

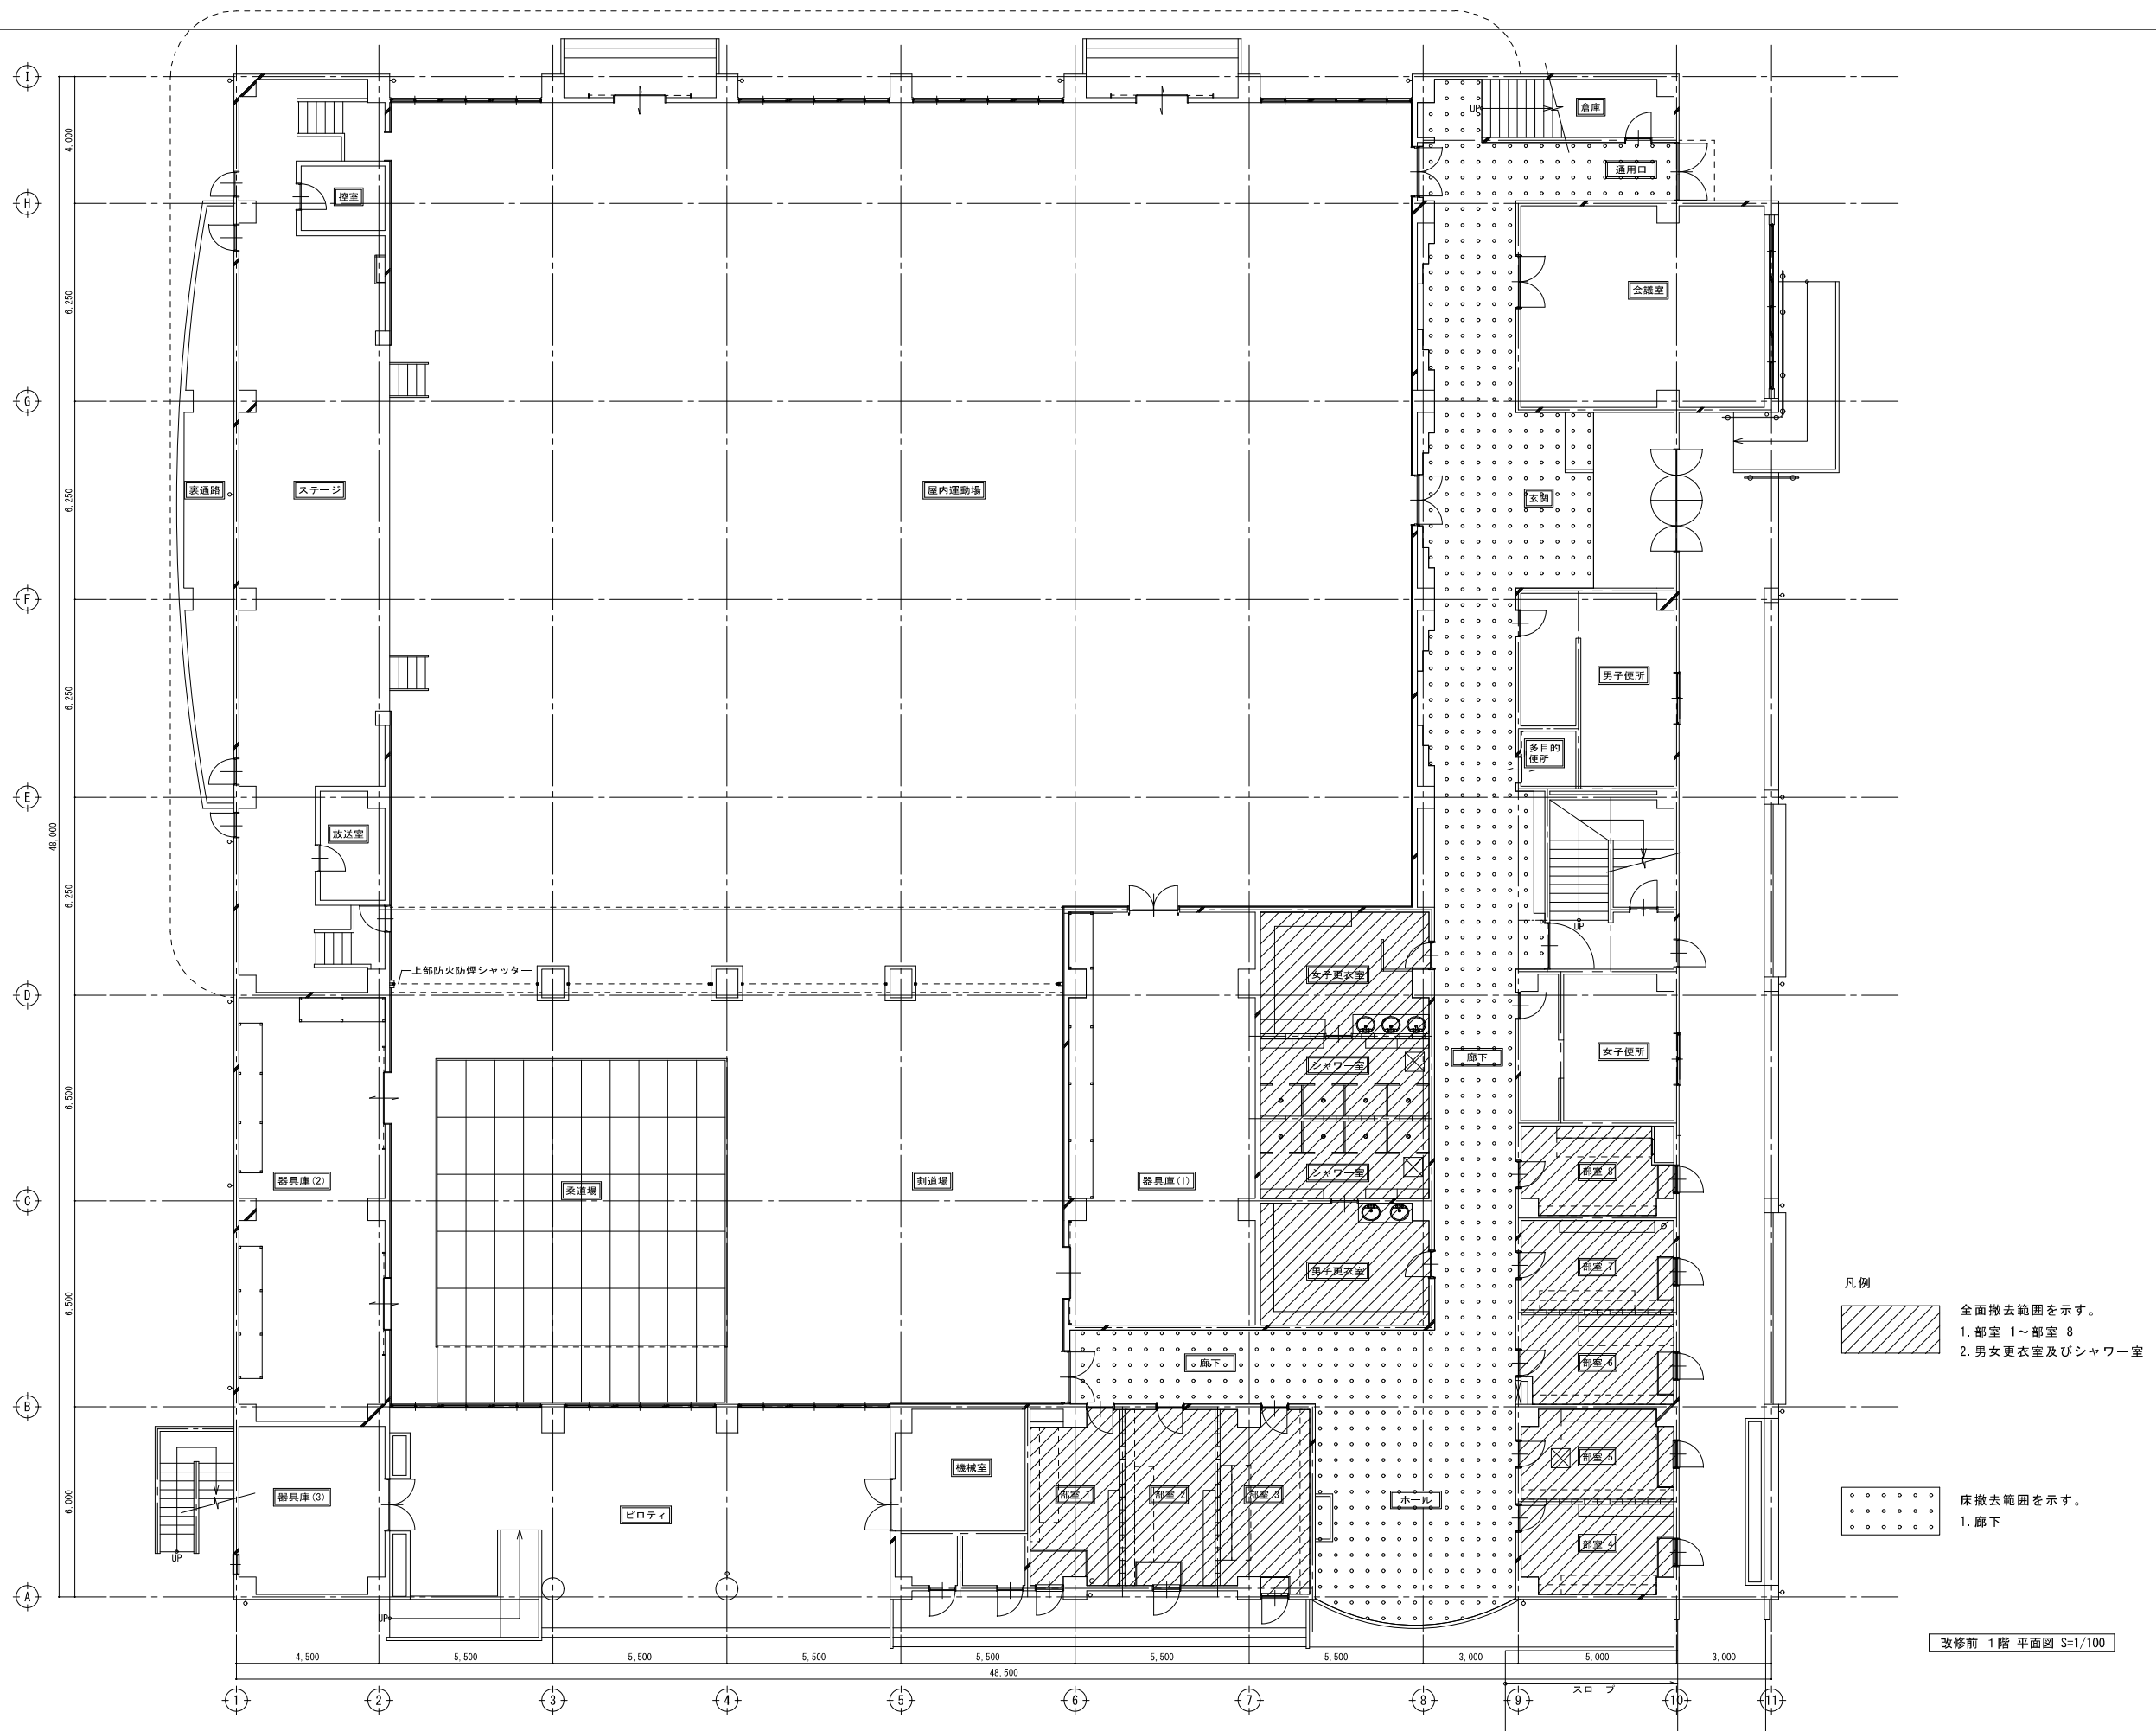
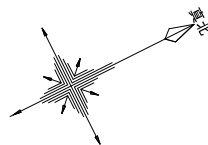


内部仕上表												
階	室 名		床	巾 木		壁	天 井	廻り縁	備 考			
								天井高				
1階	会議室	改修前	長尺塩ビシート t=2.5【既存のまま】	ソフト巾木 【既存のまま】	H-100	モルタル金鍍 EP【既存のまま】	岩綿吸音板 厚 9【既存のまま】 下地 せっこうボード 厚 9共	塩ビ製【既存のまま】 2,700	出入口木製建具【撤去】			
		改修後	————	————		————	————		出入口スチール製建具【新設】			
	部 室	改修前	長尺塩ビシート t=2.5【撤去】	ソフト巾木【撤去】 アスベスト含有（レベル3）	H-100	RC面：吹付タイル アスベスト含有（レベル3） 間仕切り壁（CB面）：吹付タイル・下地CB造共【撤去】 アスベスト含有（レベル3）塗膜除去	フレキシブルボード貼り t=5 EP塗り【撤去】 アスベスト含有（レベル3）		出入口木製建具【撤去】 CB面：ロッカー：造作家具、棚（木製）【撤去】 RC面：ロッカー：造作家具【撤去】、棚（木製）【既存のまま】 スノコ（木製）D600×W3,000×H120【撤去】・天井点検口：アルミ製450角【撤去】			
		改修後	踏込：クリンカータイル【既存のまま】 床タイル酸洗い【新設】 ビニル床シート t=2.5【新設】	ソフト巾木【新設】	H-100	RC面：吹付タイル 下地調整の上 可とう形改修塗材 E【新設】 間仕切壁：ラワン合板 厚 12+GB-R 厚 12.5 +けい酸カルシウム板 厚 6 EP-G塗り【新設】 LGS壁下地 65形 @ 450共	化粧せっこうボード t=9.5【新設】 LGS天井下地 野縁19形@300共【新設】	塩ビ製【新設】 2,700	出入口スチール製建具【新設】 CB面：ロッカー：造作家具 W370×L3000×H1400【新設】 棚：樺集成材：30×300×L4800 EP-G塗り【新設】 RC面：棚 下地調整の上 EP-G塗り【新設】・天井点検口：アルミ製 450角【新設】 スノコ：塩ビ製 D600×W1156×H49・ D600×W1806×H49【新設】			
	男子更衣室	改修前	長尺塩ビシート t=2.5【撤去】	ソフト巾木【撤去】 アスベスト含有（レベル3）	H-100	RC面：モルタル金鍍 EP アスベスト含有（レベル3）【既存のまま】	化粧せっこうボード t=9【撤去】	塩ビ製【撤去】 2,400	出入口木製建具【撤去】、三方枠：木製【撤去】 ロッカー：造作家具【撤去】 洗面台：カウンター【撤去】			
		改修後	ビニル床シート t=2.5【新設】	ソフト巾木【新設】	H-100	RC面： 下地調整の上 EP-G塗り ボート壁面：GB-R 厚 12.5+12.5+けい酸カルシウム板 厚 6 EP-G塗り【新設】 LGS壁下地 65形 @ 450共	化粧せっこうボード t=9.5【新設】 LGS天井下地 野縁19形@300共【新設】	塩ビ製【新設】 2,400	出入口スチール製建具【新設】、三方枠：スチール製 EP-G塗り【新設】 クツズリ：SUS製 W40【新設】			
	女子更衣室	改修前	長尺塩ビシート t=2.5【撤去】	ソフト巾木【撤去】 アスベスト含有（レベル3）	H-100	RC面：モルタル金鍍 EP アスベスト含有（レベル3）【既存のまま】 間仕切壁（CB面）：モルタル金鍍 EP・下地CB造共【撤去】アスベスト含有（レベル3）塗膜除去	化粧せっこうボード t=9【撤去】	塩ビ製【撤去】 2,400	出入口木製建具【撤去】、三方枠：木製【撤去】 ロッカー：造作家具【撤去】 洗面台：カウンター【撤去】			
		改修後	ビニル床シート t=2.5【新設】	ソフト巾木【新設】	H-100	RC面：下地調整の上 EP-G塗り ボート壁面：GB-R 厚 12.5+12.5+けい酸カルシウム板 厚 6 EP-G塗り【新設】 LGS壁下地 65形 @ 450共	化粧せっこうボード t=9.5【新設】 LGS天井下地 野縁19形@300共【新設】	塩ビ製【新設】 2,400	出入口スチール製建具【新設】、三方枠：スチール製 EP-G塗り【新設】 クツズリ：SUS製 W40【新設】			
	シャワー室 （男・女）	改修前	モザイクタイル貼り【撤去】			RC面：陶器質タイル 100角【既存のまま】 間仕切壁（CB面）：陶器質タイル 100角・下地CB造共【撤去】	フレキシブルボード貼り t=5 EP塗り【撤去】 アスベスト含有（レベル3）	塩ビ製【撤去】 2,480	シャワーブース：アルミ製【撤去】 ロッカー：造作家具【撤去】 床下点検口：SUS製 600角【撤去】 クツズリ：SUS製 W40【撤去】			
		改修後	ビニル床シート t=2.5【新設】 鋼製二重床：パーティクルボード 厚 20 + ラワン合板（Ⅱ） 厚 12 共 不陸調整：セルフレベリング材塗り 厚 6 カチオン系下地調整剤塗布	ソフト巾木【新設】	H-100	GB-S 厚 12.5+12.5 +けい酸カルシウム板 厚 6 EP-G塗り【新設】 LGS壁下地 65形 @ 450共	化粧せっこうボード t=9.5【新設】 LGS天井下地 野縁19形@300共【新設】	塩ビ製【新設】 2,400	シャワールーム【設備工事】 床下点検口：アルミ製 600角【新設】 カーテンレール・カーテン【新設】			
	器具庫 （1）（2）	改修前	カバサクラ フローリングボード 18mm 樹脂塗装	木製 厚 25 OSV 【既存のまま】	H-100	モルタル金鍍 EP【既存のまま】	石綿セメント t=5 フレキシブルボード EP【既存のまま】	塩ビ製【既存のまま】 2,700	倉庫（1）：木製建具【撤去】			
		改修後	サンダー掛・1液油性ウレタン1回塗り+2液水性ウレタン3回塗り【新設】 （既存樹脂ワックス除去共）						倉庫（1）：鋼製建具【新設】			
	剣道場 柔剣道	改修前	カバサクラ フローリングボード 18mm 樹脂塗装	木製 厚 25 OSV 【既存のまま】	H-100	ラワン縁甲板 厚15 UC【既存のまま】	グラスウールボード t=25【既存のまま】 軽量鉄骨下地	塩ビ製【既存のまま】 4,000	柔道畳（60枚）【撤去】 暗幕【撤去】			
		改修後	サンダー掛・1液油性ウレタン1回塗り+2液水性ウレタン3回塗り【新設】 （既存樹脂ワックス除去共）						柔道畳（60枚）【新設】 暗幕【新設】			
	屋内運動場 ステージ	改修前	カバサクラ フローリングボード 18mm 樹脂塗装	木製 厚 25 OSV 【既存のまま】	H-100	ラワン縁甲板 厚15 OSV（FL+3,600まで）【既存のまま】 一部有孔ラワン合板 t=5.5 目透かし貼り EP-G塗り【既存のまま】	片面バーライトラスモルタル塗 木毛板 （裏）グラスウール貼付【既存のまま】	10,000～12,750	防火シャッター【撤去・新設】			
		改修後	サンダー掛・1液油性ウレタン1回塗り+2液水性ウレタン3回塗り【新設】 （既存樹脂ワックス除去共）						吊下式、折畳式、固定式バスケゴール修繕・防球ネット修繕 コートライン（バスケボール 3面、バレーボール6人制 3面、バドミントンコート 4面）			
	廊 下	改修前	長尺塩ビシート t=2.5【撤去】	ソフト巾木【撤去】 アスベスト含有（レベル3）	H-100	モルタル金鍍 EP アスベスト含有（レベル3）【既存のまま】	岩綿吸音板 厚 12【一部撤去】 下地 せっこうボード 厚 9共	塩ビ製【一部撤去】 2,700				
		改修後	ビニル床シート t=2.5【新設】	ソフト巾木【新設】	H-100	一部：モルタル金鍍 EP 下地調整の上 EP-G塗り【新設】	岩綿吸音板 厚 12【一部新設】 下地 せっこうボード 厚 12.5 LGS共	塩ビ製【一部新設】 2,700				
2階	ジョギング コース	改修前	長尺塩ビシート（発泡層付） t=3.4【撤去】	ソフト巾木【撤去】 アスベスト含有（レベル3）	H-100	有孔合板 t=5.5 目透かし張り SOP 【一部撤去】	岩綿吸音板 厚 9【一部撤去】 下地 せっこうボード 厚 9共 アスベスト含有（レベル3）	塩ビ製【一部撤去】 5,100	暗幕【撤去】			
		改修後	発泡複層ビニル床シート t=3.5【新設】	ソフト巾木【新設】	H-100	一部：有孔合板 t=5.5 目透かし張り【新設】 下地調整の上 EP-G塗り H=1,300まで【新設】	ロックウール吸音板 厚 9【一部新設】 下地 せっこうボード 厚 12.5 LGS共	塩ビ製【一部新設】 5,100	暗幕【新設】			
	軽スポーツ コーナー	改修前	長尺塩ビシート（発泡層付） t=3.4【撤去】	ソフト巾木【撤去】 アスベスト含有（レベル3）	H-100	有孔合板 t=5.5 目透かし張り SOP 【一部撤去】	グラスウールボード t=25【既存のまま】	塩ビ製【既存のまま】 5,100	暗幕【撤去】			
		改修後	発泡複層ビニル床シート t=3.5【新設】	ソフト巾木【新設】	H-100	一部：有孔合板 t=5.5 目透かし張り【新設】 下地調整の上 EP-G塗り H=1,300まで【新設】			暗幕【新設】			
※外壁改修工事と干渉する部分は、外壁改修図面を優先する。												
						春日部市 学校教育課 教育施設課		日付	工事名称 東中学校体育館外壁等耐震対策工事			図面No. 内部 A-55
								縮尺 A1： 一 A3： 一	図面名称 内部仕上表（改修前・改修後）			

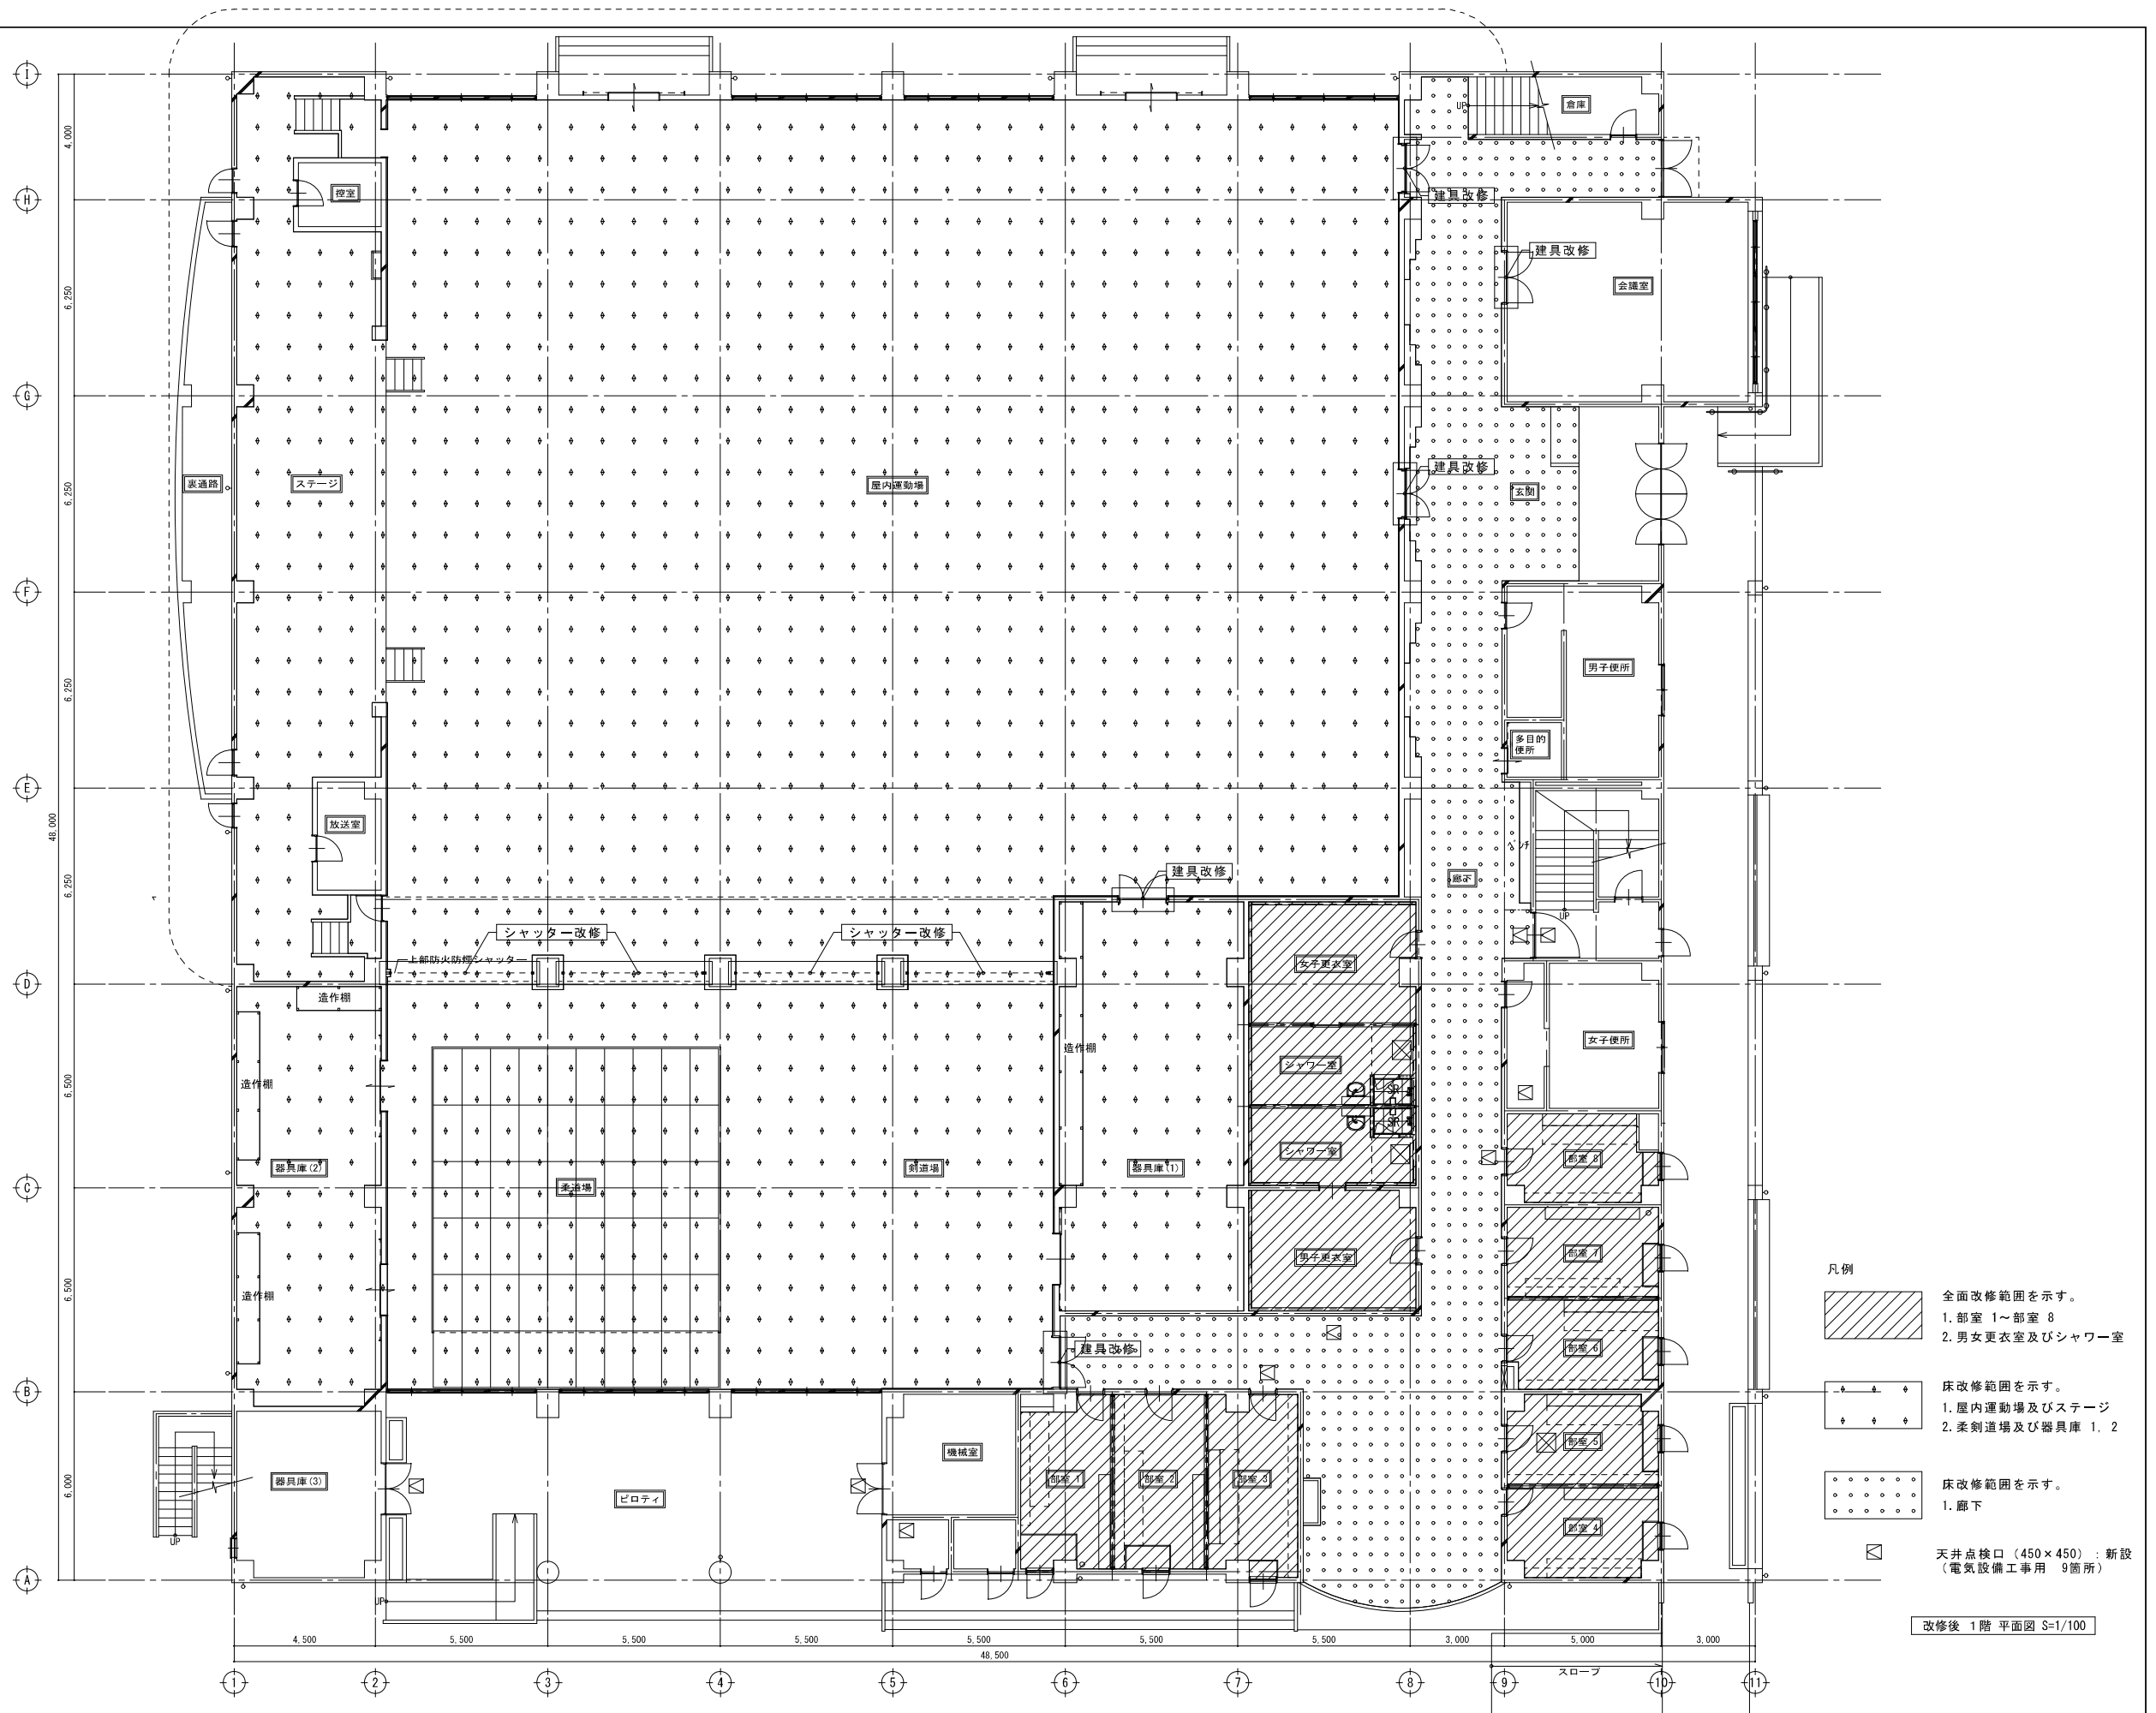

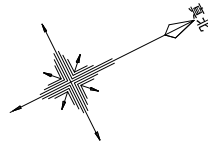

- 凡例
- 全面改修範囲を示す。
1. 部室 1～部室 8
2. 男女更衣室及びシャワー室
 - 床改修範囲を示す。
1. 屋内運動場及びステージ
2. 柔剣道場及び器具庫 1, 2
 - 床改修範囲を示す。
1. 廊下
 - 天井点検口 (450×450) : 新設
(電気設備工事前 9箇所)


改修後 1階 平面図 S=1/100

春日部市
学校教育委員会
教育施設課

日付
縮尺 A1 : 1/100
A3 : 1/200

工事名称
東中学校体育館外壁等耐震対策工事
図面名称
1階平面図 (改修後)


図面No.
A-57

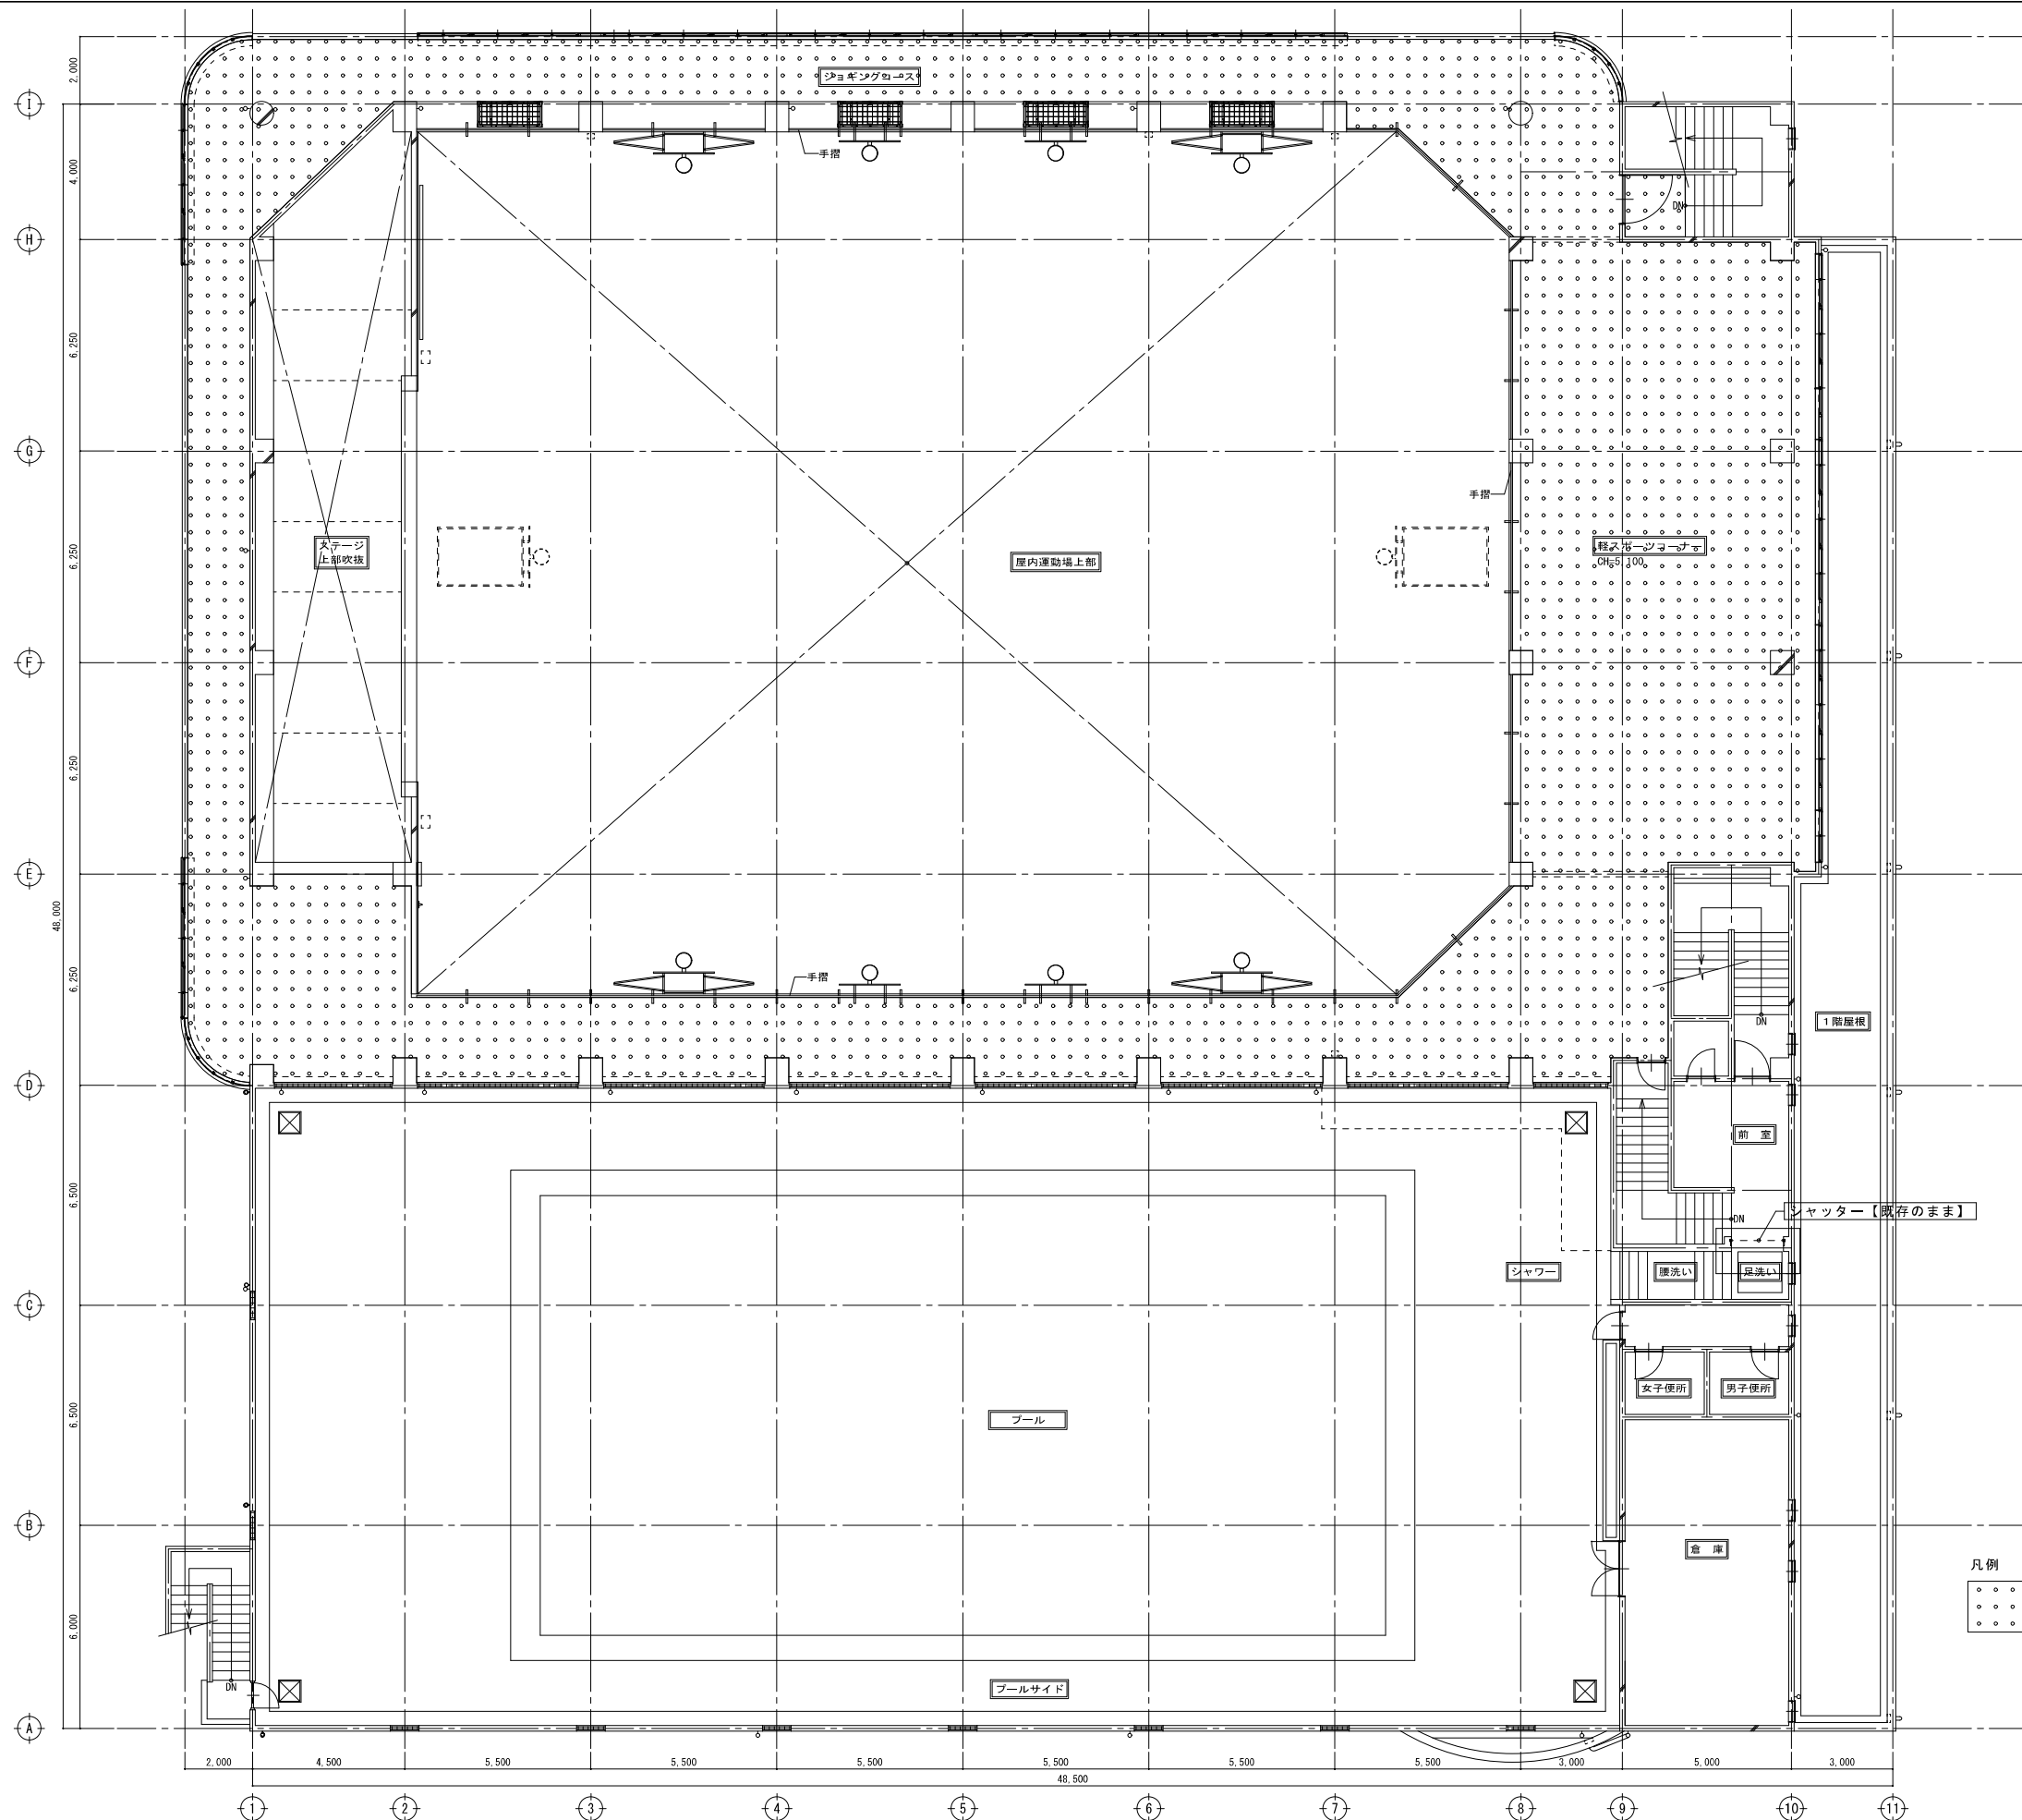



床撤去範囲を示す。


1. ジョギングコース
及び軽スポーツコーナー


改修前 2階 平面図 S=1/100

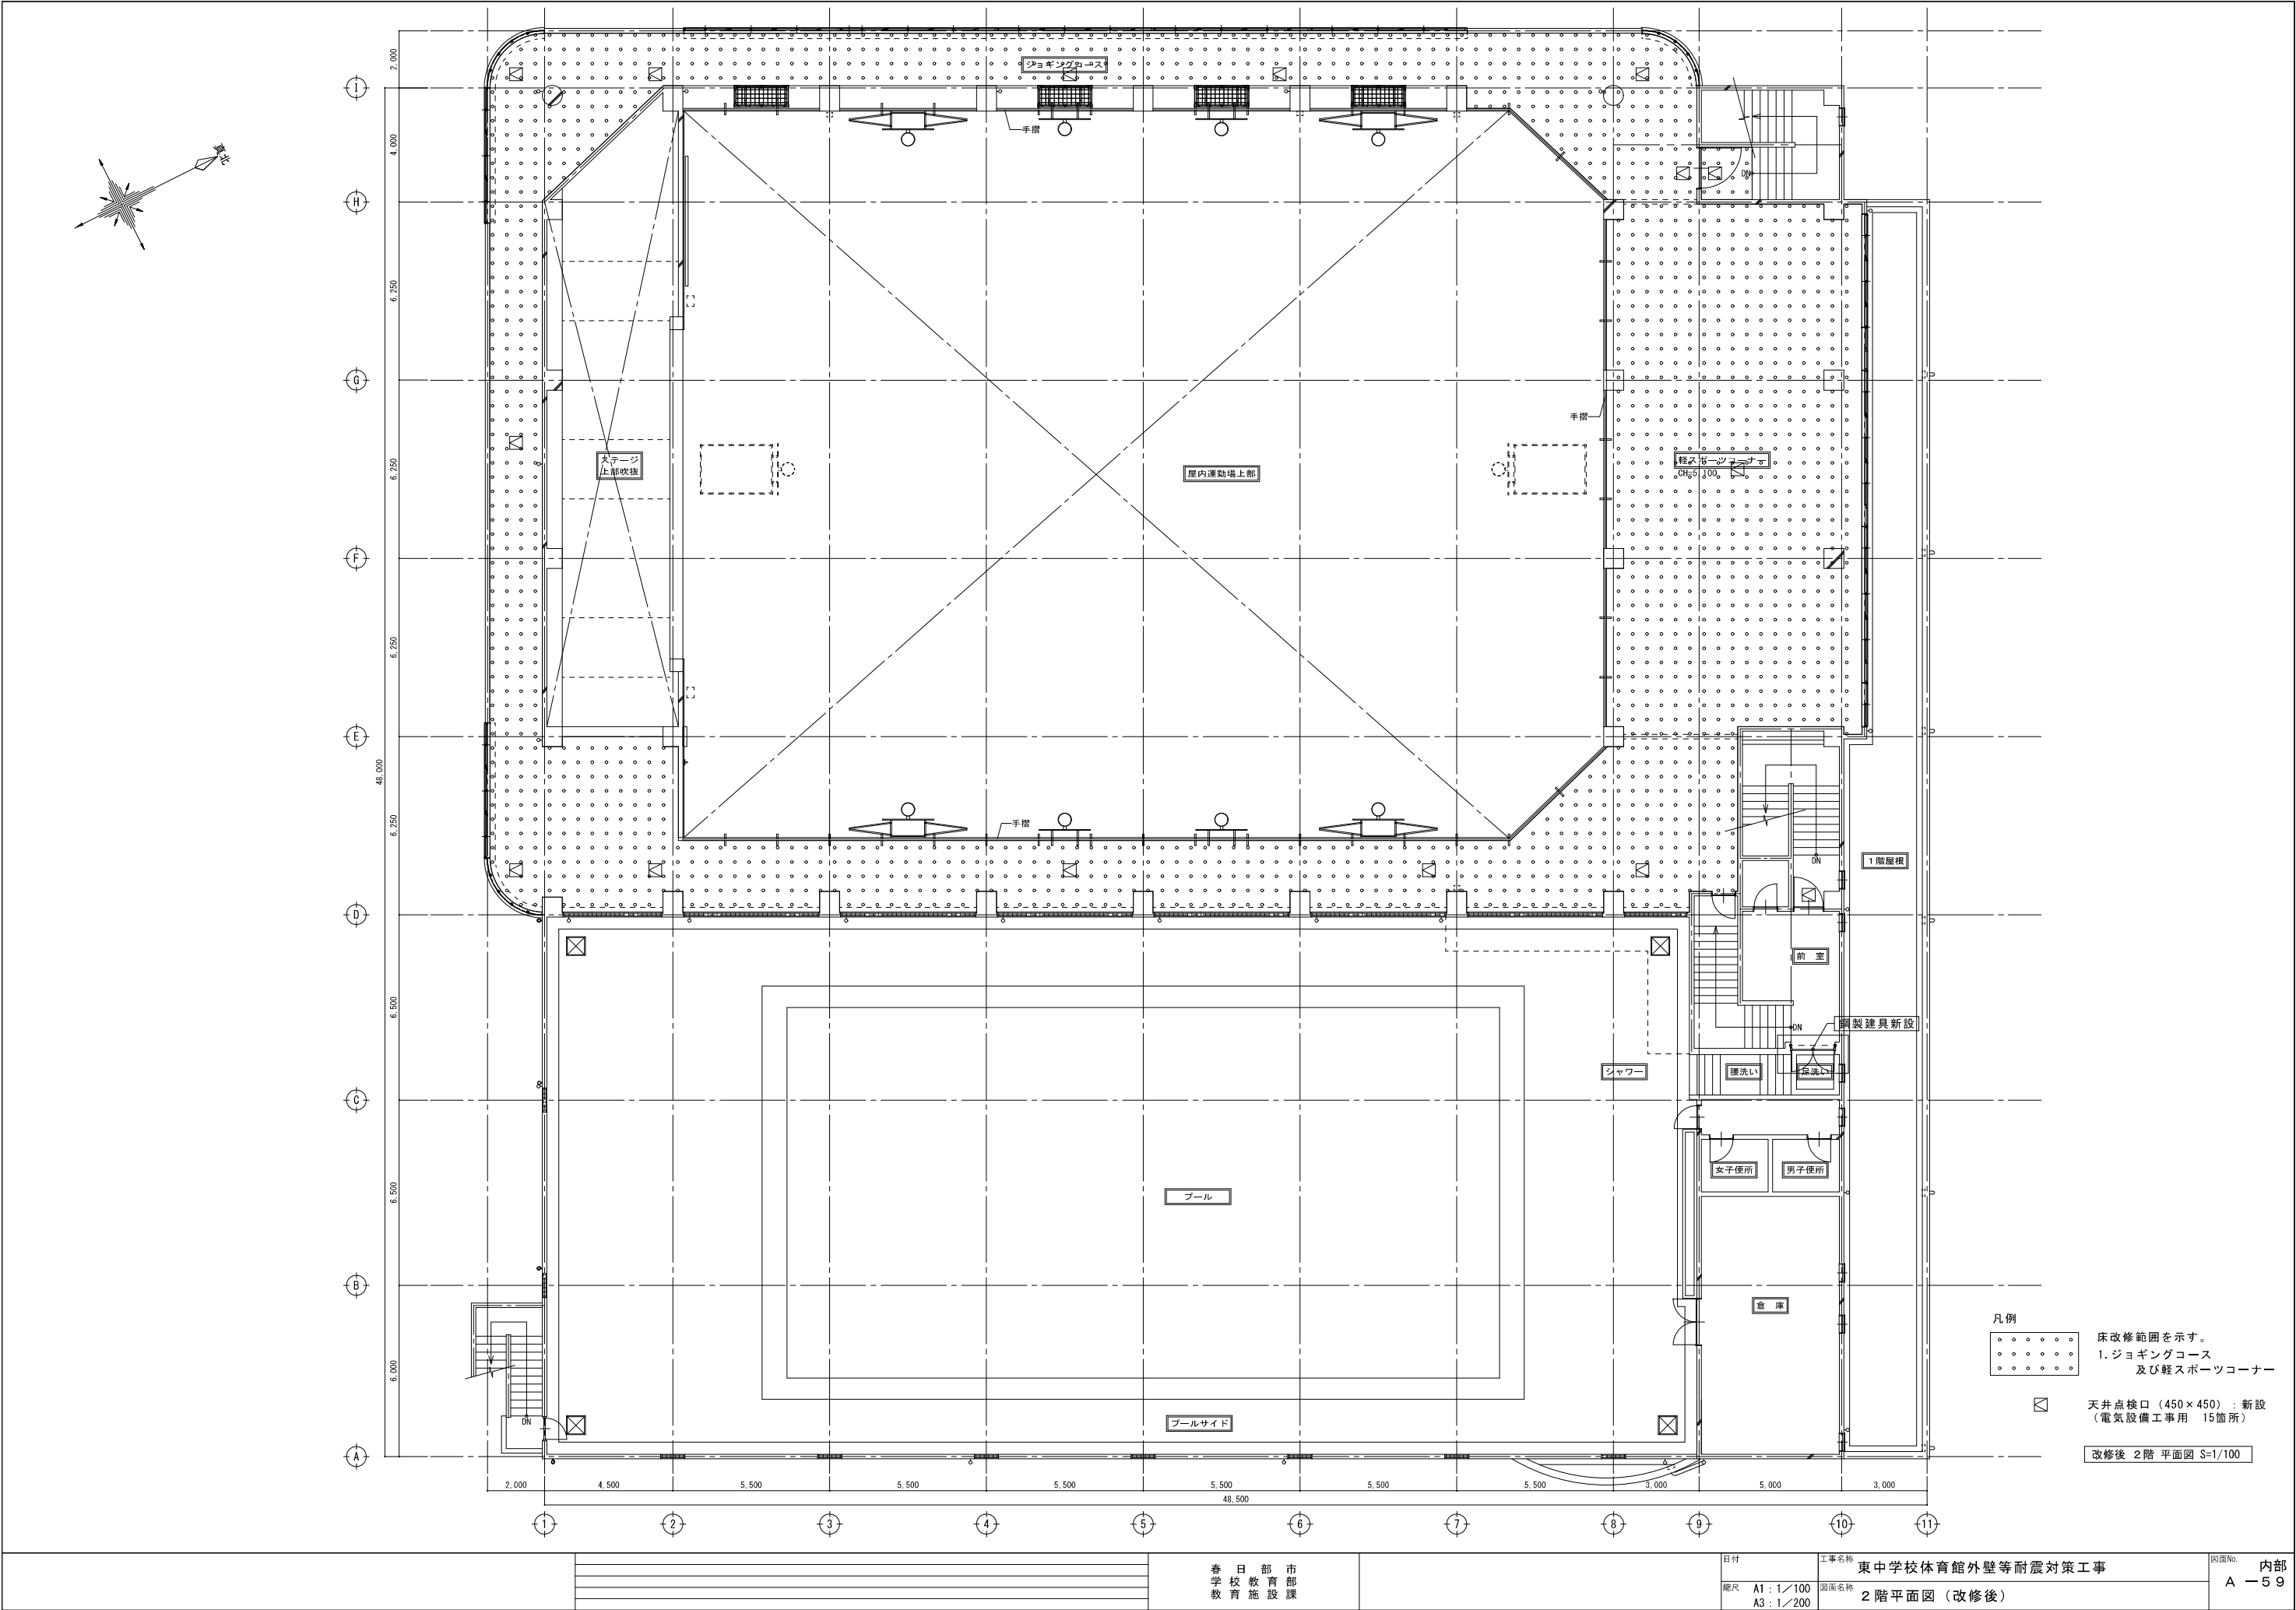


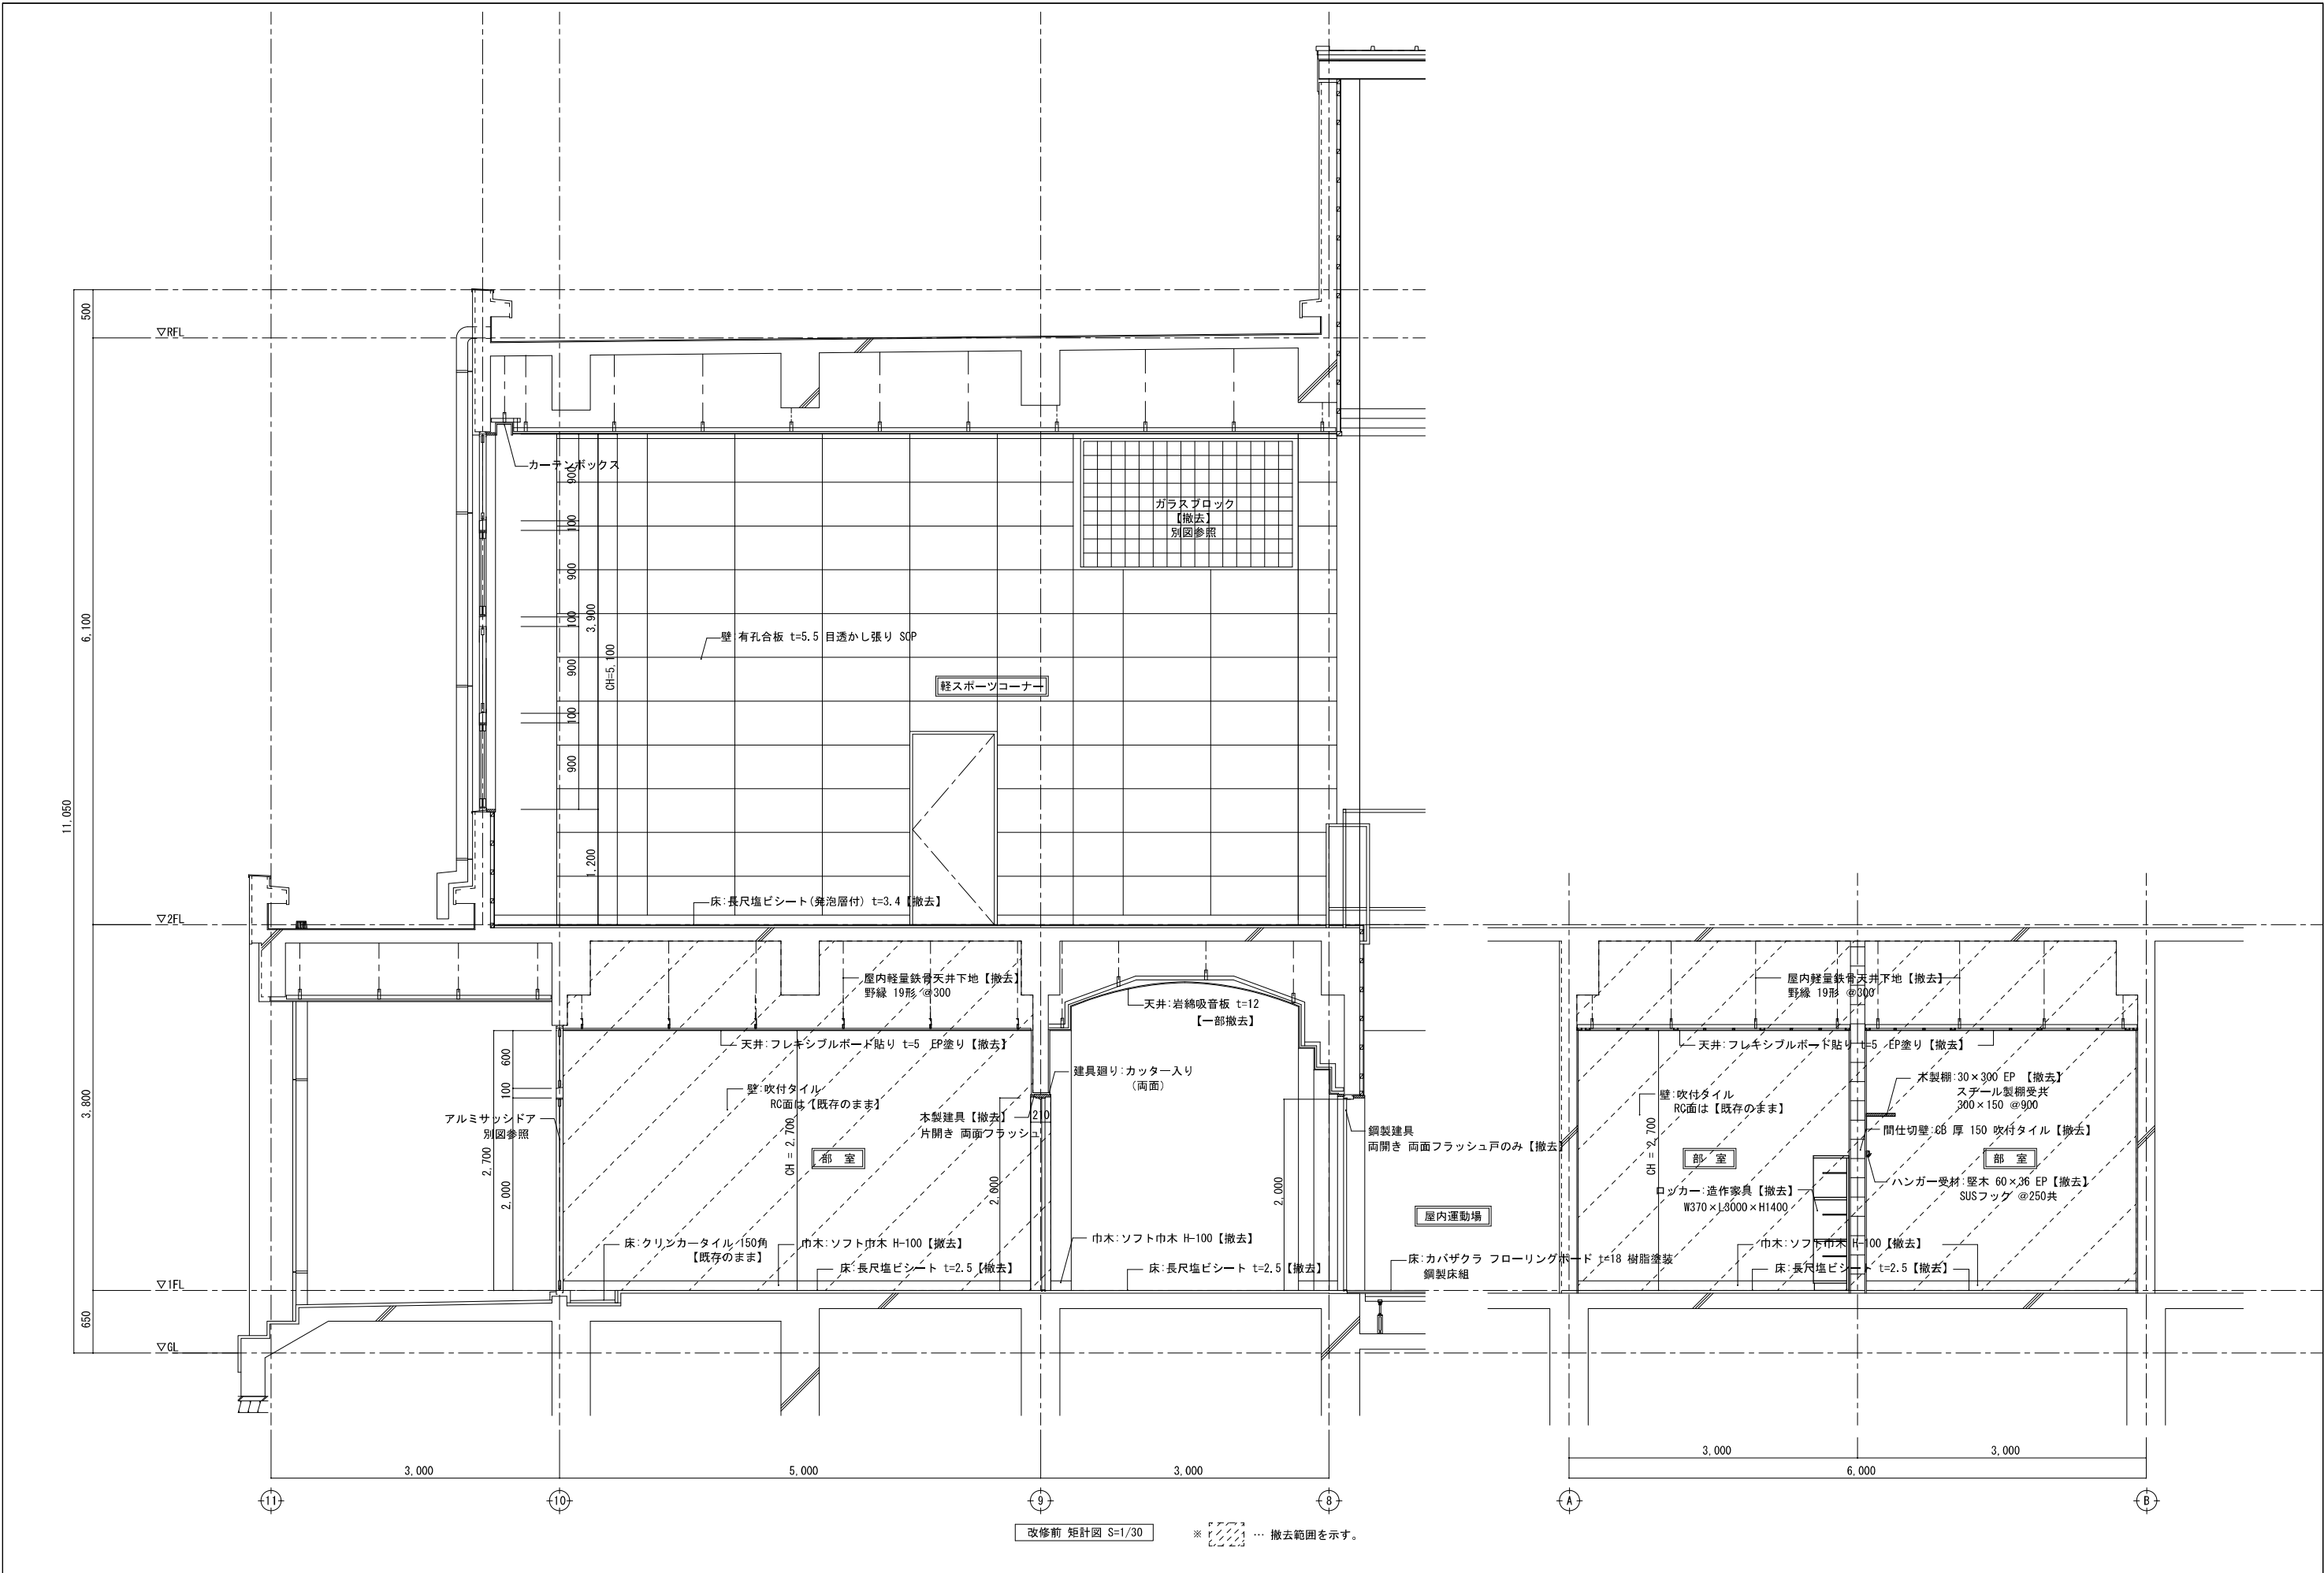


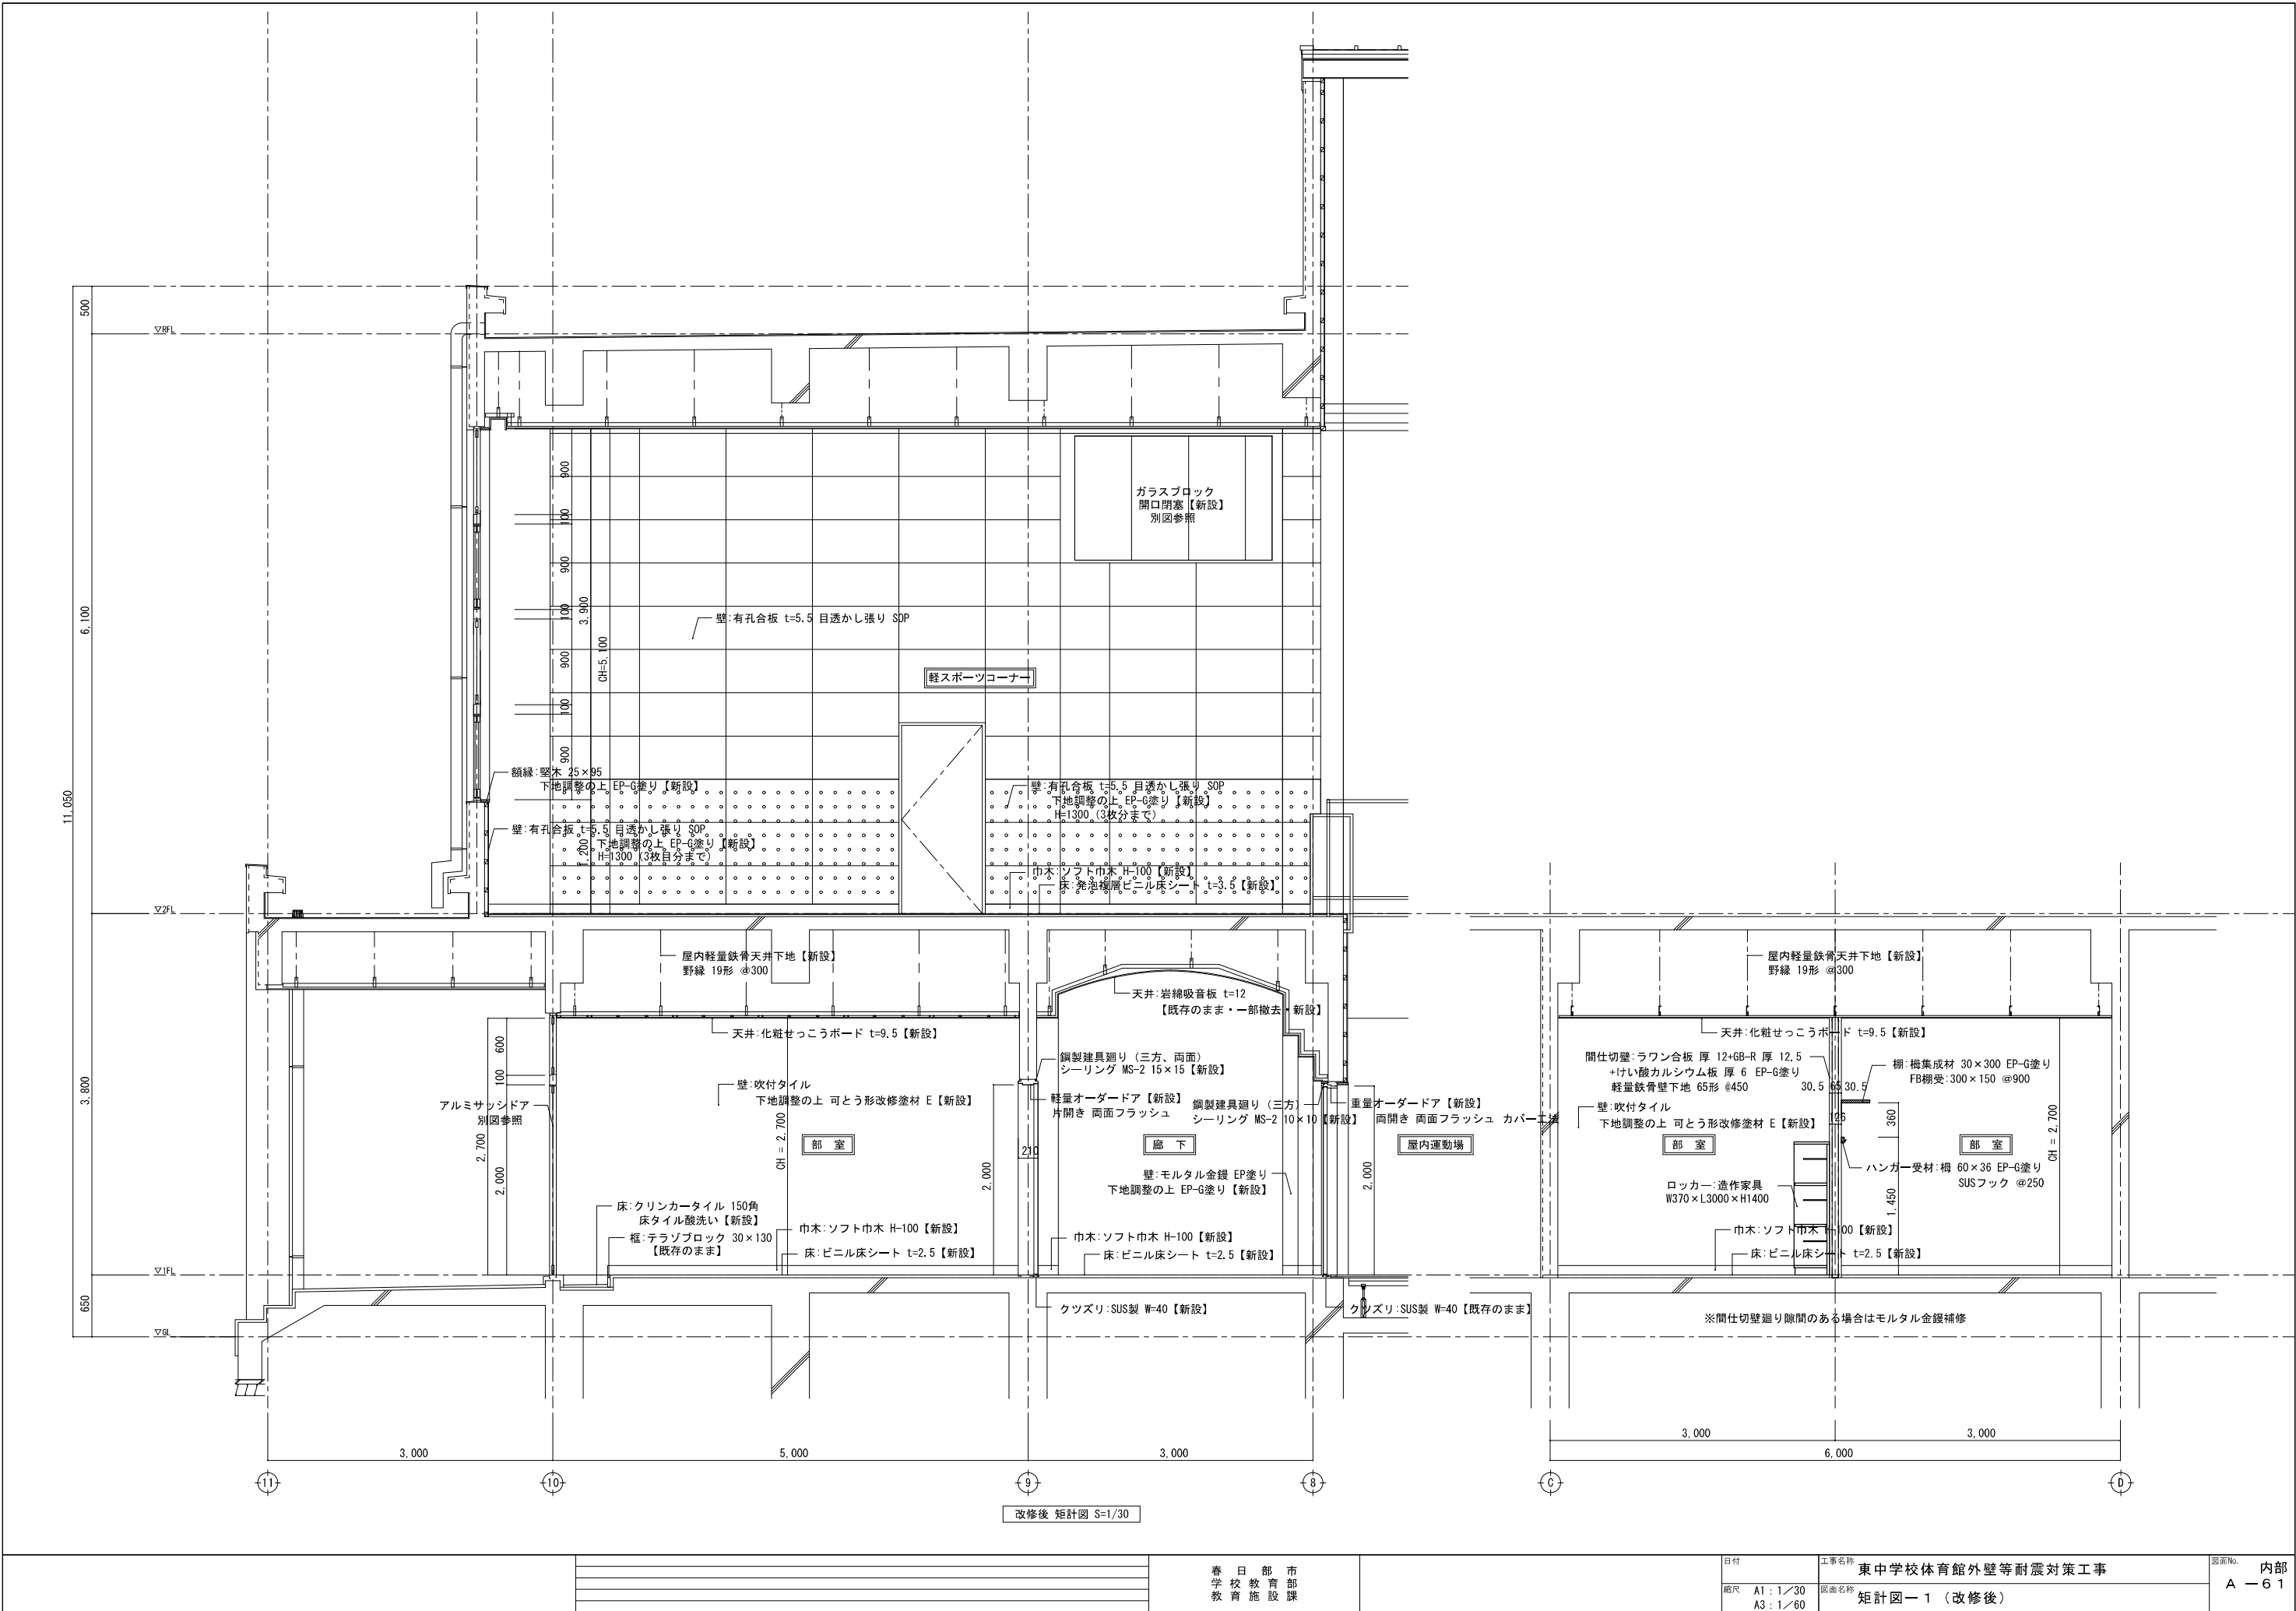

 




 


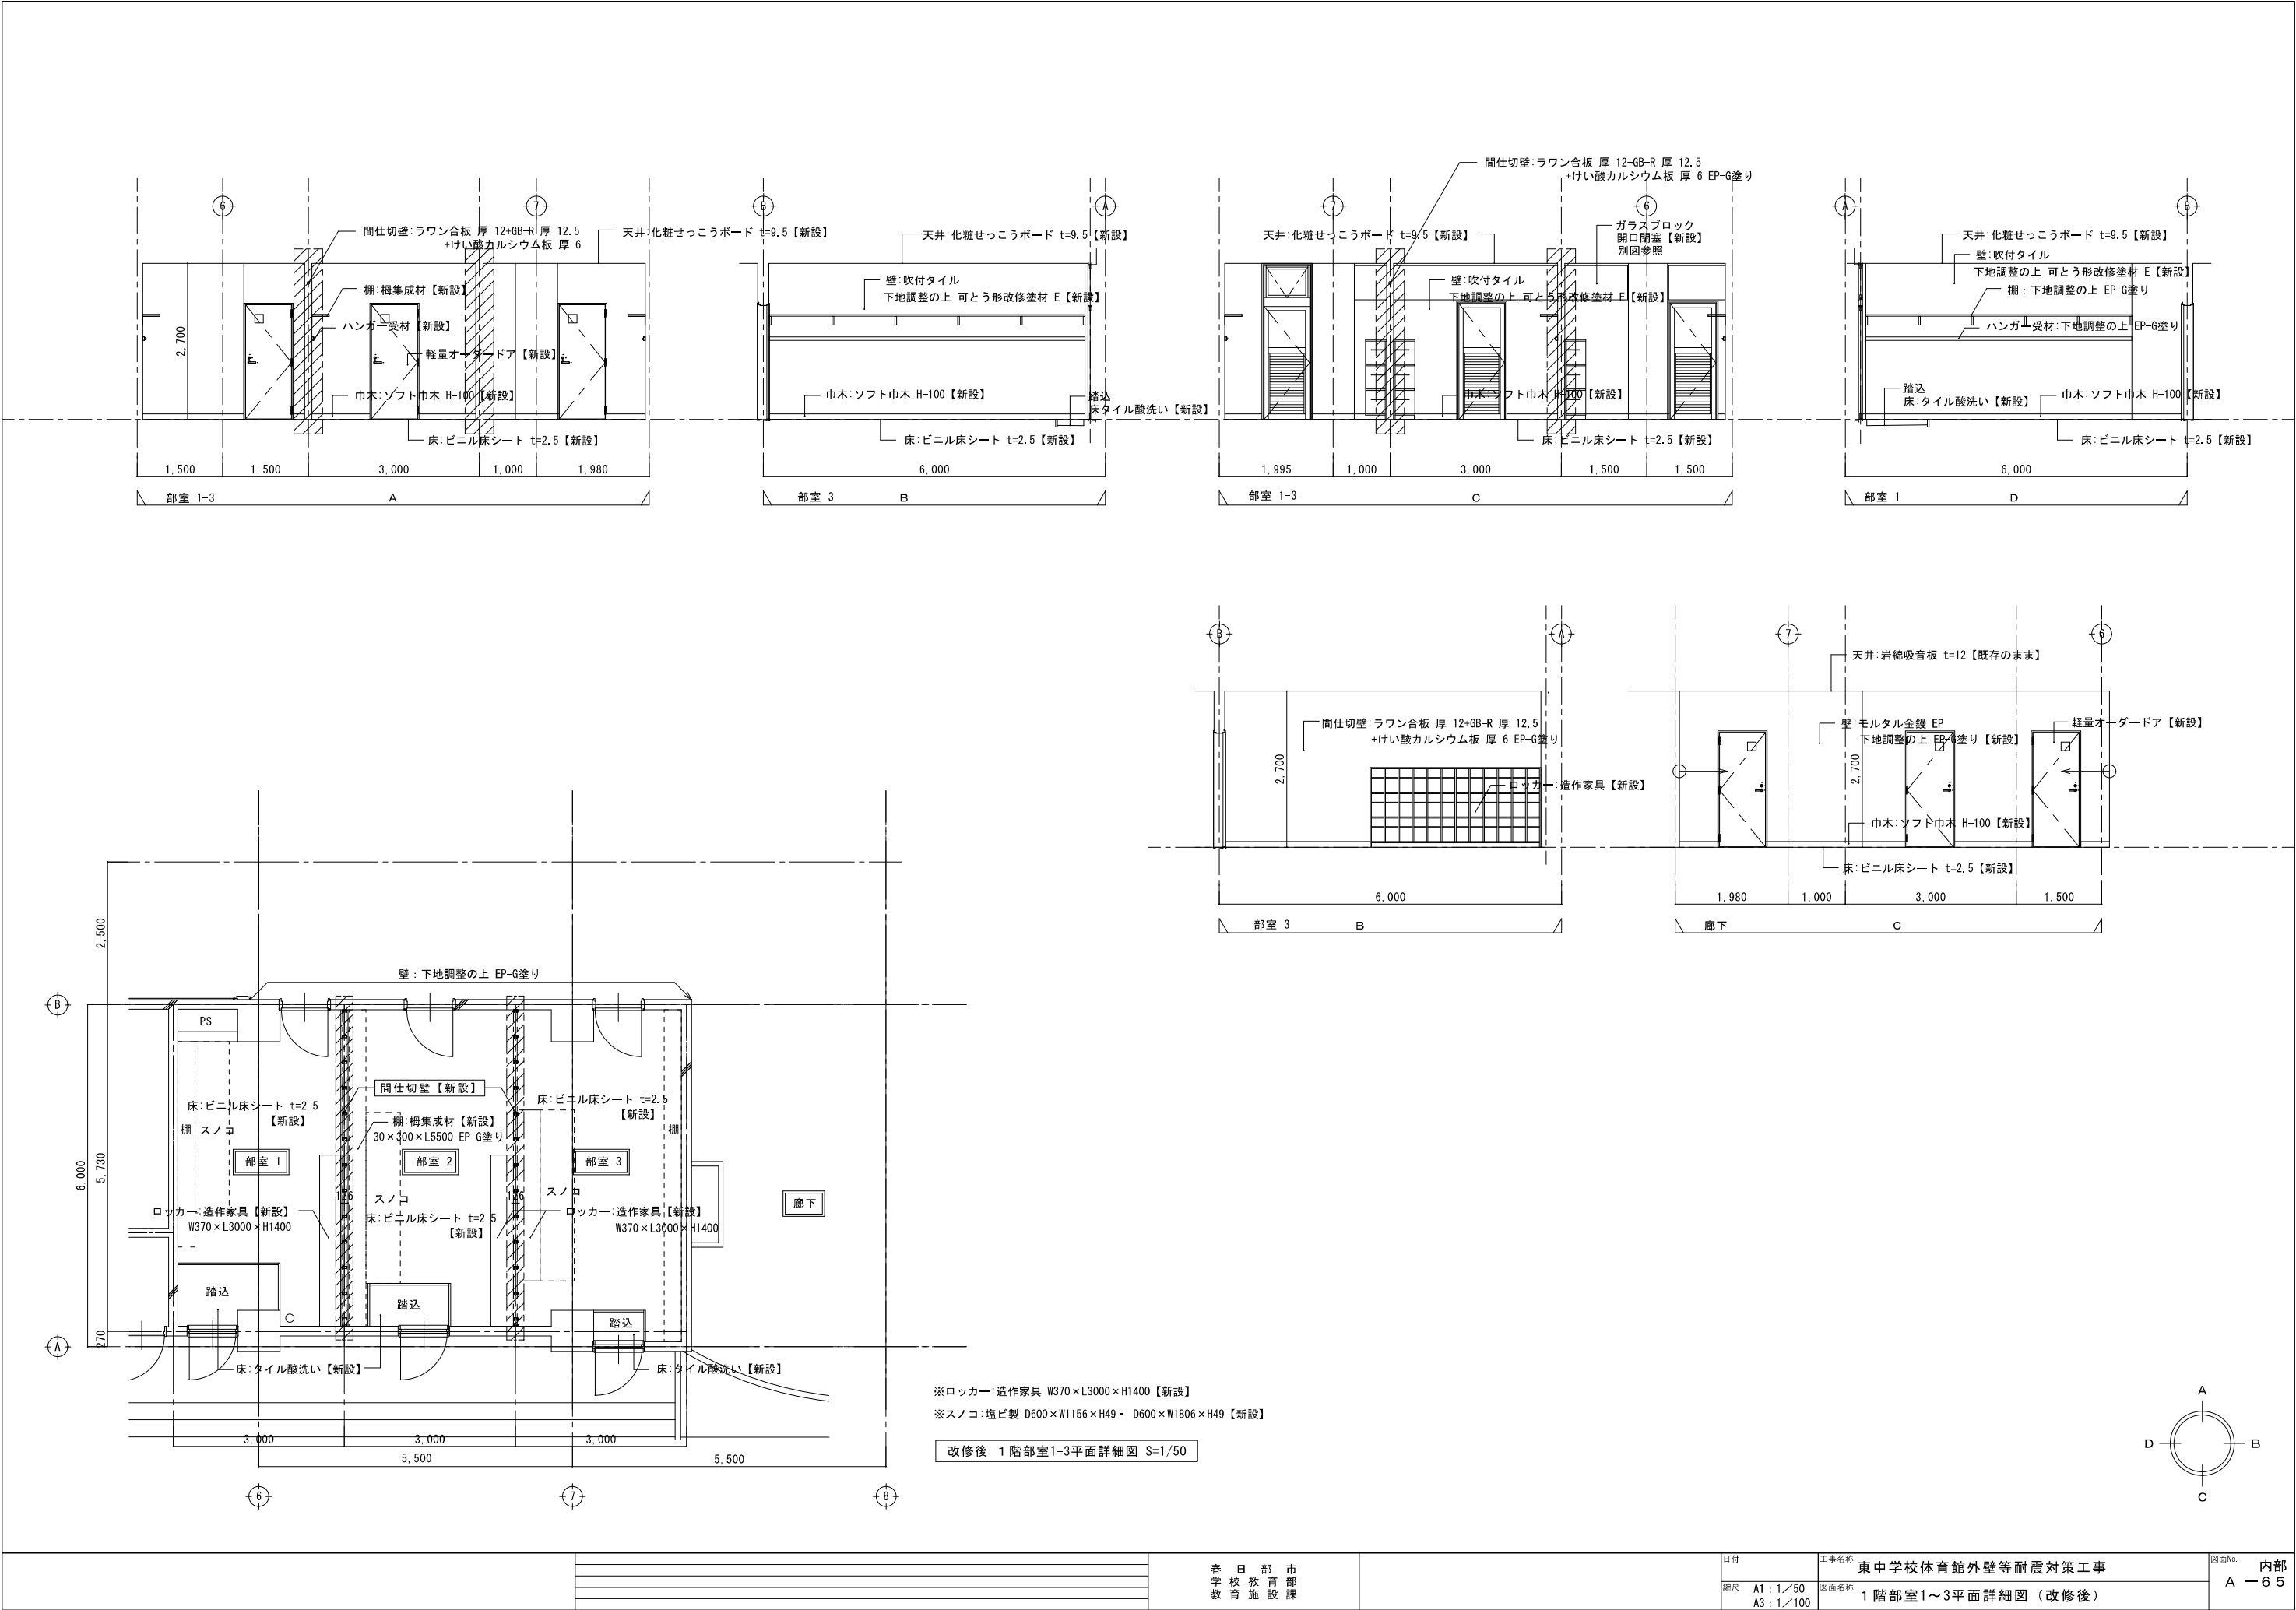


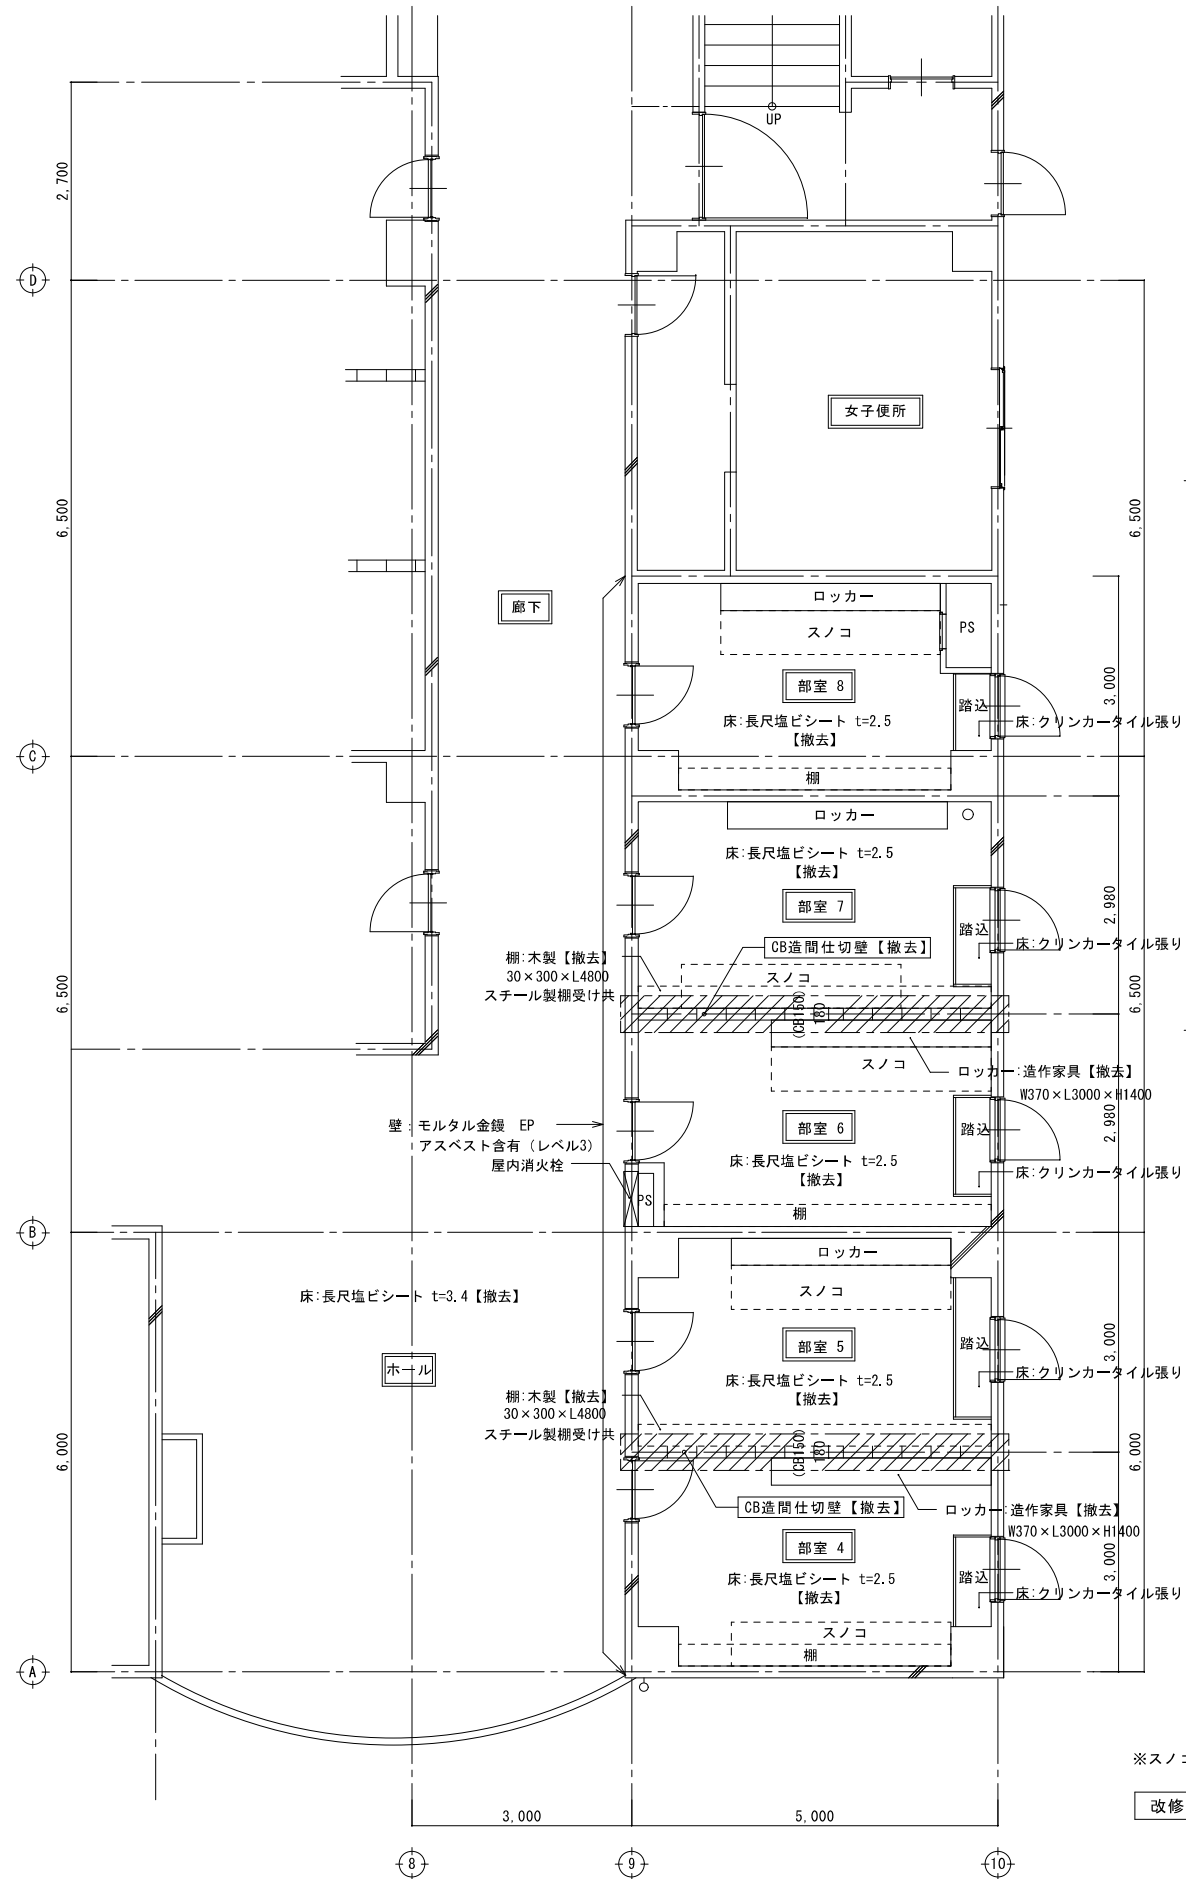

※スノコ:木製 600×3000×H120【撤去】



改修前 1階部室4-8平面詳細図 S=1/50

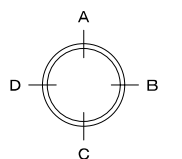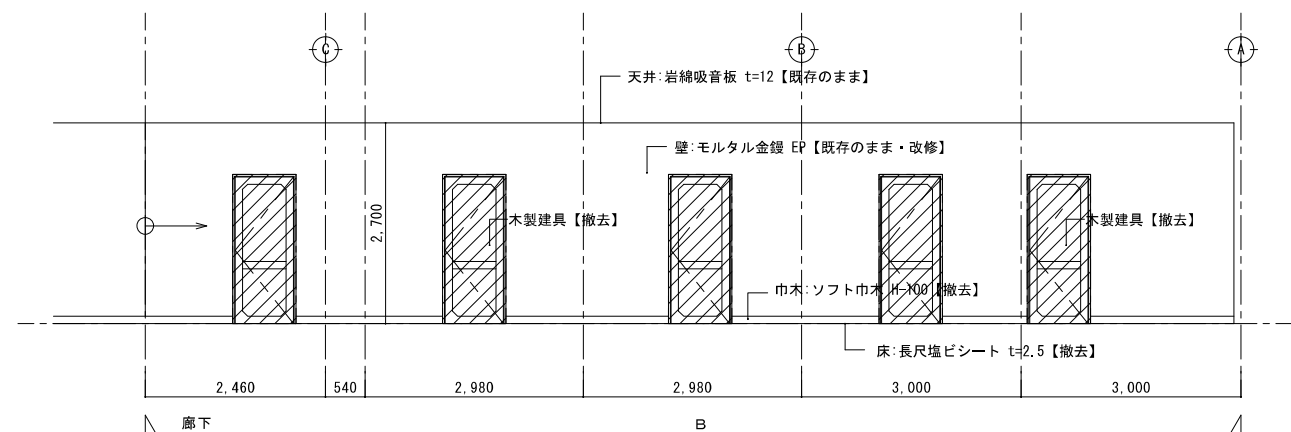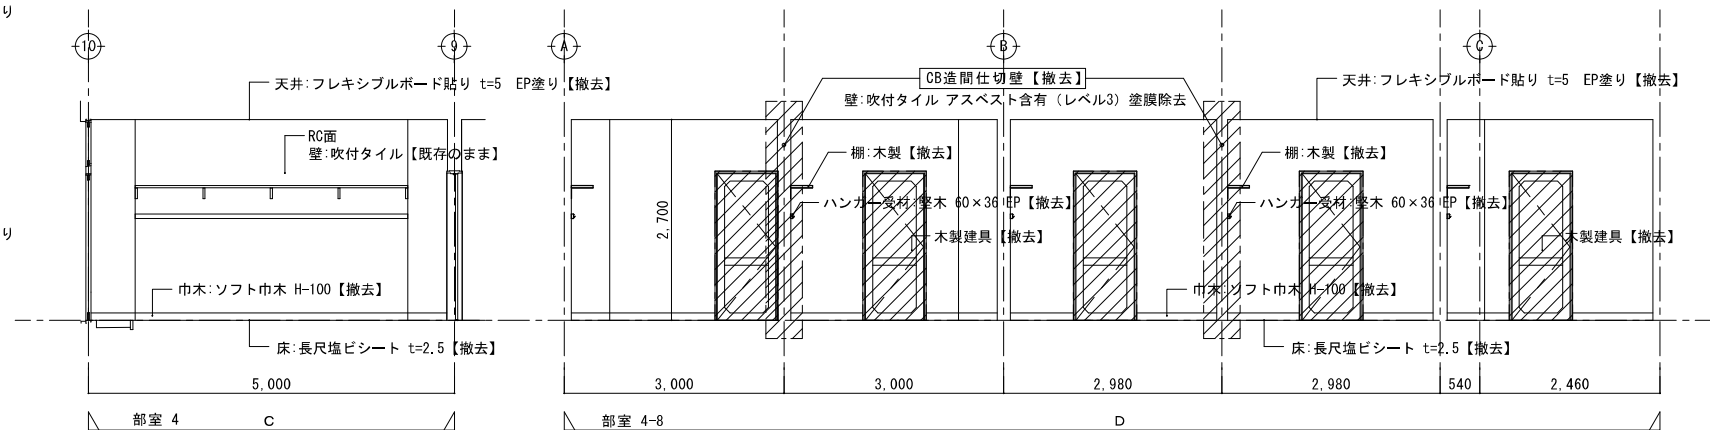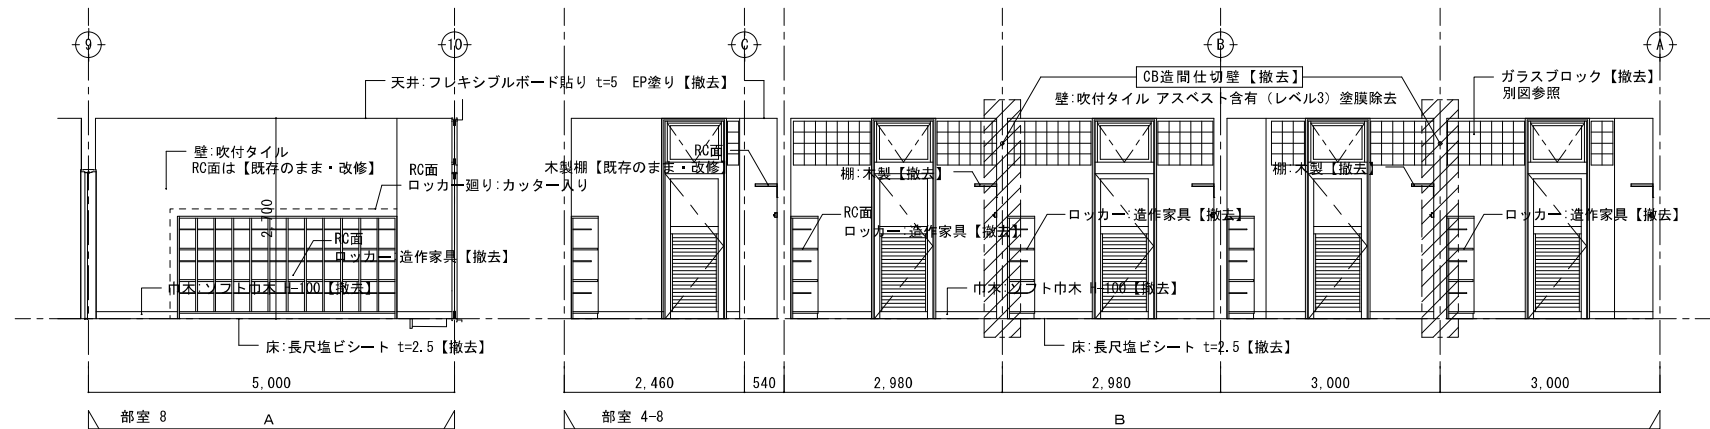


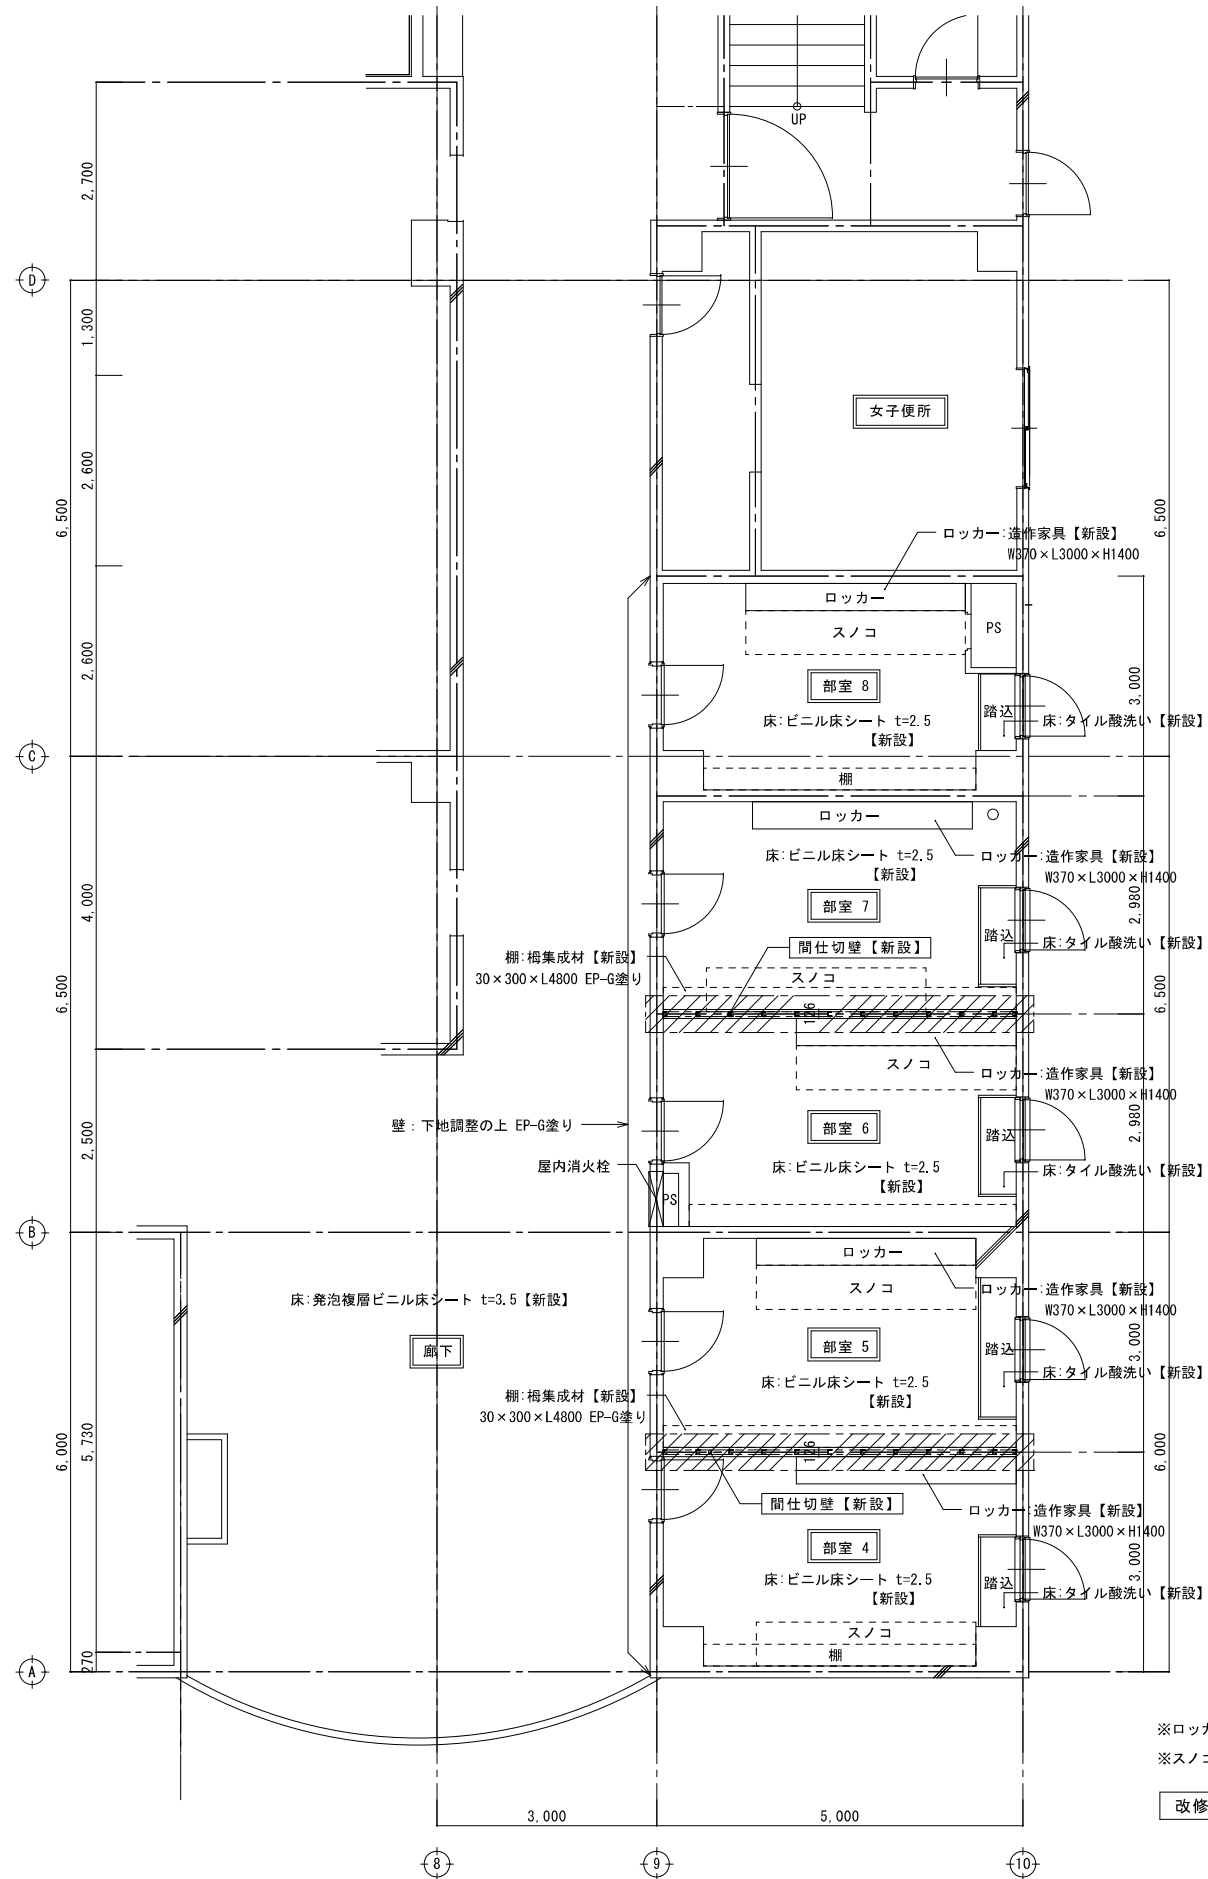

※ロッカー:造作家具 W370×L3000×H1400【新設】
※スノコ:塩ビ製 D600×W1156×H49・D600×W1806×H49【新設】


改修後 1階部室4-8平面詳細図 S=1/50

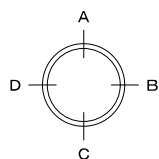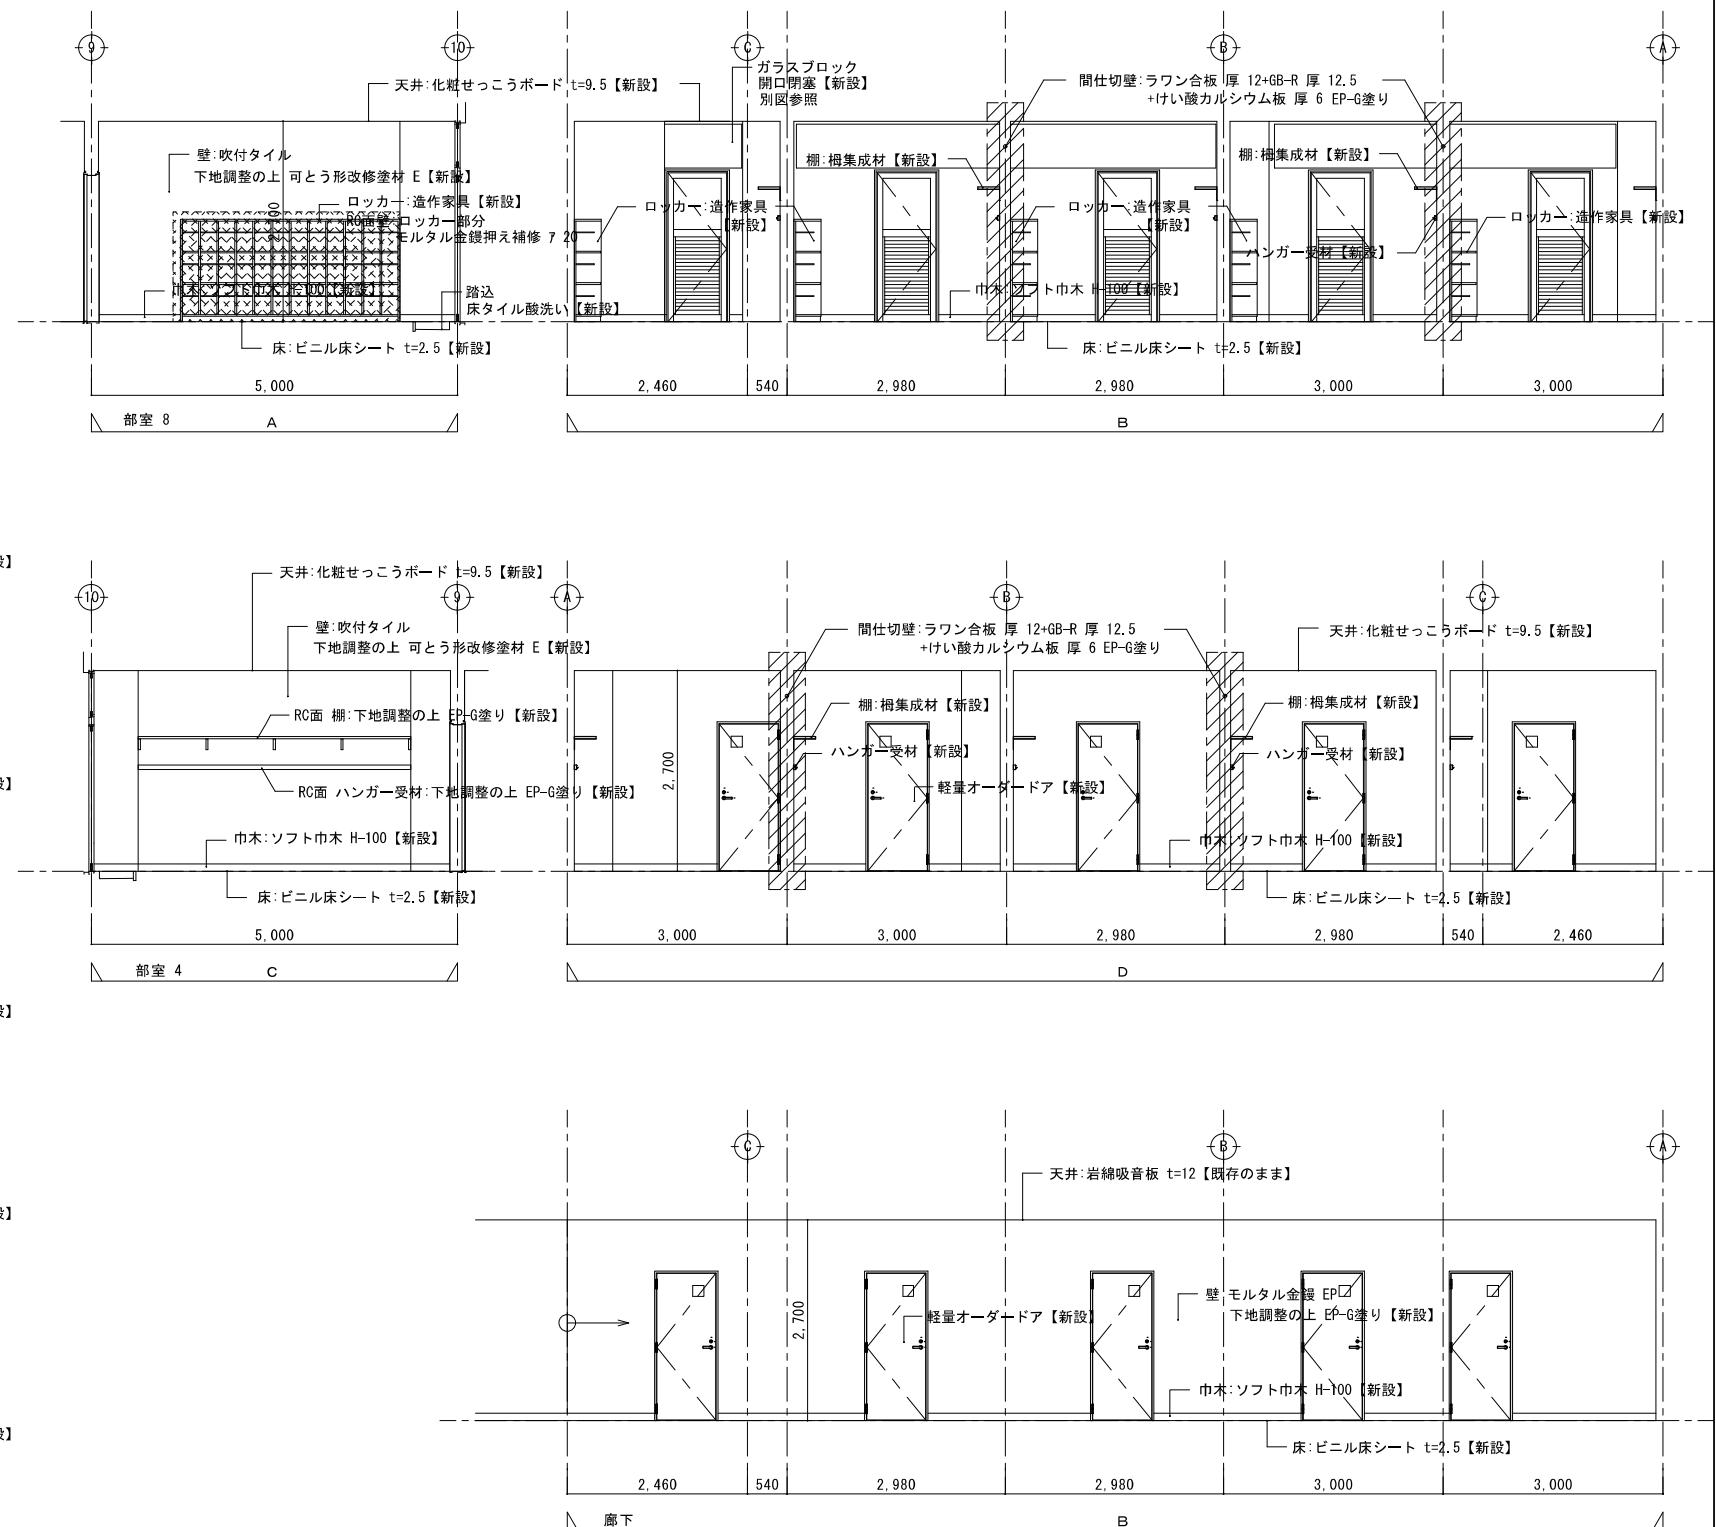

 


男子・女子更衣室天井仕上表		男子・女子シャワー室天井仕上表	
	化粧せっこうボード 79【撤去】		フレキシブルボード EP75【撤去】
B	廻縁:塩ビ製【撤去】	C	廻縁:塩ビ製【撤去】
	軽量鉄骨天井下地 野縁19形@300【撤去】		軽量鉄骨天井下地 野縁19形@300【撤去】
備考	天井点検口:アルミ製 450角【撤去】	備考	


部室天井仕上表		廊下天井仕上表	
	フレキシブルボード EP75【撤去】		石綿吸音板 EP712 下地 せっこうボード 79【一部撤去】
A	廻縁:塩ビ製【撤去】	D	廻縁:塩ビ製【一部撤去】
	軽量鉄骨天井下地 野縁19形@300【撤去】		軽量鉄骨天井下地 野縁19形@450【既存使用】
備考	天井点検口:アルミ製 450角【撤去】	備考	

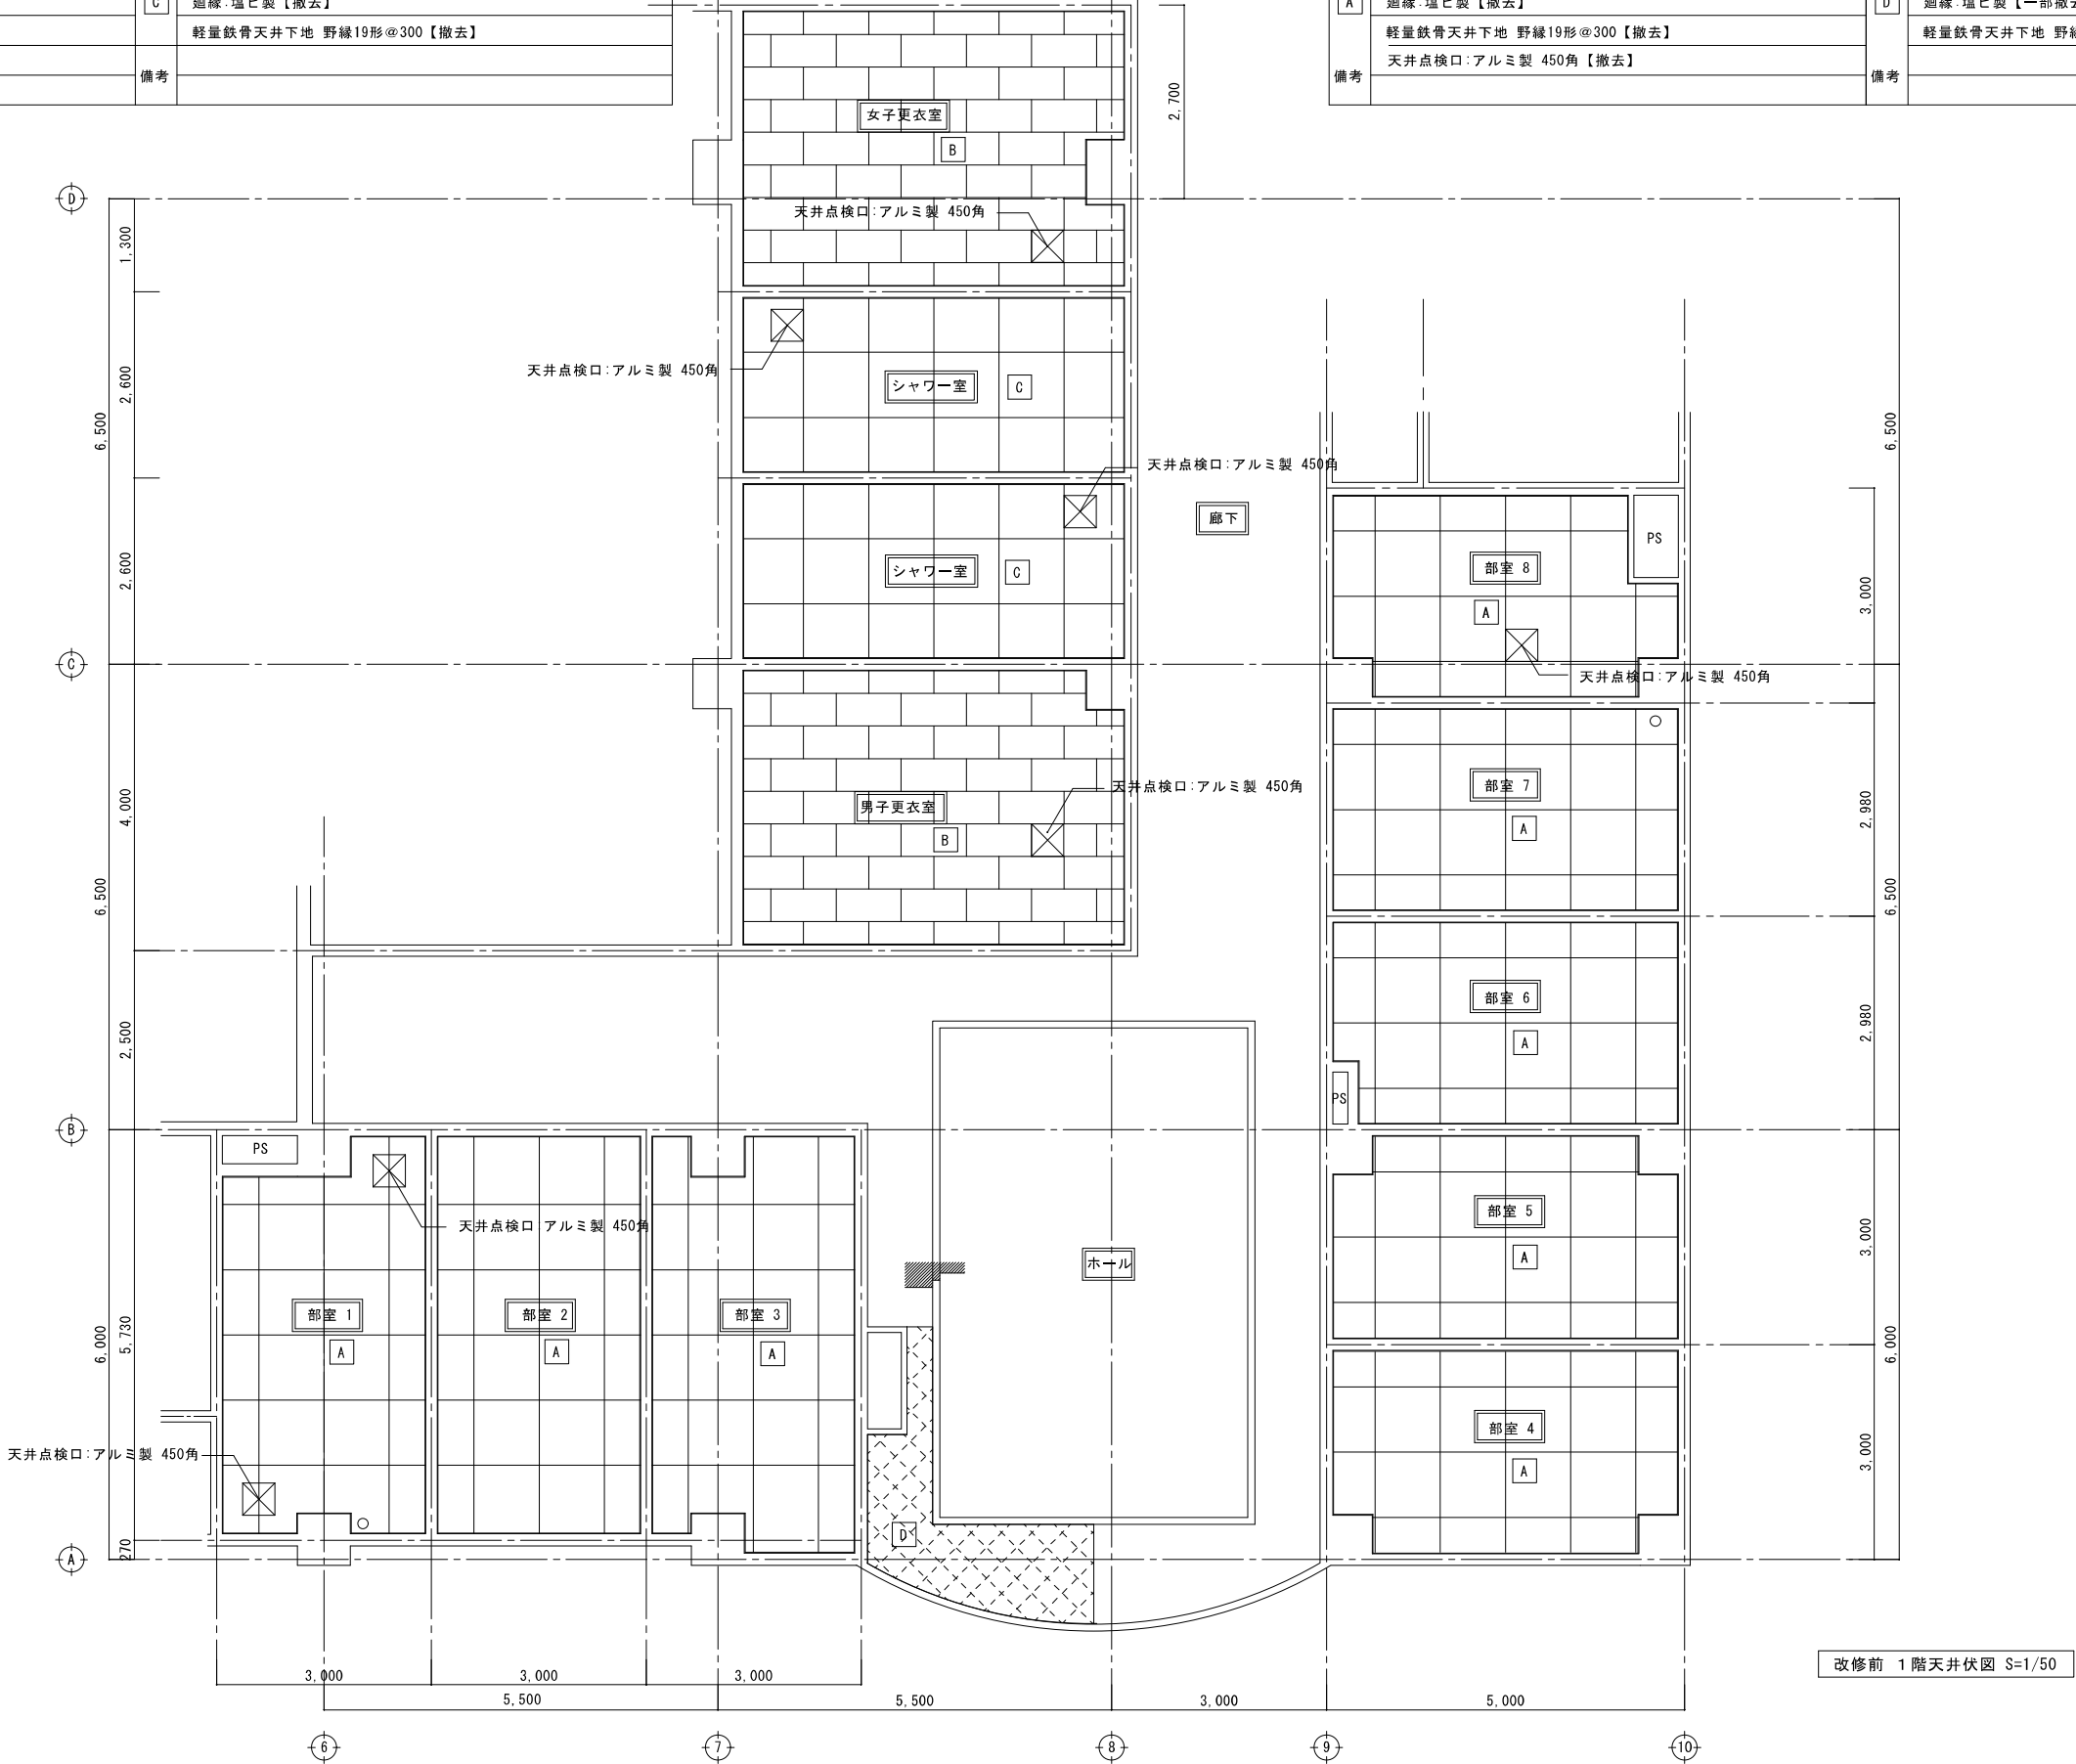

男子・女子更衣室天井仕上表		男子・女子シャワー室天井仕上表	
	化粧せっこうボード 7 9.5 【新設】		化粧せっこうボード 7 9.5 【新設】
B	廻縁:塩ビ製 【新設】	C	廻縁:塩ビ製 【新設】
	軽量鉄骨天井下地 野縁19形@300 【新設】		軽量鉄骨天井下地 野縁19形@300 【新設】
備考	天井点検口:アルミ製 450角 【新設】	備考	天井点検口:アルミ製 450角 【新設】




部室天井仕上表		廊下天井仕上表	
	化粧石こうボード 7 9.5 【新設】		ロックウール吸音板 7 12 【一部新設】
A	廻縁:塩ビ製 【新設】	D	捨張り せっこうボード 7 9.5共
	軽量鉄骨天井下地 野縁19形@300 【新設】		廻縁:塩ビ製 【一部新設】
備考	天井点検口:アルミ製 450角 【新設】		軽量鉄骨天井下地 野縁19形@450 【既存使用】


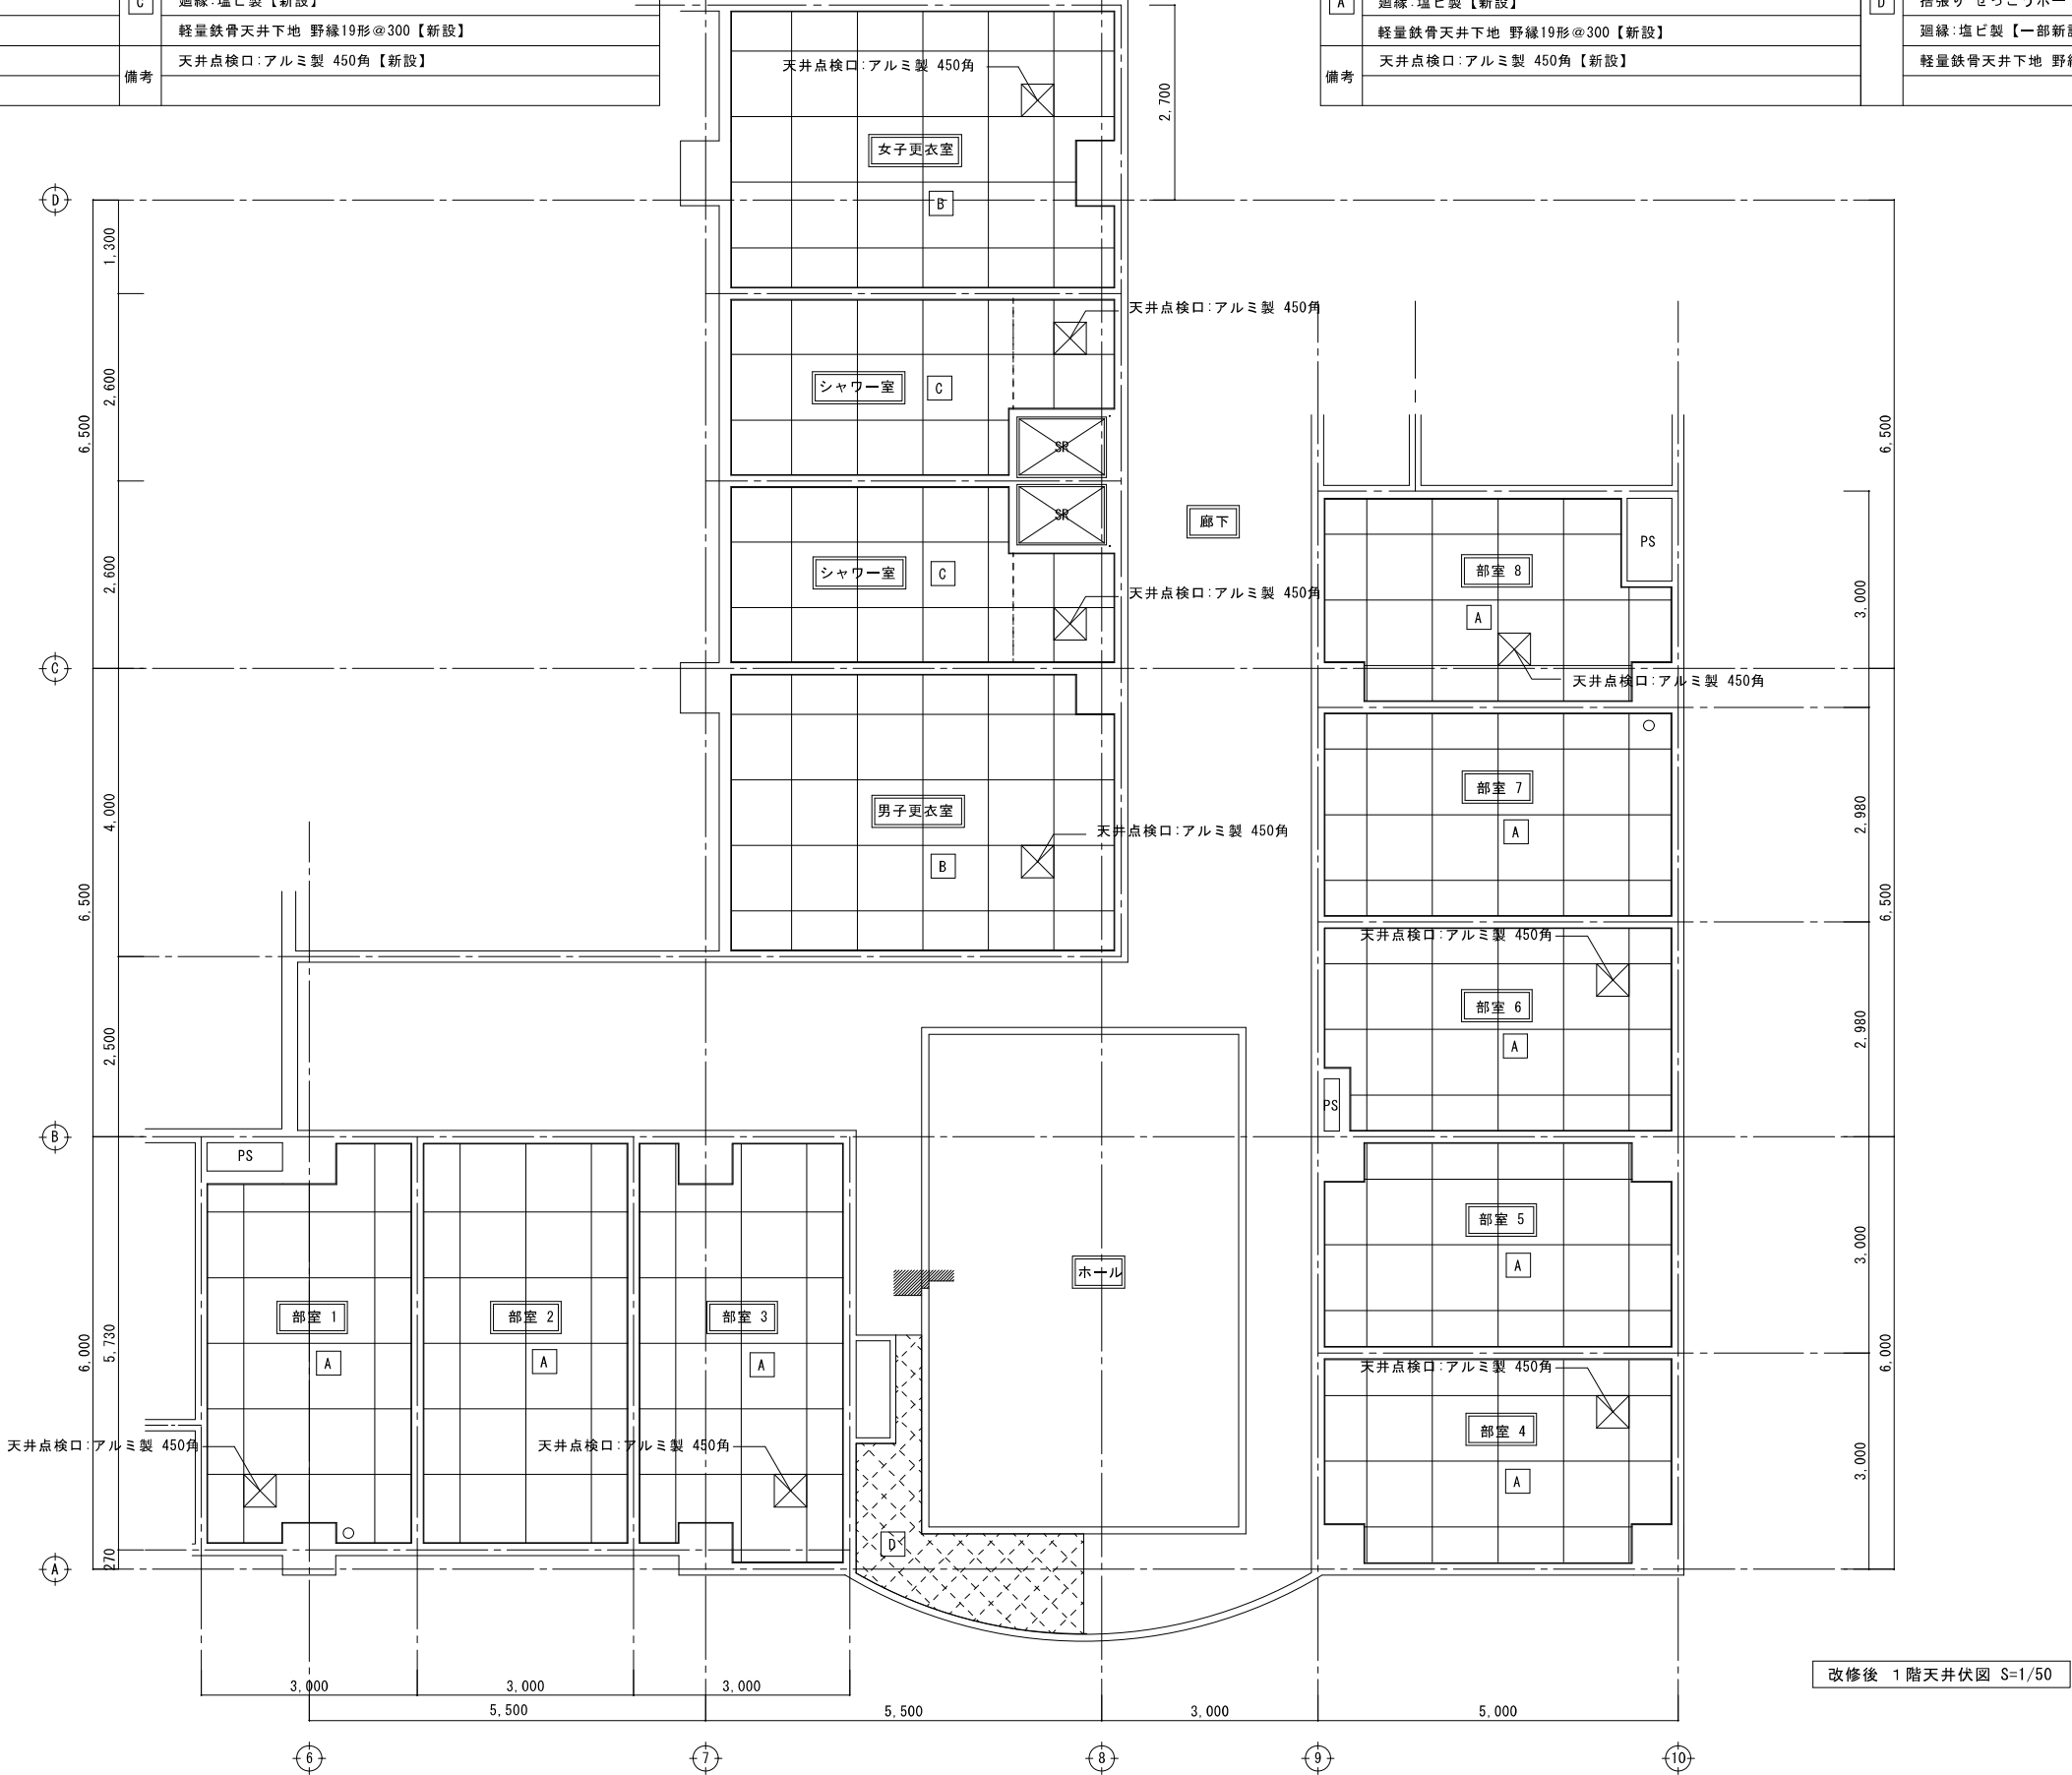


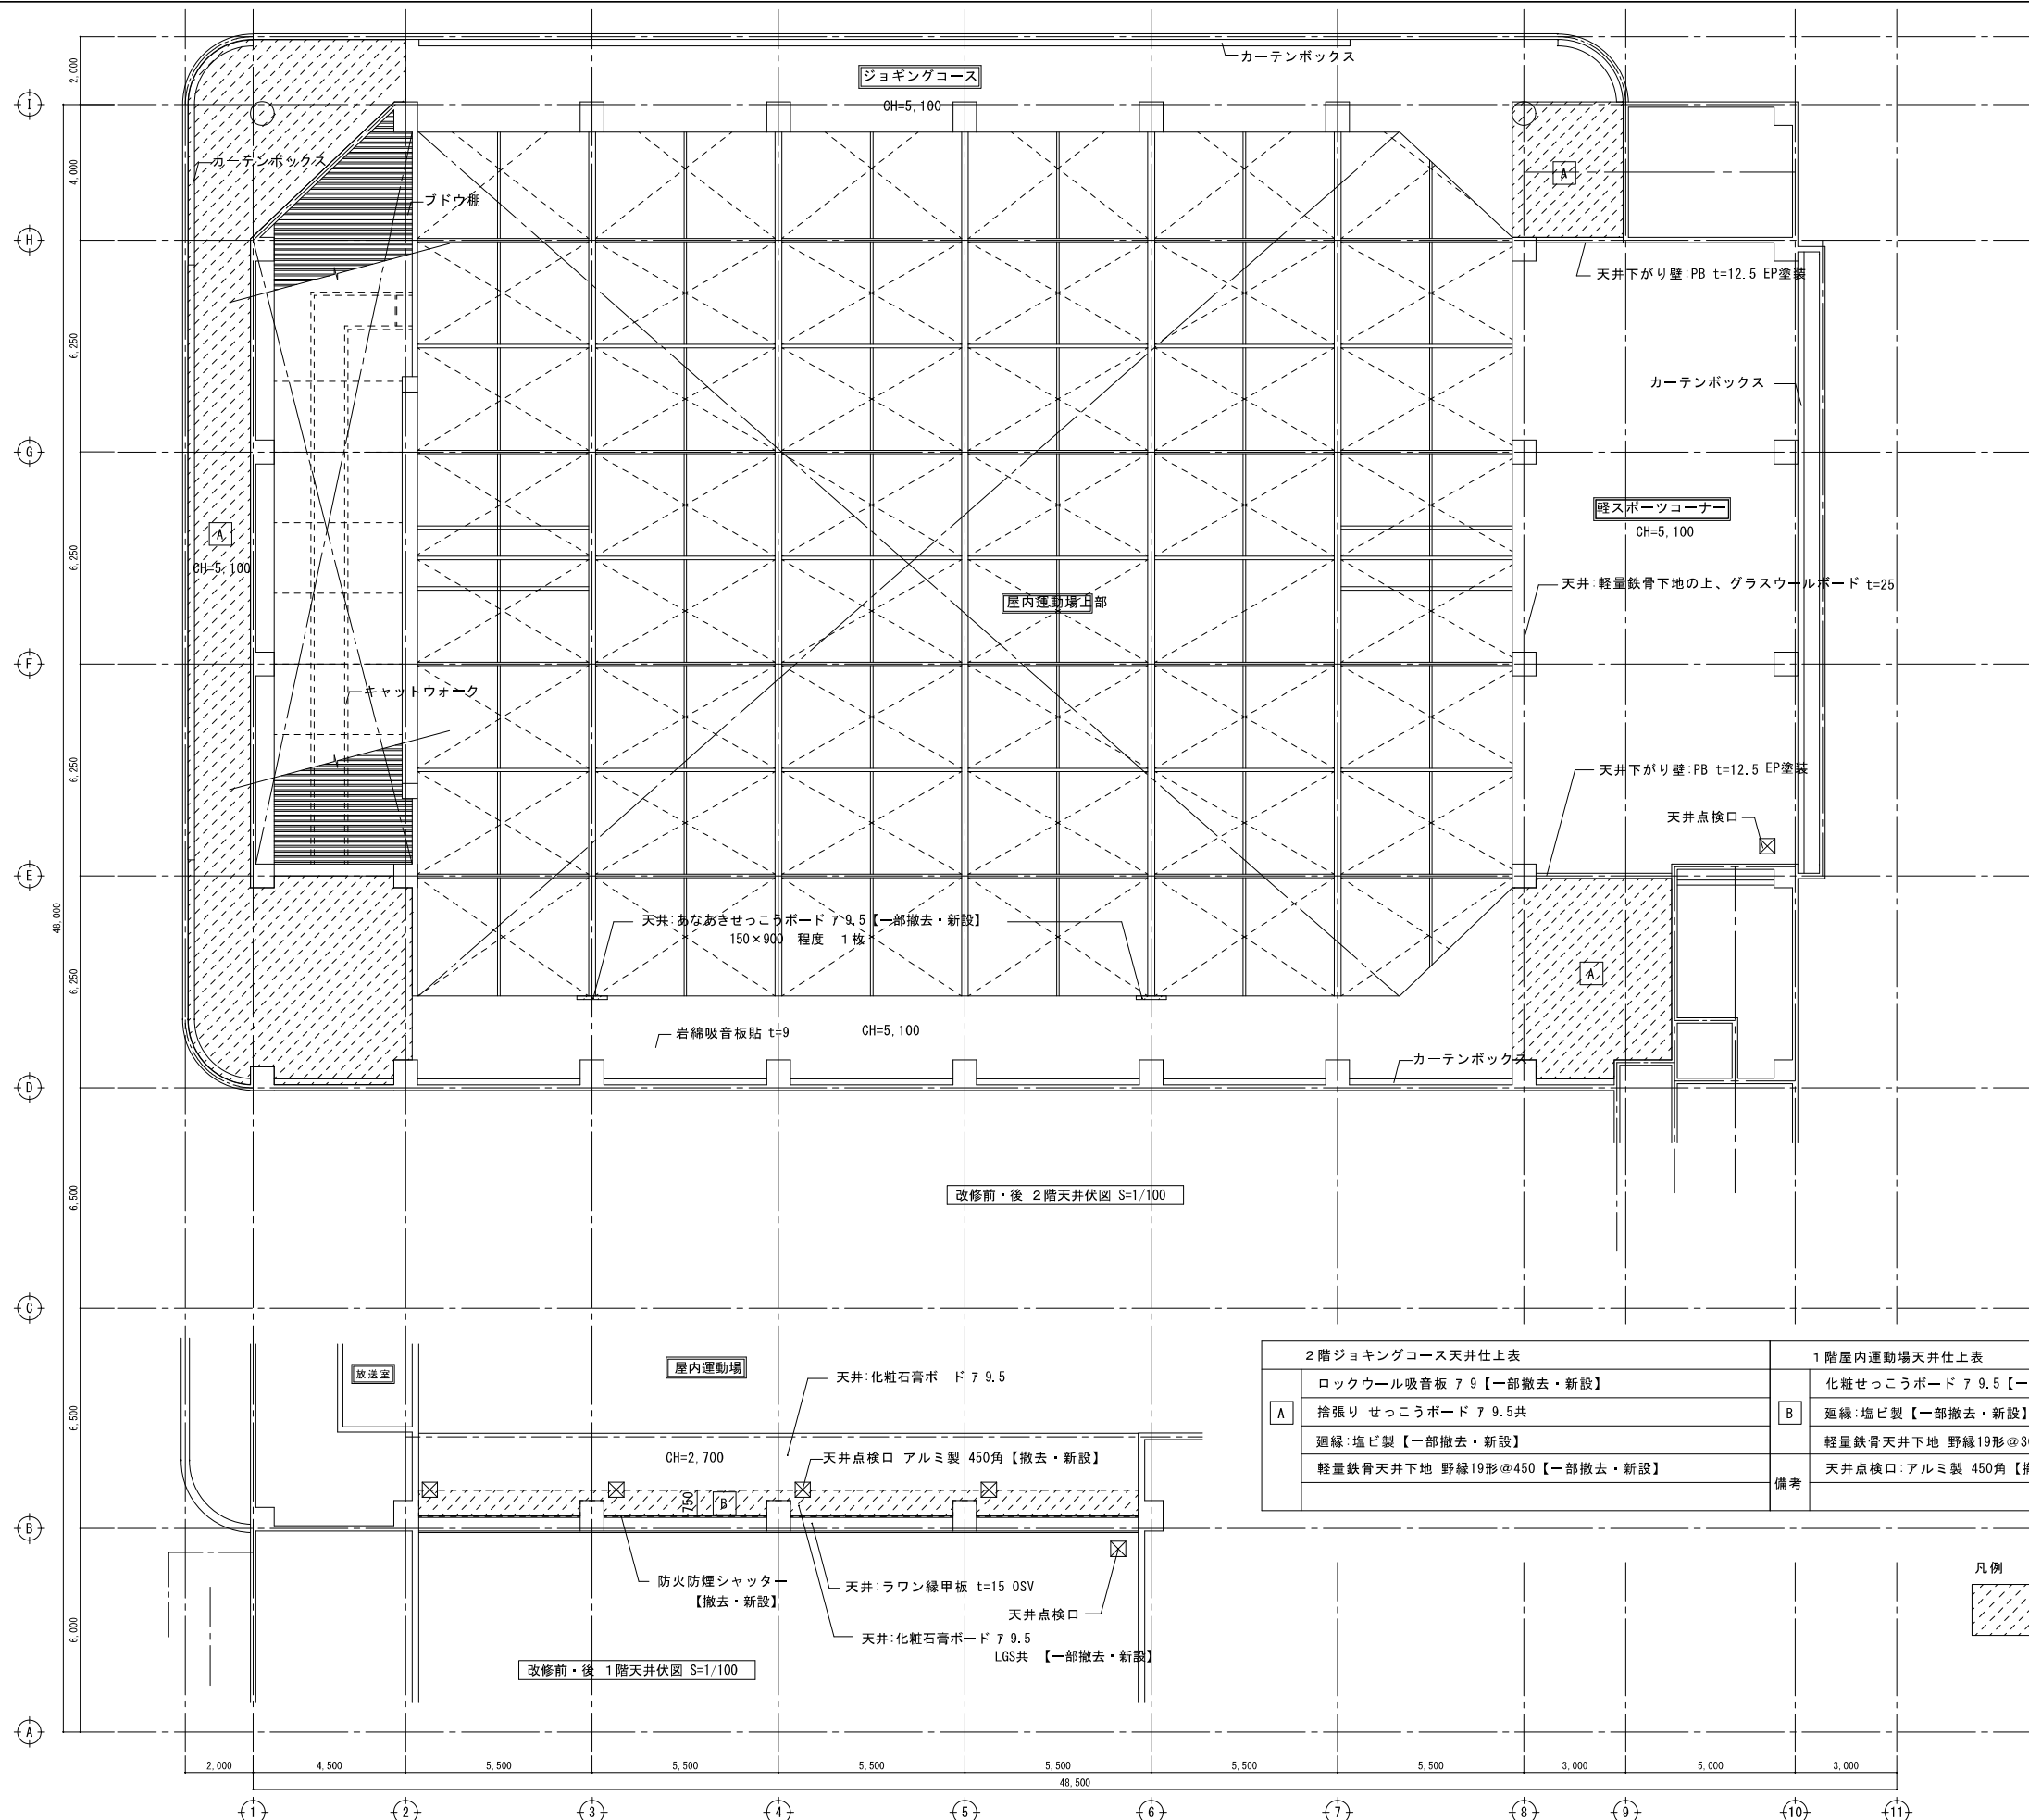












2階ジョギングコース天井仕上表		1階屋内運動場天井仕上表	
A	ロックウール吸音板 7 9【一部撤去・新設】	B	化粧せっこうボード 7 9.5【一部撤去・新設】
	捨張り せっこうボード 7 9.5共		廻縁:塩ビ製【一部撤去・新設】
	廻縁:塩ビ製【一部撤去・新設】		軽量鉄骨天井下地 野縁19形@300【一部撤去・新設】
	軽量鉄骨天井下地 野縁19形@450【一部撤去・新設】		天井点検口:アルミ製 450角【撤去・新設】
		備考	




凡例
天井改修範囲を示す。

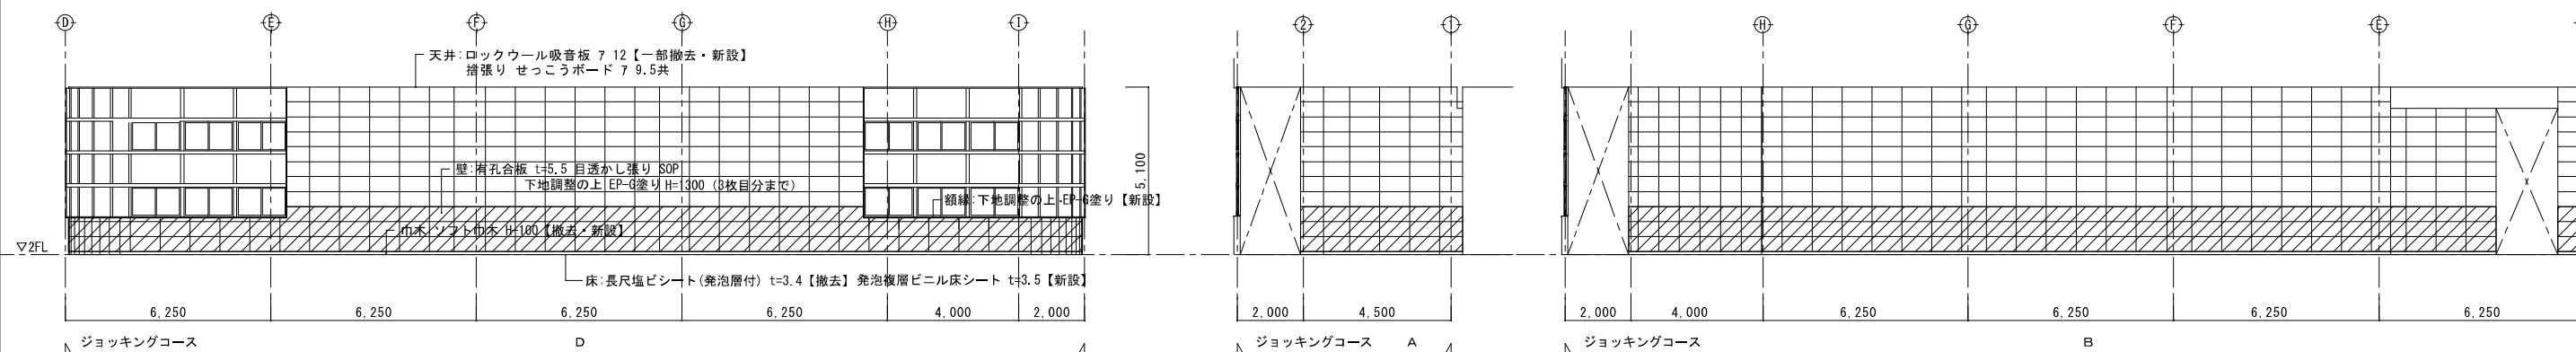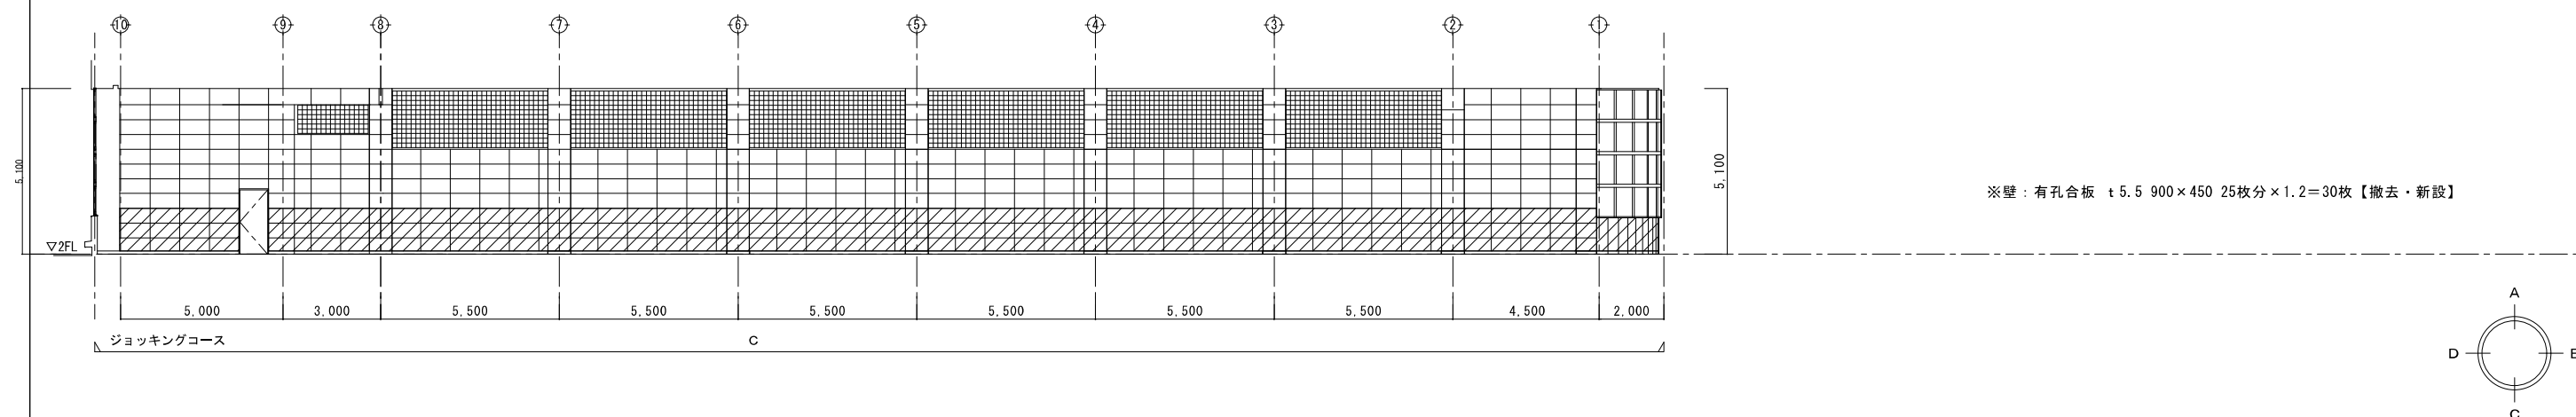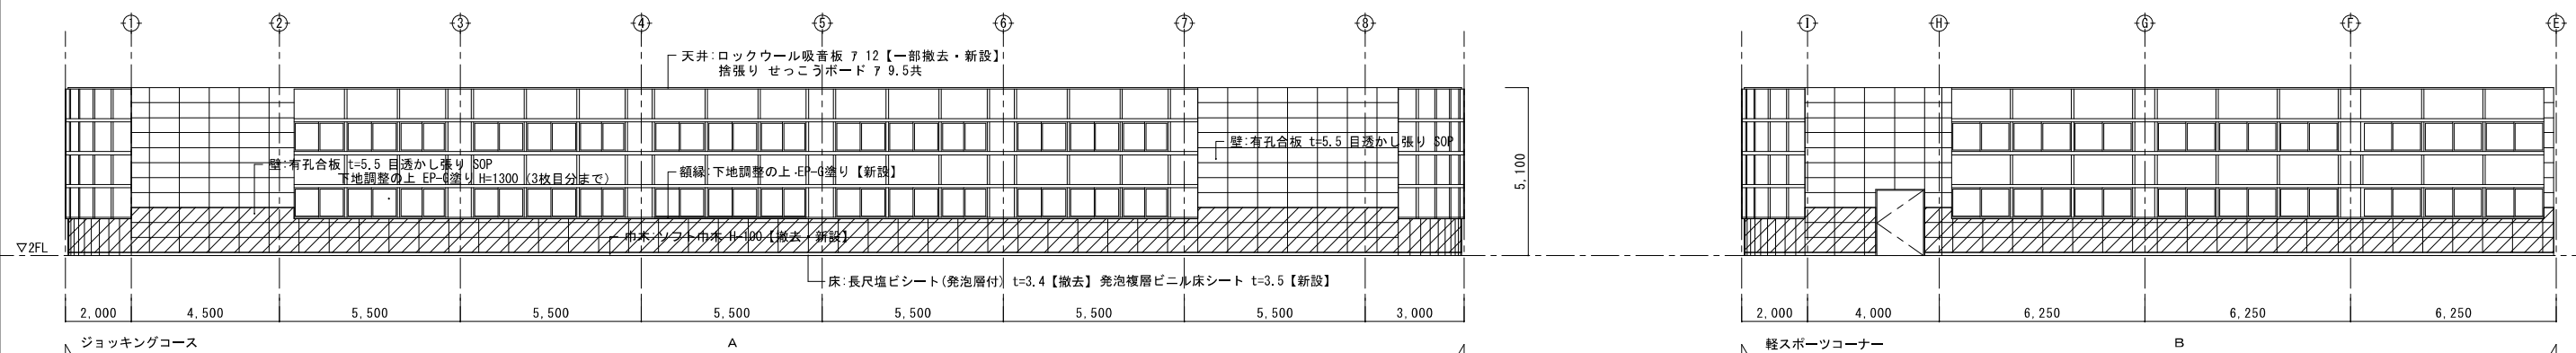

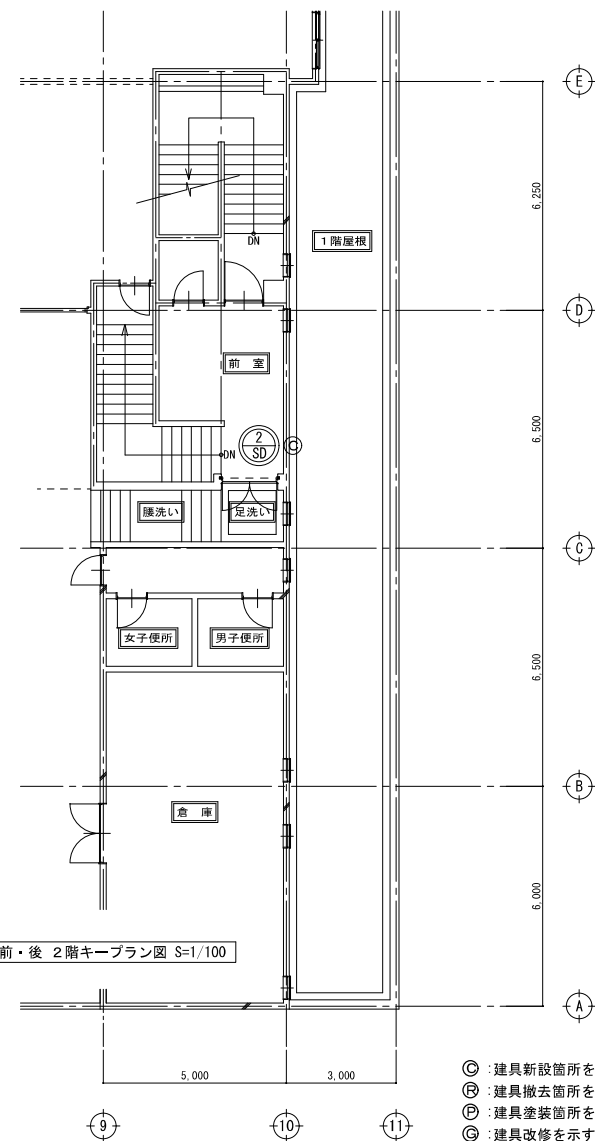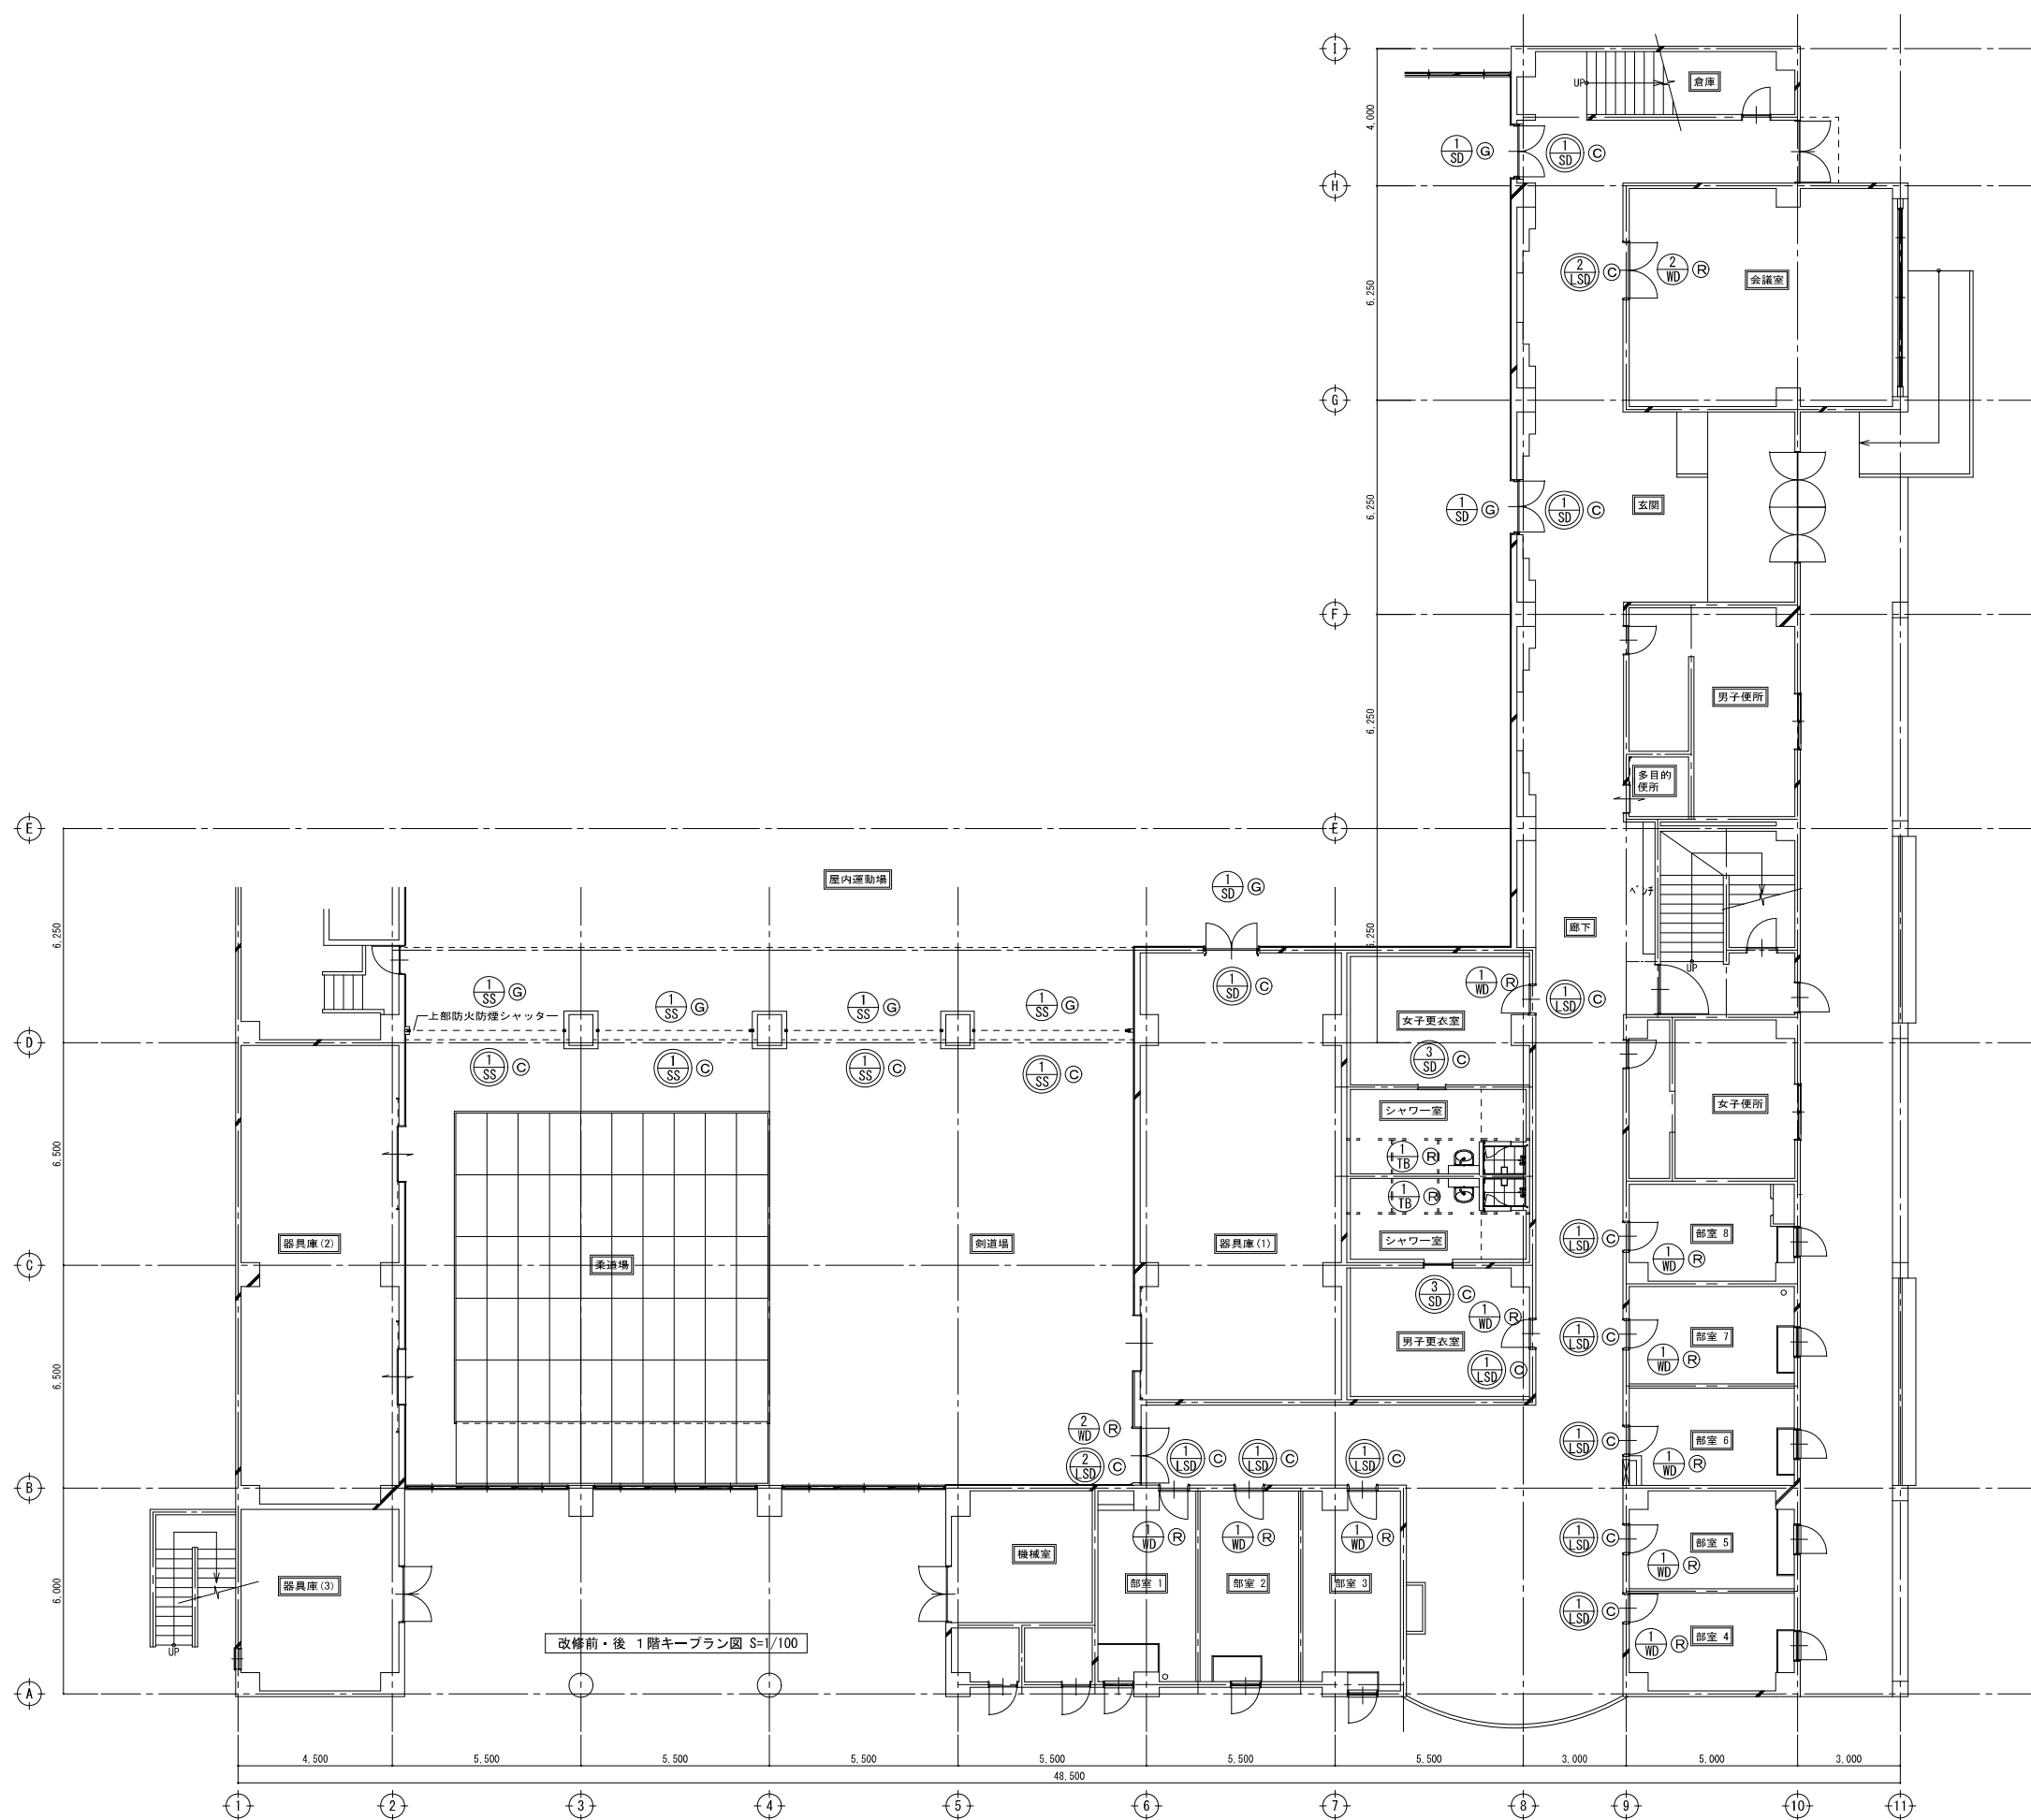

- ◎ : 建具新設箇所を示す
- Ⓡ : 建具撤去箇所を示す
- Ⓢ : 建具塗装箇所を示す
- ⓐ : 建具改修を示す
- Ⓐ : 建具調整、清掃を示す

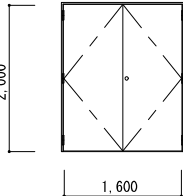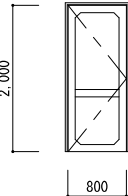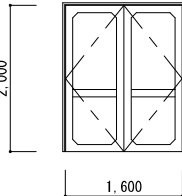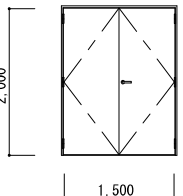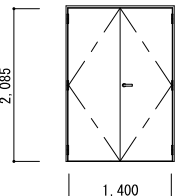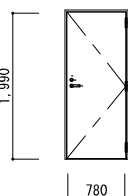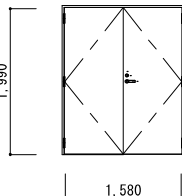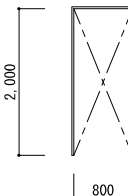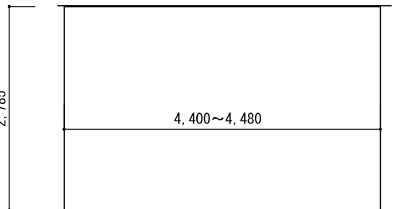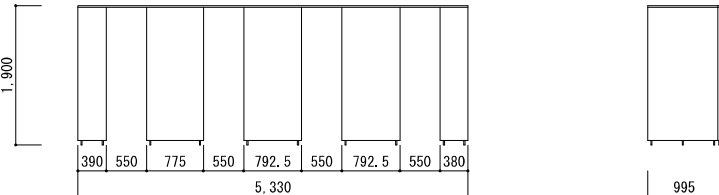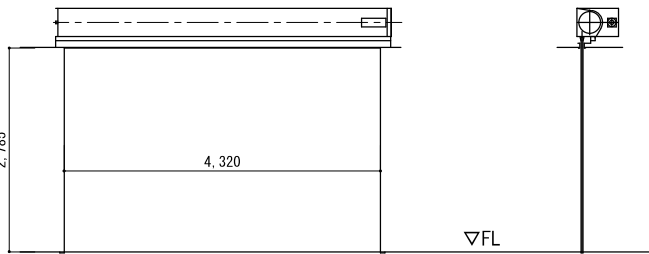記 号 ・ 数 量	①SD⑥ × 3ヶ所		①WD⑦ × 10ヶ所	②WD⑦ × 2ヶ所	
形 状 改 修 前					
場 所	屋内運動場・器具庫 (1)		部室、更衣室	会議室、剣道場	
形 式	両開きドア		片開き	両開き	
見 込	100		枠見込 210 扉厚 40	枠見込 210 扉厚 40	
材質・仕上	スチール製 片面板貼・片面フラッシュ塗装		木製建具 フラッシュ 塗装	木製建具 フラッシュ 塗装	
硝 子					
金 物	丁番 その他付属金物一式		丁番、シリンダー錠、ドアクローザ (ストッパー無) その他付属金物一式	丁番、シリンダー錠、ドアクローザ (ストッパー無) その他付属金物一式	
備 考					
記 号 ・ 数 量	①SD③ × 3ヶ所	②SD③ × 1ヶ所	①LSD③ × 10ヶ所	②LSD③ × 2ヶ所	③SD③ × 2ヶ所
形 状 改 修 後					
場 所	屋内運動場・器具庫 (1)	2階プール入口	部室、更衣室	会議室、剣道場	更衣室
形 式	両開き 重量オーダードア (カバー工法)	両開き 重量オーダードア	片開き 軽量オーダードア	両開き 軽量オーダードア	三方枠
見 込	枠見込 100 扉厚 45	枠見込 100 扉厚 40	枠見込 100 扉厚 36	枠見込 100 扉厚 36	枠見込 150 見付 25
材質・仕上	スチール製 両面フラッシュ 焼付塗装+片面ダイノックシート貼り	スチール製 両面フラッシュ 焼付塗装	スチール製 両面フラッシュ EP-G塗り	スチール製 両面フラッシュ EP-G塗り	スチール製 EP-G塗り
硝 子					
金 物	丁番、レバーハンドル錠、ドアクローザ (ストッパー無) 戸当り その他付属金物一式	丁番、レバーハンドル錠、ドアクローザ (ストッパー無) 戸当り その他付属金物一式	丁番、レバーハンドル錠、ドアクローザ (ストッパー無) 戸当り その他付属金物一式 スチール窓 150×150	丁番、レバーハンドル錠、ドアクローザ (ストッパー無) 戸当り その他付属金物一式	付属金物一式
備 考					
記 号 ・ 数 量	①SS⑥ × 4ヶ所		①TB⑦ × 2ヶ所		
形 状 改 修 前					
場 所	屋内運動場		シャワー室		
形 式	防火重量シャッター		シャワーブース フラッシュパネル		
見 込			70		
材質・仕上	防火仕様		メラミン樹脂化粧板		
硝 子					
金 物	その他付属金物一式		付属金物一式		
備 考					
記 号 ・ 数 量	①SS③ × 4ヶ所				
形 状 改 修 後					
場 所	屋内運動場				
形 式	重量シャッター・防火仕様				
見 込					
材質・仕上	スチール製、指定色焼付塗装				③:建具新設箇所を示す
硝 子					⑦:建具撤去箇所を示す
金 物	防火設備障検座板 カバー:ステンレス 急降下停止装置、避難時停止装置、電気式自動閉鎖装置 (埋込形)、自動閉鎖装置、レール:ステンレス t1.5、マグサ:ステンレス巻 t1.5				③:建具塗装箇所を示す
備 考	電動開閉装置 三相200V				⑥:建具改修を示す ⑧:建具調整、清掃を示す
			春日部市 学校教育 部施設課	日付 縮尺 A1:1/50 A3:1/100	工事名称 東中学校体育館外壁等耐震対策工事 図面名称 内部建具表 (改修前・改修後)
					図面No. A-75

  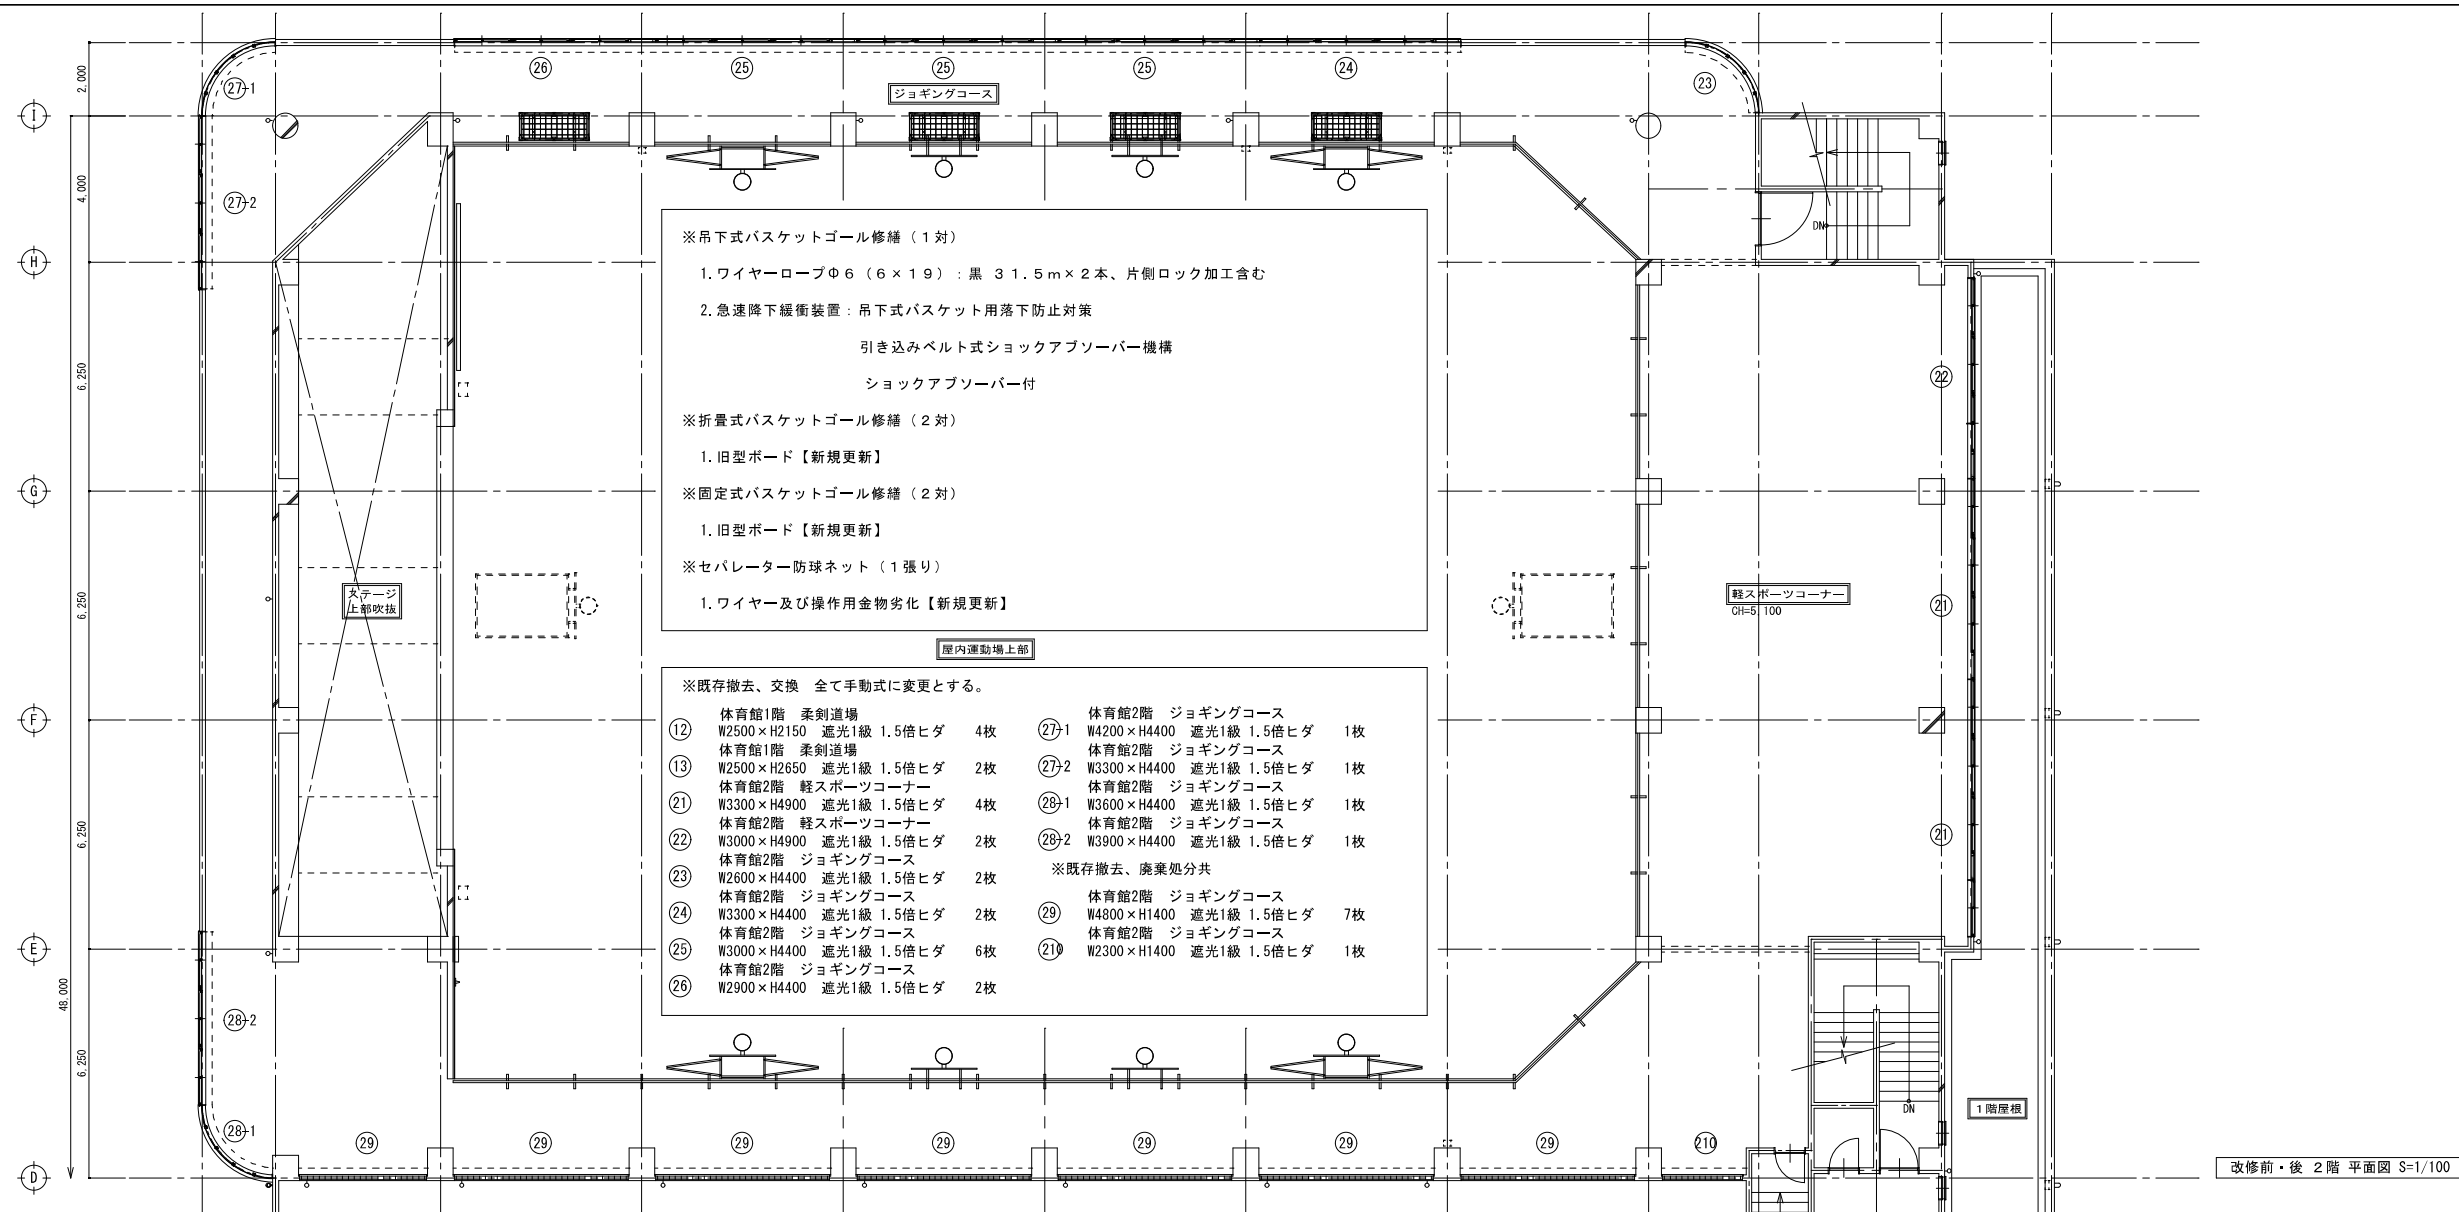

内部 アスベスト分析試料 レベル一覧

検体名	検体採取箇所	レベル
吸音板＋石膏ボード	1階廊下天井	—
モルタル下地 塗材	1階廊下壁	3
ソフト巾木	1階廊下壁	3
1階 ビニル床シート	1階廊下床	—
2階 ビニル床シート	1階洋室床	—
フレキシブルボード 塗材	1階部屋天井	3
吹付材	1階部屋壁	3
石膏ボード下地 塗材	1階部屋壁	—

※1 レベルにおいて、「—」は、アスベスト不検出であることを表す。
※2 仕上塗材や下地調整材はレベル3建材に相当しますが、吹付け工法（パ－ミキュライトやパ－ライト等）の場合はレベル1に該当します。


※吹付材除去（下地調整材に含む）面積

1. 部屋 1-3：（5.550×2.700）×4＝59.94㎡
2. 部屋 4-7：（4.800×2.700）×4＝51.84㎡
3. 図面拾い数量合計 111.78㎡
4. 設計数量：111.78㎡×1.3倍＝145.31㎡

※塗材除去（下地調整材に含む）面積

1. 女子更衣室：C面 6.97㎡
2. 図面拾い数量合計 6.97㎡
3. 設計数量：6.97㎡×1.3倍＝9.06㎡

※竣工図において、アスベスト除去部分を明確に記録すること。

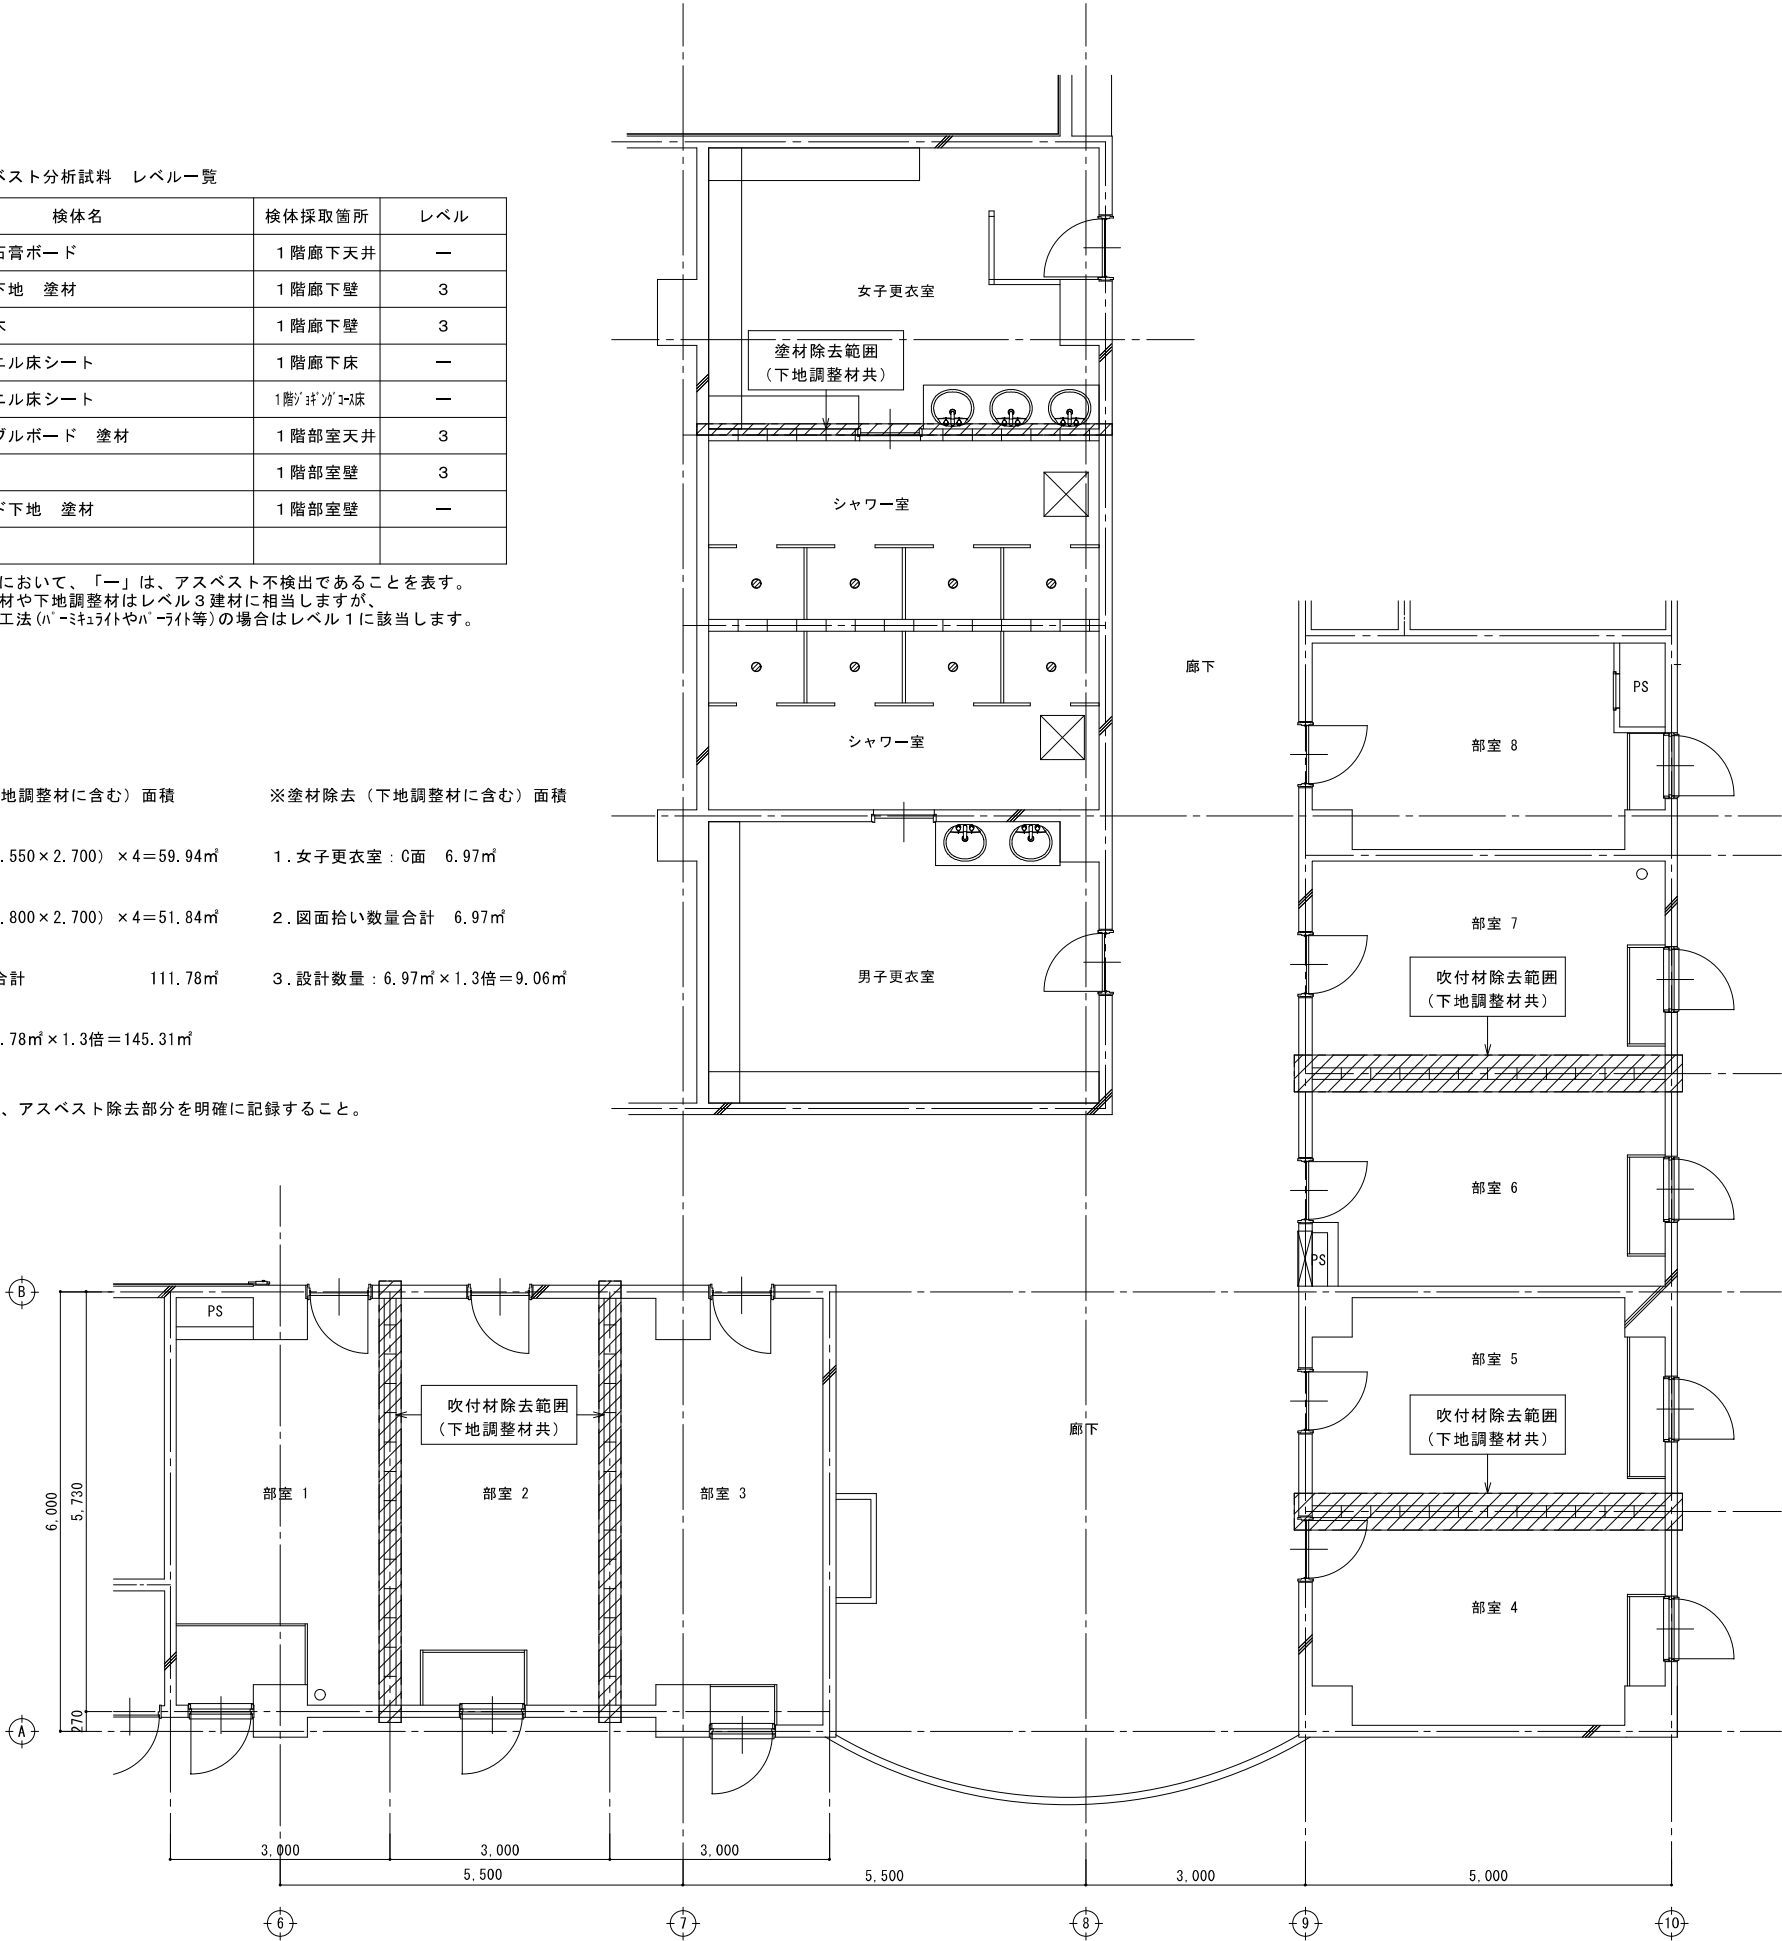

分析結果報告書

依頼者	春日部市長 岩谷一弘 様
住所	埼玉県春日部市御船1-81番地1
試料採取日	令和6年10月10日
件名	東中学校体育館外壁等耐震対策工事 実施設計業務委託
採取区分	
分析実施期間	令和6年10月22日 ～ 令和6年11月1日

分析の結果は、下記のとおりであることを報告いたします。

分析方針:JIS A 1481-2:2016				
検体名	X線分析による定性分析	炭酸カルシウム(非石綿)検出、 酸化チタン(非石綿)検出		
2階 ビニル床シート	検体面上の定性分析	不検出	測定値範囲に 検出した成分	測定値範囲に 1.550 1.690 1.690 1.658 1.820 1.828
定性分析結果	定量分析結果(μg/g)	測定値の範囲	25.0℃	試験採取 測定
石綿を含有しない	—	—	—	検出部位：床面 施工時：— 建物名称：東中学校体育館

検体名		X線分析による定性分析結果			
		クリソタイル検出、石英(非石綿)検出、酸化チタン(非石綿)検出			
フレキシブルボード 塗材	検体面上の定性分析結果	クリソタイル検出	測定値範囲に 検出した成分	1.530	
定性分析結果	測定分析結果(μg/g)	測定値の範囲	25.0℃	試験採取 測定	検出部位：天井 試験結果：吹付材、石膏板 施工時：— 建物名称：東中学校体育館
クリソタイル含有	—	—	—	—	—

検体名					
吹付材	X線分析による 定性結果	クリソタイル検出、炭酸カルシウム(非石綿)検出、 石英(非石綿)検出、酸化チタン(非石綿)検出			
	試験機による 定性分析結果	クリソタイル検出		測定値範囲に 検出した成分	1.530
定性分析結果	測定分析結果(μg/g)	測定値の範囲	25.0℃	試験採取 部位	検出部位：壁 試験結果：吹付材 施工時：— 建物名称：東中学校体育館
クリソタイル含有	—	—	—	—	—

検 体 名		X線分析による 定性分析	炭酸カルシウム(非石綿)検出		
石膏ボード下地塗材	検体面上の 定性分析	不検出	測定値範囲に 検出した成分	1.550 1.690 1.690 1.658 1.820 1.828	
定性分析結果	測定分析結果(μg/g)	測定値の範囲 1.550~1.828 (1.658~1.828)	25.0℃	試験採取 測定	検出部位：壁 試験結果：吹付材、石膏ボード 施工時：— 建物名称：東中学校体育館
石綿を含有しない	—	—	—	—	—

備考 相供試料について分析をしたものです。
使用機器：ブルージャパン(株)製 卓上型粉末X線回折装置 型番 D2 P4ASER Ger2
分析調査実施者：
請託実施機関：(公社)日本作業環境測定協会

分析結果報告書

依頼者	春日部市長 岩谷一弘 様
住所	埼玉県春日部市御船1-81番地1
試料採取日	令和6年10月10日
件名	東中学校体育館外壁等耐震対策工事 実施設計業務委託
採取区分	
分析実施期間	令和6年10月22日 ～ 令和6年11月1日

分析の結果は、下記のとおりであることを報告いたします。

分析方針:JIS A 1481-2:2016					
検体名		X線分析による定性分析			
吸音板＋石膏ボード		石英(非石綿)検出、炭酸カルシウム(非石綿)検出			
定性分析結果	定量分析結果(μg/g)	検体面上の定性分析	不検出	測定値範囲に 検出した成分	測定値範囲に 1.550 1.690 1.690 1.658 1.820 1.828
石綿を含有しない	—	石膏ボードの吹付材 に含有される石綿の 成分は検出され ない	25.0℃	試験採取 測定	試験結果：吹付材、石膏ボード 施工時：— 建物名称：東中学校体育館


検体名		X線分析による 定性分析				クリソタイル検出、石英(非石綿)検出、酸化チタン(非石綿)検出、タルタ(非石綿)検出	
モルタル下地 塗材		検体面上の 定性分析		クリソタイル検出		測定値範囲に 使用した設備	
定性分析結果		測定分析結果(μg/g)		25.0℃		試験採取に 準拠	
クリソタイル含有		—		—		試験結果、検出材料 施工時：— 建物名称：東中学校体育館	

検体名		X線分析による定性結果			
		クリソタイル検出、炭酸カルシウム(非石綿)検出、 石英(非石綿)検出、酸化チタン(非石綿)検出			
ソフト巾木	断面観察による定性分析結果	クリソタイル検出	測定値範囲に 検出した成分	1.550	
定性分析結果	測定分析結果(μg/g)	測定値の範囲	25.0℃	試験採取 測定	採取部位：巾木 試験結果：成形板 施工時：— 建物名称：東小中学校体育館
クリソタイル含有	—	—	—	—	—


検 体 名		X線分析による定性分析				炭酸カルシウム(非石綿)検出	
1階 ビニル床シート	断面断面による定性分析	不検出	測定値範囲に 検出した成分	1.550 1.690 1.690 1.658 1.820 1.828			
定性分析結果	測定分析結果(μg/g)	断面断面の所見	25.0℃	試験採取 測定	検出部位：床 試験結果：不検出 施工時：— 建物名称：東中学校体育館		
石綿を含有しない	—	断面断面の所見 炭酸カルシウム(非石綿)の検出	—	—			
		定量測定	—	—			

備考 相供試料について分析をしたものです。
使用機器：ブルージャパン(株)製 卓上型粉末X線回折装置 型番 D2 P4ASER Ger2
分析調査実施者：
請託実施機関：(公社)日本作業環境測定協会

片開き・両開き詳細図（改修後）1/5		両開きカバー工法詳細図（改修後）1/5		2階ブル入口片開きドア詳細図（改修後）1/5	
床下点検口（改修後）1/5		ロッカー:造作家具 1/10 W370×L3000×H1400 メラミン化粧合板貼り			
		※各寸法は既存に準じて作成のこと。			
平面図（改修後） 外蓋寸法600 溶接アンカー・丸鋼 9φ 8ヶ所 D10 差筋7ヶ所-D10 : 8本 断面図（改修後） 床下点検口（貼物用）鍵付き 溶接アンカー 丸鋼9φ 外蓋寸法600 コンクリート打設 80 60 D10 差筋7ヶ所-D10 120 120 凡 例 ：コンクリート打設部分を表す。 鉄筋：D10 SD295A コンクリート：Fc=21、S18		縮尺 A1 : 1/5・1/10 A3 : 1/10・1/20 図面名称 内部部分詳細図			
		春日部市 学校教育課 教育施設課		東中学校体育館外壁等耐震対策工事	
				図面No. 内部 A-78	

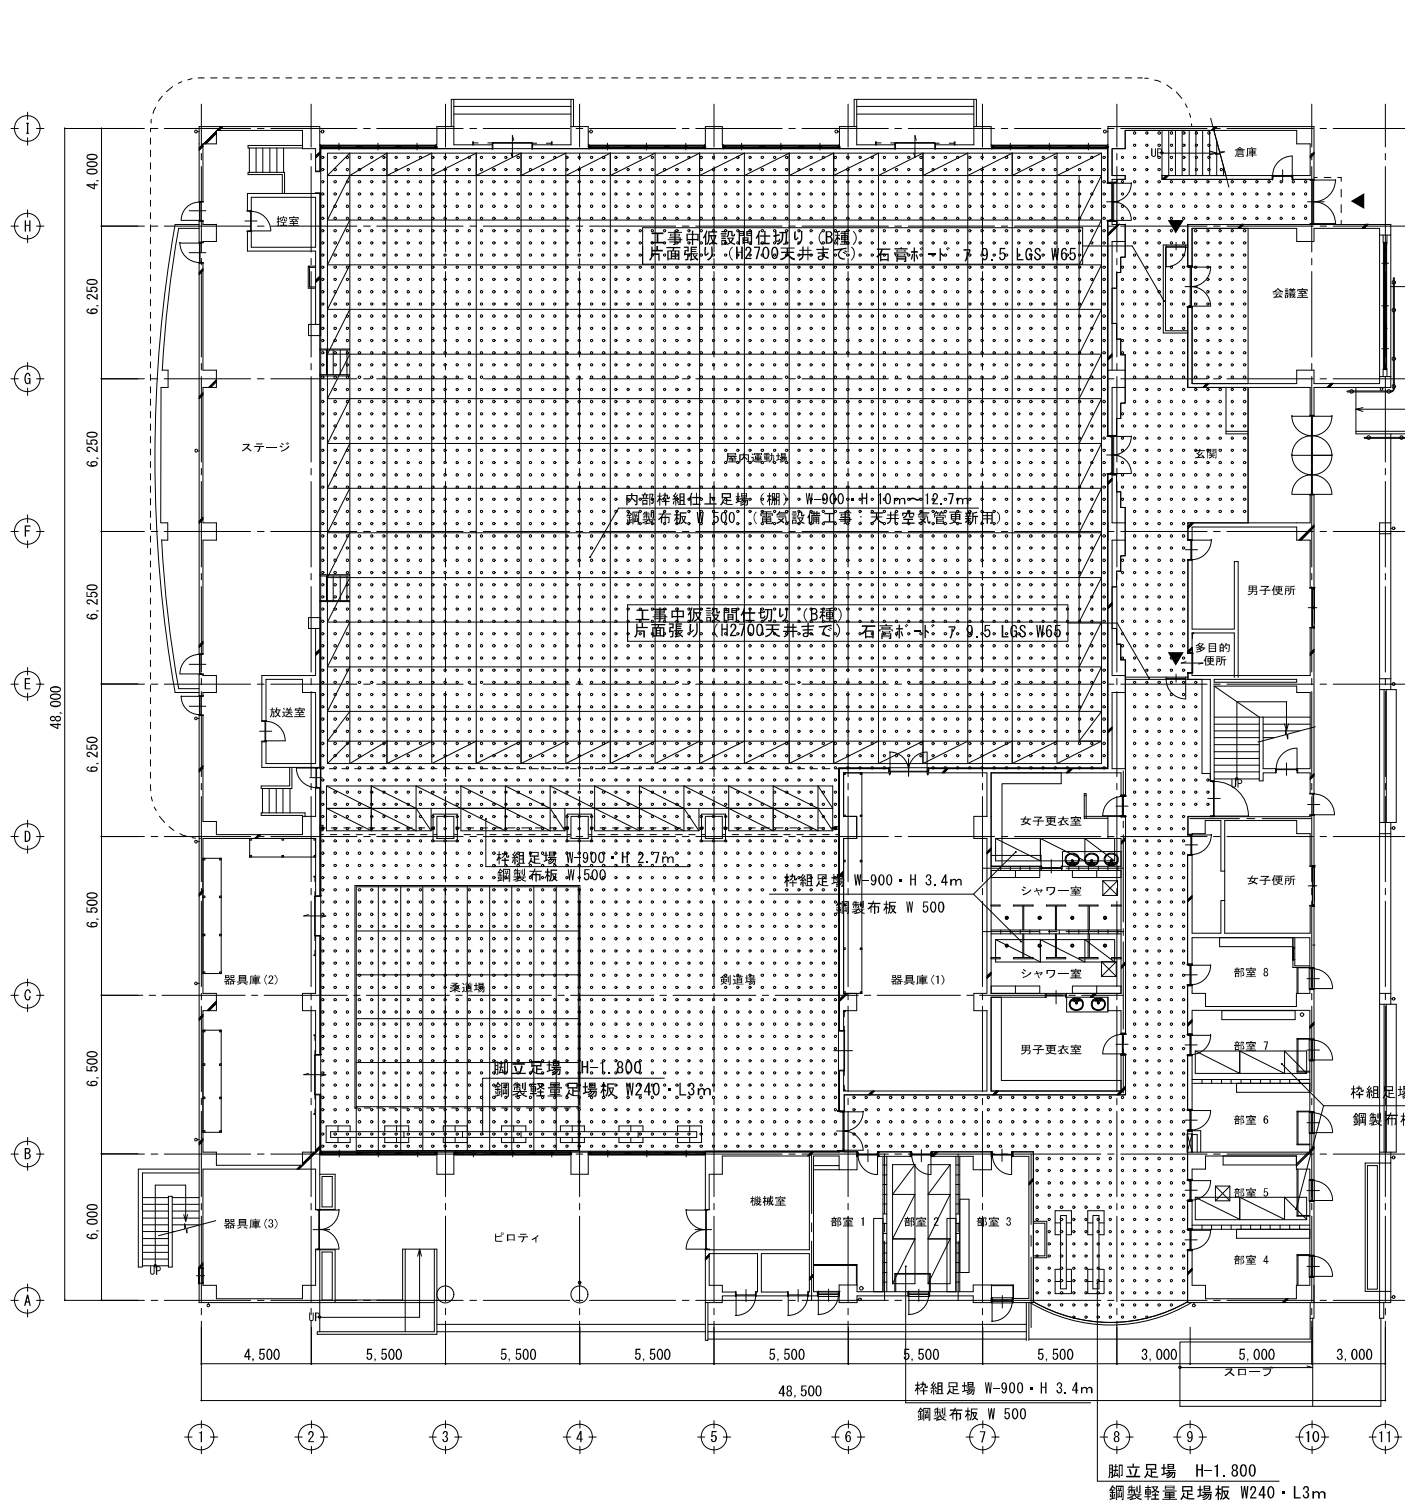

1階 平面図 S=1/150

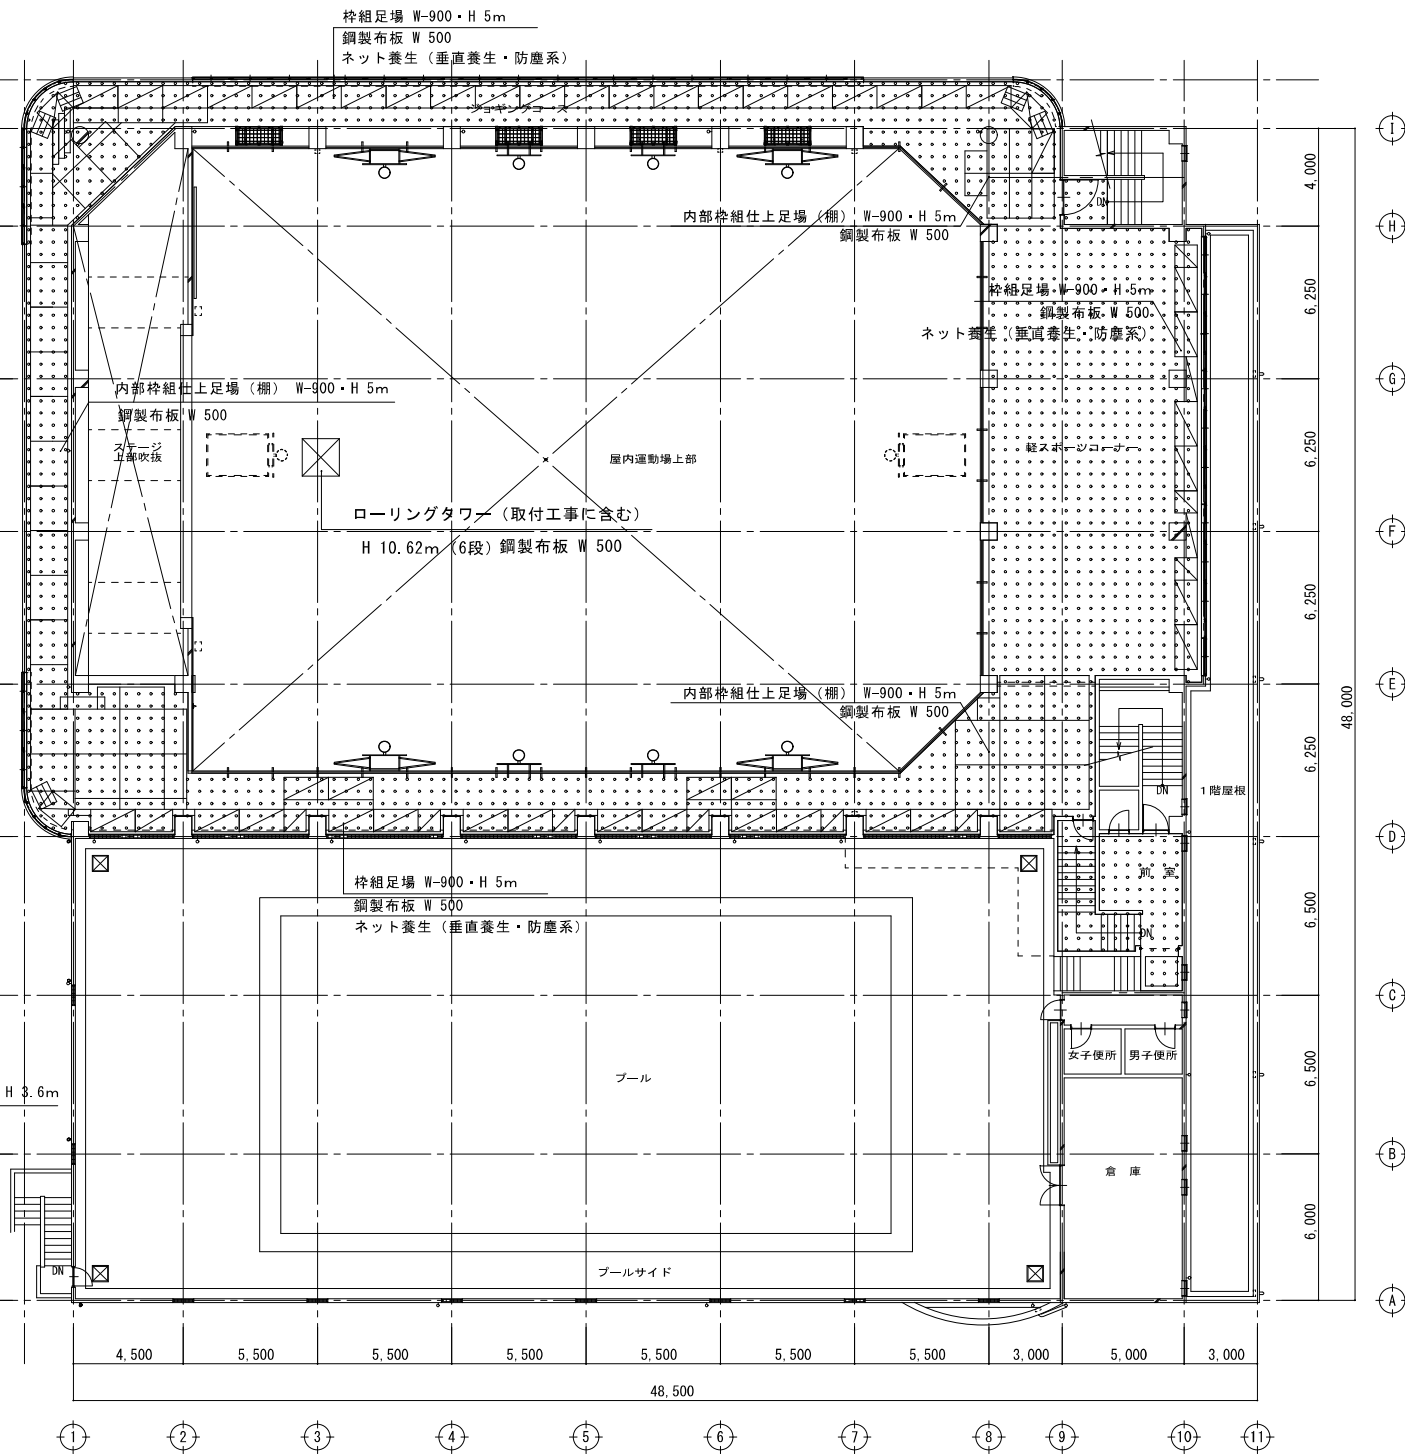



2階 平面図 S=1/150

養生範囲を示す。
(床養生シート貼り程度)

◀ : 工事出入り口を示す。

※アリーナ、柔道場は授業や部活動が工事中間でも使用できるよう、学校関係者の安全性に配慮した上で、必要最低限りの養生範囲及び期間とする。

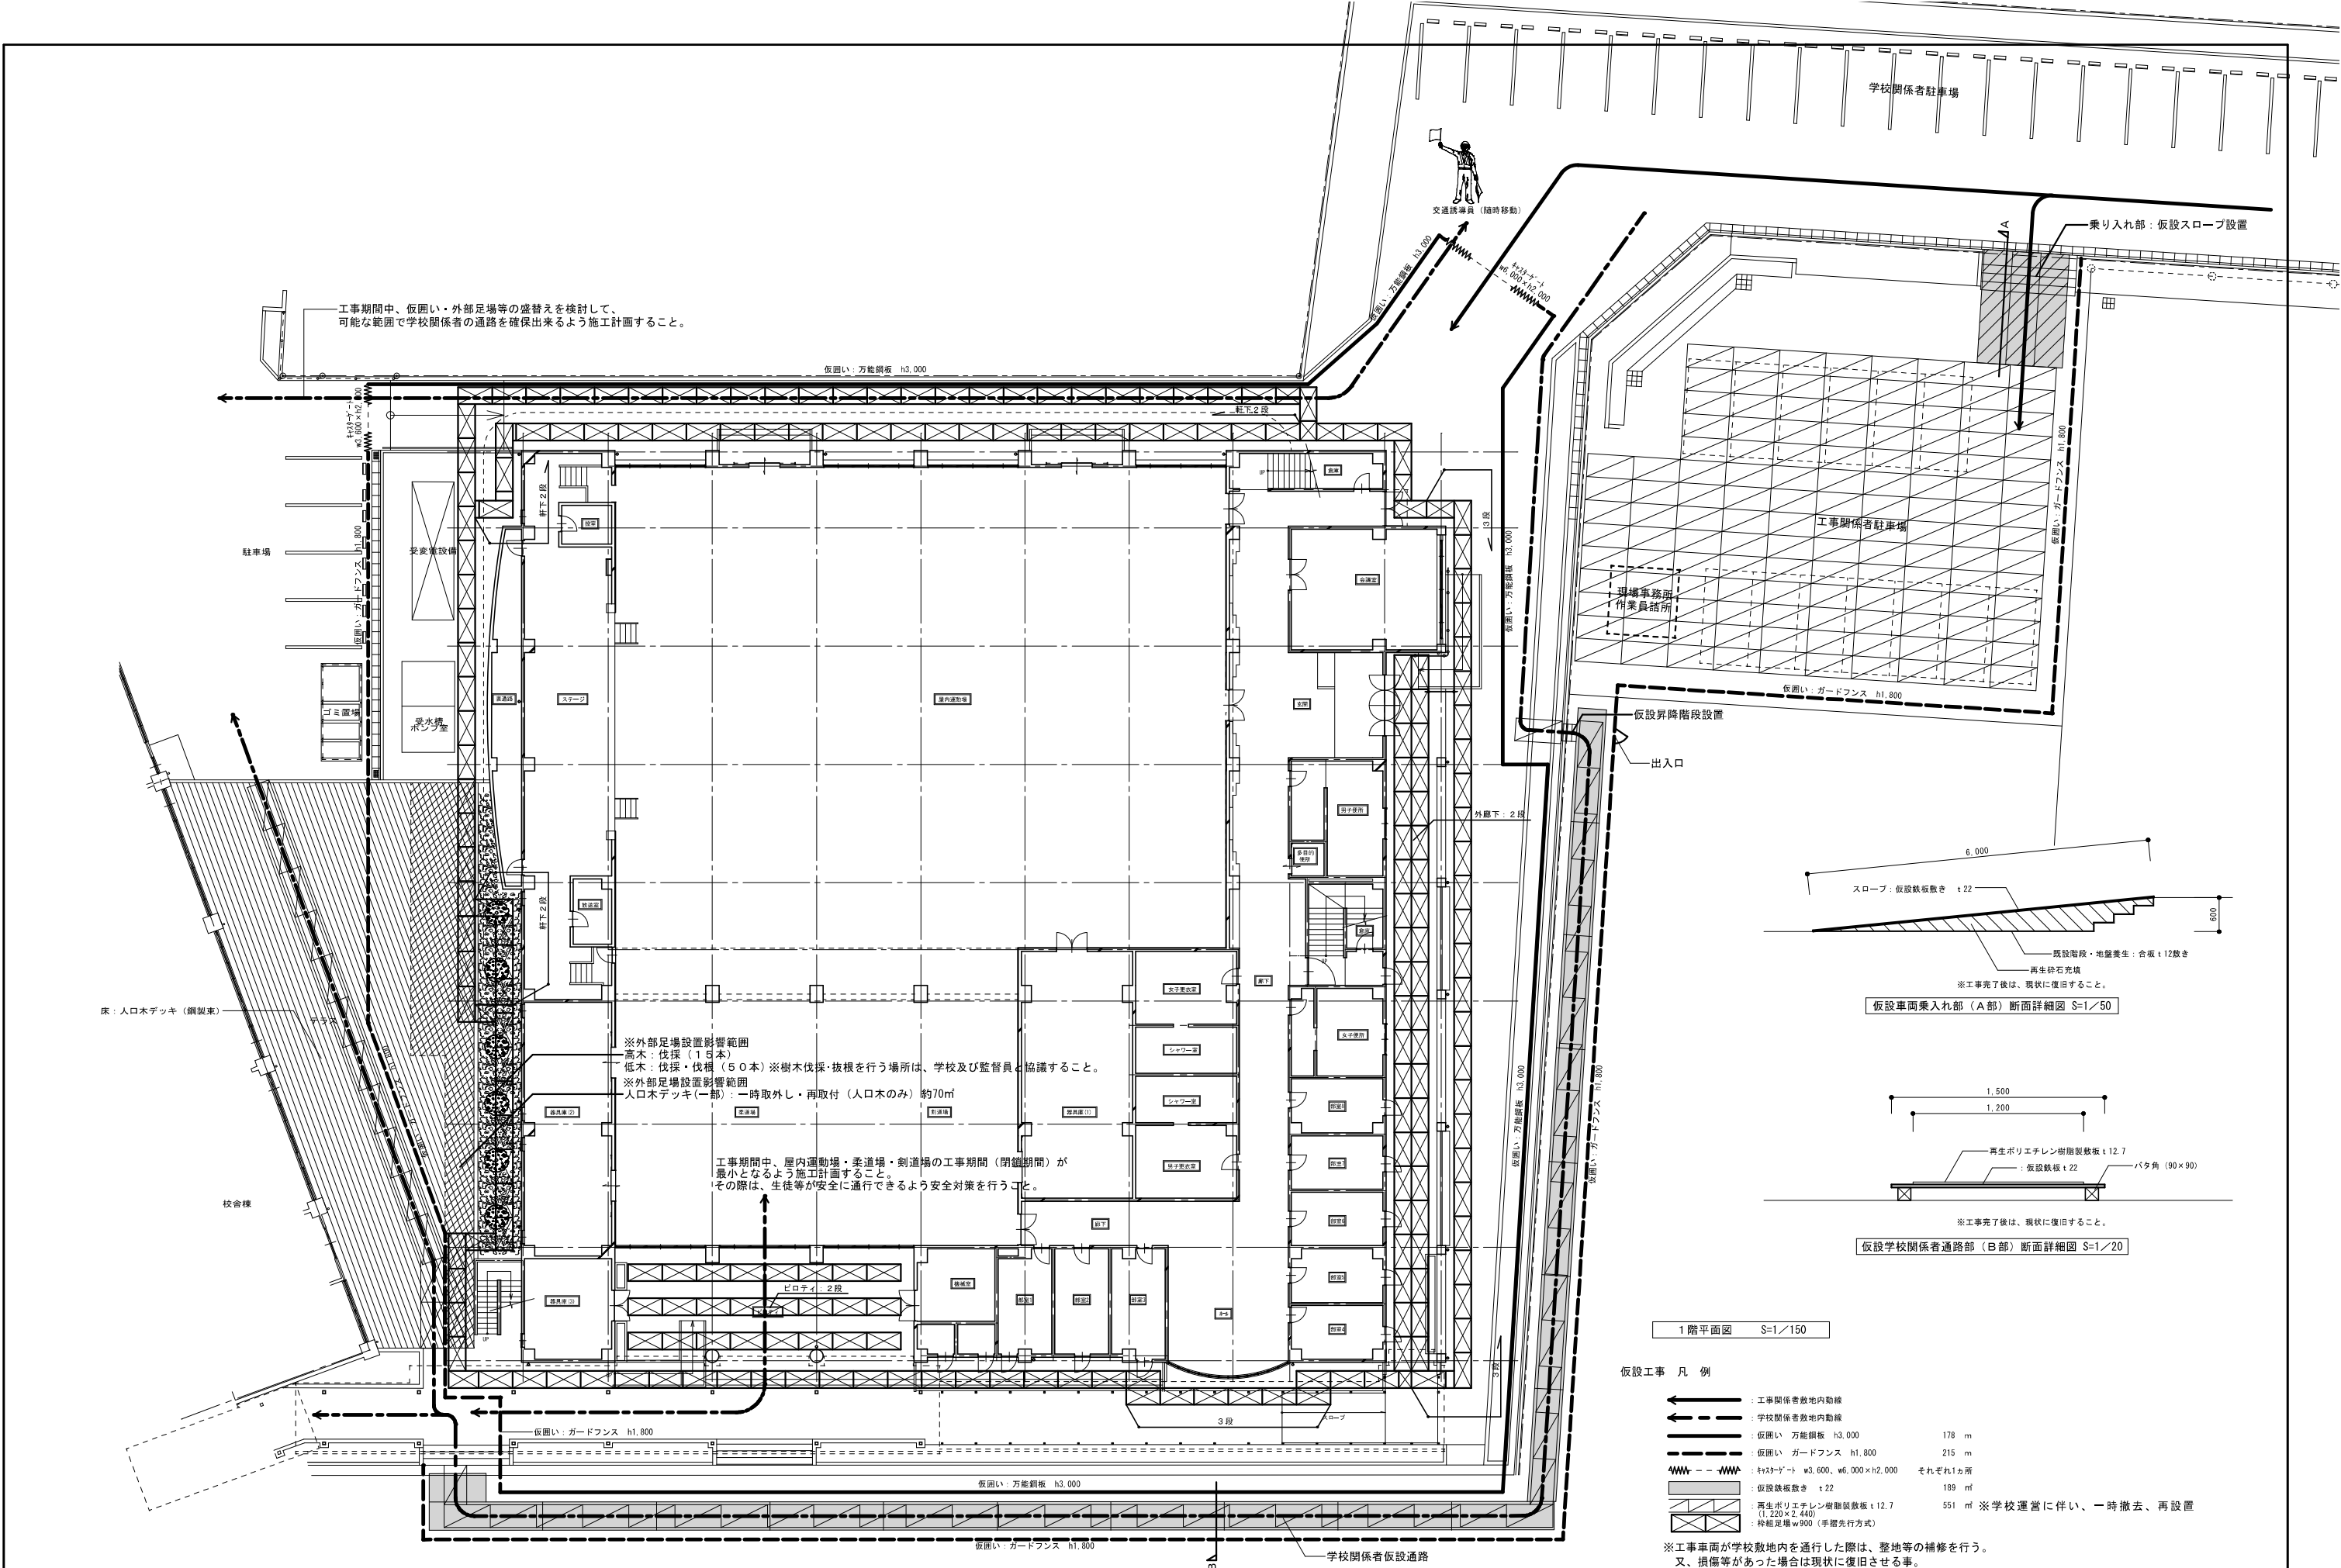

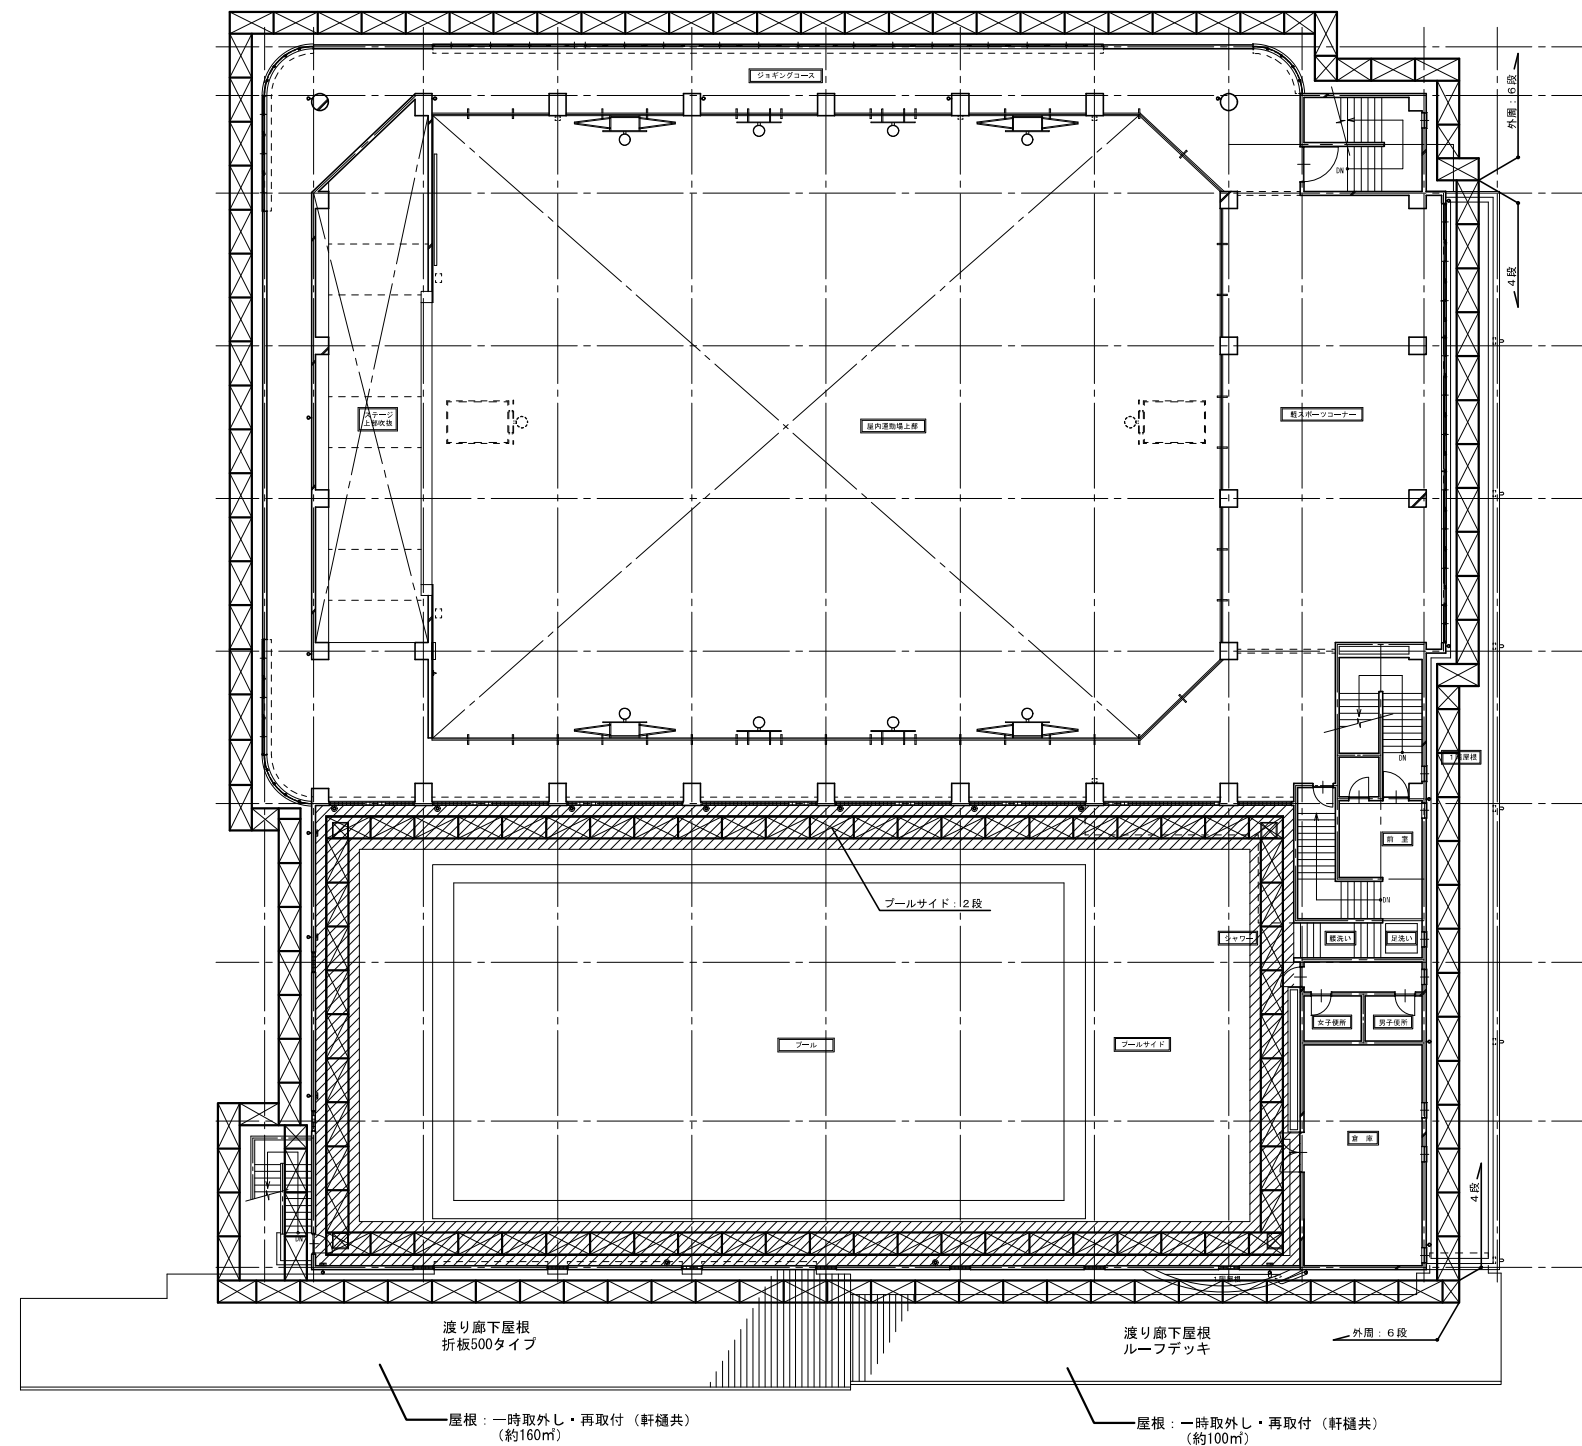

2階平面図 S=1/150

仮設工事 凡 例

- 枠組足場w900 (手摺先行方式)
- 床養生 合板 t12敷き