

東中学校体育館外壁等耐震対策工事

図 面 リ ス ト											
〔 意 匠 図 〕									〔 電 気 設 備 図 〕		
図面番号	図面名称	縮 尺	図面番号	図面名称	縮 尺	図面番号	図面名称	縮 尺	図面番号	図面名称	縮 尺
A－01	特記仕様書（改修その1）	－	A－40	外部階段詳細図	1／50	A－79	内部仮設計画図（参考図）	1／150	E－01	電気設備工事特記仕様書	－
A－02	特記仕様書（改修その2）	－	A－41	1階天井伏図（外部）	1／100	A－80	外部仮設計画図－1（参考図）	1／150	E－02	1階電灯コンセント設備図（改修前・撤去図）	1／100
A－03	特記仕様書（改修その3）	－	A－42	2階天井伏図（外部）	1／100	A－81	外部仮設計画図－2（参考図）	1／150	E－03	2階電灯コンセント設備図（改修前・撤去図）	1／100
A－04	特記仕様書（改修その4）	－	A－43	外部建具キープラン（改修前）	1／150				E－04	照明器具姿図（改修後）	－
A－05	特記仕様書（改修その5）	－	A－44	外部建具キープラン（改修後）	1／150				E－05	1階電灯コンセント設備図（改修後）	1／100
A－06	特記仕様書（改修その6）	－	A－45	外部建具表－1	1／100, 50				E－06	2階電灯コンセント設備図（改修後）	1／100
A－07	外部仕上表（改修前・改修後）	－	A－46	外部建具表－2	1／50				E－07	1階放送設備図（改修前・撤去図）	1／100
A－08	案内図・配置図	1／500	A－47	外部建具表－3	1／50				E－08	2階放送設備図（改修前・撤去図）	1／100
A－09	1階平面図	1／100	A－48	大屋根改修工事詳細図（改修前・改修後）	1／20, 5				E－09	放送設備系統図・機器姿図（改修後）	－
A－10	2階平面図	1／100	A－49	雑詳細図	1／20				E－10	音響設備機器姿図（1）（改修後）	－
A－11	R階平面図	1／100	A－50	外壁調査図－1	1／100				E－11	音響設備機器姿図（2）（改修後）	－
A－12	立面図－1（改修前）	1／100	A－51	外壁調査図－2	1／100				E－12	1階放送設備図（改修後）	1／100
A－13	立面図－1（改修後）	1／100	A－52	外壁調査図－3	1／100				E－13	2階放送設備図（改修後）	1／100
A－14	立面図－2（改修前）	1／100	A－53	外壁調査図－4	1／100				E－14	1階自動火災報知設備図（改修前・撤去図）	1／100
A－15	立面図－2（改修後）	1／100	A－54	アスベスト除去工事特記事項（参考図）	－				E－15	2階自動火災報知設備図（改修前・撤去図）	1／100
A－16	立面図－3（改修前）	1／100	A－55	内部仕上表（改修前・改修後）	－				E－16	1階自動火災報知設備図（改修後）	1／100
A－17	立面図－3（改修後）	1／100	A－56	1階平面図（改修前）	1／100				E－17	2階自動火災報知設備図（改修後）	1／100
A－18	立面図－4（改修前）	1／100	A－57	1階平面図（改修後）	1／100				小計 17枚		
A－19	立面図－4（改修後）	1／100	A－58	2階平面図（改修前）	1／100				〔 機 械 設 備 図 〕		
A－20	断面詳細図－1	1／50	A－59	2階平面図（改修後）	1／100				図面番号	図面名称	縮 尺
A－21	断面詳細図－2	1／50	A－60	矩計図－1（改修前）	1／30				M－01	機械設備工事特記仕様書（1）	－
A－22	断面詳細図－3	1／50	A－61	矩計図－1（改修後）	1／30				M－02	機械設備工事特記仕様書（2）	－
A－23	断面詳細図－4	1／50	A－62	矩計図－2（改修前）	1／30				M－03	換気設備 1階平面図（改修前）	1／100
A－24	外壁詳細図キープラン	1／150	A－63	矩計図－2（改修後）	1／30				M－04	換気設備 1階平面図（改修後）	1／100
A－25	1階外壁詳細図－1	1／50	A－64	1階部室1～3平面詳細図（改修前）	1／50				M－05	換気設備 2階平面図（改修前）	1／100
A－26	1階外壁詳細図－2	1／50	A－65	1階部室1～3平面詳細図（改修後）	1／50				M－06	換気設備 2階平面図（改修後）	1／100
A－27	1階外壁詳細図－3	1／50	A－66	1階部室4～8平面詳細図（改修前）	1／50				M－07	給水設備 1階平面図（改修前）	1／100
A－28	1階外壁詳細図－4	1／50	A－67	1階部室4～8平面詳細図（改修後）	1／50				M－08	給水設備 1階平面図（改修後）	1／100
A－29	1階外壁詳細図－5	1／50	A－68	1階更衣室・シャワー室平面詳細図（改修前）	1／50				M－09	排水設備 2階平面図（改修前）	1／100
A－30	1階外壁詳細図－6	1／50	A－69	1階更衣室・シャワー室平面詳細図（改修後）	1／50				M－10	排水設備 2階平面図（改修後）	1／100
A－31	1階外壁詳細図－7	1／10	A－70	1階内部天井伏図（改修前）	1／100				M－11	給排水衛生設備 平面詳細図（改修前）	1／50
A－32	1階外壁詳細図－8	1／10	A－71	1階内部天井伏図（改修後）	1／100				M－12	給排水衛生設備 平面詳細図（改修後）	1／50
A－33	1階外壁詳細図－9	1／50	A－72	1、2階内部天井伏図（改修前・改修後）	1／100				M－13	消火設備 1階平面図（改修前）	1／100
A－34	1階外壁詳細図－10	1／50	A－73	2階ジョギングコース展開図（改修前・改修後）	1／100				M－14	消火設備 1階平面図（改修後）	1／100
A－35	2階外壁詳細図－1	1／50, 20	A－74	内部建具キープラン（改修前・改修後）	1／100				M－15	消火設備 2階平面図（改修前）	1／100
A－36	2階外壁詳細図－2	1／50, 10	A－75	内部建具表（改修前・改修後）	1／50				M－16	消火設備 2階平面図（改修後）	1／100
A－37	2階外壁詳細図－3	1／50	A－76	内部設備改修図（改修前・改修後）	1／100				M－17	消火設備 R階平面図（改修前）	1／100
A－38	2階外壁詳細図－4	1／50, 10	A－77	内部アスベスト分析結果レベル一覧・除去範囲図	－				M－18	消火設備 R階平面図（改修後）	1／100
A－39	プールサイド・ピット平面図・断面図	1／100, 20	A－78	内部部分詳細図	1／10, 5				M－19	消火用補給水槽・シャワーユニット詳細図（参考図）	1／20, 15, 10
小計 81枚									小計 19枚		
合計 117枚											

[illegible]

Form containing multiple tables for construction specifications, including sections for waterproofing, insulation, and repair work. The tables are organized into columns for different types of work and materials, with detailed specifications and notes provided for each.

10鉄筋工事

1鉄筋

鉄筋の種類(5.2.1)

種類の記号	呼び径(mm)	備考
・SD295	※D16以下	
・SD345	※D19以上	
・		
・		

2溶接金網

形状等(5.2.2)

種類	種類の記号	網目の形状、寸法、鉄線の径(mm)	使用部位
・溶接金網		150×150×φ5	床点検口閉塞部
・鉄筋格子			

3鉄筋の継手

鉄筋の継手方法等(5.3.4)

部位	継手方法	呼び径(mm)
柱、梁の主筋	・ガス圧接・機械式継手	※D19以上
	・溶接継手	
耐力壁の鉄筋	・重ね継手	
基礎、耐力スラブ、土圧壁	・重ね継手・ガス圧接	
その他の鉄筋()	・重ね継手・溶接継手	

継手位置

・図示による(構造関係共通図(配筋標準図)5.1、6.1、7.1、7.3、8.1)

基礎梁主筋の継手位置

・図5.2

・図5.3

・図5.4

柱及び梁の重ね継手の長さ

・図示による()

耐力壁の鉄筋の重ね継手の長さ

※図示による(構造関係共通図(配筋標準図)3(1)(9))

・図示による()

柱及び梁の主筋で隣り合う継手を同一箇所に出ける部分の位置及び施工方法等

・図示による()

4鉄筋の定着

鉄筋の定着長さ(5.3.4)

・図示による()

機械式定着工法

運用箇所

・図示による()

種類

・摩擦圧接接合

・螺合グラウト固定

・嵌合グラウト固定

工法

※第三者機関の評定等を取得している工法とする

必要定着長さ

※評定等の評価内容による

補強筋形状

※評定等の評価内容による

かぶり厚さ

※評定等の評価内容による

品質確認

※評定等の評価内容による

検査

※評定等の評価内容による

鉄筋の余長の長さ

構造関係共通図(配筋標準図)による。これによらない箇所は図示による。

5鉄筋のかぶり厚さ及び間隔(溶接金網含む)

最小かぶり厚さ(目地底から算出を行う)(5.3.5)

※図示による(構造関係共通図(配筋標準図)4(1)表4.1)

・図示による()

柱及び梁の主筋にD29以上の使用

・あり

適用箇所()

主筋のかぶり厚さを径の1.5倍以上確保する

耐久性上不利な部分(塩害等を受けるおそれのある部分等)

・あり

適用箇所()

・最小かぶり厚さに加える厚さ()mm

6各部配筋

※図示による(5.3.7)

7ガス圧接

圧接完了後の圧接部の試験(5.4.10)

外観試験

※行う(全ての圧接部)

抜取試験

※超音波探傷試験(試験方法 標準仕様書5.4.10(4)(a)による)

・引張試験

試験方法

※標準仕様書5.4.10(4)(b)による

8機械式継手

適用箇所(5.5.3、5)

・図示による()

H12建告第1463号に適合する性能

・A級

種類

・ねじ式鉄筋継手

充填方式

・無機グラウト方式

・有機グラウト方式

・鋸部ねじ加工継手

・モルタル充填式継手

・

工法

※第三者機関の評定等を取得している工法

鉄筋相互のあき

※評定等の評価内容による

品質の確認

※評定等の評価内容による

検査

※評定等の評価内容による

施工完了後の継手部の試験

・外観試験

試験対象

※全数

試験項目

・評定等の評価内容による

試験方法

・評定等の評価内容による

・超音波測定試験

試験対象

・抜取り

ロット

・1組の作業班が1日に行った継手箇所、最大200箇所程度とする

試験の箇所数

・1ロットに対して()箇所

・全数

試験項目

※挿入長さ

試験方法

※JIS Z 3064(鉄筋コンクリート用機械式継手の鉄筋挿入長さの超音波測定方法及び判定基準)による

不合格となった場合の措置

9溶接継手

適用箇所(5.5.3、5)

・図示による()

H12建告第1463号に適合する性能

・A級

溶接継手の工法

・図示による()

鉄筋相互のあき

・標準仕様書5.3.5(4)による

・評定等の評価内容による

・図示による()

11コンクリート工事

1コンクリートの種類等(6.2.1)

類別

※Ⅰ種(JIS A 5308 への適合を認証されたコンクリート)

・Ⅱ種(JIS A 5308 に適合したコンクリート)

普通コンクリート(6.2.1~6.2.4)

設計基準強度(N/mm ²)	気乾単位容積質量(t/m ³)	スランプ	適用箇所
・24	2.3程度	・15又は18・18	シャワー室
・		・	
・		・	
・		・	

構造体強度補正値(S)(6.3.2)

※標準仕様書 表6.3.2による

補正値S=3(月日~月日、月日~月日)

S=6(月日~月日、月日~月日)

2セメント

種類(6.3.1)

※普通ポルトランドセメント、高炉セメントA種、シリカセメントA種又はフライアッシュセメントA種

適用箇所(※下記以外全て)

普通ポルトランドセメントの品質は、JIS R 5210 に示された規定の他、水和熱が7日目で 352J/g以下、かつ28日目で 402J/g以下のものとする。

・高炉セメントB種 ㊥

適用箇所(・1FLより下部(立上り部含む))

・フライアッシュセメントB種 ㊦

適用箇所(・)

3骨材

アルカリシリカ反応性による区分(6.3.1)

※A・B(コンクリート中のアルカリ総量が 3.0 kg/m³以下)

4混和材料

・混和剤

混和剤の種類

※標準仕様書6.3.1(4)(a)による

・混和材

混和材の種類

※標準仕様書6.3.1(4)(b)による

5打継ぎの位置、ひび割れ誘発目地、打継ぎ目地(6.6.4)

打継ぎの位置

梁及びスラブ

※スパンの中央又は端から1/4の付近

図示による()

柱及び壁

※スラブ、壁梁又は基礎の上端

・図示による()

目地の寸法(6.6.4)(6.8.1)(9.7.3)

・標準仕様書 9.7.3(1)(7)による

※ひび割れ誘発目地、打継目地の深さ寸法は、躯体外側の打増し部で処理する

・図示による()

ひび割れ誘発目地の位置、形状、寸法(6.8.1)

・図示による()

6湿潤養生

湿潤養生の期間(6.7.2)

・セメントの種類が普通エコセメントの場合()日

7コンクリートの仕上り(6.2.5)(6.8.2)

合板せき板を用いるコンクリートの打直し仕上げ

種別	適用箇所
・A種	※図示による()
・B種	※図示による()
・C種	※図示による()

コンクリートの仕上りの平たんさ

種別	適用箇所
・a種	※図示による()
・b種	※図示による()
・c種	※図示による()

8打増し厚さ(打直し仕上げ部)(6.8.1)

打増し厚さ

・打直し仕上げの打増し厚さ(外部に面する部分に限る)

・20mm

・打直し仕上げの打増し厚さ(内部に面する部分に限る)

・10mm

・20mm

・外装タイル後張り面の打増し処理

・20mm

打増し範囲

・図示による()

9型枠(6.8.2)

せき板の材料及び厚さ

・合板(※12mm) ㊧

コンクリート打設時の充填性の確認のため、型枠の一部に透明型枠等を使用する場合は、強度、変形等について、事前に監督員と協議する。

・断熱材を兼用した型枠の使用

適用箇所

・図示による()

・MCR工法用シートの使用

適用箇所

・図示による()

打増し厚さ

・20mm

打増し範囲

・図示による()

スリーブの材種・規格等

・図示による()

10軽量コンクリート(6.10.1、2)

適用箇所

・図示による()

種類

・1種

・2種

気乾単位容積質量

・標準仕様書 表6.10.1による

スランプ

※21cm

11寒中コンクリート

適用期間(月日~月日)(6.11.1、2)

構造体強度補正値(S)を積算温度を基に定める場合

・図示による()、S=()

12暑中コンクリート

適用期間(月日~月日)(6.12.2)

構造体強度補正値(S)

※6N/mm²・図示による()、S=()

13マスコンクリート

適用箇所(6.13.1、2)

・図示による()

セメントの種類

・普通ポルトランドセメント

・中熱ポルトランドセメント

・低熱ポルトランドセメント

・普通ポルトランドセメント

・高炉セメントB種

・フライアッシュセメントB種

・シリカセメント

混和材料の適用

・あり(・標準仕様書6.13.2(2)(7)による

・標準仕様書6.13.2(2)(9)による

14無筋コンクリート

コンクリートの種類(6.14.1)

※普通コンクリート

セメントの種類

※普通ポルトランドセメント、高炉セメントA種、シリカセメントA種又はフライアッシュセメントA種

・高炉セメントB種 ㊥

・フライアッシュセメントB種 ㊦

設計基準強度

※18(N/mm²)

スランプ

※15cm又は18cm

適用箇所

※標準仕様書6.14.1(4)による箇所

・図示による()

15コンクリートの単位水量測定

実施要領

(1)単位水量の測定は、150m³に1回以上及び荷下し時に品質の異常が認められた時に実施する。

(2)単位水量の上限値は、標準仕様書6.3.2(4)(c)による。

(3)単位水量の管理目標値は次の通りとして、施工する。

1)測定した単位水量が、計画調合書の設計値(以下「設計値」という。)±15kg/m³の範囲にある場合はそのまま施工する。

2)測定した単位水量が、設計値±15を超え±20kg/m³の範囲にある場合は、水量変動の原因を調査するとともに生コン製造者に改善を指示しなければならない。その後の全運搬車の測定を行い設計値±20kg/m³以内であることを確認する。更に、設計値±15kg以内で安定するまで、運搬車の3台毎に1回、単位水量の測定を行う。

4)3)の不合格生コンを確実に持ち帰ったことを確認する。

(4)単位水量管理についての記録を書面(計画調合書、製造管理記録、打込み時の外気温、コンクリート温度等)と写真により提出する。

(5)単位水量の測定方法は、高周波誘電加熱乾燥法(電子レンジ法)、17th法又は静電容量測定法による。また、試験機関は該当コンクリート製造所以外の機関とする。

春日部市
学校教育
部
教育施設課

日付
2024. 7. 1


工事名称
東中学校体育館外壁等耐震対策工事

縮尺
A1: ー
A3: ー


図面名称
特記仕様書(改修その6)

図面No.
A-06

外 部 仕 上 表						
部 位	符 号	改 修 前		改 修 後		備 考
		既存仕上げ（新築時：平成元年度）	既存仕上げ（改修歴）	下地処理	改修仕上げ・改修内容	
大屋根	A	フッ素樹脂鋼板70.5 瓦棒葺き	隙間部変成シリコーン充填補強後、専用調整材塗布の上、ウレタン塗膜防水（密着工法）高靱性環境対応型	下地清掃(15Mpa)	鉄合式瓦棒葺き（カバー工法）ｶﾞｰｶﾞﾙﾊﾞ'ﾘﾀﾞ鋼板 t 0.4@455 表張：ポリエチレンフォーム t 4 角鉄力バー、吊子（上下）：アルミ押出型材H40共 断熱材：ポリスチレン板 t 40 軒先納め：ｶﾞｰｶﾞﾙﾊﾞ'ﾘﾀﾞ鋼板 t 0.4、伸縮唐草、軒先面戸共 ｸﾞﾙ 納め：ｶﾞｰｶﾞﾙﾊﾞ'ﾘﾀﾞ鋼板 t 0.4（R多角調整）、ｸﾞﾙ ｶﾞﾙ'、下地補強材（ <i>ﾙ</i> 素地） 元旦ビューティ工業：スフィンクルーフ2型同等品	大屋根軒先廻り：補修（別図参照） 軒先水切り（西・東面）カラーG L鋼板 t 0.5（既存類似色）平板加工、ｺｰﾅｰ' 処理共 小口カバー（西面）カラーG L鋼板 t 0.5（既存類似色）平板加工、ｺｰﾅｰ' 処理共 平板カバー（東面）カラーG L鋼板 t 0.5（既存類似色）平板加工、ｺｰﾅｰ' 処理共
2階屋根	B	アスファルト露出防水	平場：劣化部補修、アスファルト系調整材にて修整後、専用調整材塗布の上、ウレタン塗膜防水（通気緩衝複合工法）高靱性環境対応型 立上り：劣化部補修、アスファルト系調整材にて修整後、専用調整材塗布の上、ウレタン系塗膜防水（密着工法）高靱性環境対応型			
1階屋根ー1	C	アスファルト露出防水		既設防水層全面撤去、立上り端末押え金物撤去 下地清掃(15Mpa) 全面仮防水材塗布 防水アゴ天端見附部：劣化部補修、樹脂モルタル平滑処理 ドレン箇所：ドレン上皿撤去、ドレン廻り研り・モルタル修正	平面部：改質アスファルト防水常温複合工法 立上り部：改質アスファルト防水常温複合工法 防水アゴ天端見附部：高靱性ウレタン塗膜防水メッシュフリー密着工法 防水アゴ見附部：粘着層付水切りテープ 脱気筒・改修用銅製二重ドレン：新設 納まり用Vカット、ウレタン系シーリング処理	アルミ製笠木：一時取外し・再取付 劣化部補修：別図参照
1階屋根ー2	D	アスファルト露出防水		既設防水層全面撤去、立上り端末押え金物撤去 下地清掃(15Mpa) 全面仮防水材塗布 防水アゴ天端見附部：劣化部補修、樹脂モルタル平滑処理 ドレン箇所：ドレン上皿撤去、ドレン廻り研り・モルタル修正	平面部：高靱性ウレタン塗膜防水通気絶縁工法 立上り部：高靱性ウレタン塗膜防水メッシュフリー密着工法 防水アゴ天端見附部：高靱性ウレタン塗膜防水メッシュフリー密着工法 防水アゴ見附部：粘着層付水切りテープ 脱気筒・改修用銅製二重ドレン：新設 納まり用Vカット、ウレタン系シーリング処理	アルミ製笠木：一時取外し・再取付 劣化部補修：別図参照
庇ー1、2（上面）	E	コンクリート打ち放し、アクリル系吹付タイル[アスベスト含有]（下地調整材に含有）		下地清掃(15Mpa) 樹脂モルタル平滑処理	高靱性ウレタン塗膜防水メッシュフリー密着工法 納まり用Vカット、ウレタン系シーリング処理	庇 軒裏・側面は、外壁同様
外 壁	F	コンクリート打ち放し、アクリル系吹付タイル[アスベスト含有]（下地調整材に含有）		高圧洗浄(30Mpa)、劣化部補修、下地処理（Cー1）吹付（劣化部補修部分：下地処理（Cー2）塗り）	広範囲適用型弱溶剤特殊エポキシ樹脂シーラー 断熱塗料用専用主材 低汚染アクリルシリコン樹脂系外壁用遮熱塗装（サーモシャット工法同等）	劣化部補修：別図参照 打継目地：撤去・新設
外 壁	H	コンクリート打ち放し、研り仕上げ（端部：コンクリート打ち放し）		高圧洗浄(30Mpa)	オール水性・コンクリート保護工法（高耐久・低汚染水性ふっ素樹脂クリアー改装工法セラミクリーンTR-F工法同等）	
外 壁	I	モルタル塗り下地、レリーフデザインタイル貼		高圧洗浄(30Mpa)（S K クリーナースーパー同等） 洗浄用バットにてブラッシング（タイルクリーンNE0同等）	セラミック浸透性吸水防止材塗布（タイルセラクリーン同等）	
外 壁	J	モルタル塗り下地、磁器質タイル貼（45×95）		同上 劣化部補修	同上	劣化部補修：別図参照
外 壁	K	ガラスブロック（145×145 厚95）			全面撤去（周囲シーリング共）	
外 壁	L			ガラスブロック撤去部：A L C版 t 100新設	外部仕上げ：下地処理（下地調整塗材E）の上、外壁同様仕上げ 内部仕上げ：下地処理（下地調整塗材E）の上、複層塗材E吹付け 取付け金物：下地処理（錆止め）の上、複層塗材E吹付け	ガラスブロック撤去、A L C版 t 100新設に伴う取合い部補修 外部：モルタル塗り下地、磁器質タイル貼（60×108）・外壁同様仕様仕上げ 内部：モルタル塗り下地、E P－G塗装・メラミン不燃化粧板 t 3貼
軒 裏	M	コンクリート打ち放し、アクリル系吹付タイル[アスベスト含有]（下地調整材に含有）		高圧洗浄(30Mpa)	一液水性多機能型カチオンシーラー（水性ｼﾞｬｸﾞｰﾅｰ工法同等） 水性アクリルシリコン樹脂系軒天用仕上塗材（ <i>ｵﾌｨｼｬﾙ</i> 同等）	
軒 裏	N	LGS下地、不燃繊維混入石膏板（F G ボード） t 6 E P塗装[アスベスト含有]		外廊下・ピロティ：既設撤去（LGS下地共）	外廊下：LGS下地、不燃繊維混入石膏板（F G ｾﾞｰﾄﾞ'） t 6EP塗装（R加工） ピロティ：LGS下地、不燃繊維混入石膏板（F G ｾﾞｰﾄﾞ'） t 6 E P 塗装	
外 巾 木	O	コンクリート打ち放し、アクリル系吹付タイル		外壁同様	外壁同様	
外部建具	P	アルミ製			一部：撤去・新設、改修（建具表による）	
外部建具	Q	スチール製、S O P塗装		ケレン清掃、二液弱溶剤形エポキシ樹脂系さび止め塗料	D P 塗装（A 種 上塗り塗料1級）（建具表による） 一部：撤去・新設（建具表による）	
豎 樋	R	白ガス管100φ、V P塗装		同上	D P 塗装（A 種 上塗り塗料1級）	外壁取付鉄部（電気盤・配管等）：下地処理の上、D P 塗装
床下換気口（ブルサイドビット）	S	アルミ製400φ			清掃	
天井裏換気口	T	アルミ製100φ			清掃	
外廊下		床：モルタル塗り下地、クリンカータイル貼（150×150）		高圧洗浄(30Mpa) 劣化部（モルタル金コテ仕上げ）：モルタル撤去	撤去部：モルタル塗り下地、磁器質タイル貼（150×150）	
ピロティ		床：モルタル塗り下地、クリンカータイル貼（150×150）		高圧洗浄(30Mpa)	－	
外部階段		踏面・蹴上：防水モルタル、金ゴテ仕上げ 手摺壁：コンクリート打ち放し、アクリル系吹付タイル		踏面・蹴上：高圧洗浄(30Mpa)	手摺壁：外壁同様	
ポーチ		床：モルタル金コテ仕上げ		高圧洗浄(30Mpa)	－	
ブル		本体：ステンレス製全溶接構造、内面タイル貼				
ブルサイド		床：モルタル塗り下地、セラミックタイル貼		側溝部分：既設タイル貼撤去（モルタル塗り共） 下地清掃、樹脂モルタル平滑処理 側溝立上り部：外壁塗材撤去H=100、目地Vカット ドレン箇所：ドレン上皿撤去、ドレン廻り研り・モルタル修正	側溝部分：高靱性ウレタン塗膜防水メッシュフリー密着工法 側溝端部：L型押え金物（ウレタン系シーリング共）	ステンレス製タラップ：新設 床下点検口 既設（ステンレス製600×600）：撤去（4箇所） ｽﾃﾝﾚｽ製製（気密型600×600、タイル貼共）：新設（3箇所） （ナカ工業：ｺｰﾅｰﾊﾞｯﾁ NHBBS-600G同等） 床下換気口：新設（1箇所）機械設備工事 手摺壁：硝子ブロック撤去部、アルミ製建具新設
ブルサイドビット		床：コンクリート金ゴテ押え、アスファルト防水の上、軽量コンクリート金ゴテ仕上げ 壁・天井：コンクリート打ち放し		既設立上り・ブル基礎：端末押え金物撤去 下地清掃、平面部：劣化部補修 下地全面：樹脂モルタル平滑処理 防水アゴ：劣化部補修 ドレン箇所：ドレン上皿撤去、ドレン廻り研り・モルタル修正	平面部・立上り部・バラベツト部： ポリマーセメント系塗膜防水密着工法	劣化部補修：別図参照 堆積物：撤去（ｺﾝｸﾘｰﾄ 2m×2m×H100程度）
渡り廊下		床：モルタル金ゴテ仕上げ（スロープ部：縞鋼板 t 4.5 E P－G塗装） 柱：鋼製角パイプ、E P－G塗装 屋根：折板葺き（フッ素樹脂鋼板 t 0.6）、ルーフデッキ			屋根 一時取外し・再取付、下地処理の上、D P 塗装（上下面）	
テラス		入口木デッキ			一時取外し・再取付（入口木のみ）、高圧洗浄	
[アスベスト含有]：アスベスト含有建材を表す。						
				春日部市 学校教育 部 教育施設課		日付 工事名称 東中学校体育館外壁等耐震対策工事 図面No. Aー07
					縮尺 A1： ー A3： ー	図面名称 外部仕上表（改修前・改修後）

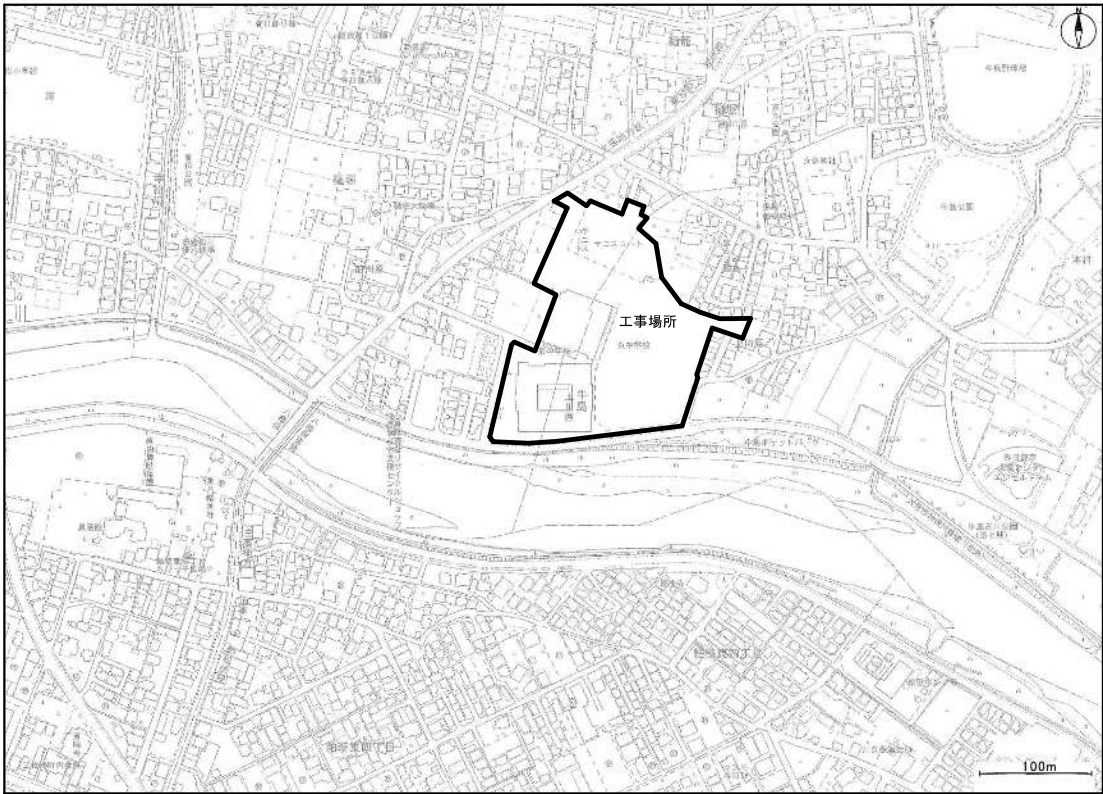


案内図

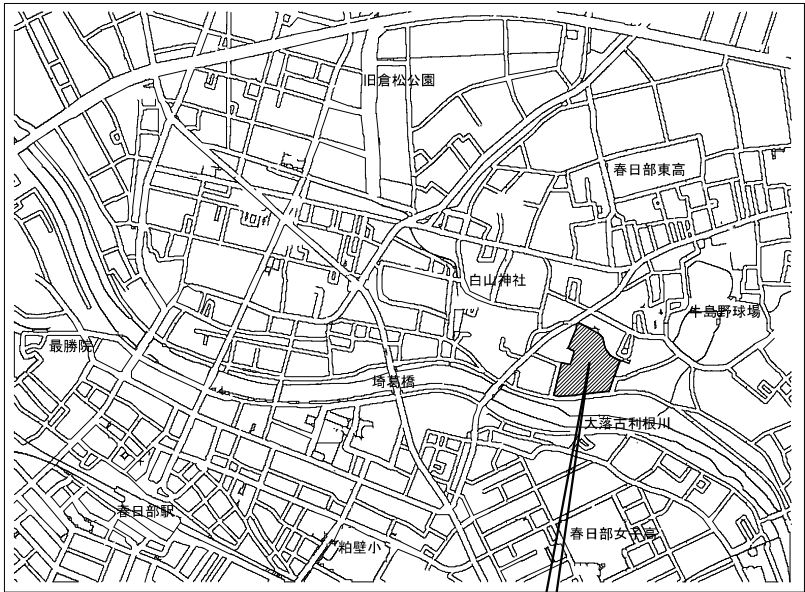


工事場所：埼玉県春日部市樋堀181番地1

案内図

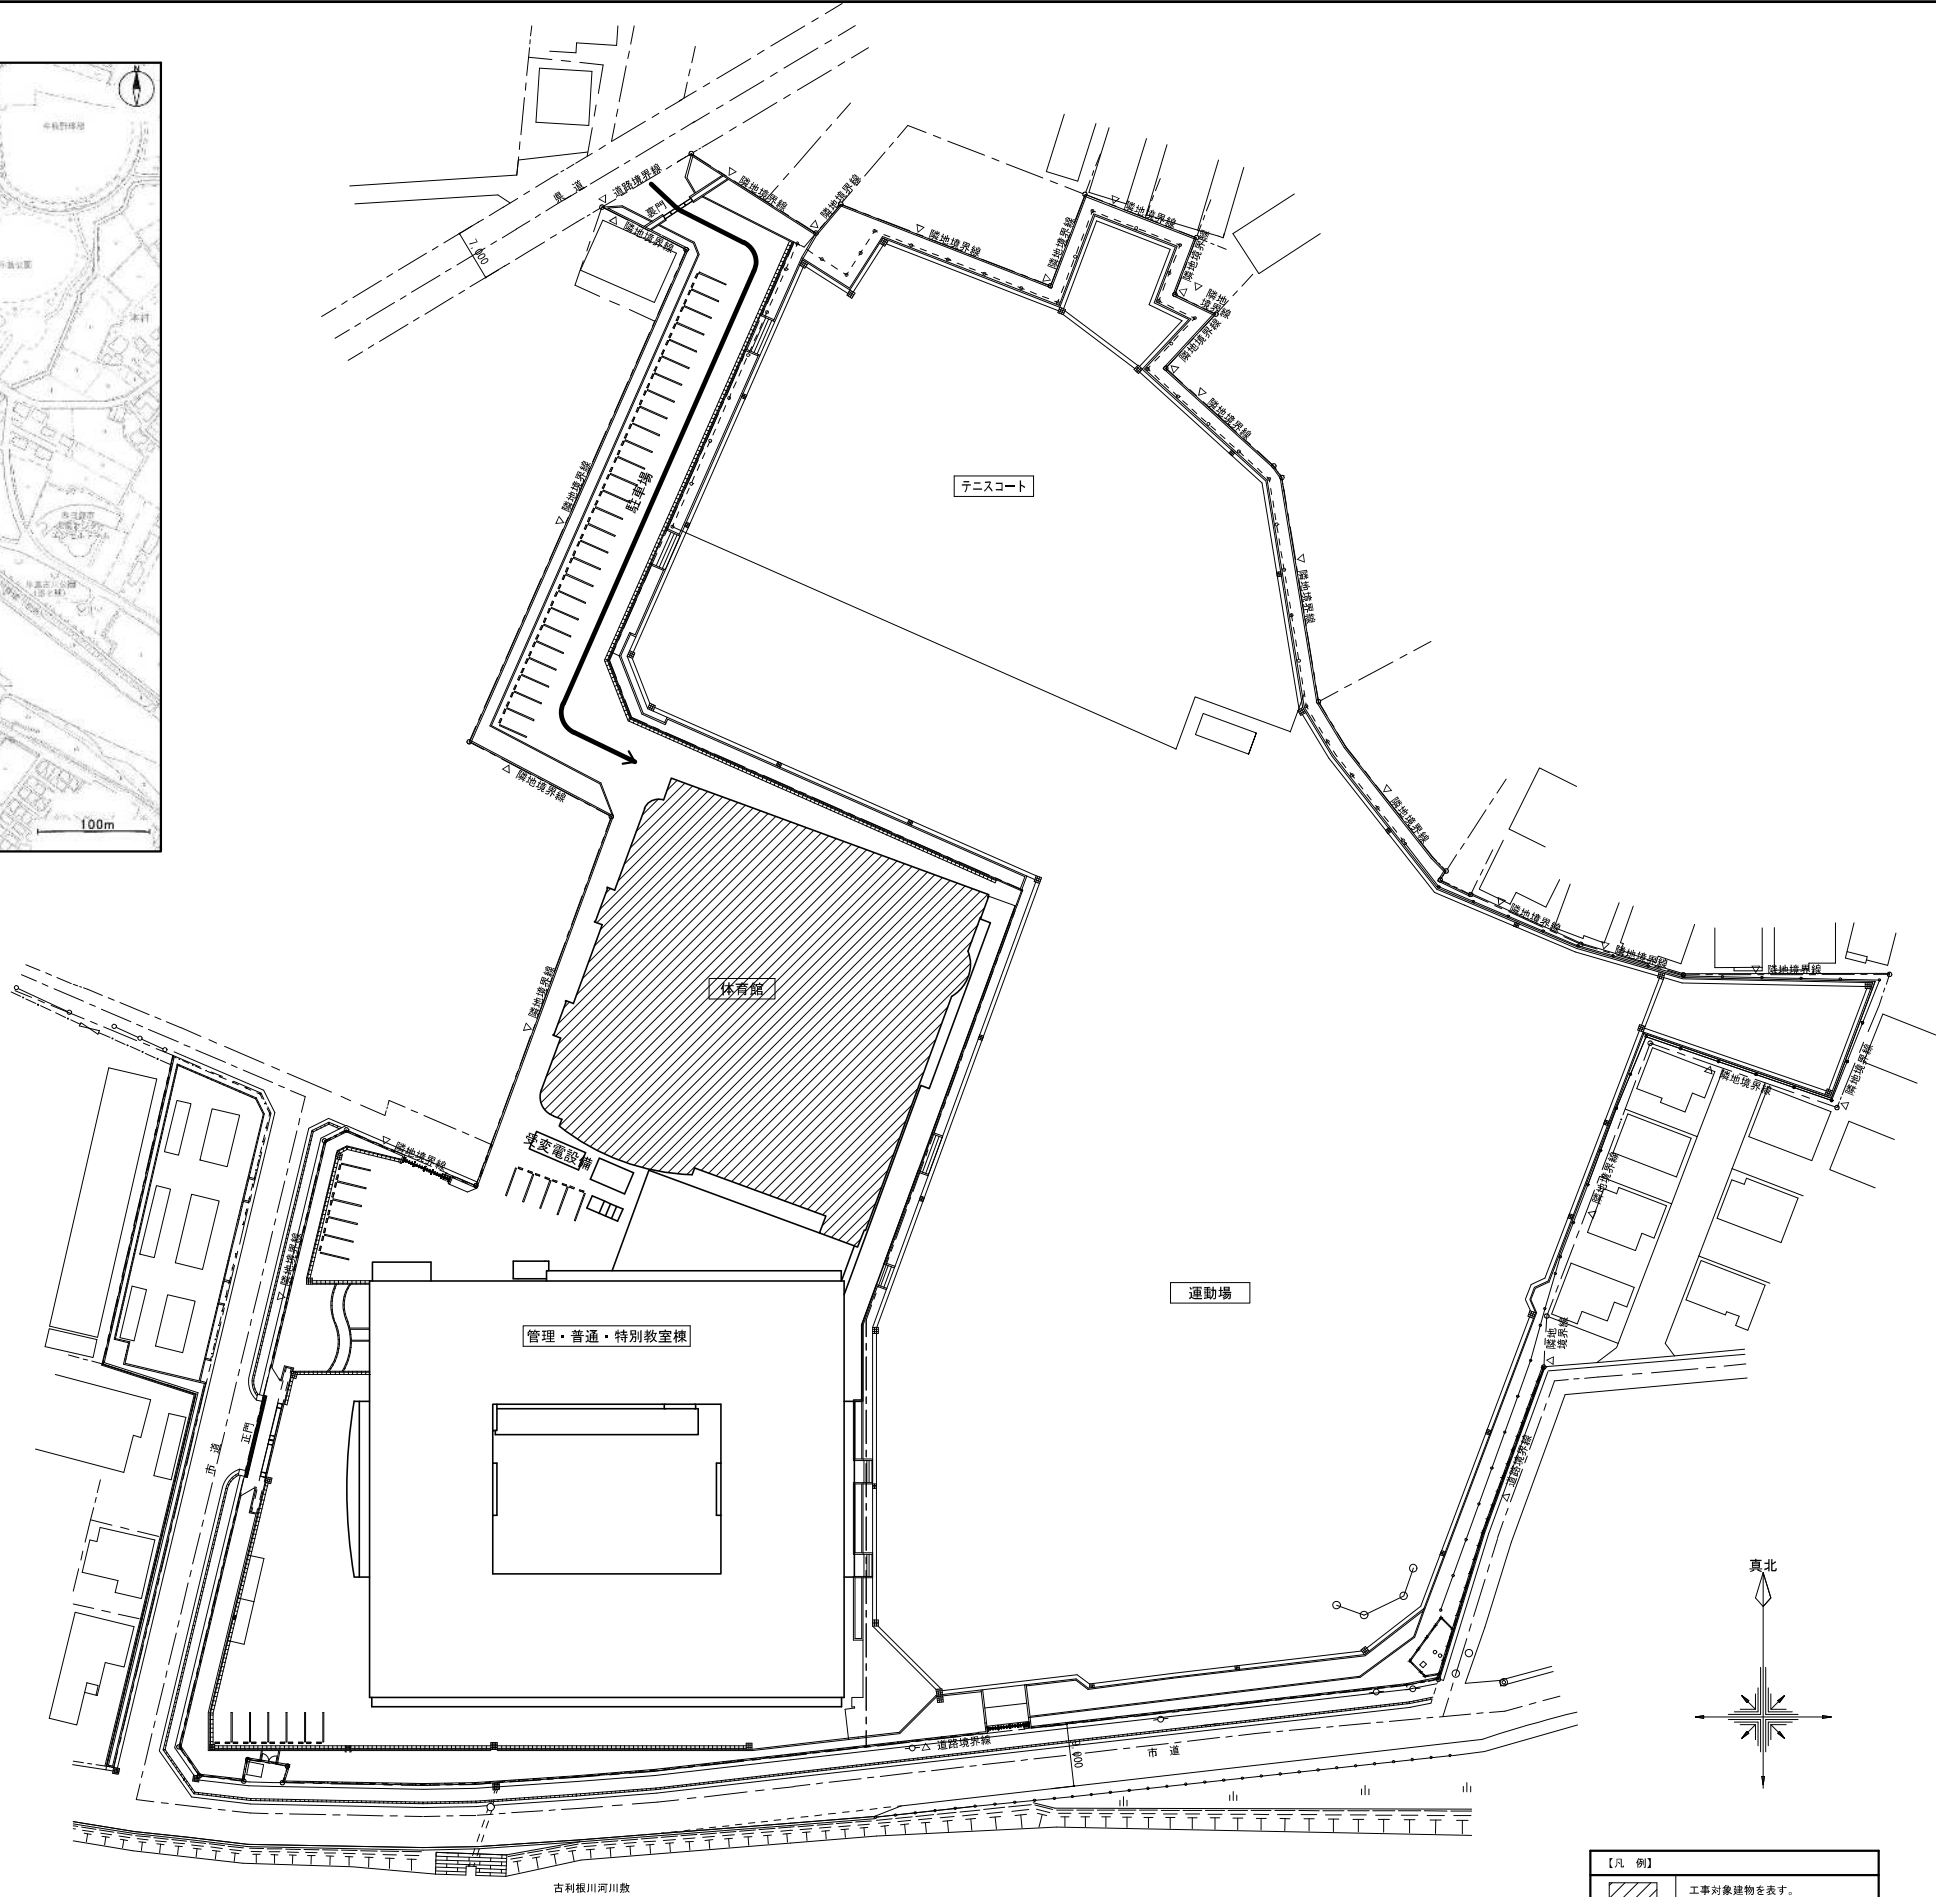

配置図 S=1/500

【凡 例】	
	工事対象建物を表す。
	工事関係有数地内動線を表す。

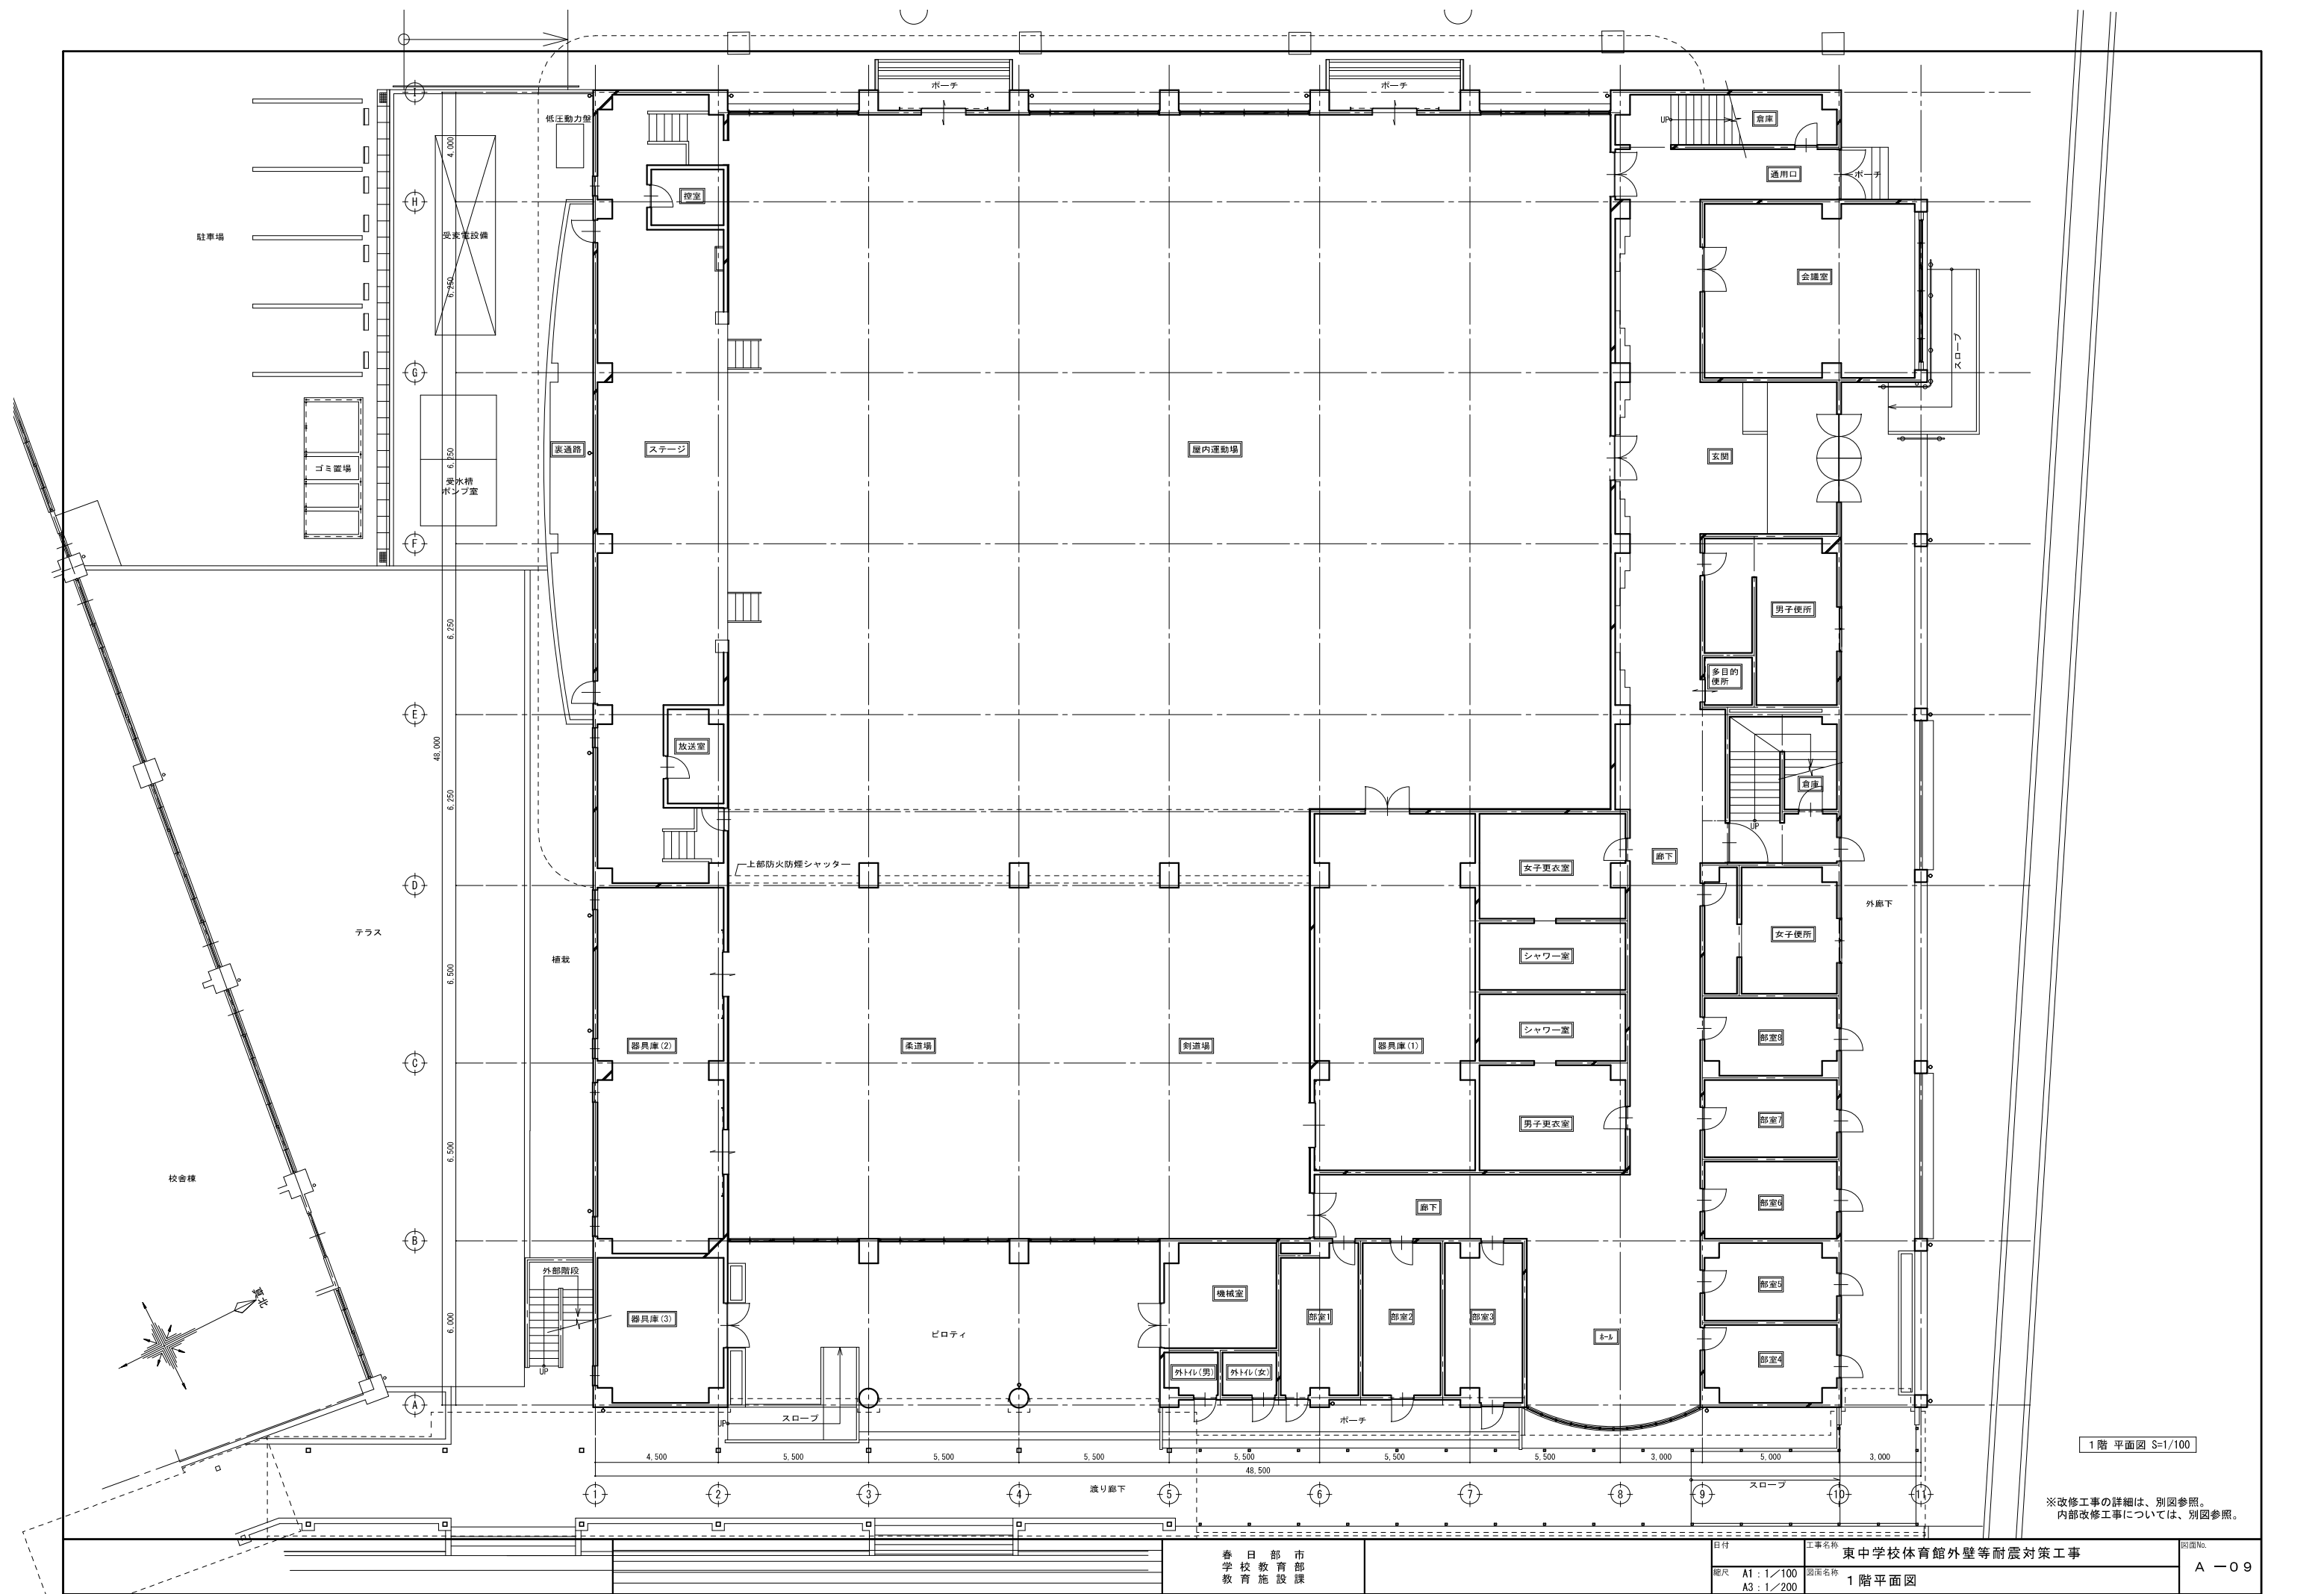




1階 平面図 S=1/100

※改修工事の詳細は、別図参照。
内部改修工事については、別図参照。

春日部市
学校教育施設課

日付	工事名称	図面No.
縮尺 A1: 1/100 A3: 1/200	東中学校体育館外壁等耐震対策工事 1階平面図	A-09

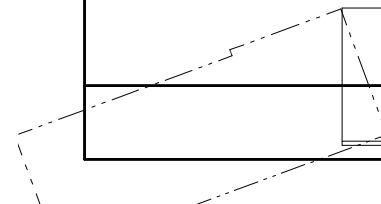

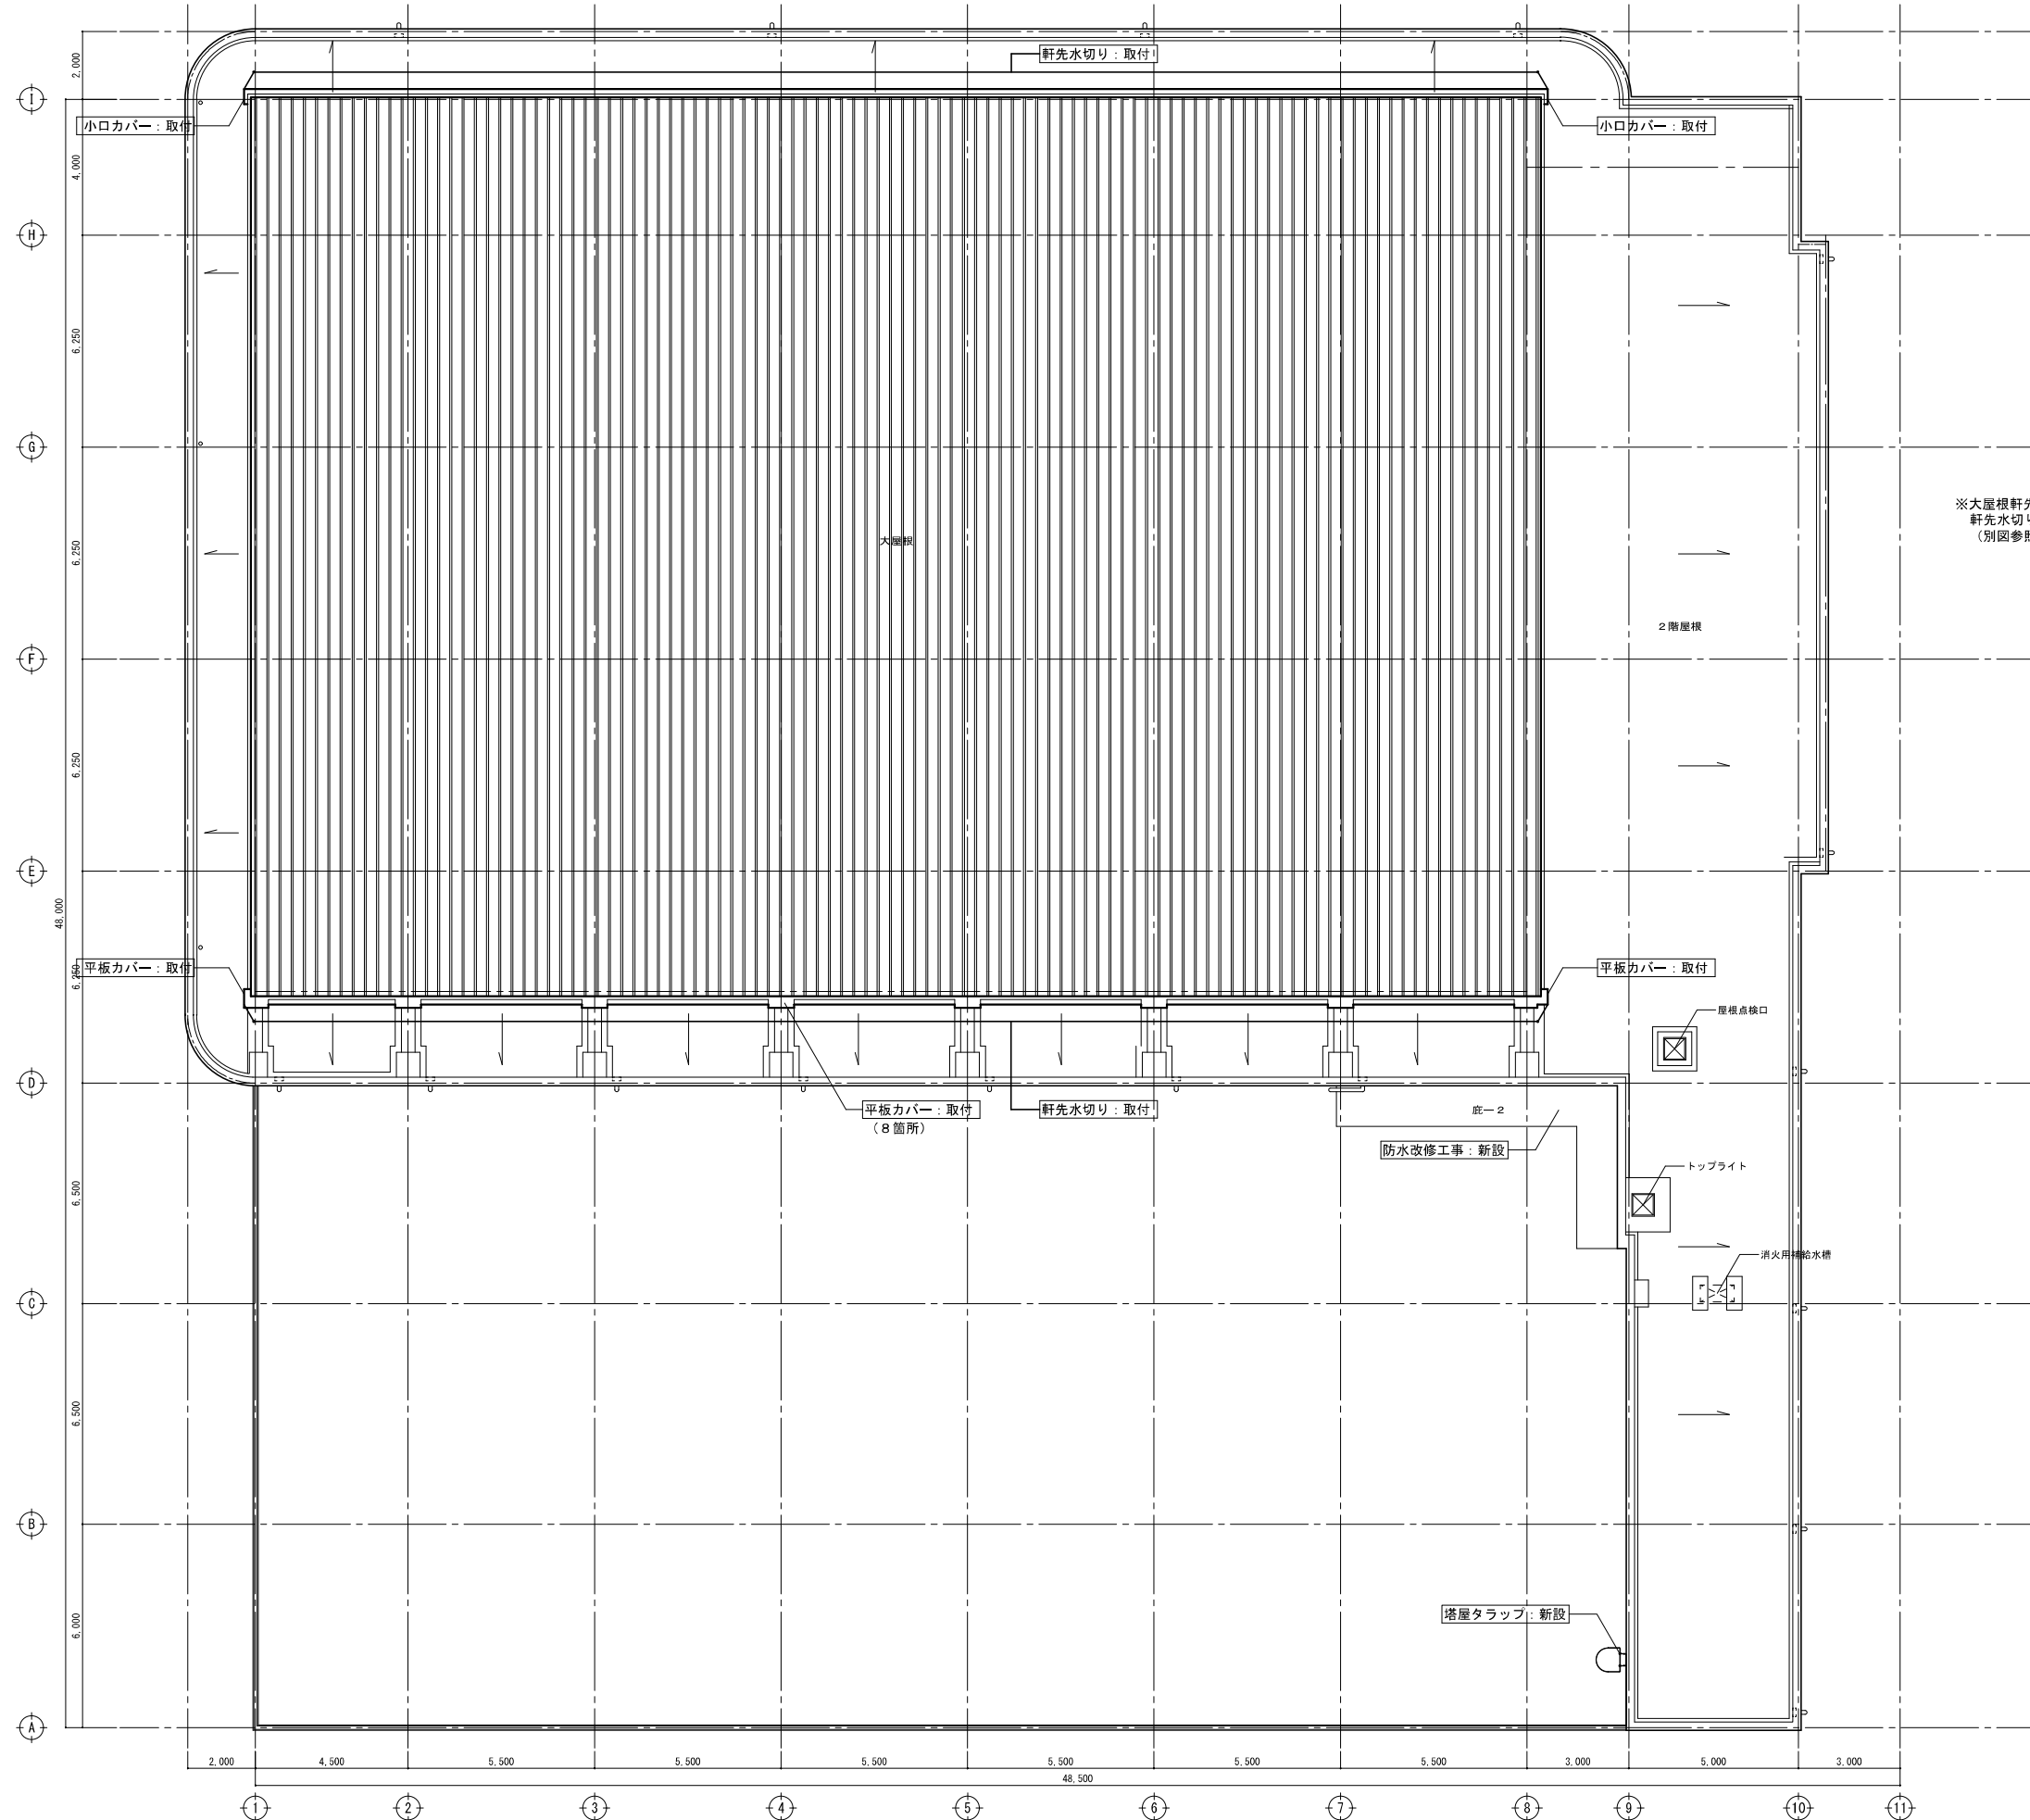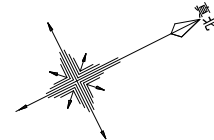


※大屋根軒先廻り: 補修
軒先水切り・小口カバー・平板カバー: 役物取付
(別図参照)


R階 平面図 S=1/100

※改修工事の詳細は、別図参照。

		春日市 学校教育課		日付	工事名称 東中学校体育館外壁等耐震対策工事	図面No. A - 11
				縮尺 A1 : 1/100 A3 : 1/200	図面名称 R階平面図	

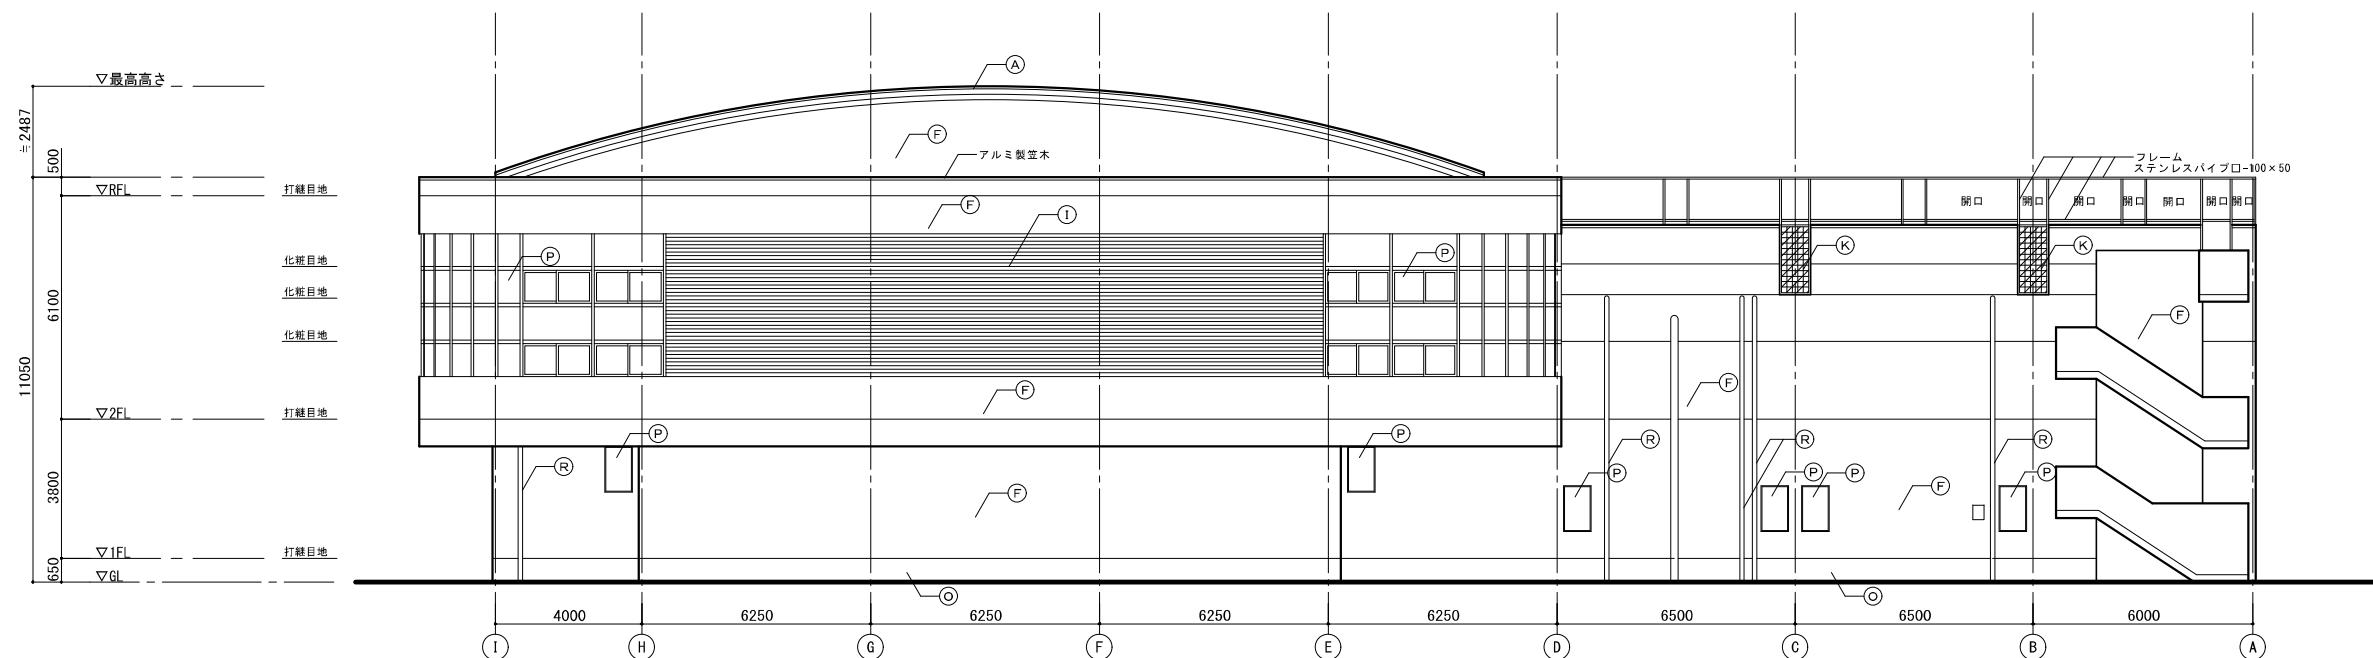


南側立面図 S=1/100

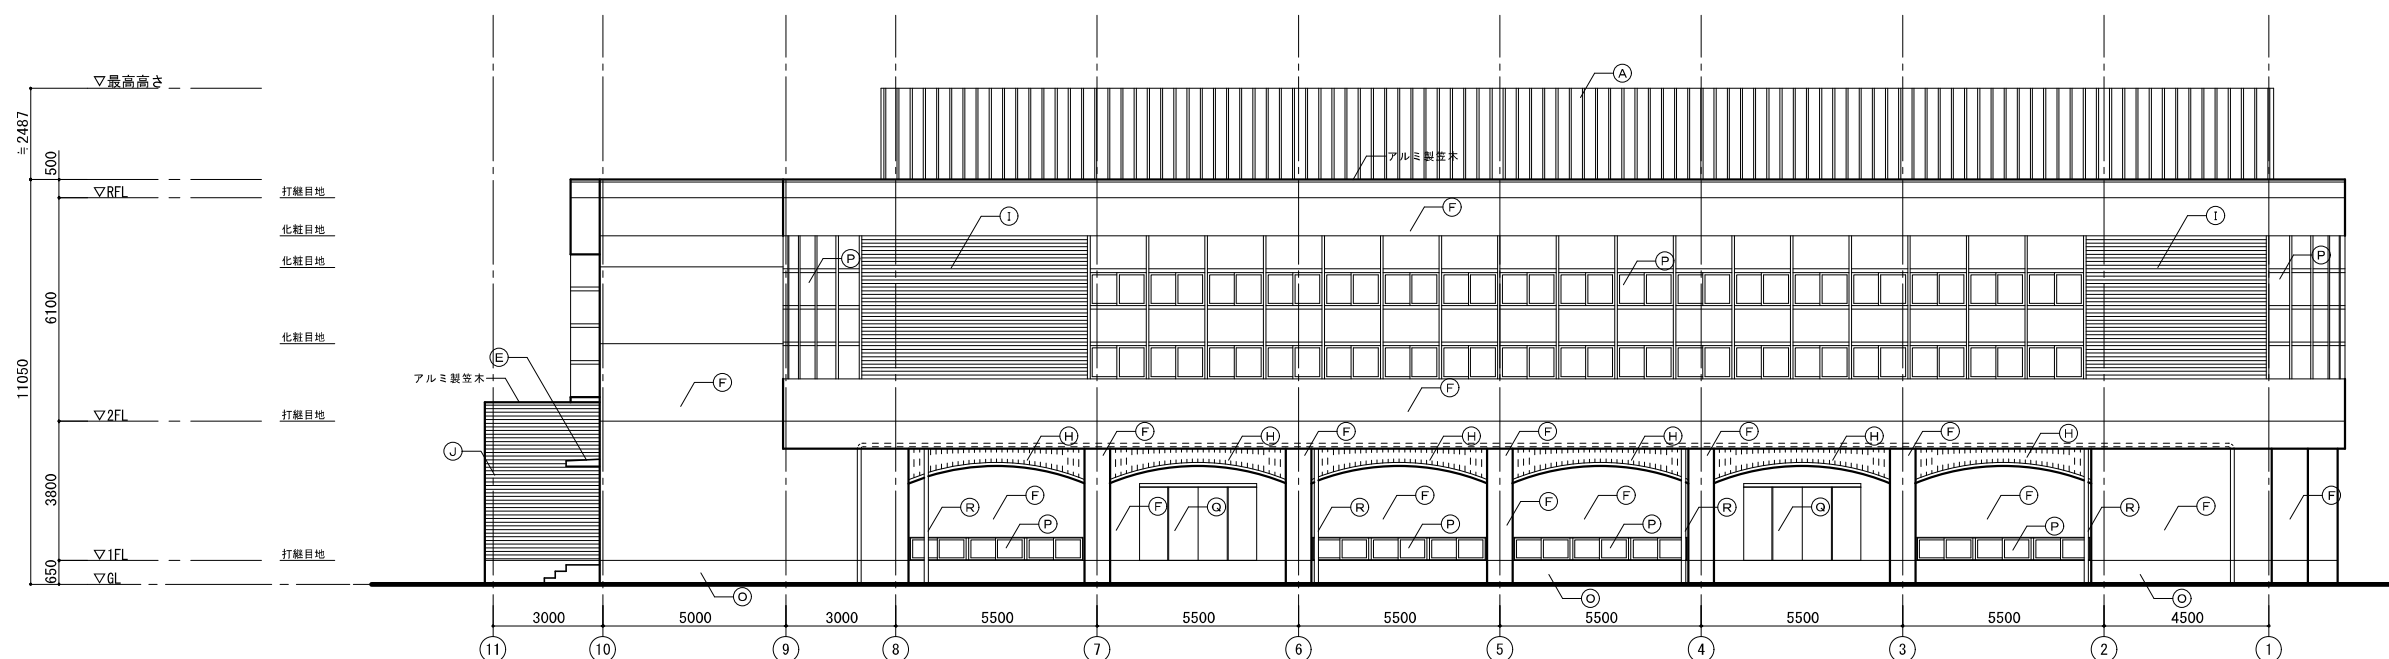


西側立面図 S=1/100

凡 例
[Hatched Box] : 撤去部分を表す。
[Star] : 仕上げ符号を表す。
仕上げ符号は、別図（外部仕上表）参照。

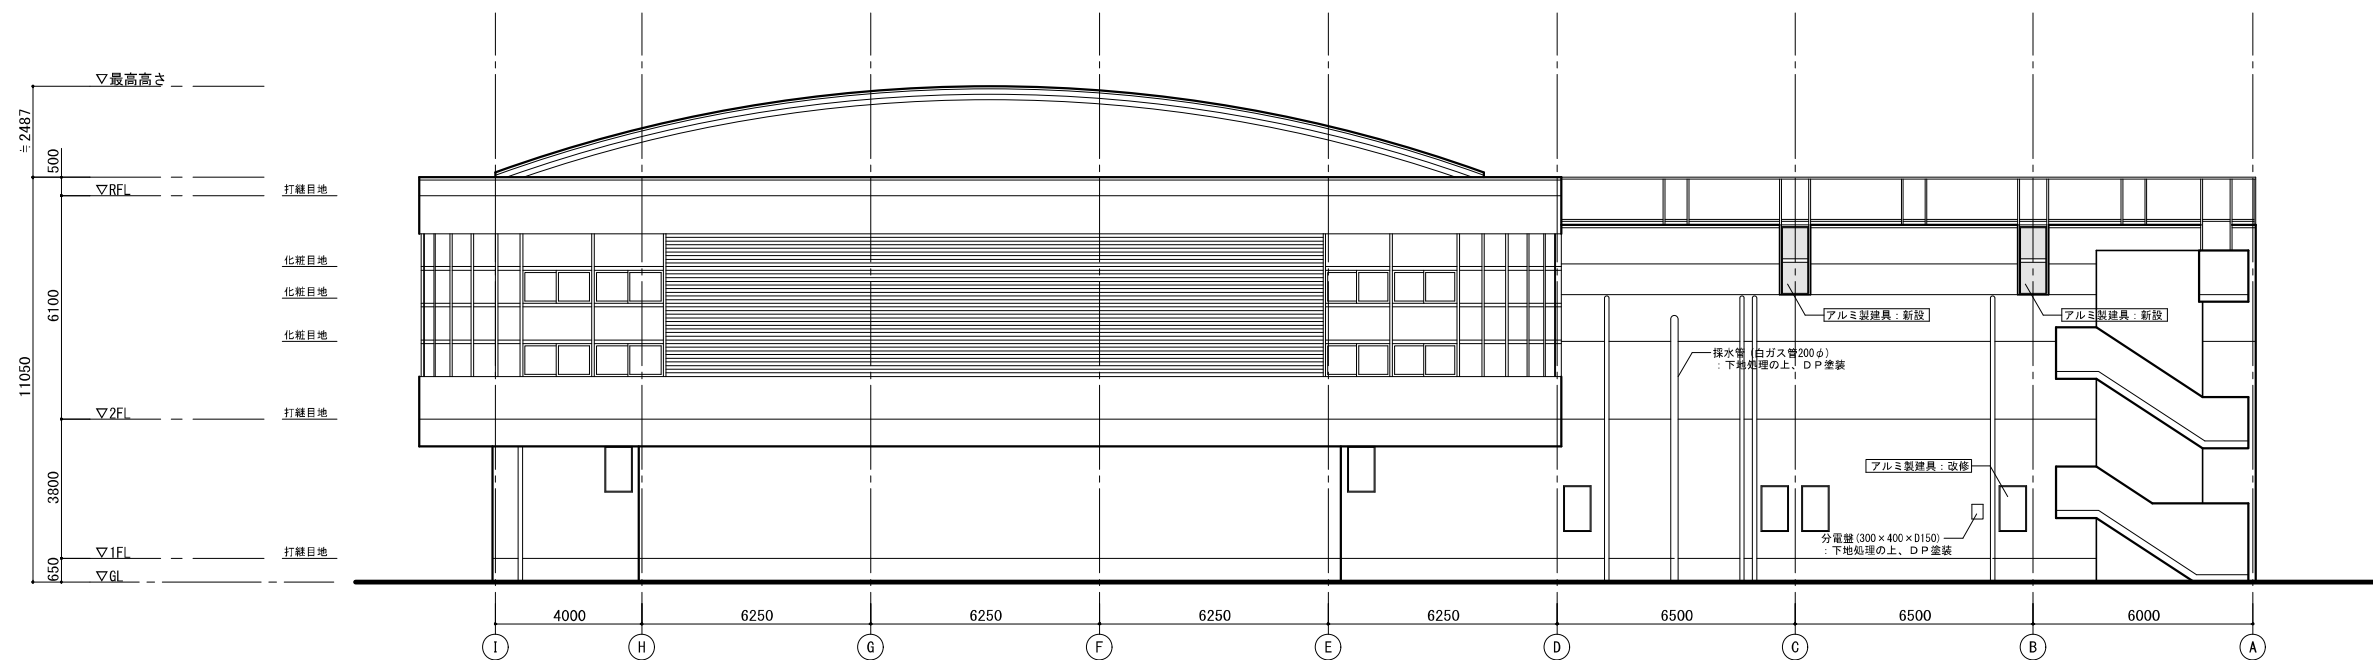


南側立面図 S=1/100

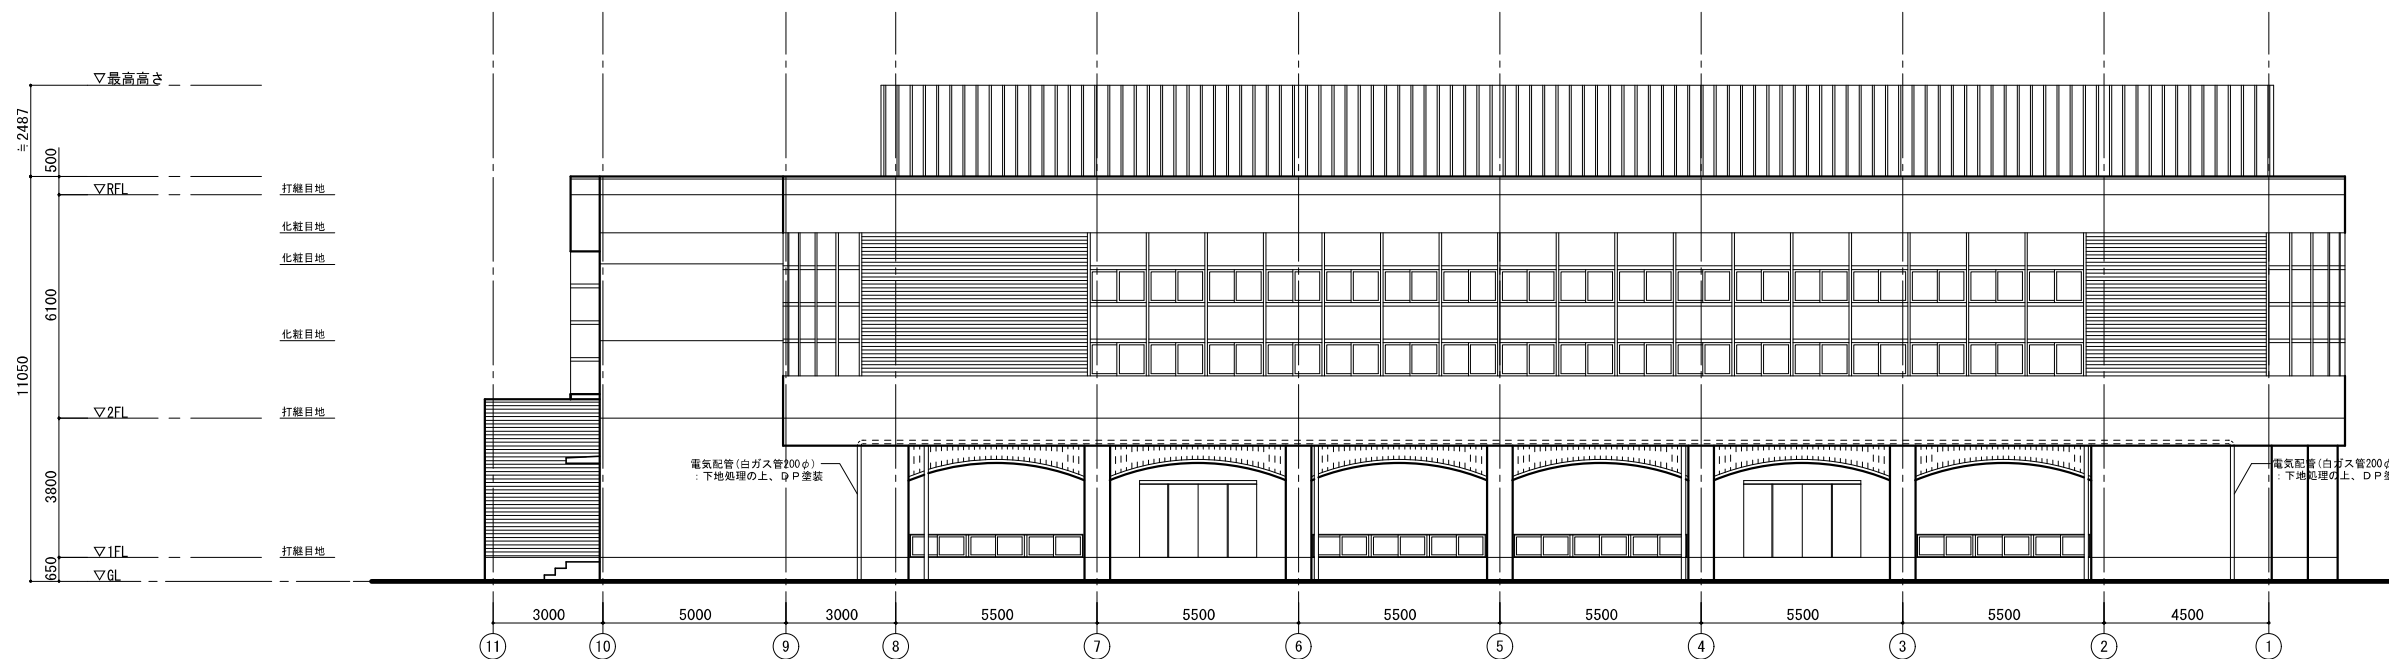


西側立面図 S=1/100

※特記以外の改修内容・詳細は、別図参照

		春日市 学校教育課	工事名称 東中学校体育館外壁等耐震対策工事	日付	図面No. A - 13
				縮尺 A1: 1/100 A3: 1/200	
				図面名称 立面図 - 1 (改修後)	

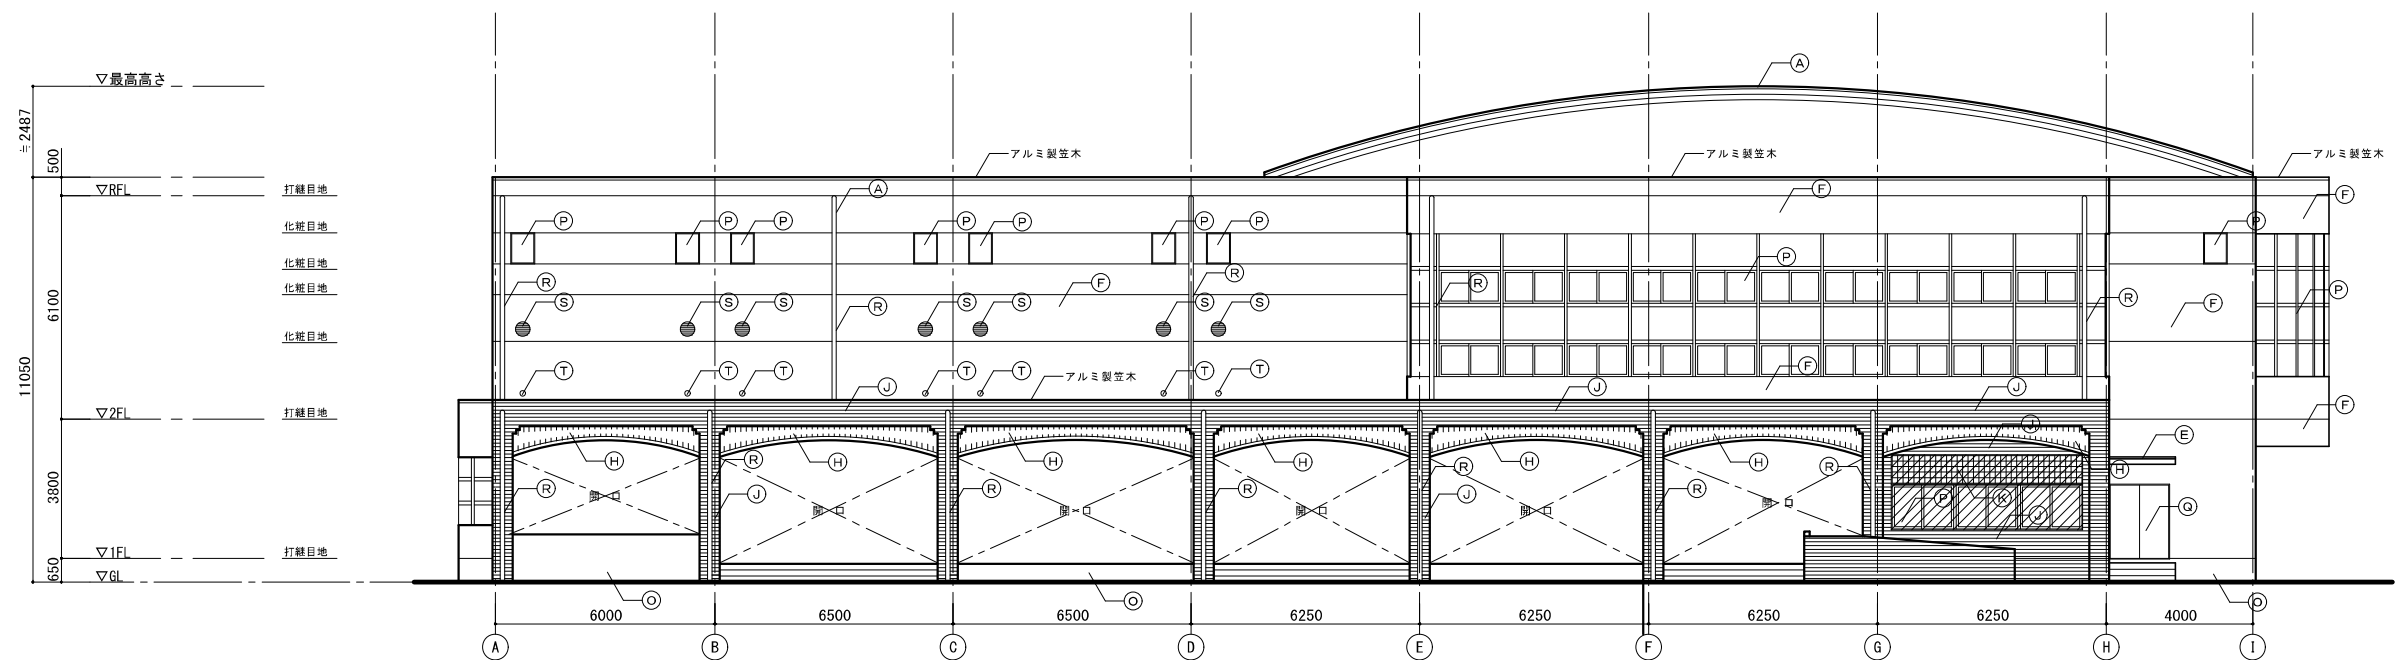


北側立面図 S=1/100

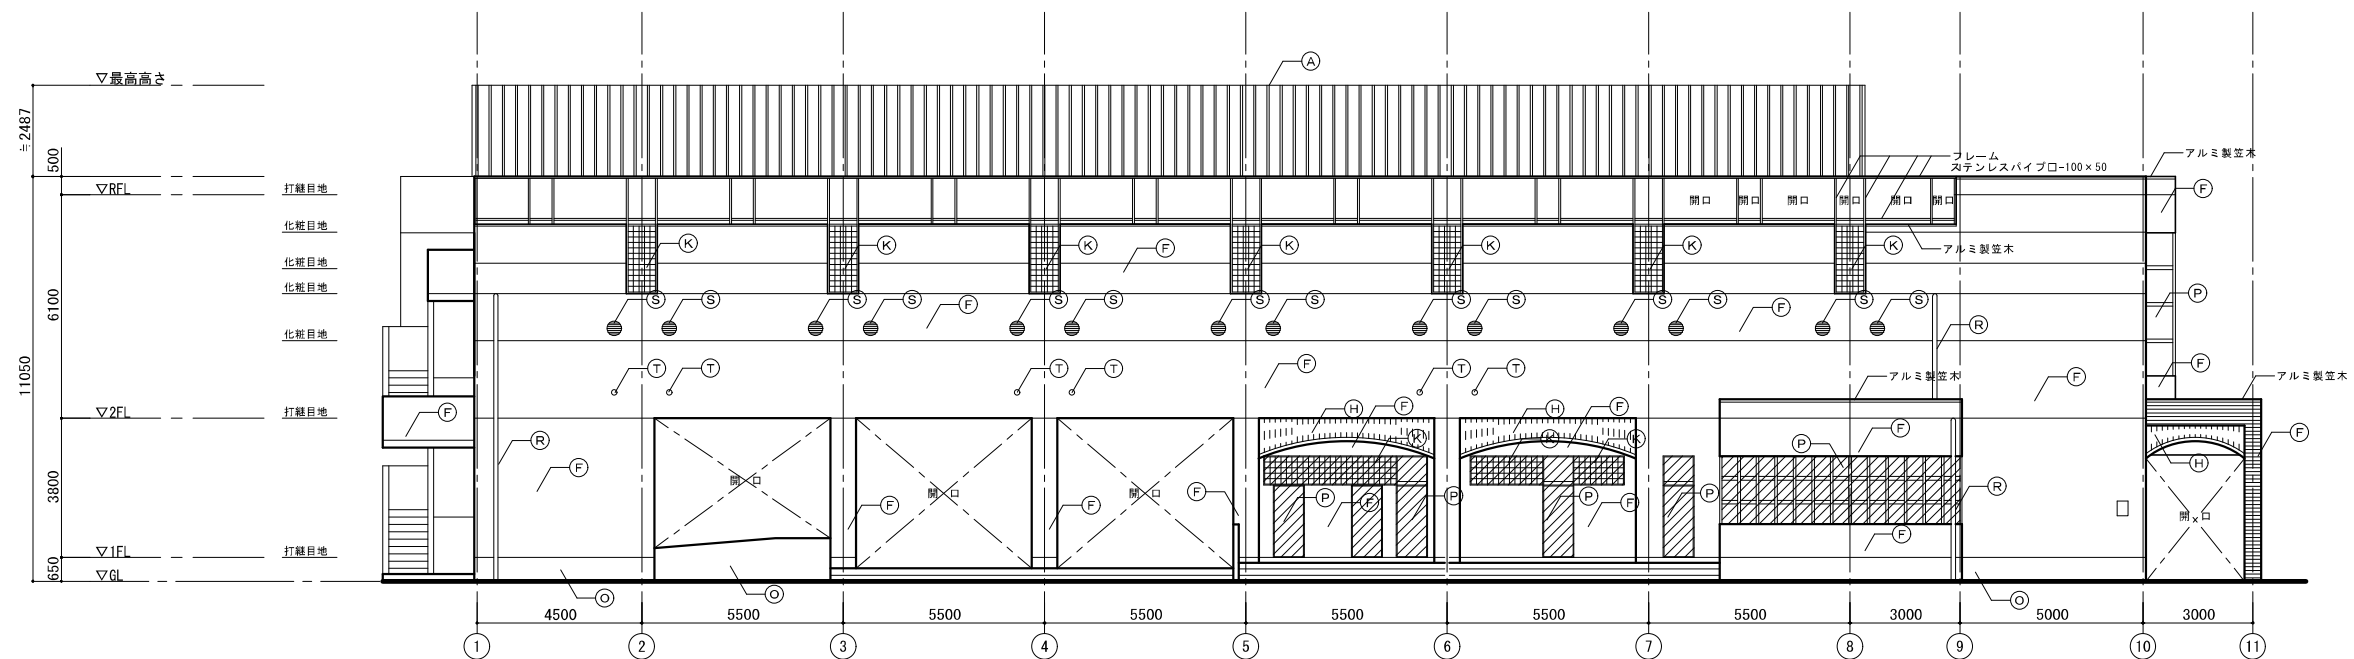


東側立面図 S=1/100

凡 例
 : 撤去部分を表す。
 : 仕上げ符号を表す。
 仕上げ符号は、別図（外部仕上表）参照。

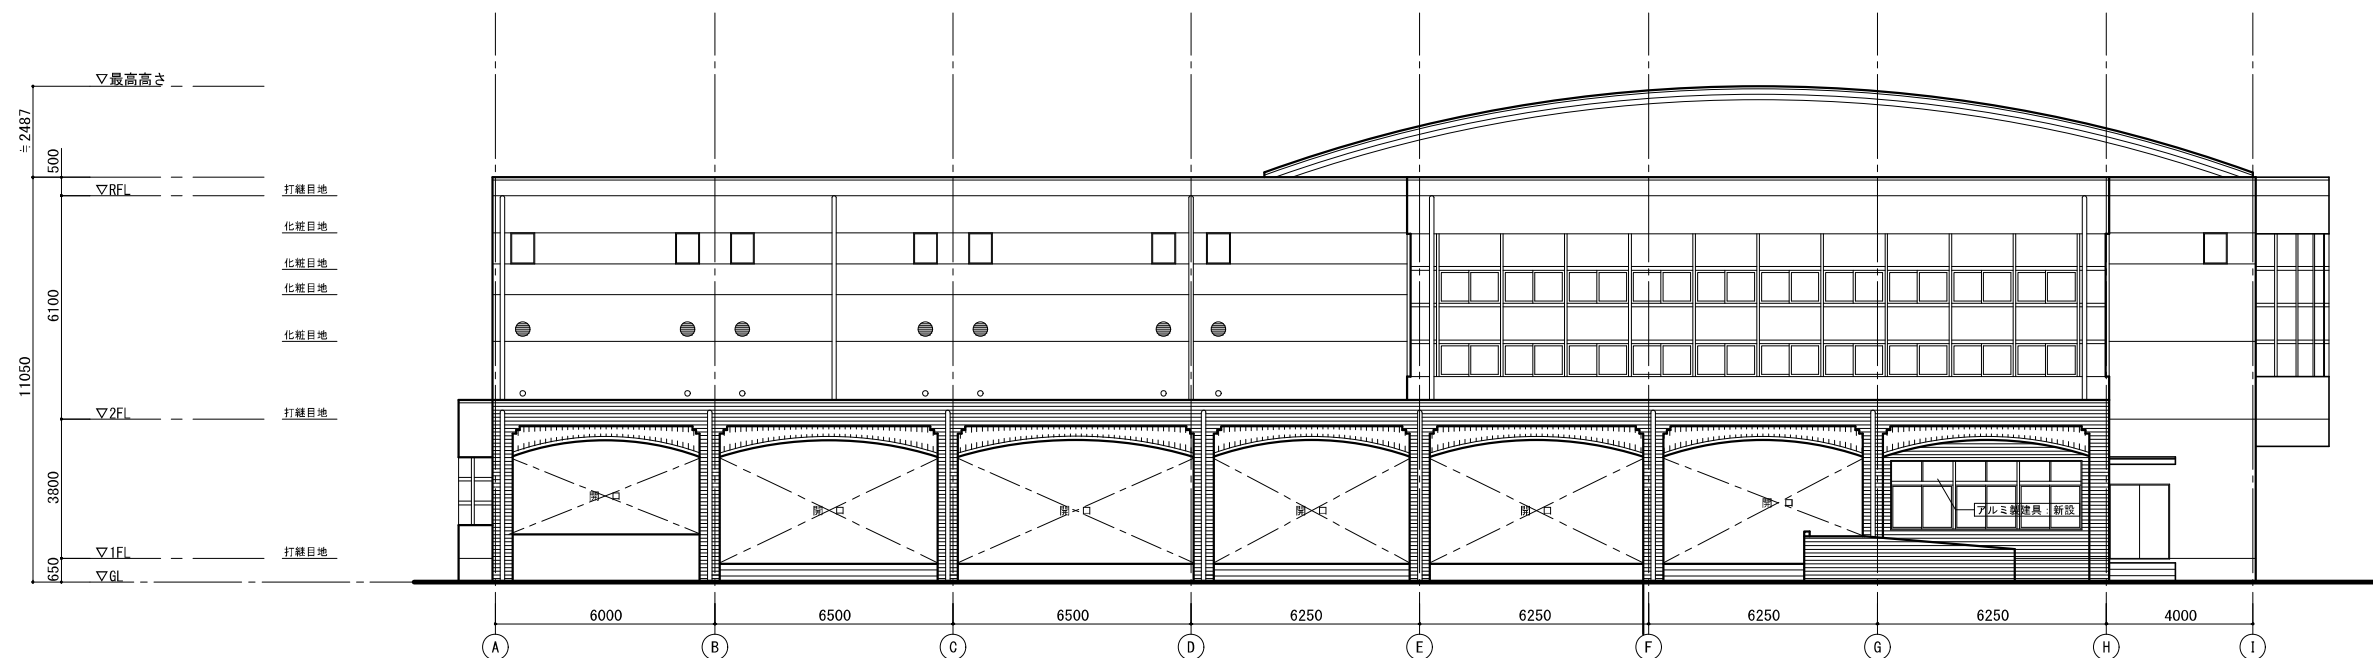


北側立面図 S=1/100

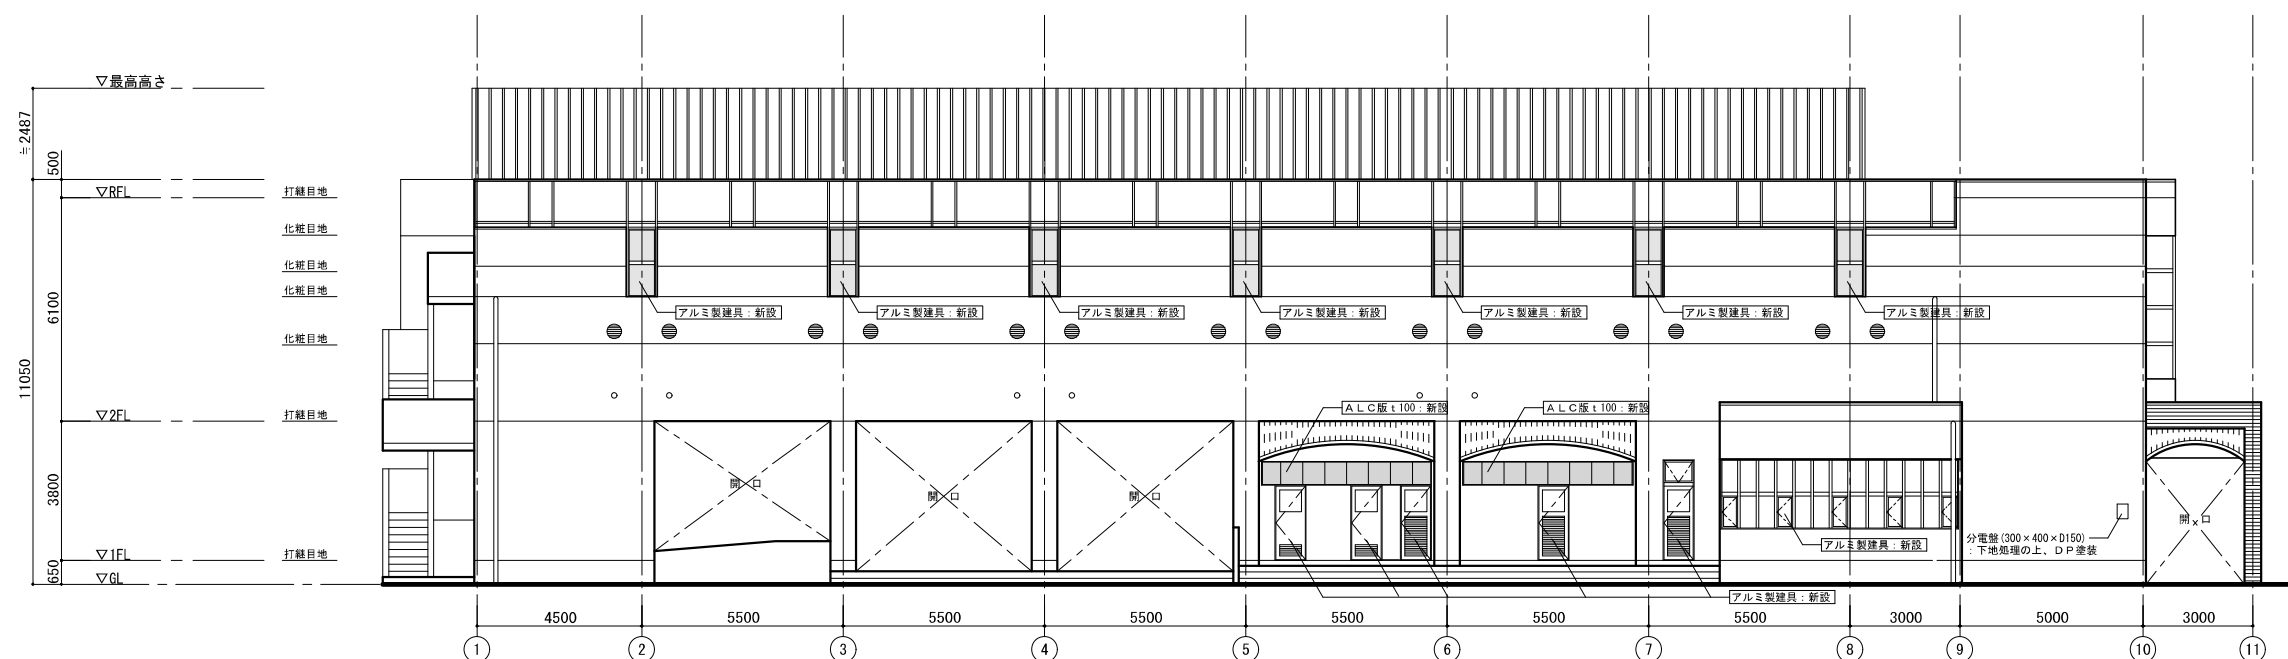


東側立面図 S=1/100

※特記以外の改修内容・詳細は、別図参照

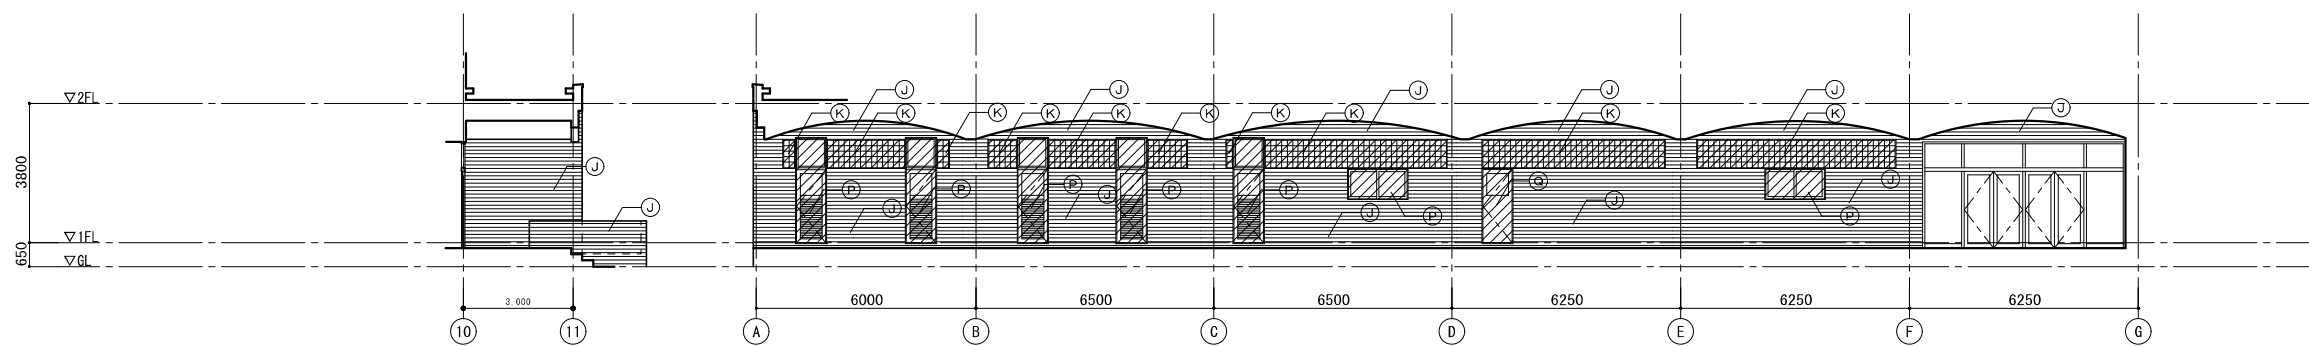


外廊下 西側立面図 S=1/100

外廊下 南側立面図 S=1/100

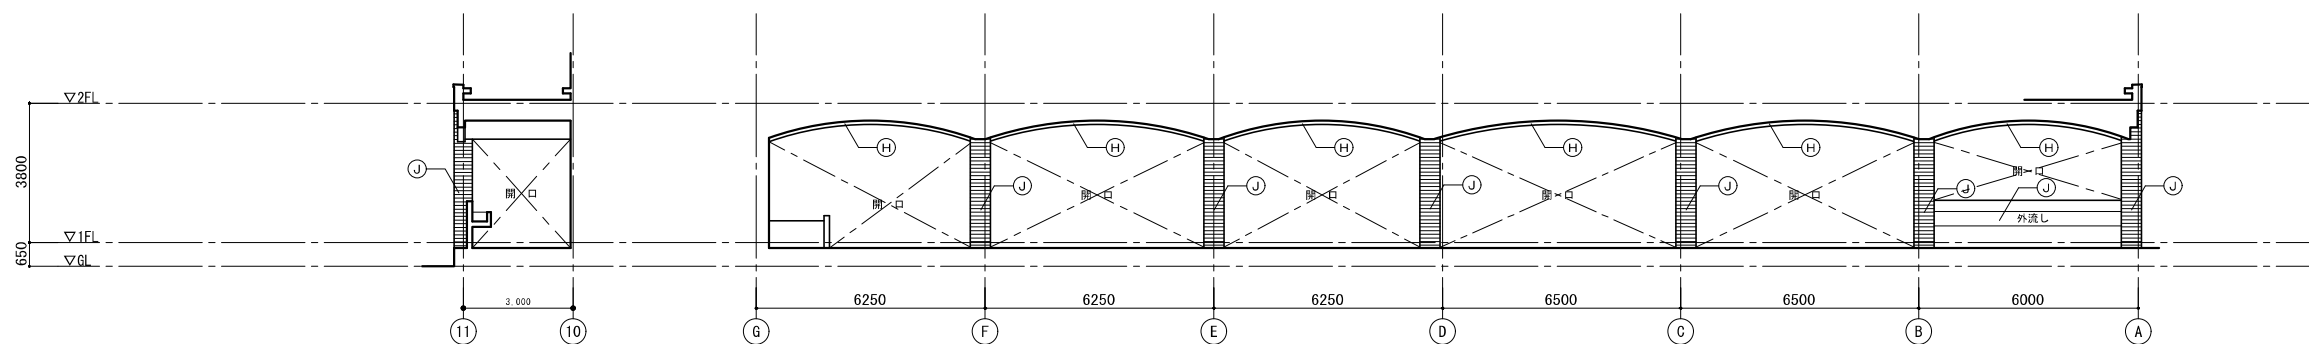

外廊下 東側立面図 S=1/100

外廊下 北側立面図 S=1/100

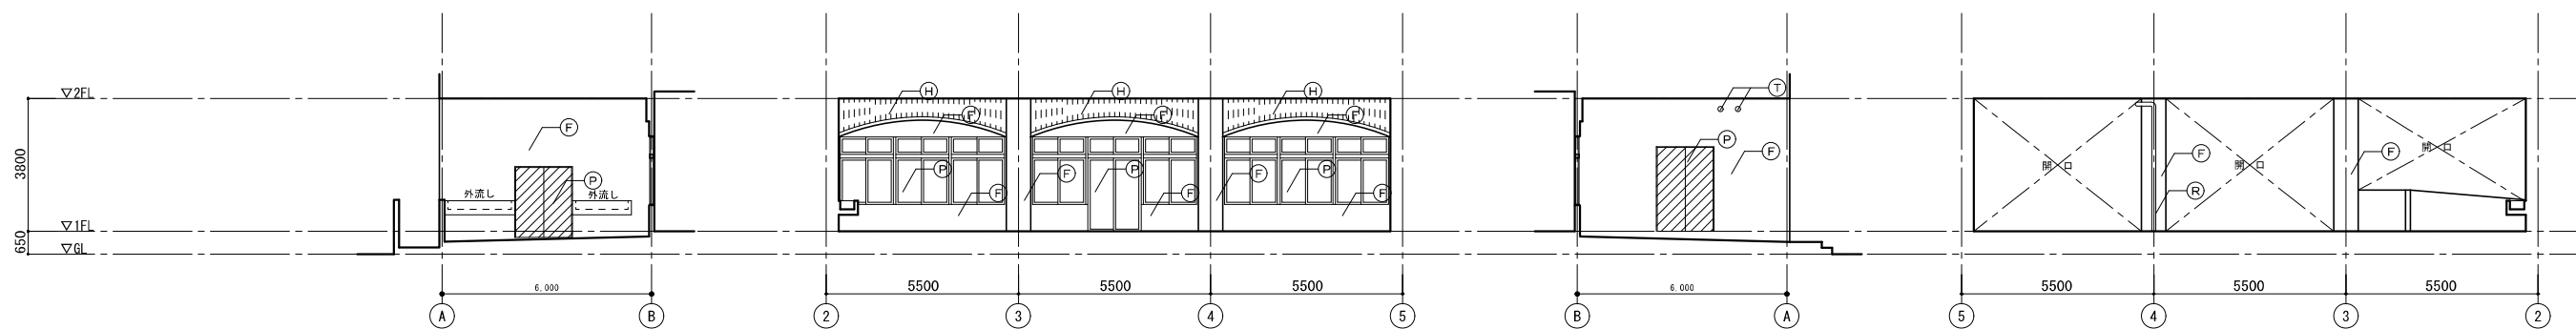


ピロティ 南側立面図 S=1/100


ピロティ 西側立面図 S=1/100

ピロティ 北側立面図 S=1/100

ピロティ 東側立面図 S=1/100

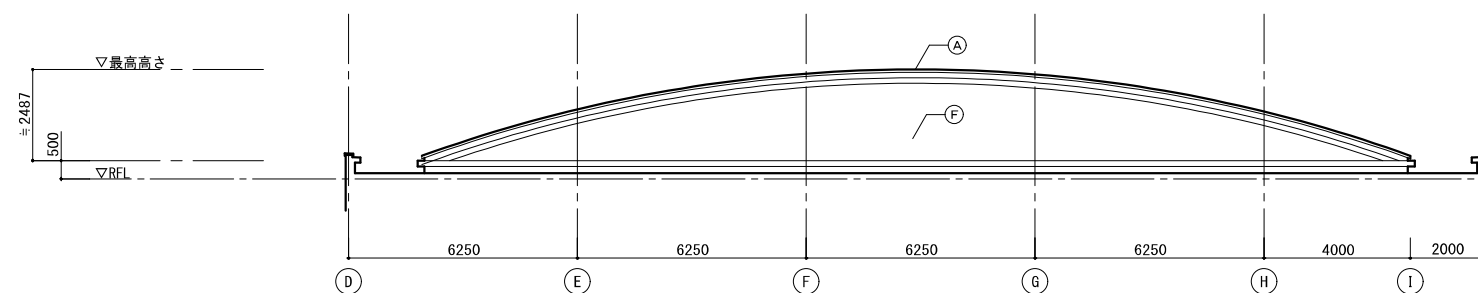


屋根 南側立面図 S=1/100

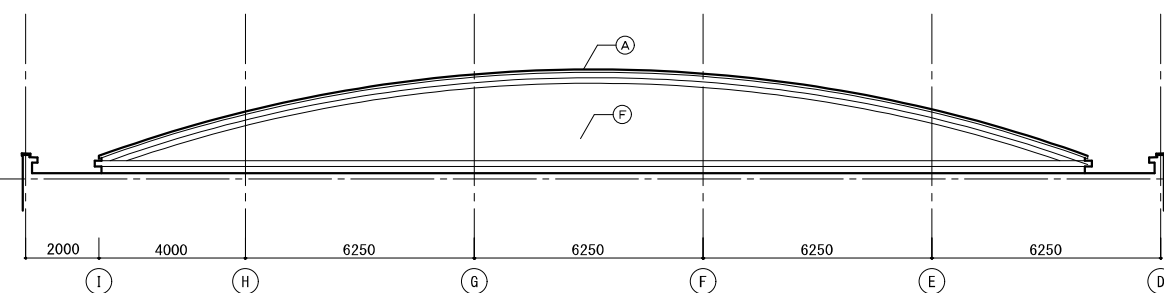


屋根 北側立面図 S=1/100

凡 例
 : 撤去部分を表す。
 : 仕上げ符号を表す。
 仕上げ符号は、別図（外部仕上表）参照。

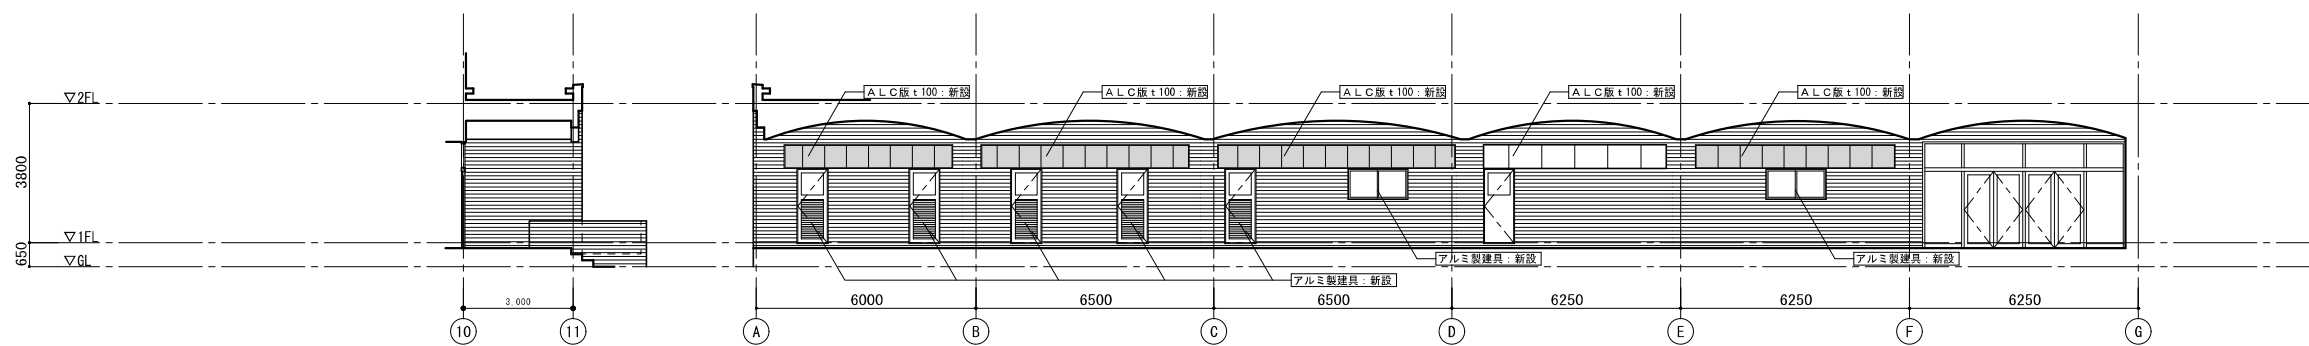


外廊下 西側立面図 S=1/100

外廊下 南側立面図 S=1/100

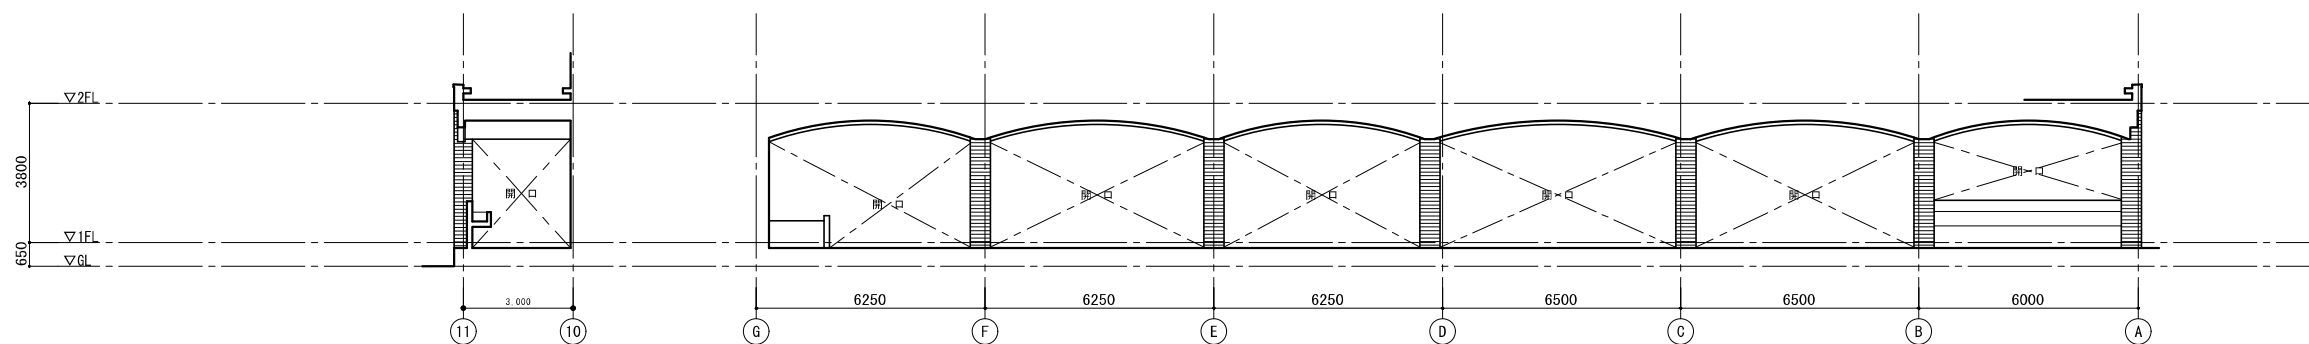

外廊下 東側立面図 S=1/100

外廊下 北側立面図 S=1/100

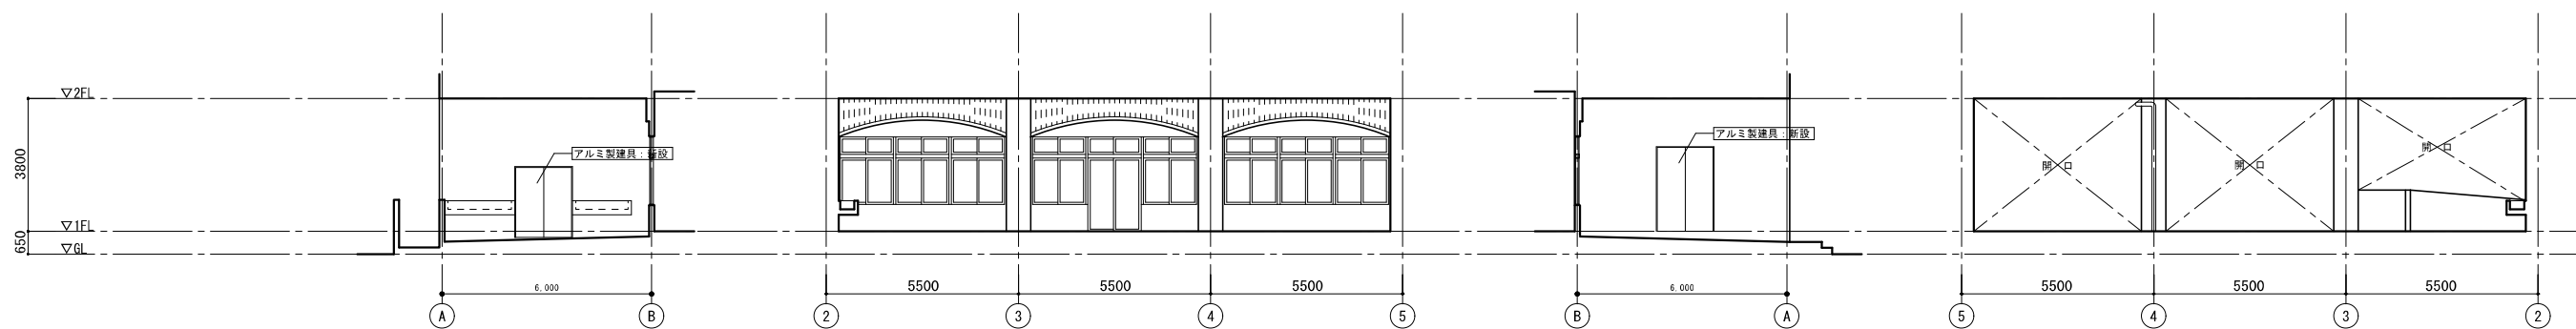


ピロティ 南側立面図 S=1/100


ピロティ 西側立面図 S=1/100

ピロティ 北側立面図 S=1/100

ピロティ 東側立面図 S=1/100

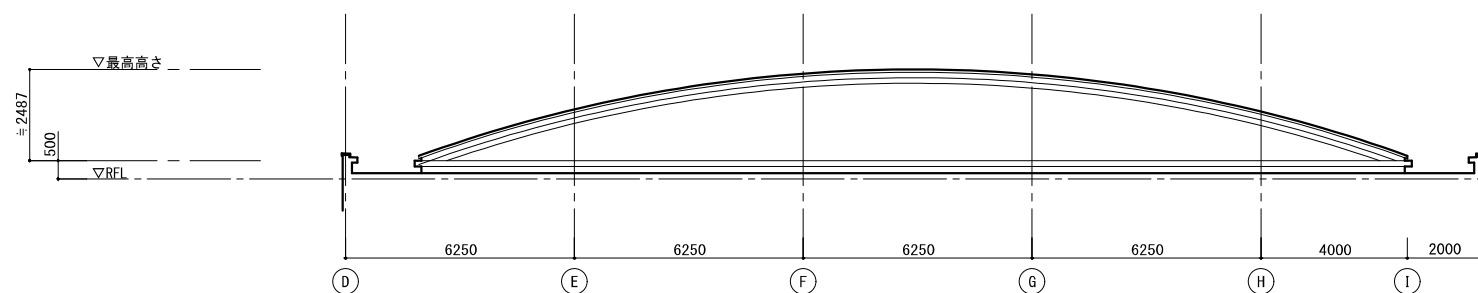


屋根 南側立面図 S=1/100

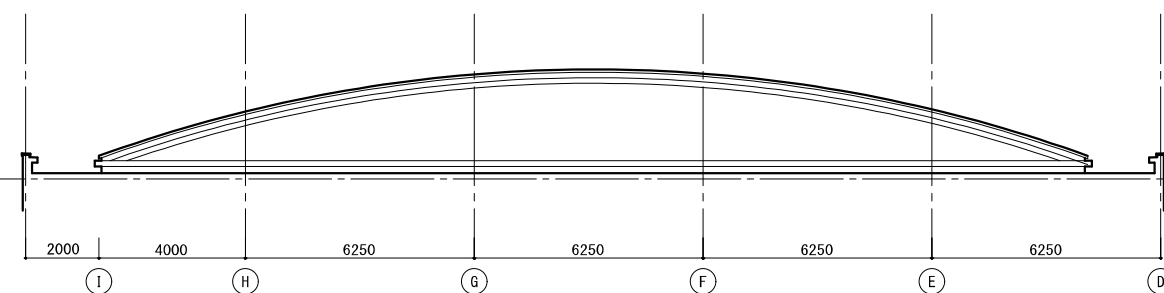


屋根 北側立面図 S=1/100


※特記以外の改修内容・詳細は、別図参照

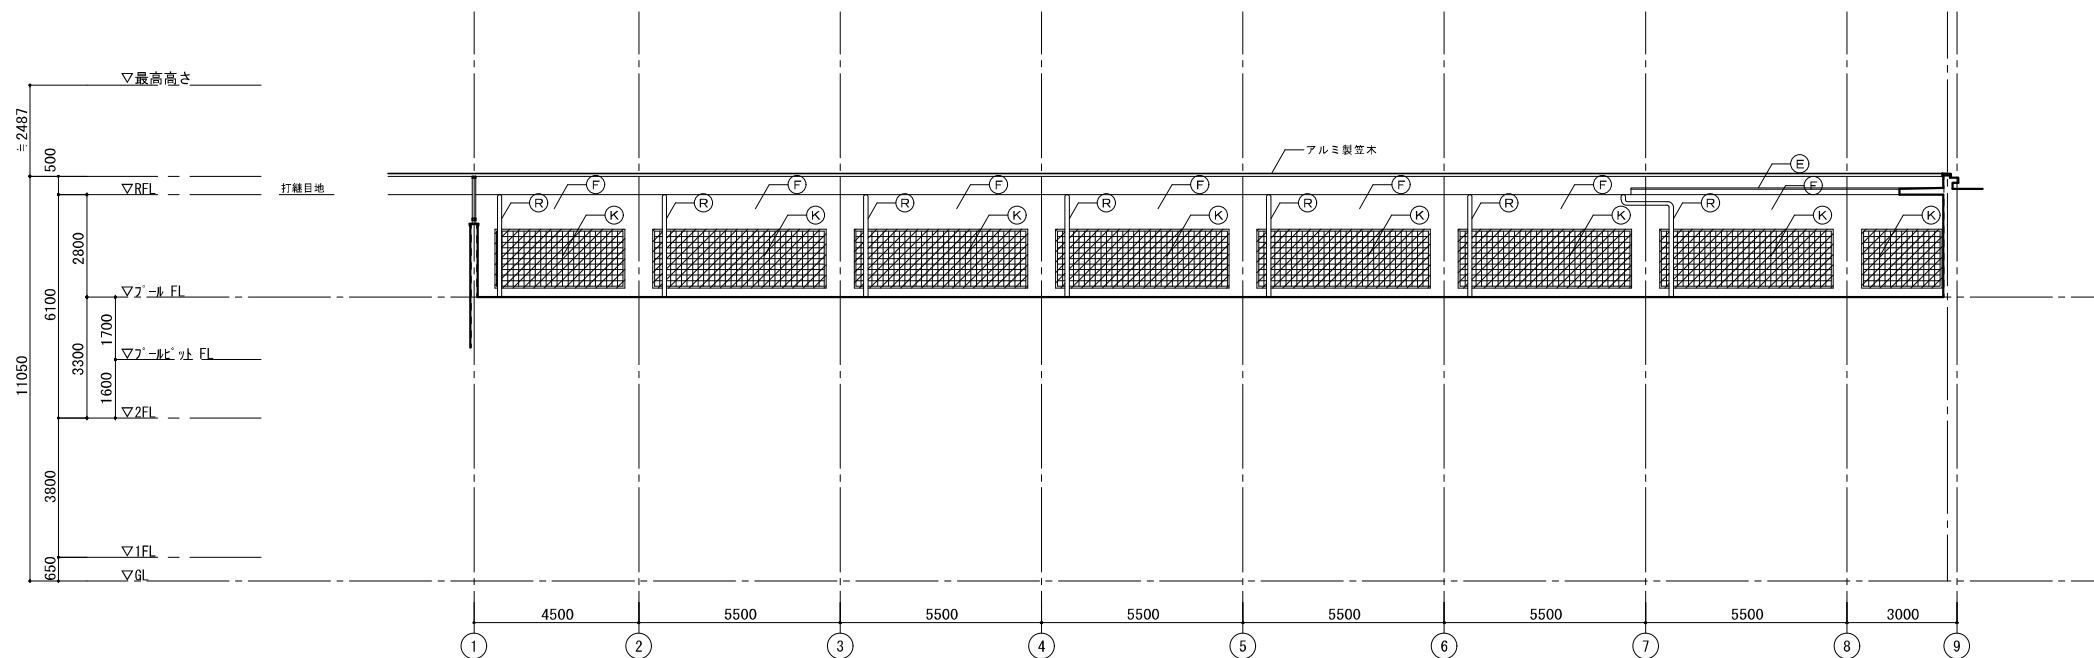


プール 西側立面図 S=1/100

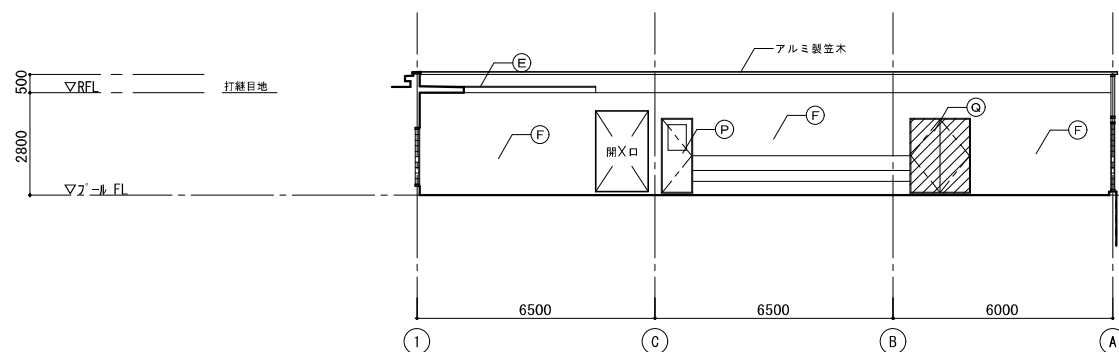

プール 北側立面図 S=1/100

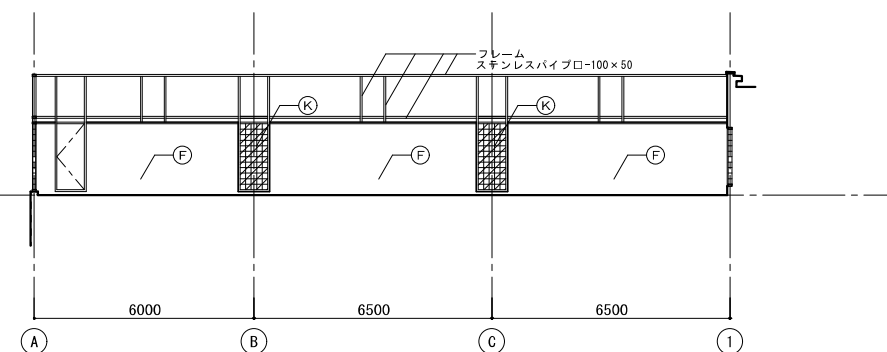


プール 南側立面図 S=1/100

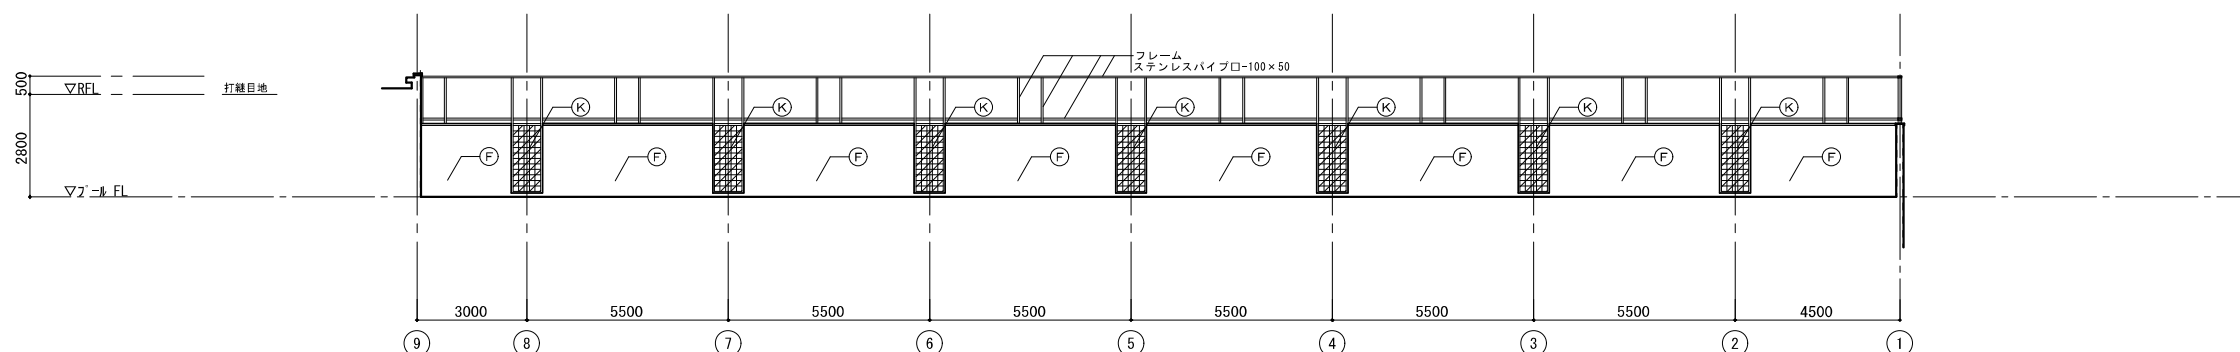


プール 東側立面図 S=1/100


凡 例
：撤去部分を表す。
：仕上げ符号を表す。
仕上げ符号は、別図（外部仕上表）参照。

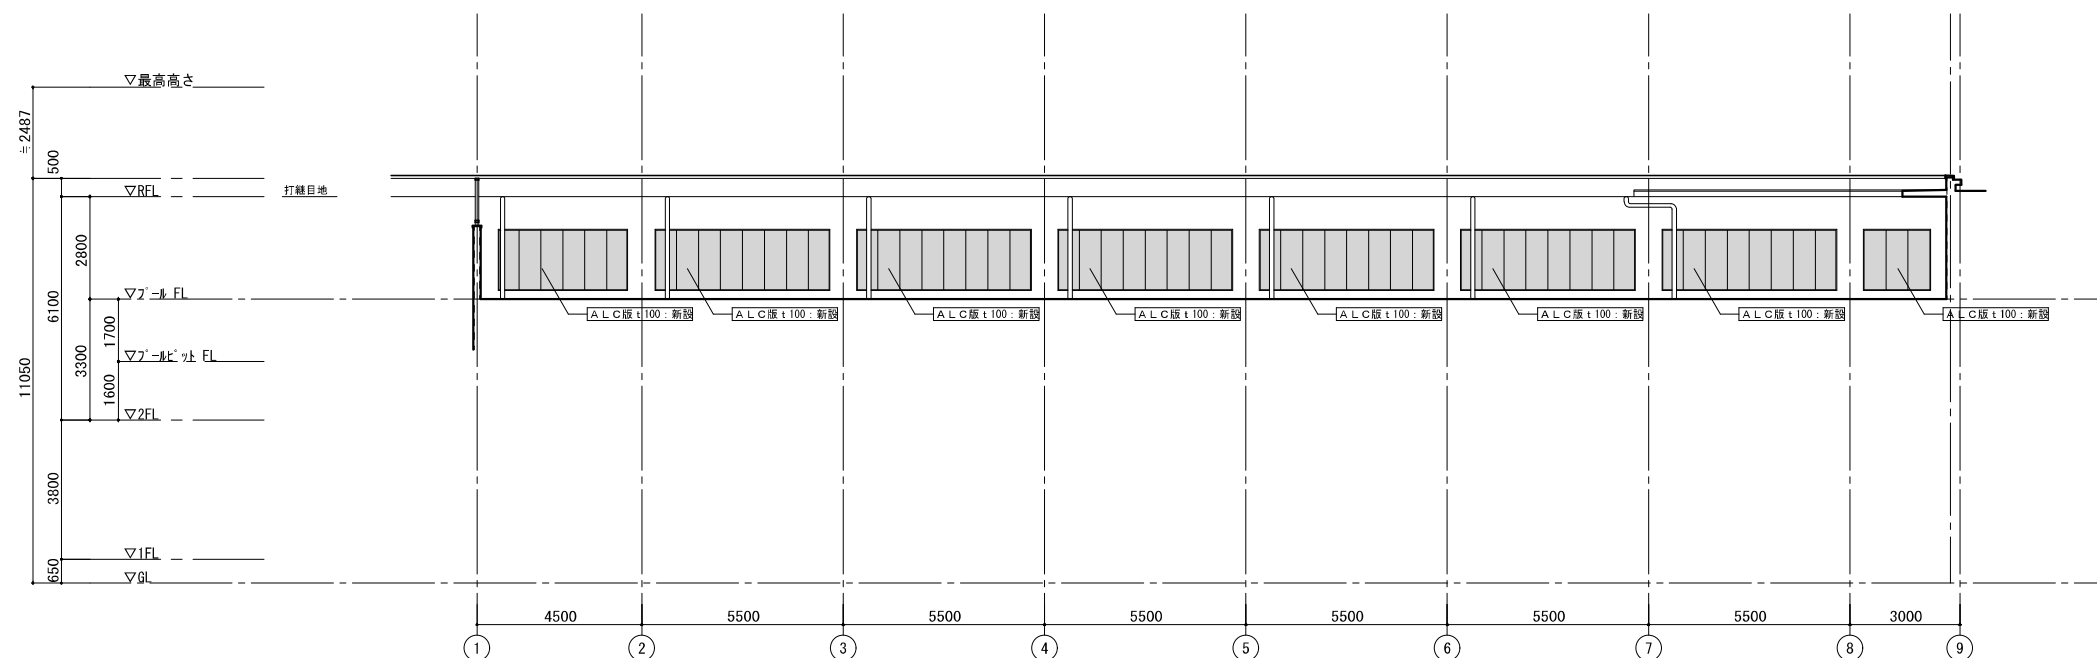


プール 西側立面図 S=1/100

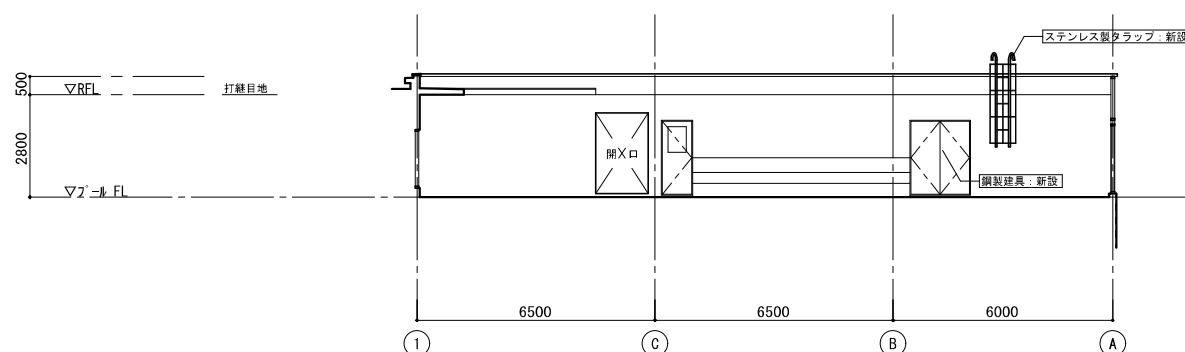

プール 北側立面図 S=1/100

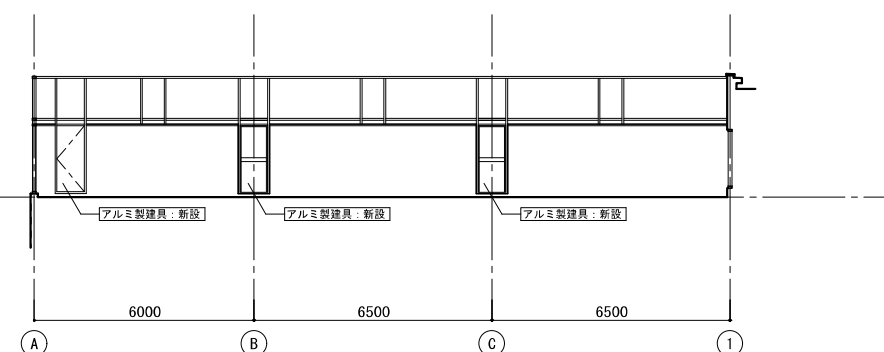

プール 南側立面図 S=1/100



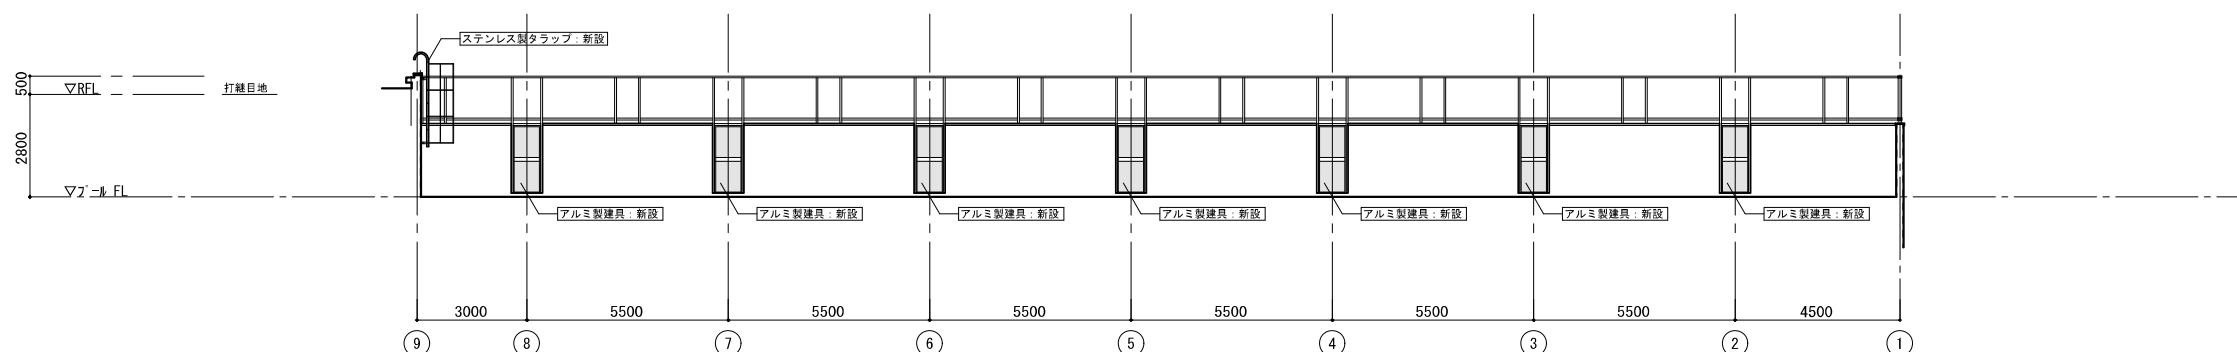


プール 東側立面図 S=1/100

※特記以外の改修内容・詳細は、別図参照



		春日部市 学校教育委員会 教育施設課		日付 縮尺 A1: 1/100 A3: 1/200	工事名称 東中学校体育館外壁等耐震対策工事 立面図-4 (改修後)	図面No. A-19
--	--	--------------------------	--	---------------------------------	---	---------------

断面詳細図 キープラン

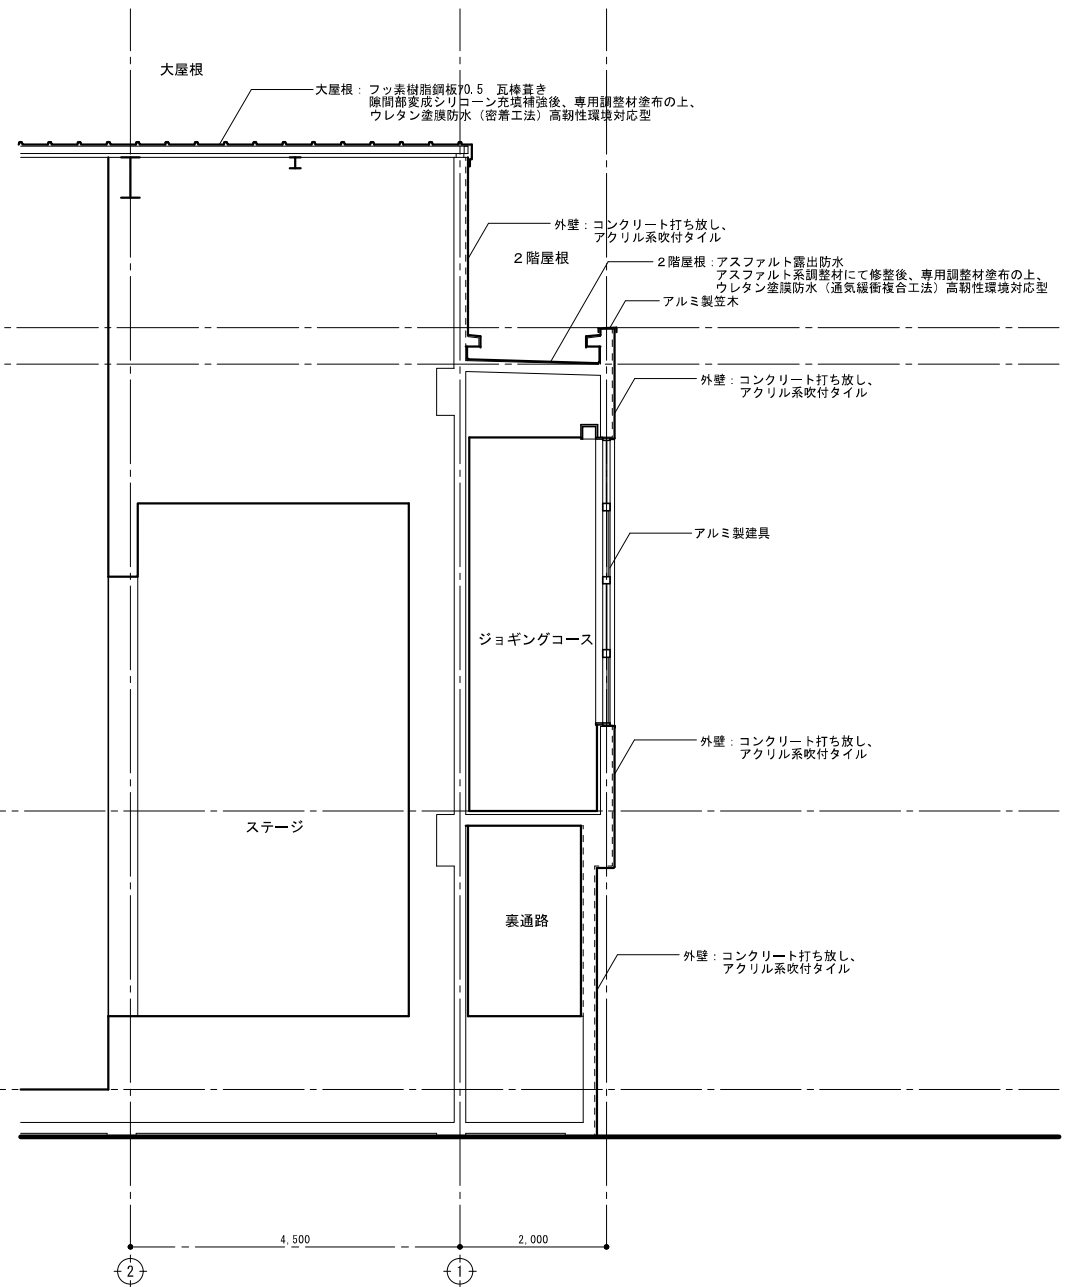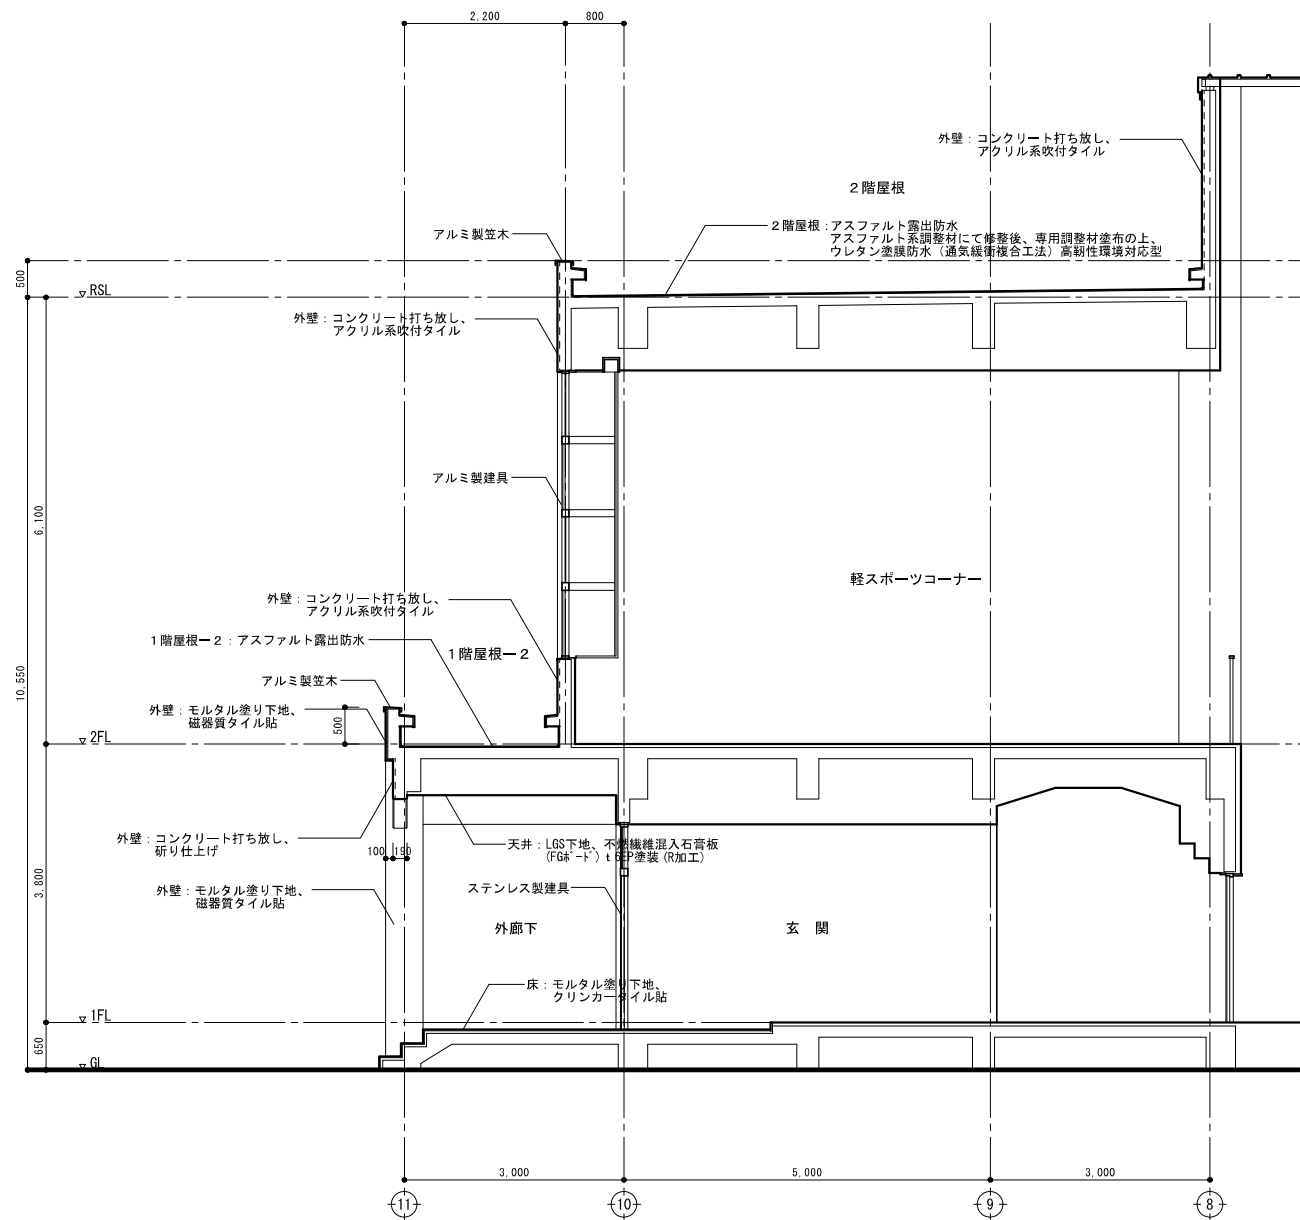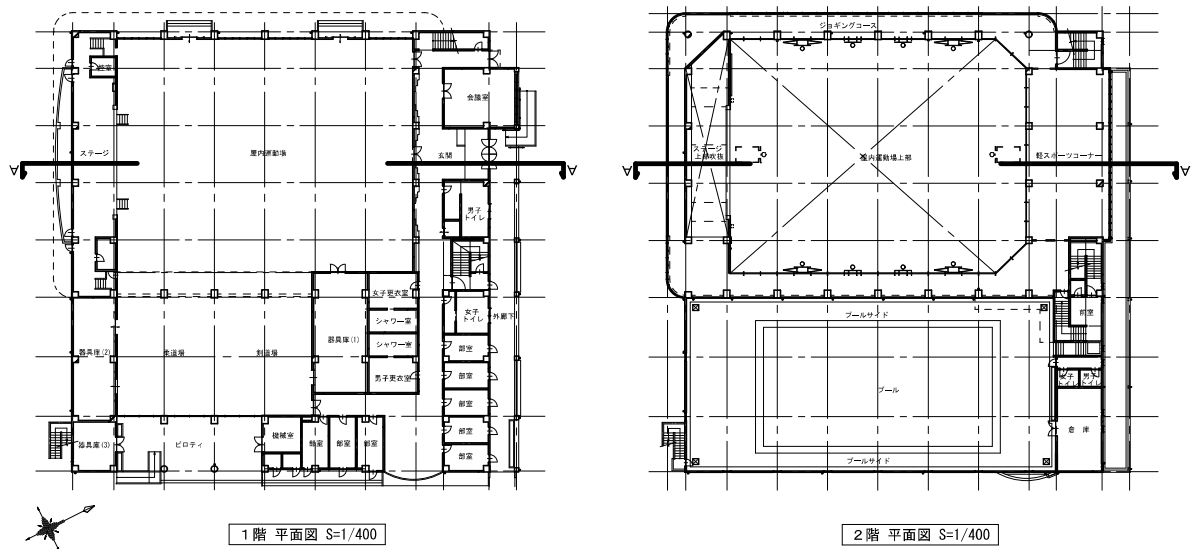

※外壁仕上げ等は、改修前仕上げを表す。
改修後の内容は、外部仕上表等別図による。


断面詳細図 キープラン

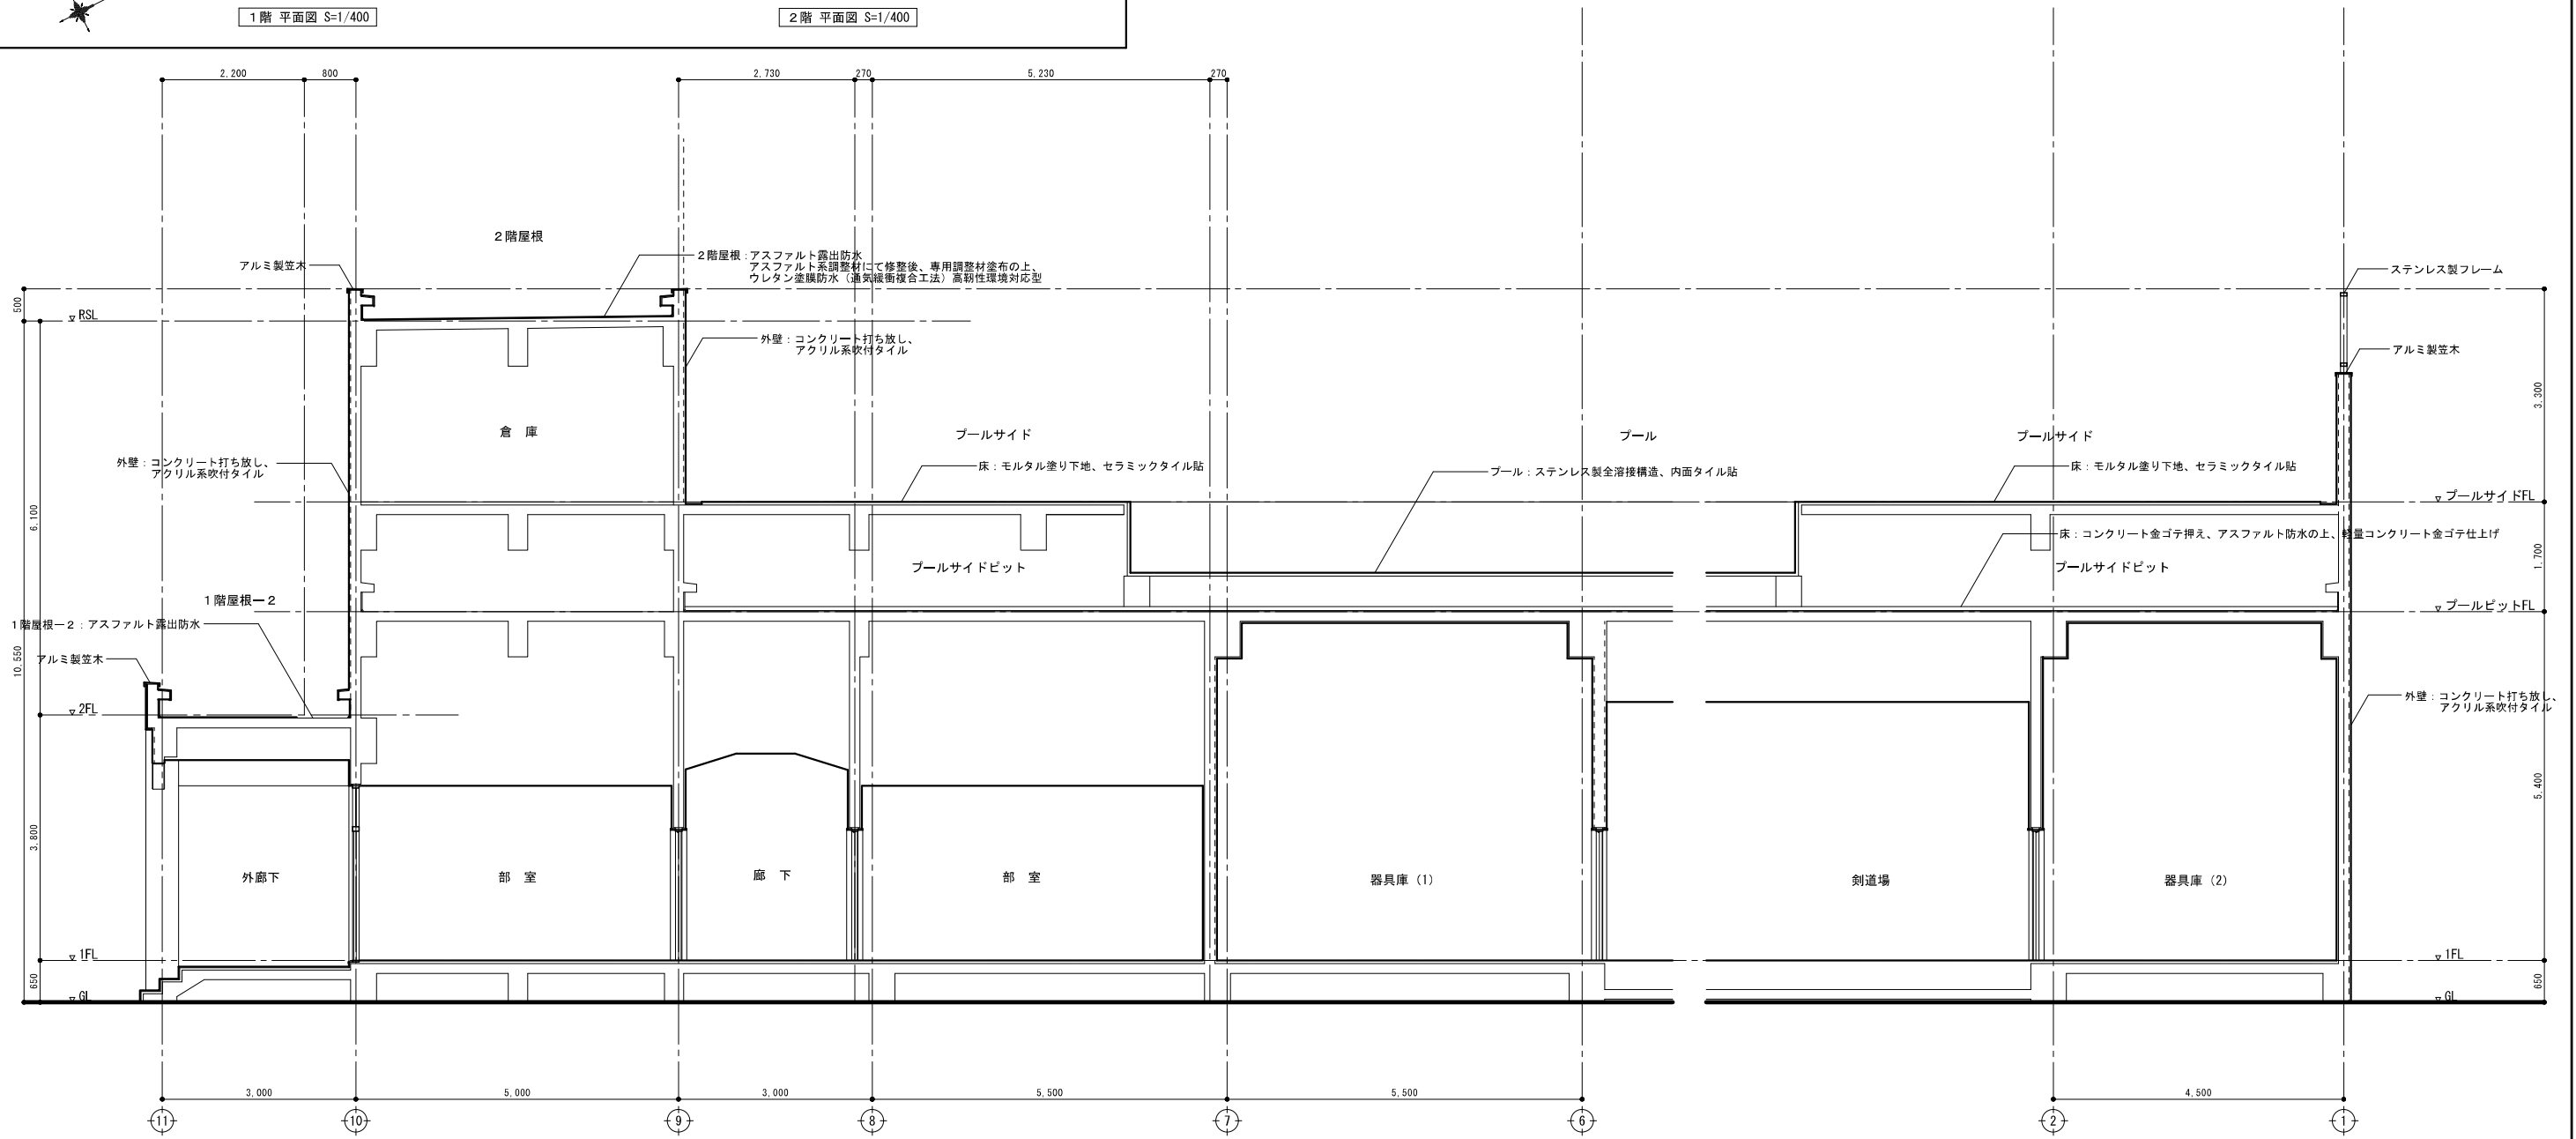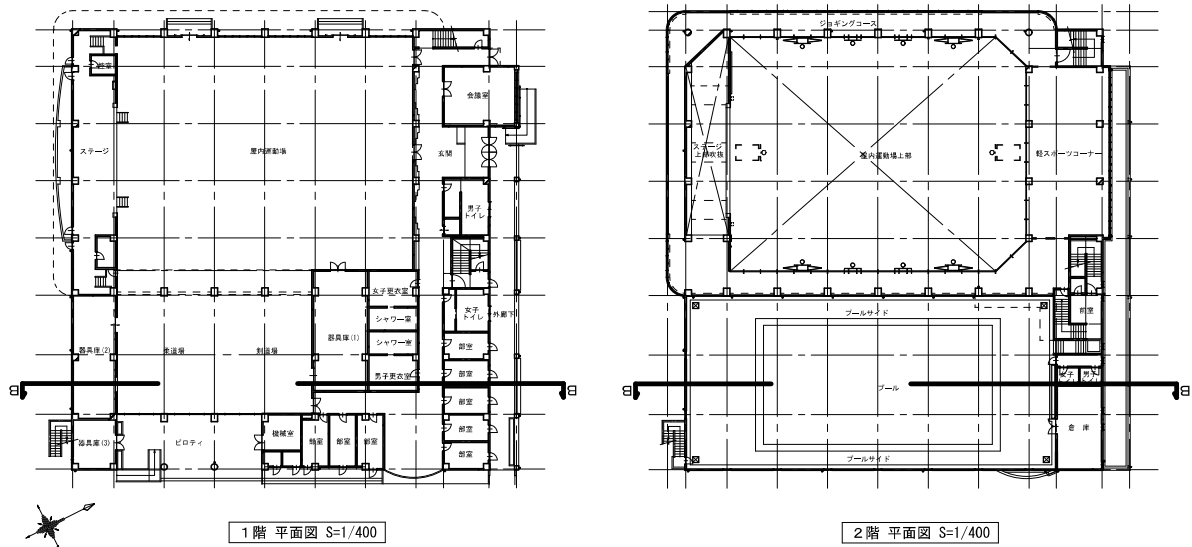


B-B断面詳細図 S=1/50

※外壁仕上げ等は、改修前仕上げを表す。
改修後の内容は、外部仕上表等別図による。

断面詳細図 キープラン

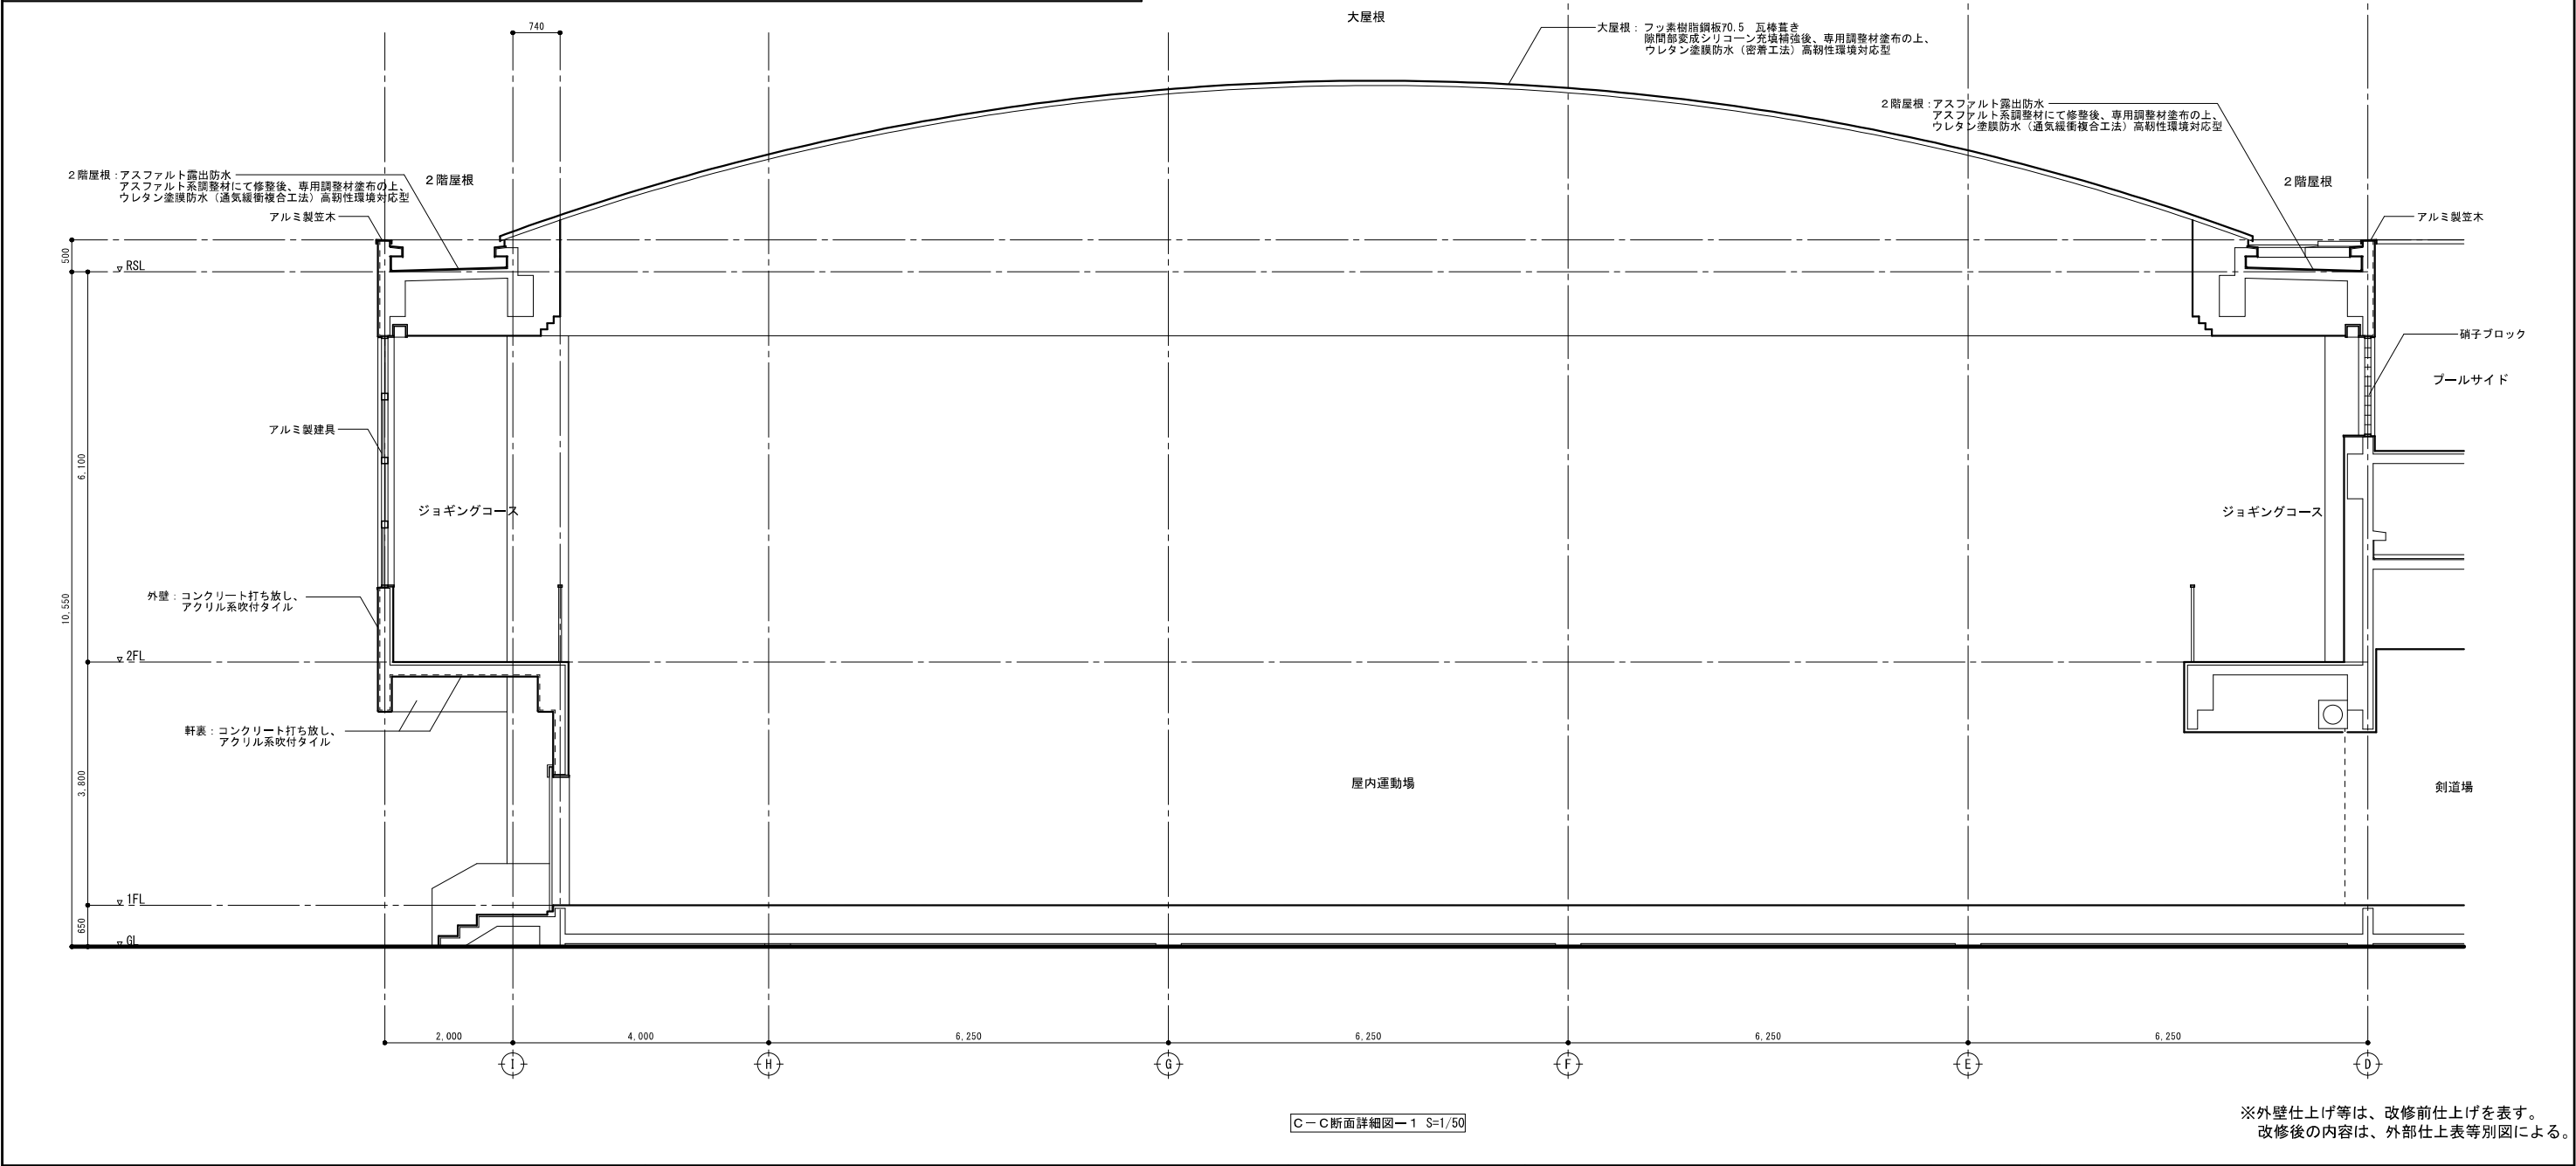


		春日部市 学校教育 施設課	東中学校体育館外壁等耐震対策工事	日付	工事名称 東中学校体育館外壁等耐震対策工事	図面No. A-22	
				縮尺			図面名称 断面詳細図-3
				A1: 1/50 A3: 1/100			

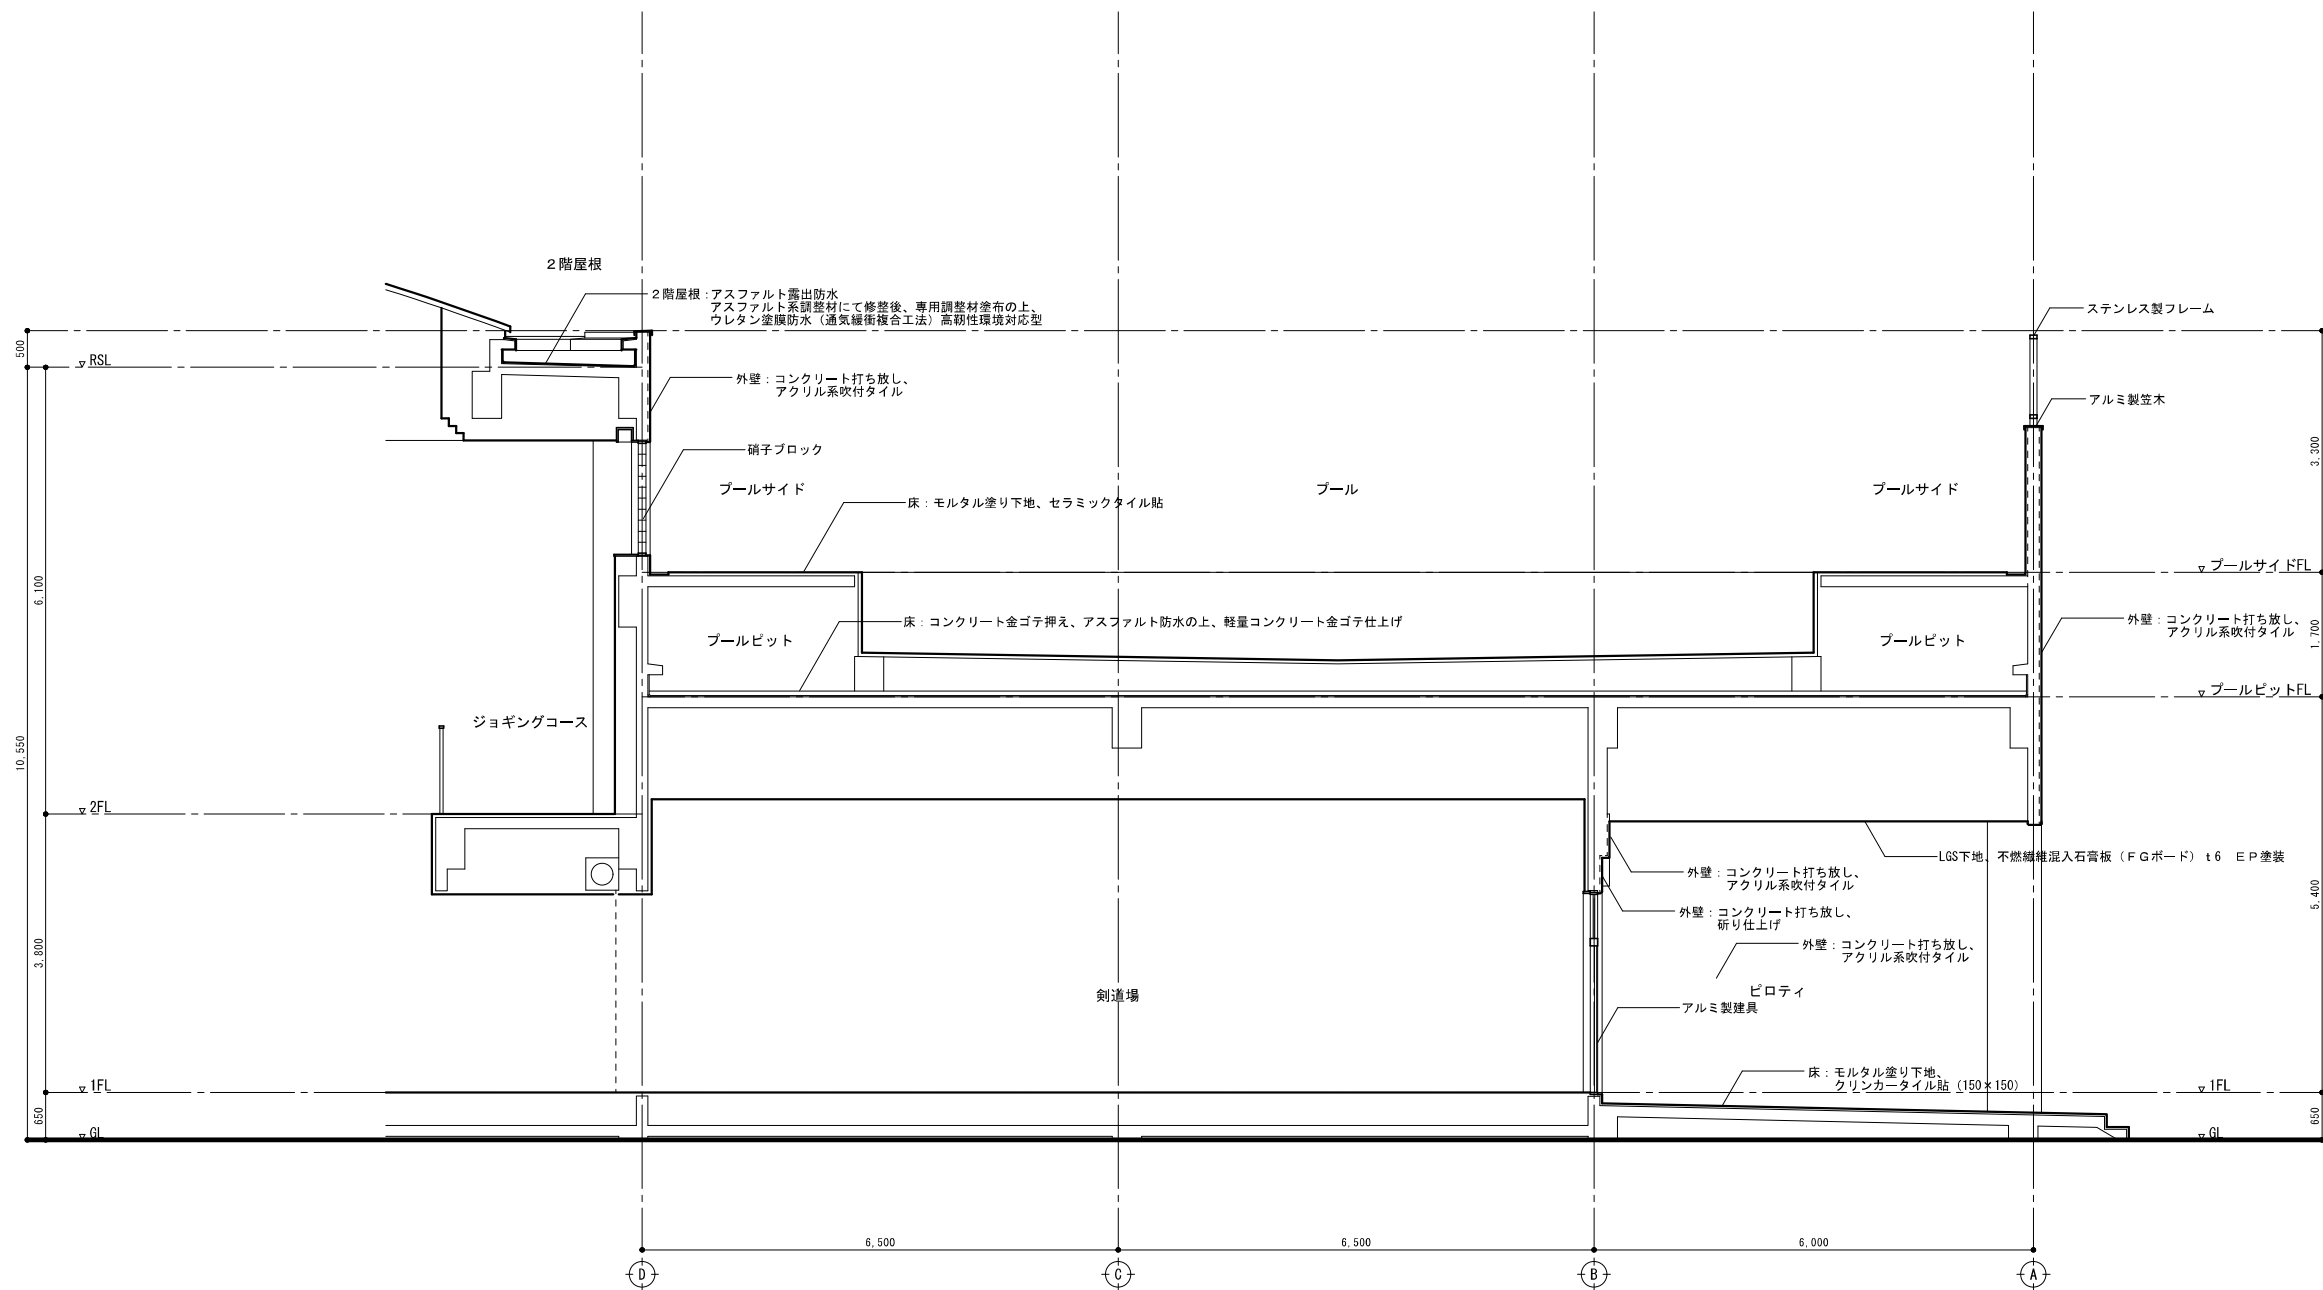


C-C断面詳細図ー2 S=1/50

※外壁仕上げ等は、改修前仕上げを表す。
改修後の内容は、外部仕上表等別図による。


		春日市 学校教育課 教育施設課		日付	工事名称	図面No. A - 2 3
				東中学校体育館外壁等耐震対策工事		
	縮尺 A1 : 1/50 A3 : 1/100			図面名称		
				断面詳細図ー 4		



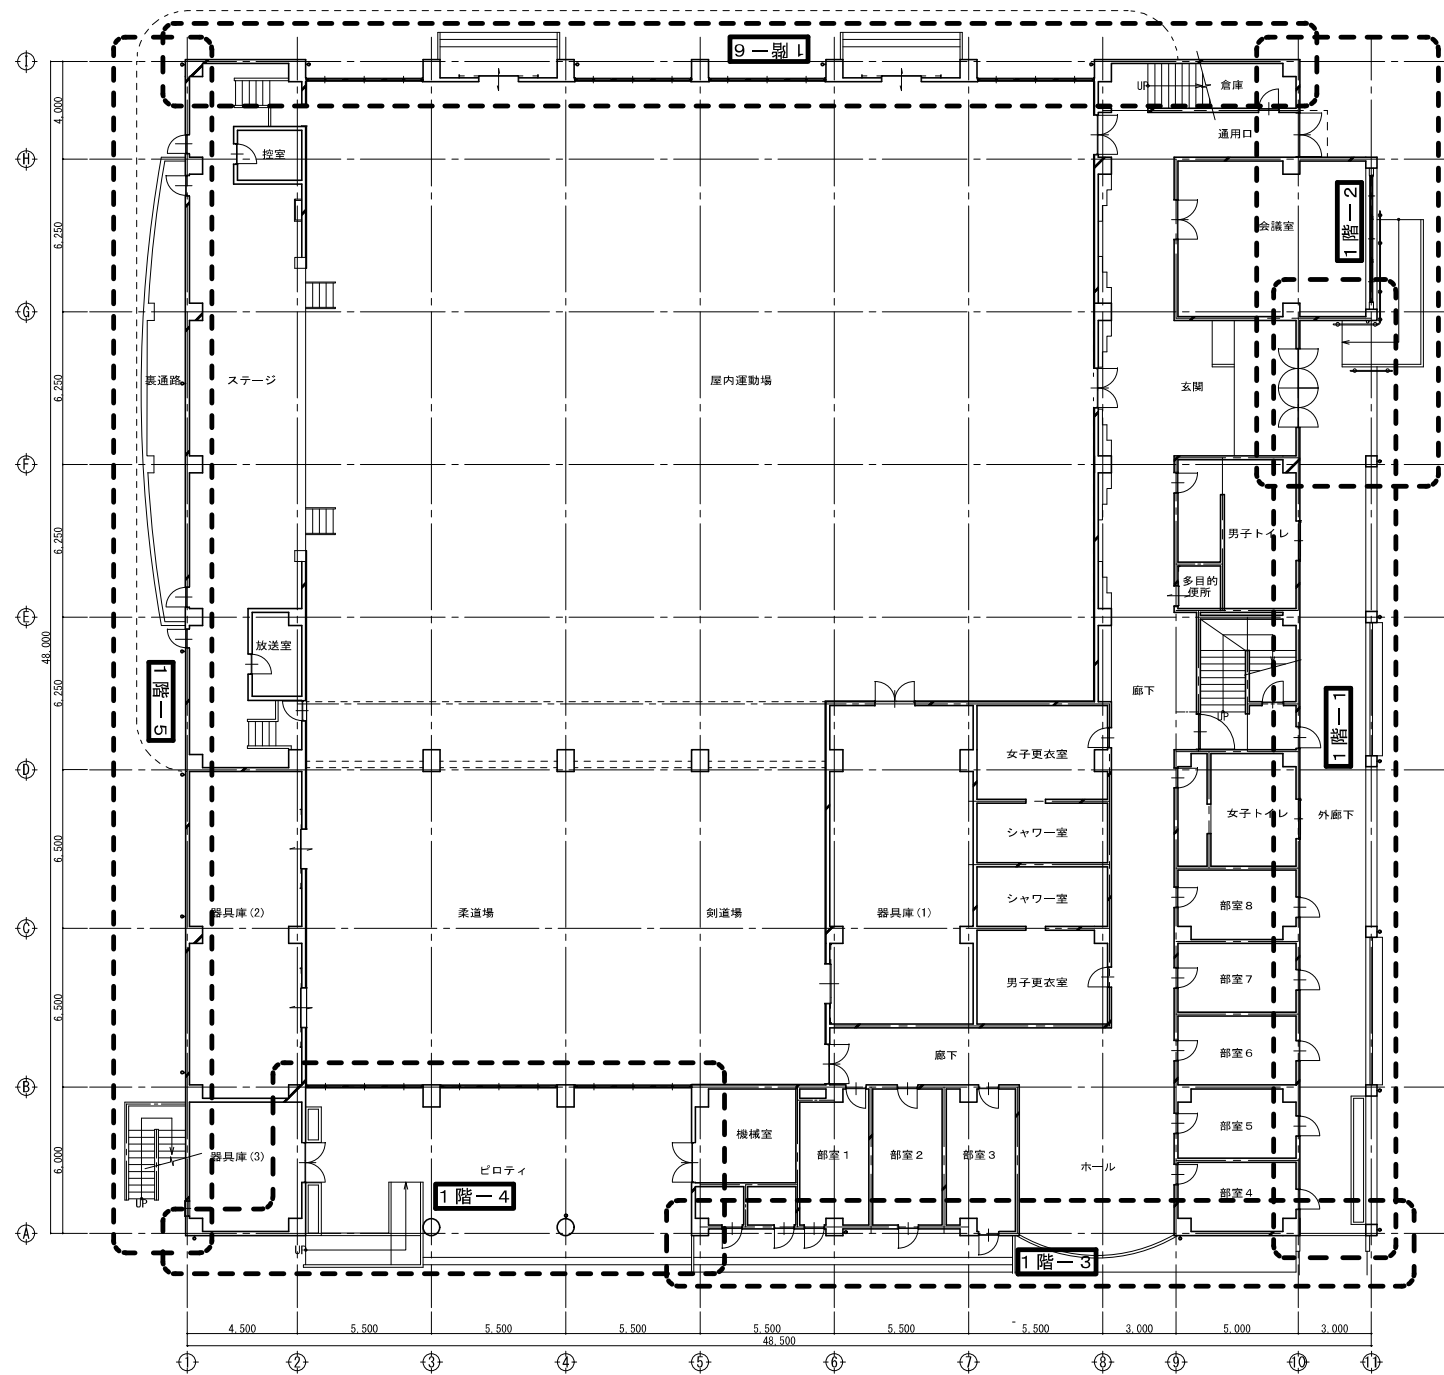


1階 平面図 S=1/150

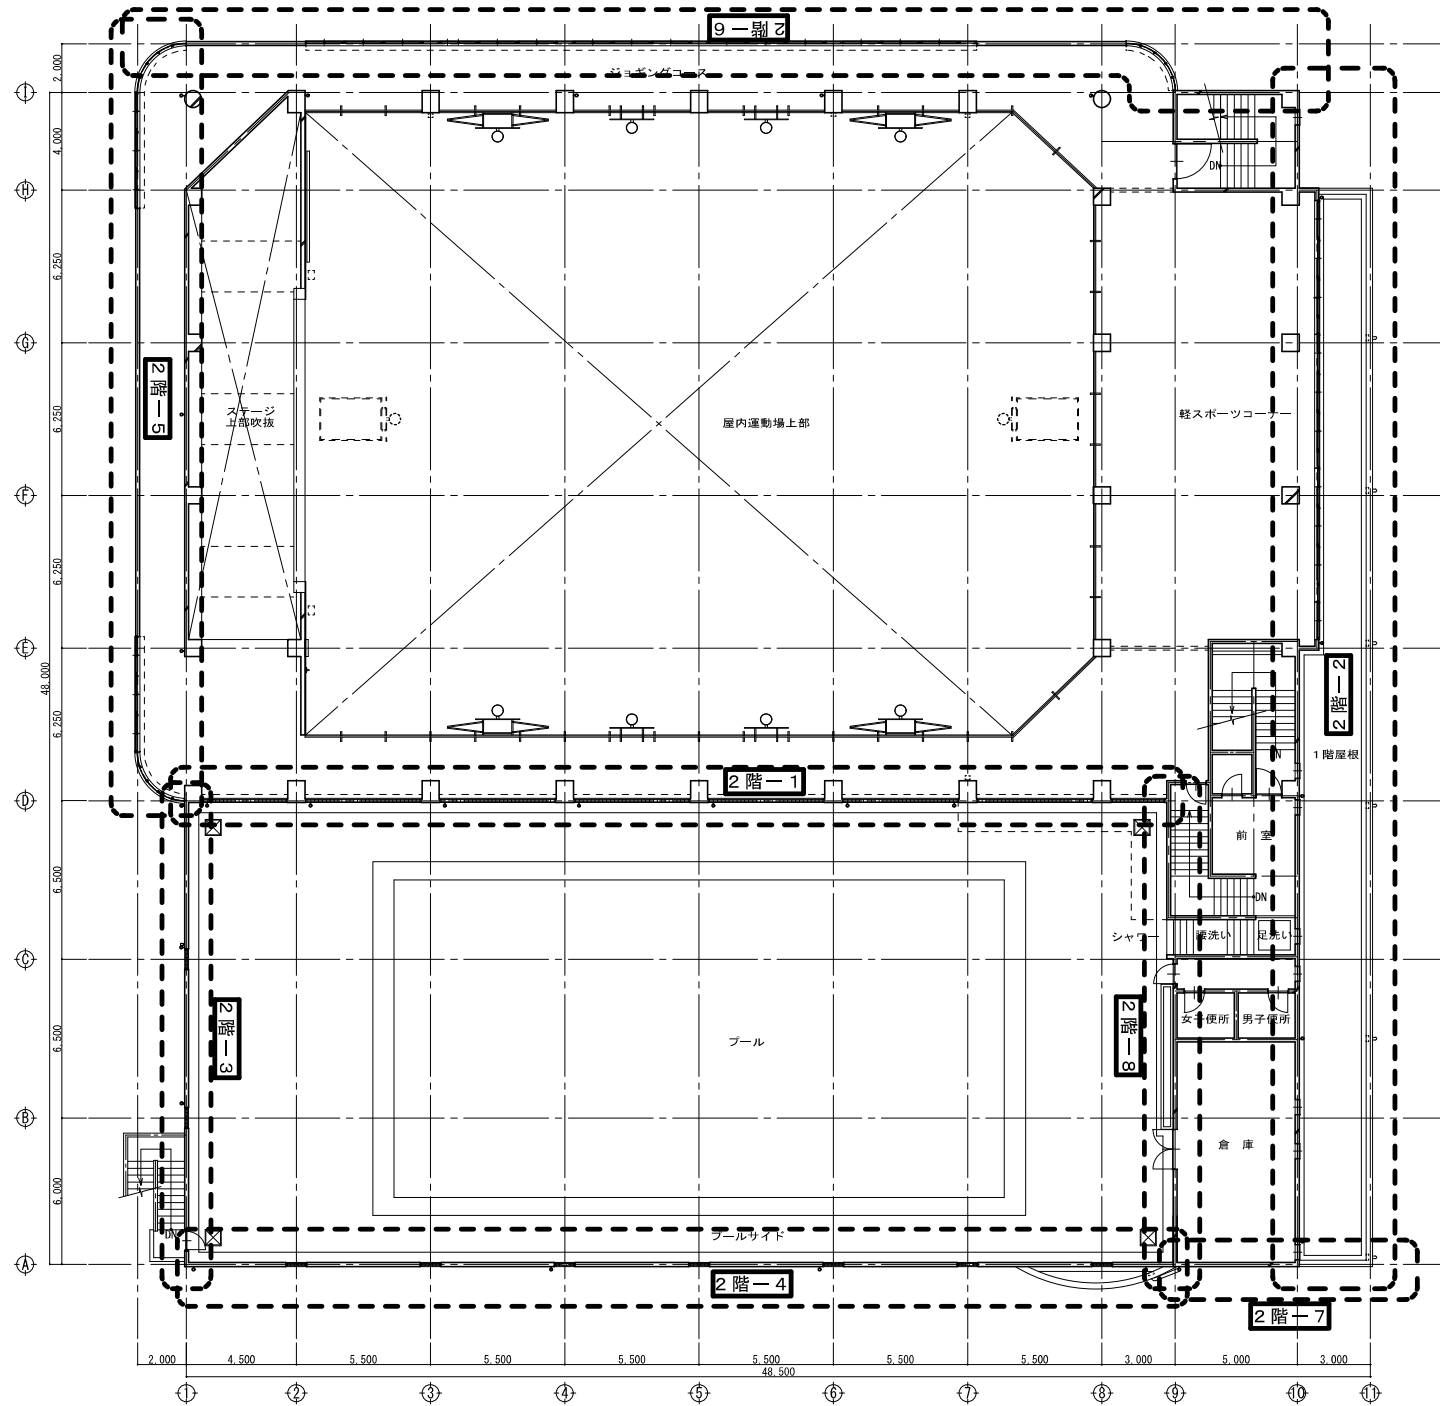


2階 平面図 S=1/150

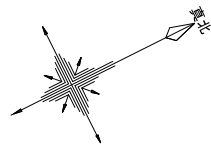

 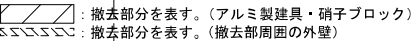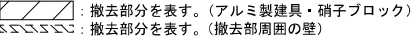


改修前

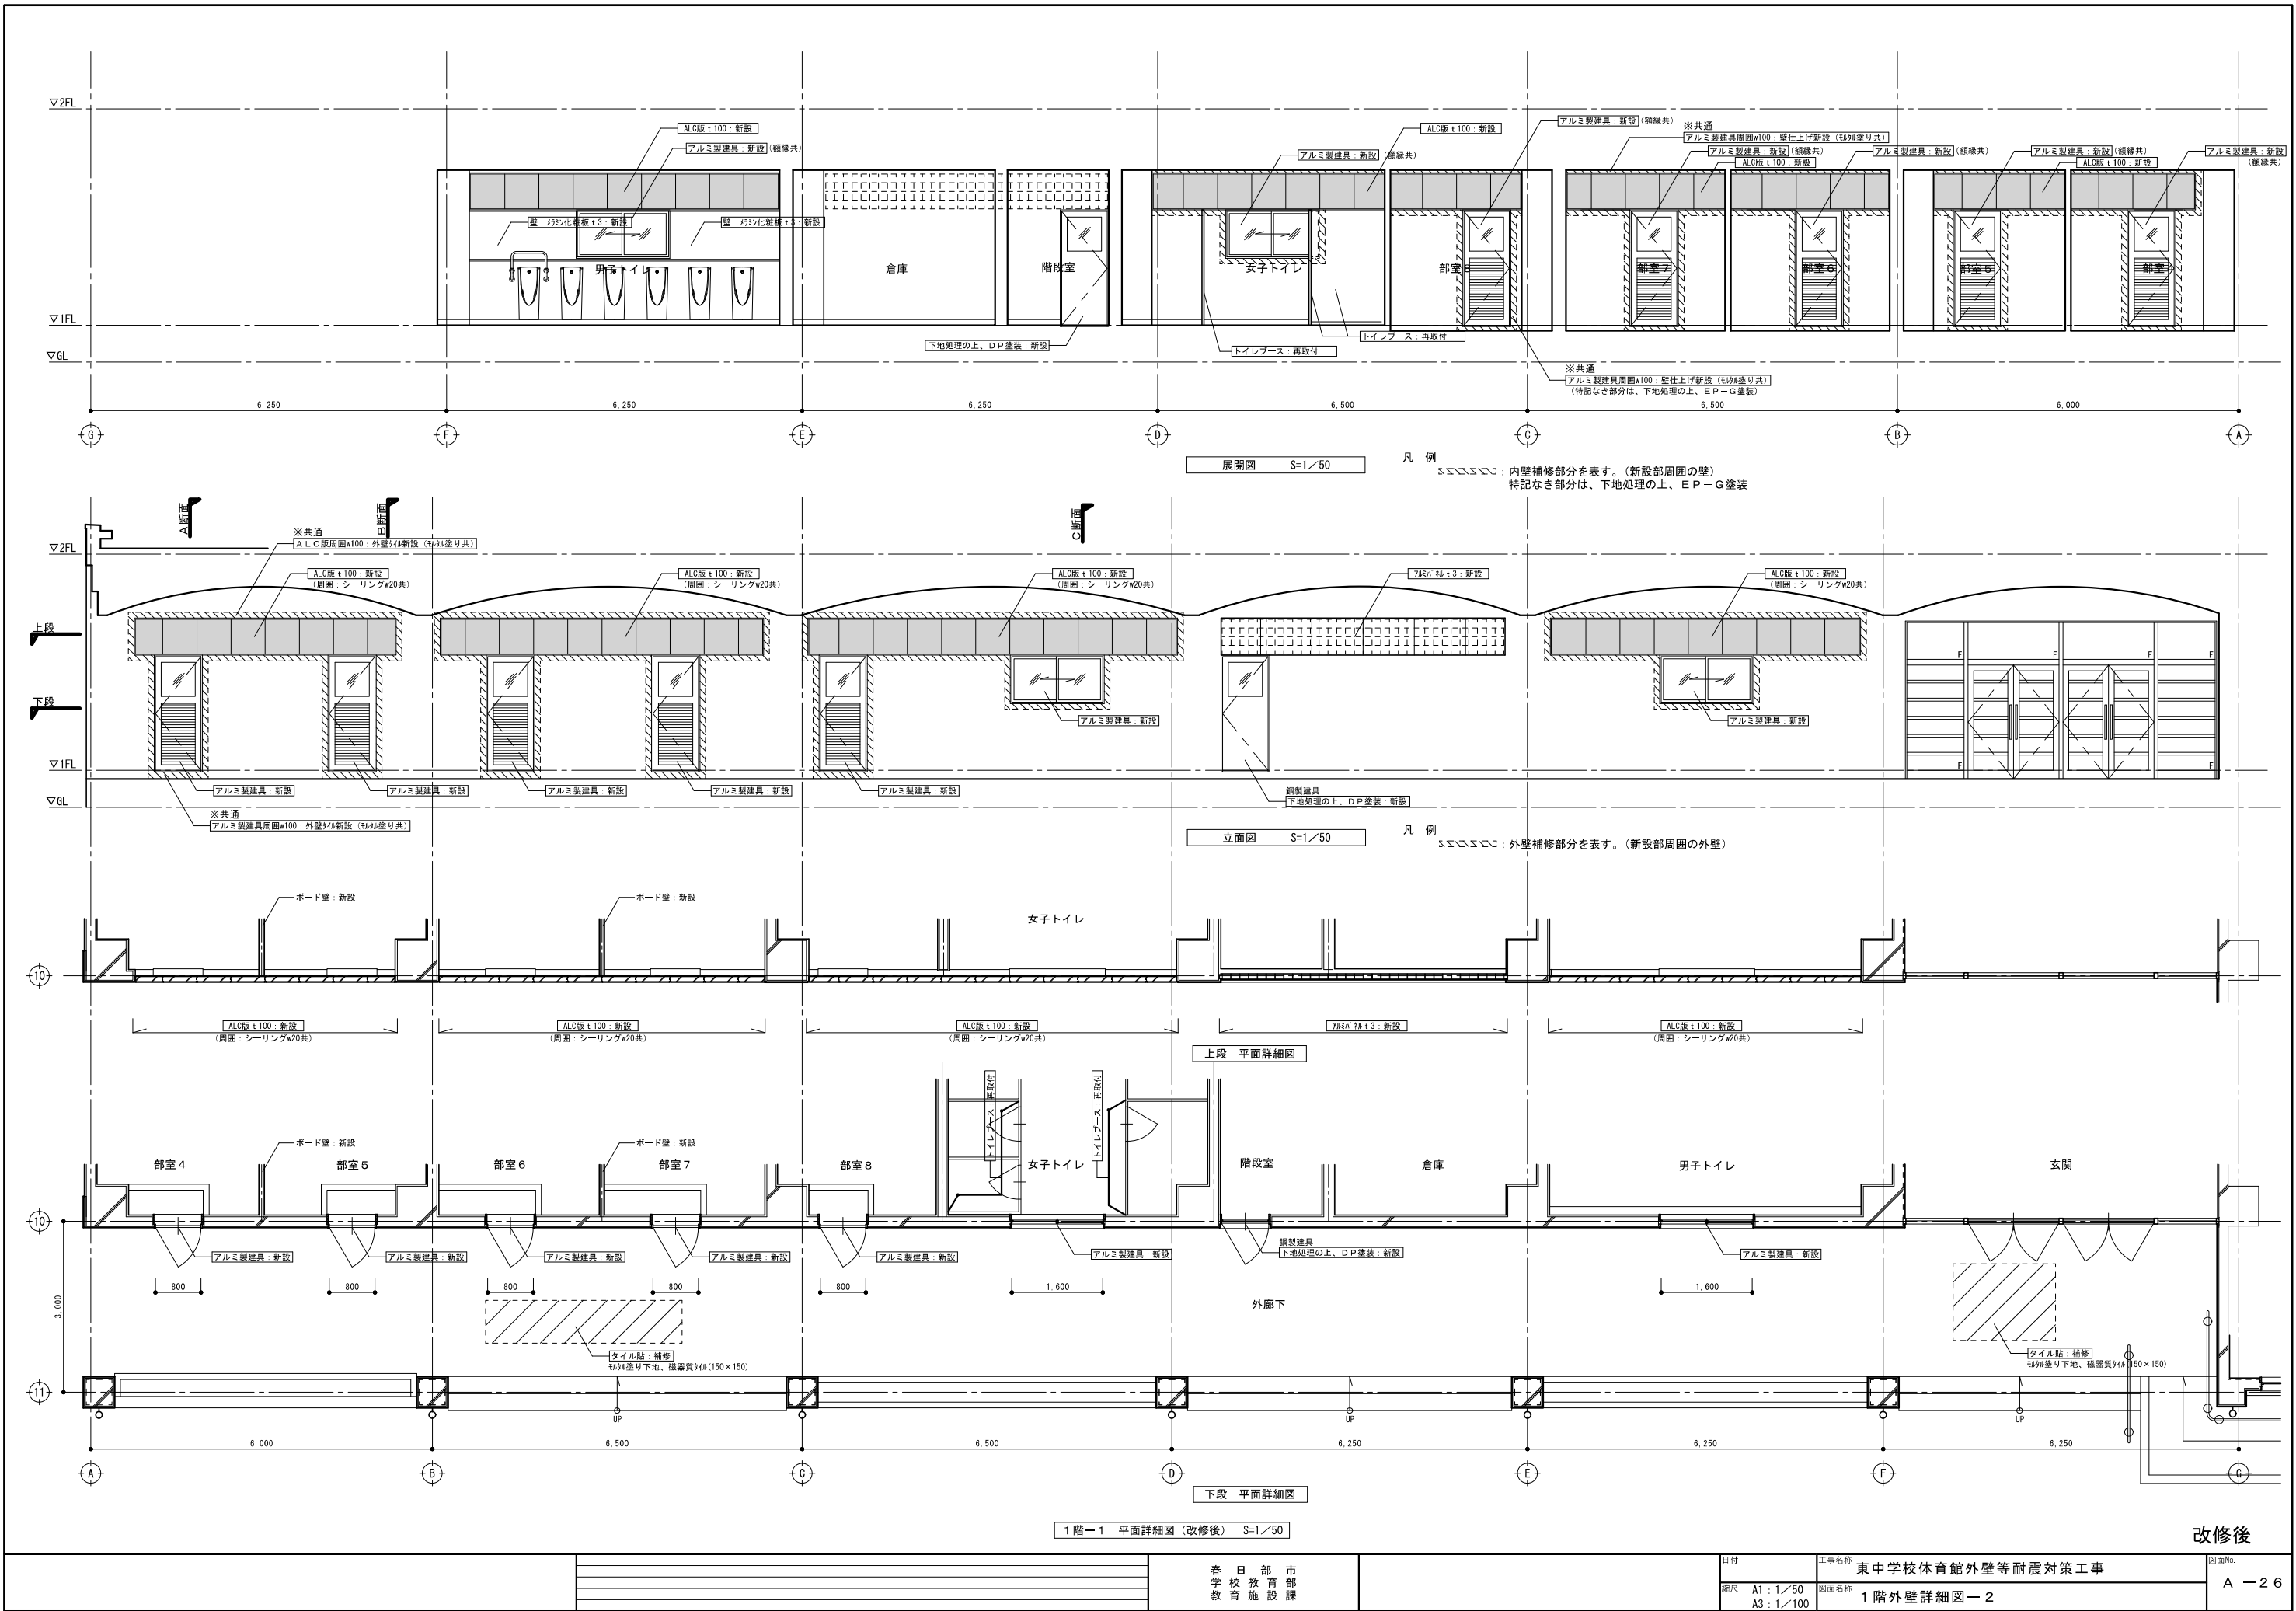


改修後

春日部市 学校教育課 教育施設課				日付	工事名称	図面No.
				縮尺	東中学校体育館外壁等耐震対策工事	A-26
				A1: 1/50 A3: 1/100	図面名称	1階外壁詳細図-2

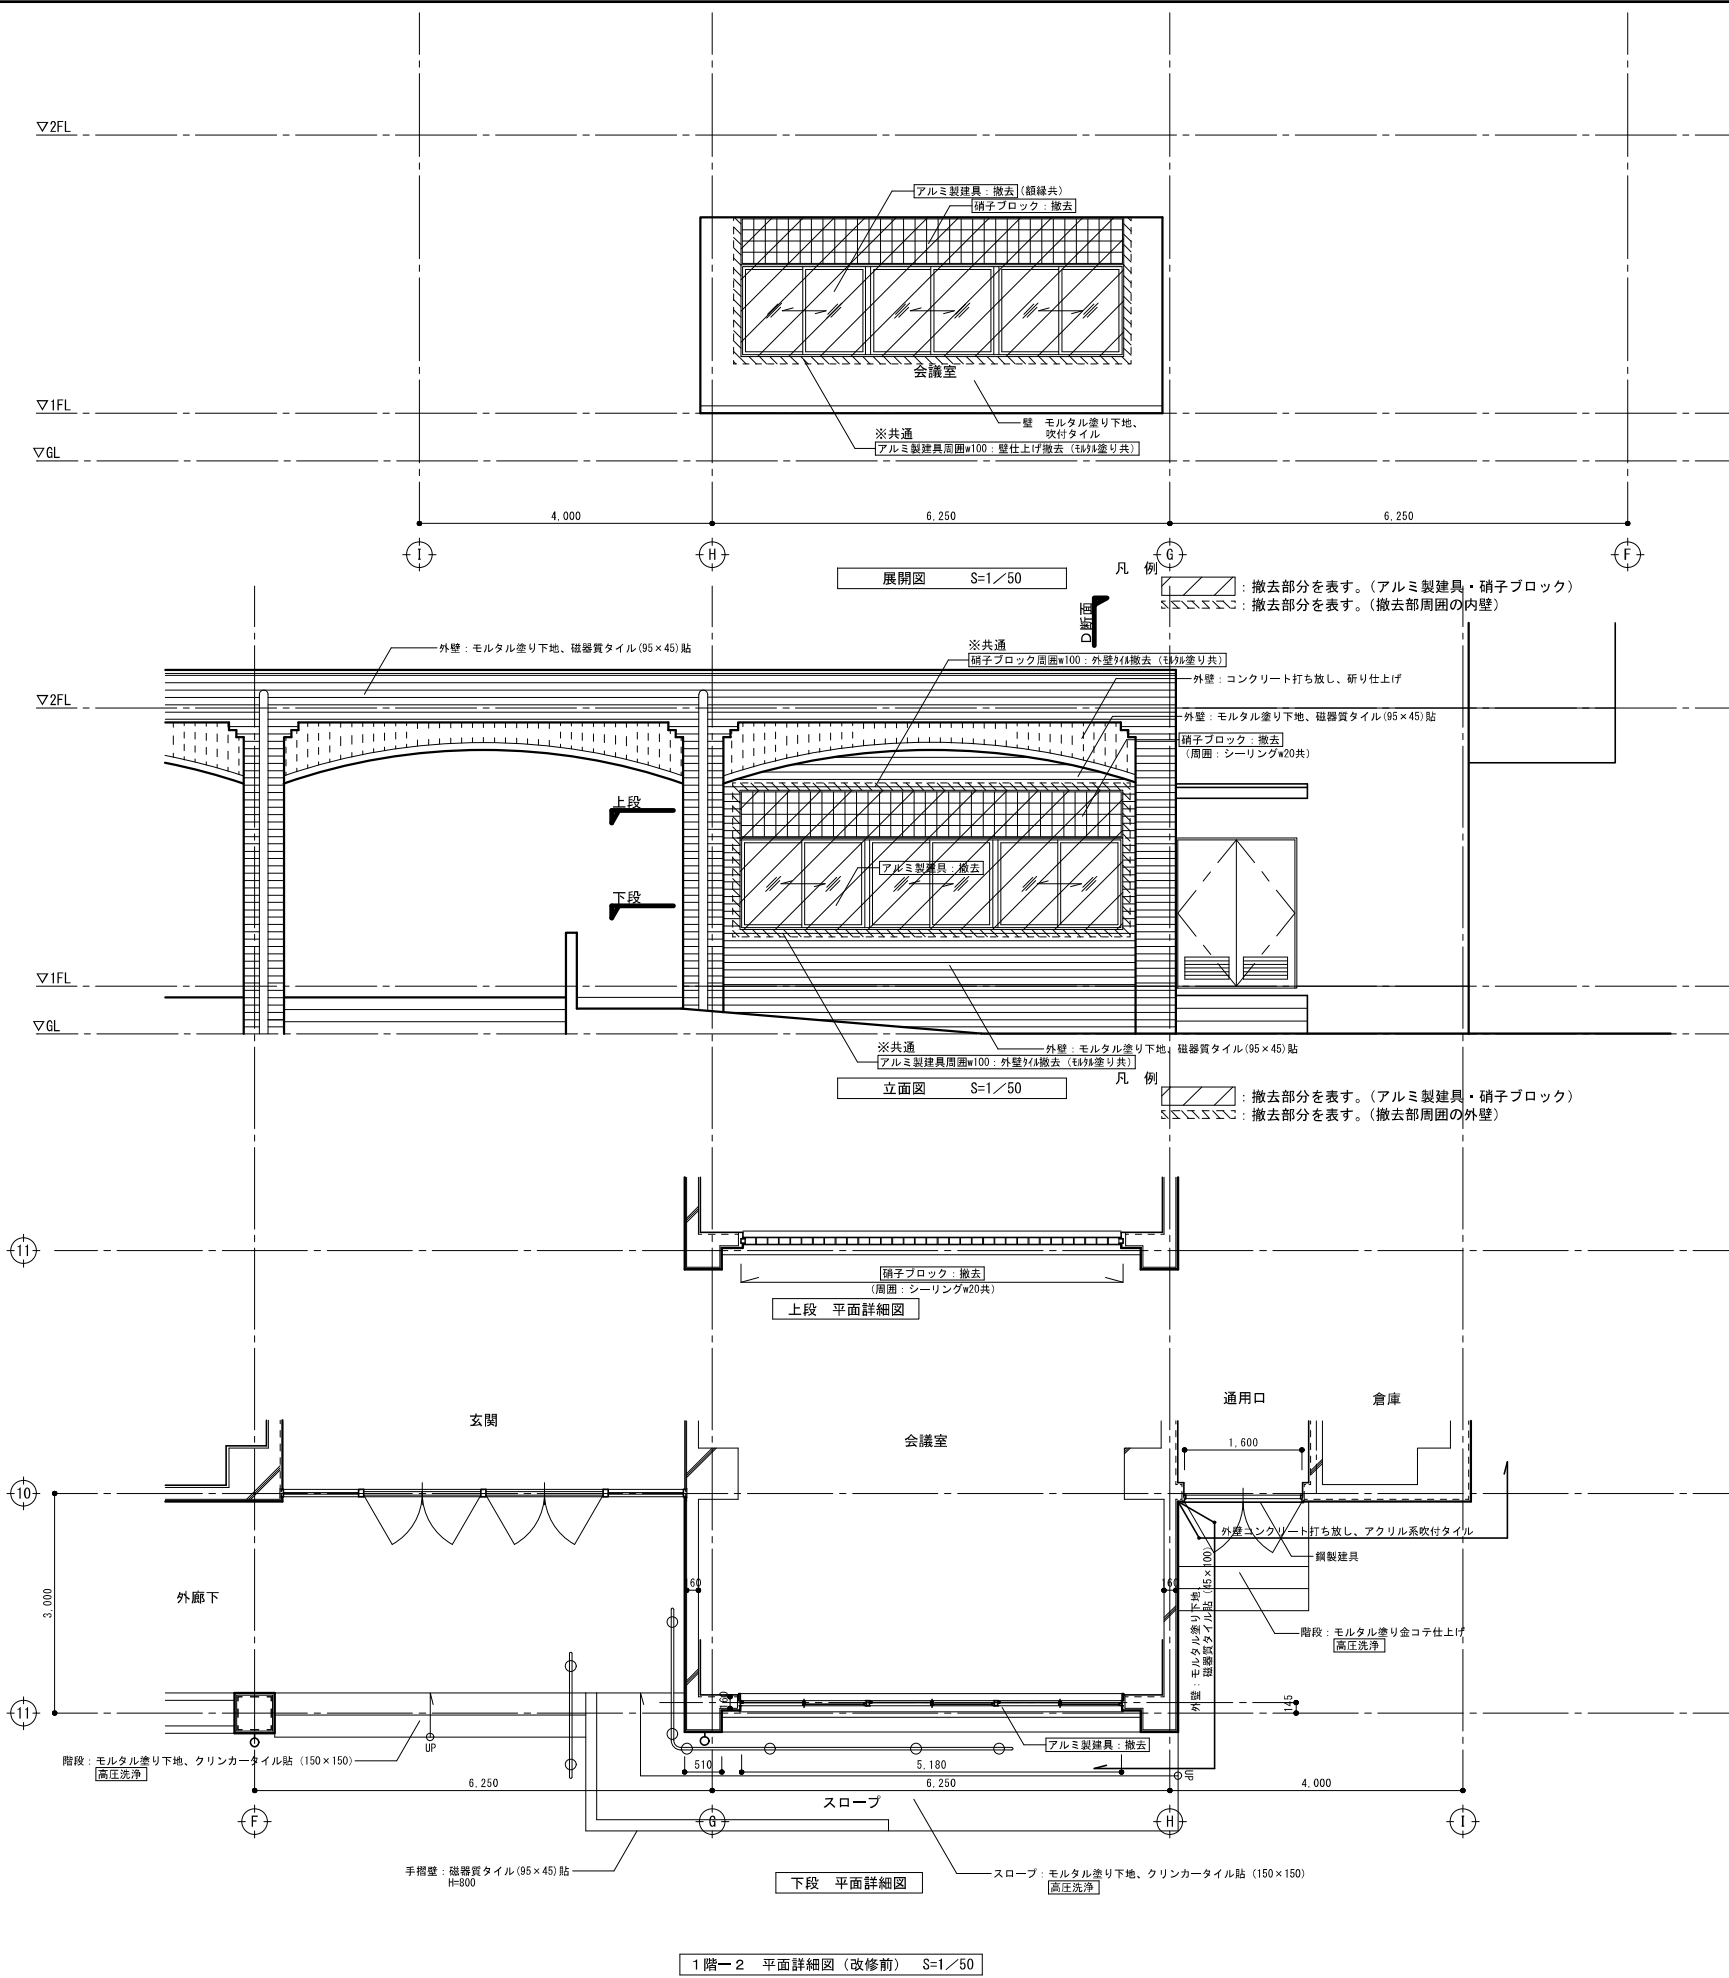





1 階-2 平面詳細図 (改修前) S=1/50

改修前

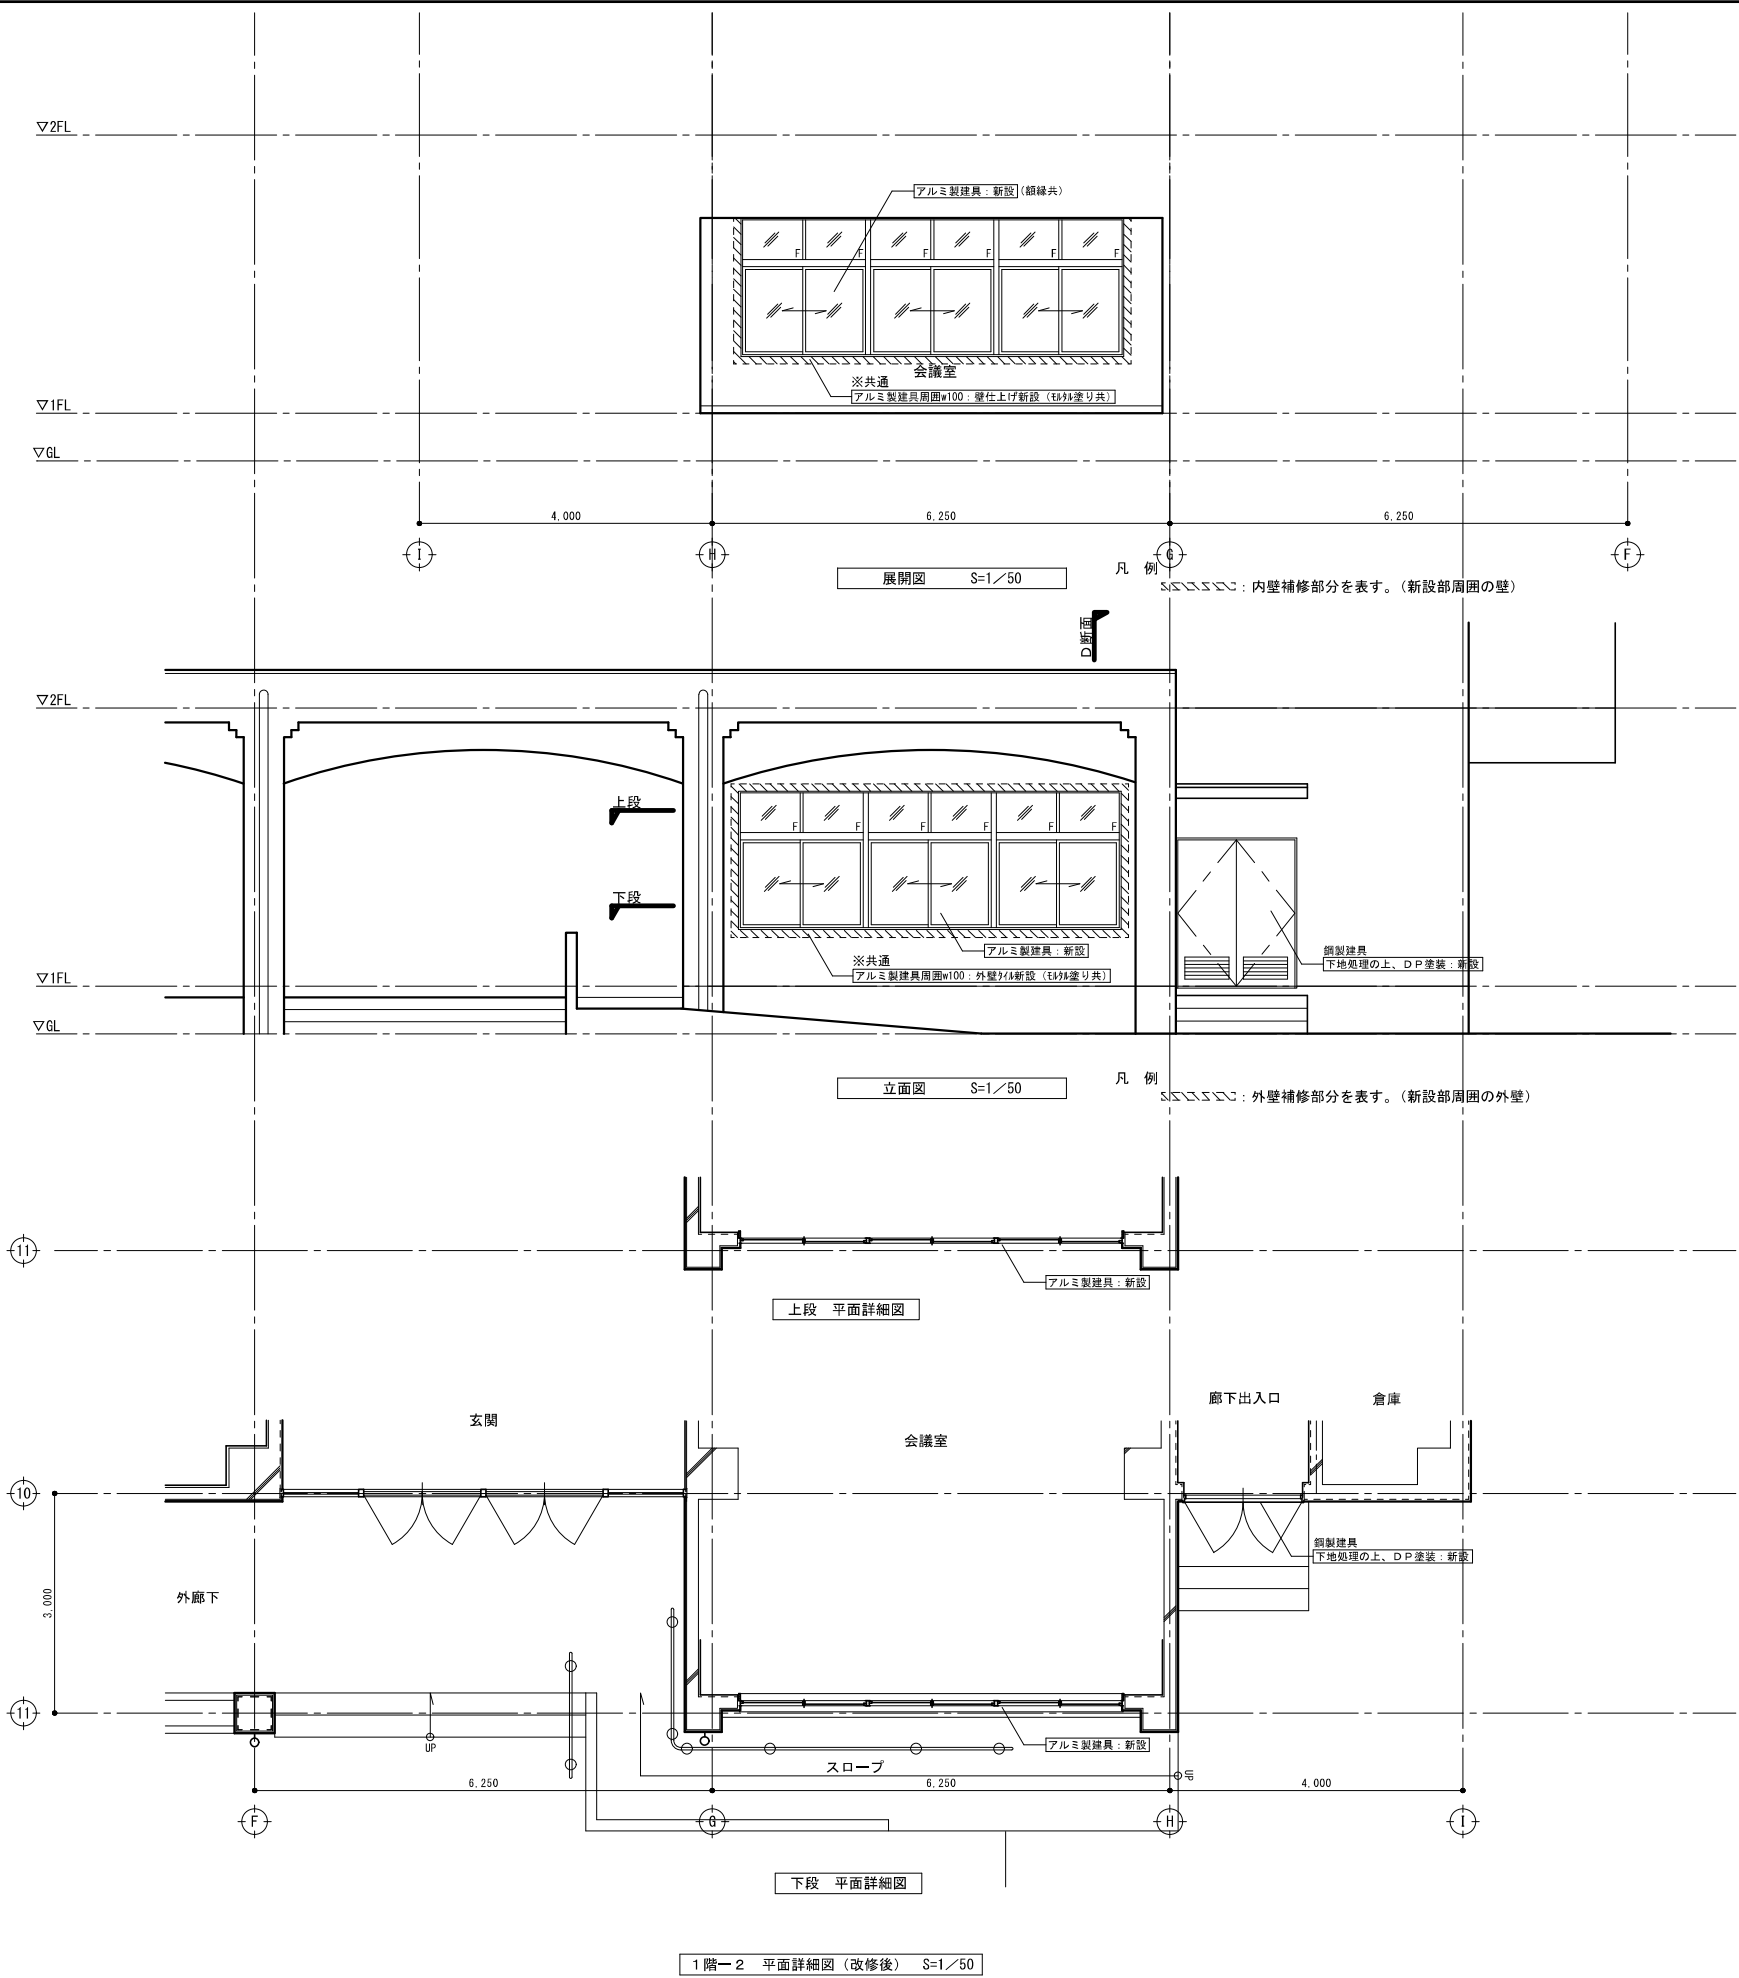




改修後


		春日部市 学校教育課		日付	工事名称	図面No.
					東中学校体育館外壁等耐震対策工事	A - 28
				縮尺 A1 : 1/50	図面名称	
				A3 : 1/100		

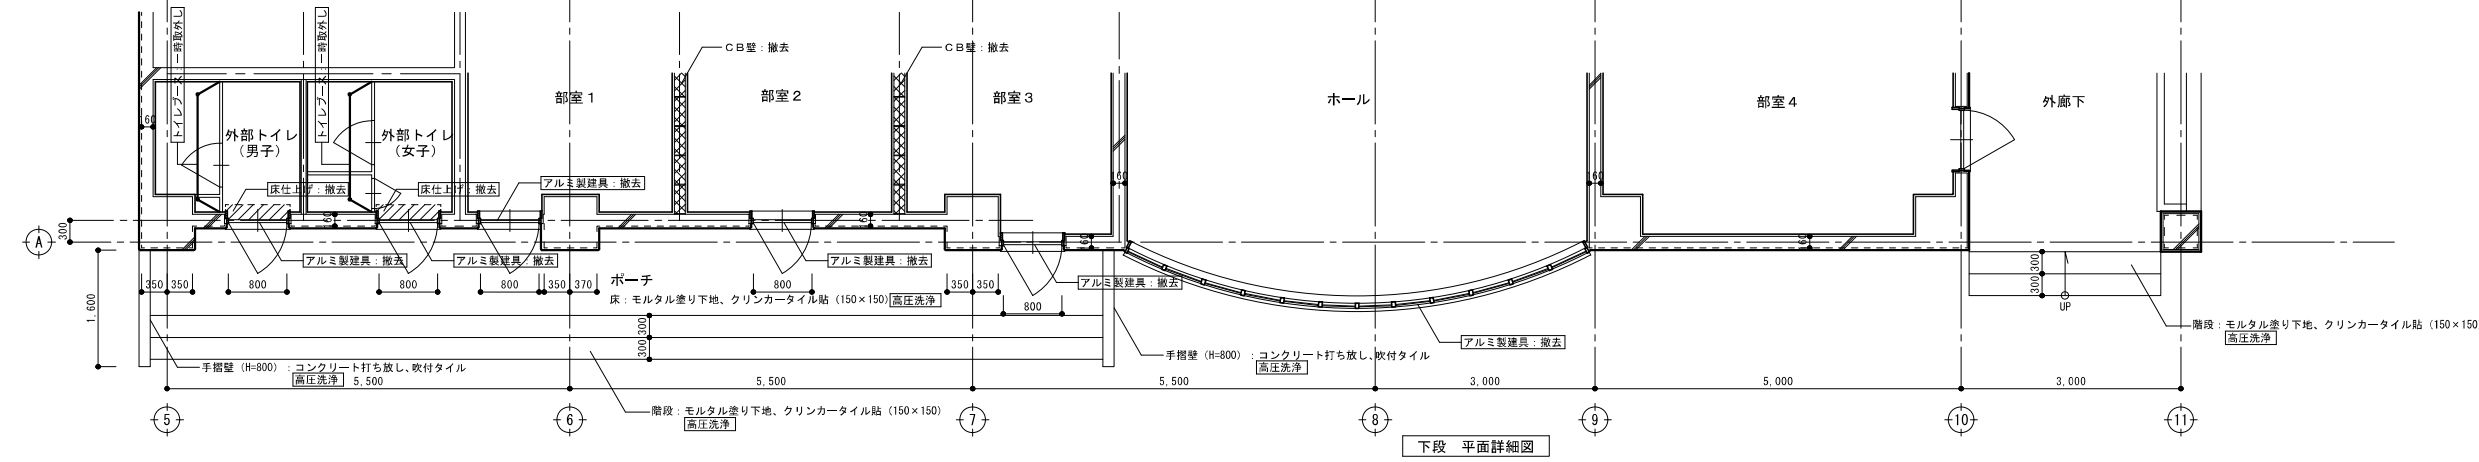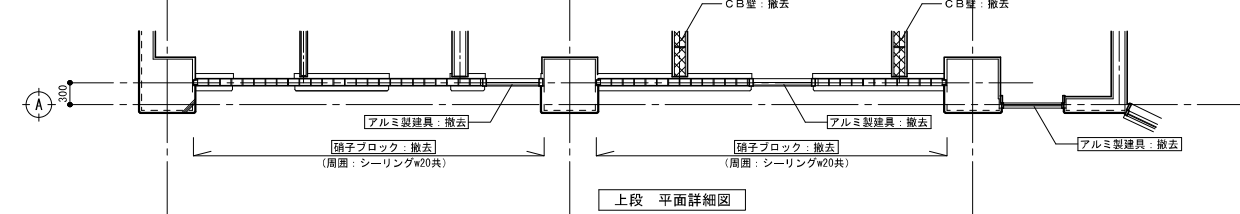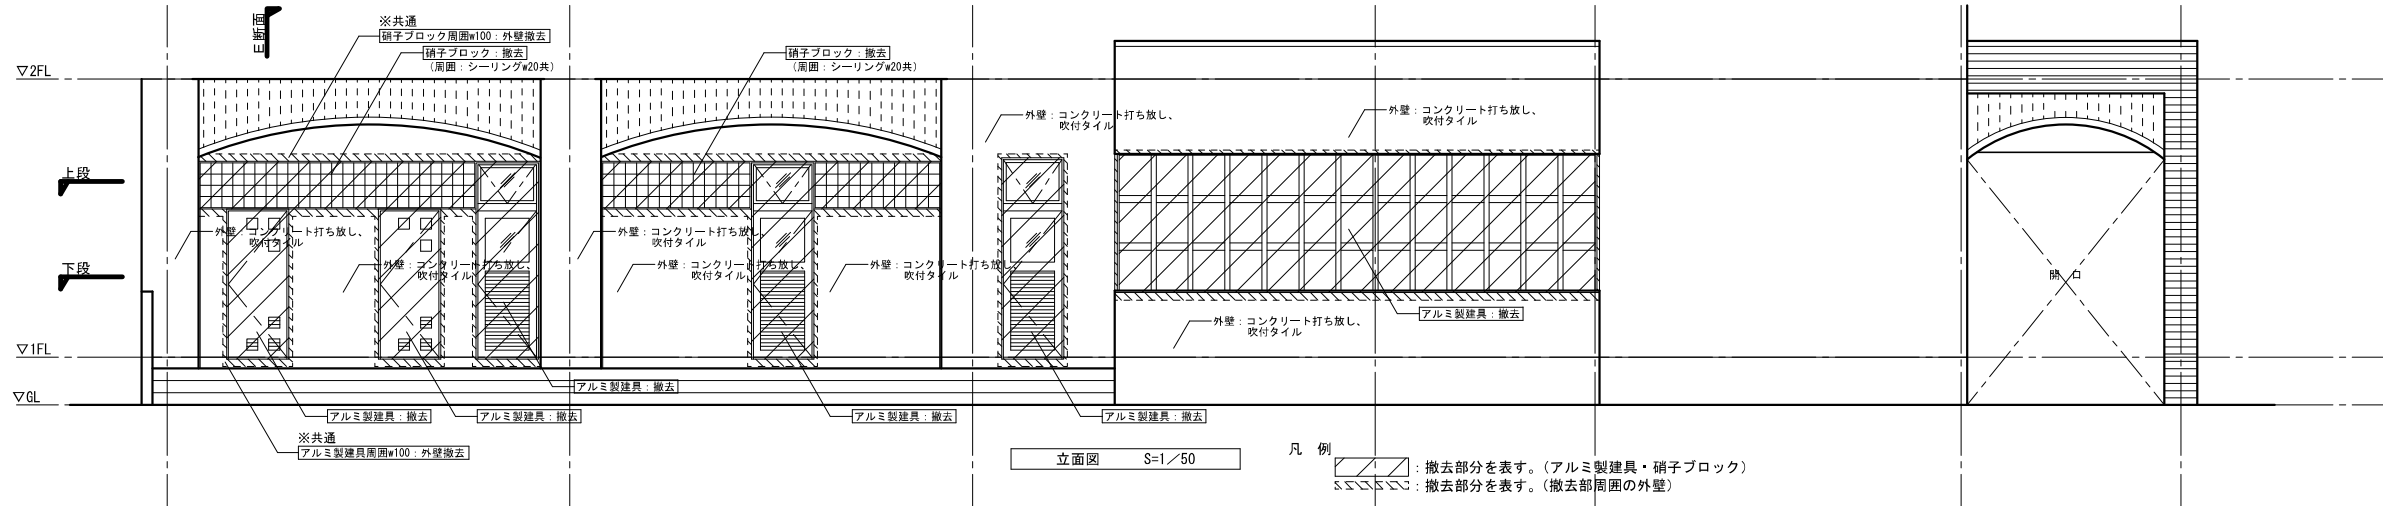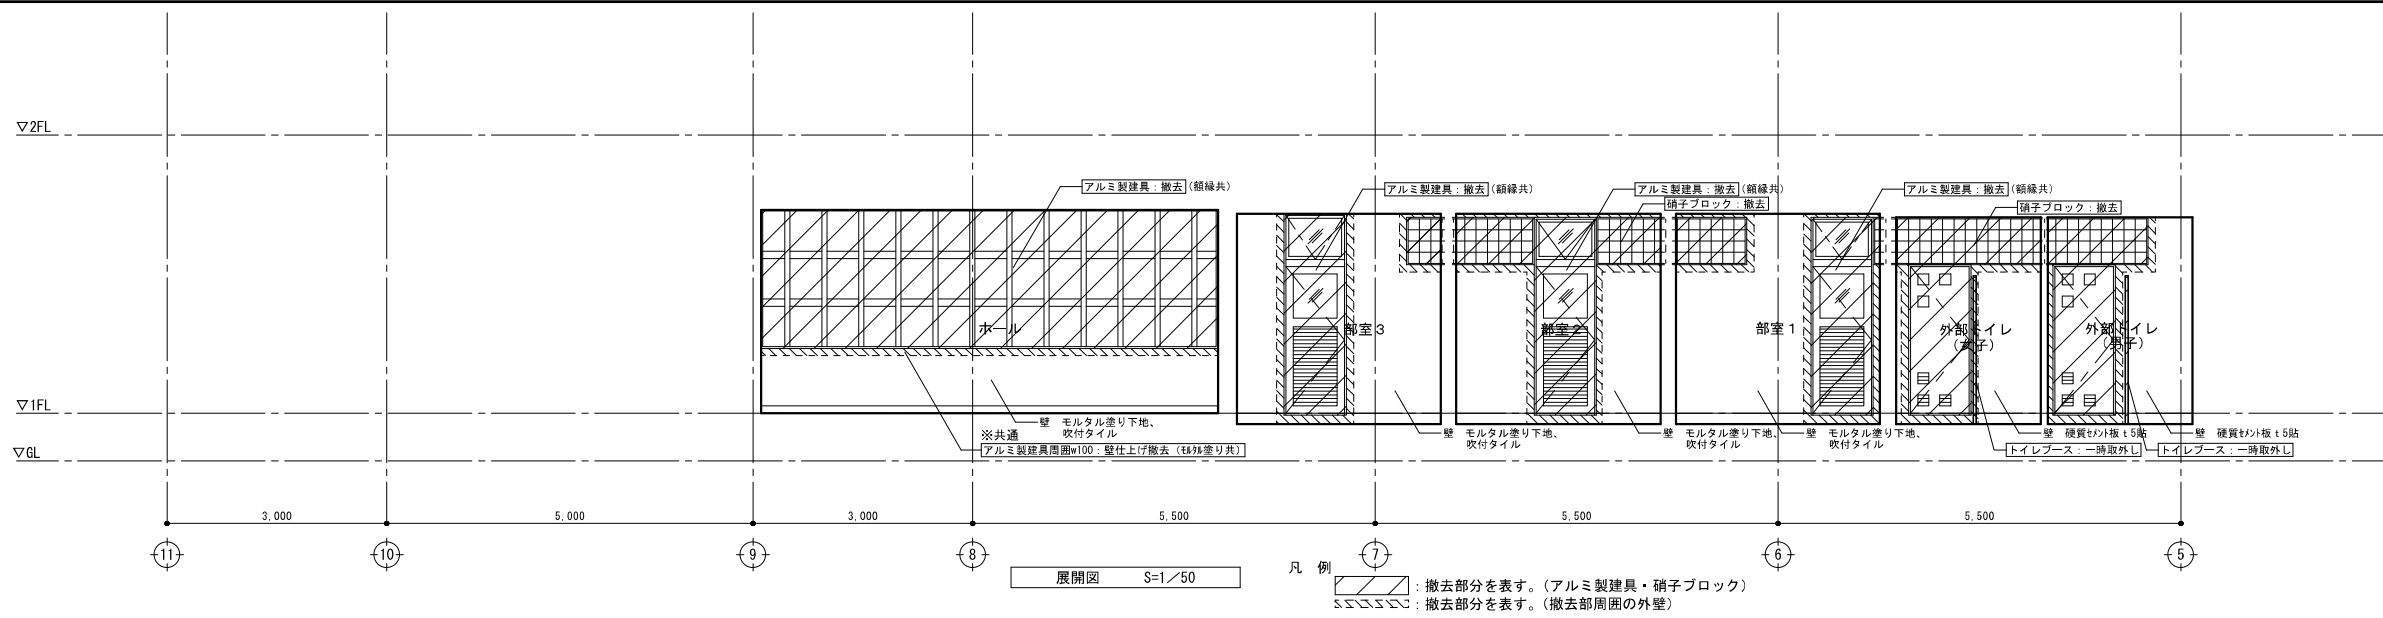



1階-3 平面詳細図 (改修前) S=1/50

改修前

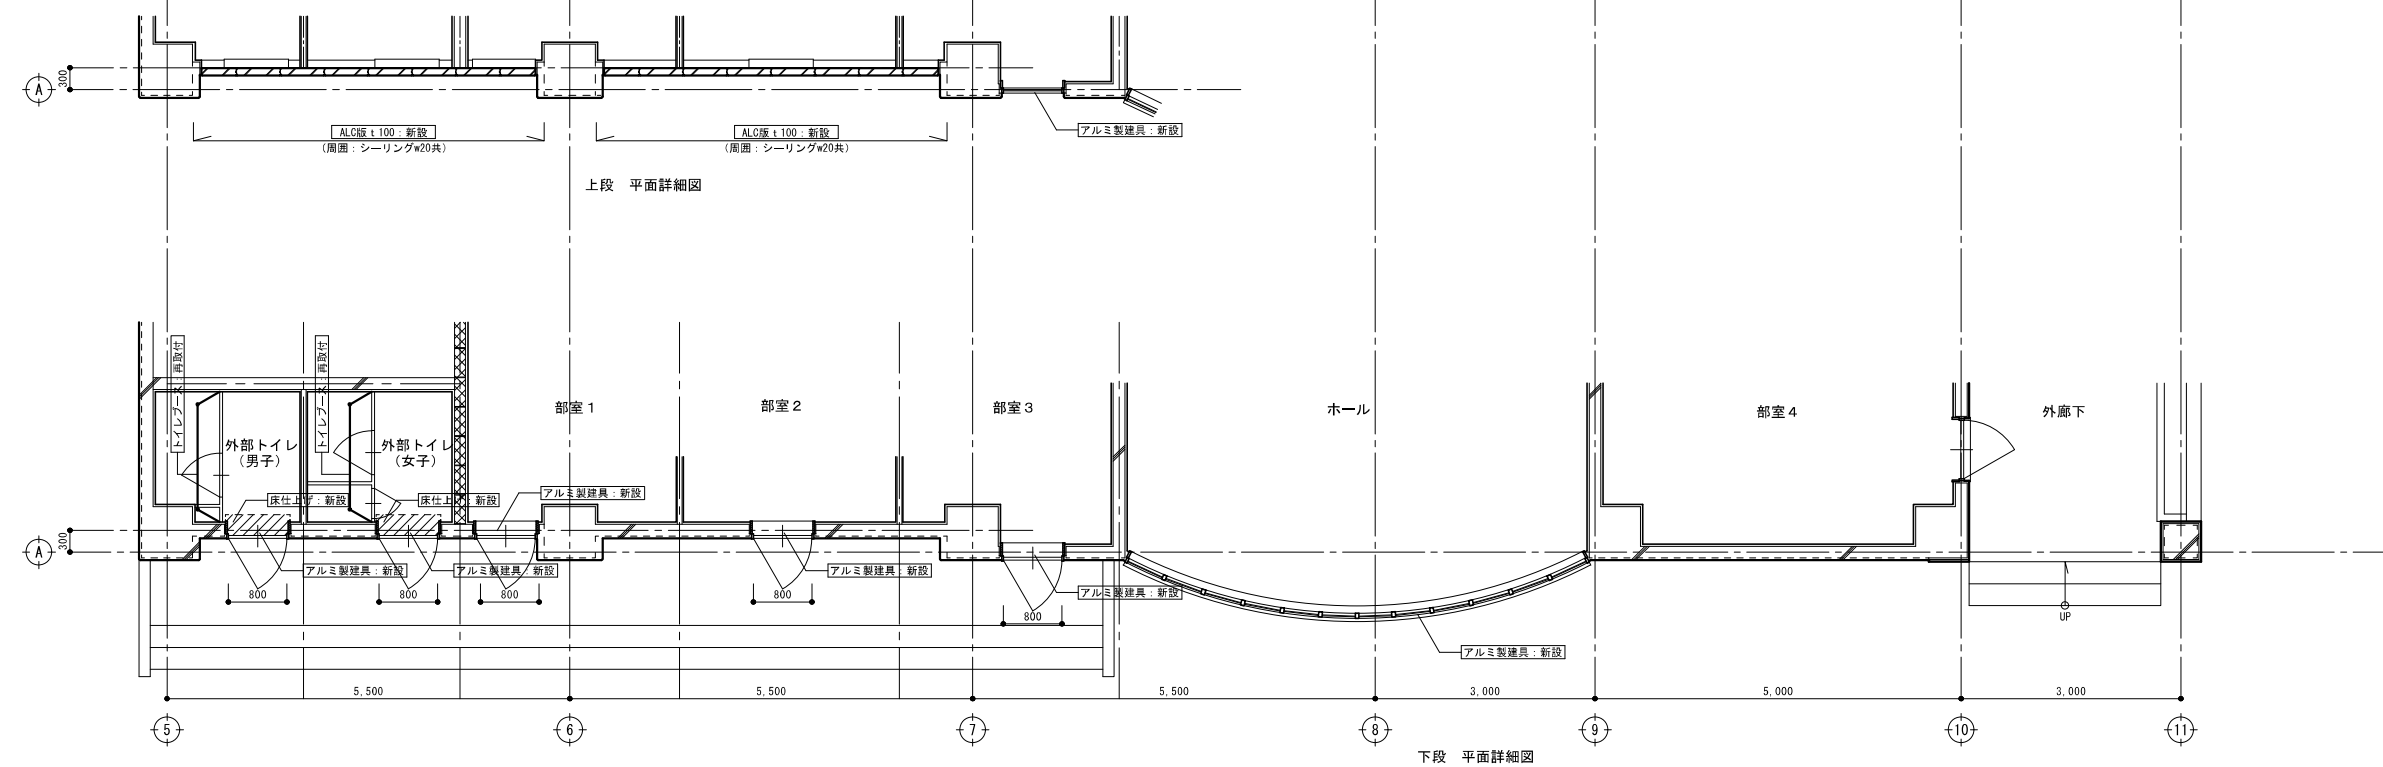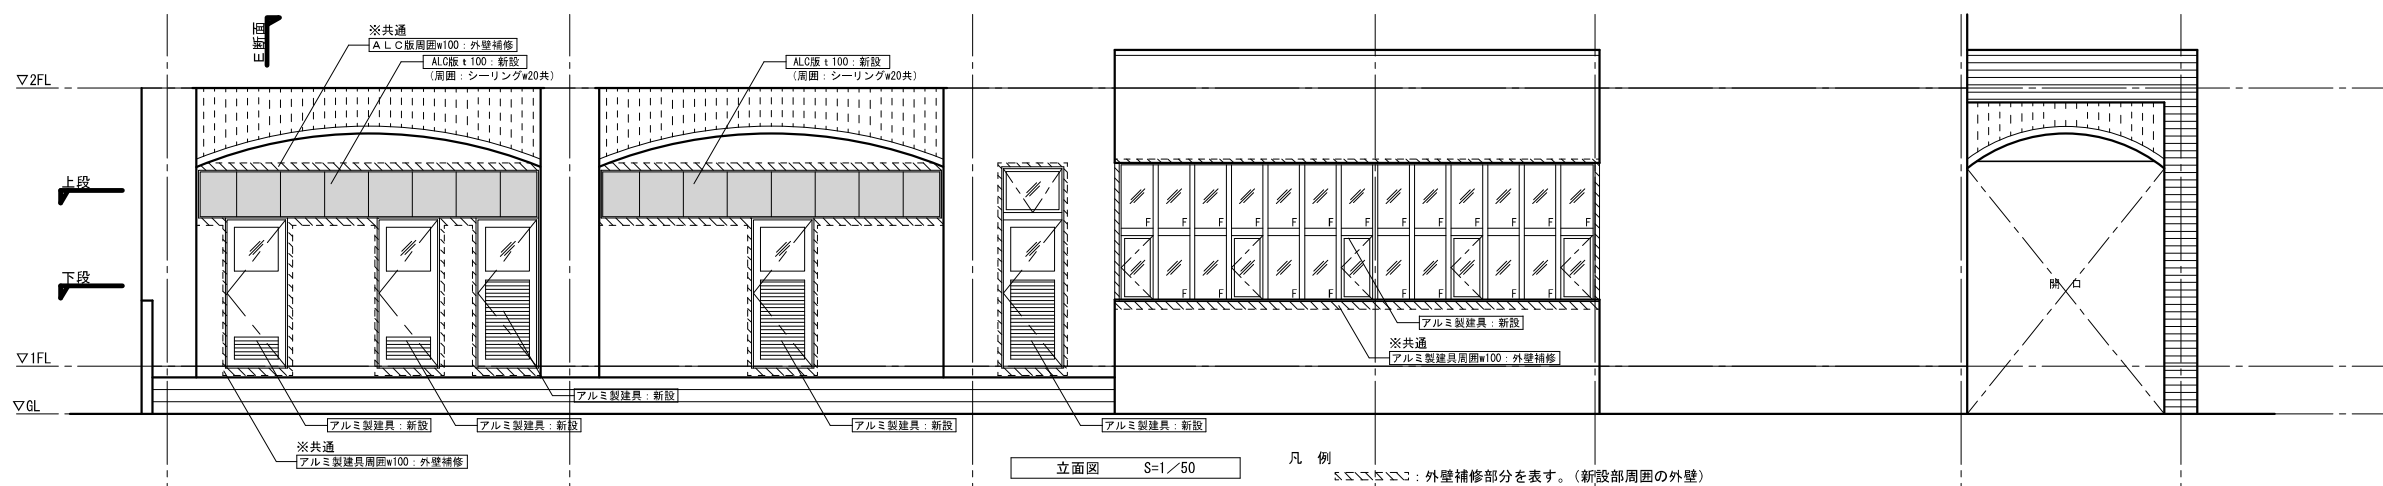
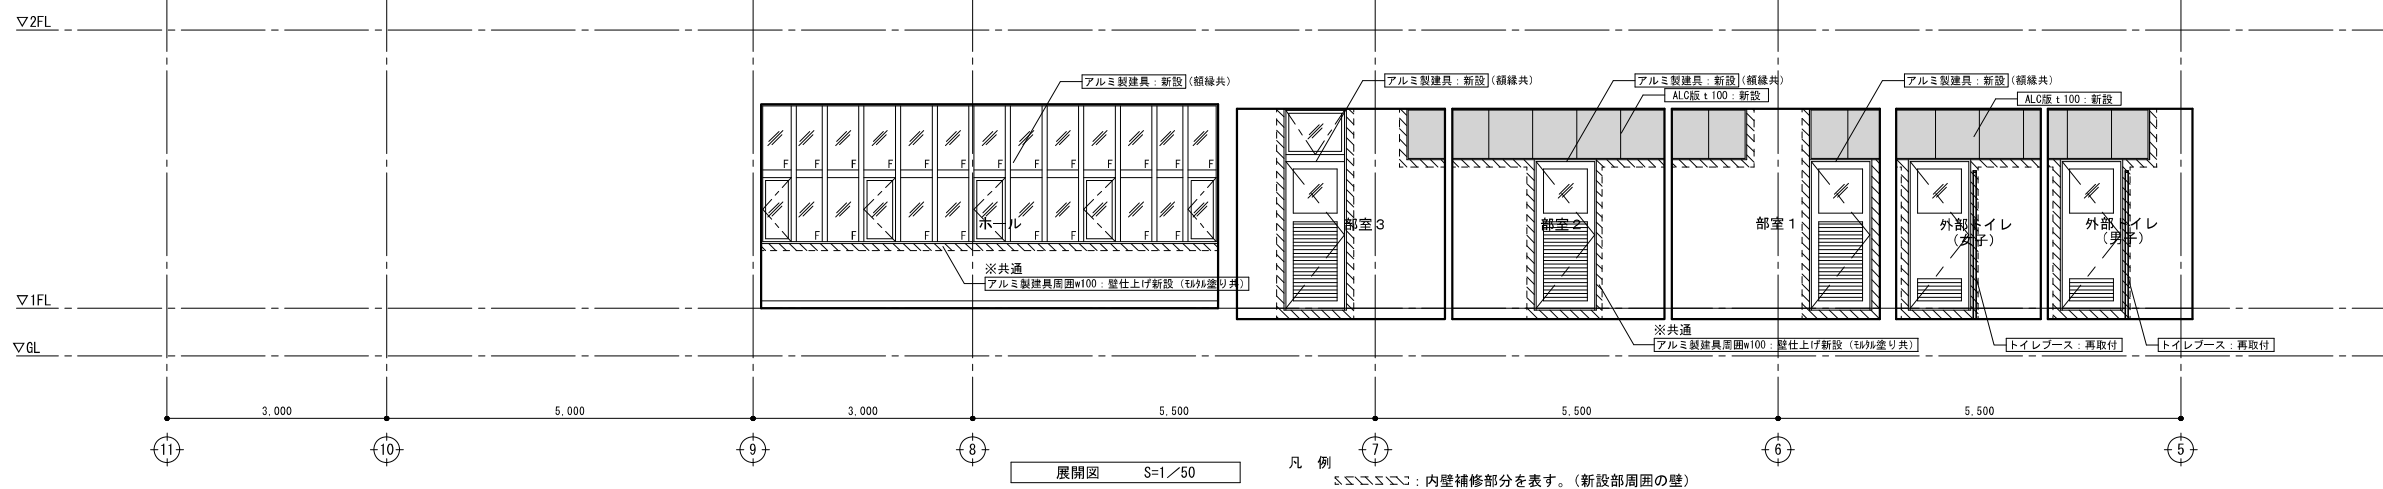


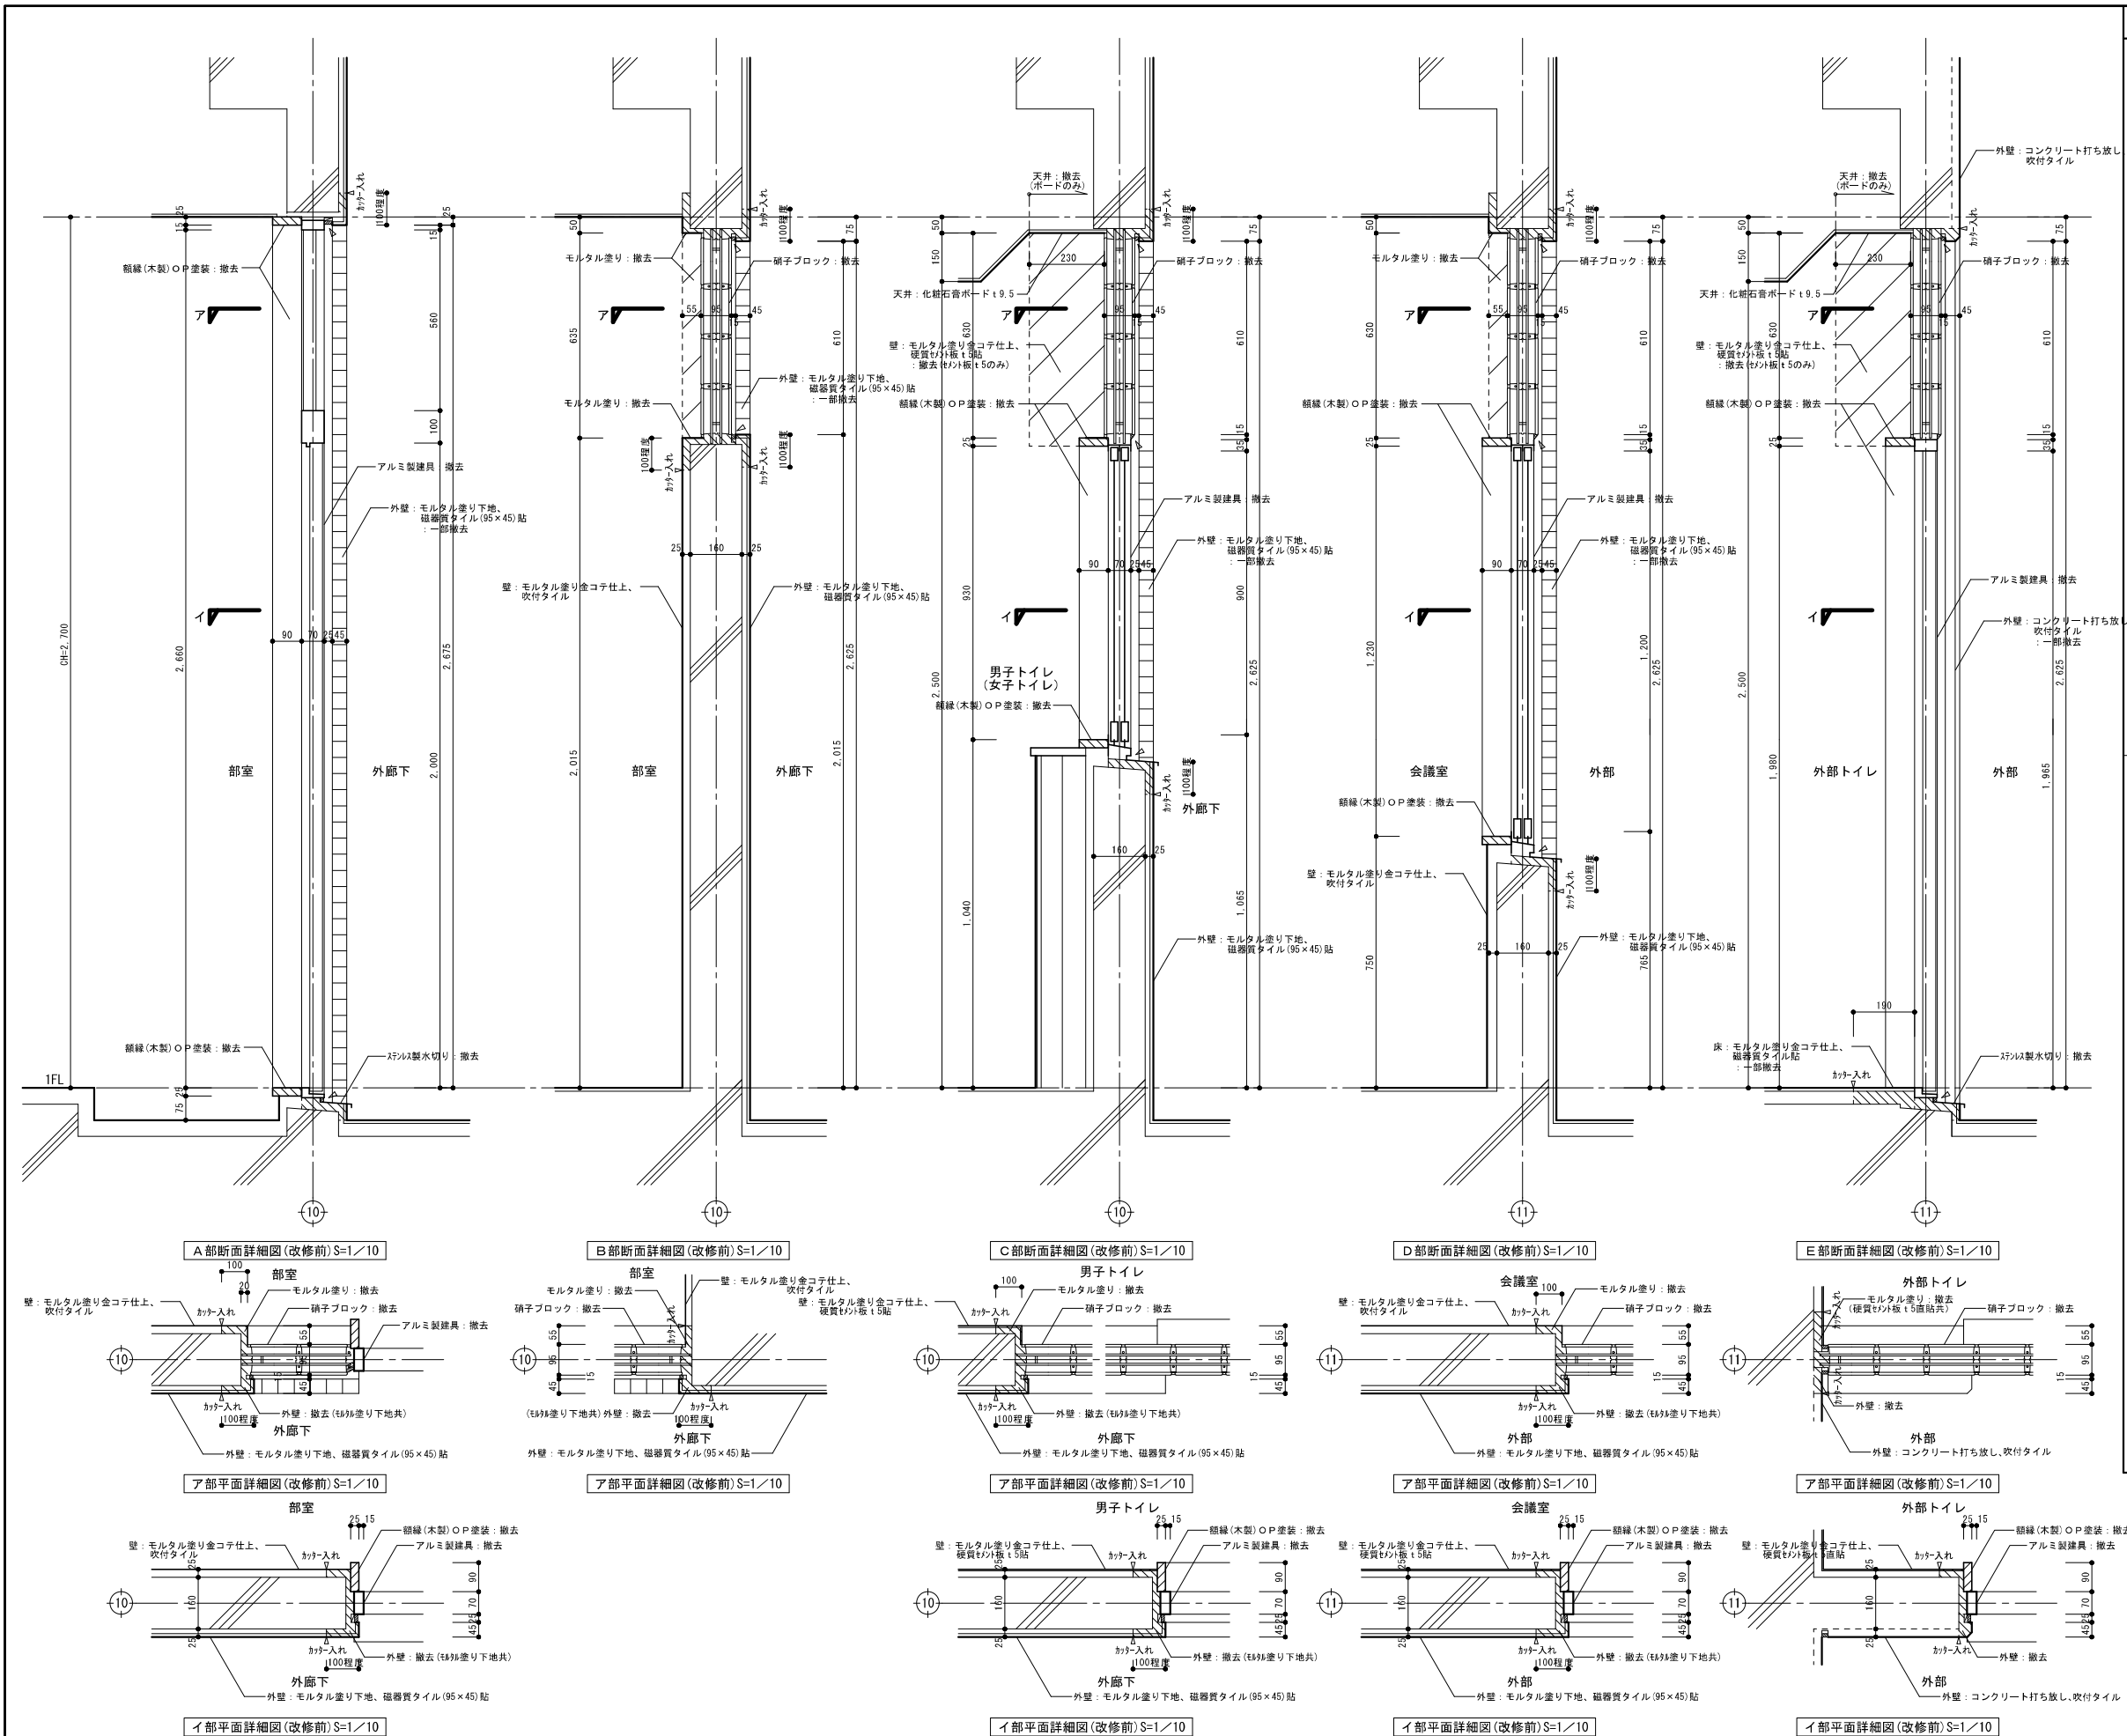


硝子ブロック標準詳細図 S=1/10

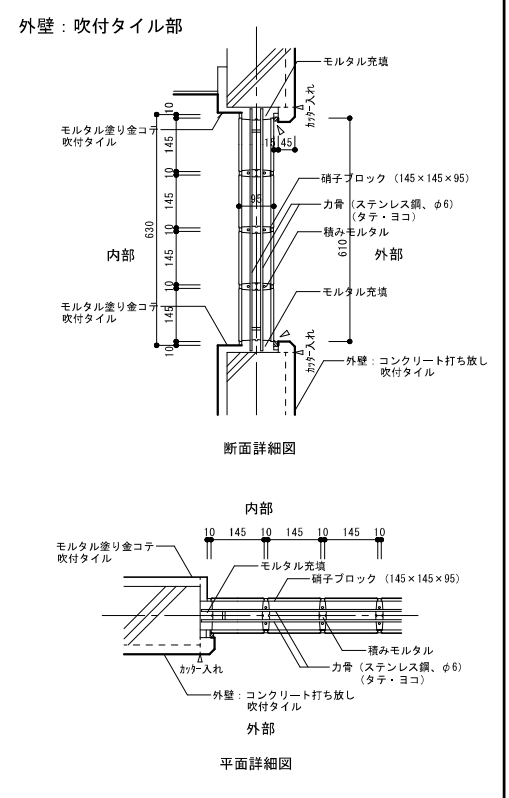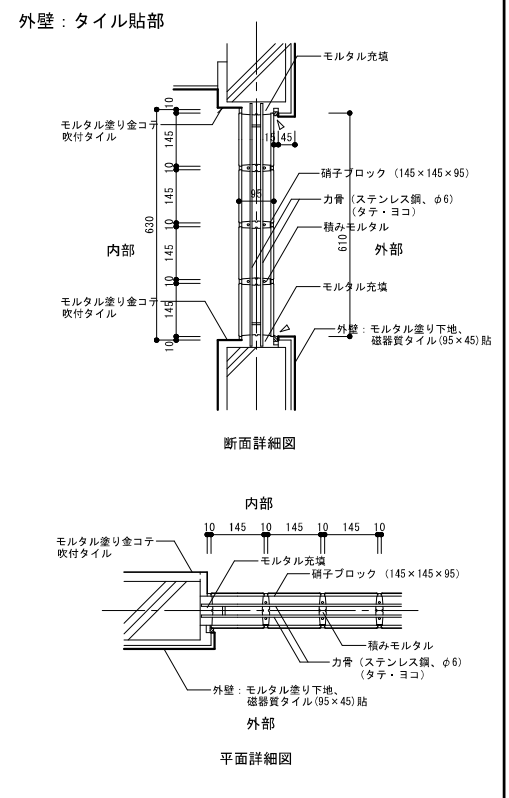


改修前


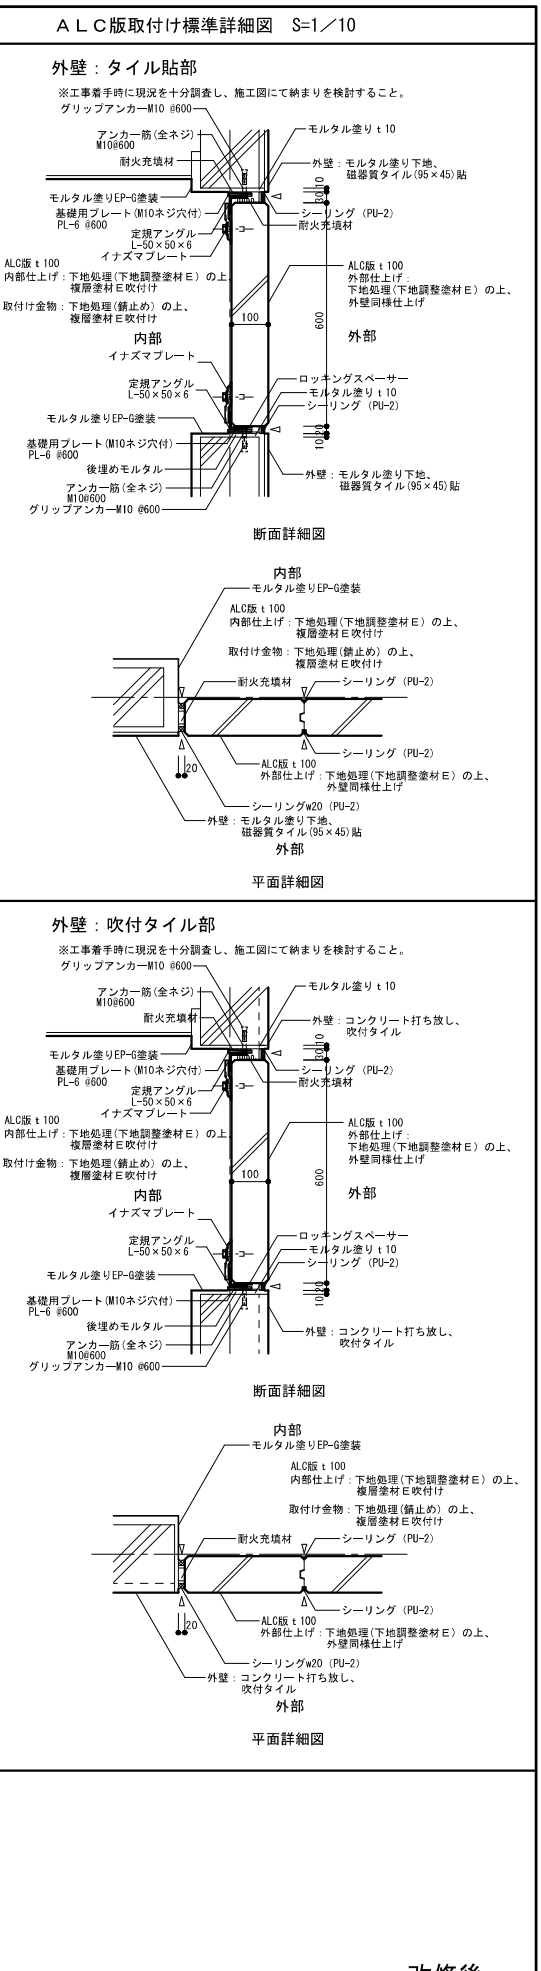
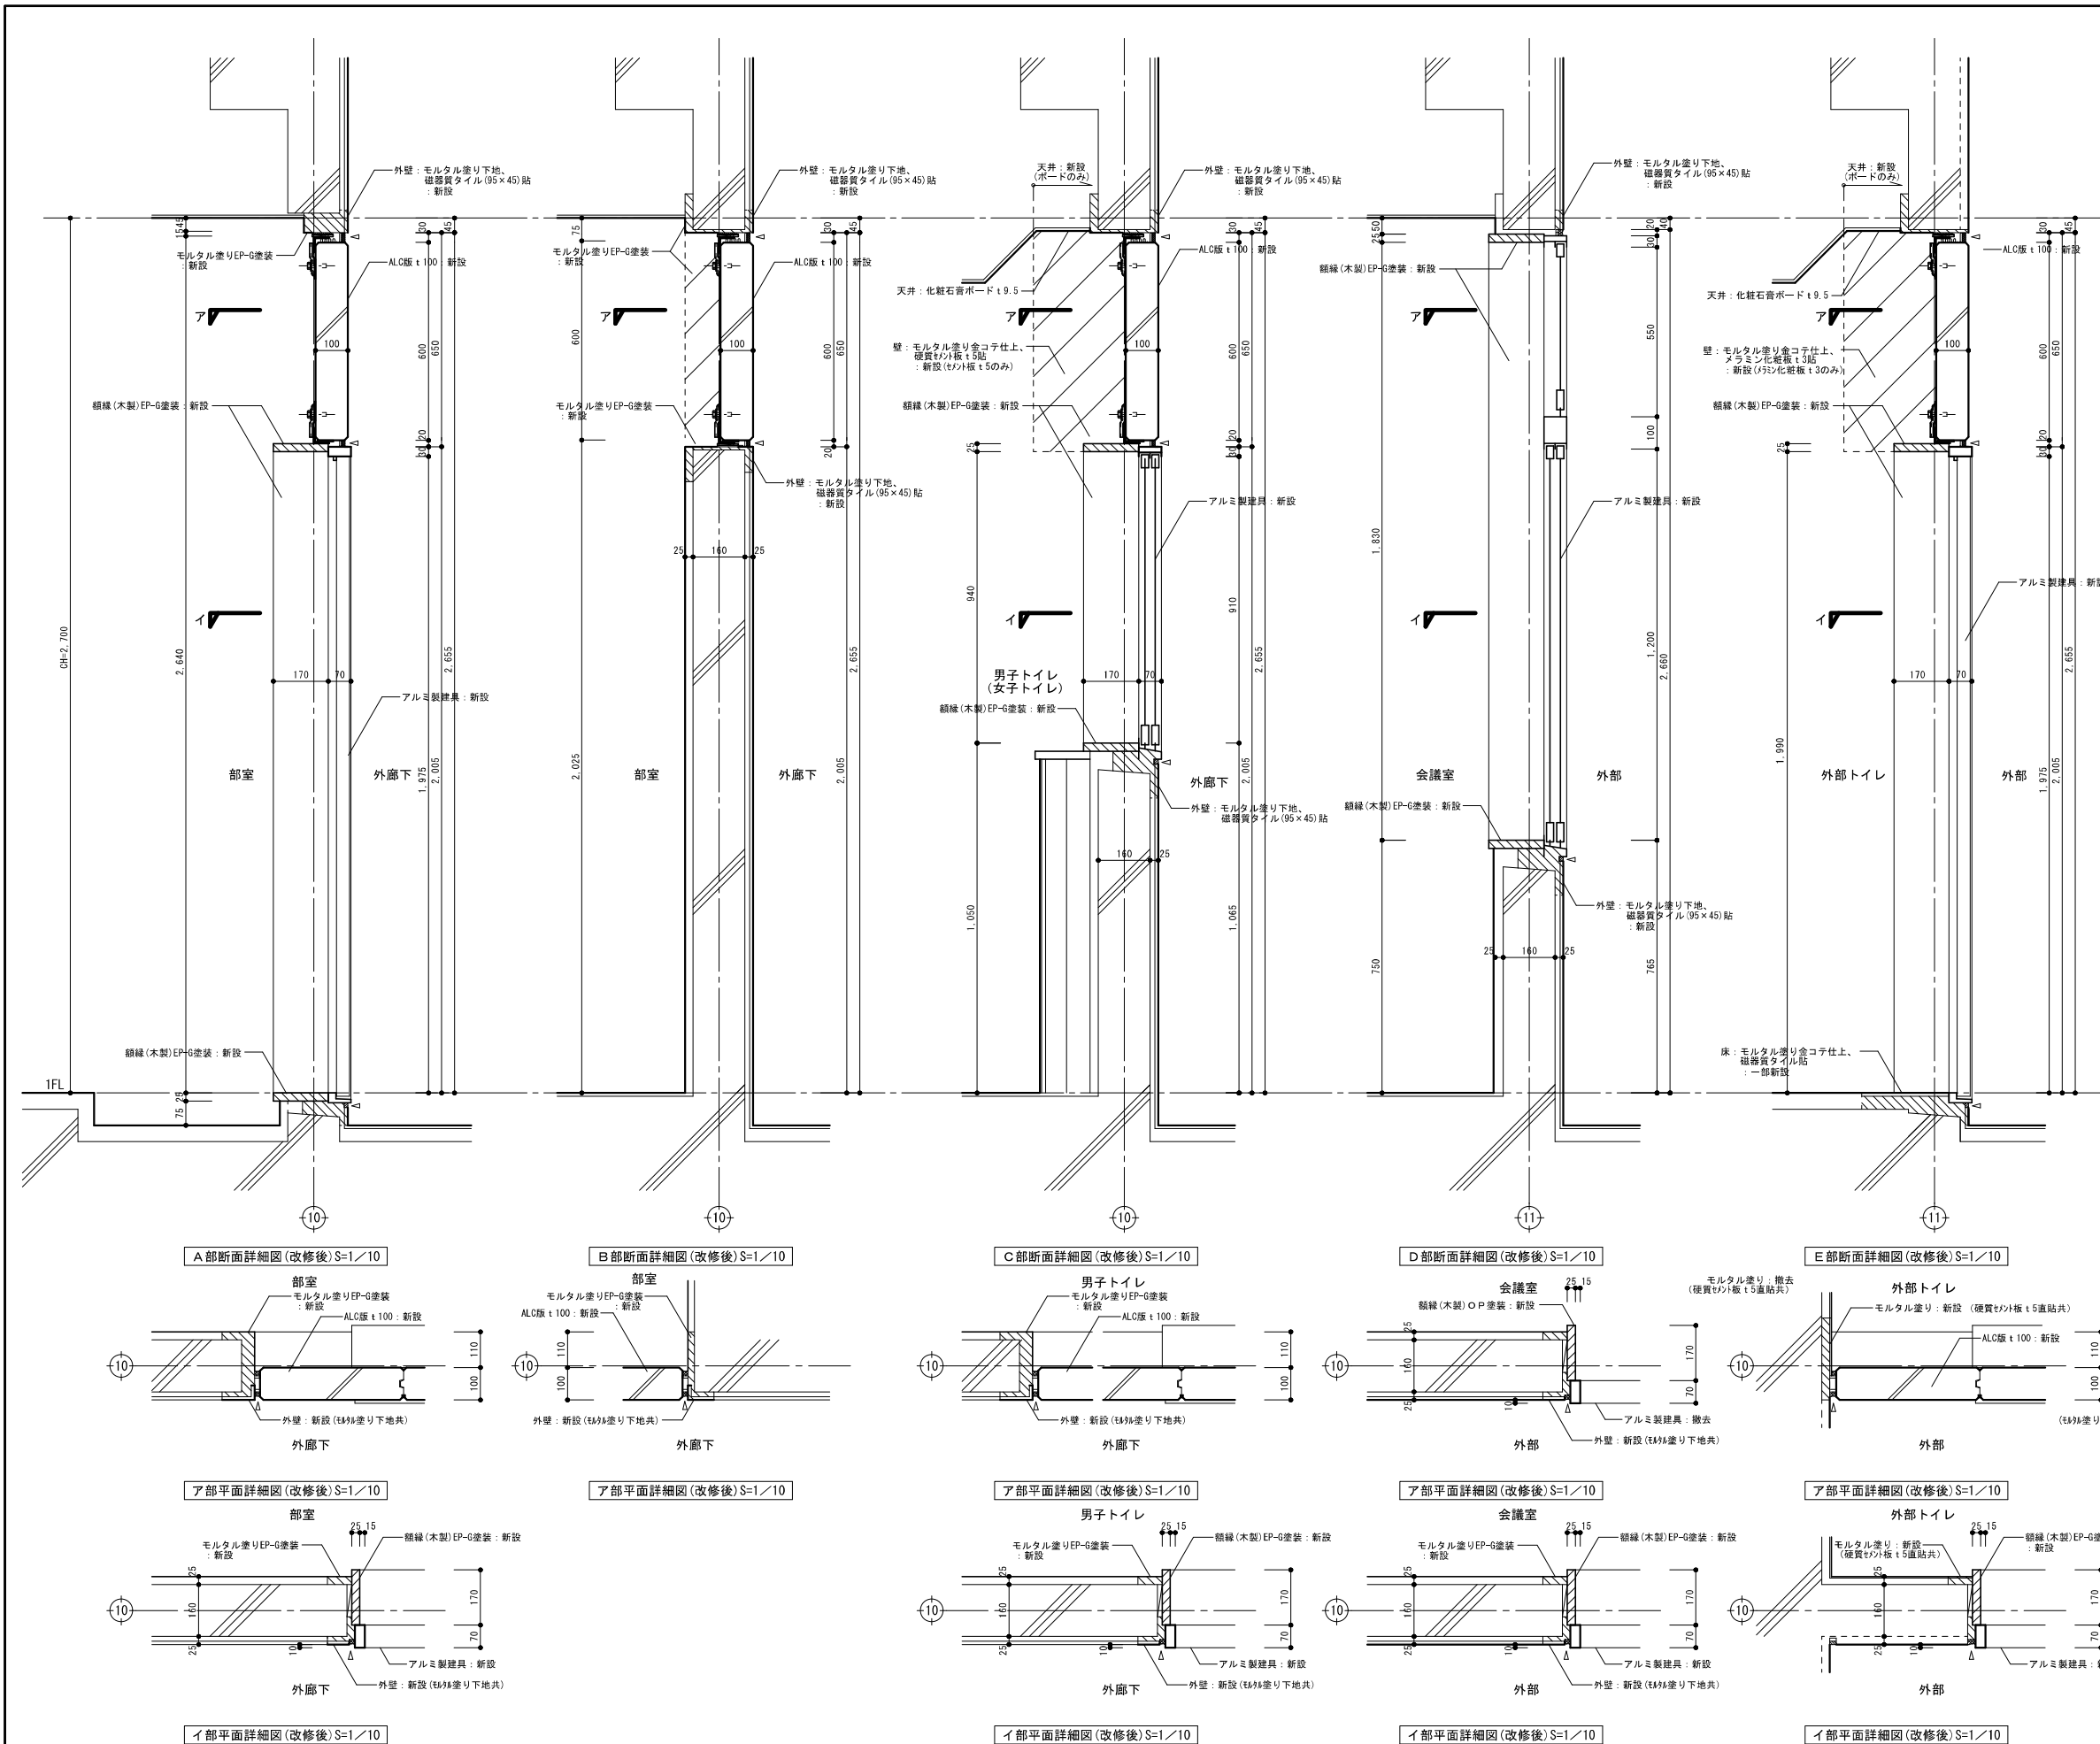


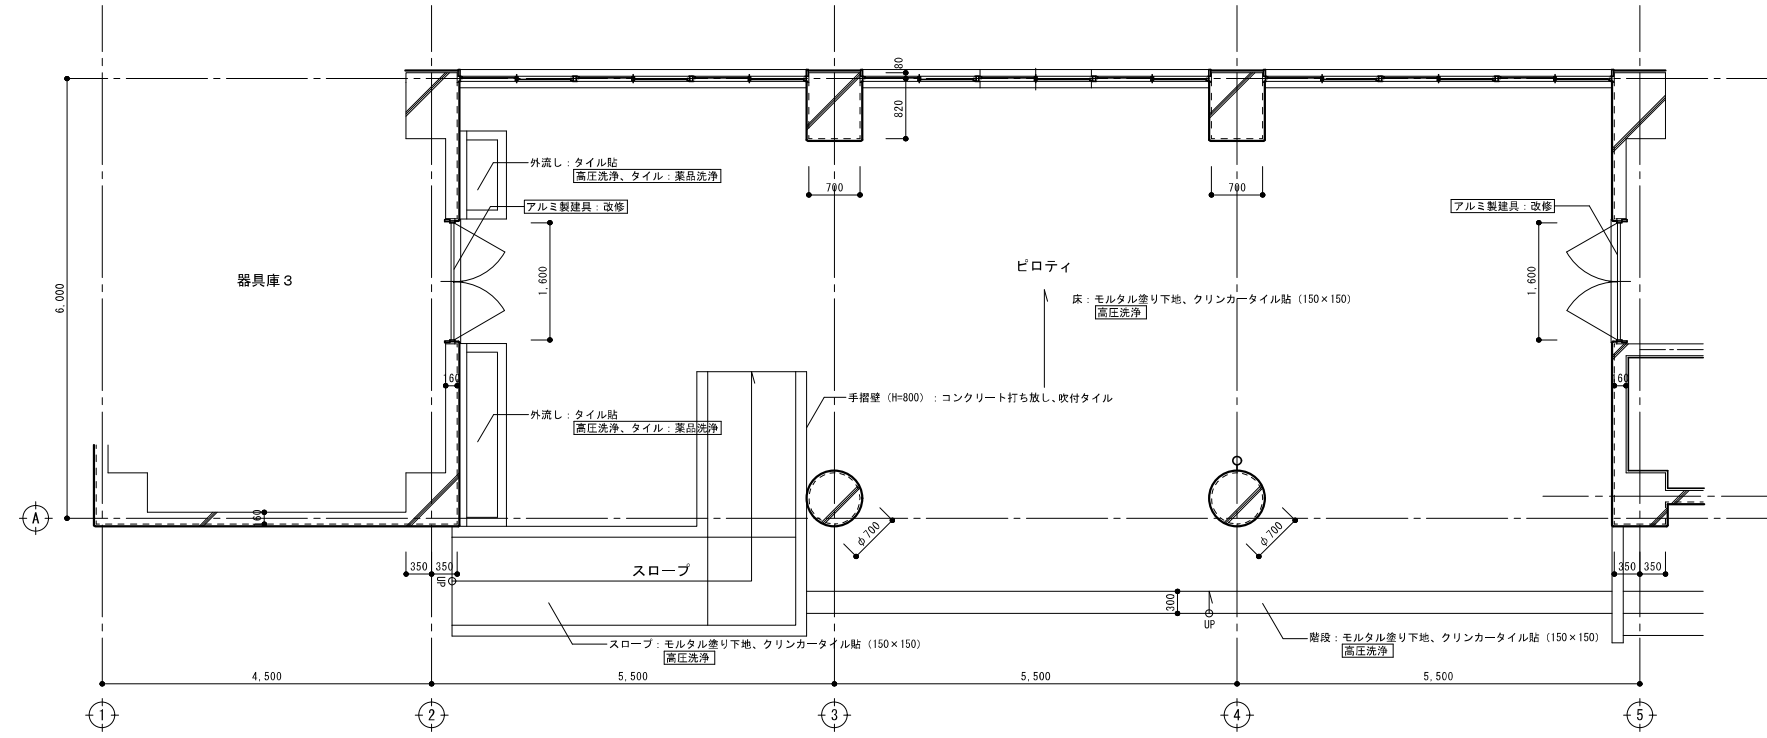


1階-4 平面詳細図 S=1/50


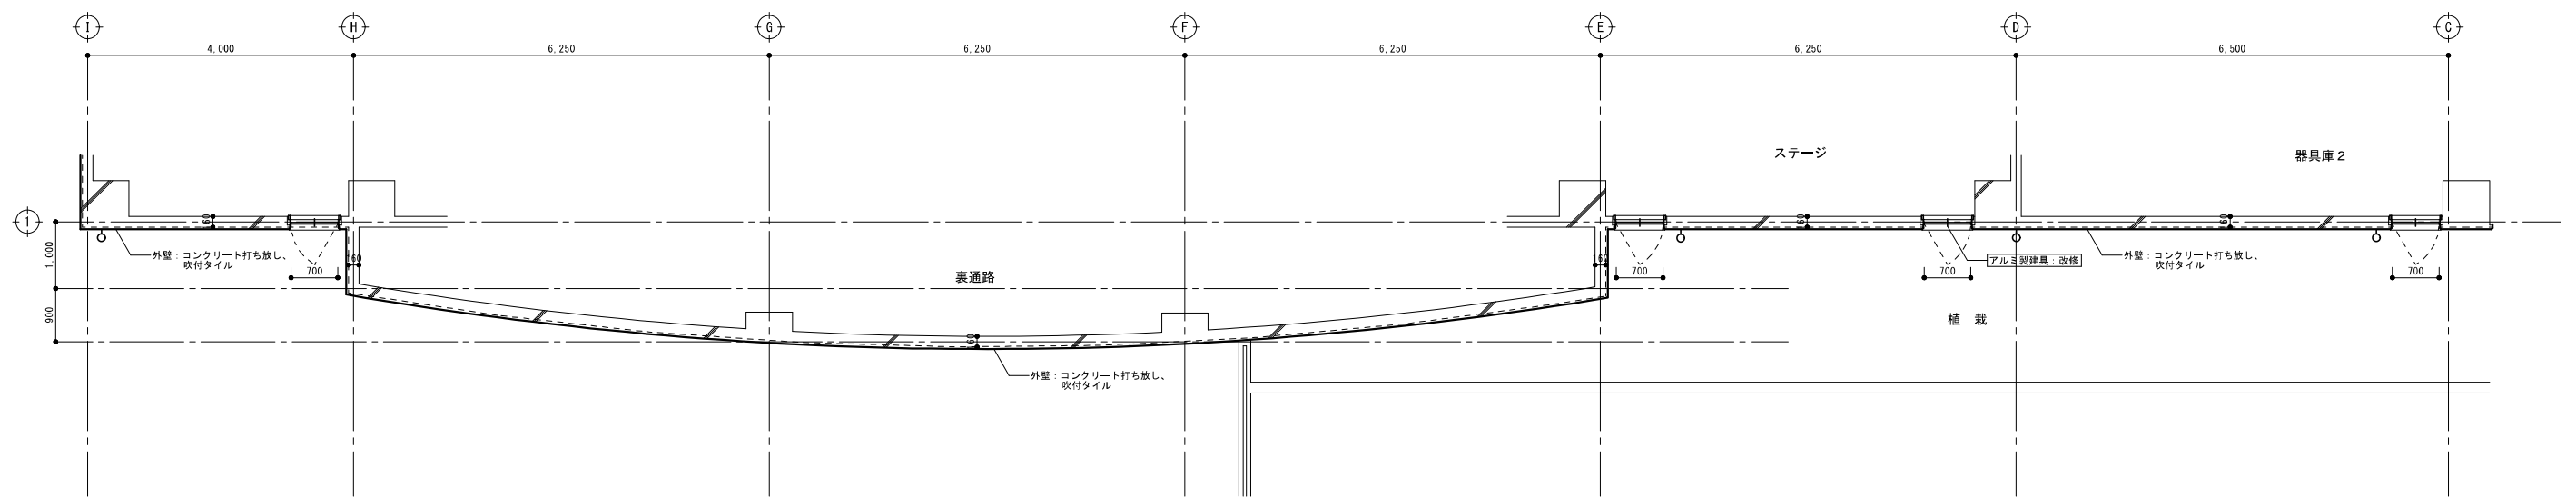



1階-5 平面詳細図 S=1/50

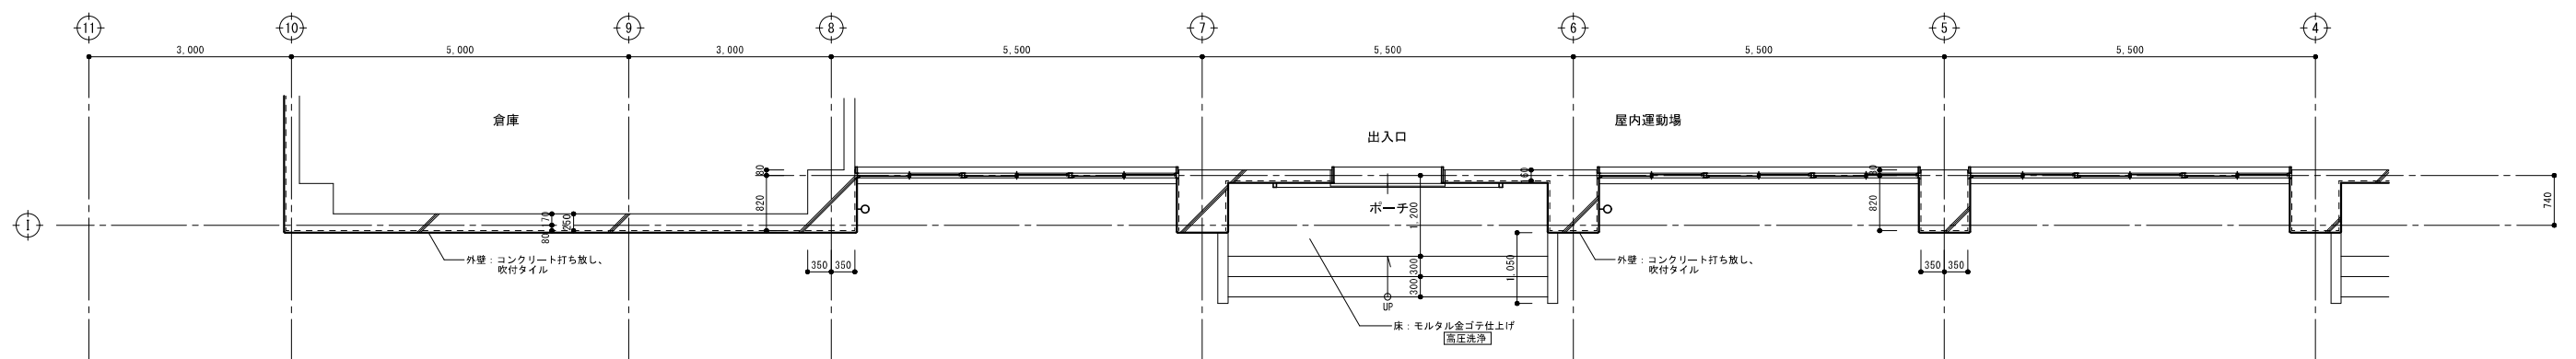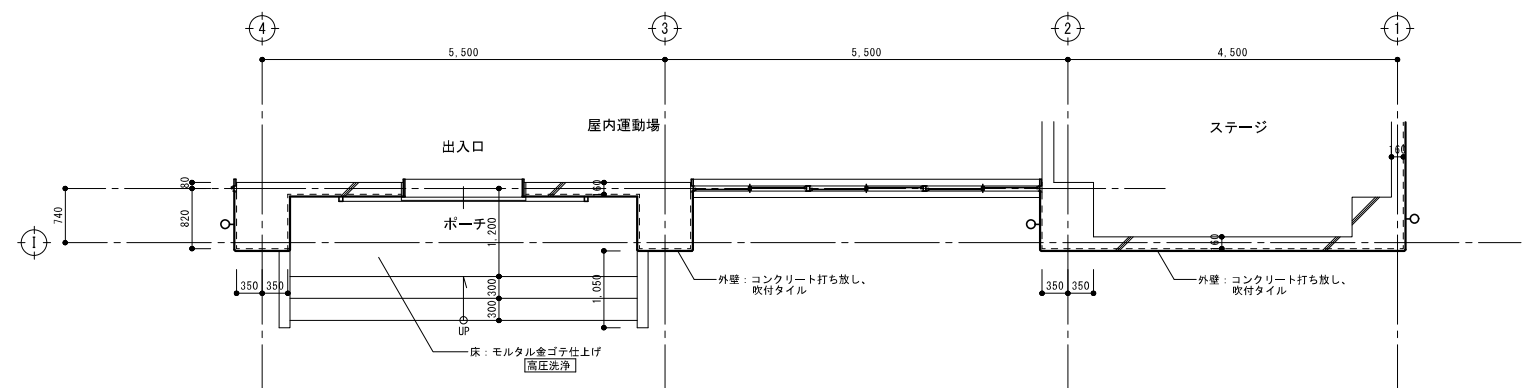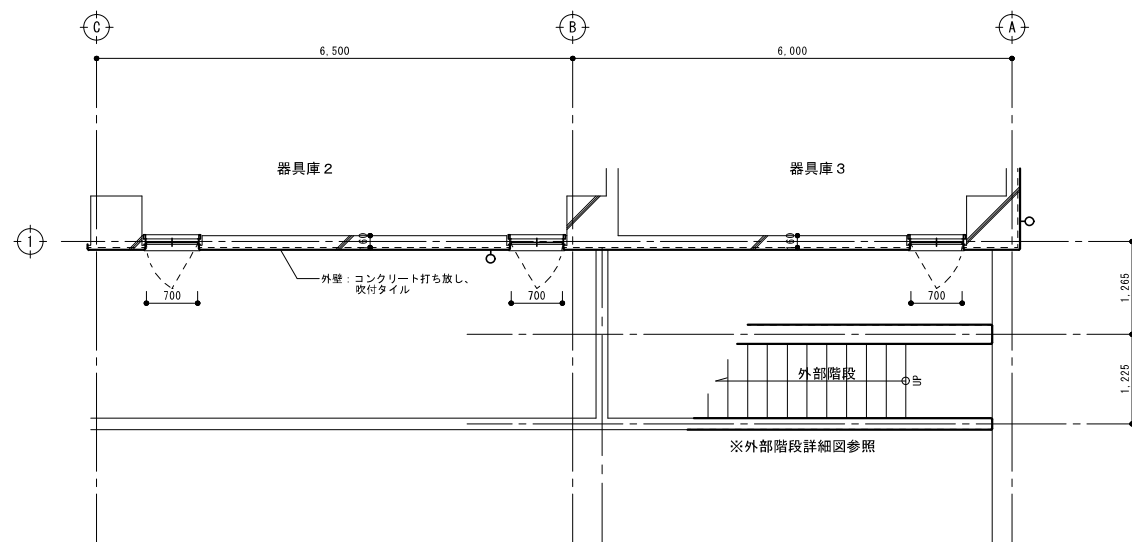

1階-6 平面詳細図 S=1/50

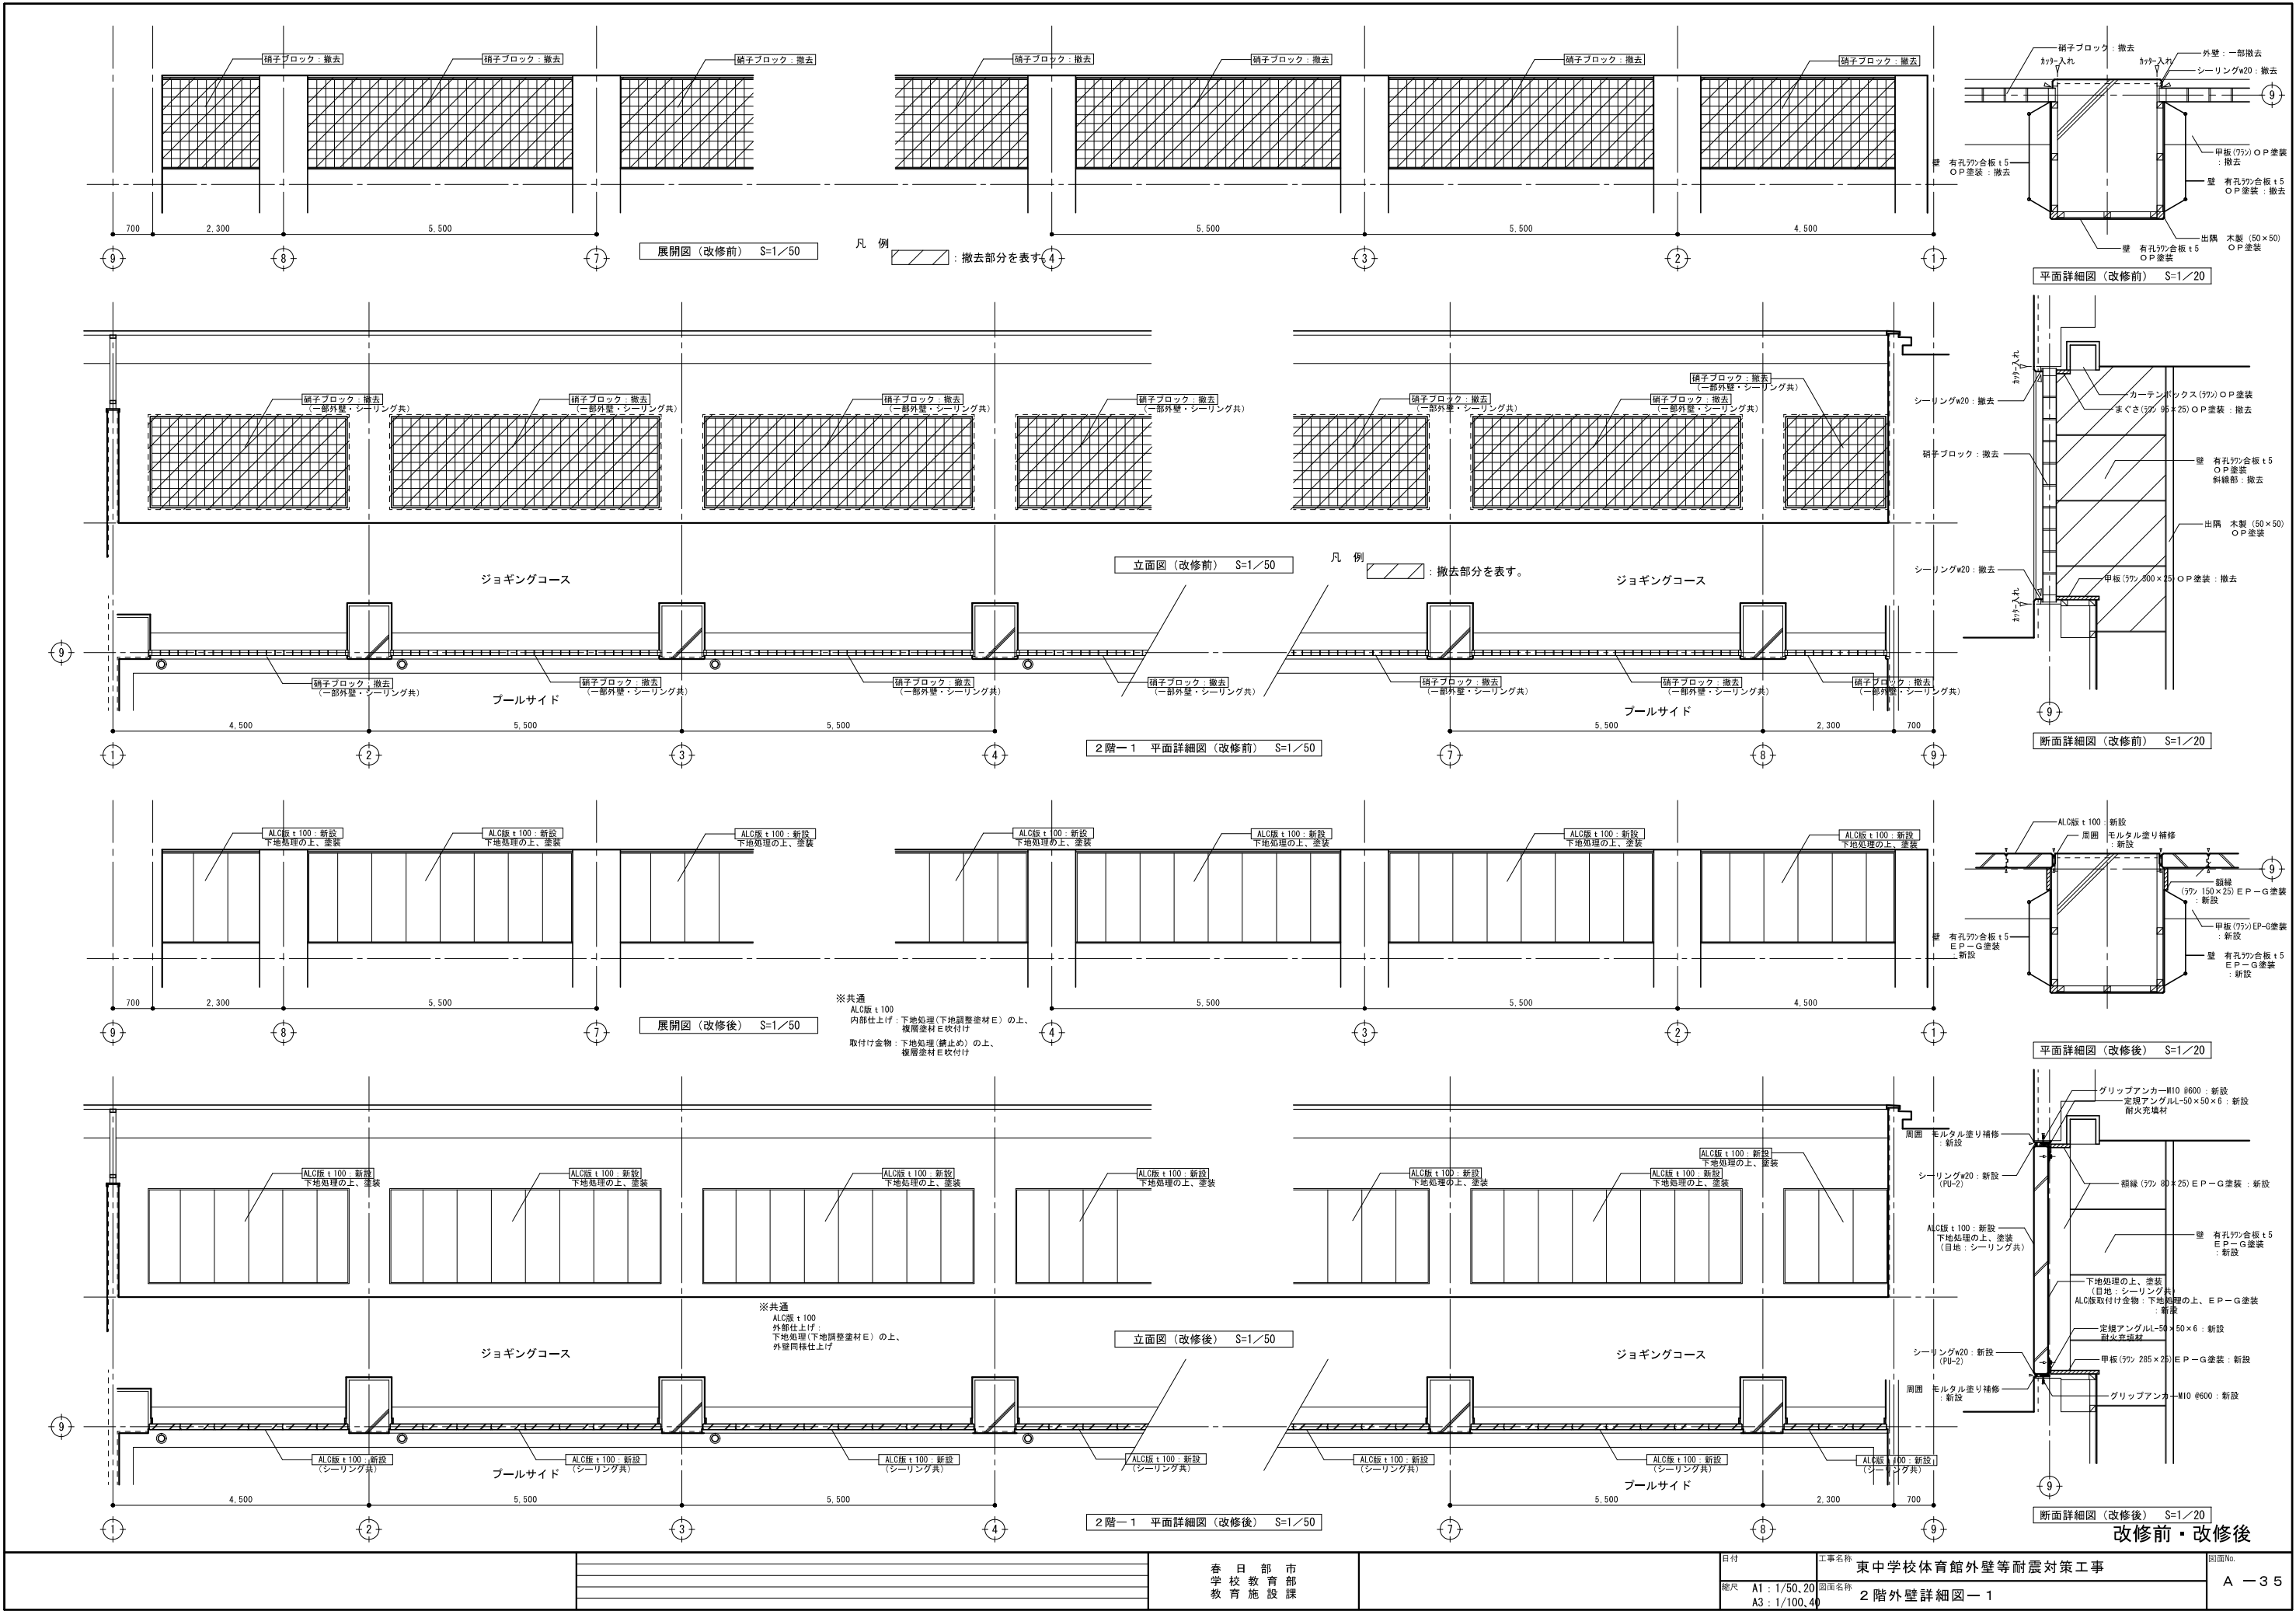

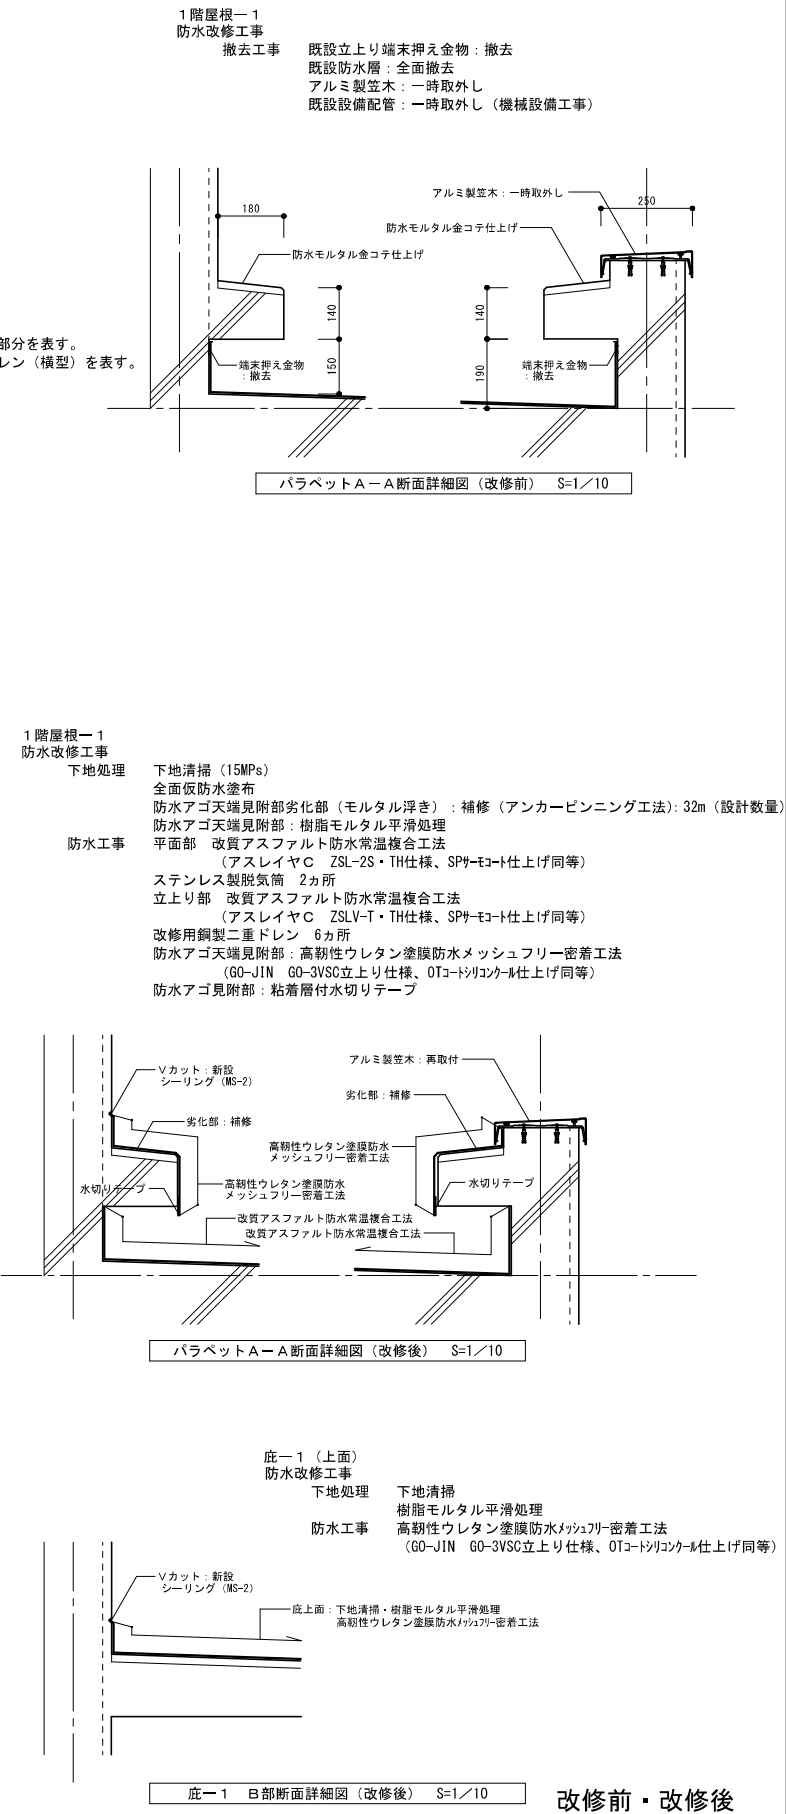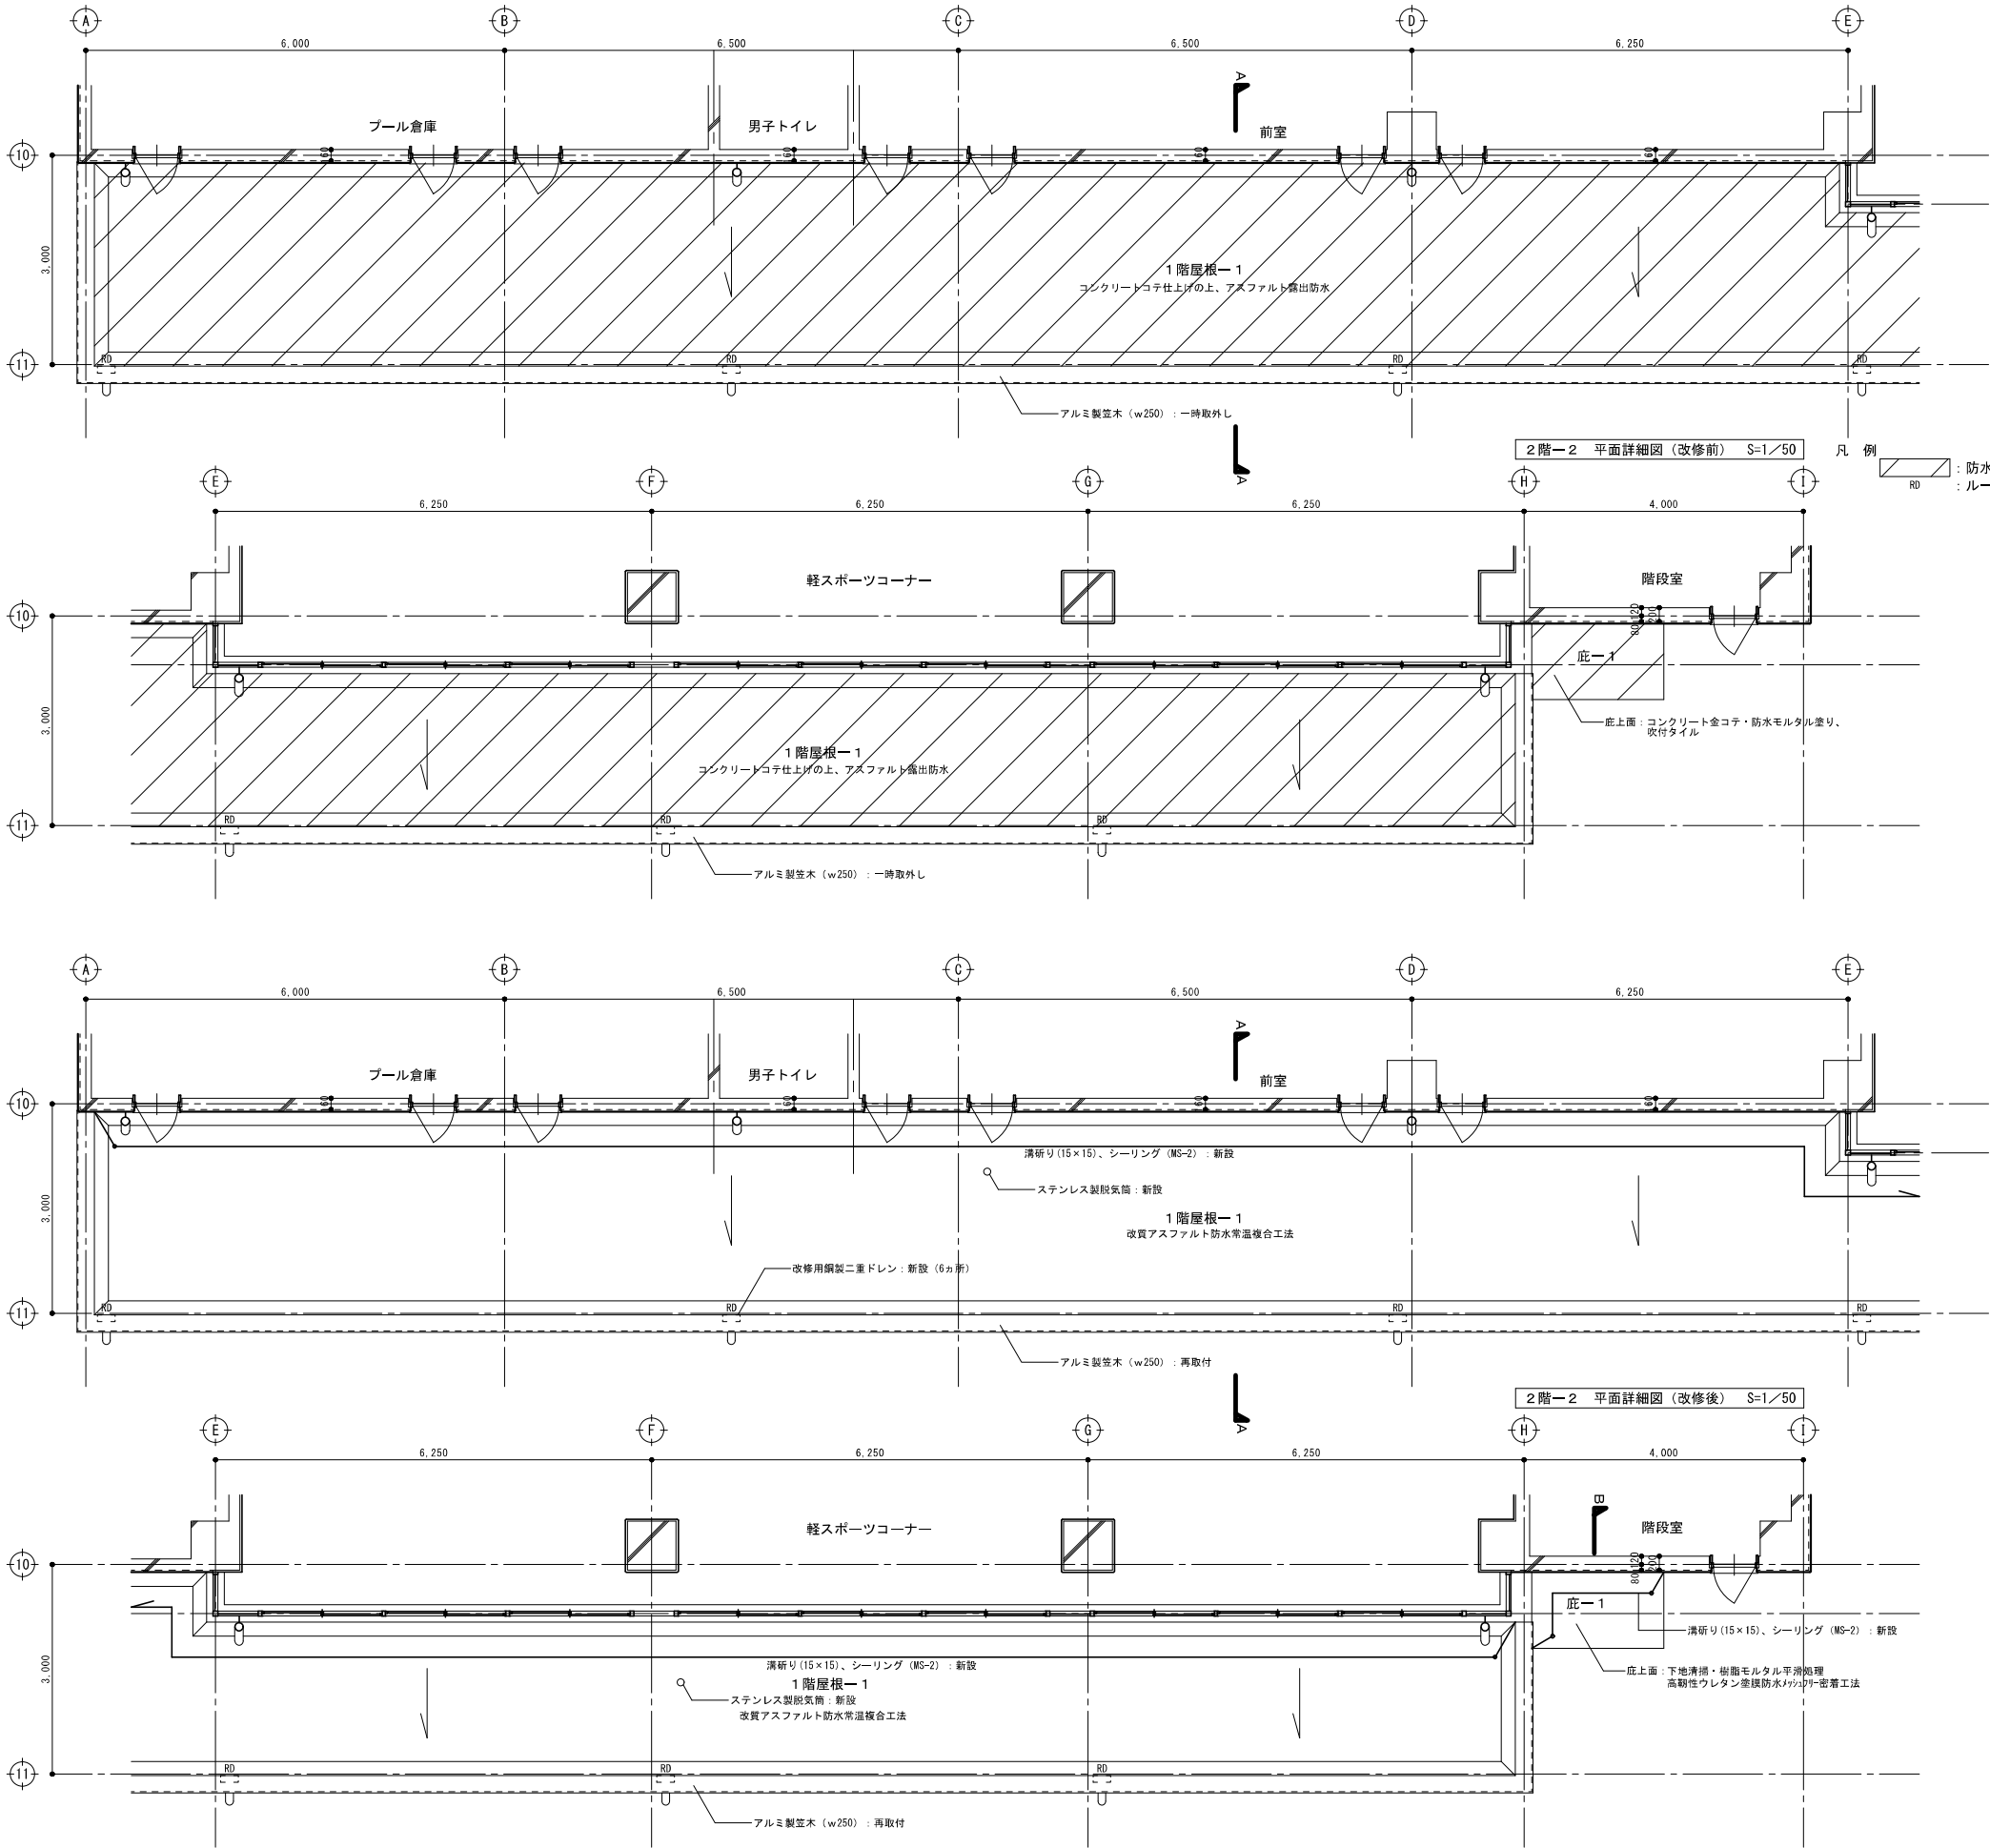

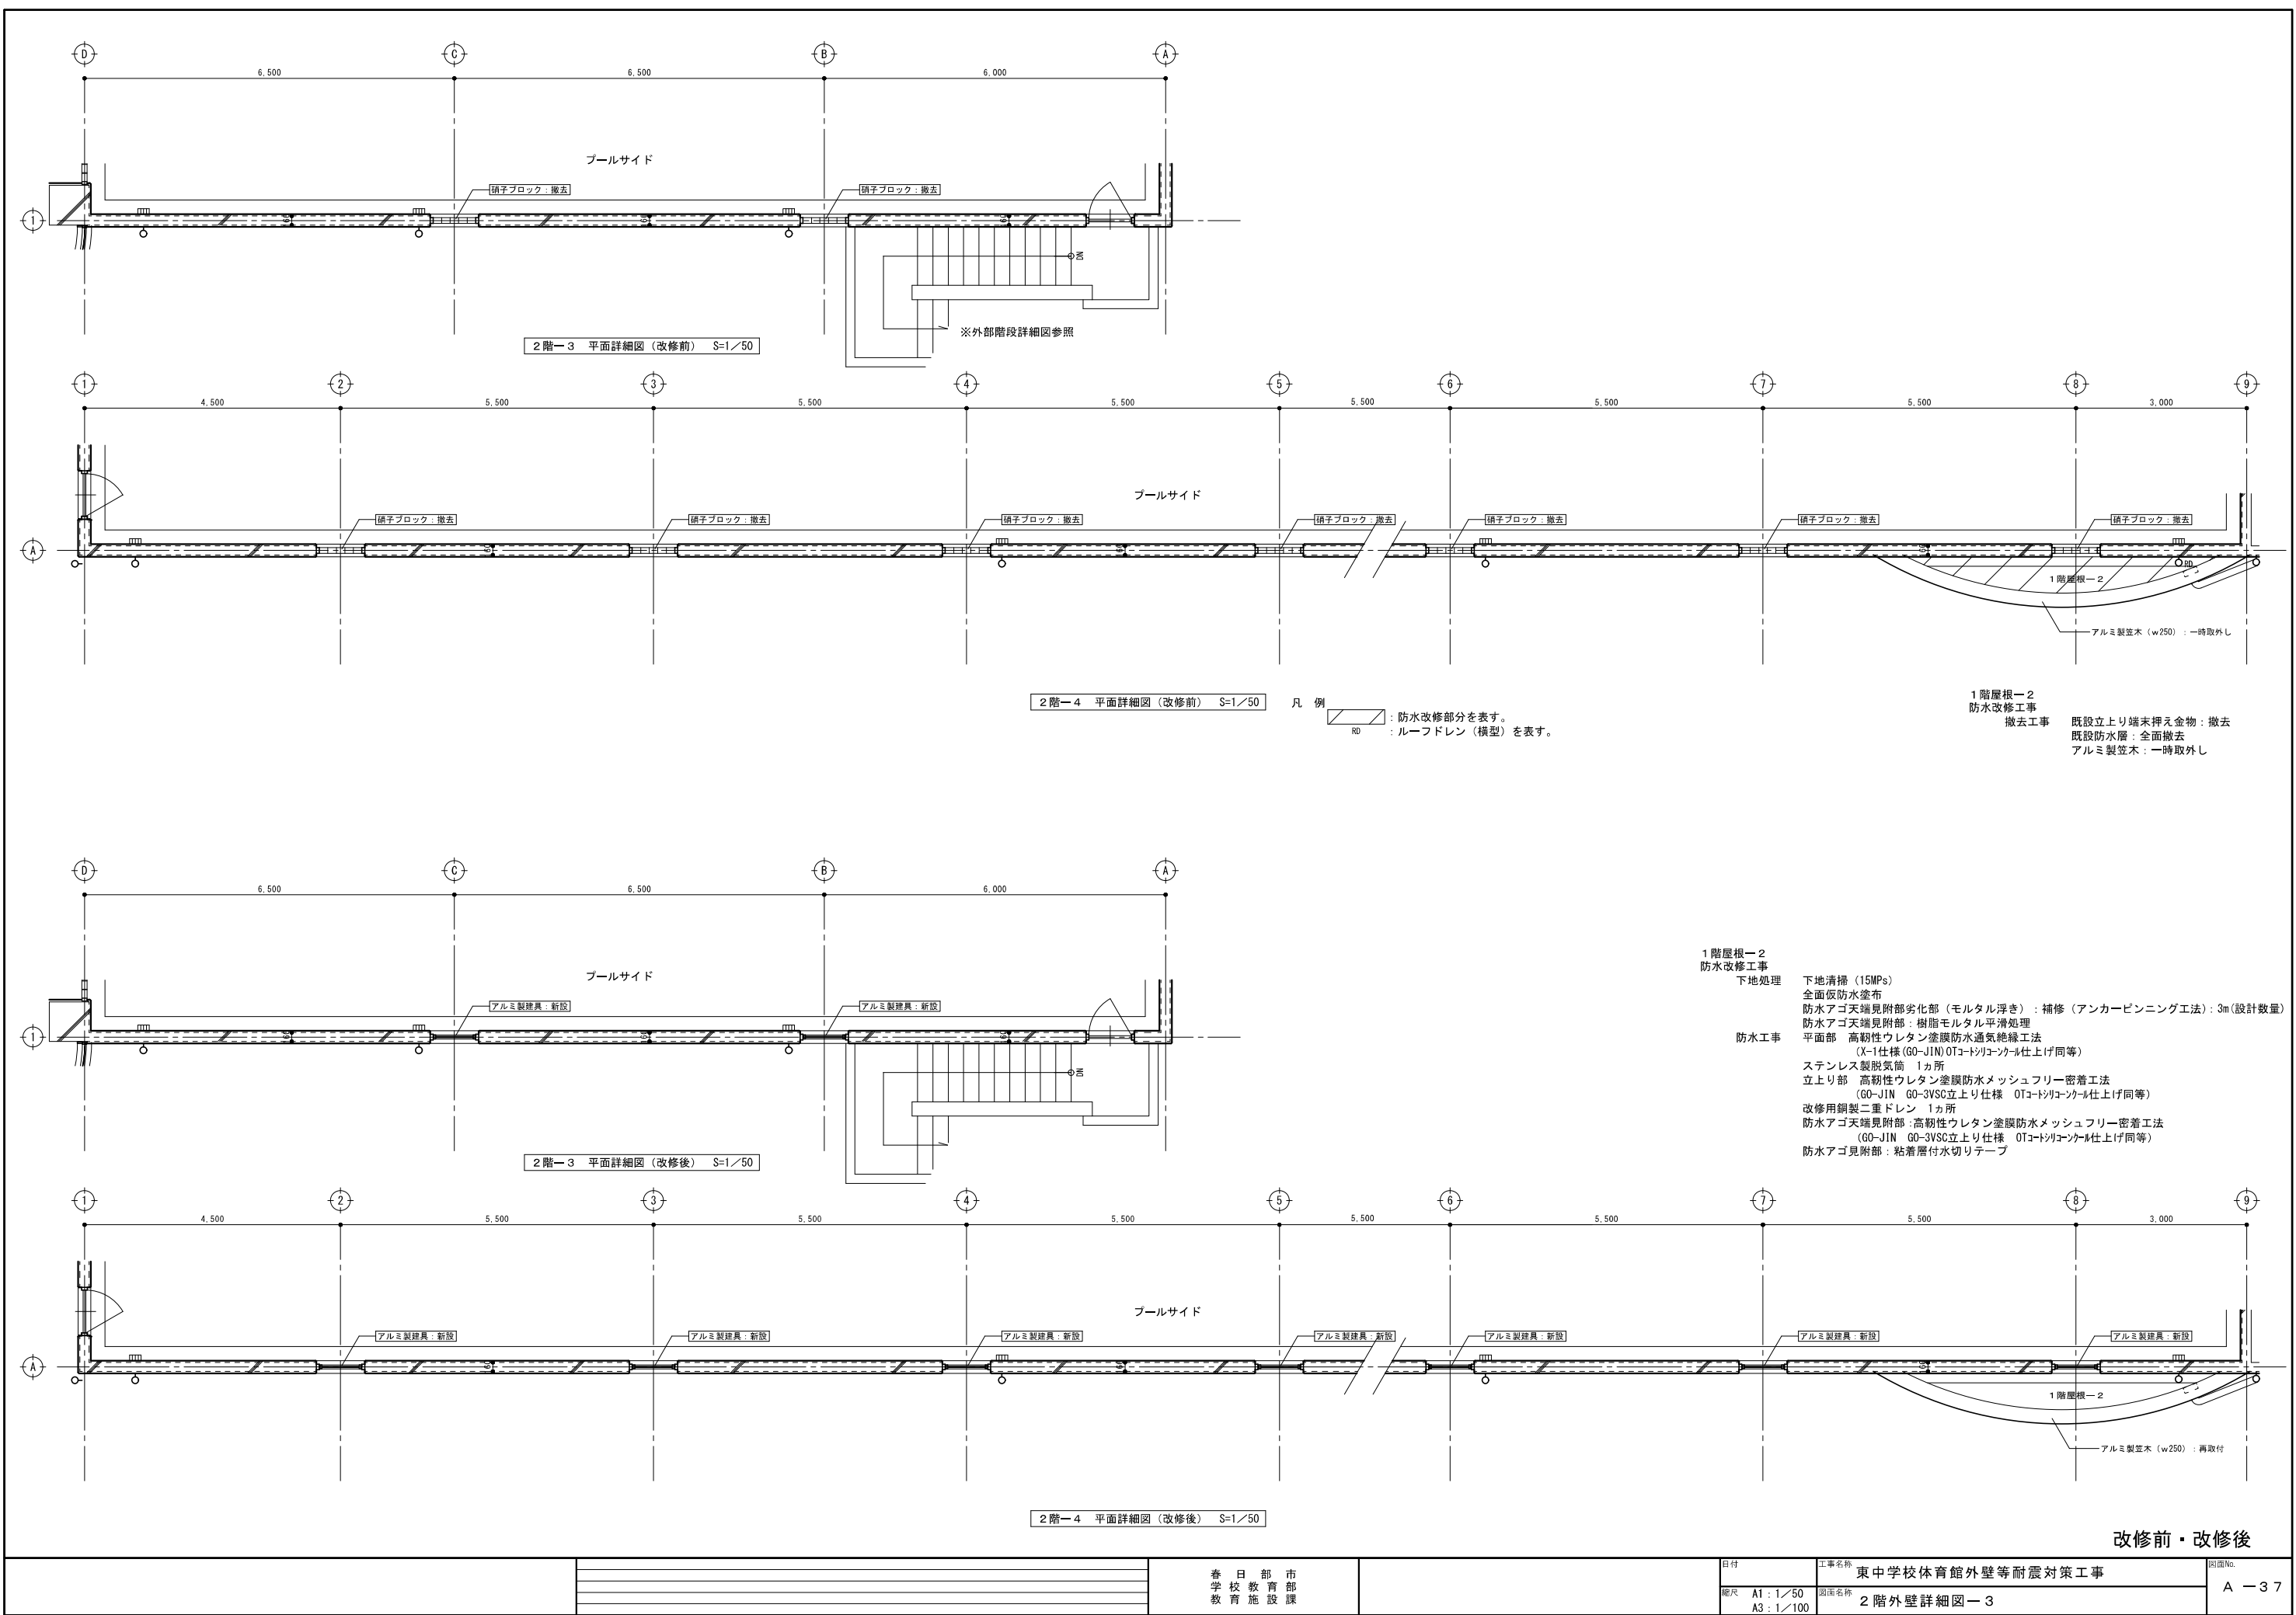

改修前・改修後

				春日部市 学校教育課		東中学校体育館外壁等耐震対策工事		図面No. A-37
						日付 A1: 1/50 A3: 1/100	図面名称 2階外壁詳細図-3	

