


※和便器開口閉塞
 便器部分スラブ【撤去】
 900×600 7 150 カッター入り
 仕上げ・押えコンクリート
 アスファルト防水層・均しモルタル【撤去】
 900×600 7 100 カッター入り

▽: 木製建具廻りモルタル金鏝一部【撤去】カッター入り


改修前 管理・特別・普通教室棟 1階職員・車いす対応トイレ平面詳細図 S=1:40


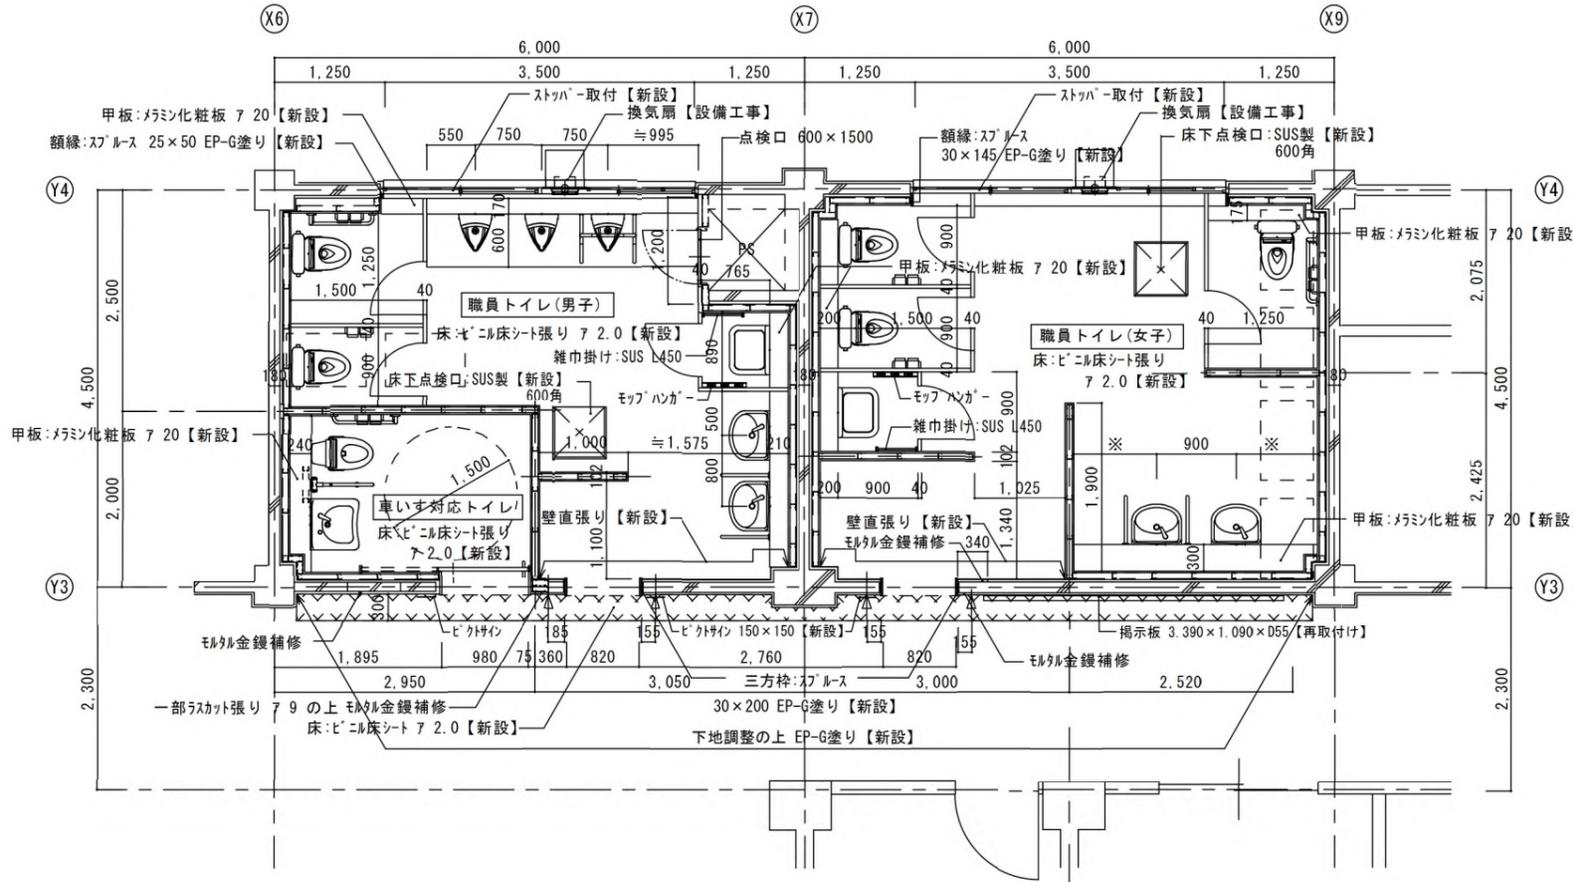


共通事項
 撤去しない既存タイル張り(壁)は酸洗いをを行う。
 AW: 建具調整・クレット調整・ガラス清掃
 三方枠廻りモルタル金鏝補修
 モップ掛け(ABS製)・雑巾掛け(SUS製)【新設】
 洋便器・小便器・洗面器: 樹脂製手摺【設備工事】

※和便器開口閉塞
 コンクリート打込み【新設】
 7 150 24N/mm² スラング 18cm
 鉄筋 D13 @200 フレブ溶接接合

改修後 管理・特別・普通教室棟 1階職員・車いす対応トイレ平面詳細図 S=1:40

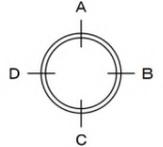


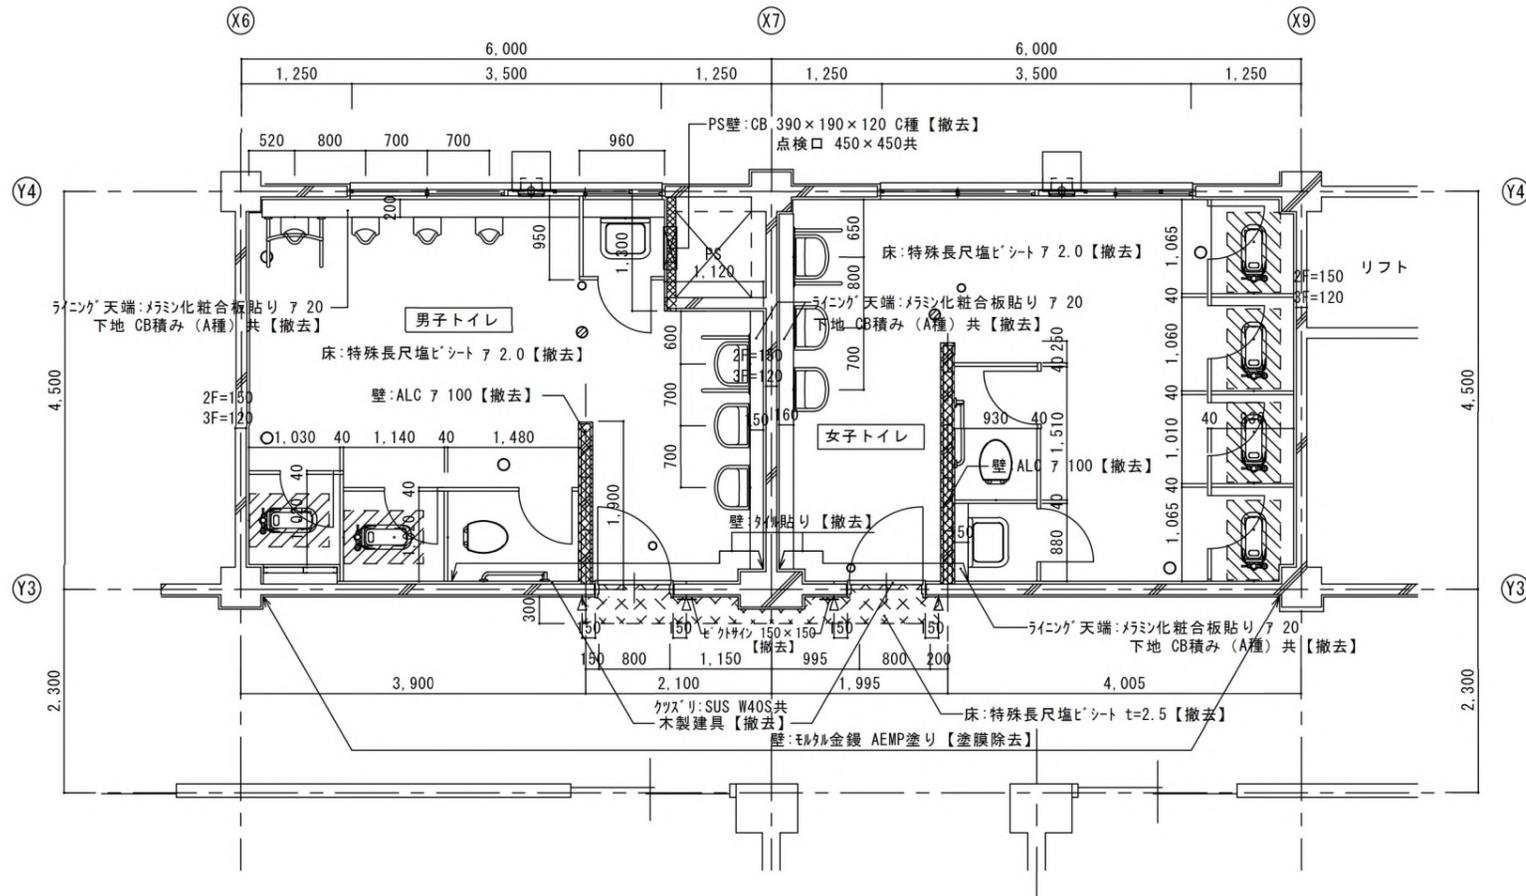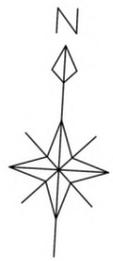

※和便器開口閉塞
 便器部分スラブ【撤去】
 900×600 7 150 カッター入り
 仕上げ・押えコンクリート
 アスファルト防水層・均しモルタル【撤去】
 900×600 7 100 カッター入り

▽:木製建具廻りモルタル金鏝一部【撤去】カッター入り


改修前 管理・特別・普通教室棟 2-4階トイレ平面詳細図 S=1:40

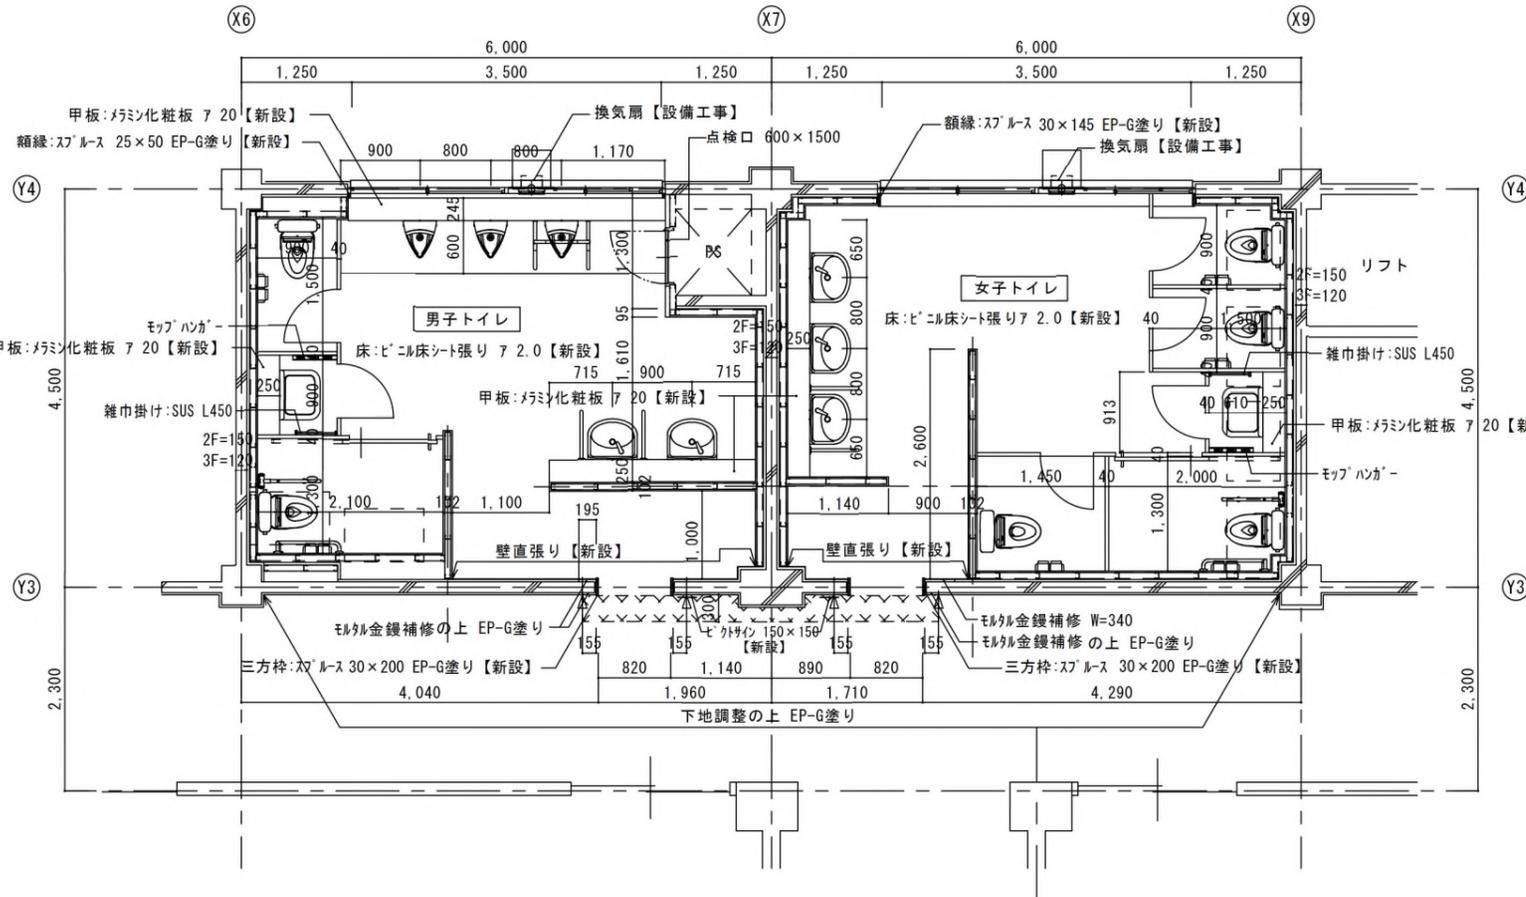


※和便器開口閉塞
 コンクリート打込み【新設】
 7 150 24N/mm2 スラング 18cm
 鉄筋 D13 @200 フレブ溶接接合

共通事項
 撤去しない既存タイル張り(壁)は酸洗いをを行う。
 AW:建具調整・クレセント調整・ガラス清掃
 三方枠廻りモルタル金鏝補修
 モップ掛け(ABS製)・雑巾掛け(SUS製)【新設】
 洋便器、小便器、洗面器:樹脂製手摺【設備工事】


改修後 管理・特別・普通教室棟 2-4階トイレ平面詳細図 S=1:40

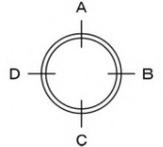

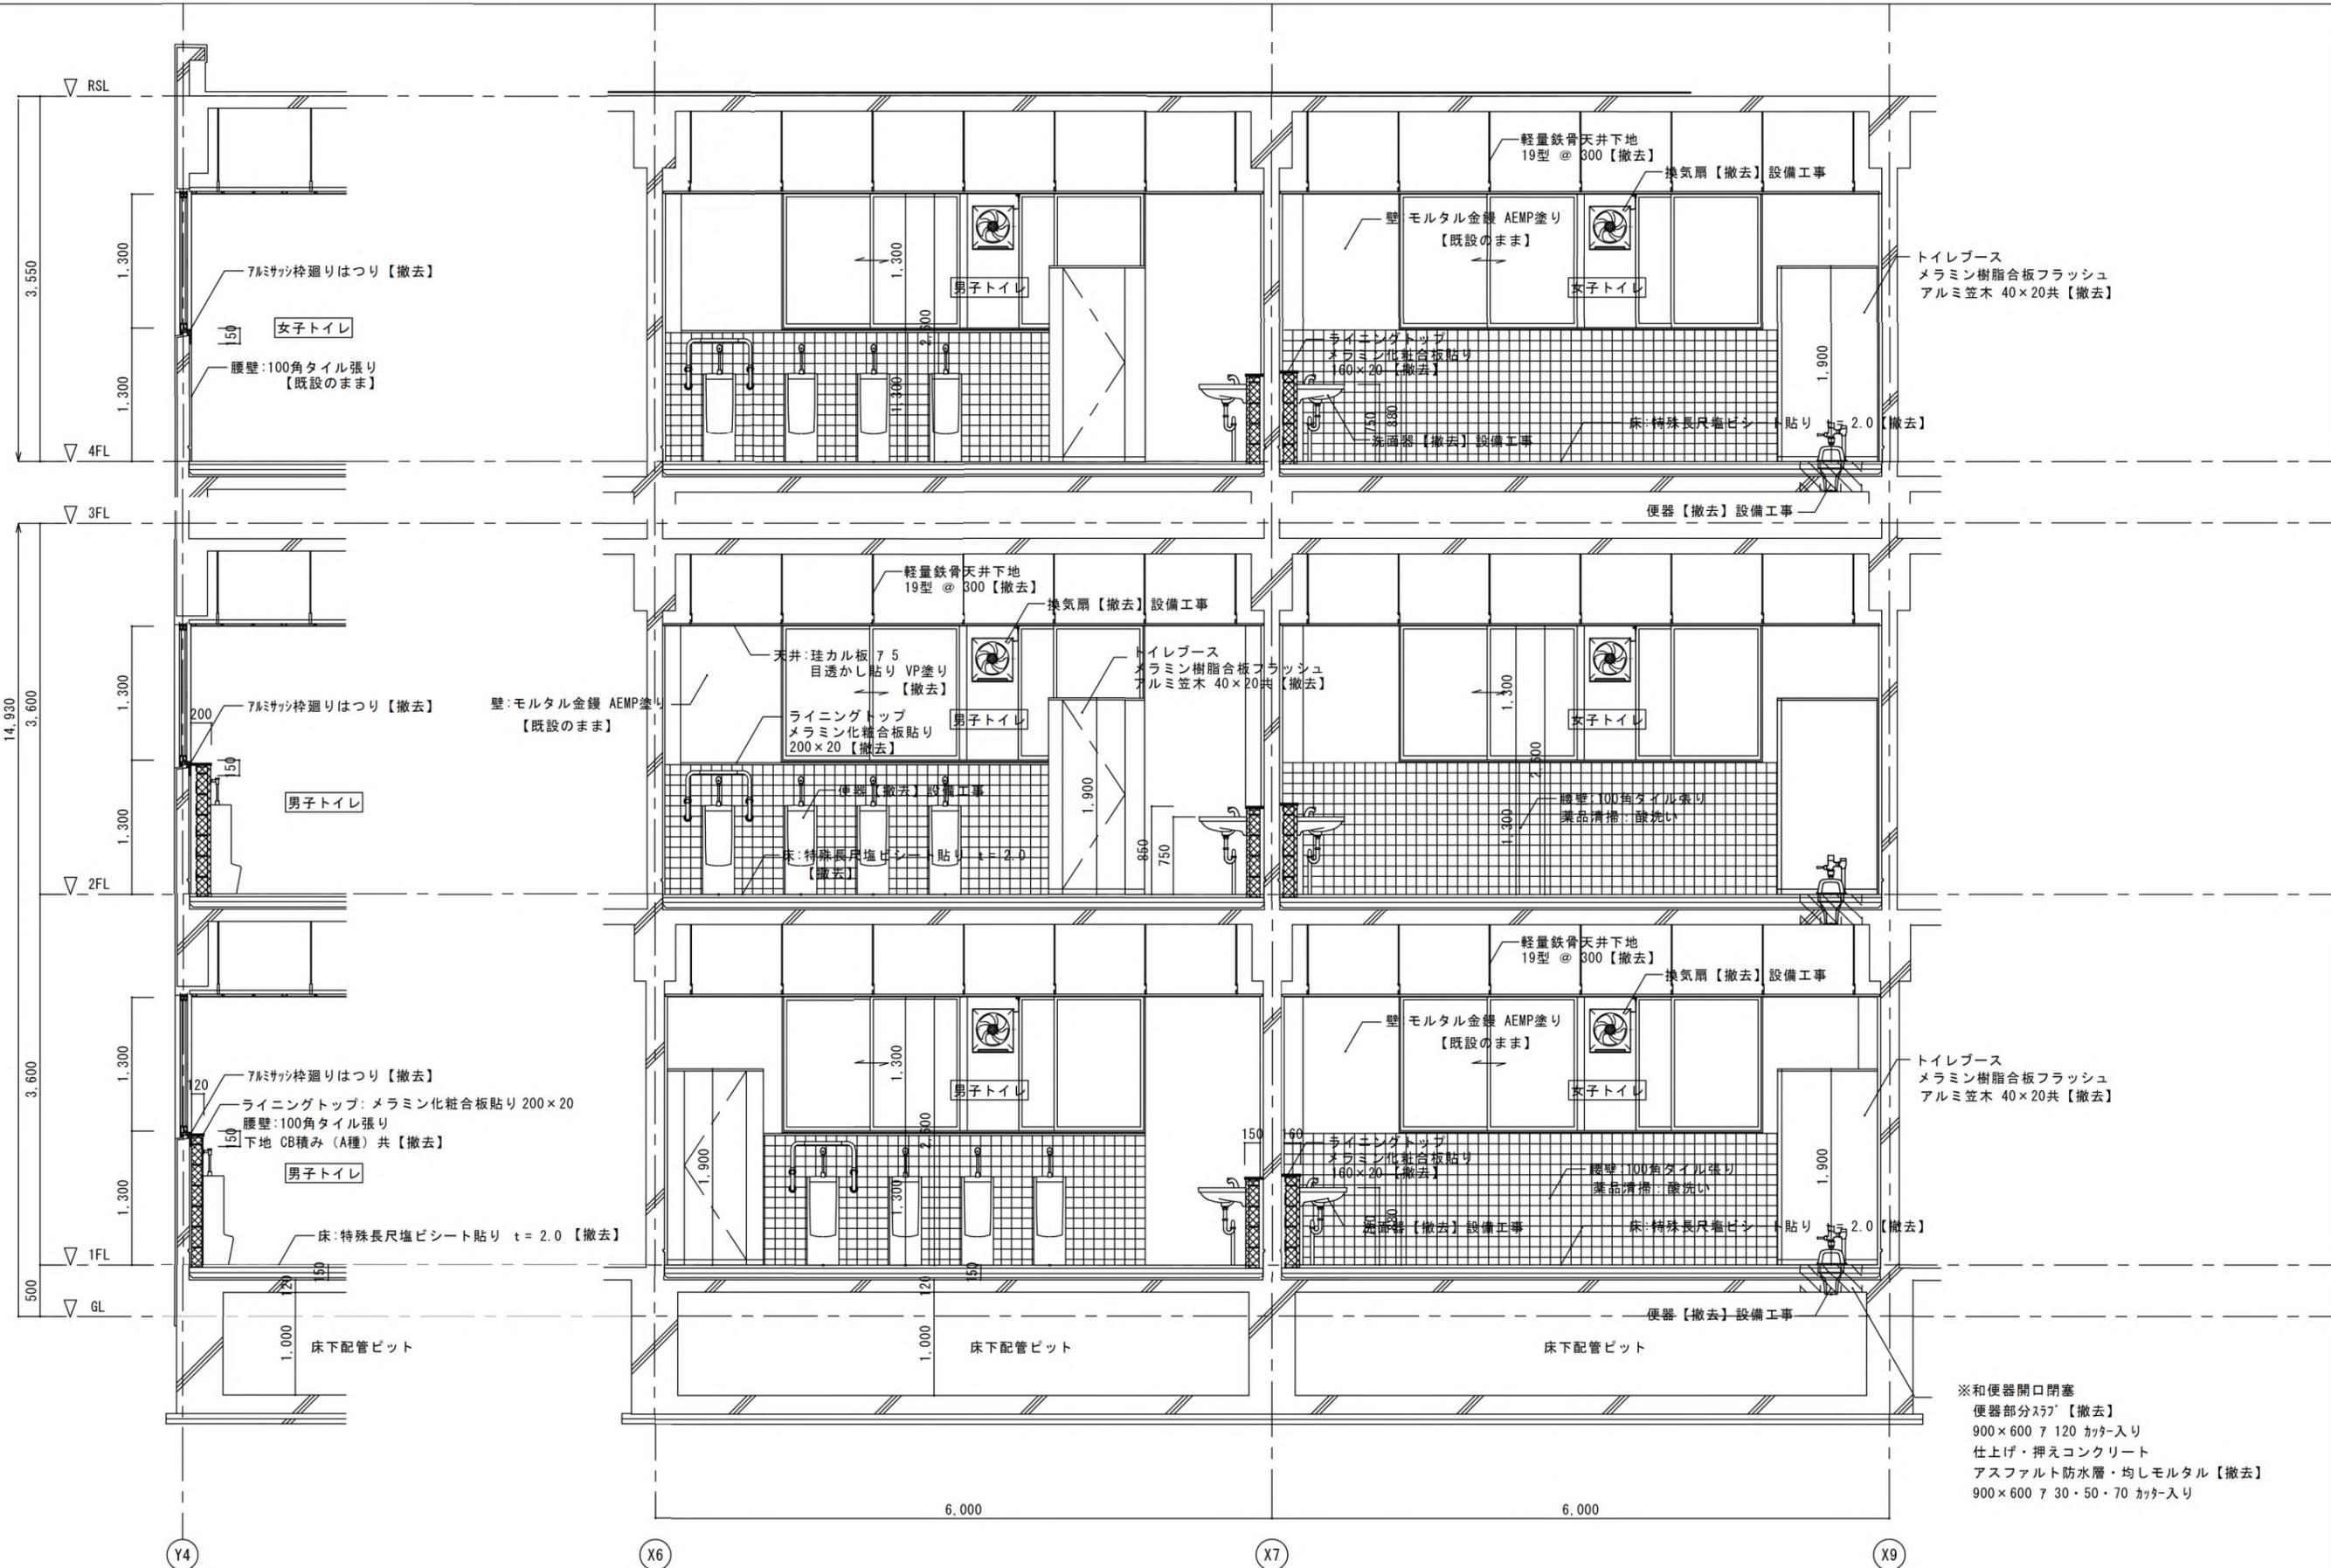


※和便器開口閉塞
 便器部分スラブ【撤去】
 900×600 7 120 カッター入り
 仕上げ・押えコンクリート
 アスファルト防水層・均しモルタル【撤去】
 900×600 7 30・50・70 カッター入り

改修前 管理・特別・普通教室棟 矩計図 S=1:30

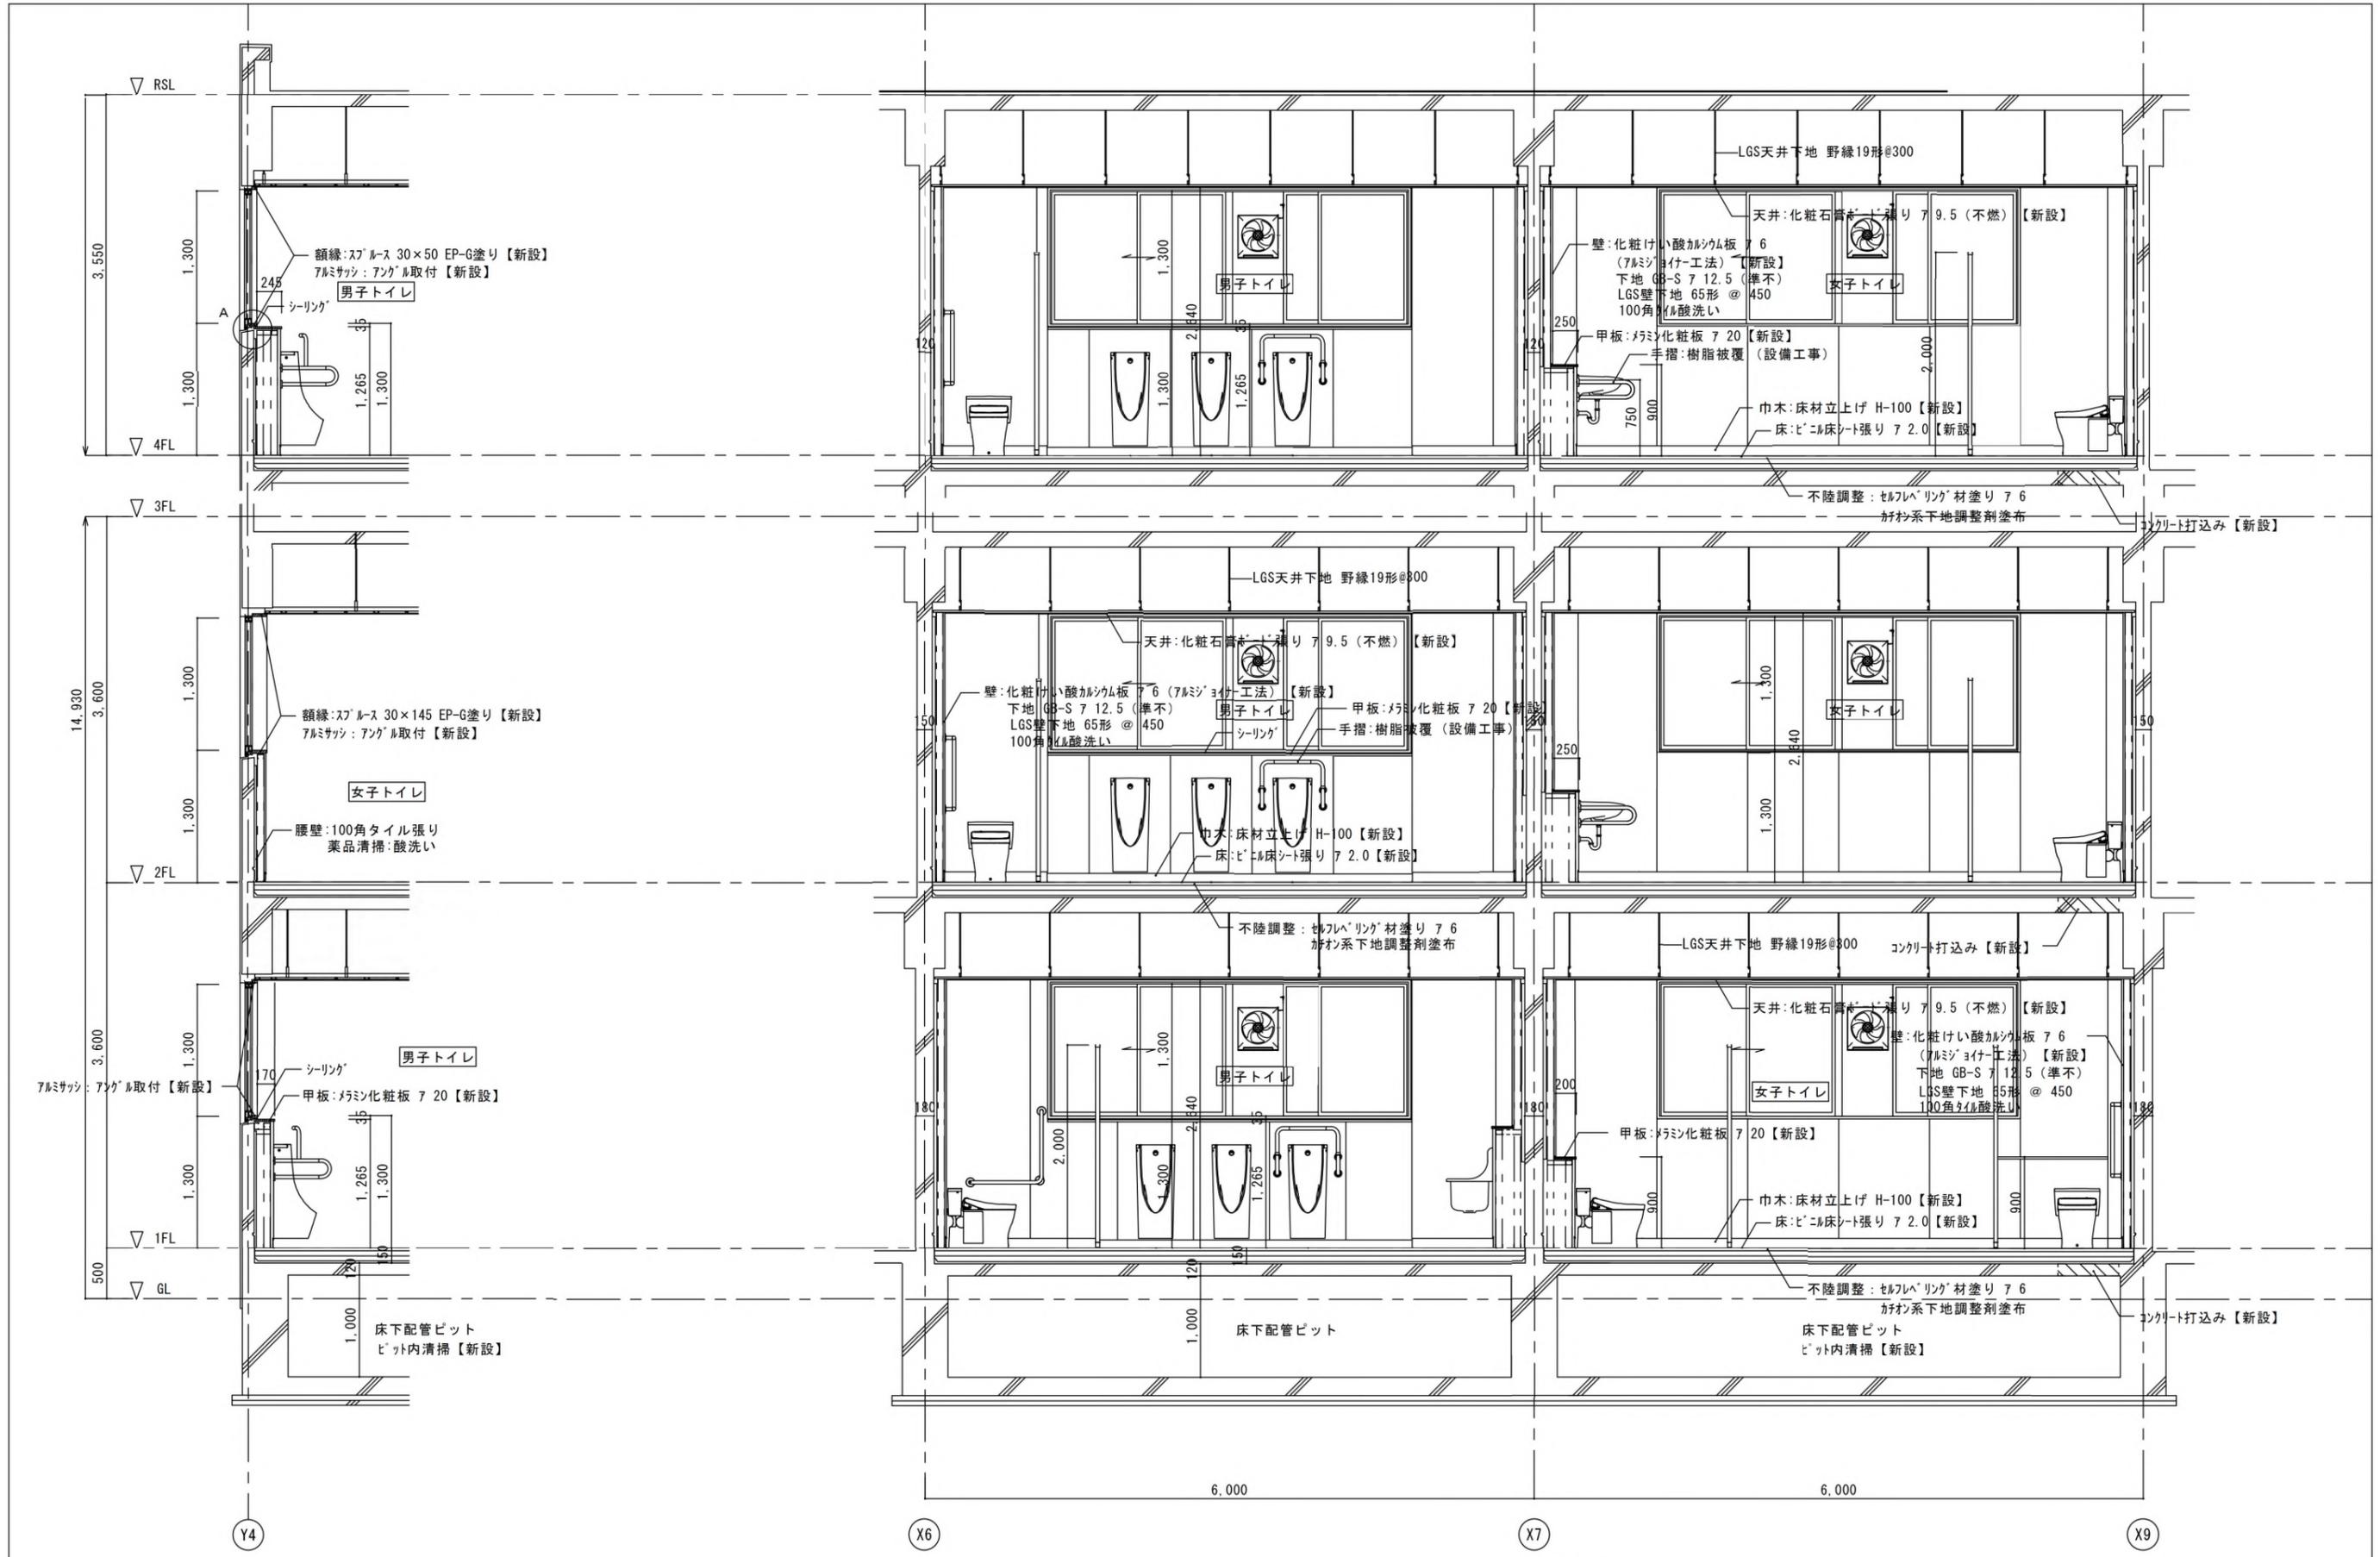


改修前 管理・特別・普通教室棟 矩計図 S=1:30

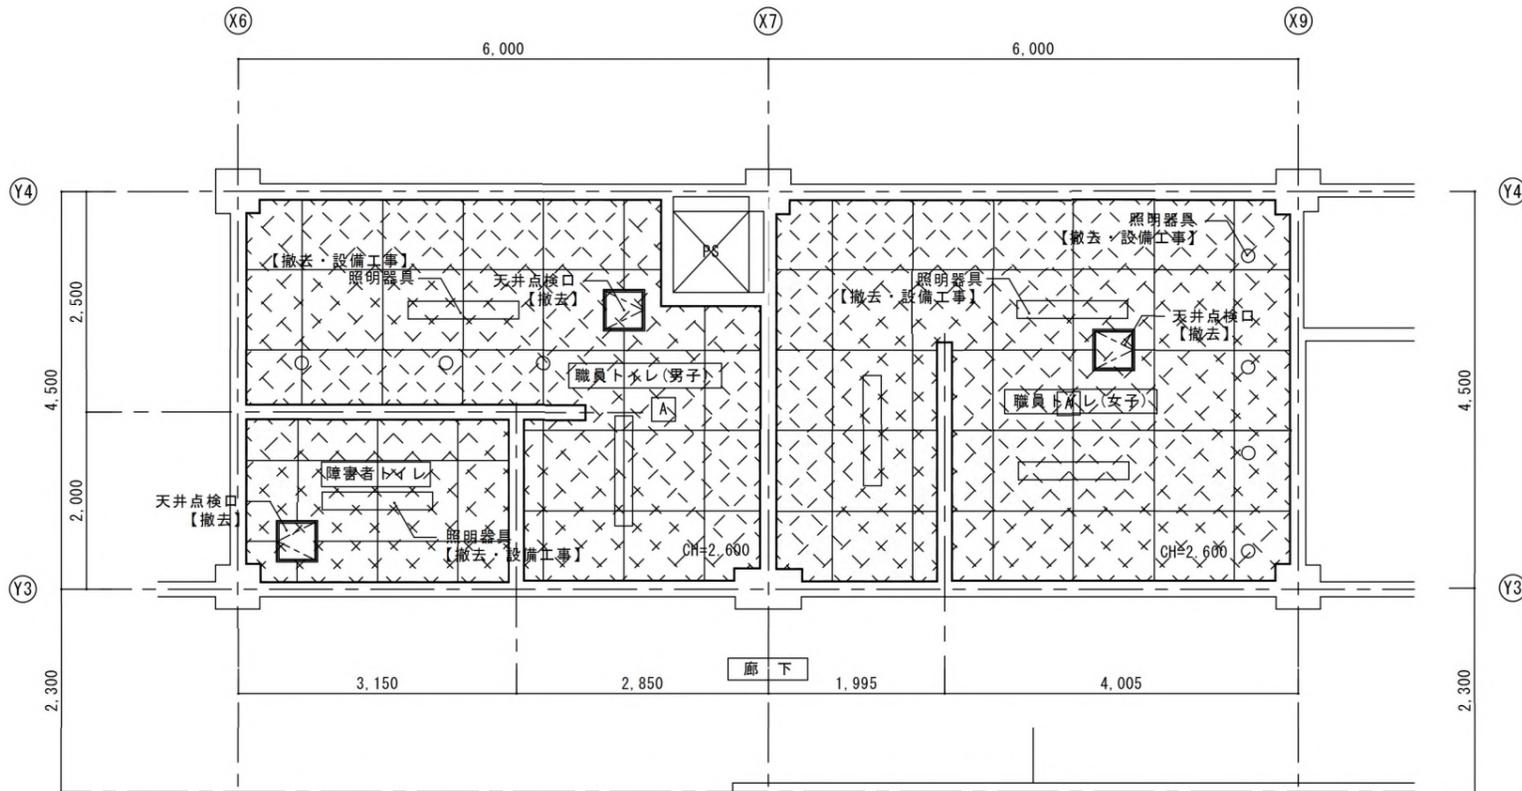

天井仕上表	
	珪加板 75目スガ張り VP塗り【撤去】
A	廻縁:塩ビ製【撤去】
	軽量鉄骨天井下地 野縁19形@300【撤去】
備考	天井点検口:7㍓製 450角【撤去】


 撤去範囲を示す。

改修前 管理・特別・普通教室棟 1階職員・車いす対応トイレ天井伏図 S=1:40

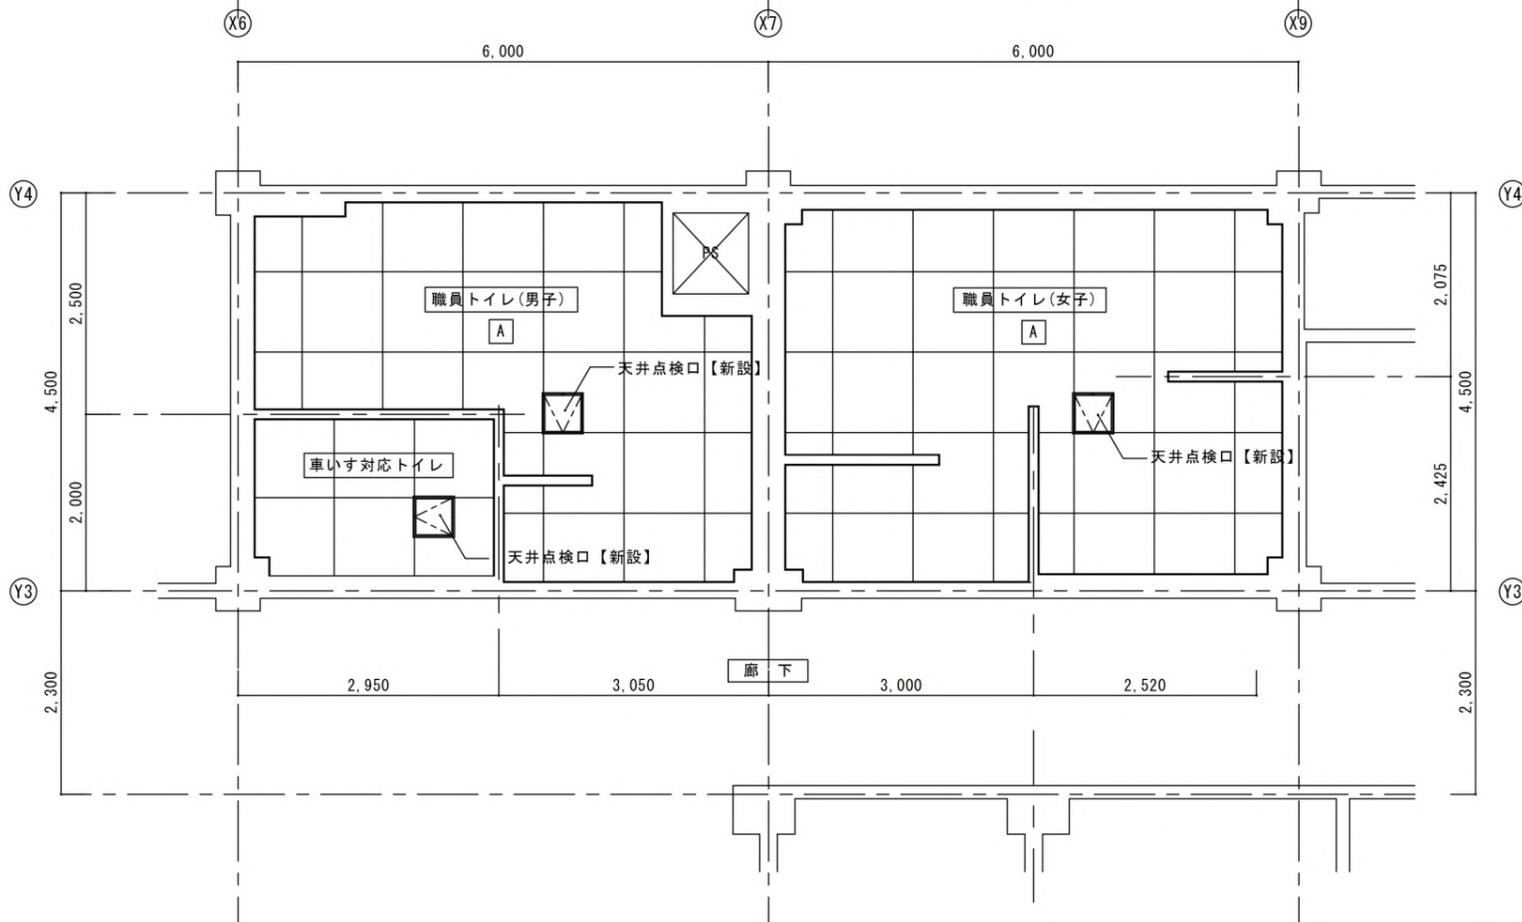

天井仕上表	
	化粧石膏ボード張り 79.5 不燃 突付け張り工法【新設】
A	廻縁:塩ビ製【新設】
	軽量鉄骨天井下地 野縁19形@300【新設】
備考	天井点検口:7㍓製縁付 450角【新設】
	点検口設置位置は打合せによる。


改修後 管理・特別・普通教室棟 1階職員・車いす対応トイレ天井伏図 S=1:40

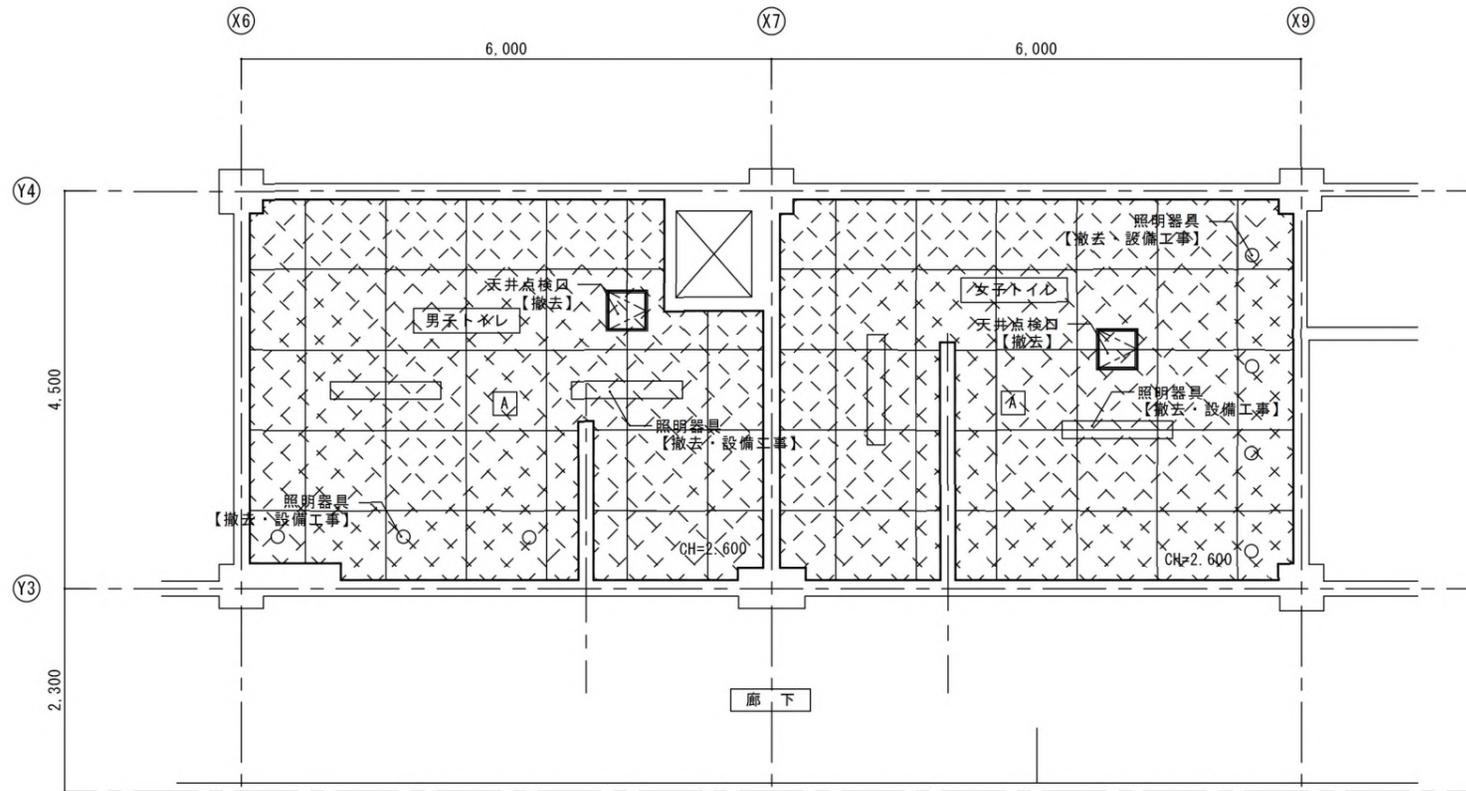

天井仕上表	
	珪加板 7 目スガ張り VP 塗リ【撤去】
A	廻縁:塩ビ製【撤去】
	軽量鉄骨天井下地 野縁19形@300【撤去】
備考	天井点検口:7㍓製 450角【撤去】

 撤去範囲を示す。


改修前 管理・特別・普通教室棟 2-4 階トイレ天井伏図 S=1:40

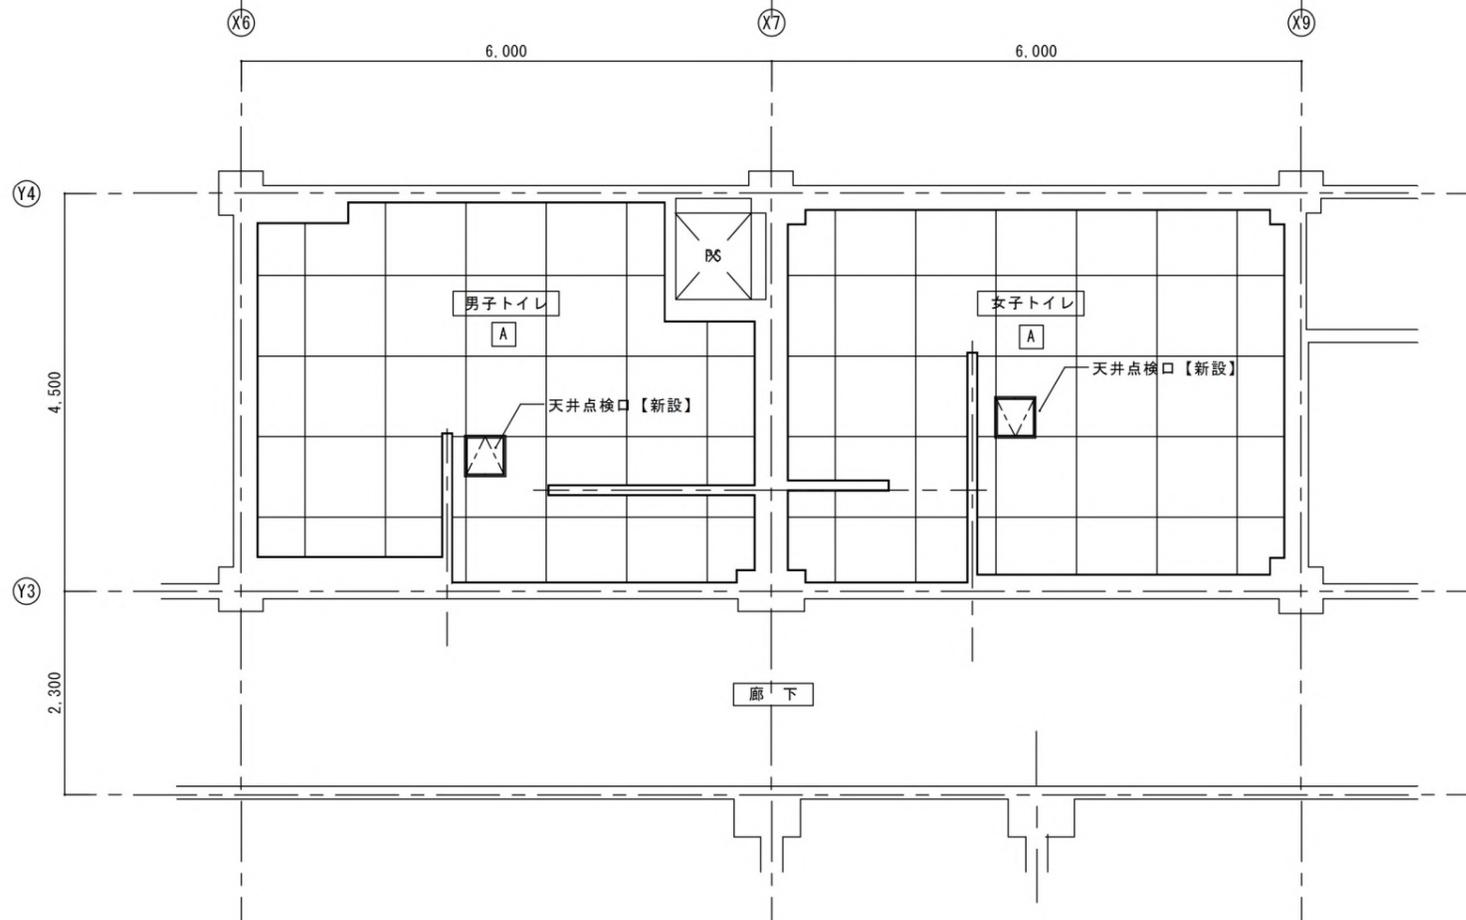


天井仕上表	
	化粧石膏ボード張り 7 9.5 不燃 突付け張り工法【新設】
A	廻縁:塩ビ製【新設】
	軽量鉄骨天井下地 野縁19形@300【新設】
備考	天井点検口:7㍓製縁付 450角【新設】
	点検口設置位置は打合せによる。

改修後 管理・特別・普通教室棟 2-4 階トイレ天井伏図 S=1:40


改修前 1階職員トイレ (男子) 展開図

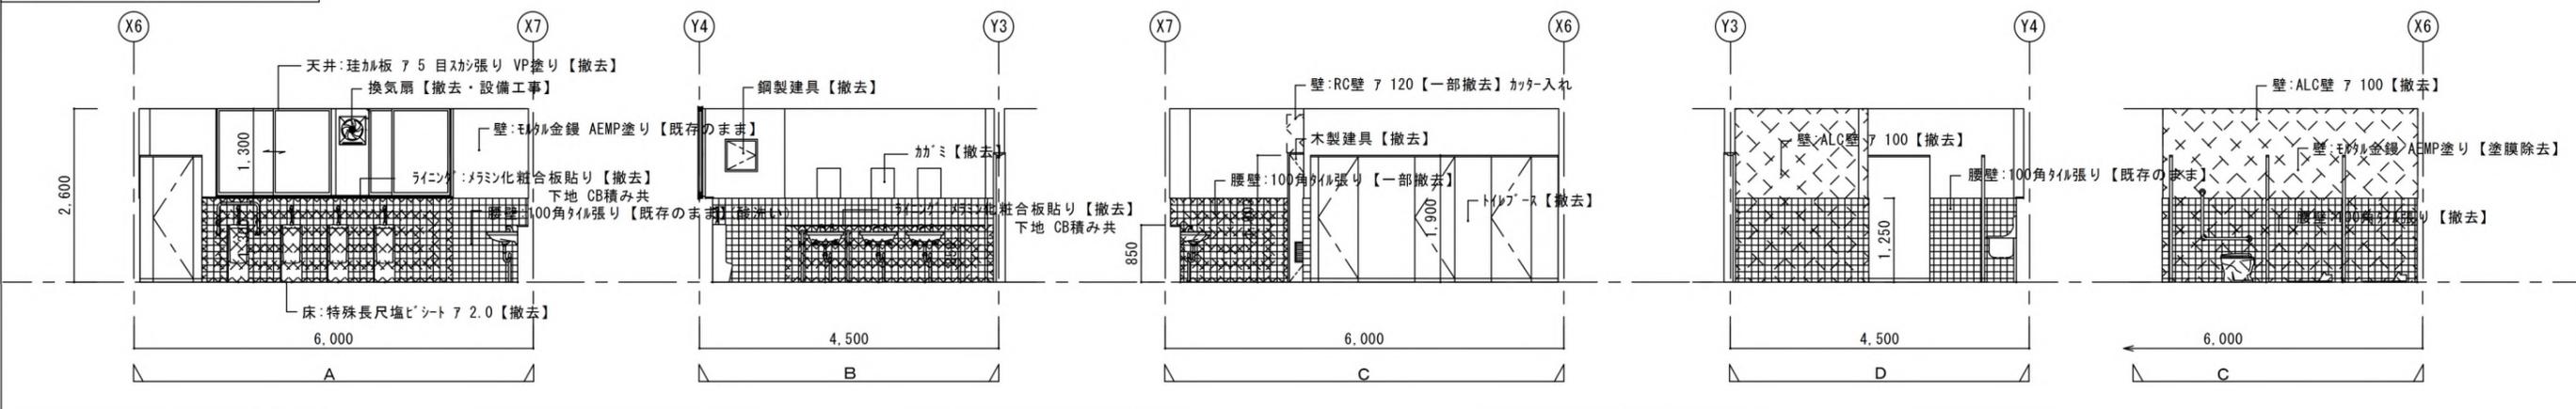


改修後 1階職員トイレ (男子) 展開図

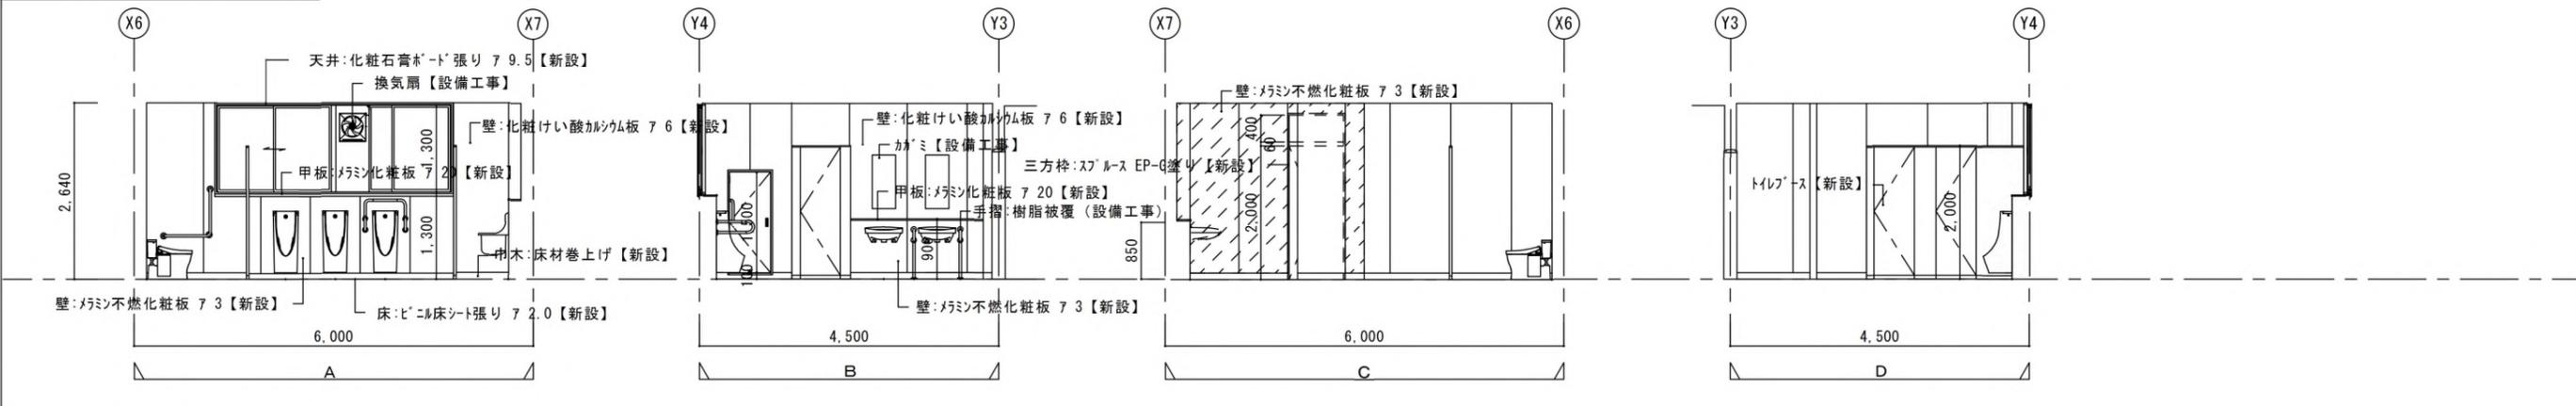


改修前 1階職員トイレ (女子) 展開図

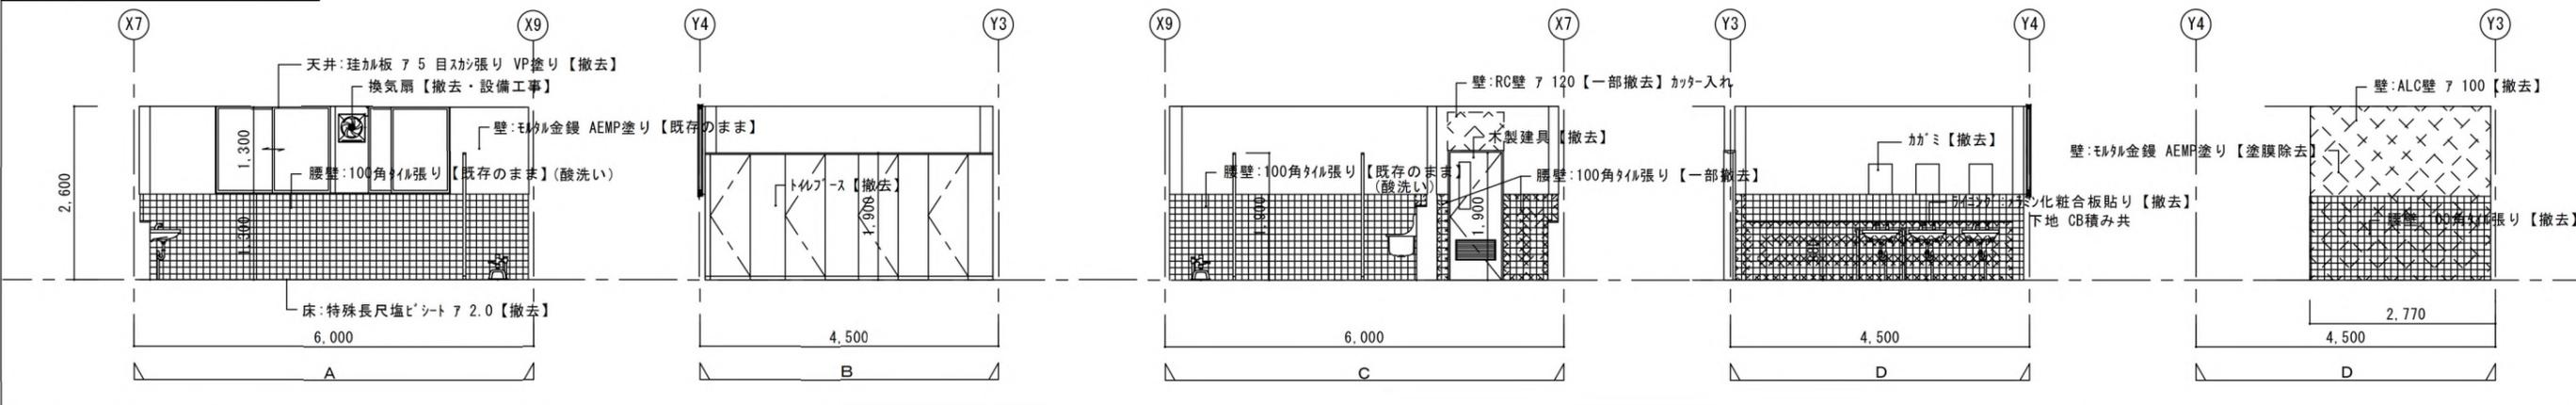


改修後 1階職員トイレ (女子) 展開図

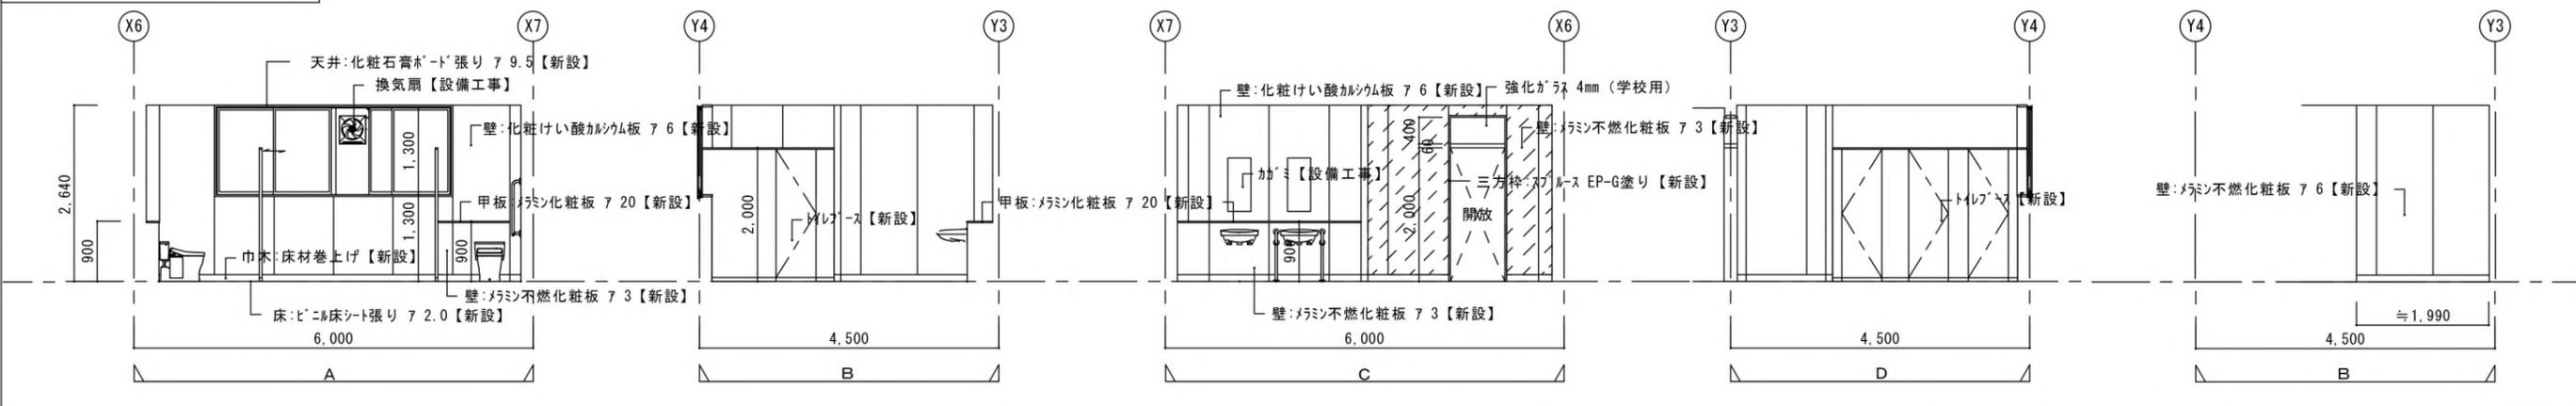


改修前 1階車いす対応トイレ 展開図

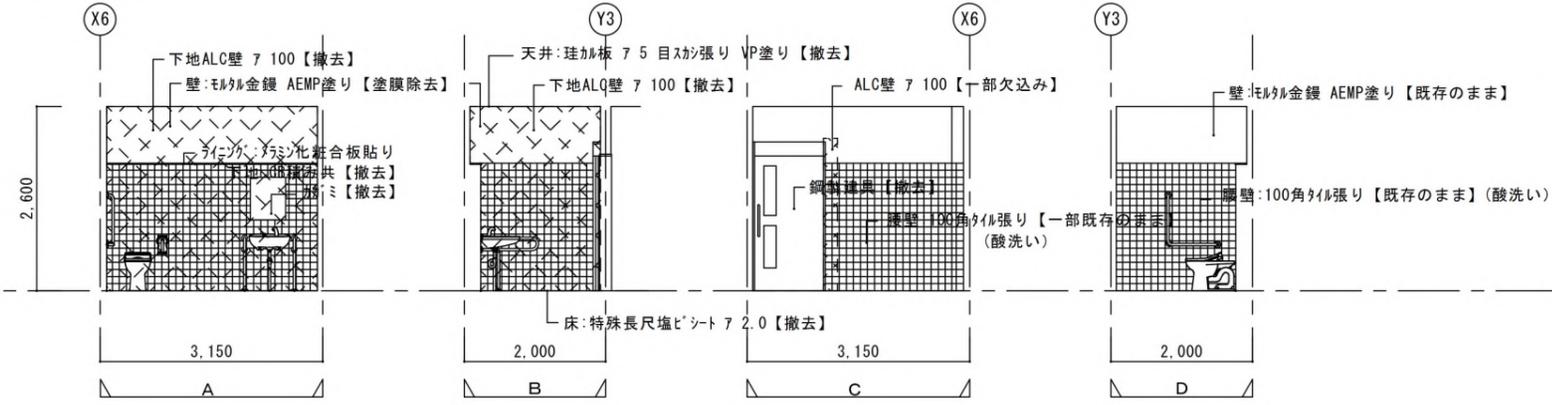


改修後 1階車いす対応トイレ 展開図

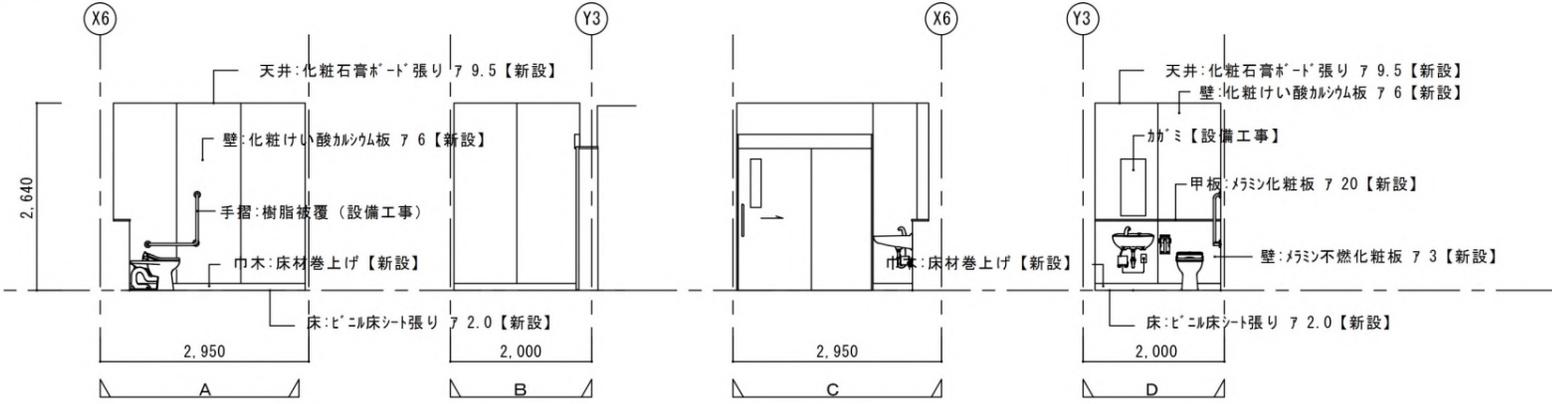


改修前 1階廊下廻り 展開図

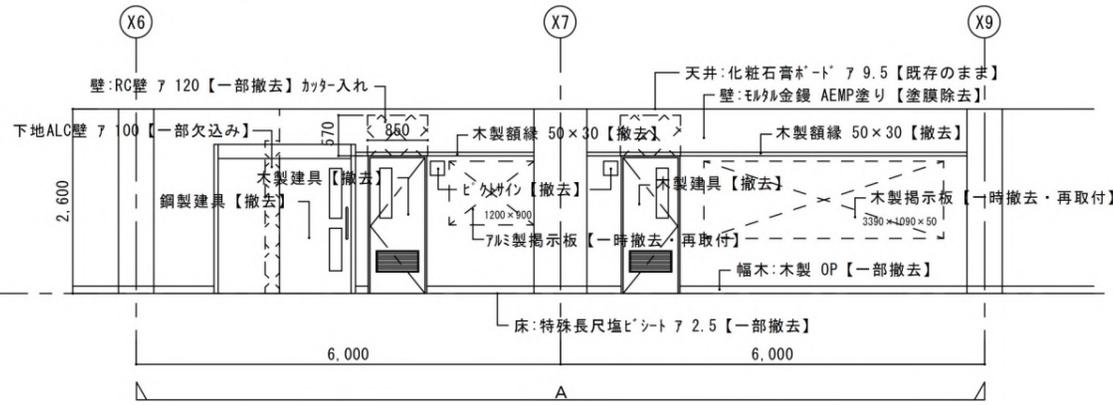


改修前 2-4階廊下廻り 展開図

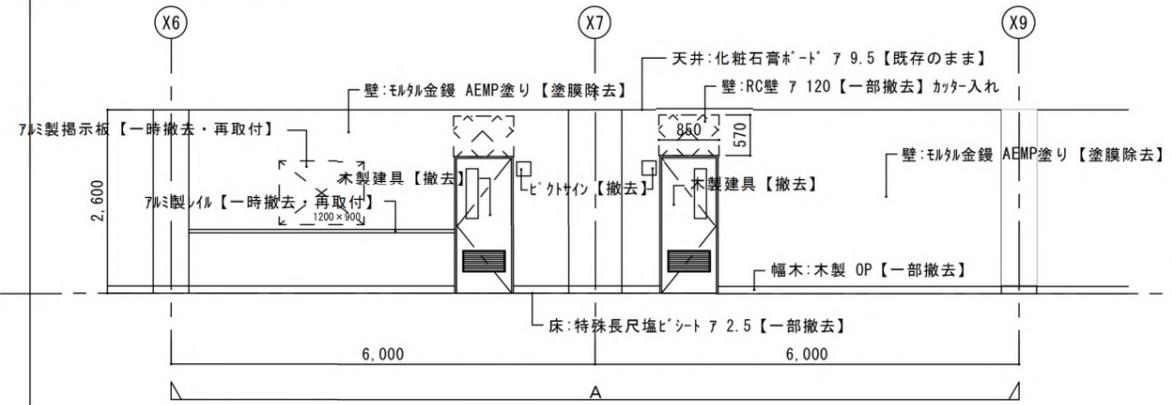


改修後 1階廊下廻り 展開図

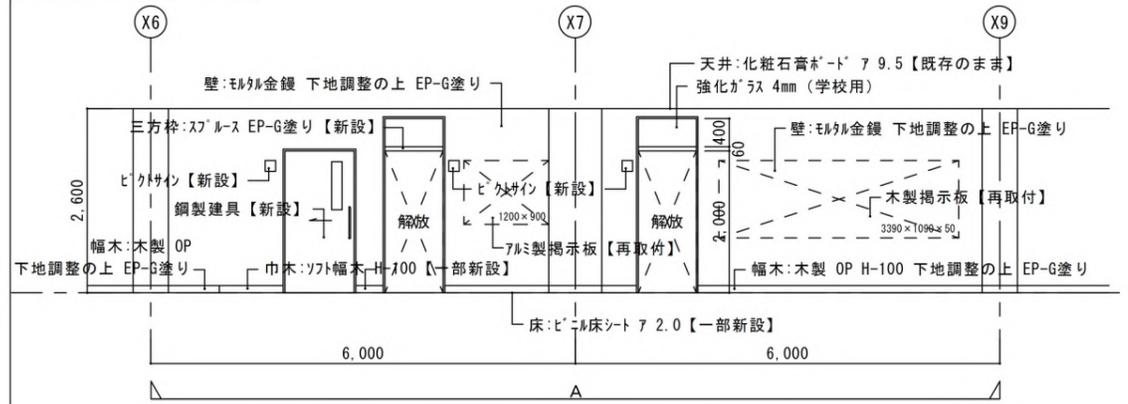


改修後 2-4階廊下廻り 展開図

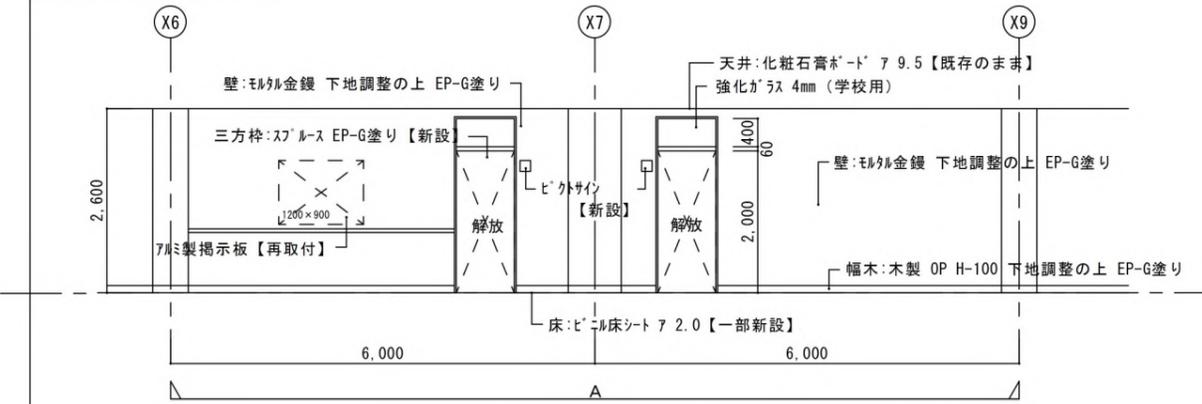


改修前 2-4階男子トイレ 展開図

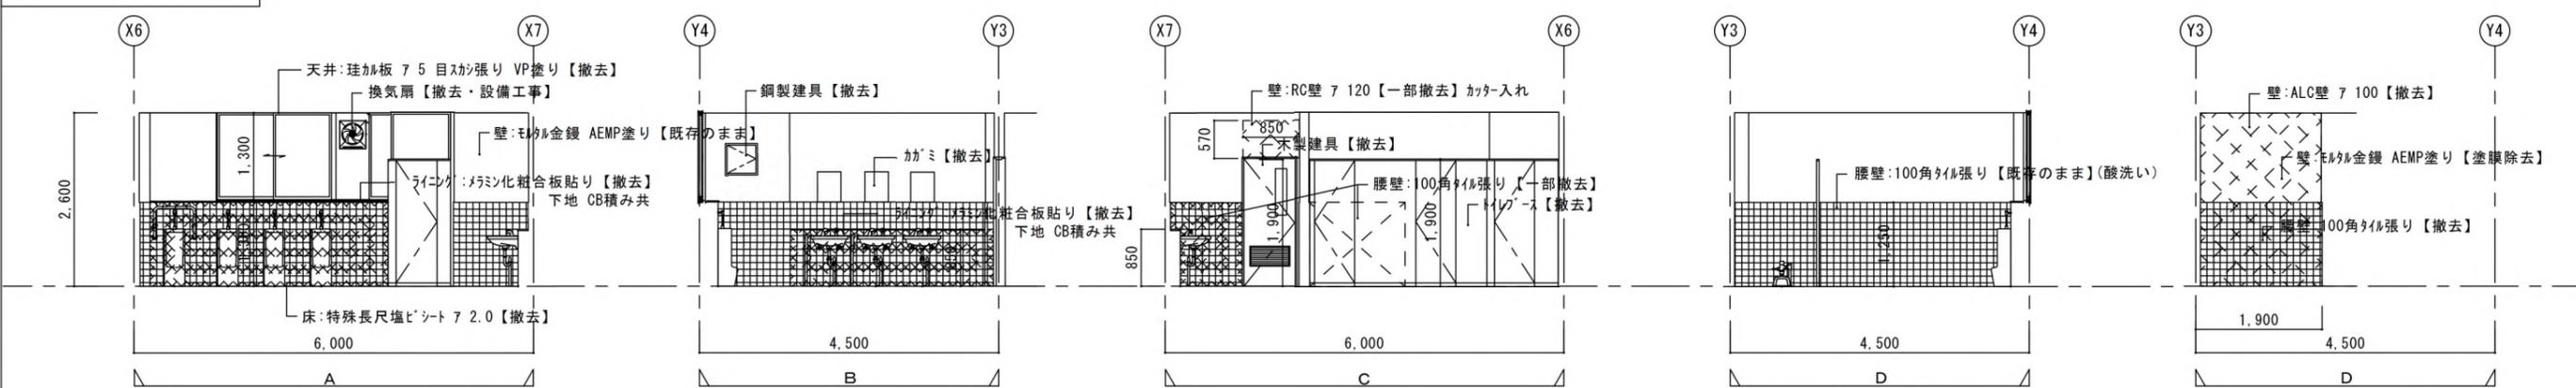


改修後 2-4階男子トイレ 展開図

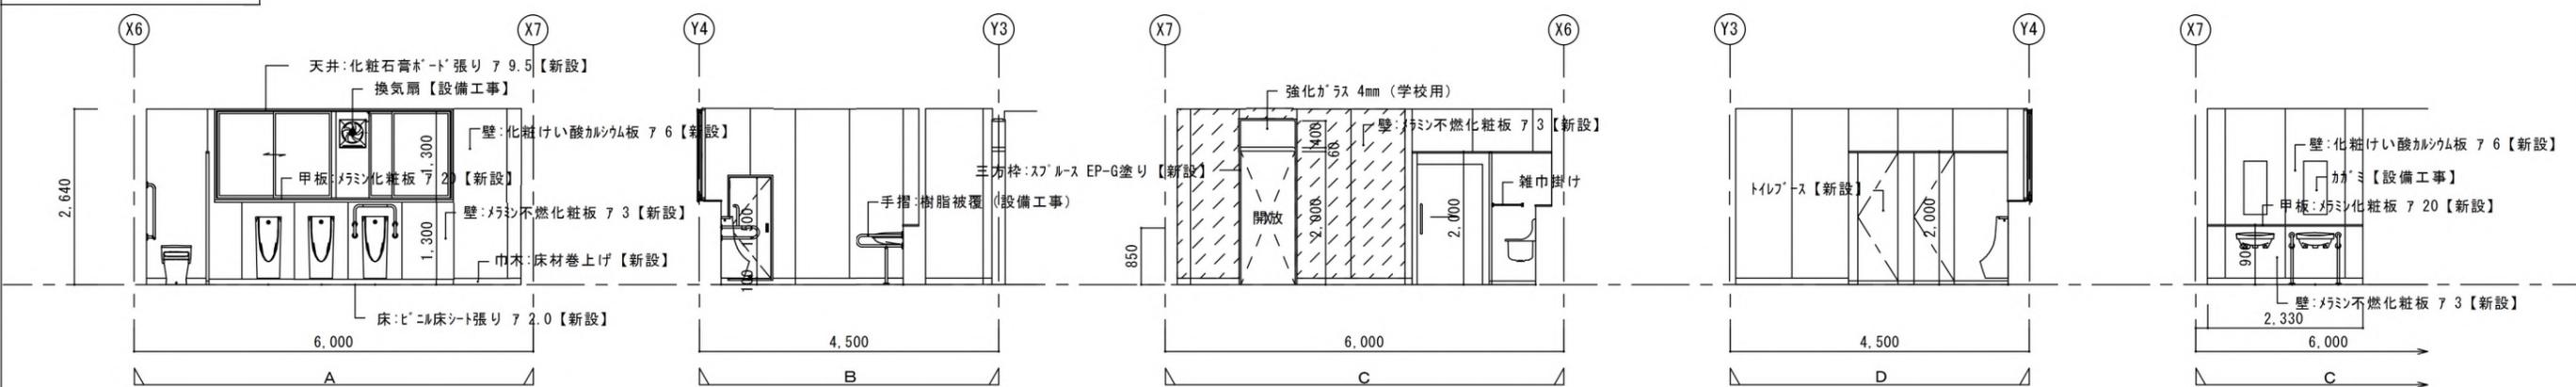


改修前 2-4階女子トイレ 展開図

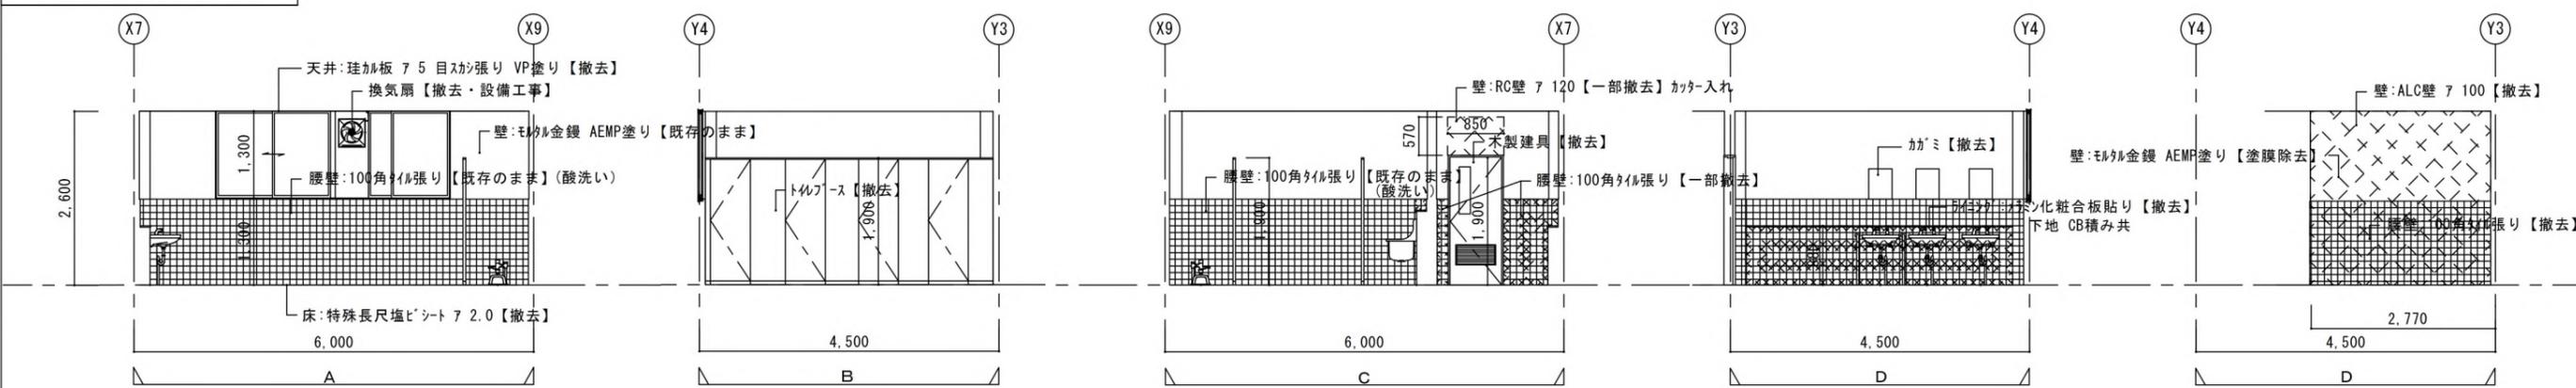


改修後 2-4階女子トイレ 展開図

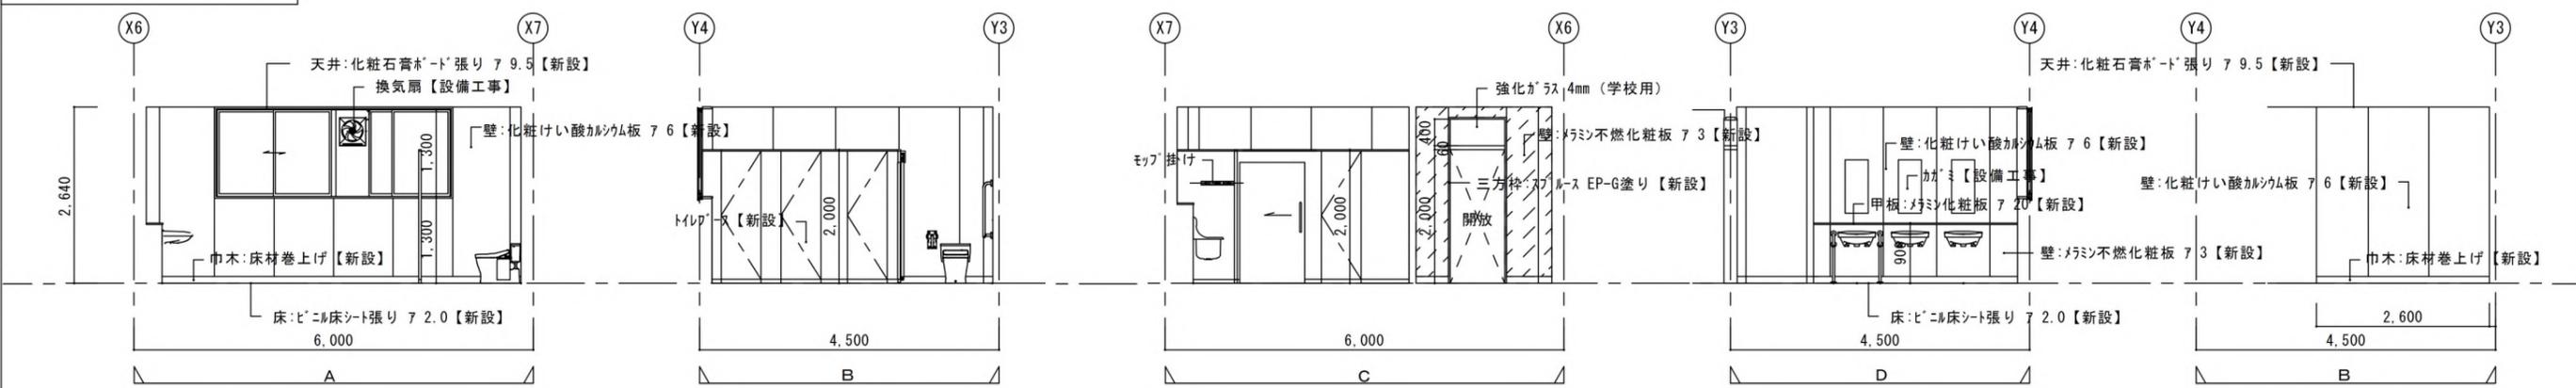


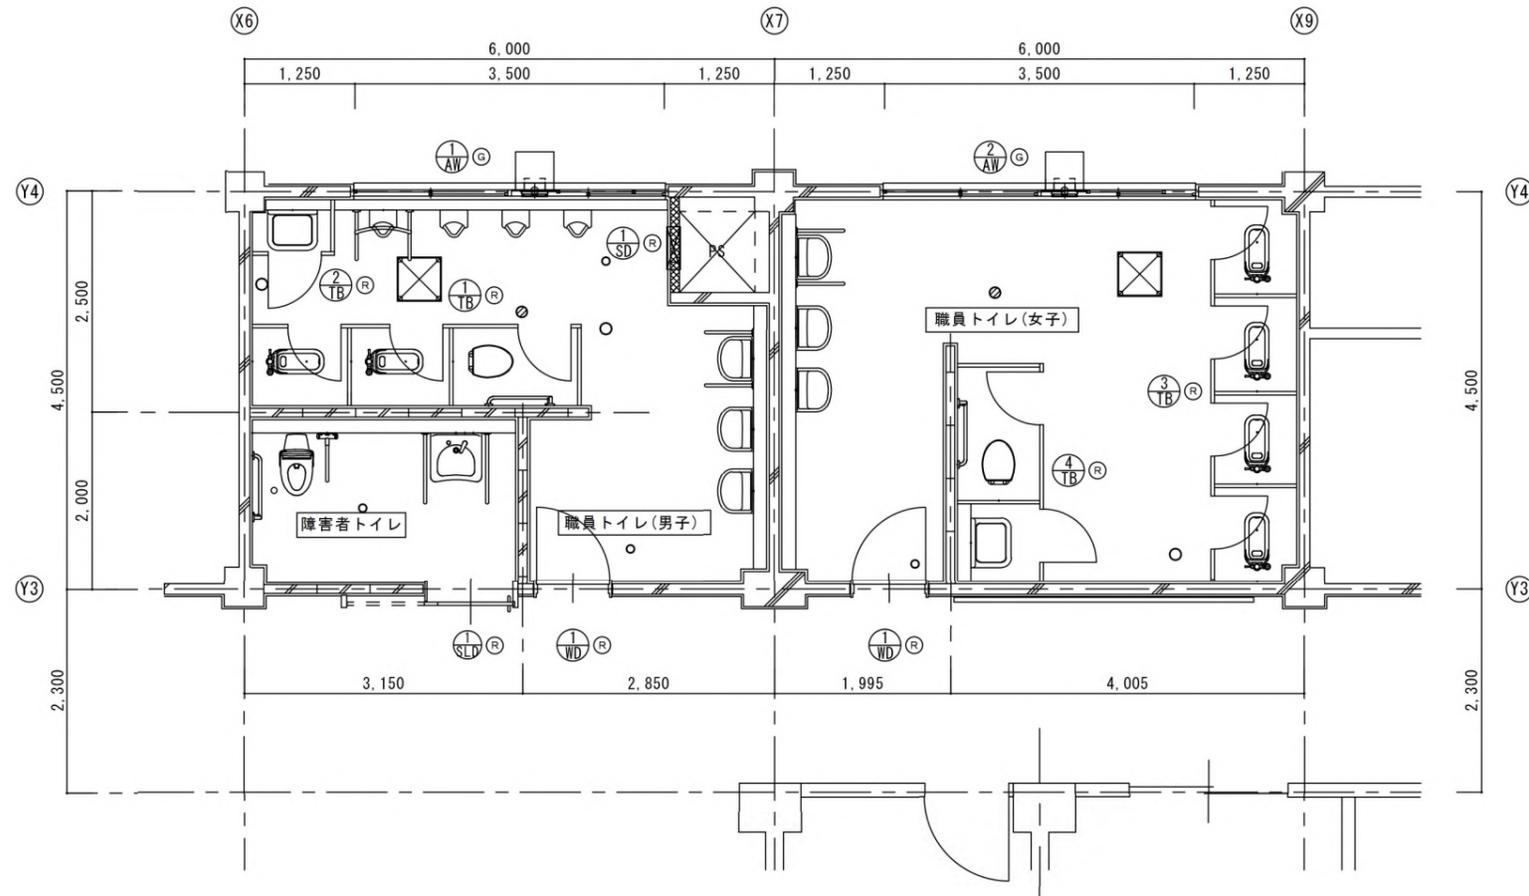


改修前 管理・特別・普通教室棟 1階職員・車いす対応トイレ キープラン図 S=1:40

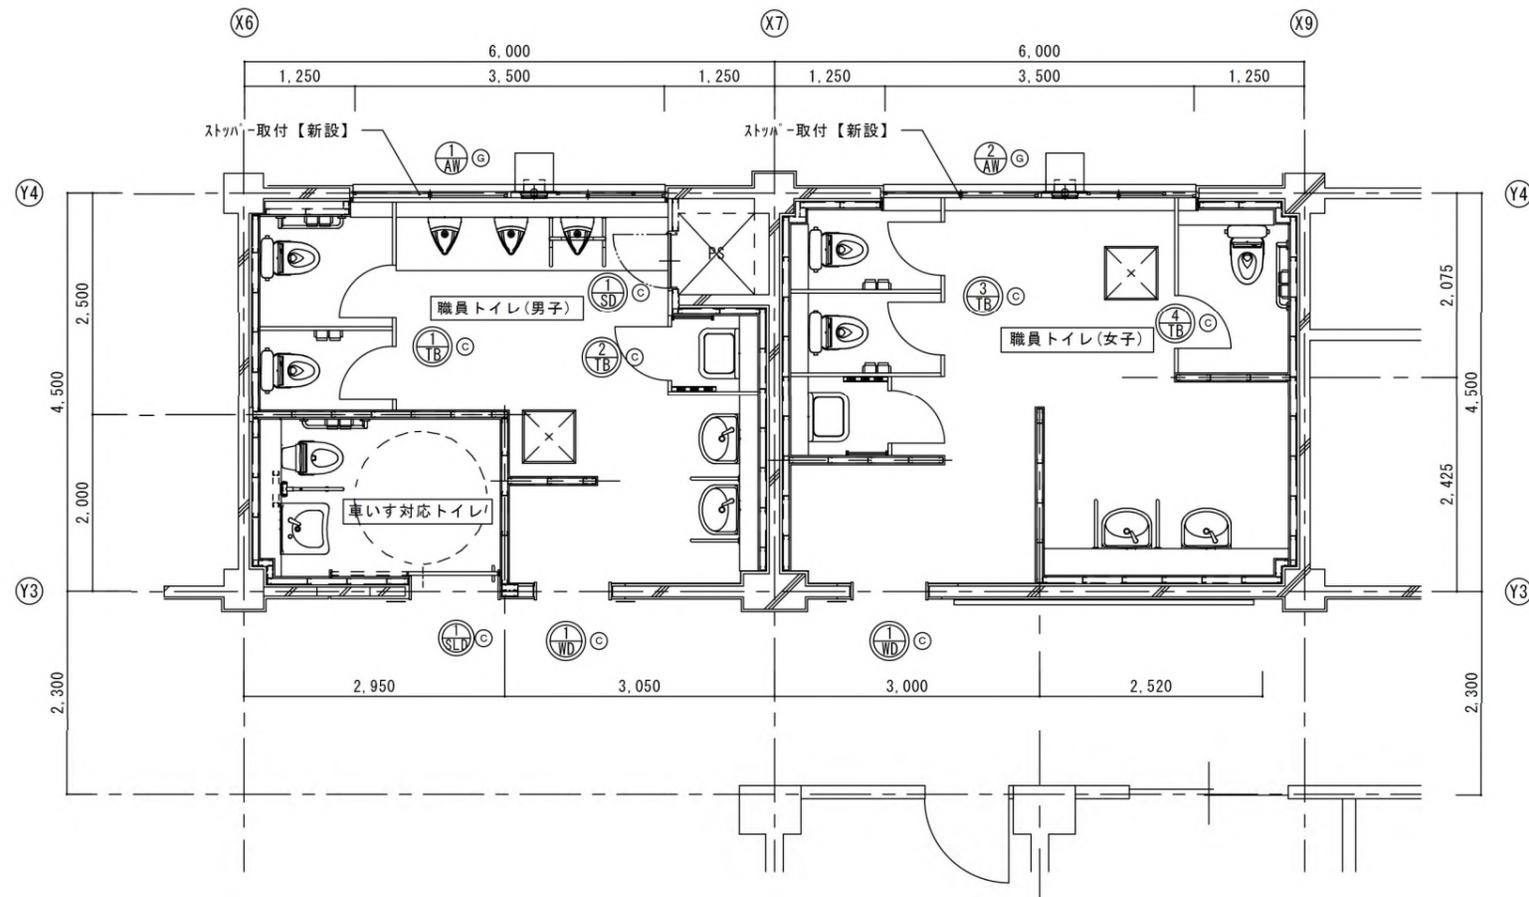

改修後 管理・特別・普通教室棟 1階職員・車いす対応トイレ キープラン図 S=1:40

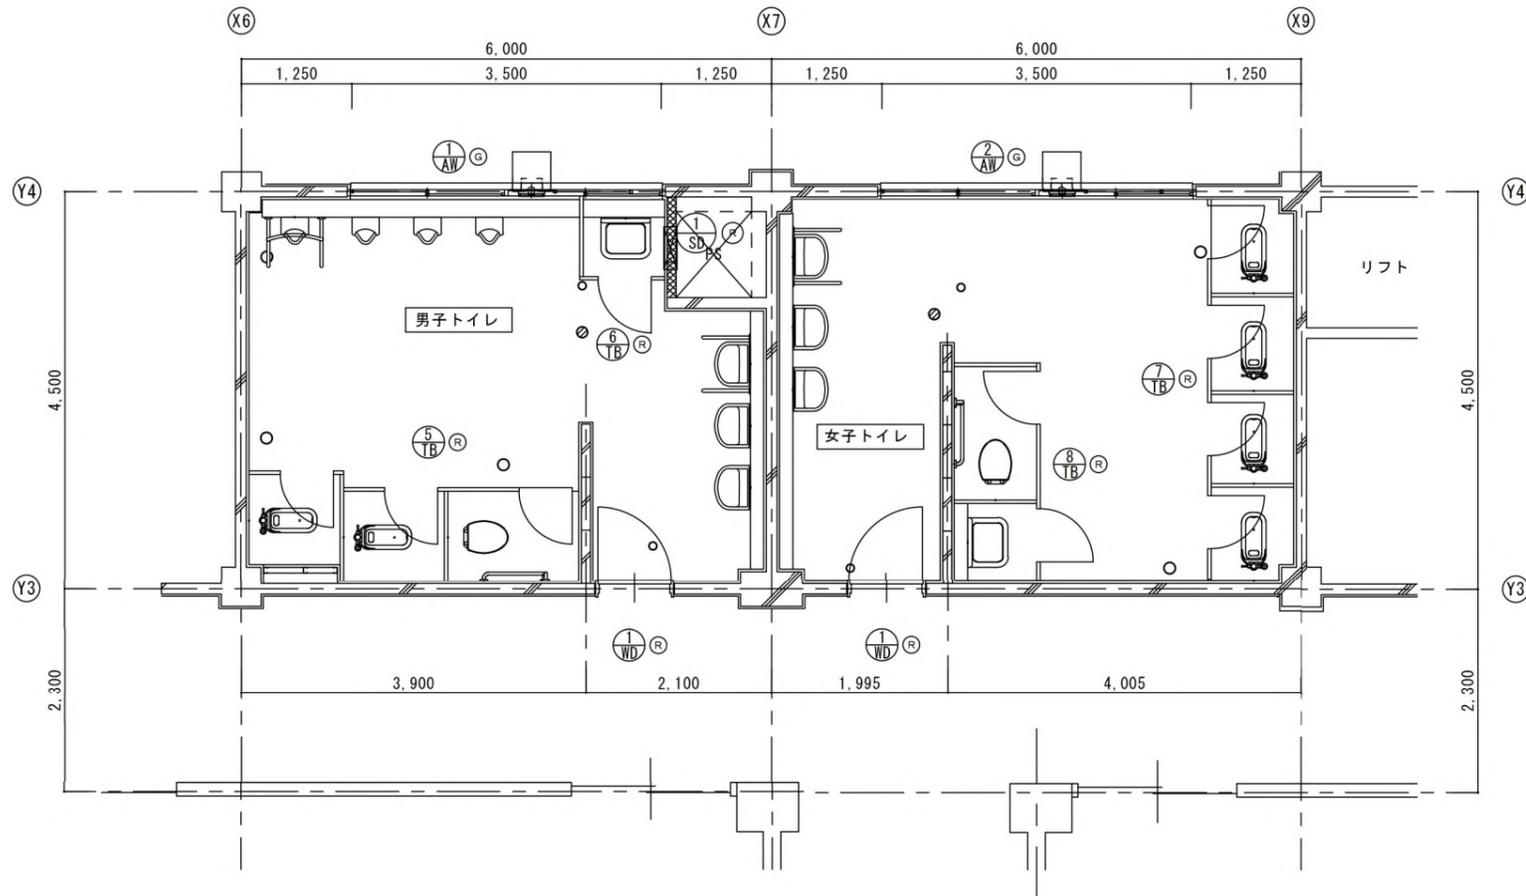

改修前 管理・特別・普通教室棟 2-4階トイレキープラン図 S=1:40

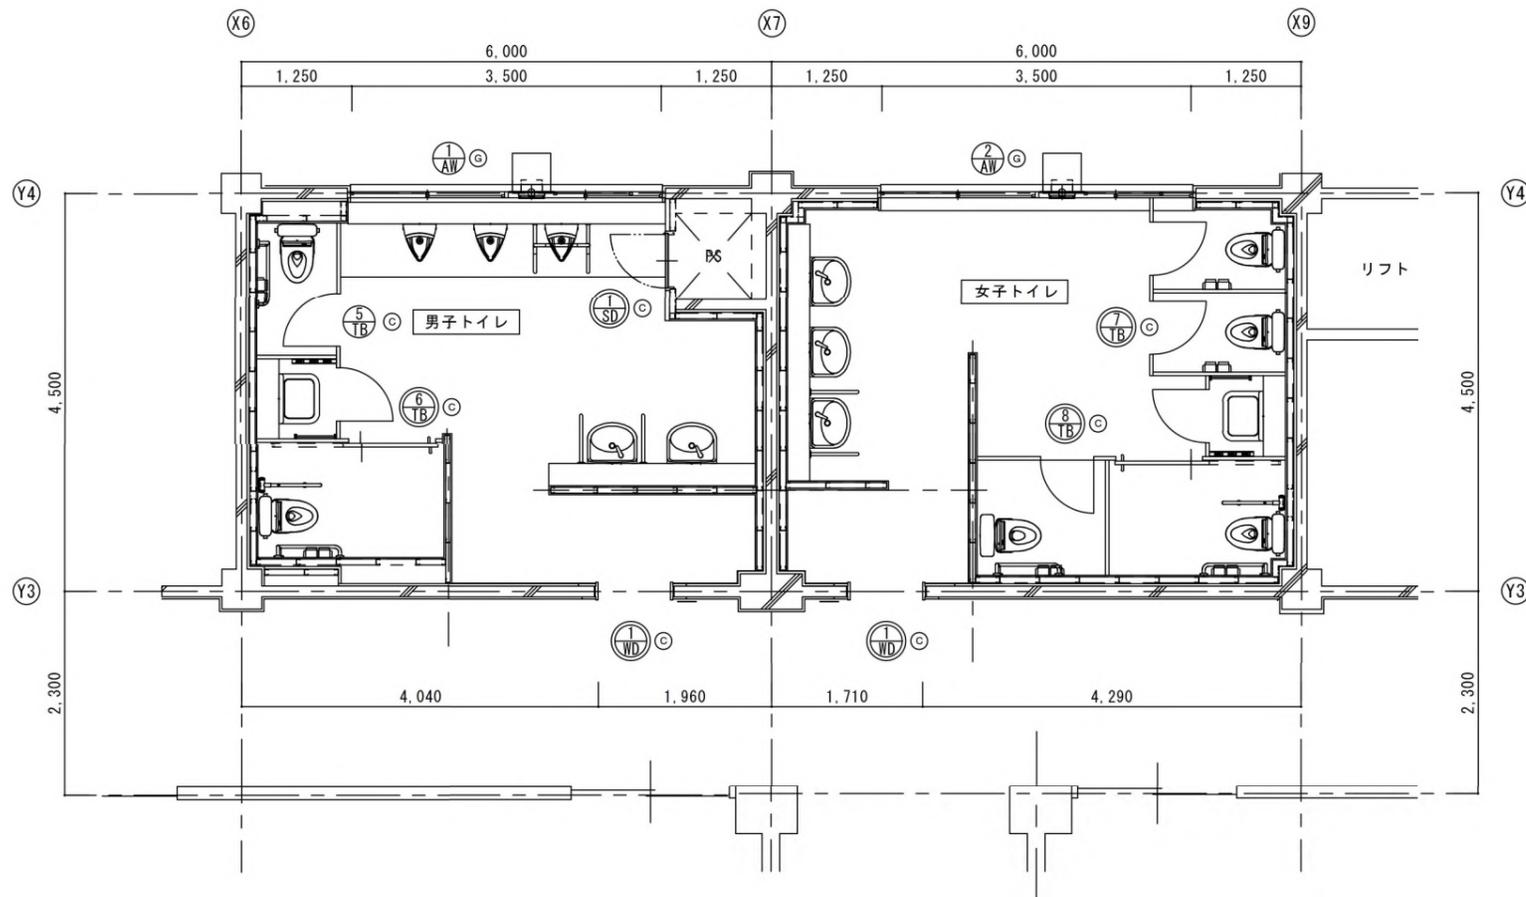

改修後 管理・特別・普通教室棟 2-4階トイレキープラン図 S=1:40

記号・数量	①AW ⊙ × 4ヶ所	②AW ⊙ × 4ヶ所	
形 状 改 修 前			
場 所	1-4階管理・特別・普通教室棟トイレ(男子)	1-4階管理・特別・普通教室棟トイレ(女子)	
形 式	引違い窓 4枚建	引違い窓 4枚建	
見 込	70	70	
材質・仕上	アルミ製 アルマイト仕上	アルミ製 アルマイト仕上	
硝 子	網入型板ガラス PW 6.8	網入型板ガラス PW 6.8	
金 物	クレセント・戸車 その他付属金物一式	クレセント・戸車 その他付属金物一式	
備 考	換気扇取付部アルミプレート74(ビス止め)	換気扇取付部アルミプレート74(ビス止め)	
記号・数量			
形 状 改 修 後	換気扇取付部アルミプレート74【撤去・新設】 四方アングル【新設】 飛散防止フィルム(目隠し効果)【撤去・新設】 建具調整・クレセント調整・ガラス清掃 1階職員トイレスタッフ-取付	換気扇取付部アルミプレート74【撤去・新設】 四方アングル【新設】 飛散防止フィルム(目隠し効果)【撤去・新設】 建具調整・クレセント調整・ガラス清掃 1階職員トイレスタッフ-取付	
場 所			
形 式			
見 込			
材質・仕上			
硝 子			
金 物			
備 考			
記号・数量	①SD ⊙ × 4ヶ所		①WD ⊙ × 8ヶ所
形 状 改 修 前			
場 所	1-4階管理・特別・普通教室棟トイレ(男子)		1-4階管理・特別・普通教室棟トイレ(男・女子)
形 式	片開き		片開きフラッシュドア(額F4・ガラス付)
見 込	枠見込30		
材質・仕上	スチール製 OP塗り		メラミン樹脂合板 額型板ガラス厚4
硝 子			丁番・押棒・ドアチェック その他付属一式
金 物	丁番・点検口締り・その他付属一式		ドア見込 36
備 考			ステンレス蹴板 t=1.0 H.L付き
記号・数量	①SD ⊙ × 4ヶ所		①WD ⊙ × 8ヶ所
形 状 改 修 後			
場 所	1-4階管理・特別・普通教室棟トイレ(男子)		1-4階管理・特別・普通教室棟トイレ(男・女子)
形 式	片開き		三方枠
見 込	枠見込100		
材質・仕上	スチール製 t=1.6 EP-G塗り		スチール 30×200 EP-G塗り(見込み25)
硝 子			強化ガラス 4mm(学校用)
金 物	丁番・点検口締り・その他付属一式 トイレスタッフ-取付		
備 考			
①: 建具新設箇所を示す ②: 建具撤去箇所を示す ③: 建具塗装箇所を示す ④: 建具改修を示す ⑤: 建具調整・清掃を示す			
春日部市 学校教育課 武里小学校校舎トイレ改修工事 改修前・後 管理・特別・普通教室棟 建具表 1			
図面No. A-56			

記号・数量	①TBⓇ × 1ヶ所	②TBⓇ × 1ヶ所	③TBⓇ × 1ヶ所	④TBⓇ × 1ヶ所
形改修前				
場所	1階管理・特別・普通教室棟職員トイレ (男子)	1階管理・特別・普通教室棟職員トイレ (男子)	1階管理・特別・普通教室棟職員トイレ (女子)	1階管理・特別・普通教室棟職員トイレ (女子)
形式	トイレース 片開きフラッシュドア	トイレース 片開きフラッシュドア	トイレース 片開きフラッシュドア	トイレース 片開きフラッシュドア
見込				
材質・仕上	メラミン樹脂合板フラッシュ	メラミン樹脂合板フラッシュ	メラミン樹脂合板フラッシュ	メラミン樹脂合板フラッシュ
硝子				
金物	ラバーヒンジ・表示器付タッチ・戸当り付帽子掛け 付属金物一式	ラバーヒンジ 付属金物一式	ラバーヒンジ・表示器付タッチ・戸当り付帽子掛け 付属金物一式	ラバーヒンジ・表示器付タッチ・戸当り付帽子掛け 付属金物一式
備考	ドア見込 40	ドア見込 40	ドア見込 40	ドア見込 40
記号・数量	①TBⓈ × 1ヶ所	②TBⓈ × 1ヶ所	③TBⓈ × 1ヶ所	④TBⓈ × 1ヶ所
形改修後				
場所	1階管理・特別・普通教室棟職員トイレ (男子)	1階管理・特別・普通教室棟職員トイレ (男子)	1階管理・特別・普通教室棟職員トイレ (女子)	1階特別・普通教室棟職員トイレ (女子)
形式	片開きドア	片開きドア	片開きドア	カムドア・片引きドア
見込	40	40	40	40
材質・仕上	表面材: 高圧メラミン樹脂化粧板 心材: パーチクルボード	同 左	表面材: 高圧メラミン樹脂化粧板 心材: パーチクルボード	表面材: 高圧メラミン樹脂化粧板 心材: パーチクルボード
硝子				
金物	REG: アルミ型材 巾木・笠木: ステンレス	REG: アルミ型材 巾木・笠木: ステンレス	REG: アルミ型材 巾木・笠木: ステンレス	ステンレス鏡面ハンドル Φ25 L=450 REG: アルミ型材 巾木・笠木: ステンレス
備考	非常時開錠付サムターン、指挟み防止、戸当たり	指挟み防止、戸当たり	指挟み防止、戸当たり	非常時開錠付サムターン、指挟み防止、戸当たり
記号・数量	①TLⓇ × 1ヶ所			
形改修前				
場所	1階管理・特別・普通教室棟トイレ (車いす対応トイレ)			
形式	ハンカレール・片引きドア			
見込	175			
材質・仕上	メラミン樹脂合板フラッシュ			
硝子	型板ガラス厚 4			
金物	取手ステンレス鏡面ハンドル 金物一式			
備考	ステンレス蹴板 t=1.0 H.L付き			
記号・数量	①TLⓈ × 1ヶ所			
形改修後				
場所	1階特別・普通教室棟トイレ (車いす対応トイレ)			
形式	カムドア・片引きドア (外付け枠タイプ)			
見込	265			
材質・仕上	亜鉛メッキ鋼板 (厚芯材: パーチクルボード)			
硝子	型板強化ガラス厚 4			
金物	取手ステンレス鏡面ハンドル Φ25 L=450 金物一式			
備考	非常時開錠付サムターン、オートクローズドアストップ付			
		春日部市 学校教育課 教育施設課		日付 工事名称 武里小学校校舎トイレ改修工事 図面名称 改修前・後 管理・特別・普通教室棟 建具表 2 図面No. A-57

記号・数量	⑤ TB	Ⓡ × 3ヶ所	⑥ TB	Ⓡ × 3ヶ所	⑦ TB	Ⓡ × 3ヶ所	⑧ TB	Ⓡ × 3ヶ所
形改修前								
場所	2-4階管理・特別・普通教室棟トイレ(男子)		2-4階管理・特別・普通教室棟トイレ(男子)		1階管理・特別・普通教室棟トイレ(女子)		1階管理・特別・普通教室棟トイレ(女子)	
形式	トイレ-ス 片開きフラッシュドア		トイレ-ス 片開きフラッシュドア		トイレ-ス 片開きフラッシュドア		トイレ-ス 片開きフラッシュドア	
見込								
材質・仕上	マリン樹脂合板フラッシュ		マリン樹脂合板フラッシュ		マリン樹脂合板フラッシュ		マリン樹脂合板フラッシュ	
硝子								
金物	5ハトリ-ヒンジ・表示器付タッチ・戸当り付帽子掛け 付属金物一式		5ハトリ-ヒンジ 付属金物一式		5ハトリ-ヒンジ・表示器付タッチ・戸当り付帽子掛け 付属金物一式 ドア見込 40		5ハトリ-ヒンジ・表示器付タッチ・戸当り付帽子掛け 付属金物一式 ドア見込 40	
備考								
記号・数量	⑤ TB	Ⓞ × 3ヶ所	⑥ TB	Ⓞ × 3ヶ所	⑦ TB	Ⓞ × 3ヶ所	⑧ TB	Ⓞ × 3ヶ所
形改修後								
場所	2-4階管理・特別・普通教室棟トイレ(男子)		2-4階管理・特別・普通教室棟トイレ(男子)		2-4階管理・特別・普通教室棟トイレ(女子)		2-4階管理・特別・普通教室棟トイレ(女子)	
形式	片開きドア		カムドア・片引きドア		片開きドア		カムドア・片引きドア・片開きドア	
見込	40		40		40		40	
材質・仕上	表面材:高圧マリン樹脂化粧板 心材:ハ-チクル-ド		表面材:高圧マリン樹脂化粧板 心材:ハ-チクル-ド		表面材:高圧マリン樹脂化粧板 心材:ハ-チクル-ド		表面材:高圧マリン樹脂化粧板 心材:ハ-チクル-ド	
硝子								
金物	REッジ:アルミ型材 巾木・笠木:ステンレス		ステンレス鏡面ハンドル Φ25 L=450 REッジ:アルミ型材 巾木・笠木:ステンレス		REッジ:アルミ型材 巾木・笠木:ステンレス		ステンレス鏡面ハンドル Φ25 L=450 REッジ:アルミ型材 巾木・笠木:ステンレス	
備考	非常時開錠付サムターン、指挟み防止、戸当たり		非常時開錠付サムターン、指挟み防止、戸当たり		非常時開錠付サムターン、指挟み防止、戸当たり		指挟み防止、戸当たり	
記号・数量								
形改修前								
場所								
形式								
見込								
材質・仕上								
硝子								
金物								
備考								
記号・数量								
形改修後								
場所								
形式								
見込								
材質・仕上								
硝子								
金物								
備考								
記号・数量								
備考	Ⓞ: 建具新設箇所を示す Ⓜ: 建具撤去箇所を示す Ⓟ: 建具塗装箇所を示す Ⓠ: 建具改修を示す Ⓡ: 建具調整、清掃を示す							
春日部市 学校教育課 教育施設課					日付 工事名称 武里小学校校舎トイレ改修工事 図面名称 改修前・後 管理・特別・普通教室棟 建具表 3		縮尺 A1: 1/50 A3: 1/100 図面No. A-58	