

令和 7 年度

# 豊春小学校外 7 校避難所空調設備設置工事

- 01. 豊春小学校
- 02. 武里小学校
- 03. 備後小学校
- 04. 八木崎小学校
- 05. 上沖小学校
- 06. 立野小学校
- 07. 宮川小学校
- 08. 武里西小学校

春日部市 学校教育部 教育施設課

※この図面は、A3版印刷を標準とする。  
(図面サイズ：A1版、A3版は50%縮小)

豊春小学校外 7 校避難所空調設備設置工事  
(豊春小学校)

[illegible]

(図面サイズ：A1版、A3版は50%縮小)

[illegible]

| ②<br>仮設工事   | ① 騒音・粉じん等の対策   | ・防音パネル          ・防音シート<br>防音パネル等を取り付ける足場等の設置範囲          ※図示                   [2. 1. 3]   | A<br>解体施工                  | 屋外設備等   | フェンス等工作物の撤去          ・行う（※図示          ・          ）          ・行わない          <3. 10. 1> | ◎<br>特別管理産業廃棄物の処理   | 1 施工調査        | ※特別管理産業廃棄物の調査を次により行う。          <5. 1. 2><br>(1) 特別管理産業廃棄物の使用状況について、設計図書及び目視により製造所名、製造年、型式、種類、数量等を調査する。<br>(2) 特別管理産業廃棄物に応じた、収集運搬業者、処分業者、回収業者、産業廃棄物処理施設、処分条件等を調査する。<br>(3) 調査結果は調査にとりまとめ、監督員に提出する。   | E<br>特殊な建設副産物の処理 | 1 施工調査               | <7. 1. 3>    | |
|---|
|   | ② 足場等   | 「手すり先行工法等に関するガイドライン」に基づく足場の設置に当たっては、同ガイドラインの別紙1「手すり先行工法による足場の組立て等の作業に関する基準」における2②の(1)手すり据置き方式又は(2)手すり先行専用足場方式により行う。<br><br>外部足場          ○設置する（設置範囲          ○図示          ・          ）          ・設置しない<br>防護シート等          ○設置する（設置範囲          ○図示          ・          ）          ・設置しない<br>内部足場          ○設置する（⊗脚立、足場板等          ○図示          ）          ・設置しない<br>材料、撤去材等の運搬方法<br>種別（・A種・B種・C種・D種・E種）<br>C種：利用可能なエレベーター（・図示          ・          ）<br>D種：利用可能な階段          （・図示          ・          打合せによる） |                            | 樹木等   | 樹木の伐採伐根及び移植<br>※図示          ・協議による          <3. 11. 1>                                |   | 2 分析調査        | <5. 1. 2><br><table><tr><td>分析調査を行う特別管理産業廃棄物等の種類</td><td>採取する部位・箇所数</td><td>備 考</td></tr><tr><td>・PCB含有シーリング分析調査（第一次判定）</td><td>部 位          ・図示          ・<br/>箇所数：          箇所</td><td></td></tr><tr><td>・PCB含有シーリング分析調査（第二次判定）</td><td>部 位          ・図示          ・<br/>箇所数：          箇所</td><td></td></tr><tr><td>・          ・</td><td>部 位          ・図示          ・<br/>箇所数：          箇所</td><td></td></tr><tr><td>・PCB含有シーリング調査<br/>・監督員と協議          ・</td><td></td><td>&lt;5. 4. 1&gt;</td></tr><tr><td>・PCBを含む機器の微量PCBの分析調査          ・</td><td></td><td>&lt;5. 4. 1&gt;</td></tr><tr><td>・絶縁油のPCB含有量の分析調査<br/>「特別管理一般産業廃棄物及び特別管理産業廃棄物に係る基準の検定方法（平成4年7月3日厚生省告示第192号）」又は「絶縁油中の微量PCBに関する簡易測定法マニュアル（環境省）」により行う。<br/><br/>・ダイオキシン類のサンプリング調査<br/>「廃棄物焼却施設内作業におけるダイオキシン類暴露防止対策要綱（平成13年4月25日付基発第401号）」により行う。</td><td></td><td>&lt;5. 4. 1&gt;</td></tr><tr><td></td><td colspan="2">&lt;5. 4. 1&gt;<br/><table><tr><th>特別管理産業廃棄物の種類</th><th>備 考</th></tr><tr><td>・廃石棉等</td><td></td></tr><tr><td>・PCBを含む機器類</td><td></td></tr><tr><td>・PCB含有シーリング材</td><td></td></tr><tr><td>・廃油</td><td></td></tr><tr><td>・廃酸/廃アルカリ</td><td></td></tr><tr><td>・ダイオキシン類</td><td></td></tr></table></td></tr></table> |                  | 分析調査を行う特別管理産業廃棄物等の種類 | 採取する部位・箇所数   | 備 考          | ・PCB含有シーリング分析調査（第一次判定） | 部 位          ・図示          ・<br>箇所数：          箇所 |               | ・PCB含有シーリング分析調査（第二次判定） | 部 位          ・図示          ・<br>箇所数：          箇所 |              | ・          ・            | 部 位          ・図示          ・<br>箇所数：          箇所 |               | ・PCB含有シーリング調査<br>・監督員と協議          ・ |               | <5. 4. 1>     | ・PCBを含む機器の微量PCBの分析調査          ・ |     | <5. 4. 1> | ・絶縁油のPCB含有量の分析調査<br>「特別管理一般産業廃棄物及び特別管理産業廃棄物に係る基準の検定方法（平成4年7月3日厚生省告示第192号）」又は「絶縁油中の微量PCBに関する簡易測定法マニュアル（環境省）」により行う。<br><br>・ダイオキシン類のサンプリング調査<br>「廃棄物焼却施設内作業におけるダイオキシン類暴露防止対策要綱（平成13年4月25日付基発第401号）」により行う。 |     | <5. 4. 1>                  |     | <5. 4. 1><br><table><tr><th>特別管理産業廃棄物の種類</th><th>備 考</th></tr><tr><td>・廃石棉等</td><td></td></tr><tr><td>・PCBを含む機器類</td><td></td></tr><tr><td>・PCB含有シーリング材</td><td></td></tr><tr><td>・廃油</td><td></td></tr><tr><td>・廃酸/廃アルカリ</td><td></td></tr><tr><td>・ダイオキシン類</td><td></td></tr></table> |              | 特別管理産業廃棄物の種類 | 備 考 | ・廃石棉等 |                      | ・PCBを含む機器類       |        | ・PCB含有シーリング材 |   | ・廃油   |        | ・廃酸/廃アルカリ |              | ・ダイオキシン類     |              |              |              |               |               |               |              |               |               |               |              |               |               |               |
|   | 分析調査を行う特別管理産業廃棄物等の種類   | 採取する部位・箇所数   |                            | 備 考   | |
|   | ・PCB含有シーリング分析調査（第一次判定）   | 部 位          ・図示          ・<br>箇所数：          箇所   | |
|   | ・PCB含有シーリング分析調査（第二次判定）   | 部 位          ・図示          ・<br>箇所数：          箇所   | |
| ・          ・   | 部 位          ・図示          ・<br>箇所数：          箇所   | |
| ・PCB含有シーリング調査<br>・監督員と協議          ・   |   | <5. 4. 1>   | |
| ・PCBを含む機器の微量PCBの分析調査          ・   |   | <5. 4. 1>   | |
| ・絶縁油のPCB含有量の分析調査<br>「特別管理一般産業廃棄物及び特別管理産業廃棄物に係る基準の検定方法（平成4年7月3日厚生省告示第192号）」又は「絶縁油中の微量PCBに関する簡易測定法マニュアル（環境省）」により行う。<br><br>・ダイオキシン類のサンプリング調査<br>「廃棄物焼却施設内作業におけるダイオキシン類暴露防止対策要綱（平成13年4月25日付基発第401号）」により行う。 |   | <5. 4. 1>   | |
|   | <5. 4. 1><br><table><tr><th>特別管理産業廃棄物の種類</th><th>備 考</th></tr><tr><td>・廃石棉等</td><td></td></tr><tr><td>・PCBを含む機器類</td><td></td></tr><tr><td>・PCB含有シーリング材</td><td></td></tr><tr><td>・廃油</td><td></td></tr><tr><td>・廃酸/廃アルカリ</td><td></td></tr><tr><td>・ダイオキシン類</td><td></td></tr></table>   |   | 特別管理産業廃棄物の種類               | 備 考   | ・廃石棉等                                                                                 |   | ・PCBを含む機器類    |   | ・PCB含有シーリング材     |                      | ・廃油          |              | ・廃酸/廃アルカリ              |                                                 | ・ダイオキシン類      | |
| 特別管理産業廃棄物の種類   | 備 考   | |
| ・廃石棉等   | |
| ・PCBを含む機器類   | |
| ・PCB含有シーリング材   | |
| ・廃油   | |
| ・廃酸/廃アルカリ   | |
| ・ダイオキシン類   | |
| ③ 既存部分の養生   | 既存部分          養生の方法（※ビニルシート、合板等          ・          ）<br>既存家具、既存設備等          養生の方法（※ビニルシート等          ・          ）<br>既存ブラインド、カーテン等          養生の方法（・ビニルシート等          ・          ）<br>保管場所（・図示          ・          打合せによる）<br>固定された備品、机、ロッカー等の移動          （・図示          ・          協議による）<br><br>既存部分に汚染又は損傷を与えるおそれのある場合は養生を行う。また、万一損傷等を与えた場合は、受注者の責任において速やかに修復等の処置を行う。   | ② 再資源化等<br>(再資源化及び縮減)   | ① 一般事項                     | [1. 1. 12]<br>※受注者は、「資源の有効な利用の促進に関する法律（資源有効利用促進法）」等に基づき、次の対象工事について、工事着手前に本工事に係る「再生資源利用[促進]計画書」及び「工事登録証明書」を建設副産物情報交換システム（COBRIS）により作成し、施工計画書に含め各1部提出する。<br>また、工事完成後速やかに計画の実施状況（実績）について、「再生資源利用[促進]実施書」及び「工事登録証明書」を同システムにより作成し、各1部提出するとともに、これらの記録を保存する。<br><br>(a) 再生資源利用計画書(実施書)の作成対象工事(下記のいずれかに該当する工事)<br>(1) 500m3以上の土砂を搬入する工事<br>(2) 500 t以上の砕石を搬入する工事<br>(3) 200 t以上の加熱アスファルト混合物を搬入する工事<br>(4) 最終工事請負金額が100万円以上の工事<br>(計画書については、当初工事請負金額が100万円以上の工事)<br><br>(b) 再生資源利用促進計画書(実施書)の作成対象工事(下記のいずれかに該当する工事)<br>(1) 500m3以上の建設発生土を搬出する工事<br>(2) アスファルト・コンクリート塊、コンクリート塊、及び建設発生木材の合計で200 t以上搬出する工事<br>(3) 最終工事請負金額が100万円以上の工事<br>(計画書については、当初工事請負金額が100万円以上の工事) |                                                                                       | 3 特別管理産業廃棄物の処理   | 2 石綿含有建材の事前調査 | 石綿含有建材の事前調査          <1. 4. 1><br>工事着手に先立ち、目視及び貸与する設計図書等により石綿を含有している吹き付け材、成形板、建築材料等の使用の有無について調査し、監督員に報告する。<br><br>調査範囲（○本工事施工範囲          ・図示          ）<br><br>貸与資料（石綿含有建材調査結果報告書          ）<br><br>設計書に記載がない場合、「みなし」として報告、施工する。   | |
| ④ 仮設間仕切り   | 仮設間仕切り及び仮設扉の設置箇所          ・図示          ・          [2. 3. 2][表2. 3. 1]<br>仮設間仕切りの種別と材質等<br><table><tr><th>種別</th><th>下地</th><th>仕上げ（厚さmm）</th><th>塗装</th><th>充填材</th></tr><tr><td>・A種</td><td>・木</td><td>・せっこうボード（9.5mm）</td><td>・無し</td><td>※有り</td></tr><tr><td>・B種</td><td>・軽量鉄骨</td><td>種別（          ）<br/>・合板（9.0mm）</td><td>・片面</td><td></td></tr><tr><td>※C種</td><td>単管</td><td>材種（          ）<br/>防火シート</td><td></td><td></td></tr></table><br>充填材：グラスウール32k（厚：50mm以上）<br><br>仮設間仕切りに設ける仮設扉の材質等<br><table><tr><th>材質</th><th>仕上げ</th><th>塗装</th><th>設置箇所</th><th>充填材</th></tr><tr><td>※木製</td><td>※合板張り程度</td><td>・無し</td><td>※図示          ・          か所</td><td>・有り</td></tr><tr><td>・          ・</td><td>・          ・</td><td>・片面</td><td></td><td>・無し</td></tr></table><br>充填材：グラスウール32k（厚：50mm以上） | 種別   | 下地                         | 仕上げ（厚さmm）   | 塗装                                                                                    | 充填材   | ・A種           | ・木   | ・せっこうボード（9.5mm）  | ・無し                  | ※有り          | ・B種          | ・軽量鉄骨                  | 種別（          ）<br>・合板（9.0mm）                    | ・片面           |                        | ※C種                                             | 単管           | 材種（          ）<br>防火シート |                                                 |               | 材質                                  | 仕上げ           | 塗装            | 設置箇所                            | 充填材 | ※木製       | ※合板張り程度   | ・無し | ※図示          ・          か所 | ・有り | ・          ・   | ・          ・ | ・片面          |     | ・無し   | 3 再資源化し、現場で利用する建設廃棄物 | 4 産業廃棄物広域認定制度の活用 | 5 最終処分 | 2 石綿含有分析調査   | 分析による石綿含有建材の調査          <1. 4. 1><br>分析対象<br>アモサイト、クリソタイル、クロシドライト、アクチノライト、アンソフィライト、トレモライト<br><br>分析方法<br><table><tr><th>材 料 名</th><th>定性分析方法</th><th>定量分析方法</th></tr><tr><td>JIS A 1481-1</td><td>JIS A 1481-2</td><td>JIS A 1481-3</td><td>JIS A 1481-4</td></tr><tr><td>・アモサイト防水(屋根)</td><td>※          箇所</td><td>・          箇所</td><td>・          箇所</td></tr><tr><td>・          ・</td><td>※          箇所</td><td>・          箇所</td><td>・          箇所</td></tr><tr><td>・          ・</td><td>※          箇所</td><td>・          箇所</td><td>・          箇所</td></tr></table><br>サンプル数          1箇所あたり3サンプル<br>吹付け材及び保温材等は          ※          1 0 cm3 /箇所          ・          /箇所          とする。<br>成形板は          ※          1 0 0 cm2 /箇所          ・          /箇所          とする。<br>採取箇所          ・図示          ・          ・<br>分析結果については監督員に提出すること。 | 材 料 名 | 定性分析方法 | 定量分析方法    | JIS A 1481-1 | JIS A 1481-2 | JIS A 1481-3 | JIS A 1481-4 | ・アモサイト防水(屋根) | ※          箇所 | ・          箇所 | ・          箇所 | ・          ・ | ※          箇所 | ・          箇所 | ・          箇所 | ・          ・ | ※          箇所 | ・          箇所 | ・          箇所 |
| 種別   | 下地   | 仕上げ（厚さmm）   | 塗装                         | 充填材   | |
| ・A種   | ・木   | ・せっこうボード（9.5mm）   | ・無し                        | ※有り   | |
| ・B種   | ・軽量鉄骨   | 種別（          ）<br>・合板（9.0mm）   | ・片面                        | |
| ※C種   | 単管   | 材種（          ）<br>防火シート   | |
| 材質   | 仕上げ   | 塗装   | 設置箇所                       | 充填材   | |
| ※木製   | ※合板張り程度   | ・無し   | ※図示          ・          か所 | ・有り   | |
| ・          ・   | ・          ・   | ・片面   |                            | ・無し   | |
| 材 料 名   | 定性分析方法   | 定量分析方法   | |
| JIS A 1481-1   | JIS A 1481-2   | JIS A 1481-3   | JIS A 1481-4               | |
| ・アモサイト防水(屋根)   | ※          箇所   | ・          箇所   | ・          箇所              | |
| ・          ・   | ※          箇所   | ・          箇所   | ・          箇所              | |
| ・          ・   | ※          箇所   | ・          箇所   | ・          箇所              | |
| ⑤ 監督員事務所   | 規模          ・既存建物内の一部を使用          [2. 4. 1]<br>・構内に新設          m <sup>2</sup><br>※設置しない（下記備品のみに用意する）<br>備品（          名分相当）<br>・机          ・椅子          ・書棚          ・黒板          ・掛時計          ・寒暖計          ・長靴          ・雨合羽<br>・保護帽          ・懐中電灯          ・墜落制止用具          ・軍手          ・衣類ロッカー<br>・冷暖房機器          ・消火器          ・湯沸器          ・茶器          ・掃除用具          ・電話機<br>・FAX          ・電子メール通信機器          ・スキャナー          ・プリンター   | 6 処理に注意を要する建設廃棄物   | 6 処理に注意を要する建設廃棄物           | ⑥ 石綿含有建材の除去及び処理   | 2 石綿含有分析調査                                                                            | 分析による石綿含有建材の調査          <1. 4. 1><br>分析対象<br>アモサイト、クリソタイル、クロシドライト、アクチノライト、アンソフィライト、トレモライト<br><br>分析方法<br><table><tr><th>材 料 名</th><th>定性分析方法</th><th>定量分析方法</th></tr><tr><td>JIS A 1481-1</td><td>JIS A 1481-2</td><td>JIS A 1481-3</td><td>JIS A 1481-4</td></tr><tr><td>・アモサイト防水(屋根)</td><td>※          箇所</td><td>・          箇所</td><td>・          箇所</td></tr><tr><td>・          ・</td><td>※          箇所</td><td>・          箇所</td><td>・          箇所</td></tr><tr><td>・          ・</td><td>※          箇所</td><td>・          箇所</td><td>・          箇所</td></tr></table><br>サンプル数          1箇所あたり3サンプル<br>吹付け材及び保温材等は          ※          1 0 cm3 /箇所          ・          /箇所          とする。<br>成形板は          ※          1 0 0 cm2 /箇所          ・          /箇所          とする。<br>採取箇所          ・図示          ・          ・<br>分析結果については監督員に提出すること。 | 材 料 名         | 定性分析方法   | 定量分析方法           | JIS A 1481-1         | JIS A 1481-2 | JIS A 1481-3 | JIS A 1481-4           | ・アモサイト防水(屋根)                                    | ※          箇所 | ・          箇所          | ・          箇所                                   | ・          ・ | ※          箇所           | ・          箇所                                   | ・          箇所 | ・          ・                        | ※          箇所 | ・          箇所 | ・          箇所                   |     |           
| 材 料 名   | 定性分析方法   | 定量分析方法   | |
| JIS A 1481-1   | JIS A 1481-2   | JIS A 1481-3   | JIS A 1481-4               | |
| ・アモサイト防水(屋根)   | ※          箇所   | ・          箇所   | ・          箇所              | |
| ・          ・   | ※          箇所   | ・          箇所   | ・          箇所              | |
| ・          ・   | ※          箇所   | ・          箇所   | ・          箇所              | |
| ⑥ 現場表示板   | ※設置する（[1. 1. 12]による表示          ・要          ○不要          ）          ・設置しない          [2. 4. 1][1. 1. 12]   | 7 舗装版切断時に発生する濁水の処理   | 7 舗装版切断時に発生する濁水の処理         | ⑦ 石綿粉じん濃度測定   | 3 石綿粉じん濃度測定                                                                           | 「9 環境配慮改修工事」による   | |
| ⑦ 工事用水   | 構内既存の施設          ※利用できない          ○利用できる（⊗有償          ・無償）   |   |                            | ⑧ その他   | ⑧ その他                                                                                 | ○近隣説明及び諸官庁への届出は受注者が行い、事前に監督員と協議をすること。   | |
| ⑧ 工事用電力   | 構内既存の施設          ※利用できない          ・利用できる（別途施設調整を行うこと）   | |
| ⑨ 工事用搬入路   | ※図示          ・   | |
| ⑩ 仮囲い   | ⊗設置位置等は監督員の指示による          ○図示<br>図示の有無に関わらず、監督員と協議の上、必要に応じ適切に配置し的確に対応すること。   | |
| ⑪ 交通誘導員   | 必要に応じ搬入路付近に交通誘導員を配置する。<br>配置箇所          ⊗監督員の指示による          ○図示   | |
| 12 快適トイレ   | 仕様          ※図示          ・   | |
| A 仮設物   | 仮設物の位置・仕様・車両の進入方法等、施設内の車両の通行路について、          <2. 3. 1><br>施工前に必ず監督員、施設管理者と協議すること。   | |
| B 火元責任者   | 火災防止に配慮し、火元責任者を配すること。   | |
| C その他   | ○仮囲い等は現場の状況に合わせて適宜計画すること。<br>○ゲート等の位置は監督員と協議のうえ、必要に応じて適切な位置に移動すること。<br>○仮設材の位置・仕様・車両の通行路と進入方法等について、施工前に必ず監督員と協議すること。<br>○近隣や施設の行事予定を把握し、工事車両の入場計画を立てること。   | |

|                        |                                 |                                                       |                |
|------------------------|---------------------------------|-------------------------------------------------------|----------------|
| 春日部市<br>学校教育課<br>教育施設課 | 日付<br>_____<br>縮尺<br>_____<br>— | 工事名称<br>豊春小学校外7校避難所空調設備設置工事（豊春小学校）<br>図面名称<br>特記仕様書 2 | 図面No.<br>共通-02 |
|------------------------|---------------------------------|-------------------------------------------------------|----------------|

③

防水改修工事

1 施工数量調査

8 塗膜防水

⑨ シーリング

2 降雨等に対する養生方法（とい共）

3 既存防水の処理

4 既存下地の処理

5 アスファルト防水

6 改質アスファルトシート防水

7 合成高分子系ルーフィングシート防水

シーリング改修工法の種類

○シーリング充填工法

・シーリング再充填工法

・拡幅シーリング再充填工法

・ブリッジ工法

・ボンドブレイカー張り

・適用する

○適用しない

・エッジング材張り

・適用する

○適用しない

シーリング材の種類、施工箇所

下表以外は、改修標準仕様書表3.7.1による。

| 施工箇所     | シーリング材の種類（記号） |
|----------|---------------|
| アルミパネル廻り | SR-1          |
|          |               |
|          |               |

仕上げを行わない施工箇所

・図示による

シーリング材の目地寸法

※改修標準仕様書3.7.3(1)による

・図示による

接着性試験

※簡易接着性試験

・引張接着性試験

注

練り混ぜた2成分形シーリング材は、1組の作業班が1日に行った施工箇所を1ロットとして、各ロットごとにサンプリングを行い、サンプリング試料を監督員に提出すること。

10 とい

11 アルミニウム製笠木

12 防水工事施工票

4

外壁改修工事

⑤

建具改修工事

1 改修工法

18 オーバーヘッドドア

19 ガラス

2 防火戸

3 見本の製作等

4 防犯建物部品

5 アルミニウム製建具

6 網戸等

7 樹脂製建具

8 鋼製建具

9 鋼製軽量建具

10 ステンレス製建具

11 木製建具

12 建具用金物

13 鍵

14 自動ドア開閉装置

15 自閉式上吊り引戸装置

16 重量シャッター

17 軽量シャッター

適用は以下によるほか、ガラスの種類・厚さは建具表及び図面による。

・フロート板ガラス

フロート板ガラスの品種及び厚さの呼びによる種類

※建具表による

・型板ガラス

型板ガラスの厚さによる種類

※建具表による

・網入板ガラス

網又は線の形状、板の表面の状況及び厚さの呼びによる種類

※建具表による

・強化ガラス

形状による種類、材料板ガラスの種類

※建具表による

・破片の状況及びショットバック衝撃特性による種類

・Ⅰ類

・Ⅲ類

・複層ガラス

材料板ガラスの種類及び厚さの組合せ並びに複層ガラスの厚さ

※建具表による

・断熱性による区分

・T1

・T2

・T3

・T4

・T5

・T6

・日射取得性及び日射遮蔽性による区分

・G

・S

・乾燥気体の種類

・空気

・アルゴン

・ガラスの留め材及び溝の大きさ

建具の種類

ガラス留め材

ガラス溝の大きさ(mm)

アルミニウム製

・シーリング材

・グレイジングチャンネル

※建具の製造所の仕様による

・図示による

鋼製及び鋼製軽量

・シーリング材

※建具の製造所の仕様による

・図示による

ステンレス製

・シーリング材

※建具の製造所の仕様による

・図示による

樹脂製

・グレイジングチャンネル

※建具の製造所の仕様による

・図示による

※施工箇所は建具表による

| 種類                | 記号    | その他性能等 |                               |
|-------------------|-------|--------|-------------------------------|
| ○飛散防止機能付き日射調整フィルム | ※SC-1 | ・SC-2  | 可視光線透過率：65%以上<br>「NANO80S」同等品 |
| ・低放射フィルム          | ・LE   |        |                               |
| ・衝撃破壊対応ガラス        | ・GI-1 | ・GI-2  |                               |
| ・飛散防止フィルム         |       |        |                               |
| ・層間変位破壊対応ガラス      | ・GD-1 | ・GD-2  |                               |
| ・飛散防止フィルム         |       |        |                               |
| ・ガラス貫通防止フィルム      | ・SF   |        |                               |
| 品質 JIS A 5759 による |       |        |                               |
| 熱割れ計算書            | ※要    | ・不要    |                               |
| 第3者機関による性能測定データ   | ※要    | ・不要    |                               |

20 ガラスブロック

② ガラス用フィルム

⑥

内装改修工事

① 改修範囲

2 既存床の撤去及び下地補修

3 既存壁の撤去及び下地補修

④ 施工一般

5 製材

既存間仕切壁の撤去に伴う当該壁の取り合う天井、壁及び床の改修範囲

[6.1.3]

※壁厚程度とし、既存仕上げに準じた仕上げを行う

・図示

天井内の既存壁の撤去に伴う当該壁の取り合う天井の改修範囲

※壁面より両側600mm程度とし、既存仕上げに準じた仕上げを行う

・図示

既存天井の撤去に伴う取合部の壁面の改修

※既存のまま

・図示

ビニル床シート等の除去

※仕上げ材のみ（接着剤とも）

[6.2.2]

・下地モルタルとも（・図示の範囲

・除去範囲全て）

合成樹脂塗床材の除去工法

・機械的除去工法

・目貫し工法

コンクリート又はモルタル面の下地処理に用いるポリマーセメントモルタル及びエポキシ樹脂モルタルは、「4章・外壁改修工事」による。

改修後の床の清掃範囲

※改修箇所の室内

間仕切壁撤去に伴う他の構造体の補修

※[4.3.10]によるモルタル塗り（塗り厚25mmを超える場合の処理

※図示）

・図示

材料のホルムアルデヒド放放量

※F☆☆☆☆又は改修標準仕様書6.5.2(1)(イ)(b)による

[6.5.2]

・JAS 1083-5 製材 - 第5部に基づく下地用製材

[6.5.2]

| 施工箇所 | 寸法 (mm)        | 等級  | 含水率 | 保存処理 | 間伐材等の適用 |
|------|----------------|-----|-----|------|---------|
| 壁下地  | 45×90<br>45×50 | ※2級 | ※A種 | ・B種  | ・       |
|      |                | ※2級 | ※A種 | ・B種  | ・       |

・JAS 1083-6 製材 - 第6部に基づく広葉樹製材

| 施工箇所 | 寸法 (mm) | 等級  | 含水率    | 保存処理 | 間伐材等の適用 |   |
|------|---------|-----|--------|------|---------|---|
|      |         | ※1等 | ※10%以下 | ・A種  | ・B種     | ・ |
|      |         | ※1等 | ※10%以下 | ・A種  | ・B種     | ・ |

・「合板の日本農林規格」による普通合板

[6.5.2]

| 施工箇所 | 厚さ (mm)       | 単板の樹種名 | 接着の程度      | 板面の品質                            | 防虫処理            | 間伐材等の適用 |
|------|---------------|--------|------------|----------------------------------|-----------------|---------|
| アリーナ | ※5.5<br>・12.0 | ラワン    | ※1類<br>・2類 | 広葉樹<br>※2等以上<br>・Ⅰ等針葉樹<br>※C-D以上 | ・適用する<br>・適用しない | ・       |

・「合板の日本農林規格」による構造用合板

[6.5.2]

| 施工箇所 | 等級           | 単板の樹種名     | 接着の程度  | 板面の品質 | 厚さ (mm) | 防虫処理            | 強度等級 | 間伐材等の適用 |
|------|--------------|------------|--------|-------|---------|-----------------|------|---------|
|      | ※2級以上<br>・Ⅰ級 | ※1類<br>・特類 | ※C-D以上 | ・     | ※12     | ・適用する<br>・適用しない | ・    | ・       |

造作材の化粧面の釘打ち

[6.5.3]

※隠し釘打ち

・釘頭埋め木

・つぶし頭釘打ち

・釘頭現し

諸金物

※かすがい、座金、箱金物、短冊金物

(改修標準仕様書表6.5.3～5に示す程度の市販品

表8.20.1のF種程度)

・

(形状：寸法：材質：)

接着剤のホルムアルデヒドの放放量

※F☆☆☆☆

[6.5.3、4]

10 接着剤

11 防霉・防蟻処理

12 内部間仕切軸組及び床組み

13 窓、出入口その他

14 軽量鉄骨天井下地

6 造作用集成材

7 造作用単板積層材

8 合板等

15 軽量鉄骨天井下地

16 ビニル床シート

17 ビニル床タイル

18 特殊機能床材

19 ビニル幅木

20 ゴム床タイル

21 カーペット敷き

22 合成樹脂床塗

23 フローリング張り

24 畳敷き

25 セッコウボード  
その他のボード張り

⑦

天井改修工事

⑧

床改修工事

⑨

床下工事

⑩

その他

⑪

その他

⑫

その他

⑬

その他

⑭

その他

⑮

その他

⑯

その他

⑰

その他

⑱

その他

⑲

その他

⑳

その他

㉑

その他

㉒

その他

㉓

その他

㉔

その他

㉕

その他

㉖

その他

㉗

その他

㉘

その他

㉙

その他

㉚

その他

㉛

その他

㉜

その他

㉝

その他

㉞

その他

㉟

その他

㊱

その他

㊲

その他

㊳

その他

㊴

その他

㊵

その他

㊶

その他

㊷

その他

㊸

その他

㊹

その他

㊺

その他

㊻

その他

㊼

その他

㊽

その他

㊾

その他

㊿

その他

①

壁紙張り

26 壁紙張り

27 モルタル塗り

28 タイル張り  
トイレブース

34 手すり

35 階段滑り止め  
黒板及びホワイトボード  
表示

38 タラップ  
ブラインド  
ロールスクリーン

41 カーテン

42 カーテンレール

43 ブラインドボックス  
及びカーテンボックス

44 天井点検口

45 床点検口  
収納家具

セッコウボード製品

| 種 類                  | 厚さ (mm)、規格等 |                         |                 |     |     |         |
|----------------------|-------------|-------------------------|-----------------|-----|-----|---------|
| ・セッコウボード (GB-R)      | ・12.5 (不燃)  | ・15 (不燃)                |                 |     |     |         |
| ・不燃積層セッコウボード (GB-NC) | 9.5 (不燃)    | ・化粧無 (下地張り用)            | ・化粧有 (トラバーチン模様) |     |     |         |
| ・シーリングセッコウボード (GB-S) | 12.5 (※ 不燃  | ・準不燃)                   |                 |     |     |         |
| ・強化セッコウボード (GB-F)    | ・12.5 (不燃)  | ・15 (不燃)                |                 |     |     |         |
| ・セッコウラスボード (GB-L)    | 9.5         | ・木目12.5 (不燃) 幅 440mm 程度 | ・模様の            | ・柱目 | ・板目 | 専用下地材有り |
| ・化粧セッコウボード (GB-D)    | ・12.5 (不燃)  | ・9.5 (準不燃)              |                 |     |     |         |

合板

| 種 類       | 厚さ (mm)、規格等                  |         |       |     |
|-----------|------------------------------|---------|-------|-----|
| ・普通合板     | 表面の樹種<br>生地、透明塗料塗り (※ラワン合板程度 | ・)      | ・)    |     |
|           | 板面の品質                        | ・       | ・     |     |
|           | 厚さ (mm)                      | ※図示による  | ・     |     |
|           | 防虫処理                         | ・行う     | ・行わない |     |
| ・天然木化粧合板  | 化粧板の樹種名                      | ・       | ・     |     |
|           | 厚さ (mm)                      | ※図示による  | ・     |     |
|           | 防虫処理                         | ・行う     | ・行わない |     |
| ・特殊加工化粧合板 | 化粧加工の方法                      | ・オバーレイ  | ・プリント | ・塗装 |
|           | 表面性能                         | ・ (タイプ) |       |     |
|           | 厚さ (mm)                      | ※図示による  | ・     |     |
|           | 防虫処理                         | ・行う     | ・行わない |     |

その他

| 種 類           | 厚さ (mm)、規格等 |
|---------------|-------------|
| ・フェノールフォーム断熱材 | ・ 20mm      |

壁紙のホルムアルデヒド放放量

※F☆☆☆☆

[6.14.2、3]

| 施工箇所 | 壁紙の種類 | 備考 |       |     |     |            |  |
|------|-------|----|-------|-----|-----|------------|--|
|      | 紙     | 繊維 | 強化ビニル | 無機質 | その他 | 防火種別       |  |
|      | ・     | ・  | ・     | ・   | ・   | ・不燃・準不燃・難燃 |  |
|      | ・     | ・  | ・     | ・   | ・   | ・不燃・準不燃・難燃 |  |
|      | ・     | ・  | ・     | ・   | ・   | ・不燃・準不燃・難燃 |  |

モルタル及びセッコウラスボード面の素地ごしえの種別

※B種

・A種

コンクリート面の素地ごしえの種別

※B種

・A種

セッコウボード面及びその他のボード面の素地ごしえの種別

※B種

・A種

27 モルタル塗り

モルタル

・現場調合材料

・既調合材料

[6.15.3、5、6]

既製目地材

・設ける

施工箇所 ( )

形状 (※図示

・)

床目地

・設ける

目地割り

※2㎡程度 (最大目地間隔3m程度)

・

・設けない

※押し目地

・

壁面の仕上げ厚又は全塗り厚が25mmを超える場合の下地処理

※図示による

・

29 セルフレベリング材塗り

30 フリーアクセスフロア

31 可動間仕切

32 移動間仕切

34 手すり

材料の種類及び仕上げ

(20.2.6)

・SUS304 表面処理

※HL程度

・

・鋼製 表面処理

溶融亜鉛めっき (※標準仕様書 表14.2.21による種別 ( 種) )

・アルミニウム 表面処理 (※標準仕様書 表14.2.1による種別 ( BC-1 種) )

・色合等

・標準色 ( )

・特注色 ( )

手すりの握り部分

| 材種          | 表面仕上げ   | 直径 (mm)         | 取付箇所   | 備考       |
|-------------|---------|-----------------|--------|----------|
| ・集成材 (材種： ) | ・クリアカラー | ・30程度・35程度・45程度 |        |          |
| ・ビニル製ハンドル   |         | ・30程度・35程度・45程度 |        |          |
| ・スチール       | ・HL     | ・34φ            | ・42.7φ | 外部 SUS手摺 |
| ・樹脂被覆パイプ    |         | ・34φ            |        | 内部 樹脂手摺  |

35 階段滑り止め

36 黒板及びホワイトボード

37 表示

衝突防止表示

(20.2.11)

・設置場所

※図示による

・形状・寸法 (・30φ ・) ||  | 材質 | ・ (ステンレス製 | ・塩ビシート) |  |
|  | 設置しない |  |  |  |
|  | 諸注意、非常用進入口等の表示 | ※消防法に適合する市販品 | ・ |  |
|  | 該当名札、ヒコトグラフ、案内板等の形状、寸法、材質、色、書体、印刷等の種別、 |  |  |  |
|  | 取付け形式等 (案内用図記号はJIS 2 8210による) |  |  |  |
|  | ※図示による |  |  |  |

38 タラップ

39 ブラインド

40 ロールスクリーン

41 カーテン

42 カーテンレール

43 ブラインドボックス  
及びカーテンボックス

44 天井点検口

45 床点検口  
収納家具

生地の仕様

消防法で定める防災性能の表示があるもの

ポリエステル繊維又は植物を原料とする合成繊維を使用する場合は、

と

する

暗幕カーテンの間隔、上部及び目隠しの量なり

※300mm以上

材料による区分

※アルミニウム及びアルミニウム合金の押し出し成型材

(20.2.16)

・ステンレス製

強さによる区分

※10-90

・ ・ || 仕上げ | ※アルマイト | ・ |  |  |
| 形状 | ※角形 | ・ |  |  |

43 ブラインドボックス  
及びカーテンボックス

溝幅×深さ (mm)

・90×150

・120×80

・120×150

・150×80

・図示

材種

・集成材 (仕上げ：)

・アルミニウム製

押し出し型材 (市販品)

種別 (標準仕様書表14.2.1)

・BC-1種

・BC-2種

・色合い

・標準色 ( )

・特注色 ( )

・鋼製 (仕上げ：)

44 天井点検口

| 材種       | 寸法       | 形式   | 外枠    | 内枠     |        |
|----------|----------|------|-------|--------|--------|
| ※アルミニウム製 | ・450×450 | ・一般形 | ・屋内外用 | ・額縁タイプ | ・額縁タイプ |
| ・ (豊野中)  | ・600×600 | ・    | ・屋内用  | ・目地タイプ | ・目地タイプ |
|          |          | ・気密形 |       |        |        |

45 床点検口  
収納家具

46 くつろぎマット

47 流し台ユニット

48 鋼製書架及び物品棚

49 屋内掲示板

50 洗面カウンター

51 防煙垂れ壁

日付

2023.9.1

工事名称

豊春小学校外7校避難所空調設備設置工事（豊春小学校）

図面No.

共通-03

図面名称

特記仕様書 3



[illegible]

電気設備工事特記仕様書

1 工事概要

1.1 工事名 建築工事特記仕様書による

1.2 工事場所 建築工事特記仕様書による

1.3 工期 建築工事特記仕様書による

1.4 工事科目（○印の付いたものを適用する）

|   |   |
|---|---|
| <div>○電灯設備</div> <div>○動力設備</div> <div>●電熱設備</div> <div>●雷保護設備</div> <div>○受変電設備</div> <div>●電力貯蔵設備</div> <div>●発電設備</div> <div>●構内情報通信網設備</div> <div>●構内交換設備</div> <div>●情報表示設備</div> <div>●映像、音響設備</div> <div>●拡声設備（非常放送設備）</div> <div>●誘導支援、呼出し設備</div> | <div>●テレビ共同受信設備</div> <div>●テレビ電波障害防除設備</div> <div>●監視カメラ設備</div> <div>●駐車場管制設備</div> <div>●防火、入退室管理設備</div> <div>●自動火災報知設備</div> <div>●自動閉鎖設備</div> <div>●ガス漏れ火災警報設備</div> <div>●電話配管設備</div> <div>●中央監視制御設備</div> <div>●医療関係設備</div> <div>●昇降機設備</div> |
|---|---|

1.5 指定部分 ○ 無 ・有（ 工期：令和 年 月 日）

1.6 主任技術者又は監理技術者の専任期間（建設業法により必要になった場合） 建築工事特記仕様書による

1.7 建物概要 建築工事特記仕様書による

1.8 工事概要 建築工事特記仕様書による

1.9 同時期発注の関連工事 ※なし（ただし、工事対象エリアで施設管理委託受注者が作業を行う）

2 工事仕様

2.1 共通仕様

（1）この工事は特記仕様書、図面によるほか、春日市電気設備工事特別共通仕様書（以下「特別共通仕様書」という。）、国土交通省大臣官房官庁営繕部監修公共建築工事標準仕様書（電気設備工事編）（最新版）、公共建築改修工事標準仕様書（電気設備工事編）（最新版）、公共建築設備工事標準図（電気設備工事編）（最新版）（以下「標準仕様書等」という。）及び監督員の指示に従い施工する。  
なお、市営住宅の場合は、公共住宅建設工事共通仕様書、機材の品質・性能基準を最優先とする。

（2）機械設備工事及び建築工事を本工事に含む場合は、それぞれの特別共通仕様書及び標準仕様書等を適用する。

（3）法令・基準・仕様書等は、原則として施工時において最新のものを適用する。

2.2 特記仕様（特記事項の選択項目は、○印のついたものがなければ※印を適用し、●印のものは適用しない。  
○印と※印の付いた場合は、共に適用する。）

| 項 目           | 特 記 事 項   |
|---------------|---|
| ① 機材等         | 本工事に使用する機材等は、設計図面に規定するもの又はこれと同等のものと<br>する。なお、資材名、製造所名および発注先を記載した報告書を監督員に提出し承諾を受けるものとする。<br>使用機材等については、アスベスト含有の有無を確認し、アスベストを含む機材等は使用しないこと。<br>「国等による環境物品等の調達の推進等に関する法律」に基づく特定調達品目に該当する機材を使用する場合は、原則として、その判断の基準、配慮事項を満たすこと。<br>調達する工事材料は、埼玉県産とするよう努めるものとする。 |
| ② 施工条件        | 施工時間<br>建築工事特記仕様書による   |
| ③ 工事用電力・水     | 建築工事特記仕様書による   |
| ④ 工事用仮設物      | すべて受注者の負担とし、構内につくることができる。   |
| ⑤ 足場・さんばし類    | 建築工事特記仕様書による<br>○本工事とする。   |
| ⑥ 監督員事務所      | 建築工事特記仕様書による   |
| ⑦ 保 険         | 建築工事特記仕様書による   |
| ⑧ 再使用機材       | 取外し再使用機材は、清掃及び絶縁抵抗測定等を行い、機能が良好なことを確認した上で取付る。なお、その測定結果表を監督員に提出する。   |
| ⑨ 建設リサイクル法の適用 | 建設工事に係る資材の再資源化等に関する法律の適用について<br>※ 適用する（契約金額による） ・ 適用しない   |
| ⑩ 完成図書の電子納品   | 建築工事特記仕様書による   |
| ⑪ 発生材処理       | 引渡を要するもの以外は構外に搬出し、適切に処理する。<br>（構外搬出処理費は、※本工事 ・別途）<br>（1）引渡しを要するもの（ ）<br>（2）買取処分を要するもの（銅屑・鉄屑）<br>（3）再生資源化を図るもの（蛍光管）<br>蛍光管等は再資源化施設等に搬出し、全てリサイクルするものとする。<br>（4）特別管理産業廃棄物（ ）<br>※処理に先立ち計画書を提出し、処理後は調書を提出すること。                                                |

⑫ 金属電線管の塗装

⑬ 鍵

⑭ 地中電線路

⑮ 回路の種別・行先の表示

⑯ 電線の接続

⑰ 電線管の接続

⑱ 接地工事

⑲ 建設発生土の処理

⑳ 再生砂・再生アスコン

㉑ 耐震施工

㉒ あと施工アンカー

㉓ はつり及びあと施工アンカー打設

㉔ 改修部分の足場

㉕ 墜落制止用器具（フルハーネス型）

露出配管は原則として塗装を行う。ただし、機械室、倉庫等の露出配管は塗装を行わない。  
また、屋外で溶融亜鉛メッキ電線管を使用する場合は、塗装を行わない。  
ただし、見えかかり部の塗装については監督員の指示による。

壁等の鍵は、既存壁の鍵と整合を極力図るものとする。

（1）管路等の敷設に伴う敷き均し土は、標準仕様書のほか下記及び図面特記による。

| 敷き均し土 | 管 種 別                                                                 |
|-------|-----------------------------------------------------------------------|
| 良質土   | 硬質ビニル電線管（VE）<br>耐衝撃性塩化ビニル管（HIVE）<br>波付硬質合成樹脂管（FEP）<br>ポリエチレン被覆鋼管（PLP） |

（2）地中電線路には、ケーブル埋設槽及び構設シートを設ける。ただし、低圧・弱電回路の構設シートは図面特記による。

（3）地中電線路の敷設は管路式とし、埋設深さは地表面（舗装する部分では路盤材下面）から配管の上端まで原則、600mmとする。ただし、公道への引込み管路等の埋設深さについては、供給事業者と協議のうえ決定する。

ハンドホール、ブルボックス及び主要なアウトレットボックス内の電線・ケーブルには、回路の種別、行先の表示を行う。

湿気の多い場所、水を使用する場所及び屋外は、圧着接続し自己融着テープを巻き付けたうえで絶縁テープ巻きとする。  
上記以外の場所においては、屋内配線用電線コネクタによる接続をしてもよい。ただし、接続はボックス内とする。

屋外におけるケーブルの保護管に用いる厚鋼電線管の接続は、防水処置を施したねじなし工法としてもよい。

漏電遮断機で保護されている回路と保護されていない回路のD種接地極が共用していない場合の接地線は、混触防止のため、緑色、緑／黄又は緑／赤帯で区別する。

埋戻し後の建設残土は、※監督員が指示する構内の場所に敷きならす。  
・構外搬出適切処理する。

契約図書中の山砂の類、砂利、砕石及びアスコンに代替し、監督員の了解を得た上で、 ・使用できる。 ※使用できない。  
再生砂使用に先立ち、1購入あたり1機体の六価クロム溶出試験を行い土壌の汚染に係る環境基準に適合することを確認すること。

設備機器の固定は、「建築設備耐震設計・施工指針 最新版」（独立行政法人建築研究所監修）による。  
なお、施工に際し、耐震強度計算書を監督員に提出し、承諾を受けるものとする。

（1）設計用水平地震力  
機器の重量[kg]に、設計用水平震度を乗じたものとする。  
なお、特記なき場合、設計用水平震度は、次による。

設計用標準水平震度

| 設置場所          | 機器種別      | 特定の施設 |      | 一般の施設 |      |
|---------------|-----------|-------|------|-------|------|
|               |           | 重要機器  | 一般機器 | 重要機器  | 一般機器 |
| 上層階<br>屋上及び塔屋 | 機 器       | 2.0   | 1.5  | 1.5   | 1.0  |
|               | 防振支持の機器   | 2.0   | 2.0  | 2.0   | 1.5  |
| 中間階           | 水 槽 類(※1) | 2.0   | 1.5  | 1.5   | 1.0  |
|               | 機 器       | 1.5   | 1.0  | 1.0   | 0.6  |
| 地下・1階         | 防振支持の機器   | 1.5   | 1.5  | 1.5   | 1.0  |
|               | 水 槽 類(※1) | 1.5   | 1.0  | 1.0   | 0.6  |
|               | 機 器       | 1.0   | 0.6  | 0.6   | 0.4  |
|               | 防振支持の機器   | 1.0   | 1.0  | 1.0   | 0.6  |
|               | 水 槽 類(※1) | 1.5   | 1.0  | 1.0   | 0.6  |

【備 考】（※1）：水槽類には、オイルタンク等を含む。  
重要機器  
・配電盤 ・発電装置（防災用）・直流電源装置 ・交流無停電電源装置  
・交換機 ・火災報知器受信機 ・中央監視装置 ・太陽光発電装置  
上層階の定義は次による。  
2～6階建の場合は最上階、7～9階建の場合は上層2階、10～12階建の場合は上層3階、13階建以上の場合は上層4階とする。  
（2）設計用鉛直地震力  
設計用水平地震力の1／2とし、水平地震力と同時に働くものとする。

機器・配管等の据付けにおけるあと施工アンカーの使用については、監督員の承諾を受けるものとする。  
重量100kgを超える機器の耐震支持については、耐震計算書を添付し、アンカーボルトを選定すること。  
施工は、（一社）日本建築あと施工アンカー協会の資格を有するもの、又は十分な技能及び経験を有した者が行うこと。  
金属拡張系アンカーの場合は、所定の穿孔深さ、拡張の完了がわかる記録を添付すること。  
接着系アンカーの場合は、所定の穿孔深さ、清掃状況、マーキング、カプセル挿入、埋込みの完了が分かる記録を添付すること。  
（原則として、接着系アンカーは吊り支持に使用しないものとする。）  
あと施工アンカーの試験は、アンカーの種類毎に1か所引張試験を実施すること。

既存コンクリート床、壁等の配管貫通部の穴開け及びあと施工アンカー打設前に、図面に明示する箇所についてX線撮影調査を実施すること。  
電動ドリル等の刃が鉄筋、金属配管等に接触した場合に、自動で電動工具の電源を遮断する装置を使用する。

本工事で単独に必要な足場は、下記により設ける。  
（1）内部足場 ※ 脚立足場  
（2）外部足場 ※ 建築工事特記仕様書による

※使用を要する 墜落制止用器具の安全な使用に関するガイドライン（平成30年6月22日付け基発0622第2号）による  
・使用を要しない

㉚ 施工計画書

㉛ アスベスト事前調査結果の報告

㉜ その他

2.3 工事別一般事項（特記事項選択項目は、○印の付いたものを適用する）

① 電灯設備

② 動力設備

3 雷保護設備

④ 受変電設備

※施工に先立ち、次の施工計画書を提出し監督員の承認を受ける  
※総合施工計画書（工程・品質・安全・環境配慮・仮設計画等を含む）  
※工程別施工計画書  
○電力設備工事 ○受変電設備工事 ・電力貯蔵設備工事  
・発電設備工事 ・通信、情報設備工事 ・中央監視制御設備工事  
・医療関係設備工事 ・昇降機設備工事  
※その他監督員が必要と認めるもの

全ての建築物、工作物において大気汚染防止法及び石綿障害予防規則の事前調査を実施し、アスベスト使用有無に関わらず、結果を知事又は市長あてに報告する。

（1）施工に先立って建築及び関連設備の業者と打合せのうえで施工図を作成し、監督員の承諾を受ける。

（2）本工事に使用する製作品は、事前に製作図を監督員に提出し、承諾後製作する。

（3）本工事に使用する機器は、事前に性能等を記した機器仕様書を監督員に提出し、承諾後施工する。

（4）本工事にかかる官公庁への諸手続はすべて受注者が代行し、その費用は受注者の負担とする。

（5）特記なき電線・ケーブルは、原則としてエコマテリアル電線・ケーブルとし、露出部分に使用する場合は耐紫外線性能を有するものとする。

（6）改修工事等を施工する場合、施工する前後に工事対象箇所の写真撮影を行う。また、既設ケーブル等は施工前後に絶縁抵抗、伝送品質等の測定を行い、試験記録を提出する。

（7）受注者は、施工にあたって施設運営に支障の無いように綿密に打合せを行うこと。

（8）本工事における停電措置が必要な場合、事前に計画書を電気主任技術者に提出する。また、停電操作・安全処置は受注者が行い、その費用は受注者の負担とする。

（9）特に騒音振動など周辺に甚大な影響のある工事については、原則として学校では学校運営に支障を与えない期間、その他の施設では施設管理者と打合せして設定すること。

（10）工事に先立ち、監督員と打合せの上、住民及び関係自治会等に対して工事説明を実施すること又、工事に先立ち、「工事のお知らせ」等を配布し、周知する。  
以上のことを留意し、工程管理、安全管理に万全を期すること。

2.3 工事別一般事項（特記事項選択項目は、○印の付いたものを適用する）

| 項 目     | 特 記 事 項   |
|---------|---|
| ① 電灯設備  | （1）配線器具<br>スイッチ・壁付コンセント(2P15A)は連用形とする。なお、2ロコンセントは複式を使用してもよい。<br>フラッシュプレートは原則としてステンレス又は新金属を使用する。<br>ただし、市営住宅における住戸内のフラッシュプレートについては、樹脂プレートを使用することができる。<br>コンセント器具に具備されている送り配線端子は使用してはならない。<br>（2）照明器具<br>防災用照明器具は、建築基準法による非常用照明器具及び消防法による誘導灯とし、関係法令に適合したものとする。<br>（3）照度測定<br>電灯設備工事に際し、新営工事の場合は新設後の、改修工事の場合は改修前と改修後の照度測定をJIS C 7612「照度測定方法」により、学校においては学校環境衛生基準により実施すること。<br>（4）分電盤<br>分電盤の塗装色は、監督員の指定した色とする。<br>（5）縦枠<br>天井又は壁埋込みの場合のボックスは、塗りしろカバーと仕上り面とが10mm程度以上離れる場合は縦枠を使用する。ただし、ボード張りで、ボード表面と塗りしろカバーの間が離れないように施工した場合は、縦枠を必要としない。<br>（6）位置ボックスの省略<br>ケーブルこらがし配線で、位置ボックスの図面特記がなく、かつ、照明器具に送り配線端子が具備されている場合は、位置ボックスを省略しても良い。 |
| ② 動力設備  | （1）動力制御盤及び開閉器箱の塗装色は、監督員の指定した色とする。負荷用送り端子台は1負荷につきU・V・W・Eの4Pを原則とする。<br>（2）電動機等各負荷までの接続は、本工事とする。ただし、制御盤以降が別途工事の場合は、当該制御盤の電源側接続までとする。   |
| 3 雷保護設備 | 受雷部突針はLR1とする。   |
| ④ 受変電設備 | （既存）<br>主 進 断 装 置 定格電圧 7.2kV 定格遮断電流 14.4kA<br>変圧器設備容量 動力用 200kVA×1台<br>電灯用 75kVA×1台<br><br>高圧進相コンデンサ 53.2kVar× 1台<br>直列リアクトル ○6％ ・ 1.3％<br>3.19kVar× 1台   |

|                                    |   |
|------------------------------------|---|
| 5 構内情報通信網設備                        |   |
| 6 電力貯蔵設備                           |   |
| 7 発電設備                             | <div>・ ディーゼル発電装置 ・ ガスエンジン発電装置</div> <div>・ ガスタービン発電装置 ・ マイクロガスタービン発電装置</div> <div>・ 燃料電池発電装置 ・ 熱併給(コージェネレーション)発電装置</div> <div>・ 太陽光発電装置 ・ 風力発電装置</div> <div>・ (概要)</div> |
| 8 構内交換設備                           |   |
| 9 自動火災報知設備、ガス漏れ火災警報設備、拡声設備（非常放送設備） |   |
| 10 昇降機設備                           |   |

2.4 取付高さ  
壁付、壁掛型の機器等の取付高さは、図面に記載のない場合は原則として次のとおりとする。

| 名 称                  | 測 点   | 取付高さ（mm）         |                  |
|----------------------|-------|------------------|------------------|
|                      |       | 一 般              | 市営住宅             |
| スイッチ（一般）             | 床上～中心 | 1,300            | 1,200            |
| 〃（身体障害者用）            | 〃     | 1,100            | 1,000            |
| 〃（人感センサー切換用）         | 〃     | 2,000            | 2,000            |
| コンセント、電話用7A10A、直列10A | 〃     | 300              | 400              |
| 〃（和室）                | 〃     | 150              | 200              |
| 〃（台上）                | 台上～中心 | 150              | 500              |
| 防水型コンセント             | 床上～中心 | 500              | 500              |
| 分電盤、制御盤、開閉器箱         | 〃     | (上端1,900以下)1,500 | (上端1,900以下)1,500 |
| 呼出ボタン（身体障害者用）        | 〃     | 900              | 900              |
| 復帰ボタン（ 〃 ）           | 〃     | 1,800            | 1,800            |
| 廊下表示灯（ 〃 ）           | 〃     | 2,000            | 2,000            |
| 端子盤                  | 〃     | (上端1,900以下)1,500 | 2,000            |

3 その他

3.1 他工事との取合区分 建築工事特記仕様書による

3.2 図面上の縮尺 建築工事特記仕様書による

3.3 疑義 本特記仕様書、特別共通仕様書及び標準仕様書等において疑義が生じた場合は、監督員と協議するものとする。

3.4 工事用図面 建築工事特記仕様書による


|                          |
|--------------------------|
| 舗装版切断時に発生する濁水の処理に係る特記仕様書 |
| 建築工事特記仕様書による             |

|  |  |  |              |  |                       |                                                              |                |
|--|--|--|--------------|--|-----------------------|--------------------------------------------------------------|----------------|
|  |  |  | 春日市<br>学校教育課 |  | 日付<br>縮尺 A1：—<br>A3：— | 工事名称<br>豊春小学校外7校避難所空調設備設置工事（豊春小学校）<br>図面名称<br>特記仕様書 6 電気設備工事 | 図面No.<br>共通-06 |
|--|--|--|--------------|--|-----------------------|--------------------------------------------------------------|----------------|




| ●<br>空<br>気<br>調<br>和<br>設<br>備 | ① 設計温湿度   | <table><tr><th colspan="2" rowspan="2">外 気</th><th colspan="4">一 般 系 統</th><th colspan="4">屋 内</th></tr><tr><th>温度 (DB)</th><th>湿度 (RH)</th><th>温度 (DB)</th><th>湿度 (RH)</th><th>温度 (DB)</th><th>湿度 (RH)</th><th>温度 (DB)</th><th>湿度 (RH)</th></tr><tr><td>夏 期</td><td>36.9℃</td><td>46.1%</td><td>28℃</td><td>%</td><td>℃</td><td>%</td><td>℃</td><td>%</td><td>℃</td><td>%</td></tr><tr><td>冬 期</td><td>0.6℃</td><td>50.7%</td><td>20℃</td><td>%</td><td>℃</td><td>%</td><td>℃</td><td>%</td><td>℃</td><td>%</td></tr></table> ※外気処理用エアコンの屋内設定値は、夏期湿度50%とする。 | 外 気                                       |   | 一 般 系 統               |   |         |         | 屋 内     |         |   |  | 温度 (DB) | 湿度 (RH) | 温度 (DB) | 湿度 (RH) | 温度 (DB) | 湿度 (RH) | 温度 (DB) | 湿度 (RH) | 夏 期 | 36.9℃ | 46.1% | 28℃ | % | ℃ | % | ℃ | % | ℃ | % | 冬 期 | 0.6℃ | 50.7% | 20℃ | % | ℃ | % | ℃ | % | ℃ | % | ●<br>換<br>気<br>設<br>備 | 1 長方形ダクト<br><br>※低圧ダクト（亜鉛鉄板製）<br>長辺の長さ1500mm以下 ※共板工法 ・スライドオンフランジ工法<br>・アングルフランジ工法<br>それ以外の部分 ※アングルフランジ工法<br>・高圧1ダクト（亜鉛鉄板製） ・高圧2ダクト（亜鉛鉄板製）<br>・ステンレス製ダクト（・A区分 ※B区分） ・塩ビ製ダクト（・A区分 ※B区分）<br><br>2 円形ダクト<br><br>※スパイラルダクト（※亜鉛鉄板製 ・ステンレス製） ・硬質塩化ビニル管（VU）<br>・耐火二層換気管（大臣認定品） ※フレキシブルダクト（・保温付 ・保温無）<br>(注)1 使用区分は図示による。<br><br>3 風量測定口<br><br>取付け箇所は、図示した箇所及び下記の箇所とする。<br>送風機吐出ダクト又は吸込ダクト、外気取入ダクト<br><br>4 チャンバー<br><br>(1) 内貼りを施すチャンバーの表示寸法は外法を示す。<br>(2) 消音内貼りしたチャンパーには、点検口を設けるものとし、点検口の大きさは下記のとおりとする。<br>・300×300 ・300×500 ※400×600 ・550×750<br>(3) 外壁に面するガラリに直接取り付けけるチャンパー及びホッパーは雨水が滞留しないようにする。<br><br>5 ダンパー<br><br>(1) 防煙ダンパー 復帰方式（※遠隔 ・ ） 定格入力DC24V、0.7A以下<br>(2) ピストンダンパー 復帰方式（※遠隔 ・ ）<br><br>6 多湿箇所の排気ダクト<br><br>(1) 排気ダクトのうち下記箇所は硬質塩化ビニル管（VU）<br>（防火区画貫通箇所は換気用耐火二層管又は耐火VP）を使用できる。<br>※浴室（シャワー室、脱衣室を含む） ・<br>(2) 水抜き管は（※厨房、浴室 ※結露水が滞留する部分 ・ ）の排気ダクトには設ける<br><br>7 保 温<br><br>下記のダクトの保温を行う。<br>※全熱交換器用の隠ぺい部ダクト<br>仕様はN・（ロ）・XIとする。<br>保温施工範囲は、給気用OAダクトは全て、また、排気用EAダクトは外壁より1mの部分とする。<br>※（※厨房 ・湯沸室 ・ ）用の隠蔽ぺい部ダクト（仕様はh・（イ）・Ⅹとし範囲は図示による）<br><br>風量調整 ※する ・しない<br>風量測定 ※する ・しない<br>騒音の測定 ・する ※しない | ●<br>自<br>動<br>制<br>御 | 1 中央監視制御装置<br>・有り ※無し<br><br>② 構成・機能<br>図示による<br><br>③ 電気計装用機材<br><br>使用する電線及びケーブルは、原則としてEM電線またはEMケーブルとする。<br>屋外・屋内露出の電線は、図面に特記のない限り金属管配線とする。<br>天井内隠ぺい電線は、図面に特記のない限りケーブル配線とする。<br><br>④ 計装制御<br><br>カードタイマーにより発停を制御する。<br>仕様は別紙のとおり<br>カードのメモリ書き込み、納品は本工事とする。 | ○<br>排<br>水<br>設<br>備 | 1 配管材料<br><br>配管材料は ※下記 ・図面指示（図面指示が不足する箇所は下記） による。 <table><tr><th colspan="2">施 工 箇 所</th><th>管 種 別</th></tr><tr><td rowspan="3">雑排水配管</td><td>床下、暗渠内(ピット内、共同溝を含む。)</td><td>※RF－VP又はリサイクルVP ・VP</td></tr><tr><td>厨房等の温排水</td><td>※SGP（白） ・</td></tr><tr><td>耐火性能を要求される箇所</td><td>※耐火二層管VP (FDPS-1)又は耐火VP ・SGP（白）</td></tr><tr><td rowspan="3">汚水配管</td><td>その他の部分</td><td>※RF－VP又はリサイクルVP ・VP<br/>・排水用硬質塩化ビニルライニング鋼管</td></tr><tr><td>床下、暗渠内(ピット内、共同溝を含む。)</td><td>※RF－VP又はリサイクルVP ・VP</td></tr><tr><td>耐火性能を要求される場所</td><td>※耐火二層管VP (FDPS-1)又は耐火VP ・排水用/タタキ板 枠塗装鋼管</td></tr><tr><td rowspan="3">共通</td><td>その他の部分</td><td>※RF－VP又はリサイクルVP ・VP<br/>・排水用硬質塩化ビニルライニング鋼管</td></tr><tr><td>地中埋設部</td><td>※RS－VU又はリサイクルVU ・VU<br/>・卵形管（ゴム輪接合）<br/>※REP－VU（軽荷重の場合）<br/>・RF－VP又はリサイクルVP ・VP</td></tr><tr><td>耐火性能を要求される箇所</td><td>※耐火二層管VP (FDPS-1)又は耐火VP ・SGP（白）</td></tr><tr><td rowspan="2">通気配管</td><td>耐火性能を要求される箇所</td><td>※耐火二層管VP (FDPS-1)又は耐火VP ・SGP（白）</td></tr><tr><td>その他の部分</td><td>※リサイクルVP又はRF－VP ・VP<br/>・排水用硬質塩化ビニルライニング鋼管</td></tr></table> (注) 1. リサイクルVP、リサイクルVUはJIS K6741の規格をもつ塩ビリサイクル管、RF-VP、RS-VU又は、REP-VUは標準仕様書第2編2. 1. 2. 6による。<br>2. 雨水排水を含む場合は、雨水排水管は雑排水配管の材料種別による。<br>3. 原則として雑排水配管、汚水配管の管接合部はY45度で行う。<br><br>2 洗面器等の排水管<br><br>3 満水試験継手<br>3階以上にわたる排水立て管には、各階毎に次の継手を設ける。<br>※掃除口付きソケット ・満水試験用掃除口ソケット<br><br>4 樹の適用<br>別紙樹表による。 | 施 工 箇 所 |  | 管 種 別 | 雑排水配管 | 床下、暗渠内(ピット内、共同溝を含む。) | ※RF－VP又はリサイクルVP ・VP | 厨房等の温排水 | ※SGP（白） ・ | 耐火性能を要求される箇所 | ※耐火二層管VP (FDPS-1)又は耐火VP ・SGP（白） | 汚水配管 | その他の部分 | ※RF－VP又はリサイクルVP ・VP<br>・排水用硬質塩化ビニルライニング鋼管 | 床下、暗渠内(ピット内、共同溝を含む。) | ※RF－VP又はリサイクルVP ・VP | 耐火性能を要求される場所 | ※耐火二層管VP (FDPS-1)又は耐火VP ・排水用/タタキ板 枠塗装鋼管 | 共通 | その他の部分 | ※RF－VP又はリサイクルVP ・VP<br>・排水用硬質塩化ビニルライニング鋼管 | 地中埋設部 | ※RS－VU又はリサイクルVU ・VU<br>・卵形管（ゴム輪接合）<br>※REP－VU（軽荷重の場合）<br>・RF－VP又はリサイクルVP ・VP | 耐火性能を要求される箇所 | ※耐火二層管VP (FDPS-1)又は耐火VP ・SGP（白） | 通気配管 | 耐火性能を要求される箇所 | ※耐火二層管VP (FDPS-1)又は耐火VP ・SGP（白） | その他の部分 | ※リサイクルVP又はRF－VP ・VP<br>・排水用硬質塩化ビニルライニング鋼管 | 舗装版切断時に発生する濁水の処理に係る特記仕様書<br><br>建築工事特記仕様書による |
|---|
|                                 | 外 気   |   |                                           |   | 一 般 系 統               |   |         |         | 屋 内     | |
|                                 |   |   | 温度 (DB)                                   | 湿度 (RH)   | 温度 (DB)               | 湿度 (RH)   | 温度 (DB) | 湿度 (RH) | 温度 (DB) | 湿度 (RH) | |
|                                 | 夏 期   | 36.9℃   | 46.1%                                     | 28℃   | %                     | ℃   | %       | ℃       | %       | ℃       | % | |
|                                 | 冬 期   | 0.6℃   | 50.7%                                     | 20℃   | %                     | ℃   | %       | ℃       | %       | ℃       | % | |
|                                 | 施 工 箇 所   |   | 管 種 別                                     | |
|                                 | 雑排水配管   | 床下、暗渠内(ピット内、共同溝を含む。)   | ※RF－VP又はリサイクルVP ・VP                       | |
|                                 |   | 厨房等の温排水   | ※SGP（白） ・                                 | |
|                                 |   | 耐火性能を要求される箇所   | ※耐火二層管VP (FDPS-1)又は耐火VP ・SGP（白）           | |
|                                 | 汚水配管   | その他の部分   | ※RF－VP又はリサイクルVP ・VP<br>・排水用硬質塩化ビニルライニング鋼管 | |
| 床下、暗渠内(ピット内、共同溝を含む。)            |   | ※RF－VP又はリサイクルVP ・VP   | |
| 耐火性能を要求される場所                    |   | ※耐火二層管VP (FDPS-1)又は耐火VP ・排水用/タタキ板 枠塗装鋼管   | |
| 共通                              | その他の部分   | ※RF－VP又はリサイクルVP ・VP<br>・排水用硬質塩化ビニルライニング鋼管   | |
|                                 | 地中埋設部   | ※RS－VU又はリサイクルVU ・VU<br>・卵形管（ゴム輪接合）<br>※REP－VU（軽荷重の場合）<br>・RF－VP又はリサイクルVP ・VP   | |
|                                 | 耐火性能を要求される箇所   | ※耐火二層管VP (FDPS-1)又は耐火VP ・SGP（白）   | |
| 通気配管                            | 耐火性能を要求される箇所   | ※耐火二層管VP (FDPS-1)又は耐火VP ・SGP（白）   | |
|                                 | その他の部分   | ※リサイクルVP又はRF－VP ・VP<br>・排水用硬質塩化ビニルライニング鋼管   | |
| ② 総合試運転調整                       | ※本工事 ・別途<br>風量調整 ※する ・しない<br>水量調整 ・する ※しない<br>騒音の測定 ○する ※しない<br>室内外空気の温湿度の測定 ※する ・しない<br>室内気流及びじんあいの測定 ・する ※しない<br>初期運転状態の記録 ※する ・しない<br>工事対象範囲の既設機器運転状態の記録 ・する ※しない | 4 煙 突 5 長方形ダクト 6 円形ダクト 7 風量測定口<br>8 チャンパー 9 吹出口及び吸込口ボックス   | 3 煙 道<br> <br>10 ダンパー                     | ⑩ 配管材料<br><br>(1) 冷温水管 ※配管用炭素鋼鋼管（白） ・<br>(2) 冷却水管 ※配管用炭素鋼鋼管（白） ・<br>(3) プライン管 ※配管用炭素鋼鋼管（黒） ・<br>(4) 冷媒管 ※断熱材被覆鋼管<br>(保温厚mm ガス管 ※20以上 ・10以上 液管 ・20以上 ※10以上）<br>ただし、液管の呼び径が9.52mm以下の断熱厚さは、8mmとしてもよい。<br>(5) ドレン管（屋外） ※配管用炭素鋼鋼管（白） ○硬質塩化ビニル管VP<br>ドレン管（屋内） ※保温機能付空調用ドレン管（ISO/ACI/EN/ⅴ 相当品）<br>・耐火二層管VP（FDPS－1）<br>・配管用炭素鋼鋼管（白） ・硬質塩化ビニル管VP<br>(消防協議事項： )<br>ただし、保温機能付空調用ドレン管は、水圧1mを超える配管には使用しない。<br>(6) 油管 ※配管用炭素鋼鋼管（黒） ・<br>(7) 蒸気管 給気管 ※配管用炭素鋼鋼管（黒） ・<br>還 管 ※圧力配管用炭素鋼鋼管（黒） Sch40 ・ステンレス鋼管<br>(8) 膨張管、空気抜き管及び膨張タンクよりボイラー等への補給水管<br>※配管用炭素鋼鋼管（白） ・ | 12 弁 類<br> <br>17 冷却塔 | ⑪ 空気熱源ヒートポンプ空調機<br><br>標準仕様書によるほか下記による。<br>(1) 圧縮機原動機の制御方式 ※回転数制御 ・オンオフ制御<br>(2) 冷媒 HFC（ R410A、R32又はR407C ）<br>(注1) R410Aを採用した場合、冷媒配管は機器の設計圧力を満足するものを使用すること。<br>(注2) R32を採用した場合、冷媒配管の断熱材被覆鋼管は難燃性のものを使用すること。<br>(3) 埼玉県グリーン調達推進方針で掲げる成績係数を満たす機器とする。 | |
| |
| |
| |
| |
| |
| |
| |
| |
| |

|                        |  |                                                  |                                                              |                |
|------------------------|--|--------------------------------------------------|--------------------------------------------------------------|----------------|
| 春日部市<br>学校教育課<br>教育施設課 |  | 日付<br>2024.12.13<br>縮尺A1:NO SCALE<br>A3:NO SCALE | 工事名称<br>豊春小学校外7校避難所空調設備設置工事（豊春小学校）<br>図面名称<br>特記仕様書 8 機械設備工事 | 図面No.<br>共通-08 |
|------------------------|--|--------------------------------------------------|--------------------------------------------------------------|----------------|

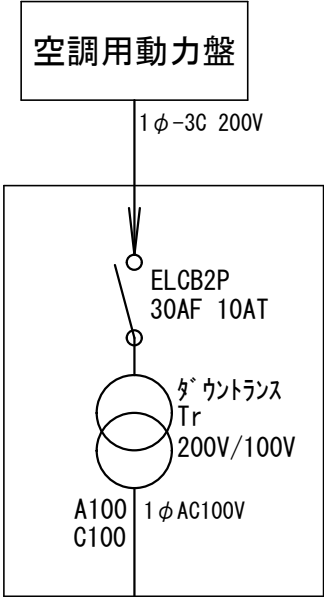



| [動作]                      |              | 手元リモコンからの操作              |                |
|---------------------------|--------------|--------------------------|----------------|
|                           |              | 運転/停止操作                  | その他設定(温度/風速など) |
| カードタイマー接点<br>オンディレータイマー接点 | 状態           | 許可<br>(オンディレータイマー接点OFF後) | 許可             |
| ON                        | タイマー制御/運転開始→ |                          |                |
| OFF(数秒遅れ)                 | リモコン制御       |                          |                |
| OFF                       | タイマー制御/停止    | 禁止                       | 停止             |
| ON                        |              |                          |                |

停止ボタンを押してもカードタイマーのカウントは停止しない。

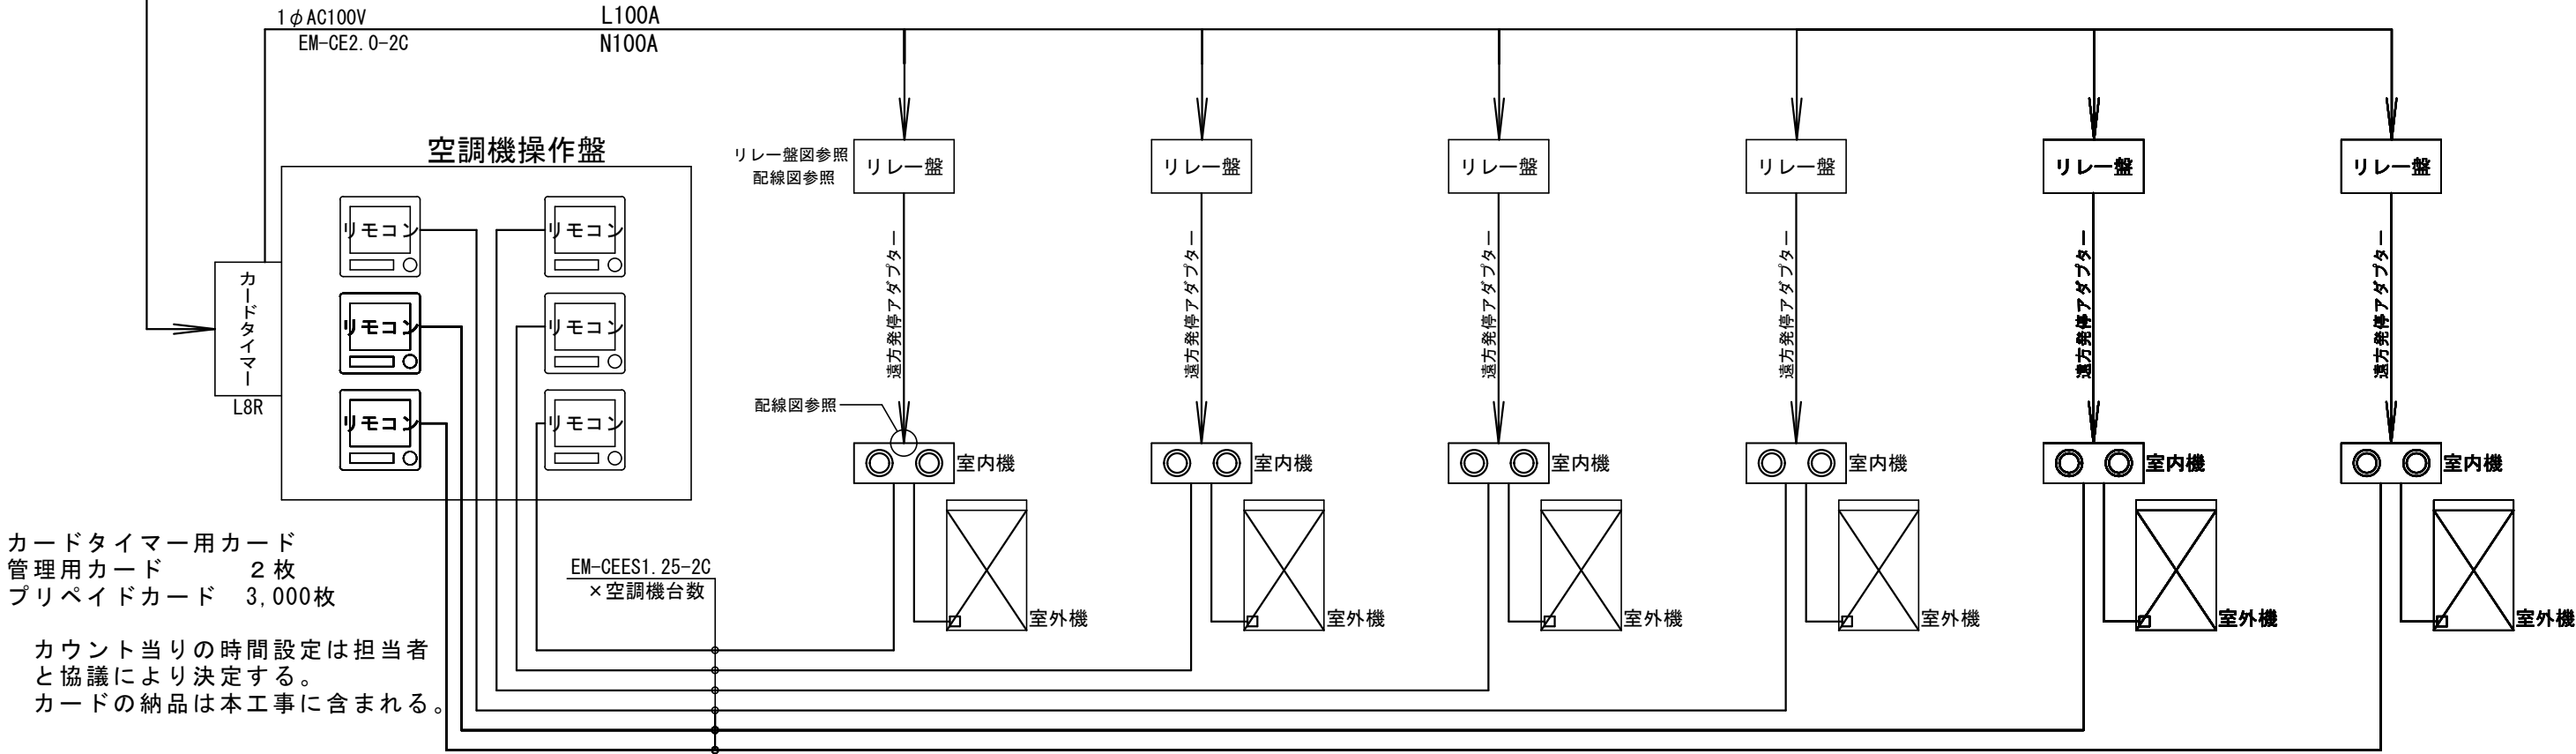



カードタイマー用カード  
管理用カード 2枚  
プリペイドカード 3,000枚


カウント当りの時間設定は担当者と協議により決定する。  
カードの納品は本工事に含まれる。

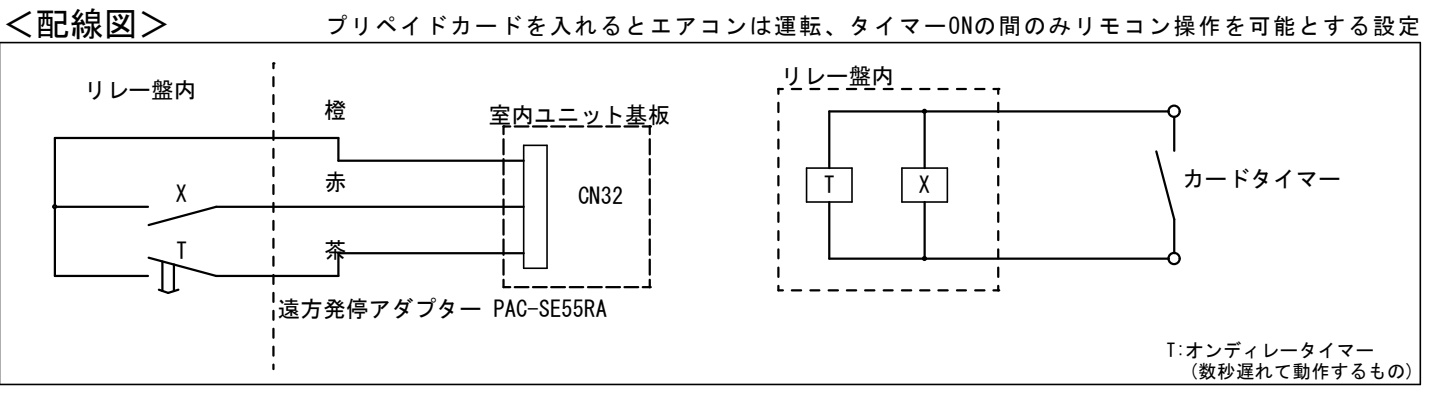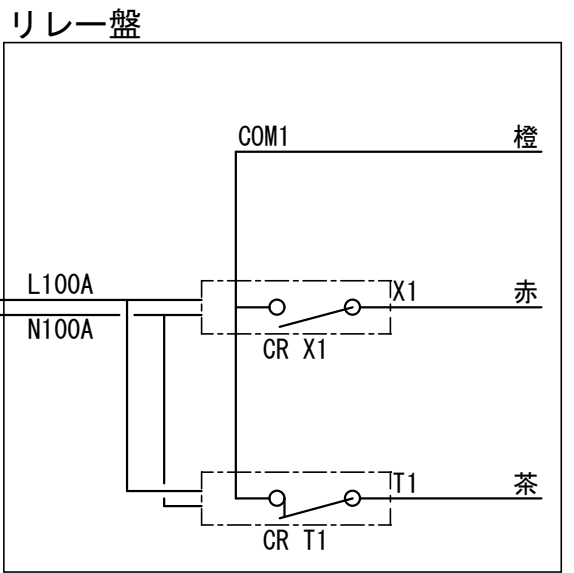

### カードタイマー運転フロー

- ① カードタイマーにカードを差し込む  
カードタイマーに設定された度数が引き落とされる。  
カードタイマーからカードが自動で出てくる。  
連続でカードを抜き差しすると設定された度数がその回数分、引き落とされ、カードタイマーに加算される。  
カードタイマーに引き落とされた度数の清算はできない。
- ② 自動で全空調が稼働する。  
設定(冷暖房、温度、風量)は前利用した運転時の設定を引き継ぐ。  
リモコンの操作ロックが解除される。  
リモコンで運転OFFにできるが、カードタイマーの残数は減り続ける。
- ③ カードタイマーの残数が0になると全空調が停止する。  
リモコンの操作はロックされる。

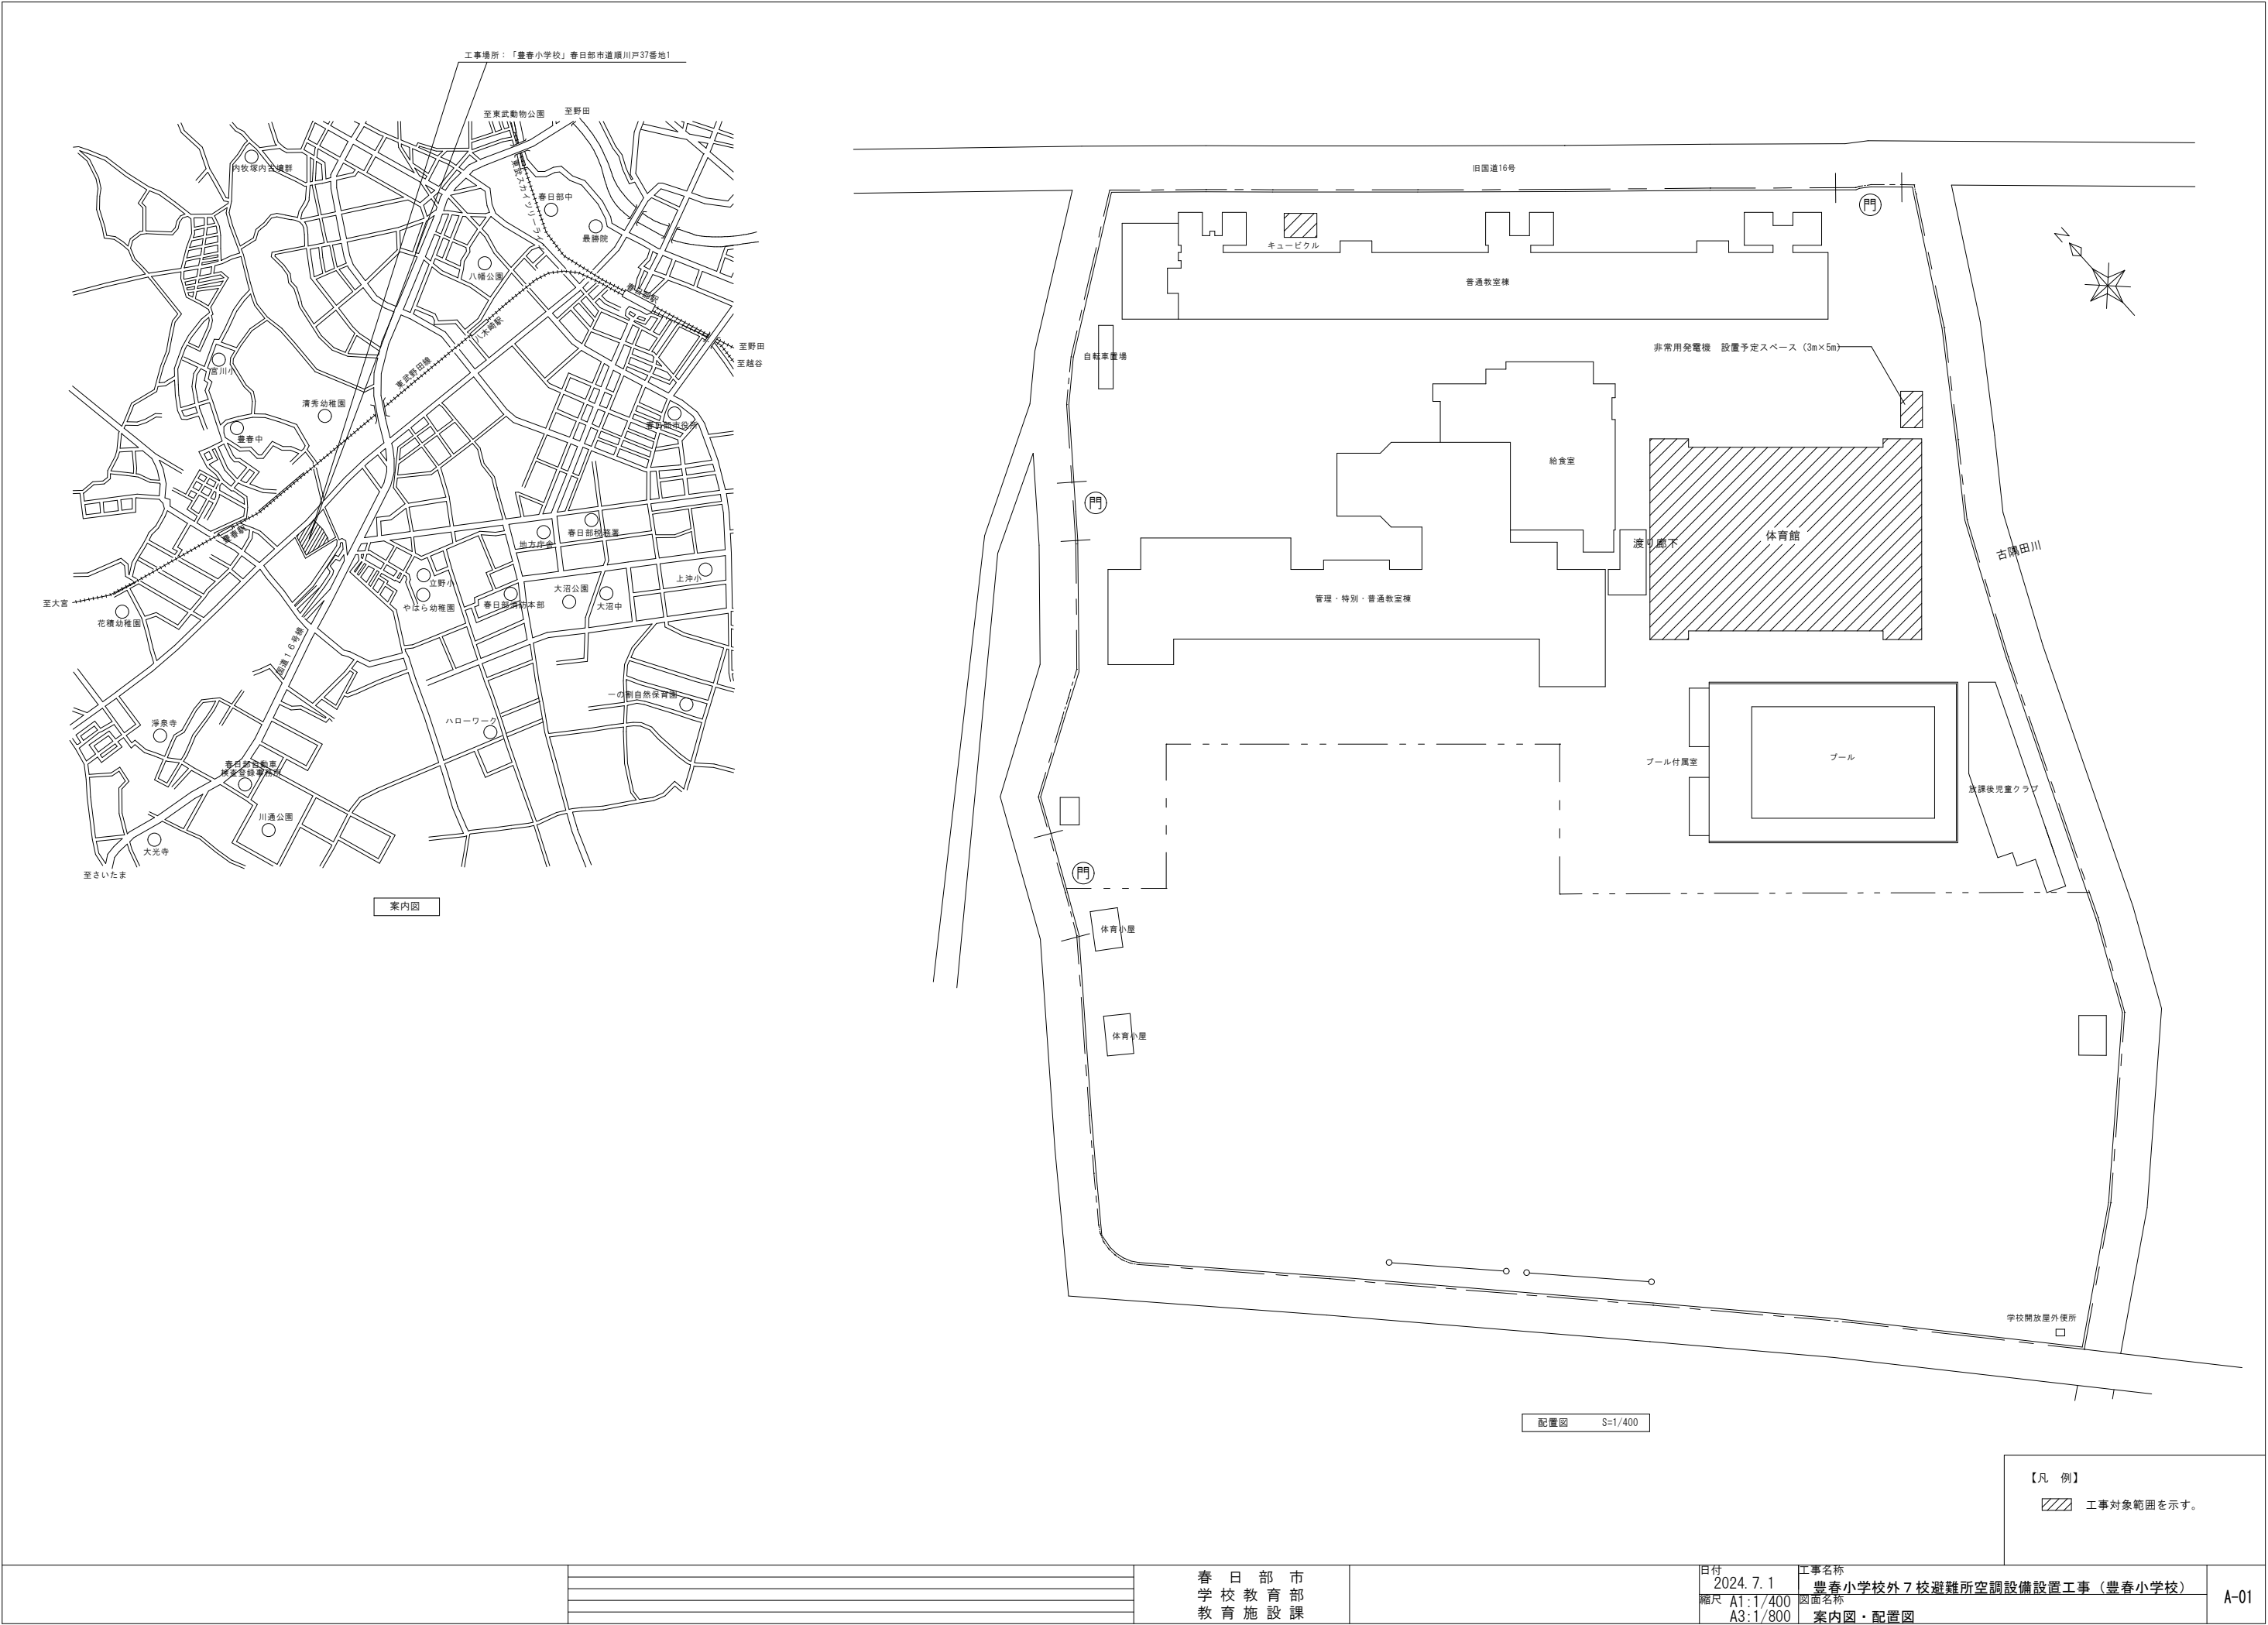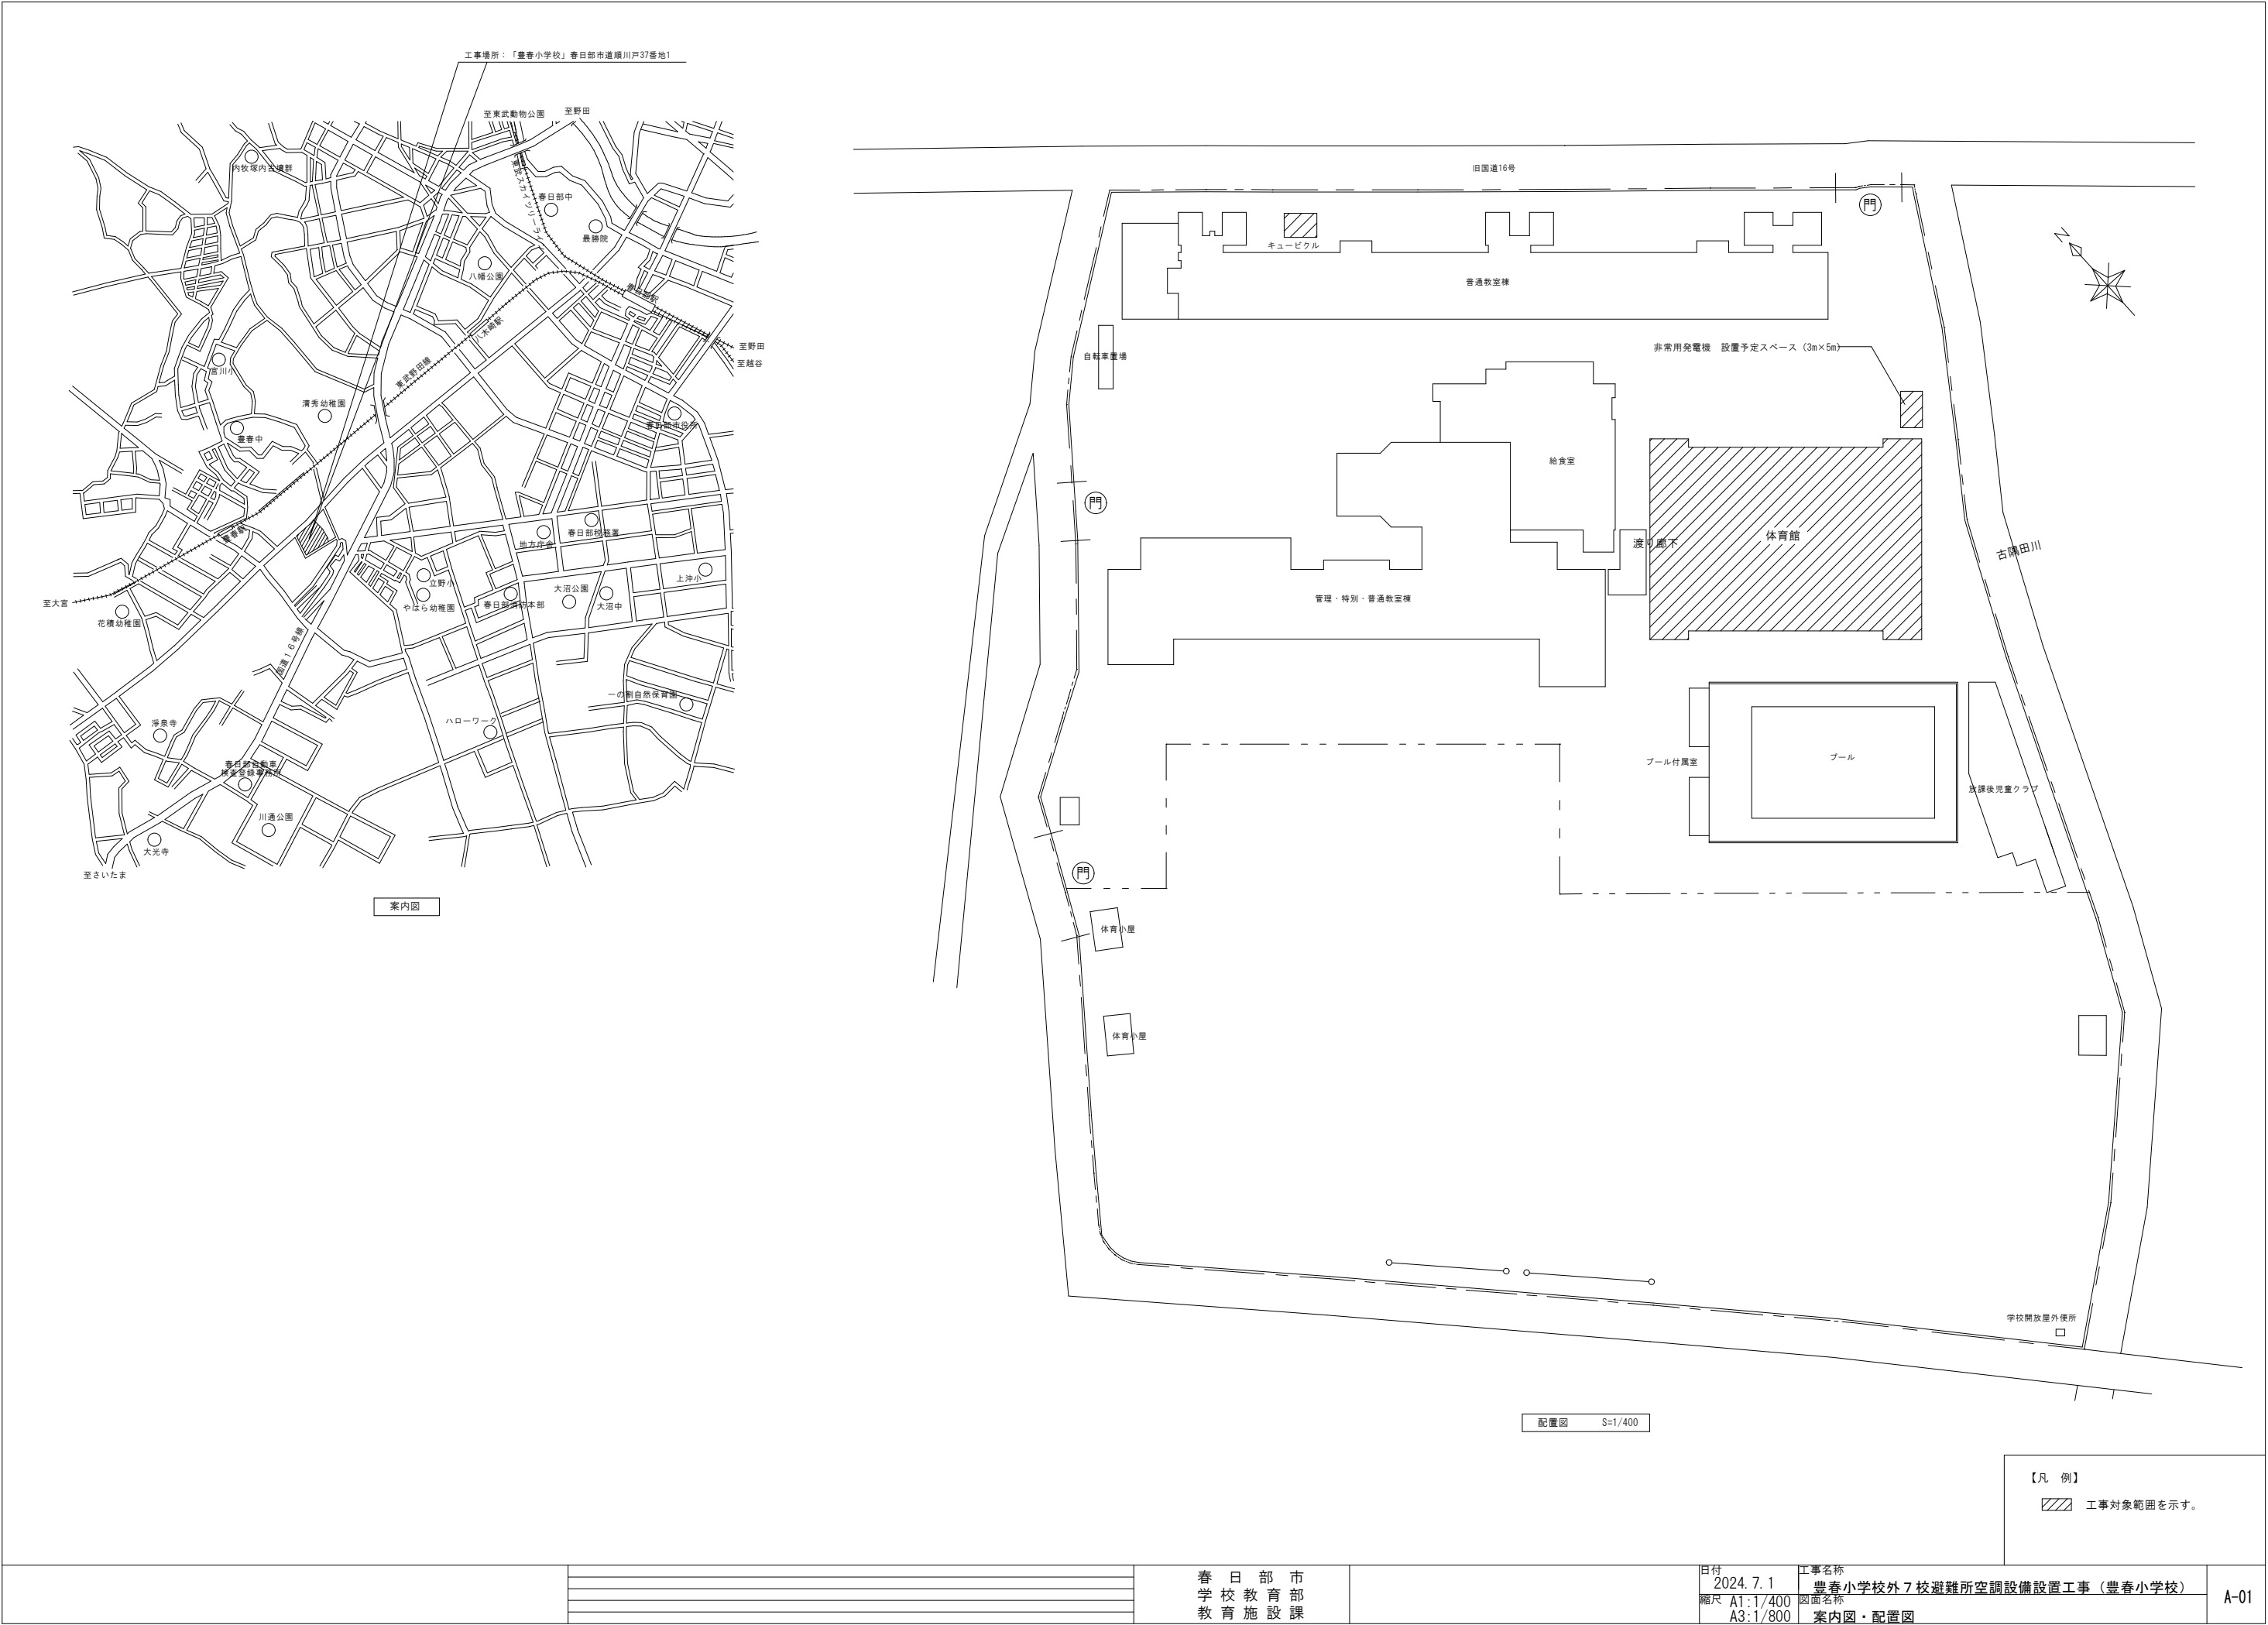


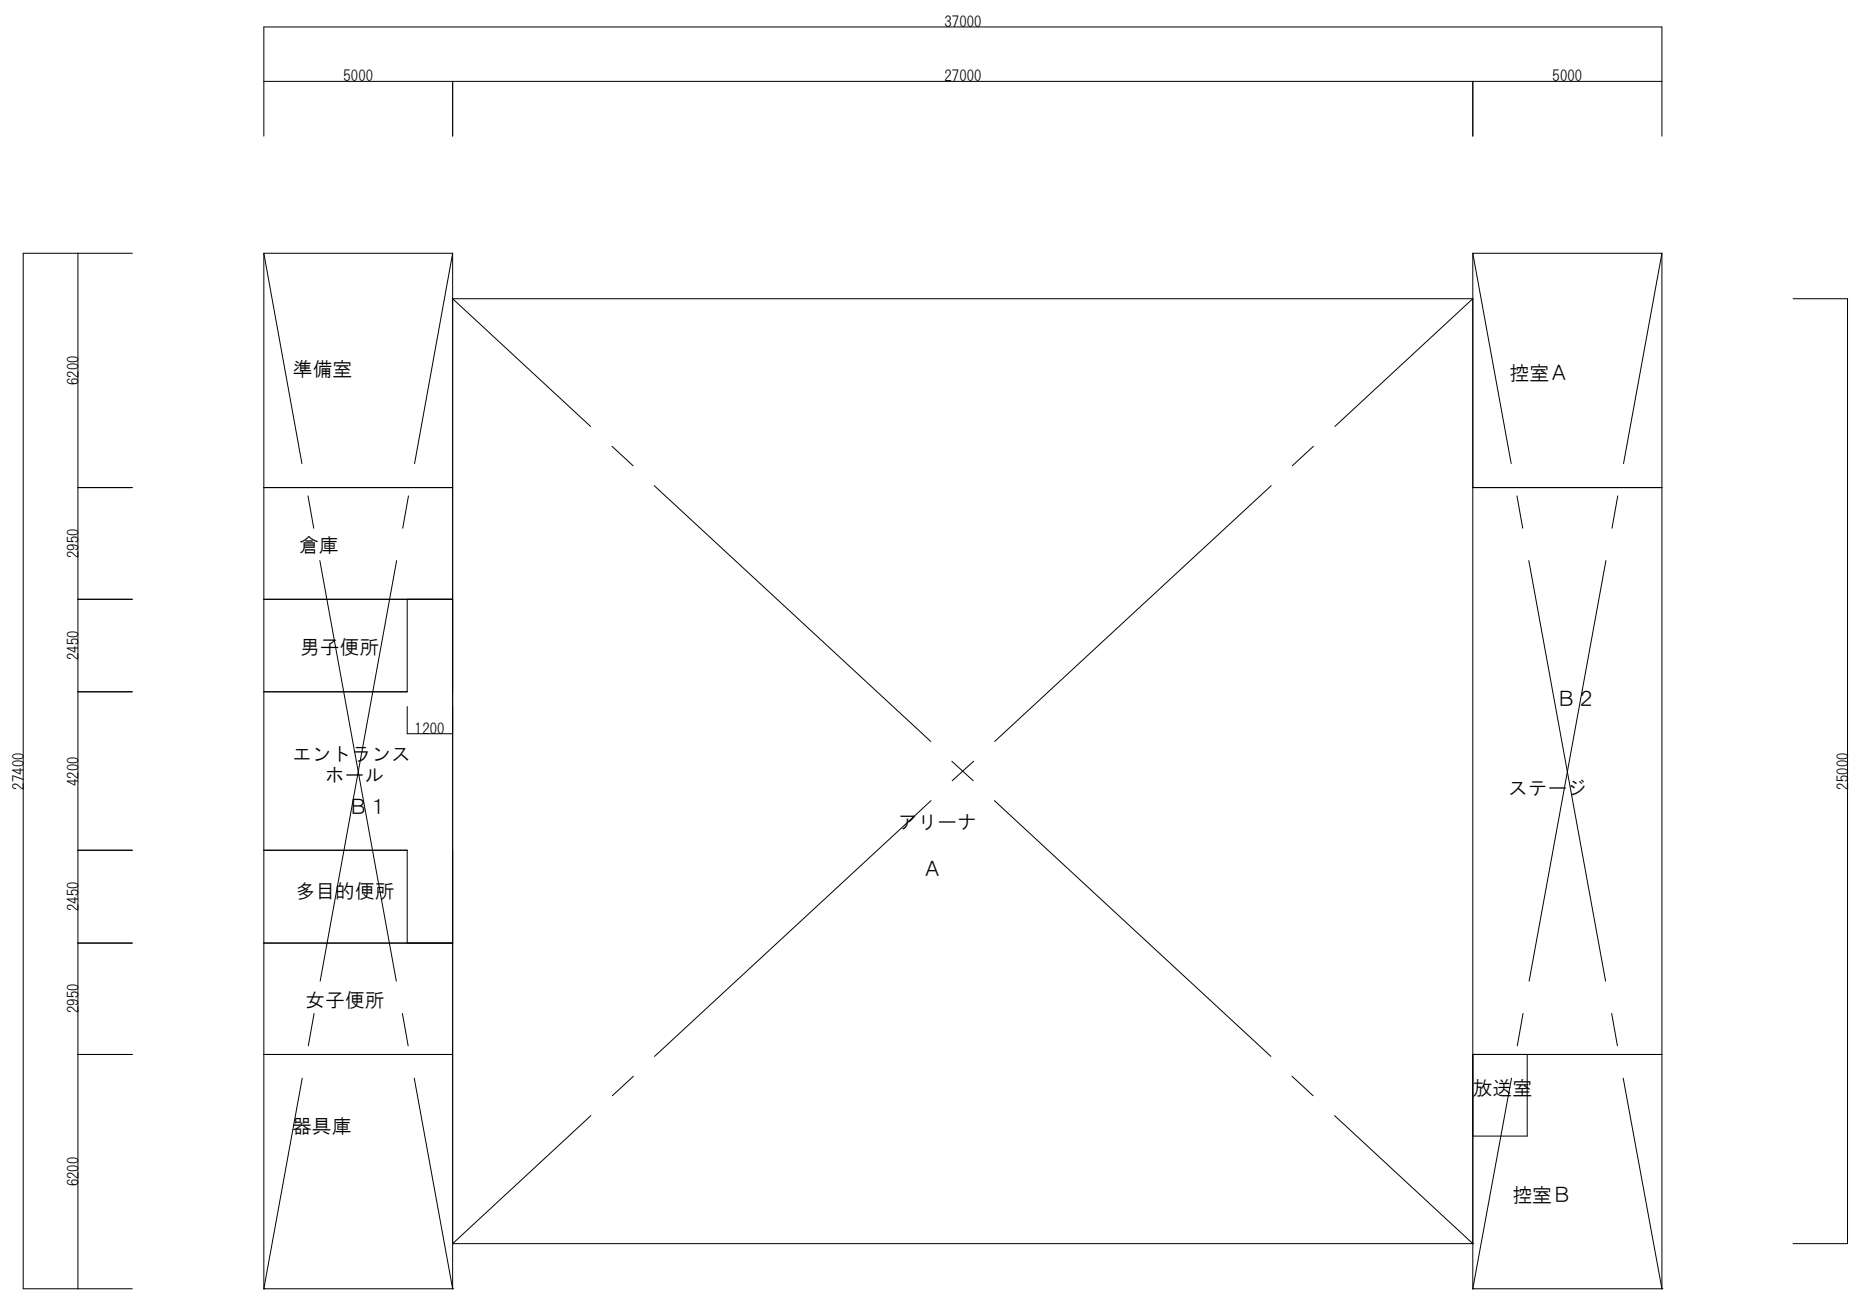


求積図

面積表


| 記号                 |             | 面積       |
|--------------------|-------------|----------|
| A                  | 27.0 × 25.0 | 675.0000 |
| B 1                | 5.0 × 27.4  | 137.0000 |
| B 2                |             | 137.0000 |
|                    |             |          |
|                    |             |          |
| 床面積 (A+B1+B2) (㎡)  |             | 949.0000 |
| 建築面積 (A+B1+B2) (㎡) |             | 949.0000 |



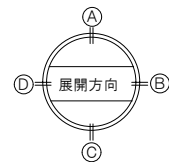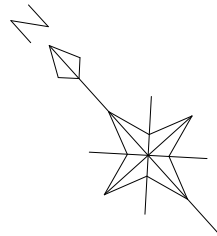


備考  
・架台等がバスケットラインにかかる場合、ライン引き直しの上ウレタン塗装。



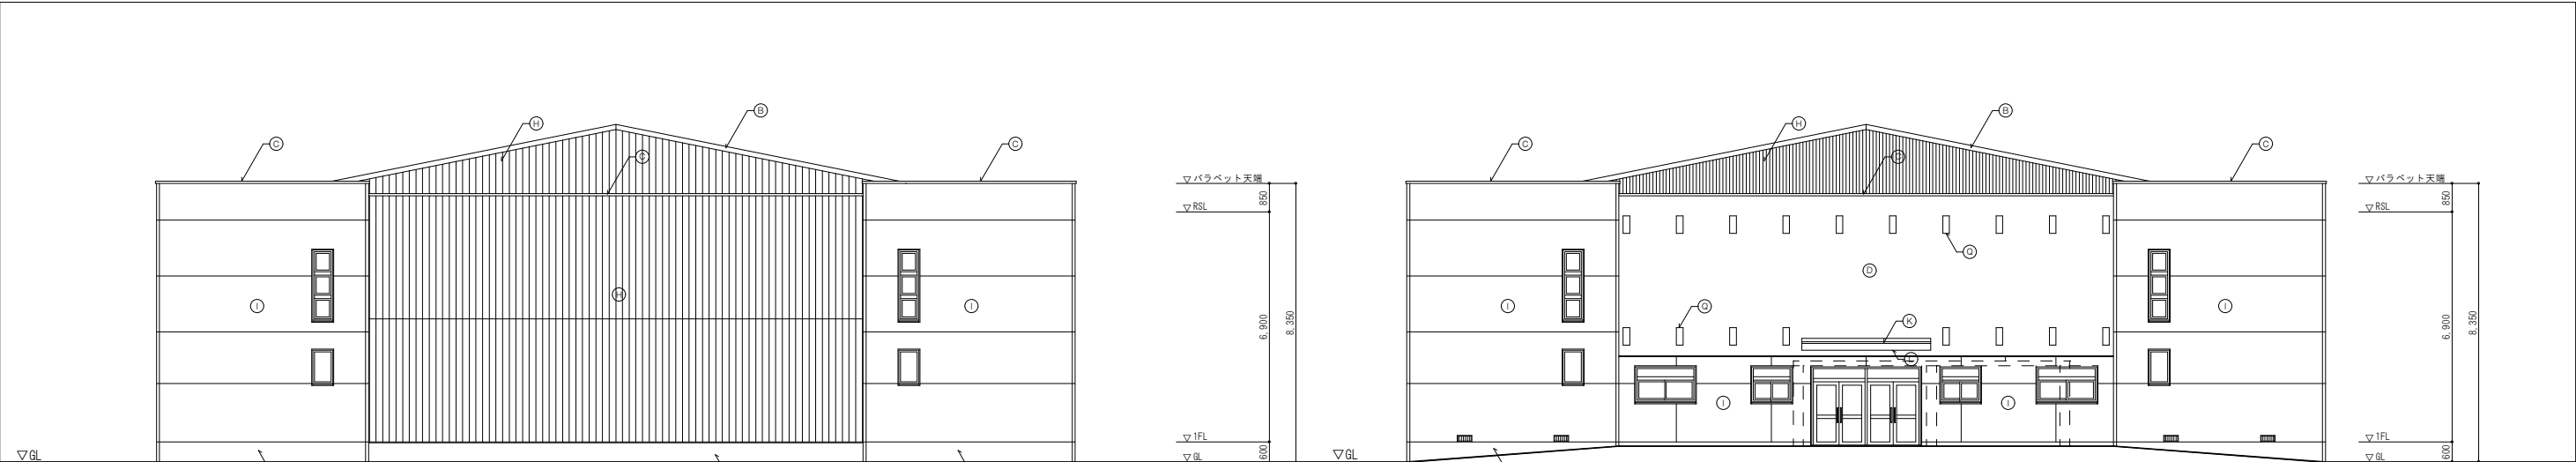


東側立面図

西側立面図


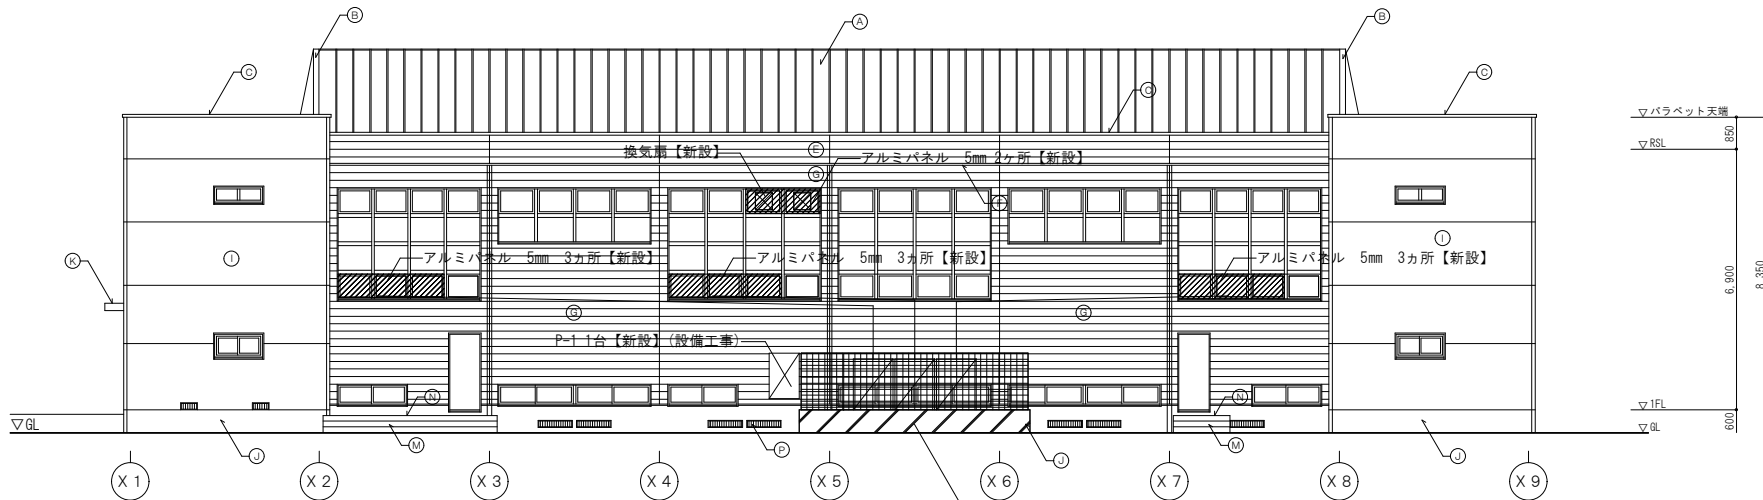


南側立面図




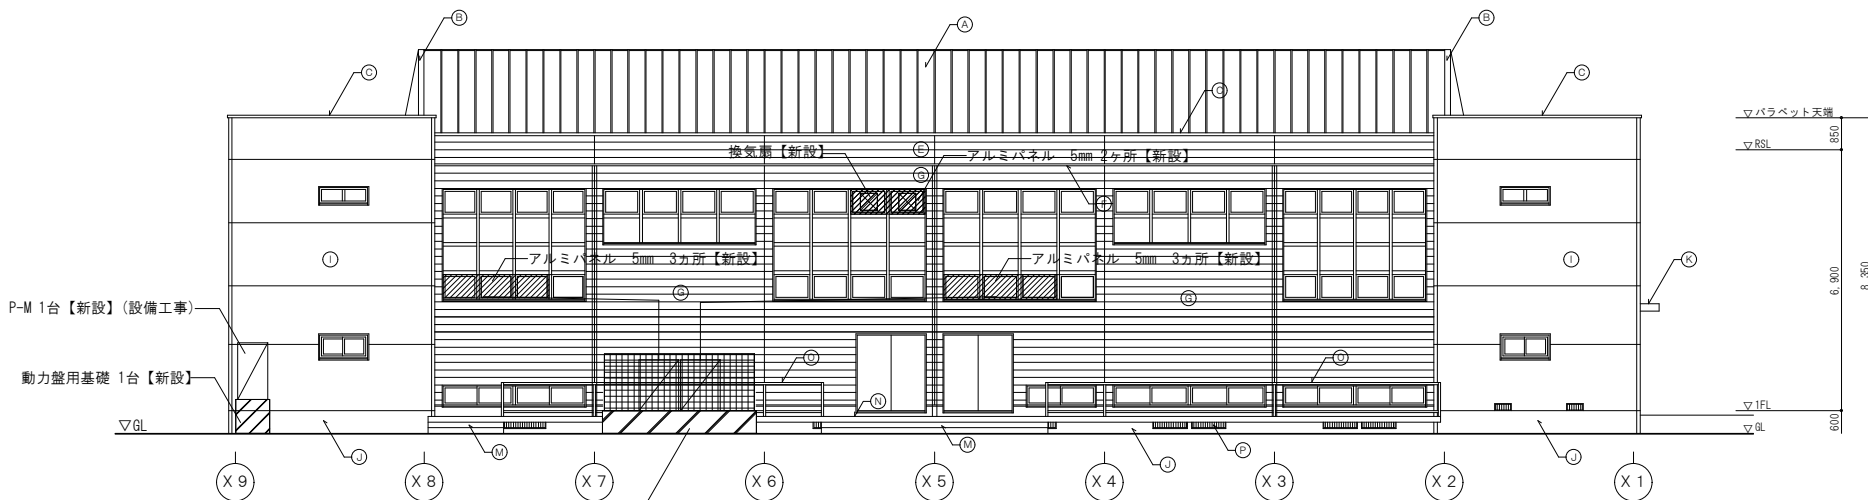


北側立面図

| 外部仕上表 |                                                                     |
|-------|---------------------------------------------------------------------|
| (A)   | 屋根：カラーガルバリウム鋼板 厚0.6瓦葺き【既存のまま】<br>(鉄骨式、働き幅420、山高60)                  |
| (B)   | ケラバ包み：カラーガルバリウム鋼板 厚0.6【既存のまま】                                       |
| (C)   | パラペット笠木：カラーガルバリウム鋼板 厚0.6【既存のまま】                                     |
| (D)   | 外壁：下地調整塗材 (DM-2) の上、複層仕上塗材E【既存のまま】                                  |
| (E)   | パラペット見付：石膏ボード 厚15下地、防水シート下地【既存のまま】<br>金属サイディング横貼 厚15 (断熱材裏貼)【既存のまま】 |
| (F)   | 軒裏：ケイカル板 厚6 目透かし貼 EP塗【既存のまま】                                        |
| (G)   | 外壁：石膏ボード 厚15下地、防水シート下地【既存のまま】<br>金属サイディング横貼 厚15 (断熱材裏貼)【既存のまま】      |
| (H)   | 外壁：石膏ボード 厚15下地、防水シート下地【既存のまま】<br>金属サイディング横貼 厚15 (断熱材裏貼)【既存のまま】      |
| (I)   | 外壁：複層仕上塗材E【既存のまま】                                                   |
| (J)   | 外巾木：コンクリート打放し仕上げの上、樹脂モルタルノロ引き【既存のまま】                                |
| (K)   | 庇：ウレタン塗膜防水 (X-2) (立上り部目地切)【既存のまま】                                   |
| (L)   | 庇見付・上げ裏：複層仕上塗材E【既存のまま】                                              |
| (M)   | 階段：モルタル金ゴテ押え (目地切)【既存のまま】                                           |
| (N)   | 床：モルタル金ゴテ押え (目地切)【既存のまま】                                            |
| (O)   | 手摺：鋼管 60.5φ DP塗【既存のまま】                                              |
| (P)   | 床下換気口：枠：FB-25×4.5、格子：9φ@30 DP塗【既存のまま】                               |
| (Q)   | 鉄部：DP塗【既存のまま】                                                       |



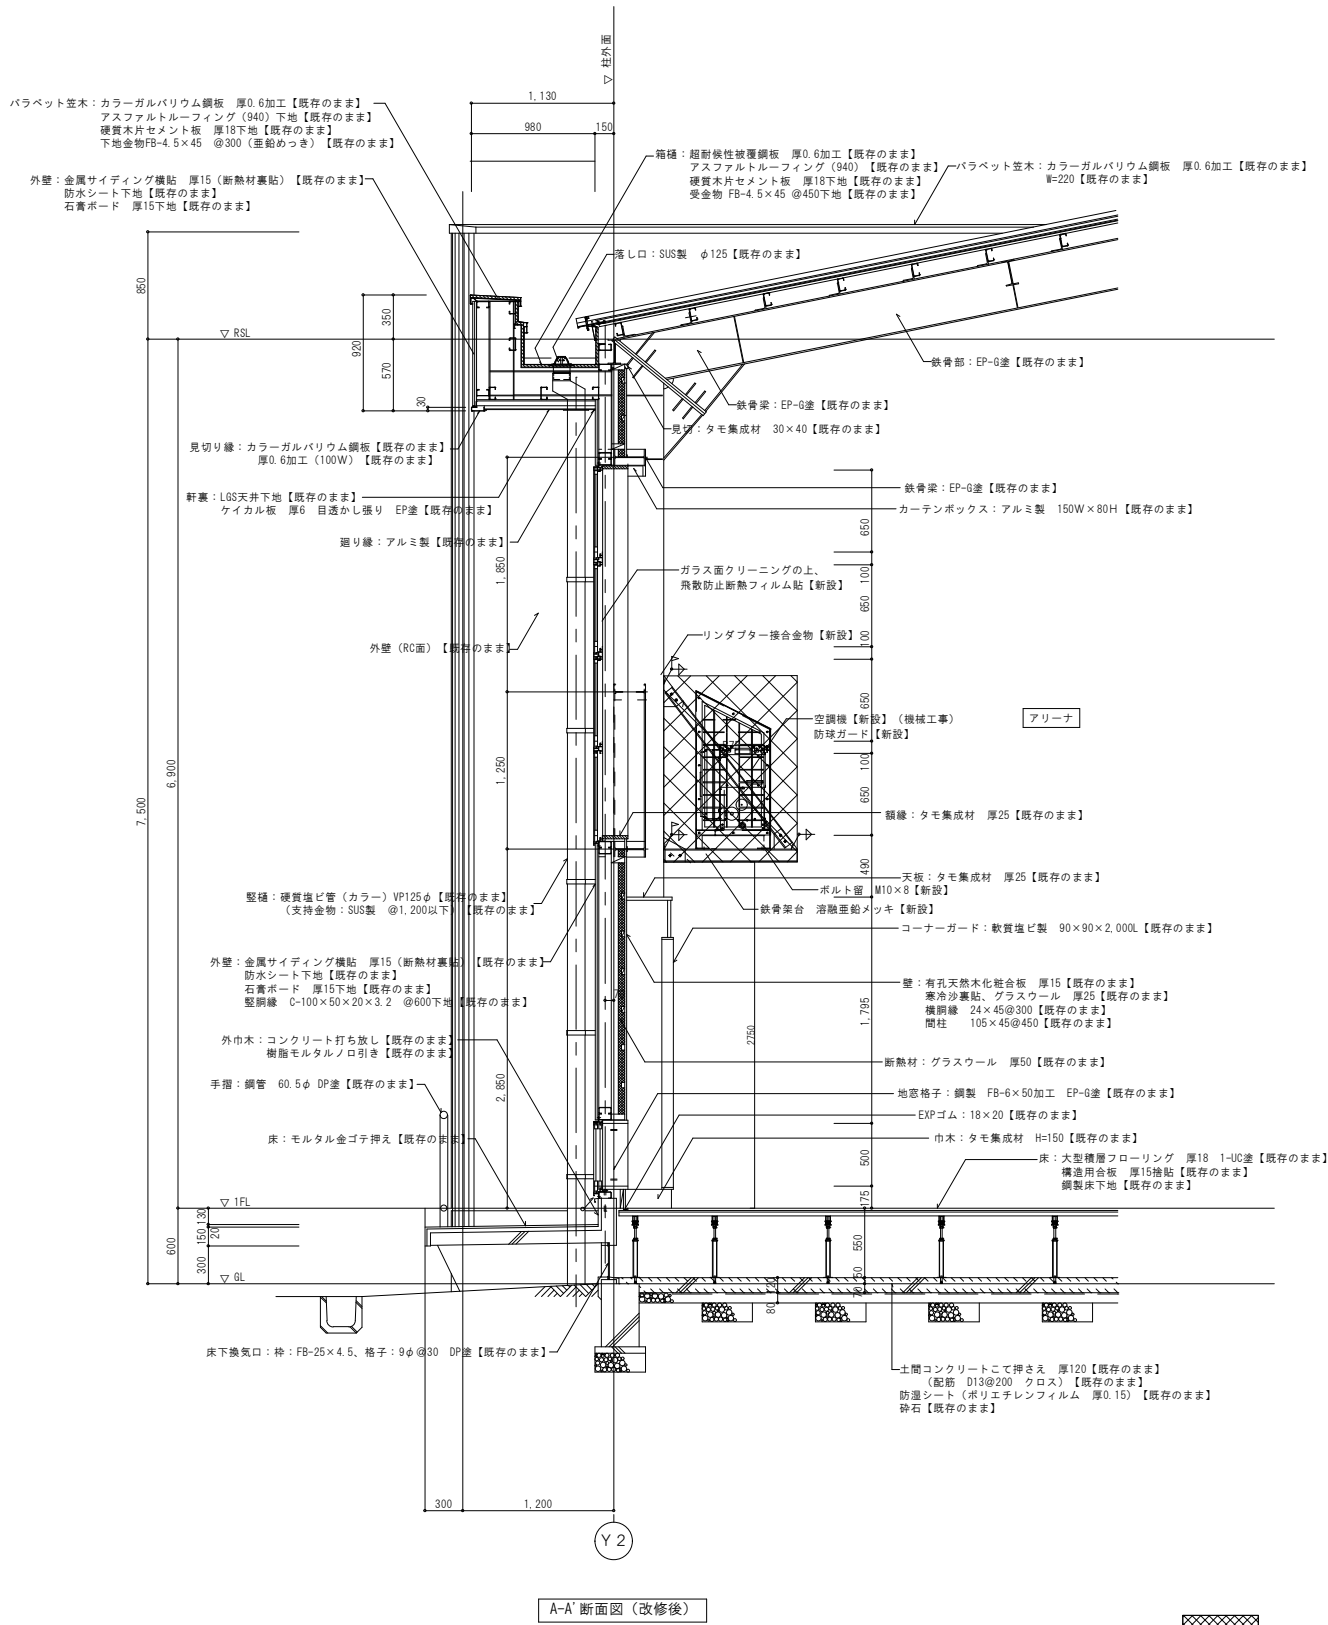
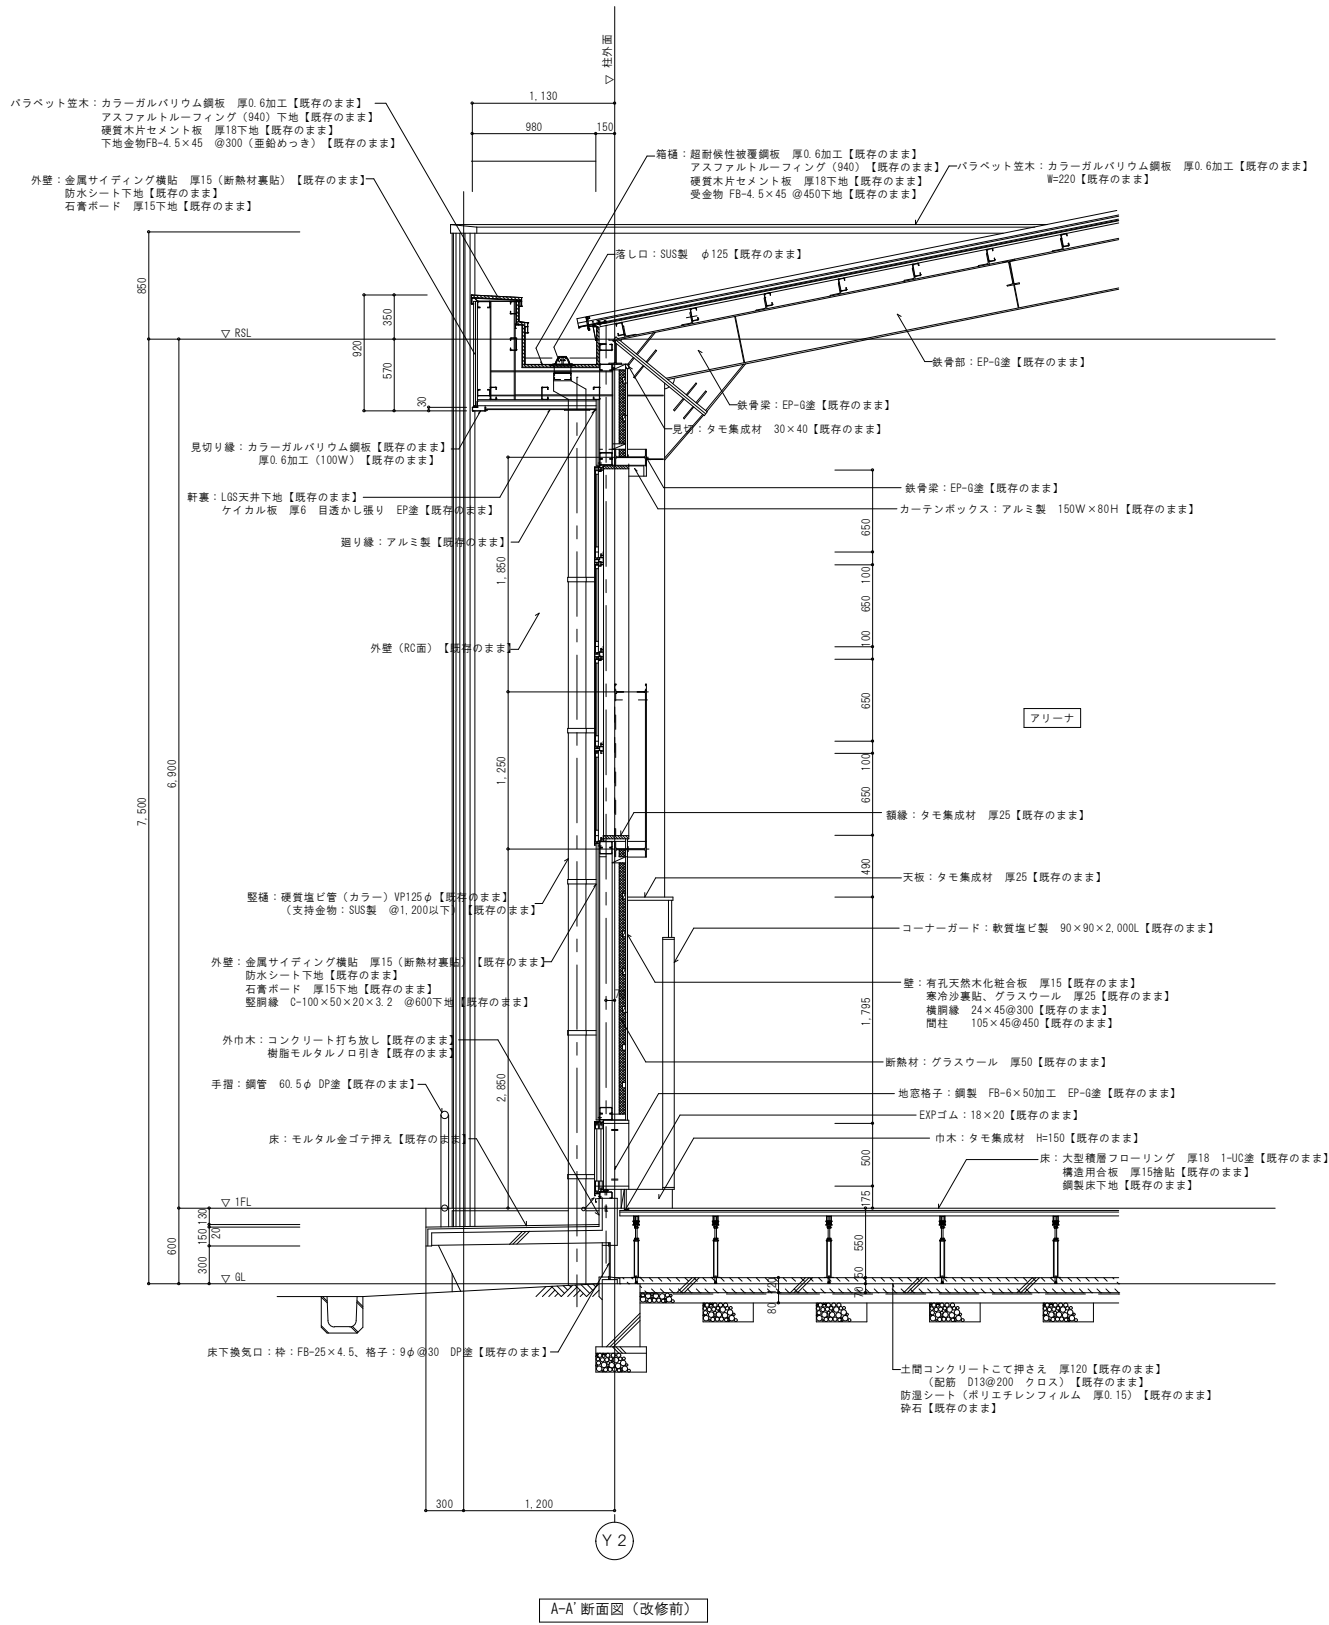


|             |                                                             |
|-------------|-------------------------------------------------------------|
| アリーナ【既存のまま】 |                                                             |
| 床           | 構造用合板 厚12補貼<br>大型積層フローリング 厚18 1-UC塗                         |
| 巾 木         | タモ集成材 H=150（塗装品）                                            |
| 腰 壁         | 有孔合板 厚15、EP-G塗                                              |
| 壁           | 脚縁下地、寒冷紗裏貼、グラスウール 厚50<br>有孔天然木化粧合板（タモ 証目）厚15<br>コンクリート打ち放し面 |
| 廻り縁         |                                                             |
| 天 井         | 木毛板<br>鉄骨部：EP-G塗                                            |
| 備 考         |                                                             |

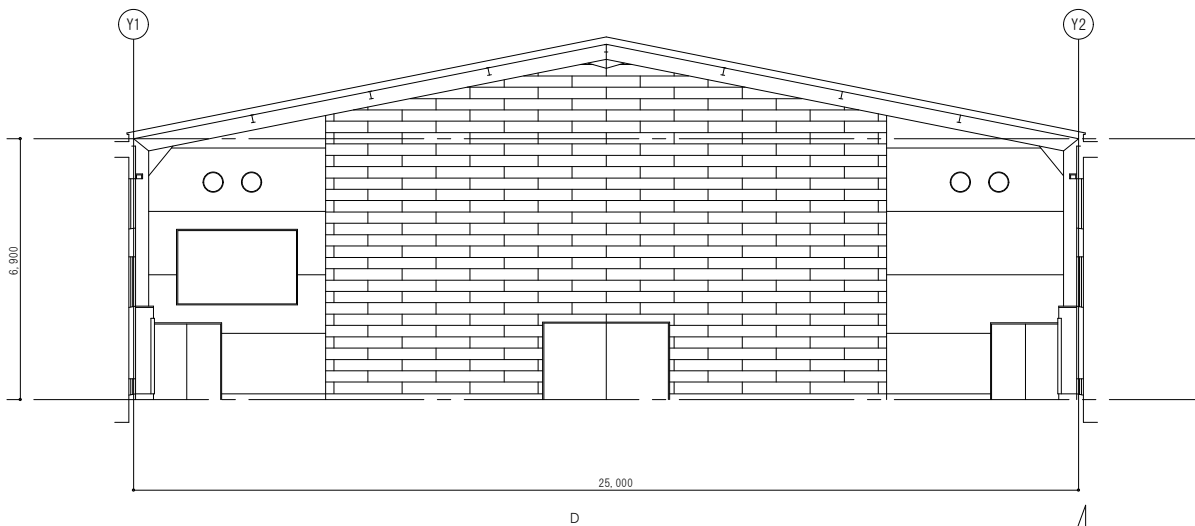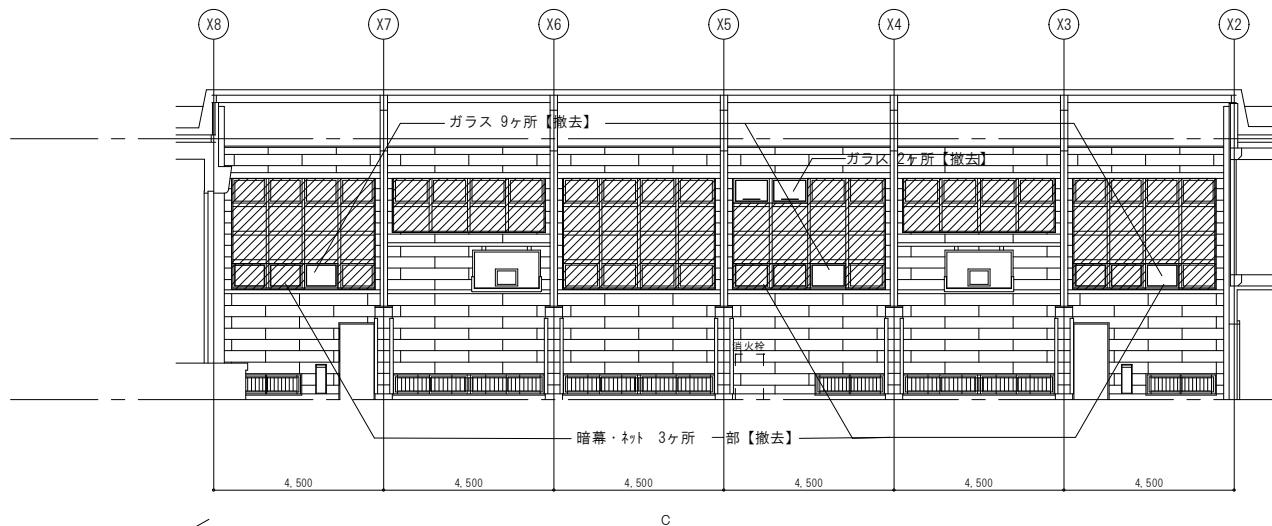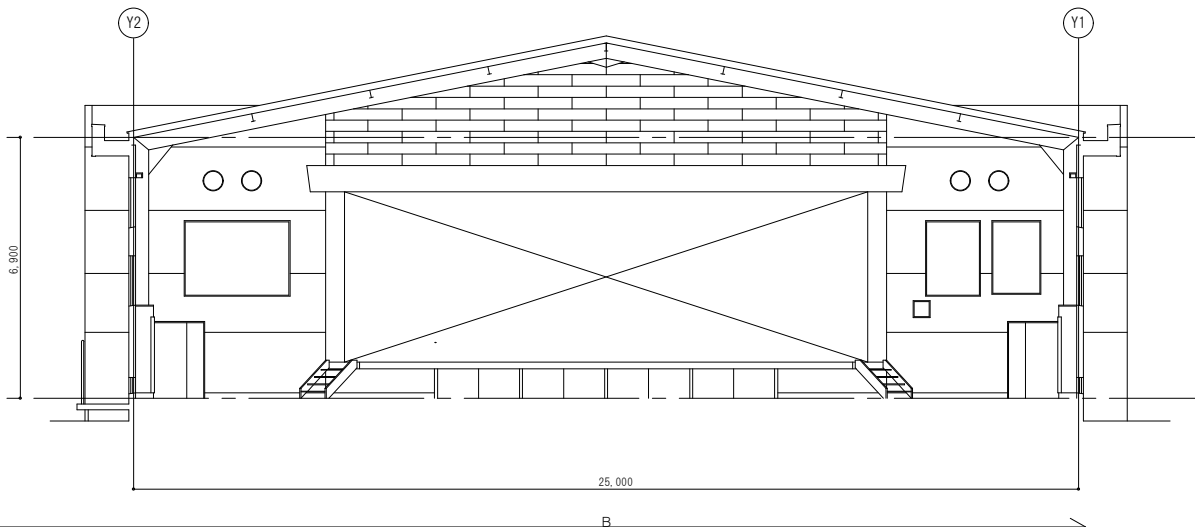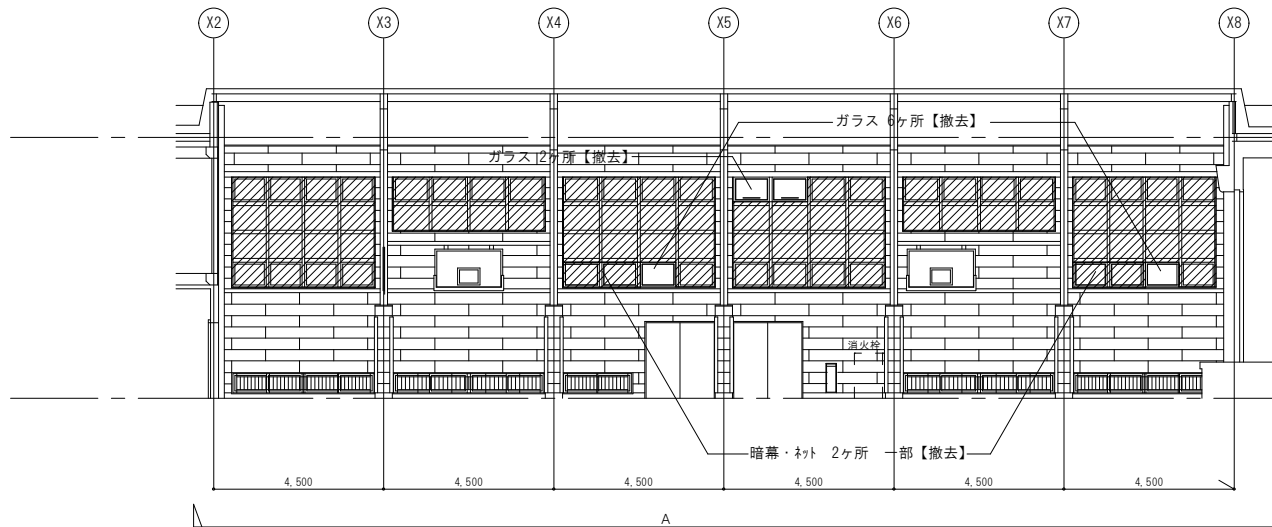


 ガラス：既存フィルム【撤去】／暗幕 19ヵ所【取外し】

|             |                                                             |
|-------------|-------------------------------------------------------------|
| アリーナ【既存のまま】 |                                                             |
| 床           | 構造用合板 厚12補貼<br>大型積層フローリング 厚18 1-UC塗                         |
| 巾 木         | タモ集成材 H=150（塗装品）                                            |
| 腰 壁         | 有孔合板 厚15、EP-G塗                                              |
| 壁           | 脚縁下地、寒冷紗裏貼、グラスウール 厚50<br>有孔天然木化粧合板（タモ 証目）厚15<br>コンクリート打ち放し面 |
| 廻り縁         |                                                             |
| 天 井         | 木毛板<br>鉄骨部：EP-G塗                                            |
| 備 考         |                                                             |

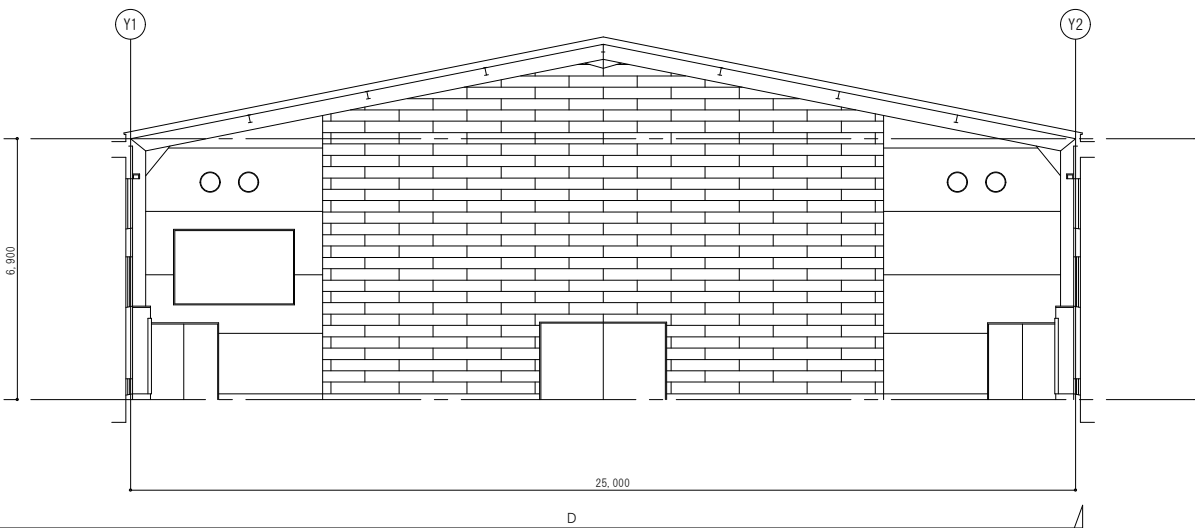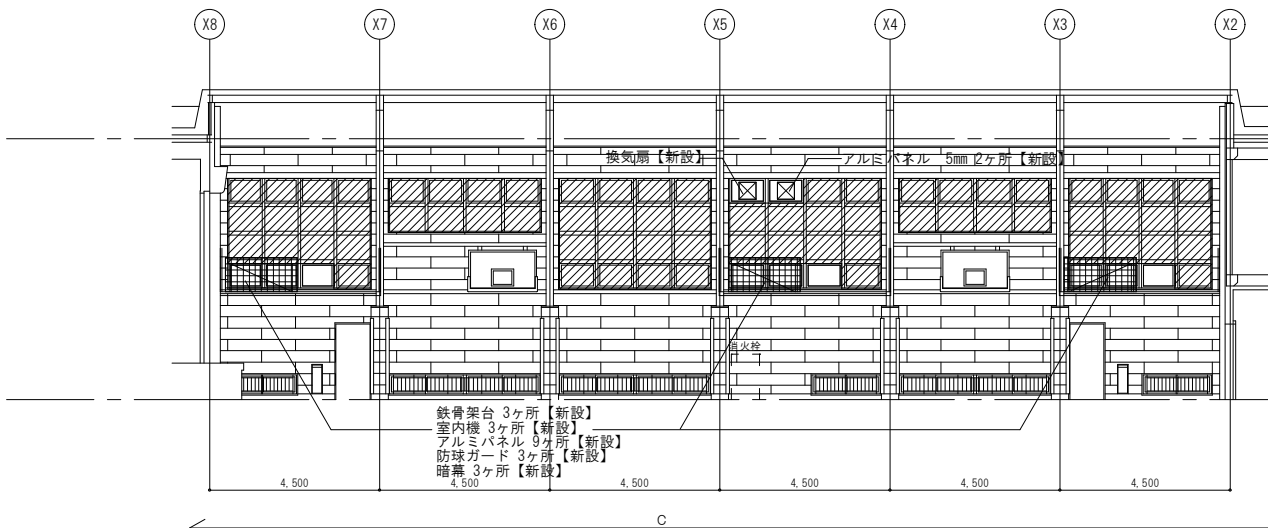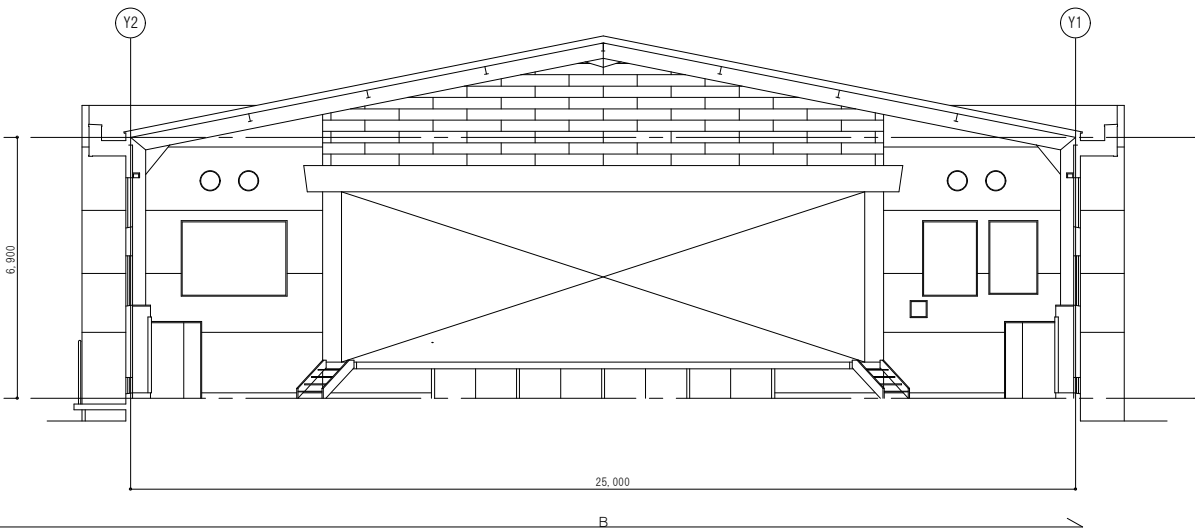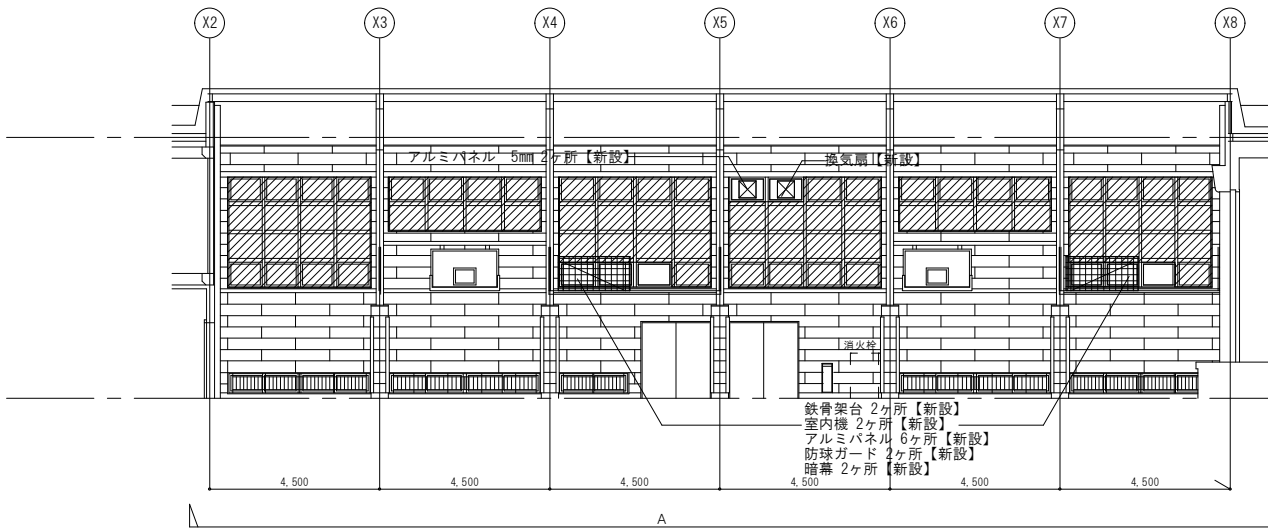


 ガラス：全面クリーニングの上、飛散防止断熱フィルム【新設】／暗幕 19ヶ所【再取付】

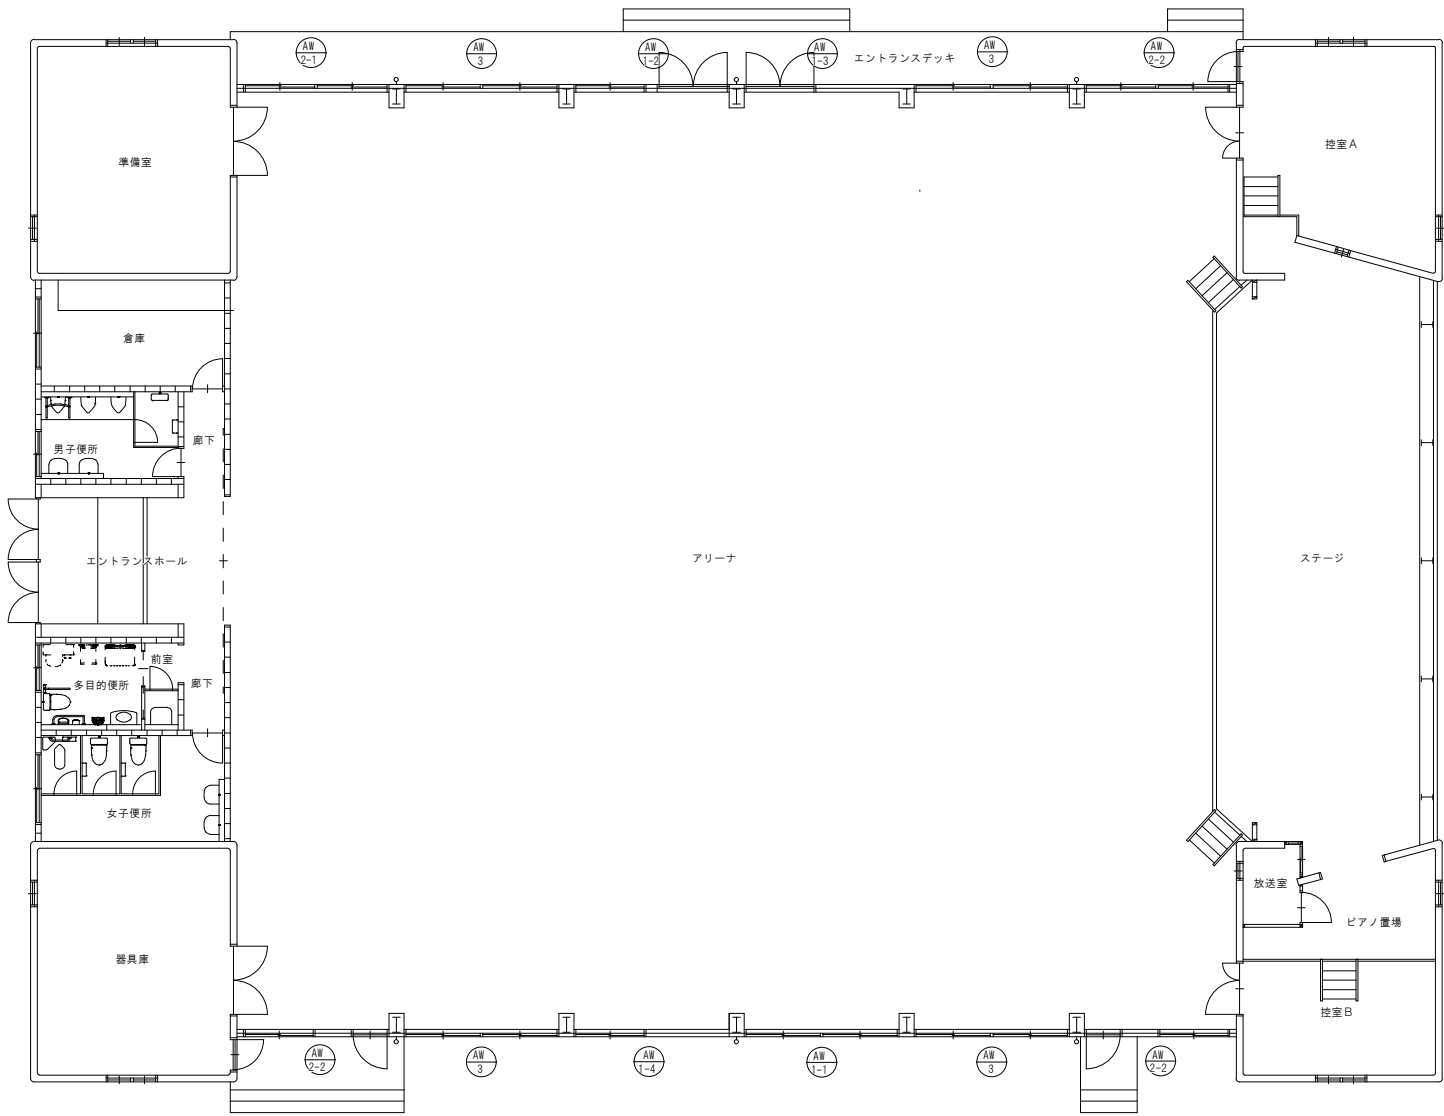


ガラス面について、全面クリーニングの上、新設とする

| 記号      | AW-2-1                           | AW-2-2                           |  | AW-3                             |
|---------|----------------------------------|----------------------------------|--|----------------------------------|
|         | 外側し窓、嵌め殺し窓                       | 外側し窓、嵌め殺し窓                       |  | 外側し窓、嵌め殺し窓                       |
|         | 1ヶ所                              | 3ヶ所                              |  | 4ヶ所                              |
| 姿図      |                                  |                                  |  |                                  |
|         |                                  |                                  |  |                                  |
|         |                                  |                                  |  |                                  |
|         |                                  |                                  |  |                                  |
|         |                                  |                                  |  |                                  |
| 使用箇所・数量 | アリーナ 上部 4ヶ所                      | アリーナ 上部 4ヶ所                      |  | アリーナ 上部 4ヶ所                      |
| 仕様・仕上   | アルミ製                             | アルミ製                             |  | アルミ製                             |
| 硝子・見込   | 透明強化ガラス 厚5 70                    | 透明強化ガラス 厚5 70                    |  | 透明強化ガラス 厚5 70                    |
| 金物      | 付属金物一式、オペレーター×2、ラッチアーム、水切(アルミ製)  | 付属金物一式、オペレーター×2、ラッチアーム、水切(アルミ製)  |  | 付属金物一式、オペレーター×2、ラッチアーム、水切(アルミ製)  |
| 備考      | 開閉角度45℃<br>断縁:タモ集成材 200×30 1-UC塗 | 開閉角度45℃<br>断縁:タモ集成材 200×30 1-UC塗 |  | 開閉角度45℃<br>断縁:タモ集成材 200×30 1-UC塗 |


| 記号      | AW-1-1、2、3、4（改修前）                |    | 外側し窓、嵌め殺し窓 |                                                                                            | 4ヶ所         |                                  |     |          |                                                                                            |  |
|---------|----------------------------------|----|------------|--------------------------------------------------------------------------------------------|-------------|----------------------------------|-----|----------|--------------------------------------------------------------------------------------------|--|
| 姿図      |                                  |    |            |                                                                                            |             |                                  |     |          |                                                                                            |  |
|         |                                  |    |            |                                                                                            |             |                                  |     |          |                                                                                            |  |
| 使用箇所・数量 | アリーナ 上部 4ヶ所                      |    | 改修<br>項目   |                                                                                            |             |                                  |     |          |                                                                                            |  |
| 仕 様・仕 上 | アルミ製                             |    |            |                                                                                            |             |                                  |     |          |                                                                                            |  |
| 硝 子・見 込 | 透明強化ガラス 厚5                       | 70 |            |                                                                                            |             |                                  |     |          |                                                                                            |  |
| 金 物     | 付属金物一式、オペレーター×2、ラッチアーム、水切（アルミ製）  |    |            |                                                                                            |             |                                  |     |          |                                                                                            |  |
| 備 考     | 開閉角度45℃<br>断縁：タモ集成材 200×30 1-UC塗 |    |            |                                                                                            |             |                                  |     |          |                                                                                            |  |
| 記号      | AW-1-1（改修後）                      |    | 外側し窓、嵌め殺し窓 | 1ヶ所                                                                                        | AW-1-2（改修後） | 外側し窓、嵌め殺し窓                       | 1ヶ所 |          |                                                                                            |  |
| 姿図      |                                  |    |            |                                                                                            |             |                                  |     |          |                                                                                            |  |
|         |                                  |    |            |                                                                                            |             |                                  |     |          |                                                                                            |  |
| 使用箇所・数量 | アリーナ 上部                          |    | 改修<br>項目   | ガラス：既存フィルム<br>16ヶ所【撤去】<br>鳥獣防止断熱フィルム貼<br>16ヶ所【新設】                                          |             | アリーナ 上部                          |     | 改修<br>項目 | ガラス：既存フィルム<br>16ヶ所【撤去】<br>鳥獣防止断熱フィルム貼<br>13ヶ所【新設】<br>アルミパネル15 3ヶ所<br>【新設】                  |  |
| 仕 様・仕 上 | アルミ製                             |    |            | アルミ製                                                                                       |             | アリーナ 上部                          |     |          |                                                                                            |  |
| 硝 子・見 込 | 透明強化ガラス 厚5                       | 70 |            | 透明強化ガラス 厚5 70                                                                              |             | 透明強化ガラス 厚5 70                    |     |          |                                                                                            |  |
| 金 物     | 付属金物一式、オペレーター×2、ラッチアーム、水切（アルミ製）  |    |            | 付属金物一式、オペレーター×2、ラッチアーム、水切（アルミ製）                                                            |             | 付属金物一式、オペレーター×2、ラッチアーム、水切（アルミ製）  |     |          |                                                                                            |  |
| 備 考     | 開閉角度45℃<br>断縁：タモ集成材 200×30 1-UC塗 |    |            | 開閉角度45℃<br>断縁：タモ集成材 200×30 1-UC塗                                                           |             | 開閉角度45℃<br>断縁：タモ集成材 200×30 1-UC塗 |     |          |                                                                                            |  |
| 記号      | AW-1-3（改修後）                      |    | 外側し窓、嵌め殺し窓 | 1ヶ所                                                                                        | AW-1-4（改修後） | 外側し窓、嵌め殺し窓                       | 1ヶ所 |          |                                                                                            |  |
| 姿図      |                                  |    |            |                                                                                            |             |                                  |     |          |                                                                                            |  |
|         |                                  |    |            |                                                                                            |             |                                  |     |          |                                                                                            |  |
| 使用箇所・数量 | アリーナ 上部                          |    | 改修<br>項目   | ガラス：既存フィルム<br>16ヶ所【撤去】<br>鳥獣防止断熱フィルム貼<br>14ヶ所【新設】<br>アルミパネル15 2ヶ所<br>【新設】<br>換気扇設置 2ヶ所【新設】 |             | アリーナ 上部                          |     | 改修<br>項目 | ガラス：既存フィルム<br>16ヶ所【撤去】<br>鳥獣防止断熱フィルム貼<br>11ヶ所【新設】<br>アルミパネル15 5ヶ所<br>【新設】<br>換気扇設置 2ヶ所【新設】 |  |
| 仕 様・仕 上 | アルミ製                             |    |            | アルミ製                                                                                       |             | アリーナ 上部                          |     |          |                                                                                            |  |
| 硝 子・見 込 | 透明強化ガラス 厚5                       | 70 |            | 透明強化ガラス 厚5 70                                                                              |             | 透明強化ガラス 厚5 70                    |     |          |                                                                                            |  |
| 金 物     | 付属金物一式、オペレーター×2、ラッチアーム、水切（アルミ製）  |    |            | 付属金物一式、オペレーター×2、ラッチアーム、水切（アルミ製）                                                            |             | 付属金物一式、オペレーター×2、ラッチアーム、水切（アルミ製）  |     |          |                                                                                            |  |
| 備 考     | 開閉角度45℃<br>断縁：タモ集成材 200×30 1-UC塗 |    |            | 開閉角度45℃<br>断縁：タモ集成材 200×30 1-UC塗                                                           |             | 開閉角度45℃<br>断縁：タモ集成材 200×30 1-UC塗 |     |          |                                                                                            |  |

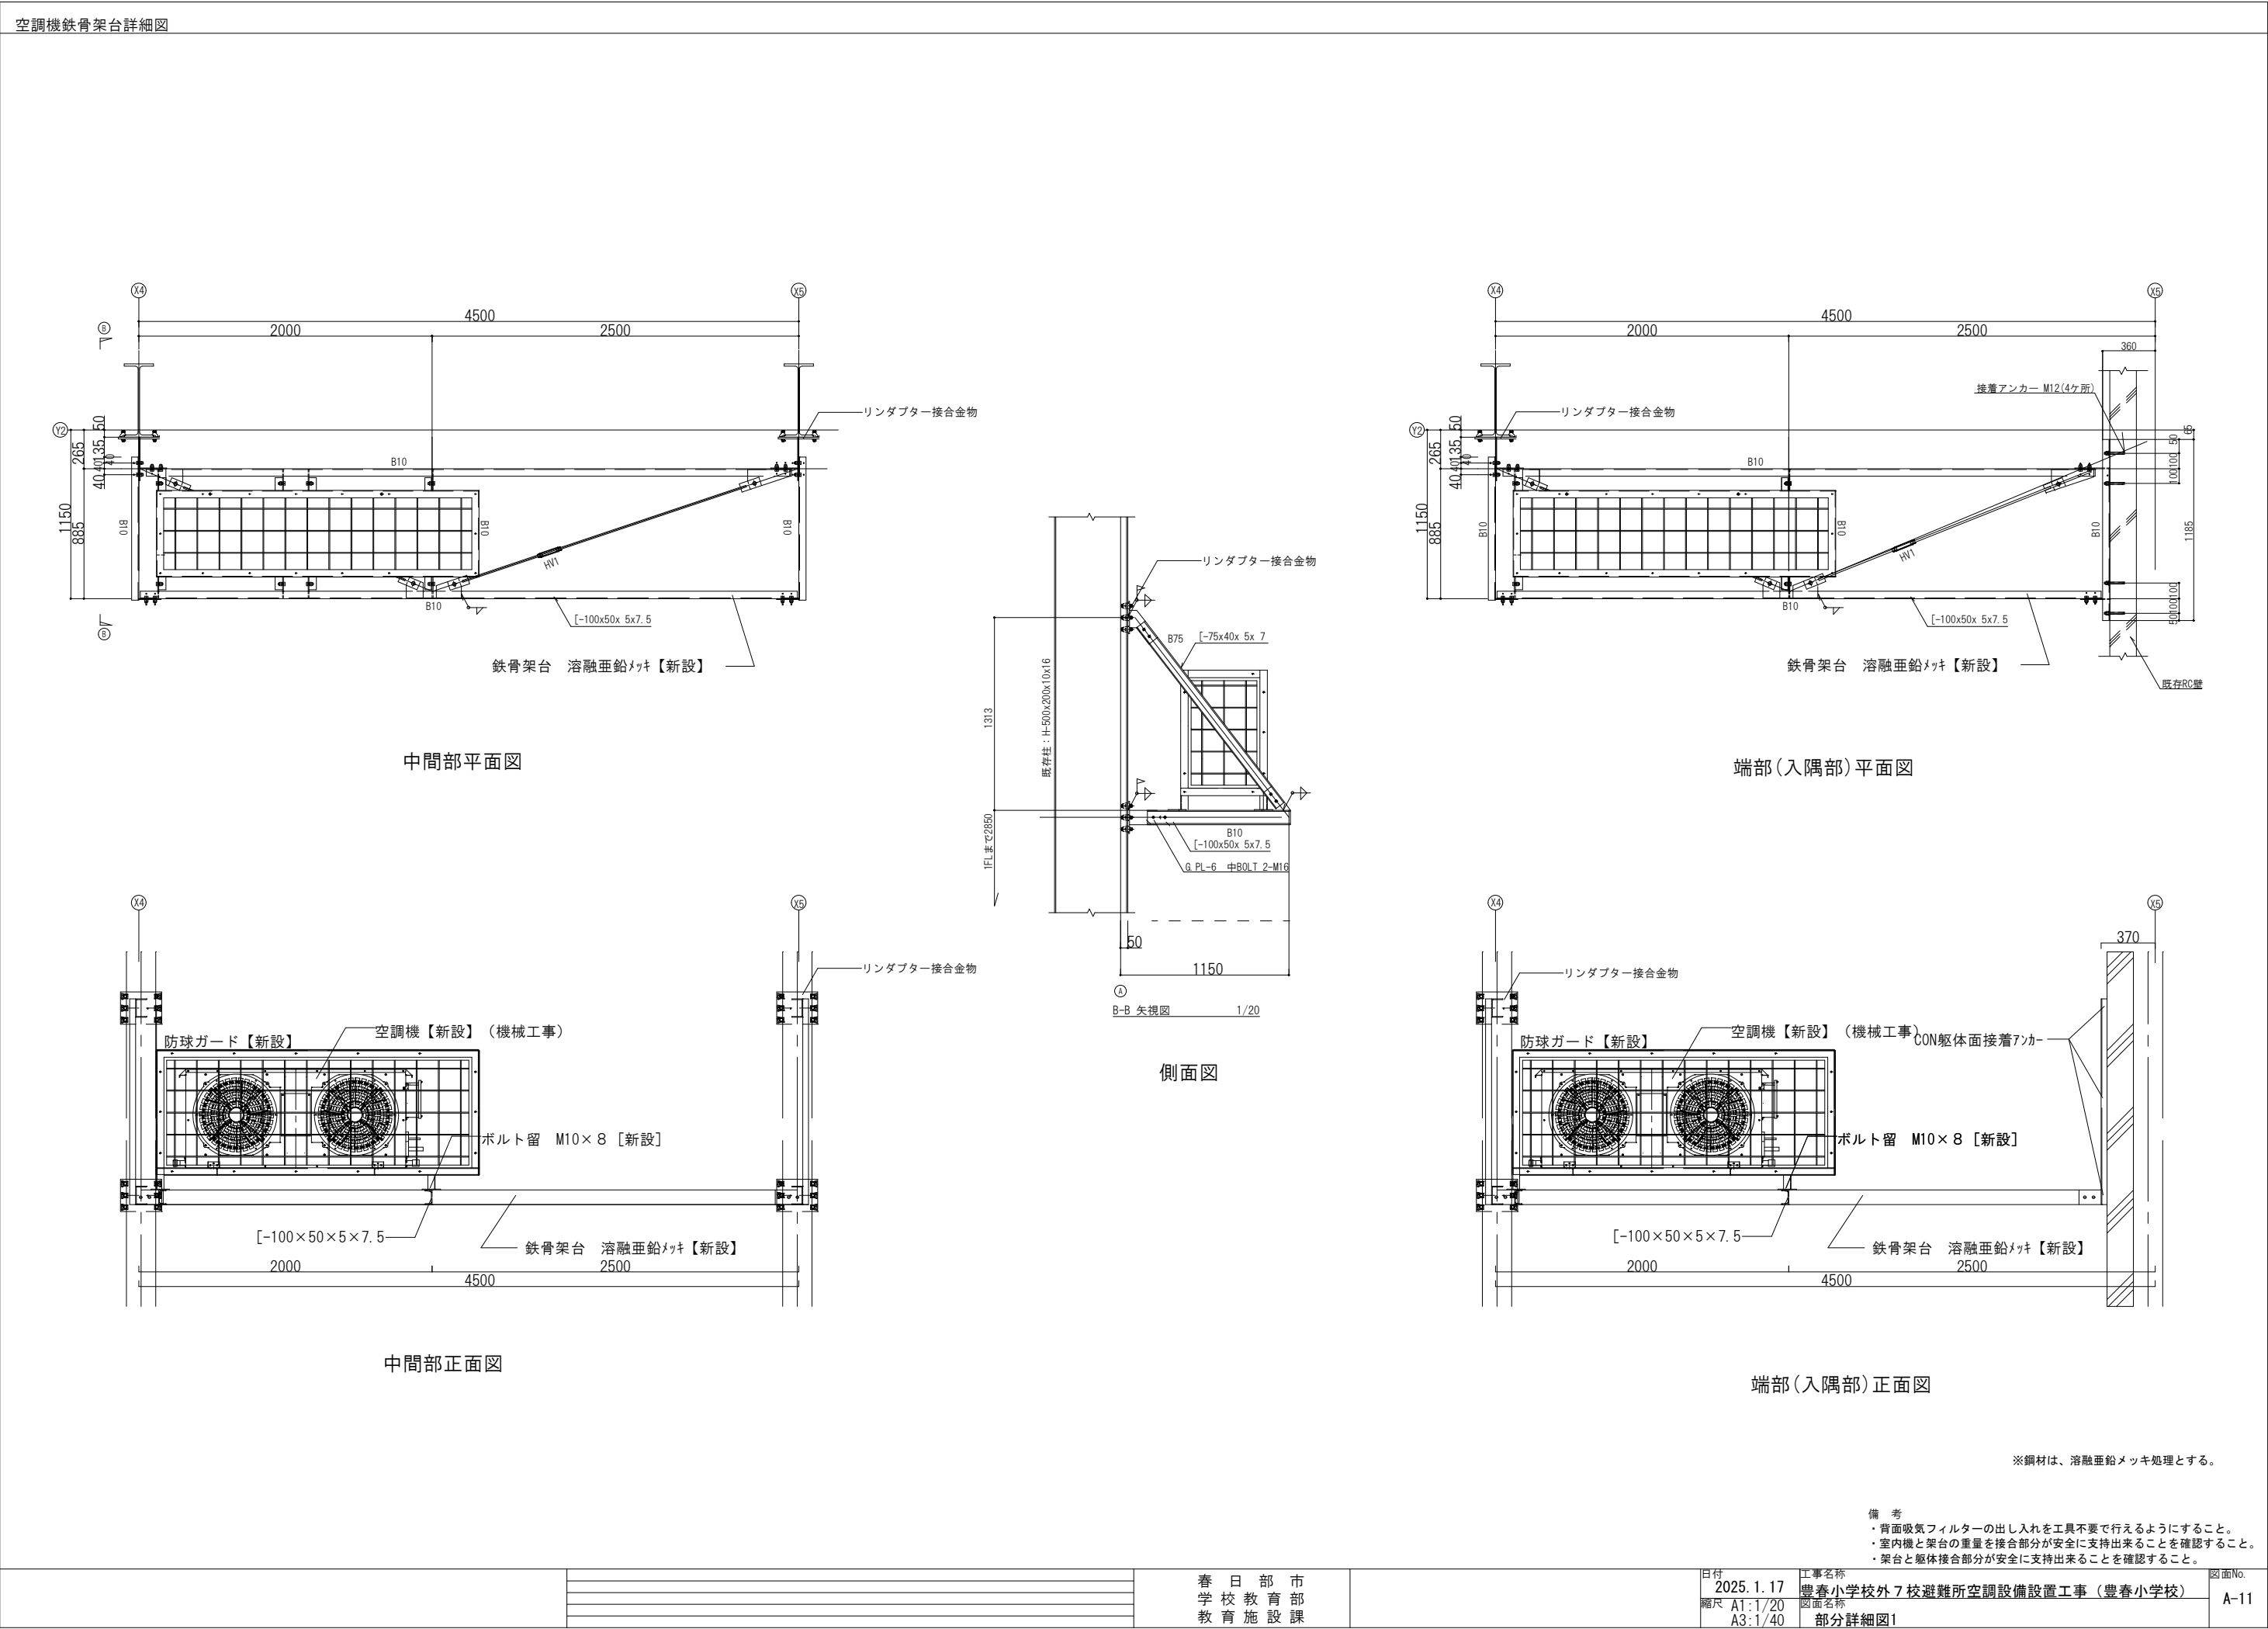


空調機鉄骨架台詳細図

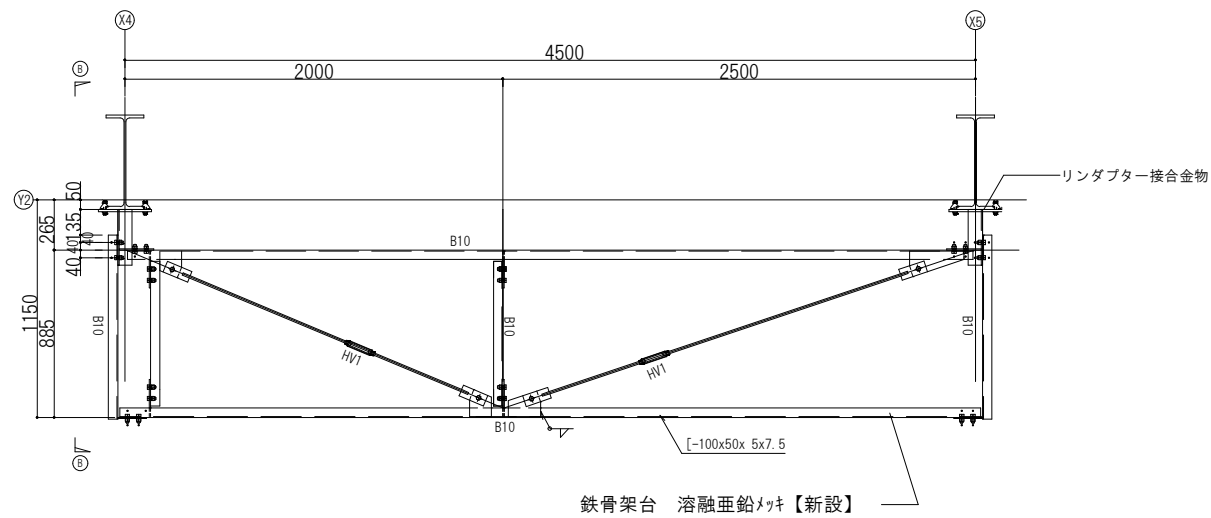


中間部平面図

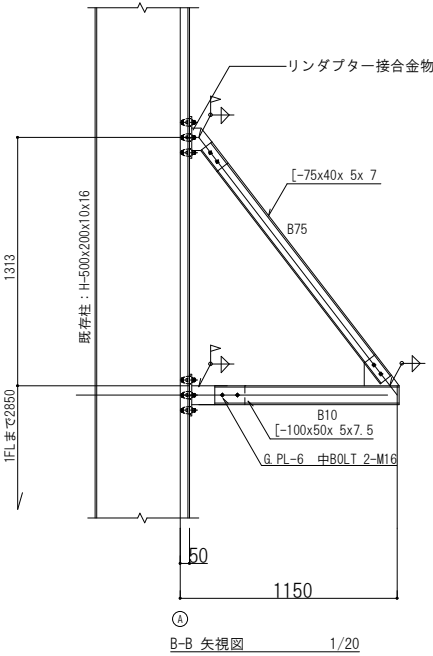


側面図

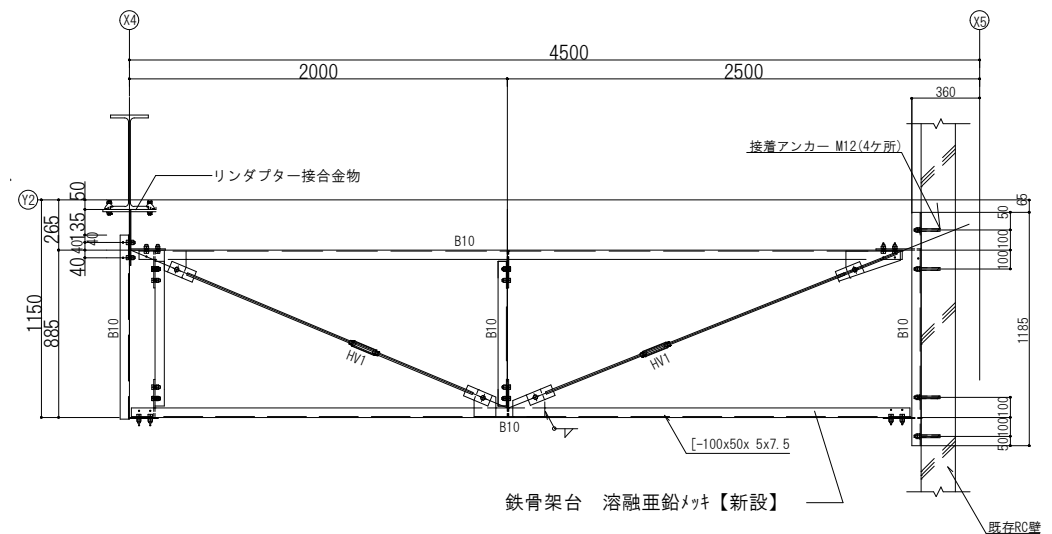

端部(入隅部)平面図

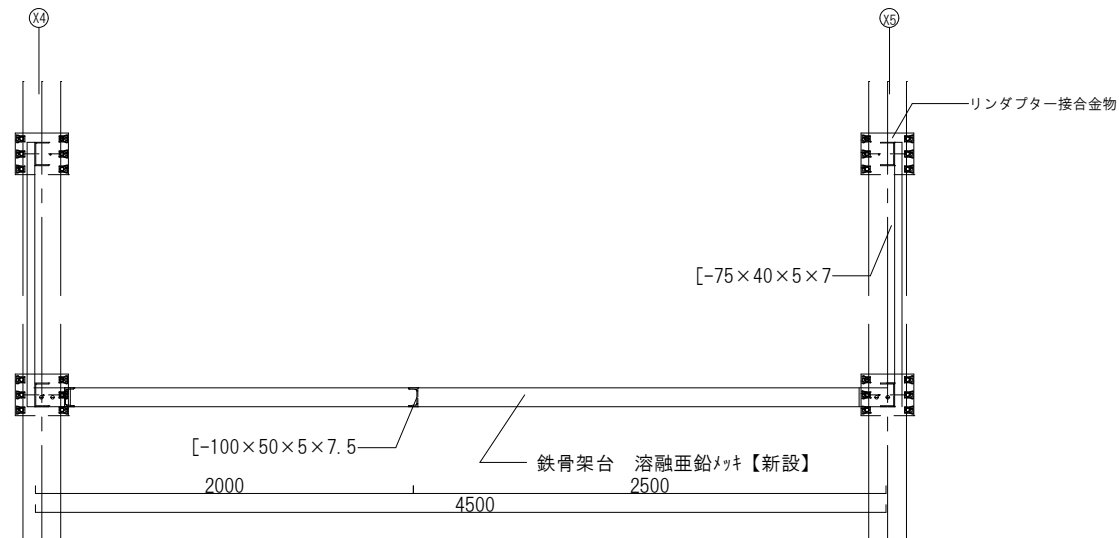


中間部正面図

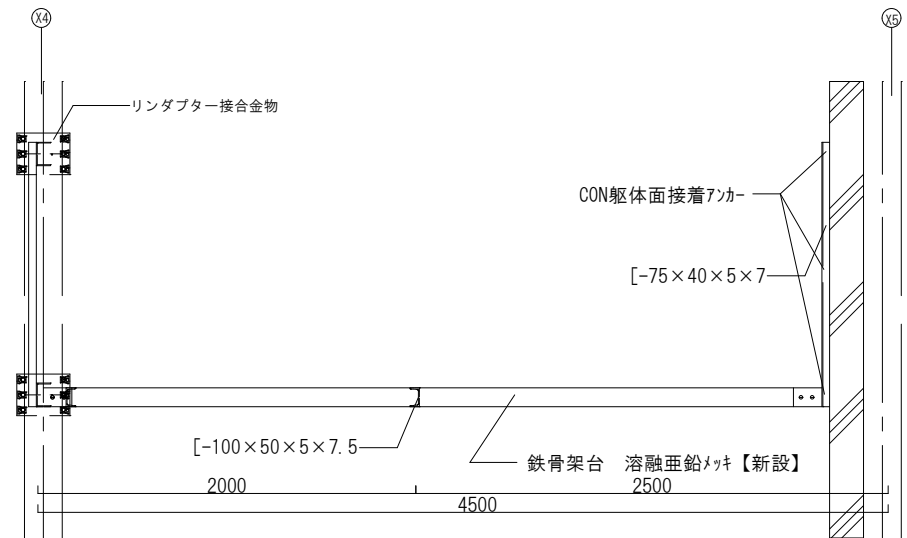


端部(入隅部)正面図


空調機防球ガード詳細図

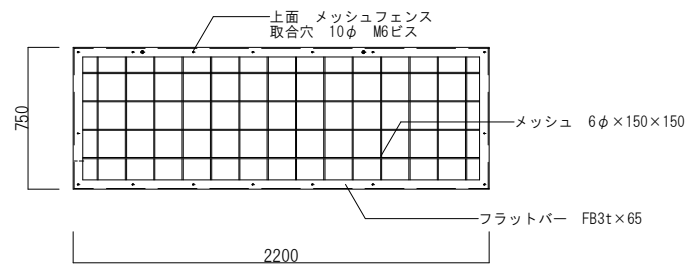

平面図

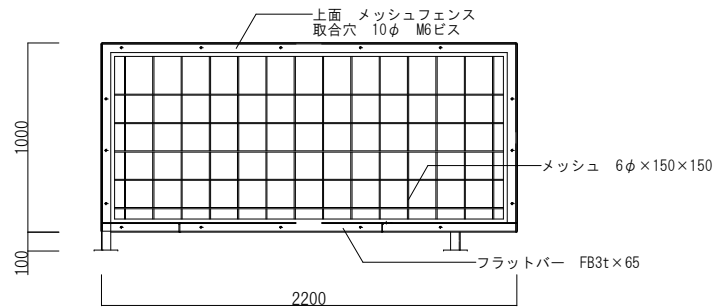


正面図

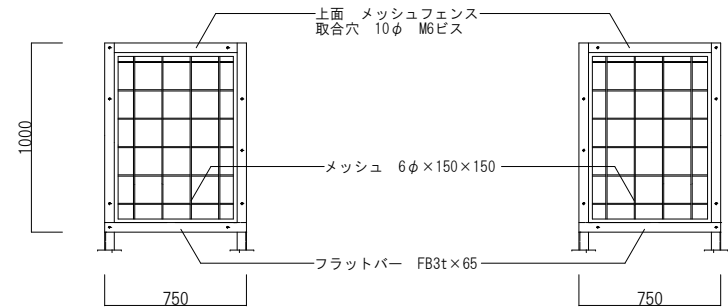

左側面図

右側面図



|                                                   |  |  |               |  |  |                                            |  |  |                                                      |               |          |
|---------------------------------------------------|--|--|---------------|--|--|--------------------------------------------|--|--|------------------------------------------------------|---------------|----------|
| 室外機廻り、コンクリート基礎・室外機用メッシュフェンス詳細図                    |  |  |               |  |  |                                            |  |  |                                                      |               |          |
|                                                   |  |  |               |  |  |                                            |  |  | 東側室外機平面図                                             | 東側室外機正面図      | 東側室外機断面図 |
|                                                   |  |  |               |  |  |                                            |  |  | 西側室外機平面図                                             | 西側室外機正面図      | 西側室外機断面図 |
| ※誘発目地については、2mピッチで施工すること<br>※鉄筋の定着長さについては、40dとすること |  |  |               |  |  |                                            |  |  |                                                      |               |          |
|                                                   |  |  | 春日部市<br>学校教育課 |  |  | 日付<br>2024.7.1<br>縮尺<br>A1:1/20<br>A3:1/40 |  |  | 工事名称<br>豊春小学校外7校避難所空調設備設置工事（豊春小学校）<br>図面名称<br>部分詳細図3 | 図面No.<br>A-13 |          |

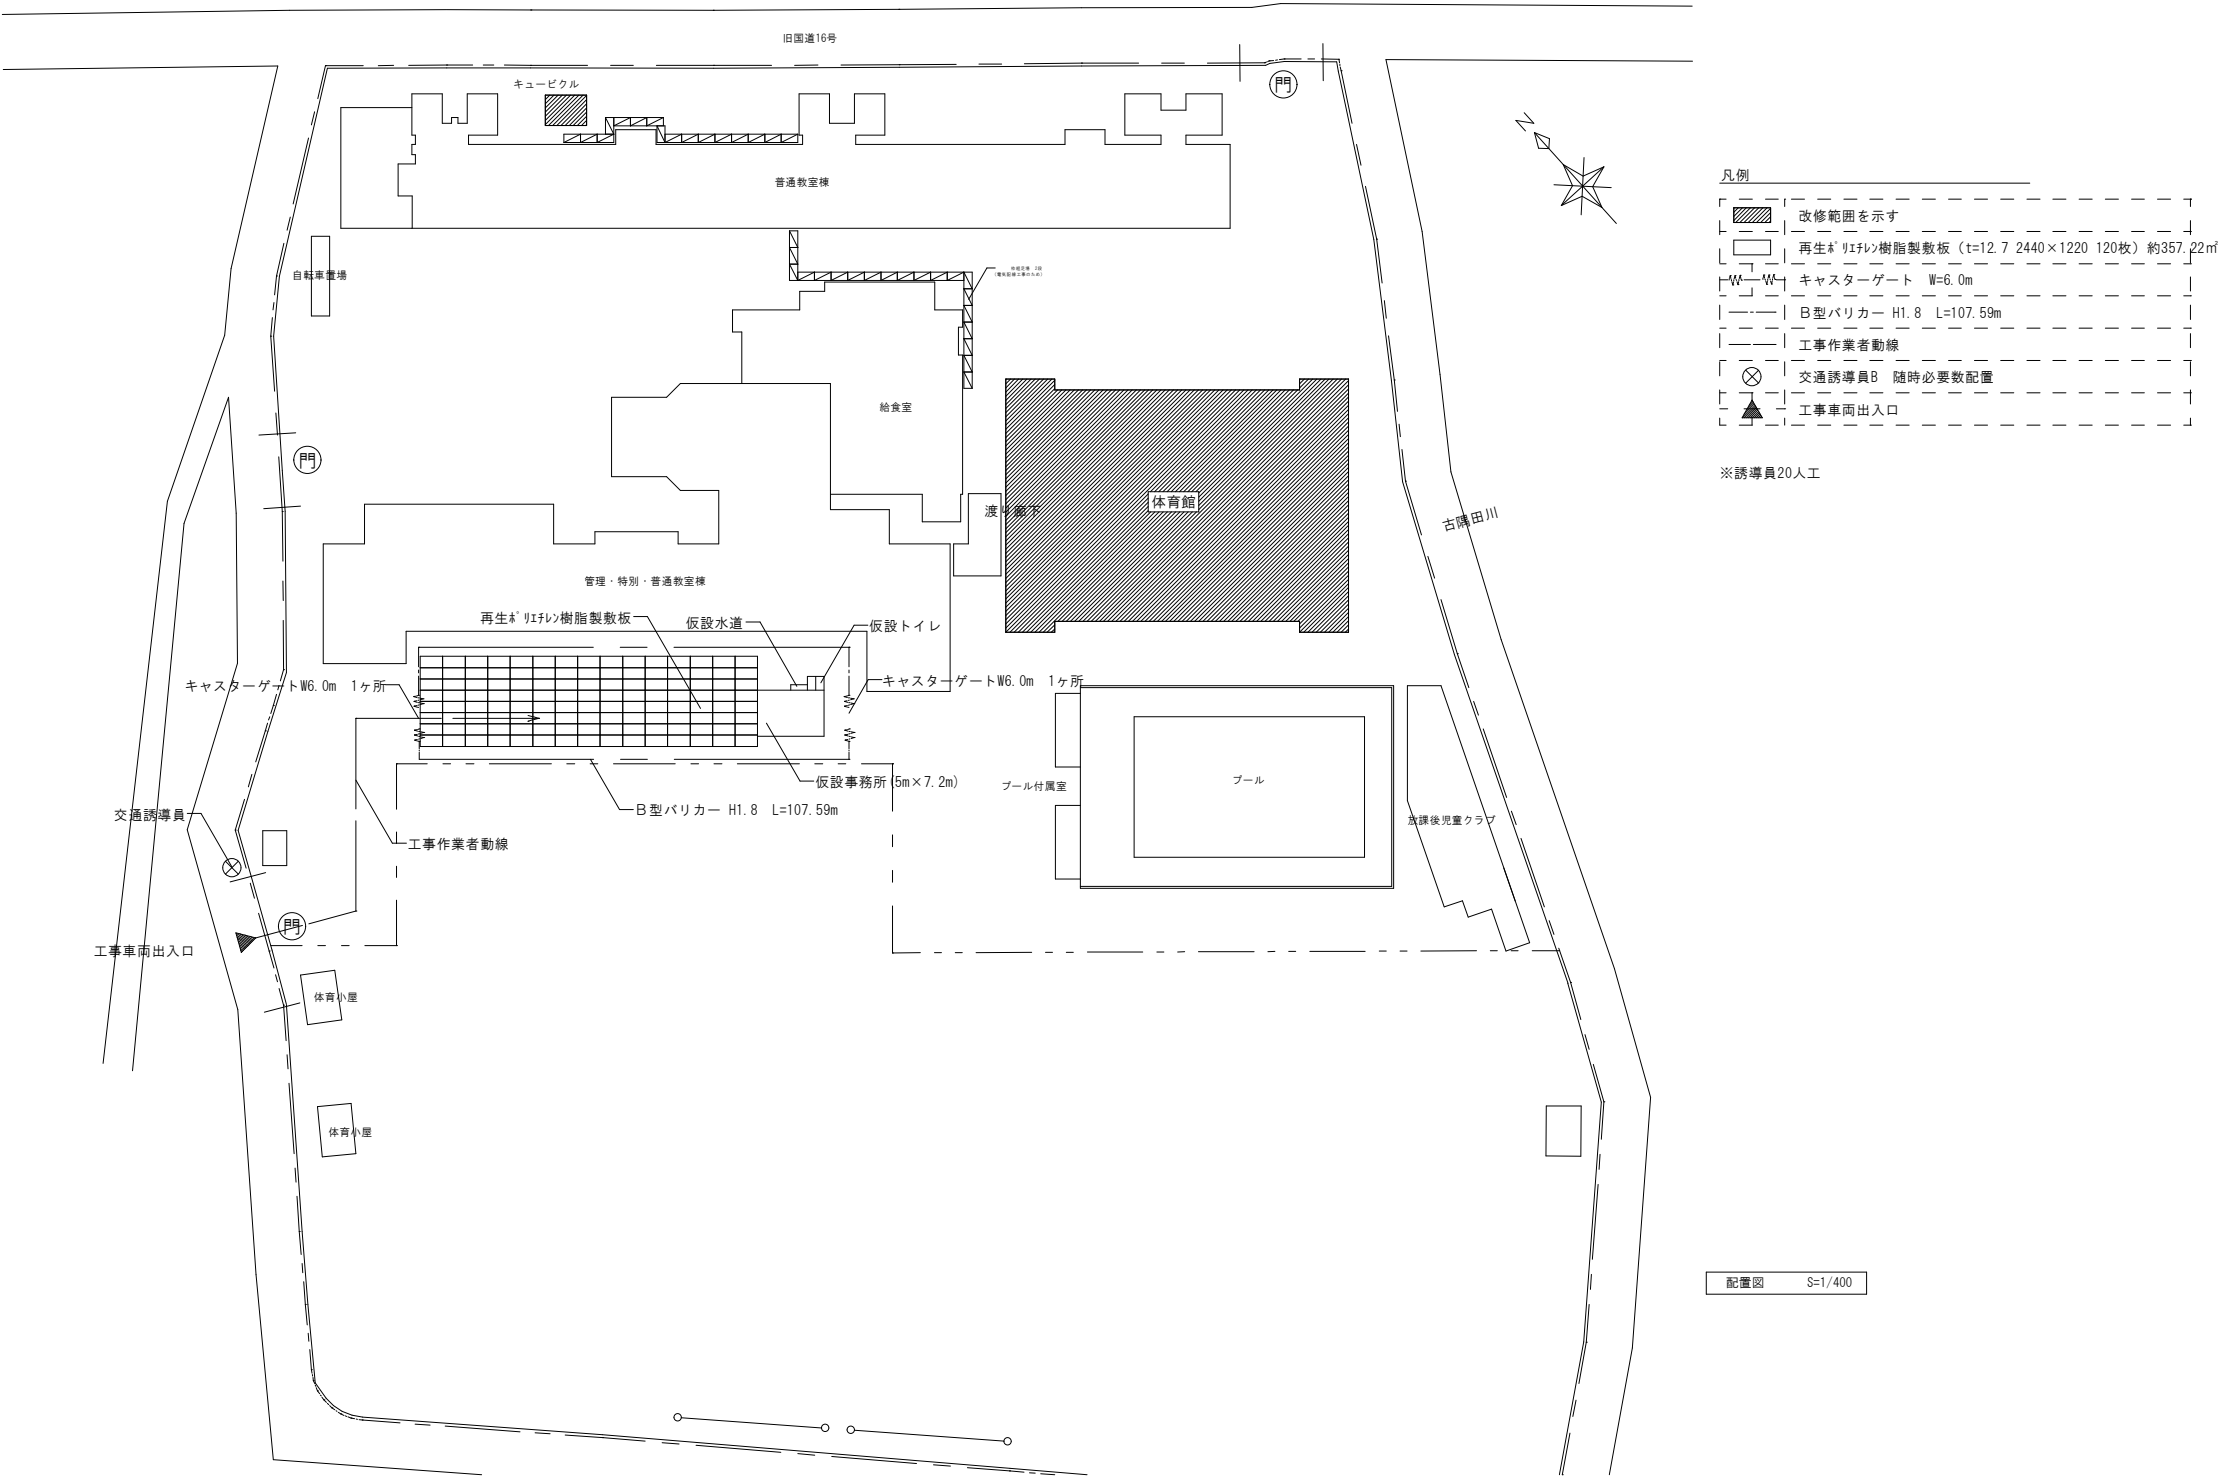


- 凡例
- 改修範囲を示す
  - 再生<sup>®</sup>リフィニ樹脂製敷板 (t=12.7 2440×1220 120枚) 約357.22㎡
  - カスターゲート W=6.0m
  - B型バリカー H1.8 L=107.59m
  - 工事業者動線
  - 交通誘導員B 随時必要数配置
  - 工事車両出入口


※誘導員20人


配置図 S=1/400

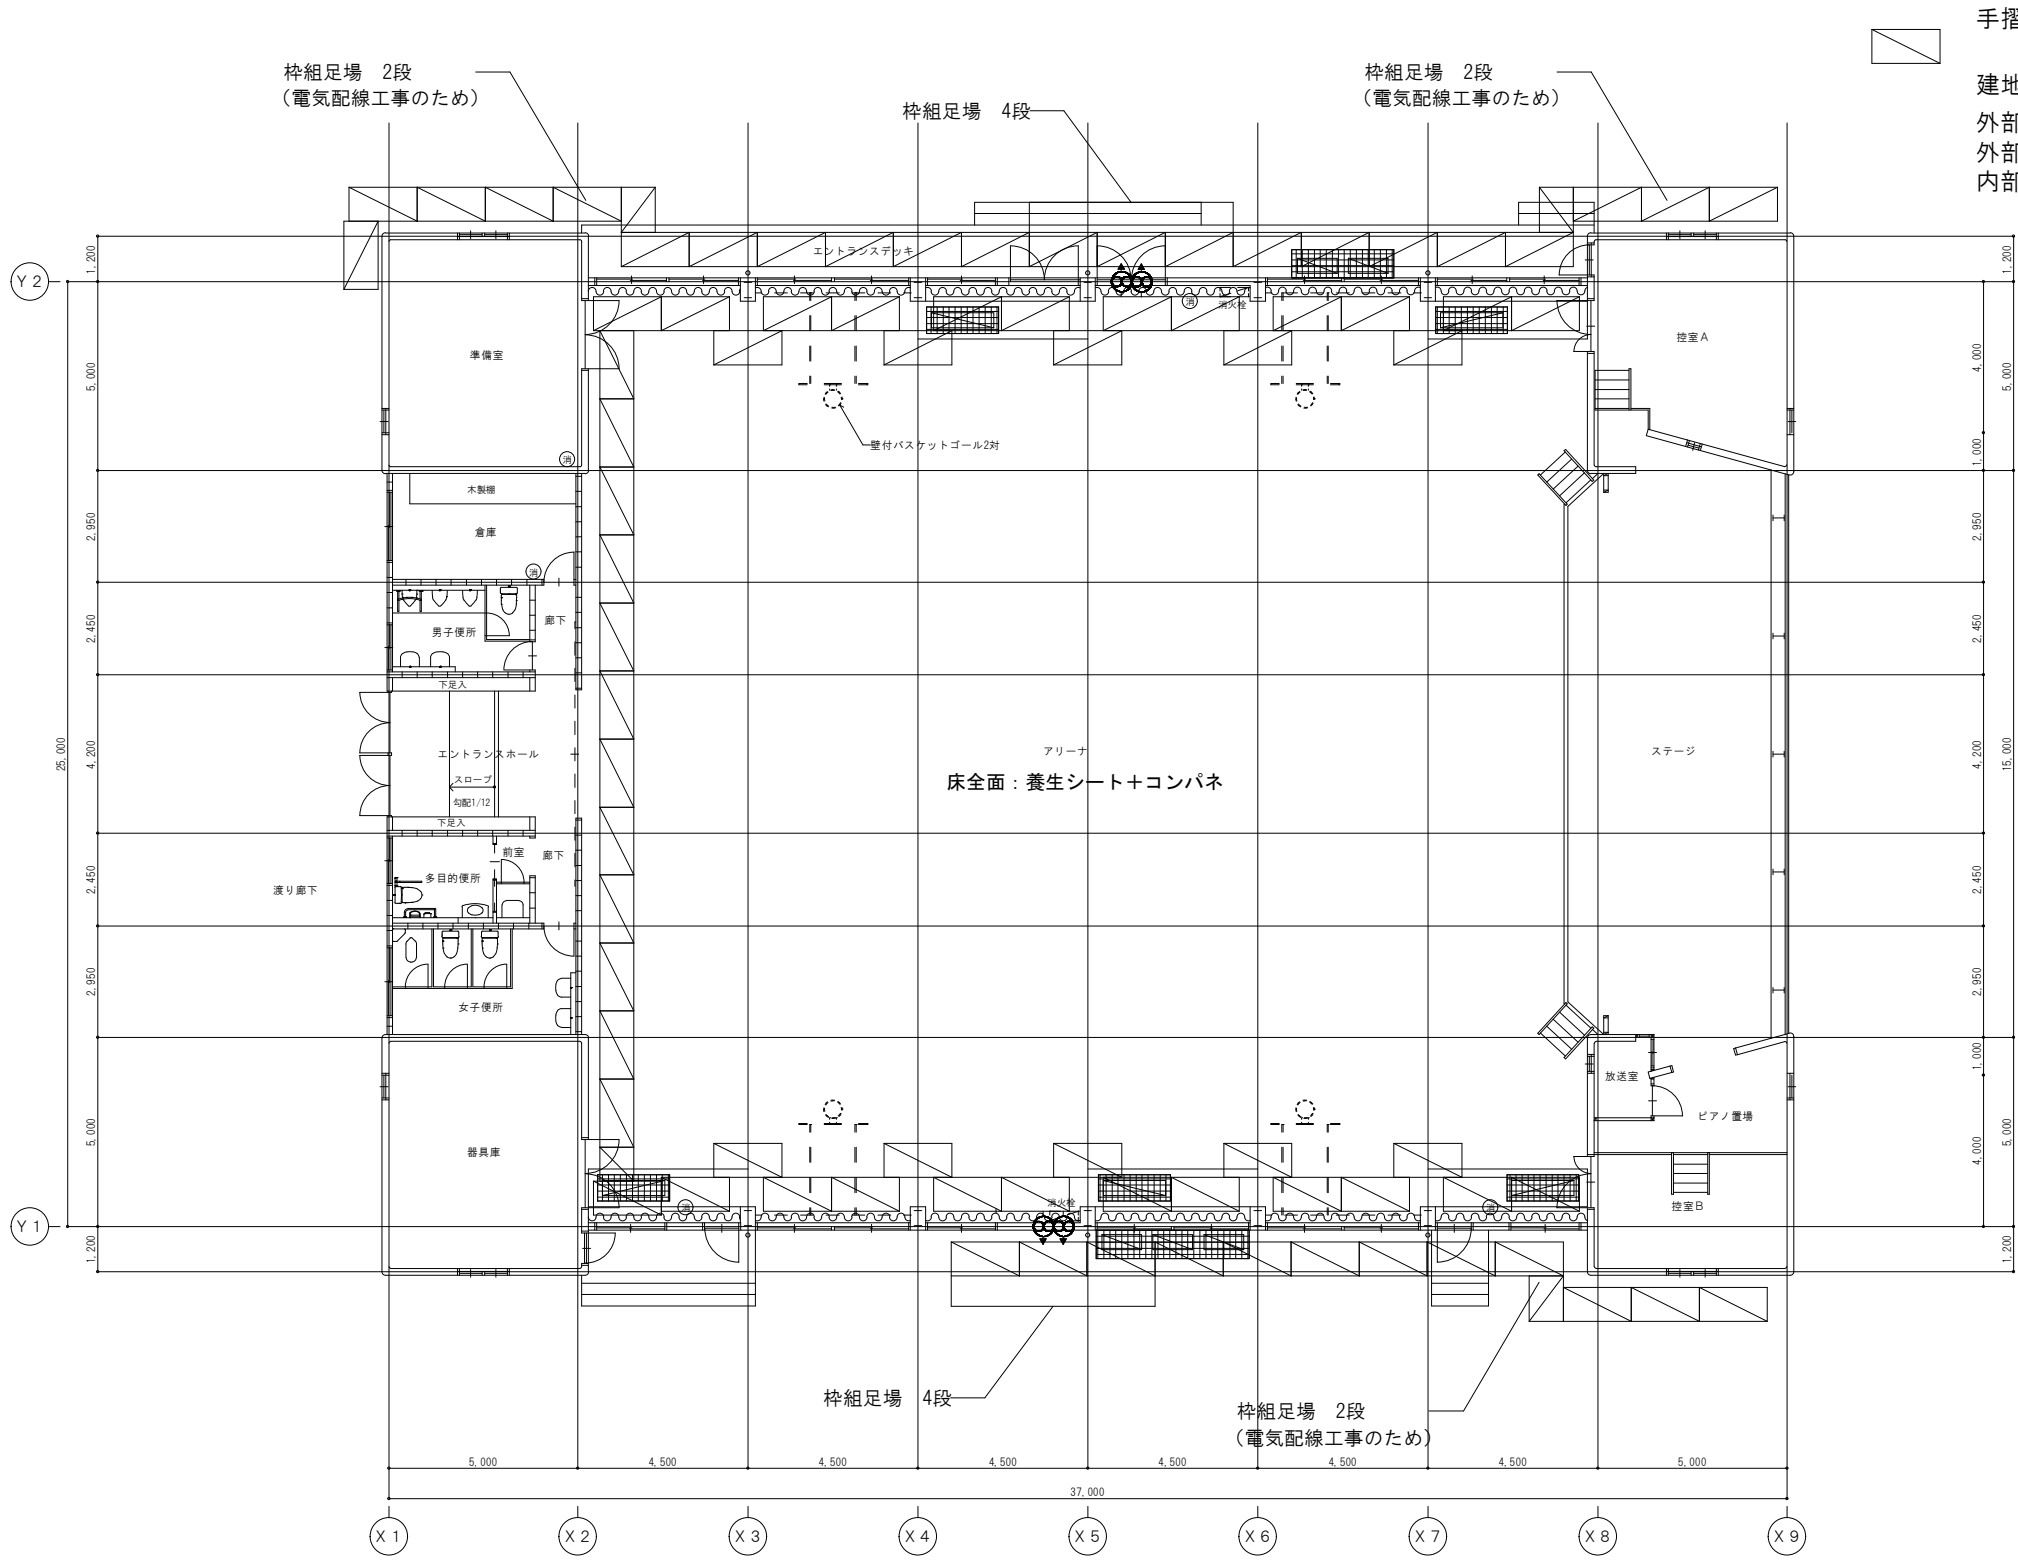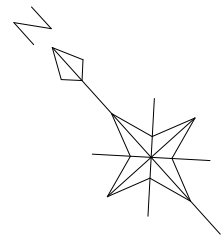


手摺先行型桝組足場4段 (H=6800)  
2段 (H=3400)  
建地幅W900 (メッシュシート共)  
外部4段(6組) : 2ヵ月  
外部2段(74組) : 4ヵ月  
内部 (L=1200 46組/L=900 1組) : 4.75ヵ月

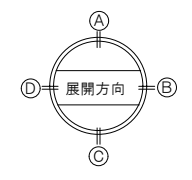

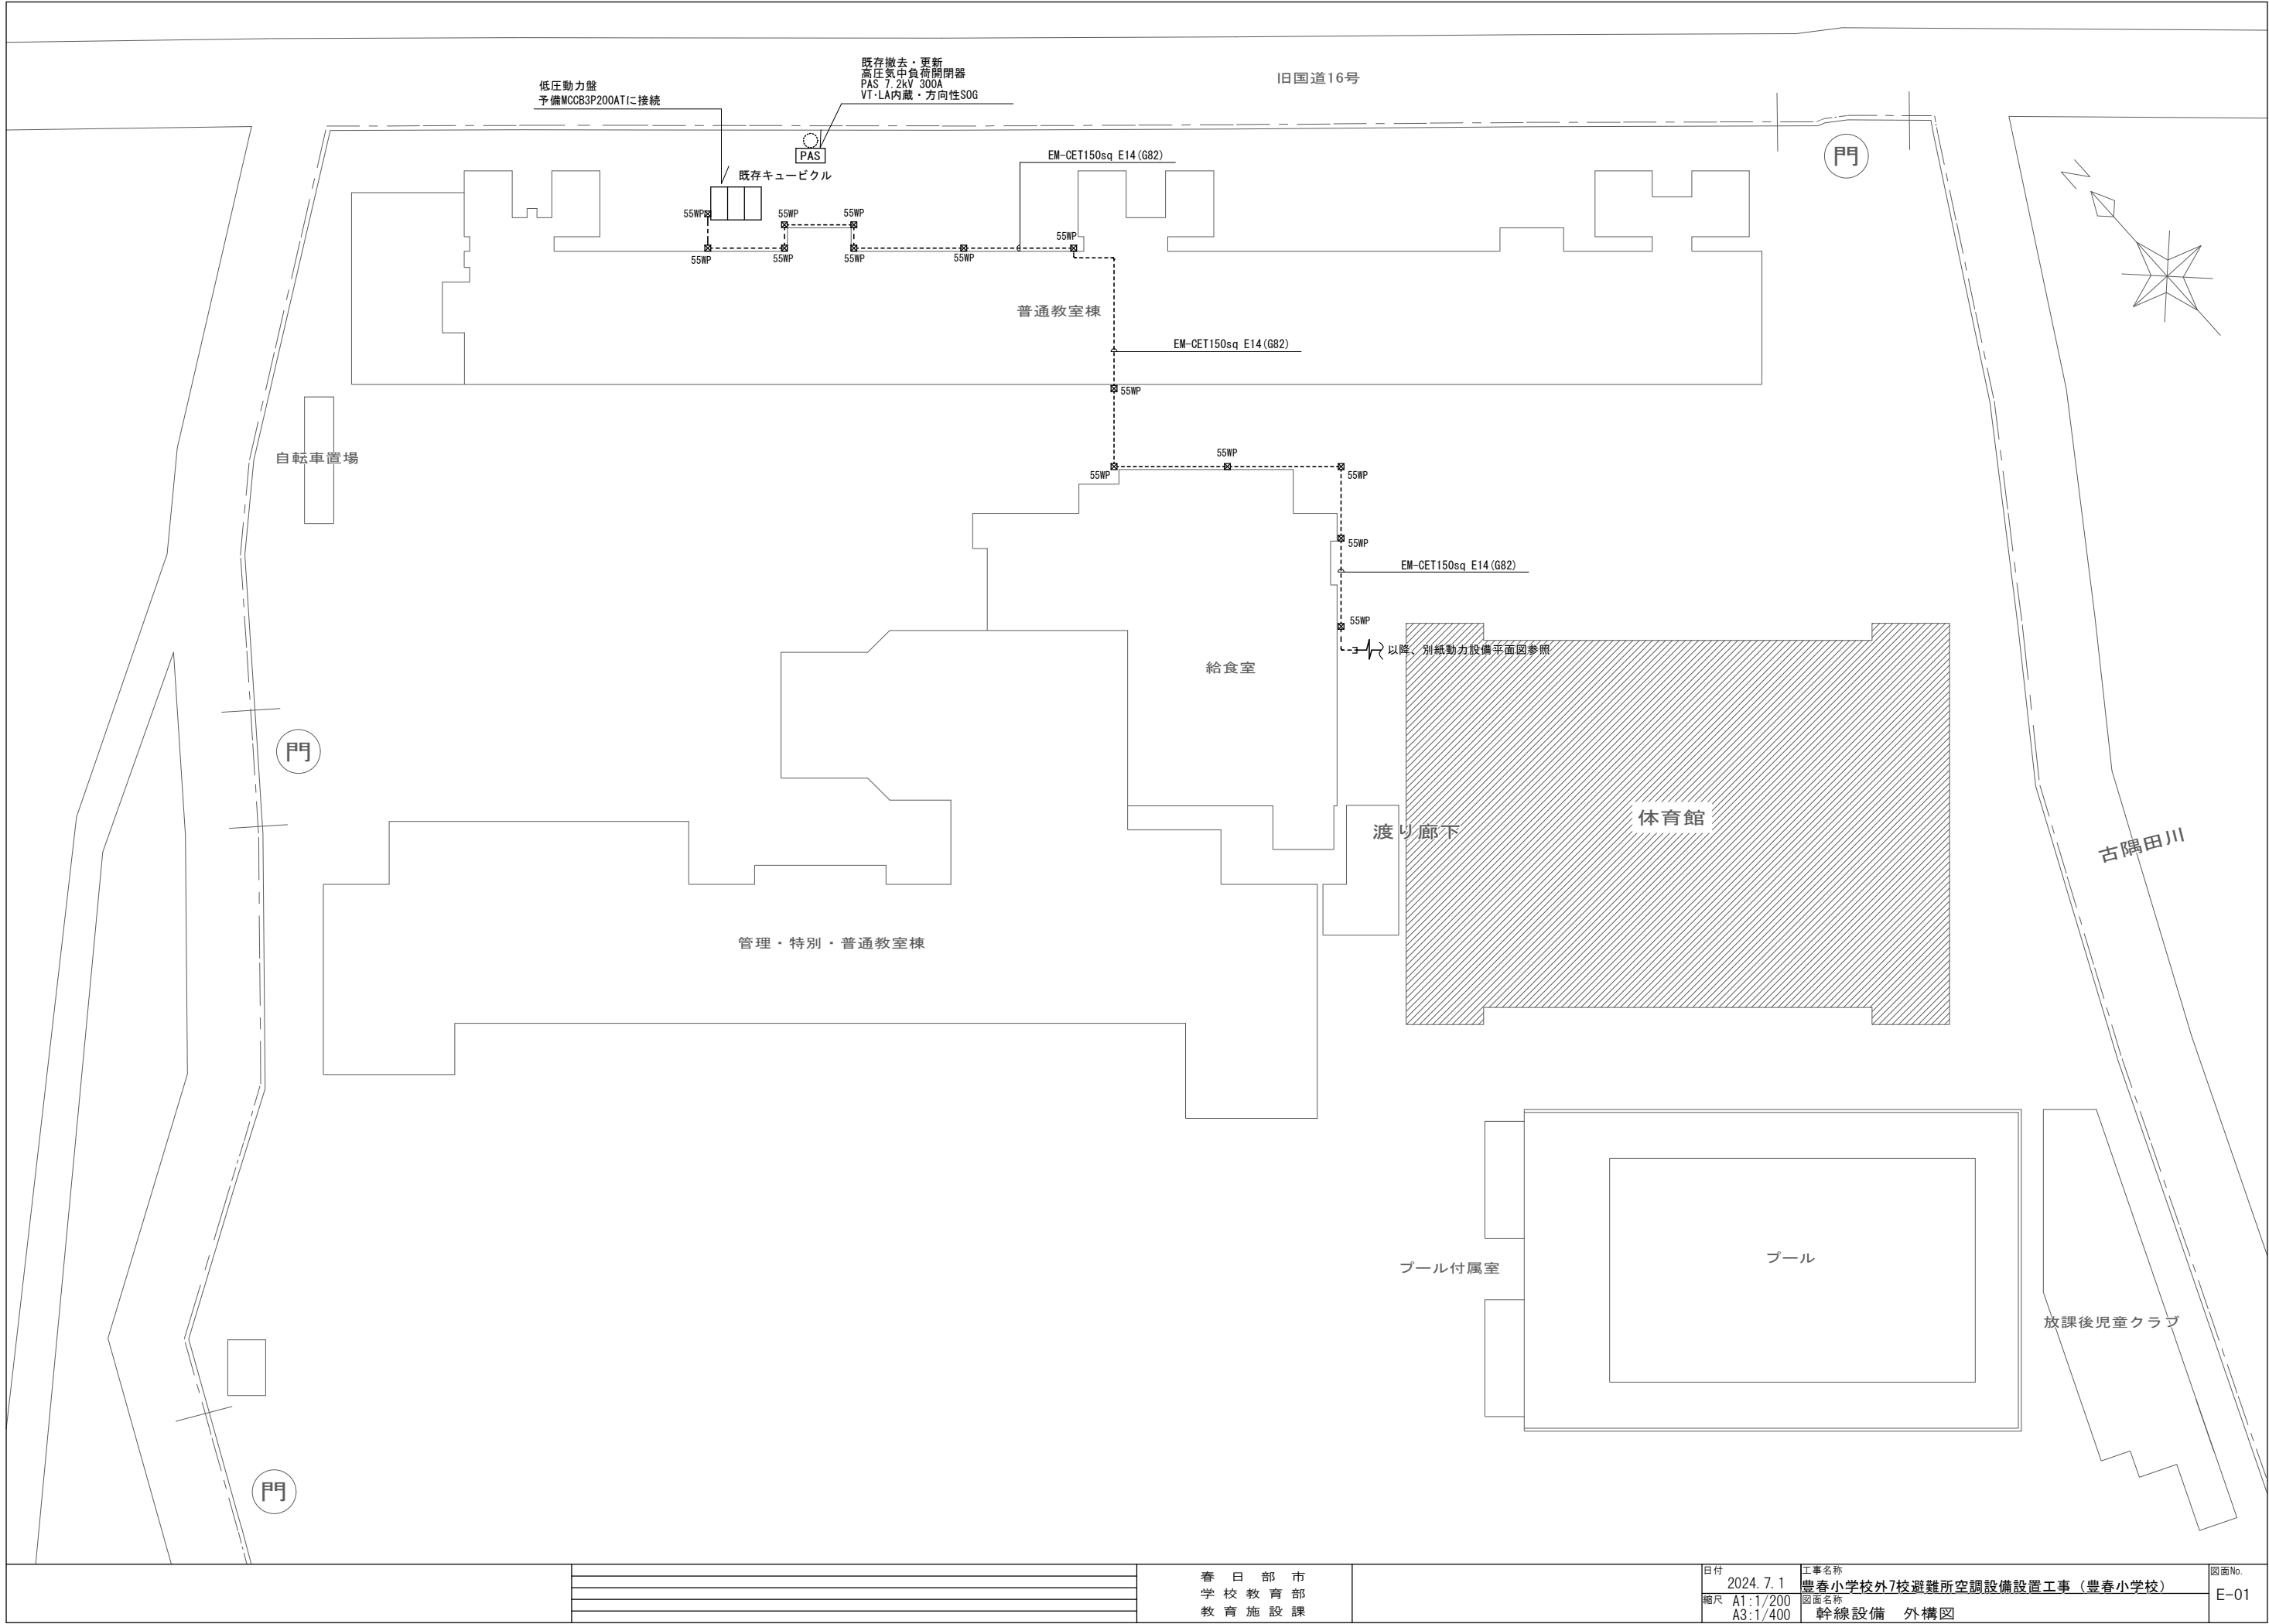

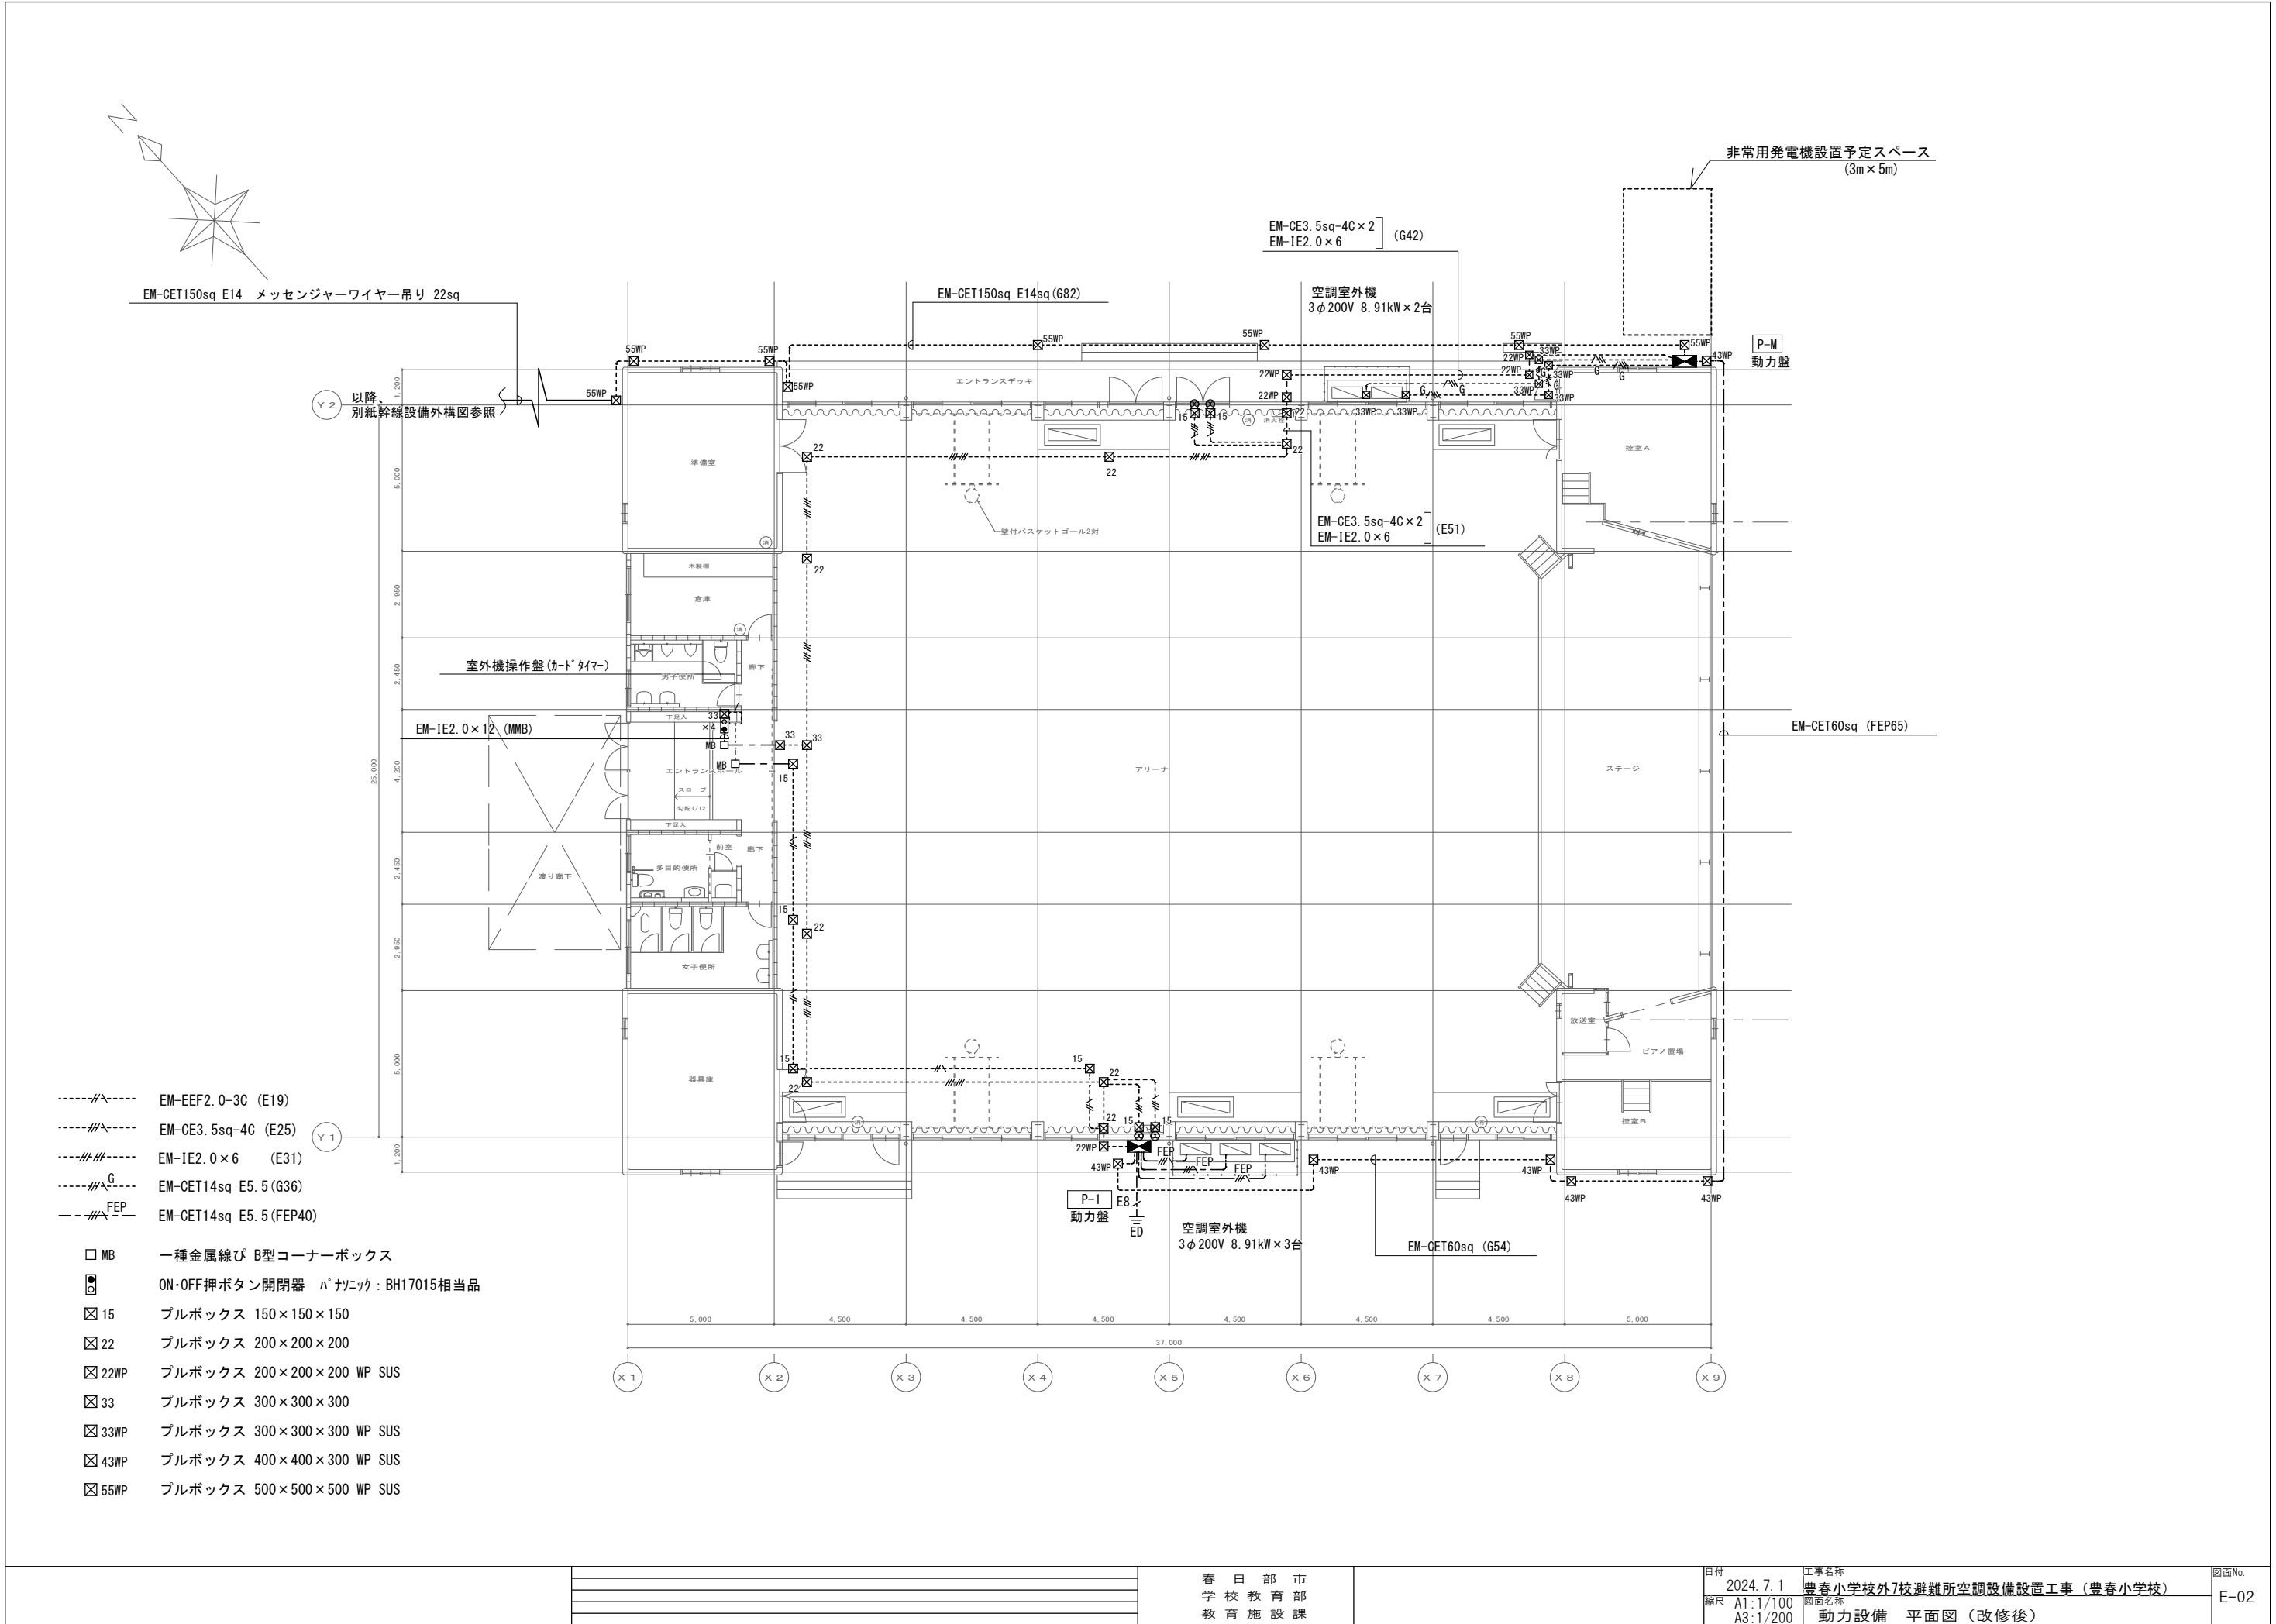

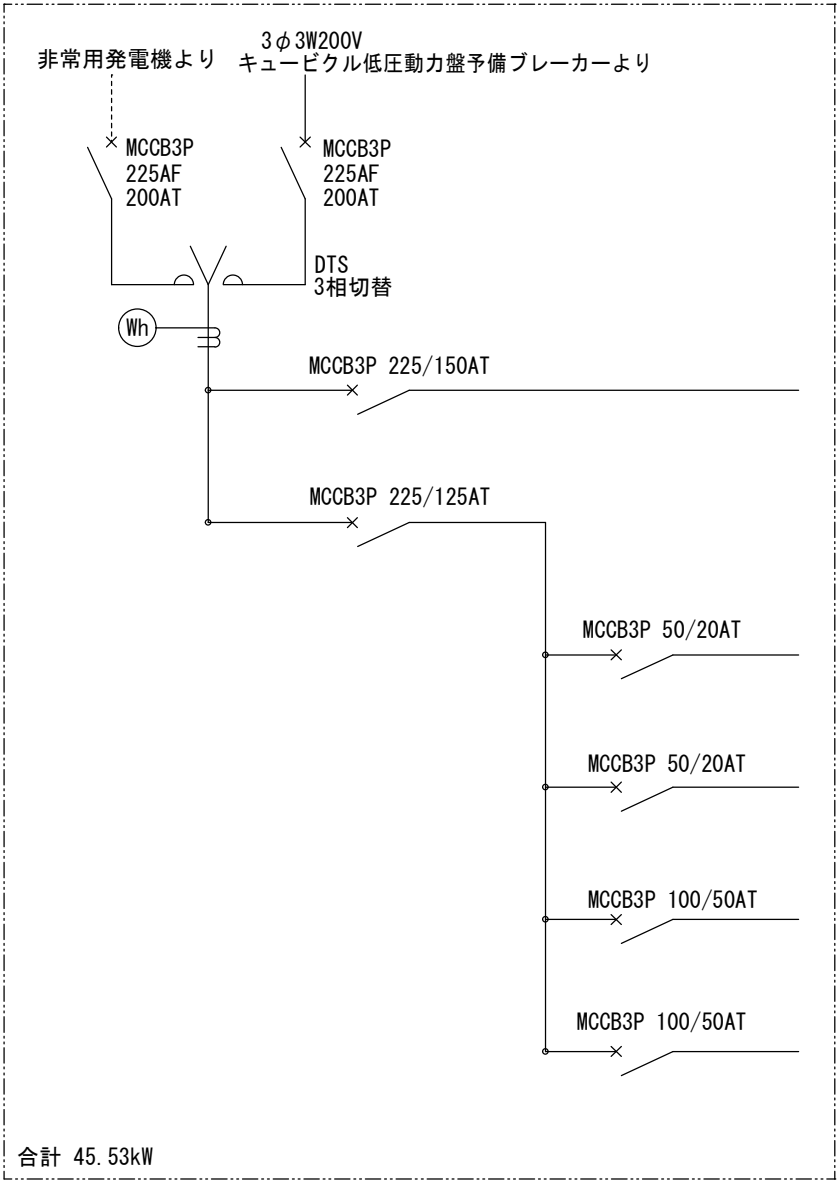

|     |         |
|-----|---------|
| P-1 | 27.22kW |
|-----|---------|



|       |         |
|-------|---------|
| 排気ファン | 0.245kW |
|-------|---------|

|       |         |
|-------|---------|
| 排気ファン | 0.245kW |
|-------|---------|

|             |        |
|-------------|--------|
| 空調室外機 PAC-4 | 8.91kW |
|-------------|--------|

|             |        |
|-------------|--------|
| 空調室外機 PAC-5 | 8.91kW |
|-------------|--------|

新設動力盤 P-M  
(鋼製露出壁付自立防水型)

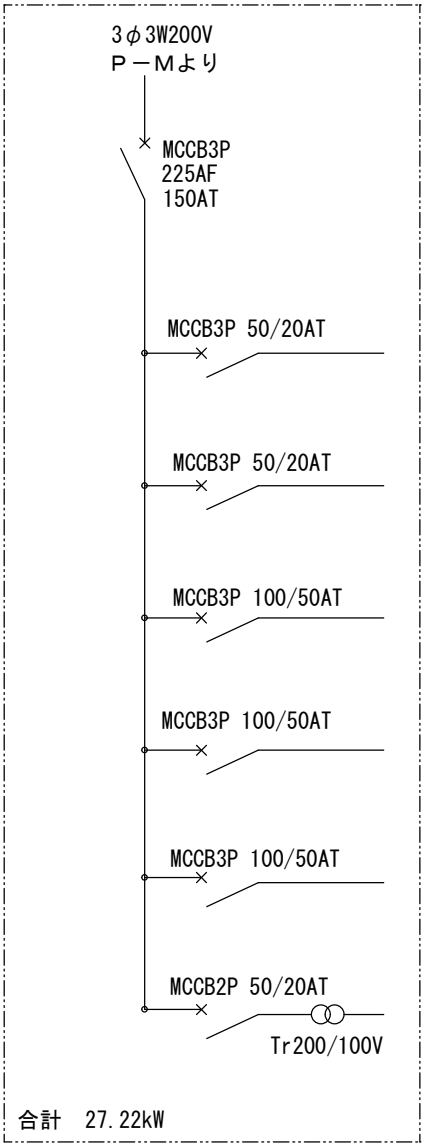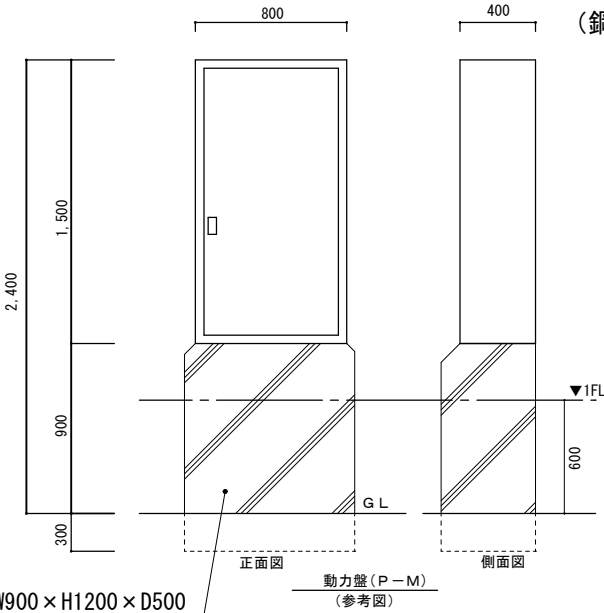

|       |         |
|-------|---------|
| 排気ファン | 0.245kW |
|-------|---------|

|       |         |
|-------|---------|
| 排気ファン | 0.245kW |
|-------|---------|


|             |        |
|-------------|--------|
| 空調室外機 PAC-1 | 8.91kW |
|-------------|--------|

|             |        |
|-------------|--------|
| 空調室外機 PAC-2 | 8.91kW |
|-------------|--------|

|             |        |
|-------------|--------|
| 空調室外機 PAC-3 | 8.91kW |
|-------------|--------|

|                 |  |
|-----------------|--|
| カードタイマー用電源 100V |  |
|-----------------|--|

新設動力盤 P-1  
(鋼製露出壁掛防水型)

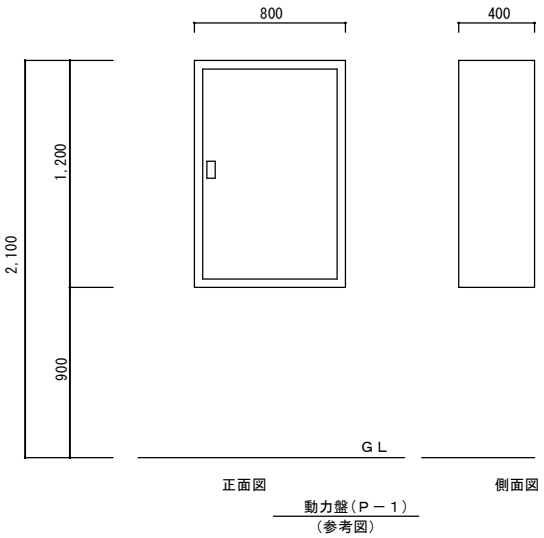

|  |  |  |  |  |
|--|--|--|--|--|
|  |  |  |  |  |
|  |  |  |  |  |
|  |  |  |  |  |
|  |  |  |  |  |

春日部市  
学校教育課  
教育施設課

|                              |                                     |               |
|------------------------------|-------------------------------------|---------------|
| 日付<br>2024.11.15             | 工事名称<br>豊春小学校外7校避難所空調設備設置工事 (豊春小学校) | 図面No.<br>E-03 |
| 縮尺<br>A1: 1/100<br>A3: 1/200 | 図面名称<br>動力盤図                        |               |

空調機器表

| 記号    | 名称            | 仕様                                                         | 定格消費電力(参考)  | 数量 | 場所   | 備考                |
|-------|---------------|------------------------------------------------------------|-------------|----|------|-------------------|
| PAC-1 | 空冷式パッケージ型空調和機 | 型式：E17空調機                                                  | (3φ200v)    | 1  | アリーナ | KBHP-ZP280-S1 相当品 |
| PAC-2 |               | 能力：冷房能力:25.00kw、暖房能力:28.00kw 冷媒配管:(12.7-25.4)φ             | 冷房定格：8.91kw | 1  |      | 室外電源:50A          |
| PAC-3 |               | 付属品：ワイヤードレコ、吹出ホース、吸込口カバー、防球ネット、ワイヤードレコ、防風ネット(室外機用)、        | 暖房定格：7.30kw | 1  |      |                   |
| PAC-4 |               | 風向調整板(2か所)、他必要付属品一式共                                       |             | 1  |      |                   |
| PAC-5 |               |                                                            |             | 1  |      |                   |
|       | 空調制御装置        | カードタイマー連動 リレー盤、リモコン用窓付きBOX、設定共                             |             |    |      |                   |
|       |               | ワイヤードレコ3,000枚(設定済)共                                        |             |    |      |                   |
|       |               |                                                            |             |    |      |                   |
|       |               |                                                            |             |    |      |                   |
|       | 【特記事項】        | 空冷式パッケージ型空調和機の冷房能力、暖房能力、及び定格消費電力は、標準条件時(JIS B 8616)の能力を示す。 |             |    |      |                   |
|       |               | 冷房時(室内側27℃DB、19℃WB、外気温度35℃DB)、暖房時(室内側20℃DB、外気温度7℃DB、6℃WB)  |             |    |      |                   |
|       |               | 室内外機間の冷媒配管が、片道5m・水平時とする。                                   |             |    |      |                   |
|       |               |                                                            |             |    |      |                   |

特記事項

- 1) 新規貫通孔の穴開けを行う場合は、非破壊検査の上、ワイヤードレコを用いる。
- 2) 室内外連絡配管は、冷媒配管共巻きとする。
- 室内外連絡配管は、EM-EEF2.0mm-3C+EM-EEF2.0mm-2C+EM-1E2.0mmとする。
- ワイヤードレコは、EM-CEE1.25mm-2Cとする。



冷媒管口径

| 記号 | 液管    | ガス管   |
|----|-------|-------|
| ①  | φ12.7 | φ25.4 |

注)冷媒管は、①-②により異なる。


凡例

| 記号 | 仕様         |
|----|------------|
| □  | 新設配管支持架を示す |
| □  | 新設壁貫通口を示す  |

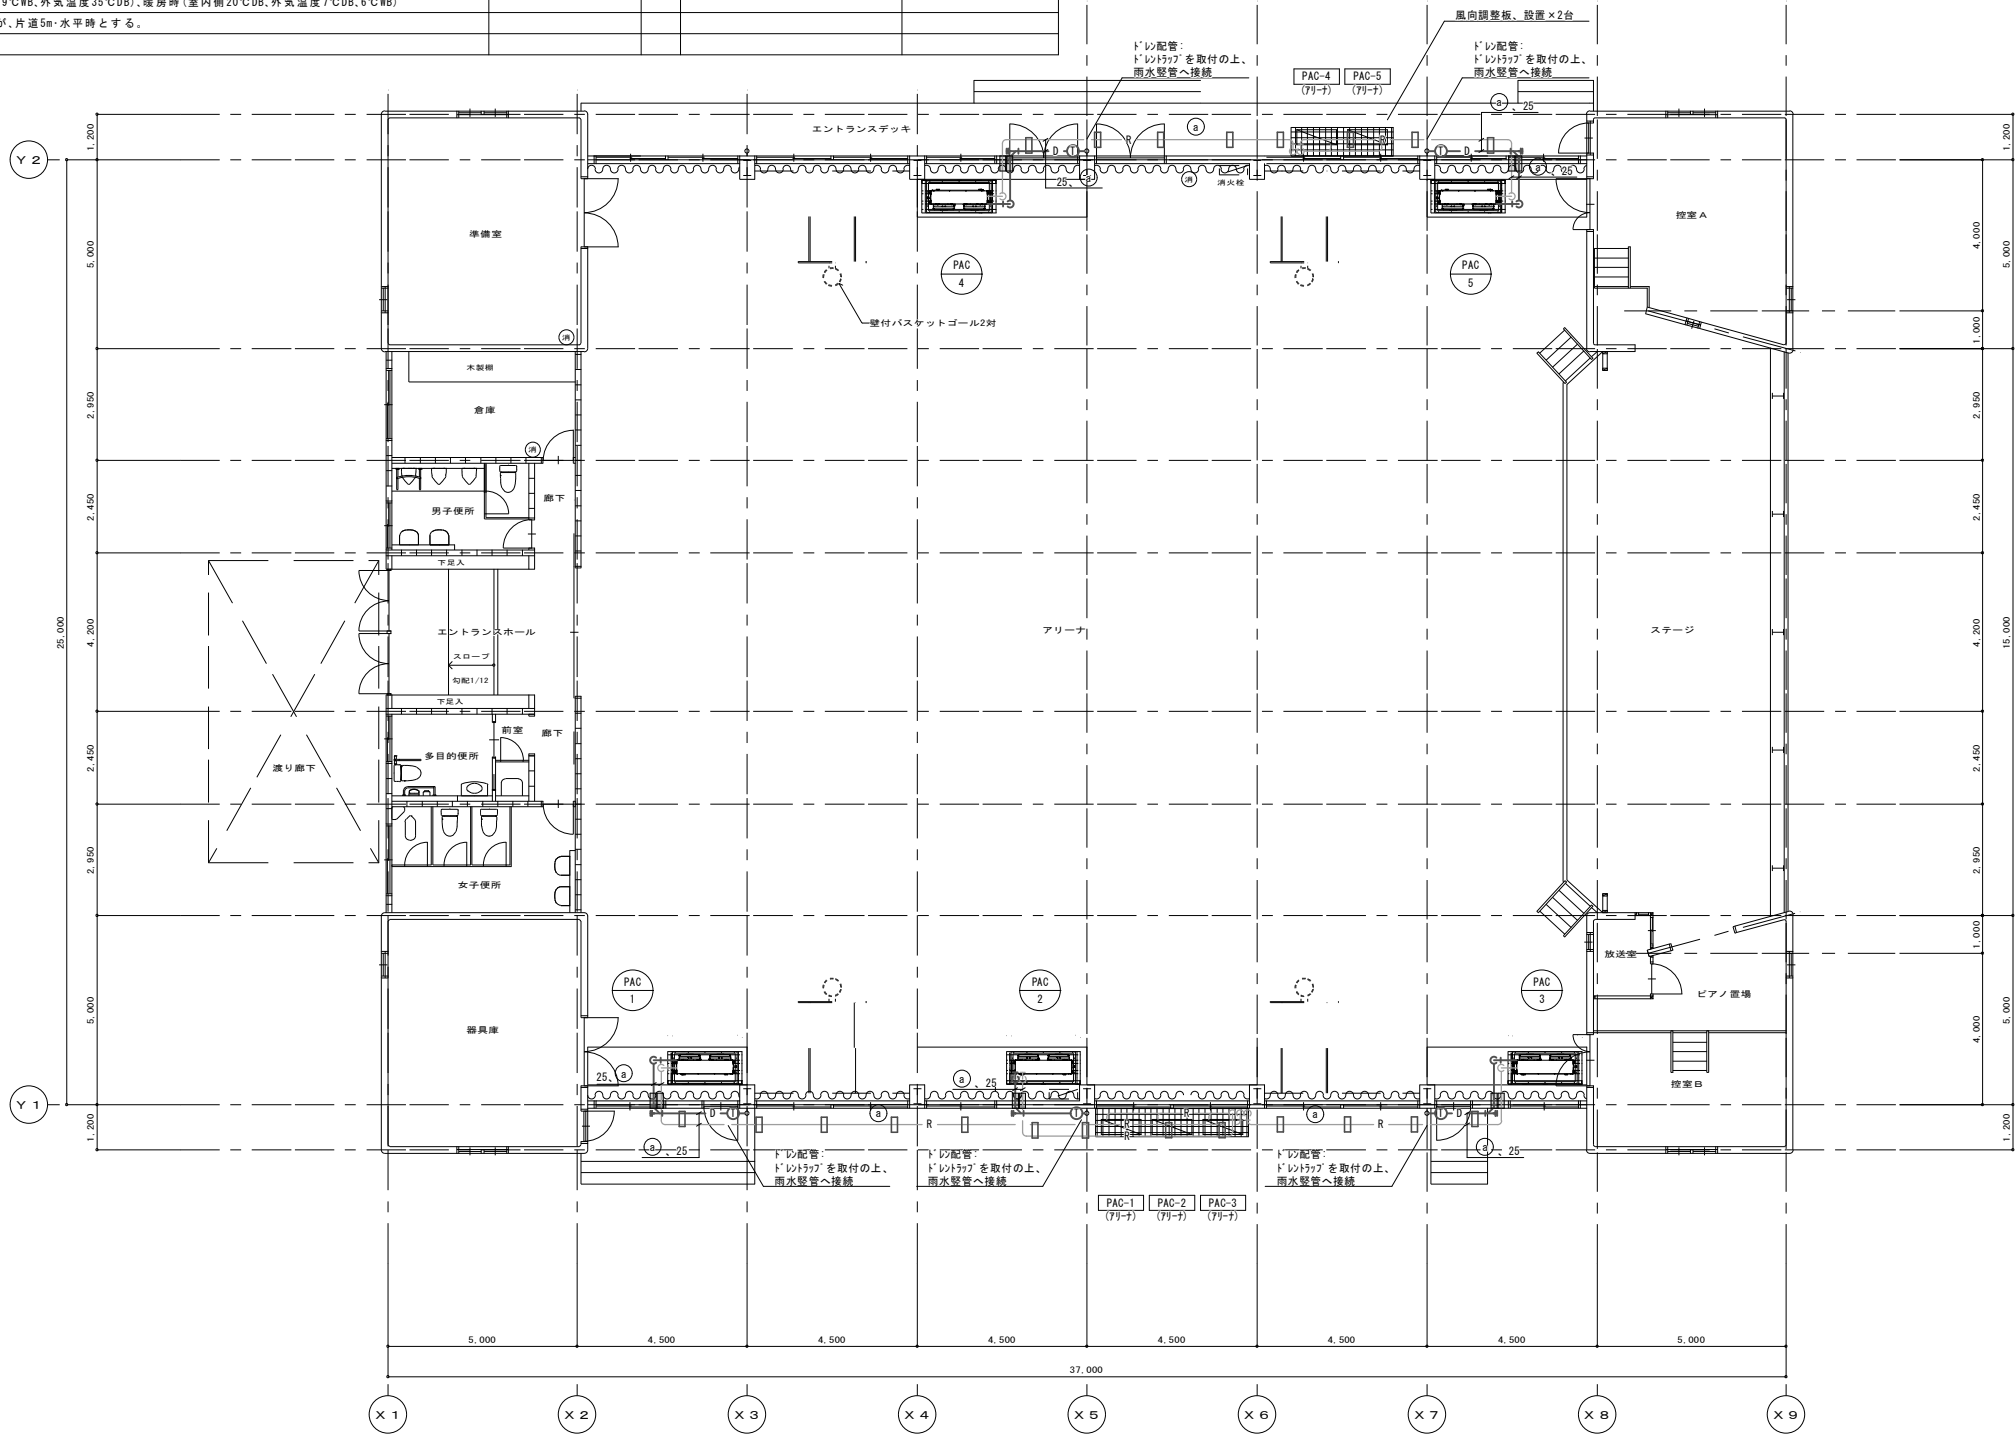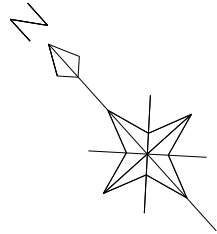

| 凡 例   |                               |
|-------|-------------------------------|
| 図     | PB プラス 200×200×200 錆止塗装 指定色仕上 |
| - A - | EM-OEE 1.25mm2 -2C E25 屋内露出   |
| - B - | EM-OEE 1.25mm2 -2C×2 E25 屋内露出 |
| - C - | EM-OEE 1.25mm2 -2C×3 E25 屋内露出 |
| - D - | EM-OEE 1.25mm2 -2C×5 天井内      |
| - E - | EM-OEE 1.25mm2 -2C F2-24 屋内露出 |
| - a - | EM-OE 2.0mm2 -2C E25 屋内露出     |
| - b - | EM-OE 2.0mm2 -2C 天井内          |

注、屋内露出電線管及びプラスは塗装を行うこととする。

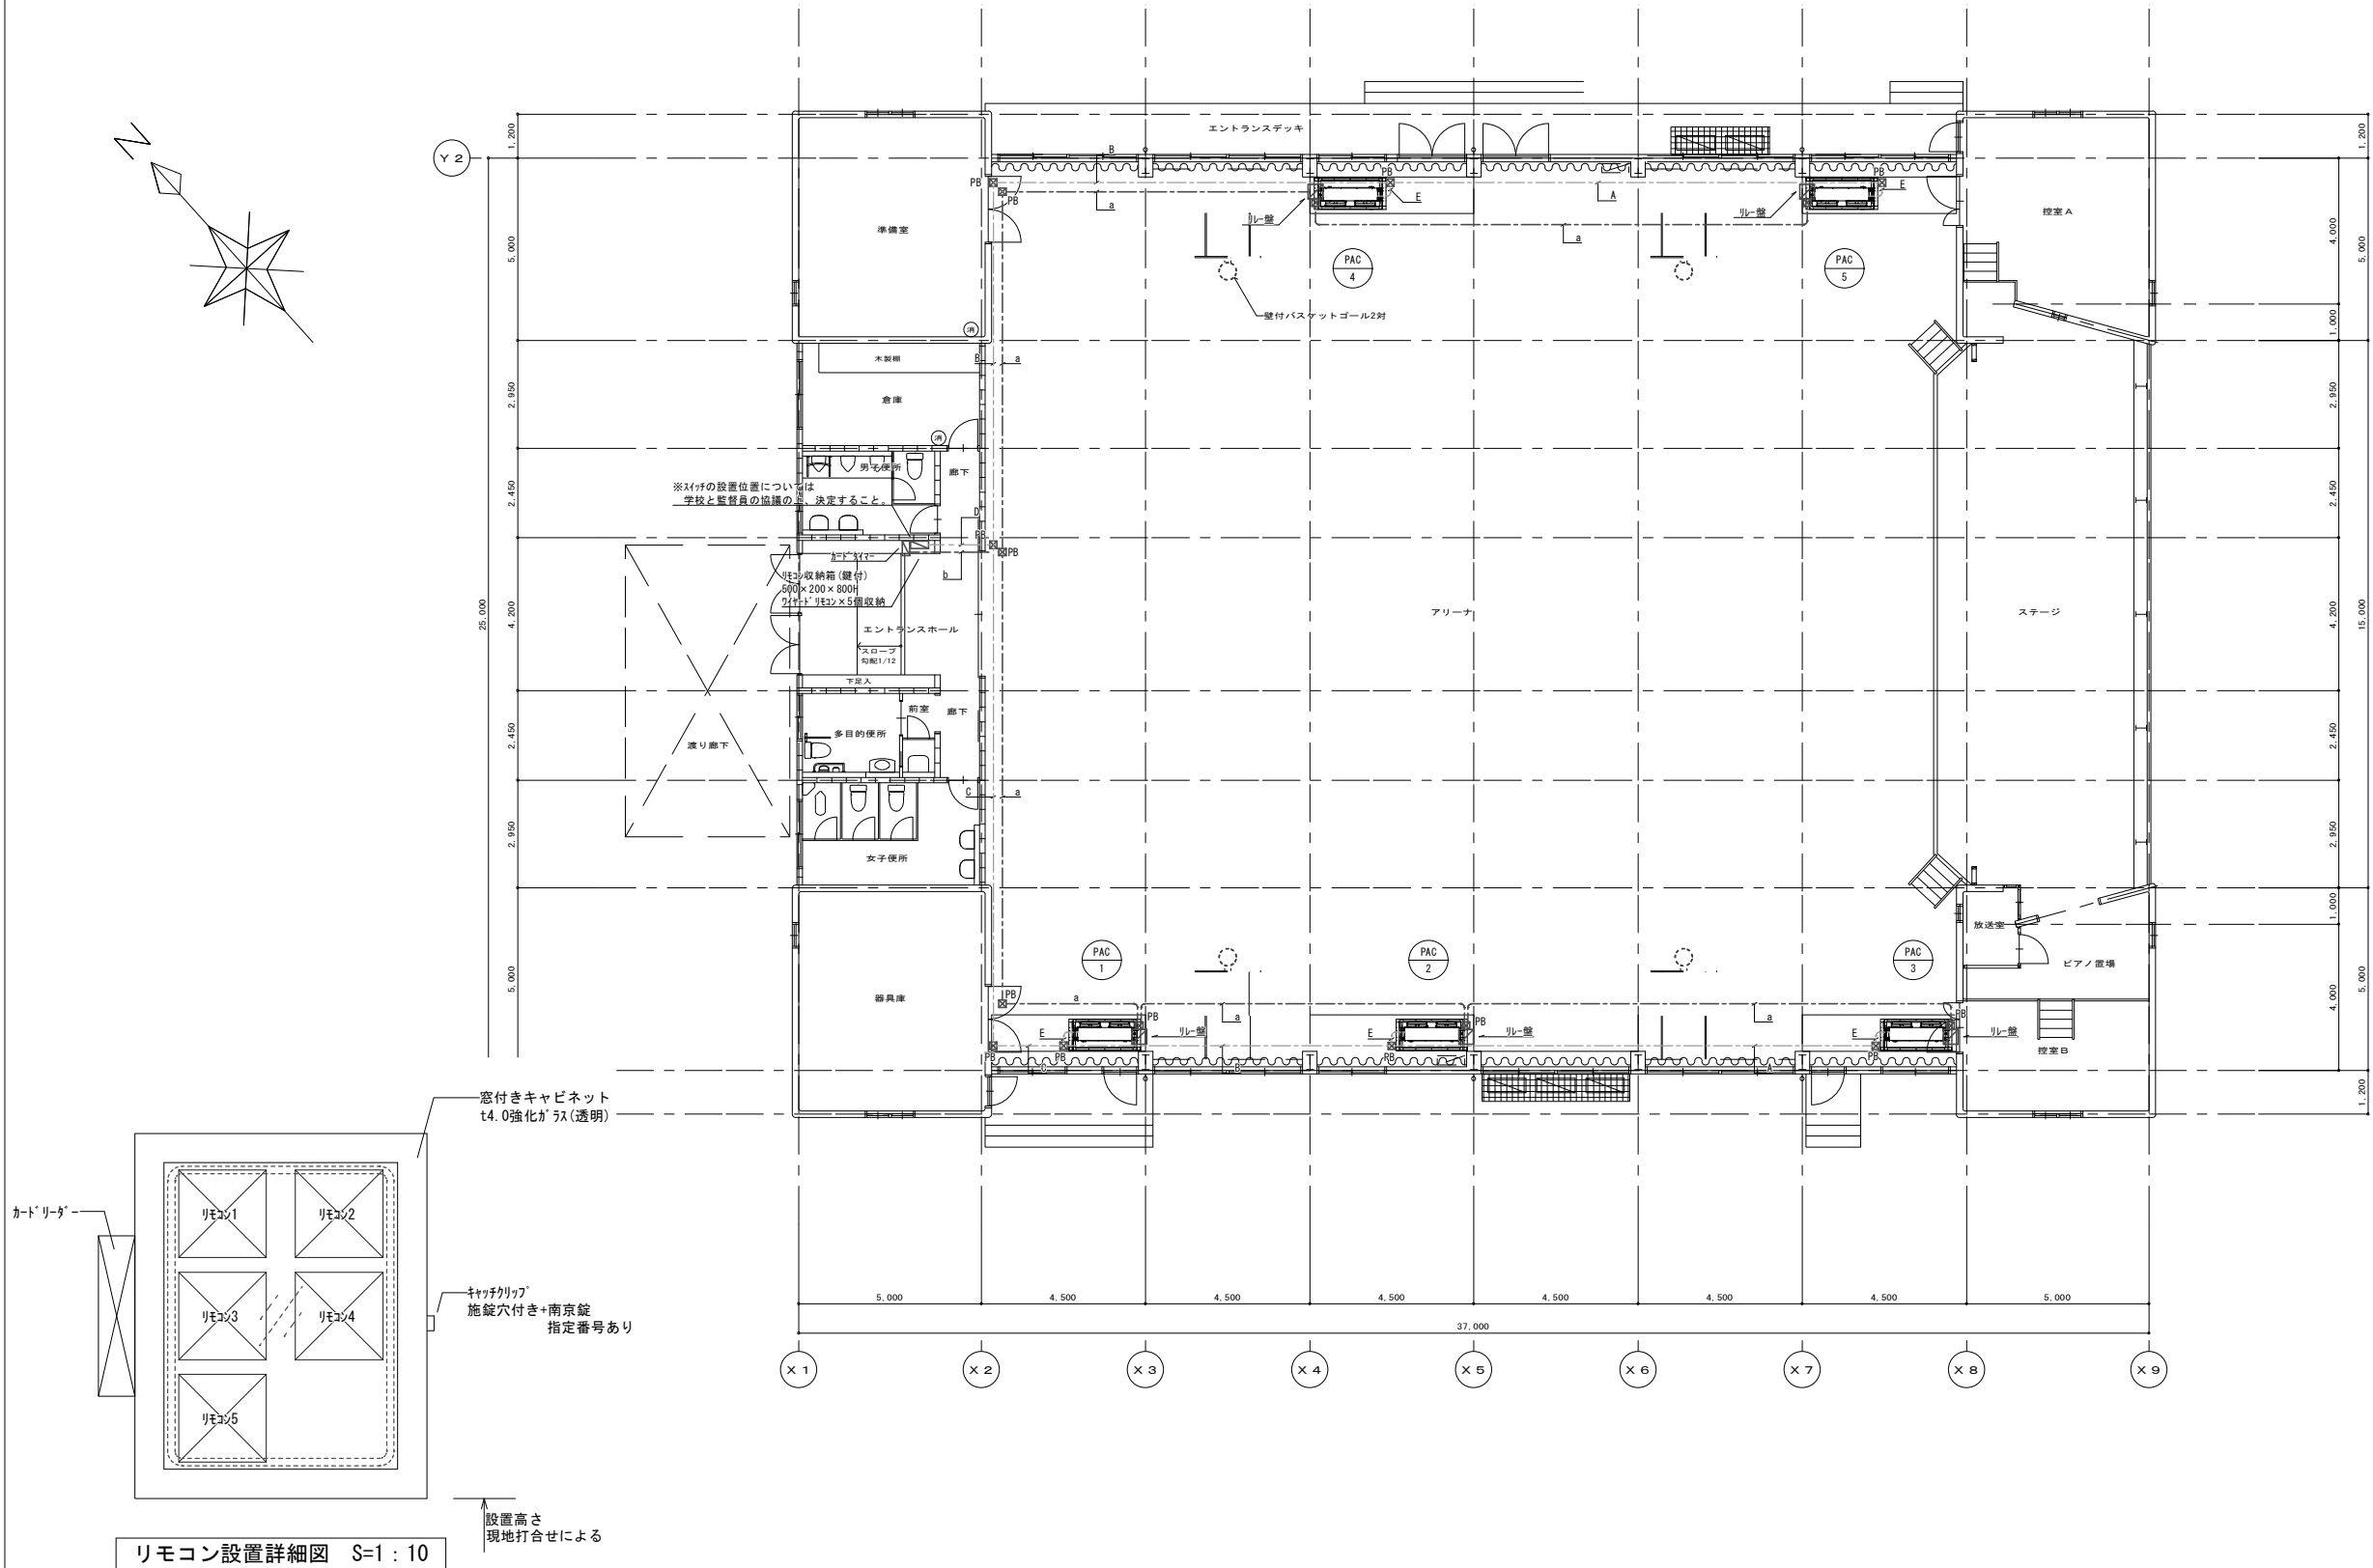



1) 機器記号に24hを印した換気機器は24時間換気機器を示し、そのスイッチには24時間換気のスイッチの旨を表示する。