

公 共 下 水 道 会 之 堀 川 第 一 幹 線 (R7) 整 備 工 事

春 日 部 市 中 央 六 丁 目 外 地 内

設 計 図

令和7年4月

春 日 部 市 建 設 部 河 川 課

公共下水道会之堀川第一幹線(R7)整備工事
図面目録



（函渠布設工事図面）		
図面番号	図 面 名	縮 尺
1	位置図	1：10,000
2	系統図	1：2,000
3	平面図	1：250
4	会之堀川第一幹線 縦断面図	縦1:100、横1:500
5	豊武川 縦断面図	縦1:100、横1:500
6	標準横断面図	1：50
7	横断面図(1)	1：100
8	横断面図(2)	1：100
9	会之堀川第一幹線 水路一般図	1：30
10	豊武川 水路一般図	1：30
11	水路割付平面図	1：250
12	水路標準構造図	1：30
13	水路詳細断面図	1：50
14	水路継手部詳細図	1：5
15	管理用人孔構造図	1：40
16	会之堀川 既設接続部詳細図(1)	1：40
17	会之堀川 既設接続部詳細図(2)	1：40
18	豊武川 巻立て構造図(1)	1：30
19	豊武川 巻立て構造図(2)	1：30
20	基礎工詳細図	1：20
21	土留工計画図	1：50
22	豊武川 土留工図（布設替工）	1：50
23	仮設排水管設置詳細図	1：100
24	舗装構成図	1：10
25	付帯工図(1)	1：250
26	付帯工図(2)：撤去構造物	図示

（仮設道路工事図面）		
図面番号	図 面 名	縮 尺
1	区画線平面図	1：250
2	樹木撤去図	1：250
3	構造物撤去図	1：250
4	道路標識撤去図	1：250
5	舗装撤去図	1：250
6	仮設道路舗装図	1：250
7	防護柵平面図	1：250
8	仮設道路横断面図(1)	1：100
9	仮設道路横断面図(2)	1：100
10	仮設道路横断面図(3)	1：100

※出力サイズはA 3 とする



(函渠布設工事図面)

位置図 縮尺 1 : 10,000

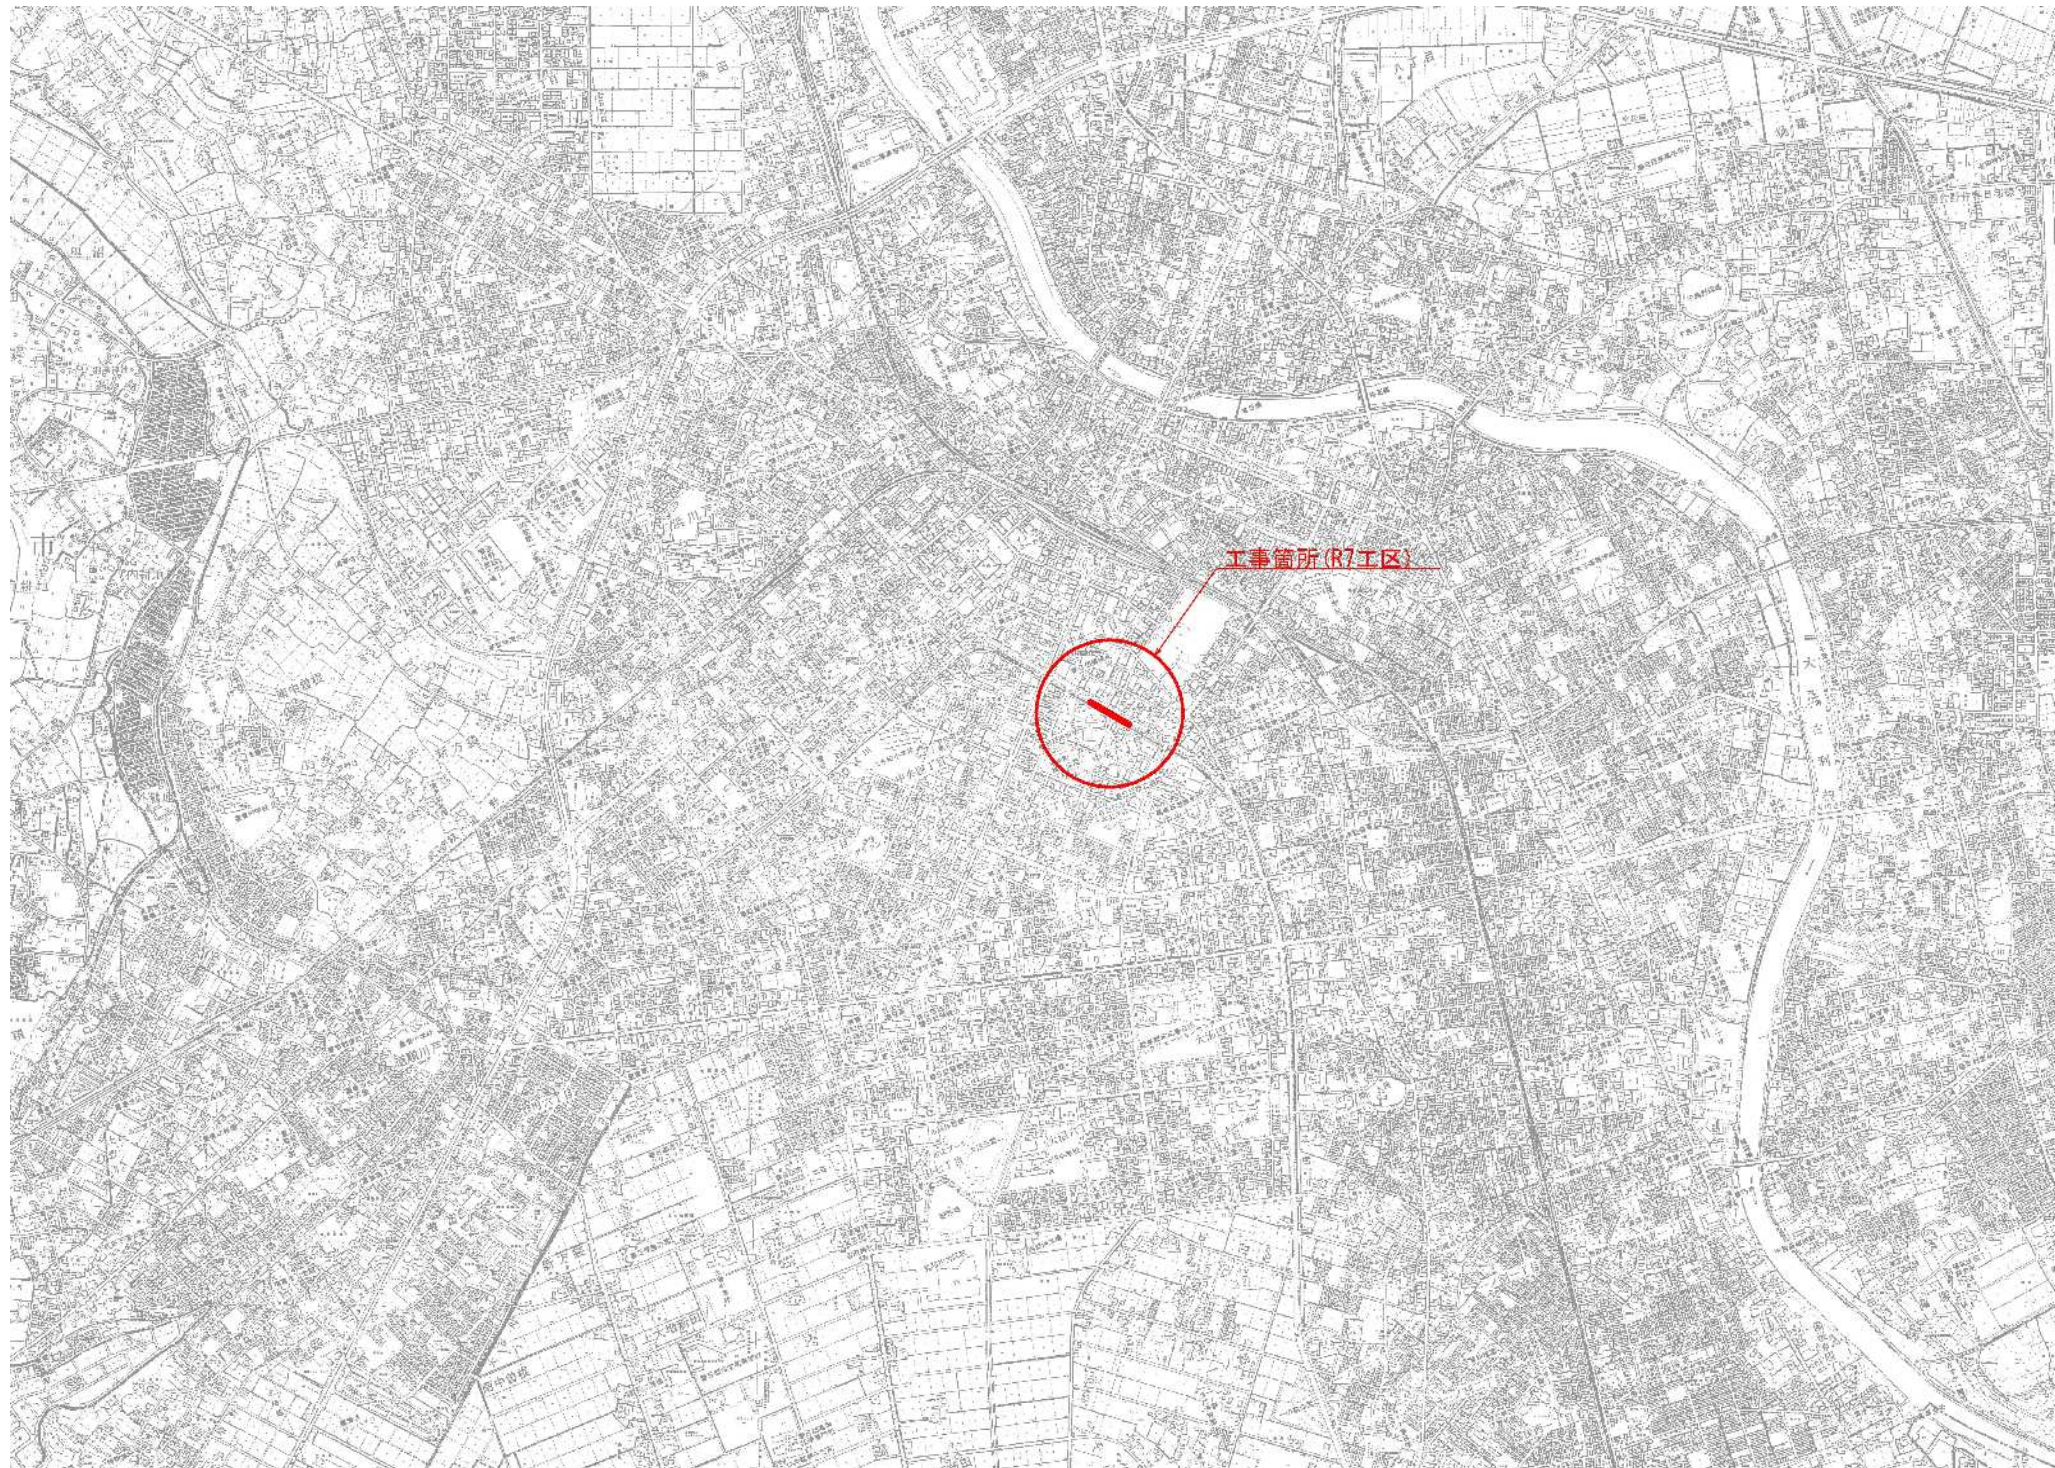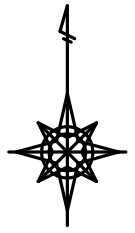


工 事 名	公共下水道会之堀川第一幹線 (R7) 整備工事		
路 線 名	公共下水道会之堀川第一幹線		
工事箇所	春日部市中央六丁目外地内		
図 面 名	位 置 図		
縮 尺	1 : 10,000	図面番号	1
春日部市 建設部 河川課			

系統図 縮尺 1 : 2,000

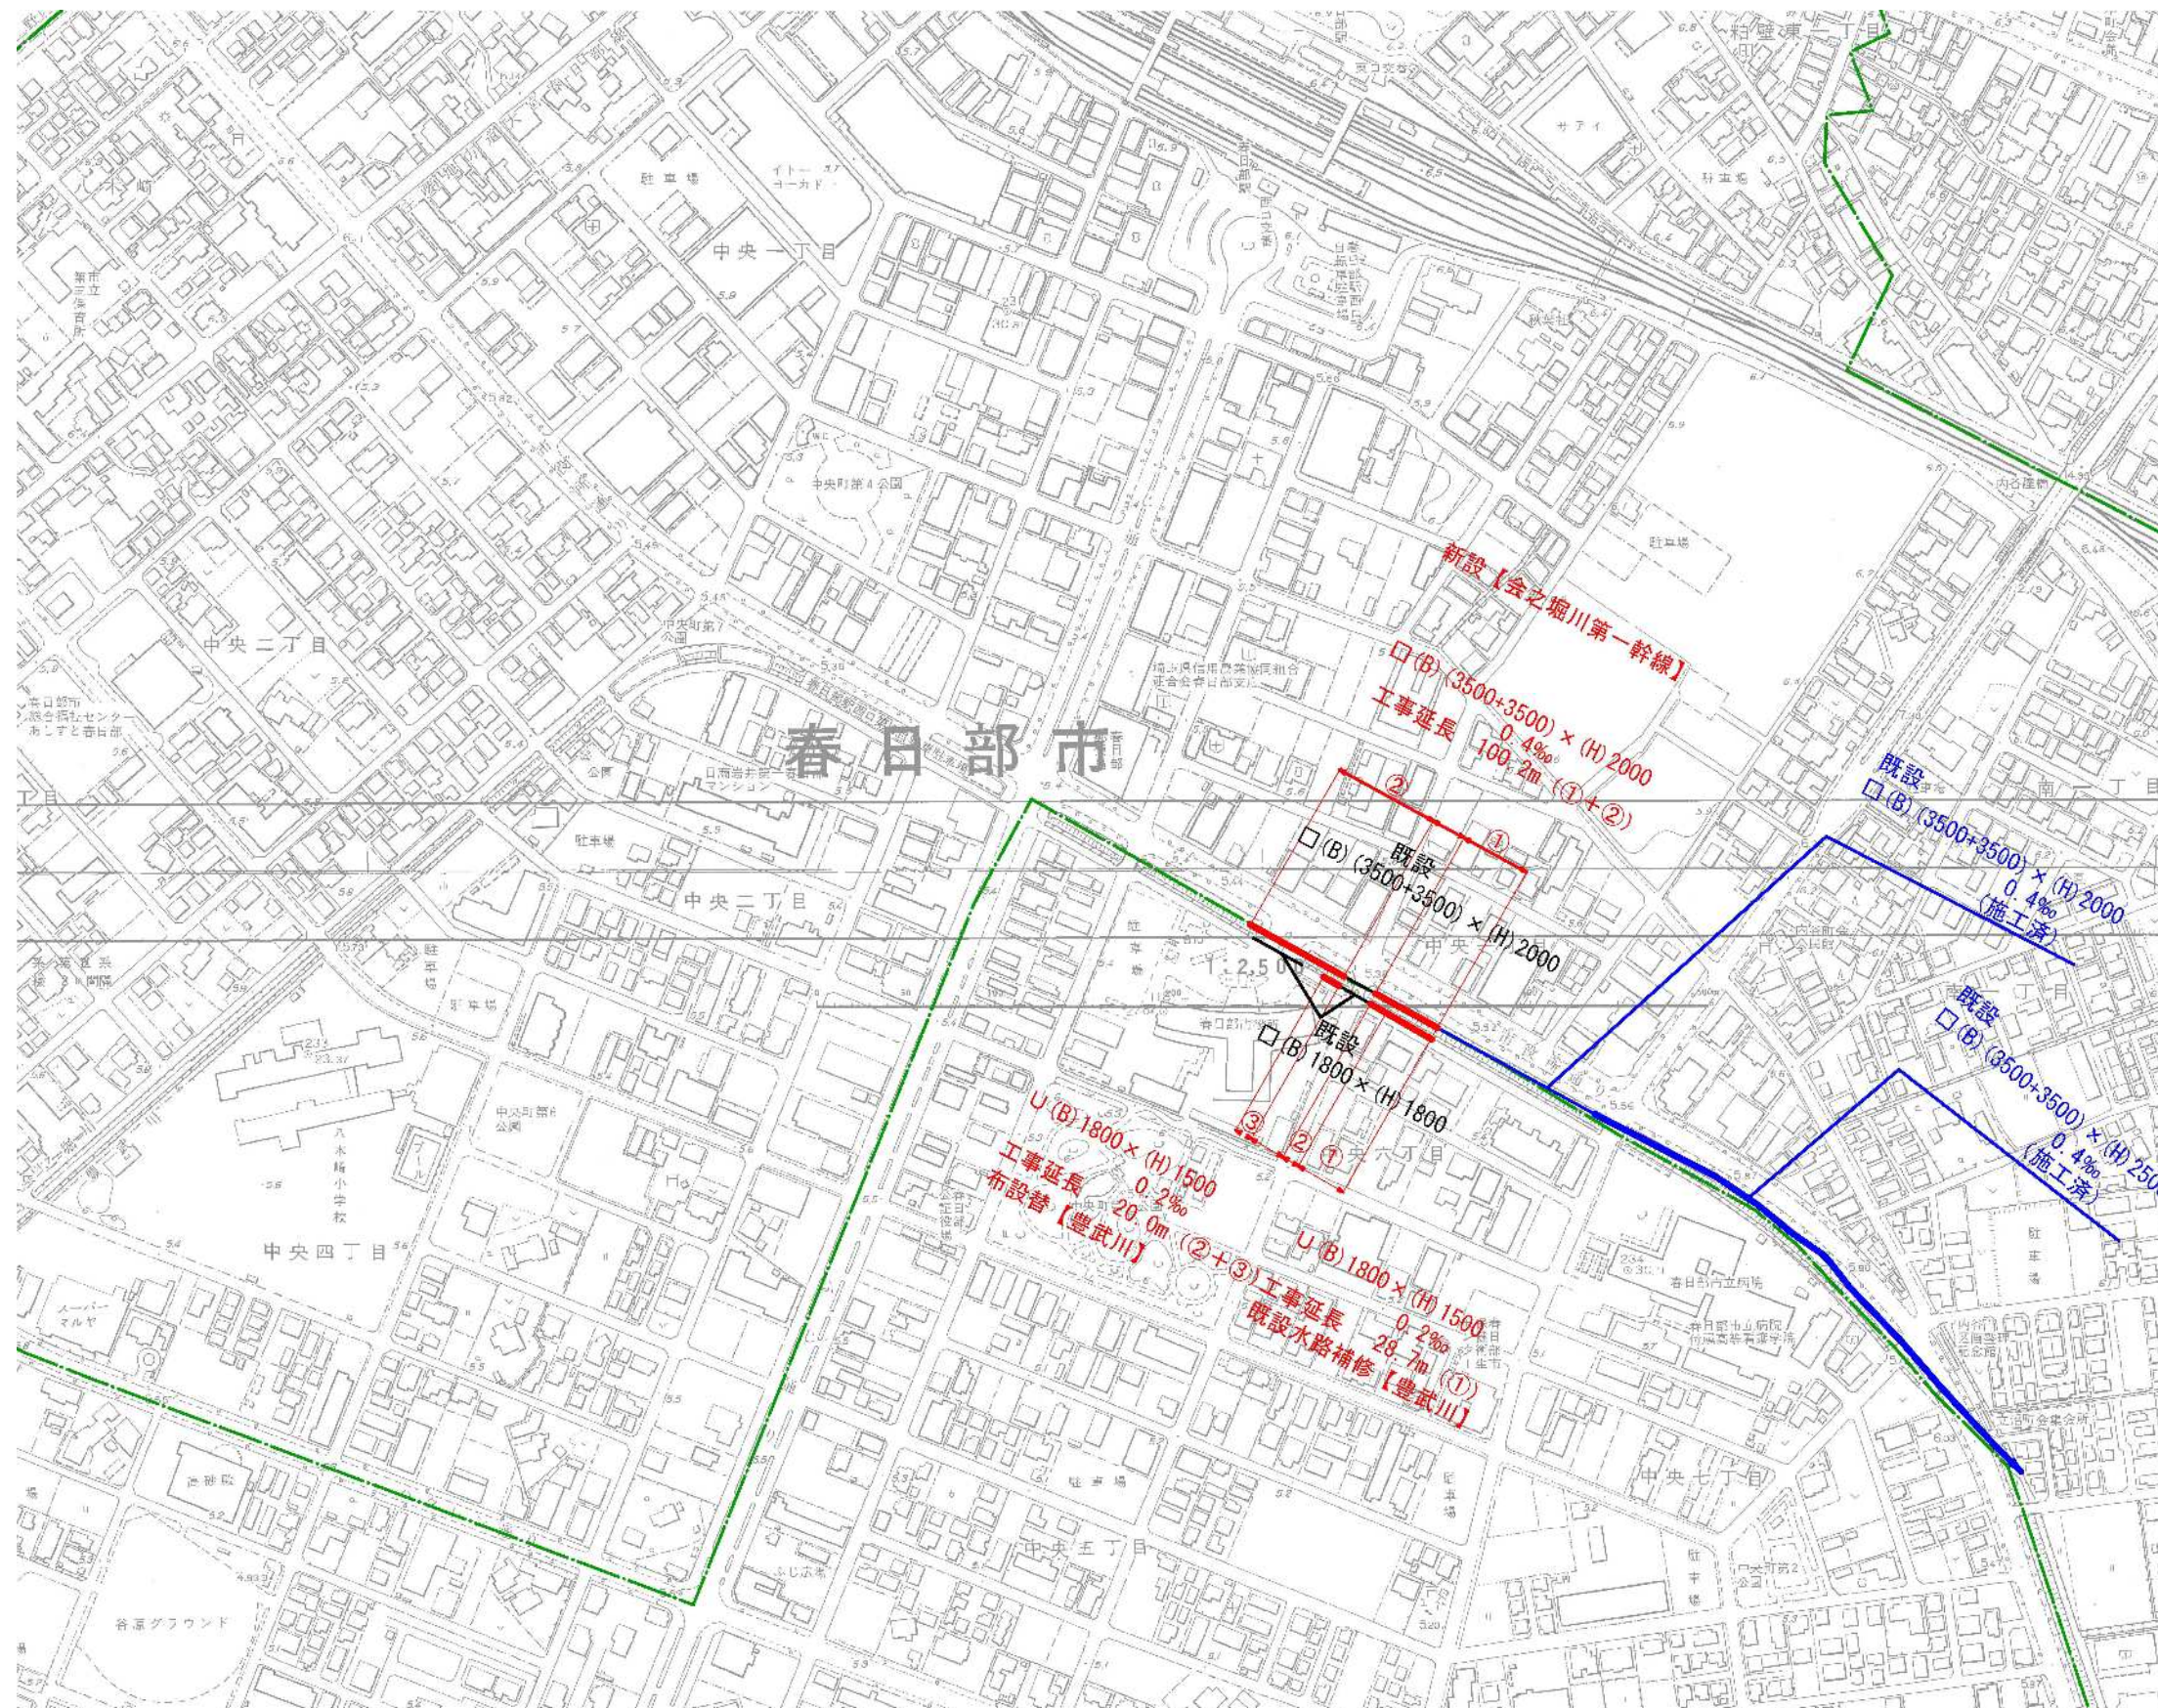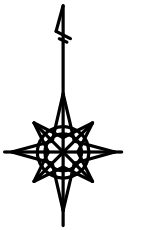


工事名	公共下水道会之堀川第一幹線(R7)整備工事		
路線名	公共下水道会之堀川第一幹線		
工事箇所	春日部市中央六丁目外地内		
図面名	系統図		
縮尺	1 : 2,000	図面番号	2
春日部市 建設部 河川課			

平面図 縮尺 1 : 250

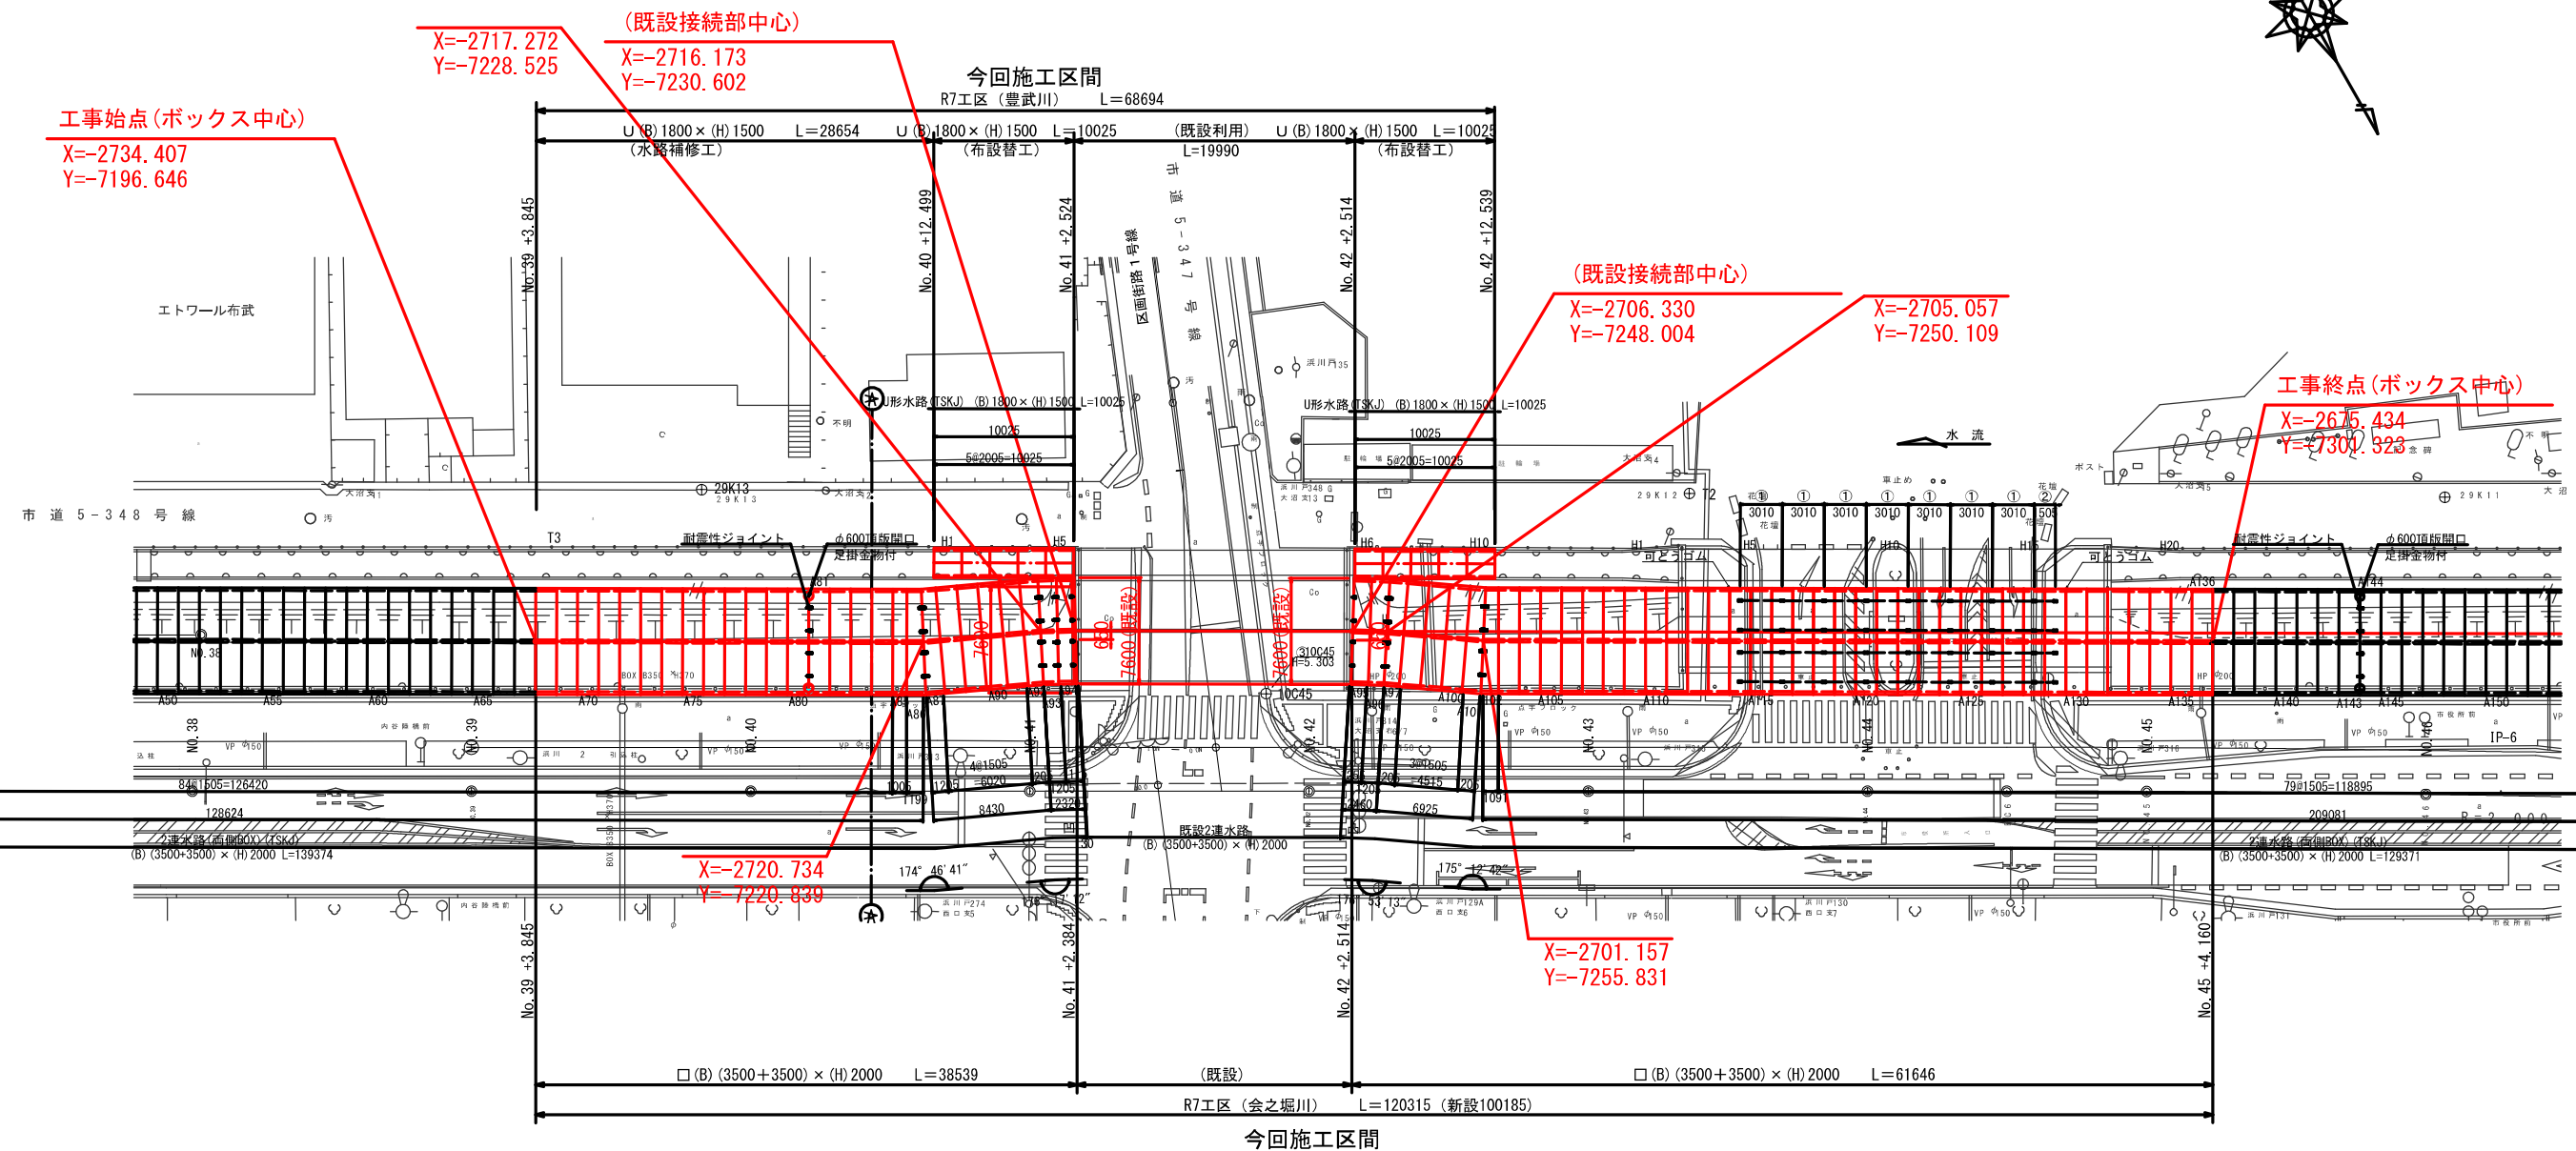


工 事 名	公共下水道会之堀川第一幹線 (R7) 整備工事		
路 線 名	公共下水道会之堀川第一幹線		
工事箇所	春日部市中央六丁目外地内		
図 面 名	平 面 図		
縮 尺	1 : 250	図面番号	3
春日部市 建設部 河川課			

会之堀川第一幹線 縦断面図 縮尺 $\frac{H}{V} = \frac{1}{1} : \frac{500}{100}$

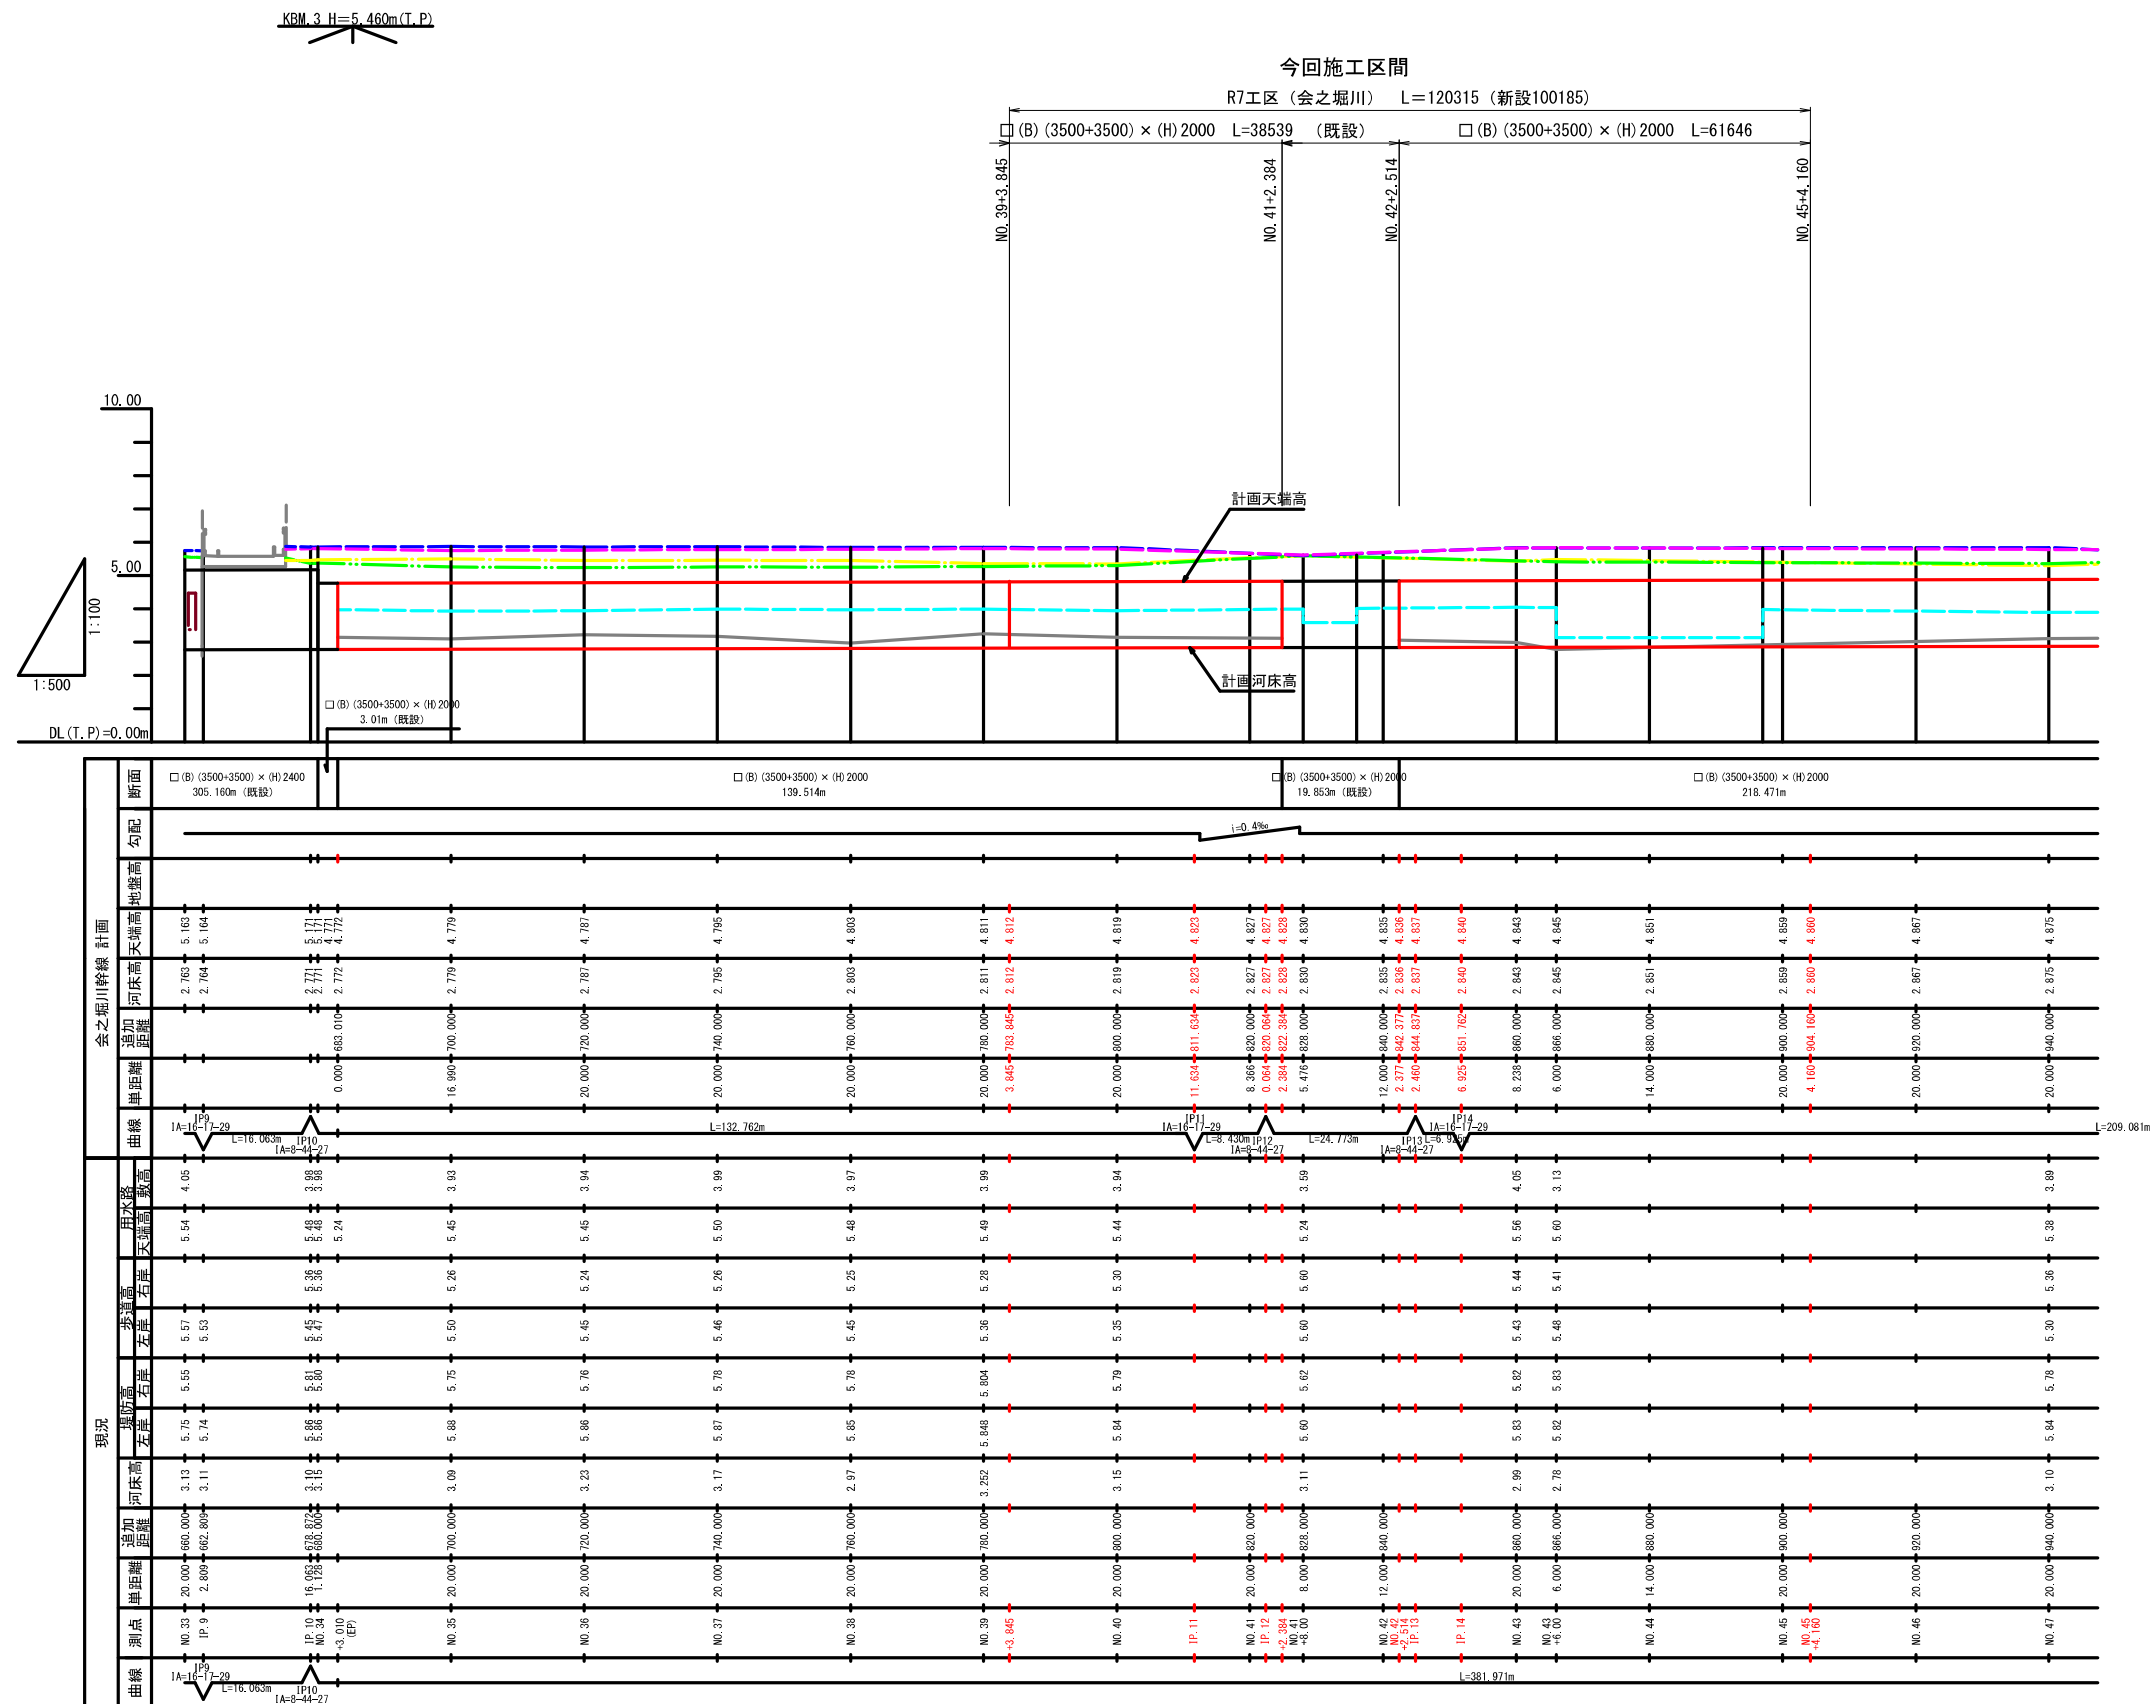


工 事 名	公共下水道会之堀川第一幹線 (R7) 整備工事		
路 線 名	公共下水道会之堀川第一幹線		
工事箇所	春日部市中央六丁目外地下		
図 面 名	会之堀川第一幹線 縦断面図		
縮 尺	H=1:500 V=1:100	図面番号	4
春日部市 建設部 河川課			

豊武川 縦断面図 縮尺 $\frac{H}{V} = 1 : \frac{500}{100}$

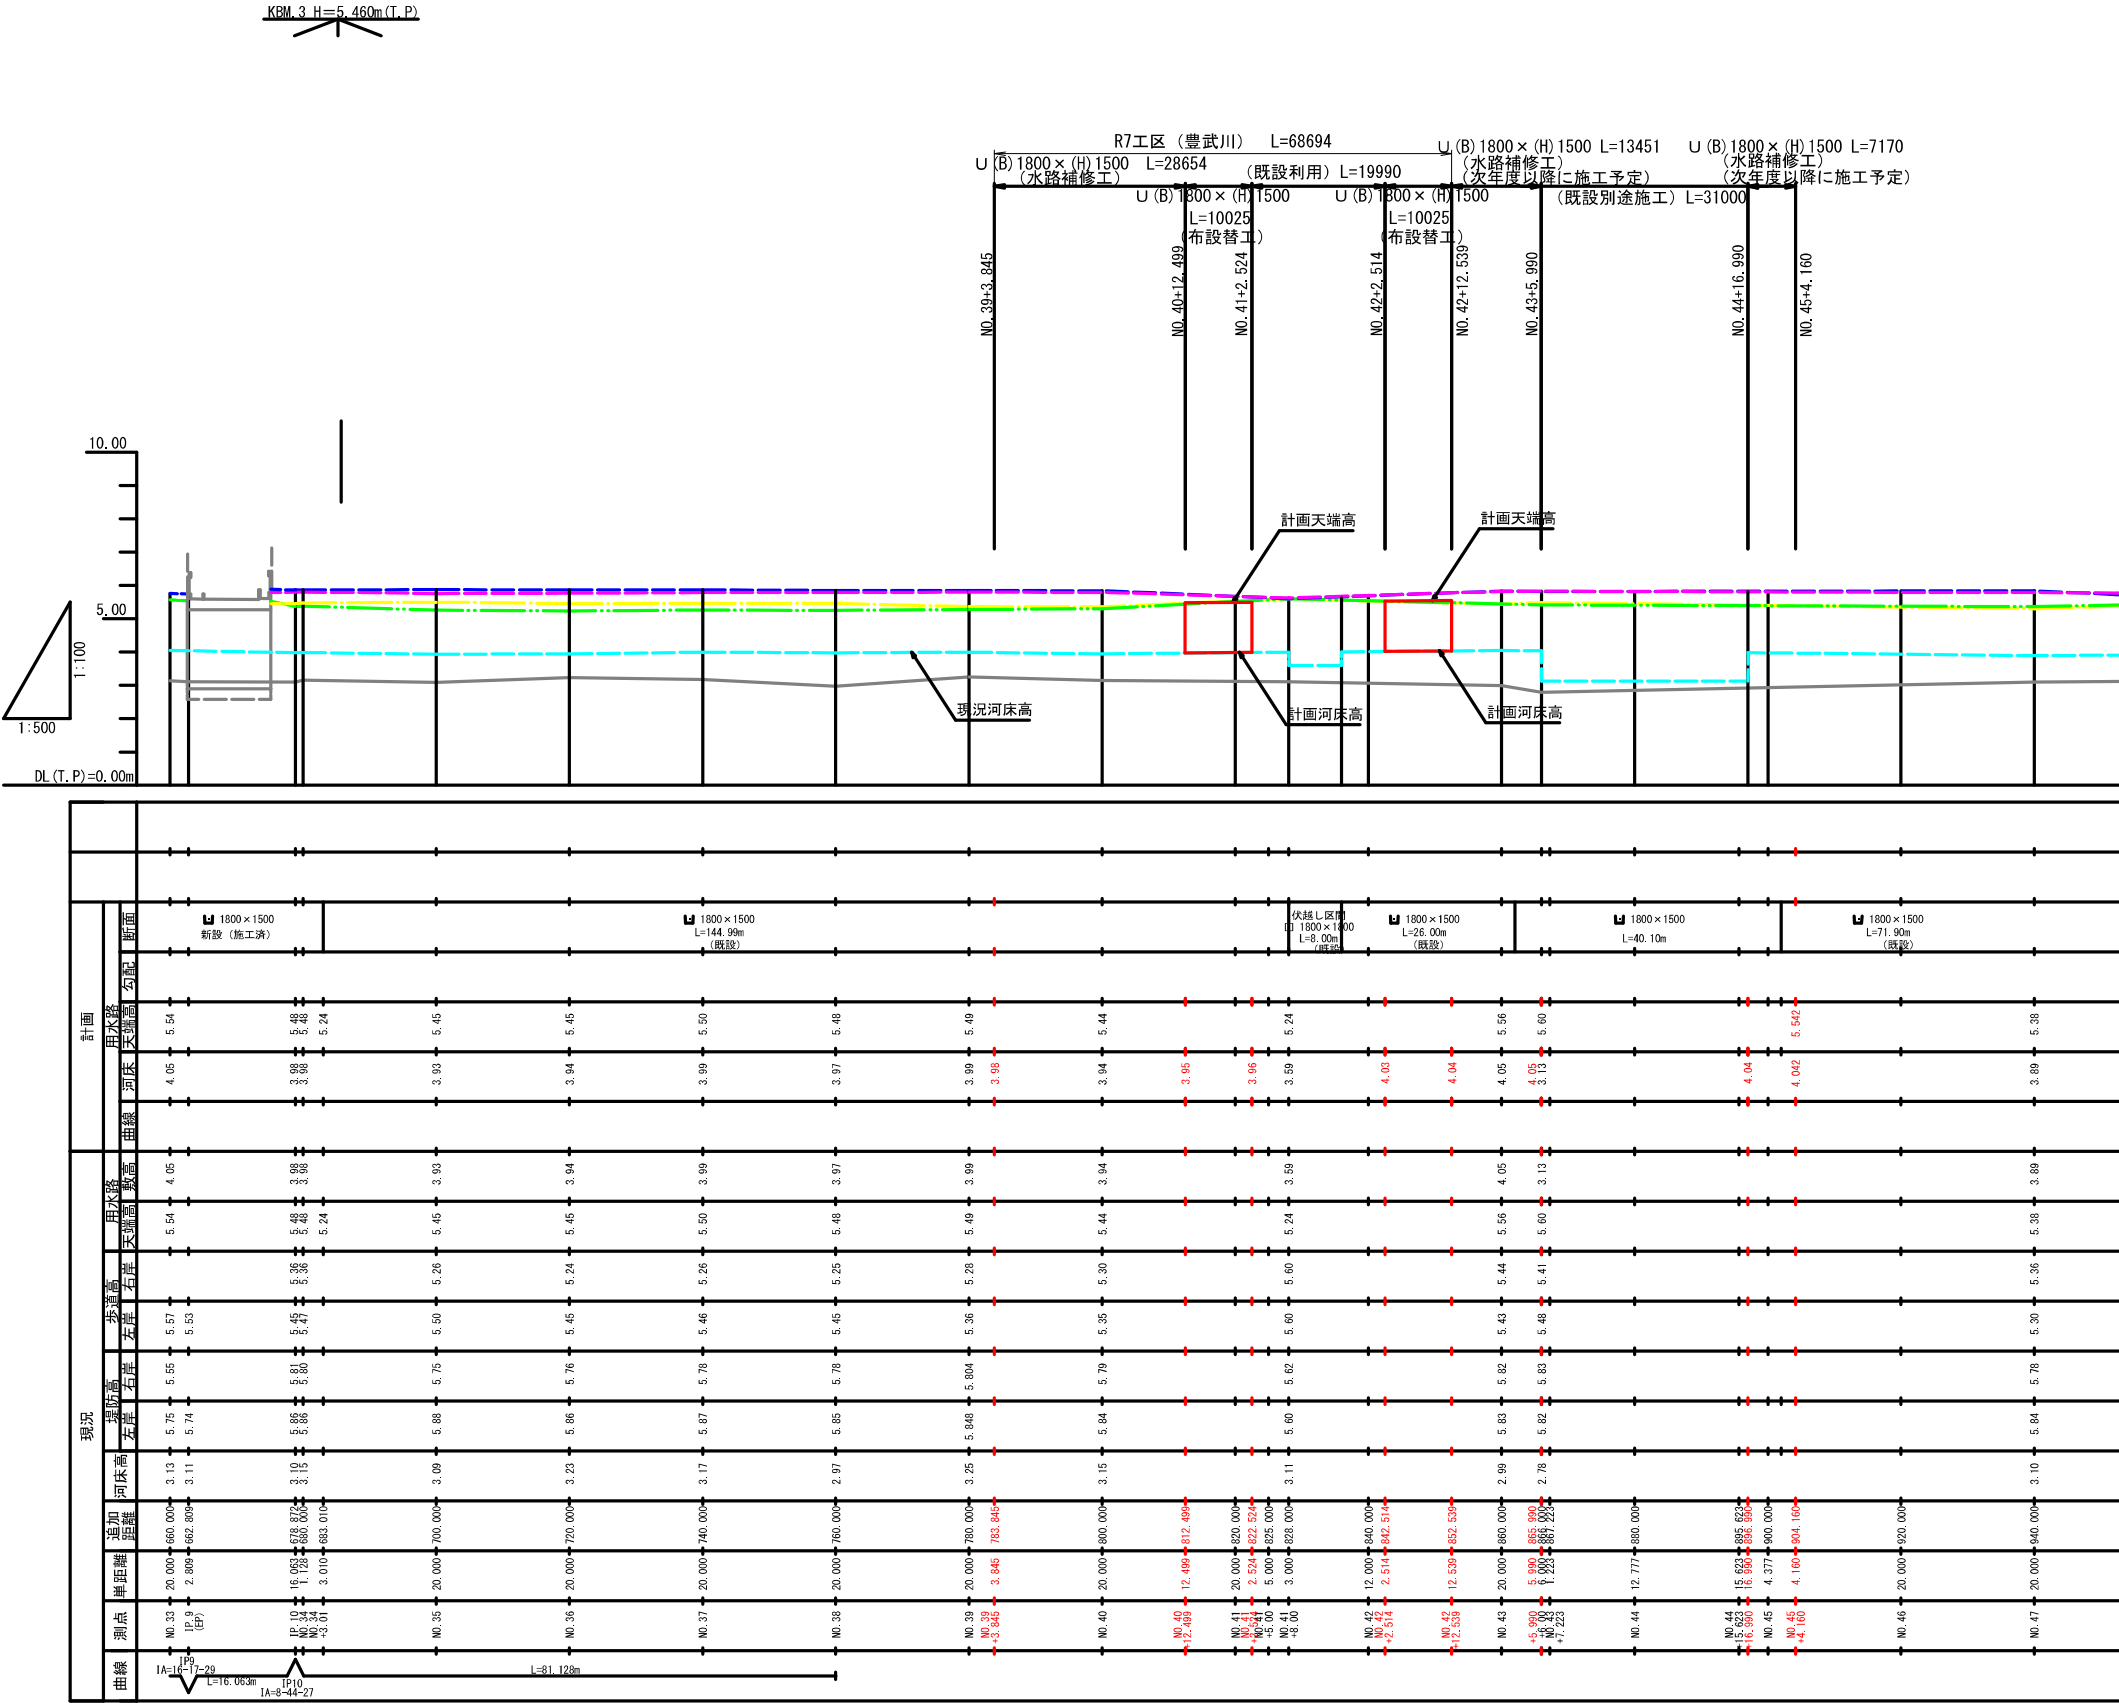




工 事 名	公共下水道会之堀川第一幹線 (R7) 整備工事		
路 線 名	公共下水道会之堀川第一幹線		
工事箇所	春日部市中央六丁目外内地		
図 面 名	豊武川 縦断面図		
縮 尺	H=1:500 V=1:100	図面番号	5
春日部市 建設部 河川課			

標準横断面図 縮尺 1 : 50

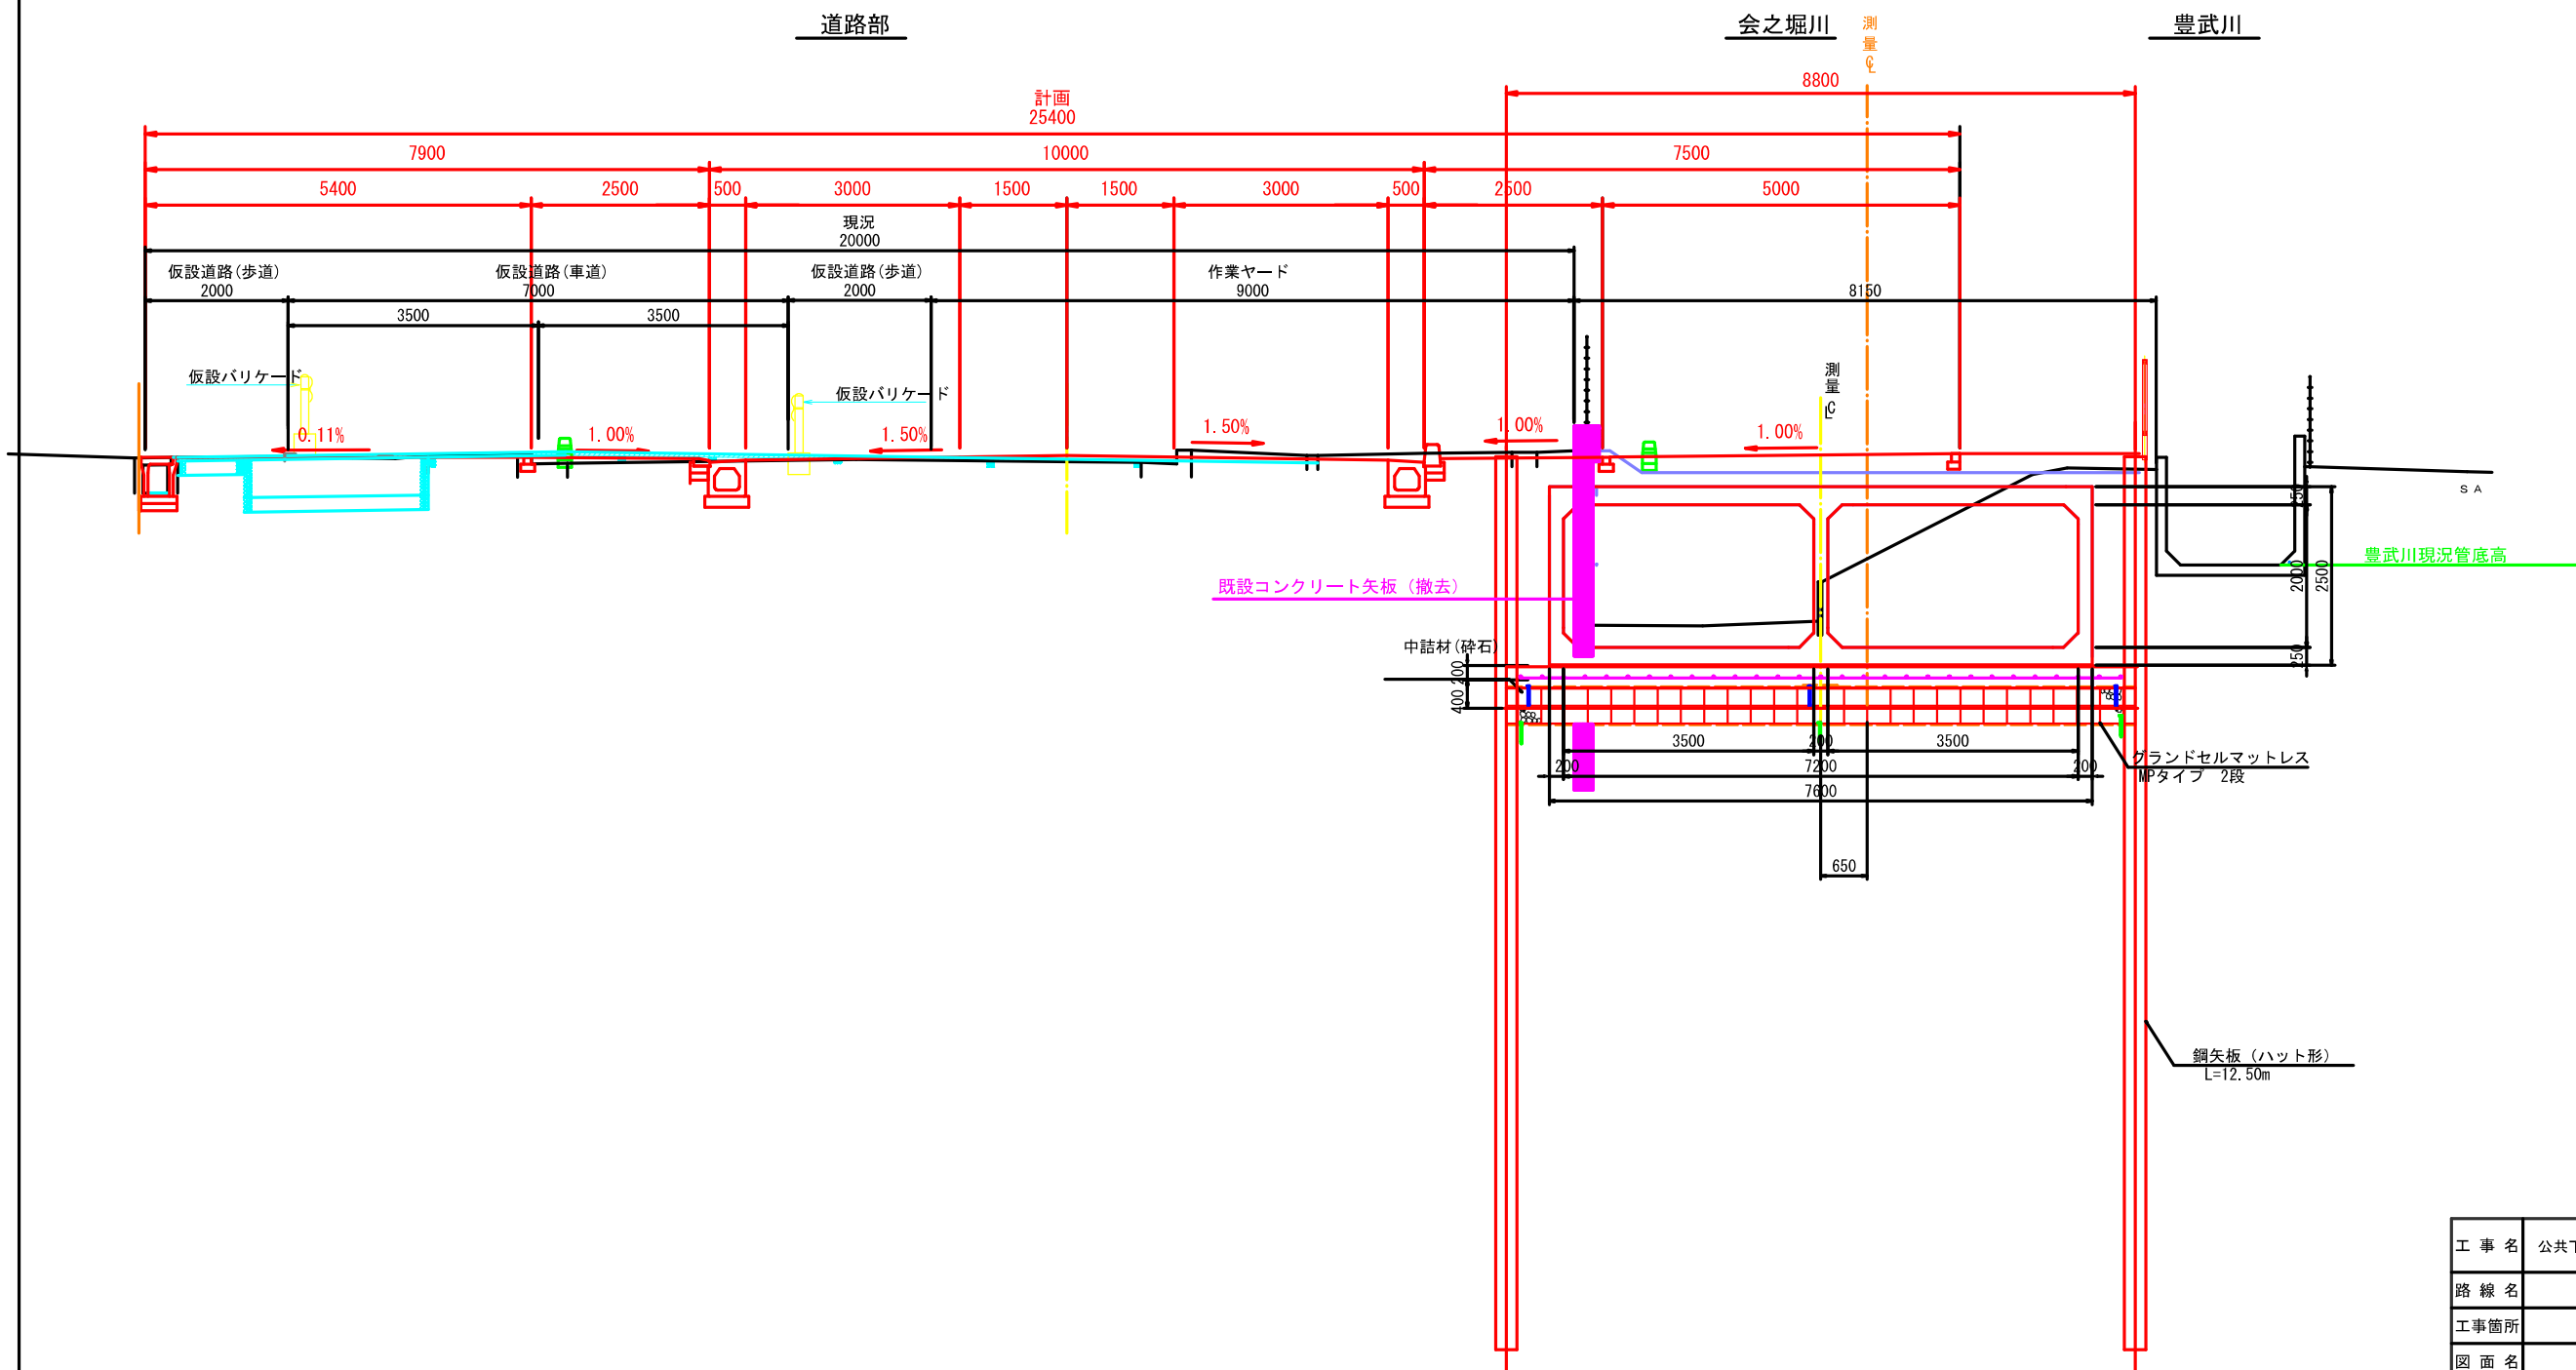

工 事 名	公共下水道会之堀川第一幹線(R7)整備工事		
路 線 名	公共下水道会之堀川第一幹線		
工事箇所	春日部市中央六丁目外地内		
図 面 名	標準横断面図		
縮 尺	1 : 50	図面番号	6
春日部市 建設部 河川課			

横断面図 (1) 縮尺 1 : 100

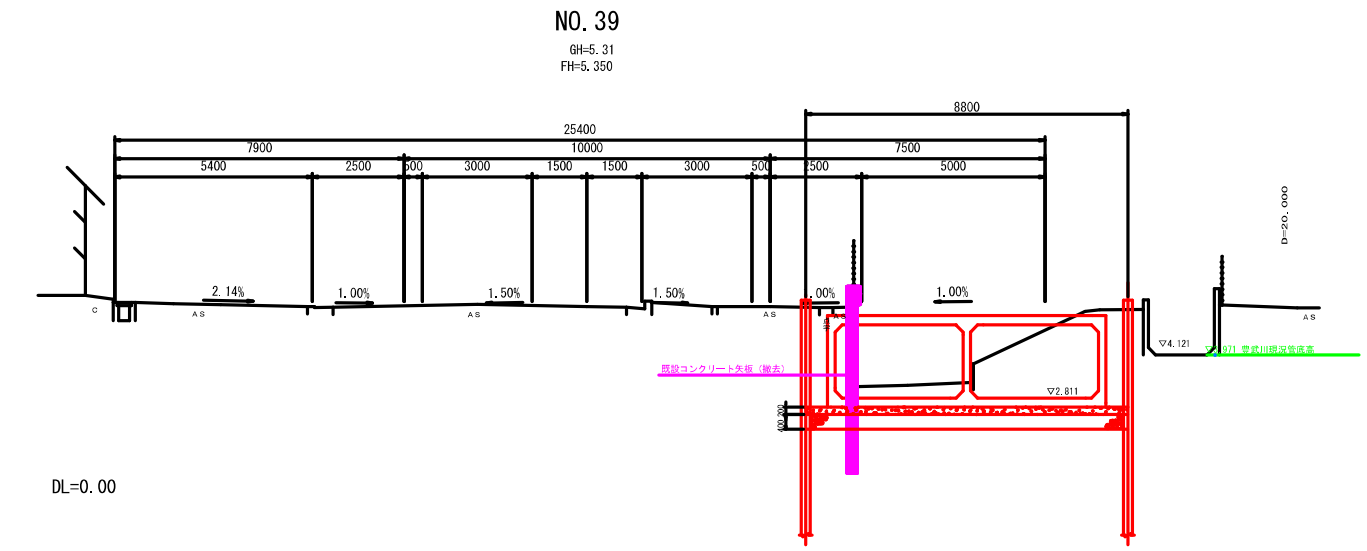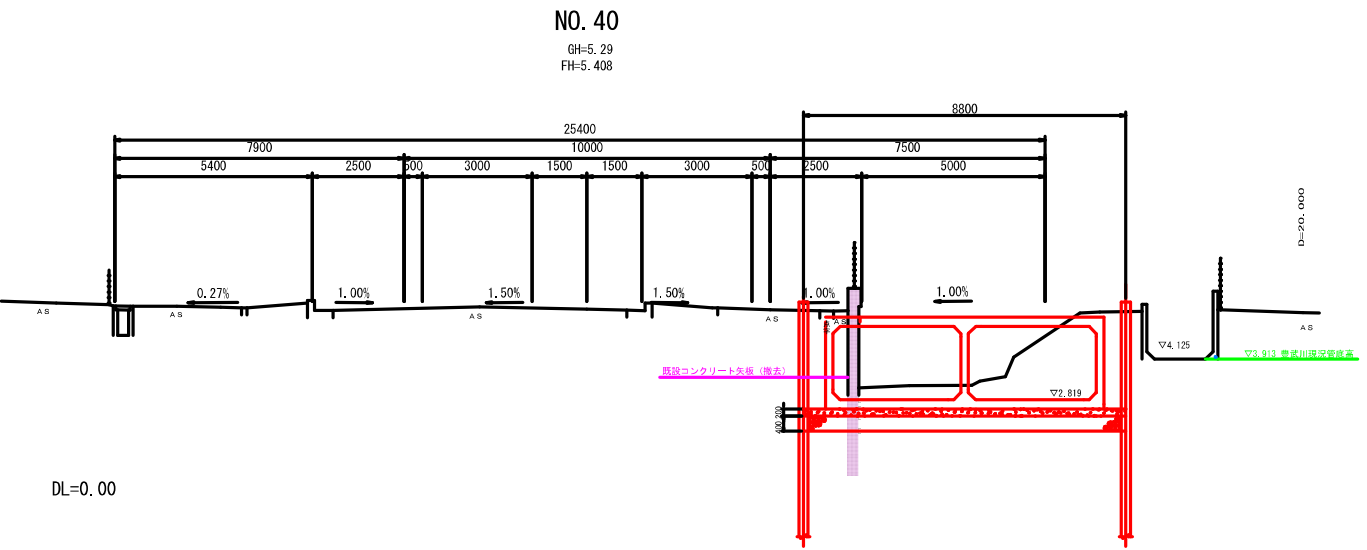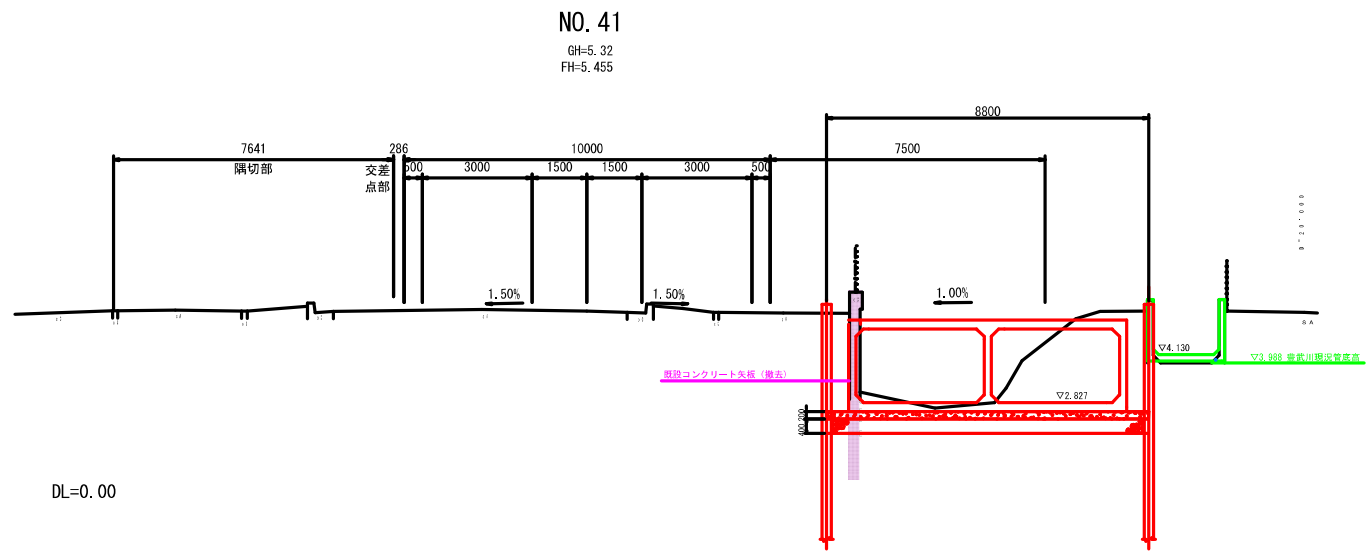


工 事 名	公共下水道会之堀川第一幹線 (R7) 整備工事		
路 線 名	公共下水道会之堀川第一幹線		
工事箇所	春日部市中央六丁目外地内		
図 面 名	横断面図 (1)		
縮 尺	1 : 100	図面番号	7
春日部市 建設部 河川課			

横断面図 (2) 縮尺 1 : 100


NO. 44

GH=5.22
FH=5.210

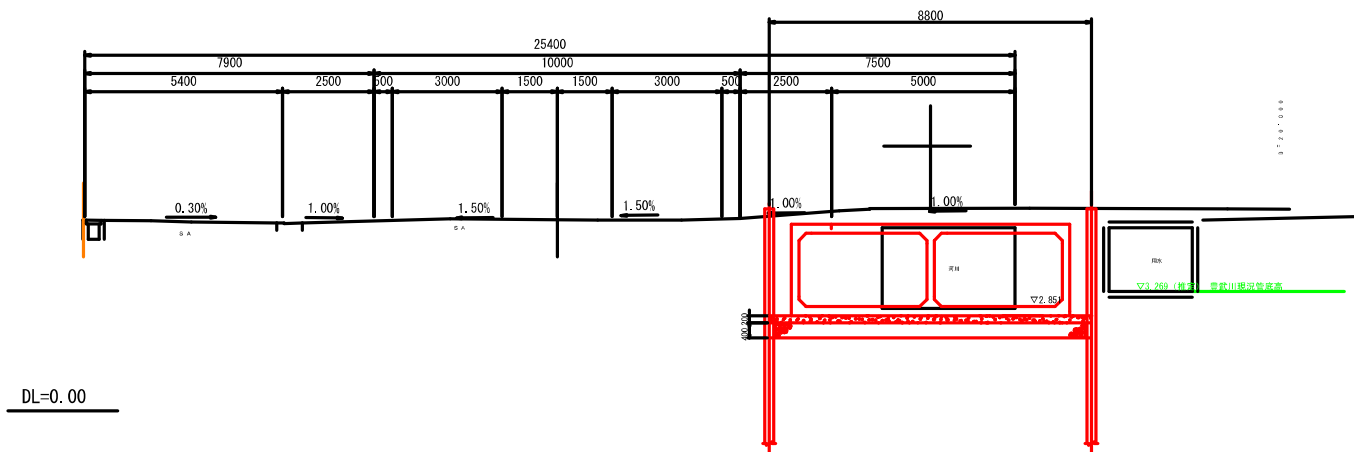


NO. 45

GH=5.19
FH=5.170

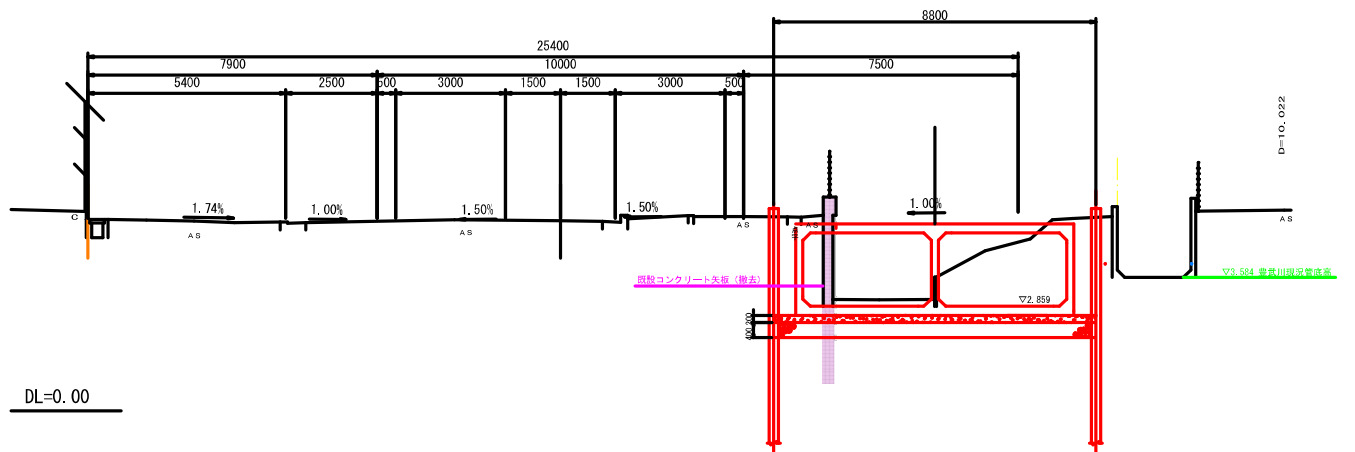


NO. 43

GH=5.19
FH=5.272

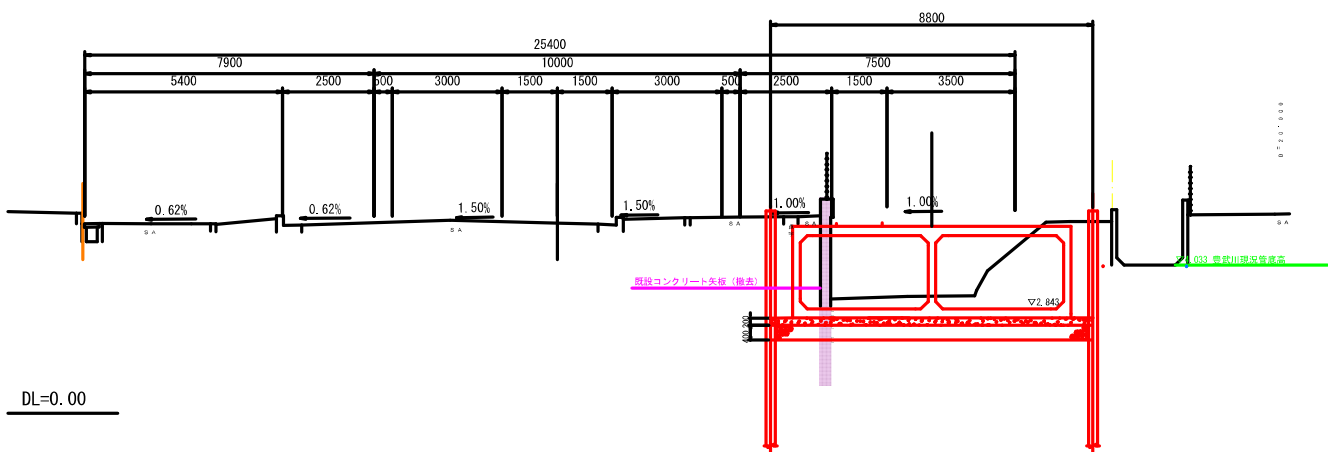


BC6 (NO. 44+9.978)

GH=5.21
FH=5.190

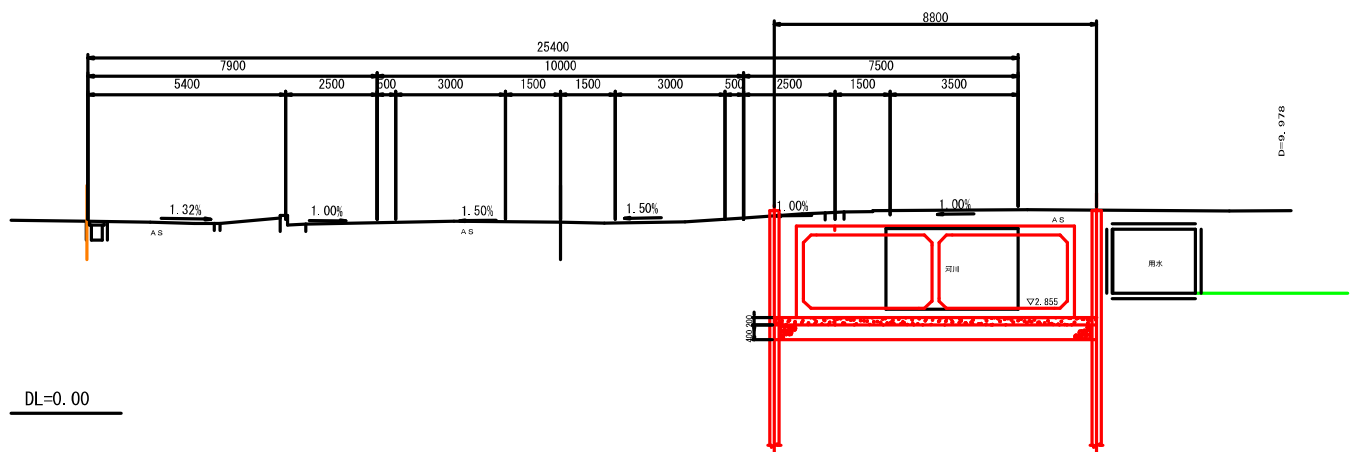

NO. 42


GH=5.32
FH=5.389

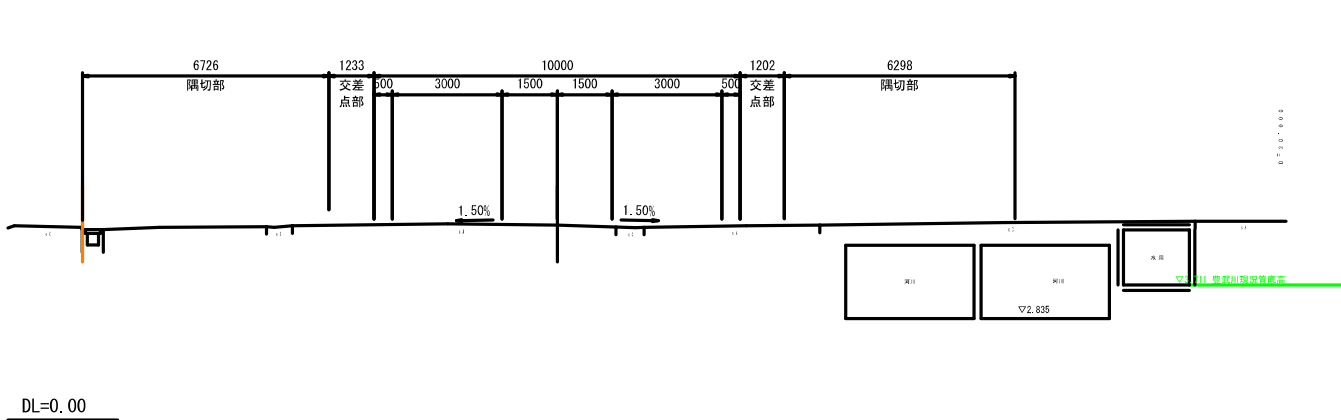

既設

工 事 名	公共下水道会之堀川第一幹線 (R7) 整備工事		
路 線 名	公共下水道会之堀川第一幹線		
工事箇所	春日部市中央六丁目外地内		
図 面 名	横断面図 (2)		
縮 尺	1 : 100	図面番号	8
春日部市 建設部 河川課			

会之堀川第一幹線 水路一般図 縮尺 1 : 30

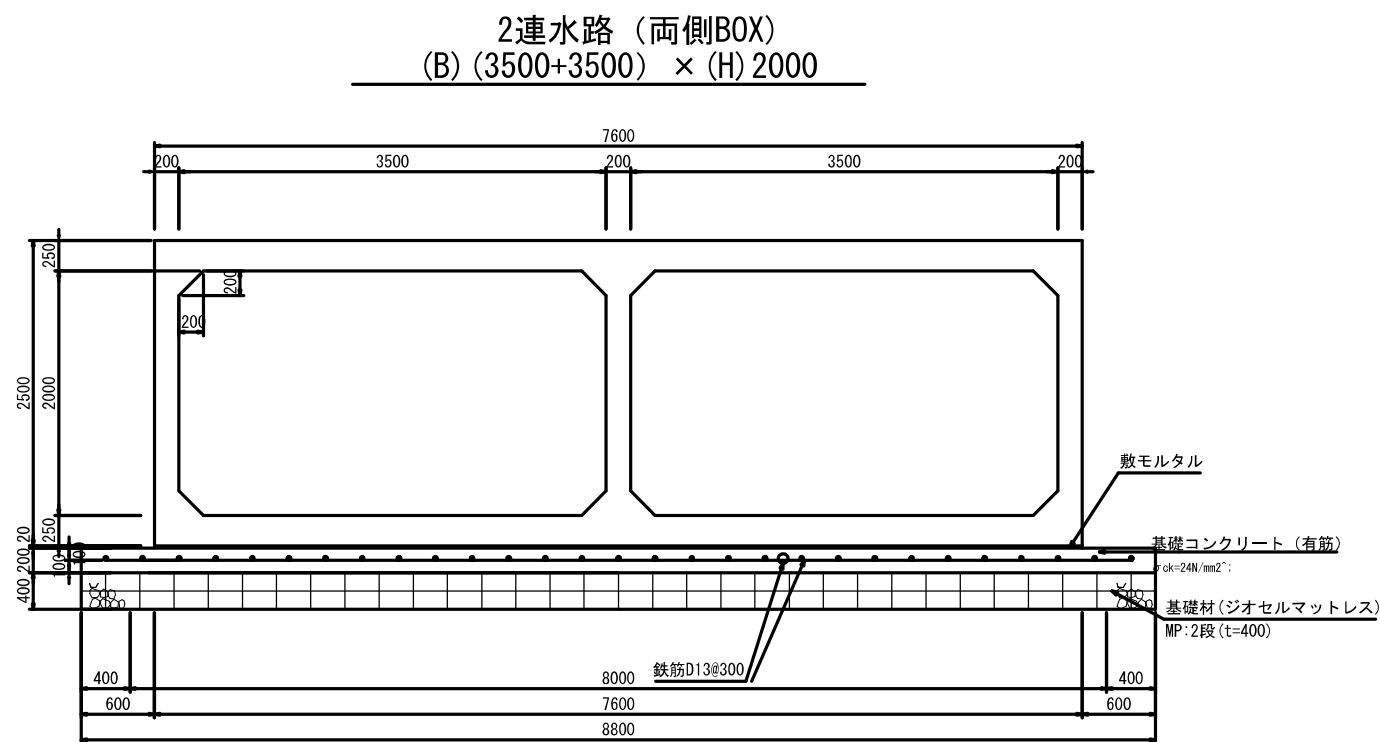

工 事 名	公共下水道会之堀川第一幹線(R7)整備工事		
路 線 名	公共下水道会之堀川第一幹線		
工事箇所	春日部市中央六丁目外地内		
図 面 名	会之堀川第一幹線 水路一般図		
縮 尺	1 : 30	図面番号	9
春日部市 建設部 河川課			


豊武川 水路一般図 縮尺 1 : 30

【水路補修工】

表面被覆工法


U形水路
(B) 1800 × (H) 1500

断面図

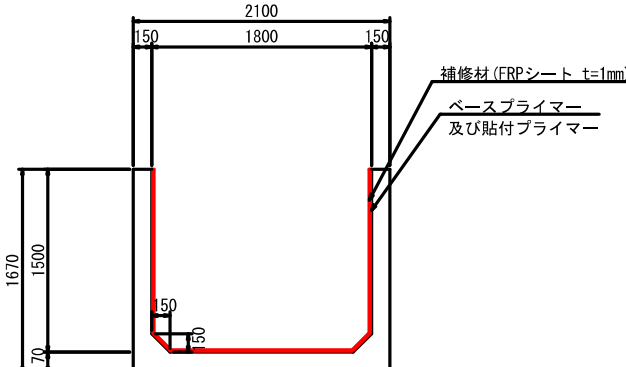

(1.5m/本)

シート設置詳細図

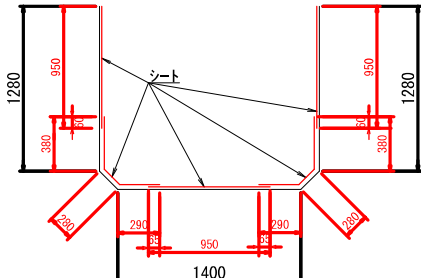


※軸方向ラップは100mm

【布設替工】


標準断面図

U形水路
(B) 1800 × (H) 1500

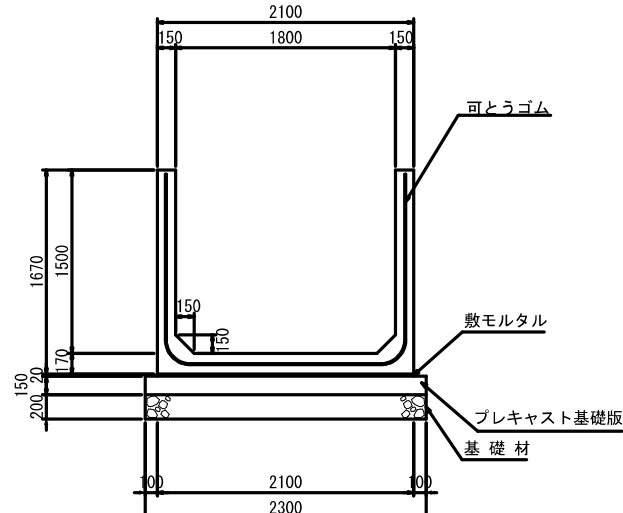

継手部詳細図


U形水路 直線区間
(可とうゴム)

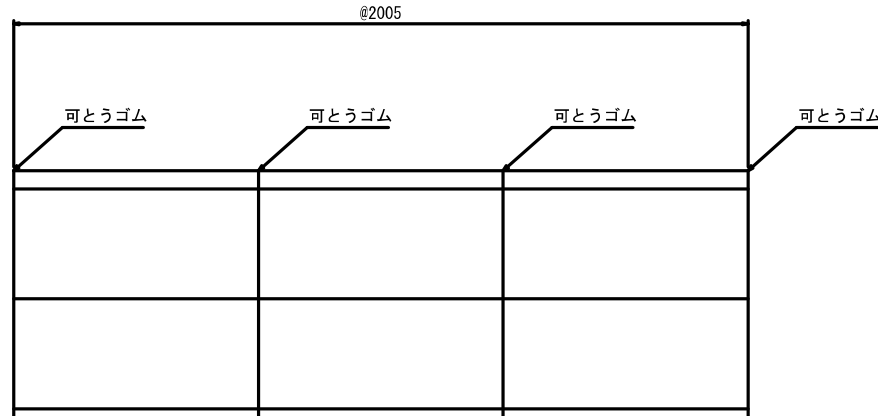

工 事 名	公共下水道会之堀川第一幹線 (R7) 整備工事		
路 線 名	公共下水道会之堀川第一幹線		
工事箇所	春日部市中央六丁目外地内		
図 面 名	豊武川 水路一般図		
縮 尺	1 : 30	図面番号	10
春日部市 建設部 河川課			

水路割付平面図 縮尺 1 : 250

平面図

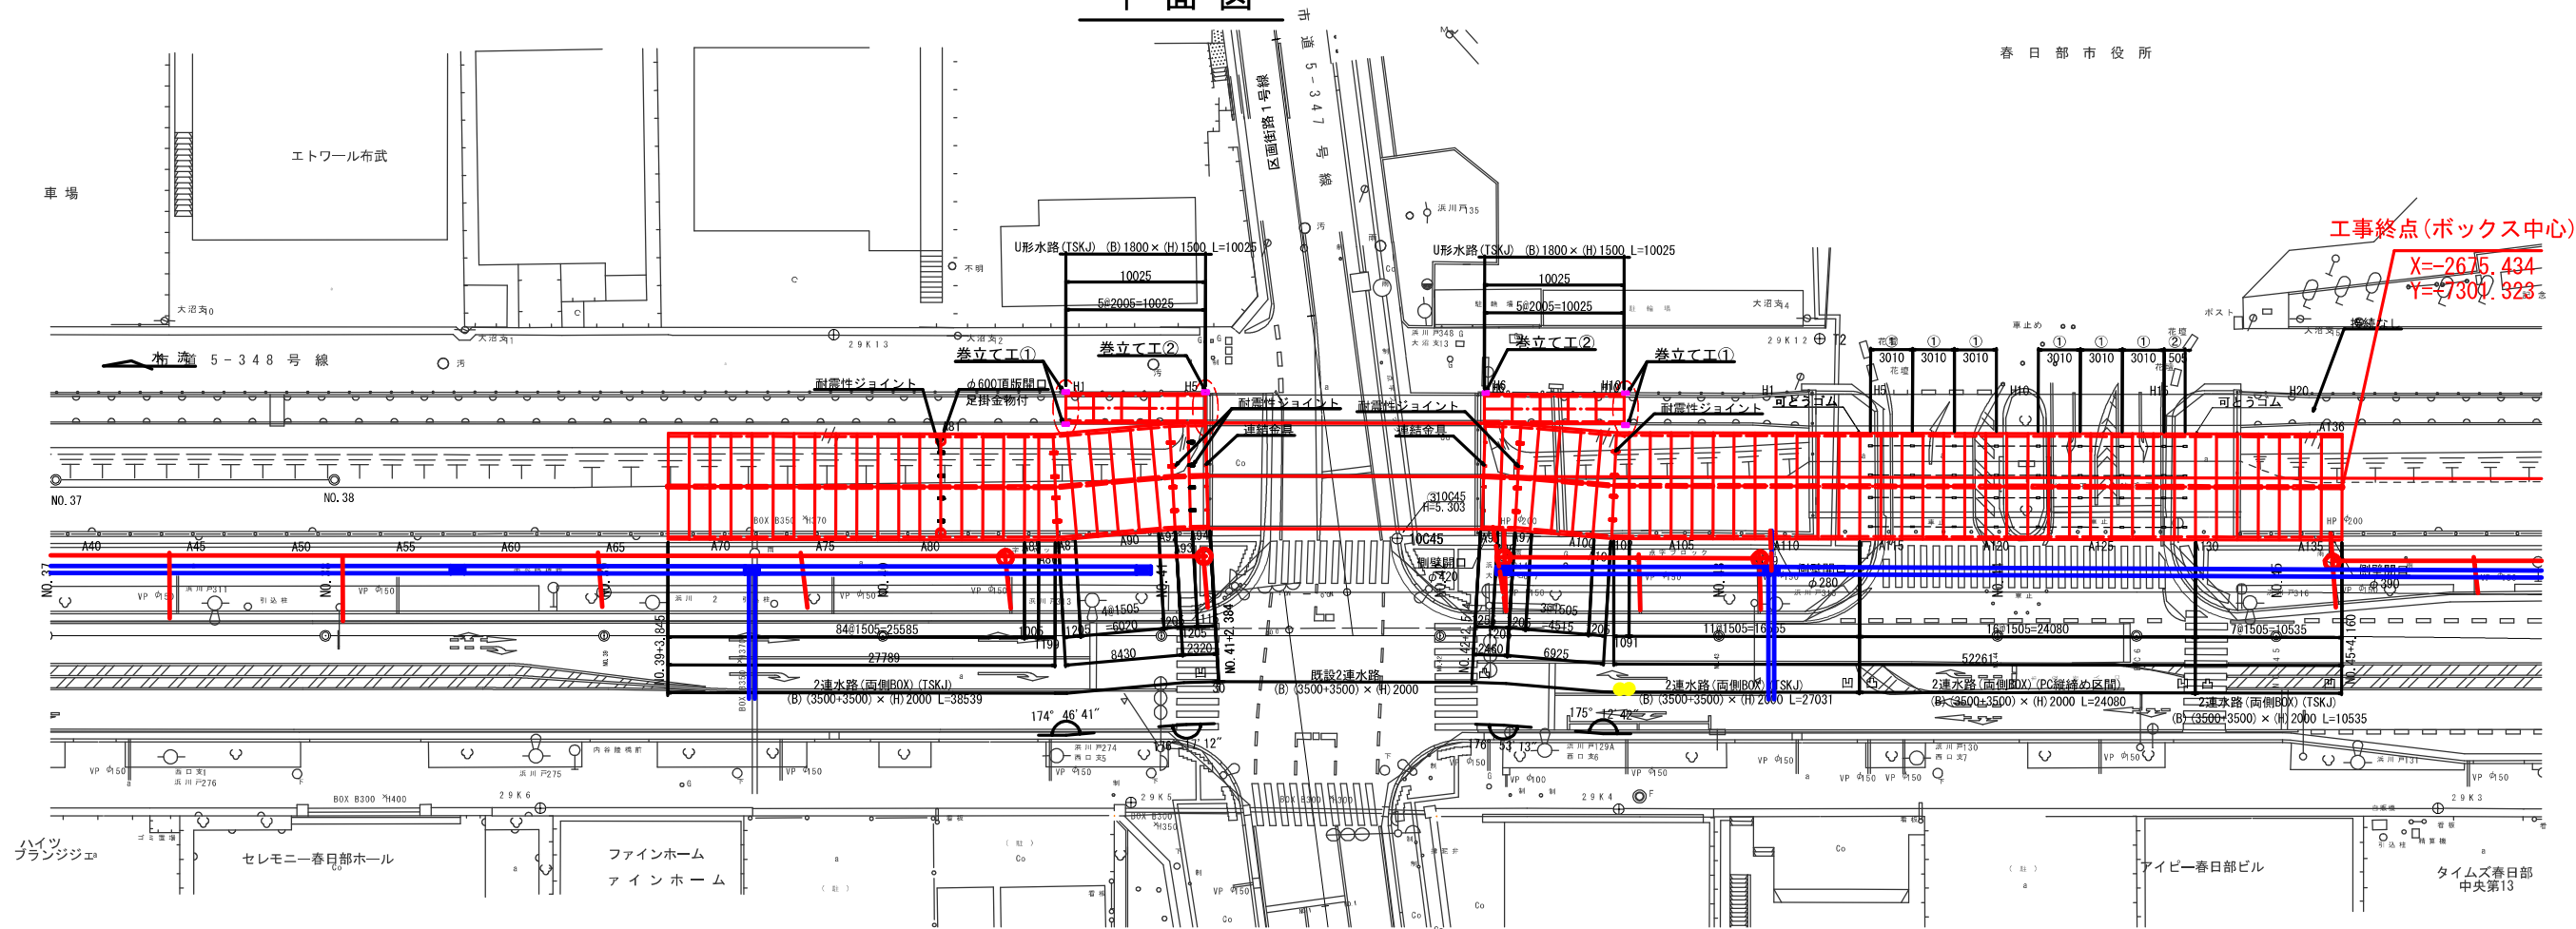

製品数量表 (会之堀川)

一式当り

製品番号	サイズ		規格	数量	参考質量	摘要
	B	+ B × H × L				
2連水路 (両側BOX) (可とうゴム付・凹凸フラット・リフトローラー施工)						
	(3500 + 3500) ×	2000 × 1500	標準	38 本	18820 kg	
A109		× 1500	側壁開口	1 本	18790 kg	φ280
A136		× 1500	側壁開口	1 本	18760 kg	φ390
A80		× 1500	頂部開口 耐震性ジョイント 足掛金物用穴 足掛金物	1 本	18640 kg	φ600 (半穴 切欠き付) n=2 M20 n=8 n=14 8300 n=14
A81		× 1500	頂部開口 耐震性ジョイント 足掛金物用穴	1 本	18640 kg	φ600 (半穴 切欠き付) n=2 M20 n=8 n=14
A85		× 1000	調整用 片側通水孔	1 本	12630 kg	
A94		× 1110	調整用 連結金具 耐震性ジョイント 片側通水孔	1 本	14050 kg	M16 (D+D) n=8 M20 n=8
A95		× 1250	調整用 側壁開口 連結金具 片側通水孔	1 本	15790 kg	φ420 M16 (D+D) n=8
A86		× 1021 1367	斜 角 耐震性ジョイント 片側通水孔	1 本	15140 kg	M20 n=8
A87		× 1027 1373	斜 角 耐震性ジョイント 片側通水孔	1 本	15210 kg	M20 n=8
A92		× 1323 1077	斜 角 耐震性ジョイント 片側通水孔	1 本	15210 kg	M20 n=8
A93		× 1323 1077	斜 角 耐震性ジョイント 片側通水孔	1 本	15210 kg	M20 n=16
A96		× 1303 1097	斜 角 耐震性ジョイント 片側通水孔	1 本	15210 kg	M20 n=8
A97		× 1303 1097	斜 角 耐震性ジョイント 片側通水孔	1 本	15210 kg	M20 n=8
A101		× 1041 1359	斜 角 耐震性ジョイント 片側通水孔	1 本	15210 kg	M20 n=8
A102		× 927 1245	斜 角 耐震性ジョイント 片側通水孔	1 本	11340 kg	M20 n=8
合計				53 本		

※製品1本につき伸びを5mm考慮する。

製品数量表 (会之堀川)

一式当り

製品番号	サイズ		規格	数量	参考質量	摘要
	B	＋ B × H × L				
2連水路 (両側BOX) (PC縦締め・凹凸フラット・リフトローラー施工)						
	(3500 ＋ 3500) × 2000 × 1500		標準	7 本	18820 kg	
		× 1500	定常品	7 本	18820 kg	
A114		× 1500	定常品 可とうゴム溝	1 本	18820 kg	凸側
A129		× 1500	定常品 可とうゴム溝	1 本	18820 kg	凹側
合計				16 本		

※製品1本につき伸びを5mm考慮する。

PC縦締め材料表

一式当り

縦締め区間	締め付力	区間数	延長	P C 鋼 棒 φ19 B種 1号	アンカープレート 110×110×22	ナット、 ワッシャー	カップラー	グラウト
①	190.00 kN	7	3.010 m	2.990 m × 56 本	112 枚	112 組	56 個	0.159 m ³
②	95.00 kN	1	1.505 m	1.480 m × 8 本	16 枚	16 組	- 個	0.011 m ³
合 計		8		179.280 m	128 枚	128 組	56 個	0.170 m ³

※縦締め数量表は、下流側より施工 (上流側にて締付) した場合を示す。

※上流端部は、緊張作業のため余留が必要となります。

製品数量表 (豊武川)

一式当り

製品番号	サイズ		規格	数量	参考質量	摘 要
	B	× H × L				
U形水路 (可とうゴム付・凹凸フラット・リフトローラー施工)						
	1800	× 1500 × 2000	標 準	6 本	4150 kg	
H1		× 2000	可とうゴム溝なし 差 筋	1 本	4150 kg	凸側 D13 L=100 n=18
H5		× 2000	可とうゴム溝なし 差 筋	1 本	4150 kg	凹側 D13 L=100 n=9
H6		× 2000	可とうゴム溝なし 差 筋	1 本	4150 kg	凸側 D13 L=100 n=9
H10		× 2000	可とうゴム溝なし 差 筋	1 本	4150 kg	凹側 D13 L=100 n=18
合 計				10 本		


※製品1本につき伸びを5mm考慮する。

工 事 名	公共下水道会之堀川第一幹線 (R7) 整備工事		
路 線 名	公共下水道会之堀川第一幹線		
工事箇所	春日部市中央六丁目外地内		
図 面 名	水路割付平面図		
縮 尺	1 : 250	図面番号	11
春日部市 建設部 河川課			


水路標準構造図 縮尺 1 : 30

標準断面図


2連水路 (両側BOX)
(B) (3500+3500) × (H) 2000

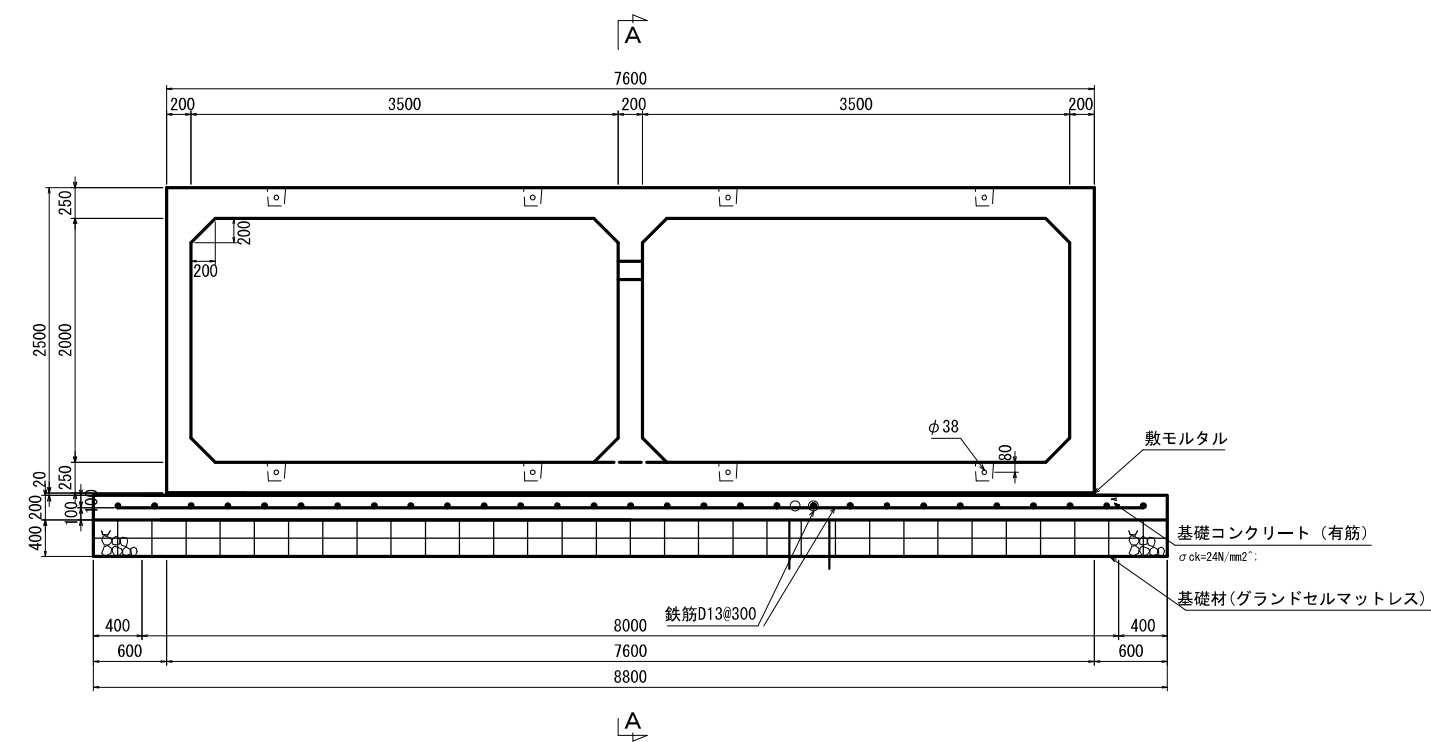


2連水路 (両側BOX)
(B) (3500+3500) × (H) 2000
可とうゴム取付部

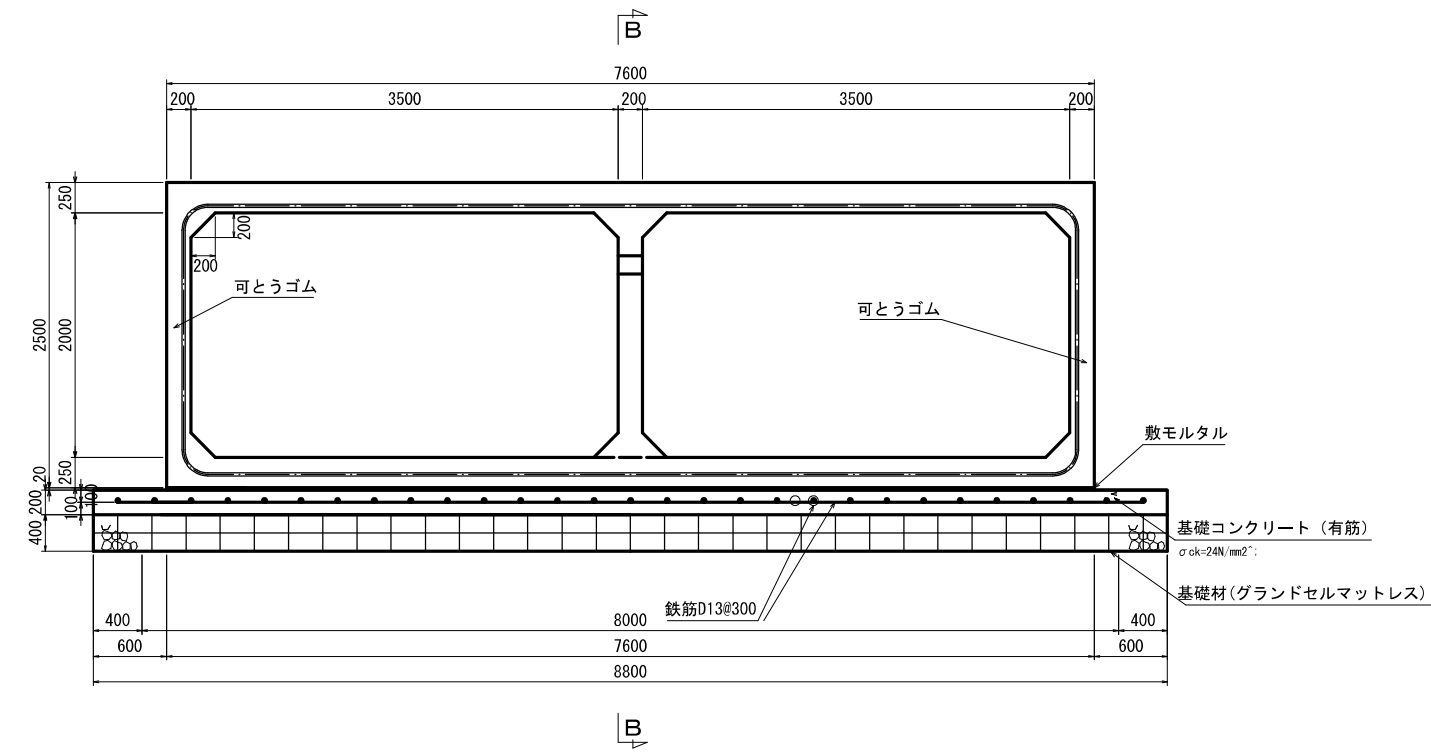

A-A 側面図

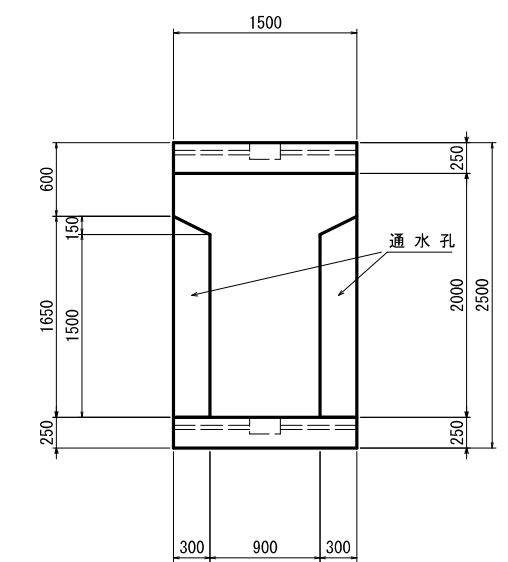


B-B 側面図

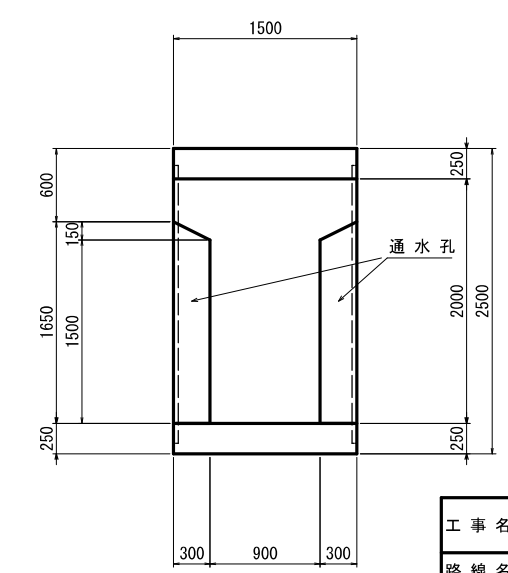


工 事 名	公共下水道会之堀川第一幹線 (R7) 整備工事		
路 線 名	公共下水道会之堀川第一幹線		
工事箇所	春日部市中央六丁目外地内		
図 面 名	水路標準構造図		
縮 尺	1 : 30	図面番号	12
春日部市 建設部 河川課			

水路詳細断面図 縮尺 1 : 50


2連水路(両側BOX)
(B) (3500+3500) × (H) 2000
標準断面図

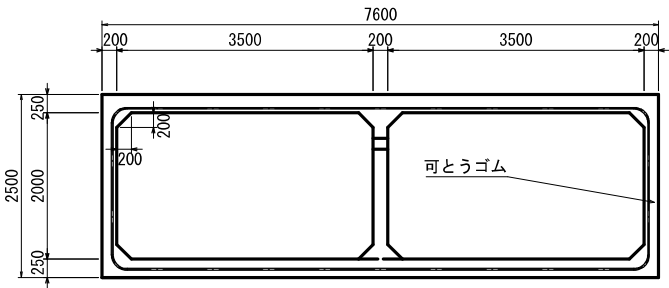


2連水路(両側BOX)
(B) (3500+3500) × (H) 2000
斜角面

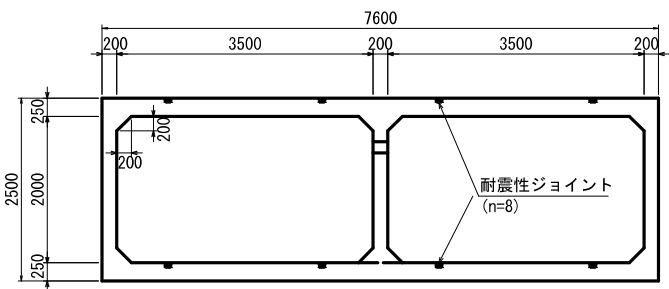

2連水路(両側BOX)
(B) (3500+3500) × (H) 2400
直線区間
(道路横断部を除く)

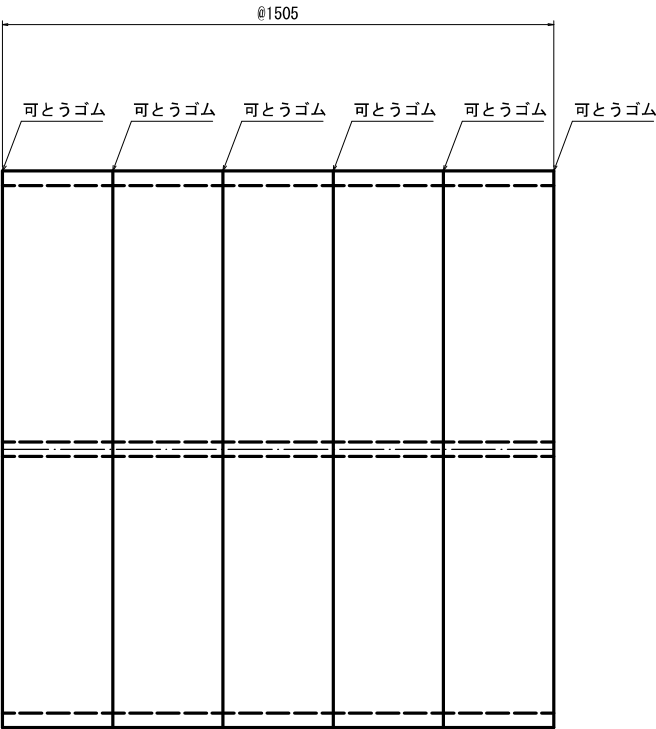


2連水路(両側BOX)
(B) (3500+3500) × (H) 2400
斜角部
(道路横断部を除く)

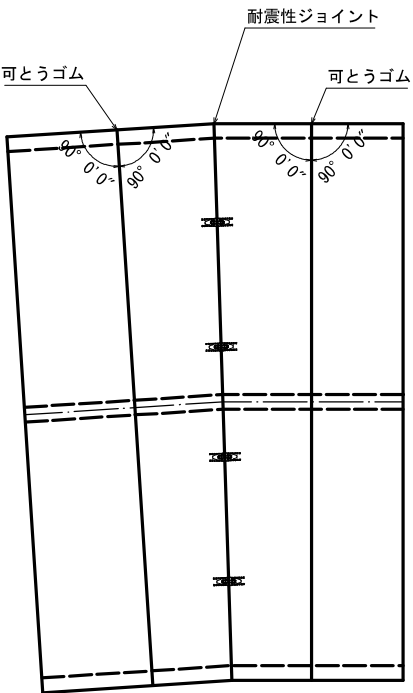

工 事 名	公共下水道会之堀川第一幹線(R7)整備工事		
路 線 名	公共下水道会之堀川第一幹線		
工事箇所	春日部市中央六丁目外地内		
図 面 名	水路詳細断面図		
縮 尺	1 : 50	図面番号	13
春日部市 建設部 河川課			


水路継手部詳細図 縮尺 1 : 5

可とうゴム接続部詳細図
(標準部)


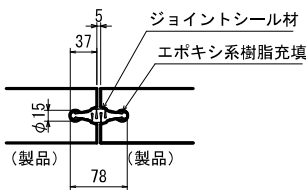


TOP-M50

耐震ジョイント (M20) 詳細図
(斜角部)

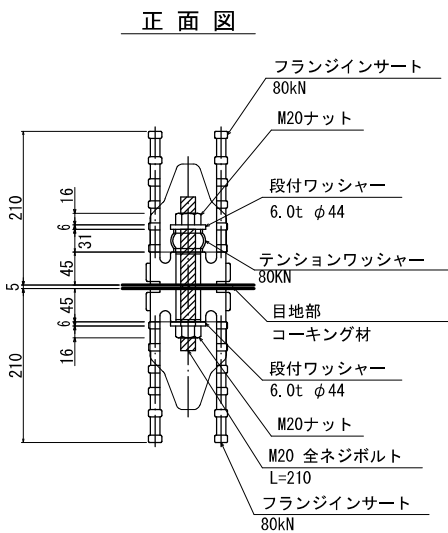


耐震ジョイント (M20) 詳細図
(直線部)

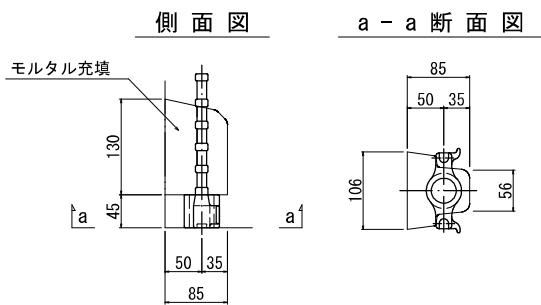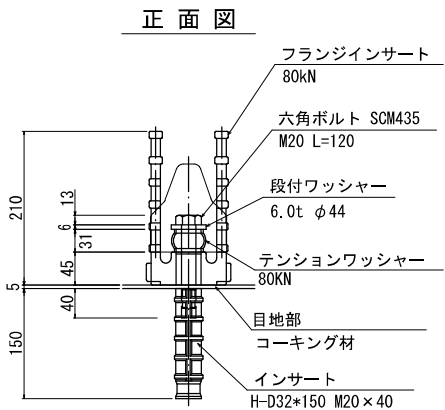


工 事 名	公共下水道会之堀川第一幹線 (R7) 整備工事		
路 線 名	公共下水道会之堀川第一幹線		
工事箇所	春日部市中央六丁目地内外		
図 面 名	水路継手部詳細図		
縮 尺	1 : 5	図面番号	14
春日部市 建設部 河川課			

管理用人孔構造図 S=1 : 40
(会之堀川 A80、A81)


平面图

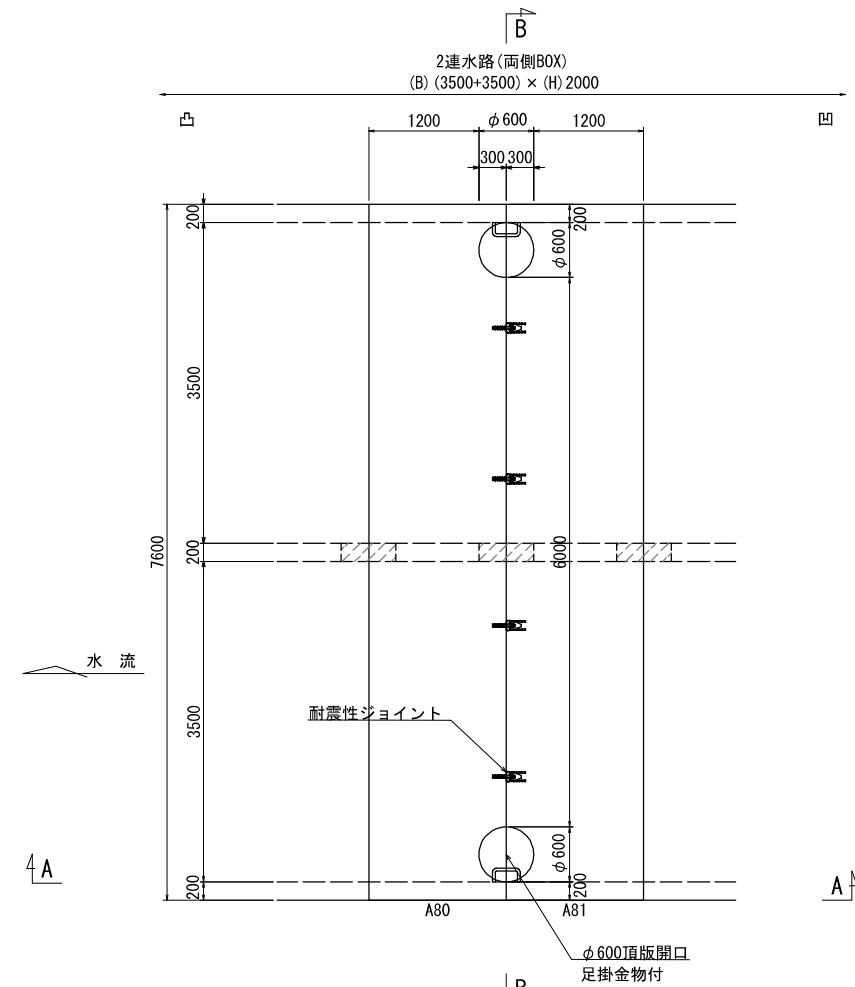

A-A 断面図

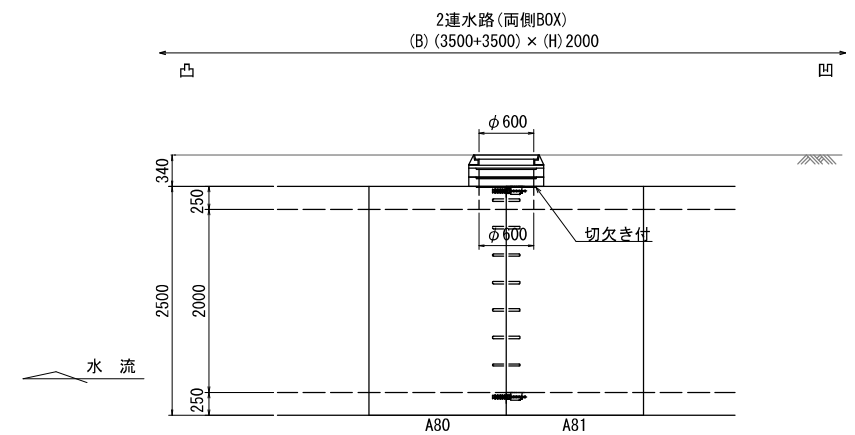


B-B 断面图

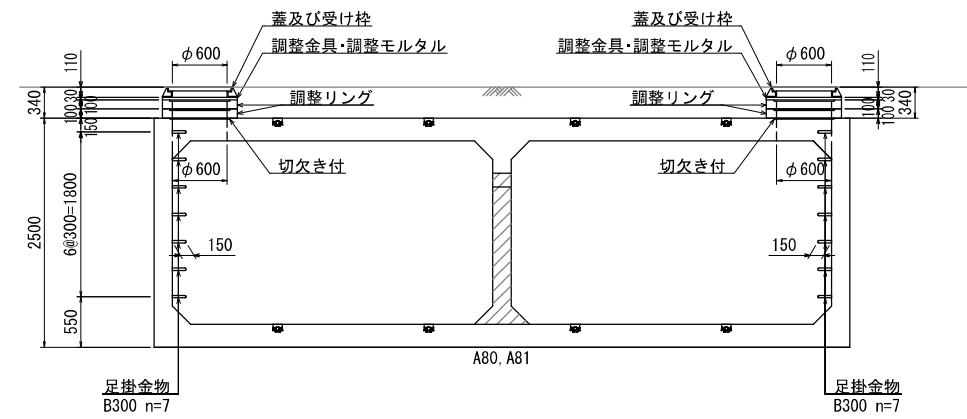


工 事 名	公共下水道会之堀川第一幹線(R7)整備工事		
路 線 名	公共下水道会之堀川第一幹線		
工事箇所	春日部市中央六丁目外地内		
図 面 名	管理用人孔構造図		
縮 尺	1 : 40	図面番号	15
春日部市 建設部 河川課			

会之堀川 既設接続部水路詳細図(1) S=1 : 40
(No. 41+2. 384)


平面図

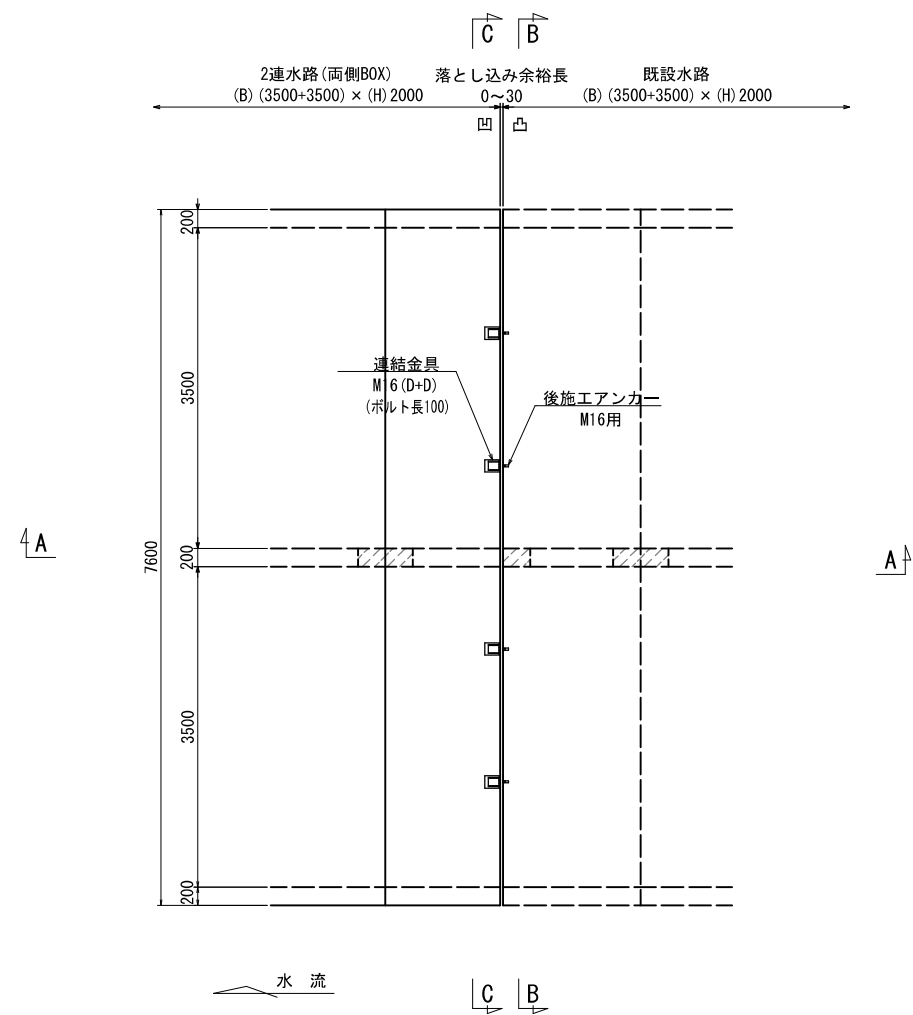


B-B 断面図

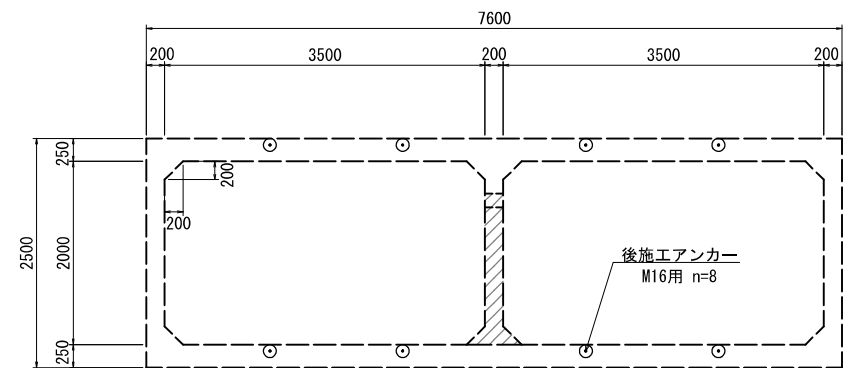

C-C 断面図

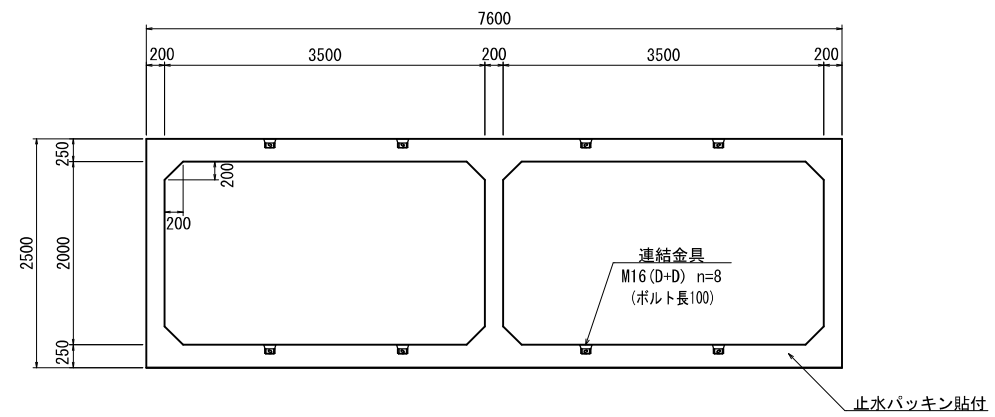

A-A 側面図

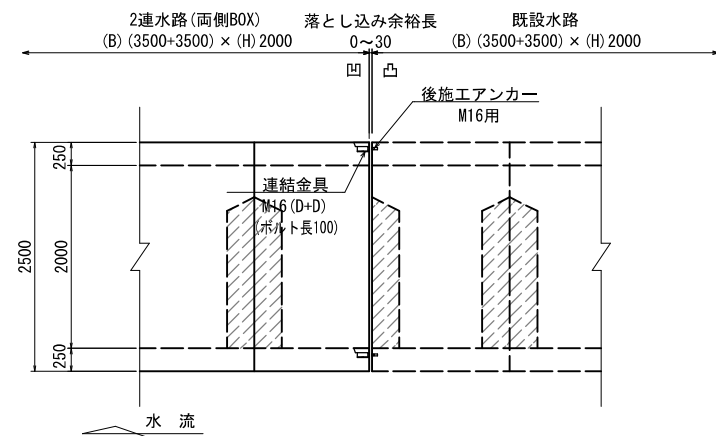

材料表

名称		規格	算式	単位	数量
後施工アンカー		M16		個	8

一式当り

工事名	公共下水道会之堀川第一幹線(R7)整備工事		
路線名	公共下水道会之堀川第一幹線		
工事箇所	春日部市中央六丁目外地内		
図面名	会之堀川 既設接続部詳細図(1)		
縮尺	1 : 40	図面番号	16
春日部市 建設部 河川課			

(No. 42+2.514)


C B




し込み余裕長 2連水路(両側BOX)
0~30 (B) $(3500+3500) \times (H) 2000$



7600

 

7600

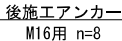

一式当り

個	8
---	---

工 事 名 公共下水道会之堀川第一幹線(R7)整備工事

路 線 名	公共下水道会之堀川第一幹線
-------	---------------

工事箇所 春日部市中央六丁目外地内


図面名 会之堀川 既設接続部詳細図(2)

縮尺	1 : 40	図面番号	1
----	--------	------	---


春日部市 建設部 河川課

豊武川 巻立て構造図(1) 縮尺1：30


平面図

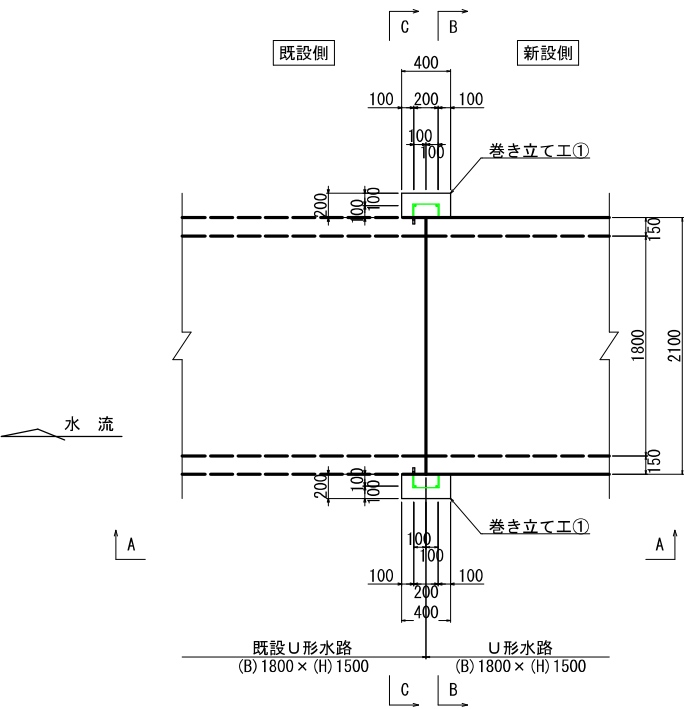

B-B 断面図
(新設側)

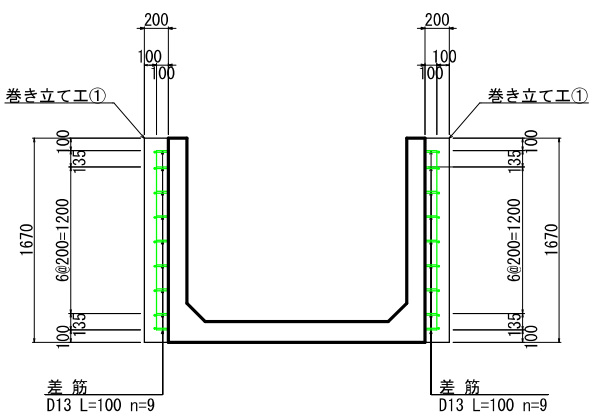


コの字筋

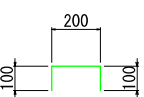


材 料 表		一式当り		
名 称	規 格	算 式	単 位	数 量
コンクリート		$0.400 \times 1.670 \times 0.200 \times 2$	m ³	0.267
同 上 型 枠		$(0.400 + 0.200 \times 2) \times 1.670 \times 2$	m ²	2.672
鉄 筋	D13	$(1.470 \times 4 + 0.100 \times 18 + 0.400 \times 18) \times 0.995$	kg	14.806
打ち込みアンカー	M12		個	18

※差筋は製品に取付けるため計上しない。

A-A 断面図



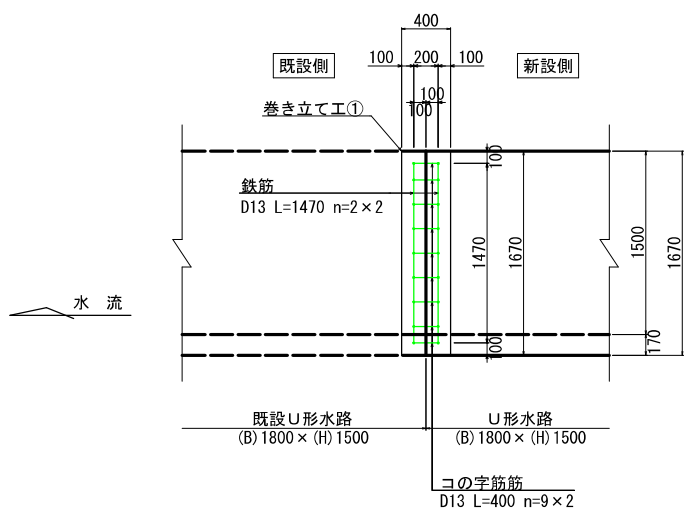


C-C 断面図
(既設側)

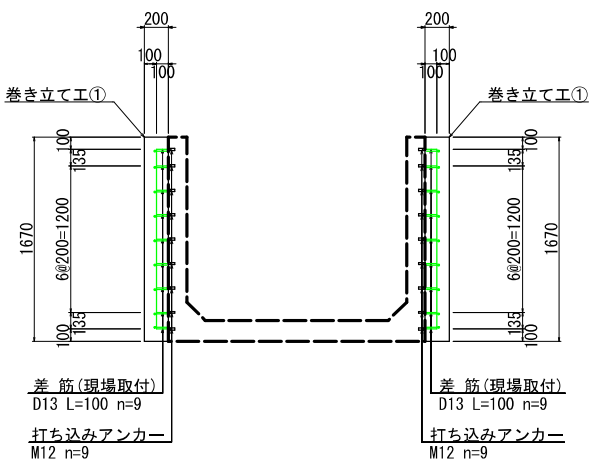



工 事 名	公共下水道会之堀川第一幹線(R7)整備工事		
路 線 名	公共下水道会之堀川第一幹線		
工事箇所	春日部市中央六丁目外地内		
図 面 名	豊武川 巻立て構造図(1)		
縮 尺	1：30	図面番号	18
春日部市 建設部 河川課			

豊武川 巻立て構造図(2) 縮尺1：30

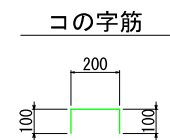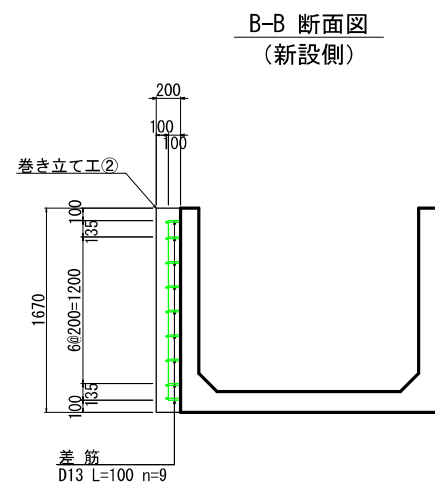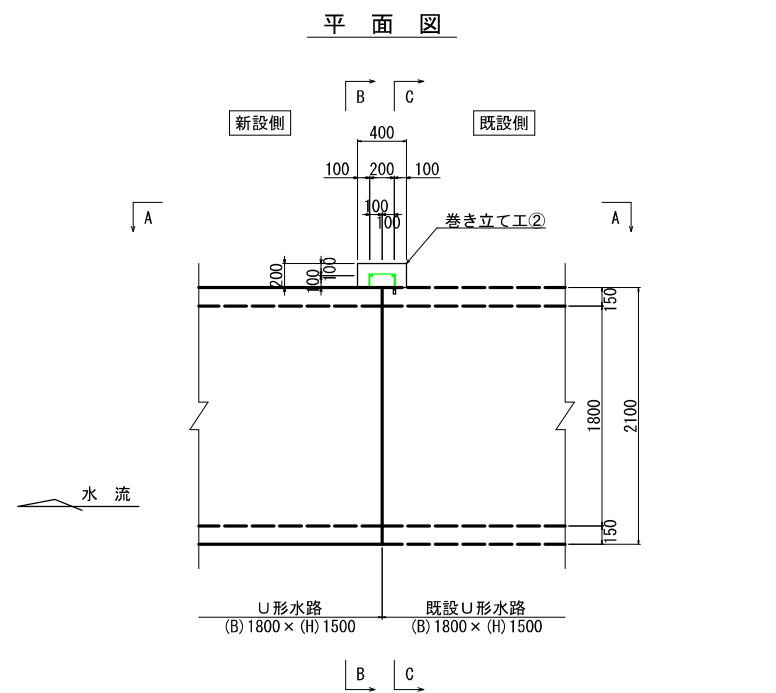

材 料 表			一式当り	
名 称	規 格	算 式	単位	数 量
コンクリート		$0.400 \times 1.670 \times 0.200$	m3	0.134
同 上 型 枠		$(0.400 + 0.200 \times 2) \times 1.670$	m2	1.336
鉄 筋	D13	$(1.470 \times 2 + 0.100 \times 9 + 0.400 \times 9) \times 0.995$	kg	7.403
打ち込みアンカー	M12		個	9


※差筋は製品に取付けるため計上しない。

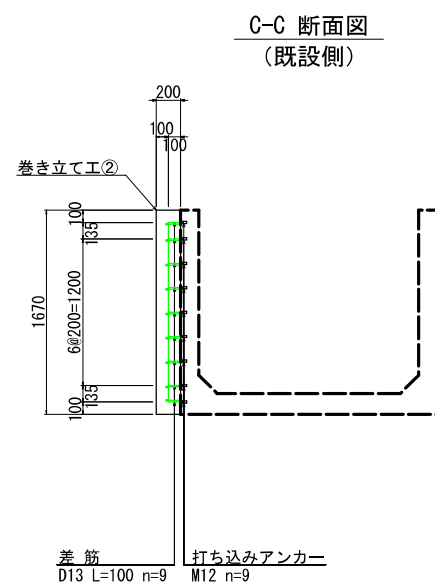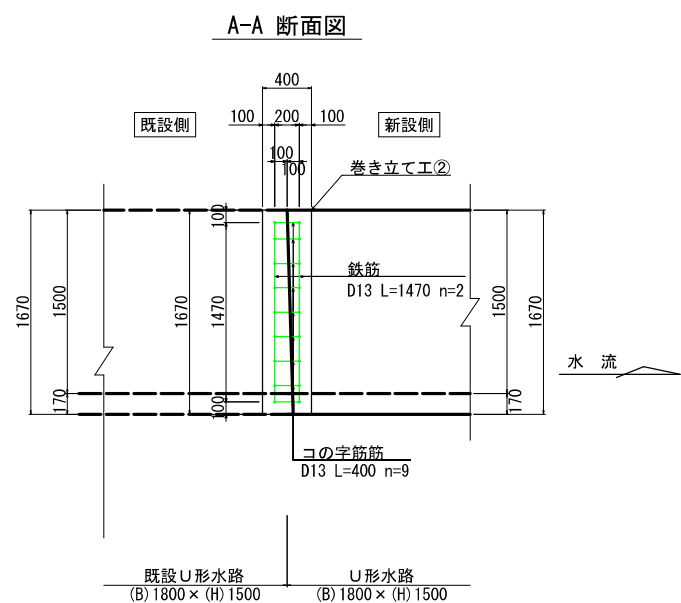

工 事 名	公共下水道会之堀川第一幹線(R7)整備工事		
路 線 名	公共下水道会之堀川第一幹線		
工事箇所	春日部市中央六丁目外地内		
図 面 名	豊武川 巻立て構造図(2)		
縮 尺	1：30	図面番号	19
春日部市 建設部 河川課			

基礎工詳細図 縮尺 1 : 20

標準断面図 S=1:20

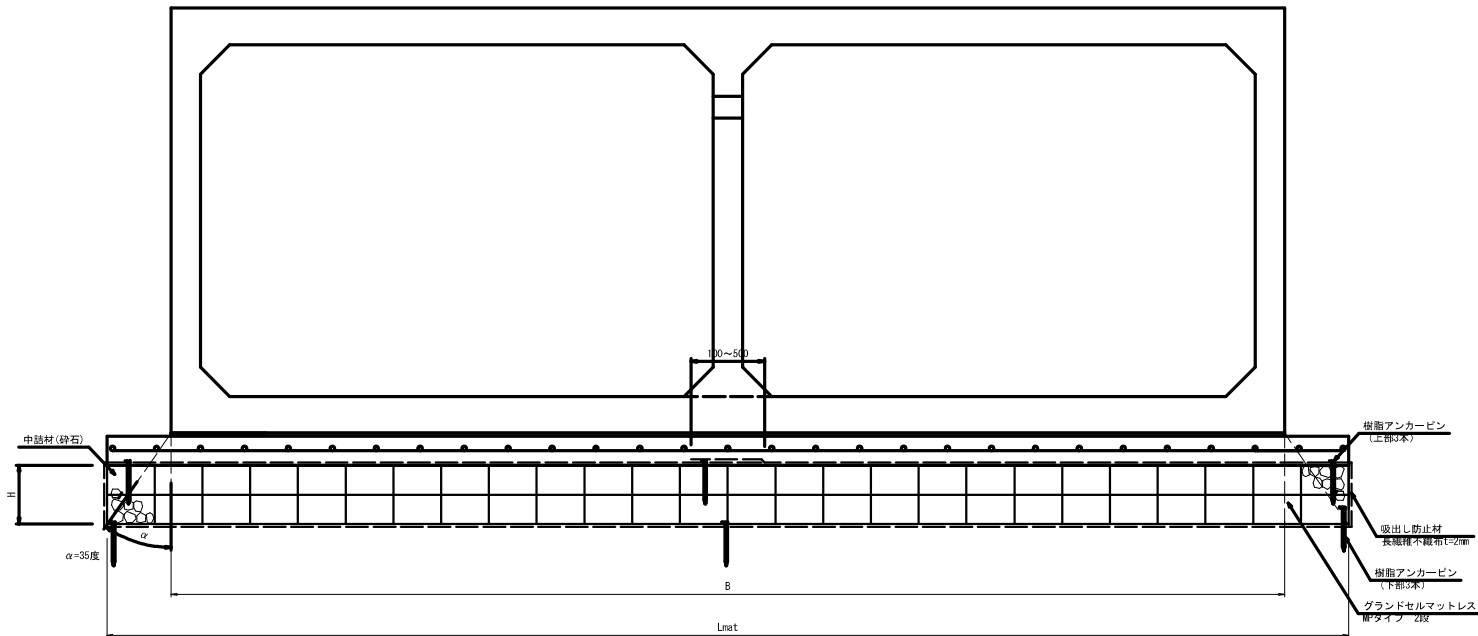


グラウンドセルマットレス寸法表

呼び名 (上部工)	B (mm)	セルタイプ	H (mm)	セル高 (mm)	段数 (N)	セル巾 (mm)	セル数	Lmat (mm)	吸出防止材 (mm)
BOX (B3500×H3500×2連)	7,600	200MP	400	200	2	326	26	8,800	18,252


※敷設する地盤を通掘りや著しく軟弱な箇所には、砕石を用いて不陸調整 (均し) を行うこと

グラウンドセル標準展開
GN-200MP

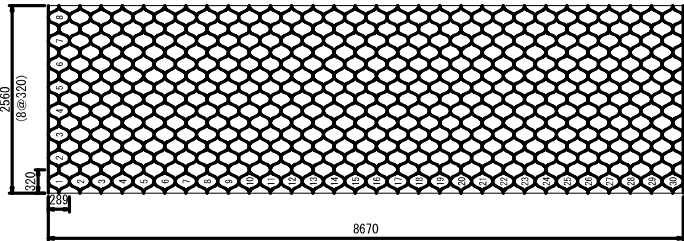


延長10m当り

グラウンドセル割付図

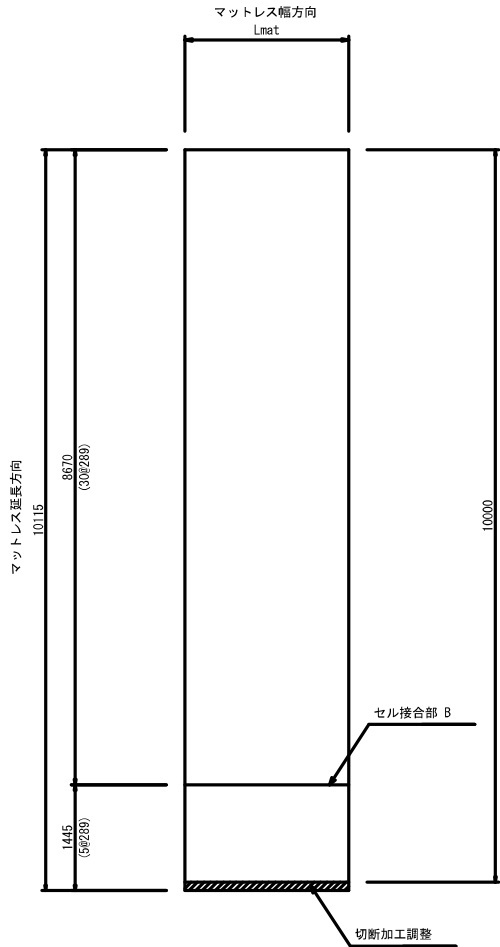


吸出し防止材割付図

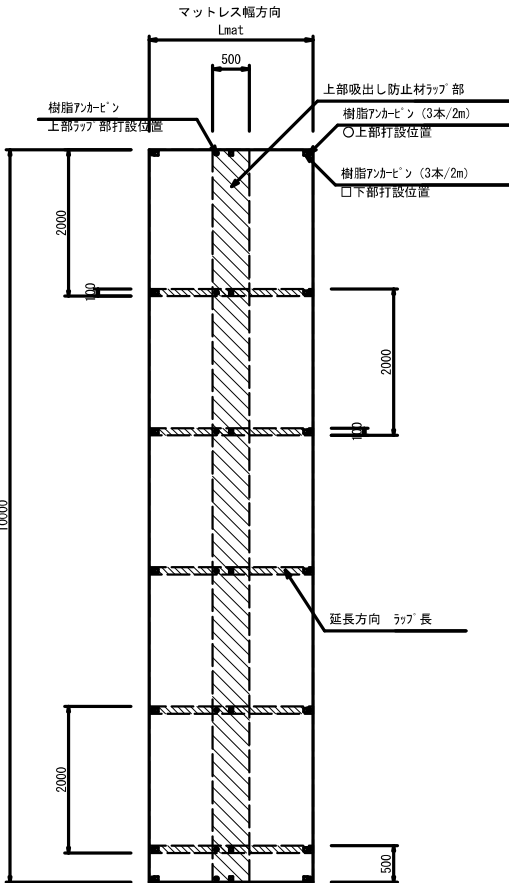


特記事項	NETIS-CG-160016-VR
基礎地盤排水工	- 適切な排水処理を施すこと - 予期せぬ湧水が確認された場合は、速やかに排水対策を行うこと - 施工中は、仮排水工を設けるなどジオセル内部へ水を導かないように排水処理を行うこと
安全管理	安全管理は、労働安全衛生法および労働安全衛生規則などに遵守すること
基礎材料	- 砕石、再生砕石などを使用する。 - 締固めは、最大乾燥密度の90% (露体) 以上を満足すること
基礎地盤	設計条件との違いがみられる場合は、再度調査を行い設計の見直しなど適切な処理を行うこと
ジオセル	- 製品は実物大実験などを行い性能を立証されているものとする - シートと砕石のせん断抵抗角を確認している製品とする - ジオセル接続強度は、溶着強度以上を保持すること (セル高150mmは2130N以上、200mmは2840N以上)

グラウンドセルマットレス概要図

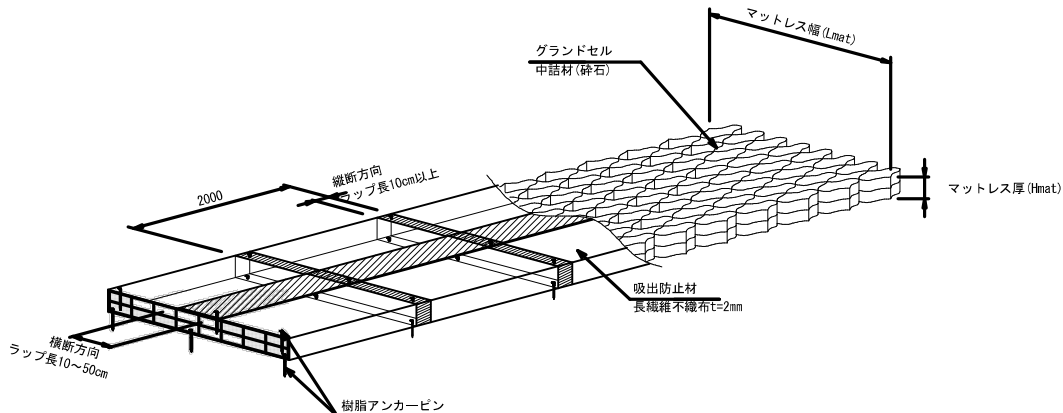

セル相互接合部詳細

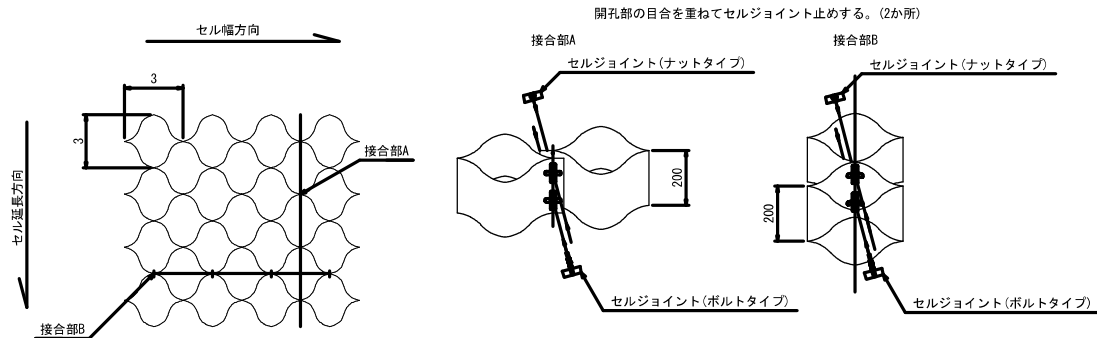


セルの接合方法は、セルジョイントを用いる。
ただし、加工箇所等はタッピングビスまたはステーブルを推奨する。


工 事 名	公共下水道会之堀川第一幹線 (R7) 整備工事
路 線 名	公共下水道会之堀川第一幹線
工事箇所	春日部市中央六丁目外地内
図 面 名	基礎工詳細図
縮 尺	1 : 20
図面番号	20
春日部市 建設部 河川課	

土留工計画図 縮尺 1 : 50


(基礎工施工時)
平面図

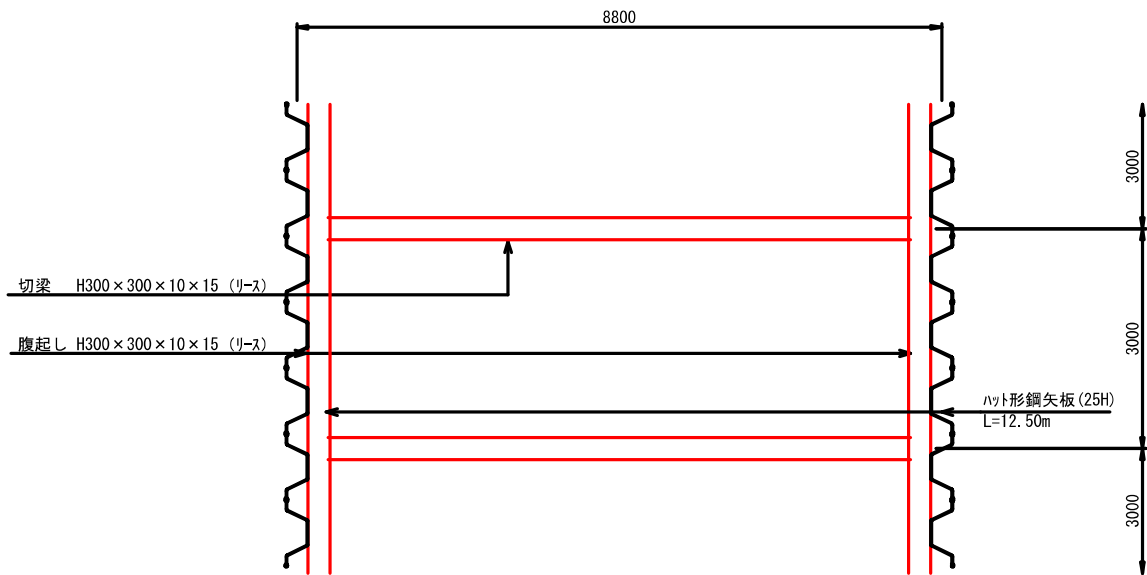


断面図

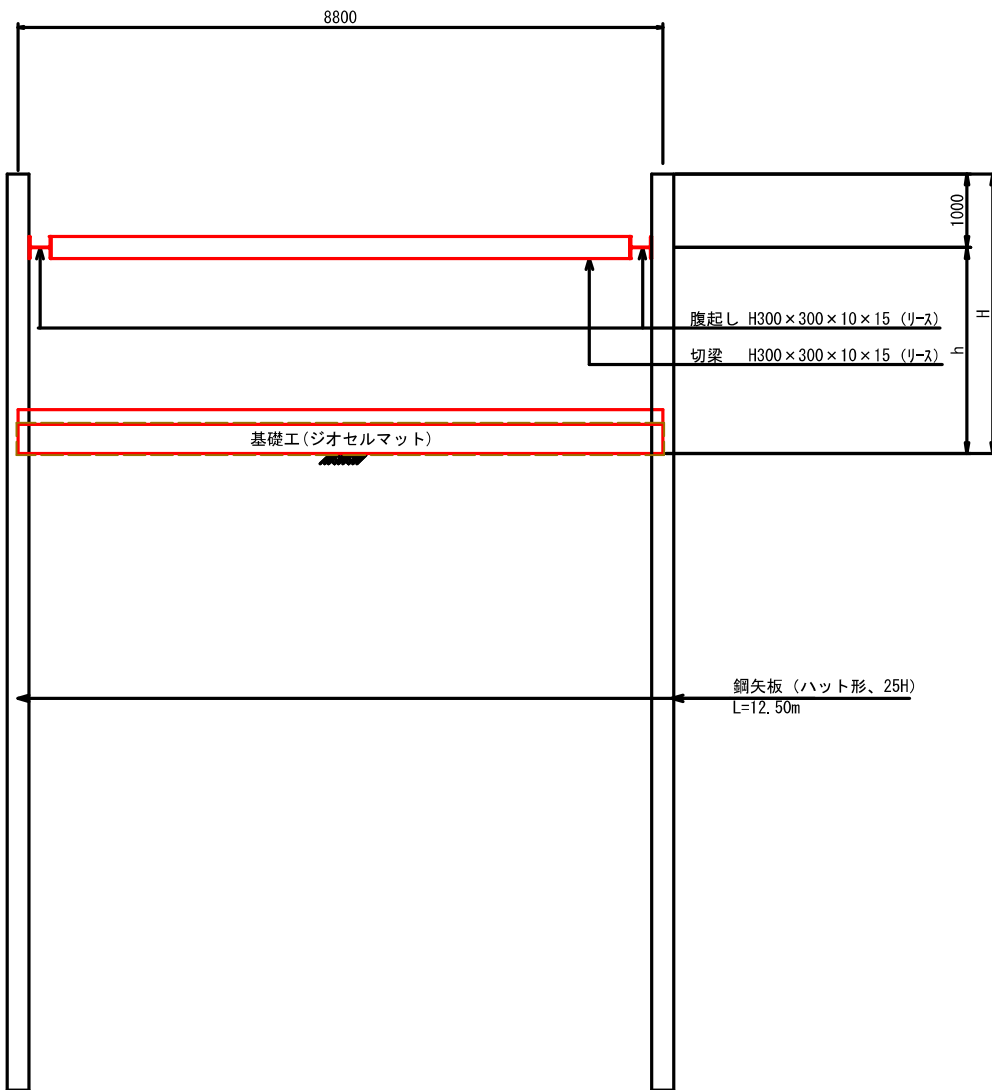

(函渠敷設時)
平面図


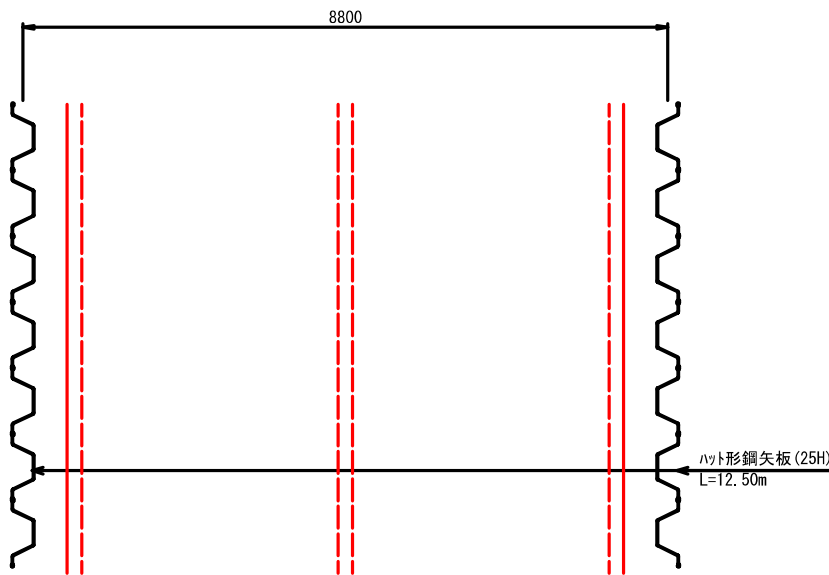


断面図

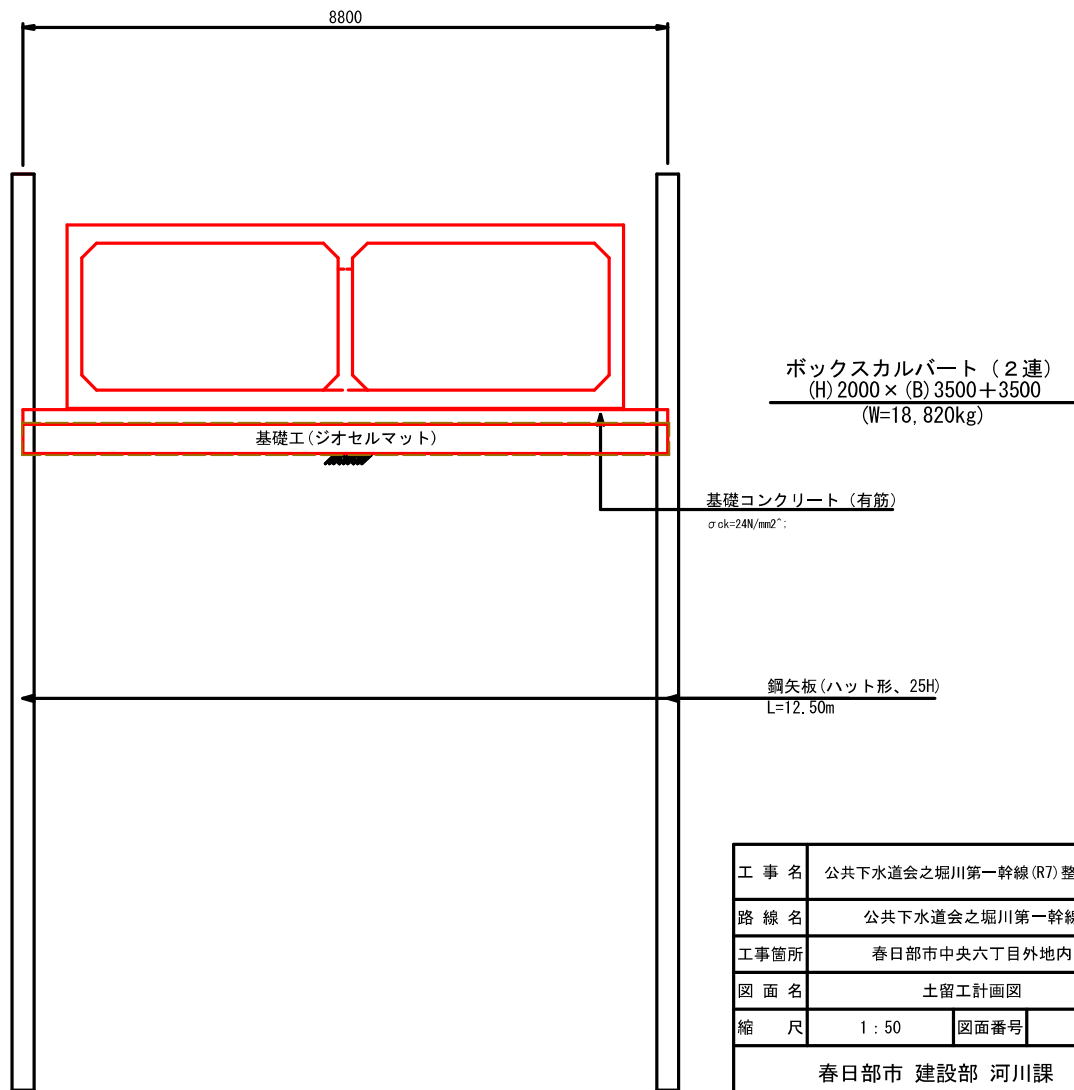

工事名	公共下水道会之堀川第一幹線(R7)整備工事		
路線名	公共下水道会之堀川第一幹線		
工事箇所	春日部市中央六丁目外地内		
図面名	土留工計画図		
縮尺	1 : 50	図面番号	21
春日部市 建設部 河川課			


豊武川 土留工図（布設替工）縮尺1：50

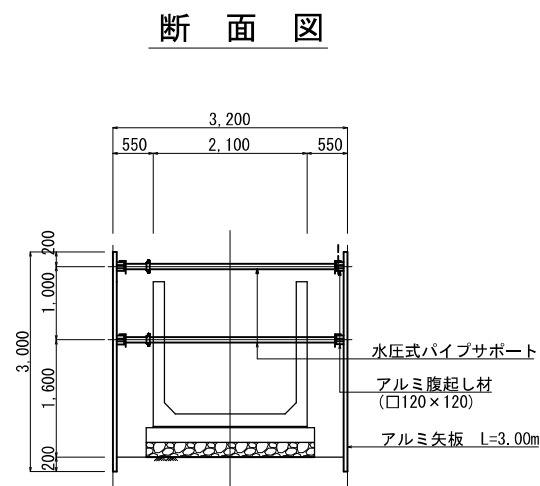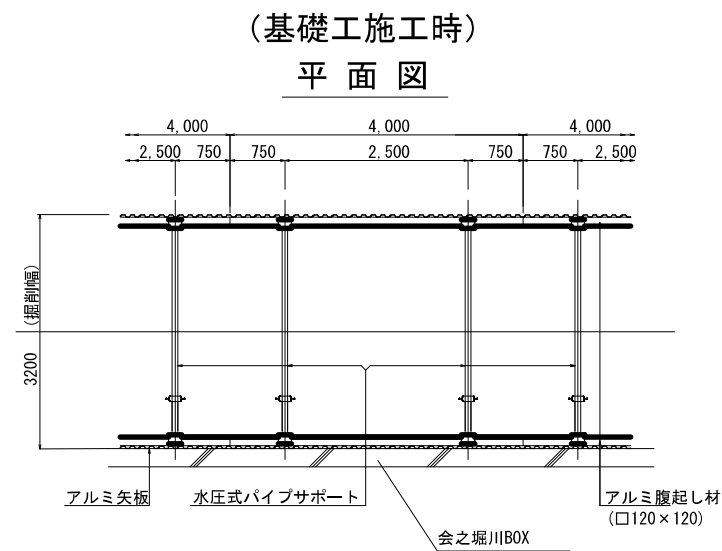


アルミ矢板の形状および寸法

縮尺1：5


アルミ矢板 幅333mm

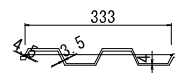

(函渠敷設時)
平面図

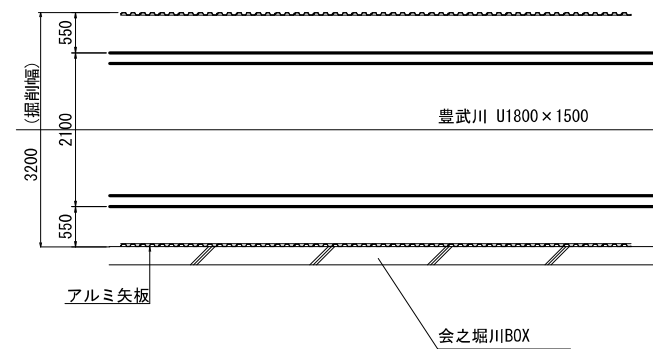

断面図

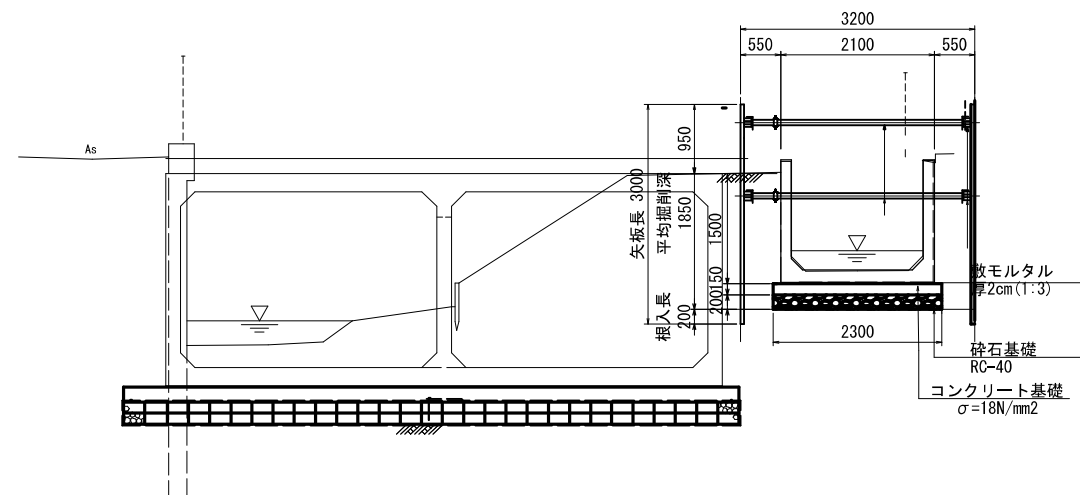


工事名	公共下水道会之堀川第一幹線(R7)整備工事		
路線名	公共下水道会之堀川第一幹線		
工事箇所	春日部市中央六丁目外地内		
図面名	豊武川土留工図（布設替工）		
縮尺	1：50	図面番号	22
春日部市 建設部 河川課			


仮設排水管設置詳細図 縮尺 1 : 100

会之堀川締め切り時

平面図

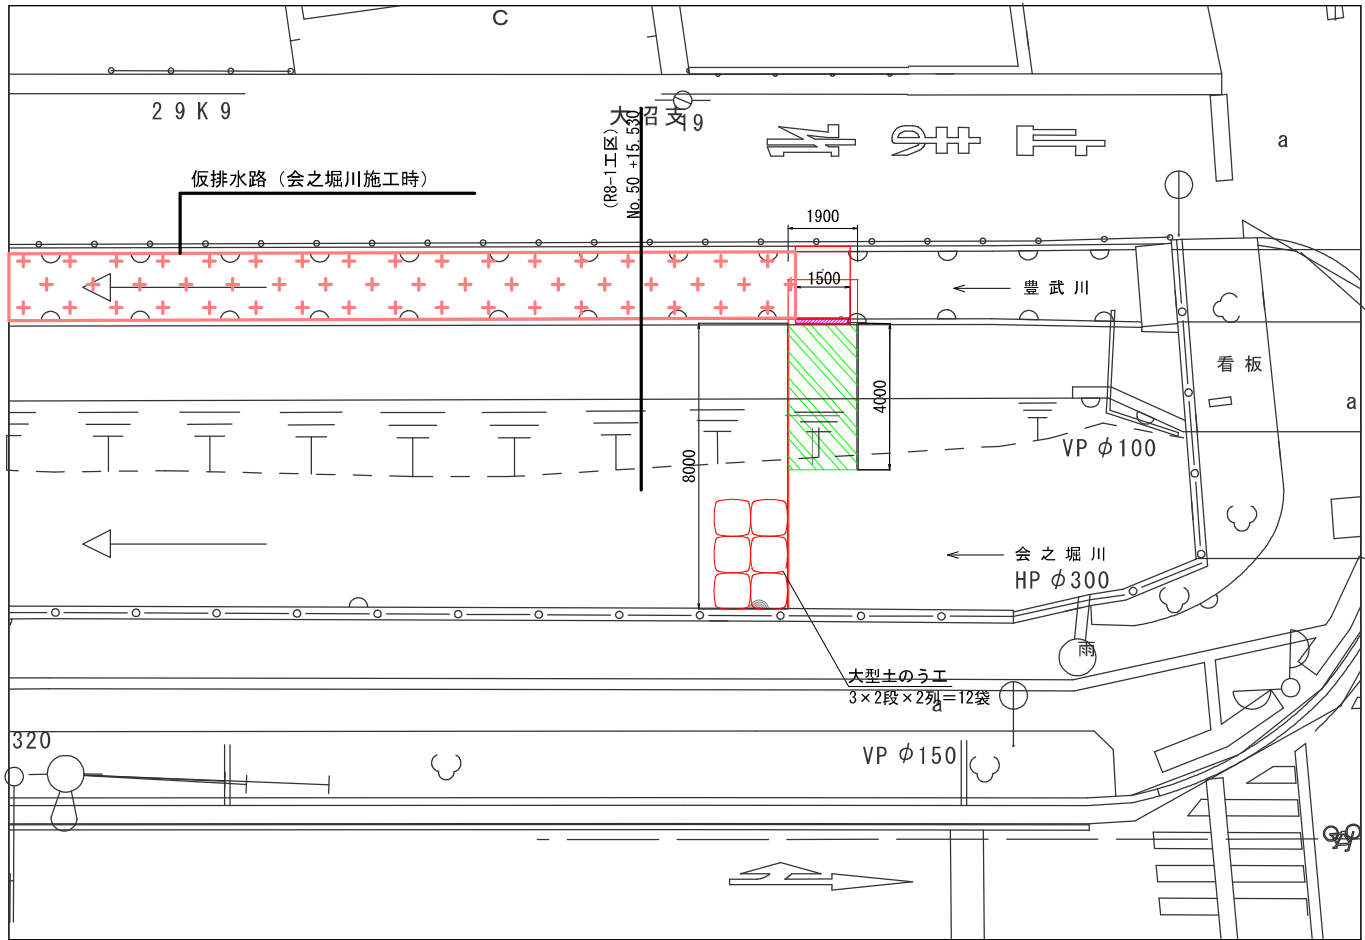

断面図

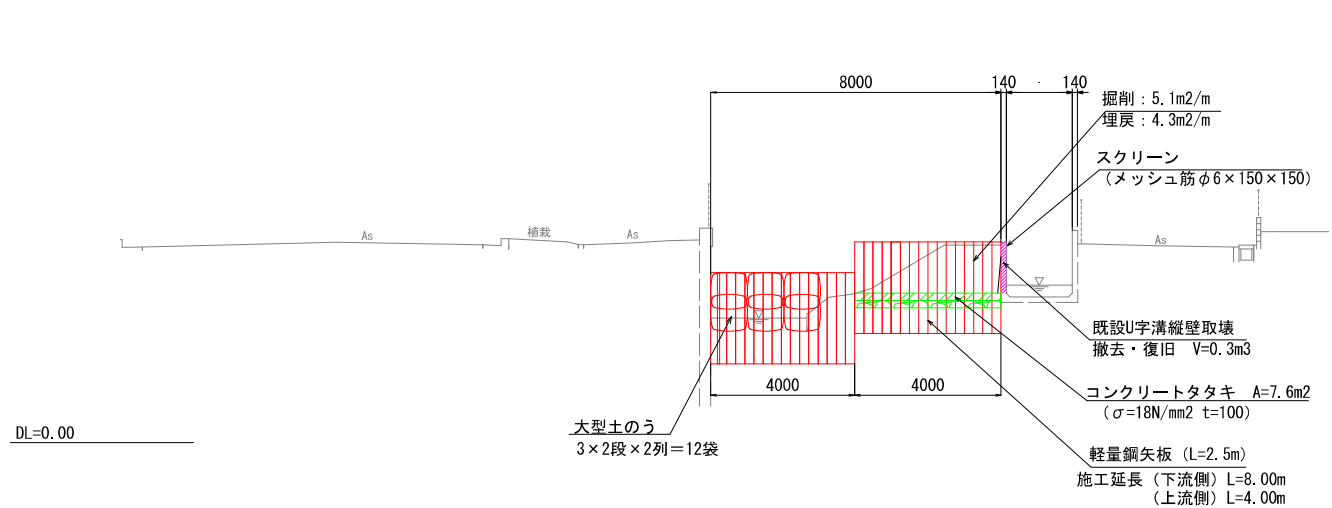

工 事 名	公共下水道会之堀川第一幹線(R7)整備工事		
路 線 名	公共下水道会之堀川第一幹線		
工事箇所	春日部市中央六丁目外地内		
図 面 名	仮設排水管設置詳細図		
縮 尺	1 : 100	図面番号	23
春日部市 建設部 河川課			


舗装構成図 縮尺 1:10

現況道路舗装

(歩道部)

(現況)


(仮復旧)

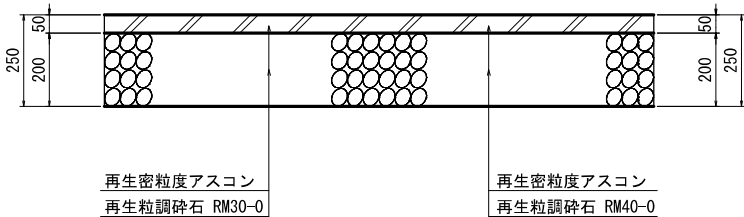

(車道部)



(現況)

(仮復旧)

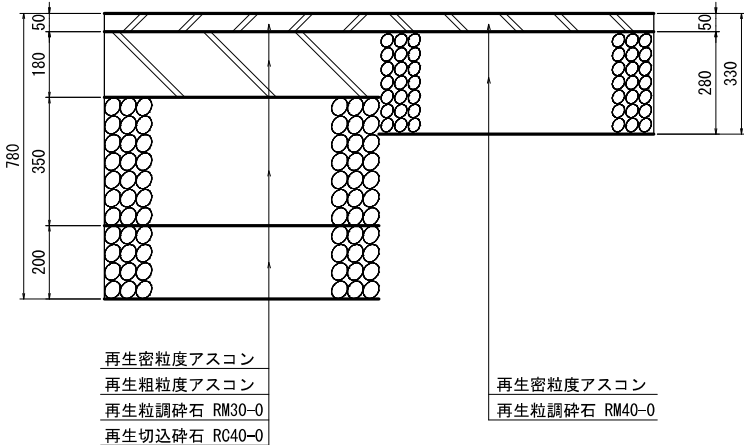

工 事 名	公共下水道会之堀川第一幹線(R7)整備工事		
路 線 名	公共下水道会之堀川第一幹線		
工事箇所	春日部市中央六丁目外地内		
図 面 名	舗装構成図		
縮 尺	1 : 10	図面番号	24
春日部市 建設部 河川課			


付帯工図(1) 縮尺 1 : 250

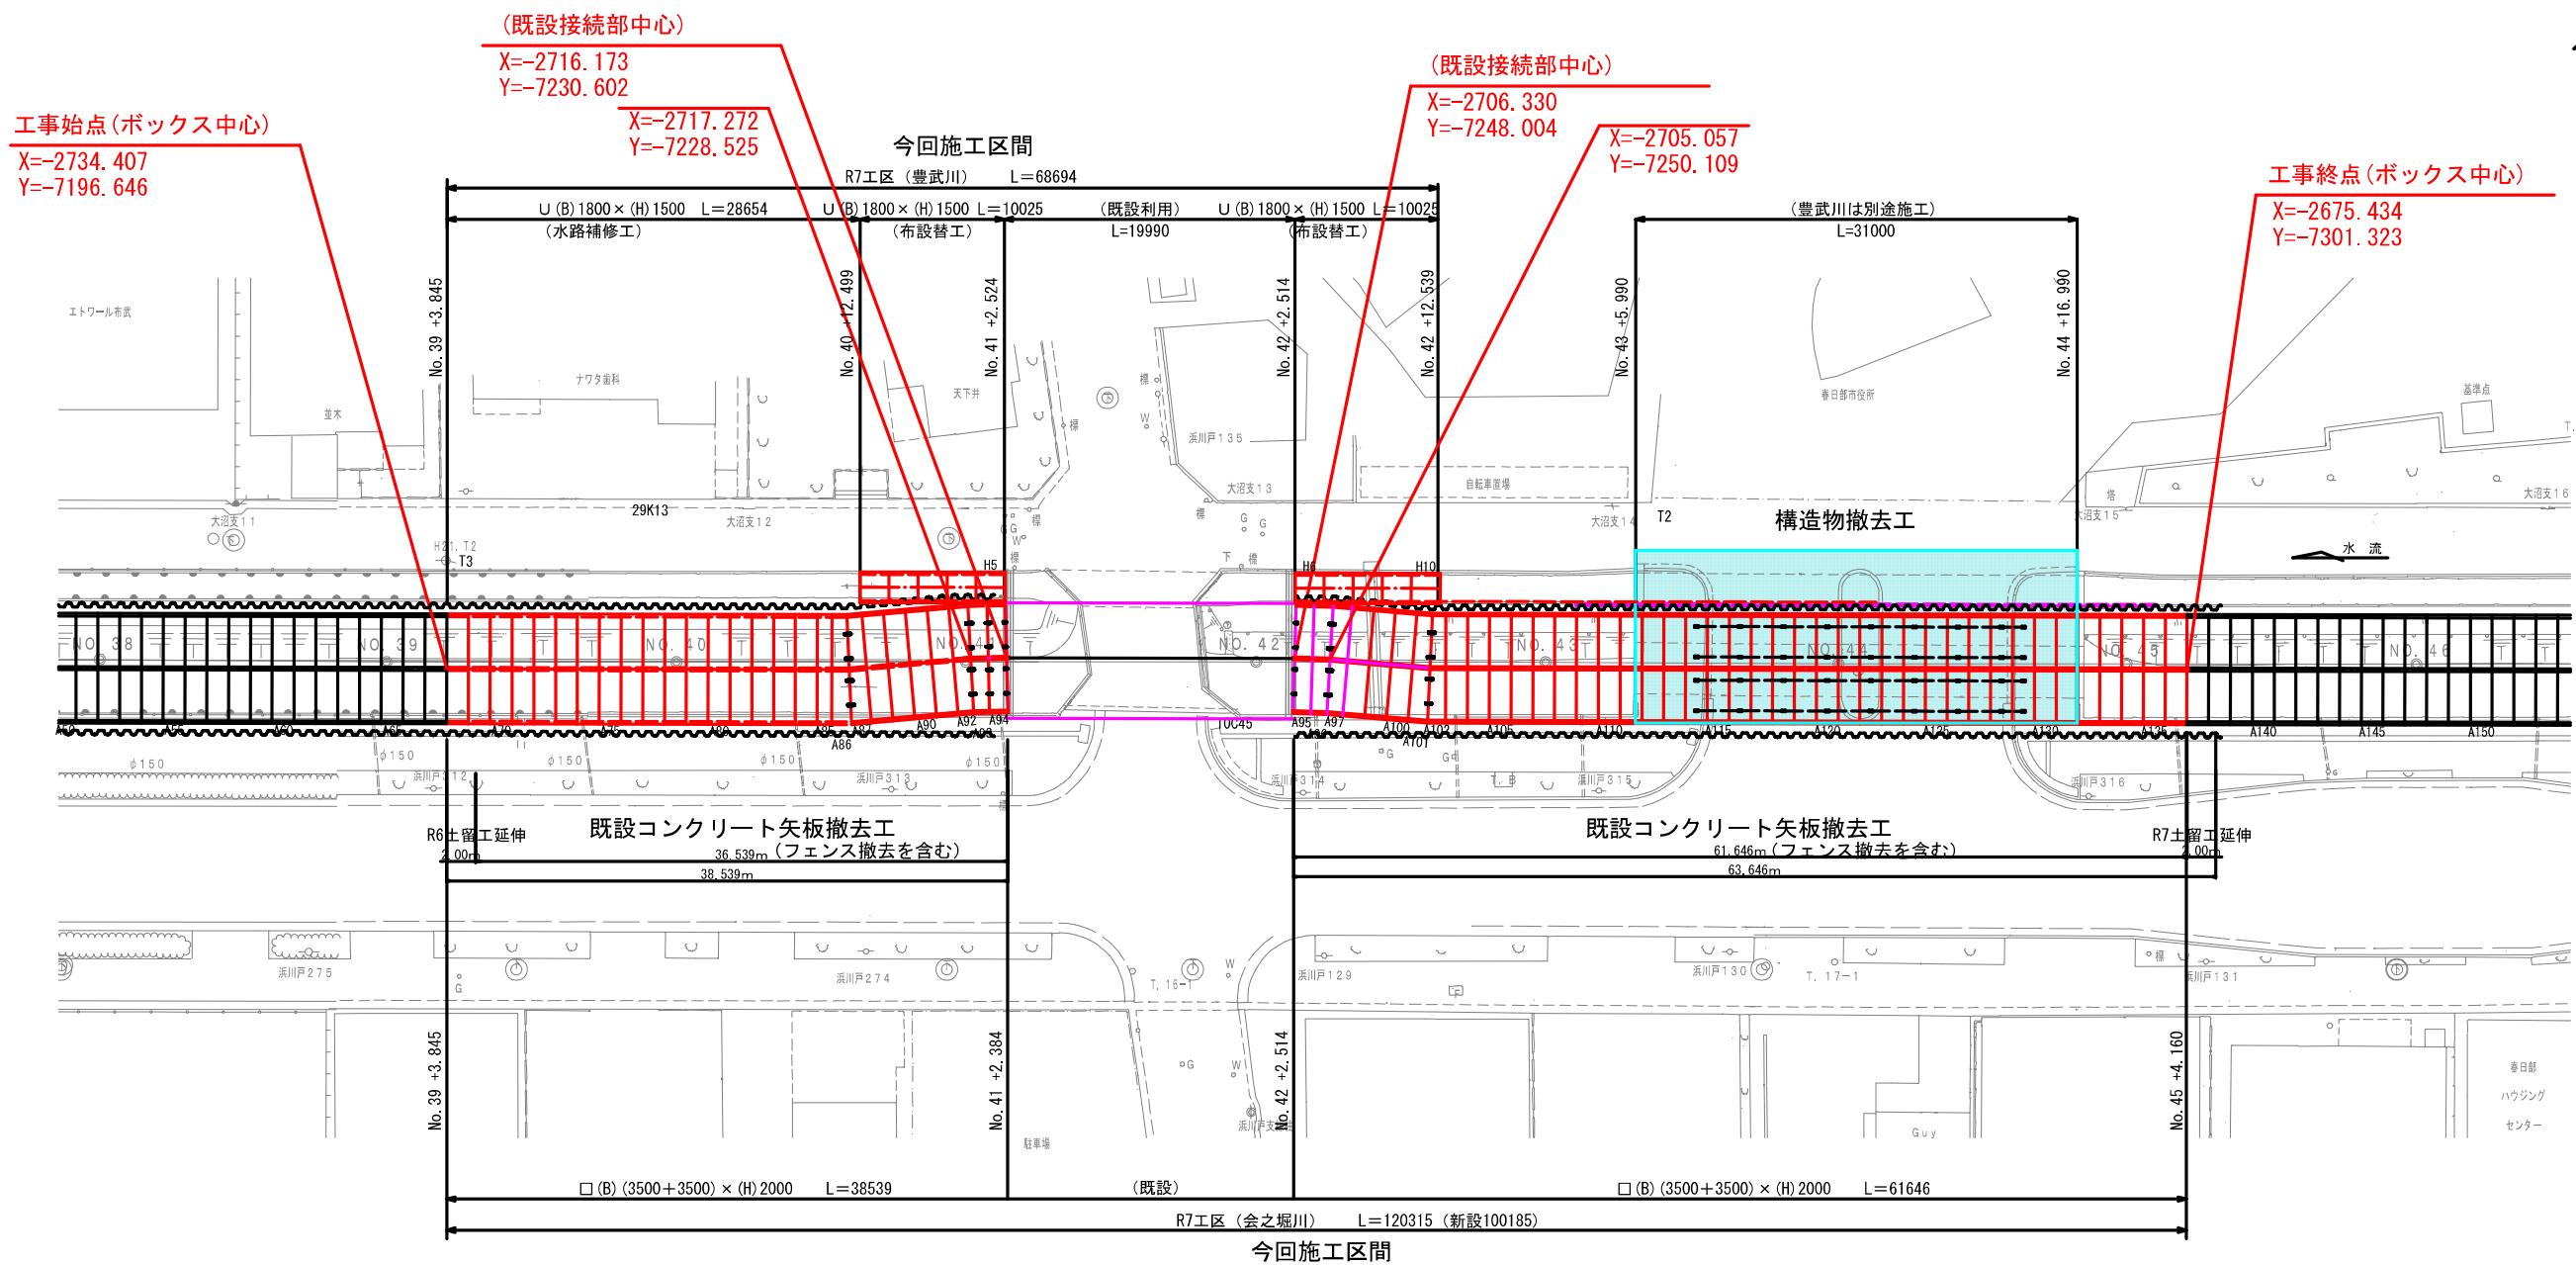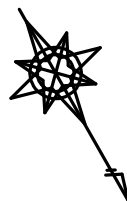

工 事 名	公共下水道会之堀川第一幹線 (R7) 整備工事		
路 線 名	公共下水道会之堀川第一幹線		
工事箇所	春日部市中央六丁目地内		
図 面 名	付帯工図 (1)		
縮 尺	1 : 250	図面番号	25
春日部市 建設部 河川課			


(撤去構造物)

平面图 S=1/200

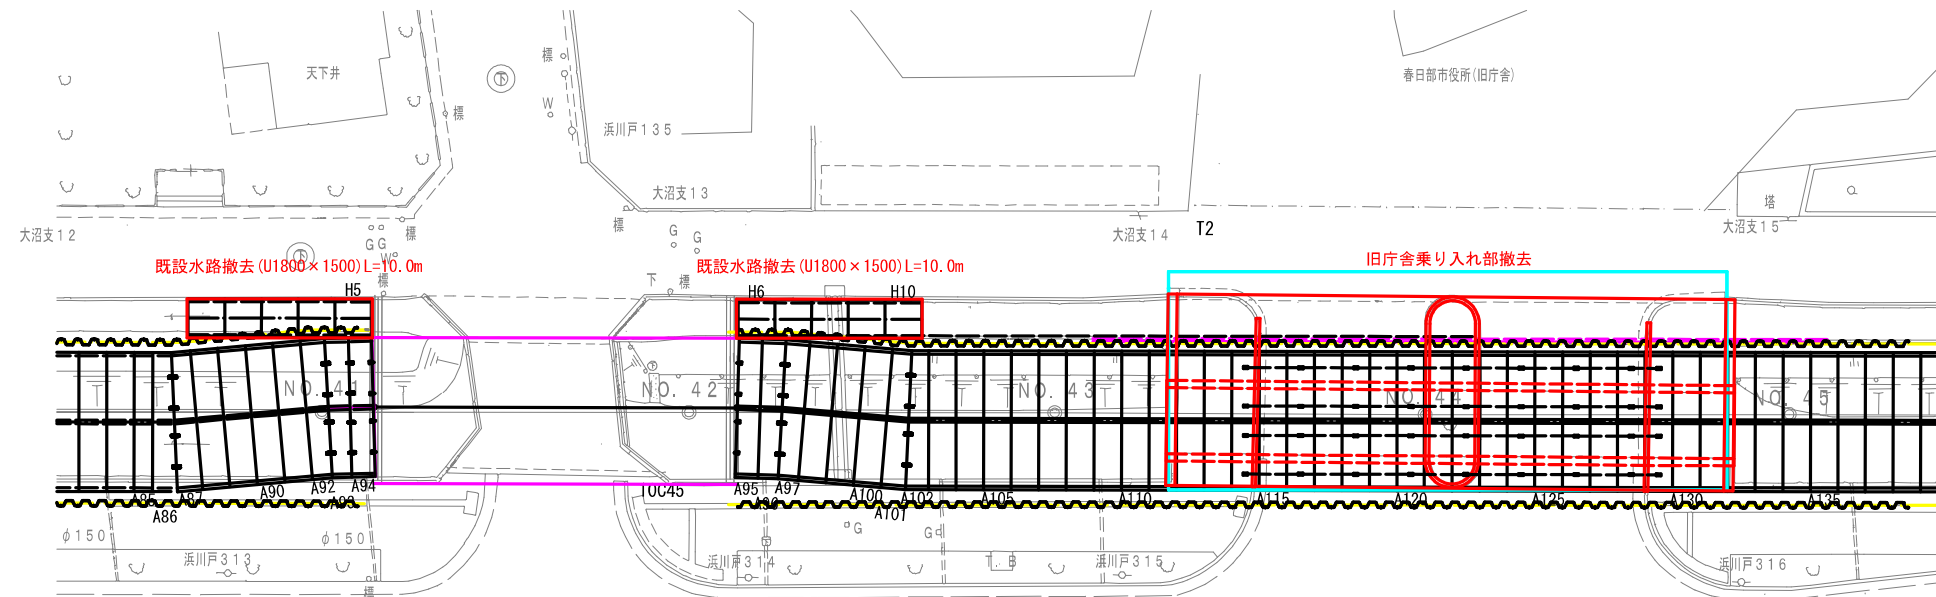

既設水路撤去(断面図) S=1/30

旧庁舎乗り入れ部撤去(平面図) S=1/100

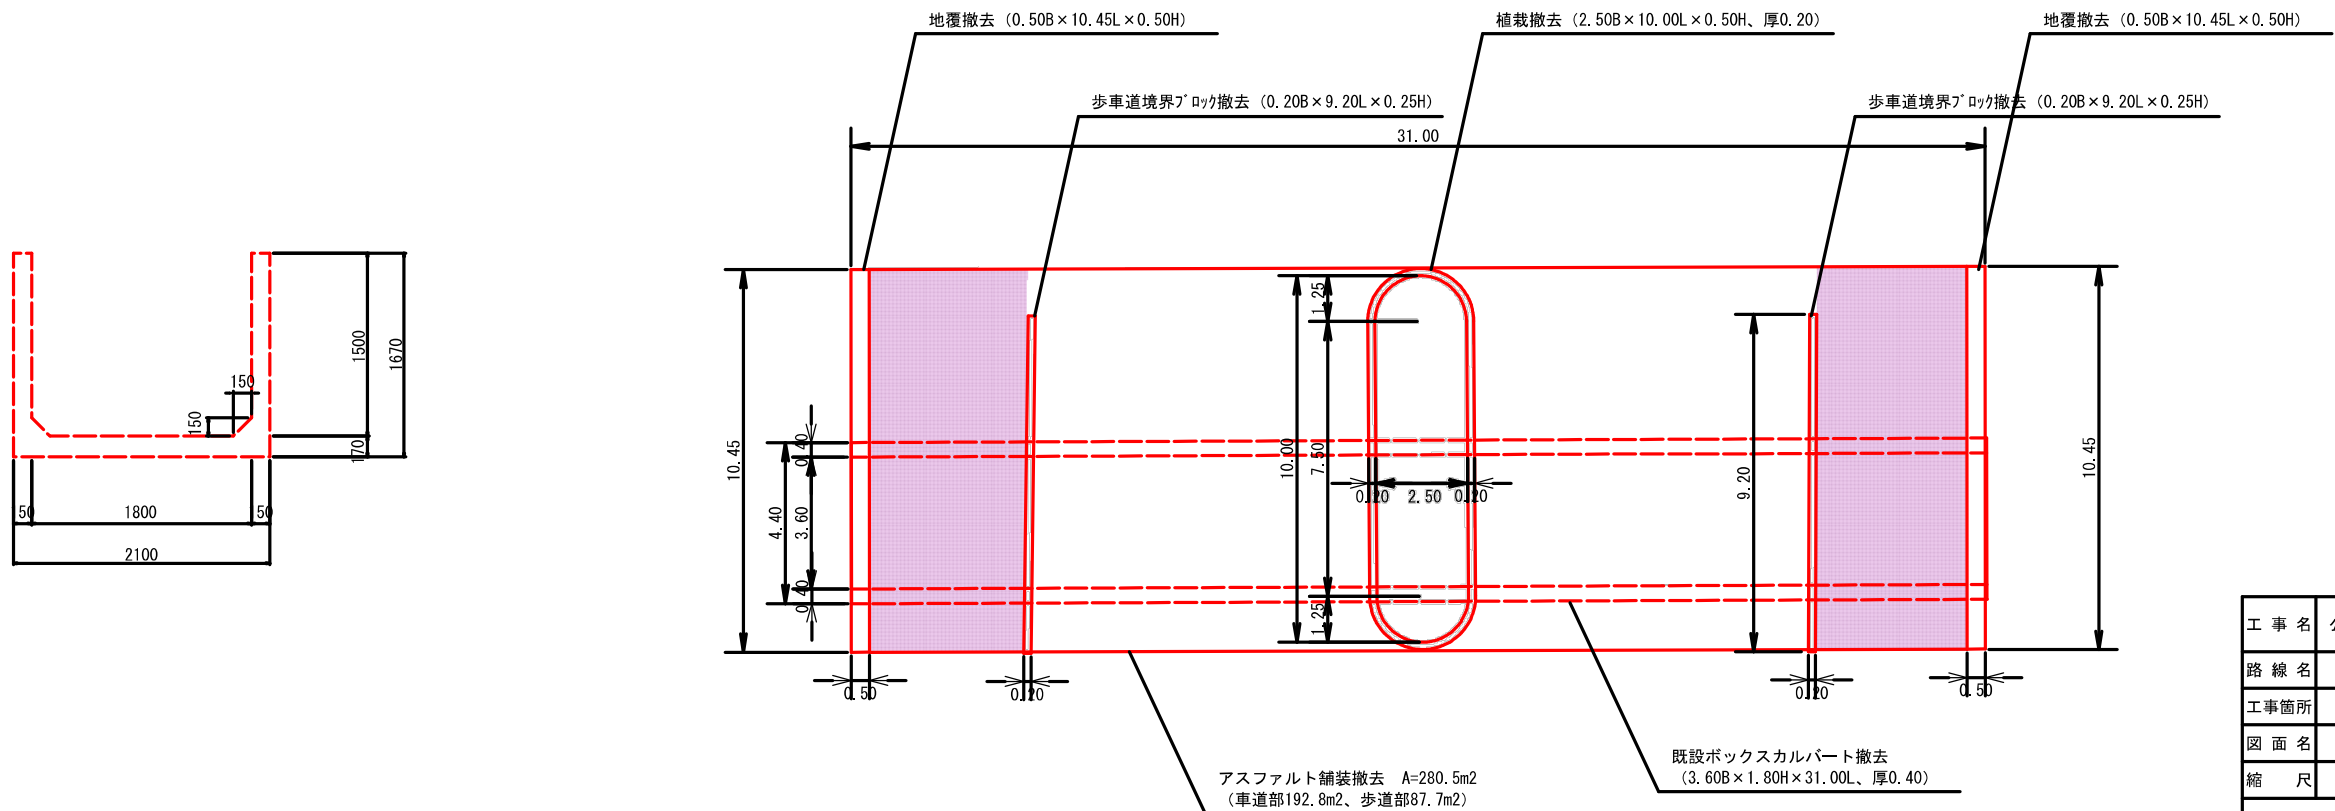


工 事 名	公共下水道会之堀川第一幹線 (R7) 整備工事		
路 線 名	公共下水道会之堀川第一幹線		
工事箇所	春日部市中央六丁目外地内		
図 面 名	付帯工図 (2) : 撤去構造物		
縮 尺	図示	図面番号	26
春日部市 建設部 河川課			


(仮設道路工事図面)

区画線平面図 縮尺 1/250


中央六丁目

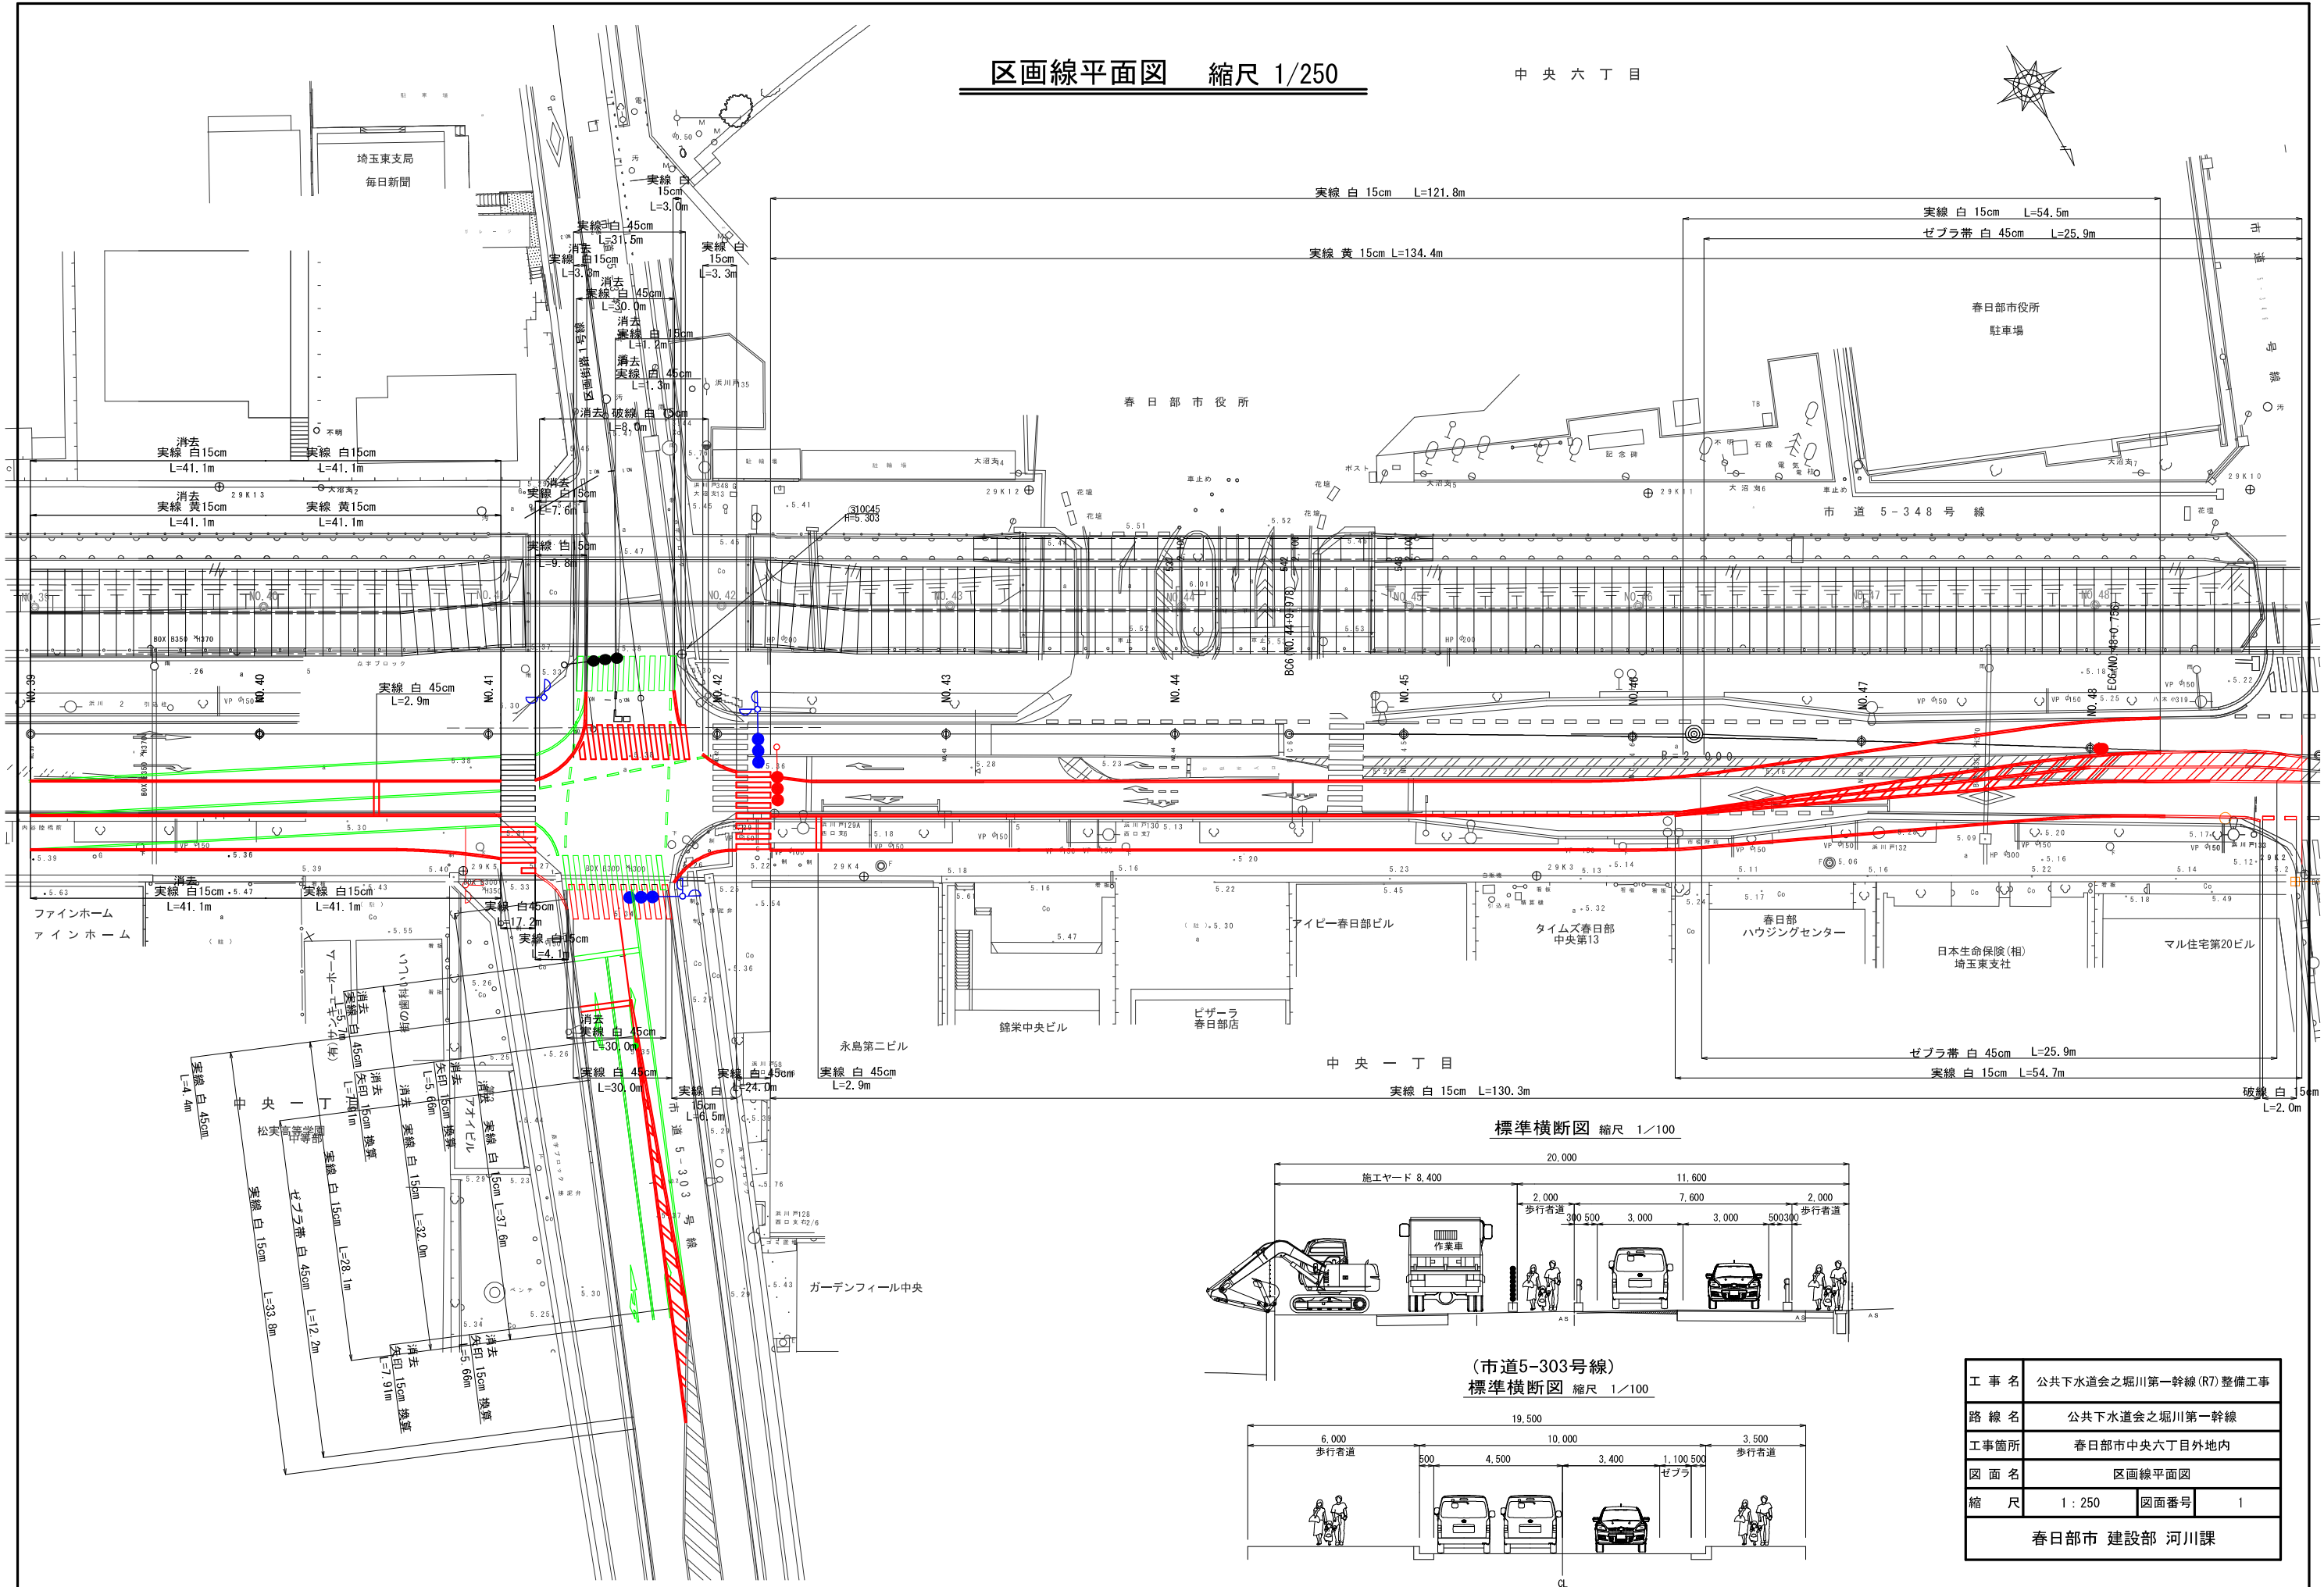

標準横断面図 縮尺 1/100


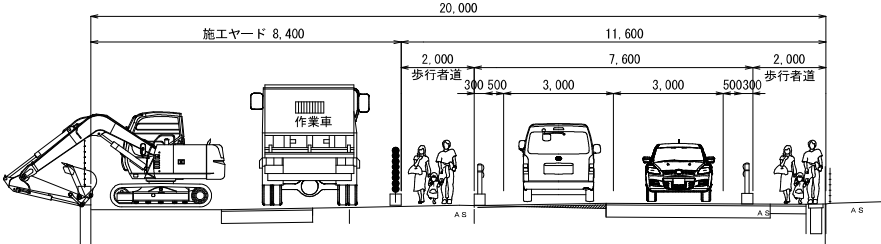


(市道5-303号線)
標準横断面図 縮尺 1/100

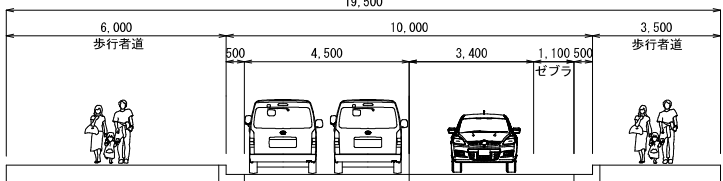


工 事 名	公共下水道会之堀川第一幹線(R7)整備工事		
路 線 名	公共下水道会之堀川第一幹線		
工事箇所	春日部市中央六丁目外内地		
図 面 名	区画線平面図		
縮 尺	1 : 250	図面番号	1
春日部市 建設部 河川課			

樹木撤去図 縮尺 1/250

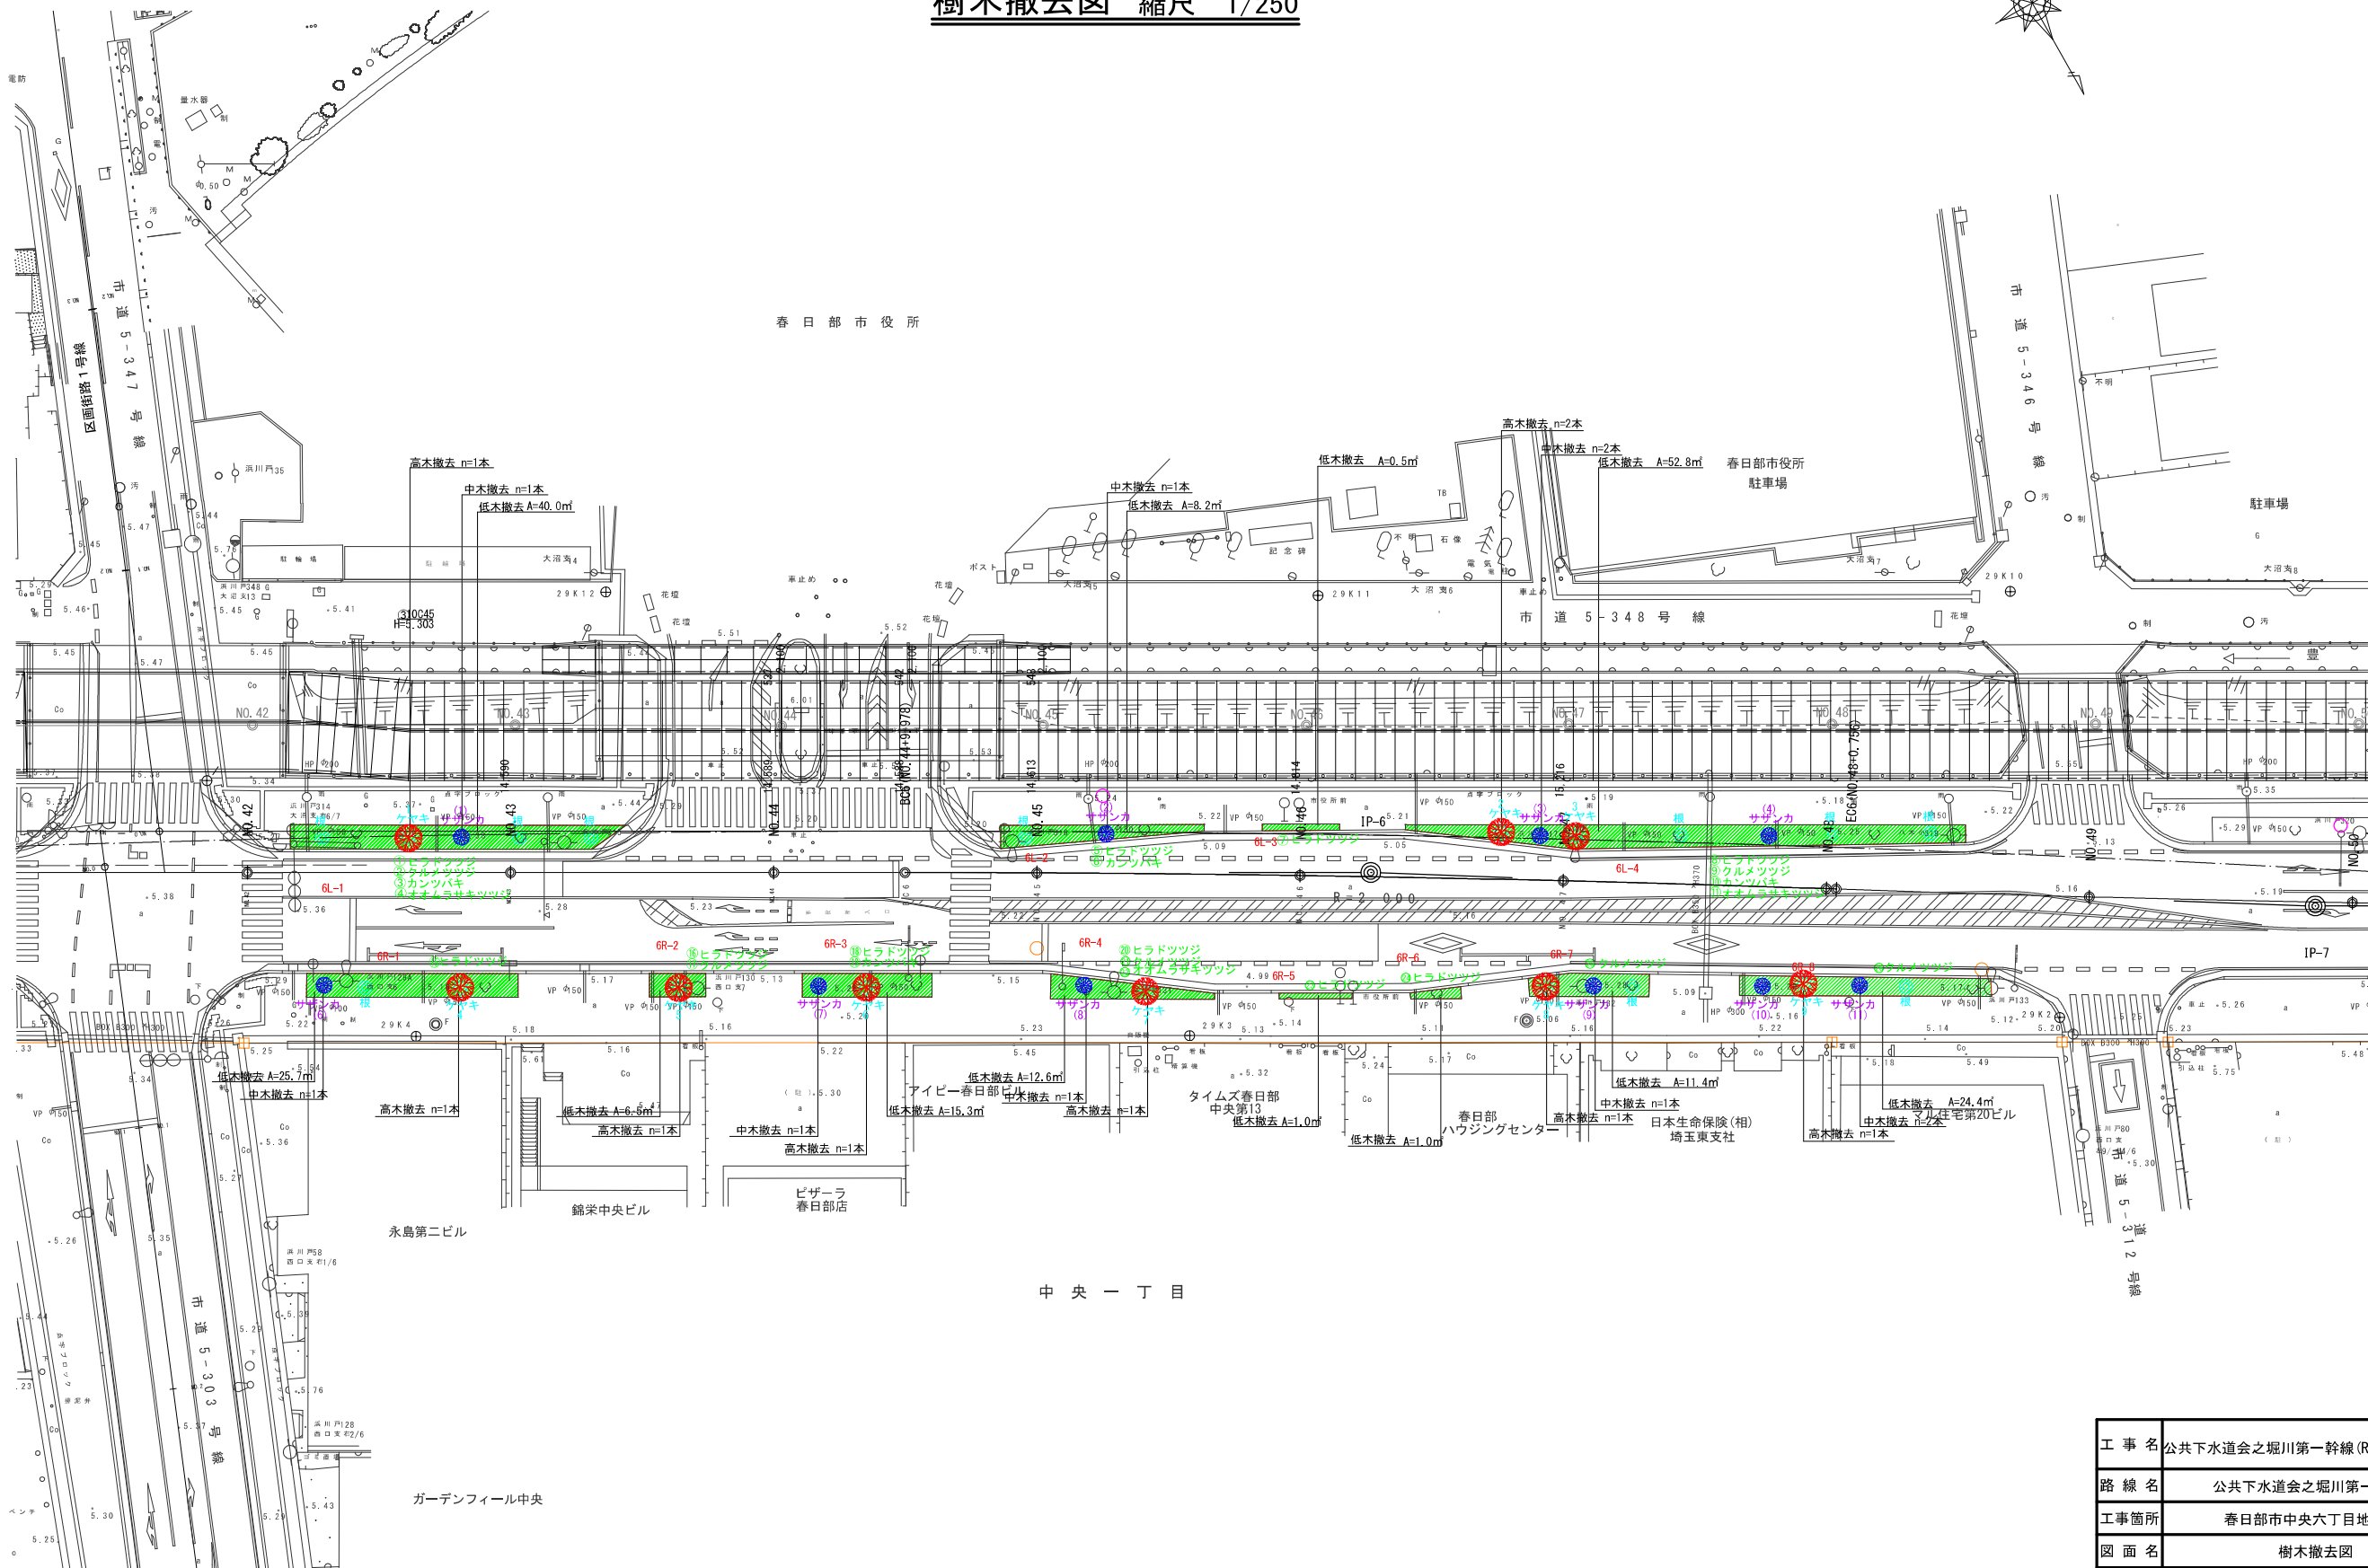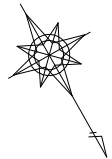


工 事 名	公共下水道会之堀川第一幹線 (R7-1) 整備工事		
路 線 名	公共下水道会之堀川第一幹線		
工事箇所	春日部市中央六丁目地内外		
図 面 名	樹木撤去図		
縮 尺	1 : 250	図面番号	2
春日部市 建設部 河川課			

構造物撤去図 縮尺 1/250

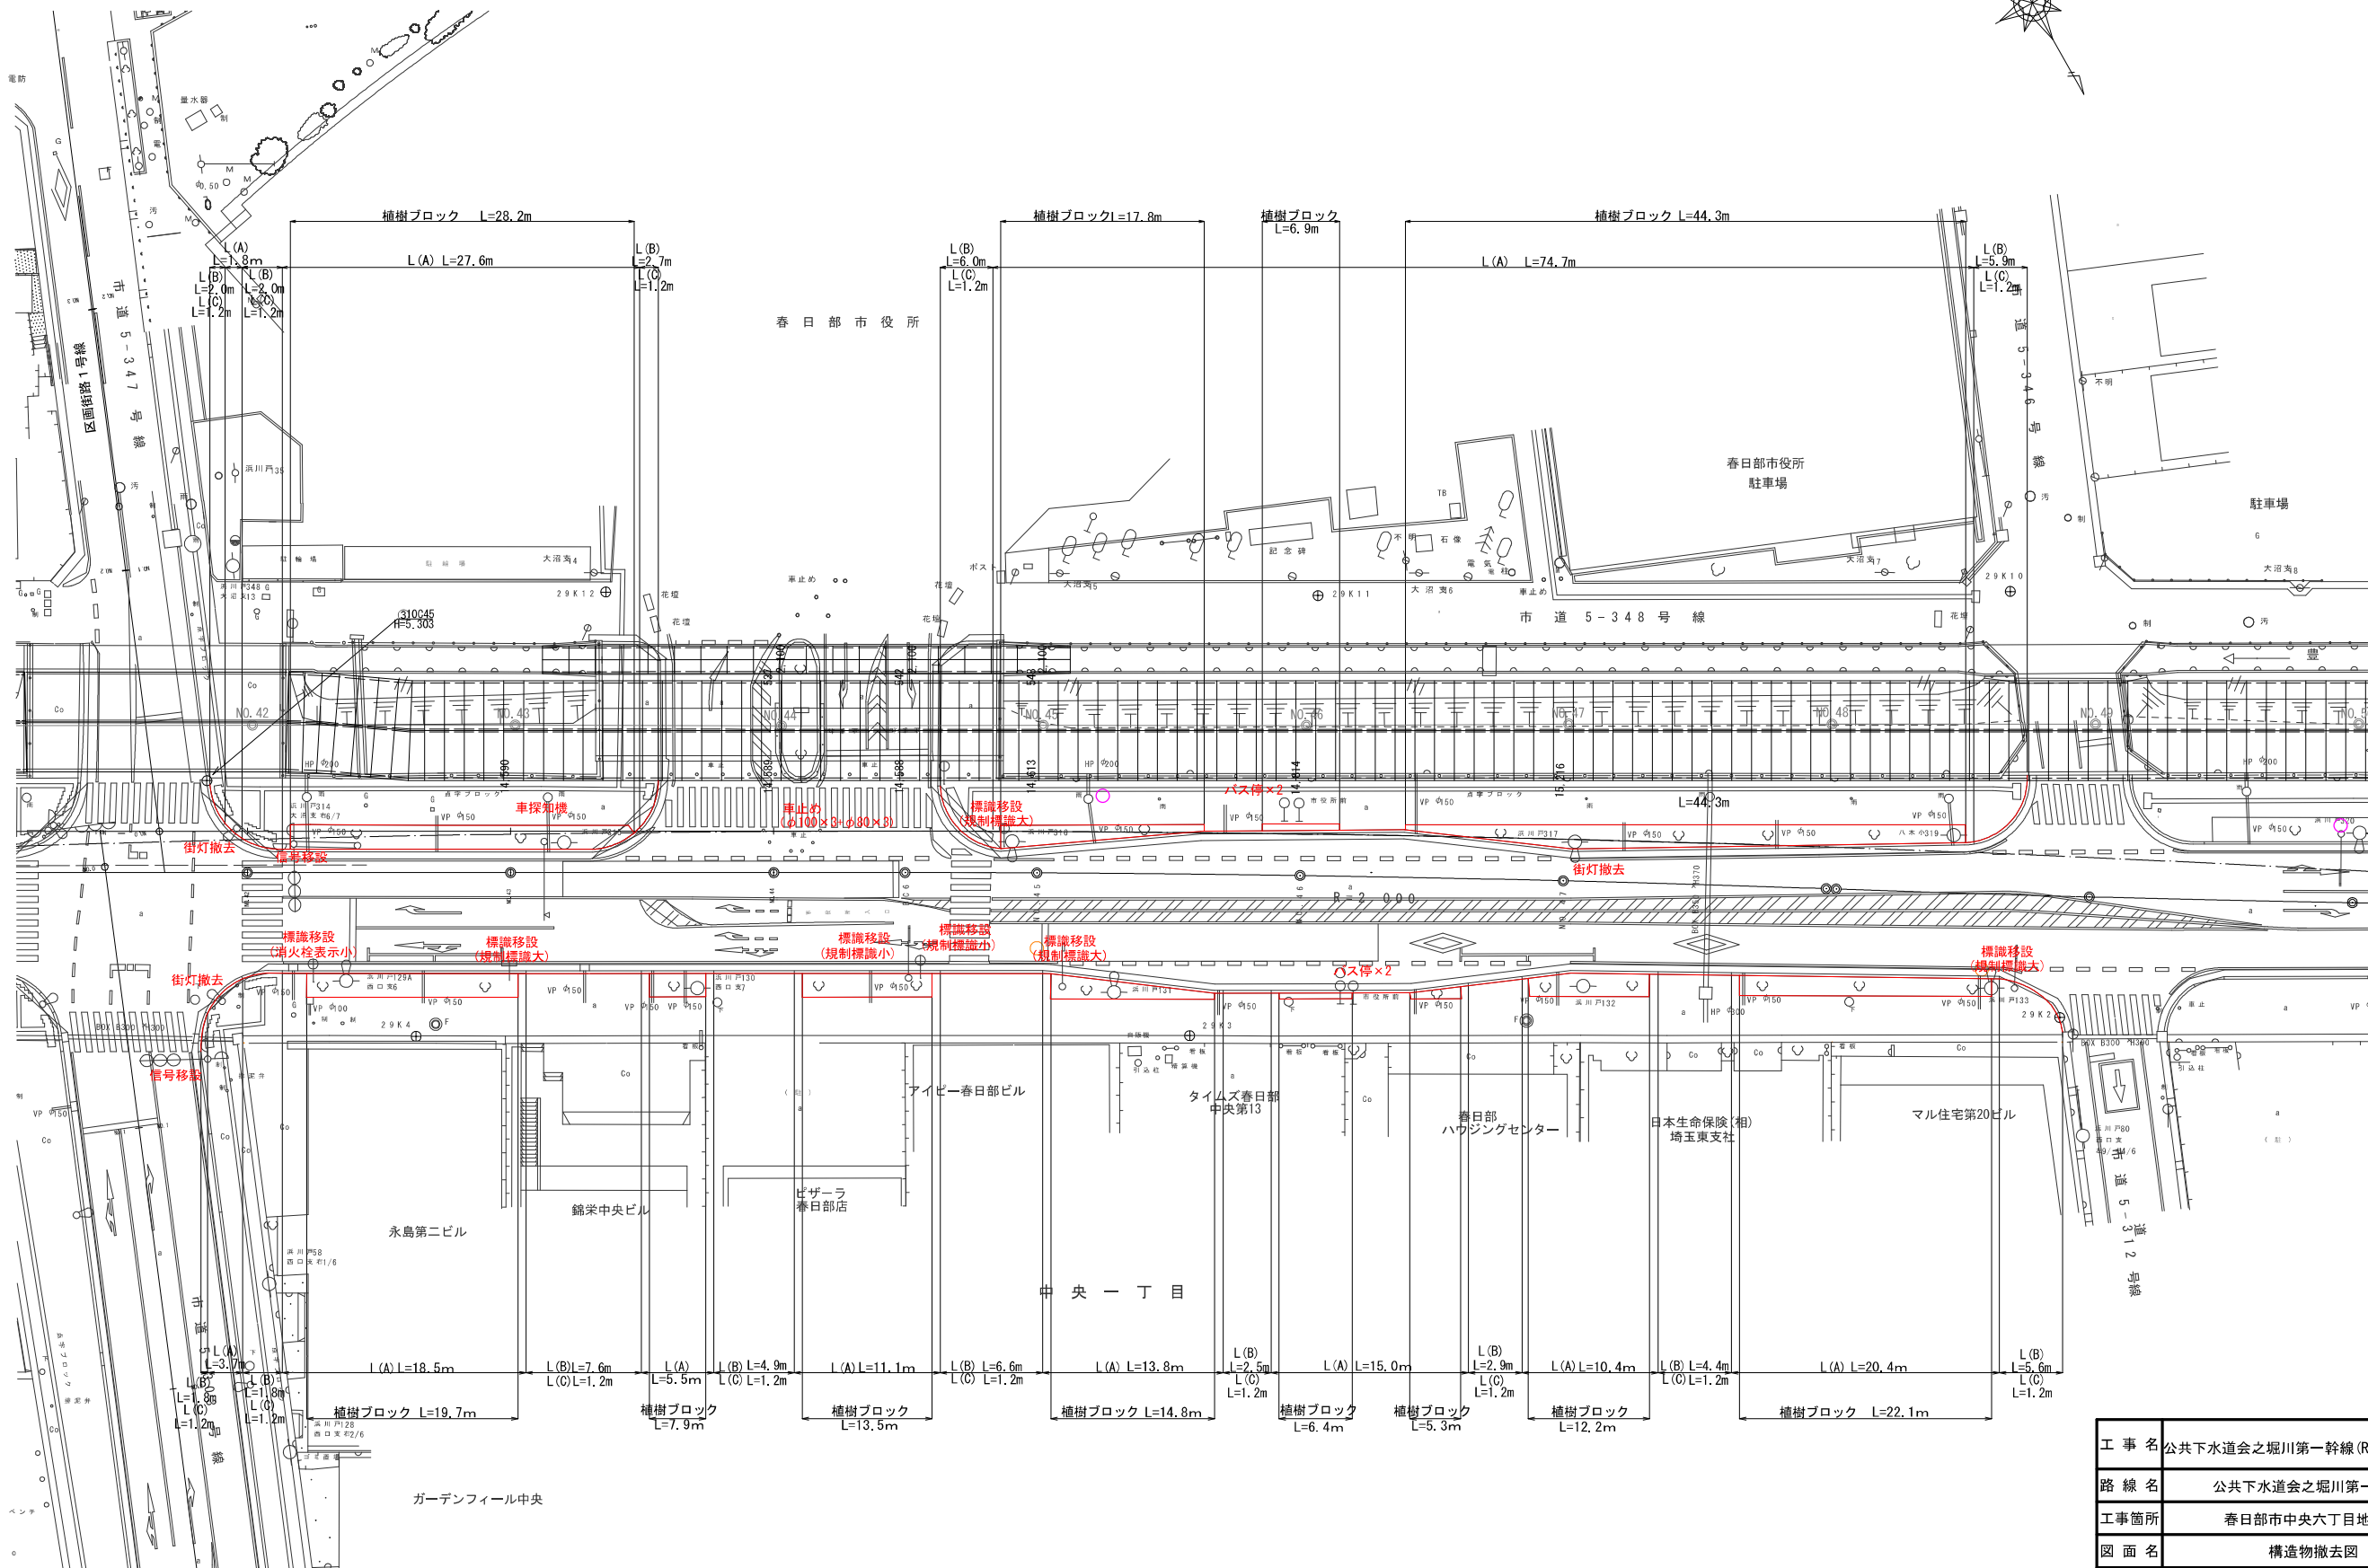


工 事 名	公共下水道会之堀川第一幹線 (R7-1) 整備工事		
路 線 名	公共下水道会之堀川第一幹線		
工事箇所	春日部市中央六丁目地内外		
図 面 名	構造物撤去図		
縮 尺	1 : 250	図面番号	3
春日部市 建設部 河川課			

道路標識撤去図 縮尺 1/250

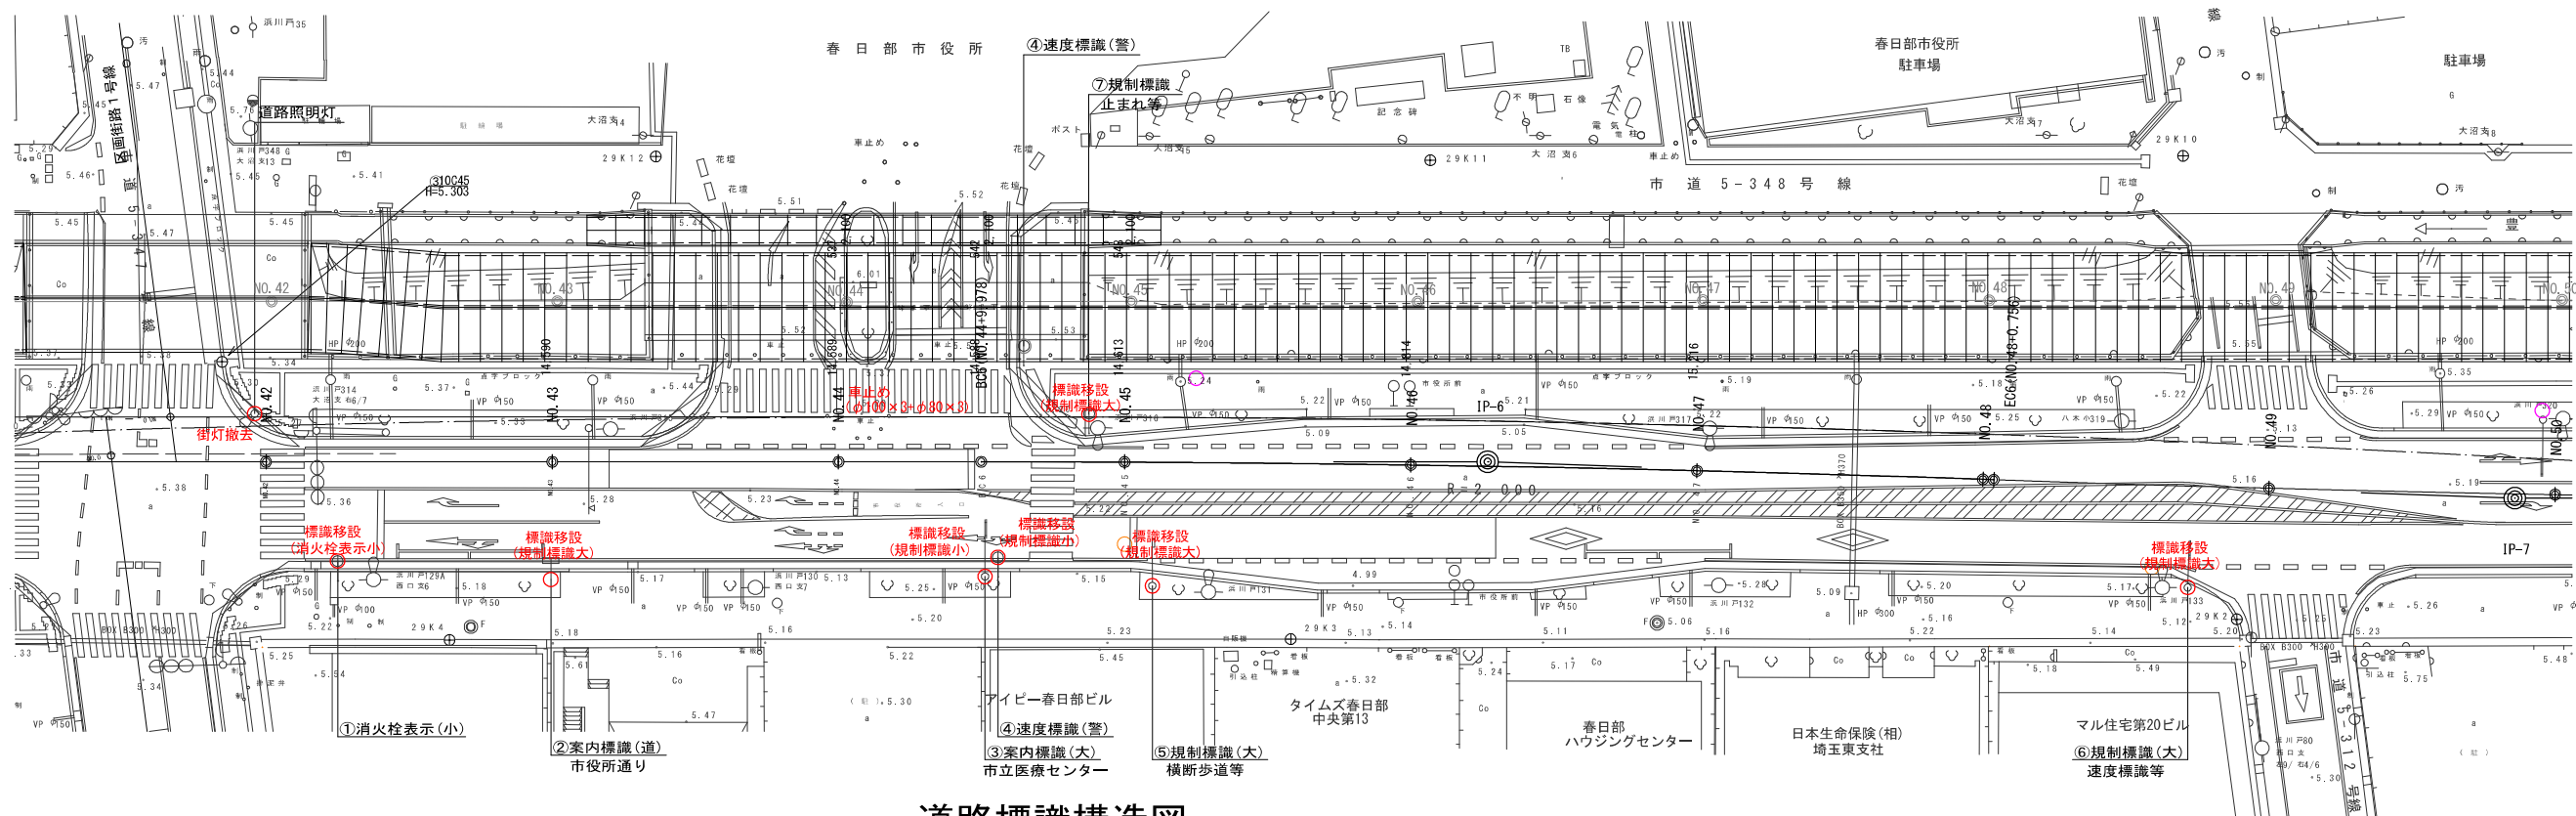


道路標識構造図

①消火栓標識 S=1:20

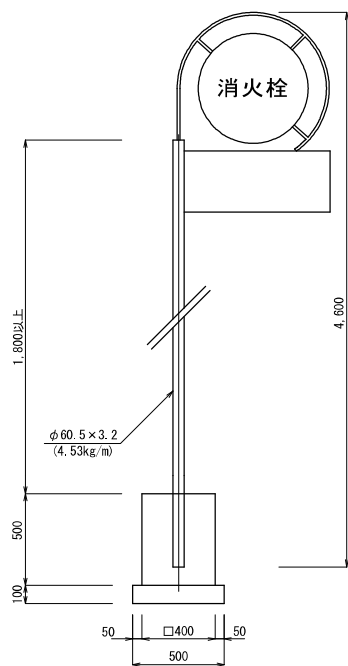


コンクリート壊	無筋	0.08m3
鋼材運搬		0.013 t
4.53×2.8 = 12.7kg		

②案内標識(道) S=1:30 市役所通り

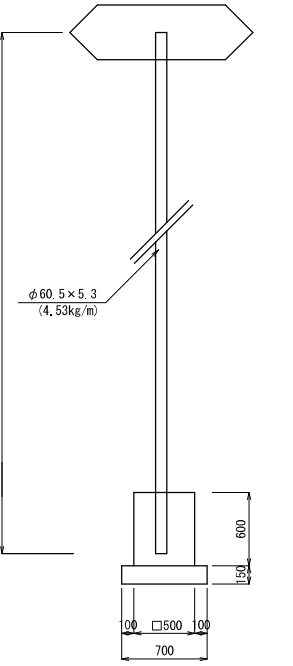


コンクリート壊	無筋	0.15m3
鋼材運搬		0.017 t
3.65×4.53 = 16.5kg		

③案内標識(道) S=1:30 市立医療センター

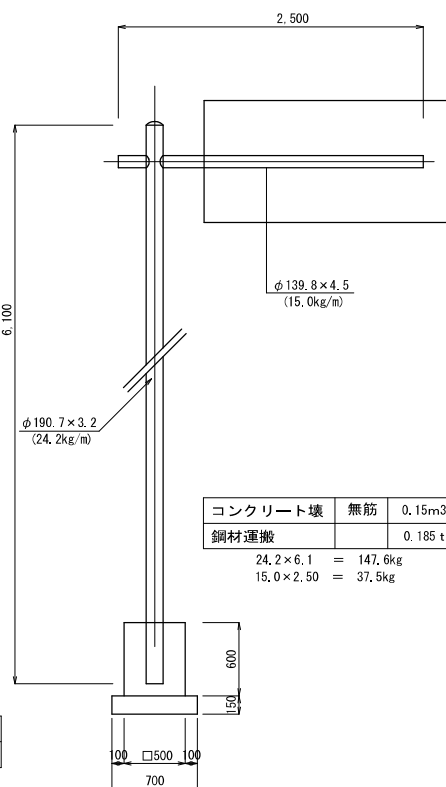


④速度標識(警) S=1:20

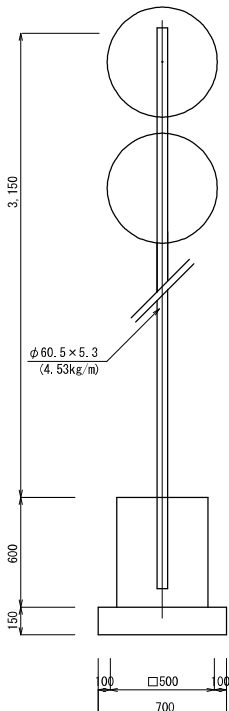


コンクリート壊	無筋	0.15m3
鋼材運搬		0.017 t
3.65×4.53 = 16.5kg		

⑤規制標識 S=1:30 横断歩道等

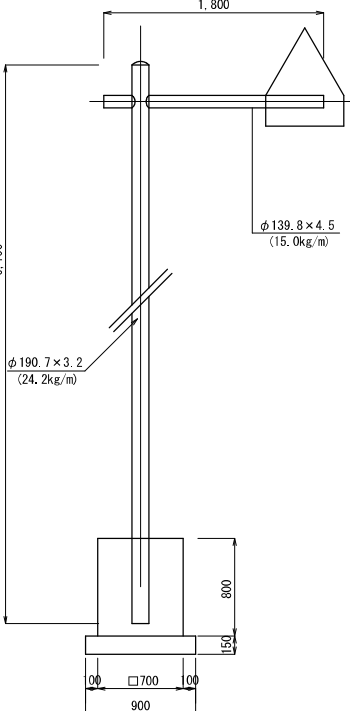


コンクリート壊	無筋	0.39m3
鋼材運搬		0.175 t
24.2×6.1 = 147.6kg		
15.0×1.80 = 27.0kg		

⑥規制標識 S=1:30 速度標識等

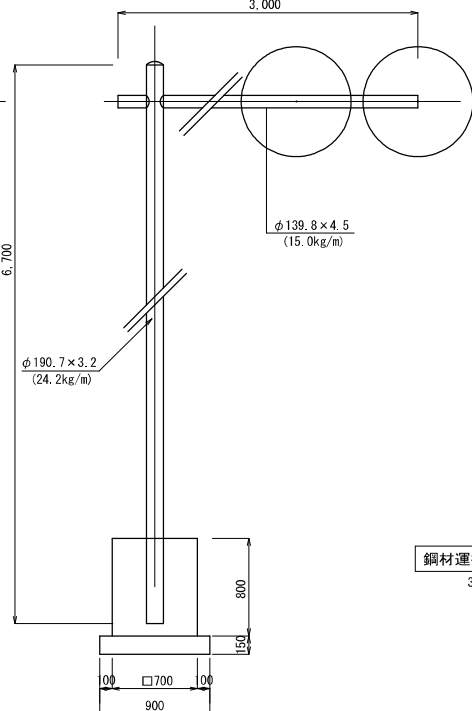

コンクリート壊	無筋	0.39m3
鋼材運搬		0.175 t
24.2×6.1 = 147.6kg		
15.0×1.80 = 27.0kg		



⑦規制標識 S=1:30 止まれ等

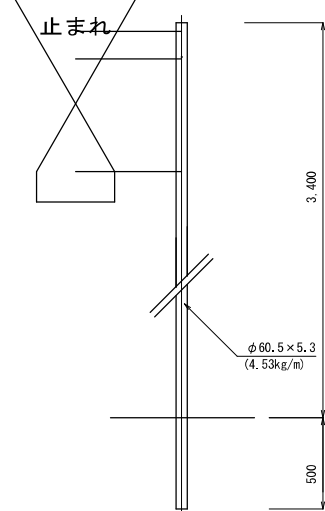

鋼材運搬		0.014 t
3.65×3.90 = 16.5kg		



工 事 名	公共下水道会之堀川第一幹線(R7-1)整備工事		
路 線 名	公共下水道会之堀川第一幹線		
工事箇所	春日部市中央六丁目地内外		
図 面 名	道路標識撤去図		
縮 尺	1:250	図面番号	4
春日部市 建設部 河川課			

舗装撤去図 縮尺 1/250

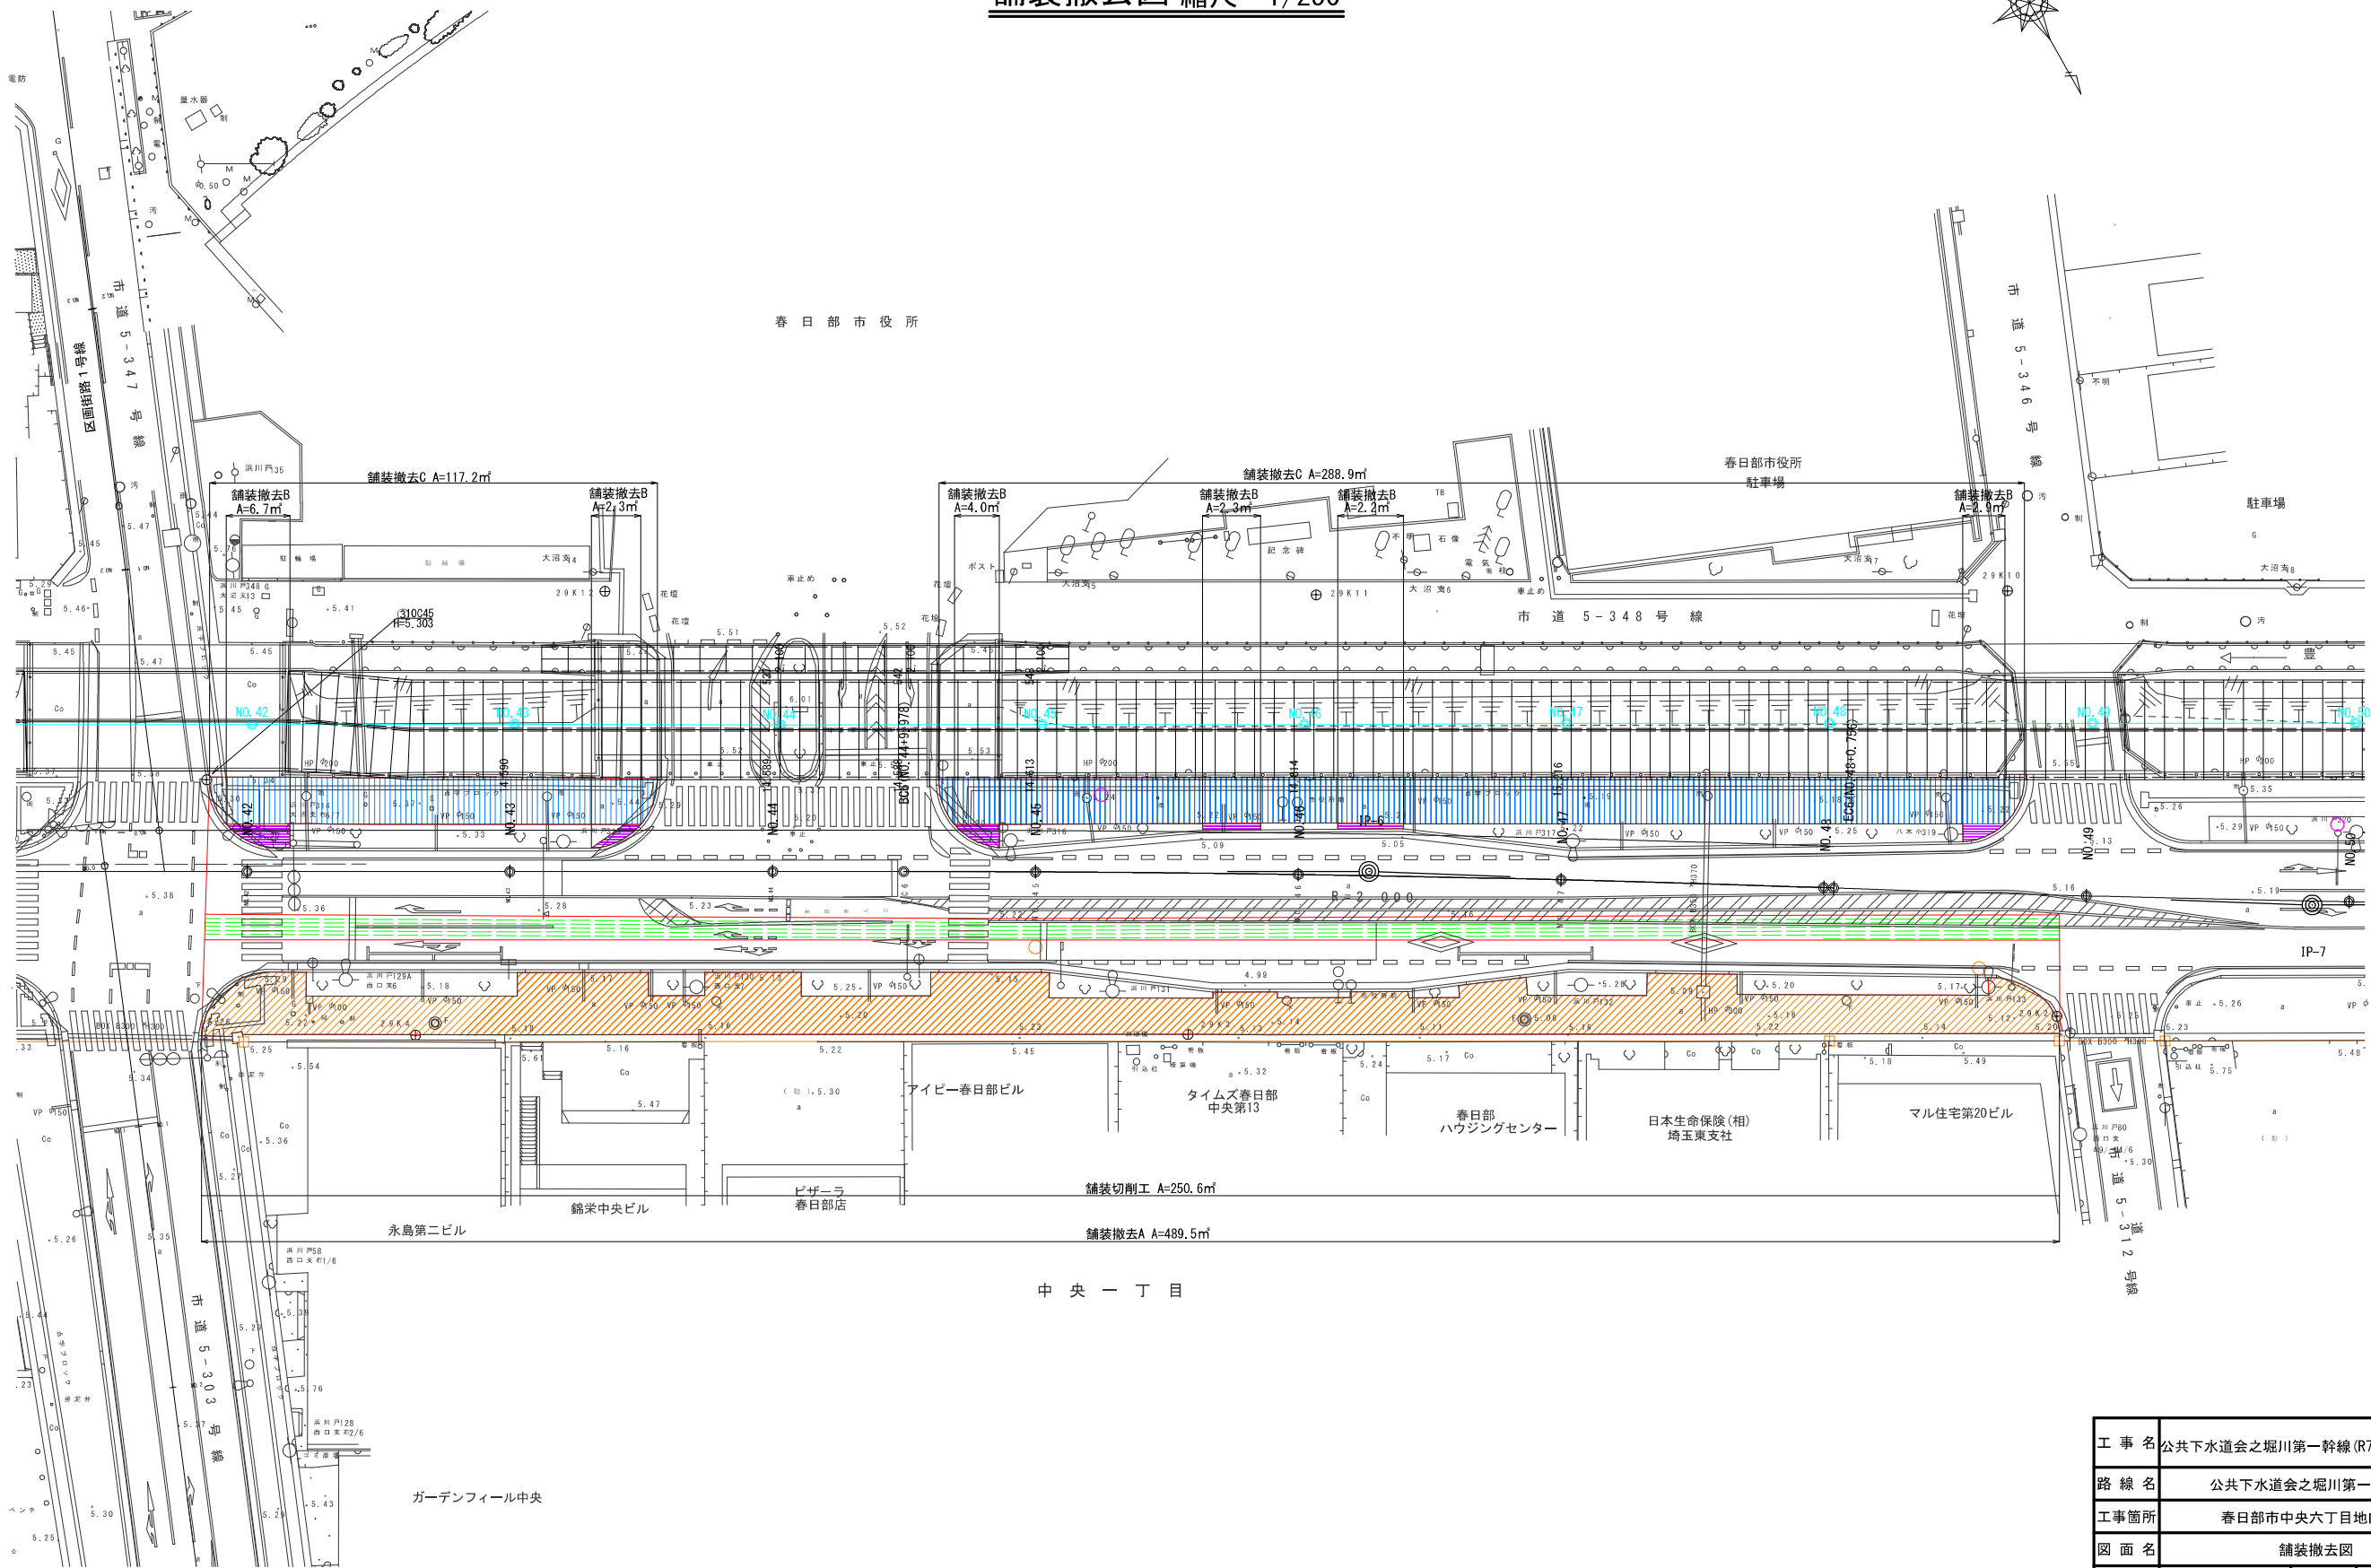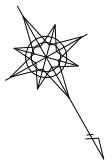


工 事 名	公共下水道会之堀川第一幹線 (R7-1) 整備工事		
路 線 名	公共下水道会之堀川第一幹線		
工事箇所	春日部市中央六丁目地内外		
図 面 名	舗装撤去図		
縮 尺	1 : 250	図面番号	5
春日部市 建設部 河川課			

仮設道路舗装図 縮尺 1/250

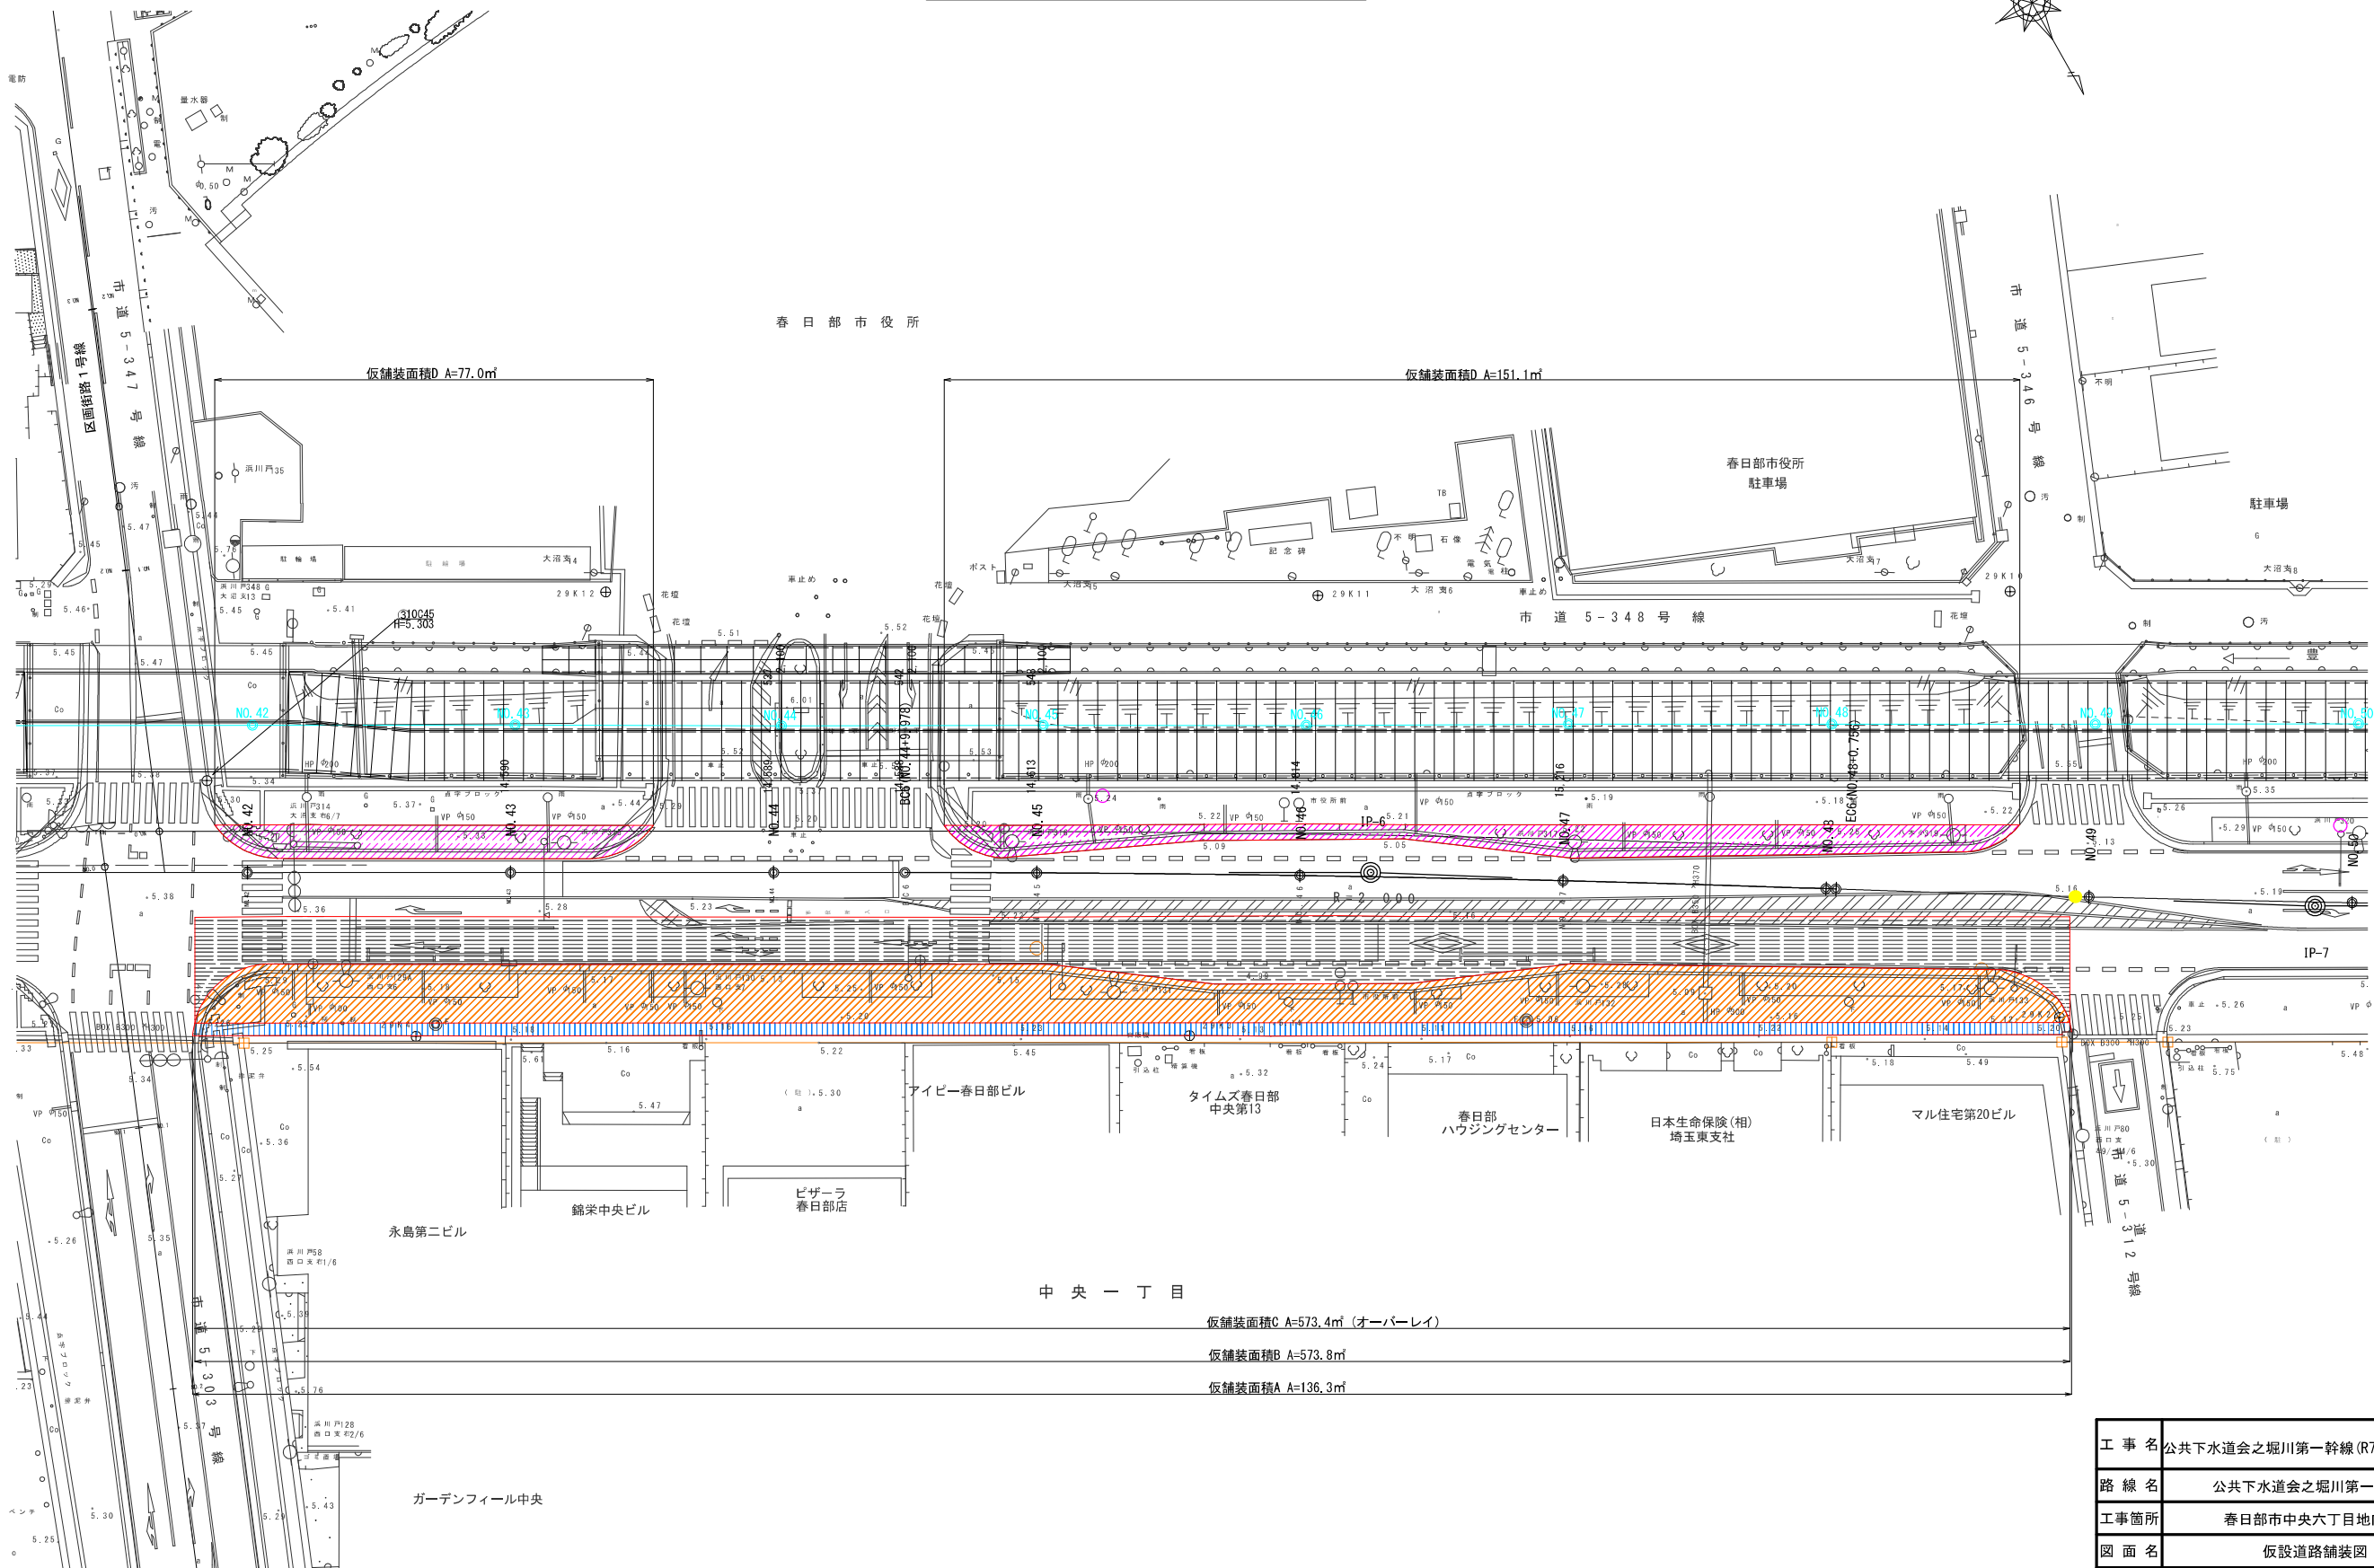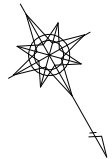






工 事 名	公共下水道会之堀川第一幹線 (R7-1) 整備工事		
路 線 名	公共下水道会之堀川第一幹線		
工事箇所	春日部市中央六丁目地内外		
図 面 名	仮設道路舗装図		
縮 尺	1 : 250	図面番号	6
春日部市 建設部 河川課			

防護柵平面図 縮尺 1/250

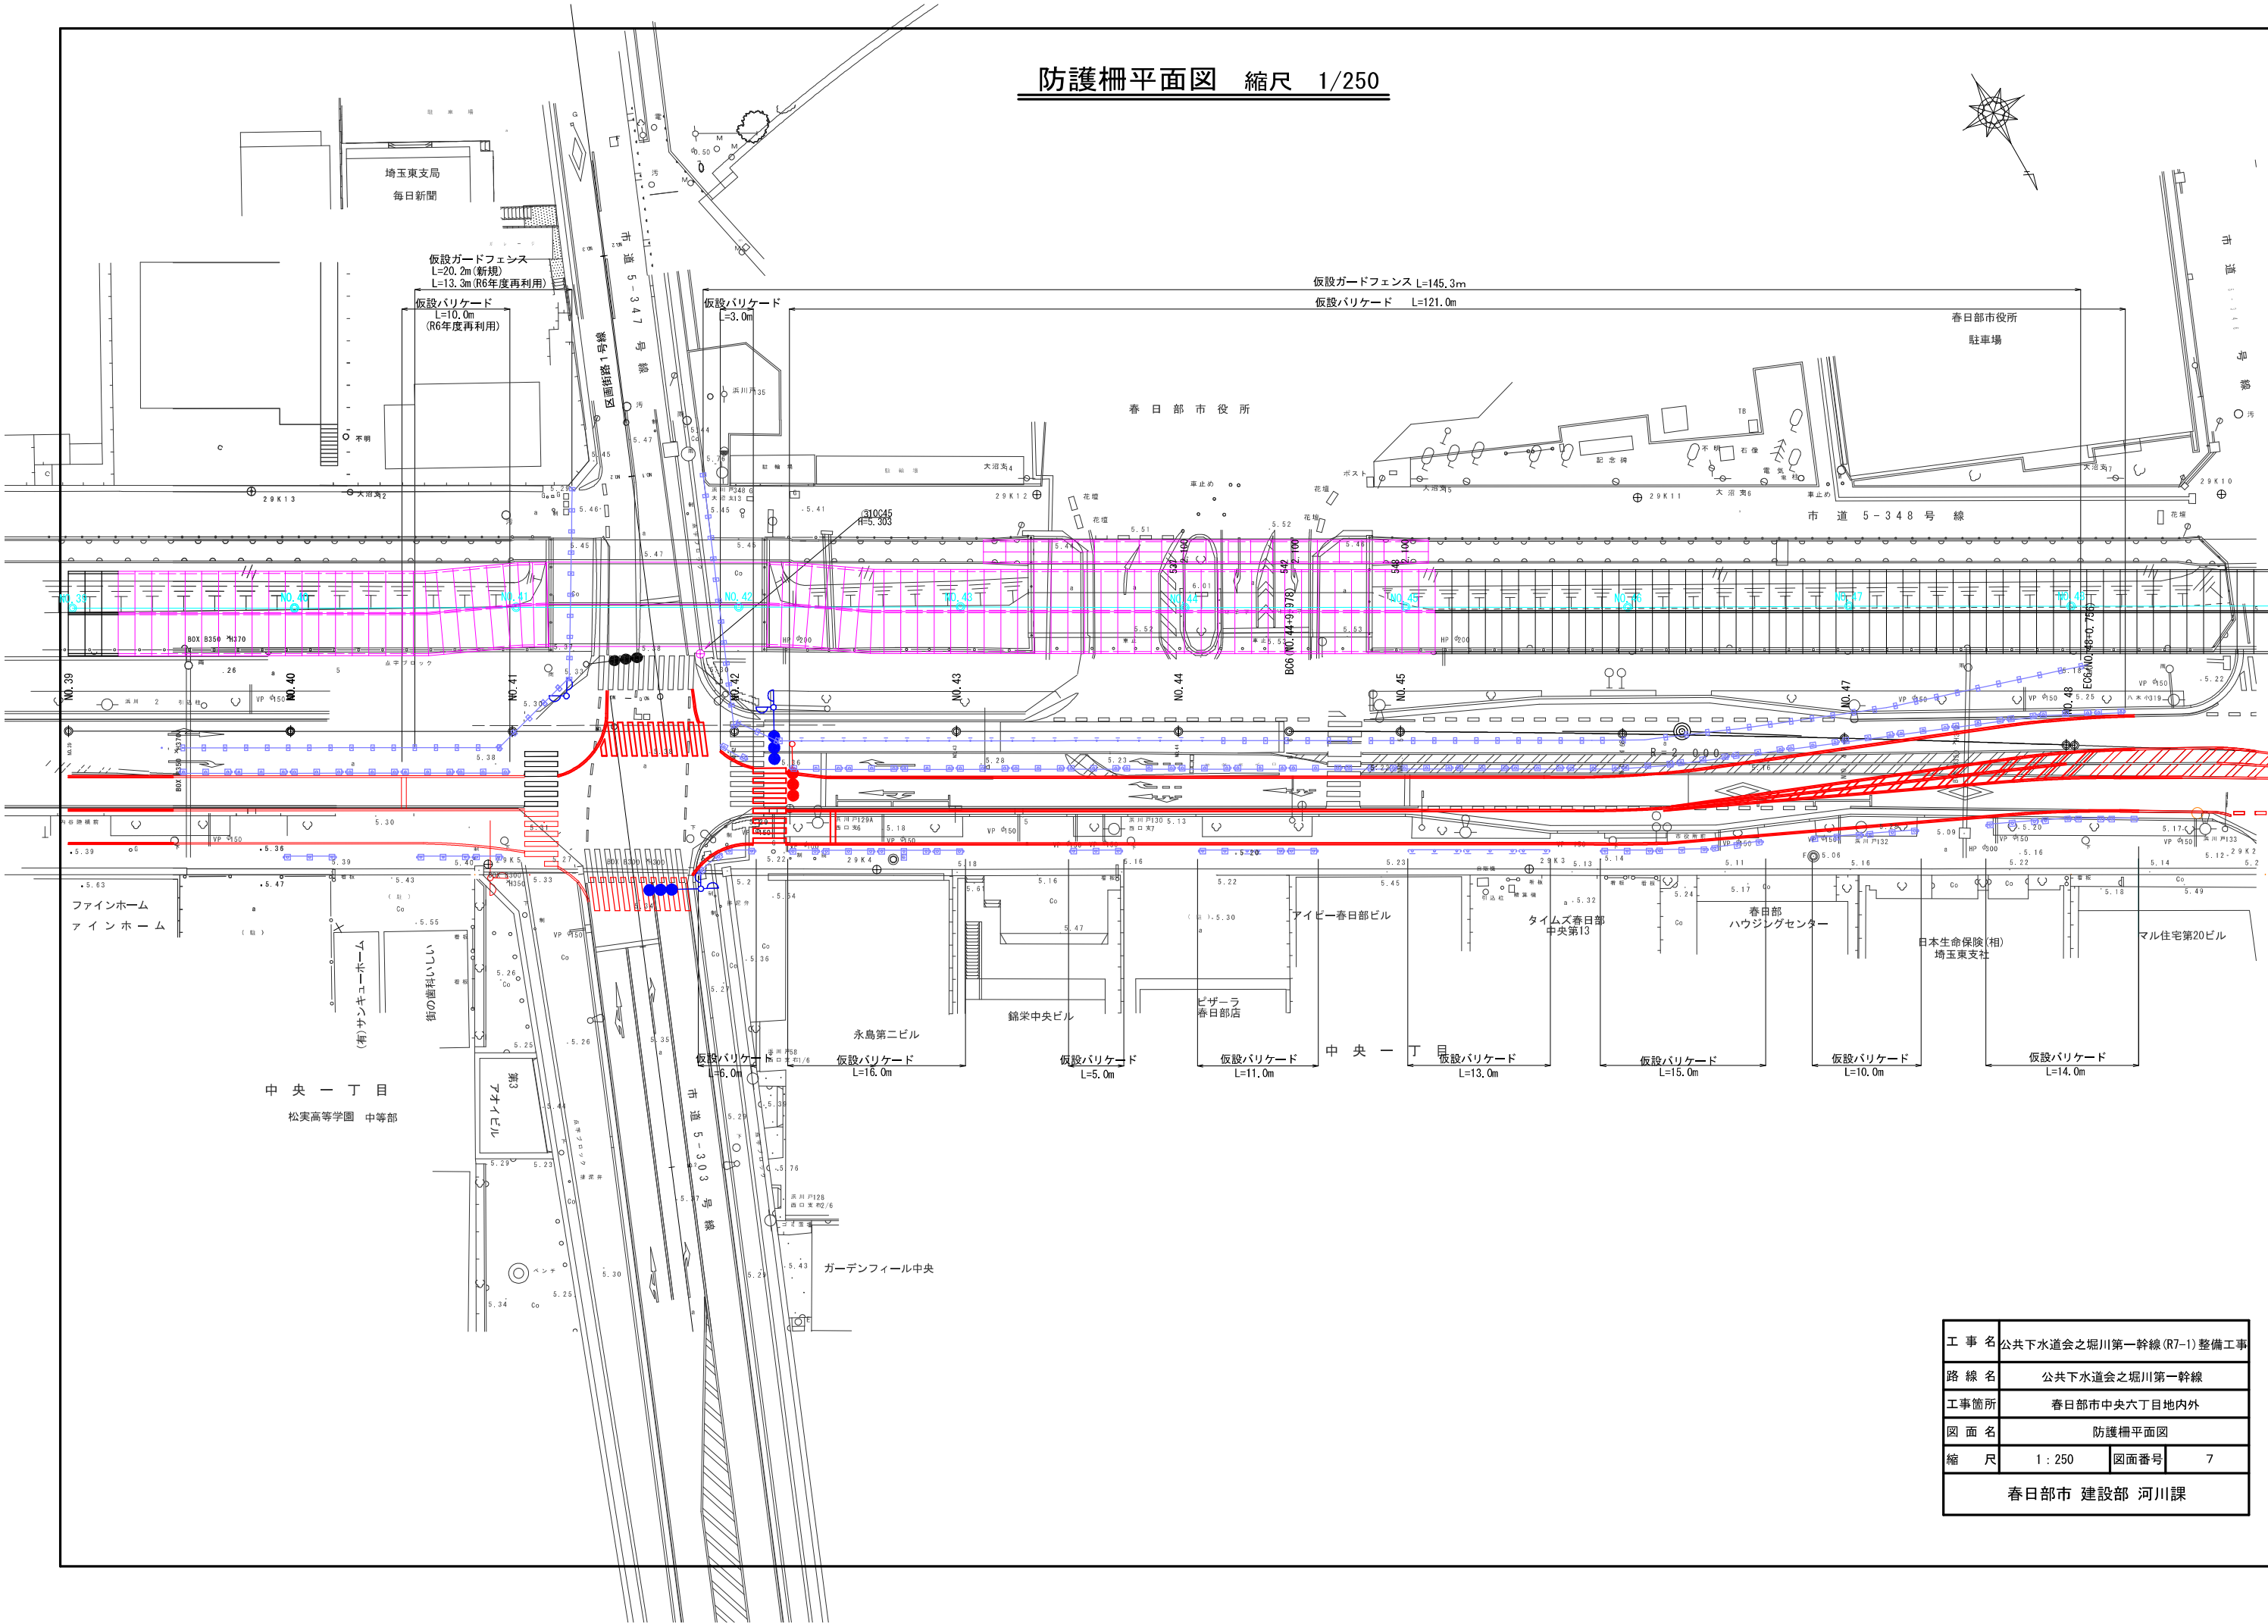

工 事 名	公共下水道会之堀川第一幹線(R7-1)整備工事		
路 線 名	公共下水道会之堀川第一幹線		
工事箇所	春日部市中央六丁目地内外		
図 面 名	防護柵平面図		
縮 尺	1 : 250	図面番号	7
春日部市 建設部 河川課			

仮設道路横断面図（１） S=1:100

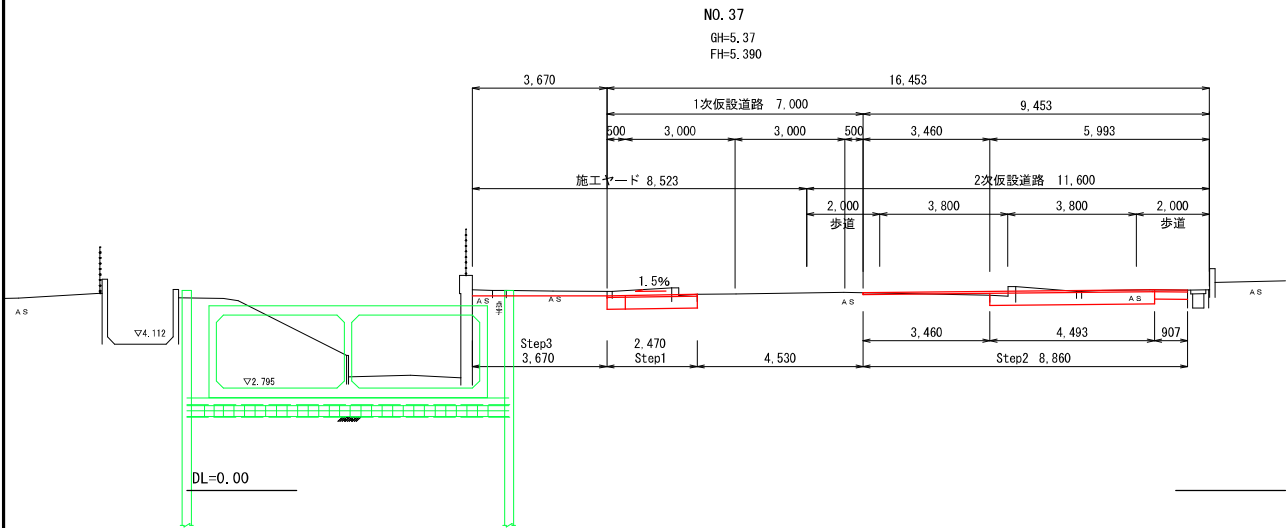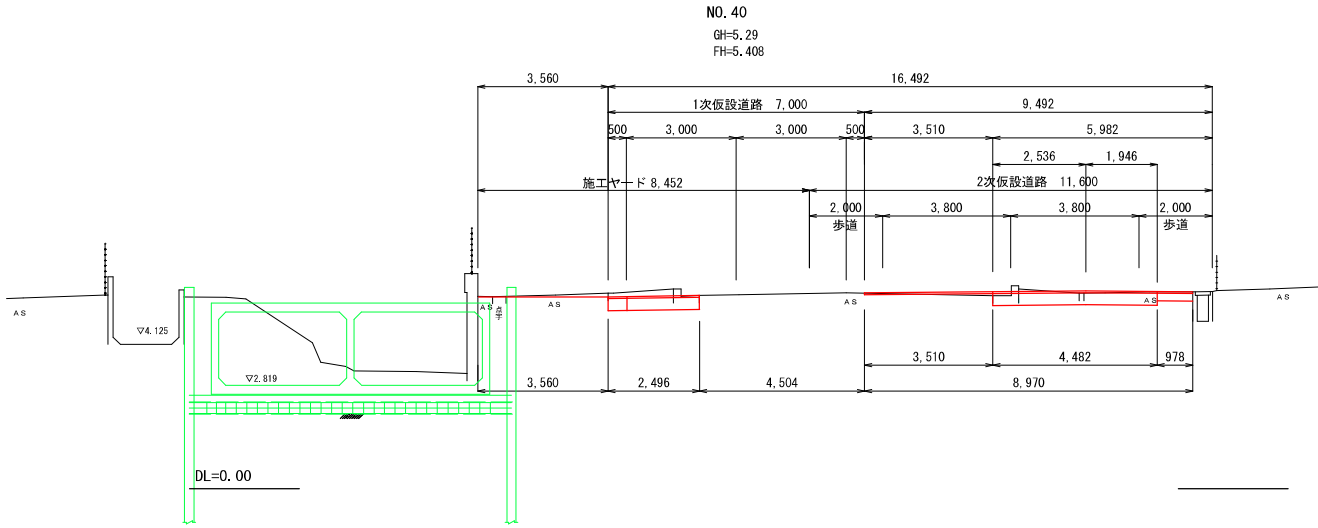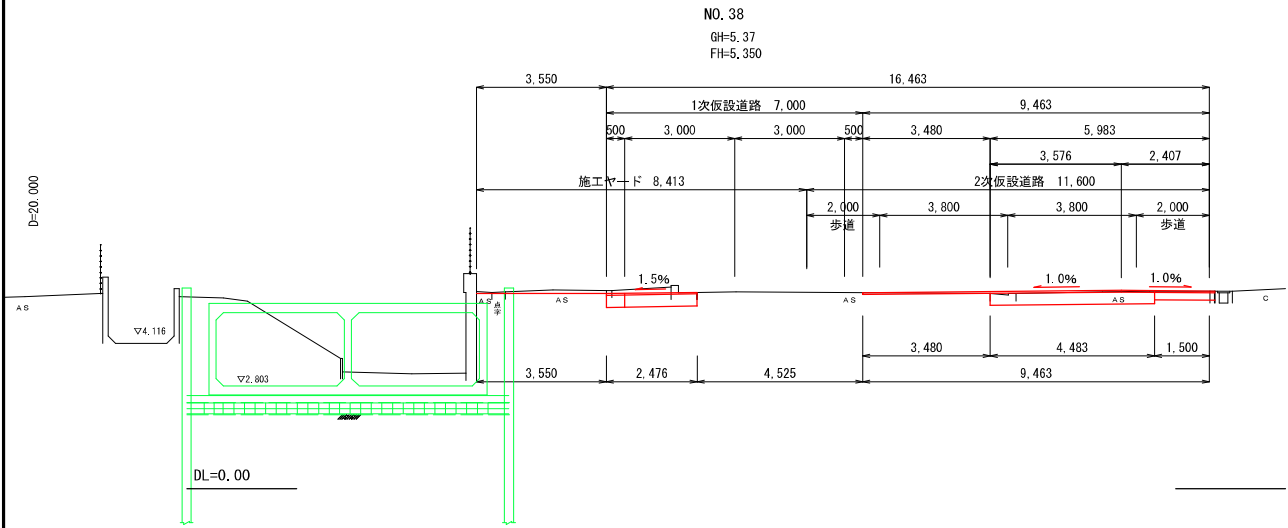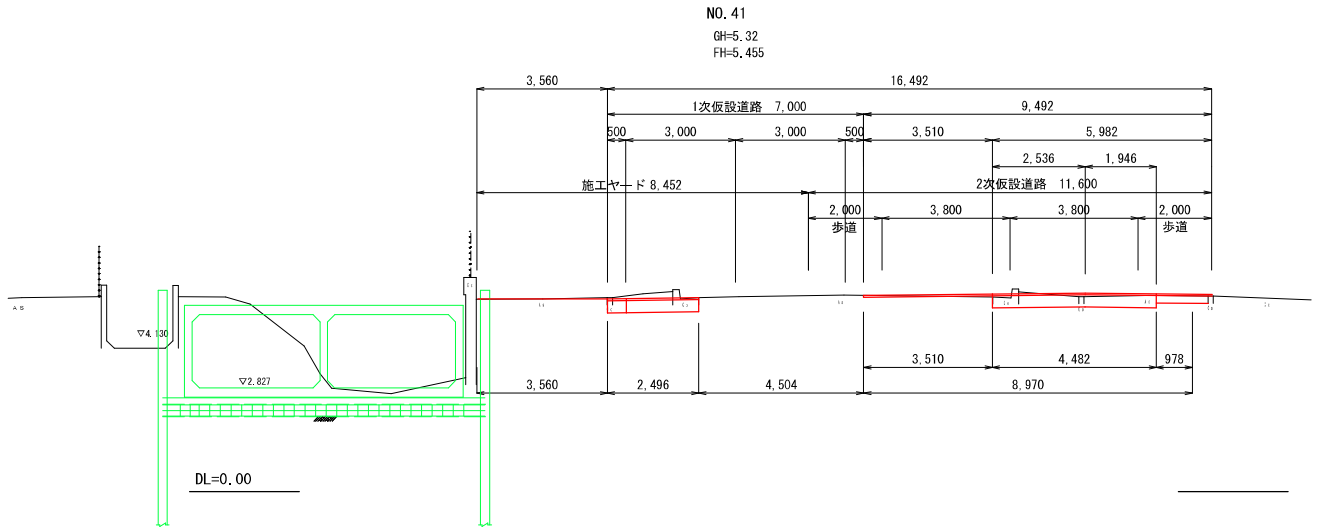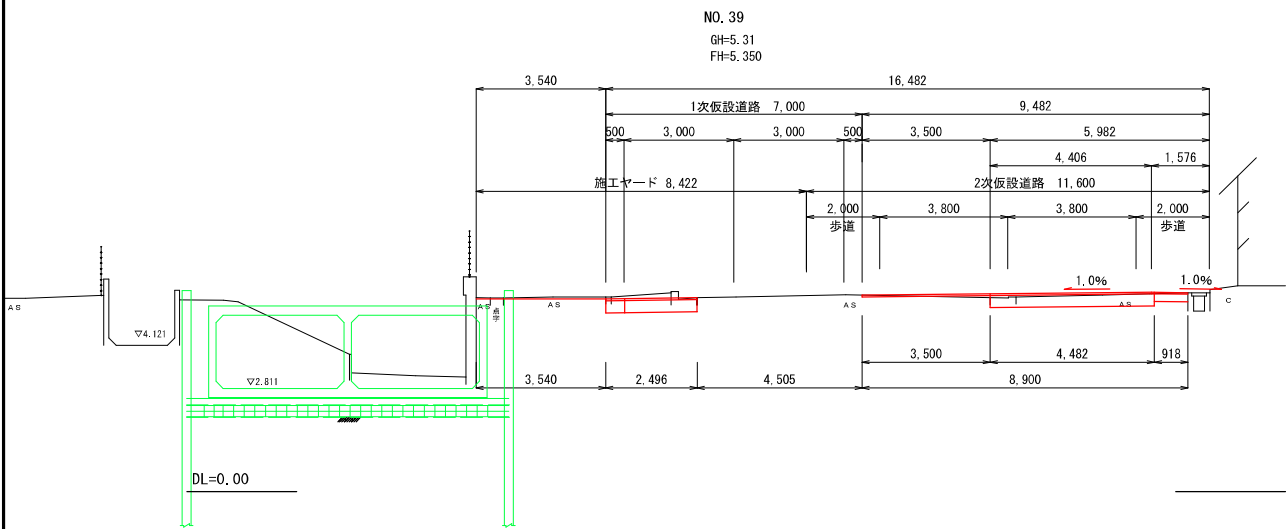


工 事 名	公共下水道会之堀川第一幹線(R7-1)整備工事		
路 線 名	公共下水道会之堀川第一幹線		
工事箇所	春日部市中央六丁目地内外		
図 面 名	仮設道路横断面図（１）		
縮 尺	1 : 100	図面番号	8
春日部市 建設部 河川課			

仮設道路横断面図 (2) S=1:100


NO. 44

GH=5.22
FH=5.210

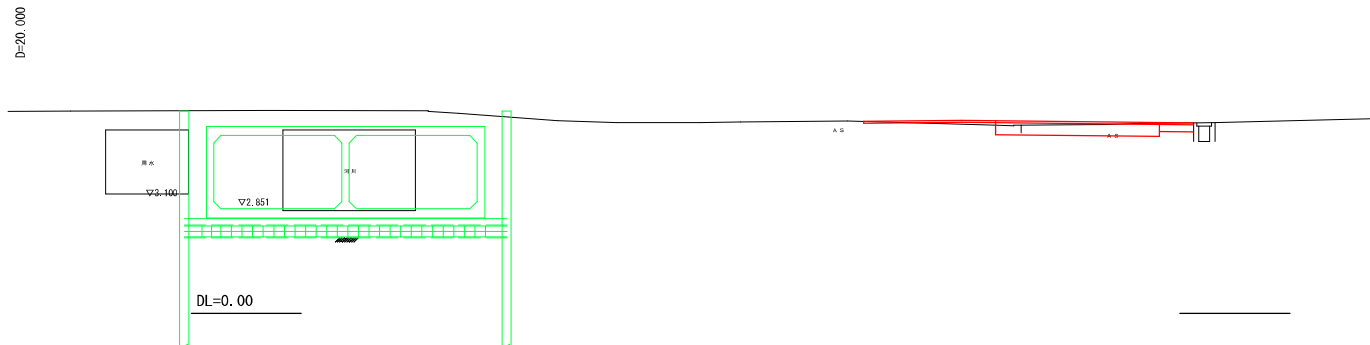


NO. 45

GH=5.19
FH=5.170

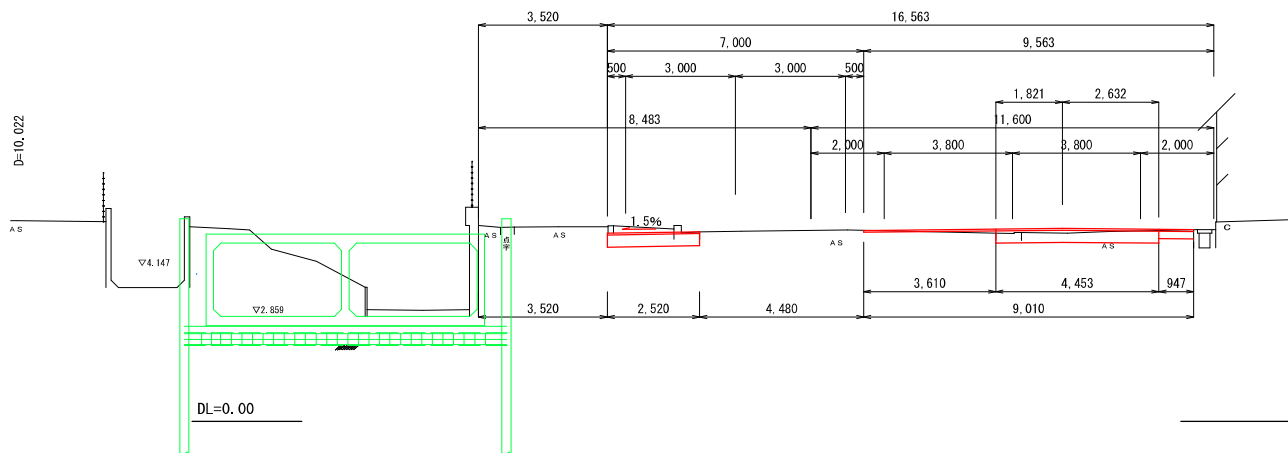


NO. 43

GH=5.19
FH=5.272

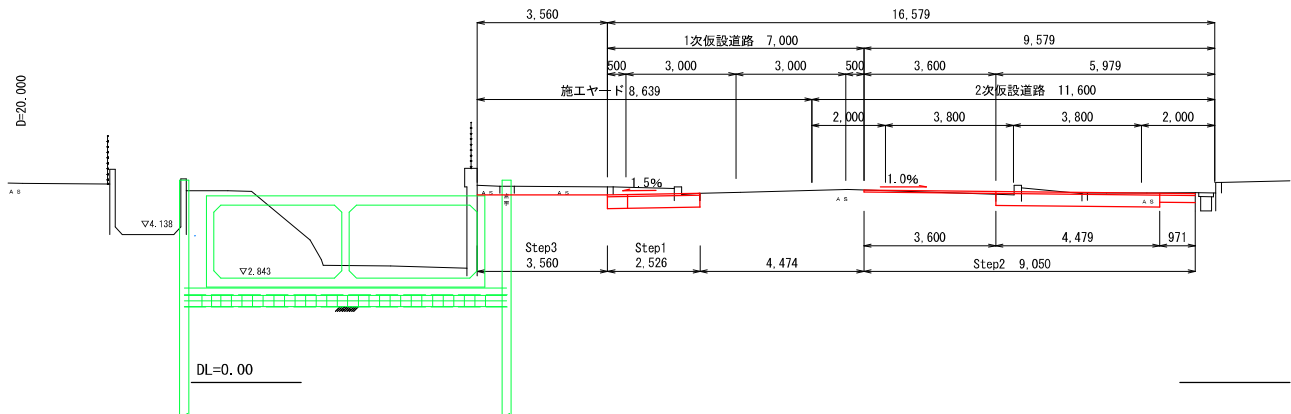


BC6 (NO. 44+9.978)

GH=5.21
FH=5.190

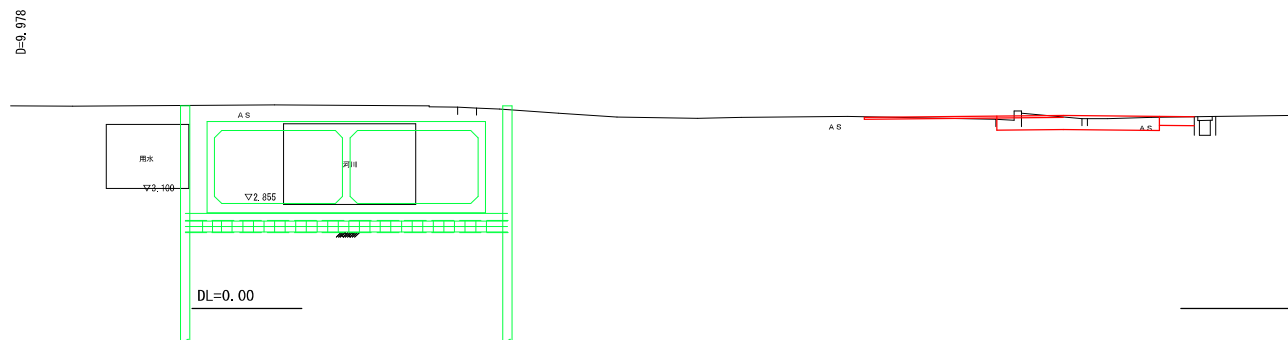

NO. 42


GH=5.32
FH=5.389

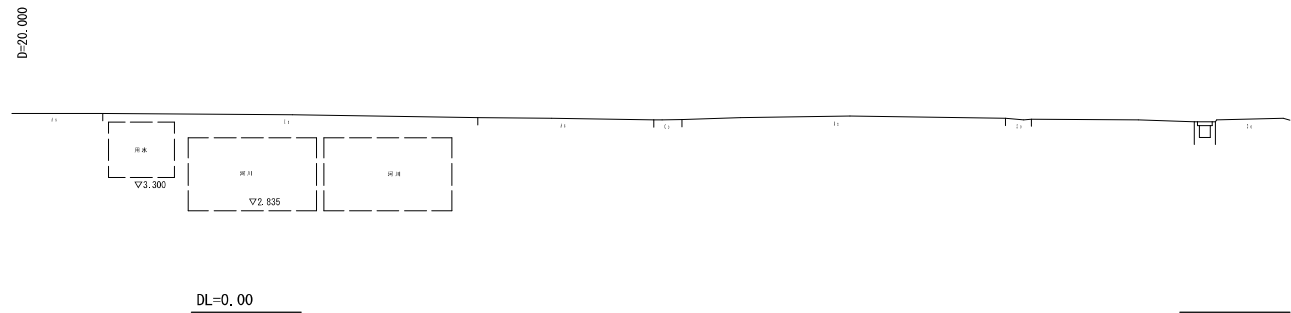


工 事 名	公共下水道会之堀川第一幹線 (R7-1) 整備工事		
路 線 名	公共下水道会之堀川第一幹線		
工事箇所	春日部市中央六丁目地内外		
図 面 名	仮設道路横断面図 (2)		
縮 尺	1 : 100	図面番号	9
春日部市 建設部 河川課			

仮設道路横断面図（3） S=1:100


NO. 48
GH=5.15
FH=5.190

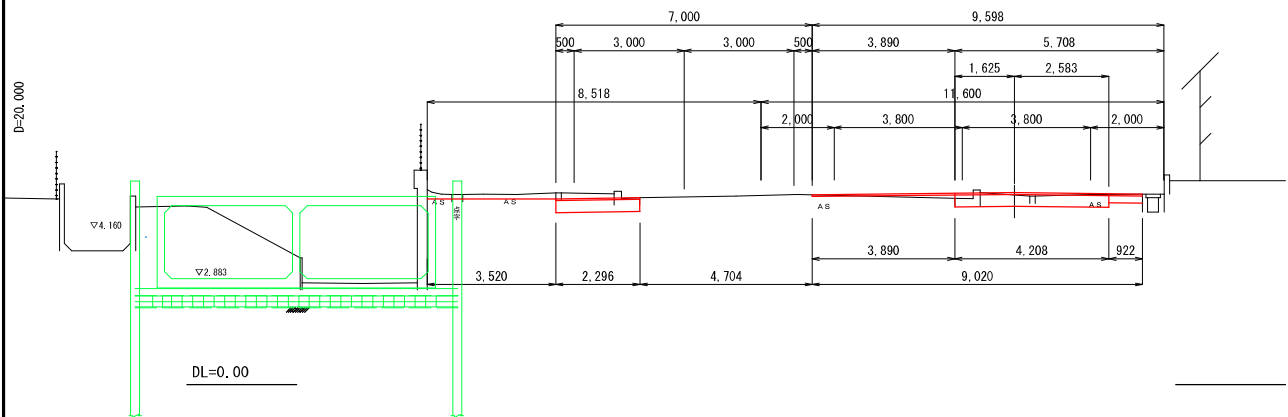


NO. 49
GH=5.17
FH=5.277

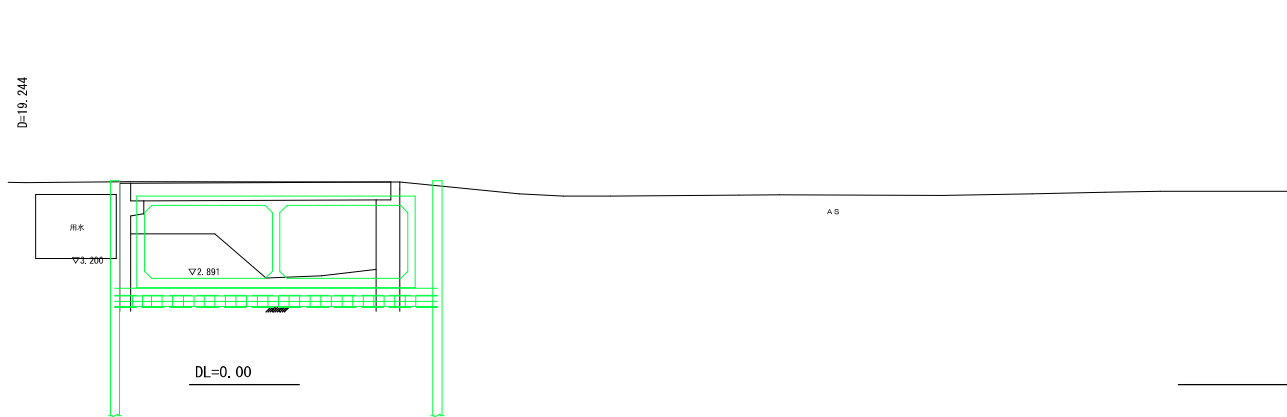


NO. 47
GH=5.13
FH=5.121

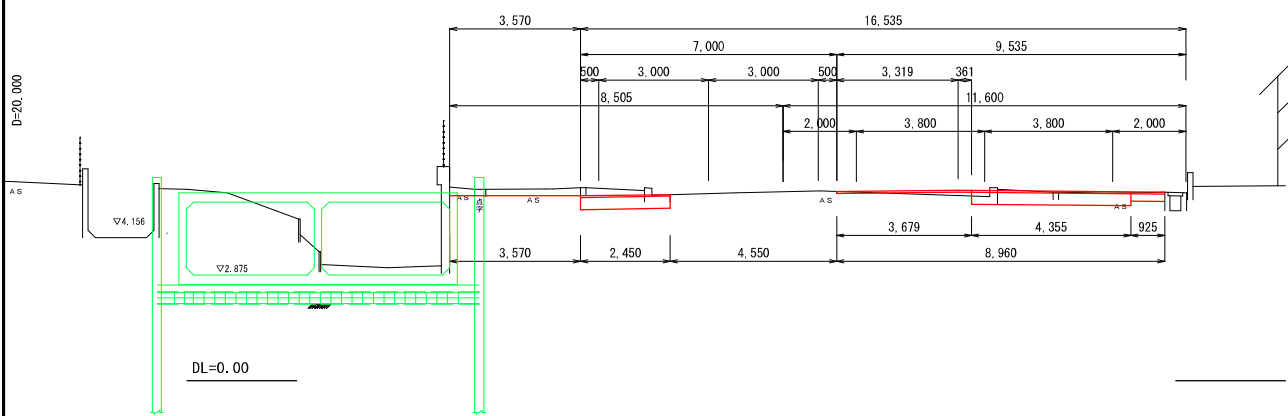

EC6 (NO. 48+0.756)
GH=5.15
FH=5.194

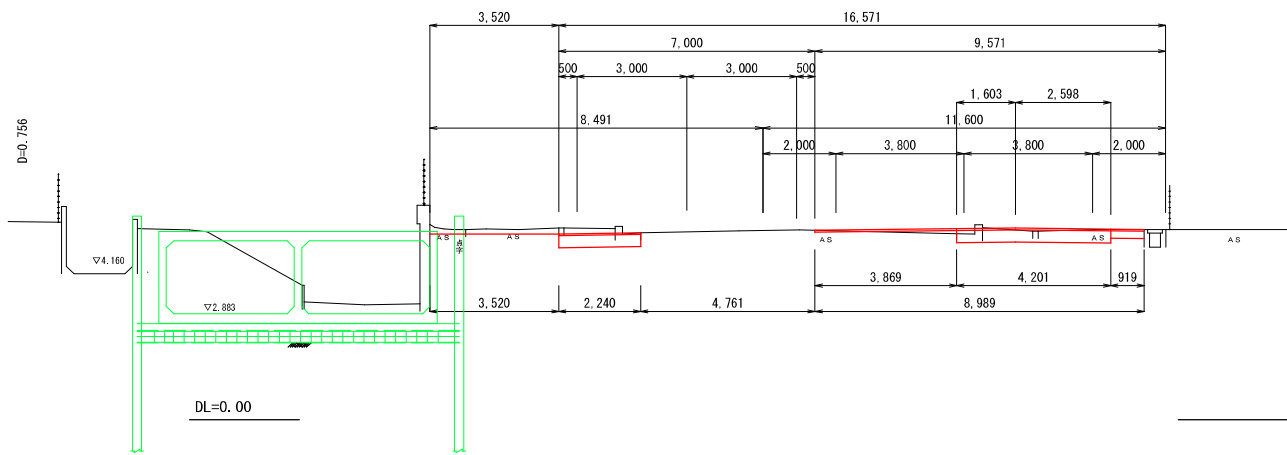

NO. 46
GH=5.13
FH=5.130

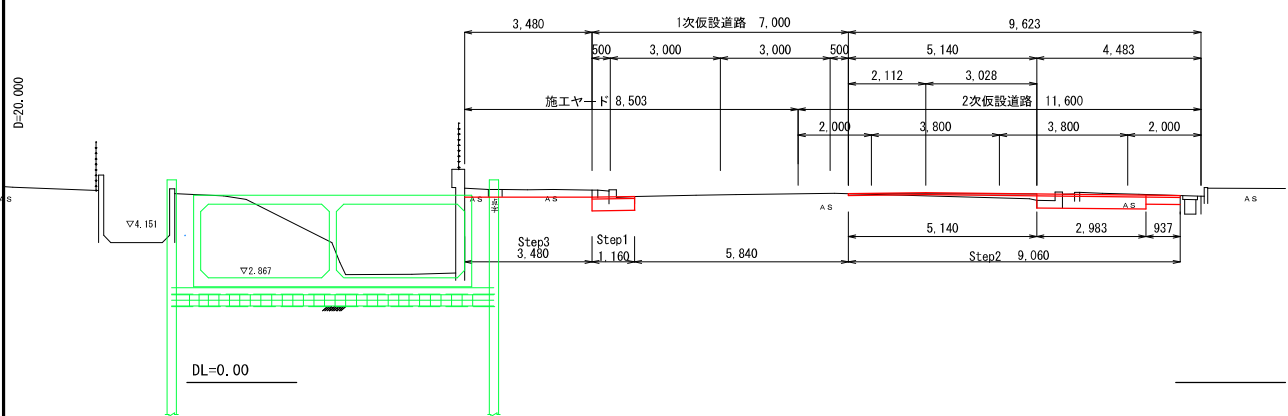

工 事 名	公共下水道会之堀川第一幹線 (R7-1) 整備工事		
路 線 名	公共下水道会之堀川第一幹線		
工事箇所	春日部市中央六丁目地内外		
図 面 名	仮設道路横断面図（3）		
縮 尺	1 : 100	図面番号	10
春日部市 建設部 河川課			