



位置図 S=1:10000

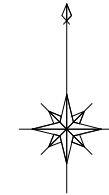

|                |                                |      |      |
|----------------|--------------------------------|------|------|
| 図面サイズ A3       |                                |      |      |
| 工 事 名          | 令和7年度<br>公共下水道管路施設地震対策(R7-1)工事 |      |      |
| 処理分区           | 春日部第5処理分区                      |      |      |
| 工事箇所           | 春日部市南三丁目外地内                    |      |      |
| 図 面 名          | 位置図                            |      |      |
| 縮 尺            | 1:10,000                       | 図面番号 | 1/38 |
| 春日部市上下水道部施設管理課 |                                |      |      |


平面図1 S=1:1000

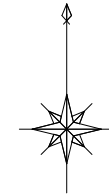

図面サイズ A3

|                |                                  |      |      |
|----------------|----------------------------------|------|------|
| 工 事 名          | 令和7年度<br>公共下水道管路施設地震対策 (R7-1) 工事 |      |      |
| 処理分区           | 春日部第5処理分区                        |      |      |
| 工事箇所           | 春日部市南三丁目外地内                      |      |      |
| 図 面 名          | 平面図1                             |      |      |
| 縮 尺            | 1:1,000                          | 図面番号 | 2/38 |
| 春日部市上下水道部施設管理課 |                                  |      |      |

平面図2 S=1:1000

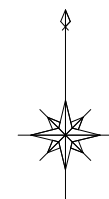


図面サイズ A3


|                |                                |      |      |
|----------------|--------------------------------|------|------|
| 工 事 名          | 令和7年度<br>公共下水道管路施設地震対策(R7-1)工事 |      |      |
| 処理分区           | 春日部第5処理分区                      |      |      |
| 工事箇所           | 春日部市南三丁目外区内                    |      |      |
| 図 面 名          | 平面図2                           |      |      |
| 縮 尺            | 1:1,000                        | 図面番号 | 3/38 |
| 春日部市上下水道部施設管理課 |                                |      |      |

管口耐震化構造図1 S=1:50



13-10-092

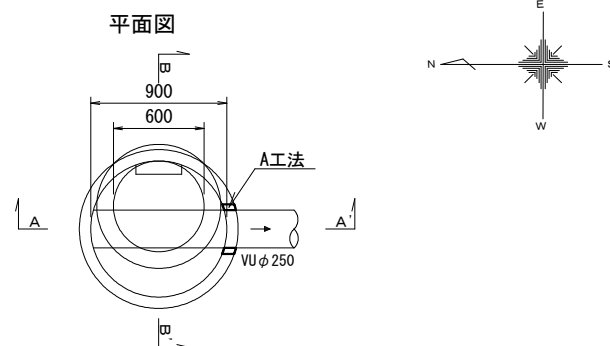


A-A' 断面図

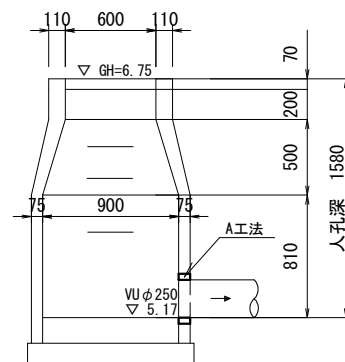


B-B' 断面図

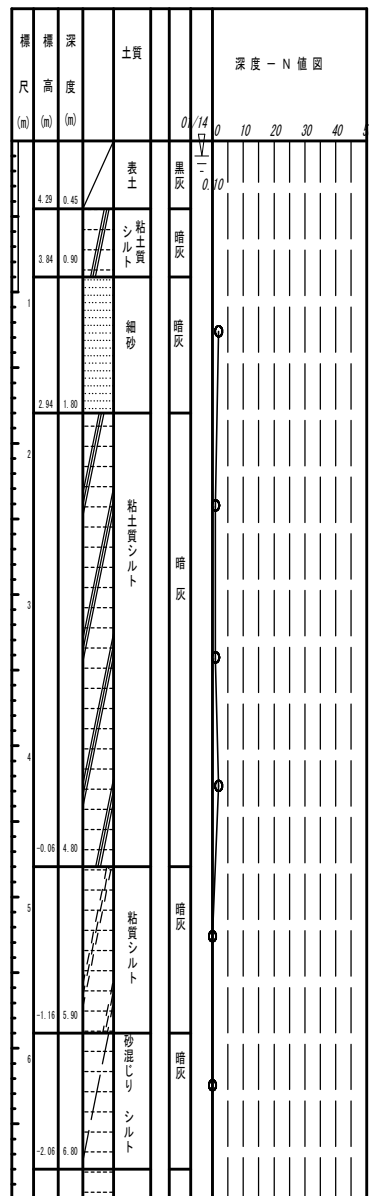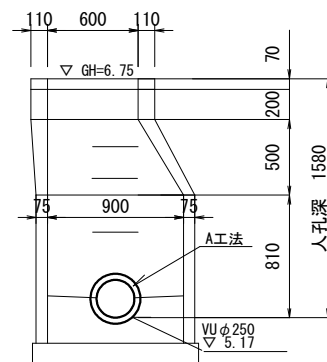



13-15-001

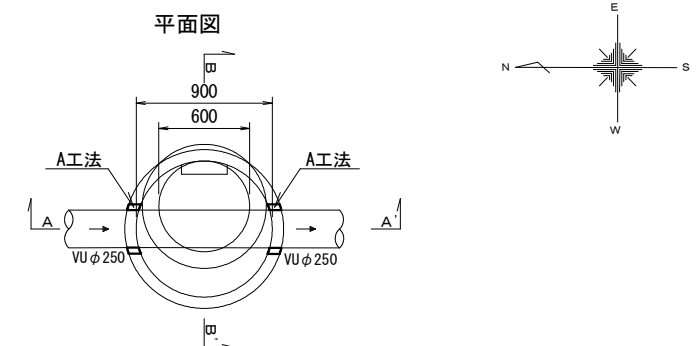

A-A' 断面図

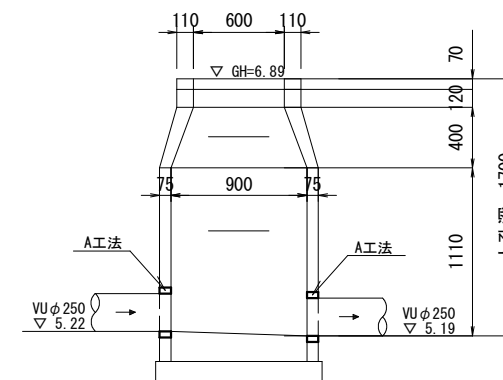

B-B' 断面図

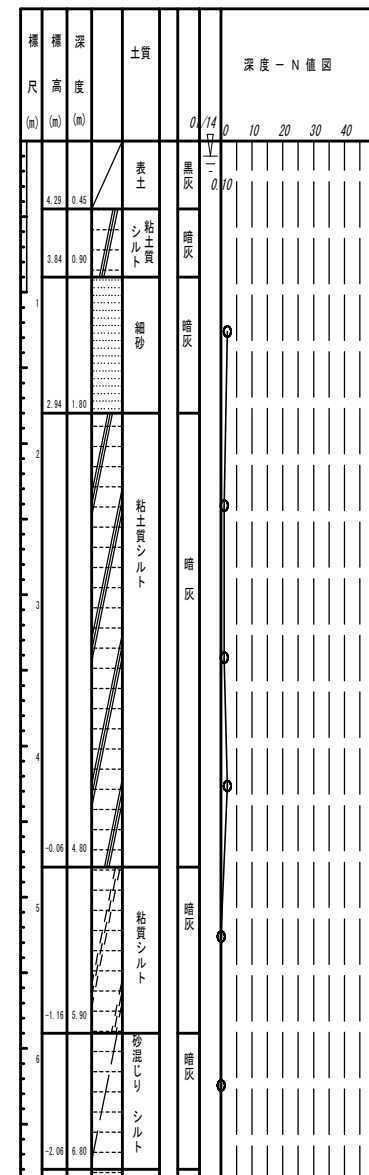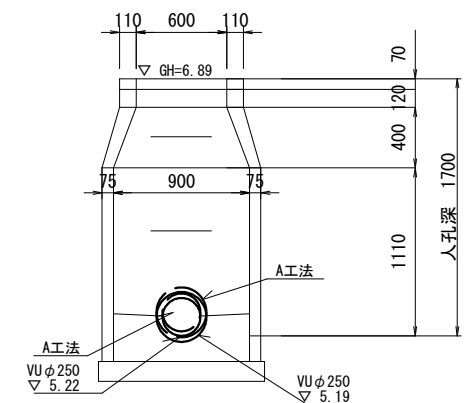


図面サイズ A3




|                |                                |      |      |
|----------------|--------------------------------|------|------|
| 工事名            | 令和7年度<br>公共下水道管路施設地震対策(R7-1)工事 |      |      |
| 処理分区           | 春日部第5処理分区                      |      |      |
| 工事箇所           | 春日部市南三丁目外地内                    |      |      |
| 図面名            | 管口耐震化構造図1                      |      |      |
| 縮尺             | 1:50                           | 図面番号 | 4/38 |
| 春日部市上下水道部施設管理課 |                                |      |      |

管口耐震化構造図2 S=1:50

13-15-002

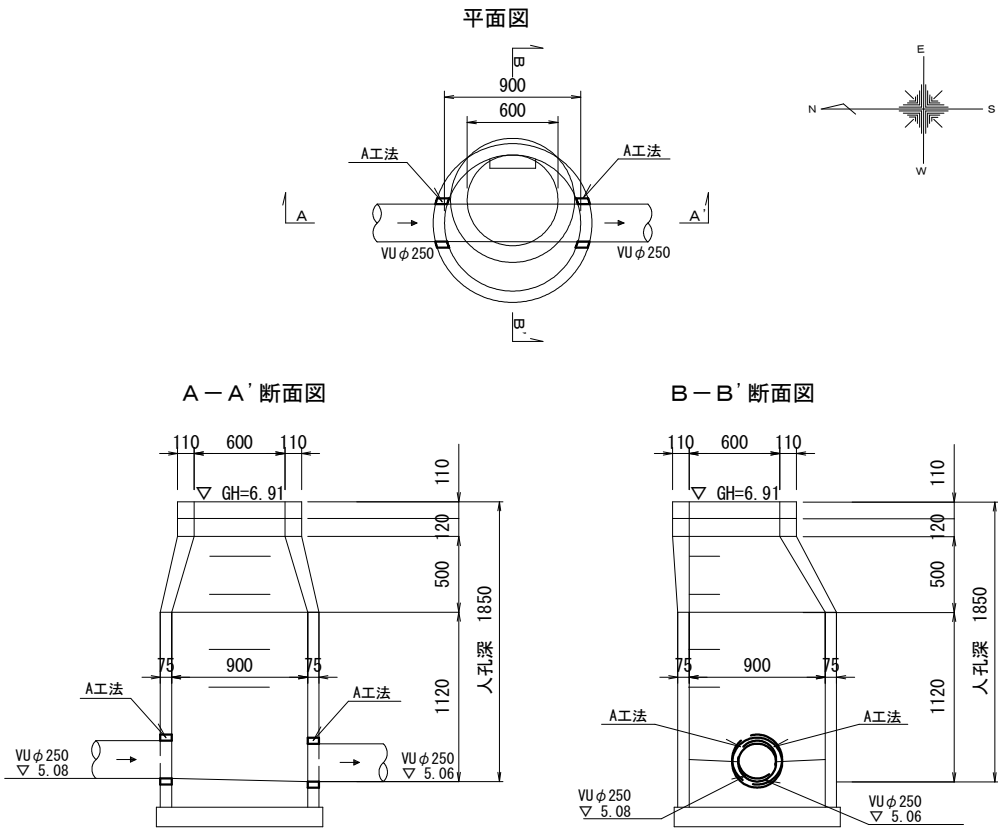



13-15-003

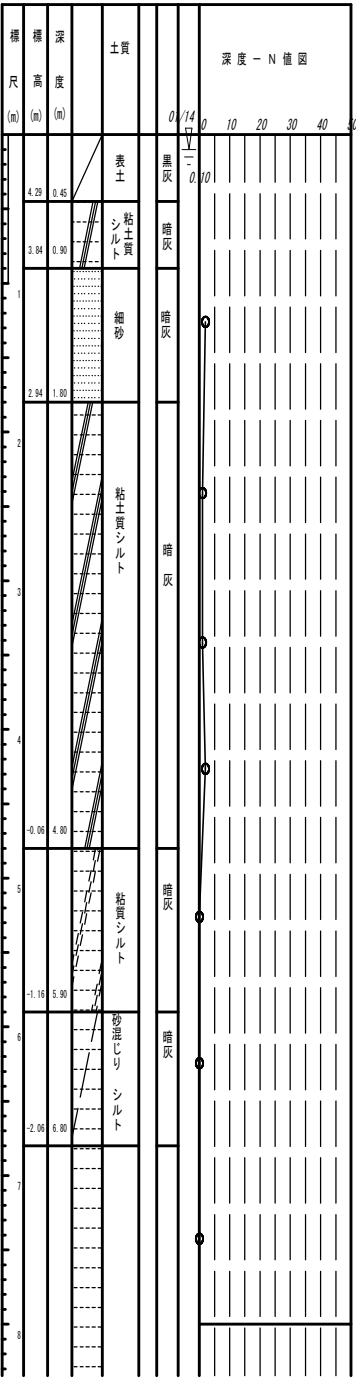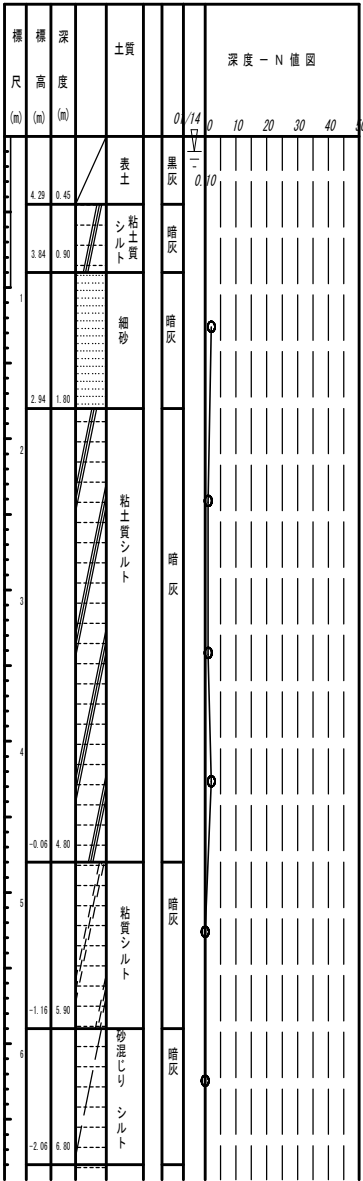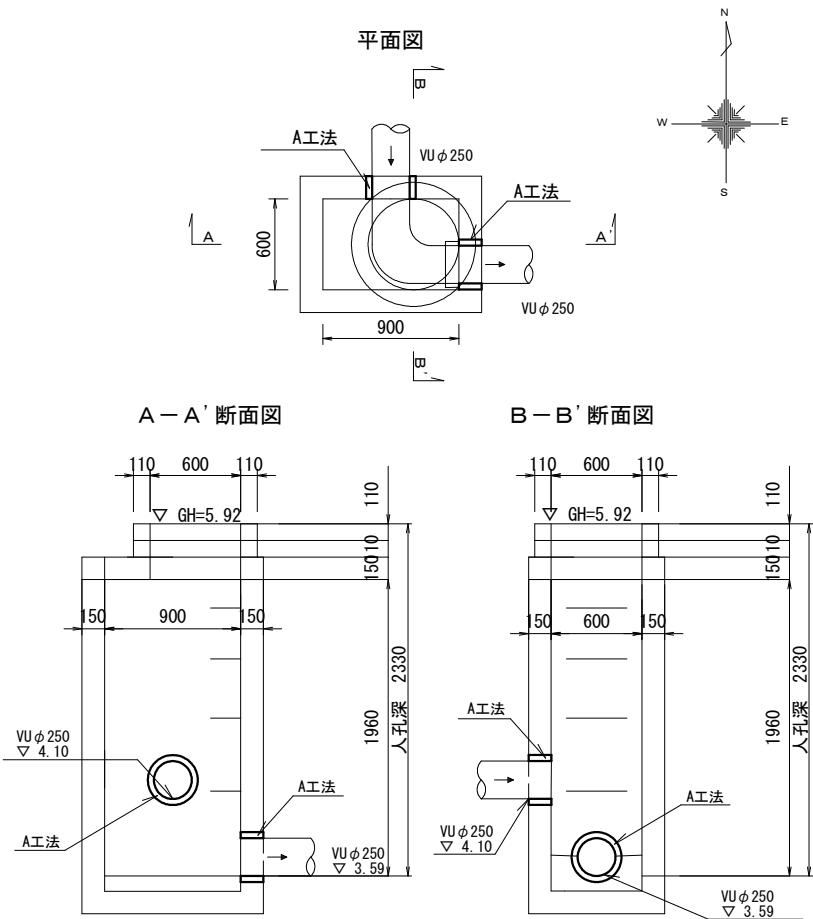



|                |                                  |      |      |
|----------------|----------------------------------|------|------|
| 図面サイズ A3       |                                  |      |      |
| 工 事 名          | 令和7年度<br>公共下水道管路施設地震対策 (R7-1) 工事 |      |      |
| 処理分区           | 春日部第5処理分区                        |      |      |
| 工事箇所           | 春日部市南三丁目外地内                      |      |      |
| 図 面 名          | 管口耐震化構造図2                        |      |      |
| 縮 尺            | 1:50                             | 図面番号 | 5/38 |
| 春日部市上下水道部施設管理課 |                                  |      |      |

管口耐震化構造図3 S=1:50

13-15-004

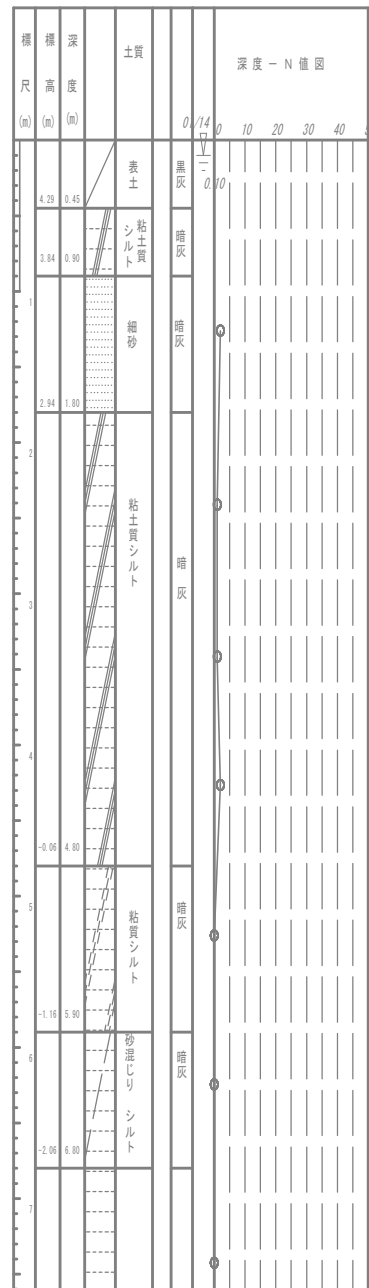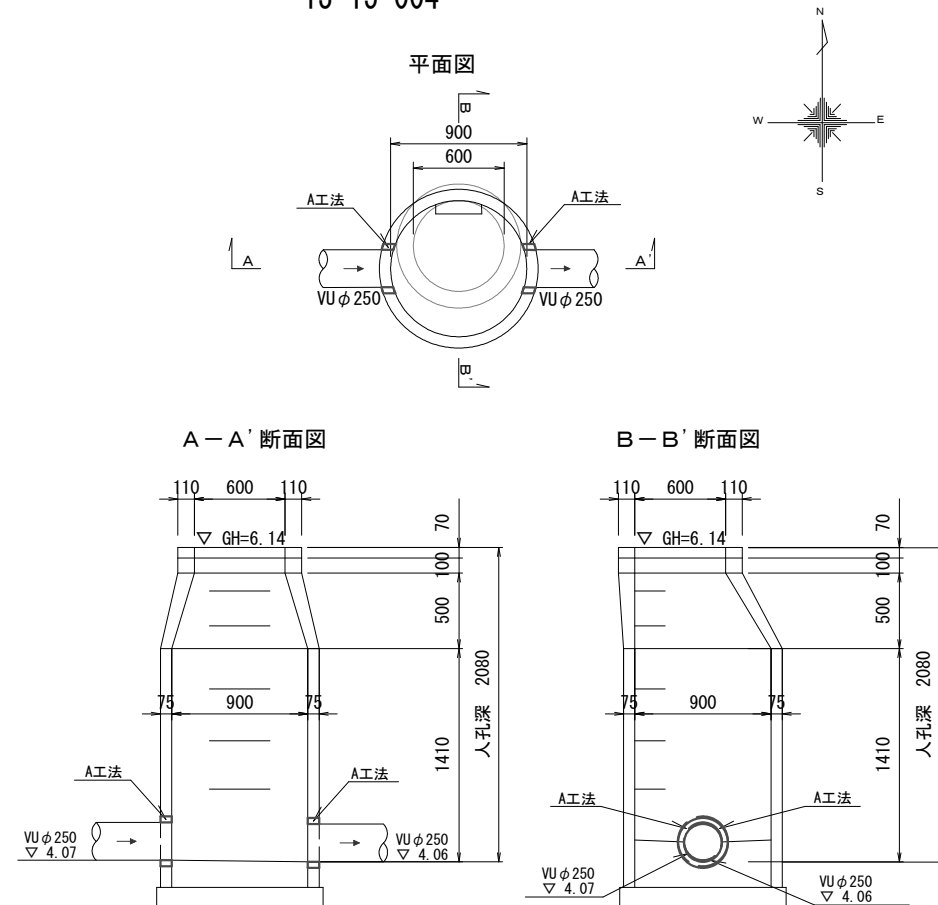


13-15-005

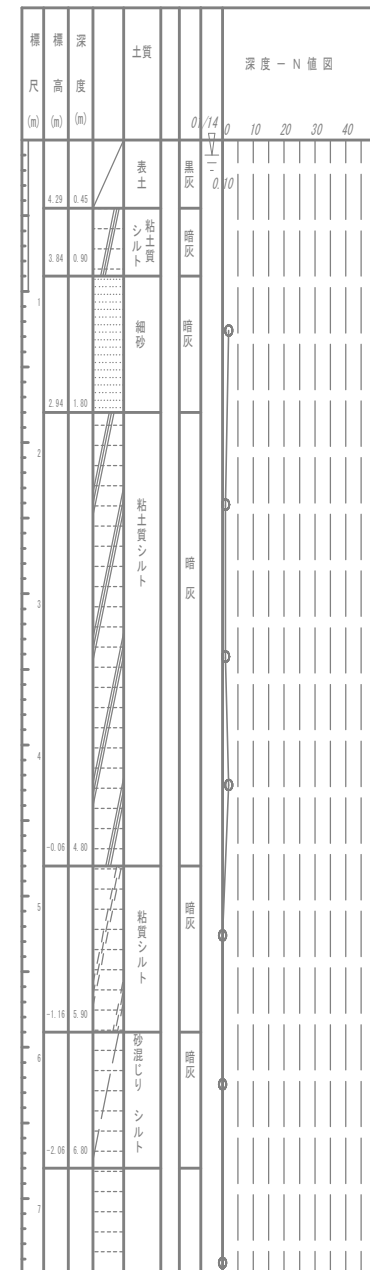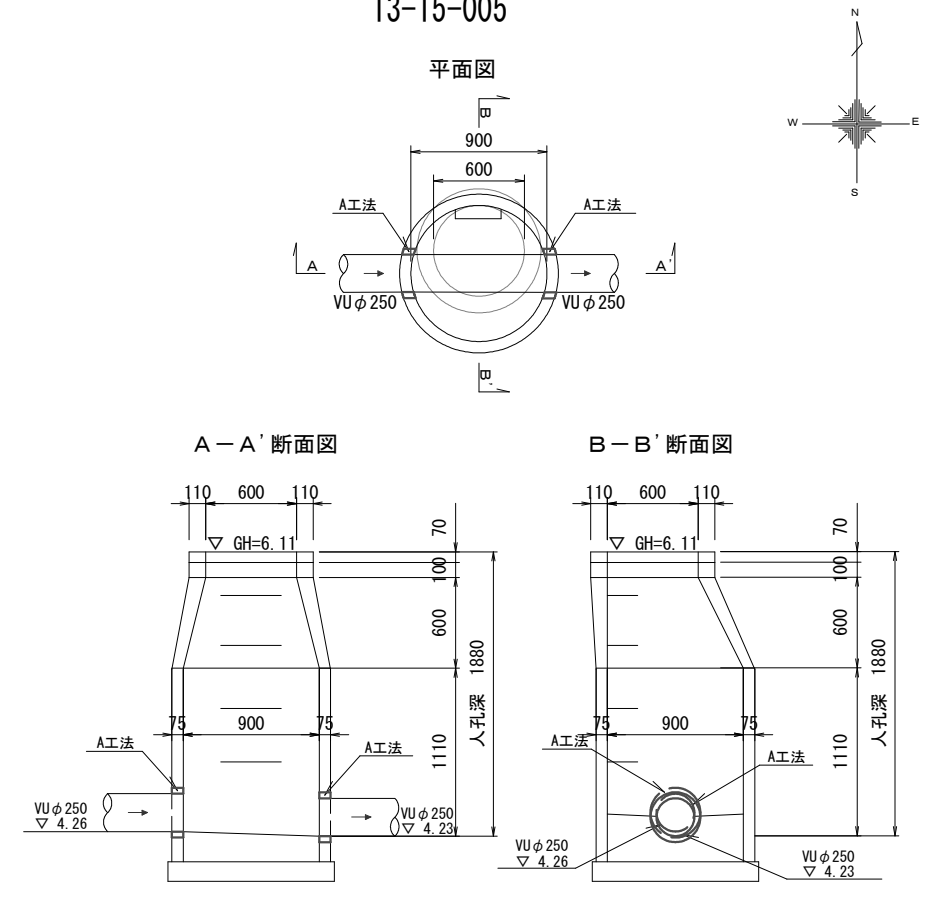




|                |                                  |      |      |
|----------------|----------------------------------|------|------|
| 図面サイズ A3       |                                  |      |      |
| 工 事 名          | 令和7年度<br>公共下水道管路施設地震対策 (R7-1) 工事 |      |      |
| 処理分区           | 春日部第5処理分区                        |      |      |
| 工事箇所           | 春日部市南三丁目外地内                      |      |      |
| 図 面 名          | 管口耐震化構造図3                        |      |      |
| 縮 尺            | 1:50                             | 図面番号 | 6/38 |
| 春日部市上下水道部施設管理課 |                                  |      |      |

管口耐震化構造図4 S=1:50

13-15-006

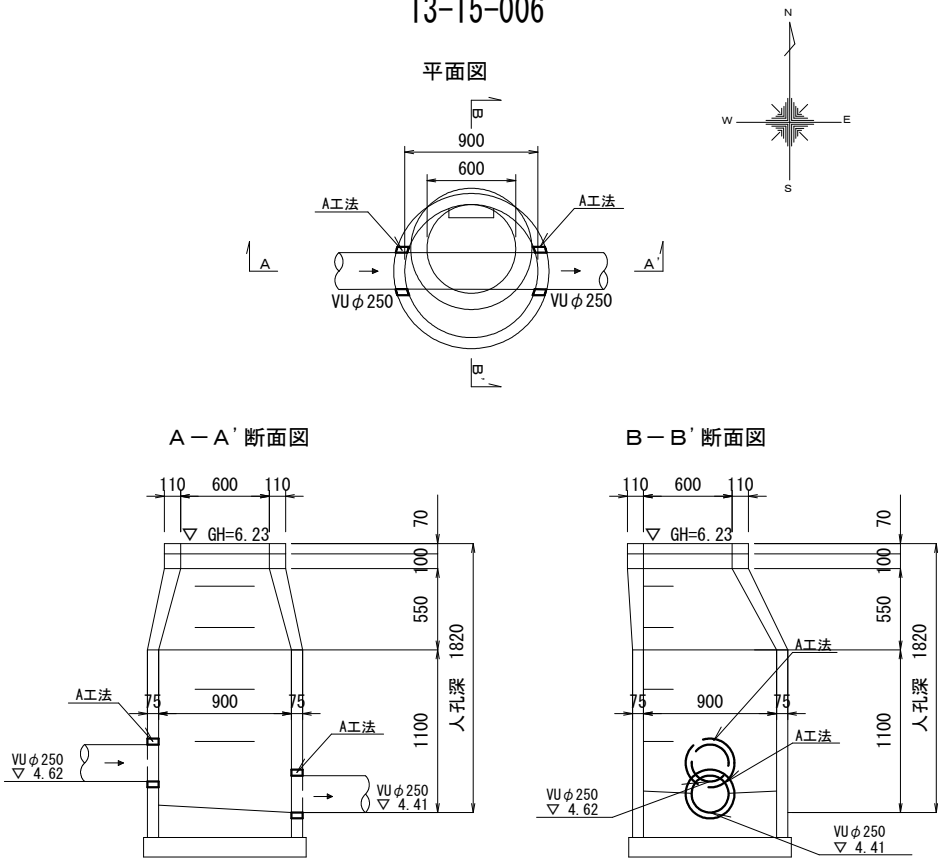



13-15-不明

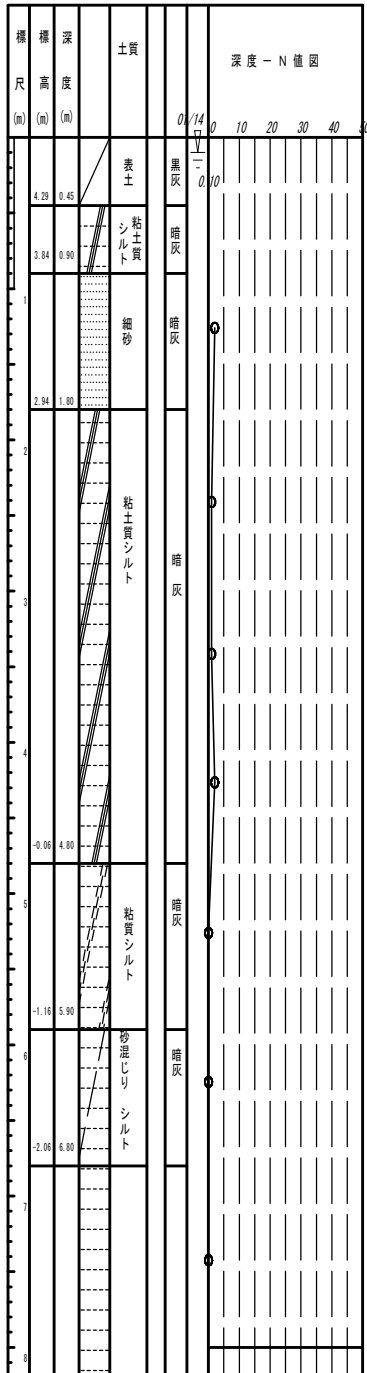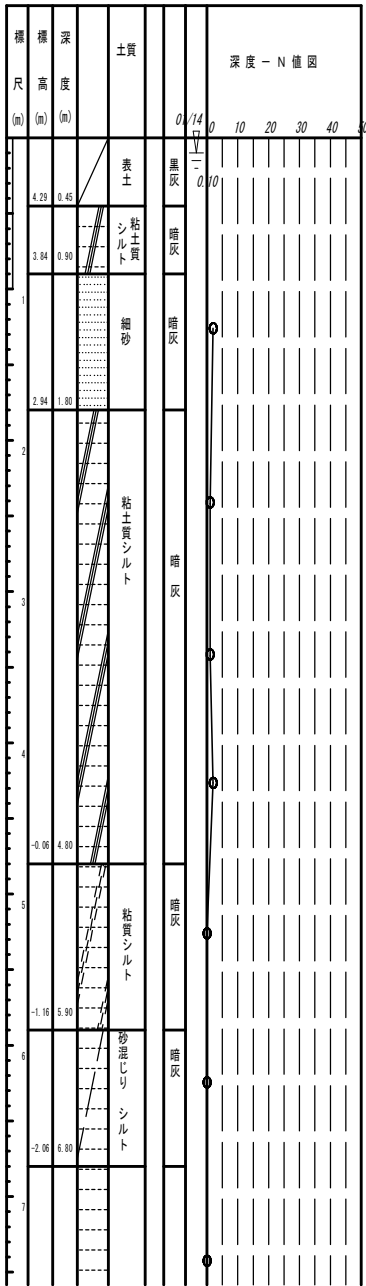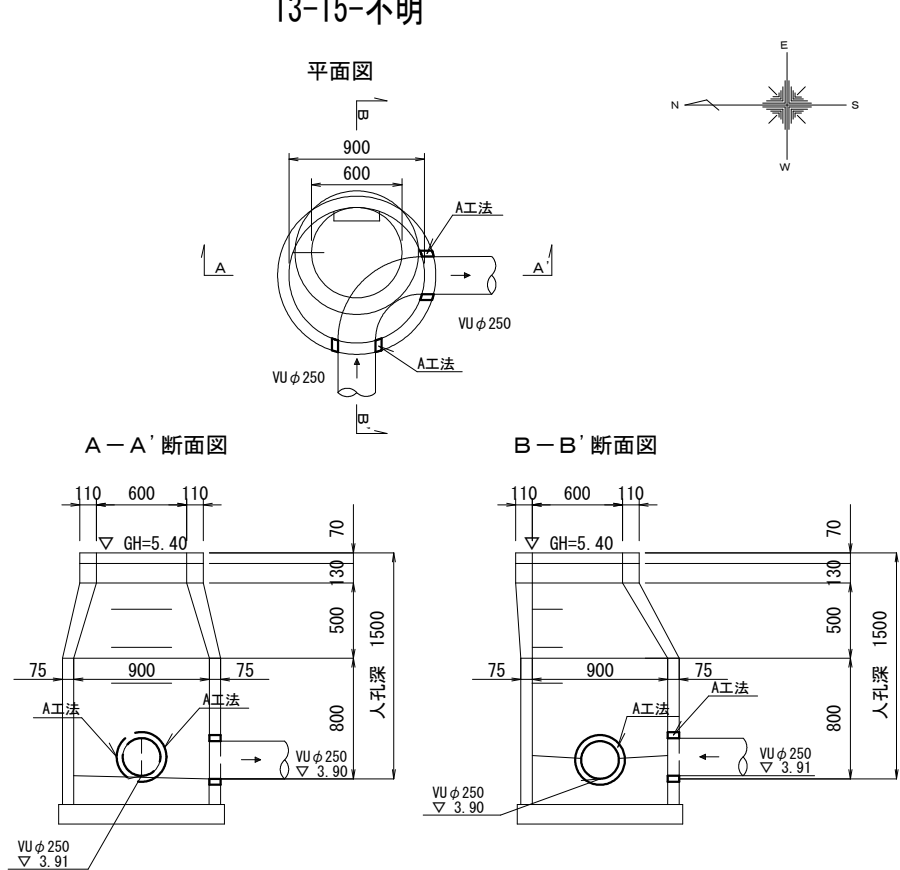



|                |                               |      |      |
|----------------|-------------------------------|------|------|
| 図面サイズ A3       |                               |      |      |
| 工事名            | 令和7年度 公共下水道管路施設地震対策 (R7-1) 工事 |      |      |
| 処理分区           | 春日部第5処理分区                     |      |      |
| 工事箇所           | 春日部市南三丁目外地内                   |      |      |
| 図面名            | 管口耐震化構造図4                     |      |      |
| 縮尺             | 1:50                          | 図面番号 | 7/38 |
| 春日部市上下水道部施設管理課 |                               |      |      |

管口耐震化構造図5 S=1:50

13-15-009

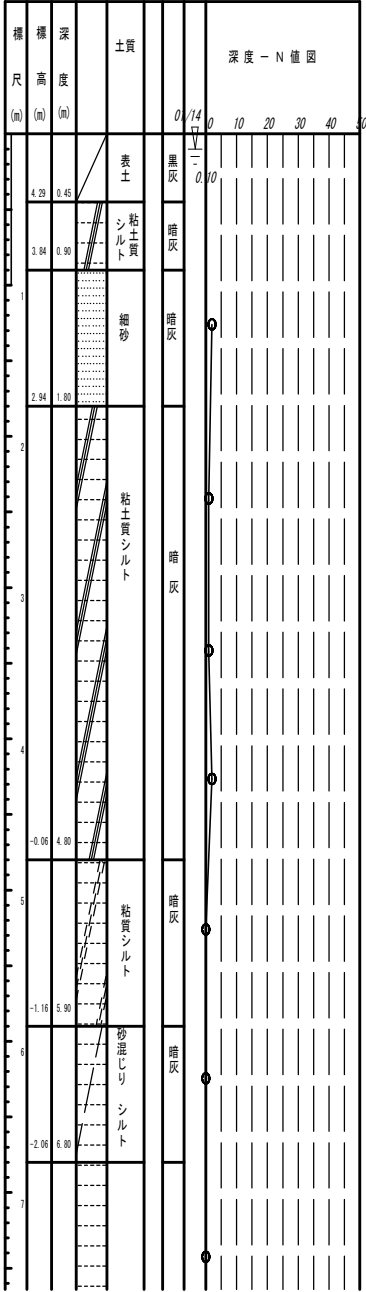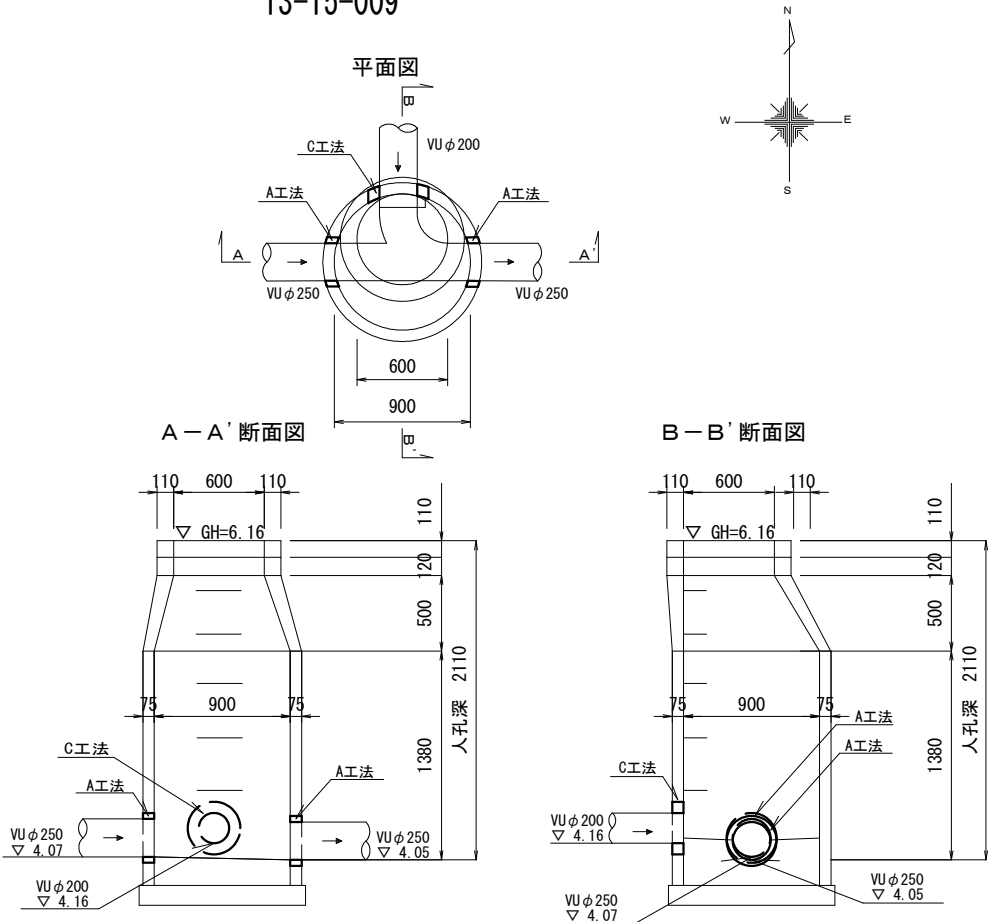

13-15-010

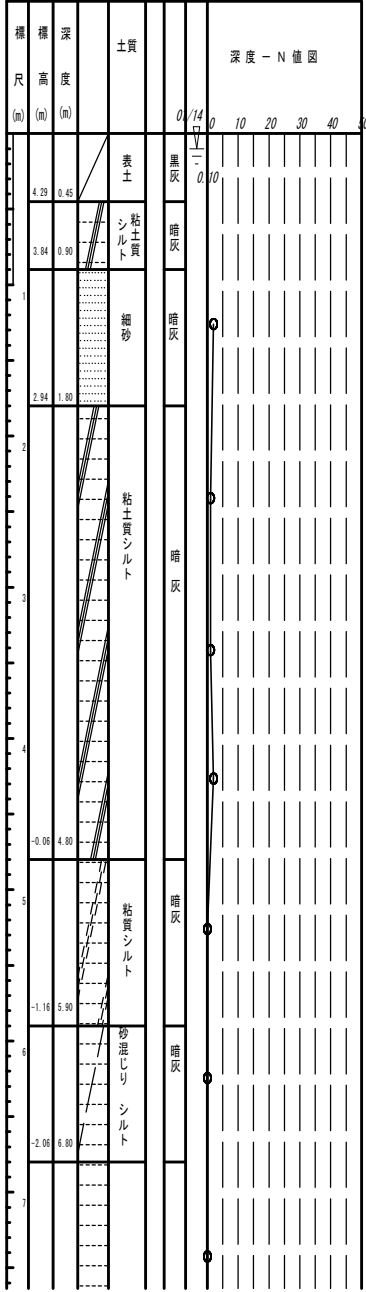
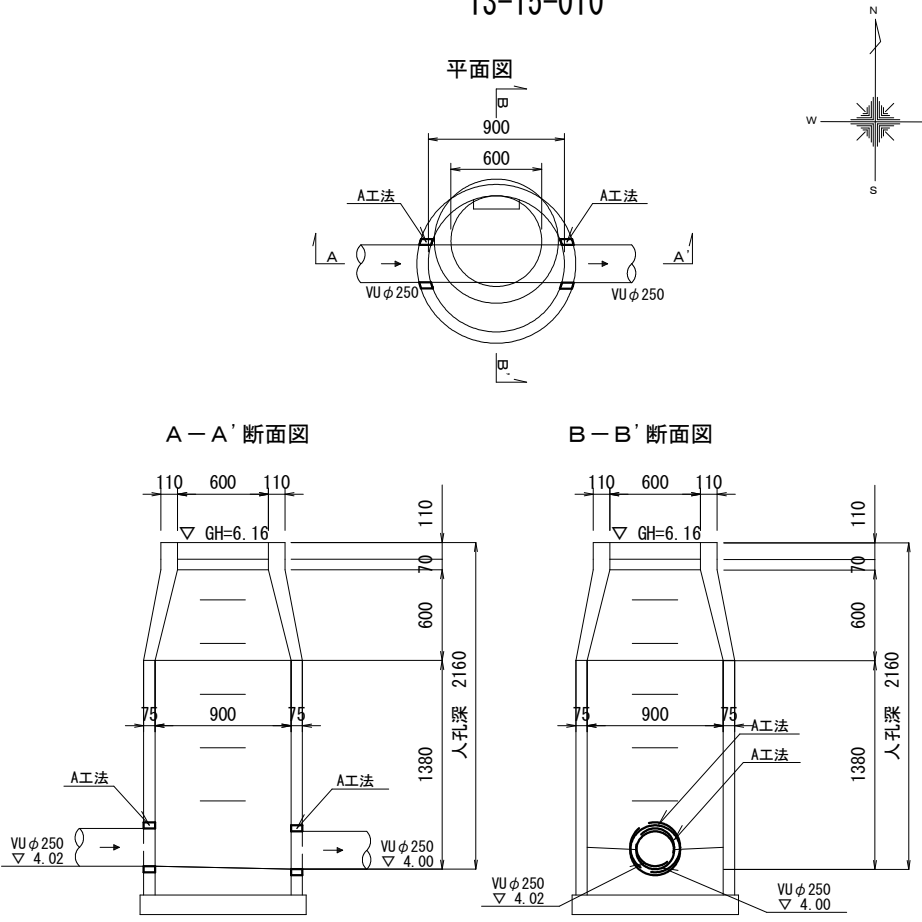


|                |                                  |      |      |
|----------------|----------------------------------|------|------|
| 図面サイズ A3       |                                  |      |      |
| 工 事 名          | 令和7年度<br>公共下水道管路施設地震対策 (R7-1) 工事 |      |      |
| 処理分区           | 春日部第5処理分区                        |      |      |
| 工事箇所           | 春日部市南三丁目外地内                      |      |      |
| 図 面 名          | 管口耐震化構造図5                        |      |      |
| 縮 尺            | 1:50                             | 図面番号 | 8/38 |
| 春日部市上下水道部施設管理課 |                                  |      |      |


管口耐震化構造図6 S=1:50

13-15-016


平面図

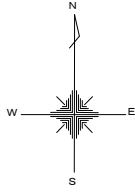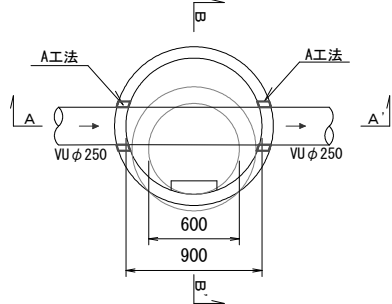

A-A' 断面図


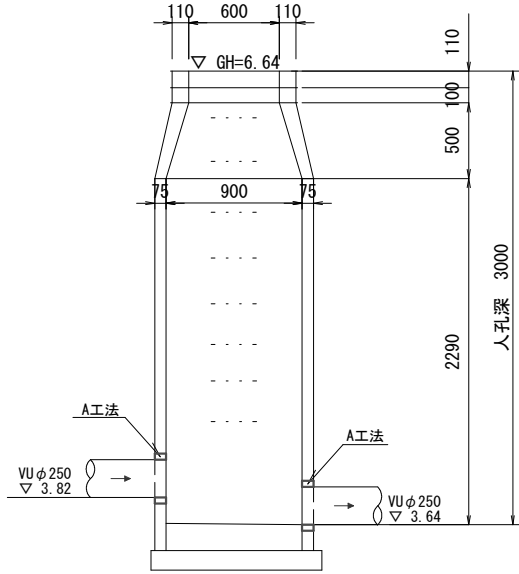


B-B' 断面図

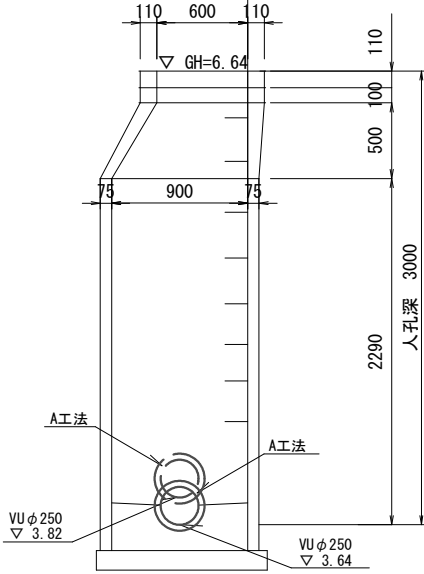


13-15-020




平面図

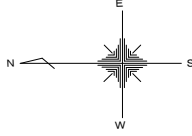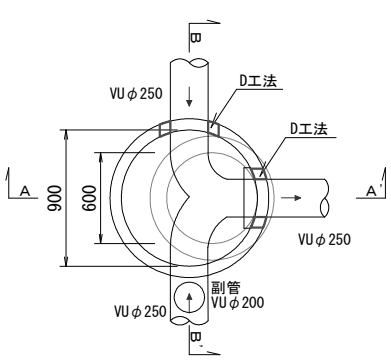

A-A' 断面図

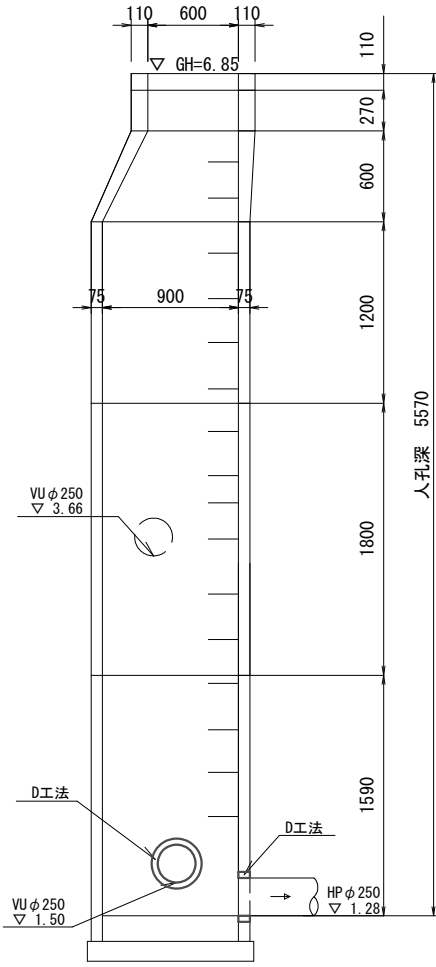


B-B' 断面図

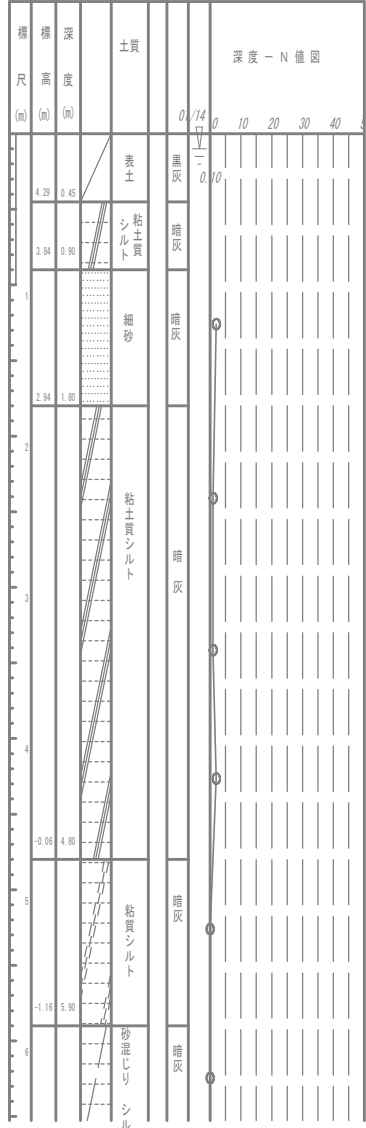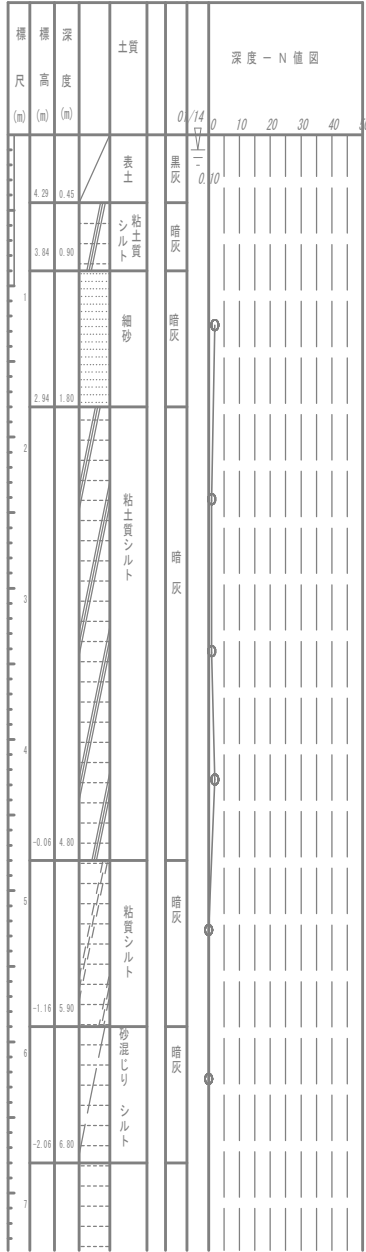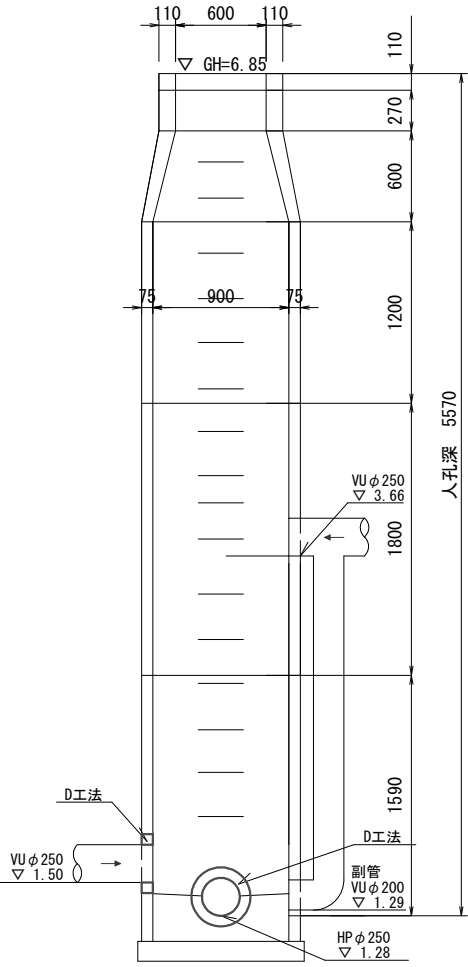


|                |                                  |      |      |
|----------------|----------------------------------|------|------|
| 図面サイズ A3       |                                  |      |      |
| 工 事 名          | 令和7年度<br>公共下水道管路施設地震対策 (R7-1) 工事 |      |      |
| 処理分区           | 春日部第5処理分区                        |      |      |
| 工事箇所           | 春日部市南三丁目外地内                      |      |      |
| 図 面 名          | 管口耐震化構造図6                        |      |      |
| 縮 尺            | 1:50                             | 図面番号 | 9/38 |
| 春日部市上下水道部施設管理課 |                                  |      |      |

管口耐震化構造図7 S=1:50



13-15-017

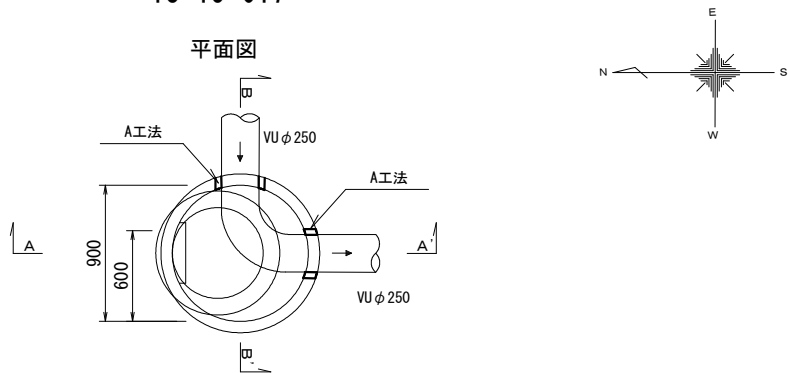


A-A'断面図

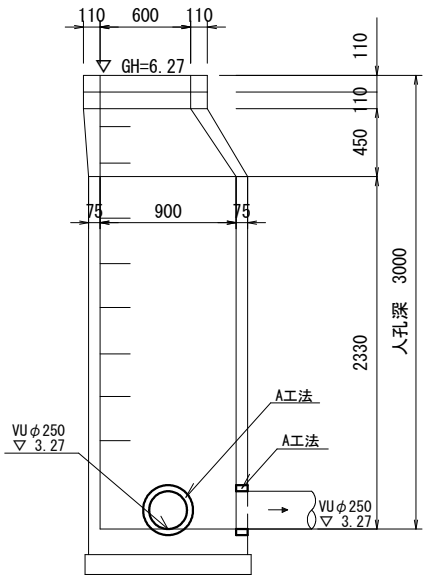


B-B'断面図

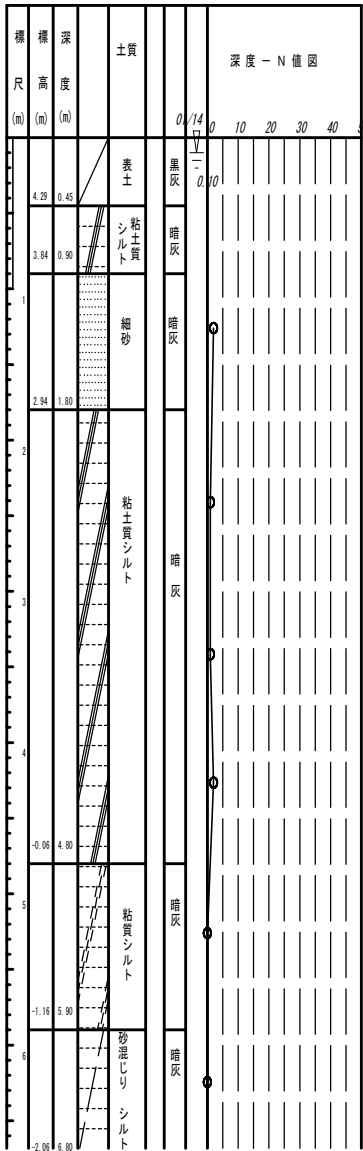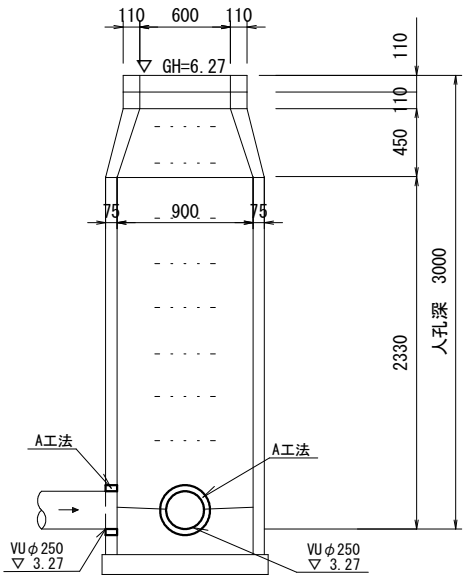



13-15-018

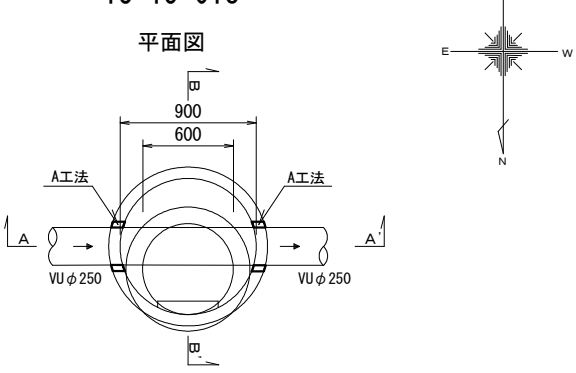

A-A'断面図

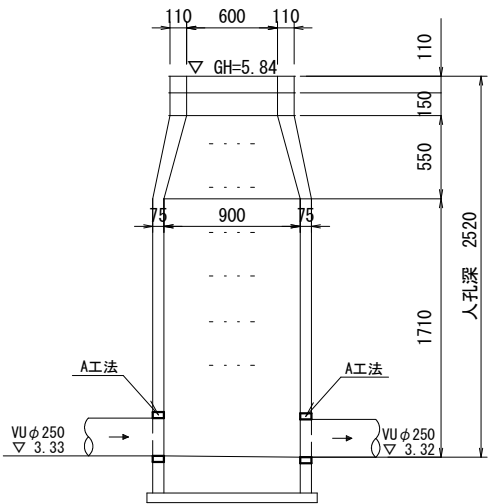



B-B'断面図

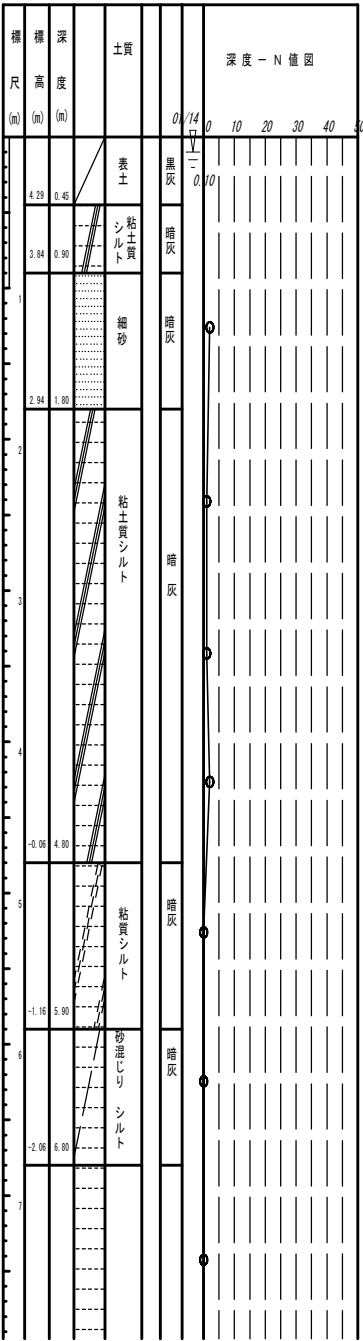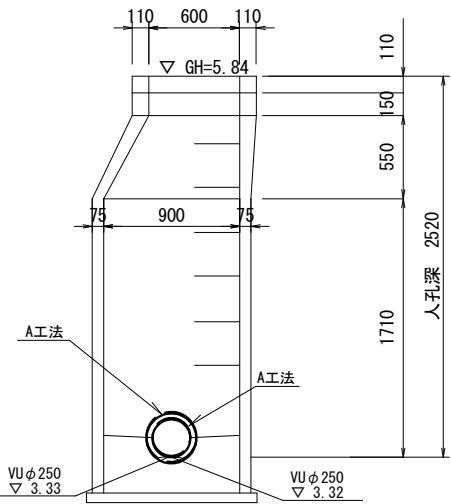

|                |                                |      |       |
|----------------|--------------------------------|------|-------|
| 図面サイズ A3       |                                |      |       |
| 工 事 名          | 令和7年度<br>公共下水道管路施設地震対策(R7-1)工事 |      |       |
| 処理分区           | 春日部第5処理分区                      |      |       |
| 工事箇所           | 春日部市南三丁目外内地                    |      |       |
| 図 面 名          | 管口耐震化構造図7                      |      |       |
| 縮 尺            | 1:50                           | 図面番号 | 10/38 |
| 春日部市上下水道部施設管理課 |                                |      |       |

管口耐震化構造図8 S=1:50


13-15-019

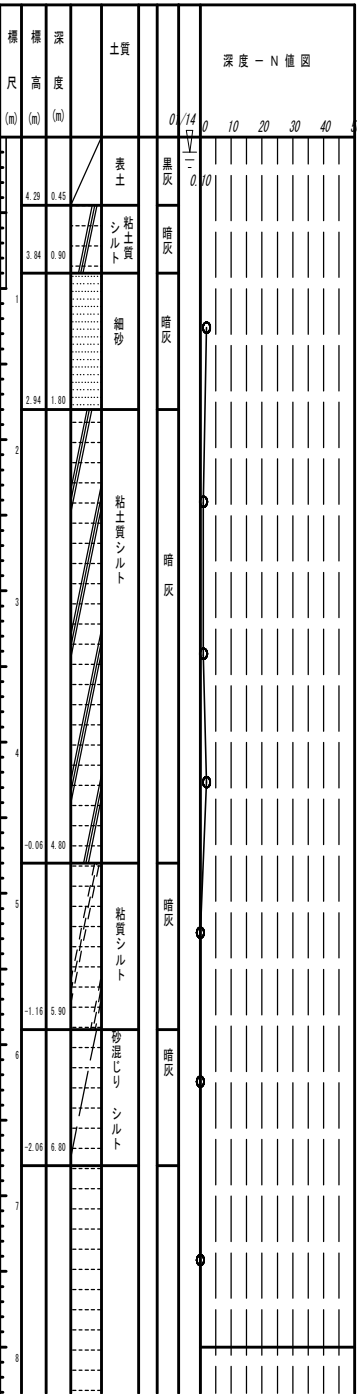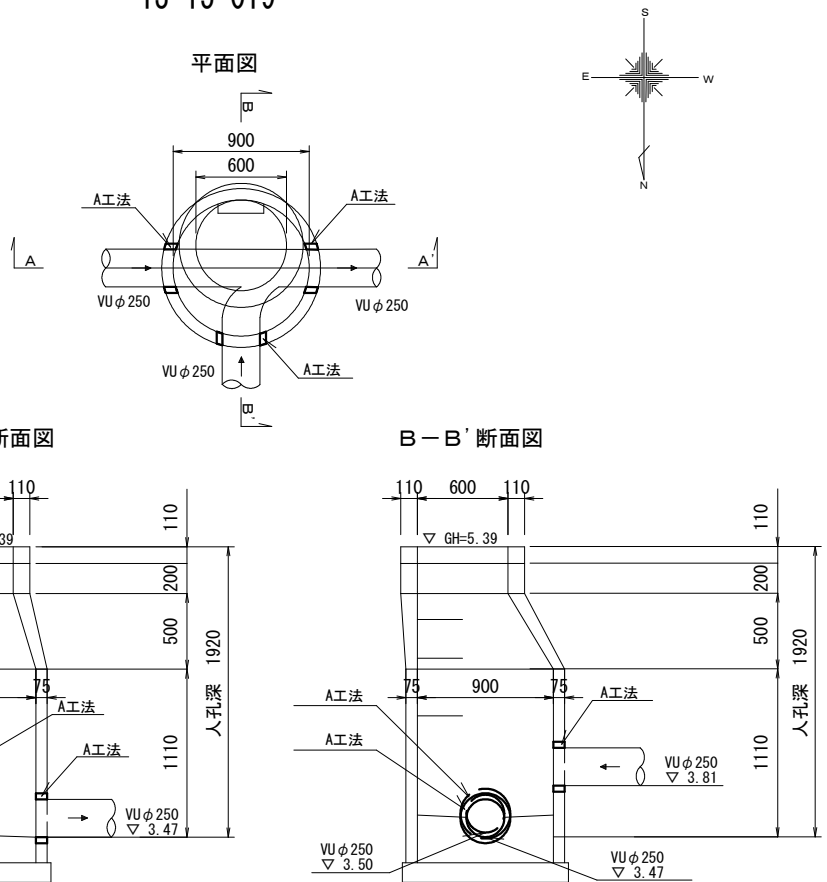


|                |                                  |      |       |
|----------------|----------------------------------|------|-------|
| 図面サイズ A3       |                                  |      |       |
| 工 事 名          | 令和7年度<br>公共下水道管路施設地震対策 (R7-1) 工事 |      |       |
| 処理分区           | 春日部第5処理分区                        |      |       |
| 工事箇所           | 春日部市南三丁目外地内                      |      |       |
| 図 面 名          | 管口耐震化構造図8                        |      |       |
| 縮 尺            | 1:50                             | 図面番号 | 11/38 |
| 春日部市上下水道部施設管理課 |                                  |      |       |

管口耐震化構造図9 S=1:50

13-15-044

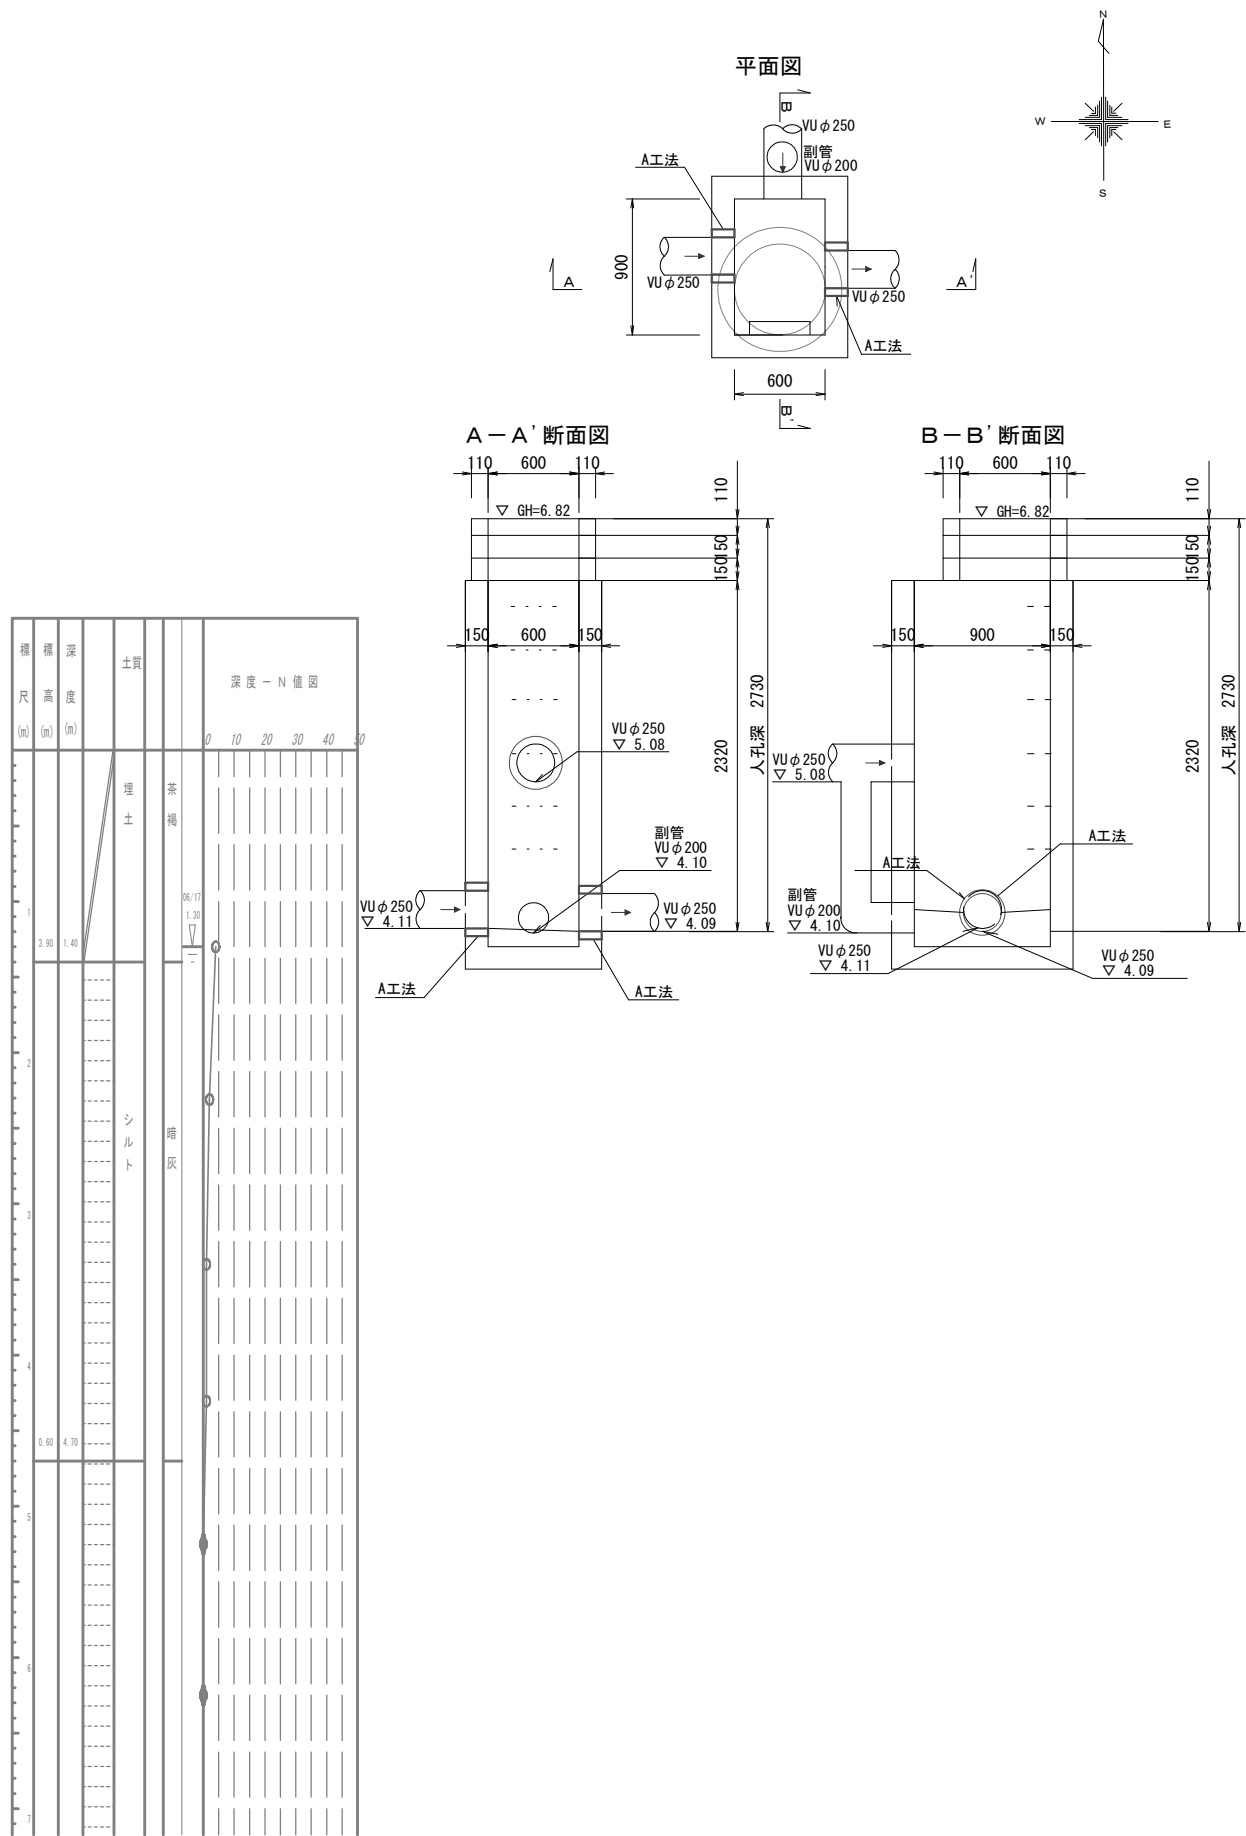





13-15-045

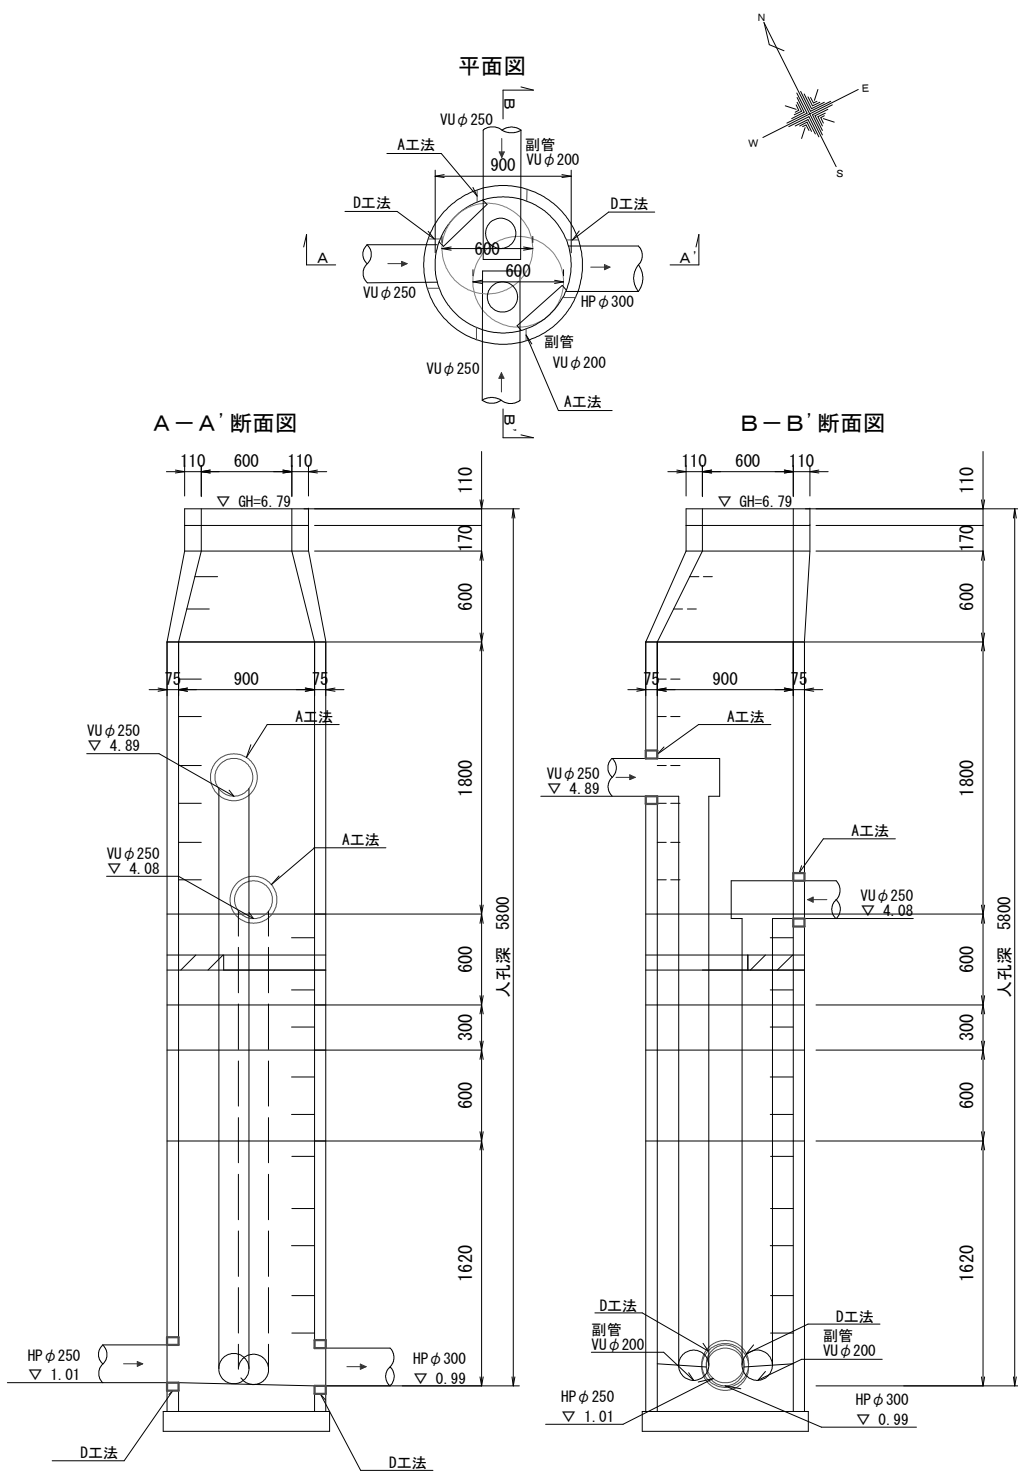



|                |                                |      |       |
|----------------|--------------------------------|------|-------|
| 図面サイズ A3       |                                |      |       |
| 工事名            | 令和7年度<br>公共下水道管路施設地震対策(R7-1)工事 |      |       |
| 処理分区           | 春日部第5処理分区                      |      |       |
| 工事箇所           | 春日部市南三丁目外地内                    |      |       |
| 図面名            | 管口耐震化構造図9                      |      |       |
| 縮尺             | 1:50                           | 図面番号 | 12/38 |
| 春日部市上下水道部施設管理課 |                                |      |       |

管口耐震化構造図10 S=1:50

13-15-133

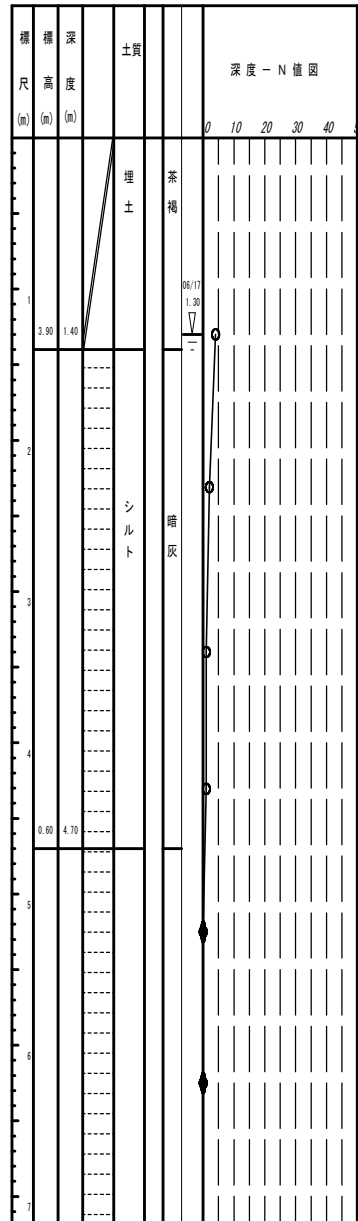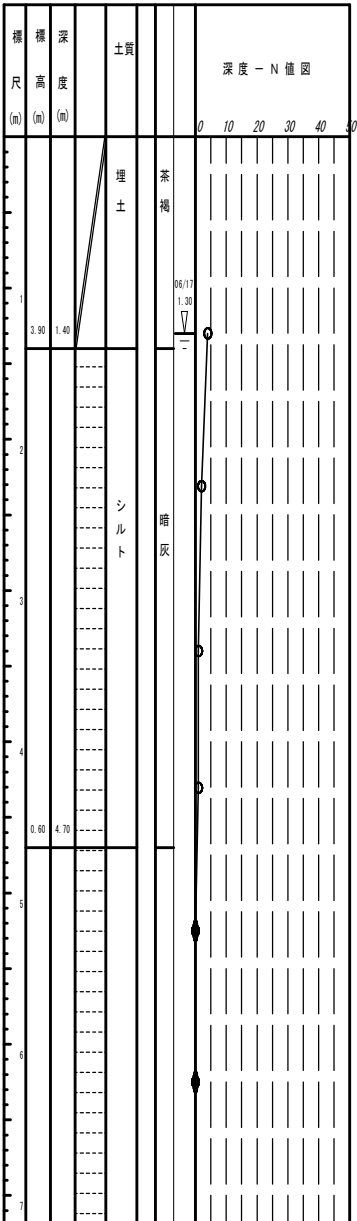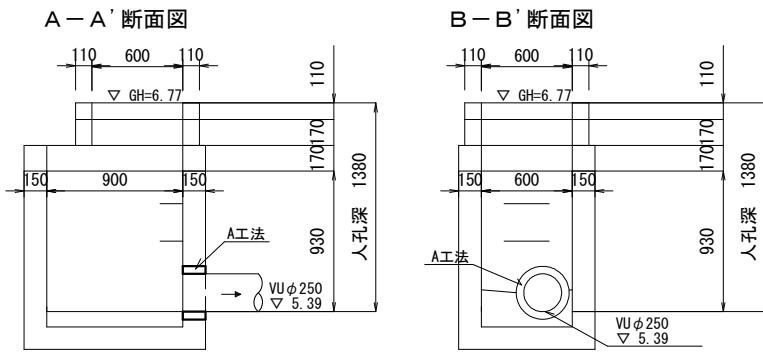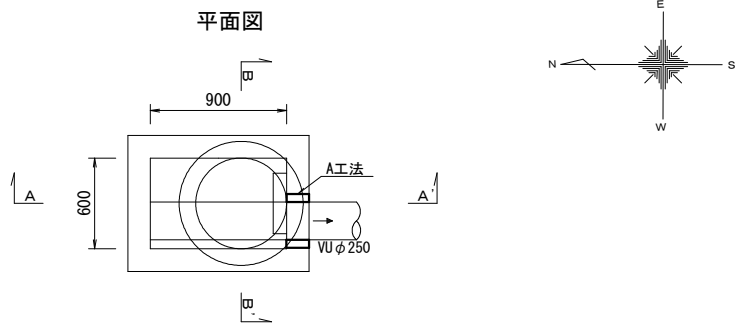



13-15-116

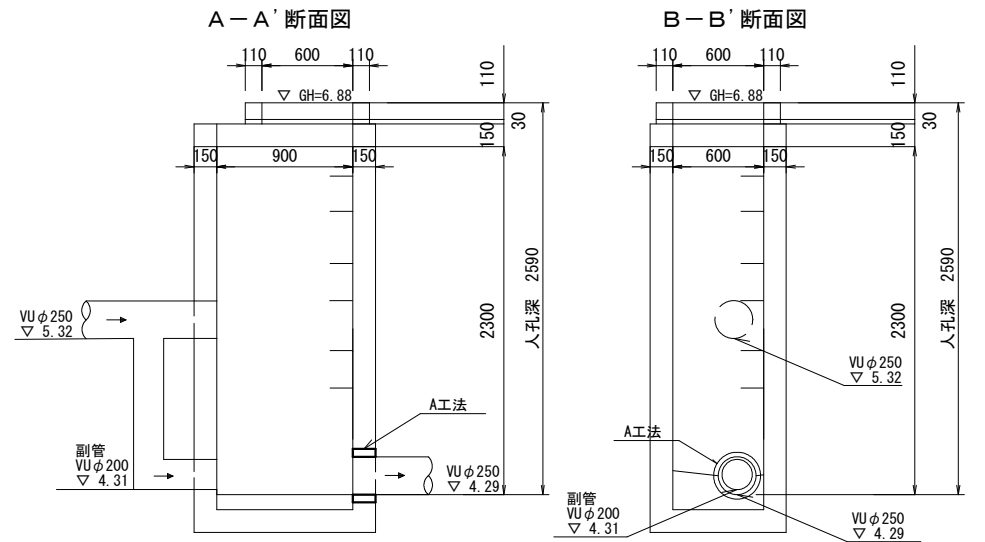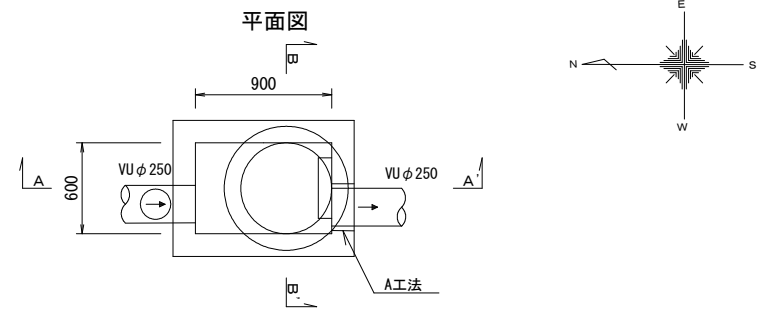



|                |                                |       |       |    |
|----------------|--------------------------------|-------|-------|----|
|                |                                | 図面サイズ |       | A3 |
| 工 事 名          | 令和7年度<br>公共下水道管路施設地震対策(R7-1)工事 |       |       |    |
| 処理分区           | 春日部第5処理分区                      |       |       |    |
| 工事箇所           | 春日部市南三丁目外地内                    |       |       |    |
| 図 面 名          | 管口耐震化構造図10                     |       |       |    |
| 縮 尺            | 1:50                           | 図面番号  | 13/38 |    |
| 春日部市上下水道部施設管理課 |                                |       |       |    |

管口耐震化構造図11 S=1:50

13-15-118

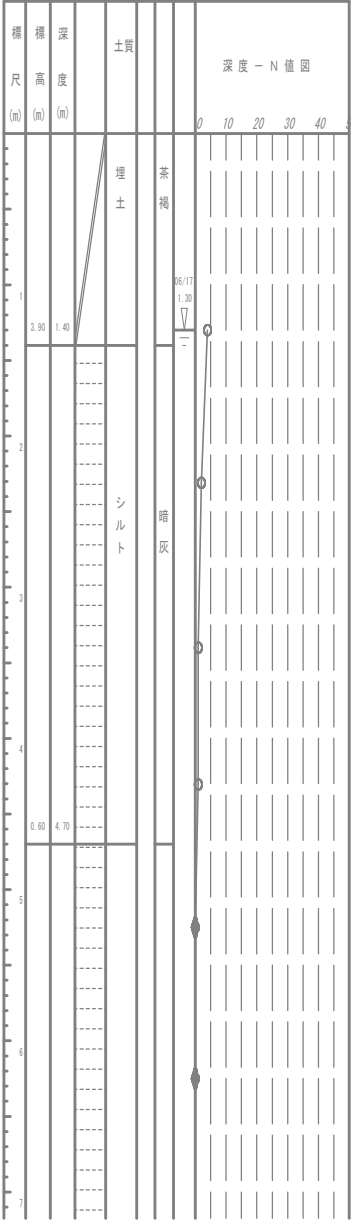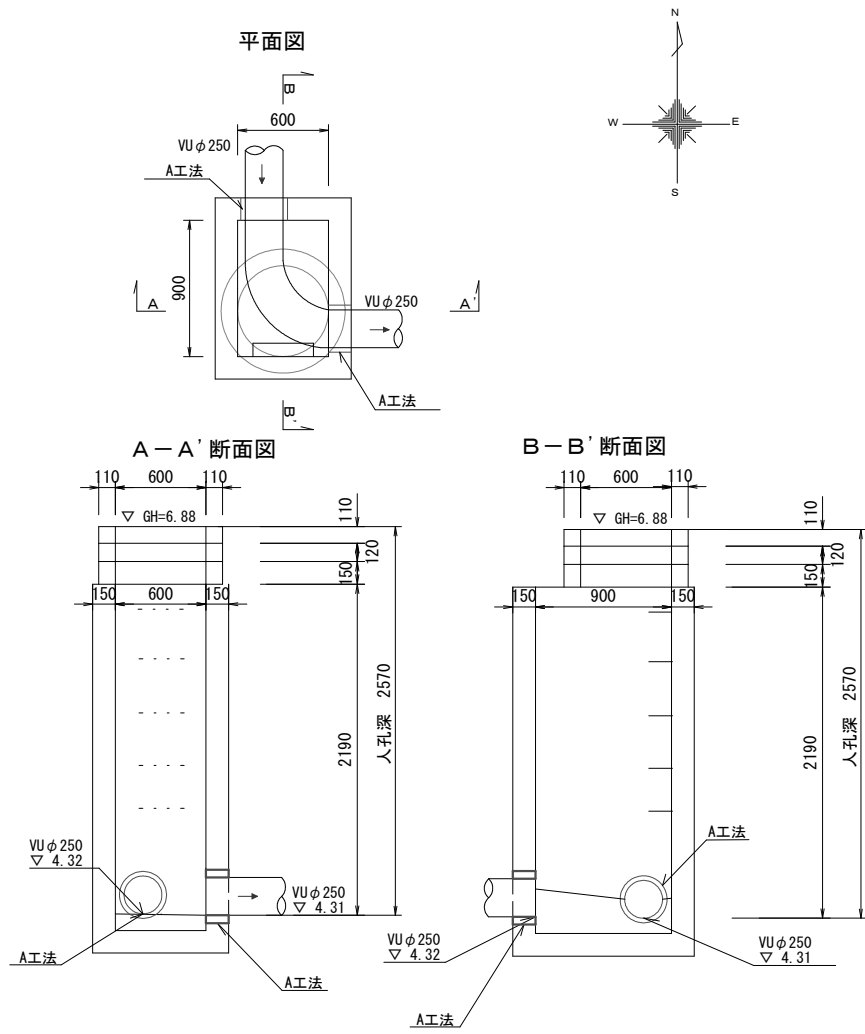



13-15-119

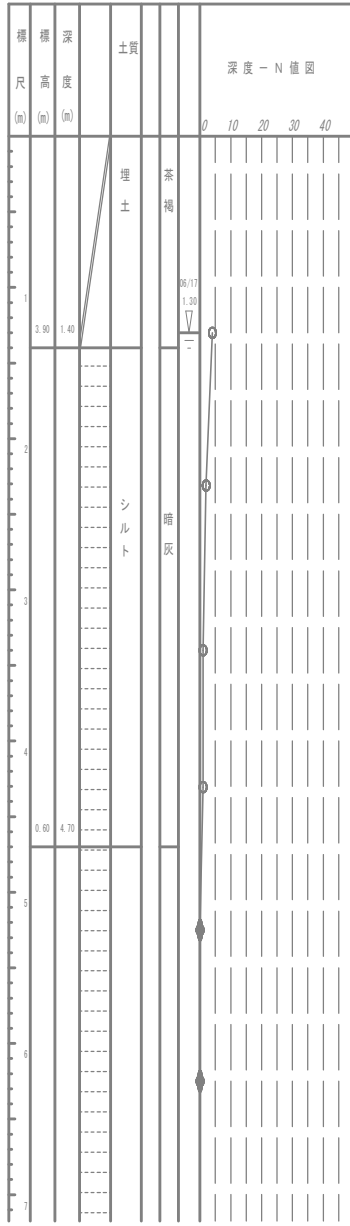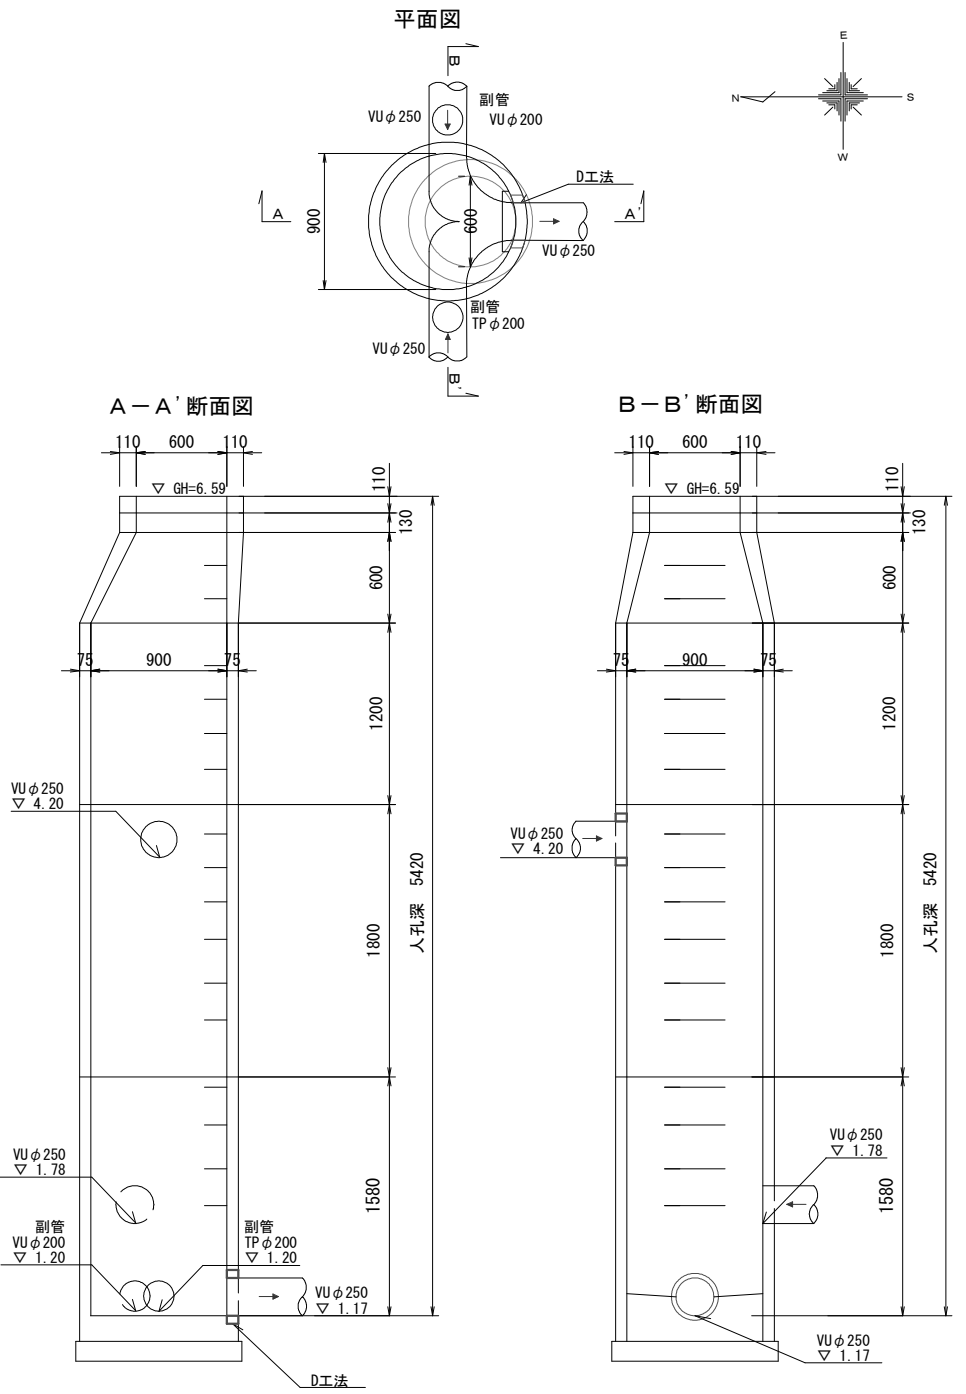



|                |                                  |      |       |
|----------------|----------------------------------|------|-------|
| 図面サイズ A3       |                                  |      |       |
| 工事名            | 令和7年度<br>公共下水道管路施設地震対策 (R7-1) 工事 |      |       |
| 処理分区           | 春日部第5処理分区                        |      |       |
| 工事箇所           | 春日部市南三丁目外地内                      |      |       |
| 図面名            | 管口耐震化構造図11                       |      |       |
| 縮尺             | 1:50                             | 図面番号 | 14/38 |
| 春日部市上下水道部施設管理課 |                                  |      |       |

管口耐震化構造図12 S=1:50

13-15-121

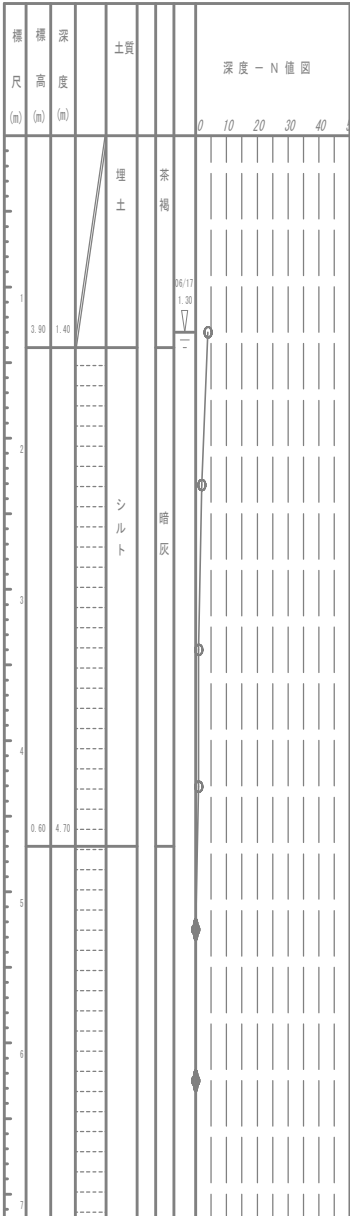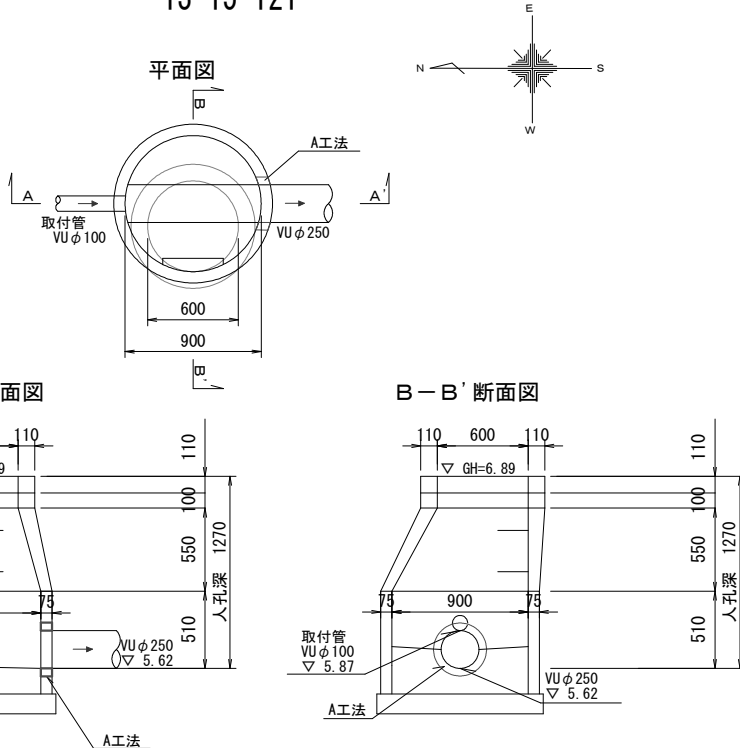




13-15-122

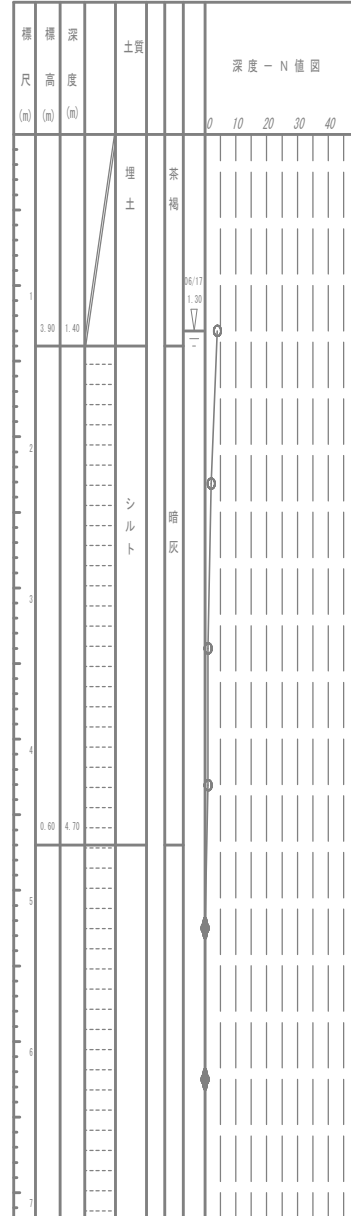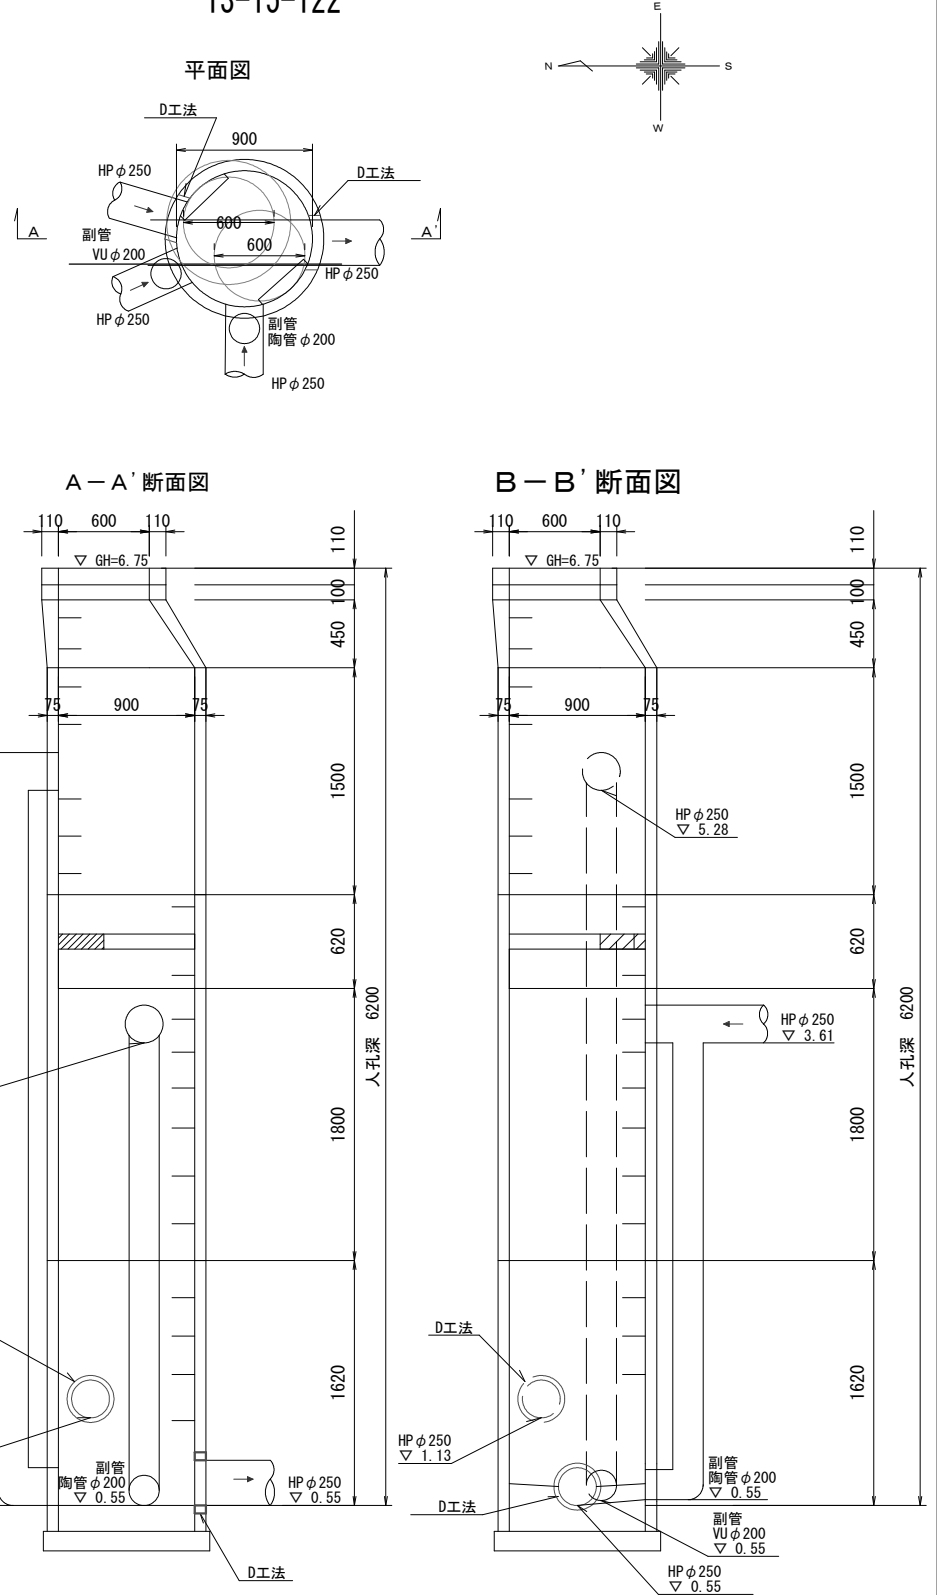




|                |                                  |       |       |    |
|----------------|----------------------------------|-------|-------|----|
|                |                                  | 図面サイズ |       | A3 |
| 工 事 名          | 令和7年度<br>公共下水道管路施設地震対策 (R7-1) 工事 |       |       |    |
| 処理分区           | 春日部第5処理分区                        |       |       |    |
| 工事箇所           | 春日部市南三丁目外地内                      |       |       |    |
| 図 面 名          | 管口耐震化構造図I2                       |       |       |    |
| 縮 尺            | 1:50                             | 図面番号  | 15/38 |    |
| 春日部市上下水道部施設管理課 |                                  |       |       |    |

管口耐震化構造図13 S=1:50

13-20-004

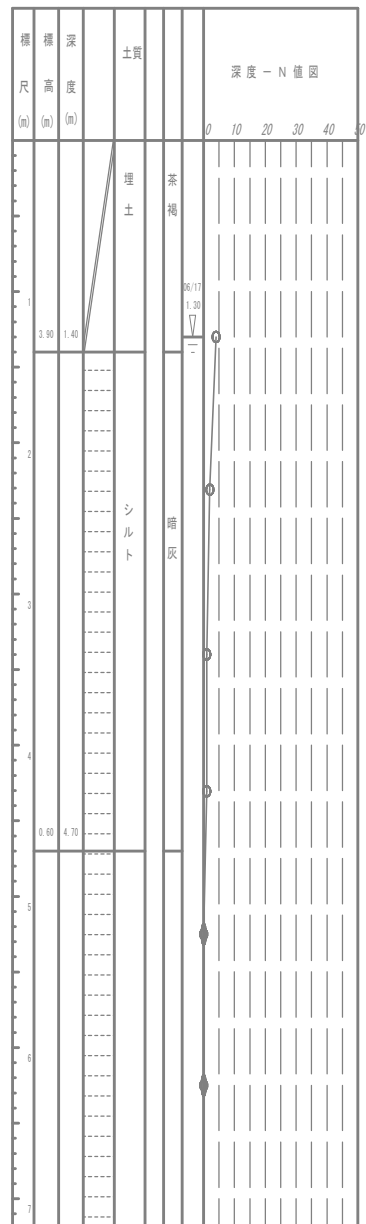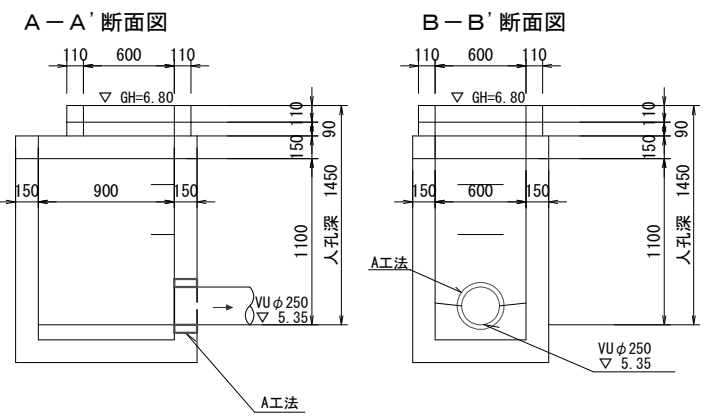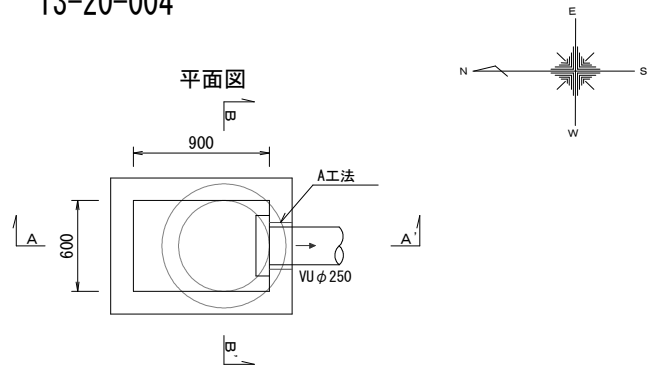


13-20-031

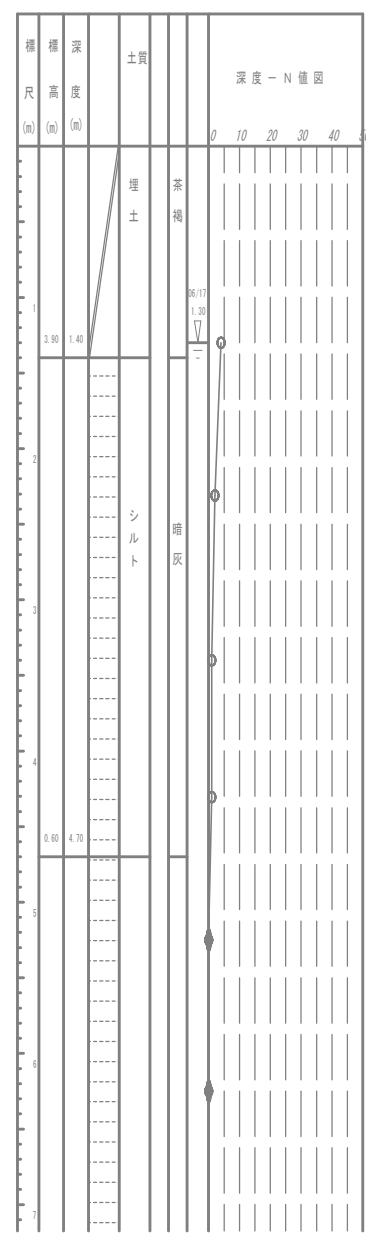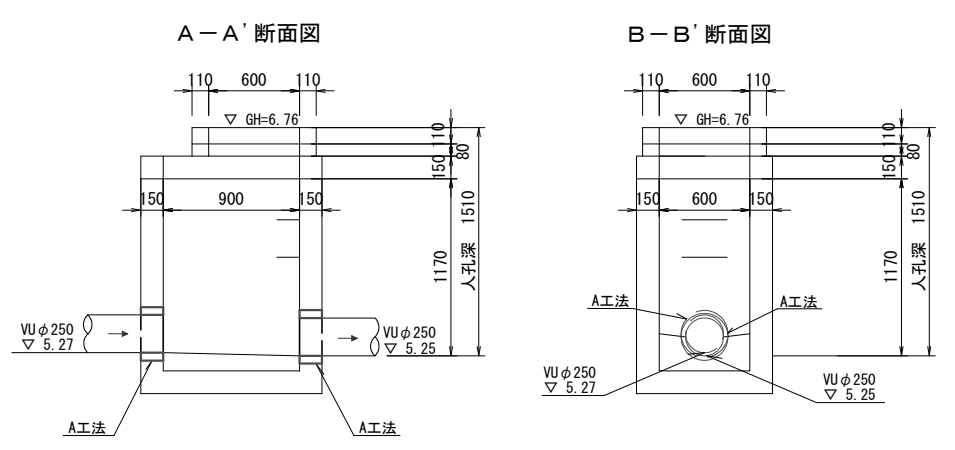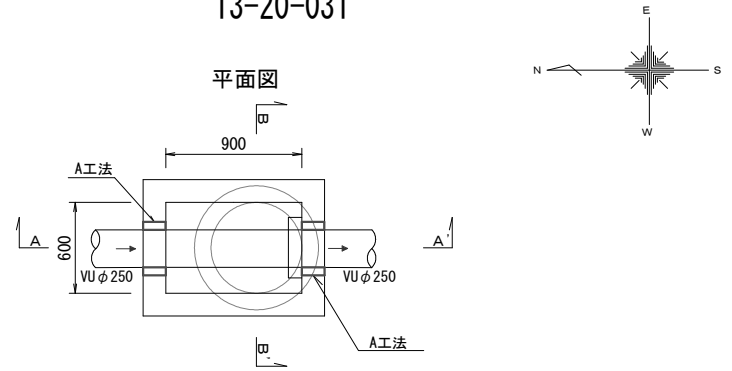


|                |                                  |      |       |
|----------------|----------------------------------|------|-------|
| 図面サイズ A3       |                                  |      |       |
| 工 事 名          | 令和7年度<br>公共下水道管路施設地震対策 (R7-1) 工事 |      |       |
| 処理分区           | 春日部第5処理分区                        |      |       |
| 工事箇所           | 春日部市南三丁目外地内                      |      |       |
| 図 面 名          | 管口耐震化構造図13                       |      |       |
| 縮 尺            | 1:50                             | 図面番号 | 16/38 |
| 春日部市上下水道部施設管理課 |                                  |      |       |

管口耐震化構造図14 S=1:50



13-20-030

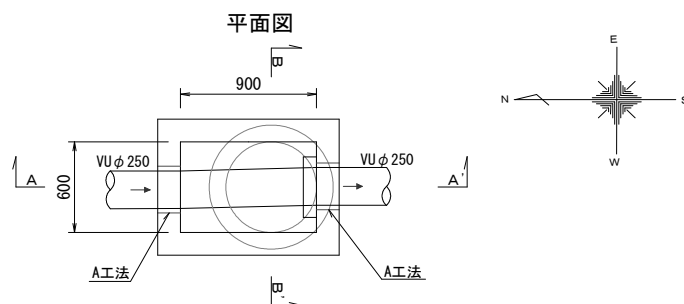


A-A'断面図

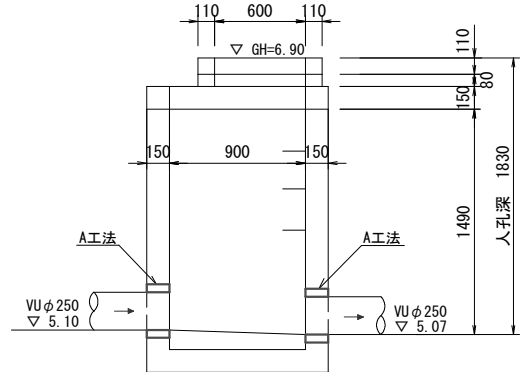


B-B'断面図

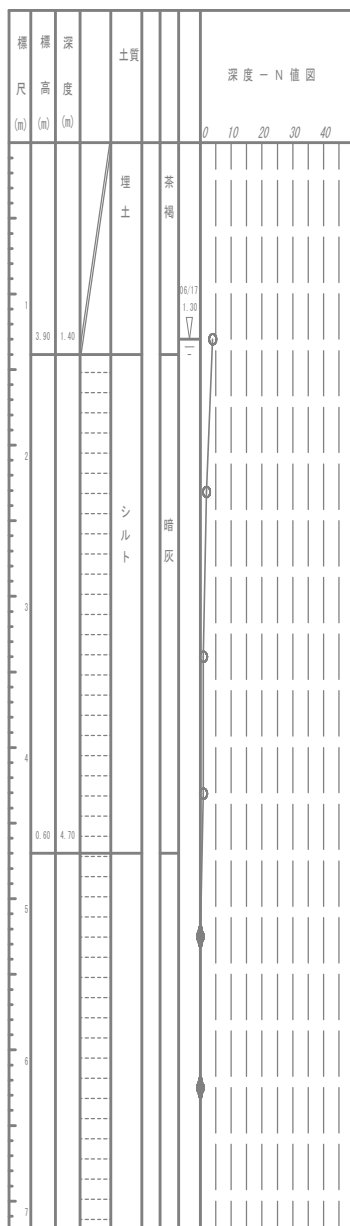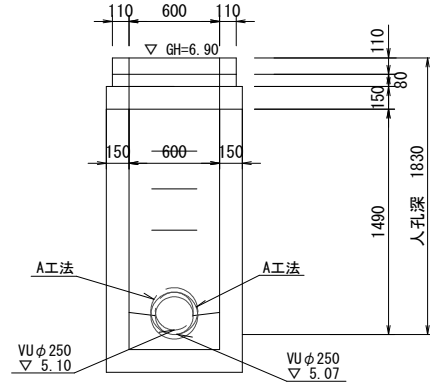



13-20-029

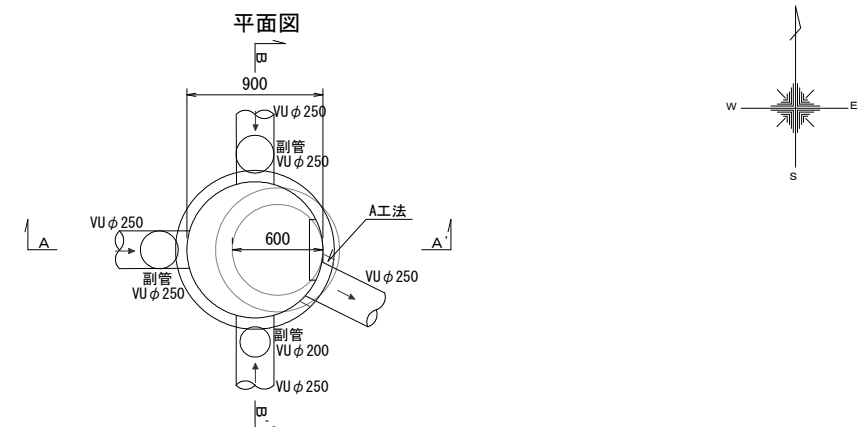

A-A'断面図

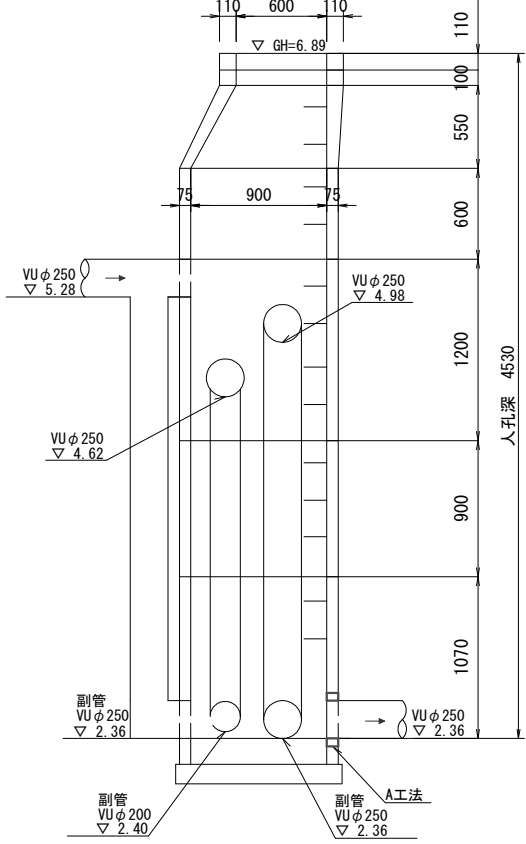


B-B'断面図

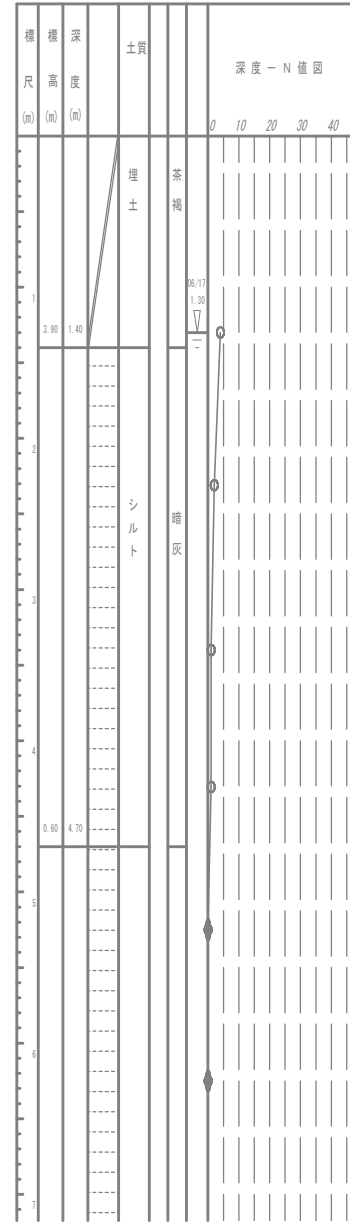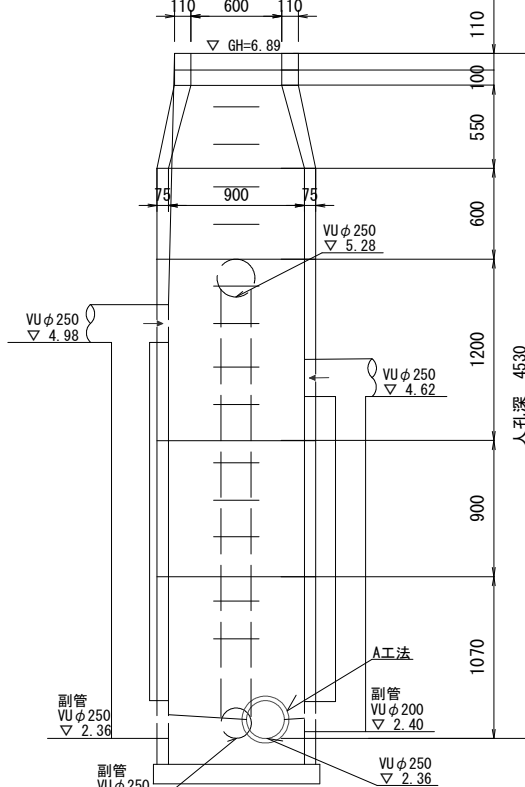


|                |                                |      |       |
|----------------|--------------------------------|------|-------|
| 図面サイズ A3       |                                |      |       |
| 工事名            | 令和7年度<br>公共下水道管路施設地震対策(R7-1)工事 |      |       |
| 処理分区           | 春日部第5処理分区                      |      |       |
| 工事箇所           | 春日部市南三丁目外地内                    |      |       |
| 図面名            | 管口耐震化構造図14                     |      |       |
| 縮尺             | 1:50                           | 図面番号 | 17/38 |
| 春日部市上下水道部施設管理課 |                                |      |       |

管口耐震化構造図15 S=1:50



13-20-041

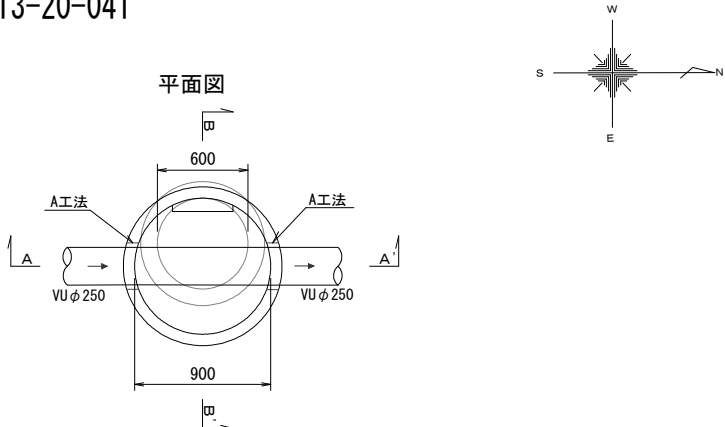


A-A' 断面図

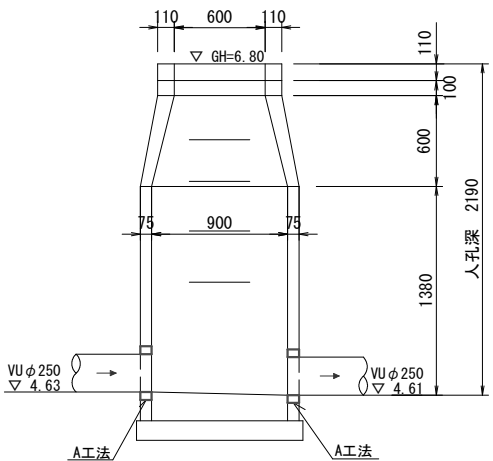


B-B' 断面図

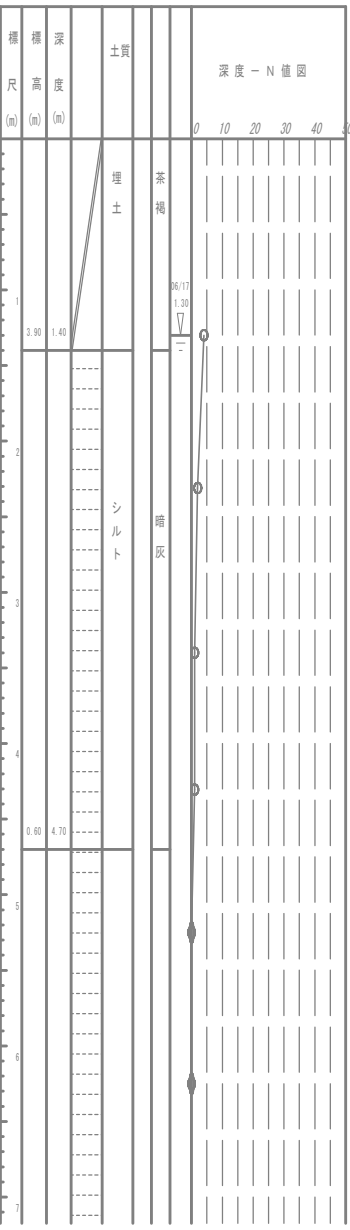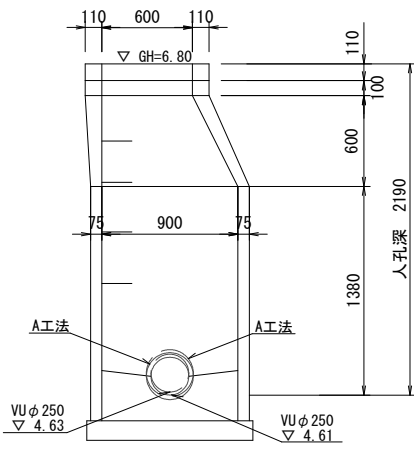



13-20-042

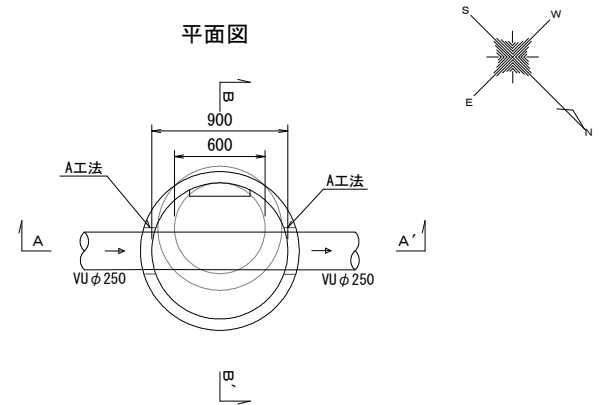

A-A' 断面図

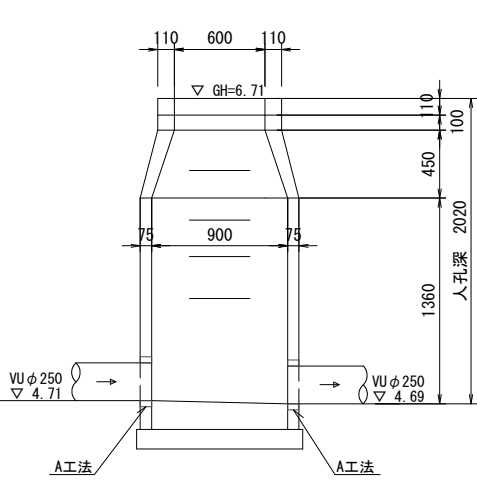


B-B' 断面図

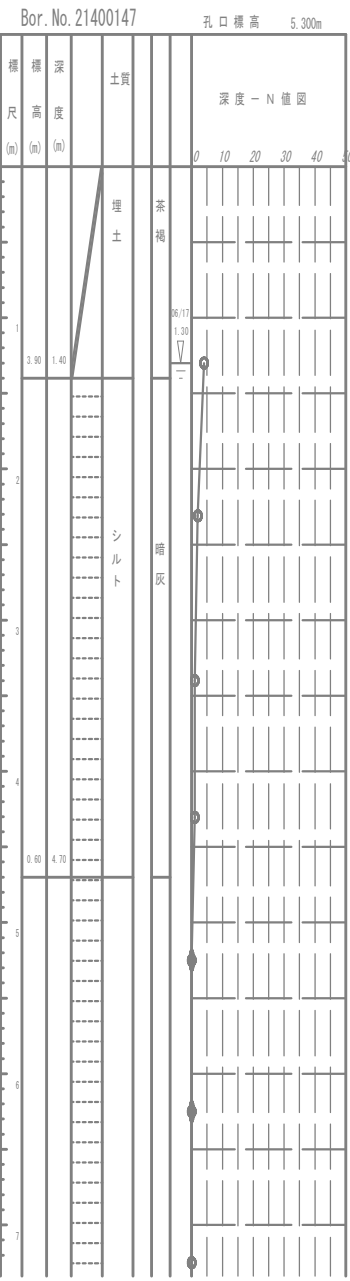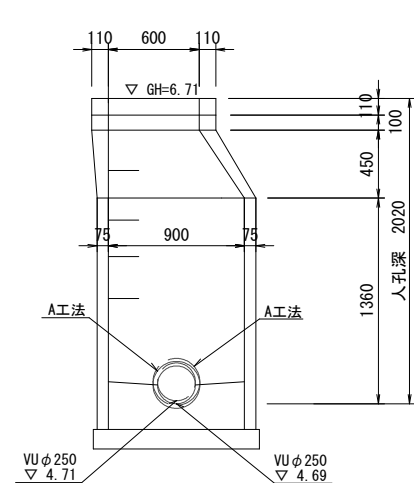


|                |                                  |      |       |
|----------------|----------------------------------|------|-------|
| 図面サイズ A3       |                                  |      |       |
| 工 事 名          | 令和7年度<br>公共下水道管路施設地震対策 (R7-1) 工事 |      |       |
| 処理分区           | 春日部第5処理分区                        |      |       |
| 工事箇所           | 春日部市南三丁目外地内                      |      |       |
| 図 面 名          | 管口耐震化構造図15                       |      |       |
| 縮 尺            | 1:50                             | 図面番号 | 18/38 |
| 春日部市上下水道部施設管理課 |                                  |      |       |

管口耐震化構造図16 S=1:50


13-20-043

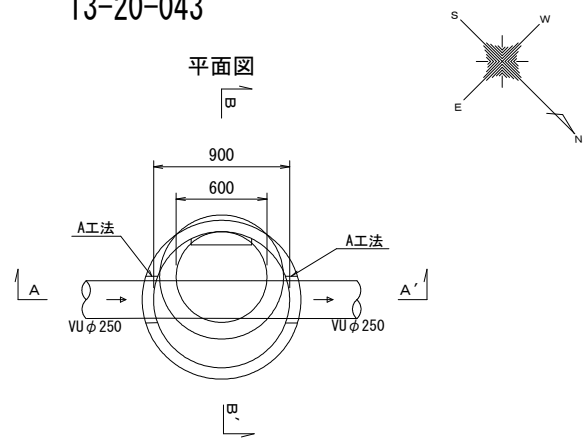


A-A' 断面図

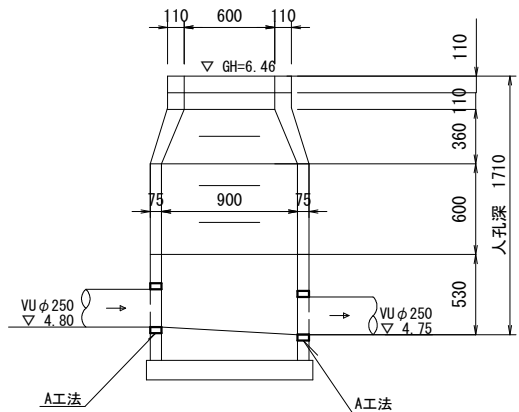


B-B' 断面図

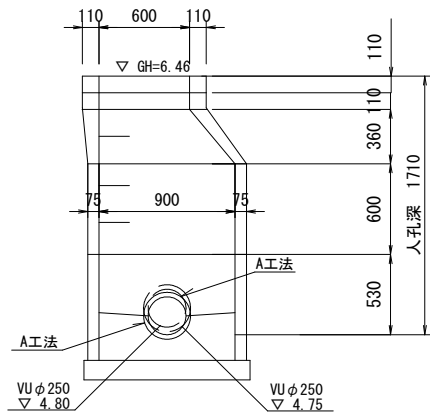




13-20-044

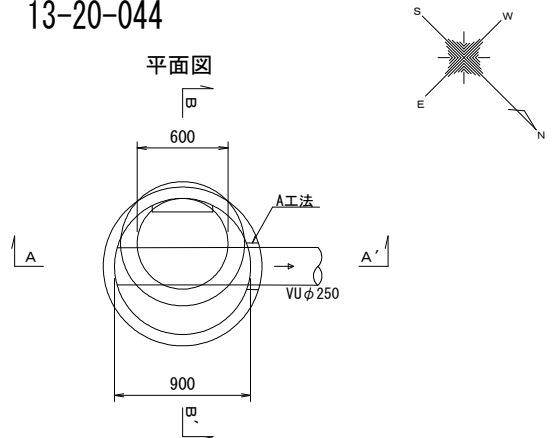

A-A' 断面図

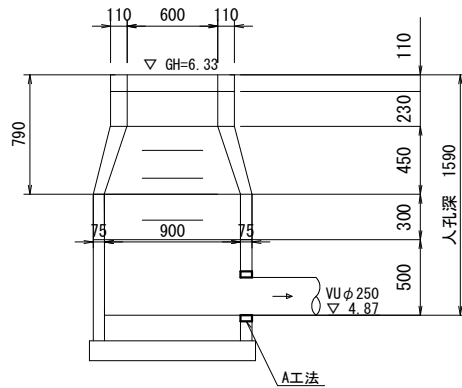





B-B' 断面図

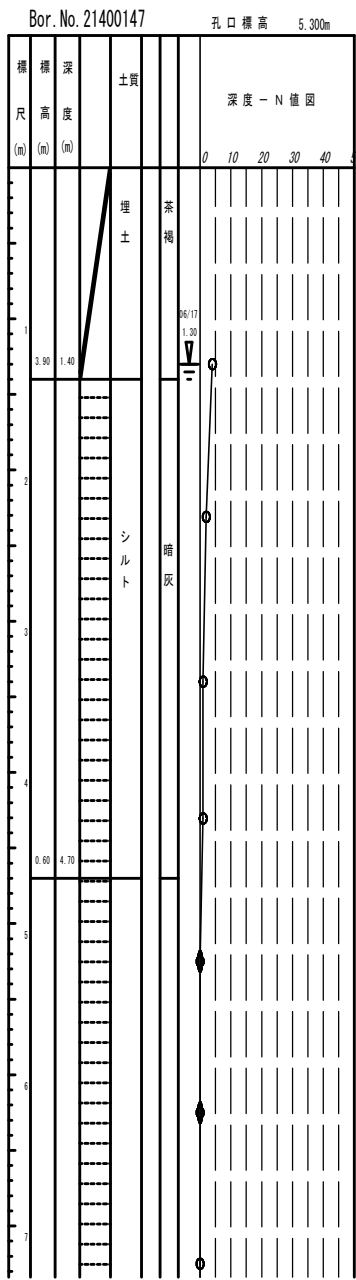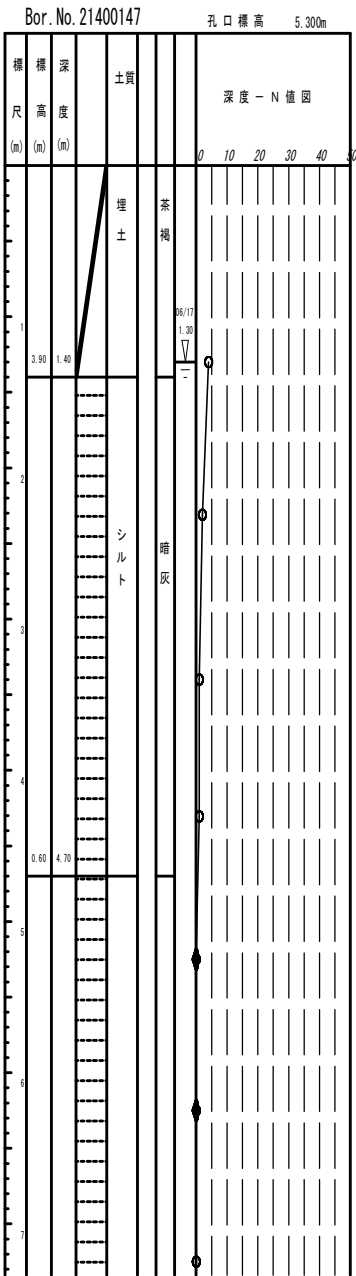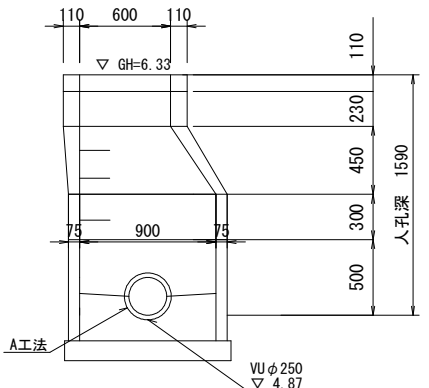





|                |                                  |      |       |
|----------------|----------------------------------|------|-------|
| 図面サイズ A3       |                                  |      |       |
| 工 事 名          | 令和7年度<br>公共下水道管路施設地震対策 (R7-1) 工事 |      |       |
| 処理分区           | 春日部第5処理分区                        |      |       |
| 工事箇所           | 春日部市南三丁目外地内                      |      |       |
| 図 面 名          | 管口耐震化構造図16                       |      |       |
| 縮 尺            | 1:50                             | 図面番号 | 19/38 |
| 春日部市上下水道部施設管理課 |                                  |      |       |

管口耐震化構造図17 S=1:50

13-20-081

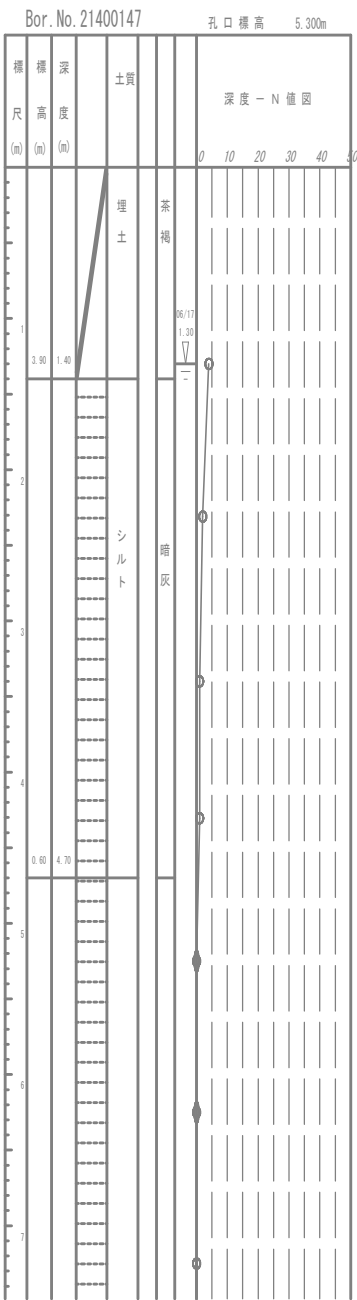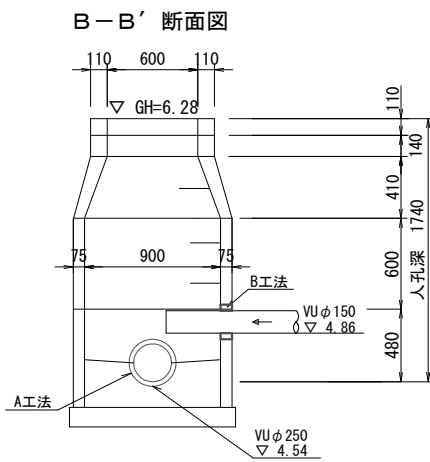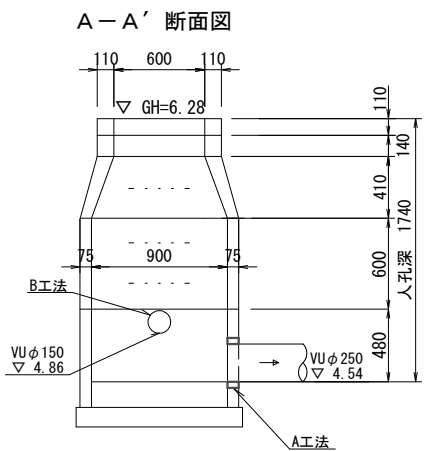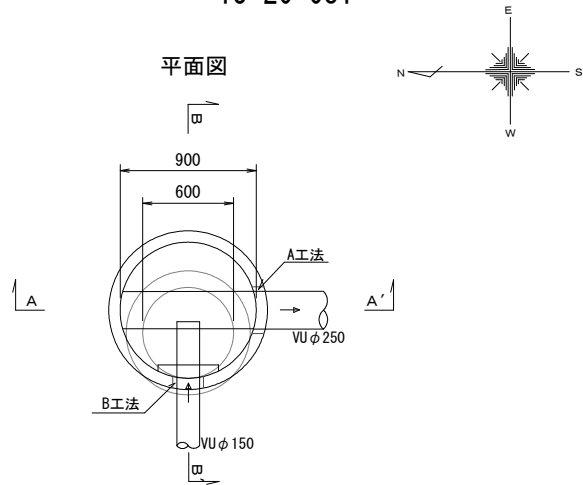


13-20-080

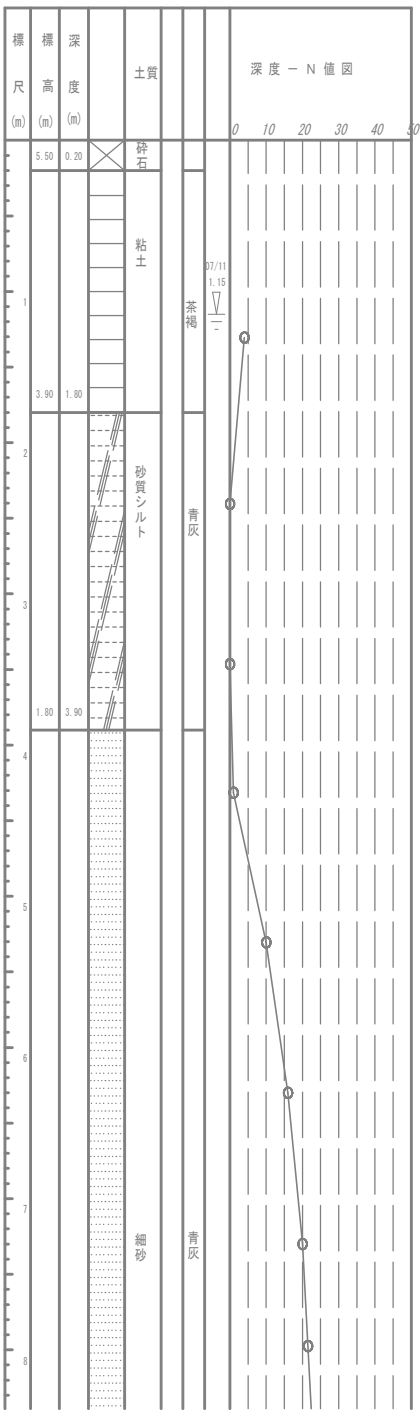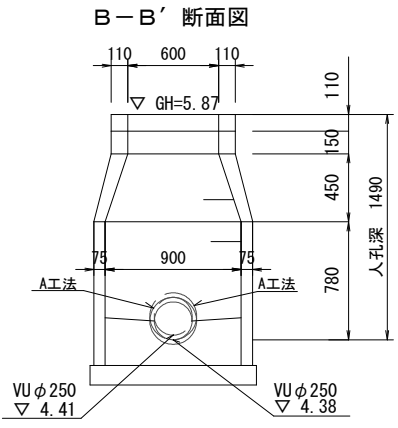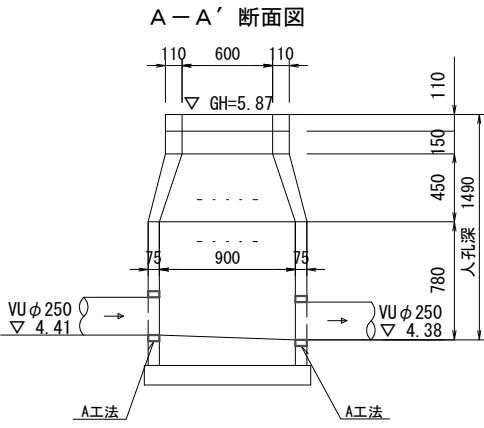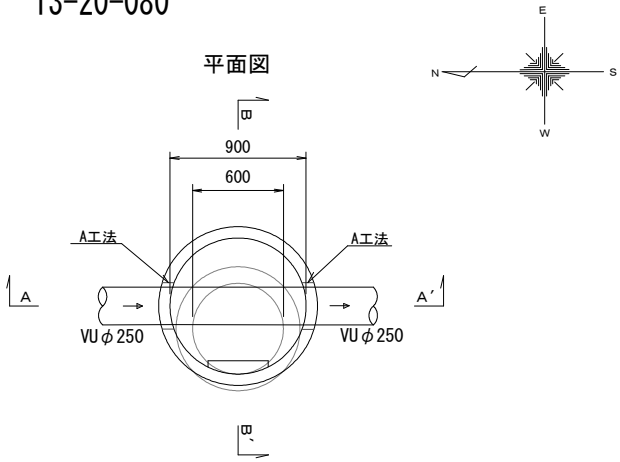


|                |                                  |      |       |
|----------------|----------------------------------|------|-------|
| 図面サイズ A3       |                                  |      |       |
| 工 事 名          | 令和7年度<br>公共下水道管路施設地震対策 (R7-1) 工事 |      |       |
| 処理分区           | 春日部第5処理分区                        |      |       |
| 工事箇所           | 春日部市南三丁目外地内                      |      |       |
| 図 面 名          | 管口耐震化構造図17                       |      |       |
| 縮 尺            | 1:50                             | 図面番号 | 20/38 |
| 春日部市上下水道部施設管理課 |                                  |      |       |

管口耐震化構造図18 S=1:50


13-20-073

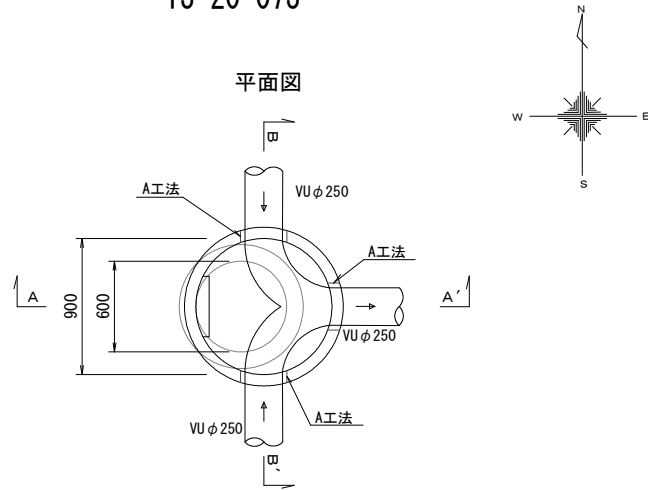


A-A' 断面図

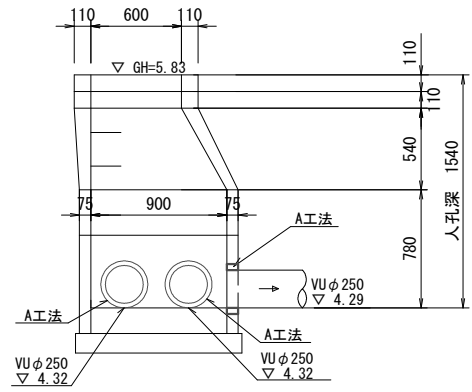


B-B' 断面図

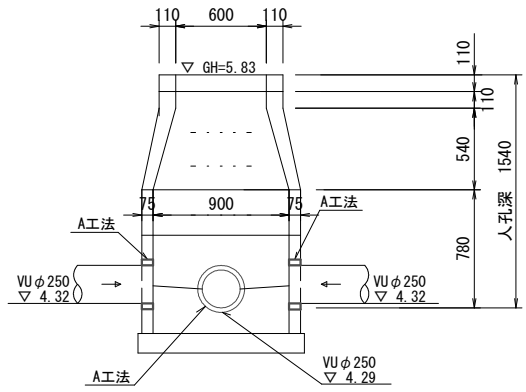




13-20-082

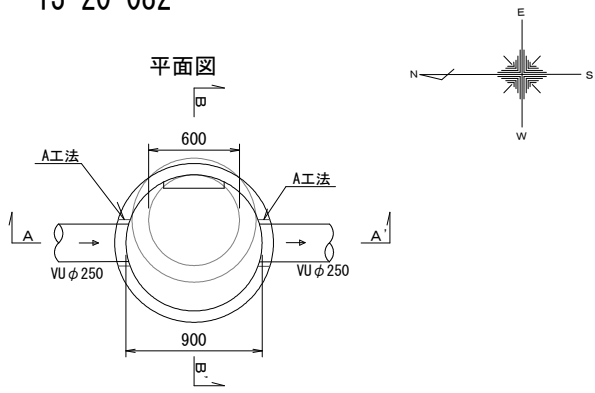

A-A' 断面図

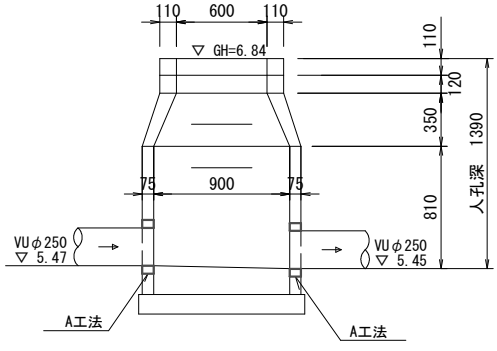




B-B' 断面図

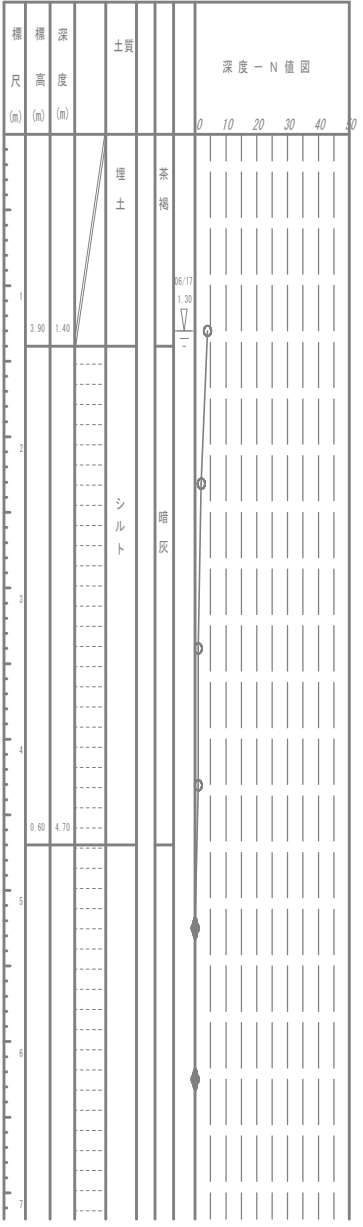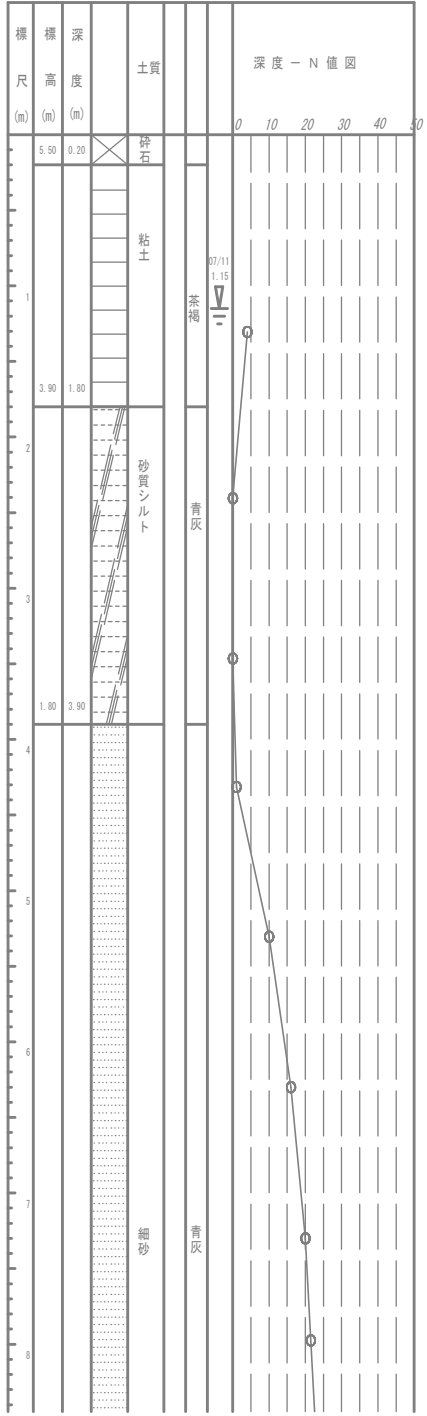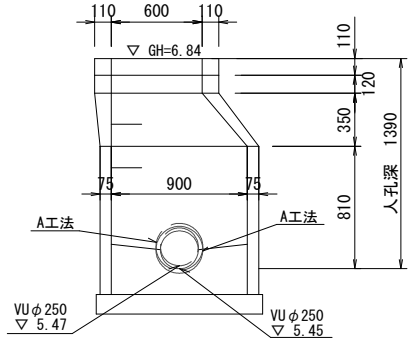




|                |                                  |      |       |
|----------------|----------------------------------|------|-------|
| 図面サイズ A3       |                                  |      |       |
| 工事名            | 令和7年度<br>公共下水道管路施設地震対策 (R7-1) 工事 |      |       |
| 処理分区           | 春日部第5処理分区                        |      |       |
| 工事箇所           | 春日部市南三丁目外地内                      |      |       |
| 図面名            | 管口耐震化構造図18                       |      |       |
| 縮尺             | 1:50                             | 図面番号 | 21/38 |
| 春日部市上下水道部施設管理課 |                                  |      |       |

管口耐震化構造図19 S=1:50

13-20-083

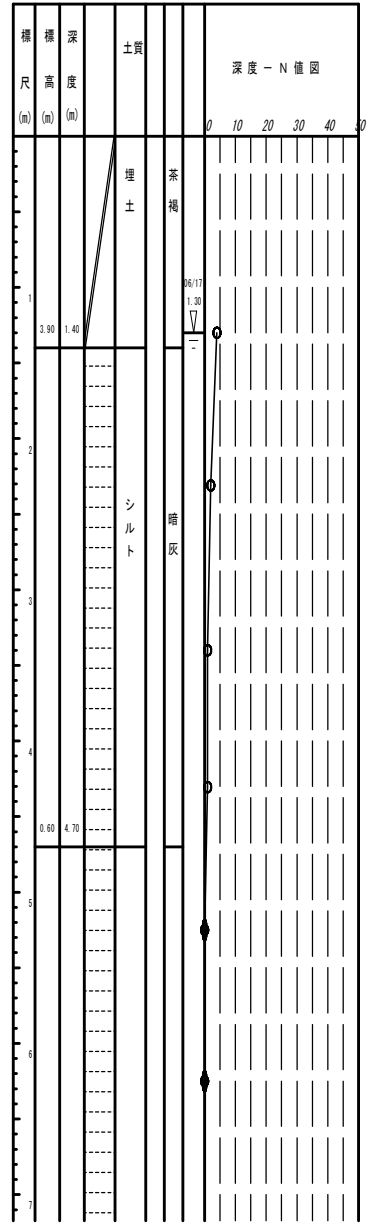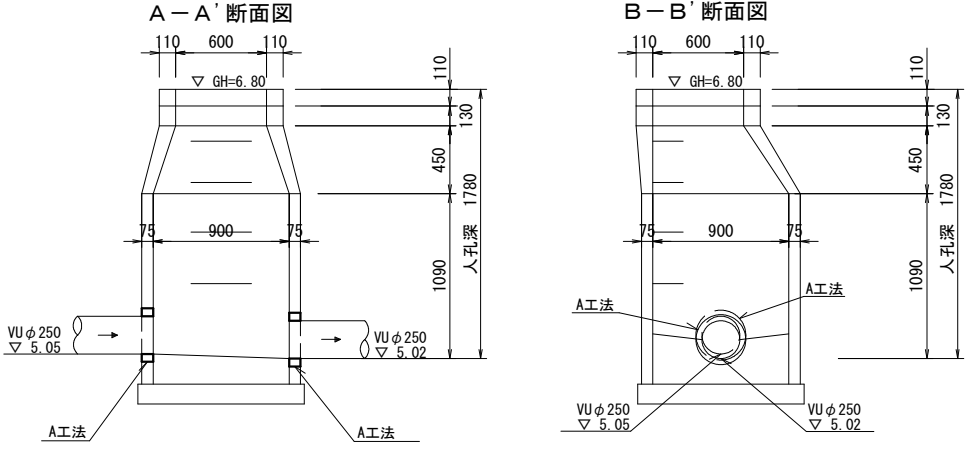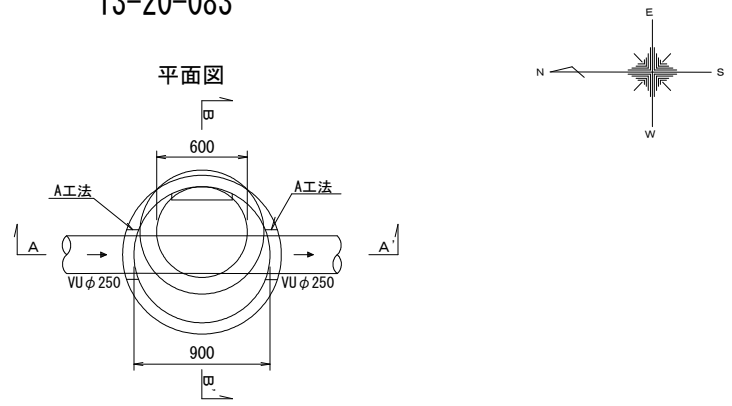



13-20-084

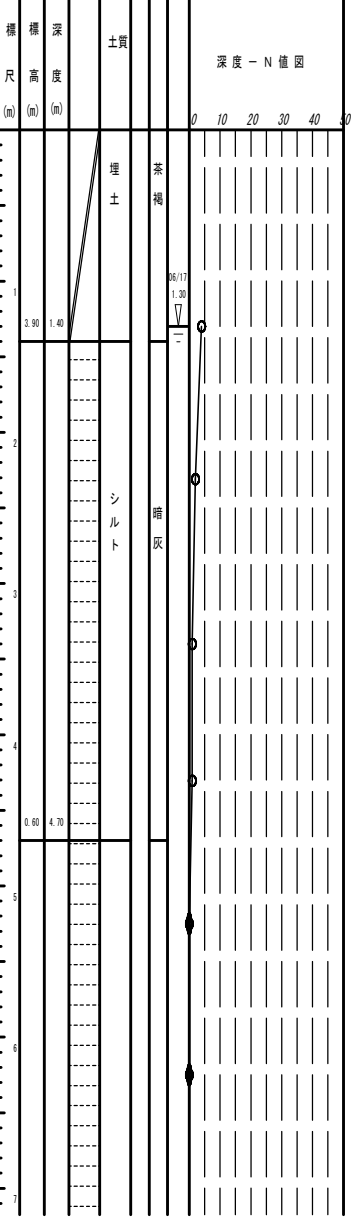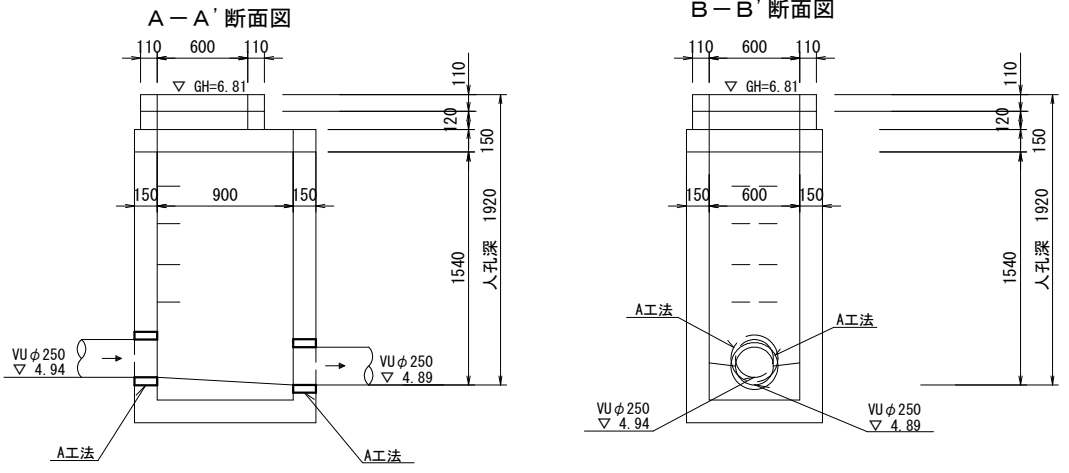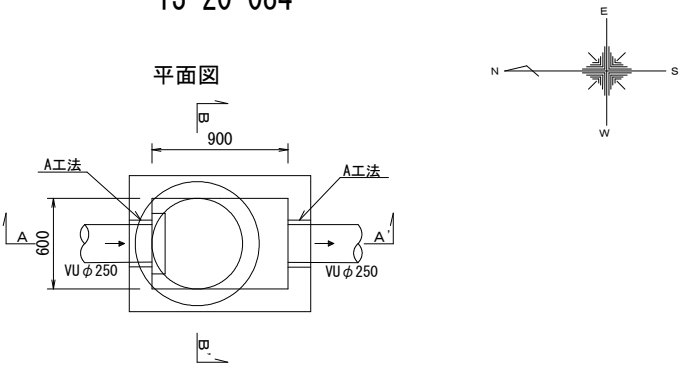



|                |                                  |      |       |
|----------------|----------------------------------|------|-------|
| 図面サイズ A3       |                                  |      |       |
| 工事名            | 令和7年度<br>公共下水道管路施設地震対策 (R7-1) 工事 |      |       |
| 処理分区           | 春日部第5処理分区                        |      |       |
| 工事箇所           | 春日部市南三丁目外地内                      |      |       |
| 図面名            | 管口耐震化構造図19                       |      |       |
| 縮尺             | 1:50                             | 図面番号 | 22/38 |
| 春日部市上下水道部施設管理課 |                                  |      |       |

管口耐震化構造図20 S=1:50

13-20-085

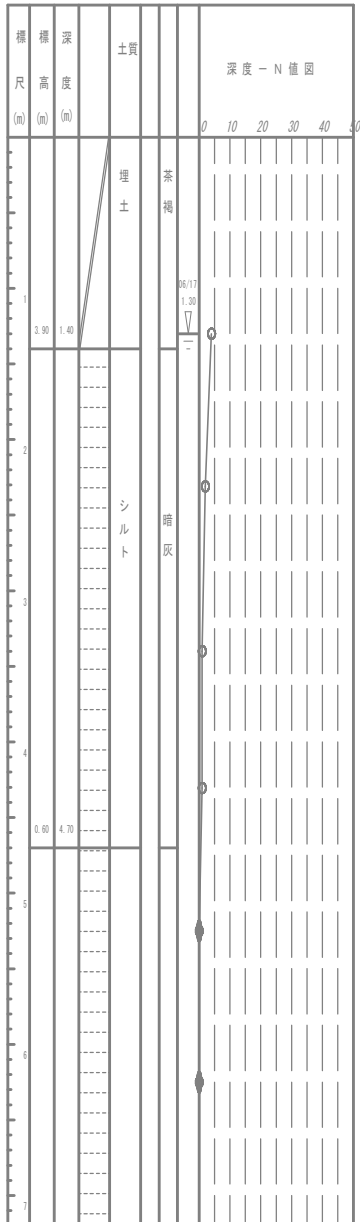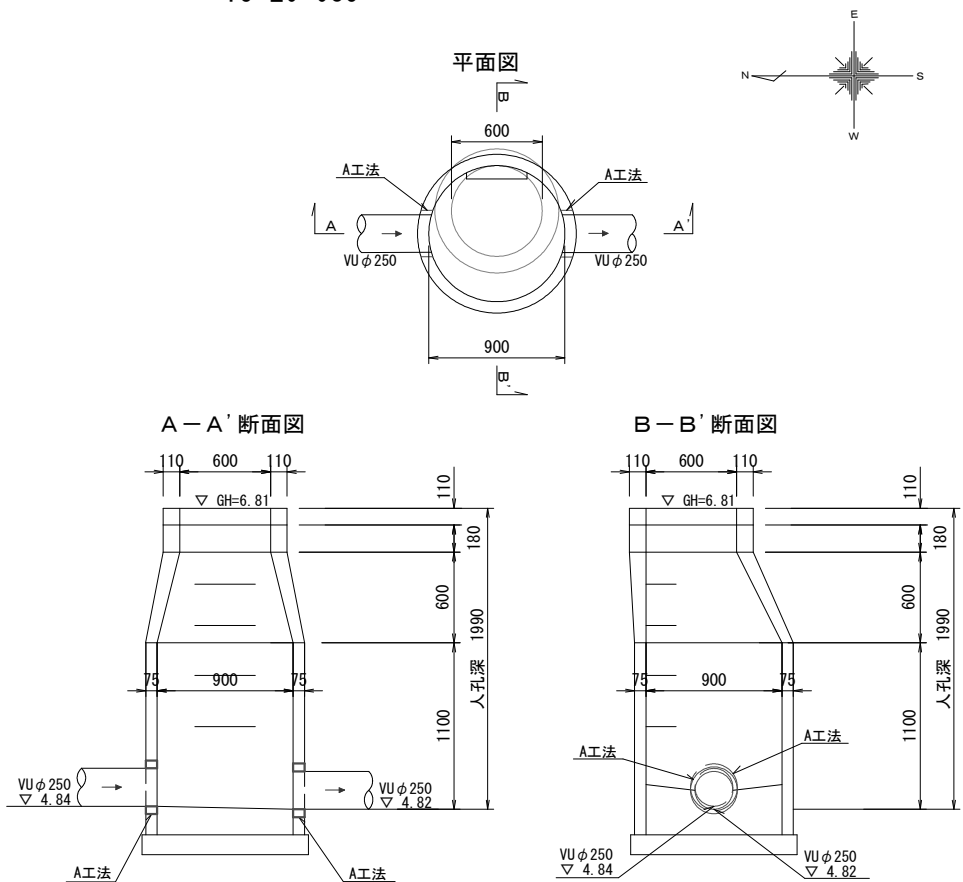



13-20-087

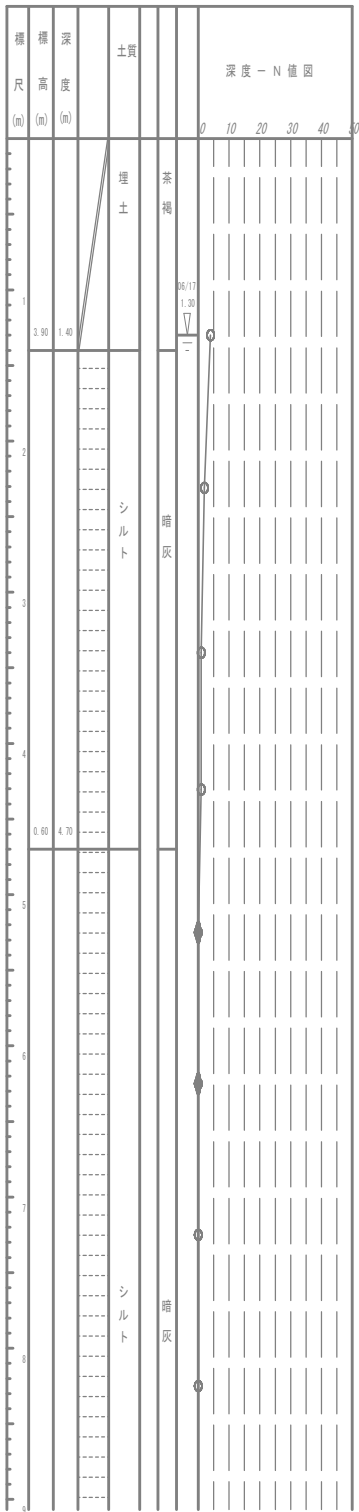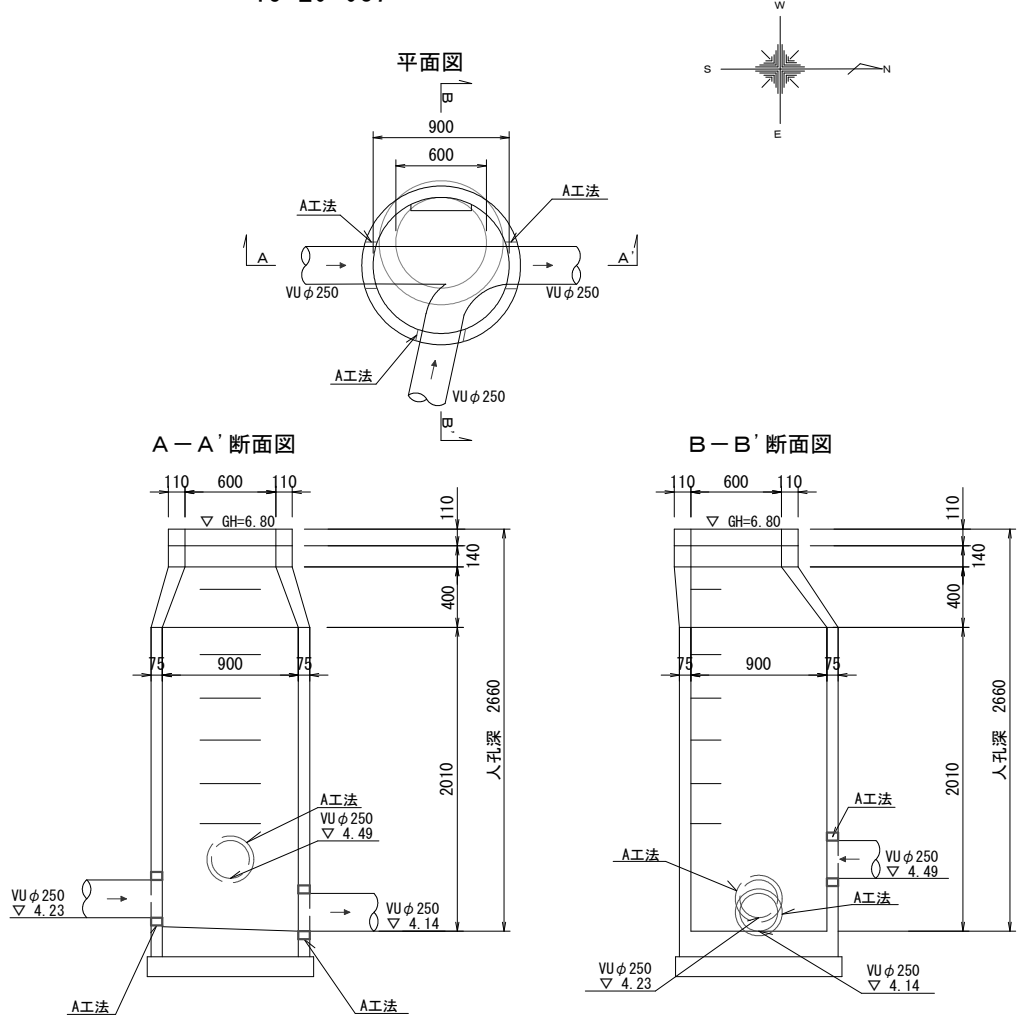



|                |                                  |      |       |
|----------------|----------------------------------|------|-------|
| 図面サイズ A3       |                                  |      |       |
| 工 事 名          | 令和7年度<br>公共下水道管路施設地震対策 (R7-1) 工事 |      |       |
| 処理分区           | 春日部第5処理分区                        |      |       |
| 工事箇所           | 春日部市南三丁目外地内                      |      |       |
| 図 面 名          | 管口耐震化構造図20                       |      |       |
| 縮 尺            | 1:50                             | 図面番号 | 23/38 |
| 春日部市上下水道部施設管理課 |                                  |      |       |

管口耐震化構造図21 S=1:50

13-20-088

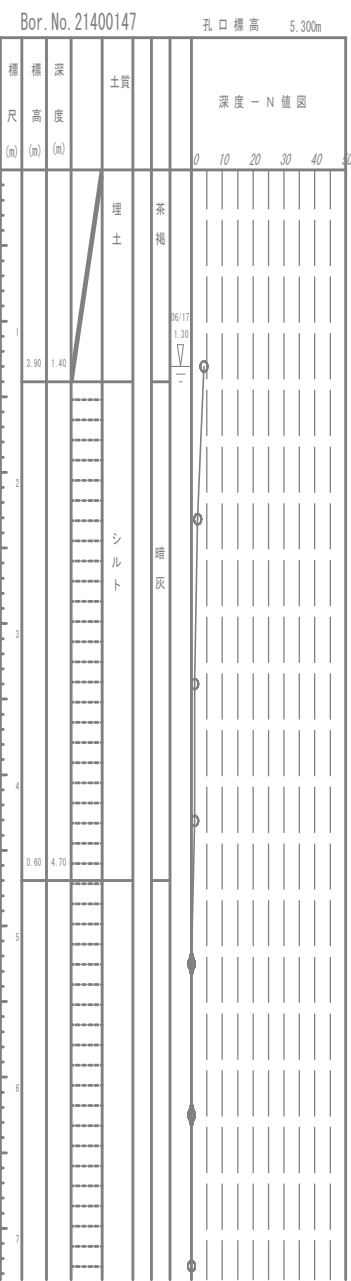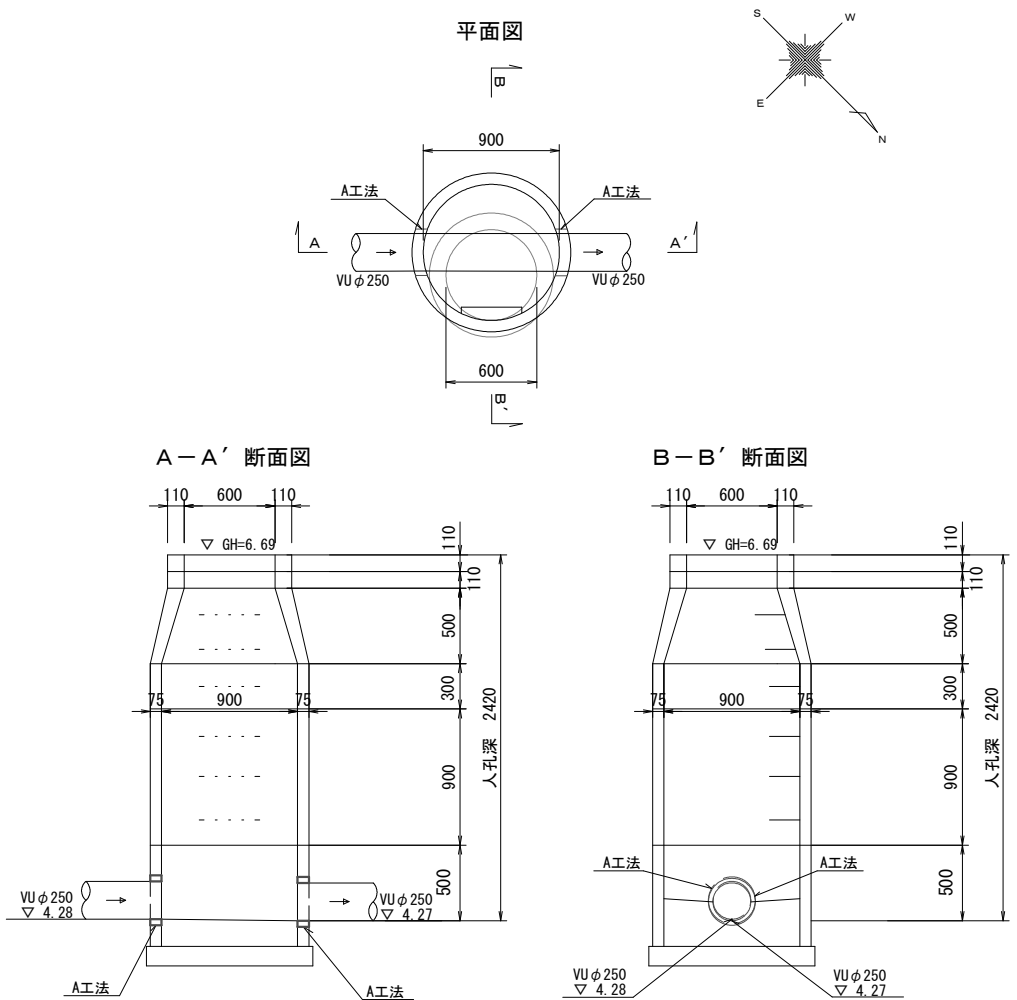


13-20-089

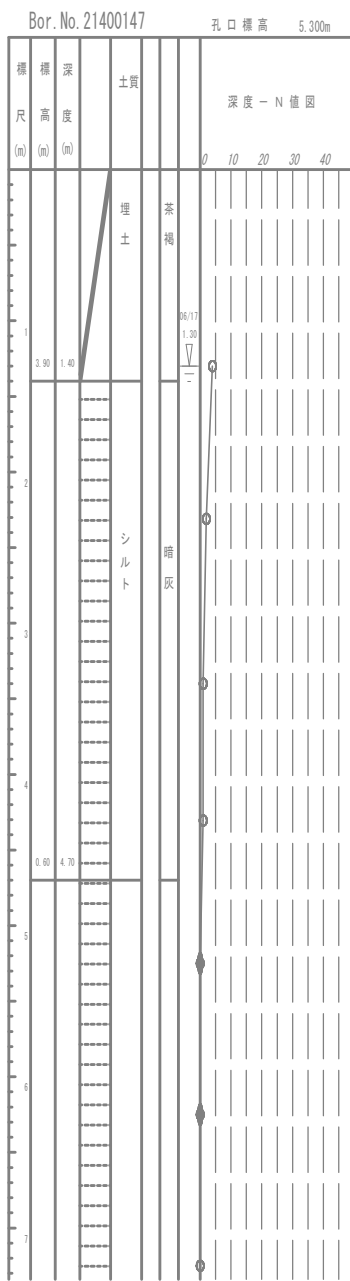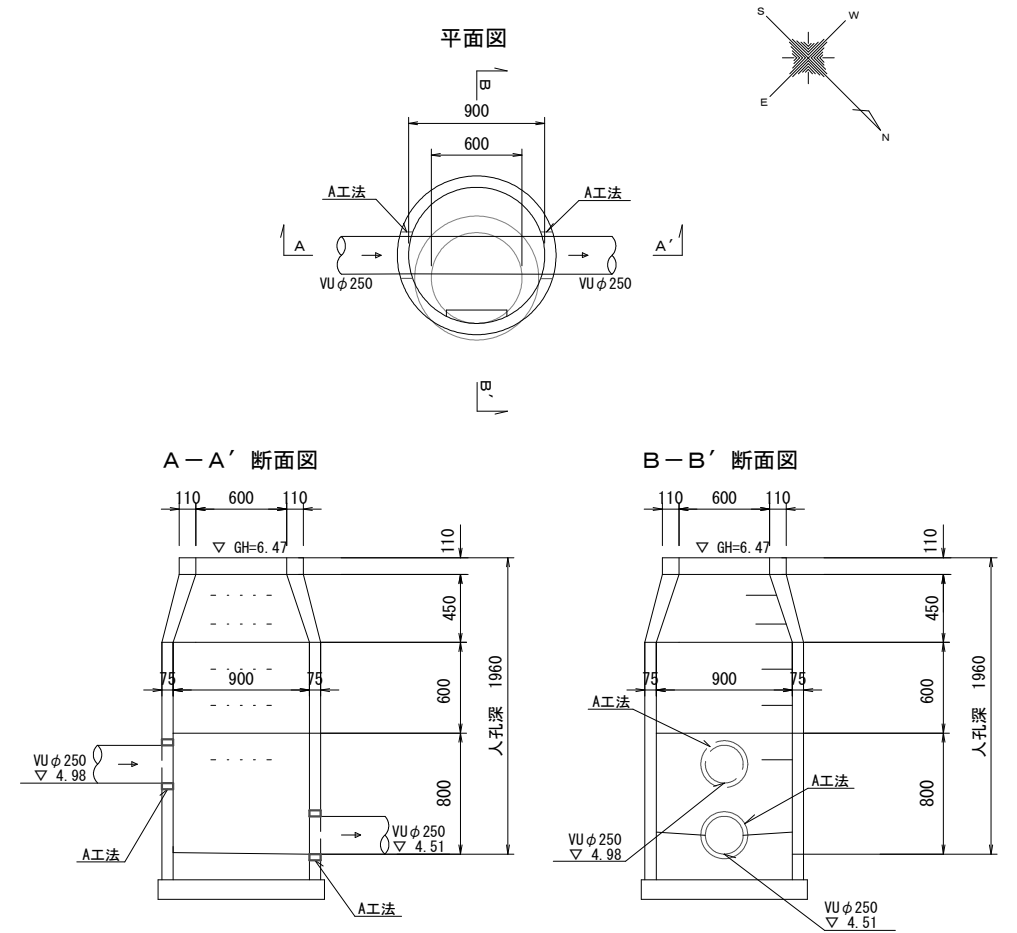


|                |                                  |      |       |
|----------------|----------------------------------|------|-------|
| 図面サイズ A3       |                                  |      |       |
| 工事名            | 令和7年度<br>公共下水道管路施設地震対策 (R7-1) 工事 |      |       |
| 処理分区           | 春日部第5処理分区                        |      |       |
| 工事箇所           | 春日部市南三丁目外地内                      |      |       |
| 図面名            | 管口耐震化構造図21                       |      |       |
| 縮尺             | 1:50                             | 図面番号 | 24/38 |
| 春日部市上下水道部施設管理課 |                                  |      |       |

管口耐震化構造図22 S=1:50



13-20-090

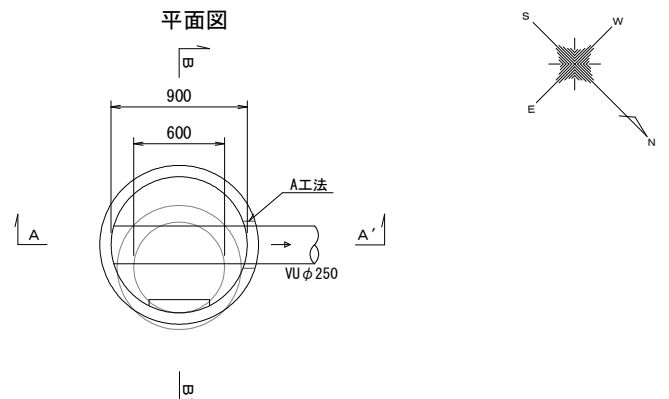


A-A' 断面図

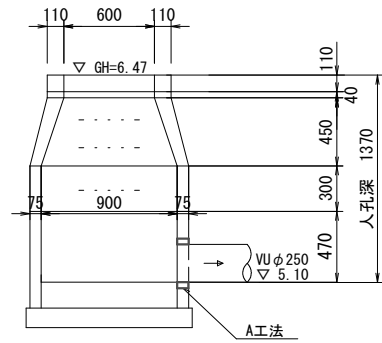


B-B' 断面図

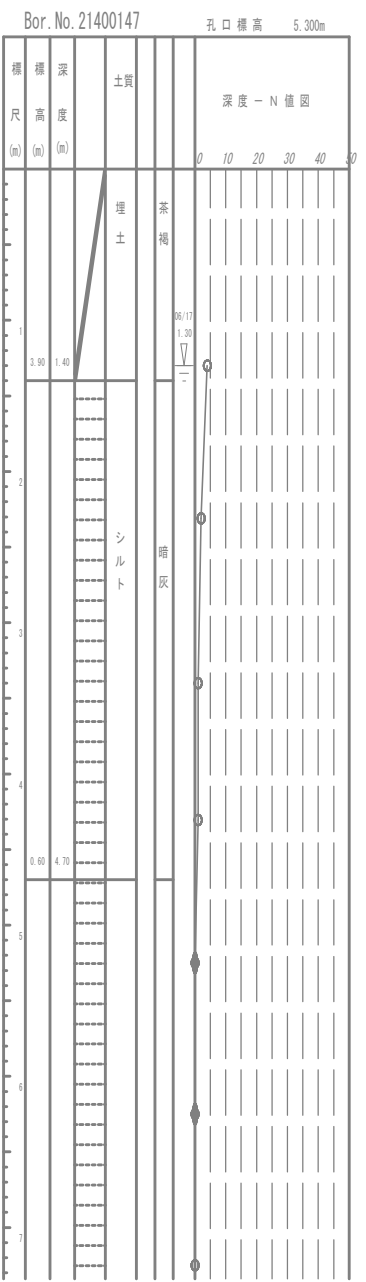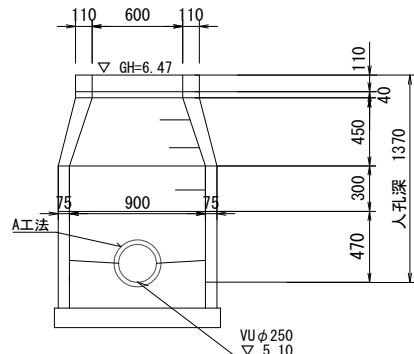



13-20-091

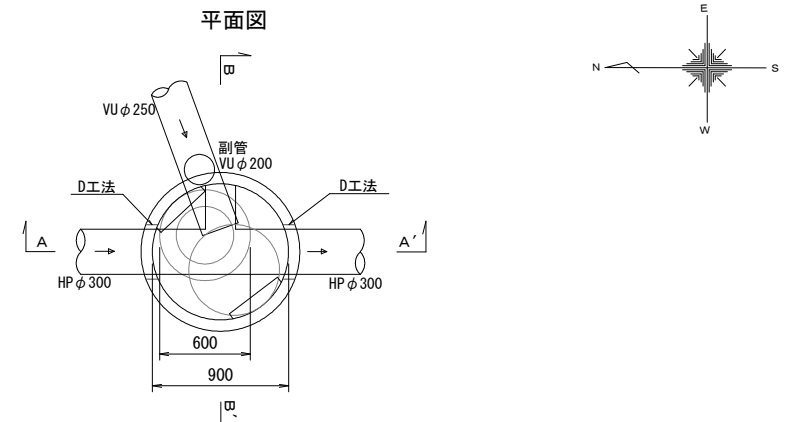

A-A' 断面図

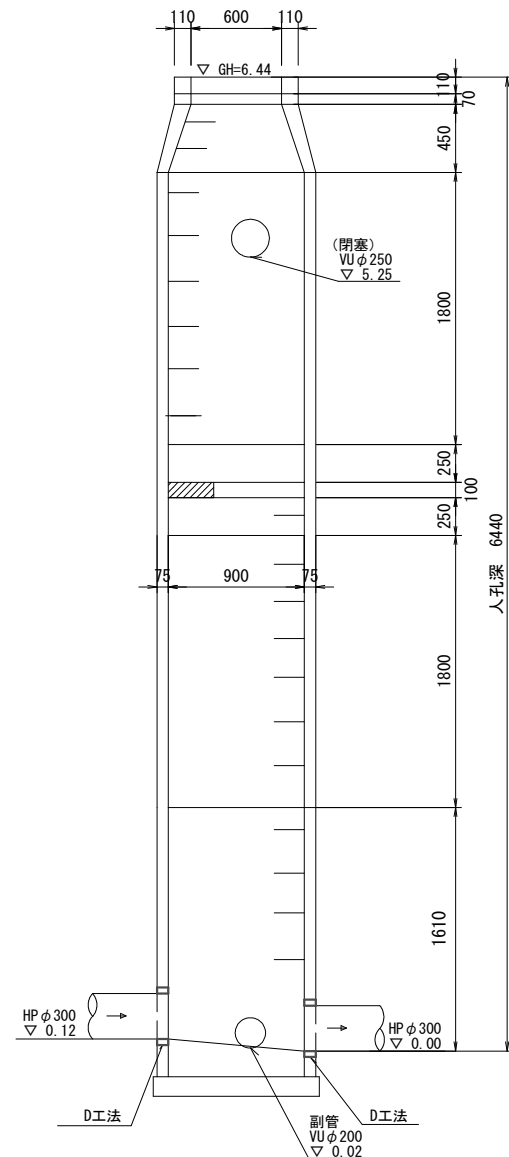



B-B' 断面図

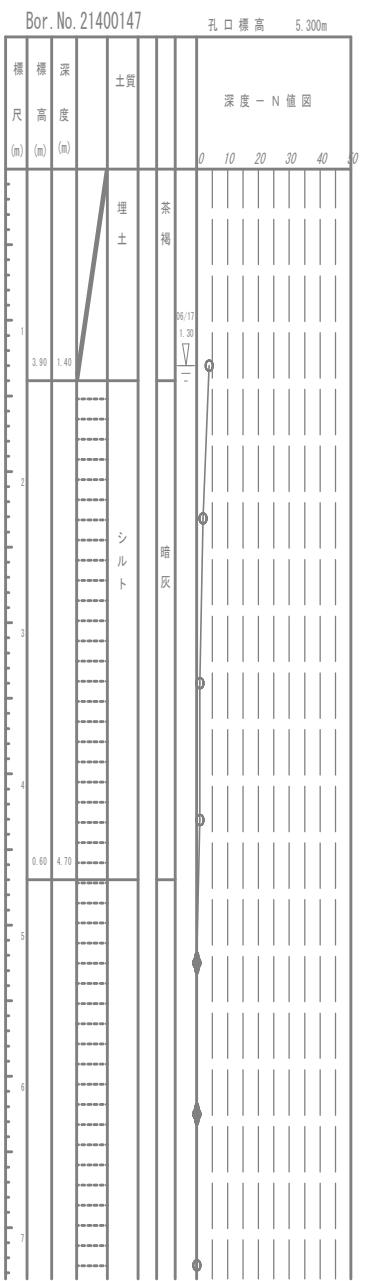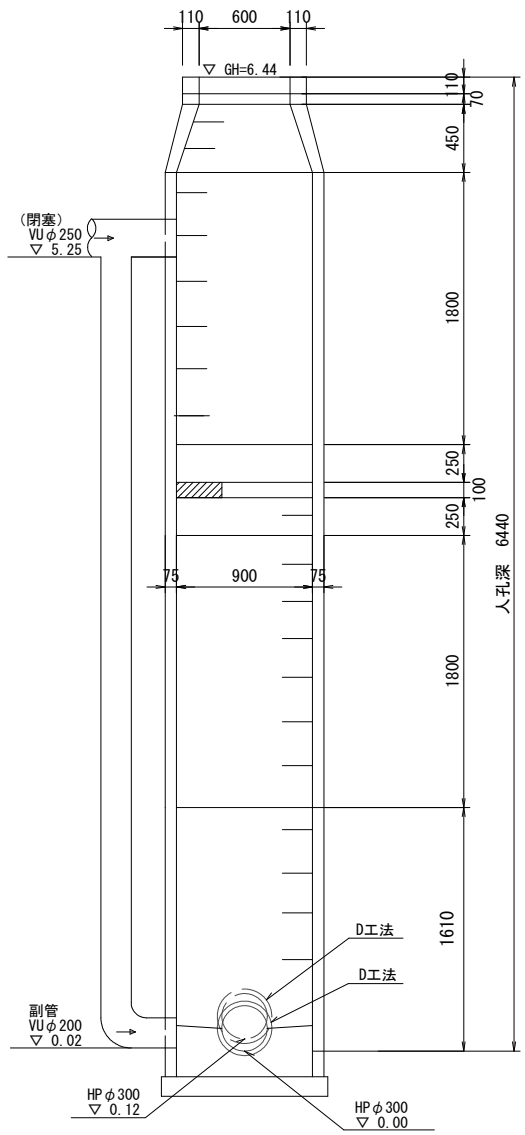



|                |                                  |      |       |
|----------------|----------------------------------|------|-------|
| 図面サイズ A3       |                                  |      |       |
| 工事名            | 令和7年度<br>公共下水道管路施設地震対策 (R7-1) 工事 |      |       |
| 処理分区           | 春日部第5処理分区                        |      |       |
| 工事箇所           | 春日部市南三丁目外地内                      |      |       |
| 図面名            | 管口耐震化構造図22                       |      |       |
| 縮尺             | 1:50                             | 図面番号 | 25/38 |
| 春日部市上下水道部施設管理課 |                                  |      |       |

管口耐震化構造図23 S=1:50

13-20-092

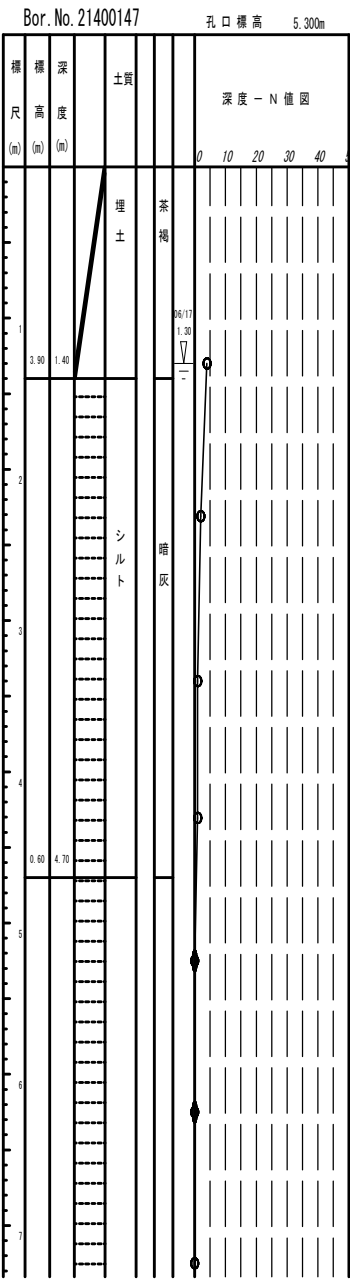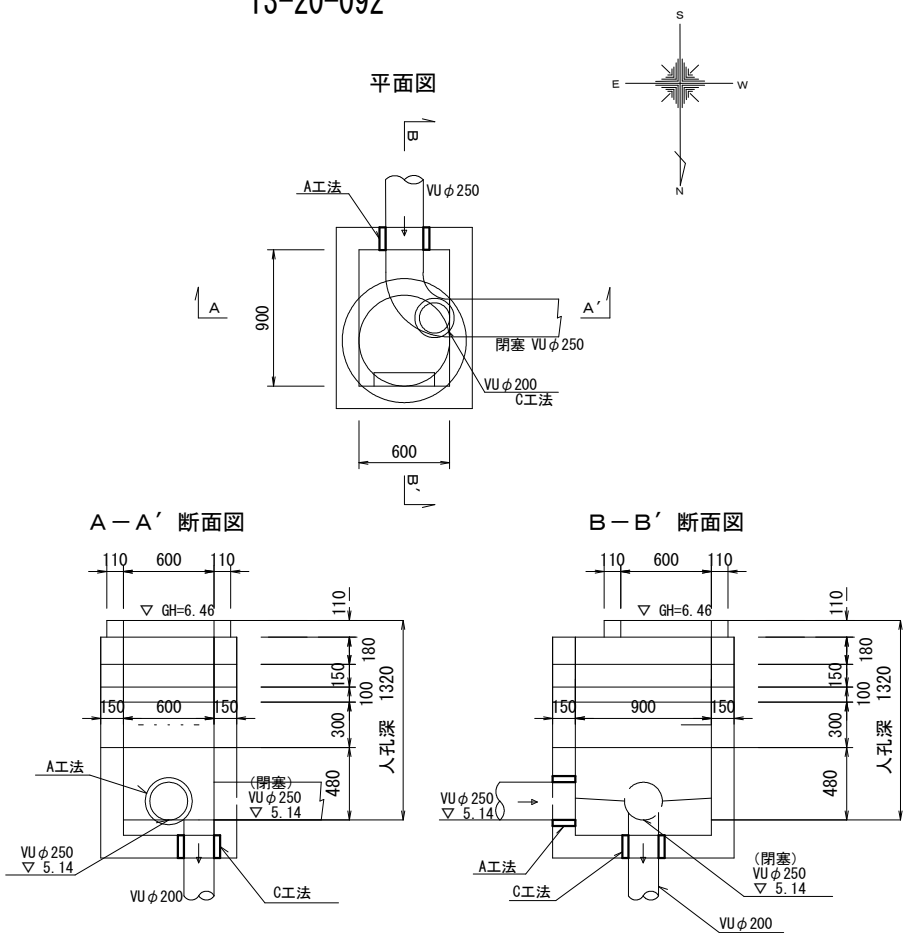



13-20-093

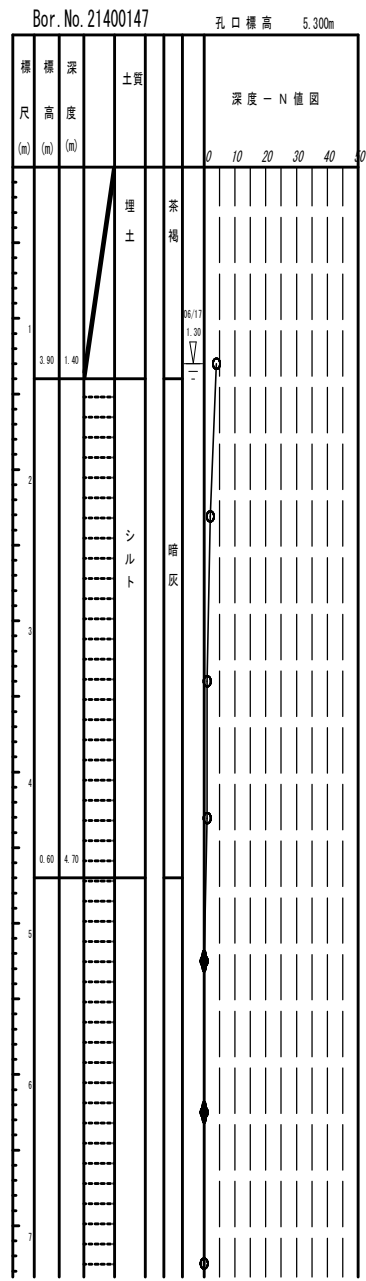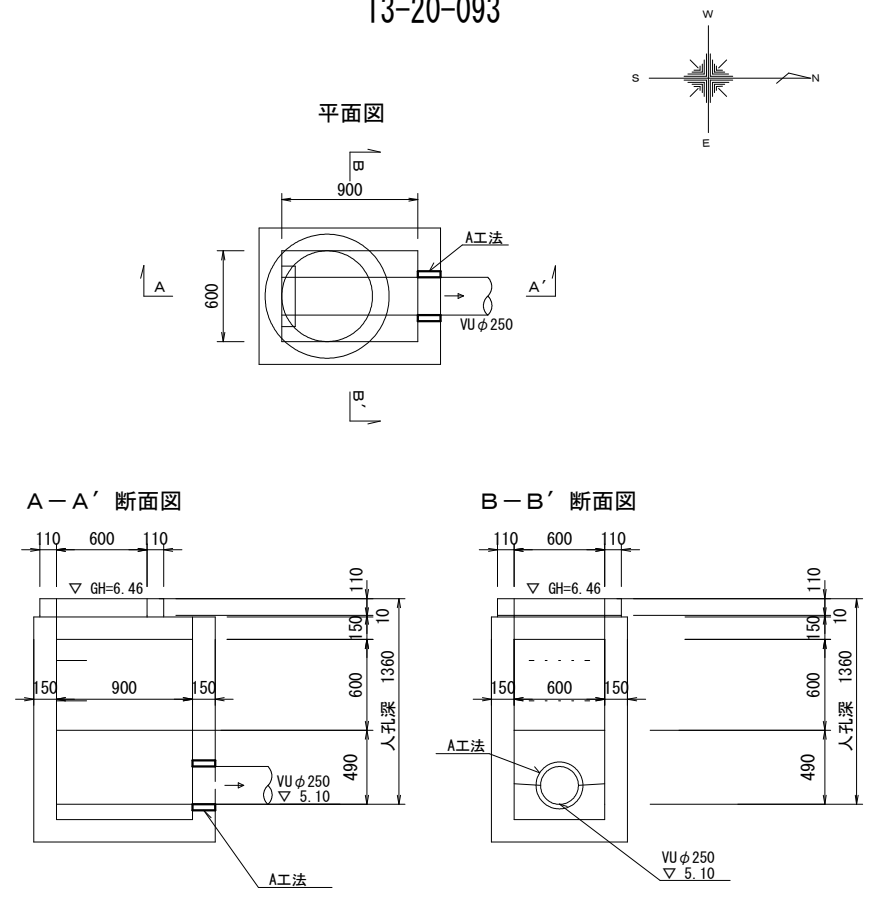



|                |                                |      |       |
|----------------|--------------------------------|------|-------|
| 図面サイズ A3       |                                |      |       |
| 工事名            | 令和7年度<br>公共下水道管路施設地震対策(R7-1)工事 |      |       |
| 処理分区           | 春日部第5処理分区                      |      |       |
| 工事箇所           | 春日部市南三丁目外地内                    |      |       |
| 図面名            | 管口耐震化構造図23                     |      |       |
| 縮尺             | 1:50                           | 図面番号 | 26/38 |
| 春日部市上下水道部施設管理課 |                                |      |       |

管口耐震化構造図24 S=1:50

13-20-094

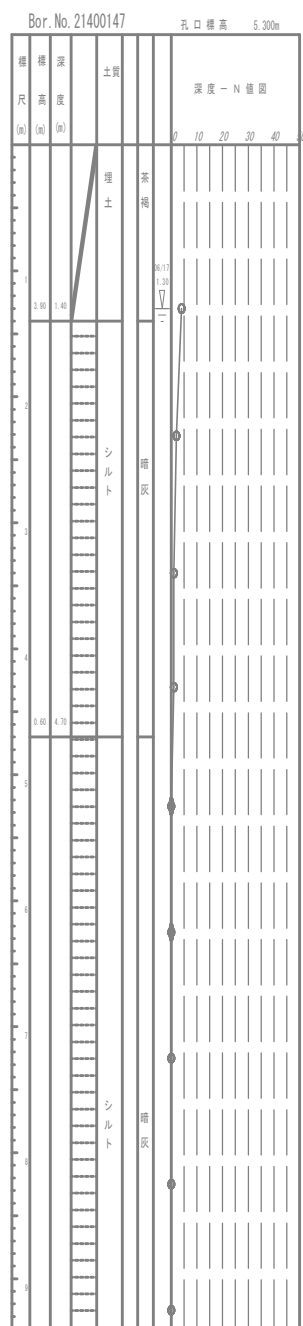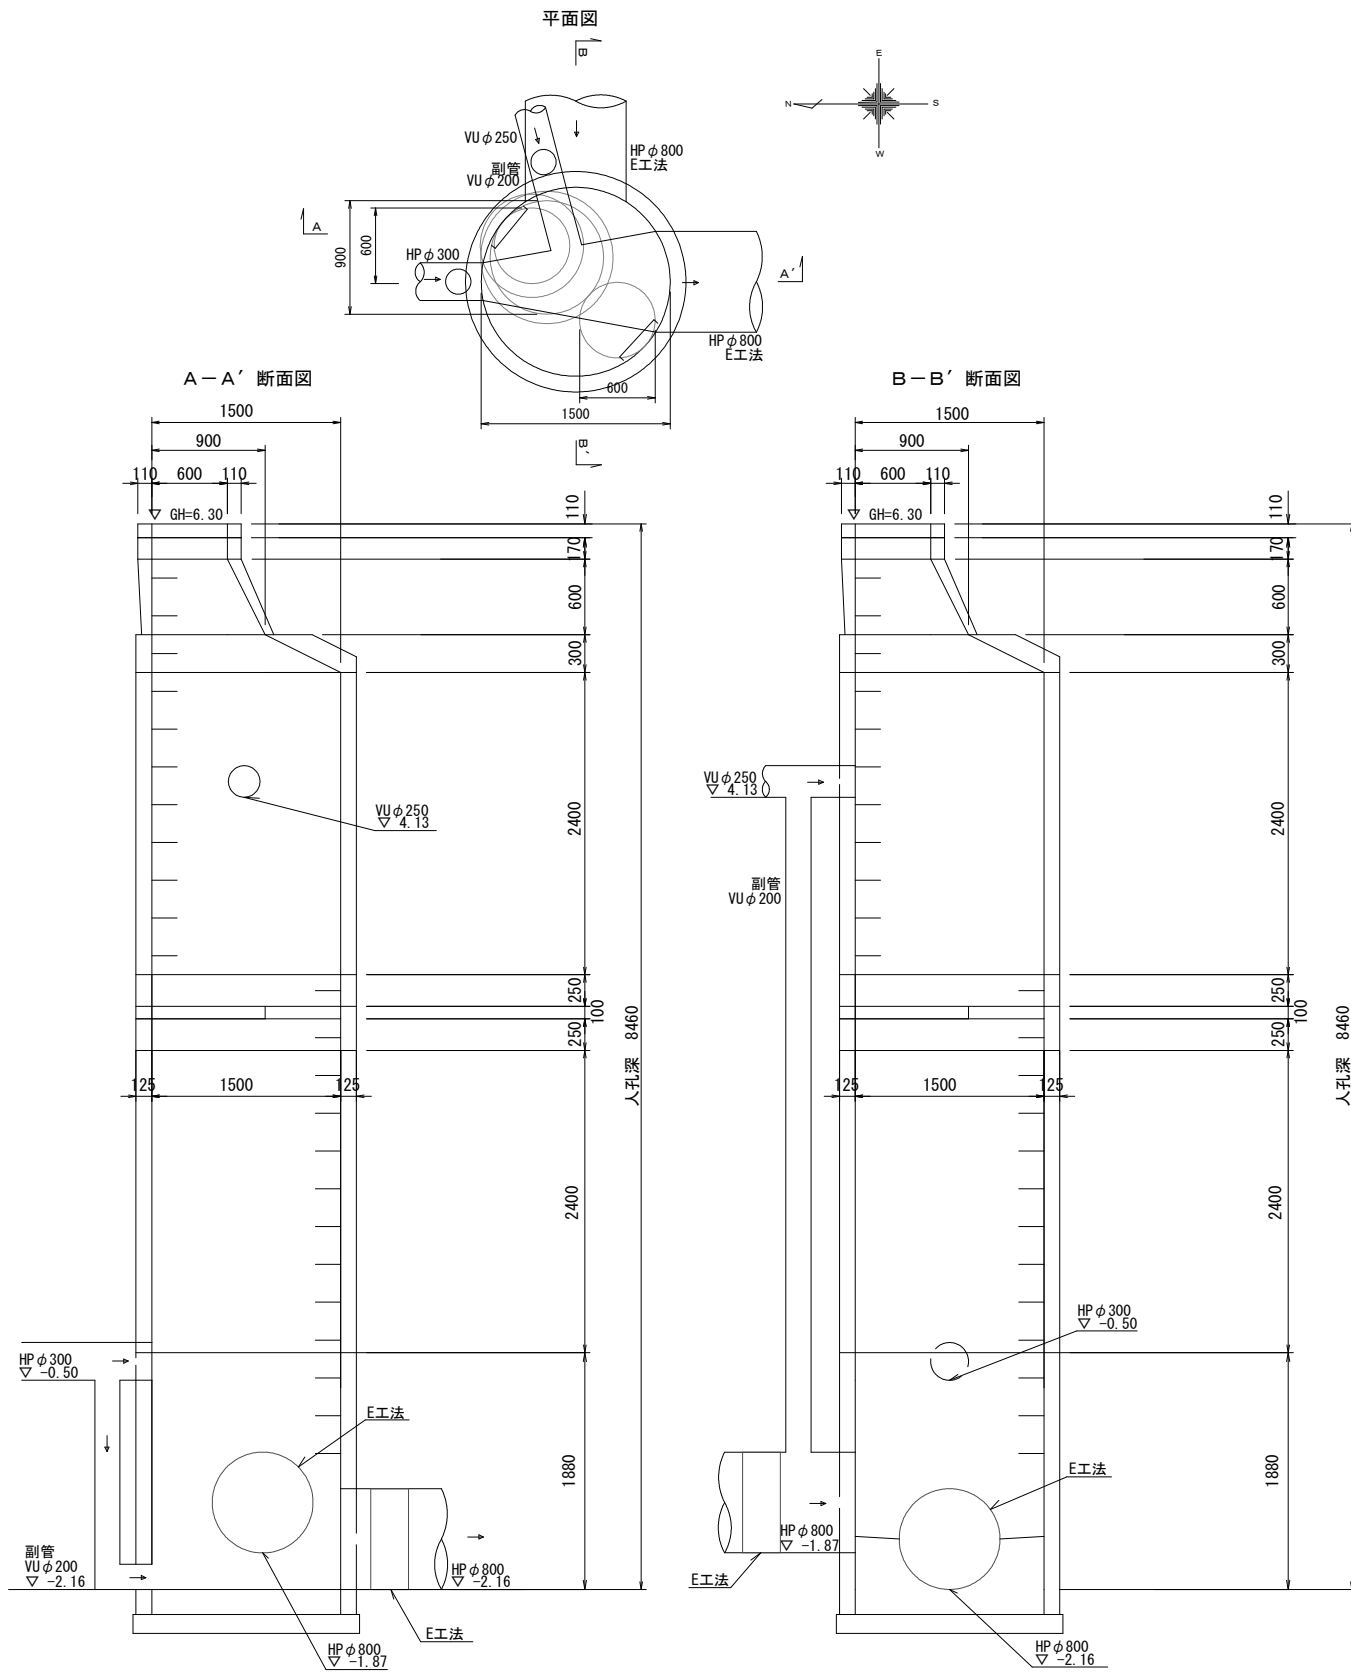


13-20-095

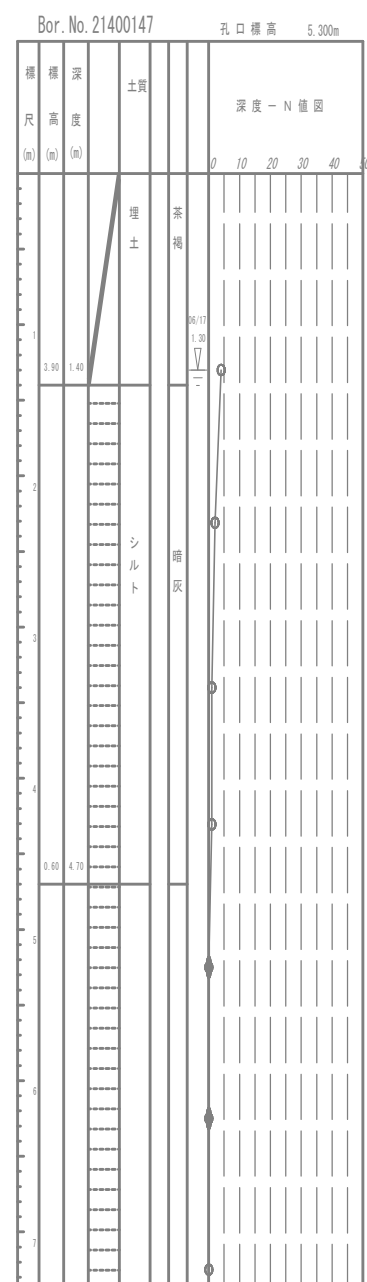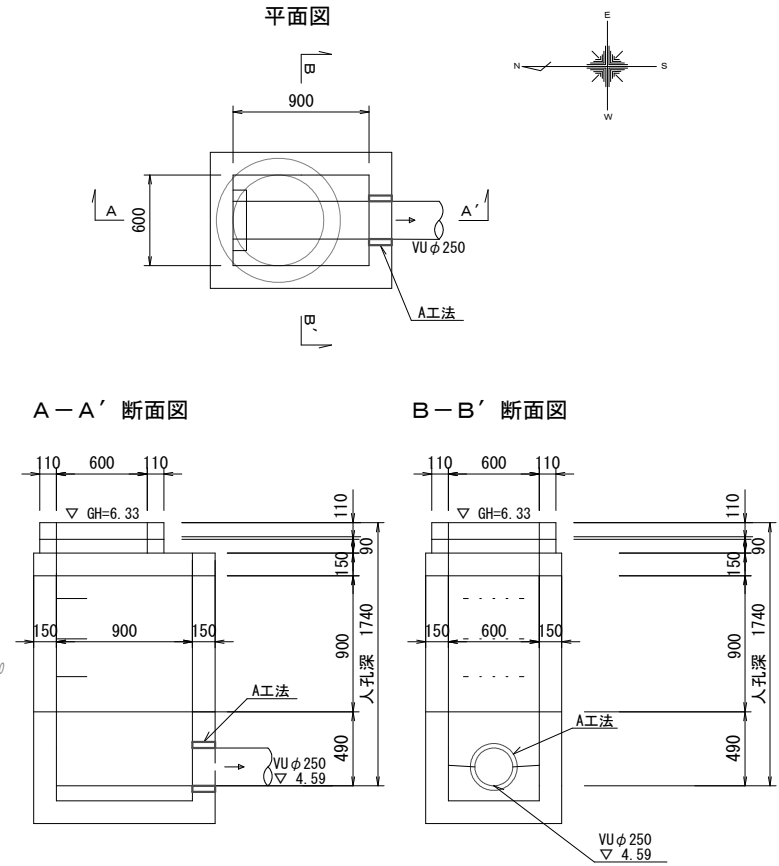

|                |                                  |      |       |
|----------------|----------------------------------|------|-------|
| 図面サイズ A3       |                                  |      |       |
| 工 事 名          | 令和7年度<br>公共下水道管路施設地震対策 (R7-1) 工事 |      |       |
| 処理分区           | 春日部第5処理分区                        |      |       |
| 工事箇所           | 春日部市南三丁目外地内                      |      |       |
| 図 面 名          | 管口耐震化構造図24                       |      |       |
| 縮 尺            | 1:50                             | 図面番号 | 27/38 |
| 春日部市上下水道部施設管理課 |                                  |      |       |



管口耐震化構造図25 S=1:50

13-20-096

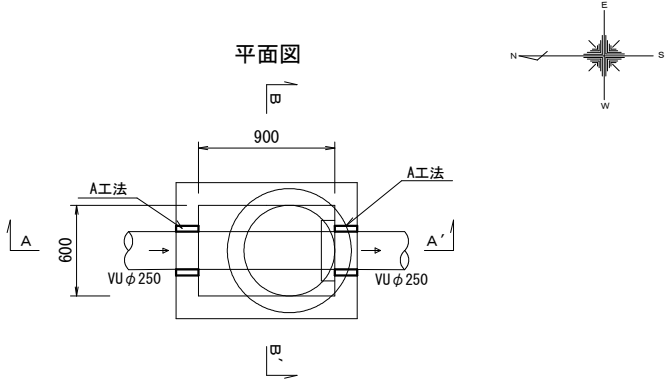


A-A' 断面図

B-B' 断面図

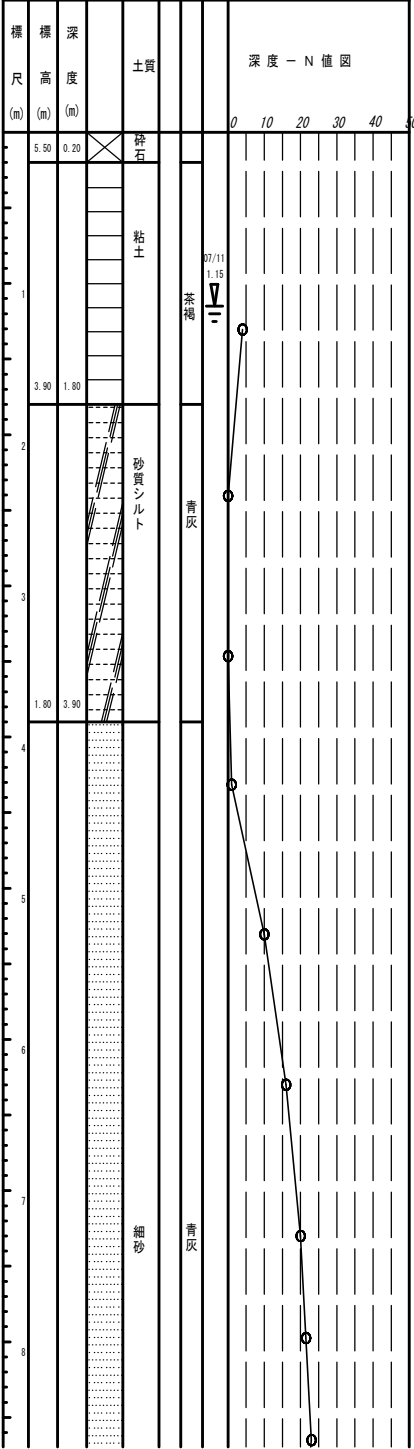
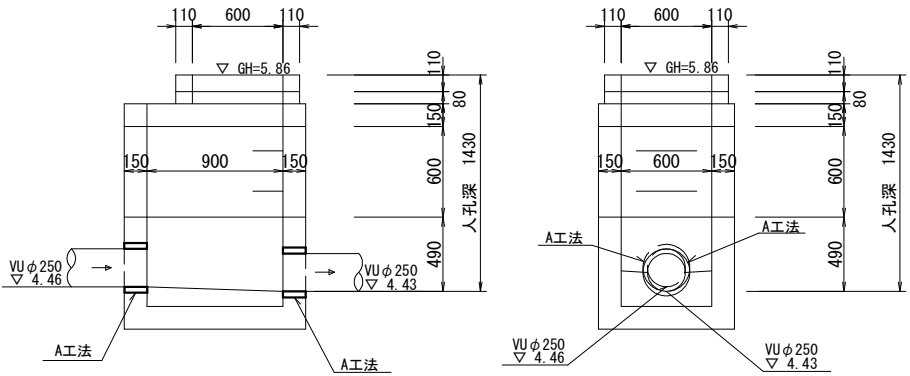


13-20-097

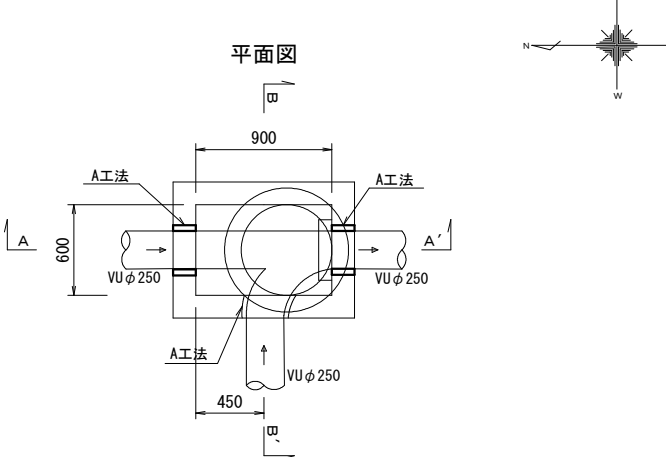

A-A' 断面図



B-B' 断面図

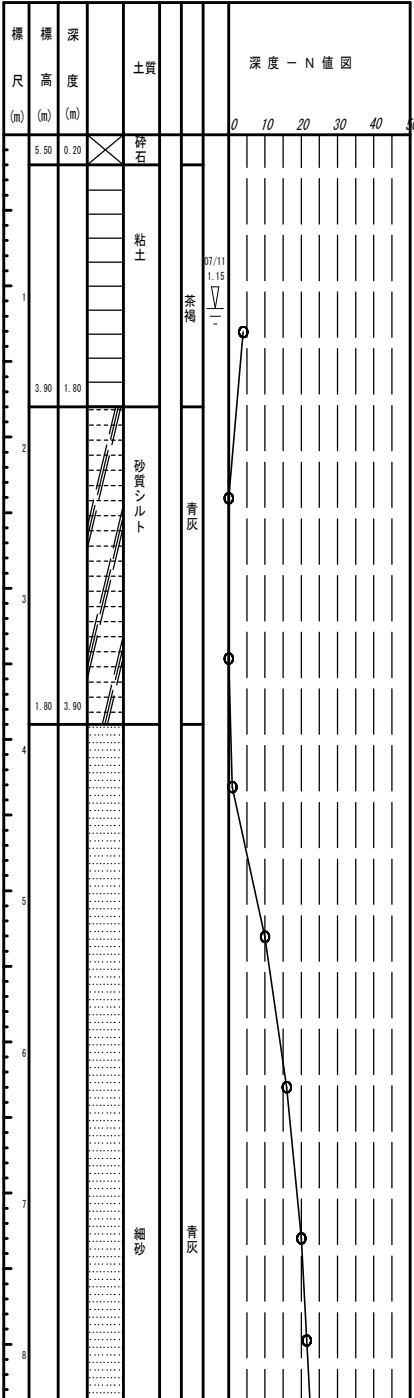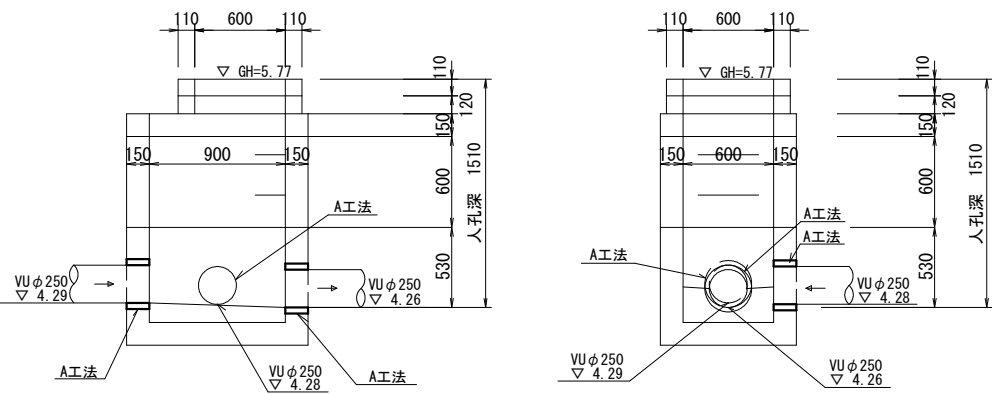




|                |                                  |      |       |
|----------------|----------------------------------|------|-------|
| 図面サイズ A3       |                                  |      |       |
| 工 事 名          | 令和7年度<br>公共下水道管路施設地震対策 (R7-1) 工事 |      |       |
| 処理分区           | 春日部第5処理分区                        |      |       |
| 工事箇所           | 春日部市南三丁目外地内                      |      |       |
| 図 面 名          | 管口耐震化構造図25                       |      |       |
| 縮 尺            | 1:50                             | 図面番号 | 28/38 |
| 春日部市上下水道部施設管理課 |                                  |      |       |

マンホール浮上抑制対策詳細図1 S=1:50

13-15-016

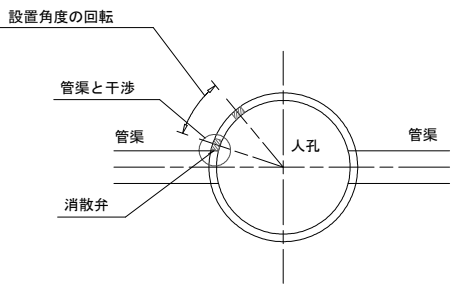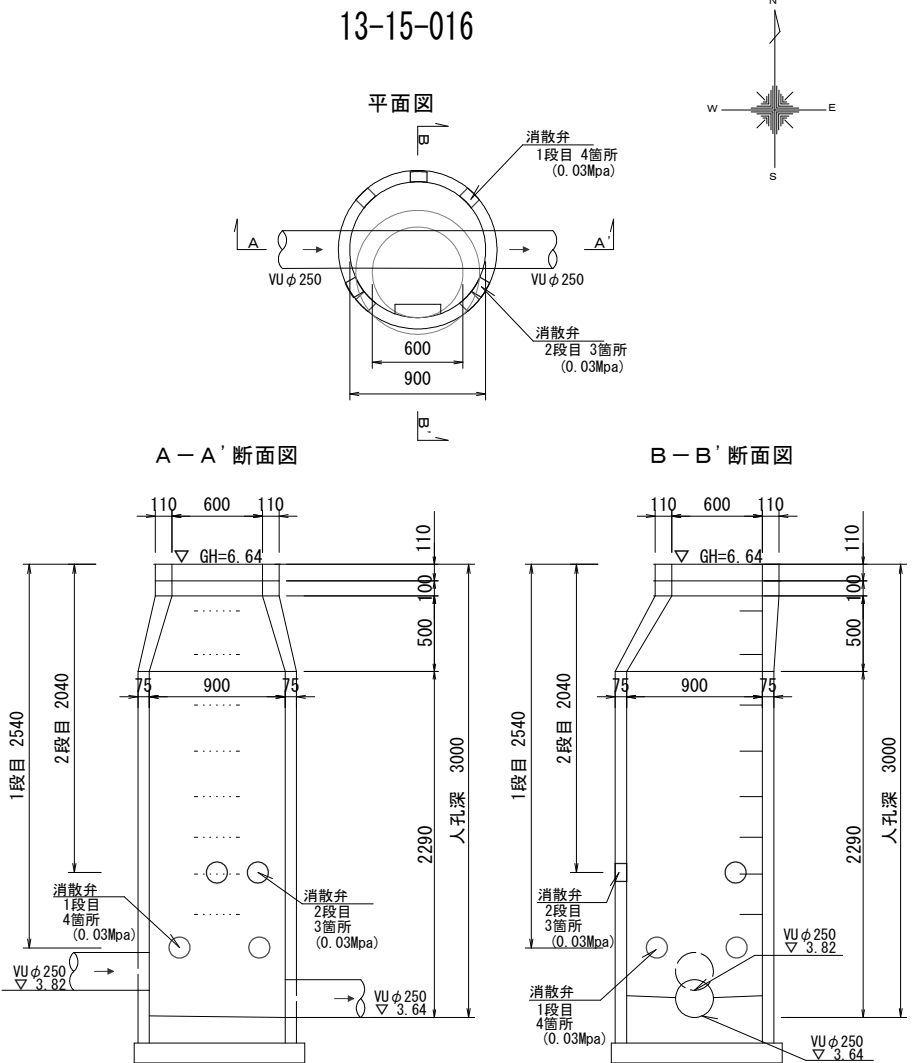

13-15-020

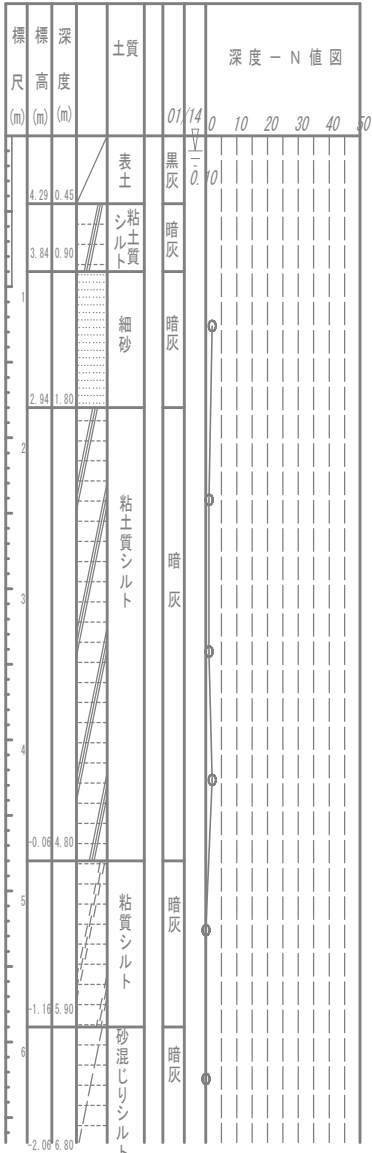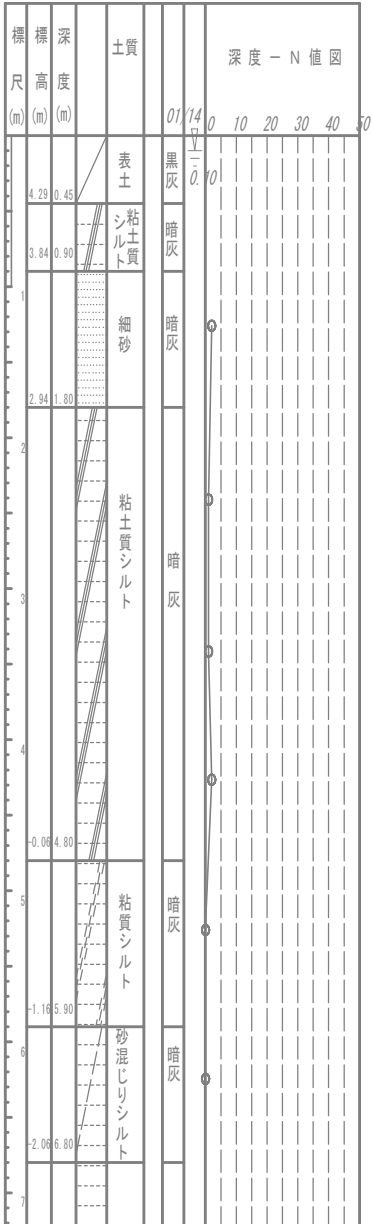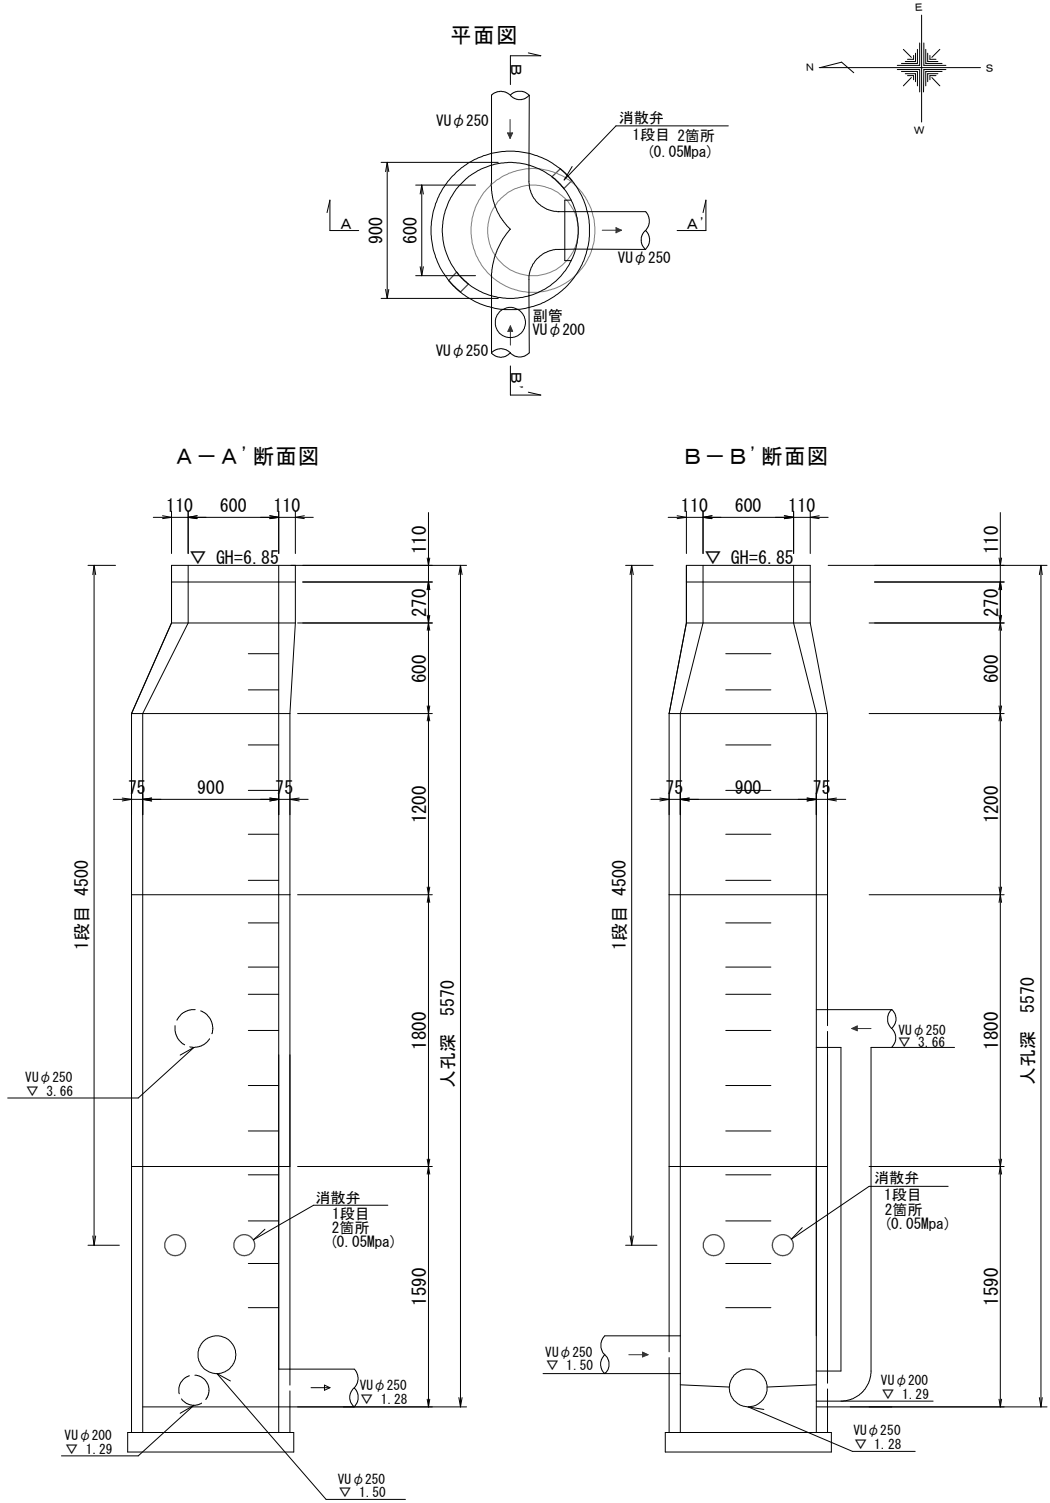


図面サイズ A3

|                |                                  |
|----------------|----------------------------------|
| 工 事 名          | 令和7年度<br>公共下水道管路施設地震対策 (R7-1) 工事 |
| 処理分区           | 春日部第5処理分区                        |
| 工事箇所           | 春日部市南三丁目外地内                      |
| 図 面 名          | マンホール浮上抑制対策詳細図1                  |
| 縮 尺            | 1:50                             |
| 図面番号           | 29/38                            |
| 春日部市上下水道部施設管理課 |                                  |





マンホール浮上抑制対策詳細図2 S=1:50

13-15-017

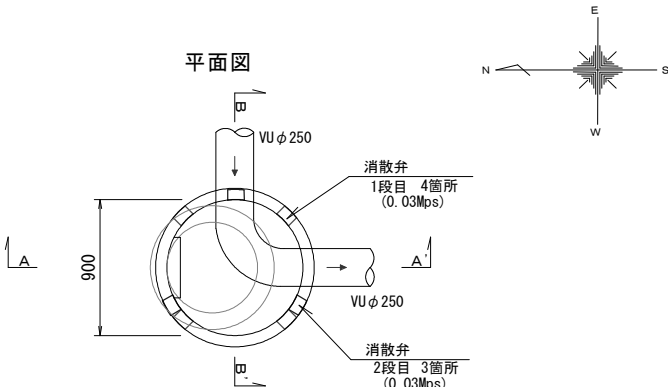


A—A' 断面图

B-B' 断面图

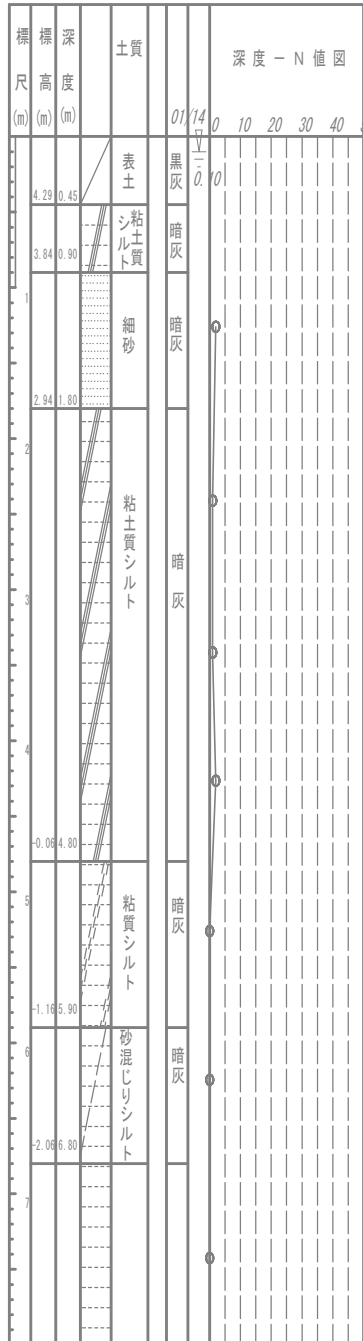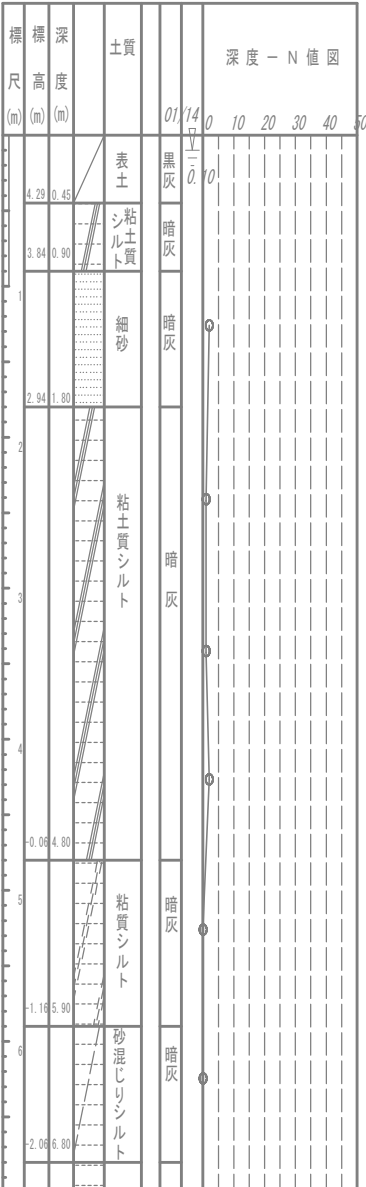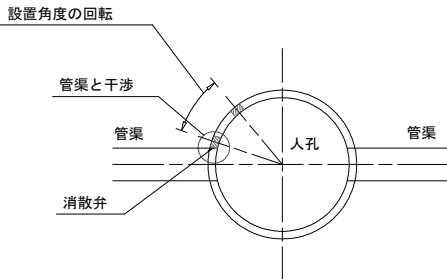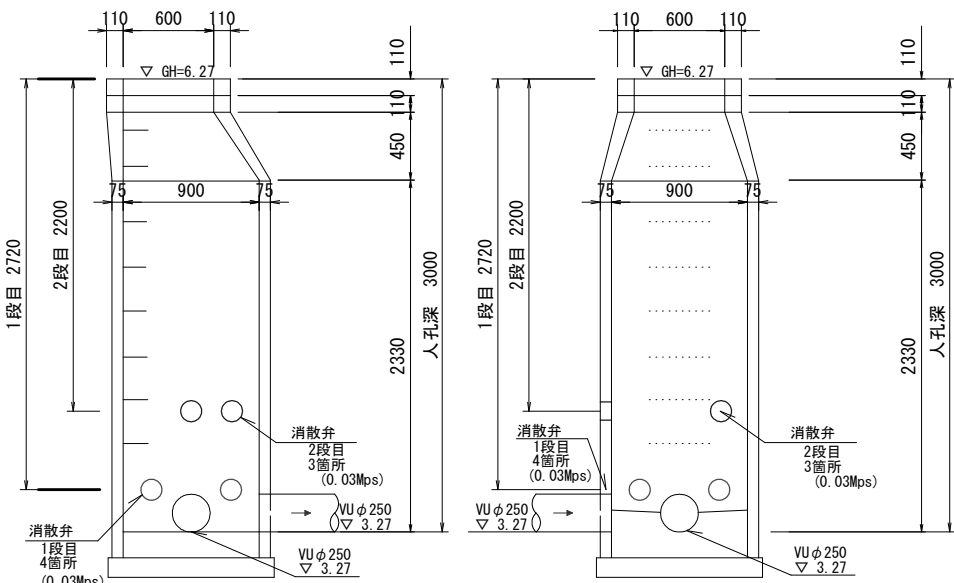


13-15-018

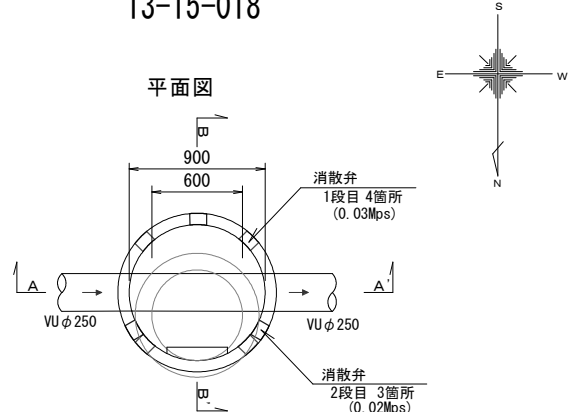

A—A' 断面图

B-B' 断面图

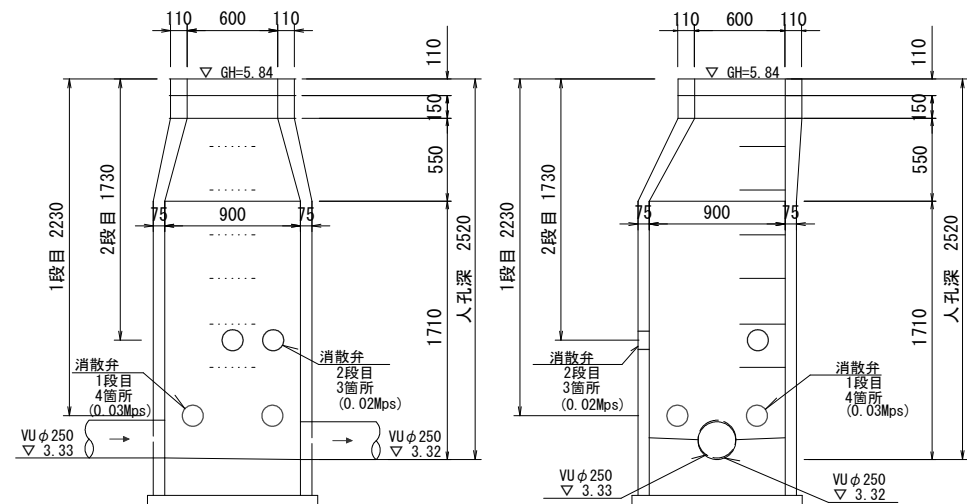


|                |                                |          |       |
|----------------|--------------------------------|----------|-------|
|                |                                | 図面サイズ A3 |       |
| 工 事 名          | 令和7年度<br>公共下水道管路施設地震対策(R7-1)工事 |          |       |
| 処理分区           | 春日部第5処理分区                      |          |       |
| 工事箇所           | 春日部市南三丁目外地内                    |          |       |
| 図 面 名          | マンホール浮上抑制対策詳細図2                |          |       |
| 縮 尺            | 1:50                           | 図面番号     | 30/38 |
| 春日部市上下水道部施設管理課 |                                |          |       |



マンホール浮上抑制対策詳細図3 S=1:50

13-20-094

平面図

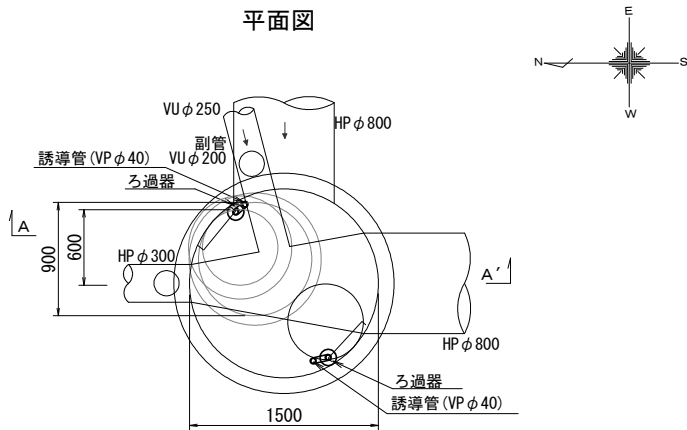

A-A' 断面図

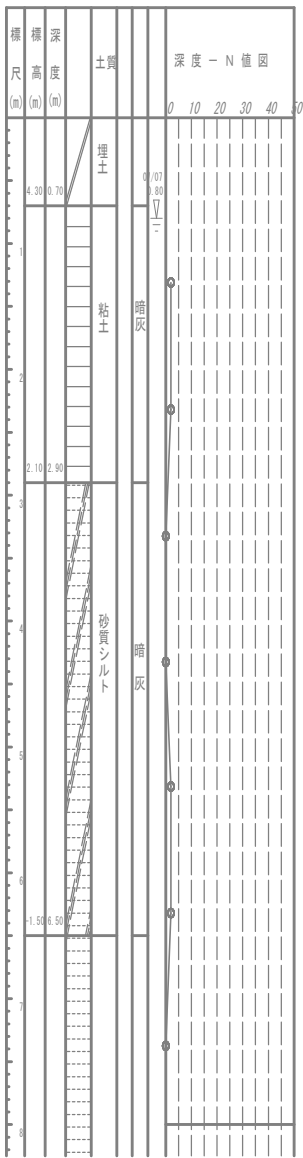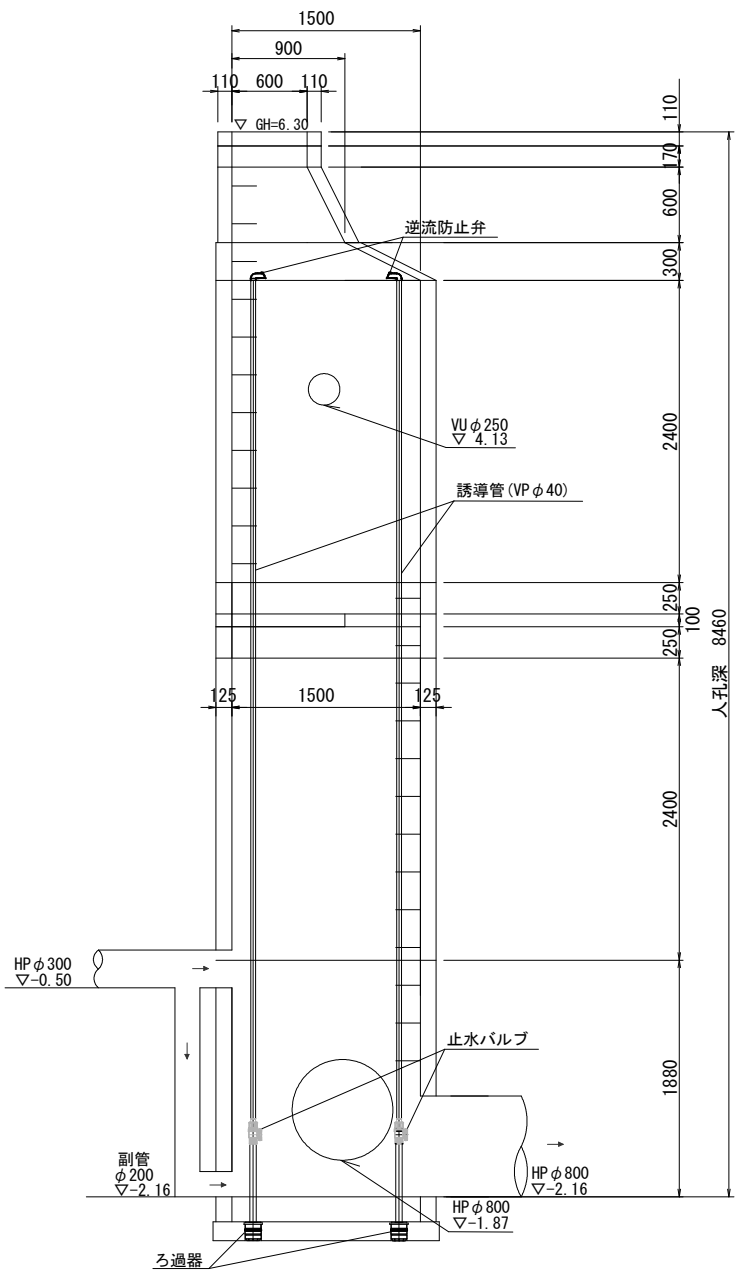


|                |                                  |      |       |
|----------------|----------------------------------|------|-------|
| 図面サイズ A3       |                                  |      |       |
| 工 事 名          | 令和7年度<br>公共下水道管路施設地震対策 (R7-1) 工事 |      |       |
| 処理分区           | 春日部第5処理分区                        |      |       |
| 工事箇所           | 春日部市南三丁目外地下                      |      |       |
| 図 面 名          | マンホール浮上抑制対策詳細図3                  |      |       |
| 縮 尺            | 1:50                             | 図面番号 | 31/38 |
| 春日部市上下水道部施設管理課 |                                  |      |       |


## 吸収ゴムブロック標準図

(水道用ゴム 類A SBR JIS K 6353)


平面図

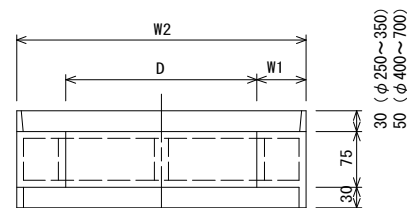

A-A断面図

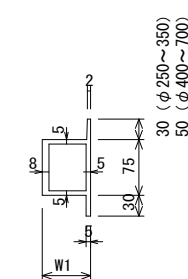

正面図

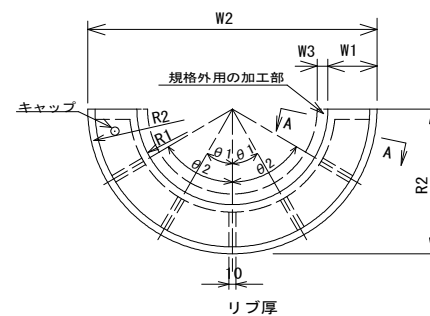


| 規格品寸法表    |      |      |      |      | リブ位置 |    |    |
|-----------|------|------|------|------|------|----|----|
| 内径D       | R1   | R2   | W1   | W2   | リブ数  | θ1 | θ2 |
| (mm)      | (mm) | (mm) | (mm) | (mm) |      |    |    |
| 呼び径250mm用 | 125  | 178  | 53   | 356  | 3    | 45 |    |
| 呼び径300mm用 | 150  | 205  | 55   | 410  | 3    | 45 |    |

※ 記載数値は、標準的な寸法とする。

※ 規格外の場合、寸法W3を調整し内径とあわせる。


## 管きょ・人孔接続部

平面図

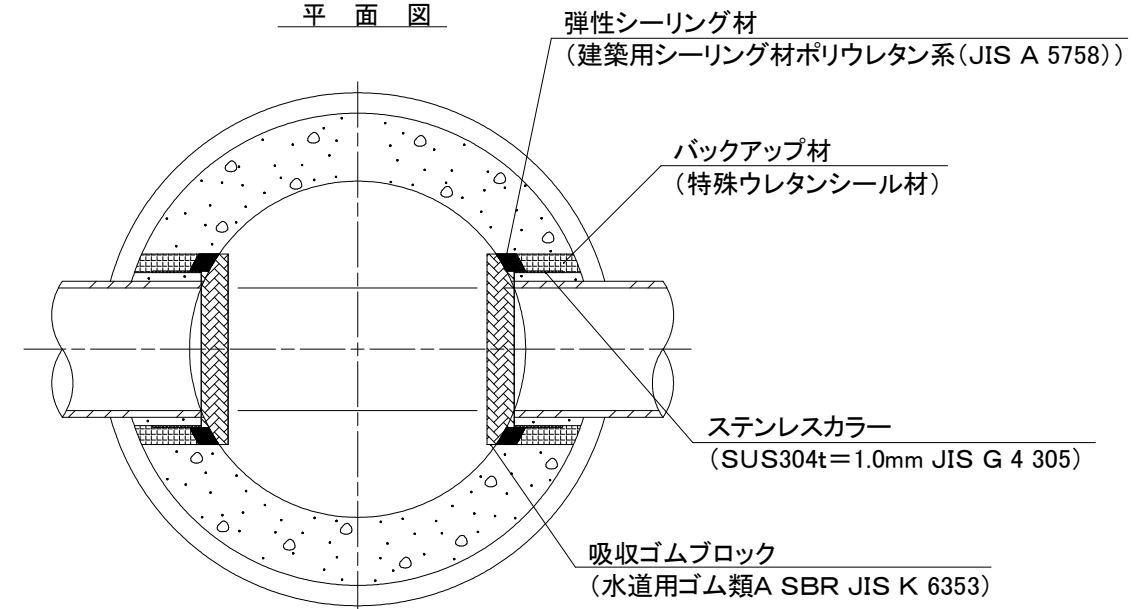

断面図(A-A')

※各種管きょに適用する。

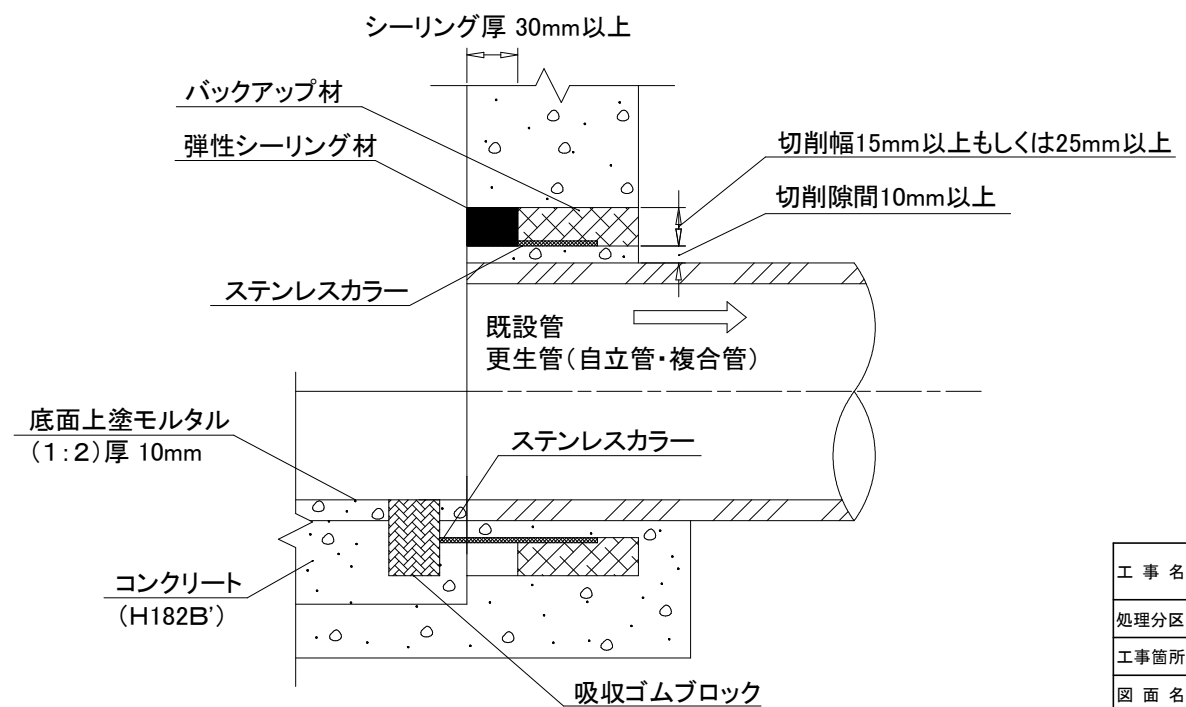


図面サイズ A3

|                |                                |      |       |
|----------------|--------------------------------|------|-------|
| 工事名            | 令和7年度<br>公共下水道管路施設地震対策(R7-1)工事 |      |       |
| 処理分区           | 春日部第5処理分区                      |      |       |
| 工事箇所           | 春日部市南三丁目外地内                    |      |       |
| 図面名            | A工法標準図                         |      |       |
| 縮尺             | free                           | 図面番号 | 32/38 |
| 春日部市上下水道部施設管理課 |                                |      |       |

B工法標準図 S=free

可とう継手反転タイプ標準図（組立1号人孔）

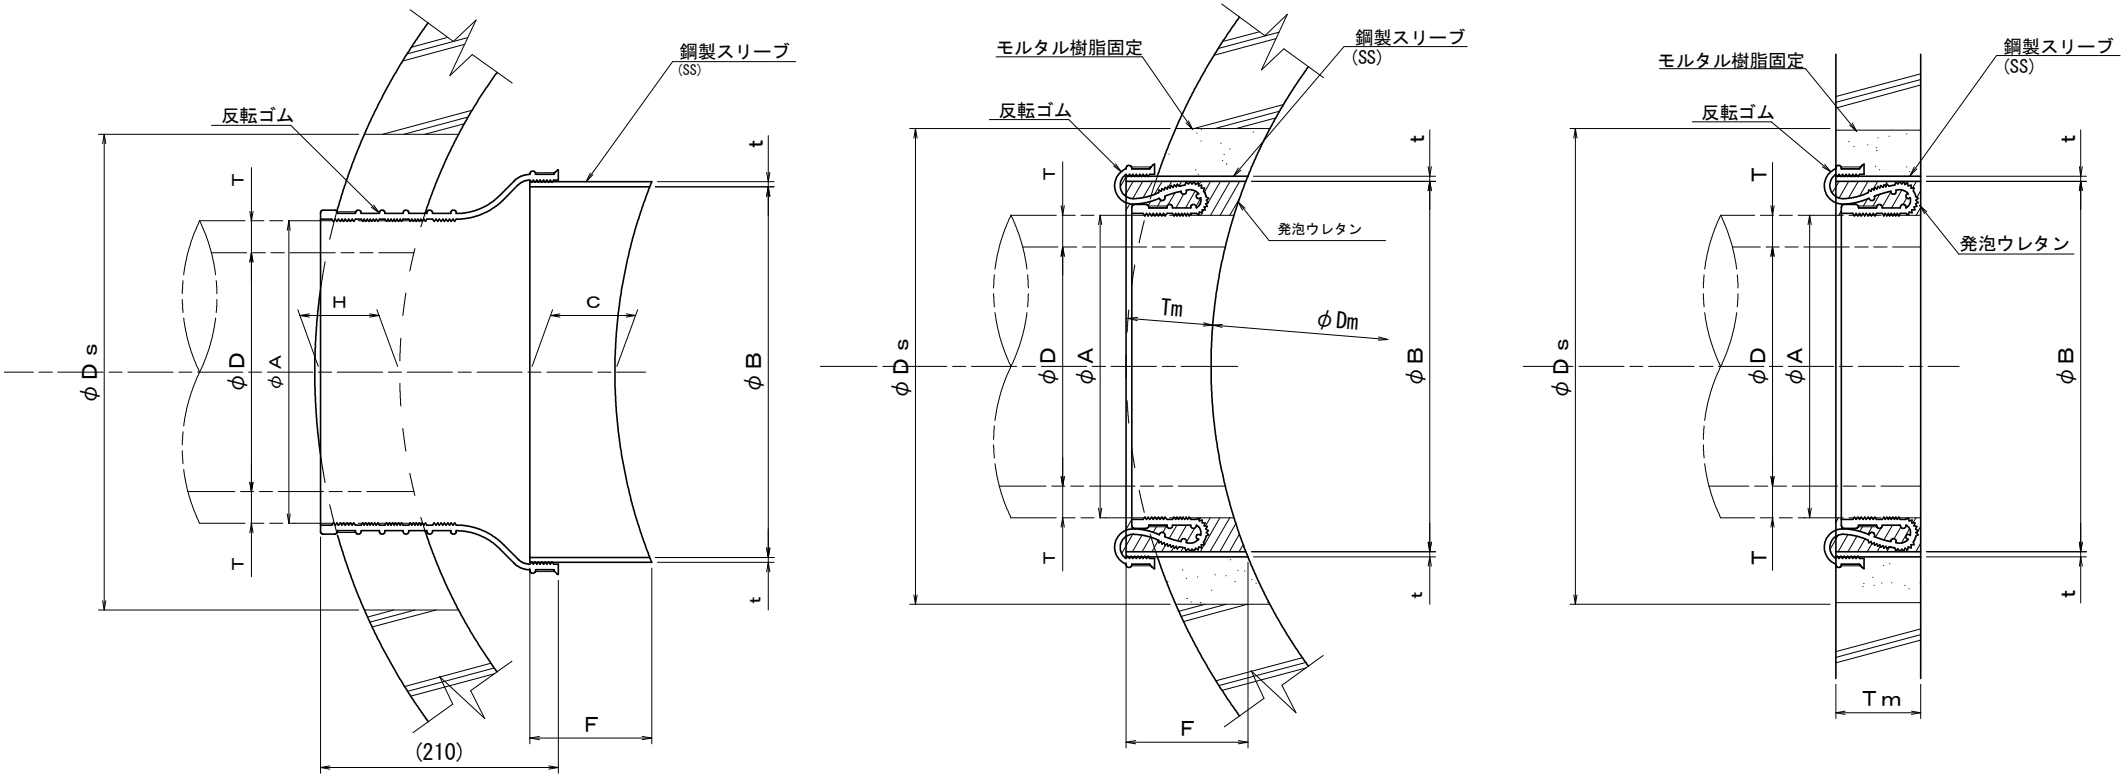

標準寸法表



(単位: mm)

| 呼び径(管種)   | 適用管      |     | 本 体           |     |    |    |    |      | 人孔形状                 |                      |                          |  |
|-----------|----------|-----|---------------|-----|----|----|----|------|----------------------|----------------------|--------------------------|--|
|           |          |     | チューブゴム・鋼製スリーブ |     |    |    |    |      |                      |                      |                          |  |
|           | 管内径<br>D | 管 厚 | 内 径           |     |    | 幅  |    | 取付位置 | 厚さ                   | 円形人孔                 |                          |  |
|           |          | T   | A             | B   | C  | F  | H  | t    | 壁厚<br>T <sub>m</sub> | 内径<br>D <sub>m</sub> | ※1 削孔径<br>D <sub>s</sub> |  |
| 150 (塩ビ管) | 154      | 5.1 | 168           | 225 | 75 | 90 | 75 | 4.5  | 75                   | 900                  | 265~365                  |  |

※1 削孔径は参考値。現場状況によって異なります。

C工法標準図

S=free

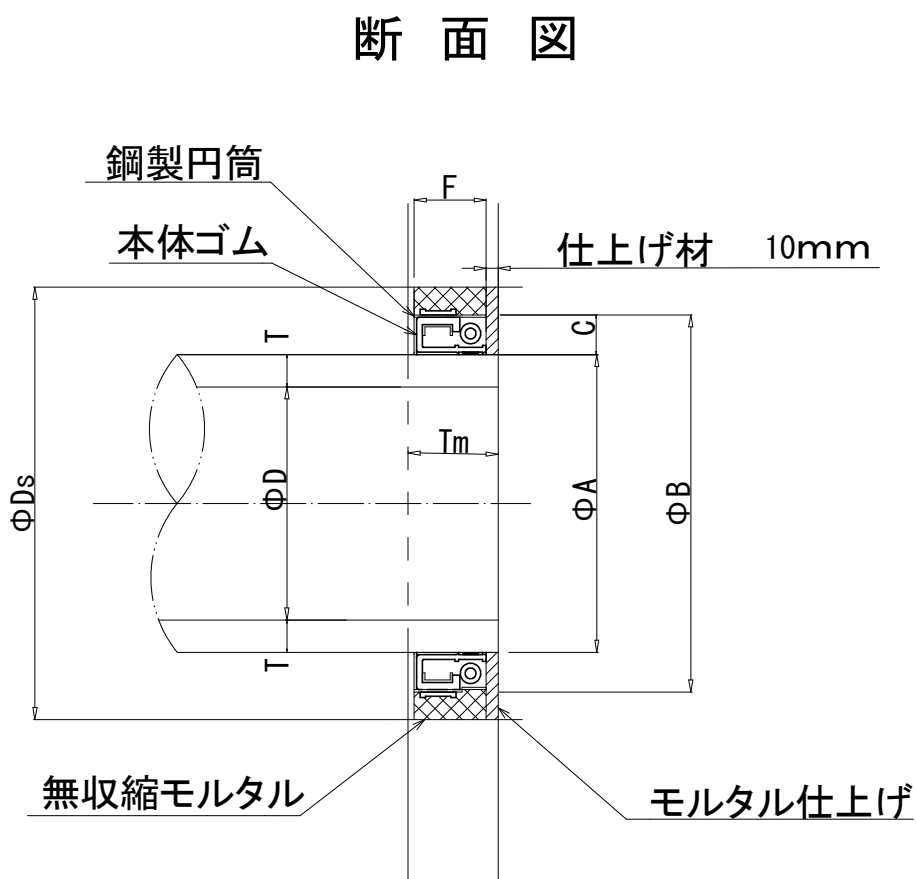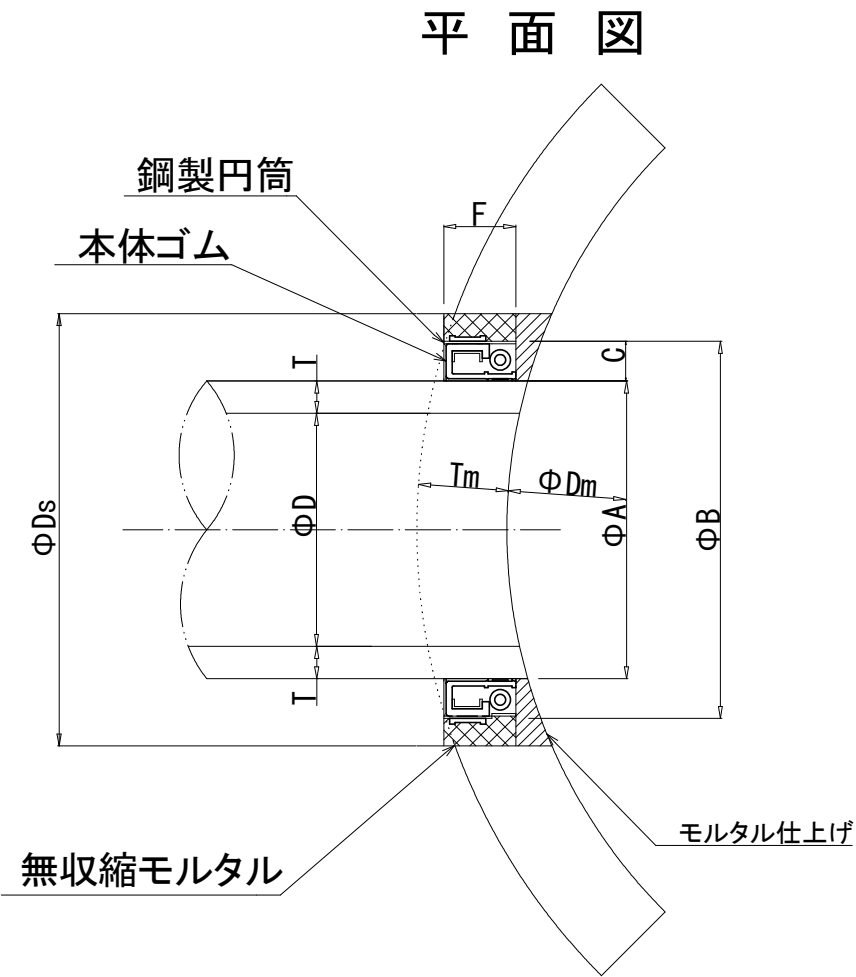


| 標準寸法図 |     |     |           |      |     |      | 適用管種:塩ビ管 (単位:mm) |       |        |
|-------|-----|-----|-----------|------|-----|------|------------------|-------|--------|
| 呼び径   | 既設管 |     | 本体        |      |     |      | 人孔形状             |       |        |
|       | 管種  | 管厚  | 本体ゴム・鋼製円筒 |      |     |      | 円形人孔             |       |        |
|       |     | T   | 内径 A      | 外径 B | 幅 C | 奥行 F | 壁厚 Tm            | 内径 Dm | 削孔径 Ds |
| 200   | 塩ビ管 | 8   | 220       | 282  | 31  | 60   | 75               | 900   | 348    |
| 250   |     | 8.5 | 271       | 333  | 31  | 60   | 75               | 900   | 400    |

|                |                                |      |       |
|----------------|--------------------------------|------|-------|
| 工事名            | 令和7年度<br>公共下水道管路施設地震対策(R7-1)工事 |      |       |
| 処理分区           | 春日部第5処理分区                      |      |       |
| 工事箇所           | 春日部市南三丁目外地内                    |      |       |
| 図面名            | C工法標準図                         |      |       |
| 縮尺             | free                           | 図面番号 | 34/38 |
| 春日部市上下水道部施設管理課 |                                |      |       |


# D工法標準図

S=free

平面図

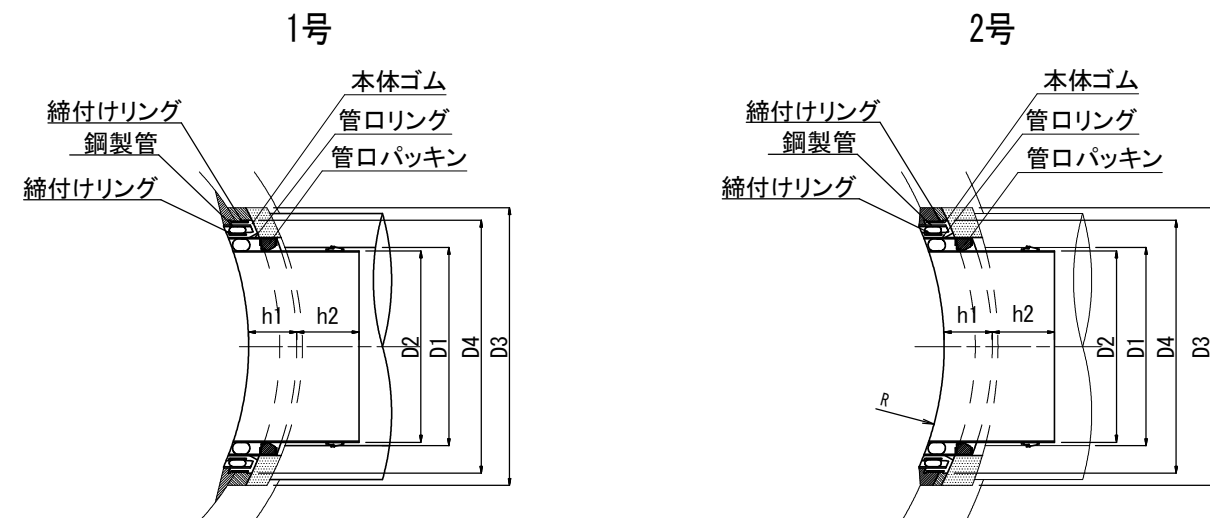

断面図

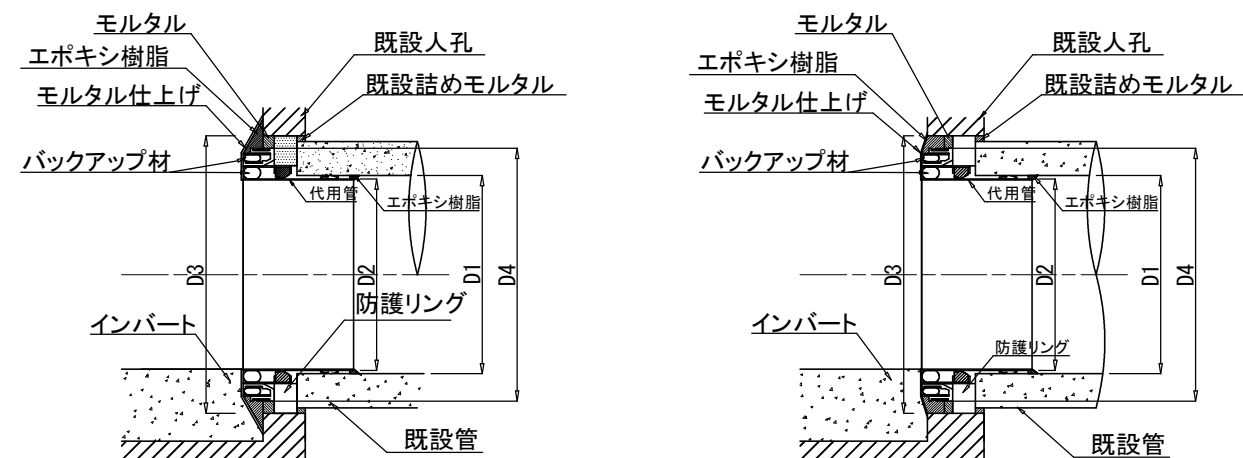


| 標準寸法表   |     |       |     |       | (単位:mm) |     |         |     |     |
|---------|-----|-------|-----|-------|---------|-----|---------|-----|-----|
| 呼び<br>径 | 管内径 | 代用管外径 | 削孔径 | 製品外径  | 幅       |     | マンホール内径 |     |     |
|         | D1  | D2    | D3  | D4    | h1      | h2  | R       |     |     |
|         |     |       |     |       |         | 1号  | 2号      | 1号  | 2号  |
| 200     | 200 | 188   | 340 | 296.6 | 85      | 110 | 110     | 525 |     |
| 250     | 250 | 238   | 390 | 346.6 |         |     |         |     |     |
| 300     | 300 | 288   | 440 | 396.6 |         |     |         | 450 | 600 |

|                |                                |      |       |
|----------------|--------------------------------|------|-------|
| 図面サイズ A3       |                                |      |       |
| 工事名            | 令和7年度<br>公共下水道管路施設地震対策(R7-1)工事 |      |       |
| 処理分区           | 春日部第5処理分区                      |      |       |
| 工事箇所           | 春日部市南三丁目外地内                    |      |       |
| 図面名            | D工法標準図                         |      |       |
| 縮尺             | free                           | 図面番号 | 35/38 |
| 春日部市上下水道部施設管理課 |                                |      |       |


# E工法標準図

S=free

平面図

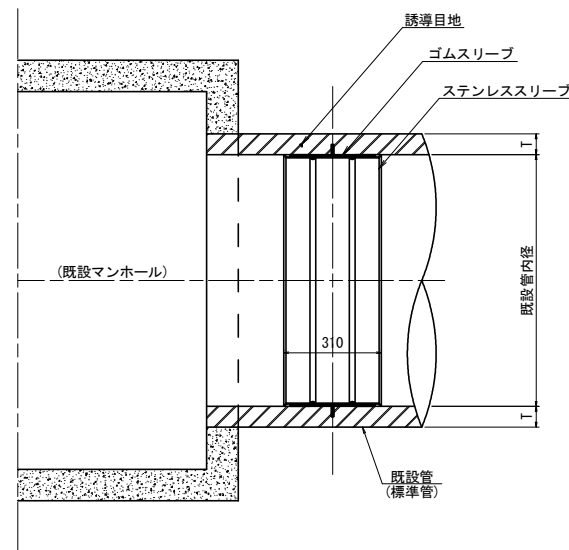


断面図

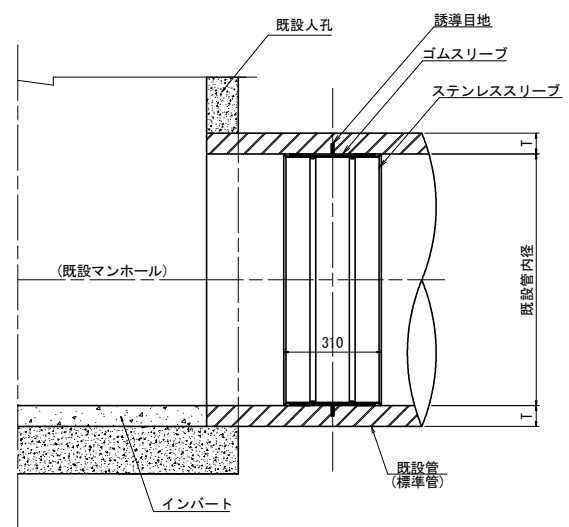


※ 実施にあたっては事前調査を行い壁厚、管継手位置等の結果をもとに誘導目地の位置を決定する。

平面図

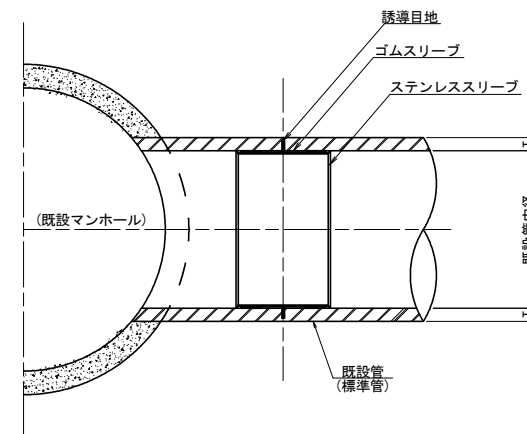

断面図

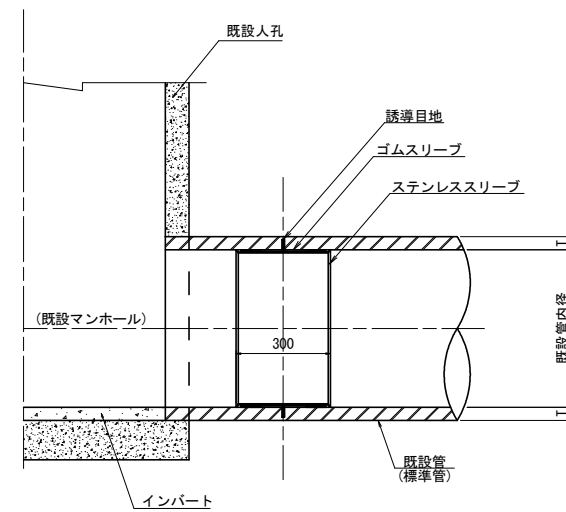


※ 実施にあたっては事前調査を行い壁厚、管継手位置等の結果をもとに誘導目地の位置を決定する。

図面サイズ A3


|                |                                |      |       |
|----------------|--------------------------------|------|-------|
| 工事名            | 令和7年度<br>公共下水道管路施設地震対策(R7-1)工事 |      |       |
| 処理分区           | 春日部第5処理分区                      |      |       |
| 工事箇所           | 春日部市南三丁目外地内                    |      |       |
| 図面名            | E工法標準図                         |      |       |
| 縮尺             | free                           | 図面番号 | 36/38 |
| 春日部市上下水道部施設管理課 |                                |      |       |

消散弁設置標準図 S=free


側面図

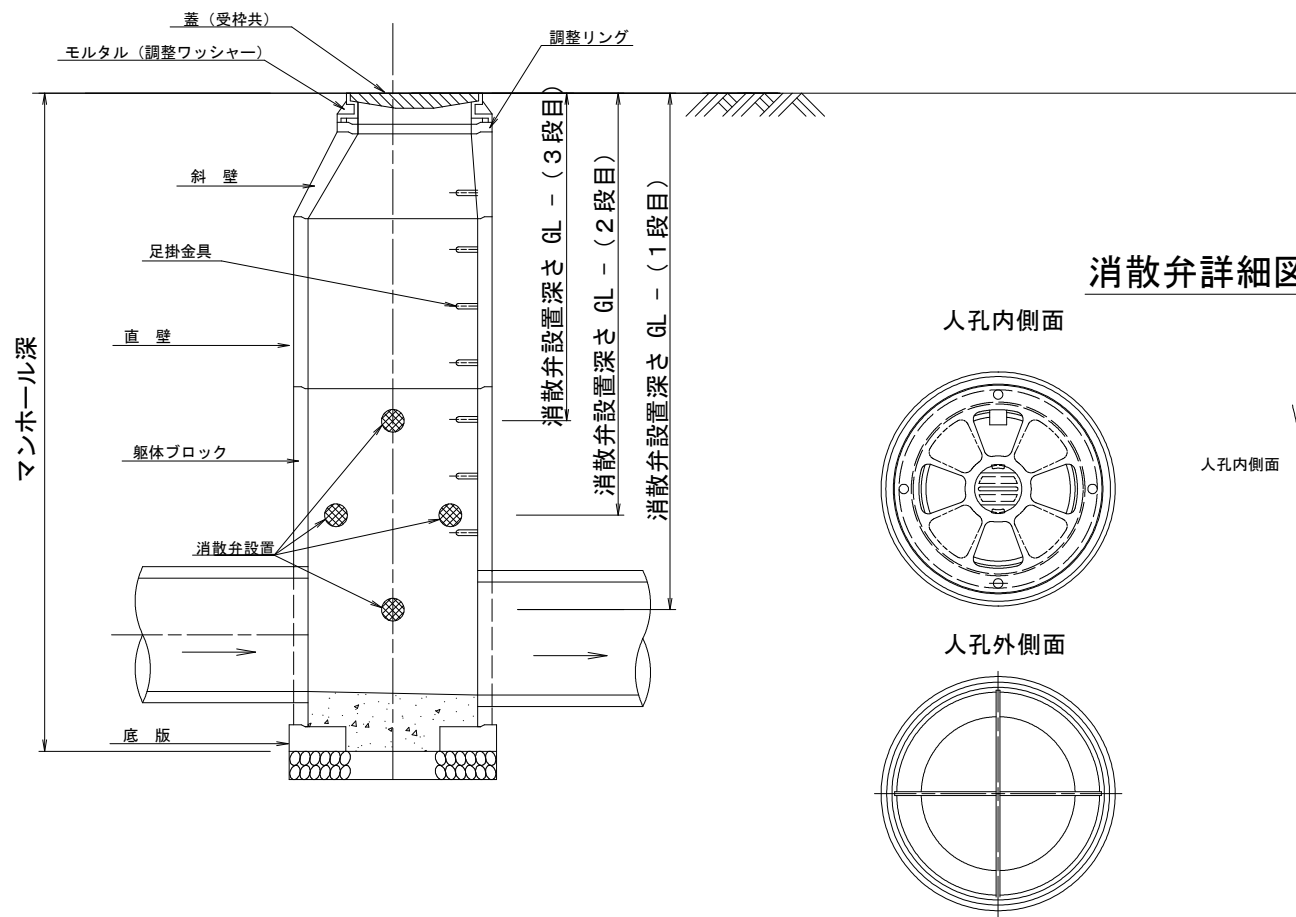


正面図

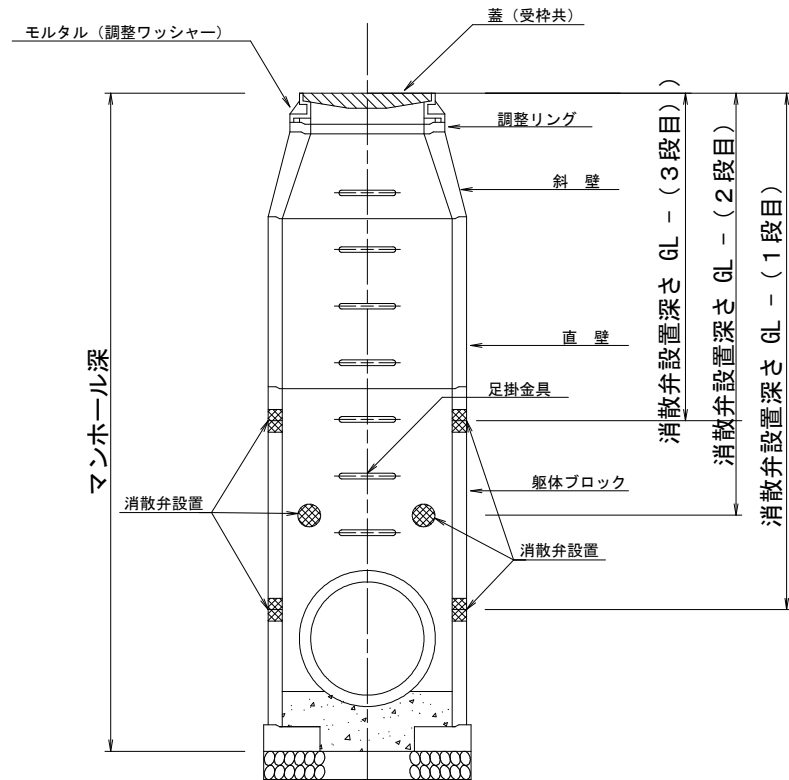

消散弁詳細図

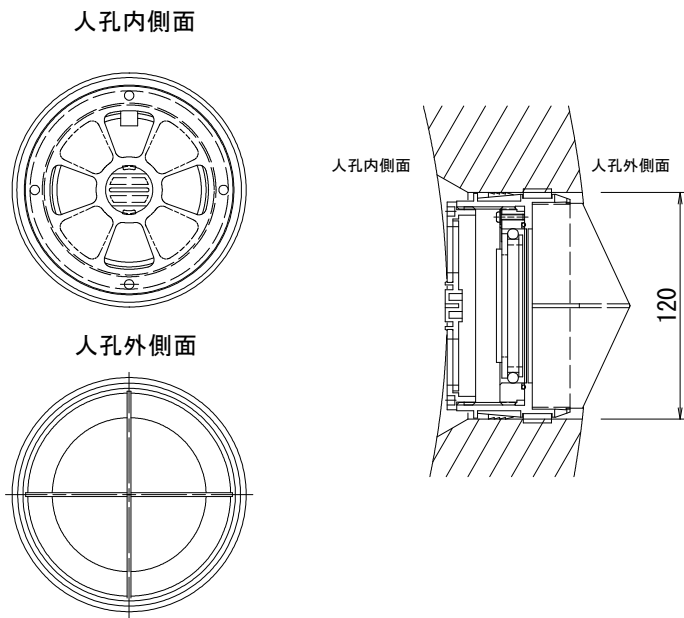


平面図

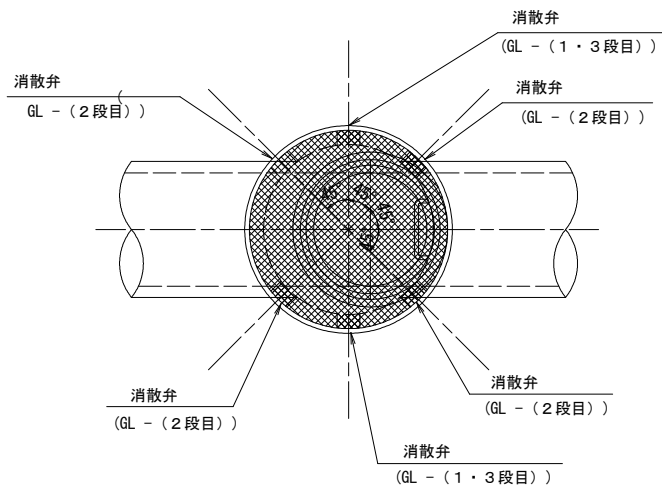


壁厚さ75mm

断面図

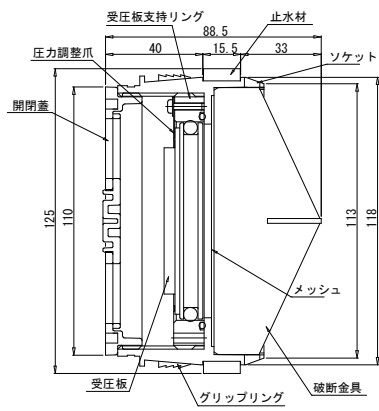




壁厚さ125mm

断面図

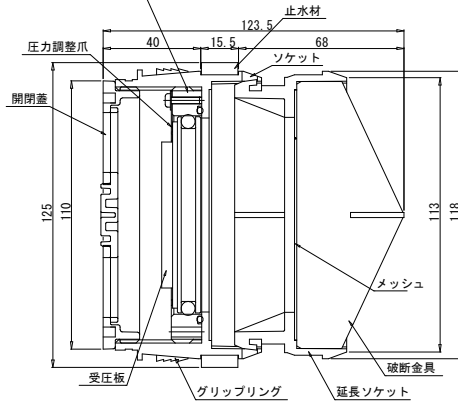

|                |                                  |      |       |
|----------------|----------------------------------|------|-------|
| 図面サイズ A3       |                                  |      |       |
| 工 事 名          | 令和7年度<br>公共下水道管路施設地震対策 (R7-1) 工事 |      |       |
| 処理分区           | 春日部第5処理分区                        |      |       |
| 工事箇所           | 春日部市南三丁目外地内                      |      |       |
| 図 面 名          | 消散弁設置標準図                         |      |       |
| 縮 尺            | free                             | 図面番号 | 37/38 |
| 春日部市上下水道部施設管理課 |                                  |      |       |

# ろ過器設置標準図 S=free

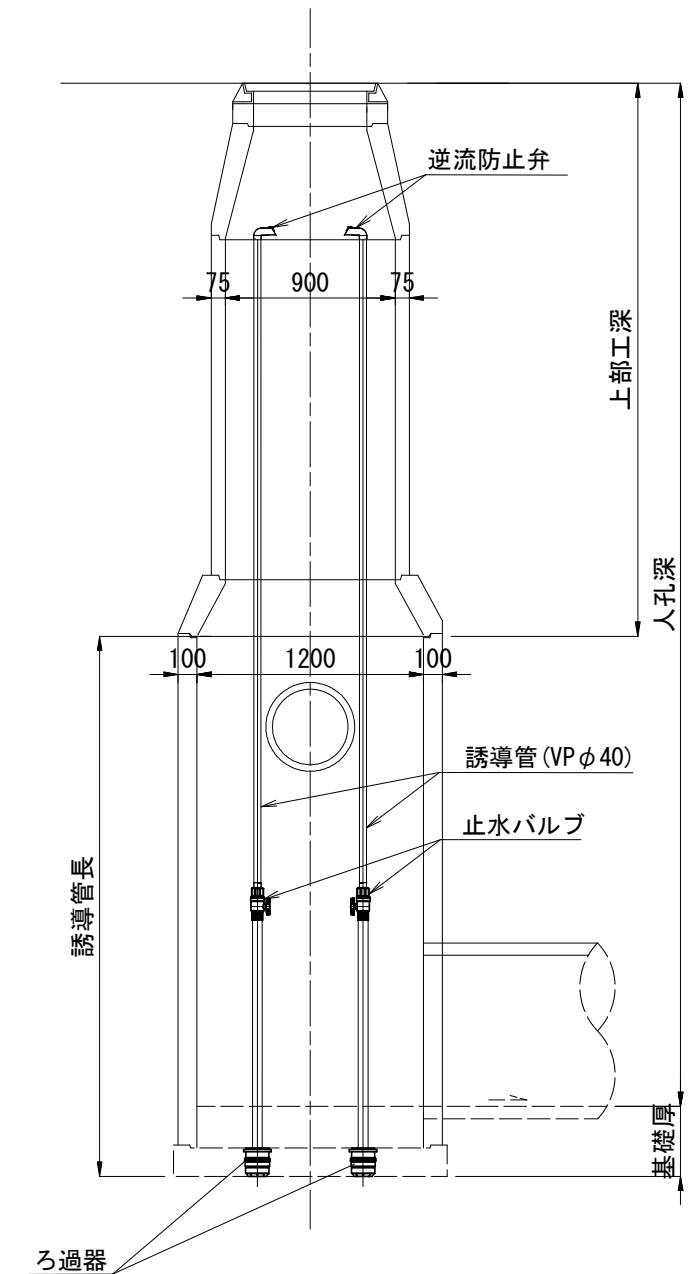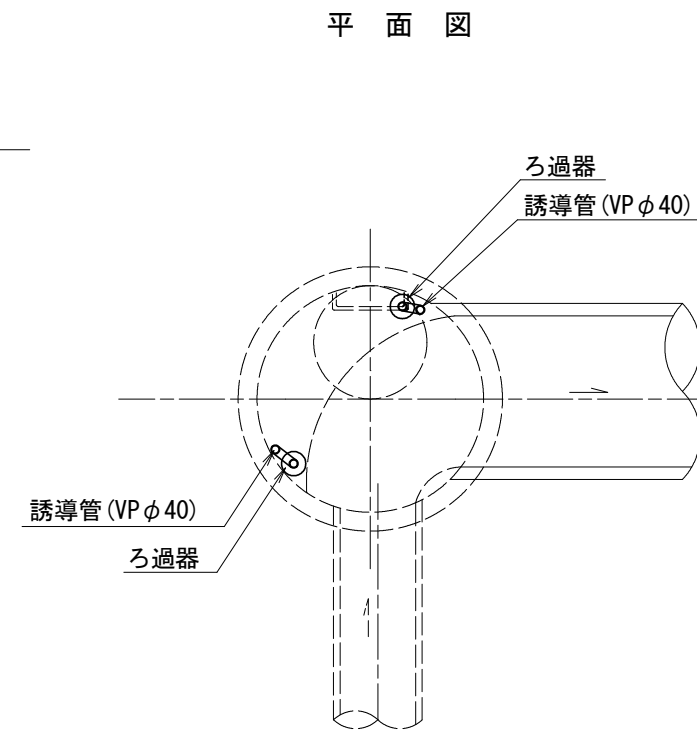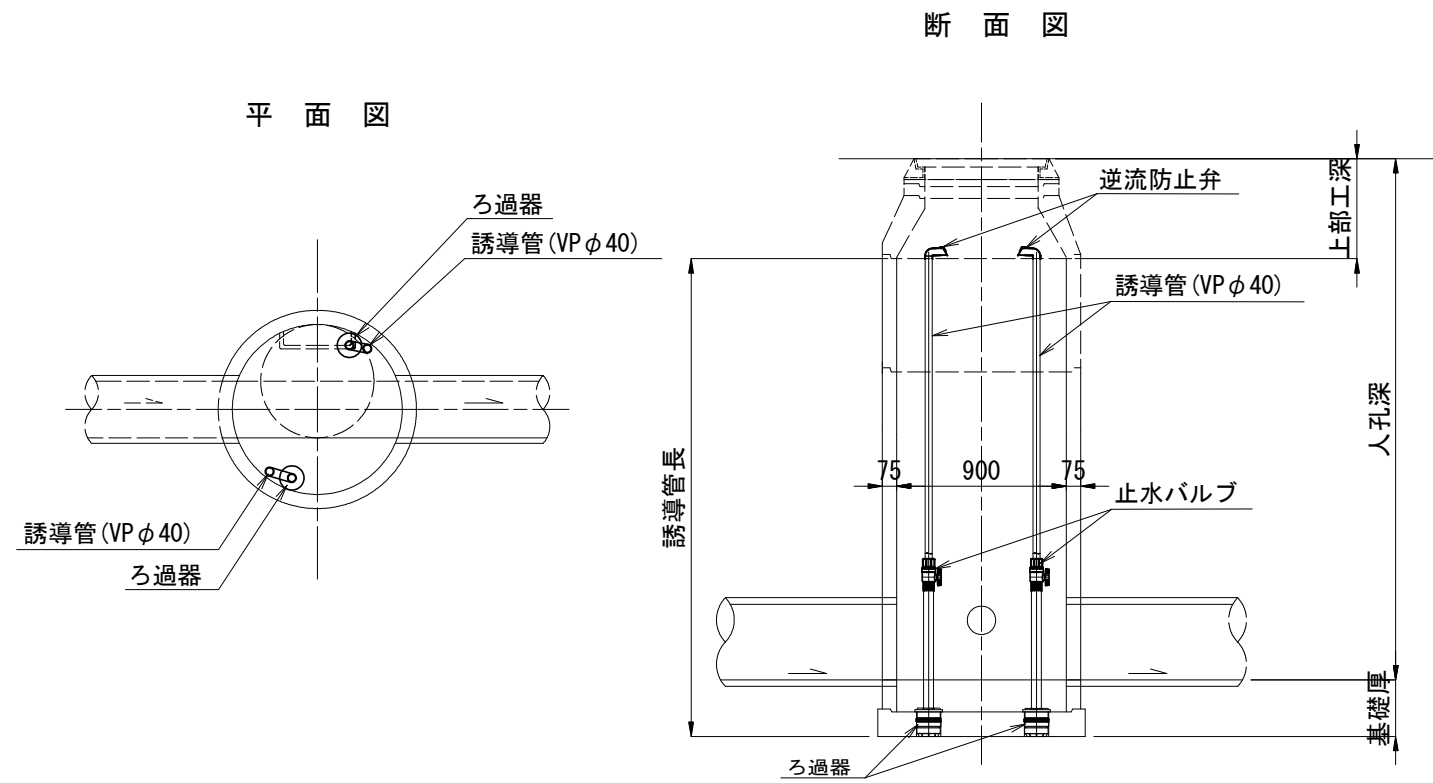

|                |                                  |      |       |
|----------------|----------------------------------|------|-------|
| 図面サイズ A3       |                                  |      |       |
| 工事名            | 令和7年度<br>公共下水道管路施設地震対策 (R7-1) 工事 |      |       |
| 処理分区           | 春日部第5処理分区                        |      |       |
| 工事箇所           | 春日部市南三丁目外地内                      |      |       |
| 図面名            | ろ過器設置標準図                         |      |       |
| 縮尺             | free                             | 図面番号 | 38/38 |
| 春日部市上下水道部施設管理課 |                                  |      |       |