



位置図 縮尺1:5,000 (1:10,000)

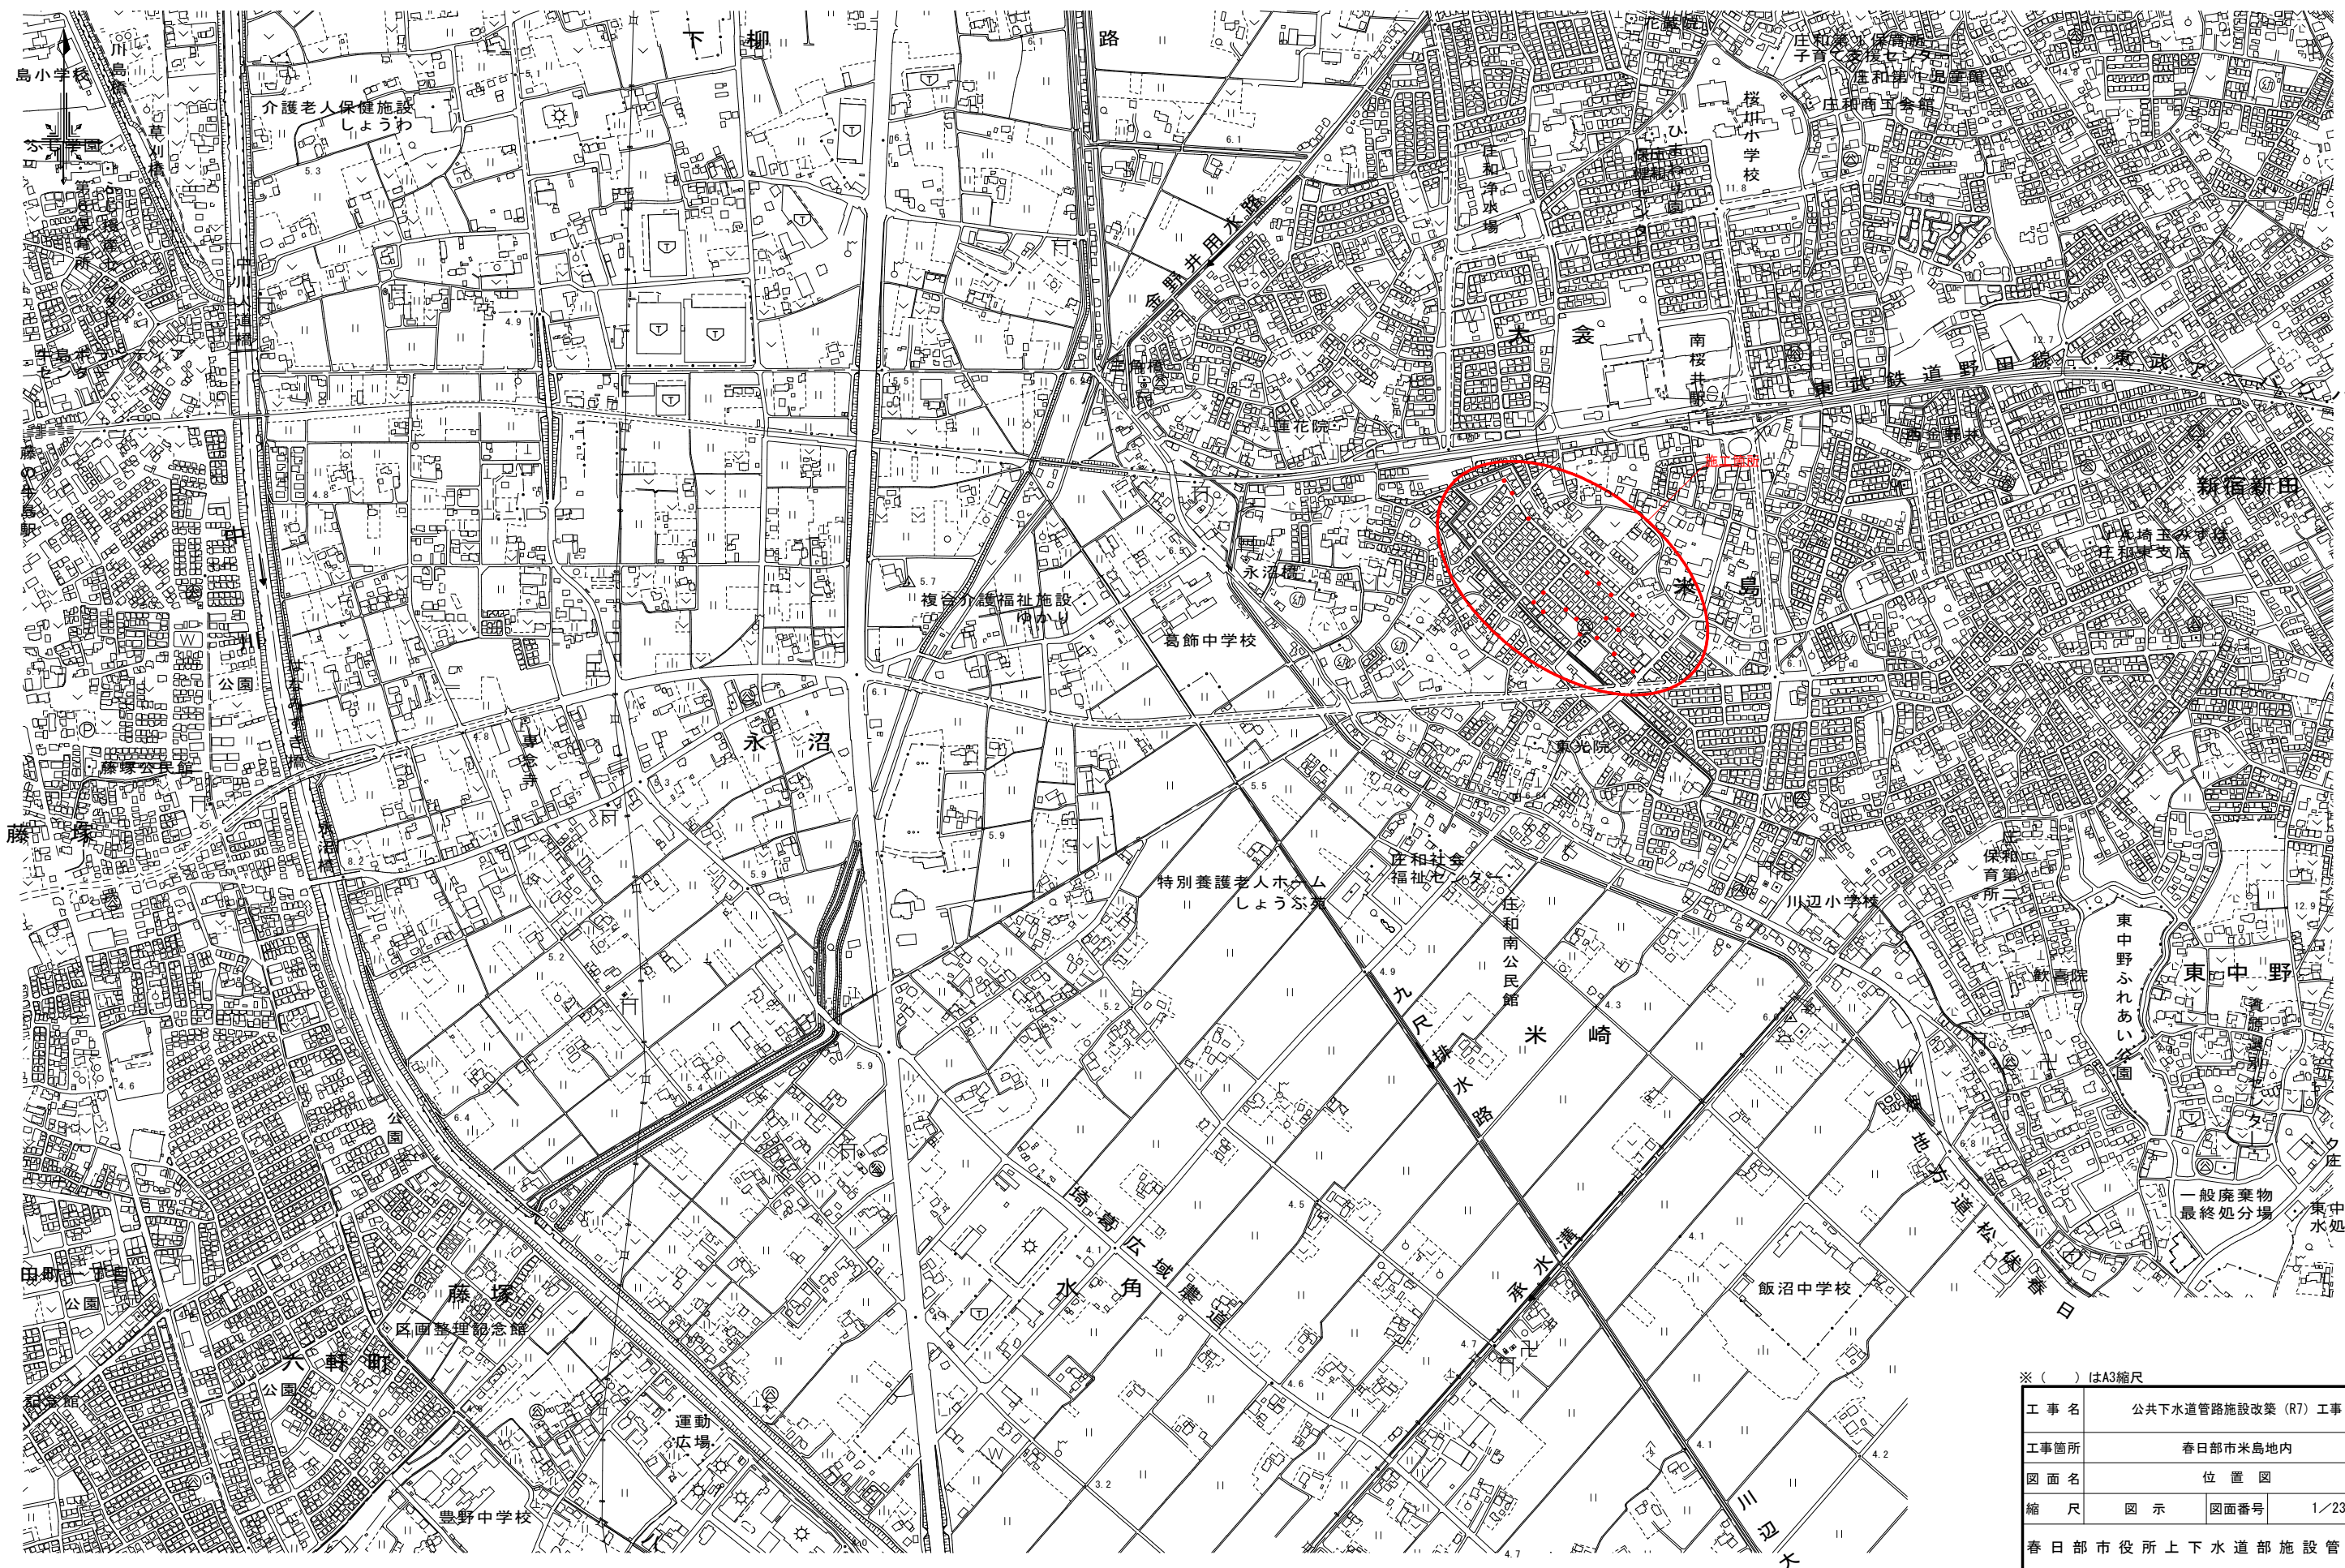

※()はA3縮尺

工 事 名	公共下水道管路施設改築 (R7) 工事		
工事箇所	春日部市米島地内		
図 面 名	位 置 図		
縮 尺	図 示	図面番号	1/23
春日部市役所上下水道部施設管理課			

系統図 縮尺1:2,500 (1:5,000)


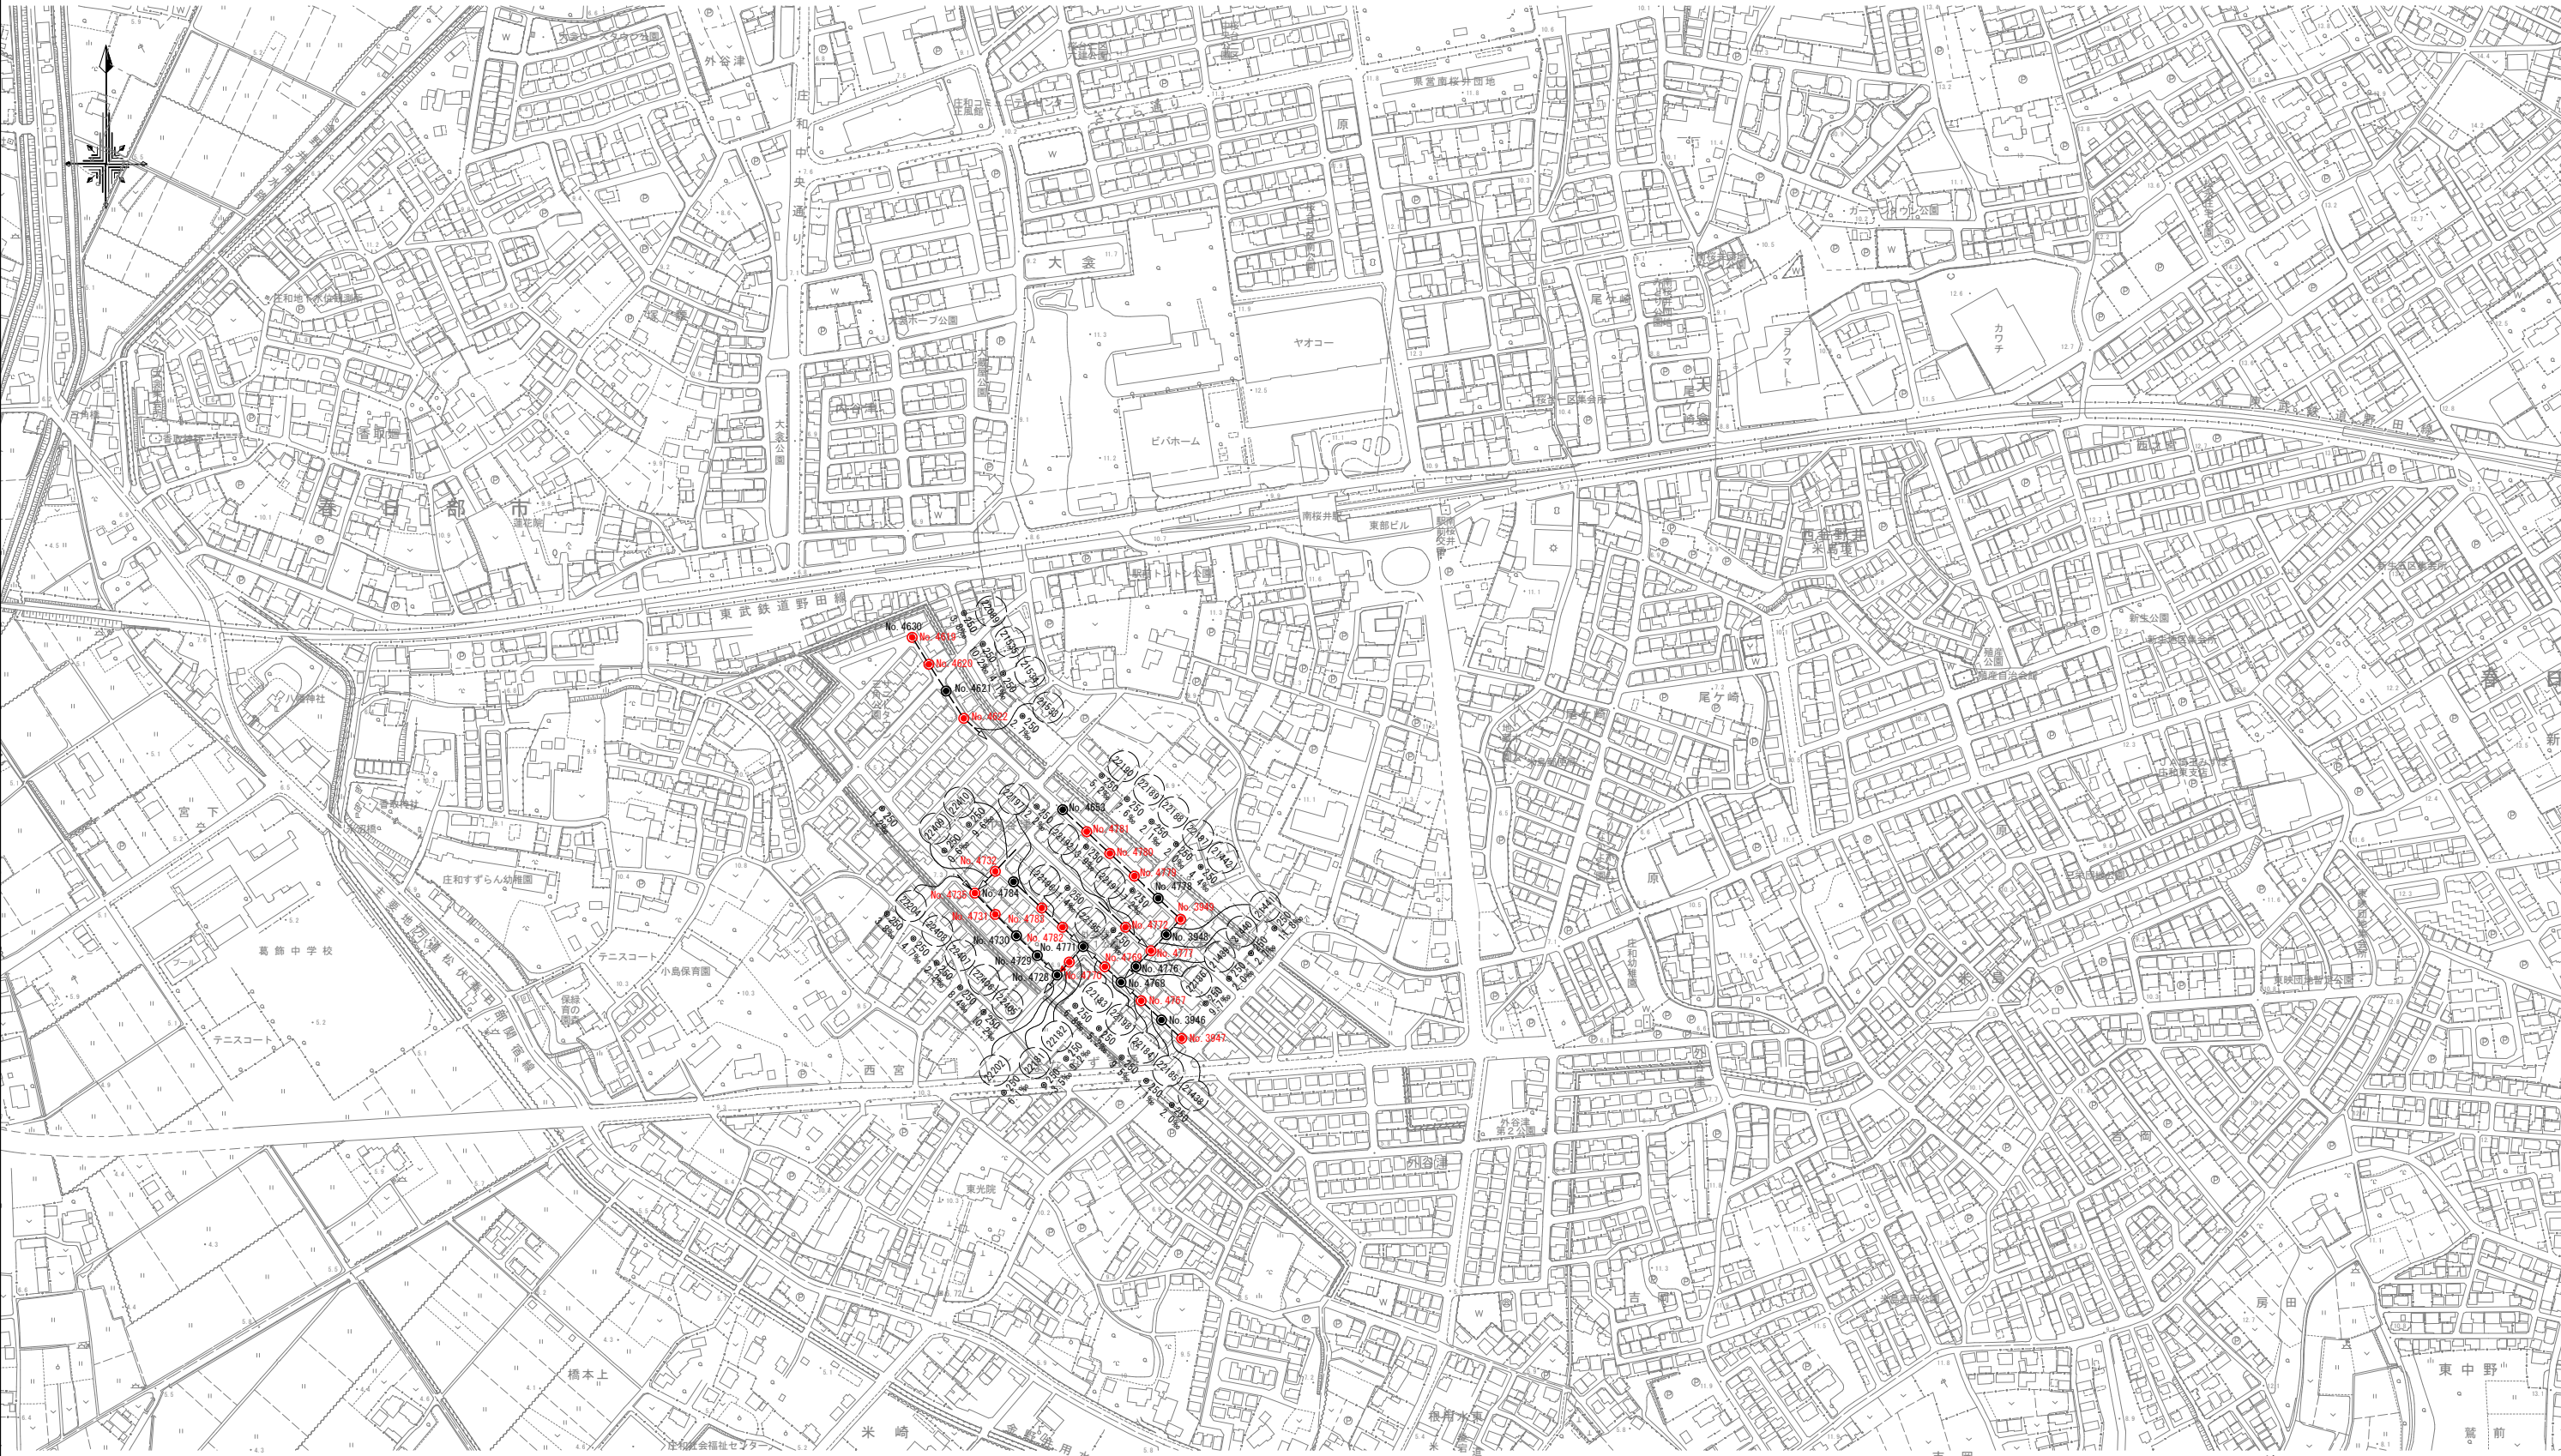


※()はA3縮尺

工 事 名	公共下水道管路施設改築 (R7) 工事		
工事箇所	春日部市米島地内		
図 面 名	系 統 図		
縮 尺	図 示	図面番号	2/23
春日部市役所上下水道部施設管理課			

注記：管渠番号は、GISデータの「FID.1」番号、
人孔番号は、GISデータの「MSLINK」番号を使用

マンホール更生施工対象箇所平面図(1) 縮尺1:500 (1:1,000)

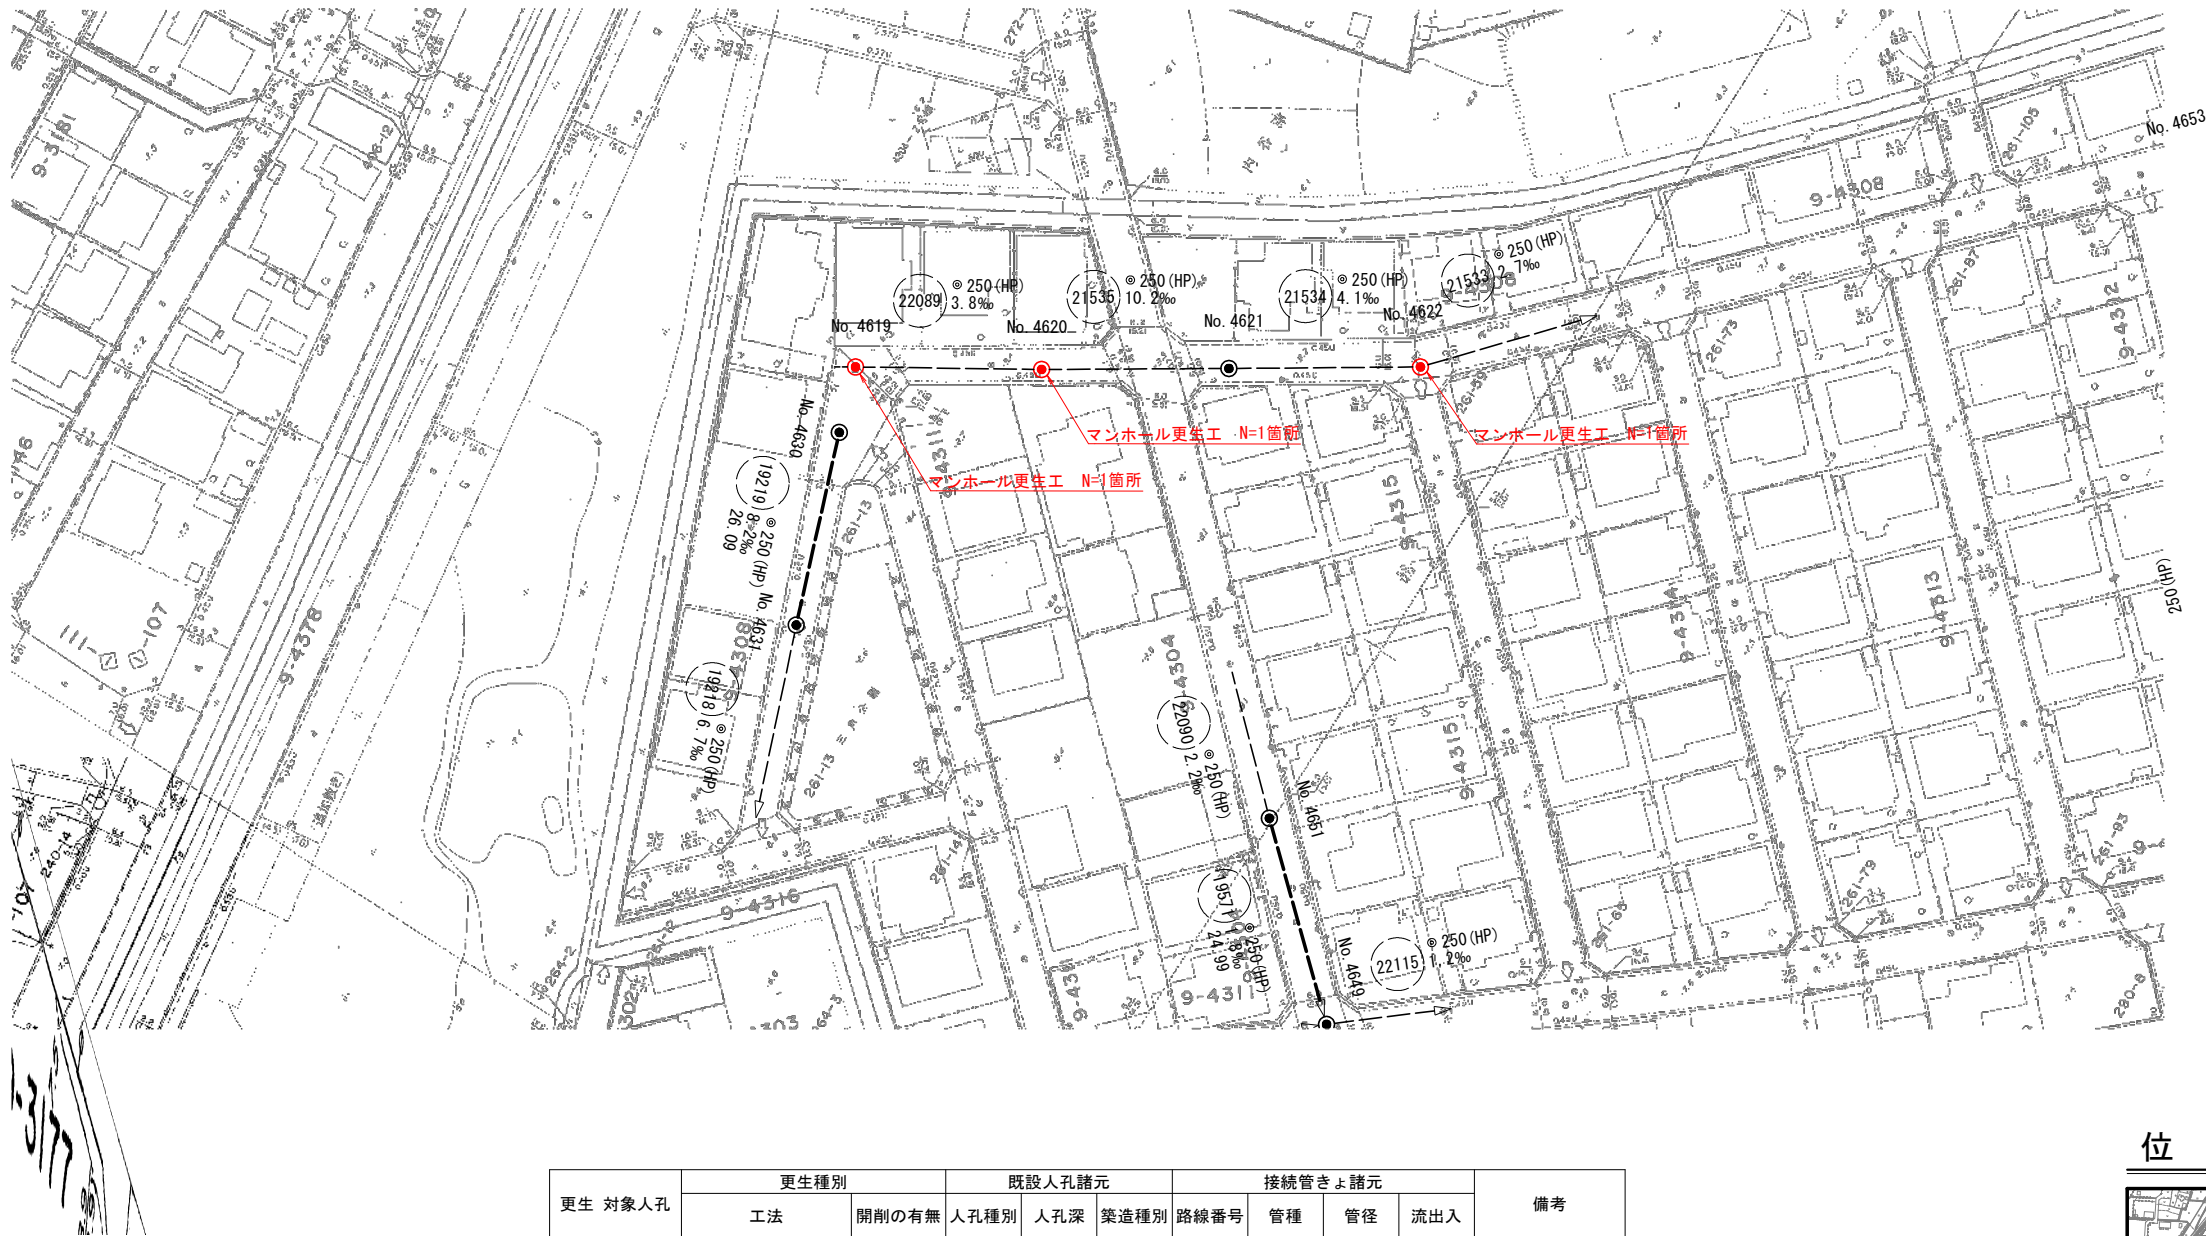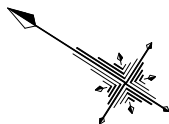

更生 対象人孔	更生種別		既設人孔諸元			接続管きょ諸元				備考
	工法	開削の有無	人孔種別	人孔深	築造種別	路線番号	管種	管径	流出入	
4619	自立マンホール更生	非開削	1号	1.41m	JIS型	取付管	TP	φ200	流入	更生φ230
4620	自立マンホール更生	非開削	1号	1.47m	JIS型	22089	HP	φ250	流出	更生φ230
4622	自立マンホール更生	非開削	1号	1.53m	JIS型	22089	HP	φ250	流入	更生φ230
						21535	HP	φ250	流出	
						21534	HP	φ250	流入	更生φ230
						21533	HP	φ250	流出	

位置図 縮尺1:10,000 (1:20,000)




※ () はA3縮尺

工 事 名	公共下水道管路施設改築 (R7) 工事		
工事箇所	春日部市米島地内		
図 面 名	マンホール更生施工対象箇所平面図(1)		
縮 尺	図 示	図面番号	3/23
春日部市役所上下水道部施設管理課			

注記：管渠番号は、GISデータの「FID_1」番号、人孔番号は、GISデータの「MSLINK」番号を使用

縮尺1 : 500 (1 : 1,000)

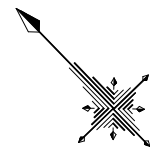

更生 対象入孔	更生種別		既設入孔諸元			接続管きょ諸元				備考
	工法	開削の有無	入孔種別	入孔深	築造種別	路線番号	管種	管径	流出入	
4781	自立マンホール更生	非開削	1号	1.53m	JIS型	22190	HP	φ250	流入	
						22189	HP	φ250	流出	
4780	自立マンホール更生	非開削	1号	1.60m	JIS型	22189	HP	φ250	流入	
						22188	HP	φ250	流出	
4779	自立マンホール更生	非開削	1号	1.65m	JIS型	22188	HP	φ250	流入	
						22187	HP	φ250	流出	
3949	自立マンホール更生	非開削	1号	1.73m	JIS型	21442	HP	φ250	流入	
						取付管	TP	φ200	流入	
4772	自立マンホール更生	非開削	1号	1.72m	JIS型	21441	HP	φ250	流出	
						22192	HP	φ250	流入	
4777	自立マンホール更生	非開削	1号	1.81m	JIS型	22191	HP	φ250	流出	更生 φ230
						21440	HP	φ250	流入	
4732	自立マンホール更生	非開削	1号	1.72m	JIS型	22191	HP	φ250	流入	更生 φ230
						21439	HP	φ250	流出	
4732	自立マンホール更生	非開削	1号	1.72m	JIS型	22410	HP	φ250	流入	
						22409	HP	φ250	流出	

更生 対象入孔	更生種別		既設入孔諸元			接続管きょ諸元				備考
	工法	開削の有無	入孔種別	入孔深	築造種別	路線番号	管種	管径	流出入	
4783	自立マンホール更生	非開削	1号	1.59m	JIS型	22197	HP	φ250	流入	更生 φ230
						22196	HP	φ250	流出	更生 φ230
4782	自立マンホール更生	非開削	1号	1.54m	JIS型	22196	HP	φ250	流入	更生 φ230
						22195	HP	φ250	流出	
4769	自立マンホール更生	非開削	1号	2.25m	JIS型	22198	HP	φ250	流入	
						22183	HP	φ250	流出	
4767	自立マンホール更生	非開削	1号	1.84m	JIS型	22185	HP	φ250	流入	
						22184	HP	φ250	流出	
3947	自立マンホール更生	非開削	1号	1.23m	JIS型	21438	HP	φ250	流出	
						22204	HP	φ250	流入	
4735	自立マンホール更生	非開削	1号	1.92m	JIS型	22409	HP	φ250	流入	
						22408	HP	φ250	流出	
4731	自立マンホール更生	非開削	1号	1.98m	JIS型	22408	HP	φ250	流入	
						22407	HP	φ250	流出	
4770	自立マンホール更生	非開削	1号	2.34m	JIS型	22182	HP	φ250	流入	更生 φ230
						22181	HP	φ250	流出	

縮尺 1 : 10,000



※ () はA3縮尺


工 事 名	公共下水道管路施設改築（R7）工事		
工事箇所	春日部市米島地内		
図 面 名	マンホール更生施工対象箇所平面図(2)		
縮 尺	図 示	図面番号	4/23
春日部市役所上下水道部施設管理課			

注記：管渠番号は、GISデータの「FID_1」番号、
人孔番号は、GISデータの「MSLINK」番号を使用


マンホール構造図 縮尺 1:15 (1:30)

No. 4619

平面図

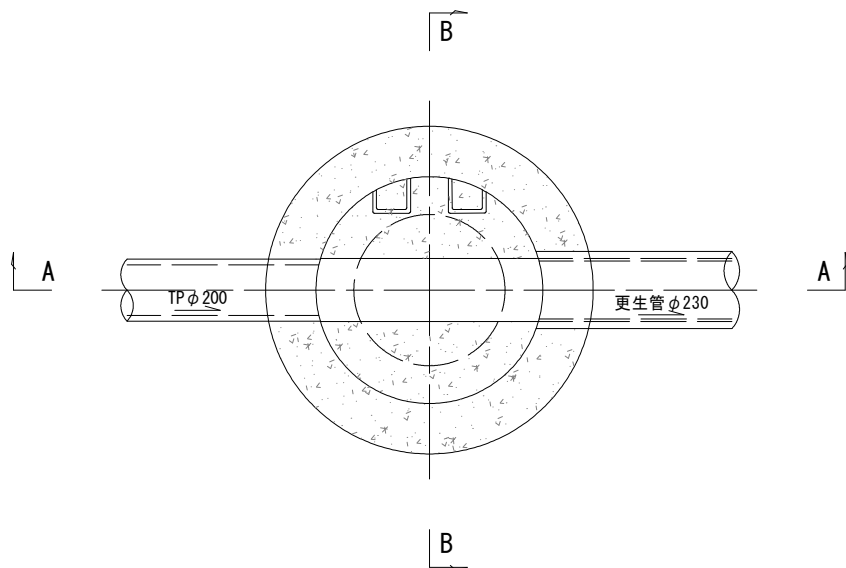


A-A断面図

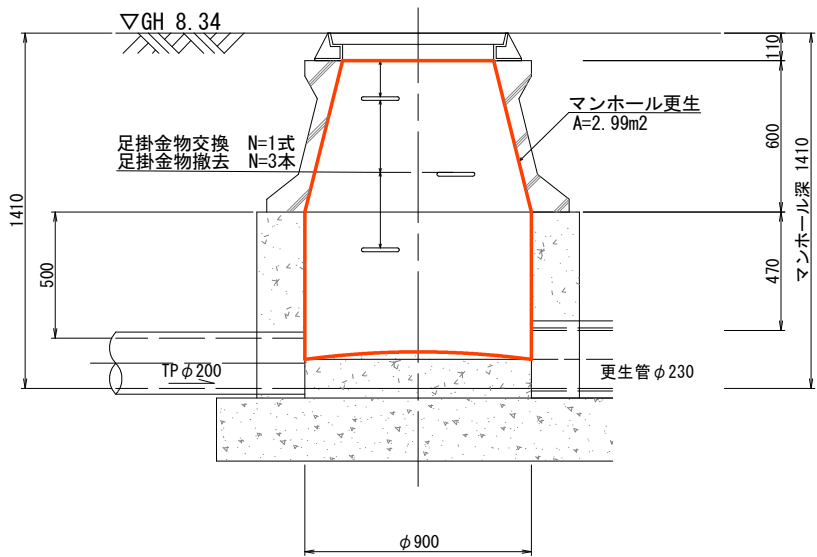

※足掛金物については、別紙「数量計算書」参照

B-B断面図

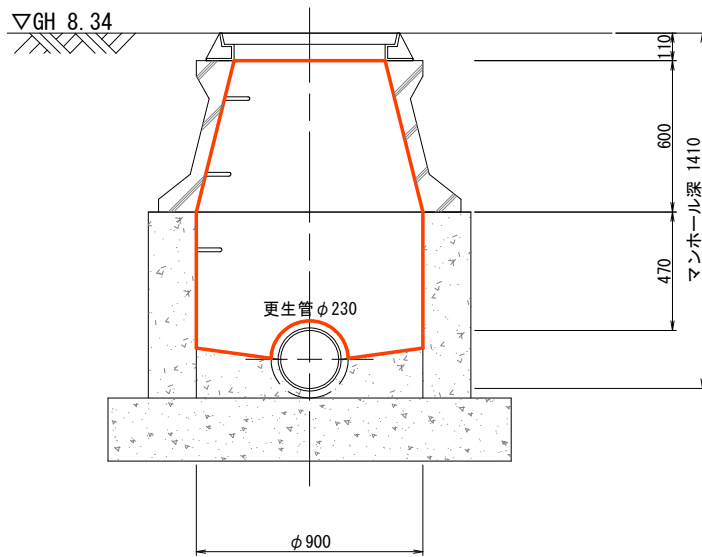


※ () はA3縮尺


工 事 名	公共下水道管路施設改築 (R7) 工事		
工事箇所	春日部市米島地内		
図 面 名	マンホール構造図		
縮 尺	図 示	図面番号	5/23
春日部市役所上下水道部施設管理課			

マンホール構造図 縮尺 1:15 (1:30)
No. 4620

平面图

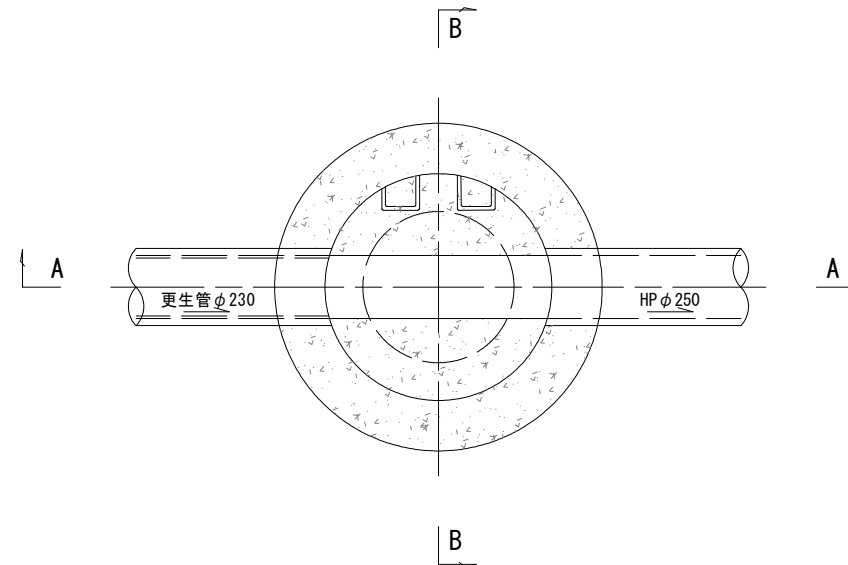


A-A断面図

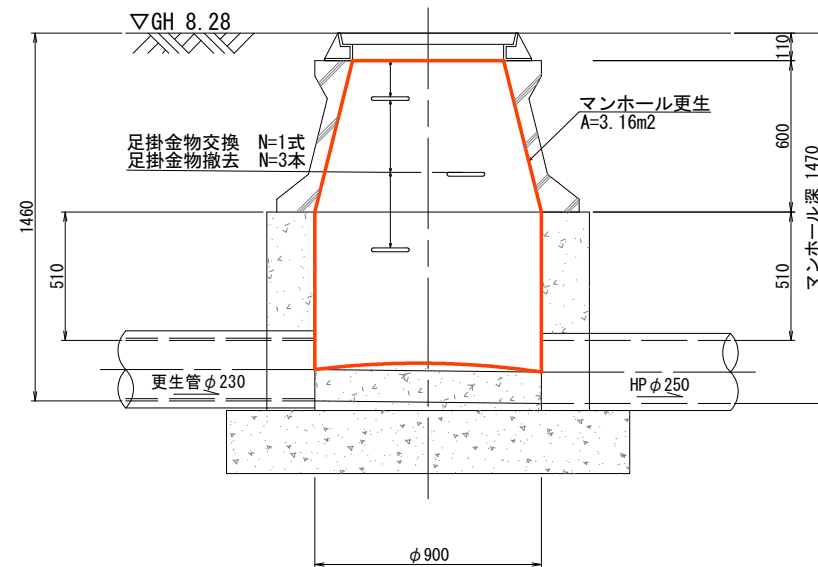

※足掛金物については、別紙「数量計算書」参照

B-B断面図

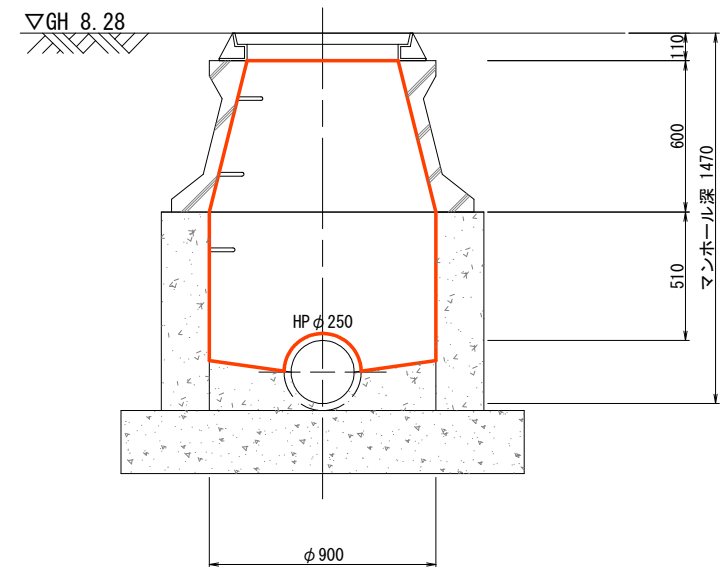


※ () はA3縮尺


工 事 名	公共下水道管路施設改築 (R7) 工事		
工事箇所	春日部市米島地内		
図 面 名	マンホール構造図		
縮 尺	図 示	図面番号	6/23
春日部市役所上下水道部施設管理課			

No. 4622

平面图

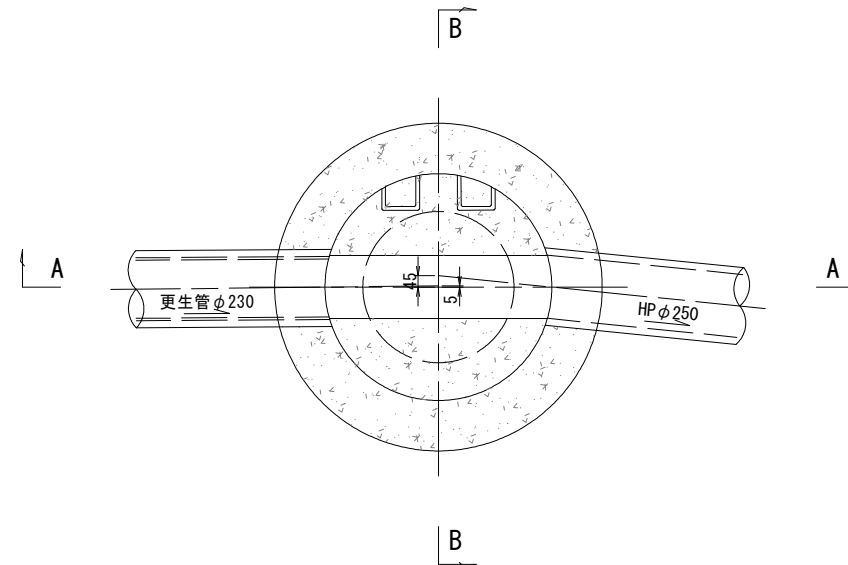


A-A断面図

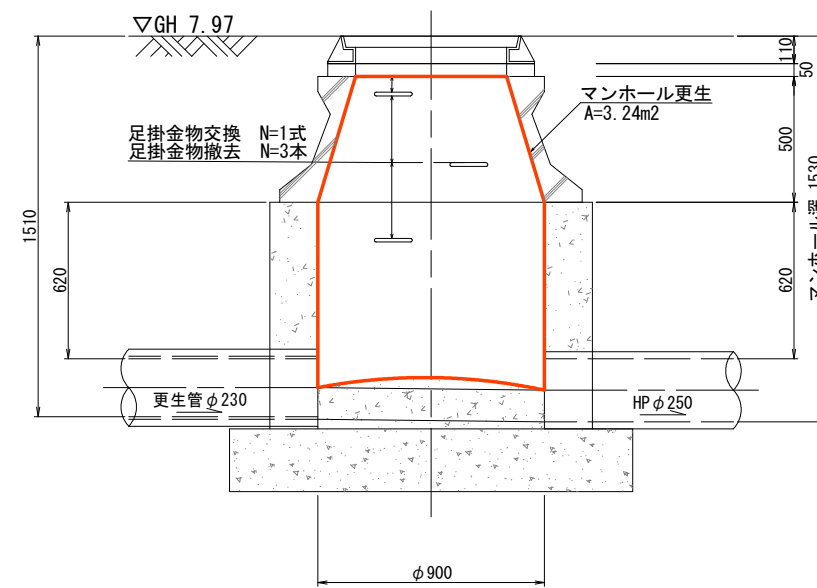

※足掛金物については、別紙「数量計算書」参照

B-B断面図

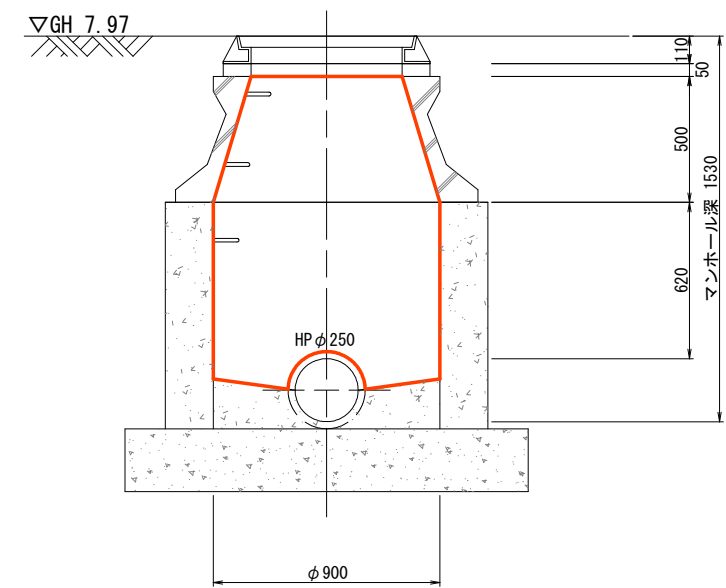


※ () はA3縮尺

工事名	公共下水道管路施設改築（R7）工事		
工事箇所	春日部市米島地内		
図面名	マンホール構造図		
縮尺	図示	図面番号	7/23
春日部市役所上下水道部施設管理課			


マンホール構造図 縮尺 1:15 (1:30)

No. 4779

平面図

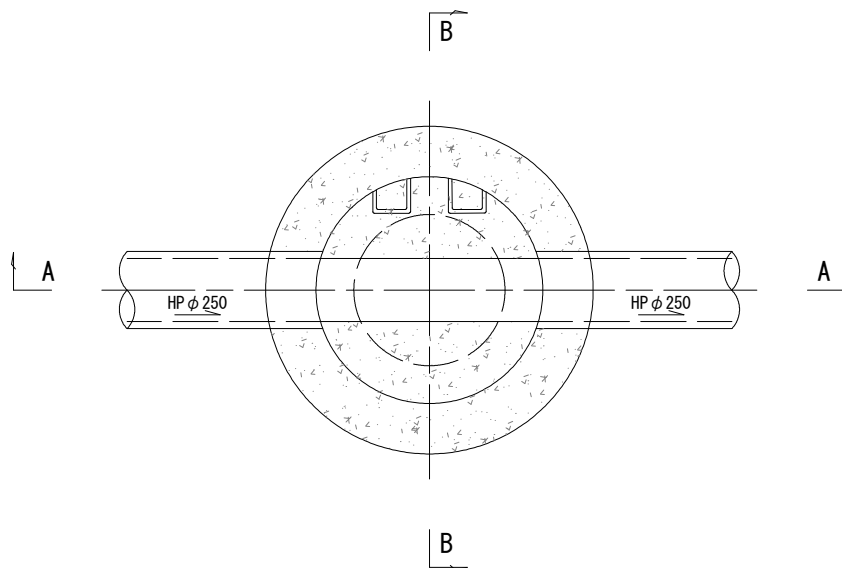


A-A断面図

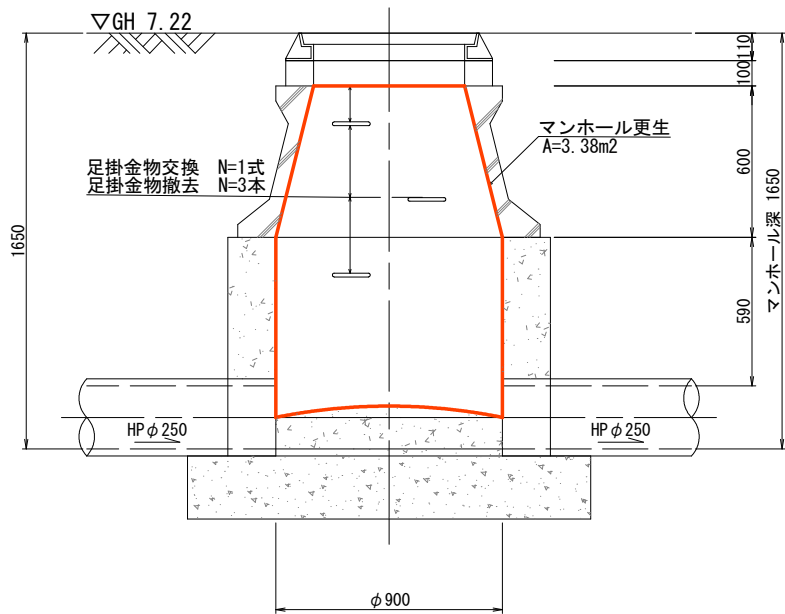

※足掛金物については、別紙「数量計算書」参照

B-B断面図

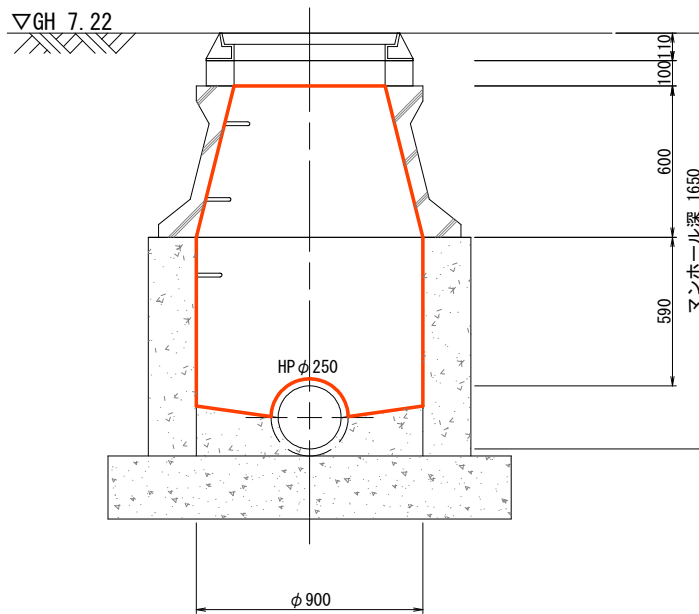


※ () はA3縮尺


工 事 名	公共下水道管路施設改築 (R7) 工事		
工事箇所	春日部市米島地内		
図 面 名	マンホール構造図		
縮 尺	図 示	図面番号	8/23
春日部市役所上下水道部施設管理課			

マンホール構造図 縮尺 1:15 (1:30)
No. 4780

平面图

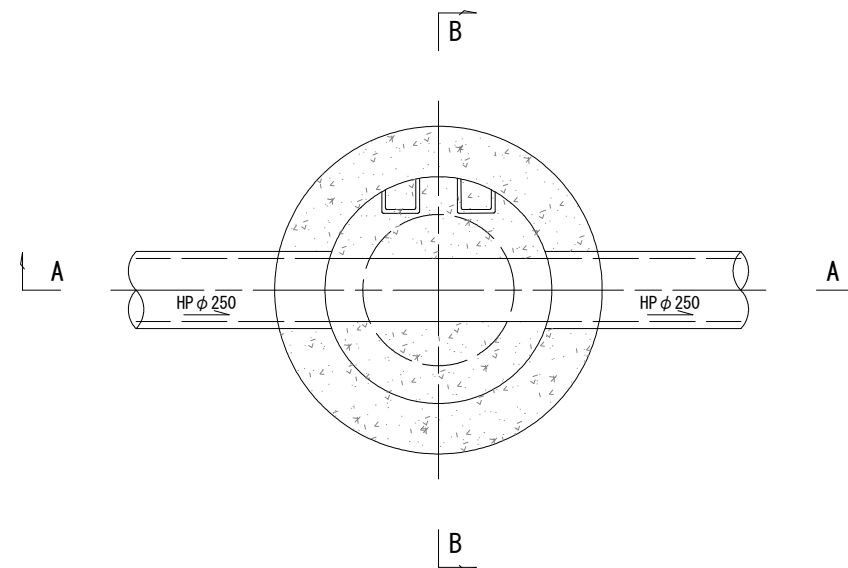


A-A断面図

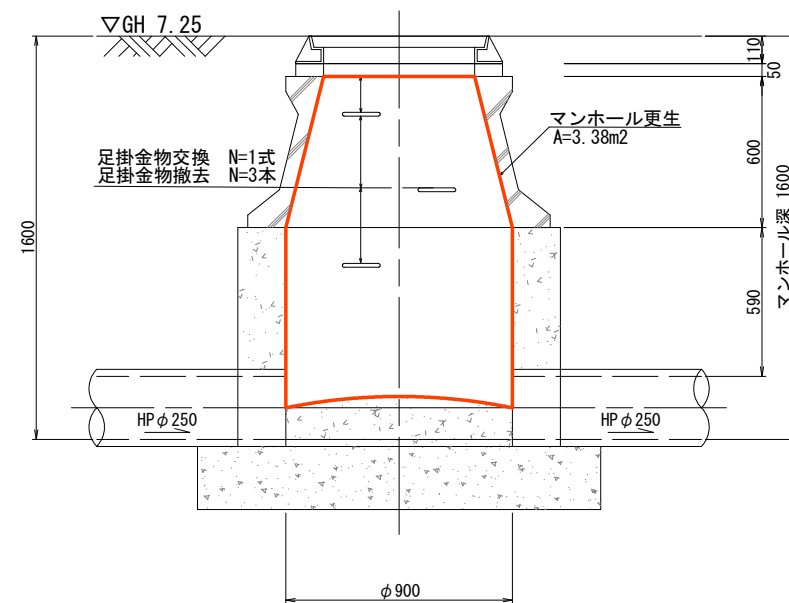

※足掛金物については、別紙「数量計算書」参照

B-B断面図

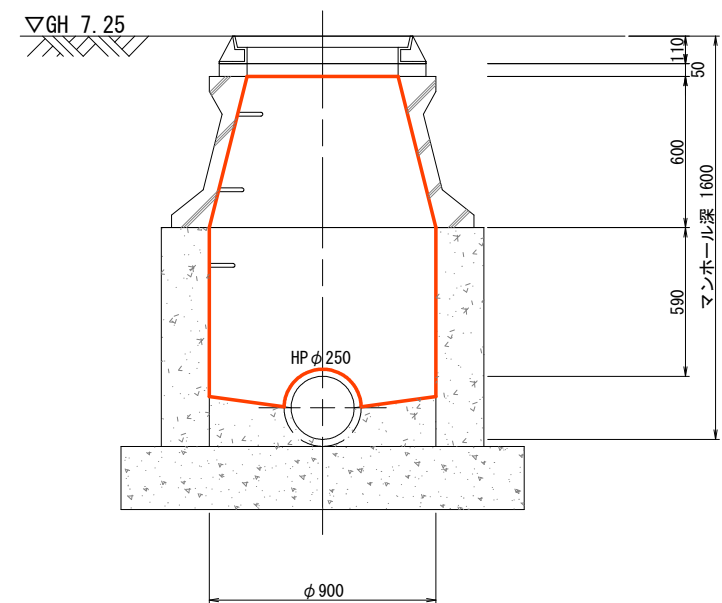


※ () はA3縮尺

工事名	公共下水道管路施設改築（R7）工事		
工事箇所	春日部市米島地内		
図面名	マンホール構造図		
縮尺	図示	図面番号	9/23
春日部市役所上下水道部施設管理課			


マンホール構造図 縮尺 1:15 (1:30)

No. 4781

平面図

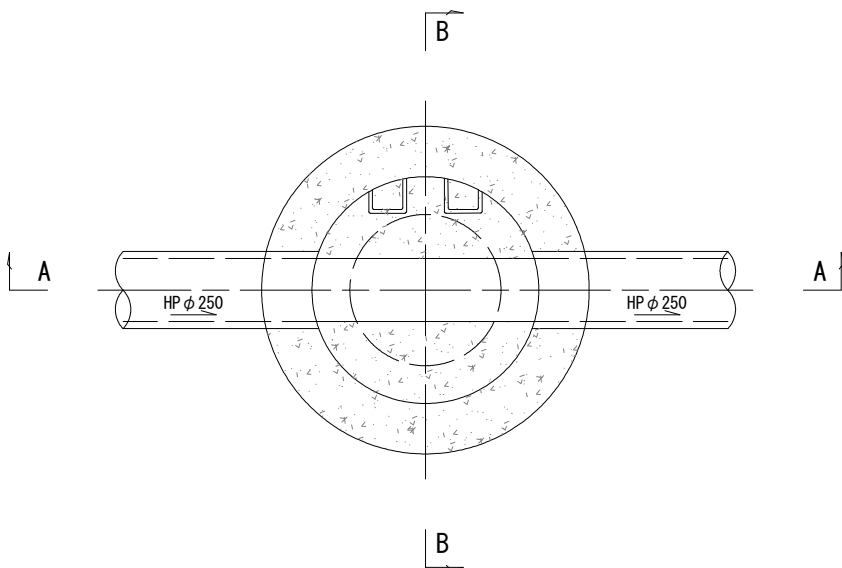


A-A断面図

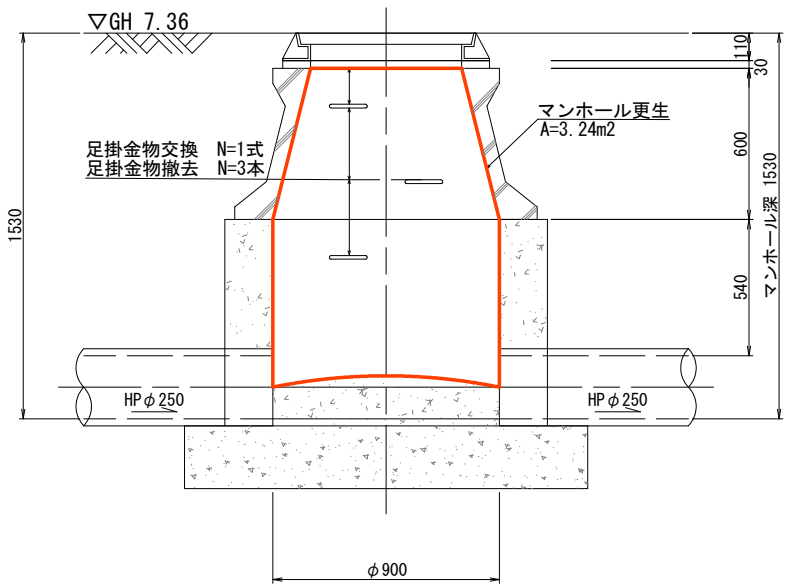

※足掛金物については、別紙「数量計算書」参照

B-B断面図

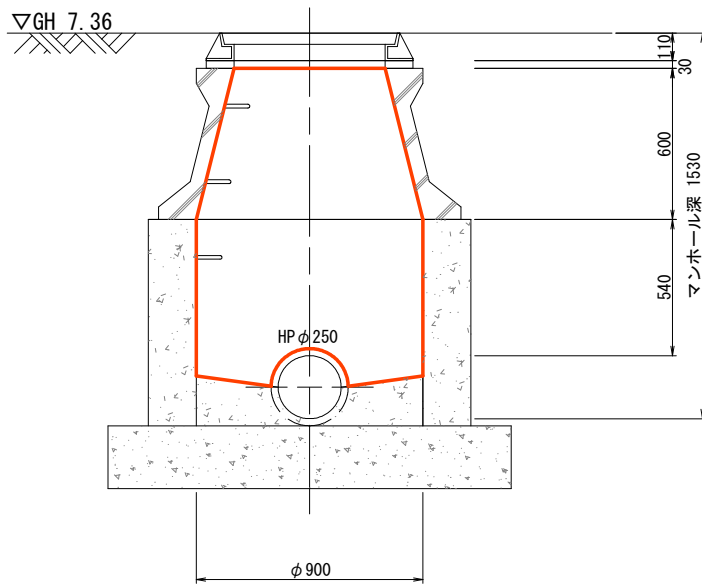


※ () はA3縮尺


工 事 名	公共下水道管路施設改築 (R7) 工事		
工事箇所	春日部市米島地内		
図 面 名	マンホール構造図		
縮 尺	図 示	図面番号	10/23
春日部市役所上下水道部施設管理課			

No. 3949

平面图

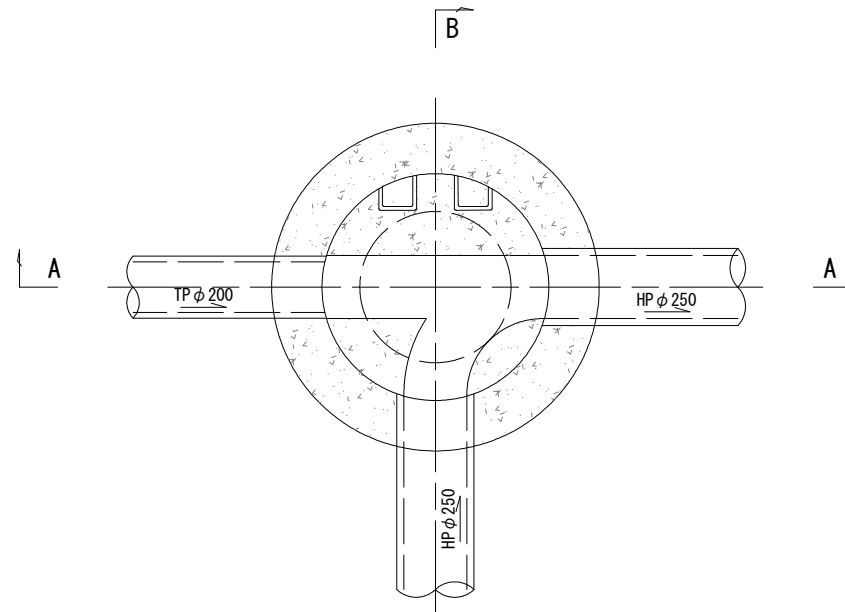


A-A断面図

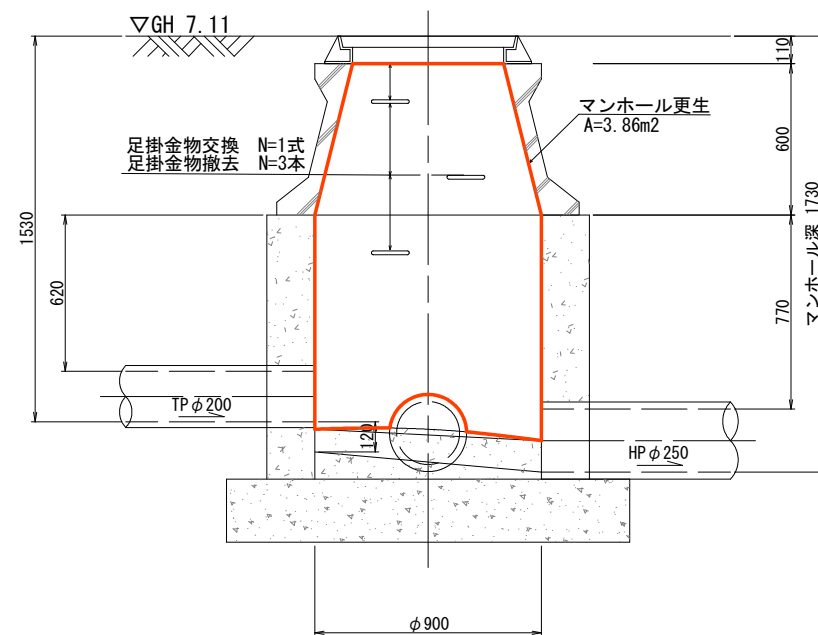

※足掛金物については、別紙「数量計算書」参照

B-B断面図

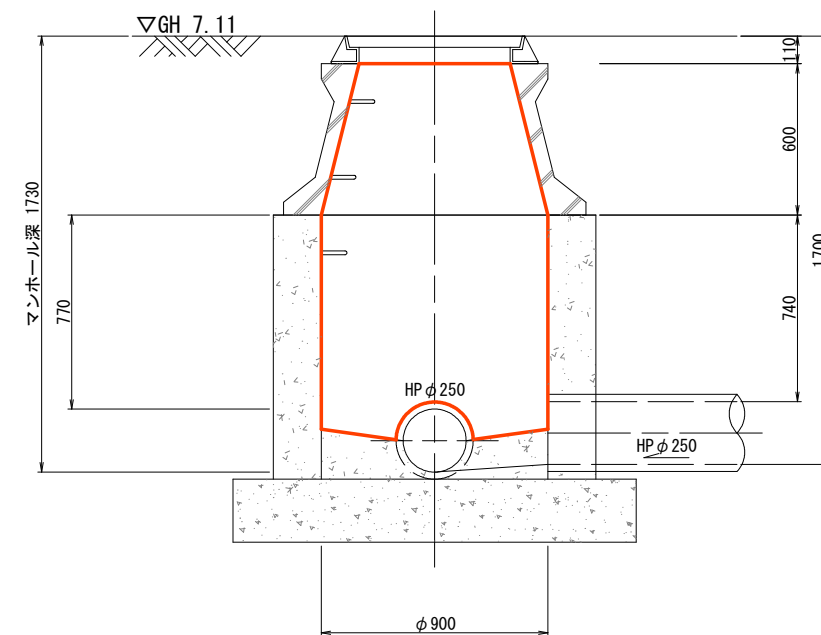


※ () はA3縮尺

工 事 名	公共下水道管路施設改築（R7）工事		
工事箇所	春日部市米島地内		
図 面 名	マンホール構造図		
縮 尺	図 示	図面番号	11／23
春日部市役所上下水道部施設管理課			


マンホール構造図 縮尺 1:15 (1:30)

No. 4732


平面図

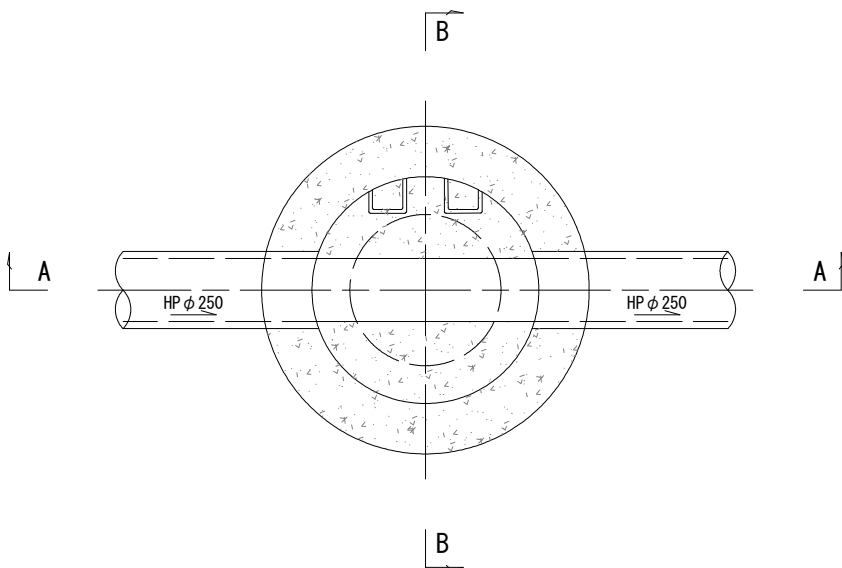

A-A断面図

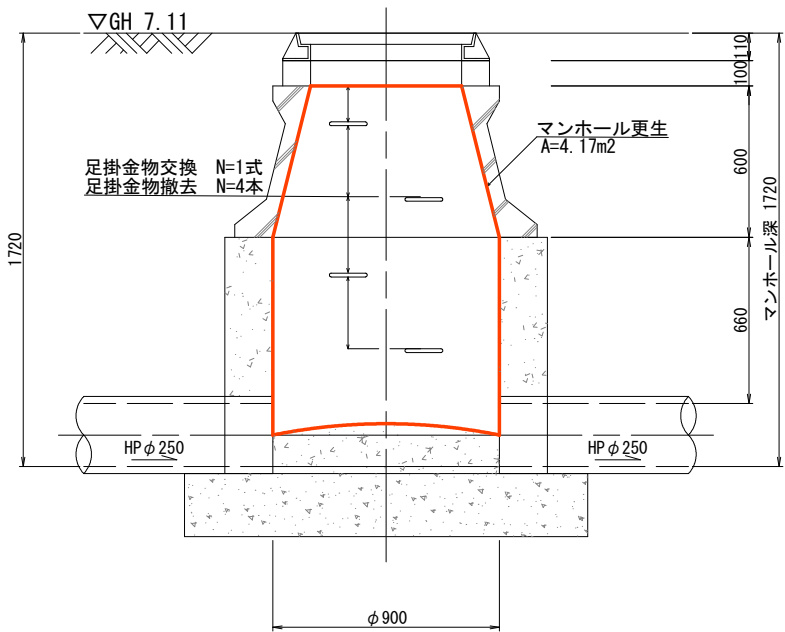

B-B断面図

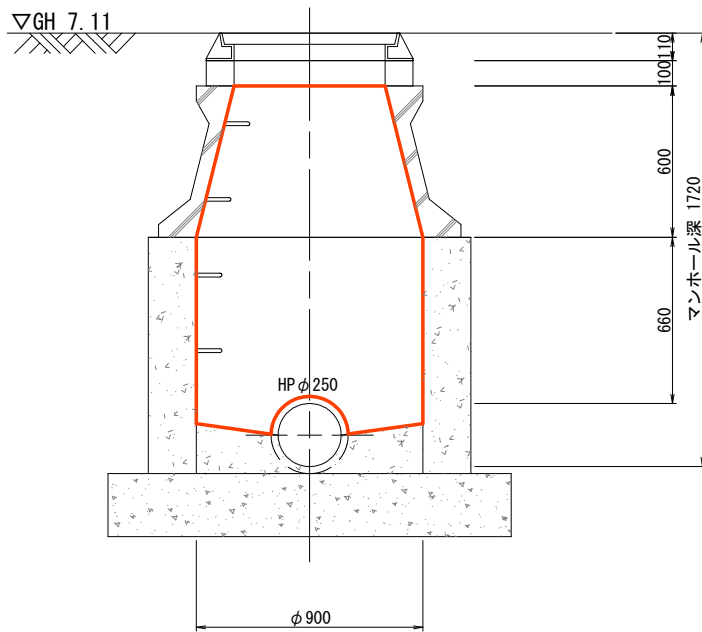


※ () はA3縮尺

工 事 名	公共下水道管路施設改築 (R7) 工事		
工事箇所	春日部市米島地内		
図 面 名	マンホール構造図		
縮 尺	図 示	図面番号	12/23
春日部市役所上下水道部施設管理課			


マンホール構造図 縮尺 1:15 (1:30)

No. 4772

平面図

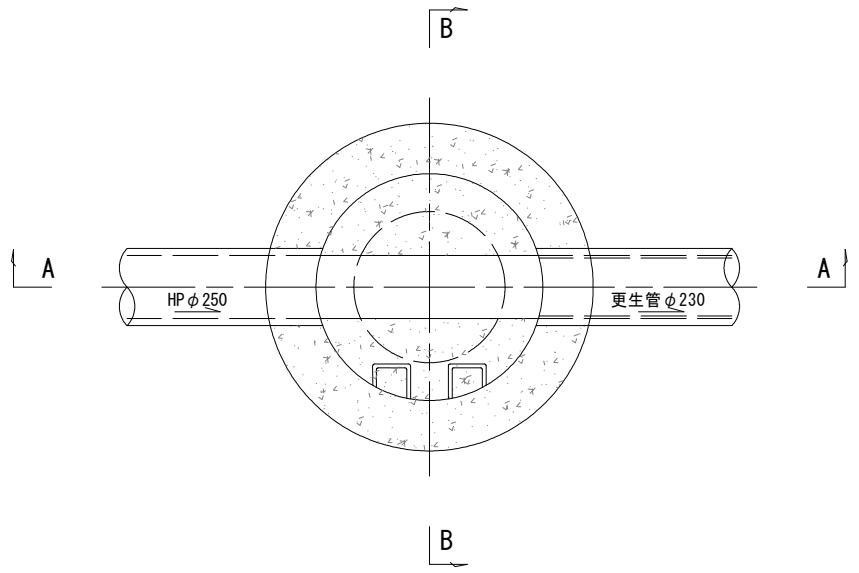


A-A断面図

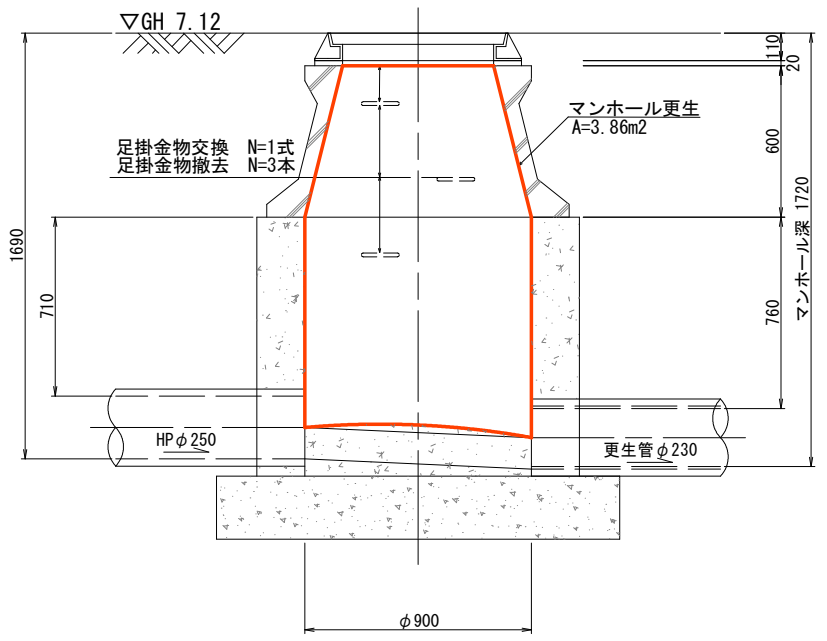

※足掛金物については、別紙「数量計算書」参照

B-B断面図

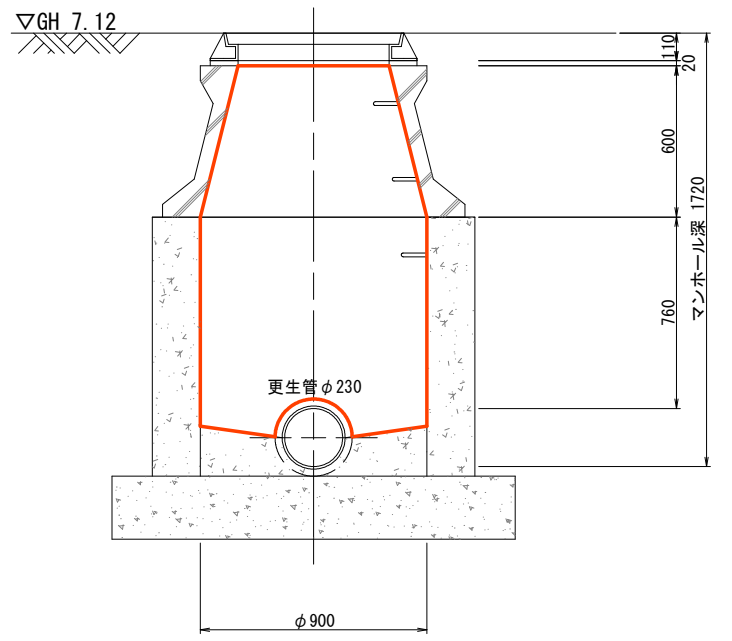


※ () はA3縮尺


工 事 名	公共下水道管路施設改築 (R7) 工事		
工事箇所	春日部市米島地内		
図 面 名	マンホール構造図		
縮 尺	図 示	図面番号	13/23
春日部市役所上下水道部施設管理課			

No. 4777


平面图

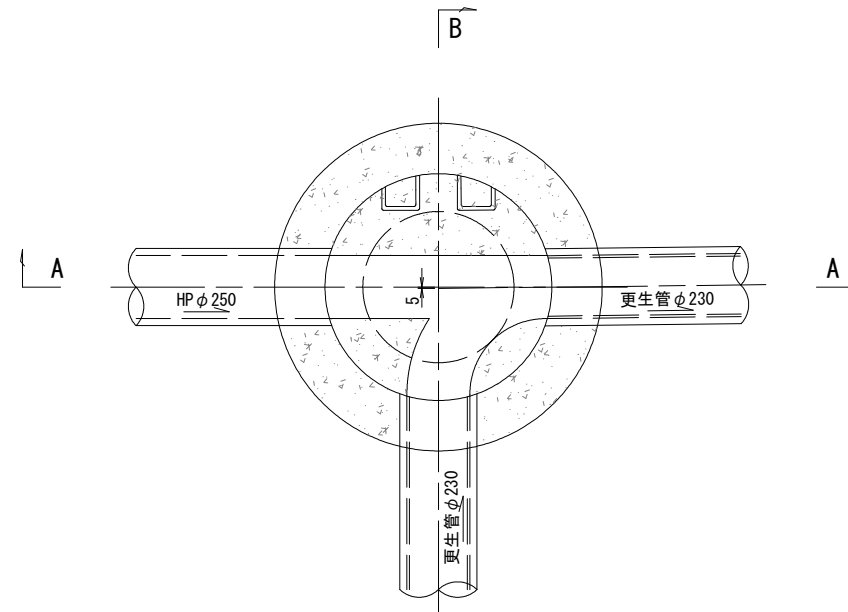

A-A断面図

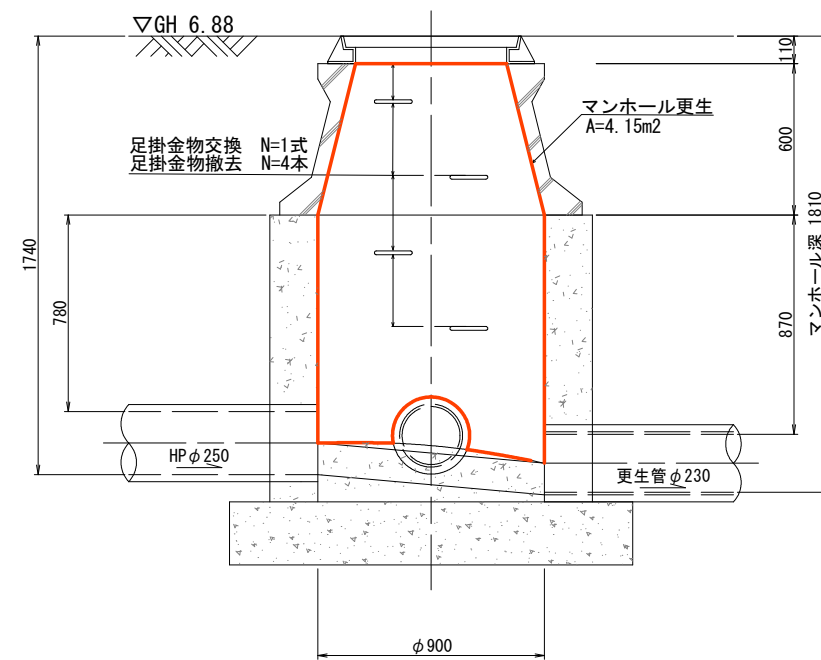

B-B断面図

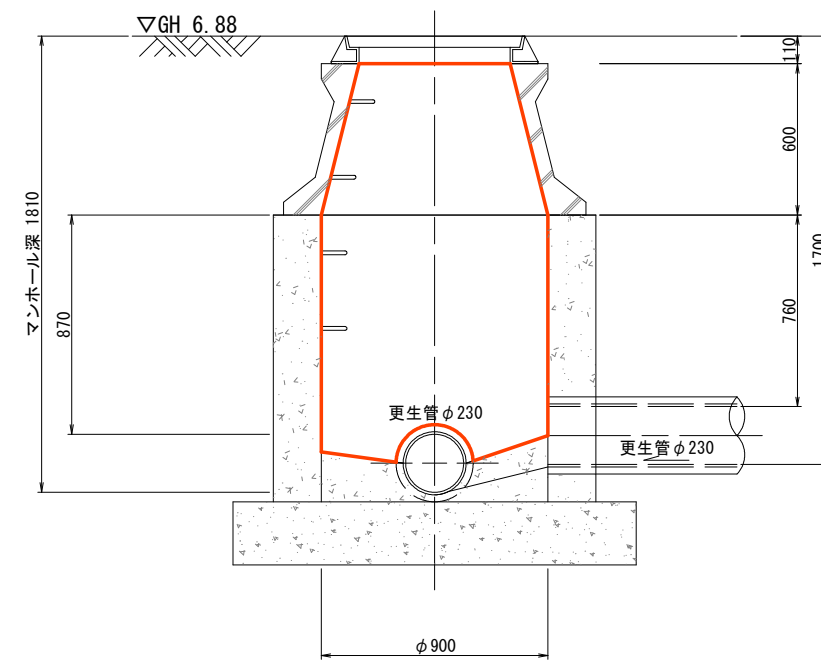


※足掛金物については、別紙「数量計算書」参照

※ () はA3縮尺


工事名	公共下水道管路施設改築（R7）工事		
工事箇所	春日部市米島地内		
図面名	マンホール構造図		
縮尺	図示	図面番号	14／23
春日部市役所上下水道部施設管理課			

マンホール構造図 縮尺 1:15 (1:30)
No. 4767

平面图

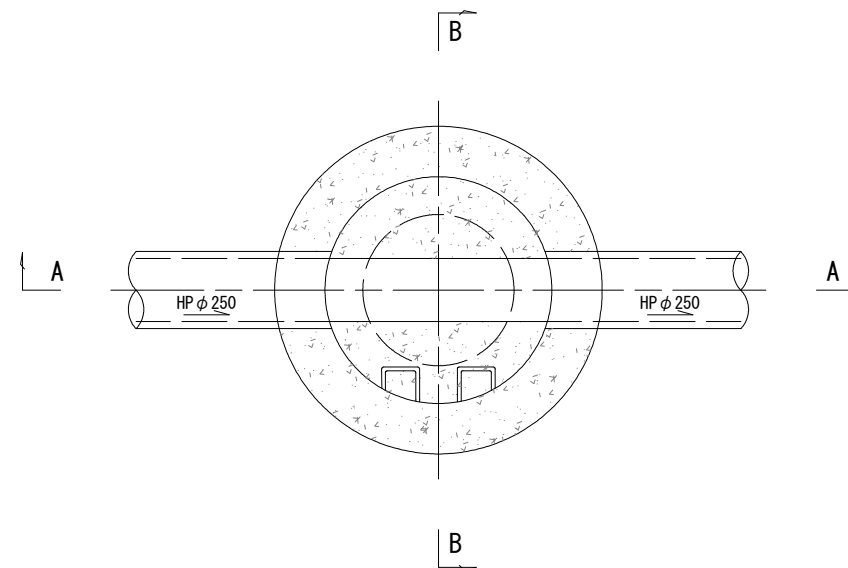


A-A断面図

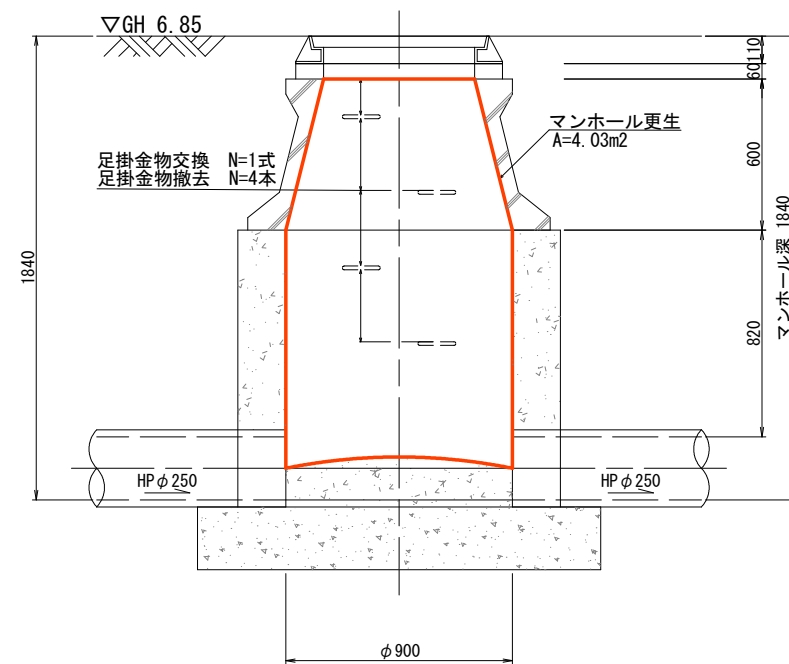

※足掛金物については、別紙「数量計算書」参照

B-B断面図

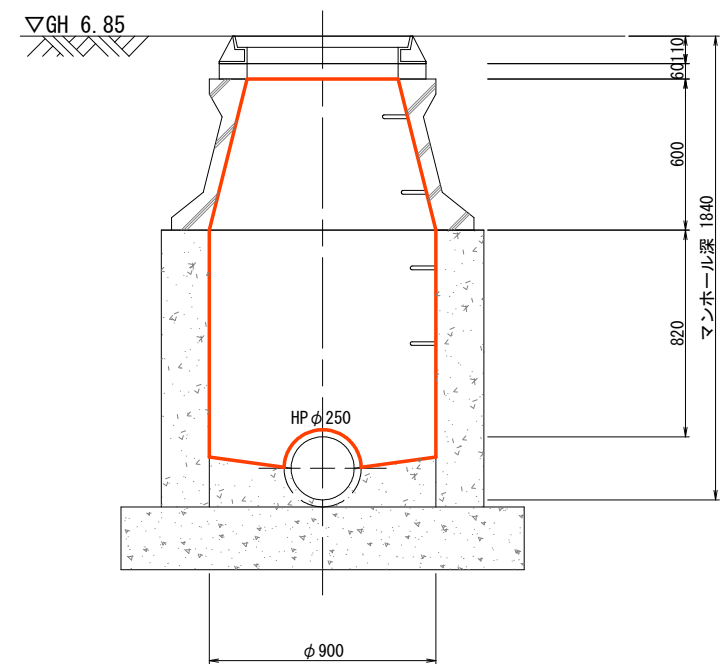


※ () はA3縮尺


工事名	公共下水道管路施設改築（R7）工事		
工事箇所	春日部市米島地内		
図面名	マンホール構造図		
縮尺	図示	図面番号	15／23
春日部市役所上下水道部施設管理課			

マンホール構造図 縮尺 1:15 (1:30)
No. 4769

平面図

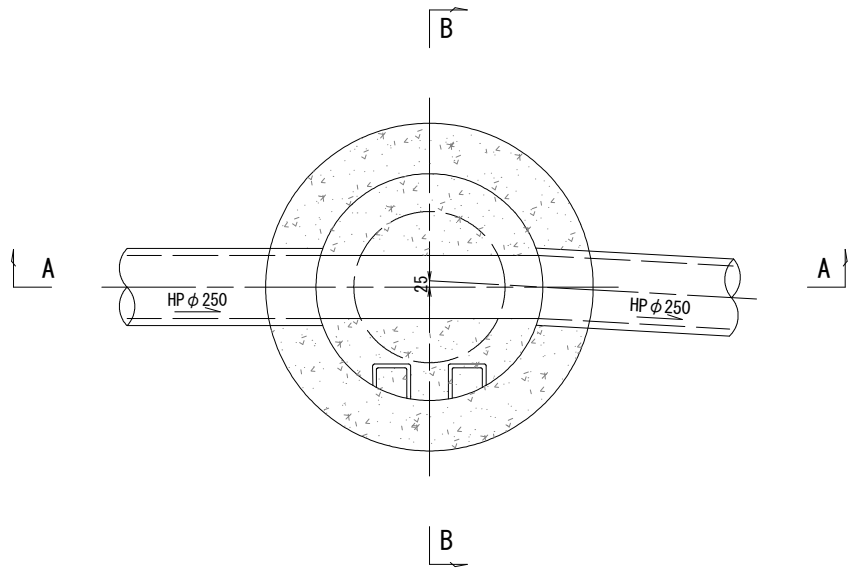


A-A断面図

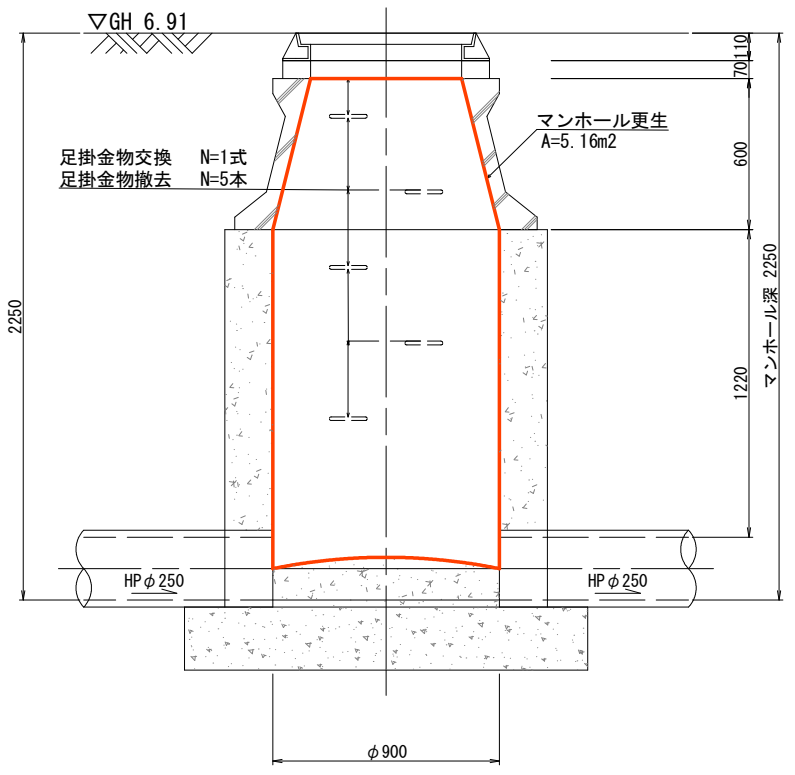

※足掛金物については、別紙「数量計算書」参照

B-B断面図

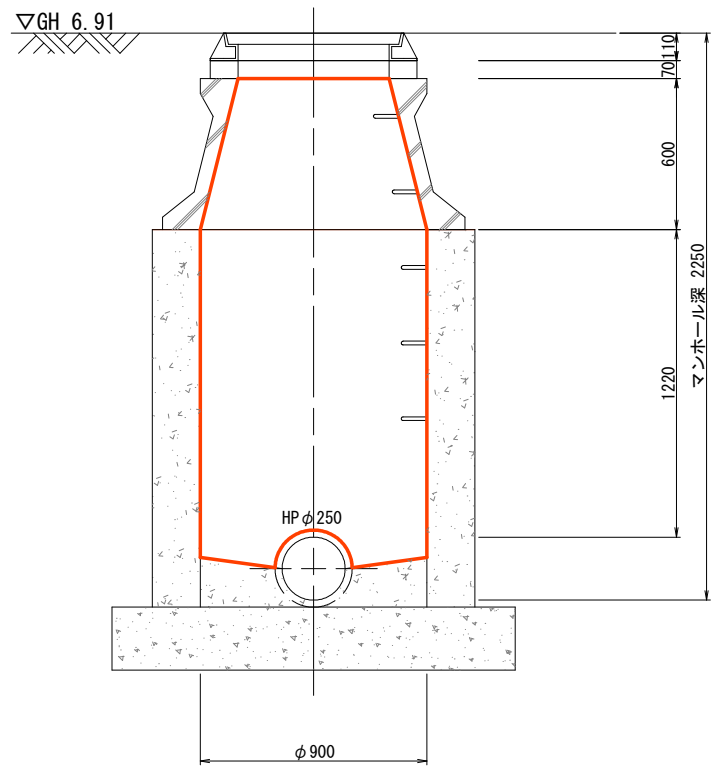


※ () はA3縮尺

工 事 名	公共下水道管路施設改築 (R7) 工事		
工事箇所	春日部市米島地内		
図 面 名	マンホール構造図		
縮 尺	図 示	図面番号	16/23
春日部市役所上下水道部施設管理課			


マンホール構造図 縮尺 1:15 (1:30)

No. 4782

平面図

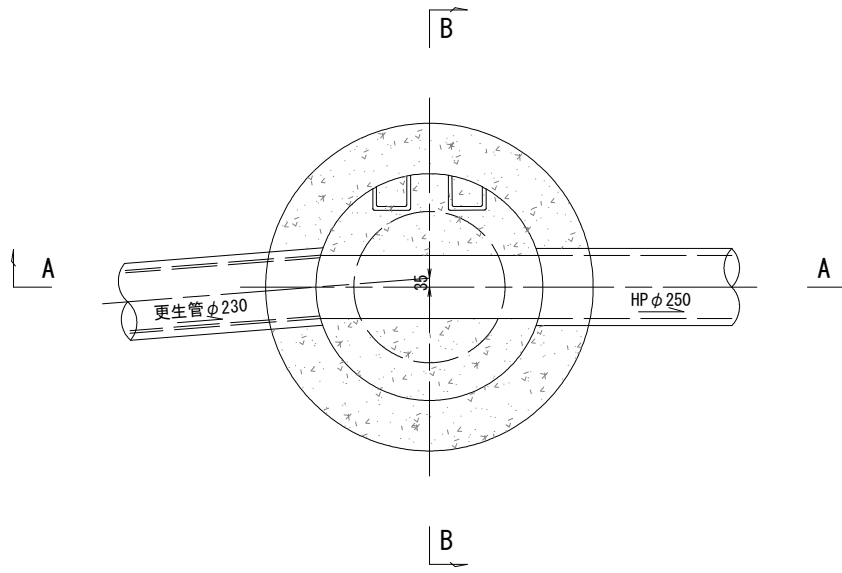


A-A断面図

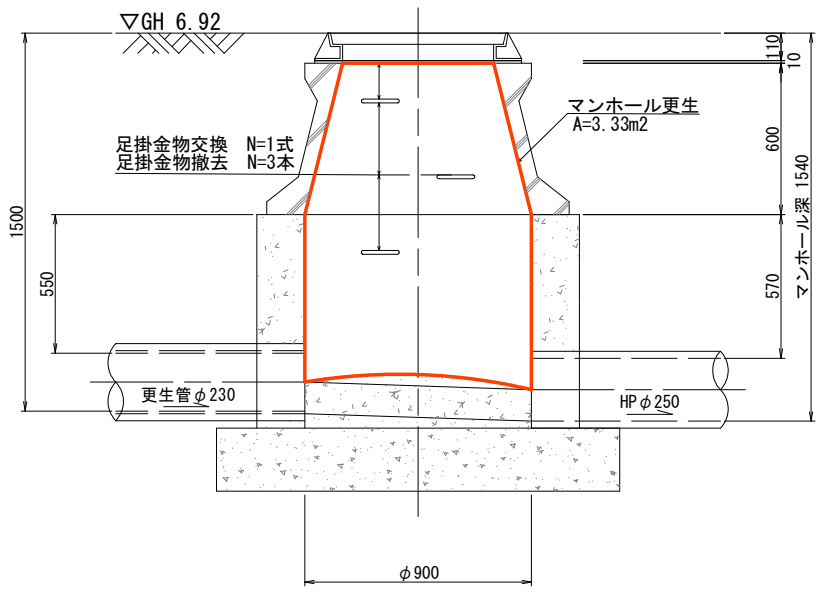

※足掛金物については、別紙「数量計算書」参照

B-B断面図

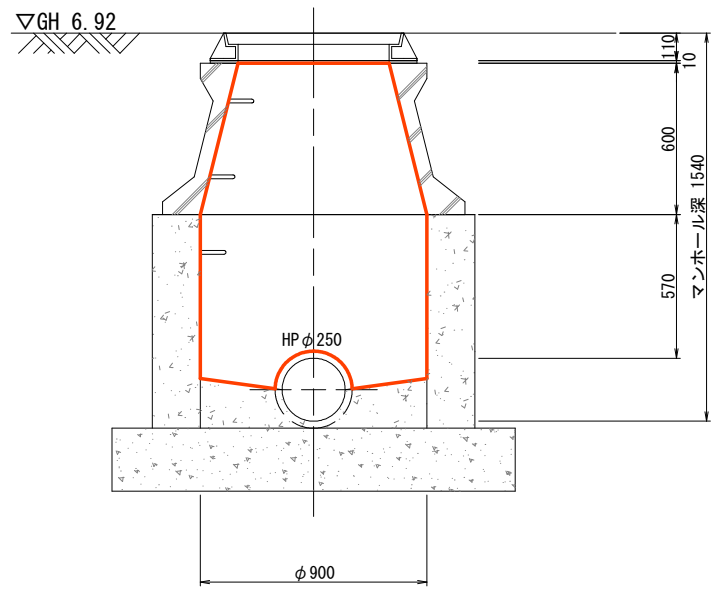


※ () はA3縮尺

工 事 名	公共下水道管路施設改築 (R7) 工事		
工事箇所	春日部市米島地内		
図 面 名	マンホール構造図		
縮 尺	図 示	図面番号	17/23
春日部市役所上下水道部施設管理課			


マンホール構造図 縮尺 1:15 (1:30)

No. 4783

平面図

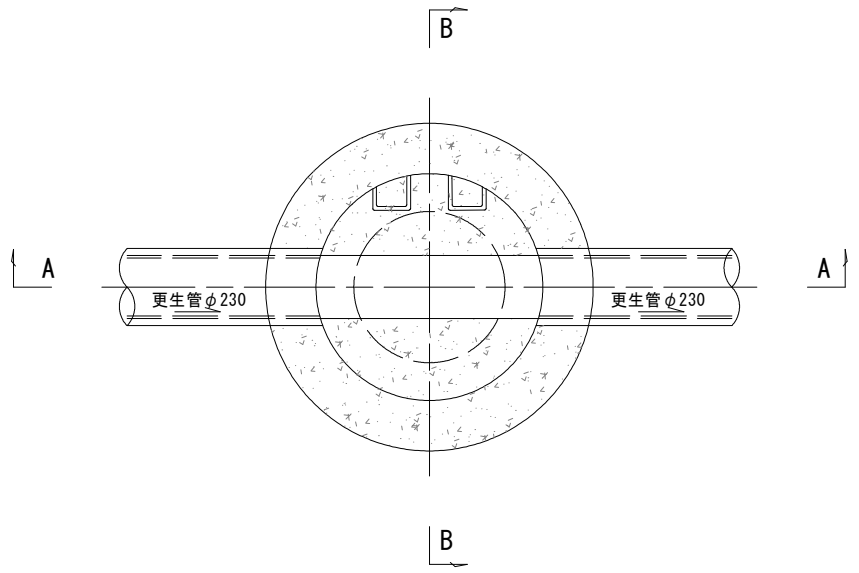


A-A断面図

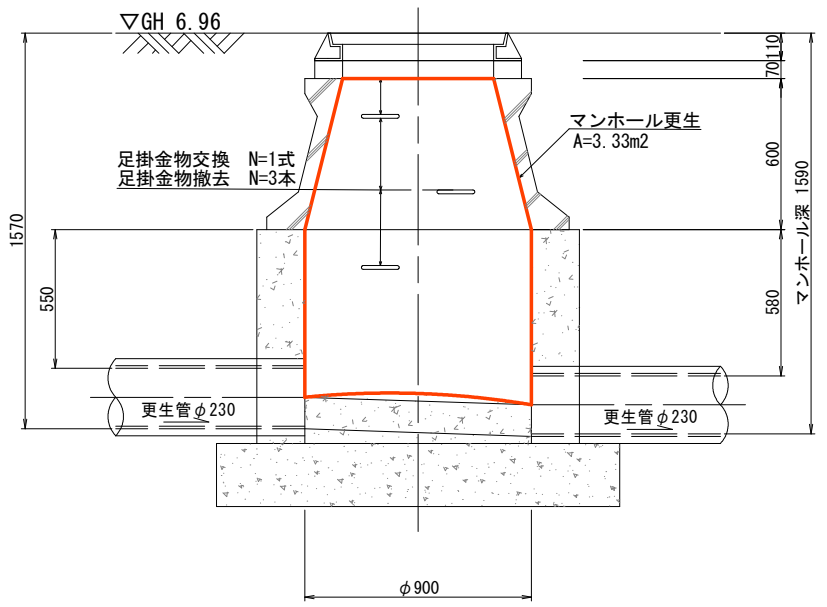

※足掛金物については、別紙「数量計算書」参照

B-B断面図

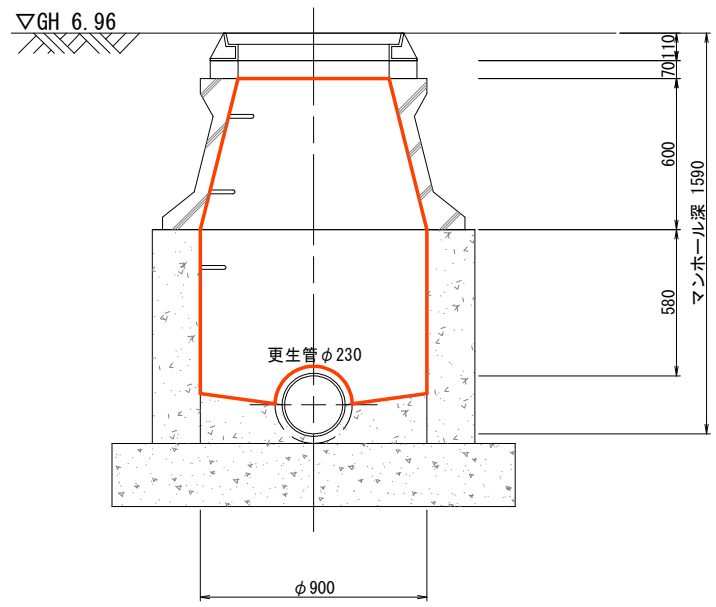


※ () はA3縮尺

工 事 名	公共下水道管路施設改築 (R7) 工事		
工事箇所	春日部市米島地内		
図 面 名	マンホール構造図		
縮 尺	図 示	図面番号	18/23
春日部市役所上下水道部施設管理課			


マンホール構造図 縮尺 1:15 (1:30)

No. 3947

平面図

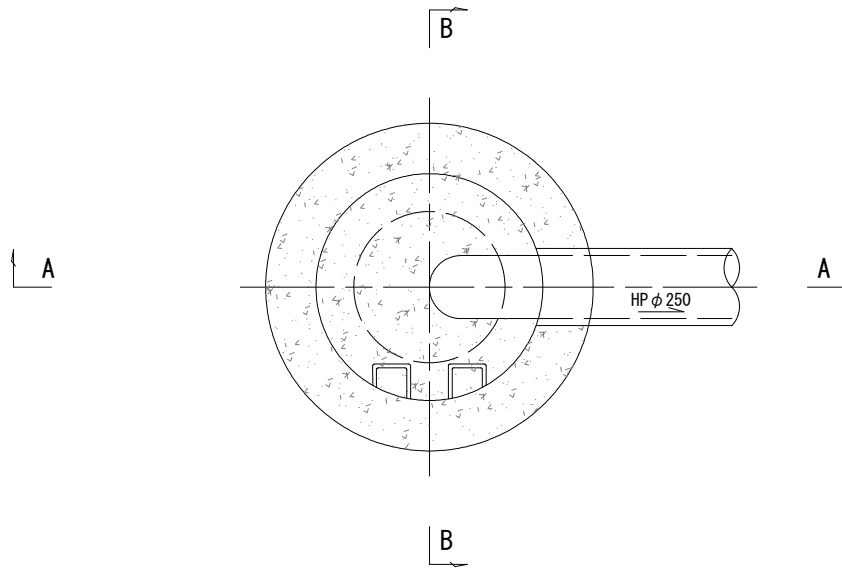


A-A断面図

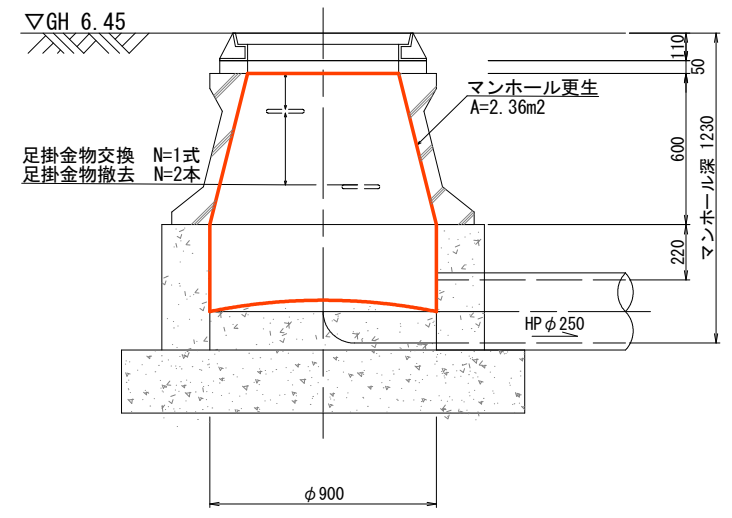

※足掛金物については、別紙「数量計算書」参照

B-B断面図

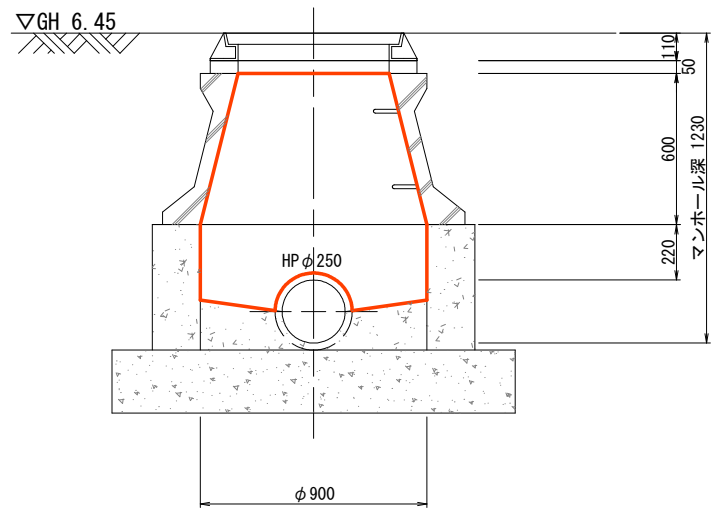


※ () はA3縮尺


工 事 名	公共下水道管路施設改築 (R7) 工事		
工事箇所	春日部市米島地内		
図 面 名	マンホール構造図		
縮 尺	図 示	図面番号	19/23
春日部市役所上下水道部施設管理課			

マンホール構造図 縮尺 1:15 (1:30)
No. 4731

平面図

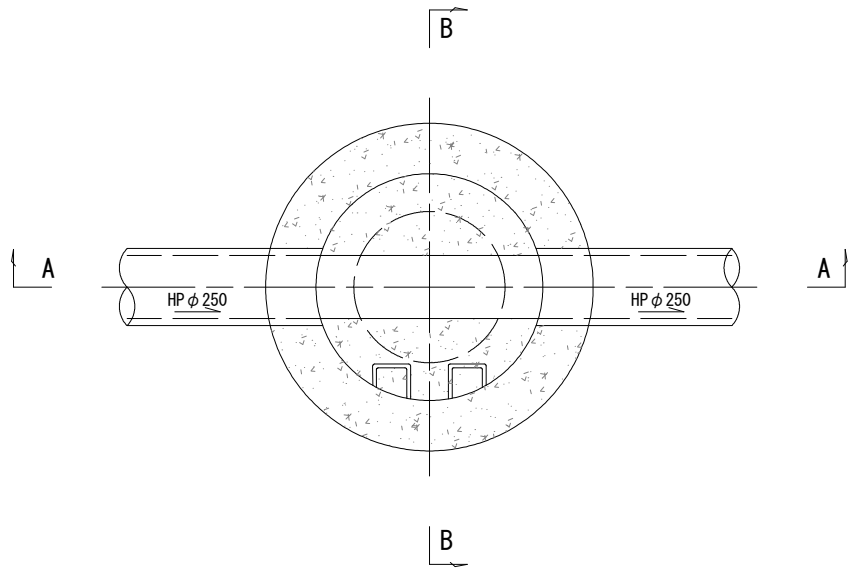


A-A断面図

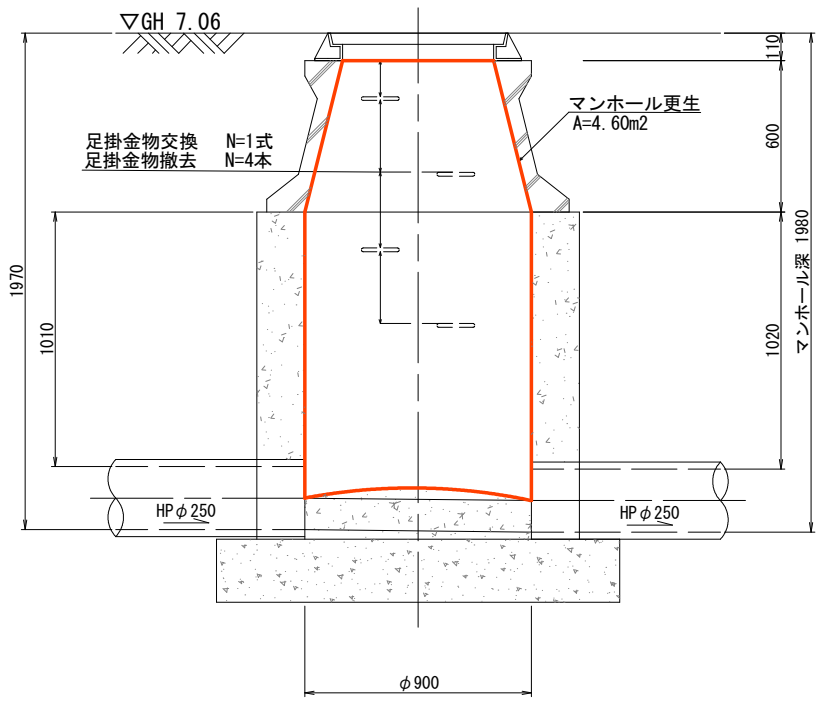

※足掛金物については、別紙「数量計算書」参照

B-B断面図

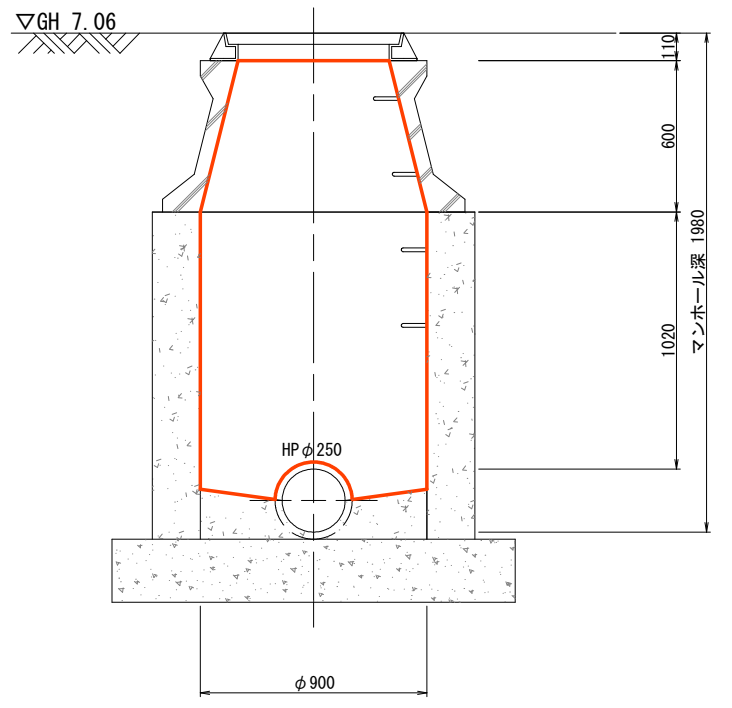


※ () はA3縮尺


工 事 名	公共下水道管路施設改築 (R7) 工事		
工事箇所	春日部市米島地内		
図 面 名	マンホール構造図		
縮 尺	図 示	図面番号	20/23
春日部市役所上下水道部施設管理課			

マンホール構造図 縮尺 1:15 (1:30)
No. 4735

平面図

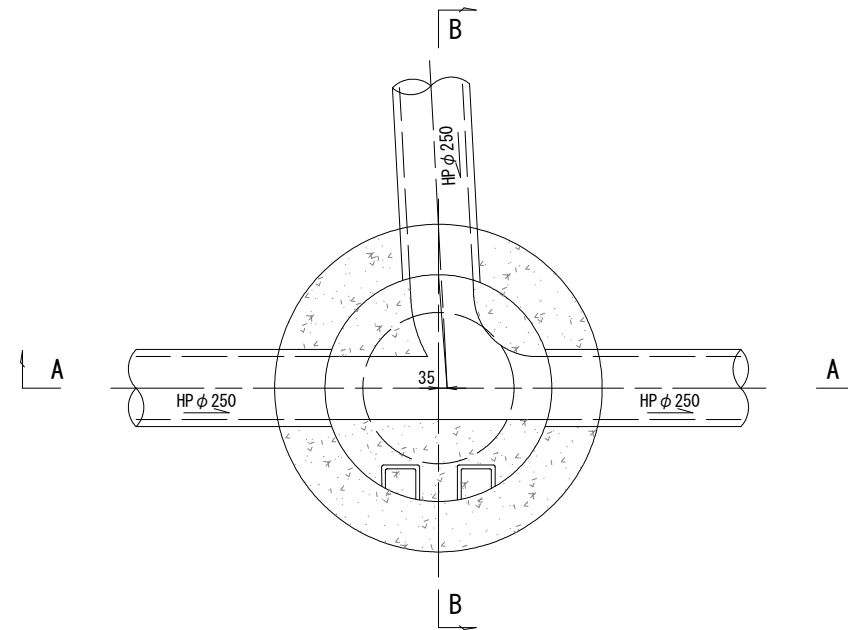


A-A断面図

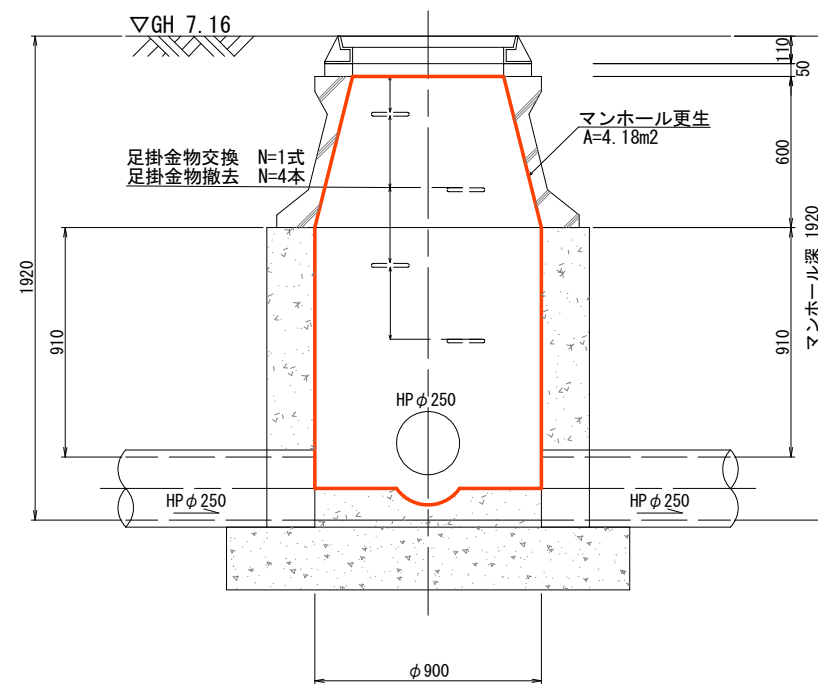

※足掛金物については、別紙「数量計算書」参照

B-B断面図

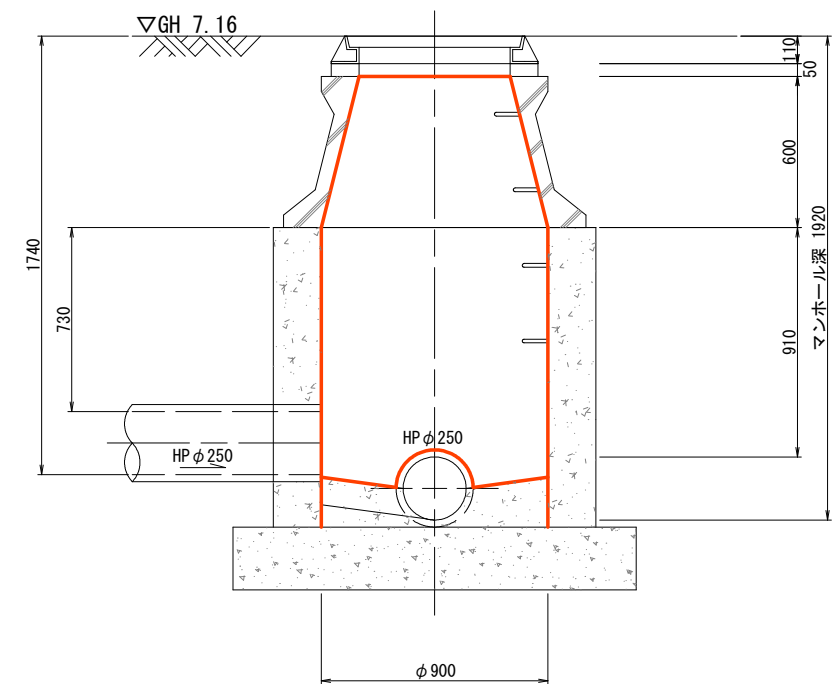


※ () はA3縮尺


工 事 名	公共下水道管路施設改築（R7）工事		
工事箇所	春日部市米島地内		
図 面 名	マンホール構造図		
縮 尺	図 示	図面番号	21／23
春日部市役所上下水道部施設管理課			

マンホール構造図 縮尺 1:15 (1:30)
No. 4770

平面図

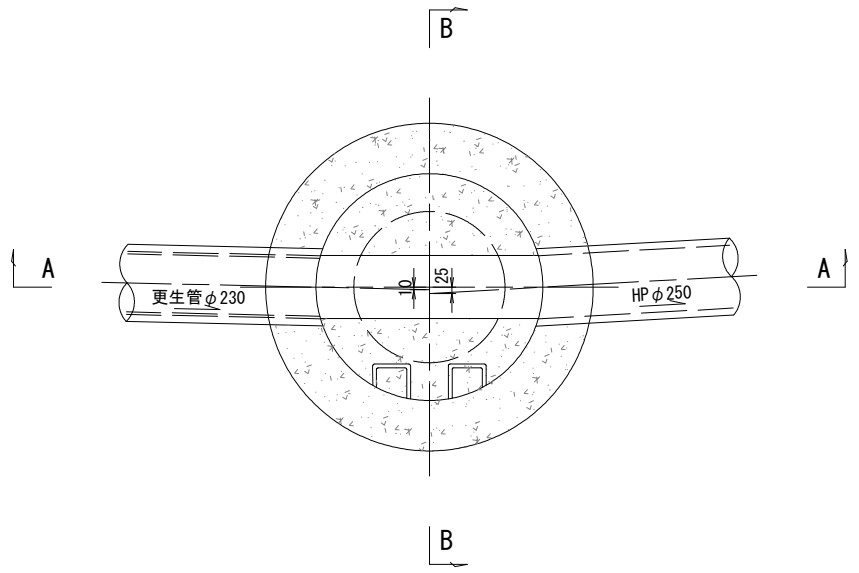


A-A断面図

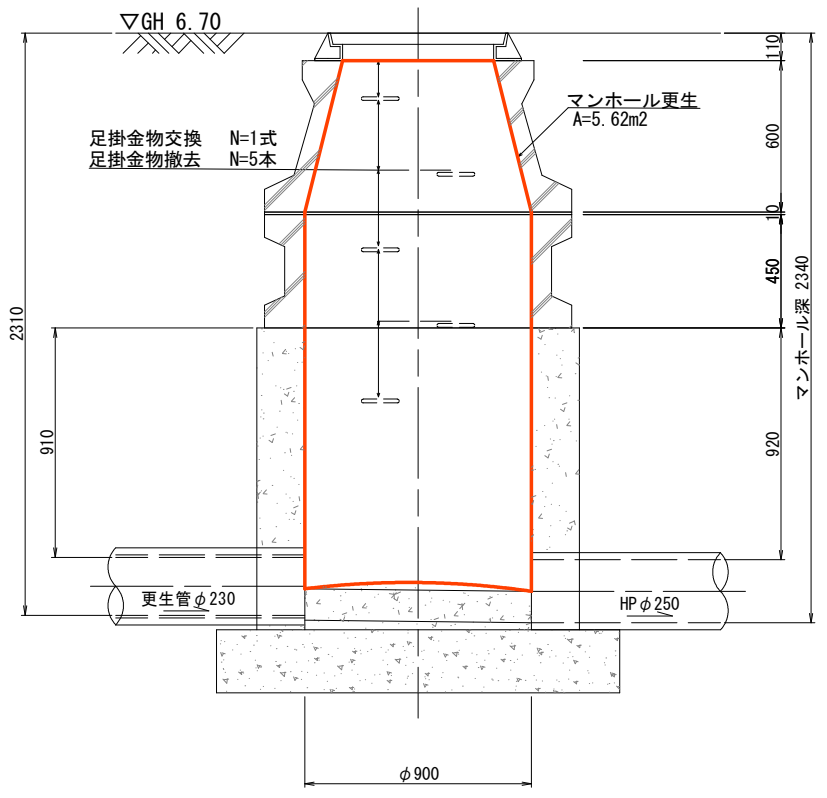

※足掛金物については、別紙「数量計算書」参照





B-B断面図

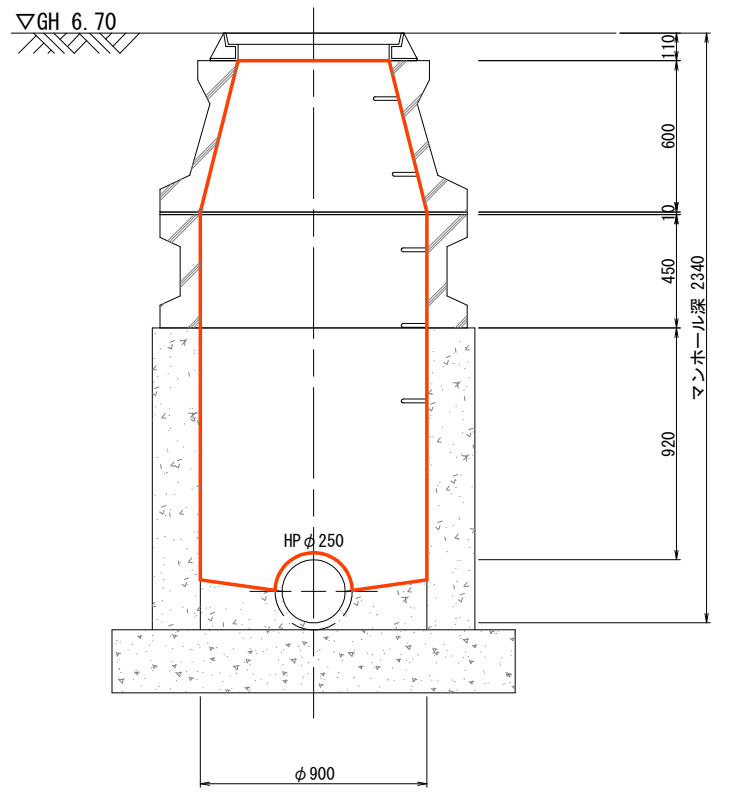

※ () はA3縮尺

工 事 名		公共下水道管路施設改築 (R7) 工事	
工事箇所		春日部市米島地内	
図 面 名		マンホール構造図	
縮 尺	図 示	図面番号	22/23
春日部市役所上下水道部施設管理課			

人孔更生標準構造図 縮尺 1:20 (1:40)

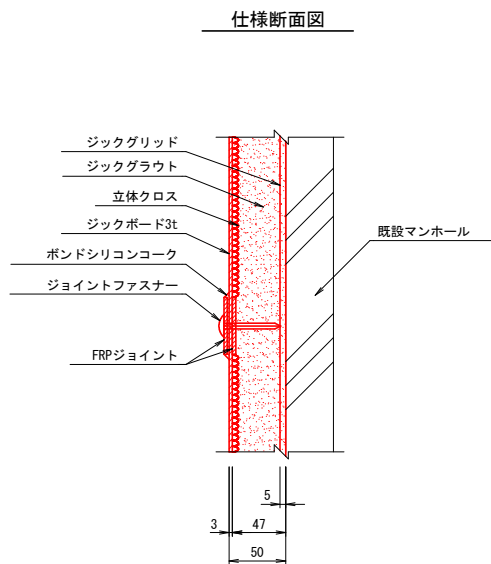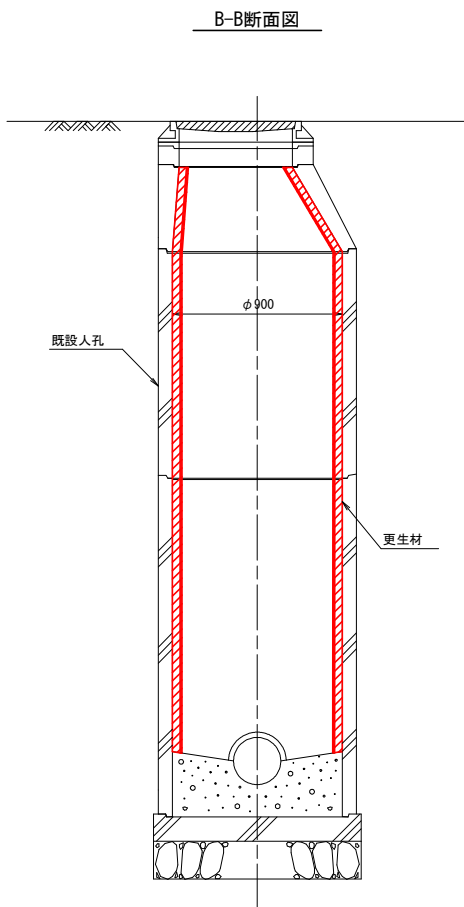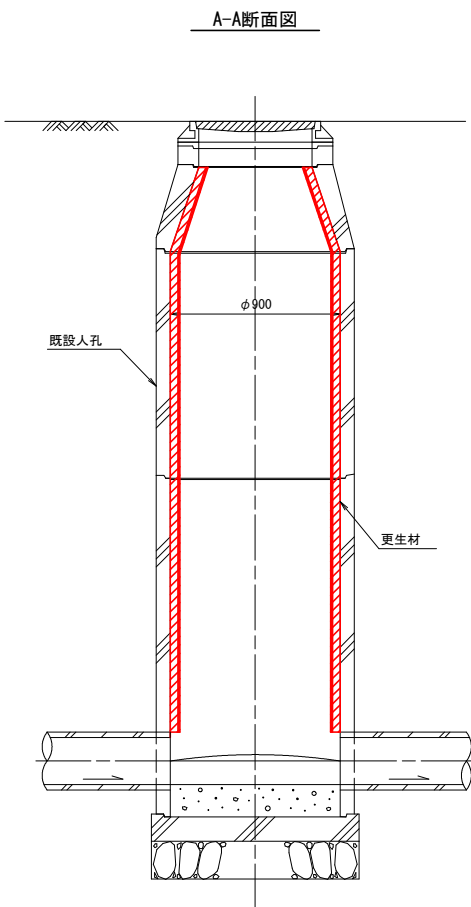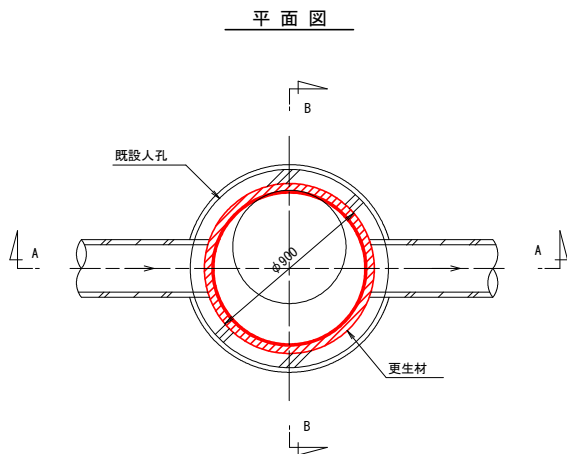

参考図

※ () はA3縮尺

工 事 名	公共下水道管路施設改築 (R7) 工事		
工事箇所	春日部市米島地内		
図 面 名	人孔更生標準構造図		
縮 尺	図 示	図面番号	23/23
春日部市役所上下水道部施設管理課			