



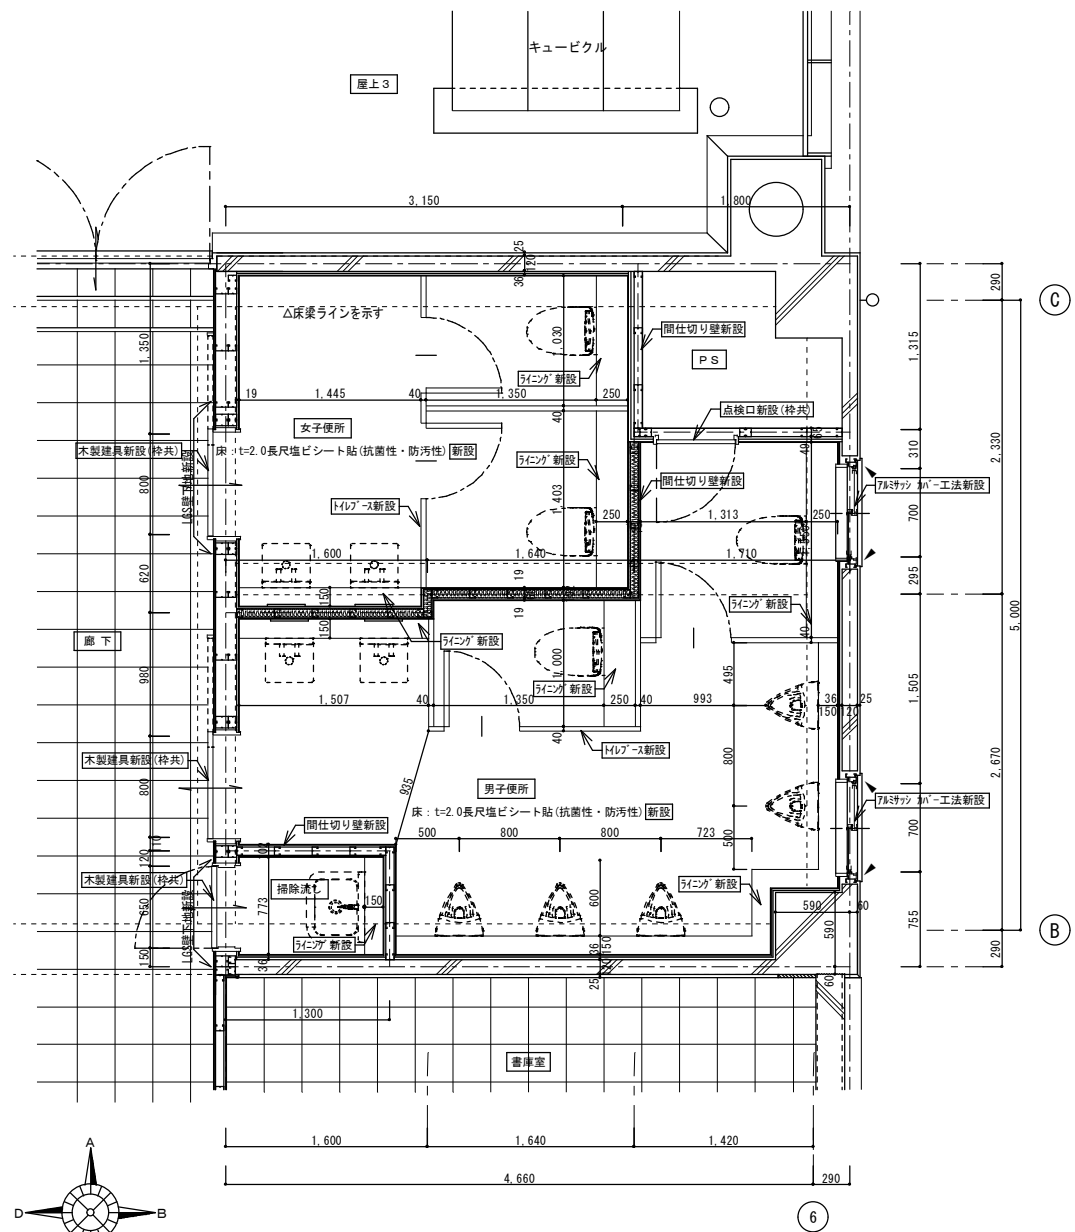


2階 便所平面詳細図 (改修後) S=1/30

凡 例	
	: 今回工事内容を示す
	: シーリング打替を示す
	: 間仕切り壁内 t=65グラスウール24k充填 (遮音)

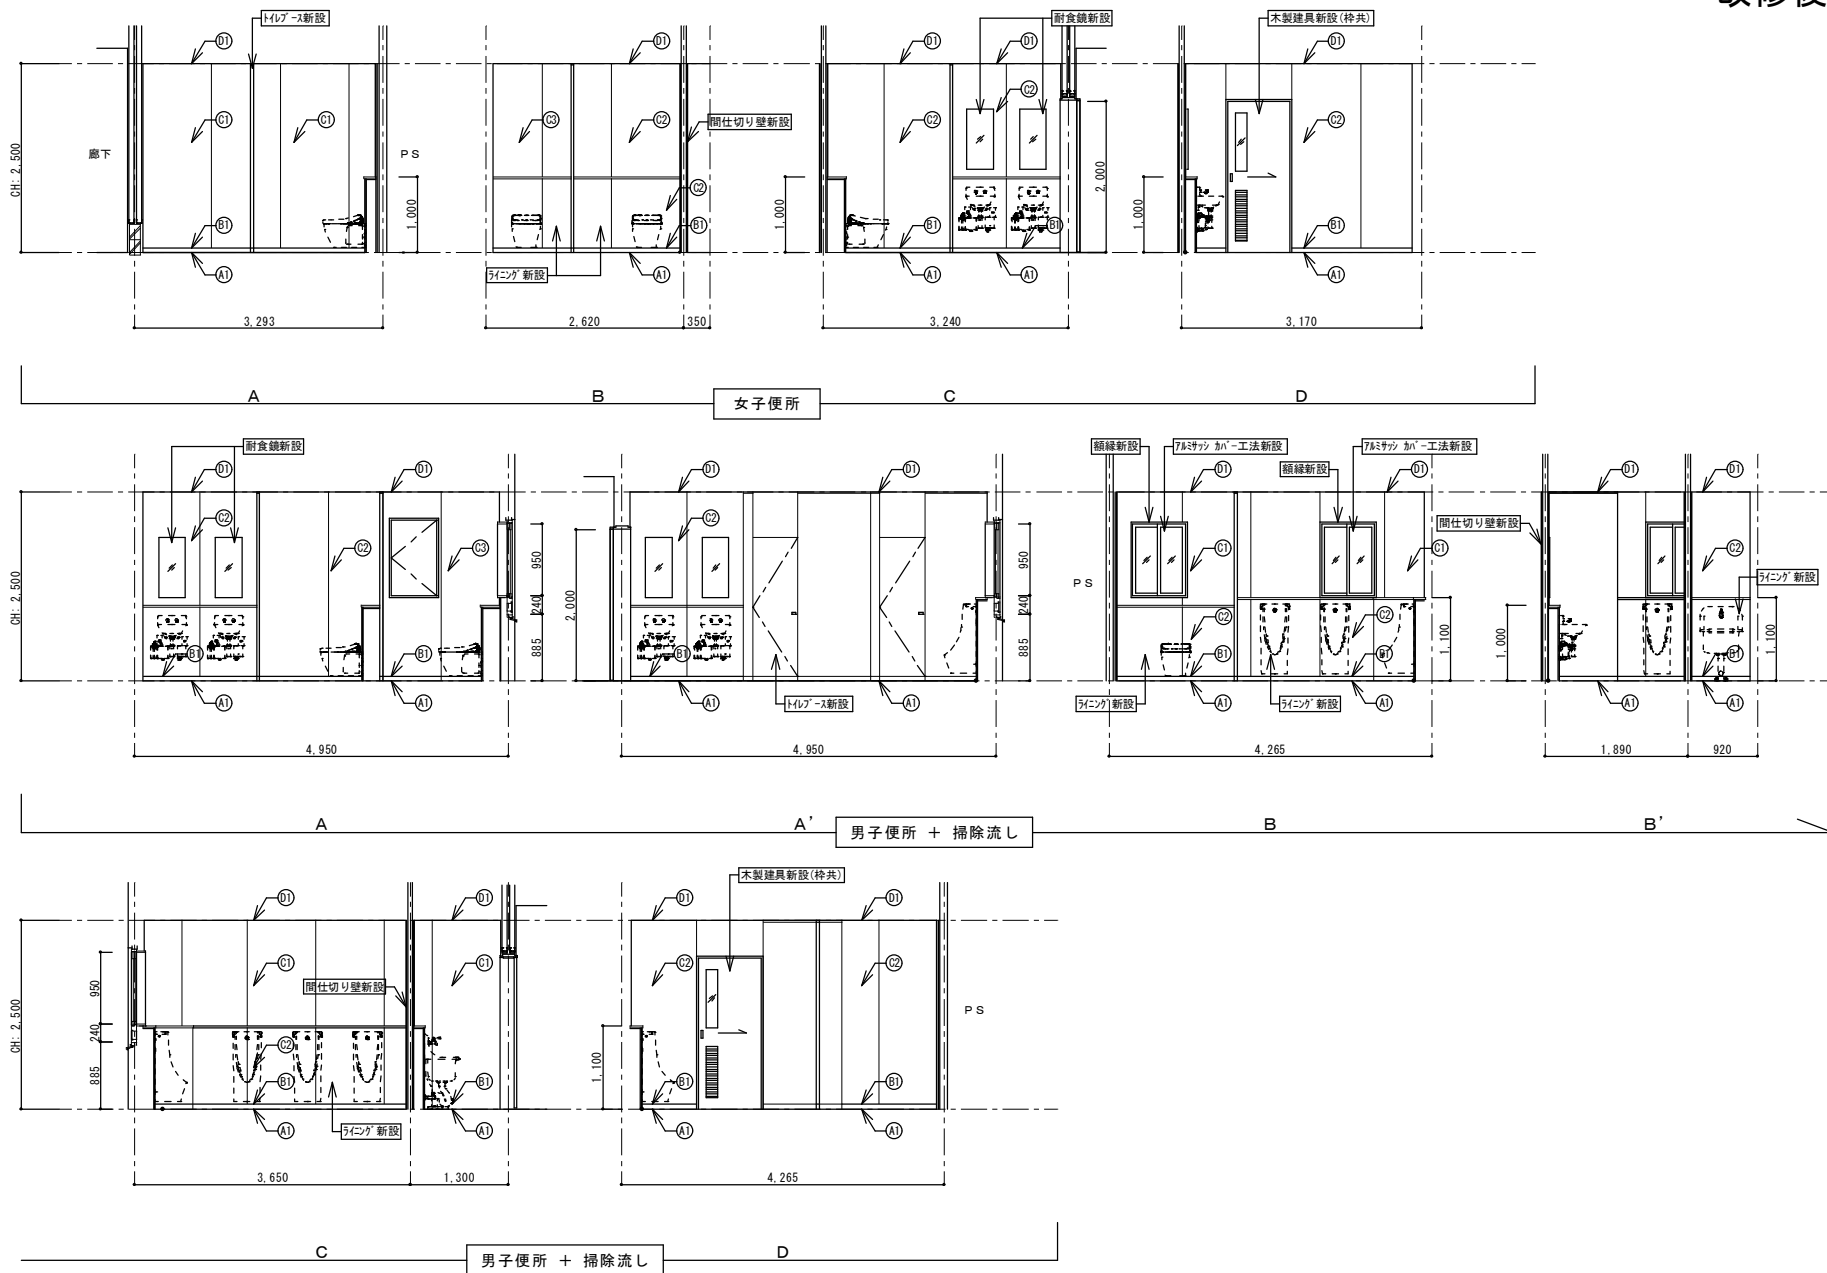

2階 便所展開図 (改修後) S=1/50

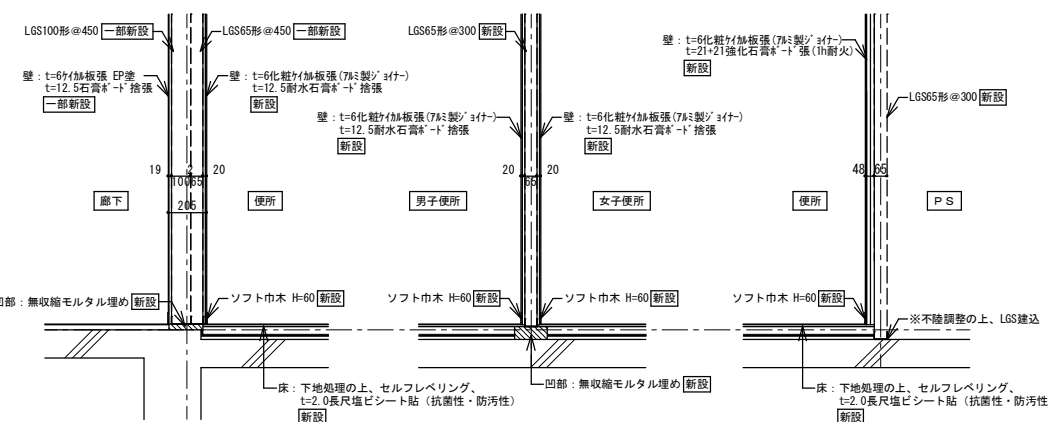


間仕切り壁詳細図 (改修後) S=1/20

女子便所 (改修後)	
仕 上 表	
床	(A) 下地処理の上、セルフレベリング、 t=2.0長尺塩ビシート貼 (抗菌性・防汚性) 新設
巾木	(B) ソフト巾木 H=60 新設
壁	(C) t=12.5耐水石膏ボード 捨張 (GL工法)、t=6化粧タイル板張 (7&I製ジョイナー) 新設 (D) t=12.5耐水石膏ボード 捨張、t=6化粧タイル板張 (7&I製ジョイナー) 新設 (E) t=21+21強化石膏ボード 張、t=6化粧タイル板張 (7&I製ジョイナー) 新設
天井	(F) t=9.5化粧石膏ボード 新設 (下地共)
備考	耐食鏡 (W350×H800、面取りタイプ) 新設

男子便所 + 掃除流し (改修後)	
仕 上 表	
床	(A) 下地処理の上、セルフレベリング、 t=2.0長尺塩ビシート貼 (抗菌性・防汚性) 新設
巾木	(B) ソフト巾木 H=60 新設
壁	(C) t=12.5耐水石膏ボード 捨張 (GL工法)、t=6化粧タイル板張 (7&I製ジョイナー) 新設 (D) t=12.5耐水石膏ボード 捨張、t=6化粧タイル板張 (7&I製ジョイナー) 新設 (E) t=21+21強化石膏ボード 張、t=6化粧タイル板張 (7&I製ジョイナー) 新設
天井	(F) t=9.5化粧石膏ボード 新設 (下地共)
備考	耐食鏡 (W350×H800、面取りタイプ) 新設

改修前

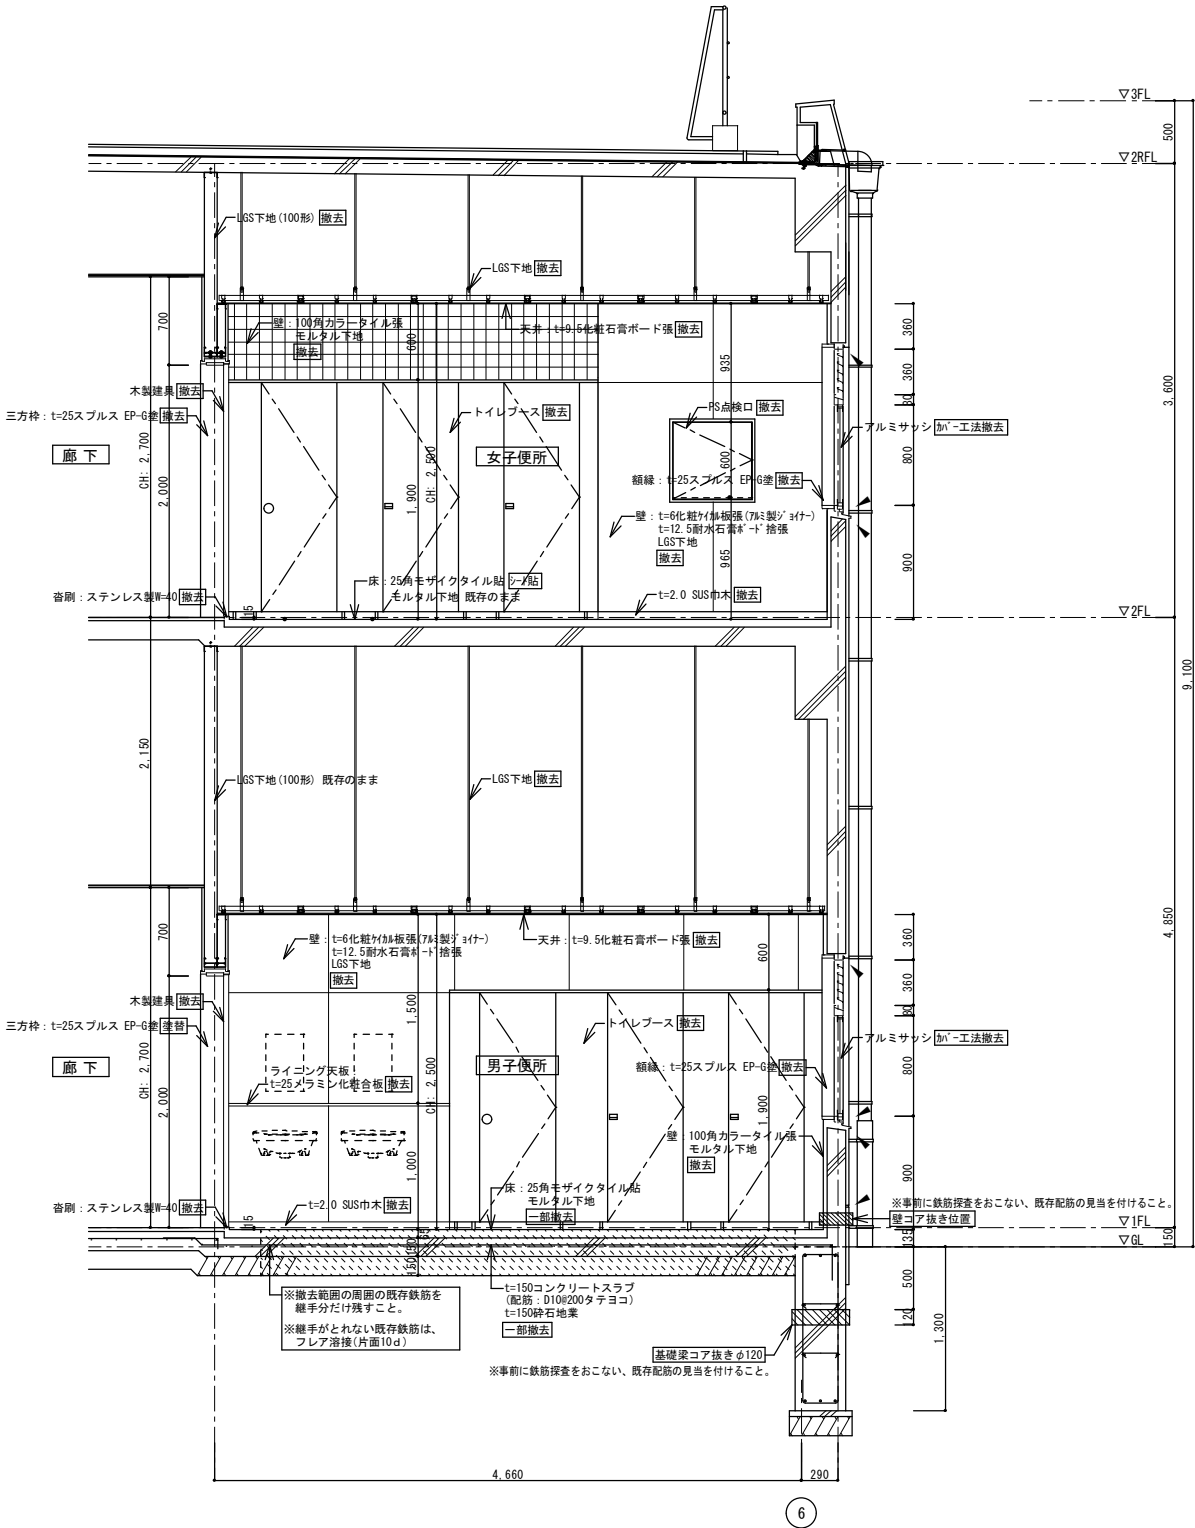

便所断面詳細図（改修前） S=1/30

凡 例

：今回工事内容を示す


：シーリング打替を示す

2φ以上 2φ以上

<フレア溶接要 S=1/10>

※土間の復旧において共通事項

改修後

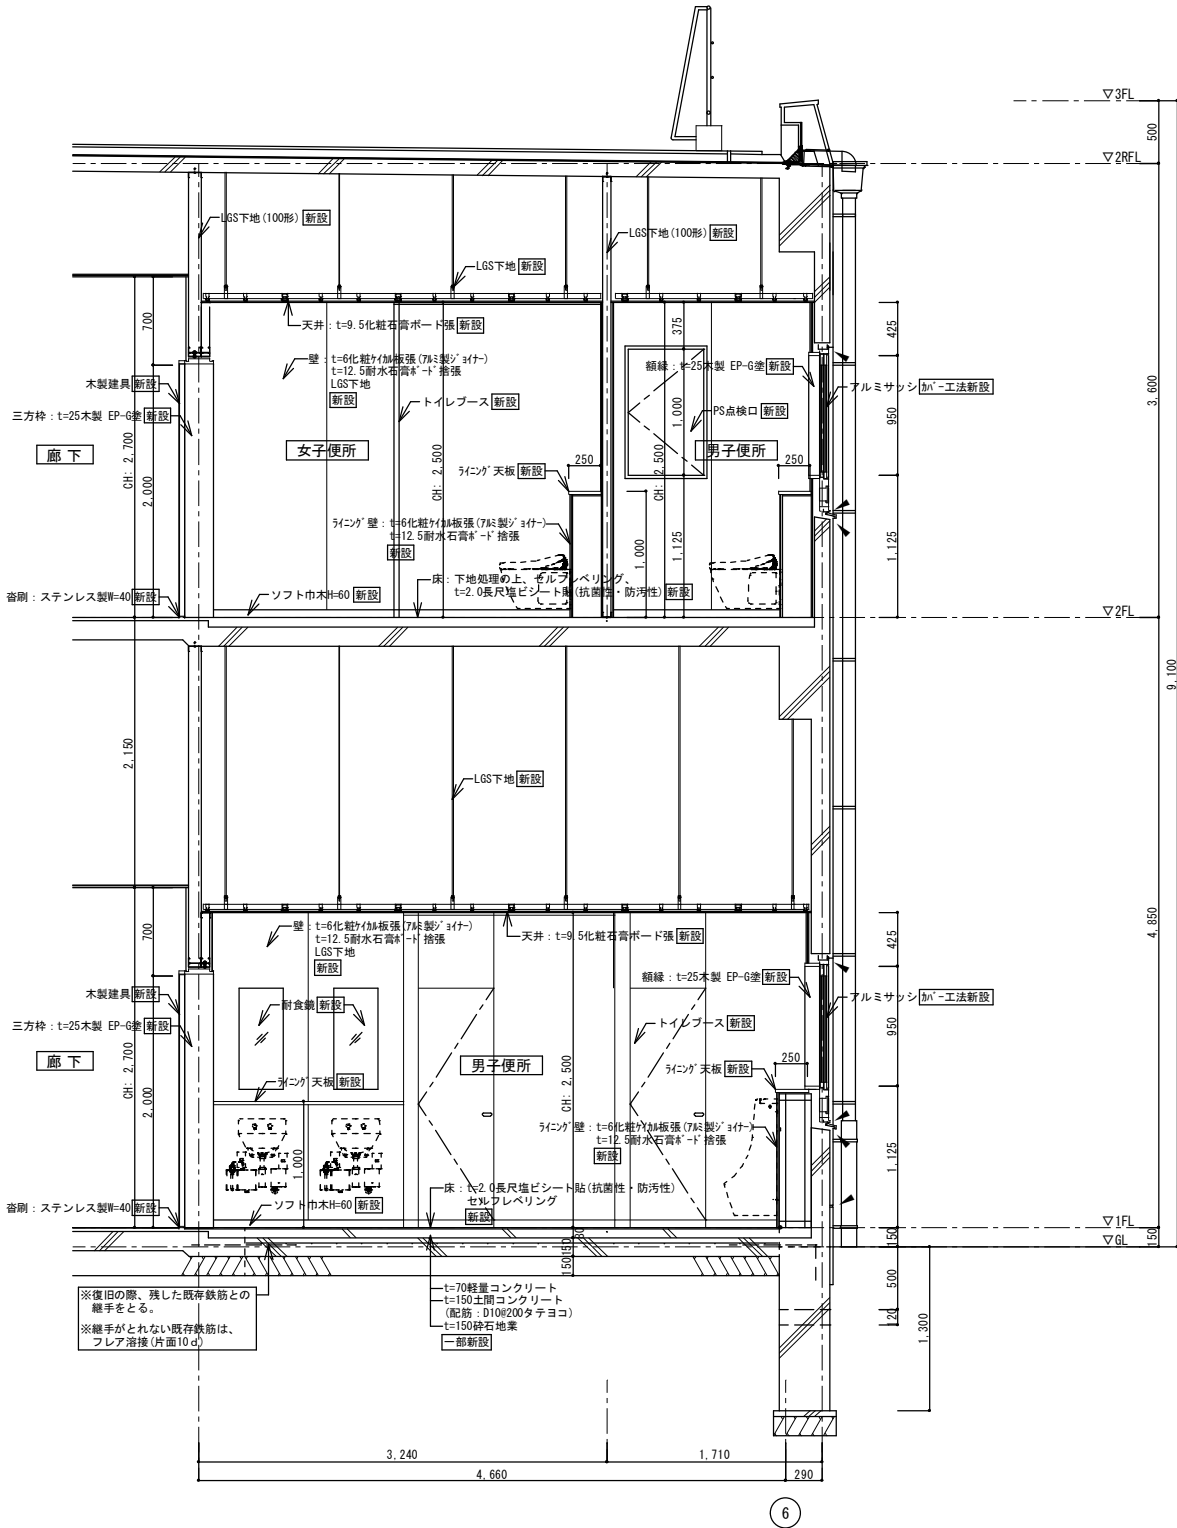




便所断面詳細図（改修後） S=1/30

凡 例

：今回工事内容を示す

：シーリング打替を示す




	設計年月日	春日部市 消防本部 総務課	縮 尺	工 事 名 称	図 面 名 称	図面番号
	2025. 06		A1-1:30	庄和消防署大規模改修工事	便所断面詳細図（改修前・後）	A－60
			A3-1:60			

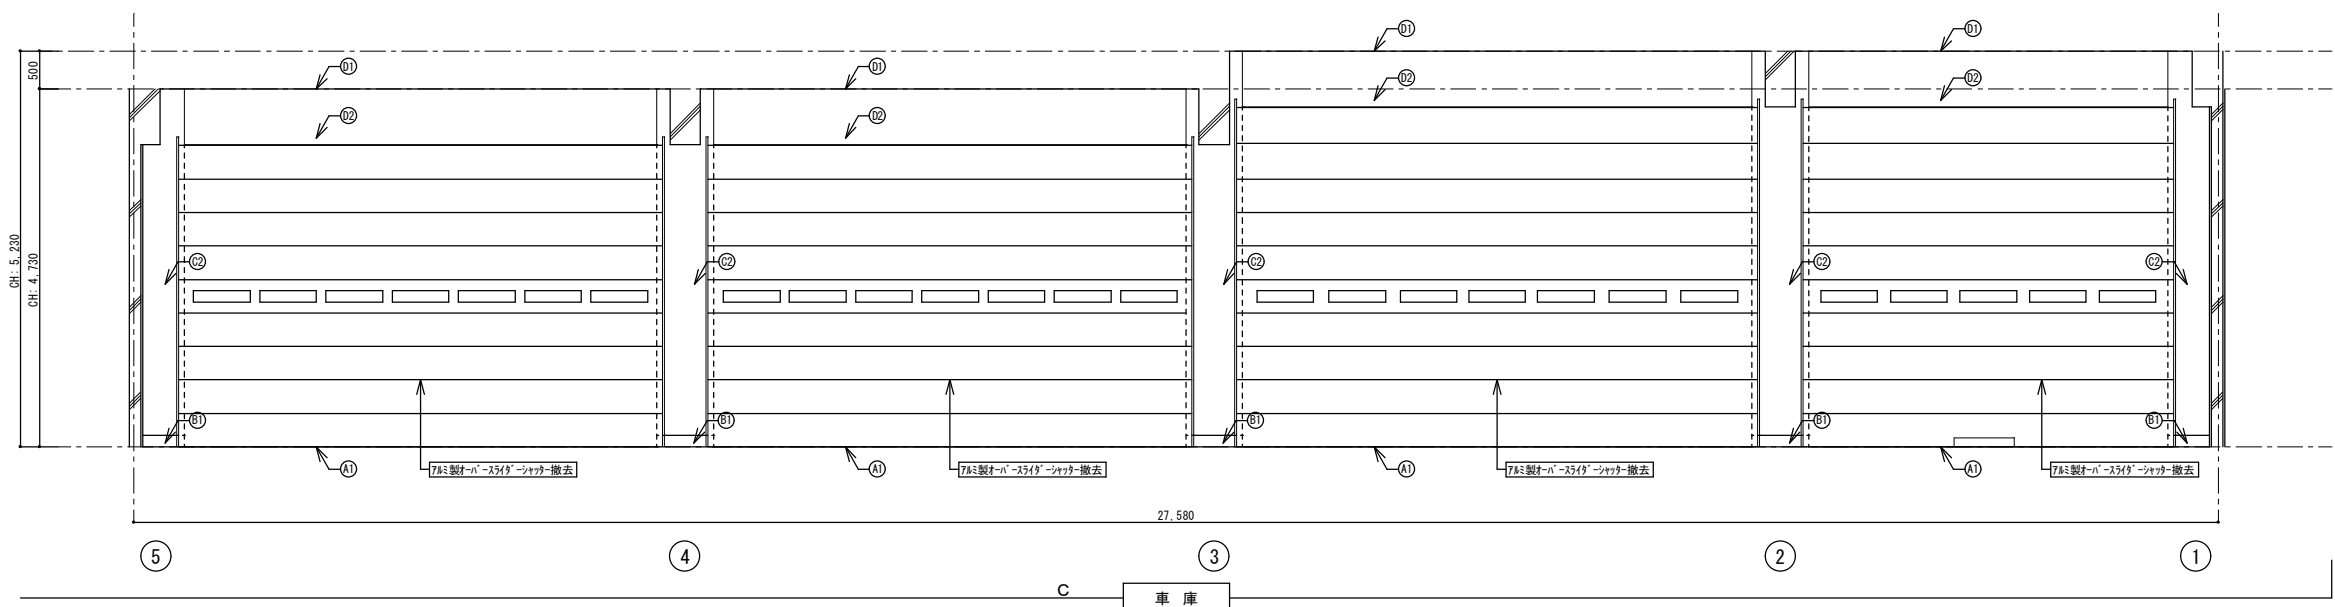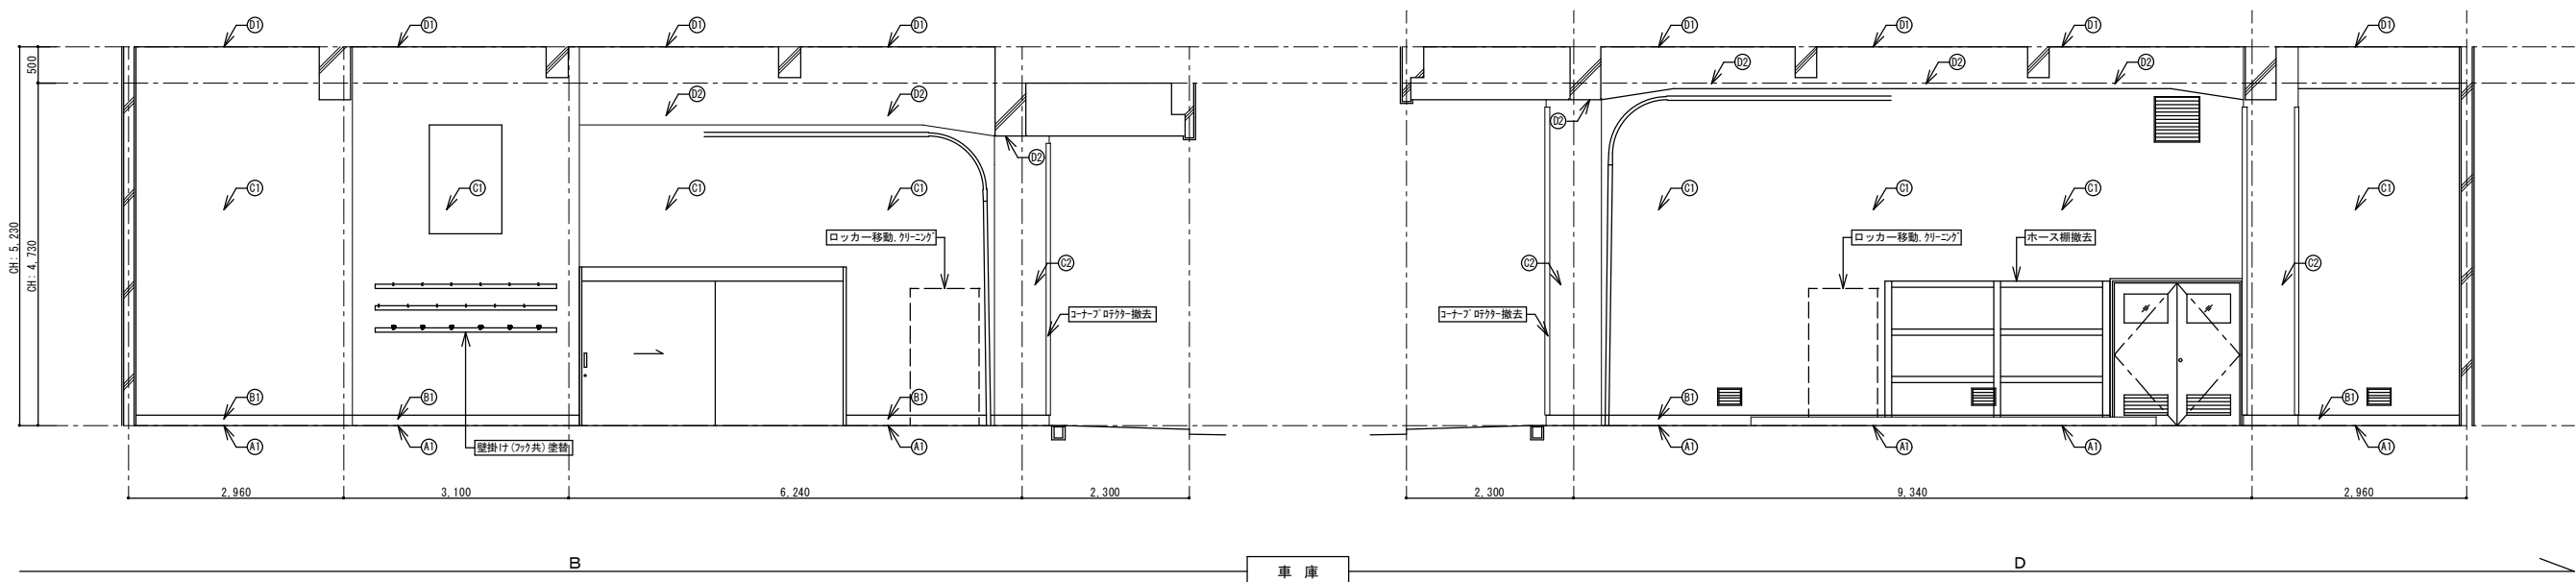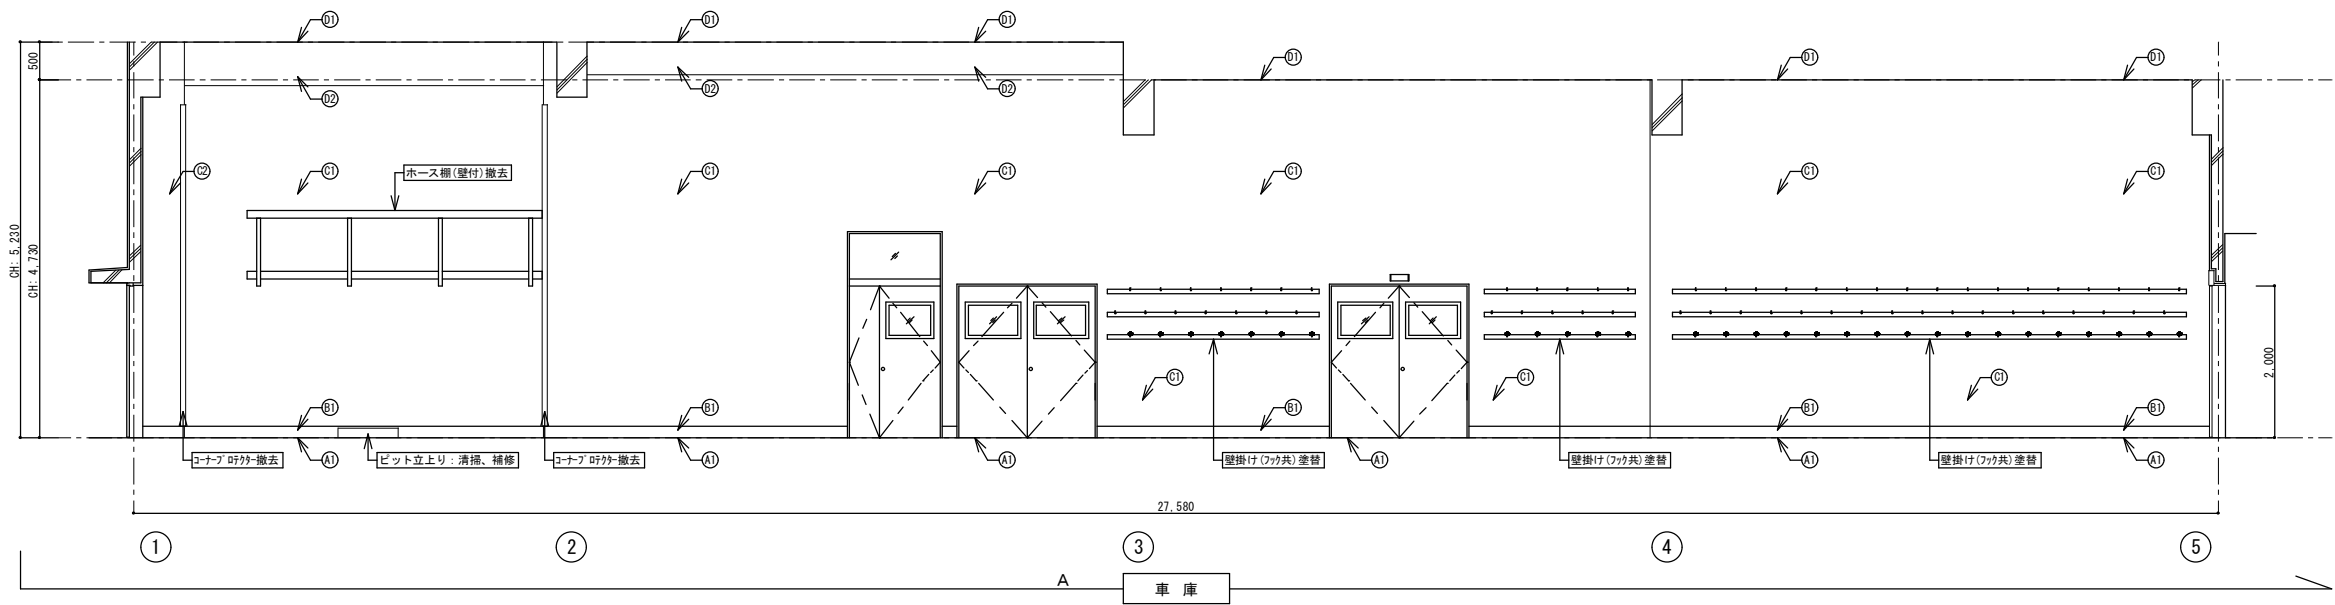

凡 例

：今回工事内容を示す


車庫（改修前）	
仕 上 表	
床	① コンクリート金ゴテ押え（水勾配付） <u>清掃、補修</u>
巾木	② 人造石研出し H=150 <u>塗装</u>
壁	③ t=25モルタル金ゴテ押え【AS. LV3】AEP塗 <u>塗替</u>
柱	④ モルタル刷毛引き、可とう形改修塗材RE、 超耐候無機複合フッ素樹脂塗 <u>塗替</u>
天井	⑤ コンクリート打放し、白セメント吹付 <u>塗替</u>
梁型	⑥ t=25モルタル金ゴテ押え【AS. LV3】AEP塗 <u>塗替</u>
備考	

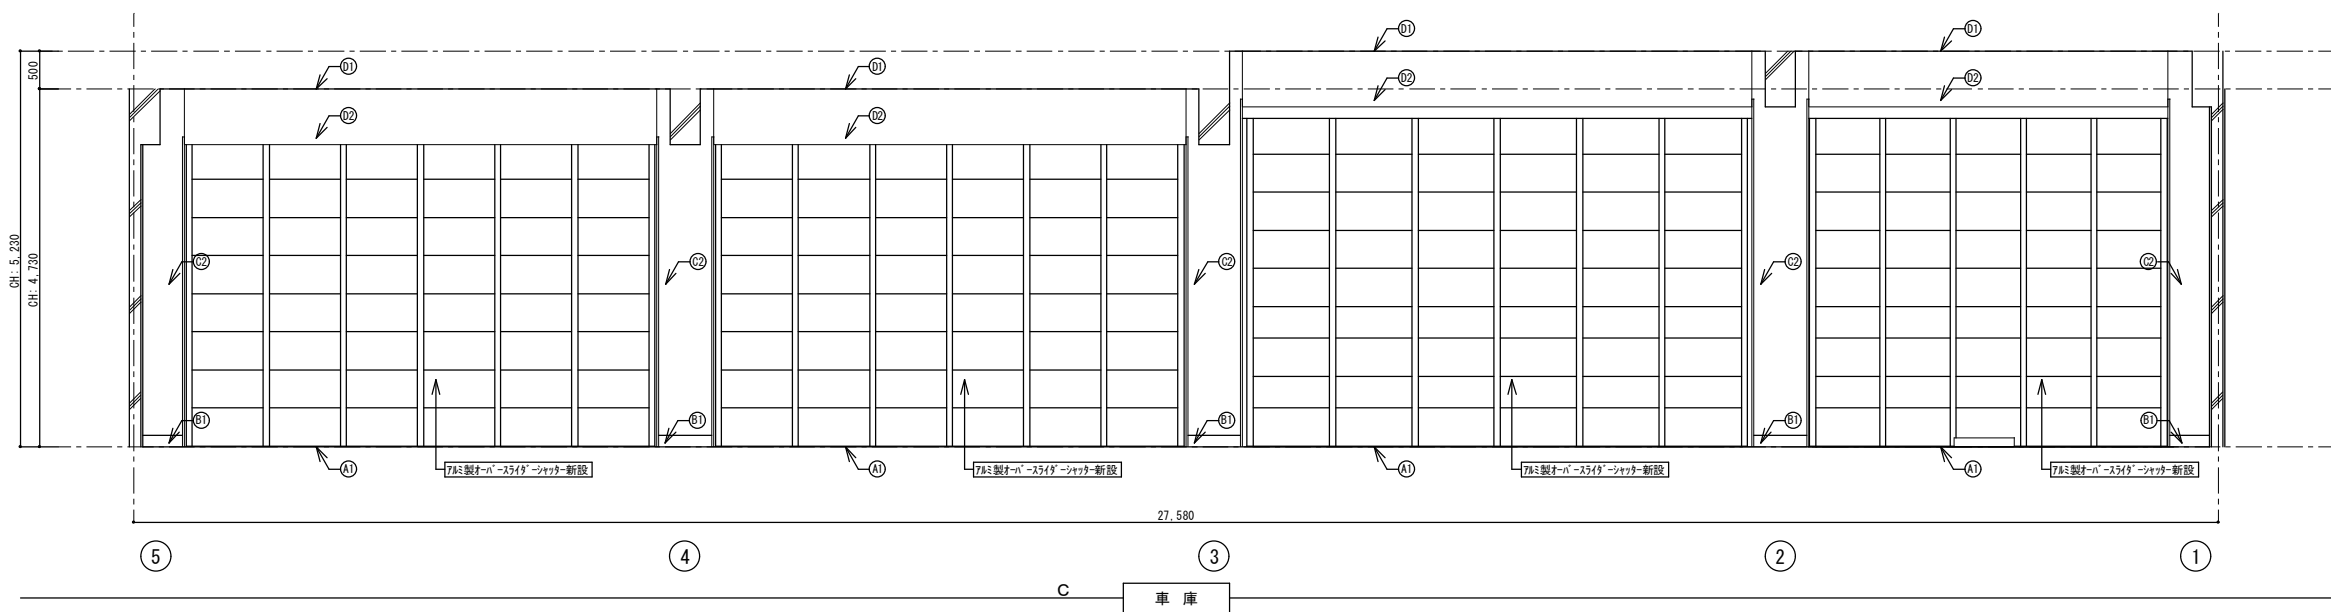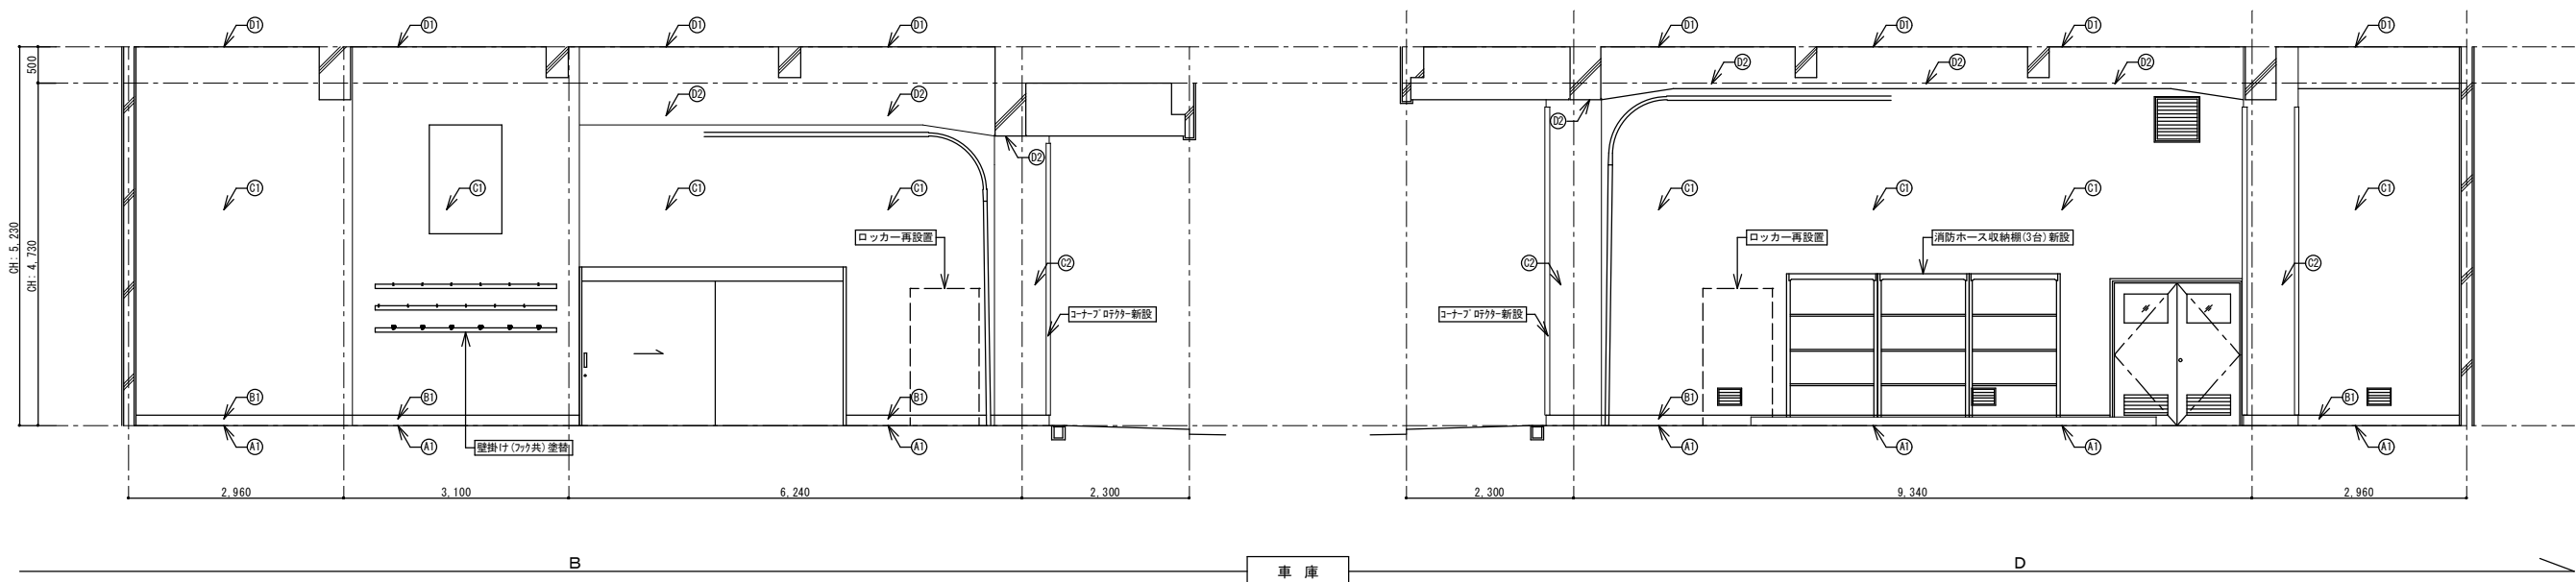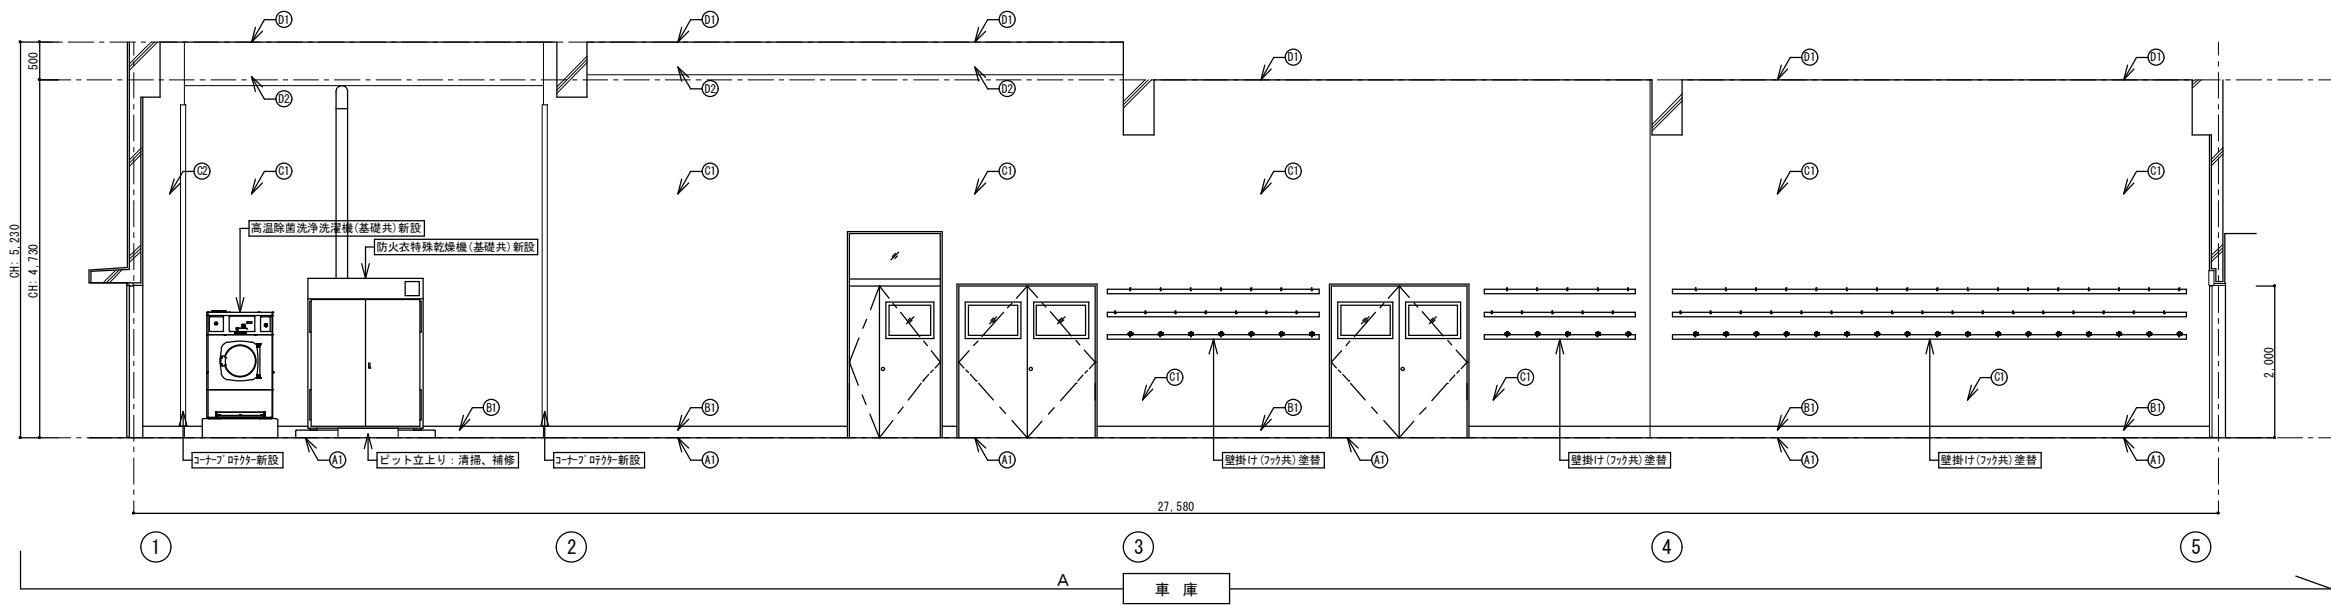

凡 例

：今回工事内容を示す

車庫（改修後）	
仕 上 表	
床	①1 水洗い清掃、クラック等補修 [清掃、補修]
巾木	⑥1 下地調整の上、上塗フッ素 [塗装]
壁	①1 下地調整の上、AEP塗 [塗替]
柱	②2 下地調整の上、可とう形改修塗材RE 上塗フッ素 [塗装]
天井	①1 下地調整の上、AEP塗 [塗替]
梁型	②2 下地調整の上、AEP塗 [塗替]
備考	

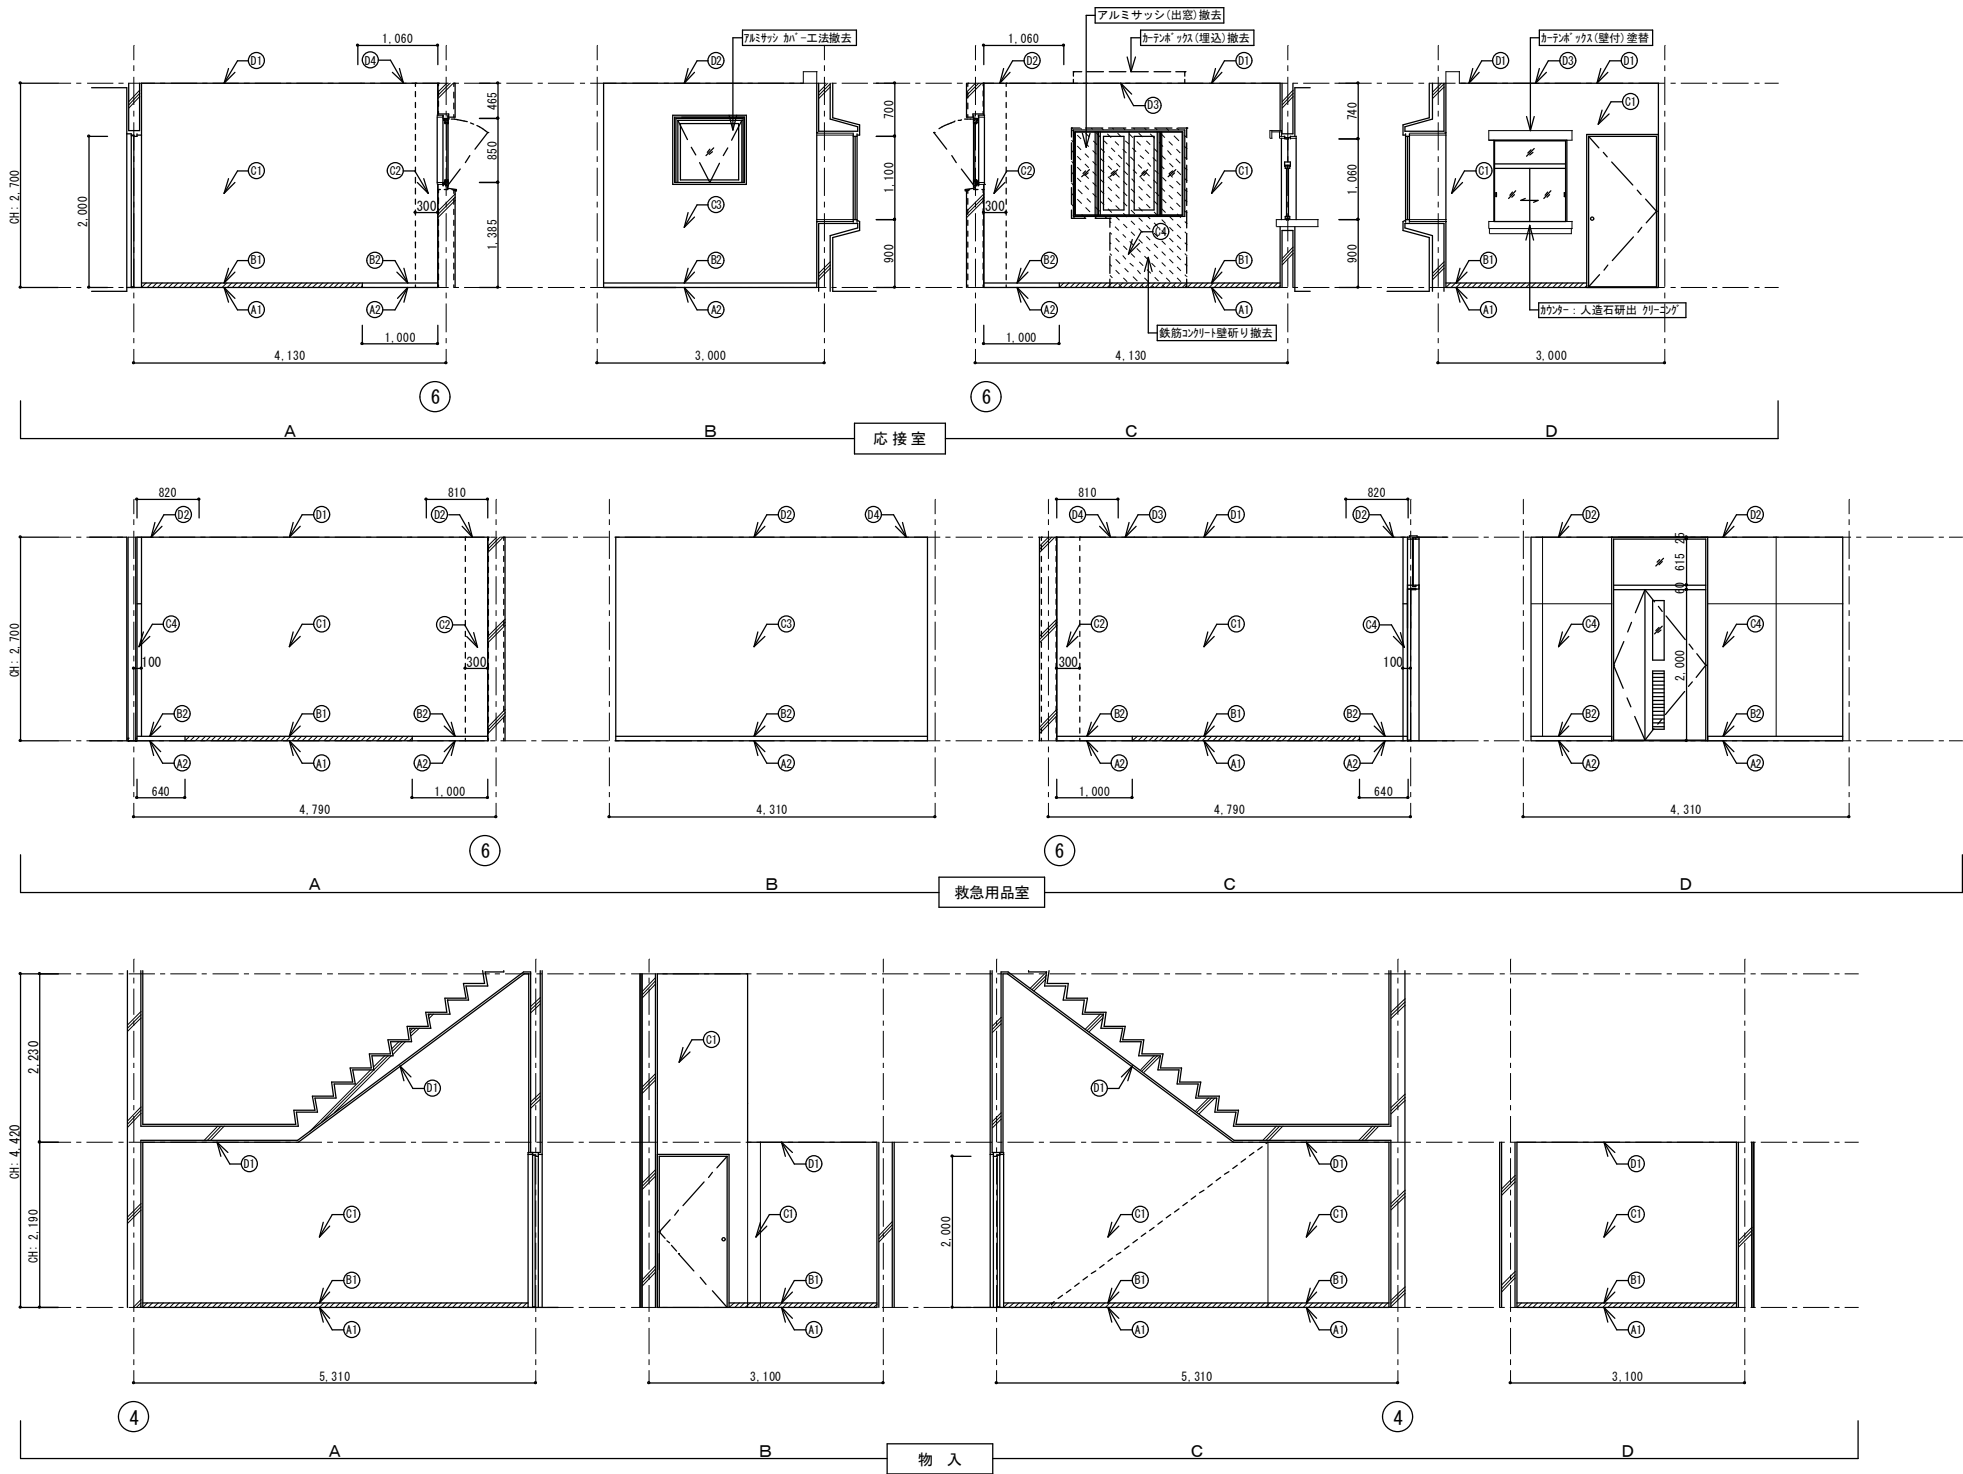

応接室（改修前）		
仕 上 表		
床	①	t=2.0ビニル床タイル貼【AS.LV3】 <u>撤去</u>
	②	t=2.0ビニル床タイル貼 <u>撤去</u>
巾木	⑥	ソフト巾木 H=60【AS.LV3】 <u>撤去</u>
	⑦	ソフト巾木 H=60 <u>撤去</u>
壁	①	t=25モルタル金ゴテ押え【AS.LV3】EP塗 <u>塗替</u>
	②	t=25モルタル金ゴテ押え EP塗 <u>塗替</u>
	③	コンクリート打放し補修の上、EP塗 <u>塗替</u>
	④	t=25モルタル金ゴテ押え EP塗 <u>撤去</u>
天井	①	t=9.5石膏ボード捨張、t=12岩綿吸音板張【AS.LV3】 <u>塗装</u>
	②	t=9.5石膏ボード捨張、t=12岩綿吸音板張 <u>塗装</u>
	③	t=9.5石膏ボード捨張、t=12岩綿吸音板張【AS.LV3】 <u>撤去</u>
	④	t=9.5石膏ボード捨張、t=12岩綿吸音板張 <u>撤去</u>
備考		

救急用品室（改修前）		
仕 上 表		
床	①	t=2.0ビニル床タイル貼【AS.LV3】 <u>撤去</u>
	②	t=2.0ビニル床タイル貼 <u>撤去</u>
巾木	⑥	ソフト巾木 H=60【AS.LV3】 <u>撤去</u>
	⑦	ソフト巾木 H=60 <u>撤去</u>
壁	①	t=25モルタル金ゴテ押え【AS.LV3】EP塗 <u>塗替</u>
	②	t=25モルタル金ゴテ押え EP塗 <u>塗替</u>
	③	コンクリート打放し補修の上、EP塗 <u>塗替</u>
	④	t=12.5石膏ボード捨張、t=6ケイカル板張 EP塗 <u>塗替</u>
天井	①	t=9.5石膏ボード捨張、t=12岩綿吸音板張【AS.LV3】 <u>塗装</u>
	②	t=9.5石膏ボード捨張、t=12岩綿吸音板張 <u>塗装</u>
	③	t=9.5石膏ボード捨張、t=12岩綿吸音板張【AS.LV3】 <u>撤去</u>
	④	t=9.5石膏ボード捨張、t=12岩綿吸音板張 <u>撤去</u>
備考		

物入（改修前）		
仕 上 表		
床	①	t=2.0ビニル床タイル貼【AS.LV3】 <u>撤去</u>
巾木	⑥	ソフト巾木 H=60【AS.LV3】 <u>撤去</u>
壁	①	t=25モルタル金ゴテ押え【AS.LV3】EP塗 <u>塗替</u>
天井	①	上裏：モルタル刷毛引き【AS.LV3】EP塗 <u>塗替</u>
備考		

凡 例

: 今回工事内容を示す

: ソフト巾木について、アスベスト含有建材レベル3 の範囲を示す


: 鉄筋コンクリート壁 および アルミサッシ を撤去する範囲を示す

特記事項

※ アスベスト含有範囲について、図面寸法は参考値とする

※ 床材のアスベスト含有範囲については、平面詳細図を参照すること

※ 天井材のアスベスト含有範囲については、天井伏図を参照すること

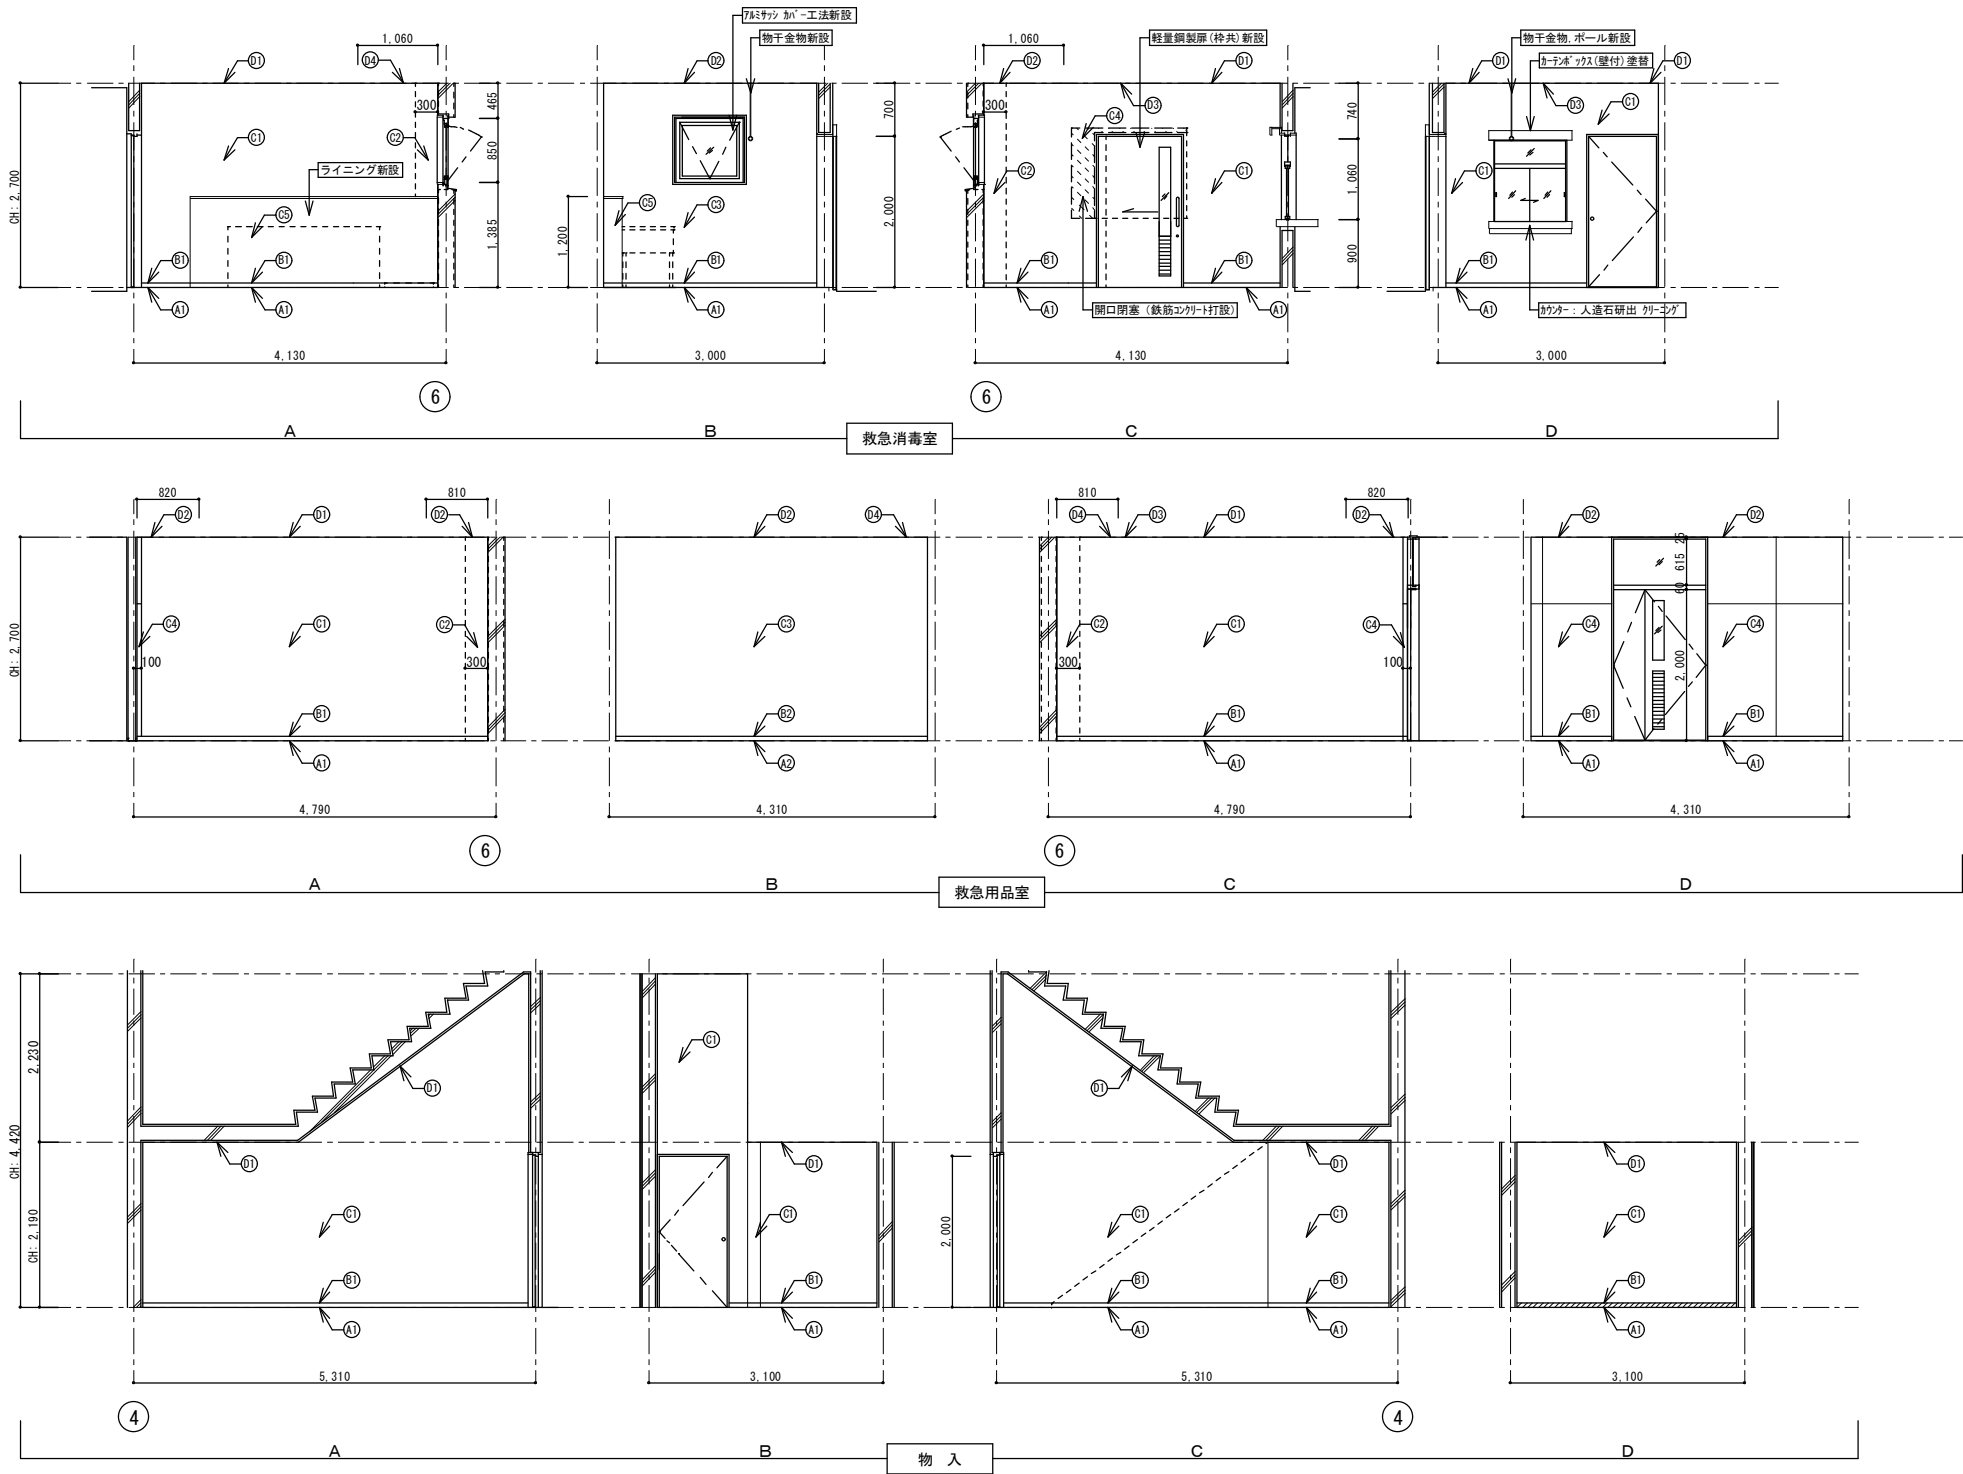

救急消毒室（改修後）	
仕 上 表	
床	㊦ 下地処理の上、t=2.0長尺塩ビシート貼 新設
巾木	㊦ ソフト巾木 H=60 新設
壁	㊦ 下地調整の上、EP-G塗 塗替
	㊦ 下地調整の上、EP-G塗 塗替
	㊦ 下地調整の上、EP-G塗 塗替
	㊦ t=25モルタル金ゴテ押え EP塗 EP-G塗 新設
	㊦ 厚12.5耐水石膏ボード 下地、厚3がみシ化粧板張（7&M製ジョイナー） 新設
天井	㊦ 下地調整の上、EP塗 塗装
	㊦ 下地調整の上、EP塗 塗装
	㊦ t=9.5石膏ボード捨張、t=12岩綿吸音板張 EP塗 新設
	㊦ t=9.5石膏ボード捨張、t=12岩綿吸音板張 EP塗 新設
備考	





救急用品室（改修後）	
仕 上 表	
床	㊦ 下地処理の上、t=2.0長尺塩ビシート貼 新設
巾木	㊦ ソフト巾木 H=60 新設
壁	㊦ 下地調整の上、EP-G塗 塗替
	㊦ 下地調整の上、EP-G塗 塗替
	㊦ 下地調整の上、EP-G塗 塗替
	㊦ 下地調整の上、EP-G塗 塗替
天井	㊦ 下地調整の上、EP塗 塗装
	㊦ 下地調整の上、EP塗 塗装
	㊦ t=9.5石膏ボード捨張、t=12岩綿吸音板張 EP塗 新設
	㊦ t=9.5石膏ボード捨張、t=12岩綿吸音板張 EP塗 新設
備考	

物入（改修後）	
仕 上 表	
床	㊦ 下地処理の上、t=2.0長尺塩ビシート貼 新設
巾木	㊦ ソフト巾木 H=60 新設
壁	㊦ 下地調整の上、EP-G塗 塗替
	㊦ 下地調整の上、EP-G塗 塗替
	㊦ 下地調整の上、EP-G塗 塗替
天井	㊦ 下地調整の上、EP塗 塗装
	㊦ 下地調整の上、EP塗 塗装
備考	

凡 例

：今回工事内容を示す

：開口閉塞（鉄筋コンクリート打設）の範囲を示す

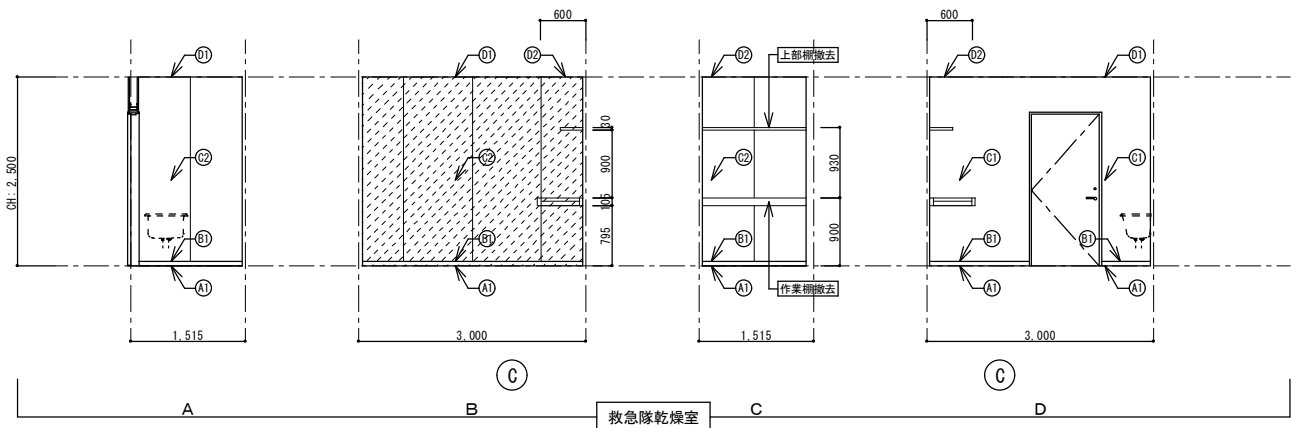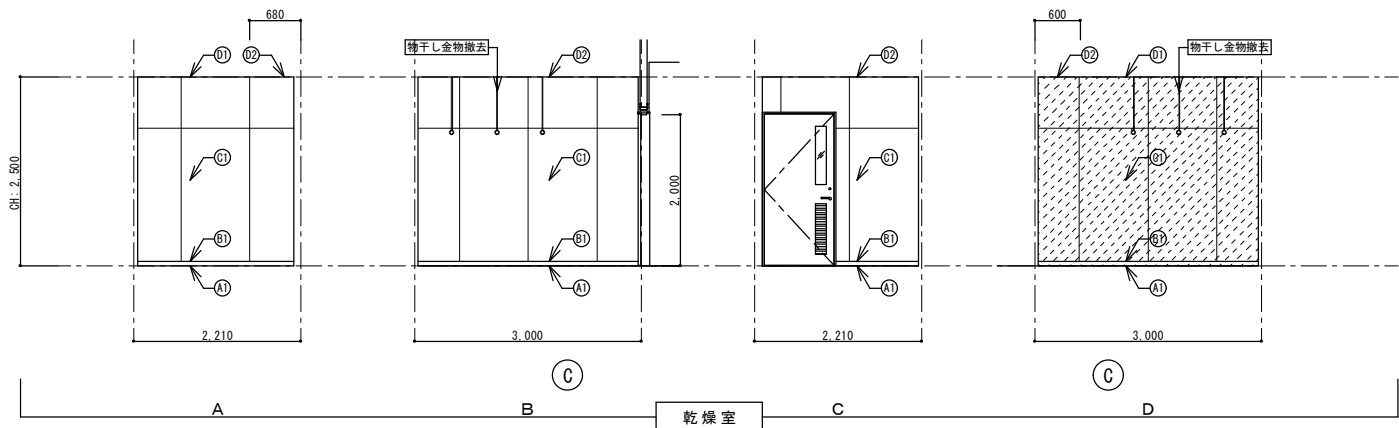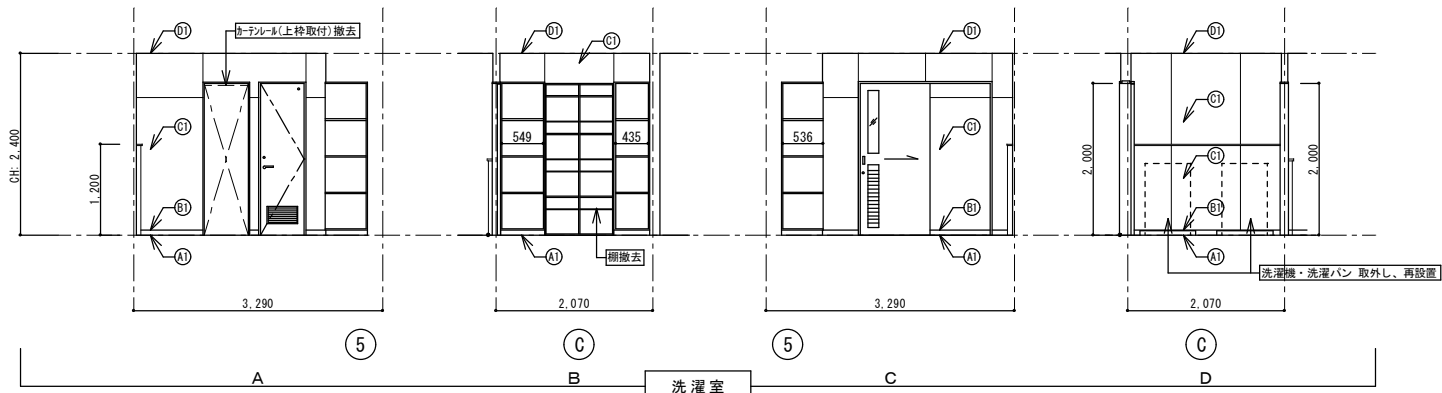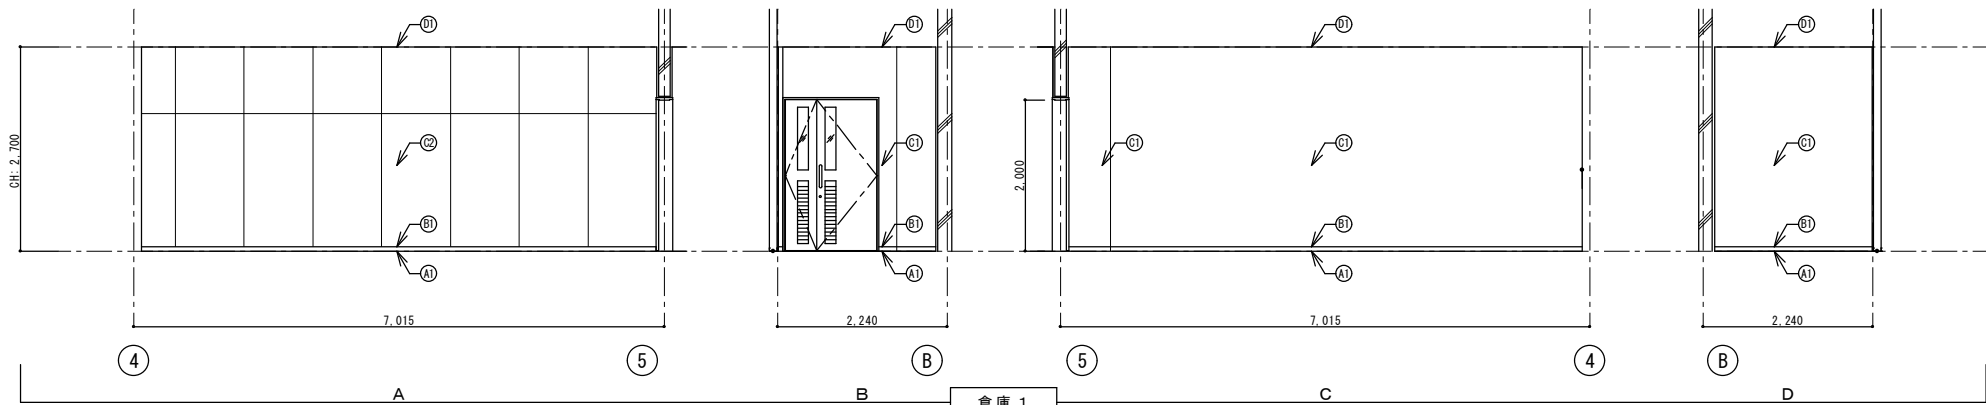


倉庫 1 (改修前)	
仕 上 表	
床	① t=2.5ビニル床シート貼 撤去
巾木	⑥ ソフト巾木 H=60 撤去
壁	① t=25モルタル金ゴテ押え【AS. LV3】EP塗 塗替 ② t=12.5石膏ボード捨張、t=6ケイカル板張 EP塗 塗替
天井	⑦ t=9.5化粧石膏ボード張 塗替
備考	

洗濯室 (改修前)	
仕 上 表	
床	① t=2.5ビニル床シート貼 撤去
巾木	⑥ ソフト巾木 H=60 撤去
壁	① t=12.5石膏ボード捨張、t=6ケイカル板張 EP塗 ② t=9.5化粧石膏ボード張
天井	⑦ t=9.5化粧石膏ボード張
備考	

乾燥室 (改修前)	
仕 上 表	
床	① エポキシ樹脂系塗り床 塗替
巾木	⑥ ソフト巾木 H=60 撤去
壁	① t=12.5石膏ボード捨張、t=6ケイカル板張 EP塗 撤去 ② t=9.5石膏ボード捨張、t=4フレキシブルボード張【AS. LV3】 撤去(下地共) ③ t=9.5石膏ボード捨張、t=4フレキシブルボード張 撤去(下地共)
天井	⑦ t=9.5石膏ボード捨張、t=4フレキシブルボード張 撤去(下地共)
備考	

救急隊乾燥室 (改修前)	
仕 上 表	
床	① エポキシ樹脂系塗り床 塗替
巾木	⑥ ソフト巾木 H=60 撤去
壁	① t=25モルタル金ゴテ押え【AS. LV3】EP塗 ② t=12.5石膏ボード捨張、t=6ケイカル板張 EP塗 撤去
天井	⑦ t=9.5石膏ボード捨張、t=4フレキシブルボード張【AS. LV3】 撤去(下地共) ⑧ t=9.5石膏ボード捨張、t=4フレキシブルボード張 撤去(下地共)
備考	



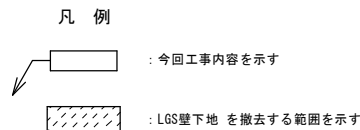


特記事項

※ アスベスト含有範囲について、図面寸法は参考値とする

※ 床材のアスベスト含有範囲については、平面詳細図を参照すること

※ 天井材のアスベスト含有範囲については、天井伏図を参照すること

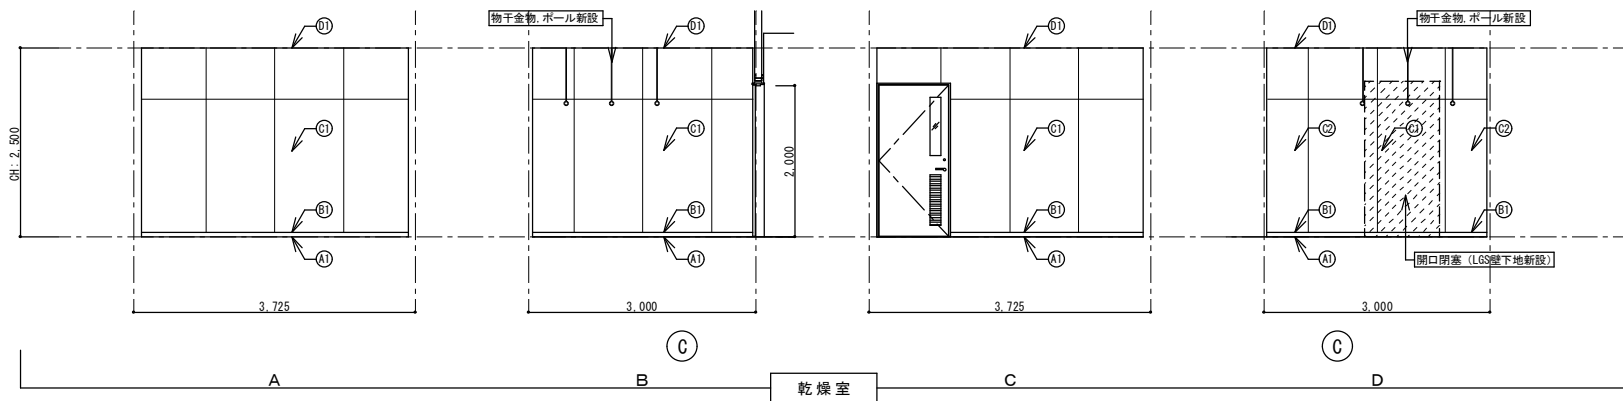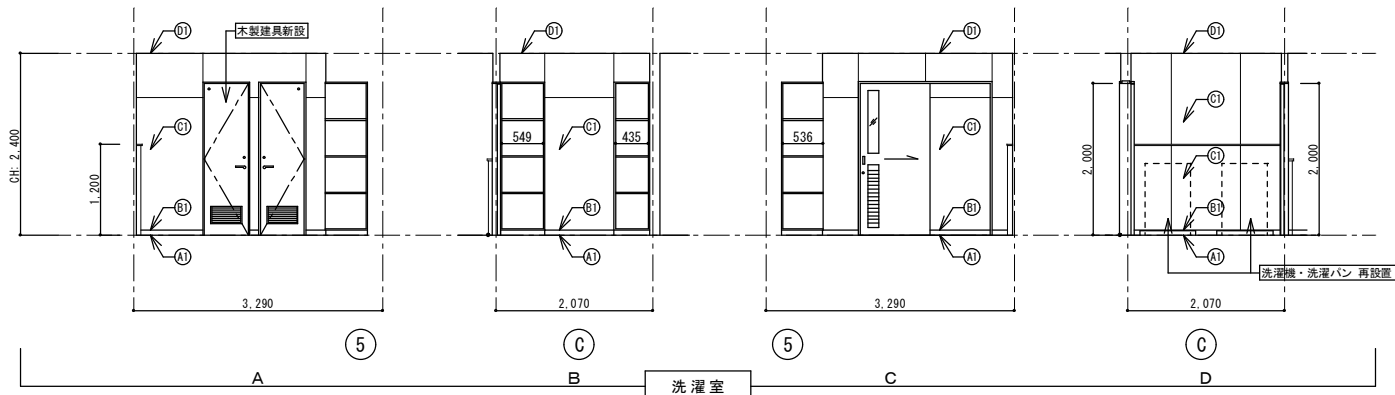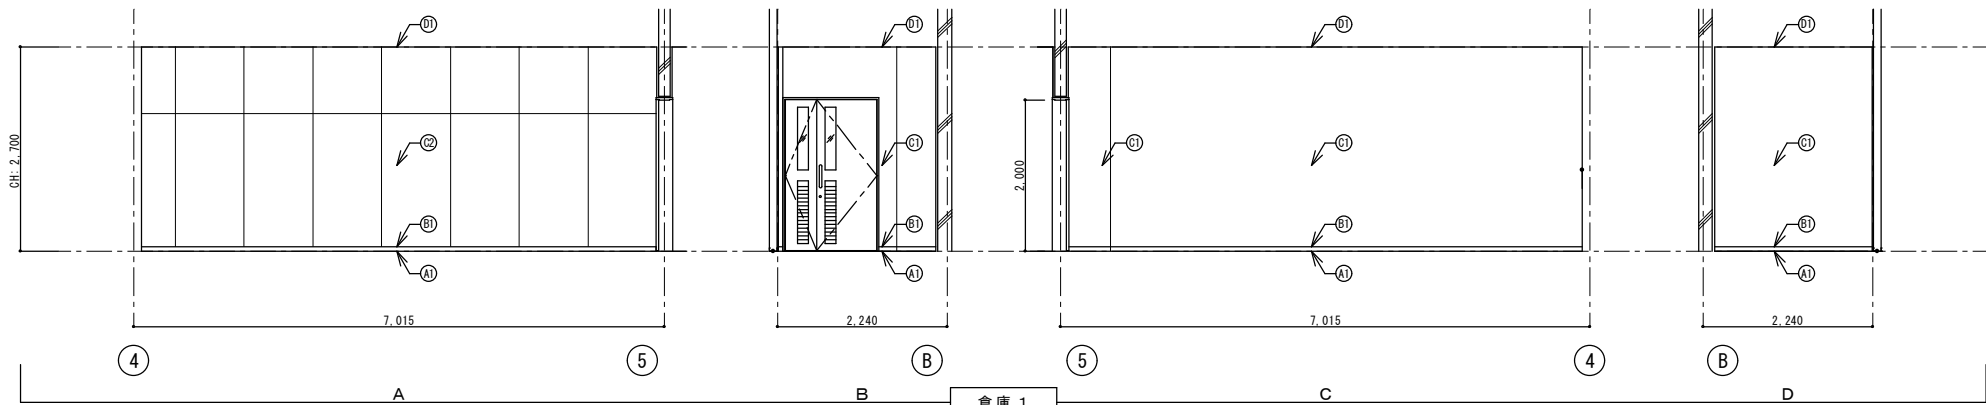

倉庫 1 (改修後)	
仕 上 表	
床	㊦ 下地処理の上、t=2.0長尺塩ビシート貼 新設
巾木	㊦ ソフト巾木 H=60 新設
壁	㊦ 下地調整の上、EP-G塗 塗替
	㊧ 下地調整の上、EP-G塗 塗替
天井	㊦ 下地調整の上、EP塗 塗装
備考	


洗濯室 (改修後)	
仕 上 表	
床	㊦ 下地処理の上、t=2.0長尺塩ビシート貼 新設
巾木	㊦ ソフト巾木 H=60 新設
壁	㊦ -
天井	㊦ -
備考	

乾燥室 (改修後)	
仕 上 表	
床	㊦ 下地処理の上、エポキシ樹脂系塗り床 塗替
巾木	㊦ ソフト巾木 H=60 新設
壁	㊦ t=12.5耐水石膏ボード捨張、t=6化粧ケイカル板張 (7&シ' ョイナ) 新設
	㊧ t=12.5耐水石膏ボード捨張 (GL工法)、t=6化粧ケイカル板張 (7&シ' ョイナ) 新設
天井	㊦ t=9.5耐水石膏ボード捨張、t=6化粧ケイカル板張 (7&シ' ョイナ) 新設 (下地共)
備考	

凡 例

◀ : 今回工事内容を示す

◻ : LGS壁下地 新設する範囲を示す

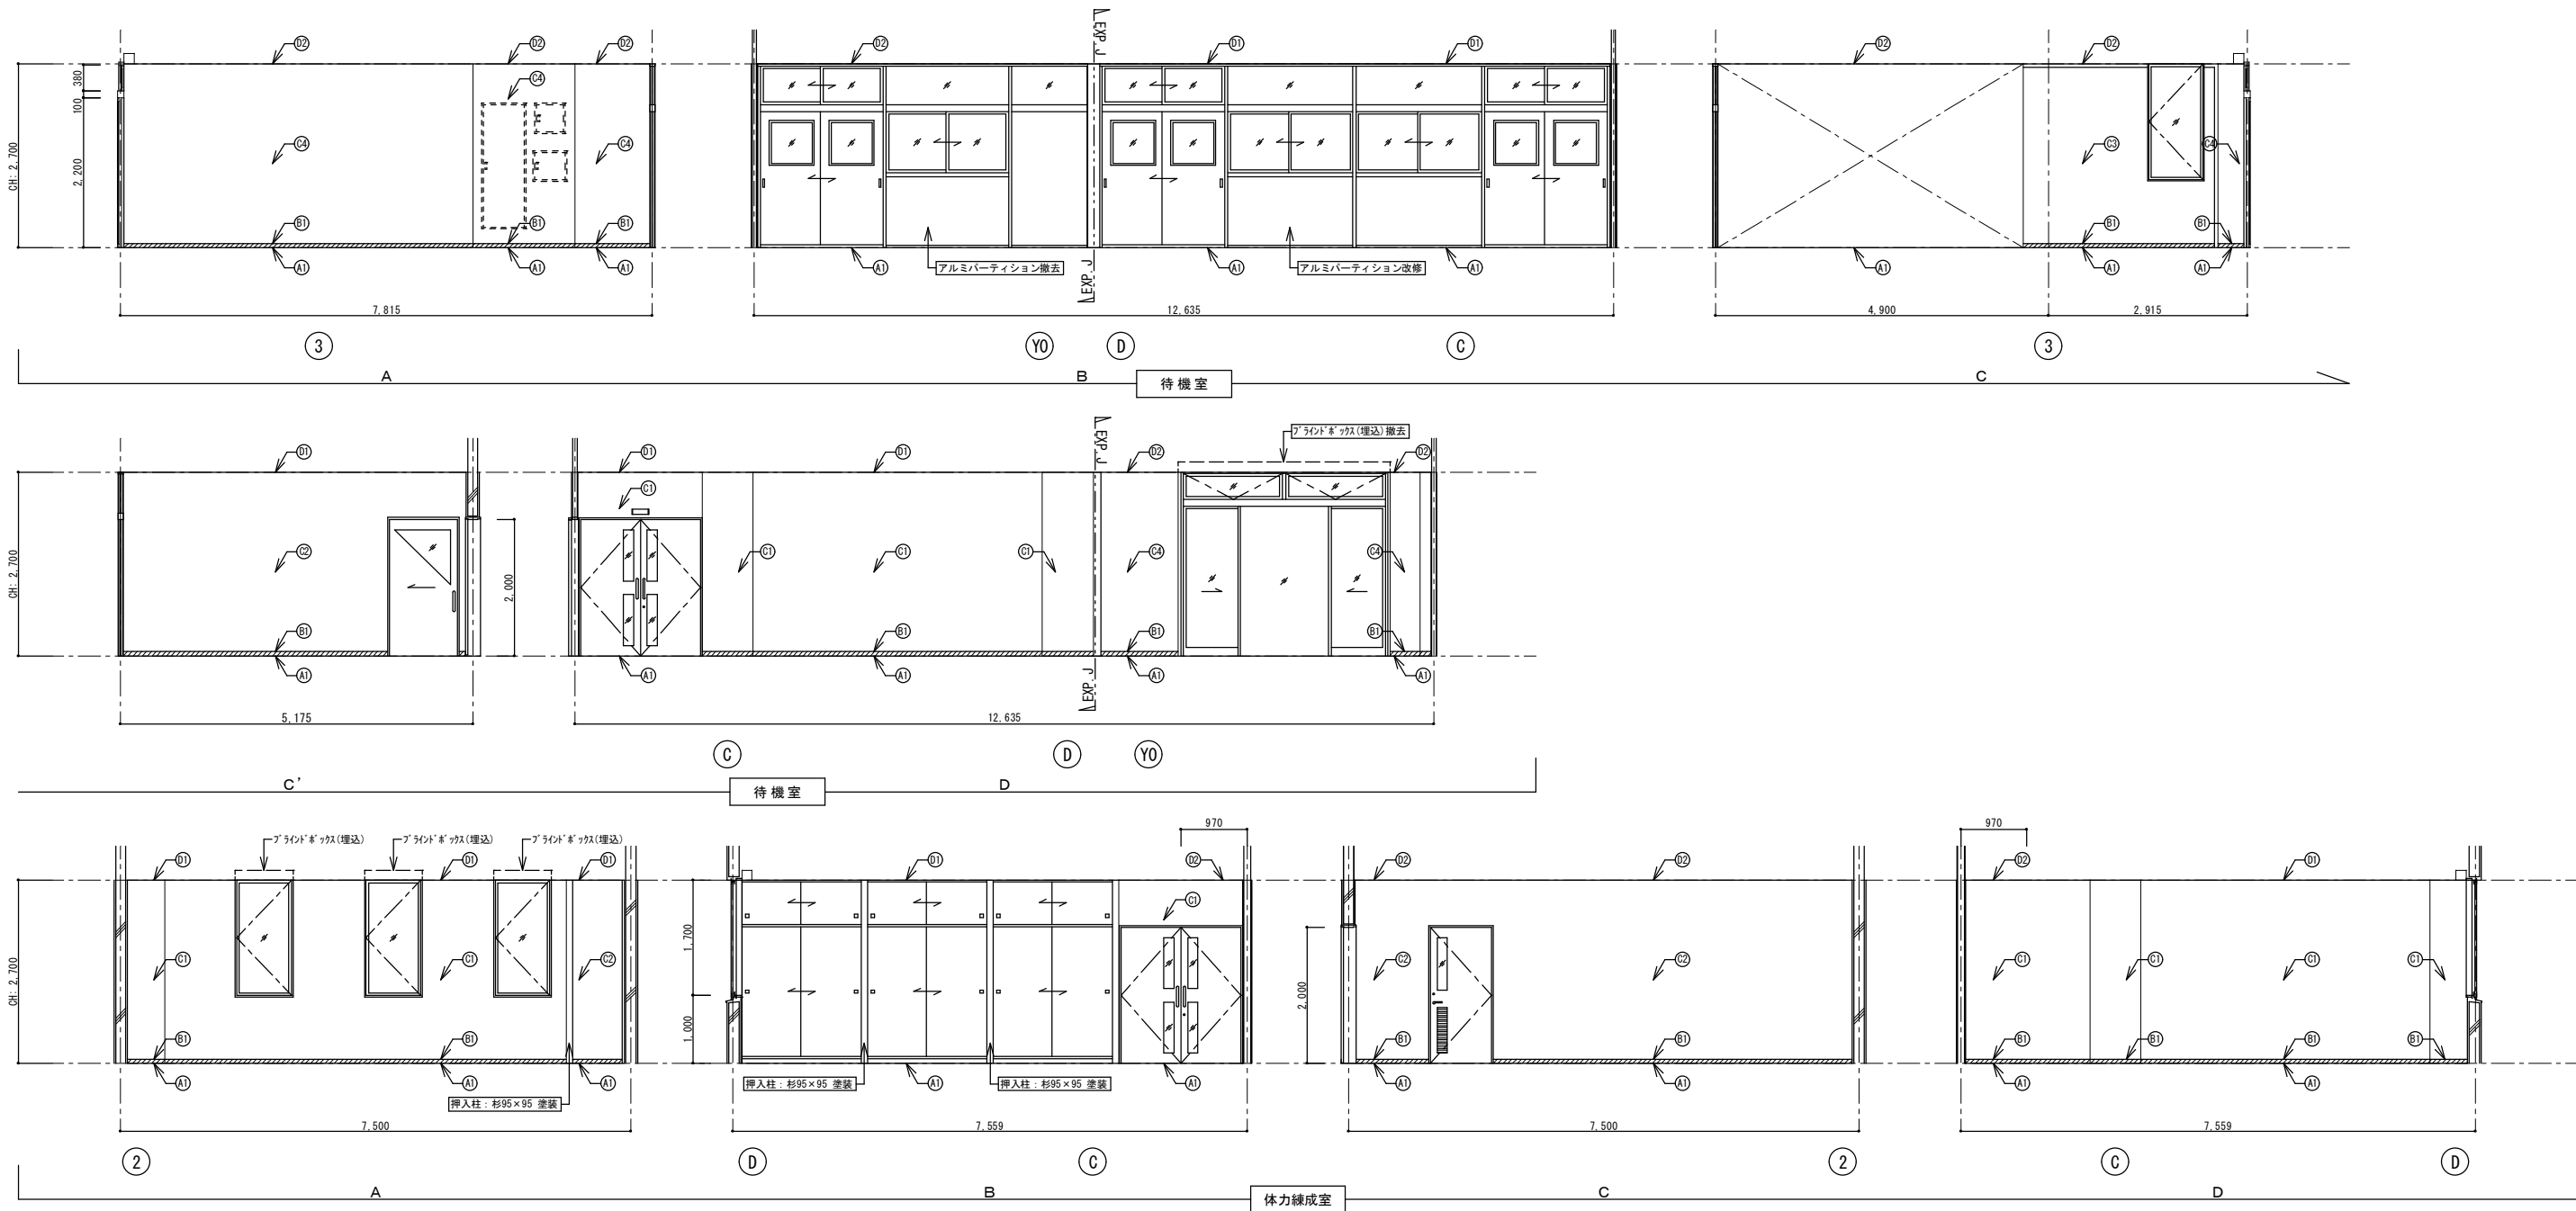

待機室（改修前）	
仕 上 表	
床	① t=2.0ビニル床タイル貼【AS. LV3】 撤去
巾木	⑥ ソフト巾木 H=60【AS. LV3】 撤去
壁	① t=25モルタル金ゴテ押え【AS. LV3】EP塗 塗替
	② t=12.5石膏ボード張 EP塗 撤去
	③ モルタル刷毛引き、吹付タイル 既存のまま
	④ t=12.5石膏ボード下地、ビニルクロス張 撤去
天井	① t=9.5石膏ボード捨張、t=12岩綿吸音板張【AS. LV3】 撤去(下地共)
	② t=9.5石膏ボード捨張、t=12岩綿吸音板張 撤去(下地共)
備考	

体力練成室（改修前）	
仕 上 表	
床	① t=2.5ビニル床シート貼 撤去
巾木	⑥ ソフト巾木 H=60【AS. LV3】 撤去
壁	① t=25モルタル金ゴテ押え【AS. LV3】EP塗 塗替
	② t=12.5石膏ボード捨張、t=6ケイカル板張 EP塗 塗替
天井	① t=9.5石膏ボード捨張、t=12岩綿吸音板張【AS. LV3】 撤去
	② t=9.5石膏ボード捨張、t=12岩綿吸音板張 撤去
備考	

凡 例

: 今回工事内容を示す




: ソフト巾木について、アスベスト含有建材レベル3 の範囲を示す

特記事項

※ アスベスト含有範囲について、図面寸法は参考値とする

※ 床材のアスベスト含有範囲については、平面詳細図を参照すること


※ 天井材のアスベスト含有範囲については、天井伏図を参照すること

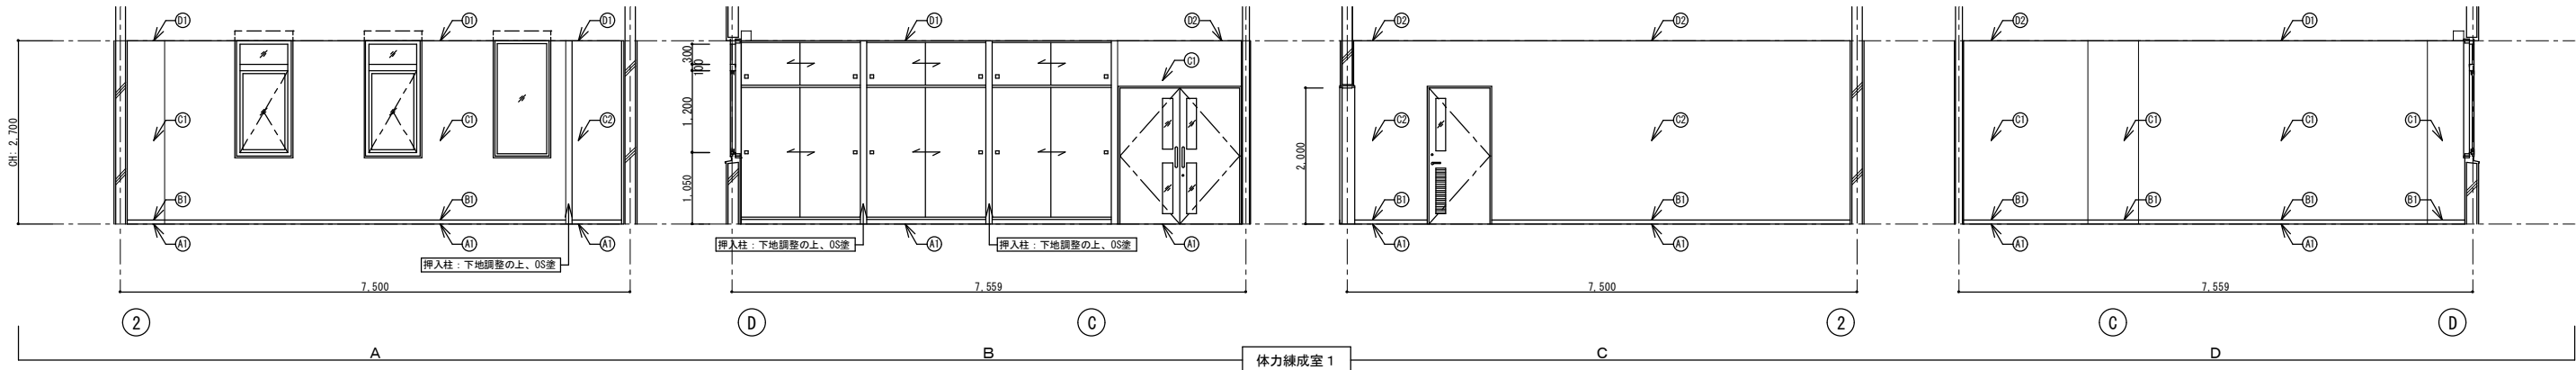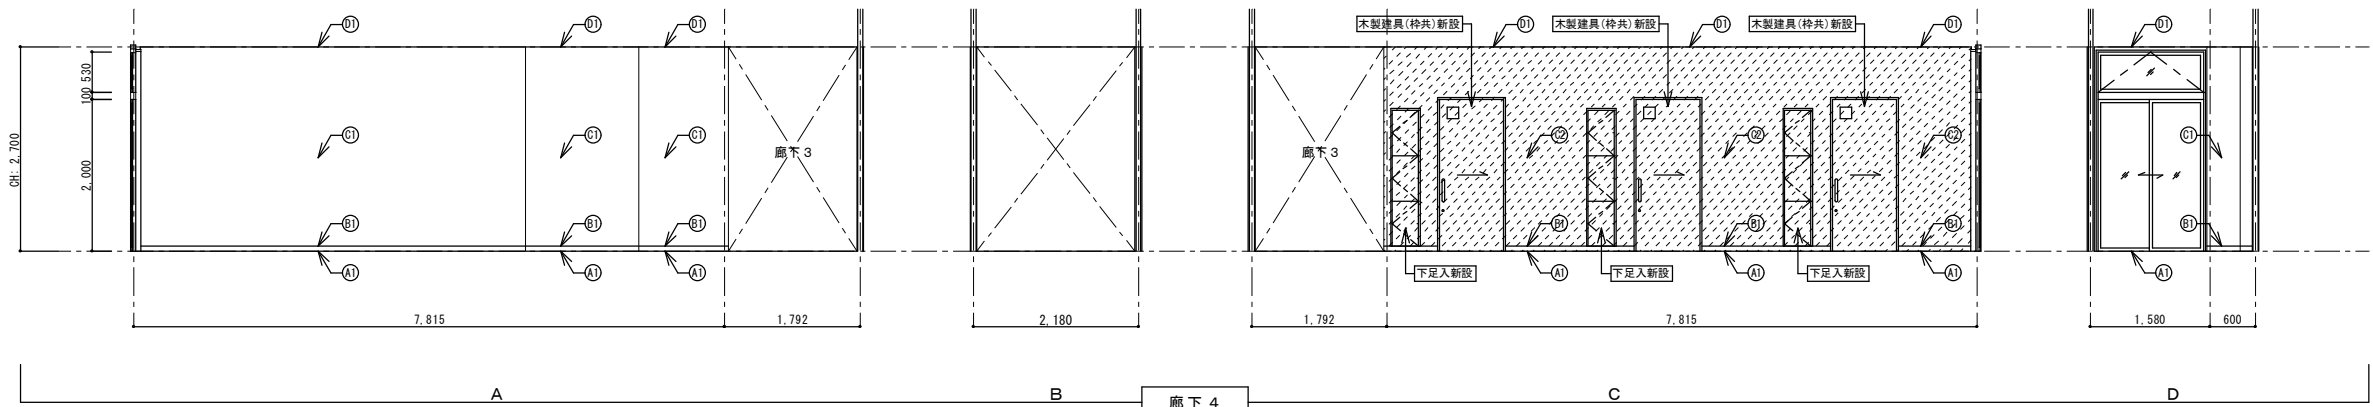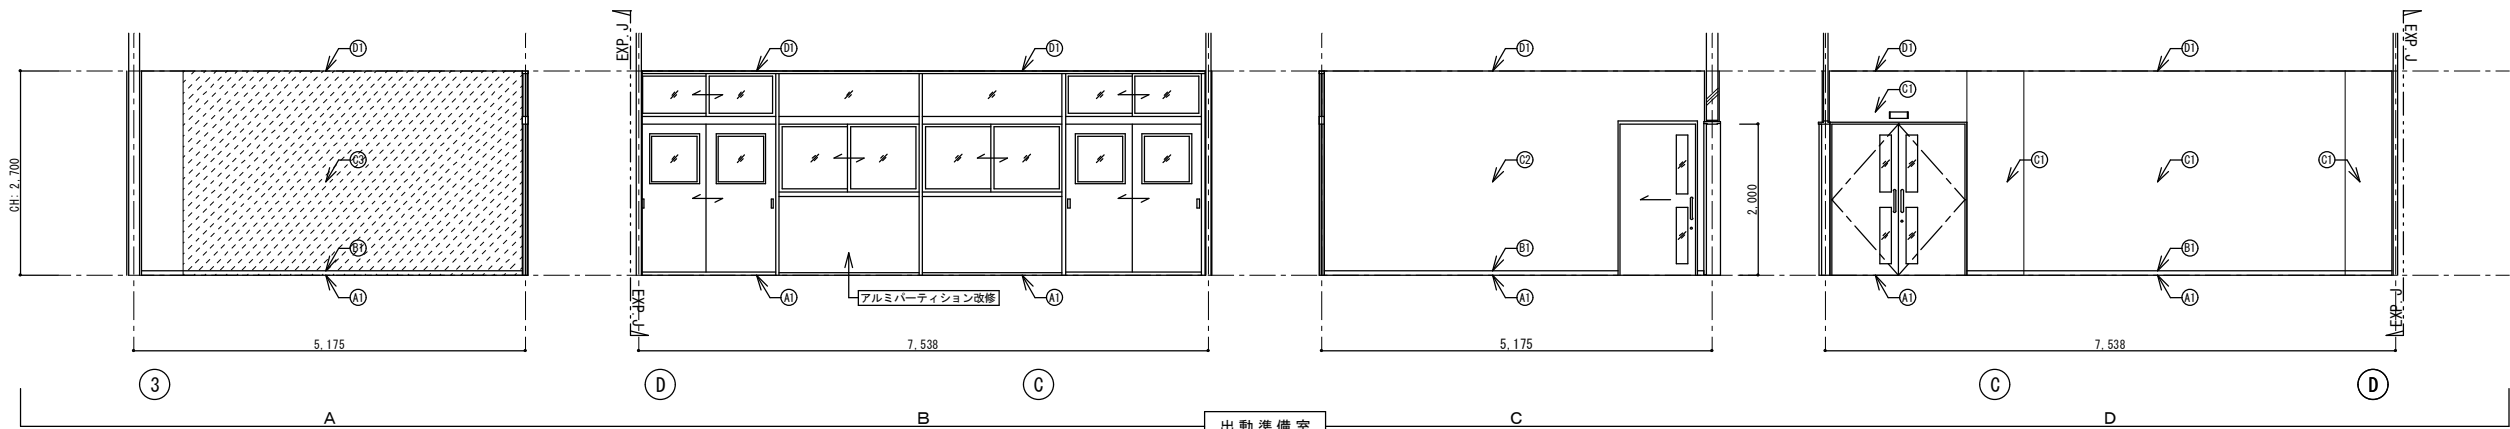


出動準備室（改修後）	
仕 上 表	
床	① 下地処理の上、t=2.0長尺塩ビシート貼 新設
巾木	⑥ ソフト巾木 H=60 新設
壁	① 下地調整の上、EP-G塗 塗替
	② t=12.5石膏ボード張 EP-G塗 新設
	③ t=12.5石膏ボード張 EP-G塗 新設
天井	⑦ t=9.5石膏ボード捨張、t=12岩綿吸音板張 新設(下地共)
備考	※「排煙上無窓の居室」 壁・天井の仕上材と下地材は不燃材料とする。

廊下 4（改修後）	
仕 上 表	
床	① 下地処理の上、t=2.0長尺塩ビシート貼 新設
巾木	⑥ ソフト巾木 H=60 新設
壁	① 下地調整の上、ビニルクロス張 新設
	② t=12.5石膏ボード下地、ビニルクロス張 新設
天井	⑦ t=9.5石膏ボード捨張、t=12岩綿吸音板張 新設(下地共)
備考	

体力練成室 1（改修後）	
仕 上 表	
床	① 下地処理の上、t=2.0長尺塩ビシート貼 新設
巾木	⑥ ソフト巾木 H=60 新設
壁	① 下地調整の上、EP-G塗 塗替
	② 下地調整の上、EP-G塗 塗替
天井	⑦ t=9.5石膏ボード捨張、t=12岩綿吸音板張 新設
	⑧ t=9.5石膏ボード捨張、t=12岩綿吸音板張 新設
備考	

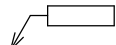- 凡 例
-  : 今回工事内容を示す
 -  : LGS壁下地 を新設する範囲を示す

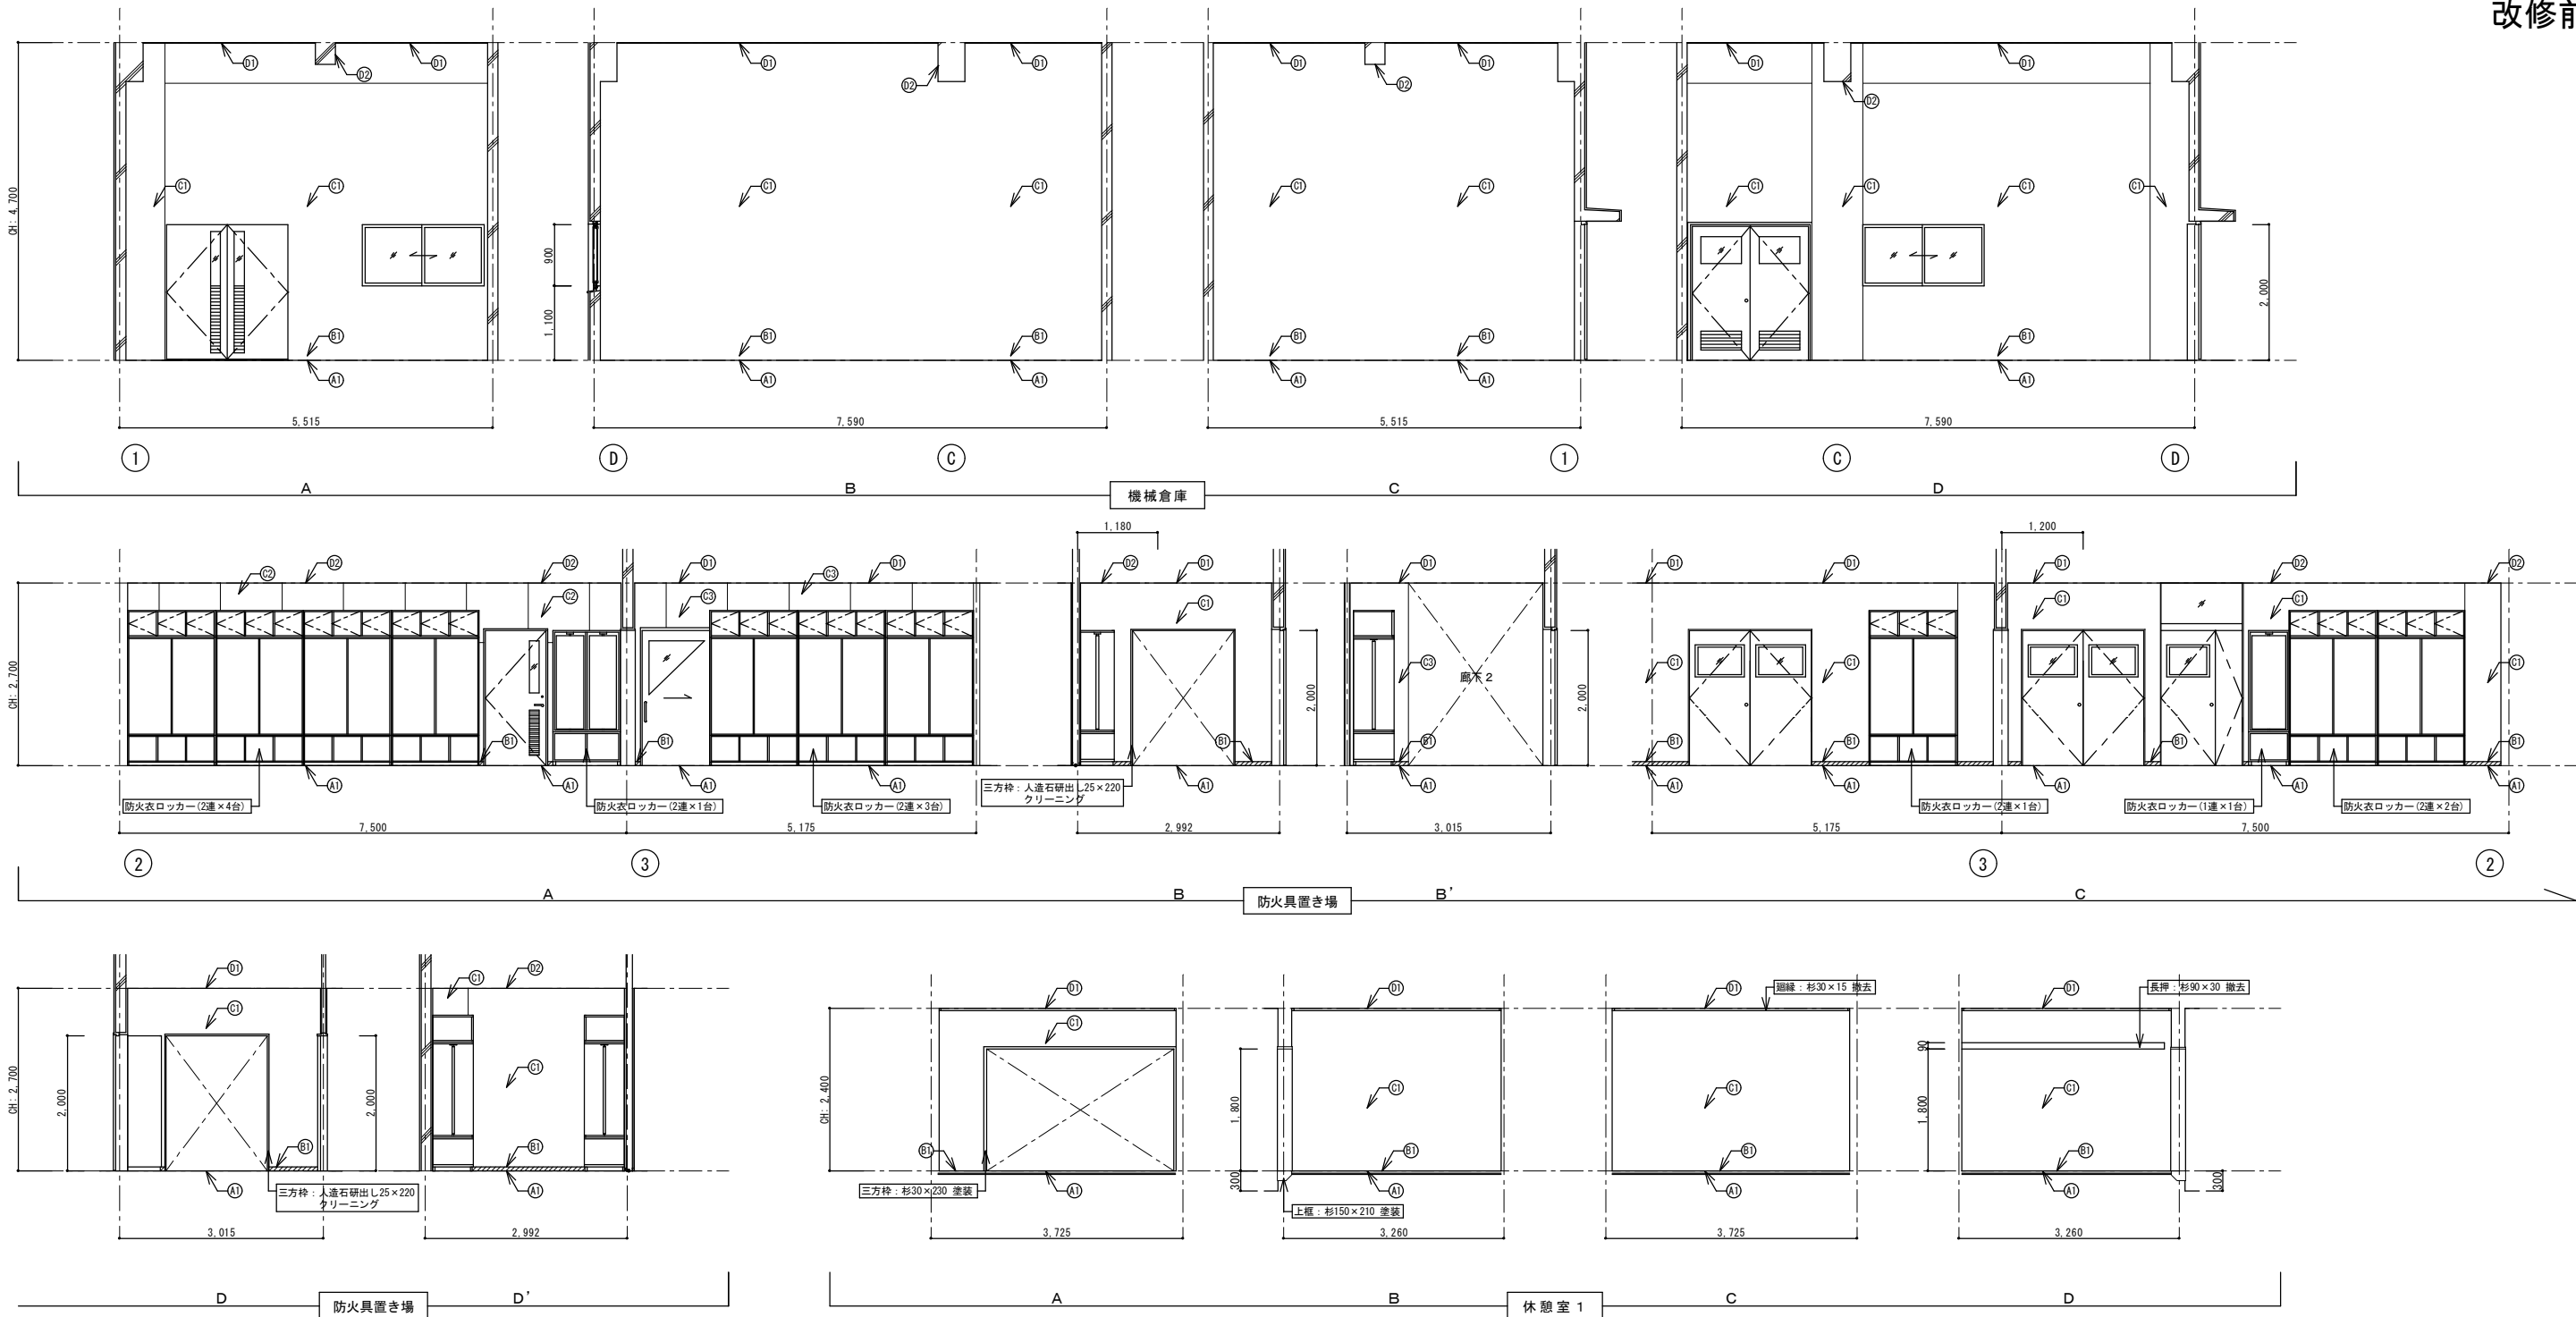


機械倉庫（改修前）	
仕 上 表	
床	㊦1 モルタル金ゴテ押え【AS.LV3】 清掃、補修
巾木	㊦2 モルタル金ゴテ押え【AS.LV3】
壁	㊦3 コンクリート打放し補修
天井	㊦4 t=15木毛セメント板打込 白セメント吹付
梁型	㊦5 コンクリート打放し補修
備考	

防火具置き場（改修前）	
仕 上 表	
床	㊦1 t=2.0ビニル床タイル貼【AS.LV3】 「㊦」A3撤去
巾木	㊦2 ソフト巾木 H=60【AS.LV3】 「㊦」A3撤去
壁	㊦3 t=25モルタル金ゴテ押え【AS.LV3】 EP塗 塗替
	㊦4 t=12.5石膏ボード捨張、t=6ケイカル板張 EP塗 塗替
	㊦5 t=12.5石膏ボード張 EP塗 塗替
天井	㊦6 t=9.5石膏ボード捨張、t=12岩綿吸音板張【AS.LV3】 撤去
	㊦7 t=9.5石膏ボード捨張、t=12岩綿吸音板張 撤去
備考	

休憩室 1（改修前）	
仕 上 表	
床	㊦1 t=40タタミ敷、t=12合板貼 撤去
巾木	㊦2 雑巾摺15×10 撤去
壁	㊦3 ビニルクロス張（塗り壁調） 撤去
天井	㊦4 t=9.5化粧石膏ボード張（杉証目調） 撤去
備考	

- 凡 例
-  : 今回工事内容を示す
-  : ソフト巾木について、アスベスト含有建材レベル3 の範囲を示す

- 特記事項
- ※ アスベスト含有範囲について、図面寸法は参考値とする
- ※ 床材のアスベスト含有範囲については、平面詳細図を参照すること
- ※ 天井材のアスベスト含有範囲については、天井伏図を参照すること

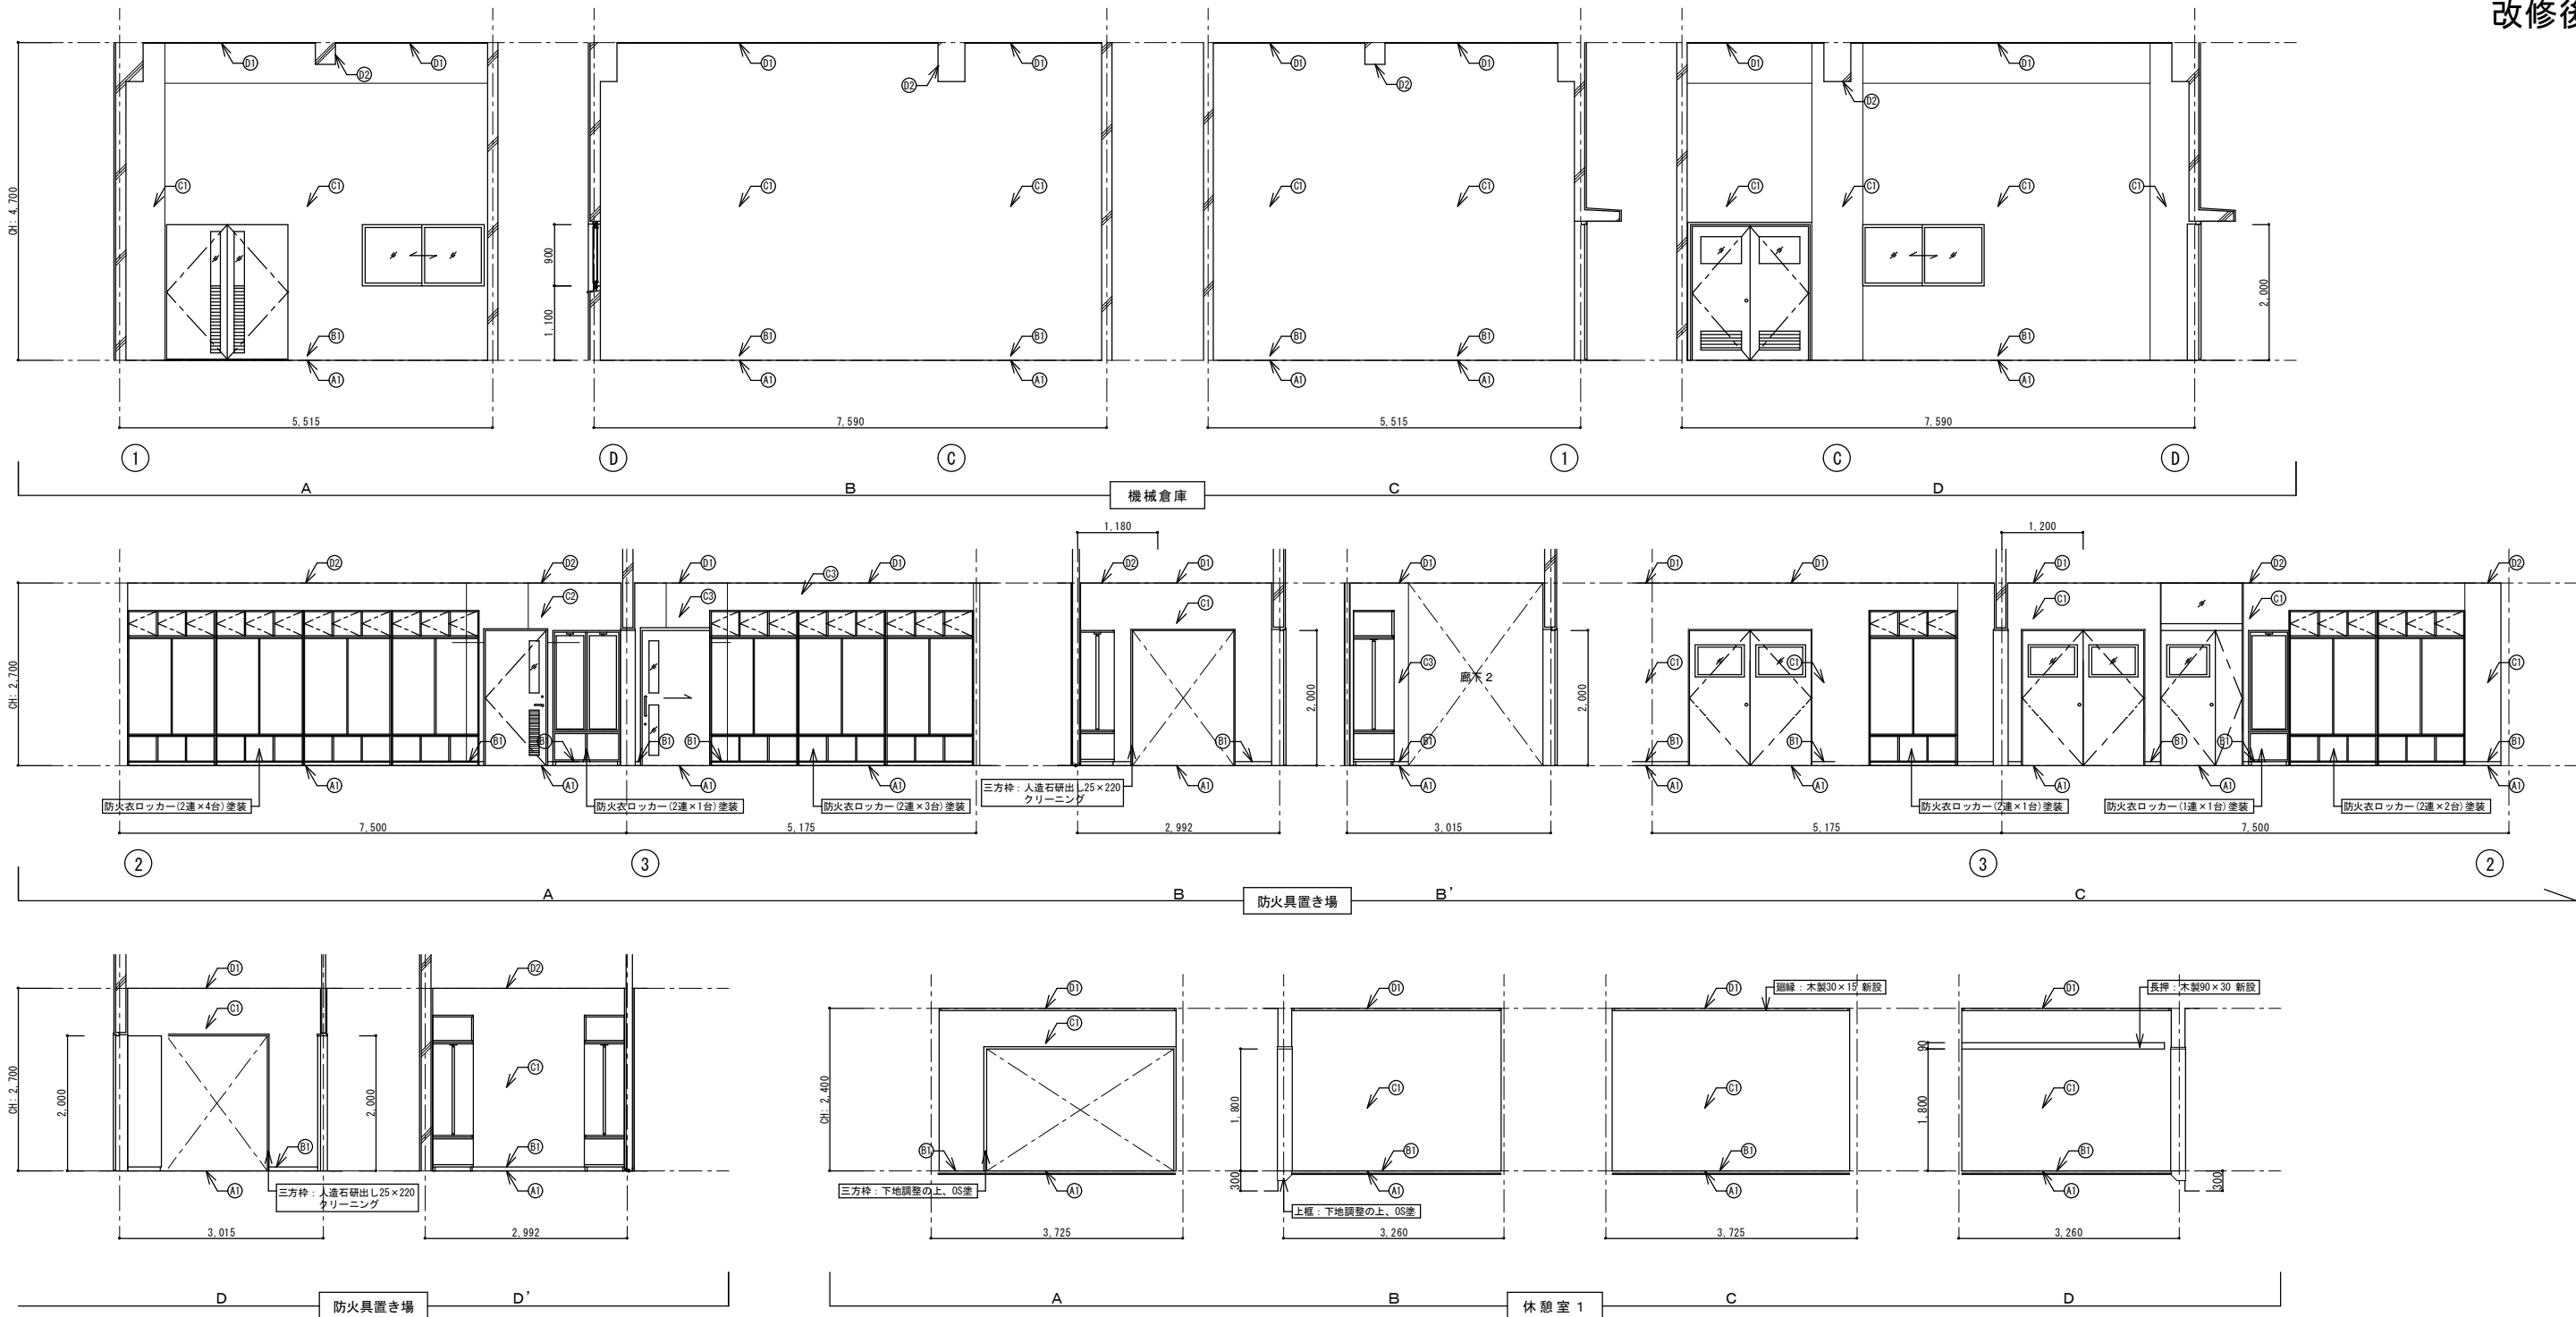


機械倉庫（改修後）	
仕 上 表	
床	① 水洗い清掃、クラック等補修 清掃、補修
巾木	② モルタル金ゴテ押え【AS、LV3】
壁	③ コンクリート打放し補修
天井	④ t=15木毛セメント板打込 白セメント吹付
梁型	⑤ コンクリート打放し補修
備考	

防火具置き場（改修後）	
仕 上 表	
床	① 下地処理の上、t=2.0長尺塩ビシート貼 新設
巾木	② ソフト巾木 H=60 新設
壁	③ 下地調整の上、EP-G塗 塗替 ④ 下地調整の上、EP-G塗 塗替 ⑤ 下地調整の上、EP-G塗 塗替
天井	⑥ t=9.5石膏ボード捨張、t=12岩綿吸音板張 新設 ⑦ t=9.5石膏ボード捨張、t=12岩綿吸音板張 新設
備考	

休憩室1（改修後）	
仕 上 表	
床	① t=40タタミ敷、t=12構造用合板貼 新設
巾木	② 雑巾摺15×10 新設
壁	③ 下地調整の上、ビニルクロス張（塗り壁調）新設
天井	④ t=9.5石膏ボード下地、ビニルクロス張（杉板目調）新設
備考	





凡 例

：今回工事内容を示す

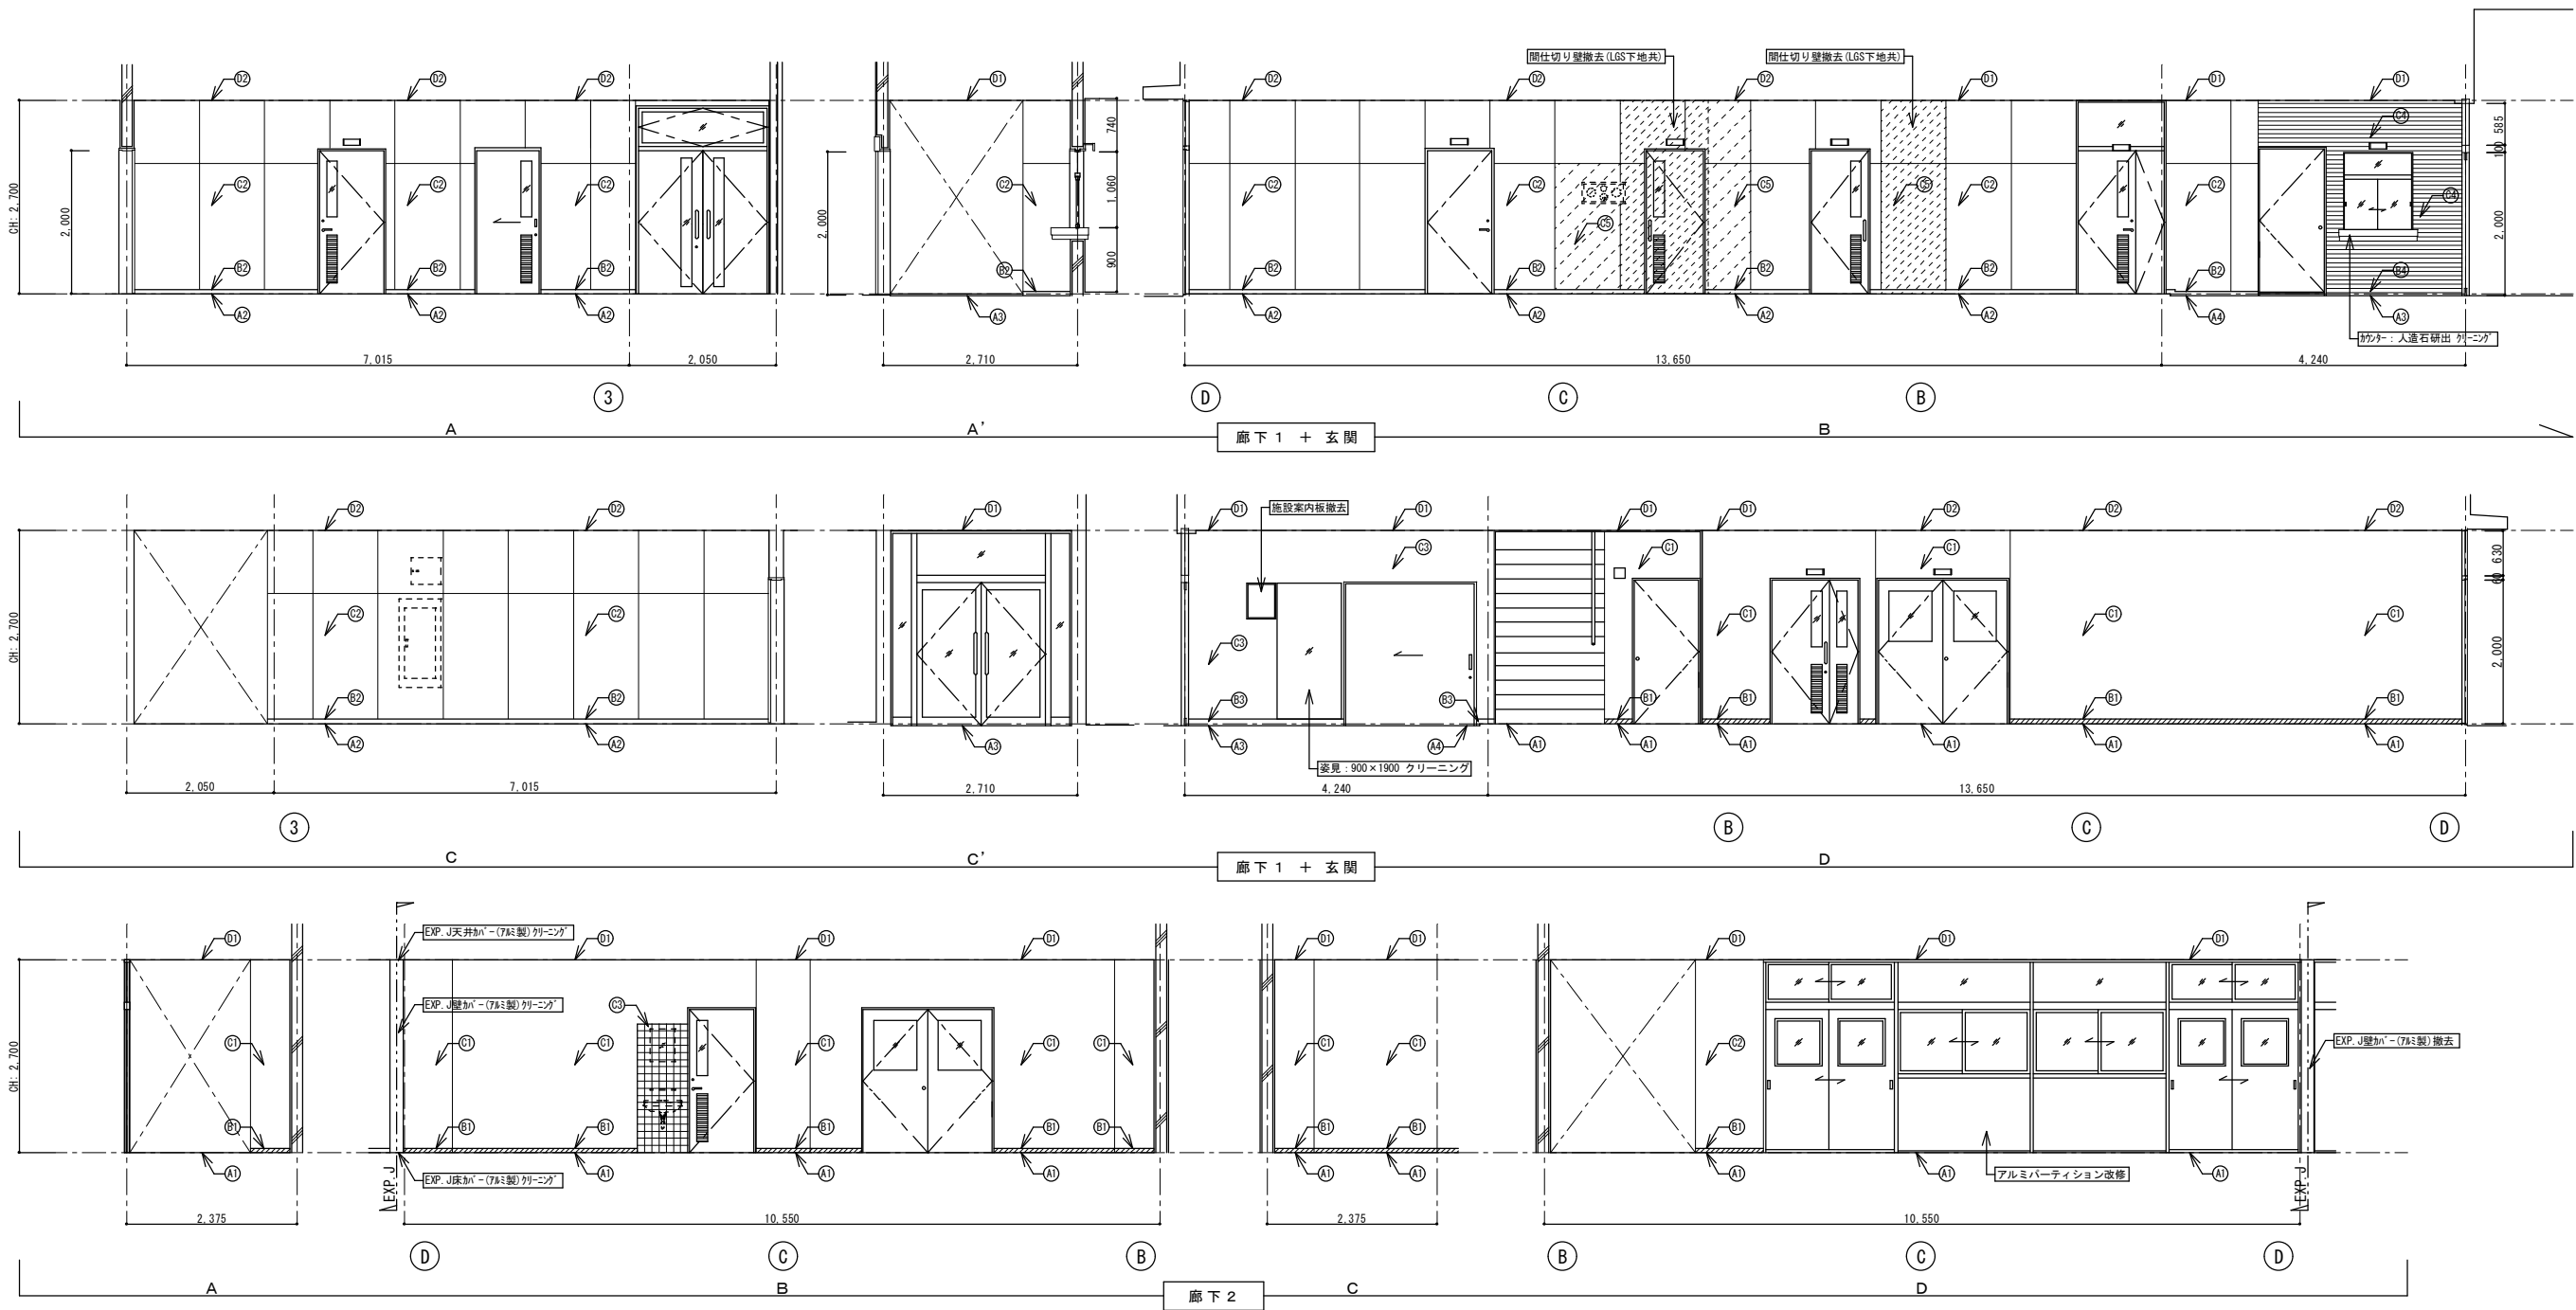


廊下1 + 玄関 (改修前)	
仕 上 表	
床	(A) t=2.0ビニル床タイル貼【AS.LV3】 <u>撤去</u>
	(B) t=2.0ビニル床タイル貼 <u>撤去</u>
	(C) 108角磁器クリンカータイル貼 <u>清掃</u>
	(D) 108角磁器クリンカータイル貼 <u>撤去</u>
巾木	(E) ソフト巾木 H=60【AS.LV3】 <u>撤去</u>
	(F) ソフト巾木 H=60 <u>撤去</u>
	(G) 人造石研出し H=150 <u>塗装</u>
	(H) モルタル下地、レンガタイル張 <u>撤去</u>
壁	(I) t=25モルタル金ゴテ押え【AS.LV3】EP塗 <u>塗替</u>
	(J) t=12.5石膏ボード捨張、t=6ケイカル板張 EP塗 <u>塗替</u>
	(K) コンクリート打放し、可とう形改修塗材RE、 超耐候無機複合フッ素樹脂塗 <u>塗替</u>
	(L) モルタル下地、レンガタイル張 <u>撤去</u>
天井	(M) t=12.5石膏ボード捨張、t=6ケイカル板張 EP塗 <u>撤去</u>
	(N) t=9.5化粧石膏ボード張 <u>塗替</u>
天井	(O) t=9.5化粧石膏ボード張 <u>撤去</u>
備考	

廊下2 (改修前)	
仕 上 表	
床	(A) t=2.0ビニル床タイル貼【AS.LV3】 <u>撤去</u>
	(B) t=2.0ビニル床タイル貼 <u>撤去</u>
巾木	(C) ソフト巾木 H=60【AS.LV3】 <u>撤去</u>
	(D) ソフト巾木 H=60 <u>撤去</u>
壁	(E) t=25モルタル金ゴテ押え【AS.LV3】EP塗 <u>塗替</u>
	(F) t=12.5石膏ボード張 EP塗 <u>塗替</u>
天井	(G) 100角タイル張 <u>撤去</u>
	(H) t=9.5石膏ボード捨張、t=12岩綿吸音板張【AS.LV3】 <u>撤去</u>
備考	

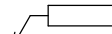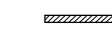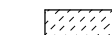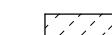- 凡 例
-  : 今回工事内容を示す
 -  : ソフト巾木について、アスベスト含有建材レベル3 の範囲を示す
 -  : LGS壁下地 を撤去する範囲を示す
 -  : 設備機器の更新に伴い、仕上・下地ボード を撤去する範囲を示す





- 特記事項
- ※ 床材のアスベスト含有範囲については、平面詳細図を参照すること
 - ※ 天井材のアスベスト含有範囲については、天井伏図を参照すること

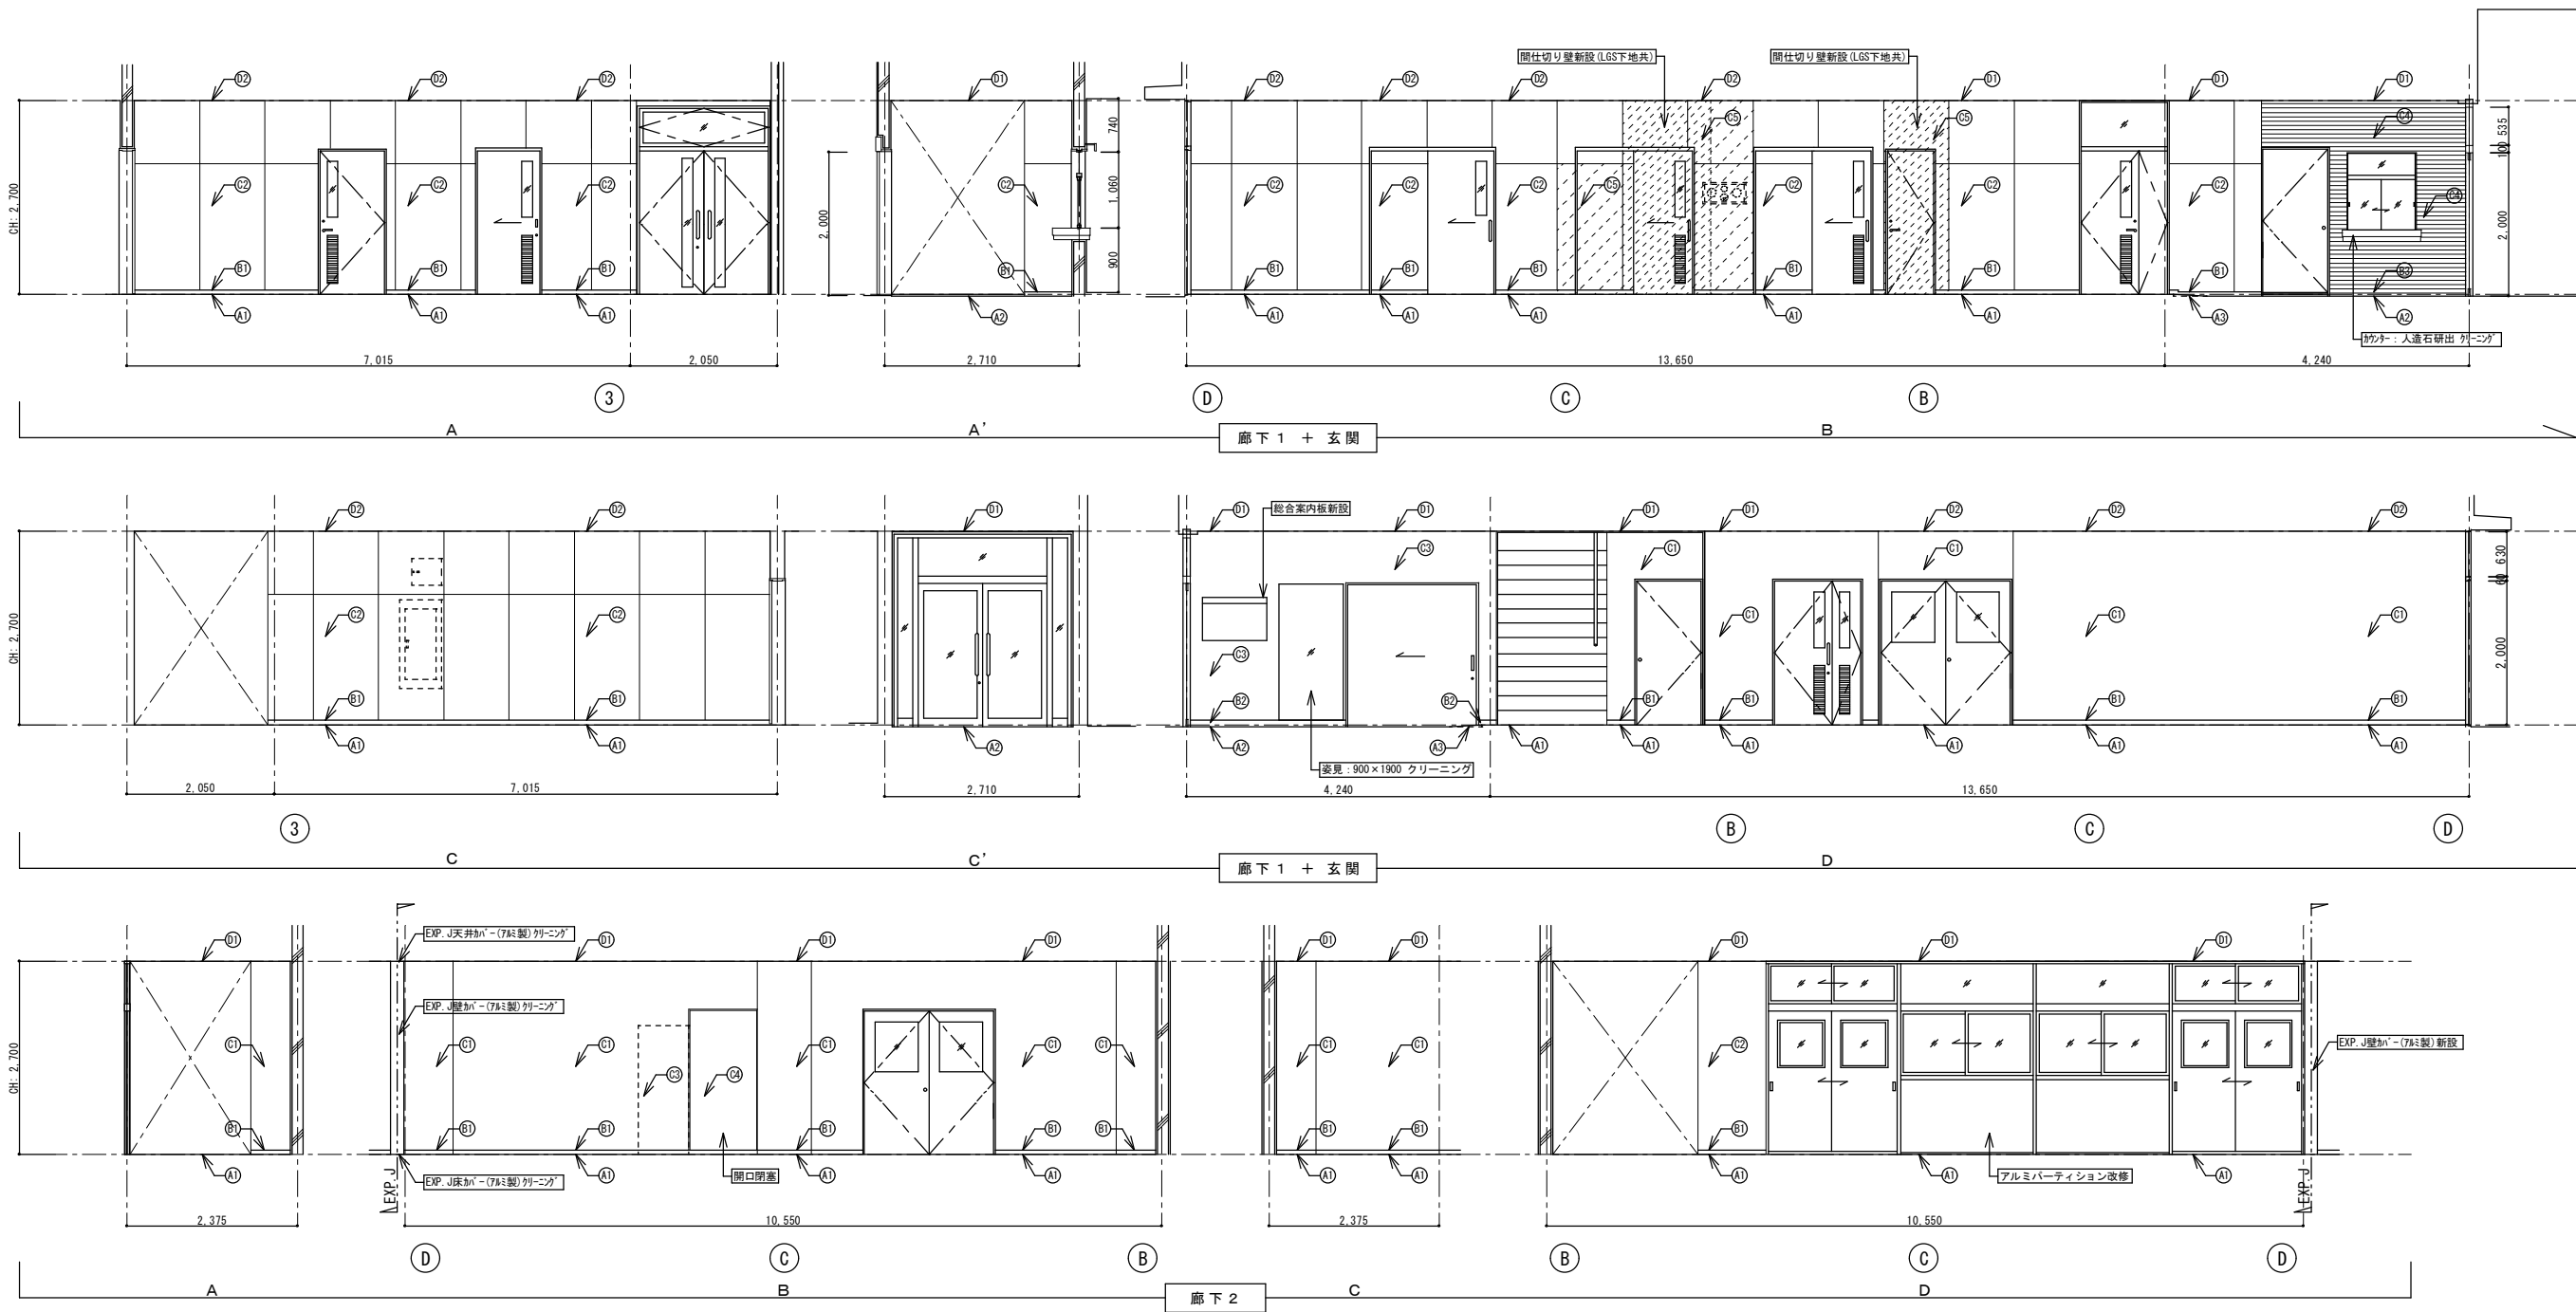

廊下1 + 玄関 (改修後)	
仕 上 表	
床	① 下地処理の上、t=2.0長尺塩ビシート貼 新設
	② 水洗い清掃 清掃
	③ モルタル下地(勾配付)、108角磁器質タイル貼 新設
巾木	④ ソフト巾木 H=60 新設
	⑤ 下地調整の上、上塗フッ素 塗替
	⑥ 水洗い清掃 清掃
壁	⑦ 下地調整の上、EP-G塗 塗替
	⑧ 下地調整の上、EP-G塗 塗替
	⑨ 下地調整の上、可とう形改修塗材RE 上塗フッ素 塗替
天井	⑩ モルタル下地、レンガタイル張 新設
	⑪ t=12.5石膏ボード捨張、t=6ケイカル板張 EP-G塗 新設
	⑫ 下地調整の上、EP塗 塗替
天井	⑬ t=9.5化粧石膏ボード張 EP塗 新設
	⑭ 下地調整の上、EP塗 塗替
備考	

廊下2 (改修後)	
仕 上 表	
床	① 下地処理の上、t=2.0長尺塩ビシート貼 新設
	② 水洗い清掃 清掃
巾木	③ ソフト巾木 H=60 新設
	④ ソフト巾木 H=60 新設
壁	⑤ 下地調整の上、EP-G塗 塗替
	⑥ 下地調整の上、EP-G塗 塗替
	⑦ 下地調整の上、EP-G塗 塗替
天井	⑧ t=12.5石膏ボード捨張、t=6ケイカル板張 EP-G塗 新設
	⑨ t=9.5石膏ボード捨張、t=12岩綿吸音板張 新設
	⑩ t=9.5化粧石膏ボード張 EP塗 新設
備考	

- 凡 例
- ① 今回工事内容を示す
 - ② LGS壁下地 を新設する範囲を示す
 - ③ 設備機器の更新に伴い、仕上・下地ボード を新設する範囲を示す

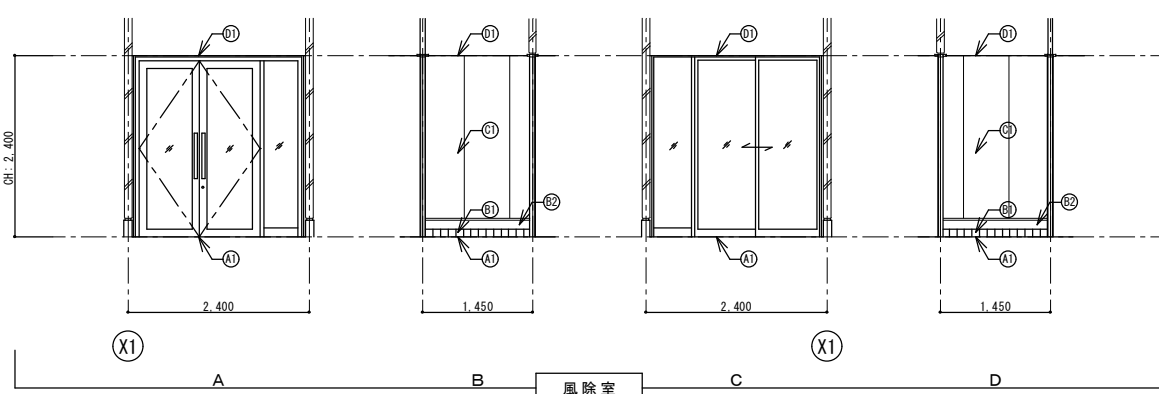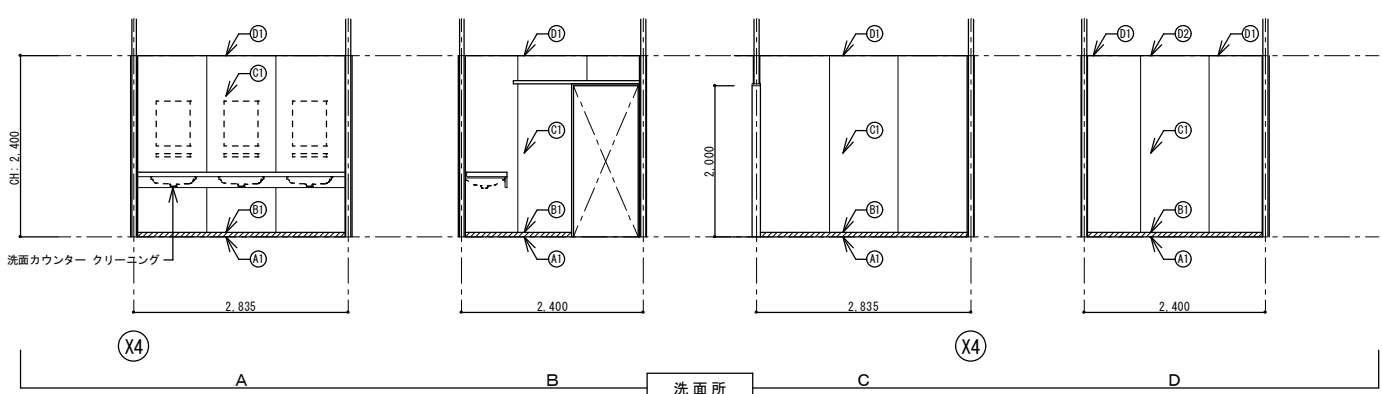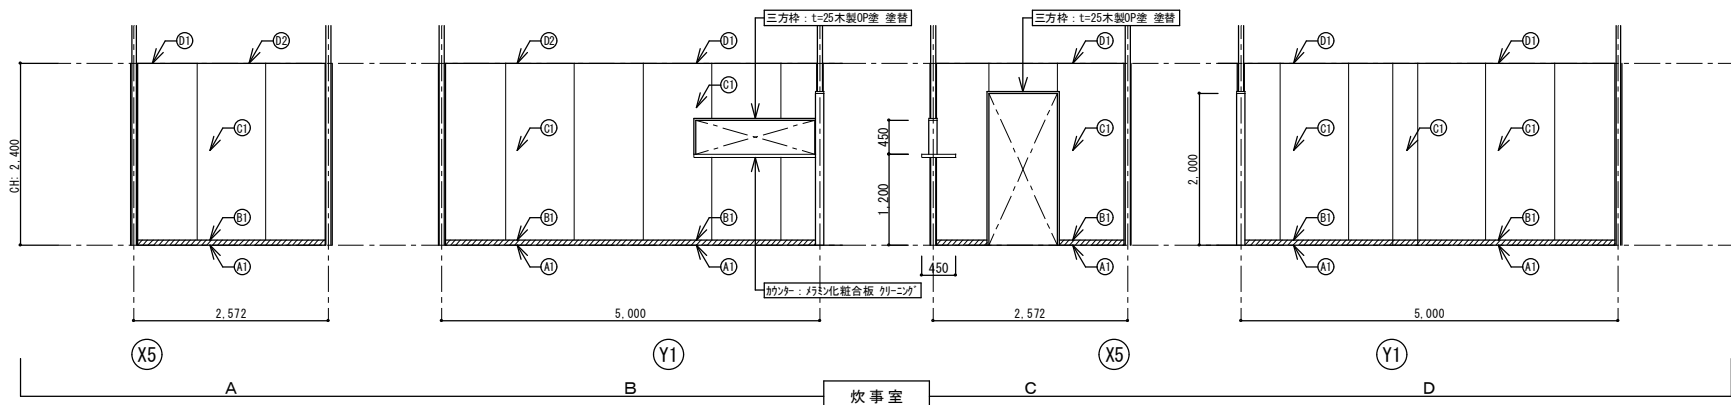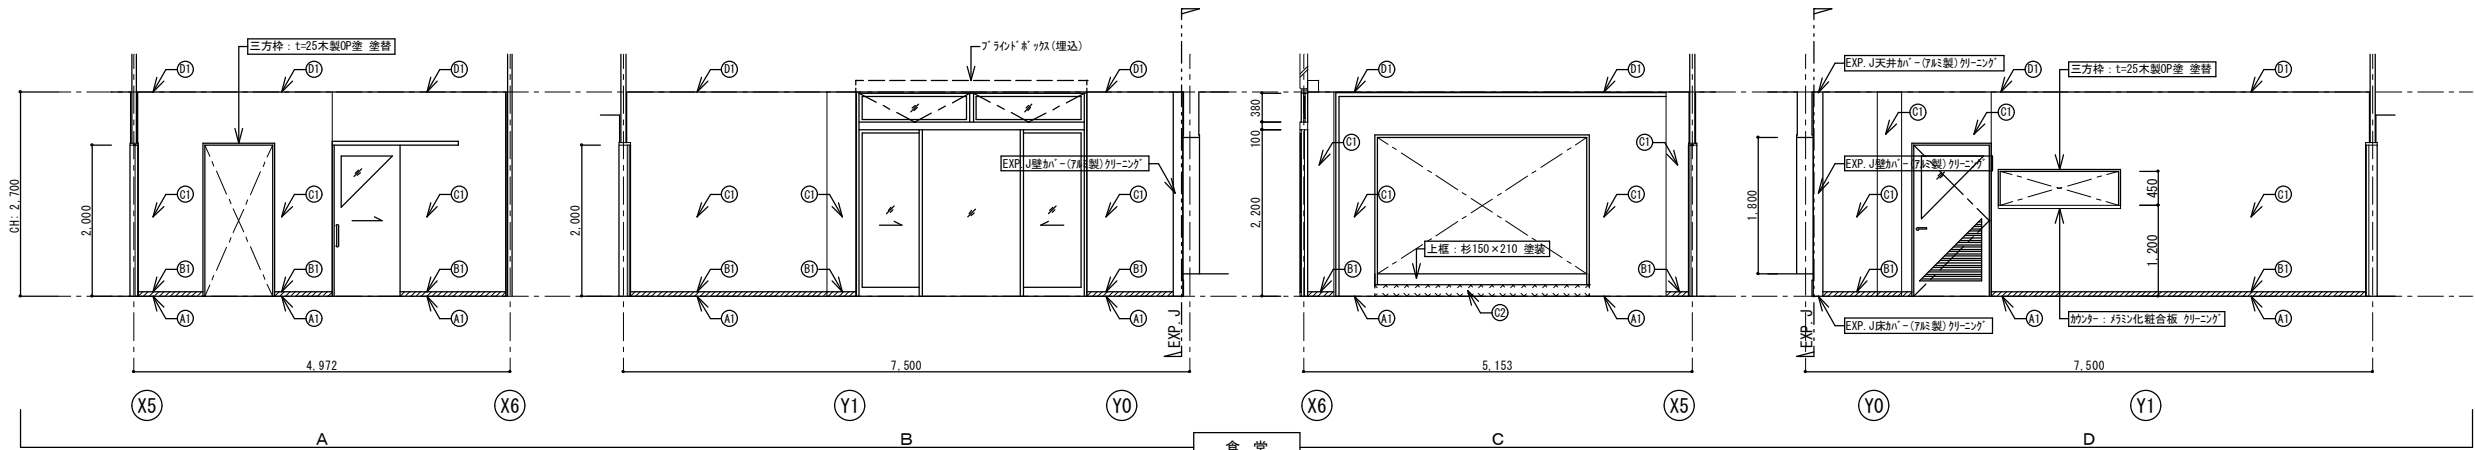

食堂（改修前）	
仕 上 表	
床	① t=2.5ビニル床シート貼 撤去
巾木	② ソフト巾木 H=60【AS.LV3】 撤去
壁	③ t=12.5石膏ボード下地、ビニルクロス張 撤去
天井	④ t=9.5石膏ボード捨張、t=12岩綿吸音板張 撤去
備考	

炊事室（改修前）	
仕 上 表	
床	① t=2.5ビニル床シート貼 撤去
巾木	② ソフト巾木 H=60【AS.LV3】 撤去
壁	③ t=9.5石膏ボード捨張、t=6化粧ケイカル板張【AS.LV3】(7&シ'ヨイナ) 撤去
天井	④ t=9.5石膏ボード捨張、t=6化粧ケイカル板張【AS.LV3】(7&シ'ヨイナ) 撤去
備考	

洗面所（改修前）	
仕 上 表	
床	① t=2.5ビニル床シート貼 撤去
巾木	② ソフト巾木 H=60【AS.LV3】 撤去
壁	③ t=9.5石膏ボード捨張、t=6化粧ケイカル板張【AS.LV3】(7&シ'ヨイナ) 撤去
天井	④ t=9.5石膏ボード捨張、t=6化粧ケイカル板張【AS.LV3】(7&シ'ヨイナ) 撤去
備考	

風除室（改修前）	
仕 上 表	
床	① 100角磁器質タイル貼 清掃
巾木	② 100角磁器質タイル貼 清掃
壁	③ モルタル金ゴテ EP塗 塗替
天井	④ t=9.5石膏ボード捨張、t=12岩綿吸音板張 塗替
備考	

凡 例

：今回工事内容を示す





：ソフト巾木について、アスベスト含有建材レベル3 の範囲を示す

：既存仕上材の破損に伴い、撤去する範囲を示す

特記事項

※ 床材のアスベスト含有範囲については、平面詳細図を参照すること

※ 天井材のアスベスト含有範囲については、天井伏図を参照すること

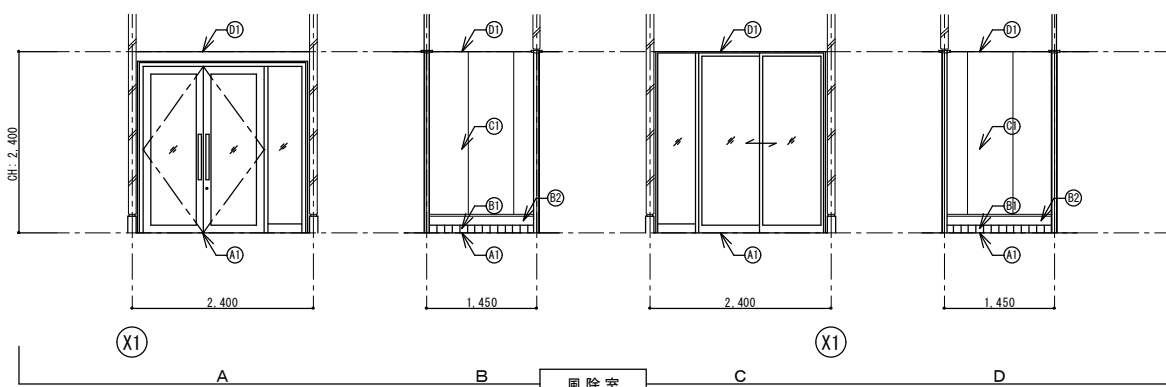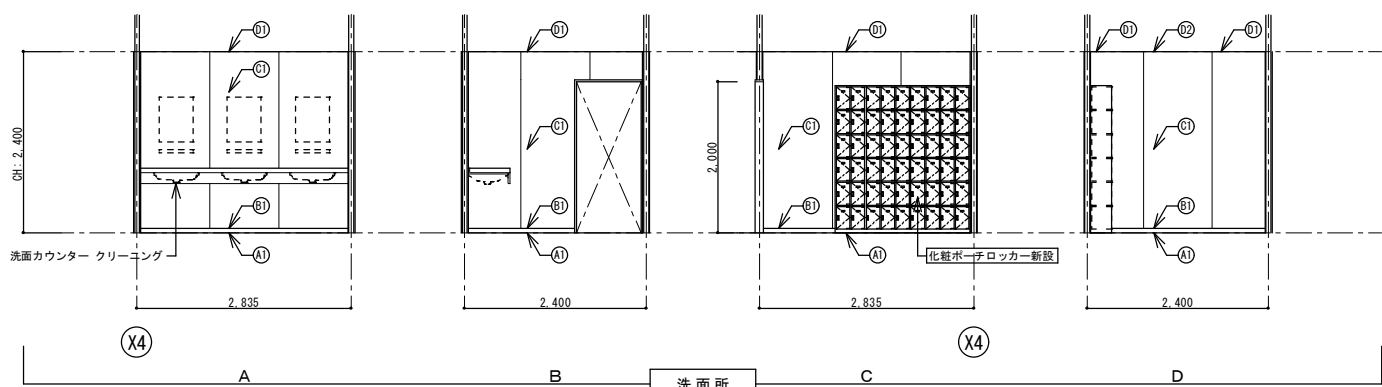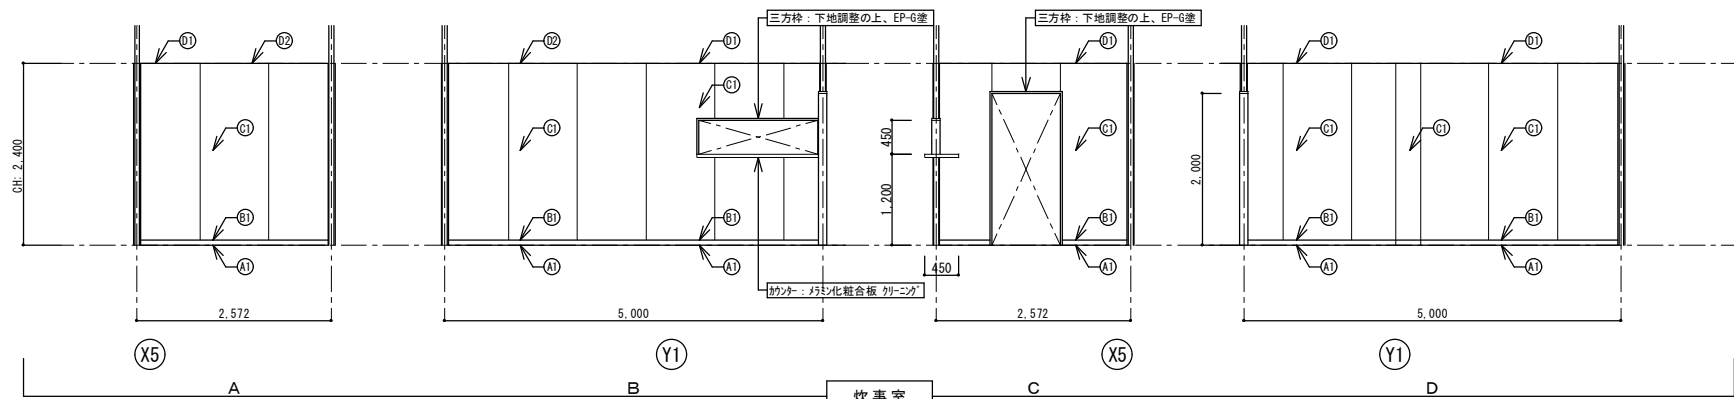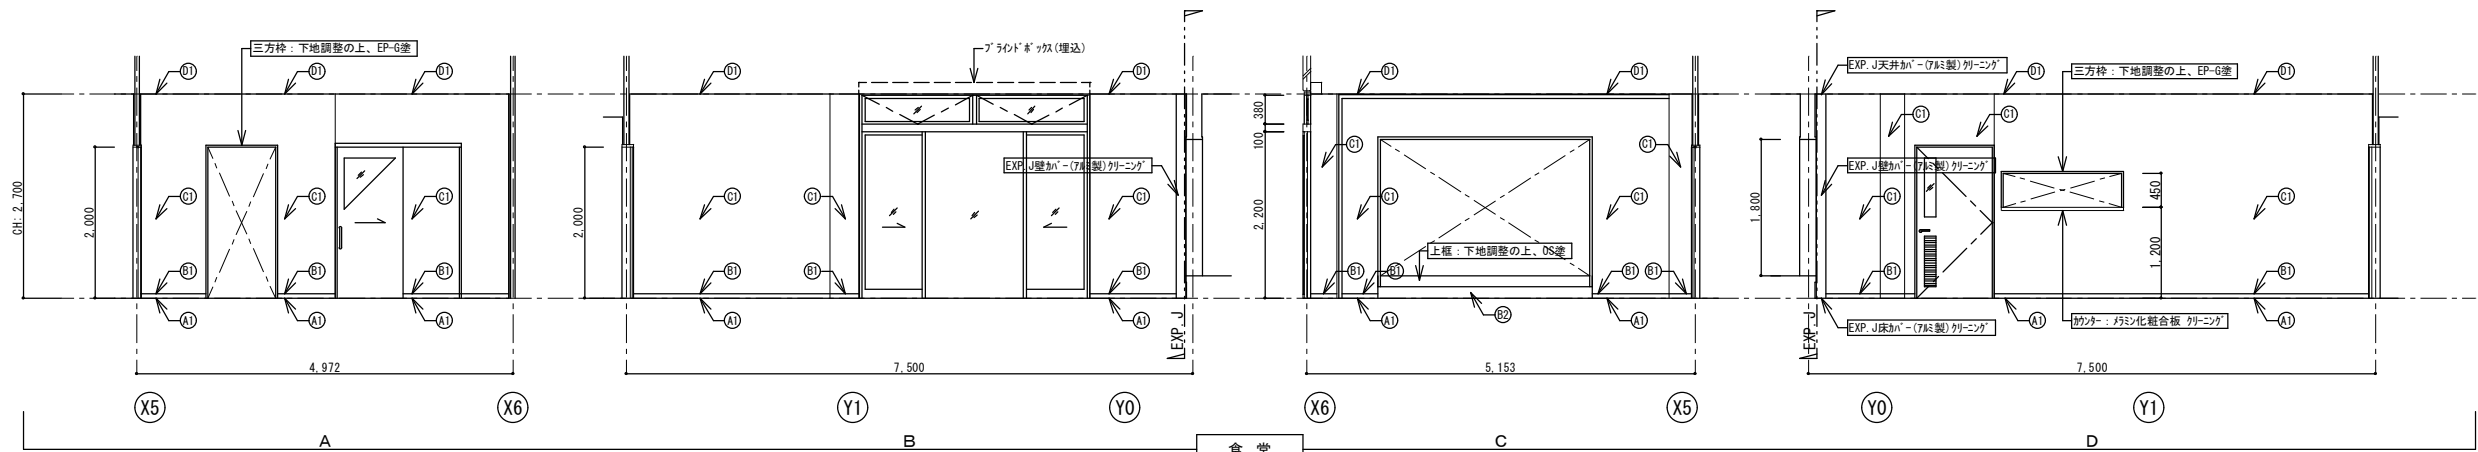


食堂（改修後）	
仕 上 表	
床	㉑ 下地処理の上、t=2.0長尺塩ビシート貼 新設
巾木	㉒ ソフト巾木 H=60 新設
	㉓ 木下地、25×150杉集成材 OS塗 新設
壁	㉔ 下地調整の上、ビニルクロス張 新設
天井	㉕ t=9.5石膏ボード捨張、t=12岩綿吸音板張 新設
備考	

炊事室（改修後）	
仕 上 表	
	㉑ 下地処理の上、t=2.0長尺塩ビシート貼 新設
巾木	㉒ ソフト巾木 H=60 新設
壁	㉔ 下地調整の上、t=6化粧ケイカル板増し張 (7&8シ'ヨイナ) 新設
天井	㉕ 下地調整の上、t=6化粧ケイカル板増し張 (7&8シ'ヨイナ) 新設
	㉖ t=9.5石膏ボード捨張、t=6ケイカル板捨張の上、t=6化粧ケイカル板張 (7&8シ'ヨイナ) 新設
備考	

洗面所（改修後）	
仕 上 表	
	㉑ 下地処理の上、t=2.0長尺塩ビシート貼 新設
巾木	㉒ ソフト巾木 H=60 新設
壁	㉔ 下地調整の上、t=6化粧ケイカル板増し張 (7&8シ'ヨイナ) 新設
天井	㉕ 下地調整の上、t=6化粧ケイカル板増し張 (7&8シ'ヨイナ) 新設
	㉖ t=9.5石膏ボード捨張、t=6ケイカル板捨張の上、t=6化粧ケイカル板張 (7&8シ'ヨイナ) 新設
備考	


風除室（改修後）	
仕 上 表	
床	㉑ 水洗い清掃 清掃
巾木	㉒ 水洗い清掃 清掃
	㉓ 下地調整の上、AEP塗 塗替
壁	㉔ 下地調整の上、防水形複層塗材 E 塗替
天井	㉕ 下地調整の上、EP塗 塗装
備考	

凡 例
：今回工事内容を示す

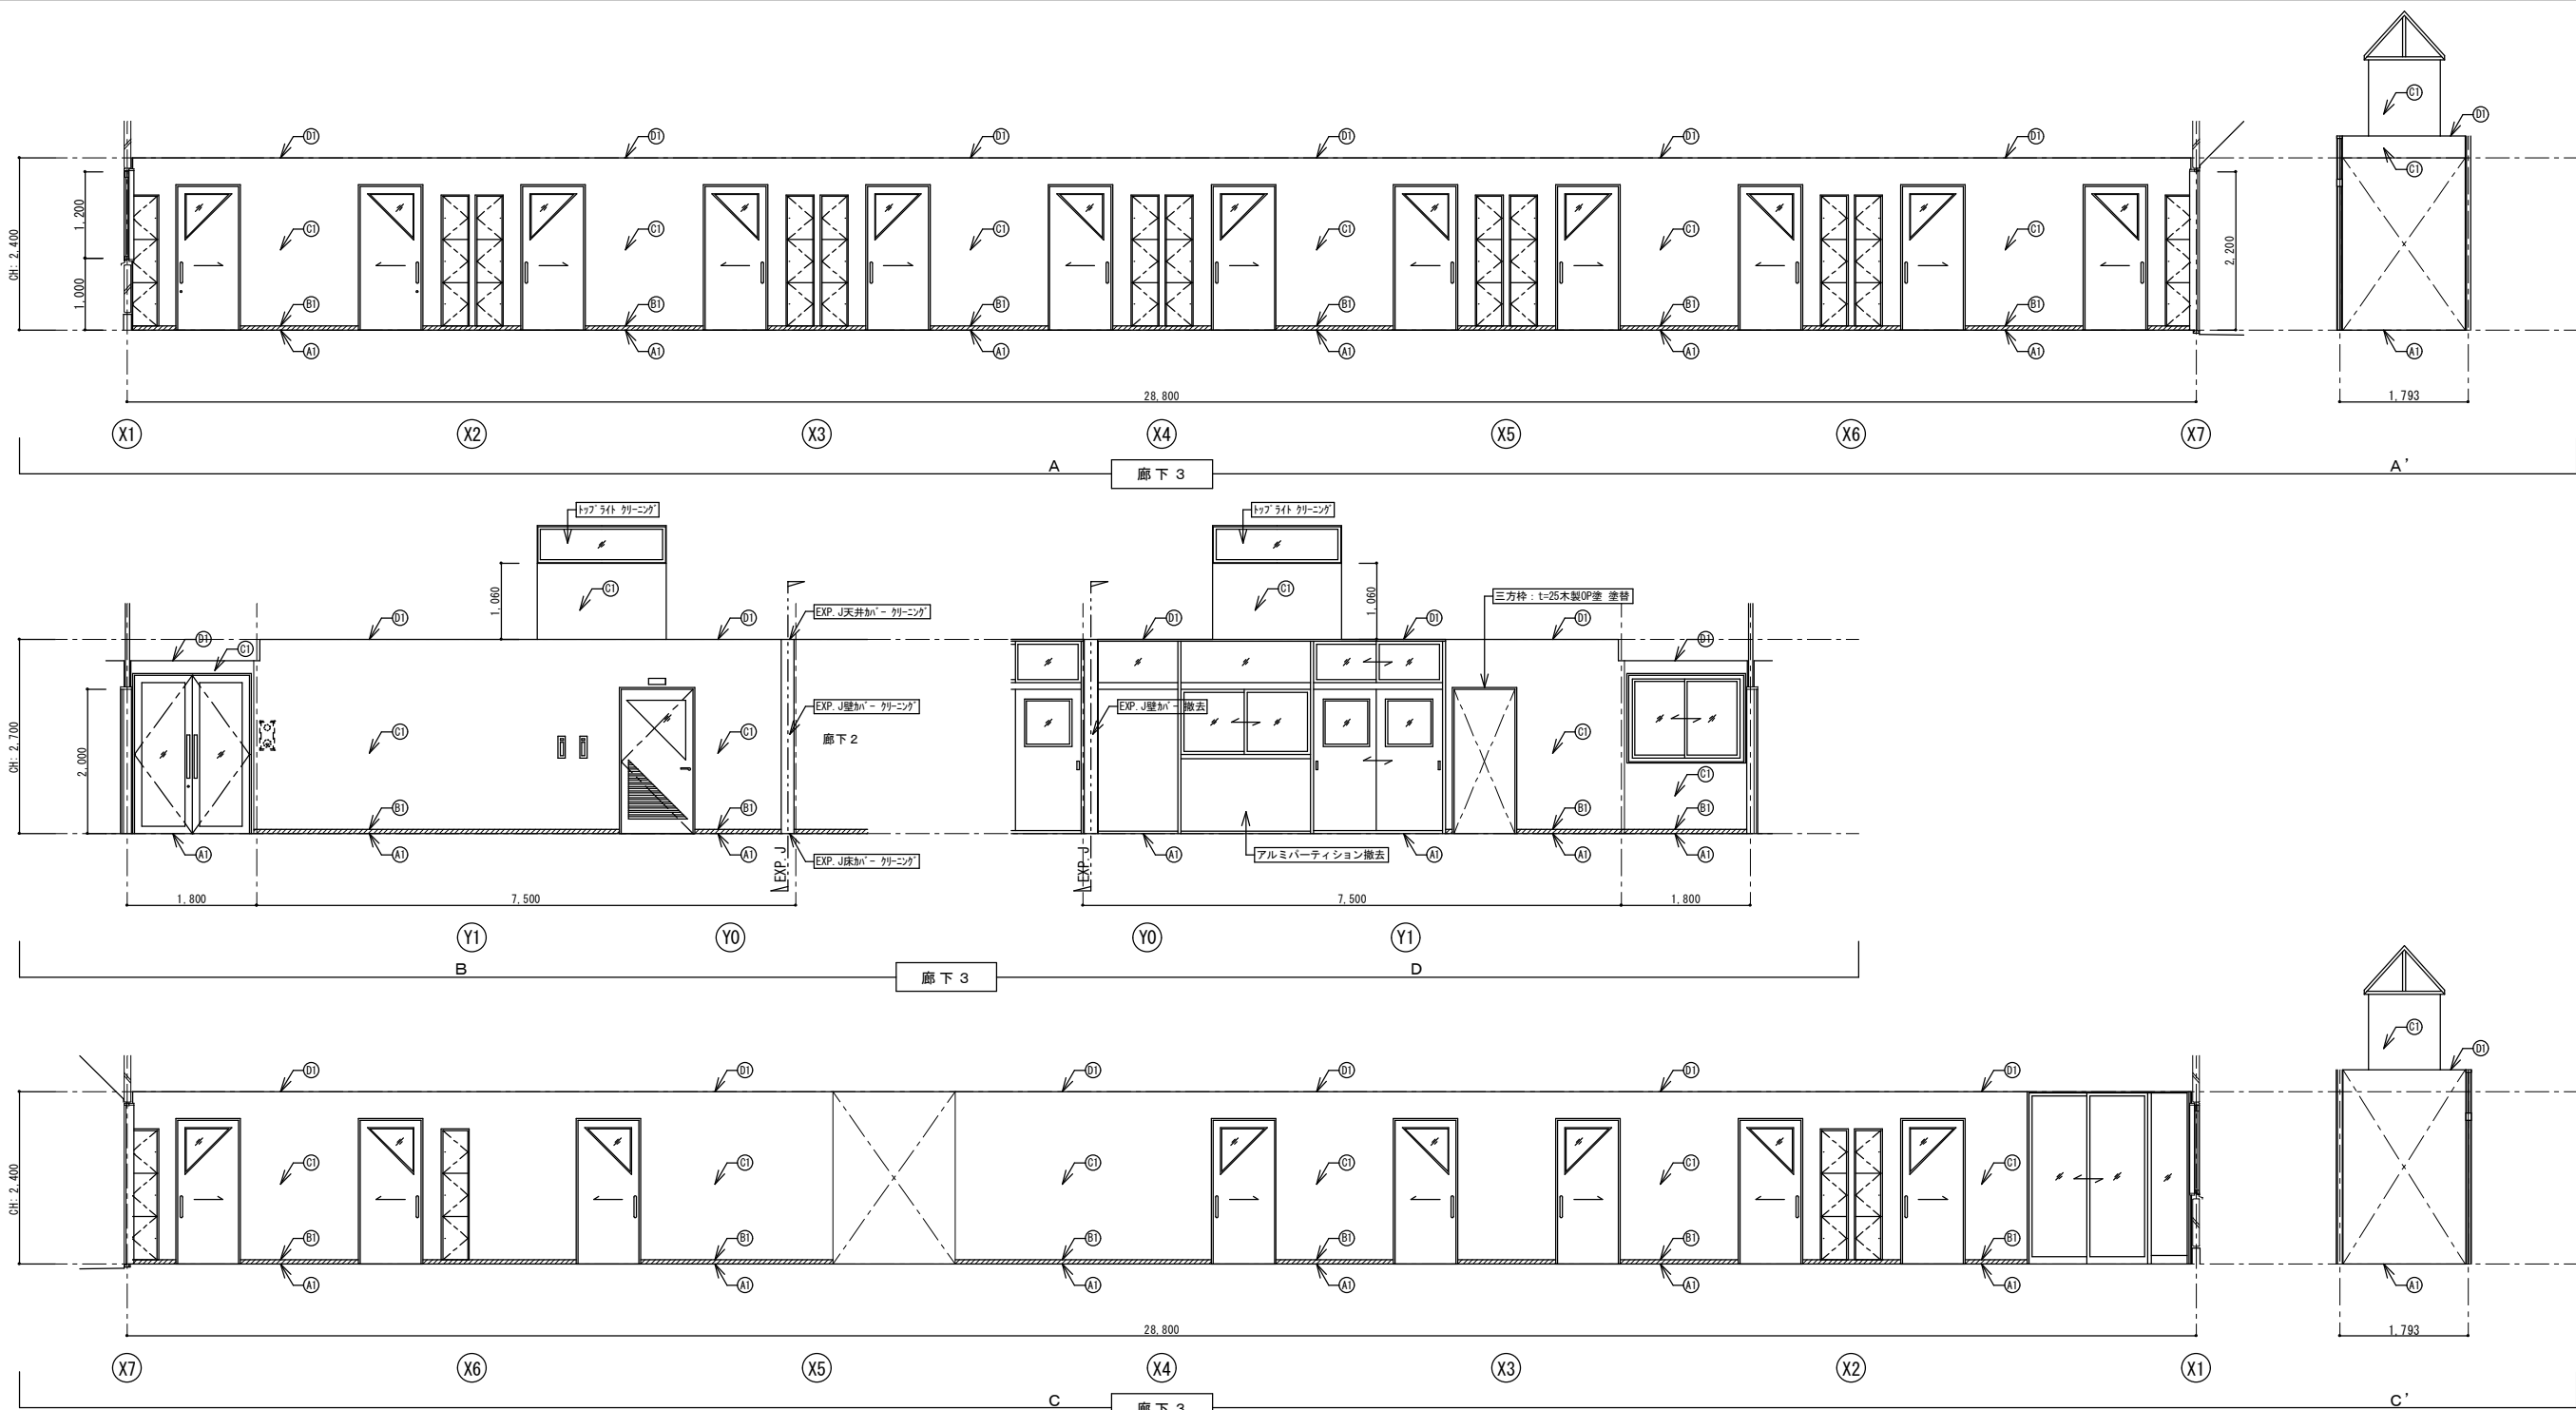


廊下 3 (改修前)	
仕 上 表	
床	① t=2.0ビニル床タイル貼 撤去
巾木	② ソフト巾木 H=60【AS.LV3】撤去
壁	③ t=12.5石膏ボード下地、ビニルクロス張 撤去
天井	④ t=9.5石膏ボード捨張、t=12岩綿吸音板張 塗装
備考	

- 凡 例
- 今回工事内容を示す
 - ソフト巾木について、アスベスト含有建材レベル3 の範囲を示す
 - LGS壁下地 を撤去する範囲を示す
 - 鉄筋コンクリート壁 を撤去する範囲を示す
 - 設備機器の更新に伴い、仕上・下地ボード を撤去する範囲を示す
 - 既存仕上材の破損に伴い、撤去する範囲を示す

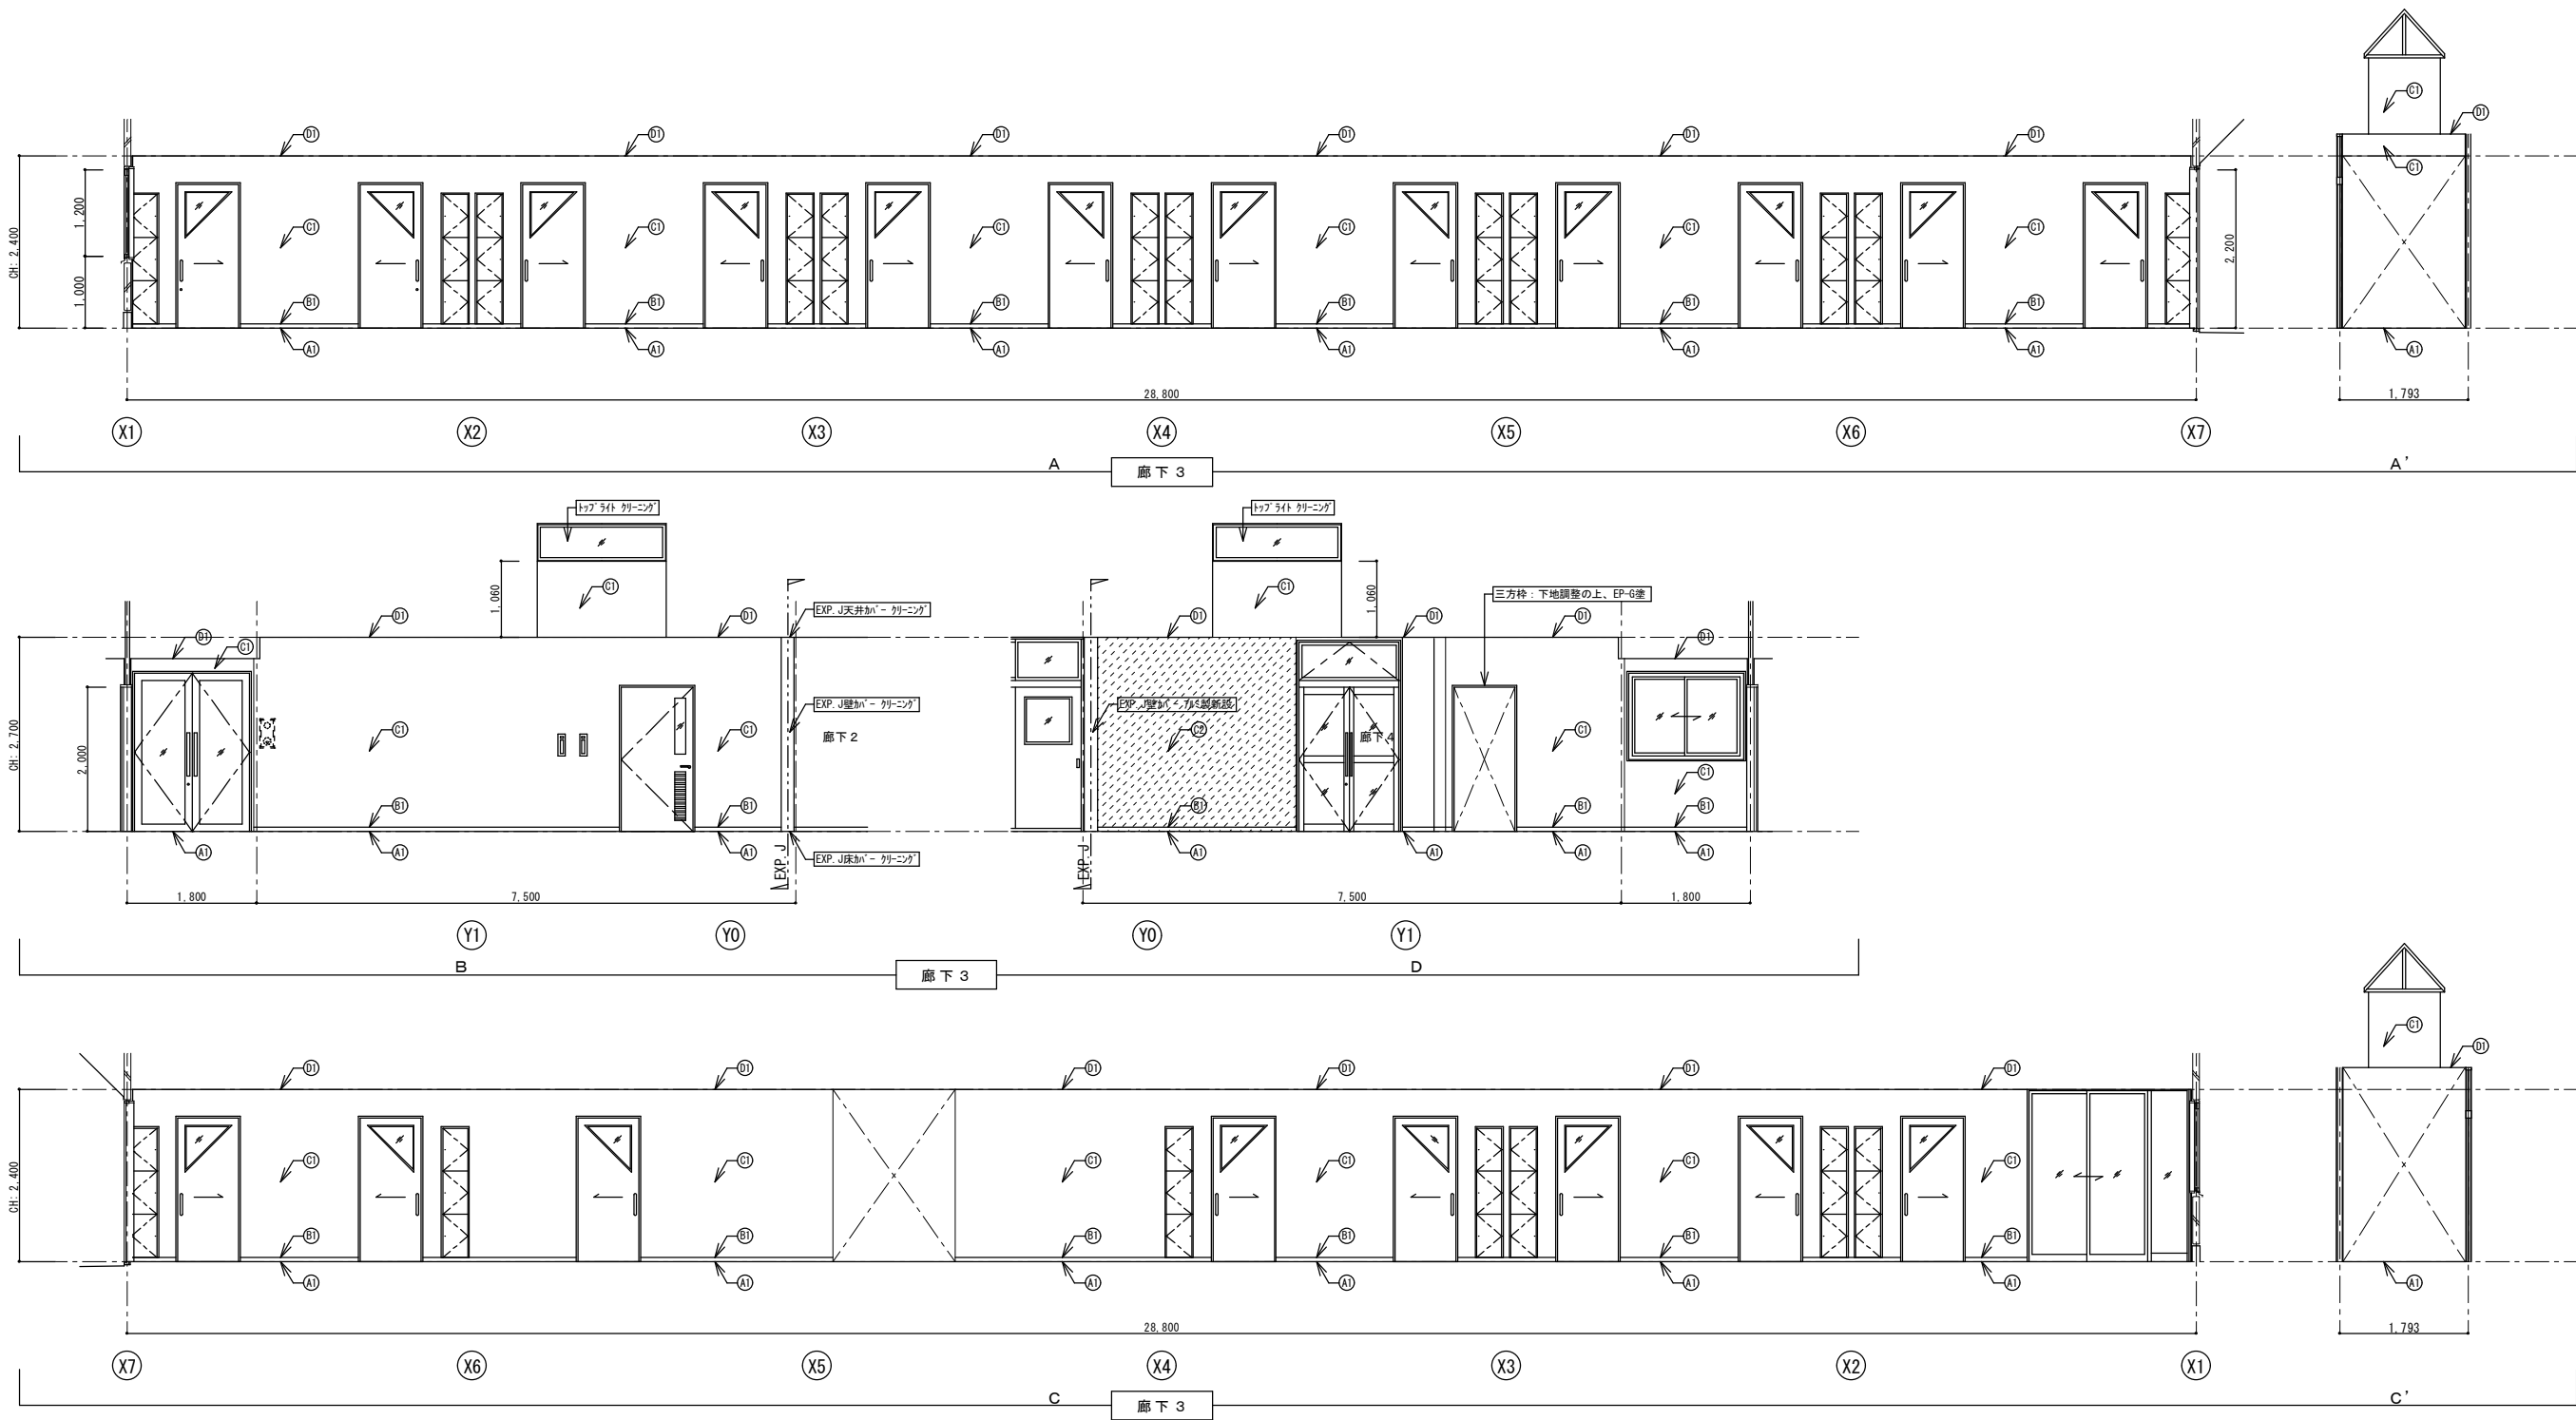

廊下 3 (改修後)	
仕 上 表	
床	A1 下地処理の上、t=2.0長尺塩ビシート貼 新設
巾木	B1 ソフト巾木 H=60 新設
壁	C1 下地調整の上、ビニルクロス張 新設
	C2 t=12.5石膏ボード下地、ビニルクロス張 新設
天井	D1 下地調整の上、EP塗 塗装
備考	

- 凡 例
- : 今回工事内容を示す
 - : LGS壁下地 を新設する範囲を示す
 - : 開口閉塞 (鉄筋コンクリート打設) の範囲を示す
 - : 設備機器の更新に伴い、仕上・下地ボード を新設する範囲を示す

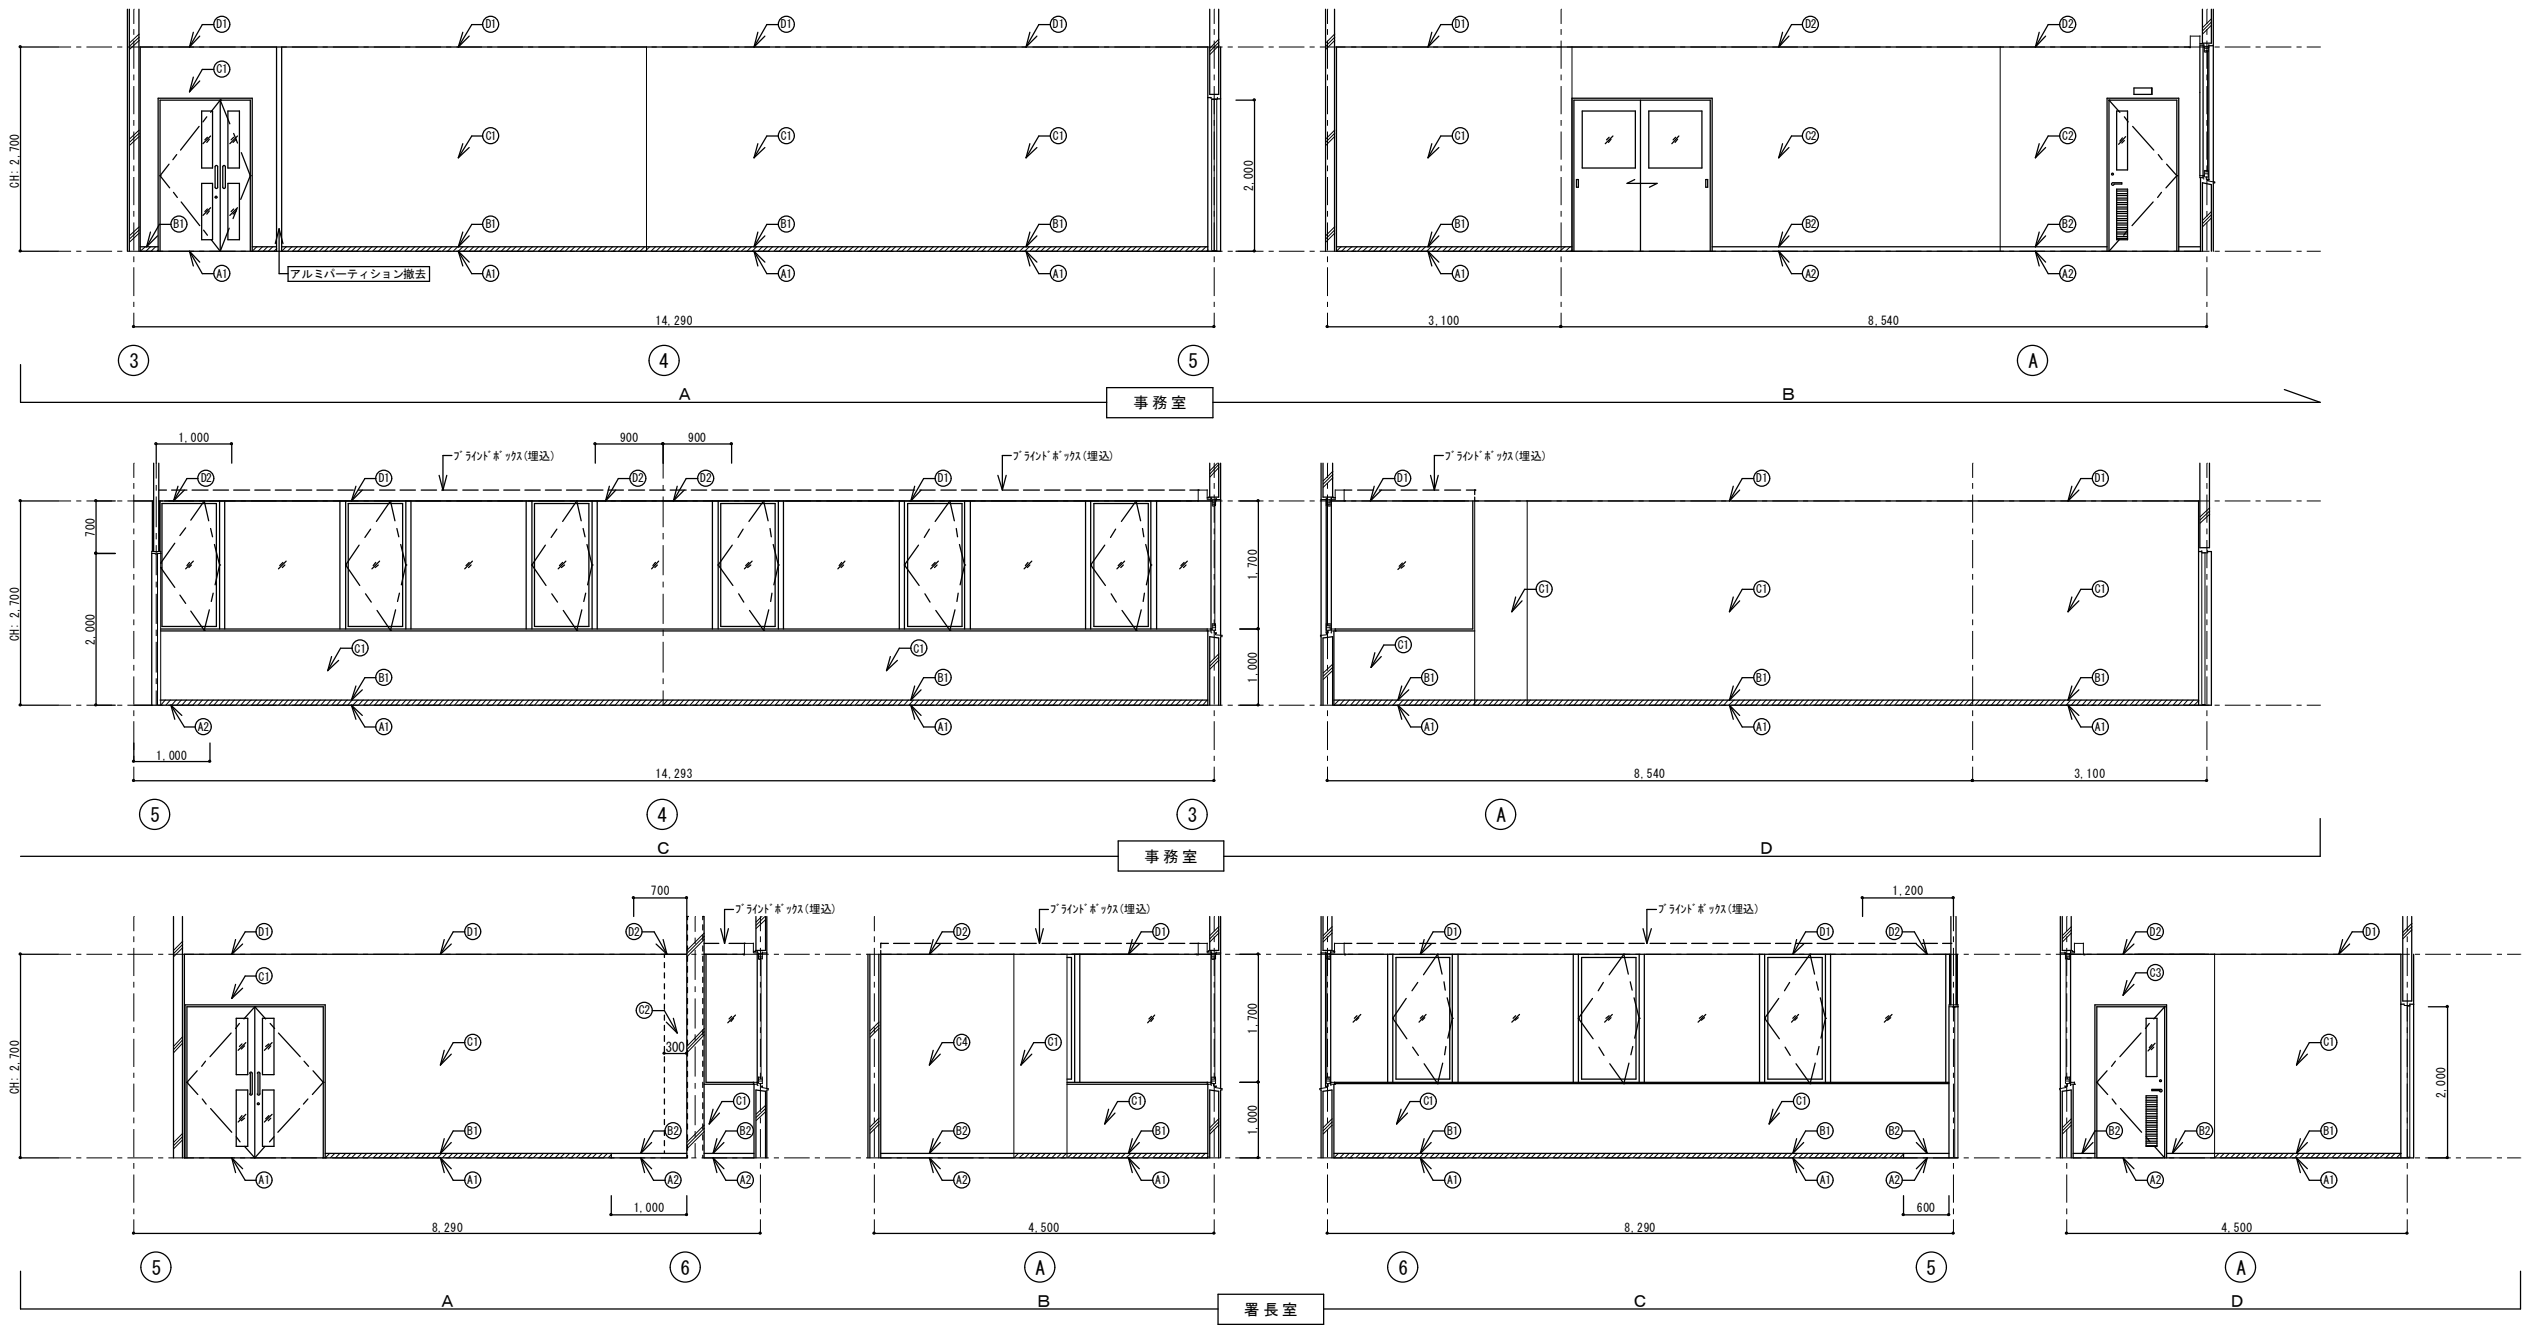


事務室（改修前）	
仕 上 表	
床	A1 t=6タイルカーペット敷 撤去 t=2.0ビニル床タイル貼【AS. LV3】 撤去
	A2 t=6タイルカーペット敷 撤去 t=2.0ビニル床タイル貼 撤去
巾木	B1 ソフト巾木 H=60【AS. LV3】 撤去
	B2 ソフト巾木 H=60 撤去
壁	C1 t=25モルタル金ゴテ押え【AS. LV3】EP塗 塗替
	C2 t=12.5石膏ボード捨張、t=6ケイカル板張 EP塗 塗替
天井	D1 t=9.5石膏ボード捨張、t=12岩綿吸音板張【AS. LV3】 撤去(下地共)
	D2 t=9.5石膏ボード捨張、t=12岩綿吸音板張 撤去(下地共)
備考	

署長室（改修前）	
仕 上 表	
床	A1 t=6タイルカーペット敷 撤去 t=2.0ビニル床タイル貼【AS. LV3】 撤去
	A2 t=6タイルカーペット敷 撤去 t=2.0ビニル床タイル貼 撤去
巾木	B1 ソフト巾木 H=60【AS. LV3】 撤去
	B2 ソフト巾木 H=60 撤去
壁	C1 t=25モルタル金ゴテ押え【AS. LV3】EP塗 塗替
	C2 t=25モルタル金ゴテ押え EP塗 塗替
天井	C3 t=12.5石膏ボード捨張、t=6ケイカル板張 EP塗 塗替
	C4 コンクリート打直し補修の上、EP塗 塗替
天井	D1 t=9.5石膏ボード捨張、t=12岩綿吸音板張【AS. LV3】 撤去(下地共)
	D2 t=9.5石膏ボード捨張、t=12岩綿吸音板張 撤去(下地共)
備考	

- 凡 例
- : 今回工事内容を示す
- : ソフト巾木について、アスベスト含有建材レベル3 の範囲を示す

- 特記事項
- ※ アスベスト含有範囲について、図面寸法は参考値とする
- ※ 床材のアスベスト含有範囲については、平面詳細図を参照すること
- ※ 天井材のアスベスト含有範囲については、天井伏図を参照すること

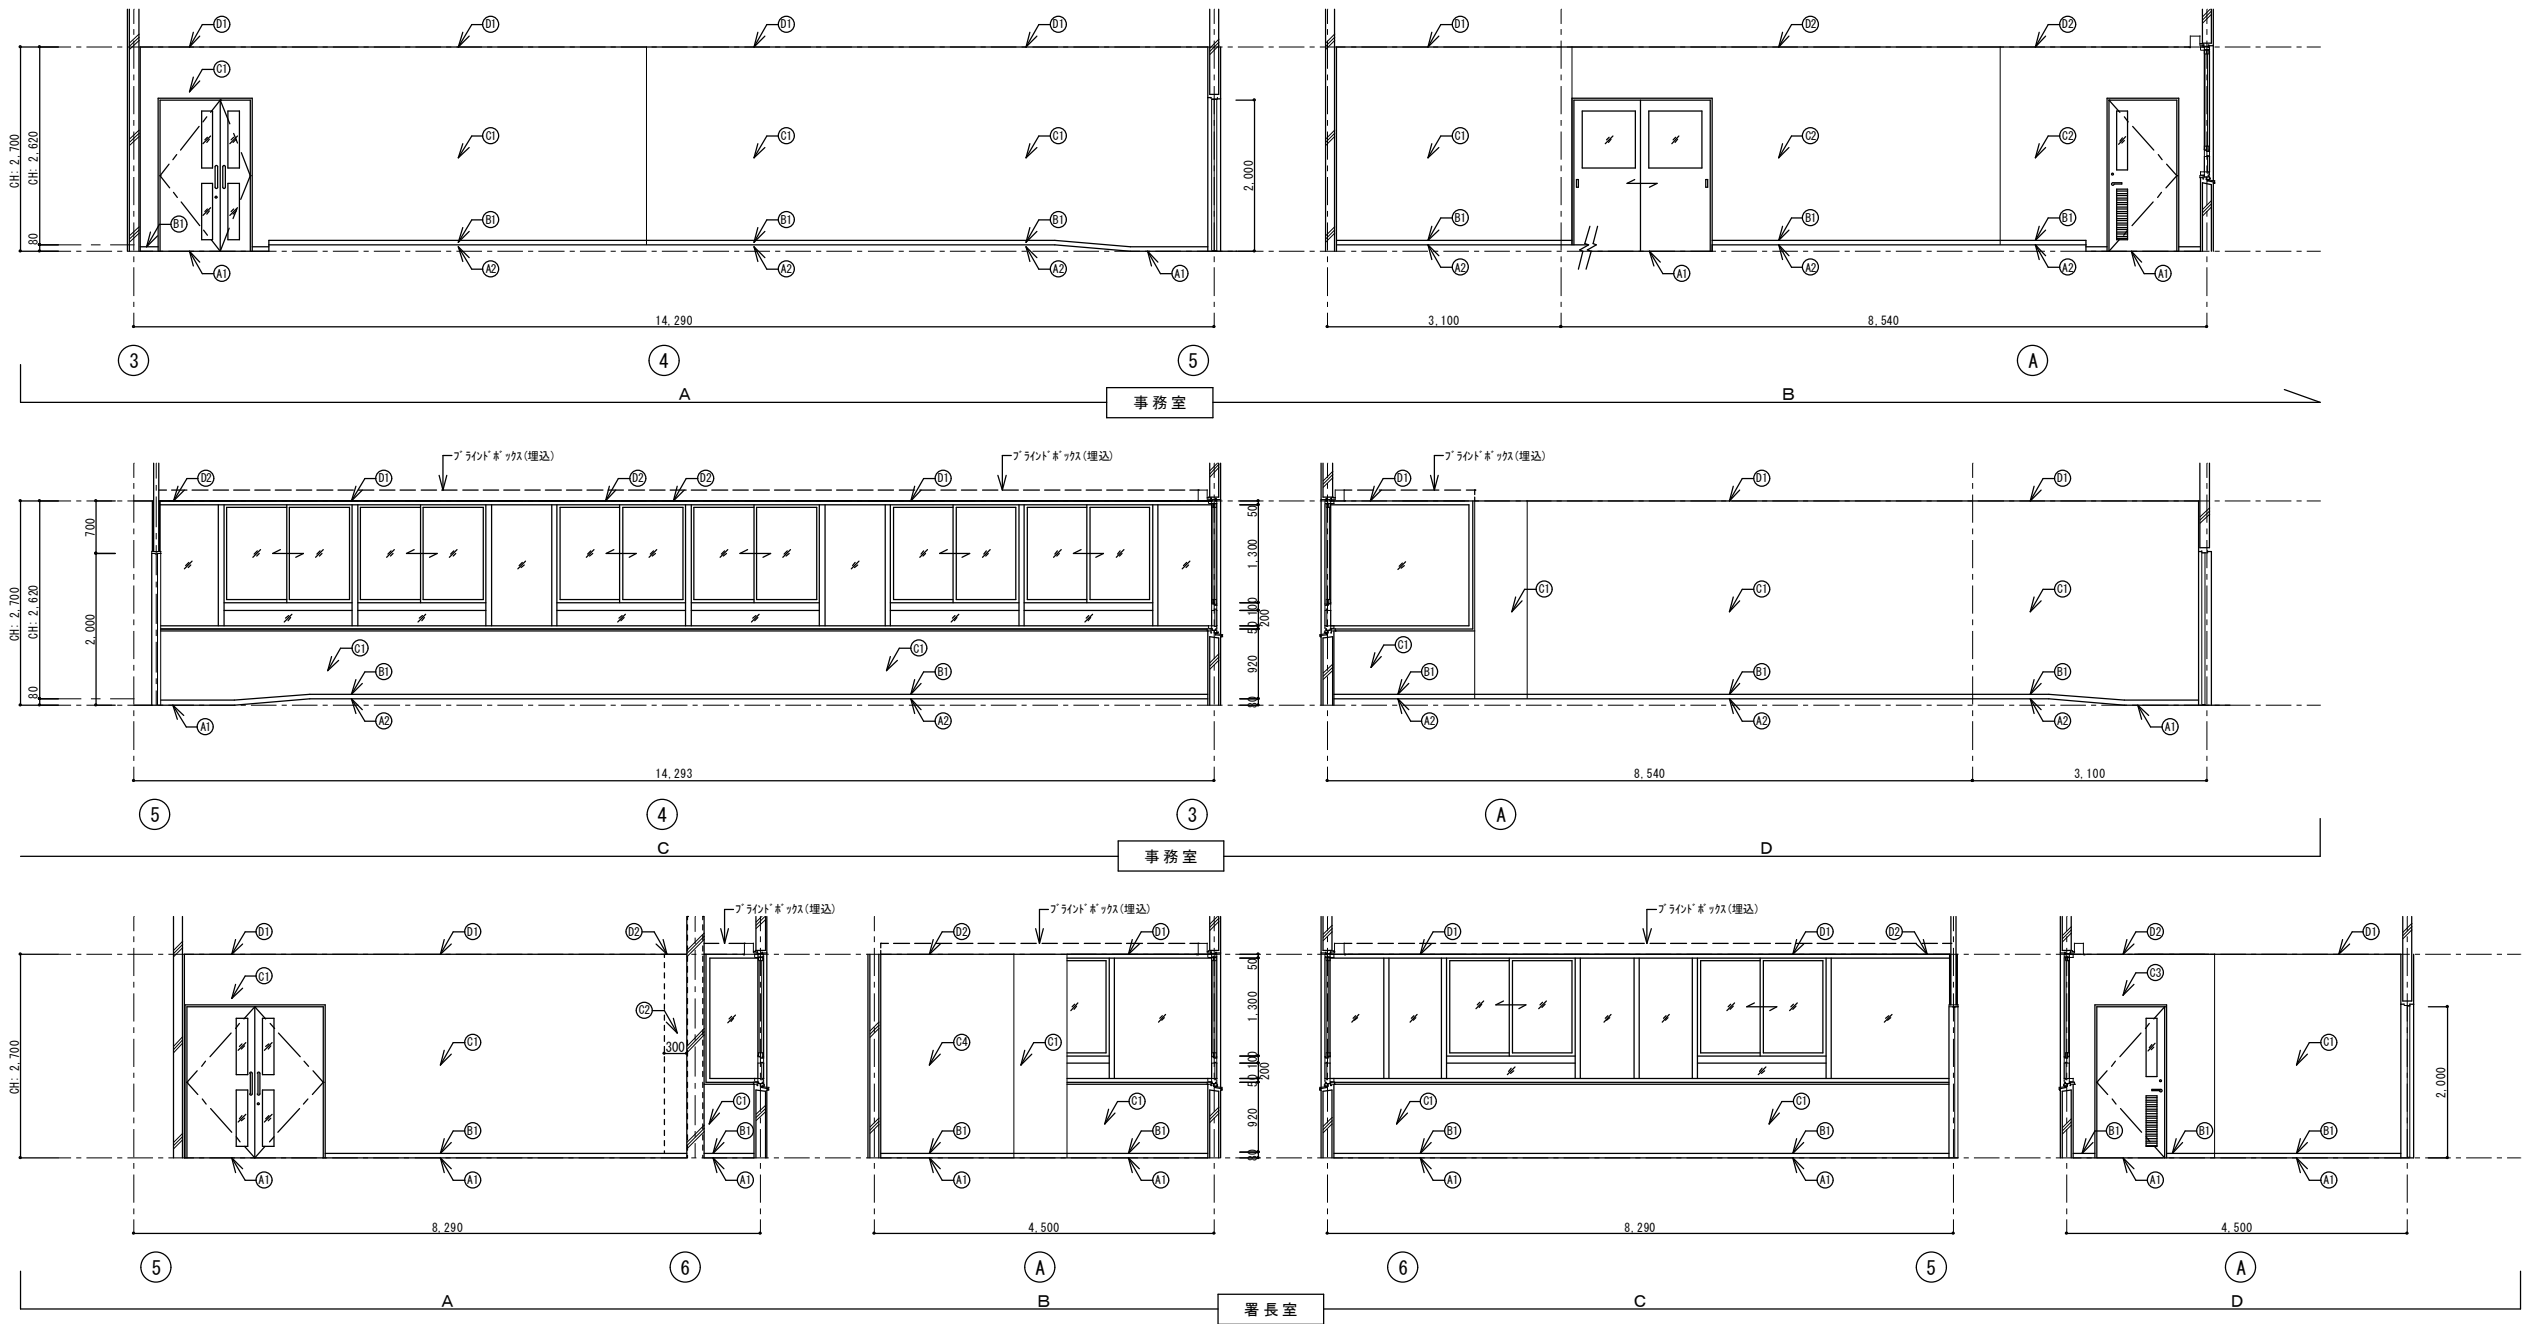


事務室（改修後）		
仕 上 表		
床	A1	下地処理の上、t=6タイルカーペット敷 新設
	A2	○Aフロア H=80、t=6タイルカーペット敷 新設
巾木	B1	ソフト巾木 H=60 新設
壁	C1	下地調整の上、EP-G塗 塗替
	C2	下地調整の上、EP-G塗 塗替
天井	D1	t=9.5石膏ボード捨張、t=12岩綿吸音板張 新設(下地共)
	D2	t=9.5石膏ボード捨張、t=12岩綿吸音板張 新設(下地共)
備考		

署長室（改修後）		
仕 上 表		
床	A1	下地処理の上、t=6タイルカーペット敷 新設
巾木	B1	ソフト巾木 H=60 新設
壁	C1	下地調整の上、EP-G塗 塗替
	C2	下地調整の上、EP-G塗 塗替
	C3	下地調整の上、EP-G塗 塗替
	C4	下地調整の上、EP-G塗 塗替
天井	D1	t=9.5石膏ボード捨張、t=12岩綿吸音板張 新設(下地共)
	D2	t=9.5石膏ボード捨張、t=12岩綿吸音板張 新設(下地共)
備考		

凡 例

：今回工事内容を示す

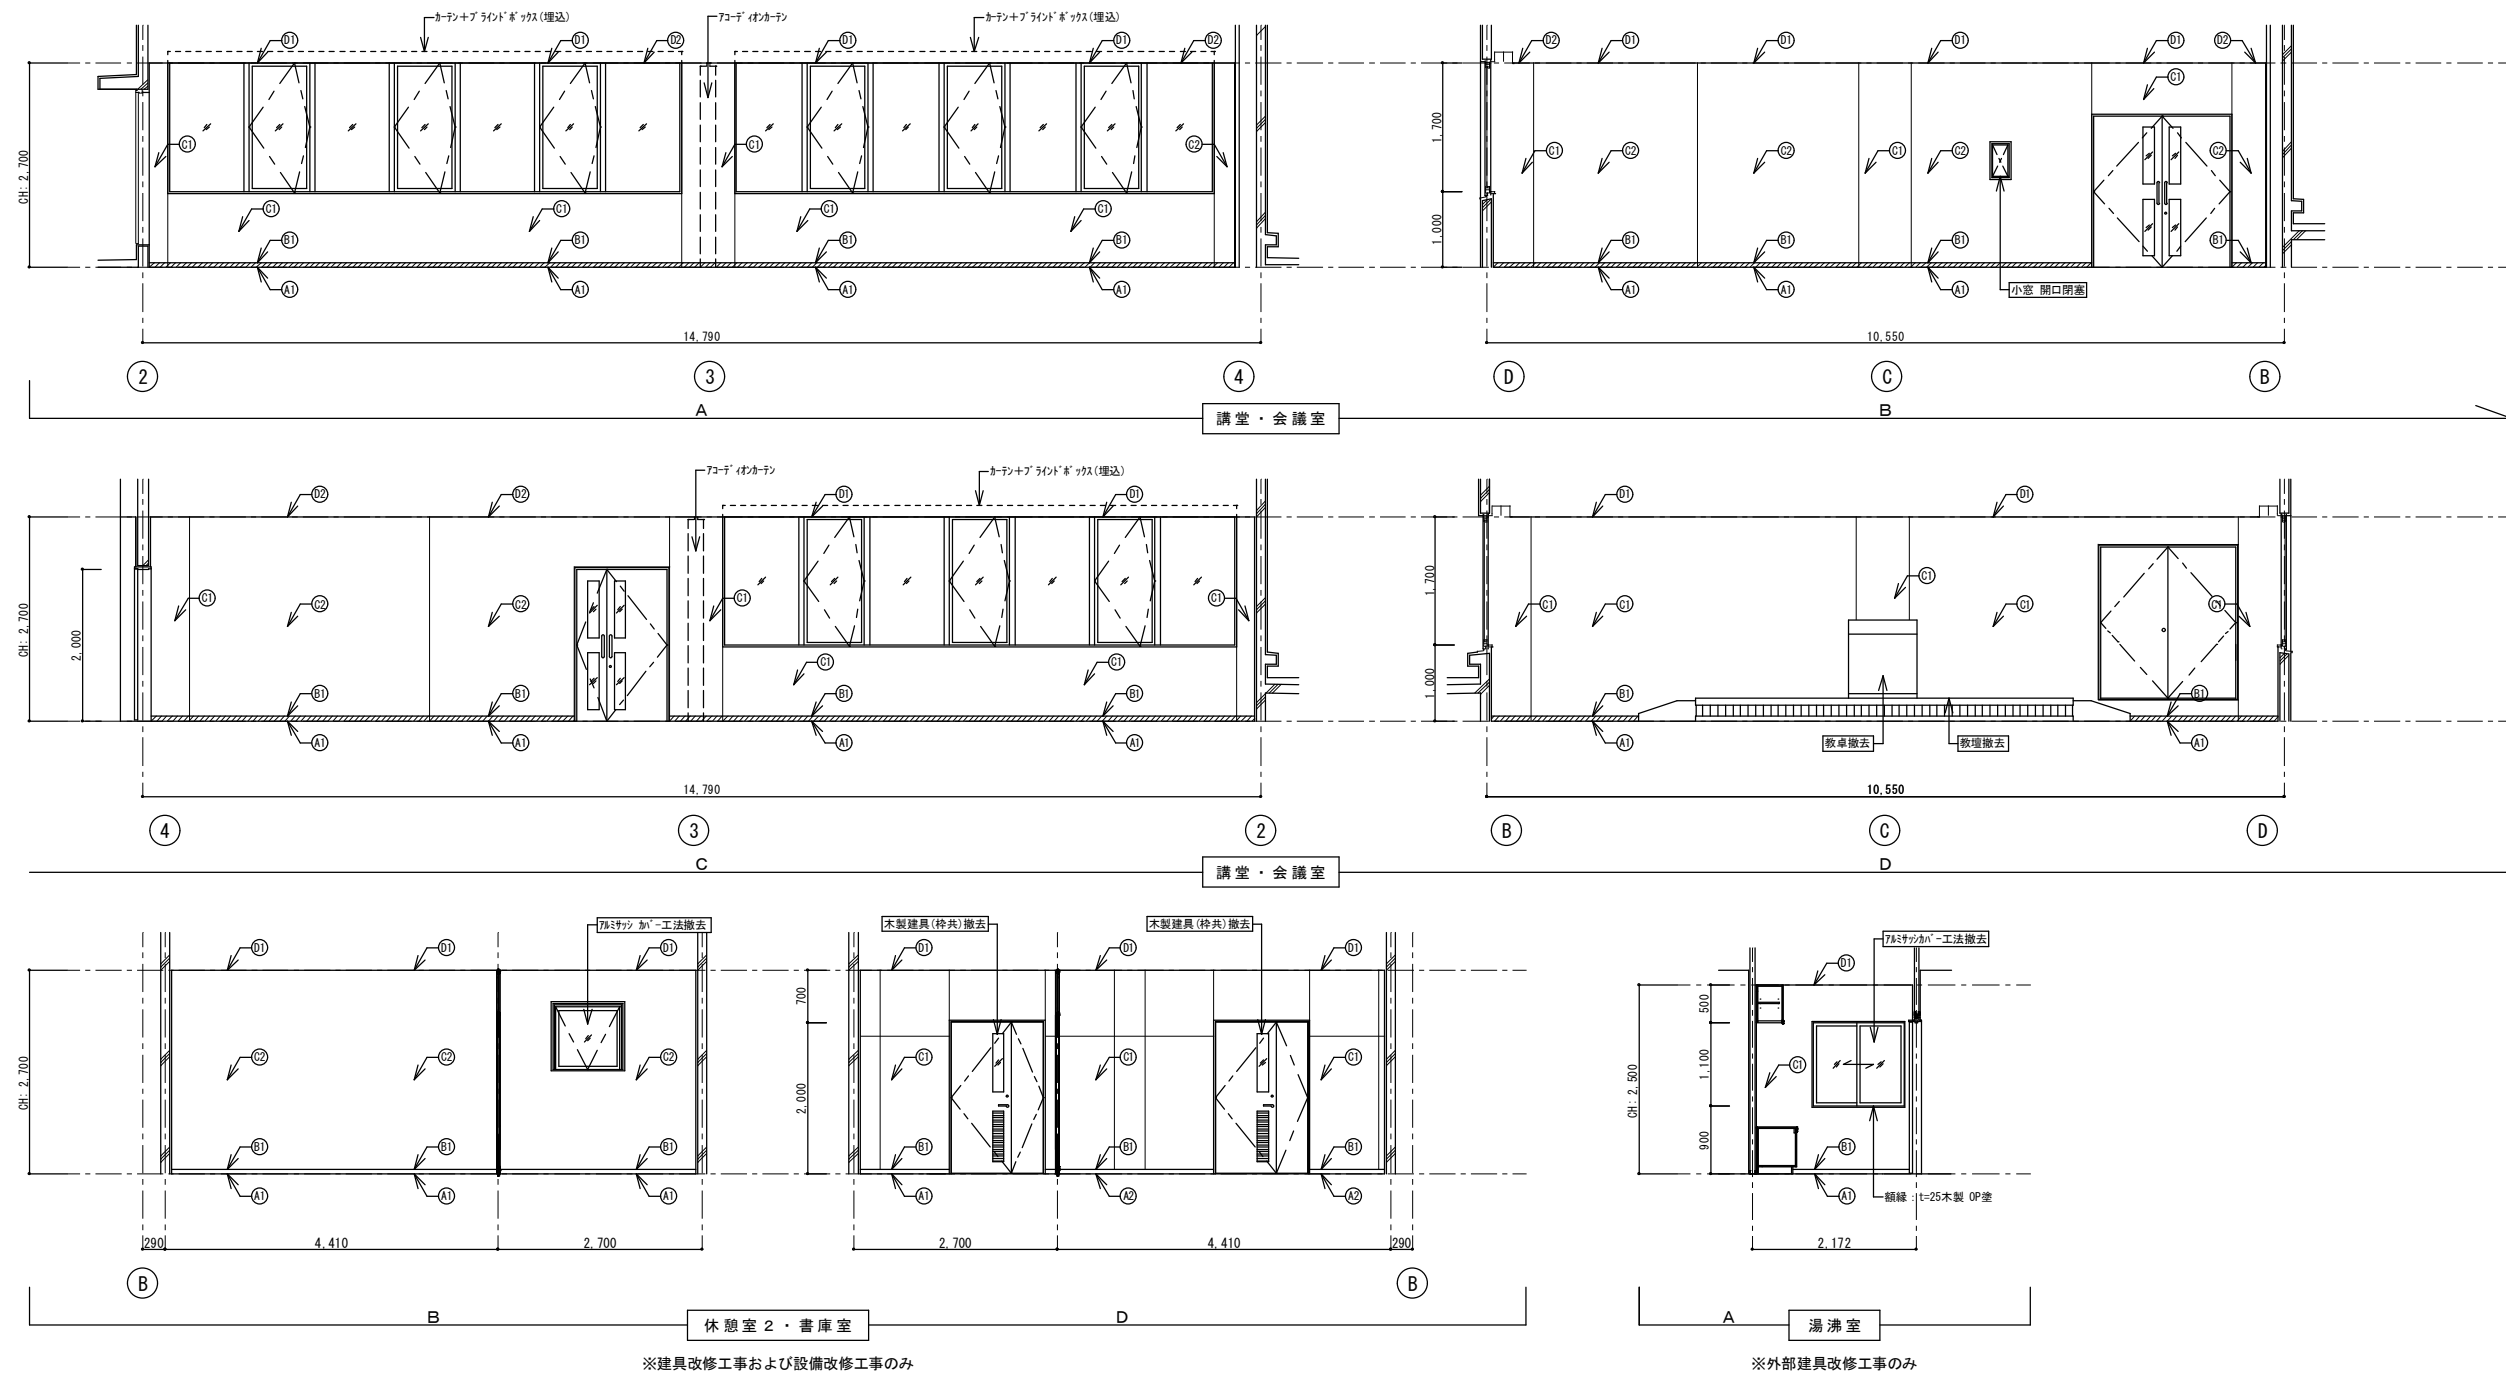

講堂・会議室（改修前）	
仕 上 表	
床	㊦① t=2.0ビニル床タイル貼【AS. LV3】 l'へ' #3撤去
巾木	㊦② ソフト巾木 H=60【AS. LV3】 l'へ' #3撤去
壁	㊦③ t=25モルタル金ゴテ押え【AS. LV3】EP塗 塗装
	㊦④ t=9石膏ボード増張、t=5.5ベニヤ下地、ビニルクロス張 撤去
天井	㊦⑤ t=9.5石膏ボード増張、t=12岩綿吸音板張【AS. LV3】 塗装
	㊦⑥ t=9.5石膏ボード増張、t=12岩綿吸音板張【AS. LV3】 撤去
備考	

休憩室2・書庫室（改修前）	
仕 上 表	
床	① t=6タイルカーベット敷 t=2.0ビニル床タイル貼
	② t=2.0ビニル床タイル貼
巾木	③ ソフト巾木 H=60
壁	④ t=12.5石膏ボード捨張、t=6ケイカル板張 EP塗
	⑤ コンクリート打放し補修の上、EP塗
天井	⑥ t=9.5石膏ボード捨張、t=12岩綿吸音板張 一部、t=9.5石膏ボード捨張、t=12岩綿吸音板張【AS、LV3】撤去
備考	

湯沸室（改修前）	
仕 上 表	
床	㊦ t=2.0ビニル床タイル貼【AS. LV3】
巾木	㊦ ソフト巾木 H=60【AS. LV3】
壁	㊦ t=25モルタル金ゴテ押え【AS. LV3】 EP塗
天井	㊦ t=9.5化粧石膏ボード張
備考	


凡 例

 : 今回工事内容を示す

 : ソフト巾木について、アスベスト含有建材レベル3 の範囲を示す

特記事項

- ※ 床材のアスベスト含有範囲については、平面詳細図を参照すること
- ※ 天井材のアスベスト含有範囲については、天井伏図を参照すること

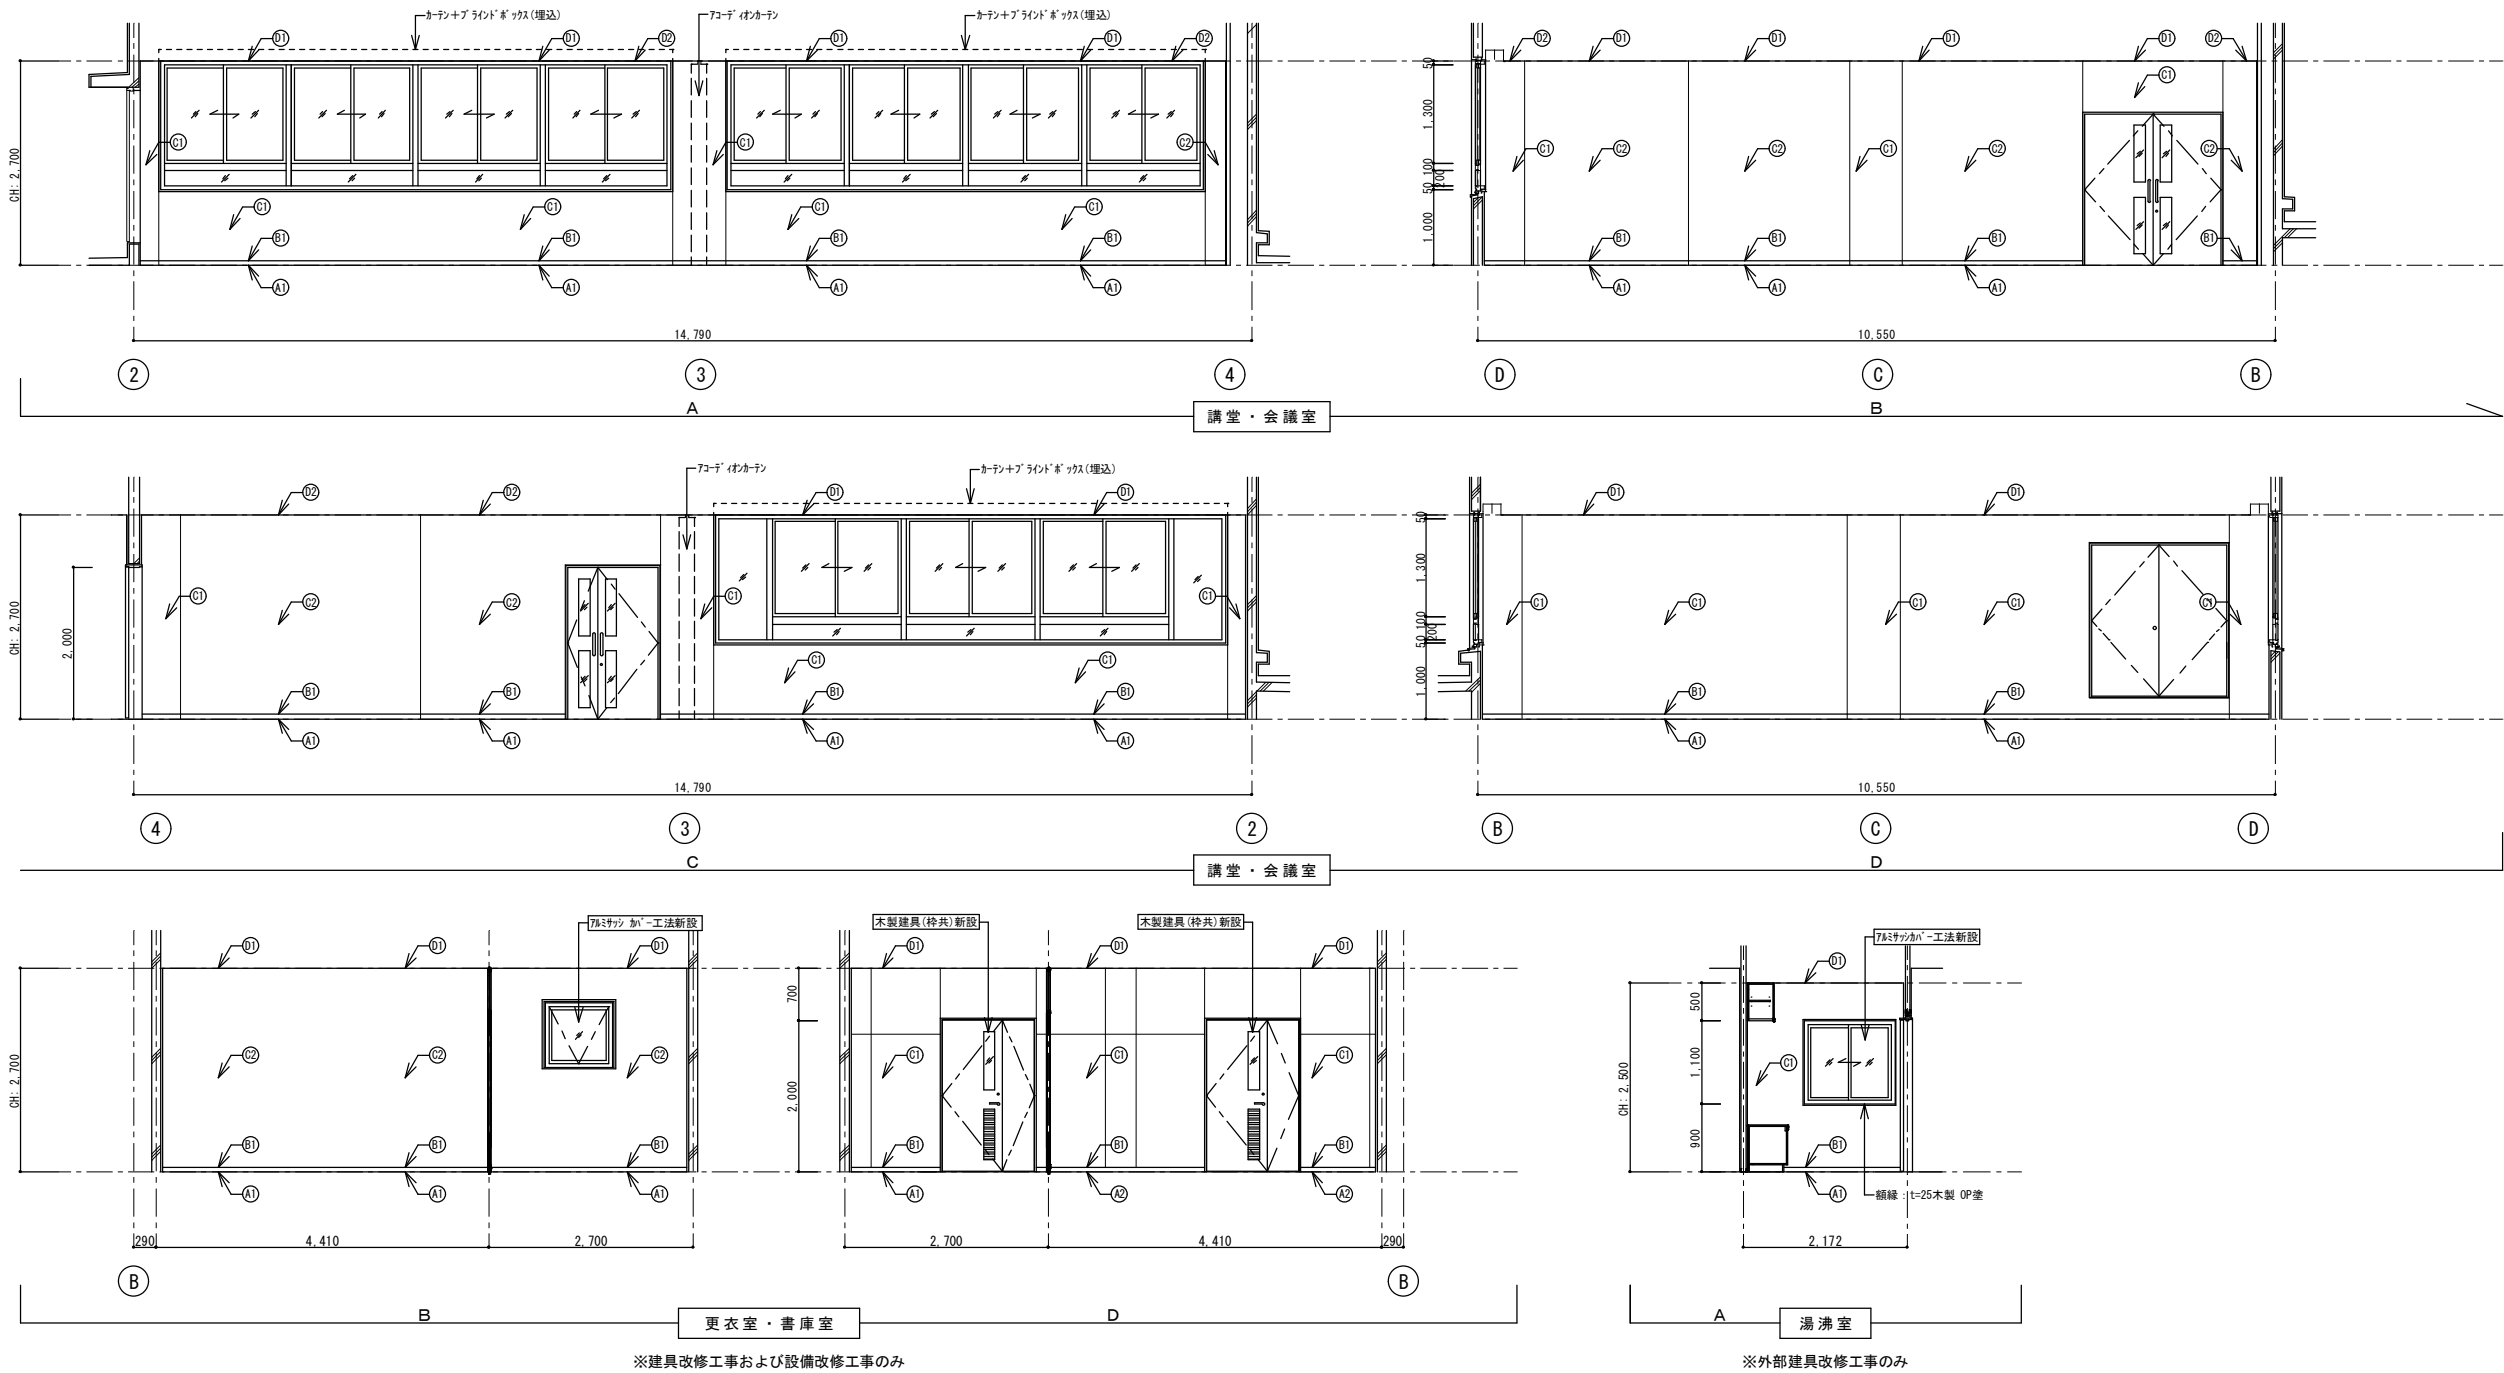


講堂・会議室（改修後）	
仕 上 表	
床	A1 下地処理の上、t=2.0長尺塩ビシート貼 新設
巾木	B1 ソフト巾木 H=60 新設
壁	C1 下地調整の上、EP塗 塗替
	C2 t=12.5石膏ボード張 EP-G塗 新設
天井	D1 下地調整の上、EP塗 塗替
	D2 t=9.5石膏ボード捨張、t=12岩綿吸音板張 EP塗 新設
備考	

更衣室・書庫室（改修後）	
仕 上 表	
床	A1 t=6タイルカーペット敷 t=2.0ビニル床タイル貼
	A2 t=2.0ビニル床タイル貼
巾木	B1 ソフト巾木 H=60
壁	C1 t=12.5石膏ボード捨張、t=6ケイカル板張 EP塗
	C2 コクリト打放し補修の上、EP塗
天井	D1 t=9.5石膏ボード捨張、t=12岩綿吸音板張 一部、t=9.5石膏ボード捨張、t=12岩綿吸音板張 新設
備考	

湯沸室（改修後）	
仕 上 表	
床	A1 t=2.0ビニル床タイル貼 【AS. LV3】
巾木	B1 ソフト巾木 H=60 【AS. LV3】
壁	C1 t=25モルタル金ゴテ押え 【AS. LV3】 EP塗
天井	D1 t=9.5化粧石膏ボード張
備考	

凡 例

：今回工事内容を示す

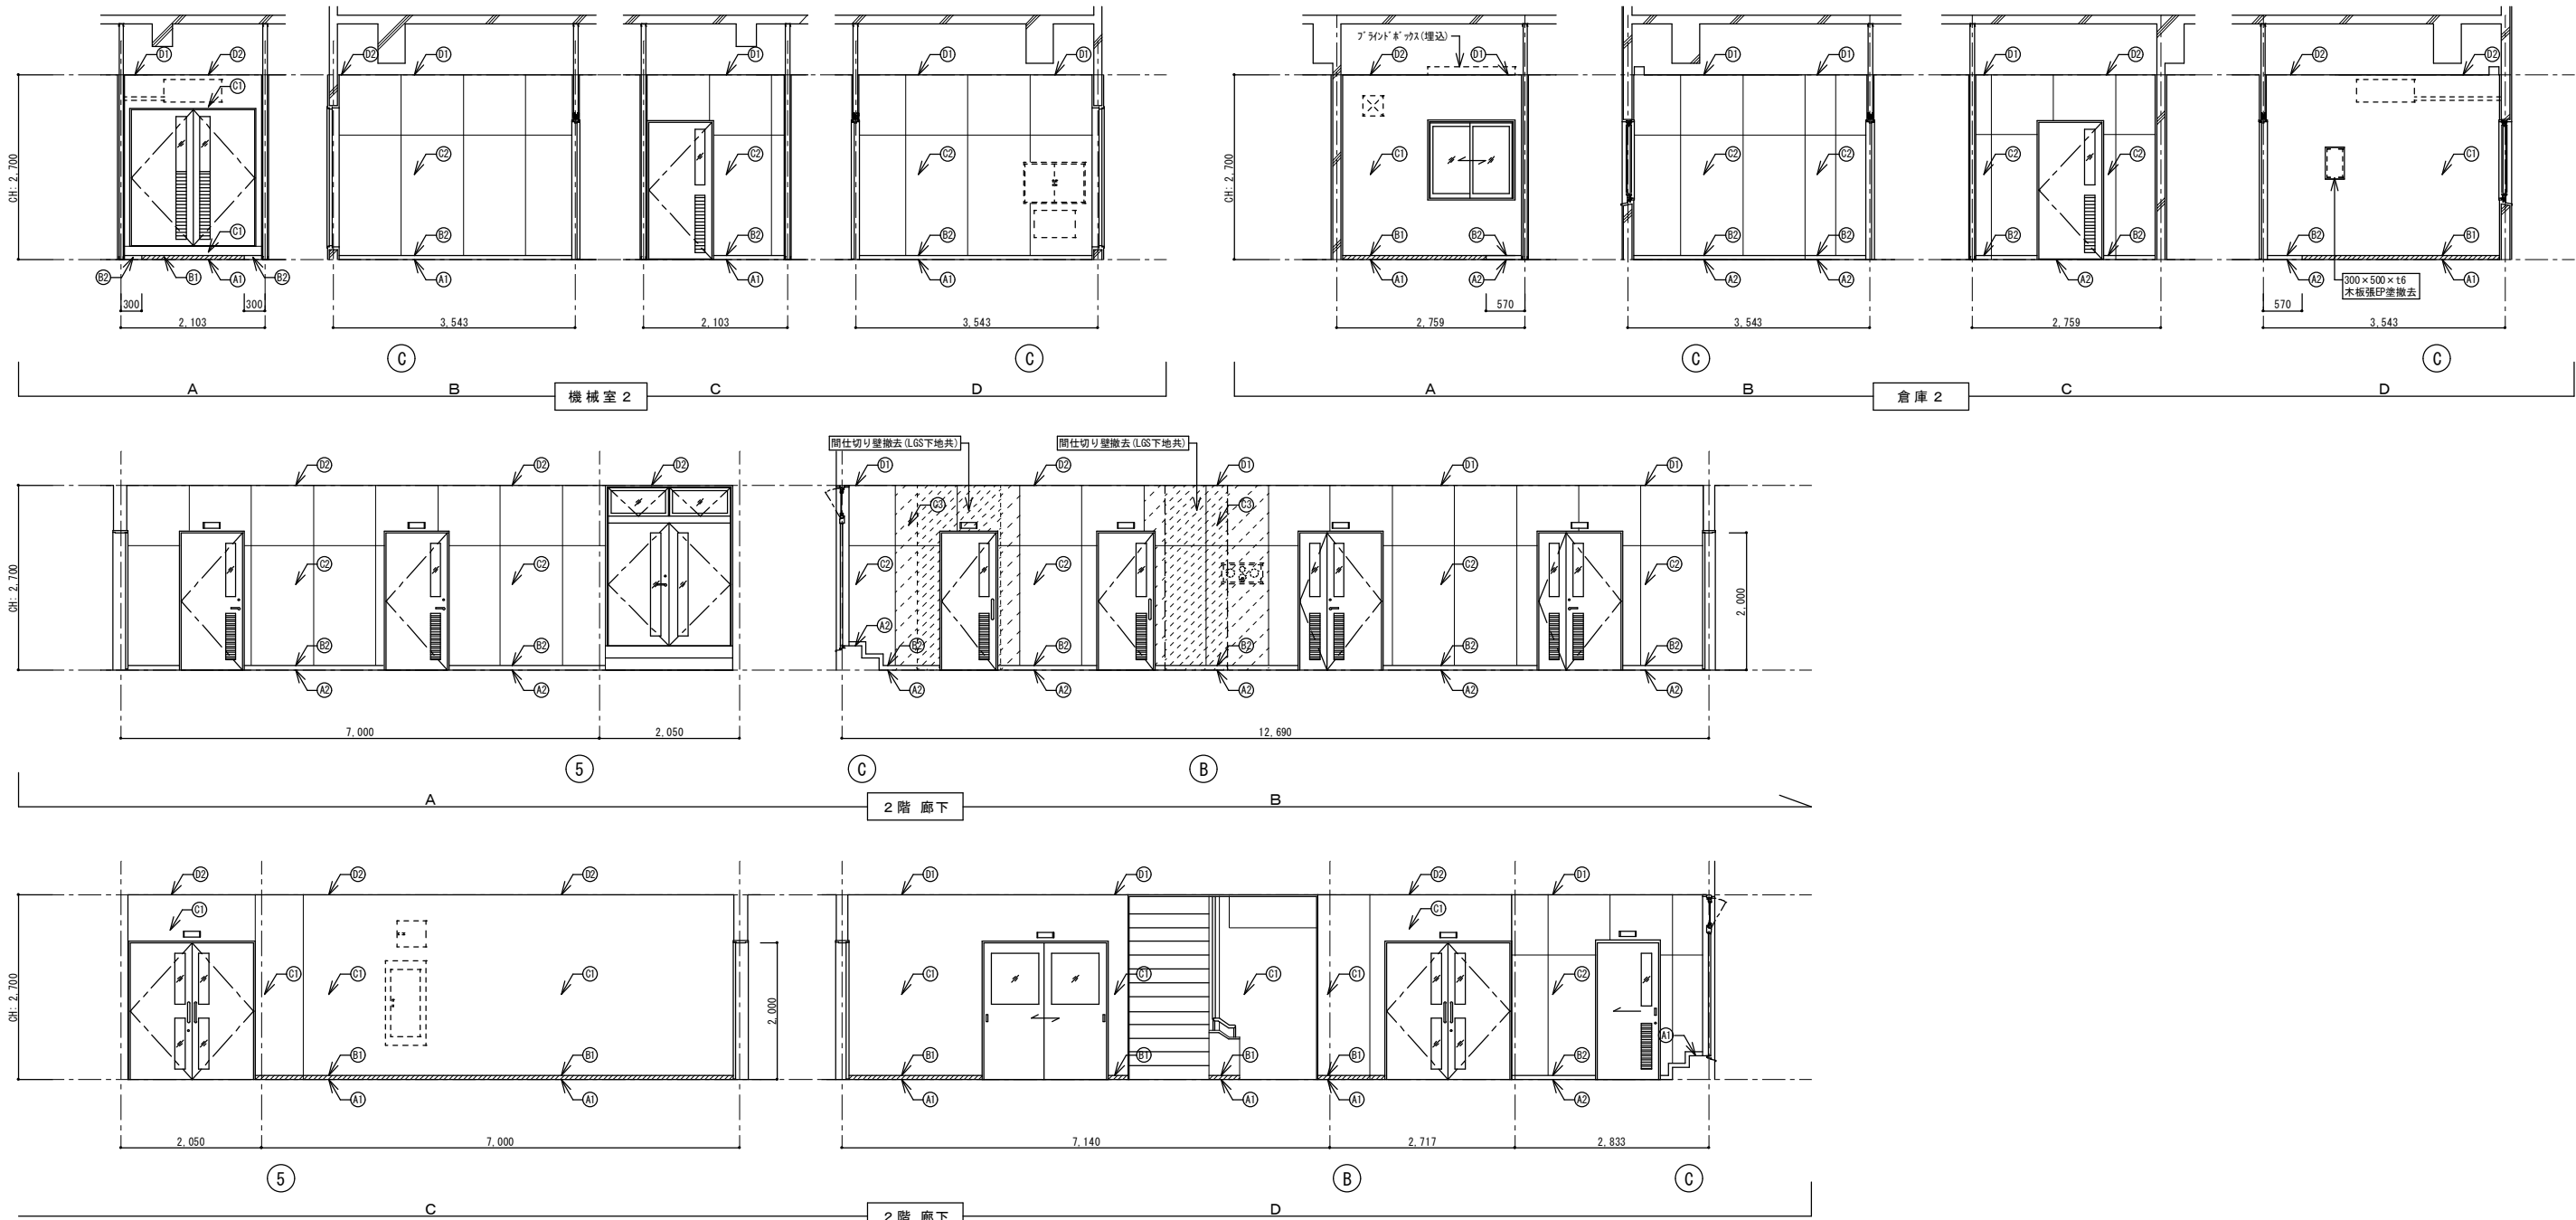

機械室（改修前）		
仕 上 表		
床	①	防水モルタル金ゴテ押え【AS.LV3】シート張
	②	
巾木	⑥	ソフト巾木 H=60【AS.LV3】 $\text{[A]}'\text{A3}$ 撤去
	⑦	ソフト巾木 H=60 撤去
壁	①	t=25モルタル金ゴテ押え【AS.LV3】EP塗 塗替
	②	t=12.5石膏ボード捨張、t=6ケイカル板張 EP塗 塗替
天井	①	t=9.5化粧石膏ボード張 塗装
	②	t=9.5化粧石膏ボード張 撤去
備考		

倉庫 2（改修前）		
仕 上 表		
床	①	t=2.0ビニル床タイル貼【AS.LV3】 $\text{[A]}'\text{A3}$ 撤去
	②	t=2.0ビニル床タイル貼 撤去
巾木	⑥	ソフト巾木 H=60【AS.LV3】 $\text{[A]}'\text{A3}$ 撤去
	⑦	ソフト巾木 H=60 撤去
壁	①	t=25モルタル金ゴテ押え【AS.LV3】EP塗 塗替
	②	t=12.5石膏ボード捨張、t=6ケイカル板張 EP塗 塗替
天井	①	t=9.5化粧石膏ボード張 塗装
	②	t=9.5化粧石膏ボード張 撤去
備考		


2階 廊下（改修前）		
仕 上 表		
床	①	t=2.0ビニル床タイル貼【AS.LV3】 $\text{[A]}'\text{A3}$ 撤去
	②	t=2.0ビニル床タイル貼 撤去
巾木	⑥	ソフト巾木 H=60【AS.LV3】 $\text{[A]}'\text{A3}$ 撤去
	⑦	ソフト巾木 H=60 撤去
壁	①	t=25モルタル金ゴテ押え【AS.LV3】EP塗 塗替
	②	t=12.5石膏ボード捨張、t=6ケイカル板張 EP塗 塗替
天井	①	t=9.5化粧石膏ボード張 塗装
	②	t=9.5化粧石膏ボード張 撤去
備考		

- 凡 例
- : 今回工事内容を示す
 - : ソフト巾木について、アスベスト含有建材レベル3 の範囲を示す
 - : LGS壁下地 を撤去する範囲を示す
 - : 設備機器の更新に伴い、仕上・下地ボード を撤去する範囲を示す

特記事項

※ 床材のアスベスト含有範囲については、平面詳細図を参照すること

※ 天井材のアスベスト含有範囲については、天井伏図を参照すること



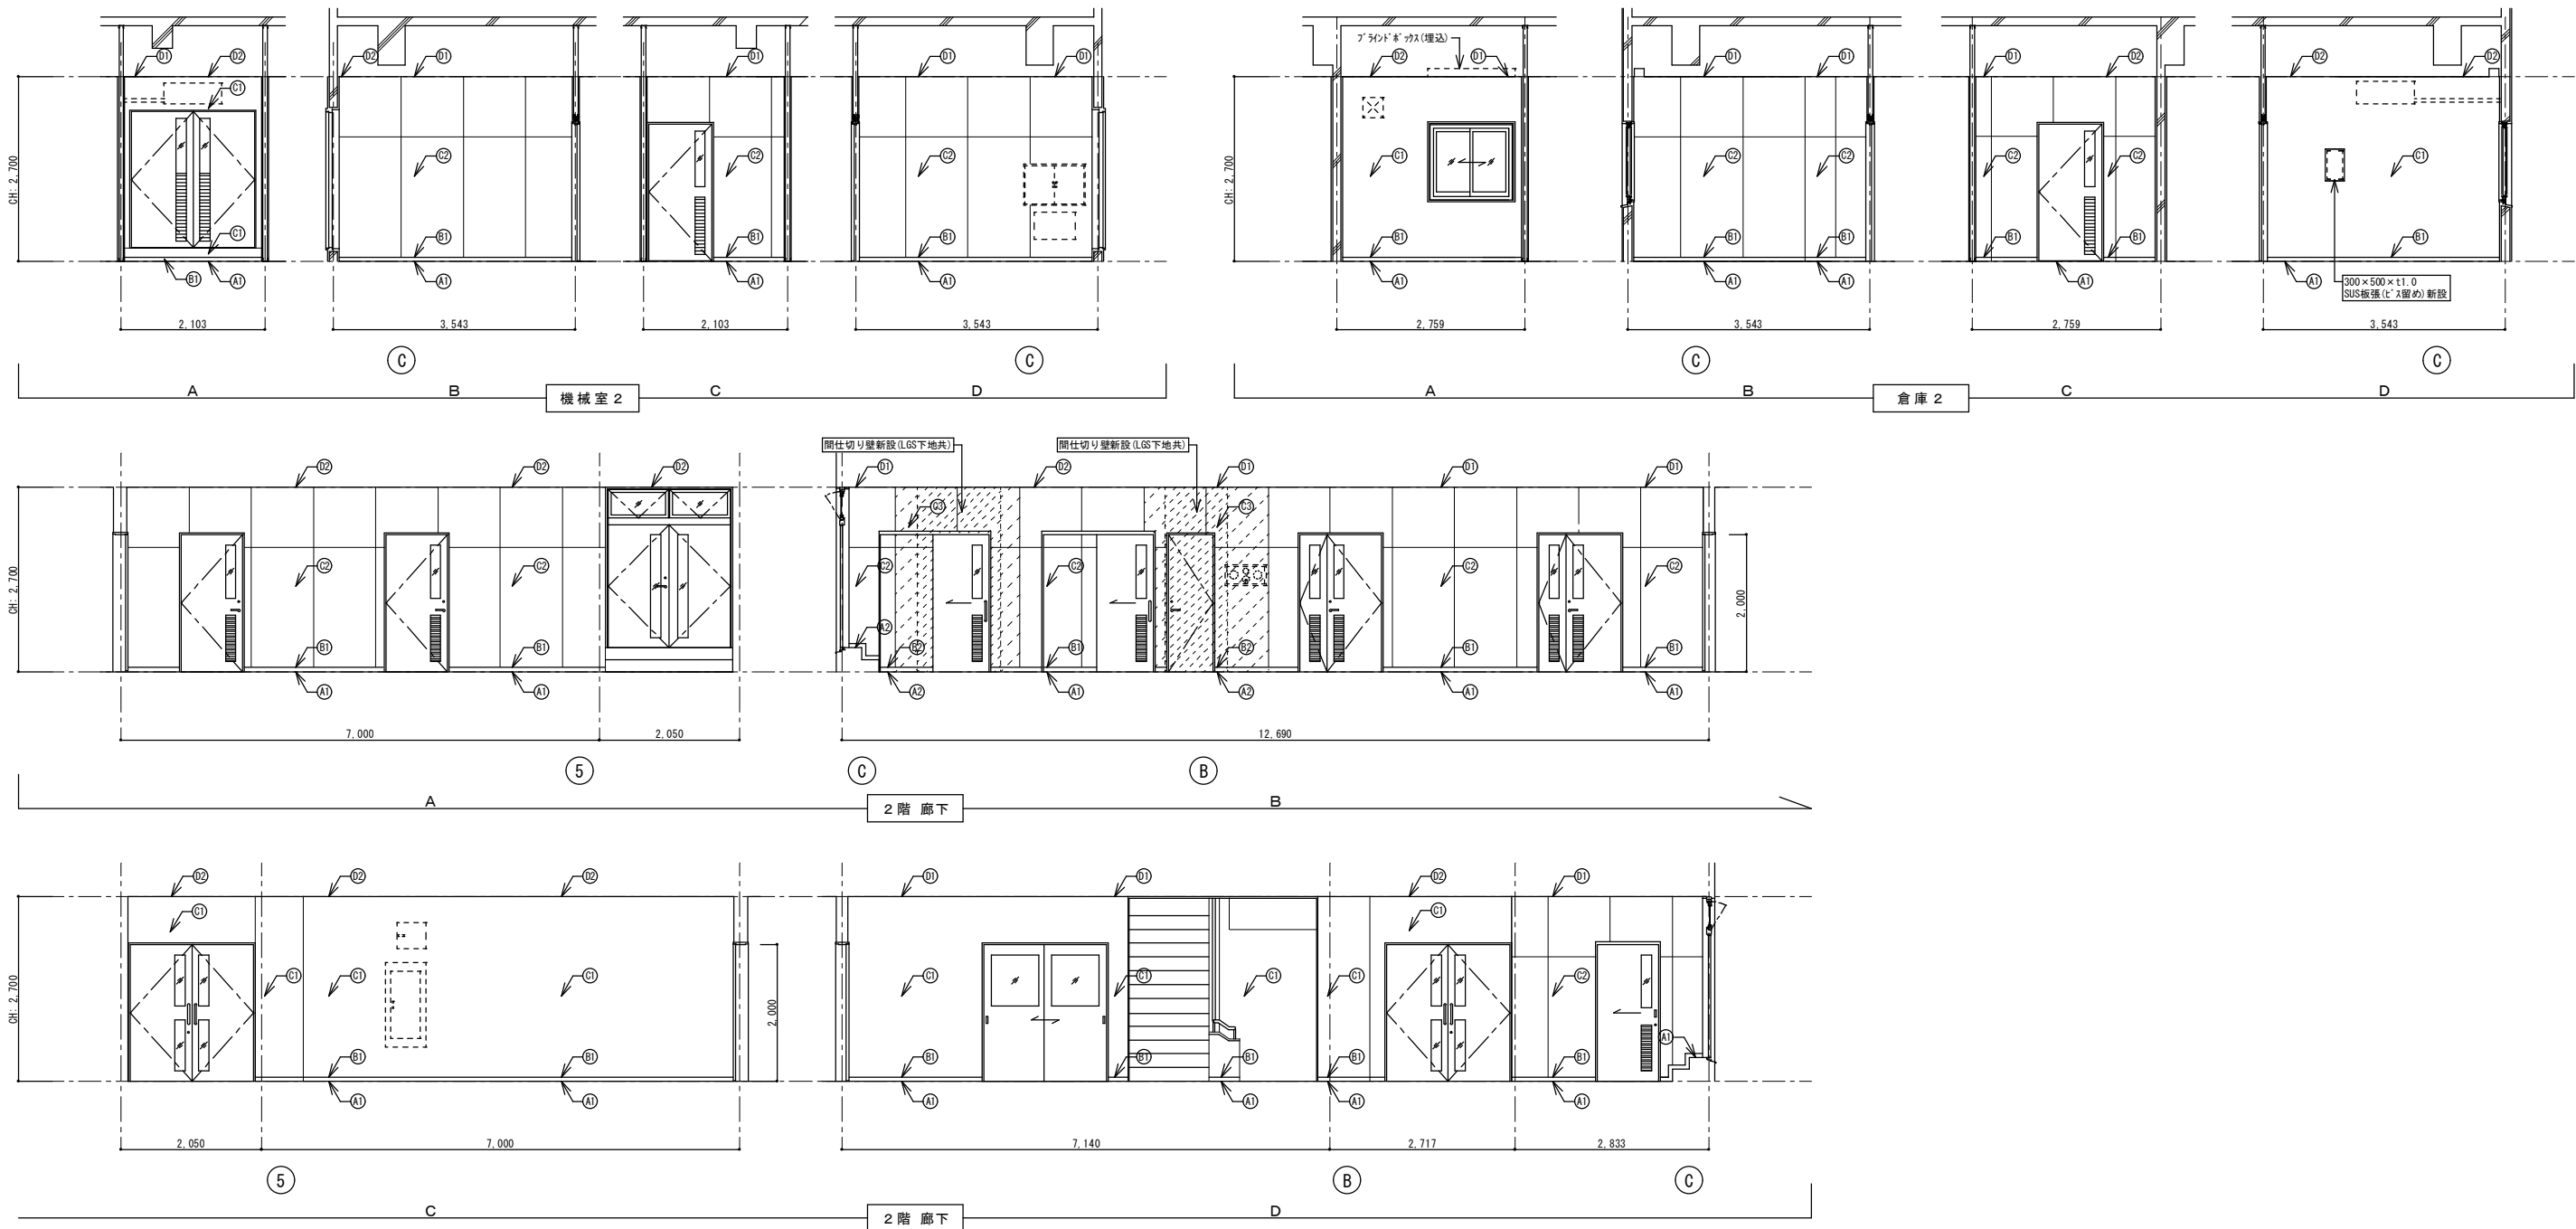


機械室（改修後）		
仕 上 表		
床	㊶	下地処理の上、t=2.0長尺塩ビシート貼 新設
巾木	㊸	ソフト巾木 H=60 新設
壁	㊶	下地調整の上、EP-G塗 塗替
	㊷	下地調整の上、EP-G塗 塗替
天井	㊶	下地調整の上、EP塗 塗装
	㊷	t=9.5化粧石膏ボード張 EP塗 新設
備考		

倉庫 2（改修後）		
仕 上 表		
床	㊶	下地処理の上、t=2.0長尺塩ビシート貼 新設
巾木	㊸	ソフト巾木 H=60 新設
壁	㊶	下地調整の上、EP-G塗 塗替
	㊷	下地調整の上、EP-G塗 塗替
天井	㊶	下地調整の上、EP塗 塗装
	㊷	t=9.5化粧石膏ボード張 EP塗 新設
備考		

2階廊下（改修後）		
仕 上 表		
床	㊶	下地処理の上、t=2.0長尺塩ビシート貼 新設
巾木	㊸	ソフト巾木 H=60 新設
壁	㊶	下地調整の上、EP-G塗 塗替
	㊷	下地調整の上、EP-G塗 塗替
天井	㊶	下地調整の上、EP塗 塗装
	㊷	t=9.5化粧石膏ボード張 EP塗 新設
備考		

- 凡 例
- : 今回工事内容を示す
 - : LGS壁下地 を新設する範囲を示す
 - : 設備機器の更新に伴い、仕上・下地ボード を新設する範囲を示す

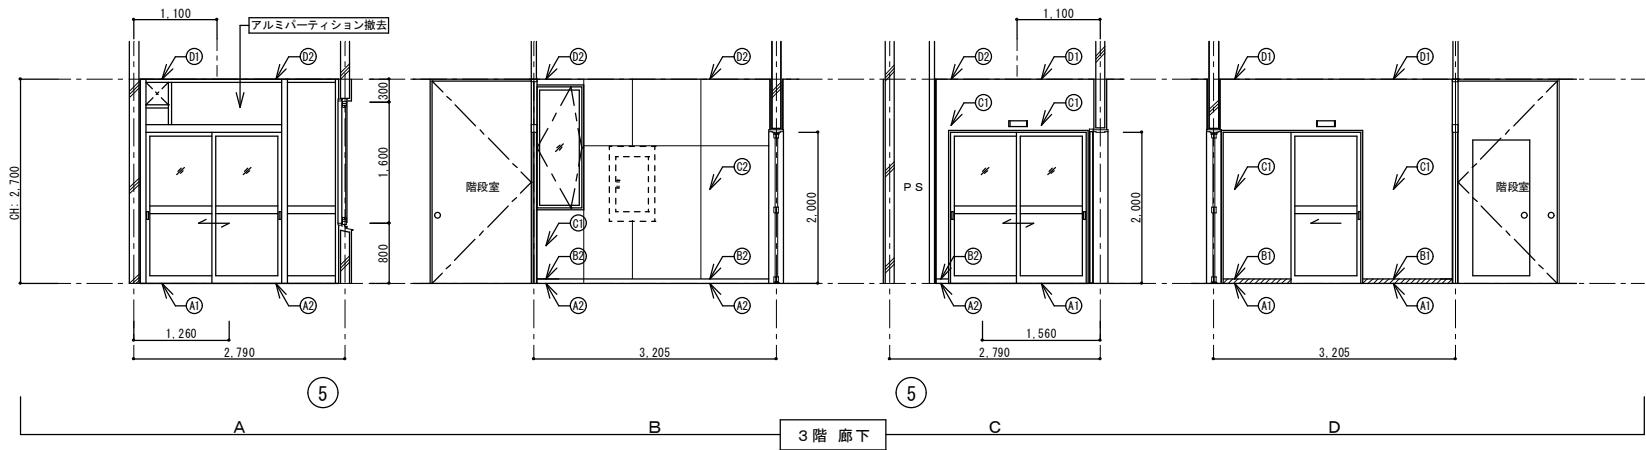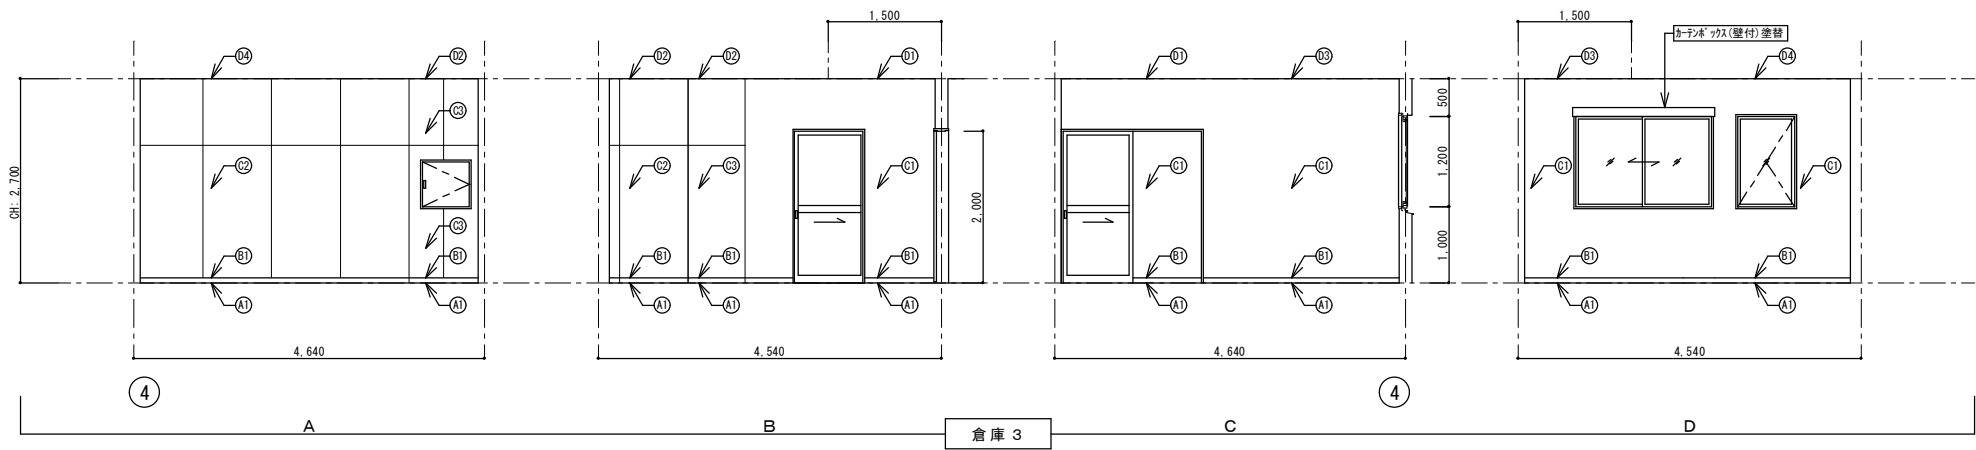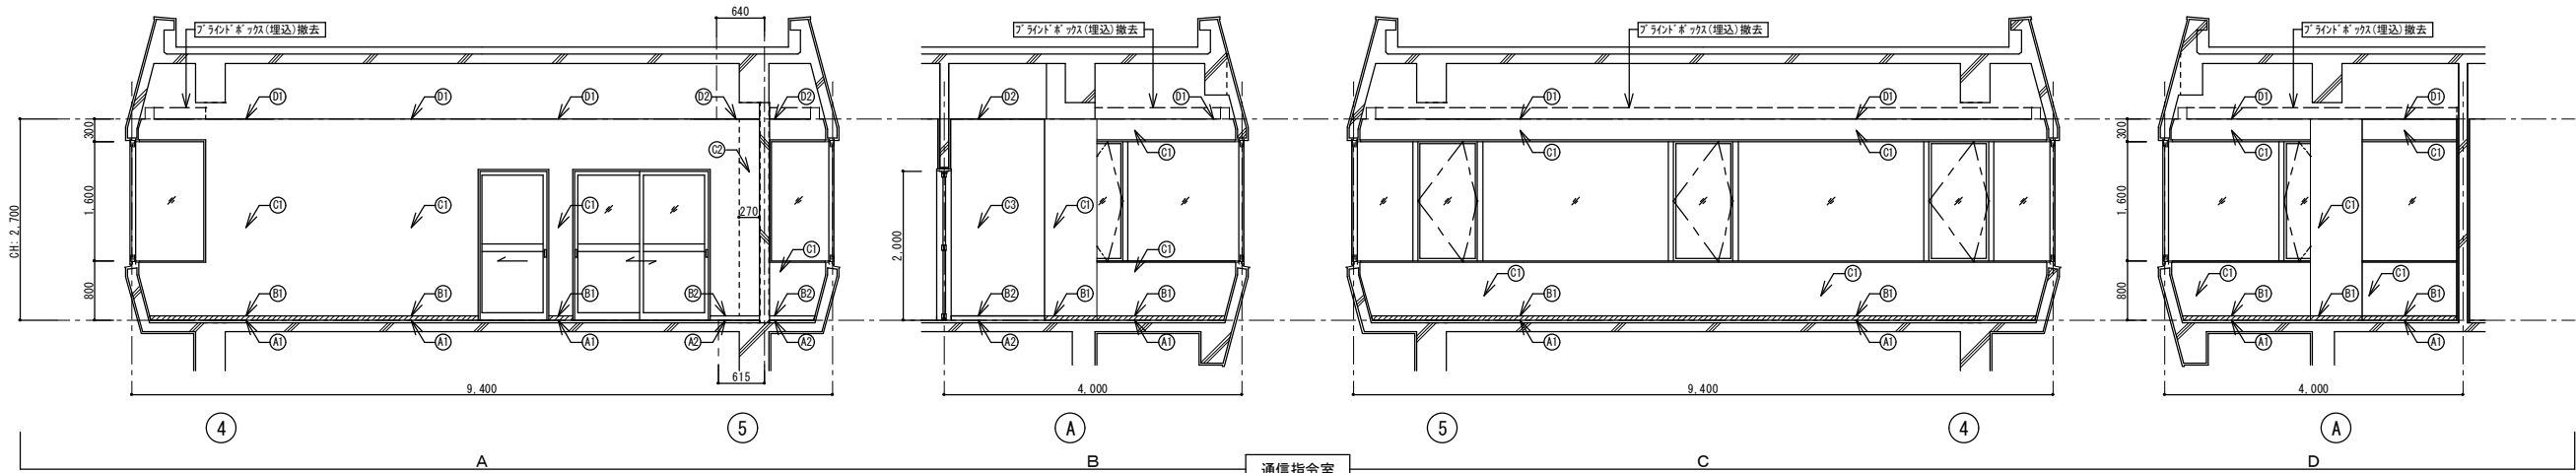

通信指令室（改修前）		仕 上 表
床	①	t=6タイルカーペット敷 撤去
	②	t=2.0ビニル床タイル貼【AS. LV3】 I^{A} #3撤去
巾木	⑥	t=6タイルカーペット敷 撤去
	⑦	t=2.0ビニル床タイル貼 撤去
壁	⑧	ソフト巾木 H=60【AS. LV3】 I^{A} #3撤去
	⑨	ソフト巾木 H=60 撤去
天井	⑩	t=25モルタル金ゴテ押え【AS. LV3】EP塗 塗替
	⑪	t=25モルタル金ゴテ押え EP塗 塗替
備考	⑫	コンクリート打放し補修の上、EP塗 塗替
	⑬	t=9.5石膏ボード捨張、t=12岩綿吸音板張【AS. LV3】
	⑭	撤去(下地共)
	⑮	t=9.5石膏ボード捨張、t=12岩綿吸音板張 撤去(下地共)

倉庫 3（改修前）		仕 上 表
床	①	t=2.5ビニル床シート貼 撤去
	②	
巾木	⑥	ソフト巾木 H=60 撤去
	⑦	
壁	⑧	t=25モルタル金ゴテ押え【AS. LV3】EP塗 塗替
	⑨	t=12.5石膏ボード捨張(GL工法)、t=6ケイカル板張 EP塗 塗替
天井	⑩	t=21+21強化石膏ボード張、t=6ケイカル板張 EP塗 塗替
	⑪	
備考	⑫	t=9.5石膏ボード捨張、t=12岩綿吸音板張【AS. LV3】塗装
	⑬	t=9.5石膏ボード捨張、t=12岩綿吸音板張 塗装
	⑭	t=9.5石膏ボード捨張、t=12岩綿吸音板張【AS. LV3】撤去
	⑮	t=9.5石膏ボード捨張、t=12岩綿吸音板張 撤去

3階 廊下（改修前）		仕 上 表
床	①	t=2.0ビニル床タイル貼【AS. LV3】 I^{A} #3撤去
	②	t=2.0ビニル床タイル貼 撤去
巾木	⑥	ソフト巾木 H=60【AS. LV3】 I^{A} #3撤去
	⑦	ソフト巾木 H=60 撤去
壁	⑧	t=25モルタル金ゴテ押え【AS. LV3】EP塗 塗替
	⑨	t=25モルタル金ゴテ押え【AS. LV3】EP塗 塗替
天井	⑩	t=12.5石膏ボード捨張、t=6ケイカル板張 EP塗 塗替
	⑪	
備考	⑫	t=9.5石膏ボード捨張、t=12岩綿吸音板張【AS. LV3】撤去
	⑬	t=9.5石膏ボード捨張、t=12岩綿吸音板張 撤去

凡 例

：今回工事内容を示す




：ソフト巾木について、アスベスト含有建材レベル3 の範囲を示す

特記事項

※ アスベスト含有範囲について、図面寸法は参考値とする

※ 床材のアスベスト含有範囲については、平面詳細図を参照すること

※ 天井材のアスベスト含有範囲については、天井伏図を参照すること

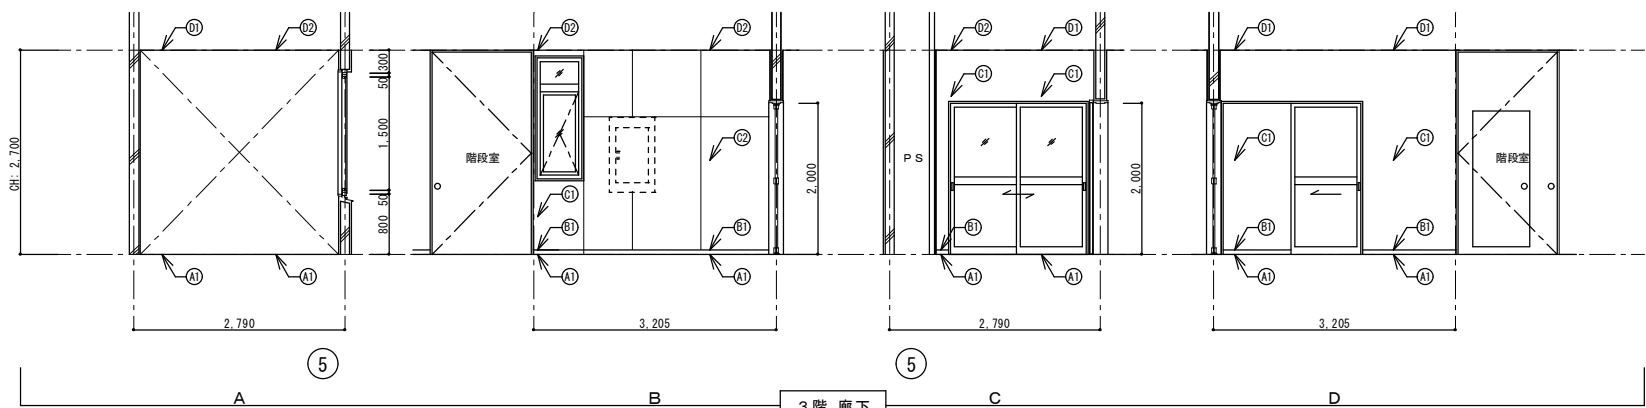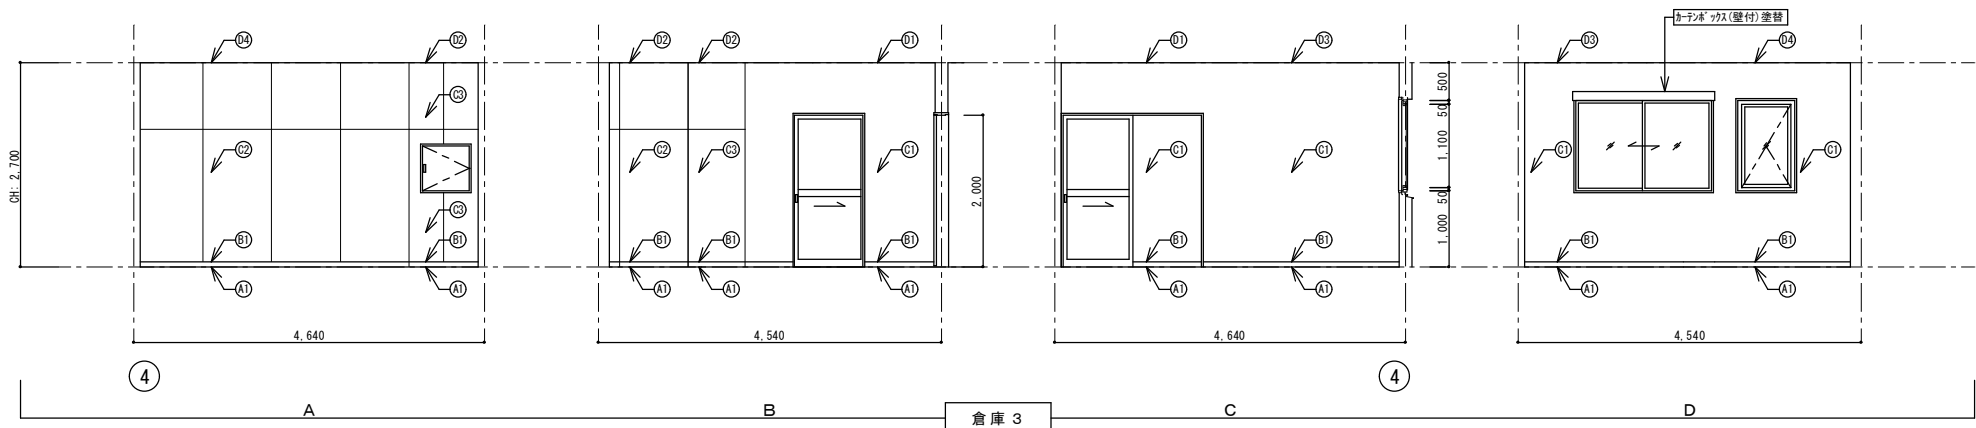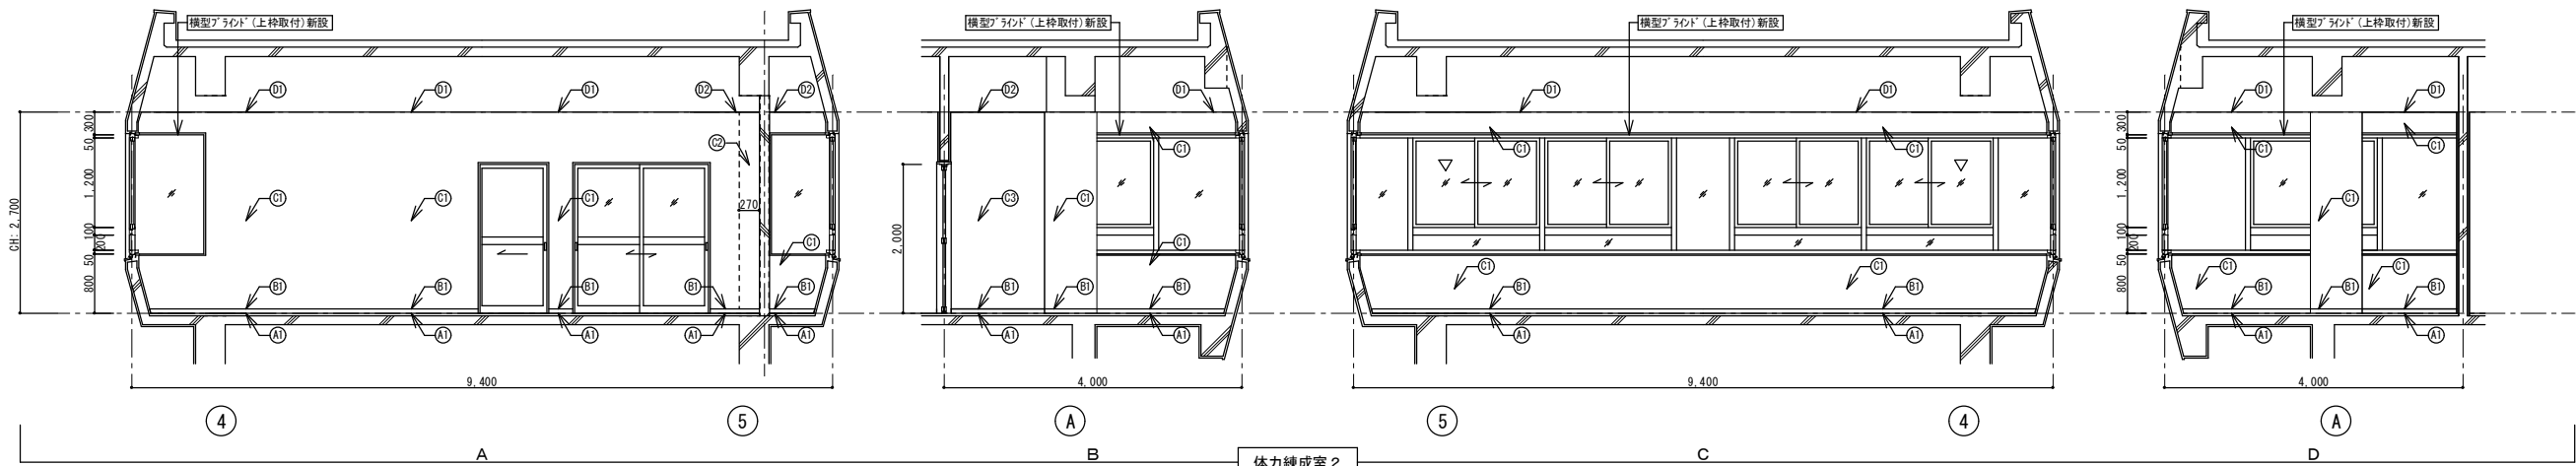


体力練成室 2 (改修後)	
仕 上 表	
床	① 下地処理の上、t=2.0長尺塩ビシート貼 新設
巾木	⑥ ソフト巾木 H=60 新設
壁	① 下地調整の上、EP-G塗 塗替 ② 下地調整の上、EP-G塗 塗替 ③ 下地調整の上、EP-G塗 塗替
天井	① t=9.5石膏ボード捨張、t=12岩綿吸音板張 新設(下地共) ② t=9.5石膏ボード捨張、t=12岩綿吸音板張 新設(下地共)
備考	

倉庫 3 (改修後)	
仕 上 表	
床	① 下地処理の上、t=2.0長尺塩ビシート貼 新設
巾木	⑥ ソフト巾木 H=60 新設
壁	① 下地調整の上、EP-G塗 塗替 ② 下地調整の上、EP-G塗 塗替 ③ 下地調整の上、EP-G塗 塗替
天井	① 下地調整の上、EP塗 塗装 ② 下地調整の上、EP塗 塗装 ③ t=9.5石膏ボード捨張、t=12岩綿吸音板張 EP塗 新設 ④ t=9.5石膏ボード捨張、t=12岩綿吸音板張 EP塗 新設
備考	


3階 廊下 (改修後)	
仕 上 表	
床	① 下地処理の上、t=2.0長尺塩ビシート貼 新設
巾木	⑥ ソフト巾木 H=60 新設
壁	① 下地調整の上、EP-G塗 塗替 ② 下地調整の上、EP-G塗 塗替
天井	① t=9.5石膏ボード捨張、t=12岩綿吸音板張 新設 ② t=9.5石膏ボード捨張、t=12岩綿吸音板張 新設
備考	

凡 例


：今回工事内容を示す

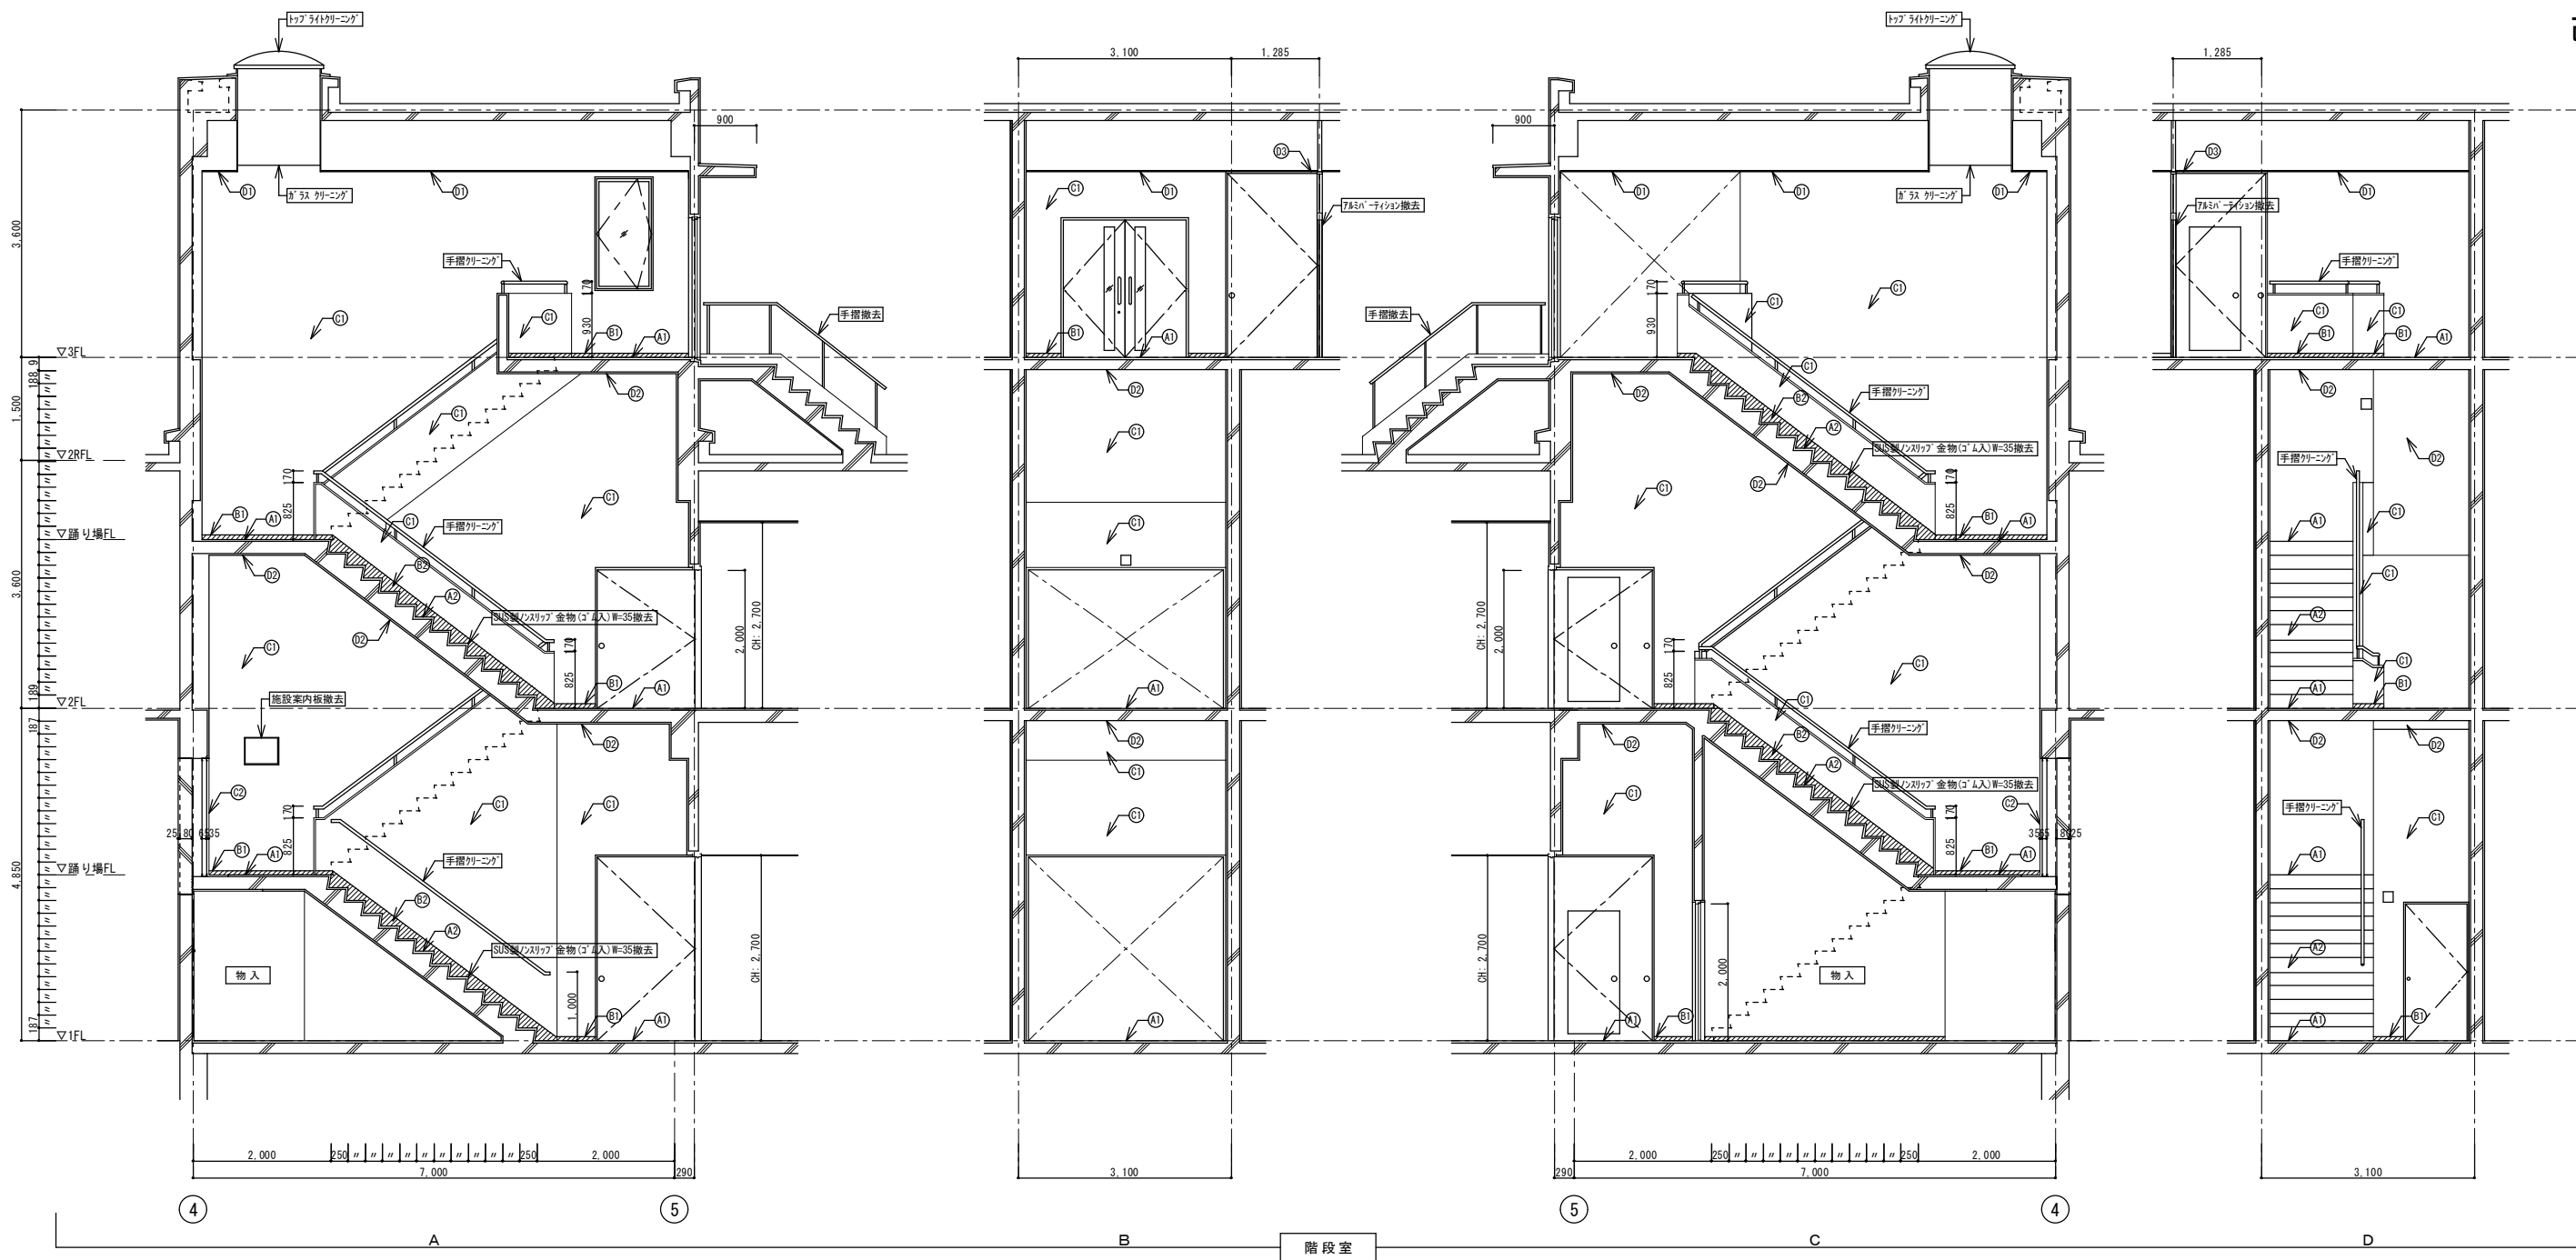

階段室（改修前）	
仕 上 表	
床	① t=2.0ビニル床タイル貼【AS. LV3】 ① ③撤去
	② 踏面、蹴込：t=2.0ビニル床タイル貼【AS. LV3】 ① ③撤去
巾木	⑥ ソフト巾木 H=60【AS. LV3】 ① ③撤去
	⑦ ささら：ソフト巾木【AS. LV3】 ① ③撤去
壁	⑧ t=25モルタル金ゴテ押え【AS. LV3】EP塗 ① 塗替
	⑨ ラスモルタル金ゴテ押え EP塗 ① 塗替
天井	⑩ t=9.5石膏ボード捨張、t=12岩綿吸音板張【AS. LV3】 ① 塗装
	⑪ 上裏：モルタル刷毛引き【AS. LV3】EP塗 ① 塗装
	⑫ t=9.5石膏ボード捨張、t=12岩綿吸音板張【AS. LV3】 ① 撤去
備考	

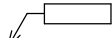- 凡 例
- ：今回工事内容を示す
- ：ソフト巾木について、アスベスト含有建材レベル3 の範囲を示す

- 特記事項
- ※ 床材のアスベスト含有範囲については、平面詳細図を参照すること
- ※ 天井材のアスベスト含有範囲については、天井伏図を参照すること

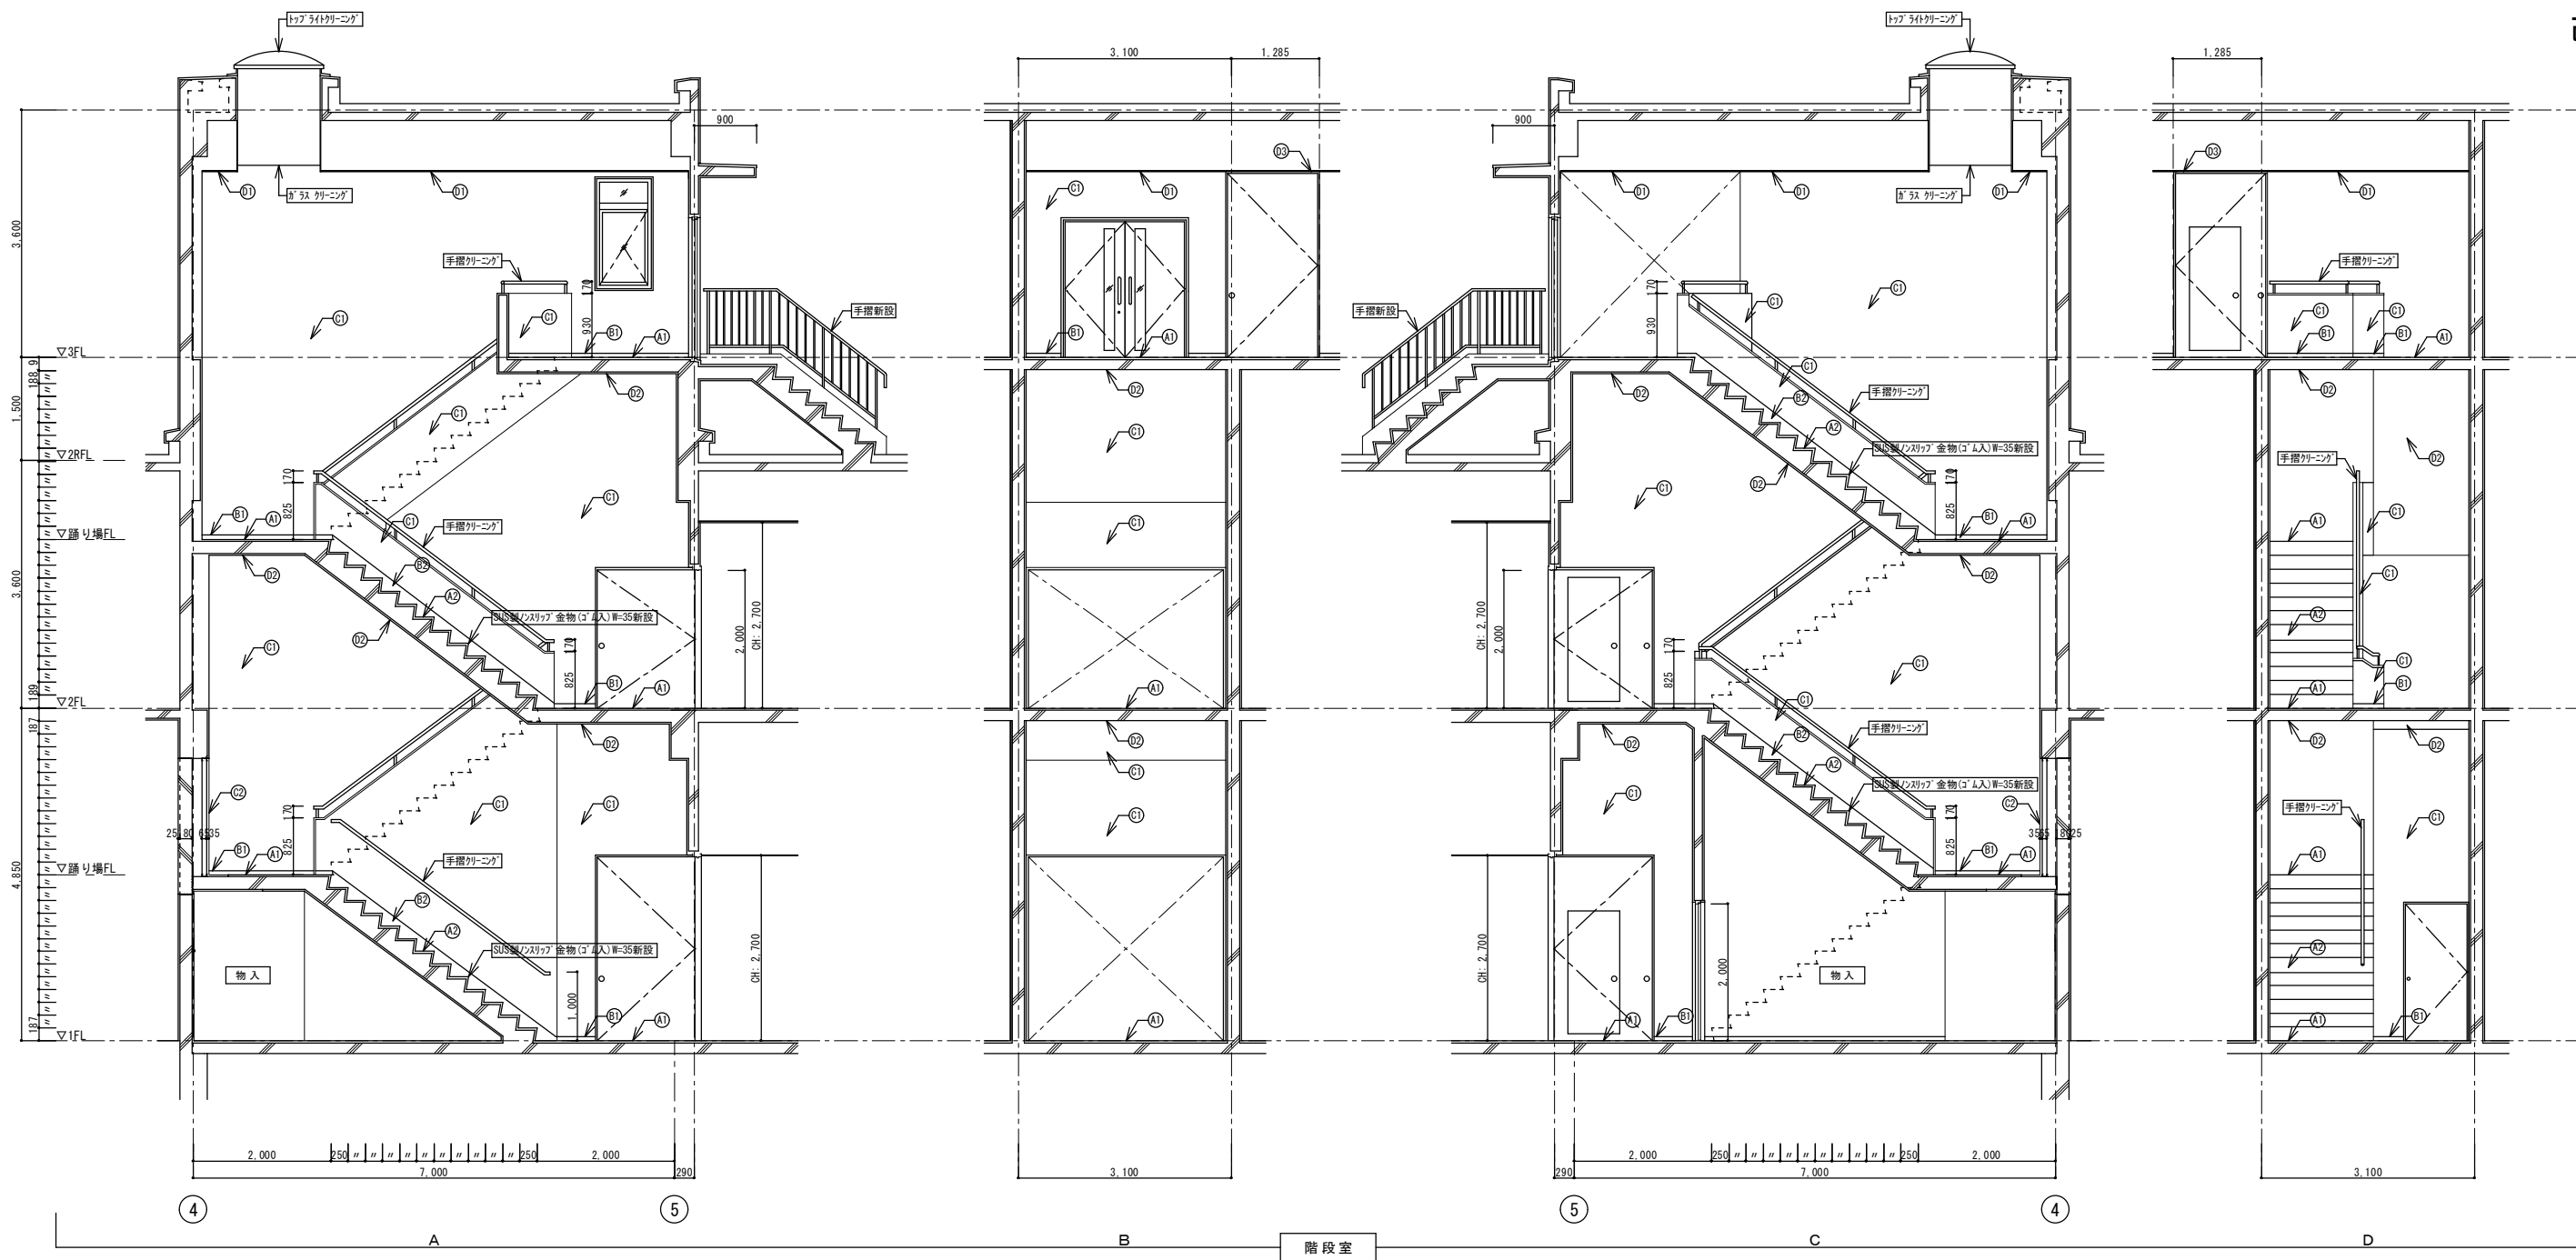


階段室（改修後）	
仕 上 表	
床	① 下地処理の上、t=2.0長尺塩ビシート貼 新設
	② 踏面、蹴込：下地処理の上、t=2.0長尺塩ビシート貼 新設
巾木	③ ソフト巾木 H=60 新設
	④ ささら：ソフト巾木 新設
壁	① 下地調整の上、EP-G塗 塗替
	② 下地調整の上、EP-G塗 塗替
天井	① 下地調整の上、EP塗 塗装
	② 上裏：下地調整の上、EP塗 塗替
	③ t=9.5石膏ボード捨張、t=12岩綿吸音板張 新設
備考	

凡 例

：今回工事内容を示す

改修前

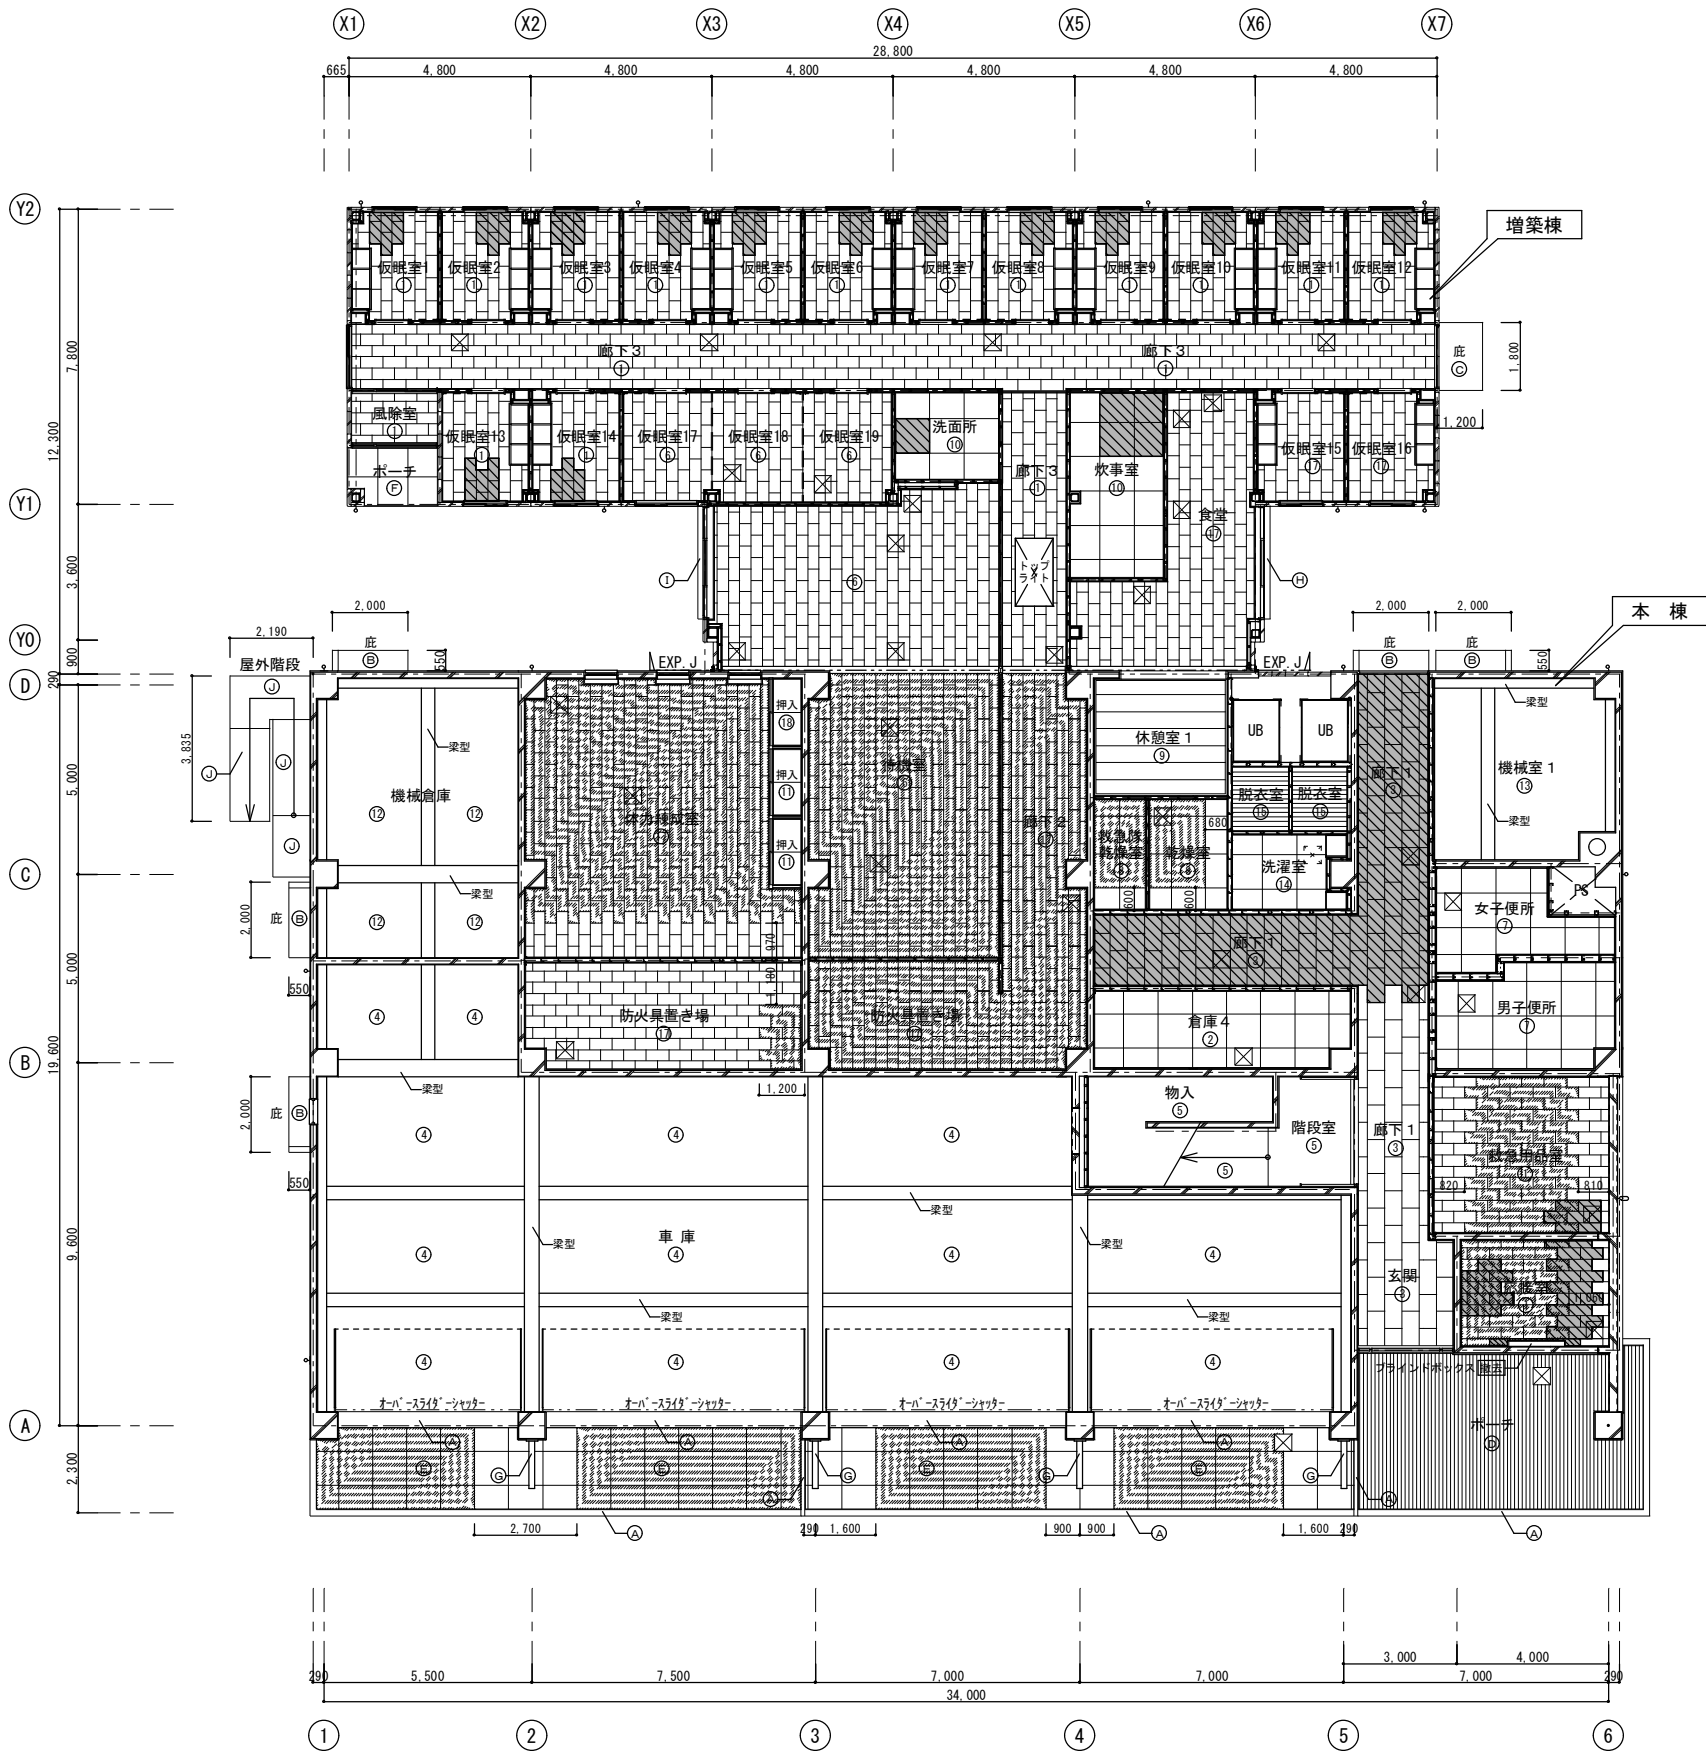

凡 例 (改修前)


記号	仕 上	
Ⓐ	軒裏・梁下裏：モルタル刷毛引き、可とう形改修塗材RE、超耐候無機複合フッ素樹脂塗 高圧水洗 (9.8~14.7Mpa)・清掃の上、亀裂・爆裂等の処理を行い、下地調整 ※脆弱部はケレン等により除去し、カチオン樹脂モルタルで補修を行う。	---
Ⓑ	底上裏：モルタル刷毛引き、可とう形改修塗材RE、超耐候無機複合フッ素樹脂塗 高圧水洗 (9.8~14.7Mpa)・清掃の上、亀裂・爆裂等の処理を行い、下地調整 ※脆弱部はケレン等により除去し、カチオン樹脂モルタルで補修を行う。	---
Ⓒ	底上裏：t=9耐水合板下地、t=0.5ガルバリウム鋼板張 塗装	---
Ⓓ	軒 天：t=1.0アルミスバンドレシ張 クリーニング	廻縁：塩ビ製 既存のまま
Ⓔ	軒 天：t=6フレキシブルボード目隠し張【一部 AS. LV3】 AEP-R塗 塗替	廻縁：塩ビ製 既存のまま
Ⓕ	軒 天：t=12防火サイディング張、アクリルリシン吹付 塗替	廻縁：塩ビ製 既存のまま
Ⓖ	補強方柱：鉄骨梁現し DP塗 錆止め、塗替	---
Ⓗ	小底上裏：t=2.0アルミプレート クリーニング	---
Ⓘ	小底上裏：t=2.0アルミプレート 撤去	---
⓵	階段上裏：モルタル刷毛引き、可とう形改修塗材RE、超耐候無機複合フッ素樹脂塗 高圧水洗 (9.8~14.7Mpa)・塗膜剥離剤塗布の上、亀裂・爆裂等の処理を行い、下地調整 ※脆弱部はケレン等により除去し、カチオン樹脂モルタルで補修を行う。	---
①	天井：t=12岩綿吸音板張【一部 AS. LV3】、t=9.5石膏ボード捨張 塗装	廻縁：塩ビ製 既存のまま
②	天井：t=9.5化粧石膏ボード張 (910×910) 塗装	廻縁：塩ビ製 既存のまま
③	天井：t=9.5化粧石膏ボード張 (455×910) 塗装	廻縁：塩ビ製 既存のまま
④	天井：コンクリート打放し、白セメント吹付 塗替 梁型：t=25防水モルタル金ゴテ押え【AS. LV3】 AEP塗 塗替	---
⑤	階段上裏：モルタル刷毛引き【一部AS. LV3】 EP塗 塗替	---
⑥	天井：t=12岩綿吸音板張【一部 AS. LV3】、t=9.5石膏ボード捨張 撤去 (下地共)	廻縁：塩ビ製 撤去
⑦	天井：t=9.5化粧石膏ボード張 (910×910) 撤去 (下地共)	廻縁：塩ビ製 撤去
⑧	天井：t=4フレキシブルボード張【一部 AS. LV3】、t=9.5石膏ボード捨張 撤去 (下地共)	廻縁：塩ビ製 撤去
⑨	天井：t=9.5化粧石膏ボード張 (杉径目調) 撤去	廻縁：杉30×15 撤去
⑩	天井：t=6化粧ケイカル板張【AS. LV3】 (7&3ジョイナー)、t=9.5石膏ボード捨張 増し張	廻縁：アルミ製 既存のまま
⑪	押入：厚4ラワンベニヤ張 クリーニング	廻縁：米七バ12×20 リーニング
⑫	天井：t=15木毛セメント板打込 白セメント吹付 既存のまま 梁型：コンクリート打放し補修 既存のまま	---
⑬	天井：t=15木毛セメント板打込 白セメント吹付 既存のまま 梁型：t=25防水モルタル金ゴテ押え【AS. LV3】 AEP塗 既存のまま	---
⑭	天井：t=9.5化粧石膏ボード張 (910×910) 既存のまま	廻縁：塩ビ製 既存のまま
⑮	天井：t=9バスバネル張 既存のまま	廻縁：塩ビ製 既存のまま
⑯	天井：t=12岩綿吸音板張【一部 AS. LV3】、t=9.5石膏ボード捨張 既存のまま	廻縁：塩ビ製 既存のまま
⑰	天井：t=12岩綿吸音板張【一部AS. LV3】、t=9.5石膏ボード捨張 撤去	廻縁：塩ビ製 撤去
⑱	押入：厚4ラワンベニヤ張 撤去	廻縁：米七バ12×20 撤去
共通	特記なき限り、天井下地は LGS下地 (押入は木下地)	---

凡 例 (改修前)

	：今回工事内容を示す
	：【一部 AS. LV3】について、アスベスト含有建材レベル3 の範囲を示す
	：電気・空調・換気設備の更新 (設備工事) に伴い、 天井材を一部撤去・復旧する範囲を示す
	：ブラインドボックスの撤去に伴い、 天井材を一部撤去・復旧する範囲を示す
	：天井点検口 アルミ製 撤去 ※特記なき限り450角
	：天井点検口 アルミ製 既存のまま

特記事項

※廊下3トップライト廻りについて、雨漏りの影響により、天井仕上材が一部劣化している。劣化部分を撤去・新設した後に、塗装をおこなうこと。(1.0㎡程度)

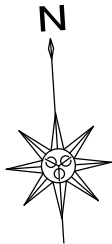

1 階天井伏図 (改修前) S=1/100

	設計年月日	春日部市 消防本部 総務課	縮 尺	工 事 名 称	図 面 名 称	図面番号
	2025. 06		A1-1:100 A3-1:200	庄和消防署大規模改修工事	1 階天井伏図 (改修前)	A-87

改修後

凡 例 (改修後)


記号	仕 上	
Ⓐ	軒裏・渠下端：下地調整の上、可とう形改修塗材 R E 上塗フッ素	――
Ⓑ	底上裏：下地調整の上、可とう形改修塗材 R E 上塗フッ素	――
Ⓒ	底上裏：下地調整の上、フッ素樹脂塗	――
Ⓓ	軒 天：クリーニング	廻縁：塩ビ製 既存のまま
Ⓔ	軒 天：下地調整の上、水性アクリルシリコン樹脂系軒天用仕上塗	廻縁：塩ビ製 既存のまま
Ⓕ	軒 天：下地調整の上、水性アクリルシリコン樹脂系軒天用仕上塗	廻縁：塩ビ製 既存のまま
Ⓖ	補強方杖：下地調整の上、鎮止め、D P 塗	――
Ⓗ	小底上裏：クリーニング	――
①	――	――
㉔	階段上裏：下地調整 C-2 の上、水性アクリルシリコン樹脂系軒天用仕上塗	――
①	天井：下地調整の上、EP 塗	廻縁：塩ビ製 既存のまま
②	天井：下地調整の上、EP 塗	廻縁：塩ビ製 既存のまま
③	天井：下地調整の上、EP 塗	廻縁：塩ビ製 既存のまま
④	天井：下地調整の上、AEP 塗 渠型：下地調整の上、AEP 塗	――
⑤	階段上裏：下地調整の上、EP 塗	――
⑥	天井：t=12岩綿吸音板張、t=9.5石膏ボード捨張 新設 (下地共)	廻縁：塩ビ製 新設
⑦	天井：t=9.5化粧石膏ボード張 (910×910) 新設 (下地共)	廻縁：塩ビ製 新設
⑧	天井：t=6化粧ケイカル板張 (78ｼﾝｼﾞﾀｲ)、t=9.5耐水石膏ボード捨張 新設 (下地共)	廻縁：塩ビ製 新設
⑨	天井：ビニルクロス張 (杉板目調)、t=9.5石膏ボード下地 新設	廻縁：杉30×15 新設
⑩	天井：下地調整の上、t=6化粧ケイカル板増し張 (78ｼﾝｼﾞﾀｲ) 新設	廻縁：アルミ製 新設
⑪	押入：クリーニング	廻縁：クリーニング
⑫	天井：t=15木毛セメント板打込 白セメント吹付 既存のまま 渠型：コンクリート打放し補修 既存のまま	――
⑬	天井：t=9樹脂製バスパネル張 新設 (下地共)	廻縁：塩ビ製 新設
⑭	天井：t=9.5化粧石膏ボード張 (910×910) 既存のまま	廻縁：塩ビ製 既存のまま
⑮	天井：t=9バスパネル張 既存のまま	廻縁：塩ビ製 既存のまま
⑯	天井：t=12岩綿吸音板張 【一部 AS LV3】、t=9.5石膏ボード捨張 既存のまま	廻縁：塩ビ製 既存のまま
⑰	天井：t=12岩綿吸音板張、t=9.5石膏ボード捨張 新設	廻縁：塩ビ製 新設
⑱	押入：厚4ラワンベニヤⅡ張 新設	廻縁：米七バ12×20 新設
共通	特記なき限り、天井下地は LGS 下地 (押入は木下地)	――

凡 例 (改修後)

	：今回工事内容を示す
	：アスベスト含有建材レベル3 の範囲を示す
	：電気・空調・換気設備の更新 (設備工事) に伴い、天井材を一部復旧する範囲を示す
	：ブラインドボックスの撤去に伴い、天井材を一部復旧する範囲を示す
	：天井点検口 アルミ製 新設 ※特記なき限り450角
	：天井点検口 アルミ製 既存のまま

特記事項

※廊下3 トップライト廻りについて、雨漏りの影響により、天井仕上材が一部劣化している。劣化部分を撤去・新設した後に、塗装をおこなうこと。(1.0㎡程度)
※残置するアスベスト含有建材へ、孔開け等をする際は、アスベスト飛散防止対策 (HEPA フィルター付ドリルの使用等) をおこなうこと。

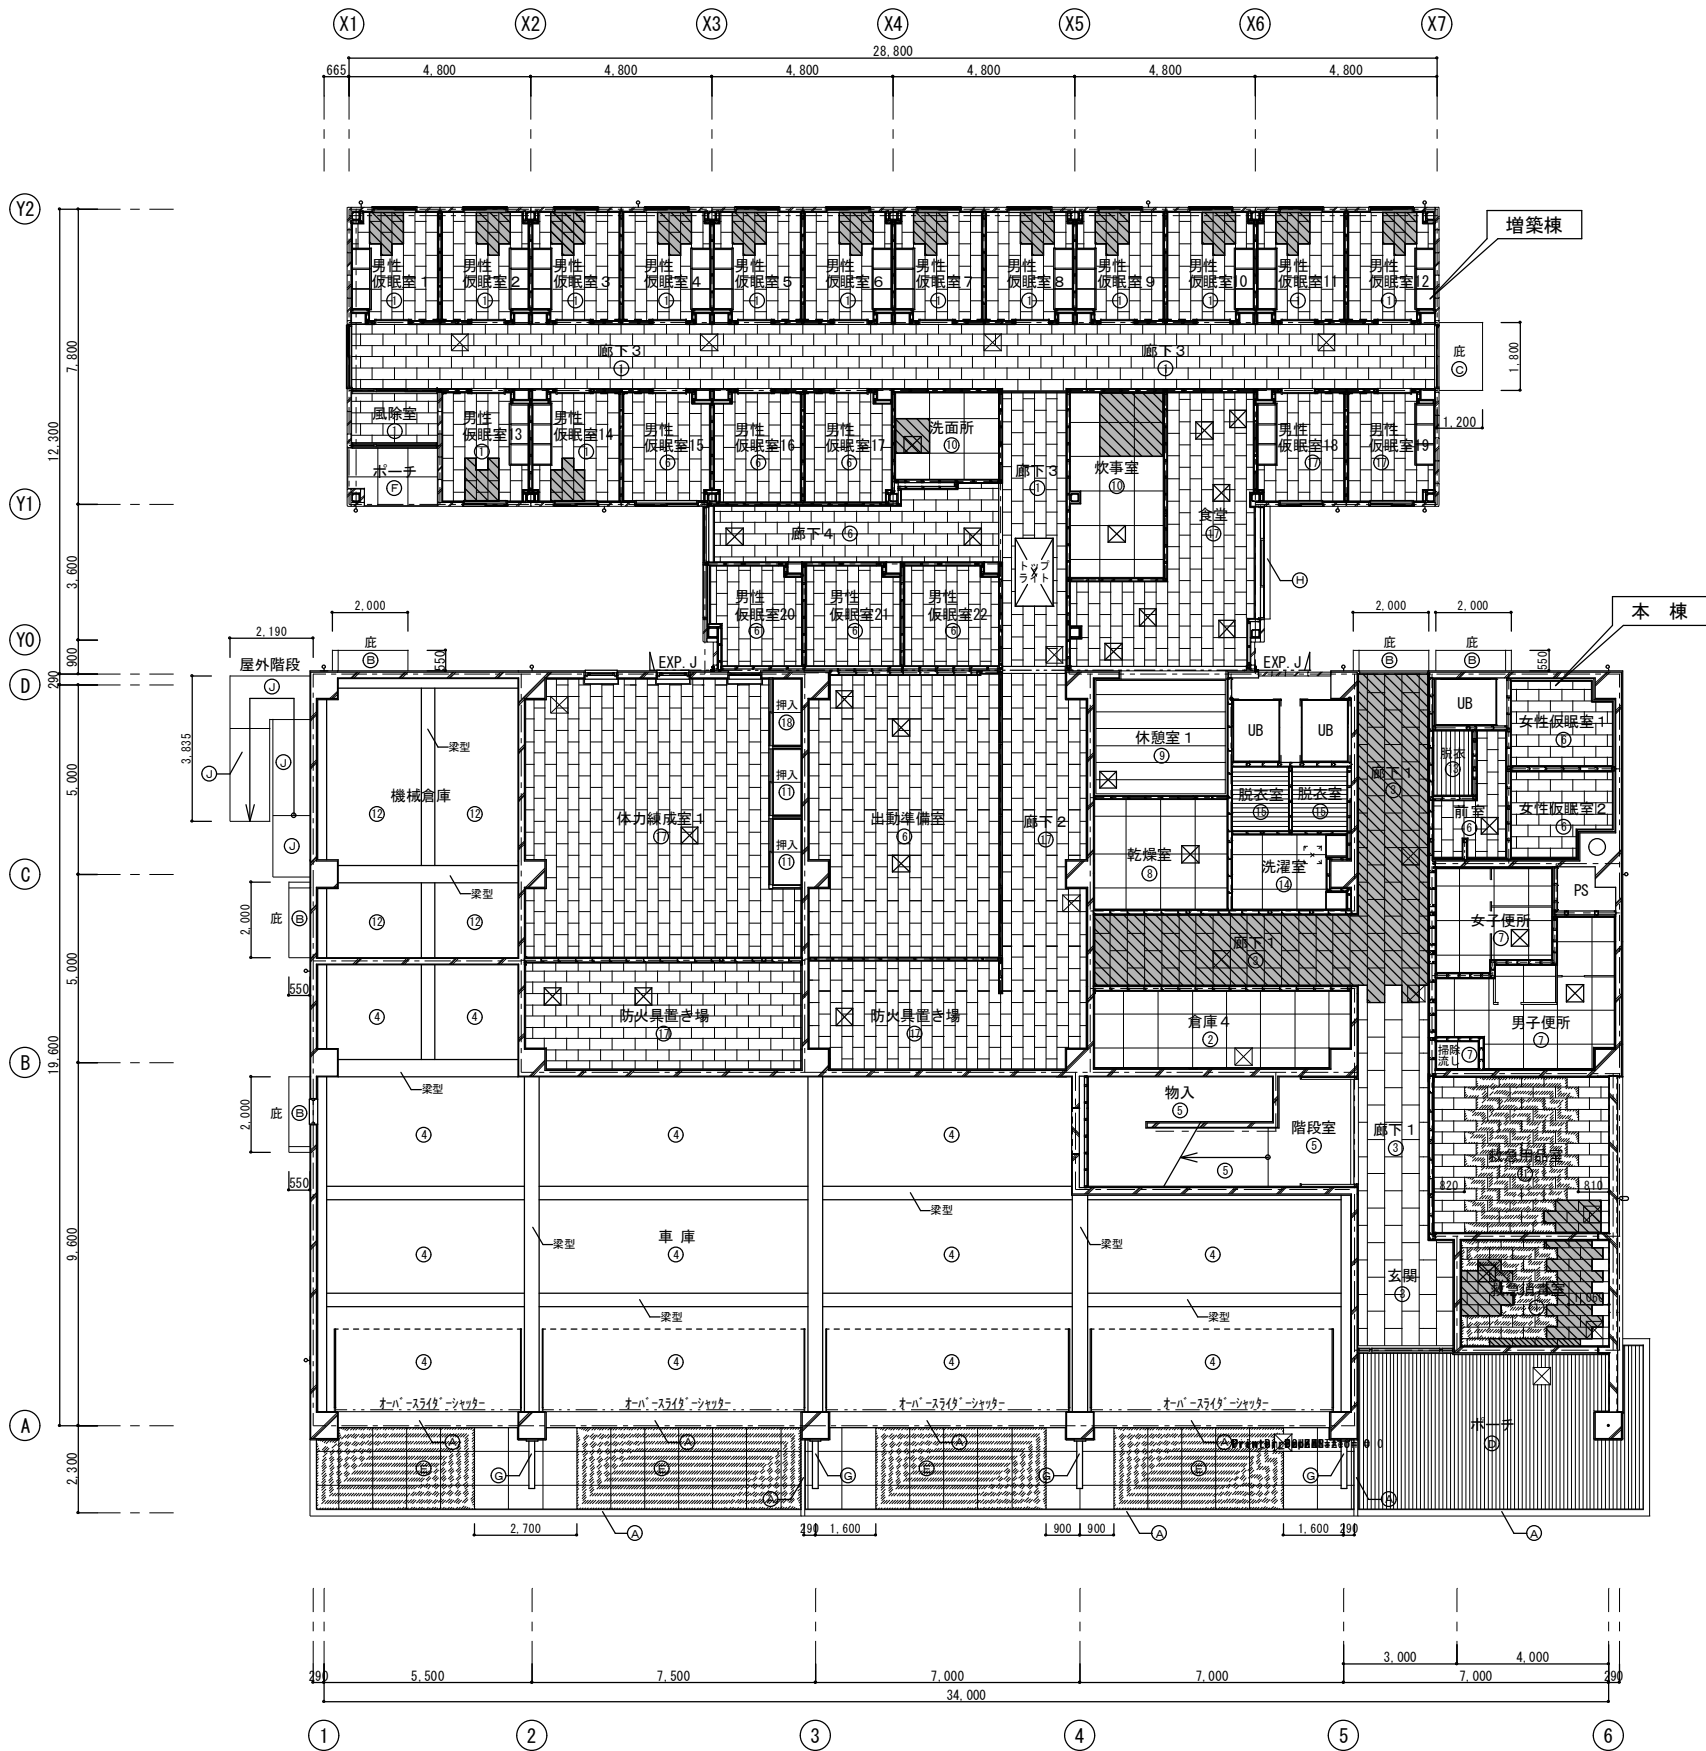

1 階天井伏図 (改修後) S=1/100


改修前

凡 例（改修前）


-  : 今回工事内容を示す
-  : 【一部 AS.LV3】について、アスベスト含有建材レベル3 の範囲を示す
-  : 電気・空調・換気設備の更新（設備工事）に伴い、天井材の一部撤去、復旧する範囲を示す
-  : ブラインドボックスおよびアルミパーティションの撤去に伴い、天井材の一部撤去、復旧する範囲を示す
-  : 天井点検口 アルミ製 撤去 ※特記なき限り450角
-  : 天井点検口 アルミ製 既存のまま

凡 例（改修前）

記号	仕 上	
Ⓐ	軒裏・梁下裏：モルタル刷毛引き、可とう形改修塗材RE、超耐候無機複合フッ素樹脂塗 高圧水洗（9.8～14.7Mpa）・清掃の上、亀裂・爆裂等の処理を行い、下地調整 ※脆弱部はケレン等により撤去し、カチオン樹脂モルタルで補修を行う。	——
Ⓑ	底上裏：モルタル刷毛引き、可とう形改修塗材RE、超耐候無機複合フッ素樹脂塗 高圧水洗（9.8～14.7Mpa）・清掃の上、亀裂・爆裂等の処理を行い、下地調整 ※脆弱部はケレン等により撤去し、カチオン樹脂モルタルで補修を行う。	——
Ⓒ	底上裏：t=9耐水合板下地、t=0.5ガルバリウム鋼板張 塗装	——
Ⓓ	軒 天：t=1.0アルミスバンドレシ張 クリーニング	廻縁：塩ビ製 既存のまま
Ⓔ	軒 天：t=6フレキシブルボード目隠し張【一部 AS.LV3】 AEP-R塗 塗替	廻縁：塩ビ製 既存のまま
Ⓕ	軒 天：t=12防火サイディング張、アクリルリシン吹付 塗替	廻縁：塩ビ製 既存のまま
Ⓖ	補強方杖：鉄骨梁現し DP塗 錆止め、塗替	——
Ⓗ	小底上裏：t=2.0アルミプレート クリーニング	——
Ⓘ	小底上裏：t=2.0アルミプレート 撤去	——
Ⓙ	階段上裏：モルタル刷毛引き、可とう形改修塗材RE、超耐候無機複合フッ素樹脂塗 高圧水洗（9.8～14.7Mpa）・塗膜剥離剤塗布の上、亀裂・爆裂等の処理を行い、下地調整 ※脆弱部はケレン等により撤去し、カチオン樹脂モルタルで補修を行う。	——
①	天井：t=12岩綿吸音板張【一部 AS.LV3】、t=9.5石膏ボード捨張 塗装	廻縁：塩ビ製 既存のまま
②	天井：t=9.5化粧石膏ボード張（910×910） 塗装	廻縁：塩ビ製 既存のまま
③	天井：t=9.5化粧石膏ボード張（455×910） 塗装	廻縁：塩ビ製 既存のまま
④	天井：コンクリート打放し、白セメント吹付 塗替 梁型：t=25防水モルタル金ゴテ押え【AS.LV3】 AEP塗 塗替	——
⑤	階段上裏：モルタル刷毛引き【一部AS.LV3】 EP塗 塗替	——
⑥	天井：t=12岩綿吸音板張【一部 AS.LV3】、t=9.5石膏ボード捨張 撤去（下地共）	廻縁：塩ビ製 撤去
⑦	天井：t=9.5化粧石膏ボード張（910×910） 撤去（下地共）	廻縁：塩ビ製 撤去
⑧	天井：t=4フレキシブルボード張【一部 AS.LV3】、t=9.5石膏ボード捨張 撤去（下地共）	廻縁：塩ビ製 撤去
⑨	天井：t=9.5化粧石膏ボード張（杉板目調） 撤去	廻縁：杉30×15 撤去
⑩	天井：t=6化粧ケイカル板張【AS.LV3】（7&3ジョイナー）、t=9.5石膏ボード捨張 増し張	廻縁：アルミ製 既存のまま
⑪	押入：厚4ラワンベニヤ張 クリーニング	廻縁：米7バ12×20 クリーニング
⑫	天井：t=15木毛セメント板打込 白セメント吹付 既存のまま 梁型：コンクリート打放し補修 既存のまま	——
⑬	天井：t=15木毛セメント板打込 白セメント吹付 既存のまま 梁型：t=25防水モルタル金ゴテ押え【AS.LV3】 AEP塗 既存のまま	——
⑭	天井：t=9.5化粧石膏ボード張（910×910） 既存のまま	廻縁：塩ビ製 既存のまま
⑮	天井：t=9バスパネル張 既存のまま	廻縁：塩ビ製 既存のまま
⑯	天井：t=12岩綿吸音板張【一部 AS.LV3】、t=9.5石膏ボード捨張 既存のまま	廻縁：塩ビ製 既存のまま
⑰	天井：t=12岩綿吸音板張【一部AS.LV3】、t=9.5石膏ボード捨張 撤去	廻縁：塩ビ製 撤去
⑱	押入：厚4ラワンベニヤ張 撤去	廻縁：米7バ12×20 撤去
共通	特記なき限り、天井下地は LGS下地 （押入は木下地）	——

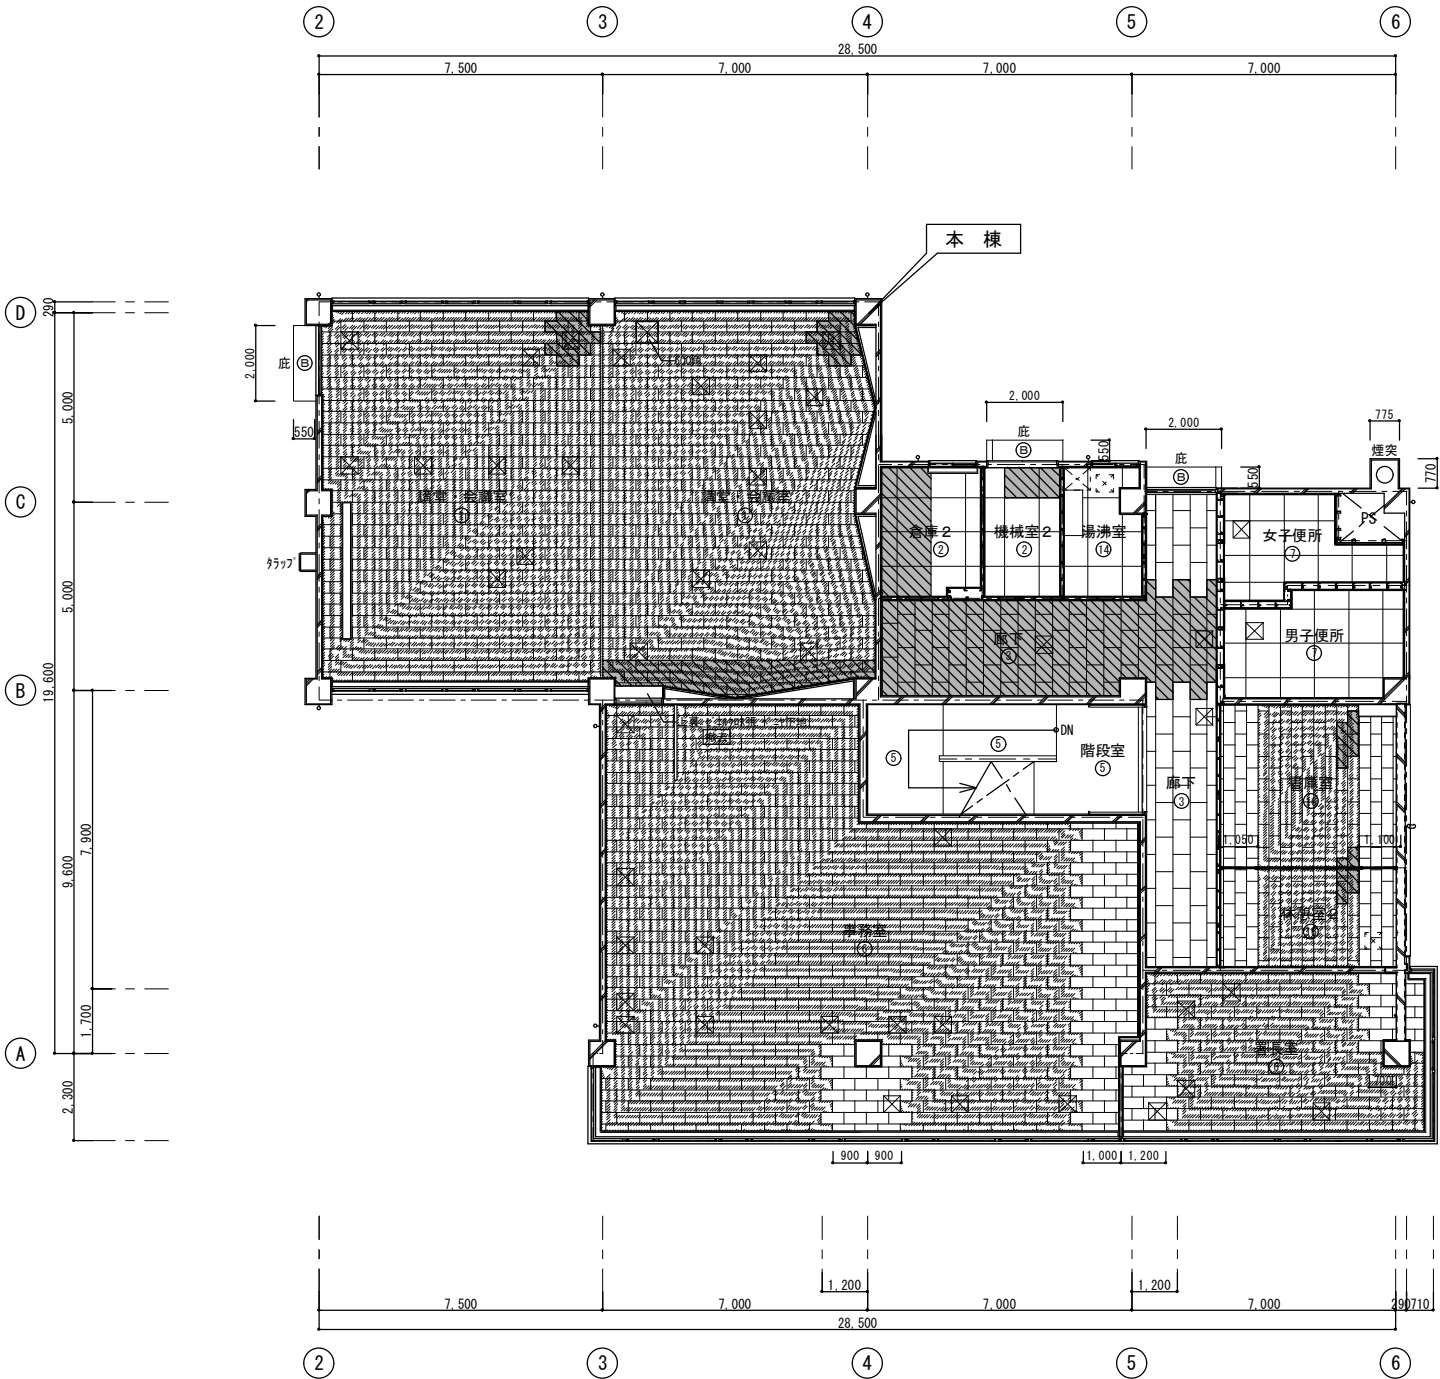

2階天井伏図（改修前） S=1/100

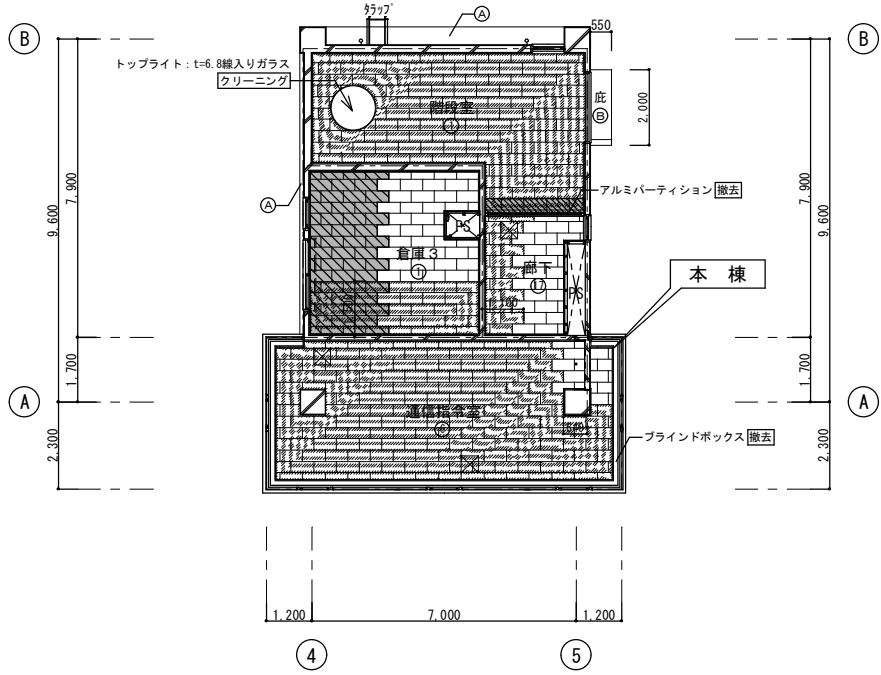

3階天井伏図（改修前） S=1/100

凡 例（改修後）

：今回工事内容を示す

：アスベスト含有建材レベル3 の範囲を示す

：電気・空調・換気設備の更新（設備工事）に伴い、天井材を一部復旧する範囲を示す

：ブラインドボックスおよびアルミパーティションの撤去に伴い、天井材を一部復旧する範囲を示す

：天井点検口 アルミ製 新設 ※特記なき限り450角



：天井点検口 アルミ製 既存のまま


特記事項

※残置するアスベスト含有建材へ、孔開け等をする際は、アスベスト飛散防止対策（HEPAフィルター付ドリルの使用等）をおこなうこと。

凡 例（改修後）

記号	仕 上	
Ⓐ	軒裏・梁下端：下地調整の上、可とう形改修塗材 R E 上塗フッ素	——
Ⓑ	底上裏：下地調整の上、可とう形改修塗材 R E 上塗フッ素	——
Ⓒ	底上裏：下地調整の上、フッ素樹脂塗	——
Ⓓ	軒 天：クリーニング	廻縁：塩ビ製 既存のまま
Ⓔ	軒 天：下地調整の上、水性アクリルシリコン樹脂系軒天用仕上塗	廻縁：塩ビ製 既存のまま
Ⓕ	軒 天：下地調整の上、水性アクリルシリコン樹脂系軒天用仕上塗	廻縁：塩ビ製 既存のまま
Ⓖ	補強方杖：下地調整の上、鎮止め、D P 塗	——
Ⓗ	小底上裏：クリーニング	——
①	——	——
②	階段上裏：下地調整 C-2 の上、水性アクリルシリコン樹脂系軒天用仕上塗	——
①	天井：下地調整の上、EP 塗	廻縁：塩ビ製 既存のまま
②	天井：下地調整の上、EP 塗	廻縁：塩ビ製 既存のまま
③	天井：下地調整の上、EP 塗	廻縁：塩ビ製 既存のまま
④	天井：下地調整の上、AEP 塗 梁型：下地調整の上、AEP 塗	——
⑤	階段上裏：下地調整の上、EP 塗	——
⑥	天井：t=12岩綿吸音板張、t=9.5石膏ボード捨張 新設（下地共）	廻縁：塩ビ製 新設
⑦	天井：t=9.5化粧石膏ボード張（910×910） 新設（下地共）	廻縁：塩ビ製 新設
⑧	天井：t=6化粧ケイカル板張（78ｼﾝｼﾞﾀｰ）、t=9.5耐水石膏ボード捨張 新設（下地共）	廻縁：塩ビ製 新設
⑨	天井：ビニルクロス張（杉板目調）、t=9.5石膏ボード下地 新設	廻縁：杉30×15 新設
⑩	天井：下地調整の上、t=6化粧ケイカル板増し張（78ｼﾝｼﾞﾀｰ） 新設	廻縁：アルミ製 新設
⑪	押入：クリーニング	廻縁：クリーニング
⑫	天井：t=15木毛セメント板打込 白セメント吹付 既存のまま 梁型：コンクリート打放し補修 既存のまま	——
⑬	天井：t=9樹脂製バスパネル張 新設（下地共）	廻縁：塩ビ製 新設
⑭	天井：t=9.5化粧石膏ボード張（910×910） 既存のまま	廻縁：塩ビ製 既存のまま
⑮	天井：t=9バスパネル張 既存のまま	廻縁：塩ビ製 既存のまま
⑯	天井：t=12岩綿吸音板張【一部 AS.LV3】、t=9.5石膏ボード捨張 既存のまま	廻縁：塩ビ製 既存のまま
⑰	天井：t=12岩綿吸音板張、t=9.5石膏ボード捨張 新設	廻縁：塩ビ製 新設
⑱	押入：厚4ラワンベニヤⅡ張 新設	廻縁：米7ﾊﾞｲ2×20 新設
共通	特記なき限り、天井下地は LGS 下地 （押入は木下地）	——

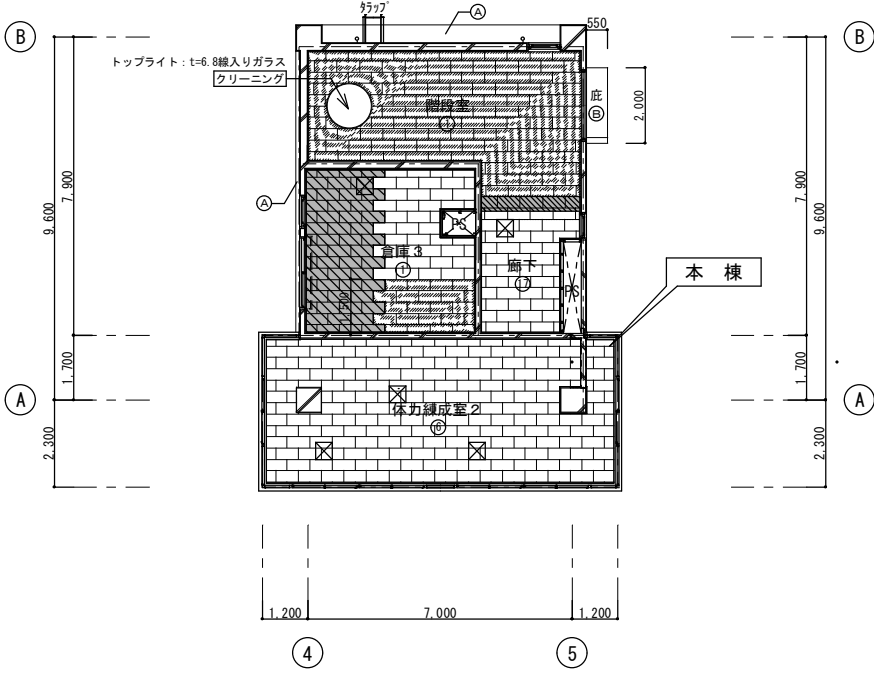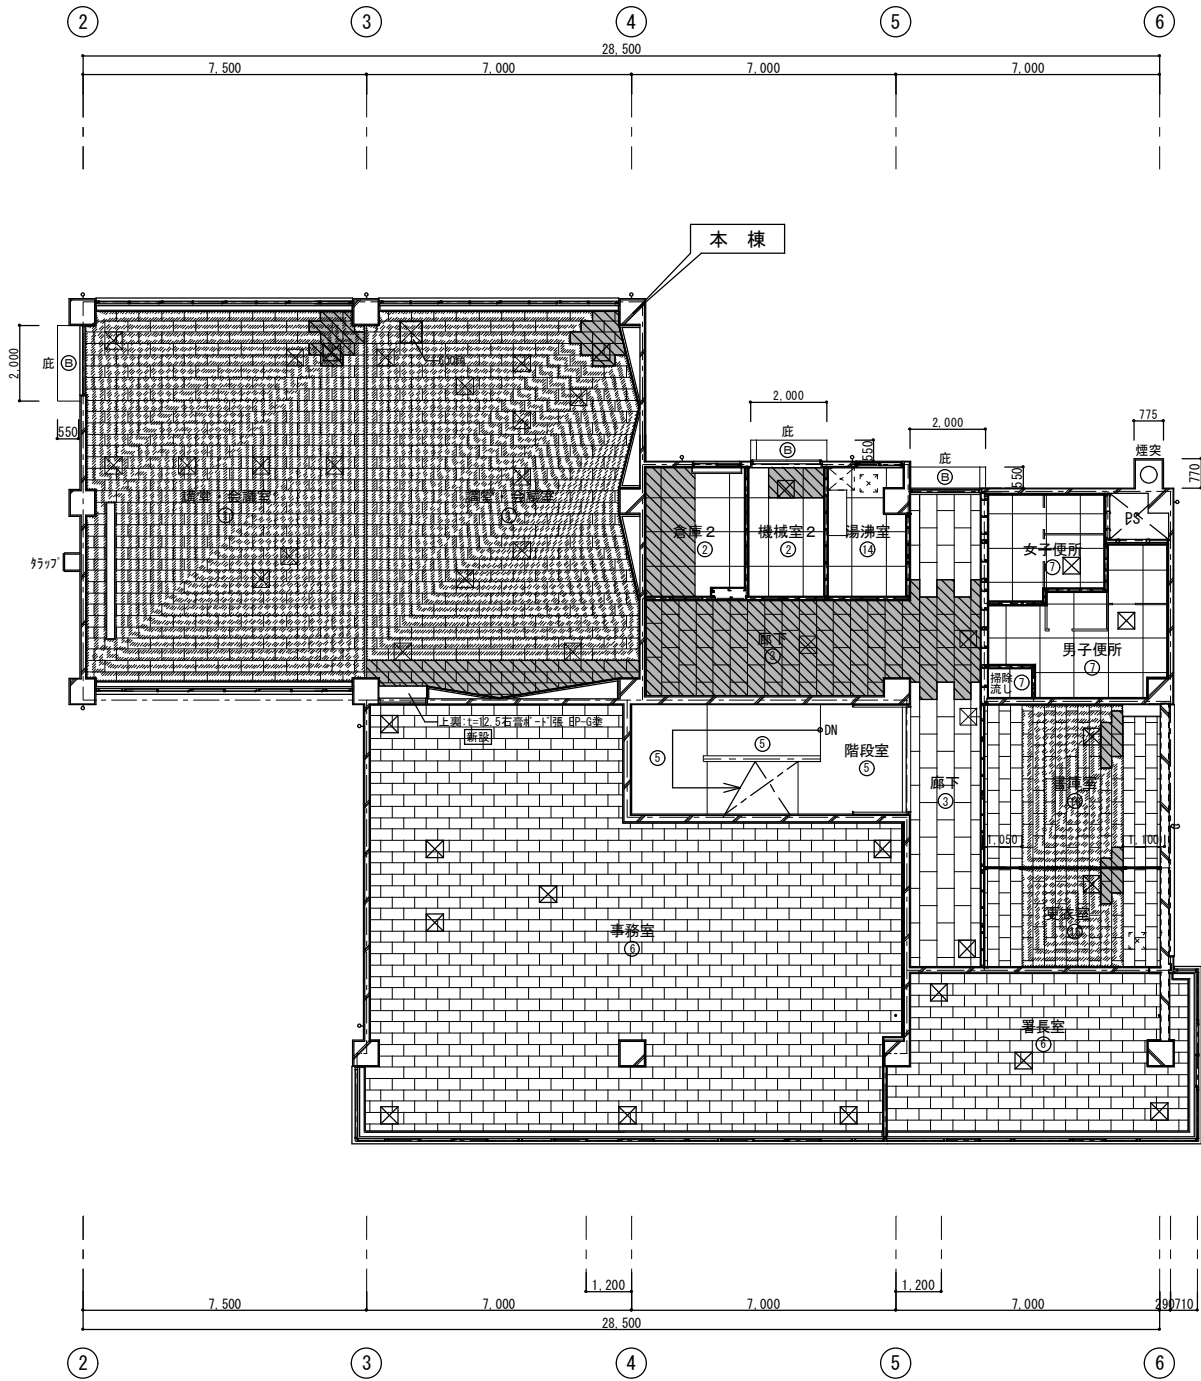


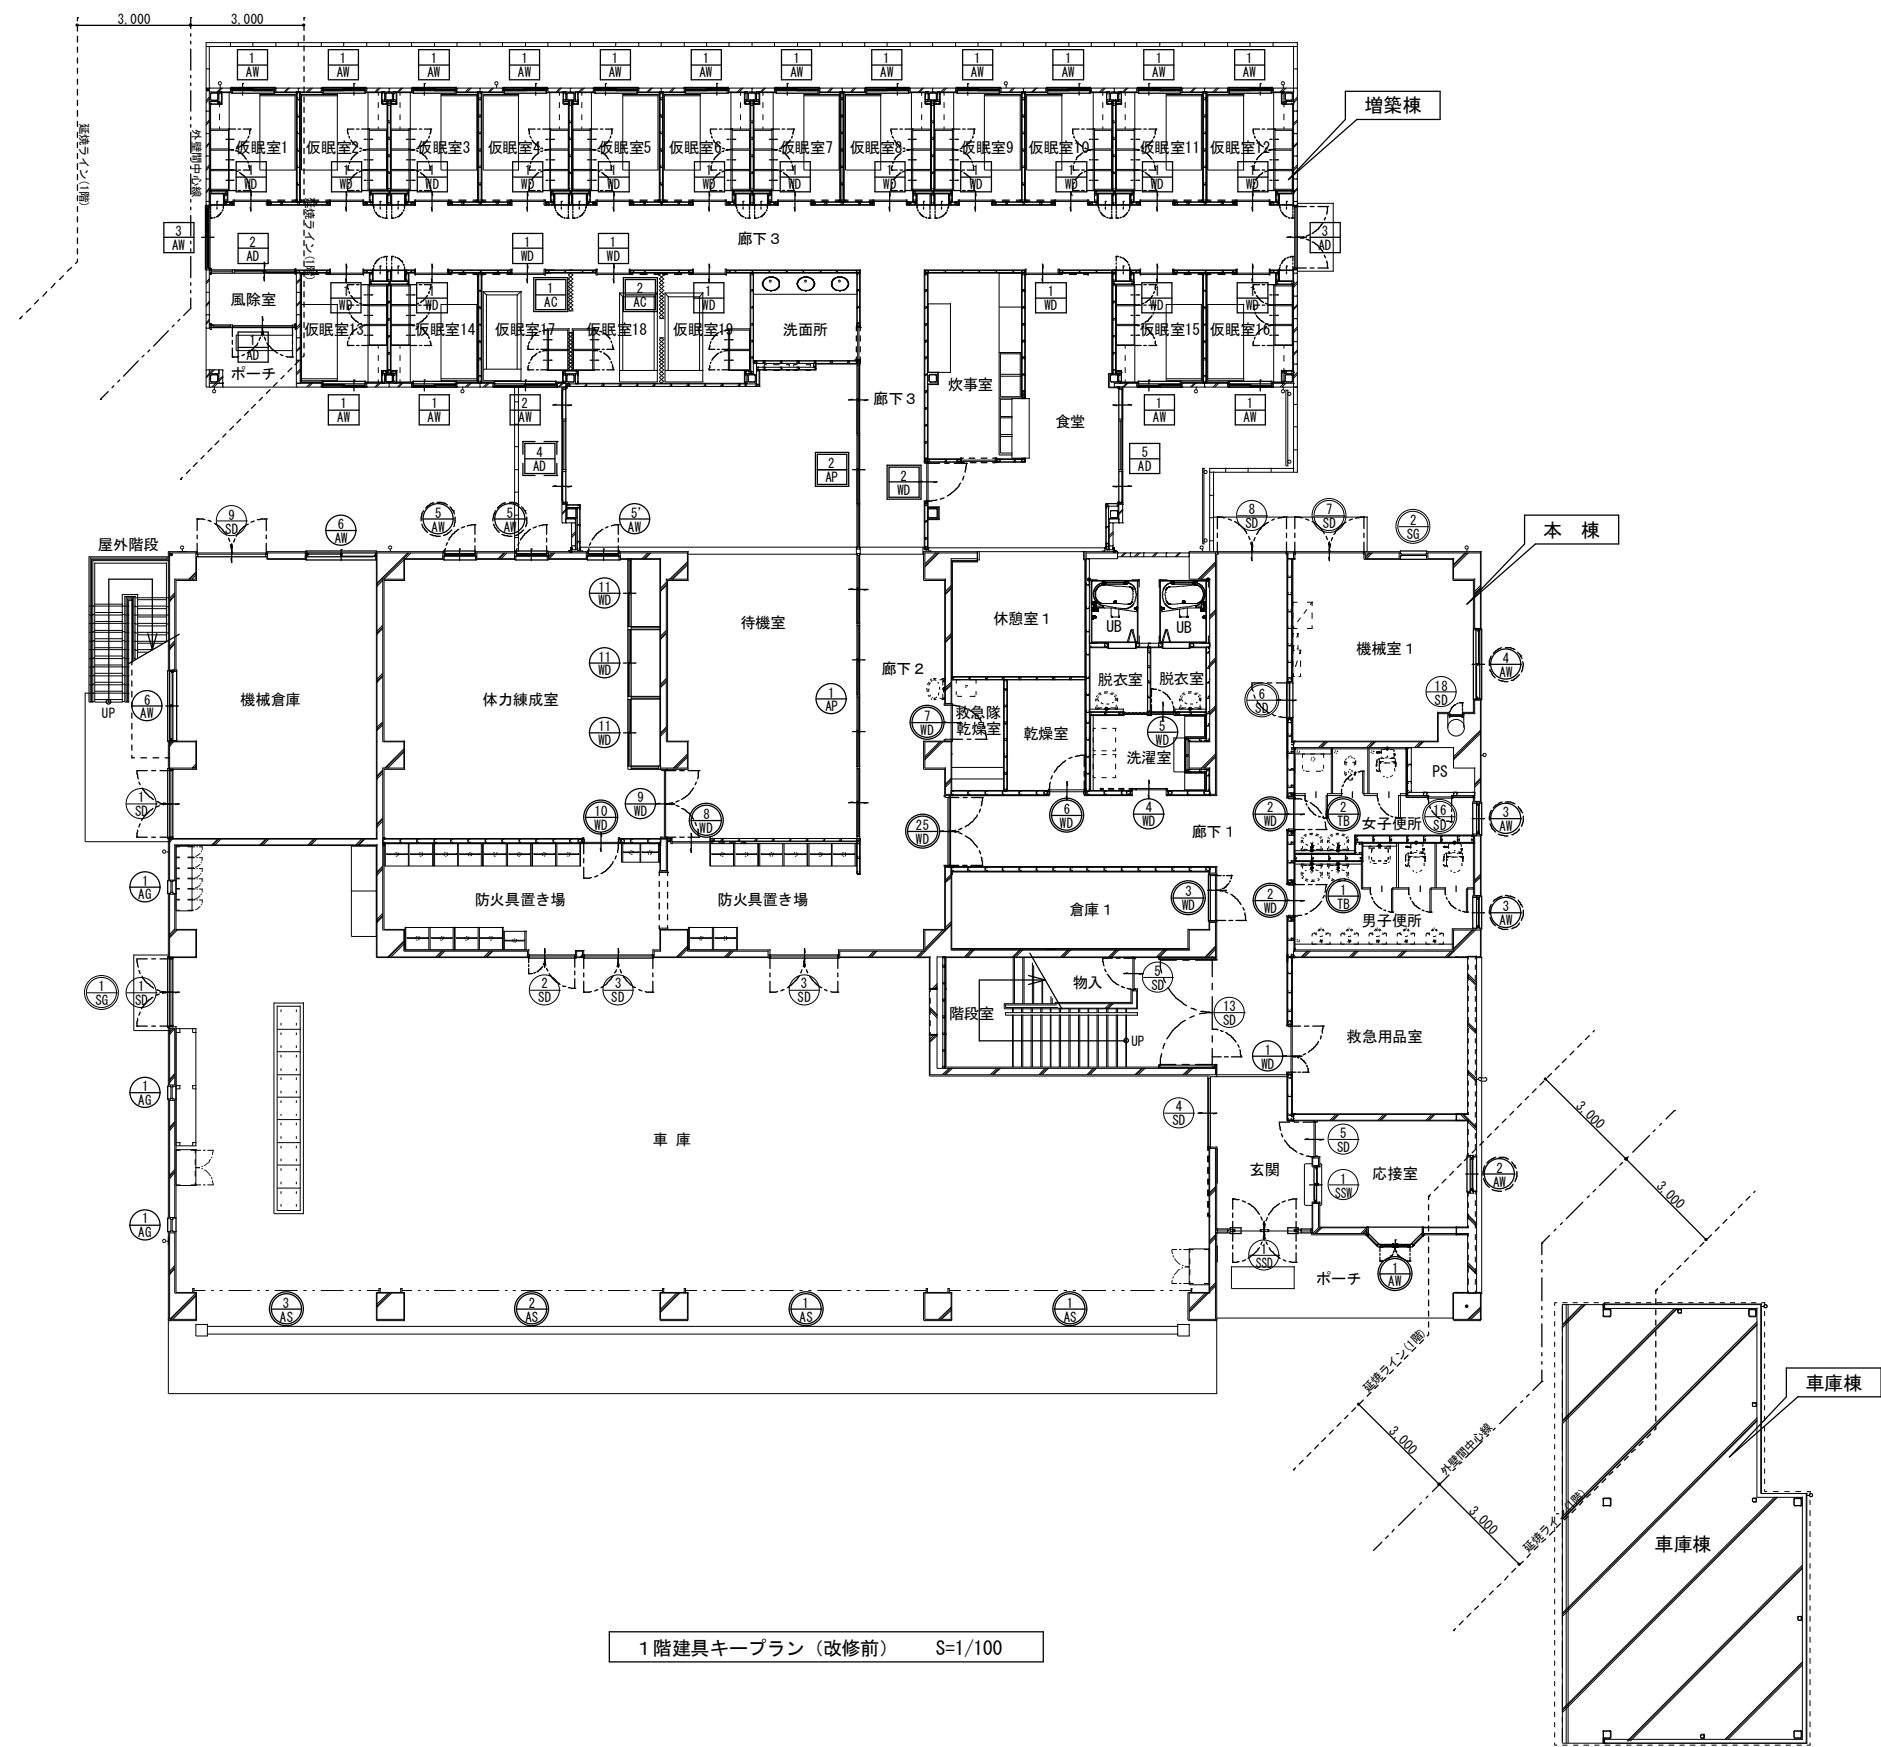


1階建具キープラン（改修前） S=1/100

- 凡例
- : 増築棟 改修建具を示す
 - : 増築棟 撤去建具を示す
 - : 本棟 改修建具を示す
 - : 本棟 撤去建具を示す
 - : 本棟 カバー工法撤去建具を示す


	設計年月日	春日部市 消防本部 総務課	縮尺	工事名称	図面名称	図面番号
	2025. 06		A1-1:100 A3-1:200	庄和消防署大規模改修工事	1階建具キープラン（改修前）	A-9 1

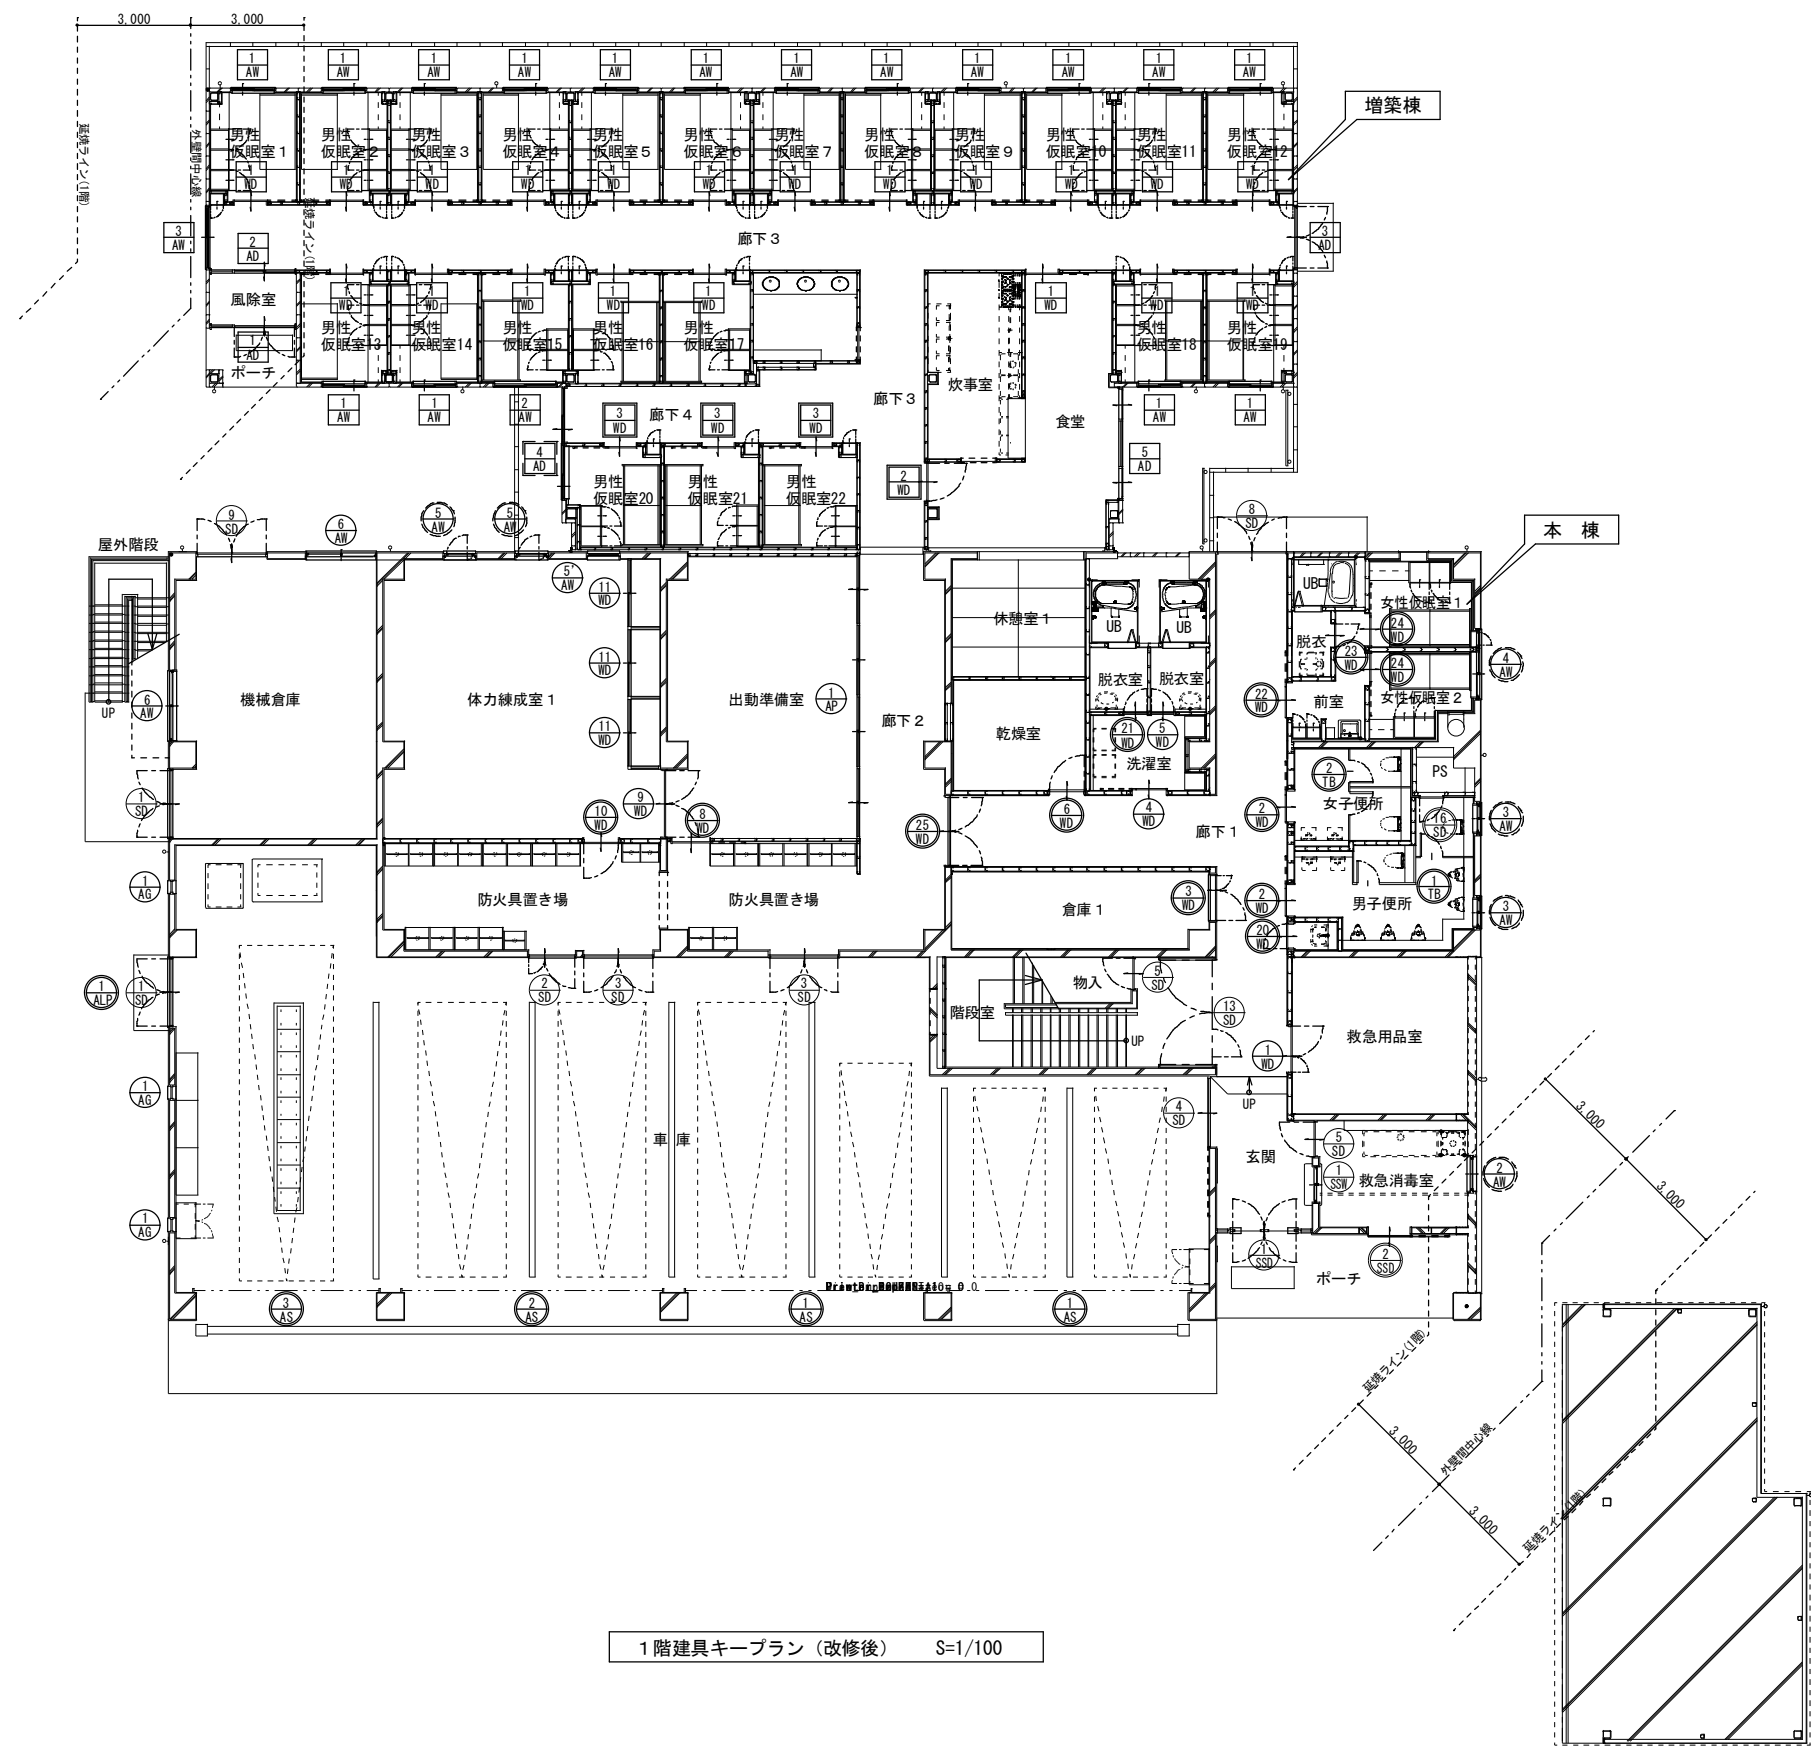

	設計年月日	春日部市 消防本部 総務課	縮尺	工事名称	図面名称	図面番号
	2025. 06		A1-1:100 A3-1:200	庄和消防署大規模改修工事	1階建具キープラン（改修後）	A-92

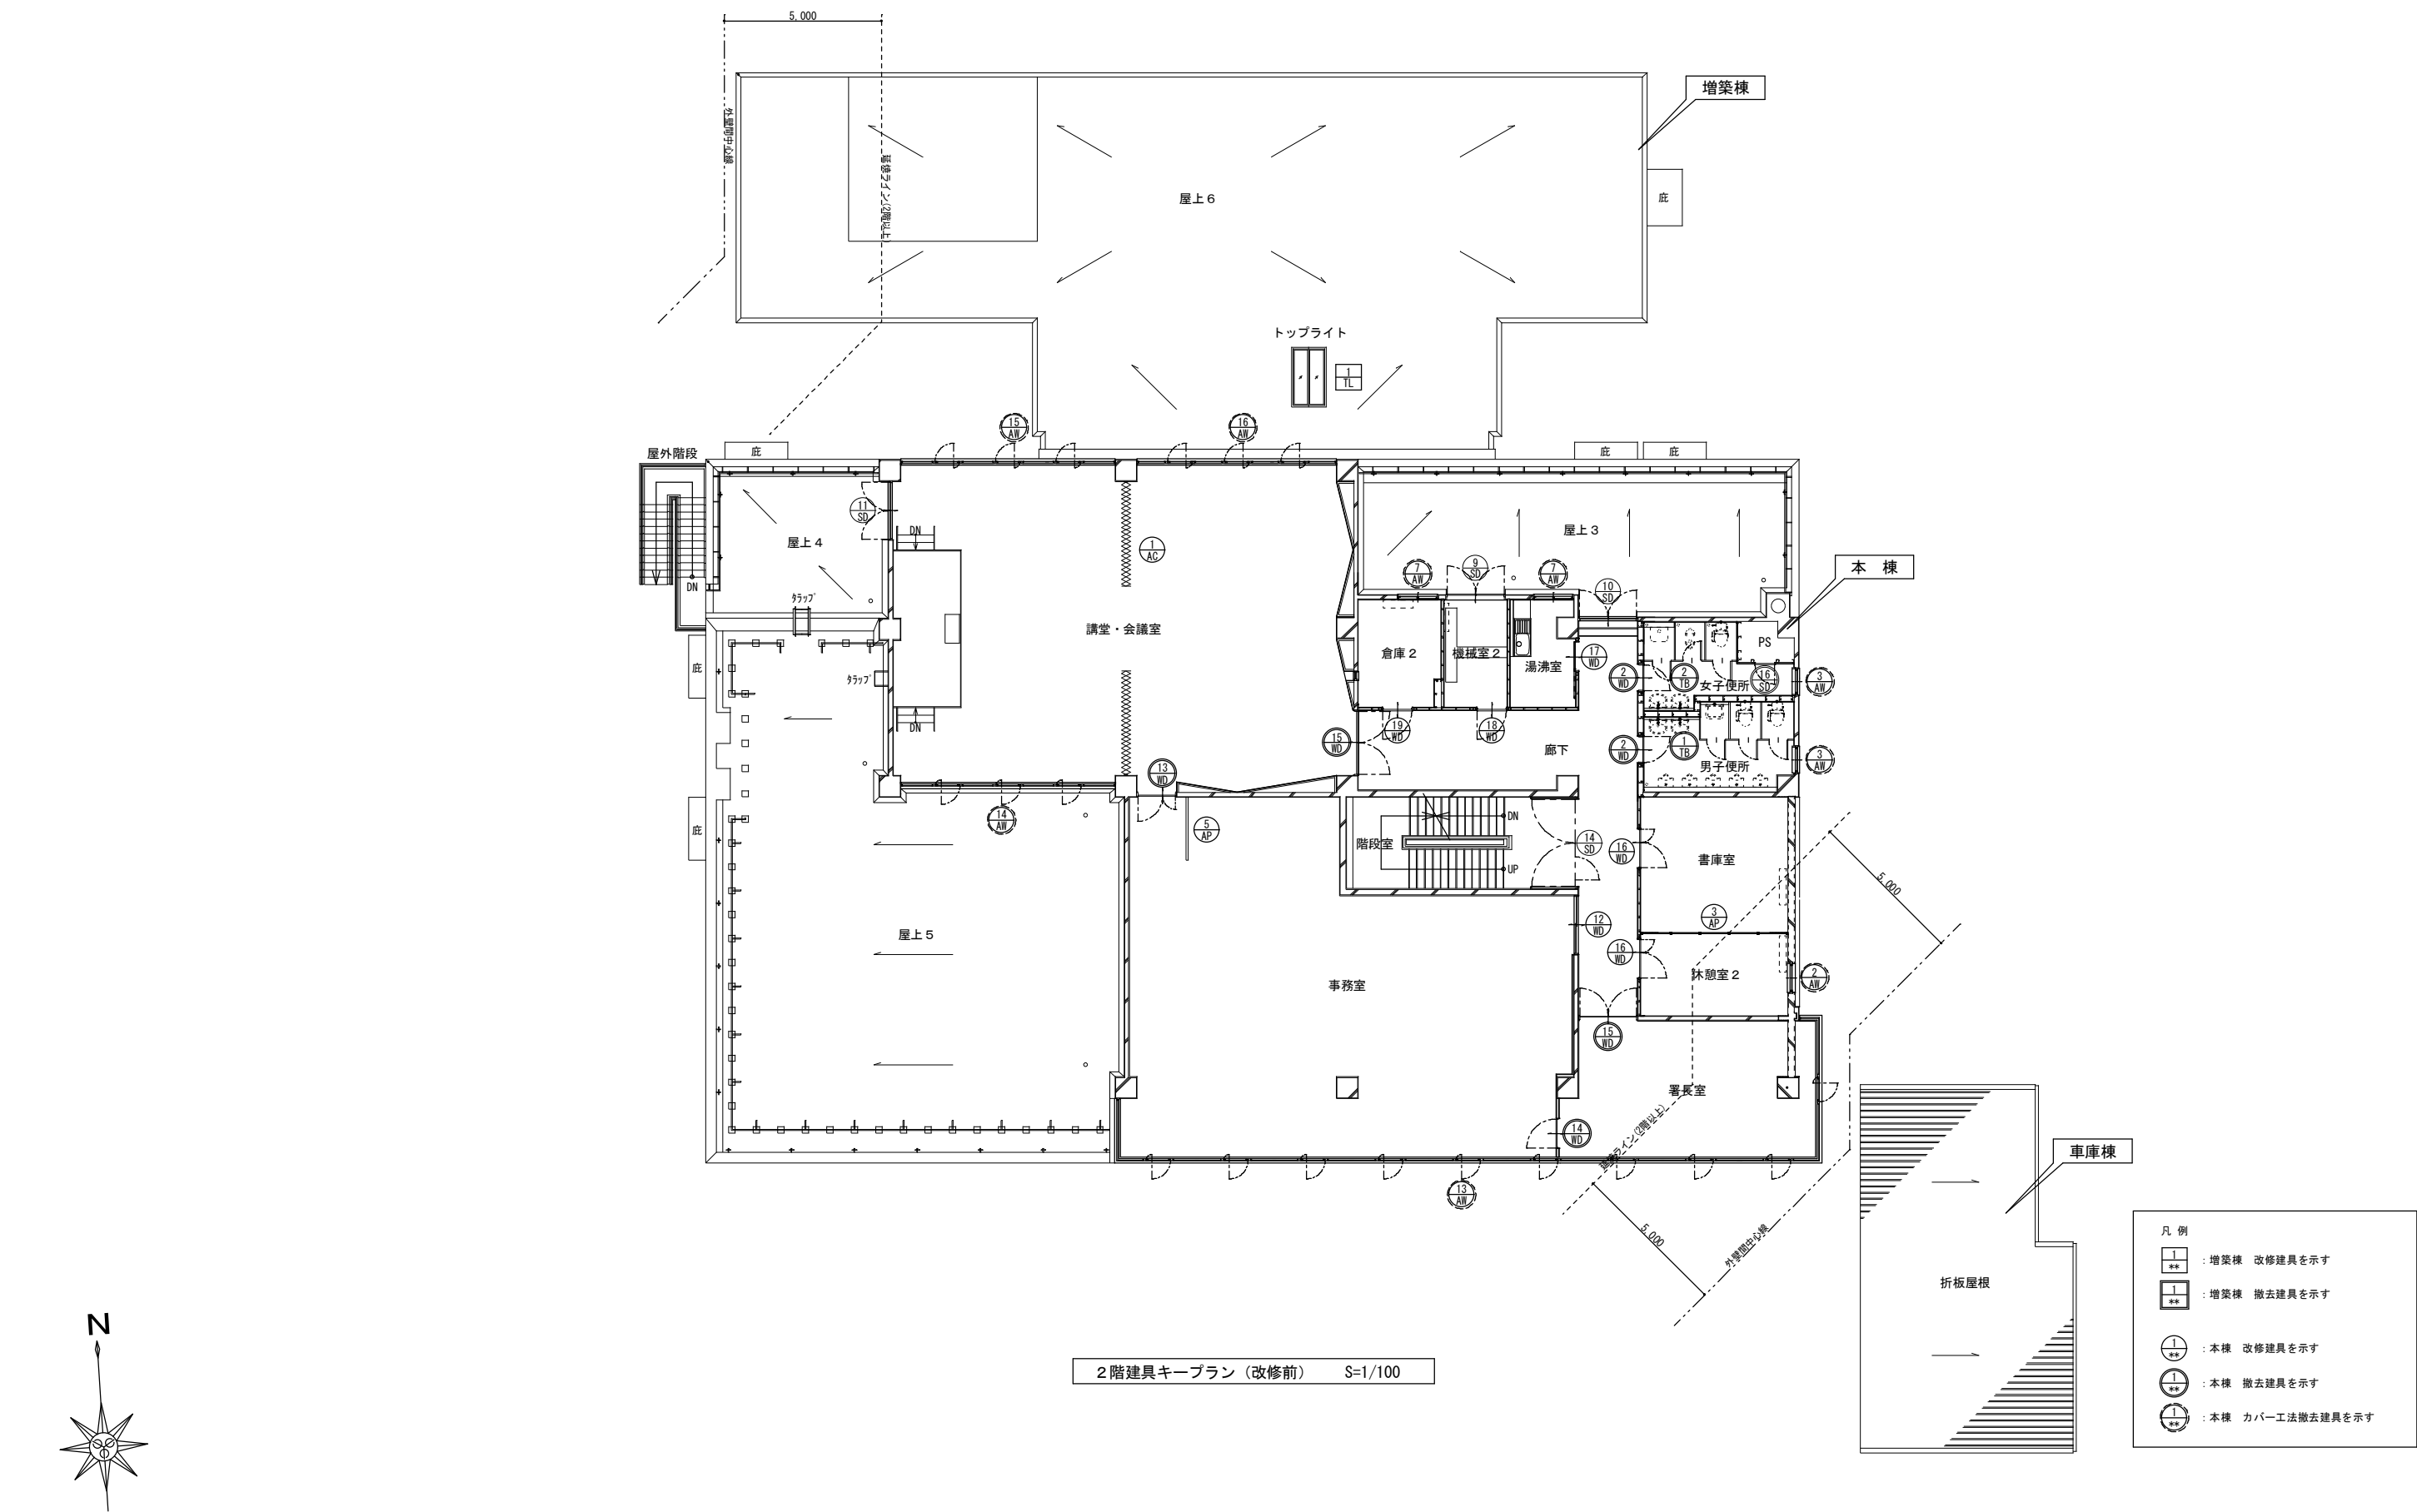



	設計年月日	春日部市 消防本部 総務課	縮尺	工事名称	図面名称	図面番号
	2025. 06		A1-1:100 A3-1:200	庄和消防署大規模改修工事	2階建具キープラン (改修前)	A-93

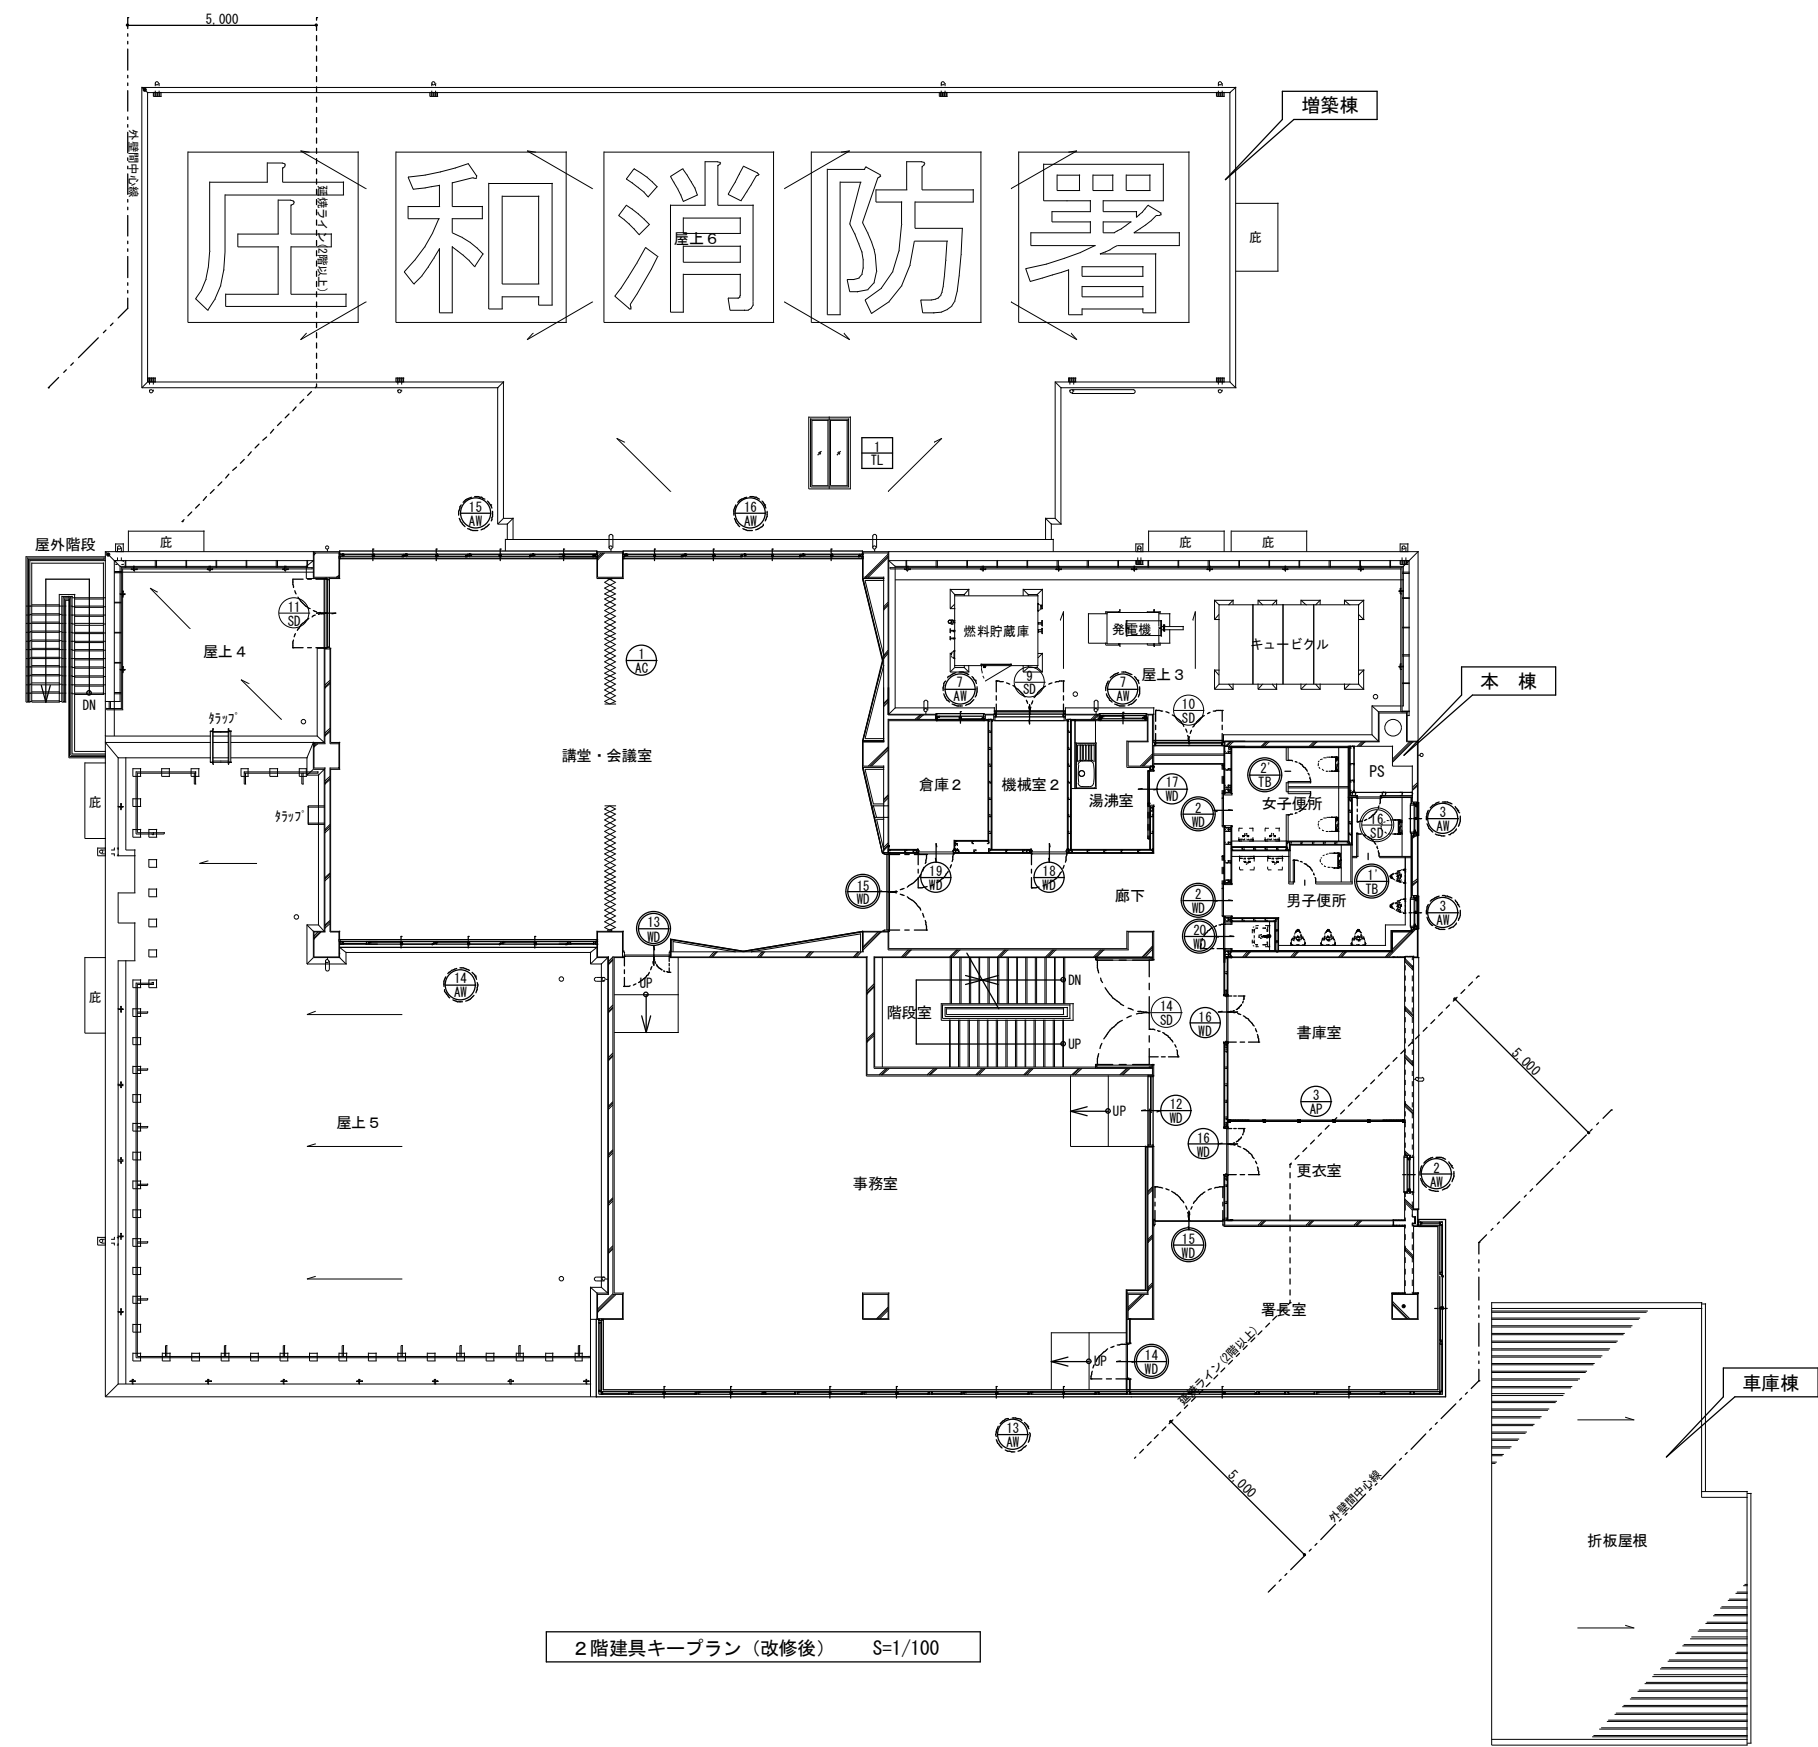
















	設計年月日	春日部市 消防本部 総務課	縮尺	工事名称	図面名称	図面番号
	2025. 06		A1-1:100 A3-1:200	庄和消防署大規模改修工事	2階建具キープラン (改修後)	A-94









改修前

改修後

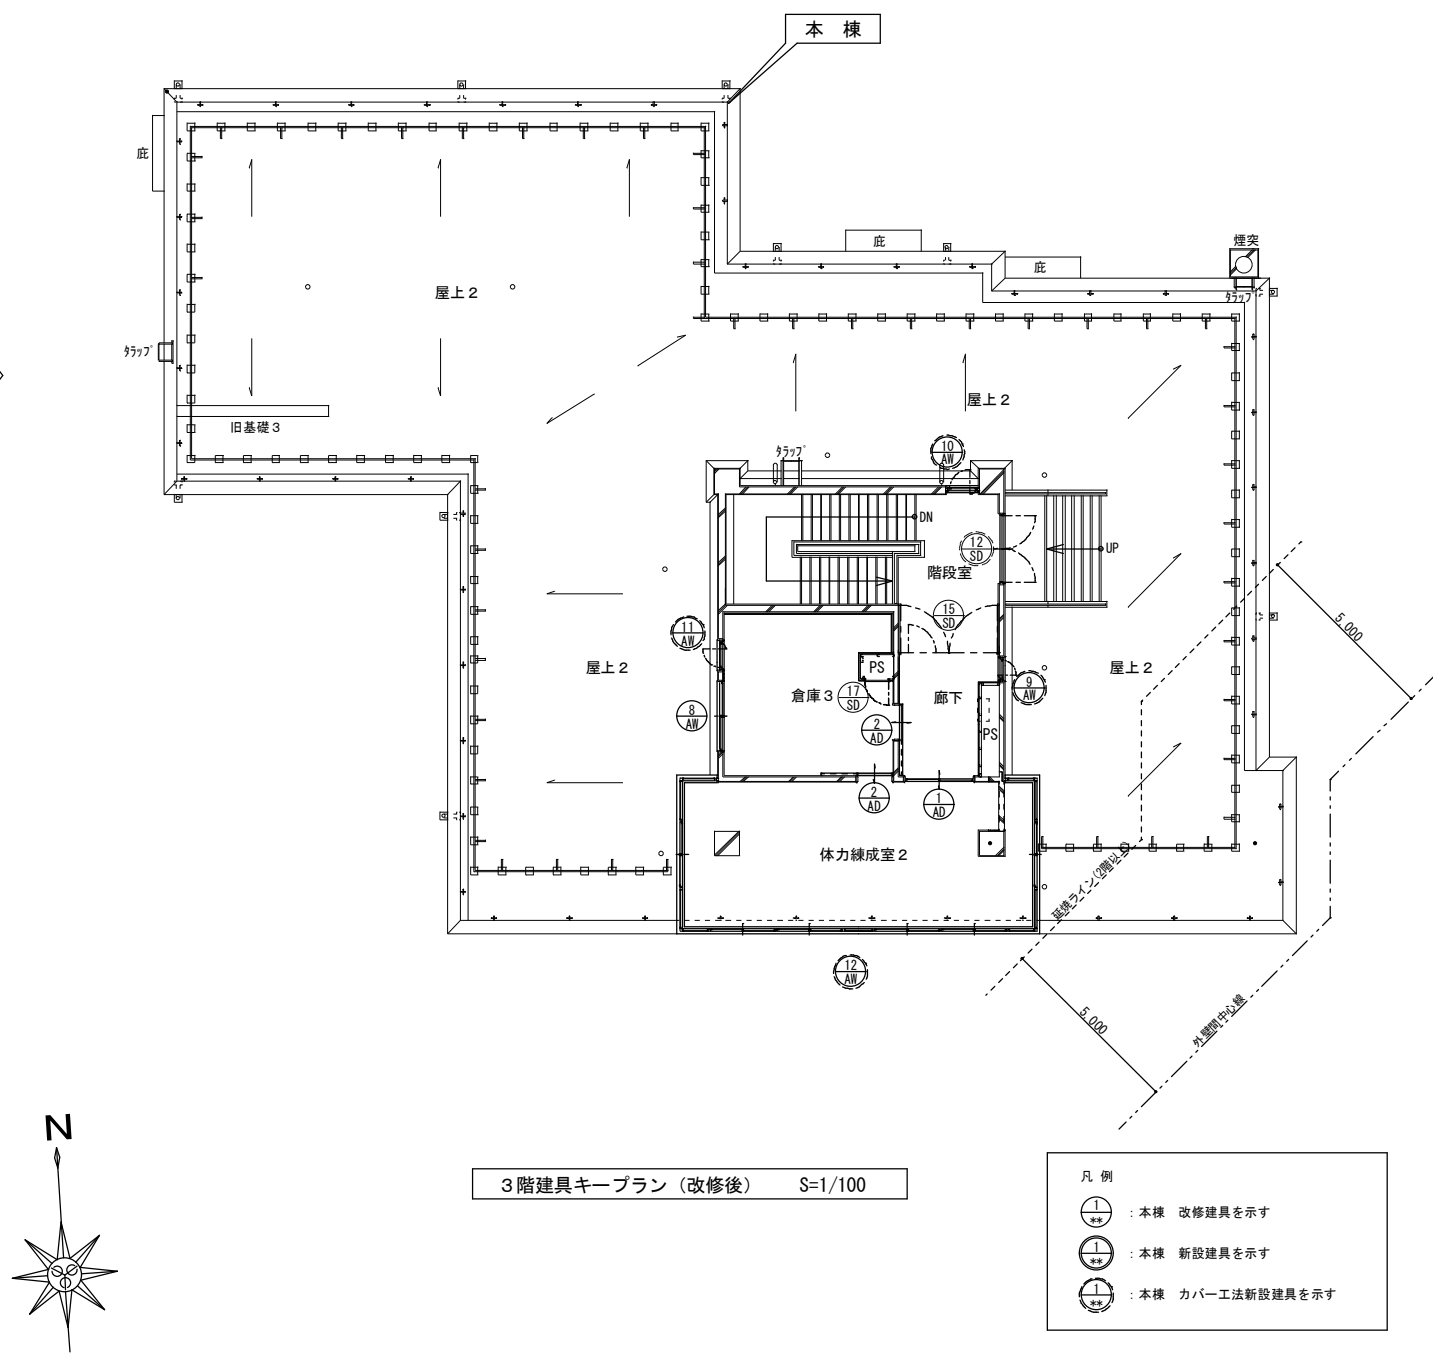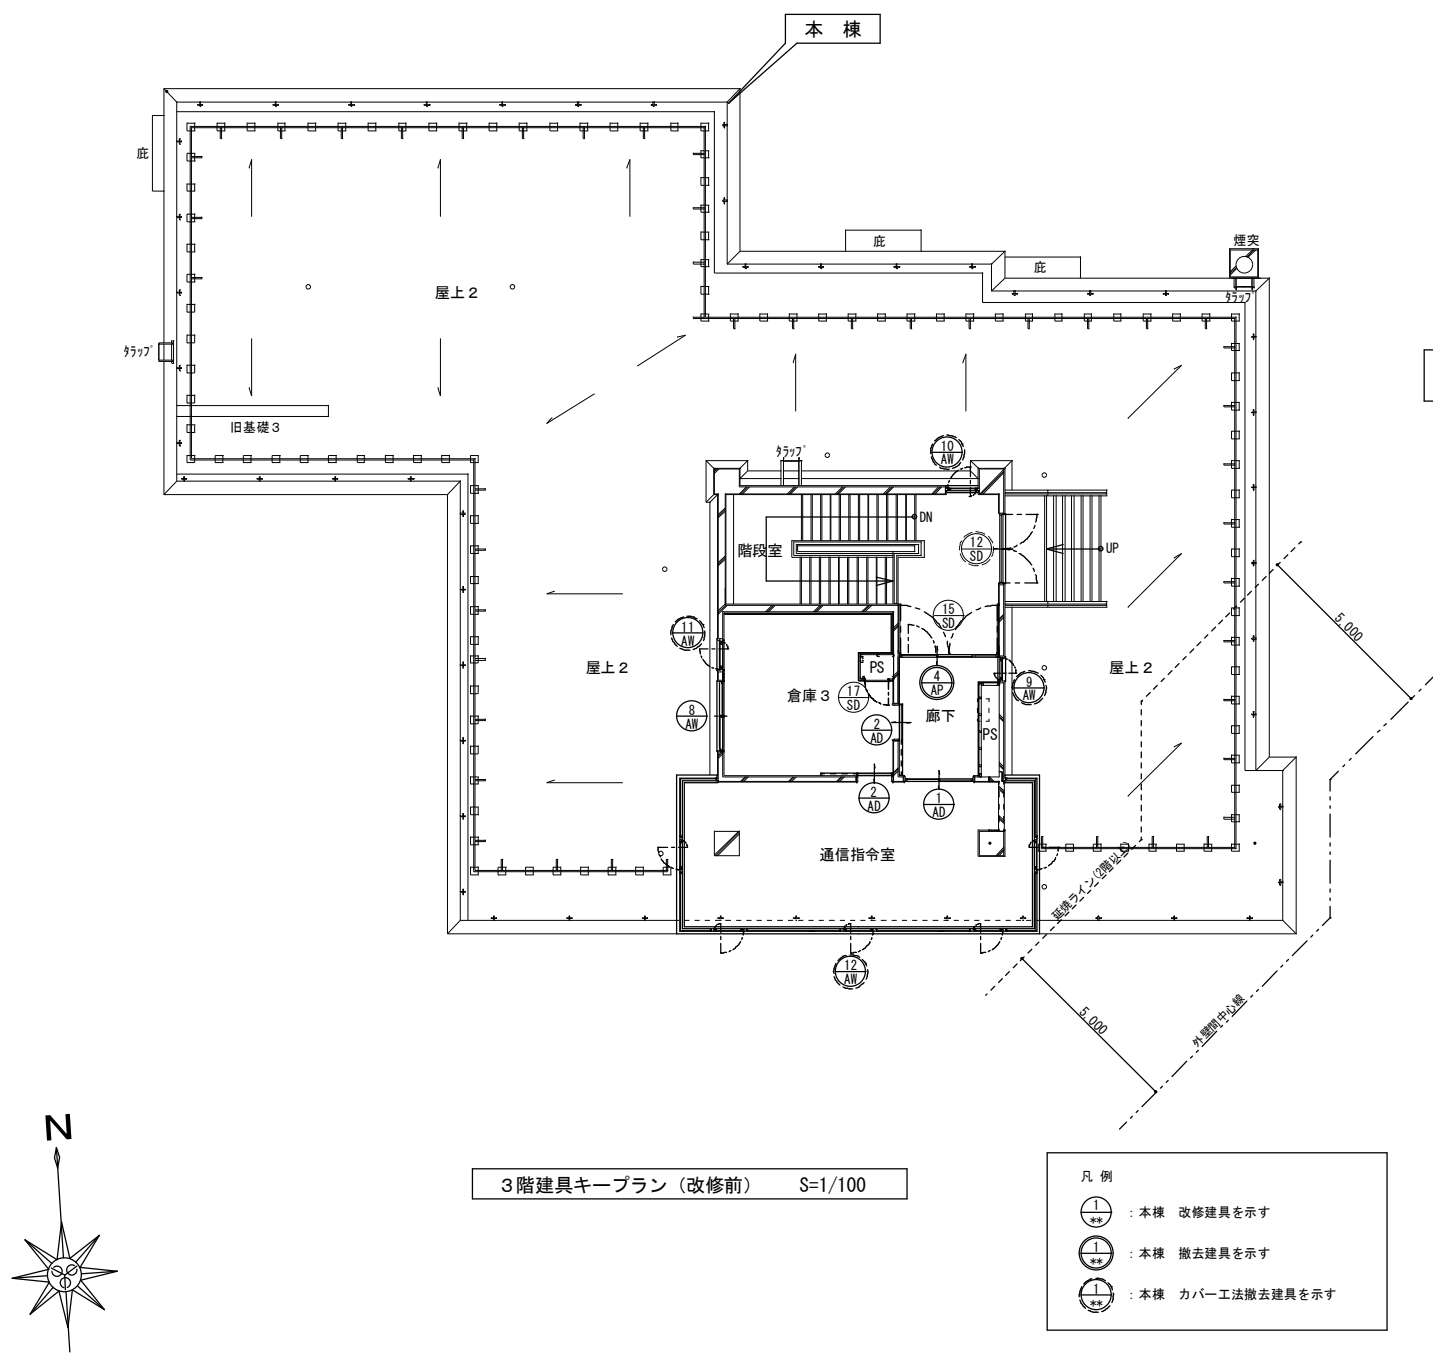



	設計年月日	春日部市 消防本部 総務課	縮尺	工事名称	図面名称	図面番号
	2025. 06		A1-1:100 A3-1:200	庄和消防署大規模改修工事	3階建具キープラン (改修前・後)	A-95

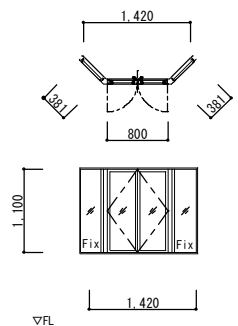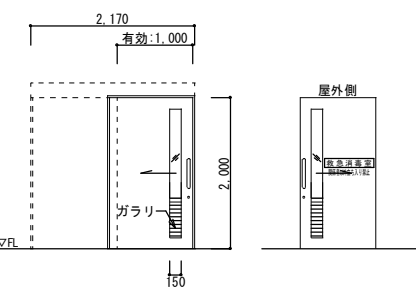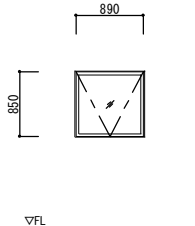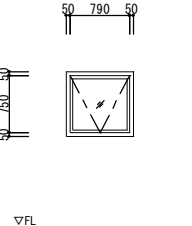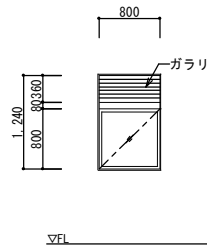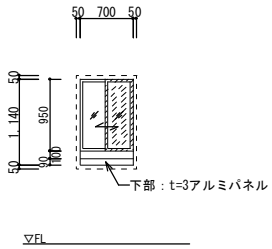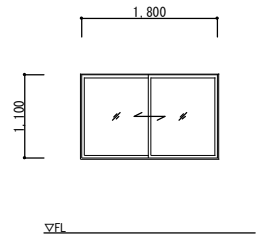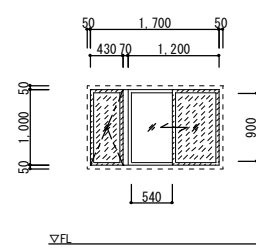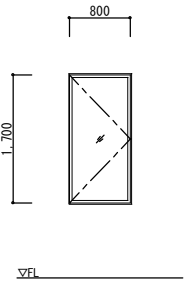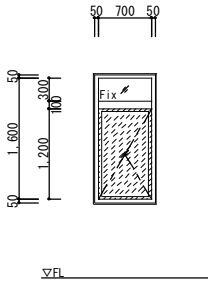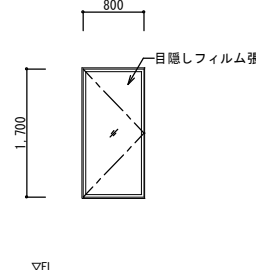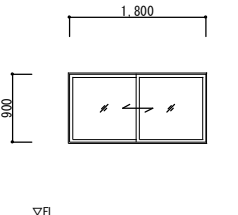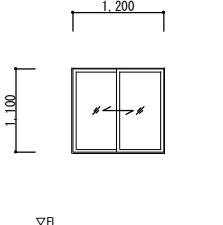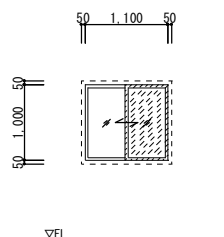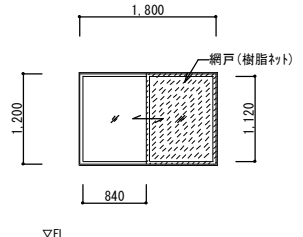本 棟				改修前・後																
凡例： = 網戸位置を示す																				
姿 図	〈AW、AD 特記事項〉 既存建具 ・特記なき限り、アルミ製カラーはブロンズ色とする。 新設建具 ・特記なき限り、アルミ製カラーはブロンズ色とする。 ・陽極酸化塗装複合被膜処理を施す。 ・網戸は、樹脂製防虫ネットとする。 ・掃出し窓の網戸は、中残 1 本タイプとする。 改修建具 ・建具点検調整は、全てのクレセント・戸車をおこなう。 ・クリーニングは、ガラス（両面共）を含む。 ・既存ガラスビードは全て撤去し、ガラスシーリングを新設する。 備 考 ・建具廻りシーリング撤去・新設は、水切り下端も含む。			1 AW 撤去 		2 SSO 新設 撤去 新設 		2 AW カバー工法撤去 		2 AW カバー工法新設 撤去 新設 										
	型式	見込		両開き窓 + F I X 出窓	80	ステンレス製 片引き扉	100	外倒し窓（排煙窓）	70	外倒し窓（排煙窓）	70									
	位置	数量		1階 応接室	1	1階 救急消毒室	1	1階 応接室、2階 休憩室 2	2	1階 応接室(救急消毒室)、2階 更衣室	2									
	硝子	仕上		厚5 熱線吸収ガラス(ブロンズ)	アルミ製カラー	厚4強化ガラス(透明) + 厚127mmガラス + 厚4強化ガラス(型板)	厚:SUS HL 枠:SUS HL	厚4 型板ガラス	アルミ製カラー	厚6.8網入ガラス(型板) + 厚117mmガラス + 厚10Low-Eガラス(透明)	アルミ製カラー									
	金物	ハンドル、ヒンジ、水切り、付属金物一式			ハンドル、ヒンジ、水切り、付属金物一式			オペレーター（露出式）、水切り、付属金物一式			オペレーター（露出式）、アーム、排煙錠、水切り、付属金物一式									
今回工事				撤去（枠共）			新設（枠共）			カバー工法撤去			カバー工法新設							
姿 図	3 AW カバー工法撤去 			3 AW カバー工法新設 撤去 新設 			4 AW カバー工法撤去 		4 AW カバー工法新設 撤去 新設 		5 AW カバー工法撤去 		5 AW カバー工法新設 撤去 新設 							
	型式	見込	滑り出し窓 + ガラリ	70	引違い窓	70	引違い窓	70	引違い窓 + 縦滑り出し窓	70	片開き窓	100	縦滑り出し窓 + F I X	70						
	位置	数量	1、2階 男子・女子便所	4	1、2階 男子・女子便所	4	1階 機械室 1	1	1階 女性仮眠室 1、 2	1	1階 体力練成室	2	1階 体力練成室 1	2						
	硝子	仕上	厚4 型板ガラス	アルミ製カラー	厚4強化ガラス(透明) + 厚127mmガラス + 厚4強化ガラス(型板)	アルミ製カラー	厚3 透明ガラス	アルミ製カラー	厚4強化ガラス(透明) + 厚127mmガラス + 厚4強化ガラス(型板)	アルミ製カラー	厚5 透明ガラス	アルミ製カラー	厚4強化ガラス(透明) + 厚127mmガラス + 厚4強化ガラス(透明)	アルミ製カラー						
	金物	ハンドル、ヒンジ、水切り、付属金物一式			引手、クレセント、戸車、レール、水切り、網戸、付属金物一式			引手、クレセント、戸車、レール、水切り、付属金物一式			引手、クレセント、戸車、レール、ハンドル、ヒンジ、水切り、網戸、付属金物一式			ハンドル、ヒンジ、水切り、付属金物一式						
今回工事	閉塞撤去			カバー工法新設			カバー工法撤去			カバー工法新設			カバー工法撤去			カバー工法新設				
姿 図	5 AW 改修 			6 AW 改修 			7 AW カバー工法撤去 		7 AW カバー工法新設 撤去 新設 		8 AW 改修 									
	型式	見込	片開き窓	100	引違い窓	70	引違い窓	70	引違い窓	70	引違い窓	70								
	位置	数量	1階 体力練成室	1	1階 機械倉庫	2	2階 湯沸室、倉庫 2	2	2階 湯沸室、倉庫 2	2	3階 倉庫 3	1								
	硝子	仕上	厚5 透明ガラス	アルミ製カラー	厚3 透明ガラス	アルミ製カラー	厚3 透明ガラス	アルミ製カラー	厚4強化ガラス(透明) + 厚127mmガラス + 厚4強化ガラス(透明)	アルミ製カラー	厚3 透明ガラス	アルミ製カラー								
	金物	ハンドル、ヒンジ、水切り、付属金物一式			戸車、レール、クレセント、水切り、付属金物一式			戸車、レール、クレセント、水切り、付属金物一式			戸車、レール、クレセント、水切り、網戸、付属金物一式				戸車、レール、クレセント、水切り、網戸、付属金物一式					
今回工事	建具廻りシーリング撤去・新設、 開閉固定、クリーニング			建具廻りシーリング撤去・新設、 建具点検調整、クリーニング			カバー工法撤去			カバー工法新設			建具廻りシーリング撤去・新設、 建具点検調整、クリーニング							
				設計年月日		春日部市 消防本部 総務課				縮 尺		工 事 名 称		図 面 名 称		図面番号				
				2025. 06						A1-1:50 A3-1:100		庄和消防署大規模改修工事		建具表（１）（改修前・後）		A－9 6				

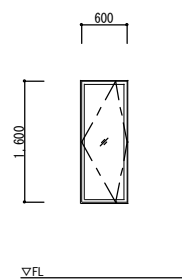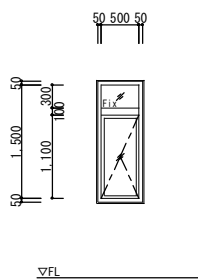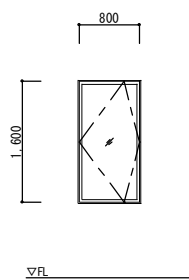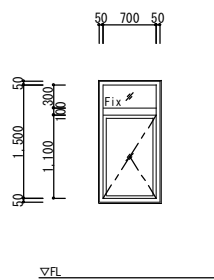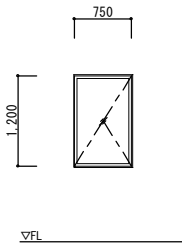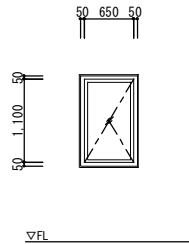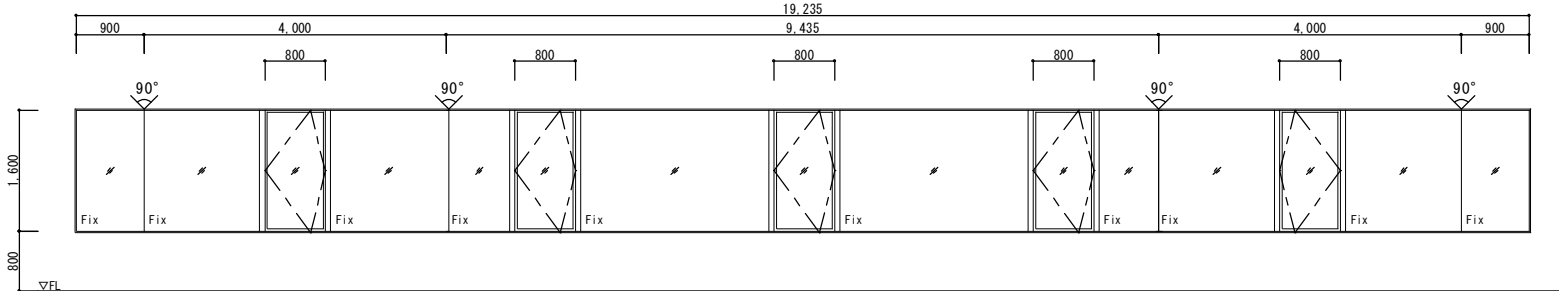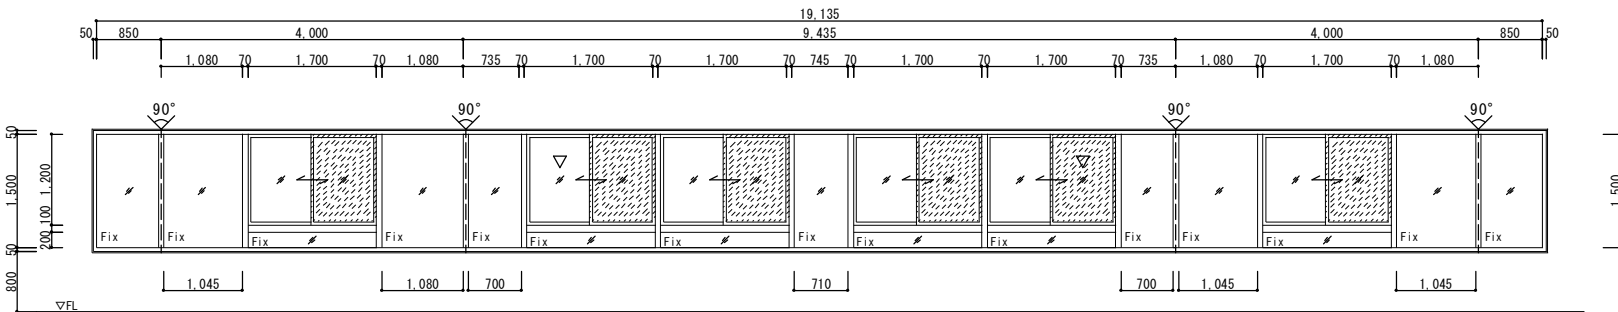本 棟										改修前・後																	
姿 図	9 AW カバー工法撤去			9 AW カバー工法新設			10 AW カバー工法撤去			10 AW カバー工法新設			11 AW カバー工法撤去			11 AW カバー工法新設											
																											
	型式	見込	縦軸回転窓	100	縦滑り出し窓 + F I X	70	縦軸回転窓	100	縦滑り出し窓 + F I X	70	縦滑り出し窓	100	縦滑り出し窓	70													
	位置	数量	3階 廊下	1	3階 廊下	1	3階 階段室	1	3階 階段室	1	3階 倉庫 3	1	3階 倉庫 3	1													
	硝子	仕上	厚5 透明ガラス	アルミ製カラー	厚4強化ｶﾞﾗｽ(透明) + 厚127㎖ﾝｶﾞｽ + 厚4強化ｶﾞﾗｽ(透明)	アルミ製カラー	厚5 透明ガラス	アルミ製カラー	厚4強化ｶﾞﾗｽ(透明) + 厚127㎖ﾝｶﾞｽ + 厚4強化ｶﾞﾗｽ(透明)	アルミ製カラー	厚4 型板ガラス	アルミ製カラー	厚4強化ｶﾞﾗｽ(透明) + 厚127㎖ﾝｶﾞｽ + 厚4強化ｶﾞﾗｽ(型板)	アルミ製カラー													
	金物	ハンドル、ヒンジ、水切り、付属金物一式			ハンドル、ヒンジ、水切り、付属金物一式			ハンドル、ヒンジ、水切り、付属金物一式			ハンドル、ヒンジ、水切り、付属金物一式			ハンドル、ヒンジ、水切り、付属金物一式													
今回工事	カバー工法撤去			カバー工法新設			カバー工法撤去			カバー工法新設			カバー工法撤去			カバー工法新設											
姿 図	12 AW カバー工法撤去													消防有窓階算定													
																											
	型式	見込	縦軸回転窓 + F I X 連窓										100														
	位置	数量	3階 通信指令室										1														
	硝子	仕上	厚5 熱線吸収ガラス(ブロンズ)										アルミ製カラー														
	金物	ハンドル、ヒンジ、水切り、付属金物一式																									
今回工事	カバー工法撤去																										
姿 図	12 AW カバー工法新設													消防有窓階算定													
																											
	▽ = 「非常用進入口代替口」の位置を示す																										
	型式	見込	引違い窓 + F I X 連窓 (隅角部へ方立新設)										70														
	位置	数量	3階 通信指令室										1														
	硝子	仕上	厚4強化ガラス(透明) + 厚12アルゴンガス + 厚4強化ガラス(透明)										アルミ製カラー														
金物	戸車、レール、クレセント、水切り、網戸、付属金物一式																										
今回工事	カバー工法新設																										
										設計年月日		春日部市 消防本部 総務課				縮 尺		工 事 名 称		図 面 名 称		図面番号					
										2025. 06						A1-1:50 A3-1:100		庄和消防署大規模改修工事		建具表 (2) (改修前・後)		A - 9 7					



本棟

改修前・後

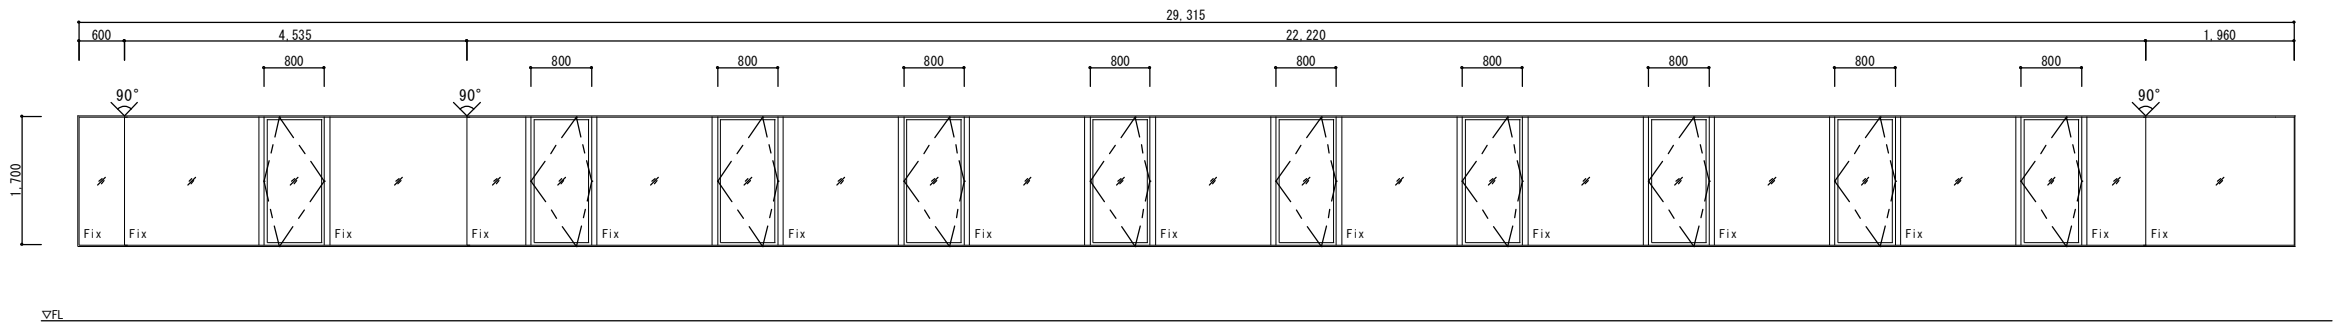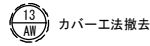

型式	見込	縦軸回転窓 + F1X 連窓	100
位置	数量	2階 事務室・署長室	1
硝子	仕上	厚5 熱線吸収ガラス(ブロンズ)	アルミ製カラー
金物		ハンドル、ヒンジ、水切り、付属金物一式	

カパー工法撤去

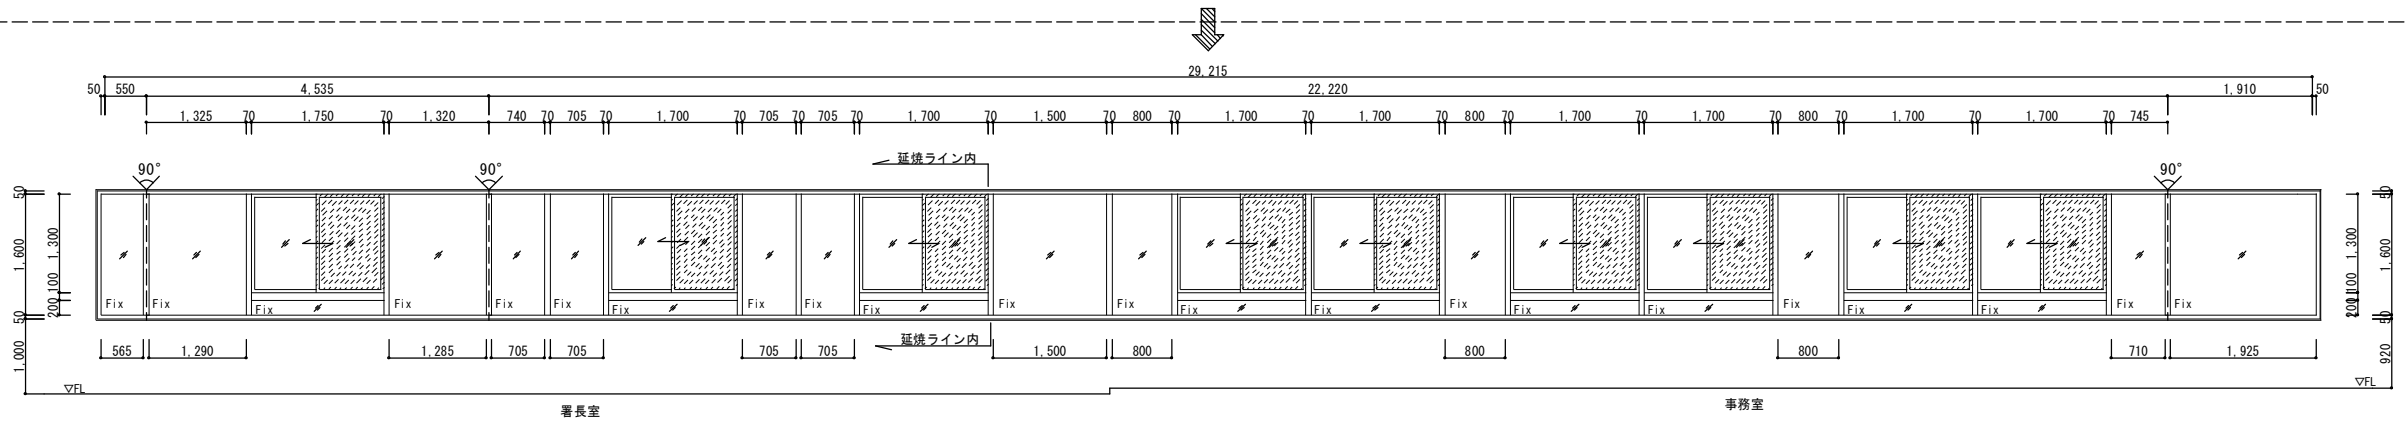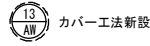









消防有窓階算定

防火設備

型式	見込	引違い窓 + F I X 連窓 (隅角部へ方立新設)	70
位置	数量	2階 事務室・署長室	1
硝子	仕上	厚4強化ガラス (透明) + 厚12アルゴンガス + 厚4強化ガラス (透明) 、防火設備 : 厚6.8網入ガラス (透明) + 厚11アルゴンガス + 厚10Low-Eガラス (透明)	アルミ製カラー

戸車、レール、クレセント、水切り、網戸、付属金物一式

カパー工法新設

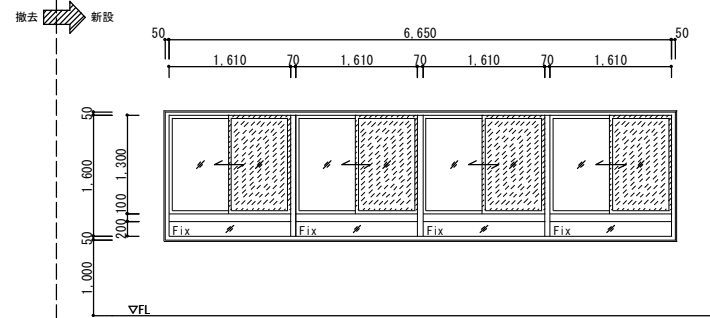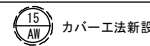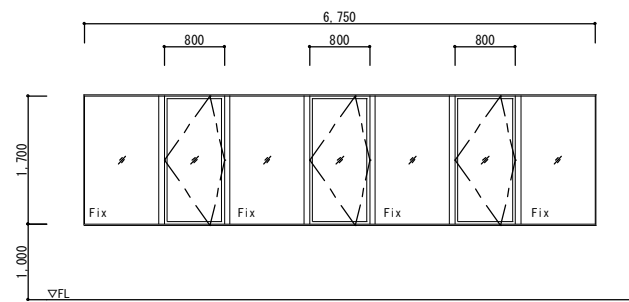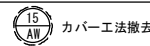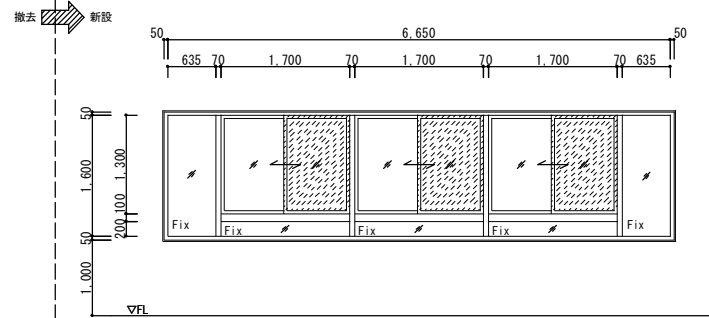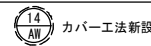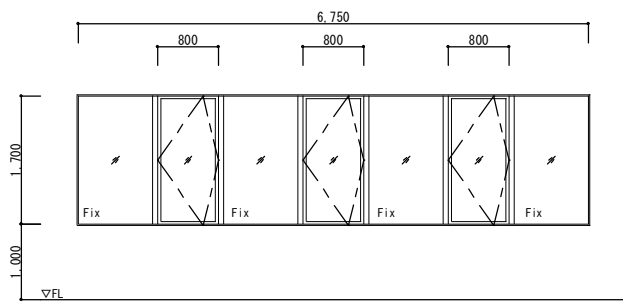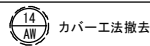

型式	見込	縦軸回転窓 + F I X 連窓	100	引違い窓 + F I X 連窓	70	縦軸回転窓 + F I X 連窓	100	引違い窓 連窓	70
位置	数量	2階 講堂・会議室	1	2階 講堂・会議室	1	2階 講堂・会議室	1	2階 講堂・会議室	1
硝子	仕上	厚5 熱線吸収ガラス(ブロンズ)	アルミ製カラー	厚4強化ガラス(透明) +厚12アルゴンガス +厚4強化ガラス(透明)	アルミ製カラー	厚5 熱線吸収ガラス(ブロンズ)	アルミ製カラー	厚4強化ガラス(透明) +厚12アルゴンガス +厚4強化ガラス(透明)	アルミ製カラー
金物	ハンドル、ヒンジ、水切り、付属金物一式			戸車、レール、クレセント、水切り、網戸、付属金物一式			ハンドル、ヒンジ、水切り、付属金物一式		
今回工事	カバー工法撤去			カバー工法新設			カバー工法撤去		
							カバー工法新設		

	設計年月日	春日部市 消防本部 総務課	縮 尺	工 事 名 称	図 面 名 称	図面番号
	2025. 06		A1-1:50	庄和消防署大規模改修工事	建具表（３）（改修前・後）	A－９８
			A3-1:100			

本棟













改修前・後

窓 図 例	16 AW		カバー工法撤去		16 AW		カバー工法新設		1 AD		改修		2 AD		改修		1 AG		改修	
	型式	見込	縦軸回転窓 + F I X 連窓		100	引違い窓 連窓	70	引違い扉	70	片引き扉	70	ガラリ	70							
	位置	数量	2階 講堂・会議室		1	2階 講堂・会議室	1	3階 通信指令室	1	3階 倉庫 3	2	1階 車庫	3							
硝子	仕上	厚5 熱線吸収ガラス(ブロンズ)		アルミ製カラー	厚4強化ガラス(透明) + 厚12アルゴンガス + 厚4強化ガラス(透明)		アルミ製カラー	厚3 透明ガラス	アルミ製カラー(白)	—	アルミ製カラー(白)	—	アルミ製カラー							
金物		ハンドル、ヒンジ、水切り、付属金物一式				戸車、レール、クレセント、網戸、水切り、付属金物一式				引手、戸車、レール、付属金物一式				引手、戸車、レール、付属金物一式						
今回工事		カバー工法撤去				カバー工法新設				建具点検調整、クリーニング				建具点検調整、クリーニング						
窓 図 例	1 AP		改修		3 AP		改修		4 AP				撤去		5 AP				撤去	
	型式	見込	アルミパーティション		50	アルミパーティション	50	アルミパーティション	50	アルミパーティション	50									
	位置	数量	1階 待機室 → 出勤準備室		1	2階 書庫室・休憩室 2	1	3階 廊下	1	2階 事務室	1									
硝子	仕上	厚4 型板ガラス ※新設明り窓は、厚4強化ガラス(型板)とする		アルミ製	厚3 透明ガラス		アルミ製	厚3 透明ガラス	アルミ製カラー(白)	厚3 透明ガラス	アルミ製									
金物		スタッド:アルミ製、巾木:アルミ製シルバー、パネル:メラミン化粧シート、芯材:ペーパーコア 下枠レール:ステンレス製、付属金物一式				スタッド:アルミ製、巾木:アルミ製シルバー、パネル:メラミン化粧シート、芯材:ペーパーコア 付属金物一式				スタッド:アルミ製、巾木:アルミ製シルバー、パネル:t=3アルミパネル 付属金物一式				スタッド:アルミ製、巾木:アルミ製シルバー、パネル:メラミン化粧シート、芯材:ペーパーコア 付属金物一式						
今回工事		引違い扉撤去・新設、下枠レール撤去・新設 建具点検調整、クリーニング				クリーニング				撤去				撤去						
姿 図	1 AC		改修																	
	型式	見込	両引きアコーディオンカーテン		—															
	位置	数量	2階 講堂・会議室		1															
硝子	仕上	—		ビニールレザー																
金物		引手、レール、フレーム、付属金物一式																		
今回工事		既存のまま																		

	設計年月日	春日部市 消防本部 総務課	縮 尺	工 事 名 称	図 面 名 称	図面番号
	2025.06		A1-1:50	庄和消防署大規模改修工事	建具表（４）（改修前・後）	A-99
			A3-1:100			

本棟

改修前・後


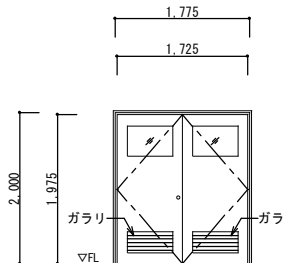
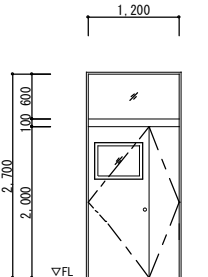
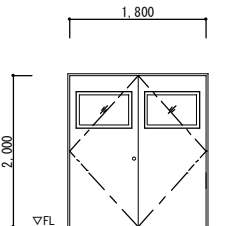
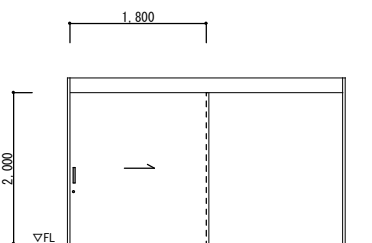
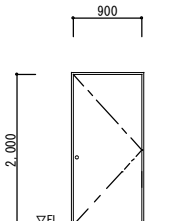
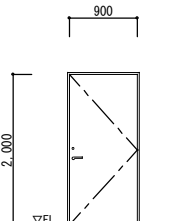
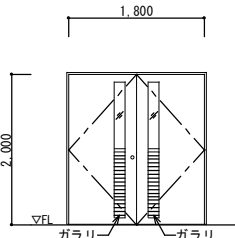
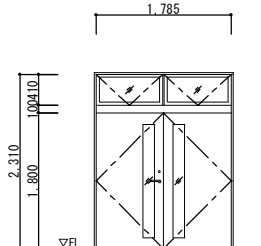
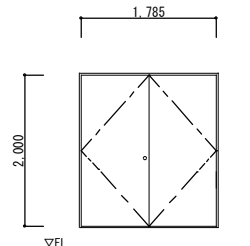
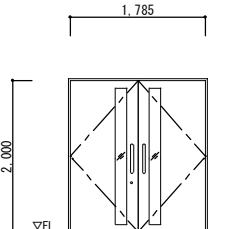
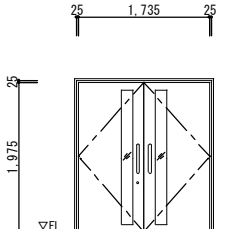
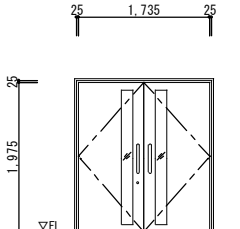
姿 図	〈SD、SG 特記事項〉 既存建具 ・特記なき限り、スチール製SOP塗（枠共）とする。 新設建具 ・特記なき限り、スチール製SOP塗（枠共）とする。 ・ドアハンドル：ステンレス製 H.L仕上 L=300 改修建具 ・階段室の煙感連動式防火設備は、法定基準を満たすよう 建具点検調整をおこなう。 ・クリーニングは、ガラス（両面共）を含む。 ・既存ガラスビードは全て撤去し、ガラスシーリングを 新設する。 備 考 ・建具廻りシーリング撤去・新設は、水切り下端も含む。		1 SD 改修		消防有意階算定				2 SD 改修		3 SD 改修		4 SD 改修											
																								
	型式	見込	両開き扉（フラッシュドア）（カバー工法改修済）		80			親子開き扉（フラッシュドア）		80	両開き扉（フラッシュドア）		80	片引き扉（フラッシュドア）		80								
	位置	数量	1階 車庫、機械倉庫		2			1階 防火具置き場		1	1階 防火具置き場		2	1階 車庫		1								
硝子	仕上	厚6.8 網入り透明ガラス		スチール製SOP塗			厚5 透明ガラス、ランマ：厚6.8網入り透明ガラス		スチール製SOP塗	厚6.8 網入り透明ガラス		スチール製SOP塗	－		スチール製SOP塗									
金物		モノロック（シリパﾞ錠/ﾄﾞﾛｯｸ錠）、丁番、ドアチェック、フランス落し、ステンレス番指、付属金物一式						モノロック（シリパﾞ錠/ﾄﾞﾛｯｸ錠）、丁番、ドアチェック、フランス落し、ステンレス番指、付属金物一式		モノロック（シリパﾞ錠/空錠）、丁番、ドアチェック、フランス落し、ステンレス番指、付属金物一式		引手、引戸かま錠、ハンガーレール、ステンレスガイドレール 付属金物一式												
今回工事		下地調整の上 錆止め SOP塗替（枠共）、建具廻りシーリング撤去・新設、建具点検調整、錠の交換						下地調整の上 錆止め SOP塗替（枠共）、建具廻りシーリング撤去・新設、建具点検調整		下地調整の上 錆止め SOP塗替（枠共）、建具廻りシーリング撤去・新設、建具点検調整		下地調整の上 錆止め SOP塗替（枠共）、建具廻りシーリング撤去・新設、建具点検調整		下地調整の上 錆止め SOP塗替（枠共）、建具廻りシーリング撤去・新設、建具点検調整										
姿 図	5 SD 改修				6 SD 撤去				7 SD 撤去				8 SD 改修		消防有意階算定		9 SD 改修							
	型式	見込	片開き扉（フラッシュドア）		80	片開き扉（フラッシュドア）		80	両開き扉（フラッシュドア）		80	両開き扉（フラッシュドア） + ランマ（排煙回転窓）		80	両開き扉（フラッシュドア）		80							
	位置	数量	1階 応接室、物入		2	1階 機械室 1		1	1階 機械室 1		1	1階 廊下		1	1階 機械倉庫、2階 機械室 2		2							
硝子	仕上	－		スチール製SOP塗	－		スチール製SOP塗	厚5 透明ガラス		スチール製SOP塗	厚5 透明ガラス		スチール製SOP塗	厚5 透明ガラス		スチール製SOP塗								
金物		モノロック（シリパﾞ錠/空錠）、丁番、ドアチェック、ステンレス番指、付属金物一式		レバーハンドル、シリパﾞ錠/ﾄﾞﾛｯｸ錠、丁番、ドアチェック ステンレス番指、付属金物一式		モノロック（シリパﾞ錠/ﾄﾞﾛｯｸ錠）、丁番、ドアチェック、フランス落し、ステンレス番指、付属金物一式		ドアハンドル、シリパﾞ錠/ﾄﾞﾛｯｸ錠、丁番、ドアチェック、フランス落し、ステンレス番指、付属金物一式		モノロック（シリパﾞ錠/ﾄﾞﾛｯｸ錠）、丁番、ドアチェック、フランス落し、ステンレス番指、付属金物一式														
今回工事		下地調整の上 錆止め SOP塗替（枠共）、建具廻りシーリング撤去・新設、建具点検調整		撤去（枠共）		閉塞撤去（枠共）		下地調整の上 錆止め SOP塗替（枠共）、建具廻りシーリング撤去・新設、建具点検調整		下地調整の上 錆止め SOP塗替（枠共）、建具廻りシーリング撤去・新設、建具点検調整		下地調整の上 錆止め SOP塗替（枠共）、建具廻りシーリング撤去・新設、建具点検調整												
姿 図	10 SD 改修				11 SD 改修				12 SD 改修				12 SD カバー工法撤去				12 SD カバー工法新設							
	型式	見込	両開き扉（フラッシュドア） + ランマ（排煙外倒し窓）		80	両開き扉（フラッシュドア）		80	両開き扉（フラッシュドア）		80	両開き扉（フラッシュドア）		80	両開き扉（フラッシュドア）		80							
	位置	数量	2階 廊下		1	2階 講堂・会議室		1	2階 講堂・会議室		1	3階 階段室		1	3階 階段室		1							
硝子	仕上	厚3 透明ガラス		スチール製SOP塗	－		スチール製SOP塗	モノロック（シリパﾞ錠/ﾄﾞﾛｯｸ錠）、丁番、ドアチェック、フランス落し、ステンレス番指、排煙オペレーター、付属金物一式		ドアハンドル、シリパﾞ錠/ﾄﾞﾛｯｸ錠、丁番、ドアチェック、フランス落し、ステンレス番指、付属金物一式		厚6.8 網入り透明ガラス		スチール製SOP塗	厚4強化ｶﾞｽ(透明) + 厚12ｱﾙﾐﾅｼｳﾞｽﾞｸﾞﾗｽ + 厚4強化ｶﾞｽ(透明)		スチール製SOP塗							
金物		レバーハンドル、シリパﾞ錠/ﾄﾞﾛｯｸ錠、丁番、ドアチェック、フランス落し、ステンレス番指、排煙オペレーター、付属金物一式		下地調整の上 錆止め SOP塗替（枠共）、建具廻りシーリング撤去・新設、建具点検調整		下地調整の上 錆止め SOP塗替（枠共）、建具廻りシーリング撤去・新設、建具点検調整		下地調整の上 錆止め SOP塗替（枠共）、建具廻りシーリング撤去・新設、建具点検調整		下地調整の上 錆止め SOP塗替（枠共）、建具廻りシーリング撤去・新設、建具点検調整		カバー工法撤去		カバー工法新設										













		設計年月日		春日部市 消防本部 総務課	縮 尺		工 事 名 称		図 面 名 称		図面番号	
		2025. 06			A1-1:50 A3-1:100		庄和消防署大規模改修工事		建具表（５）（改修前・後）		A-100	











本棟

改修前・後

姿 図	2,850 2,680 ▽FL		2,850 2,000 ▽FL		2,605 2,680 ▽FL		600 600 ▽FL		600 1,000 ▽FL		600 600 ▽FL					
	型式	見込	常時開放防火設備 両開き扉（フラッシュドア）子扉付	80	常時開放防火設備 両開き扉（フラッシュドア）子扉付	80	常時開放防火設備 両開き扉（フラッシュドア）子扉付	80	片開き戸（アングルドア）	60	片開き戸（アングルドア）	60	片開き戸（アングルドア）	60		
	位置	数量	1階 階段室	1	2階 階段室	1	3階 階段室	1	1.2階 女子便所PS	2	1.2階 男子便所PS	2	3階 倉庫3 PS	1		
	硝子	仕上	－	スチール製SOP塗	－	スチール製SOP塗	－	スチール製SOP塗	－	スチール製SOP塗	－	スチール製SOP塗	－	スチール製SOP塗		
	金物	ケースハンドル、ピボットヒンジ、閉鎖順位調整器、煙感連動式 付属金物一式		ケースハンドル、ピボットヒンジ、閉鎖順位調整器、煙感連動式 付属金物一式		ケースハンドル、ピボットヒンジ、閉鎖順位調整器、煙感連動式 付属金物一式		平面ハンドル、丁番、付属金物一式		平面ハンドル、丁番、付属金物一式		平面ハンドル、丁番、付属金物一式				
今回工事	下地調整の上 錆止め SOP塗替（枠共）、 建具廻りシーリング撤去・新設、建具点検調整		下地調整の上 錆止め SOP塗替（枠共）、 建具廻りシーリング撤去・新設、建具点検調整		下地調整の上 錆止め SOP塗替（枠共）、 建具廻りシーリング撤去・新設、建具点検調整		撤去（枠共）		新設（枠共）		下地調整の上 錆止め SOP塗替（枠共）、 建具点検調整					
姿 図	300 400 ▽FL				600 600 ▽FL		600 600 ▽FL		600 600 ▽FL		600 600 ▽FL					
	型式	見込			片開き戸（アングルドア）	60	ガラリ	80	換気扇取付用 アルミパネル	70	ガラリ	80				
	位置	数量			1階 機械室1 煙突	1	1階 車庫	1	1階 車庫	1	1階 機械室1	1				
	硝子	仕上			－	スチール製SOP塗	－	スチール製SOP塗	－	アルミ製カラー	－	スチール製SOP塗				
	金物	平面ハンドル、丁番、付属金物一式				水切り、付属金物一式		水切り、付属金物一式		フード、水切り、付属金物一式						
今回工事	開口閉塞			撤去（枠共）		新設（枠共）		閉塞撤去（枠共）								
姿 図	850 1,060 700 60 300 ▽FL		2,540 2,685 2,000 ▽FL 消防有意階算定													
	型式	見込	引違い窓 + ランマ（F I X）	60											両開き扉 + 袖（F I X） + ランマ（F I X）	100
	位置	数量	1階 玄関	1											1階 玄関	1
	硝子	仕上	厚5 透明ガラス	ステンレス製HL											厚6.8 線入り熱線吸収ガラス	ステンレス製HL
	金物	引手、レール、付属金物一式		ドアハンドル、リフト・錠/押し錠、フロアヒンジ、フランス落し、付属金物一式												
今回工事	建具廻りシーリング撤去・新設、 建具点検調整、クリーニング		建具廻りシーリング撤去・新設、 建具点検調整、クリーニング													
					設計年月日	春日部市 消防本部 総務課			縮 尺	工 事 名 称 庄和消防署大規模改修工事		図 面 名 称 建具表（6）（改修前・後）		図面番号 A－1 0 1		
					2025. 06				A1-1:50							
									A3-1:100							

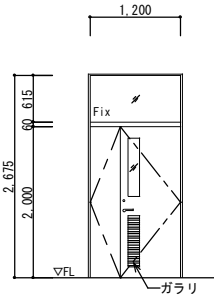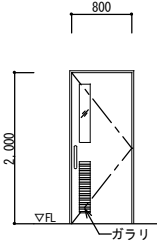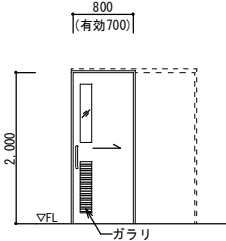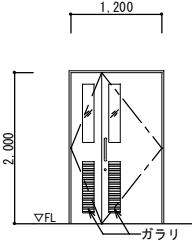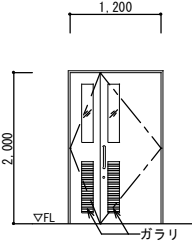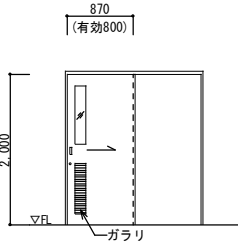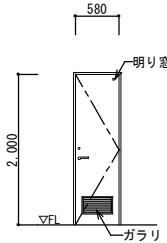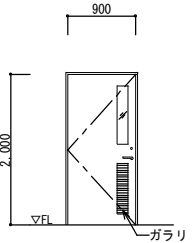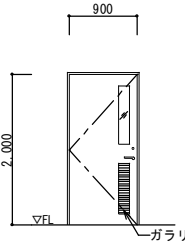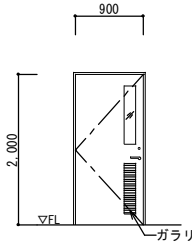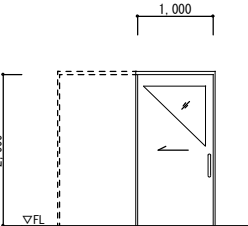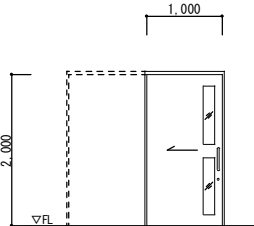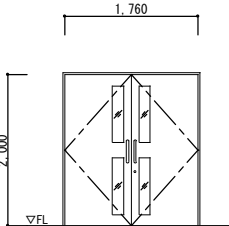本 棟				改修前・後																	
姿 図	〈WD 特記事項〉 既存建具 ・特記なき限り、扉仕上はメラミン化粧合板とする。 新設建具 ・特記なき限り、扉仕上はメラミン化粧合板とする。 ・ドアハンドル：ステンレス製 H L 仕上 L=300 改修建具 ・クリーニングは、ガラス（両面共）を含む。 ・クリーニングは、ガラリの清掃を含む。 備 考 ・女子仮眠室1、2の扉の鍵は共通キーとする。 （4本作製）			① WD 改修 	② WD 撤去 	② WD 新設 	③ WD 撤去 	③ WD 新設 													
	型式	扉厚		親子開き扉（フラッシュドア） + ランマ	40	片開き扉（フラッシュドア）	40	片引き扉（フラッシュドア）	40	親子開き扉（フラッシュドア）	40	親子開き扉（フラッシュドア）	40								
	位置	数量		1階 救急用品室	1	1,2階 男子・女子便所	4	1,2階 男子・女子便所	4	1階 倉庫 1	1	1階 倉庫 1	1								
	硝子	仕上		ランマ：厚3 透明ガラス、明り窓：厚4 型板ガラス 扉：メラミン化粧合板 枠：スプルスEP-G塗		厚4 型板ガラス ドアハンドル/押板、丁番、ドアチェック ステンレス番指、付属金物一式		厚4 強化ガラス(型板) ドアハンドル、空錠/空錠、ハンガーレール、戸当り、 ステンレス番指、付属金物一式		厚4 型板ガラス ドアハンドル、シリカゲル錠/シリカゲル錠、丁番、ドアチェック、フランス落し ステンレス番指、付属金物一式		厚4 強化ガラス(型板) ドアハンドル、シリカゲル錠/シリカゲル錠、丁番、ドアチェック、フランス落し ステンレス番指、付属金物一式									
	金物				レバーハンドル、シリカゲル錠/シリカゲル錠、丁番、ドアチェック、 ステンレス番指、付属金物一式				ドアハンドル、空錠/空錠、ハンガーレール、戸当り、 ステンレス番指、付属金物一式				ドアハンドル、シリカゲル錠/シリカゲル錠、丁番、ドアチェック、 ステンレス番指、付属金物一式								
今回工事				扉：建具点検調整、クリーニング 枠：下地調整の上 EP-G塗替	撤去（枠共）			新設（枠共）	撤去（枠共）			新設（枠共）									
姿 図	④ WD 改修 	⑤ WD 改修 	⑥ WD 撤去 	⑥ WD 新設 	⑦ WD 撤去 																
	型式	扉厚		片引き扉（フラッシュドア）	40								片開き扉（フラッシュドア）	36	片開き扉（フラッシュドア）	40	片開き扉（フラッシュドア）	40			
	位置	数量		1階 洗濯室	1								1階 脱衣室	1	1階 乾燥室	1	1階 乾燥室	1			
	硝子	仕上		厚4 型板ガラス 扉：メラミン化粧合板 枠：スプルスEP-G塗	—								厚4 型板ガラス 扉：メラミン化粧合板 枠：スプルスEP-G塗		厚4 強化ガラス(型板) 扉：メラミン化粧合板 枠：スプルスEP-G塗		厚4 型板ガラス 扉：メラミン化粧合板 枠：スプルスEP-G塗				
	金物	引手、引戸かま錠(シリカゲル錠/シリカゲル錠)、数居レール 付属金物一式			レバーハンドル、表示錠/シリカゲル錠、丁番、ドアチェック ステンレス番指、付属金物一式								レバーハンドル、シリカゲル錠/シリカゲル錠、丁番、ドアチェック ステンレス番指、付属金物一式			レバーハンドル、シリカゲル錠/シリカゲル錠、丁番、ドアチェック ステンレス番指、付属金物一式	レバーハンドル、シリカゲル錠/シリカゲル錠、丁番、ドアチェック ステンレス番指、付属金物一式				
今回工事	扉：建具点検調整、クリーニング 枠：下地調整の上 EP-G塗替			扉：建具点検調整、クリーニング 枠：下地調整の上 EP-G塗替	撤去（枠共）			新設（枠共）	撤去（枠共）												
姿 図	⑧ WD 撤去 	⑧ WD 新設 	⑨ WD 改修 																		
	型式	扉厚										片引き扉（フラッシュドア）	36	片引き扉（フラッシュドア）	40	両開き扉（フラッシュドア）	40	片開き扉（フラッシュドア）	40	片開き扉（フラッシュドア）	40
	位置	数量										1階 待機室	1	1階 出勤準備室	1	1階 体力練成室	1	1階 体力練成室	1	1階 体力練成室 1	1
	硝子	仕上										厚3 透明ガラス 扉：シナ合板OP塗 枠：木製OP塗	厚4 強化ガラス(透明) 扉：メラミン化粧合板 枠：EP-G塗替	厚3 透明ガラス 扉：メラミン化粧合板 枠：スプルスEP-G塗		厚4 型板ガラス 扉：メラミン化粧合板 枠：スプルスEP-G塗		厚4 型板ガラス 扉：メラミン化粧合板 枠：スプルスEP-G塗		厚4 強化ガラス(透明) 扉：メラミン化粧合板 枠：EP-G塗替	
	金物	ドアハンドル、ハンガーレール ステンレス番指、付属金物一式										ドアハンドル、引戸かま錠(シリカゲル錠/シリカゲル錠)、ハンガーレール、戸当り、 ステンレス番指、付属金物一式	ドアハンドル、シリカゲル錠/シリカゲル錠、丁番、ドアチェック、フランス落し ステンレス番指、付属金物一式			レバーハンドル、シリカゲル錠/シリカゲル錠、丁番、ドアチェック ステンレス番指、付属金物一式	レバーハンドル、シリカゲル錠/シリカゲル錠、丁番、ドアチェック ステンレス番指、付属金物一式				
今回工事	撤去（枠共）			新設（枠共）	扉：建具点検調整、クリーニング 枠：下地調整の上 EP-G塗替				撤去（枠共）			新設（枠共）									
				設計年月日		春日部市 消防本部 総務課			縮 尺		工 事 名 称		図 面 名 称		図面番号						
				2025. 06					A1-1:50 A3-1:100		庄和消防署大規模改修工事		建具表（7）（改修前・後）		A-102						

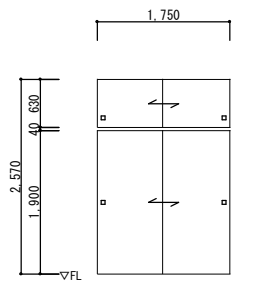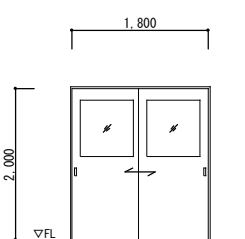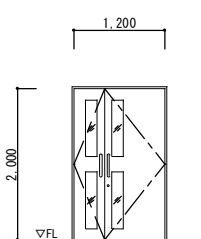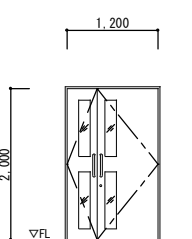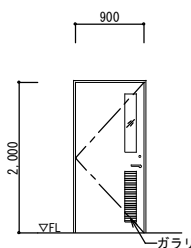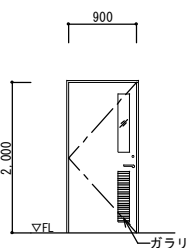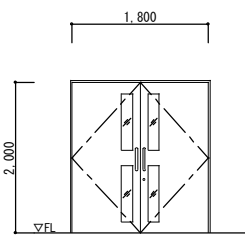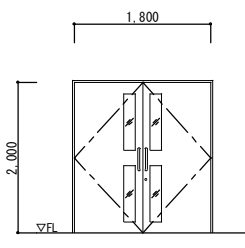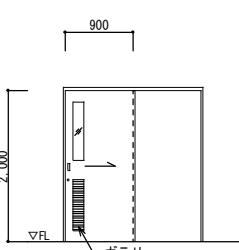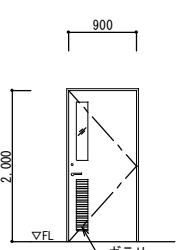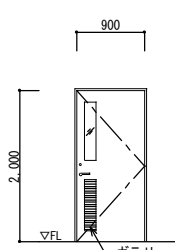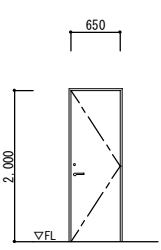本 棟						改修前・後														
姿 図	11WD改修 					12WD改修 					13WD撤去 					13WD新設 				
	型式	扉厚	引違い戸（フラッシュ戸） 天袋付	30		引違い扉（フラッシュドア）	40		親子開き扉（フラッシュドア）	40	親子開き扉（フラッシュドア）	40								
	位置	数量	1階 体力練成室 押入	3		2階 事務室	1		2階 事務室	1	2階 事務室	1								
	硝子	仕上	－	表:メラミン化粧合板 裏:ラワン合板		厚3 透明ガラス	扉:メラミン化粧合板 枠:スプルスEP-G塗		厚4 型板ガラス	扉:メラミン化粧合板 枠:スプルスEP-G塗	厚4 強化ガラス(型板)	扉:メラミン化粧合板 枠:EP-G塗替								
	金物	引手、戸車、真鍮レール 付属金物一式				引手、戸車、敷居レール 付属金物一式			ドアハンドル、シリカゲ錠/サム錠、丁番、ドアチェック、フランス落し ステンレス番指、付属金物一式			ドアハンドル、シリカゲ錠/サム錠、丁番、ドアチェック、フランス落し ステンレス番指、付属金物一式								
今回工事		建具点検調整、クリーニング			扉: 建具点検調整、クリーニング 枠: 下地調整の上 EP-G塗替、敷居レール撤去・新設			撤去（枠共）		新設（枠共）										
姿 図	14WD撤去 					14WD新設 					15WD撤去 					15WD新設 				
	型式	扉厚	片開き扉（フラッシュドア）	40	片開き扉（フラッシュドア）	40	両開き扉（フラッシュドア）	40	両開き扉（フラッシュドア）	40	親子開き扉（フラッシュドア）	40								
	位置	数量	2階 署長室	1	2階 署長室	1	2階 署長室、講義・会議室	2	2階 署長室、講義・会議室	2	2階 休憩室2、書庫室	2								
	硝子	仕上	厚4 型板ガラス	扉:メラミン化粧合板 枠:スプルスEP-G塗	厚4 強化ガラス(型板)	扉:メラミン化粧合板 枠:EP-G塗替	厚4 型板ガラス	扉:メラミン化粧合板 枠:スプルスEP-G塗	厚4 強化ガラス(型板)	扉:メラミン化粧合板 枠:EP-G塗替	厚4 型板ガラス	扉:メラミン化粧合板 枠:スプルスEP-G塗								
	金物	レバーハンドル、シリカゲ錠/サム錠、丁番、ドアチェック ステンレス番指、付属金物一式		レバーハンドル、シリカゲ錠/サム錠、丁番、ドアチェック ステンレス番指、付属金物一式		ドアハンドル、シリカゲ錠/サム錠、丁番、ドアチェック、フランス落し ステンレス番指、付属金物一式	ドアハンドル、シリカゲ錠/サム錠、丁番、ドアチェック、フランス落し ステンレス番指、付属金物一式		ドアハンドル、シリカゲ錠/サム錠、丁番、ドアチェック、フランス落し ステンレス番指、付属金物一式	レバーハンドル、シリカゲ錠/サム錠、丁番、ドアチェック、フランス落し ステンレス番指、付属金物一式										
今回工事		撤去（枠共）		新設（枠共）		撤去（枠共）		新設（枠共）		扉: 建具点検調整、クリーニング 枠: 下地調整の上 EP-G塗替										
姿 図	17WD改修 					18WD改修 					19WD改修 					20WD新設 				
	型式	扉厚	片引き扉（フラッシュドア）	40	片開き扉（フラッシュドア）	40	片開き扉（フラッシュドア）	40	片開き扉（フラッシュドア）	36	片開き扉（フラッシュドア）	36								
	位置	数量	2階 湯沸室	1	2階 機械室	1	2階 倉庫2	1	1,2階 掃除流し	2	1階 脱衣室	1								
	硝子	仕上	厚4 型板ガラス	扉:メラミン化粧合板 枠:スプルスEP-G塗	厚4 型板ガラス	扉:メラミン化粧合板 枠:スプルスEP-G塗	厚4 型板ガラス	－	－	扉:メラミン化粧合板 枠:スプルスEP-G塗	－	厚4 強化ガラス(型板)	扉:メラミン化粧合板 枠:EP-G塗替							
	金物	引手、引戸かま錠(シリカゲ錠/サム錠)、敷居レール 付属金物一式		レバーハンドル、シリカゲ錠/サム錠、丁番、ドアチェック ステンレス番指、付属金物一式		レバーハンドル、シリカゲ錠/サム錠、丁番、ドアチェック ステンレス番指、付属金物一式	レバーハンドル、シリカゲ錠/サム錠、丁番、ドアチェック ステンレス番指、付属金物一式		レバーハンドル、シリカゲ錠/サム錠、丁番、ドアチェック ステンレス番指、付属金物一式	レバーハンドル、表示錠/サム錠、丁番、ドアチェック ステンレス番指、付属金物一式		ドアハンドル、オートロック錠/サムターン錠、ハンガーレール、戸当り、 ステンレス番指、付属金物一式								
今回工事		扉: 建具点検調整、クリーニング 枠: 下地調整の上 EP-G塗替		扉: 建具点検調整、クリーニング 枠: 下地調整の上 EP-G塗替		扉: 建具点検調整、クリーニング 枠: 下地調整の上 EP-G塗替		新設（枠共）		扉: 新設 枠: 下地調整の上、EP-G塗替										
			設計年月日		春日部市 消防本部 総務課			縮 尺		工 事 名 称		図 面 名 称		図面番号						
			2025. 06					A1-1:50 A3-1:100		庄和消防署大規模改修工事		建具表（8）（改修前・後）		A-103						

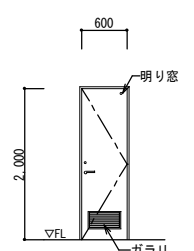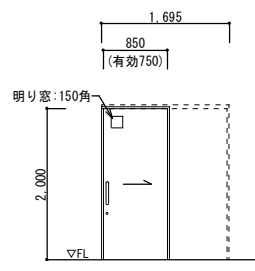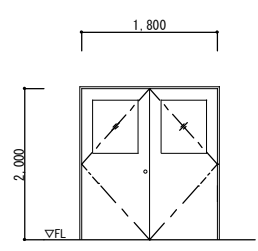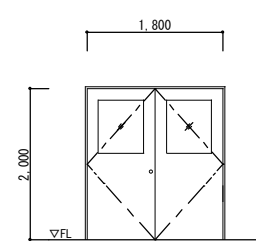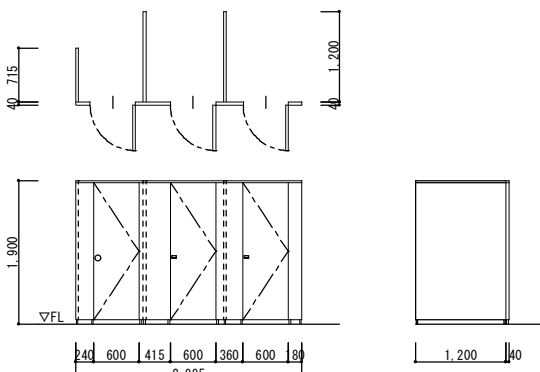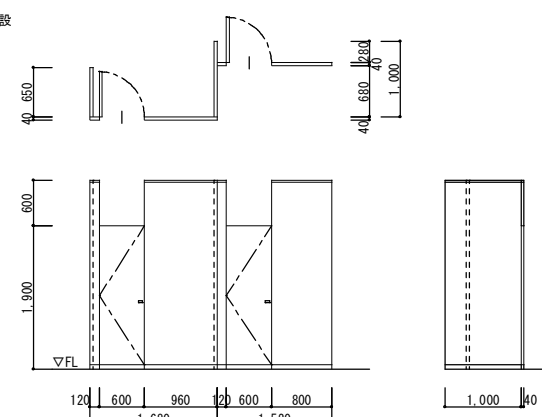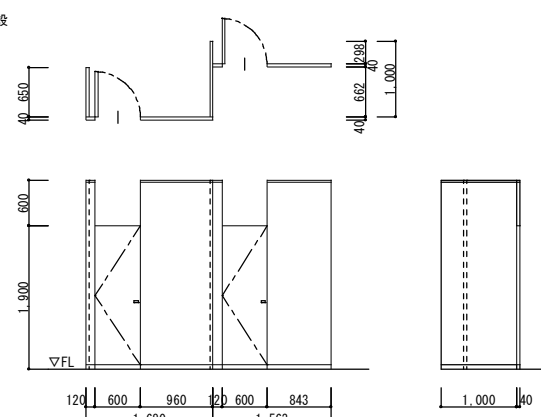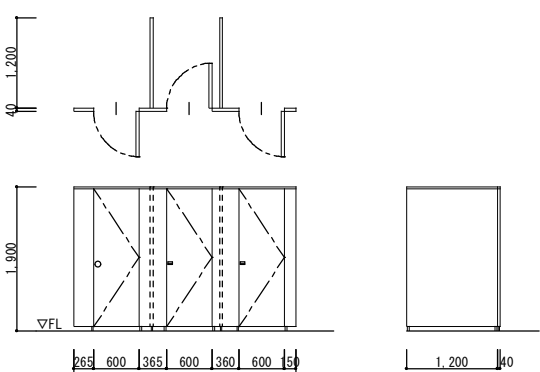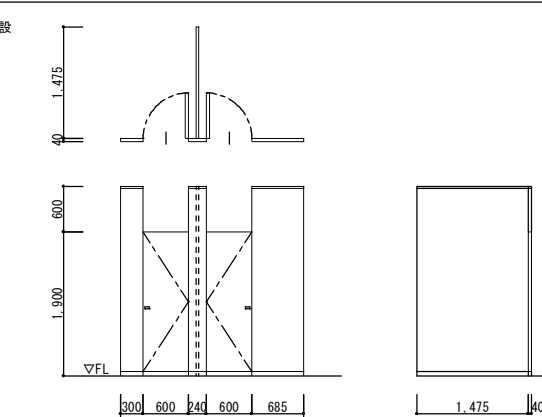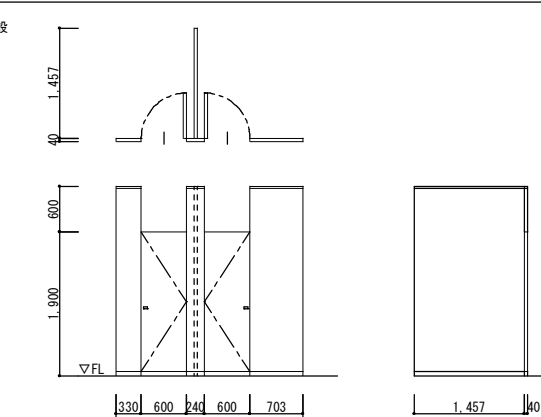
本 棟						改修前・後									
姿 図	②3 WD 新設 			②4 WD 新設 			②5 WD 撤去 			②5 WD 新設 					
	型式	扉厚	片開き扉（フラッシュドア）	36	片開き扉（フラッシュドア）	40	両開き扉（フラッシュドア）	40	両開き扉（フラッシュドア）	40					
	位置	数量	1階 脱衣	1	1階 女性仮眠室1、2	2	1階 廊下1～廊下2	1	1階 廊下1～廊下2	1					
	硝子	仕上	—	厚:メラミン化粧合板 枠:木製EP-G塗	厚4 強化ガラス(型板)	厚:シナ合板EP-G塗 枠:木製EP-G塗	厚:メラミン化粧合板 枠:スプルスEP-G塗	厚4 強化ガラス(型板)	厚:メラミン化粧合板 枠:EP-G塗替						
	金物	レバーハンドル、表示錠/錠/錠、丁番、ドアチェック、ステンレス番指、付属金物一式			ドアハンドル、錠/錠/錠、ハンガーレール、戸当り、ステンレス番指、付属金物一式			モノロック(空錠/空錠)、丁番、ドアチェック、ステンレス番指、付属金物一式							
今回工事	新設（枠共）			新設（枠共）			新設（枠共）								
姿 図	① TB 撤去 			① TB 新設 			① TB 新設 								
	型式	扉厚	トイレブース	40	トイレブース	40	トイレブース	40							
	位置	数量	1.2階 男子便所	2	1階 男子便所	1	2階 男子便所	1							
	硝子	仕上	—	高圧メラミン樹脂化粧合板	—	高圧メラミン樹脂化粧合板	—	高圧メラミン樹脂化粧合板							
	金物	引手、表示錠、戸当り、ヒンジ、ステンレス柱脚、アルミ笠木、アルミエッジ、パネル:高圧メラミン樹脂化粧合板(MDF下地)、芯材:ペーパーコア、付属金物一式			引手、表示錠(非常解錠)、戸当り、グレビティヒンジ、ステンレス巾木、ステンレス天井レール、アルミエッジ、パネル:高圧メラミン樹脂化粧合板(MDF下地)、芯材:ペーパーコア、付属金物一式			引手、表示錠(非常解錠)、戸当り、グレビティヒンジ、ステンレス巾木、ステンレス天井レール、アルミエッジ、パネル:高圧メラミン樹脂化粧合板(MDF下地)、芯材:ペーパーコア、付属金物一式							
今回工事	撤去			新設			新設								
姿 図	② TB 撤去 			② TB 新設 			② TB 新設 								
	型式	扉厚	トイレブース	40	トイレブース	40	トイレブース	40							
	位置	数量	1.2階 女子便所	2	1階 女子便所	1	2階 女子便所	1							
	硝子	仕上	—	高圧メラミン樹脂化粧合板	—	高圧メラミン樹脂化粧合板	—	高圧メラミン樹脂化粧合板							
	金物	引手、表示錠、戸当り、ヒンジ、ステンレス柱脚、アルミ笠木、アルミエッジ、パネル:高圧メラミン樹脂化粧合板(MDF下地)、芯材:ペーパーコア、付属金物一式			引手、表示錠(非常解錠)、戸当り、グレビティヒンジ、ステンレス巾木、ステンレス天井レール、アルミエッジ、パネル:高圧メラミン樹脂化粧合板(MDF下地)、芯材:ペーパーコア、付属金物一式			引手、表示錠(非常解錠)、戸当り、グレビティヒンジ、ステンレス巾木、ステンレス天井レール、アルミエッジ、パネル:高圧メラミン樹脂化粧合板(MDF下地)、芯材:ペーパーコア、付属金物一式							
今回工事	撤去			新設			新設								
				設計年月日	春日部市 消防本部 総務課			縮 尺	工 事 名 称	図 面 名 称	図面番号				
				2025. 06				A1-1:50 A3-1:100	庄和消防署大規模改修工事	建具表（9）（改修前・後）	A-104				

本 棟 ・ 増 築 棟										改 修 前 ・ 後									
姿 図	1AS 撤去 6,200 4,040 ▽FL 厚3 アクリルガラス				1AS 新設 6,200 4,010 有効開口高：3,867 ▽FL ファイバ-ガラスパネル = ファイバ-ガラスパネル範囲を示す				2AS 撤去 6,630 4,530 ▽FL 厚3 アクリルガラス				2AS 新設 6,630 4,345 有効開口高：4,128 ▽FL ファイバ-ガラスパネル = ファイバ-ガラスパネル範囲を示す						
	型式	見込	オーバースライダーシャッター（重量スライダー・電動式）		100		オーバースライダーシャッター（重量スライダー・電動式・ローヘッド型）	100		オーバースライダーシャッター（重量スライダー・電動式）	100		オーバースライダーシャッター（重量スライダー・電動式・ローヘッド型）	100					
	位置	数量	1階 車庫		2		1階 車庫	2		1階 車庫	1		1階 車庫						
	硝子	仕上	厚3 アクリルガラス		アルミ製		ファイバ-ガラスパネル	アルミ製		厚3 アクリルガラス	アルミ製		ファイバ-ガラスパネル						
	金物	アルミパネル、ガイドレール、スイッチボックス、障害物検知装置、付属金物一式						アルミパネル、ガイドレール、スイッチボックス、障害物検知装置、急降下停止装置、リモコン装置、付属金物一式						アルミパネル、ガイドレール、スイッチボックス、障害物検知装置、急降下停止装置、リモコン装置、付属金物一式					
今回工事	撤去（レール共）						新設（レール共）						撤去（レール共）						
姿 図	3AS 撤去 4,730 4,530 ▽FL 厚3 アクリルガラス				3AS 新設 4,730 4,345 有効開口高：4,128 ▽FL ファイバ-ガラスパネル = ファイバ-ガラスパネル範囲を示す														
	型式	見込	オーバースライダーシャッター（重量スライダー・電動式）		100		オーバースライダーシャッター（重量スライダー・電動式・ローヘッド型）	100											
	位置	数量	1階 車庫		1		1階 車庫	1											
	硝子	仕上	厚3 アクリルガラス		アルミ製		ファイバ-ガラスパネル	アルミ製											
	金物	アルミパネル、ガイドレール、スイッチボックス、障害物検知装置、付属金物一式						アルミパネル、ガイドレール、スイッチボックス、障害物検知装置、急降下停止装置、リモコン装置、付属金物一式											
今回工事	撤去（レール共）						新設（レール共）												
姿 図	1AW 改修 1,100 1,200 ▽FL Fix						2AW 改修 1,600 1,200 ▽FL Fix		3AW 改修 1,600 1,200 ▽FL Fix		1AD 改修 2,200 2,250 ▽FL Fix		2AD 改修 2,200 2,380 ▽FL Fix						
	型式	見込	片引き窓 + F I X		70		引違い窓	70		引違い窓（カバー工法改修済）	70		両開き扉 + F I X（カバー工法改修済）	70					
	位置	数量	1階 仮眠室1～16		16		1階 仮眠室17	1		1階 廊下3	1		1階 風除室	1					
	硝子	仕上	厚6.8 線入り透明ガラス		アルミ製カラー		厚6.8 線入り透明ガラス	アルミ製カラー		厚6.8 網入り透明ガラス	アルミ製カラー		厚6.8 網入り透明ガラス	アルミ製カラー					
	金物	戸車、レール、クレセント、水切り、付属金物一式						戸車、レール、クレセント、水切り、付属金物一式						戸車、レール、クレセント、水切り、付属金物一式					
今回工事	建具廻りシーリング撤去・新設 建具点検調整、クリーニング						建具廻りシーリング撤去・新設 建具点検調整、クリーニング						建具廻りシーリング撤去・新設 建具点検調整、クリーニング						
				設計年月日		春日部市 消防本部 総務課				縮 尺		工 事 名 称				図 面 名 称		図面番号	
				2025. 06						A1-1:50 A3-1:100		庄和消防署大規模改修工事				建具表（10）（改修前・後）		A-105	


増 築 棟

姿 図	3 AD 改修 消防有窓階算定		4 AD カバー工法撤去 消防有窓階算定		4 AD カバー工法新設 消防有窓階算定		5 AD 改修 消防有窓階算定		1 AC 撤去		2 AC 撤去			
	型式	見込	両開き扉	70	片引き扉 + F I X + ランマ (排煙外倒し窓)	70	両開き戸 + 引違い窓 + ランマ (排煙突出し窓)	70	片引き扉 + F I X + ランマ (排煙外倒し窓)	70	両引きアコーディオンカーテン	-	両引きアコーディオンカーテン	-
	位置	数量	1階 廊下3	1	1階 待機室	1	1階 廊下4、男性仮眠室20	1	1階 食堂	1	1階 仮眠室17、18	1	1階 仮眠室18、19	1
	硝子	仕上	厚6.8 網入り透明ガラス	アルミ製カラー	厚6.8 網入り透明ガラス	アルミ製カラー	上図による	アルミ製カラー	厚6.8 網入り透明ガラス	アルミ製カラー	-	ビニールレザー	-	ビニールレザー
金物	ドアハンドル、ｼﾘﾝｸﾞｰ錠/ｷﾞﾚｰﾝ錠、ﾋﾞﾎｯﾄﾋﾝｼﾞ、ﾃﾞｵｱﾁｪｯｸ、ﾌﾗﾝｽﾞ落し、ｽﾃﾝﾚｽ番撒、付属金物一式		戸車、レール、クレセント、排煙オペレーター、付属金物一式		ドアハンドル、ｼﾘﾝｸﾞｰ錠/ｷﾞﾚｰﾝ錠、ﾋﾞﾎｯﾄﾋﾝｼﾞ、ﾃﾞｵｱﾁｪｯｸ戸車、レール、クレセント、排煙オペレーター、付属金物一式		戸車、レール、クレセント、排煙オペレーター、付属金物一式		引手、レール、吊棒、フレーム、付属金物一式		引手、レール、吊棒、フレーム、付属金物一式			
今回工事	建具廻りシーリング撤去・新設 建具点検調整、クリーニング		カバー工法撤去		カバー工法新設		建具廻りシーリング撤去・新設 建具点検調整、クリーニング		撤去		撤去			
姿 図	2 AP 撤去		1 TL 改修											
	型式	見込	アルミパーティション	50									トップライト (排煙装置付)	70
	位置	数量	1階 待機室	1									1階 廊下3	1
	硝子	仕上	厚4 型板ガラス	アルミ製									厚6.8 網入り透明ガラス	アルミ製
金物	スタッド:アルミ製、巾木:アルミ製シルバー、パネル:メラミン化粧シート、芯材:ペーパーコア、付属金物一式		排煙オペレーター、付属金物一式											
今回工事	撤去		建具廻りシーリング撤去・新設 建具点検調整、クリーニング											
姿 図	1 WD 改修		1 WD 改修		2 WD 撤去		2 WD 新設		3 WD 新設					
	型式	扉厚			片引き扉 (フラッシュドア)	36	片引き扉 (フラッシュドア)	36	片開き扉 (フラッシュドア)	36	片引き扉 (フラッシュドア)	36		
	位置	数量			1階 仮眠室1～19、食堂	20	1階 男性仮眠室1～19、食堂	20	1階 食堂	1	1階 食堂	1		
	硝子	仕上			厚3 透明ガラス	厚:ｼﾅ合板OP塗 枠:木製OP塗	厚3 透明ガラス	厚:ｼﾅ合板OP塗 枠:木製OP塗	厚3 透明ガラス	厚:ｼﾅ合板OP塗 枠:木製OP塗	厚4 強化ガラス(型板)	厚:ｼﾅ合板EP-G塗 枠:EP-G塗替		
	金物	ドアハンドル、空錠/空錠(一部 ｼﾘﾝｸﾞｰ錠/ｷﾞﾚｰﾝ錠)、ハンガーレール ステンレス番撒、付属金物一式		ドアハンドル、空錠/空錠(一部 ｼﾘﾝｸﾞｰ錠/ｷﾞﾚｰﾝ錠)、ハンガーレール ステンレス番撒、付属金物一式		レバーハンドル、空錠/空錠、フロアヒンジ、ドアチェック ステンレス番撒、付属金物一式		レバーハンドル、ｼﾘﾝｸﾞｰ錠/ｷﾞﾚｰﾝ錠、ﾄﾞｰﾁｪｯｸ、ﾄﾞｰﾁｪｯｸ ステンレス番撒、付属金物一式		レバーハンドル、ｼﾘﾝｸﾞｰ錠/ｷﾞﾚｰﾝ錠、ﾄﾞｰﾁｪｯｸ、ﾄﾞｰﾁｪｯｸ ステンレス番撒、付属金物一式				
	今回工事	扉:下地調整の上 塗替 枠:下地調整の上 塗替、ステンレス番撒撤去		扉:下地調整の上 EP-G塗替、ﾌｨﾙﾑ貼り、建具点検調整 枠:下地調整の上 EP-G塗替、ステンレス番撒新設		新設 (枠共)		新設 (枠共)		新設 (枠共)				


	設計年月日	春日部市 消防本部 総務課	縮 尺	工 事 名 称		図 面 名 称	図面番号
	2025. 06		A1-1:50 A3-1:100	庄和消防署大規模改修工事		建具表 (1 1) (改修前・後)	A-106

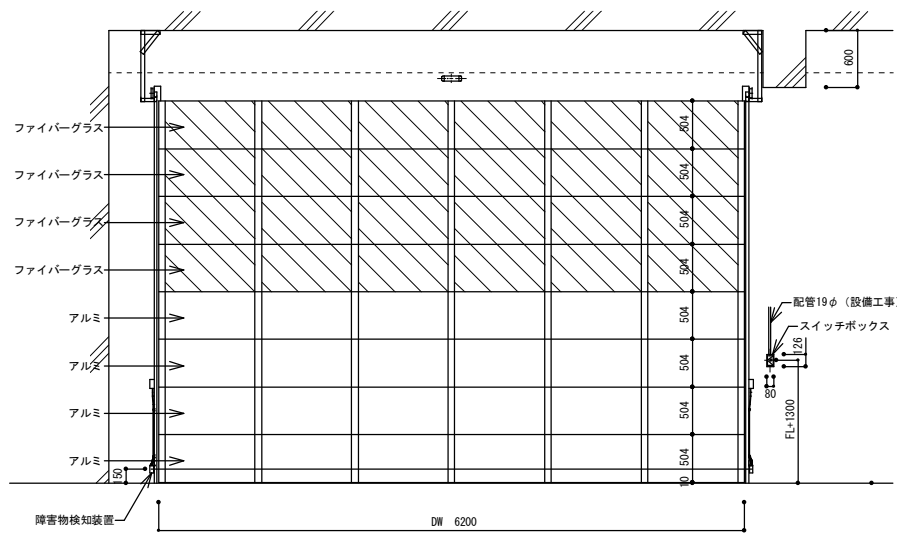



オーバースライダーシャッター〈AS-1〉見付図（改修後） S=1/40

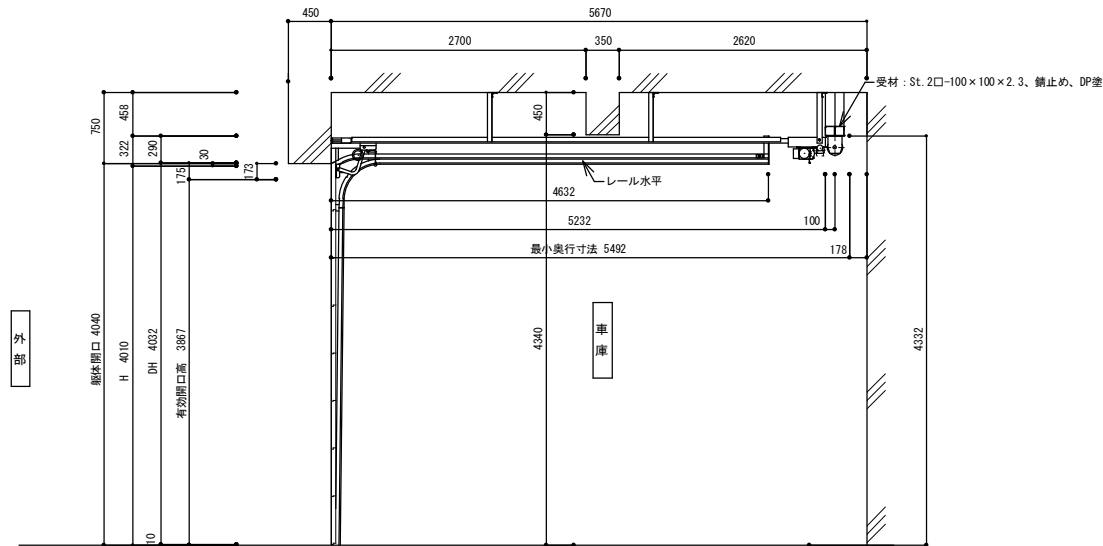


オーバースライダーシャッター〈AS-1〉断面図（改修後） S=1/40

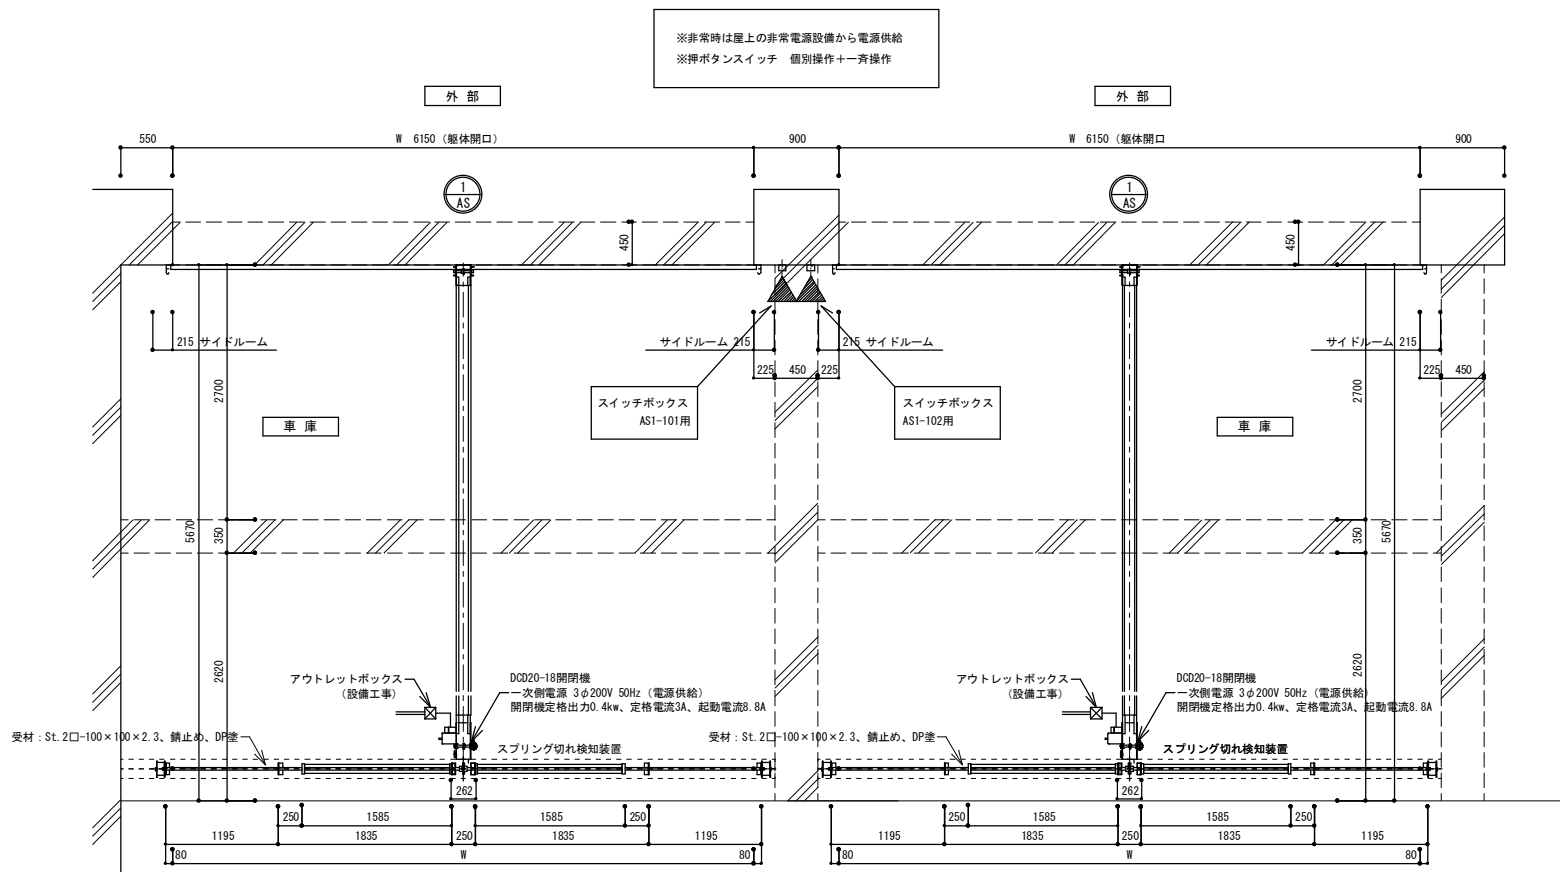


オーバースライダーシャッター〈AS-1〉見上図（改修後） S=1/40

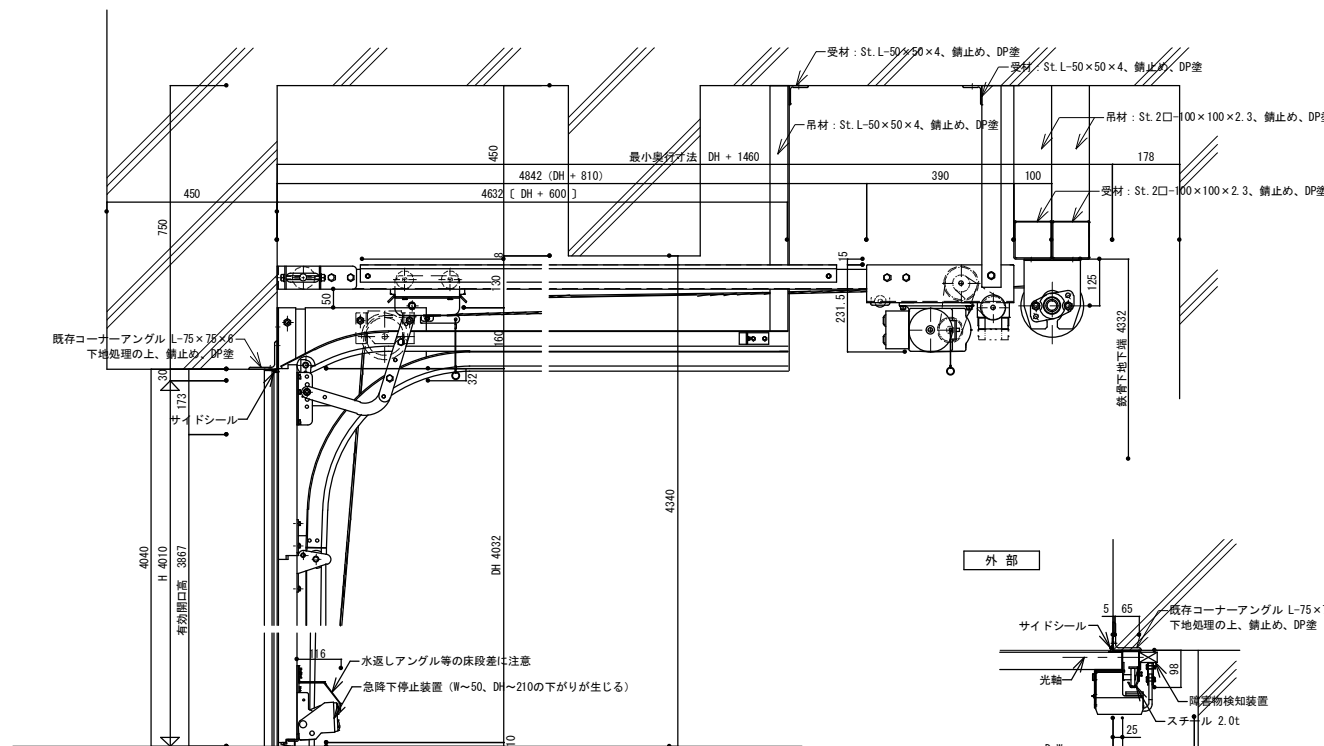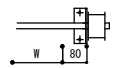


オーバースライダーシャッター〈AS-1〉断面詳細図（改修後） S=1/10

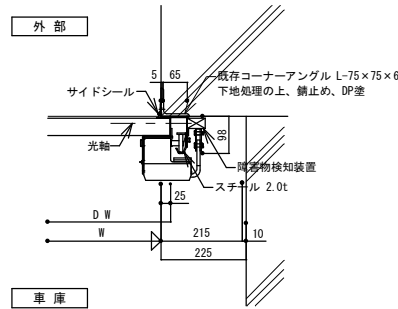


	設計年月日	春日部市 消防本部 総務課	縮尺	工事名称	図面名称	図面番号
	2025. 06		A1-1:10, 40 A3-1:20, 80	庄和消防署大規模改修工事	オーバースライダーシャッター 詳細図（1）（改修後）	A-107

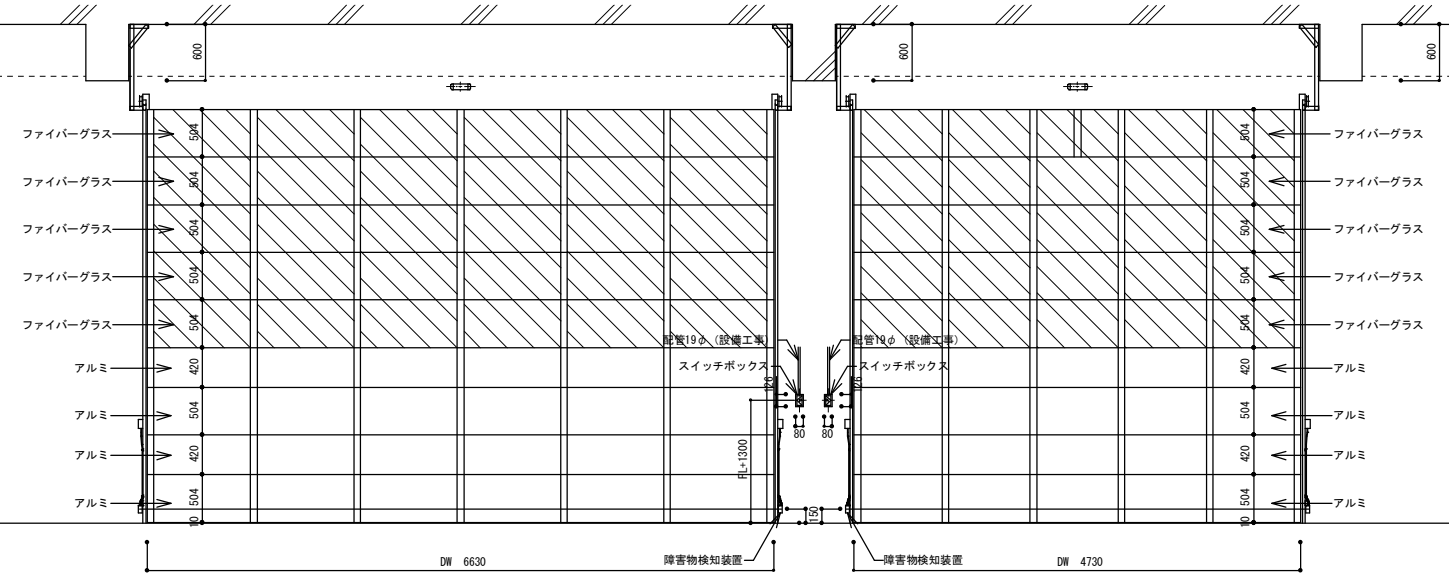



オーバースライダーシャッター〈AS-2.3〉見付図（改修後） S=1/40

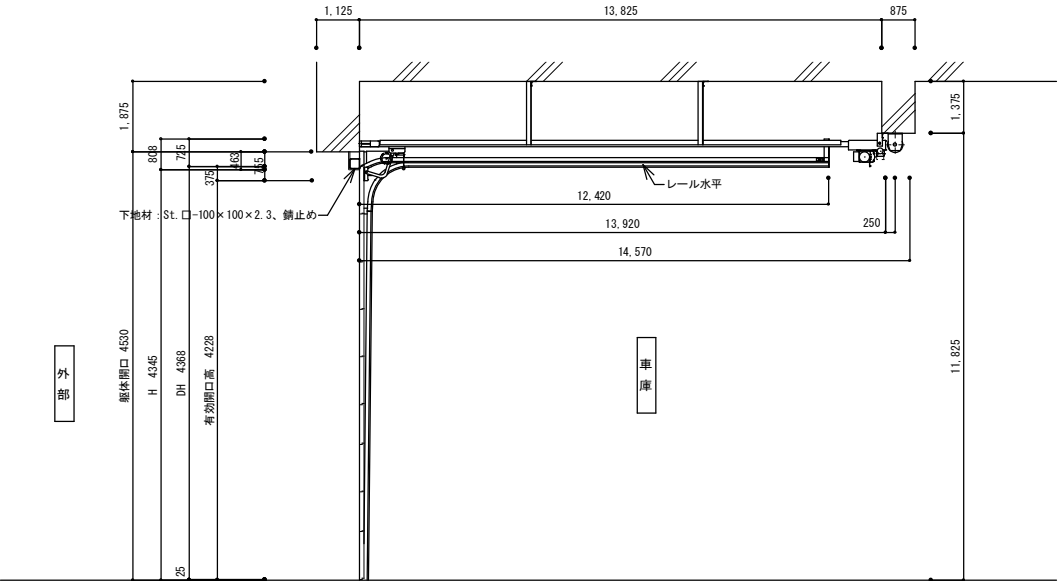


オーバースライダーシャッター〈AS-2.3〉断面図（改修後） S=1/40

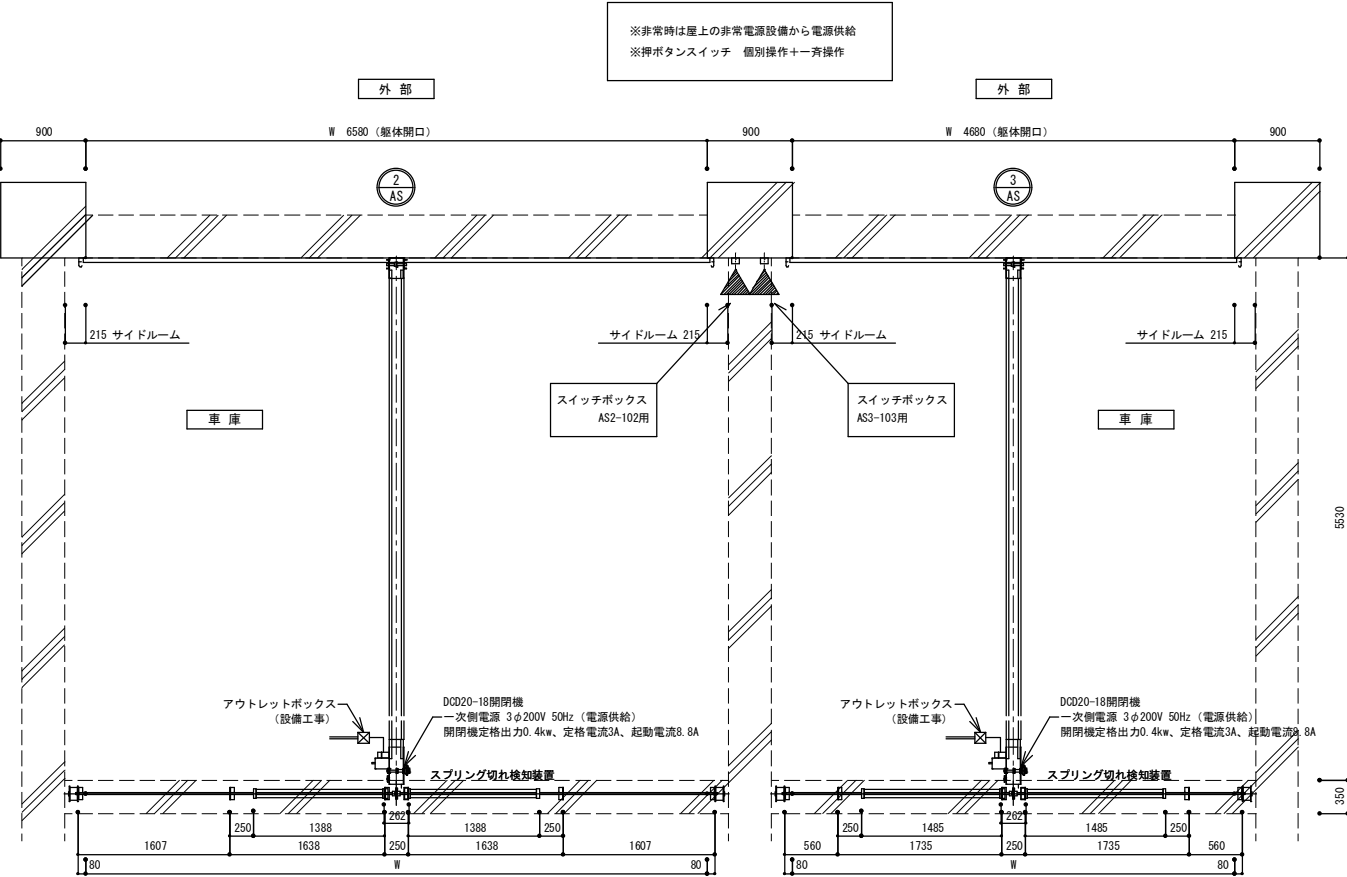














オーバースライダーシャッター〈AS-2.3〉見上図（改修後） S=1/40

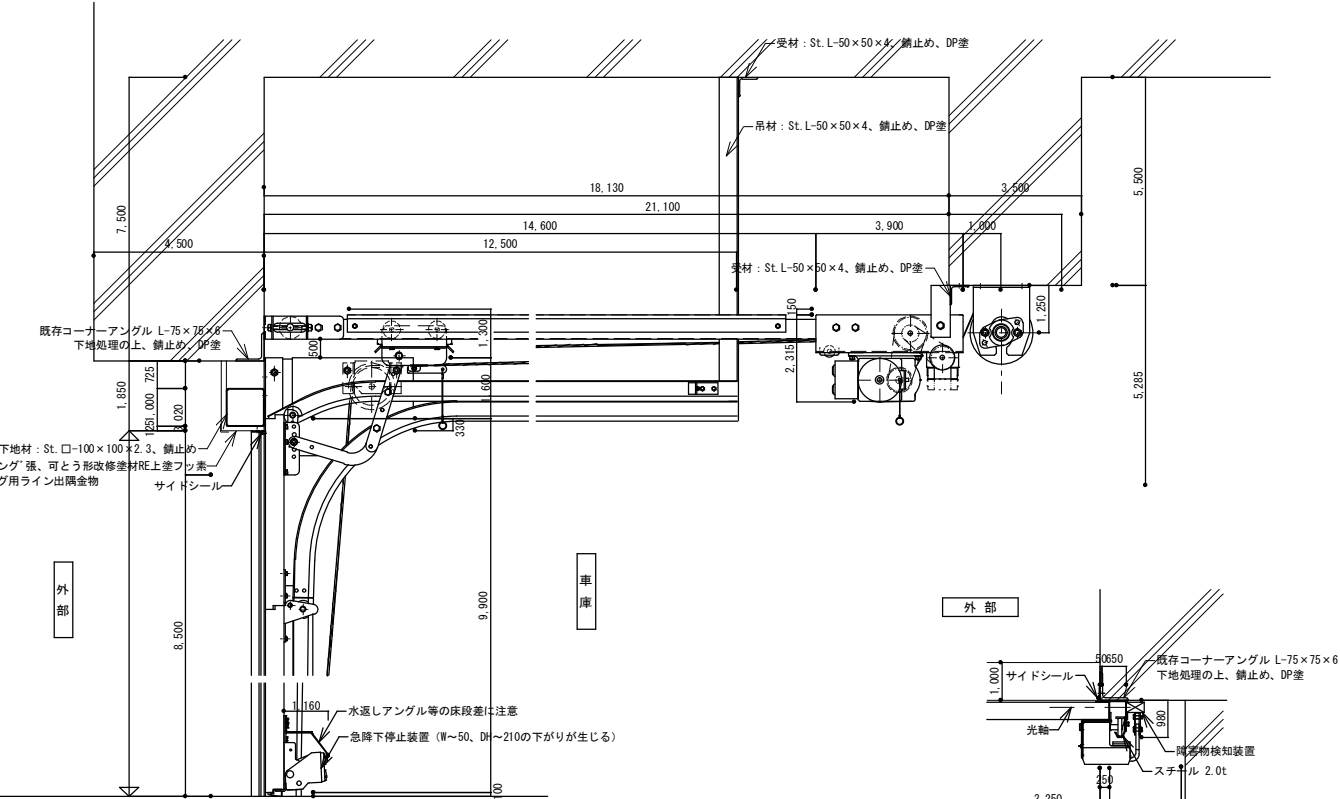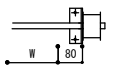




オーバースライダーシャッター〈AS-2.3〉断面詳細図（改修後） S=1/10

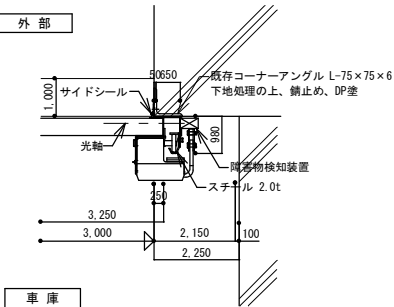







	設計年月日	春日部市 消防本部 総務課	縮尺	工事名称	図面名称	図面番号
	2025. 06		A1-1:10, 40 A3-1:20, 80	庄和消防署大規模改修工事	オーバースライダーシャッター 詳細図（2）（改修後）	A-108

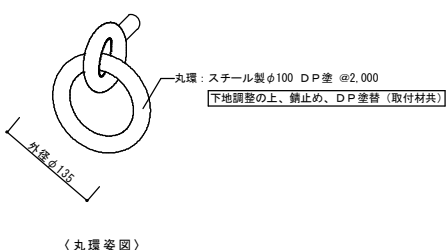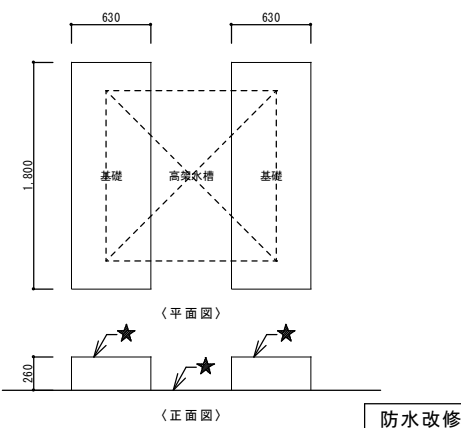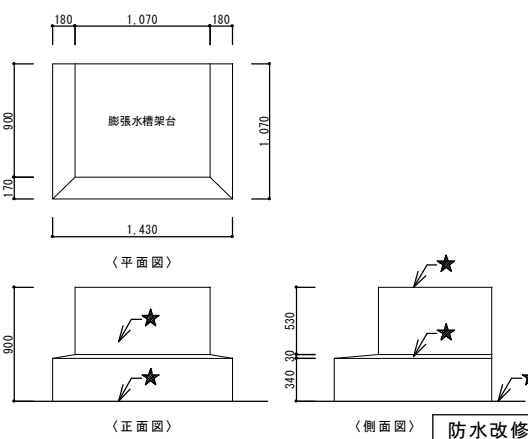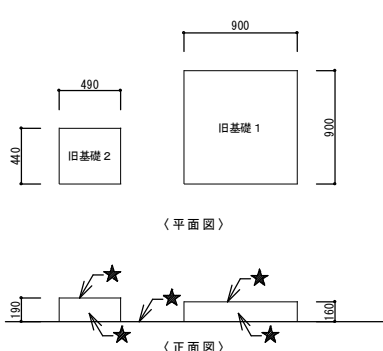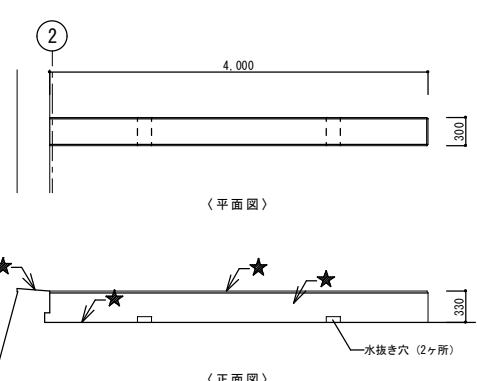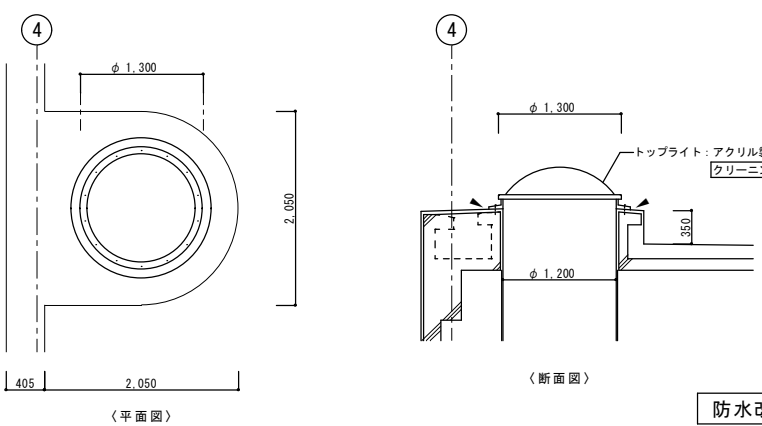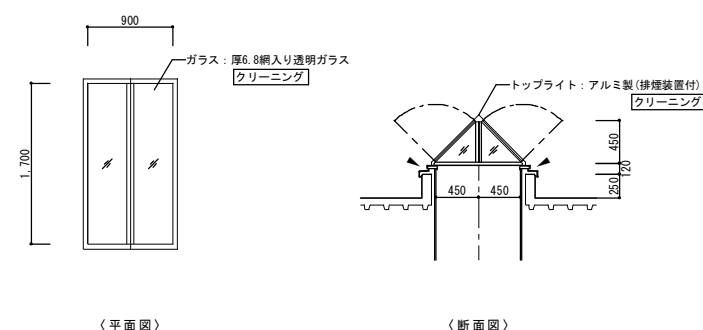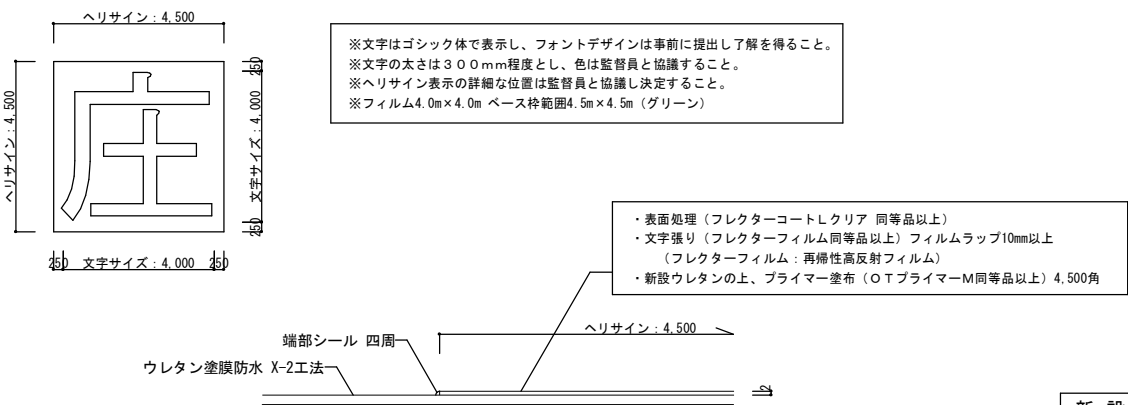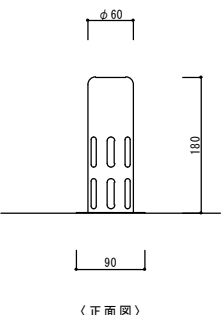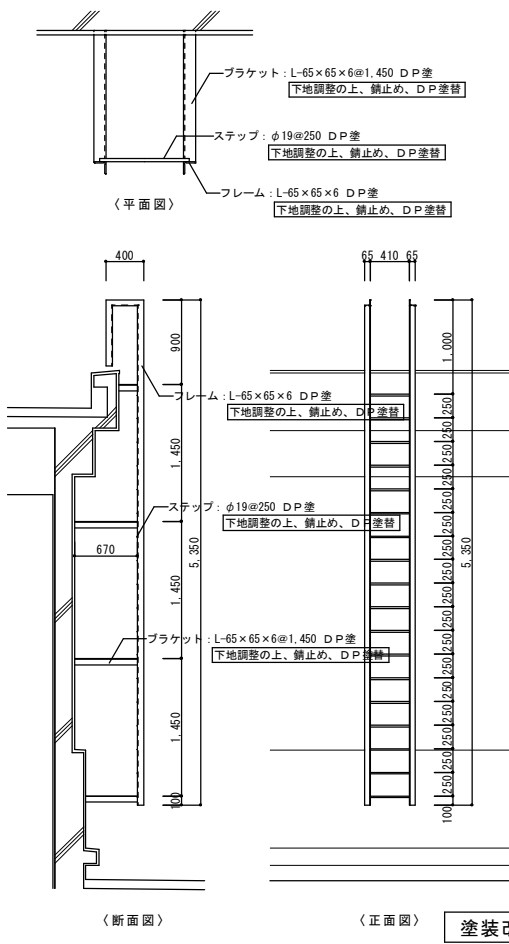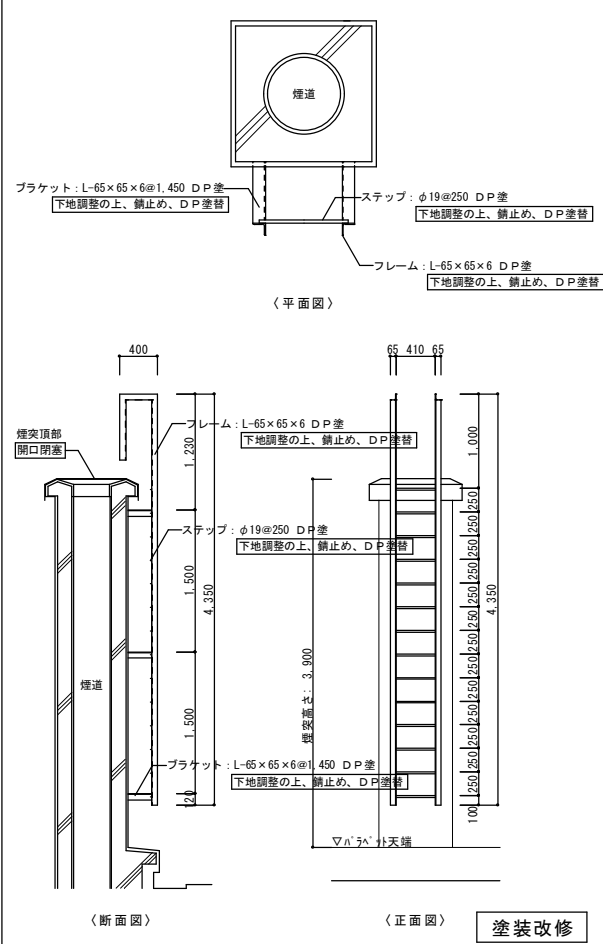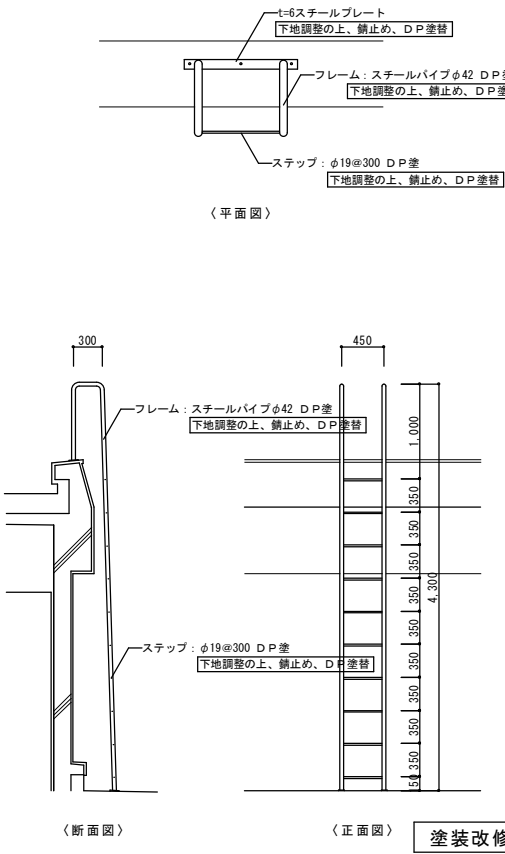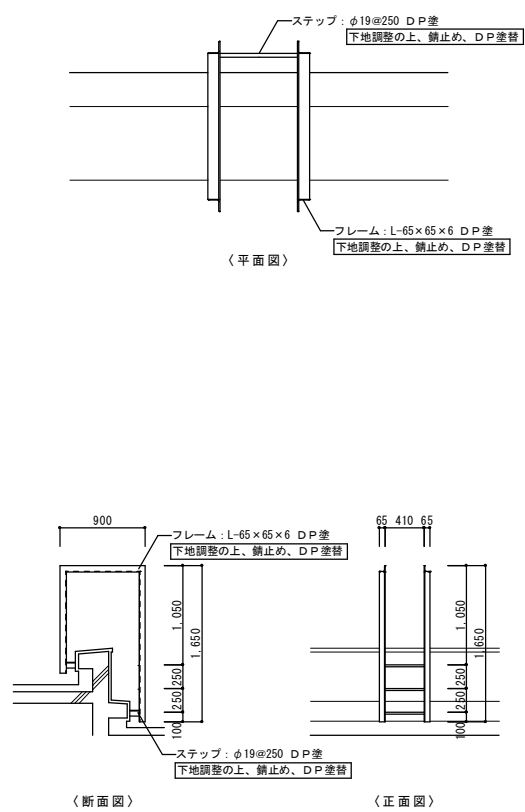共 通		屋上 1 ～ 5	丸 環	S=1:5	基 礎	屋上 1	高架水槽基礎	S=1:30	基 礎	屋上 1	膨張水槽架台	S=1:30	基 礎	屋上 1	旧基礎 1、旧基礎 2	S=1:30	基 礎	屋上 2	旧基礎 3	S=1:40									
 丸環：スチール製φ100 DP塗 @2,000 下地調整の上、錆止め、DP塗替（取付材共） 丸環φ135 〈丸環姿図〉 塗装改修					 〈平面図〉 〈正面図〉 防水改修					 〈平面図〉 〈正面図〉 〈側面図〉 防水改修					 〈平面図〉 〈正面図〉 防水改修					 〈平面図〉 〈正面図〉 防水改修									
取付物	屋上 1 トップライト廻り				S=1:40	取付物	屋上 6 トップライト廻り				S=1:40	取付物	屋上 6 新設ヘリサイン				S=1:2,100												
 〈平面図〉 〈断面図〉 防水改修					 〈平面図〉 〈断面図〉 防水改修					 ヘリサイン：4,500 文字サイズ：4,000 ※文字はゴシック体で表示し、フォントデザインは事前に提出し了解を得ること。 ※文字の太さは300mm程度とし、色は監督員と協議すること。 ※ヘリサイン表示の詳細な位置は監督員と協議し決定すること。 ※フィルム4.0m×4.0m ベース枠範囲4.5m×4.5m（グリーン） ・表面処理（フレクターコートレクリア 同等品以上） ・文字張り（フレクターフィルム同等品以上）フィルムラップ10mm以上（フレクターフィルム：再帰性高反射フィルム） ・新設ウレタンの上、プライマー塗布（OTプライマーM同等品以上）4,500角 ウレタン塗膜防水 X-2工法 ヘリサイン：4,500 新 設																			
取付物	屋上 1 ～ 5 脱気筒				S=1:5	取付物	タラップ（屋上 1 ～ 屋上 2）				S=1:20,40	取付物	タラップ（煙突）				S=1:20,40	取付物	タラップ（屋上 2 ～ 屋上 5）				S=1:20,40	取付物	タラップ（屋上 4 ～ 屋上 5）				S=1:20,40
 〈正面図〉 撤 去					 〈平面図〉 〈断面図〉 〈正面図〉 塗装改修					 〈平面図〉 〈断面図〉 〈正面図〉 塗装改修					 〈平面図〉 〈断面図〉 〈正面図〉 塗装改修					 〈平面図〉 〈断面図〉 〈正面図〉 塗装改修									
					設計年月日		春日部市		縮 尺		工 事 名 称		図 面 名 称		図面番号														
					2025.06		消防本部 総務課		A1-1:5, 他 A3-1:10, 他		庄和消防署大規模改修工事		屋上防水詳細図（2） （改修前・後）		A-110														


收修前

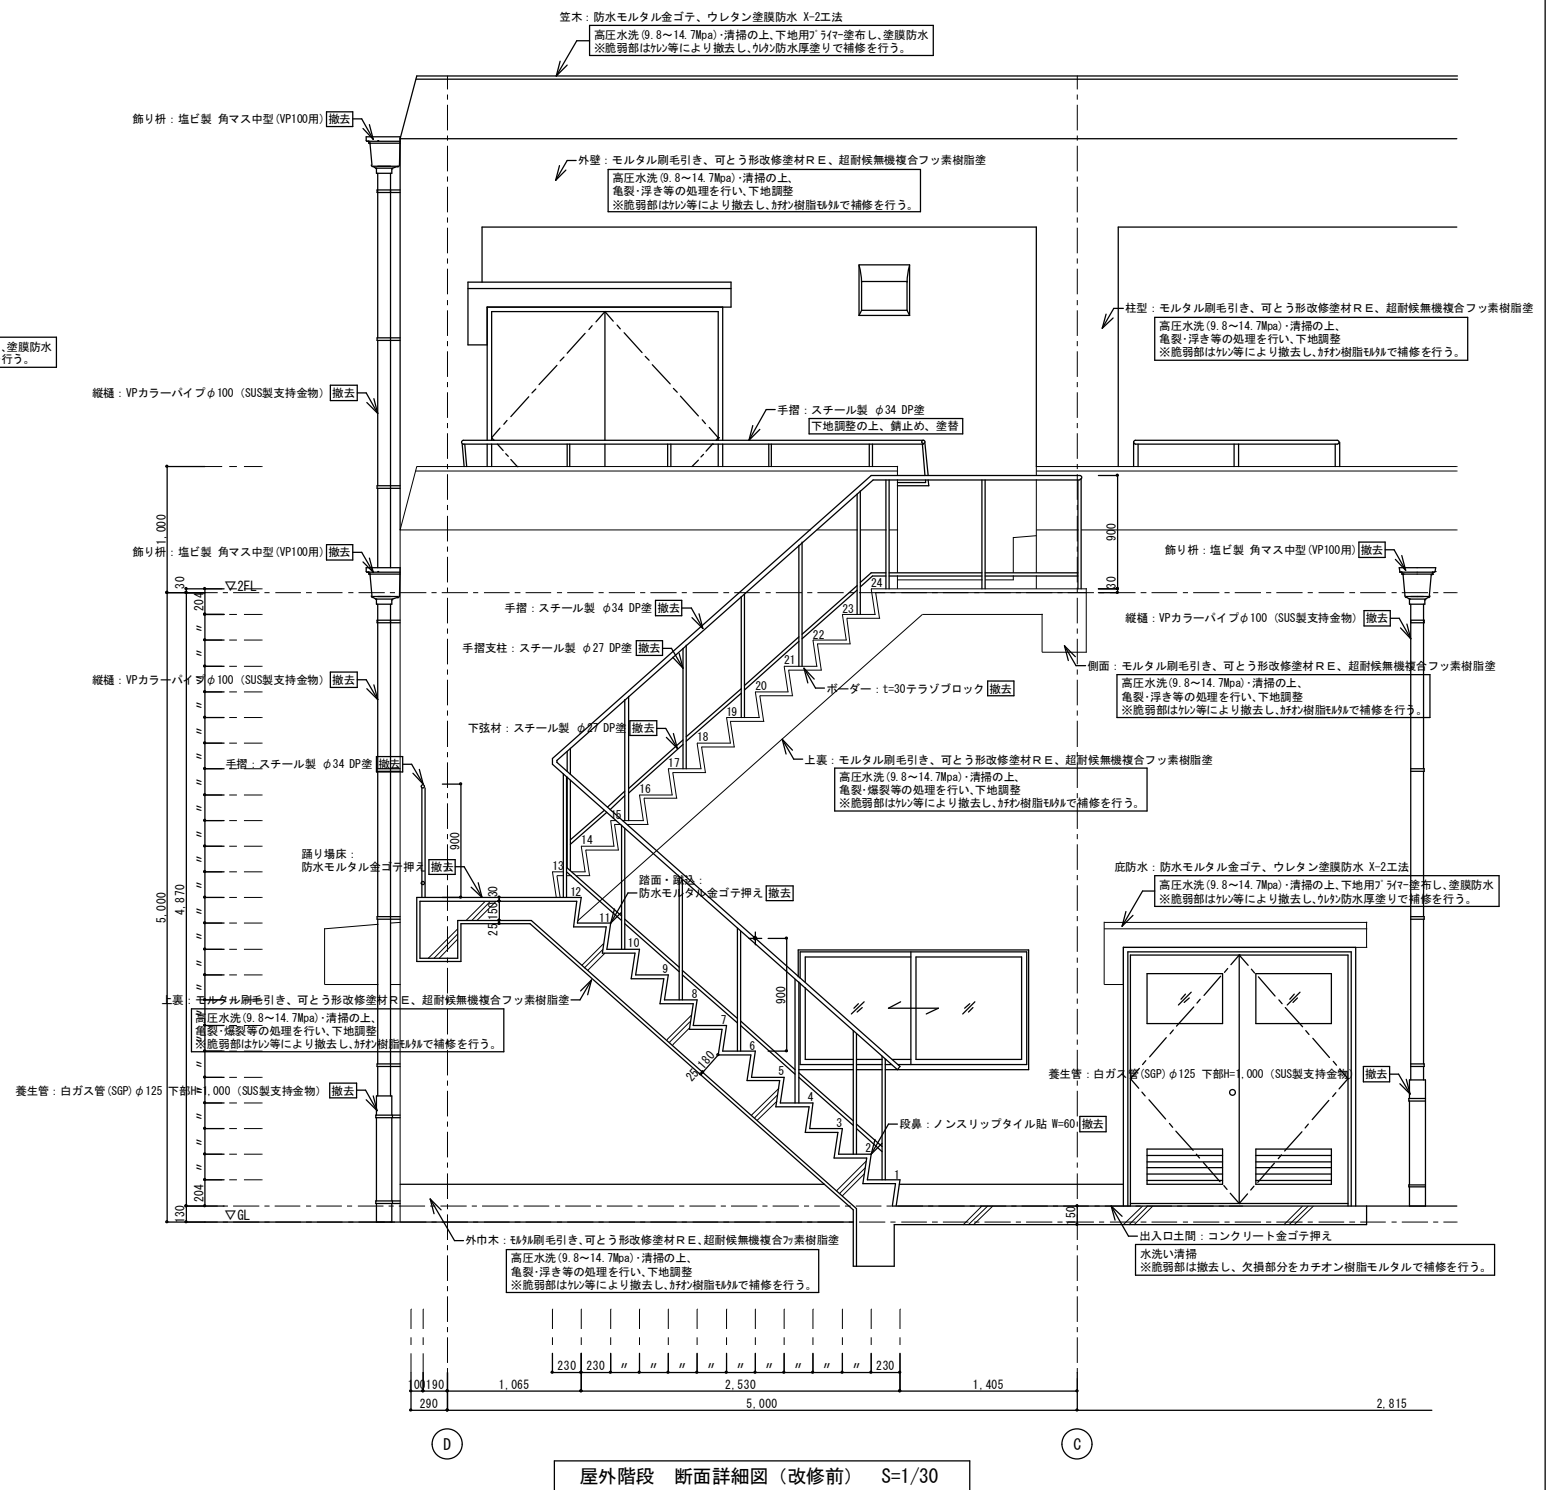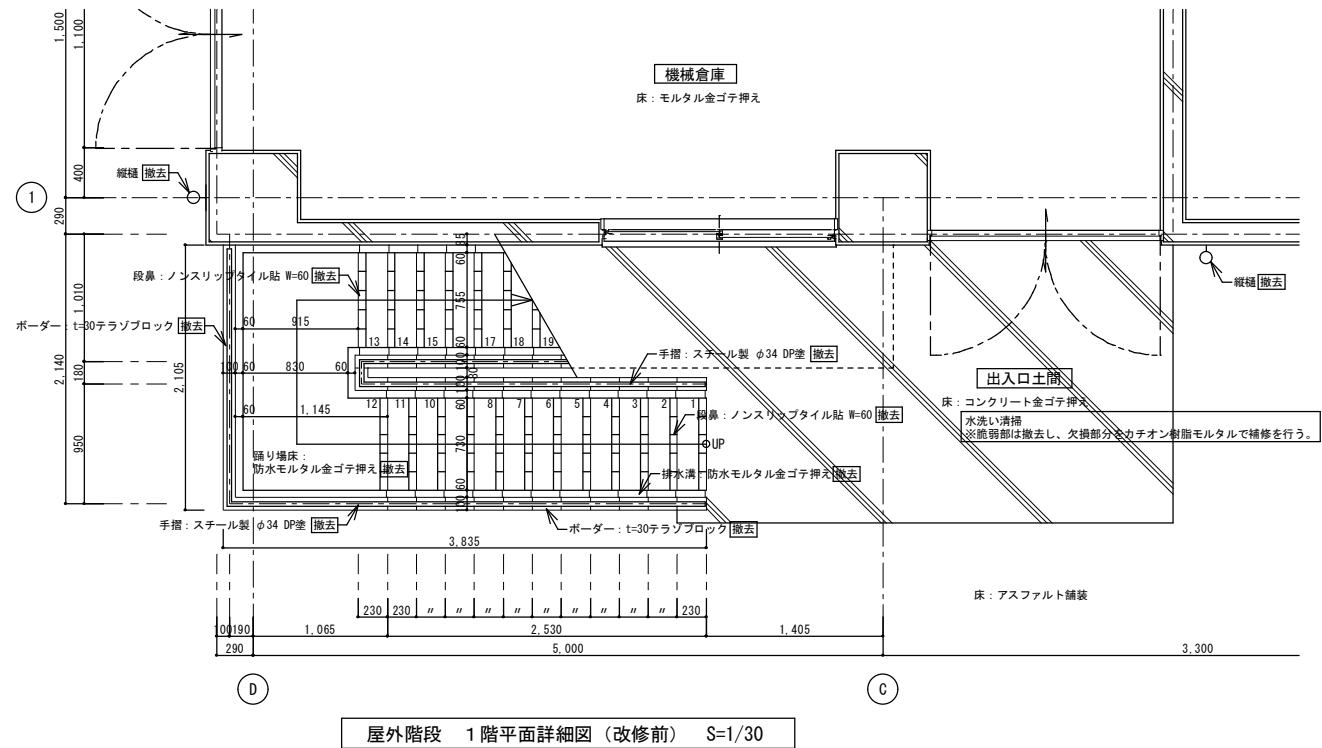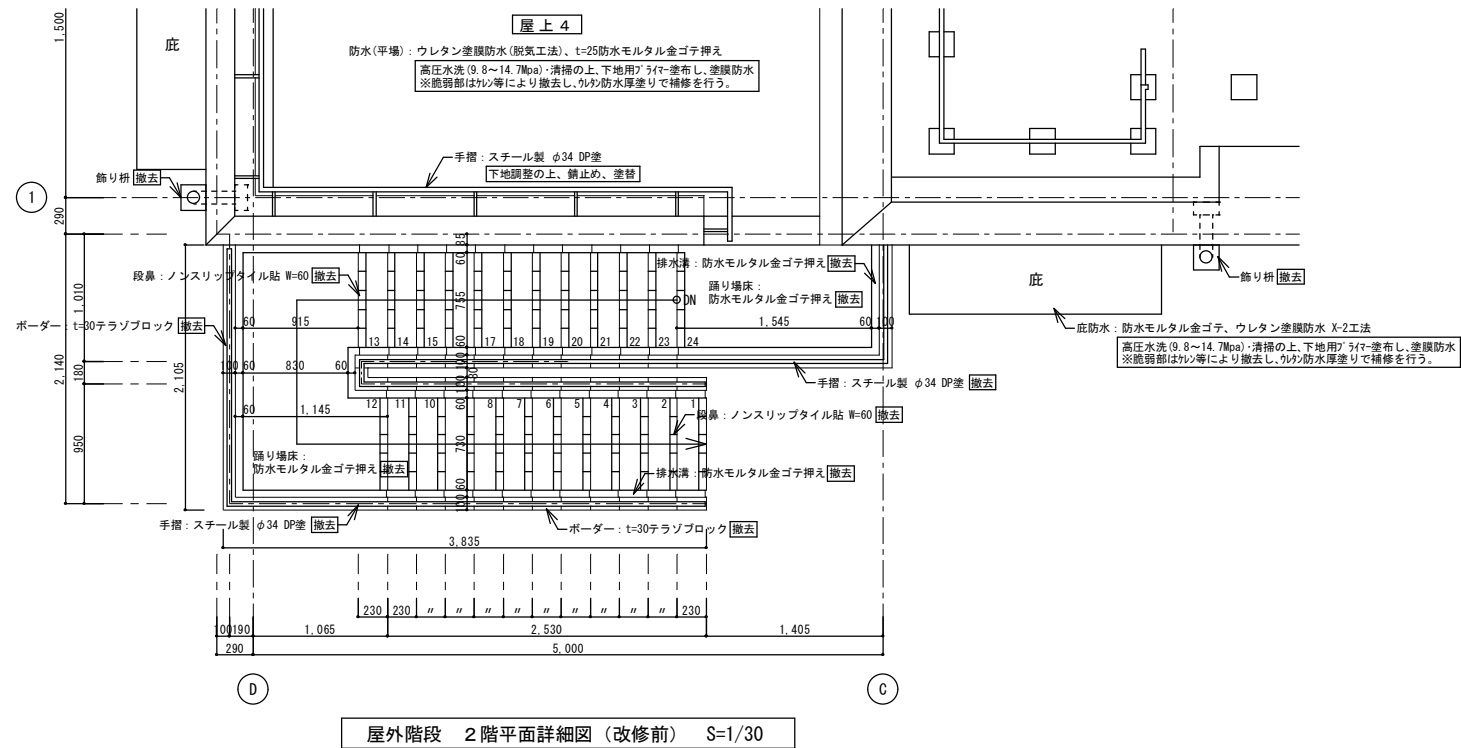


	設計年月日	春日部市 消防本部 総務課	縮尺	工事名称	図面名称	図面番号
	2025.06		A1-1:30	庄和消防署大規模改修工事	屋外階段詳細図（改修前）	A-111
			A3-1:60			

   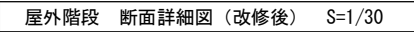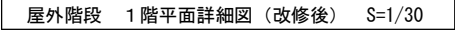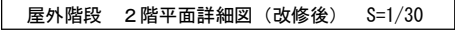


	設計年月日	春日部市 消防本部 総務課	縮 尺	工 事 名 称	図 面 名 称	図面番号
	2025. 06		A1-1:30, 他	庄和消防署大規模改修工事	屋外階段詳細図（改修後）	A - 1 1 2
			A3-1:60, 他			

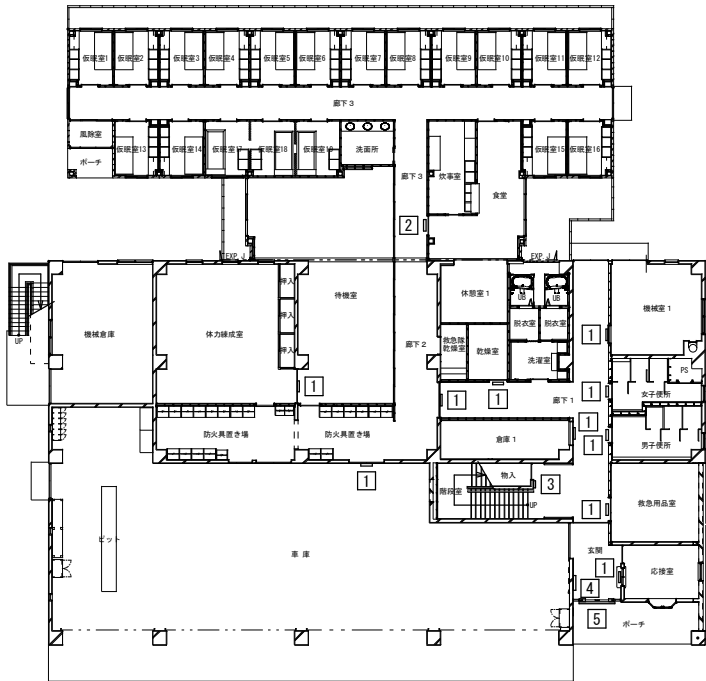

1階 サインキープラン（改修前） S=1/200

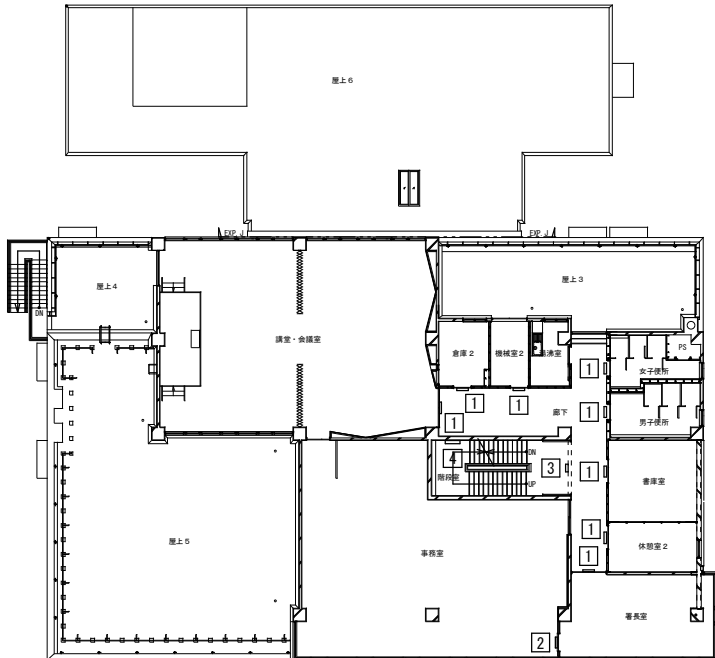


2階 サインキープラン（改修前） S=1/200

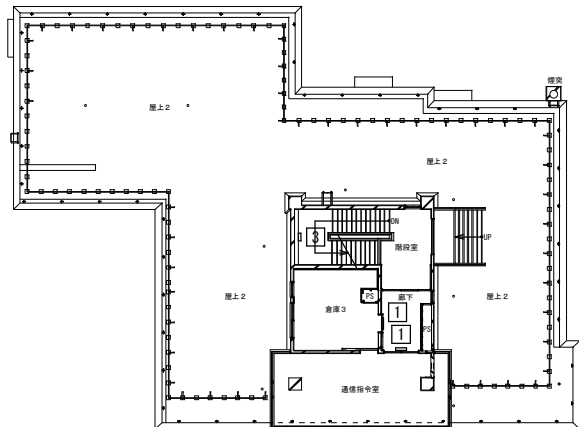


3階 サインキープラン（改修前） S=1/200

1	撤去	室名札（平付型）	（数量：20）	S=1:5	2	撤去	室名札（平付型）	（数量：2）	S=1:5	3	撤去	階段サイン（平付型）	（数量：3）	S=1:5	4	撤去	施設案内板（平付型）	（数量：2）	S=1:10	5	撤去	館銘板（切り文字・200角）	（数量：1）	S=1:5
245 80 救急用品室 フレーム金物（アルミ） 厚 1 アクリル板 ※撤去した後のねじ穴はパテ埋めの上、下地調整をおこなうこと。 撤 去					240 80 食 堂 厚 1 アクリル板 ※撤去した後のねじ穴はパテ埋めの上、下地調整をおこなうこと。 撤 去					150 150 2 厚 1 アクリル板 ※撤去した後のねじ穴はパテ埋めの上、下地調整をおこなうこと。 撤 去					400 500 春日部市庄和消防署 2階案内図 フレーム金物（ステンレス） 厚 1 アクリル板 ※撤去した後のねじ穴はパテ埋めの上、下地調整をおこなうこと。 撤 去					180 180 自 防 署 切り文字 SUS. HL仕上げ ※「春日部市庄和消防署」の 9 文字 撤 去				
				設計年月日	春日部市 消防本部 総務課			縮 尺		工 事 名 称		図 面 名 称		図面番号										
				2025. 06				A1-1:200, 他 A3-1:400, 他		庄和消防署大規模改修工事		サインキープラン・詳細図 （改修前）		A-113										


									1 総合案内板 （数量：2） S=1:3, 1:15 2 突出型サイン （数量：6） S=1:4											
3 平付型サイン （数量：1） S=1:3			4 男性仮眠室サイン （数量：22） S=1:3, 1:4			4' 女性仮眠室サイン （数量：1） S=1:3, 1:4			5 天吊サイン （数量：2） S=1:3, 1:10			6 バックヤードサイン （数量：34） S=1:2 救急消毒室・ホー1間は文字サイズを200角、「関係者以外立ち入り禁止」を追加する。貼付け場所は扉とする。								
7 階数表示（当階） （数量：3） S=1:3			8 階数表示（踊場） （数量：2） S=1:4						10 館銘サイン （数量：1） S=1:2, 1:10			サイン 特記事項 [1]使用材料 a. 木材 : VOC商品（ホルムアルデヒド基準F☆☆☆☆対応） b. アルミ : JIS-H4100 A-6063 S-T5（アルミ押出型材） c. アクリル : JIS-K-6718-1（キャスト板）、JIS-K-6718-2（押出板） d. ステンレス : JIS-G4305 SUS304、HL仕上 [2]フォント a. 書体については、丸ゴシックは「スーラDB」、角ゴシックは「新ゴM」を基準とする。 ※ただし、監督員より特定の書体の指示があった場合にはこの限りではない。 [3]ピクトグラム a. 図柄については、原稿を作成し監督員の承認を受けること。 [4]ユニバーサルデザイン a. ピクトグラム表示や点字サインの導入を推奨する。 b. 多様な色覚に対応した配色や明度差を理解しているCUD賛助会員による製作を推奨する。 [5]取付位置・方法 a. 取付位置については、視認性を考慮し監督員と協議の上決定する。 b. 取付方法については、取付位置の下地などを考慮し適切な方法で取り付けを行うこと。 [6]その他 a. 室名札については、部屋の移動・名称変更に対応できるよう脱着式を基本とする。 又、室名札脱着の際には スライドロック機構、専用吸盤などを利用し 商品の損傷等なくスムーズに脱着できる仕様を推奨する。 b. サイン計画については、当施設の他工事と充分に調整協議をすること。								
			設計年月日 2025. 06			春日部市 消防本部 総務課			縮 尺 A1-1:200, 他 A3-1:400, 他			工 事 名 称 庄和消防署大規模改修工事			図 面 名 称 サインキープラン・詳細図 （改修後）			図面番号 A-114		

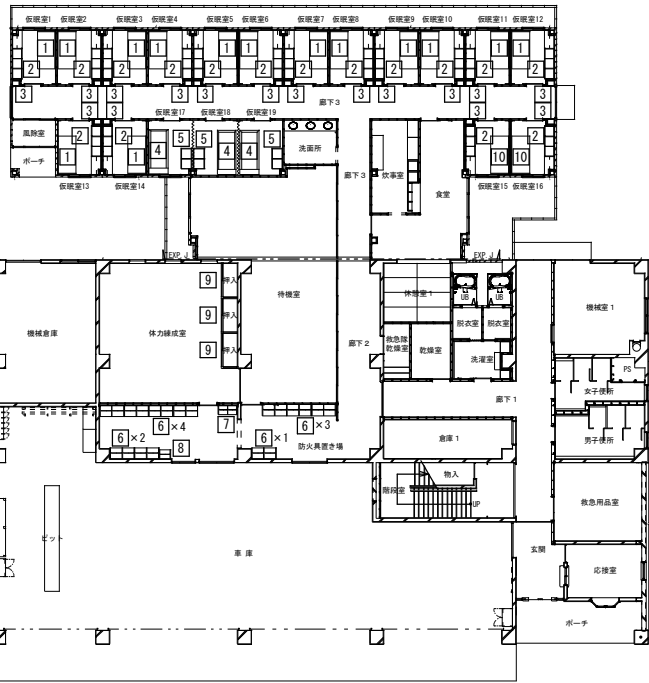

1階 家具キープラン (改修前) S=1/200

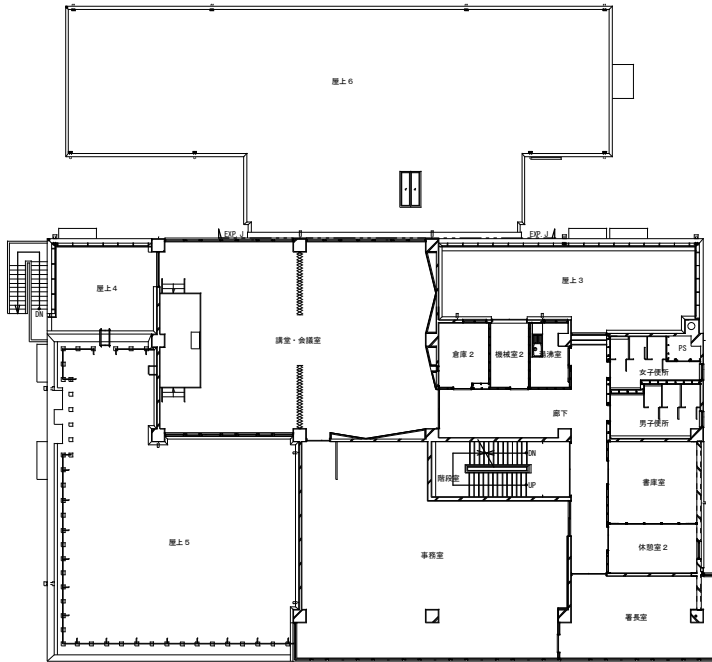


2階 家具キープラン (改修前) S=1/200

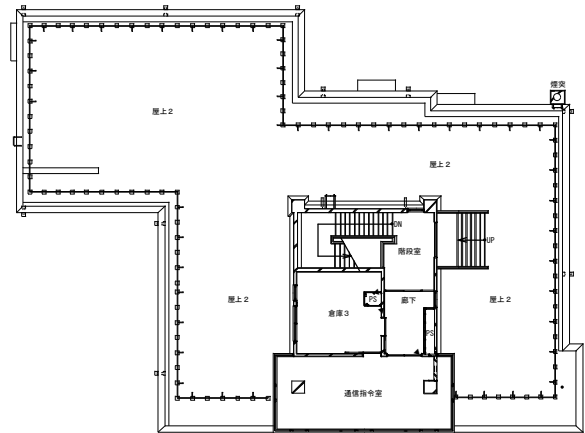


3階 家具キープラン (改修前) S=1/200


1	改修 仮眠室ベッド (数量: 14) S=1:30	2	改修 クローゼット (数量: 16) S=1:40	3	改修 下足入 (数量: 16) S=1:30	4	撤去 仮眠室ベッド (数量: 3) S=1:30	5	改修 クローゼット (数量: 3) S=1:40	
位置: 仮眠室1~14 仕様: ベッド (タタミ敷) 材質: フレーム・ヘッドボード/ 木製 (プリント紙突付化粧板) 備考: 1階工事に伴い、講堂・会議室 (仮設仮眠室)へ移設 1階工事終了後、撤去処分 移設、クリーニング		位置: 仮眠室1~16 仕様: 3連、片開き戸 材質: 扉・側板・台輪・棚/化粧板 クリーニング		位置: 廊下3 仕様: 3連、片開き戸 材質: 扉・側板・棚/化粧板 クリーニング		位置: 仮眠室17~19 仕様: ベッド (タタミ敷、棚・引出し付) 材質: フレーム・ヘッドボード/木製 (プリント紙突付化粧板) 撤去		位置: 仮眠室17~19 仕様: 3連、片開き戸 材質: 扉・側板・台輪・棚/化粧板 備考: 固定金具取付 移動、クリーニング		
6	改修 防火衣ロッカー (2連) (数量: 10) S=1:40	7	改修 防火衣ロッカー (2連) (数量: 1) S=1:40	8	改修 防火衣ロッカー (1連) (数量: 1) S=1:40	9	改修 押入 (数量: 3) S=1:30	10	撤去 仮眠室ベッド (数量: 2) S=1:30	
位置: 防火具置き場 仕様: 2連、上部戸棚、下部棚 材質: 天板・側板・仕切板・台輪・戸/ スチール製 備考: 固定金具取付 下地調整の上、塗装		位置: 防火具置き場 仕様: 2連、下部棚 材質: 天板・側板・仕切板・台輪/ スチール製 備考: 固定金具取付 下地調整の上、塗装		位置: 防火具置き場 仕様: 1連、下部棚 材質: 天板・側板・仕切板・台輪/ スチール製 備考: 固定金具取付 下地調整の上、塗装		位置: 体力練成室 仕様: 中棚1段、天袋付 真鍮レール 改修		位置: 仮眠室15, 16 仕様: ベッド (タタミ敷) 材質: フレーム・ヘッドボード/木製 (プリント紙突付化粧板) 撤去		
特記事項: 家具のクリーニングについて、外部および内部も含めておこなうこと。				設計年月日	春日部市 消防本部 総務課		縮尺	工事名称	図面名称	図面番号
				2025. 06			A1-1:200, 他 A3-1:400, 他	庄和消防署大規模改修工事	家具キープラン・詳細図 (改修前)	A-115

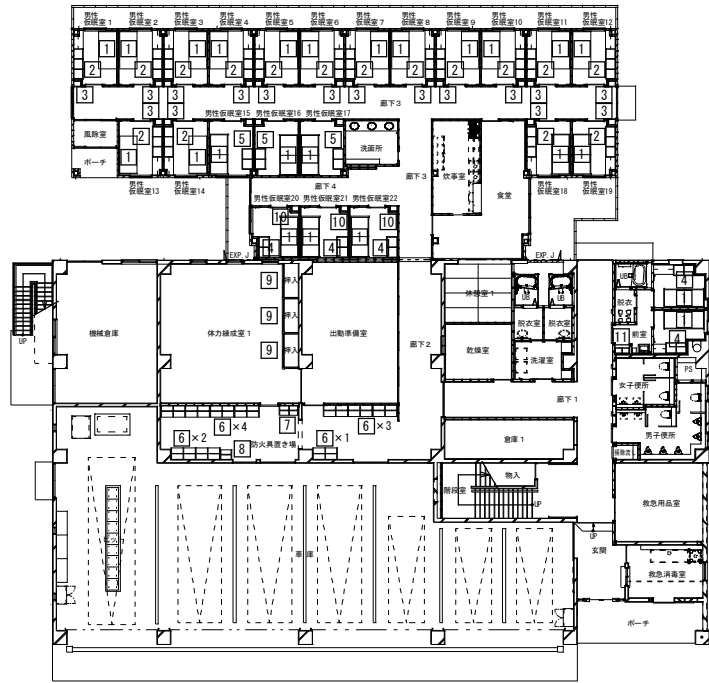

1階 家具キープラン (改修後) S=1/200

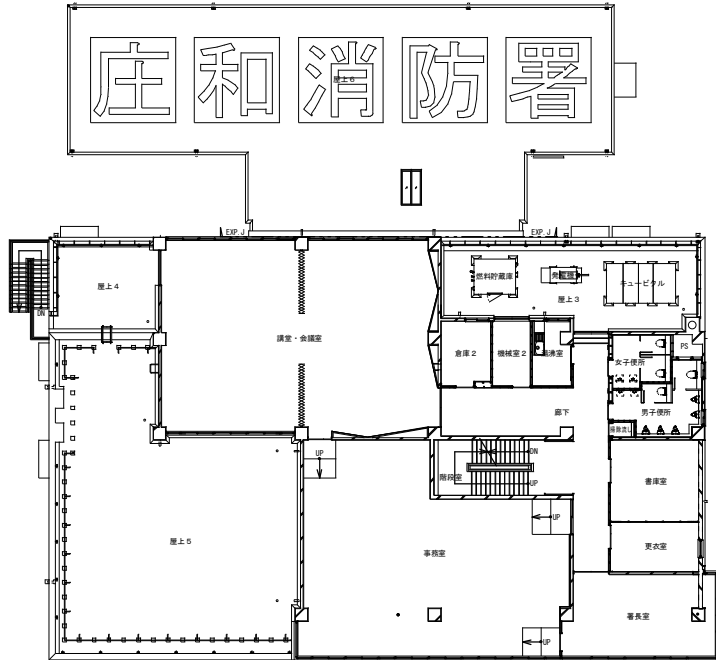


2階 家具キープラン (改修後) S=1/200

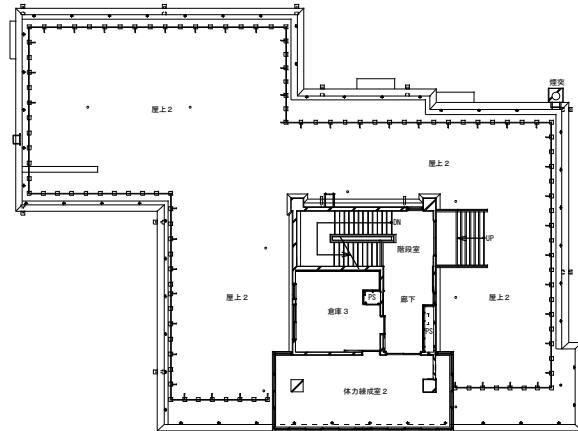


3階 家具キープラン (改修後) S=1/200


11 新設 下足入 (数量: 1) S=1:30

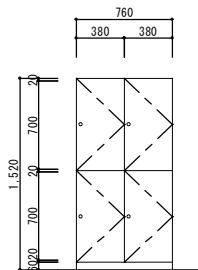

〈正面図〉

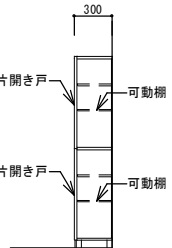

〈断面図〉

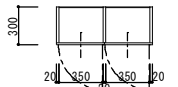


〈平面図〉

位置: 前室
仕様: 2列2段、片開き戸
材質: 扉・側板・棚/化粧合板
備考: 固定金具取付

新設


1 新設 仮眠室ベッド (数量: 24) S=1:30

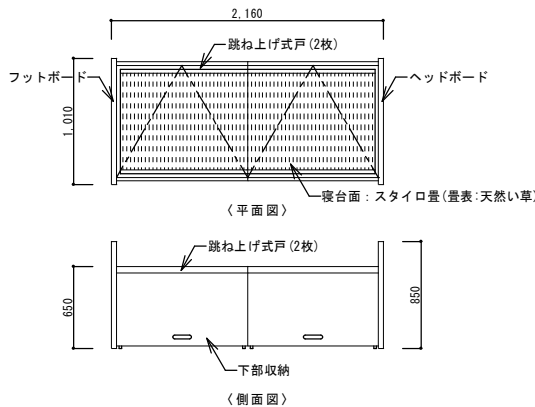


位置: 男性仮眠室15~22、女性仮眠室1,2
仕様: ベッド、跳ね上げ式収納付、ヘッドボード・フットボード付
材質: 表面プリント化粧板、スタイロ量(量表:天然い草)
参考: 光葉スチール BED-01F2 (同等品)

新設

2 改修 クローゼット (数量: 16) S=1:40

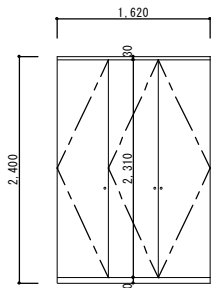


〈正面図〉

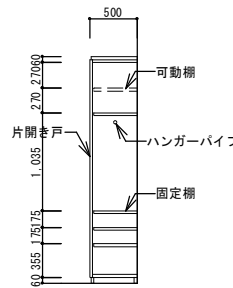

〈断面図〉


位置: 男性仮眠室1~16
仕様: 3連、片開き戸
材質: 扉・側板・台輪・棚/化粧合板

クリーニング

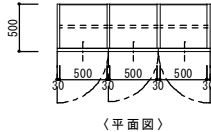

〈平面図〉

3 改修 下足入 (数量: 16) S=1:30

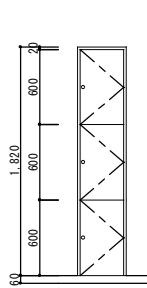


〈正面図〉



〈断面図〉


位置: 廊下3
仕様: 3連、片開き戸
材質: 扉・側板・棚/化粧合板

クリーニング

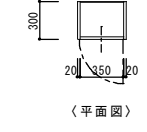


〈平面図〉

4 新設 クローゼット (数量: 5) S=1:40

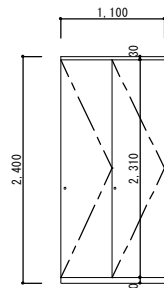


〈正面図〉

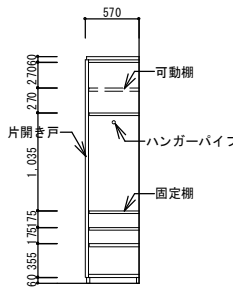

〈断面図〉


位置: 男性仮眠室20~22、女性仮眠室1,2
仕様: 3連、片開き戸
材質: 扉・側板・台輪・棚/化粧合板
備考: 固定金具取付

新設

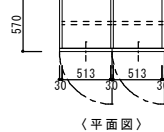


〈平面図〉

5 改修 クローゼット (数量: 3) S=1:40

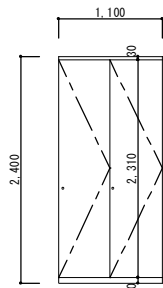


〈正面図〉

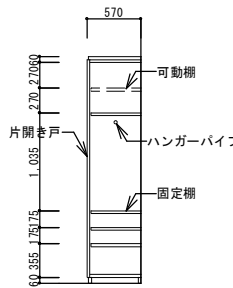

〈断面図〉



位置: 男性仮眠室17~19
仕様: 3連、片開き戸
材質: 扉・側板・台輪・棚/化粧合板
備考: 固定金具取付

再設置

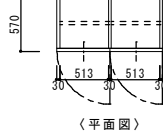

〈平面図〉

6 改修 防火衣ロッカー(2連) (数量: 10) S=1:40

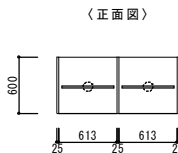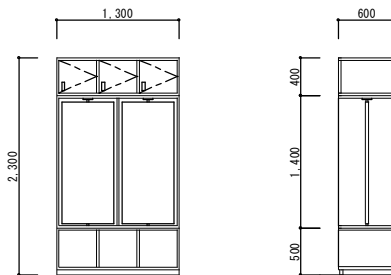


〈平面図〉


位置: 防火具置き場
仕様: 2連、上部戸棚、下部棚
材質: 天板・側板・仕切板・台輪・戸/スチール製
備考: 固定金具取付

下地調整の上、SOP塗

7 改修 防火衣ロッカー(2連) (数量: 1) S=1:40

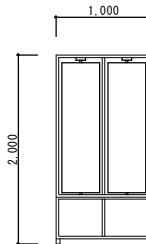


〈正面図〉

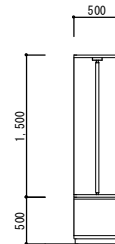

〈断面図〉


位置: 防火具置き場
仕様: 2連、下部棚
材質: 天板・側板・仕切板・台輪/スチール製
備考: 固定金具取付

下地調整の上、SOP塗

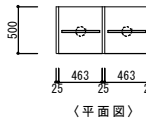


〈平面図〉

8 改修 防火衣ロッカー(1連) (数量: 1) S=1:40

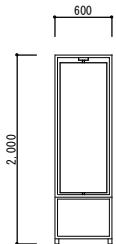


〈正面図〉

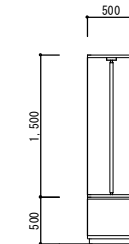

〈断面図〉


位置: 防火具置き場
仕様: 1連、下部棚
材質: 天板・側板・仕切板・台輪/スチール製
備考: 固定金具取付

下地調整の上、SOP塗

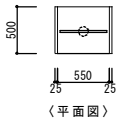

〈平面図〉


9 改修 押入 (数量: 3) S=1:30

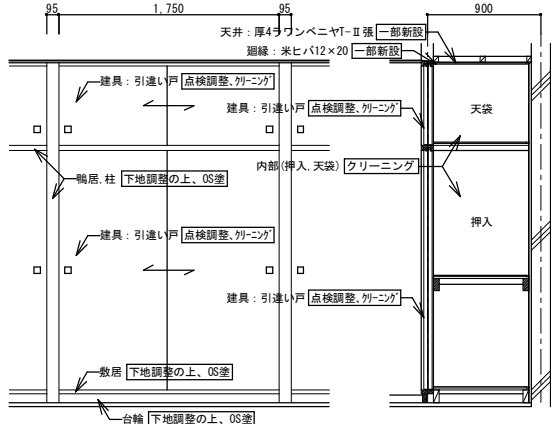

位置: 体力練成室1
仕様: 中棚1段、天袋付
SUS型V形レール

改修

10 新設 下足入 (数量: 3) S=1:30

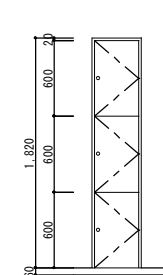

〈正面図〉



〈断面図〉

位置: 廊下4
仕様: 3連、片開き戸
材質: 扉・側板・棚/化粧合板

新設



〈平面図〉

特記事項: 家具のクリーニングについて、外部および内部も含めておこなうこと。

設計年月日

2025. 06

春日部市
消防本部 総務課

縮尺

A1-1:200, 他
A3-1:400, 他

工事名称


庄和消防署大規模改修工事

図面名称


家具キープラン・詳細図
(改修後)

図面番号


A-116

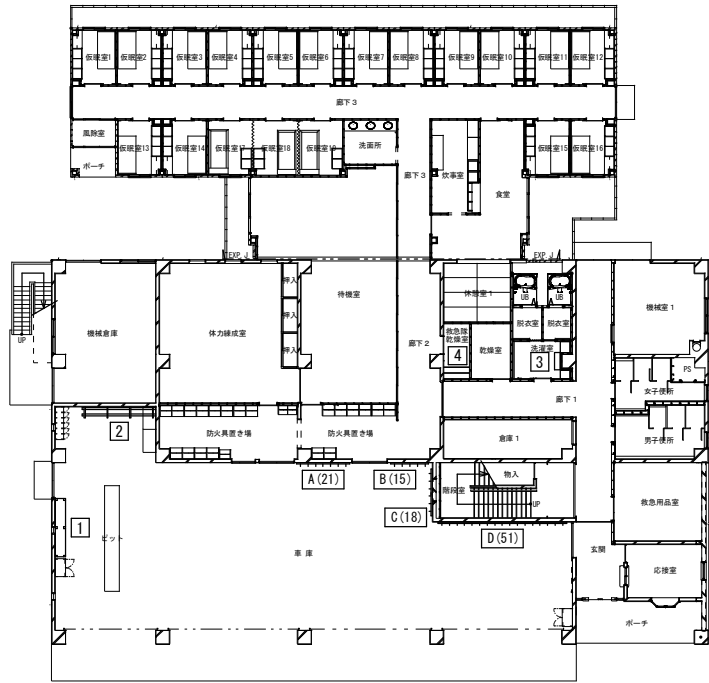

1階 棚、壁掛けキープラン（改修前） S=1/200

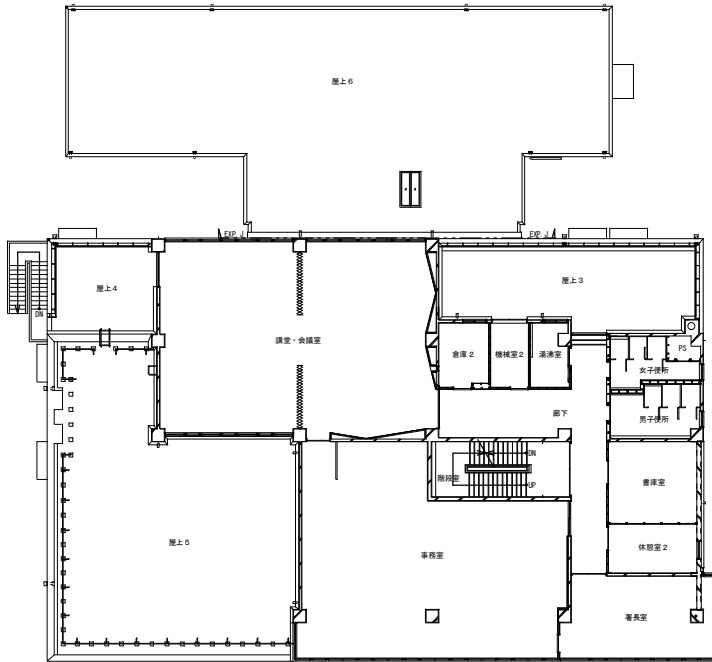

2階 棚、壁掛けキープラン（改修前） S=1/200

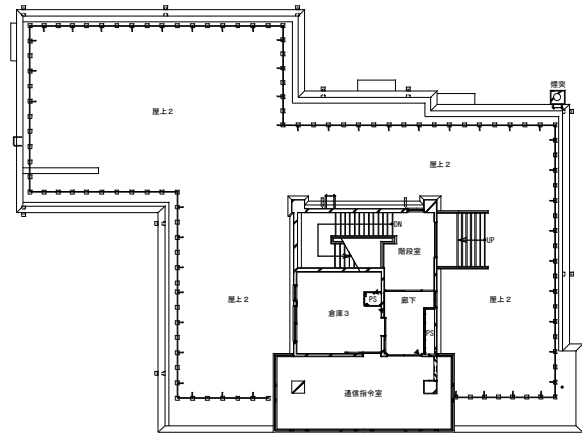

3階 棚、壁掛けキープラン（改修前） S=1/200

A～D（フック数量）改修 壁掛け

S=1:5,10

400

400

バーフック

400

400

400

バーフック

400

400

丸環フック

受材

正面図

10

30

30

バーフック：φ6 DP塗

※フック・受材共に
下地調整の上、錆止め、塗替

受材：C-60×30×10 DP塗
(端部プレート塞ぎ)

断面図 S=1/5

10

30

45

丸環フック：φ9加工 DP塗

※フック・受材共に
下地調整の上、錆止め、塗替

受材：C-60×30×10 DP塗
(端部プレート塞ぎ)

断面図 S=1/5

フック数量 内訳

(箇所)

記号	A	B	C	D
上段	7	5	6	17
中段	7	5	6	17
下段	7	5	6	17
フック計	21	15	18	51

位置：車庫
仕様：バーフック（上・中段）、丸環フック（下段）
材質：スチール製 DP塗
備考：壁掛けの全体形状については、展開図を参照すること。


下地調整の上、塗替

1	撤去　ホース棚　（数量：1）	S=1:40	2	撤去　ホース棚　（数量：1）	S=1:50	3	撤去　棚　（数量：1）	S=1:40	4	撤去　作業棚　＋　上部棚　（数量：1）	S=1:40	5		
3,100 2,000 柱：95×95 木製0S塗 棚板：t=12合板0S塗 正面図 平面図 断面図 位置：車庫 仕様：ホース棚 3段 材質：柱・根太・受材/木製0S塗、 棚板/t=12合板0S塗 撤去			3,900 1,000 受材：□-100×100 受材：□-100×100 片持材：□-100×50 BPL-9 正面図 平面図 断面図 位置：車庫 仕様：ホース棚（壁付） 材質：受材・片持材・BPL/スチール製0P塗 撤去			900 2,000 413 25 413 25 正面図 平面図 断面図 位置：洗濯室 仕様：バス用品収納棚 材質：天板・側板・棚板/t=12合板0P塗 撤去			1,370 900 上部棚 作業棚 t=30ランバー合板0P塗 米ヒバ105×45 0P塗 600 t=3メラミン化粧合板貼 t=9合板捨貼 米ヒバ60×45@450 0P塗 正面図 断面図 位置：救急隊乾燥室 撤去					
設計年月日						春日部市 消防本部　総務課		縮　尺		工　事　名　称		図　面　名　称		図面番号
2025. 06								A1-1:200, 他 A3-1:400, 他		庄和消防署大規模改修工事		棚、壁掛けケーブルラン・詳細図 （改修前）		A－117


改修後



1階 棚、壁掛けキープラン（改修後） S=1/200

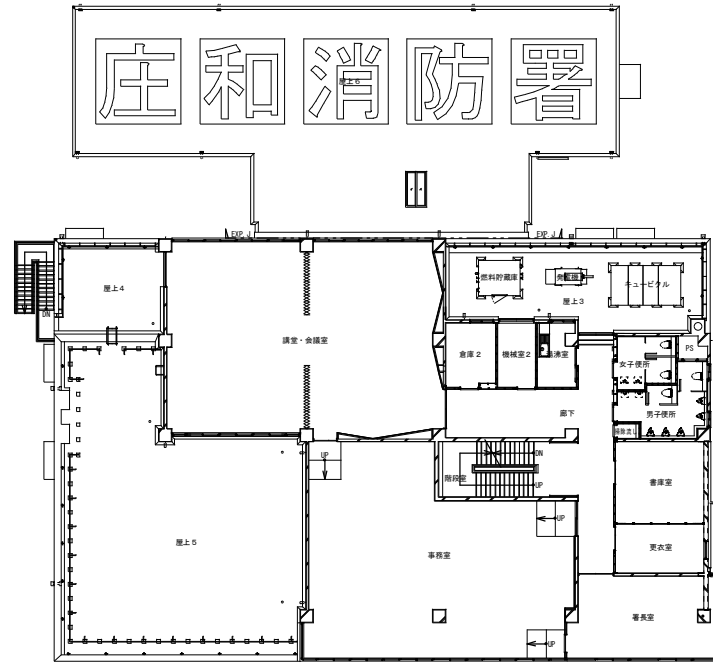

2階 棚、壁掛けキープラン (改修後) S=1/200

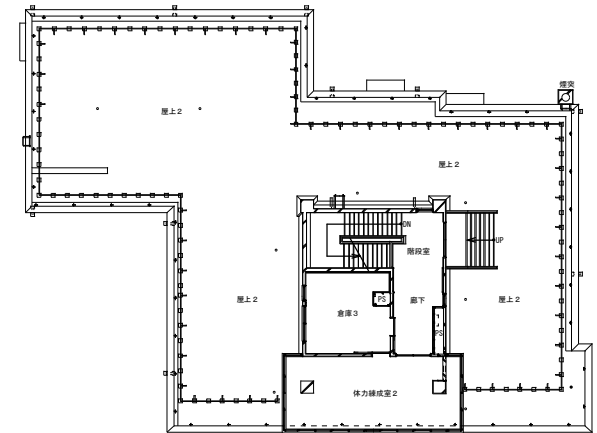

3階 棚、壁掛けキープラン（改修後） S=1/200

A～D (フック数量)
改修 壁掛け
S=1:5, 10

〈正面図〉

フック数量 内訳 (箇所)

記号	A	B	C	D
上段	7	5	6	17
中段	7	5	6	17
下段	7	5	6	17
フック計	21	15	18	51


位 置：車庫
 仕 様：バーフック(上・中段)、丸環フック(下段)
 材 質：スチール製 DP塗
 備 考：壁掛けの全体形状については、展開図を参照すること。

〈断面図 S=1/5〉


〈断面図 S=1/5〉

下地調整の上、塗替

1	新設 消防ホース収納棚 (数量: 3)	S=1:30	2	新設 化粧ポーチロッカー (数量: 1)	S=1:30	3	新設 化粧ポーチロッカー (数量: 1)	S=1:30	4		5	
〈正面図〉 〈断面図〉 位置: 車庫 仕様: 棚板/可動式棚4段(天のみ棚板) 材質: 本体・棚板/鋼板 粉体焼付塗装 参考: 光葉スチール SKH-2112 (同等品) 新設			〈正面図〉 〈側面図〉 位置: 洗面室 仕様: 9列×6段 54人用、扉(マグネット付)、ﾌﾞﾗｽｸﾏｸﾞ名札差 材質: 本体/ボンデ鋼板、扉/透過アクリル板(色:ｸﾘｱﾌﾞﾙｰ) 参考: 光葉スチール 化粧ポーチロッカー (同等品) 新設			〈正面図〉 〈側面図〉 位置: 前室 仕様: 1列×4段、扉(マグネット付)、ﾌﾞﾗｽｸﾏｸﾞ名札差 材質: 本体/ボンデ鋼板、扉/透過アクリル板(色:ｸﾘｱﾌﾞﾙｰ) 参考: 光葉スチール 化粧ポーチロッカー (同等品) 新設						
			設計年月日	春日部市 消防本部 総務課			縮尺	工事名称	図面名称	図面番号		
			2025.06				A1-1:200,他 A3-1:400,他	庄和消防署大規模改修工事	棚、壁掛けキープラン・詳細図 (改修後)	A-118		

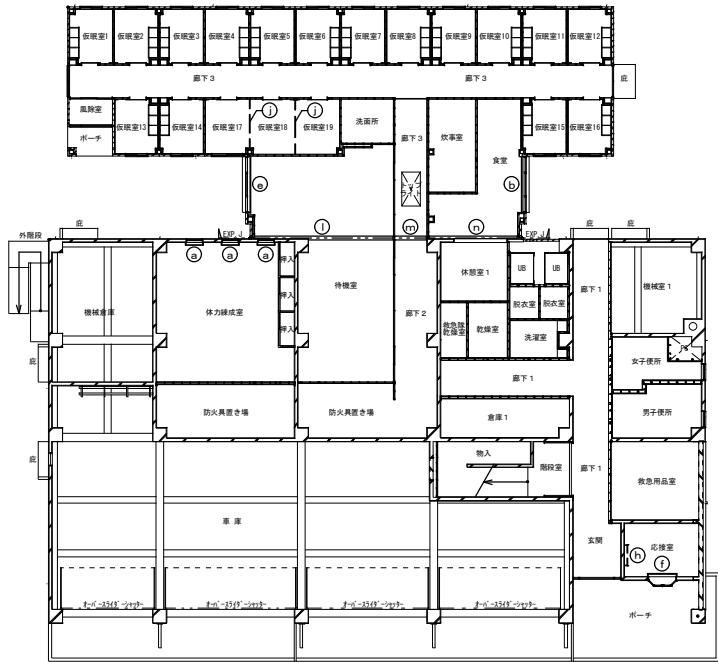

1階 カーテンボックス等キープラン (改修前) S=1/200

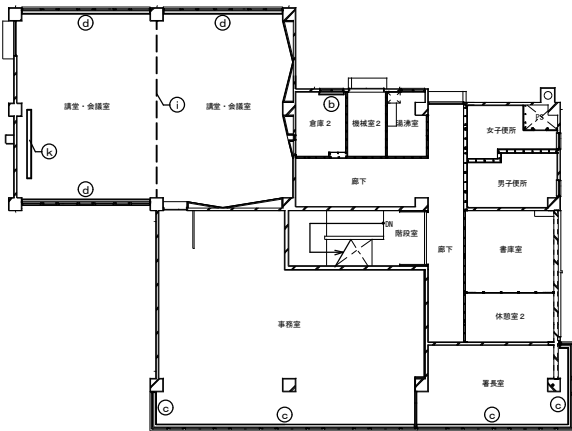

2階 カーテンボックス等キープラン (改修前) S=1/200




3階 カーテンボックス等キープラン (改修前) S=1/200

凡 例 (改修前)


	: ブラインドボックス (埋込、アルミ製) 既存のまま		: カーテンボックス (壁付、木製) 塗替 カーテン 撤去
	: ブラインドボックス (埋込、アルミ製) 既存のまま 横型ブラインド 撤去		: アコーディオンカーテンレール 既存のまま アコーディオンカーテン クリーニング
	: ブラインドボックス (埋込、アルミ製) 既存のまま 縦型ブラインド 撤去		: 吊り下げアコーディオンカーテンレール 撤去 アコーディオンカーテン 撤去
	: カーテン+ブラインドボックス (埋込、アルミ製) 既存のまま 暗幕カーテン 撤去		: スクリーンボックス (埋込、木製) 塗替 ロールスクリーン 取外し、保管、再取付
	: ブラインドボックス (埋込、アルミ製) 撤去		: E X P . J 天井カバー アルミ製 撤去
	: ブラインドボックス (埋込、木製) 撤去 横型ブラインド 撤去		: E X P . J 天井カバー アルミ製 クリーニング
	: ブラインドボックス (埋込、アルミ製) 撤去 縦型ブラインド 撤去		: E X P . J 天井カバー アルミ製 クリーニング



1階 カーテンボックス等キープラン（改修後） S=1/200

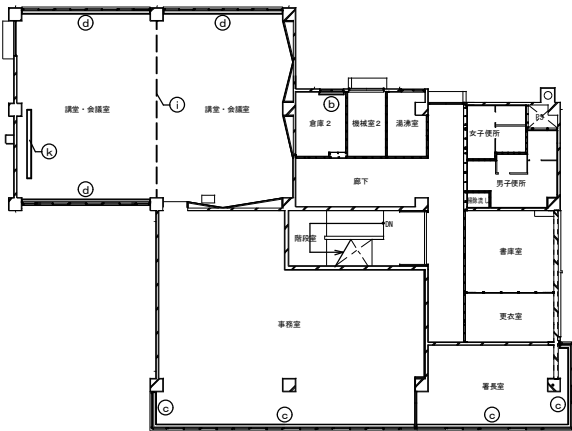

2階 カーテンボックス等キープラン（改修後） S=1/200

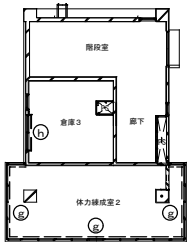


3階 カーテンボックス等キープラン（改修後） S=1/200

凡 例（改修後）


	: ブラインドボックス (埋込、アルミ製) 既存のまま		: カーテンボックス (壁付、木製) 塗替 カーテン 新設
	: ブラインドボックス (埋込、アルミ製) 既存のまま		: アコーディオンカーテンレール 既存のまま
	: 横型ブラインド 新設		: アコーディオンカーテン クリーニング
	: カーテン+ブラインドボックス (埋込、アルミ製) 既存のまま		: スクリーンボックス (埋込、木製) 塗替 ロールスクリーン 再取付
	: 横型ブラインド (上枠取付) 新設		: E X P . J 天井カバー アルミ製 クリーニング
	: 横型ブラインド (上枠取付) 新設		: E X P . J 天井カバー アルミ製 クリーニング

改修 アコーディオンカーテンレール S=1:10

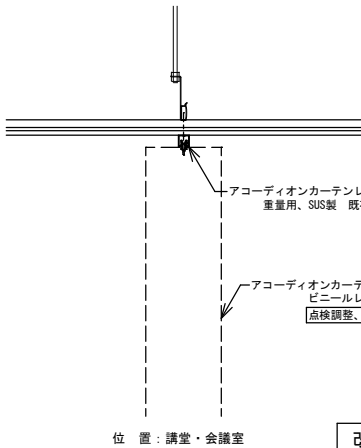


改修

改修 スクリーンボックス (埋込、木製) S=1:10

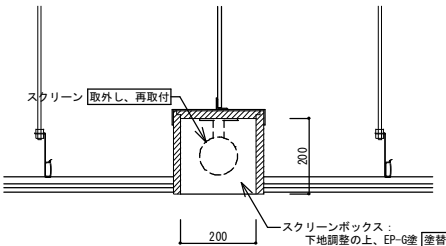


改修

新設 横型ブラインド（上枠取付） S=1:10

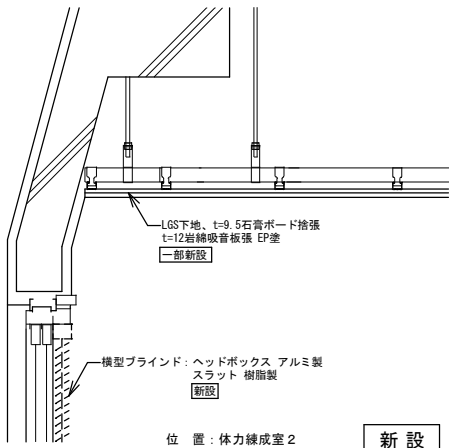


新設

改修 カーテンボックス (壁付、木製) S=1:10

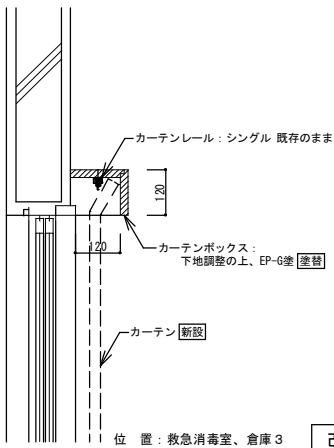


改修

改修 E X P . J 天井カバー アルミ製 S=1:10

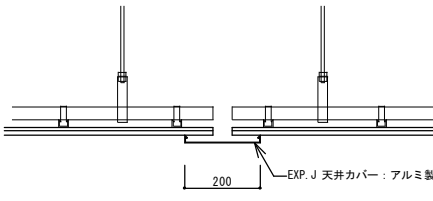

クリーニング

改修 E X P . J 天井カバー アルミ製

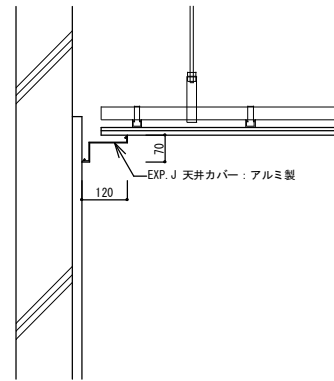

クリーニング