


令和7年度								工 事 仕 様 書							
工 事 名				区画道路改築（6-47外1）工事											
工 事 場 所				春日部市西金野井第二土地区画整理事業地内											
路 河 川 名 称															
事 業 名															
工 事 大 要															
道路改築															
表層 A=591㎡															
上層路盤 A=492㎡															
下層路盤 A=492㎡															
自由勾配側溝 L=4m															
長尺U型側溝 L=175m															
横断暗渠 L=25m															
集水樹 N=11基															

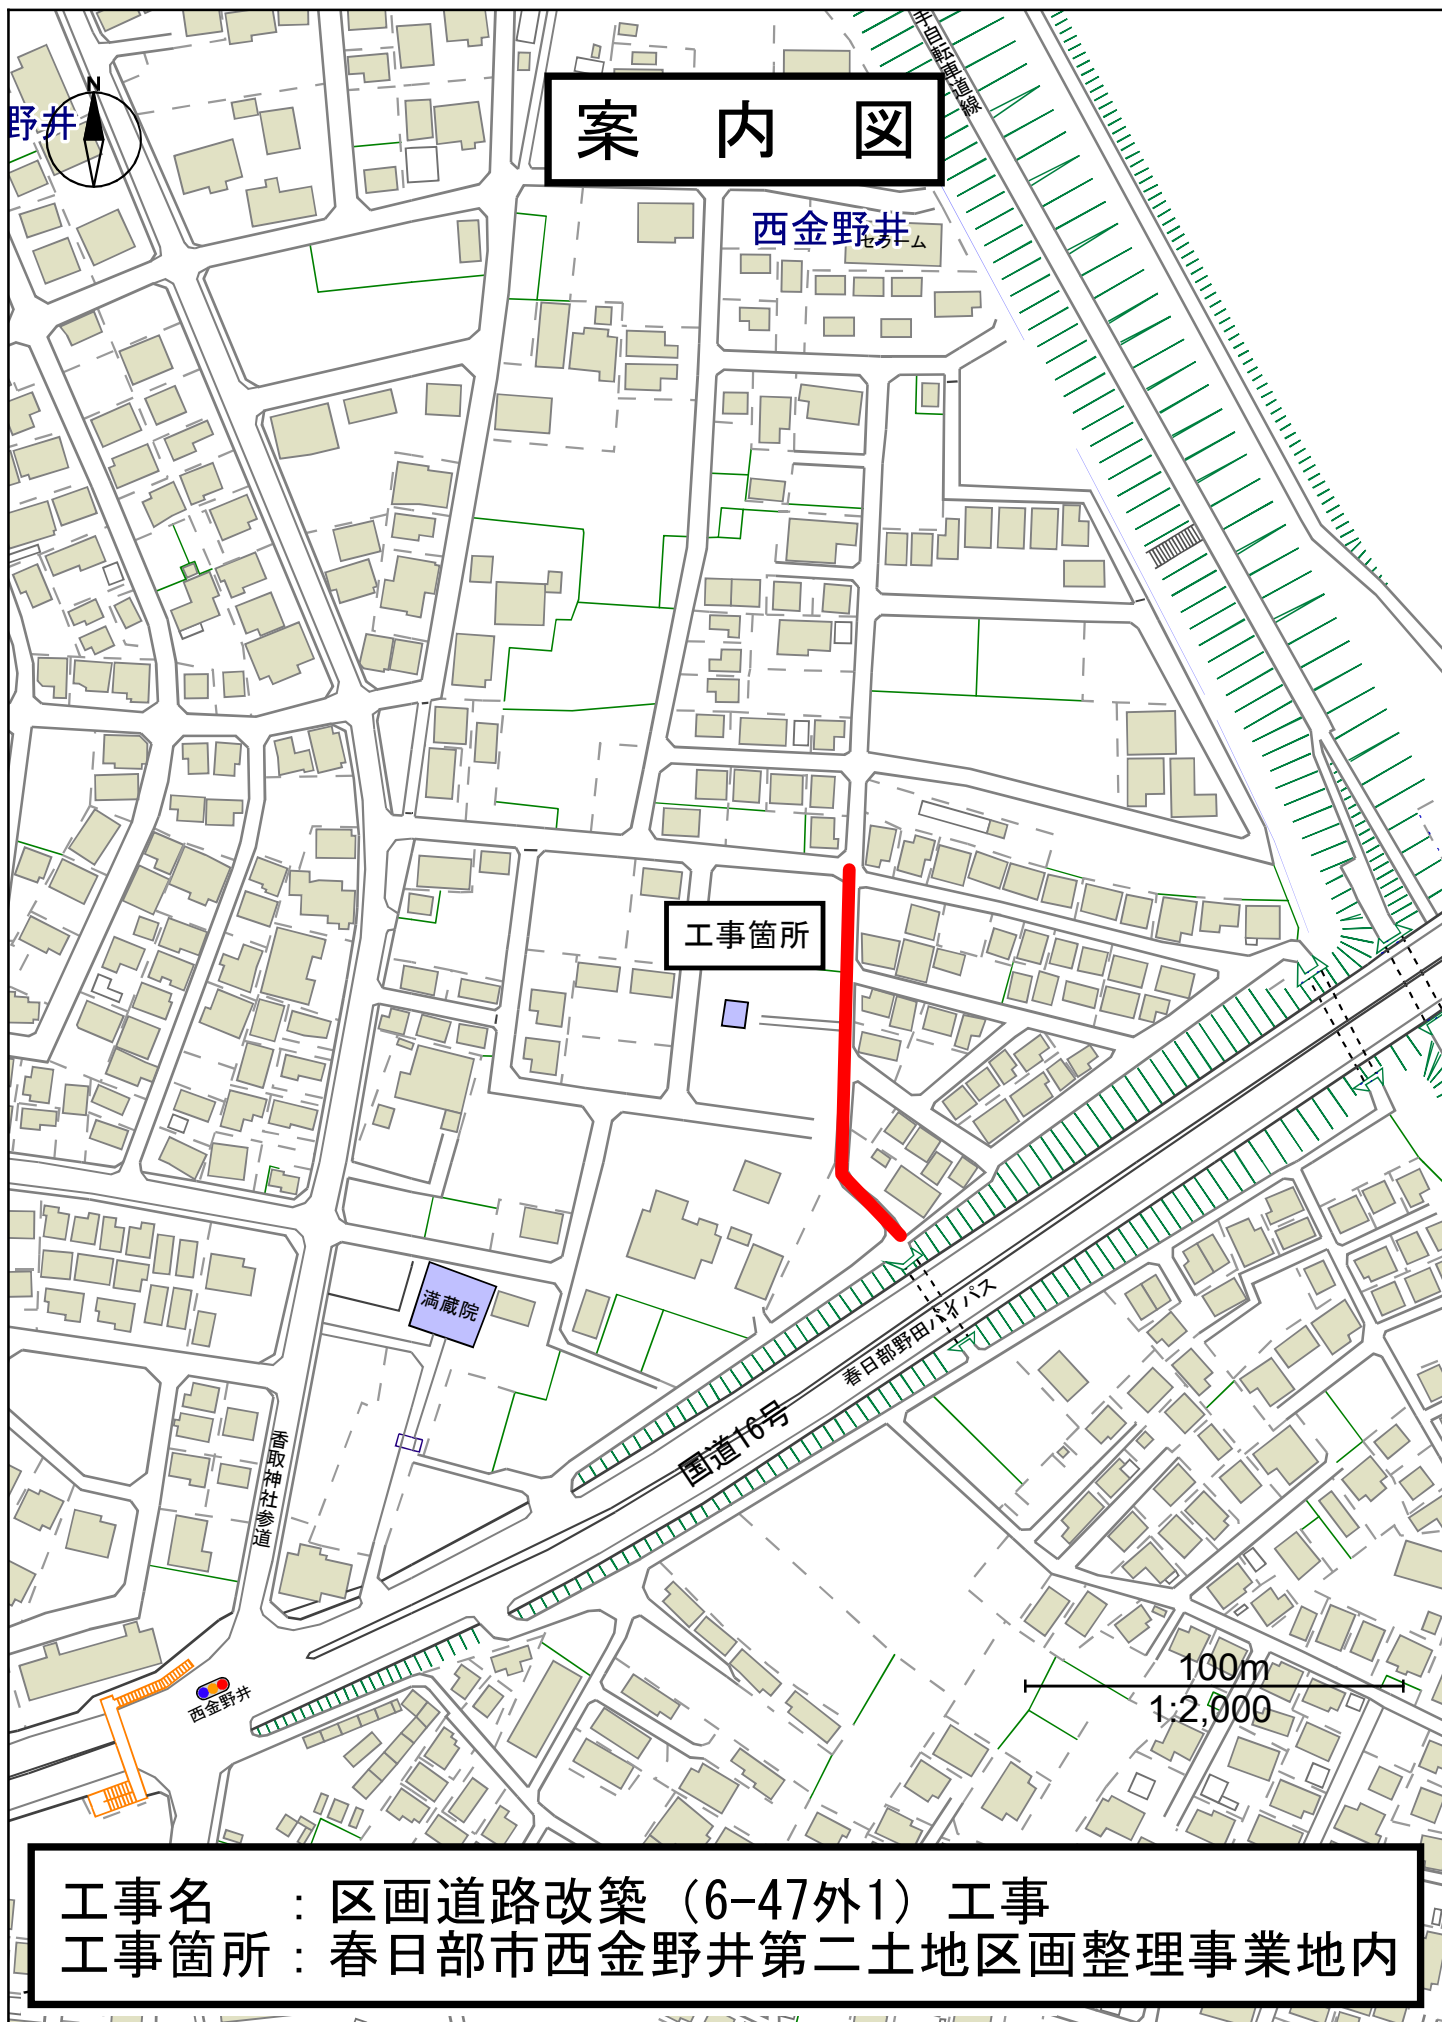

変 更 理 由							
備 考							
地 区	(0001) 県南	労務費補正	1. 04	機械経費(賃料)補正	1. 02		
単価適用年月	(R0707) 令和07年07月						
工 期	当 初	自		至			
		日 数					
	変 更				至		
経費適用年月	令和07年07月						
主たる工種	道路改良工事						
施 工 地 域	市街地 (D I D 補正) (1) -3						
設 計	当 初 金 額			変 更 金 額			
	工事価格						
	消費税相当額						
	合計						
請 負	工事価格						
	消費税相当額						
	合計						
	請負増減額						
週休2日区分	閉所型 月単位						

本 工 事 費 内 訳 書

工事区分	工種	種別	細別・規格	数	量	単 位	単 価	金 額	摘 要
道路新設・改築						式			
				1					
_ 道路改良						式			
				1					
_ _ 道路土工						式			
				1					
_ _ _ 掘削工						式			
				1					
_ _ _ _ 掘削						m3			第1号一位代価表
				250					
_ _ _ _ 床掘						m3			第2号一位代価表
				20					
_ _ _ _ 埋戻し						m3			第3号一位代価表
				20					
_ _ _ _ 土砂等運搬						m3			第4号一位代価表
				270					
_ _ 排水構造物工						式			
				1					
_ _ _ 側溝工						式			
				1					
_ _ _ _ プレキャストU型側溝						m			第5号一位代価表
				175					

本 工 事 費 内 訳 書

工事区分	工種	種別	細別・規格	数	量	単 位	単 価	金 額	摘 要
-	---	管（函）	渠型側溝			m			第6号一位代価表
				25					
-	---	自由勾配側溝				m			第7号一位代価表
				1					
-	---	自由勾配側溝				m			第8号一位代価表
				2					
-	---	自由勾配側溝				m			第9号一位代価表
				1					
-	--	集水樹・マンホール工				式			
				1					
-	---	プレキャスト集水樹				箇所			第10号一位代価表
				4					
-	---	プレキャスト集水樹				箇所			第11号一位代価表
				4					
-	---	プレキャスト集水樹				箇所			第12号一位代価表
				1					
-	---	プレキャスト集水樹				箇所			第13号一位代価表
				2					
-	---	既設排水接続				箇所			第14号一位代価表
				2					
-	--	構造物撤去工				式			
				1					

本 工 事 費 内 訳 書								
工事区分 工種 種別 細別・規格				数 量	単 位	単 価	金 額	摘 要
— — — 構造物取壊し工					式			
				1				
— — — — 舗装版切断					m			第15号一位代価表
				64				
— — — — 濁水処理					式			第1号内訳書
				1				
— — — — 舗装版取壊し					m2			第16号一位代価表
				450				
— — — — U型側溝撤去					m			第17号一位代価表
				42				
— — — — 舗装版取壊し運搬処理					m3			第18号一位代価表
				22				
— — — — コンクリート取壊し運搬処理					m3			第19号一位代価表
				4				
— 舗装					式			
				1				
— — 舗装工					式			
				1				
— — — アスファルト舗装工					式			
				1				
— — — — 表層(車道・路肩部)					m2			第20号一位代価表
				591				

本 工 事 費 内 訳 書

工事区分	工種	種別	細別・規格	数	量	単 位	単 価	金 額	摘 要
— — — —	上層路盤(車道・路肩部)					m2			第21号一位代価表
				464					
— — — —	下層路盤(車道・路肩部)					m2			第22号一位代価表
				464					
— — — —	上層路盤(車道・路肩部)					m2			第23号一位代価表
				28					
— — — —	下層路盤(車道・路肩部)					m2			第24号一位代価表
				28					
— — — —	路床(車道・路肩部)					m2			第25号一位代価表
				30					
— — — —	不陸整正(車道・路肩部)					m2			第26号一位代価表
				89					
— —	区画線工					式			
				1					
— — —	区画線工					式			
				1					
— — — —	溶融式区画線					m			第27号一位代価表
				45					
— —	付帯工					式			
				1					
— — —	付帯工					式			
				1					

本 工 事 費 内 訳 書									
工事区分	工種	種別	細別・規格	数	量	単 位	単 価	金 額	摘 要
— — — — 人孔調整						箇所			第28号一位代価表
				8					
— — — — カーブミラー						箇所			第29号一位代価表
				3					
— 【交通誘導警備員】						式			
				1					
— — 【交通誘導警備員】						式			
				1					
— — — 【交通誘導警備員】						式			
				1					
— — — — 交通誘導警備員 B						人日			第30号一位代価表
— 直接工事費						式			
				1					
— — 共通仮設費計						式			
				1					
— — — 共通仮設費（率分）						式			
				1					
— 純工事費						式			
				1					
— — 現場管理費						式			
				1					

本 工 事 費 内 訳 書									
工事区分	工種	種別	細別・規格	数	量	単 位	単 価	金 額	摘 要
_ 工事原価計						式			
				1					
_ _ 一般管理費等						式			
				1					
工事価格						式			
				1					
_ 消費税相当額						式			
				1					
工事費合計						式			
				1					

建設技能労働者や交通誘導員等の現場労働者にかかる経費として、労務費のほか各種経費（法定福利費の事業者負担額、労務管理費、安全訓練等に要する費用等）が必要であり、本積算ではこれらを現場管理費等の一部として率計上している。

使用機械の機種・規格及び施工方法は特記仕様書等で定めのある場合を除き、受注者の責任において任意で定め施工すること。ただし、使用機械は、排出ガス対策、低騒音・低振動型建設機械を原則とし、機種や規格については、施工計画書等に明記すること。

第1号一位代価表(内訳書) 濁水処理

名 称 / 規 格	数 量	単 位	単 価	金 額	摘 要
アスファルト切断濁水運搬費 積載量2t 運搬距離 15kmまで		台			
アスファルト切断濁水処分費 中間処理後,最終処分場に搬入〔焼却 又は熔融含まず〕		m3			
	0.08				
合 計					

第1号一位代価表 掘削 100.000 m3 当り

名 称 / 規 格	数 量	単 位	単 価	金 額	摘 要
掘削 土砂, 上記以外(小規模), 小規模(標準)		m3			第1号施工P
	100				
合 計		m3			
	(1		当り		

第2号一位代価表 床掘 100.000 m3 当り

名 称 / 規 格	数 量	単 位	単 価	金 額	摘 要
床掘り 土砂, 上記以外(小規模), 全ての費用		m3			第2号施工P
	100				
合 計		m3			
	(1		当り		

第3号一位代価表

埋戻し

100.000 m3 当り

名 称 / 規 格	数 量	単 位	単 価	金 額	摘 要
埋戻し		m3			第3号施工P
上記以外(小規模), 土砂, 全ての費用	100				
再生クラッシャーラン		m3			
RC-40	133				
合 計		m3			
	(1		当り		

第4号一位代価表

土砂等運搬

100.000 m3 当り

名 称 / 規 格	数 量	単 位	単 価	金 額	摘 要
土砂等運搬		m3			第4号施工P
小規模, バックホウ山積0.28m3(平積0.2m3), 土砂(岩塊・玉石混り土含む), 有り, 12.0km以下	100				
建設発生土受入費(石灰)		m3			
(第1～第3種建設発生土) 地山	100				
合 計		m3			
	(1		当り		

第5号一位代価表

プレキャストU型側溝

10.000 m 当り

名 称 / 規 格	数 量	単 位	単 価	金 額	摘 要
U型側溝 据付け, L=4000mm, 無し, 長尺U型側溝, 車道用・深さ30cm 120×150 (4-30), 無し, 無し, 有り, 再生クラッシャー 40〜0, 0.62 m ³ /10m	10	m			第1号施工表
蓋版 据付け, 無し, 蓋版(各種), 40を超え170kg/枚以下, 無し, 無し	8.3	枚			第2号施工表 普通蓋
蓋版 据付け, 無し, 蓋版(各種), 40を超え170kg/枚以下, 無し, 無し	7.3	枚			第3号施工表 網付き
蓋版 据付け, 無し, 蓋版(各種), 40kg/枚以下, 無し, 無し	1	枚			第4号施工表 グレーチングT-25 ゴム付き
合 計	(1	m	当り		)

第6号一位代価表

管（函）渠型側溝

100.000 m 当り

名 称 / 規 格	数 量	単 位	単 価	金 額	摘 要
小型ボックスカルバート工 300×300・T-25, 300以上400以下, 基礎砕石あり, 標準	100	m			第5号施工表
合 計	(1	m	当り		)

第7号一位代価表

自由勾配側溝

100.000 m 当り

名 称 / 規 格	数 量	単 位	単 価	金 額	摘 要
自由勾配側溝 無し, L=2000mm 1000kg/個以下, 無し, 生コンクリート(各種), 0.5 m ³ /10m, 有り, 再生クワッシュン 40~0, 0.75 m ³ /10m, 生コンクリート(各種), 0.321 m ³ /10m		m			第7号施工表
	100				
蓋版 据付け, 無し, 蓋版(各種), 40を超え170kg/枚以下, 無し, 無し		枚			第8号施工表
	200				自由勾配側溝用蓋
合 計		m			
	(1		当り		)

第8号一位代価表

自由勾配側溝

100.000 m 当り

名 称 / 規 格	数 量	単 位	単 価	金 額	摘 要
自由勾配側溝 無し, L=2000mm 1000kg/個以下, 無し, 生コンクリート(各種), 0.5 m ³ /10m, 有り, 再生クワッシュン 40~0, 0.75 m ³ /10m, 生コンクリート(各種), 0.341 m ³ /10m		m			第9号施工表
	100				
蓋版 据付け, 無し, 蓋版(各種), 40を超え170kg/枚以下, 無し, 無し		枚			第8号施工表
	200				自由勾配側溝用蓋
合 計		m			
	(1		当り		)

名 称 / 規 格	数 量	単 位	単 価	金 額	摘 要
自由勾配側溝		m			第10号施工表
無し, L=2000mm 1000kg/個以下, 無し, 生コンクリート(各種), 0.5 m ³ /10m, 有り, 再生クワッシュン 40~0, 0.75 m ³ /10m, 生コンクリート(各種), 0.39 m ³ /10m	100				
蓋版		枚			第8号施工表
据付け, 無し, 蓋版(各種), 40を超え170kg/枚以下, 無し, 無し	200				自由勾配側溝用蓋
合 計		m			
	(1		当り		

名 称 / 規 格	数 量	単 位	単 価	金 額	摘 要
プレキャスト集水桝		基			第5号施工P
据付け, 600kgを超え800kg以下, 有り, 全ての費用	10				
集水桝		基			
500×500×650	10				
蓋版		枚			第11号施工表
据付け, 無し, 蓋版(各種), 40を超え170kg/枚以下, 無し, 無し	10				
コンクリート		m ³			第6号施工P
小型構造物, 人力打設, 各種, 一般養生, 無し, 全ての費用	0.25				
合 計		箇所			
	(1		当り		

名 称 / 規 格	数 量	単 位	単 価	金 額	摘 要
プレキャスト集水桝 据付, 600kgを超え800kg以下, 有り, 全ての費用	10	基			第5号施工P
集水桝 500×500×700	10	基			
蓋版 据付け, 無し, 蓋版(各種), 40を超え170kg/枚以下, 無し, 無し	10	枚			第11号施工表
コンクリート 小型構造物, 人力打設, 各種, 一般養生, 無し, 全ての費用	0.25	m ³			第6号施工P
合 計	(1	箇所	当り		)

名 称 / 規 格	数 量	単 位	単 価	金 額	摘 要
プレキャスト集水桝 据付, 800kgを超え1200kg以下, 有り, 全ての費用	10	基			第7号施工P
集水桝 500×500×1000	10	基			
蓋版 据付け, 無し, 蓋版(各種), 40を超え170kg/枚以下, 無し, 無し	10	枚			第11号施工表
コンクリート 小型構造物, 人力打設, 各種, 一般養生, 無し, 全ての費用	0.25	m ³			第6号施工P
合 計	(1	箇所	当り		)

第13号一位代価表

プレキャスト集水桝

10.000 箇所 当り

名 称 / 規 格	数 量	単 位	単 価	金 額	摘 要
プレキャスト集水桝		基			第7号施工P
据付け, 800kgを超え1200kg以下, 有り, 全ての費用	10				
集水桝		基			
500×500×1100	10				
蓋版		枚			第11号施工表
据付け, 無し, 蓋版(各種), 40を超え170kg/枚以下, 無し, 無し	10				
コンクリート		m ³			第6号施工P
小型構造物, 人力打設, 各種, 一般養生, 無し, 全ての費用	0.25				
合 計		箇所			
	(1		当り		

第14号一位代価表

既設排水接続

10.000 箇所 当り

名 称 / 規 格	数 量	単 位	単 価	金 額	摘 要
既設排水接続		箇所			第1号特殊施工
削孔・処分・材料含む	10				
合 計		箇所			
	(1		当り		

第15号一位代価表

舗装版切断

100.000 m 当り

名 称 / 規 格	数 量	単 位	単 価	金 額	摘 要
舗装版切断		m			第8号施工P
アスファルト舗装版, 15cm以下, 全ての費用	100				
合 計		m			
	(1		当り		

第16号一位代価表

舗装版取壊し

100.000 m2 当り

名 称 / 規 格	数 量	単 位	単 価	金 額	摘 要
舗装版破碎積込		m2			第9号施工P
	100				
合 計		m2			
	(1		当り		

第17号一位代価表

U型側溝撤去

10.000 m 当り

名 称 / 規 格	数 量	単 位	単 価	金 額	摘 要
U型側溝		m			第12号施工表
再利用撤去, 無し, 無し, 鉄筋コンクリートU型 JIS A 5372, 240 240×240×600, 無し, 無し, m3/10m	10				
合 計		m			
	(1		当り		

第18号一位代価表

舗装版取壊し運搬処理

100.000 m3 当り

名 称 / 規 格	数 量	単 位	単 価	金 額	摘 要
殻運搬		m3			第10号施工P
舗装版破碎, 機械積込(小規模土工), 有り, 11.0km以下, 全ての費用	100				
廃材持込料		t			
区分 越谷県土整備事務所 適用区分 As廃材	235				
合 計		m3			
	(1		当り		

第19号一位代価表

コンクリート取壊し運搬処理

100.000 m3 当り

名 称 / 規 格	数 量	単 位	単 価	金 額	摘 要
殻運搬		m3			第11号施工P
コンクリート(鉄筋)構造物とりこわし, 機械積込, 有り, 5.7km以下, 全ての費用	100				
廃材持込料		t			
区分 越谷県土整備事務所 適用区分 Co廃材[有筋]	250				
合 計		m3			
	(1		当り		

第20号一位代価表

表層(車道・路肩部)

100.000 m2 当り

名 称 / 規 格	数 量	単 位	単 価	金 額	摘 要
表層(車道・路肩部)		m2			第12号施工P
1.4m以上3.0m以下, mm, mm, 50 mm, 再生密粒度アスコン(13), プライムコート PK-3, 全ての費用	100				
合 計		m2			
	(1		当り		

第21号一位代価表

上層路盤(車道・路肩部)

100.000 m2 当り

名 称 / 規 格	数 量	単 位	単 価	金 額	摘 要
上層路盤(車道・路肩部)		m2			第13号施工P
再生粒度調整碎石 RM-40, mm, mm, mm, 100 mm, 1層施 工, 全ての費用	100				
合 計		m2			
	(1		当り		

第22号一位代価表

下層路盤(車道・路肩部)

100.000 m2 当り

名 称 / 規 格	数 量	単 位	単 価	金 額	摘 要
下層路盤(車道・路肩部)		m2			第14号施工P
200 mm, 1層施工, 再生クラッシュラン RC-40, 全ての費用	100				
合 計		m2			
	(1		当り		

第23号一位代価表

上層路盤(車道・路肩部)

100.000 m2 当り

名 称 / 規 格	数 量	単 位	単 価	金 額	摘 要
上層路盤(車道・路肩部)		m2			第15号施工P
再生粒度調整碎石 RM-40, mm, mm, mm, 150 mm, 1層施 工, 全ての費用	100				
合 計		m2			
	(1		当り		

第24号一位代価表

下層路盤(車道・路肩部)

100.000 m2 当り

名 称 / 規 格	数 量	単 位	単 価	金 額	摘 要
下層路盤(車道・路肩部) 190 mm, 1層施工, 再生クラッシュ RC-40, 全ての費用		m2			第16号施工P
	100				
合 計		m2			
	(1		当り		

第25号一位代価表

路床(車道・路肩部)

100.000 m2 当り

名 称 / 規 格	数 量	単 位	単 価	金 額	摘 要
下層路盤(車道・路肩部) 490 mm, 3層施工, 再生クラッシュ RC-40, 全ての費用		m2			第17号施工P
	100				
合 計		m2			
	(1		当り		

第26号一位代価表

不陸整正(車道・路肩部)

100.000 m2 当り

名 称 / 規 格	数 量	単 位	単 価	金 額	摘 要
不陸整正 有り, 17mm以上21mm未満, 再生粒度調 整碎石 RM-40, 全ての費用		m2			第18号施工P
	100				
合 計		m2			
	(1		当り		

第27号一位代価表

溶融式区画線

100.000 m 当り

名 称 / 規 格	数 量	単 位	単 価	金 額	摘 要
区画線設置		m			第13号施工表
無し, 溶融式手動, 無し, 破線 30cm, 無し, 1.5mm, 無し, 無し, 含有 量15~18%, 白, アスファルト舗 装, 全ての費用	100				
合 計		m			
	(1		当り		

第28号一位代価表

人孔調整

100.000 箇所 当り

名 称 / 規 格	数 量	単 位	単 価	金 額	摘 要
蓋 (受枠とも) 調整コンクリートブ ロック据付工		組			第14号施工表
調整コンクリートブロックを使用しな い	100				撤去、殻処分含む
無収縮モルタル		袋			
25kg	100				
合 計		箇所			
	(1		当り		

第29号一位代価表

カーブミラー

100.000 箇所 当り

名 称 / 規 格	数 量	単 位	単 価	金 額	摘 要
カーブミラー移設		箇所			第2号特殊施工
基礎あり含む	100				
合 計		箇所			
	(1		当り		

名 称 / 規 格	数 量	単 位	単 価	金 額	摘 要
交通誘導警備員B		人			
合 計		人日			
	(1		当り		
					)

(SB821410)

名 称 / 規 格	数 量	単 位	単 価	金 額	摘 要
U型側溝 昼間 L2000 1000kg以下 制約無	10.000	m			
長尺U形側溝 普通型車道用(120×150) (4-30) 内 幅300×深さ300×長さ4000	2.500	個			
再生クラッシャーラン RC-40	0.744	m ³			
諸雑費 (まるめ)	1.000	式			
合 計	1	m	当り		

条件名称
 J01 作業区分
 J02 L=1000・L=4000使用の有無
 J03 夜間作業の有無
 J04 U型側溝の種類
 J05 U型側溝の規格
 J08 時間的制約の有無
 J09 施工箇所における補正
 J10 基礎砕石施工の有無
 J11 基礎砕石の種類
 J12 基礎砕石設計数量(実数入
 力)

入力名称
 据付け
 L=4000mm
 無し
 長尺U型側溝
 車道用・深さ30cm 120×150 (4-30)
 無し
 無し
 有り
 再生クラッシャーラン 40～0
 0.62 m³/10m

第 0002 号 一位代価表(施工歩掛表) 蓋版

100.00 枚 当り

(WB821430)

名 称 / 規 格	数 量	単 位	単 価	金 額	摘 要
蓋版コンクリート・鋼製 昼間 170kg以下 制約無	100.000	枚			
側溝蓋 車道 390×100×600mm	100.000	枚			
合 計	1	枚	当り		

条件名称	入力名称
J01 作業区分	据付け
J02 夜間作業の有無	無し
J03 蓋版の種類	蓋版(各種)
J05 規格・仕様区分	40を超え170kg/枚以下
J06 時間的制約の有無	無し
J07 施工箇所における補正	無し

第 0003 号 一位代価表(施工歩掛表) 蓋版

100.00 枚 当り

(WB821430)

名 称 / 規 格	数 量	単 位	単 価	金 額	摘 要
蓋版コンクリート・鋼製 昼間 170kg以下 制約無	100.000	枚			
側溝蓋 車道 390×100×600mm 網付, 網の材質は問わない	100.000	枚			
合 計	1	枚	当り		

条件名称	入力名称
J01 作業区分	据付け
J02 夜間作業の有無	無し
J03 蓋版の種類	蓋版(各種)
J05 規格・仕様区分	40を超え170kg/枚以下
J06 時間的制約の有無	無し
J07 施工箇所における補正	無し

第 0004 号 一位代価表(施工歩掛表) 蓋版

100.00 枚 当り

(WB821430)

名 称 / 規 格	数 量	単 位	単 価	金 額	摘 要
蓋版コンクリート・鋼製 昼間 40kg以下 制約無	100.000	枚			
側溝蓋 グレーチングT-25 車道用	100.000	枚			
諸雑費（まるめ）	1.000	式			
合 計	1	枚	当り		

条件名称
 J01 作業区分
 J02 夜間作業の有無
 J03 蓋版の種類
 J05 規格・仕様区分
 J06 時間的制約の有無
 J07 施工箇所における補正

入力名称
 据付け
 無し
 蓋版(各種)
 40kg/枚以下
 無し
 無し

(SP100200)

名 称 / 規 格	数 量	単 位	単 価	金 額	摘 要
土木一般世話役		人			
特殊作業員		人			
普通作業員		人			
ボックスカルバート T-25 300×300×2000	5.000	個			
バックホウ(クローラ)〔標準・クレーン機能付〕排ガス型(1次) 山積0.45m ³ 2.9t吊 岩石工の割増対象にしない, 普通, 交替制を適用しない, しない, しない		hr			第6号施工表
基礎砕石費	1	式			
諸雑費 (率・まるめ)	1	式			
合 計	1	m	当り		

条件名称
 J01 小型ボックスカルバート
 (1本=2m)
 J02 内径又は内空幅 (mm)
 J03 基礎砕石
 J04 バックホウ供用日当り運転
 時間

入力名称
 300×300・T-25
 300以上400以下
 基礎砕石あり
 標準

第 0006 号 一位代価表(施工歩掛表)

バックホウ(クローラ) [標準・クレーン機能
付] 排ガス型(1次) 山積0.45m³
2.9t吊

1.00 hr 当り

(K0202062)

名 称 / 規 格	数 量	単 位	単 価	金 額	摘 要
運転手(特殊)		人			
軽油		L			
バックホウ(クローラ) [標準・クレーン機能付き] 排ガス型(第1次) 山積0.45m ³ 2.9t吊		hr			JAC
合 計	1	hr	当り		

条件名称
J02 岩石割増しコード
J03 機械損耗部品補正
J05 交替制による割増し
J07 基礎価格補正
J08 輸送補正

入力名称
岩石工の割増対象にしない
普通
交替制を適用しない
しない
しない

(WB821420)

名 称 / 規 格	数 量	単 位	単 価	金 額	摘 要
自由勾配側溝 昼間 L2000 1000kg以下 制約無	10.000	m			
側溝 自由勾配側 溝 幅300×深400×長2000	5.000	個			
生コンクリート (基礎)	0.530	m3			
生コンクリート (底部)	0.340	m3			
再生クラッシャーラン RC-40	0.900	m3			
諸雑費 (まるめ)	1.000	式			
合 計	1	m	当り		

条件名称	入力名称
J01 夜間作業の有無	無し
J02 規格・仕様区分	L=2000mm 1000kg/個以下
J03 時間的制約の有無	無し
J04 基礎コンクリートの種類	生コンクリート(各種)
J05 基礎コンクリート設計数量(実数入力)	0.5 m3/10m
J06 基礎砕石施工の有無	有り
J07 基礎砕石の種類	再生クラッシャーラン 40～0
J08 基礎砕石設計数量(実数入力)	0.75 m3/10m
J09 底部コンクリートの種類	生コンクリート(各種)
J10 底部コンクリート設計数量(実数入力)	0.321 m3/10m

第 0008 号 一位代価表(施工歩掛表) 蓋版

100.00 枚 当り

(WB821430)

名 称 / 規 格	数 量	単 位	単 価	金 額	摘 要
蓋版コンクリート・鋼製 昼間 170kg以下 制約無	100.000	枚			
側溝蓋 自由勾配側溝用蓋 車道300用 長500	100.000	枚			
合 計	1	枚	当り		

	条件名称	入力名称
J01	作業区分	据付け
J02	夜間作業の有無	無し
J03	蓋版の種類	蓋版(各種)
J05	規格・仕様区分	40を超え170kg/枚以下
J06	時間的制約の有無	無し
J07	施工箇所における補正	無し

(WB821420)

名 称 / 規 格	数 量	単 位	単 価	金 額	摘 要
自由勾配側溝 昼間 L2000 1000kg以下 制約無	10.000	m			
側溝 自由勾配側 溝 幅300×深500×長2000	5.000	個			
生コンクリート (基礎)	0.530	m3			
生コンクリート (底部)	0.361	m3			
再生クラッシャーラン RC-40	0.900	m3			
諸雑費 (まるめ)	1.000	式			
合 計	1	m	当り		

条件名称
 J01 夜間作業の有無
 J02 規格・仕様区分
 J03 時間的制約の有無
 J04 基礎コンクリートの種類
 J05 基礎コンクリート設計数量(実数入力)
 J06 基礎砕石施工の有無
 J07 基礎砕石の種類
 J08 基礎砕石設計数量(実数入力)
 J09 底部コンクリートの種類
 J10 底部コンクリート設計数量(実数入力)

入力名称
 無し
 L=2000mm 1000kg/個以下
 無し
 生コンクリート(各種)
 0.5 m3/10m
 有り
 再生クラッシャーラン 40～0
 0.75 m3/10m
 生コンクリート(各種)
 0.341 m3/10m

(WB821420)

名 称 / 規 格	数 量	単 位	単 価	金 額	摘 要
自由勾配側溝 昼間 L2000 1000kg以下 制約無	10.000	m			
側溝 自由勾配側 溝 幅300×深600×長2000	5.000	個			
生コンクリート (基礎)	0.530	m ³			
生コンクリート (底部)	0.413	m ³			
再生クラッシャーラン RC-40	0.900	m ³			
諸雑費 (まるめ)	1.000	式			
合 計	1	m	当り		

条件名称
 J01 夜間作業の有無
 J02 規格・仕様区分
 J03 時間的制約の有無
 J04 基礎コンクリートの種類
 J05 基礎コンクリート設計数量(実数入力)
 J06 基礎砕石施工の有無
 J07 基礎砕石の種類
 J08 基礎砕石設計数量(実数入力)
 J09 底部コンクリートの種類
 J10 底部コンクリート設計数量(実数入力)

入力名称
 無し
 L=2000mm 1000kg/個以下
 無し
 生コンクリート(各種)
 0.5 m³/10m
 有り
 再生クラッシャーラン 40～0
 0.75 m³/10m
 生コンクリート(各種)
 0.39 m³/10m

第 0011 号 一位代価表(施工歩掛表) 蓋版

100.00 枚 当り

(WB821430)

名 称 / 規 格	数 量	単 位	単 価	金 額	摘 要
蓋版コンクリート・鋼製 昼間 170kg以下 制約無	100.000	枚			
側溝蓋 集水桝がレチン がT-25 滑り止め型 落込式細 目（鎖付）600×600	100.000	枚			
諸雑費（まるめ）	1.000	式			
合 計	1	枚	当り		

条件名称	入力名称
J01 作業区分	据付け
J02 夜間作業の有無	無し
J03 蓋版の種類	蓋版(各種)
J05 規格・仕様区分	40を超え170kg/枚以下
J06 時間的制約の有無	無し
J07 施工箇所における補正	無し

第 0012 号 一位代価表(施工歩掛表) U型側溝

10.00 m 当り

(SB821410)

名 称 / 規 格	数 量	単 位	単 価	金 額	摘 要
U型側溝 昼間 L600 60kg以下 制約無	10.000	m			
合 計	1	m	当り		

条件名称	入力名称
J01 作業区分	再利用撤去
J02 L=1000・L=4000使用の有無	無し
J03 夜間作業の有無	無し
J04 U型側溝の種類	鉄筋コンクリートU型 JIS A 5372
J05 U型側溝の規格	240 240×240×600
J08 時間的制約の有無	無し
J09 施工箇所における補正	無し

(WB821210)

名 称 / 規 格	数 量	単 位	単 価	金 額	摘 要
区画線設置(溶融式) 昼間 豪雪無 破線30cm 制約無	1,000.000	m			
トラフィックペイント 溶融型 3種1号 ビーズ15～18 白	1,130.000	kg			
ガラスビーズ 0.106～0.850mm	50.000	kg			
接着用プライマー 区画線用	50.000	kg			
軽油		L			
諸雑費 (率・まるめ)	1	式			
合 計	1	m	当り		

条件名称	入力名称
J01 夜間作業の有無	無し
J02 施工方法区分	溶融式手動
J03 豪雪補正の有無	無し
J04 規格・仕様区分	破線 30cm
J05 時間的制約の有無	無し
J06 塗布厚	1.5mm
J07 排水性舗装に施工する場合の補正	無し
J08 未供用区間の場合の補正	無し
J09 溶融式塗料規格	含有量15～18%
J11 塗料区分	白
J12 プライマー規格	アスファルト舗装
J13 費用の内訳	全ての費用

第 0014 号 一位代価表(施工歩掛表)

蓋（受枠とも）調整コンクリートブ
ロック据付工

1.00 組 当り

(SG000765)

名 称 / 規 格	数 量	単 位	単 価	金 額	摘 要
土木一般世話役		人			
特殊作業員		人			
普通作業員		人			
トラッククレーン[油圧伸縮ジブ型] 4.9t吊		日			
諸雑費（率・まるめ）	1	式			
合 計	1	組	当り		

条件名称
J01 作業区分

入力名称
調整コンクリートブロックを使用しない

第 0001 号 一位代価表(特殊施工単価) 既設排水接続
PJ0030

削孔・処分・材料含む

10.000 箇所 当り

名 称 / 規 格	単 位	数 量	単 価	金 額	摘 要
普通作業員	人				
合 計	1	箇所	当り		

第 0002 号 一位代価表(特殊施工単価) カーブミラー移設
PJ0010

基礎あり含む

10.000 箇所 当り

名 称 / 規 格	単 位	数 量	単 価	金 額	摘 要
普通作業員	人				
合 計	1	箇所	当り		

第 0001 号 一位代価表(施工P構成表) 掘削

1 m3 当り

(CB210100)

施工P(機27.260%, 労61.700%, 材11.040%, 市 0.000%)

名 称 / 規 格	埼 玉 単 価	構 成 比 (%)	東 京 単 価	摘 要
バックホウ(クローラ)[標準] 排ガス型(第2次) 山積0.28m3		27.26		K1
運転手(特殊)		61.7		R1
軽油		11.04		Z1
積算単価		標準単価		

条件名称
J01 土質
J02 施工方法
J05 施工数量

入力名称
土砂
上記以外(小規模)
小規模(標準)

第 0002 号 一位代価表(施工P構成表) 床掘り

1 m3 当り

(CB210030)

施工P(機19.870%, 労72.990%, 材 7.140%, 市 0.000%)

名 称 / 規 格	埼 玉 単 価	構 成 比 (%)	東 京 単 価	摘 要
バックホウ(クローラ)[後方超小旋回型] 排ガス型(第2次) 山積0.28m3		19.87		K1
運転手(特殊)		39.96		R1
普通作業員		33.03		R2
軽油		7.14		Z1
積算単価		標準単価		

条件名称
J01 土質
J02 施工方法
J05 費用の内訳

入力名称
土砂
上記以外(小規模)
全ての費用

(CB210410)

施工P(機 9.480%, 労86.470%, 材 4.050%, 市 0.000%)

名 称 / 規 格	埼 玉 単 価	構 成 比 (%)	東 京 単 価	摘 要
バックホウ(クローラ)[後方超小旋回型] 排ガス型(第2次) 山積0.28m3		8.9		K1
ランマ 質量60～80kg		0.58		K2
普通作業員		49.42		R1
特殊作業員		19.17		R2
運転手(特殊)		17.88		R3
軽油		3.2		Z1
ガソリン レギュラー		0.85		Z2
積算単価		標準単価		

条件名称
J01 施工方法
J02 土質
J04 費用の内訳

入力名称
上記以外(小規模)
土砂
全ての費用

(CB210110)

施工P(機24.450%, 労63.420%, 材12.130%, 市 0.000%)

名 称 / 規 格	埼 玉 単 価	構 成 比 (%)	東 京 単 価	摘 要
ダンプトラック[オンロード・ディーゼル] 4t積級		24.45		K1
運転手(一般)		63.42		R1
軽油		12.13		Z1
積算単価		標準単価		

条件名称
 J01 土砂等発生現場
 J02 積込機種・規格
 J03 土質
 J04 DID区間の有無
 J14 運搬距離(km)(DID区間有)

入力名称
 小規模
 バックホウ山積0.28m3(平積0.2m3)
 土砂(岩塊・玉石混り土含む)
 有り
 12.0km以下

(CB222800)

施工P(機 9.590%, 労88.390%, 材 2.020%, 市 0.000%)

名 称 / 規 格	埼 玉 単 価	構 成 比 (%)	東 京 単 価	摘 要
バックホウ(クローラ)[標準・クレーン機能付き] 山積0.28m ³ (平積0.2m ³)1.7t吊		7.74		K1
運転手(特殊)		28.21		R1
普通作業員		27.01		R2
土木一般世話役		13.06		R3
特殊作業員		3.01		R4
軽油		1.63		Z1
積算単価		標準単価		

条件名称
J01 作業区分
J02 製品質量(kg/基)
J03 基礎碎石の有無
J04 費用の内訳

入力名称
据付
600kgを超え800kg以下
有り
全ての費用

(CB240010)

施工P(機 0.000%, 労42.010%, 材57.990%, 市 0.000%)

名 称 / 規 格	埼 玉 単 価	構 成 比 (%)	東 京 単 価	摘 要
普通作業員		22.75		R1
土木一般世話役		9.31		R2
特殊作業員		7.89		R3
生コンクリート		57.99		Z1
積算単価		標準単価		

J01 条件名称
 J02 構造物種別
 J03 打設工法
 J05 コンクリート規格
 J07 養生工の種類
 J13 現場内小運搬の有無
 費用の内訳

入力名称
 小型構造物
 人力打設
 各種
 一般養生
 無し
 全ての費用

(CB222800)

施工P(機 8.430%, 労89.800%, 材 1.770%, 市 0.000%)

名 称 / 規 格	埼 玉 単 価	構 成 比 (%)	東 京 単 価	摘 要
バックホウ(クローラ)[標準・クレーン機能付き] 山積0.28m ³ (平積0.2m ³)1.7t吊		6.8		K1
普通作業員		29.97		R1
運転手(特殊)		24.77		R2
土木一般世話役		12.92		R3
特殊作業員		4.77		R4
軽油		1.43		Z1
積算単価		標準単価		

条件名称
J01 作業区分
J02 製品質量(kg/基)
J03 基礎碎石の有無
J04 費用の内訳

入力名称
据付
800kgを超え1200kg以下
有り
全ての費用

(CB430510)

施工P(機15.420%, 労57.130%, 材27.450%, 市 0.000%)

名 称 / 規 格	埼 玉 単 価	構 成 比 (%)	東 京 単 価	摘 要
コンクリートカッタ[バキューム式(超低騒音型)] 湿式 切削深20cm級 ブレード径φ56cm		10.49		K1
特殊作業員		19.6		R1
土木一般世話役		10.55		R2
普通作業員		8.73		R3
コンクリートカッタ (ブレード) 径18インチ		23.29		Z1
ガソリン レギュラー		2.83		Z2
積算単価		標準単価		

条件名称
J01 舗装版種別
J02 アスファルト舗装版厚
J05 費用の内訳

入力名称
アスファルト舗装版
15cm以下
全ての費用

第 0009 号 一位代価表(施工 P 構成表) 舗装版破碎積込(電線共同溝工)

1 m2 当り

(CB440500)

施工P(機 4.780%, 労92.730%, 材 2.490%, 市 0.000%)

名 称 / 規 格	埼 玉 単 価	構 成 比 (%)	東 京 単 価	摘 要
バックホウ(クローラ)[超小旋回型・ クレーン機能付き] 山積0.28m3(平積0.2m3) 1.7t吊		4.78		K1
普通作業員		53.88		R1
土木一般世話役		23.25		R2
運転手(特殊)		15.6		R3
軽油		2.49		Z1
積算単価		標準単価		

条件名称

入力名称

第 0010 号 一位代価表(施工P構成表) 殻運搬

1 m3 当り

(CB227010)

施工P(機18.570%, 労72.350%, 材 9.080%, 市 0.000%)

名 称 / 規 格	埼 玉 単 価	構 成 比 (%)	東 京 単 価	摘 要
ダンプトラック[オンロード・ディーゼル] 2t積級		18.57		K1
運転手(一般)		72.35		R1
軽油		9.08		Z1
積算単価		標準単価		

条件名称	入力名称
J01 殻発生作業	舗装版破砕
J02 積込工法区分	機械積込(小規模土工)
J03 DID区間の有無	有り
J10 運搬距離(km)(DID区間有)	11.0km以下
J13 費用の内訳	全ての費用

第 0011 号 一位代価表(施工P構成表) 殻運搬

1 m3 当り

(CB227010)

施工P(機41.690%, 労43.880%, 材14.430%, 市 0.000%)

名 称 / 規 格	埼 玉 単 価	構 成 比 (%)	東 京 単 価	摘 要
ダンプトラック[オンロード・ディーゼル] 10t積級		41.69		K1
運転手(一般)		43.88		R1
軽油		14.43		Z1
積算単価		標準単価		

条件名称	入力名称
J01 殻発生作業	コンクリート(鉄筋)構造物とりこわし
J02 積込工法区分	機械積込
J03 DID区間の有無	有り
J04 運搬距離(km)(DID区間有無)	5.7km以下
J13 費用の内訳	全ての費用

(CB410260)

施工P(機 1.610%, 労13.990%, 材84.400%, 市 0.000%)

名 称 / 規 格	埼 玉 単 価	構 成 比 (%)	東 京 単 価	摘 要
アスファルトフィニッシャ [ホイール型]舗装幅1.4～3.0m		1.03		K1
振動ローラ(舗装用)[搭乗・コンパインド式] 運転質量3～4t		0.21		K2
タイヤローラ[普通型] 運転質量3～4t		0.19		K3
普通作業員		4.75		R1
運転手(特殊)		3.3		R2
特殊作業員		3.18		R3
土木一般世話役		1.15		R4
再生アスファルト混合物 再生密粒度アスコン(13)		77.4		Z1
アスファルト乳剤 PK-3 プライムコート用		6.7		Z2
軽油		0.27		Z3
積算単価		標準単価		

条件名称
J01 平均幅員
J04 1層当平均仕上厚 70mm以下
J05 材料
J06 瀝青材料種類

入力名称
1.4m以上3.0m以下
50 mm
再生密粒度アスコン(13)
プライムコート PK-3

J07 費用の内訳

全ての費用

第 0013 号 一位代価表(施工P構成表) 上層路盤(車道・路肩部)

1 m2 当り

(CB410040)

施工P(機 9.880%, 労33.130%, 材56.990%, 市 0.000%)

名 称 / 規 格	埼 玉 単 価	構 成 比 (%)	東 京 単 価	摘 要
モータグレーダ[土工用・排ガス対策型(第2次)] ブレード幅3.1m		3.96		K1
ロードローラ[マカダム・排ガス対策型(第2次)] 運転質量10t 締固め幅2.1m		3.13		K2
タイヤローラ[普通型] 運転質量8～20t		1.01		K3
運転手(特殊)		15.46		R1
特殊作業員		5.15		R2
普通作業員		5.03		R3
土木一般世話役		1.52		R4
再生粒度調整碎石 RM-40		53.57		Z1
軽油		2.81		Z2
積算単価		標準単価		

条件名称
J01 材料
J06 全仕上り厚(実数入力)
J07 施工区分
J09 費用の内訳

入力名称
再生粒度調整碎石 RM-40
100 mm
1層施工
全ての費用

(CB410030)

施工P(機 4.670%, 労15.690%, 材79.640%, 市 0.000%)

名 称 / 規 格	埼 玉 単 価	構 成 比 (%)	東 京 単 価	摘 要
モータグレーダ[土工用・排ガス対策型(第2次)] ブレード幅3.1m		1.87		K1
ロードローラ[マカダム・排ガス対策型(第2次)] 運転質量10t 締固め幅2.1m		1.48		K2
タイヤローラ[普通型] 運転質量8～20t		0.48		K3
運転手(特殊)		7.32		R1
特殊作業員		2.44		R2
普通作業員		2.38		R3
土木一般世話役		0.72		R4
再生クラッシャーラン RC-40		78.02		Z1
軽油		1.33		Z2
積算単価		標準単価		

条件名称
J01 全仕上り厚(実数入力)
J02 施工区分
J03 材料
J04 費用の内訳

入力名称
200 mm
1層施工
再生クラッシャーラン RC-40
全ての費用

(CB410040)

施工P(機 9.880%, 労33.130%, 材56.990%, 市 0.000%)

名 称 / 規 格	埼 玉 単 価	構 成 比 (%)	東 京 単 価	摘 要
モータグレーダ[土工用・排ガス対策型(第2次)] ブレード幅3.1m		3.96		K1
ロードローラ[マカダム・排ガス対策型(第2次)] 運転質量10t 締固め幅2.1m		3.13		K2
タイヤローラ[普通型] 運転質量8～20t		1.01		K3
運転手(特殊)		15.46		R1
特殊作業員		5.15		R2
普通作業員		5.03		R3
土木一般世話役		1.52		R4
再生粒度調整碎石 RM-40		53.57		Z1
軽油		2.81		Z2
積算単価		標準単価		

条件名称
J01 材料
J06 全仕上り厚(実数入力)
J07 施工区分
J09 費用の内訳

入力名称
再生粒度調整碎石 RM-40
150 mm
1層施工
全ての費用

(CB410030)

施工P(機 4.670%, 労15.690%, 材79.640%, 市 0.000%)

名 称 / 規 格	埼 玉 単 価	構 成 比 (%)	東 京 単 価	摘 要
モータグレーダ[土工用・排ガス対策型(第2次)] ブレード幅3.1m		1.87		K1
ロードローラ[マカダム・排ガス対策型(第2次)] 運転質量10t 締固め幅2.1m		1.48		K2
タイヤローラ[普通型] 運転質量8～20t		0.48		K3
運転手(特殊)		7.32		R1
特殊作業員		2.44		R2
普通作業員		2.38		R3
土木一般世話役		0.72		R4
再生クラッシャーラン RC-40		78.02		Z1
軽油		1.33		Z2
積算単価		標準単価		

条件名称
J01 全仕上り厚(実数入力)
J02 施工区分
J03 材料
J04 費用の内訳

入力名称
190 mm
1層施工
再生クラッシャーラン RC-40
全ての費用

(CB410030)

施工P(機 4.320%, 労14.460%, 材81.220%, 市 0.000%)

名 称 / 規 格	埼 玉 単 価	構 成 比 (%)	東 京 単 価	摘 要
モータグレーダ[土工用・排ガス対策型(第2次)] ブレード幅3.1m		1.73		K1
ロードローラ[マカダム・排ガス対策型(第2次)] 運転質量10t 締固め幅2.1m		1.37		K2
タイヤローラ[普通型] 運転質量8～20t		0.44		K3
運転手(特殊)		6.76		R1
特殊作業員		2.24		R2
普通作業員		2.19		R3
土木一般世話役		0.66		R4
再生クラッシャーラン RC-40		79.72		Z1
軽油		1.23		Z2
積算単価		標準単価		

条件名称
J01 全仕上り厚(実数入力)
J02 施工区分
J03 材料
J04 費用の内訳

入力名称
490 mm
3層施工
再生クラッシャーラン RC-40
全ての費用

(CB410010)

施工P(機18.760%, 労55.870%, 材25.370%, 市 0.000%)

名 称 / 規 格	埼 玉 単 価	構 成 比 (%)	東 京 単 価	摘 要
モータグレーダ[土工用・排ガス対策型(第2次)] ブレード幅3.1m		9.16		K1
ロードローラ[マカダム・排ガス対策型(第2次)] 運転質量10t 締固め幅2.1m		7.25		K2
タイヤローラ[普通型] 運転質量8～20t		2.35		K3
運転手(特殊)		35.78		R1
特殊作業員		10.43		R2
普通作業員		7.78		R3
土木一般世話役		1.88		R4
再生粒度調整碎石 RM-40		18.86		Z1
軽油		6.51		Z2
積算単価		標準単価		

条件名称
J01 補足材料の有無
J02 補足材料平均厚さ
J03 補足材料
J04 費用の内訳

入力名称
有り
17mm以上21mm未満
再生粒度調整碎石 RM-40
全ての費用

積 算 条 件 一 覧 表

単価表番号	名 称 / 規 格	単 位	単 価	摘 要
第0001号施工表	U型側溝 据付け, L=4000mm, 無し, 長尺U型側溝, 車道用・深さ30cm 120×150 (4-30), 無し, 無し, 有り, 再生クラッシュラン 40～0, 0.62 m3/10m	m		SB821410
第0002号施工表	蓋版 据付け, 無し, 蓋版(各種), 40を超え170kg/枚以下, 無し, 無し	枚		WB821430
第0003号施工表	蓋版 据付け, 無し, 蓋版(各種), 40を超え170kg/枚以下, 無し, 無し	枚		WB821430
第0004号施工表	蓋版 据付け, 無し, 蓋版(各種), 40kg/枚以下, 無し, 無し	枚		WB821430
第0005号施工表	小型ボックスカルバート工 300×300・T-25, 300以上400以下, 基礎砕石あり, 標準	m		SP100200
第0006号施工表	バックホウ(クローラ) [標準・クレーン機能付] 排ガス型(1次) 山積0.45m3 2.9t吊 岩石工の割増対象にしない, 普通, 交替制を適用しない, しない, しない	hr		K0202062
第0007号施工表	自由勾配側溝 無し, L=2000mm 1000kg/個以下, 無し, 生コンクリート(各種), 0.5 m3/10m, 有り, 再生クラッシュラン 40～0, 0.75 m3/10m, 生コンクリート(各種), 0.321 m3/10m	m		WB821420
第0008号施工表	蓋版 据付け, 無し, 蓋版(各種), 40を超え170kg/枚以下, 無し, 無し	枚		WB821430
第0009号施工表	自由勾配側溝 無し, L=2000mm 1000kg/個以下, 無し, 生コンクリート(各種), 0.5 m3/10m, 有り, 再生クラッシュラン 40～0, 0.75 m3/10m, 生コンクリート(各種), 0.341 m3/10m	m		WB821420
第0010号施工表	自由勾配側溝 無し, L=2000mm 1000kg/個以下, 無し, 生コンクリート(各種), 0.5 m3/10m, 有り, 再生クラッシュラン 40～0, 0.75 m3/10m, 生コンクリート(各種), 0.39 m3/10m	m		WB821420

積 算 条 件 一 覧 表

単価表番号	名 称 / 規 格	単 位	単 価	摘 要
第0011号施工表	蓋版 据付け, 無し, 蓋版(各種), 40を超え170kg/枚以下, 無し, 無し	枚		WB821430
第0012号施工表	U型側溝 再利用撤去, 無し, 無し, 鉄筋コンクリートU型 JIS A 5372, 240 240×240×600, 無し, 無し, m3/10m	m		SB821410
第0013号施工表	区画線設置 無し, 溶融式手動, 無し, 破線 30cm, 無し, 1.5mm, 無し, 無し, 含有 量15~18%, 白, アスファルト舗 装, 全ての費用	m		WB821210
第0014号施工表	蓋(受枠とも)調整コンクリートブロック据付工 調整コンクリートブロックを使用しない	組		SG000765
第0001号施工P	掘削 土砂, 上記以外(小規模), 小規模(標準)	m3		CB210100
第0002号施工P	床掘り 土砂, 上記以外(小規模), 全ての費用	m3		CB210030
第0003号施工P	埋戻し 上記以外(小規模), 土砂, 全ての費用	m3		CB210410
第0004号施工P	土砂等運搬 小規模, バックホウ山積0.28m3(平 積0.2m3), 土砂(岩塊・玉石混り土 含む), 有り, 12.0km以下	m3		CB210110
第0005号施工P	プレキャスト集水桝 据付, 600kgを超え800kg以下, 有り, 全ての費用	基		CB222800
第0006号施工P	コンクリート 小型構造物, 人力打設, 各種, 一般養生, 無し, 全ての費用	m3		CB240010
第0007号施工P	プレキャスト集水桝 据付, 800kgを超え1200kg以下, 有り, 全ての費用	基		CB222800

積 算 条 件 一 覧 表

単価表番号	名 称 / 規 格	単 位	単 価	摘 要
第0008号施工P	舗装版切断 アスファルト舗装版, 15cm以下, 全ての費用	m		CB430510
第0009号施工P	舗装版破碎積込(電線共同溝工)	m2		CB440500
第0010号施工P	殻運搬 舗装版破碎, 機械積込(小規模土工), 有り, 11.0km以下, 全ての費用	m3		CB227010
第0011号施工P	殻運搬 コンクリート(鉄筋)構造物とりこわし, 機械積込, 有り, 5.7km以下, 全ての費用	m3		CB227010
第0012号施工P	表層(車道・路肩部) 1.4m以上3.0m以下, mm, mm, 50 mm, 再生密粒度アスコン(13), プライムコート PK-3, 全ての費用	m2		CB410260
第0013号施工P	上層路盤(車道・路肩部) 再生粒度調整碎石 RM-40, mm, mm, mm, 100 mm, 1層施工, 全ての費用	m2		CB410040
第0014号施工P	下層路盤(車道・路肩部) 200 mm, 1層施工, 再生クラッシュラン RC-40, 全ての費用	m2		CB410030
第0015号施工P	上層路盤(車道・路肩部) 再生粒度調整碎石 RM-40, mm, mm, mm, 150 mm, 1層施工, 全ての費用	m2		CB410040
第0016号施工P	下層路盤(車道・路肩部) 190 mm, 1層施工, 再生クラッシュラン RC-40, 全ての費用	m2		CB410030
第0017号施工P	下層路盤(車道・路肩部) 490 mm, 3層施工, 再生クラッシュラン RC-40, 全ての費用	m2		CB410030
第0018号施工P	不陸整正 有り, 17mm以上21mm未満, 再生粒度調整碎石 RM-40, 全ての費用	m2		CB410010

使用機械の機種・規格及び施工方法は特記仕様書等で定めのある場合を除き、請負者の責任において任意で定め施工すること。ただし、使用機械は、排出ガス対策、低騒音・低振動型建設機械を原則とし、機種や規格については、施工計画書等に明記すること。

工 事 特 記 仕 様 書

(趣旨)

第1条 この特記仕様書は、埼玉県土木工事共通仕様書に定めるもののほか、工事に関し必要な事項を定めるものとする。

(適用)

第2条 この特記仕様書は、次の工事に適用する。

- ・工 事 名 区画道路改築（6-47外1）工事
- ・工事箇所 春日部市西金野井第二土地区画整理事業地内

(施工時間)

第3条 施工時間は以下のとおりとする。

全工種：昼間

ただし、関係機関等から時間的制約条件を付された場合は、速やかに監督員と協議するものとする。

(安全管理)

第4条 施工にあたっては、特に下記の事項に注意し安全管理に努めなければならない。

- ①事前に保安計画図を作成し、その内容について監督員・関係機関と協議を行う。
- ②保安計画にあたっては、作業時はもとより作業時間以外についても道路使用者の安全を十分確保すること。また、歩行者の誘導方法も計画すること。
- ③施行中は交通整理員を適正に配置し、交通に支障を及ぼさないように努めなければならない。また、特に隣接地住民の出入りについては、事前に十分調整を行い、工事を進めること。

(共通事項)

第5条 受注者は、「資源の有効な利用の促進に関する法律（資源有効利用促進法）」等に基づき、次の対象工事について、工事着手前に本工事に係る「再生資源利用計画書」、「再生資源利用促進計画書」及び「工事登録証明書」を建設副産物情報交換システム（COBRIS）により作成し、施工計画書に含め各1部提出する。

また、工事完成後速やかに計画の実施状況（実績）について、「再生資源利用実施書」、「再生資源利用促進実施書」及び「工事登録証明書」を同システムにより作成し、各1部提出するとともに、これらの記録を保存する。

○ 再生資源利用計画書（実施書）の作成対象工事（下記のいずれかに該当する工事）

- ① 500m³以上の土砂を搬入する工事
- ② 500 t以上の砕石を搬入する工事
- ③ 200 t以上の加熱アスファルト混合物を搬入する工事
- ④ 最終受注金額100万円以上の工事

○ 再生資源利用促進計画書（実施書）の作成対象工事（下記のいずれかに該当する工事）

① 500m³以上の建設発生土を搬出する工事

② アスファルト・コンクリート塊、コンクリート塊、及び建設発生木材の合計で200 t以上搬出する工事

③ 最終受注金額100万円以上の工事

2 受注者は、施工計画書に建設廃棄物の処理計画を添付する。なお、建設廃棄物の処分にあたり、排出事業者は処理業者と建設廃棄物処理委託契約を締結し、同契約書の写しを処理計画に添付する。

また、収集運搬業務を収集運搬業者に委託する場合は、別に収集運搬業者と建設廃棄物処理委託契約を締結する。

3 建設廃棄物については、「産業廃棄物処理におけるマニフェストシステム」に基づく、建設廃棄物マニフェストA票、B2票、D票、E票を監督員に提示し、確認を受けるとともに、D票、E票の写しを提出する。

（建設発生土の搬出）

第6条 建設発生土の受入地は、下記のとおり予定しており、受入地までの運搬距離を仕様書によるものとする。

○処分土

受入地：改良プラント「㈱春日部資材（春日部市下大増新田地内）」

※受注者は、別の改良プラントを選定する場合には、事前に監督員と協議するものとする。

2 受注者は、500m³以上の建設生土を搬出する場合は、埼玉県土砂の搬出、たい積等の規制に関する条例（埼玉県土砂条例）に基づき、土砂搬出届出書を受理担当窓口へ提出する。

（建設廃棄物の再資源化等）

第7条 受注者は、「建設工事に係る資材の再資源化等に関する法律」（平成12年5月31日法律第104号。以下「建設リサイクル法」という。）に基づいて、特定建設資材廃棄物を再資源化のための施設に搬入する場合は、適切な施設に搬入しなければならない。

なお、特定建設資材廃棄物とは、特定建設資材（コンクリート、コンクリート及び鉄から成る建設資材、木材、アスファルト・コンクリート）が廃棄物となったものである。

2 受注者は、契約前に「分別解体等の計画等」について、文書で発注者に説明するものとする。

3 受注者は、特定建設資材廃棄物の再資源化等が完了したときは、建設リサイクル法第18条第1項に基づき、以下の事項等を別紙「再資源化等報告書」に記載し、発注者に報告しなければならない。

- ・ 特定建設資材廃棄物の再資源化等が完了した年月日
- ・ 特定建設資材廃棄物の再資源化等をした施設の名称及び所在地
- ・ 特定建設資材廃棄物の再資源化等に要した費用

また、同条第1項に基づき、特定建設資材廃棄物の再資源化等の実施状況に関する記録を作成し、保存しなければならない。

なお、資源有効利用促進法等に基づく再生資源利用実施書・再生資源利用促進実施書を作成している場合は、その写しを参考資料として報告書に添付するものとする。

4 受注者は、工事の施工に当たっては、平成14年3月18日に策定した「彩の国建設リ

サイクル実施指針」を遵守し、建設資材廃棄物の再資源化等に努め、廃棄物の減量を図らなければならない。

（再生資材の利用）

第8条 以下の再生資材を、備考欄の部分に利用すること。

資材名	規 格	備 考
再生密粒度As	13	表層
再生粒調碎石	4 0 mm以下	路盤
再生切込碎石	4 0 mm以下	路盤、基礎碎石

なお、現場から4 0 kmの範囲の再資源化のための施設から供給が困難な場合は、新材への設計変更の対象とする。

（法定外の労災保険の付保）

第9条 受注者は法定外の労災保険に付さなければならない。

（週休2日制モデル工事）

第10条 本工事は、春日部市「週休2日制モデル工事（現場閉所型）」の試行対象工事である。

試行の実施は、春日部市「週休2日制モデル工事」試行要領によるものとする。試行要領は、春日部市ホームページで確認のこと。

春日部市ホームページ

https://www.city.kasukabe.lg.jp/jigyoshamuke/nyusatsu_keiyaku/seidogaiyo/24053.html

（関連工事との調整）

第11条 本工事の関係事業者との調整を十分に行い、適切な現場運営を図ることとする。
主な関係事業者は下記のとおりである。

- ・工事名 （仮称）電柱移設工事（東京電力）
- ・受注者 未定（東京電力）

（その他）

第12条 近隣において別の工事が施工される場合は、工程についてよく協議をして日程調整を行うこと。

2 上記に定めるもののほか、必要に応じて監督員と協議の上、工事を実施するものとする。

舗装版切断時に発生する濁水の処理に係る特記仕様書

(趣 旨)

第1条 この特記仕様書は、埼玉県土木工事共通仕様書に定めるもののほか、アスファルト舗装版切断時に発生する濁水（以下「濁水」という。）の処理に関し必要な事項を定めるものである。

(適 用)

第2条 この特記仕様書は、次の工事に適用するものとする。

- ・工 事 名 区画道路改築（6-47 外 1）工事
- ・工事箇所 春日部市西金野井第二土地区画整理事業地内

(濁水の処理)

第3条 受注者は、回収した濁水を次のとおり処理するものとする。

- ・種類及び処理量 汚泥（油分を含む汚泥） 0.08m³
- ・中間処理施設 埼玉県内のアスファルト舗装版切断時に発生する濁水の受入れ施設
(中間処理後、最終処分場に搬入（処理に焼却含まず）)

2 受注者は、別の中間処理施設を選定する場合には、事前に監督員と協議するものとする。

(共通事項)

第4条 受注者は、舗装版切断作業を行いながら濁水を可能な限り回収し、作業後速やかに回収した濁水を産業廃棄物の汚泥（油分を含む汚泥）として中間処理施設に運搬及び処理するものとする。

2 受注者は、汚泥の中間処理業の許可を受けている業者と産業廃棄物処分委託契約を締結しなければならないものとする。

3 受注者は、自ら運搬を行う場合を除き、汚泥の収集運搬業の許可を受けている業者と産業廃棄物収集運搬委託契約を締結しなければならないものとする。

4 受注者は、濁水の処理に関する履行について、廃棄物の処理及び清掃に関する法律において定める産業廃棄物管理票（以下「マニフェスト」という。）により管理するものとする。

（提出書類等）

第5条 受注者は、施工計画書において、濁水の回収、運搬及び処理に関する方法を定めなければならないものとする。また、中間処理業者及び収集運搬業者と第4条第2項及び第3項に基づき締結した委託契約書の写し及び許可証の写しを添付すること。

2 受注者は、工事完成後速やかにマニフェストの写しを監督員に提出しなければならないものとする。

（その他）

第6条 濁水処理量については、舗装版の切断延長や切断厚が変わった場合を除き、原則として設計変更の対象としないものとする。

2 受注者は、舗装版切断時に濁水を生じない工法を使用する場合には、事前に発注者と協議するものとする。

3 この特記仕様書に疑義等が生じた場合については、別途監督員と協議するものとする。

数 量 計 算 書

区画道路改築（6－47外1）工事

(1) 数 量 総 括 表

数量総括表

工種	種 別	細 別	詳 細	単 位	数量 A工区	数量 B工区	数量合計	設計数値	摘 要
土工	掘削	バックホウ 山積0.28m³		m3	126.6	121.4	248.0	250	
	床掘工			m3	18.4		18.4	20	
	埋戻し	RC-40		m3	6.3	10.4	16.7	20	
	残土処分	運搬距離 L=12km以下		m3	145.0	121.4	266.4	270	
舗装工	上層 E路盤工	RM-40 t=100mm		m2	205.0	258.9	463.9	464	
	下層 E路盤工	RC-40 t=200mm		m2	205.0	258.9	463.9	464	
	上層 C路盤工	RM-40 t=150mm		m2	27.9		27.9	28	
	下層 C路盤工	RC-40 t=190mm		m2	27.9		27.9	28	
	路床 C路盤工	RC-40 t=490mm		m2	29.9		29.9	30	
	不陸整正工	RM-40 平均t=20mm		m2	5.0	84.2	89.2	89	
	表層工	再生密粒度As (13) t=50mm		m2	239.9	351.3	591.2	591	
撤去工	舗装切断	t=5cm以下		m	41.8	22.0	63.8	64	
	濁水処理工			m3	0.05	0.03	0.08	0.08	
	舗装破碎工	t=5cm以下		m2	192.8	255.1	447.9	450	
	Asガラ処分	廃材持込含む		m3	9.64	12.76	22.4	22	
	側溝撤去	240×240		m	7.70	34.70	42.4	42	
	Coガラ処分	有筋 廃材持込含む		m3	0.58	3.40	4.0	4	

数量総括表

工種	種 別	細 別	詳 細	単 位	数量 A工区	数量 B工区	数量合計	設計數位	摘 要
排水工	自由勾配側溝	300×400		m	1.4		1.4	1	
		300×500		m	2.0		2.0	2	
		300×600		m	1.0		1.0	1	
	長尺U型側溝	300×300		m	86.9	87.9	174.8	175	
	横断暗渠	□300×300		m	6.8	17.9	24.7	25	
	集水榦	500×500	H=650	基	4		4	4	
			H=700	基		4	4	4	
			H=1000	基	1		1	1	
			H=1100	基	2		2	2	
	既設排水接続	削孔		箇所	2		2	2	
付帯工	区画線	白 破線 30cm		m	44.8		44.8	45	A, B工区共通
	移設	カーブミラー		箇所	3		3	3	A, B工区共通
	人孔調整	φ 600		箇所	8		8	8	A, B工区共通

(2) 土 工

A工区

[illegible]

土工計算書 A工区 E路盤部

点 測 名 点	距離	掘削工			床掘工			埋戻し工		
		断面積	平均断面積	立積	断面積	平均断面積	立積	断面積	平均断面積	立積
73C.4 +11.908		2.10			0.43			0.15		
73C.4	11.908		2.70	32.2		0.32	3.8		0.11	1.3
73C.3 +0.890	3.614	3.29	2.68	9.7	0.21	0.32	1.2	0.07	0.11	0.4
73C.3	0.890	2.06	1.94	1.7	0.43	0.44	0.4	0.15	0.15	0.1
73C.3		1.81	1.66	6.6	0.44	0.44	1.7	0.15	0.15	0.6
NO.7 +7.323	3.956		1.75	12.8	0.44	0.44	3.2	0.15	0.15	1.1
NO.7	7.323	1.50	1.78	17.8	0.44	0.44	4.4	0.15	0.15	1.5
NO.6	10.000	2.00	1.49	3.8	0.44	0.47	1.2	0.15	0.16	0.4
NO.5 +7.419	2.581	1.55	1.87	8.6	0.49	0.36	1.6	0.17	0.13	0.6
73C.2	4.582	1.43	1.74	7.1	0.22	0.23	0.9	0.08	0.08	0.3
NO.4 +8.761	4.076	2.31			0.24			0.08		
		1.17								
計	48.930		計	100.3			18.4			6.3

(3) 舗 装 工
A工区

[illegible]

(4) 排水工

A工区

計 算 書

工 種	種別・細別	計 算 式	数 量	摘要
		$19.56 + 17.42 + 8.89 + 5.2 + 5.2$		
長尺U型側溝	300×300	$L = 7.98 + 19.28 + 3.35 = 86.88$	86.88	m
横断暗渠	300×300	$L = 2.35 + 4.40 = 6.75$	6.75	m
自由勾配側溝	300×400	$L = 1.375 = 1.375$	1.38	m
	インバート コンクリート	$\begin{aligned} & \frac{(0.069 + 0.145)}{2} = 0.107 \\ V &= 0.107 \times 0.300 \times 1.375 = 0.04 \end{aligned}$	0.04	m ³
	300×500	$L = 2.002 = 2.002$	2.00	m
	インバート コンクリート	$\begin{aligned} & \frac{(0.058 + 0.169)}{2} = 0.114 \\ V &= 0.114 \times 0.300 \times 2.002 = 0.07 \end{aligned}$	0.07	m ³
	300×600	$L = 1.002 = 1.002$	1.00	m
	インバート コンクリート	$\begin{aligned} & \frac{(0.102 + 0.158)}{2} = 0.130 \\ V &= 0.130 \times 0.300 \times 1.002 = 0.04 \end{aligned}$	0.04	m ³
集水桝	500×500	H= 650 No. 1, 3, 4, 5	4	基
		H= 1,000 No.2	1	基
		H= 1,100 No. 6, 7	2	基
既設排水接続	削孔	N= 2	2	箇所

(5) 撤 去 工
A工区

(6) 土 工

 B工区

[illegible]

(7) 舖 装 工

B工区

[illegible]

(8) 排 水 工
B工区

排水工 B工区										計 算 書									
工 種		種別・細別		計 算 式						数 量		摘要							
				平面図より															
長尺U字溝		車道用 300×300		51.80		+		13.30		+		7.80							
				3.00		+		3.00		+		3.00							
				+		3.00		+		3.00		= 87.90		87.90 m					
横断暗渠		300×300		9.50		+		8.40				= 17.90		17.90 m					
集水枳		500×500×700		No.2、4、5、6								= 4		4 基					

(9) 撤 去 工
 B工区


撤去工 B工区				
計 算 書				
工 種	種別・細別	計 算 式		数 量
舗装版切断工	As t=5cm	16.00 + 3.00 + 3.00		
t=15cm以下		+ = 22.00		
		合 計 = 22.00	22.00 m	
濁水処理工	t=5cm	$\frac{(m^3/100m)}{0.130} \div 100 \times 22.000 = 0.029$		
		合 計 = 0.029	0.03 m3	
舗装版破碎工	As t=5cm	84.20 + 142.00 + 14.60 + 14.30 = 255.10		
		合 計 = 255.10	255.10 m2	
Asガラ処分		255.10 × 0.050 = 12.76	12.76 m3	
		12.76 × 2.350 = 29.97	29.97 t	
構造物 取り壊し工				
U型側溝撤去	240*240	13.30 + 9.40 + 3.00 3.00 + 3.00 + 3.00 = 34.70	34.70 m	
		撤去構造図より U型側溝		
殻処分	有筋Co	34.70 × 0.098 = 3.401		
		合 計 = 3.401	3.40 m3	

(1 0) 付 帶 工
A、B工区

(1 1) 単位数量計算書

單位數量計算書

圖

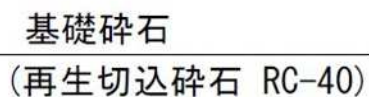[illegible]

[illegible]


既設U-240側溝撤去 A工区

2 m 当

単位数量計算書

略

図

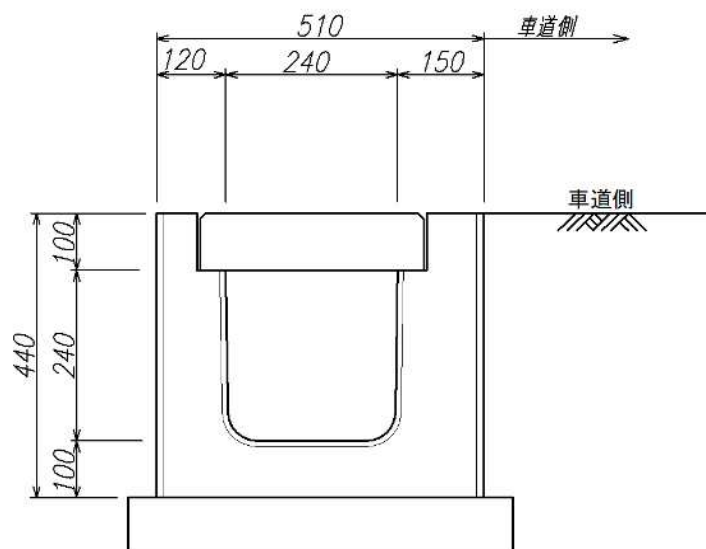

種 別	細 別	計 算 式	計
U型側溝撤去	U240×240	有筋 $W_1 = 263 \text{ kg/2m}$	
		$V_1 = 0.263 \text{ t/2m} \div 2.50 \text{ t/m}^3 = 0.105 \text{ m}^3/2\text{m}$	
U型側溝撤去	蓋あり	有筋 $W_2 = 29 \text{ kg} \times 2\text{m}/0.5\text{枚} = 116 \text{ kg/2m}$	
		$V_2 = 0.116 \text{ t/2m} \div 2.50 \text{ t/m}^3 = 0.046 \text{ m}^3/2\text{m}$	
		$W = W_1 + W_2 = 379 \text{ kg/2m}$	0.379 t/2m
		$V = V_1 + V_2 = 0.151$	0.151 m ³ /2m
U型側溝撤去	蓋なし	$W = W_1 = 263 \text{ kg/2m}$	0.263 t/2m
		$V = V_1 = 0.105$	0.105 m ³ /2m

区画道路改築(6-47外1)工事
(春日部市西金野井第二土地区画整理事業地内)

設 計 図 面


春日部市都市整備部まちづくり推進課
西金野井第二土地区画整理事務所

図 面 目 録

縮尺の（ ）は、A3出力の場合

頁	図 面 名 称	縮 尺	備 考
1	位置図	1:2000(1:4000)	
2	道路平面縦断図（区画道路4-14外1）	図 示	A工区
3	区画道路4-14外1横断図	1:100(1:200)	A工区
4	側溝平面図	1:100(1:200)	A工区
5	U型側溝構造図	図 示	A工区
6	構造図	図 示	A工区
7	既設構造物撤去平面図	1:100(1:200)	A工区
8	舗装側溝整備範囲平面図	1:100(1:200)	A工区
9	区画道路4-14外1横断図（土工）	1:100(1:200)	A工区
10	区画道路6-47 平面図・縦断図・標準横断図	図 示	B工区
11	区画道路6-47 横断図	1:100(1:200)	B工区
12	小構造物図	図 示	B工区
13	区画道路6-47 撤去工平面図・撤去構造図	図 示	B工区
14	区画道路6-47 舗装求積図	図 示	B工区



S=1:2000 (1:4000)

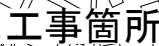

() 内はA3版の縮尺


工 事 名	区画道路改築(6-47外1)工事		
路線名			
工事箇所	春日部市 西金野井第二土地区画整理事業地内		
図 面 名	位 置 図		
縮 尺	図示	図面番号	1 / 14
春日部市 西金野井第二土地区画整理事業所			

S=1 : 200 (1 : 400)

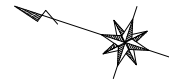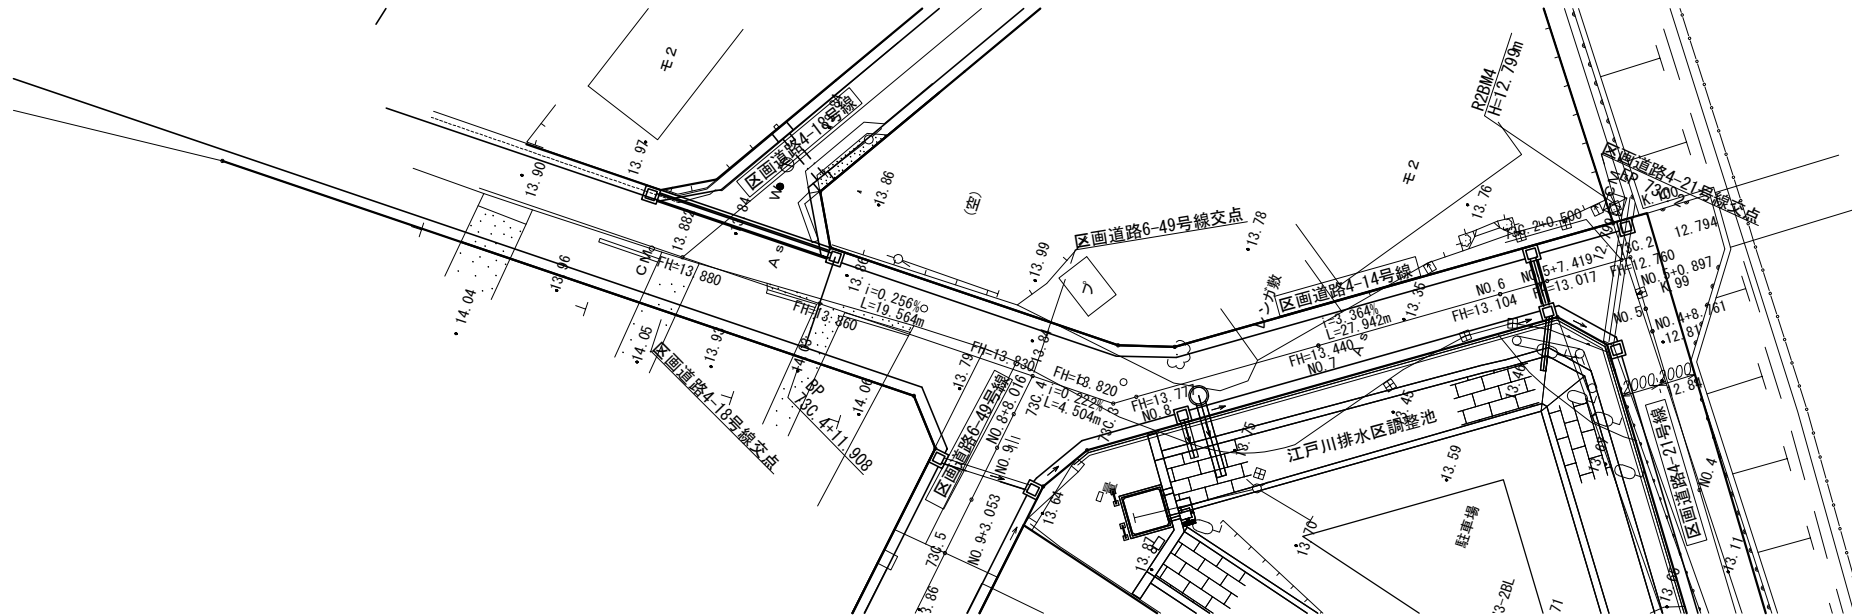

縦S=1:100 (1:200)

横S=1:200 (1:400)

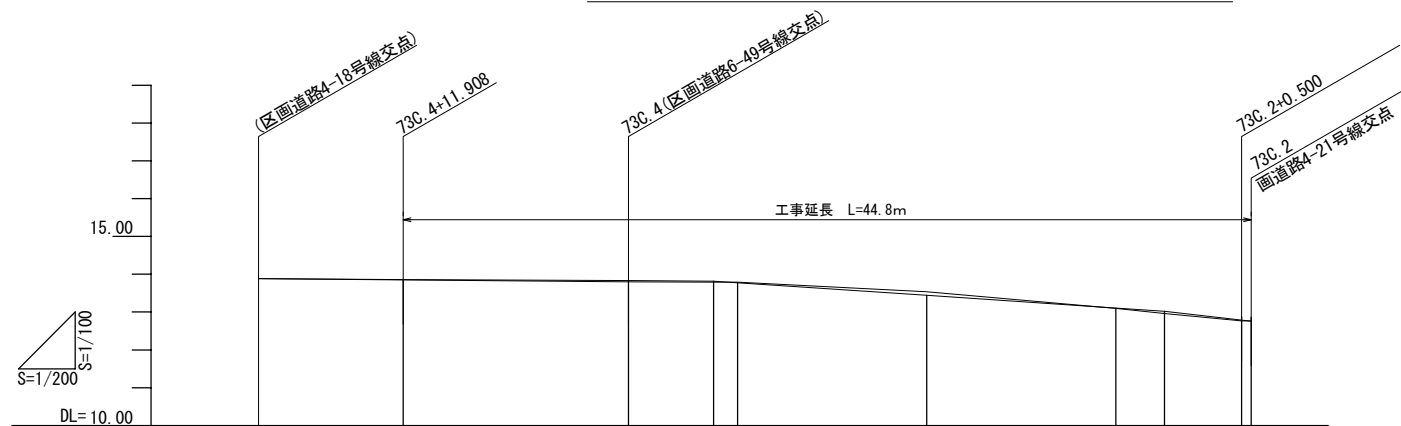

測 点	单 距 离	追加距離	現 況 高	修 清 天 溝 高 (左側)	修 清 天 溝 高 (右側)	計 画 高	切 土	盛 土	勾 配
73c. 4 +11,908	0.000		13.88		13.820	13.880			
	7.650	0.000	13.80	13.762	13.760	13.860		0.06	
73c. 4 +11,908	11.908	11.908	13.80	13.762	13.760	13.830		0.03	
	0.522	16.412	13.79	13.790	13.770	13.820		0.03	
73c. 3 No. 8	0.537	17.691	13.79	13.747	13.747	13.777	0.01		
No. 7	10.000	27.691	13.54	13.410	13.410	13.440	0.10		
No. 6	10.000	37.691	13.10	13.074	13.074	13.104			
	2.581	40.272	12.96	12.987	12.987	13.017		0.06	
No. 5 +7,419									
	4.092	44.354	12.77	12.790	12.820	12.765	0.01	0.02	
73c. 2 73c. 2	0.500	44.854	12.77	12.790	12.820	12.765	0.01		

位置図




工 事 名	区画道路改築(6-47外1)工事		
路線名			
工事箇所	春日部市 西金野井第二土地区画整理事業地内		
図 面 名	道路平面縦断面図(区画道路4-14外1)		
縮 尺	図示	図面番号	2 / 14
春日部市 西金野井第二土地区画整理事務所			

区画道路4-14外1横断図

S=1:100(1:200)

73C. 4+11. 908


GH=13. 88
FH=13. 860

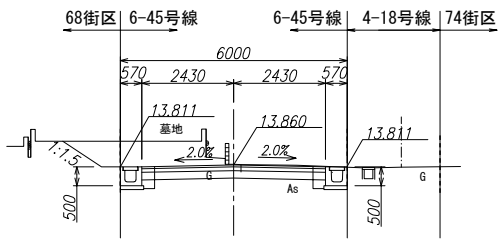

DL=10. 000

73C. 3


GH=13. 790
FH=13. 820

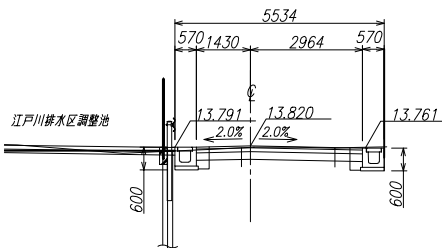

DL=10. 000

NO. 6


GH=13. 098
FH=13. 104

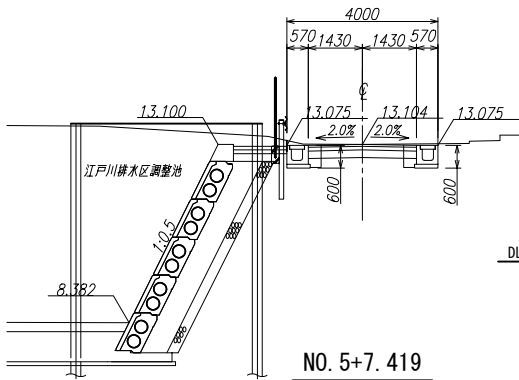

DL=10. 000

NO. 4+8. 761 (4-21号線)

GH=13. 13
FH=12. 810

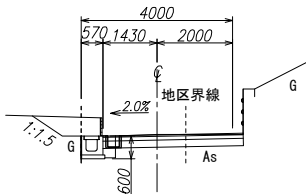


DL=10. 00

73C. 4

GH=13. 798
FH=13. 830


5cm 再生密粒度アスコン (13)
100cm 粒脚砕石 (M-30)
200cm 再生切込砕石 (RC-40)

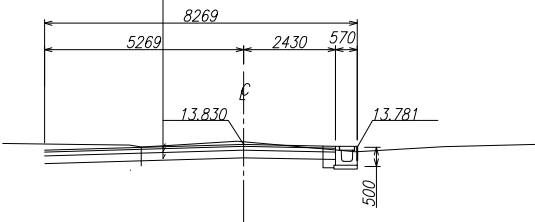

DL=10. 000

NO. 7+7. 323


GH=13. 790
FH=13. 777

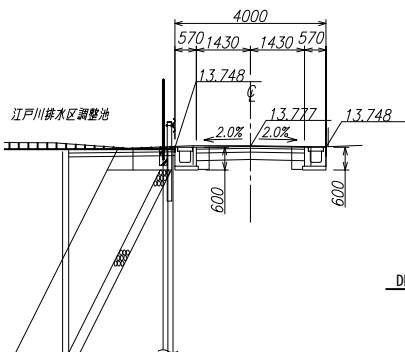

DL=10. 000

NO. 5+7. 419


GH=12. 963
FH=13. 017

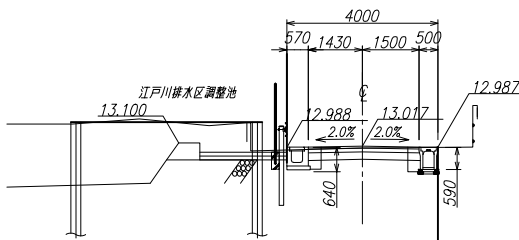

DL=10. 000

73C. 3+0. 890


GH=13. 78
FH=13. 824

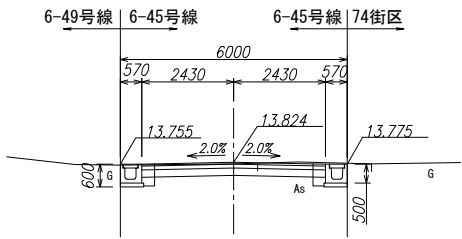

DL=10. 000

NO. 7


GH=13. 535
FH=13. 440

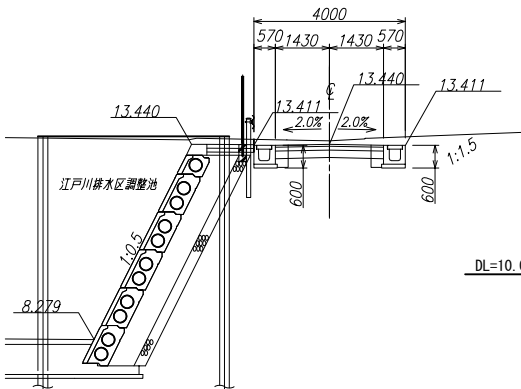

DL=10. 000

73C. 2


GH=12. 769
FH=12. 760

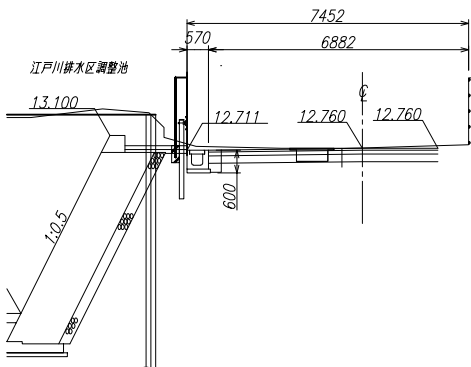


DL=10. 000

工 事 名	区画道路改築(6-47外1) 工事		
路線名			
工事箇所	春日部市 西金野井第二土地区画整理事業地内		
図 面 名	区画道路4-14外1横断図		
縮 尺	図示	図面番号	3 / 14
春日部市 西金野井第二土地区画整理事務所			

側溝平面図 S=1:100(1:200)

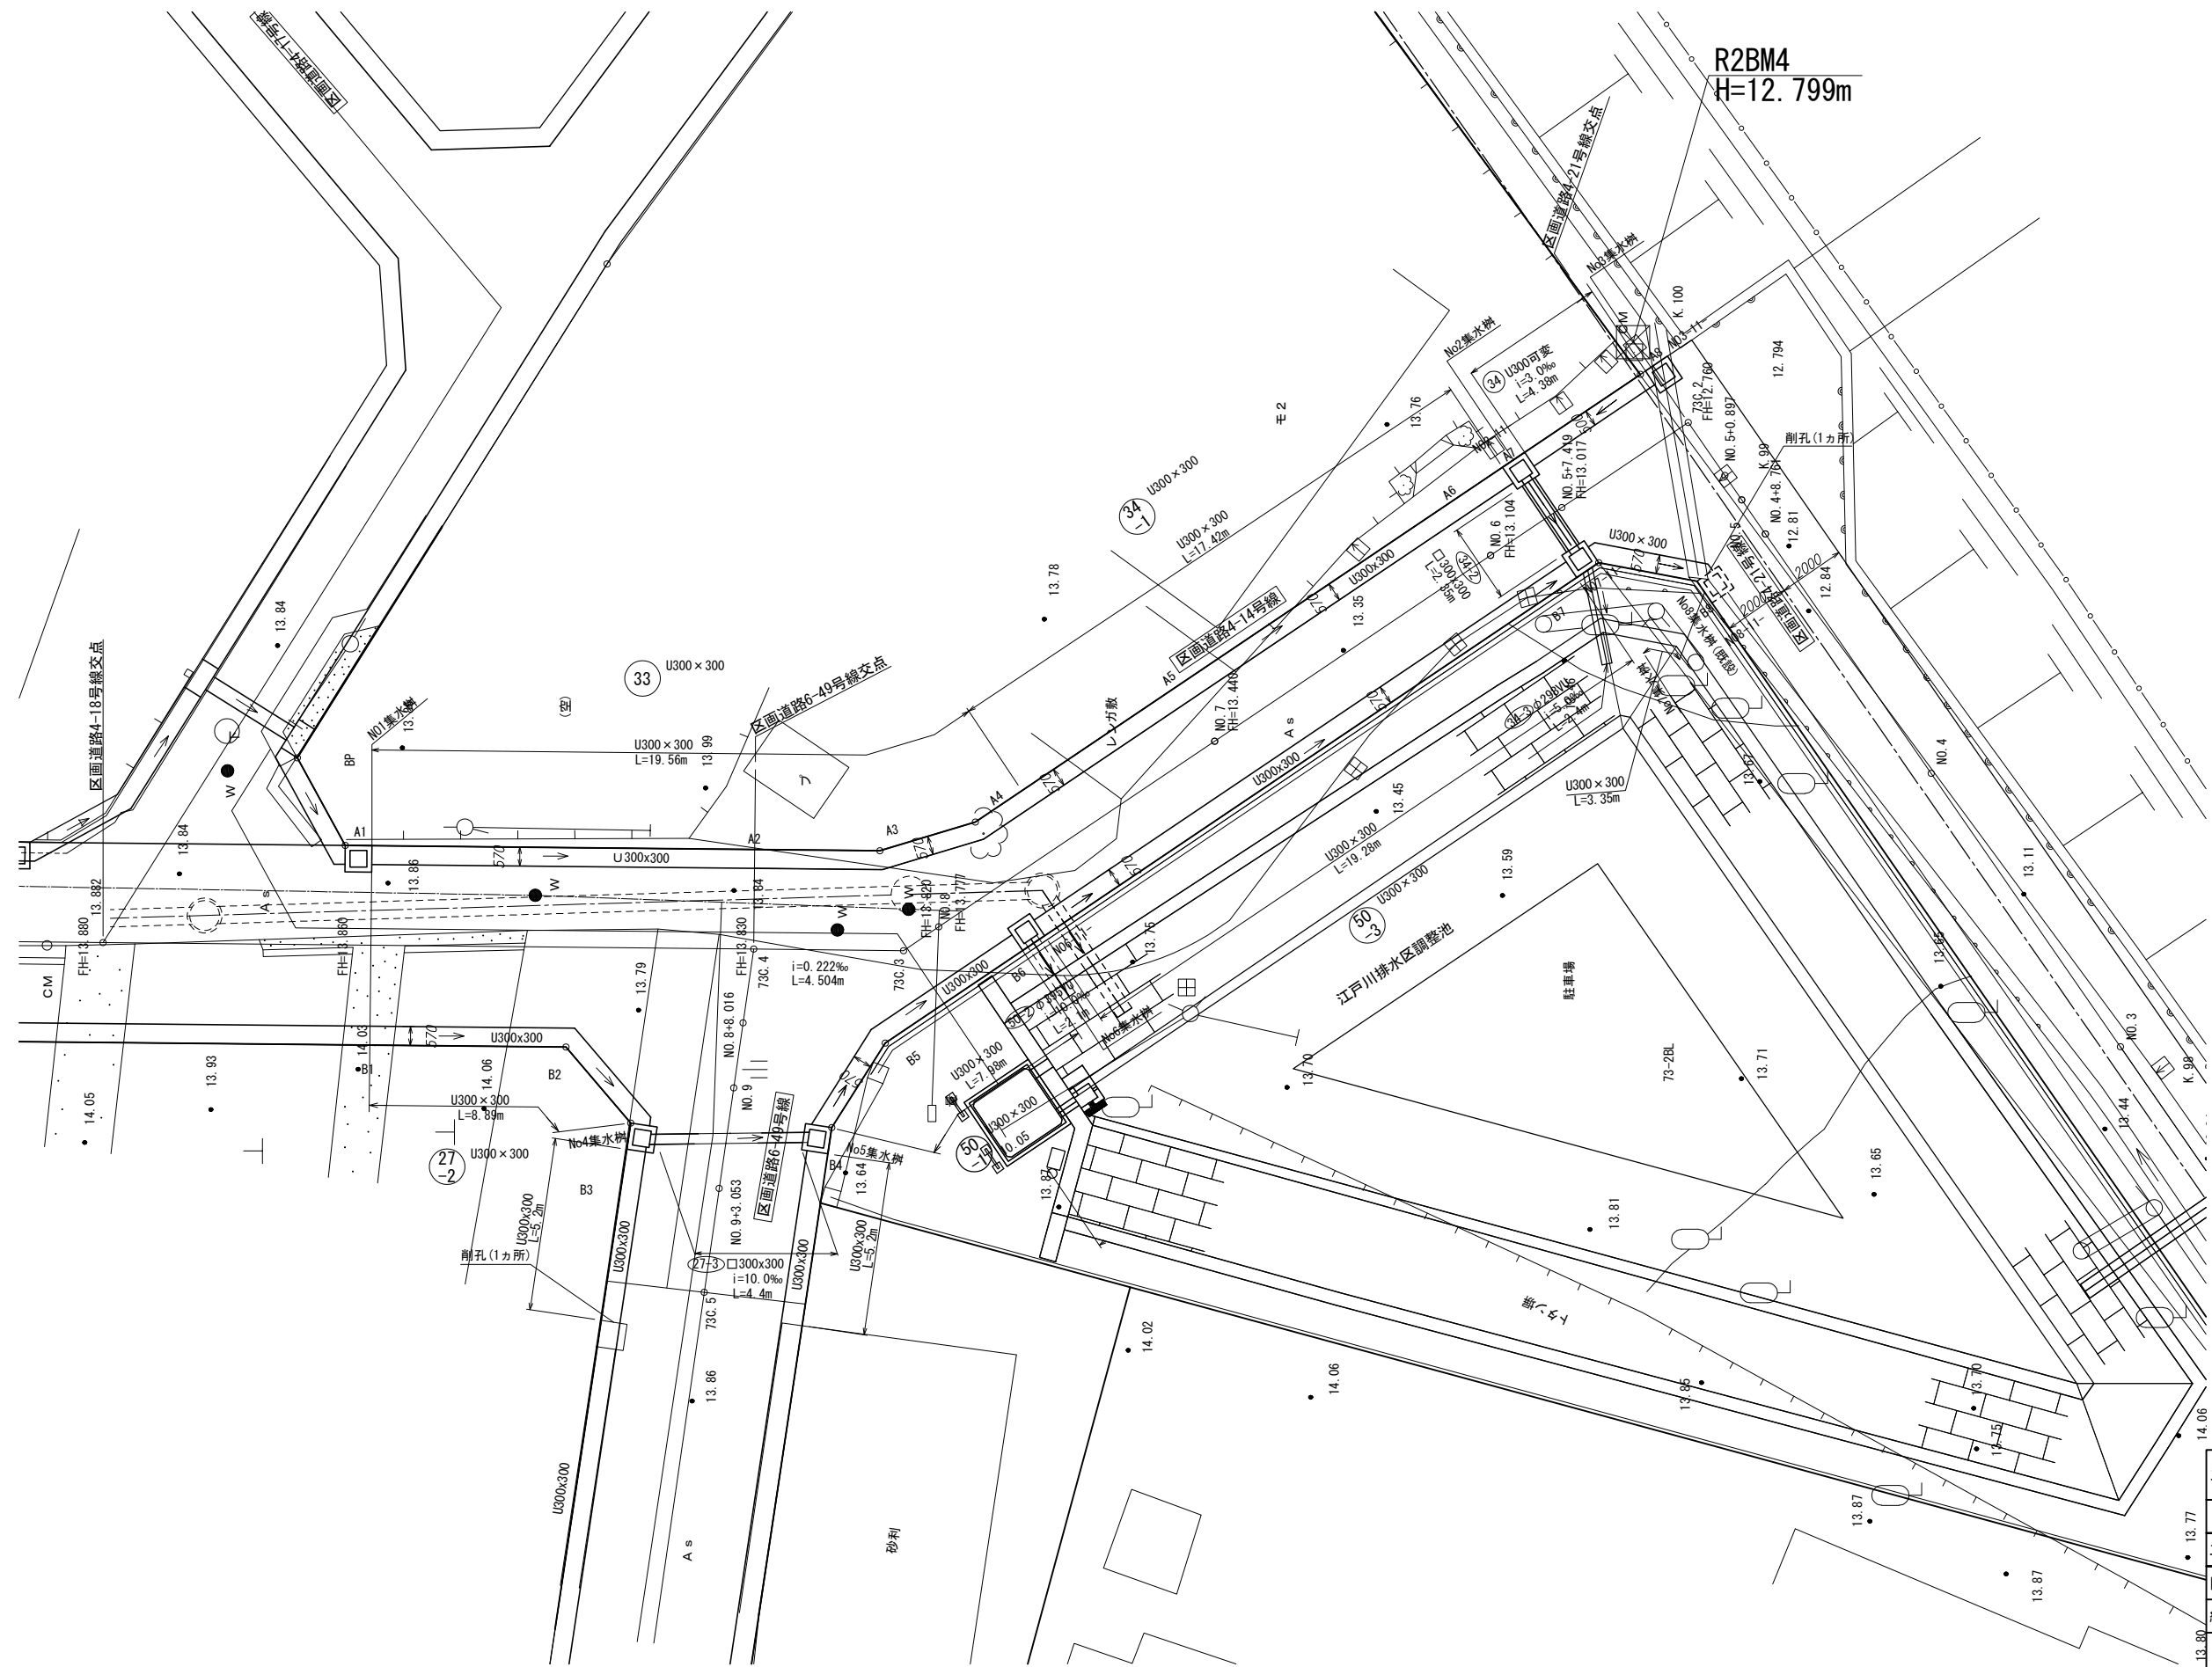

位置図

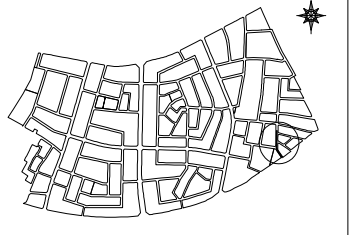

工事名	区画道路改築(6-47外1)工事		
路線名			
工事箇所	春日部市 西金野井第二土地区画整理事業地内		
図面名	側溝平面図		
縮尺	図示	図面番号	4 / 14
春日部市 西金野井第二土地区画整理事務所			



U 型 側 溝 構 造 図

U 型 側 溝 割 付 図



平 面 図 S=1:100

放流口縦断面図

縦 1:100
縮尺横 1:100

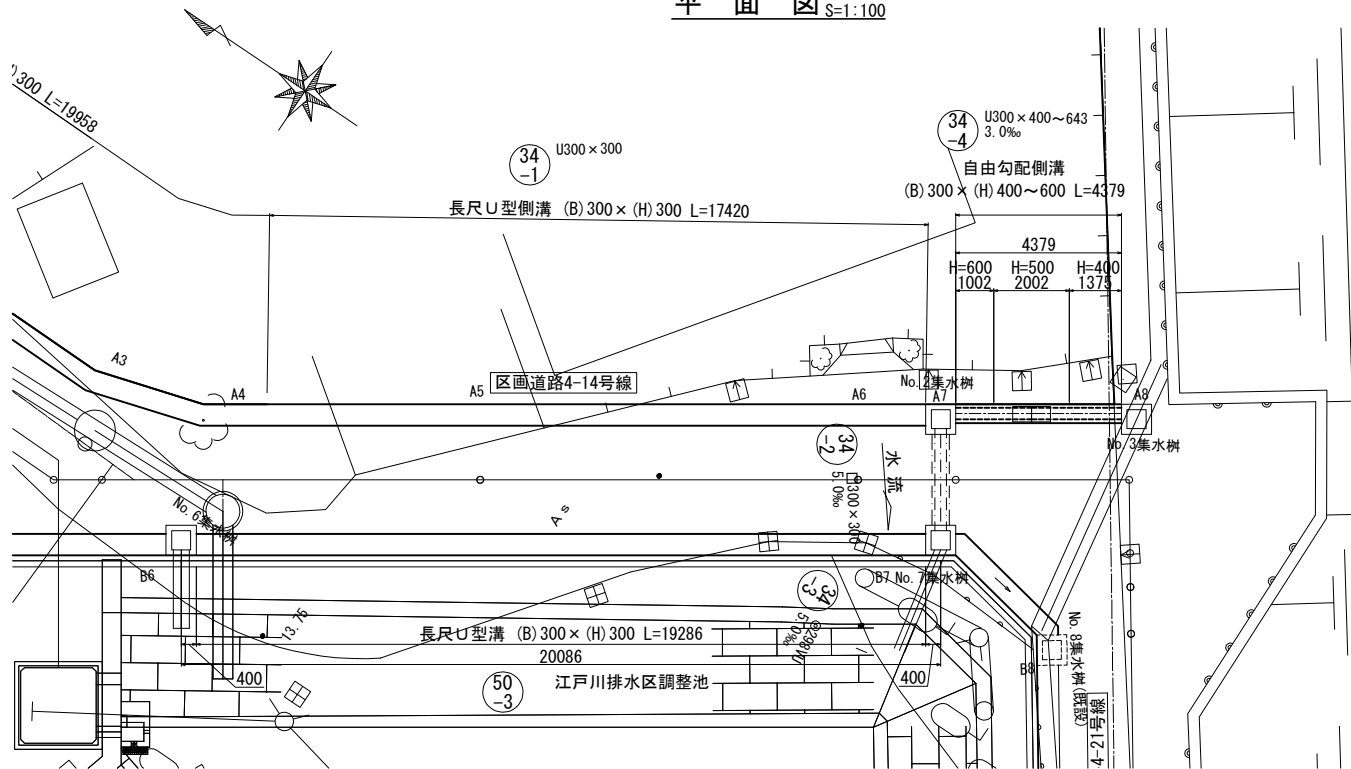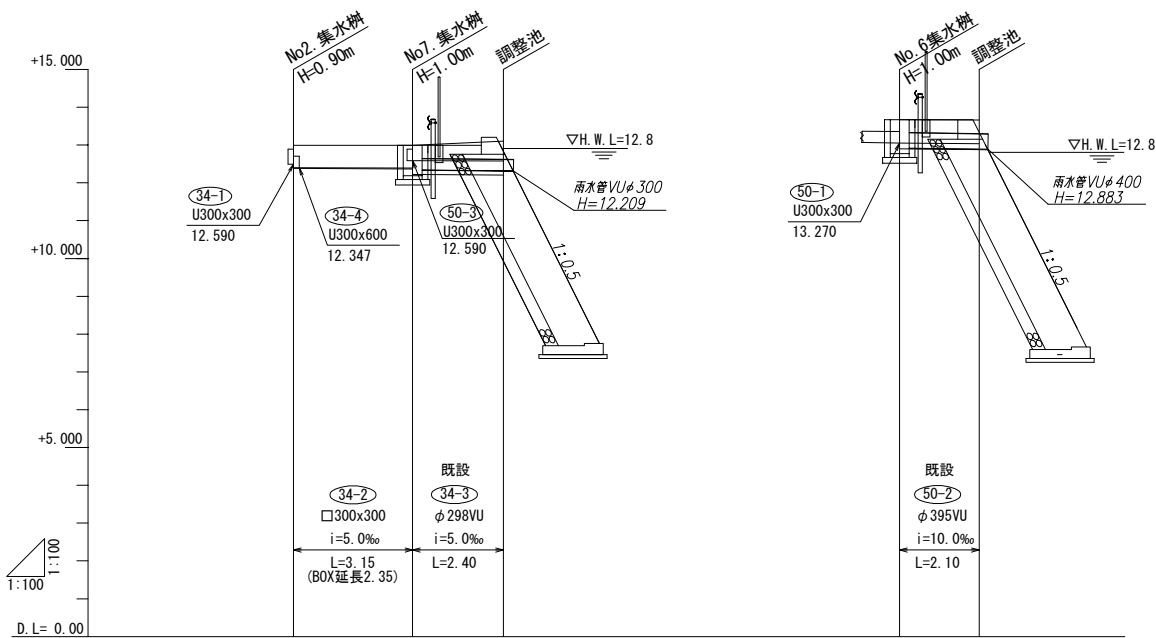

側 面 図 V=1: 50
H=1:100

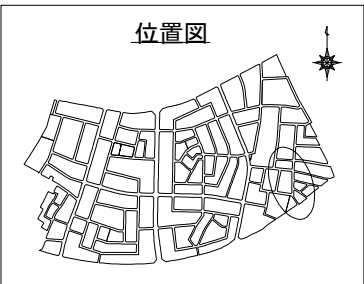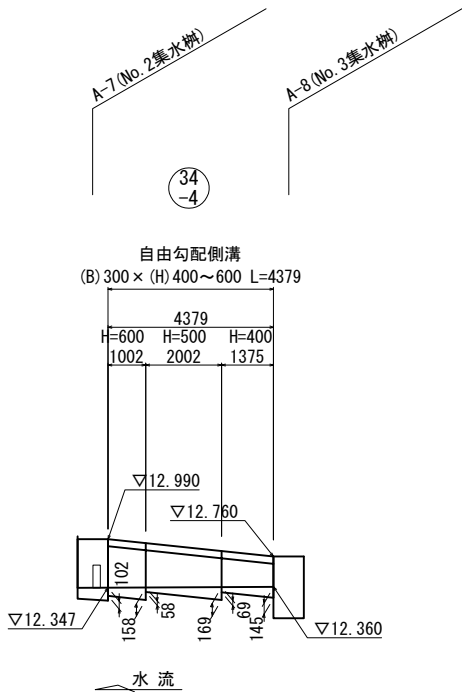


計画 地盤高	12.99			13.67		
土被り	0.29			0.35		
管底高	12.327			12.904		
単距離	0.00			0.00		
測点	A-7			B-6		


工 事 名	区画道路改築(6-47外1)工事		
路線名			
工事箇所	春日部市 西金野井第二土地区画整理事業地内		
図 面 名	U型側溝割付図		
縮 尺	図示	図面番号	5 / 14
春日部市 西金野井第二土地区画整理事務所			

構造図

プレキャスト集水枳(500×500) S=1:10(1:20)

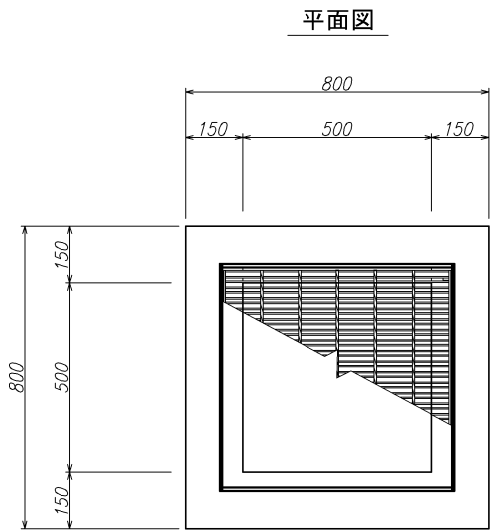

側面図

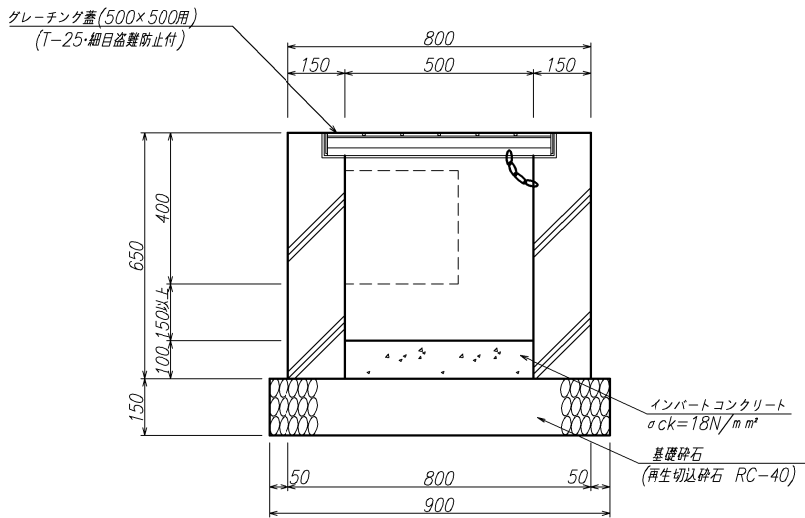


プレキャスト集水枳(500×500) 寸法表

枳No.	枳深(h1)	泥溜高(h2)	プレキャスト高(H)	インバート高	略図
No. 1	0.550	0.150	0.650	0.100	
No. 2	0.900	0.237	1.000	0.100	
No. 3	0.550	0.183	0.650	0.100	
No. 4	0.550	0.150	0.650	0.100	
No. 5	0.550	0.150	0.650	0.100	
No. 6	1.000	0.234	1.100	0.100	
No. 7	1.000	0.231	1.100	0.100	

長尺U字溝(300×300) S=1:10(1:20)


車道用

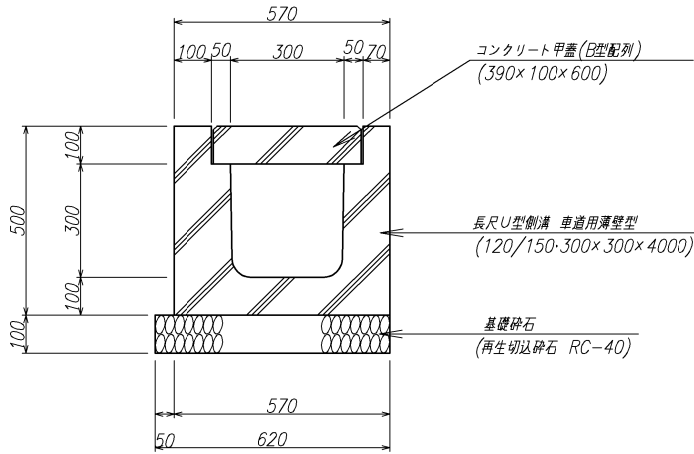

長尺U字溝蓋据付図


S=1:50(1:100)

(B型配列)

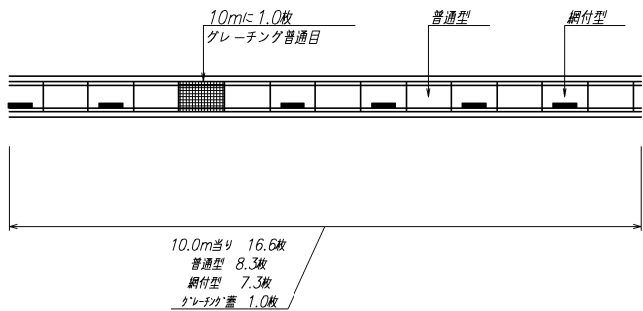


横断暗渠(300×300) S=1:10(1:20)

S=1:10(1:20)

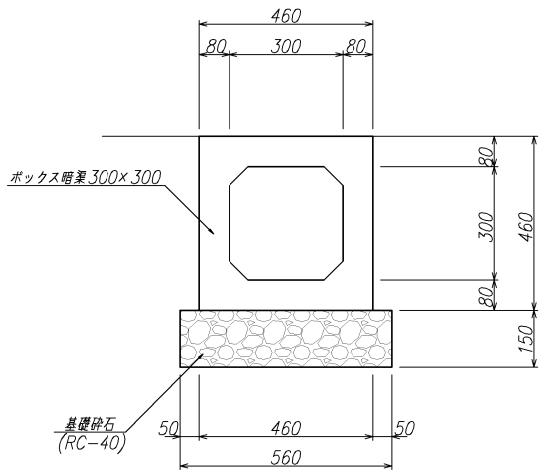

自由勾配側溝断面図 S=1:10(1:20)

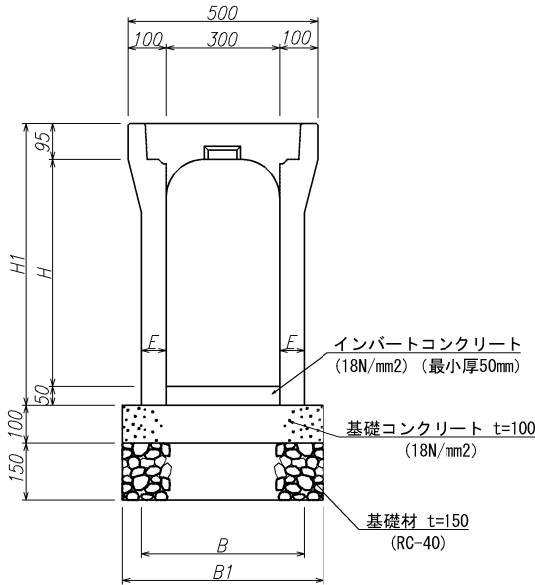


製品数量表		一式当り
サ B	イ × H	延長 (m)
可変側溝 縦断用		
300 × 400		1.375
300 × 500		2.002
300 × 600		1.002

※製品1本につき伸びを2mm考慮。

寸法表(B300)		寸法仕様(mm)			
サ B	イ × H	H1	E	B	B1
300 × 400		545	55	410	500
300 × 500		645	55	410	500
300 × 600		745	65	430	500

製品数量表						一式当り	
製品番号	サイズ			規 格	数 量	参考質量	滴 要
	B	×	L				
可変側溝蓋版 車道用							
	300用	×	500	標 準	1 枚	24 kg	グレーチング蓋
合 計					1 枚		



位置図

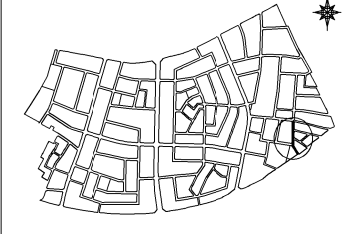

() 内はA3版の縮尺


工 事 名	区画道路改築(6-47外1) 工事		
路線名			
工事箇所	春日部市 西金野井第二土地区画整理事業地内		
図 面 名	構造図		
縮 尺	図示	図面番号	6 / 14
春日部市 西金野井第二土地区画整理事務所			

既設構造物撤去平面図 S=1:100(1:200)

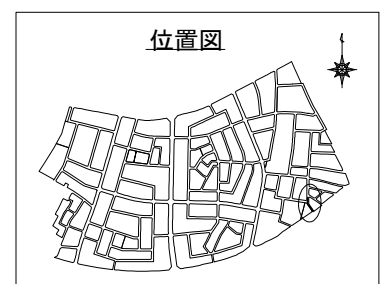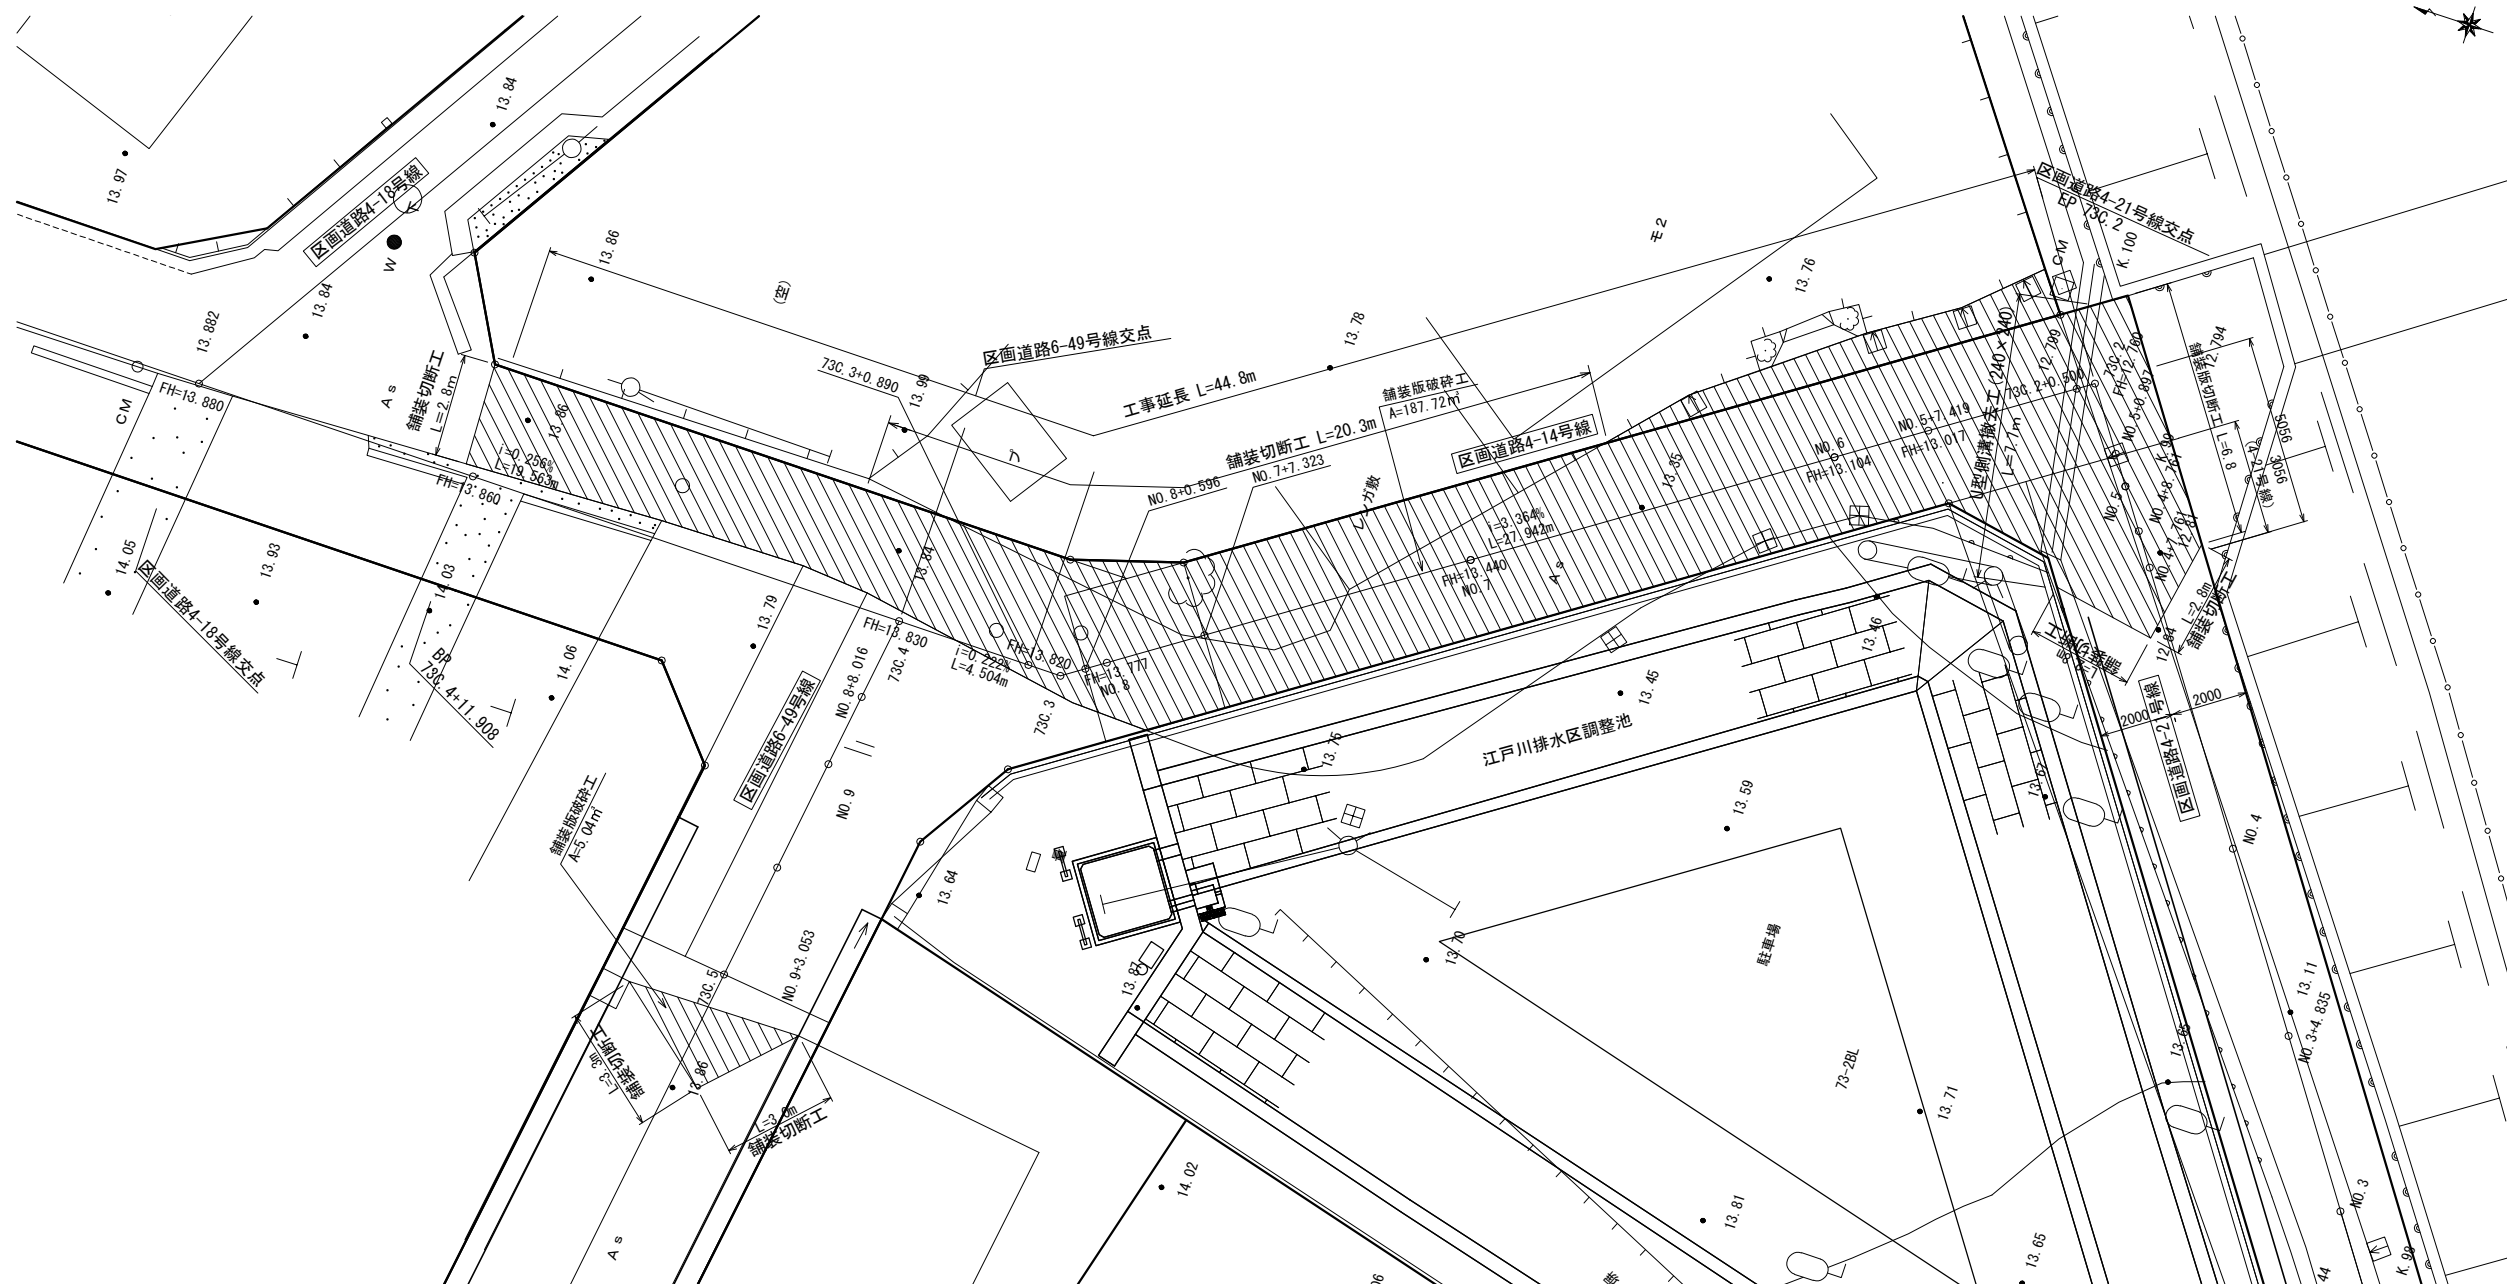

工事名	区画道路改築(6-47外1)工事		
路線名			
工事箇所	春日部市 西金野井第二土地区画整理事業地内		
図面名	既設構造物撤去平面図		
縮尺	図示	図面番号	7 / 14
春日部市 西金野井第二土地区画整理事務所			

舗装平面図 S=1:100(1:200)

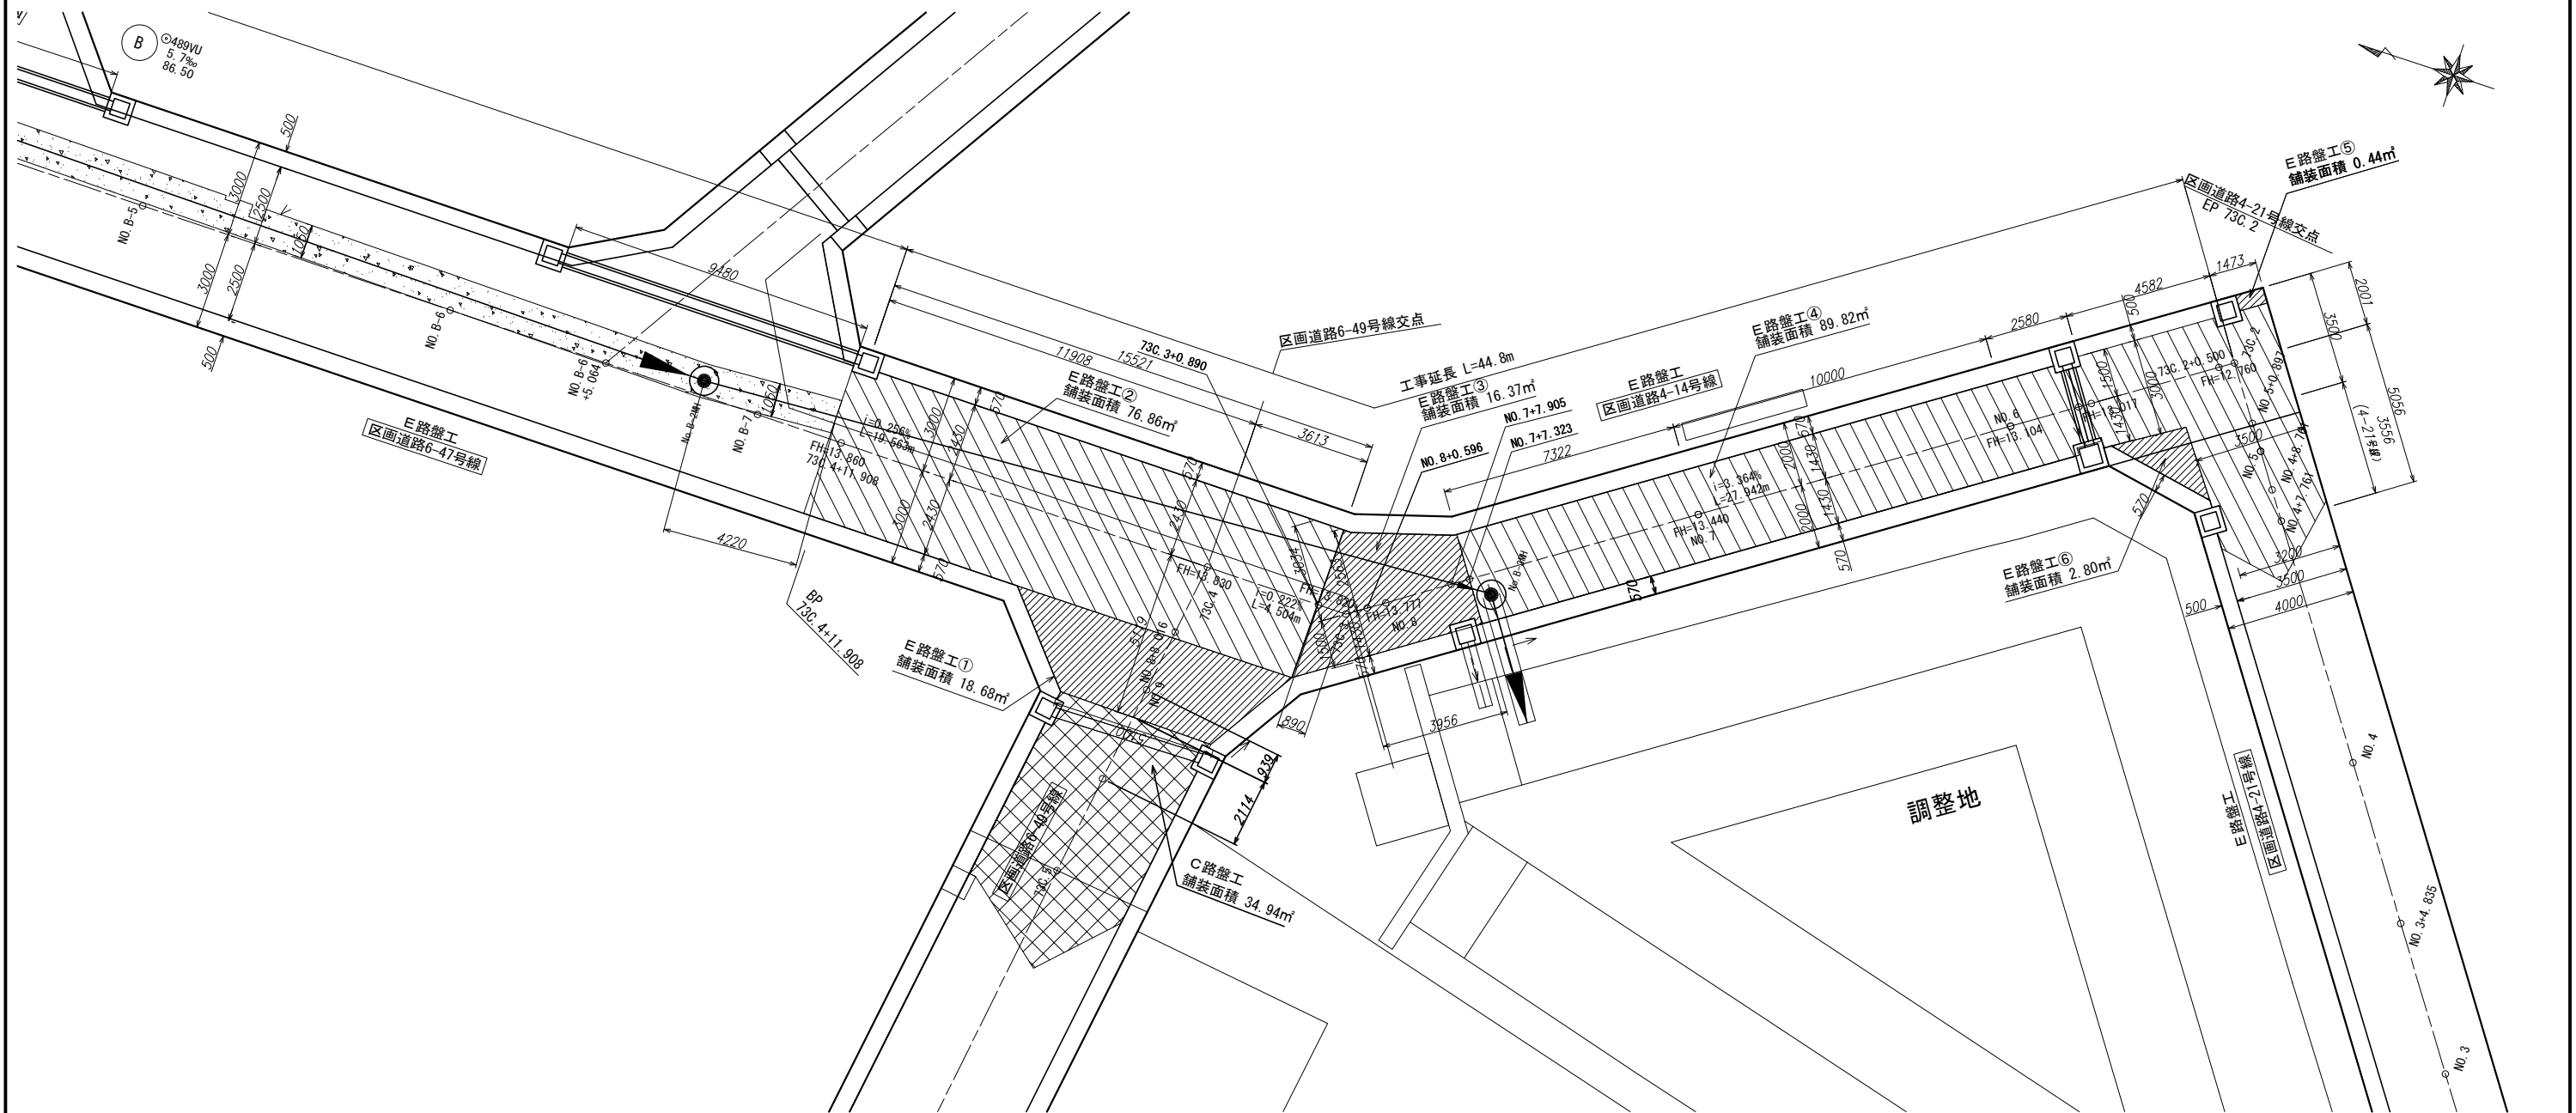


舗装組成図

C路盤		E路盤	
再生密粒As (13)	5cm	再生密粒As (13)	5cm
再生粒調砕石 (RM-40)	15cm	再生粒調砕石 (RM-40)	10cm
再生切込砕石 (RC-40)	19cm	再生切込砕石 (RC-40)	20cm
再生切込砕石 (RC-40)	49cm		

道路舗装工集計表

C路盤工	34.94 m ²
E路盤工①	18.68 m ²
E路盤工②	76.86 m ²
E路盤工③	16.37 m ²
E路盤工④	89.82 m ²
E路盤工⑤	0.44 m ²
E路盤工⑥	2.80 m ²

位置図

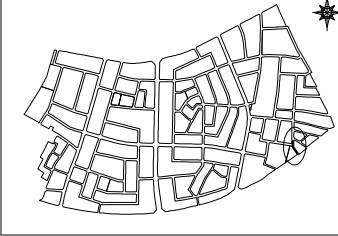

工 事 名	区画道路改築(6-47外1)工事		
路線名			
工事箇所	春日部市 西金野井第二土地区画整理事業地内		
図 面 名	舗装平面図		
縮 尺	図示	図面番号	8 / 14
春日部市 西金野井第二土地区画整理事務所			

区画道路4-14外1横断面図

S=1:100(1:200)

73C. 4+11. 908

GH=13. 88

FH=13. 860

	As路盤掘削工	掘削工で計上
	既設コンクリート撤去工	- m ³
	掘削工	2. 10 m ³
	床掘	0. 43 m ³
	埋戻し工	0. 15 m ³
	盛土工(民地)	- m ³
	切土工(民地)	- m ³
	法面整形工(盛土)	- m
	法面整形工(切土)	- m

73C. 3

GH=13. 790

FH=13. 820

	As路盤掘削工	掘削工で計上
	既設コンクリート撤去工	- m ³
	掘削工	1. 81 m ³
	床掘	0. 44 m ³
	埋戻し工	0. 15 m ³
	盛土工(民地)	- m ³
	切土工(民地)	- m ³
	法面整形工(盛土)	- m
	法面整形工(切土)	- m

NO. 6

GH=13. 098

FH=13. 104


	As路盤掘削工	掘削工で計上
	既設コンクリート撤去工	- m ³
	掘削工	1. 55 m ³
	床掘	0. 44 m ³
	埋戻し工	0. 15 m ³
	盛土工(民地)	- m ³
	切土工(民地)	- m ³
	法面整形工(盛土)	- m
	法面整形工(切土)	- m

NO. 4+8. 761 (4-21号線)


GH=13. 13

FH=12. 810


	As路盤掘削工	掘削工で計上
	既設コンクリート撤去工	- m ³
	掘削工	1. 17 m ³
	床掘	0. 24 m ³
	埋戻し工	0. 08 m ³
	盛土工(民地)	- m ³
	切土工(民地)	- m ³
	法面整形工(盛土)	- m
	法面整形工(切土)	- m

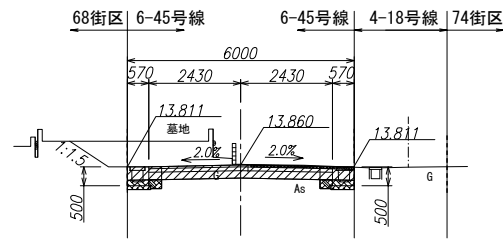


DL=10. 000

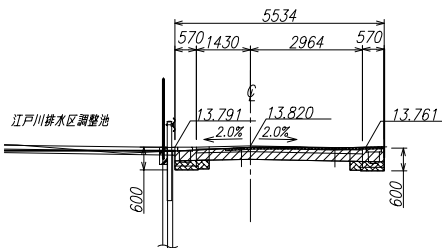

DL=10. 000

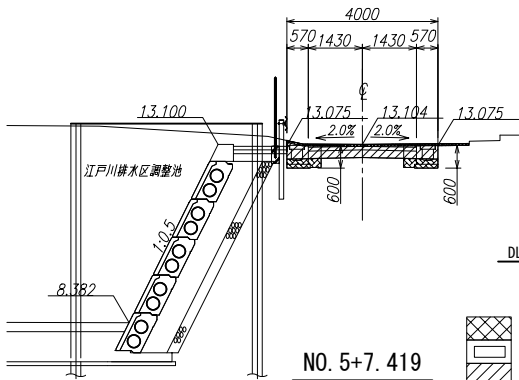

DL=10. 000

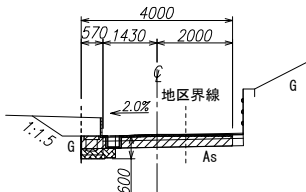

DL=10. 00

73C. 4

GH=13. 798

FH=13. 830

	As路盤掘削工	掘削工で計上
	既設コンクリート撤去工	- m ³
	掘削工	3. 29 m ³
	床掘	0. 21 m ³
	埋戻し工	0. 07 m ³
	盛土工(民地)	- m ³
	切土工(民地)	- m ³
	法面整形工(盛土)	- m
	法面整形工(切土)	- m

NO. 7+7. 323

GH=13. 790

FH=13. 777

	As路盤掘削工	掘削工で計上
	既設コンクリート撤去工	- m ³
	掘削工	1. 50 m ³
	床掘	0. 44 m ³
	埋戻し工	0. 15 m ³
	盛土工(民地)	- m ³
	切土工(民地)	- m ³
	法面整形工(盛土)	- m
	法面整形工(切土)	- m


NO. 5+7. 419

GH=12. 963


FH=13. 017

	As路盤掘削工	掘削工で計上
	既設コンクリート撤去工	- m ³
	掘削工	1. 43 m ³
	床掘	0. 49 m ³
	埋戻し工	0. 17 m ³
	盛土工(民地)	- m ³
	切土工(民地)	- m ³
	法面整形工(盛土)	- m
	法面整形工(切土)	- m


5cm 再生密粒度アスコン (13)
100cm 粒脚砕石 (M-30)
200cm 再生切込砕石 (RC-40)

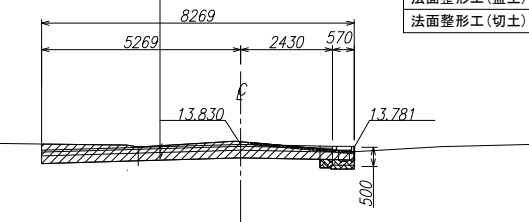

DL=10. 000

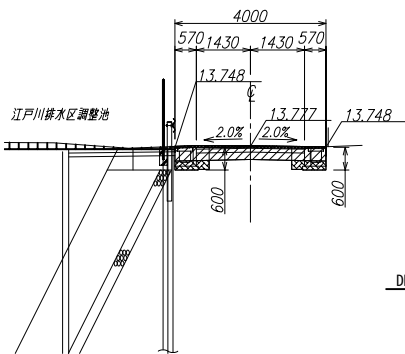

DL=10. 000

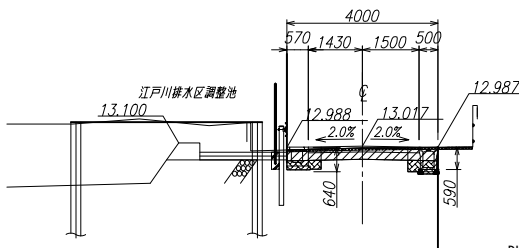

DL=10. 000

73C. 3+0. 890

GH=13. 78

FH=13. 824

	As路盤掘削工	掘削工で計上
	既設コンクリート撤去工	- m ³
	掘削工	2. 06 m ³
	床掘	0. 43 m ³
	埋戻し工	0. 15 m ³
	盛土工(民地)	- m ³
	切土工(民地)	- m ³
	法面整形工(盛土)	- m
	法面整形工(切土)	- m

NO. 7

GH=13. 535

FH=13. 440


	As路盤掘削工	掘削工で計上
	既設コンクリート撤去工	- m ³
	掘削工	2. 00 m ³
	床掘	0. 44 m ³
	埋戻し工	0. 15 m ³
	盛土工(民地)	- m ³
	切土工(民地)	- m ³
	法面整形工(盛土)	- m
	法面整形工(切土)	- m

73C. 2


GH=12. 769

FH=12. 760


	As路盤掘削工	掘削工で計上
	既設コンクリート撤去工	- m ³
	掘削工	2. 31 m ³
	床掘	0. 22 m ³
	埋戻し工	0. 08 m ³
	盛土工(民地)	- m ³
	切土工(民地)	- m ³
	法面整形工(盛土)	- m
	法面整形工(切土)	- m

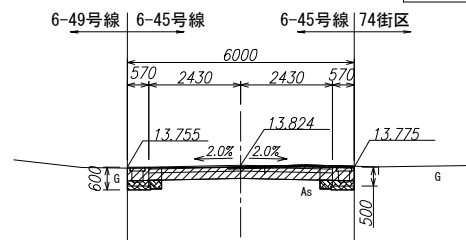

DL=10. 000

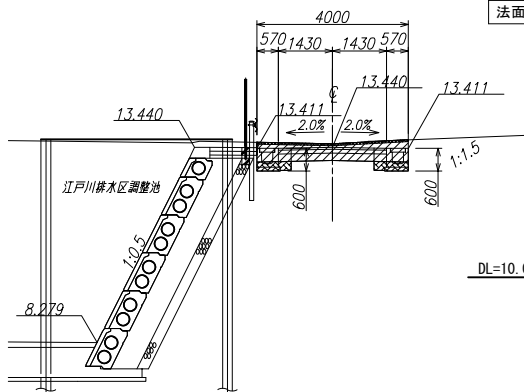


DL=10. 000

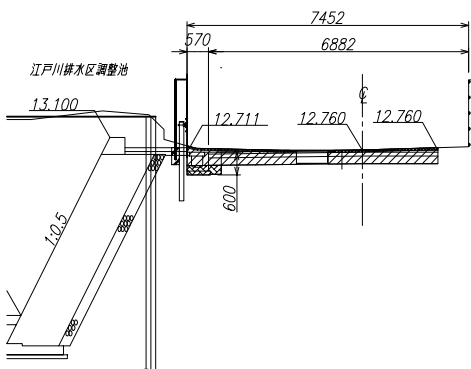


DL=10. 000

工 事 名	区画道路改築(6-47外1) 工事		
路線名			
工事箇所	春日部市 西金野井第二土地区画整理事業地内		
図 面 名	区画道路4-14外1横断面図		
縮 尺	図示	図面番号	9 / 14
春日部市 西金野井第二土地区画整理事務所			

平面図 縮尺 1:500


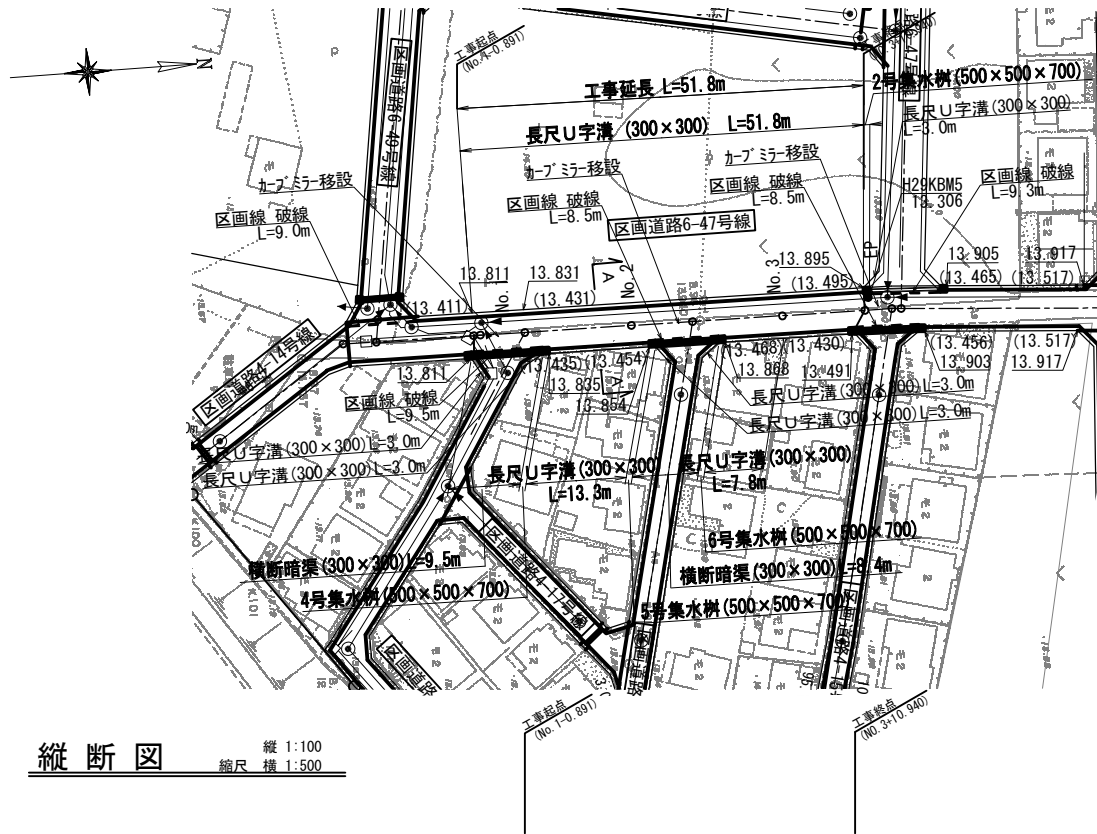


縦断面図 縮尺 縦 1:100 横 1:500

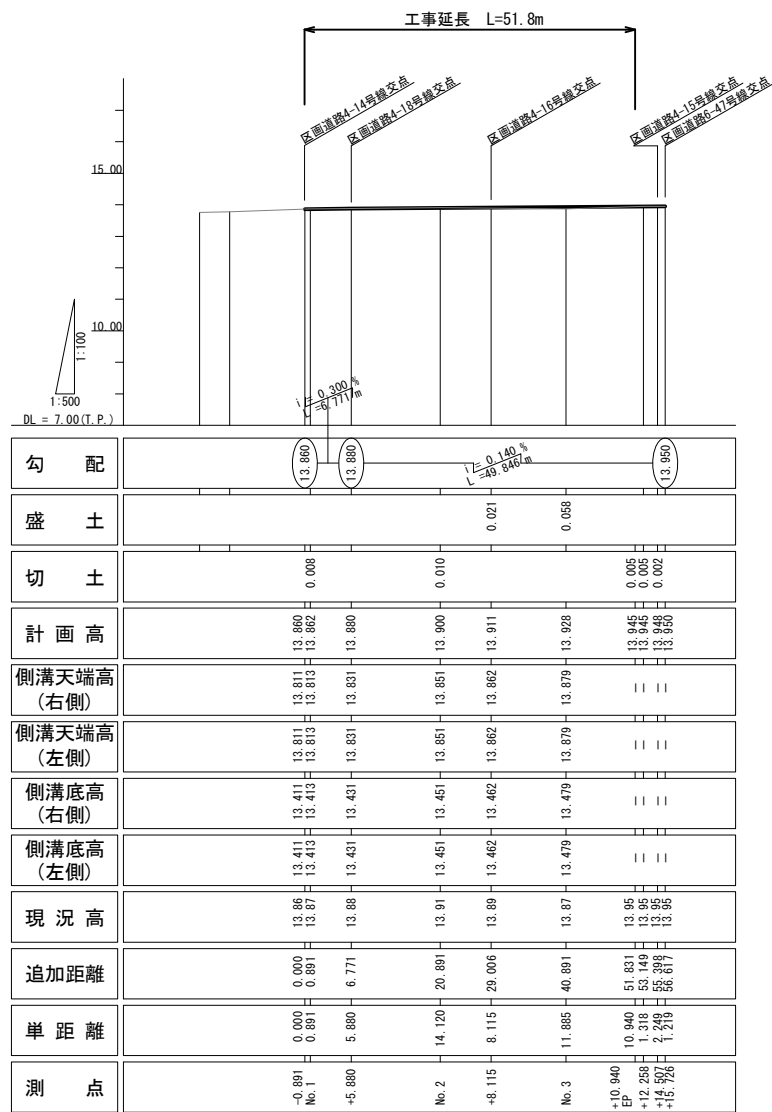






区画道路 6-47

標準横断面図 縮尺 1:50

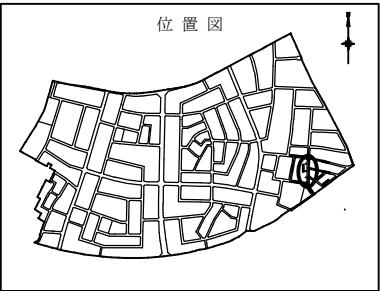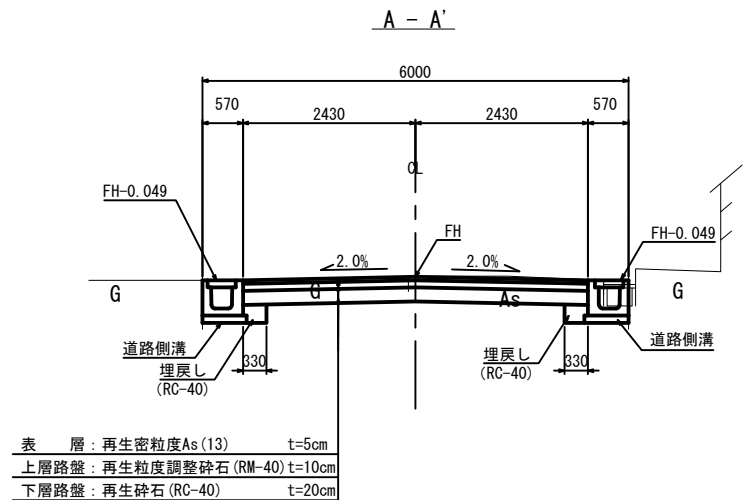

図面サイズ A 1			
工事名	区画道路改築 (6-47外1) 工事		
路線名	区画道路6-47		
工事箇所	春日部市 西金野井第二土地区画整理事業地内		
図面名	平面図・縦断面図・標準横断面図		
縮尺	図示	図面番号	10 / 14
春日部市 西金野井第二土地区画整理事務所			

区画道路 6-47 横断図 S=1 : 100

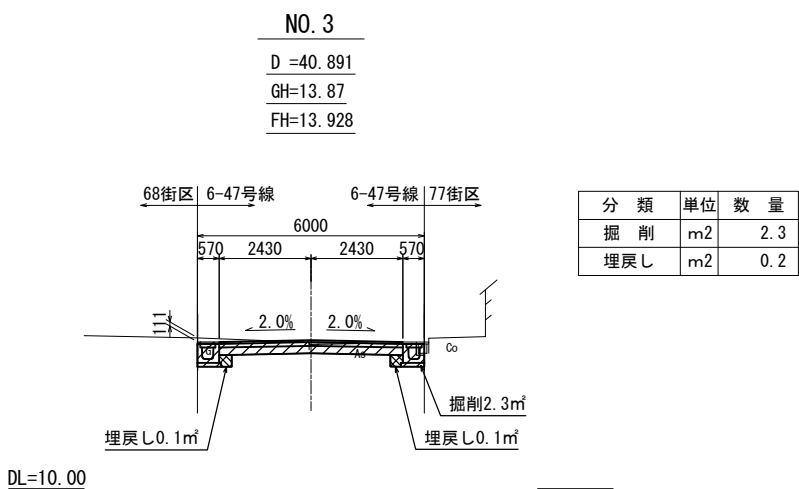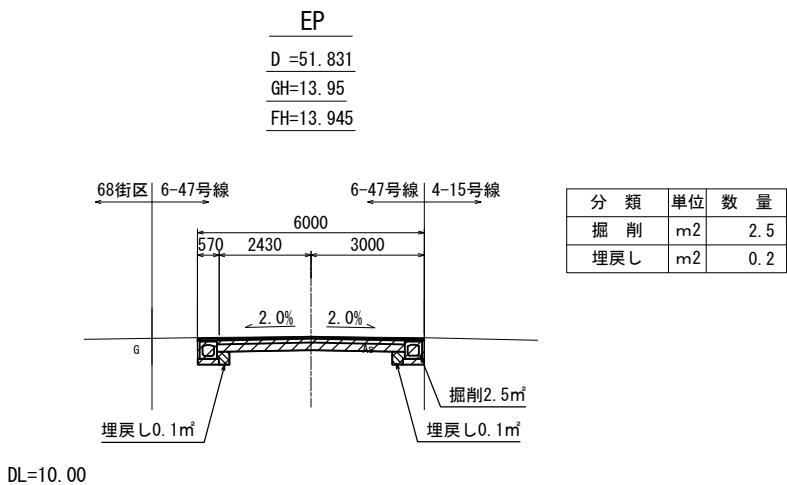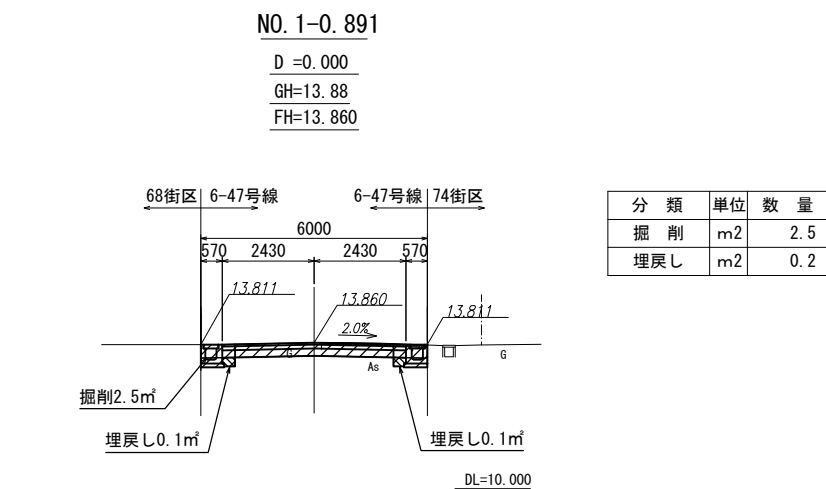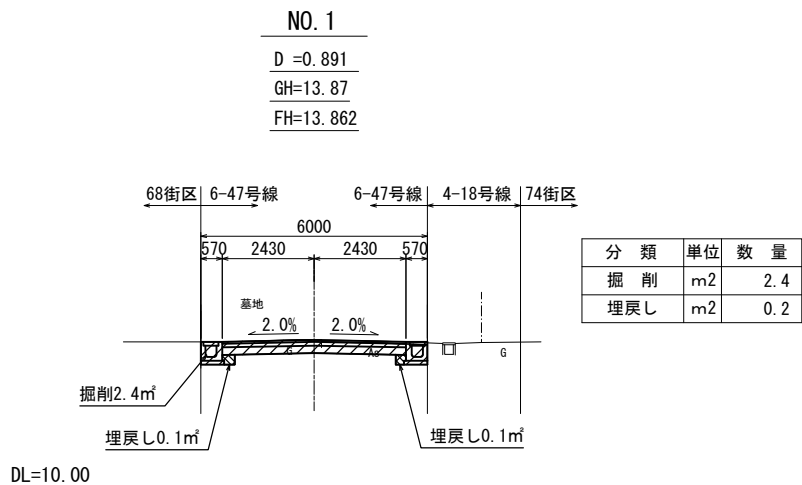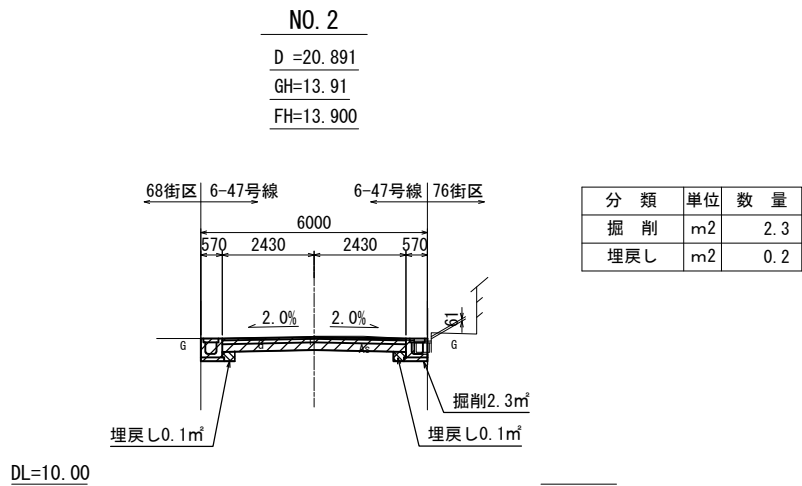

A - 1

工 事 名	区画道路改築（6-47外1）工事		
路 線 名	区画道路 6-47		
工事箇所	春日部市 西金野井第二土地区画整理事業地内		
図 面 名	区画道路6-47 横断図		
縮 尺	1:100	図面番号	11 / 14
春日部市 西金野井第二土地区画整理事務所			

車道用

基礎碎石
(再生切込碎石 RC-40)


基礎碎石
(再生切込碎石 RC-40)

基礎碎石
(再生切込碎石 RC-40)


春日部市 西金野井第二土地区画整理事務所

区画道路 6-47

撤去工平面図 縮尺 1:500

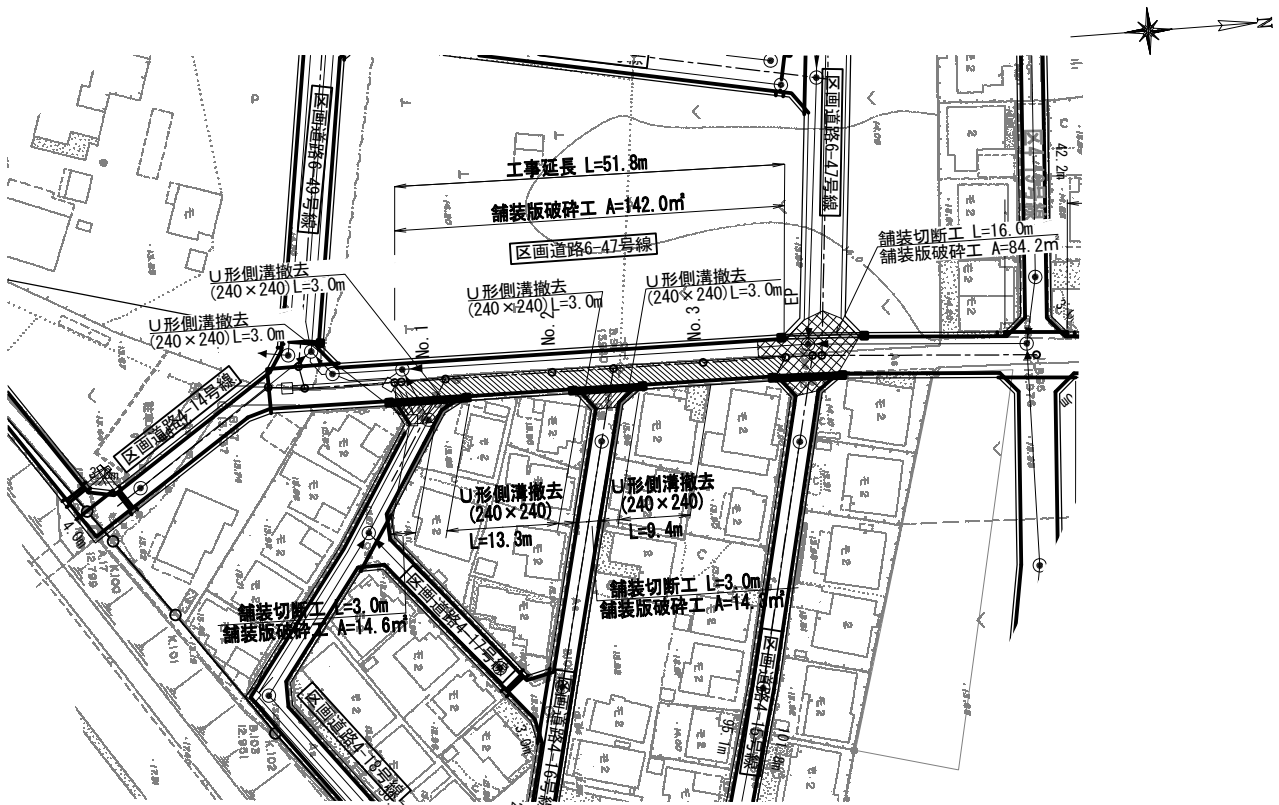

撤去構造図 S:1:10

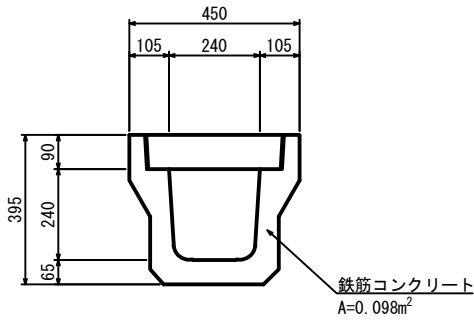


図面サイズ A 1

工 事 名	区画道路改築（6-47外1）工事		
路 線 名	区画道路 6-47		
工事箇所	春日部市 西金野井第二土地区画整理事業地内		
図 面 名	撤去工平面図・撤去構造図		
縮 尺	図 示	図面番号	13 / 14
春日部市 西金野井第二土地区画整理事務所			

区画道路 6-47

舗装求積図 縮尺 1:500

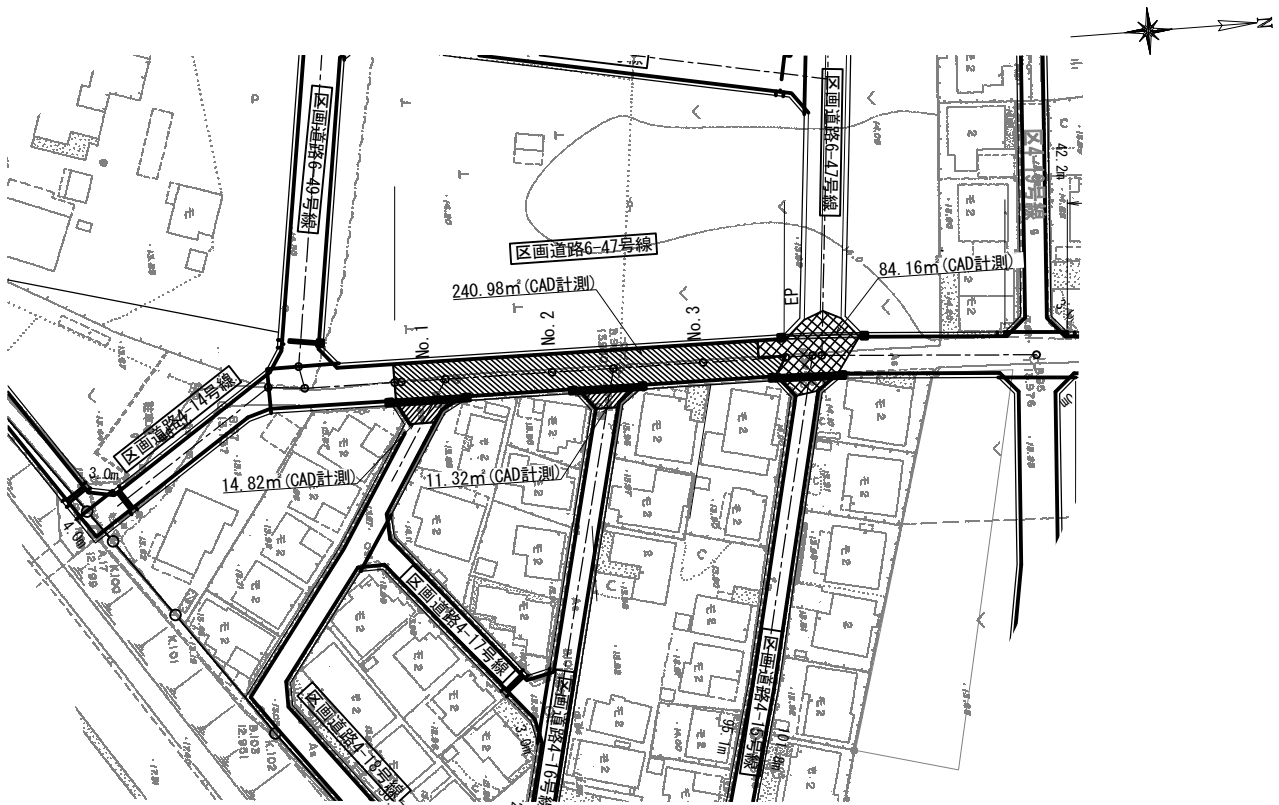

図面サイズ A 1

工 事 名	区画道路改築（6-47外1）工事		
路 線 名	区画道路 6-47		
工事箇所	春日部市 西金野井第二土地区画整理事業地内		
図 面 名	舗装求積図		
縮 尺	図 示	図面番号	14 / 14
春日部市 西金野井第二土地区画整理事務所			