

令和7年度								工 事 仕 様 書							
工 事 名				県道西金野井春日部線道路改良工事											
工 事 場 所				春日部市西金野井第二土地区画整理事業地内											
路 河 川 名 称				県道西金野井春日部線（予定地）											
事 業 名				春日部都市計画事業西金野井第二土地区画整理事業											
工 事 大 要				【県道西金野井春日部線】 施工延長 L=158.0m 土工 1 式 歩車道境界ブロック設置工 一般部 L=88.8m 切下部 L=9.3mm 乗入部 L=15.4m 排水構造物工 集水桝 N=6箇所 街渠縦断管 L=74.1m 横断暗渠 L=32.1m 境石工 一般部 L=92.3m 乗入部 L=15.9m 舗装工 車道部 L=509m2 歩道部 L=487m2 区画線工 W=15cm L=49.5m W=30cm L=4.8m											

変 更 理 由							
備 考							
地 区	(0001) 県南	労務費補正	1. 04	機械経費(賃料)補正	1. 02		
単価適用年月	(R0709) 令和07年09月						
工 期	当 初	自		至	令和 8年 3月 17日		
		日 数					
	変 更			至			
経費適用年月	令和07年09月						
主たる工種	道路改良工事						
施 工 地 域	市街地 (D I D補正) (1) -3						
設 計	当 初 金 額			変 更 金 額			
	工事価格						
	消費税相当額						
	合計						
請 負	工事価格						
	消費税相当額						
	合計						
	請負増減額						
週休2日区分	閉所型 月単位						

案内図



県立庄和高校

国道16号

工事箇所

(春日部市西金野井第二土地区画整理事業地内)

本 工 事 費 内 訳 書

工事区分 工種 種別 細別・規格	数 量	単 位	単 価	金 額	摘 要
道路新設・改築		式			
	1				
_ 道路改良工事		式			
	1				
_ _ 道路土工		式			
	1				
_ _ _ 土工		式			
	1				
_ _ _ _ 掘削		m3			第1号一位代価表
	581				
_ _ _ _ 盛土		m3			第2号一位代価表
	2				
_ _ _ _ 床掘		m3			第3号一位代価表
	11.7				
_ _ _ _ 埋戻し		m3			第4号一位代価表
	11.7				
_ _ _ 残土処理工		式			
	1				
_ _ _ _ 残土処理		m3			第5号一位代価表
	581				
_ _ 縁石工		式			
	1				

本 工 事 費 内 訳 書								
工事区分	工種	種別	細別・規格	数 量	単 位	単 価	金 額	摘 要
— — —	緑石工				式			
				1				
— — — —	歩車道境界ブロック(一般部)				m			第6号一位代価表
				88.8				
— — — —	歩車道境界ブロック(切り下げ部)				m			第7号一位代価表
				9.3				
— — — —	歩車道境界ブロック(乗入部)				m			第8号一位代価表
				15.4				
— — — —	歩車道境界ブロック(切下擦付部)				箇所			第9号一位代価表
				2				
— — — —	歩車道境界ブロック(乗入擦付部)				箇所			第10号一位代価表
				4				
— —	排水構造物工				式			
				1				
— — —	側溝工				式			
				1				
— — — —	管(函)渠型側溝				m			第11号一位代価表
				74				
— — — —	L形側溝				m			第12号一位代価表
				42				
— — — —	管(函)渠型側溝 (横断暗渠)				m			第13号一位代価表
				32				

本 工 事 費 内 訳 書									
工事区分	工種	種別	細別・規格	数	量	単 位	単 価	金 額	摘 要
— — —	集水樹・マンホール工					式			
				1					
— — — —	プレキャスト集水樹					箇所			第14号一位代価表
				6					
— — — —	蓋					枚			第15号一位代価表
				6					
— — —	管渠工					式			
				1					
— — — —	暗渠排水管					m			第16号一位代価表
				2					
— —	境石工					式			
				1					
— — —	境石工					式			
				1					
— — — —	地先境界ブロック(一般部)					m			第17号一位代価表
				92					
— — — —	地先境界ブロック(乗入部)					m			第18号一位代価表
				16					
— —	防護柵工					式			
				1					
— — —	路側防護柵工					式			
				1					

本 工 事 費 内 訳 書

工事区分	工種	種別	細別・規格	数	量	単 位	単 価	金 額	摘 要
— — — 視線誘導標						本			第19号一位代価表
				4					
— — — 仮防護柵設置工						基			第20号一位代価表
				20					
— — 舗装工						式			
				1					
— — As舗装工(車道)						式			
				1					
— — — 安定処理(改良材16.7kg/m2)						m2			第21号一位代価表
				509					
— — — 下層路盤(車道・路肩部)						m2			第22号一位代価表
				509					
— — — 上層路盤(車道・路肩部)						m2			第23号一位代価表
				509					
— — — 基層(車道・路肩部)						m2			第24号一位代価表
				509					
— — — 表層(車道・路肩部)						m2			第25号一位代価表
				509					
— — As舗装工(歩道)						式			
				1					
— — — 砂層						m2			第26号一位代価表
				416					

本 工 事 費 内 訳 書								
工 事 区 分 工 種 種 別 細 別 ・ 規 格				数 量	単 位	単 価	金 額	摘 要
――上層路盤(歩道部)					m2			第27号一位代価表
				416				
――表層(歩道部)					m2			第28号一位代価表
				416				
――As舗装工(乗入部)					式			
				1				
――下層路盤(歩道部)					m2			第29号一位代価表
				71				
――表層(歩道部)					m2			第30号一位代価表
				71				
――区画線工					式			
				1				
――区画線工					式			
				1				
――溶融式区画線（外側線 実線 白）					m			第31号一位代価表
				49				
――溶融式区画線					m			第32号一位代価表
				5				
――撤去工					式			
				1				
――舗装撤去工					式			
				1				

本 工 事 費 内 訳 書								
工 事 区 分 工 種 種 別 細 別 ・ 規 格				数 量	単 位	単 価	金 額	摘 要
――― 舗装版切断					m			第33号一位代価表
				17				
――― 舗装版破碎積込					m2			第34号一位代価表
				457				
――― アスファルト殻処分					m3			第35号一位代価表
				22				
――― 濁水処理					式			第36号一位代価表
				1				
―― コンクリート撤去工					式			
				1				
――― 殻運搬処理工（鉄筋）					m3			第37号一位代価表
				0.5				
― 【交通誘導警備員】					式			
				1				
― ― 【交通誘導警備員】					式			
				1				
―― 【交通誘導警備員】					式			
				1				
――― 交通誘導警備員B					人日			第38号一位代価表
― 直接工事費					式			
				1				

本 工 事 費 内 訳 書													
工事区分	工種	種別	細別・規格	数	量	単	位	単	価	金	額	摘	要
_ _ 共通仮設費計						式							
				1									
_ _ _ 共通仮設費（率分）						式							
				1									
_ 純工事費						式							
				1									
_ _ 現場管理費						式							
				1									
_ 工事原価計						式							
				1									
_ _ 一般管理費等						式							
				1									
工事価格						式							
				1									
_ 消費税相当額						式							
				1									
工事費合計						式							
				1									

建設技能労働者や交通誘導員等の現場労働者にかかる経費として、労務費のほか各種経費（法定福利費の事業者負担額、労務管理費、安全訓練等に要する費用等）が必要であり、本積算ではこれらを現場管理費等の一部として率計上している。

使用機械の機種・規格及び施工方法は特記仕様書等で定めのある場合を除き、受注者の責任において任意で定め施工すること。ただし、使用機械は、排出ガス対策、低騒音・低振動型建設機械を原則とし、機種や規格については、施工計画書等に明記すること。

第1号一位代価表

掘削

100.000 m3 当り

名 称 / 規 格	数 量	単 位	単 価	金 額	摘 要
掘削 土砂, オープンカット, 無し, 無し, 5,000m3未満		m3			第1号施工P
	100				
合 計		m3			
	(1		当り		

第2号一位代価表

盛土

100.000 m3 当り

名 称 / 規 格	数 量	単 位	単 価	金 額	摘 要
路床盛土 2.5m以上4.0m未満		m3			第2号施工P
	100				
合 計		m3			
	(1		当り		

第3号一位代価表

床掘

100.000 m3 当り

名 称 / 規 格	数 量	単 位	単 価	金 額	摘 要
床掘り 土砂, 上記以外(小規模), 全ての費用		m3			第3号施工P
	100				
合 計		m3			
	(1		当り		

第4号一位代価表

埋戻し

100.000 m3 当り

名 称 / 規 格	数 量	単 位	単 価	金 額	摘 要
埋戻し		m3			第4号施工P
最大埋戻幅1m未満	100				
合 計		m3			
	(1		当り		

第5号一位代価表

残土処理

100.000 m3 当り

名 称 / 規 格	数 量	単 位	単 価	金 額	摘 要
土砂等運搬		m3			第5号施工P
標準, バックホウ山積0.8m3(平積0.6m3), 土砂(岩塊・玉石混り土含む), 有り, 14.0km以下	100				
建設発生土受入費(石灰)		m3			
(第1～第3種建設発生土) 地山	100				
合 計		m3			
	(1		当り		

第6号一位代価表

歩車道境界ブロック(一般部)

10.000 m 当り

名 称 / 規 格	数 量	単 位	単 価	金 額	摘 要
歩車道境界ブロック		m			第6号施工P
設置, 各種600mm以下50kg以上100kg未満, 1.67 個/m, 再生クワッシュンRC-40, 18-8-25(普通), 無し	10				
合 計		m			
	(1		当り		

第7号一位代価表

歩車道境界ブロック(切り下げ部)

10.000 m 当り

名 称 / 規 格	数 量	単 位	単 価	金 額	摘 要
歩車道境界ブロック 設置, 各種600mm以下50kg以上100kg未 満, 1.67 個/m, 再生クッション RC-40, 18-8-25(普通), 無し		m			第7号施工P 1.67
	10				
合 計		m			
	(1		当り		

第8号一位代価表

歩車道境界ブロック(乗入部)

10.000 m 当り

名 称 / 規 格	数 量	単 位	単 価	金 額	摘 要
歩車道境界ブロック 設置, 各種(600mm以下、50kg未 満), 1.67 個/m, 再生クッション RC-40, 18-8-25(普通), 無し		m			第8号施工P
	10				
合 計		m			
	(1		当り		

第9号一位代価表

歩車道境界ブロック(切下擦付部)

1.000 箇所 当り

名 称 / 規 格	数 量	単 位	単 価	金 額	摘 要
歩車道境界ブロック 設置, 各種600mm以下50kg以上100kg未 満, 1.67 個/m, 再生クッション RC-40, 18-8-25(普通), 無し		m			第9号施工P
	0.6				
合 計		箇所			

第10号一位代価表

歩車道境界ブロック(乗入擦付部)

1.000 箇所 当り

名 称 / 規 格	数 量	単 位	単 価	金 額	摘 要
歩車道境界ブロック		m			第10号施工P
設置, 各種600mm以下50kg以上100kg未満, 1.67 個/m, 再生クラッシュラン RC-40, 18-8-25(普通), 無し	0.6				
合 計		箇所			

第11号一位代価表

管(函)渠型側溝

100.000 m 当り

名 称 / 規 格	数 量	単 位	単 価	金 額	摘 要
管(函)渠型側溝		m			第11号施工P
据付, 200mm以上300mm以下, 無し, 全ての費用	100				
安定処理		m2			第12号施工P
スベライザ, 0.6m以下, 1.67 t/100m2, 1回	57				
下層路盤(車道・路肩部)		m2			第13号施工P
230 mm, 2層施工, 再生クラッシュラン RC-40, 全ての費用	57				
合 計		m			
	(1		当り		

第12号一位代価表

L形側溝

100.000 m 当り

名 称 / 規 格	数 量	単 位	単 価	金 額	摘 要
型枠		m2			第14号施工P
一般型枠，鉄筋・無筋構造物	30				
コンクリート		m3			第15号施工P
無筋・鉄筋構造物，人力打設，21-8-25(20)(普通)，一般養生，無し，全ての費用	15				
安定処理		m2			第12号施工P
スベアラ付 [※] ，0.6m以下，1.67 t/100m2，1回	52				
下層路盤(車道・路肩部)		m2			第16号施工P
340 mm，2層施工，再生クラッシュRC-40，全ての費用	52				
上層路盤(車道・路肩部)		m2			第17号施工P
再生粒度調整碎石RM-40，mm，mm，mm，250 mm，2層施工，全ての費用	52				
合 計		m			
	(1		当り		

第13号一位代価表

管(函)渠型側溝（横断暗渠）

100.000 m 当り

名 称 / 規 格	数 量	単 位	単 価	金 額	摘 要
小型ボックスカルバート工		m			第1号施工表
300×300・T-25，300以上400以下，基礎碎石あり，標準	100				
合 計		m			
	(1		当り		

第14号一位代価表

プレキャスト集水桝

100.000 箇所 当り

名 称 / 規 格	数 量	単 位	単 価	金 額	摘 要
プレキャスト集水桝 据付, 600kgを超え800kg以下, 有り, 全ての費用		基			第18号施工P
	100				
集水桝 600×600×650		基			
	100				
合 計		箇所			
	(1		当り		

第15号一位代価表

蓋

100.000 枚 当り

名 称 / 規 格	数 量	単 位	単 価	金 額	摘 要
蓋設置 200kg以下		組			第19号施工P
	100				
集水桝蓋(グレーチング) 600×600(T-25)		枚			
	100				
合 計		枚			
	(1		当り		

第16号一位代価表

暗渠排水管

100.000 m 当り

名 称 / 規 格	数 量	単 位	単 価	金 額	摘 要
暗渠排水管 据付, 直管, 200~400mm, 全ての費用		m			第20号施工P
	100				
合 計		m			
	(1		当り		

第17号一位代価表

地先境界ブロック(一般部)

100.000 m 当り

名 称 / 規 格	数 量	単 位	単 価	金 額	摘 要
地先境界ブロック		m			第21号施工P
設置, B種(150×120×600), 個/m, 再生クラッパン RC-40, 18-8-25(普通), 無し	100				
合 計		m			
	(1		当り		

第18号一位代価表

地先境界ブロック(乗入部)

100.000 m 当り

名 称 / 規 格	数 量	単 位	単 価	金 額	摘 要
地先境界ブロック		m			第22号施工P
設置, C種(150×150×600), 個/m, 再生クラッパン RC-40, 18-8-25(普通), 無し	100				
合 計		m			
	(1		当り		

第19号一位代価表

視線誘導標

100.000 本 当り

名 称 / 規 格	数 量	単 位	単 価	金 額	摘 要
視線誘導標設置		本			
材工共	100				
合 計		本			
	(1		当り		

第20号一位代価表

仮防護柵設置工

100.000 基 当り

名 称 / 規 格	数 量	単 位	単 価	金 額	摘 要
仮防護柵設置工 門型		箇所			第1号特殊施工
	100				
合 計		基			
	(1		当り		

第21号一位代価表

安定処理(改良材16.7kg/m2)

100.000 m2 当り

名 称 / 規 格	数 量	単 位	単 価	金 額	摘 要
安定処理 スベライザ [®] , 0.6m以下, 1.67 t/100m2, 1回		m2			第12号施工P
	100				
合 計		m2			
	(1		当り		

第22号一位代価表

下層路盤(車道・路肩部)

100.000 m2 当り

名 称 / 規 格	数 量	単 位	単 価	金 額	摘 要
下層路盤(車道・路肩部) 340 mm, 2層施工, 再生クラッシュ RC-40, 全ての費用		m2			第16号施工P
	100				
合 計		m2			
	(1		当り		

第23号一位代価表

上層路盤(車道・路肩部)

100.000 m2 当り

名 称 / 規 格	数 量	単 位	単 価	金 額	摘 要
上層路盤(車道・路肩部)		m2			第23号施工P
再生粒度調整碎石 RM-40, mm, mm, mm, 300 mm, 2層施 工, 全ての費用	100				
合 計		m2			
	(1		当り		

第24号一位代価表

基層(車道・路肩部)

100.000 m2 当り

名 称 / 規 格	数 量	単 位	単 価	金 額	摘 要
基層(車道・路肩部)		m2			第24号施工P
3.0m超, mm, mm, 50 mm, 再生粗粒度ア スコン(20), フライコート PK-3, 全ての費 用	100				
合 計		m2			
	(1		当り		

第25号一位代価表

表層(車道・路肩部)

100.000 m2 当り

名 称 / 規 格	数 量	単 位	単 価	金 額	摘 要
表層(車道・路肩部)		m2			第25号施工P
3.0m超, mm, mm, 50 mm, 改質As 再生 粗粒 II型(20), タックコート PK-4, 全て の費用	100				
合 計		m2			
	(1		当り		

第26号一位代価表

砂層

100.000 m2 当り

名 称 / 規 格	数 量	単 位	単 価	金 額	摘 要
埋戻し 最大埋戻幅1m以上4m未満		m3			第26号施工P
	10				
砂 再生		m3			
	10				
合 計		m2			
	(1		当り		

第27号一位代価表

上層路盤(歩道部)

100.000 m2 当り

名 称 / 規 格	数 量	単 位	単 価	金 額	摘 要
上層路盤(歩道部) 100 mm, 1層施工, 路盤材(各種), 全ての費用		m2			第27号施工P
	100				
合 計		m2			
	(1		当り		

第28号一位代価表

表層(歩道部)

100.000 m2 当り

名 称 / 規 格	数 量	単 位	単 価	金 額	摘 要
透水性アスファルト舗装 1.4m以上2.4m未満, mm, 40 mm, 開粒度アスコン(13)		m2			第28号施工P
	100				
合 計		m2			
	(1		当り		

第29号一位代価表

下層路盤(歩道部)

100.000 m2 当り

名 称 / 規 格	数 量	単 位	単 価	金 額	摘 要
上層路盤(歩道部)		m2			第29号施工P
250 mm, 2層施工, 再生粒度調整碎石 RM-40, 全ての費用	100				
合 計		m2			
	(1		当り		

第30号一位代価表

表層(歩道部)

100.000 m2 当り

名 称 / 規 格	数 量	単 位	単 価	金 額	摘 要
表層(歩道部)		m2			第30号施工P
1. 4m以上, mm, mm, 50 mm, 再生密粒度アスコン(13), フライムコト PK-3, 全ての費用	100				
合 計		m2			
	(1		当り		

第31号一位代価表

熔融式区画線(外側線 実線 白)

100.000 m 当り

名 称 / 規 格	数 量	単 位	単 価	金 額	摘 要
区画線設置		m			第3号施工表
無し, 熔融式手動, 無し, 実線 15cm, 無し, 1.5mm, 無し, 有り, 含有量15~18%, 白, アスファルト舗装, 全ての費用	100				
合 計		m			
	(1		当り		

第32号一位代価表

溶融式区画線

100.000 m 当り

名 称 / 規 格	数 量	単 位	単 価	金 額	摘 要
区画線設置 無し，溶融式手動，無し，実線 30cm，無し，1.5mm，無し，有り，含有 量15～18%，白，アスファルト舗 装，全ての費用		m			第4号施工表
	100				
合 計		m			
	(1		当り		

第33号一位代価表

舗装版切断

100.000 m 当り

名 称 / 規 格	数 量	単 位	単 価	金 額	摘 要
舗装版切断 アスファルト舗装版，15cm以下，全ての費用		m			第31号施工P
	100				
合 計		m			
	(1		当り		

第34号一位代価表

舗装版破碎積込

100.000 m2 当り

名 称 / 規 格	数 量	単 位	単 価	金 額	摘 要
舗装版破碎積込		m2			第32号施工P
	100				
合 計		m2			
	(1		当り		

第35号一位代価表

アスファルト殻処分

100.000 m3 当り

名 称 / 規 格	数 量	単 位	単 価	金 額	摘 要
殻運搬		m3			第33号施工P
舗装版破碎, 機械(騒音対策不要、厚15cm以下), 有り, 19.5km以下, 全ての費用	100				
廃材持込料		t			
区分 越谷県土整備事務所 適用区分 As廃材	235				
合 計		m3			
	(1		当り		

第36号一位代価表

濁水処理

1.000 式 当り

名 称 / 規 格	数 量	単 位	単 価	金 額	摘 要
アスファルト切断濁水運搬費		台			
積載量2t 運搬距離 15kmまで					
アスファルト切断濁水処分費		m3			
中間処理後, 最終処分場に搬入 [焼却又は溶融含まず]	0.1				
合 計		式			

第37号一位代価表

殻運搬処理工（鉄筋）

100.000 m3 当り

名 称 / 規 格	数 量	単 位	単 価	金 額	摘 要
構造物とりこわし		m3			第5号施工表
鉄筋構造物，機械施工，無し，無し，必要	100				
殻運搬		m3			第34号施工P
コンクリート(鉄筋)構造物とりこわし，機械積込，有り，5.7km以下，全ての費用	100				
廃材持込料		t			
区分 越谷県土整備事務所 適用区分 Co廃材[有筋]	250				
合 計		m3			
	(1		当り		

第38号一位代価表

交通誘導警備員B

100.000 人日 当り

名 称 / 規 格	数 量	単 位	単 価	金 額	摘 要
交通誘導警備員B		人日			第6号施工表
合 計		人日			
	(1		当り		

(SP100200)

名 称 / 規 格	数 量	単 位	単 価	金 額	摘 要
土木一般世話役		人			
特殊作業員		人			
普通作業員		人			
ボックスカルバート T-25 300×300×2000	5.000	個			
バックホ(クロー)〔標準・クレーン機能付〕排ガ ス型(1次) 山積0.45m3 2.9t吊 岩石工の割増対象にしない, 普 通, 交替制を適用しない, しな い, しない		hr			第2号施工表
基礎碎石費	1	式			
諸雑費 (率・まるめ)	1	式			
合 計	1	m	当り		

	条件名称	入力名称
J01	小型ボックスカルバート (1本=2m)	300×300・T-25
J02	内径又は内空幅 (mm)	300以上400以下
J03	基礎碎石	基礎碎石あり
J04	バックホウ供用日当り運転 時間	標準

第 0002 号 一位代価表(施工歩掛表)

バックホウ(クローラ) [標準・クレーン機能付] 排ガス型(1次) 山積0.45m3
2.9t吊

1.00 hr 当り

(K0202062)

名 称 / 規 格	数 量	単 位	単 価	金 額	摘 要
運転手(特殊)		人			
軽油		L			
バックホウ(クローラ) [標準・クレーン機能付き] 排ガス型(第1次) 山積0.45m3 2.9t吊		hr			JAC
合 計	1	hr	当り		

	条件名称	入力名称
J02	岩石割増しコード	岩石工の割増対象にしない
J03	機械損耗部品補正	普通
J05	交替制による割増し	交替制を適用しない
J07	基礎価格補正	しない
J08	輸送補正	しない

第 0003 号 一位代価表(施工歩掛表) 区画線設置

1,000.00 m 当り

(WB821210)

名 称 / 規 格	数 量	単 位	単 価	金 額	摘 要
区画線設置(溶融式) 昼間 豪雪無 実線15cm 制約無	1,000.000	m			
トラフィックペイント 溶融型 3種1号 ビーズ15～18 白	570.000	kg			
ガラスビーズ 0.106～0.850mm	25.000	kg			
接着用プライマー 区画線用	25.000	kg			
軽油		L			
諸雑費 (率・まるめ)	1	式			
合 計	1	m	当り		

条件名称	入力名称
J01 夜間作業の有無	無し
J02 施工方法区分	溶融式手動
J03 豪雪補正の有無	無し
J04 規格・仕様区分	実線 15cm
J05 時間的制約の有無	無し
J06 塗布厚	1.5mm
J07 排水性舗装に施工する場合の補正	無し
J08 未供用区間の場合の補正	有り
J09 溶融式塗料規格	含有量15～18%
J11 塗料区分	白
J12 プライマー規格	アスファルト舗装
J13 費用の内訳	全ての費用

第 0004 号 一位代価表(施工歩掛表) 区画線設置

1,000.00 m 当り

(WB821210)

名 称 / 規 格	数 量	単 位	単 価	金 額	摘 要
区画線設置(溶融式) 昼間 豪雪無 実線30cm 制約無	1,000.000	m			
トラフィックペイント 溶融型 3種1号 ビーズ15～18 白	1,130.000	kg			
ガラスビーズ 0.106～0.850mm	50.000	kg			
接着用プライマー 区画線用	50.000	kg			
軽油		L			
諸雑費 (率・まるめ)	1	式			
合 計	1	m	当り		

条件名称	入力名称
J01 夜間作業の有無	無し
J02 施工方法区分	溶融式手動
J03 豪雪補正の有無	無し
J04 規格・仕様区分	実線 30cm
J05 時間的制約の有無	無し
J06 塗布厚	1.5mm
J07 排水性舗装に施工する場合の補正	無し
J08 未供用区間の場合の補正	有り
J09 溶融式塗料規格	含有量15～18%
J11 塗料区分	白
J12 プライマー規格	アスファルト舗装
J13 費用の内訳	全ての費用

第 0005 号 一位代価表(施工歩掛表) 構造物とりこわし

1.00 m3 当り

(WB824010)

名 称 / 規 格	数 量	単 位	単 価	金 額	摘 要
鉄筋構造物【構造物とりこわし】					
昼間 機械施工 制約無	1.000	m3			
諸雑費（まるめ）	1.000	式			
合 計	1	m3	当り		

	条件名称	入力名称
J01	構造物区分	鉄筋構造物
J02	工法区分	機械施工
J03	時間的制約の有無	無し
J04	夜間作業の有無	無し
J05	低騒音・低振動対策	必要

第 0006 号 一位代価表(施工歩掛表) 交通誘導警備員B

1.00 人日 当り

(WB010212)

名 称 / 規 格	数 量	単 位	単 価	金 額	摘 要
交通誘導警備員B		人			
諸雑費（まるめ）	1.000	式			
合 計	1	人日	当り		

第 0001 号 一位代価表(特殊施工単価) 仮防護柵設置工
PJ0010 門型

1.000 箇所 当り

名 称 / 規 格	単 位	数 量	単 価	金 額	摘 要
仮防護柵設置手間	m				
		2			
仮防護柵撤去手間	m				
		2			
合 計	1	箇所	当り		

第 0001 号 一位代価表(施工P構成表) 掘削

1 m3 当り

(CB210100)

施工P(機44.260%, 労36.730%, 材19.010%, 市 0.000%)

名 称 / 規 格	埼 玉 単 価	構 成 比 (%)	東 京 単 価	摘 要
バックホウ(クローラ型)[標準型・超低騒音型] 排出ガス対策型(第3次基準値) 山積0.8m3		44.26		K1
運転手(特殊)		36.73		R1
軽油		19.01		Z1
積算単価		標準単価		

条件名称
J01 土質
J02 施工方法
J03 押土の有無
J04 障害の有無
J05 施工数量

入力名称
土砂
オープンカット
無し
無し
5,000m3未満

第 0002 号 一位代価表(施工P構成表) 路床盛土

1 m3 当り

(CB210520)

施工P(機15.830%, 労75.680%, 材 8.490%, 市 0.000%)

名 称 / 規 格	埼 玉 単 価	構 成 比 (%)	東 京 単 価	摘 要
振動ローラ(舗装用)[搭乗・コンバインド式] 運転質量3～4t		7.93		K1
バックホウ(クローラ)[後方超小旋回型] 山積0.28m3(平積0.2m3)		7.9		K2
運転手(特殊)		67.44		R1
普通作業員		8.24		R2
軽油		8.49		Z1

積算単価		標準単価		
------	--	------	--	--

条件名称
J01 施工幅員

入力名称
2.5m以上4.0m未満

第 0003 号 一位代価表(施工P構成表) 床掘り

1 m3 当り

(CB210030)

施工P(機19.870%, 労72.990%, 材 7.140%, 市 0.000%)

名 称 / 規 格	埼 玉 単 価	構 成 比 (%)	東 京 単 価	摘 要
バックホウ(クローラ)[後方超小旋回型] 排ガス型(第2次) 山積0.28m3		19.87		K1
運転手(特殊)		39.96		R1
普通作業員		33.03		R2
軽油		7.14		Z1
積算単価		標準単価		

条件名称
J01 土質
J02 施工方法
J05 費用の内訳

入力名称
土砂
上記以外(小規模)
全ての費用

第 0004 号 一位代価表(施工P構成表) 埋戻し

1 m3 当り

(CB210410)

施工P(機 9.570%, 労86.790%, 材 3.640%, 市 0.000%)

名 称 / 規 格	埼 玉 単 価	構 成 比 (%)	東 京 単 価	摘 要
バックホウ(クローラ)[後方超小旋回・超低騒音] 排出ガス対策型(2014年規制)山積0.45m3		8.96		K1
タンパ及びランマ 質量 60～80kg		0.61		K2
普通作業員		53.01		R1
特殊作業員		25.36		R2
運転手(特殊)		8.42		R3
軽油		2.8		Z1
ガソリン レギュラー		0.84		Z2
積算単価		標準単価		

J01 条件名称
施工方法

入力名称
最大埋戻幅1m未満

第 0005 号 一位代価表(施工 P 構成表) 土砂等運搬

1 m3 当り

(CB210110)

施工 P (機45. 590%, 労39. 520%, 材14. 890%, 市 0. 000%)

名 称 / 規 格	埼 玉 単 価	構 成 比 (%)	東 京 単 価	摘 要
ダンプトラック[オンロード・ディーゼル] 10t積級		45. 59		K1
運転手(一般)		39. 52		R1
軽油		14. 89		Z1
積算単価		標準単価		

J01 条件名称

J02 土砂等発生現場

J03 積込機種・規格

J04 土質

J04 DID区間の有無

J06 運搬距離(km)(DID区間有)

入力名称

標準

バックホウ山積0.8m3(平積0.6m3)

土砂(岩塊・玉石混り土含む)

有り

14.0km以下

(CB422510)

施工P(機 1.910%, 労61.240%, 材36.850%, 市 0.000%)

名 称 / 規 格	埼 玉 単 価	構 成 比 (%)	東 京 単 価	摘 要
小型バックホウ(クローラ)[後方超小 旋回クレーン機能付] 山積0.09m3(平積0.07m3) 0.9t吊		1.59		K1
バックホウ(クローラ)[標準] 山積0.8m3(平積0.6m3)		0.32		K2
普通作業員		20.09		R1
特殊作業員		16.86		R2
土木一般世話役		10.31		R3
型わく工		8.59		R4
歩車道境界ブロック(一般部) (180/240×300×600) 水抜き加 工(2箇所/10m) 含		26.17		Z1
生コンクリート 18-8-25(20) 【60%以下】		9.2		Z2
軽油		0.78		Z3
再生クラッシャーラン RC-40		0.7		Z4
積算単価		標準単価		

条件名称
 J01 作業区分
 J02 ブロック規格
 J03 m当り歩車道境界ブロック使用量
 J04 基礎碎石規格

入力名称
 設置
 各種600mm以下50kg以上100kg未満
 1.67 個/m
 再生クラッシャーラン RC-40

J05	均し基礎コンクリート規格
J06	養生工の有無

18-8-25(普通)
無し

(CB422510)

施工P(機 1.910%, 労61.240%, 材36.850%, 市 0.000%)

名 称 / 規 格	埼 玉 単 価	構 成 比 (%)	東 京 単 価	摘 要
小型バックホウ(クローラ)[後方超小 旋回クレーン機能付] 山積0.09m3(平積0.07m3) 0.9t吊		1.59		K1
バックホウ(クローラ)[標準] 山積0.8m3(平積0.6m3)		0.32		K2
普通作業員		20.09		R1
特殊作業員		16.86		R2
土木一般世話役		10.31		R3
型わく工		8.59		R4
歩車道境界ブロック(切下部) (226/240×70×600)		26.17		Z1
生コンクリート 18-8-25(20) 【60%以下】		9.2		Z2
軽油		0.78		Z3
再生クラッシャーラン RC-40		0.7		Z4
積算単価		標準単価		

条件名称
 J01 作業区分
 J02 ブロック規格
 J03 m当り歩車道境界ブロック使用量
 J04 基礎碎石規格

入力名称
 設置
 各種600mm以下50kg以上100kg未満
 1.67 個/m
 再生クラッシャーラン RC-40

J05 均し基礎コンクリート規格
J06 養生工の有無

18-8-25(普通)
無し

第 0008 号 一位代価表(施工P構成表) 歩車道境界ブロック

1 m 当り

(CB422510)

施工P(機 0.350%, 労67.770%, 材31.880%, 市 0.000%)

名 称 / 規 格	埼 玉 単 価	構 成 比 (%)	東 京 単 価	摘 要
バックホウ(クローラ)[標準] 山積0.8m3(平積0.6m3)		0.35		K1
普通作業員		25.71		R1
土木一般世話役		13.5		R2
特殊作業員		12.24		R3
型わく工		10.11		R4
歩車道境界ブロック(乗入部) (230/240×100×600)		21.35		Z1
生コンクリート 18-8-25(20) 【60%以下】		9.47		Z2
再生クラッシャーラン RC-40		0.75		Z3
軽油		0.31		Z4
積算単価		標準単価		

J01 条件名称
J02 作業区分
J03 ブロック規格
J04 m当り歩車道境界ブロック使用量
J05 基礎砕石規格
J06 均し基礎コンクリート規格
養生工の有無

入力名称
設置
各種(600mm以下、50kg未満)
1.67 個/m
再生クラッシャーラン RC-40
18-8-25(普通)
無し

(CB422510)

施工P(機 1.910%, 労61.240%, 材36.850%, 市 0.000%)

名 称 / 規 格	埼 玉 単 価	構 成 比 (%)	東 京 単 価	摘 要
小型バックホウ(クローラ)[後方超小 旋回クレーン機能付] 山積0.09m3(平積0.07m3) 0.9t吊		1.59		K1
バックホウ(クローラ)[標準] 山積0.8m3(平積0.6m3)		0.32		K2
普通作業員		20.09		R1
特殊作業員		16.86		R2
土木一般世話役		10.31		R3
型わく工		8.59		R4
歩車道境界ブロック(切下擦付部) (180-226/240×300×600)		26.17		Z1
生コンクリート 18-8-25(20) 【60%以下】		9.2		Z2
軽油		0.78		Z3
再生クラッシャーラン RC-40		0.7		Z4
積算単価		標準単価		

条件名称
J01 作業区分
J02 ブロック規格
J03 m当り歩車道境界ブロック使用量
J04 基礎碎石規格

入力名称
設置
各種600mm以下50kg以上100kg未満
1.67 個/m
再生クラッシャーラン RC-40

J05	均し基礎コンクリート規格
J06	養生工の有無

18-8-25(普通)
無し

(CB422510)

施工P(機 1.910%, 労61.240%, 材36.850%, 市 0.000%)

名 称 / 規 格	埼 玉 単 価	構 成 比 (%)	東 京 単 価	摘 要
小型バックホウ(クローラ)[後方超小 旋回クレーン機能付] 山積0.09m3(平積0.07m3) 0.9t吊		1.59		K1
バックホウ(クローラ)[標準] 山積0.8m3(平積0.6m3)		0.32		K2
普通作業員		20.09		R1
特殊作業員		16.86		R2
土木一般世話役		10.31		R3
型わく工		8.59		R4
歩車道境界ブロック(乗入擦付部) (180-230/240×300×600)		26.17		Z1
生コンクリート 18-8-25(20) 【60%以下】		9.2		Z2
軽油		0.78		Z3
再生クラッシャーラン RC-40		0.7		Z4
積算単価		標準単価		

J01 条件名称
 J02 作業区分
 J03 ブロック規格
 J04 m当り歩車道境界ブロック使用量
 基礎碎石規格

入力名称
 設置
 各種600mm以下50kg以上100kg未満
 1.67 個/m
 再生クラッシャーラン RC-40

J05 均し基礎コンクリート規格
J06 養生工の有無

18-8-25(普通)
無し

第 0011 号 一位代価表(施工 P 構成表) 管(函)渠型側溝 1 m 当り

(CB222790) 施工P(機 1.530%, 労18.150%, 材80.320%, 市 0.000%)

名 称 / 規 格	埼 玉 単 価	構 成 比 (%)	東 京 単 価	摘 要
バックホウ(クローラ)[標準・クレーン機能付き] 山積0.28m3(平積0.2m3)1.7t吊		1.37		K1
普通作業員		5.31		R1
土木一般世話役		4.81		R2
運転手(特殊)		4.61		R3
特殊作業員		1.48		R4
側溝 300×300×2000		79.53		Z1
軽油		0.71		Z2
積算単価		標準単価		

J01 条件名称
作業区分
J02 内径又は内空幅(mm)
J03 基礎碎石の有無
J04 費用の内訳

入力名称
据付
200mm以上300mm以下
無し
全ての費用

(CB211410)

施工P(機19.290%, 労15.750%, 材64.960%, 市 0.000%)

名 称 / 規 格	埼 玉 単 価	構 成 比 (%)	東 京 単 価	摘 要
スタビライザ[路床改良用・排ガス型(第2次)] 処理深さ0.6×幅2.0m		17.44		K1
バックホウ(クローラ)[標準・クレーン機能付き] 山積0.45m3(平積0.35m3)2.9t吊		0.74		K2
ブルドーザ[湿地] 7t級		0.59		K3
運転手(特殊)		9.31		R1
普通作業員		4.01		R2
土木一般世話役		2.43		R3
固化材 各種		63.02		Z1
軽油		1.94		Z2
積算単価		標準単価		

J01 条件名称
 J03 使用機種
 J04 混合深さ
 J04 固化材100m2当り使用量(実数)
 J05 混合回数

入力名称
 スタビライザ
 0.6m以下
 1.67 t/100m2
 1回

(CB410030)

施工P(機 5.390%, 労18.060%, 材76.550%, 市 0.000%)

名 称 / 規 格	埼 玉 単 価	構 成 比 (%)	東 京 単 価	摘 要
モータグレーダ[土工用・排ガス対策型(第2次)] ブレード幅3.1m		2.16		K1
ロードローラ[マカダム・排ガス対策型(第2次)] 運転質量10t 締固め幅2.1m		1.71		K2
タイヤローラ[普通型] 運転質量8～20t		0.55		K3
運転手(特殊)		8.45		R1
特殊作業員		2.8		R2
普通作業員		2.73		R3
土木一般世話役		0.82		R4
再生クラッシャーラン RC-40		74.68		Z1
軽油		1.54		Z2
積算単価		標準単価		

J01 条件名称
 J02 全仕上り厚(実数入力)
 J03 施工区分
 J04 材料
 費用の内訳

入力名称
 230 mm
 2層施工
 再生クラッシャーラン RC-40
 全ての費用

(CB240210)

施工P(機 0.000%, 労100.000%, 材 0.000%, 市 0.000%)

名 称 / 規 格	埼 玉 単 価	構 成 比 (%)	東 京 単 価	摘 要
型わく工		46.19		R1
普通作業員		25.55		R2
土木一般世話役		9.57		R3
積算単価		標準単価		

	条件名称	入力名称
J01	型枠の種類	一般型枠
J02	構造物の種類	鉄筋・無筋構造物

第 0015 号 一位代価表(施工P構成表) コンクリート

1 m3 当り

(CB240010)

施工P(機 0.000%, 労29.400%, 材70.600%, 市 0.000%)

名 称 / 規 格	埼 玉 単 価	構 成 比 (%)	東 京 単 価	摘 要
普通作業員		13.2		R1
特殊作業員		7.51		R2
土木一般世話役		6.69		R3
生コンクリート 21-8-25(20) 【55%以下】		70.6		Z1
積算単価		標準単価		

J01 条件名称
構造物種別
J02 打設工法
J03 コンクリート規格
J05 養生工の種類
J07 現場内小運搬の有無
J13 費用の内訳

入力名称
無筋・鉄筋構造物
人力打設
21-8-25(20)(普通)
一般養生
無し
全ての費用

第 0016 号 一位代価表(施工P構成表) 下層路盤(車道・路肩部)

1 m2 当り

(CB410030)

施工P(機 5.390%, 労18.060%, 材76.550%, 市 0.000%)

名 称 / 規 格	埼 玉 単 価	構 成 比 (%)	東 京 単 価	摘 要
モータグレーダ[土工用・排ガス対策型(第2次)] ブレード幅3.1m		2.16		K1
ロードローラ[マカダム・排ガス対策型(第2次)] 運転質量10t 締固め幅2.1m		1.71		K2
タイヤローラ[普通型] 運転質量8～20t		0.55		K3
運転手(特殊)		8.45		R1
特殊作業員		2.8		R2
普通作業員		2.73		R3
土木一般世話役		0.82		R4
再生クラッシャーラン RC-40		74.68		Z1
軽油		1.54		Z2
積算単価		標準単価		

J01 条件名称
全仕上り厚(実数入力)
J02 施工区分
J03 材料
J04 費用の内訳

入力名称
340 mm
2層施工
再生クラッシャーラン RC-40
全ての費用

第 0017 号 一位代価表(施工P構成表) 上層路盤(車道・路肩部)

1 m2 当り

(CB410040)

施工P(機12.070%, 労40.360%, 材47.570%, 市 0.000%)

名 称 / 規 格	埼 玉 単 価	構 成 比 (%)	東 京 単 価	摘 要
モータグレーダ[土工用・排ガス対策型(第2次)] ブレード幅3.1m		4.83		K1
ロードローラ[マカダム・排ガス対策型(第2次)] 運転質量10t 締固め幅2.1m		3.83		K2
タイヤローラ[普通型] 運転質量8～20t		1.24		K3
運転手(特殊)		18.87		R1
特殊作業員		6.26		R2
普通作業員		6.11		R3
土木一般世話役		1.84		R4
再生粒度調整碎石 RM-40		43.39		Z1
軽油		3.43		Z2
積算単価		標準単価		

条件名称
J01 材料
J06 全仕上り厚(実数入力)
J07 施工区分
J09 費用の内訳

入力名称
再生粒度調整碎石 RM-40
250 mm
2層施工
全ての費用

(CB222800)

施工P(機 9.590%, 労88.390%, 材 2.020%, 市 0.000%)

名 称 / 規 格	埼 玉 単 価	構 成 比 (%)	東 京 単 価	摘 要
バックホウ(クローラ)[標準・クレーン機能付き] 山積0.28m3(平積0.2m3)1.7t吊		7.74		K1
運転手(特殊)		28.21		R1
普通作業員		27.01		R2
土木一般世話役		13.06		R3
特殊作業員		3.01		R4
軽油		1.63		Z1
積算単価		標準単価		

	条件名称	入力名称
J01	作業区分	据付
J02	製品質量(kg/基)	600kgを超え800kg以下
J03	基礎碎石の有無	有り
J04	費用の内訳	全ての費用

第 0019 号 一位代価表(施工P構成表) 蓋設置

1 組 当り

(CB440460)

施工P(機 6.380%, 労90.600%, 材 3.020%, 市 0.000%)

名 称 / 規 格	埼 玉 単 価	構 成 比 (%)	東 京 単 価	摘 要
バックホウ(クローラ)[超小旋回型・ クレーン機能付き] 山積0.28m3(平積0.2m3) 1.7t吊		6.38		K1
普通作業員		41.94		R1
運転手(特殊)		20.81		R2
土木一般世話役		14.48		R3
特殊作業員		13.37		R4
軽油		3.02		Z1
積算単価		標準単価		

J01 条件名称
蓋1組当り質量

入力名称
200kg以下

(CB222770)

施工P(機 0.000%, 労12.990%, 材87.010%, 市 0.000%)

名 称 / 規 格	埼 玉 単 価	構 成 比 (%)	東 京 単 価	摘 要
普通作業員		9.26		R1
土木一般世話役		3.73		R2
暗渠排水管		87.01		Z1
積算単価		標準単価		

	条件名称	入力名称
J01	作業区分	据付
J02	管種別	直管
J03	呼び径	200～400mm
J05	費用の内訳	全ての費用

(CB422520)

施工P(機 0.360%, 労73.980%, 材25.660%, 市 0.000%)

名 称 / 規 格	埼 玉 単 価	構 成 比 (%)	東 京 単 価	摘 要
バックホウ(クローラ)[標準] 山積0.8m3(平積0.6m3)		0.36		K1
普通作業員		28.02		R1
土木一般世話役		14.76		R2
特殊作業員		13.33		R3
型わく工		11.11		R4
地先境界ブロック 150×120×600(B)		14.74		Z1
生コンクリート 18-8-25(20) 【60%以下】		9.82		Z2
再生クラッシャーラン RC-40		0.78		Z3
軽油		0.32		Z4
積算単価		標準単価		

J01 条件名称
 J02 作業区分
 J04 ブロック規格
 J05 基礎砕石規格
 J06 均し基礎コンクリート規格
 養生工の有無

入力名称
 設置
 B種(150×120×600)
 再生クラッシャーラン RC-40
 18-8-25(普通)
 無し

(CB422520)

施工P(機 0.350%, 労72.950%, 材26.700%, 市 0.000%)

名 称 / 規 格	埼 玉 単 価	構 成 比 (%)	東 京 単 価	摘 要
バックホウ(クローラ)[標準] 山積0.8m ³ (平積0.6m ³)		0.35		K1
普通作業員		27.65		R1
土木一般世話役		14.55		R2
特殊作業員		13.14		R3
型わく工		10.95		R4
地先境界ブロック 150×150×600(C)		15.93		Z1
生コンクリート 18-8-25(20) 【60%以下】		9.68		Z2
再生クラッシャーラン RC-40		0.77		Z3
軽油		0.32		Z4
積算単価		標準単価		

J01 条件名称
 J02 作業区分
 J04 ブロック規格
 J05 基礎砕石規格
 J06 均し基礎コンクリート規格
 養生工の有無

入力名称
 設置
 C種(150×150×600)
 再生クラッシャーラン RC-40
 18-8-25(普通)
 無し

第 0023 号 一位代価表(施工P構成表) 上層路盤(車道・路肩部)

1 m2 当り

(CB410040)

施工P(機12.070%, 労40.360%, 材47.570%, 市 0.000%)

名 称 / 規 格	埼 玉 単 価	構 成 比 (%)	東 京 単 価	摘 要
モータグレーダ[土工用・排ガス対策型(第2次)] ブレード幅3.1m		4.83		K1
ロードローラ[マカダム・排ガス対策型(第2次)] 運転質量10t 締固め幅2.1m		3.83		K2
タイヤローラ[普通型] 運転質量8～20t		1.24		K3
運転手(特殊)		18.87		R1
特殊作業員		6.26		R2
普通作業員		6.11		R3
土木一般世話役		1.84		R4
再生粒度調整碎石 RM-40		43.39		Z1
軽油		3.43		Z2
積算単価		標準単価		

条件名称
 J01 材料
 J06 全仕上り厚(実数入力)
 J07 施工区分
 J09 費用の内訳

入力名称
 再生粒度調整碎石 RM-40
 300 mm
 2層施工
 全ての費用

第 0024 号 一位代価表(施工P構成表) 基層(車道・路肩部)

1 m2 当り

(CB410240)

施工P(機 1.610%, 労11.210%, 材87.180%, 市 0.000%)

名 称 / 規 格	埼 玉 単 価	構 成 比 (%)	東 京 単 価	摘 要
アスファルトフィニッシャ [ホイール型]舗装幅2.3～6.0m		1.02		K1
タイヤローラ[普通型] 運転質量8～20t		0.16		K2
ロードローラ[マカダム] 運転質量10～12t		0.16		K3
普通作業員		4.01		R1
運転手(特殊)		2.3		R2
特殊作業員		2.23		R3
土木一般世話役		0.8		R4
再生アスファルト混合物 再生粗粒度アスコン(20)		78.16		Z1
アスファルト乳剤 PK-3 プライムコート用		8.35		Z2
軽油		0.56		Z3
積算単価		標準単価		

J01 条件名称
平均幅員
J04 1層当平均仕上厚 70mm以下
J05 材料
J06 瀝青材料種類

入力名称
3.0m超
50 mm
再生粗粒度アスコン(20)
プライムコート PK-3

春日部市

J07

費用の内訳

全ての費用

(CB410260)

施工P(機 1.430%, 労 9.930%, 材88.640%, 市 0.000%)

名 称 / 規 格	埼 玉 単 価	構 成 比 (%)	東 京 単 価	摘 要
アスファルトフィニッシャ [ホイール型]舗装幅2.3～6.0m		0.91		K1
タイヤローラ[普通型] 運転質量8～20t		0.14		K2
ロードローラ[マカダム] 運転質量10～12t		0.14		K3
普通作業員		3.56		R1
運転手(特殊)		2.04		R2
特殊作業員		1.98		R3
土木一般世話役		0.7		R4
再生改質アスファルト混合物 改質As 再生粗粒 II型(20)		85.53		Z1
アスファルト乳剤 PK-4 タックコート用		2.53		Z2
軽油		0.49		Z3
積算単価		標準単価		

条件名称
J01 平均幅員
J04 1層当平均仕上厚 70mm以下
J05 材料
J06 瀝青材料種類

入力名称
3.0m超
50 mm
改質As 再生粗粒 II型(20)
タックコート PK-4

J07 費用の内訳

全ての費用

第 0026 号 一位代価表(施工P構成表) 埋戻し

1 m3 当り

(CB210410)

施工P(機 9.760%, 労81.500%, 材 8.740%, 市 0.000%)

名 称 / 規 格	埼 玉 単 価	構 成 比 (%)	東 京 単 価	摘 要
バックホウ(クローラ)[標準] 山積0.8m3(平積0.6m3)		8.18		K1
振動ローラ(舗装用)[ハンドガイド式] 運転質量0.5～0.6t		1.48		K2
タンパ及びランマ 質量 60～80kg		0.1		K3
普通作業員		39.69		R1
特殊作業員		26.02		R2
運転手(特殊)		15.79		R3
軽油		8.61		Z1
ガソリン レギュラー		0.13		Z2
積算単価		標準単価		

J01 条件名称
施工方法

入力名称
最大埋戻幅1m以上4m未満

第 0027 号 一位代価表(施工P構成表) 上層路盤(歩道部)

1 m2 当り

(CB410041)

施工P(機 5.200%, 労67.430%, 材27.370%, 市 0.000%)

名 称 / 規 格	埼 玉 単 価	構 成 比 (%)	東 京 単 価	摘 要
小型バックホウ(クローラ)[標準] 山積0.11m3(平積0.08m3)		2.69		K1
振動ローラ(舗装用)[搭乗・コンバインド式] 運転質量3～4t		2.36		K2
普通作業員		28.22		R1
運転手(特殊)		24.35		R2
特殊作業員		12.9		R3
路盤材		25.44		Z1
軽油		1.88		Z2
積算単価		標準単価		

J01 条件名称
全仕上り厚(実数入力)
J02 施工区分
J03 材料
J04 費用の内訳

入力名称
100 mm
1層施工
路盤材(各種)
全ての費用

第 0028 号 一位代価表(施工P構成表) 透水性アスファルト舗装

1 m2 当り

(CB410660)

施工P(機 6.270%, 労30.020%, 材63.710%, 市 0.000%)

名 称 / 規 格	埼 玉 単 価	構 成 比 (%)	東 京 単 価	摘 要
ASフィニッシャ[ホイール型] 排出ガス対策型(第3次) 舗装 幅1.4～3.0m		4.95		K1
振動ローラ(舗装用)[搭乗・コンバインド式] 排出ガス対策型(第1次) 運転質 量3～4t		0.91		K2
普通作業員		11.81		R1
特殊作業員		7.91		R2
運転手(特殊)		5.48		R3
土木一般世話役		2.86		R4
アスファルト混合物 開粒度アスコン(13)		63.19		Z1
軽油		0.49		Z2
積算単価		標準単価		

条件名称
J01 平均幅員
J03 1層当平均仕上厚 70mm以下
J04 材料

入力名称
1.4m以上2.4m未満
40 mm
開粒度アスコン(13)

第 0029 号 一位代価表(施工P構成表) 上層路盤(歩道部)

1 m2 当り

(CB410041)

施工P(機 4.890%, 労63.390%, 材31.720%, 市 0.000%)

名 称 / 規 格	埼 玉 単 価	構 成 比 (%)	東 京 単 価	摘 要
小型バックホウ(クローラ)[標準] 山積0.11m3(平積0.08m3)		2.53		K1
振動ローラ(舗装用)[搭乗・コンバインド式] 運転質量3～4t		2.22		K2
普通作業員		26.53		R1
運転手(特殊)		22.89		R2
特殊作業員		12.13		R3
再生粒度調整砕石 RM-40		29.9		Z1
軽油		1.77		Z2
積算単価		標準単価		

J01 条件名称
 J02 全仕上り厚(実数入力)
 J03 施工区分
 J04 材料
 費用の内訳

入力名称
 250 mm
 2層施工
 再生粒度調整砕石 RM-40
 全ての費用

(CB410261)

施工P(機 2.650%, 労23.010%, 材74.340%, 市 0.000%)

名 称 / 規 格	埼 玉 単 価	構 成 比 (%)	東 京 単 価	摘 要
ASフィニッシャ[クローラ型] 舗装幅1.4～3.0m		1.99		K1
振動ローラ(舗装用)[搭乗・コンパインド式] 運転質量3～4t		0.38		K2
普通作業員		8.67		R1
特殊作業員		5.8		R2
運転手(特殊)		4		R3
土木一般世話役		2.08		R4
再生アスファルト混合物 再生密粒度アスコン(13)		65.08		Z1
アスファルト乳剤 PK-3 プライムコート用		8.85		Z2
軽油		0.37		Z3
積算単価		標準単価		

条件名称
 J01 平均幅員
 J04 1層当平均仕上厚 70mm以下
 J05 材料
 J06 瀝青材料種類
 J07 費用の内訳

入力名称
 1.4m以上
 50 mm
 再生密粒度アスコン(13)
 プライムコート PK-3
 全ての費用

(CB430510)

施工P(機15.420%, 労57.130%, 材27.450%, 市 0.000%)

名 称 / 規 格	埼 玉 単 価	構 成 比 (%)	東 京 単 価	摘 要
コンクリートカッタ[バキューム式(超低騒音型)] 湿式 切削深20cm級 ブレード径φ56cm		10.49		K1
特殊作業員		19.6		R1
土木一般世話役		10.55		R2
普通作業員		8.73		R3
コンクリートカッタ (ブレード) 径18インチ		23.29		Z1
ガソリン レギュラー		2.83		Z2
積算単価		標準単価		

J01 条件名称
舗装版種別
J02 アスファルト舗装版厚
J05 費用の内訳

入力名称
アスファルト舗装版
15cm以下
全ての費用

第 0032 号 一位代価表(施工 P 構成表) 舗装版破碎積込(電線共同溝工)

1 m2 当り

(CB440500)

施工P(機 4.780%, 労92.730%, 材 2.490%, 市 0.000%)

名 称 / 規 格	埼 玉 単 価	構 成 比 (%)	東 京 単 価	摘 要
バックホウ(クローラ)[超小旋回型・ クレーン機能付き] 山積0.28m3(平積0.2m3) 1.7t吊		4.78		K1
普通作業員		53.88		R1
土木一般世話役		23.25		R2
運転手(特殊)		15.6		R3
軽油		2.49		Z1
積算単価		標準単価		

条件名称

入力名称

第 0033 号 一位代価表(施工P構成表) 殻運搬

1 m3 当り

(CB227010)

施工P(機44.950%, 労38.970%, 材16.080%, 市 0.000%)

名 称 / 規 格	埼 玉 単 価	構 成 比 (%)	東 京 単 価	摘 要
ダンプトラック[オンロード・ディーゼル] 10t積級		44.95		K1
運転手(一般)		38.97		R1
軽油		16.08		Z1
積算単価		標準単価		

条件名称	入力名称
J01 殻発生作業	舗装版破砕
J02 積込工法区分	機械(騒音対策不要、厚15cm以下)
J03 DID区間の有無	有り
J08 運搬距離(km)(DID区間有)	19.5km以下
J13 費用の内訳	全ての費用

第 0034 号 一位代価表(施工P構成表) 殻運搬

1 m3 当り

(CB227010)

施工P(機41.690%, 労43.880%, 材14.430%, 市 0.000%)

名 称 / 規 格	埼 玉 単 価	構 成 比 (%)	東 京 単 価	摘 要
ダンプトラック[オンロード・ディーゼル] 10t積級		41.69		K1
運転手(一般)		43.88		R1
軽油		14.43		Z1
積算単価		標準単価		

条件名称	入力名称
J01 殻発生作業	コンクリート(鉄筋)構造物とりこわし
J02 積込工法区分	機械積込
J03 DID区間の有無	有り
J04 運搬距離(km)(DID区間有無)	5.7km以下
J13 費用の内訳	全ての費用

積 算 条 件 一 覧 表

単価表番号	名 称 / 規 格	単 位	単 価	摘 要
第0001号施工表	小型ボックスカルバート工 300×300・T-25, 300以上400以下, 基礎 砕石あり, 標準	m		SP100200
第0002号施工表	バックホウ(クローラ) [標準・クレーン機能付] 排ガス型(1次) 山積0.45m ³ 2.9t吊 岩石工の割増対象にしない, 普通, 交替 制を適用しない, しない, しない	hr		K0202062
第0003号施工表	区画線設置 無し, 溶融式手動, 無し, 実線 15cm, 無し, 1.5mm, 無し, 有り, 含有 量15~18%, 白, アスファルト舗 装, 全ての費用	m		WB821210
第0004号施工表	区画線設置 無し, 溶融式手動, 無し, 実線 30cm, 無し, 1.5mm, 無し, 有り, 含有 量15~18%, 白, アスファルト舗 装, 全ての費用	m		WB821210
第0005号施工表	構造物とりこわし 鉄筋構造物, 機械施工, 無し, 無し, 必 要	m ³		WB824010
第0006号施工表	交通誘導警備員B	人日		WB010212
第0001号施工P	掘削 土砂, オープンカッ ト, 無し, 無し, 5,000m ³ 未満	m ³		CB210100
第0002号施工P	路床盛土 2.5m以上4.0m未満	m ³		CB210520
第0003号施工P	床掘り 土砂, 上記以外(小規模), 全ての費用	m ³		CB210030
第0004号施工P	埋戻し 最大埋戻幅1m未満	m ³		CB210410
第0005号施工P	土砂等運搬 標準, バックホウ山積0.8m ³ (平積0.6m ³), 土 砂(岩塊・玉石混り土 含む), 有り, 14.0km以下	m ³		CB210110

積 算 条 件 一 覧 表

単価表番号	名 称 / 規 格	単 位	単 価	摘 要
第0006号施工P	歩車道境界ブロック 設置, 各種600mm以下50kg以上100kg未満, 1.67 個/m, 再生クラッシュラン RC-40, 18-8-25(普通), 無し	m		CB422510
第0007号施工P	歩車道境界ブロック 設置, 各種600mm以下50kg以上100kg未満, 1.67 個/m, 再生クラッシュラン RC-40, 18-8-25(普通), 無し	m		CB422510
第0008号施工P	歩車道境界ブロック 設置, 各種(600mm以下、50kg未満), 1.67 個/m, 再生クラッシュラン RC-40, 18-8-25(普通), 無し	m		CB422510
第0009号施工P	歩車道境界ブロック 設置, 各種600mm以下50kg以上100kg未満, 1.67 個/m, 再生クラッシュラン RC-40, 18-8-25(普通), 無し	m		CB422510
第0010号施工P	歩車道境界ブロック 設置, 各種600mm以下50kg以上100kg未満, 1.67 個/m, 再生クラッシュラン RC-40, 18-8-25(普通), 無し	m		CB422510
第0011号施工P	管(函)渠型側溝 据付, 200mm以上300mm以下, 無し, 全ての費用	m		CB222790
第0012号施工P	安定処理 スタビライザ®, 0.6m以下, 1.67 t/100m2, 1回	m2		CB211410
第0013号施工P	下層路盤(車道・路肩部) 230 mm, 2層施工, 再生クラッシュラン RC-40, 全ての費用	m2		CB410030
第0014号施工P	型枠 一般型枠, 鉄筋・無筋構造物	m2		CB240210
第0015号施工P	コンクリート 無筋・鉄筋構造物, 人力打設, 21-8-25(20)(普通), 一般養生, 無し, 全ての費用	m3		CB240010
第0016号施工P	下層路盤(車道・路肩部) 340 mm, 2層施工, 再生クラッシュラン RC-40, 全ての費用	m2		CB410030

積 算 条 件 一 覧 表

単価表番号	名 称 / 規 格	単 位	単 価	摘 要
第0017号施工P	上層路盤(車道・路肩部) 再生粒度調整碎石 RM-40, mm, mm, mm, 250 mm, 2層施 工, 全ての費用	m2		CB410040
第0018号施工P	プレキャスト集水桝 据付, 600kgを超え800kg以 下, 有り, 全ての費用	基		CB222800
第0019号施工P	蓋設置 200kg以下	組		CB440460
第0020号施工P	暗渠排水管 据付, 直管, 200～400mm, 全ての費用	m		CB222770
第0021号施工P	地先境界ブロック 設置, B種(150×120×600), 個/m, 再 生クラッシャー RC-40, 18-8-25(普通), 無し	m		CB422520
第0022号施工P	地先境界ブロック 設置, C種(150×150×600), 個/m, 再 生クラッシャー RC-40, 18-8-25(普通), 無し	m		CB422520
第0023号施工P	上層路盤(車道・路肩部) 再生粒度調整碎石 RM-40, mm, mm, mm, 300 mm, 2層施 工, 全ての費用	m2		CB410040
第0024号施工P	基層(車道・路肩部) 3.0m超, mm, mm, 50 mm, 再生粗粒度ア スコン(20), フライムコート PK-3, 全ての費 用	m2		CB410240
第0025号施工P	表層(車道・路肩部) 3.0m超, mm, mm, 50 mm, 改質As 再生粗 粒 II型(20), タックコート PK-4, 全ての費用	m2		CB410260
第0026号施工P	埋戻し 最大埋戻幅1m以上4m未満	m3		CB210410
第0027号施工P	上層路盤(歩道部) 100 mm, 1層施工, 路盤材(各種), 全て の費用	m2		CB410041

積 算 条 件 一 覧 表

単価表番号	名 称 / 規 格	単 位	単 価	摘 要
第0028号施工P	透水性アスファルト舗装 1.4m以上2.4m未満, mm, 40 mm, 開粒度ア スコン(13)	m2		CB410660
第0029号施工P	上層路盤(歩道部) 250 mm, 2層施工, 再生粒度調整碎石 RM-40, 全ての費用	m2		CB410041
第0030号施工P	表層(歩道部) 1.4m以上, mm, mm, 50 mm, 再生密粒 度アスコン(13), プライムコート PK-3, 全ての 費用	m2		CB410261
第0031号施工P	舗装版切断 アスファルト舗装版, 15cm以下, 全ての費用	m		CB430510
第0032号施工P	舗装版破碎積込(電線共同溝工)	m2		CB440500
第0033号施工P	殻運搬 舗装版破碎, 機械(騒音対策不 要、厚15cm以下), 有り, 19.5km以 下, 全ての費用	m3		CB227010
第0034号施工P	殻運搬 コンクリート(鉄筋)構造物とりこわし, 機械積 込, 有り, 5.7km以下, 全ての費用	m3		CB227010

使用機械の機種・規格及び施工方法は特記仕様書等で定めのある場合を除き、請負者の責任において任意で定め施工すること。ただし、使用機械は、排出ガス対策、低騒音・低振動型建設機械を原則とし、機種や規格については、施工計画書等に明記すること。

県道西金野井春日部線道路改良工事

数量計算書

令和7年9月

春日部市 西金野井第二土地区画整理事務所

1. 総 括 表

数 量 総 括 表

レベル1:名称	レベル2:工種	レベル3:種別	レベル4:細別	レベル5:規格	単位	合計	備 考
道路改良	土工	掘削工	片切	土砂	m3	580.7	
		盛土工	路体盛土	路体盛土	m3	2.0	
		作業土工	床掘り		m3	11.7	
			埋戻し	W<1.0	m3	11.7	
			残土		m3	580.7	
	縁石工	歩車道境界ブロック	(1)一般部		m	88.8	
			(2)切下部		m	9.3	
			(3)乗入部		m	15.4	
			(4)切下摺付部		箇所	2.0	
			(5)乗入摺付部		箇所	4.0	
	排水構造物工	側溝	街渠縦断管	300×300	m	74.1	
			L型街渠		m	42.0	
		柵工	集水柵	600×600×650	基	6.0	
			集水柵蓋	600×600(T-25)	枚	6.0	
		横断函渠	プレキャスト横断函渠	300×300	m	32.1	
		取付管工	取付管	VU φ300	m	2.1	
	境石工	境石	(1)一般部		m	92.3	
			(2)乗入部		m	15.9	
	安全施設工	車線分離標	ポストコーン	H=800	箇所	4.0	
	舗装工	車道舗装(暫定)	路床安定処理	セメント系固化材16.7kg/m2 (t=30cm)	m2	509.4	
			下層路盤	再生切込碎石(RC-40) (t=34cm)	m2	509.4	
			上層路盤	再生粒度調整碎石(RM-40) (t=30cm)	m2	509.4	
			基 層	再生粗粒度アスコン (t=5cm)	m2	509.4	
			表 層	改質アスファルトII型 (t=5cm)	m2	509.4	
		歩道舗装(暫定)	砂層	再生砂 (t=10cm)	m2	93.0	
			路盤工	再生切込碎石(RC-40) (t=10cm)	m2	93.0	
			表 層	透水性アスコン (t=4cm)	m2	93.0	
		歩道舗装(将来)	砂層	再生砂 (t=10cm)	m2	323.6	
			路盤工	再生切込碎石(RC-40) (t=10cm)	m2	323.6	
			表 層	透水性アスコン (t=4cm)	m2	323.6	
		乗入舗装(将来)	路盤工	再生切込碎石(RC-40) (t=25cm)	m2	71.0	
			表 層	再生密粒度アスコン (t=5cm)	m2	71.0	
	区画線工	区画線		白色実線、W=15cm	m	49.8	
				白色実線、W=30cm	m	4.8	
撤去工	排水施設撤去	U型側溝撤去		300×300	m	2.4	
		舗装撤去	舗装版撤去	t=4cm	m2	121.8	
			舗装版撤去	t=5cm	m2	335.4	
			舗装版切断	t=4cm	m	17.4	
			舗装版切断	t=5cm	m	-	
			濁水処理	t=5cm以下	m3	0.02	
	運搬処理工		アスファルト殻運搬		m3	21.6	
			アスファルト殻処分		t	8.6	
			二次製品殻運搬		m3	0.5	
			二次製品処分		t	1.2	

2. 土工

土 工 計 算 書								
測 点	距離	オープン掘削			片切掘削			摘要
		断面積	平均断面積	土量	断面積	平均断面積	土量	
8 + 00.000	0.0					0.00	0.0	
9 + 00.000	20.0				0.4	0.20	4.0	
10 + 00.000	20.0				0.7	0.55	11.0	
10 + 03.535	3.5				0.7	0.70	2.5	
10 + 11.186	7.7				3.4	2.05	15.8	
11 + 00.000	8.8				3.4	3.40	29.9	
12 + 00.000	20.0				3.8	3.60	72.0	
13 + 00.000	20.0				4.0	3.90	78.0	
14 + 00.000	20.0				5.2	4.60	92.0	
14 + 02.839	2.8				4.0	4.60	12.9	
15 + 00.000	17.2				9.0	6.50	111.8	
16 + 00.000	20.0				4.5	6.75	135.0	
16 + 03.474	3.5				4.5	4.50	15.8	
合 計	163.5						580.7	

580.7

土工計算書

[illegible]

3. 付帯施設工

（１）付帯施設工数量調書

付帯施設工数量集計表

[illegible]

構造物位置および延長(箇所)調書

街渠縦断管

[illegible]

構造物位置および延長(箇所)調書

側溝 集計表 (1)

[illegible]

構造物位置および延長(箇所)調書

L型街渠

[illegible]

構造物位置および延長(箇所)調書

側溝 集計表 (2)

[illegible]

構造物位置および延長(箇所)調書

樹工 集計表

[illegible]

構造物位置および延長(箇所)調書

取付管工

取付管

[illegible]

構造物位置および延長(箇所)調書

取付管工 集計表

[illegible]

構造物位置および延長(箇所)調書

横断函渠

プレキャスト横断管渠

[illegible]

構造物位置および延長(箇所)調書

横断函渠 集計表

[illegible]

構造物位置および延長(箇所)調書

縁石工

歩道境界ブロック

[illegible]

構造物位置および延長(箇所)調書

縁石工 集計表

車道縁石

[illegible]

構造物位置および延長(箇所)調書

境石工

境石

[illegible]

構造物位置および延長(箇所)調書

境石工 集計表

境石

[illegible]

4. 舗 装 工

[illegible]

	種別（規格）
	車道舗装（暫定）
左	路床安定処理 セメント系固化材16.7kg/m ² (t=30cm)
	下層路盤 再生切込碎石（RC-40） (t=34cm)
	上層路盤 再生粒度調整碎石（RM-40） (t=30cm)
	基 層 再生粗粒度アスコン (t=5cm)
	表 層 改質アスファルトII型 (t=5cm)

[illegible]

左

歩道舗装(暫定)

砂層

再生砂

(t=10cm)

路盤工

再生切込碎石 (RC-40)

(t=10cm)

表 層

透水性アスコン

(t=4cm)

步道舗装(将来)

左

砂層

再生砂

(t=10cm)

路盤工

再生切込碎石 (RC-40)

(t=10cm)

表 層

透水性アスコン

(t=4cm)

[illegible]

種別（規格）
歩道舗装（乗入れ部） 左 路盤 再生切込碎石（RC-40） （t=25cm） 表 層 再生密粒度アスコン （t=5cm）

[illegible]

数	量
71.00	m ²
71.00	m ²

5. 区 画 線 工

区 画 線 工 数 量 集 計 表

[illegible]

構造物位置および延長(箇所)調書

区画線工

区画線

[illegible]

構造物位置および延長(箇所)調書

集計表

区画線

[illegible]

6. 撤 去 工

撤去数量集計表

[illegible]

数量計算書

撤去工

濁水処理	t=4cm	t=5cm	m3	m3																														
V=	(17.4 +) *	0.00130	0.023	0.023																														
<table><tr><th colspan="3">m3/100m</th></tr><tr><th>舗装版切断厚</th><th>濁水処理量</th><th>備 考</th></tr><tr><td>5cm</td><td>0.130</td><td></td></tr><tr><td>10cm</td><td>0.240</td><td></td></tr><tr><td>15cm</td><td>0.350</td><td></td></tr><tr><td>20cm</td><td>0.460</td><td></td></tr><tr><td>25cm</td><td>0.570</td><td></td></tr><tr><td>30cm</td><td>0.680</td><td></td></tr><tr><td>35cm</td><td>0.790</td><td></td></tr><tr><td>40cm</td><td>0.900</td><td></td></tr></table>					m3/100m			舗装版切断厚	濁水処理量	備 考	5cm	0.130		10cm	0.240		15cm	0.350		20cm	0.460		25cm	0.570		30cm	0.680		35cm	0.790		40cm	0.900	
m3/100m																																		
舗装版切断厚	濁水処理量	備 考																																
5cm	0.130																																	
10cm	0.240																																	
15cm	0.350																																	
20cm	0.460																																	
25cm	0.570																																	
30cm	0.680																																	
35cm	0.790																																	
40cm	0.900																																	
舗装版撤去	t=4cm	t=5cm	m3	m3																														
V=	121.8 * 0.04 + 335.4 * 0.05	= 21.6	21.6	21.6																														
体積	単位重量	t	t	t																														
W=	21.6 / 2.50	= 8.6	8.6	8.6																														
アスファルト殻運搬		m3	m3	m3																														
V=		21.6	21.6	21.6																														
アスファルト殻処分		t	t	t																														
W=		8.6	8.6	8.6																														
構造物取壊し工	単位数量	延長個所	割り返し																															
U型側溝撤去 300×300		m3	m3	m3																														
V=	2.0 * 2.4 / 10.0	= 0.5	0.5	0.5																														
体積	単位重量	t	t	t																														
W=	0.5 * 2.30	= 1.2	1.2	1.2																														
二次製品殻運搬		m3	m3	m3																														
V=		0.5	0.5	0.5																														
二次製品処分		t	t	t																														
W=		1.2	1.2	1.2																														

構造物位置および延長(箇所)調書

撤去工

排水施設撤去

[illegible]

構造物位置および延長(箇所)調書

撤去工 集計表（１）

排水施設撤去

[illegible]

構造物位置および延長(箇所)調書

撤去工

鋪裝版撤去

[illegible]

構造物位置および延長(箇所)調書

撤去工

鋪裝版切斷

[illegible]

構造物位置および延長(箇所)調書



撤去工 集計表 (2)

舖装撤去

[illegible]

7. 単位数量計算書

[illegible]

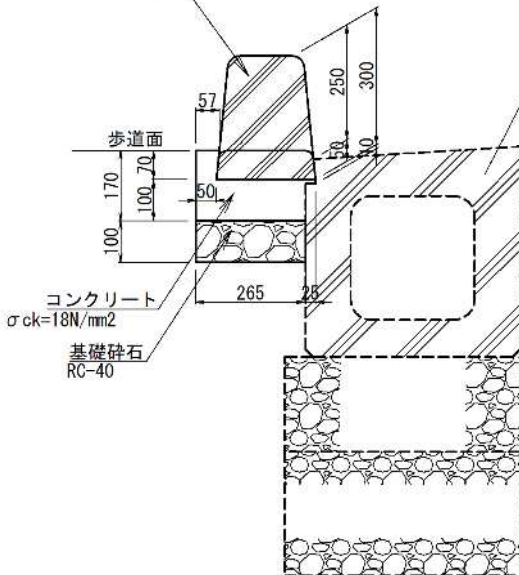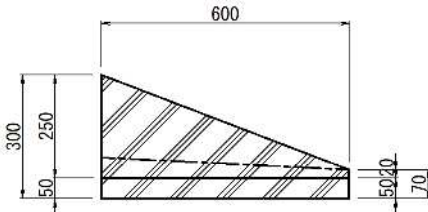工 種	歩車道境界ブロック (切下摺付部)		(10m当り)	
歩車道境界ブロック (切下摺付) 180~226/240×300~70×600  				
名 称	規格・形状	算 式	数 量	
基 礎 砕 石	RC-40 t=100	0.265*10.00	2.65	m2
コンクリート	σck=18N/mm2	(0.265*0.10+(0.057+0.050)/2*0.07)*10.00	0.30	m3
型 枠		0.17*10.00	1.70	m2
歩 車 道 境 界 ブ ロ ッ ク	切下摺付 180~226/240×300~ 70×600	10.00/0.60	16.7	個

工 事 特 記 仕 様 書

(趣旨)

第1条 この特記仕様書は、埼玉県土木工事共通仕様書に定めるもののほか、工事に関し必要な事項を定めるものとする。

(適用)

第2条 この特記仕様書は、次の工事に適用する。

- ・工 事 名 県道西金野井春日部線道路改良工事
- ・工事箇所 春日部市西金野井第二土地区画整理事業地内

(施工時間)

第3条 施工時間は以下のとおりとする。

全工種：昼間

ただし、関係機関等から時間的制約条件を付された場合は、速やかに監督員と協議するものとする。

(安全管理)

第4条 施工にあたっては、特に下記の事項に注意し安全管理に努めなければならない。

- ①事前に保安計画図を作成し、その内容について監督員・関係機関と協議を行うこと。
- ②保安計画にあたっては、作業時はもとより作業時間以外についても道路使用者の安全を十分確保すること。また、歩行者の誘導方法も計画すること。
- ③施行中は交通整理員を適正に配置し、交通に支障を及ぼさないように努めなければならない。また、特に隣接地住民の出入りについては、事前に十分調整を行い、工事を進めること。

(共通事項)

第5条 受注者は、「資源の有効な利用の促進に関する法律（資源有効利用促進法）」等に基づき、次の対象工事について、工事着手前に本工事に係る「再生資源利用計画書」、「再生資源利用促進計画書」及び「工事登録証明書」を建設副産物情報交換システム（COBRIS）により作成し、施工計画書に含め各1部提出する。

また、工事完成後速やかに計画の実施状況（実績）について、「再生資源利用実施書」、「再生資源利用促進実施書」及び「工事登録証明書」を同システムにより作成し、各1部提出するとともに、これらの記録を保存する。

○ 再生資源利用計画書（実施書）の作成対象工事（下記のいずれかに該当する工事）

- ① 500m³以上の土砂を搬入する工事
- ② 500 t以上の砕石を搬入する工事
- ③ 200 t以上の加熱アスファルト混合物を搬入する工事
- ④ 最終受注金額100万円以上の工事

○ 再生資源利用促進計画書（実施書）の作成対象工事（下記のいずれかに該当する工事）

- ① 500m³以上の建設発生土を搬出する工事
- ② アスファルト・コンクリート塊、コンクリート塊、及び建設発生木材の合計で200 t以上搬出する工事

③ 最終受注金額 100 万円以上の工事

- 2 受注者は、施工計画書に建設廃棄物の処理計画を添付する。なお、建設廃棄物の処分にあたり、排出事業者は処理業者と建設廃棄物処理委託契約を締結し、同契約書の写しを処理計画に添付する。

また、収集運搬業務を収集運搬業者に委託する場合は、別に収集運搬業者と建設廃棄物処理委託契約を締結する。

- 3 建設廃棄物については、「産業廃棄物処理におけるマニフェストシステム」に基づく、建設廃棄物マニフェスト A 票、B2 票、D 票、E 票を監督員に提示し、確認を受けるとともに、D 票、E 票の写しを提出する。

(建設発生土の搬出)

第 6 条 建設発生土は、以下に示す土質改良プラントに搬出するものとする。

土質改良プラント 埼玉県内の石灰改良プラント

ただし、他自治体の事業で建設発生土の利用が可能となった場合は、指定する受入れ地に搬出すること。搬出方法が変更となった場合は、発生土処分及び運搬に関して設計変更の対象とし、監督員と協議するものとする。

- 2 受注者は、500m³以上の建設生土を搬出する場合は、埼玉県土砂の搬出、たい積等の規制に関する条例(埼玉県土砂条例)に基づき、土砂搬出届出書を受理担当窓口へ提出する。
- 3 受注者は、規定様式により搬出前に搬出先市町村の建設発生土担当窓口あてに建設発生土の搬出情報を郵送・FAX 等で提供し、その写しを監督員に提出する。

(建設廃棄物の再資源化等)

第 7 条 受注者は、「建設工事に係る資材の再資源化等に関する法律」(平成 12 年 5 月 31 日法律第 104 号。以下「建設リサイクル法」という。)に基づいて、特定建設資材廃棄物を再資源化のための施設に搬入する場合は、適切な施設に搬入しなければならない。

なお、特定建設資材廃棄物とは、特定建設資材(コンクリート、コンクリート及び鉄から成る建設資材、木材、アスファルト・コンクリート)が廃棄物となったものである。

- 2 受注者は、契約前に「分別解体等の計画等」について、文書で発注者に説明するものとする。
- 3 受注者は、特定建設資材廃棄物の再資源化等が完了したときは、建設リサイクル法第 18 条第 1 項に基づき、以下の事項等を別紙「再資源化等報告書」に記載し、発注者に報告しなければならない。

- ・ 特定建設資材廃棄物の再資源化等が完了した年月日
- ・ 特定建設資材廃棄物の再資源化等をした施設の名称及び所在地
- ・ 特定建設資材廃棄物の再資源化等に要した費用

また、同条第 1 項に基づき、特定建設資材廃棄物の再資源化等の実施状況に関する記録を作成し、保存しなければならない。

なお、資源有効利用促進法等に基づく再生資源利用実施書・再生資源利用促進実施書を作成している場合は、その写しを参考資料として報告書に添付するものとする。

- 4 受注者は、工事の施工に当たっては、平成 14 年 3 月 18 日に策定した「彩の国建設リサイクル実施指針」を遵守し、建設資材廃棄物の再資源化等に努め、廃棄物の減量を図らなければならない。

(再生資材の利用)

第8条 下記の再生資材を、備考欄の部分に利用すること。

資材名	規格	備考
再生アスコン	(13), (20)	表層及び基層等
再生粒調砕石	4 0 mm以下	路盤材等
再生切込砕石	4 0 mm以下	路盤材等
改良土	2 0 mm以下	埋戻し材
再生砂	細粒分 含有率50%未満	埋戻し材

2 現場から4 0 kmの範囲の再資源化のための施設から供給が困難な場合は、新材への設計変更の対象とする。

3 改良土は、地盤の掘削等から発生する土砂を、セメント系、石灰系あるいはこれに類する添加剤により改良したもので、次の規定に適合しなければならない。

- (1) 無公害であること。
- (2) ゴミ、ガラ、有機物、産業廃棄物等の異物を含まないこと。
- (3) 添加剤との発熱反応が終了していること。
- (4) 品質は、下記の表の基準値を満たすこと。

なお、基準値は、発熱反応終了後の試料による、品質管理のデータの試験によって求められること。

項目	基準値
最大粒径	2 0 mm以下
C B R	6 %以上 ※2 0 %以下

※ C B Rの基準値は、出荷時から3 0 日間さかのぼった品質管理データの試験値の個々の値が6 %以上で、それらの平均値が2 0 %以下とする。(※平均値)

(5) プラントにおける品質管理基準は下記の表のとおりとする。

管理項目	基準値
含水比、粒度、設計C B R、コーン指数	1 日または1, 0 0 0 m ³ に1 回
C B R	6 %以上 ※2 0 %以下

注 ① この基準は、定置式土質改良プラント製造される埋戻し用改良土に適用する。

② 河川、湖沼、下水道等の公共用水域及び地下水に改良土からの溶出水が流入するおそれのある場合には、水質汚濁防止法による排出基準のpHが5.8～8.6と定められているので、この基準に準拠し、覆土を施す等施工上の配慮を行うこと。

(6) 建設発生土の受入れと改良土の製造は同一プラントとする。

なお、現場から4 0 kmの範囲の再資源化のための施設から供給が困難な場合は、新材への設計変更の対象とする。

(法定外の労災保険の付保)

第9条 受注者は法定外の労災保険に付さなければならない。

(週休二日制の対象工事)

第10条 本工事は、春日部市「週休2日制モデル工事（現場閉所型）」の試行対象工事である。

試行の実施は、春日部市「週休2日制モデル工事」試行要領によるものとする。試行要領は、春日部市ホームページで確認のこと。

春日部市ホームページ

https://www.city.kasukabe.lg.jp/jigyoshamuke/nyusatsu_keiyaku/seidogaiyo/24053.html

舗装版切断時に発生する濁水の処理に係る特記仕様書

(趣 旨)

第1条 この特記仕様書は、埼玉県土木工事共通仕様書に定めるもののほか、アスファルト舗装版切断時に発生する濁水（以下「濁水」という。）の処理に関し必要な事項を定めるものである。

(適 用)

第2条 この特記仕様書は、次の工事に適用する。

工 事 名	県道西金野井春日部線道路改良工事
工事箇所	春日部市西金野井第二土地区画整理事業地内

(濁水の処理)

第3条 受注者は、回収した濁水を次のとおり処理するものとする。

種類	汚泥（油分を含む汚泥）
中間処理施設	越谷県土整備事務所管内
処理方法	中間処理後、最終処分場に搬入（処理に焼却含まず）

2 受注者は、別の中間処理施設を選定する場合には、事前に監督員と協議するものとする。

(共通事項)

第4条 受注者は、舗装版切断作業を行いながら濁水を可能な限り回収し、作業後速やかに回収した濁水を産業廃棄物の汚泥（油分を含む汚泥）として中間処理施設に運搬及び処理するものとする。

2 受注者は、汚泥の中間処理業の許可を受けている業者と産業廃棄物処分委託契約を締結しなければならないものとする。

3 受注者は、自ら運搬を行う場合を除き、汚泥の収集運搬業の許可を受けている業者と産業廃棄物収集運搬委託契約を締結しなければならないものとする。

4 受注者は、濁水の処理に関する履行について、廃棄物の処理及び清掃に関する法律において定める産業廃棄物管理票（以下「マニフェスト」という。）により管理するものとする。

(提出書類)

第5条 受注者は、施工計画書において、濁水の回収、運搬及び処理に関する方法を定めなければならないものとする。また、中間処理業者及び収集運搬業者と第4条第2項及び第3項に基づき締結した委託契約書の写し及び許可証の写しを添付すること。

2 受注者は、工事完成後速やかにマニフェストの写しを監督員に提出しなければならないものとする。

(その他)

第6条 濁水処理量については、舗装版の切断延長や切断厚が変わった場合を除き、原則として設計変更の対象としないものとする。

2 受注者は、舗装版切断時に濁水を生じない工法を使用する場合には、事前に監督員と協議するものとする。

3 この特記仕様書に疑義等が生じた場合については、別途監督員と協議するものとする。

県道西金野井春日部線道路改良工事

設計図面

春日部市 西金野井第二土地区画整理事務所


図 面 目 録

[illegible]

凡 例

名 称	記 号	摘 要
歩道舗装		
歩道舗装		乗入れ部
車道舗装		


施工延長 L=158.0m

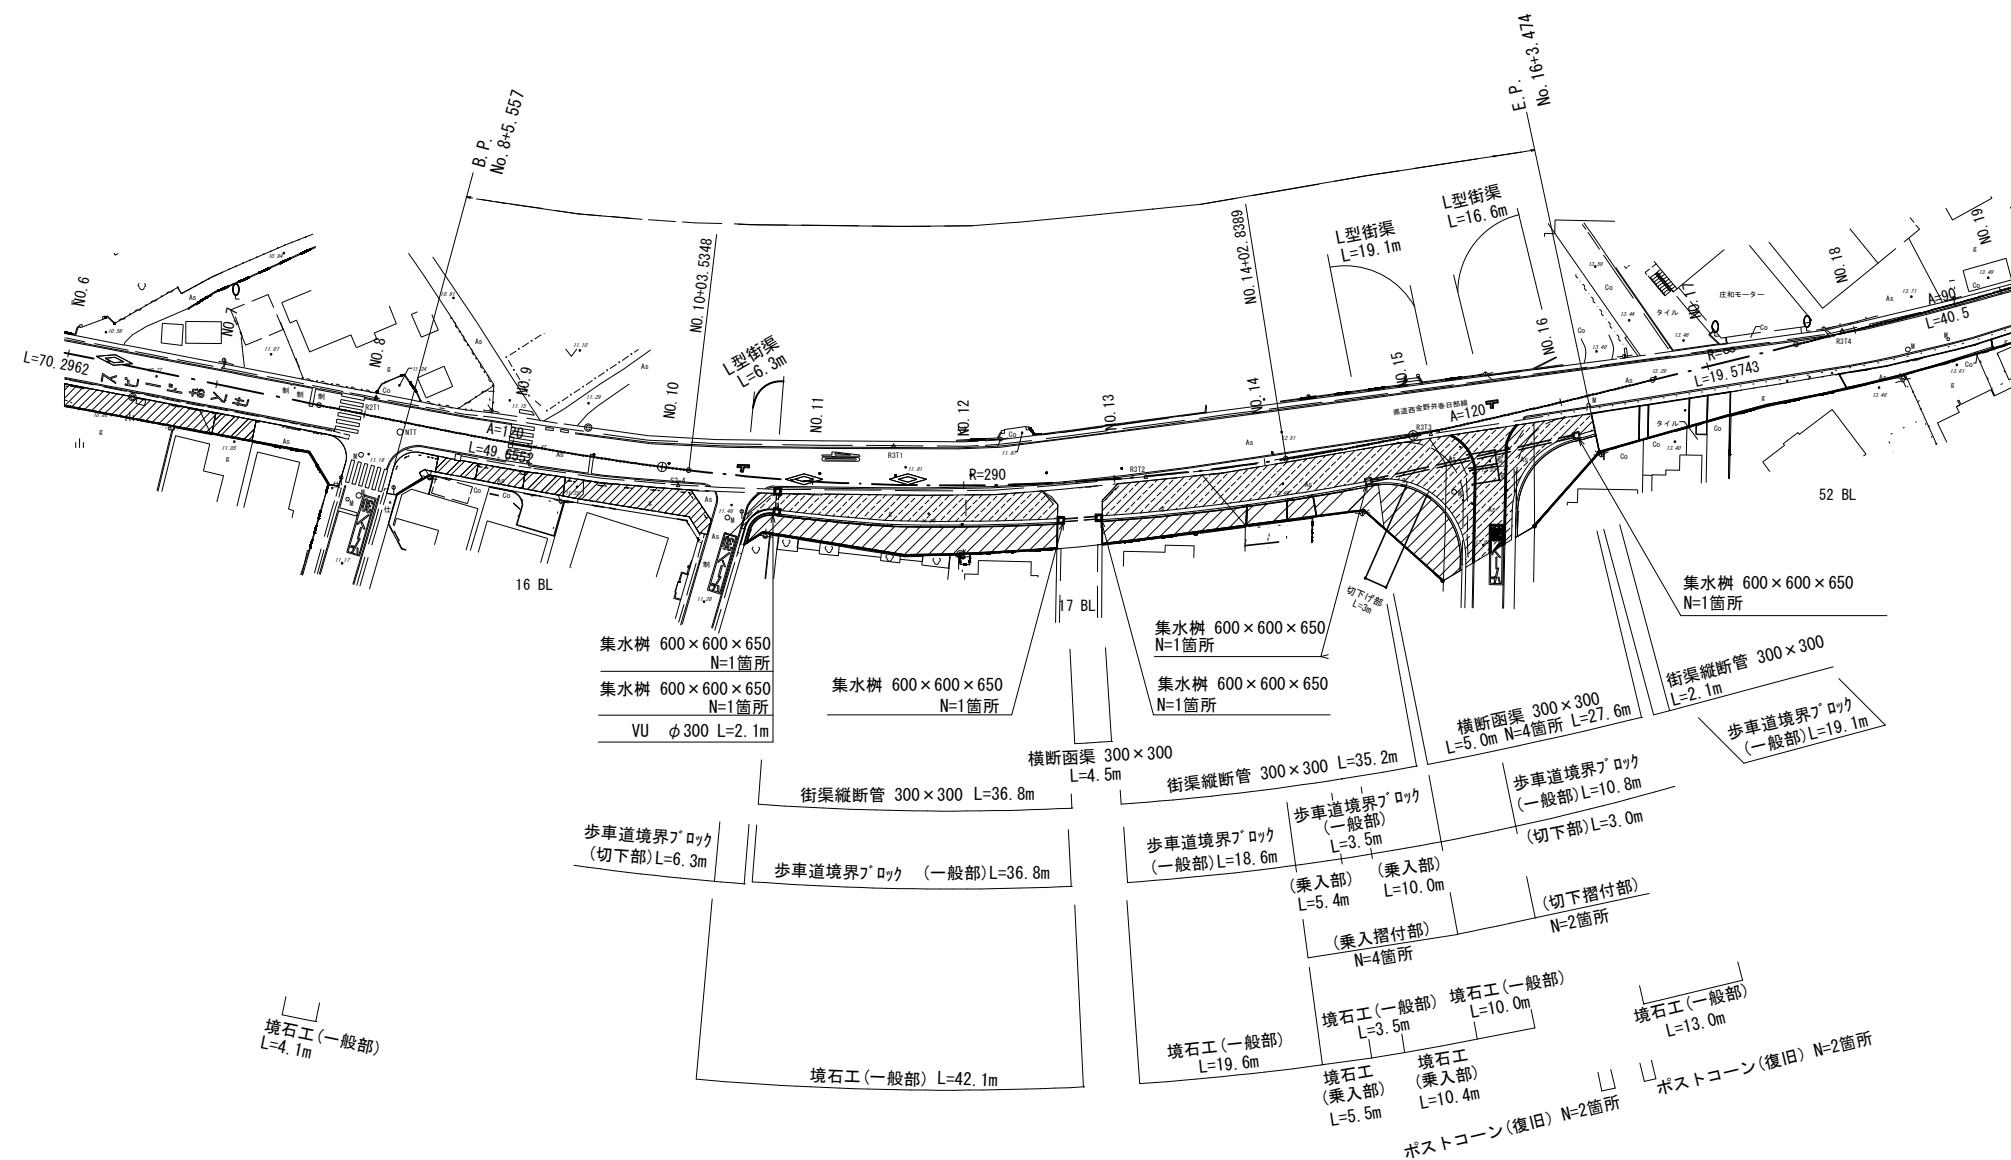

工事名	県道西金野井春日部線道路改良工事		
路線名	県道西金野井春日部線道路		
工事箇所	春日部市 西金野井第二土地区画整理事業地内		
図面名	平面図		
縮 尺	S=1:1000	図面番号	1/13
事業者名	春日部市 西金野井第二土地区画整理事務所		

縦断図(1)


SV=1:200
SH=1:1000

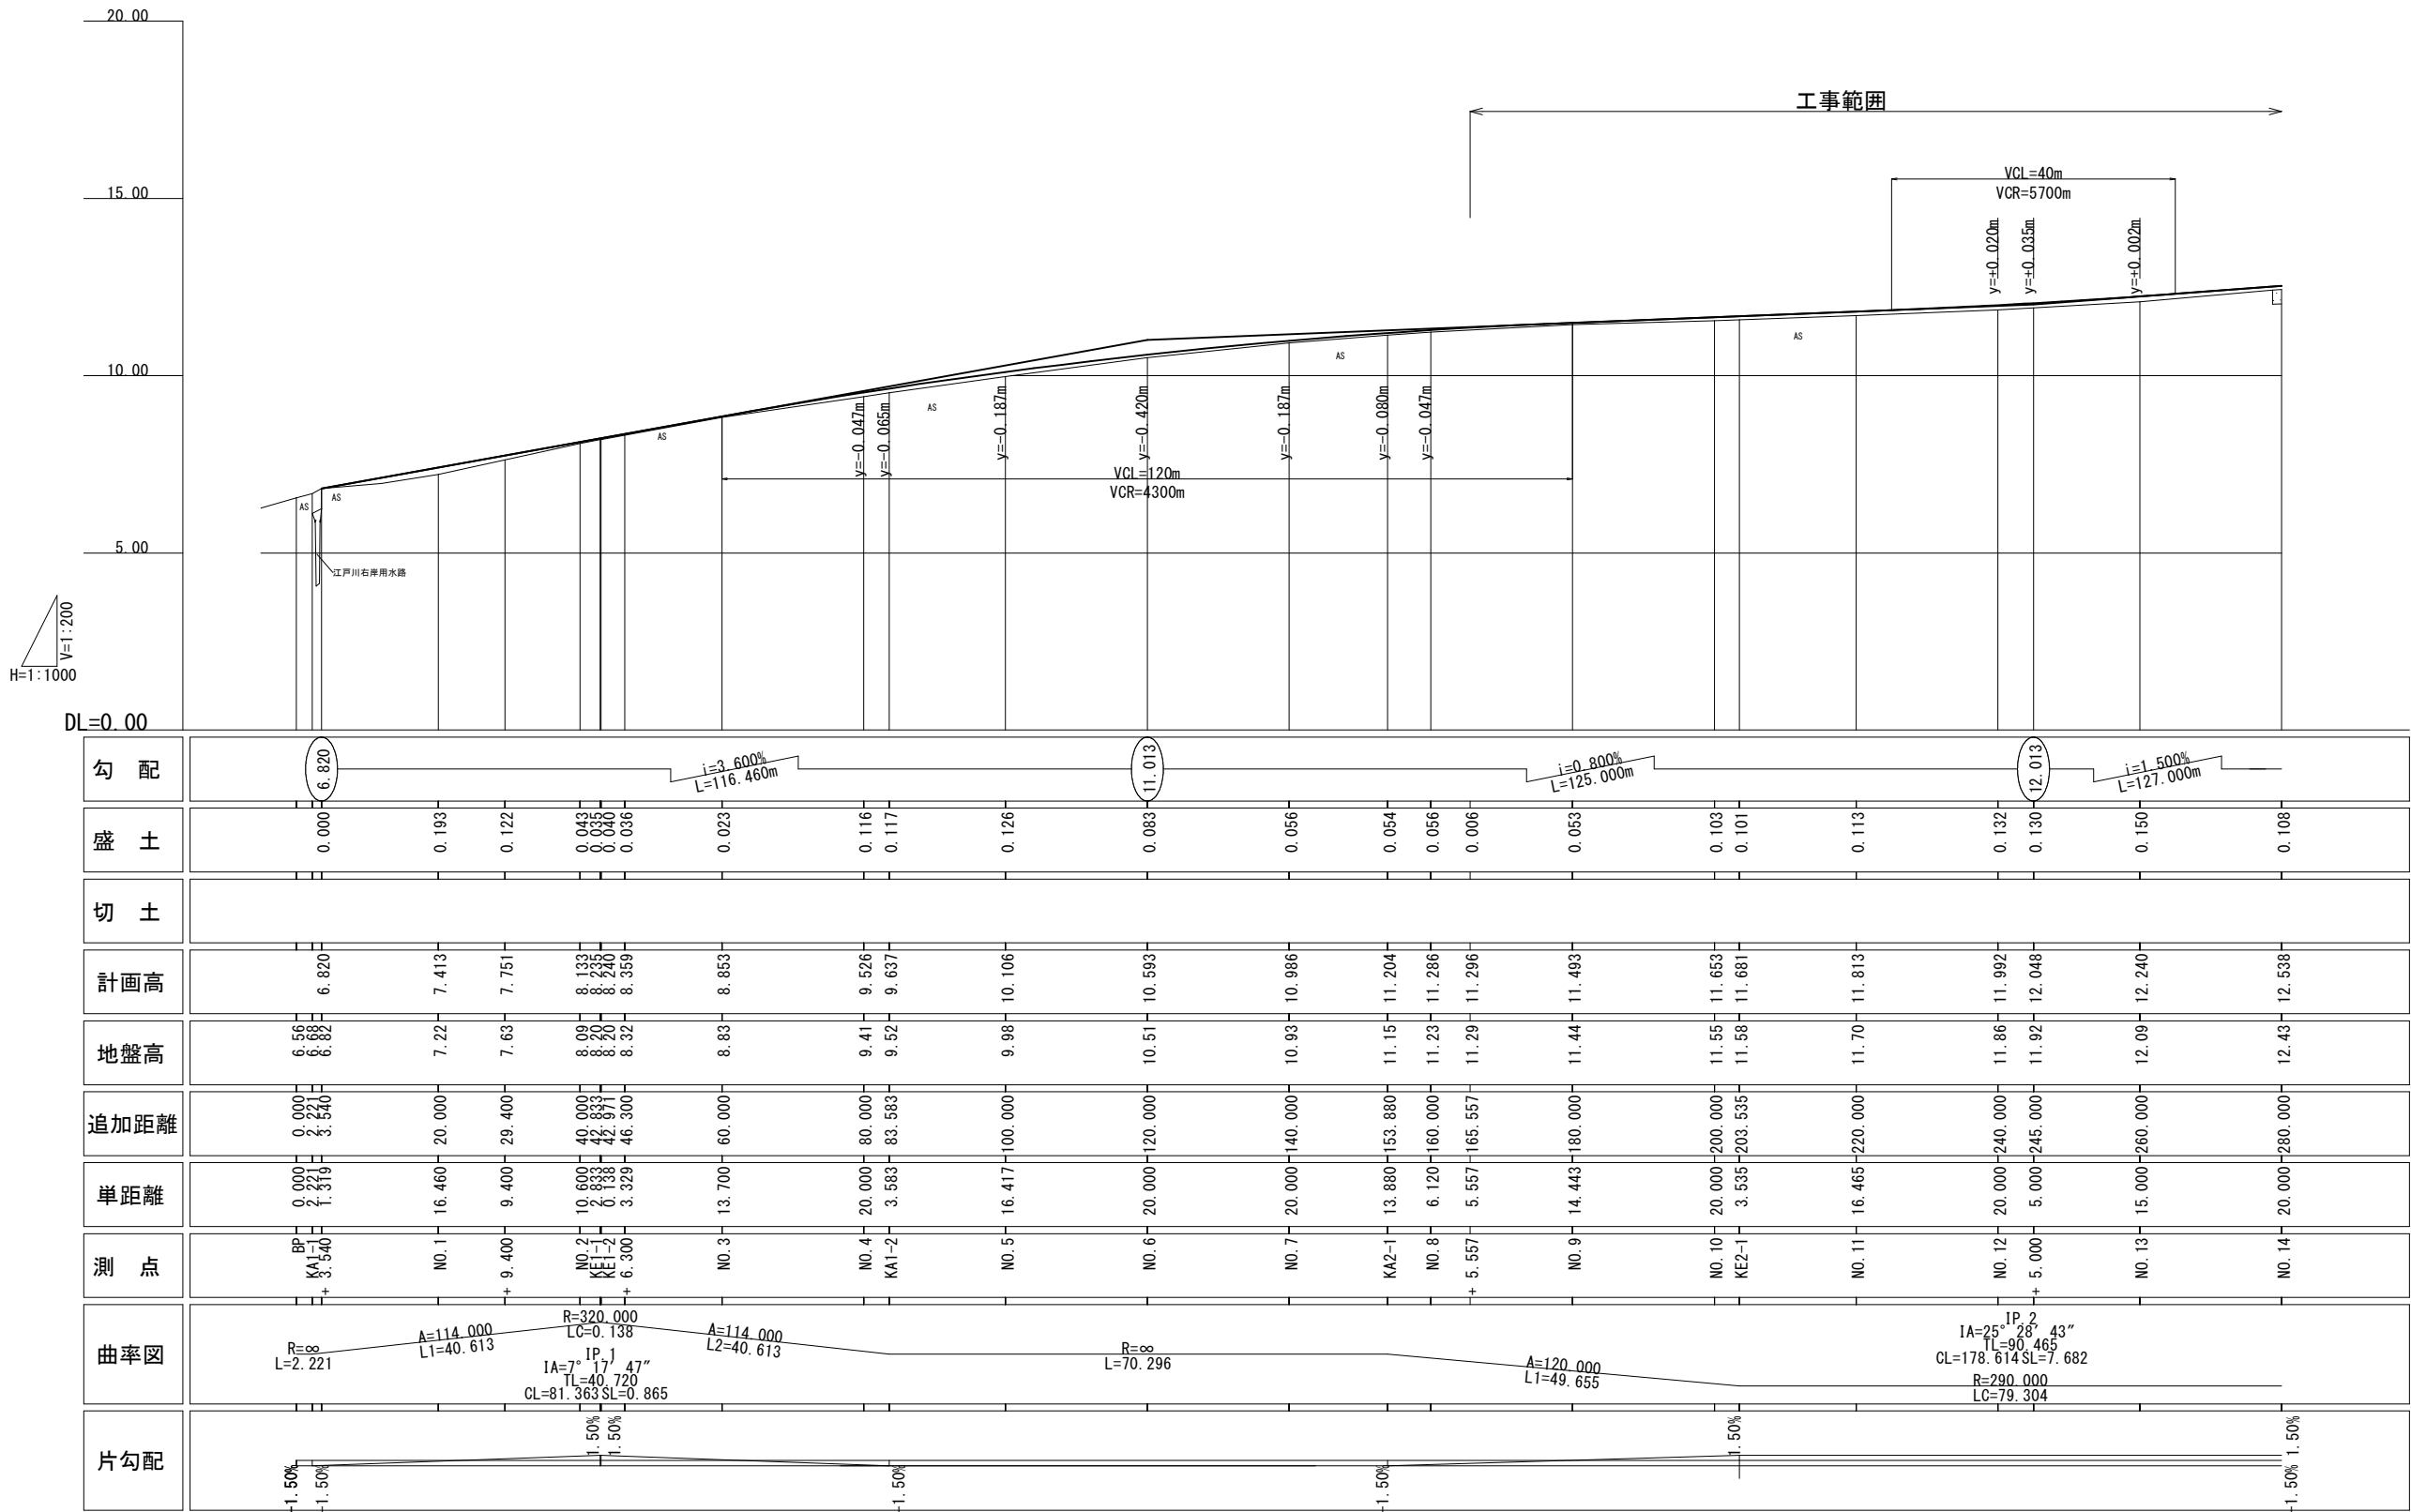

工事名	県道西金野井春日部線道路改良工事		
路線名	県道西金野井春日部線		
工事箇所	春日部市 西金野井第二土地区画整理事業地内		
図面名	縦断図(1)		
縮尺	SV=1:200 SH=1:1000	図面番号	2/13
事業者名	春日部市 西金野井第二土地区画整理事務所		

縦断図(2)

SV=1:200
SH=1:1000


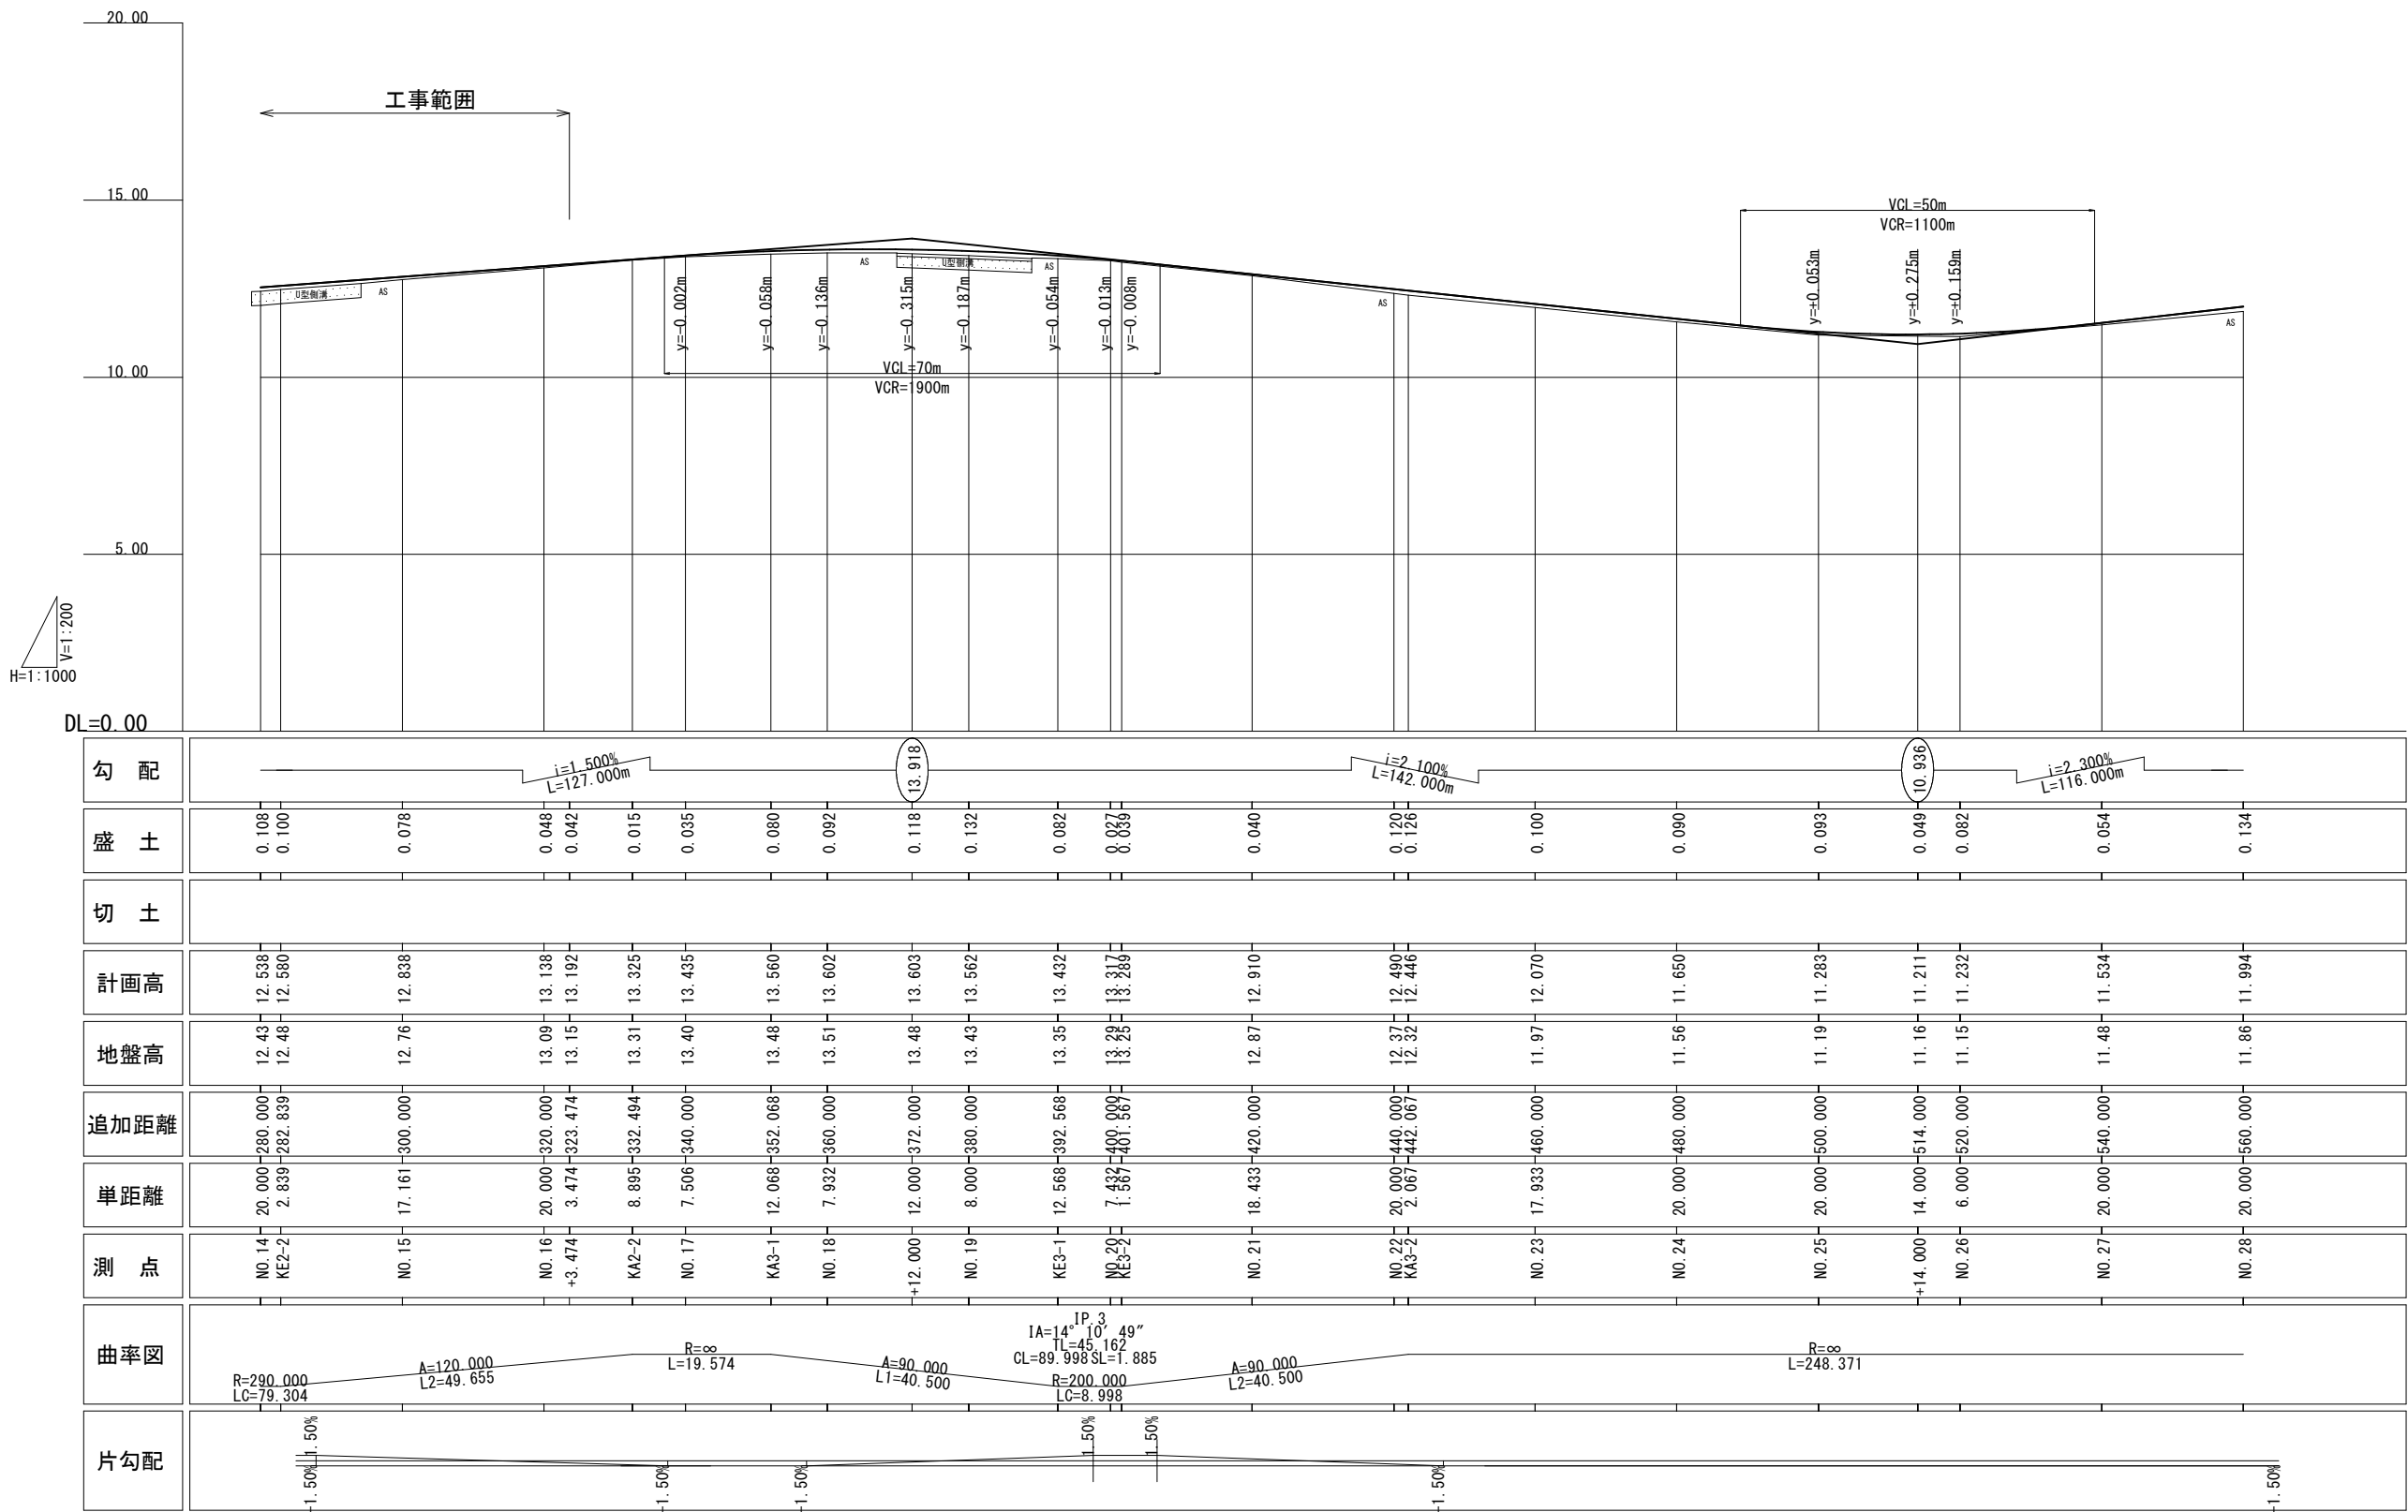


工事名	県道西金野井春日部線道路改良工事		
路線名	県道西金野井春日部線		
工事箇所	春日部市 西金野井第二土地区画整理事業地内		
図面名	縦断図(2)		
縮尺	SV=1:200 SH=1:1000	図面番号	3/13
事業者名	春日部市 西金野井第二土地区画整理事務所		

標準横断図

S=1:100


設計条件	
道路規格	第3種3級
設計速度	V=50Km/h
交通区分	N5
設計CBR	3.0%

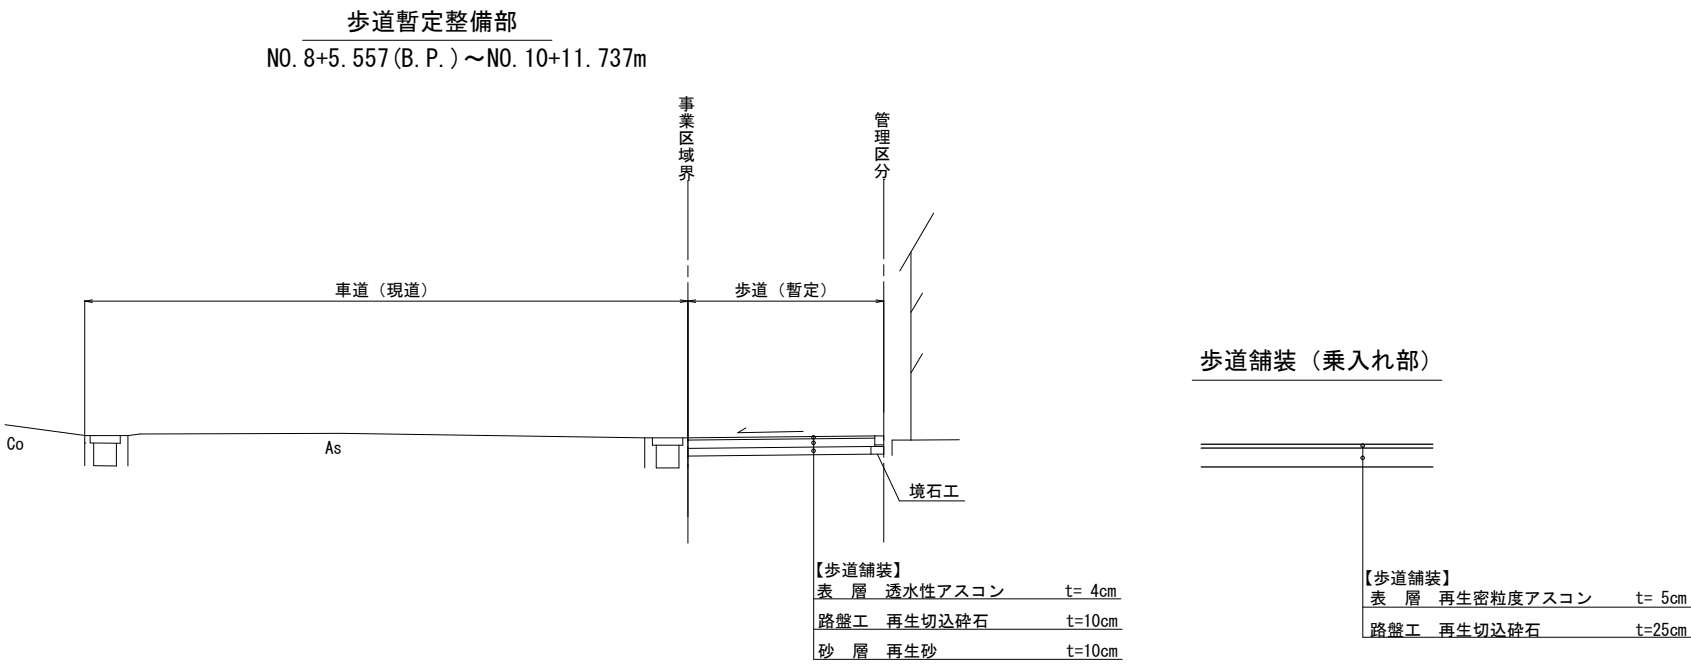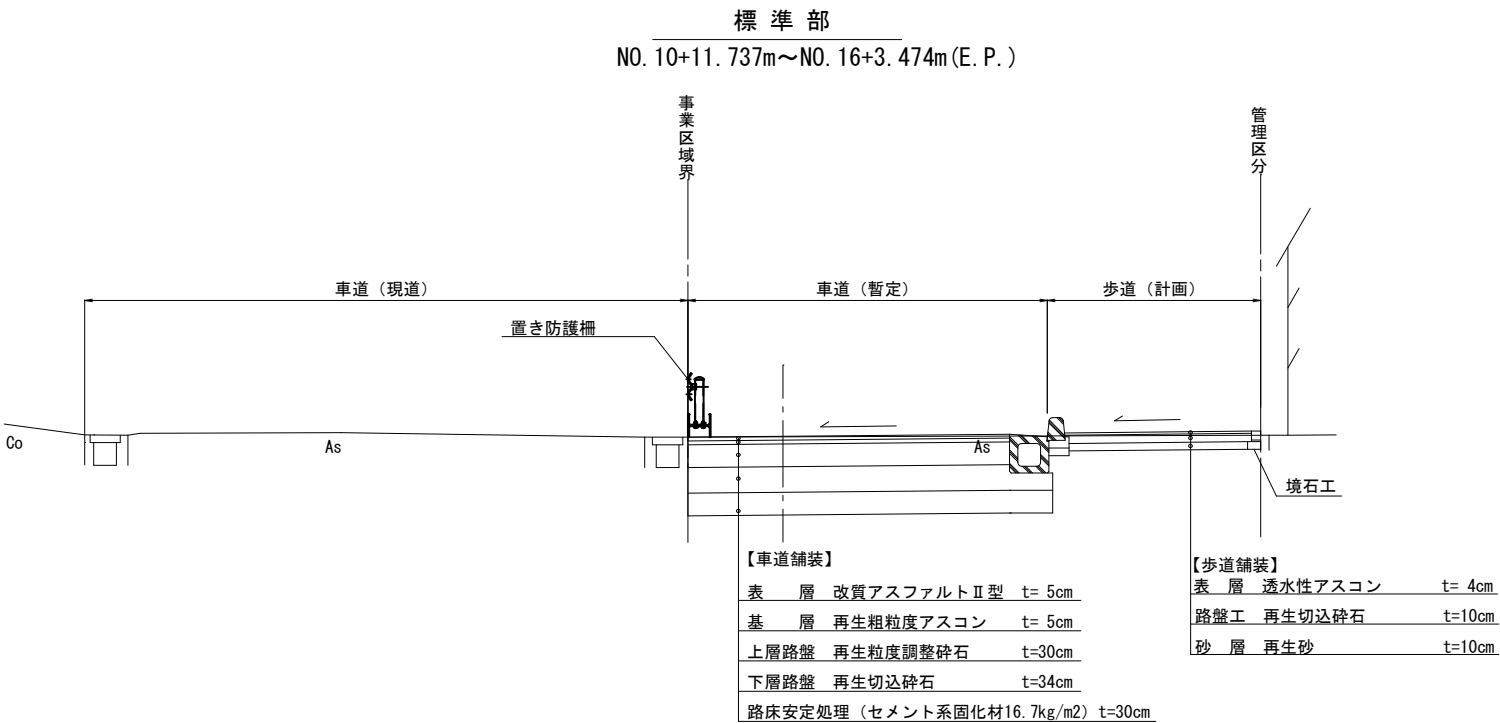

工事名	県道西金野井春日部線道路改良工事		
路線名	県道西金野井春日部線		
工事箇所	春日部市 西金野井第二土地区画整理事業地内		
図面名	標準横断図		
縮尺	S=1:100	図面番号	4/13
事業者名	春日部市 西金野井第二土地区画整理事務所		

横断図(1)






S=1:200

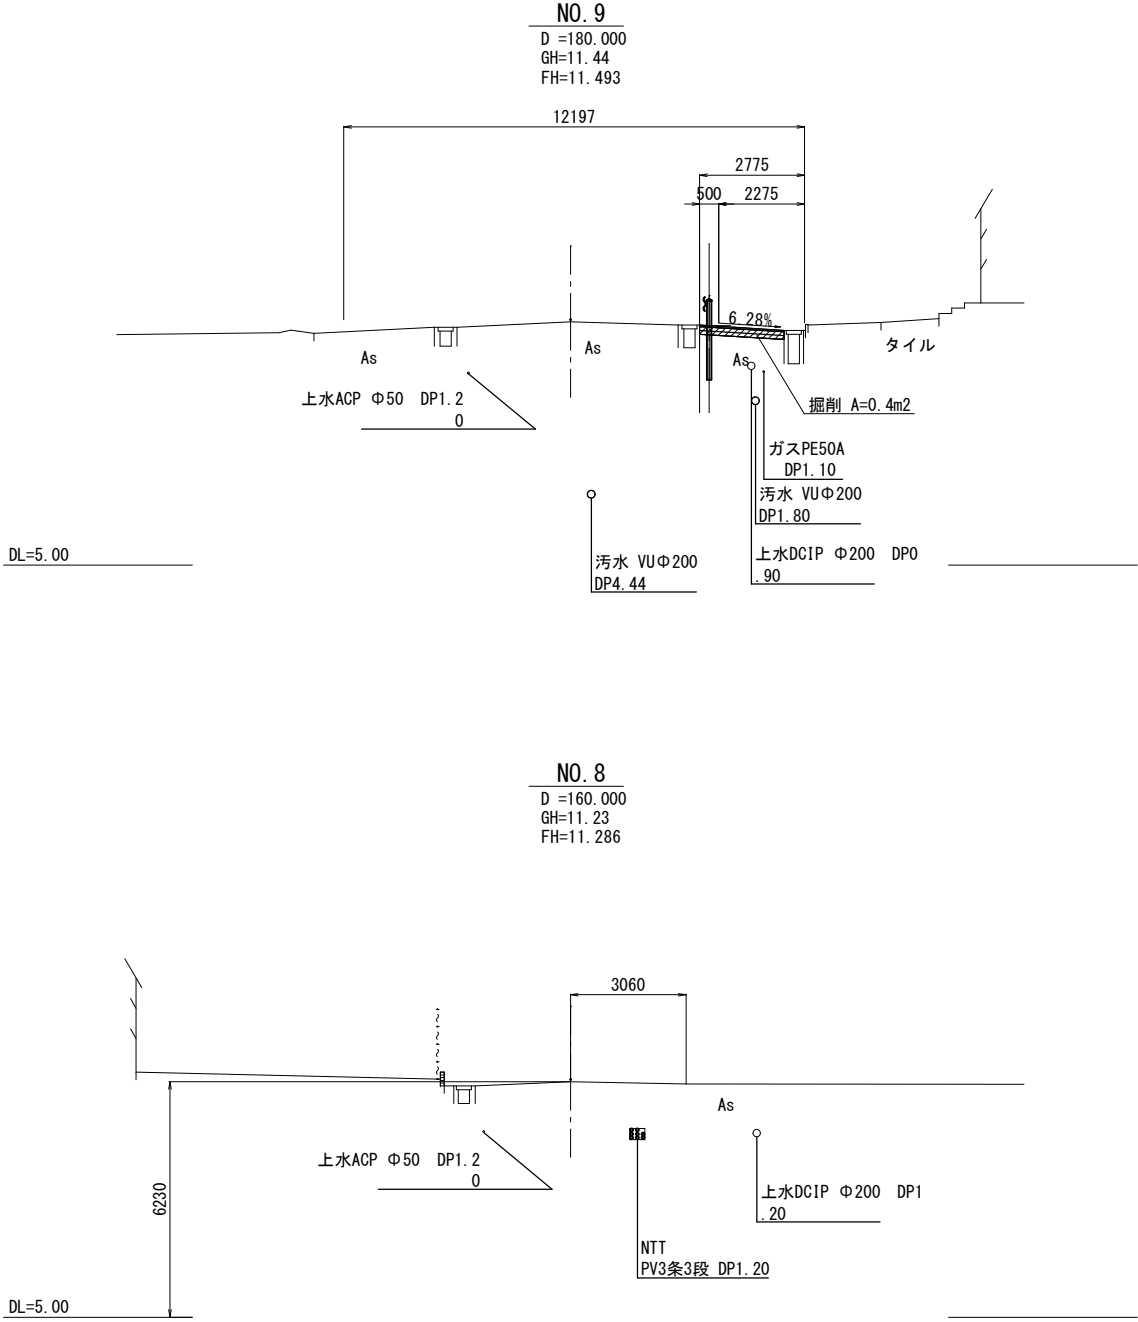

工事名	県道西金野井春日部線道路改良工事		
路線名	県道西金野井春日部線		
工事箇所	春日部市 西金野井第二土地区画整理事業地内		
図面名	横断図(1)		
縮尺	S=1:200	図面番号	5/13
事業者名	春日部市 西金野井第二土地区画整理事務所		

横断図(2)

S=1:200

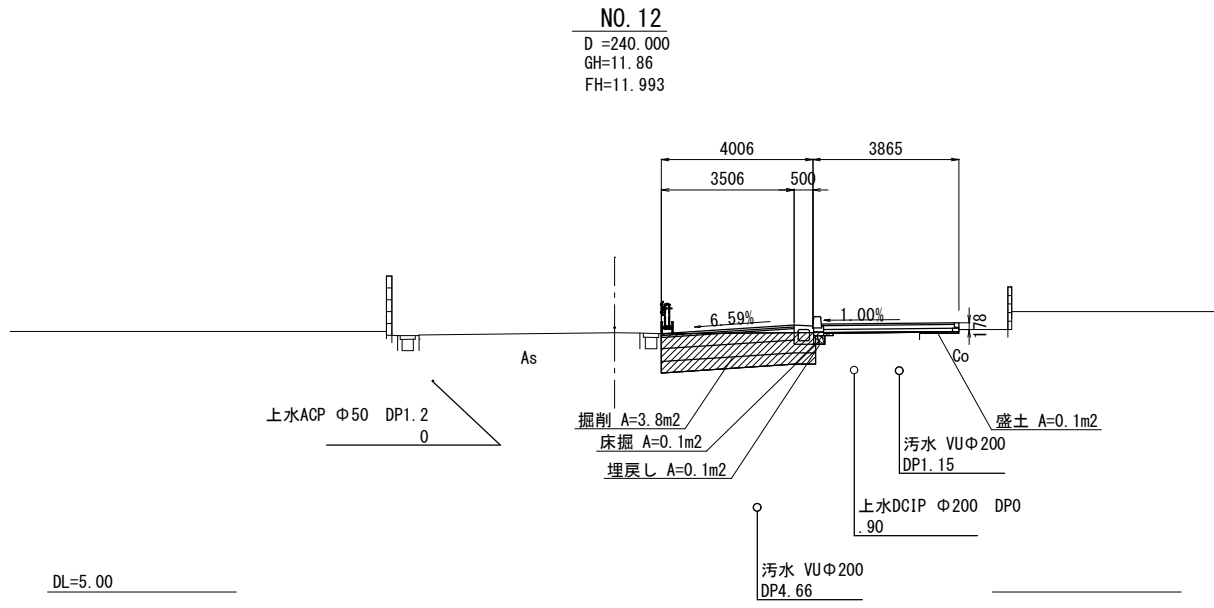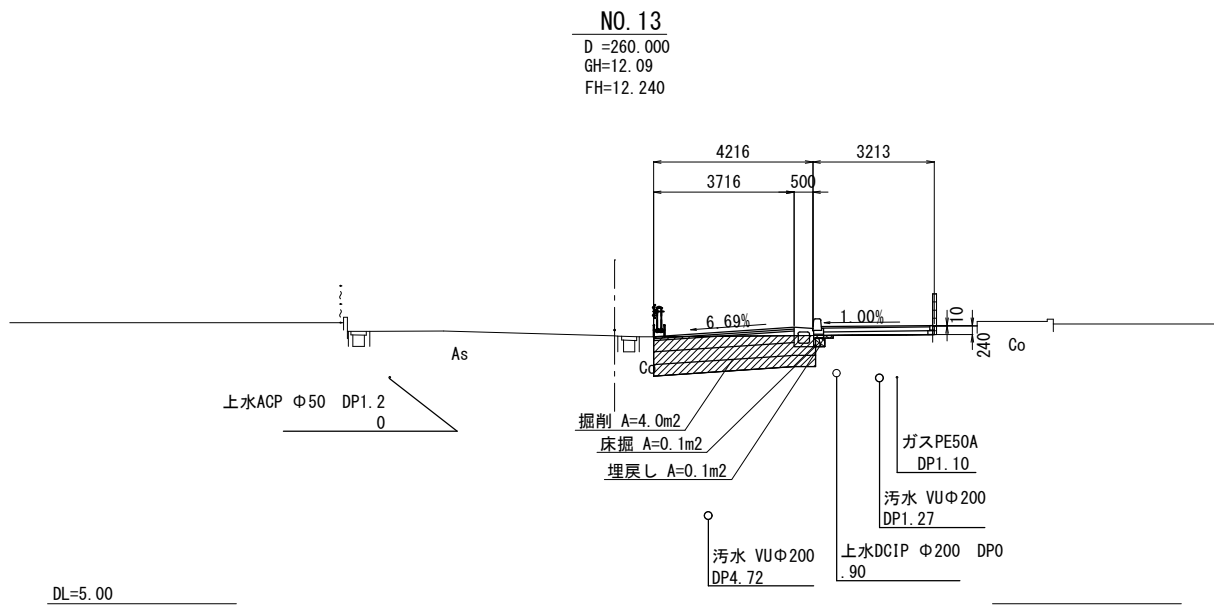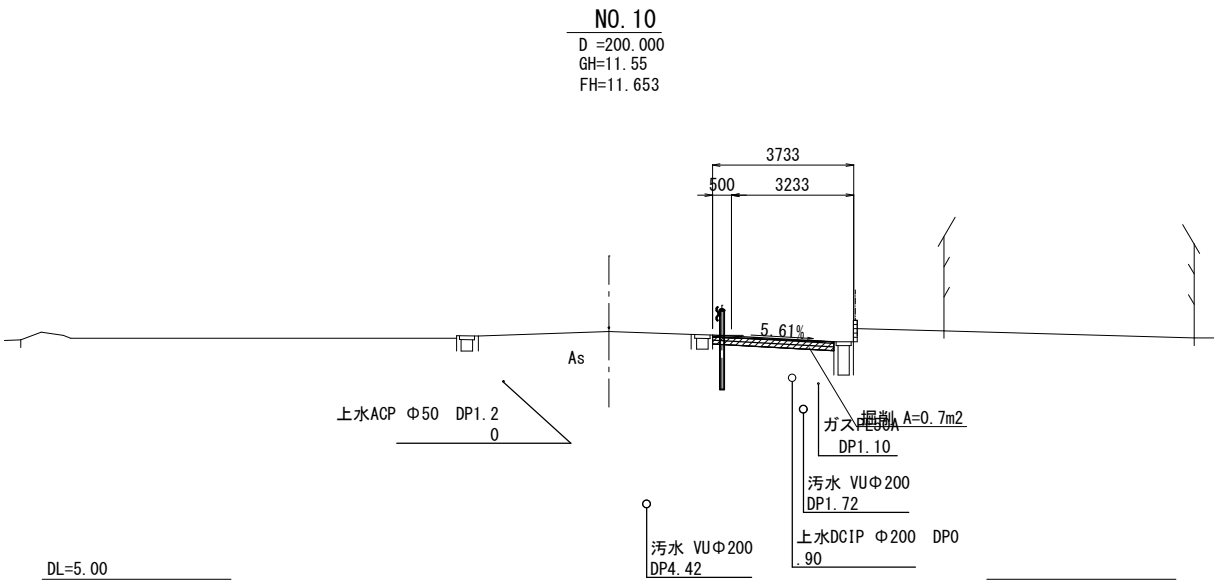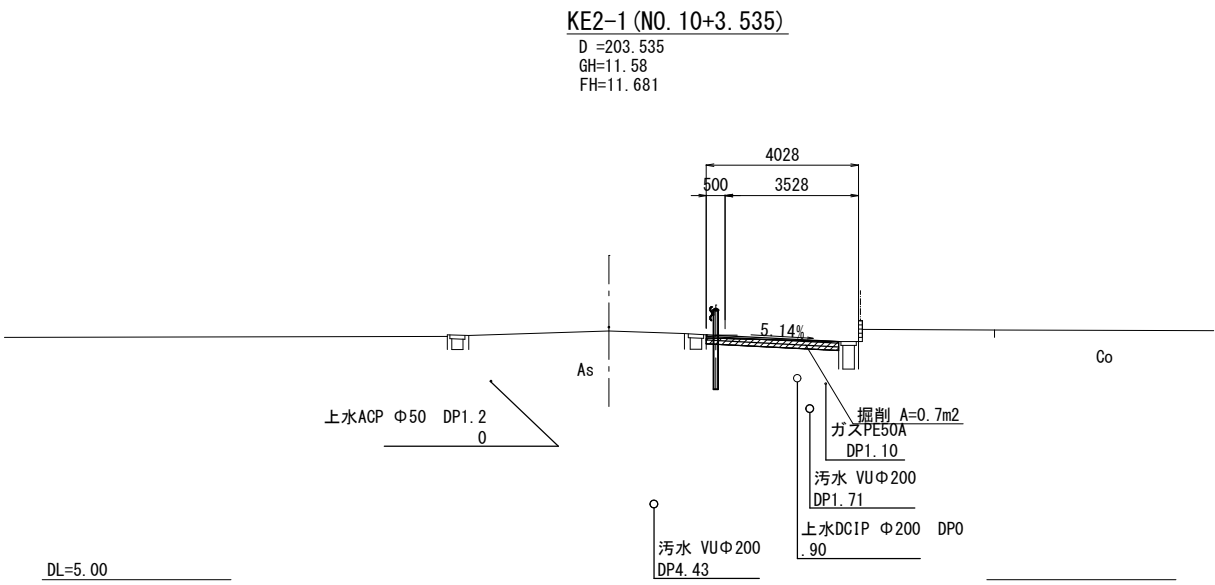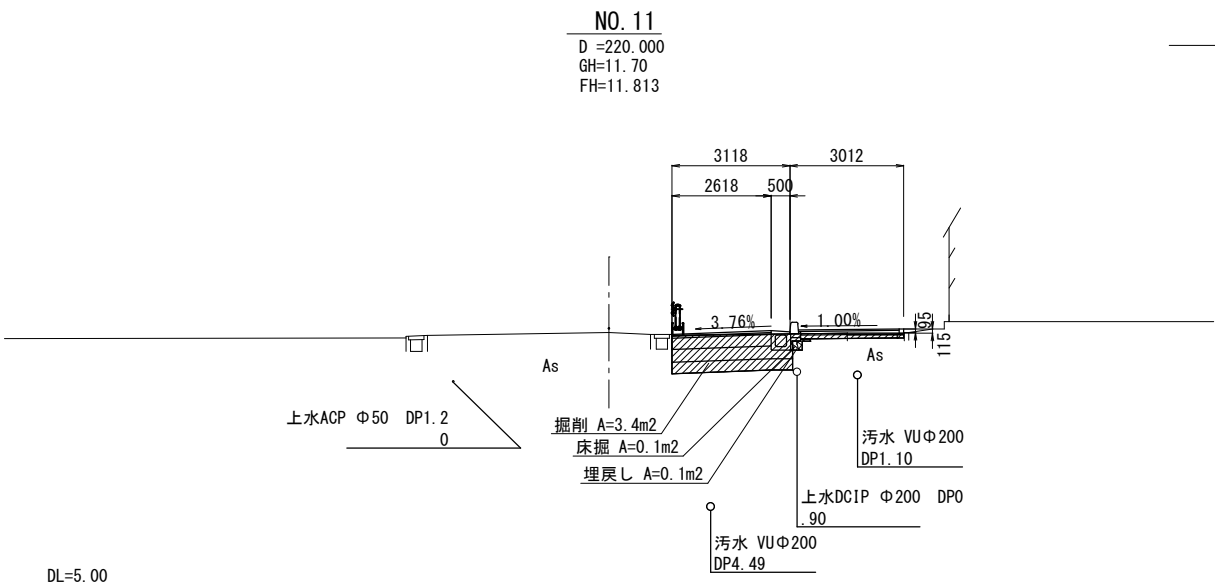


A3

工事名	県道西金野井春日部線道路改良工事		
路線名	県道西金野井春日部線		
工事箇所	春日部市 西金野井第二土地区画整理事業地内		
図面名	横断図(2)		
縮尺	S=1:200	図面番号	6/13
事業者名	春日部市 西金野井第二土地区画整理事務所		


横断図(3)

S=1:200


NO. 15
D =300.000
GH=12.76
FH=12.838

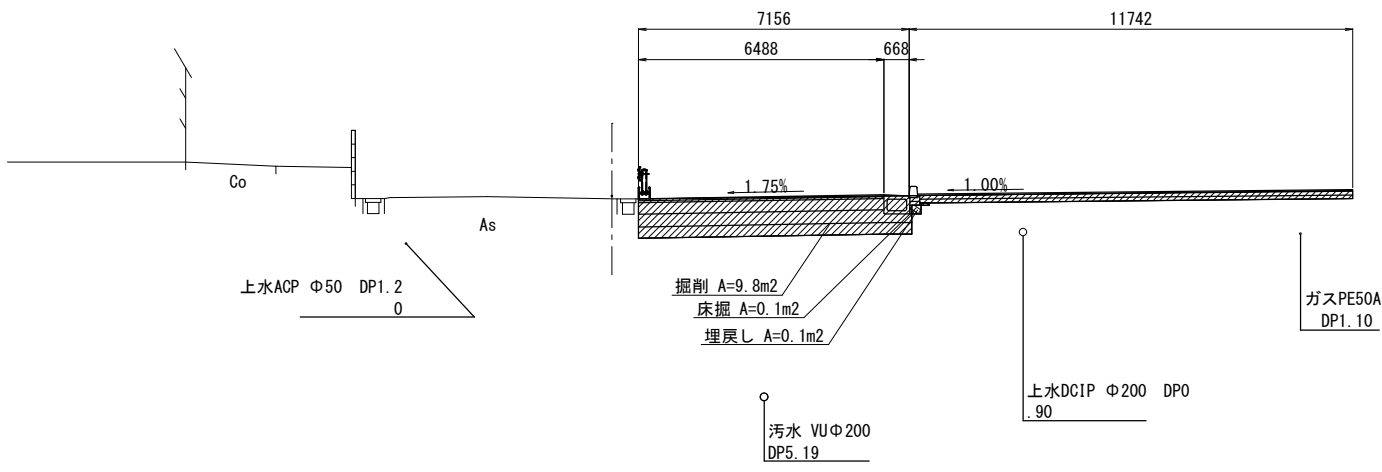


KE2-2 (NO. 14+2.839)
D =282.839
GH=12.48
FH=12.580

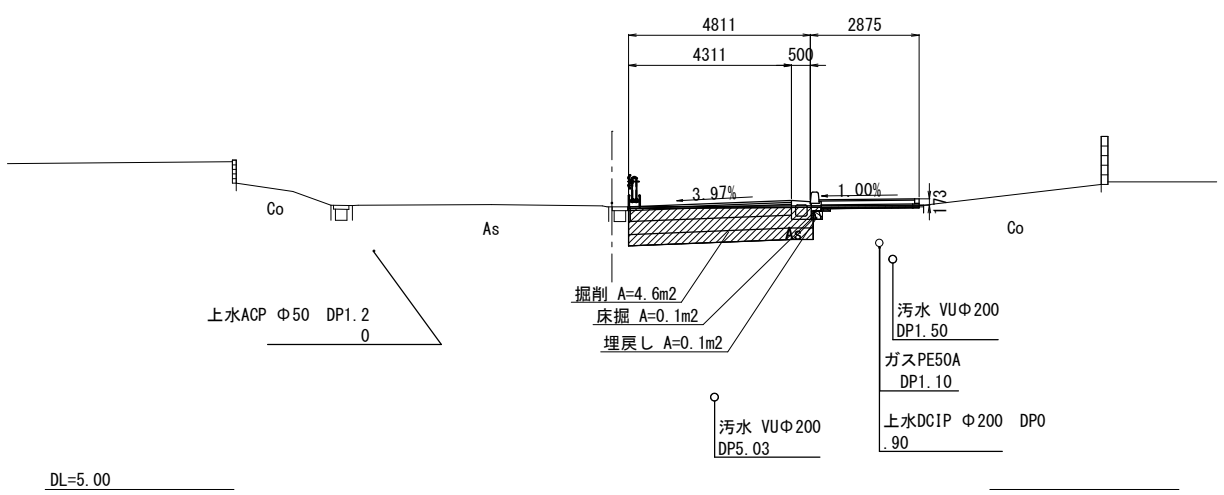


NO. 14
D =280.000
GH=12.43
FH=12.538

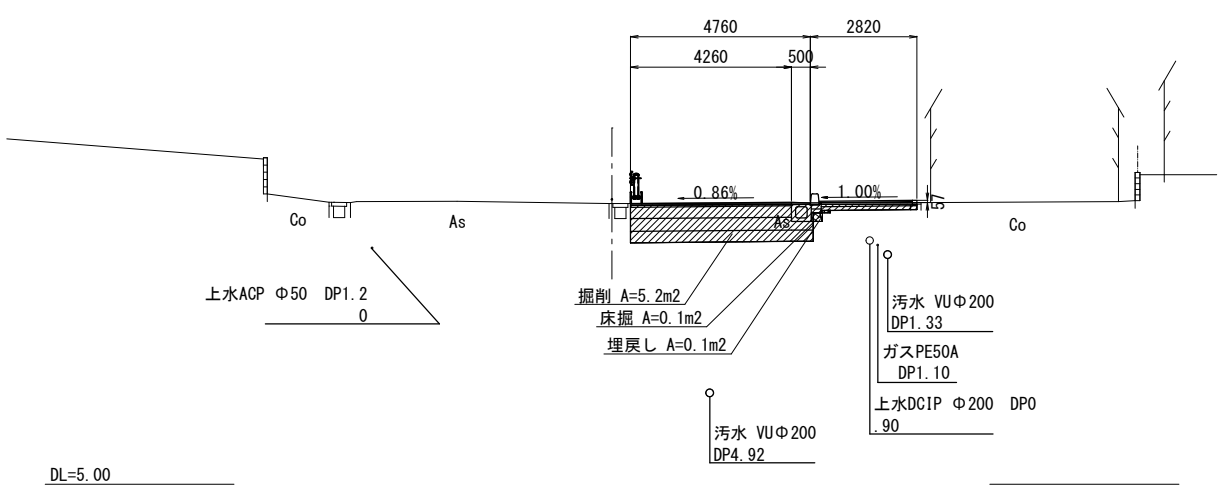

KA2-2 (NO. 16+12.494)
D =332.494
GH=13.31
FH=13.325

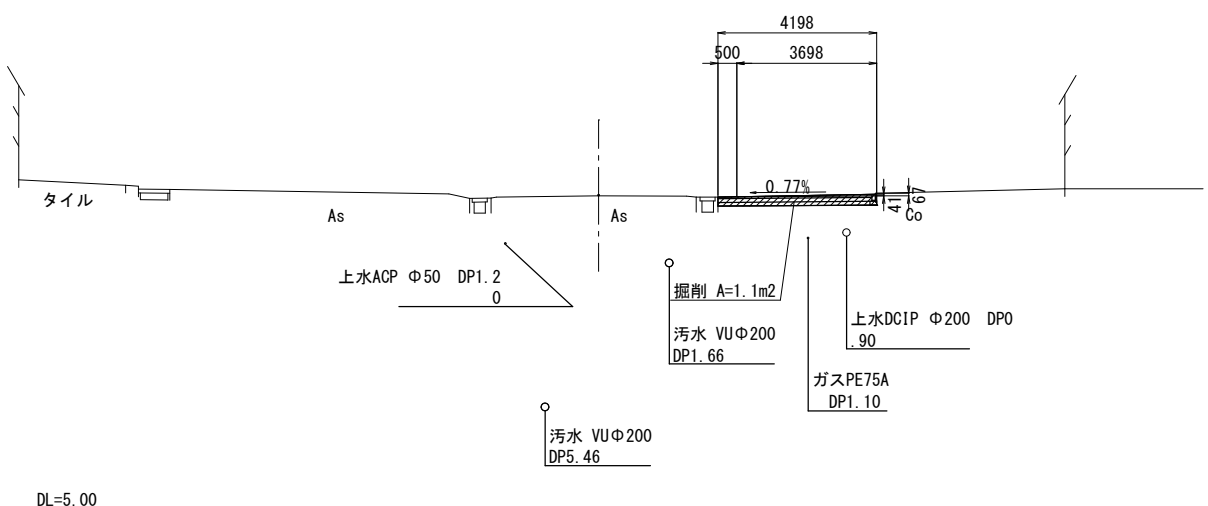

NO. 16
D =320.000
GH=13.09
FH=13.138

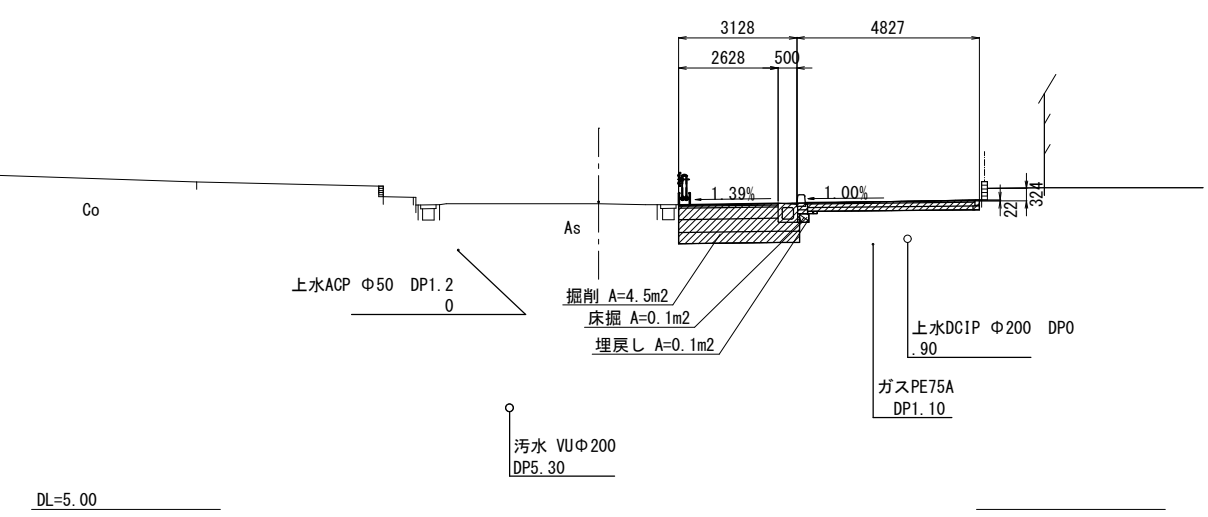

工事名	県道西金野井春日部線道路改良工事		
路線名	県道西金野井春日部線		
工事箇所	春日部市 西金野井第二土地区画整理事業地内		
図面名	横断図(3)		
縮尺	S=1:200	図面番号	7/13
事業者名	春日部市 西金野井第二土地区画整理事務所		


舗装工平面図

S=1:1000



凡 例


名 称	記 号	摘 要
歩道舗装		
歩道舗装		乗入れ部
車道舗装		

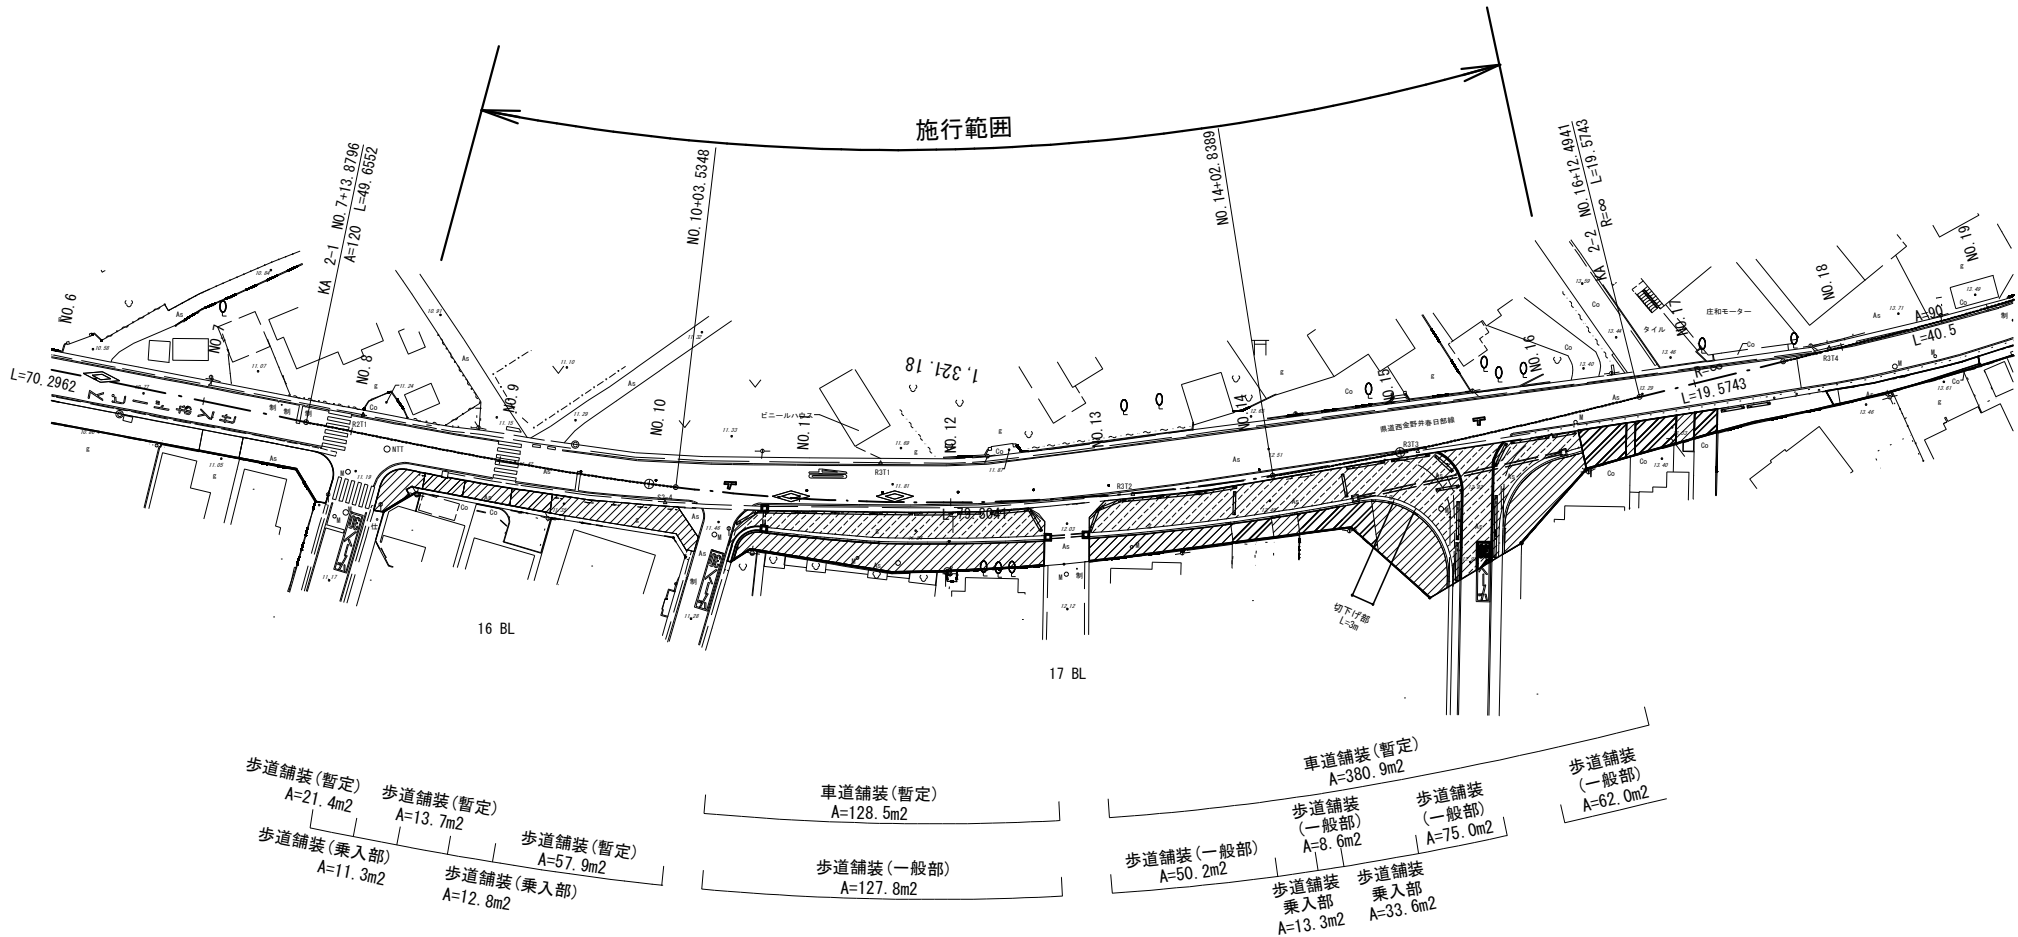

工事名	県道西金野井春日部線道路改良工事		
路線名	県道西金野井春日部線		
工事箇所	春日部市 西金野井第二土地区画整理事業地内		
図面名	舗装工平面図		
縮 尺	S=1:1000	図面番号	8/13
事業者名	春日部市 西金野井第二土地区画整理事務所		

区画線工平面図



S=1:1000

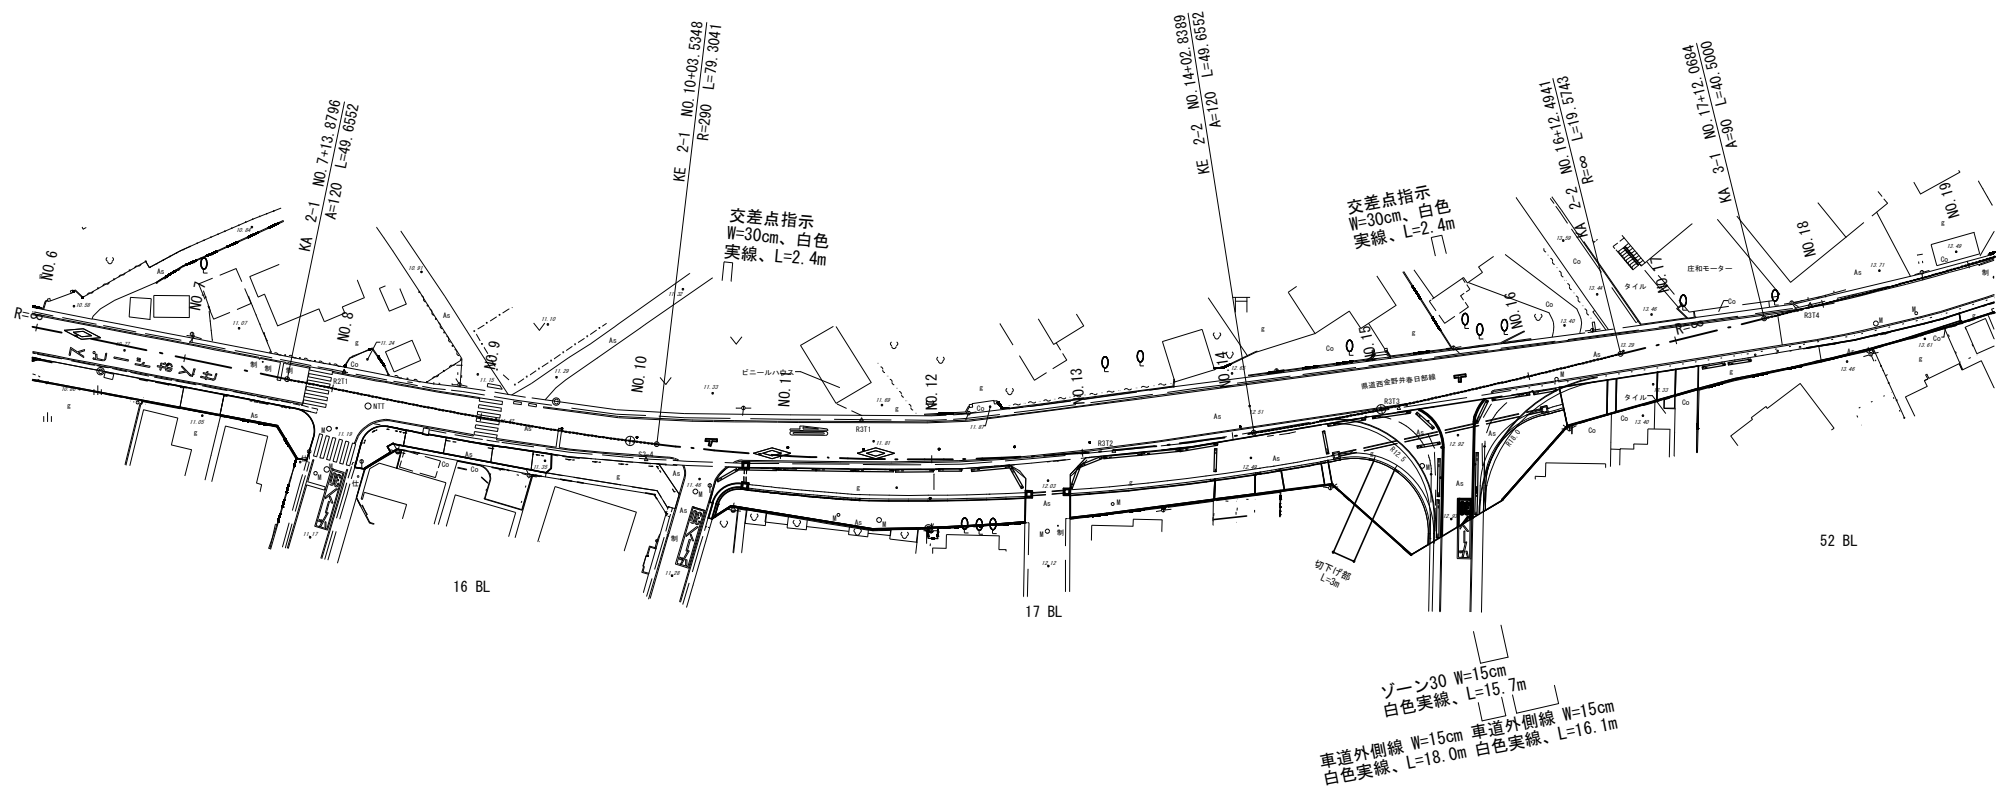

工事名	県道西金野井春日部線道路改良工事		
路線名	県道西金野井春日部線		
工事箇所	春日部市 西金野井第二土地区画整理事業地内		
図面名	区画線工平面図		
縮尺	S=1:1000	図面番号	9/13
事業者名	春日部市 西金野井第二土地区画整理事務所		

排水系統図


S=1:1000

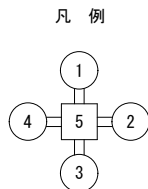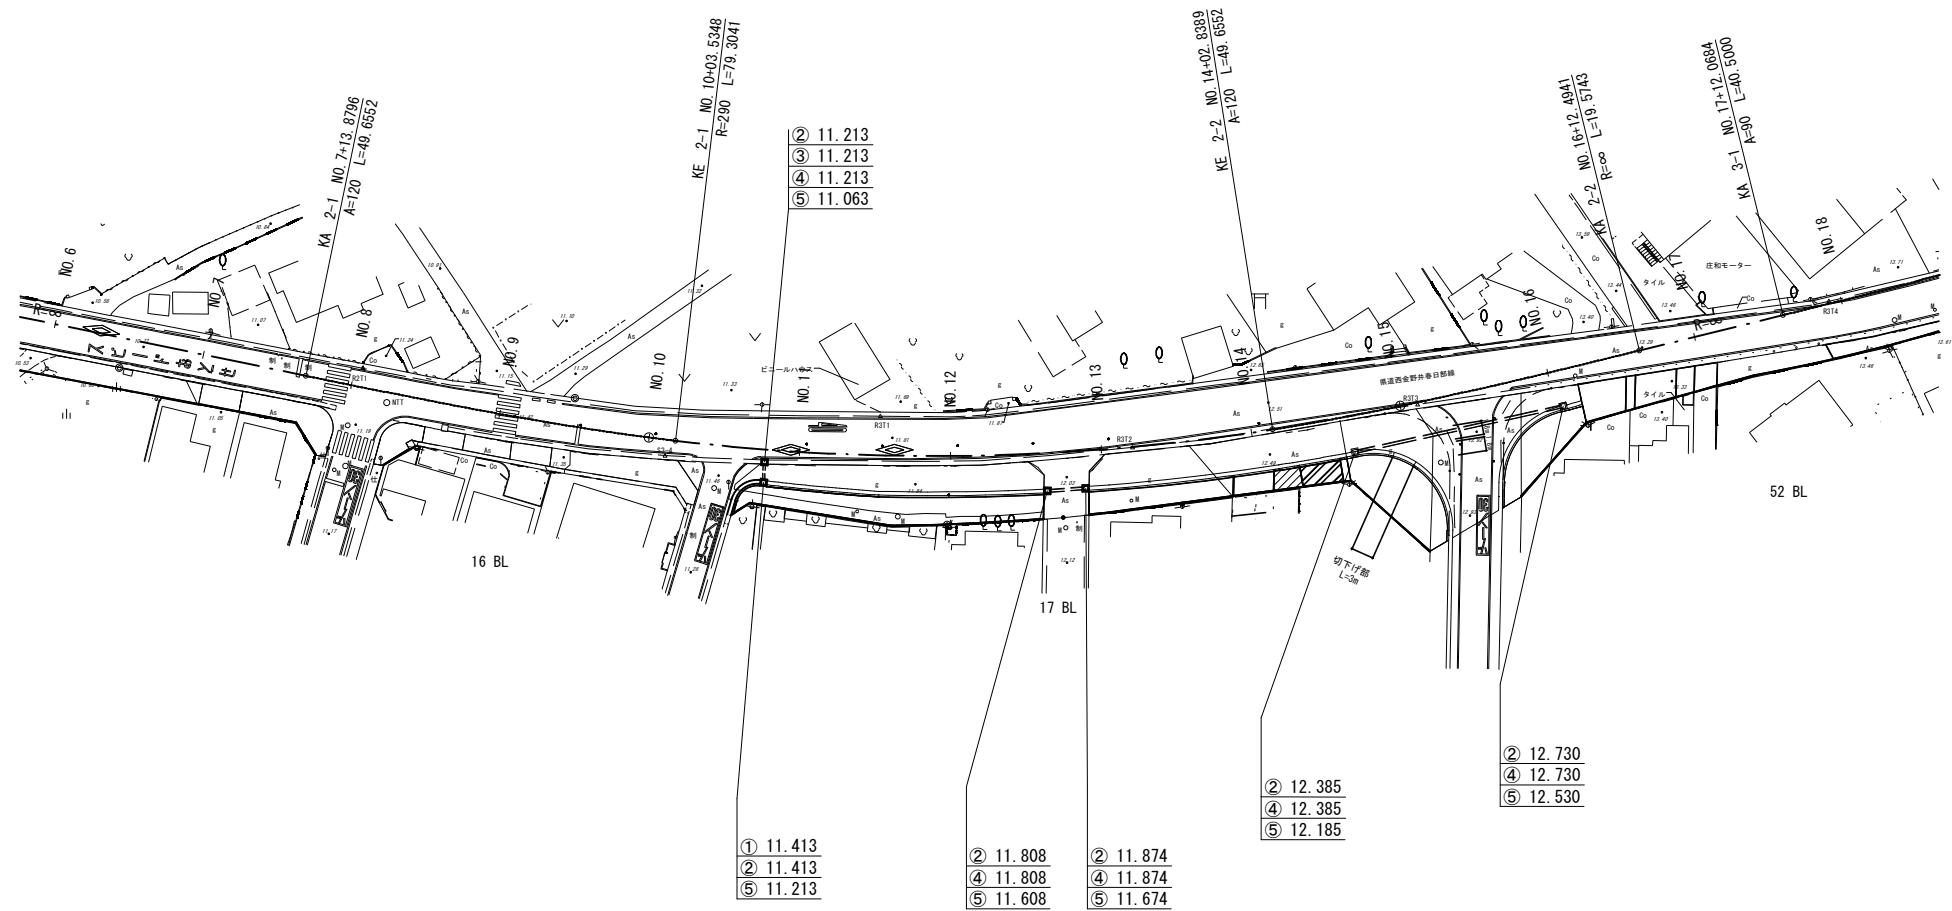

工事名	県道西金野井春日部線道路改良工事		
路線名	県道西金野井春日部線		
工事箇所	春日部市 西金野井第二土地区画整理事業地内		
図面名	排水系統図		
縮 尺	S=1:1000	図面番号	10/13
事業者名	春日部市 西金野井第二土地区画整理事務所		


構造図(1) S=1:20

街渠縦断管 300×300

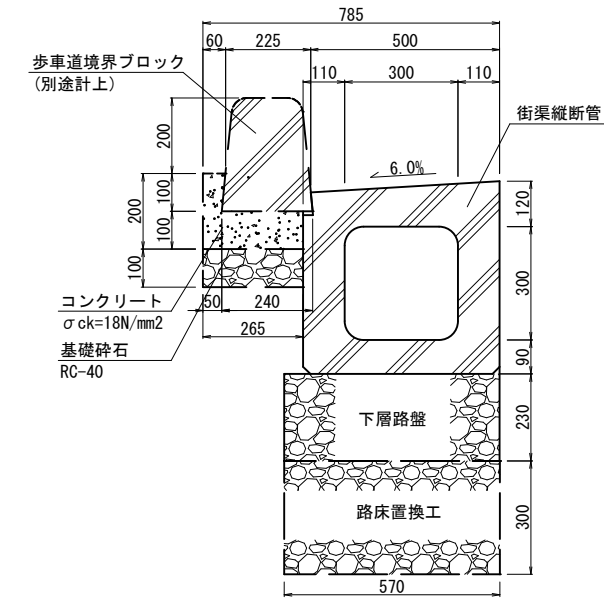


材料表 (10m当り)				
名 称	規格・寸法	単位	数 量	摘 要
街渠縦断管	300×300 L=2000	本	5.00	水抜き有
下層路盤	RC-40, t=230	m ²	別途計上	
路床置換工	セメント系固化材16.7kg/m ² , t=300	m ²	別途計上	

L型街渠

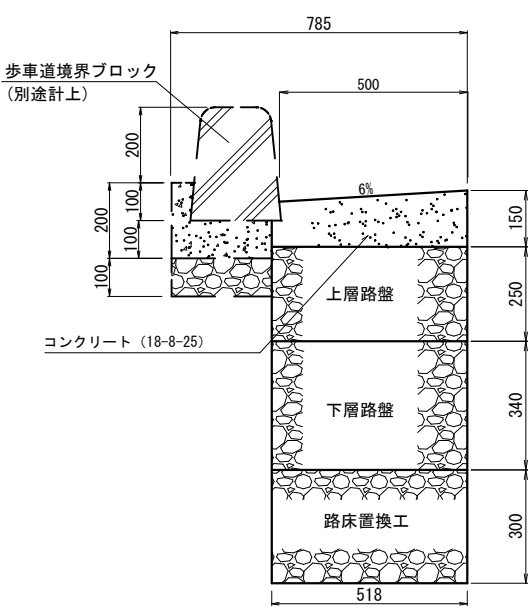

材料表 (10m当り)				
名 称	規格・寸法	単位	数 量	摘 要
コンクリート	18-8-25	本	5.00	
上層路盤	RM-40, t=250	m ²	別途計上	
下層路盤	RC-40, t=340	m ²	別途計上	
路床置換工	セメント系固化材16.7kg/m ² , t=300	m ²	別途計上	

横断函渠 300×300

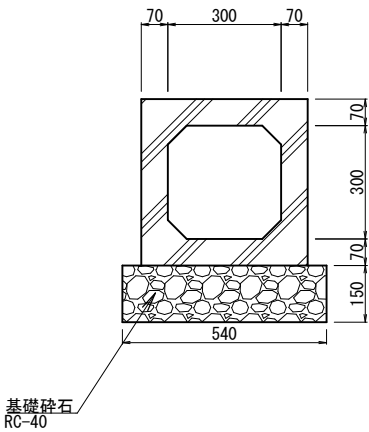



材料表 (10m当り)				
名 称	規格・寸法	単位	数 量	摘 要
横断函渠	300×300 L=2000	本	5.00	
基礎碎石	RC-40, t=150	m ²	5.40	

集水樹

VU φ300

平面図

A - A

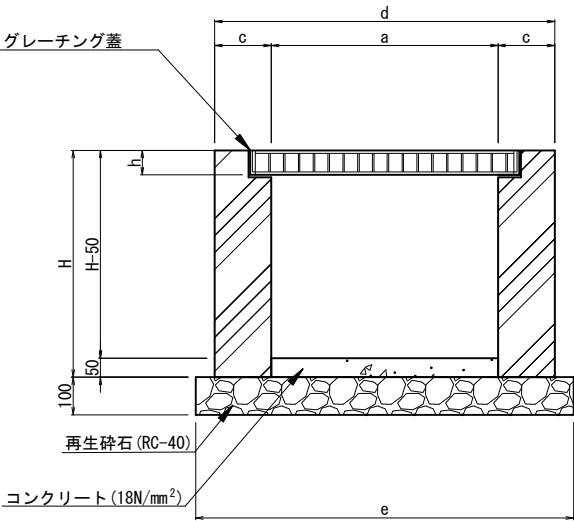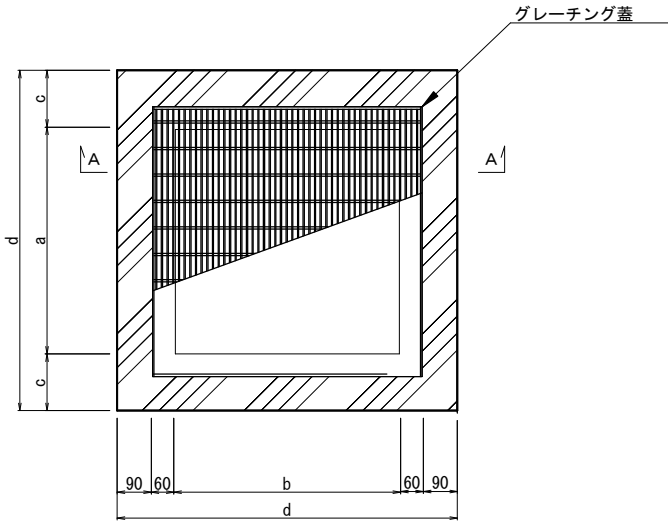

寸法表	a	b	c	d	e	H
600×600×650	600	600	150	900	1000	650


材料表 (10箇所当り)				
名 称	規格・寸法	単位	数 量	摘 要
集水樹	600×600	個	H=650 10.00	H=850 10.00
コンクリート	σck=18N/mm ²	m ³	0.20	0.20
基礎碎石	RC-40, t=100	m ²	10.00	10.00
グレーチング蓋	T=2	枚	-	10.00
グレーチング蓋	T=25	枚	10.00	-

材料表 (10m当り)				
名 称	規格・寸法	単位	数 量	摘 要
VU管	φ300、L=4000	m	2.50	

工事名	県道西金野井春日部線道路改良工事		
路線名	県道西金野井春日部線		
工事箇所	春日部市 西金野井第二土地区画整理事業地内		
図面名	構造図(1)		
縮 尺	S=1:20	図面番号	11/13
事業者名	春日部市 西金野井第二土地区画整理事務所		


構造図 (2) $s=1:20$

歩車道境界ブロック（一般部）

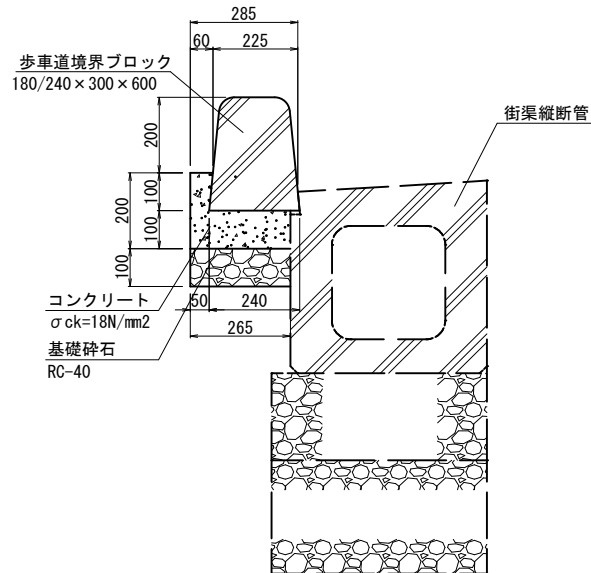


材料表		(10m当り)		
名 称	規格・寸法	単位	数 量	摘 要
基礎砕石	RC-40, t=100	m ²	2.65	
コンクリート	σ ck=18N/mm2	m ³	0.32	
型枠		m ²	2.00	
歩車道境界ブロック	180/240×300×600	個	14.70	
歩車道境界ブロック	180/240×300×600	個	2.00	水抜

歩車道境界ブロック(切下摺付部)

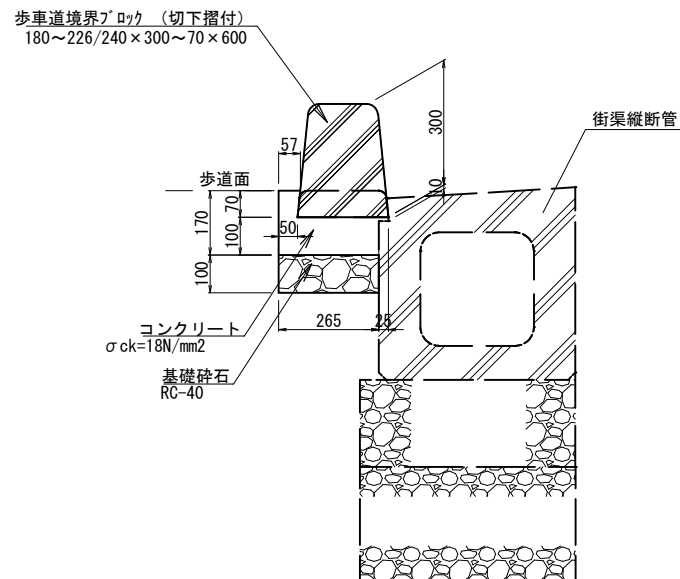


材料表		(10m当り)		
名 称	規格・寸法	単位	数 量	摘 要
基礎砕石	RC-40, t=100	m ²	2.65	
コンクリート	σ _{ck} =18N/mm ²	m ³	0.30	
型枠		m ²	1.70	
歩車道境界ブロック	180×226/240×300×70×600	個	16.70	

歩車道境界ブロック(切下部)

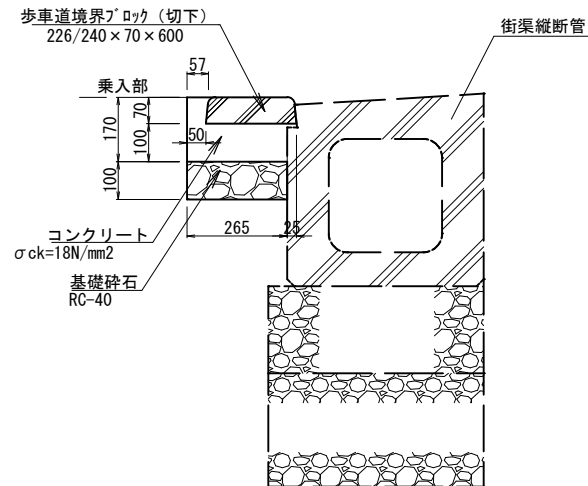


材料表		(10m当り)		
名 称	規格・寸法	単位	数 量	摘 要
基礎砕石	RC-40, t=100	m ²	2.65	
コンクリート	σ _{ck} =18N/mm ²	m ³	0.30	
型枠		m ²	1.70	
歩車道境界ブロック	226/240×70×600	個	16.70	

歩車道境界ブロック(乗入部)

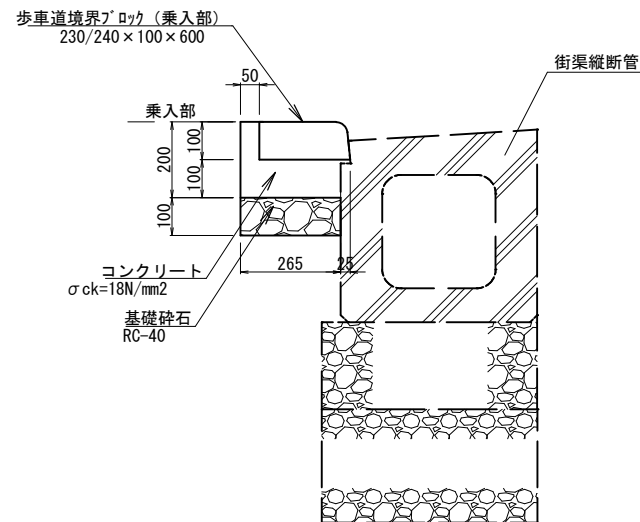


材料表		(10m当り)		
名 称	規格・寸法	単位	数 量	摘 要
基礎砕石	RC-40, t=100	m ²	2.65	
コンクリート	σ ck=18N/mm ²	m ³	0.32	
型枠		m ²	2.00	
歩車道境界ブロック	230/240×100×600	個	16.70	

歩車道境界ブロック（乗入摺付部）

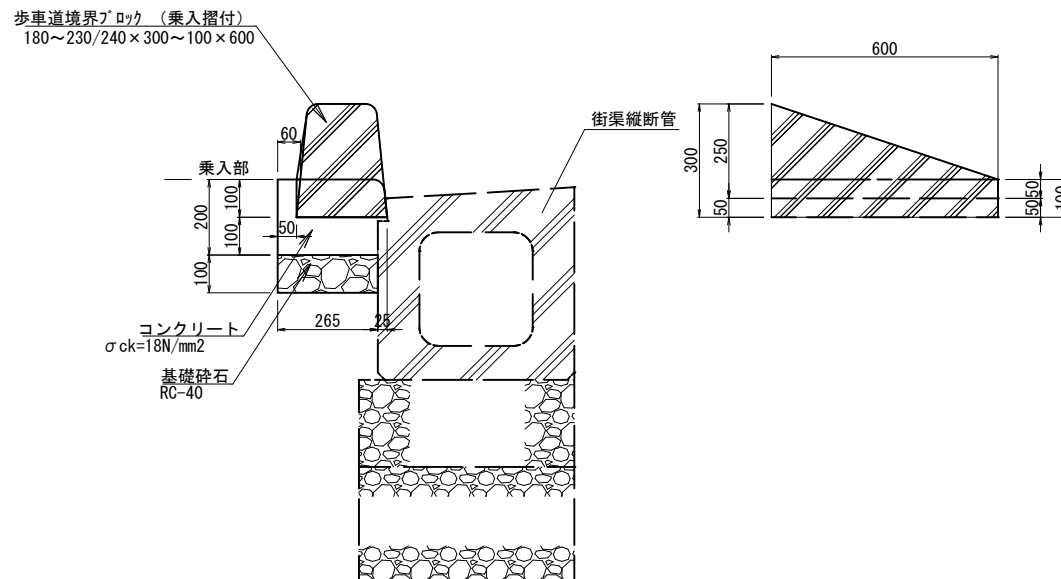

材 料 表		(10m当り)		
名 称	規格・寸法	単位	数 量	摘 要
基礎砕石	RC-40, t=100	m ²	2.65	
コンクリート	σ _{ck} =18N/mm ²	m ³	0.32	
型枠		m ²	2.00	
歩車道境界ブロック	180×230/240×300×100×600	個	16.70	


ポストコーン(復旧)

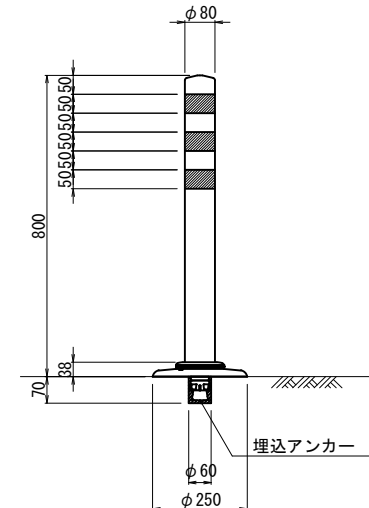


材料表		(10箇所当り)		
名 称	規格・寸法	単位	数 量	摘 要
ポストコーン	H=800, 再利用	個	10.00	

境石工

一般部

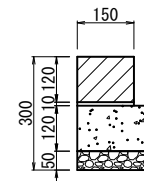

乗入部

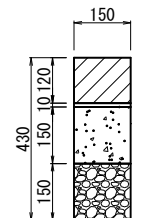

材料表		(10m当り)			
名 称	規格・寸法	単位	数 量		摘 要
			一般部	乗入部	
基礎砕石	RC-40 t=50	m ²	2.00		
	RC-40 t=150			1.50	
コンクリート	σ ck=18N/mm2	m ³	0.22	0.32	
敷モルタル	1:3, t=10	m ²	2.00	2.00	
境界ブロック	150×120×600	個	16.70	16.70	


工事名	県道西金野井春日部線道路改良工事		
路線名	県道西金野井春日部線		
工事箇所	春日部市 西金野井第二土地区画整理事業地内		
図面名	構造図(2)		
縮尺	S=1:20	図面番号	12/13
事業者名	春日部市 西金野井第二土地区画整理事務所		

撤去平面図

S=1:1000

凡 例

名 称	記 号	摘 要
舗装版撤去		

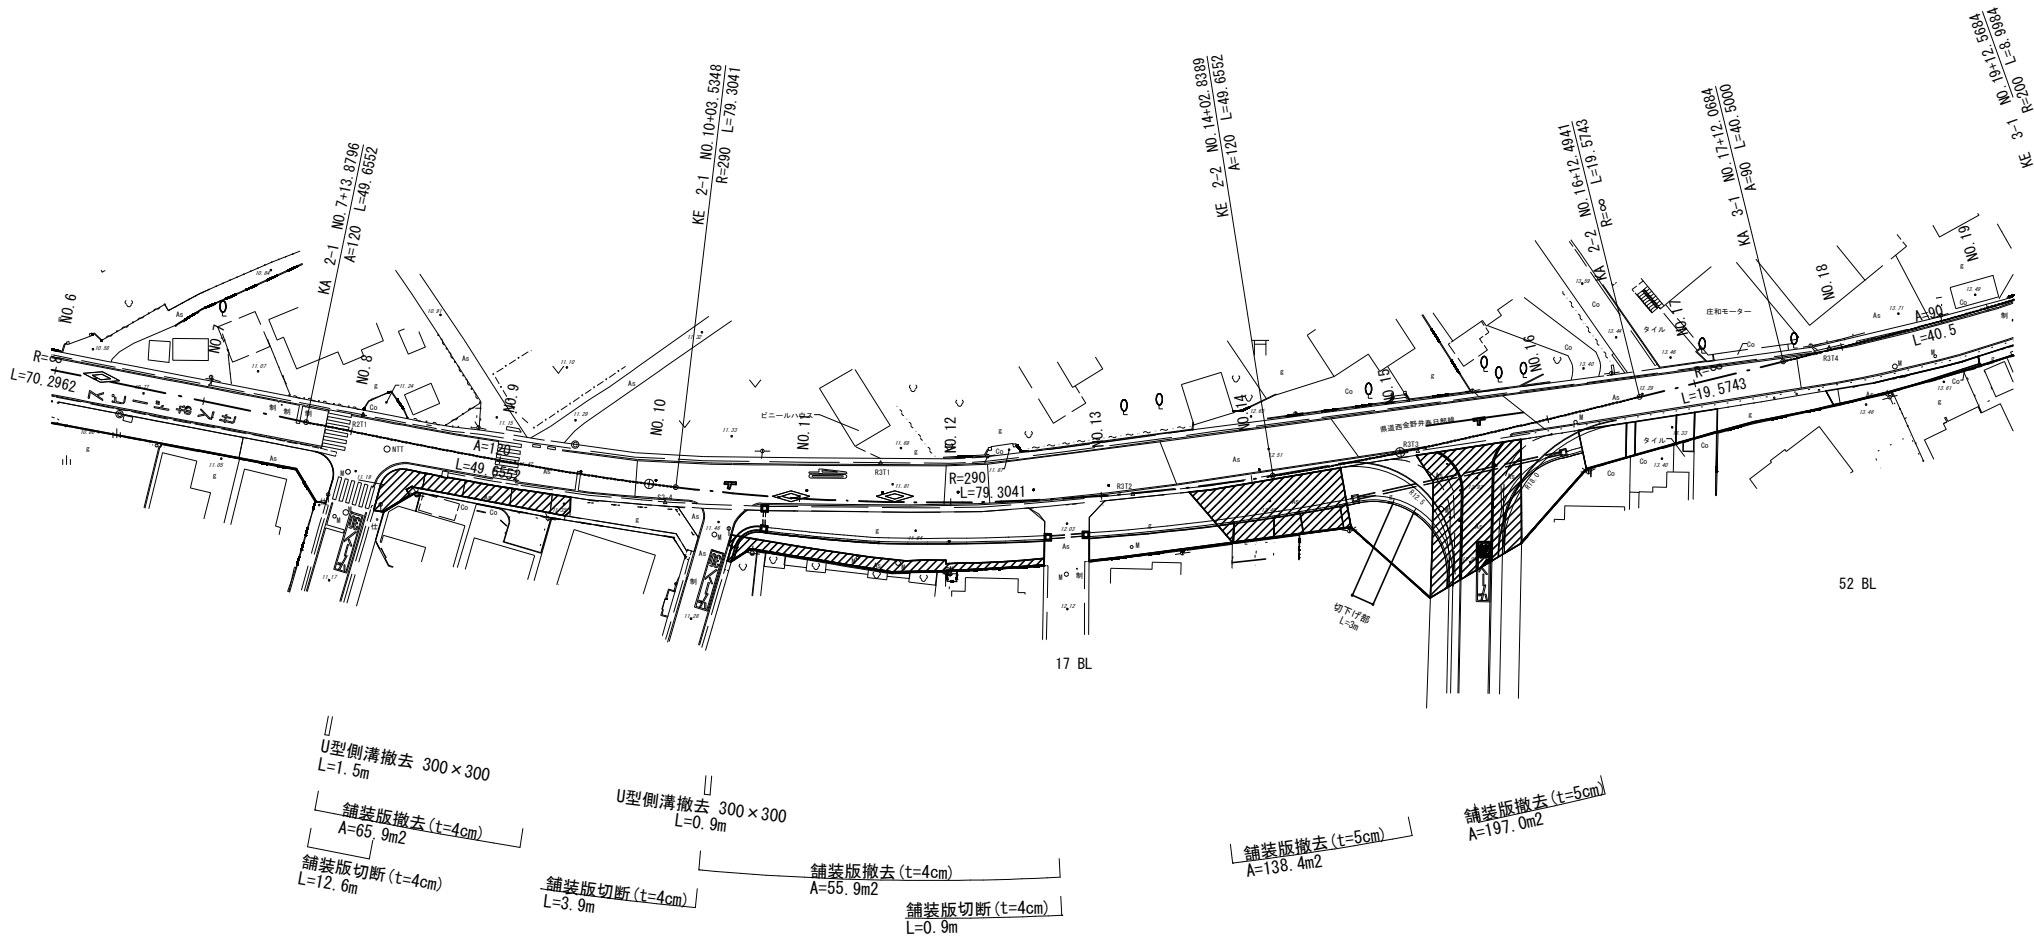

工事名	県道西金野井春日部線道路改良工事		
路線名	県道西金野井春日部線		
工事箇所	春日部市 西金野井第二土地区画整理事業地内		
図面名	撤去平面図		
縮 尺	S=1:1000	図面番号	13/13
事業者名	春日部市 西金野井第二土地区画整理事務所		