


令和7年度								工 事 仕 様 書							
工 事 名				1号街区公園整備工事											
工 事 場 所				春日部市西金野井第二土地区画整理事業地内											
路 河 川 名 称															
事 業 名															
工 事 大 要															
掘削				V=1100m3											
盛土				V=10m3											
真砂土舗装				A=1760㎡											
メッシュフェンス H=800				L=86m											
メッシュフェンス H=1800				L=68m											
門扉				N=2基											
車止め				N=4基											

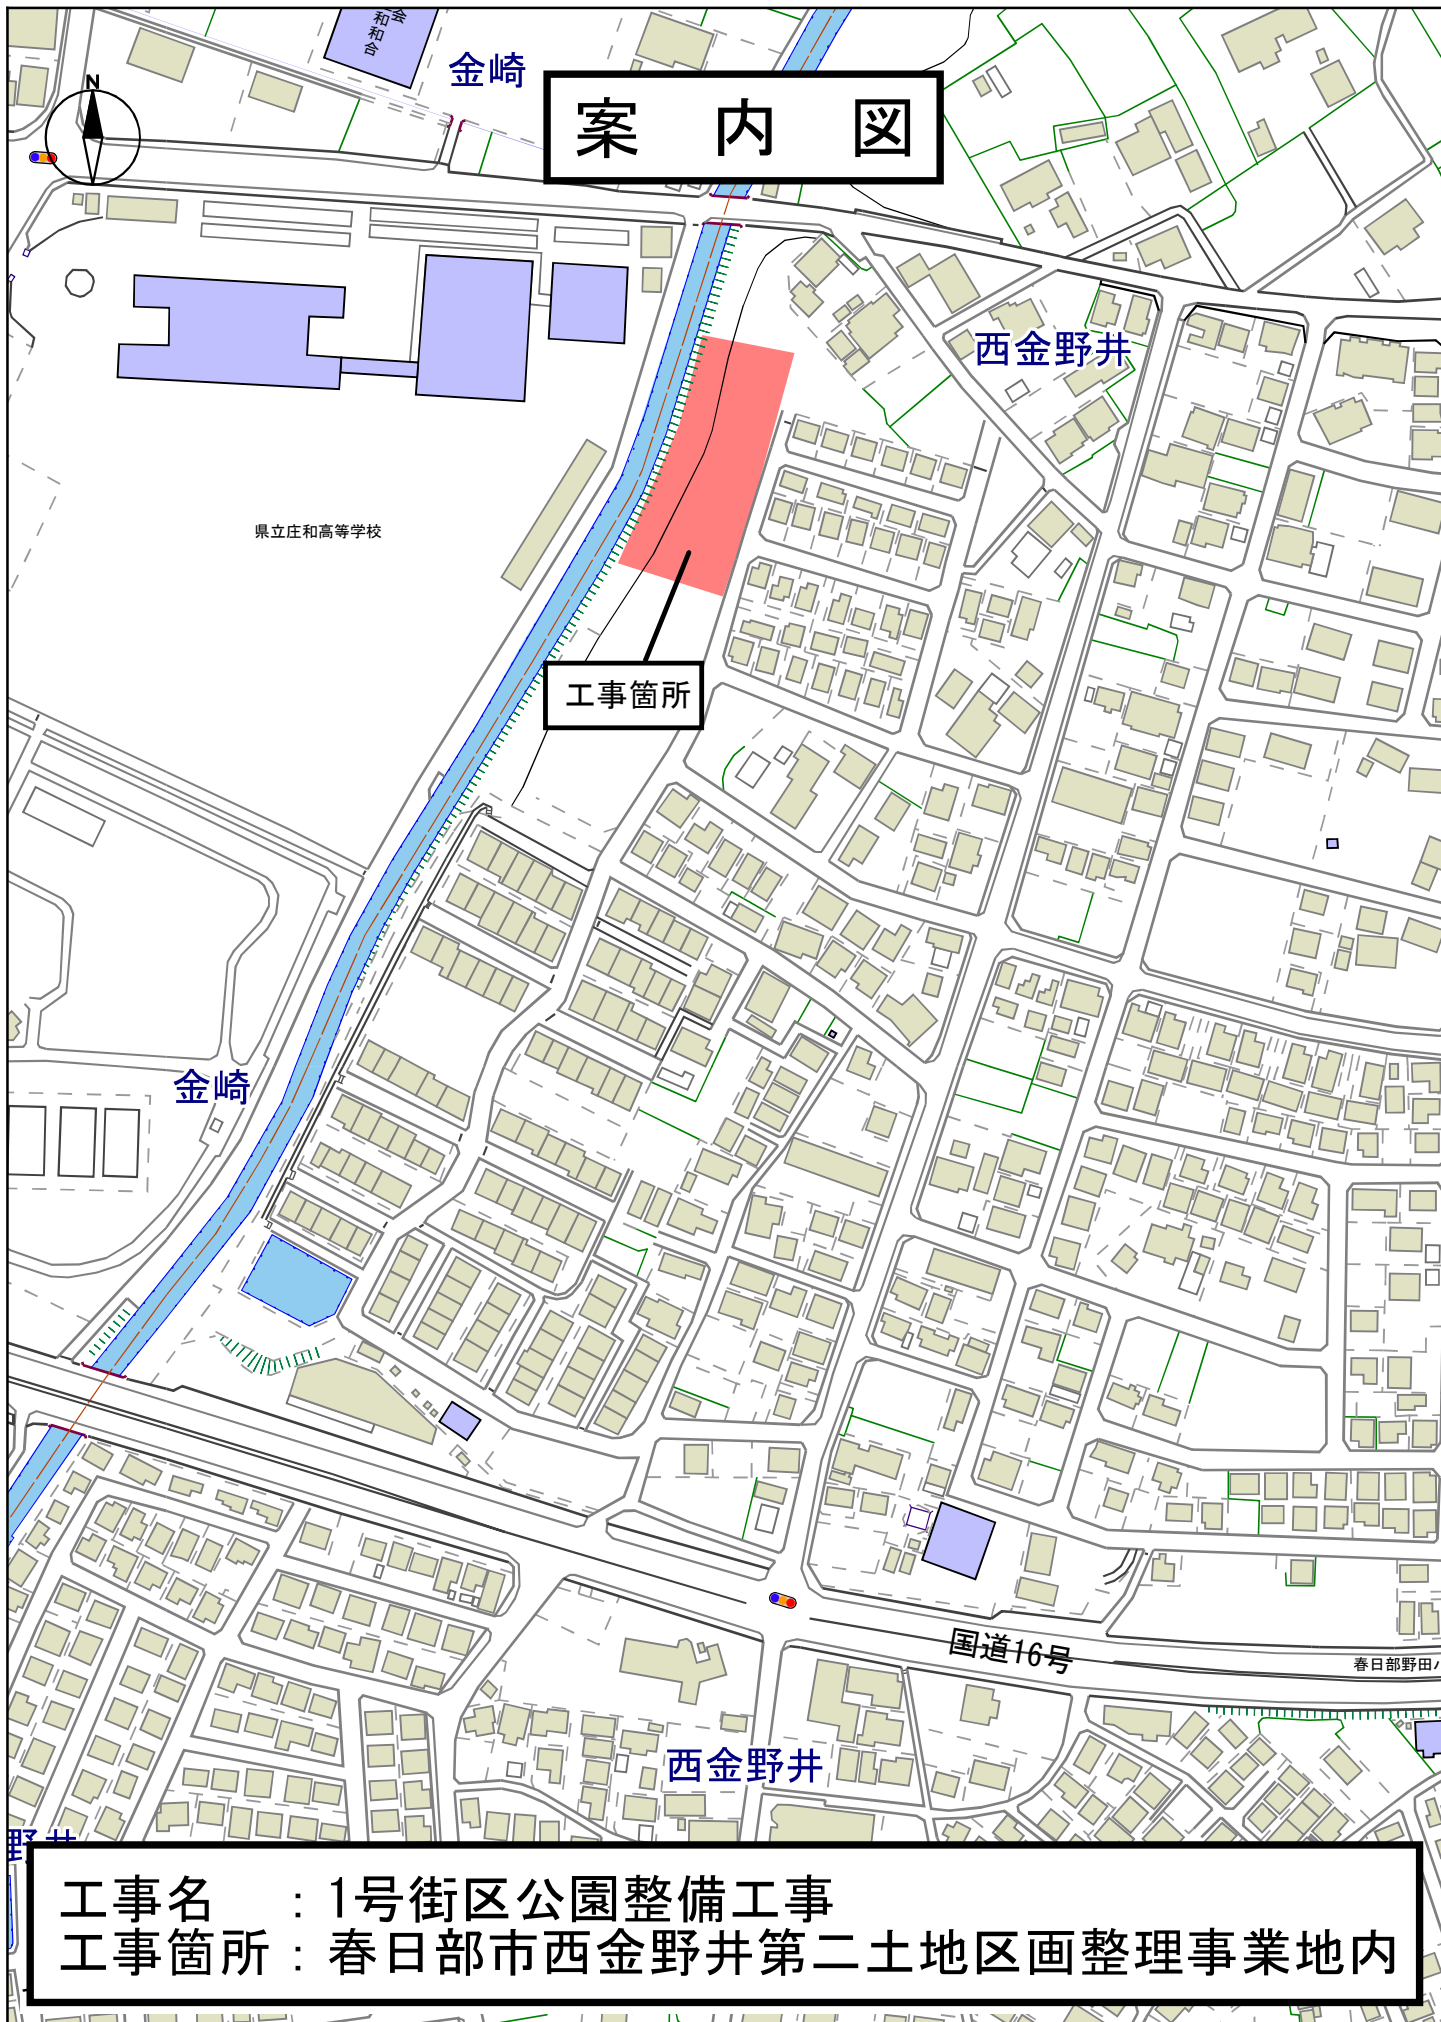

変 更 理 由							
備 考							
地 区	(0001) 県南	労務費補正	1. 04	機械経費(賃料)補正	1. 02		
単価適用年月	(R0709) 令和07年09月						
工 期	当 初	自		至			
		日 数					
	変 更				至		
経費適用年月	令和07年09月						
主たる工種	公園工事						
施 工 地 域	市街地 (D I D 補正) (1) -3						
設 計	当 初 金 額			変 更 金 額			
	工事価格						
	消費税相当額						
	合計						
請 負	工事価格						
	消費税相当額						
	合計						
	請負増減額						
週休2日区分	閉所型 月単位						

本 工 事 費 内 訳 書

工事区分 工種 種別 細別・規格	数 量	単 位	単 価	金 額	摘 要
公園緑地整備・改修		式			
	1				
_ 基盤整備		式			
	1				
_ _ 敷地造成工		式			
	1				
_ _ _ 掘削工		式			
	1				
_ _ _ _ 掘削		m3			第1号一位代価表
	1, 100				
_ _ _ 盛土工		式			
	1				
_ _ _ _ 路体(築堤)盛土		m3			第2号一位代価表
	10				
_ _ _ 法面整形工		式			
	1				
_ _ _ _ 法面整形(切土部)		m2			第3号一位代価表
	30				
_ _ _ _ 法面整形(盛土部)		m2			第4号一位代価表
	4				
_ _ _ 残土処理工		式			
	1				

本 工 事 費 内 訳 書

工事区分	工種	種別	細別・規格	数	量	単 位	単 価	金 額	摘 要
-	-	-	土砂等運搬			m3			第5号一位代価表
				1,050					
-	-	-	整地			m3			第6号一位代価表
				1,100					
-	-	-	整地工			式			
				1					
-	-	-	土系舗装			m3			第7号一位代価表
				180					
-	-	-	土系舗装表面処理			m2			第8号一位代価表
				1,760					
-	-	-	仮設工			式			
				1					
-	-	-	防護施設工			式			
				1					
-	-	-	仮囲い			m			第9号一位代価表
				117					
-	-	-	現場発生品運搬			t			第10号一位代価表
				3.9					
-	-	-	施設整備			式			
				1					
-	-	-	園路広場整備工			式			
				1					

本 工 事 費 内 訳 書									
工事区分	工種	種別	細別・規格	数	量	単 位	単 価	金 額	摘 要
— — — 作業土工						式			
				1					
— — — — 床掘り						m3			第11号一位代価表
				30					
— — — — 埋戻し						m3			第12号一位代価表
				30					
— — 管理施設整備工						式			
				1					
— — — 柵工						式			
				1					
— — — — フェンス						m			第13号一位代価表
				86					
— — — — フェンス						m			第14号一位代価表
				68					
— — — — 門扉						基			第15号一位代価表
				2					
— — — 車止め工						式			
				1					
— — — — 車止め						基			第16号一位代価表
				4					
— 【交通誘導警備員】						式			
				1					

本 工 事 費 内 訳 書								
工事区分 工種 種別 細別・規格				数 量	単 位	単 価	金 額	摘 要
_ _ 【交通誘導警備員】					式			
				1				
_ _ _ 【交通誘導警備員】					式			
				1				
_ _ _ _ 交通誘導警備員B					人日			第17号一位代価表
_ 直接工事費					式			
				1				
_ _ 共通仮設費計					式			
				1				
_ _ _ 共通仮設費（率分）					式			
				1				
_ 純工事費					式			
				1				
_ _ 現場管理費					式			
				1				
_ 工事原価計					式			
				1				
_ _ 一般管理費等					式			
				1				
工事価格					式			
				1				

本 工 事 費 内 訳 書								
工事区分 工種 種別 細別・規格				数 量	単 位	単 価	金 額	摘 要
_ 消費税相当額					式			
				1				
工事費合計					式			
				1				

建設技能労働者や交通誘導員等の現場労働者にかかる経費として、労務費のほか各種経費（法定福利費の事業者負担額、労務管理費、安全訓練等に要する費用等）が必要であり、本積算ではこれらを現場管理費等の一部として率計上している。

使用機械の機種・規格及び施工方法は特記仕様書等で定めのある場合を除き、受注者の責任において任意で定め施工すること。ただし、使用機械は、排出ガス対策、低騒音・低振動型建設機械を原則とし、機種や規格については、施工計画書等に明記すること。

第1号一位代価表

掘削

100.000 m3 当り

名 称 / 規 格	数 量	単 位	単 価	金 額	摘 要
掘削		m3			第1号施工P
土砂、オープンカット、無し、無し、5,000m3未満	100				
合 計		m3			
	(1		当り		

第2号一位代価表

路体(築堤)盛土

100.000 m3 当り

名 称 / 規 格	数 量	単 位	単 価	金 額	摘 要
路体(築堤)盛土		m3			第2号施工P
4.0m以上、20,000m3未満、無し	100				
合 計		m3			
	(1		当り		

第3号一位代価表

法面整形(切土部)

100.000 m2 当り

名 称 / 規 格	数 量	単 位	単 価	金 額	摘 要
法面整形		m2			第3号施工P
切土部、無し、ロ質土、砂及び砂質土、粘性土、全ての費用	100				
合 計		m2			
	(1		当り		

第4号一位代価表

法面整形(盛土部)

100.000 m2 当り

名 称 / 規 格	数 量	単 位	単 価	金 額	摘 要
法面整形		m2			第4号施工P
盛土部, 有り, 無し, 埴質土、砂及び砂質土、粘性土, 全ての費用	100				
合 計		m2			
	(1		当り		

第5号一位代価表

土砂等運搬

100.000 m3 当り

名 称 / 規 格	数 量	単 位	単 価	金 額	摘 要
土砂等運搬		m3			第5号施工P
標準, バック材山積0.45m3(平積0.35m3), 土砂(岩塊・玉石混り土含む), 有り, 4.0km以下	100				
合 計		m3			
	(1		当り		

第6号一位代価表

整地

100.000 m3 当り

名 称 / 規 格	数 量	単 位	単 価	金 額	摘 要
路体(築堤)盛土		m3			第6号施工P
2.5m以上4.0m未満	100				
合 計		m3			
	(1		当り		

第7号一位代価表

土系舗装

100.000 m3 当り

名 称 / 規 格	数 量	単 位	単 価	金 額	摘 要
土系舗装		m3			第1号特殊施工
	100				
合 計		m3			
	(1		当り		

第8号一位代価表

土系舗装表面処理

100.000 m2 当り

名 称 / 規 格	数 量	単 位	単 価	金 額	摘 要
土系舗装表面処理		m2			第2号特殊施工
	100				
合 計		m2			
	(1		当り		

第9号一位代価表

仮囲い

100.000 m 当り

名 称 / 規 格	数 量	単 位	単 価	金 額	摘 要
仮囲い設置・撤去 撤去		m			第1号施工表
	100				
合 計		m			
	(1		当り		

第10号一位代価表

現場発生品運搬

100.000 t 当り

名 称 / 規 格	数 量	単 位	単 価	金 額	摘 要
スクラップ ヘビーH2	100	t			第2号施工表
現場発生品及び支給品積込・荷卸 クレーン装置付4～4.5t級、吊能力2.9t	100	t			第8号施工P
現場発生品及び支給品運搬 クレーン装置付2t級、吊能力2.9t、有り、3.0km以下	100	t			第9号施工P
合 計	(1	t	当り		)

第11号一位代価表

床掘り

100.000 m3 当り

名 称 / 規 格	数 量	単 位	単 価	金 額	摘 要
床掘り 土砂、現場制約あり	100	m3			第10号施工P
合 計	(1	m3	当り		)

第12号一位代価表

埋戻し

100.000 m3 当り

名 称 / 規 格	数 量	単 位	単 価	金 額	摘 要
埋戻し 現場制約あり、土砂、有り	100	m3			第11号施工P
合 計	(1	m3	当り		)

第13号一位代価表

フェンス

100.000 m 当り

名 称 / 規 格	数 量	単 位	単 価	金 額	摘 要
金網・支柱(立入防止柵)		m			第12号施工P
基礎ブロック, 2m	100				
メッシュフェンス		m			
H800	100				
基礎ブロック, 鋼管基礎		基			第13号施工P
基礎ブロック, 金網柵, 有り(t=10cm), 全ての費用	51				
合 計		m			
	(1		当り		

第14号一位代価表

フェンス

100.000 m 当り

名 称 / 規 格	数 量	単 位	単 価	金 額	摘 要
金網・支柱(立入防止柵)		m			第12号施工P
基礎ブロック, 2m	100				
メッシュフェンス		m			
H1800	100				
基礎ブロック, 鋼管基礎		基			第14号施工P
基礎ブロック, 金網柵, 有り(t=10cm), 全ての費用	51				
合 計		m			
	(1		当り		

第15号一位代価表

門扉

100.000 基 当り

名 称 / 規 格	数 量	単 位	単 価	金 額	摘 要
門扉 片開き, 2m以下		基			第15号施工P
	100				
メッシュフェンス用門扉		基			
	100				
基礎ブロック, 鋼管基礎 基礎ブロック, 門扉, 有り (t=10cm), 全ての費用		基			第16号施工P
	200				
合 計		基			
	(1		当り		

第16号一位代価表

車止め

100.000 基 当り

名 称 / 規 格	数 量	単 位	単 価	金 額	摘 要
車止めポスト設置 全ての費用		本			第17号施工P
	100				
合 計		基			
	(1		当り		

第17号一位代価表

交通誘導警備員B

100.000 人日 当り

名 称 / 規 格	数 量	単 位	単 価	金 額	摘 要
交通誘導警備員B		人			
合 計		人日			
	(1		当り		

第 0001 号 一位代価表(施工歩掛表) 仮囲い設置・撤去

10.00 m 当り

(WB253110)

名 称 / 規 格	数 量	単 位	単 価	金 額	摘 要
土木一般世話役		人			
普通作業員		人			
諸雑費 (率・まるめ)	1	式			
合 計	1	m	当り		

条件名称
J01 作業区分

入力名称
撤去

第 0002 号 一位代価表(施工歩掛表) スクラップ

1.00 t 当り

(SS002929)

名 称 / 規 格	数 量	単 位	単 価	金 額	摘 要
スクラップ ヘビーH2	1.000	t			
合 計	1	t	当り		

条件名称
J01 適用

入力名称
ヘビーH2

第 0001 号 一位代価表(特殊施工単価) 土系舗装
PJ0010

100.000 m3 当り

名 称 / 規 格	単 位	数 量	単 価	金 額	摘 要
路床盛土 4.0m以上, 20,000m3未満, 無し	m3				第7号施工P
		100			
真砂土	m3				
		133			
合 計	1	m3	当り		

第 0002 号 一位代価表(特殊施工単価) 土系舗装表面処理
PJ0020

100.000 m2 当り

名 称 / 規 格	単 位	数 量	単 価	金 額	摘 要
特殊作業員	人				
土木一般世話役	人				
塩化カルシウム	kg				
		120			
諸雑費 (率・まるめ)	式				
		1			
合 計	1	m2	当り		

第 0001 号 一位代価表(施工P構成表) 掘削

1 m3 当り

(CB210100)

施工P(機44.260%, 労36.730%, 材19.010%, 市 0.000%)

名 称 / 規 格	埼 玉 単 価	構 成 比 (%)	東 京 単 価	摘 要
バックホウ(クローラ型)[標準型・超低騒音型] 排出ガス対策型(第3次基準値) 山積0.8m3		44.26		K1
運転手(特殊)		36.73		R1
軽油		19.01		Z1
積算単価		標準単価		

条件名称	入力名称
J01 土質	土砂
J02 施工方法	オープンカット
J03 押土の有無	無し
J04 障害の有無	無し
J05 施工数量	5,000m3未満

第 0002 号 一位代価表(施工P構成表) 路体(築堤)盛土

1 m3 当り

(CB210510)

施工P(機17.970%, 労66.930%, 材15.100%, 市 0.000%)

名 称 / 規 格	埼 玉 単 価	構 成 比 (%)	東 京 単 価	摘 要
ブルドーザ[湿地] 7t級		11.28		K1
振動ローラ(土工用)[フラット・シングルドラム型] 運転質量11~12t		6.69		K2
運転手(特殊)		46.3		R1
普通作業員		20.63		R2
軽油		15.1		Z1

積算単価		標準単価		
------	--	------	--	--

	条件名称	入力名称
J01	施工幅員	4.0m以上
J02	施工数量	20,000m3未満
J03	障害の有無	無し

第 0003 号 一位代価表(施工P構成表) 法面整形

1 m2 当り

(CB220010)

施工P(機 9.710%, 労80.610%, 材 9.680%, 市 0.000%)

名 称 / 規 格	埼 玉 単 価	構 成 比 (%)	東 京 単 価	摘 要
バックホウ(クローラ)[標準] 山積0.8m3(平積0.6m3)		9.71		K1
普通作業員		38.29		R1
運転手(特殊)		22.49		R2
土木一般世話役		19.83		R3
軽油		9.68		Z1
積算単価		標準単価		

	条件名称	入力名称
J01	整形箇所	切土部
J03	現場制約の有無	無し
J04	土質	ㇿ質土、砂及び砂質土、粘性土
J05	費用の内訳	全ての費用

(CB220010)

施工P(機12.190%, 労75.670%, 材12.140%, 市 0.000%)

名 称 / 規 格	埼 玉 単 価	構 成 比 (%)	東 京 単 価	摘 要
バックホウ(クローラ)[標準] 山積0.8m3(平積0.6m3)		12.19		K1
普通作業員		30.88		R1
運転手(特殊)		28.21		R2
土木一般世話役		16.58		R3
軽油		12.14		Z1
積算単価		標準単価		

J01 条件名称
 整形箇所
 J02 法面締固めの有無
 J03 現場制約の有無
 J04 土質
 J05 費用の内訳

入力名称
 盛土部
 有り
 無し
 レキ質土、砂及び砂質土、粘性土
 全ての費用

(CB210110)

施工P(機45.590%, 労39.520%, 材14.890%, 市 0.000%)

名 称 / 規 格	埼 玉 単 価	構 成 比 (%)	東 京 単 価	摘 要
ダンプトラック[オンロード・ディーゼル] 10t積級		45.59		K1
運転手(一般)		39.52		R1
軽油		14.89		Z1
積算単価		標準単価		

条件名称
J01 土砂等発生現場
J02 積込機種・規格
J03 土質
J04 DID区間の有無
J10 運搬距離(km)(DID区間有)

入力名称
標準
バックホウ山積0.45m3(平積0.35m3)
土砂(岩塊・玉石混り土含む)
有り
4.0km以下

第 0006 号 一位代価表(施工P構成表) 路体(築堤)盛土

1 m3 当り

(CB210510)

施工P(機15.860%, 労75.540%, 材 8.600%, 市 0.000%)

名 称 / 規 格	埼 玉 単 価	構 成 比 (%)	東 京 単 価	摘 要
バックホウ(クローラ)[後方超小旋回型] 山積0.28m3(平積0.2m3)		8.3		K1
振動ローラ(舗装用)[搭乗・コンバインド式] 運転質量3～4t		7.56		K2
運転手(特殊)		66.88		R1
普通作業員		8.66		R2
軽油		8.6		Z1
積算単価		標準単価		

J01 条件名称
施工幅員

入力名称
2.5m以上4.0m未満

(CB210520)

施工P(機18.460%, 労65.590%, 材15.950%, 市 0.000%)

名 称 / 規 格	埼 玉 単 価	構 成 比 (%)	東 京 単 価	摘 要
ブルドーザ[湿地] 7t級		9.86		K1
振動ローラ(土工用)[フラット・シン グルドラム型] 運転質量11～12t		8.6		K2
運転手(特殊)		45.48		R1
普通作業員		20.11		R2
軽油		15.95		Z1
積算単価		標準単価		

条件名称
J01 施工幅員
J02 施工数量
J03 障害の有無

入力名称
4.0m以上
20,000m3未満
無し

第 0008 号 一位代価表(施工 P 構成表) 現場発生品及び支給品積込・荷卸

1 t 当り

(CB010420)

施工P(機17.010%, 労79.120%, 材 3.870%, 市 0.000%)

名 称 / 規 格	埼 玉 単 価	構 成 比 (%)	東 京 単 価	摘 要
トラック[クレーン装置付] ベーストラック4～4.5t積 吊能力2.9t		17.01		K1
運転手(特殊)		40.11		R1
特殊作業員		38.63		R2
軽油		3.87		Z1
積算単価		標準単価		

J01 条件名称
トラック機種

入力名称
クレーン装置付4～4.5t級、吊能力2.9t

第 0009 号 一位代価表(施工P構成表) 現場発生品及び支給品運搬

1 t 当り

(CB010410)

施工P(機13.580%, 労83.540%, 材 2.880%, 市 0.000%)

名 称 / 規 格	埼 玉 単 価	構 成 比 (%)	東 京 単 価	摘 要
トラック[クレーン装置付] ベーストラック2t積 吊能力2.9t		13.58		K1
運転手(特殊)		42.54		R1
特殊作業員		41		R2
軽油		2.88		Z1
積算単価		標準単価		

条件名称
J01 トラック機種
J02 DID区間の有無
J04 片道運搬距離(km)DID有

入力名称
クレーン装置付2t級、吊能力2.9t
有り
3.0km以下

第 0010 号 一位代価表(施工P構成表) 床掘り

1 m3 当り

(CB210030)

施工P(機 0.000%, 労100.000%, 材 0.000%, 市 0.000%)

名 称 / 規 格	埼 玉 単 価	構 成 比 (%)	東 京 単 価	摘 要
普通作業員		100		R1
積算単価		標準単価		

条件名称
J01 土質
J02 施工方法

入力名称
土砂
現場制約あり

第 0011 号 一位代価表(施工P構成表) 埋戻し

1 m³ 当り

(CB210410)

施工P(機 0.260%, 労99.380%, 材 0.360%, 市 0.000%)

名 称 / 規 格	埼 玉 単 価	構 成 比 (%)	東 京 単 価	摘 要
タンパ及びランマ 質量 60～80kg		0.26		K1
普通作業員		88.41		R1
特殊作業員		10.97		R2
ガソリン レギュラー		0.36		Z1
積算単価		標準単価		

条件名称
J01 施工方法
J02 土質
J03 締固めの有無

入力名称
現場制約あり
土砂
有り

第 0012 号 一位代価表(施工P構成表) 金網・支柱(立入防止柵)

1 m 当り

(CB420840)

施工P(機 0.000%, 労100.000%, 材 0.000%, 市 0.000%)

名 称 / 規 格	埼 玉 単 価	構 成 比 (%)	東 京 単 価	摘 要
普通作業員		90.38		R1
土木一般世話役		8.81		R2
積算単価		標準単価		

条件名称
J01 基礎種別
J03 支柱間隔

入力名称
基礎ブロック
2m

第 0013 号 一位代価表(施工P構成表) 基礎ブロック,鋼管基礎

1 基 当り

(CB420820)

施工P(機 0.000%, 労81.330%, 材18.670%, 市 0.000%)

名 称 / 規 格	埼 玉 単 価	構 成 比 (%)	東 京 単 価	摘 要
普通作業員		72.62		R1
土木一般世話役		7.91		R2
基礎ブロック 18×18×45		18.67		Z1
積算単価		標準単価		

条件名称	入力名称
J01 基礎種別	基礎ブロック
J02 構造物種別	金網柵
J04 基礎砕石	有り(t=10cm)
J05 費用の内訳	全ての費用

第 0014 号 一位代価表(施工P構成表) 基礎ブロック,鋼管基礎

1 基 当り

(CB420820)

施工P(機 0.000%, 労81.330%, 材18.670%, 市 0.000%)

名 称 / 規 格	埼 玉 単 価	構 成 比 (%)	東 京 単 価	摘 要
普通作業員		72.62		R1
土木一般世話役		7.91		R2
基礎ブロック 20×20×45		18.67		Z1
積算単価		標準単価		

条件名称	入力名称
J01 基礎種別	基礎ブロック
J02 構造物種別	金網柵
J04 基礎砕石	有り(t=10cm)
J05 費用の内訳	全ての費用

(CB420850)

施工P(機 0.000%, 労100.000%, 材 0.000%, 市 0.000%)

名 称 / 規 格	埼 玉 単 価	構 成 比 (%)	東 京 単 価	摘 要
普通作業員		73.86		R1
土木一般世話役		24.18		R2
積算単価		標準単価		

条件名称
J01 門扉種別
J02 門柱高

入力名称
片開き
2m以下

(CB420820)

施工P(機12.540%, 労75.110%, 材12.350%, 市 0.000%)

名 称 / 規 格	埼 玉 単 価	構 成 比 (%)	東 京 単 価	摘 要
小型バックホウ(クローラ)[標準・クレーン機能付] 排ガス対策型(第2次基準)山積0.11m ³ 0.8t吊		12.54		K1
普通作業員		33.74		R1
運転手(特殊)		31.74		R2
土木一般世話役		8.37		R3
基礎ブロック 30×30×60		9.44		Z1
軽油		2.91		Z2
積算単価		標準単価		

条件名称
J01 基礎種別
J02 構造物種別
J04 基礎砕石
J05 費用の内訳

入力名称
基礎ブロック
門扉
有り(t=10cm)
全ての費用

第 0017 号 一位代価表(施工P構成表) 車止めポスト設置

1 本 当り

(CB420910)

施工P(機 0.000%, 労16.800%, 材83.200%, 市 0.000%)

名 称 / 規 格	埼 玉 単 価	構 成 比 (%)	東 京 単 価	摘 要
普通作業員		16		R1
材料費 車止め 門型(蓋・錠付)取 外し式(横ハール付) φ 60.5×700×650SU S		83.2		Z1
積算単価		標準単価		

J01 条件名称
費用の内訳

入力名称
全ての費用

積 算 条 件 一 覧 表

単価表番号	名 称 / 規 格	単 位	単 価	摘 要
第0001号施工表	仮囲い設置・撤去 撤去	m		WB253110
第0002号施工表	スクラップ ヘビーH2	t		SS002929
第0001号施工P	掘削 土砂, オープンカット, 無し, 無し, 5,000m3未満	m3		CB210100
第0002号施工P	路体(築堤)盛土 4.0m以上, 20,000m3未満, 無し	m3		CB210510
第0003号施工P	法面整形 切土部, 無し, 粘性土、砂及び砂質土、粘性土, 全ての費用	m2		CB220010
第0004号施工P	法面整形 盛土部, 有り, 無し, 粘性土、砂及び砂質土、粘性土, 全ての費用	m2		CB220010
第0005号施工P	土砂等運搬 標準, バックホウ山積0.45m3(平積0.35m3), 土砂(岩塊・玉石混り土含む), 有り, 4.0km以下	m3		CB210110
第0006号施工P	路体(築堤)盛土 2.5m以上4.0m未満	m3		CB210510
第0007号施工P	路床盛土 4.0m以上, 20,000m3未満, 無し	m3		CB210520
第0008号施工P	現場発生品及び支給品積込・荷卸 クレーン装置付4～4.5t級、吊能力2.9t	t		CB010420
第0009号施工P	現場発生品及び支給品運搬 クレーン装置付2t級、吊能力2.9t, 有り, 3.0km以下	t		CB010410

積 算 条 件 一 覧 表

単価表番号	名 称 / 規 格	単 位	単 価	摘 要
第0010号施工P	床掘り 土砂，現場制約あり	m3		CB210030
第0011号施工P	埋戻し 現場制約あり，土砂，有り	m3		CB210410
第0012号施工P	金網・支柱(立入防止柵) 基礎ブロック，2m	m		CB420840
第0013号施工P	基礎ブロック，鋼管基礎 基礎ブロック，金網 柵，有り(t=10cm)，全ての費用	基		CB420820
第0014号施工P	基礎ブロック，鋼管基礎 基礎ブロック，金網 柵，有り(t=10cm)，全ての費用	基		CB420820
第0015号施工P	門扉 片開き，2m以下	基		CB420850
第0016号施工P	基礎ブロック，鋼管基礎 基礎ブロック，門扉，有り(t=10cm)，全ての費用	基		CB420820
第0017号施工P	車止めポスト設置 全ての費用	本		CB420910

使用機械の機種・規格及び施工方法は特記仕様書等で定めのある場合を除き、請負者の責任において任意で定め施工すること。ただし、使用機械は、排出ガス対策、低騒音・低振動型建設機械を原則とし、機種や規格については、施工計画書等に明記すること。

工 事 特 記 仕 様 書

(趣旨)

第1条 この特記仕様書は、埼玉県土木工事共通仕様書に定めるもののほか、工事に関し必要な事項を定めるものとする。

(適用)

第2条 この特記仕様書は、次の工事に適用する。

- ・工 事 名 1号街区公園整備工事
- ・工事箇所 春日部市西金野井第二土地区画整理事業地内

(施工時間)

第3条 施工時間は以下のとおりとする。

全工種：昼間

ただし、関係機関等から時間的制約条件を付された場合は、速やかに監督員と協議するものとする。

(安全管理)

第4条 施工にあたっては、特に下記の事項に注意し安全管理に努めなければならない。

- ①事前に保安計画図を作成し、その内容について監督員・関係機関と協議を行う。
- ②保安計画にあたっては、作業時はもとより作業時間以外についても道路使用者の安全を十分確保すること。また、歩行者の誘導方法も計画すること。
- ③施行中は交通整理員を適正に配置し、交通に支障を及ぼさないように努めなければならない。また、特に隣接地住民の出入りについては、事前に十分調整を行い、工事を進めること。

(共通事項)

第5条 受注者は、「資源の有効な利用の促進に関する法律（資源有効利用促進法）」等に基づき、次の対象工事について、工事着手前に本工事に係る「再生資源利用計画書」、「再生資源利用促進計画書」及び「工事登録証明書」を建設副産物情報交換システム（COBRIS）により作成し、施工計画書に含め各1部提出する。

また、工事完成後速やかに計画の実施状況（実績）について、「再生資源利用実施書」、「再生資源利用促進実施書」及び「工事登録証明書」を同システムにより作成し、各1部提出するとともに、これらの記録を保存する。

○ 再生資源利用計画書（実施書）の作成対象工事（下記のいずれかに該当する工事）

- ① 500m³以上の土砂を搬入する工事
- ② 500 t以上の砕石を搬入する工事
- ③ 200 t以上の加熱アスファルト混合物を搬入する工事
- ④ 最終受注金額100万円以上の工事

○ 再生資源利用促進計画書（実施書）の作成対象工事（下記のいずれかに該当する工事）

① 500m³以上の建設発生土を搬出する工事

② アスファルト・コンクリート塊、コンクリート塊、及び建設発生木材の合計で200 t以上搬出する工事

③ 最終受注金額100万円以上の工事

2 受注者は、施工計画書に建設廃棄物の処理計画を添付する。なお、建設廃棄物の処分にあたり、排出事業者は処理業者と建設廃棄物処理委託契約を締結し、同契約書の写しを処理計画に添付する。

また、収集運搬業務を収集運搬業者に委託する場合は、別に収集運搬業者と建設廃棄物処理委託契約を締結する。

3 建設廃棄物については、「産業廃棄物処理におけるマニフェストシステム」に基づく、建設廃棄物マニフェストA票、B2票、D票、E票を監督員に提示し、確認を受けるとともに、D票、E票の写しを提出する。

（建設発生土の搬出）

第6条 建設発生土の受入地は、下記のとおり予定しており、受入地までの運搬距離を仕様書によるものとする。

○処分土

受入地：埼玉県 総合治水事務所管理 「中川ヤード」

※渇水期の受入れとなり、受入れ時期など詳細については受注後の調整となる。

2 受注者は、500m³以上の建設生土を搬出する場合は、埼玉県土砂の搬出、たい積等の規制に関する条例（埼玉県土砂条例）に基づき、土砂搬出届出書を受理担当窓口へ提出する。

（建設廃棄物の再資源化等）

第7条 受注者は、「建設工事に係る資材の再資源化等に関する法律」（平成12年5月31日法律第104号。以下「建設リサイクル法」という。）に基づいて、特定建設資材廃棄物を再資源化のための施設に搬入する場合は、適切な施設に搬入しなければならない。

なお、特定建設資材廃棄物とは、特定建設資材（コンクリート、コンクリート及び鉄から成る建設資材、木材、アスファルト・コンクリート）が廃棄物となったものである。

2 受注者は、契約前に「分別解体等の計画等」について、文書で発注者に説明するものとする。

3 受注者は、特定建設資材廃棄物の再資源化等が完了したときは、建設リサイクル法第18条第1項に基づき、以下の事項等を別紙「再資源化等報告書」に記載し、発注者に報告しなければならない。

- ・ 特定建設資材廃棄物の再資源化等が完了した年月日
- ・ 特定建設資材廃棄物の再資源化等をした施設の名称及び所在地
- ・ 特定建設資材廃棄物の再資源化等に要した費用

また、同条第1項に基づき、特定建設資材廃棄物の再資源化等の実施状況に関する記録を作成し、保存しなければならない。

なお、資源有効利用促進法等に基づく再生資源利用実施書・再生資源利用促進実施書を作成している場合は、その写しを参考資料として報告書に添付するものとする。

4 受注者は、工事の施工に当たっては、平成14年3月18日に策定した「彩の国建設リサイクル実施指針」を遵守し、建設資材廃棄物の再資源化等に努め、廃棄物の減量を図ら

なければならない。

(再生資材の利用)

第8条 以下の再生資材を、備考欄の部分に利用すること。

資材名	規 格	備 考
再生切込碎石	4 0 mm以下	基礎碎石

なお、現場から4 0 kmの範囲の再資源化のための施設から供給が困難な場合は、新材への設計変更の対象とする。

(法定外の労災保険の付保)

第9条 受注者は法定外の労災保険に付さなければならない。

(週休2日制モデル工事)

第10条 本工事は、春日部市「週休2日制モデル工事（現場閉所型）」の試行対象工事である。

試行の実施は、春日部市「週休2日制モデル工事」試行要領によるものとする。試行要領は、春日部市ホームページで確認のこと。

春日部市ホームページ

https://www.city.kasukabe.lg.jp/jigyoshamuke/nyusatsu_keiyaku/seidogaiyo/24053.html

(関連工事との調整)

第11条 本工事の関係事業者との調整を十分に行い、適切な現場運営を図ることとする。

(その他)

第12条 近隣において別の工事が施工される場合は、工程についてよく協議をして日程調整を行うこと。

2 建設発生土の受入れについて、埼玉県総合治水事務所と調整を行っているが、詳細は受注者が決定後に調整を行うこととなっている。建設発生土搬出計画等の関係書類の提出および必要に応じて、埼玉県との協議に同席し、速やかに建設発生土の搬出が行えるよう協力すること。

3 上記に定めるもののほか、必要に応じて監督員と協議の上、工事を実施するものとする。

1号街区公園整備工事
数量計算書

数量総括表

工 種	細 別	規 格	単位	数 量	積算数量	摘 要
土工						
	掘削工		m3	1,064.8	1,100	
	盛土工		m3	9.0	10	
	法面整形（切土）		m2	30.9	30	
	法面整形（盛土）		m2	4.2	4	
	残土処理工	仮置場へ運搬	m3	1,054.3	1,050	
	仮置場 盛土		m3	1,054.3	1,100	
園路広場整備工						
	土系舗装工	真砂土舗装 t=10cm	m3	175.7	180	
	土系舗装工	表面処理 塩化カルシウム	m2	1,757.3	1,760	
管理施設整備工						
	作業土工	床掘	m3	30.2	30	
	作業土工	埋戻し	m3	27.6	30	
	柵工	メッシュフェンス H=800	m	86.0	86	
	柵工	メッシュフェンス H=1800	m	67.9	68	
	門扉工	門扉 H=1800, W=1000	基	2	2	
	車止め工	車止め W=700	基	4	4	
撤去工						
	仮囲い撤去	H=3.0m	m	117.0	117	
	発生品運搬	スクラップ	t	3.9	3.9	

数量集計表 (土工)

[illegible]

一般計算書

種 別：土工

細別／規格	算 式 ／ 図	数 量
掘削工	1064.8	1,064.8 m3
盛土工	9.0	9.0 m3
法面整形（切土）	$0 + \frac{25.7}{\text{平面図CAD計測}} \times 1.202$	30.9 m2
法面整形（盛土）	4.2	4.2 m2
残土処理工	$\frac{\text{掘削工 } 1,064.8 + \text{構造物土工床掘 } 30.2 - \text{盛土工 } (9.0 + \text{構造物土工埋戻 } 27.6)}{0.9}$	1,054.3 m3
仮置場 盛土	1,054.3	1,054.3 m3

平均法長面積計算表

測 点	距 離(m)	法面整形 (切土)			法面整形(盛土)			摘 要
		法 長 (m)	平均法長 (m)	面 積 (m2)	法 長 (m)	平均法長 (m)	面 積 (m2)	
NO. 9+2. 5	—	0. 0	—	—	0. 0	—	—	
NO. 10	7. 5	0. 0	0. 00	0. 0	0. 0	0. 00	0. 0	
NO. 11	10. 0	0. 0	0. 00	0. 0	0. 0	0. 00	0. 0	
NO. 12	10. 0	0. 0	0. 00	0. 0	0. 0	0. 00	0. 0	
NO. 13	10. 0	0. 0	0. 00	0. 0	0. 0	0. 00	0. 0	
NO. 14	10. 0	0. 0	0. 00	0. 0	0. 0	0. 00	0. 0	
NO. 15	10. 0	0. 0	0. 00	0. 0	0. 0	0. 00	0. 0	
NO. 16	10. 0	0. 0	0. 00	0. 0	0. 7	0. 35	3. 5	
NO. 16+1. 0	1. 0	0. 0	0. 00	0. 0	0. 7	0. 70	0. 7	
合 計	68. 5			0. 0			4. 2	

数量集計表（園路広場整備工）

[illegible]

一般計算書

種 別：園路広場整備工

細別／規格	算 式 ／ 図	数 量
土系舗装工 真砂土舗装 t=10cm	1757.3 × 0.1 =	175.7 m3
表面処理 塩化カルシウム	1757.3	1,757.3 m2

数量集計表（管理施設整備工）

[illegible]

一般計算書

種 別：管理施設整備工

細別／規格	算 式 ／ 図	数 量
作業土工 床掘	30.2	30.2 m3
作業土工 埋戻し	27.6	27.6 m3
基面整正	9.3	9.3 m2
柵工 メッシュフェンス H=800	38.3 + 25.3 + 22.4	86.0 m
柵工 メッシュフェンス H=1800	4.0 + 55.4 + 8.5	67.9 m
門扉工 門扉 H=1800, W=1000	1.0 + 1.0	2.0 基
車止め工 車止め W=700	2.0 + 2.0	4.0 基


構造物土工計算表

工 種 規 格	数量 (箇所,m)	床掘		埋戻		基面整正		摘 要
		単位数量	体 積(m ³)	単位数量	体 積(m ³)	単位数量	面 積(m ²)	
メッシュフェンス H=800	86.0	0.17	14.6	0.16	13.8	0.05	4.3	
メッシュフェンス H=1800	67.9	0.18	12.2	0.16	10.9	0.05	3.4	
門扉 H=1800,W=1000	2.0	1.00	2.0	0.86	1.7	0.32	0.6	
車止め W=700	4.0	0.34	1.4	0.29	1.2	0.25	1.0	
合 計	159.9		30.2		27.6		9.3	

単位数量計算書

細 別：メッシュフェンス
規 格：H=800



10.0 m当り

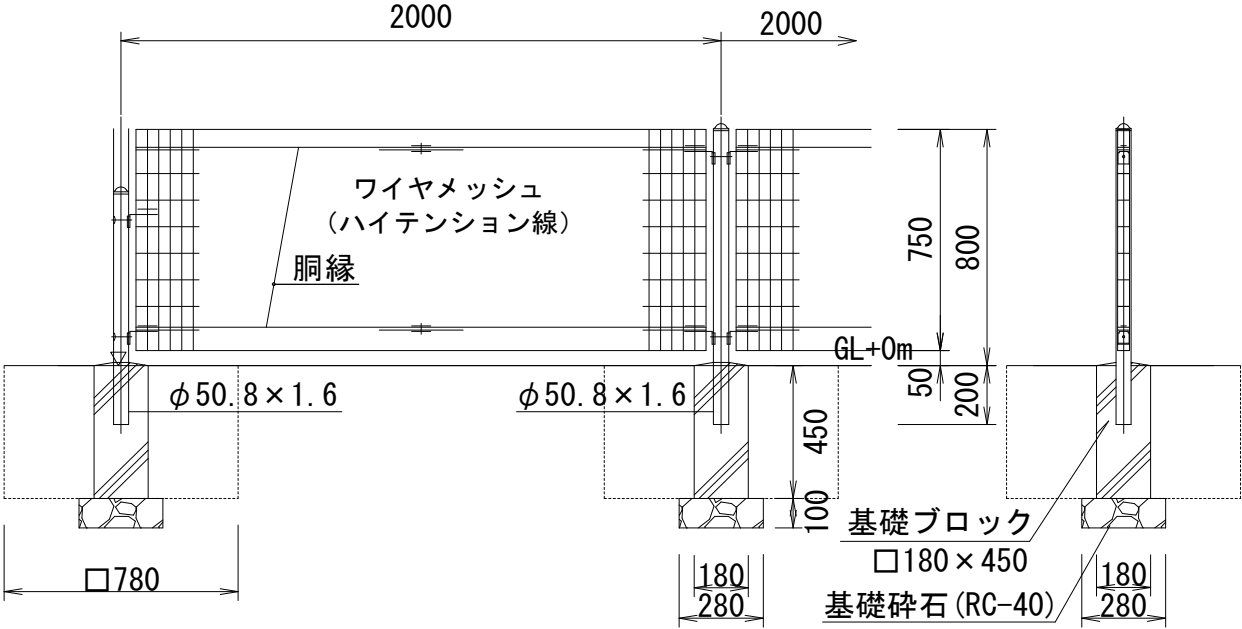略 図		
正面図 側面図 		
材料／規格	算 式	数 量
床掘	$(0.780^2 \times 0.450 + 0.280^2 \times 0.100) \times (10.0/2.0 + 1.0) = 1.69$	1.7 m3
埋戻し	$1.69 - (0.180^2 \times 0.450 + 0.280^2 \times 0.100) \times (10.0/2.0 + 1.0) = 1.56$	1.6 m3
基面整正	$0.280^2 \times (10.0/2.0 + 1.0) = 0.47$	0.5 m2
基礎ブロック □180×450	$10.0/2.0 + 1.0 = 6.0$	6 個
メッシュフェンス H=800	10.0	10.0 m

単位数量計算書

細 別：メッシュフェンス
規 格：H=1800

10.0 m当り

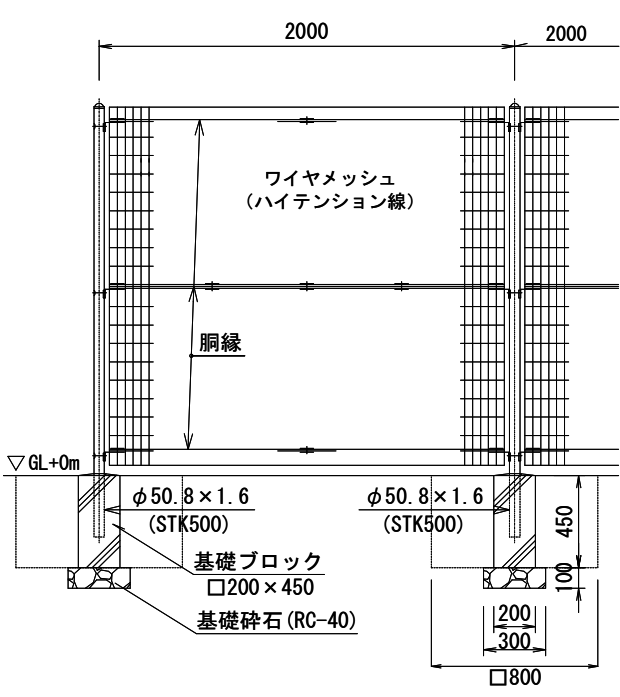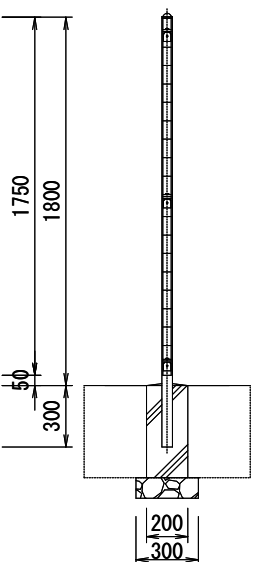略 図		
正面図  側面図 		
材料／規格	算 式	数 量
床掘	$(0.800^2 \times 0.450 + 0.300^2 \times 0.100) \times (10.0/2.0 + 1.0) = 1.78$	1.8 m3
埋戻し	$1.78 - (0.200^2 \times 0.450 + 0.300^2 \times 0.100) \times (10.0/2.0 + 1.0) = 1.62$	1.6 m3
基面整正	$0.300^2 \times (10.0/2.0 + 1.0) = 0.54$	0.5 m2
基礎ブロック □200×450	$10.0/2.0 + 1.0 = 6.0$	6 個
メッシュフェンス H=1800	10.0	10.0 m

単位数量計算書

細 別：門扉
規 格：H=1800、W=1000

10 基当り

略 図		
材料／規格	算 式	数 量
床掘	$(0.90^2 \times 0.60 + 0.40^2 \times 0.10) \times 2.0 \times 10.0 = 10.04$	10.0 m3
埋戻し	$10.04 - (0.30^2 \times 0.60 + 0.40^2 \times 0.10) \times 2.0 \times 10.0 = 8.64$	8.6 m3
基面整正	$0.40^2 \times 2.0 \times 10.0 = 3.20$	3.2 m2
基礎碎石 RC-40 t=10cm	$0.40^2 \times 2.0 \times 10.0 = 3.200$	3.2 m2
型枠	$0.30 \times 0.60 \times 4.0 \times 2.0 \times 10.0 = 14.40$	14.4 m2
コンクリート σ ck=18N/mm2	$0.30 \times 0.30 \times 0.60 \times 2.0 \times 10.0 = 1.080$	1.08 m3
門扉 H=1800、W=1000	10.0	10 箇所

単位数量計算書

細 別：車止め
規 格：W=700

10.0 基当り

略 図		
材料／規格	算 式	数 量
床掘	$(1.490 \times 0.850 \times 0.250 + 0.350^2 \times 0.100 \times 2.0) \times 10.0 = 3.41$	
		3.4 m3
埋戻し	$3.41 - (0.250^2 \times 0.250 + 0.350^2 \times 0.100) \times 2.0 \times 10.0 = 2.85$	
		2.9 m3
基面整正	$0.350^2 \times 2.0 \times 10.0 = 2.45$	
		2.5 m2
基礎碎石	$0.350^2 \times 2.0 \times 10.0 = 2.450$	
RC-40 t=10cm		2.5 m2
型枠	$0.250^2 \times 4.0 \times 2.0 \times 10.0 = 5.00$	
		5.0 m2
コンクリート	$(0.250^2 \times 0.250 - 0.035^2 \times \pi \times 0.250) \times 2.0 \times 10.0 = 0.293$	
σ ck=18N/mm2		0.29 m3
車止め	10.0	
H=650、W=700		10.0 基

数量集計表（撤去工）

[illegible]

一般計算書

種 別：撤去工

細別／規格	算 式 ／ 図	数 量
仮囲い撤去 H=3.0m	117.0	117.0 m
スクラップ ガ－ト鋼板 参考重量 (kg/枚) 17.9	$\begin{array}{ccccccc} 117.0 & / & 0.54 & = & 217 & \text{枚} \\ 217 & \times & 17.9 & / & 1000 & = & 3.9 \end{array}$	3.9 t
発生品運搬	3.9	3.9 t

令和 7 年度

1 号街区公園整備工事

設 計 図

令和 7 年 9 月


春日部市 西金野井第二土地区画整理事務所

図 面 目 録

[illegible]

公園計画平面図

S=1:400

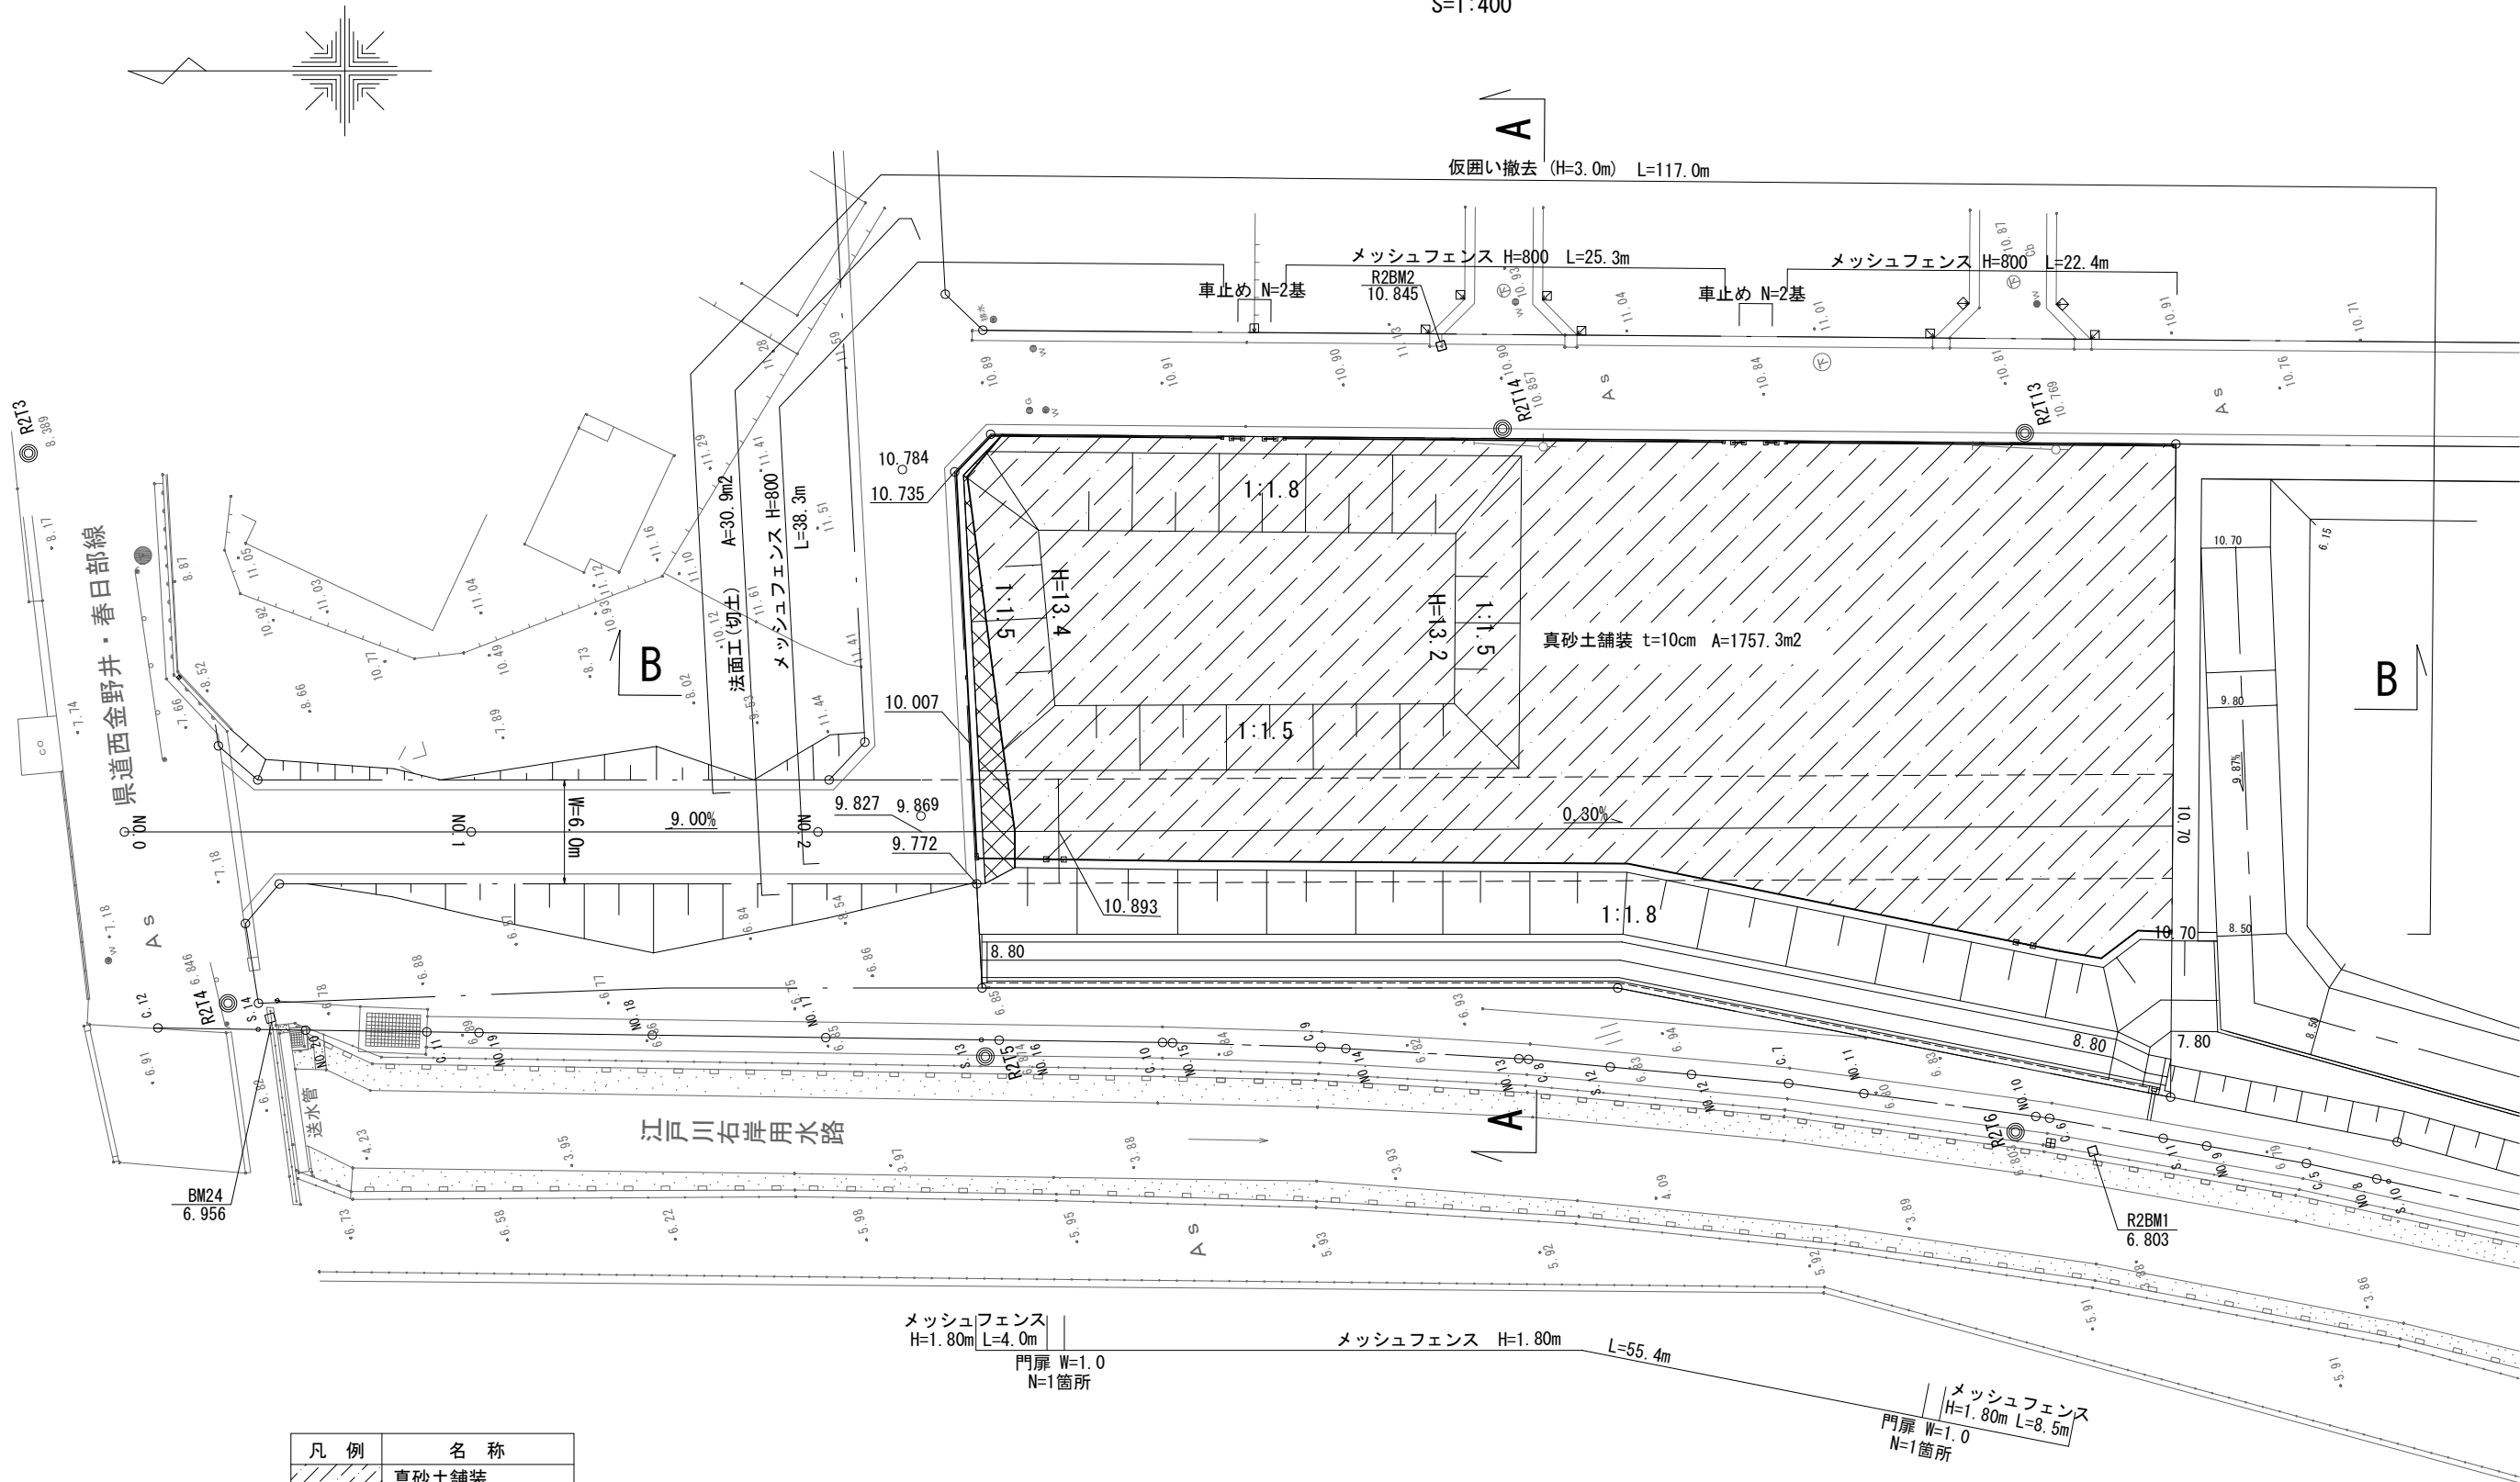

凡 例	名 称
	真砂土舗装
	法面(切土)
	メッシュフェンス
	門扉
	車止め


※ 縮尺はA3版表記

工事名	1号街区公園整備工事		
路 線 名			
工事箇所	春日部市 西金野井第二土地区画整理事業地内		
図 面 名	公園計画平面図		
縮 尺	S=1:400	図面番号	1 / 6
春日部市 西金野井第二土地区画整理事務所			


公園標準断面図

S=1:100

A - A 断面図

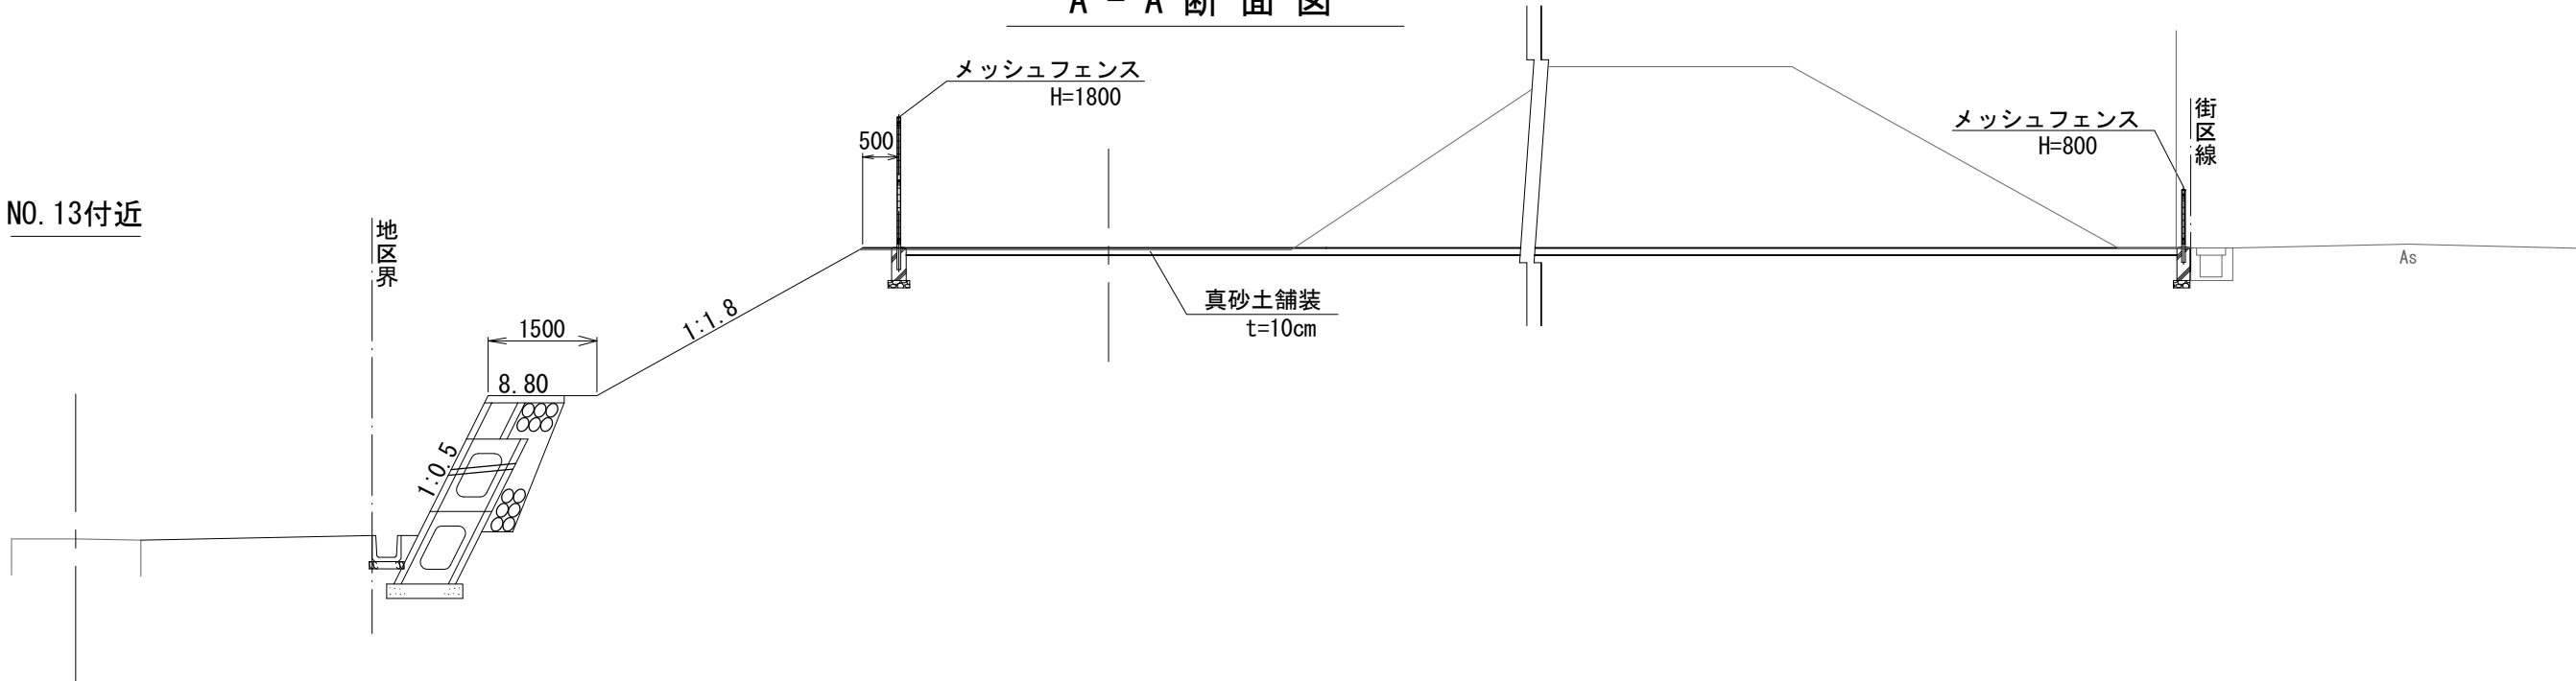

B - B 断面図

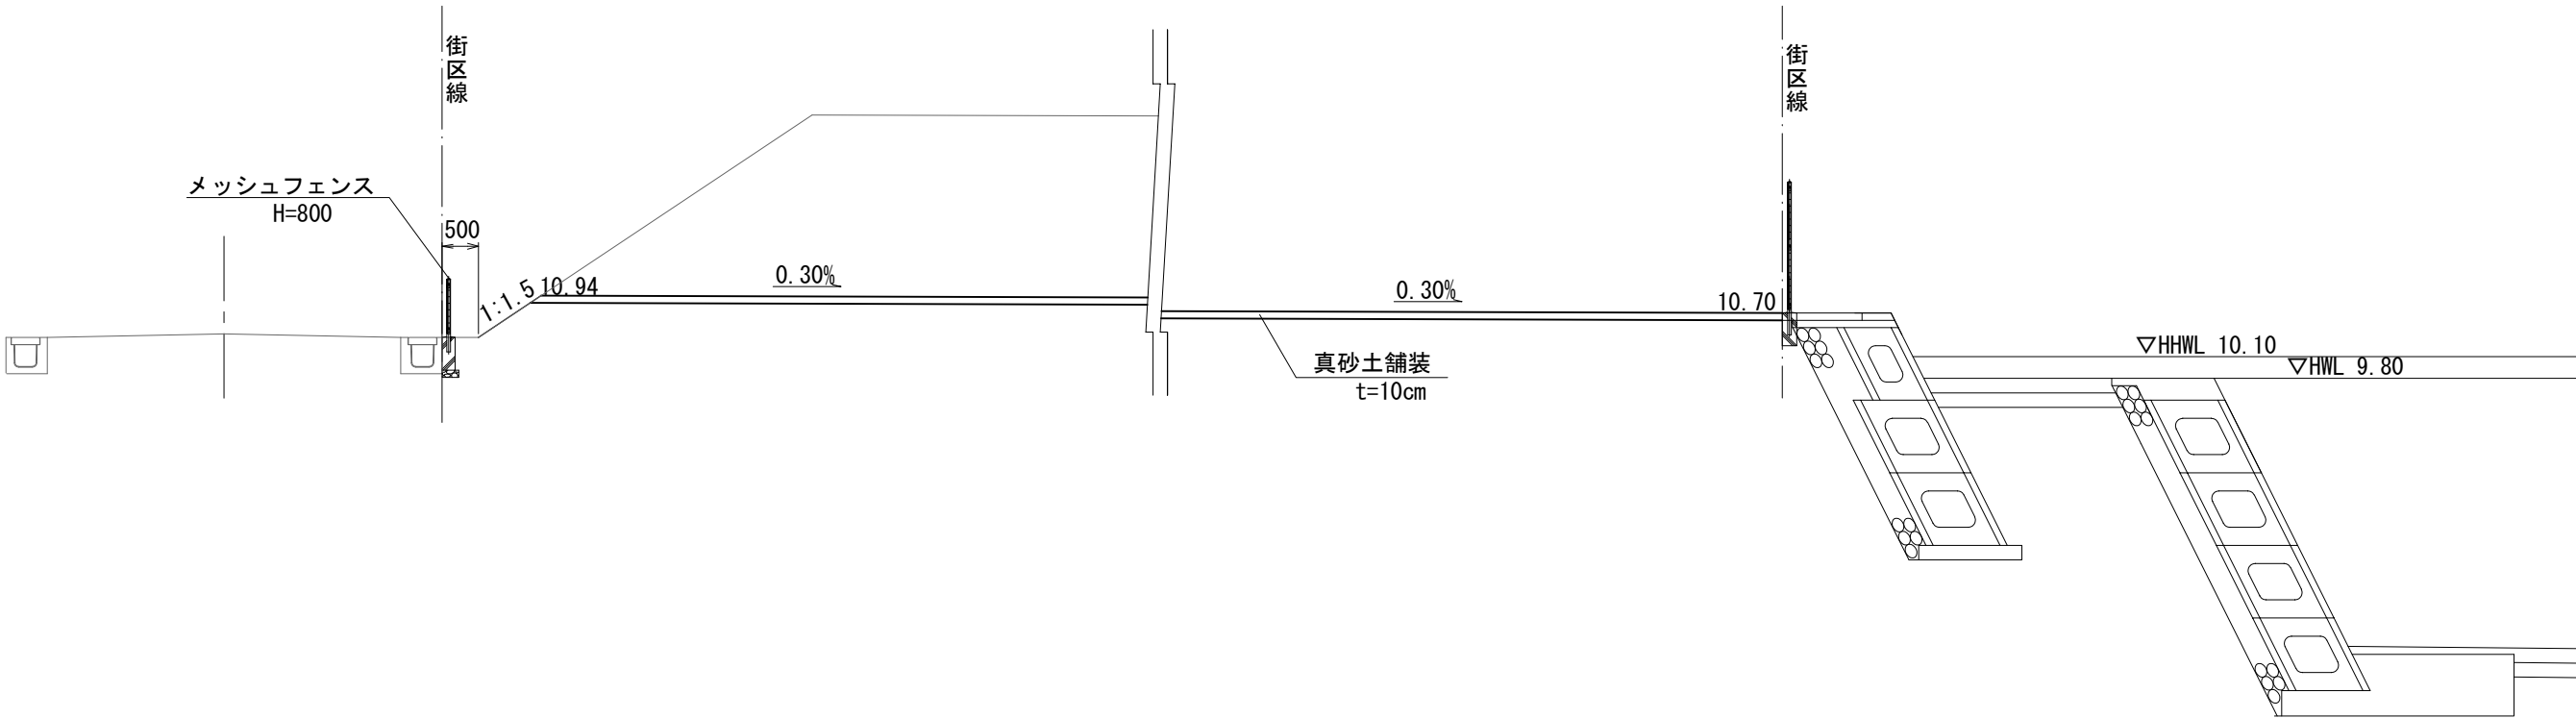


工事名	1号街区公園整備工事		
路線名			
工事箇所	春日部市 西金野井第二土地区画整理事業地内		
図面名	公園標準断面図		
縮尺	S=1:100	図面番号	2 / 6
春日部市 西金野井第二土地区画整理事務所			

※ 縮尺はA3版表記

横断図(3)

S=1:200

凡例	工 種	単位	数 量
	掘 削	m2	2.4
	盛 土	m2	—
	法面整形 (盛土部)	m	—

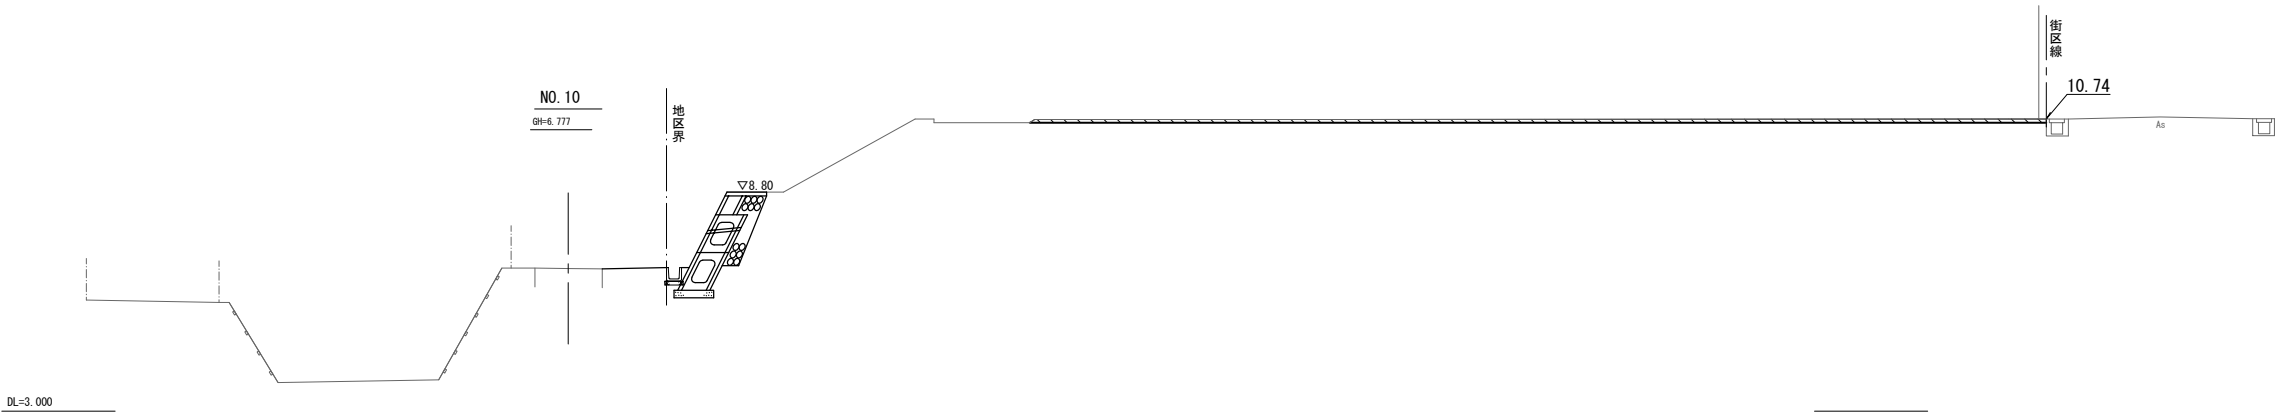


工事名	1号街区公園整備工事		
路線名			
工事箇所	春日部市 西金野井第二土地区画整理事業地内		
図面名	横断図(3)		
縮尺	S=1:200	図面番号	3 / 6
春日部市 西金野井第二土地区画整理事務所			

※ 縮尺はA3版表記


横断図(4)

S=1:200


凡例	工 種	単位	数 量
	掘 削	m2	37.5
	盛 土	m2	—
	法面整形 (盛土部)	m	—

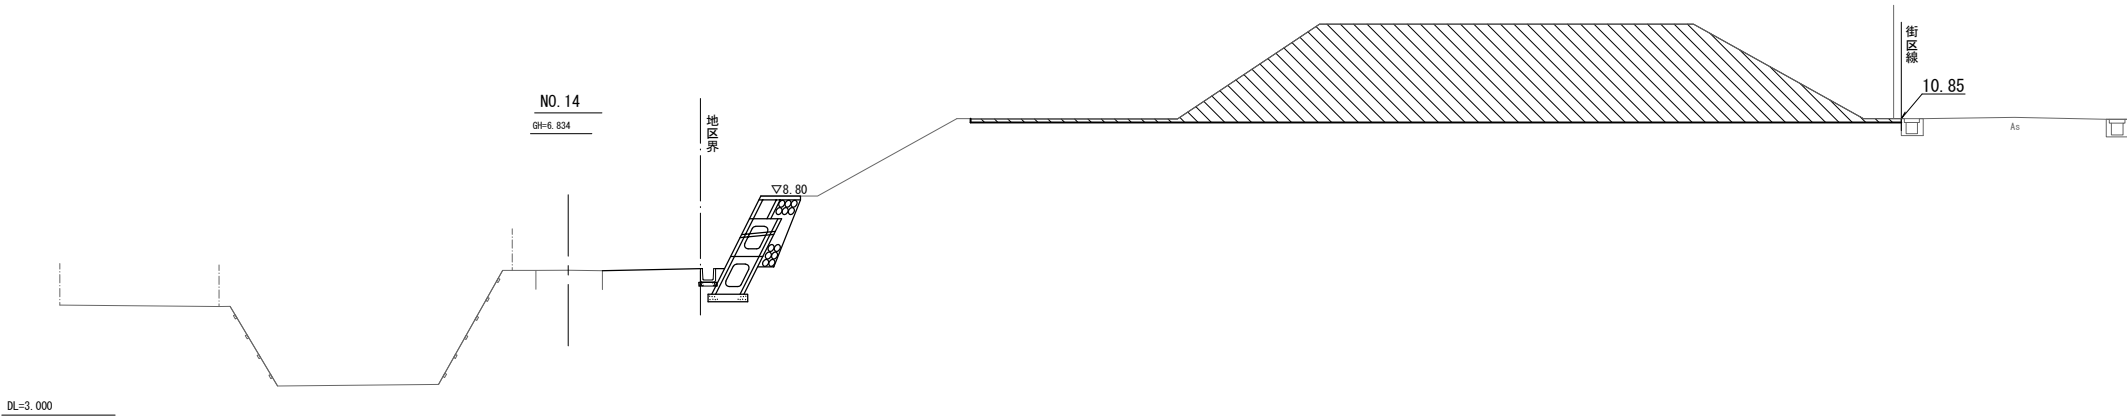


凡例	工 種	単位	数 量
	掘 削	m2	2.0
	盛 土	m2	—
	法面整形 (盛土部)	m	—

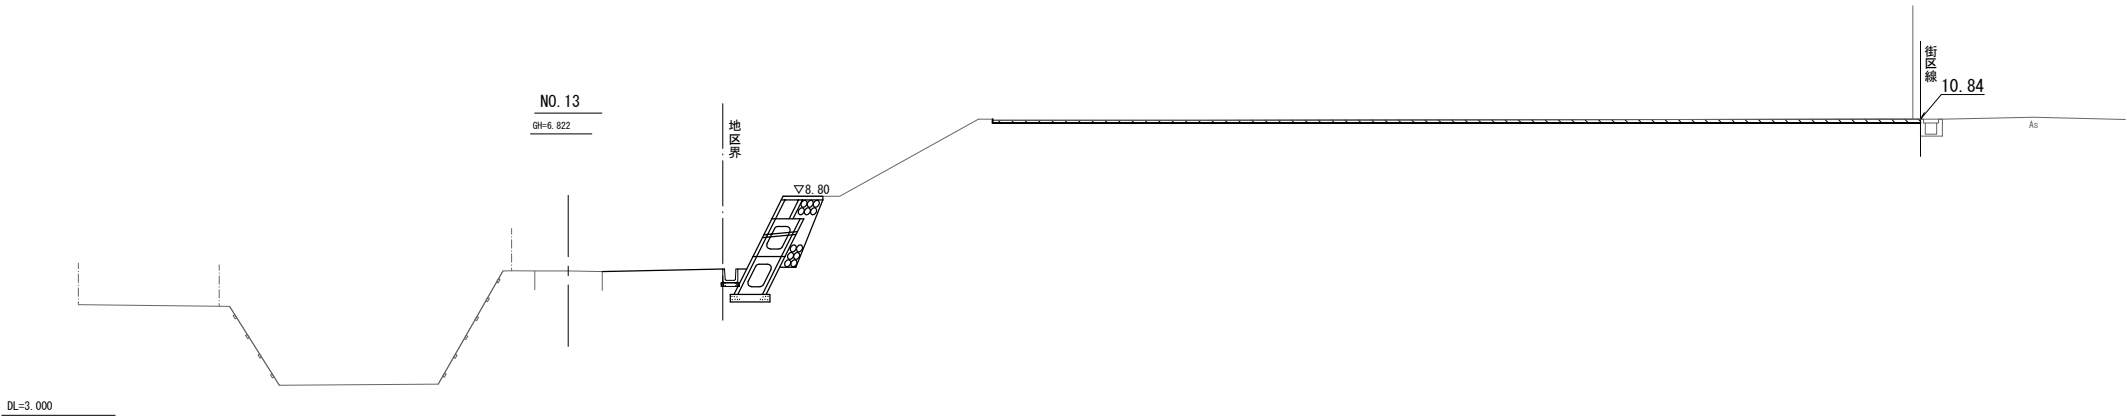

凡例	工 種	単位	数 量
	掘 削	m2	2.2
	盛 土	m2	—
	法面整形 (盛土部)	m	—

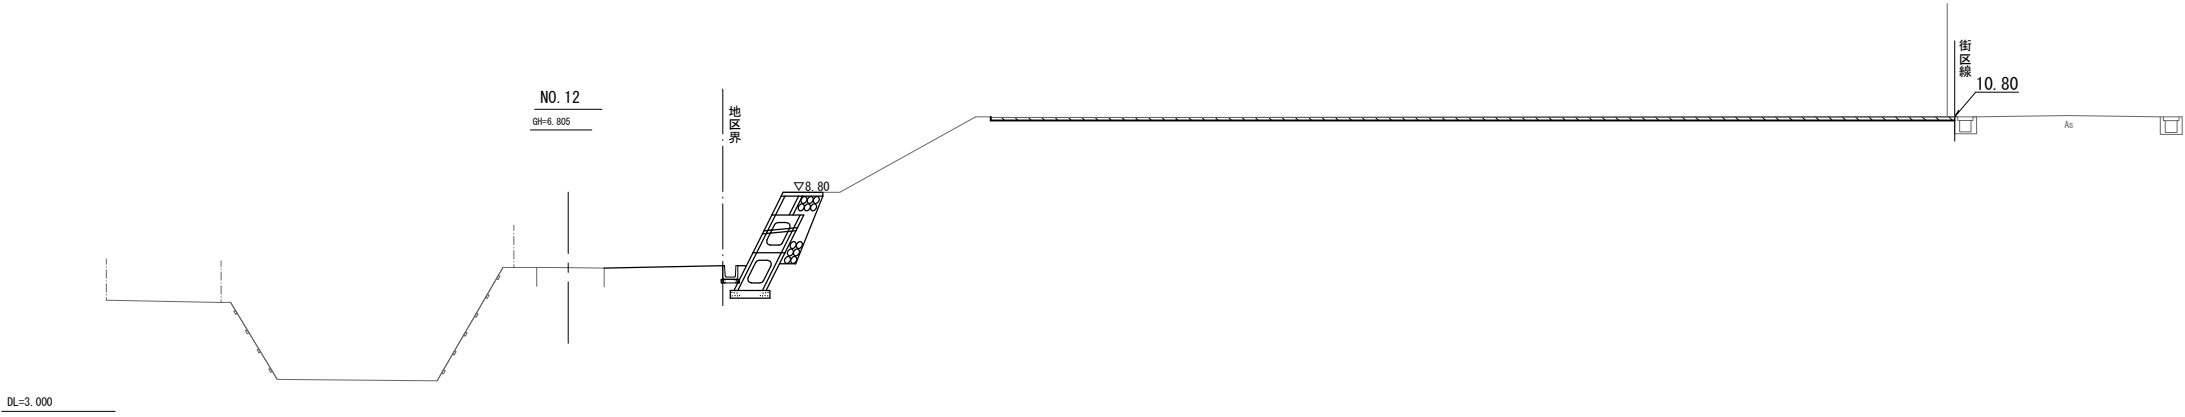

凡例	工 種	単位	数 量
	掘 削	m2	2.5
	盛 土	m2	—
	法面整形 (盛土部)	m	—

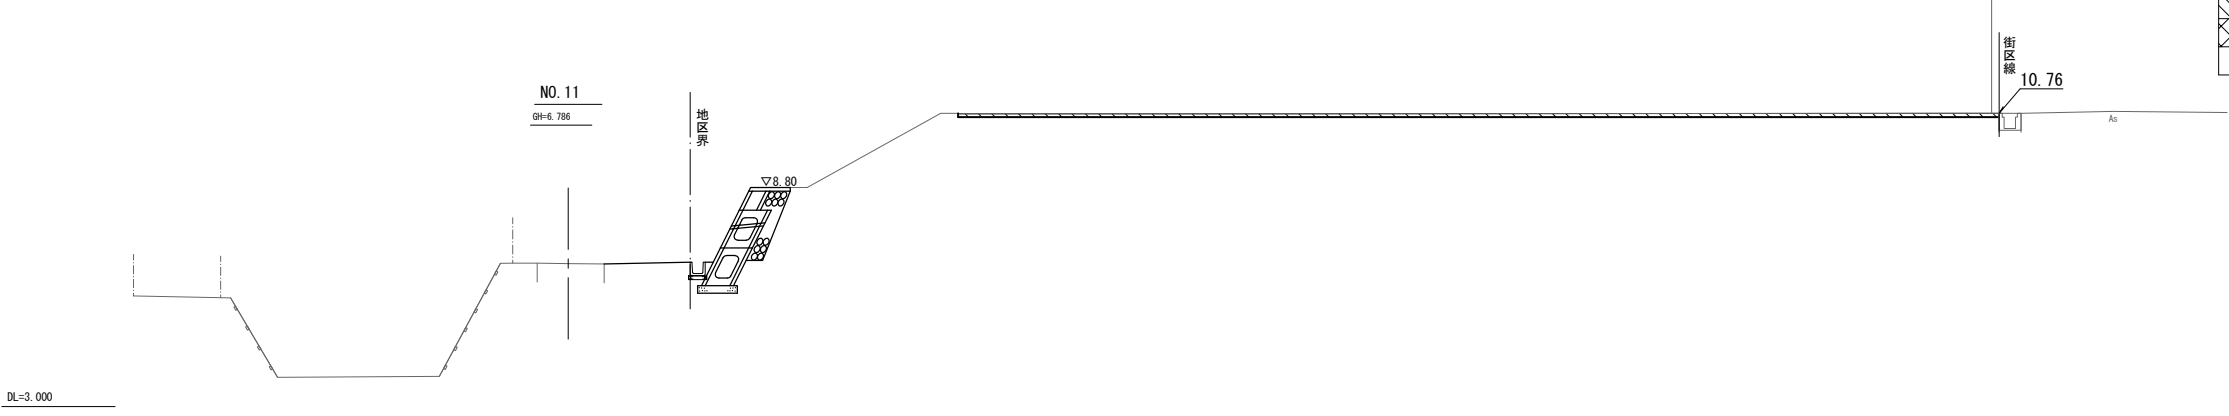


※ 縮尺はA3版表記

工事名	1号街区公園整備工事		
路 線 名			
工事箇所	春日部市 西金野井第二土地区画整理事業地内		
図 面 名	横 断 図 (4)		
縮 尺	S=1:200	図面番号	4 / 6
春日部市 西金野井第二土地区画整理事務所			

横断図(5)

S=1:200

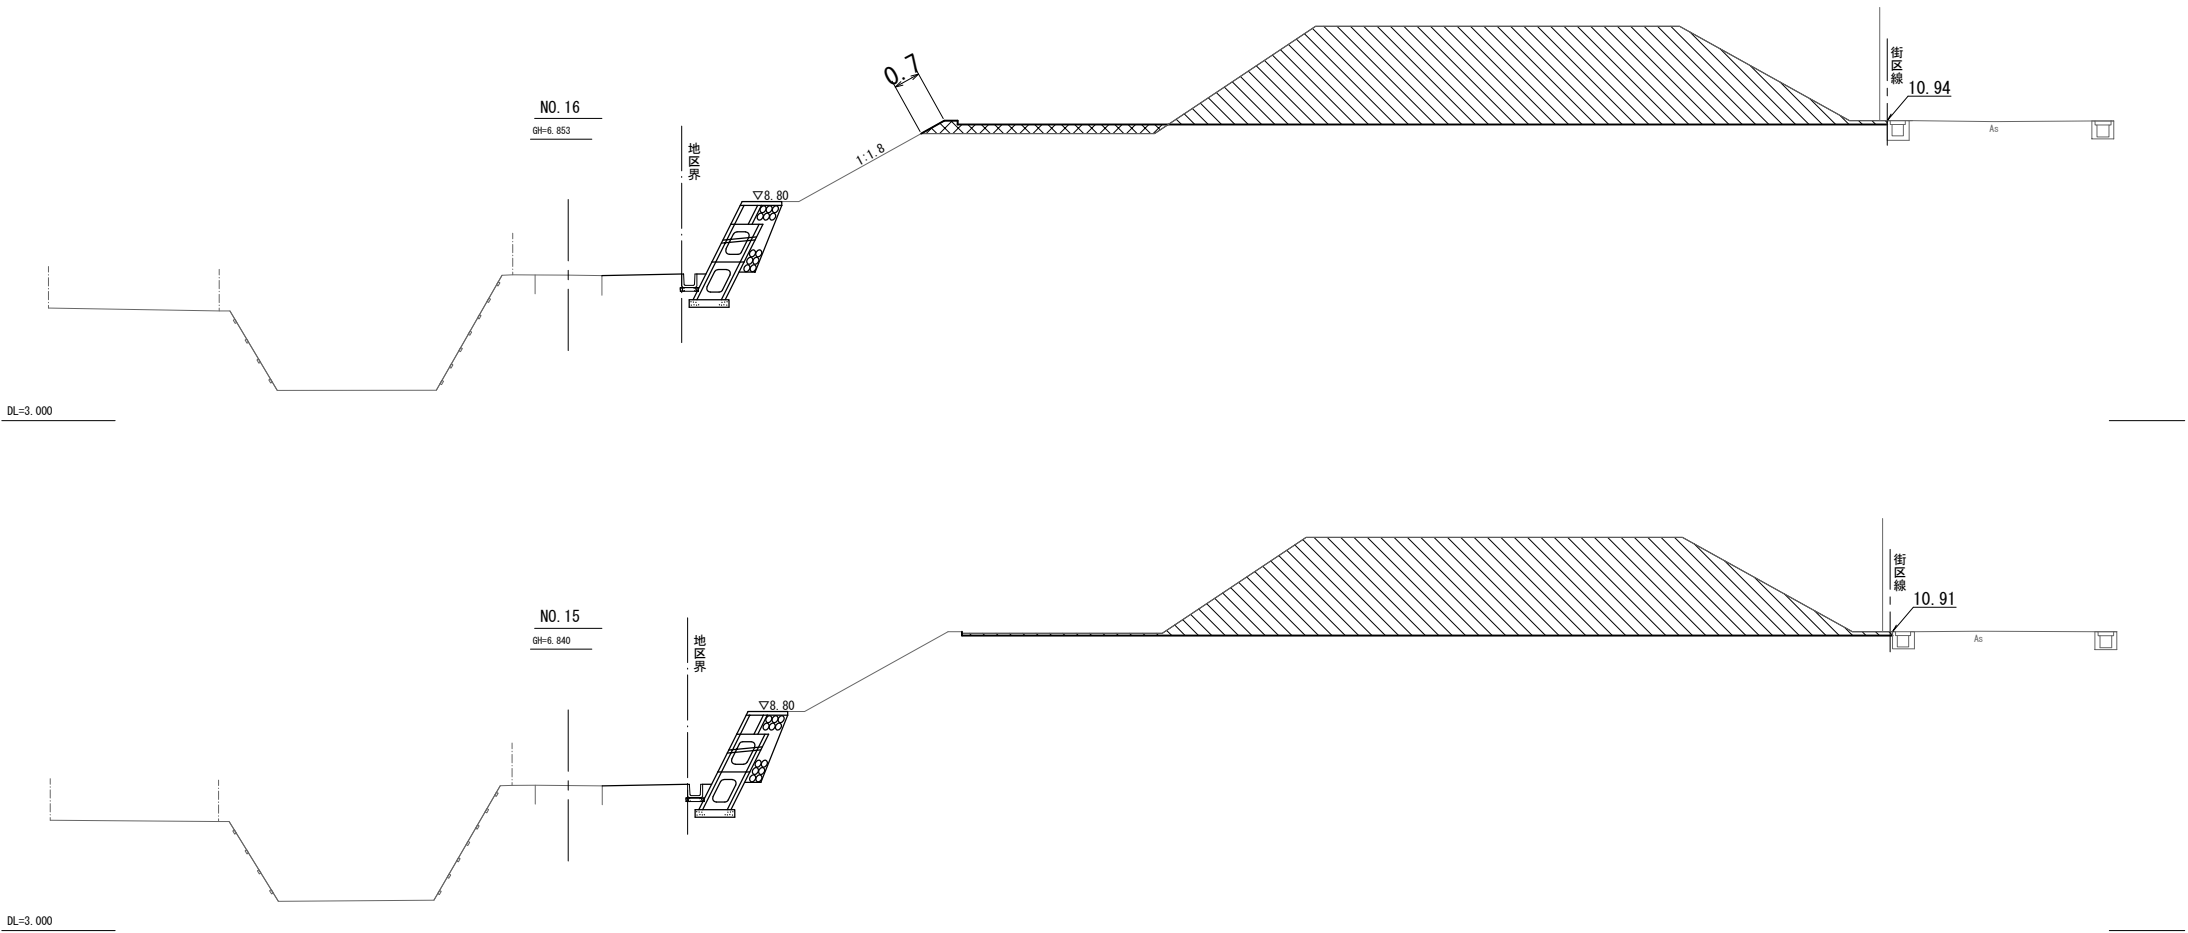

凡例	工種	単位	数量
	掘削	m2	36.3
	盛土	m2	1.5
	法面整形 (盛土部)	m	0.7

凡例	工種	単位	数量
	掘削	m2	37.5
	盛土	m2	—
	法面整形 (盛土部)	m	—


工事名	1号街区公園整備工事		
路線名			
工事箇所	春日部市 西金野井第二土地区画整理事業地内		
図面名	横断図(5)		
縮尺	S=1:200	図面番号	5 / 6
春日部市 西金野井第二土地区画整理事務所			

※ 縮尺はA3版表記

公園施設詳細図


公園出入口詳細図

S=1:50

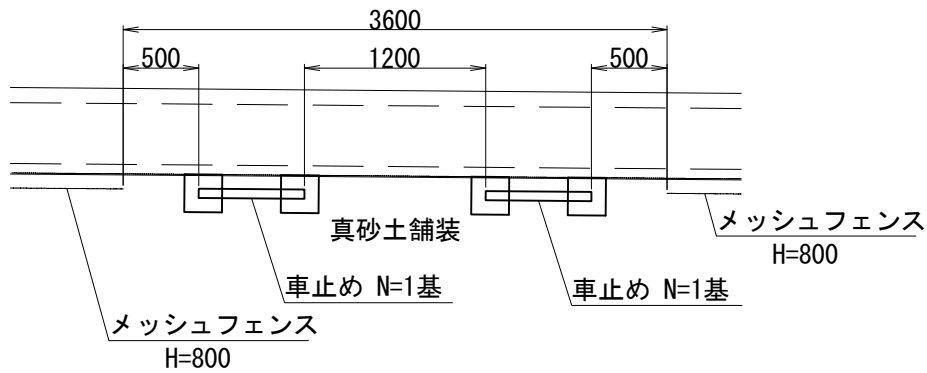


真砂土舗装

S=1:30

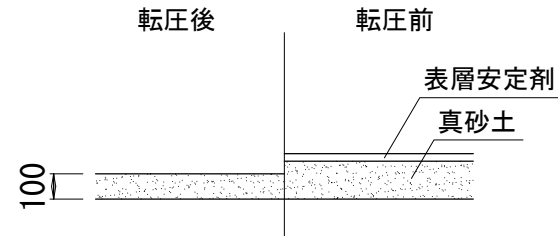

車止め (W700)

S=1:20

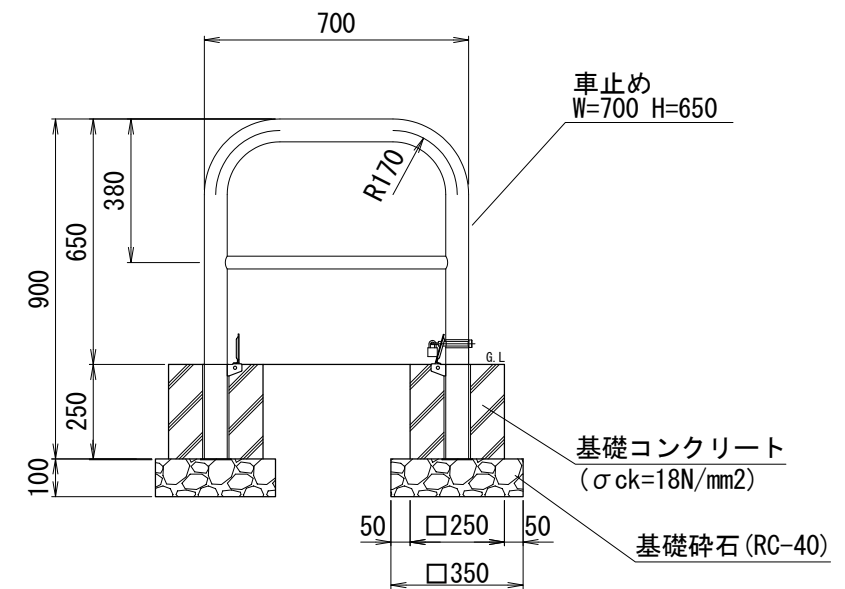


メッシュフェンス (H=1800)

S=1:30


正面図

側面図

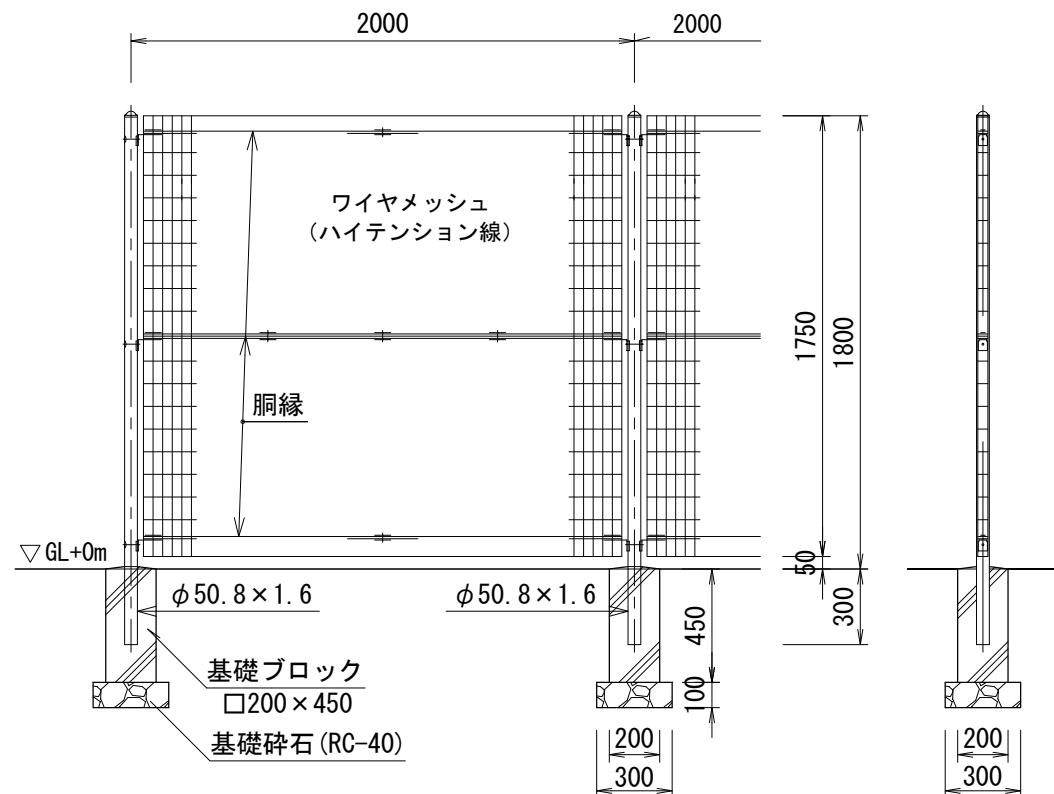

門扉 (H=1800 W=1000)

S=1:30

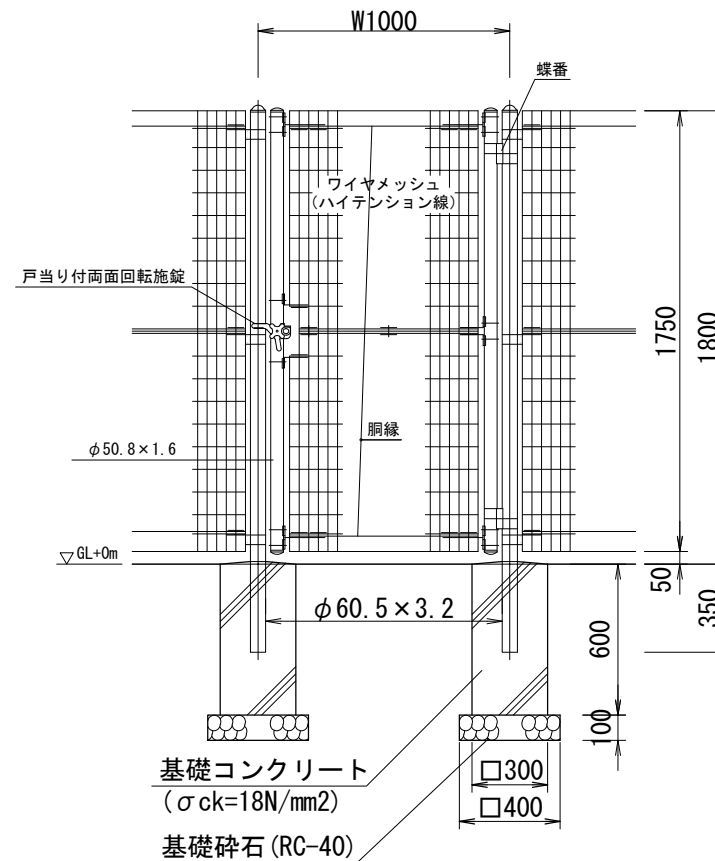


メッシュフェンス (H=800)

S=1:30

正面図

側面図

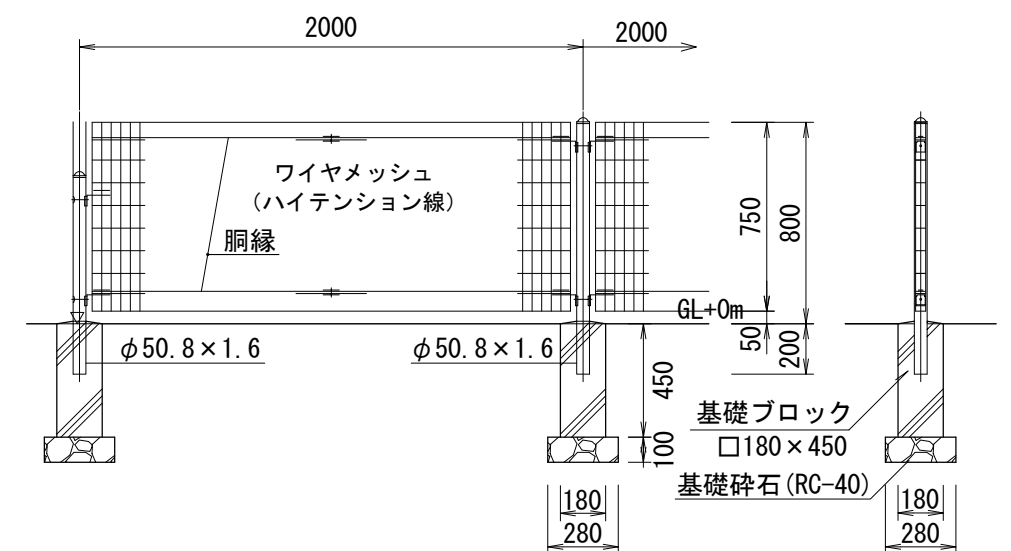

※ 縮尺はA3版表記

工事名	1号街区公園整備工事		
路線名			
工事箇所	春日部市 西金野井第二土地区画整理事業地内		
図面名	公園施設詳細図		
縮尺	図示	図面番号	6 / 6
春日部市 西金野井第二土地区画整理事務所			