

令和 8 年度

心身障害者通所支援施設増築等工事

設 計 図

春日部市
福祉部
障がい者支援課

図面番号	内 容 《 意 匠 》	図面番号	内 容 《 意 匠 》	図面番号	内 容 《 外 構 》	図面番号	内 容 《 電 気 》	図面番号	内 容 《 機 械 》
A ― 00	表紙、図面表			G ― 01	特記仕様書（改修その1）	E ― 01	電気設備工事特記仕様書	M ― 01	機械設備工事特記仕様書（1）
A ― 01	特記仕様書（新築その1）			G ― 02	特記仕様書（改修その2）	E ― 02	屋外電気設備 配置図	M ― 02	機械設備工事特記仕様書（2）
A ― 02	特記仕様書（新築その2）	A ― 48	特記仕様書（改修その1）	G ― 03	特記仕様書（改修その3）	E ― 03	受変電設備 単線結線図・外形図（改修前・後）	M ― 03	廃番
A ― 03	特記仕様書（新築その3）	A ― 49	特記仕様書（改修その2）	G ― 04	外構図（1）（改修前）	E ― 04	リサイクルショップ棟 分電盤 結線図	M ― 04	廃番
A ― 04	特記仕様書（新築その4）	A ― 50	特記仕様書（改修その3）	G ― 05	外構図（1）（改修後）	E ― 05	構内配電線路 電力引込 幹線設備 系統図（改修前・後）	M ― 05	給排水衛生設備 配置図
A ― 05	参考工程表	A ― 51	特記仕様書（改修その4）	G ― 06	外構図（2）（改修前）	E ― 06	リサイクルショップ棟 幹線動力設備 平面詳細図	M ― 06	リサイクルショップ棟 衛生器具設備 機器表 器具表
A ― 06	設計概要、案内図、アスベスト調査結果	A ― 52	あおぞら棟 仕上表（改修前・後）	G ― 07	外構図（2）（改修後）	E ― 07	リサイクルショップ棟 照明器具姿図	M ― 07	リサイクルショップ棟 給水給湯設備 平面詳細図
A ― 07	配置図	A ― 53	あおぞら棟 平面詳細図（改修前）	G ― 08	外構詳細図（1）	E ― 08	リサイクルショップ棟 電灯設備 平面詳細図	M ― 08	リサイクルショップ棟 排水設備 平面詳細図
A ― 08	現況配置図	A ― 54	あおぞら棟 平面詳細図（改修後）	G ― 09	外構詳細図（2）	E ― 09	リサイクルショップ棟 非常照明・誘導灯設備 平面詳細図	M ― 09	リサイクルショップ棟 空気調和設備 換気設備 機器表
A ― 09	敷地面積求積図	A ― 55	あおぞら棟 屋根伏図（改修前・後）	G ― 10	サイン詳細図（1）	E ― 10	リサイクルショップ棟 コンセント設備 平面詳細図	M ― 10	リサイクルショップ棟 空気調和設備 平面詳細図
A ― 10	建築面積・延べ面積求積図	A ― 56	あおぞら棟 天井伏図（改修前・後）	G ― 11	サイン詳細図（2）・収納庫、ゴミ庫詳細図	E ― 11	リサイクルショップ棟 弱電平面図 平面詳細図	M ― 11	リサイクルショップ棟 換気設備 平面詳細図
A ― 11	平均地盤面算定表	A ― 57	あおぞら棟 立面図（改修前）	G ― 12	門扉・境界塀詳細図（1）	E ― 12	リサイクルショップ棟 火災報知設備 凡例・注記・系統図	M ― 12	あおぞら棟 衛生器具設備（改修後）器具表
A ― 12	各室床面積求積表、採光・換気・排煙計算表	A ― 58	あおぞら棟 立面図（改修後）	G ― 13	門扉・境界塀詳細図（2）	E ― 13	リサイクルショップ棟 火災報知設備 平面詳細図	M ― 13	あおぞら棟 給排水衛生設備（改修後）便所平面図
A ― 13	消防有窓階計算表	A ― 59	あおぞら棟 矩計図（1）（改修前・後）	G ― 14	門扉・境界塀詳細図（3）	E ― 14	あおぞら棟 分電盤 結線図（改修前・後）	M ― 14	あおぞら棟 空調換気設備（改修後）機器表
A ― 14	リサイクルショップ棟 仕上表	A ― 60	あおぞら棟 矩計図（2）（改修前・後）	G ― 15	南側道路駐車場出入口部 平面図・断面図・構造図(1)	E ― 15	あおぞら棟 幹線動力設備 平面詳細図（改修前）	M ― 15	あおぞら棟 空調換気設備（改修後）平面図
A ― 15	リサイクルショップ棟 平面詳細図	A ― 61	あおぞら棟 矩計図（3）（改修前・後）	G ― 16	南側道路利用者出入口部 平面図・断面図・構造図(2)	E ― 16	あおぞら棟 幹線動力設備 平面詳細図（改修後）	M ― 16	あおぞら棟 給排水衛生設備（改修前）機器表、便所平面図
A ― 16	リサイクルショップ棟 屋根伏図	A ― 62	あおぞら棟 断面詳細図（改修前・後）	G ― 17	北側道路側溝 平面図・断面図・構造図	E ― 17	あおぞら棟 照明器具姿図（改修後）	M ― 17	あおぞら棟 空調換気設備（改修前）機器表
A ― 17	リサイクルショップ棟 天井伏図	A ― 63	あおぞら棟 展開図（1）（改修前）	G ― 18	雨水排水施設 平面図・構造図	E ― 18	あおぞら棟 電灯設備 平面詳細図（改修前）	M ― 18	あおぞら棟 空調換気設備（改修前）平面図
A ― 18	リサイクルショップ棟 立面図	A ― 64	あおぞら棟 展開図（1）（改修後）	G ― 19	防火水槽 構造図	E ― 19	あおぞら棟 電灯設備 平面詳細図（改修後）		
A ― 19	リサイクルショップ棟 断面図	A ― 65	あおぞら棟 展開図（2）（改修前）	G ― 20	緑化計画平面図	E ― 20	あおぞら棟 コンセント設備 平面詳細図（改修前）		
A ― 20	リサイクルショップ棟 矩計図（1）	A ― 66	あおぞら棟 展開図（2）（改修後）			E ― 21	あおぞら棟 コンセント設備 平面詳細図（改修後）		
A ― 21	リサイクルショップ棟 矩計図（2）	A ― 67	あおぞら棟 展開図（3）（改修前）	図面番号	内 容 《 構 造 》	E ― 22	あおぞら棟 弱電設備 平面詳細図（改修前）		
A ― 22	リサイクルショップ棟 矩計図（3）	A ― 68	あおぞら棟 展開図（3）（改修後）	S ― 01a	構造標準仕様書(1)	E ― 23	あおぞら棟 弱電設備 平面詳細図（改修後）		
A ― 23	リサイクルショップ棟 展開図（1）	A ― 69	あおぞら棟 展開図（4）（改修前）	S ― 01b	構造標準仕様書(2)	E ― 24	あおぞら棟 拡声設備 平面詳細図（改修前）		
A ― 24	リサイクルショップ棟 展開図（2）	A ― 70	あおぞら棟 展開図（4）（改修後）	S ― 02	鉄骨標準仕様書	E ― 25	あおぞら棟 火災報知設備 平面詳細図（改修前）		
A ― 25	リサイクルショップ棟 展開図（3）	A ― 71	あおぞら棟 展開図（5）（改修前）	S ― 03	溶接標準図	E ― 26	あおぞら棟 火災報知設備 平面詳細図（改修後）		
A ― 26	リサイクルショップ棟 展開図（4）	A ― 72	あおぞら棟 展開図（5）（改修後）	S ― 04	R C配筋標準図（1）				
A ― 27	リサイクルショップ棟 建具キープラン、建具表（1）	A ― 73	あおぞら棟 建具キープラン（改修前・後）	S ― 05	R C配筋標準図（2）				
A ― 28	リサイクルショップ棟 建具表（2）	A ― 74	あおぞら棟 建具表（1）（改修前・後）	S ― 06	R C配筋標準図（3）				
A ― 29	リサイクルショップ棟 建具表（3）	A ― 75	あおぞら棟 建具表（2）（改修前・後）	S ― 07	ベースバック標準図（1）				
A ― 30	リサイクルショップ棟 屋根詳細図	A ― 76	あおぞら棟 玄関廻り詳細図（改修前・後）	S ― 08	ベースバック標準図（2）				
A ― 31	リサイクルショップ棟 車寄せ詳細図	A ― 77	あおぞら棟 サイン詳細図（1）（改修前・後）	S ― 09	地盤調査位置図				
A ― 32	リサイクルショップ棟 外壁サイディング納まり図（1）	A ― 78	あおぞら棟 サイン詳細図（2）（改修後）	S ― 10	基礎・1階梁伏図				
A ― 33	リサイクルショップ棟 外壁サイディング納まり図（2）	A ― 79	あおぞら棟 家具・棚詳細図（改修前・後）	S ― 11	屋根・庇伏図				
A ― 34	リサイクルショップ棟 サイン詳細図（1）	A ― 80	あおぞら棟 カウンター等詳細図（改修前・後）	S ― 12	軸組図（1）				
A ― 35	リサイクルショップ棟 サイン詳細図（2）	A ― 81	あおぞら棟 雑詳細図（1）	S ― 13	軸組図（2）				
A ― 36	リサイクルショップ棟 家具・棚詳細図（1）	A ― 82	あおぞら棟 雑詳細図（2）	S ― 14	軸組図（3）				
A ― 37	リサイクルショップ棟 家具・棚詳細図（2）	A ― 83	あおぞら棟 新設 車寄せ詳細図	S ― 15	軸組図（4）				
A ― 38	リサイクルショップ棟 カーテンレール等詳細図	A ― 84	あおぞら棟 仮設足場計画図（参考図）	S ― 16	基礎断面リスト				
A ― 39	リサイクルショップ棟 雑詳細図（1）	A ― 85	仮設計画図（1）（参考図）	S ― 17	鉄骨断面リスト（1）				
A ― 40	リサイクルショップ棟 雑詳細図（2）	A ― 86	仮設計画図（2）（参考図）	S ― 18	鉄骨断面リスト（2）				
A ― 41	リサイクルショップ棟 木質化詳細図			S ― 19	鉄骨詳細図				
A ― 42	リサイクルショップ棟 床伏図、吊钩付受材位置図（参考図）								
A ― 43	リサイクルショップ棟 外壁鉄骨胴縁位置図（参考図）								
A ― 44	渡り廊下詳細図								
A ― 45	駐輪場・防災倉庫詳細図								
A ― 46	廃番								
A ― 47	廃番								

[illegible]

12木工工事

① 施工一般

2 製材 ②

③ 造作用集成材 ③

4 造作用単板積層材 ③

⑤ 合板等

6 接合具等

⑦ 接着剤

8 防腐・防蟻・防虫処理

9 内部間仕切軸組及び床組み

10 窓、出入口その他

11 床板張り

12 壁及び天井下地

13屋根及びとい工事

2 折板葺

3 粘土瓦葺

④ とい

14金属工事

1 アルミニウム及びアルミニウム合金の表面処理

2 鉄鋼の亜鉛めっき

③ 軽量鉄骨天井下地

④ 軽量鉄骨壁下地

5 金属成形板張り

6 アルミニウム製笠木

15 左官工事

16 建具工事

⑤ 網戸等

6 樹脂製建具

7 鋼製建具

⑧ 鋼製軽量建具

9 ステンレス製建具

⑩ 木製建具

⑪ 建具用金物

⑫ 鍵

13 自動ドア開閉装置

14 自閉式上吊り引戸装置

15 重量シャッター

16 軽量シャッター

17 オーバーヘッドドア

⑬ ガラス

19 ガラスブロック積み

性能値等（建具符号：建具表による）
・簡易気密型ドアセット ・適用する ・適用しない
・防音ドア、防音サッシとする場合 遮音性の等級（ ）
・断熱ドア、断熱サッシ ③ とする場合 断熱性の等級（ ）
材料 銅板 ③亜鉛めっき銅板 ・ビニル被膜銅板 ・カラー銅板 ・ステンレス銅板
ステンレス鋼板 ※SUS304、SUS430J1L又はSUS443J1
ステンレス製のくつずりの仕上げ ※HL
形状及び仕上げ
銅板類の厚さ ※標準仕様書 表16.4.2による ・ 使用箇所（ ）
標準型鋼製建具の形式及び寸法 ※建具表による ・
建具材の加工、組立時の含水率 ※A種 ・ （16.7.2～4）
建物内部の木製建具に使用する表面材及び接着剤のホルムアルデヒド放散量
※F☆☆☆☆ ・
①フラッシュUP
表面材のホルムアルデヒド放散量等
※標準仕様書16.7.2(2) (f) (a)による
表面材の合板の種類
合板の種類 規格等 備考
・普通合板 ③ 表面の樹種
・板面の品質（※広葉樹1号 ・ ）
・接着の程度（・1類 ・2類）
・天然木化粧合板 ③ 樹種名（ ）
・接着の程度（・1類 ・2類）
①特殊加工化粧合板 ③ 化粧加工の方法
※プリント
①ポリエスチル化粧合板
・メラミン化粧合板
・接着の程度（・1類 ・2類）
・MDF ③
表面板の厚さ ※表16.7.6による ・
引戸の召合せかまちのいんろう付きの適用 ・適用しない ・適用する
かまち戸
かまち樹種（ ） 鏡板樹種（ ）
見込み寸法 ※36mm ・建具表による ・
枠及びくつずりの材料 ①建具表による ・
金物の種類及び見え掛り部の材質等 （16.8.2、3）(表16.8.1)
※標準仕様書表16.8.1及び適用は建具表による ・
金属製建具に使用する丁番の枚数及び大きさ
※標準仕様書表16.8.2による ・建具表による
樹脂製建具に使用する丁番の枚数及び大きさ
※標準仕様書表16.8.3による ・建具表による
木製建具に使用する丁番の枚数及び大きさ
※標準仕様書表16.8.4による ・建具表による
木製建具に使用する戸車及びレール
※標準仕様書表16.8.5による ・建具表による
握り玉、レバーハンドル、押板類、クレセントの取付位置
①建具表による
マスターキー ①製作する（ ） （16.8.4）
・製作しない
鍵の製作本数 ※各室3本組（室名札付き）
鍵箱 ※有り ・無し
性能 ※標準仕様書表16.10.1による ・ （16.10.3）(表16.10.1)
・手動開き力（ ） ・手動閉じ力（ ）
・閉じ速度の調整（ ） ・制動区間（ ）
・開閉繰返し（ ） ・耐衝撃性（ ）
電動式オーバーヘッドドアの障害物感知装置（設置箇所 ・建具表による ・ ）
（16.14.2～4）(図16.14.1)
適用は以下によるほか、ガラスの種類・厚さの組み合わせは建具表及び図面による。
フロート板ガラスの品種、厚さの呼びによる種類 ※建具表による ・図示
型板ガラスの厚さによる種類 ※建具表による ・図示
網入り板ガラス、線入り板ガラスの網、線の形状、板の表面の状態、厚さの呼びによる種類 ※建具表による ・図示
①強化ガラス
形状による種類、材料板ガラスの種類による名称、特性による種類
※建具表による ・図示
破片の状態及びショットバック衝撃特性による種類 ・1類 ・Ⅲ類
①複層ガラス
材料板ガラスの種類及び厚さの組み合わせ並びに複層ガラスの厚さ
※建具表による ・図示
断熱性による区分 ・T1 ・T2 ・T3 ・T4 ・T5 ・T6
日射取得性及び日射遮蔽性による区分 ・G ・S
乾燥気体の種類 ①空気 ①アルゴン
ガラスの留め材及び溝の大きさ
建具の種類 ガラス留め材 ガラス溝の大きさ(mm)
アルミニウム製 ・シーリング材
①グレイジングチャンネル ・図示による
※建具の製造所の仕様による
鋼製及び鋼製軽量 ①シーリング材 ・図示による
※建具の製造所の仕様による
ステンレス製 ・シーリング材 ・図示による
※建具の製造所の仕様による
樹脂製 ・グレイジングチャンネル ・図示による
※建具の製造所の仕様による

設計年月日

2026.03

春日部市
福祉部 障がい者支援課

縮尺

A1-1: -
A3-1: -

工 事 名 称

心身障害者通所支援施設増築等工事

図 面 名 称

特記仕様書（新築その2）

図面番号

A-02

[illegible]

[illegible]

[illegible]

	設計年月日	春日部市 福祉部 障がい者支援課	縮 尺	工 事 名 称	図 面 名 称	図面番号
	2026.03		A1-1:-	心身障害者通所支援施設増築等工事	参考工程表	A-05
			A3-1:-			

敷地境界構造物 凡例	
凡 例	仕 様
	敷地境界塙
	横断側溝240(ユニバーサリティ)ゲート(ゲート)蓋 集水樹400×400(ゲート)蓋
	ボックス側溝集水 集水樹400×400(ゲート)蓋
	U型側溝300×300(コンクリート蓋)

建築物凡例	
凡 例	仕 様
	増築工事対象の建築物を示す
	改修工事対象の建築物を示す
	工事対象外の建築物を示す
	工事対象外の敷地を示す

凡 例	仕 様
	コンクリート舗装
	アスファルト舗装
	半たわみ舗装
	地面現し

レベル凡例



・ ±0	= 既存地盤レベル（引き出し線なき場合、左下隅が測量点）
・ [±0]	= 計画地盤レベル（引き出し線なき場合、左下隅が測量点）

駐 車 場 台 数

一般用： 29 台
思いやりスペース： 2 台
車いす利用者用： 4 台

 = 思いやりスペースサイン

 = 車椅子利用者用サイン

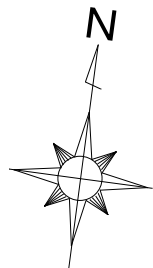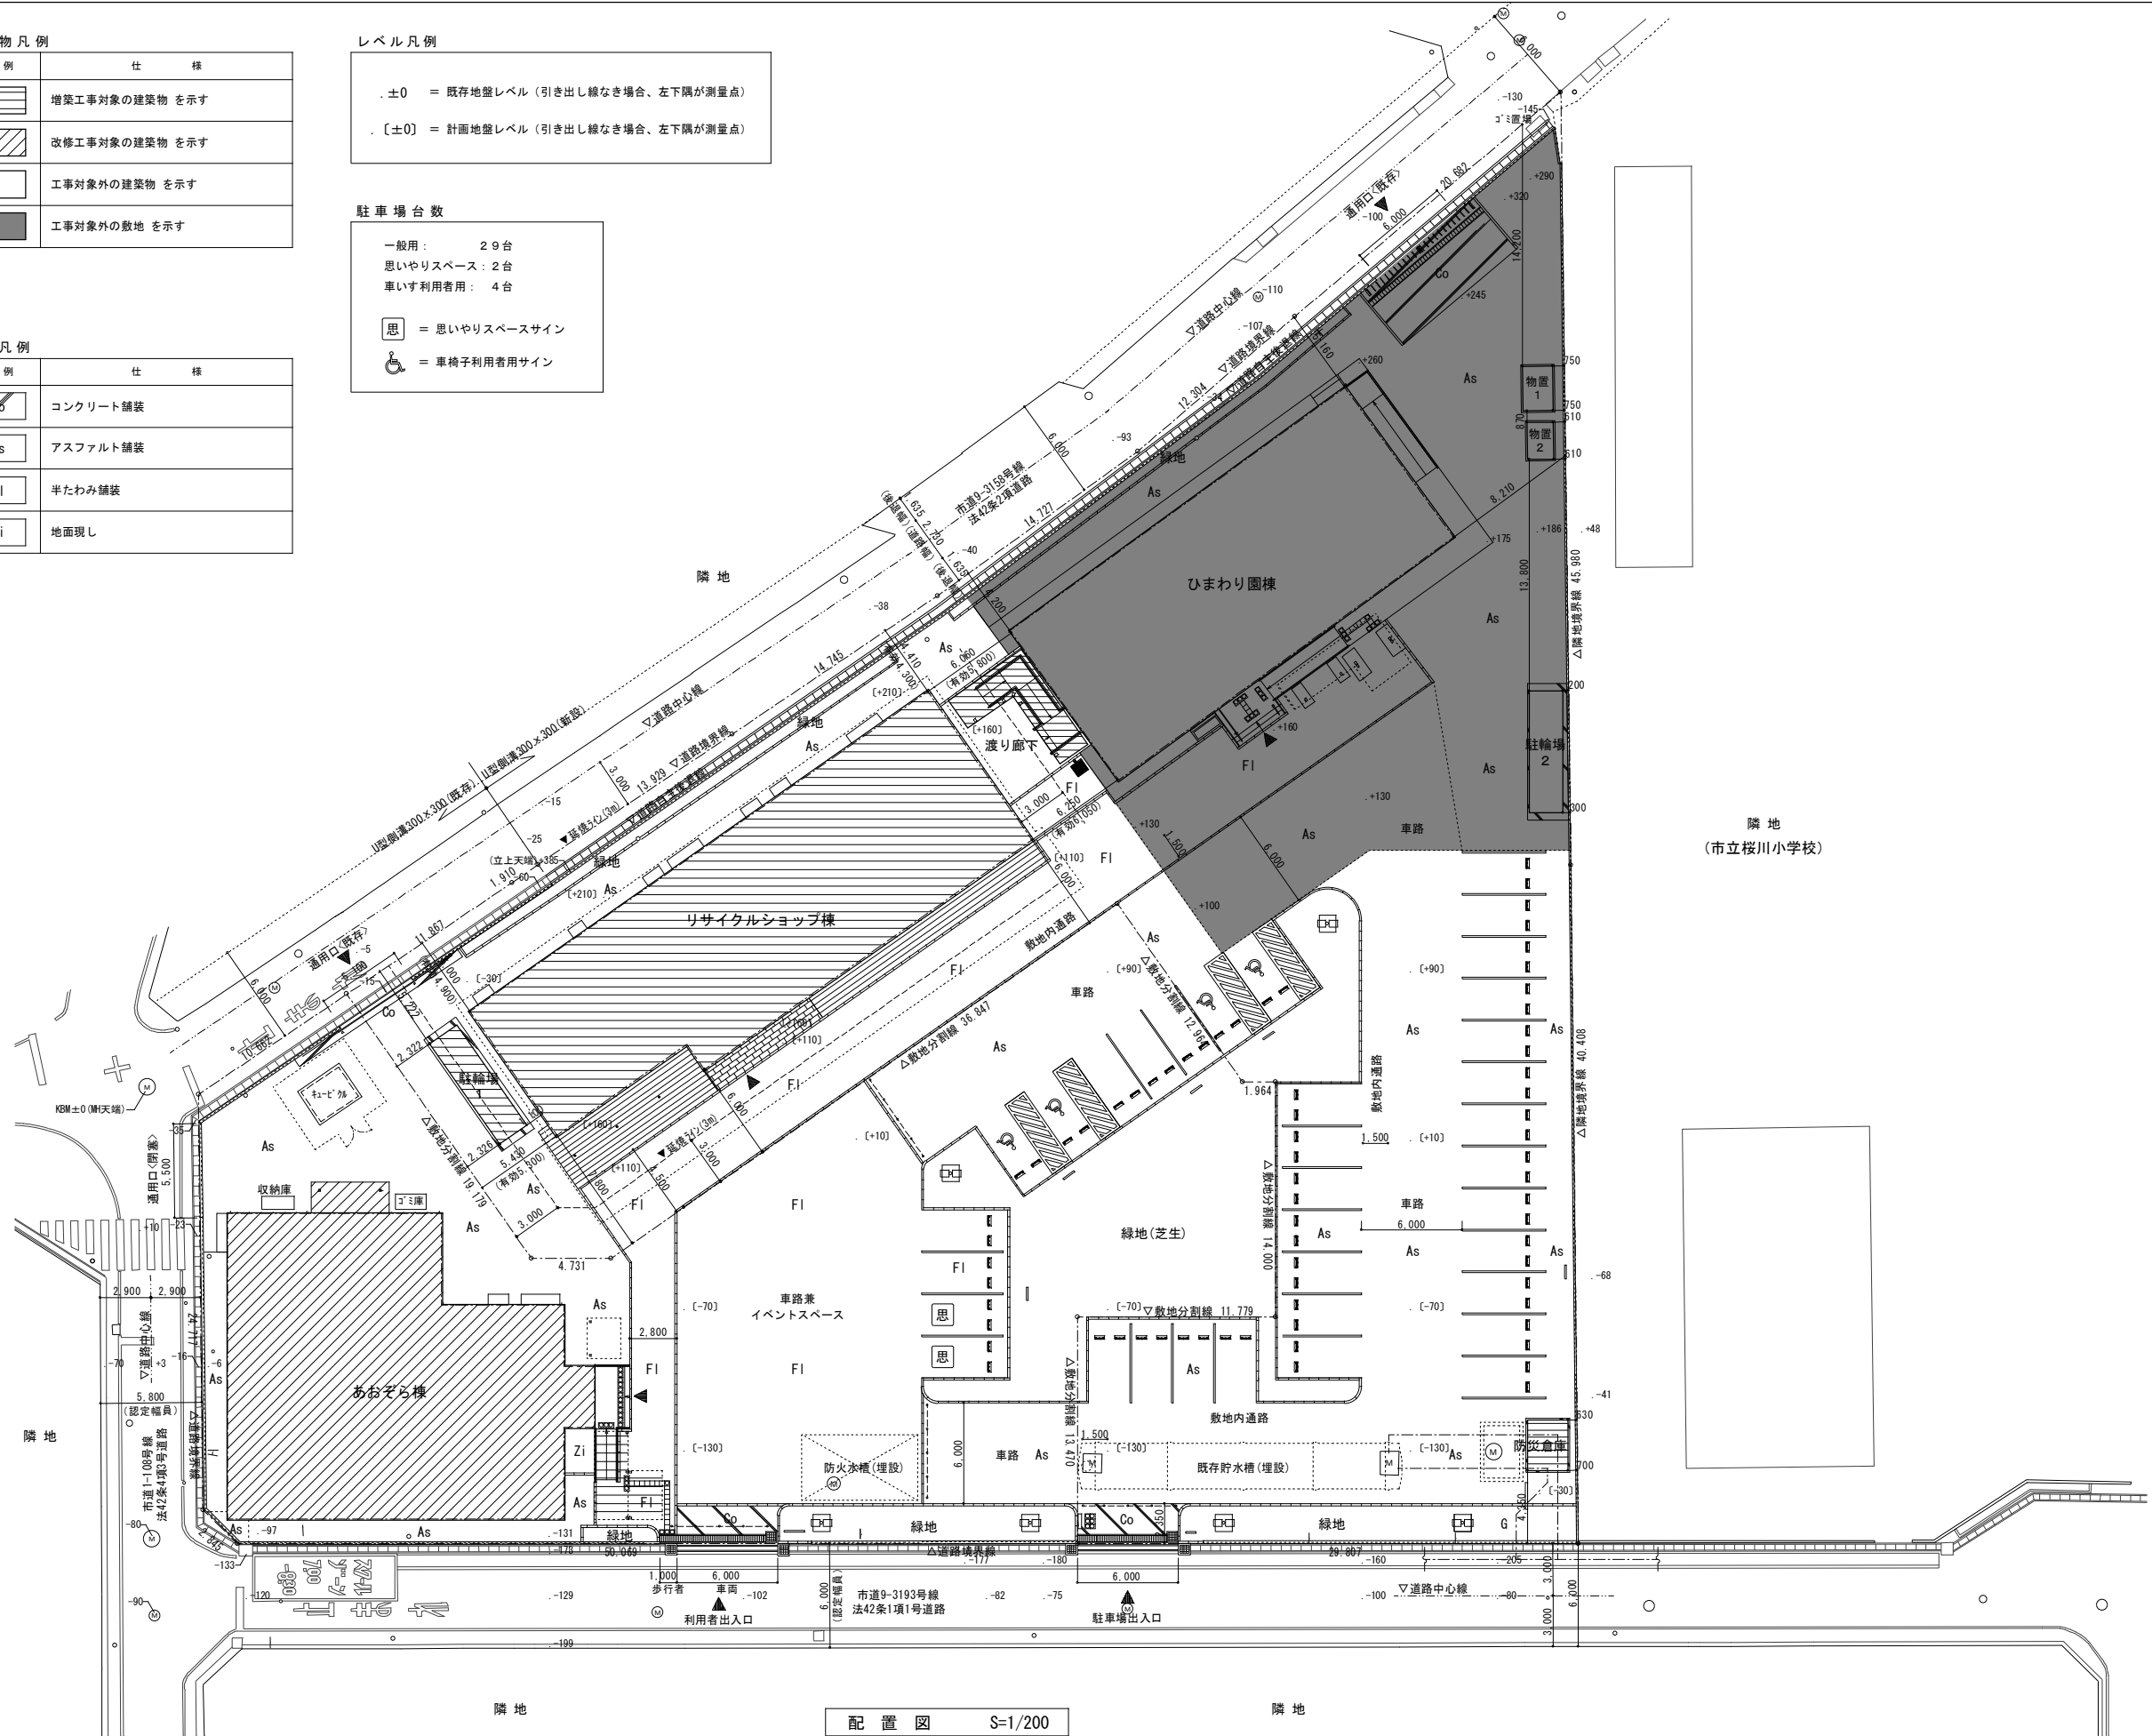

・完了検査までに境界杭・鉄を設置する事	設計年月日 2026. 03	春日部市 福祉部 障がい者支援課	縮 尺 A1-1:200 A3-1:400	工 事 名 称 心身障害者通所支援施設増築等工事	図 面 名 称 配置図	図面番号 A-07
・盛土規制法の許可対象となる宅地造成等の工事無し						
・敷地地盤高については平均地盤面算定表 参照の事						


敷地内構造物 凡例		
記号	凡例	仕 様
(K1)		地先境界ブロック 100×100×600
(K2)		地先境界ブロック 100×100×600
(K3)		地先境界ブロック 120×120×600
(K4)		地先境界ブロック 150×150×600
(K5)		コンクリート立上り
(K6)		屋外掲示板
(K7)		誘導ブロック 300角
(K8)		車止めボール (固定式)

標 識 凡 例		
記 号	凡 例	仕 様
(S1)		防火水槽標識
(S2)		消火栓標識
(S3)		道路標識

敷地境界構造物 凡例	
凡 例	仕 様
	敷地境界塀
	敷地境界塀(コンクリートブロック積)
	U型側溝300×300(コンクリート蓋)



舗 装 凡 例	
凡 例	仕 様
	敷地内建築物を示す
	コンクリート舗装
	アスファルト舗装
	半たわみ舗装
	砂利舗装
	地面現し

レベル 凡 例	
	±0 = 既存地盤レベル (引き出し線なき場合、左下隅が測量点)

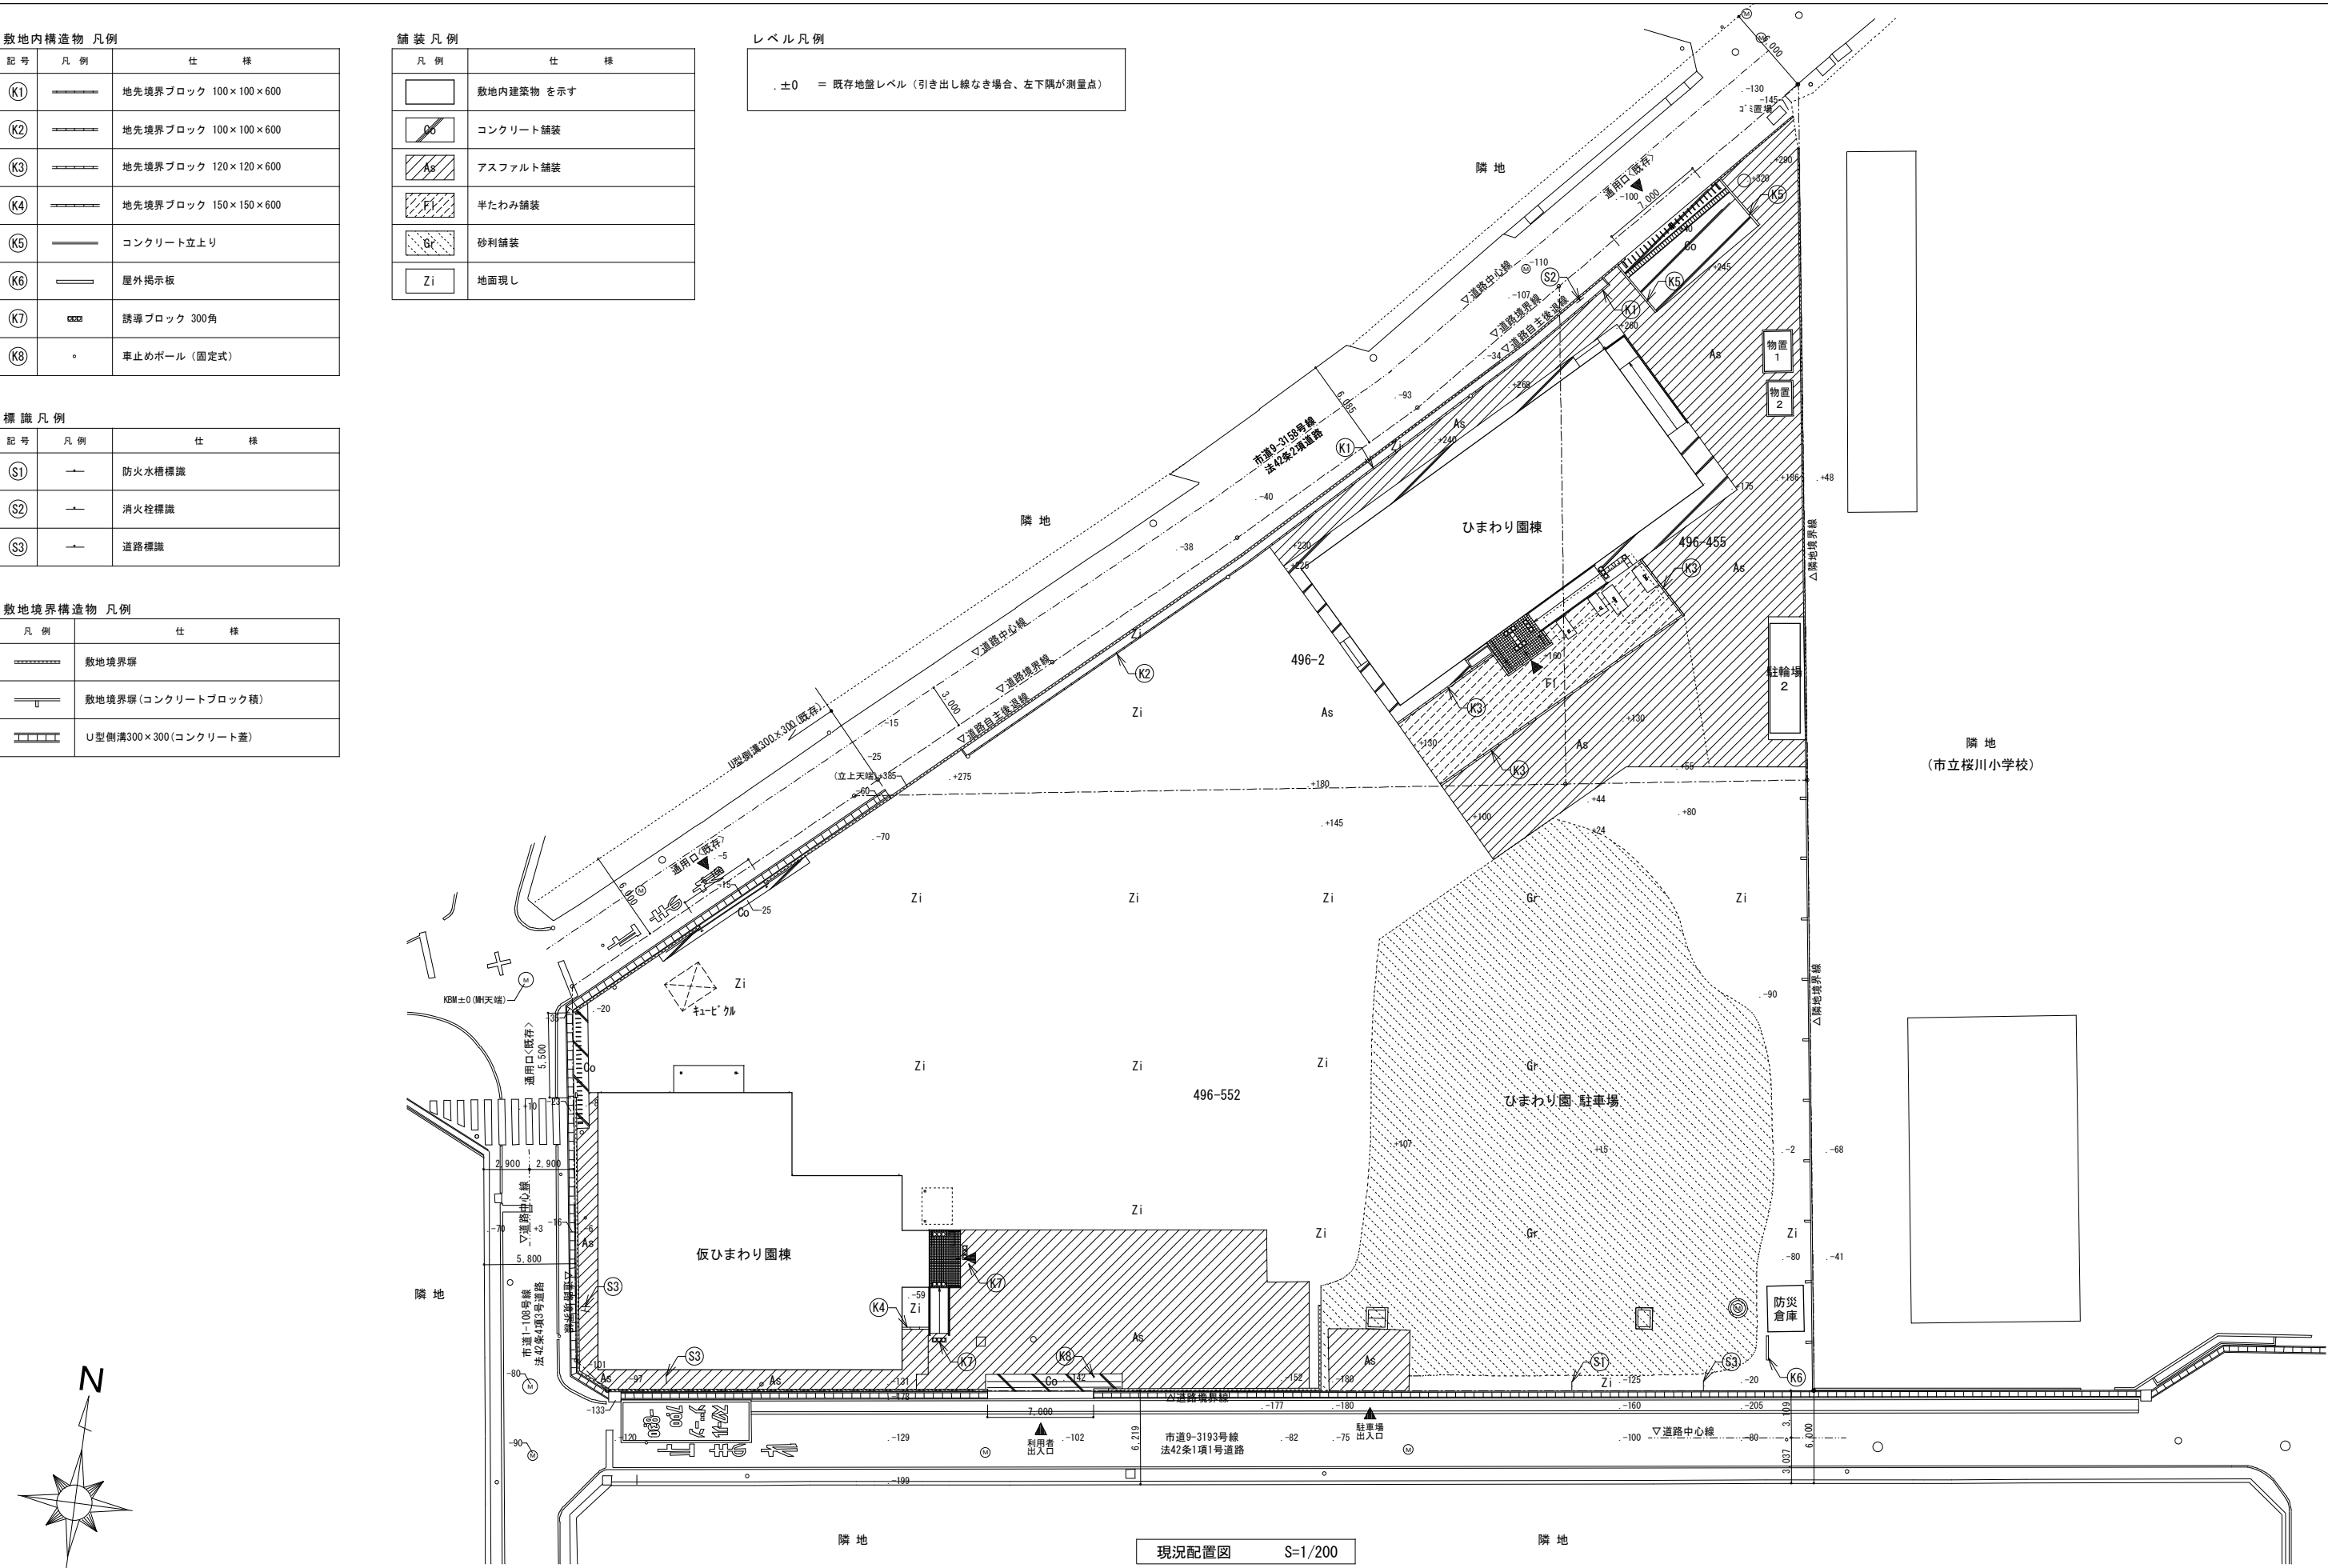

※詳細については、外構図を参照すること。

	設計年月日	春日部市 福祉部 障がい者支援課	縮 尺	工 事 名 称	図 面 名 称	図面番号
	2026. 03		A1-1:200 A3-1:400	心身障害者通所支援施設増築等工事	現況配置図	A-08

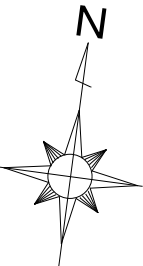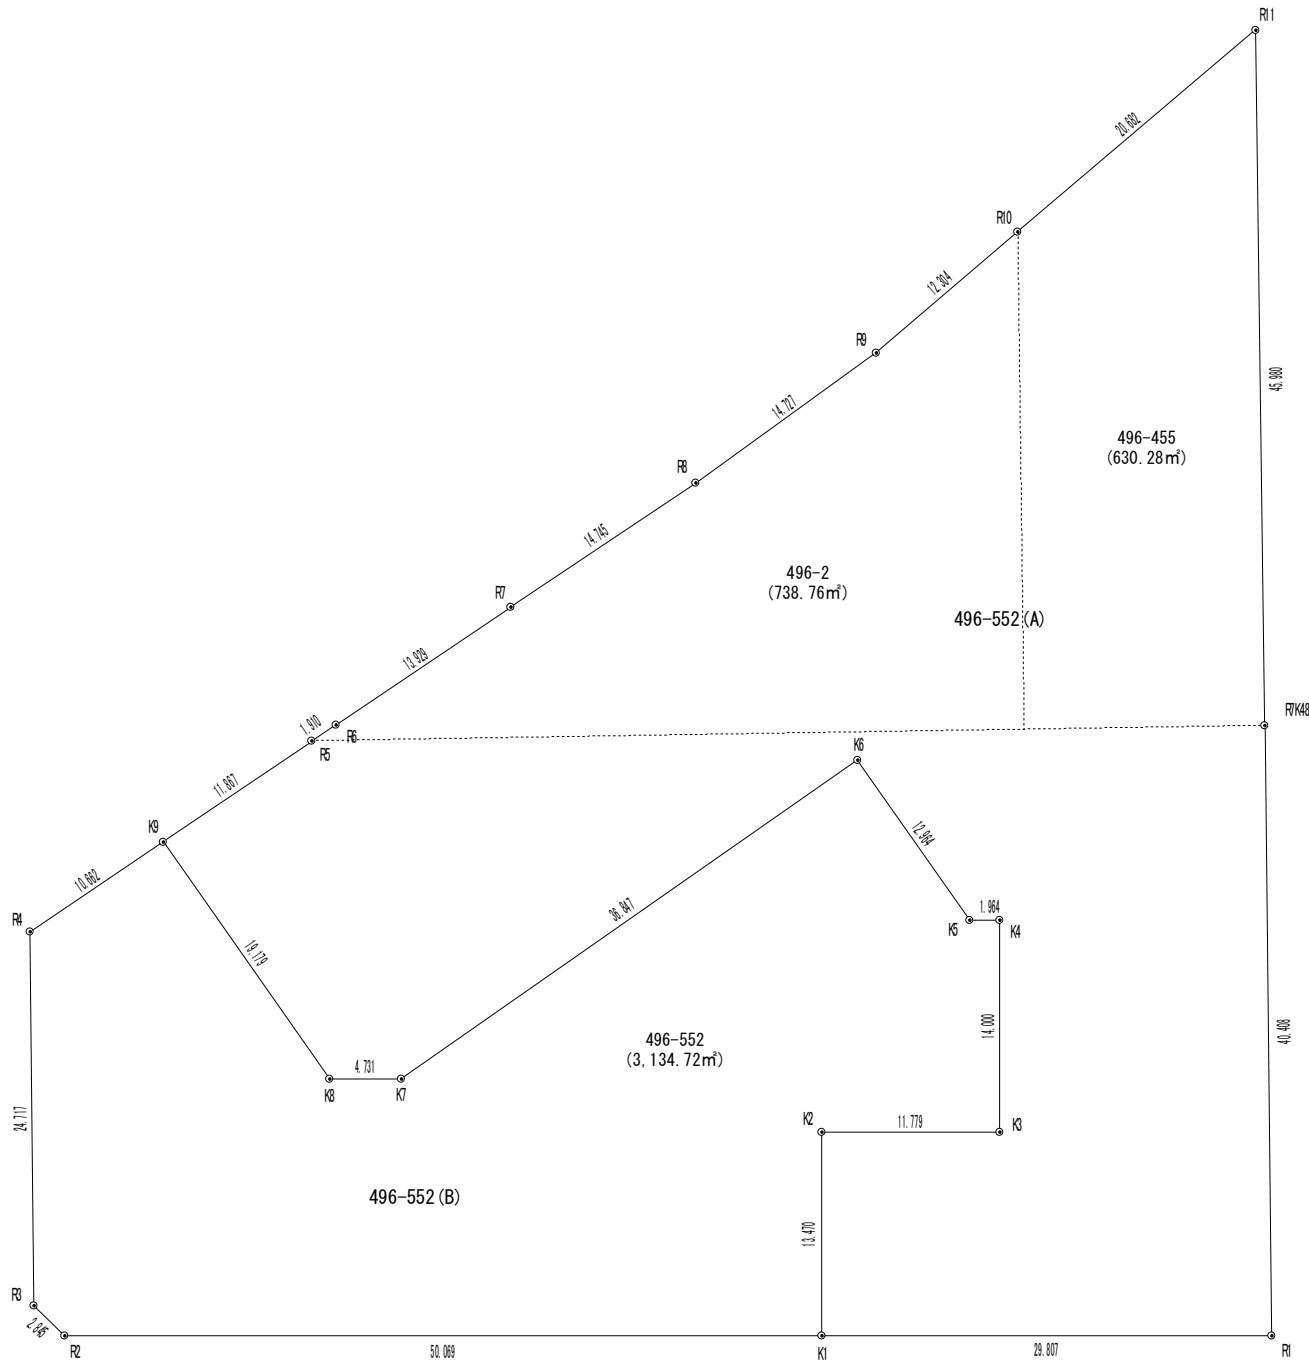

敷地面積求積図 1/250












注：()内の面積は登記上(測量図)の面積


敷地面積求積表

地番	申請敷地 496-552 (A)			
NO	X _n	Y _n	Y _{n+1} - Y _{n-1}	X _n × (Y _{n+1} - Y _{n-1})
K1	-1721.474	-2328.982	-31.333	53938.944842
K2	-1708.123	-2330.772	9.885	-16884.795855
K3	-1706.558	-2319.097	9.814	-16748.160212
K4	-1692.682	-2320.958	-3.808	6445.733056
K5	-1692.943	-2322.905	-10.723	18153.427789
K6	-1683.400	-2331.681	-35.897	60429.009800
K7	-1708.343	-2358.802	-31.811	54344.099173
K8	-1708.972	-2363.492	-17.673	30202.662156
K9	-1694.855	-2376.475	-4.128	6996.361440
R5	-1686.954	-2367.620	10.280	-17341.887120
R6	-1685.682	-2366.195	11.839	-19956.789198
R7	-1676.431	-2355.781	21.457	-35971.179967
R8	-1666.660	-2344.738	21.739	-36231.521740
R9	-1656.536	-2334.042	18.893	-31296.934648
R10	-1647.360	-2325.845	22.086	-36383.592960
R11	-1632.035	-2311.956	20.612	-33639.505420
R7K48	-1677.521	-2305.233	12.517	-20997.530357
R1	-1717.512	-2299.439	-23.749	40789.192488
合 計				5847.533267
合 計 面 積				2923.7666335
地 積				2923.76 ㎡

地番	496-552 (B)			
NO	X _n	Y _n	Y _{n+1} - Y _{n-1}	X _n × (Y _{n+1} - Y _{n-1})
R2	-1728.128	-2378.607	-51.896	89682.930688
R3	-1726.414	-2380.878	-5.824	10054.635136
R4	-1701.953	-2384.431	4.403	-7493.699059
K9	-1694.855	-2376.475	20.939	-35488.568845
K8	-1708.972	-2363.492	17.673	-30202.662156
K7	-1708.343	-2358.802	31.811	-54344.099173
K6	-1683.400	-2331.681	35.897	-60429.009800
K5	-1692.943	-2322.905	10.723	-18153.427789
K4	-1692.682	-2320.958	3.808	-6445.733056
K3	-1706.558	-2319.097	-9.814	16748.160212
K2	-1708.123	-2330.772	-9.885	16884.795855
K1	-1721.474	-2328.982	-47.835	82346.708790
合 計				3160.030803
合 計 面 積				1580.0154015
地 積				1580.01 ㎡

総合計面積	4503.77 ㎡
-------	-----------

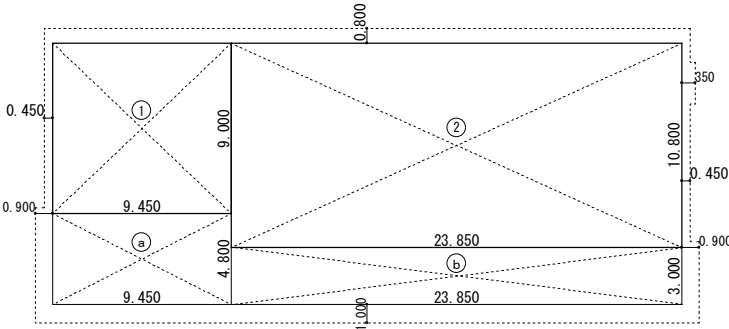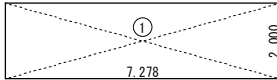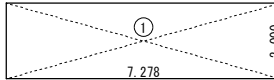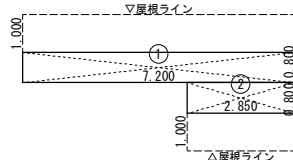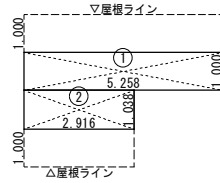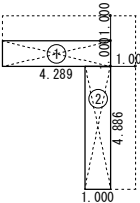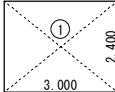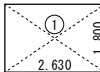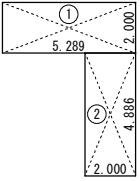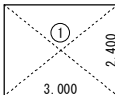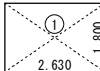(新設) リサイクルショップ棟			(新設) 駐輪場 1			(新設) 駐輪場 2	
 建築面積求積図 1/200			<table><tr><th>記号</th><th>計算式 (m)</th><th>面積 (㎡)</th></tr><tr><td>①</td><td>9.450 × 9.000</td><td>85.050000</td></tr><tr><td>②</td><td>23.850 × 10.800</td><td>257.580000</td></tr><tr><td>a</td><td>9.450 × 4.800</td><td>45.360000</td></tr><tr><td>b</td><td>23.850 × 3.000</td><td>71.550000</td></tr><tr><td>合計面積</td><td></td><td>459.540000</td></tr><tr><td>建築面積</td><td></td><td>459.54</td></tr></table> 延べ面積求積表 <table><tr><th>記号</th><th>計算式 (m)</th><th>面積 (㎡)</th></tr><tr><td>①</td><td>9.450 × 9.000</td><td>85.050000</td></tr><tr><td>②</td><td>23.850 × 10.800</td><td>257.580000</td></tr><tr><td>合計面積</td><td></td><td>342.630000</td></tr><tr><td>延べ面積</td><td></td><td>342.63</td></tr></table>			記号	計算式 (m)	面積 (㎡)	①	9.450 × 9.000	85.050000	②	23.850 × 10.800	257.580000	a	9.450 × 4.800	45.360000	b	23.850 × 3.000	71.550000	合計面積		459.540000	建築面積		459.54	記号	計算式 (m)	面積 (㎡)	①	9.450 × 9.000	85.050000	②	23.850 × 10.800	257.580000	合計面積		342.630000	延べ面積		342.63	 建築面積求積図 1/100			<table><tr><th>記号</th><th>計算式 (m)</th><th>面積 (㎡)</th></tr><tr><td>①</td><td>7.278 × 2.000</td><td>14.556000</td></tr><tr><td>建築面積</td><td></td><td>14.56</td></tr></table> 延べ面積求積表 <table><tr><th>記号</th><th>計算式 (m)</th><th>面積 (㎡)</th></tr><tr><td>①</td><td>7.278 × 2.000</td><td>14.556000</td></tr><tr><td>延べ面積</td><td></td><td>14.56</td></tr></table>			記号	計算式 (m)	面積 (㎡)	①	7.278 × 2.000	14.556000	建築面積		14.56	記号	計算式 (m)	面積 (㎡)	①	7.278 × 2.000	14.556000	延べ面積		14.56	 建築面積求積図 1/100			<table><tr><th>記号</th><th>計算式 (m)</th><th>面積 (㎡)</th></tr><tr><td>①</td><td>7.278 × 2.000</td><td>14.556000</td></tr><tr><td>建築面積</td><td></td><td>14.56</td></tr></table> 延べ面積求積表 <table><tr><th>記号</th><th>計算式 (m)</th><th>面積 (㎡)</th></tr><tr><td>①</td><td>7.278 × 2.000</td><td>14.556000</td></tr><tr><td>延べ面積</td><td></td><td>14.56</td></tr></table>			記号	計算式 (m)	面積 (㎡)	①	7.278 × 2.000	14.556000	建築面積		14.56	記号	計算式 (m)	面積 (㎡)	①	7.278 × 2.000	14.556000	延べ面積		14.56
記号	計算式 (m)	面積 (㎡)	
①	9.450 × 9.000	85.050000	
②	23.850 × 10.800	257.580000	
a	9.450 × 4.800	45.360000	
b	23.850 × 3.000	71.550000	
合計面積		459.540000	
建築面積		459.54	
記号	計算式 (m)	面積 (㎡)	
①	9.450 × 9.000	85.050000	
②	23.850 × 10.800	257.580000	
合計面積		342.630000	
延べ面積		342.63	
記号	計算式 (m)	面積 (㎡)	
①	7.278 × 2.000	14.556000	
建築面積		14.56	
記号	計算式 (m)	面積 (㎡)	
①	7.278 × 2.000	14.556000	
延べ面積		14.56	
記号	計算式 (m)	面積 (㎡)	
①	7.278 × 2.000	14.556000	
建築面積		14.56	
記号	計算式 (m)	面積 (㎡)	
①	7.278 × 2.000	14.556000	
延べ面積		14.56	
(新設) ひまわり園棟 車寄せ			(既存) ひまわり園棟 車寄せ			(新設) あおぞら棟 車寄せ	
 建築面積求積図 1/100			<table><tr><th>記号</th><th>計算式 (m)</th><th>面積 (㎡)</th></tr><tr><td>①</td><td>7.200 × 0.800</td><td>5.760000</td></tr><tr><td>②</td><td>2.850 × 0.800</td><td>2.280000</td></tr><tr><td>合計面積</td><td></td><td>8.040000</td></tr><tr><td>建築面積</td><td></td><td>8.04</td></tr></table> 延べ面積求積表 <table><tr><th>記号</th><th>計算式 (m)</th><th>面積 (㎡)</th></tr><tr><td>①</td><td>7.200 × 1.800</td><td>12.960000</td></tr><tr><td>②</td><td>2.850 × 1.800</td><td>5.130000</td></tr><tr><td>合計面積</td><td></td><td>18.090000</td></tr><tr><td>延べ面積</td><td></td><td>18.09</td></tr></table>			記号	計算式 (m)	面積 (㎡)	①	7.200 × 0.800	5.760000	②	2.850 × 0.800	2.280000	合計面積		8.040000	建築面積		8.04	記号	計算式 (m)	面積 (㎡)	①	7.200 × 1.800	12.960000	②	2.850 × 1.800	5.130000	合計面積		18.090000	延べ面積		18.09	 建築面積求積図 1/100			<table><tr><th>記号</th><th>計算式 (m)</th><th>面積 (㎡)</th></tr><tr><td>①</td><td>5.258 × 1.000</td><td>5.258000</td></tr><tr><td>②</td><td>2.916 × 1.038</td><td>3.026808</td></tr><tr><td>合計面積</td><td></td><td>8.284808</td></tr><tr><td>建築面積</td><td></td><td>8.28</td></tr></table> 延べ面積求積表 <table><tr><th>記号</th><th>計算式 (m)</th><th>面積 (㎡)</th></tr><tr><td>①</td><td>5.258 × 2.000</td><td>10.516000</td></tr><tr><td>②</td><td>2.916 × 2.038</td><td>5.942808</td></tr><tr><td>合計面積</td><td></td><td>16.458808</td></tr><tr><td>延べ面積</td><td></td><td>16.45</td></tr></table>			記号	計算式 (m)	面積 (㎡)	①	5.258 × 1.000	5.258000	②	2.916 × 1.038	3.026808	合計面積		8.284808	建築面積		8.28	記号	計算式 (m)	面積 (㎡)	①	5.258 × 2.000	10.516000	②	2.916 × 2.038	5.942808	合計面積		16.458808	延べ面積		16.45																		
記号	計算式 (m)	面積 (㎡)	
①	7.200 × 0.800	5.760000	
②	2.850 × 0.800	2.280000	
合計面積		8.040000	
建築面積		8.04	
記号	計算式 (m)	面積 (㎡)	
①	7.200 × 1.800	12.960000	
②	2.850 × 1.800	5.130000	
合計面積		18.090000	
延べ面積		18.09	
記号	計算式 (m)	面積 (㎡)	
①	5.258 × 1.000	5.258000	
②	2.916 × 1.038	3.026808	
合計面積		8.284808	
建築面積		8.28	
記号	計算式 (m)	面積 (㎡)	
①	5.258 × 2.000	10.516000	
②	2.916 × 2.038	5.942808	
合計面積		16.458808	
延べ面積		16.45	
(新設) 渡り廊下			(新設) 防災倉庫			(新設) 物置 1	
 建築面積求積図 1/150			 建築面積求積図 1/100			 建築面積求積図 1/100	
<table><tr><th>記号</th><th>計算式 (m)</th><th>面積 (㎡)</th></tr><tr><td>①</td><td>4.289 × 1.000</td><td>4.289000</td></tr><tr><td>②</td><td>1.000 × 4.886</td><td>4.886000</td></tr><tr><td>合計面積</td><td></td><td>9.175000</td></tr><tr><td>建築面積</td><td></td><td>9.18</td></tr></table> 延べ面積求積表 <table><tr><th>記号</th><th>計算式 (m)</th><th>面積 (㎡)</th></tr><tr><td>①</td><td>5.289 × 2.000</td><td>10.578000</td></tr><tr><td>②</td><td>2.000 × 4.886</td><td>9.772000</td></tr><tr><td>合計面積</td><td></td><td>20.350000</td></tr><tr><td>延べ面積</td><td></td><td>20.35</td></tr></table>			記号	計算式 (m)	面積 (㎡)	①	4.289 × 1.000	4.289000	②	1.000 × 4.886	4.886000	合計面積		9.175000	建築面積		9.18	記号	計算式 (m)	面積 (㎡)	①	5.289 × 2.000	10.578000	②	2.000 × 4.886	9.772000	合計面積		20.350000	延べ面積		20.35	<table><tr><th>記号</th><th>計算式 (m)</th><th>面積 (㎡)</th></tr><tr><td>①</td><td>3.000 × 2.400</td><td>7.200000</td></tr><tr><td>建築面積</td><td></td><td>7.20</td></tr></table> 延べ面積求積表 <table><tr><th>記号</th><th>計算式 (m)</th><th>面積 (㎡)</th></tr><tr><td>①</td><td>3.000 × 2.400</td><td>7.200000</td></tr><tr><td>延べ面積</td><td></td><td>7.20</td></tr></table>			記号	計算式 (m)	面積 (㎡)	①	3.000 × 2.400	7.200000	建築面積		7.20	記号	計算式 (m)	面積 (㎡)	①	3.000 × 2.400	7.200000	延べ面積		7.20	<table><tr><th>記号</th><th>計算式 (m)</th><th>面積 (㎡)</th></tr><tr><td>①</td><td>2.630 × 1.800</td><td>4.734000</td></tr><tr><td>建築面積</td><td></td><td>4.73</td></tr></table> 延べ面積求積表 <table><tr><th>記号</th><th>計算式 (m)</th><th>面積 (㎡)</th></tr><tr><td>①</td><td>2.630 × 1.800</td><td>4.734000</td></tr><tr><td>延べ面積</td><td></td><td>4.73</td></tr></table>			記号	計算式 (m)	面積 (㎡)	①	2.630 × 1.800	4.734000	建築面積		4.73	記号	計算式 (m)	面積 (㎡)	①	2.630 × 1.800	4.734000	延べ面積		4.73															
記号	計算式 (m)	面積 (㎡)	
①	4.289 × 1.000	4.289000	
②	1.000 × 4.886	4.886000	
合計面積		9.175000	
建築面積		9.18	
記号	計算式 (m)	面積 (㎡)	
①	5.289 × 2.000	10.578000	
②	2.000 × 4.886	9.772000	
合計面積		20.350000	
延べ面積		20.35	
記号	計算式 (m)	面積 (㎡)	
①	3.000 × 2.400	7.200000	
建築面積		7.20	
記号	計算式 (m)	面積 (㎡)	
①	3.000 × 2.400	7.200000	
延べ面積		7.20	
記号	計算式 (m)	面積 (㎡)	
①	2.630 × 1.800	4.734000	
建築面積		4.73	
記号	計算式 (m)	面積 (㎡)	
①	2.630 × 1.800	4.734000	
延べ面積		4.73	
 延べ面積求積図 1/150			 延べ面積求積図 1/100			 延べ面積求積図 1/100	
<table><tr><th>記号</th><th>計算式 (m)</th><th>面積 (㎡)</th></tr><tr><td>①</td><td>2.200 × 1.550</td><td>3.410000</td></tr><tr><td>建築面積</td><td></td><td>3.41</td></tr></table> 延べ面積求積表 <table><tr><th>記号</th><th>計算式 (m)</th><th>面積 (㎡)</th></tr><tr><td>①</td><td>2.200 × 1.550</td><td>3.410000</td></tr><tr><td>延べ面積</td><td></td><td>3.41</td></tr></table>			記号	計算式 (m)	面積 (㎡)	①	2.200 × 1.550	3.410000	建築面積		3.41	記号	計算式 (m)	面積 (㎡)	①	2.200 × 1.550	3.410000	延べ面積		3.41	<table><tr><th>記号</th><th>計算式 (m)</th><th>面積 (㎡)</th></tr><tr><td>①</td><td>2.200 × 1.550</td><td>3.410000</td></tr><tr><td>延べ面積</td><td></td><td>3.41</td></tr></table> 延べ面積求積図 1/100			記号	計算式 (m)	面積 (㎡)	①	2.200 × 1.550	3.410000	延べ面積		3.41	<table><tr><th>記号</th><th>計算式 (m)</th><th>面積 (㎡)</th></tr><tr><td>①</td><td>2.200 × 1.550</td><td>3.410000</td></tr><tr><td>延べ面積</td><td></td><td>3.41</td></tr></table> 延べ面積求積図 1/100			記号	計算式 (m)	面積 (㎡)	①	2.200 × 1.550	3.410000	延べ面積		3.41	
記号	計算式 (m)	面積 (㎡)	
①	2.200 × 1.550	3.410000	
建築面積		3.41	
記号	計算式 (m)	面積 (㎡)	
①	2.200 × 1.550	3.410000	
延べ面積		3.41	
記号	計算式 (m)	面積 (㎡)	
①	2.200 × 1.550	3.410000	
延べ面積		3.41	
記号	計算式 (m)	面積 (㎡)	
①	2.200 × 1.550	3.410000	
延べ面積		3.41	
設計年月日			縮 尺			工 事 名 称	
2026. 03			A1-1:200, 他 A3-1:400, 他			心身障害者通所支援施設増築等工事	
春日部市 福祉部 障がい者支援課			図 面 名 称			図面番号	
			建築面積・延べ面積求積図			A - 1 0	

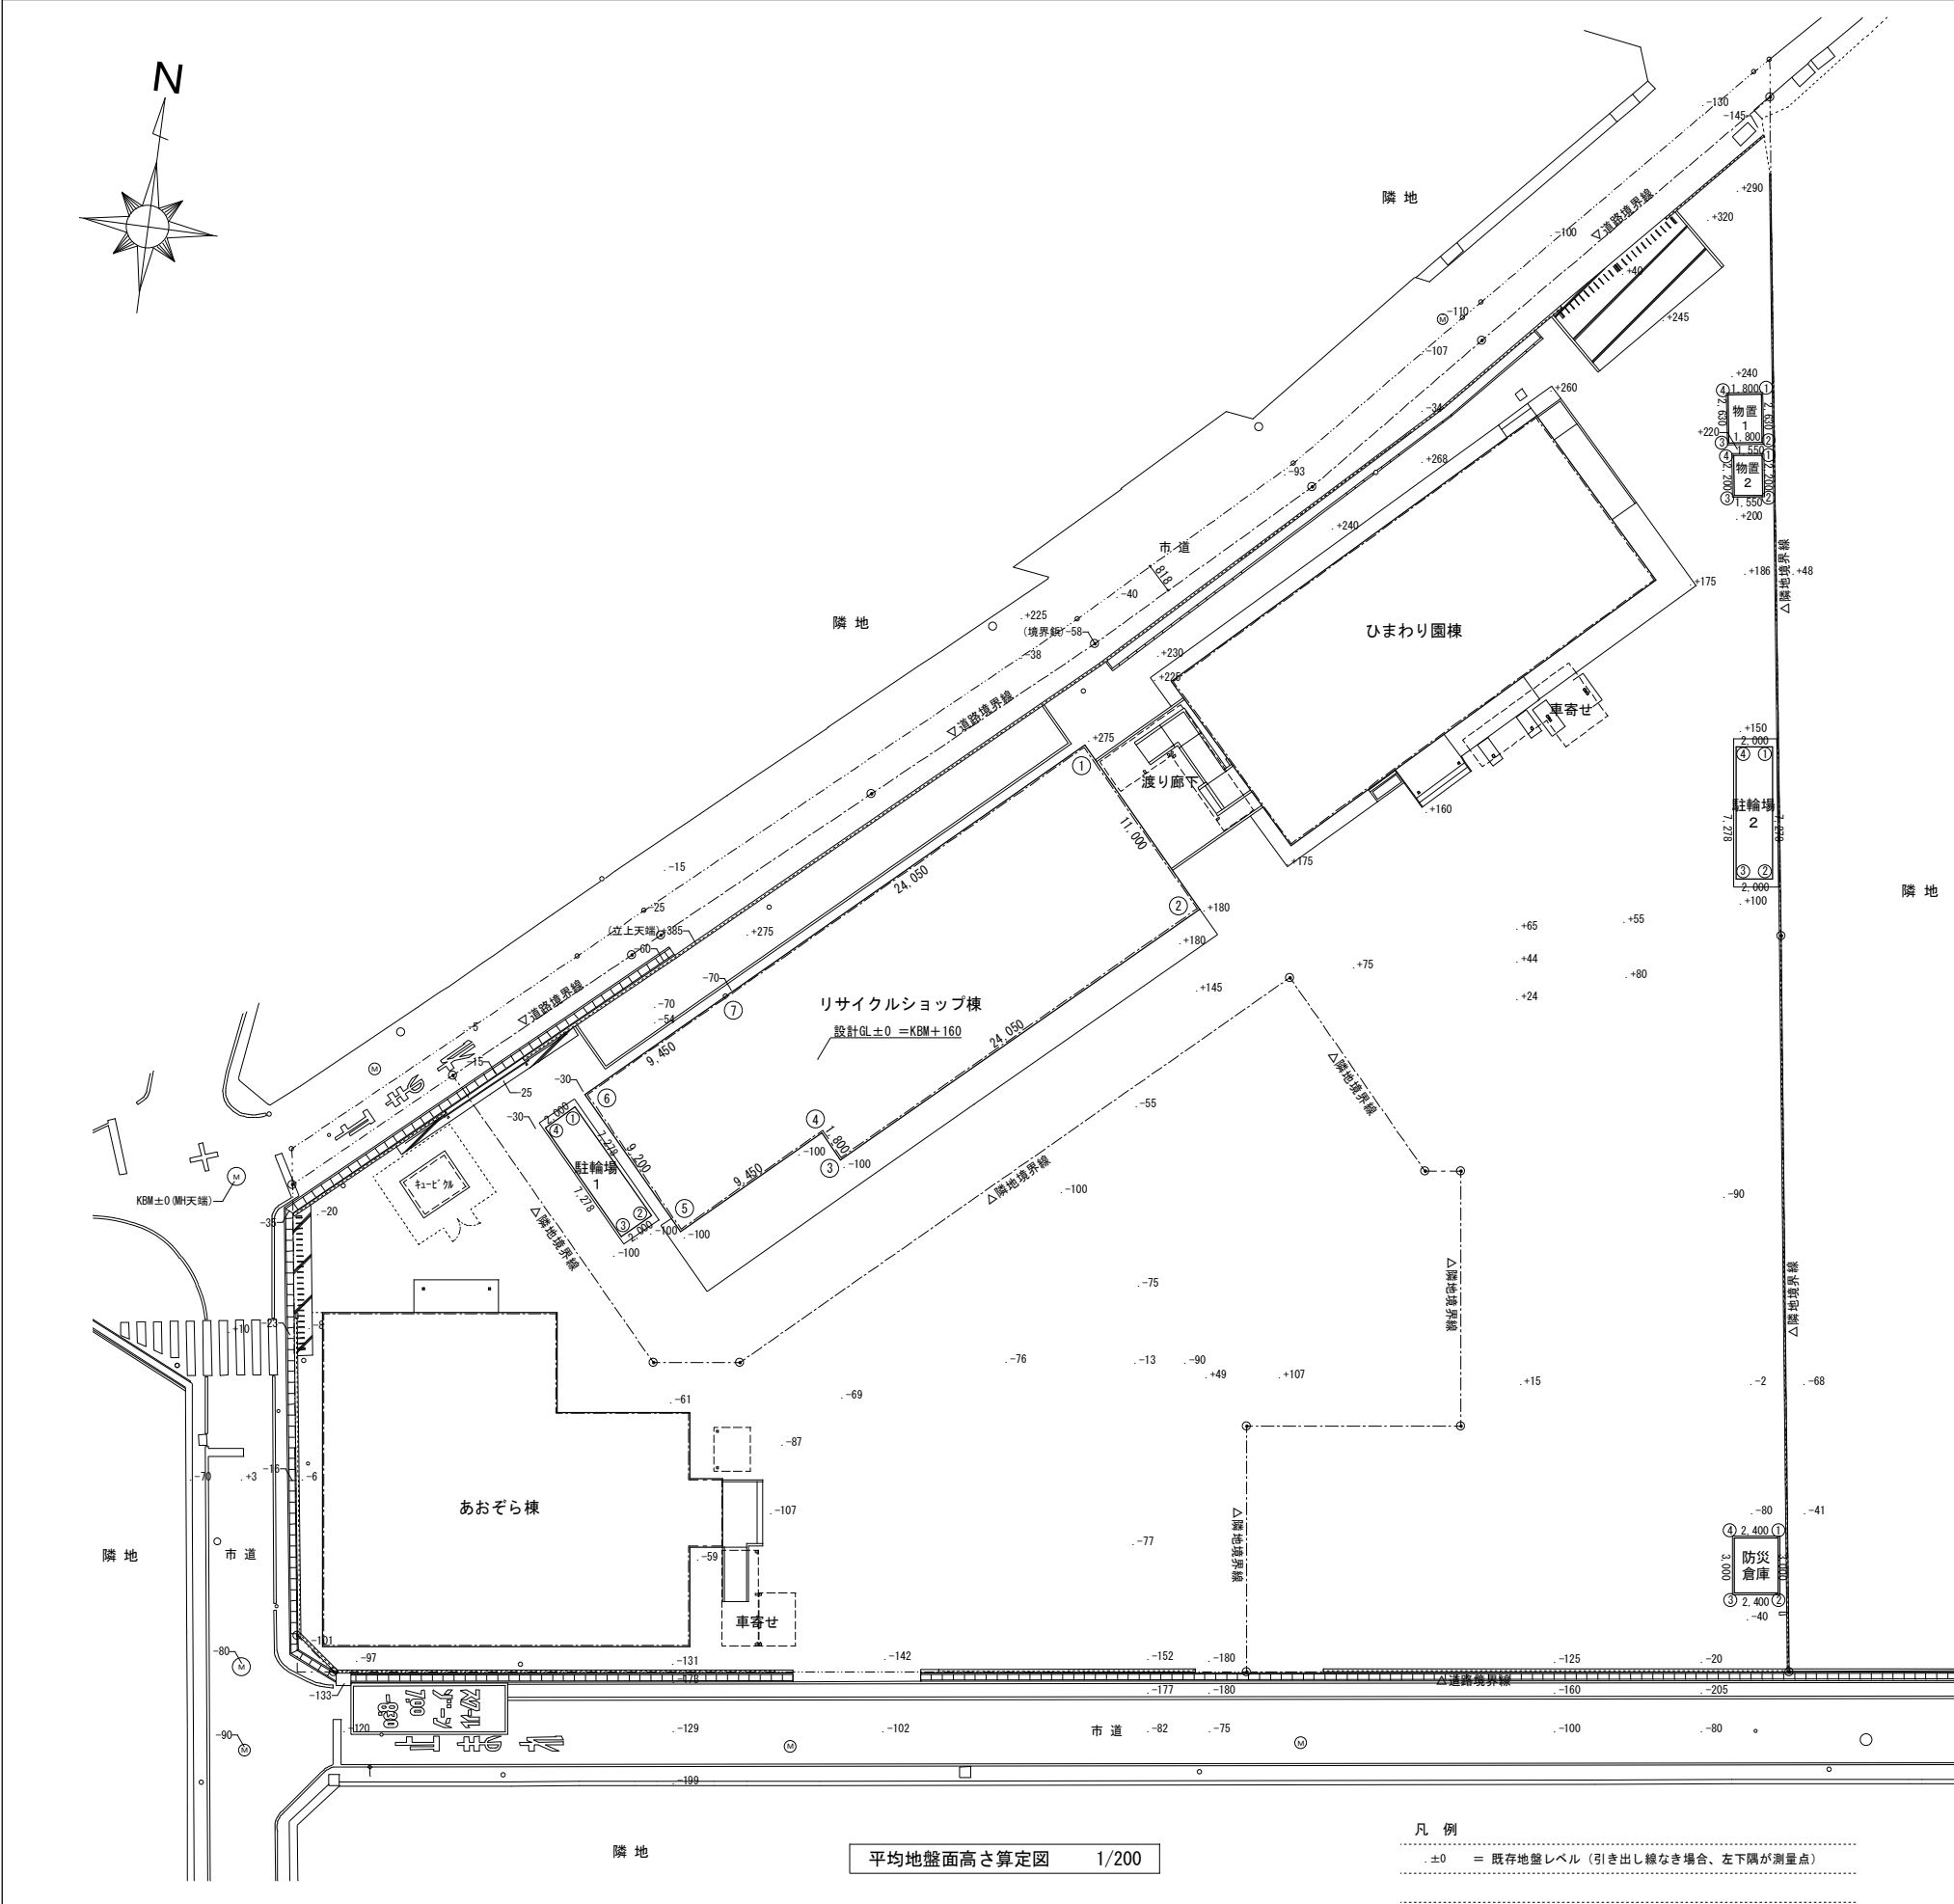

リサイクルショップ棟 平均地盤面算定表					
No.(i)	No.(ii)	距離 (m)	高さ(i)	高さ(ii)	面積 (㎡)
1	2	11.000	× (0.275 + 0.180)	× 1/2	= 2.502
2	3	24.050	× (0.180 + -0.100)	× 1/2	= 0.962
3	4	1.800	× (-0.100 + -0.100)	× 1/2	= -0.180
4	5	9.450	× (-0.100 + -0.100)	× 1/2	= -0.945
5	6	9.200	× (-0.100 + -0.030)	× 1/2	= -0.598
6	7	9.450	× (-0.030 + -0.070)	× 1/2	= -0.472
7	1	24.050	× (-0.070 + 0.275)	× 1/2	= 2.465
周長:		89.000	面積計:		
面積計/周長:		0.042			
平均地盤面:		0.040 m	= KBM+ 40	= 設計GL- 120	

防災倉庫 平均地盤面算定表					
No.(i)	No.(ii)	距離 (m)	高さ(i)	高さ(ii)	面積 (㎡)
1	2	3.000	× (-0.080 + -0.040)	× 1/2	= -0.180
2	3	2.400	× (-0.040 + -0.040)	× 1/2	= -0.096
3	4	3.000	× (-0.040 + -0.080)	× 1/2	= -0.180
4	1	2.400	× (-0.080 + -0.080)	× 1/2	= -0.192
周長:		10.800	面積計:		
面積計/周長:		-0.060			
平均地盤面:		-0.060 m	= KBM - 60	= 設計GL±0	



駐輪場 1 平均地盤面算定表					
No.(i)	No.(ii)	距離 (m)	高さ(i)	高さ(ii)	面積 (㎡)
1	2	7.278	× (-0.030 + -0.100)	× 1/2	= -0.473
2	3	2.000	× (-0.100 + -0.100)	× 1/2	= -0.200
3	4	7.278	× (-0.100 + -0.030)	× 1/2	= -0.473
4	1	2.000	× (-0.030 + -0.030)	× 1/2	= -0.060
周長:		18.556	面積計:		
面積計/周長:		-0.065			
平均地盤面:		-0.060 m	= KBM - 60	= 設計GL±0	

駐輪場 2 平均地盤面算定表					
No.(i)	No.(ii)	距離 (m)	高さ(i)	高さ(ii)	面積 (㎡)
1	2	7.278	× (0.150 + 0.100)	× 1/2	= 0.909
2	3	2.000	× (0.100 + 0.100)	× 1/2	= 0.200
3	4	7.278	× (0.100 + 0.150)	× 1/2	= 0.909
4	1	2.000	× (0.150 + 0.150)	× 1/2	= 0.300
周長:		18.556	面積計:		
面積計/周長:		0.125			
平均地盤面:		0.120 m	= KBM +120	= 設計GL±0	

物置 1 平均地盤面算定表					
No.(i)	No.(ii)	距離 (m)	高さ(i)	高さ(ii)	面積 (㎡)
1	2	2.630	× (0.240 + 0.220)	× 1/2	= 0.604
2	3	1.800	× (0.220 + 0.220)	× 1/2	= 0.396
3	4	2.630	× (0.220 + 0.240)	× 1/2	= 0.604
4	1	1.800	× (0.240 + 0.240)	× 1/2	= 0.432
周長:		8.860	面積計:		
面積計/周長:		0.230			
平均地盤面:		0.230 m	= KBM +230	= 設計GL±0	

物置 2 平均地盤面算定表					
No.(i)	No.(ii)	距離 (m)	高さ(i)	高さ(ii)	面積 (㎡)
1	2	2.200	× (0.220 + 0.200)	× 1/2	= 0.462
2	3	1.550	× (0.200 + 0.200)	× 1/2	= 0.310
3	4	2.200	× (0.200 + 0.220)	× 1/2	= 0.462
4	1	1.550	× (0.220 + 0.220)	× 1/2	= 0.341
周長:		7.500	面積計:		
面積計/周長:		0.210			
平均地盤面:		0.210 m	= KBM +210	= 設計GL±0	

渡り廊下 平均地盤面算定表					
No.(i)	No.(ii)	距離 (m)	高さ(i)	高さ(ii)	面積 (㎡)
1	2	6.886	× (0.225 + 0.200)	× 1/2	= 1.463
2	3	2.000	× (0.200 + 0.200)	× 1/2	= 0.400
3	4	4.886	× (0.200 + 0.250)	× 1/2	= 1.099
4	5	3.289	× (0.250 + 0.250)	× 1/2	= 0.822
5	6	2.000	× (0.250 + 0.275)	× 1/2	= 0.525
6	1	5.289	× (0.275 + 0.225)	× 1/2	= 1.322
周長:		24.350	面積計:		
面積計/周長:		0.231			
平均地盤面:		0.230 m	= KBM +230	= 設計GL+70	

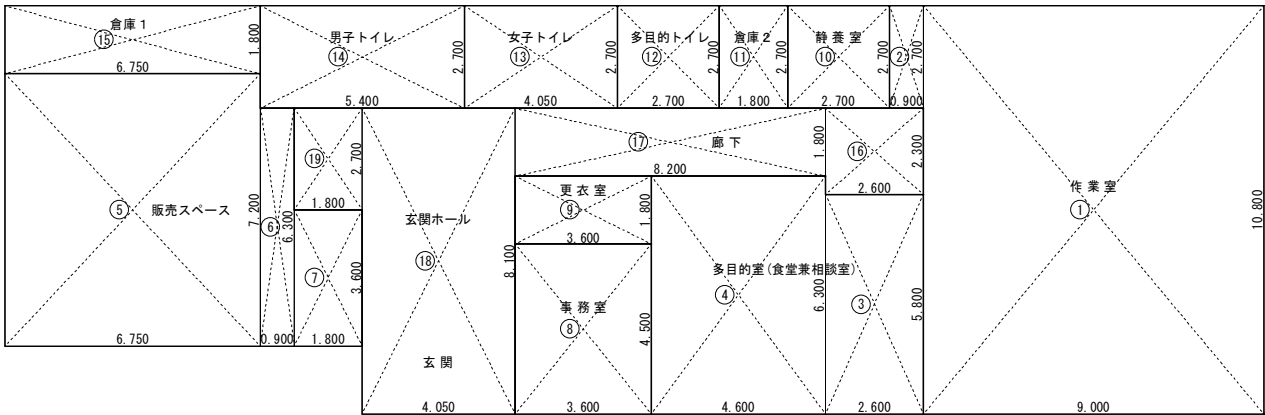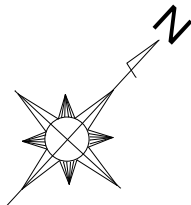

各室床面積求積図 1/100



各室床面積求積表

記号	計算式 (m)	面積 (㎡)
作業室		
①	9.000 × 10.800	97.200000
②	0.900 × 2.700	2.430000
面積計		99.630000
床面積		99.63
多目的室(食堂兼相談室)		
③	2.600 × 5.800	15.080000
④	4.600 × 6.300	28.980000
面積計		44.060000
床面積		44.06
販売スペース		
⑤	6.750 × 7.200	48.600000
⑥	0.900 × 6.300	5.670000
⑦	1.800 × 3.600	6.480000
面積計		60.750000
床面積		60.75

記号	計算式 (m)	面積 (㎡)
事務室		
⑧	3.600 × 4.500	16.200000
床面積		16.20
更衣室		
⑨	3.600 × 1.800	6.480000
床面積		6.48
静養室		
⑩	2.700 × 2.700	7.290000
床面積		7.29
倉庫 2		
⑪	1.800 × 2.700	4.860000
床面積		4.86
多目的トイレ		
⑫	2.700 × 2.700	7.290000
床面積		7.29

記号	計算式 (m)	面積 (㎡)
女子トイレ		
⑬	4.050 × 2.700	10.935000
床面積		10.94
男子トイレ		
⑭	5.400 × 2.700	14.580000
床面積		14.58
倉庫 1		
⑮	6.750 × 1.800	12.150000
床面積		12.15
廊下＋玄関ホール＋玄関		
⑯	2.600 × 2.300	5.980000
⑰	8.200 × 1.800	14.760000
⑱	4.050 × 8.100	32.805000
⑲	1.800 × 2.700	4.860000
面積計		58.405000
床面積		58.40

各室床面積 合計		(㎡)
① ～ ⑲	合計	342.63

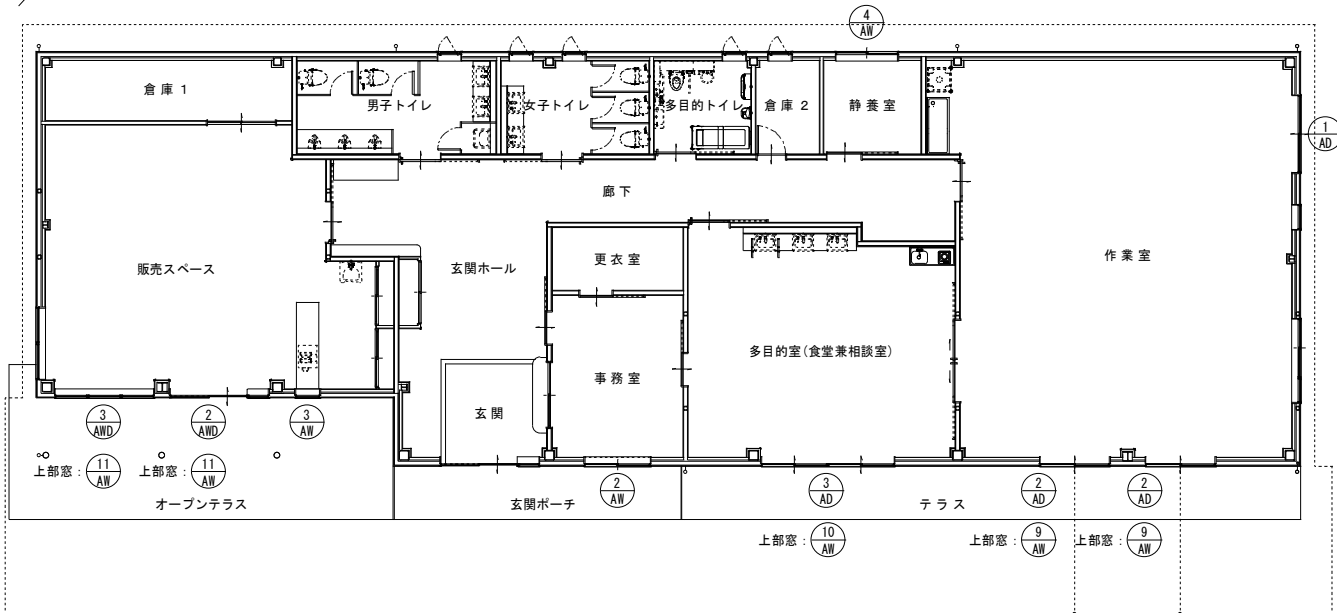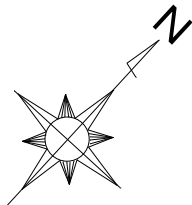



採光・換気・排煙 建具キープラン S=1/100

採光補正係数A: 3.00

採光補正係数A: 3.00

採光・換気・排煙 計算表




室名	床面積	計算	割合	建具	方角	形式	有効W	有効H	数量	面積	補正係数	有効面積		必要面積	判定
作業室	99.63	採光	1/7	AD-2	南東	引違い	1.80	2.00	2	7.20	3.00	21.60	>	14.23	OK
				AD-1	北東	引違い	0.98	2.00	1	1.96		5.48	>	4.98	OK
多目的室 (食堂兼相談室)	44.06	換気	1/20	AD-2	南東	引違い	0.88	2.00	2	3.52					
				AW-9	南東	突出し	0.865	0.60	4	2.07		2.07	>	1.99	OK
販売スペース	60.75	採光	1/10	AD-3	南東	引違い	1.70	2.00	2	6.80		6.80	>	4.41	OK
				AD-3	南東	引違い	0.83	2.00	2	3.32		3.32	>	2.20	OK
				AW-10	南東	突出し	0.815	0.60	4	1.95		1.95	>	0.88	OK
事務室	16.20	換気	1/20	AWD-2	南東	片引き	2.00	2.00	1	4.00		8.79	>	8.68	OK
				AWD-3	南東	FIX	0.81	1.70	3	4.13					
				AW-3	南東	FIX	0.60	1.10	1	0.66					
静養室	7.29	換気	1/20	AWD-2	南東	片引き	0.98	2.00	1	1.96		4.27	>	3.04	OK
				AW-11	南東	突出し	0.965	0.60	4	2.31					
				AW-11	南東	突出し	0.965	0.60	4	2.31		2.31	>	1.22	OK
作業室	99.63	採光	1/7	AD-2	南東	引違い	1.70	1.20	1	2.04		2.04	>	0.81	OK
				AD-2	南東	引違い	0.83	1.20	1	0.99		0.99	>	0.81	OK
				AD-2	南東	引違い	0.83	0.50	1	0.41		0.41	>	0.32	OK
多目的室 (食堂兼相談室)	44.06	換気	1/20	AW-4	北西	引違い	1.60	1.10	1	1.76		1.76	>	0.73	OK
				AW-4	北西	引違い	0.78	1.10	1	0.85		0.85	>	0.36	OK
				AW-4	北西	引違い	0.78	0.30	1	0.23		0.23	>	0.15	OK

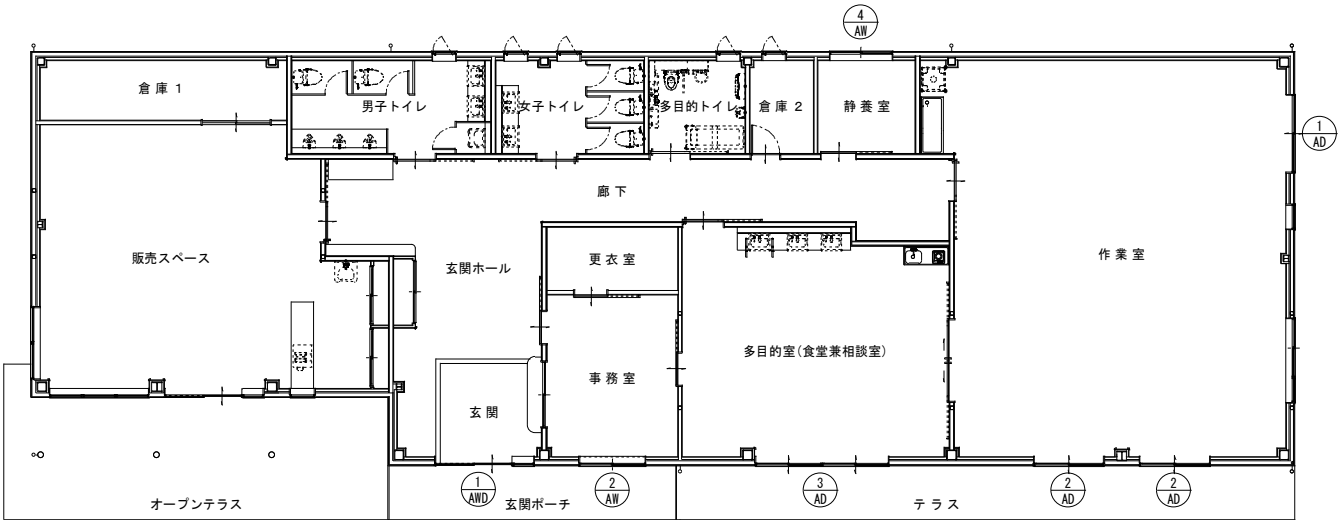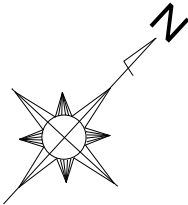

消防有窓階 建具キープラン S=1/100

消防有窓階計算表

階数	床面積	割合	建具	方角	形式	有効W	有効H	数量	面積	有効面積		必要面積	判定
1	342.63	1/ 30	AD-1	北東	引違い	0.98	2.00	1	1.96	12.60	>	11.42	有窓
			AD-2	南東	引違い	0.88	2.00	2	3.52				
			AD-3	南東	引違い	0.83	2.00	2	3.32				
			AW2	南東	引違い	0.83	1.20	1	0.99				
			AW-4	北西	引違い	0.78	1.10	1	0.85				
			AWD-1	南東	片引き	0.98	2.00	1	1.96				

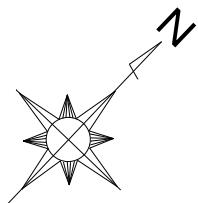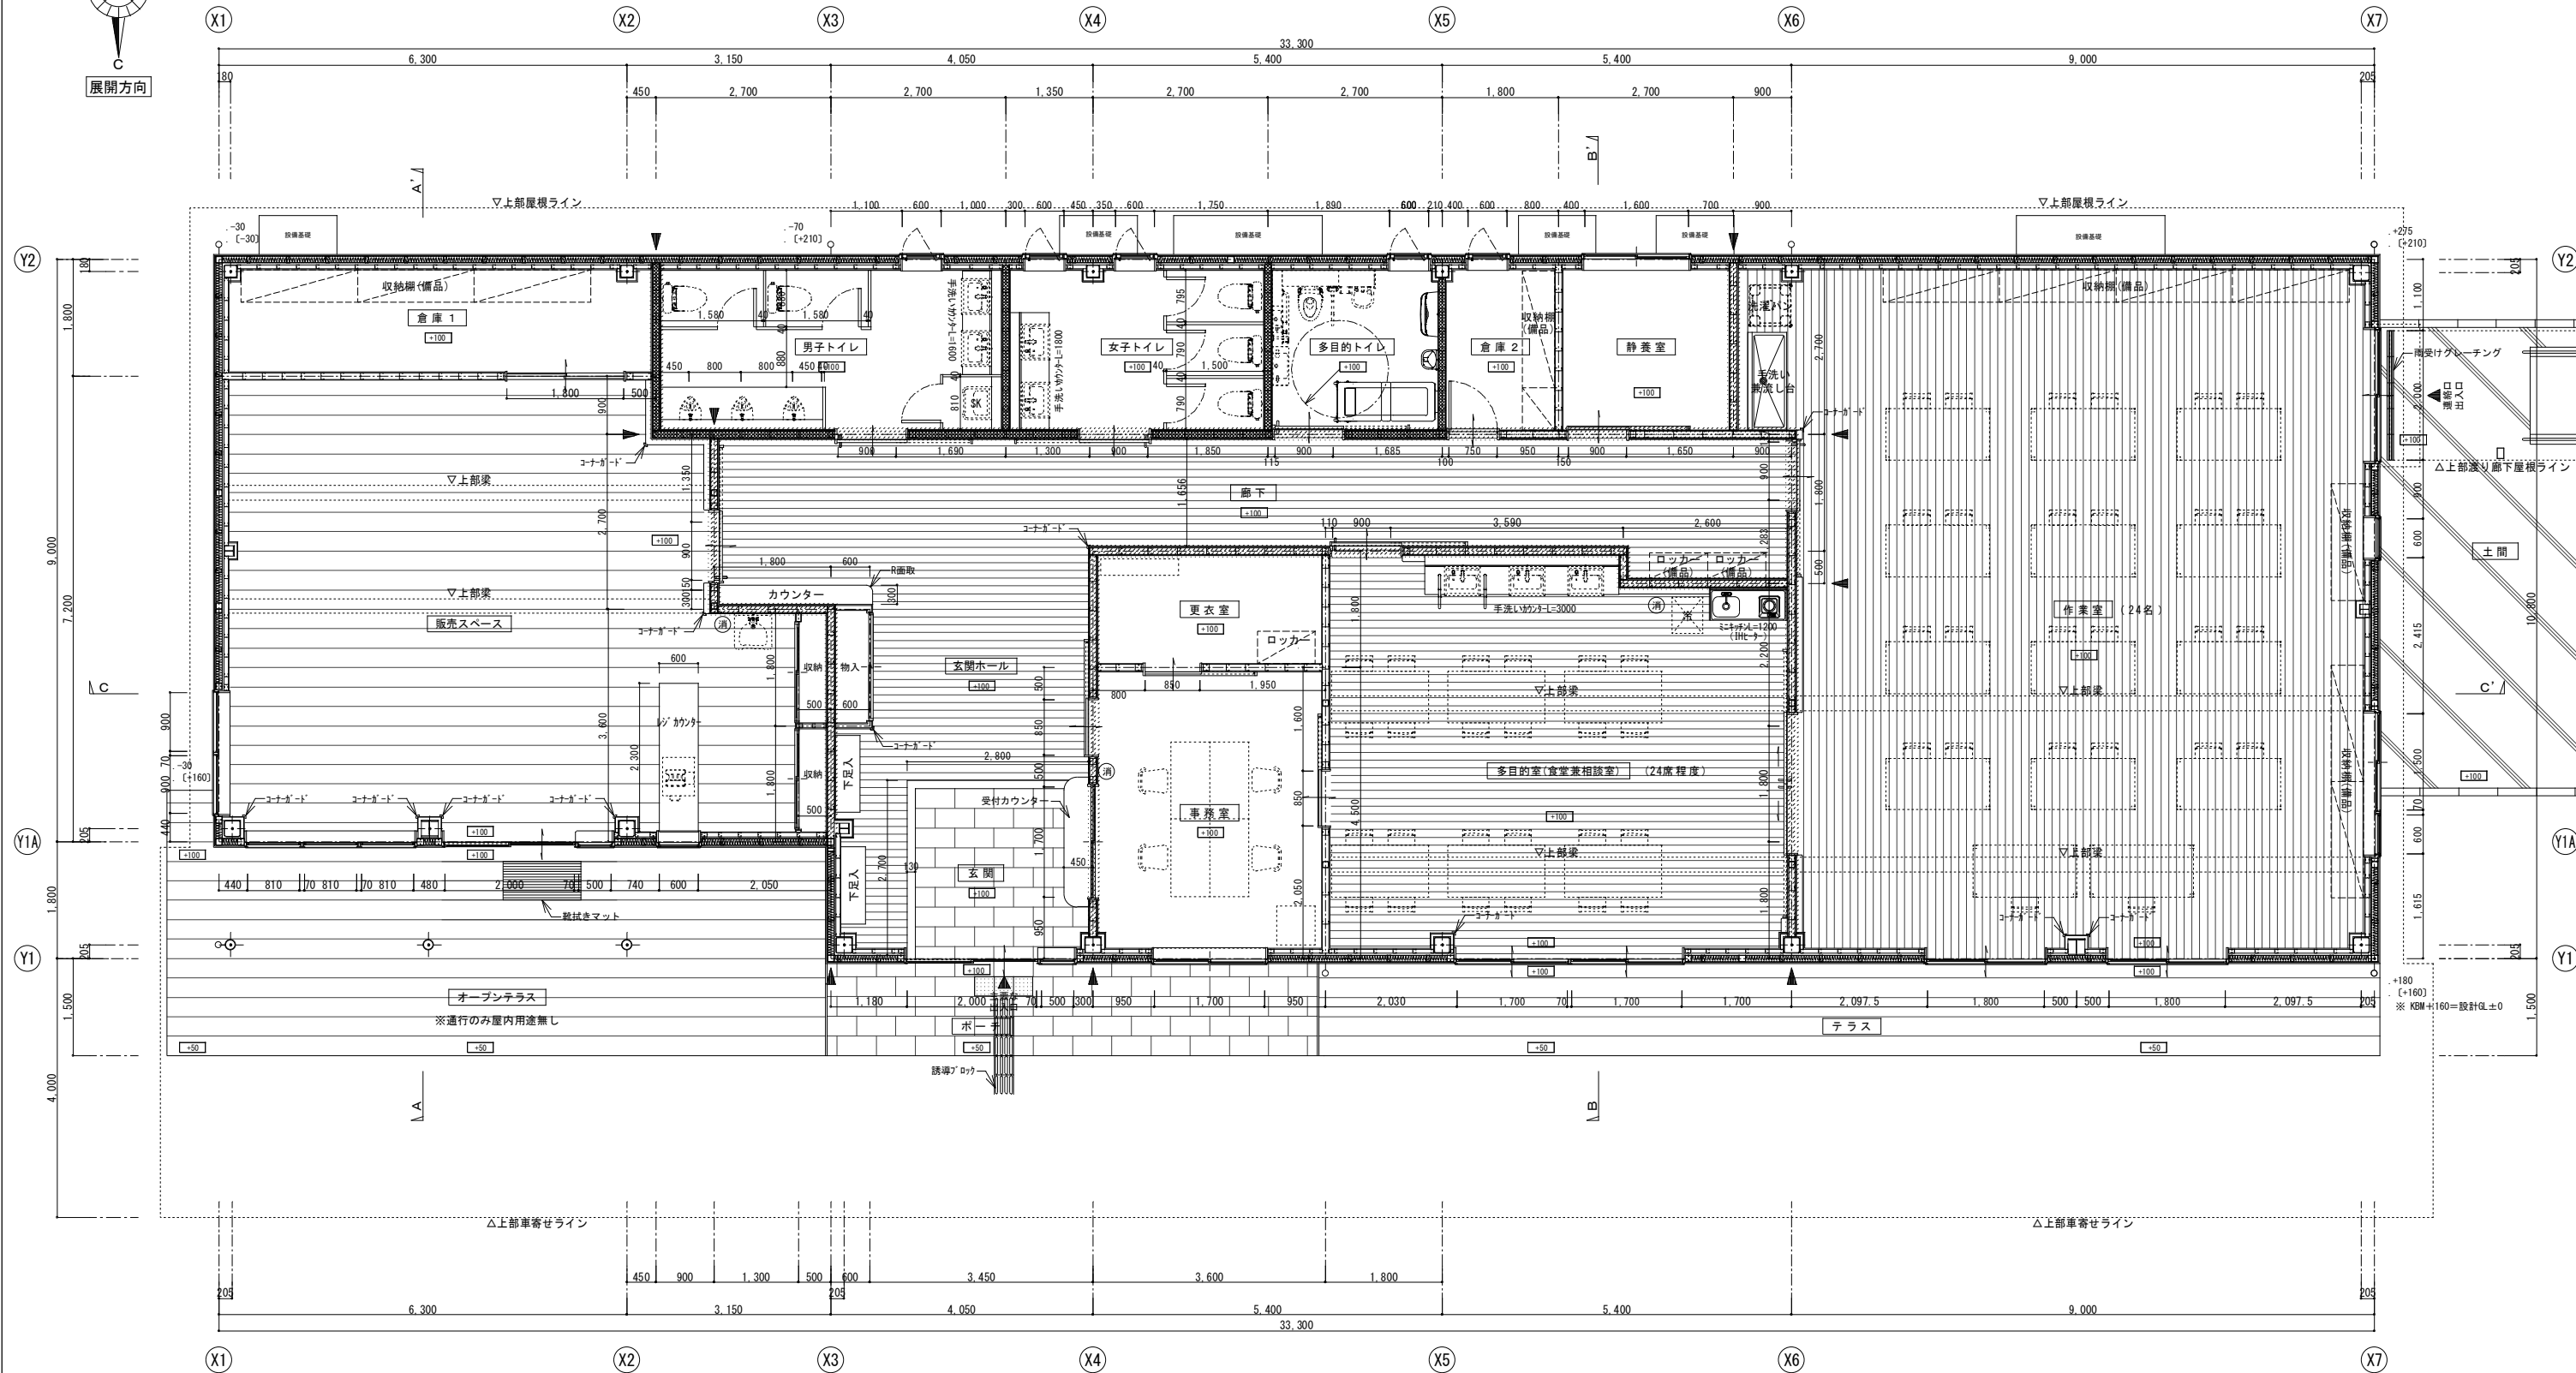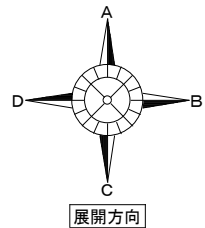

- 【間仕切り壁凡例】
- 防火上主要な間仕切り壁を示す
(t=12.5+9.5石膏ボード張 両面共、LGS下地)
(認定番号 QF045NP-9055)
 - 断熱材 (t=100グラスウール24kg/m³充填)
 - 遮音材 (t=100グラスウール24kg/m³充填)


- 【法令凡例】
- 蓄圧式粉末消火器10型(3.5kg)、設置スタンド共
- 【特記事項】
- オープンテラスは、通行のみ屋内用途無し
 - 火気使用室は無し
 - 多目的トイレへオストメイト対応水洗器具を設置
 - 男子トイレ小便器は、壁掛式・受け口高さ35cm以下とする



平面詳細図 S=1/50

- 【外構凡例】
- 化粧土間コンクリート(天然石調)を示す
 - 化粧土間コンクリート(木目調)を示す
 - 土間コンクリートを示す
 - t=12複合フローリング貼を示す

- 【レベル凡例】
- ±0 = 既存地盤レベル(引き出し線なき場合、左下隅が測量点)
 - ±0.0 = 計画地盤レベル(引き出し線なき場合、左下隅が測量点)
 - ±0.0 = 設計レベル(引き出し線なき場合、左下隅が測量点)

	設計年月日	春日部市 福祉部 障がい者支援課	縮尺	工事名称	図面名称	図面番号
	2026.03		A1-1:50 A3-1:100	心身障害者通所支援施設増築等工事	リサイクルショップ棟 平面詳細図	A-15

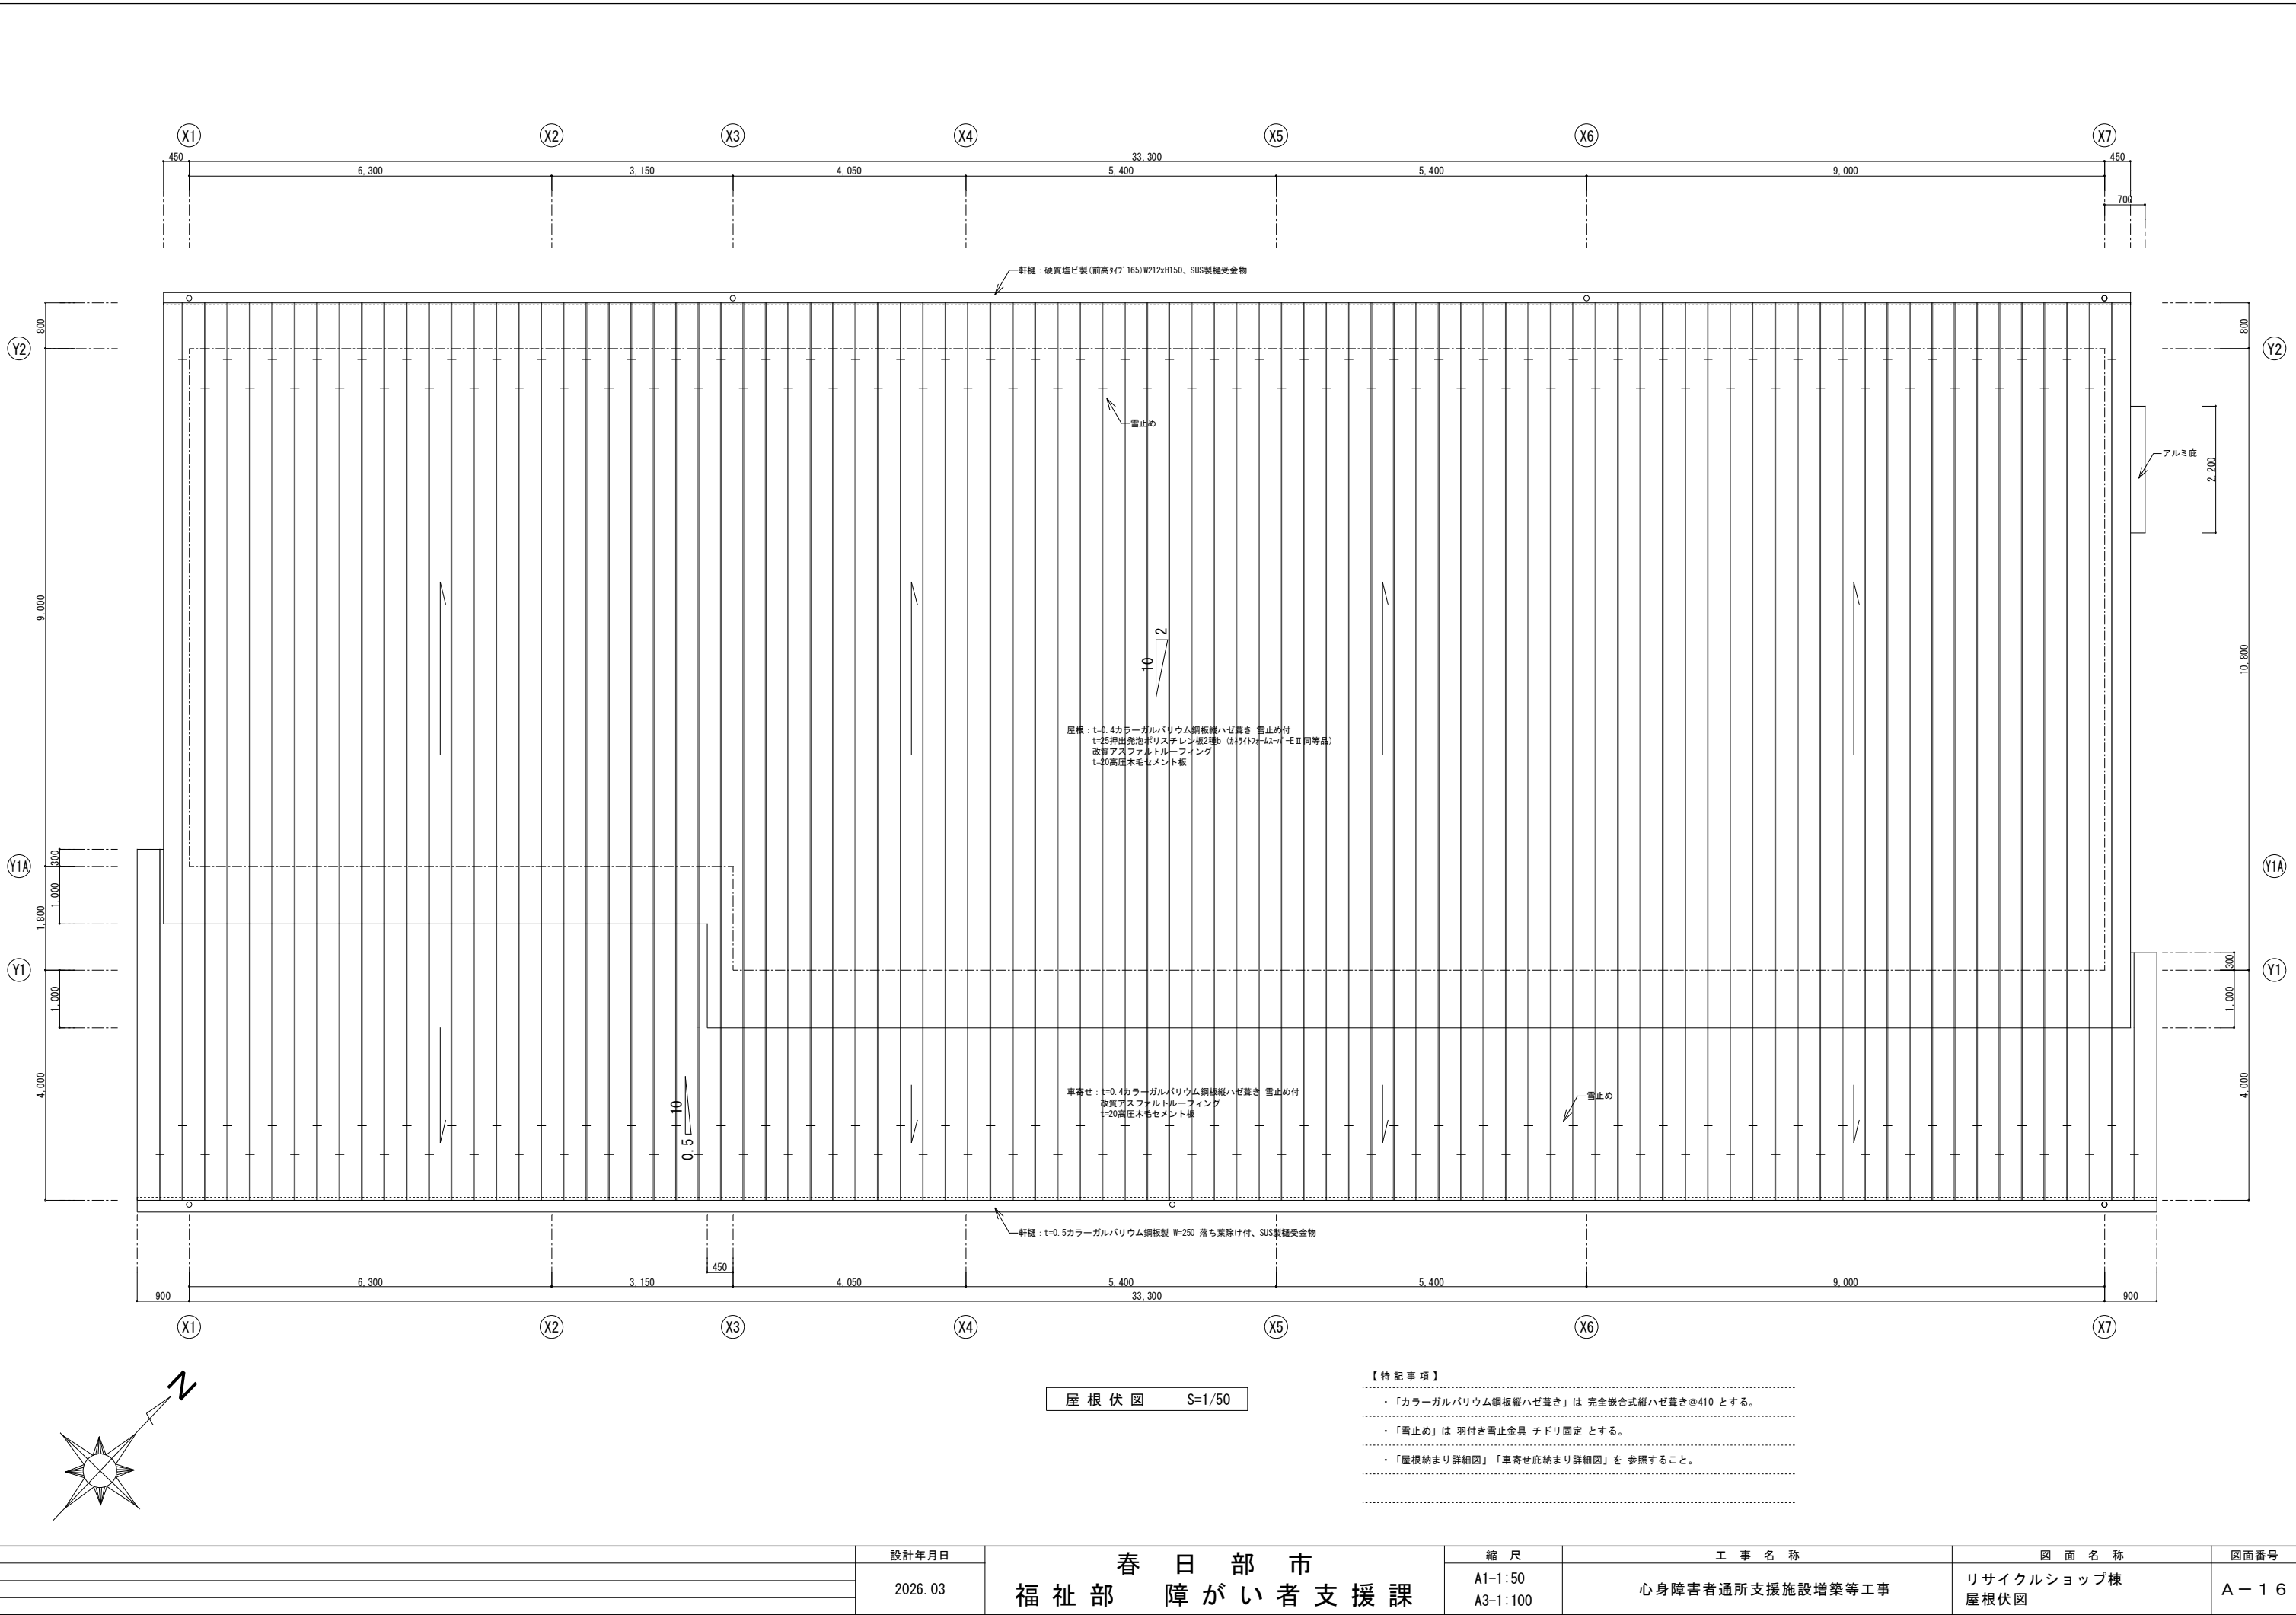

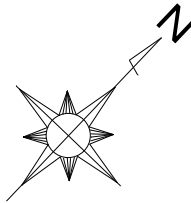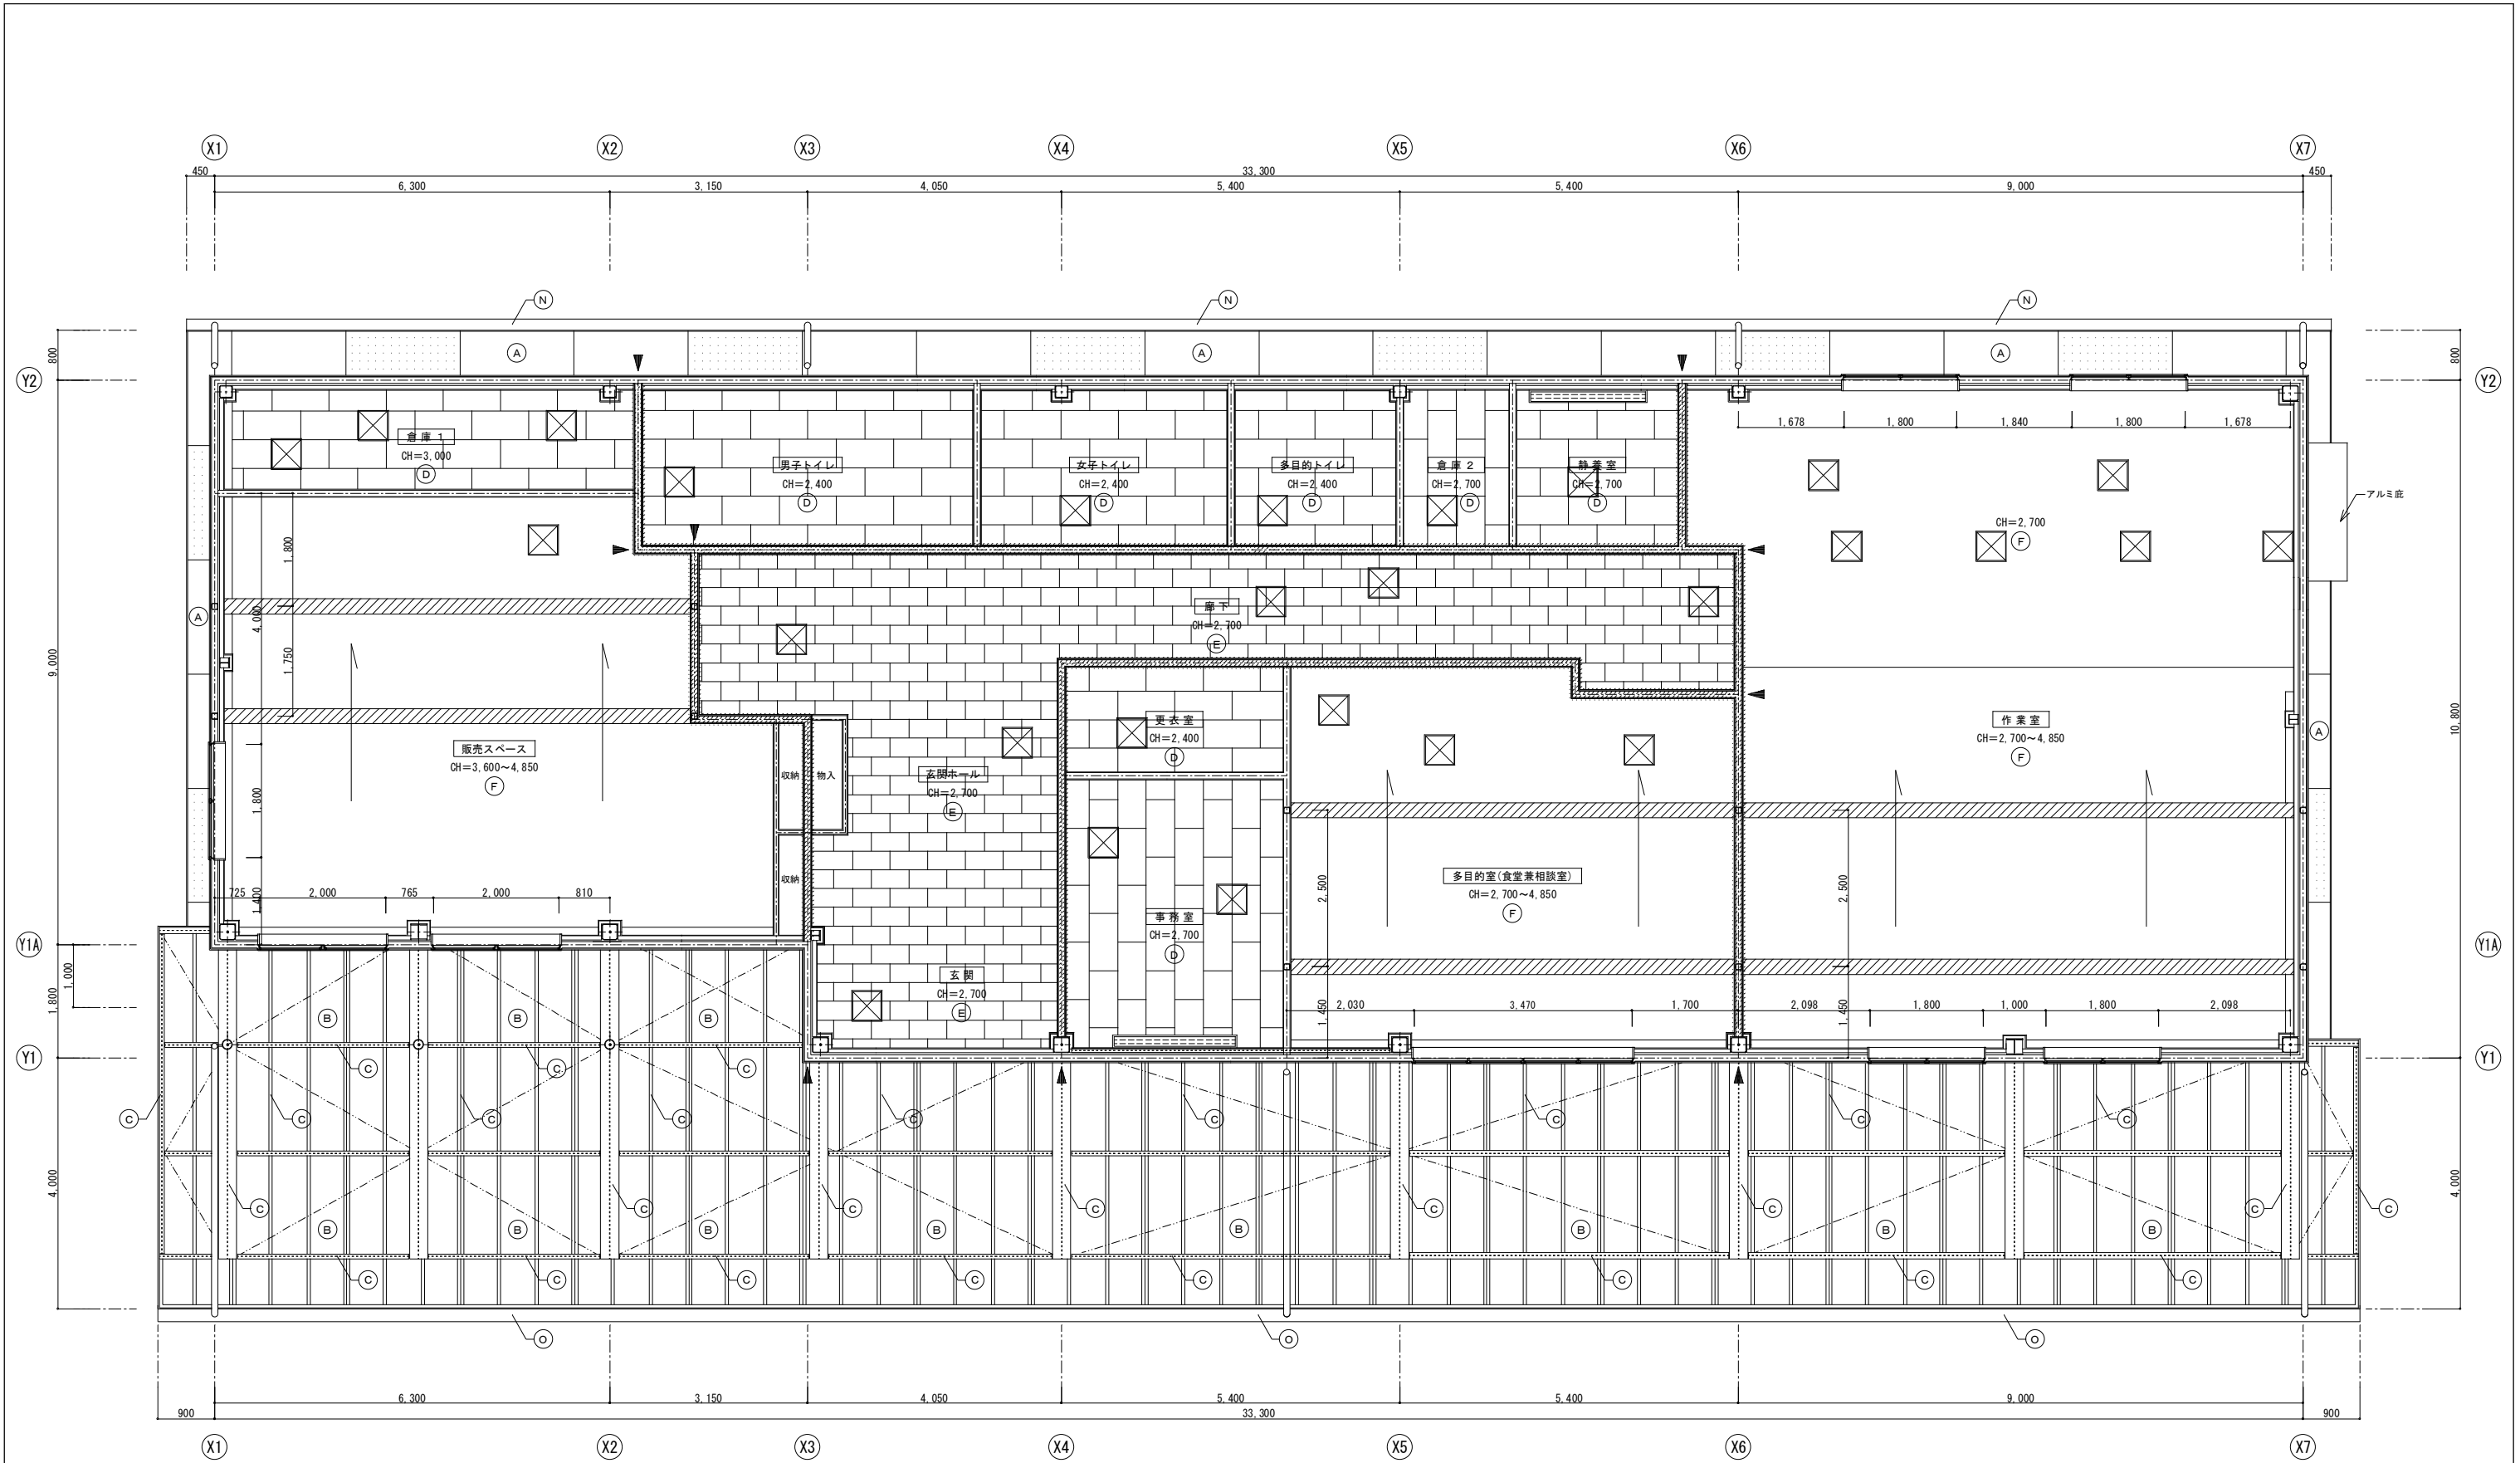


- 凡 例
- 防火上主要な間仕切り壁を示す
($t=12.5 \times 9.5$ 石膏ボード張 両面共、LGS下地)
(認定番号 QF045NP-9055)
 - 天井点検口450角 アルミ製 (LGS下地開口補強共)
 - 水平ブレース1-M22 錆止め、DP塗


- 硬質塩ビ製 (前高 ϕ 165) W212xH150、SUS製樋受金物
- $t=0.5$ カラーガルバリウム鋼板製 W=250 落ち葉除け付 SUS製樋受金物
- 軒天 $t=6$ 有孔ケイカル板張 AEP塗 の位置を示す
※水上の軒天について、水下の有孔板の位置に準ずる

天井伏図 S=1/50


凡 例	
記 号	仕 上
(A)	軒天: $t=6$ ケイカル板張 (一部: 有孔板) AEP塗 廻縁: 塩ビ製
(B)	上裏: $t=0.6$ カラーガルバリウム鋼板張
(C)	上裏: 鉄骨現し 錆止め、DP塗
(D)	天井: $t=9.5$ 化粧石膏ボード張 廻縁: 塩ビ製
(E)	天井: $t=12$ 岩綿吸音板張、 $t=9.5$ 石膏ボード塗張 廻縁: 塩ビ製
(F)	天井: ビニルクロス張、 $t=9.5$ 石膏ボード下地 廻縁: 塩ビ製

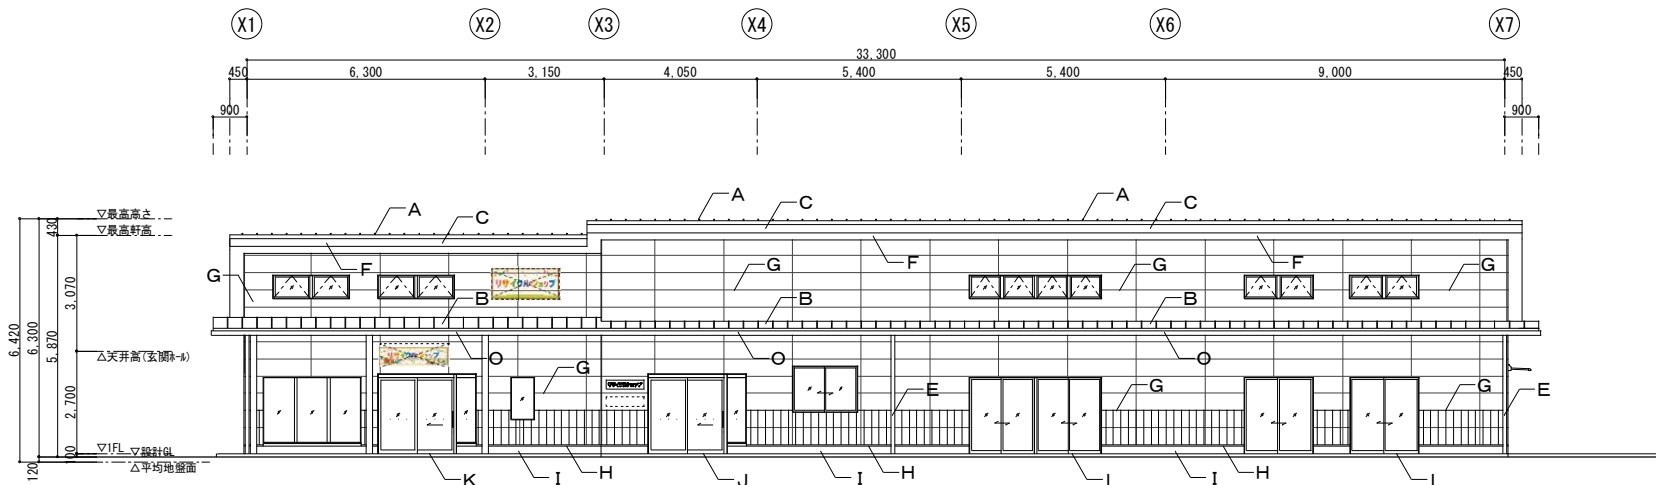


南側平面図 S=1/100

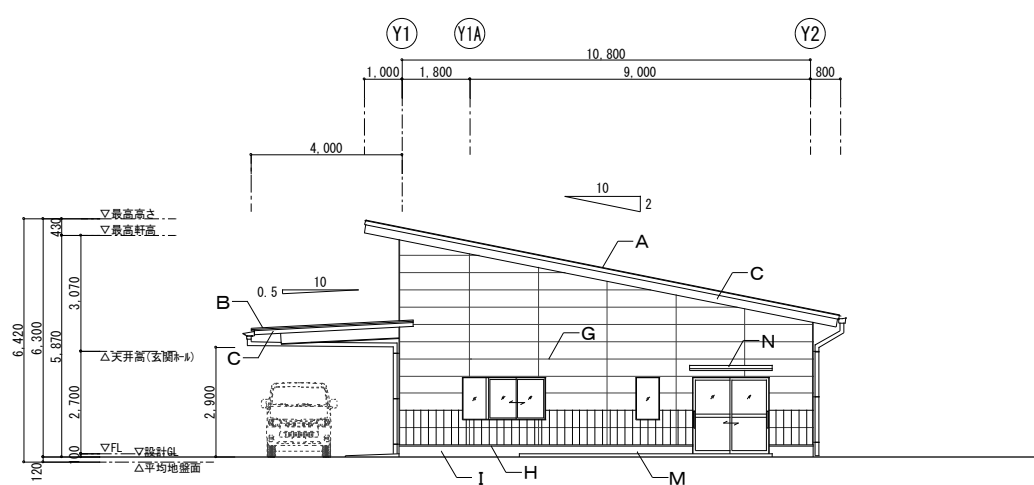

東側平面図 S=1/100

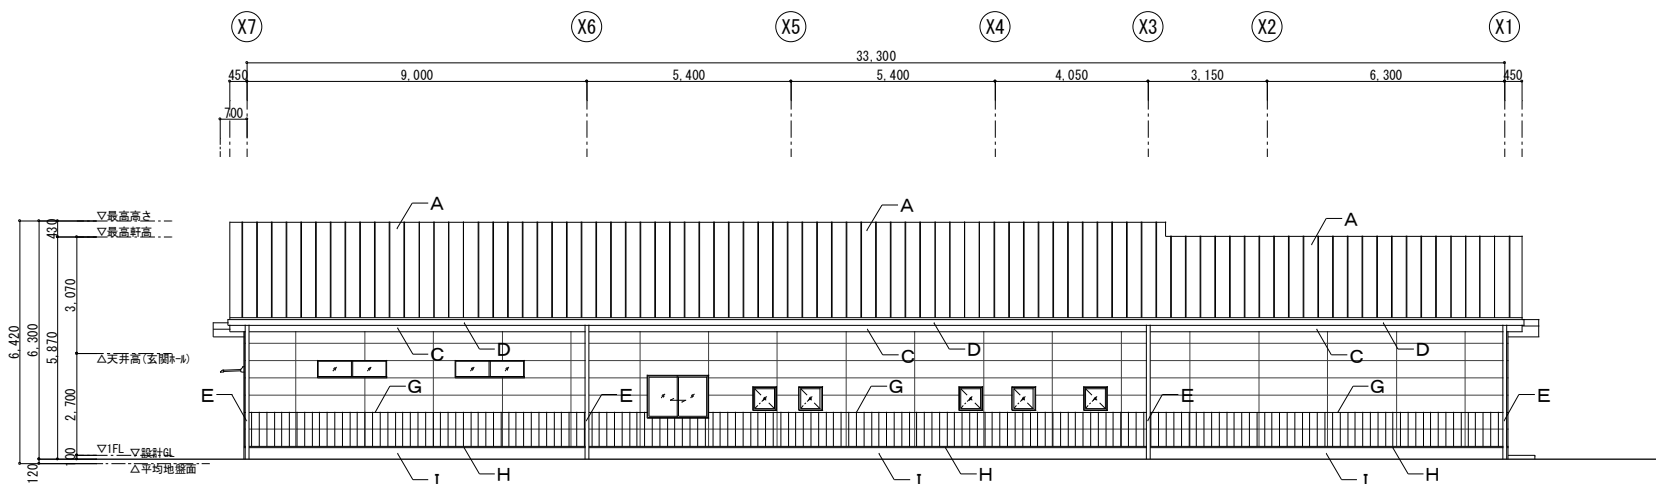


北側平面図 S=1/100

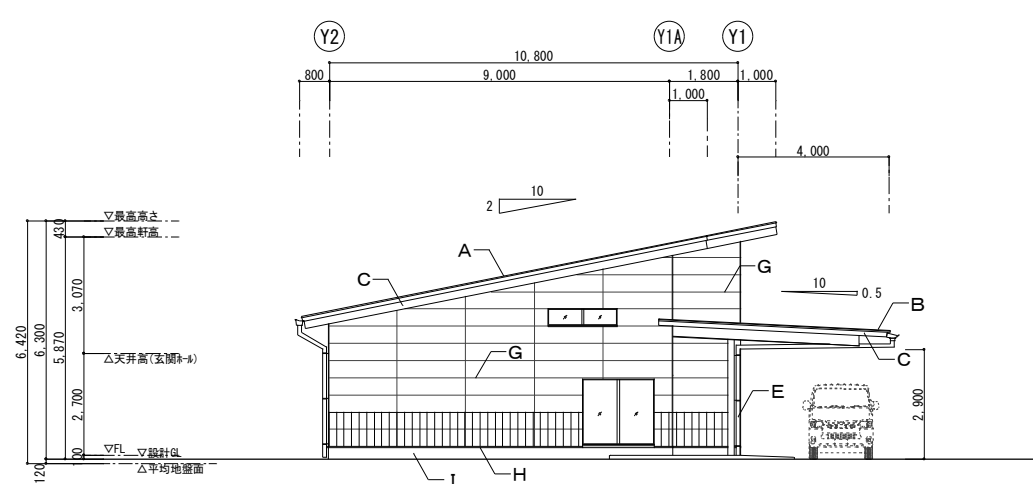


西側平面図 S=1/100

記号	外 部 仕 上 表	記号	外 部 仕 上 表
A	屋根：t=0.4カラーガルバリウム鋼板縦ハゼ葺き 雪止め付 (不燃材料 NM-8697)	I	外巾木：t=30モルタル刷毛引き仕上げ
B	車寄せ：t=0.4カラーガルバリウム鋼板縦ハゼ葺き 雪止め付 (不燃材料 NM-8697)	J	ポーチ床：粒土間コンクリート(天然石調) トップコート塗装
C	破風板・ケラバ：t=0.4カラーガルバリウム鋼板加工	K	オープンテラス：化粧土間コンクリート(木目調) トップコート塗装
D	軒樋：硬質塩ビ製(前高タイプ165)W212xH150、SUS製樋受金物	L	テラス：化粧土間コンクリート(木目調) トップコート塗装
E	縦樋：カラー硬質塩ビ管φ100、SUS製支持金物	M	土間：土間コンクリート金ゴテ仕上げ
F	軒天：t=6ケイカル板張(＠2,400程度に有孔板) A E P 塗 (不燃材料 NM-8697)	N	庇：アルミ庇
G	外壁：t=16窯業系サイディング張、t=15通気金具、透湿防水シート、 外壁2色見切縁	O	軒樋：t=0.5カラーガルバリウム鋼板製 W=250 落ち葉除け付、SUS製樋受金物
H	水切金物：t=0.35カラーガルバリウム鋼板加工(防鼠付)		

	設計年月日	春日部市 福祉部 障がい者支援課	縮 尺	工 事 名 称	図 面 名 称	図面番号
	2026. 03		A1-1:100 A3-1:200	心身障害者通所支援施設増築等工事	リサイクルショップ棟 立面図	A-18

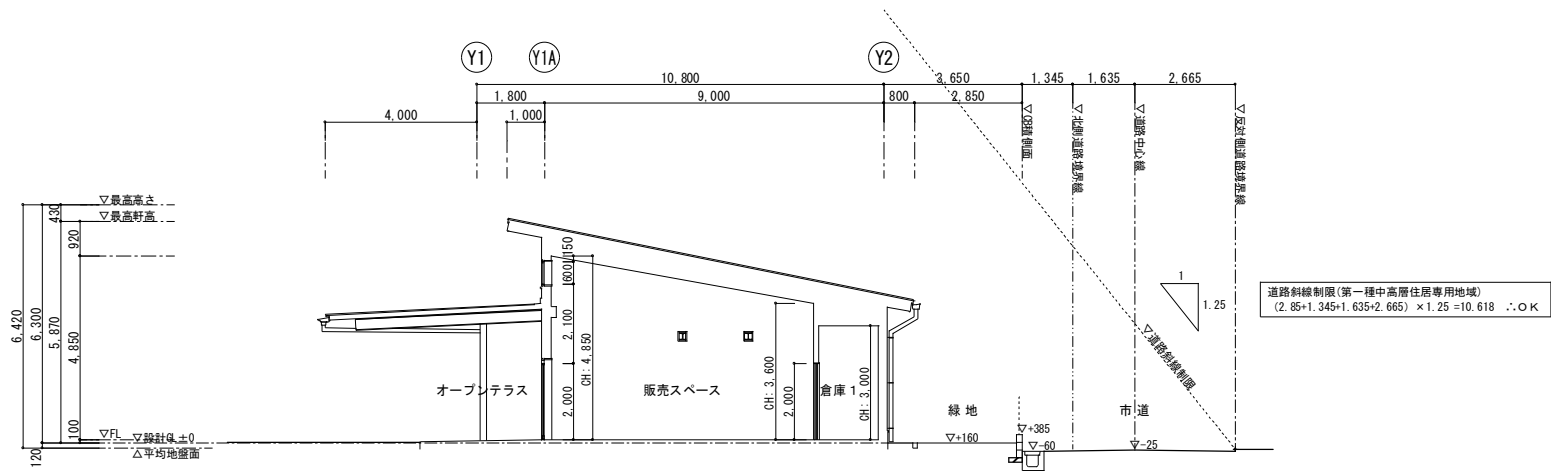


A-A' 断面図 S=1/100

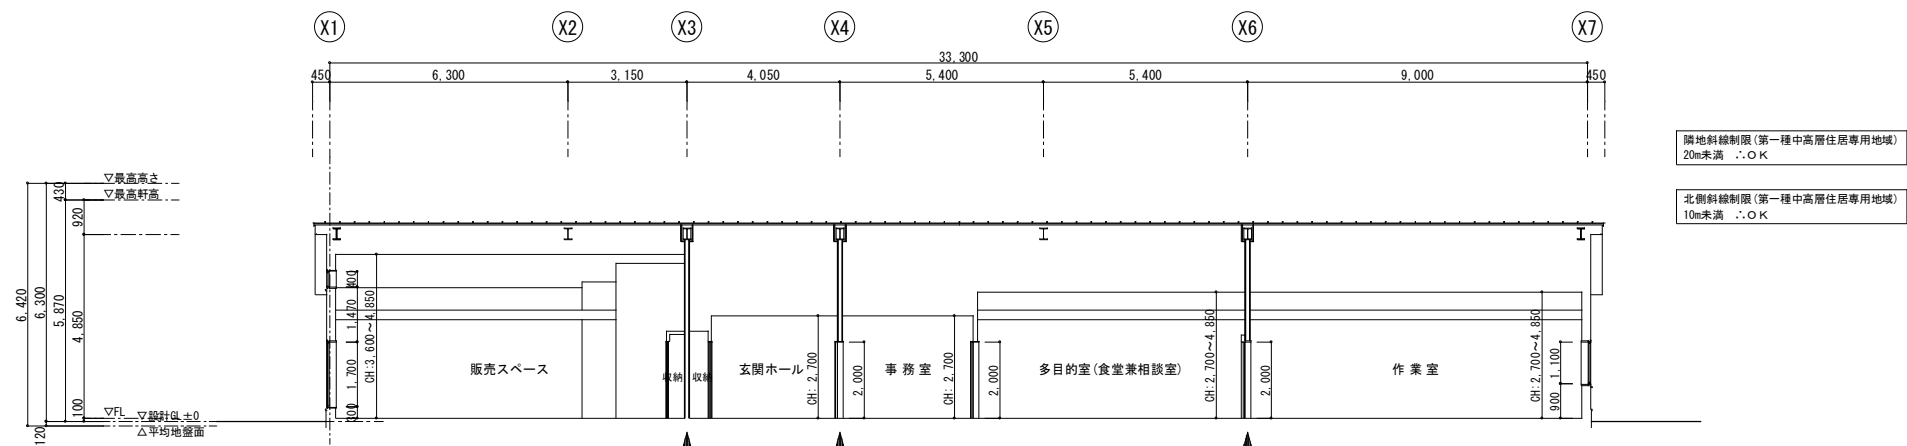

C-C' 断面図 S=1/100

凡 例
◀ = 防火上主要な間仕切り壁の位置を示す
(t=12.5+9.5石膏ボード張 両面共、LGS下地)
(認定番号 QF045MP-9055)


	設計年月日	春日部市 福祉部 障がい者支援課	縮 尺	工 事 名 称	図 面 名 称	図面番号
	2026. 03		A1-1:100 A3-1:200	心身障害者通所支援施設増築等工事	リサイクルショップ棟 断面図	A-19

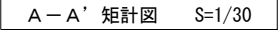

 = シーリング位置 を示す

 = 断熱材 (t=100グラスウール24kg/m3充填)



	設計年月日	春日部市 福祉部 障がい者支援課	縮 尺	工 事 名 称	図 面 名 称	図面番号
	2026. 03		A1-1:30	心身障害者通所支援施設増築等工事	リサイクルショップ棟 矩計図（１）	Ａ－２０
			A3-1:60			

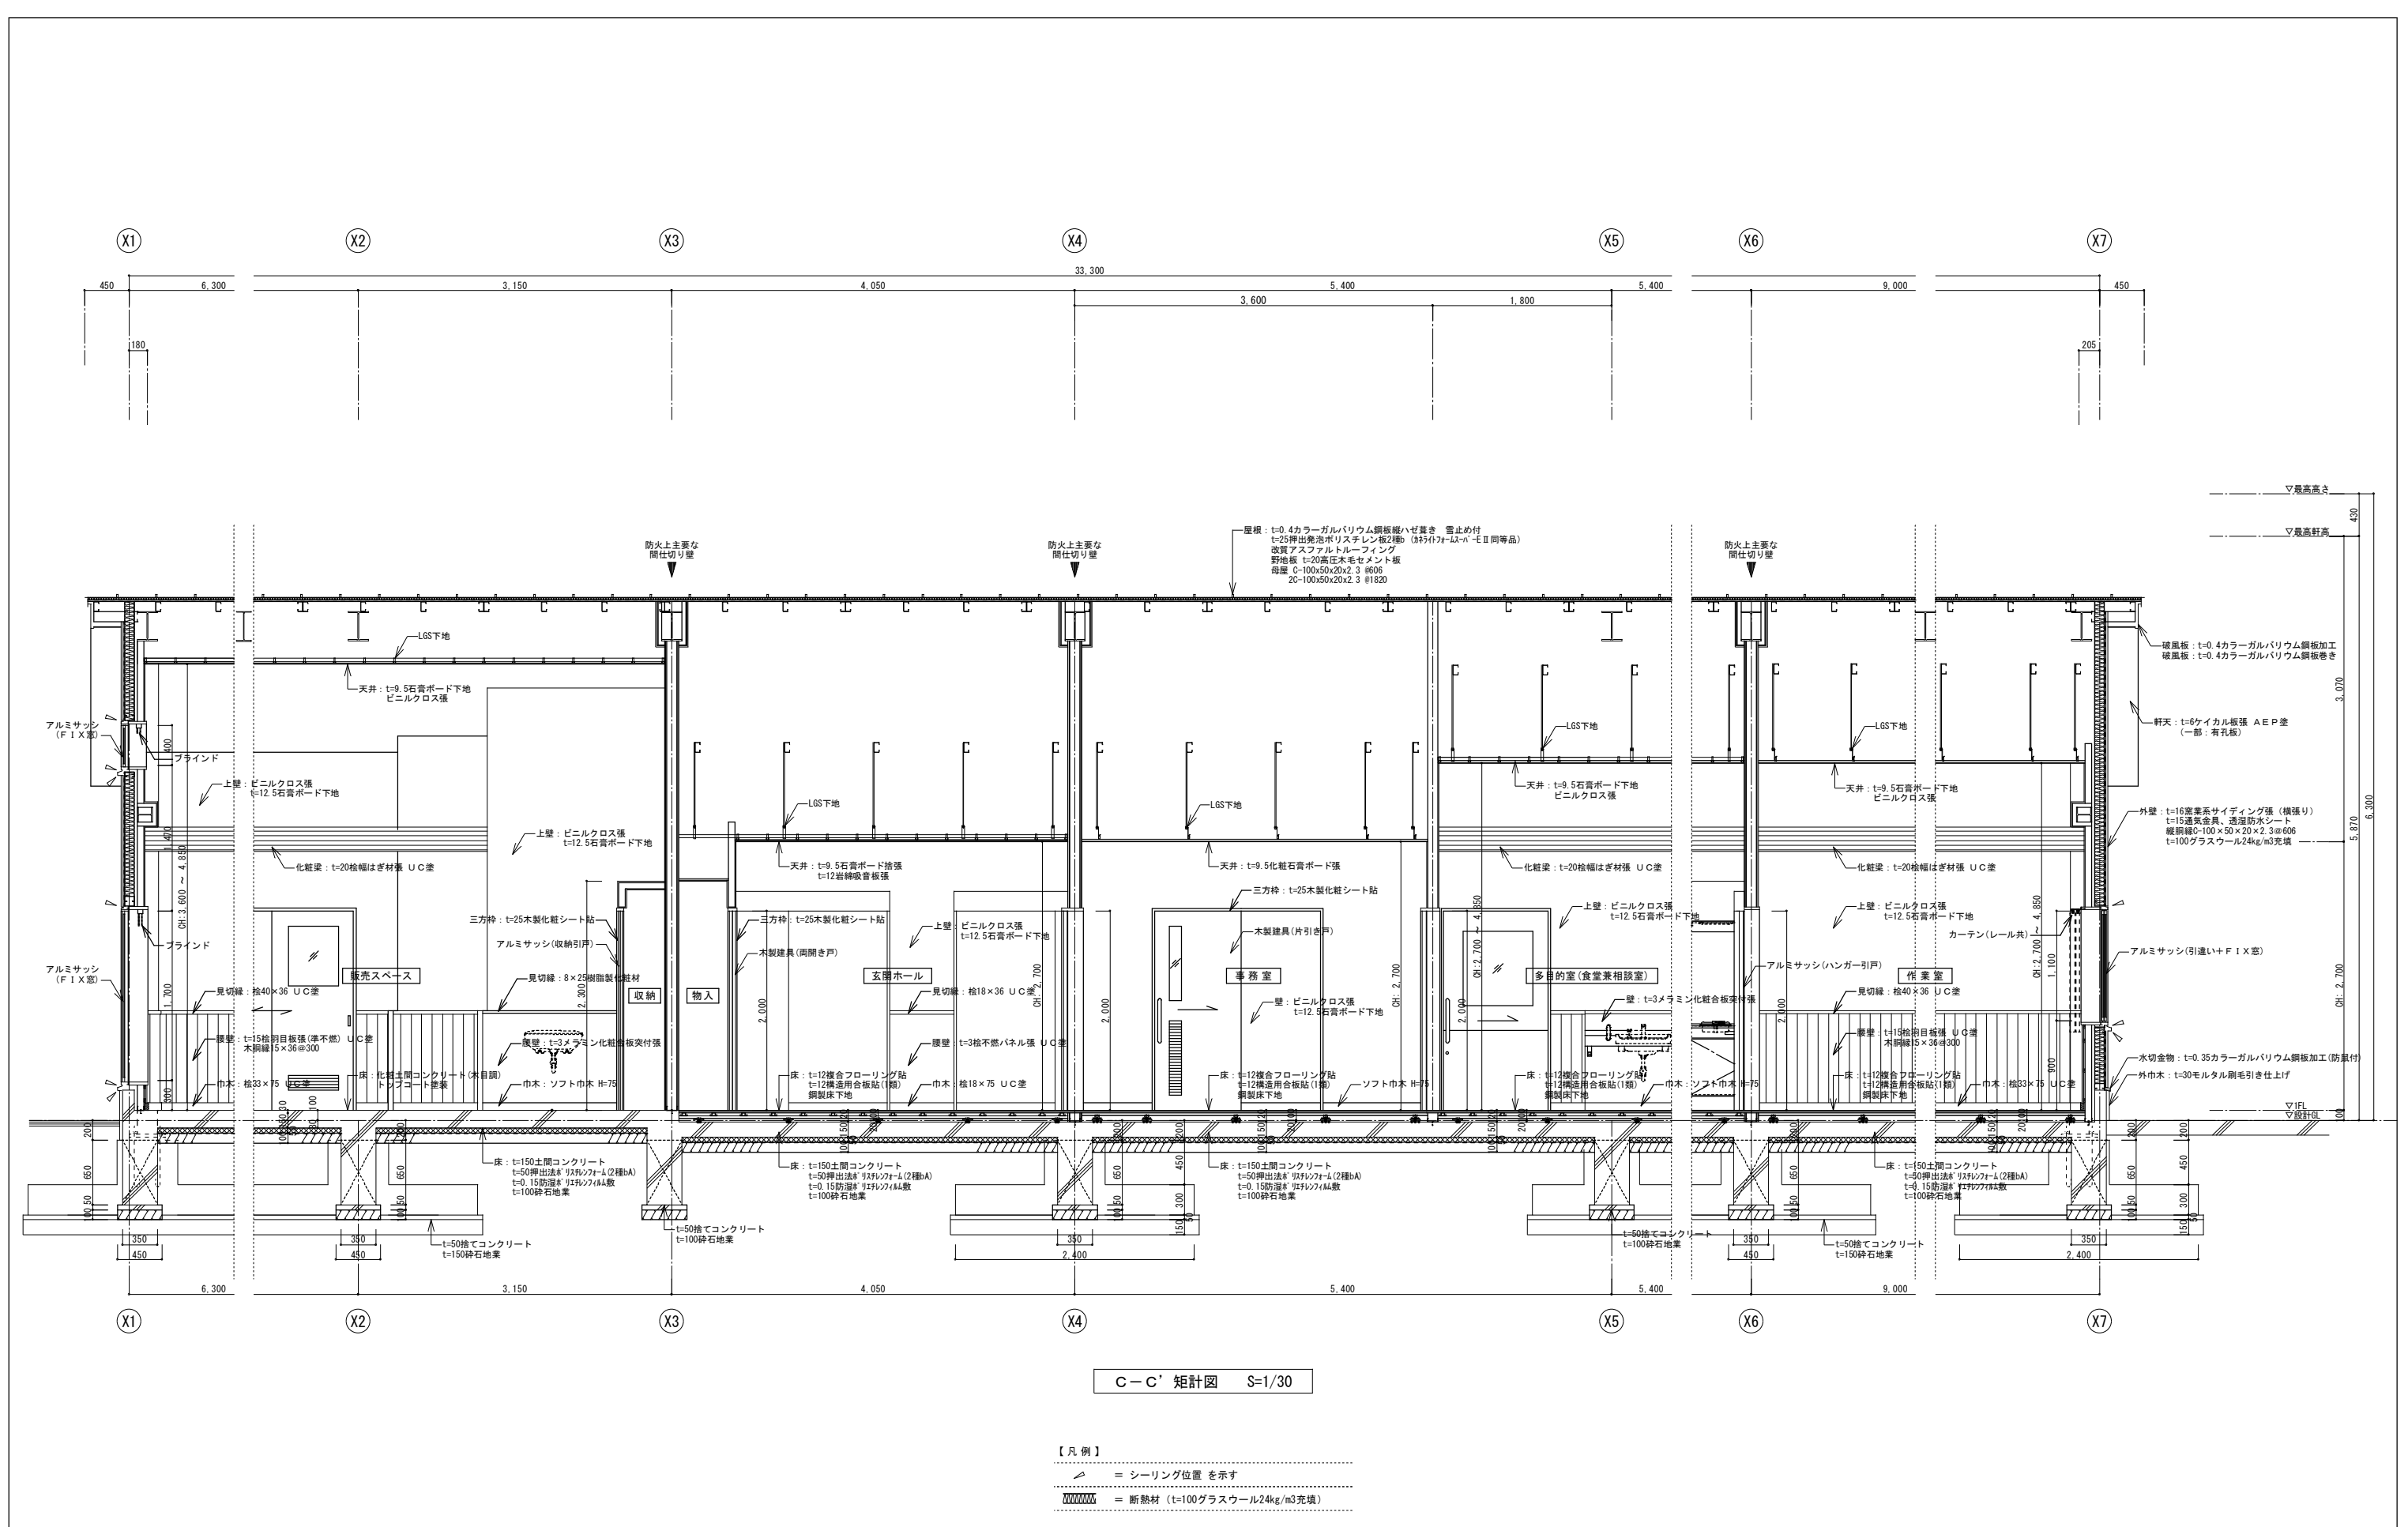

C-C' 矩計図 S=1/30


- 【凡例】
- ＝シーリング位置を示す
 - 断熱材 (t=100グラスウール24kg/m3充填)

	設計年月日	春日部市 福祉部 障がい者支援課	縮 尺	工 事 名 称	図 面 名 称	図面番号
	2026. 03		A1-1:30	心身障害者通所支援施設増築等工事	リサイクルショップ棟 矩計図（３）	A－２２

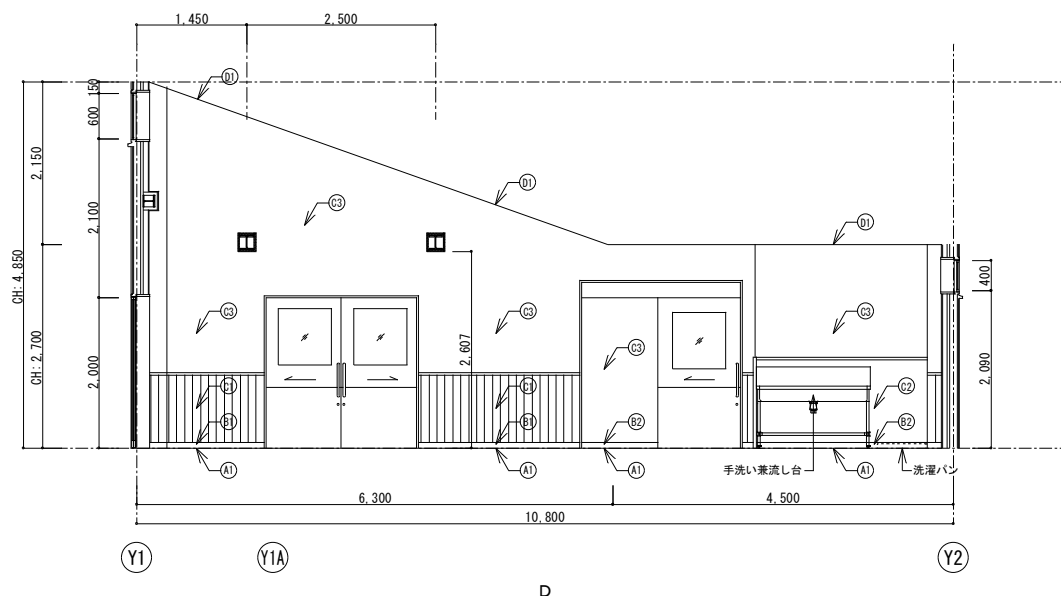
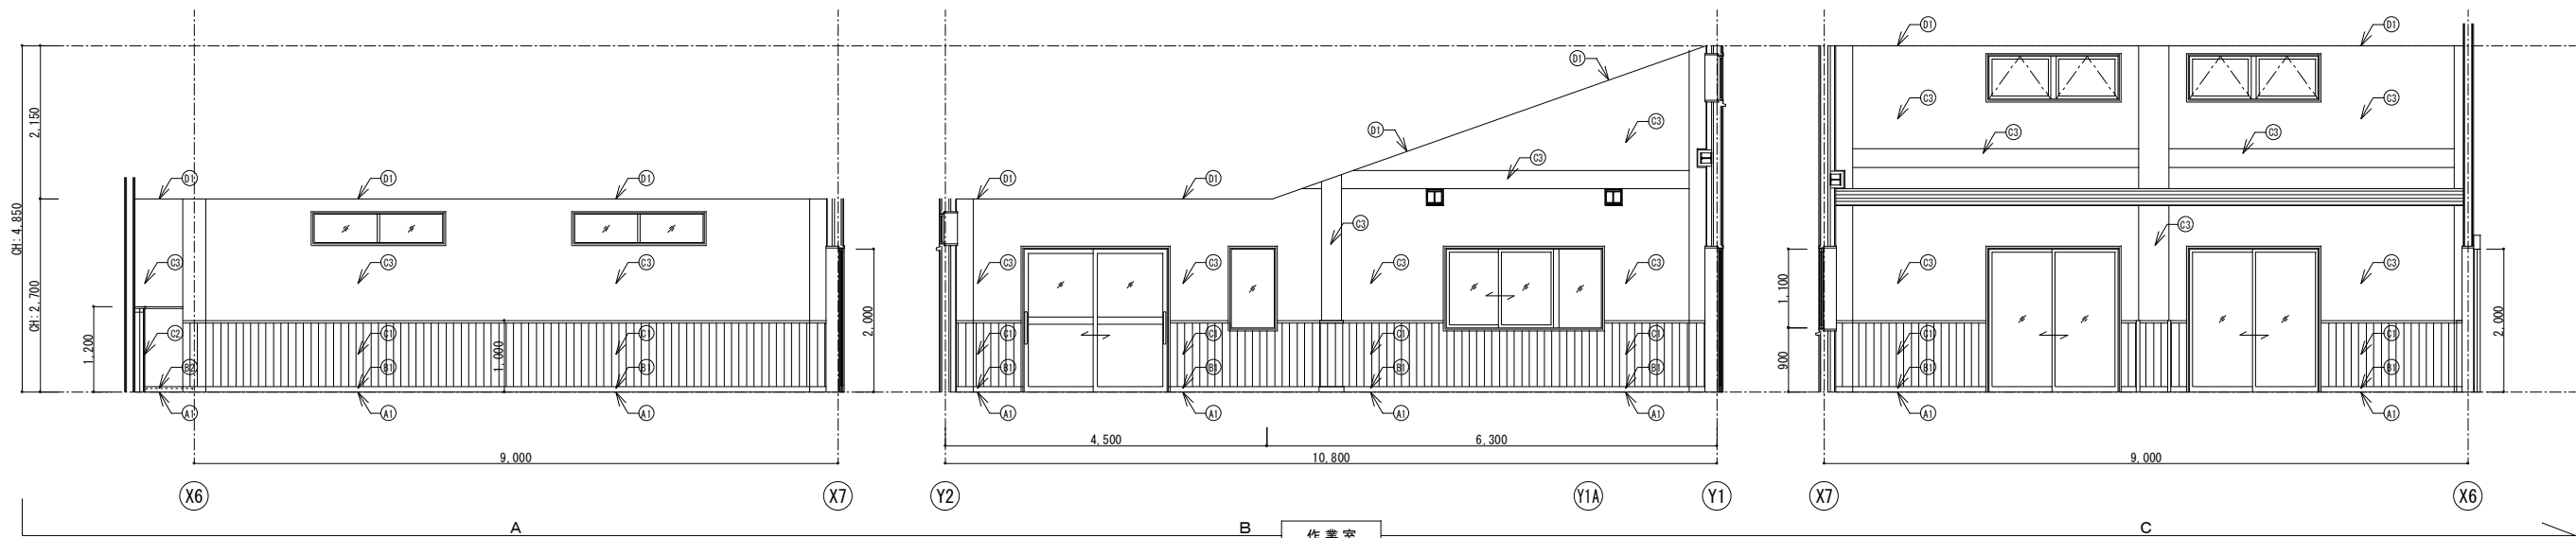


作業室 仕上表		
床	A1	t=12複合フローリング貼 t=12構造用合板貼(1類)、鋼製床下地
巾木	B1	桧33×75 U C 塗
	B2	ソフト巾木 H=75
腰壁	C1	t=15桧羽目板張 U C 塗 木胴縁15×36@300
	C2	t=3メラミン化粧板突付張 t=12.5耐水石膏ボード下地
	C3	ビニルクロス張 t=12.5石膏ボード下地
上壁	C3	ビニルクロス張 t=12.5石膏ボード下地
天井	D1	ビニルクロス張、 t=9.5石膏ボード下地、LGS下地
備考		作業台 手洗い兼流し台


多目的室(食堂兼相談室) 仕上表		
床	A1	t=12複合フローリング貼 t=12構造用合板貼(1類)、鋼製床下地
巾木	B1	桧33×75 U C 塗
	B2	ソフト巾木 H=75
腰壁	C1	t=15桧羽目板張 U C 塗 木胴縁15×36@300
	C2	t=3メラミン化粧板突付張 t=12.5耐水石膏ボード下地
	C3	ビニルクロス張 t=12.5石膏ボード下地
上壁	C3	ビニルクロス張 t=12.5石膏ボード下地
天井	D1	ビニルクロス張、 t=9.5石膏ボード下地、LGS下地
備考		ミニキッチン 手洗いカウンター(設備工事)

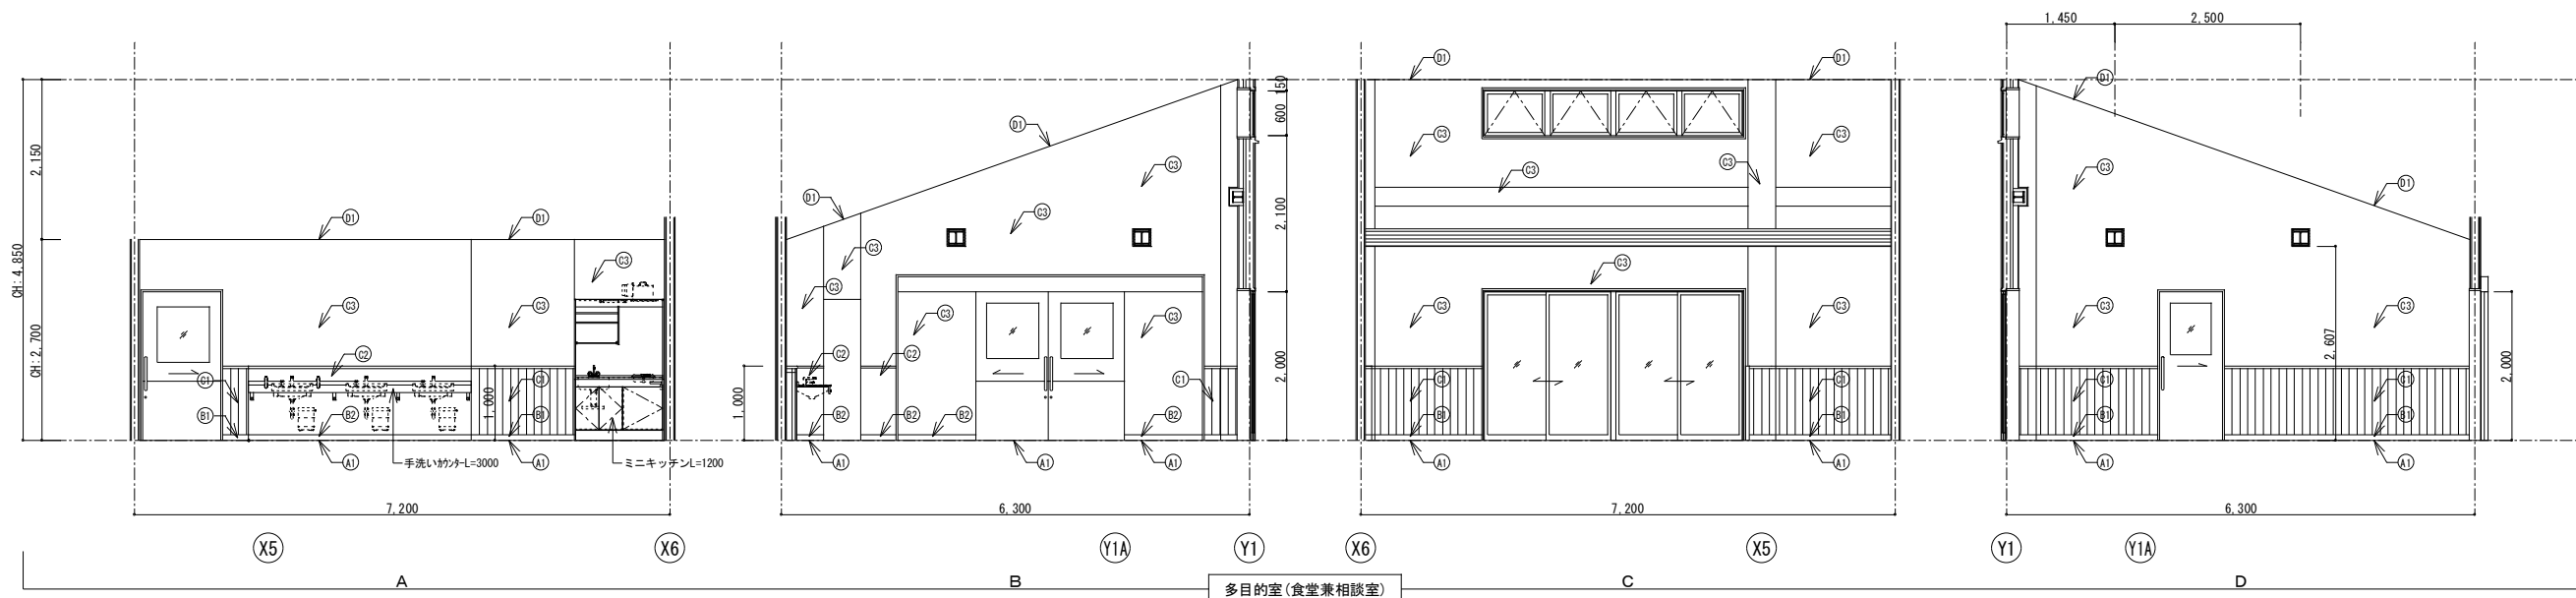

	設計年月日	春日部市 福祉部 障がい者支援課	縮尺	工事名称	図面名称	図面番号
	2026. 03		A1-1:50 A3-1:100	心身障害者通所支援施設増築等工事	リサイクルショップ棟 展開図(1)	A-23

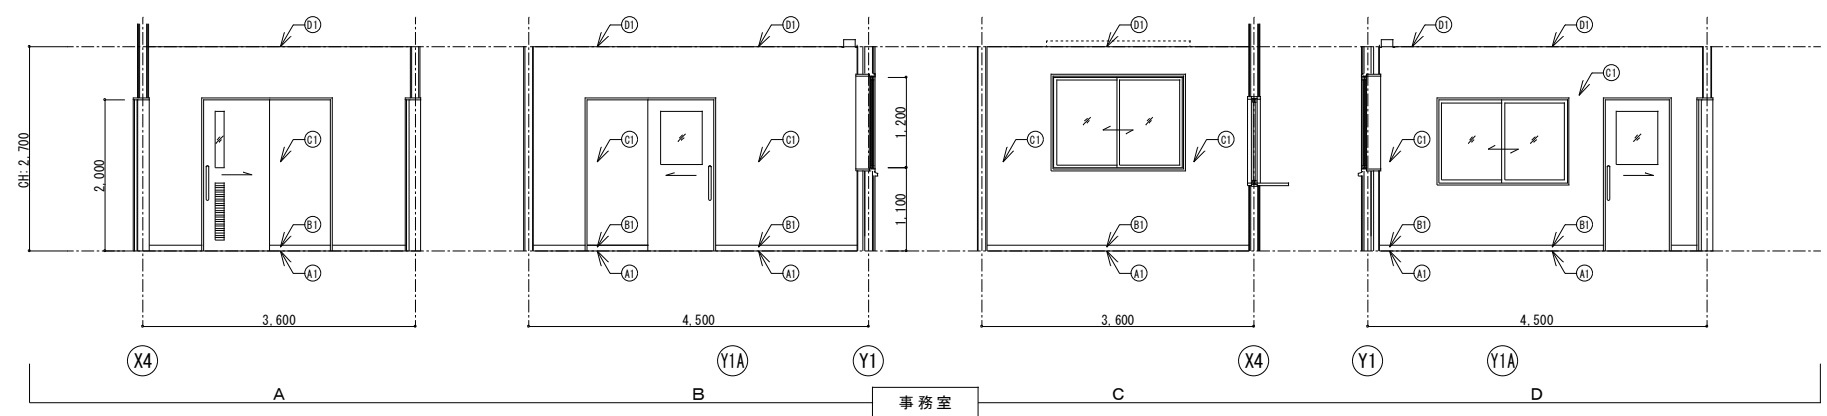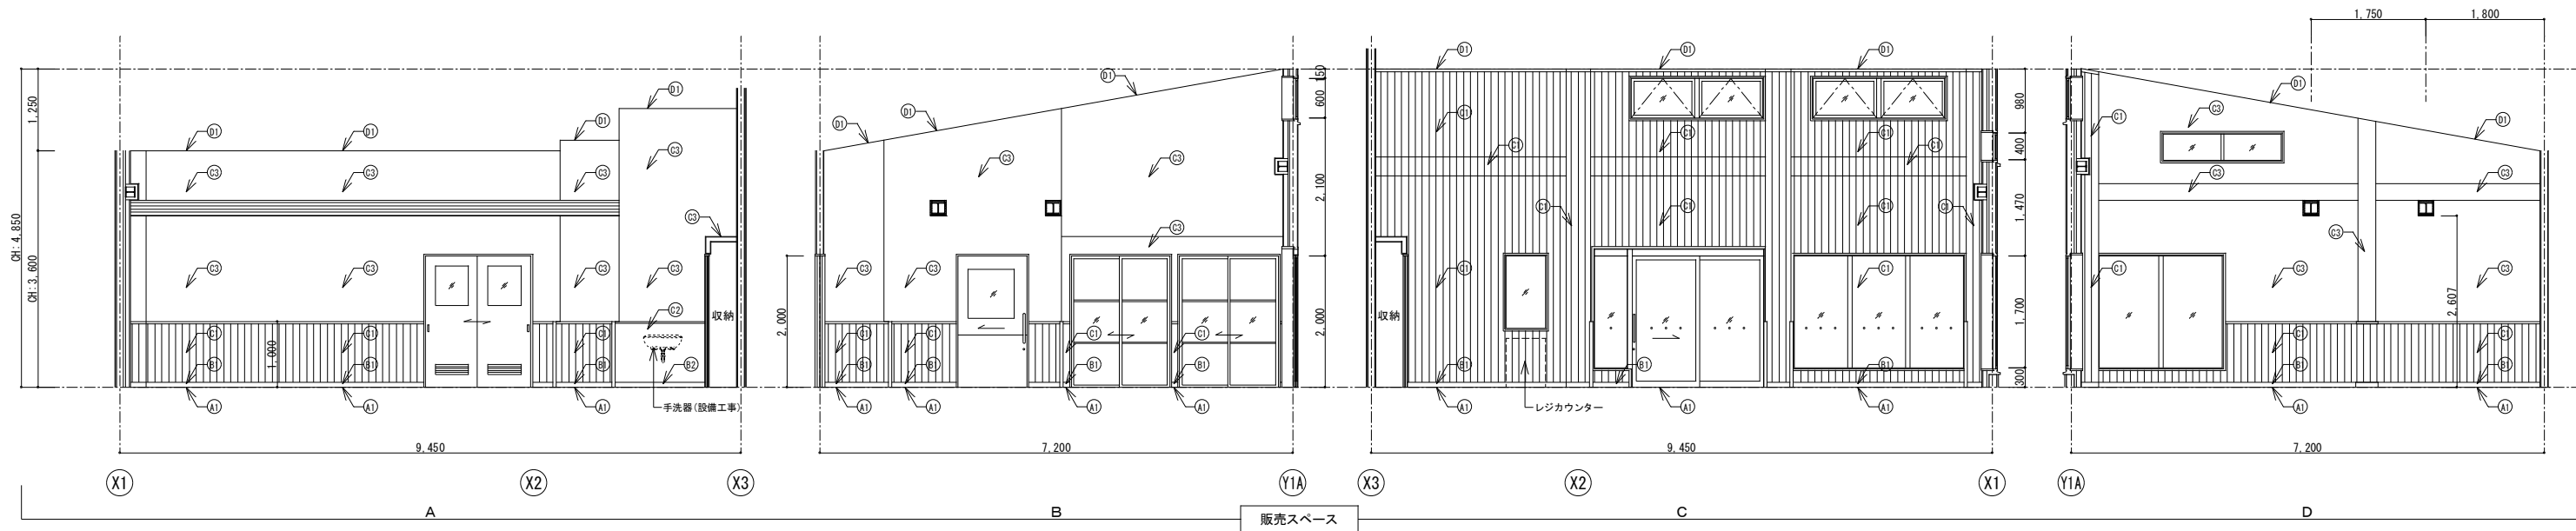


事務室 仕上表		
床	A1	t=2.0長尺塩ビシート貼 t=5.5ラワン合板貼(T-2)、t=12構造用合板貼(1類)
巾木	B1	ソフト巾木 H=75
壁	C1	ビニルクロス張 t=12.5石膏ボード下地
天井	D1	t=9.5化粧石膏ボード張 LGS下地
備考	受付カウンター - t=36タモ集成材UC塗	

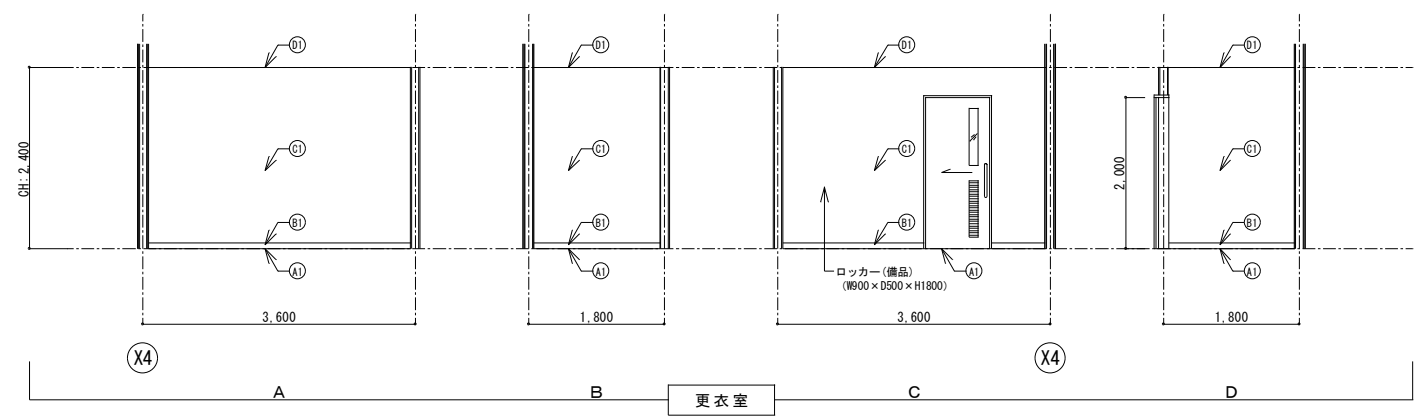


更衣室 仕上表		
床	A1	t=2.0長尺塩ビシート貼 t=5.5ラワン合板貼(T-2)、t=12構造用合板貼(1類)
巾木	B1	ソフト巾木 H=75
壁	C1	ビニルクロス張 t=12.5石膏ボード下地
天井	D1	t=9.5化粧石膏ボード張 LGS下地
備考	ロッカー(備品) (W900×D500×H1800)	


販売スペース 仕上表		
床	A1	化粧土間コンクリート(木目調) トップコート塗装
巾木	B1	桧33×75 UC塗
腰壁	C1	t=15桧羽目板張(準不燃) UC塗 木胸縁15×36@300
上壁	D1	ビニルクロス張 t=12.5石膏ボード下地
天井	E1	ビニルクロス張、 t=9.5石膏ボード下地、LGS下地
備考	陳列棚(ロ形)、陳列棚(L形) レジカウンター	

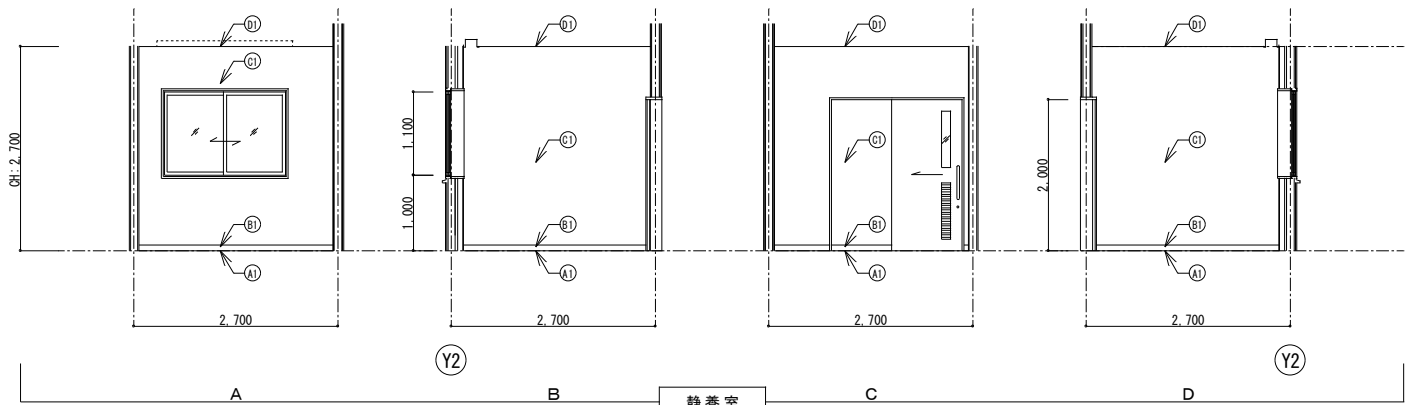


静養室 仕上表		
床	A1	t=2.0長尺塩ビシート貼 モルタル下地
巾木	B1	ソフト巾木 H=75
壁	C1	ビニルクロス張 t=12.5石膏ボード下地
天井	D1	t=9.5化粧石膏ボード張 LGS下地
備考		

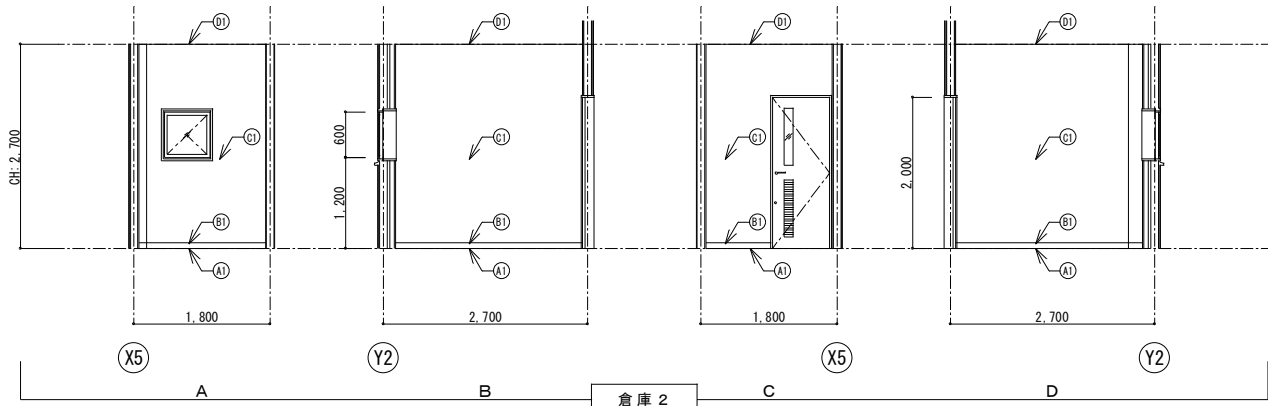


倉庫2 仕上表		
床	A1	t=2.0長尺塩ビシート貼 モルタル下地
巾木	B1	ソフト巾木 H=75
壁	C1	ビニルクロス張 t=12.5石膏ボード下地
天井	D1	t=9.5化粧石膏ボード張 LGS下地
備考		

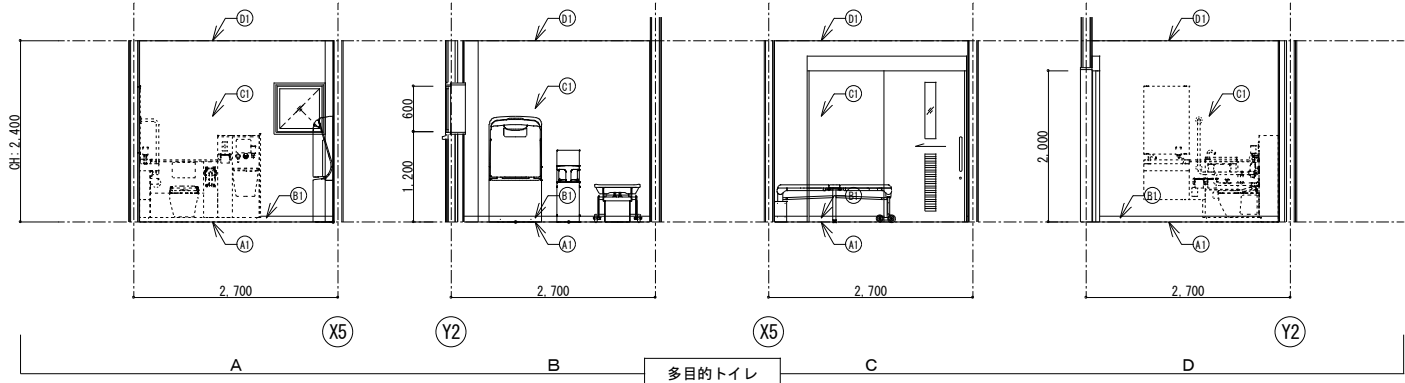


多目的トイレ 仕上表		
床	A1	t=2.0長尺塩ビシート貼(抗菌性) モルタル下地
巾木	B1	ソフト巾木 H=75
壁	C1	t=6化粧ケイカル板突付張 t=12.5耐水石膏ボード下地
天井	D1	t=9.5化粧石膏ボード張 LGS下地
備考		

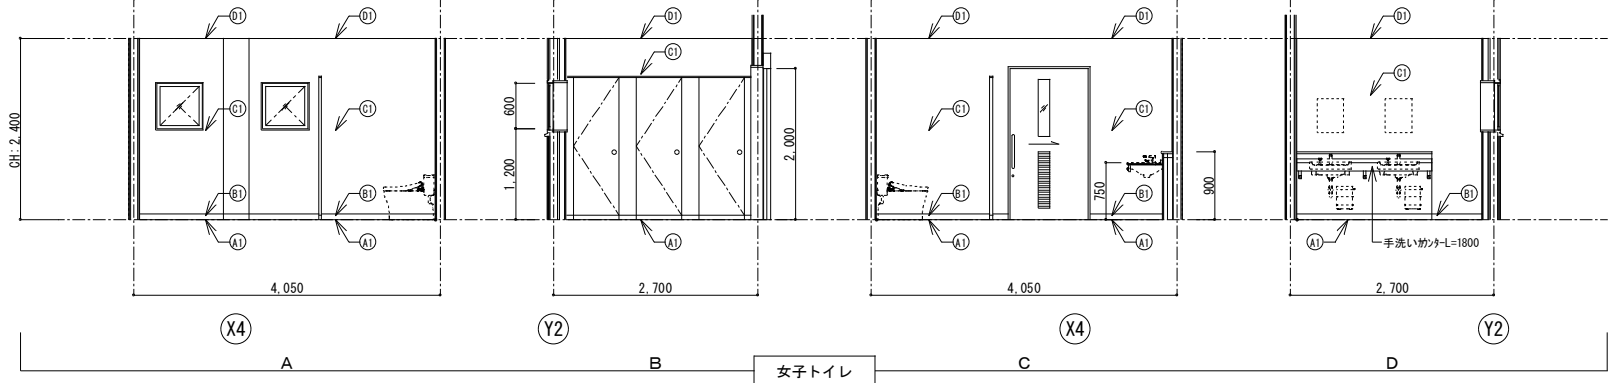


女子トイレ 仕上表		
床	A1	t=2.0長尺塩ビシート貼(抗菌性) モルタル下地
巾木	B1	ソフト巾木 H=75
壁	C1	t=6化粧ケイカル板突付張 t=12.5耐水石膏ボード下地
天井	D1	t=9.5化粧石膏ボード張 LGS下地
備考		トイレブース

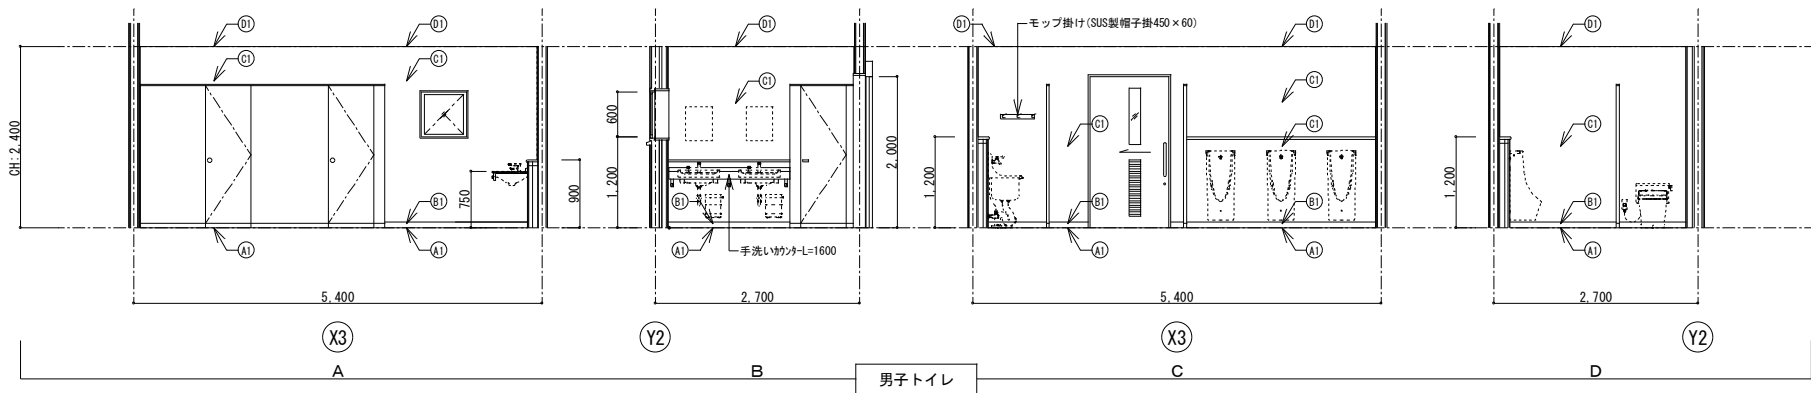


男子トイレ 仕上表		
床	A1	t=2.0長尺塩ビシート貼(抗菌性)、モルタル下地
	A2	t=6汚垂れ石貼
巾木	B1	ソフト巾木 H=75
壁	C1	t=6化粧ケイカル板突付張
		t=12.5耐水石膏ボード下地
天井	D1	t=9.5化粧石膏ボード張
		LGS下地
備考		トイレブース

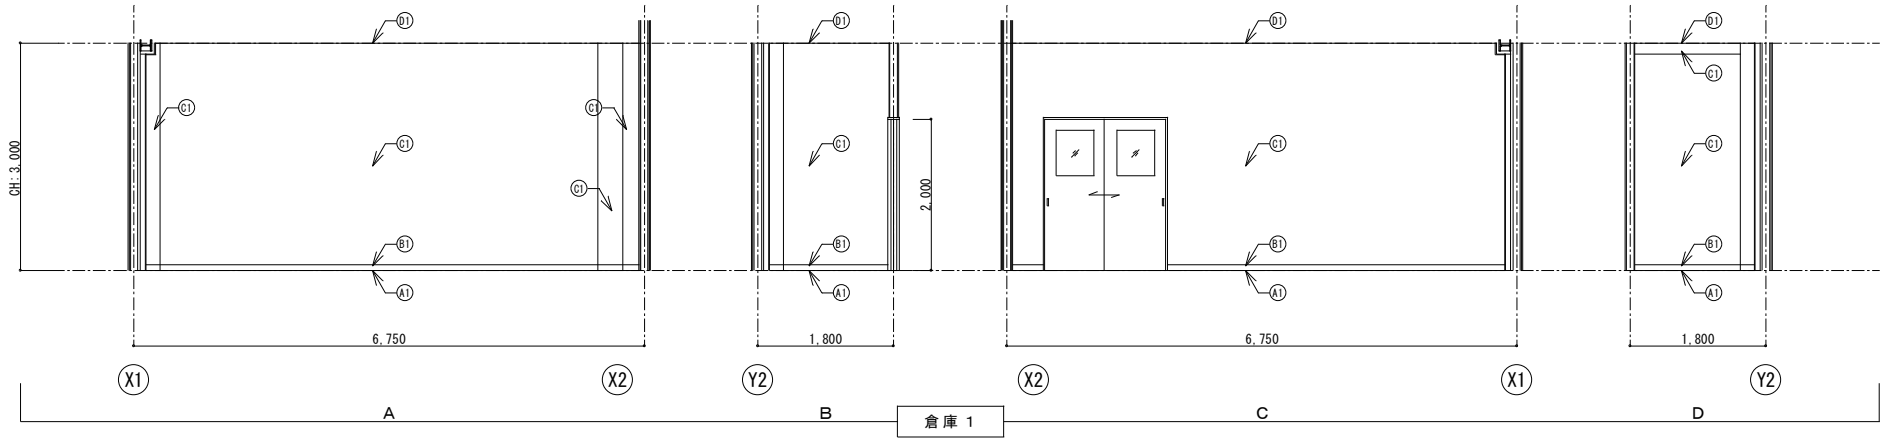


倉庫 1 仕上表		
床	A1	t=2.0長尺塩ビシート貼
		モルタル下地
巾木	B1	ソフト巾木 H=75
壁	C1	ビニルクロス張
		t=12.5石膏ボード下地
天井	D1	t=9.5化粧石膏ボード張
		LGS下地
備考		

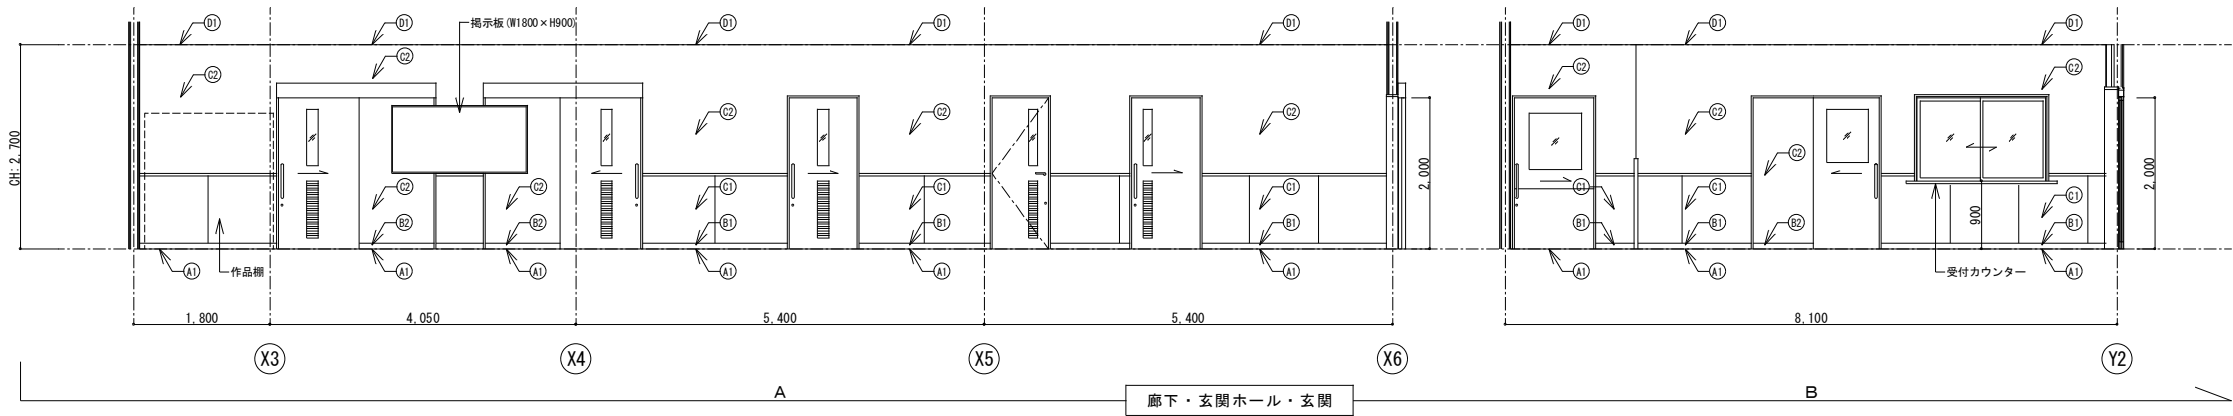

廊下・玄関ホール 仕上表		
床	A1	t=12複合フローリング貼
		t=12構造用合板貼(1類)、鋼製床下地
巾木	B1	桧18×75 U.C.塗
	B2	ソフト巾木 H=75
腰壁	C1	t=3桧不燃パネル張 U.C.塗
上壁	C2	ビニルクロス張
天井	D1	t=12岩綿吸音板張
		t=9.5石膏ボード下地、LGS下地
備考		

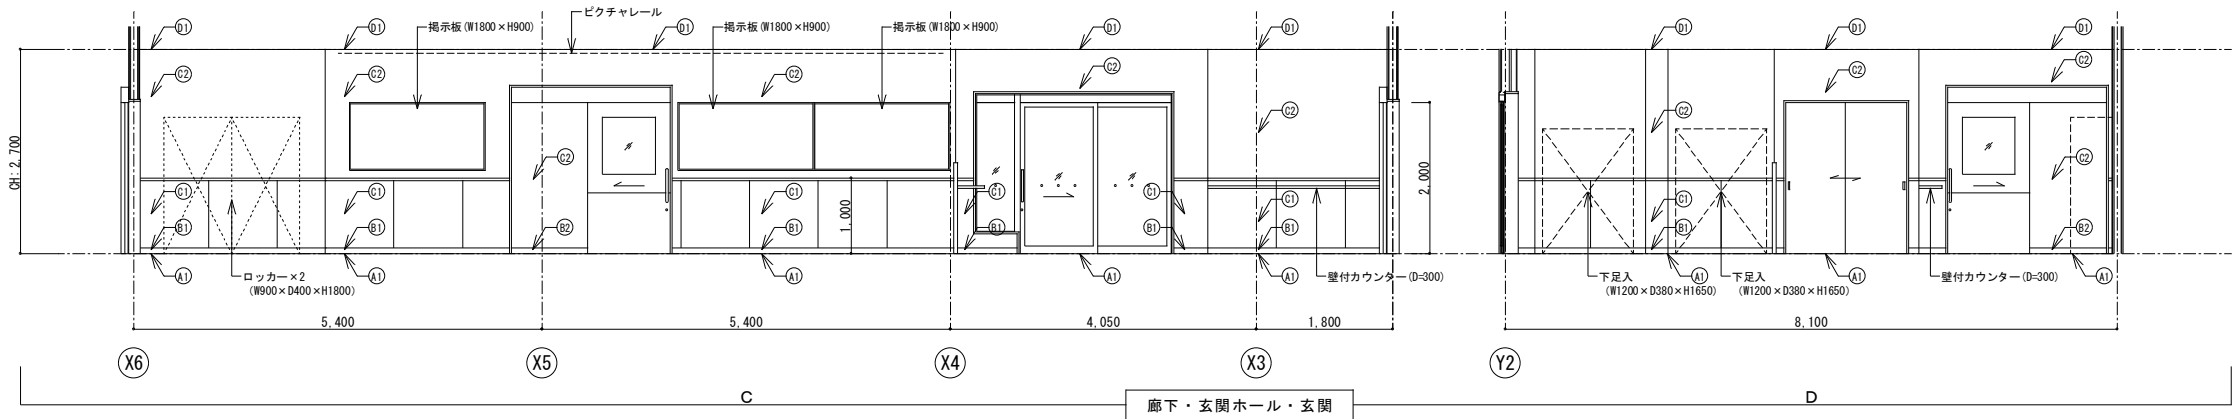


















玄関 仕上表		
床	A1	化粧土間コンクリート(天然石調)
巾木	B1	桧18×75 U.C.塗
	B2	ソフト巾木 H=75
腰壁	C1	t=3桧不燃パネル張 U.C.塗
上壁	C2	ビニルクロス張
天井	D1	t=12岩綿吸音板張
		t=9.5石膏ボード下地、LGS下地
備考		












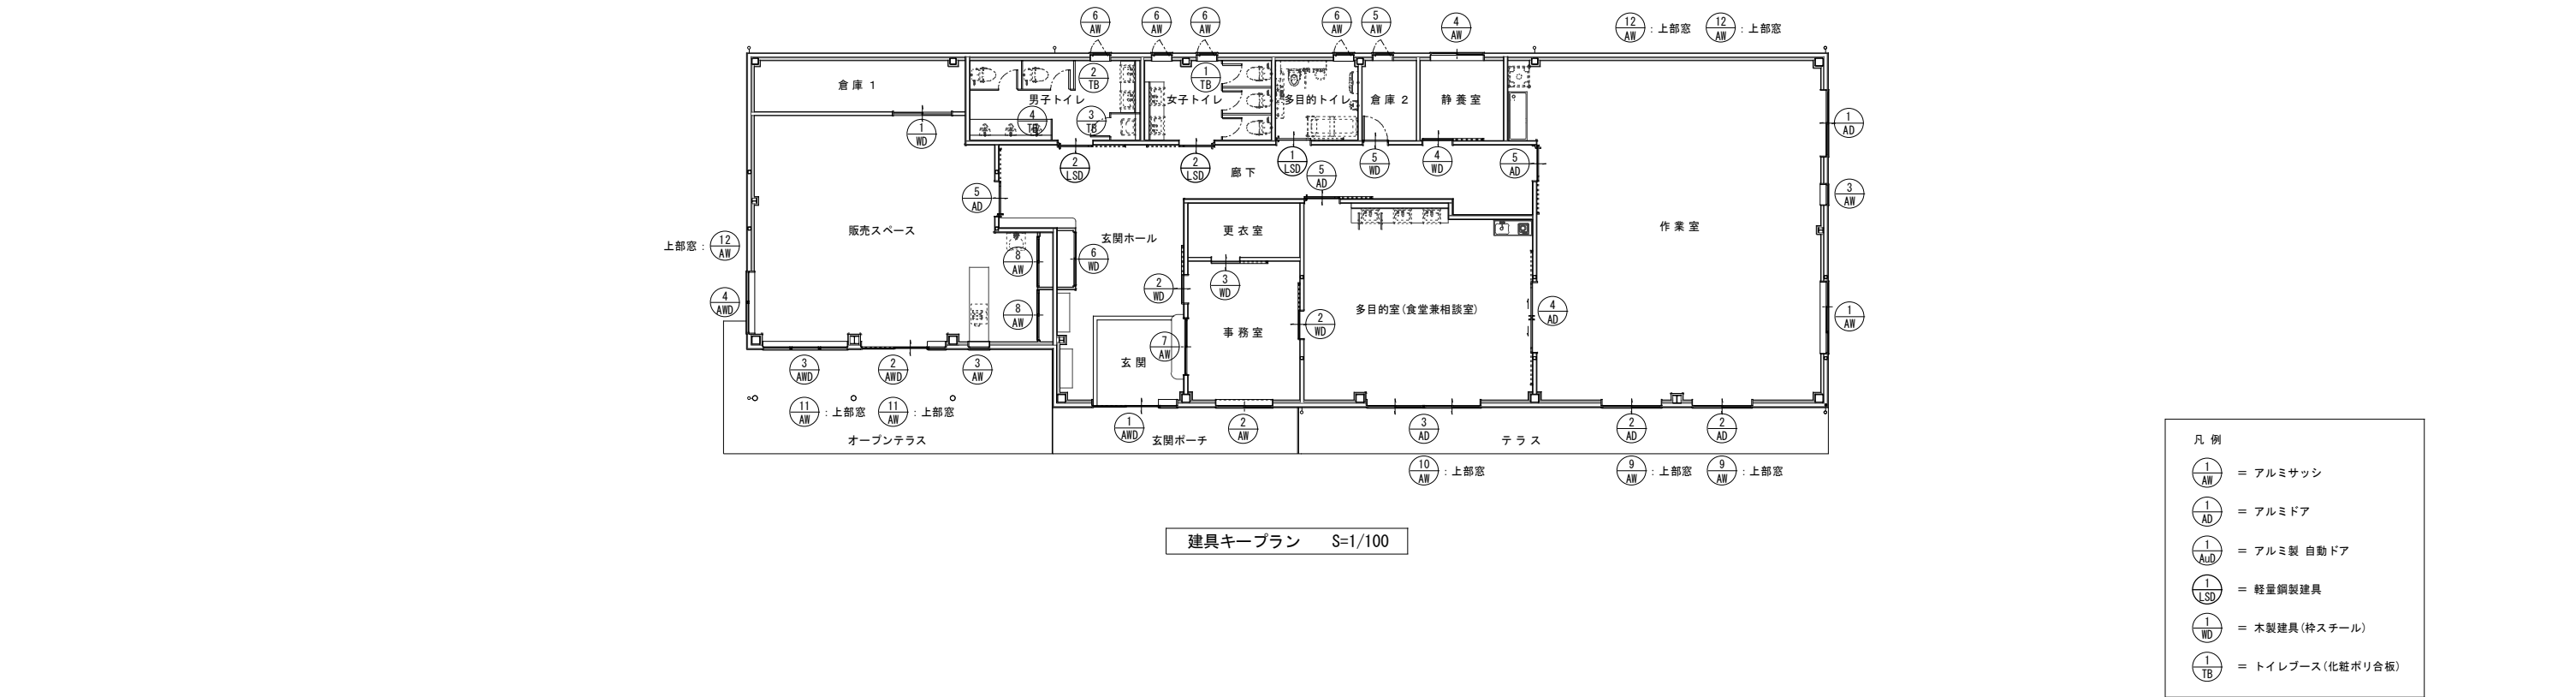




リサイクルショップ棟



新 設








姿 図	〈AWD、AW、AD 特記事項〉 新設建具 ・特記なき限り、アルミ製カラーは標準色とする。 ・陽極酸化塗装複合被膜処理を施す。 ・ドアハンドル：ステンレス製 L=450 ・網戸：樹脂製防虫ネット 備 考 ・建具廻りシーリングは、水切り下端も含む。	1 AWD	2 AWD	3 AWD	4 AWD				
		アルミ製 ハンガー引戸 + F I X	70	アルミ製 ハンガー引戸 + F I X	70	アルミ製 F I X 連窓	70	アルミ製 F I X 連窓	70
		位置 数量	玄関 1	販売スペース 1	1	販売スペース 1	1	販売スペース 1	1
		硝子 仕上	Low-E6+A6+FL6 複層ガラス(透明)	カラーアルミ	カラーアルミ	Low-E6+A6+FL6 複層ガラス(透明)	カラーアルミ	Low-E6+A6+FL6 複層ガラス(透明)	カラーアルミ
金物	ドアハンドル、シリンダー錠/サムターン錠、ハンガーレール、戸当り、レール(SUS製、75mm)、自閉機能、付属金物一式		ドアハンドル、シリンダー錠/サムターン錠、ハンガーレール、戸当り、レール(SUS製、75mm)、自閉機能、付属金物一式		水切り、付属金物一式		水切り、付属金物一式		
今回工事	新設		新設		新設		新設		
			設計年月日	春日部市 福祉部 障がい者支援課	縮 尺	工 事 名 称		図 面 名 称	図面番号
			2026. 03		A1-1:50,100 A3-1:100,200	心身障害者通所支援施設増築等工事		リサイクルショップ棟 建具キープラン、建具表（１）	A－２７

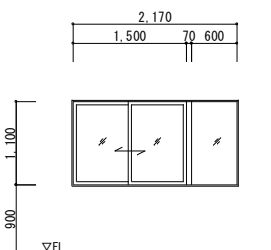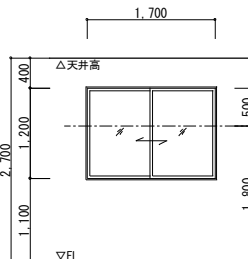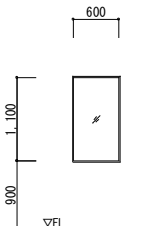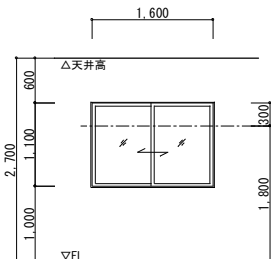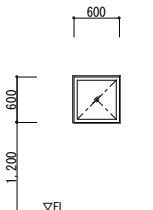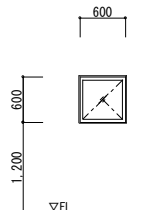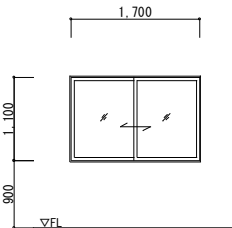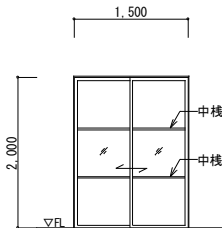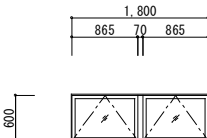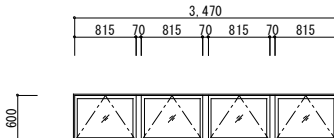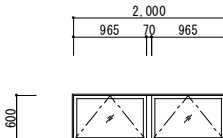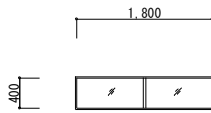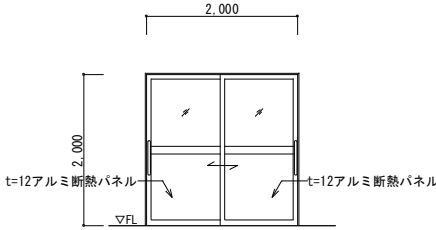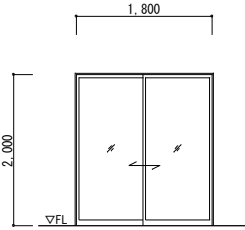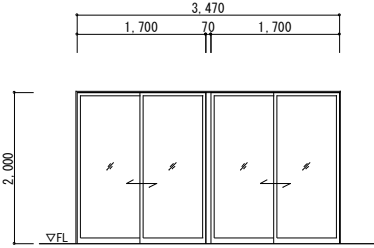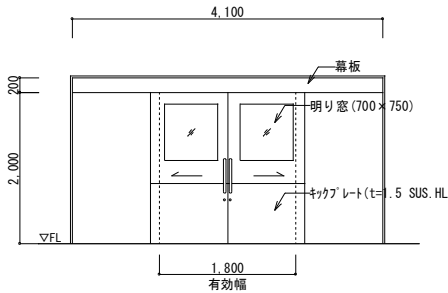
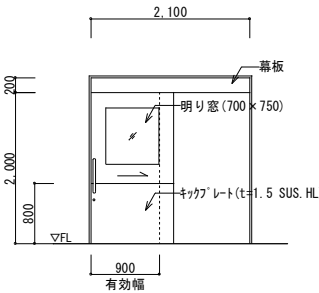
リサイクルショップ棟										新 設								
姿 図	① AW 			② AW 			③ AW 			④ AW 			⑤ AW 			⑥ AW 		
	型式	見込	アルミ製 引違い + F I X	70	アルミ製 引違い	70	アルミ製 F I X	70	アルミ製 引違い	70	アルミ製 縦滑り出し	70	アルミ製 縦滑り出し	70				
	位置	数量	作業室	1	事務室	1	作業室、販売スペース	2	静養室	1	倉庫 2	1	多目的トイレ、女子トイレ、男子トイレ	4				
	硝子	仕上	Low-E6+A6+FL6 複層ガラス(透明)	カラーアルミ	Low-E6+A6+FL6 複層ガラス(透明)	カラーアルミ	Low-E6+A6+FL6 複層ガラス(透明)	カラーアルミ	Low-E6+A6+F4 複層ガラス(型板)	カラーアルミ	Low-E6+A6+F4 複層ガラス(型板)	カラーアルミ	Low-E6+A6+F4 複層ガラス(型板)	カラーアルミ				
金物		引手、クレセント、戸車、レール、網戸、水切り、付属金物一式			引手、クレセント、戸車、レール、網戸、水切り、付属金物一式			水切り、附属金物一式			引手、クレセント、戸車、レール、網戸、水切り、付属金物一式			カムラッチハンドル、調整器、水切り、附属金物一式				
今回工事		新設			新設			新設			新設			新設				
姿 図	⑦ AW 			⑧ AW 			⑨ AW 			⑩ AW 			⑪ AW 			⑫ AW 		
	型式	見込	アルミ製 引違い	70	アルミ製 収納引戸	70	アルミ製 突出し (排煙窓：45度以上開放)	70	アルミ製 突出し (排煙窓：45度以上開放)	70	アルミ製 突出し (排煙窓：45度以上開放)	70	アルミ製 F I X	70				
	位置	数量	事務室・玄関	1	販売スペース 収納	2	作業室	2	多目的室(食堂兼相談室)	1	販売スペース	2	作業室、販売スペース	3				
	硝子	仕上	t=4 強化ガラス(透明)	カラーアルミ	t=4 アクリル樹脂ガラス(型板)	アルミシルバー	Low-E6+A6+FL6 複層ガラス(透明)	カラーアルミ	Low-E6+A6+FL6 複層ガラス(透明)	カラーアルミ	Low-E6+A6+FL6 複層ガラス(透明)	カラーアルミ	Low-E6+A6+FL6 複層ガラス(透明)	カラーアルミ				
金物		引手、クレセント、戸車、レール、付属金物一式			引手、戸車、レール、付属金物一式			オペレーターハンドル、ヒンジ、水切り、付属金物一式			オペレーターハンドル、ヒンジ、水切り、付属金物一式			水切り、付属金物一式				
今回工事		新設			新設			新設			新設			新設				
姿 図	⑬ AD 			⑭ AD 			⑮ AD 			⑯ AD 			⑰ AD 					
	型式	見込	アルミ製 引違い 掃出し	70	アルミ製 引違い 掃出し	70	アルミ製 引違い 掃出し	70	アルミ製 ハンガー引分け戸 フラッシュ (外付け)	100	アルミ製 ハンガー片引き戸 フラッシュ (外付け)	100						
	位置	数量	作業室	1	作業室	2	多目的室(食堂兼相談室)	1	作業室・多目的室(食堂兼相談室)	1	作業室、多目的室(食堂兼相談室)、販売スペース	3						
	硝子	仕上	Low-E6+A6+FL6 複層ガラス(透明)	カラーアルミ	Low-E6+A6+FL6 複層ガラス(透明)	カラーアルミ	Low-E6+A6+FL6 複層ガラス(透明)	カラーアルミ	t=4 強化ガラス(透明)	カラーアルミ	t=4 強化ガラス(透明)	カラーアルミ						
金物		ドアハンドル、クレセント、戸車、レール(SUS製、ﾌﾗｯｼｭ)、付属金物一式			引手、クレセント、戸車、レール(SUS製、ﾌﾗｯｼｭ)、付属金物一式			引手、クレセント、戸車、レール(SUS製、ﾌﾗｯｼｭ)、付属金物一式			ドアハンドル、窓錠/窓錠、ハンガーレール、エアダンパー、戸当り、SUS製窓摺、自閉機能、付属金物一式							
今回工事		新設			新設			新設			新設							
						設計年月日		春日部市 福祉部 障がい者支援課			縮 尺		工 事 名 称		図 面 名 称		図面番号	
						2026. 03					A1-1:50 A3-1:100		心身障害者通所支援施設増築等工事		リサイクルショップ棟 建具表 (2)		A－2 8	

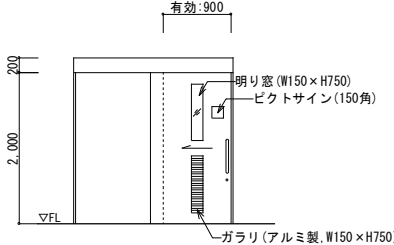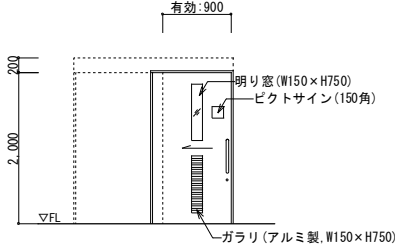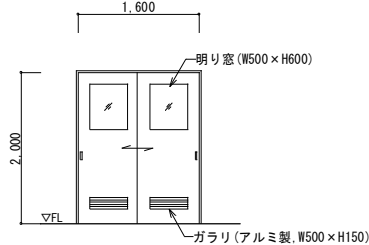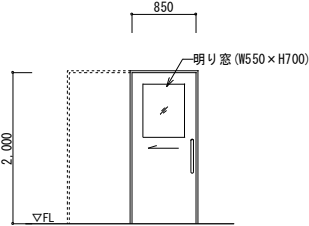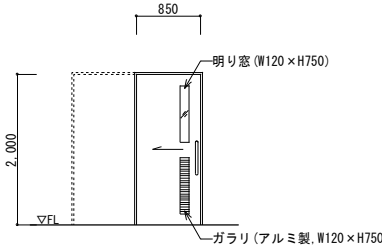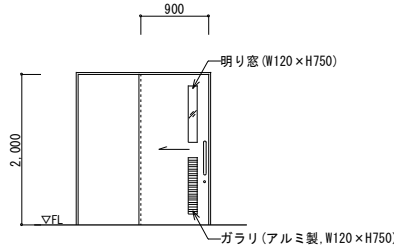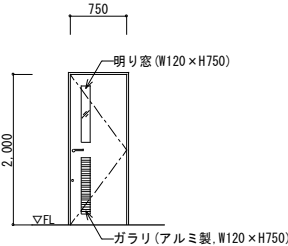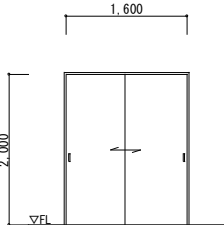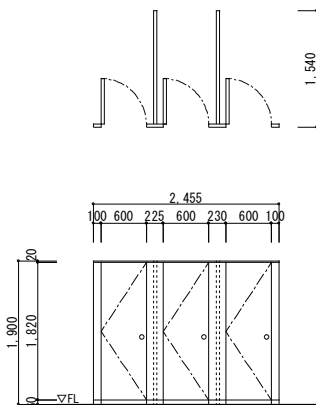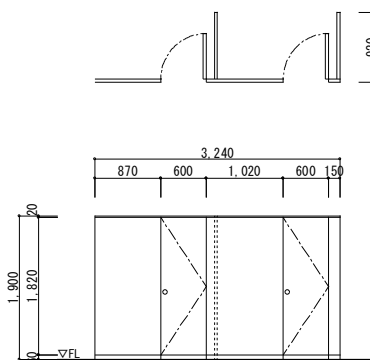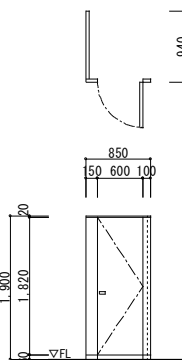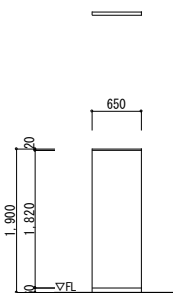リサイクルショップ棟										新 設				
姿 図	〈LSD 特記事項〉 新設建具 ・特記なき限り、枠はスチール製SOP塗とする。 ・ドアハンドル：ステンレス製 L=450			① LSD 	② LSD 	〈WD 特記事項〉 新設建具 ・特記なき限り、扉仕上はポリ化粧合板とする。 ・特記なき限り、枠は木製化粧シート張とする。 ・ドアハンドル：ステンレス製 L=450			① WD 	② WD 				
	型式	扉厚		軽量鋼製 片引き ハンガードア	36	軽量鋼製 片引き ハンガードア	36			木製 引違い戸	36	木製 片引き戸	36	
	位置	数量		多目的トイレ	1	女子トイレ、男子トイレ	2			倉庫 1	1	多目的室(食堂兼相談室)、事務室	2	
	硝子	仕上		t=4 強化ガラス(型板)	戸:化粧鋼板 枠:スチールSOP塗	t=4 強化ガラス(型板)	戸:化粧鋼板 枠:スチールSOP塗			t=4 強化ガラス(型板)	戸:ポリ化粧合板 枠:木製化粧シート張	t=4 強化ガラス(透明)	戸:ポリ化粧合板 枠:木製化粧シート張	
	金物				ドアハンドル、表示錠(非常解錠)/サム錠、ハンガーレール、戸当り、SUS製番指、自閉機能、全開ストッパー、ピクトサイン、付属金物一式	ドアハンドル、空錠/空錠、ハンガーレール、戸当り、SUS製番指、自閉機能、全開ストッパー、ピクトサイン、付属金物一式				引手、引連錠(リリダ"/マミ)、戸車、SUS製レール、付属金物一式	ドアハンドル、リリダ"/サム錠/サム錠、戸車、SUS製レール、付属金物一式			
今回工事				新設	新設				新設					
姿 図	③ WD 			④ WD 	⑤ WD 	⑥ WD 								
	型式	扉厚	木製 片引き戸	36	木製 片引き戸	36	木製 片開き戸	36	木製 引違い戸	36				
	位置	数量	更衣室	1	静養室	1	倉庫 2	1	廊下 収納	1				
	硝子	仕上	t=4 強化ガラス(型板)	戸:ポリ化粧合板 枠:木製化粧シート張	t=4 強化ガラス(型板)	戸:ポリ化粧合板 枠:木製化粧シート張	t=4 強化ガラス(型板)	厚:ポリ化粧合板 枠:スチールSOP塗	—	戸:ポリ化粧合板 枠:木製化粧シート張				
	金物	ドアハンドル、リリダ"/錠/サム錠、戸車、SUS製レール、付属金物一式			ドアハンドル、リリダ"/錠/サム錠、戸車、SUS製レール、付属金物一式	レバーハンドル、リリダ"/錠/サム錠、丁番、ドアチェック、SUS製番指、付属金物一式	引手、空錠、戸車、SUS製レール、付属金物一式							
今回工事	新設			新設	新設	新設								
姿 図	〈TB 特記事項〉 新設建具 ・特記なき限り、扉仕上はポリ化粧合板とする。 ・特記なき限り、笠木・巾木はSUS製とする。			① TB 	② TB 	③ TB 			④ TB 					
	型式	扉厚		トイレブース	40	トイレブース	40	トイレブース	40	トイレブース	40			
	位置	数量		女子トイレ	1	男子トイレ	1	男子トイレ 掃除流し	1	男子トイレ 袖壁	1			
	硝子	仕上		—	ポリ化粧合板	—	ポリ化粧合板	—	ポリ化粧合板	—	ポリ化粧合板			
	金物	表示付打掛け錠(非常解錠付)、グラビティヒンジ、戸当り、帽子掛け、SUS製笠木、SUS製巾木、アルミ製壁レール、付属金物一式			表示付打掛け錠(非常解錠付)、グラビティヒンジ、戸当り、帽子掛け、SUS製笠木、SUS製巾木、アルミ製壁レール、付属金物一式	取手、グラビティヒンジ、SUS製笠木、SUS製巾木、アルミ製壁レール、付属金物一式	SUS製笠木、SUS製巾木、アルミ製壁レール、付属金物一式							
今回工事				新設	新設	新設			新設					
				設計年月日	春日部市 福祉部 障がい者支援課			縮 尺	工 事 名 称			図 面 名 称	図面番号	
				2026. 03				A1-1:50 A3-1:100	心身障害者通所支援施設増築等工事			リサイクルショップ棟 建具表 (3)	A-29	

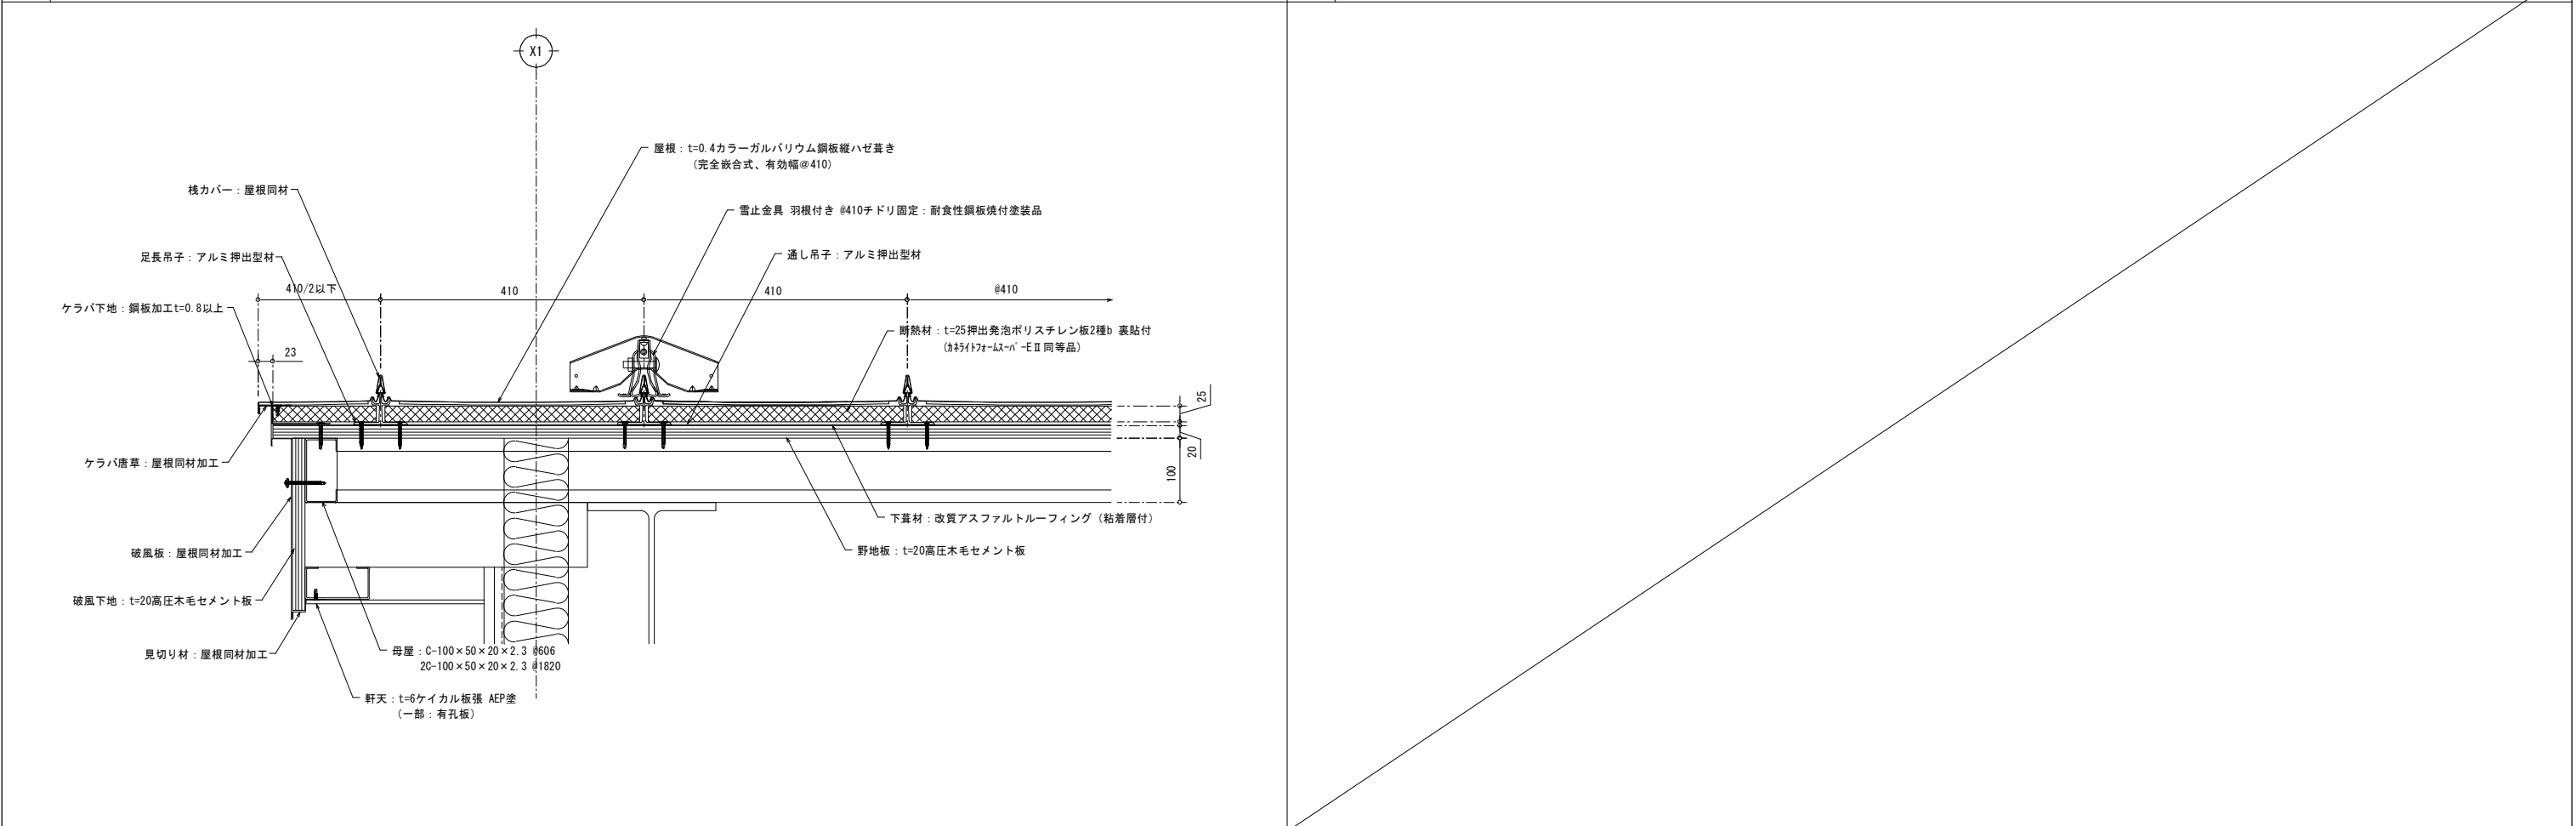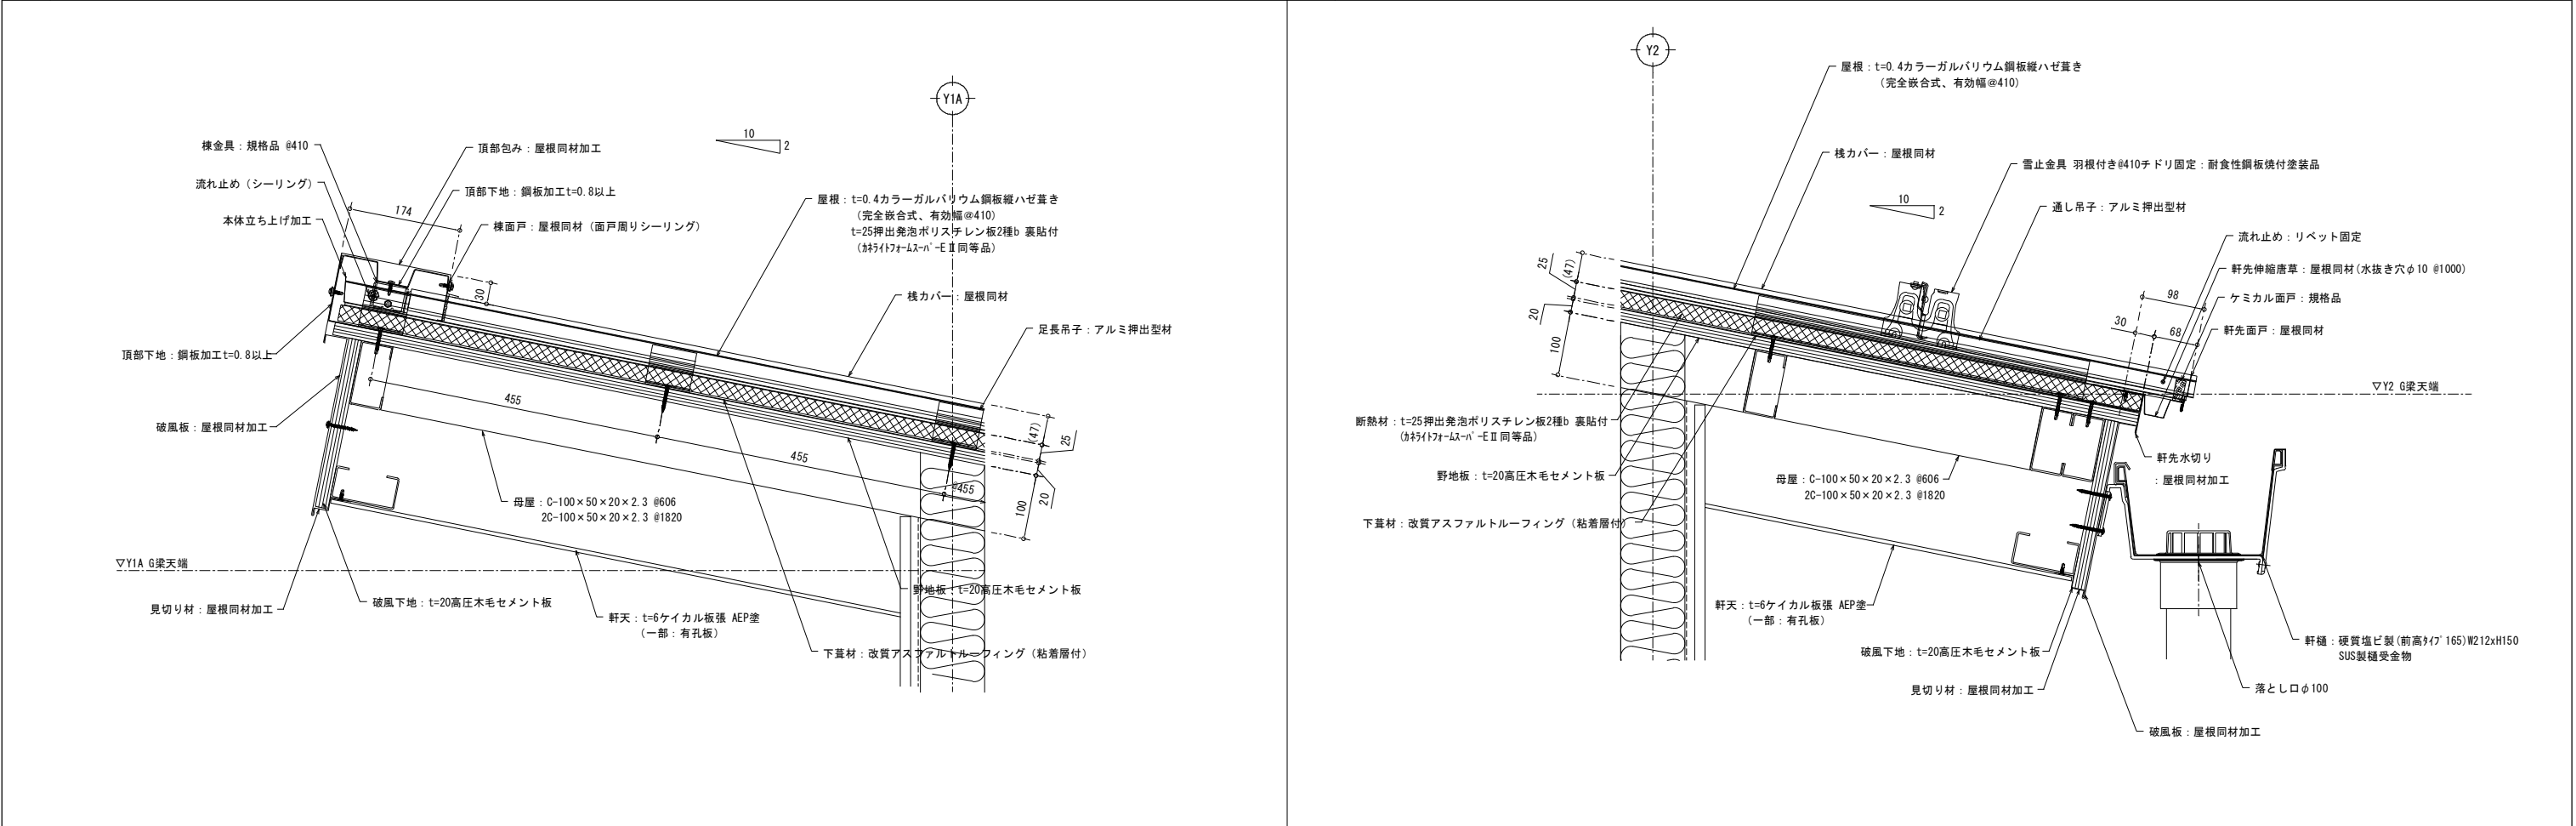

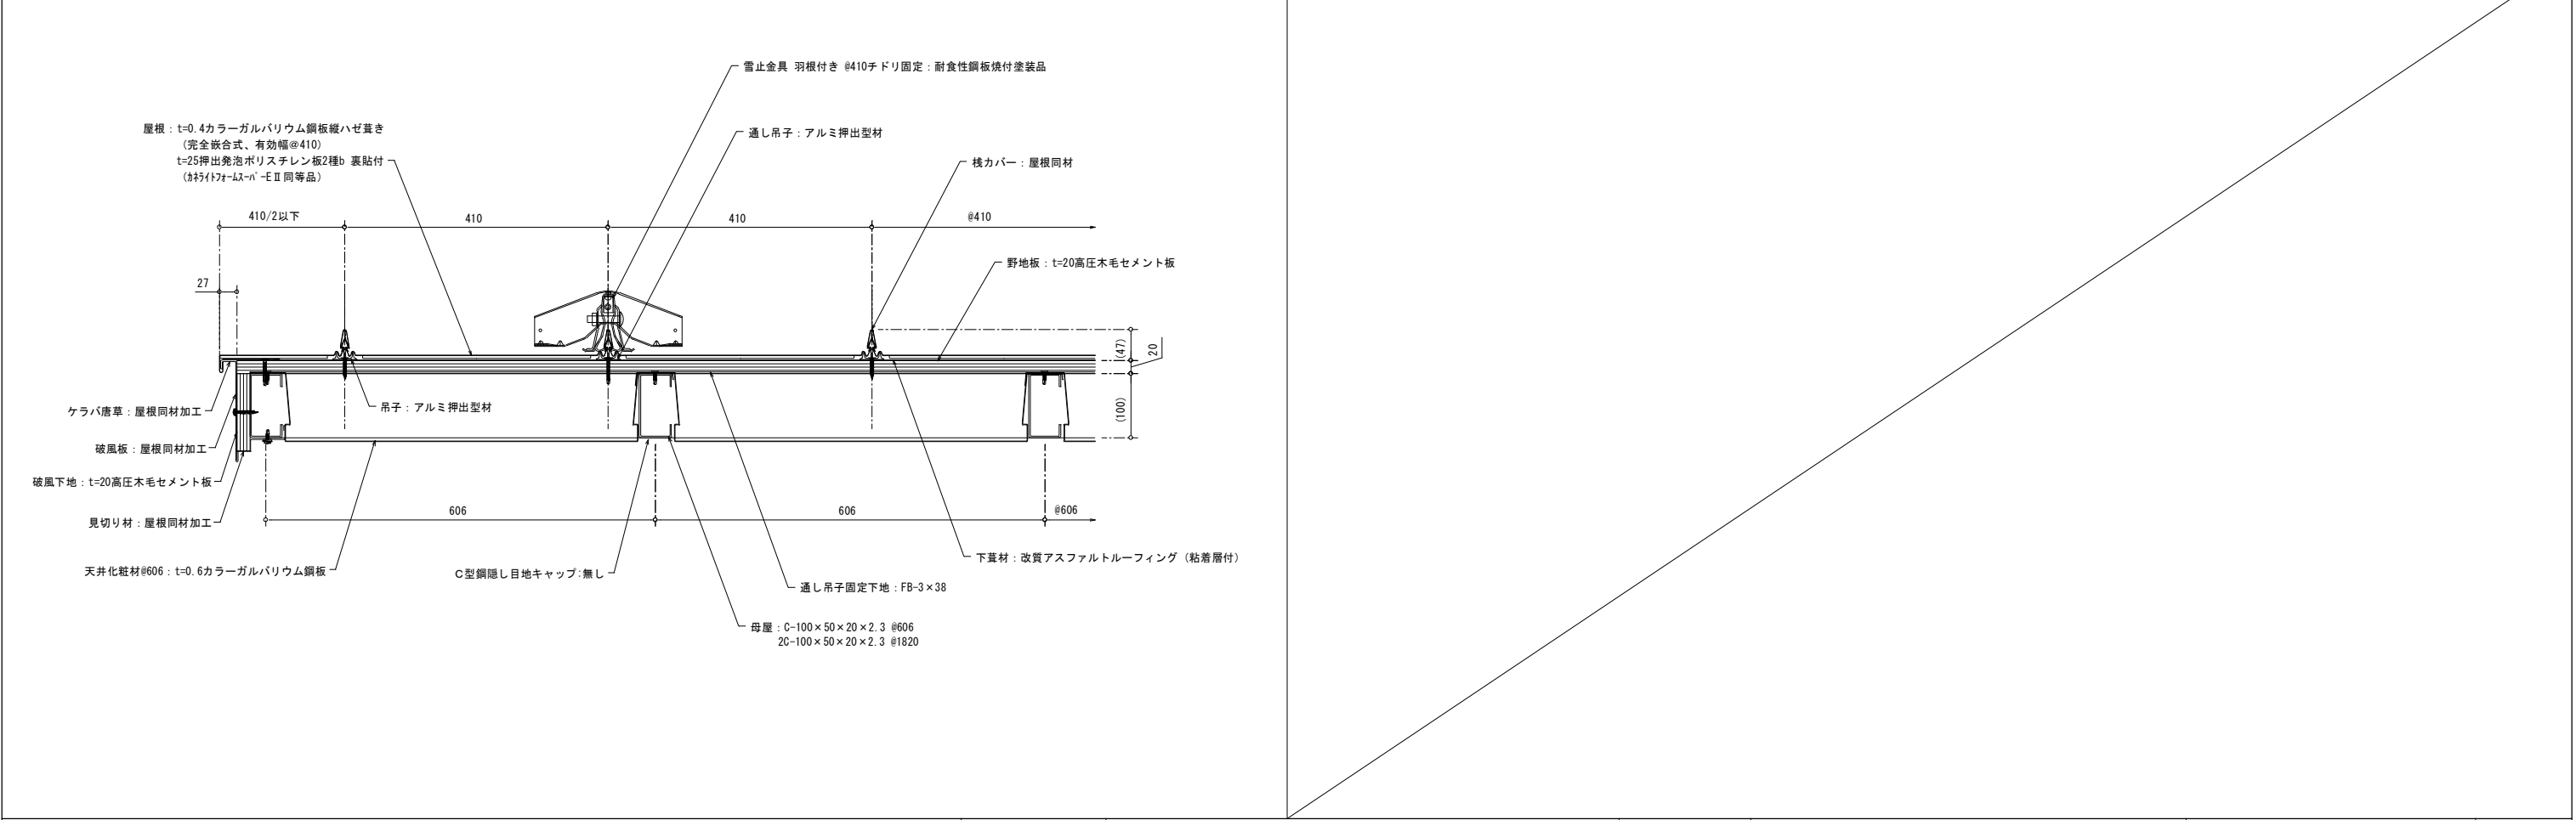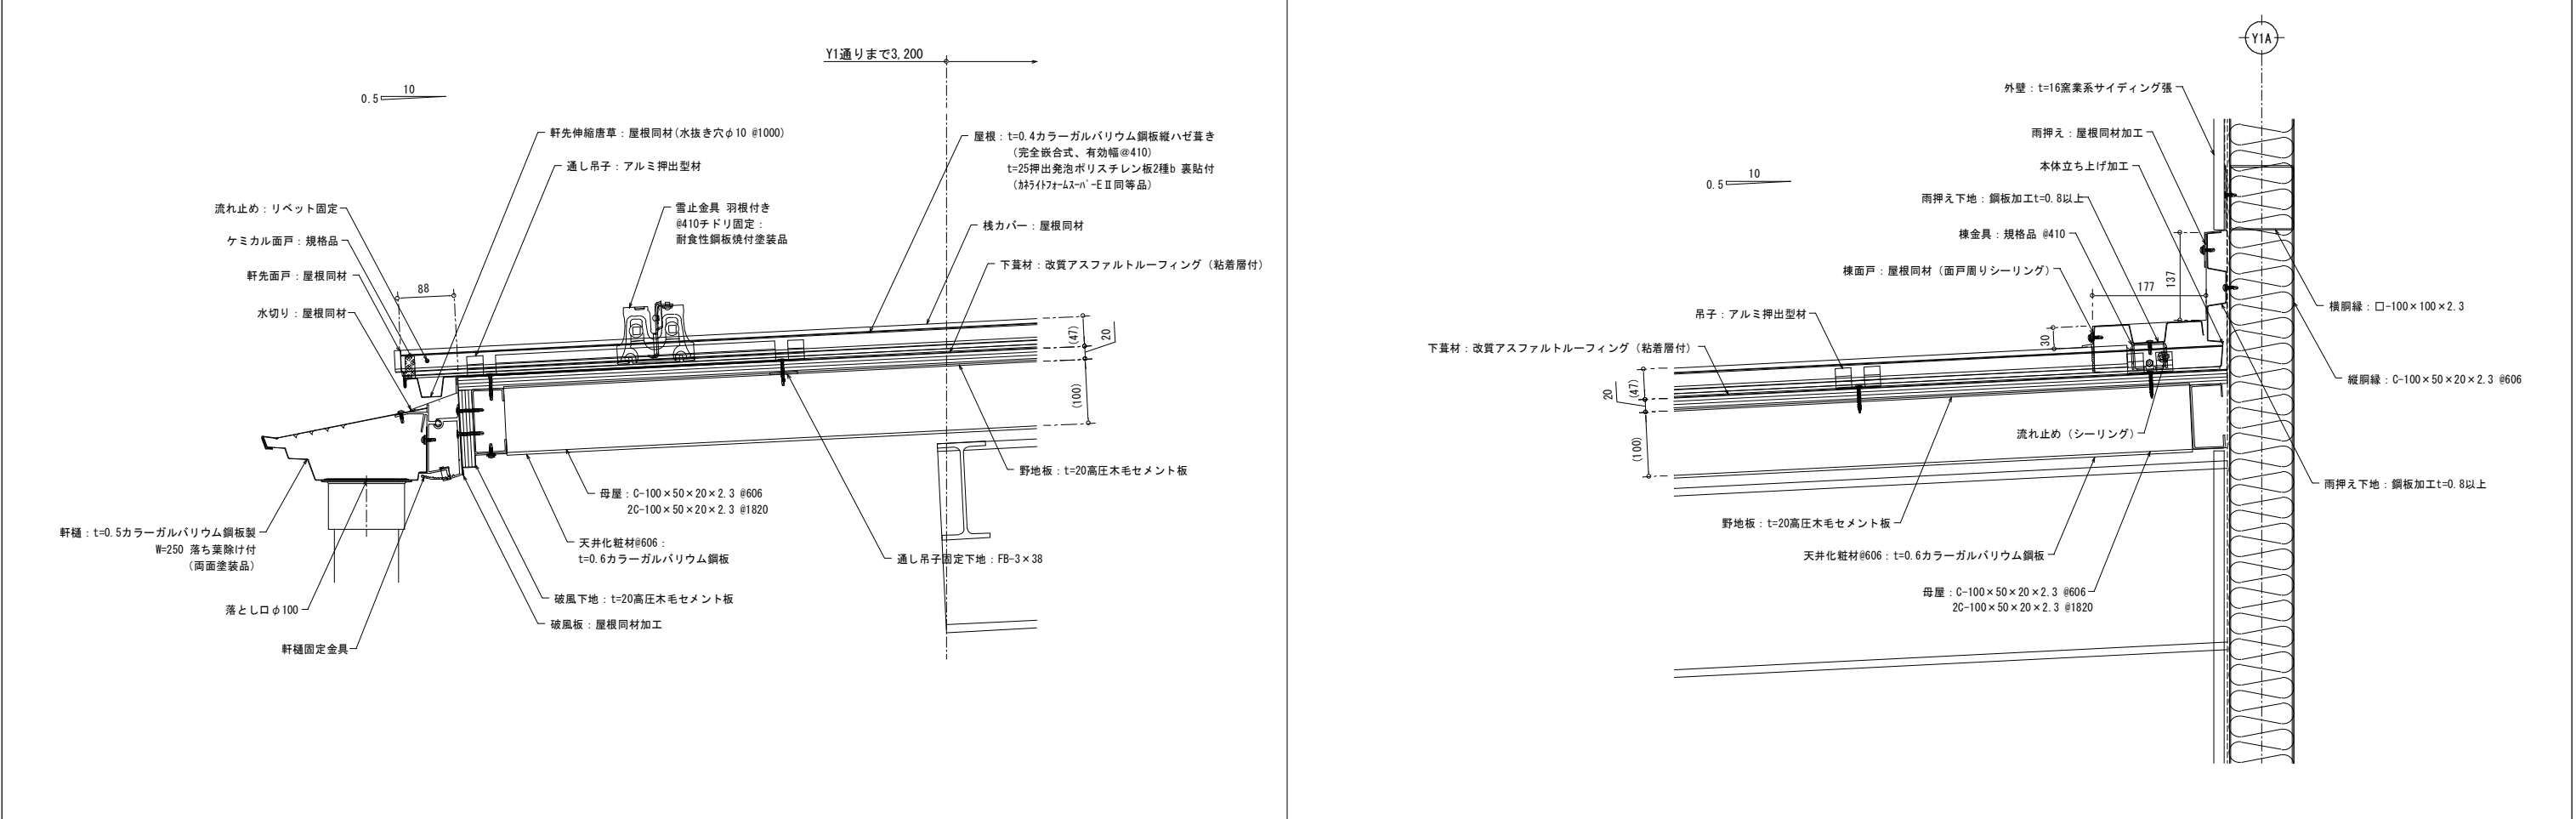

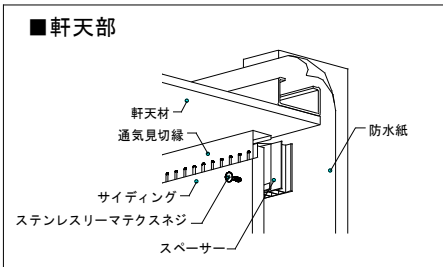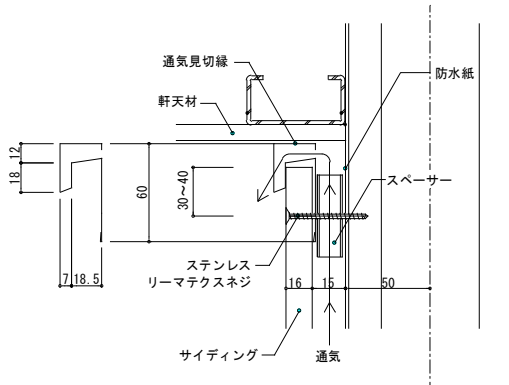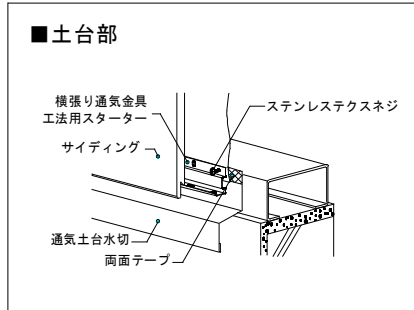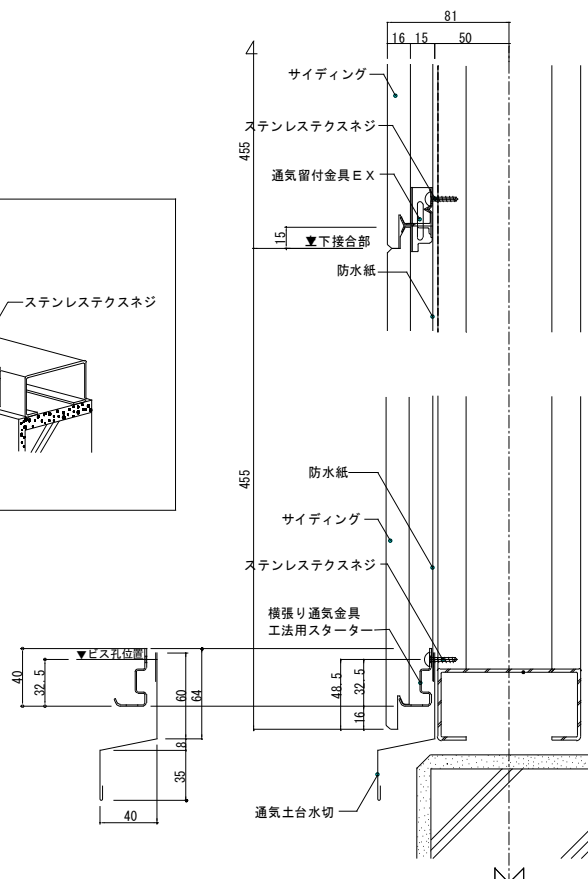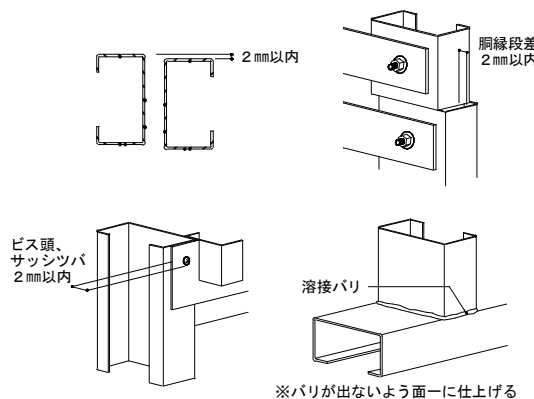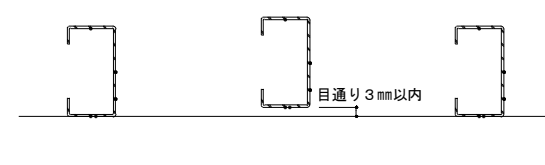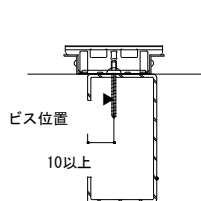A外壁サイディング 基本構成図		D軒天部 納まり					
■ 1. 5 尺×6 尺品（四方合いじゃくり品）		■軒天部  					
B鉄骨下地割付図		E土台部 納まり					
■ 6 尺品（455mm×1820mm）の場合		■土台部   ※土台部のC形鋼と縦下地のC形鋼との隙間に留意し、土台水切およびスターターの位置調整を行ってください。					
C鉄骨下地組みの注意点		■不陸限界 ●下地ジョイント部のズレと、溶接部のバリ、ビス頭などによる不陸は、2mm以内としてください。  ■C形鋼胴縁の目通り ●C形鋼胴縁の立ちや通りのズレは、3mm以内としてください。  ■C形鋼へのビス留め位置 ●C形鋼胴縁へ留め付けるビスは、がたつき防止のため、C形鋼端部より10mm程度以上離れた位置に留め付けてください。 					
	設計年月日	春日部市 福祉部 障がい者支援課		縮 尺	工 事 名 称	図 面 名 称	図面番号
	2026. 03			A1-1:- A3-1:-	心身障害者通所支援施設増築等工事	リサイクルショップ棟 外壁サイディング納まり図（1）	A-3 2

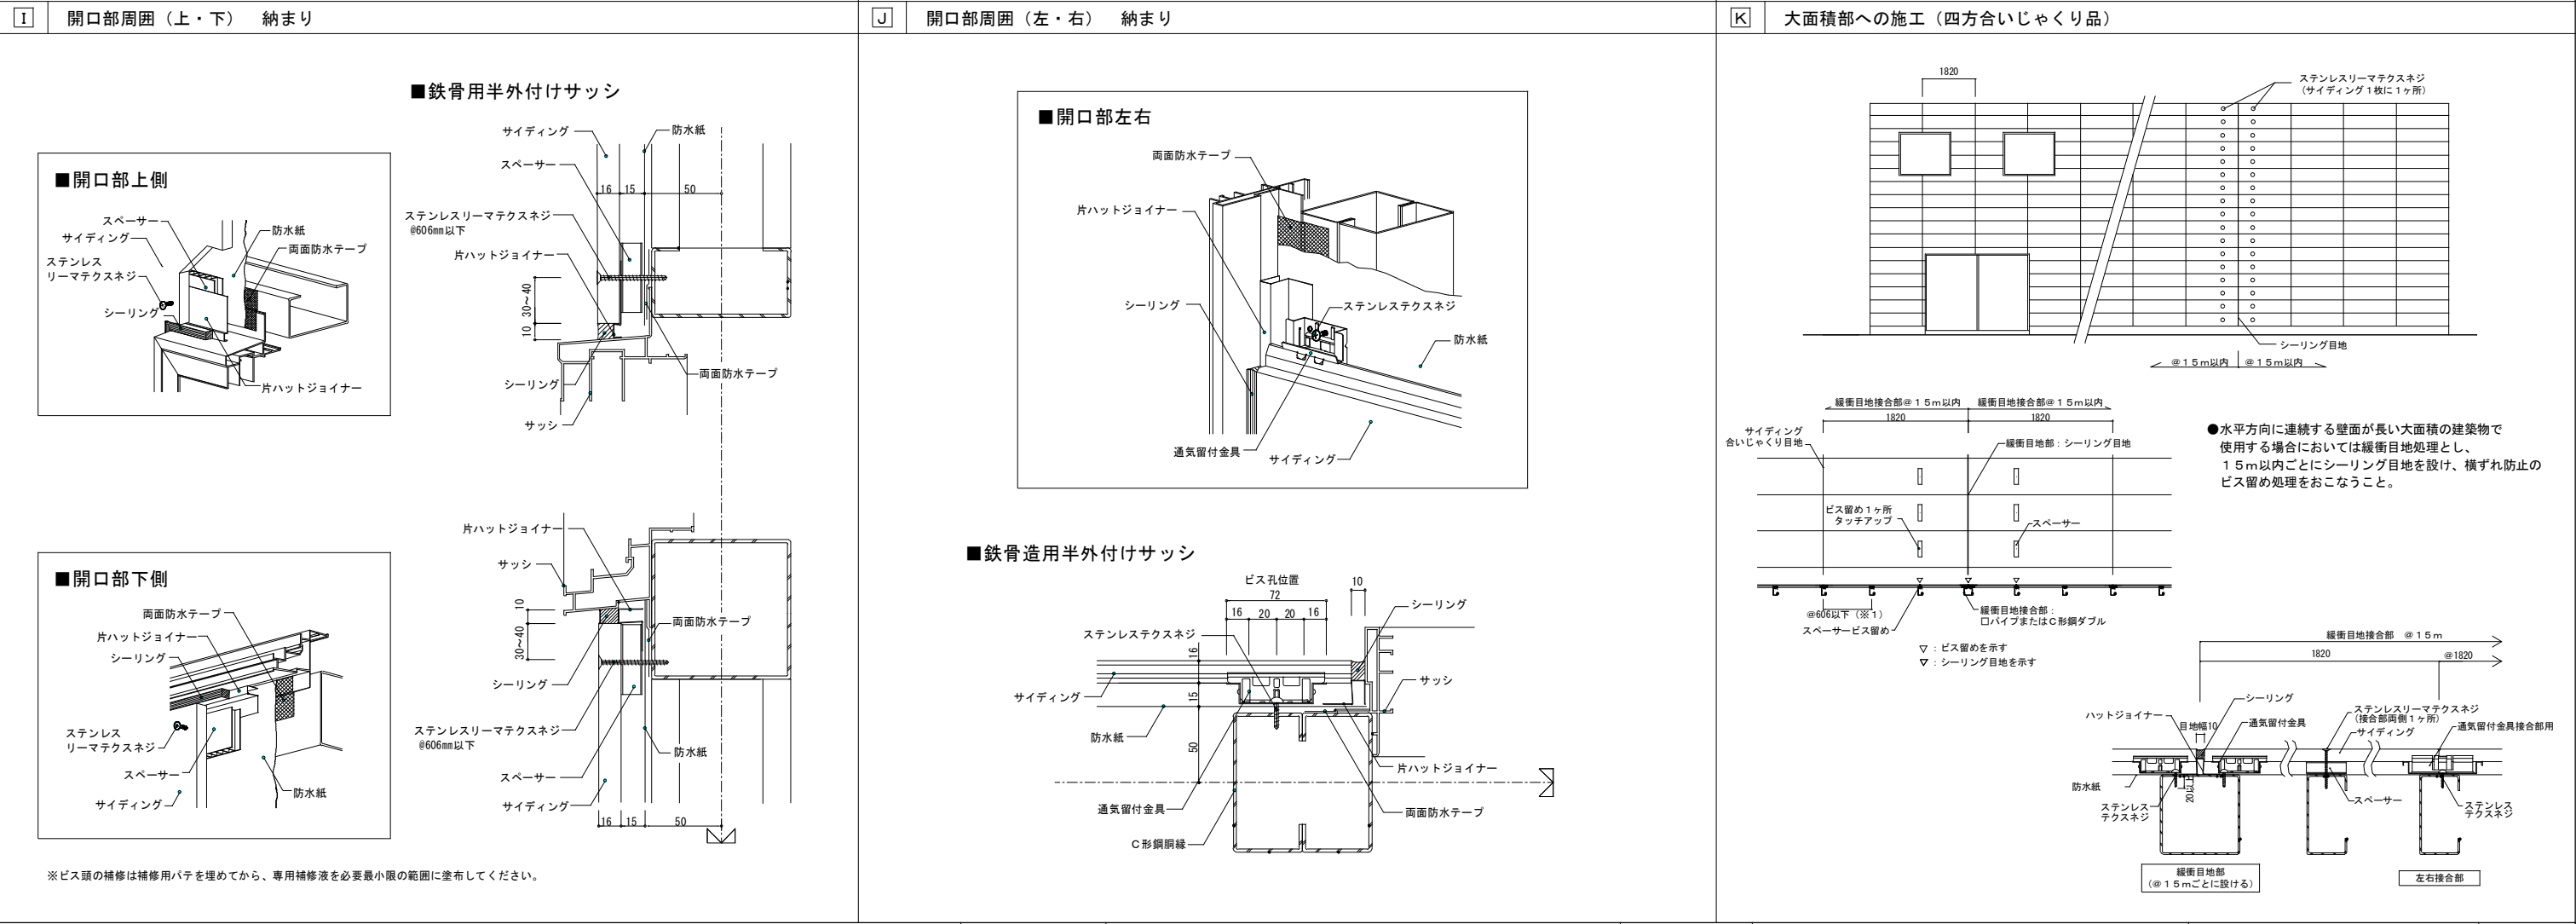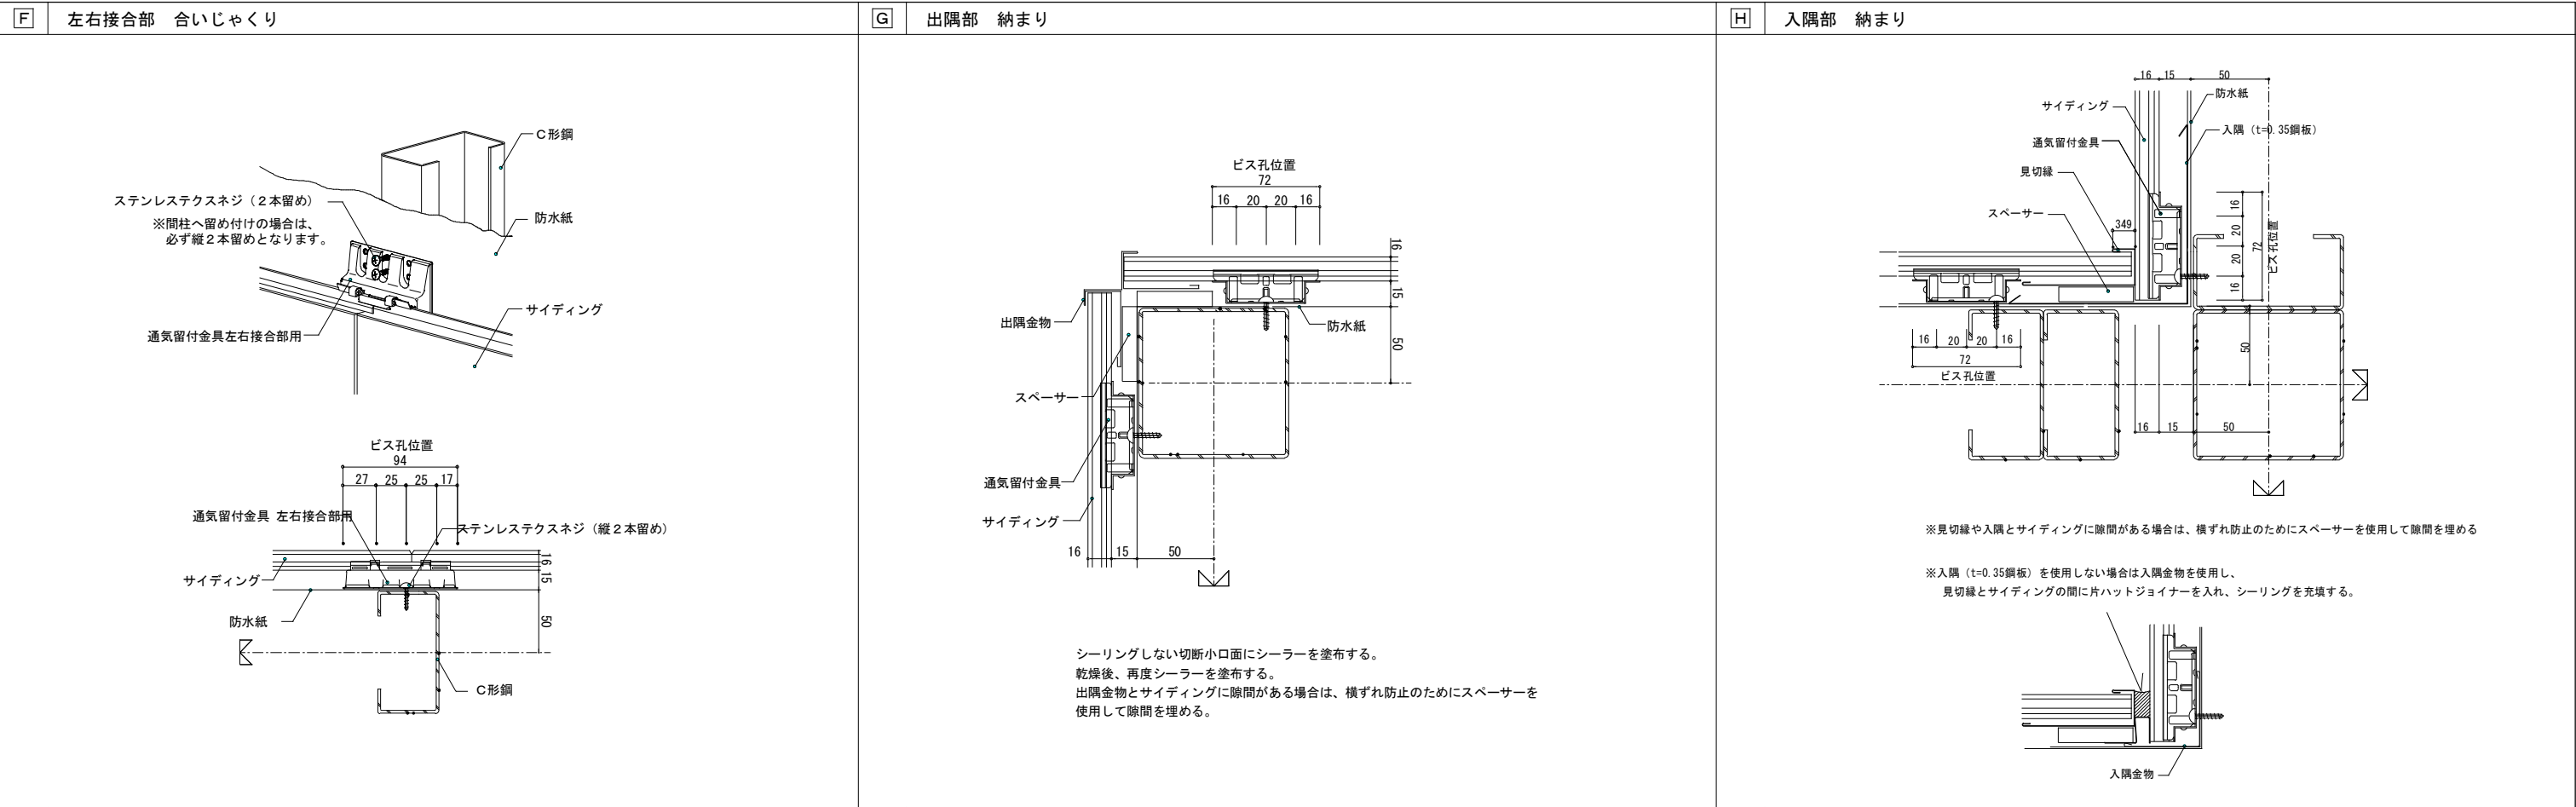

S=1/100 サインキープラン										特記事項 ■サイン特記仕様 [1]使用材料 a. 木材 : VOC商品（ホルムアルデヒド基準F☆☆☆☆対応）とする。 b. アルミ : JIS-H4100 A-6063 S-T5（アルミ押出型材） c. アクリル : JIS-K-6718-1（キャスト板）, JIS-K-6718-2（押出板） d. ステンレス : JIS-G4305 SUS304, HL仕上 [2]フォント a. 書体については、丸ゴシックは「スーラDB」、角ゴシックは「新ゴM」を基準とする。 ※ただし、係員より特定の書体の指示があった場合にはこの限りではない。 [3]ピクトグラム a. 図柄については、原稿を作成し係員の承認を受けること。 [4]ユニバーサルデザイン a. ピクトグラム表示や点字サインの導入を推奨する。 b. 多様な色覚に対応した配色や明度差を理解しているCUD賛助会員による製作とする。 [5]取付位置・方法 a. 取付位置については、視認性を考慮し係員と協議の上決定する。 b. 取付方法については、取付位置の下地などを考慮し適切な方法で取り付けを行うこと。 c. 障害者用サインについては、自治体福祉要綱に基づき、係員と協議の上決定する。 [6]その他 a. 室名札については、部屋の移動・名称変更に対応できるよう脱着式を基本とする。 又、室名札脱着の際には スライドロック機構、専用吸盤などを利用し 商品の損傷等がなくスムーズに脱着できる仕様とすること。 b. サイン計画については、当施設の他工事と充分に調整協議をすること。																													
A館名サイン（数量：1）					S=1:2,1:10					B館内案内板（数量：1）					S=1:3,1:5					C突出サイン（数量：5）					S=1:3														
D平付サイン（数量：2）					S=1:2,1:3					Eバックヤードサイン（数量：4）					S=1:2					F吊下誘導サイン（数量：1）					S=1:2,1:5														
					設計年月日					春日部市 福祉部 障がい者支援課					縮尺					工事名称					図面名称					図面番号									
					2026. 03										A1-1:100, 他 A3-1:200, 他					心身障害者通所支援施設増築等工事					リサイクルショップ棟 サイン詳細図（1）					A-34									