

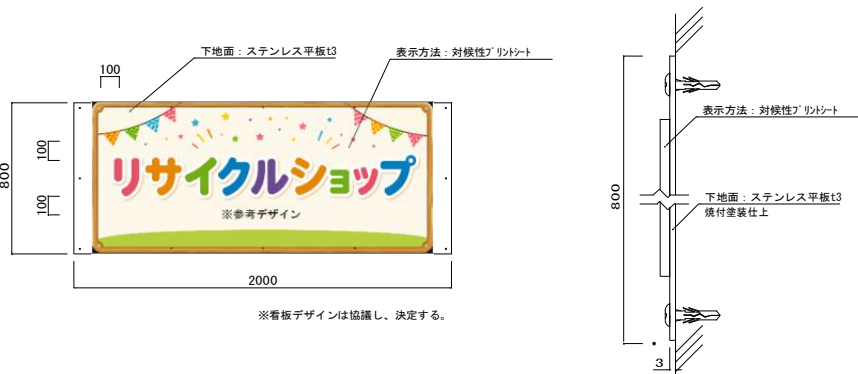
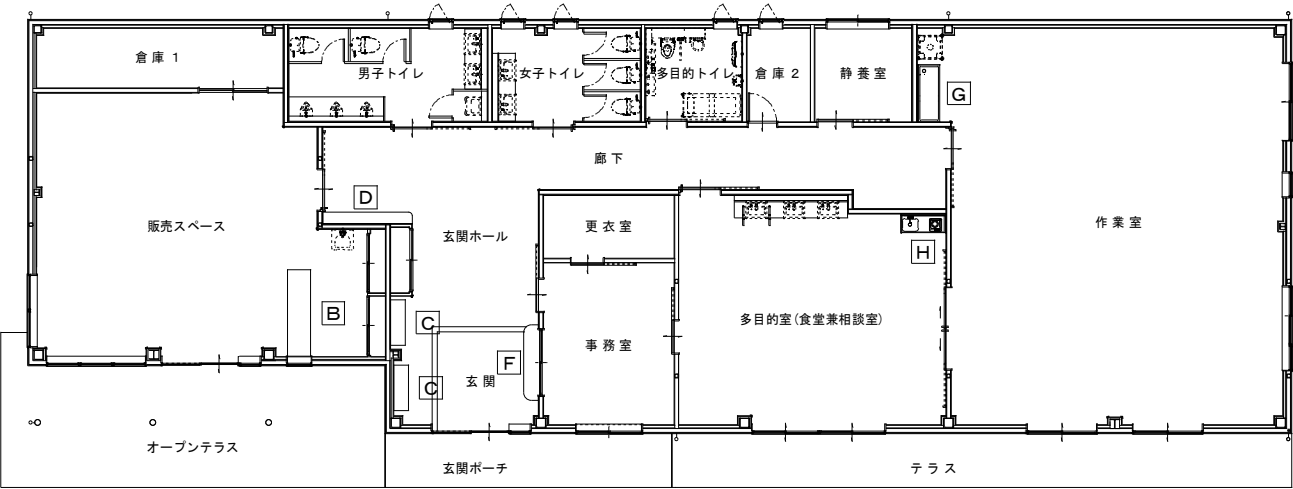
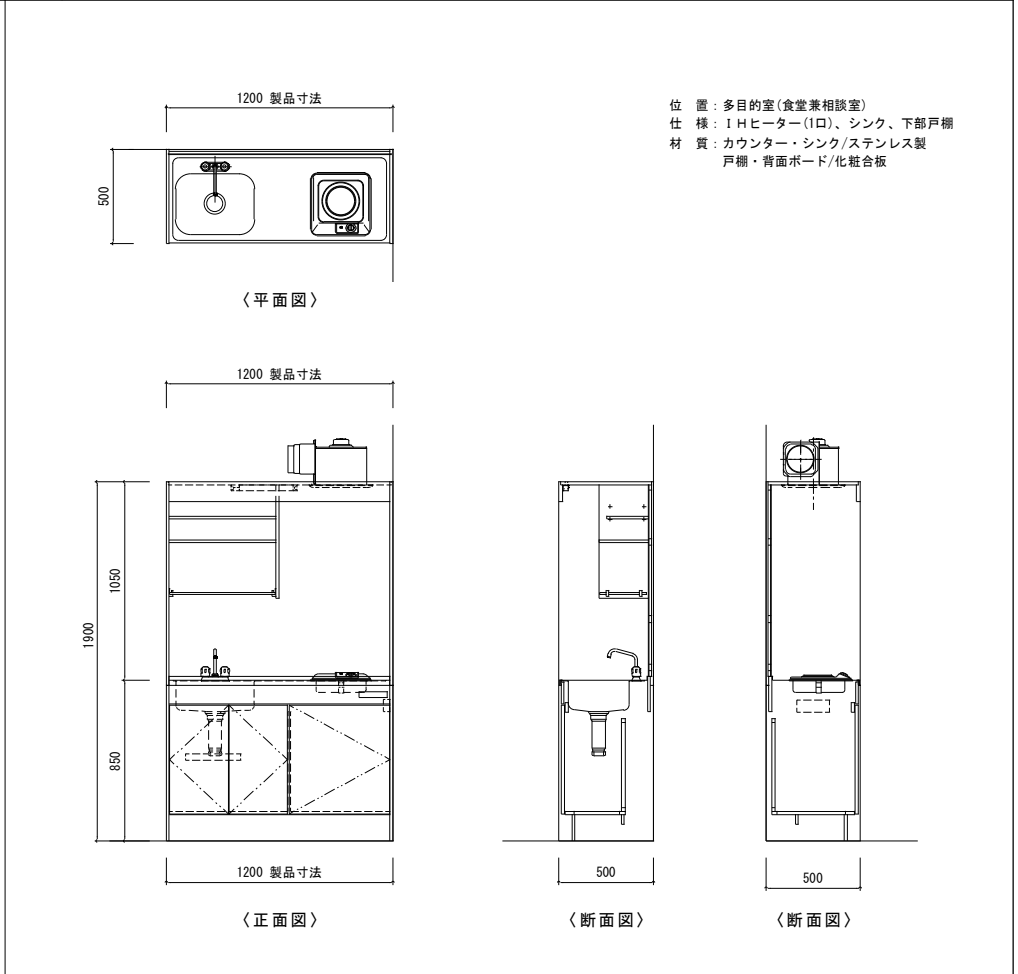
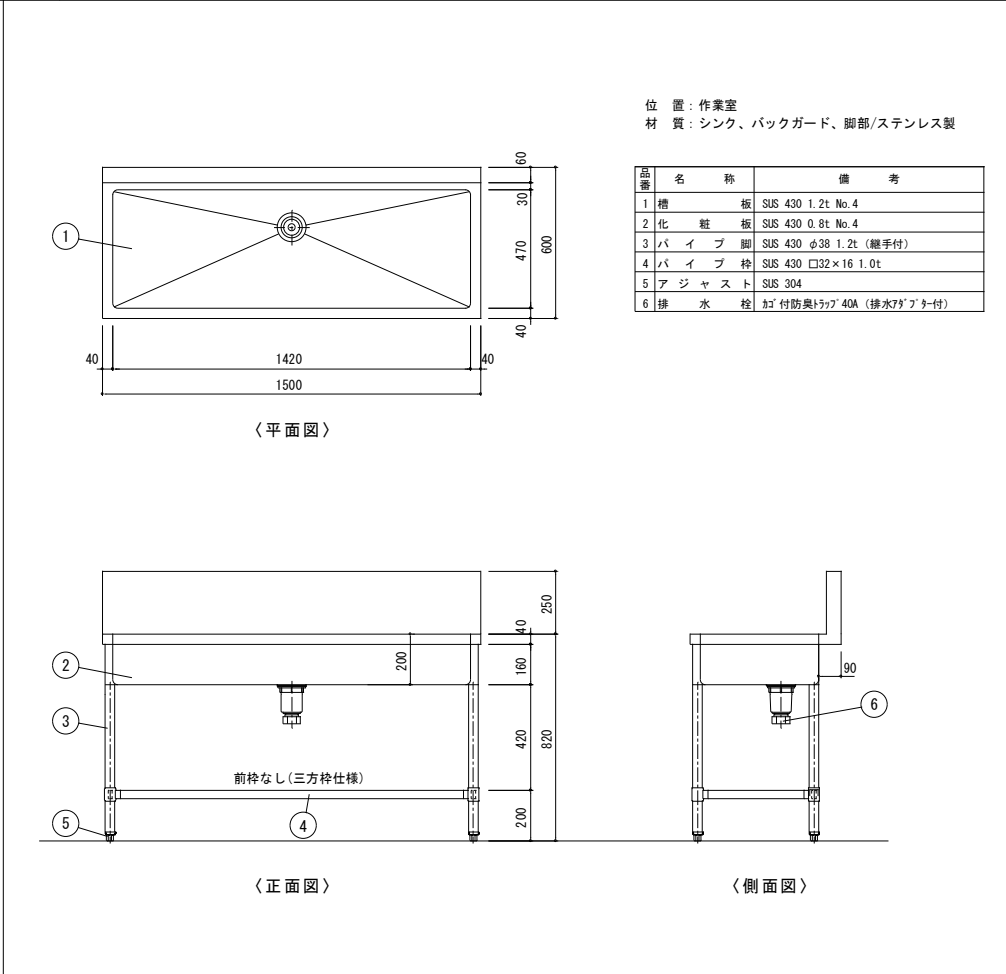
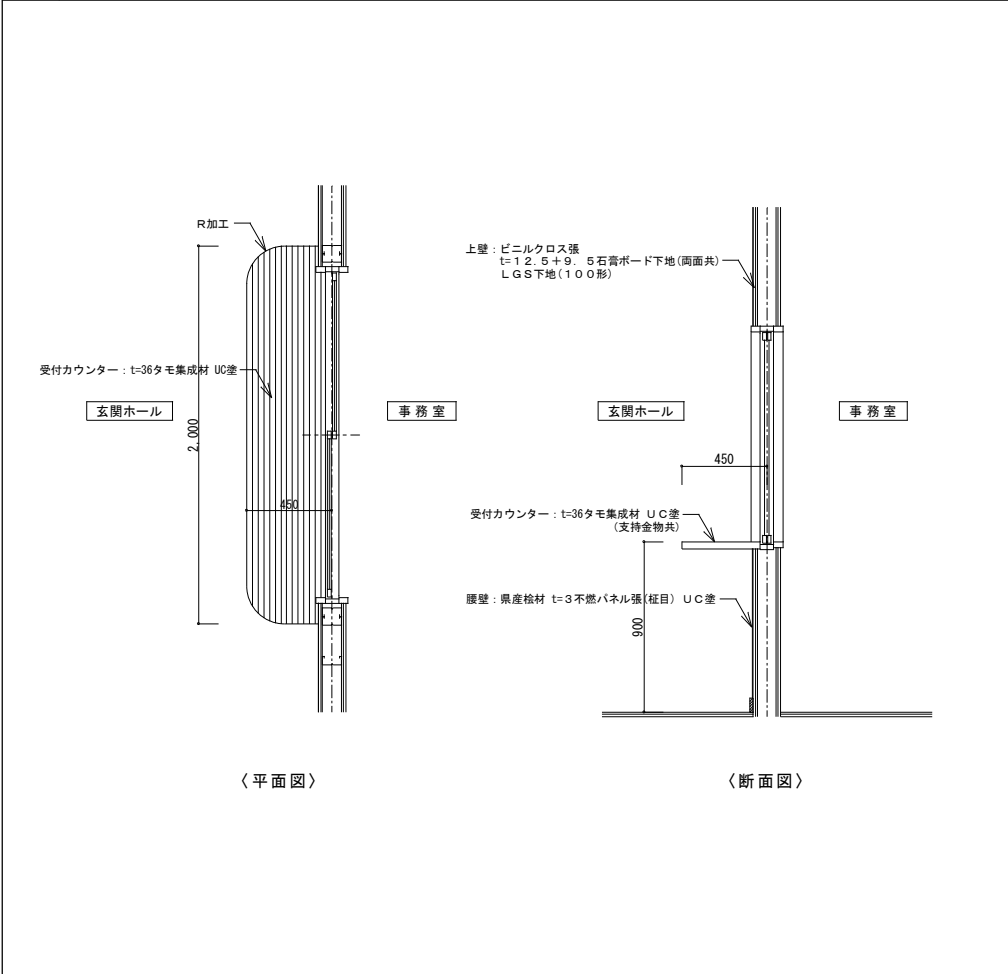
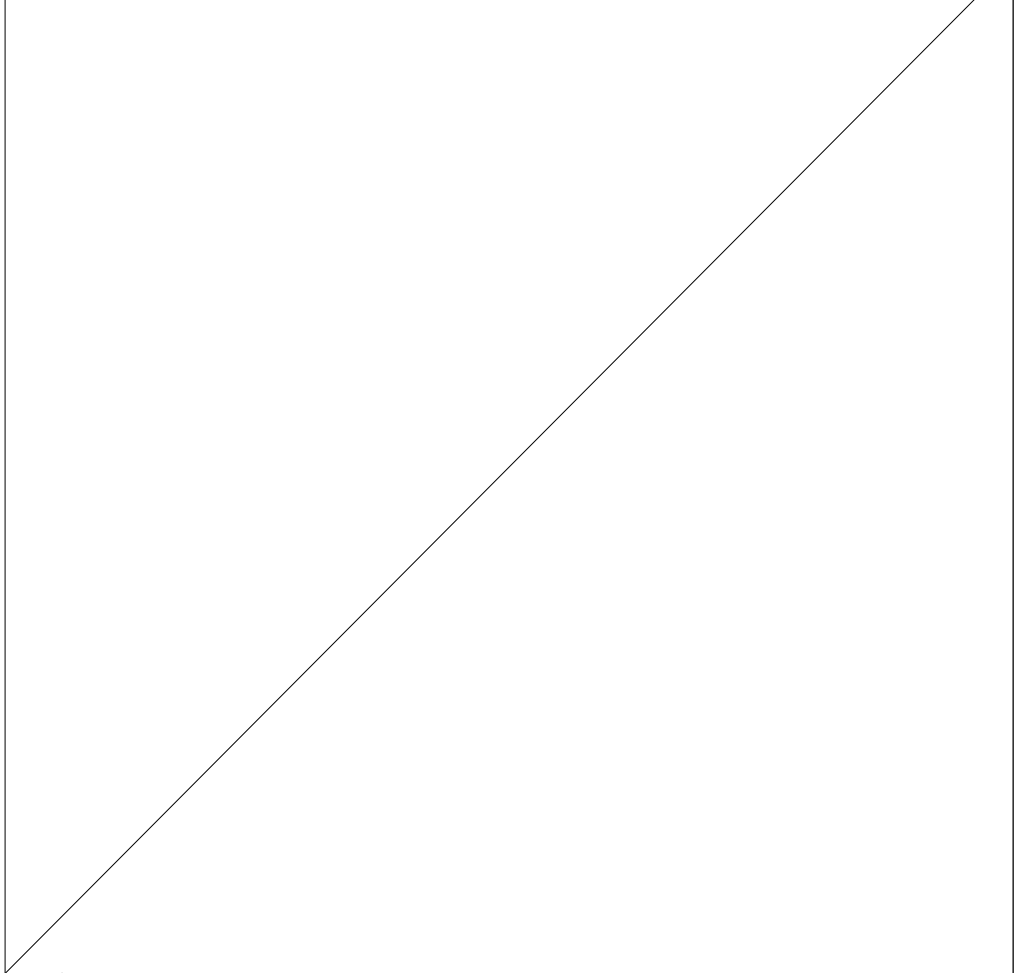



G		看板 1（数量：1）		S=1:2, 1:20		H		看板 2（数量：1）		S=1:2, 1:20			
													

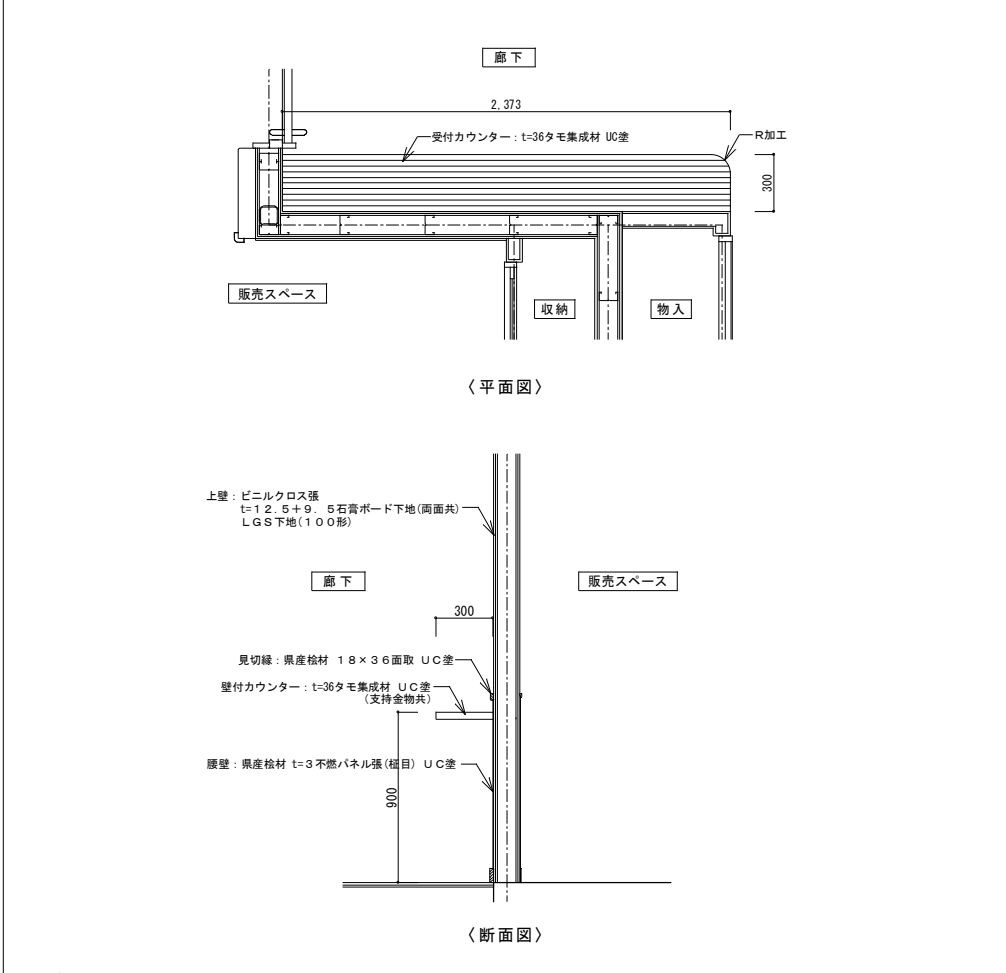


家具・棚キープラン S=1/100

		W 2,400 D 500 H 900 素材：パネティック・ボード、メラミン・ボード
		B レジカウンター（数量：1） S=1:- JDT-M-124-075 同等品
	春日部市 福祉部 障がい者支援課	縮尺 A1-1:100, 他 A3-1:200, 他 工事名称 心身障害者通所支援施設増築等工事 図面名称 リサイクルショップ棟 家具・棚詳細図（1） 図面番号 A-36

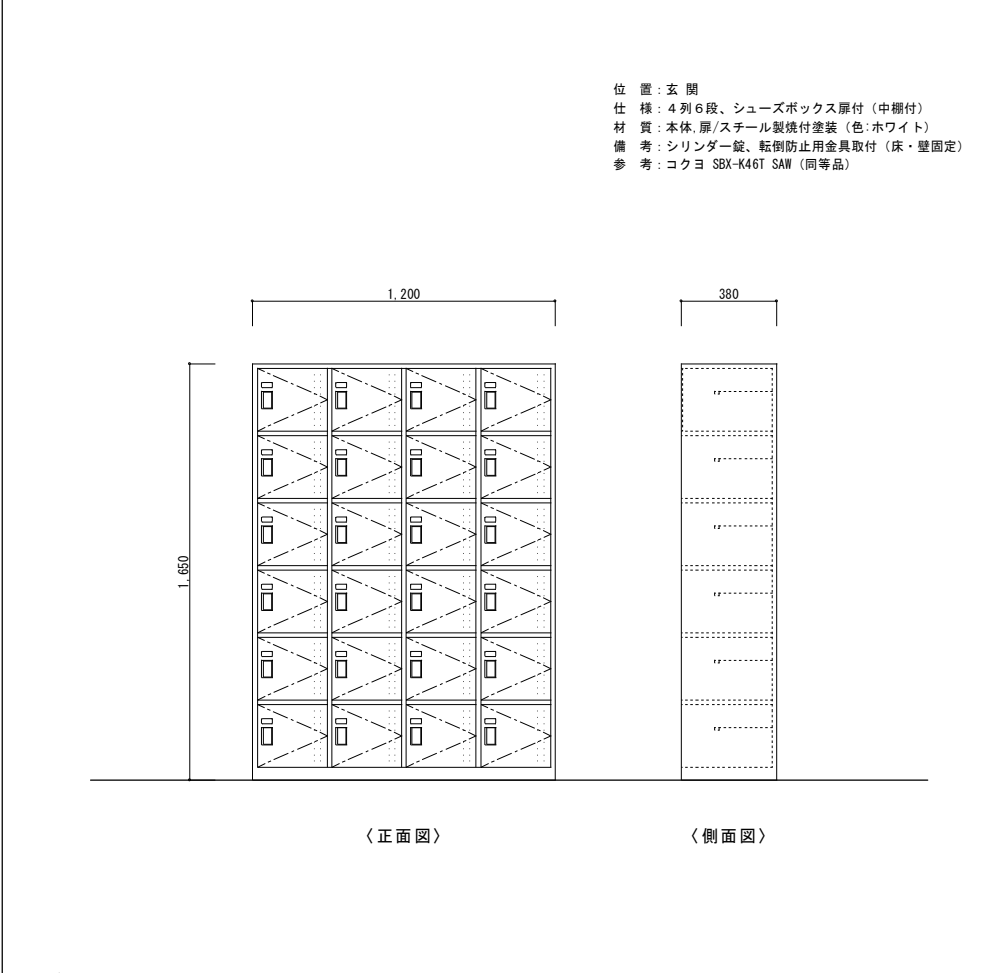

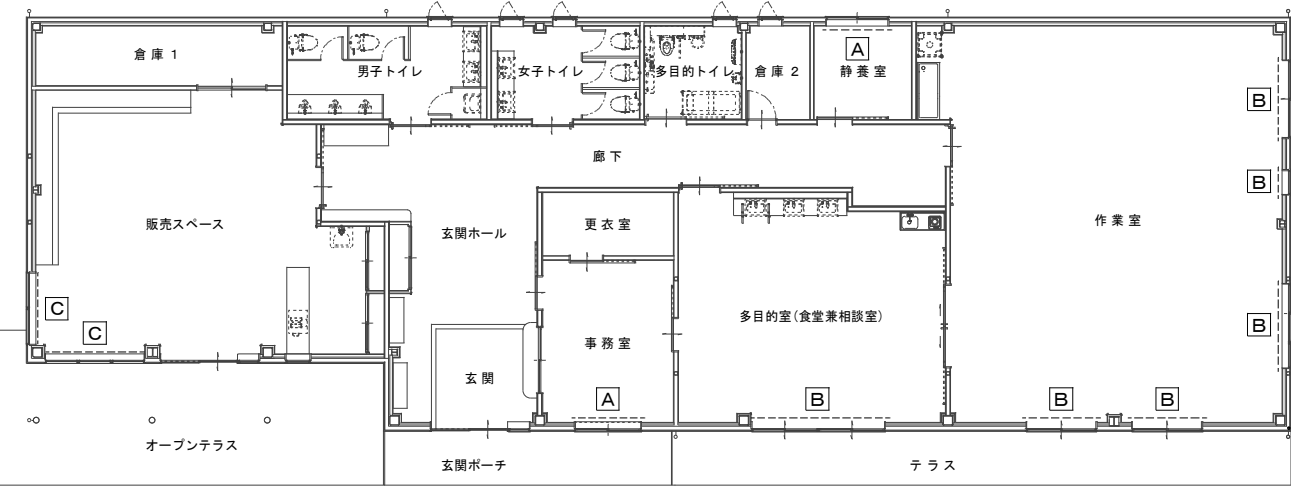

カーテンレール等キープラン S=1/100

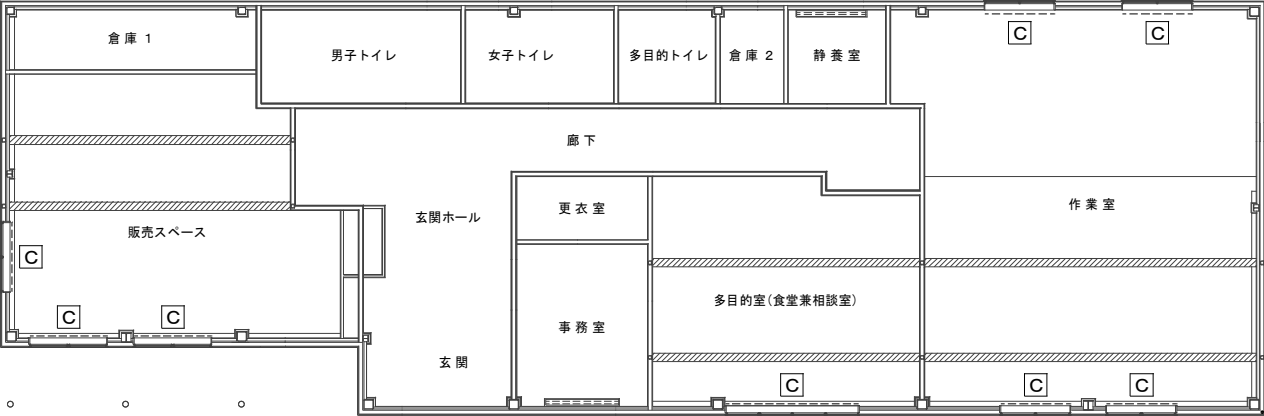


上部窓 カーテンレール等キープラン S=1/100

A	カーテンボックス(埋込) + カーテンレール ダブル	S=1:10	B	枠正面付カーテンレール ダブル	S=1:10	C	横型ブラインド 高所用オペレーター付	S=1:10					
				設計年月日		縮 尺		工 事 名 称		図 面 名 称		図面番号	
				2026. 03		A1-1:100, 他 A3-1:200, 他		心身障害者通所支援施設増築等工事		リサイクルショップ棟 カーテンレール等詳細図		A-38	
				春日部市 福祉部 障がい者支援課									


S-01	小便器ライニング	S=1:10	S-02	掃除流しライニング	S=1:10	S-03	手洗いカウンターライニング	S=1:10	S-04	手洗いカウンターライニング	S=1:10	
男子トイレ			男子トイレ			男子トイレ 女子トイレ			多目的室(食堂兼相談室)			
S-05	手洗いカウンター L=1600, 1800	S=1:20	S-06	手洗いカウンター L=3000	S=1:20	S-07	手洗い兼流し台ライニング	S=1:10	S-08			
手洗いカウンターL=1600 位置: 男子トイレ 数量: 1ヶ所 仕様: ポウルー体手洗いカウンター 材質: 樹脂製			手洗いカウンターL=1800 位置: 女子トイレ 数量: 1ヶ所 仕様: ポウルー体手洗いカウンター 材質: 樹脂製			位置: 多目的室(食堂兼相談室) 数量: 1ヶ所 仕様: ポウルー体手洗いカウンター 材質: 樹脂製 備考: 樹脂被覆手摺付			作業室			
S-09	ピクチャレール	S=1:4	S-10	掲示板 (W1800×H900)	S=1:20	S-11	コーナーガード	S=1:10	S-12	コーナーガード	S=1:10	
天井付ピクチャレール: アルミ製レール、埋込形、20kg用、L=8.0m ランナー数 2個/m程度 位置: 廊下 数量: 1ヶ所 仕様: レール/アルミ製 材質: レール/ステンレス軸 メッキ処理			位置: 廊下 数量: 4ヶ所 仕様: 壁掛け パンチングメタル掲示板 材質: 表面材/パンチングメタル鋼板、枠/アルミ押出材			位置: 廊下 数量: 2ヶ所 仕様: 樹脂製コーナーガード 材質: 硬質塩ビ製			位置: 作業室、多目的室、販売スペース 数量: 10ヶ所 仕様: 樹脂製コーナーガード 材質: 硬質塩ビ製			
			設計年月日	春日部市 福祉部 障がい者支援課			縮尺	工事名称		図面名称		図面番号
			2026. 03				A1-1:30, 他 A3-1:60, 他	心身障害者通所支援施設増築等工事		リサイクルショップ棟 雑詳細図 (1)		A-39

S-13	アルミ庇	S=1:10	S-14	靴拭きマット	S=1:5, 10	S-15	細目グレーチング	S=1:5, 20	S-16	細目グレーチング	S=1:5, 20												
S-17	設備基礎	S=1:20	S-18																				
<table><tr><td>種 類</td><td>サイ ズ</td><td>数 量</td></tr><tr><td>室外機置場</td><td>W2300×D600</td><td>2</td></tr><tr><td>室外機置場</td><td>W1200×D600</td><td>4</td></tr><tr><td></td><td></td><td></td></tr></table> ※各位置について、平面図を参照すること。			種 類	サイ ズ	数 量	室外機置場	W2300×D600	2	室外機置場	W1200×D600	4												
種 類	サイ ズ	数 量																					
室外機置場	W2300×D600	2																					
室外機置場	W1200×D600	4																					
S-21																							
S-22																							
S-23																							
S-24																							
		設計年月日	春日部市 福祉部 障がい者支援課				縮 尺	工 事 名 称		図 面 名 称	図面番号												
		2026. 03					A1-1:30, 他 A3-1:60, 他	心身障害者通所支援施設増築等工事		リサイクルショップ棟 雑詳細図 (2)	A-40												


W-01	外壁廻り 羽目板張詳細図 (床～天井)	S=1:10	W-02	外壁廻り 羽目板張詳細図	S=1:10	W-03	外壁廻り 羽目板張詳細図	S=1:10	W-04	間仕切り壁 羽目板張詳細図	S=1:10		
W-05	間仕切り壁 羽目板張詳細図	S=1:10	W-06	防火上主要な間仕切り壁 羽目板張詳細図	S=1:10	W-07	防火上主要な間仕切り壁 羽目板張詳細図	S=1:10	W-08	防火上主要な間仕切り壁 不燃パネル張詳細図	S=1:10		
W-09	防火上主要な間仕切り壁 メラミン化粧合板張詳細図	S=1:10	W-10	化粧梁 幅はぎ材張詳細図	S=1:5								
設計年月日					縮尺			工事名称			図面名称		図面番号
2026. 03					A1-1:30, 他 A3-1:60, 他			心身障害者通所支援施設増築等工事			リサイクルショップ棟 木質化詳細図		
春日部市 福祉部					障がい者支援課								

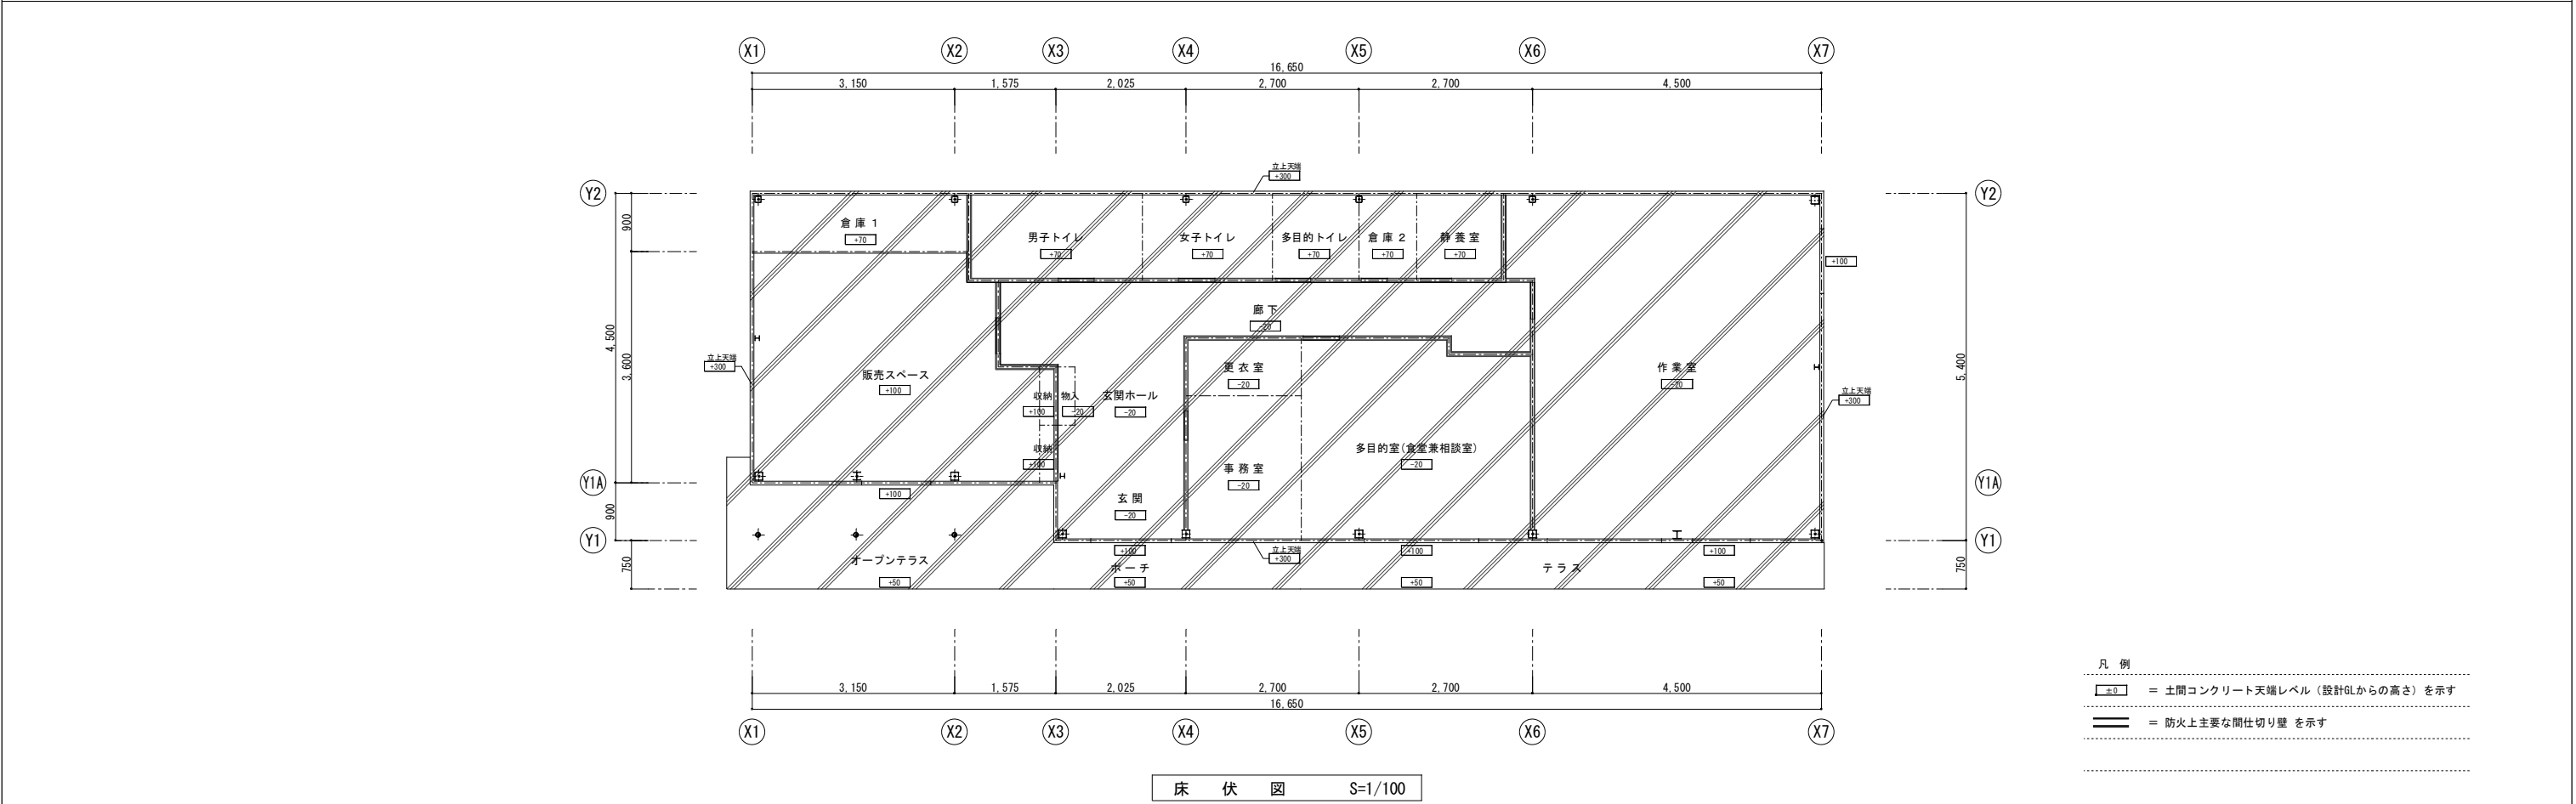


	設計年月日	春日部市 福祉部 障がい者支援課	縮 尺	工 事 名 称	図 面 名 称	図面番号
	2026. 03		A1-1:100 A3-1:200	心身障害者通所支援施設増築等工事	リサイクルショップ棟 床伏図、吊ボルト受材位置図(参考図)	A-42

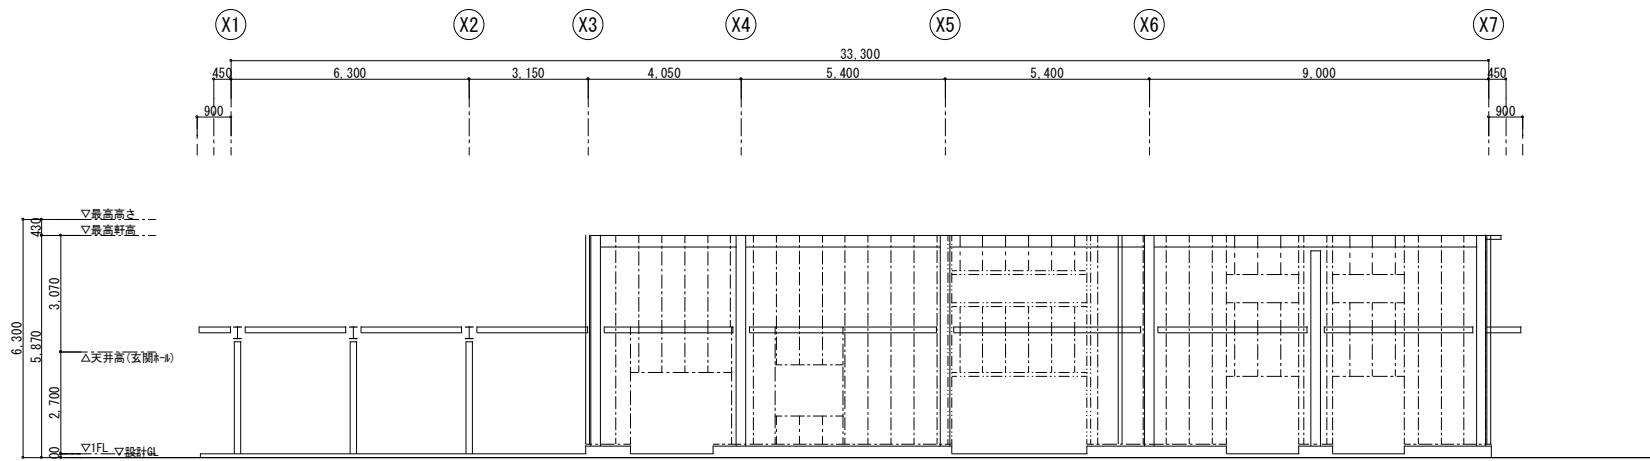


Y1通り 見付図 S=1/100

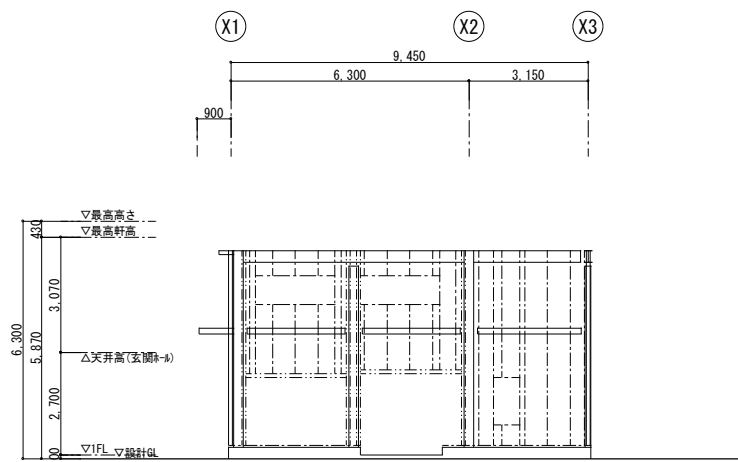


Y1A通り 見付図 S=1/100

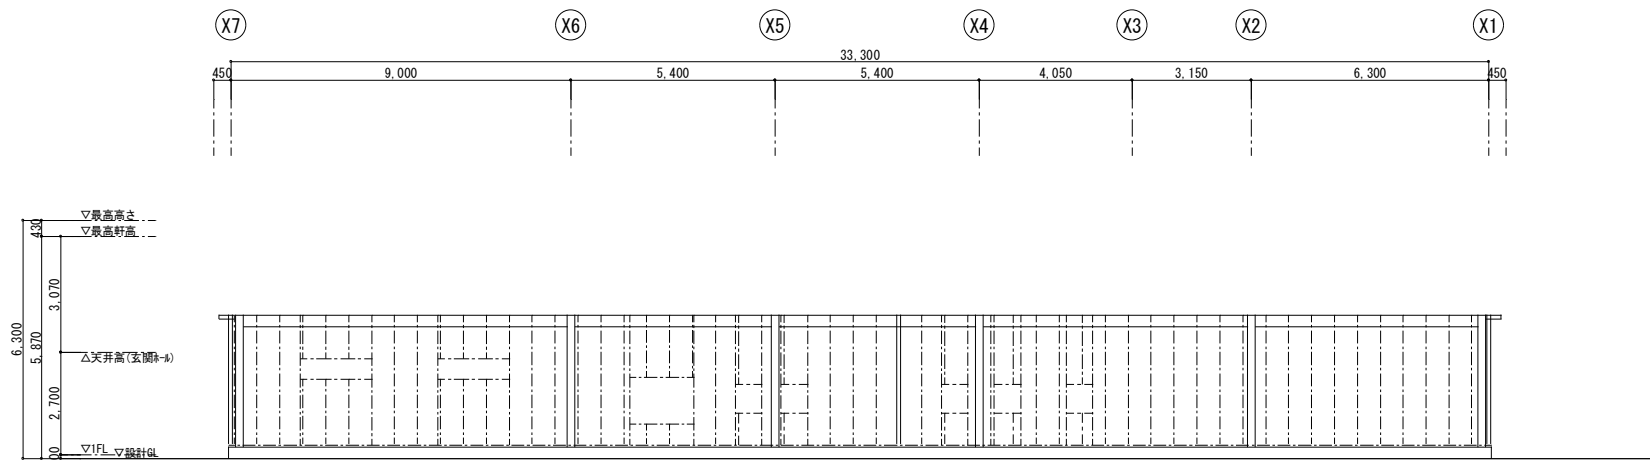


Y2通り 見付図 S=1/100

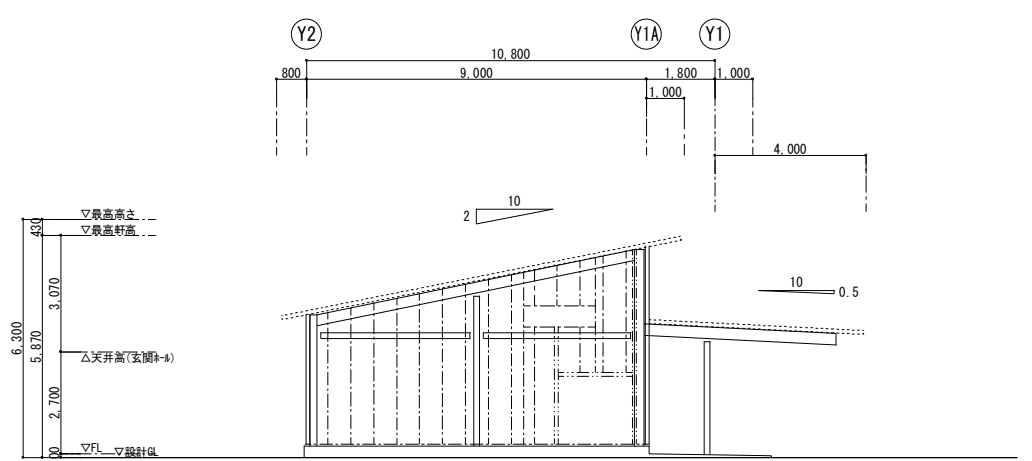

X1通り 見付図 S=1/100

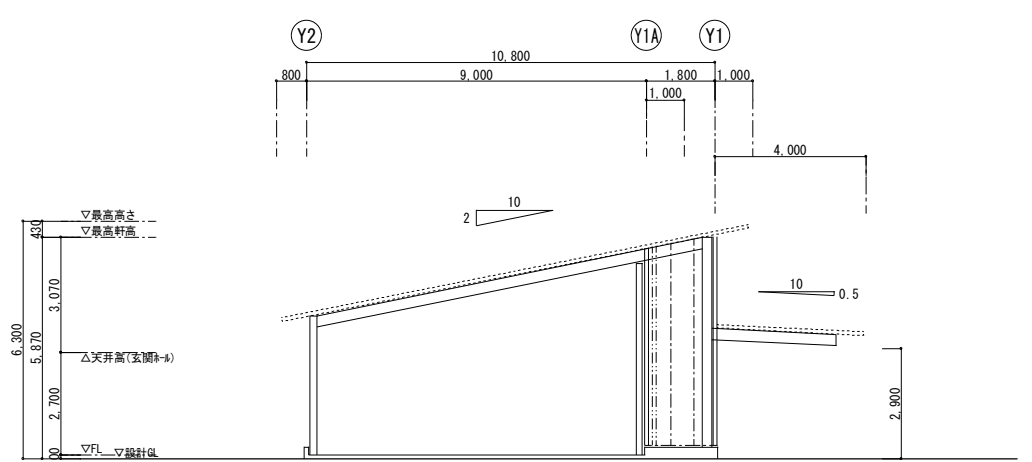

X3通り 見付図 S=1/100

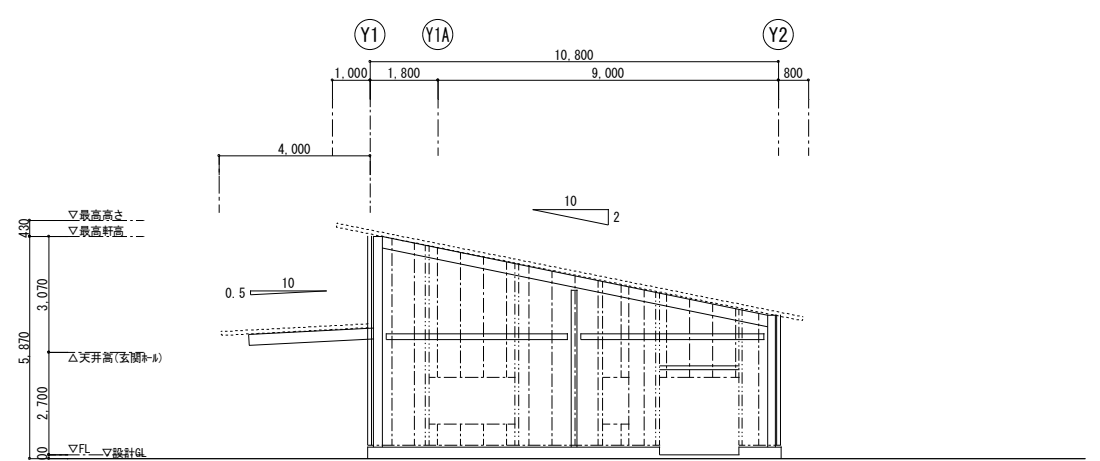

X7通り 見付図 S=1/100









外壁鉄骨胴縁 凡例

----- = C-100×50×20×2.3@606 を示す

==== = 2C-100×50×20×2.3 を示す

===== = □-100×100×2.3 (出隅、入隅等) を示す

	設計年月日	春日部市	縮尺	工事名称	図面名称	図面番号
	2026. 03	福祉部 障がい者支援課	A1-1:100 A3-1:200	心身障害者通所支援施設増築等工事	リサイクルショップ棟 外壁鉄骨胴縁位置図（参考図）	A-43

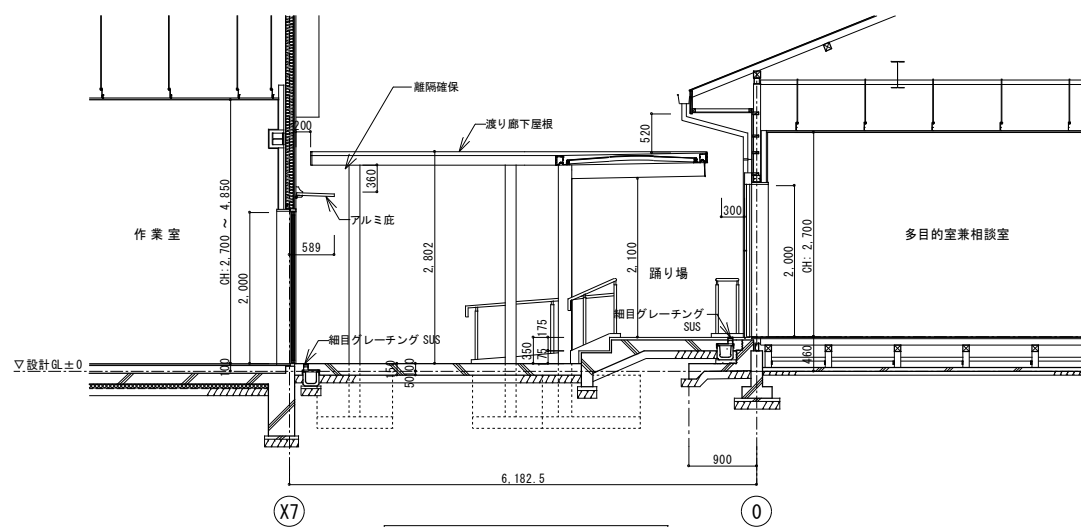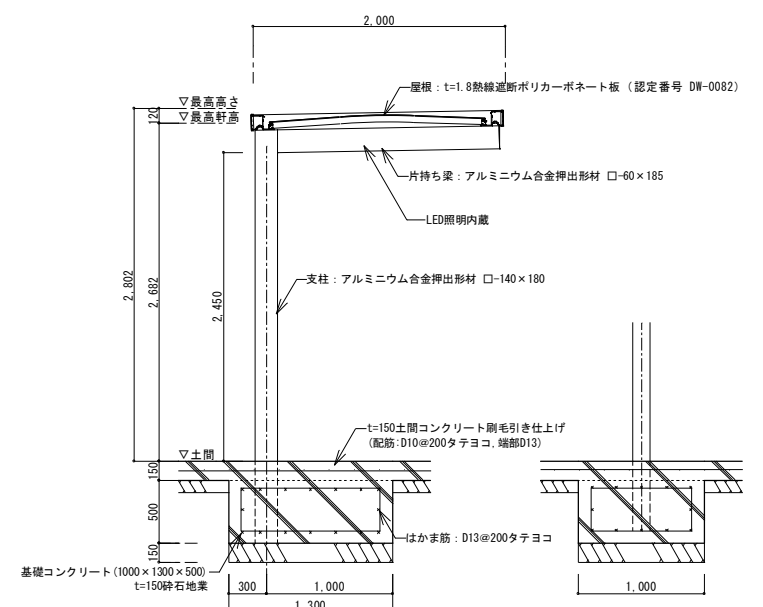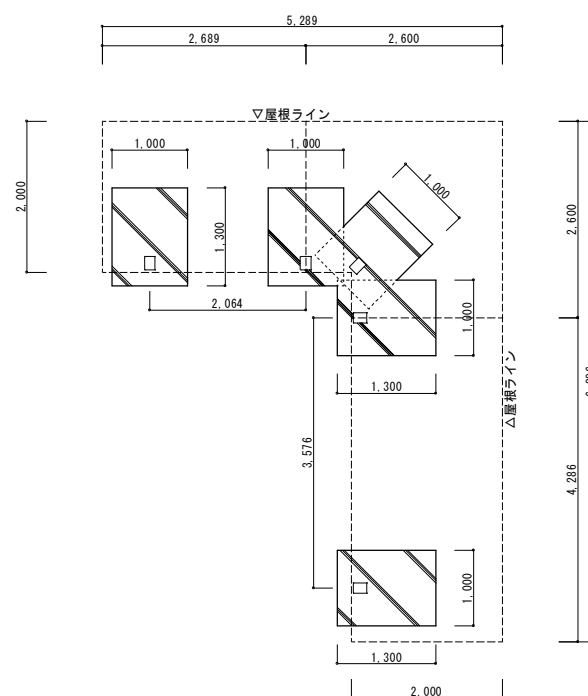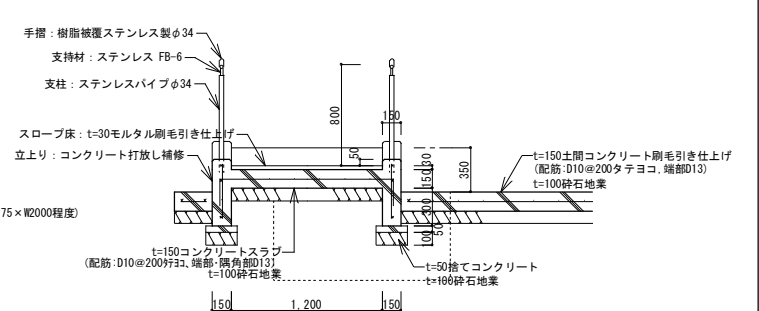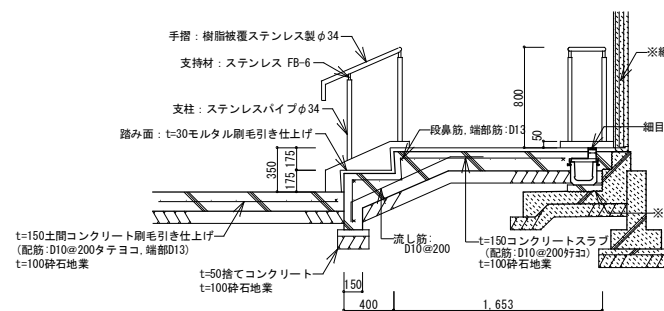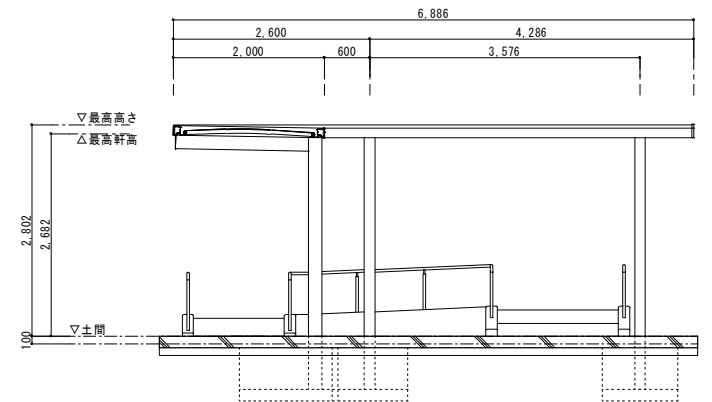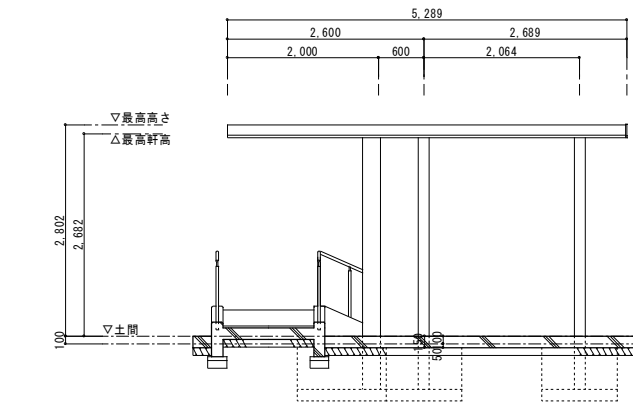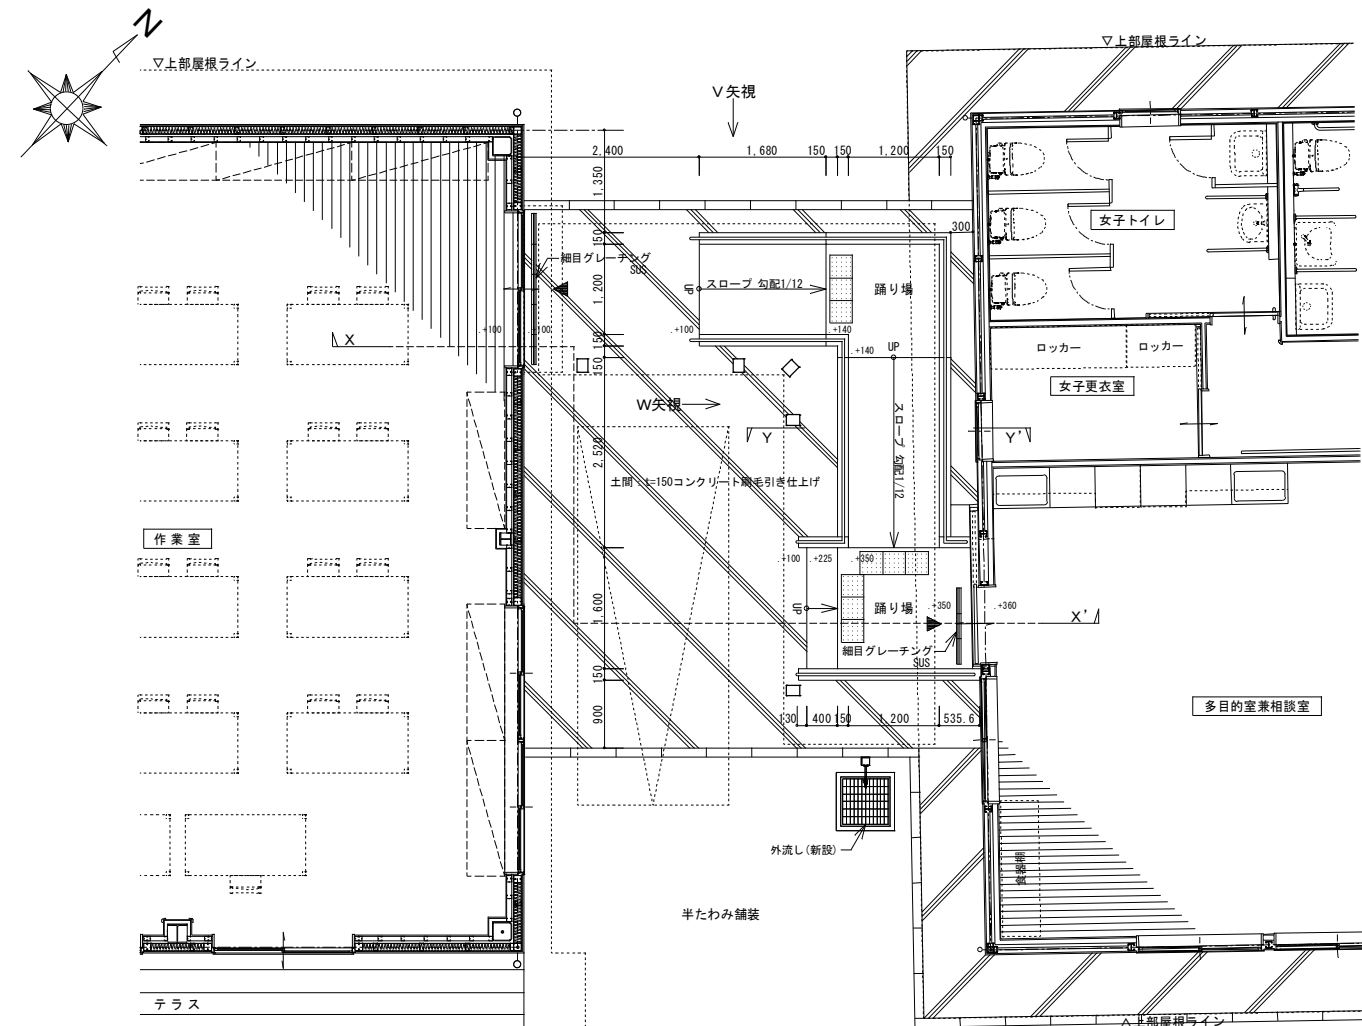

使用構造材料表

〔鉄筋〕

異形鉄筋 (jis G 3112) …SD295A D10, D13 重ね継手





〔コンクリート〕 レディーミックスコンクリート (jis A 5308)

基礎コンクリート	…普通	Fc 21 N/mm ²	スランパ18cm
土間コンクリート	…普通	Fc 21 N/mm ²	スランパ18cm
塔コンクリート	…普通	Fc 18 N/mm ²	スランパ18cm

※構造体強度補正を行うこと。

※施工に関しては、JASS5による。

	設計年月日	春日部市 福祉部 障がい者支援課	縮尺	工事名称	図面名称	図面番号
	2026.03		A1-1:50, 他	心身障害者通所支援施設増築等工事	渡り廊下詳細図	A-44
			A3-1:100, 他			

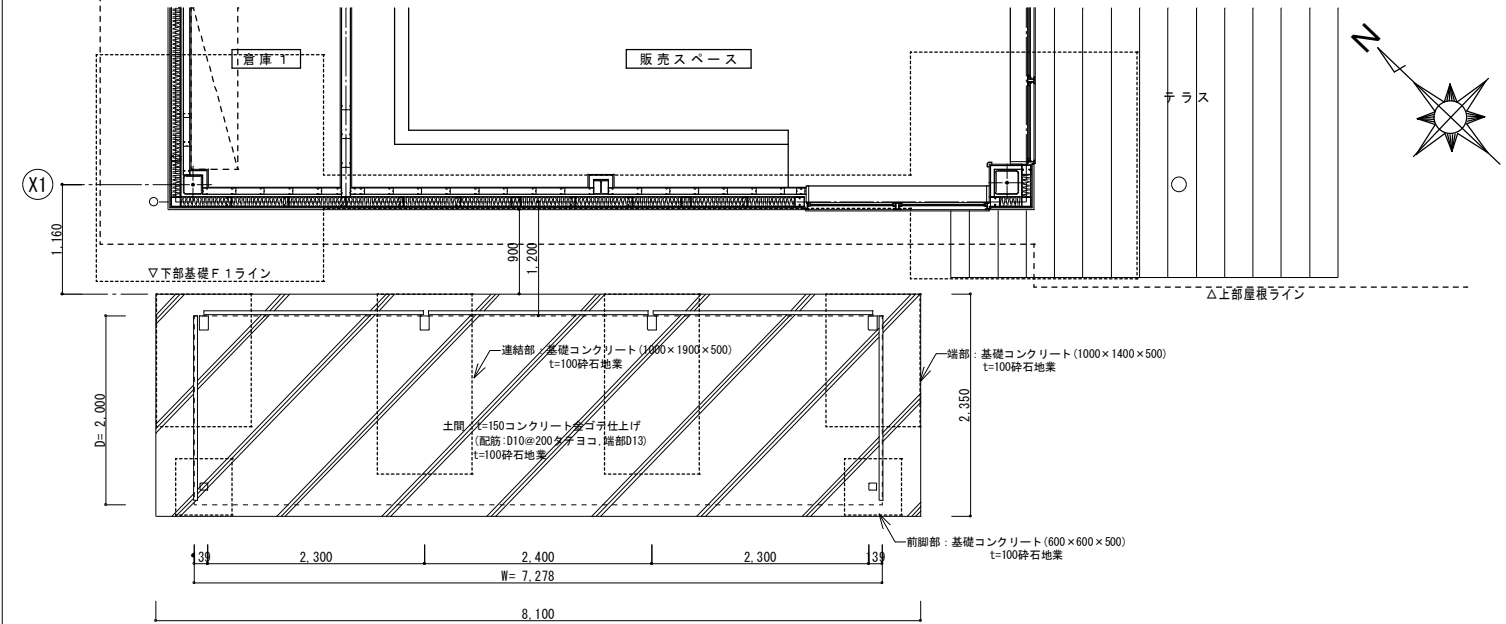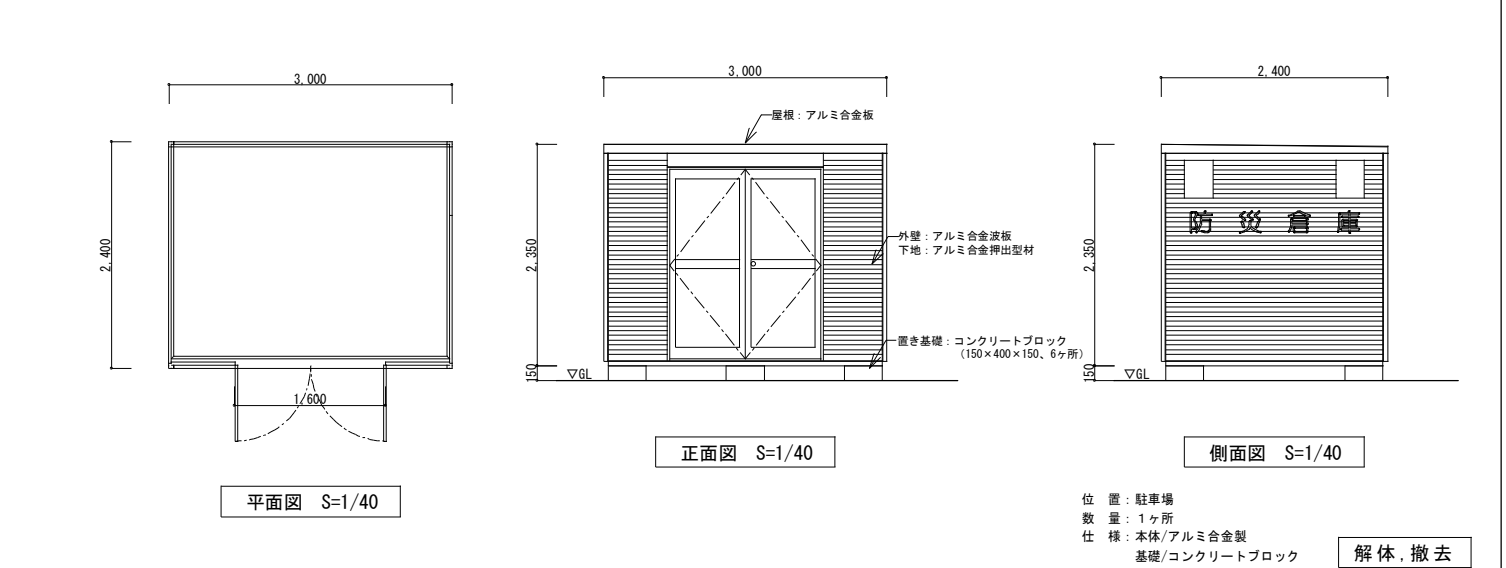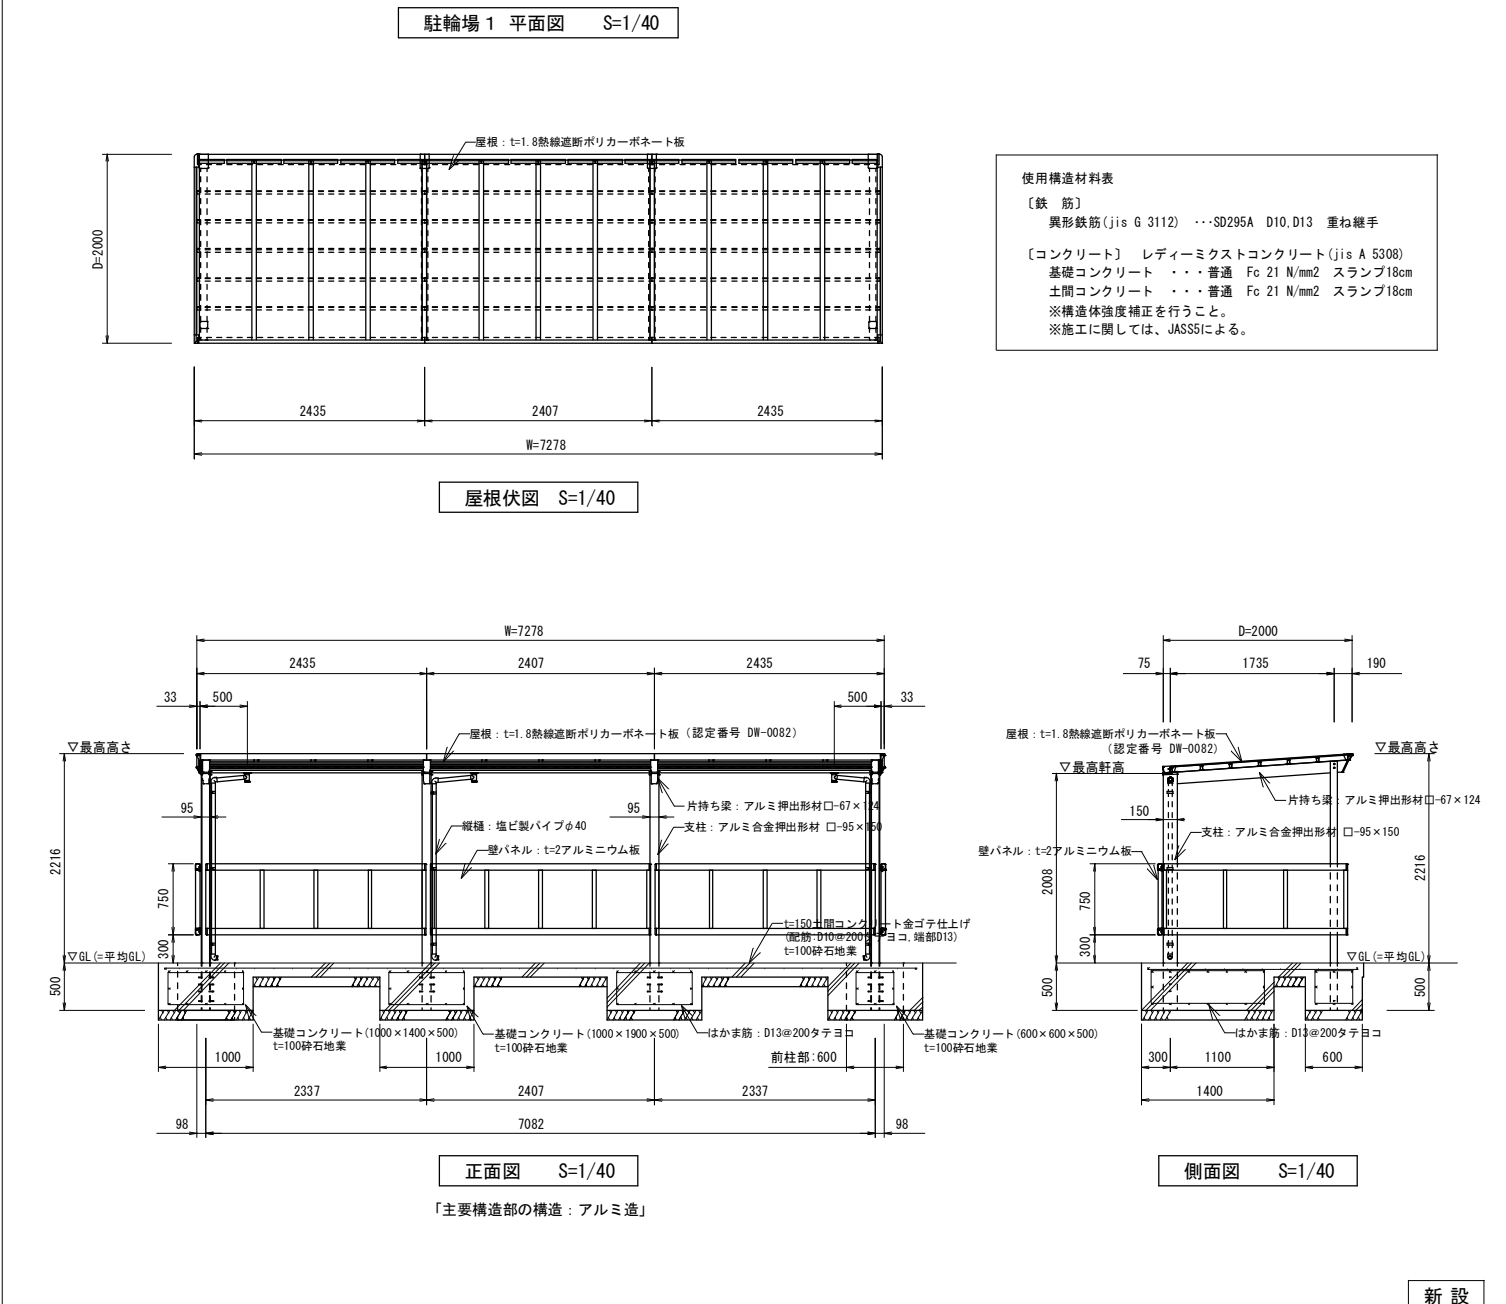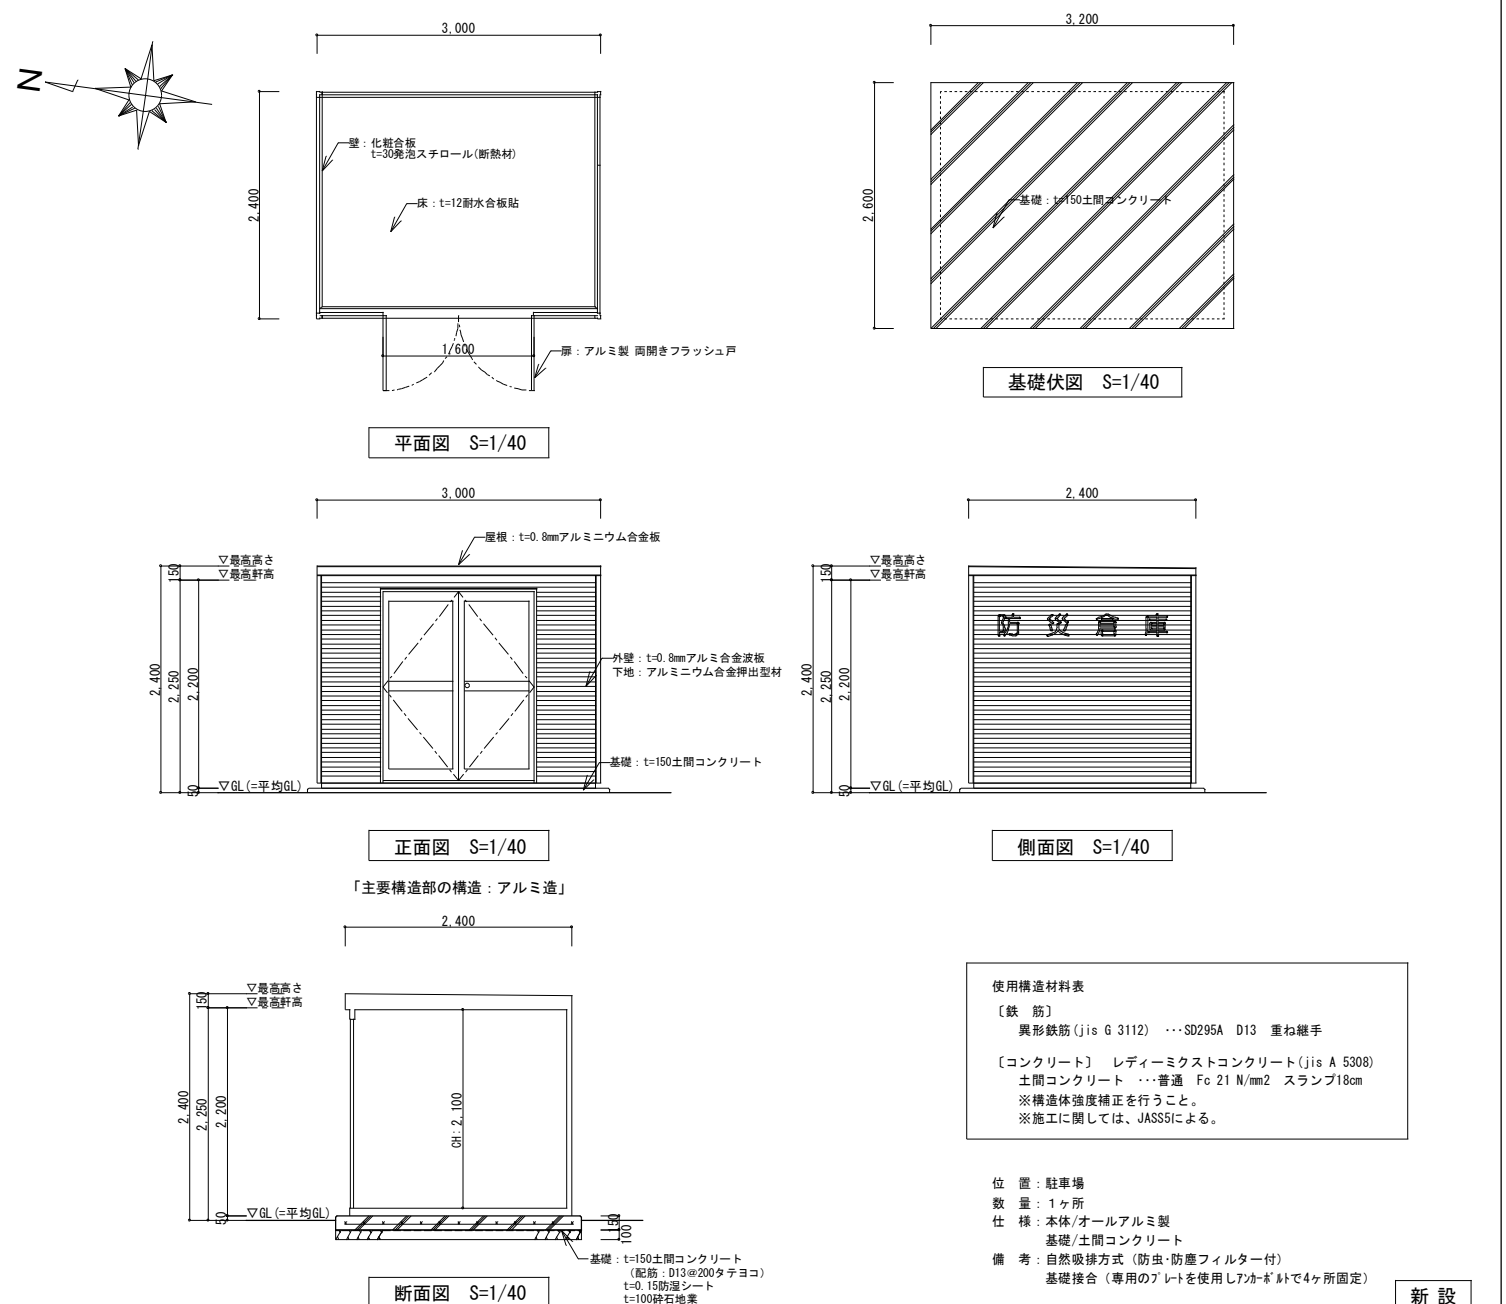L-02	新設 駐輪場 1	S=1:40	L-03	既存 防災倉庫 (解体, 撤去)	S=1:40
 駐輪場 1 平面図 S=1/40			 平面図 S=1/40 正面図 S=1/40 側面図 S=1/40 位置: 駐車場 数量: 1ヶ所 仕様: 本体/アルミ合金製 基礎/コンクリートブロック 解体, 撤去		
 屋根伏図 S=1/40 正面図 S=1/40 側面図 S=1/40 断面図 S=1/40 使用構造材料表 〔鉄 筋〕 異形鉄筋(jis G 3112) …SD295A D10, D13 重ね継手 〔コンクリート〕 レディーミクストコンクリート(jis A 5308) 基礎コンクリート …普通 Fc 21 N/mm2 スランプ18cm 土間コンクリート …普通 Fc 21 N/mm2 スランプ18cm ※構造体強度補正を行うこと。 ※施工に関しては、JASS5による。 新設			 平面図 S=1/40 正面図 S=1/40 側面図 S=1/40 基礎伏図 S=1/40 断面図 S=1/40 使用構造材料表 〔鉄 筋〕 異形鉄筋(jis G 3112) …SD295A D13 重ね継手 〔コンクリート〕 レディーミクストコンクリート(jis A 5308) 土間コンクリート …普通 Fc 21 N/mm2 スランプ18cm ※構造体強度補正を行うこと。 ※施工に関しては、JASS5による。 位置: 駐車場 数量: 1ヶ所 仕様: 本体/オールアルミ製 基礎/土間コンクリート 備考: 自然吸排方式 (防虫・防塵フィルター付) 基礎接合 (専用のプレートを使用し7ヶ所・8ヶ所で4ヶ所固定) 新設		
設計年月日 2026. 03			縮 尺 A1-1:40 A3-1:80		
春日部市 福祉部 障がい者支援課			工 事 名 称 心身障害者通所支援施設増築等工事		
			図 面 名 称 駐輪場・防災倉庫詳細図		
			図面番号 A - 4 5		

工 事 名		建築工事特記仕様書(新築)による		章 目		特 記 事 項		①-② 一般共通事項 ② 仮設工事		建築工事特記仕様書(新築)による		③ 防水改修工事		④ 防水改修工事		⑤ 防水改修工事		⑥ 防水改修工事		⑦ 防水改修工事		⑧ 防水改修工事		⑨ 防水改修工事		⑩ 防水改修工事		⑪ 防水改修工事		⑫ 防水改修工事		⑬ 防水改修工事		⑭ 防水改修工事		⑮ 防水改修工事		⑯ 防水改修工事		⑰ 防水改修工事		⑱ 防水改修工事		⑲ 防水改修工事		⑳ 防水改修工事		㉑ 防水改修工事		㉒ 防水改修工事		㉓ 防水改修工事		㉔ 防水改修工事		㉕ 防水改修工事		㉖ 防水改修工事		㉗ 防水改修工事		㉘ 防水改修工事		㉙ 防水改修工事		㉚ 防水改修工事		㉛ 防水改修工事		㉜ 防水改修工事		㉝ 防水改修工事		㉞ 防水改修工事		㉟ 防水改修工事		㊱ 防水改修工事		㊲ 防水改修工事		㊳ 防水改修工事		㊴ 防水改修工事		㊵ 防水改修工事		㊶ 防水改修工事		㊷ 防水改修工事		㊸ 防水改修工事		㊹ 防水改修工事		㊺ 防水改修工事		㊻ 防水改修工事		㊼ 防水改修工事		㊽ 防水改修工事		㊾ 防水改修工事		㊿ 防水改修工事		㋀ 防水改修工事		㋁ 防水改修工事		㋂ 防水改修工事		㋃ 防水改修工事		㋄ 防水改修工事		㋅ 防水改修工事		㋆ 防水改修工事		㋇ 防水改修工事		㋈ 防水改修工事		㋉ 防水改修工事		㋊ 防水改修工事		㋋ 防水改修工事		㋌ 防水改修工事		㋍ 防水改修工事		㋎ 防水改修工事		㋏ 防水改修工事		㋐ 防水改修工事		㋑ 防水改修工事		㋒ 防水改修工事		㋓ 防水改修工事		㋔ 防水改修工事		㋕ 防水改修工事		㋖ 防水改修工事		--	--------

④

外壁改修工事

1 施工数量調査

調査範囲

・外壁改修範囲
・図示の範囲 [1.6.2、3]
調査時期 ・外壁仕上げ等除去撤去前
・外壁仕上げ等除去撤去後
調査方法
ひび割れの幅及び長さを壁面に表示する。また、ひび割れ部の挙動の有無、漏水の有無及び錆汁の流出の有無を調査する。
モルタル塗仕上げ及びタイル張り仕上げについては浮き部分を表面に表示し、また欠損部の形状寸法等を調査する。
コンクリート表面のはがれ及びはく落部を壁面に表示する。
塗り仕上げについては、コンクリートまたはモルタル表面のはがれ及びはく落部を壁面に表示する。また、既存塗膜と新規上塗材との適合性を確認する。
既存部分の破壊を行った場合の補修方法 ・図示 ・
調査報告書の部数 ・2部 ・

4-1

4-2

4-3

コンクリート打放し仕上げ外壁

モルタル塗り仕上げ外壁

タイル張り仕上げ外壁

④-4

① 既存塗膜等の除去・下地処理及び下地調整

[4.5.2]
・その他特殊な工法等（既存塗膜等に含有する石綿の除去を行う場合など。下地調整含む。）※図示による ・

新規仕上塗材の種類

呼び名

防火材料

仕上の形状及び工法等

・薄付け仕上塗材
・外装薄塗材 S i
・可とう形外装薄塗材 Si
・外装薄塗材 E
・可とう形外装薄塗材 E
・防水形外装薄塗材 E
・外装薄塗材 S
・外装厚塗材 C
・外装厚塗材 Si
・外装厚塗材 E
・複層塗材 C E
・可とう形複層塗材 C E
・複層塗材 Si
・複層塗材 E
・複層塗材 R E
・防水形複層塗材 C E
・防水形複層塗材 E
・防水形複層塗材 R E
・可とう形改修用仕上塗材
・可とう形改修塗材 R E
・可とう形改修塗材 C E
○その他
○水性1K樹脂系塗料

・砂壁状
・ゆず肌状（吹付け・ローラー塗り）
・さざ波状 ・平たん状
・凹凸状（吹付け・こて塗り）
・着色骨材砂壁状（吹付け・こて塗り）
・砂壁状じゅうらく・京壁状じゅうらく
・吹散し ・凸凹処理 ・平たん状
・凹凸状 ・ひき起こし ・かき落とし
・上塗材 ・適用する ・適用しない
・ゆず肌状 ・凸凹処理 ・凹凸状
・耐候性 ※耐候形3種 ・
・上塗材
※水系 ・溶剤系 ・弱溶剤系
樹脂 ※アクリル系 ・
外観 ※つやあり ・つやなし ・メタリック
・平たん状 ・さざ波状 ・ゆず肌状
・耐候性 ※耐候形3種 ・
・上塗材
※水系 ・溶剤系 ・弱溶剤系
樹脂 ※アクリル系 ・
外観 ※つやあり ・つやなし ・メタリック
○可とう性、防カビ ・防腐性

3 マスチック塗材塗り

種別 ・A種 ・B種 [4.1.5][4.6.2][表4.6.1]

4-5

外壁用塗膜防水材料塗り

⑤

建具改修工事

① 改修工法（建具点検調整を含む）

2 防火戸

3 見本の製作等

4 防犯建物部品

⑤ アルミニウム製建具（建具点検調整）（「クリーニング」）

6 網戸等

7 樹脂製建具

8 鋼製建具

9 鋼製軽量建具

10 ステンレス製建具

⑪ 木製建具（建具点検調整を含む）（「クリーニング」）

⑫ 建具用金物

[5.1.3]
○アルミニウム製建具
・樹脂製建具
・鋼製建具
・鋼製軽量建具
・ステンレス製建具
○木製建具

新規に建具を設ける場合
壁部分の開口の開け方
新規建具周囲の補修工法及び範囲 ※図示 ・
建具周囲のシーリングは、改修特記仕様書3章 防水改修工事による。

[5.1.7]
適用箇所（・建具表による ・ ）

性能値等 [5.2.2～5][表5.2.1、2]
耐風圧性の等級（ ）（適用する建具 ※建具表による）
気密性の等級（ ）（適用する建具 ※建具表による）
水密性の等級（ ）（適用する建具 ※建具表による）
外部に面する建具の種類

種別	耐風圧性	気密性	水密性	施工箇所
・ A 種	S-4	A-3	W-4	※図示による
・ B 種	S-5			※図示による
・ C 種	S-6	A-4	W-5	※図示による

防音ドア、防音サッシ
遮音性の等級（ ）（適用する建具 ※建具表による）
断熱ドア、断熱サッシ G （適用する建具 ※建具表による）
枠の見込み寸法 ※建具表による
材料
ステンレス鋼板 ※SUS304、SUS430J1L、又はSUS443J1
ステンレス製のくつずりの仕上げ ※H L
形状及び仕上げ
表面処理
外部に面する建具 種別 ・BB-1種 ・BB-2種 ・
着色 ・標準色 ・特注色
種別 ・BB-1種 ・BB-2種 ・
着色 ○標準色 ・特注色
結露水の処理方法
水切り式 ・排水式
工法
水切り板、ぜん板等 ※図示 ・

[5.2.3][5.3.3]

種類	材質	線径	網目
・防虫網	※合成樹脂製 ・ガラス繊維入り合成樹脂製 ・ステンレス(SUS316)製	※0.25mm以上	※16～18メッシュ
・防鳥網	ステンレス(SUS304)線材	1.5mm	網目寸法15mm

建具材の加工、組立時の含水率 ※A種 ・ [5.7.2～4]
建物内部の木製建具に使用する接着剤のホルムアルデヒド放散量 ※F☆☆☆☆
・フラッシュ戸
表面材のホルムアルデヒド放散量等
※改修標準仕様書5.7.2(2)(4)(a)による ・

表面材の合板の種類

合板の種類	規格等	備考
・普通合板 G	表面の樹種 板面の品質（※広葉樹1等 ・ ） 接着の程度（・1類 ・2類）	
・天然木化粧合板 G	樹種名（ ） 接着の程度（・1類 ・2類）	
○特殊加工化粧合板 G	化粧加工の方法 ※プリント ○ポリエステル化粧合板 ・メラミン化粧合板 接着の程度（・1類 ・2類）	

・MDF G

表面板の厚さ ※表5.7.6]による ・
引戸の召合せかまちのいんろう付きの適用 ・適用しない ・適用する

・かまち戸
かまち樹種（ ） 鏡板樹種（ ）
見込み寸法 ※36mm ・建具表による ・

・ふすま
張りの種別（・I型 ・II型）
上張り（押入等の裏側以外） ・鳥の子
縁仕上げ ・生地縁（素地） ・生地縁（ウレタンクリヤー塗装）
見込み寸法 ※19.5mm ・建具表による ・

・戸ぶすま
表面板の仕上 ・建具表による ・
見込み寸法 ※30mm ・建具表による ・

・紙張り障子
見込み寸法 ※30mm ・建具表による ・

枠及びくつずりの材料 ・建具表による ・

[5.8.1～3]
金物の種類及び見え掛り部の材質等
※[表5.8.1]及び適用は建具表による ・
金属製建具に使用する丁番の数及び大きさ
※[表5.8.2]による ・建具表による ・
樹脂製建具に使用する丁番の数及び大きさ
※[表5.8.3]による ・建具表による ・
木製建具に使用する丁番の数及び大きさ
※[表5.8.4]による ・建具表による ・
木製建具に使用する戸車及びレール
※[表5.8.5]による ・建具表による ・
握り玉、レバーハンドル、押板類、クレセント等の取付位置
○建具表による ・図示
錠前類
シリンダ錠錠及びシリンダ本締まり錠
クローザ類

⑬

鍵

マスターキー ・製作する（・新規 ・既存マスター合わせ）○製作しない [5.8.4]
その他の鍵 ※各室3本1組（室名札付き） ・

錠箱 ・無 ○有

⑭

自動ドア開閉装置（建具点検調整）（「クリーニング」）

戸の開閉方式
・建具表による
・引き戸用駆動装置
性能値
※改修標準仕様書表5.9.1による（防錆 ・適用する ・適用しない）
・種類・開閉方式（ ） ・耐電圧（ ）
・温度上昇（ ） ・耐久性（サイクル）（ ）
・防錆（ ） ・電源（ ）
・車椅子使用者用便所出入口引き戸用駆動装置
性能値
※改修標準仕様書表5.9.2による（防錆 ・適用する ・適用しない）
・耐電圧（ ） ・温度上昇（ ）
・耐久性（サイクル）（ ） ・防錆（ ）
・電源（ ）
・引き戸用検出装置
性能値
※改修標準仕様書表5.9.3による（防錆 ・適用する ・適用しない）
・耐電圧（ ） ・防錆（ ）
・防滴（ ） ・電源（ ）
引き戸用検出装置の種類及び必要性能項目 ・建具表による ・
タッチスイッチの種類
・無線式タッチスイッチ ・光線式タッチスイッチ
車椅子使用者用便所スイッチの種類
・大形押しボタンスイッチ ・非接触スイッチ
凍結防止措置 ・行う ・行わない

性能 ※[表5.10.1]による ・ [5.10.3]

15

自閉式上吊り引戸装置（建具点検調整）

性能 ※[表5.10.1]による ・ [5.10.3]

16

重量シャッター

17 軽量シャッター

18 オーバーヘッドドア

⑮

ガラス

[3.7][5.14.2～4]
適用は以下によるほか、ガラスの種類・厚さは建具表及び図面による。

・型板ガラス
型板ガラスの厚さによる種類 ※建具表による ・

・網入板ガラス
網又は線の形状、板の表面の状態及び厚さの呼びによる種類 ※建具表による ・

○強化ガラス
形状による種類、材料板ガラスの種類 ※建具表による ・
による名称
破片の状態及びショットバック衝撃特性による種類 ・Ⅰ類 ○Ⅲ類

・複層ガラス
材料板ガラスの種類及び厚さの組合せ並びに複層ガラスの厚さ ※建具表による ・
断熱性による区分
日射低減性及び日射遮蔽性による区分
乾燥気体の種類
・Ⅰ I類 ○Ⅱ II類
・Ⅲ III類

・ガラスの留め材及び溝の大きさ
建具の種類 ガラス留め材 ガラス溝の大きさ(mm)
アルミニウム製 シーリング材 ※建具の製造所の仕様による
・グレイジングチャンネル ・図示による

鋼製及び鋼製軽量 ・シーリング材 ※建具の製造所の仕様による
・図示による
ステンレス製 ・シーリング材 ※建具の製造所の仕様による
・図示による
樹脂製 ・グレイジングチャンネル ※建具の製造所の仕様による
・図示による

※施工箇所は建具表による


種類	記号		その他性能等
	内貼り用	外貼り用	
・日射調整フィルム G	※SC-1	SC-2	可視光線透過率：65%以上
・低放射フィルム	LE		
・衝撃破壊対応ガラス	GI-1	GI-2	
飛散防止フィルム			
・層間変位破壊対応ガラス	GD-1	GD-2	
飛散防止フィルム			

	⑬ビニル床シート 17ビニル床タイル 18特殊機能床材 ⑰ビニル幅木 20ゴム床タイル ⑱カーベット敷き ⑳合成樹脂塗床 (屋外スロープ) 23フローリング張り 24畳敷き ㉑せっこうボード その他のボード張り	⑬壁紙張り 27モルタル塗り 28タイル張り ㉒合成樹脂塗床 (屋外スロープ) 29セルフレベリング材 塗り ⑳フリーアクセス フロア (O Aフロア) ㉑可動間仕切 (建具点検調整) (クローニング) 32移動間仕切 ㉓トイレブース (建具点検調整) (クローニング)	壁紙のホルムアルデヒド放散量 ⑬壁紙の種類 モルタル及びせっこうプラスター面の素地ごしらの種類 モルタル 伸縮調整目地の位置 伸縮調整目地のシーリング材、目地寸法は改訂仕様書第3章による 壁面の仕上げ厚又は全塗り厚が25mmを超える場合の下の処理 伸縮調整目地の形状・寸法等 標準的な曲がりの役物は一体成形とする 既調査モルタル モルタル下地としたタイル工事に使用する張付け用モルタルとして、セメント、細骨材、遅和剤等を予め工場において所定の割合に配合した材料とする。 既調査目地材 壁タイル張りの工法 内装タイル 内装タイル以外のユニットタイル ・有機系接着剤によるタイル（セラミックタイル）張り タイルの形状・寸法等 標準的な曲がりの役物は一体成形とする 内装タイル接着剤張りの接着剤のホルムアルデヒド放散量 ⑬壁紙の種類 フリーアクセスフロアの試験方法 寸法精度 パネルの長さの寸法精度 パネルの平面形状（角度）の寸法精度 フリーアクセスフロアの高さの寸法精度 帯電防止性能 感電防止性能 パネル材料のホルムアルデヒド放出量 ⑬壁紙の種類 フリーアクセスフロアの試験方法 寸法精度 パネルの長さの寸法精度 パネルの平面形状（角度）の寸法精度 フリーアクセスフロアの高さの寸法精度 帯電防止性能 感電防止性能 パネル材料のホルムアルデヒド放散量 ⑬壁紙の種類 フリーアクセスフロアの試験方法 寸法精度 パネルの長さの寸法精度 パネルの平面形状（角度）の寸法精度 フリーアクセスフロアの高さの寸法精度 帯電防止性能 感電防止性能 パネル材料のホルムアルデヒド放散量	㉒手すり 35階段滑り止め 36黒板及び ホワイトボード ㉔表示 38タラップ 39ブラインド 40ロールスクリーン ㉕カーテン ㉒カーテンレール 43ブラインドボックス 及びカーテンボックス ㉒天井点検口 45床点検口 46くつふきマット	材料の種類及び仕上げ 手すりの握り部分 35階段滑り止め 36黒板及び ホワイトボード 衝突防止表示 誘導標識、非常用進入口等の表示 室名札、ピクトグラフ、案内板等の形状、寸法、材質、色、書体、印刷等の種別、 取付け形式等(案内用記号はJIS Z 8210による) 38タラップ 39ブラインド 40ロールスクリーン ㉕カーテン ㉒カーテンレール 43ブラインドボックス 及びカーテンボックス ㉒天井点検口 45床点検口 46くつふきマット	⑬流し台ユニット ・コンロ台 ・つり戸棚 ・水切り 品質・性能 形状 ⑬鋼製書架及び物品棚 ㉒屋内揭示板 (移設) 50洗面カウンター 51防煙垂れ壁 52収納家具 ⑬流し台ユニット ・コンロ台 ・つり戸棚 ・水切り 品質・性能 形状 ⑬鋼製書架及び物品棚 ㉒屋内揭示板 (移設) 50洗面カウンター 51防煙垂れ壁 52収納家具	材料種 ○流し台 ・コンロ台 ・つり戸棚 ・水切り 品質・性能 形状 ⑬鋼製書架及び物品棚 ㉒屋内揭示板 (移設) 50洗面カウンター 51防煙垂れ壁 52収納家具 材料種 ○流し台 ・コンロ台 ・つり戸棚 ・水切り 品質・性能 形状 ⑬鋼製書架及び物品棚 ㉒屋内揭示板 (移設) 50洗面カウンター 51防煙垂れ壁 52収納家具	材種 ○流し台 ・コンロ台 ・つり戸棚 ・水切り 品質・性能 形状 ⑬鋼製書架及び物品棚 ㉒屋内揭示板 (移設) 50洗面カウンター 51防煙垂れ壁 52収納家具 材料種 ○流し台 ・コンロ台 ・つ
--	---	--	---	---	--	---	---	--	--	--	--	--	--	--	--	--	---


あおぞら棟 外部仕上表（改修前・後）				特記事項： ※特記なき限り使用材料は、すべてF☆☆☆☆品及び環境対応品を使用する。 ※本工事に使用する建材で下地材、仕上材を問わず健康に影響を及ぼす恐れのあるものは使用しない。				※「低汚染・超耐久型ふっ素樹脂系屋根用塗熱塗料」は 水性フッ素樹脂系、遮熱性、低汚染製、高耐候・耐久性のものを使用する。（クールタフト F 同等品以上） ※「超低汚染水性7μm/㎡樹脂塗料」は 窯業系サイディングボード専用、一液水性サーフェーサー、可とう性、防かび・防藻性のものを使用する。 (水性SDサーフエポビレミアムおよび水性セラタイトS i 同等品以上)				※「外壁目地シーリング」は ポリウレタン系シーリング（一成分形、ノブリードタイプ）を使用する。 ※「建具廻りシーリング」は ポリウレタン系シーリング（一成分形、ノブリードタイプ）を使用する。					
部 位	改 修 前（既 存）仕 上			撤 去・下 地 処 理	改 修 後（新 設）仕 上			部 位	改 修 前（既 存）仕 上			撤 去・下 地 処 理	改 修 後（新 設）仕 上				
屋 根	折板屋根(t=0.6長尺カラー鉄板、H=88)			高圧水洗(9.8～14.7Mpa)、清掃、下地調整の上、塗装 高圧水洗(9.8～14.7Mpa)、清掃、下地調整の上、塗装 既存のまま 折板裏面：既存のまま	下地調整の上、錆止め、低汚染・超耐久型ふっ素樹脂系屋根用塗熱塗料 下地調整の上、錆止め、低汚染・超耐久型ふっ素樹脂系屋根用塗熱塗料 —	—	—	外 壁	t=12窯業系サイディング張、t=0.15アルミシート張、木調縦60×25@800、 t=50グラスウール10k充填 目地：外壁目地シーリング			高圧水洗(9.8～14.7Mpa)、下地調整の上、塗装 撤去	下地調整の上、水性エポキシ樹脂下地処理、超低汚染水性7μm/㎡樹脂塗料				
	面戸板：カラー鉄板製 タイトフレーム：垂鉛めっき銅板製 折板裏面：t=4ポリエチレンフォーム								—				外壁目地シーリング 新設				
笠 木	カラーアルミ製 W=135			既存のまま	—	—	—	開口部	アルミサッシ アルミ製自動ドア			クリーニング（ガラス共）、建具点検調整、建具廻りシーリング撤去 クリーニング（ガラス共）、建具点検調整、建具廻りシーリング撤去			建具廻りシーリング 新設 建具廻りシーリング 新設		
軒 樋	塩ビ製(折板347 150) W200xH150 SUS製樋受金物			撤去 撤去	カラー硬質塩ビ製(折板347 150) W200xH150 新設 SUS製樋受金物 新設			外巾木	モルタル刷毛引き仕上げ			高圧水洗(9.8～14.7Mpa)、下地調整の上、ノロ引き	下地調整の上、樹脂モルタルノロ引き				
	—			—			—			—							
縦 樋	塩ビ製パイプφ75 SUS製支持金物			撤去 撤去	カラー硬質塩ビ管φ75 新設 SUS製支持金物 新設			ボーチ床	モルタル下地、100角磁器質タイル貼（誘導ブロック共） 蹴上：路面：モルタル下地、100角磁器質タイル貼			撤去 既存のまま	モルタル下地、100角磁器質タイル貼 新設 —				
	—			—			—			—							
玄関庇	防水：t=1.5塩化ビニル樹脂シート防水、t=18硬質木片セメント板下地			高圧水洗(9.8～14.7Mpa)、清掃、アライナー処理の上、塗膜防水 (X-2)	プライマー処理の上、ウレタン塗膜防水X-2工法 新設	—	—	適用口庇	コンクリート打放し補修			水洗い・清掃 渡り廊下撤去跡：補修	— 渡り廊下撤去跡：下地調整の上、樹脂モルタル塗				
	ドレン：塩ビ製、タテ型ルーフレンドφ60 縦樋：塩ビ製パイプφ60、SUS製支持金物共								改修用 塩ビ製、タテ型ルーフレンドφ60（周囲ウレタンシール） 新設 カラー硬質塩ビ管φ60 新設				—				
適用口庇	笠木：t=2.0カラーアルミ板加工 軒板：t=2.0カラーアルミ板加工 軒天：t=5ケイカル板目通し張 AEP塗			下地調整の上、塗装 下地調整の上、塗装 下地調整の上、塗装	下地調整の上、D P塗 下地調整の上、D P塗 下地調整の上、A E P 塗	—	—	スロープ	床面：モルタル金ゴテ押え、アクリル樹脂系塗り床(防滑性) 立上：コンクリート打放し補修 手摺：樹脂被覆ステンレス製φ34			高圧水洗(9.8～14.7Mpa)、下地調整の上、塗替 高圧水洗(9.8～14.7Mpa)、下地調整の上、ノロ引き クリーニング	下地調整の上、アクリル樹脂系塗り床(防滑性) 下地調整の上、樹脂モルタルノロ引き 新設 一部手摺：ステンレス製φ34 新設				
	折板屋根(t=0.6長尺カラー鉄板、H=88) 軒樋：塩ビ製(折板347 120) W160xH90、SUS製樋受金物共 縦樋：塩ビ製パイプφ60、SUS製支持金物共 笠木・鼻板：t=0.5塩ビ鋼板加工 上裏：折板屋根現し、鉄骨下地材現し、OP塗 支柱：St. □100×100×2.3 SOP塗								高圧水洗(9.8～14.7Mpa)、清掃、下地調整の上、塗装 撤去 撤去 下地調整の上、塗装 下地調整の上、錆止め、塗替 下地調整の上、錆止め、塗替				カラー硬質塩ビ製(折板347 120) W160xH90 新設 カラー硬質塩ビ管φ60 新設 下地調整の上、D P塗 下地調整の上、錆止め、塗替 下地調整の上、錆止め、D P 塗			・床仕上げ撤去に伴う下地補修は、建築改修工事共通仕様書 6 章 2 節による。既存接着剤は全て撤去すること。 ・既存軒上撤去後の仕上工事に際しては、全て下地処理補正を行う。 ・撤去により露出した鉄部が錆びている場合、錆止め塗装(タッチアップ程度)を行うこと。 ・塗装工事の下地調整は特記なき限り、建築改修工事共通仕様書 7 章 2 節の下地調整 R 様による。 ・特記なき木材・造作材は米桐とする。塗装する場合 E P － G 塗とする。	

あおぞら棟 内部仕上表（改修前・後）																				※特記なき限り使用材料は、すべてF☆☆☆☆品及び環境対応品を使用する。 ※本工事に使用する建材で下地材、仕上材を問わず環境に影響を及ぼす恐れのあるものは使用しない。										※防火上主要な間仕切り壁の下地は、t=12.5+9.5石膏ボード張(両面共) LGS下地(65形)とする。 ※設備工事に伴い、防火上主要な間仕切り壁を貫通する配管等については、区画貫通処理をおこなうこと。									
階数	室 名		床		巾 木		壁 紙		上 壁		天 井		天井高		内装制限		備 考																						
	改修前	→ 改修後	改修前	改修後	改修前	H	改修後	H	改修前	改修後	改修前	改修後	改修前	改修後	改修前	改修後	改修前	改修後																					
1	玄 関	→ 玄 関	100角磁器質タイル貼(誘導ブロック共) 撤去 モルタル下地 撤去	100角磁器質タイル貼 新設 モルタル下地 新設	ソフト巾木 撤去	75	ソフト巾木 新設	75	ビニルクロス張 撤去 t=12.5石膏ボード下地 既存のまま LGS下地(65形) 既存のまま	下地調整の上、ビニルクロス張 新設 — —	壁紙と同様	壁紙と同様	t=9.5化粧石膏ボード張 塗装 LGS下地 既存のまま	下地調整の上、EP塗 —	2.515	2.515	壁、天井 準不燃	壁、天井 準不燃	下足入：クリーニング 床見切：御影石100×25 クリーニング																				
	廊 下	→ 廊 下	t=2.0ビニル床シート貼 撤去 t=12+4ラワン合板貼 撤去 ネダフォーム(H=80) 既存のまま	t=2.0長尺塩ビシート貼 新設 t=4ラワン合板貼(T-2) 新設 t=12構造用合板貼(1種) 新設	ソフト巾木 撤去	75	ソフト巾木 新設	75	ビニルクロス張 撤去 t=12.5石膏ボード下地 既存のまま LGS下地(65形) 既存のまま 一部：揭示クロス張 撤去	下地調整の上、ビニルクロス張 新設 — — 下地調整の上、揭示クロス張 新設	壁紙と同様	壁紙と同様	t=9.5化粧石膏ボード張 塗装 LGS下地 既存のまま	下地調整の上、EP塗 —	2.515	2.515	壁、天井 準不燃	壁、天井 準不燃	手摺：撤去																				
	ロビー	→ 医務室	t=2.0ビニル床シート貼 撤去 t=12+4ラワン合板貼 撤去 ネダフォーム(H=80) 既存のまま	t=2.0長尺塩ビシート貼 新設 t=4ラワン合板貼(T-2) 新設 t=12構造用合板貼(1種) 新設	ソフト巾木 撤去	75	ソフト巾木 新設	75	ビニルクロス張 撤去 t=12.5石膏ボード下地 既存のまま LGS下地(65形) 既存のまま 一部：揭示クロス張 撤去	下地調整の上、ビニルクロス張 新設 — — 下地調整の上、揭示クロス張 新設	壁紙と同様	壁紙と同様	t=9.5化粧石膏ボード張 塗装 LGS下地 既存のまま	下地調整の上、EP塗 —	2.515	2.515	壁、天井 準不燃	壁、天井 準不燃	手摺：撤去																				
	事務室	→ 事務室	t=6.5タイルカーペット貼 撤去 ○Aフロア(2F+4製、H=110) 既存のまま	t=6.5タイルカーペット貼 新設 —	ソフト巾木 撤去	75	ソフト巾木 新設	75	ビニルクロス張 撤去 t=12.5石膏ボード下地 既存のまま LGS下地(65形) 既存のまま	下地調整の上、ビニルクロス張 新設 — —	壁紙と同様	壁紙と同様	t=9.5化粧石膏ボード張 塗装 LGS下地 既存のまま	下地調整の上、EP塗 —	2.515	2.515	壁、天井 難燃	壁、天井 難燃	受付カウンター：クリーニング 車椅子用カウンター：撤去 ローバーティション：撤去 ホワイトボード：取外し、クリーニング、移設																				
	→ 男子更衣室 → 女子更衣室	t=6.5タイルカーペット貼 撤去 ○Aフロア(2F+4製、H=110) 既存のまま 一部：○Aフロア(2F+4製、H=110) 撤去	t=6.5タイルカーペット貼 新設 — 一部：○Aフロア(2F+4製、H=100) 新設	ソフト巾木 撤去 —	75 —	ソフト巾木 新設 —	75 —	ビニルクロス張 撤去 t=12.5石膏ボード下地 既存のまま LGS下地(65形) 既存のまま 新設間仕切壁：ビニルクロス張 新設 t=12.5石膏ボード下地 新設 LGS下地(65形) 新設	下地調整の上、ビニルクロス張 新設 — — — —	壁紙と同様 — — —	壁紙と同様 — — —	t=9.5化粧石膏ボード張 塗装 LGS下地 既存のまま — —	下地調整の上、EP塗 — — — —	2.515 — — — —	2.515 — — — —	 — — —	 — — —	 — — —																					
	倉庫 1	→ 倉庫 1	t=2.0ビニル床シート貼 撤去 t=12+4ラワン合板貼 撤去 ネダフォーム(H=80) 既存のまま	t=2.0長尺塩ビシート貼 新設 t=4ラワン合板貼(T-2) 新設 t=12構造用合板貼(1種) 新設	ソフト巾木 撤去	75	ソフト巾木 新設	75	ビニルクロス張 撤去 t=12.5石膏ボード下地 既存のまま LGS下地(65形) 既存のまま	下地調整の上、ビニルクロス張 新設 — —	壁紙と同様	壁紙と同様	t=9.5化粧石膏ボード張 塗装 LGS下地 既存のまま	下地調整の上、EP塗 —	2.515	2.515																							
	多目的ルーム	→ 多目的室	t=2.0ビニル床シート貼 撤去 t=12+4ラワン合板貼 撤去 ネダフォーム(H=80) 既存のまま	t=2.0長尺塩ビシート貼 新設 t=4ラワン合板貼(T-2) 新設 t=12構造用合板貼(1種) 新設	ソフト巾木 撤去	75	ソフト巾木 新設	75	ビニルクロス張 撤去 t=12.5石膏ボード下地 既存のまま LGS下地(65形) 既存のまま	下地調整の上、ビニルクロス張 新設 — — 一部：t=3/32化粧化粧板(樹脂製ジョイナー)新設 t=12.5耐水石膏ボード下地 新設	ビニルクロス張 撤去 t=12.5石膏ボード下地 既存のまま LGS下地(65形) 既存のまま	下地調整の上、ビニルクロス張 新設 — —	t=9.5化粧石膏ボード張 塗装 LGS下地 既存のまま	下地調整の上、EP塗 —	2.515	2.515	壁、天井 難燃	壁、天井 難燃	可動間仕切り：クリーニング 大型鏡：撤去 化粧鏡：撤去(設備工事) ホワイトボード：取外し、クリーニング、再取付 手摺：撤去 ライニング：新設																				
	→ 訓練・作業室	t=2.0ビニル床シート貼 撤去 t=12+4ラワン合板貼 撤去 ネダフォーム(H=80) 既存のまま	t=2.0長尺塩ビシート貼 新設 t=4ラワン合板貼(T-2) 新設 t=12構造用合板貼(1種) 新設	ソフト巾木 撤去	75	ソフト巾木 新設	75	ビニルクロス張 撤去 t=12.5石膏ボード下地 既存のまま LGS下地(65形) 既存のまま	下地調整の上、ビニルクロス張 新設 — — 一部：t=3/32化粧化粧板(樹脂製ジョイナー)新設 t=12.5耐水石膏ボード下地 新設	ビニルクロス張 撤去 t=12.5石膏ボード下地 既存のまま LGS下地(65形) 既存のまま	下地調整の上、ビニルクロス張 新設 — —	t=9.5化粧石膏ボード張 塗装 LGS下地 既存のまま	下地調整の上、EP塗 —	2.515	2.515																								
	倉庫 2	→ 倉庫 2	t=2.0ビニル床シート貼 撤去 t=12+4ラワン合板貼 撤去 ネダフォーム(H=80) 既存のまま	t=2.0長尺塩ビシート貼 新設 t=4ラワン合板貼(T-2) 新設 t=12構造用合板貼(1種) 新設	ソフト巾木 撤去	75	ソフト巾木 新設	75	ビニルクロス張 撤去 t=12.5石膏ボード下地 既存のまま LGS下地(65形) 既存のまま	下地調整の上、ビニルクロス張 新設 — —	壁紙と同様	壁紙と同様	t=9.5化粧石膏ボード張 塗装 LGS下地 既存のまま	下地調整の上、EP塗 —	2.515	2.515																							
	相談室	→ 相談室	t=2.0ビニル床シート貼 撤去 t=12+4ラワン合板貼 撤去 ネダフォーム(H=80) 既存のまま	t=2.0長尺塩ビシート貼 新設 t=4ラワン合板貼(T-2) 新設 t=12構造用合板貼(1種) 新設	ソフト巾木 撤去	75	ソフト巾木 新設	75	ビニルクロス張 撤去 t=12.5石膏ボード下地 既存のまま LGS下地(65形) 既存のまま	下地調整の上、ビニルクロス張 新設 — —	壁紙と同様	壁紙と同様	t=9.5化粧石膏ボード張 塗装 LGS下地 既存のまま	下地調整の上、EP塗 —	2.515	2.515	壁、天井 難燃	壁、天井 難燃																					
	湯沸室	→ 湯沸室	t=2.0ビニル床シート貼 撤去 コンクリート金ゴテ下地 既存のまま	下地処理の上、t=2.0長尺塩ビシート貼 (抗菌性) 新設	ソフト巾木 撤去	75	ソフト巾木 新設	75	t=6化粧化粧板張(7&3/2ジョイナー) 既存のまま t=12.5耐水石膏ボード下地 既存のまま LGS下地(65形) 既存のまま	— — —	壁紙と同様	壁紙と同様	t=9.5化粧石膏ボード張 塗装 LGS下地 既存のまま	下地調整の上、EP塗 —	2.515	2.515			ミニキッチンt=1200：クリーニング																				
	男子便所	→ 男子トイレ	t=2.0ビニル床シート貼 既存のまま コンクリート金ゴテ下地 既存のまま	— —	ソフト巾木 既存のまま	75	—	—	t=6化粧化粧板張(7&3/2ジョイナー) 既存のまま t=12.5耐水石膏ボード下地 既存のまま LGS下地(65形) 既存のまま	— — —	壁紙と同様	壁紙と同様	t=9.5化粧石膏ボード張 塗装 LGS下地 既存のまま	下地調整の上、EP塗 —	2.515	2.515			トイレブース：クリーニング																				
	女子便所	→ 女子トイレ	t=2.0ビニル床シート貼 既存のまま コンクリート金ゴテ下地 既存のまま	— —	ソフト巾木 既存のまま	75	—	—	t=6化粧化粧板張(7&3/2ジョイナー) 既存のまま t=12.5耐水石膏ボード下地 既存のまま LGS下地(65形) 既存のまま	— — —	壁紙と同様	壁紙と同様	t=9.5化粧石膏ボード張 塗装 LGS下地 既存のまま	下地調整の上、EP塗 —	2.515	2.515			トイレブース：クリーニング																				
	身障者便所	→ 身障者トイレ	t=2.0ビニル床シート貼 既存のまま コンクリート金ゴテ下地 既存のまま	— —	ソフト巾木 既存のまま	75	—	—	t=6化粧化粧板張(7&3/2ジョイナー) 既存のまま t=12.5耐水石膏ボード下地 既存のまま LGS下地(65形) 既存のまま	— — —	壁紙と同様	壁紙と同様	t=9.5化粧石膏ボード張 塗装 LGS下地 既存のまま	下地調整の上、EP塗 —	2.515	2.515																							
	多目的便所	→ 多目的トイレ	t=2.0ビニル床シート貼 撤去 コンクリート金ゴテ下地 一部撤去	下地処理の上、t=2.0長尺塩ビシート貼 (抗菌性) 新設 コンクリート金ゴテ下地 一部新設	ソフト巾木 撤去	75	ソフト巾木 新設	75	t=6化粧化粧板張(7&3/2ジョイナー) 既存のまま t=12.5耐水石膏ボード下地 既存のまま LGS下地(65形) 既存のまま	一部：t=6化粧化粧板張(7&3/2ジョイナー)新設 t=12.5耐水石膏ボード下地 新設 LGS下地 新設	一部：t=6化粧化粧板張(7&3/2ジョイナー) 既存のまま t=12.5耐水石膏ボード下地 既存のまま LGS下地(65形) 既存のまま	一部：下地調整の上、t=6化粧化粧板増し張 (7&3/2ジョイナー) 新設	t=9.5化粧石膏ボード張 塗装 LGS下地 既存のまま	下地調整の上、EP塗 —	2.515	2.515			ライニング：新設																				
	掃除用具	→ 掃除用具	t=2.0ビニル床シート貼 撤去 コンクリート金ゴテ下地 既存のまま	下地処理の上、t=2.0長尺塩ビシート貼 (抗菌性) 新設	ソフト巾木 撤去	75	ソフト巾木 新設	75	t=6化粧化粧板張(7&3/2ジョイナー) 既存のまま t=12.5耐水石膏ボード下地 既存のまま LGS下地(65形) 既存のまま	— — —	壁紙と同様	壁紙と同様	t=9.5化粧石膏ボード張 塗装 LGS下地 既存のまま	下地調整の上、EP塗 —	2.515	2.515																							
	女子更衣室	→ 静養室	t=2.0ビニル床シート貼 撤去 コンクリート金ゴテ下地 既存のまま	下地処理の上、t=2.0長尺塩ビシート貼 新設 —	ソフト巾木 撤去	75	ソフト巾木 新設	75	ビニルクロス張 撤去 t=12.5石膏ボード下地 既存のまま LGS下地(65形) 既存のまま	下地調整の上、ビニルクロス張 新設 — —	壁紙と同様	壁紙と同様	t=9.5化粧石膏ボード張 塗装 LGS下地 既存のまま	下地調整の上、EP塗 —	2.515	2.515																							


設計年月日				春 日 部 市				縮 尺		工 事 名 称				図 面 名 称		図面番号	
2026.03				福 祉 部				A1-1：－ A3-1：－		心身障害者通所支援施設増築等工事				あおぞら棟 仕上表（改修前・後）			
				障 が い 者 支 援 課													

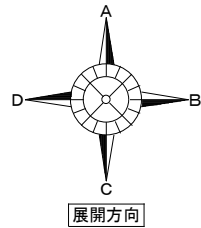


改修前

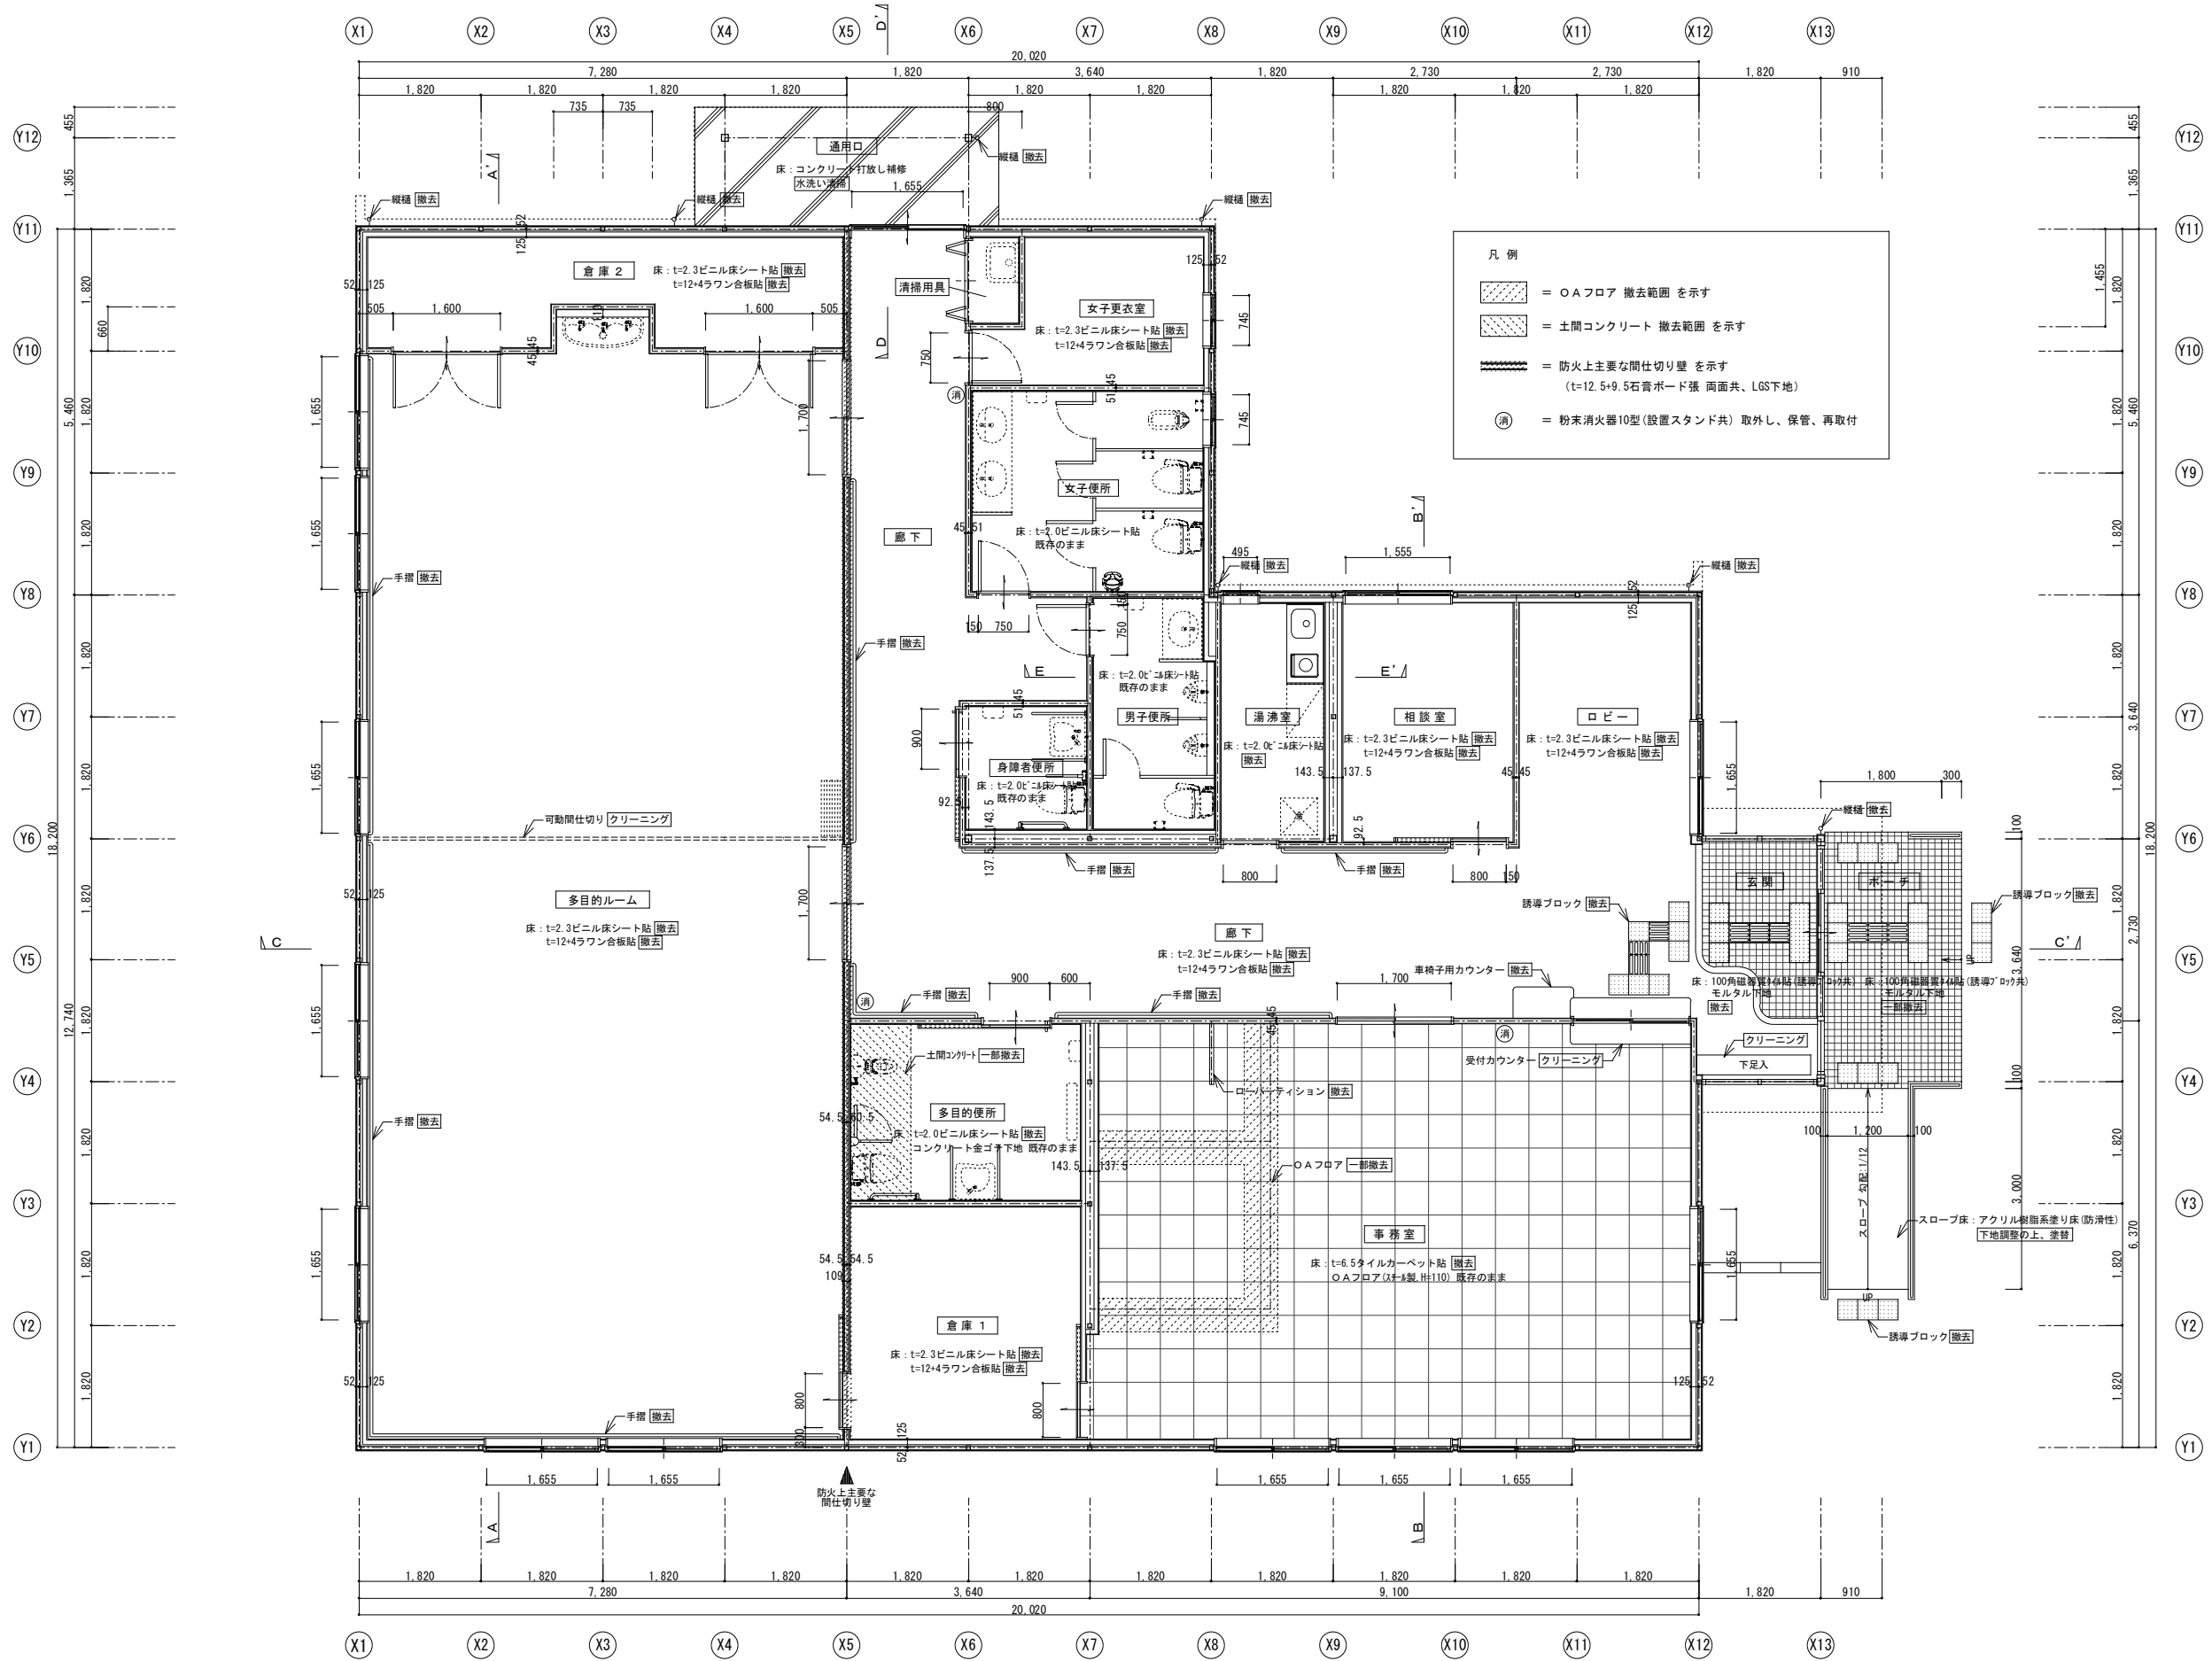



平面詳細図 (改修前) S=1/50

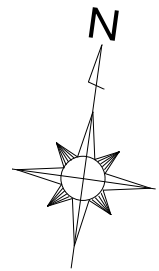

		設計年月日	春日部市 福祉部 障がい者支援課	縮尺	工事名称	図面名称	図面番号
		2026. 03		A1-1:50 A3-1:100	心身障害者通所支援施設増築等工事	あおぞら棟 平面詳細図 (改修前)	A-53

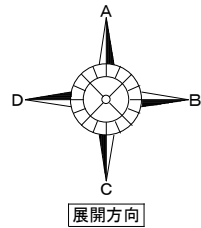


改修後

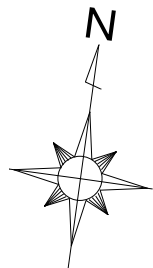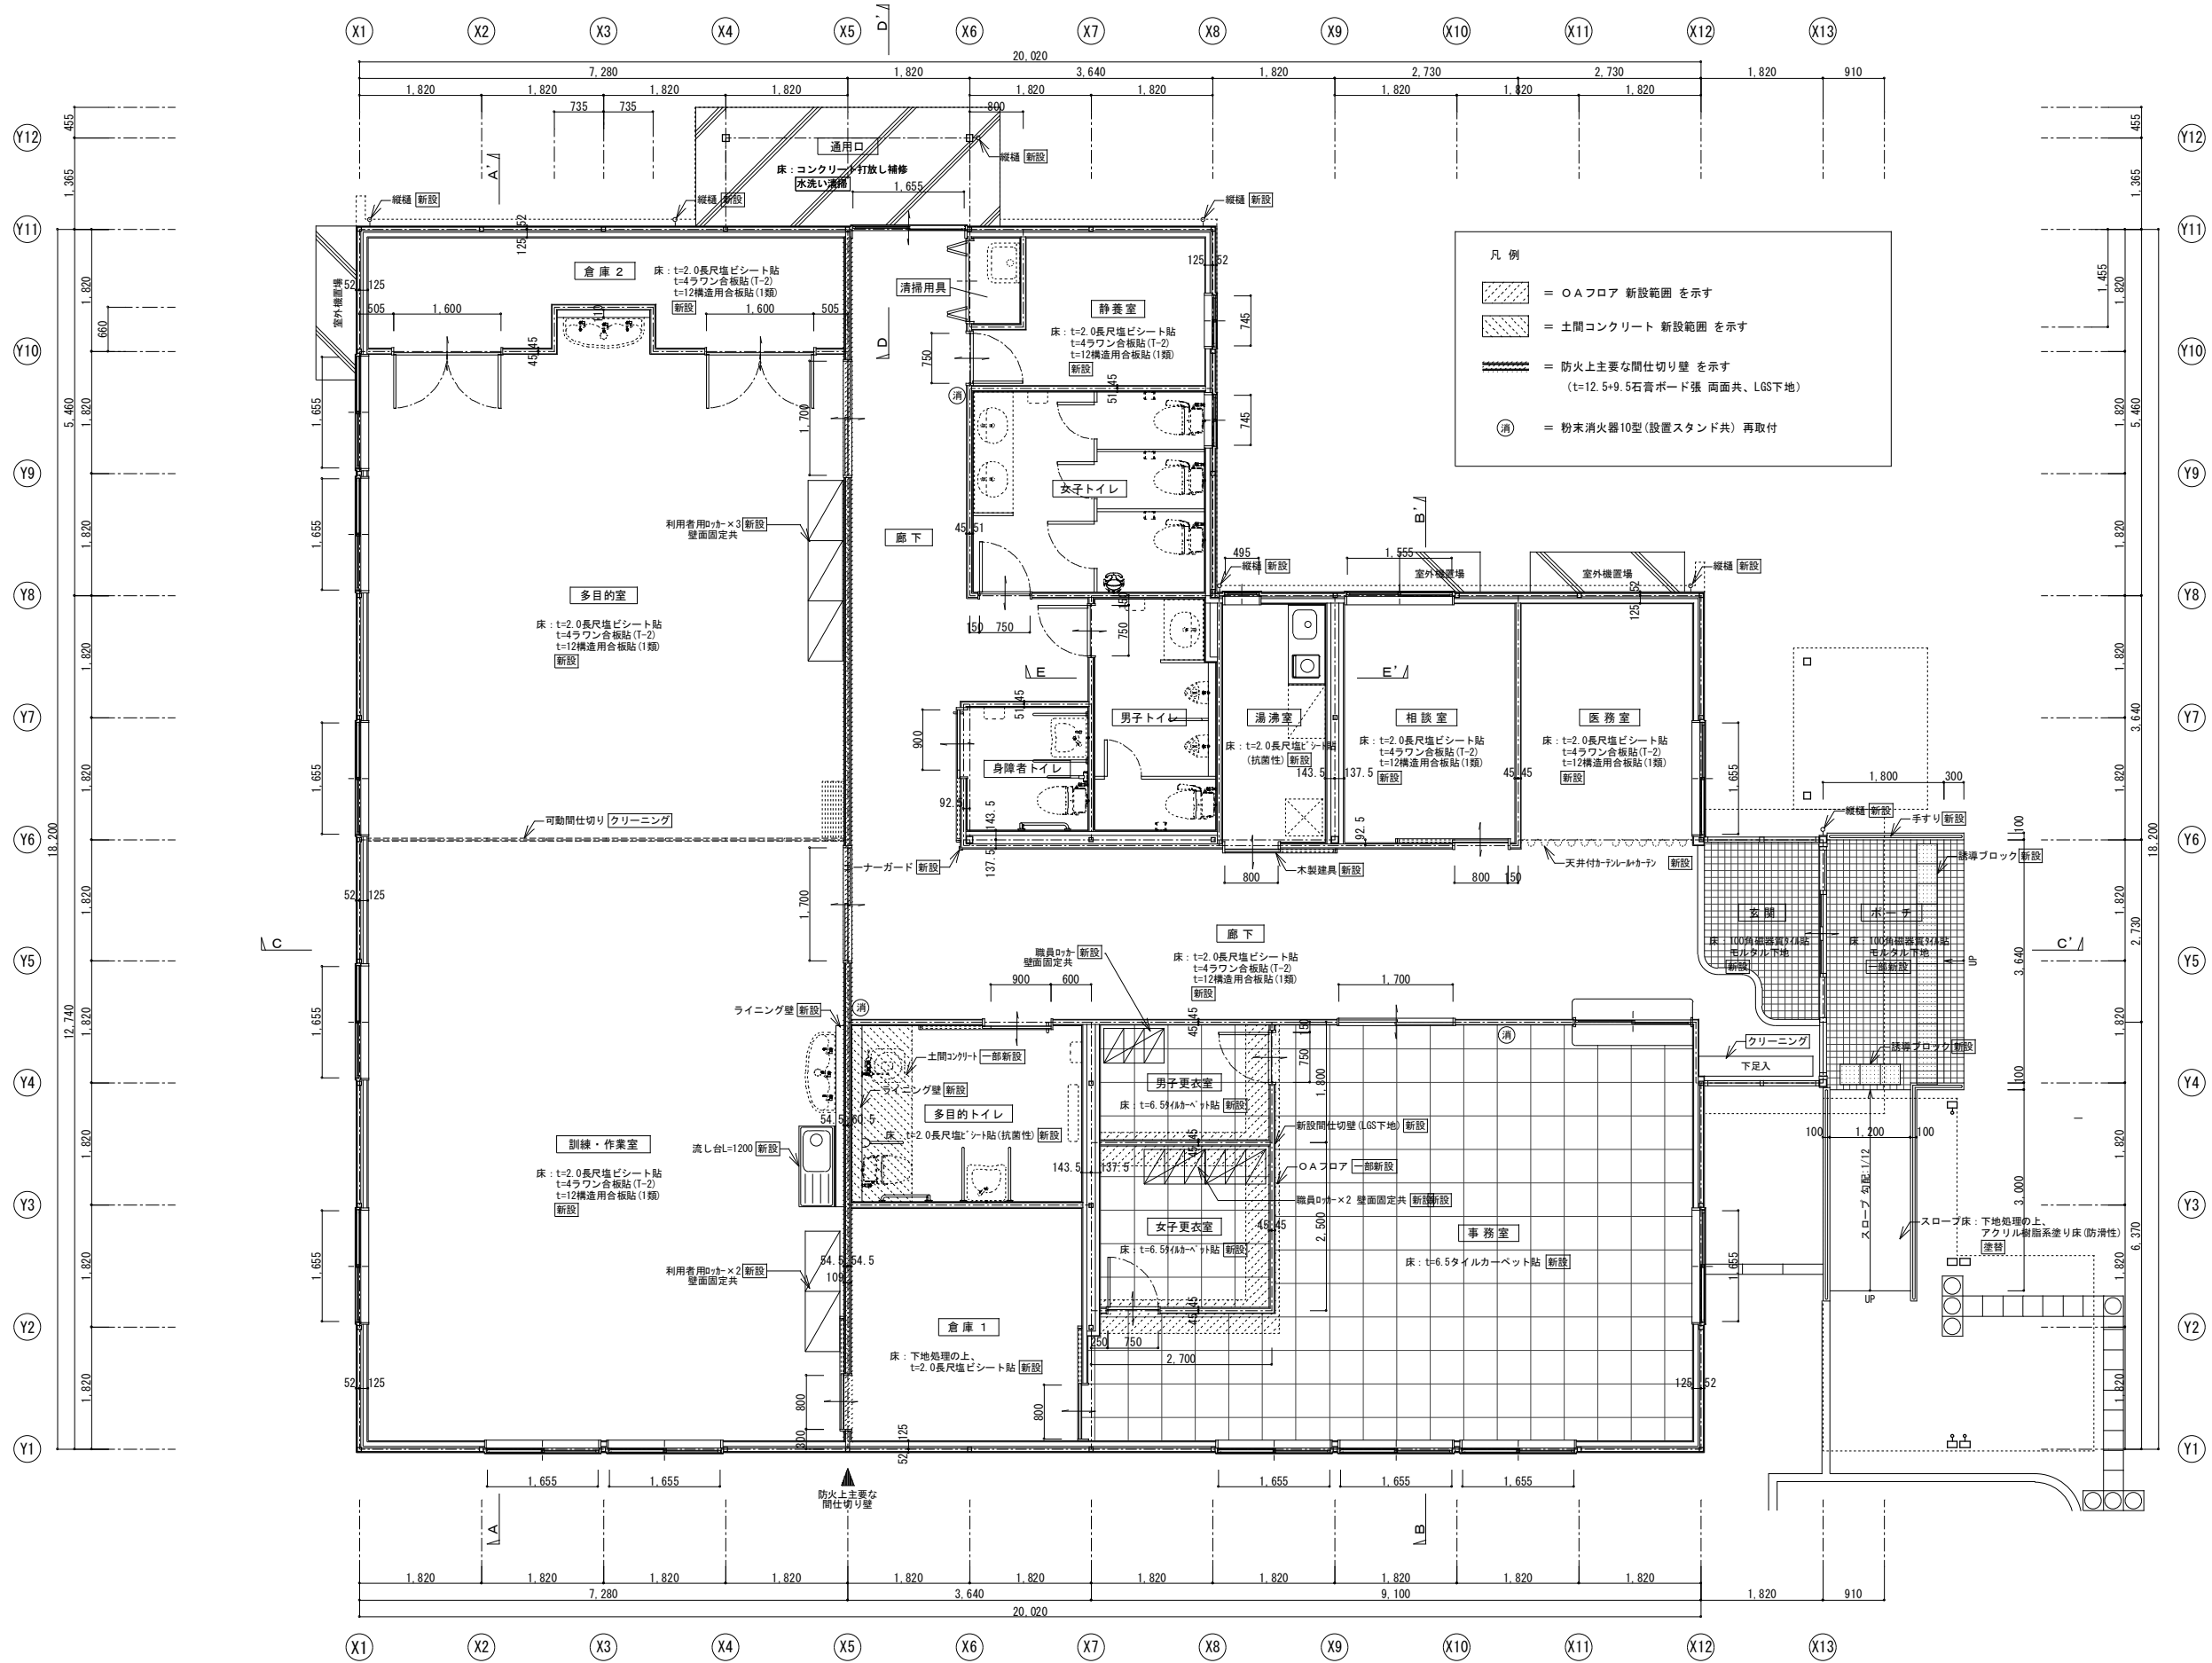


	設計年月日	春日部市 福祉部 障がい者支援課	縮 尺	工 事 名 称	図 面 名 称	図面番号
	2026. 03		A1-1:50 A3-1:100	心身障害者通所支援施設増築等工事	あおぞら棟 平面詳細図（改修後）	A－５４

改修前

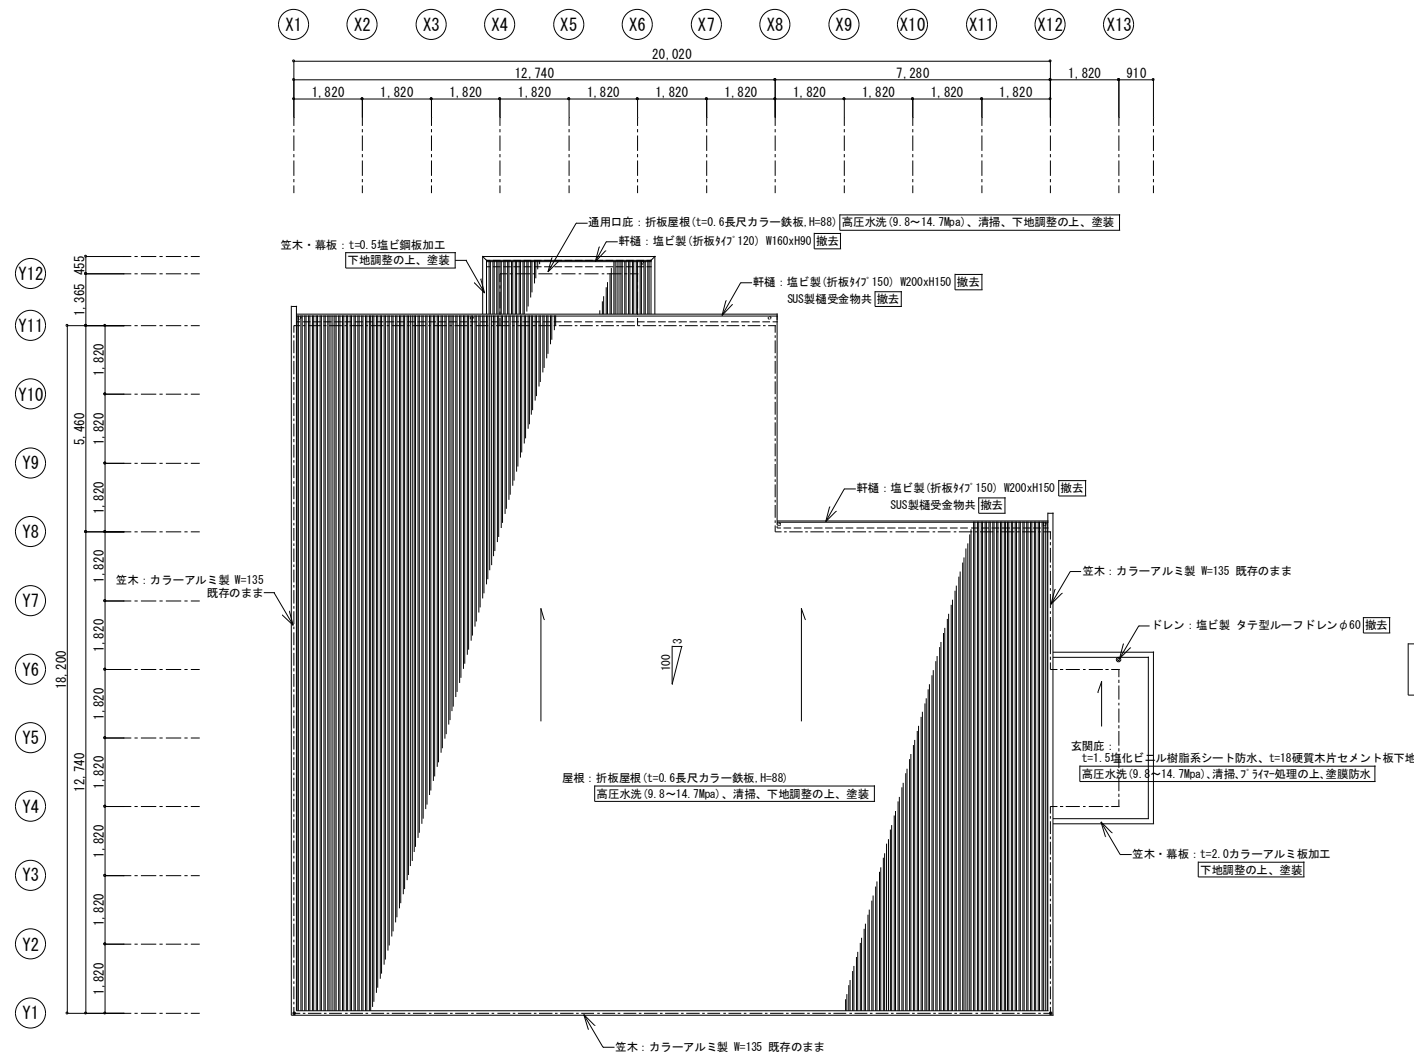

屋根伏図 (改修前) S=1/100

改修後


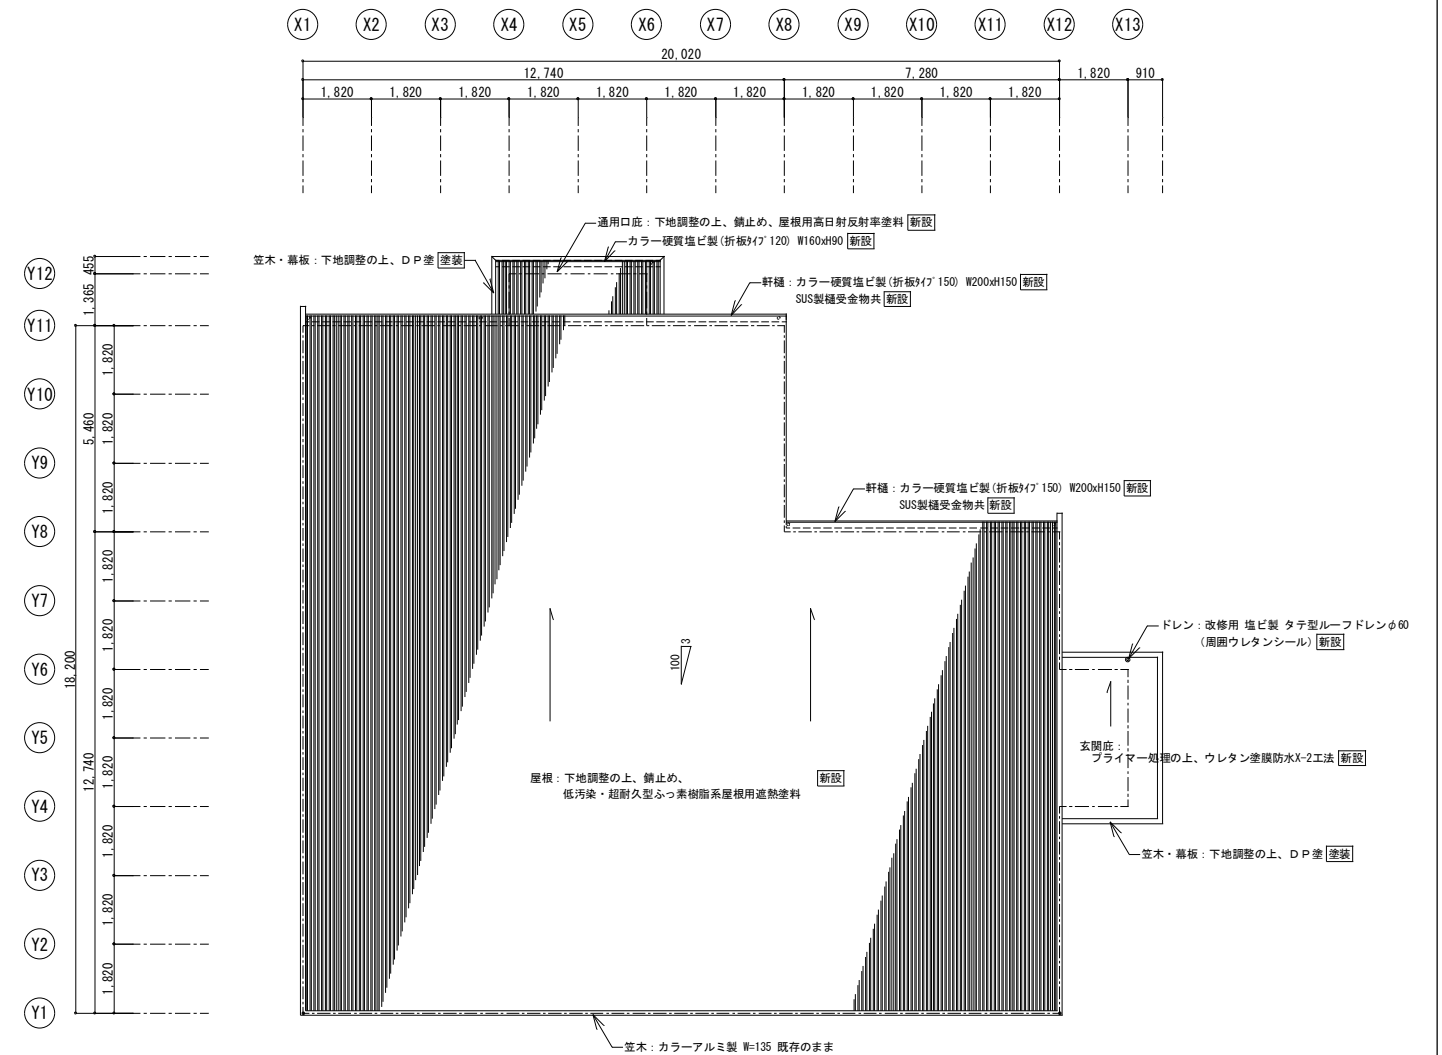


屋根伏図 (改修後) S=1/100

	設計年月日	春日部市 福祉部 障がい者支援課	縮尺	工事名称	図面名称	図面番号
	2026. 03		A1-1:100	心身障害者通所支援施設増築等工事	あおぞら棟 屋根伏図（改修前・後）	A-55
			A3-1:200			

改修前

改修後

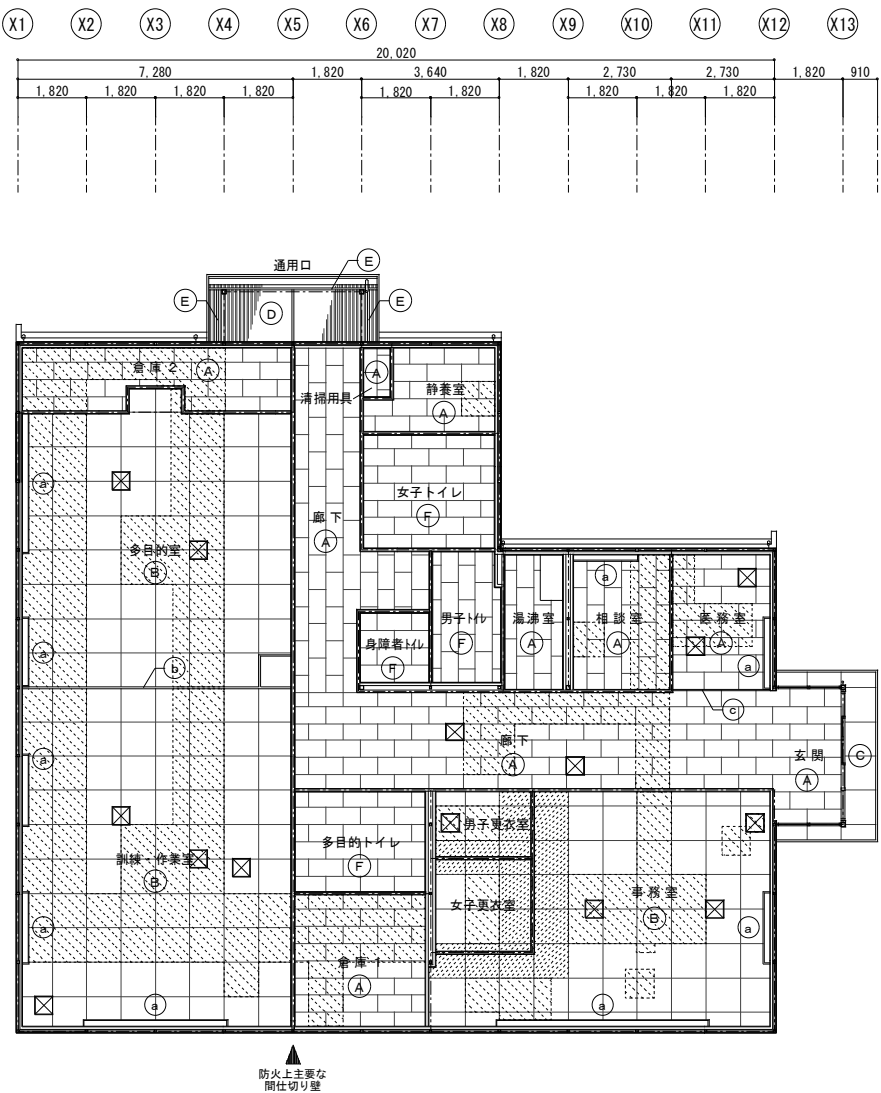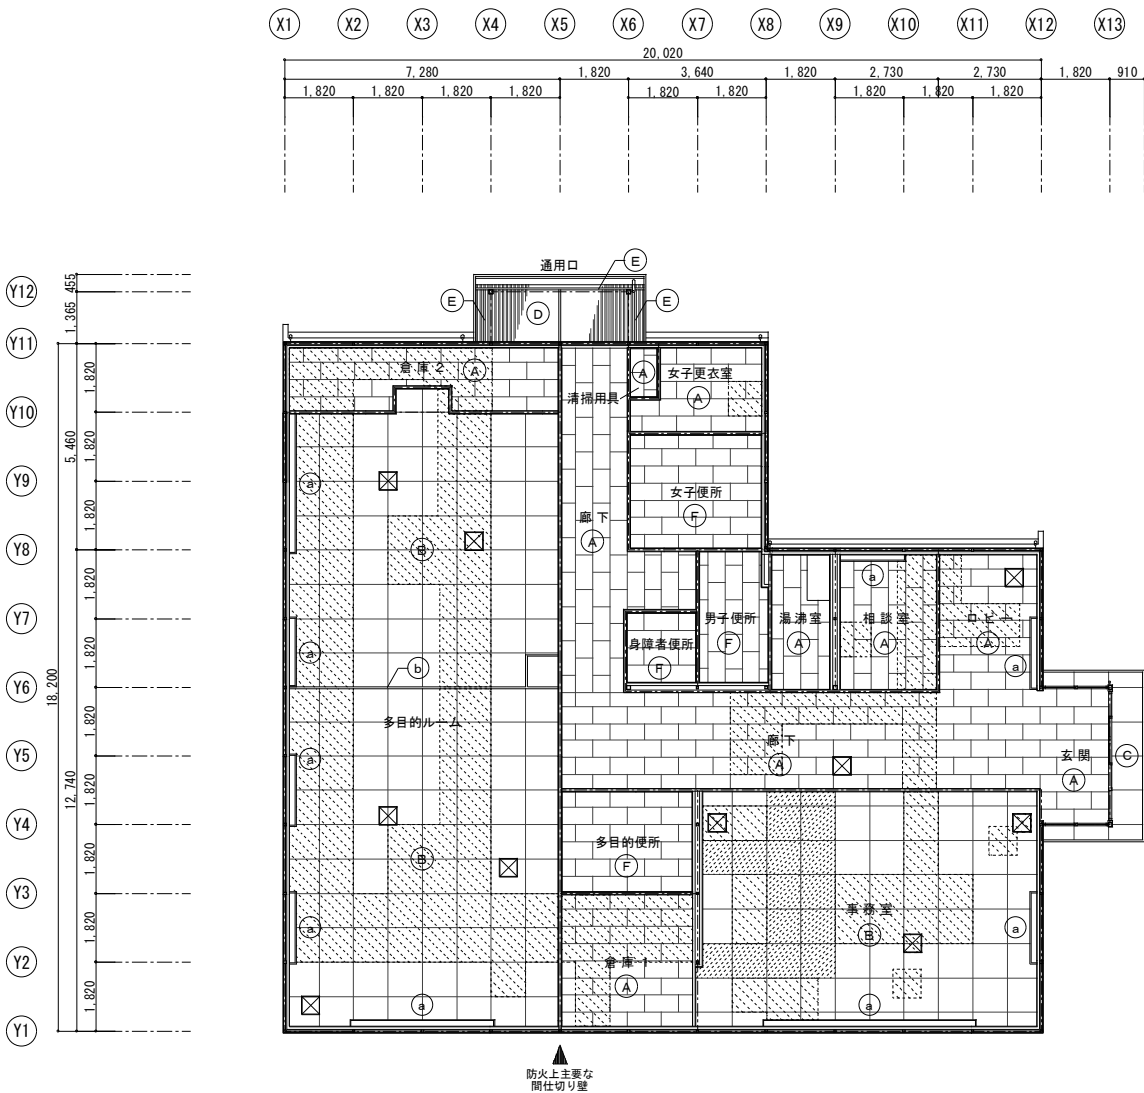

凡 例 (改修前)

- 今回工事内容を示す
- 天井点検口450角 アルミ製 塗替
- カーテンボックス(埋込) アルミ製 クリーニング (カーテンレール等詳細図を参照)
- 可動間仕切りレール 既存のまま
- 間仕切り壁新設に伴い、天井仕上・LGS下地を一部撤去する範囲を示す
- 設備改修工事に伴い、天井仕上を一部撤去する範囲を示す
- 設備改修工事に伴い、天井点検口450角 アルミ製 撤去

天井伏図 (改修前) S=1/100

凡 例 (改 修 前)

記 号	仕 上	廻 縁
(A)	天井: t=9.5化粧石膏ボード張 (455×910) 下地調整の上、塗装 一部撤去	廻縁: 塩ビ製 既存のまま 一部撤去
(B)	天井: t=9.5化粧石膏ボード張 (910×910) 下地調整の上、塗装 一部撤去	廻縁: 塩ビ製 既存のまま 一部撤去
(C)	軒天: t=5ケイカル板目透し張 AEP塗 下地調整の上、塗替	廻縁: 塩ビ製 既存のまま
(D)	底上裏: 折板屋根現し 下地調整の上、錆止め、塗装	――
(E)	底上裏: 鉄骨下地材現し OP塗 下地調整の上、錆止め、塗替	――
(F)	天井: t=9.5化粧石膏ボード張 (455×910) 撤去	廻縁: 塩ビ製 撤去
特記事項 ・天井下地は 原則、「LGS下地 既存のまま」とする。 ・間仕切り壁新設に伴い、「LGS下地 一部撤去」をおこなう。 ・天井仕上の撤去範囲について、t=100グラスウール撤去を見込むこと。 ・設備撤去跡は補修又はワットレイトで隠すこと。		


凡 例 (改修後)

- 今回工事内容を示す
- 天井点検口450角 アルミ製 下地調整の上、EP塗
- カーテンボックス(埋込) アルミ製 クリーニング (カーテンレール等詳細図を参照)
- 可動間仕切りレール 既存のまま
- 天井付カーテンレール 新設
- 間仕切り壁新設に伴い、天井仕上・LGS下地を一部新設する範囲を示す
- 設備改修工事に伴い、天井仕上を一部新設する範囲を示す
- 設備改修工事に伴い、天井点検口450角 アルミ製 新設



天井伏図 (改修後) S=1/100

凡 例 (改 修 後)



記 号	仕 上	廻 縁
(A)	天井: 下地調整の上、EP塗 一部 t=9.5化粧石膏ボード張 (455×910) EP塗 新設	廻縁: 塩ビ製 既存のまま 一部新設
(B)	天井: 下地調整の上、EP塗 一部 t=9.5化粧石膏ボード張 (910×910) EP塗 新設	廻縁: 塩ビ製 既存のまま 一部新設
(C)	軒天: 下地調整の上、AEP塗	廻縁: 塩ビ製 既存のまま
(D)	底上裏: 折板屋根現し 下地調整の上、錆止め、屋根用高日射反射率塗料	――
(E)	底上裏: 鉄骨下地材現し 下地調整の上、錆止め、D.P塗	――
(F)	天井: t=9.5化粧石膏ボード張 (455×910) 新設	廻縁: 塩ビ製 新設
特記事項 ・天井下地は 原則、「LGS下地 既存のまま」とする。 ・間仕切り壁新設に伴い、「LGS下地 一部新設」をおこなう。 ・天井仕上の新設範囲について、t=100グラスウール(24kg/m3)新設を見込むこと。		

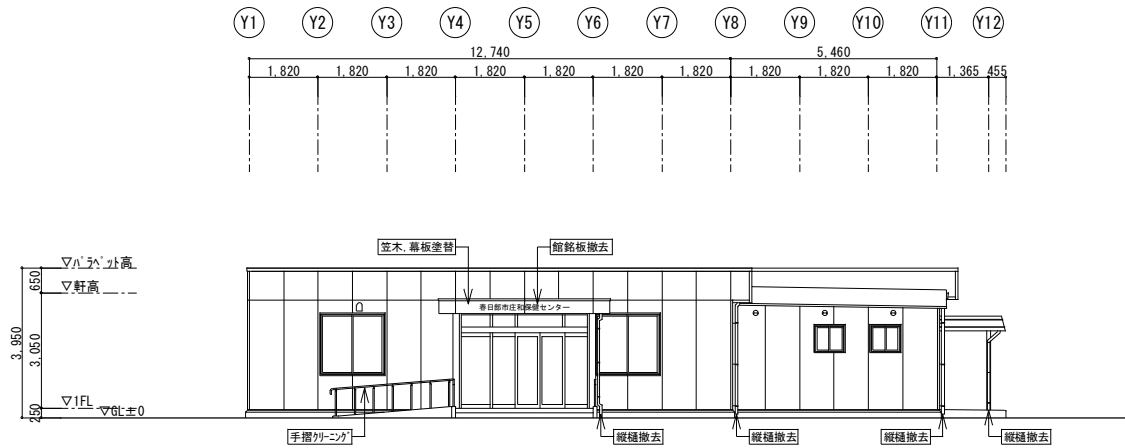

東側平面図（改修前） S=1/100

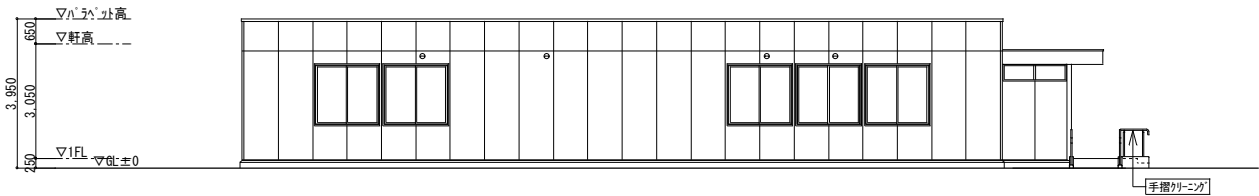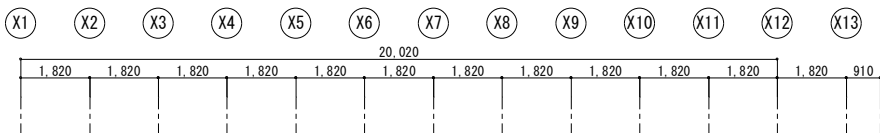

南側平面図（改修前） S=1/100

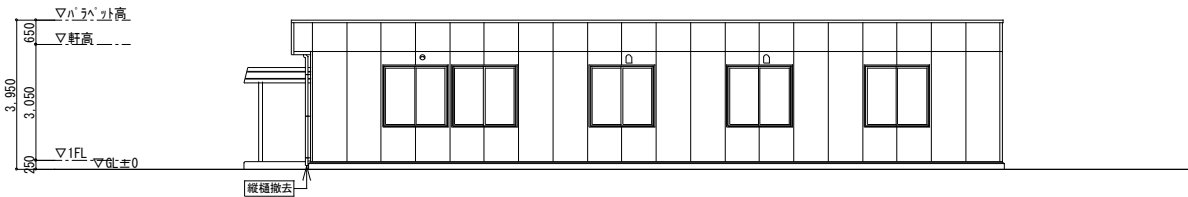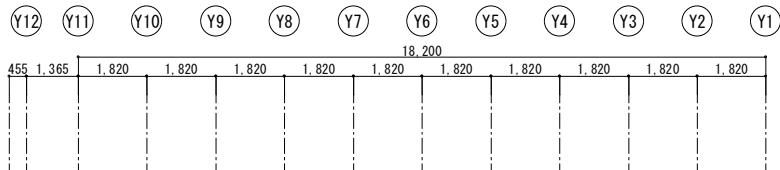

西側平面図（改修前） S=1/100


凡 例

◁ : 今回工事内容を示す


□ : 屋外フード(SUS製、深型)を示す

○ : 屋外フード(SUS製、丸型)を示す


部 位	外 部 仕 上 表
屋 根	折板屋根(t=0.6長尺カラー鉄板、H=88) 高圧水洗(9.8～14.7Mpa)、清掃、下地調整の上、塗装 面戸板：カラー鉄板製 高圧水洗(9.8～14.7Mpa)、清掃、下地調整の上、塗装 タイトフレーム：垂鉛めっき銅板製 既存のまま
笠 木	笠木：カラーアルミ製 W=135 既存のまま
軒 樋	塩ビ製(折板タイプ150) W200xH150、SUS製樋受金物共 撤去
縦 樋	塩ビ製パイプφ75、SUS製支持金物共 撤去
玄関庇	防水：t=1.5塩化ビニル樹脂系シート防水、t=18硬質木片セメント板下地 高圧水洗(9.8～14.7Mpa)、清掃、プライマー処理の上、塗膜防水 縦樋：塩ビ製パイプφ60、SUS製支持金物共 撤去 笠木・幕板：t=2.0カラーアルミ板加工 下地調整の上、塗装 軒天：t=5ケイカル板目透し張 AEP塗 下地調整の上、塗替
適用口庇	折板屋根(t=0.6長尺カラー鉄板、H=88) 高圧水洗(9.8～14.7Mpa)、清掃、下地調整の上、塗装 縦樋：塩ビ製パイプφ60、SUS製支持金物共 撤去 笠木・幕板：t=0.5塩ビ銅板加工 下地調整の上、塗装 上裏：鉄骨下地材現し OP塗 下地調整の上、錆止め、塗替
外 壁	t=12窯業系サイディング張 高圧水洗(9.8～14.7Mpa)、下地調整の上、塗装 t=0.15アルミシート張、木調縁60×25φ800、t=50グラスウール10k充填 既存のまま 目地：外壁目地シーリング 撤去
開口部	アルミサッシ クリーニング(ガラス共)、建具点検調整、建具廻りシーリング撤去 アルミ製自動ドア クリーニング(ガラス共)、建具点検調整、建具廻りシーリング撤去
外巾木	モルタル刷毛引き仕上げ 高圧水洗(9.8～14.7Mpa)、下地調整の上、ノロ引き
ポーチ床	モルタル下地、100角磁器質タイル貼(誘導ブロック共) 一部撤去
適用口床	コンクリート打放し補修 水洗い清掃 渡り廊下撤去跡：補修
スロープ	床面：アクリル樹脂系塗り床(防滑性) 高圧水洗(9.8～14.7Mpa)、下地調整の上、塗替 立上：コンクリート打放し補修 高圧水洗(9.8～14.7Mpa)、下地調整の上、ノロ引き 手摺：樹脂被覆ステンレス製φ34 クリーニング

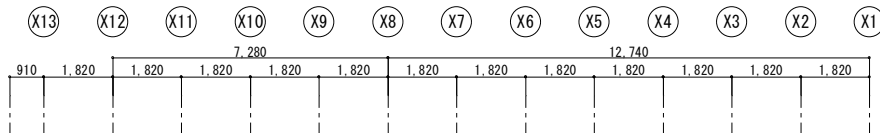


北側平面図（改修前） S=1/100

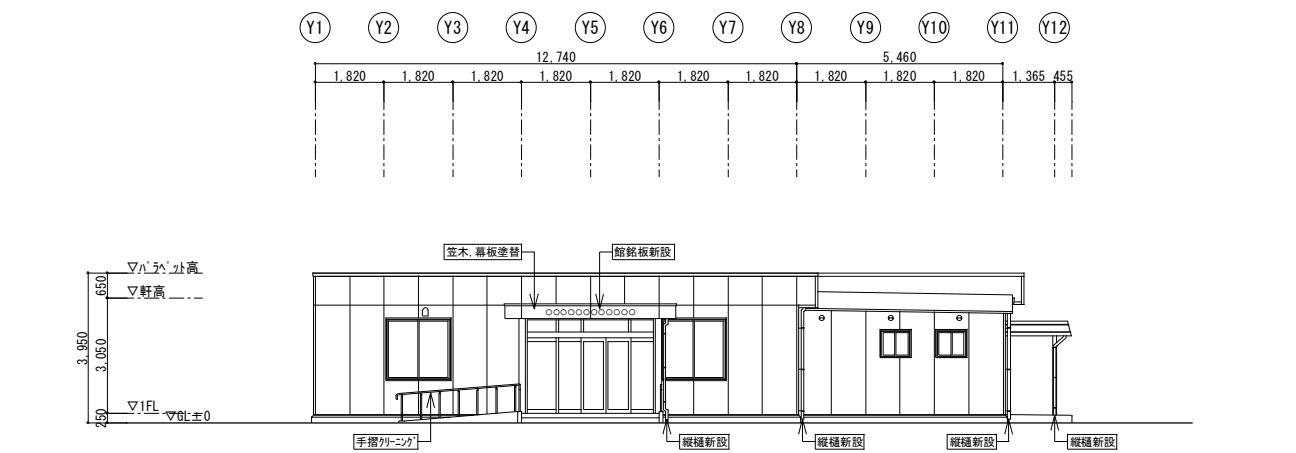

東側平面図（改修後） S=1/100

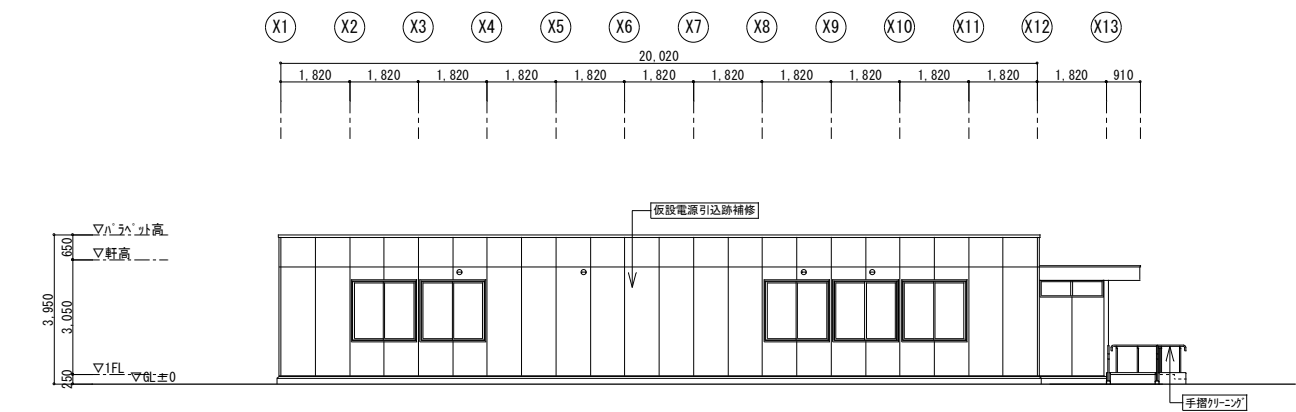

南側平面図（改修後） S=1/100

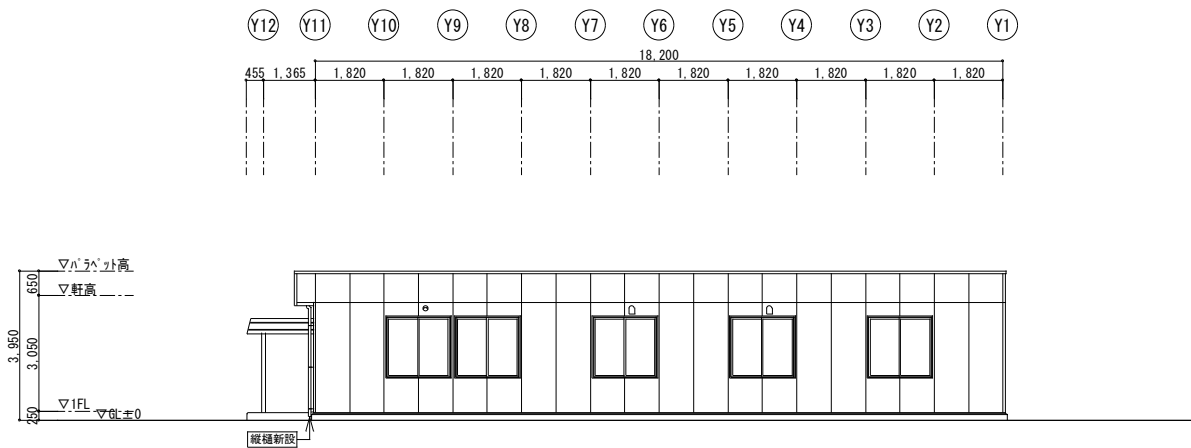

西側平面図（改修後） S=1/100


凡 例

 : 今回工事内容を示す

 : 屋外フード(SUS製、深型)を示す


 : 屋外フード(SUS製、丸型)を示す

部 位	外 部 仕 上 表
屋 根	下地調整の上、錆止め、低汚染・超耐久型ふっ素樹脂系屋根用遮熱塗料 塗装 面戸板：下地調整の上、錆止め、屋根用高日射反射率塗料 塗装 タイトフレーム：垂鉛めっき鋼板製 既存のまま
笠 木	笠木：カラーアルミ製 W=135 既存のまま
軒 樋	カラー硬質塩ビ製(折板)47 150) W200xH150、SUS製樋受金物共 新設
縦 樋	カラー硬質塩ビ管φ75、SUS製支持金物共 新設
玄関庇	防水：プライマー処理の上、ウレタン塗膜防水X-2工法 新設 縦樋：カラー硬質塩ビ管φ60、SUS製支持金物共 新設 笠木・幕板：下地調整の上、DP塗 塗装 軒天：下地調整の上 AEP塗 塗替
適用口庇	下地調整の上、錆止め、屋根用高日射反射率塗料 新設 縦樋：カラー硬質塩ビ管φ60、SUS製支持金物共 新設 笠木・幕板：下地調整の上、DP塗 塗装 上裏：下地調整の上、錆止め、DP塗 塗装
外 壁	下地調整の上、水性エポキシ樹脂下地処理、超低汚染水性79μmシリコン樹脂塗料 塗装 目地：外壁目地シーリング 新設
開口部	アルミサッシ クリーニング(ガラス共)、建具点検調整、建具廻りシーリング新設 アルミ製自動ドア クリーニング(ガラス共)、建具点検調整、建具廻りシーリング新設
外巾木	下地調整の上、樹脂モルタルノロ引き 新設
ポーチ床	モルタル下地、100角磁器質タイル貼 一部新設
適用口床	水洗い清掃 渡り廊下撤去跡：下地調整の上、樹脂モルタル塗 補修
スロープ	床面：高圧水洗(9.8～14.7Mpa)、下地調整の上、アクリル樹脂系塗リ床(防滑性) 塗替 立上：下地調整の上、樹脂モルタルノロ引き 新設 手摺： クリーニング 一部、新設

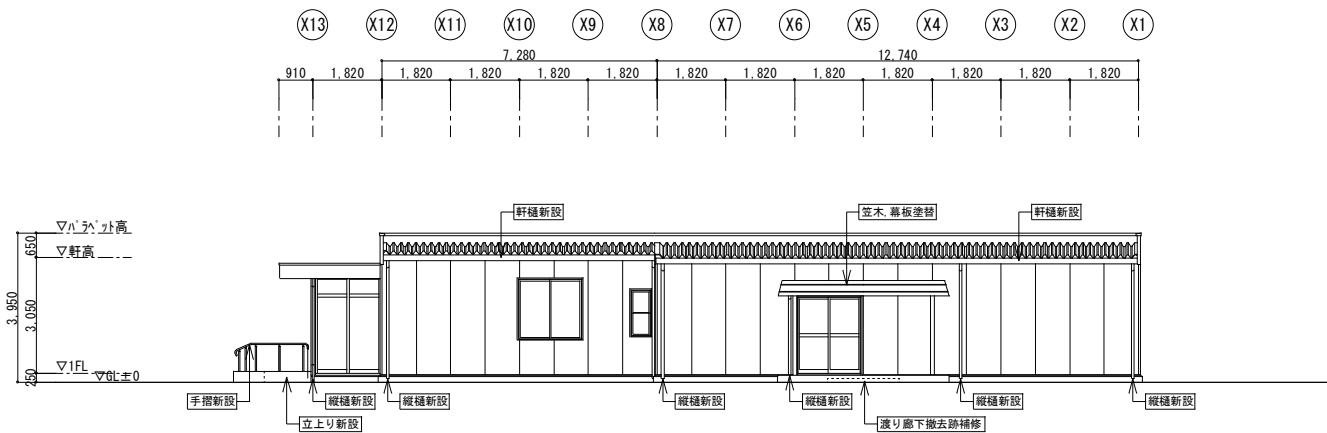

北側平面図（改修後） S=1/100

改修前

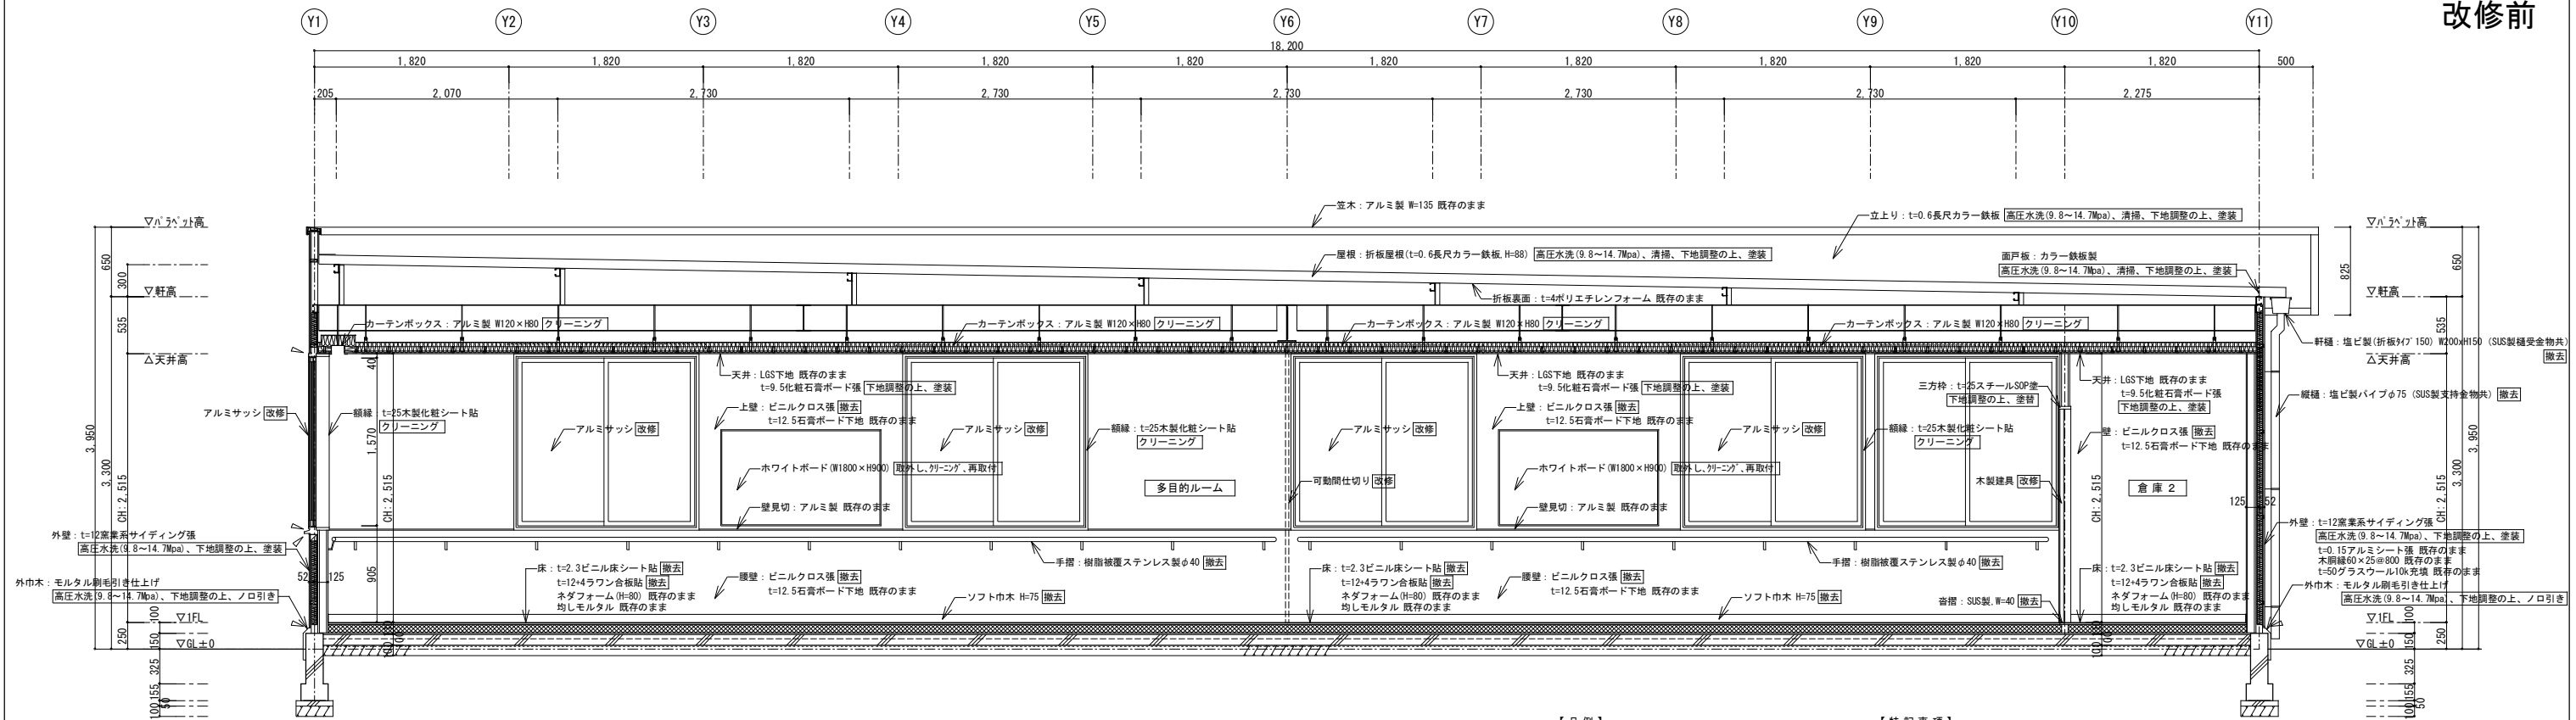

A-A' 矩計図 (改修前) S=1/30


【凡例】

- *** □ = 今回工事内容を示す
- △ = シーリング打替 を示す

【特記事項】

※ 取付物(手摺、ホワイトボード等)を撤去した跡は補修および下地調整をおこなうこと。

改修後

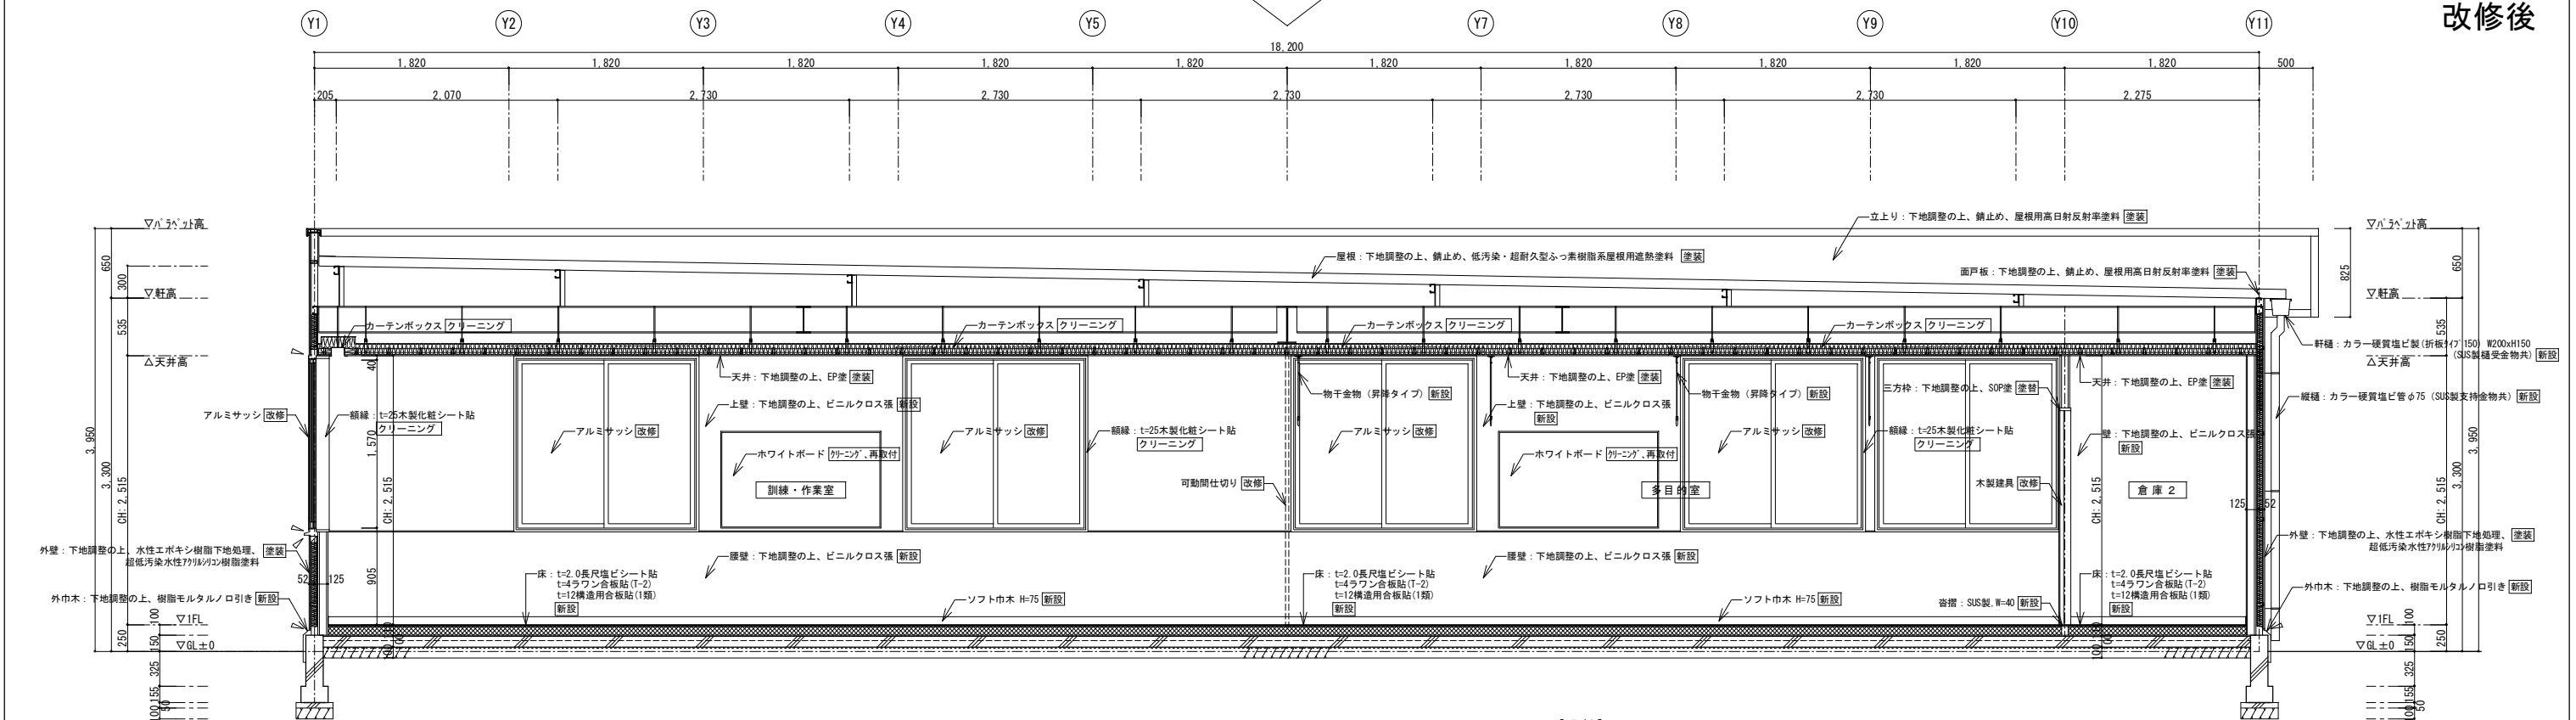


A-A' 矩計図 (改修後) S=1/30

【凡例】


- *** □ = 今回工事内容を示す
- △ = シーリング打替 を示す

設計年月日	春日部市 福祉部 障がい者支援課	縮尺	工事名称	図面名称	図面番号
2026. 03		A1-1:30 A3-1:60	心身障害者通所支援施設増築等工事	あおぞら棟 矩計図 (1) (改修前・後)	A-59

改修前

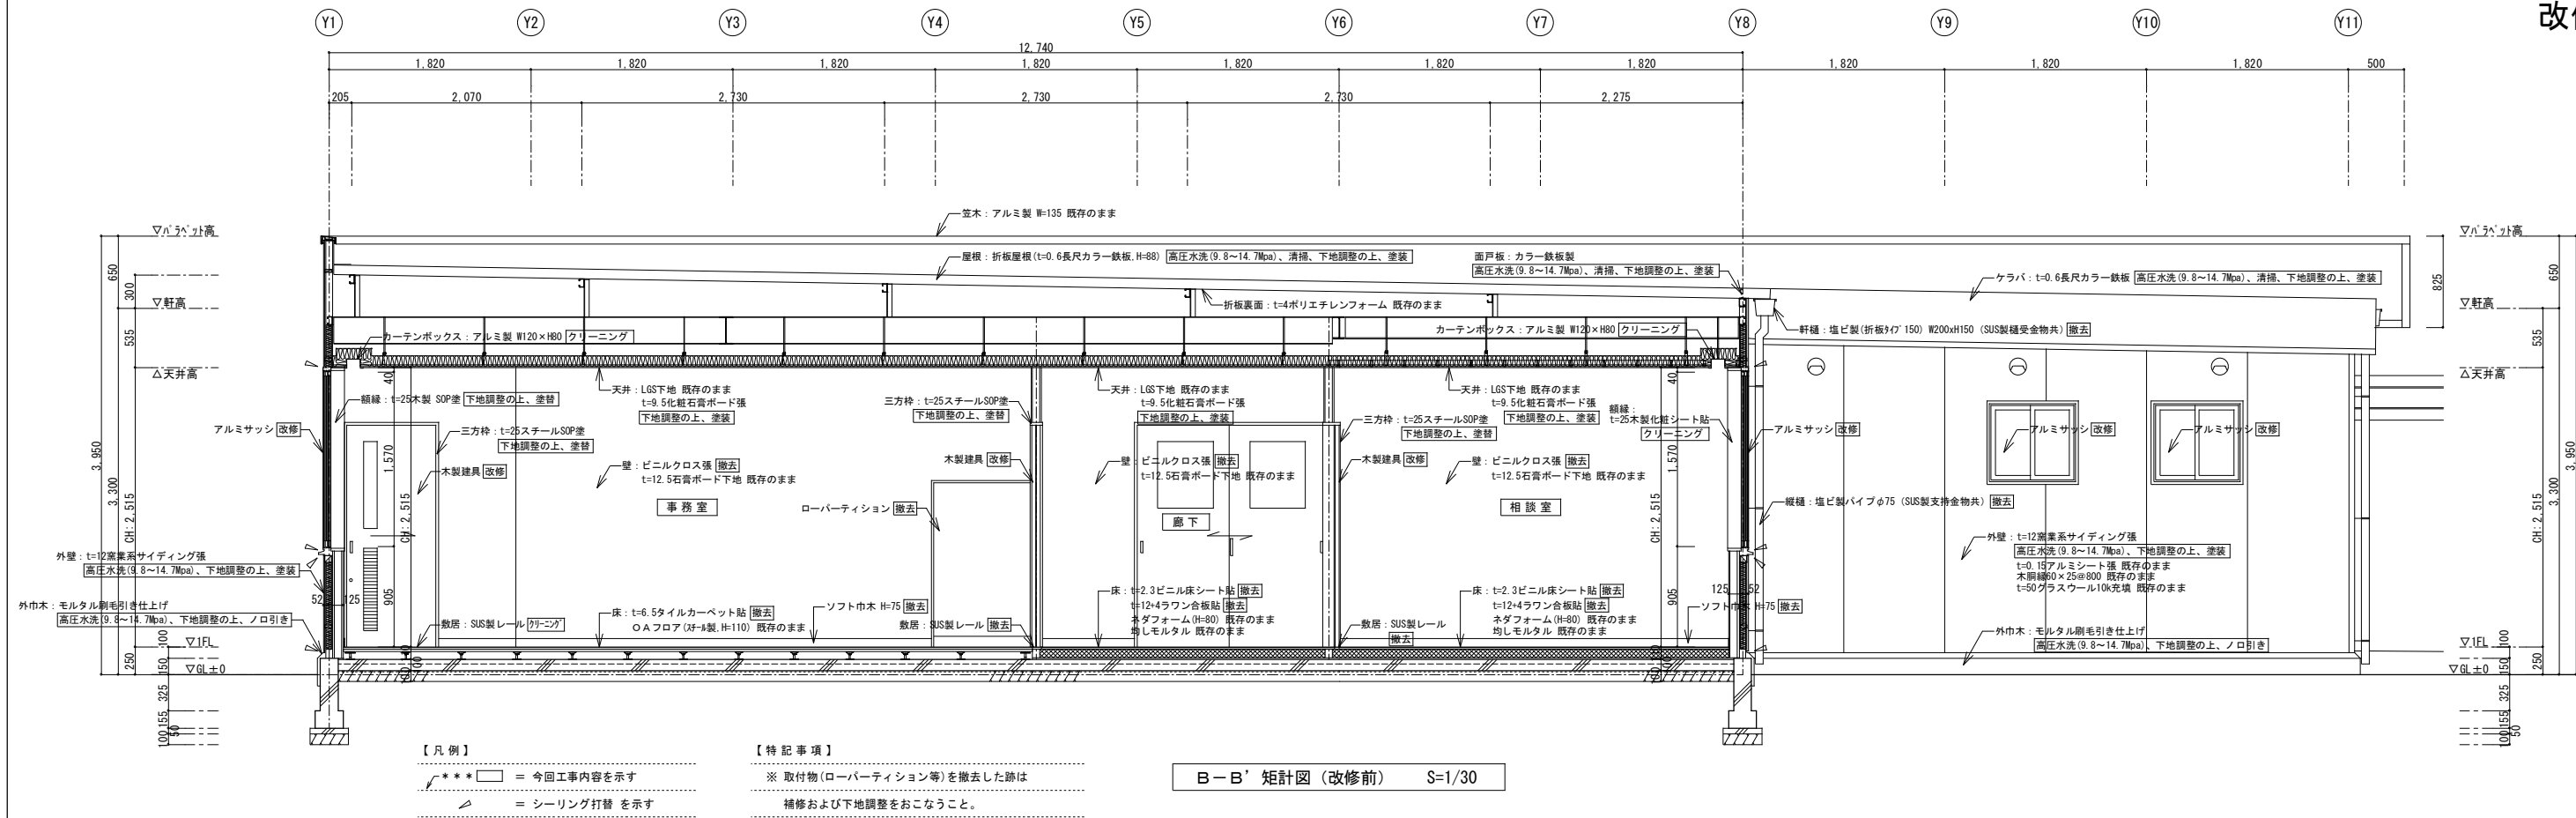


改修後

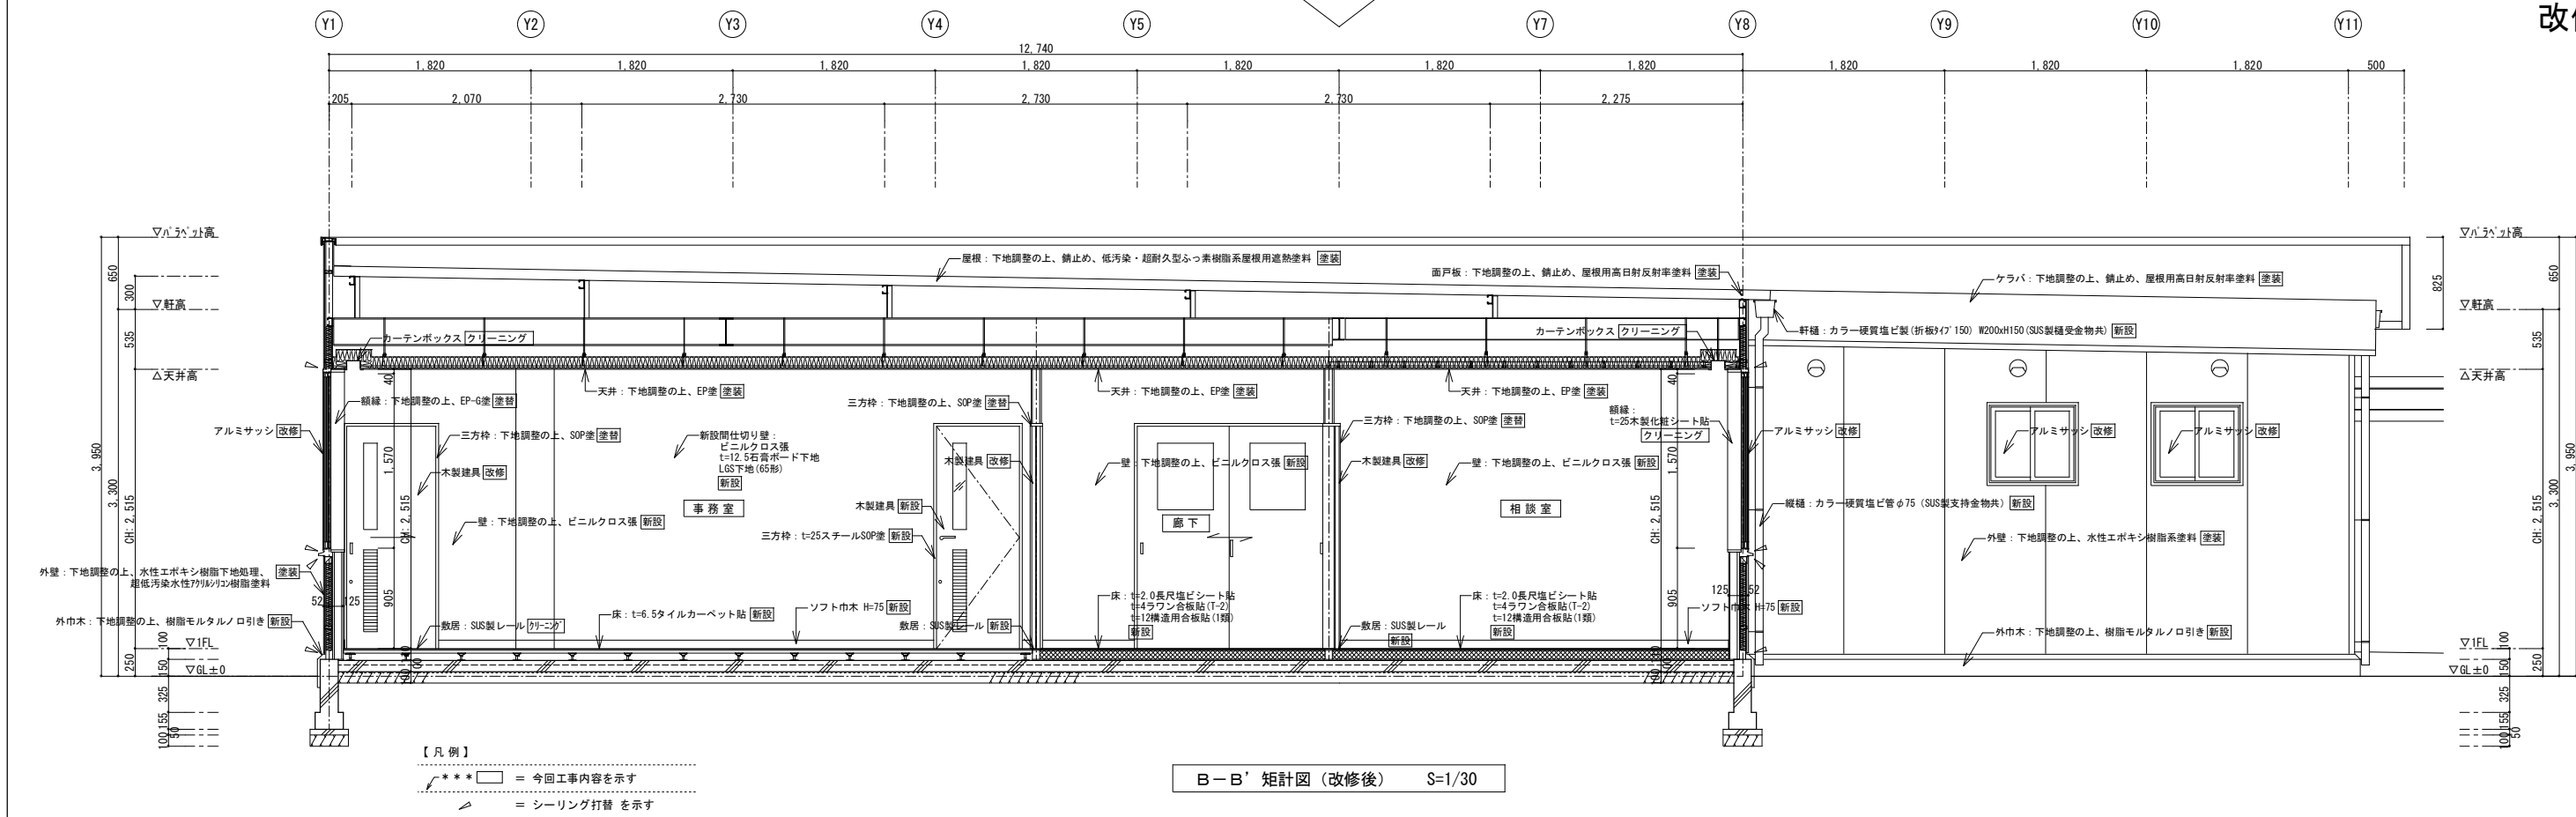


	設計年月日	春日部市 福祉部 障がい者支援課	縮尺	工事名称	図面名称	図面番号
	2026. 03		A1-1:30 A3-1:60	心身障害者通所支援施設増築等工事	あおぞら棟 矩計図（２）（改修前・後）	A－６０



改修前

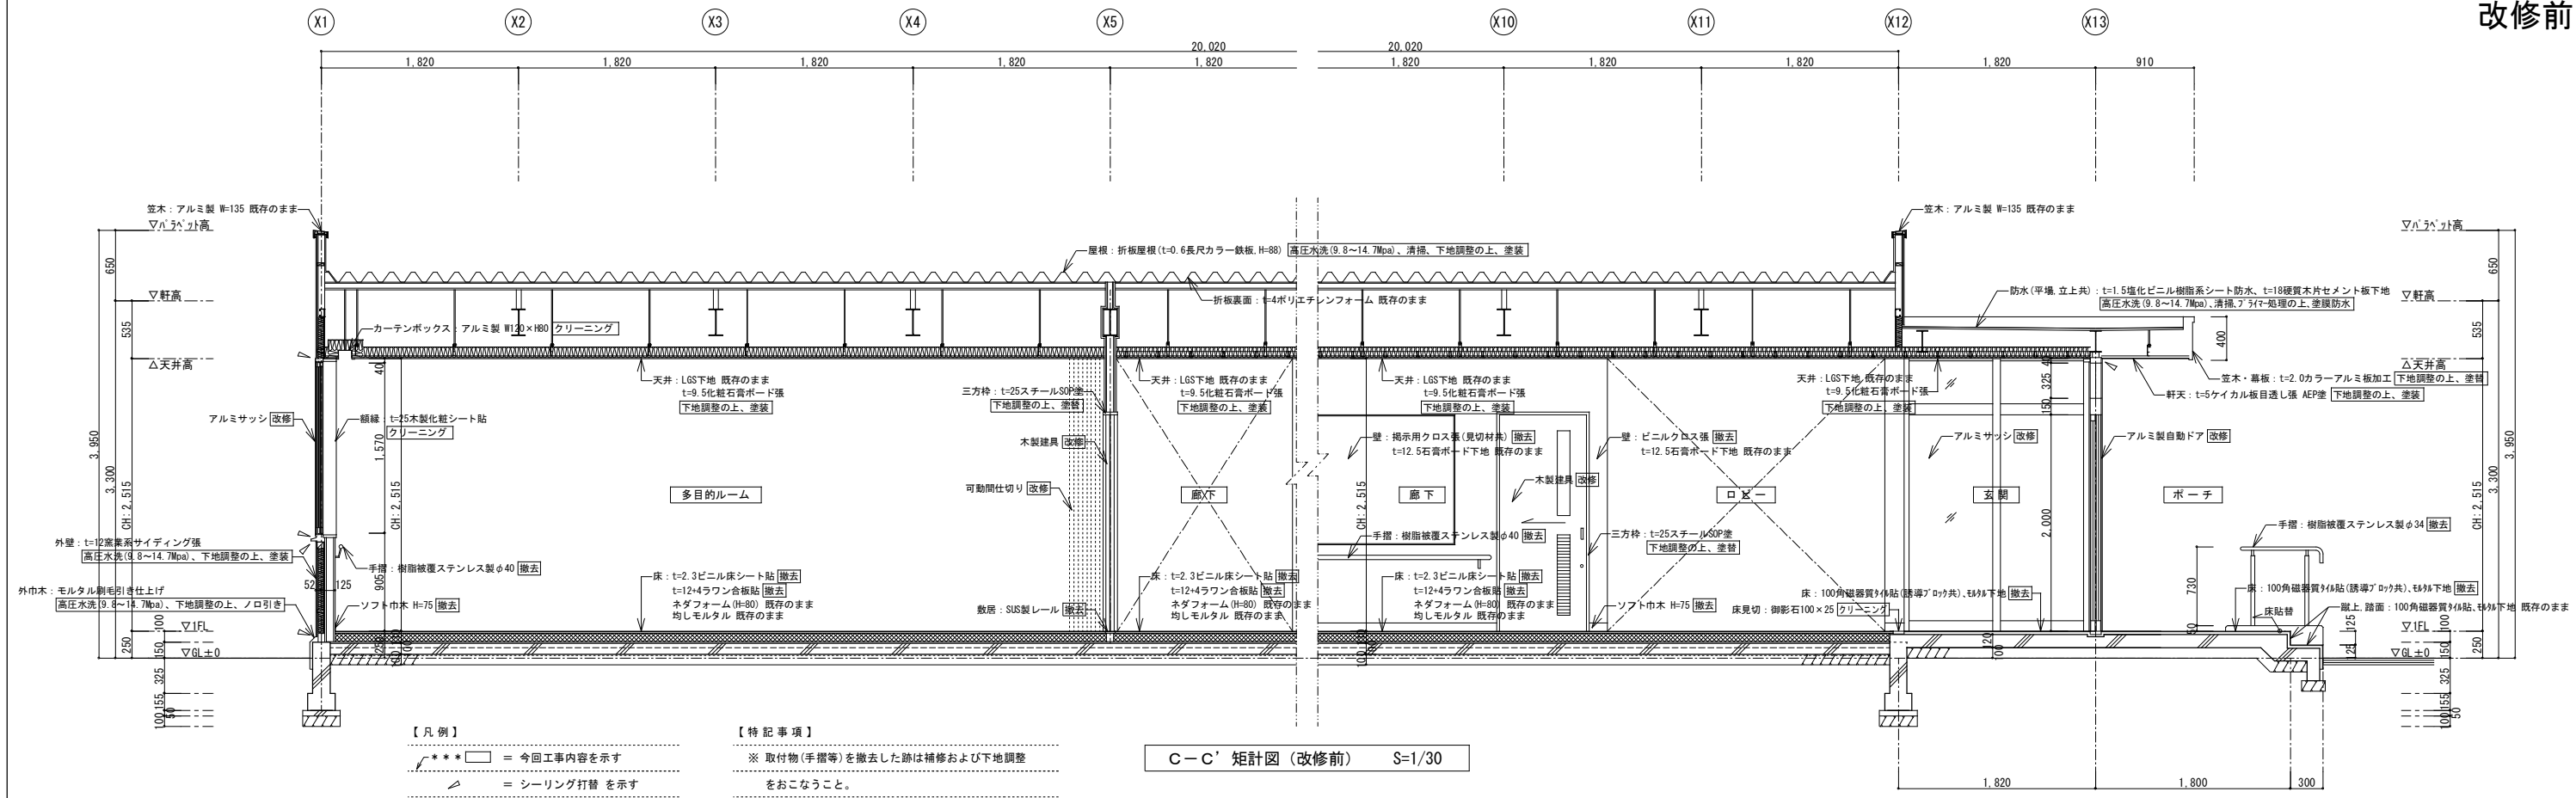



改修後

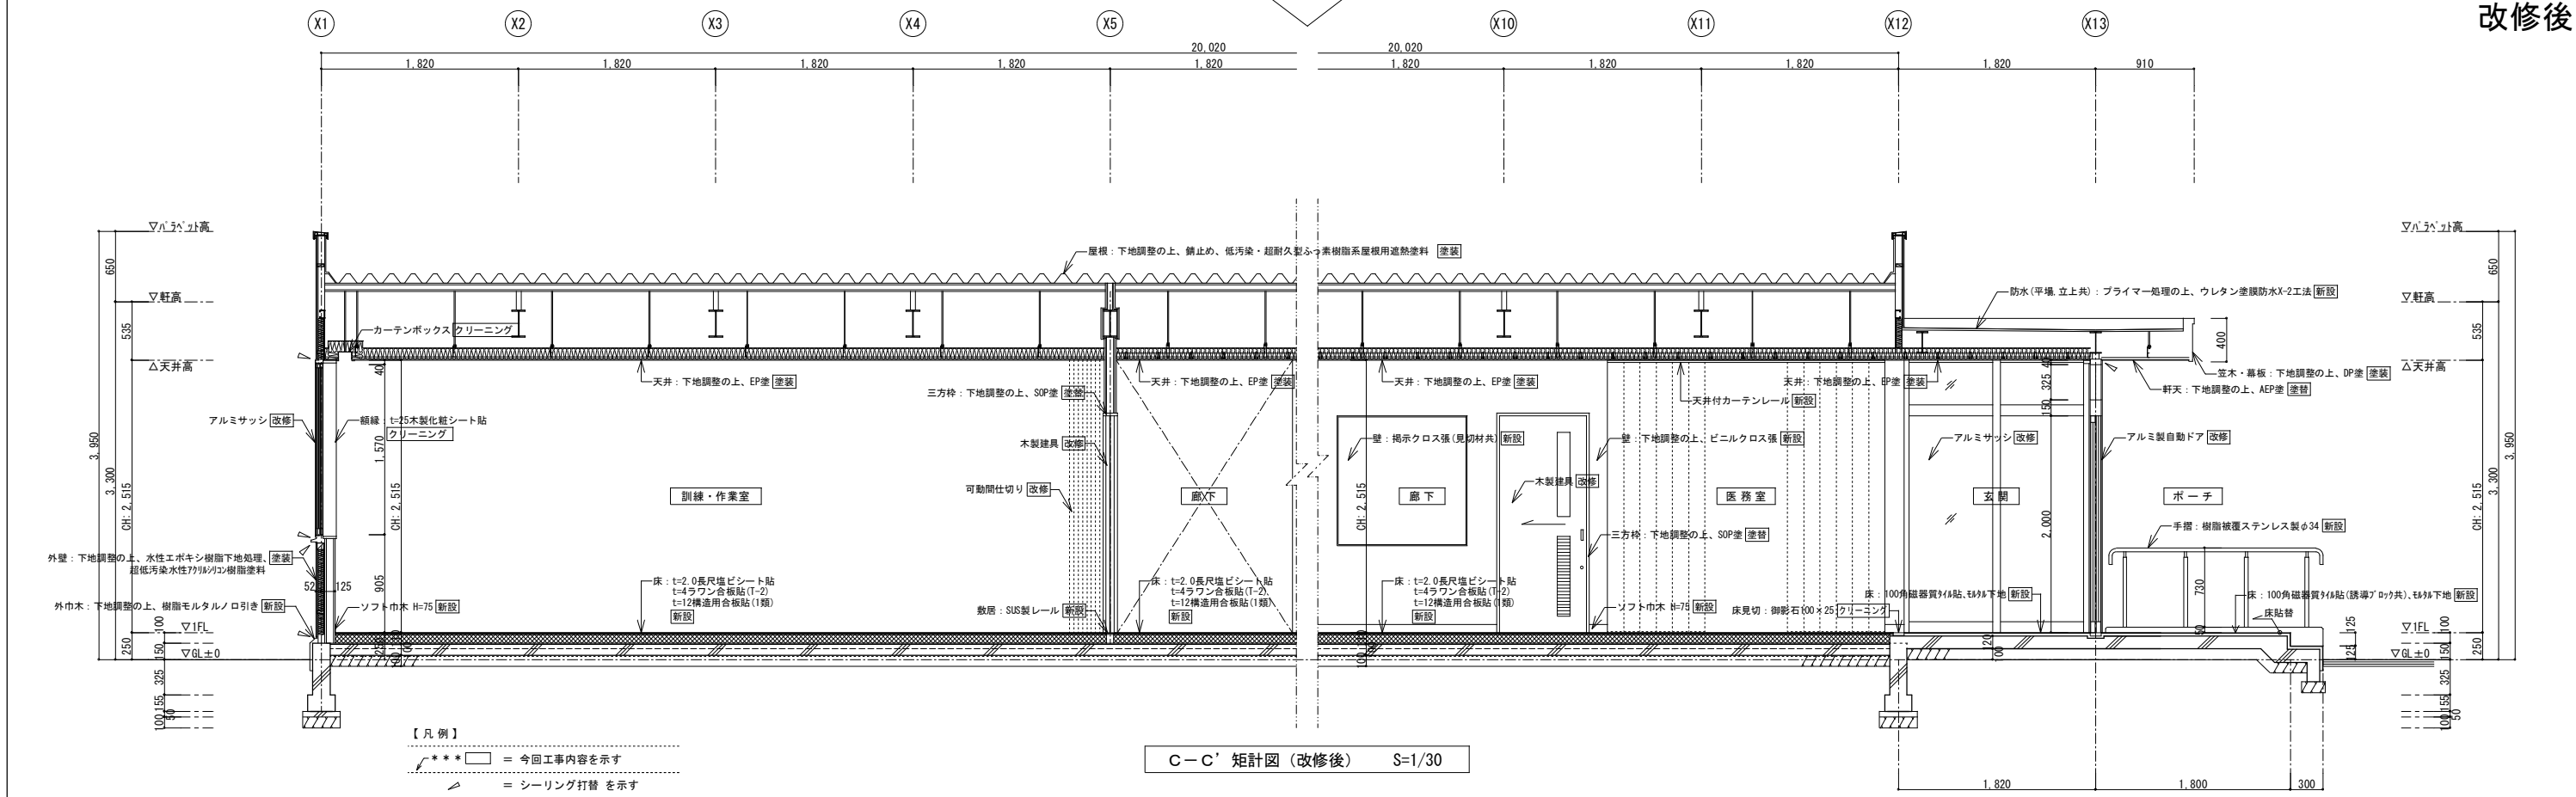


	設計年月日	春日部市 福祉部 障がい者支援課	縮 尺	工 事 名 称	図 面 名 称	図面番号
	2026. 03		A1-1:30 A3-1:60	心身障害者通所支援施設増築等工事	あおぞら棟 矩計図（3）（改修前・後）	A－61

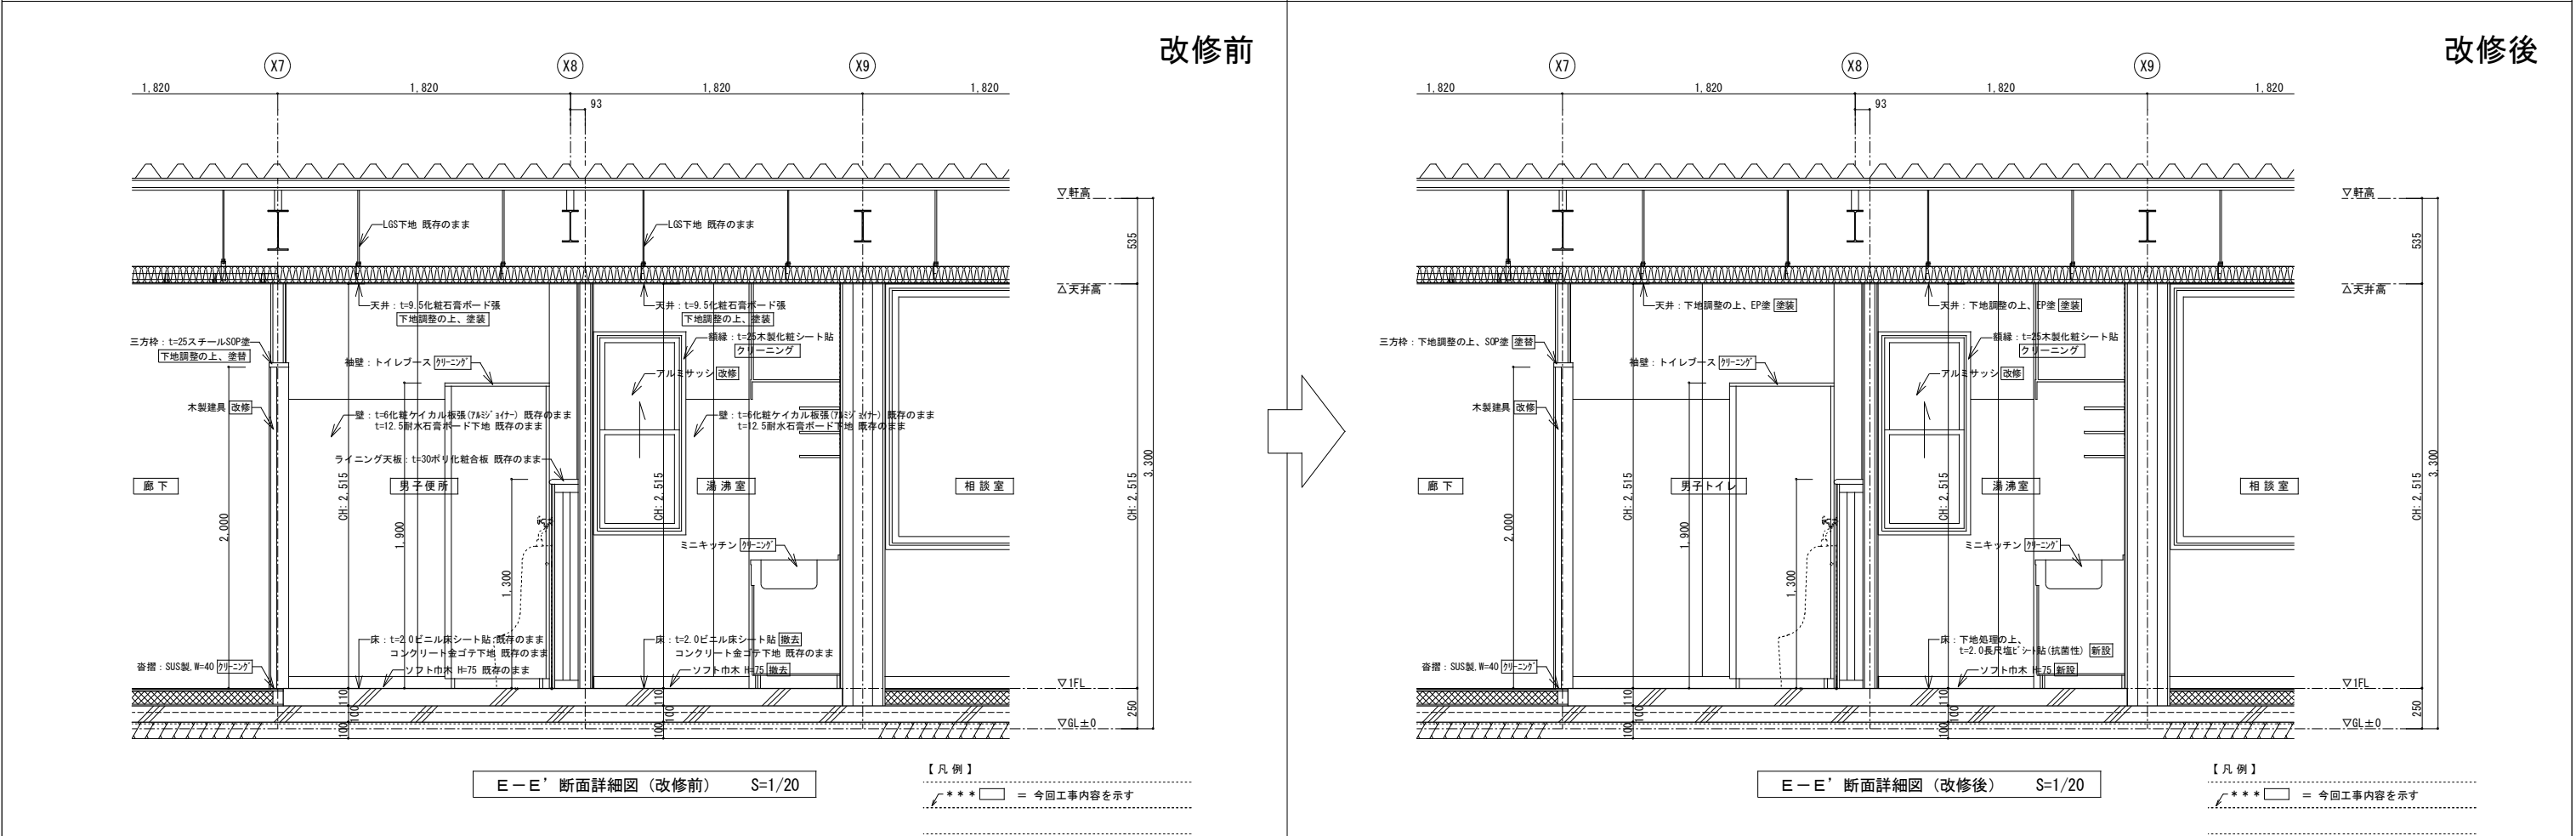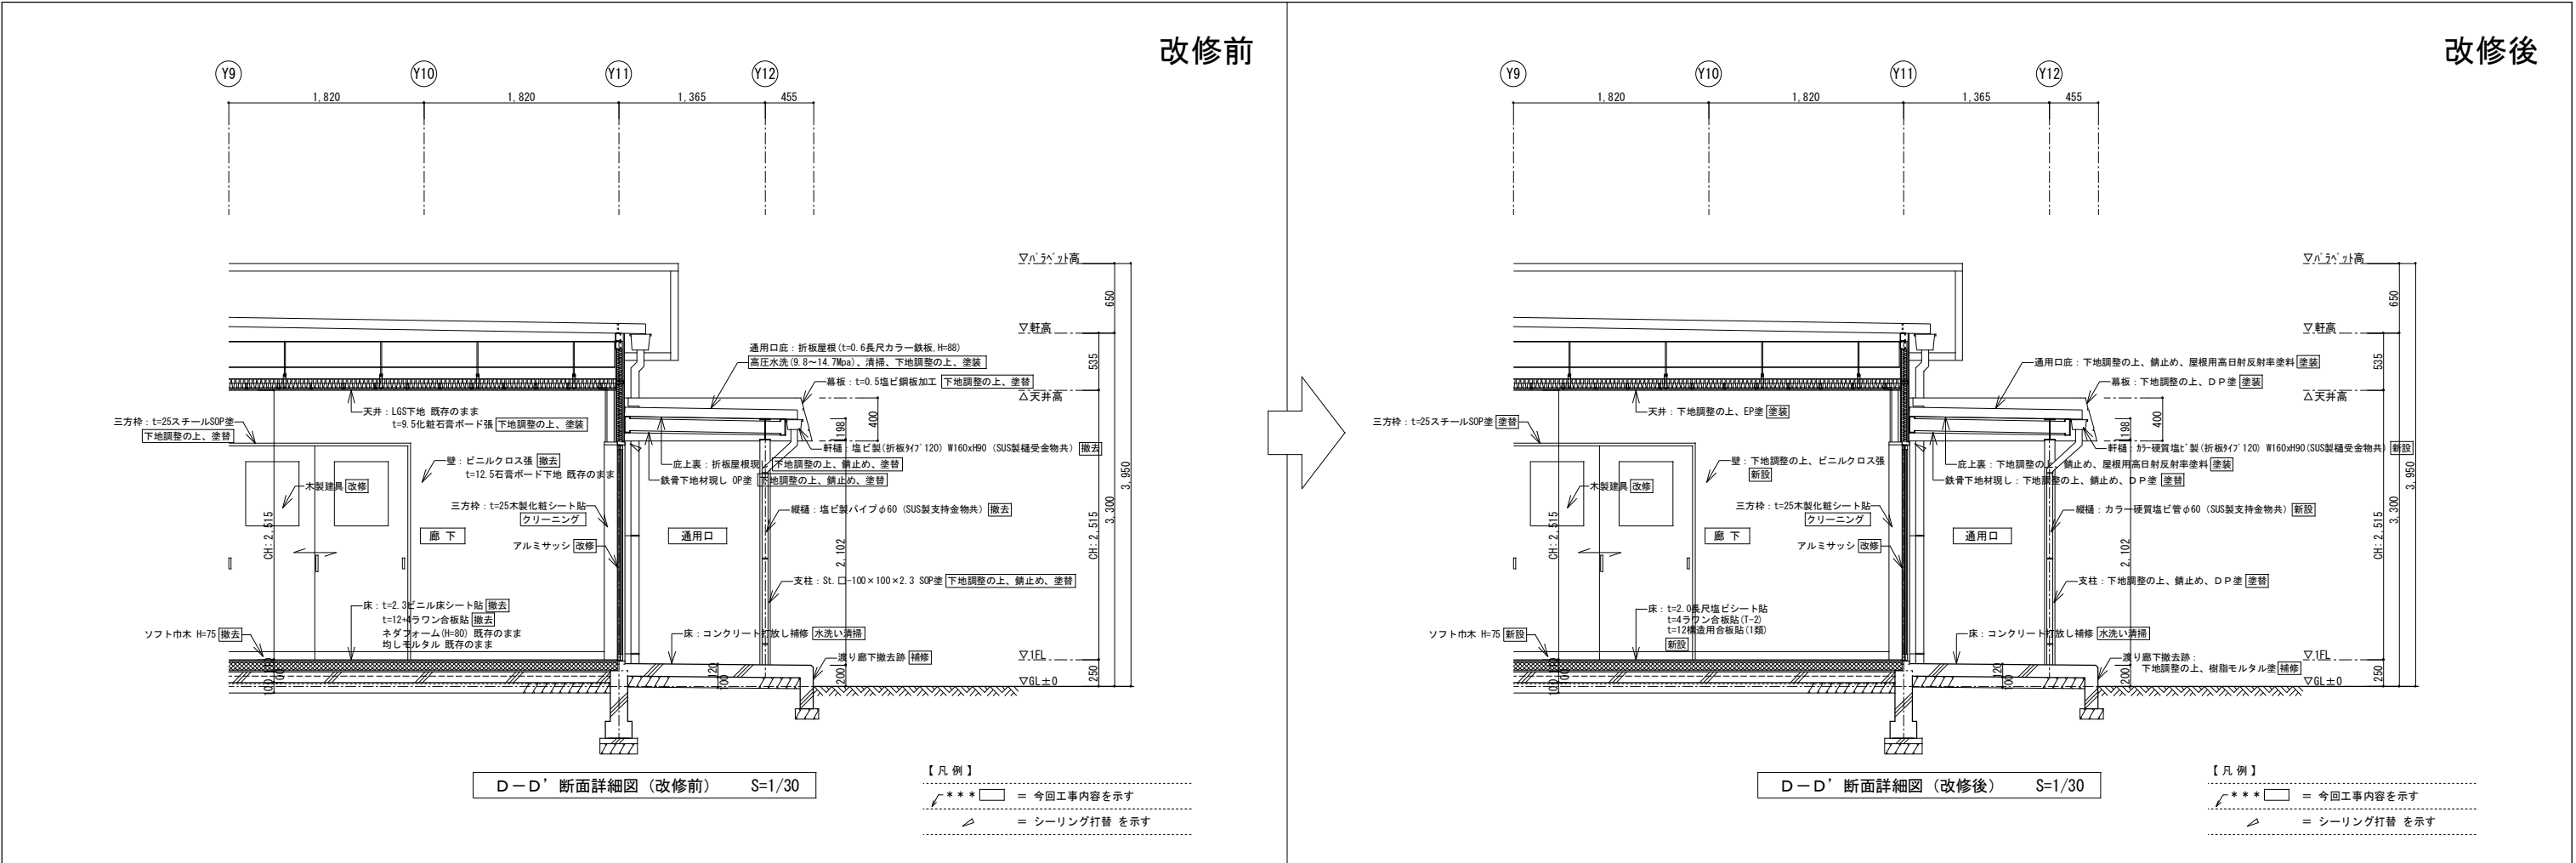



	設計年月日	春日部市 福祉部 障がい者支援課	縮尺	工事名称	図面名称	図面番号
	2026. 03		A1-1:20, 30 A3-1:40, 60	心身障害者通所支援施設増築等工事	あおぞら棟 断面詳細図 (改修前・後)	A-62

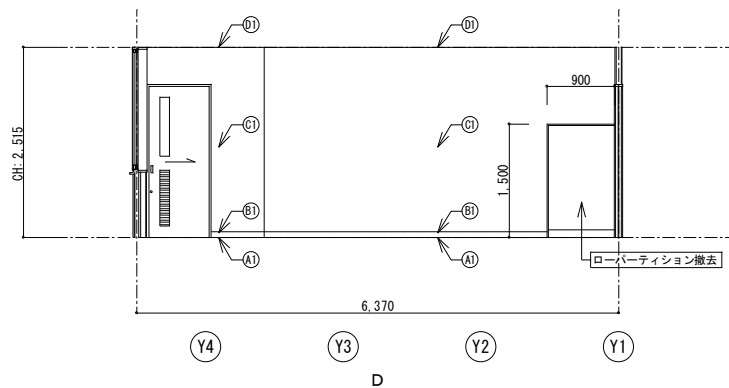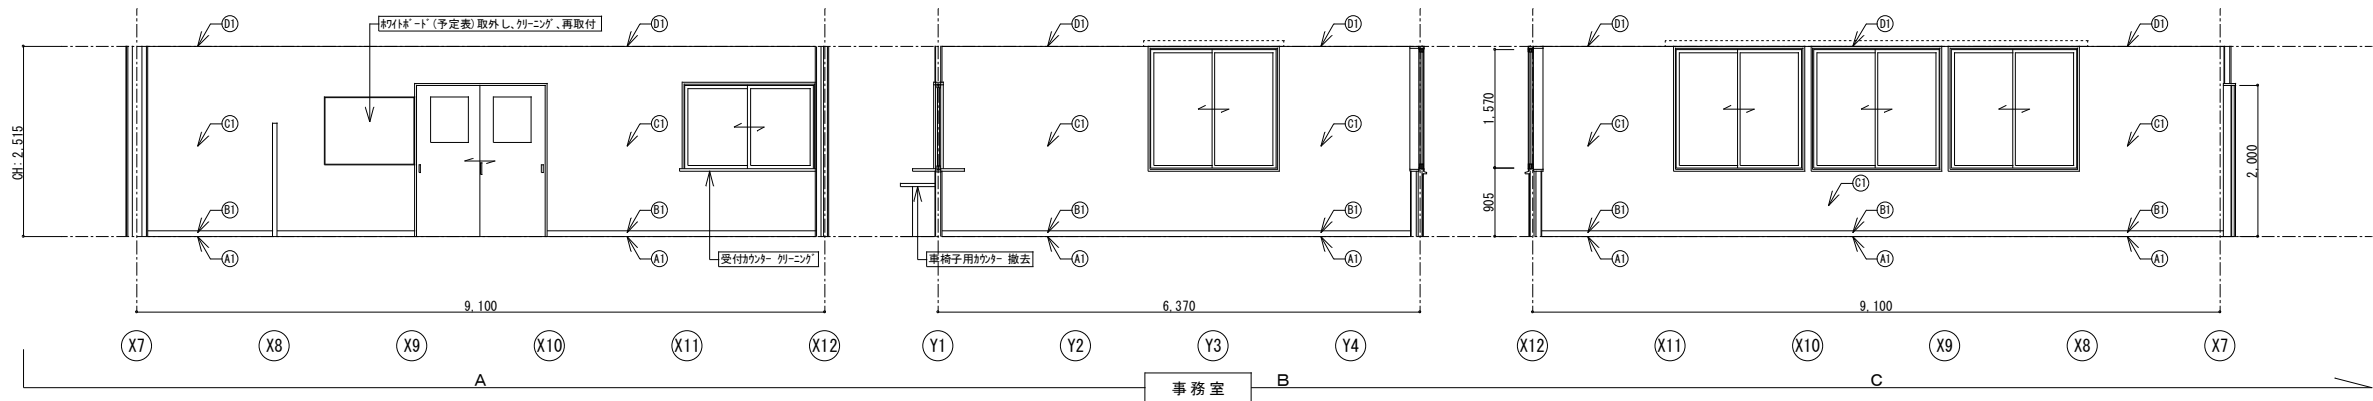

事務室（改修前）	
仕 上 表	
床	① t=6.5タイルカーペット貼 撤去
	○ Aフロア (スチール製, H=110)
巾木	② ソフト巾木 H=75 撤去
	③ t=12.5石膏ボード下地、ビニルクロス張 加2撤去
壁	
天井	④ t=9.5化粧石膏ボード張 塗装
備考	【内装制限】壁天井：難燃以上

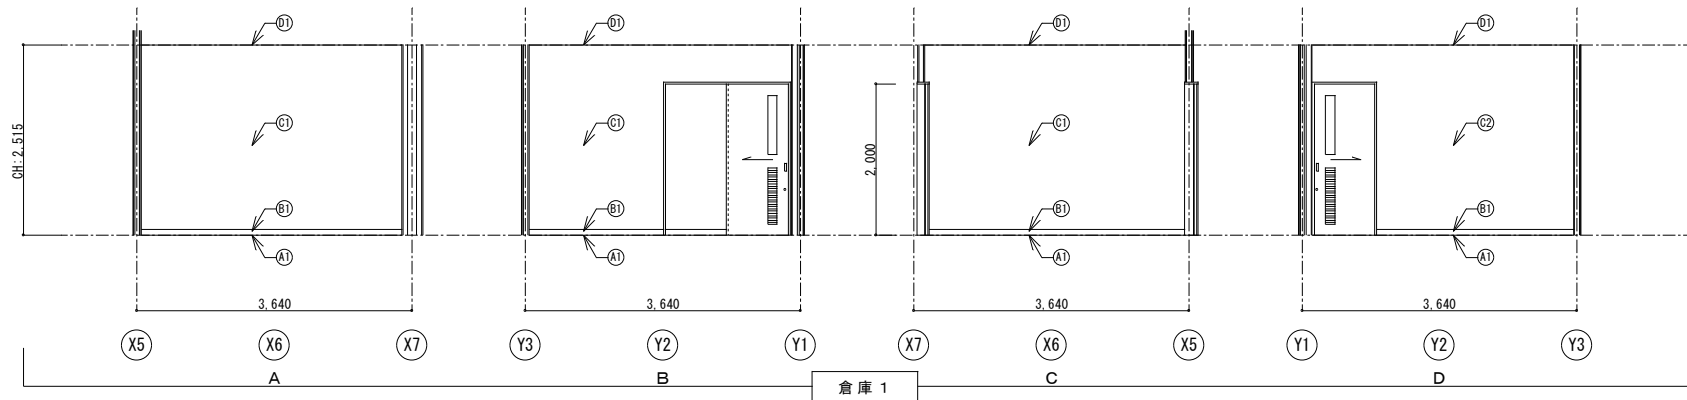


倉庫 1（改修前）	
仕 上 表	
床	① t=12+4ラワン合板貼、t=2.0ビニル床シート貼 撤去
	ネダフォーム (H=80)
巾木	② ソフト巾木 H=75 撤去
	③ t=12.5石膏ボード下地、ビニルクロス張 加2撤去
壁	④ t=12.5+9.5石膏ボード下地、ビニルクロス張 加2撤去
天井	⑤ t=9.5化粧石膏ボード張 塗装
備考	

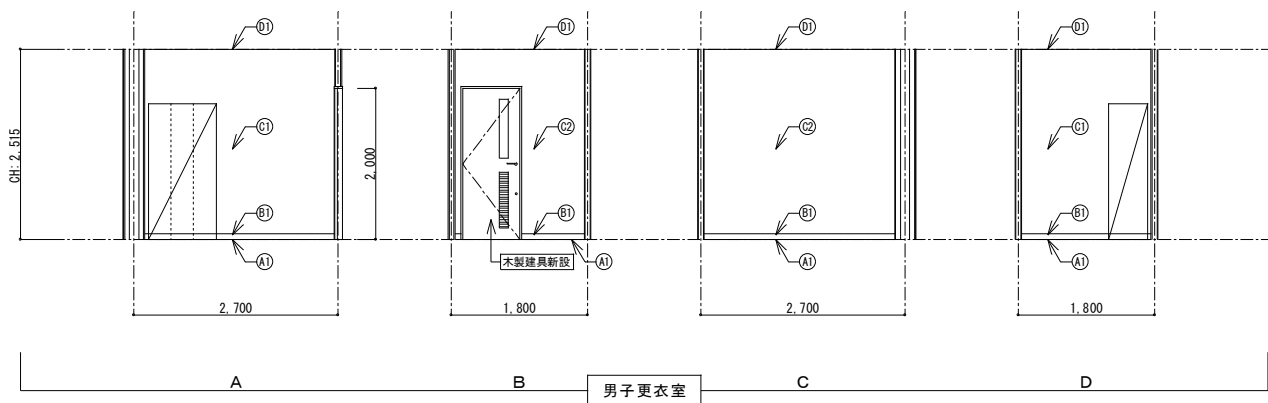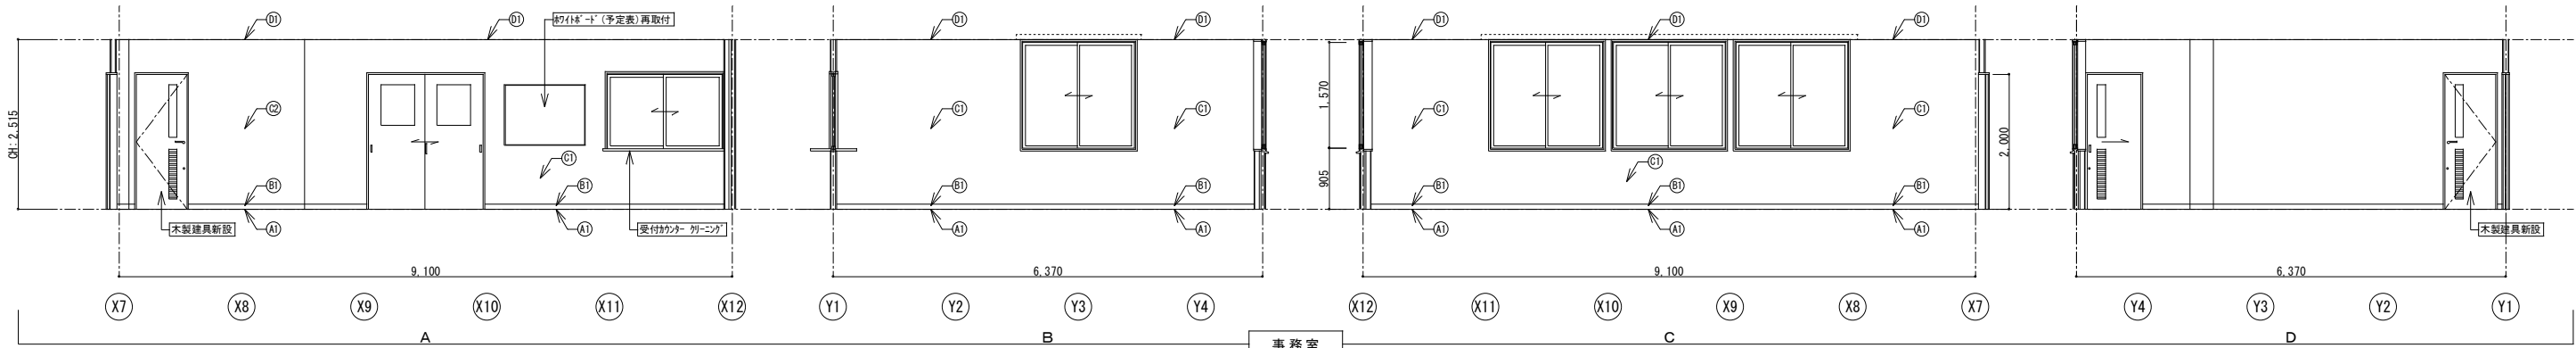


事務室（改修後）	
仕 上 表	
床	① t=6.5タイルカーペット貼 新設
巾木	② ソフト巾木 H=75 新設
壁	③ 下地調整の上、ビニルクロス張 新設 ④ t=12.5石膏ボード下地、ビニルクロス張 新設
天井	⑤ 下地調整の上、EP塗 塗装
備考	【内装制限】壁天井：難燃以上



男子更衣室（改修後）	
仕 上 表	
床	① t=6.5タイルカーペット貼 新設
巾木	② ソフト巾木 H=75 新設
壁	③ 下地調整の上、ビニルクロス張 新設 ④ t=12.5石膏ボード下地、ビニルクロス張 新設
天井	⑤ 下地調整の上、EP塗 塗装
備考	

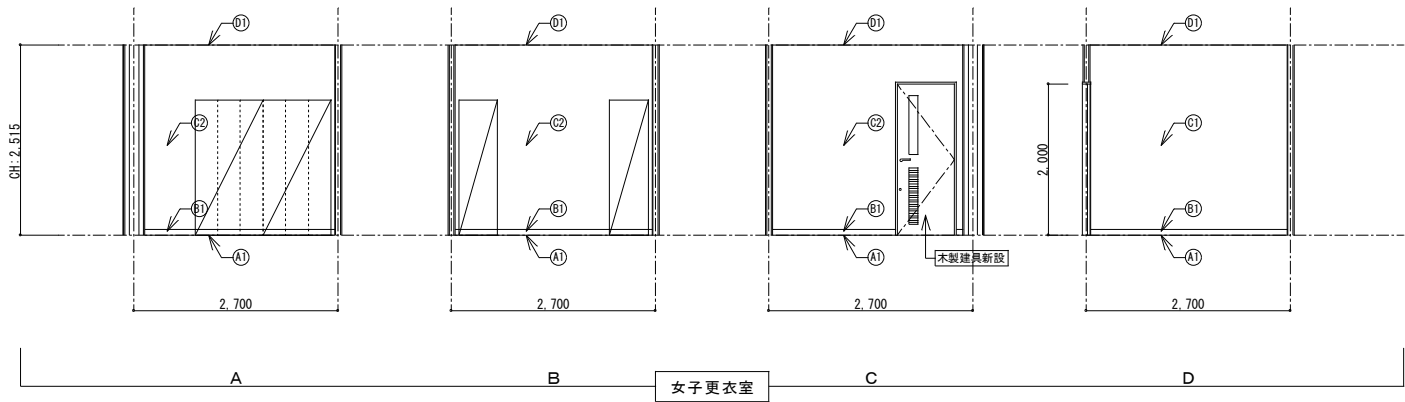

女子更衣室（改修後）	
仕 上 表	
床	① t=6.5タイルカーペット貼 新設 ネダフォーム (H=80)
巾木	② ソフト巾木 H=75 新設
壁	③ 下地調整の上、ビニルクロス張 新設 ④ t=12.5石膏ボード下地、ビニルクロス張 新設
天井	⑤ 下地調整の上、EP塗 塗装
備考	

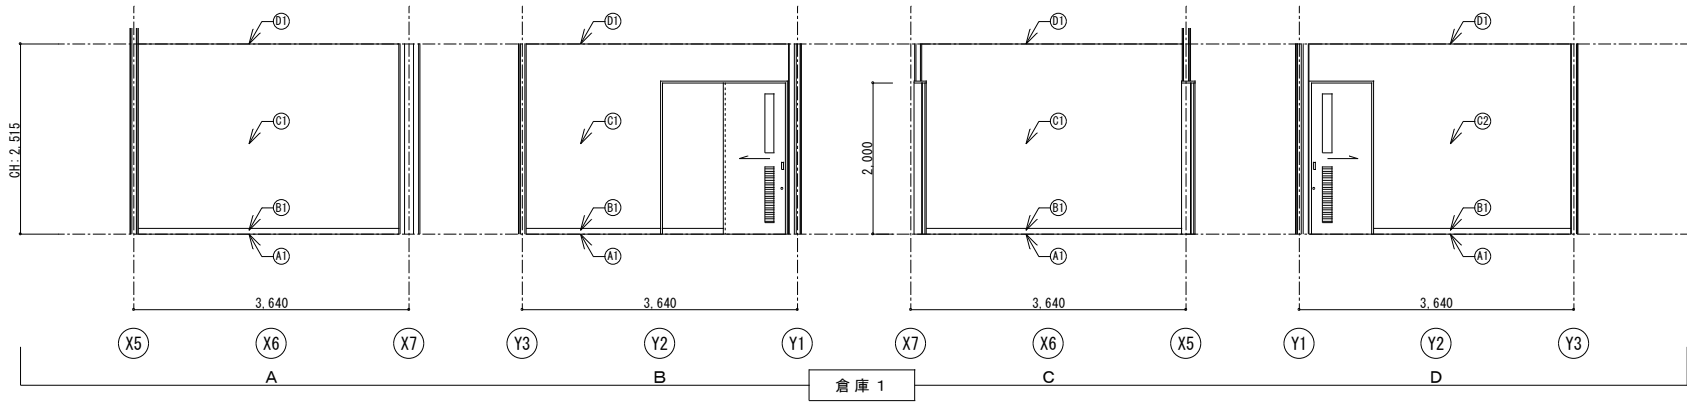


倉庫 1（改修後）	
仕 上 表	
床	① t=2.0長尺塩ビシート貼 新設 t=12構造用合板貼 (1類)、t=4ラワン合板貼 (T-2) 新設
巾木	② ソフト巾木 H=75 新設
壁	③ 下地調整の上、ビニルクロス張 新設 ④ 下地調整の上、ビニルクロス張 新設
天井	⑤ 下地調整の上、EP塗 塗装
備考	

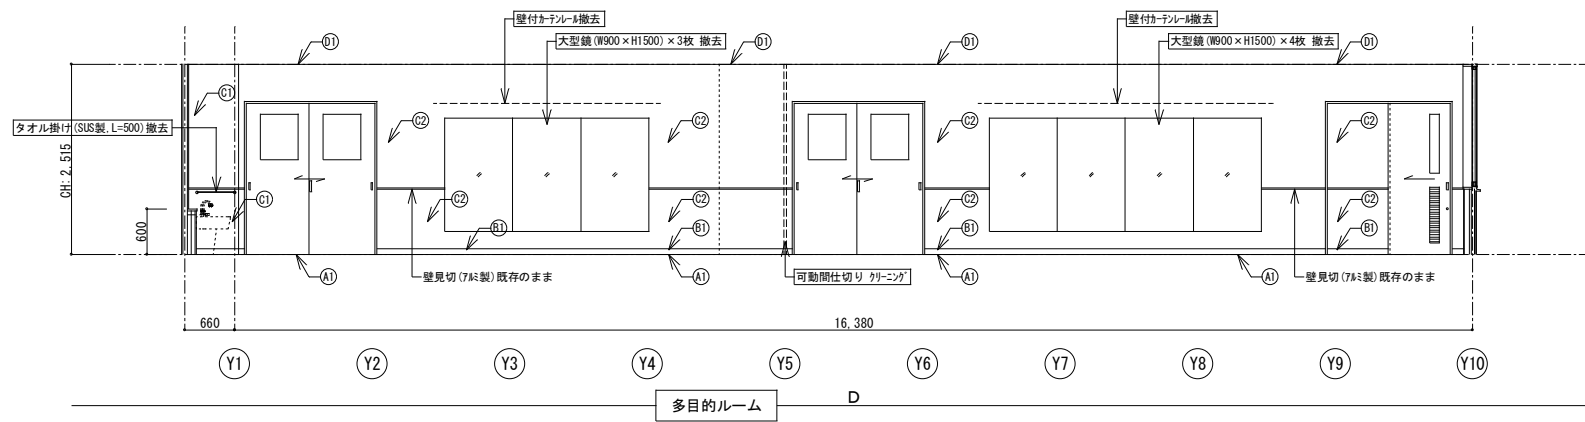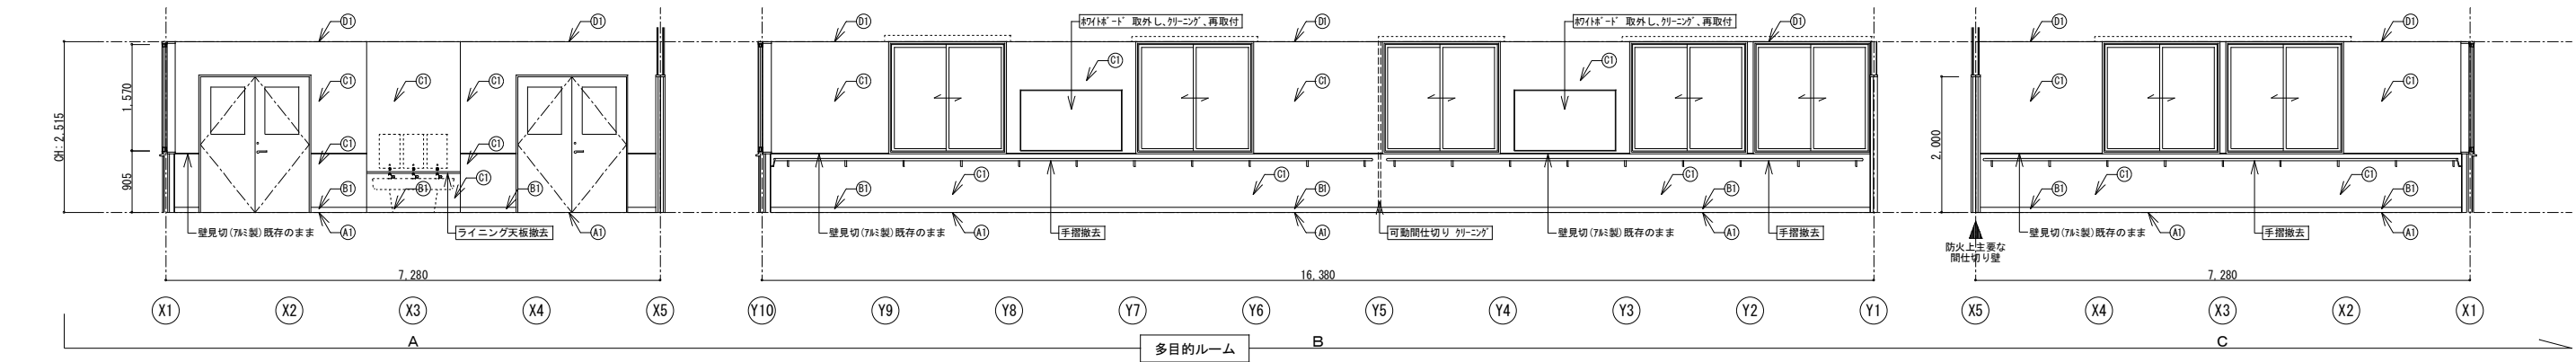


多目的ルーム (改修前)	
仕 上 表	
床	(A) t=12+4ラワン合板貼、t=2.0ビニル床シート貼 撤去 ネダフォーム (H=80)
巾木	(B) ソフト巾木 H=75 撤去
壁	(C) t=12.5石膏ボード下地、ビニルクロス張 加2撤去
	(C) t=12.5+9.5石膏ボード下地、ビニルクロス張 加2撤去
天井	(D) t=9.5化粧石膏ボード張 塗装
備考	【内装制限】壁天井：難燃以上



特記事項
※ 取付物(鏡、カーテンレール、手摺等)を撤去した跡は
補修および下地調整をおこなうこと。

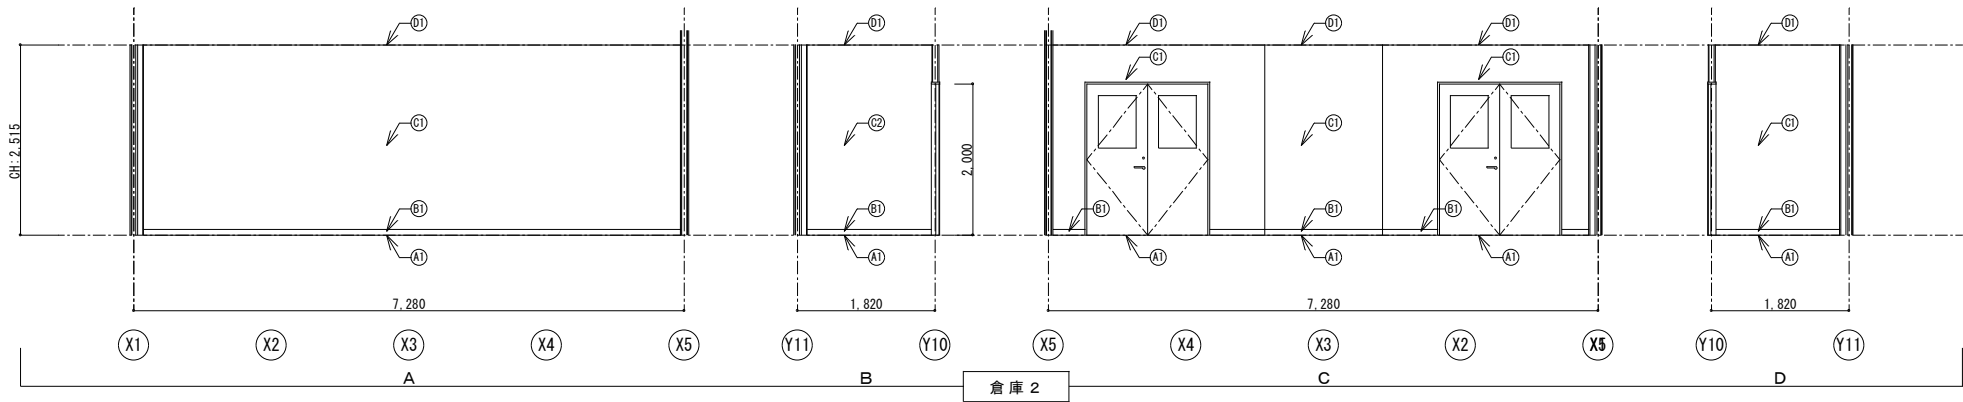

倉庫 2 (改修前)	
仕 上 表	
床	(A) t=12+4ラワン合板貼、t=2.0ビニル床シート貼 撤去 ネダフォーム (H=80)
巾木	(B) ソフト巾木 H=75 撤去
壁	(C) t=12.5石膏ボード下地、ビニルクロス張 加2撤去
	(C) t=12.5+9.5石膏ボード下地、ビニルクロス張 加2撤去
天井	(D) t=9.5化粧石膏ボード張 塗装
備考	

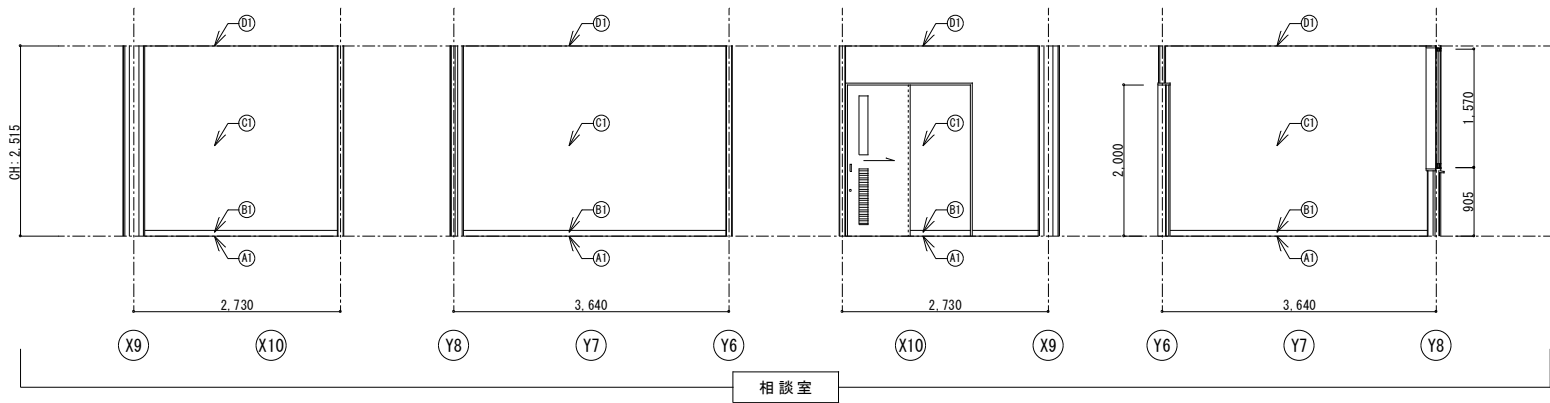


相談室 (改修前)	
仕 上 表	
床	(A) t=12+4ラワン合板貼、t=2.0ビニル床シート貼 撤去 ネダフォーム (H=80)
巾木	(B) ソフト巾木 H=75 撤去
壁	(C) t=12.5石膏ボード下地、ビニルクロス張 加2撤去
天井	(D) t=9.5化粧石膏ボード張 塗装
備考	【内装制限】壁天井：難燃以上

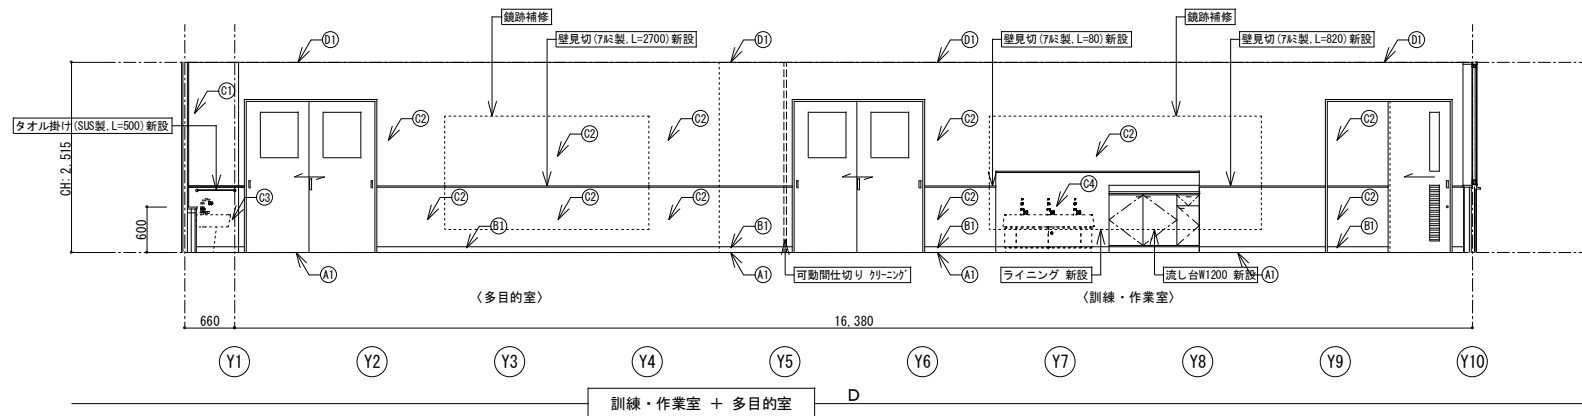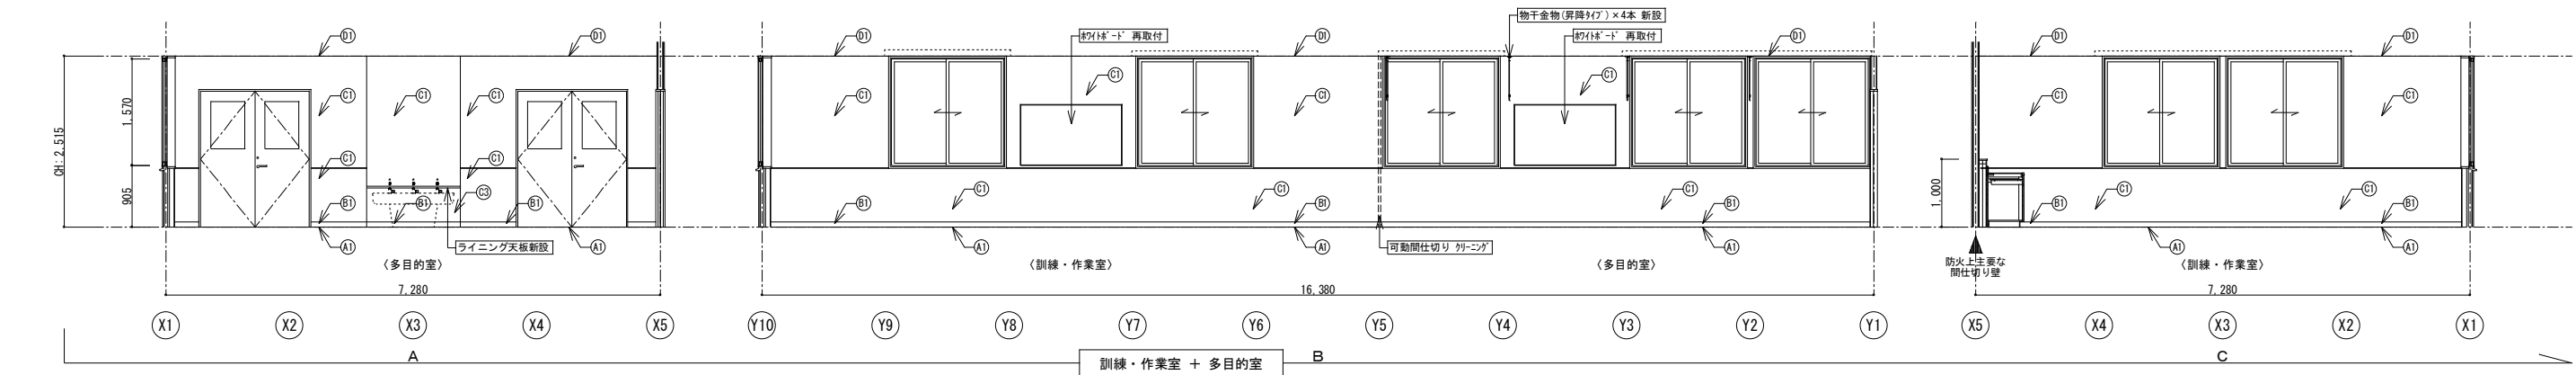


訓練・作業室+多目的室（改修後） 仕 上 表	
床	① t=2.0長尺塩ビシート貼【新設】 t=12構造用合板貼(1類)、t=4ラワン合板貼(T-2)【新設】
	② ソフト巾木 H=75【新設】
壁	③ 下地調整の上、ビニルクロス張【新設】
	④ 下地調整の上、ビニルクロス張【新設】
	⑤ 下地調整の上、t=3メラミン化粧板張(樹脂製ジョイナー)【新設】
	⑥ t=3メラミン化粧板張(樹脂製ジョイナー)、 t=12.5耐水石膏ボード下地【新設】
天井	⑦ 下地調整の上、EP塗【塗装】
備考	【内装制限】壁天井：難燃以上


特記事項
※ 取付物(鏡、カーテンレール、手摺等)を撤去した跡は
補修および下地調整をおこなうこと。

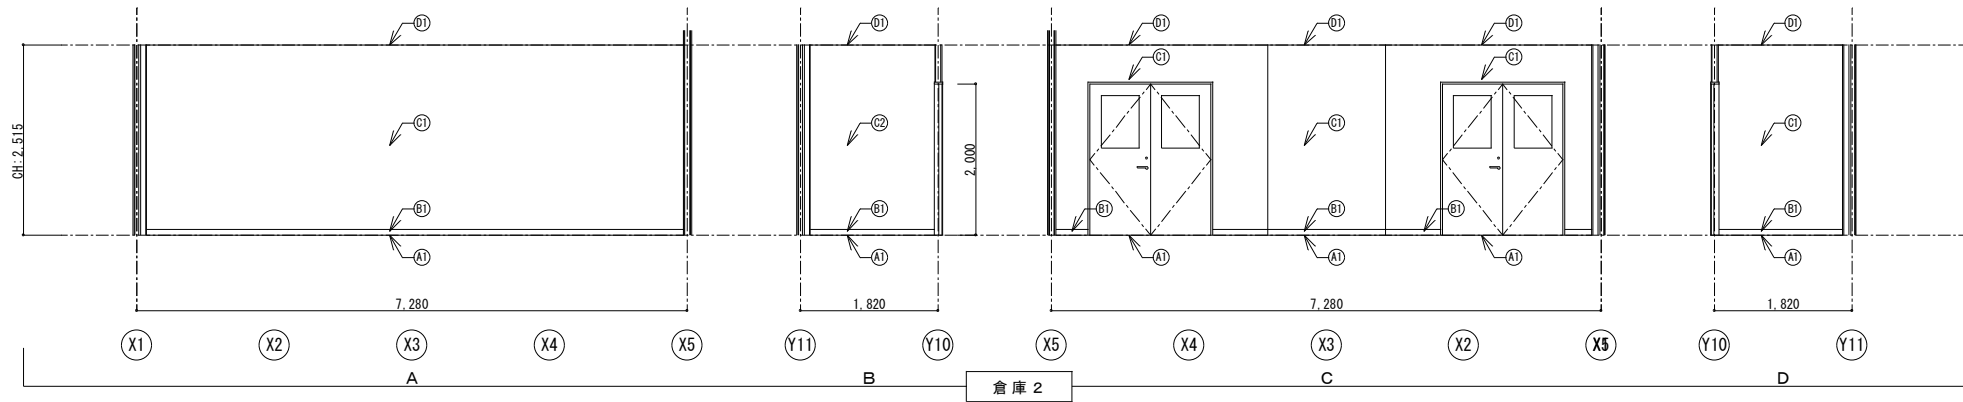


倉庫 2（改修後） 仕 上 表	
床	① t=2.0長尺塩ビシート貼【新設】 t=12構造用合板貼(1類)、t=4ラワン合板貼(T-2)【新設】
	② ソフト巾木 H=75【新設】
壁	③ 下地調整の上、ビニルクロス張【新設】
	④ 下地調整の上、ビニルクロス張【新設】
天井	⑤ 下地調整の上、EP塗【塗装】
	⑥ 下地調整の上、EP塗【塗装】
備考	【内装制限】壁天井：難燃以上

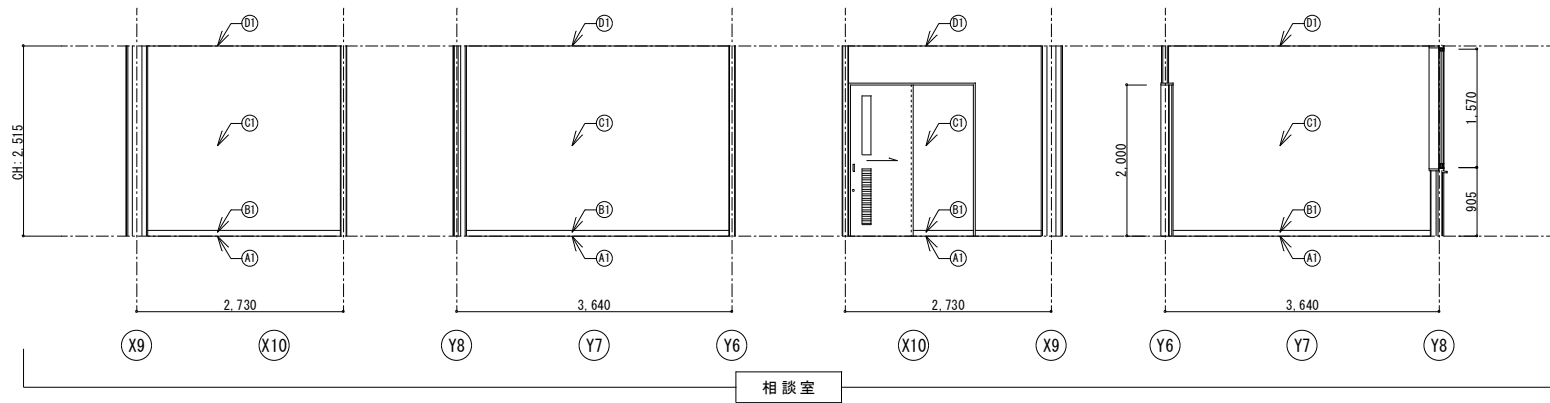


相談室（改修後） 仕 上 表	
床	① t=2.0長尺塩ビシート貼【新設】 t=12構造用合板貼(1類)、t=4ラワン合板貼(T-2)【新設】
	② ソフト巾木 H=75【新設】
壁	③ 下地調整の上、ビニルクロス張【新設】
	④ 下地調整の上、ビニルクロス張【新設】
天井	⑤ 下地調整の上、EP塗【塗装】
	⑥ 下地調整の上、EP塗【塗装】
備考	【内装制限】壁天井：難燃以上

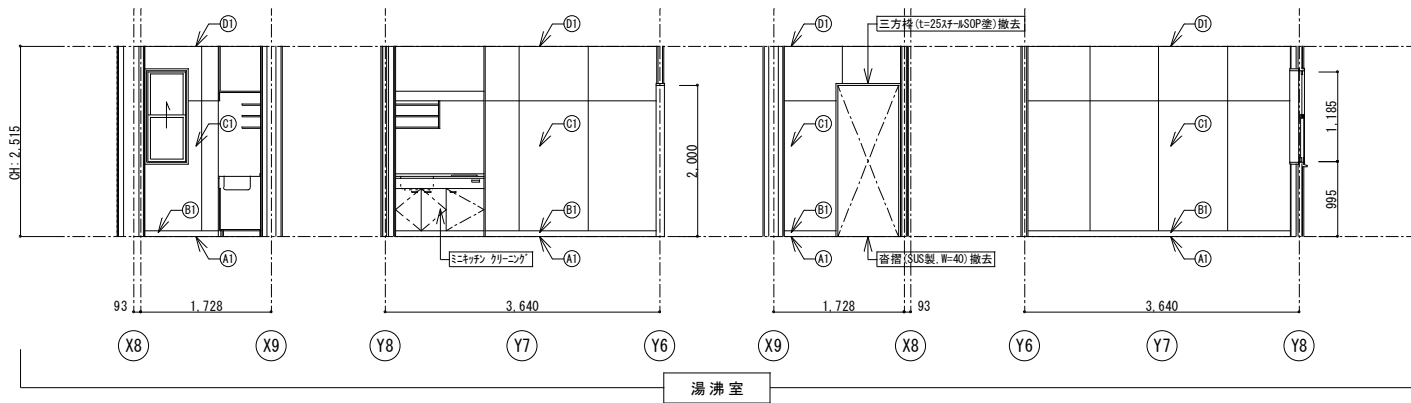


湯沸室（改修前）	
仕 上 表	
床	㊦ t=2.0ビニル床シート貼 撤去
	コンクリート金ゴテ下地
巾木	㊧ ソフト巾木 H=75 撤去
壁	㊩ t=6化粧ケイカル板張 (7ﾙﾐﾝｸﾞｲﾅｰ)
	t=12.5耐水石膏ボード下地
天井	㊰ t=9.5化粧石膏ボード張 塗装
備考	

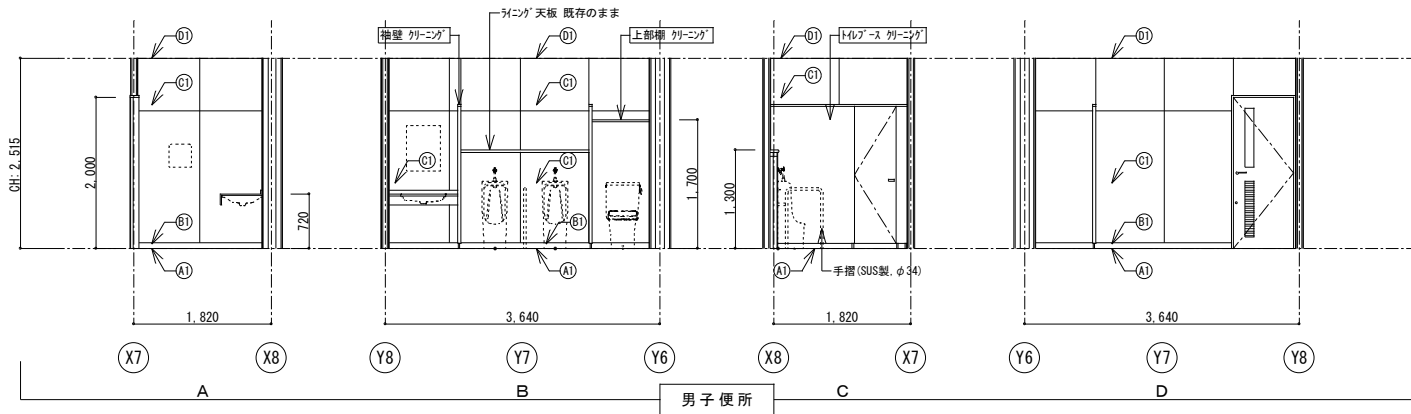


男子便所（改修前）	
仕 上 表	
床	㊦ t=2.0ビニル床シート貼
	コンクリート金ゴテ下地
巾木	㊧ ソフト巾木 H=75
壁	㊩ t=6化粧ケイカル板張 (7ﾙﾐﾝｸﾞｲﾅｰ)
	t=12.5耐水石膏ボード下地
天井	㊰ t=9.5化粧石膏ボード張 塗装
備考	

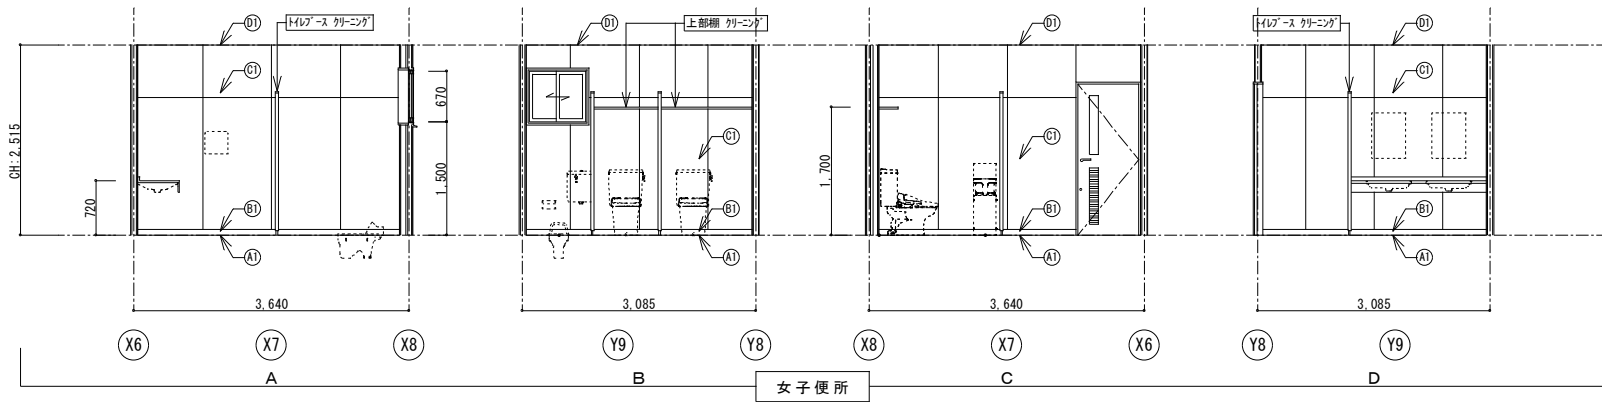


女子便所（改修前）	
仕 上 表	
床	㊦ t=2.0ビニル床シート貼
	コンクリート金ゴテ下地
巾木	㊧ ソフト巾木 H=75
壁	㊩ t=6化粧ケイカル板張 (7ﾙﾐﾝｸﾞｲﾅｰ)
	t=12.5耐水石膏ボード下地
天井	㊰ t=9.5化粧石膏ボード張 塗装
備考	

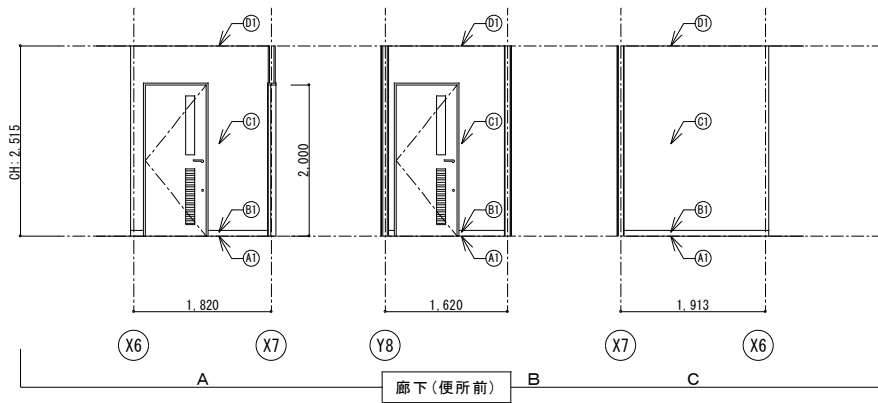


廊下（便所前）（改修前）	
仕 上 表	
床	㊦ t=12+4ラワン合板貼、t=2.0ビニル床シート貼 撤去
	ネダフォーム (H=80)
巾木	㊧ ソフト巾木 H=75 撤去
壁	㊩ t=12.5石膏ボード下地、ビニルクロス張 撤去
天井	㊰ t=9.5化粧石膏ボード張 塗装
備考	

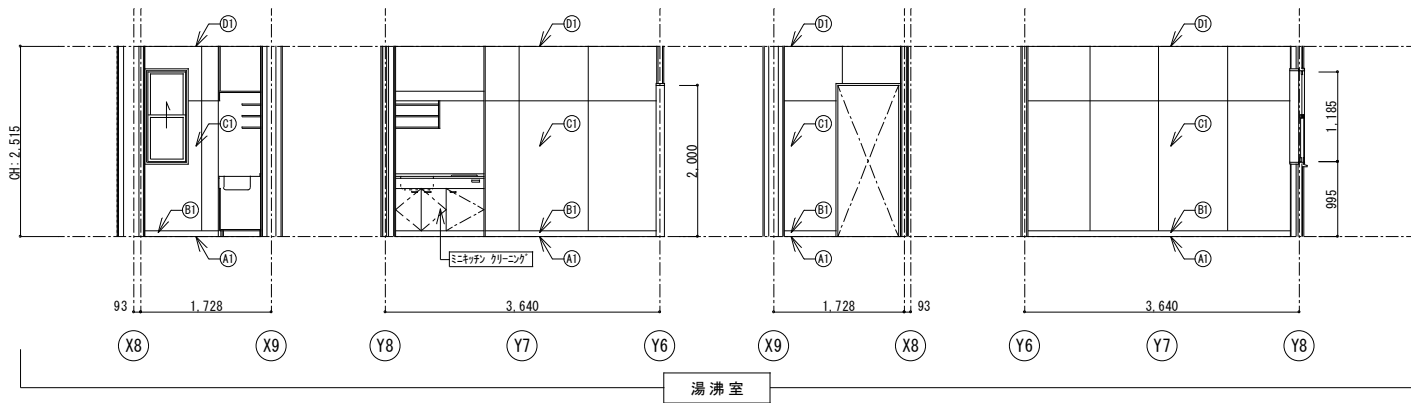


湯沸室（改修後）	
仕 上 表	
床	① 下地処理の上、t=2.0長尺塩ビシート貼（抗菌性） 新設
巾木	② ソフト巾木 H=75 新設
壁	③ t=6化粧ケイカル板張（7&ミシヨイナ） t=12.5耐水石膏ボード下地
天井	④ 下地調整の上、EP塗 塗装
備考	

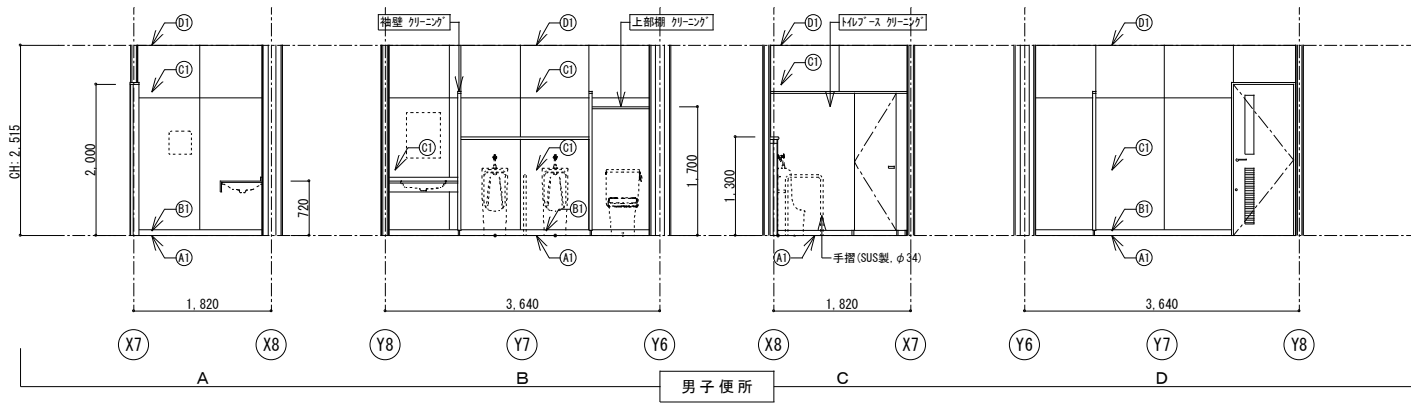


男子便所（改修後）	
仕 上 表	
床	① t=2.0ビニル床シート貼 コンクリート金ゴテ下地
巾木	② ソフト巾木 H=75
壁	③ t=6化粧ケイカル板張（7&ミシヨイナ） t=12.5耐水石膏ボード下地
天井	④ 下地調整の上、EP塗 塗装
備考	

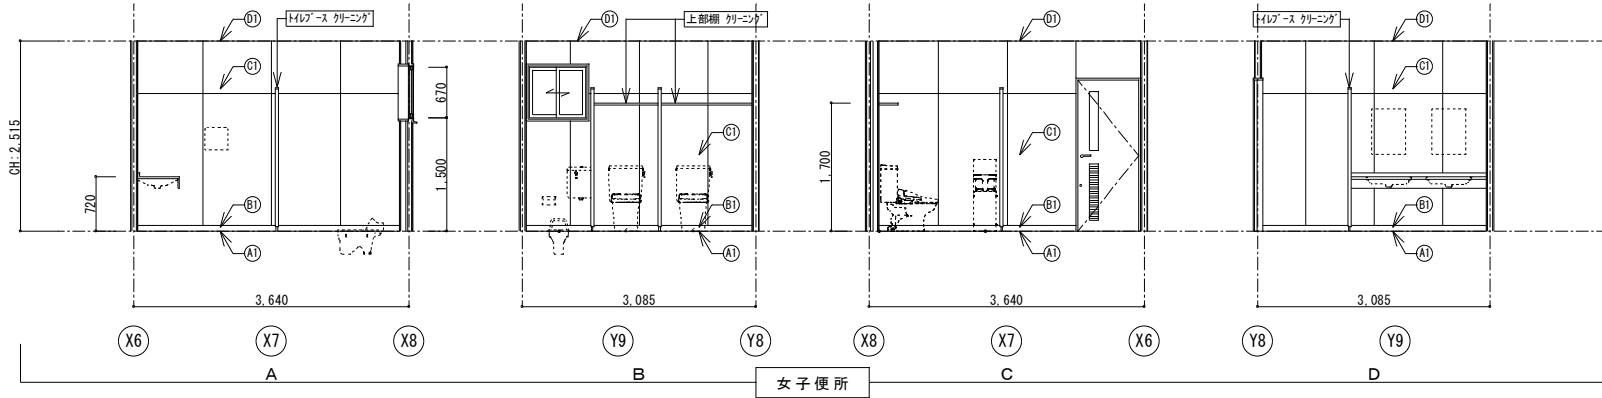


女子便所（改修後）	
仕 上 表	
床	① t=2.0ビニル床シート貼 コンクリート金ゴテ下地
巾木	② ソフト巾木 H=75
壁	③ t=6化粧ケイカル板張（7&ミシヨイナ） t=12.5耐水石膏ボード下地
天井	④ 下地調整の上、EP塗 塗装
備考	

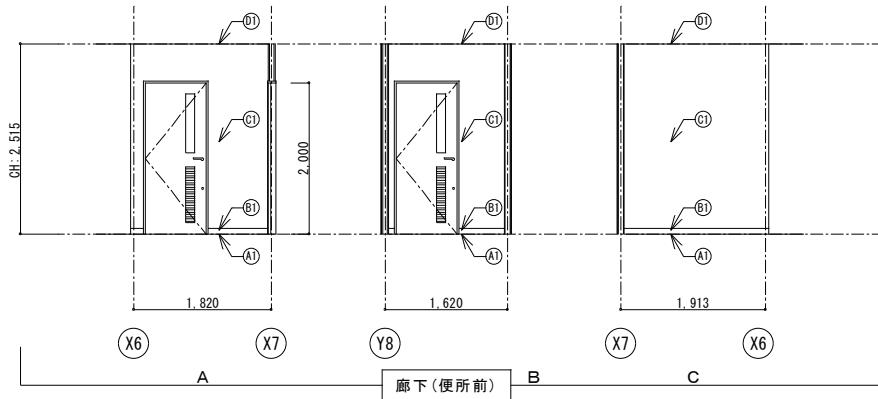


廊下（便所前）（改修後）	
仕 上 表	
床	① t=2.0長尺塩ビシート貼 新設 t=12構造用合板貼（1類）、t=4ラワン合板貼（T-2） 新設
巾木	② ソフト巾木 H=75 新設
壁	③ 下地調整の上、ビニルクロス張 新設
天井	④ 下地調整の上、EP塗 塗装
備考	

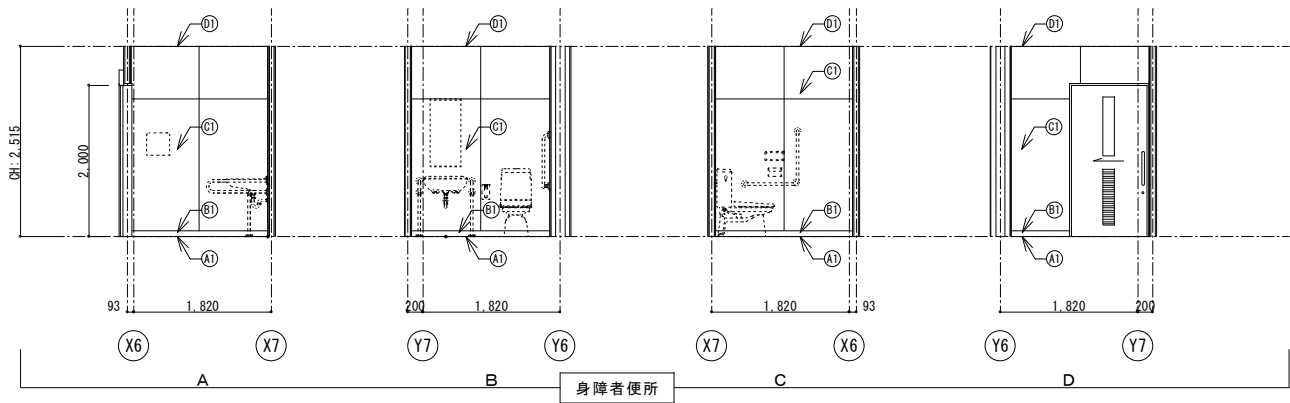


身障者便所（改修前）	
仕 上 表	
床	Ⓐ1 t=2.0ビニル床シート貼 コンクリート金ゴテ下地
巾木	Ⓔ1 ソフト巾木 H=75
壁	Ⓒ1 t=6化粧ケイカル板張 (7&シ'ヨイナ) t=12.5耐水石膏ボード下地
天井	Ⓓ1 t=9.5化粧石膏ボード張 塗装
備考	

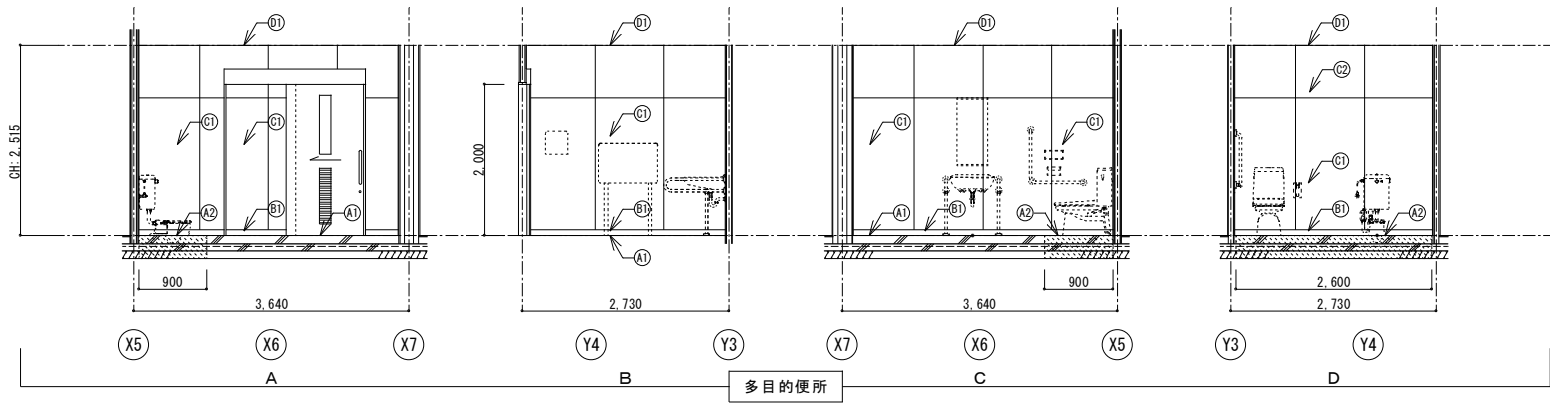


多目的便所（改修前）	
仕 上 表	
床	Ⓐ1 t=2.0ビニル床シート貼 撤去 コンクリート金ゴテ下地
	Ⓐ2 t=2.0ビニル床シート貼 撤去 コンクリート金ゴテ下地 撤去
巾木	Ⓔ1 ソフト巾木 H=75 撤去
壁	Ⓒ1 t=6化粧ケイカル板張 (7&シ'ヨイナ) t=12.5耐水石膏ボード下地
	Ⓒ2 t=6化粧ケイカル板張 (7&シ'ヨイナ) 増し張 t=12.5+9.5石膏ボード下地
天井	Ⓓ1 t=9.5化粧石膏ボード張 塗装
備考	

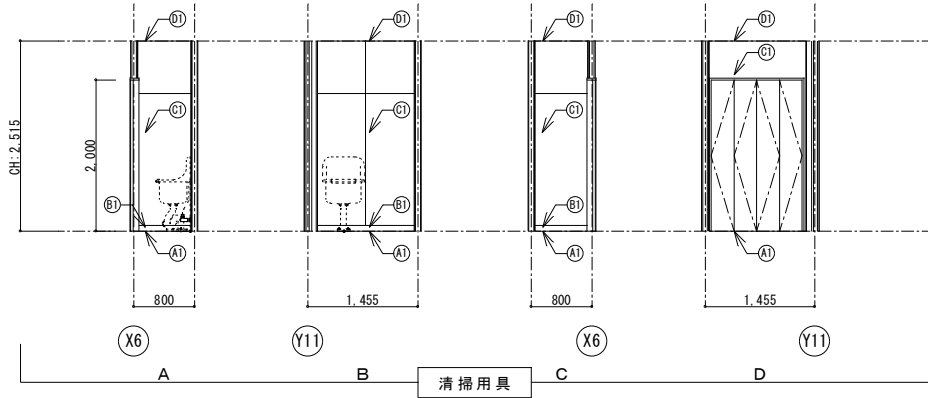


清掃用具（改修前）	
仕 上 表	
床	Ⓐ1 t=12+4ラワン合板貼、t=2.0ビニル床シート貼 撤去 ネダフォーム (H=80)
巾木	Ⓔ1 ソフト巾木 H=75 撤去
壁	Ⓒ1 t=6化粧ケイカル板張 (7&シ'ヨイナ) t=12.5耐水石膏ボード下地
天井	Ⓓ1 t=9.5化粧石膏ボード張 塗装
備考	

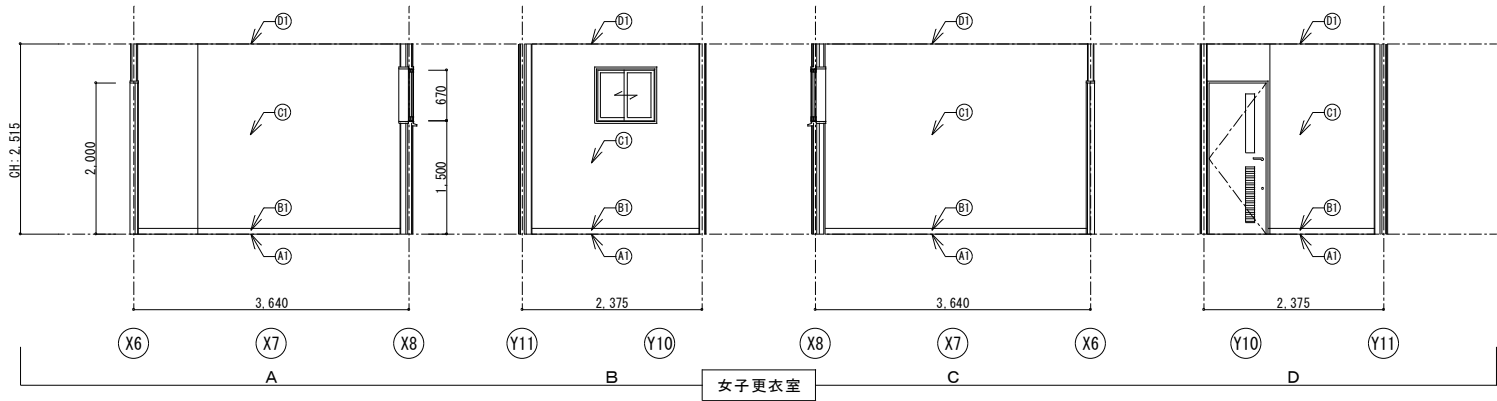


女子更衣室（改修前）	
仕 上 表	
床	Ⓐ1 t=12+4ラワン合板貼、t=2.0ビニル床シート貼 撤去 ネダフォーム (H=80)
巾木	Ⓔ1 ソフト巾木 H=75 撤去
壁	Ⓒ1 t=12.5石膏ボード下地、ビニルクロス張 加2撤去
天井	Ⓓ1 t=9.5化粧石膏ボード張 塗装
備考	

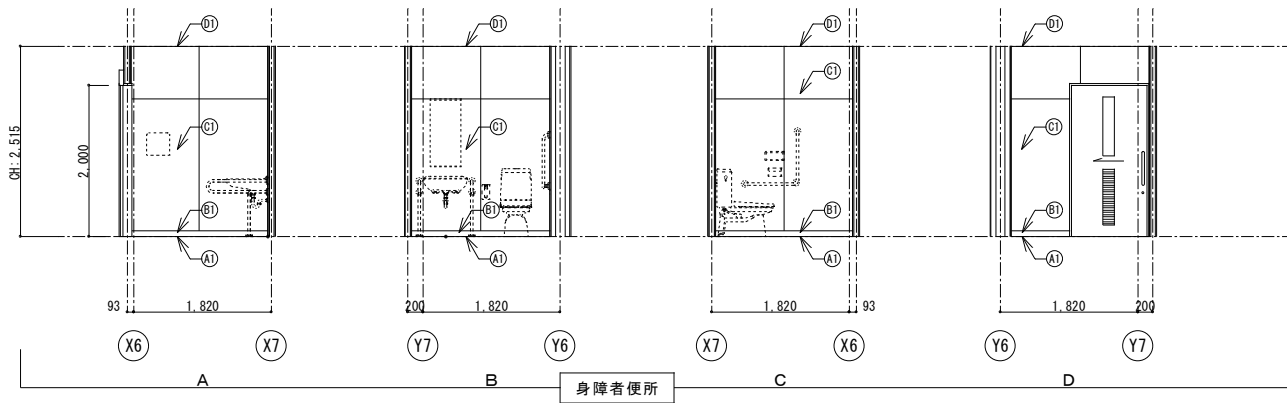


身障者便所（改修後）		
仕 上 表		
床	A1	t=2.0ビニル床シート貼 コンクリート金ゴテ下地
巾木	B1	ソフト巾木 H=75
壁	C1	t=6化粧ケイカル板張 (7&シ'ヨイナ) t=12.5耐水石膏ボード下地
天井	D1	下地調整の上、EP塗 塗装
備考		

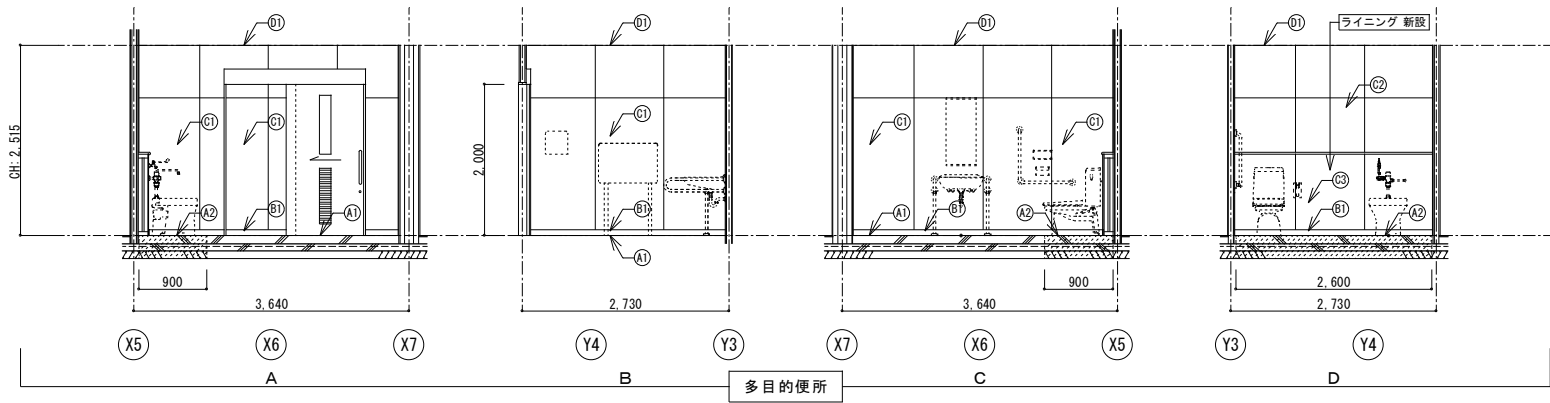


多目的便所（改修後）		
仕 上 表		
床	A1	t=2.0ビニル床シート貼 新設 コンクリート金ゴテ下地
	A2	t=2.0ビニル床シート貼 新設 コンクリート金ゴテ下地 新設
巾木	B1	ソフト巾木 H=75 新設
壁	C1	t=6化粧ケイカル板張 (7&シ'ヨイナ) t=12.5耐水石膏ボード下地
	C2	下地調整の上、t=6化粧ケイカル板増し張 (7&シ'ヨイナ) 新設
	C3	t=6化粧ケイカル板張 (7&シ'ヨイナ) 新設 t=12.5耐水石膏ボード下地 新設
天井	D1	下地調整の上、EP塗 塗装
備考		

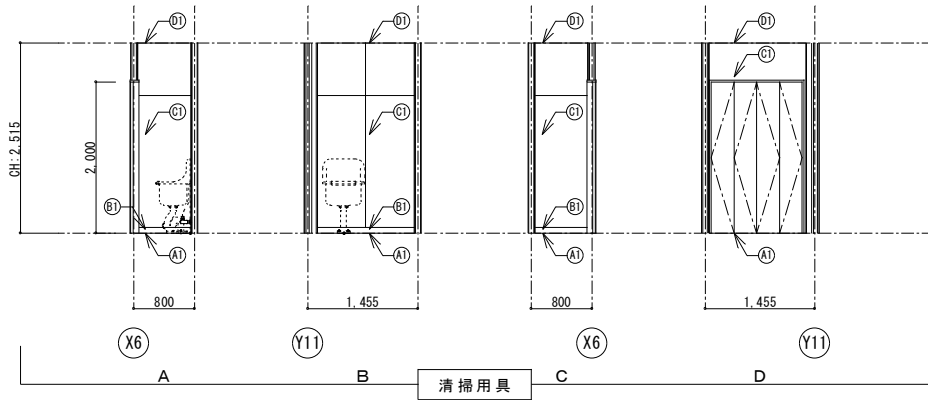

清掃用具（改修後）		
仕 上 表		
床	A1	t=2.0長尺塩ビシート貼 新設 t=12構造用合板貼 (1類)、t=4ラワン合板貼 (T-2) 新設
巾木	B1	ソフト巾木 H=75 新設
壁	C1	t=6化粧ケイカル板張 (7&シ'ヨイナ) t=12.5耐水石膏ボード下地
天井	D1	下地調整の上、EP塗 塗装
備考		

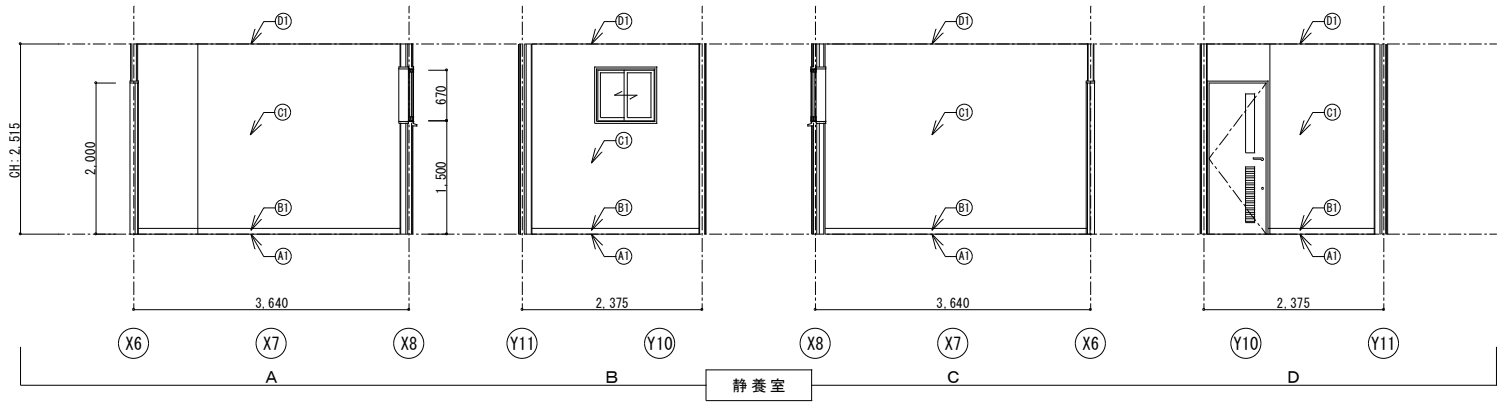


静養室（改修後）		
仕 上 表		
床	A1	t=2.0長尺塩ビシート貼 新設 t=12構造用合板貼 (1類)、t=4ラワン合板貼 (T-2) 新設
巾木	B1	ソフト巾木 H=75 新設
壁	C1	下地調整の上、ビニルクロス張 新設
天井	D1	下地調整の上、EP塗 塗装
備考		

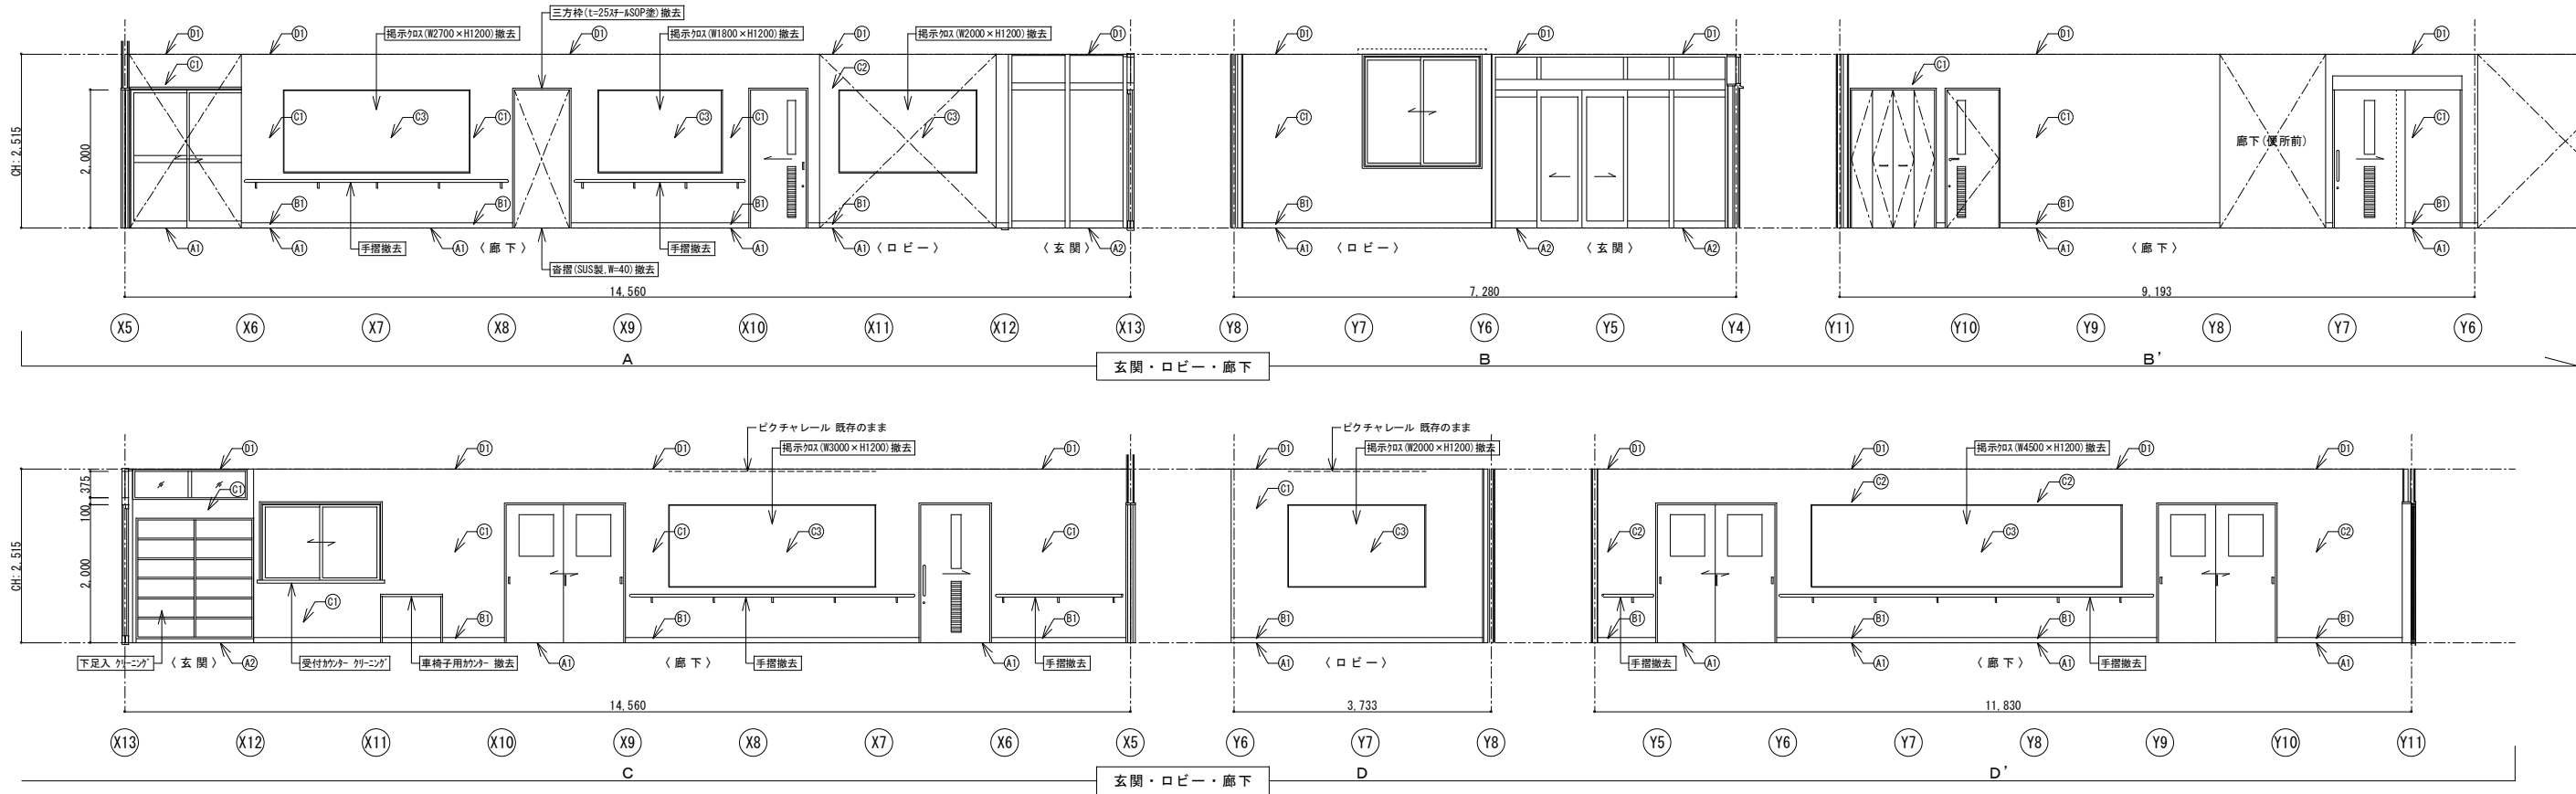

玄関・ロビー・廊下（改修前） 仕 上 表		
床	A1	t=12+4ラワン合板貼、t=2.0ビニル床シート貼 撤去 ネダフォーム(H=80)
	A2	100角磁器質タイル貼(誘導ブロック共) 撤去 モルタル下地 撤去
	B1	ソフト巾木 H=75 撤去
壁	C1	t=12.5石膏ボード下地、ビニルクロス張 撤去
	C2	t=12.5+9.5石膏ボード下地、ビニルクロス張 撤去
	C3	t=12.5石膏ボード下地、掲示クロス張 撤去
天井	D1	t=9.5化粧石膏ボード張 塗装
備考	【内装制限】壁天井：準不燃以上	

特記事項

※ 取付物(手摺、車椅子用カウンター等)を撤去した跡は補修および下地調整をおこなうこと。

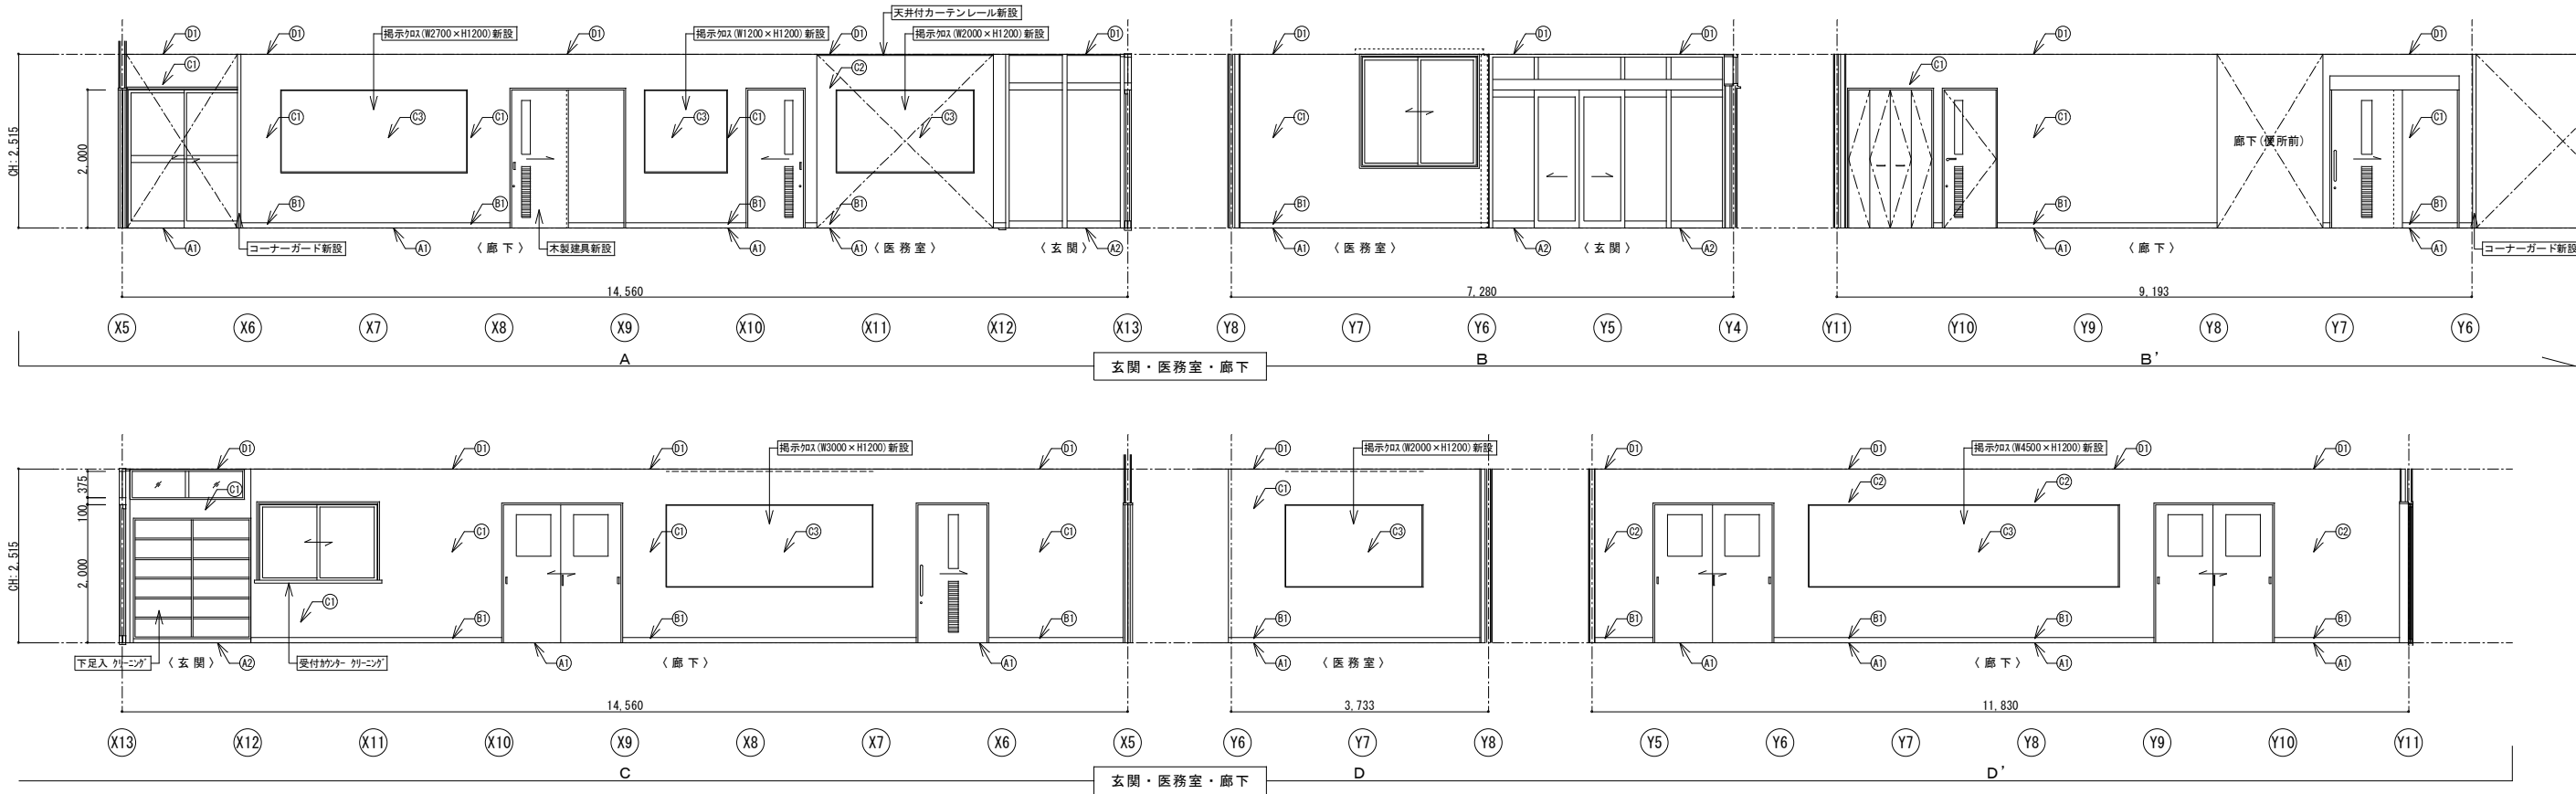


玄関・医務室・廊下（改修後） 仕 上 表		
床	A1	t=2.0長尺塩ビシート貼【新設】 t=12構造用合板貼（1類）、t=4ラワン合板貼（T-2）【新設】
	A2	100角磁器質タイル貼【新設】 モルタル下地【新設】
	B1	ソフト巾木 H=75【新設】
壁	C1	下地調整の上、ビニルクロス張【新設】
	C2	下地調整の上、ビニルクロス張【新設】
	C3	下地調整の上、掲示クロス張【新設】
天井	D1	下地調整の上、EP塗【塗装】
備考	【内装制限】壁天井：準不燃以上	

特記事項

※ 取付物(手摺、車椅子用カウンター等)を撤去した跡は補修および下地調整をおこなうこと。

改修前

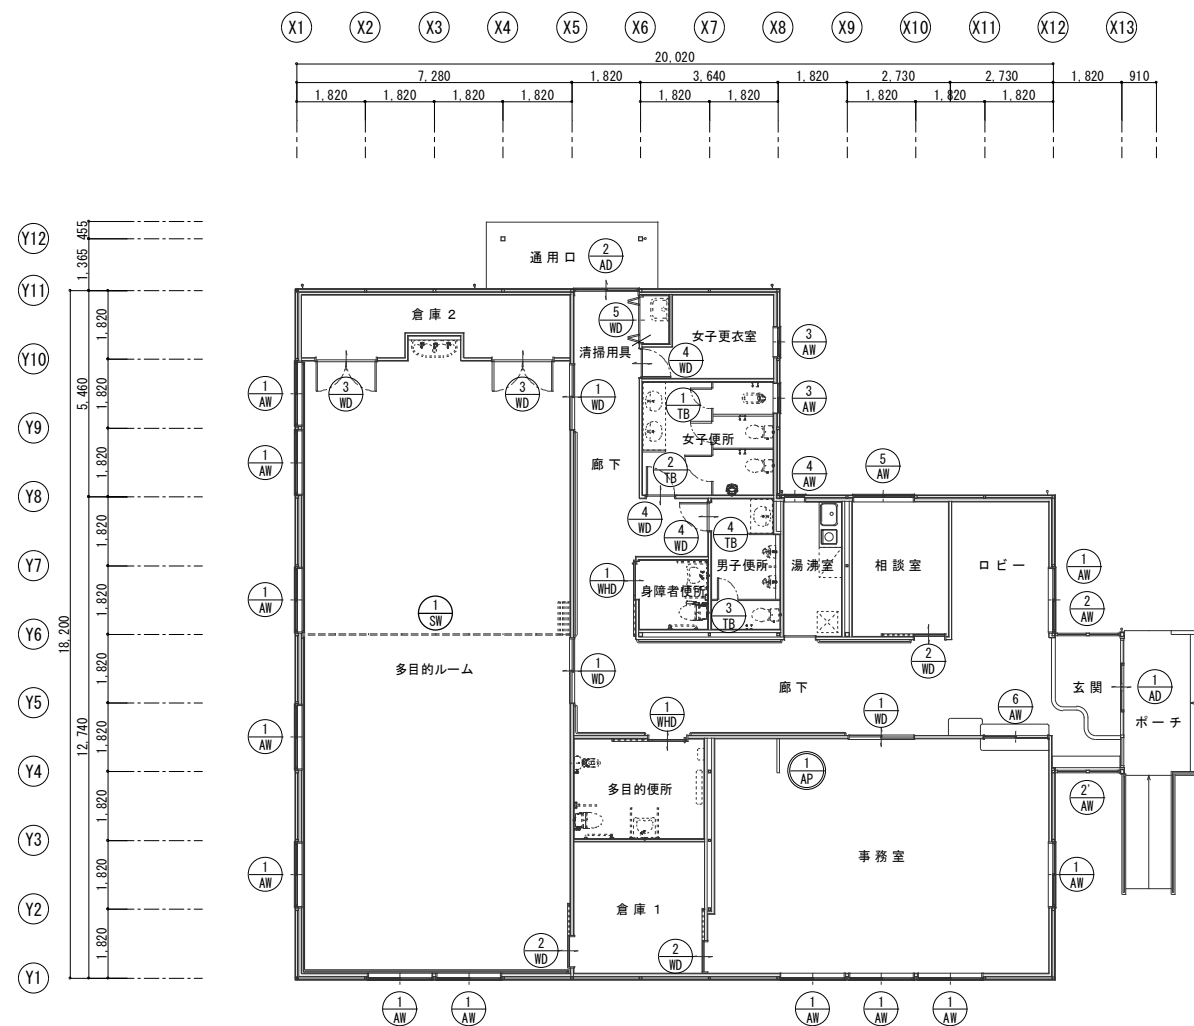


建具キープラン（改修前） S=1/100

凡 例

 : 改修建具 を示す

 : 撤去建具 を示す

改修後

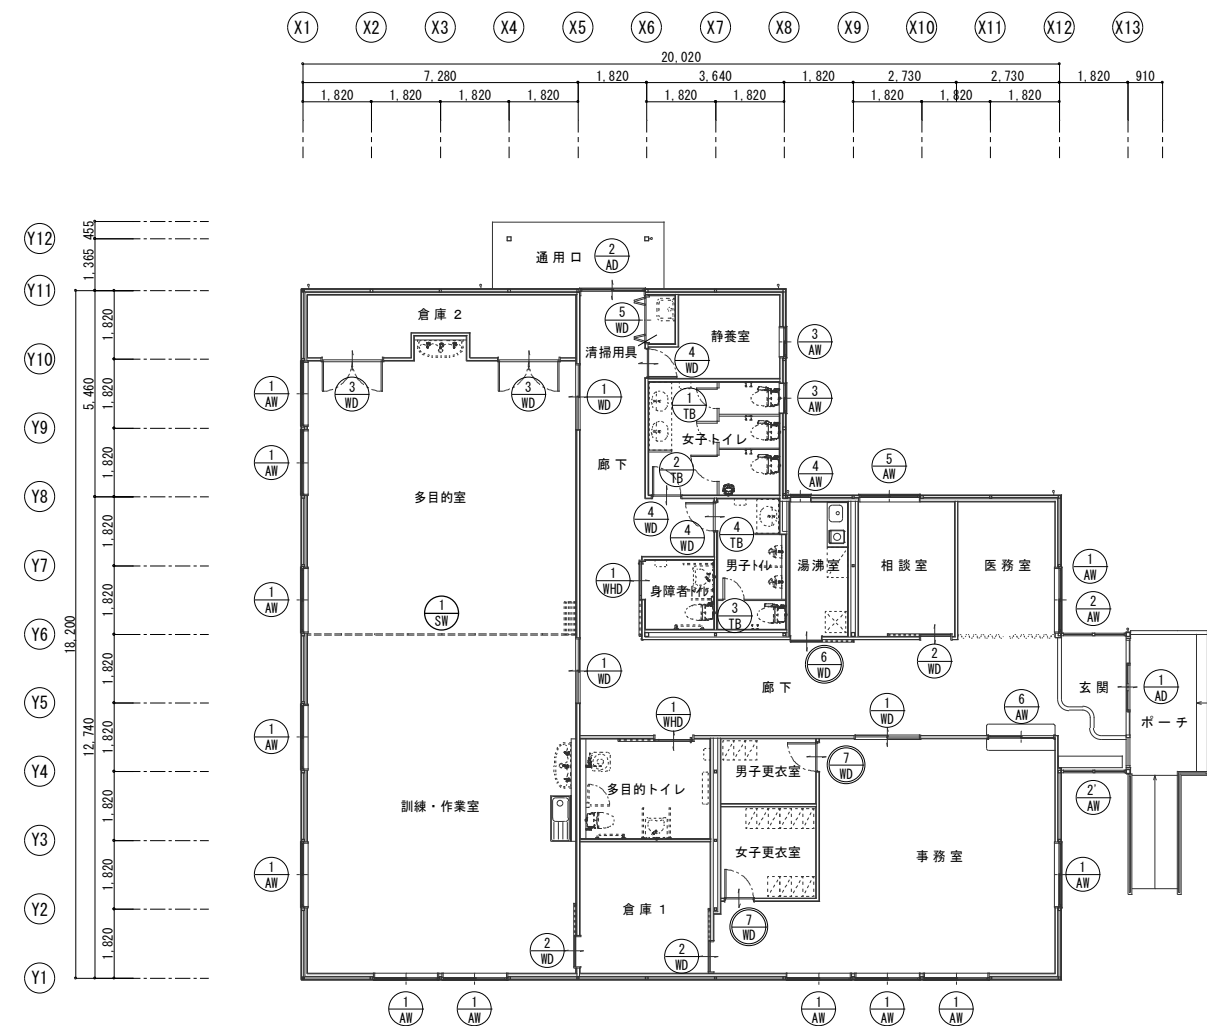

建具キープラン（改修後） S=1/100










凡例

 : 改修建具 を示す

 : 新設建具 を示す

	設計年月日	春 日 部 市 福 祉 部 障 が い 者 支 援 課	縮 尺	工 事 名 称	図 面 名 称	図面番号
	2026. 03		A1-1:100	心身障害者通所支援施設増築等工事	あおぞら棟 建具キープラン（改修前・後）	A-73
			A3-1:200			

あおぞら棟										改修前・後							
姿 図	〈AW、AD 特記事項〉 既存建具 ・特記なき限り、アルミ製カラーはブラック色とする。 ・網戸は既存のままとする。 改修建具 ・建具点検調整は、全てのクレセント・戸車をおこなう。 ・クリーニングは、ガラス両面共を含む。			① AW 改修		② AW 改修		② AW 改修		③ AW 改修		④ AW 改修					
	型式	見込		アルミ製 引違い窓	70	アルミ製 F I X窓	70	アルミ製 F I X窓	70	アルミ製 引違い窓	70	上昇窓	70				
	位置	数量		事務室、多目的ルーム、ロビー	12	風除室	1	風除室	1	女子便所、女子更衣室	2	湯沸室	1				
	硝子	仕上		t=5 透明ガラス	カラーアルミ	t=5 透明ガラス	カラーアルミ	t=5 透明ガラス	カラーアルミ	t=4 型ガラス	カラーアルミ	t=4 型ガラス	カラーアルミ				
	金物	戸車、レール、クレセント、水切り、網戸、付属金物一式			付属金物一式		付属金物一式		戸車、レール、クレセント、水切り、網戸、付属金物一式		取手、クレセント、バランサー、水切り、網戸、付属金物一式						
今回工事	クリーニング（ガラス共）、建具点検調整 建具廻りシーリング撤去・新設			クリーニング（ガラス共） 建具廻りシーリング撤去・新設		クリーニング（ガラス共） 建具廻りシーリング撤去・新設		クリーニング（ガラス共） 建具廻りシーリング撤去・新設		クリーニング（ガラス共） 建具廻りシーリング撤去・新設							
姿 図	⑤ AW 改修				⑥ AW 改修		① AD 改修		② AD 改修								
	型式	見込	アルミ製 引違い窓	70	アルミ製 引き分け 自動ドア	100	アルミ製 引違い戸	70									
	位置	数量	相談室	1	玄関	1	廊下	1									
	硝子	仕上	t=5 透明ガラス	カラーアルミ	t=5 透明ガラス	カラーアルミ	上部：t=5 透明ガラス、腰部：t=6 型ガラス	カラーアルミ									
	金物	戸車、レール、クレセント、水切り、網戸、付属金物一式			戸車、レール、クレセント、付属金物一式		エンジン、センサー、シリンドー錠、付属金物一式		戸車、レール、引戸錠、付属金物一式								
今回工事	クリーニング（ガラス共）、建具点検調整 建具廻りシーリング撤去・新設			クリーニング（ガラス共）、建具点検調整 建具廻りシーリング撤去・新設		クリーニング（ガラス共）、建具点検調整 建具廻りシーリング撤去・新設		クリーニング（ガラス共）、建具点検調整 建具廻りシーリング撤去・新設									
姿 図	〈WD 特記事項〉 既存建具 ・特記なき限り、扉仕上はポリ化粧合板とする。 ・特記なき限り、枠はスチールSOP塗とする。 新設建具 ・特記なき限り、扉仕上はポリ化粧合板とする。 ・特記なき限り、枠はスチールSOP塗とする。 改修建具 ・クリーニングは、ガラス両面共を含む。 ・クリーニングは、ガラリの清掃を含む。 ・全ての錠（鍵）の交換をおこなう。			① WD 改修		② WD 改修		③ WD 改修		④ WD 改修		⑤ WD 改修					
	型式	扉厚		木製 引違い戸	36	木製 片引き戸	36	木製 両開き戸	36	木製 片開き戸	36	木製 折れ戸	36				
	位置	数量		事務室、多目的ルーム	3	倉庫 1、相談室	3	倉庫 2	2	男子便所、女子便所、女子更衣室	3	清掃用具	1				
	硝子	仕上		t=4 透明ガラス	扉：ポリ化粧合板 枠：スチールSOP塗	t=4 透明ガラス	扉：ポリ化粧合板 枠：スチールSOP塗	t=4 型ガラス	扉：ポリ化粧合板 枠：スチールSOP塗	t=4 型ガラス	扉：ポリ化粧合板 枠：スチールSOP塗	－	扉：ポリ化粧合板 枠：スチールSOP塗				
	金物	引手、引違い錠（シリダグー/グマシ）、戸車、SUS製レール、付属金物一式			引手、空錠/空錠、戸車、SUS製レール、付属金物一式 ※相談室は、シリダグー錠/グマシ錠			レバーハンドル、シリダグー錠/空錠、丁番、ドアチェック、フランス落し SUS製番指、付属金物一式			レバーハンドル、空錠/空錠、丁番、ドアチェック、SUS製番指、付属金物一式 ※女子更衣室は、シリダグー錠/グマシ錠						
今回工事	扉：クリーニング（ガラス共）、建具点検調整、錠の交換 枠：下地調整の上 SOP塗替、敷居レール撤去・新設			扉：クリーニング（ガラス・ガラリ共）、建具点検調整、錠の交換 枠：下地調整の上 SOP塗替、敷居レール撤去・新設			扉：クリーニング（ガラス共）、建具点検調整、錠の交換 枠：下地調整の上 SOP塗替、番指撤去・新設			扉：クリーニング（ガラス共）、建具点検調整、錠の交換 枠：下地調整の上 SOP塗替、番指撤去・新設							
				設計年月日		春日部市 福祉部 障がい者支援課				縮 尺		工 事 名 称		図 面 名 称		図面番号	
				2026. 03						A1-1:50 A3-1:100		心身障害者通所支援施設増築等工事		あおぞら棟 建具表（１）（改修前・後）		A－74	

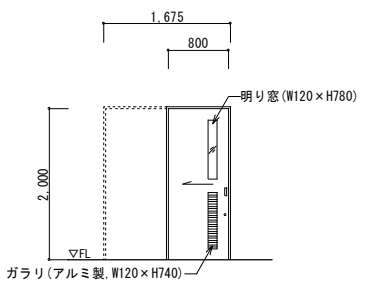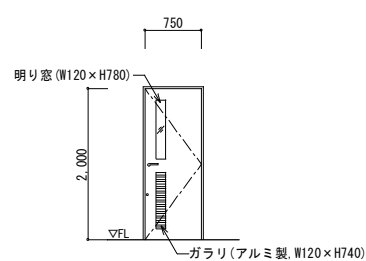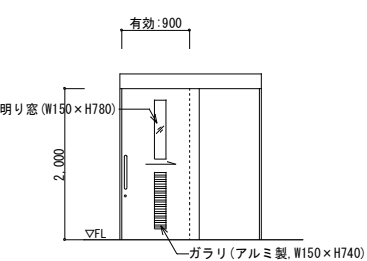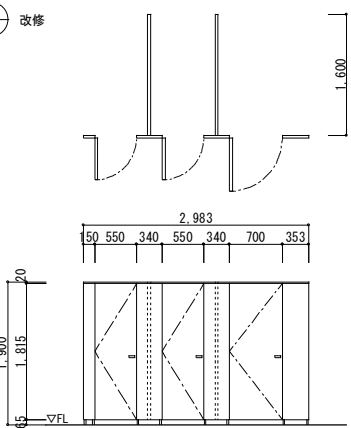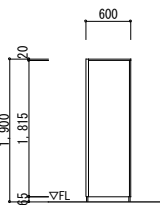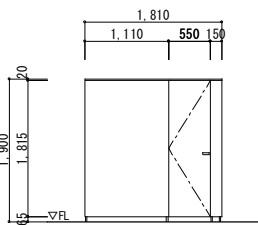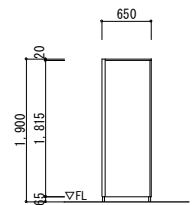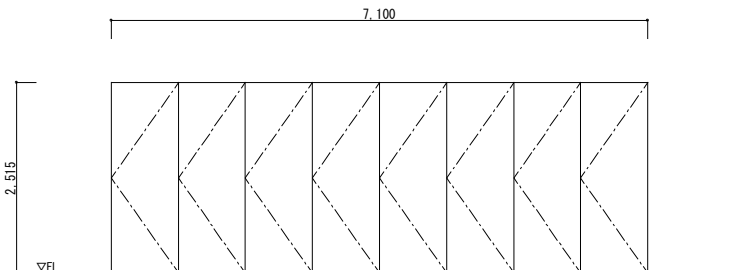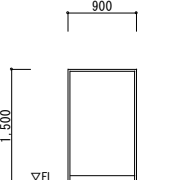あおぞら棟						改修前・後									
姿 図	6WD 新設 			7WD 新設 						1WHD 改修 					
	型式	扉厚	木製 片引き戸	36	木製 片開き戸	36				木製 片引き ハンガードア	36				
	位置	数量	湯沸室	1	男子更衣室、女子更衣室	2				身障者便所、多目的便所	2				
	硝子	仕上	t=4 強化透明ガラス	扉:ポリ化複合板 枠:スチールSOP塗	t=4 強化型ガラス	扉:ポリ化複合板 枠:スチールSOP塗				t=4 型ガラス	扉:ポリ化複合板 枠:スチールSOP塗				
	金物	引手、シリガ-錠/シリガ-錠、戸車、SUS製レール、付属金物一式		レバーハンドル、シリガ-錠/シリガ-錠、丁番、ドアチェック、SUS製番指、付属金物一式		握り棒 (L=450)、シリガ-錠/表示錠、ハンガーレール、全開ストッパー、戸当り、自閉機能、付属金物一式									
今回工事	新設 (枠共)		新設 (枠共)		扉:クリーニング (ガラス・ガラリー共)、建具点検調整、錠の交換 枠:下地調整の上 SOP塗替										
姿 図	1TB 改修 			2TB 改修 			3TB 改修 			4TB 改修 					
	型式	扉厚	トイレブース	38	トイレブース 袖壁	38	トイレブース 袖壁	38							
	位置	数量	女子便所	1	女子便所	1	男子便所	1							
	硝子	仕上	—	ポリ化複合板	—	ポリ化複合板	—	ポリ化複合板							
	金物	スライドラッチ (表示付)、ヒンジ、戸当り、帽子掛け、SUS製笠木、SUS製脚金具、アルミ製壁レール、付属金物一式		SUS製笠木、SUS製脚金具、アルミ製壁レール、付属金物一式		スライドラッチ (表示付)、ヒンジ、戸当り、帽子掛け、SUS製笠木、SUS製脚金具、アルミ製壁レール、付属金物一式		SUS製笠木、SUS製脚金具、アルミ製壁レール、付属金物一式							
今回工事	クリーニング、建具点検調整 扉:取外し・再取付		クリーニング		クリーニング、建具点検調整 扉:取外し・再取付		クリーニング								
姿 図	1SW 改修 			1AP 撤去 											
	型式	扉厚	木製 可動間仕切り (スライディングウォール)	45	ローパーティション	50									
	位置	数量	多目的ルーム	1	事務室	1									
	硝子	仕上	—	表面:非塩ビクロス 下地:ラワンベニヤ	—	アルミ製									
	金物	ハンガーレール、付属金物一式		付属金物一式											
今回工事	クリーニング 建具点検調整		撤去												
				設計年月日	春日部市 福祉部 障がい者支援課		縮尺	工事名称		図面名称	図面番号				
				2026. 03			A1-1:50 A3-1:100	心身障害者通所支援施設増築等工事		あおぞら棟 建具表 (2) (改修前・後)	A-75				