

令和 8 年度								工 事 仕 様 書				国 補			
工 事 名		G619号橋補修工事													
工 事 場 所		春日部市小湊地内													
路 河 川 名 称		市道7ー619号線、幸松川													
事 業 名		橋りょう長寿命化修繕事業													
工 事 大 要															
		断面修復工 全面塗装塗替工 横桁設置工 ネットフェンス取換工 縞鋼板取換工 アスファルト舗装工 補剛材設置工													
		N=1式 A=110m ² N=2箇所 L=12m N=8枚 A=5m ² N=36箇所													

案内図



G619号橋補修工事
春日部市小淵地内

変 更 理 由							
備 考							
地 区	(0001) 県南	労務費補正	1. 02	機械経費(賃料)補正	1. 00		
単価適用年月	(R0806) 令和08年06月						
工 期	当 初	自		至	令和 9 年 3 月 19 日		
		日 数					
	変 更				至		
経費適用年月	令和08年06月						
主たる工種	橋梁保全工事						
施 工 地 域	市街地 (D I D 補正) (1) -1						
設 計	当 初 金 額			変 更 金 額			
	工事価格						
	消費税相当額						
	合計						
請 負	工事価格						
	消費税相当額						
	合計						
	請負増減額						
週休2日区分	閉所型 完全週休 2 日 (土日)						

本 工 事 費 内 訳 書

工事区分	工種	種別	細別・規格	数	量	単 位	単 価	金 額	摘 要
道路維持・修繕						式			
				1					
_ 橋梁保全工事						式			
				1					
_ _ 橋梁補修工						式			
				1					
_ _ _ 断面修復工						式			
				1					
_ _ _ _ 左官工法						橋			第1号一位代価表
				1					
_ _ _ _ Co殻運搬処理（無筋）						m3			第2号一位代価表
				0.01					
_ _ _ 全面塗装塗替工						式			
				1					
_ _ _ _ 清掃・水洗い						m2			第3号一位代価表
				110					
_ _ _ _ 素地調整（3種）						m2			第4号一位代価表
				110					
_ _ _ _ 下塗						m2			第5号一位代価表
				110					
_ _ _ _ 中塗						m2			第6号一位代価表
				110					

本 工 事 費 内 訳 書

工事区分	工種	種別	細別・規格	数	量	単 位	単 価	金 額	摘 要
-	-	-	上塗			m2			第7号一位代価表
				110					
-	-	-	横桁設置工			式			
				1					
-	-	-	横桁設置			箇所			第8号一位代価表
				2					
-	-	-	ネットフェンス取換工			式			
				1					
-	-	-	ネットフェンス設置工			m			第9号一位代価表
				12					
-	-	-	ネットフェンス撤去工			m			第10号一位代価表
				12					
-	-	-	スクラップ運搬処理			t			第11号一位代価表
				0.1					
-	-	-	縞鋼板取換工			式			
				1					
-	-	-	縞鋼板撤去工 (9×1524×3048)			枚			第12号一位代価表
				4					
-	-	-	縞鋼板撤去工 (9×1524×2438)			枚			第13号一位代価表
				4					
-	-	-	スクラップ運搬処理			t			第14号一位代価表
				2					

本 工 事 費 内 訳 書								
工事区分	工種	種別	細別・規格	数 量	単 位	単 価	金 額	摘 要
-	-	-	縞鋼板設置工 (9×1524×3048)		枚			第15号一位代価表
				4				
-	-	-	縞鋼板設置工 (9×1524×2438)		枚			第16号一位代価表
				4				
-	-	-	アスファルト舗装工		式			
				1				
-	-	-	舗装版切断		m			第17号一位代価表
				19				
-	-	-	濁水運搬処理		式			第18号一位代価表
				1				
-	-	-	As舗装版破碎		m2			第19号一位代価表
				5				
-	-	-	As殻運搬処理		m3			第20号一位代価表
				0.3				
-	-	-	不陸整正		m2			第21号一位代価表
				5				
-	-	-	表層		m2			第22号一位代価表
				5				
-	-	-	補剛材設置工		式			
				1				
-	-	-	補剛材設置		箇所			第23号一位代価表
				36				

本 工 事 費 内 訳 書									
工事区分	工種	種別	細別・規格	数	量	単 位	単 価	金 額	摘 要
— — — 仮設工						式			
				1					
— — — — 足場工						掛m2			第24号一位代価表
— — — — 防護工						m2			第25号一位代価表
				60					
— 【交通誘導警備員】						式			
				1					
— — 【交通誘導警備員】						式			
				1					
— — — 【交通誘導警備員】						式			
				1					
— — — — 交通誘導警備員B						人日			第26号一位代価表
— 直接工事費						式			
				1					
— — 共通仮設費計						式			
				1					
— — — 共通仮設費（率分）						式			
				1					
— 純工事費						式			
				1					

本 工 事 費 内 訳 書									
工事区分	工種	種別	細別・規格	数	量	単 位	単 価	金 額	摘 要
_ _	現場管理費					式			
				1					
_	工事原価計					式			
				1					
_ _	一般管理費等					式			
				1					
工事価格						式			
				1					
_	消費税相当額					式			
				1					
工事費合計						式			
				1					

建設技能労働者や交通誘導員等の現場労働者にかかる経費として、労務費のほか各種経費（法定福利費の事業者負担額、労務管理費、安全訓練等に要する費用等）が必要であり、本積算ではこれらを現場管理費等の一部として率計上している。

使用機械の機種・規格及び施工方法は特記仕様書等で定めのある場合を除き、受注者の責任において任意で定め施工すること。ただし、使用機械は、排出ガス対策、低騒音・低振動型建設機械を原則とし、機種や規格については、施工計画書等に明記すること。

経 費 根 拠 書		
項 目	内 訳	率 / 金額
◆経費計算情報		
経費適用年月	令和08年06月	
主たる工種	橋梁保全工事	
施工地域	市街地（D I D補正）（1）-1	
除雪工事補正	補正なし	
前払金支出割合	35%を超え40%以下	
契約保証の方法	金銭的保証	
工場管理・間接労務	計上しない	
間接工事費率補正（任意乗算補正）		
共通仮設費率補正	1.02	
現場管理費率補正	1.03	

第1号一位代価表

左官工法

100.000 橋 当り

名 称 / 規 格	数 量	単 位	単 価	金 額	摘 要
断面修復工(左官工法)		構造物			第1号施工表
無し, 0.1m3未満, 0.01 m3	100				
合 計		橋			
	(1		当り		

第2号一位代価表

Co殻運搬処理（無筋）

100.000 m3 当り

名 称 / 規 格	数 量	単 位	単 価	金 額	摘 要
コンクリート殻積込・運搬(断面修復工)		m3			第2号施工表
有り, 5.5km以下, 普通	100				
廃材持込料		t			
区分 越谷県土整備事務所 適用区分 Co廃材[無筋]	235				
合 計		m3			
	(1		当り		

第3号一位代価表

清掃・水洗い

100.000 m2 当り

名 称 / 規 格	数 量	単 位	単 価	金 額	摘 要
塗替塗装		m2			第4号施工表
清掃・水洗い, 無し, 無し, 無し	100				
合 計		m2			
	(1		当り		

第4号一位代価表

素地調整（3種）

100.000 m2 当り

名 称 / 規 格	数 量	単 位	単 価	金 額	摘 要
塗替塗装		m2			第5号施工表
素地調整, 無し, 無し, 無し, 3種 VA(動力工具、手工具の併用)	100				
合 計		m2			
	(1		当り		

第5号一位代価表

下塗

100.000 m2 当り

名 称 / 規 格	数 量	単 位	単 価	金 額	摘 要
塗替塗装		m2			第6号施工表
下塗り, 無し, 無し, 無し, 弱溶剤形 変性ポキシ(2層)はけ・ローラ	100				
合 計		m2			
	(1		当り		

第6号一位代価表

中塗

100.000 m2 当り

名 称 / 規 格	数 量	単 位	単 価	金 額	摘 要
塗替塗装		m2			第7号施工表
中塗り, 無し, 無し, 無し, 弱溶剤 形ふっ素樹脂用 はけ・ローラー, 淡彩	100				
合 計		m2			
	(1		当り		

第7号一位代価表

上塗

100.000 m2 当り

名 称 / 規 格	数 量	単 位	単 価	金 額	摘 要
塗替塗装		m2			第8号施工表
上塗り, 無し, 無し, 無し, 弱溶剤 形ふっ素樹脂 はけ・ローラー, 淡彩	100				
合 計		m2			
	(1		当り		

第8号一位代価表

横桁設置

1.000 箇所 当り

名 称 / 規 格	数 量	単 位	単 価	金 額	摘 要
横桁設置工		箇所			第1号特殊施工
150×150×7×10 L=1500	1				
合 計		箇所			

第9号一位代価表

ネットフェンス設置工

100.000 m 当り

名 称 / 規 格	数 量	単 位	単 価	金 額	摘 要
ネットフェンス設置工		m			第2号特殊施工
H1500忍び付き(H=1968 W=2000)	100				
ネットフェンス忍付(付帯部材込み)		m			
H1500忍び付き(H=1968 W=2000) ベースプレート仕様	100				
合 計		m			
	(1		当り		

第10号一位代価表

ネットフェンス撤去工

100.000 m 当り

名 称 / 規 格	数 量	単 位	単 価	金 額	摘 要
ネットフェンス撤去工 H=2030 W=1960		m			第3号特殊施工
	100				
合 計		m			
	(1		当り		

第11号一位代価表

スクラップ運搬処理

100.000 t 当り

名 称 / 規 格	数 量	単 位	単 価	金 額	摘 要
スクラップ ヘビーH4		t			
	100				
現場発生品及び支給品運搬 クレーン装置付2t積、吊能力2.9t, 有り, 5.0km以下		t			第1号施工P
	100				
合 計		t			
	(1		当り		

第12号一位代価表

縞鋼板撤去工 (9×1524×3048)

100.000 枚 当り

名 称 / 規 格	数 量	単 位	単 価	金 額	摘 要
縞鋼板撤去工 9×1524×3048		枚			第4号特殊施工
	100				
合 計		枚			
	(1		当り		

第13号一位代価表

縞鋼板撤去工 (9×1524×2438)

100.000 枚 当り

名 称 / 規 格	数 量	単 位	単 価	金 額	摘 要
縞鋼板撤去工 9×1524×2438		枚			第5号特殊施工
	100				
合 計		枚			
	(1		当り		

第14号一位代価表

スクラップ運搬処理

100.000 t 当り

名 称 / 規 格	数 量	単 位	単 価	金 額	摘 要
スクラップ ヘビーH1		t			
	100				
現場発生品及び支給品運搬 クレーン装置付2t積、吊能力2.9t, 有り, 5.0km以下		t			第1号施工P
	100				
合 計		t			
	(1		当り		

第15号一位代価表

縞鋼板設置工 (9×1524×3048)

100.000 枚 当り

名 称 / 規 格	数 量	単 位	単 価	金 額	摘 要
縞鋼板設置工 9×1524×3048		枚			第6号特殊施工
	100				
縞鋼板 9×1524×3048 C-5塗装 運搬費含む		枚			
	100				
合 計		枚			
	(1		当り		

第16号一位代価表

縞鋼板設置工 (9×1524×2438)

100.000 枚 当り

名 称 / 規 格	数 量	単 位	単 価	金 額	摘 要
縞鋼板設置工 9×1524×2438		枚			第7号特殊施工
	100				
縞鋼板 9×1524×2438 C-5塗装 運搬費含む		枚			
	100				
合 計		枚			
	(1		当り		

第17号一位代価表

舗装版切断

100.000 m 当り

名 称 / 規 格	数 量	単 位	単 価	金 額	摘 要
舗装版切断 アスファルト舗装版, 15cm以下, 全ての費用		m			第2号施工P
	100				
合 計		m			
	(1		当り		

第18号一位代価表

濁水運搬処理

1.000 式 当り

名 称 / 規 格	数 量	単 位	単 価	金 額	摘 要
アスファルト切断濁水運搬費 積載量2t 運搬距離 15kmまで		台			
アスファルト切断濁水処分費 中間処理後, 最終処分場に搬入 [焼却 又は溶融含まず]		m3			
	0.03				
合 計		式			

第19号一位代価表

As舗装版破碎

100.000 m2 当り

名 称 / 規 格	数 量	単 位	単 価	金 額	摘 要
舗装版破碎		m2			第3号施工P
アスファルト舗装版, 無し, 必要, 15cm以下, 有り, 全ての費用	100				
合 計		m2			
	(1		当り		

第20号一位代価表

As殻運搬処理

100.000 m3 当り

名 称 / 規 格	数 量	単 位	単 価	金 額	摘 要
殻運搬		m3			第4号施工P
舗装版破碎, 機械積込(小規模土工), 有り, 15.0km以下, 全ての費用	100				
廃材持込料		t			
区分 越谷県土整備事務所 適用区分 As廃材	235				
合 計		m3			
	(1		当り		

第21号一位代価表

不陸整正

100.000 m2 当り

名 称 / 規 格	数 量	単 位	単 価	金 額	摘 要
不陸整正		m2			第5号施工P
無し, 全ての費用	100				
合 計		m2			
	(1		当り		

第22号一位代価表

表層

100.000 m2 当り

名 称 / 規 格	数 量	単 位	単 価	金 額	摘 要
表層(車道・路肩部)		m2			第6号施工P
1.4m未満(仕上厚50mm以下), 50mm, mm, mm, 再生密粒度アスコン(13), プライムコート PK-3, 全ての費用	100				
合 計		m2			
	(1		当り		

第23号一位代価表

補剛材設置

100.000 箇所 当り

名 称 / 規 格	数 量	単 位	単 価	金 額	摘 要
補剛材設置工		箇所			第8号特殊施工
50×50×5×334	100				
補剛材(等辺山形鋼)		本			
50×50×5×334 C-5塗装	100				
合 計		箇所			
	(1		当り		

第24号一位代価表

足場工

100.000 掛m2 当り

名 称 / 規 格	数 量	単 位	単 価	金 額	摘 要
足場工		掛m2			第9号施工表
手摺先行型枠組足場, 必要, 標準(1.0)					
合 計		掛m2			
	(1		当り		

第25号一位代価表

防護工

100.000 m2 当り

名 称 / 規 格	数 量	単 位	単 価	金 額	摘 要
シート張防護工 設置・撤去・賃料，両側朝顔		m2			第10号施工表
	100				
合 計		m2			
	(1		当り		
					)

第26号一位代価表

交通誘導警備員B

100.000 人日 当り

名 称 / 規 格	数 量	単 位	単 価	金 額	摘 要
交通誘導警備員B		人			
合 計		人日			
	(1		当り		
					)

(WB229210)

名 称 / 規 格	数 量	単 位	単 価	金 額	摘 要
土木一般世話役		人			
特殊作業員		人			
普通作業員		人			
ポリマーセメントモルタル 左官工法用 (コテ塗り)	0.012	m3			
諸雑費 (率・まるめ)	1	式			
合 計	1	構造物	当り		

	条件名称	入力名称
J01	鉄筋ケレン・鉄筋防錆処理の有無	無し
J02	1構造物当り修復延べ体積区分	0.1m3未満
J03	1構造物当り修復延べ体積(実数)	0.01 m3

第 0002 号 一位代価表(施工歩掛表)

コンクリート殻積込・運搬(断面修復工)

10.00 m3

当り

(WB229220)

名 称 / 規 格	数 量	単 位	単 価	金 額	摘 要
普通作業員		人			
ダンプトラック運転 普通		日			第3号施工表
諸雑費（まるめ）	1.000	式			
合 計	1	m3	当り		

条件名称
J01 DID区間の有無
J03 運搬距離
J04 ダンプトラックタイヤ損耗費

入力名称
有り
5.5km以下
普通

第 0003 号 一位代価表(施工歩掛表)

ダンプトラック運転

1.00 日

当り

(WK220710)

名 称 / 規 格	数 量	単 位	単 価	金 額	摘 要
運転手(一般)		人			
軽油		L			
ダンプトラック[オンロード・ディーゼル] 4t積級		供用日			JAC
タイヤ損耗費 4t積級 普通 供用日		供用日			
諸雑費（まるめ）	1.000	式			
合 計	1	日	当り		

条件名称
J01 ダンプトラックタイヤ損耗費

入力名称
普通

第 0004 号 一位代価表(施工歩掛表) 塗替塗装

100.00 m2 当り

(WB821550)

名 称 / 規 格	数 量	単 位	単 価	金 額	摘 要
橋梁塗装工 塗替塗装 昼間 清掃・水洗い 無	100.000	m2			
合 計	1	m2	当り		

条件名称	入力名称
J01 作業区分	清掃・水洗い
J02 構造物別の補正係数	無し
J03 時間的制約の有無	無し
J04 夜間作業の有無	無し

第 0005 号 一位代価表(施工歩掛表) 塗替塗装

100.00 m2 当り

(WB821550)

名 称 / 規 格	数 量	単 位	単 価	金 額	摘 要
橋梁塗装工 塗替塗装 昼間 素地調整 3種ケレンA 無	100.000	m2			
合 計	1	m2	当り		

条件名称	入力名称
J01 作業区分	素地調整
J02 構造物別の補正係数	無し
J03 時間的制約の有無	無し
J04 夜間作業の有無	無し
J05 素地調整区分または塗料区分	3種ケレンA(動力工具、手工具の併用)

第 0006 号 一位代価表(施工歩掛表) 塗替塗装

100.00 m2 当り

(WB821550)

名 称 / 規 格	数 量	単 位	単 価	金 額	摘 要
橋梁塗装工 塗替塗装 下塗 昼 無 弱溶剤形変性エポキシ2層はけ・ローラー	100.000	m2			
合 計	1	m2	当り		

条件名称	入力名称
J01 作業区分	下塗り
J02 構造物別の補正係数	無し
J03 時間的制約の有無	無し
J04 夜間作業の有無	無し
J05 素地調整区分または塗料区分	弱溶剤形変性エポキシ(2層)はけ・ローラー

第 0007 号 一位代価表(施工歩掛表) 塗替塗装

100.00 m2 当り

(WB821550)

名 称 / 規 格	数 量	単 位	単 価	金 額	摘 要
橋梁塗装工 塗替塗装 中塗 昼 無 弱溶剤形ふっ素用はけ・ローラー淡彩	100.000	m2			
合 計	1	m2	当り		

	条件名称	入力名称
J01	作業区分	中塗り
J02	構造物別の補正係数	無し
J03	時間的制約の有無	無し
J04	夜間作業の有無	無し
J05	素地調整区分または塗料区 分	弱溶剤形ふっ素樹脂用 はけ・ローラー
J07	色彩	淡彩

第 0008 号 一位代価表(施工歩掛表) 塗替塗装

100.00 m2 当り

(WB821550)

名 称 / 規 格	数 量	単 位	単 価	金 額	摘 要
橋梁塗装工 塗替塗装 上塗 昼 無 弱溶剤形ふっ素はけ・ローラー淡彩	100.000	m2			
合 計	1	m2	当り		

	条件名称	入力名称
J01	作業区分	上塗り
J02	構造物別の補正係数	無し
J03	時間的制約の有無	無し
J04	夜間作業の有無	無し
J05	素地調整区分または塗料区 分	弱溶剤形ふっ素樹脂 はけ・ローラー
J07	色彩	淡彩

第 0009 号 一位代価表(施工歩掛表) 足場工

100.00 掛m2 当り

(WB252110)

名 称 / 規 格	数 量	単 位	単 価	金 額	摘 要
土木一般世話役		人			
とび工		人			
普通作業員		人			
ラフテレーンクレーン[油圧伸縮ジ ブ型] 25t吊		日			
諸雑費 (率・まるめ)	1	式			
合 計	1	掛m2	当り		

条件名称
J01 工法
J02 安全ネット
J03 ラフテレーンクレーン賃料
補正

入力名称
手摺先行型枠組足場
必要
標準(1.0)

第 0010 号 一位代価表(施工歩掛表) シート張防護工

1.00 m2 当り

(WB470730)

名 称 / 規 格	数 量	単 位	単 価	金 額	摘 要
橋りょう特殊工		人			
シート張防護材賃料		月			
合 計	1	m2	当り		

条件名称
J01 作業区分
J03 朝顔の区分

入力名称
設置・撤去・賃料
両側朝顔

第 0001 号 一位代価表(特殊施工単価) 横桁設置工
PJ0010

150×150×7×10 L=1500

10.000 箇所 当り

名 称 / 規 格	単 位	数 量	単 価	金 額	摘 要
橋りょう世話役	人				
溶接工	人				
普通作業員	人				
運転手(一般)	人				
運転手(特殊)	人				
バックホウ(クローラ)[標準・クレーン機能付き] 山積0.28m3(平積0.2m3)1.7t吊	日				
軽油	L				
電気溶接機 400A 消耗品含む	日				
ガス切断機 圧縮酸素瓶 アセチレンガス 中型切断機(ホース含む)	日				
発電機 10KVA 8KW	日				
諸雑費(率のみ)	式				溶接棒含む
		1			

第 0001 号 一位代価表(特殊施工単価) 横桁設置工
PJ0010

150×150×7×10 L=1500

10.000 箇所 当り

名 称 / 規 格	単 位	数 量	単 価	金 額	摘 要
合 計	1	箇所	当り		

第 0002 号 一位代価表(特殊施工単価) ネットフェンス設置工
PJ0020

H1500忍び付き(H=1968 W=2000)

100.000 m 当り

名 称 / 規 格	単 位	数 量	単 価	金 額	摘 要
橋りょう世話役	人				
溶接工	人				
普通作業員	人				
運転手(一般)	人				
軽油	L				
電気溶接機 400A 消耗品含む	日				
発電機 10KVA 8KW	日				
諸雑費 (率のみ)	式				溶接棒含む
		1			
合 計	1	m	当り		

第 0003 号 一位代価表(特殊施工単価) ネットフェンス撤去工
PJ0030

H=2030 W=1960

100.000 m 当り

名 称 / 規 格	単 位	数 量	単 価	金 額	摘 要
橋りょう世話役	人				
溶接工	人				
普通作業員	人				
運転手(一般)	人				
軽油	L				
ガス切断機 圧縮酸素瓶 アセチレンガス 中型切断 機(ホース含む)	日				
発電機 10KVA 8KW	日				
諸雑費 (率のみ)	式				
		1			
合 計	1	m	当り		

第 0004 号 一位代価表(特殊施工単価) 縞鋼板撤去工
PJ0040

9×1524×3048

10.000 枚 当り

名 称 / 規 格	単 位	数 量	単 価	金 額	摘 要
橋りょう世話役	人				
溶接工	人				
普通作業員	人				
運転手(一般)	人				
運転手(特殊)	人				
バックホウ(クローラ)[標準・クレーン機能付き] 山積0.28m3(平積0.2m3)1.7t吊	日				
軽油	L				
ガス切断機 圧縮酸素瓶 アセチレンガス 中型切断機(ホース含む)	日				
発電機 10KVA 8KW	日				
諸雑費(率のみ)	式				
		1			
合 計	1	枚	当り		

第 0005 号 一位代価表(特殊施工単価) 縞鋼板撤去工
PJ0050

9×1524×2438

10.000 枚 当り

名 称 / 規 格	単 位	数 量	単 価	金 額	摘 要
橋りょう世話役	人				
溶接工	人				
普通作業員	人				
運転手(一般)	人				
運転手(特殊)	人				
バックホウ(クローラ)[標準・クレーン機能付き] 山積0.28m3(平積0.2m3)1.7t吊	日				
軽油	L				
ガス切断機 圧縮酸素瓶 アセチレンガス 中型切断機(ホース含む)	日				
発電機 10KVA 8KW	日				
諸雑費(率のみ)	式				
		1			
合 計	1	枚	当り		

名 称 / 規 格	単 位	数 量	単 価	金 額	摘 要
橋りょう世話役	人				
溶接工	人				
普通作業員	人				
運転手(一般)	人				
運転手(特殊)	人				
バックホウ(クローラ)[標準・クレーン機能付き] 山積0.28m3(平積0.2m3)1.7t吊	日				
軽油	L				
電気溶接機 400A 消耗品含む	日				
発電機 10KVA 8KW	日				
諸雑費 (率のみ)	式				溶接棒含む
		1			
合 計	1	枚	当り		

名 称 / 規 格	単 位	数 量	単 価	金 額	摘 要
橋りょう世話役	人				
溶接工	人				
普通作業員	人				
運転手(一般)	人				
運転手(特殊)	人				
バックホウ(クローラ)[標準・クレーン機能付き] 山積0.28m3(平積0.2m3)1.7t吊	日				
軽油	L				
電気溶接機 400A 消耗品含む	日				
発電機 10KVA 8KW	日				
諸雑費(率のみ)	式				溶接棒含む
		1			
合 計	1	枚	当り		

名 称 / 規 格	単 位	数 量	単 価	金 額	摘 要
橋りょう世話役	人				
溶接工	人				
普通作業員	人				
運転手(一般)	人				
軽油	L				
電気溶接機 400A 消耗品含む	日				
ガス切断機 圧縮酸素瓶 アセチレンガス 中型切断機(ホース含む)	日				
発電機 10KVA 8KW	日				
諸雑費(率のみ)	式				溶接棒含む
		1			
合 計	1	箇所	当り		

(CB010410)

施工 P (機 13.790%, 労 83.400%, 材 2.810%, 市 0.000%)

名 称 / 規 格	埼 玉 単 価	構 成 比 (%)	東 京 単 価	摘 要
トラック[クレーン装置付] ベーストラック2t積 吊能力2.9t		13.79		K1
運転手(特殊)		42.15		R1
特殊作業員		41.25		R2
軽油		2.81		Z1
積算単価		標準単価		

条件名称
J01 トラック機種
J02 DID区間の有無
J04 片道運搬距離(km)DID有

入力名称
クレーン装置付2t積、吊能力2.9t
有り
5.0km以下

(CB430510)

施工P(機15.050%, 労58.430%, 材26.520%, 市 0.000%)

名 称 / 規 格	埼 玉 単 価	構 成 比 (%)	東 京 単 価	摘 要
コンクリートカッタ[バキューム式(超低騒音型)] 湿式 切削深20cm級 ブレード径φ56cm		10.24		K1
特殊作業員		19.96		R1
土木一般世話役		10.88		R2
普通作業員		8.92		R3
コンクリートカッタ (ブレード) 径18インチ		22.39		Z1
ガソリン レギュラー		2.81		Z2
積算単価		標準単価		

条件名称
J01 舗装版種別
J02 アスファルト舗装版厚
J05 費用の内訳

入力名称
アスファルト舗装版
15cm以下
全ての費用

(CB430310)

施工P(機30.650%, 労63.790%, 材 5.560%, 市 0.000%)

名 称 / 規 格	埼 玉 単 価	構 成 比 (%)	東 京 単 価	摘 要
コンクリート圧砕装置(大割機) 開口幅735～850mm破碎力550～980kN		21.16		K1
バックホウ(クローラ型)[後方超小旋 回型] 山積0.45m3(平積0.35m3)		9.49		K2
運転手(特殊)		28.25		R1
普通作業員		24.76		R2
土木一般世話役		10.78		R3
軽油		5.56		Z1
積算単価		標準単価		

J01 条件名称
 J02 舗装版種別
 J03 障害等の有無
 J04 騒音振動対策
 J06 舗装版厚
 J06 積込作業の有無
 J07 費用の内訳

入力名称
 アスファルト舗装版
 無し
 必要
 15cm以下
 有り
 全ての費用

(CB227010)

施工P(機20.250%, 労71.030%, 材 8.720%, 市 0.000%)

名 称 / 規 格	埼 玉 単 価	構 成 比 (%)	東 京 単 価	摘 要
ダンプトラック[オンロード・ディーゼル] 2t積級		20.25		K1
運転手(一般)		71.03		R1
軽油		8.72		Z1
積算単価		標準単価		

条件名称
J01 殻発生作業
J02 積込工法区分
J03 DID区間の有無
J10 運搬距離(km)(DID区間有)
J13 費用の内訳

入力名称
舗装版破碎
機械積込(小規模土工)
有り
15.0km以下
全ての費用

(CB410010)

施工P(機21.580%, 労71.860%, 材 6.560%, 市 0.000%)

名 称 / 規 格	埼 玉 単 価	構 成 比 (%)	東 京 単 価	摘 要
モータグレーダ[土工用] 排出ガス対策(2014年規制)ブレード幅3.1m		17.28		K1
ロードローラ[マカダム] 運転質量10～12t		2.16		K2
タイヤローラ[普通型] 運転質量13～14t		2.14		K3
運転手(特殊)		35.31		R1
普通作業員		14.55		R2
特殊作業員		11.35		R3
土木一般世話役		10.65		R4
軽油		6.56		Z1
積算単価		標準単価		

条件名称
J01 補足材料の有無
J04 費用の内訳

入力名称
無し
全ての費用

(CB410260)

施工P(機 0.430%, 労44.340%, 材55.230%, 市 0.000%)

名 称 / 規 格	埼 玉 単 価	構 成 比 (%)	東 京 単 価	摘 要
振動ローラ(舗装用)[ハンドガイド式] 運転質量0.5～0.6t		0.24		K1
振動コンパクタ[前進型] 機械質量40～60kg		0.13		K2
特殊作業員		19.57		R1
普通作業員		14.05		R2
土木一般世話役		4.28		R3
再生アスファルト混合物 再生密粒度アスコン(13)		50.52		Z1
アスファルト乳剤 PK-3 プライムコート用		4.48		Z2
ガソリン レギュラー		0.17		Z3
軽油		0.03		Z4
積算単価		標準単価		

条件名称
J01 平均幅員
J02 1層当平均仕上厚 50mm以下
J05 材料
J06 瀝青材料種類
J07 費用の内訳

入力名称
1.4m未満(仕上厚50mm以下)
50 mm
再生密粒度アスコン(13)
プライムコート PK-3
全ての費用

積 算 条 件 一 覧 表

単価表番号	名 称 / 規 格	単 位	単 価	摘 要
第0001号施工表	断面修復工(左官工法) 無し, 0.1m3未満, 0.01 m3	構造物		WB229210
第0002号施工表	コンクリート殻積込・運搬(断面修復工) 有り, 5.5km以下, 普通	m3		WB229220
第0003号施工表	ダンプトラック運転 普通	日		WK220710
第0004号施工表	塗替塗装 清掃・水洗い, 無し, 無し, 無し	m2		WB821550
第0005号施工表	塗替塗装 素地調整, 無し, 無し, 無し, 3種ケ ンA(動力工具、手工具の併用)	m2		WB821550
第0006号施工表	塗替塗装 下塗り, 無し, 無し, 無し, 弱溶剤形変 性エポキシ(2層)はけ・ローラー	m2		WB821550
第0007号施工表	塗替塗装 中塗り, 無し, 無し, 無し, 弱溶剤 形ふっ素樹脂用 はけ・ローラー, 淡彩	m2		WB821550
第0008号施工表	塗替塗装 上塗り, 無し, 無し, 無し, 弱溶剤 形ふっ素樹脂 はけ・ローラー, 淡彩	m2		WB821550
第0009号施工表	足場工 手摺先行型枠組足場, 必要, 標準(1.0)	掛m2		WB252110
第0010号施工表	シート張防護工 設置・撤去・賃料, 両側朝顔	m2		WB470730
第0001号施工P	現場発生品及び支給品運搬 クレーン装置付2t積、吊能 力2.9t, 有り, 5.0km以下	t		CB010410

積 算 条 件 一 覧 表

単価表番号	名 称 / 規 格	単 位	単 価	摘 要
第0002号施工P	舗装版切断 アスファルト舗装版, 15cm以下, 全ての費用	m		CB430510
第0003号施工P	舗装版破碎 アスファルト舗装版, 無し, 必要, 15cm以下, 有り, 全ての費用	m2		CB430310
第0004号施工P	殻運搬 舗装版破碎, 機械積込(小規模土工), 有り, 15.0km以下, 全ての費用	m3		CB227010
第0005号施工P	不陸整正 無し, 全ての費用	m2		CB410010
第0006号施工P	表層(車道・路肩部) 1. 4m未満(仕上厚50mm以下), 50mm, mm, mm, 再生密粒度アスコン(13), プライムコート PK-3, 全ての費用	m2		CB410260

使用機械の機種・規格及び施工方法は特記仕様書等で定めのある場合を除き、請負者の責任において任意で定め施工すること。ただし、使用機械は、排出ガス対策、低騒音・低振動型建設機械を原則とし、機種や規格については、施工計画書等に明記すること。

工事特記仕様書

(趣 旨)

第1条 この特記仕様書は、埼玉県土木工事共通仕様書に定めるもののほか、工事に関し必要な事項を定めるものとする。

(適 用)

第2条 この特記仕様書は、次の工事に適用する。

- ・工 事 名 G 6 1 9号橋補修工事
- ・工事場所 春日部市小湊地内

(共通事項)

第3条 受注者は、「資源の有効な利用の促進に関する法律（資源有効利用促進法）」等に基づき、次の対象工事について、本工事に係る再生資源利用【促進】計画書を作成し、施工計画書に含め各1部提出する。また、工事完成後速やかに計画の実施状況（実績）について、再生資源利用【促進】実施書を作成し、各1部提出するとともに、これらの記録を保存する。

○ 再生資源利用計画書（実施書）の作成対象工事（下記のいずれかに該当する工事）

- ① 500m³以上の土砂を搬入する工事
- ② 500 t以上の砕石を搬入する工事
- ③ 200 t以上の加熱アスファルト混合物を搬入する工事
- ④ 最終請負金額100万円以上の工事

○ 再生資源利用促進計画書（実施書）の作成対象工事（下記のいずれかに該当する工事）

- ① 500m³以上の建設発生土を搬出する工事
- ② アスコン塊、コンクリート塊、及び建設発生木材の合計で200 t以上搬出する工事
- ③ 最終請負金額100万円以上の工事

2 受注者は、施工計画書に建設廃棄物の処理計画を添付する。なお、建設廃棄物の処分にあたり、排出事業者は処分業者と建設廃棄物処理委託計画を締結し、同契約書の写しを処理計画に添付する。

また、収集運搬業務を収集運搬業者に委託する場合は、別に収集運搬業者と建設廃棄物処理委託契約を締結する。

3 建設廃棄物については、「産業廃棄物処理におけるマニフェストシステム」に基づく、建設廃棄物マニフェストA票、B2票、D票、E票を監督員に提示し、確認を受けること。また、工事検査時には原本を提示しなければならない。

(建設発生土の搬出)

第4条 建設発生土は、以下に示す土質改良プラントへ搬出し、受入地までの片道運搬距離は仕様書によるものとする。

ア 土質改良プラント 埼玉県内の石灰改良プラント

2. 受注者は500m³以上の建設発生土を搬出する場合は、埼玉県土砂の搬出、たい積等の規制に関する条例（埼玉県土砂条例）に基づき、土砂排出届書を受理担当機関へ提出する。
3. 受注者は、規定様式により搬出前に搬出先市町村の建設発生土担当窓口あてに建設発生土の搬出情報を郵便・FAX等で提供し、その写しを監督員に提出する。

(建設廃棄物の再資源化等)

第5条 受注者は、「建設工事に係る資材の再資源化等に関する法律」（平成12年5月

31日法律第104号。以下「建設リサイクル法」という。）に基づいて、特定建設資材廃棄物を再資源化のための施設に搬入する場合は、適切な施設としなければならない。

なお、特定建設資材廃棄物とは、特定建設資材（コンクリート、コンクリート及び鉄から成る建設資材、木材、アスファルト・コンクリート）が廃棄物となったものである。

- 2 受注者は、契約前「分別解体等の計画等」について、文書で発注者に説明するものとする。
- 3 受注者は、特定建設資材廃棄物の再資源化等が完了したときは、建設リサイクル法第18条第1項に基づき、以下の事項等を別紙「再資源化等報告書」に記載し、監督員に報告しなければならない。

- ・ 特定建設資材廃棄物の再資源化等が完了した年月日
- ・ 特定建設資材廃棄物の再資源化等をした施設の名称及び所在地
- ・ 特定建設資材廃棄物の再資源化等に要した費用

また、同条第1項に基づき、特定建設資材廃棄物の再資源化等の実施状況に関する記録を作成し、保存しなければならない。

なお、資源有効利用促進法等に基づく再生資源利用【促進】実施書を作成している場合は、その写しを参考資料として報告書に添付するものとする。

- 4 受注者は、工事の施工に当たっては、「彩の国建設リサイクル実施指針」を遵守し、建設資材廃棄物の再資源化等に努め、廃棄物の減量を図らなければならない。

(週休2日制モデル工事)

第6条 本工事は、春日部市「閉所型 完全週休2日(土日)」の試行対象工事である。

試行の実施は、春日部市「週休2日制モデル工事」試行要領によるものとする。試行要領は、春日部市ホームページで確認すること。

○春日部市ホームページ

https://www.city.kasukabe.lg.jp/jigyoshamuke/nyusatsu_keiyaku/seidogaiyo/ken-setugyouhatarakikatakaikaku/34458.html

(情報システムの活用)

第7条 本工事は、「春日部市建設工事情報共有システム実施要領」第3条第1項に基づき、情報共有システムを活用すること。

実施にあたっては、「春日部市建設工事情報共有システム実施要領」に基づくものとするので予め市のウェブページを参照すること。

○春日部市ホームページ

https://www.city.kasukabe.lg.jp/jigyoshamuke/nyusatsu_keiyaku/seidogaiyo/kens-etugyouhatarakikatakaikaku/34460.html

(その他)

第9条 工事完成図書については、検査完了後、下記の電子データをCD-R等で納品しなければならない。

- ・材料承諾書類一式
- ・完成図書(PDF・CADデータ)
- ・工事写真
- ・その他監督員が必要と認めるもの

舗装版切断時に発生する濁水の処理に係る特記仕様書

(趣 旨)

第1条 この特記仕様書は、埼玉県土木工事共通仕様書に定めるもののほか、アスファルト舗装版切断時に発生する濁水（以下「濁水」という。）の処理に関し必要な事項を定めるものである。

(適 用)

第2条 この特記仕様書は、次の工事に適用する。

工 事 名 G 6 1 9号橋補修工事

工事場所 春日部市小湊地内

(濁水の処理)

第3条 受注者は、回収した濁水を適切な処理を行わなければならない。

なお、本工事における設計図書では、下記の処理方法で処分することを想定しているが、契約締結時に発注者と受注者の間で確認される事項であるため、発注者が積算上条件明示した以下の事項と別の方法であった場合でも変更の対象としない。ただし、工事発注後に明らかになった事情により、予定した条件により難しい場合は、監督員と協議するものとする。

種類及び処理量	汚泥（油分を含む汚泥）、0. 0 3 m ³
処理方法	中間処理後、最終処分場に搬入（処理に焼却含まず）

(共通事項)

第4条 受注者は、舗装版切断作業を行いながら濁水を可能な限り回収し、作業後速やかに回収した濁水を産業廃棄物の汚泥（油分を含む汚泥）として中間処理施設に運搬及び処理するものとする。

2 受注者は、汚泥の中間処理業の許可を受けている業者と産業廃棄物処分委託契約を締結しなければならないものとする。

3 受注者は、自ら運搬を行う場合を除き、汚泥の収集運搬業の許可を受けている業者と産業廃棄物収集運搬委託契約を締結しなければならないものとする。

4 受注者は、濁水の処理に関する履行について、廃棄物の処理及び清掃に関する法律において定める産業廃棄物管理票（以下「マニフェスト」という。）により管理するものとする。

(提出書類)

第5条 受注者は、施工計画書において、濁水の回収、運搬及び処理に関する方法を定めなければならないものとする。また、中間処理業者及び収集運搬業者と第4条第2項及び第3項に基づき締結した委託契約書の写し及び許可証の写しを添付すること。

2 受注者は、工事完成後速やかにマニフェストを監督員に提示し、確認を受けなければならないものとする。また、工事検査時には原本を提示しなければならない。

(その他)

第6条 濁水処理量については、舗装版の切断延長や切断厚が変わった場合を除き、原則として設計変更の対象としないものとする。

2 受注者は、舗装版切断時に濁水を生じない工法を使用する場合には、事前に監督員と協議するものとする。

3 この特記仕様書に疑義等が生じた場合については、別途監督員と協議するものとする。

工事施工の安全管理等に関する特記仕様書

（趣 旨）

第1条 この特記仕様書は、工事箇所の特殊性を鑑み、工事を安全に進めるために特に必要な事項を定めるものとする。

（適 用）

第2条 この特記仕様書は、次の工事に適用する。

工 事 名 G 6 1 9号橋補修工事

工事箇所 春日部市小湊地内

（騒音・振動への配慮）

第3条 受注者は、近接する住宅地に対する騒音・振動に配慮し、建設機械等には低騒音・低振動のものを使用することとする。

（交通規制への配慮）

第4条 工事の施工にあたっては、道路の切り回し等、事前の施工計画を入念に行い、交通規制は最小限に留めることとする。

（同時期に実施される他工事との調整）

第5条 本工事の工事範囲内、及び工事範囲付近においては、以下の工事が同時期に計画されているため、他工事との錯綜を防止するとともに、事業間の調整を十分に図り、工事を工期内に安全に完遂するために必要な処置を講じることとする。

（1）本工事の工事範囲内で行われる工事

・市道7-619号線道路整備工事（市建設部道路建設課）

数 量 計 算 書

G 6 1 9 号橋補修工事

1. 数量総括表

数量総括表

種 別	細 別	規 格	単位	数 量	設計仕様数量	備 考
断面修復工	左官工法		橋	1	1	
	Co殻運搬処理（無筋）		m3	0.006	0.01	
全面塗装塗替工	清掃・水洗い		m2	110.8	110	
	素地調整（3種）		m2	110.8	110	
	下塗		m2	110.8	110	
	中塗		m2	110.8	110	
	上塗		m2	110.8	110	
横桁設置工	横桁設置	150×150×7×10 L=1500	箇所	2	2	
ネットフェンス取換工	ネットフェンス設置工	H1500忍び付き(H=1968 W=2000)	m	11.7	12	
	ネットフェンス撤去工	H=2030 W=1960	m	11.7	12	
	スクラップ運搬処理		t	0.12	0.1	
縞鋼板取換工	縞鋼板撤去工	9×1524×3048	枚	4	4	
	縞鋼板撤去工	9×1524×2438	枚	4	4	
	スクラップ運搬処理		t	2.4	2	
	縞鋼板設置工	9×1524×3048	枚	4	4	
	縞鋼板設置工	9×1524×2438	枚	4	4	
アスファルト舗装工	舗装版切断		m	18.9	19	
	濁水運搬処理		m3	0.025	0.03	
	As舗装版破碎		m2	5	5	
	As殻運搬処理		m3	0.3	0.3	
	不陸整正		m2	5.0	5	

1. 数量総括表

数量総括表

[illegible]

橋梁保全工事

橋梁保全工事

数量集計表

種 別	細 別	規 格	単位	数 量	備 考
断面修復工	左官工法		橋	1.0	
	Co殻運搬処理（無筋）		m3	0.006	
全面塗装塗替工	清掃・水洗い		m2	110.8	
	素地調整（3種）		m2	110.8	
	下塗		m2	110.8	
	中塗		m2	110.8	
	上塗		m2	110.8	
横桁設置工	横桁設置	150×150×7×10 L=1500	箇所	2	
ネットフェンス取換工	ネットフェンス設置工	H1500忍び付き (H=1968 W=2000)	m	11.7	
	ネットフェンス撤去工	H=2030 W=1960	m	11.7	
	スクラップ運搬処理		t	0.12	
縞鋼板取換工	縞鋼板撤去工	9×1524×3048	枚	4	
	縞鋼板撤去工	9×1524×2438	枚	4	
	スクラップ運搬処理		t	2.4	
	縞鋼板設置工	9×1524×3048	枚	4	
	縞鋼板設置工	9×1524×2438	枚	4	
アスファルト舗装工	舗装版切断		m	18.9	
	濁水運搬処理		m3	0.025	
	As舗装版破碎		m2	5.0	
	As殻運搬処理		m3	0.3	
	不陸整正		m2	5.0	

	表層		m2	5.0	
補剛材設置工	補剛材設置	50×50×5×334	箇所	36	
仮設工	足場工		掛m2	30.6	
	防護工		m2	62.5	

断面修復工

数量計算書

断面修復工

[illegible]

全面塗装塗替工

数量計算書

全面塗装塗替工

[illegible]

全面塗装塗替工面積調書

(1) 数量集計表

	既設部					
	主桁	横桁	下横構	床版下面	支承	合計
素地調整(3種)面積	61.96	14.92	20.30	13.57		110.8
RC-Ⅲ塗装系面積	61.96	14.92	20.30	13.57		110.8

(2) 数量計算

塗替え塗装面積

1) 主桁 個数 = 5

部品名称	種別	サイズ(m)		長さ	部材数	面数	素地調整 (3種)	RC-Ⅲ 塗装系面積
		幅	サイズ(m)					
上フランジ	PL	0.200	×	8.600	1	1	1.72	1.72
下フランジ	PL	0.200	×	8.600	1	2	3.44	3.44
ウェブ	PL	0.500	×	8.600	1	2	8.60	8.60
					合計 (m ²)		13.76	13.76
(控除分)				5 @	総合計 (m ²)		68.80	68.80
上フランジ	PL	0.200	×	1.100	2	0.5	—	0.22
下フランジ	PL	0.200	×	1.100	6	1	—	1.32
ウェブ	PL	0.500	×	1.100	2	0.5	—	0.55
					合計 (m ²)	—	2.09	2.09
上フランジ	PL	0.200	×	2.500	2	0.5	—	0.50
下フランジ	PL	0.200	×	2.500	6	1	—	3.00
ウェブ	PL	0.500	×	2.500	2	0.5	—	1.25
					合計 (m ²)	—	4.75	4.75
					合計 (m ²)		61.96	61.96

2) 横桁 個数 = 20

部品名称	種別	サイズ(m)		長さ	部材数	面数	素地調整 (3種)	RC-Ⅲ 塗装系面積
		幅	サイズ(m)					
上フランジ	PL	0.150	×	1.300	1	1	0.20	0.20
下フランジ	PL	0.150	×	1.300	1	2	0.39	0.39
ウェブ	PL	0.150	×	1.300	1	2	0.39	0.39
					合計 (m ²)		0.98	0.98
(控除分)				20 @	総合計 (m ²)		19.60	19.60
上フランジ	PL	0.200	×	1.300	8	0.5	—	1.04
下フランジ	PL	0.200	×	1.300	8	0.5	—	1.04
ウェブ	PL	0.500	×	1.300	8	0.5	—	2.60
					合計 (m ²)	—	4.68	4.68
					@ 総合計 (m ²)		14.92	14.92

3) 下横構の塗装面積

部品名称	種別	サイズ(m)		長さ	部材数	面数	素地調整 (3種)	RC-Ⅲ 塗装系面積
		幅	サイズ(m)					
丸棒		π	×	3.840	16	1	19.29	19.29
ガセット		0.250	×	0.260	3	2	0.39	0.39
ガセット		0.130	×	0.240	8	2	0.50	0.50
ガセット		0.120	×	0.130	4	2	0.12	0.12
					合計 (m ²)		20.30	20.30

4) 床版下面の塗装面積

部品名称	種別	サイズ(m)		長さ	部材数	面数	素地調整 (3種)	RC-Ⅲ 塗装系面積
		幅	サイズ(m)					
縞鋼板		6.200	×	3.050	1	1	18.91	18.91
主桁(控除分)		0.200	×	3.000	5	1	—	3.00
横桁(控除分)		0.150	×	1.300	12	1	—	2.34
					合計 (m ²)		13.57	13.57

素地調整(3種)面積総合計 (m²) 110.8RC-Ⅲ塗装系面積総合計 (m²) 110.8

横桁設置工

数量計算書

横桁設置工

[illegible]

ネットフェンス取換工

ネットフェンス取換工

[illegible]

綯鋼板取換工

縞鋼板取換工

[illegible]

アスファルト舗装工

数量計算書

アスファルト舗装工

[illegible]

補剛材設置工

数量計算書

補剛材設置工

[illegible]

仮設工


数量計算書

仮設工

[illegible]


G619号橋 橋梁一般図

側面図 S=1:100

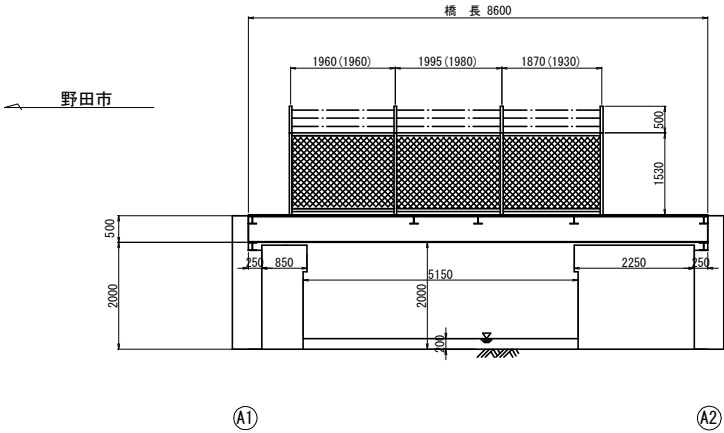


※ () 内の数値は下流側を示す


断面図 S=1:100

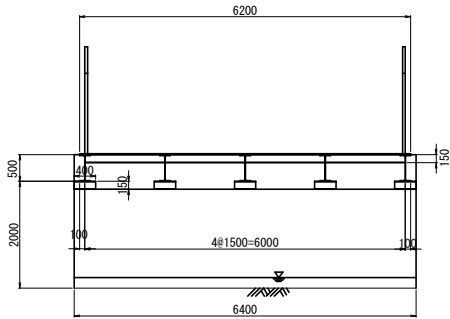


平面図 (桁下面) S=1:100

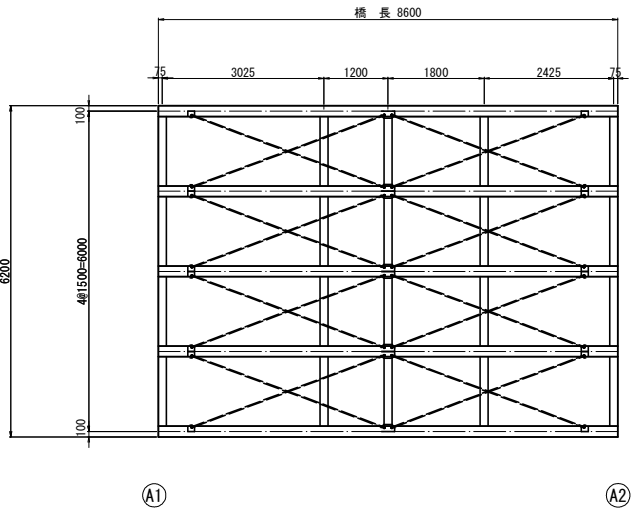


平面図 (橋面) S=1:100

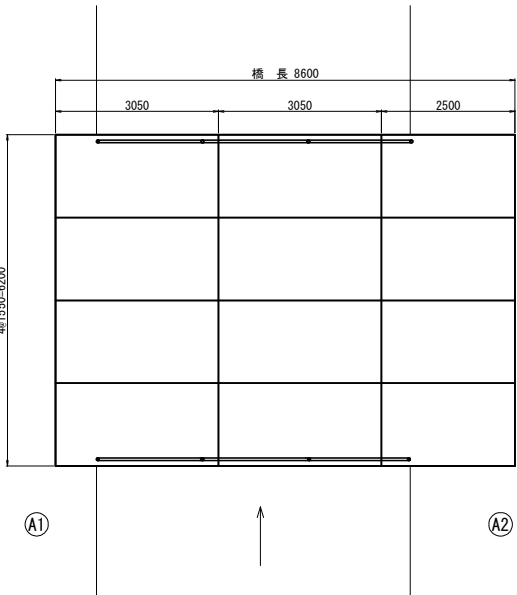

主桁詳細図 S=1:40

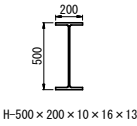


横桁・支承詳細図 S=1:40

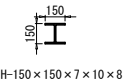

工事名	G 6 1 9 号橋補修工事		
路線名	市道 7 - 6 1 9 号線		
工事箇所	春日部市小淵地内		
図面名	橋梁一般図		
縮尺	図示	図面番号	1/11
春日部市役所 建設部 道路建設課			


G619号橋 補修工一般図

側面図 S=1:100

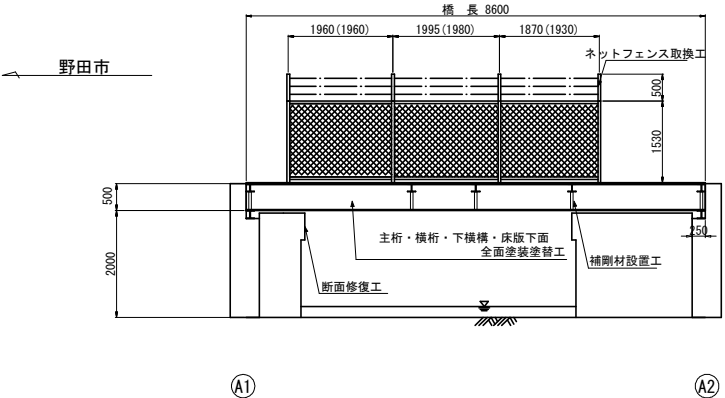


幸松第二公民館


断面図 S=1:100

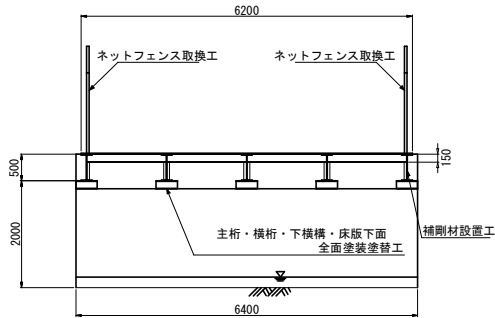

平面図 (桁下面) S=1:100

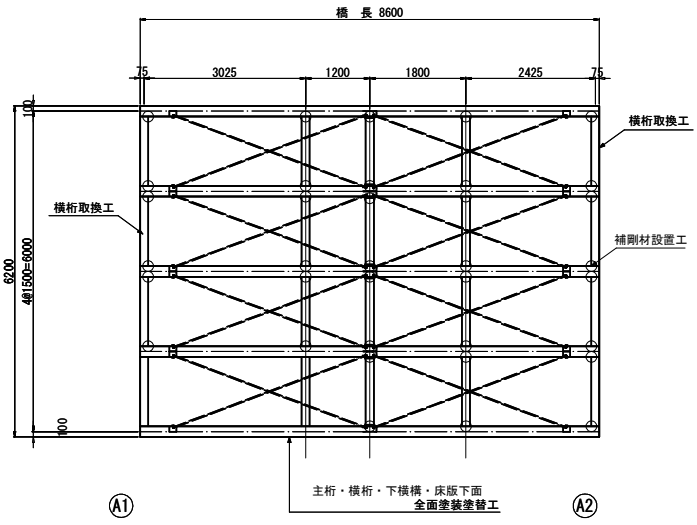

平面図 (橋面) S=1:100

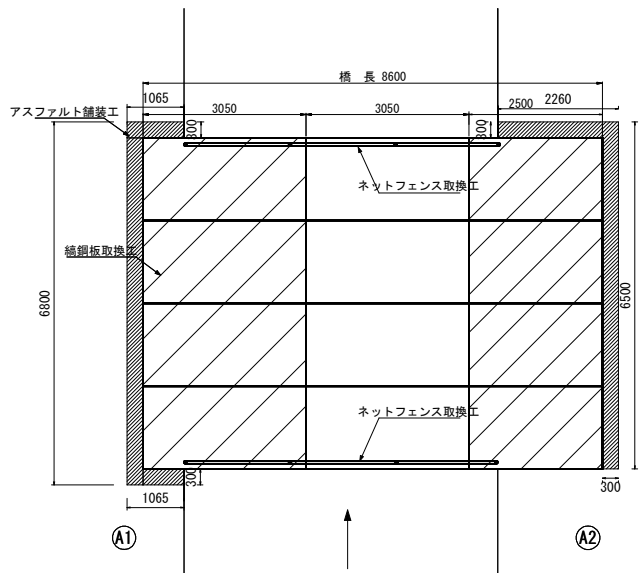


工事名	G 6 1 9 号橋補修工事		
路線名	市道 7 - 6 1 9 号線		
工事箇所	春日部市小淵地内		
図面名	補修工一般図		
縮尺	図示	図面番号	2/11
春日部市役所 建設部 道路建設課			

A3

G619号橋 断面修復工詳細図


A1橋台 S=1:120

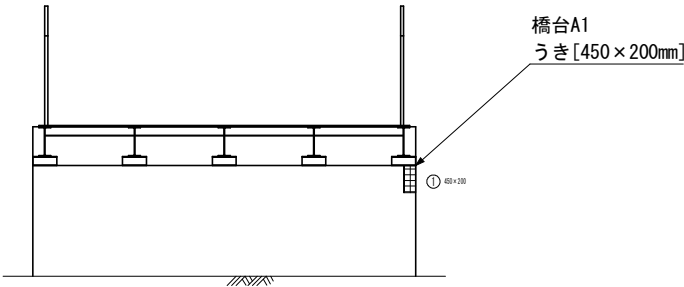

断面修復工数量総括表

親柱	番号	損傷名	長さm	幅m	深さm	箇所数	面積m2	体積m3
	①	うき	0.45	0.20	0.060	1	0.09	0.0054
	計						0.09	0.0054

断面修復工（左官工法）
詳細図 S=free
うき部

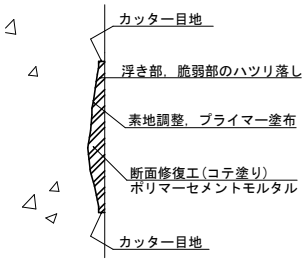


損傷の種類	表示
うき	


工事名	G 6 1 9 号橋補修工事		
路線名	市道 7 - 6 1 9 号線		
工事箇所	春日部市小淵地内		
図面名	断面修復工詳細図		
縮尺	図示	図面番号	3/11
春日部市役所 建設部 道路建設課			

G619号橋 全面塗装塗替工詳細図


平面図（桁下面） S=1:100

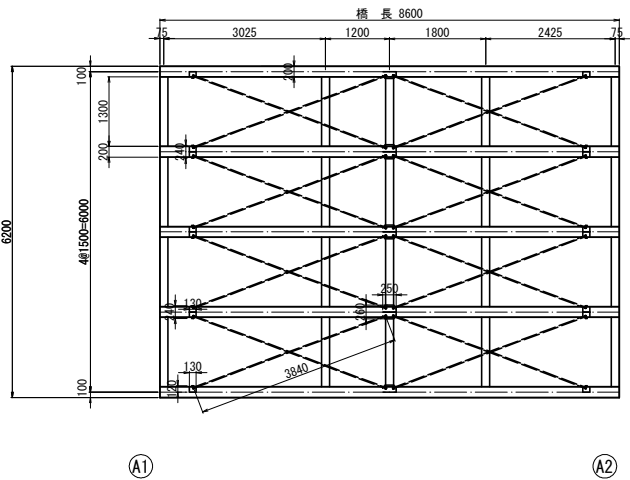

断面図 S=1:100

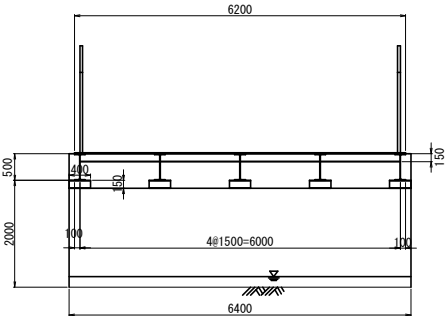


平面図（控除箇所） S=1:100

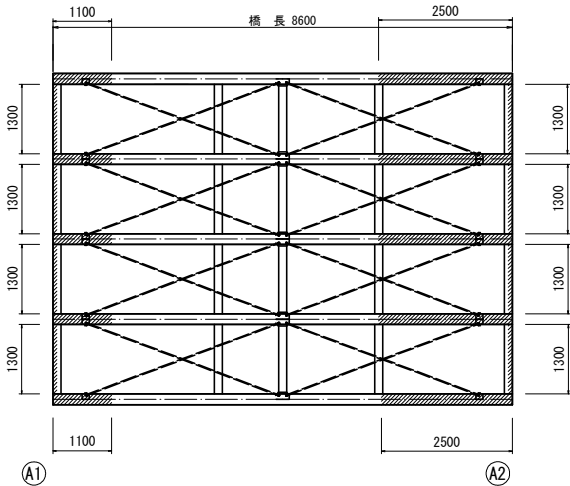

控除箇所
主桁 (1100・2500)
上フランジ下部
ウェブ
下フランジ上部
下フランジ下部
横桁 (1300)
上フランジ下部
ウェブ
下フランジ上部

塗替塗装工参考図
Rc-Ⅲ塗装系（はけ、ローラー）

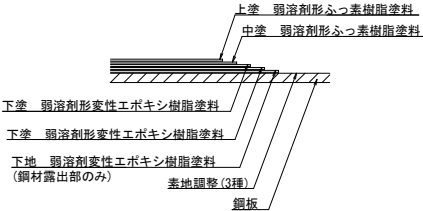


塗替え塗装仕様 Rc-Ⅲ塗装系（はけ、ローラー）


塗装工程	塗料名	使用量 (g/m ²)	塗装間隔
素地調整	3種		4時間以内
下塗	弱溶剤形変性エポキシ樹脂塗料下塗 (鋼材露出部のみ)	(200)	1日～10日
下塗	弱溶剤形変性エポキシ樹脂塗料下塗	200	1日～10日
下塗	弱溶剤形変性エポキシ樹脂塗料下塗	200	1日～10日
中塗	弱溶剤形ふっ素樹脂塗料用中塗	140	1日～10日
上塗	弱溶剤形ふっ素樹脂塗料上塗	120	1日～10日

注記) 1. 施工前には必ず現況寸法を再測し、施工寸法を確認すること。
2. 塗装仕様は「鋼道路橋防食便覧H26.3(日本道路協会)」に準じること。
3. 塗装塗り替え時は塗料等が飛散しないよう防護を行うこと。
4. 塗り重ねは前塗装が十分乾燥した後行うこと。
5. 粉塵が周辺に飛ばないように集塵機を必ず設置すること。

主桁詳細図 S=1:40

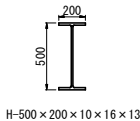


横桁・支承詳細図 S=1:40

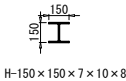


工事名	G 6 1 9号橋補修工事		
路線名	市道7-619号線		
工事箇所	春日部市小沢地内		
図面名	全面塗装塗替工詳細図		
縮尺	図示	図面番号	4/11
春日部市役所 建設部 道路建設課			

G619号橋 横桁取換工参考図


平面図（桁下面） S=1:100

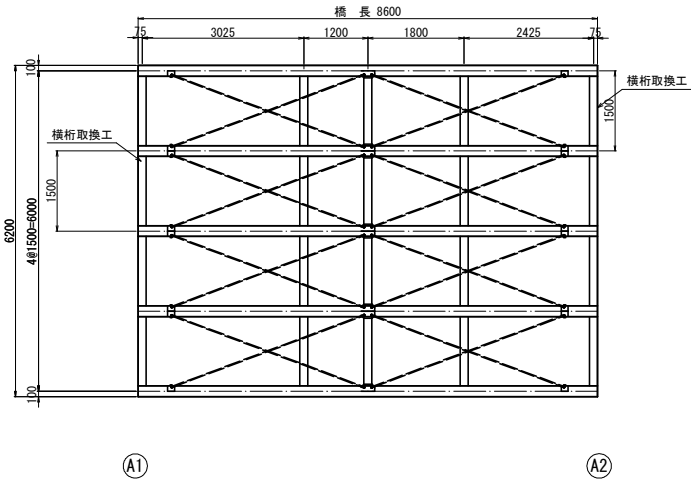

断面図 S=1:100

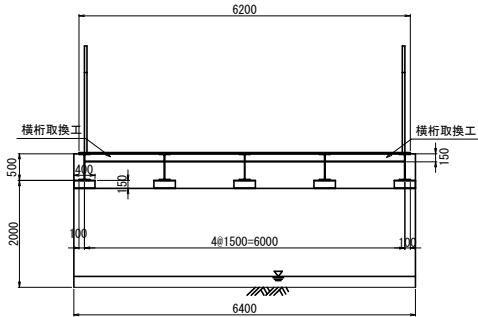

横桁・支承詳細図 S=free

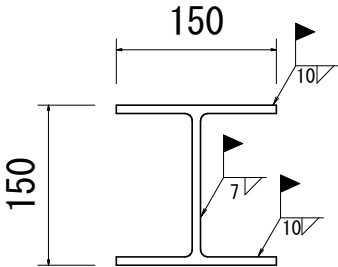


H-150×150×7×10
L=1500
溶接幅：横桁Flg：10mm、横桁Web：7mmとする。

工事名	G 6 1 9号橋補修工事		
路線名	市道7-619号線		
工事箇所	春日部市小淵地内		
図面名	横桁取換工参考図		
縮尺	図示	図面番号	5/11
春日部市役所 建設部 道路建設課			

G619号橋 ネットフェンス取換工参考図

側面図 S=1:100

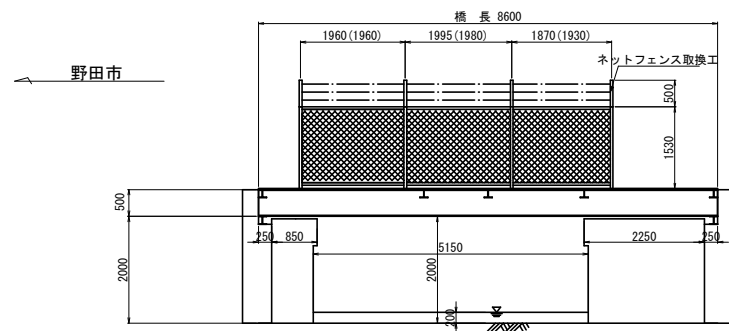


A1


A2

※()内の数値は下流側を示す

断面図 S=1:100

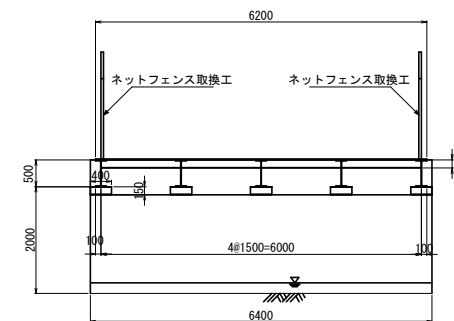


平面图 (橋面) S=1:100

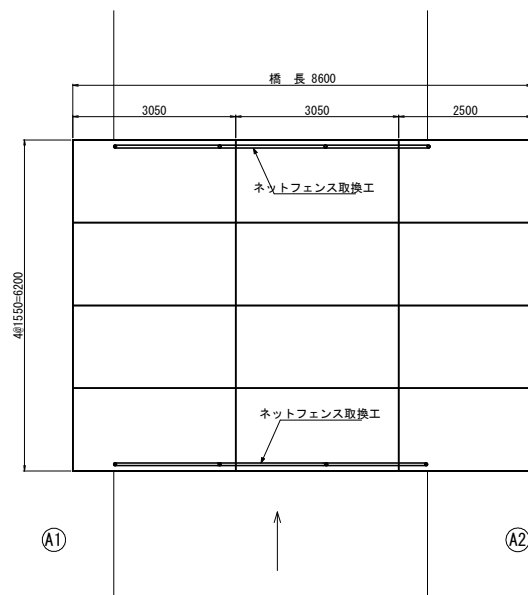


A1

A2

詳細図 S=free

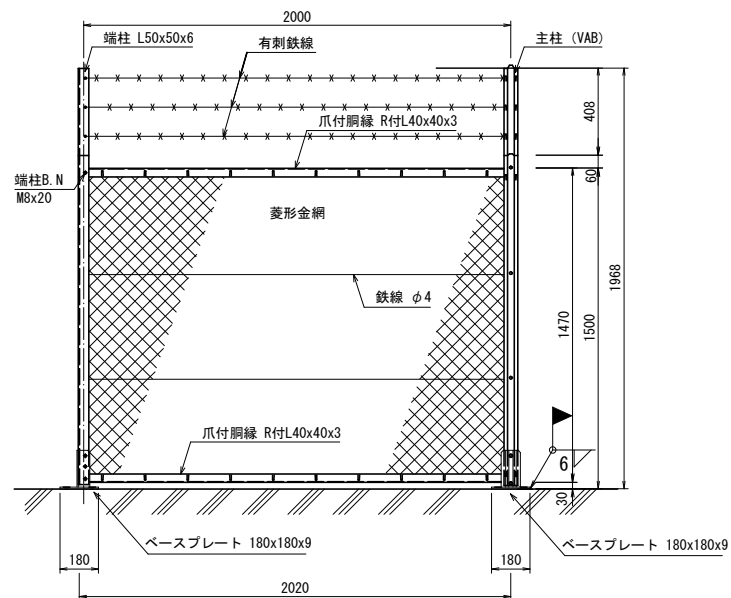

拡大詳細図 S=free

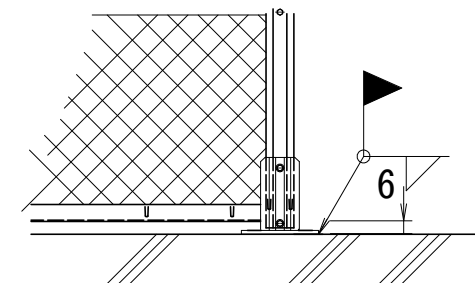


備考：ベースプレート全周に溶接を施す。溶接幅は6mmとする。

A3


工 事 名	G 6 1 9 号橋補修工事		
路 線 名	市道 7 - 6 1 9 号線		
工事箇所	春日部市小浜地内		
図 面 名	ネットフェンス取換工参考図		
縮 尺	図 示	図面番号	6/11
春日部市役所 建設部 道路建設課			

G619号橋 縞鋼板取換工一般図


平面図（橋面） S=1:100

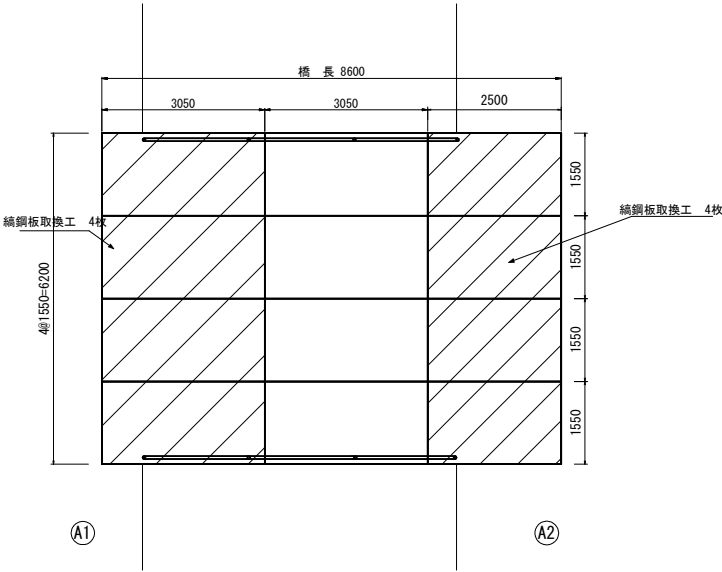


断面図 S=1:100

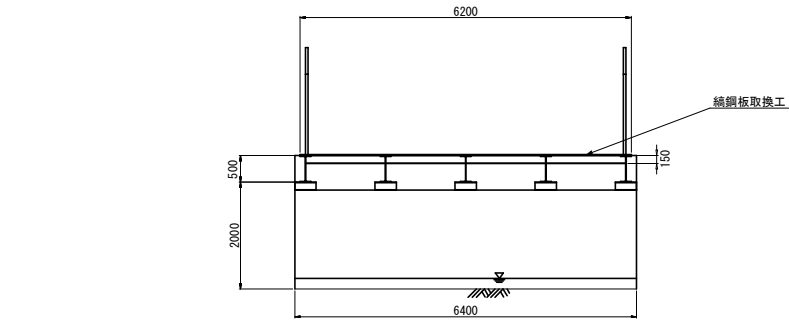

横桁詳細図 S=free

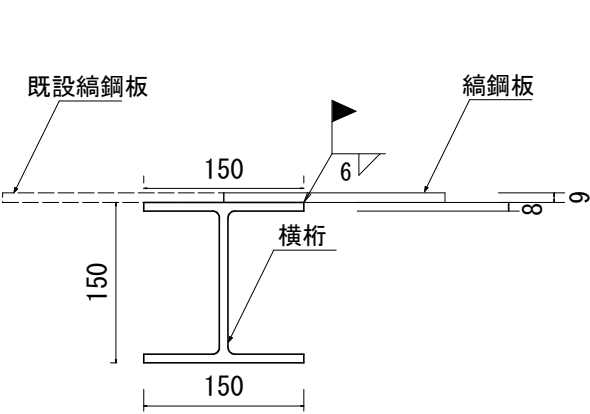



主桁詳細図 S=free

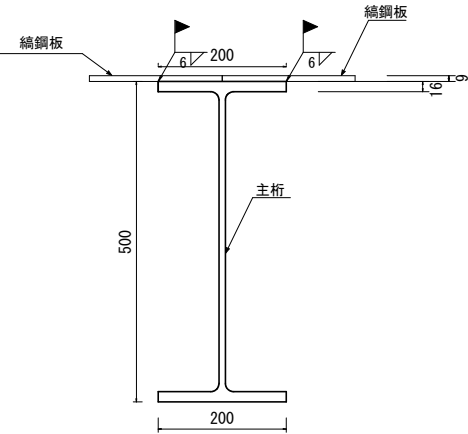

溶接幅：6mmとする。A3

工事名	G 6 1 9 号橋補修工事		
路線名	市道 7 - 6 1 9 号線		
工事箇所	春日部市小淵地内		
図面名	縞鋼板取換工一般図		
縮尺	図示	図面番号	7/11
春日部市役所 建設部 道路建設課			

G619号橋 アスファルト舗装工一般図

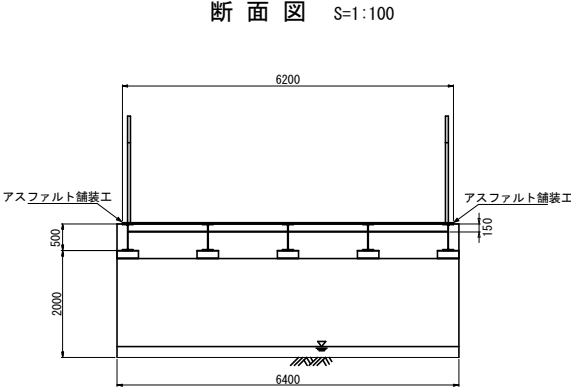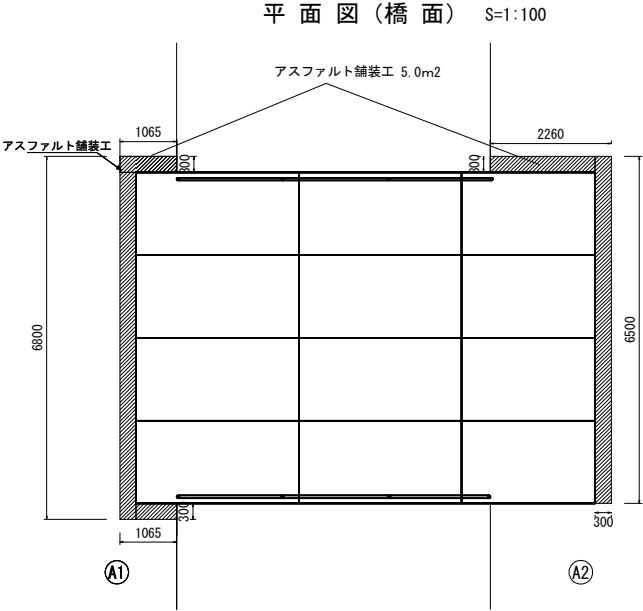


A3

工事名	G 6 1 9 号橋補修工事		
路線名	市道 7 - 6 1 9 号線		
工事箇所	春日部市小淵地内		
図面名	アスファルト舗装工一般図		
縮尺	図示	図面番号	8/11
春日部市役所 建設部 道路建設課			


G619号橋 補剛材設置工一般図

側面図 S=1:100

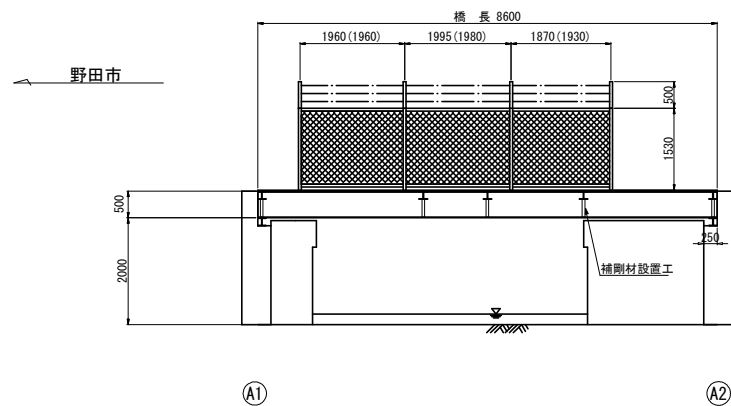


※()内の数値は下流側を示す


断面図 S=1:100

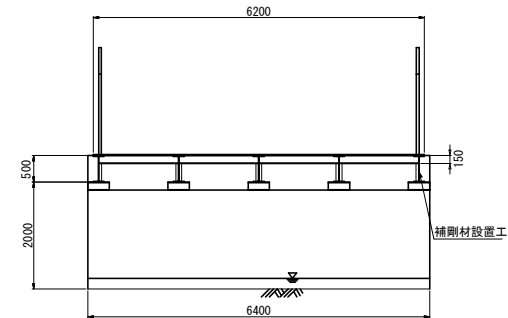

平面图 (桁下面) S=1:100

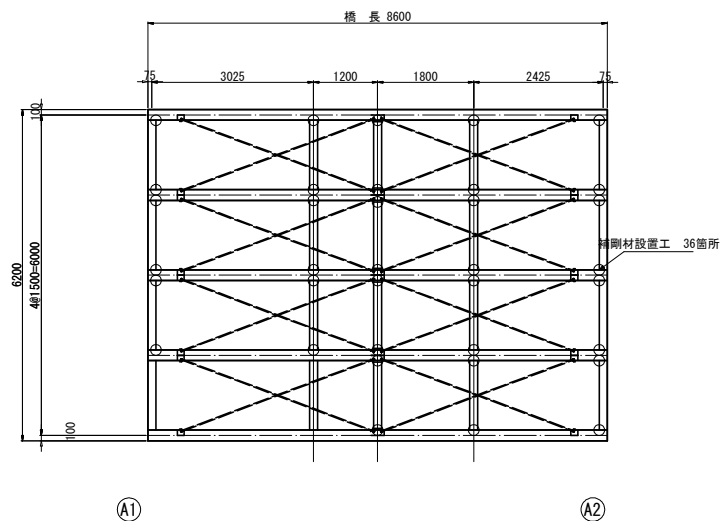

詳細図 S=free

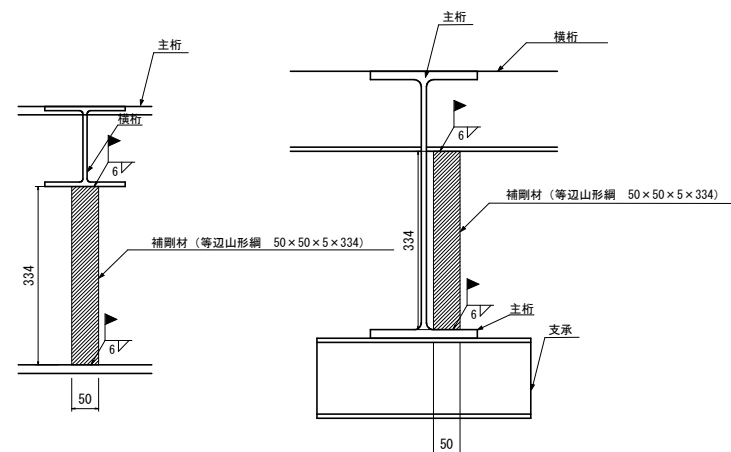


溶接幅：6mmとする。

A3

工 事 名	G 6 1 9 号橋補修工事		
路 線 名	市道 7 - 6 1 9 号線		
工事箇所	春日部市小沢地内		
図 面 名	補剛材設置工一般図		
縮 尺	図 示	図面番号	9/11
春日部市役所 建設部 道路建設課			


G619号橋 足場工計画図（参考図）

側面図 S=1:100

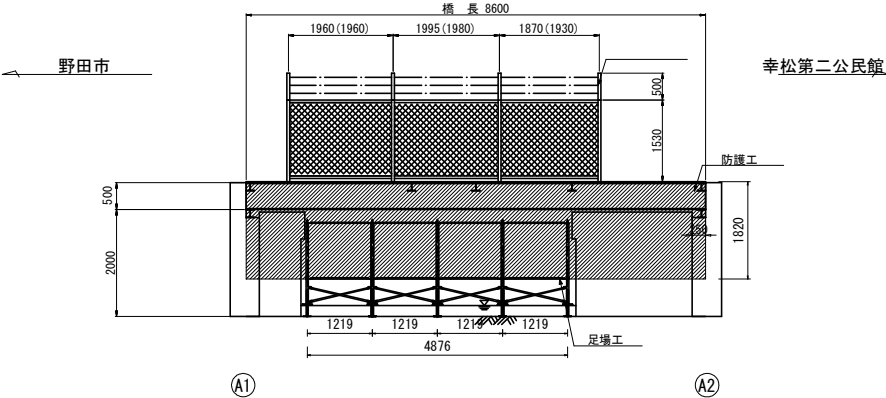


※ () 内の数値は下流側を示す

断面図 S=1:100

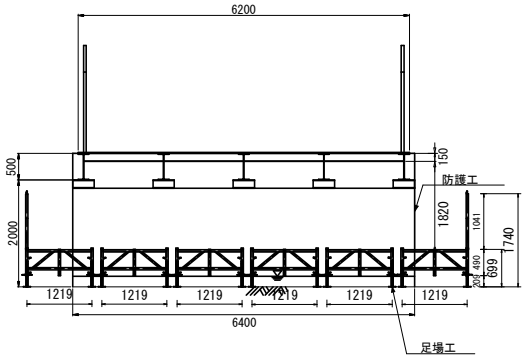


平面図（橋面） S=1:100

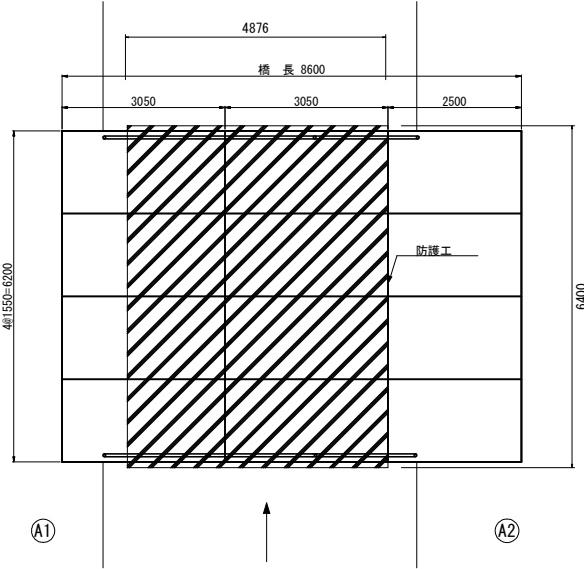


仮設工数量		(1式当り)		
細目	計算式	単位	数量	備考
足場工	$2(4.876 \times 1.740) + 4(4.876 \times 0.699)$	掛 m^2	30.6	
防護工	$8.600 \times 1.820 \times 2 + 6.400 \times 4.876$	m^2	62.5	

工事名	G 6 1 9 号橋補修工事		
路線名	市道 7 - 6 1 9 号線		
工事箇所	春日部市小淵地内		
図面名	足場工計画図 (参考図)		
縮尺	図示	図面番号	10/11
春日部市役所 建設部 道路建設課			


G619号橋 ネットフェンス詳細図

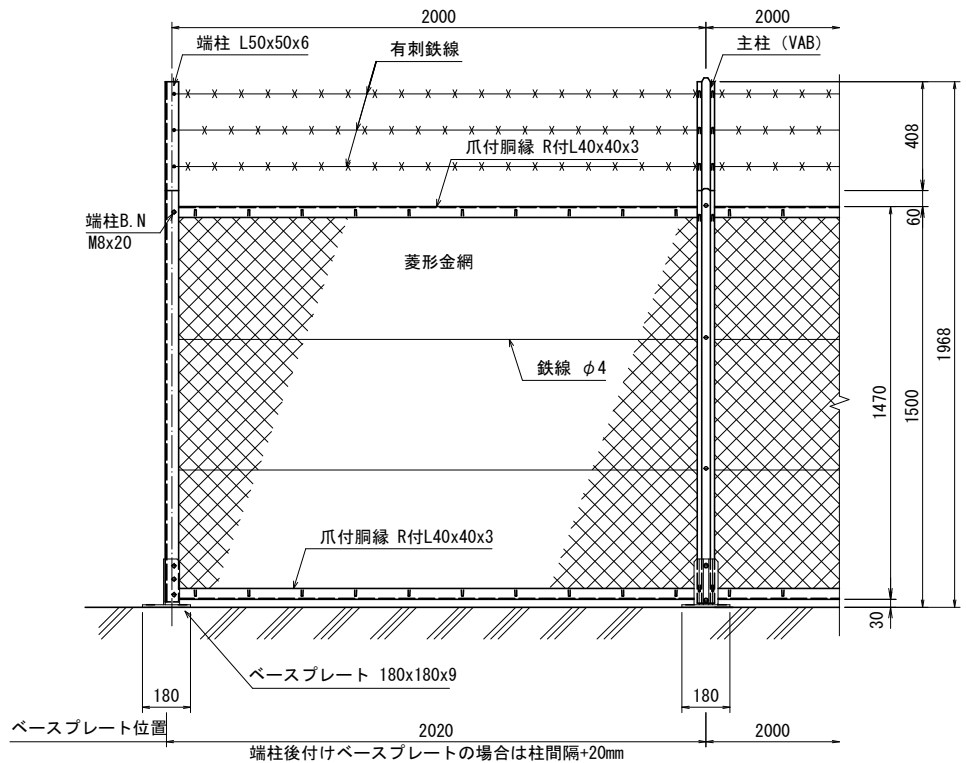


正面図
(S=1/20)

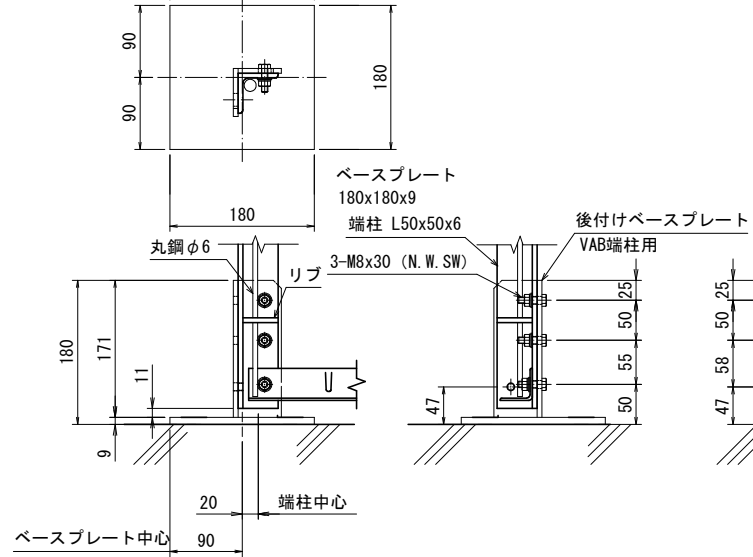


右端柱 (端柱A) 後付ベースプレート詳細図

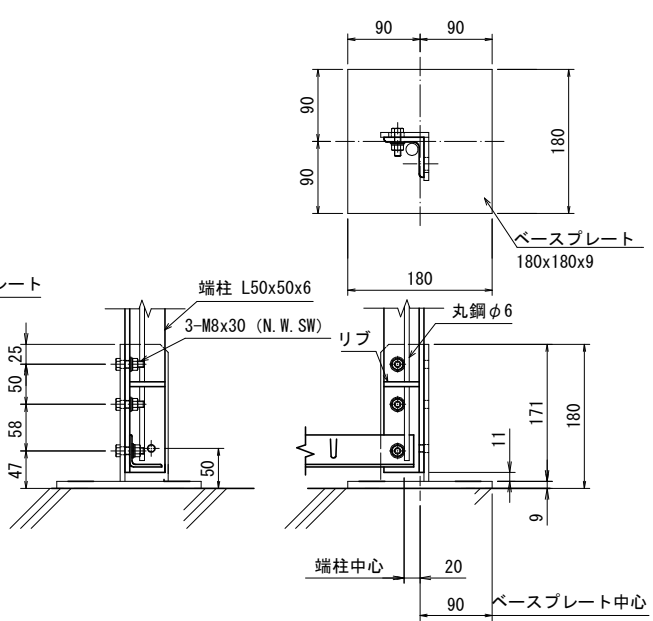


左端柱 (端柱B) 後付ベースプレート詳細図

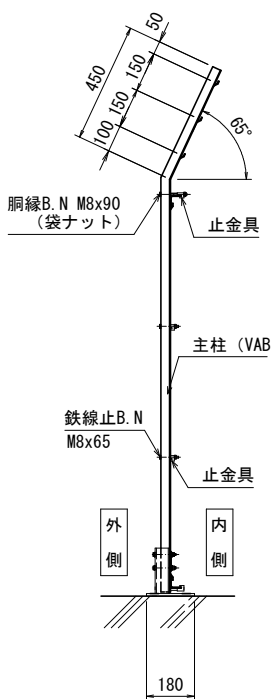

側面図
(S=1/20)

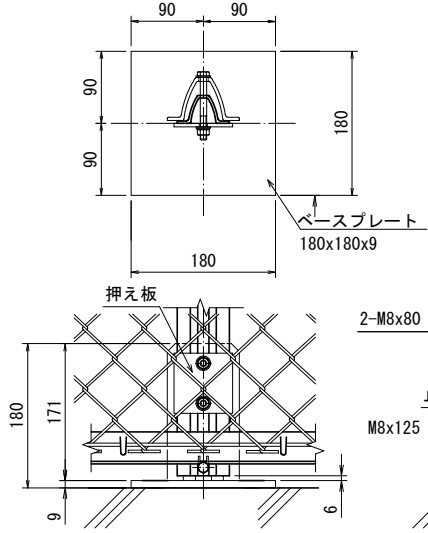

主柱後付ベースプレート詳細図

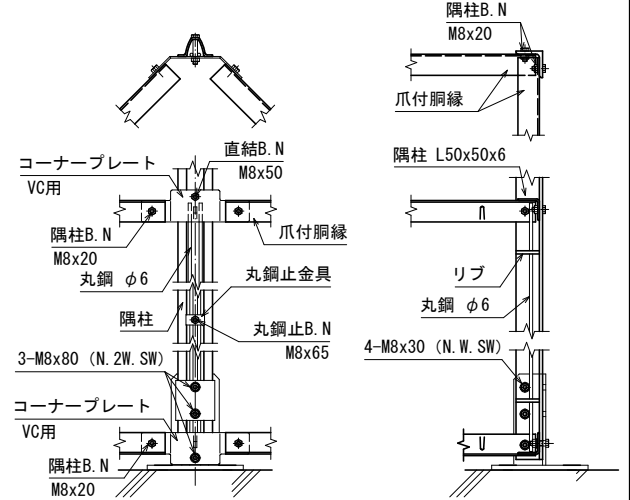

隅柱取付詳細

直角 隅柱取付詳細

工事名	G619号橋補修工事		
路線名	市道7-619号線		
工事箇所	春日部市小淵地内		
図面名	ネットフェンス詳細図		
縮尺	図示	図面番号	11/11
春日部市役所 建設部 道路建設課			