

令和8年度								工 事 仕 様 書				市単	
工 事 名		1-17-1水路改修工事											
工 事 場 所		春日部市大畑地内											
路 河 川 名 称		1-17-1水路											
事 業 名													
工 事 大 要													
河川改修													
土工													
N = 1 式													
構造物改修工													
L = 24 m													
付帯工													
L = 24 m													
舗装復旧工													
N = 1 式													
仮設工													
N = 1 式													



工事名：1-17-1水路改修工事
場所：春日部市大畑地内

変 更 理 由							
備 考							
地 区	(0001) 県南	労務費補正	1. 02	機械経費(賃料)補正	1. 00		
単価適用年月	(R0807) 令和08年07月						
工 期	当 初	自		至			
		日 数					
	変 更				至		
経費適用年月	令和08年07月						
主たる工種	河川工事						
施 工 地 域	市街地 (D I D 補正) (1) -3						
設 計	当 初 金 額			変 更 金 額			
	工事価格						
	消費税相当額						
	合計						
請 負	工事価格						
	消費税相当額						
	合計						
	請負増減額						
週休2日区分	閉所型 完全週休 2 日 (土日)						

本 工 事 費 内 訳 書

工事区分	工種	種別	細別・規格	数	量	単 位	単 価	金 額	摘 要
河川改修						式			
				1					
_ 河川改修						式			
				1					
_ _ 河川土工						式			
				1					
_ _ _ 土工						式			
				1					
_ _ _ _ 床堀						m3			第1号一位代価表
				40					
_ _ _ _ 埋戻し						m3			第2号一位代価表
				20					
_ _ _ _ 残土処分						m3			第3号一位代価表
				20					
_ _ _ 構造物撤去工						式			
				1					
_ _ _ _ 水路撤去						m			第4号一位代価表
				24					
_ _ _ _ 処分（水路）						式			第5号一位代価表
				1					
_ _ _ _ 防護柵撤去						m			第6号一位代価表
				31					

本 工 事 費 内 訳 書								
工事区分	工種	種別	細別・規格	数 量	単 位	単 価	金 額	摘 要
----	スクラップ				t			第7号一位代価表
				0.26				
----	処分（防護柵ブロック				m3			第8号一位代価表
				2				
----	床版撤去				枚			第9号一位代価表
				3				
----	処分（床版）				m3			第10号一位代価表
				1.1				
---	排水構造物改修工				式			
				1				
----	U型水路敷設				m			第11号一位代価表
				19				
----	ボックスカルバート敷設				m			第12号一位代価表
				3				
----	現場打ち				箇所			第13号一位代価表
				1				
---	付帯工				式			
				1				
----	コンクリート（タタキ）				m3			第14号一位代価表
				2				
----	基礎碎石（タタキ）				m2			第15号一位代価表
				2				

本 工 事 費 内 訳 書

工事区分	工種	種別	細別・規格	数	量	単 位	単 価	金 額	摘 要
----	型枠					m2			第16号一位代価表
				5					
----	防護柵設置（新設）					m			第17号一位代価表
				30					
----	門扉					基			第18号一位代価表
				1					
---	舗装復旧工					式			
				1					
----	舗装切断					m			第19号一位代価表
				25					
----	濁水処理					m3			第20号一位代価表
				0.03					
----	濁水運搬					台			第21号一位代価表
----	舗装版破碎					m2			第22号一位代価表
				12					
----	As殻運搬処分					m3			第23号一位代価表
				1					
----	表層					m2			第24号一位代価表
				20					
----	不陸整正					m2			第25号一位代価表
				20					

本 工 事 費 内 訳 書

工事区分	工種	種別	細別・規格	数	量	単 位	単 価	金 額	摘 要
— — 仮設工						式			
				1					
— — — 土留工						式			
				1					
— — — — 軽量鋼矢板設置 (No. 0 +2. 5)						m			第26号一位代価表
				2. 5					
— — — — 軽量鋼矢板設置・撤去 (No. 0+2. 5～No. 2+4. 0)						m			第27号一位代価表
				43					
— — — — 土留支保工設置・撤去						m			第28号一位代価表
				24					
— — — — 軽量鋼矢板切断						m			第29号一位代価表
				24					
— — — — 処分 (軽量鋼矢板)						式			第30号一位代価表
				1					
— — — — 軽量鋼矢板 (賃料)						t			第31号一位代価表
				3. 9					
— — — — 軽量鋼矢板 (買取)						t			第32号一位代価表
				4. 3					
— — — — 腹起し賃料						本			第33号一位代価表
				12					
— — — — 切梁り賃料						本			第34号一位代価表
				12					

本 工 事 費 内 訳 書									
工事区分	工種	種別	細別・規格	数	量	単 位	単 価	金 額	摘 要
— — — 水替工						式			
				1					
— — — — ポンプ排水						式			第35号一位代価表
				1					
— — — — 土のう（締切）						m2			第36号一位代価表
				1					
— — — — 土のう（転用）						m2			第37号一位代価表
				1					
— 【交通誘導警備員】						式			
				1					
— — 【交通誘導警備員】						式			
				1					
— — — 【交通誘導警備員】						式			
				1					
— — — — 交通誘導警備員B						人日			第38号一位代価表
— 直接工事費						式			
				1					
— — 共通仮設費計						式			
				1					
— — 共通仮設費（積分）						式			
				1					

本 工 事 費 内 訳 書									
工事区分	工種	種別	細別・規格	数	量	単 位	単 価	金 額	摘 要
— — — 運搬費					1	式			
— — — — 仮設材運搬費					1	式			第9501号一位代価表
— — — 共通仮設費（率分）					1	式			
— 純工事費					1	式			
— — 現場管理費					1	式			
— 工事原価計					1	式			
— — 一般管理費等					1	式			
工事価格					1	式			
— 消費税相当額					1	式			
工事費合計					1	式			

建設技能労働者や交通誘導員等の現場労働者にかかる経費として、労務費のほか各種経費（法定福利費の事業者負担額、労務管理費、安全訓練等に要する費用等）が必要であり、本積算ではこれらを現場管理費等の一部として率計上している。

使用機械の機種・規格及び施工方法は特記仕様書等で定めのある場合を除き、受注者の責任において任意で定め施工すること。ただし、使用機械は、排出ガス対策、低騒音・低振動型建設機械を原則とし、機種や規格については、施工計画書等に明記すること。

経 費 根 拠 書		
項 目	内 訳	率 / 金額
◆経費計算情報		
経費適用年月	令和08年07月	
主たる工種	河川工事	
施工地域	市街地（D I D補正）（1）-3	
除雪工事補正	補正なし	
前払金支出割合	35%を超え40%以下	
契約保証の方法	金銭的保証	
工場管理・間接労務	計上しない	
間接工事費率補正（任意乗算補正）		
共通仮設費率補正	1.02	
現場管理費率補正	1.03	

第1号一位代価表

床堀

100.000 m3 当り

名 称 / 規 格	数 量	単 位	単 価	金 額	摘 要
床掘り		m3			第1号施工P
土砂, 上記以外(小規模), 全ての費用	100				
合 計		m3			
	(1		当り		

第2号一位代価表

埋戻し

100.000 m3 当り

名 称 / 規 格	数 量	単 位	単 価	金 額	摘 要
埋戻し		m3			第2号施工P
上記以外(小規模), 土砂, 全ての費用	100				
再生クラッシャーラン		m3			
RC-40	100				
合 計		m3			
	(1		当り		

第3号一位代価表

残土処分

100.000 m3 当り

名 称 / 規 格	数 量	単 位	単 価	金 額	摘 要
土砂等運搬		m3			第3号施工P
小規模, バックホウ山積0.28m3(平積0.2m3), 土砂(岩塊・玉石混り土含む), 有り, 4.5km以下	100				
建設発生土受入費(石灰)		m3			
(第4種建設発生土) 地山	100				
合 計		m3			
	(1		当り		

第4号一位代価表

水路撤去

100.000 m 当り

名 称 / 規 格	数 量	単 位	単 価	金 額	摘 要
コルゲートフリューム 撤去, 550×550を超え750×750以下		m			第4号施工P
	100				
合 計		m			
	(1		当り		

第5号一位代価表

処分（水路）

1.000 式 当り

名 称 / 規 格	数 量	単 位	単 価	金 額	摘 要
金属くず		m ³			
	0.9				
現場発生品及び支給品運搬 クレーン装置付2t積、吊能力2.9t, 無し, 4.0km以下		t			第5号施工P
	1				
合 計		式			

第6号一位代価表

防護柵撤去

100.000 m 当り

名 称 / 規 格	数 量	単 位	単 価	金 額	摘 要
防護柵(横断・転落防止柵)撤去工 プレキャストコンクリートブロック建込, ビーム式・パネル式, 2m, 無し, 無し		m			第1号施工表
	100				
合 計		m			
	(1		当り		

第7号一位代価表

スクラップ

1.000 t 当り

名 称 / 規 格	数 量	単 位	単 価	金 額	摘 要
現場発生品及び支給品運搬		t			第6号施工P
クレーン装置付2t積、吊能力2.9t、有り、7.0km以下	1				
現場発生品及び支給品積込・荷卸		t			第7号施工P
クレーン装置付2t積、吊能力2.9t	1				
スクラップ		t			
ヘビーH4	1				
合 計		t			

第8号一位代価表

処分（防護柵ブロック

100.000 m3 当り

名 称 / 規 格	数 量	単 位	単 価	金 額	摘 要
殻運搬		m3			第8号施工P
コンクリート(無筋)構造物とりこわし、機械積込、有り、8.0km以下、全ての費用	100				
廃材持込料		t			
区分 越谷県土整備事務所 適用区分 Co廃材[無筋]	235				
合 計		m3			
	(1		当り		

第9号一位代価表

床版撤去

1.000 枚 当り

名 称 / 規 格	数 量	単 位	単 価	金 額	摘 要
プレキャスト集水桝		基			第9号施工P
撤去, 800kgを超え1200kg以下, 全ての費用	1				
合 計		枚			

第10号一位代価表

処分(床版)

100.000 m3 当り

名 称 / 規 格	数 量	単 位	単 価	金 額	摘 要
殻運搬		m3			第10号施工P
コンクリート(鉄筋)構造物とりこわし, 機械積込, 有り, 8.0km以下, 全ての費用	100				
廃材持込料		t			
区分 越谷県土整備事務所 適用区分 Co廃材[有筋]	250				
合 計		m3			
	(1		当り		

名 称 / 規 格	数 量	単 位	単 価	金 額	摘 要
U型側溝 据付け, 無し, 無し, 側溝(各種), L=2000mm, 1000を超え2000kg/個以下, 無し, 無し, 有り, 再生クラッシュラン40~0, 2.3 m ³ /10m	10	m			第2号施工表
コンクリート 無筋・鉄筋構造物, バックホウ(クレーン機能付)打設, 18-8-25(高炉), 一般養生, 全ての費用	1.5	m ³			第11号施工P
吸出し防止材設置	15	m ²			第12号施工P 土木シート設置準備
型枠 一般型枠, 均しコンクリート	0.5	m ²			第13号施工P
U型水路 1200×1000	5	本			
合 計	(1	m	当り		)

第12号一位代価表

ボックスカルバート敷設

2.000 m 当り

名 称 / 規 格	数 量	単 位	単 価	金 額	摘 要
ボックスカルバート 据付, 2.0m/個, 0<B≤1.25 0<H≤1.25, 基礎碎石+均しコン リート, 有り, 標準, 全ての費用		m			第14号施工P
	2				
吸出し防止材設置		m2			第12号施工P 土木シート設置準 用
	3				
合 計		m			
	(1		当り		

第13号一位代価表

現場打ち

1.000 箇所 当り

名 称 / 規 格	数 量	単 位	単 価	金 額	摘 要
型枠 一般型枠, 均しコンクリート		m2			第13号施工P
	11				
鉄筋工 SD295 (小口) D13		t			第3号施工表
	0.1				
コンクリート 無筋・鉄筋構造物, バックホウ(クレーン機能 付)打設, 18-8-25(高炉), 一般養 生, 全ての費用		m3			第11号施工P
	1.1				
合 計		箇所			

第14号一位代価表

コンクリート（タタキ）

100.000 m3 当り

名 称 / 規 格	数 量	単 位	単 価	金 額	摘 要
コンクリート 無筋・鉄筋構造物、バックホウ（クレーン機能付）打設、18-8-25（高炉）、一般養生、全ての費用		m3			第11号施工P
	100				
合 計		m3			
	(1		当り		

第15号一位代価表

基礎碎石（タタキ）

100.000 m2 当り

名 称 / 規 格	数 量	単 位	単 価	金 額	摘 要
間詰め路盤工（人力路盤施工） 100 mm, [RC-40] 再生切込碎石（40～0）		m2			第4号施工表
	100				
合 計		m2			
	(1		当り		

第16号一位代価表

型枠

100.000 m2 当り

名 称 / 規 格	数 量	単 位	単 価	金 額	摘 要
型枠 一般型枠、均しコンクリート		m2			第13号施工P
	100				
合 計		m2			
	(1		当り		

第17号一位代価表

防護柵設置（新設）

100.000 m 当り

名 称 / 規 格	数 量	単 位	単 価	金 額	摘 要
金網・支柱(立入防止柵)		m			第15号施工P
基礎ブロック, 2m	100				
基礎ブロック, 鋼管基礎		基			第16号施工P
基礎ブロック, 金網柵, 有り(t=10cm), 全ての費用	51				
ネットフェンス		m			
	100				
合 計		m			
	(1		当り		

第18号一位代価表

門扉

10.000 基 当り

名 称 / 規 格	数 量	単 位	単 価	金 額	摘 要
門扉		基			第17号施工P
片開き, 2m以下	10				
基礎ブロック, 鋼管基礎		基			第18号施工P
基礎ブロック, 門扉, 有り(t=10cm), 全ての費用	10				
ネットフェンス門扉		基			
	10				
合 計		基			
	(1		当り		

第19号一位代価表

舗装切断

100.000 m 当り

名 称 / 規 格	数 量	単 位	単 価	金 額	摘 要
舗装版切断 アスファルト舗装版, 15cm以下, 全ての費用	100	m			第19号施工P
合 計	(1	m	当り		)

第20号一位代価表

濁水处理

100.000 m3 当り

名 称 / 規 格	数 量	単 位	単 価	金 額	摘 要
アスファルト切断濁水処分費 中間処理後, 最終処分場に搬入 [焼却 又は溶融含ます]	100	m3			
合 計	(1	m3	当り		)

第21号一位代価表

濁水運搬

100.000 台 当り

名 称 / 規 格	数 量	単 位	単 価	金 額	摘 要
アスファルト切断濁水運搬費 積載量2t 運搬距離 10kmまで		台			
合 計	(1	台	当り		)

第22号一位代価表

舗装版破碎

100.000 m2 当り

名 称 / 規 格	数 量	単 位	単 価	金 額	摘 要
舗装版破碎		m2			第20号施工P
アスファルト舗装版, 無し, 必要, 15cm以下, 有り, 全ての費用	100				
合 計		m2			
	(1		当り		

第23号一位代価表

As殻運搬処分

100.000 m3 当り

名 称 / 規 格	数 量	単 位	単 価	金 額	摘 要
殻運搬		m3			第21号施工P
舗装版破碎, 機械積込(小規模土工), 有り, 6.5km以下, 全ての費用	100				
処分費 (t)		t			第6号施工表
越谷県土整備事務所管内, As廃材	235				
合 計		m3			
	(1		当り		

第24号一位代価表

表層

100.000 m2 当り

名 称 / 規 格	数 量	単 位	単 価	金 額	摘 要
表層(車道・路肩部)		m2			第22号施工P
1.4m未満(仕上厚50mm以下), 50mm, mm, mm, 再生密粒度アスコン(13), フライムコト PK-3, 全ての費用	100				
合 計		m2			
	(1		当り		

第25号一位代価表

不陸整正

100.000 m2 当り

名 称 / 規 格	数 量	単 位	単 価	金 額	摘 要
不陸整正		m2			第23号施工P
有り, 22mm以上28mm未満, 再生クラッシュラン RC-40, 全ての費用	100				
合 計		m2			
	(1		当り		

第26号一位代価表

軽量鋼矢板設置 (No.0 +2.5)

100.000 m 当り

名 称 / 規 格	数 量	単 位	単 価	金 額	摘 要
軽量鋼矢板建込工 (両側分)		m			第7号施工表
3.0m以下, 山積0.28m3 (平積0.20m3)	50				
合 計		m			
	(1		当り		

第27号一位代価表

軽量鋼矢板設置・撤去 (No.0+2.5~No.2+4.0)

100.000 m 当り

名 称 / 規 格	数 量	単 位	単 価	金 額	摘 要
軽量鋼矢板建込工 (両側分)		m			第7号施工表
3.0m以下, 山積0.28m3 (平積0.20m3)	100				
軽量鋼矢板引抜工 (両側分)		m			第9号施工表
3.0m以下, バックハウ 山 積0.45m3 クレーン付	50				
合 計		m			
	(1		当り		

第28号一位代価表

土留支保工設置・撤去

100.000 m 当り

名 称 / 規 格	数 量	単 位	単 価	金 額	摘 要
土留支保工（軽量金属支保工） 設置撤去，1段 2.0m以下，切梁り 水 圧式パイプサポート		m			第11号施工表
	100				
合 計		m			
	(1		当り		

第29号一位代価表

軽量鋼矢板切断

100.000 m 当り

名 称 / 規 格	数 量	単 位	単 価	金 額	摘 要
鋼材切断工		m			第12号施工表
	100				
合 計		m			
	(1		当り		

第30号一位代価表

処分（軽量鋼矢板）

1.000 式 当り

名 称 / 規 格	数 量	単 位	単 価	金 額	摘 要
金属くず		m3			
	0.2				
合 計		式			

第31号一位代価表

軽量鋼矢板（賃料）

1.000 t 当り

名 称 / 規 格	数 量	単 位	単 価	金 額	摘 要
軽量鋼矢板賃料（日当） Ⅱ型		t・日			借用期間10日
軽量鋼矢板整備費 Ⅱ型		t			
	1				
合 計		t			

第32号一位代価表

軽量鋼矢板（買取）

1.000 t 当り

名 称 / 規 格	数 量	単 位	単 価	金 額	摘 要
軽量鋼矢板不足弁償金（中古） Ⅱ型		t			
	1				
合 計		t			

第33号一位代価表

腹起し賃料

1.000 本 当り

名 称 / 規 格	数 量	単 位	単 価	金 額	摘 要
腹起し賃料（基本料金） L=4,000mm		本			
	1				
腹起し賃料（日当） L=4,000mm		本・日			
合 計		本			

第34号一位代価表

切梁り賃料

1.000 本 当り

名 称 / 規 格	数 量	単 位	単 価	金 額	摘 要
切梁り賃料（基本料金）		本			
770～1,300mm	1				
切梁り賃料（日当）		本・日			
770～1,300mm					
合 計		本			

第35号一位代価表

ポンプ排水

1.000 式 当り

名 称 / 規 格	数 量	単 位	単 価	金 額	摘 要
ポンプ据付・撤去工		現場			第13号施工表
	1				
ポンプ運転工		日			第14号施工表
常時排水 商用電源, 1 台					
合 計		式			

第36号一位代価表

土のう（締切）

10.000 m2 当り

名 称 / 規 格	数 量	単 位	単 価	金 額	摘 要
土のう積工		m2			第15号施工表
小口並べ, 仕拵・積立・撤去	10				
合 計		m2			
	(1		当り		

第37号一位代価表

土のう（転用）

10.000 m2 当り

名 称 / 規 格	数 量	単 位	単 価	金 額	摘 要
土のう積工 小口並べ、仕拵・積立		m2			第16号施工表
	10				
合 計		m2			
	(1		当り		

第38号一位代価表

交通誘導警備員B

100.000 人日 当り

名 称 / 規 格	数 量	単 位	単 価	金 額	摘 要
交通誘導警備員B		人			
合 計		人日			
	(1		当り		

第9501号一位代価表

仮設材運搬費

1.000 式 当り

名 称 / 規 格	数 量	単 位	単 価	金 額	摘 要
仮設材等の運搬（鋼矢板、H形鋼、覆工板、敷鉄板等） 関東・中部・近畿，4 km，km，12m以内，各種（実数入力），0，無		t			第17号施工表
	8.64				
仮設材等の積込み取卸し費 積込み、取卸し（往復分）		t			第18号施工表
	4.32				
合 計		式			

第 0001 号 一位代価表(施工歩掛表) 防護柵(横断・転落防止柵)撤去工 100.00 m 当り

(WB810770)

名 称 / 規 格	数 量	単 位	単 価	金 額	摘 要
横断・転落防止柵撤去工ブロック建込用 ビーム式・パネル式	100.000	m			
諸雑費（まるめ）	1.000	式			
合 計	1	m	当り		

条件名称	入力名称
J01 施工区分	プレキャストコンクリートブロック建込
J02 防護柵種類	ビーム式・パネル式
J03 支柱間隔	2m
J04 時間的制約を受ける場合の補正	無
J05 夜間作業の補正	無

第 0002 号 一位代価表(施工歩掛表) U型側溝 10.00 m 当り

(SB821410)

名 称 / 規 格	数 量	単 位	単 価	金 額	摘 要
U型側溝 昼間 L2000 2000kg以下 制約無	10.000	m			
再生クラッシャーラン RC-40	2.760	m3			
諸雑費（まるめ）	1.000	式			
合 計	1	m	当り		

条件名称	入力名称
J01 作業区分	据付け
J02 L=1000・L=4000使用の有無	無し
J03 夜間作業の有無	無し
J04 U型側溝の種類	側溝(各種)
J06 U型側溝の規格・仕様	L=2000mm
J07 U型側溝の質量	1000を超え2000kg/個以下
J08 時間的制約の有無	無し
J09 施工箇所における補正	無し
J10 基礎砕石施工の有無	有り
J11 基礎砕石の種類	再生クラッシャーラン 40～0
J12 基礎砕石設計数量(実数入力)	2.3 m3/10m

第 0003 号 一位代価表(施工歩掛表) 鉄筋工

1.00 t 当り

(SB472720)

名 称 / 規 格	数 量	単 位	単 価	金 額	摘 要
土木一般世話役		人			
鉄筋工		人			
とび工		人			
普通作業員		人			
鉄筋コンクリート用棒鋼 SD295 D13 小口(5t以下)	1.050	t			
諸雑費 (率・まるめ)	1	式			
合 計	1	t	当り		

J01 条件名称
鉄筋規格

入力名称
SD295 (小口) D13

第 0004 号 一位代価表(施工歩掛表) 間詰め路盤工 (人力路盤施工) 100.00 m2 当り

(SP100600)

名 称 / 規 格	数 量	単 位	単 価	金 額	摘 要
普通作業員		人			
再生クラッシャーラン RC-40	12.700	m3			
ランマ運転		日			第5号施工表
諸雑費 (まるめ)	1.000	式			
合 計	1	m2	当り		

	条件名称	入力名称
J01	全仕上り厚 (実数入力)	100 mm
J02	路盤材料	[RC-40] 再生切込碎石 (40~0)

第 0005 号 一位代価表(施工歩掛表) ランマ運転 1.00 日 当り

(SP100610)

名 称 / 規 格	数 量	単 位	単 価	金 額	摘 要
特殊作業員		人			
ガソリン レギュラー		L			
ランマ 質量60~80kg		供用日			
諸雑費 (まるめ)	1.000	式			
合 計	1	日	当り		

第 0006 号 一位代価表(施工歩掛表) 処分費 (t)

1.00 t 当り

(SS003535)

名 称 / 規 格	数 量	単 位	単 価	金 額	摘 要
廃材持込料 区分 越谷県土整備事務所 適用区分 As廃材	1.000	t			
合 計	1	t	当り		

条件名称
J01 区分
J02 適用区分

入力名称
越谷県土整備事務所管内
As廃材

第 0007 号 一位代価表(施工歩掛表) 軽量鋼矢板建込工 (両側分)

100.00 m 当り

(SG000410)

名 称 / 規 格	数 量	単 位	単 価	金 額	摘 要
土木一般世話役		人			
特殊作業員		人			
普通作業員		人			
バックホウ運転 [管路掘削] 山積0.28m3 (平積0.20m3) , 補正 無し		hr			第8号施工表
諸雑費 (まるめ)	1.000	式			
合 計	1	m	当り		

条件名称
J01 掘削深
J02 バックホウ機種

入力名称
3.0m以下
山積0.28m3 (平積0.20m3)

第 0008 号 一位代価表(施工歩掛表) バックホウ運転 [管路掘削]

1.00 hr 当り

(SG000045)

名 称 / 規 格	数 量	単 位	単 価	金 額	摘 要
運転手(特殊)		人			
軽油		L			
バックホウ(クローラ)[標準] 排ガス型(第2次) 山積0.28m3		hr			
合 計	1	hr	当り		

	条件名称	入力名称
J01	バックホウ規格	山積0.28m3 (平積0.20m3)
J02	岩石補正值	補正無し

第 0009 号 一位代価表(施工歩掛表) 軽量鋼矢板引抜工 (両側分)

100.00 m 当り

(SG000411)

名 称 / 規 格	数 量	単 位	単 価	金 額	摘 要
土木一般世話役		人			
特殊作業員		人			
普通作業員		人			
バックホウ運転 [管路掘削] クレーン機能付き 山積0.45m3 (平積0.35m3), 補正無し		hr			第10号施工表
諸雑費 (まるめ)	1.000	式			
合 計	1	m	当り		

	条件名称	入力名称
J01	掘削深	3.0m以下
J02	引込機械	バックホウ 山積0.45m3 クレーン付

第 0010 号 一位代価表(施工歩掛表) バックホウ運転 [管路掘削]

1.00 hr 当り

(SG000045)

名 称 / 規 格	数 量	単 位	単 価	金 額	摘 要
運転手(特殊)		人			
軽油		L			
バックホウ(クローラ)[標準・クレーン機能付き] 排ガス型(第1次) 山積0.45m3 2.9t吊		hr			
合 計	1	hr	当り		

	条件名称	入力名称
J01	バックホウ規格	クレーン機能付き 山積0.45m3 (平積0.35m3)
J02	岩石補正值	補正無し

第 0011 号 一位代価表(施工歩掛表) 土留支保工 (軽量金属支保工)

100.00 m 当り

(SG000460)

名 称 / 規 格	数 量	単 位	単 価	金 額	摘 要
土木一般世話役		人			
特殊作業員		人			
普通作業員		人			
水圧ポンプ賃料	1.000	式			
諸雑費 (まるめ)	1.000	式			
合 計	1	m	当り		

	条件名称	入力名称
J01	作業区分	設置撤去
J02	設置段数	1段 2.0m以下
J03	切梁り区分	切梁り 水圧式パイプサポート

第 0012 号 一位代価表(施工歩掛表) 鋼材切断工

1.00 m 当り

(SG001360)

名 称 / 規 格	数 量	単 位	単 価	金 額	摘 要
土木一般世話役		人			
溶接工		人			
普通作業員		人			
酸素 ボンベ	0.163	m3			
アセチレン ボンベ	0.028	kg			
諸雑費 (率・まるめ)	1	式			
合 計	1	m	当り		

第 0013 号 一位代価表(施工歩掛表) ポンプ据付・撤去工

1.00 現場 当り

(SG000720)

名 称 / 規 格	数 量	単 位	単 価	金 額	摘 要
普通作業員		人			
合 計	1	現場	当り		

第 0014 号 一位代価表(施工歩掛表) ポンプ運転工

1.00 日 当り

(SG000710)

名 称 / 規 格	数 量	単 位	単 価	金 額	摘 要
特殊作業員		人			
普通作業員		人			
工事用水中モータポンプ[普通型] 潜水ポンプ 口径φ50mm 全揚程5m		日			
諸雑費 (率・まるめ)	1	式			
合 計	1	日	当り		

条件名称
J01 排水方法・動力源
J02 ポンプ台数

入力名称
常時排水 商用電源
1 台

第 0015 号 一位代価表(施工歩掛表) 土のう積工

10.00 m2 当り

(WB252620)

名 称 / 規 格	数 量	単 位	単 価	金 額	摘 要
購入土	3.400	m3			
土のう 62×48cm	170.000	袋			
普通作業員		人			
諸雑費 (まるめ)	1.000	式			
合 計	1	m2	当り		

条件名称
J01 作業区分
J02 作業内容

入力名称
小口並べ
仕拵・積立・撤去

第 0016 号 一位代価表(施工歩掛表) 土のう積工

10.00 m2 当り

(WB252620)

名 称 / 規 格	数 量	単 位	単 価	金 額	摘 要
土のう 62×48cm	170.000	袋			
普通作業員		人			
諸雑費 (まるめ)	1.000	式			
合 計	1	m2	当り		

	条件名称	入力名称
J01	作業区分	小口並べ
J02	作業内容	仕拵・積立

第 0017 号 一位代価表(施工歩掛表) 仮設材等の運搬(鋼矢板、H形鋼、覆工板、敷鉄板等)

1.00 t 当り

(WB010020)

名 称 / 規 格	数 量	単 位	単 価	金 額	摘 要
基本運賃区分A 製品長12m以内 10kmまで	1.000	t			
合 計	1	t	当り		

	条件名称	入力名称
J01	発注機関区分	関東・中部・近畿
J02	片道運搬距離(実数入力)	4 km
J04	製品長区分	12m以内
J05	運搬割増率	各種(実数入力)
J06	運搬割増率(実数入力)	0
J07	その他の諸料金の有無	無

仮設材等の積込み取卸し費

1.00 t 当り

(WB010030)

名 称 / 規 格	数 量	単 位	単 価	金 額	摘 要
積み込み. 取卸し費(仮設材等)	2.000	t			
合 計	1	t	当り		

J01

積込み、取卸し(往復分)

(CB210030) 施工P(機18.730%, 労74.160%, 材 7.110%, 市 0.000%)

名 称 / 規 格	埼 玉 単 価	構 成 比 (%)	東 京 単 価	摘 要
バックホウ(クローラ)[後方超小旋回型] 排ガス型(第2次) 山積0.28m3		18.73		K1
運転手(特殊)		40.26		R1
普通作業員		33.9		R2
軽油		7.11		Z1
積算単価		標準単価		

	条件名称	入力名称
J01	土質	土砂
J02	施工方法	上記以外(小規模)
J05	費用の内訳	全ての費用

第 0002 号 一位代価表(施工P構成表) 埋戻し

1 m3 当り

(CB210410)

施工P(機 8.870%, 労87.150%, 材 3.980%, 市 0.000%)

名 称 / 規 格	埼 玉 単 価	構 成 比 (%)	東 京 単 価	摘 要
バックホウ(クローラ)[後方超小旋回型] 排ガス型(第2次) 山積0.28m3		8.27		K1
ランマ 質量60～80kg		0.6		K2
普通作業員		50.03		R1
特殊作業員		19.35		R2
運転手(特殊)		17.77		R3
軽油		3.14		Z1
ガソリン レギュラー		0.84		Z2
積算単価		標準単価		

条件名称
J01 施工方法
J02 土質
J04 費用の内訳

入力名称
上記以外(小規模)
土砂
全ての費用

(CB210110)

施工P(機26.520%, 労61.900%, 材11.580%, 市 0.000%)

名 称 / 規 格	埼 玉 単 価	構 成 比 (%)	東 京 単 価	摘 要
ダンプトラック[オンロード・ディーゼル] 4t積級		26.52		K1
運転手(一般)		61.9		R1
軽油		11.58		Z1
積算単価		標準単価		

J01 条件名称
土砂等発生現場
J02 積込機種・規格
J03 土質
J04 DID区間の有無
J14 運搬距離(km)(DID区間有)

入力名称
小規模
バックホウ山積0.28m3(平積0.2m3)
土砂(岩塊・玉石混り土含む)
有り
4.5km以下

(CB222830)

施工P(機10.100%, 労85.950%, 材 3.950%, 市 0.000%)

名 称 / 規 格	埼 玉 単 価	構 成 比 (%)	東 京 単 価	摘 要
バックホウ(クローラ型)[後方超小旋回・クレーン付] 山積0.45m3(平積0.35m3)吊2.9t		10.09		K1
運転手(特殊)		29.58		R1
普通作業員		25.97		R2
土木一般世話役		15.85		R3
特殊作業員		14.47		R4
軽油		3.95		Z1
積算単価		標準単価		

J01 条件名称
J02 作業区分
J02 規格

入力名称
撤去
550×550を超え750×750以下

第 0005 号 一位代価表(施工 P 構成表) 現場発生品及び支給品運搬

1 t 当り

(CB010410)

施工P(機13.790%, 労83.400%, 材 2.810%, 市 0.000%)

名 称 / 規 格	埼 玉 単 価	構 成 比 (%)	東 京 単 価	摘 要
トラック[クレーン装置付] ベーストラック2t積 吊能力2.9t		13.79		K1
運転手(特殊)		42.15		R1
特殊作業員		41.25		R2
軽油		2.81		Z1
積算単価		標準単価		

条件名称
J01 トラック機種
J02 DID区間の有無
J03 片道運搬距離(km)DID無

入力名称
クレーン装置付2t積、吊能力2.9t
無し
4.0km以下

第 0006 号 一位代価表(施工 P 構成表) 現場発生品及び支給品運搬

1 t 当り

(CB010410)

施工P(機13.790%, 労83.400%, 材 2.810%, 市 0.000%)

名 称 / 規 格	埼 玉 単 価	構 成 比 (%)	東 京 単 価	摘 要
トラック[クレーン装置付] ベーストラック2t積 吊能力2.9t		13.79		K1
運転手(特殊)		42.15		R1
特殊作業員		41.25		R2
軽油		2.81		Z1
積算単価		標準単価		

条件名称
J01 トラック機種
J02 DID区間の有無
J04 片道運搬距離(km)DID有

入力名称
クレーン装置付2t積、吊能力2.9t
有り
7.0km以下

第 0007 号 一位代価表(施工 P 構成表) 現場発生品及び支給品積込・荷卸 1 t 当り

(CB010420) 施工 P (機13.730%, 労83.470%, 材 2.800%, 市 0.000%)

名 称 / 規 格	埼 玉 単 価	構 成 比 (%)	東 京 単 価	摘 要
トラック[クレーン装置付] ベーストラック2t積 吊能力2.9t		13.73		K1
運転手(特殊)		41.98		R1
特殊作業員		41.08		R2
軽油		2.8		Z1
積算単価		標準単価		

条件名称
J01 トラック機種

入力名称
クレーン装置付2t積、吊能力2.9t

第 0008 号 一位代価表(施工 P 構成表) 殻運搬 1 m3 当り

(CB227010) 施工 P (機40.770%, 労44.820%, 材14.410%, 市 0.000%)

名 称 / 規 格	埼 玉 単 価	構 成 比 (%)	東 京 単 価	摘 要
ダンプトラック[オンロード・ディーゼル] 10t積級		40.77		K1
運転手(一般)		44.82		R1
軽油		14.41		Z1
積算単価		標準単価		

条件名称
J01 殻発生作業
J02 積込工法区分
J03 DID区間の有無
J04 運搬距離(km)(DID区間有無)
J13 費用の内訳

入力名称
コンクリート(無筋)構造物とりこわし
機械積込
有り
8.0km以下
全ての費用

(CB222800)

施工P(機 7.980%, 労89.860%, 材 2.160%, 市 0.000%)

名 称 / 規 格	埼 玉 単 価	構 成 比 (%)	東 京 単 価	摘 要
バックホウ(クローラ)[標準・クレーン機能付き] 山積0.28m3(平積0.2m3)1.7t吊		7.53		K1
普通作業員		35.24		R1
運転手(特殊)		28.6		R2
土木一般世話役		15.34		R3
特殊作業員		5.6		R4
軽油		2.04		Z1
積算単価		標準単価		

J01 条件名称
J01 作業区分
J02 製品質量(kg/基)
J04 費用の内訳

入力名称
撤去
800kgを超え1200kg以下
全ての費用

(CB227010)

施工P(機40.770%, 労44.820%, 材14.410%, 市 0.000%)

名 称 / 規 格	埼 玉 単 価	構 成 比 (%)	東 京 単 価	摘 要
ダンプトラック[オンロード・ディーゼル] 10t積級		40.77		K1
運転手(一般)		44.82		R1
軽油		14.41		Z1
積算単価		標準単価		

	条件名称	入力名称
J01	殻発生作業	コンクリート(鉄筋)構造物とりこわし
J02	積込工法区分	機械積込
J03	DID区間の有無	有り
J04	運搬距離(km)(DID区間有無)	8.0km以下
J13	費用の内訳	全ての費用

(CB240010)

施工P(機 3.500%, 労34.960%, 材61.540%, 市 0.000%)

名 称 / 規 格	埼 玉 単 価	構 成 比 (%)	東 京 単 価	摘 要
バックホウ(クローラ)[標準・クレーン機能付き] 山積0.8m3(平積0.6m3)2.9t吊		3.31		K1
特殊作業員		10.07		R1
普通作業員		9.38		R2
土木一般世話役		7.04		R3
運転手(特殊)		6.4		R4
生コンクリート 18-8-25(20) 高炉 【60%以下】		59.8		Z1
軽油		1.65		Z2
積算単価		標準単価		

条件名称
J01 構造物種別
J02 打設工法
J03 コンクリート規格
J05 養生工の種類
J13 費用の内訳

入力名称
無筋・鉄筋構造物
バックホウ(クレーン機能付)打設
18-8-25(高炉)
一般養生
全ての費用

第 0012 号 一位代価表(施工 P 構成表) 吸出し防止材設置

1 m2 当り

(CB224720)

施工P(機 0.000%, 労22.120%, 材77.880%, 市 0.000%)

名 称 / 規 格	埼 玉 単 価	構 成 比 (%)	東 京 単 価	摘 要
普通作業員		18.8		R1
土木一般世話役		3.32		R2
土木シート		77.88		Z1
積算単価		標準単価		

条件名称

入力名称

第 0013 号 一位代価表(施工 P 構成表) 型枠

1 m2 当り

(CB240210)

施工P(機 0.000%, 労100.000%, 材 0.000%, 市 0.000%)

名 称 / 規 格	埼 玉 単 価	構 成 比 (%)	東 京 単 価	摘 要
型わく工		58.78		R1
普通作業員		19.9		R2
土木一般世話役		6.07		R3
積算単価		標準単価		

J01 条件名称

J02 型枠の種類

型枠の種類

J01 入力名称

J02 一般型枠

均しコンクリート

(CB222880)

施工P(機 5.630%, 労25.540%, 材68.830%, 市 0.000%)

名 称 / 規 格	埼 玉 単 価	構 成 比 (%)	東 京 単 価	摘 要
ラフテレーンクレーン[油圧伸縮ジ ブ型] 25t吊		2.52		K1
普通作業員		5.89		R1
特殊作業員		2.87		R2
土木一般世話役		2.69		R3
ボックスカルバート B1200×H1000×L2000		68.83		Z1
積算単価		標準単価		

	条件名称	入力名称
J01	作業区分	据付
J02	製品長	2.0m/個
J03	内空幅・内空高(m)	0<B≤1.25 0<H≤1.25
J04	基礎材種別	基礎碎石+均しコンクリート
J05	PC鋼材による縦締め	有り
J06	ラフテレーンクレーン賃料補正係数	標準
J08	費用の内訳	全ての費用

第 0015 号 一位代価表(施工P構成表) 金網・支柱(立入防止柵)

1 m 当り

(CB420840)

施工P(機 0.000%, 労100.000%, 材 0.000%, 市 0.000%)

名 称 / 規 格	埼 玉 単 価	構 成 比 (%)	東 京 単 価	摘 要
普通作業員		90.31		R1
土木一般世話役		8.88		R2
積算単価		標準単価		

条件名称
J01 基礎種別
J03 支柱間隔

入力名称
基礎ブロック
2m

第 0016 号 一位代価表(施工P構成表) 基礎ブロック, 鋼管基礎

1 基 当り

(CB420820)

施工P(機 0.000%, 労81.100%, 材18.900%, 市 0.000%)

名 称 / 規 格	埼 玉 単 価	構 成 比 (%)	東 京 単 価	摘 要
普通作業員		72.35		R1
土木一般世話役		7.95		R2
基礎ブロック 200×200×450		18.9		Z1
積算単価		標準単価		

条件名称
J01 基礎種別
J02 構造物種別
J04 基礎砕石
J05 費用の内訳

入力名称
基礎ブロック
金網柵
有り(t=10cm)
全ての費用

(CB420850)

施工P(機 0.000%, 労100.000%, 材 0.000%, 市 0.000%)

名 称 / 規 格	埼 玉 単 価	構 成 比 (%)	東 京 単 価	摘 要
普通作業員		73.69		R1
土木一般世話役		24.35		R2
積算単価		標準単価		

	条件名称	入力名称
J01	門扉種別	片開き
J02	門柱高	2m以下

(CB420820)

施工P(機11.940%, 労75.490%, 材12.570%, 市 0.000%)

名 称 / 規 格	埼 玉 単 価	構 成 比 (%)	東 京 単 価	摘 要
小型バックホウ(クローラ)[標準・クレーン機能付] 排ガス対策型(第2次基準)山積0.11m3 0.8t吊		11.94		K1
普通作業員		34.14		R1
運転手(特殊)		31.53		R2
土木一般世話役		8.55		R3
基礎ブロック		9.71		Z1
軽油		2.86		Z2
積算単価		標準単価		

	条件名称	入力名称
J01	基礎種別	基礎ブロック
J02	構造物種別	門扉
J04	基礎砕石	有り(t=10cm)
J05	費用の内訳	全ての費用

(CB430510)

施工P(機15.050%, 労58.430%, 材26.520%, 市 0.000%)

名 称 / 規 格	埼 玉 単 価	構 成 比 (%)	東 京 単 価	摘 要
コンクリートカッタ[バキューム式(超低騒音型)] 湿式 切削深20cm級 ブレード径φ56cm		10.24		K1
特殊作業員		19.96		R1
土木一般世話役		10.88		R2
普通作業員		8.92		R3
コンクリートカッタ (ブレード) 径18インチ		22.39		Z1
ガソリン レギュラー		2.81		Z2
積算単価		標準単価		

J01 条件名称
舗装版種別
J02 アスファルト舗装版厚
J05 費用の内訳

入力名称
アスファルト舗装版
15cm以下
全ての費用

(CB430310)

施工P(機30.650%, 労63.790%, 材 5.560%, 市 0.000%)

名 称 / 規 格	埼 玉 単 価	構 成 比 (%)	東 京 単 価	摘 要
コンクリート圧砕装置(大割機) 開口幅735～850mm破碎力550～980kN		21.16		K1
バックホウ(クローラ型)[後方超小旋 回型] 山積0.45m3(平積0.35m3)		9.49		K2
運転手(特殊)		28.25		R1
普通作業員		24.76		R2
土木一般世話役		10.78		R3
軽油		5.56		Z1
積算単価		標準単価		

条件名称
 J01 舗装版種別
 J02 障害等の有無
 J03 騒音振動対策
 J04 舗装版厚
 J06 積込作業の有無
 J07 費用の内訳

入力名称
 アスファルト舗装版
 無し
 必要
 15cm以下
 有り
 全ての費用

(CB227010)

施工P(機20.250%, 労71.030%, 材 8.720%, 市 0.000%)

名 称 / 規 格	埼 玉 単 価	構 成 比 (%)	東 京 単 価	摘 要
ダンプトラック[オンロード・ディーゼル] 2t積級		20.25		K1
運転手(一般)		71.03		R1
軽油		8.72		Z1
積算単価		標準単価		

	条件名称	入力名称
J01	殻発生作業	舗装版破碎
J02	積込工法区分	機械積込(小規模土工)
J03	DID区間の有無	有り
J10	運搬距離(km)(DID区間有)	6.5km以下
J13	費用の内訳	全ての費用

(CB410260)

施工P(機 0.430%, 労44.340%, 材55.230%, 市 0.000%)

名 称 / 規 格	埼 玉 単 価	構 成 比 (%)	東 京 単 価	摘 要
振動ローラ(舗装用)[ハンドガイド式] 運転質量0.5～0.6t		0.24		K1
振動コンパクタ[前進型] 機械質量40～60kg		0.13		K2
特殊作業員		19.57		R1
普通作業員		14.05		R2
土木一般世話役		4.28		R3
再生アスファルト混合物 再生密粒度アスコン(13)		50.52		Z1
アスファルト乳剤 PK-3 プライムコート用		4.48		Z2
ガソリン レギュラー		0.17		Z3
軽油		0.03		Z4
積算単価		標準単価		

J01 条件名称
 J02 平均幅員
 J05 1層当平均仕上厚 50mm以下
 J06 材料
 J06 瀝青材料種類
 J07 費用の内訳

入力名称
 1.4m未満(仕上厚50mm以下)
 50 mm
 再生密粒度アスコン(13)
 プライムコート PK-3
 全ての費用

(CB410010)

施工P(機17.720%, 労58.980%, 材23.300%, 市 0.000%)

名 称 / 規 格	埼 玉 単 価	構 成 比 (%)	東 京 単 価	摘 要
モータグレーダ[土工用] 排出ガス対策(2014年規制)ブレード幅3.1m		14.18		K1
ロードローラ[マカダム] 運転質量10～12t		1.78		K2
タイヤローラ[普通型] 運転質量13～14t		1.76		K3
運転手(特殊)		28.99		R1
普通作業員		11.94		R2
特殊作業員		9.31		R3
土木一般世話役		8.74		R4
再生クラッシャーラン RC-40		17.91		Z1
軽油		5.39		Z2
積算単価		標準単価		

条件名称
J01 補足材料の有無
J02 補足材料平均厚さ
J03 補足材料
J04 費用の内訳

入力名称
有り
22mm以上28mm未満
再生クラッシャーラン RC-40
全ての費用

積 算 条 件 一 覧 表

単価表番号	名 称 / 規 格	単 位	単 価	摘 要
第0001号施工表	防護柵(横断・転落防止柵)撤去工 プレキャストコンクリートブロック建 込, ビーム式・パネル式, 2m, 無, 無	m		WB810770
第0002号施工表	U型側溝 据付け, 無し, 無し, 側溝(各 種), L=2000mm, 1000を超え2000kg/個以 下, 無し, 無し, 有り, 再生クラッシュ 40~0, 2.3 m ³ /10m	m		SB821410
第0003号施工表	鉄筋工 SD295 (小口) D13	t		SB472720
第0004号施工表	間詰め路盤工 (人力路盤施工) 100 mm, [RC-40] 再生切込砕 石 (40~0)	m ²		SP100600
第0005号施工表	ランマ運転	日		SP100610
第0006号施工表	処分費 (t) 越谷県土整備事務所管内, As廃材	t		SS003535
第0007号施工表	軽量鋼矢板建込工 (両側分) 3.0m以下, 山積0.28m ³ (平積0.20m ³)	m		SG000410
第0008号施工表	バックホウ運転 [管路掘削] 山積0.28m ³ (平積0.20m ³), 補正無し	hr		SG000045
第0009号施工表	軽量鋼矢板引抜工 (両側分) 3.0m以下, バックホウ 山積0.45m ³ ク レーン付	m		SG000411
第0010号施工表	バックホウ運転 [管路掘削] クレーン機能付き 山積0.45m ³ (平 積0.35m ³), 補正無し	hr		SG000045
第0011号施工表	土留支保工 (軽量金属支保工) 設置撤去, 1段 2.0m以下, 切梁り 水 圧式パイプサポート	m		SG000460

積 算 条 件 一 覧 表

単価表番号	名 称 / 規 格	単 位	単 価	摘 要
第0012号施工表	鋼材切断工	m		SG001360
第0013号施工表	ポンプ据付・撤去工	現場		SG000720
第0014号施工表	ポンプ運転工 常時排水 商用電源, 1 台	日		SG000710
第0015号施工表	土のう積工 小口並べ, 仕拵・積立・撤去	m2		WB252620
第0016号施工表	土のう積工 小口並べ, 仕拵・積立	m2		WB252620
第0017号施工表	仮設材等の運搬(鋼矢板、H形鋼、覆工板、敷鉄板等) 関東・中部・近畿, 4 km, km, 12m以内, 各種(実数入力), 0, 無	t		WB010020
第0018号施工表	仮設材等の積込み取卸し費 積込み、取卸し(往復分)	t		WB010030
第0001号施工P	床掘り 土砂, 上記以外(小規模), 全ての費用	m3		CB210030
第0002号施工P	埋戻し 上記以外(小規模), 土砂, 全ての費用	m3		CB210410
第0003号施工P	土砂等運搬 小規模, バックホウ山積0.28m3(平積0.2m3), 土砂(岩塊・玉石混り土含む), 有り, 4.5km以下	m3		CB210110
第0004号施工P	コルゲートフリューム 撤去, 550×550を超え750×750以下	m		CB222830

積 算 条 件 一 覧 表

単価表番号	名 称 / 規 格	単 位	単 価	摘 要
第0005号施工P	現場発生品及び支給品運搬 クレーン装置付2t積、吊能力2.9t, 無し, 4.0km以下	t		CB010410
第0006号施工P	現場発生品及び支給品運搬 クレーン装置付2t積、吊能力2.9t, 有り, 7.0km以下	t		CB010410
第0007号施工P	現場発生品及び支給品積込・荷卸 クレーン装置付2t積、吊能力2.9t	t		CB010420
第0008号施工P	殻運搬 コンクリート(無筋)構造物とりこわし, 機械積込, 有り, 8.0km以下, 全ての費用	m3		CB227010
第0009号施工P	プレキャスト集水桝 撤去, 800kgを超え1200kg以下, 全ての費用	基		CB222800
第0010号施工P	殻運搬 コンクリート(鉄筋)構造物とりこわし, 機械積込, 有り, 8.0km以下, 全ての費用	m3		CB227010
第0011号施工P	コンクリート 無筋・鉄筋構造物, バックホウ(クレーン機能付)打設, 18-8-25(高炉), 一般養生, 全ての費用	m3		CB240010
第0012号施工P	吸出し防止材設置	m2		CB224720
第0013号施工P	型枠 一般型枠, 均しコンクリート	m2		CB240210
第0014号施工P	ボックスカルバート 据付, 2.0m/個, $0 < B \leq 1.25$ $0 < H \leq 1.25$, 基礎砕石+均しコンクリート, 有り, 標準, 全ての費用	m		CB222880
第0015号施工P	金網・支柱(立入防止柵) 基礎ブロック, 2m	m		CB420840

積 算 条 件 一 覧 表

単価表番号	名 称 / 規 格	単 位	単 価	摘 要
第0016号施工P	基礎ブロック, 鋼管基礎 基礎ブロック, 金網 柵, 有り (t=10cm), 全ての費用	基		CB420820
第0017号施工P	門扉 片開き, 2m以下	基		CB420850
第0018号施工P	基礎ブロック, 鋼管基礎 基礎ブロック, 門扉, 有り (t=10cm), 全ての費用	基		CB420820
第0019号施工P	舗装版切断 アスファルト舗装版, 15cm以下, 全ての費用	m		CB430510
第0020号施工P	舗装版破碎 アスファルト舗装版, 無し, 必要, 15cm以下, 有り, 全ての費用	m2		CB430310
第0021号施工P	殻運搬 舗装版破碎, 機械積込(小規模土工), 有り, 6.5km以下, 全ての費用	m3		CB227010
第0022号施工P	表層(車道・路肩部) 1.4m未満(仕上厚50mm以下), 50mm, mm, mm, 再生密粒度アスコン(13), プライムコート PK-3, 全ての費用	m2		CB410260
第0023号施工P	不陸整正 有り, 22mm以上28mm未満, 再生クラッシュラン RC-40, 全ての費用	m2		CB410010

使用機械の機種・規格及び施工方法は特記仕様書等で定めのある場合を除き、請負者の責任において任意で定め施工すること。ただし、使用機械は、排出ガス対策、低騒音・低振動型建設機械を原則とし、機種や規格については、施工計画書等に明記すること。

工事特記仕様書

(趣 旨)

第1条 この特記仕様書は、埼玉県土木工事共通仕様書に定めるもののほか、工事に関し必要な事項を定めるものとする。

(適 用)

第2条 この特記仕様書は、次の工事に適用する。

- ・工 事 名 1-17-1水路改修工事
- ・工事場所 春日部市大畑地内

(共通事項)

第3条 受注者は、「資源の有効な利用の促進に関する法律（資源有効利用促進法）」等に基づき、次の対象工事について、本工事に係る再生資源利用【促進】計画書を作成し、施工計画書に含め各1部提出する。また、工事完成後速やかに計画の実施状況（実績）について、再生資源利用【促進】実施書を作成し、各1部提出するとともに、これらの記録を保存する。

○ 再生資源利用計画書（実施書）の作成対象工事（下記のいずれかに該当する工事）

- ① 500m³以上の土砂を搬入する工事
- ② 500 t以上の砕石を搬入する工事
- ③ 200 t以上の加熱アスファルト混合物を搬入する工事
- ④ 最終請負金額100万円以上の工事

○ 再生資源利用促進計画書（実施書）の作成対象工事（下記のいずれかに該当する工事）

- ① 500m³以上の建設発生土を搬出する工事
- ② アスコン塊、コンクリート塊、及び建設発生木材の合計で200 t以上搬出する工事
- ③ 最終請負金額100万円以上の工事

2 受注者は、施工計画書に建設廃棄物の処理計画を添付する。なお、建設廃棄物の処分にあたり、排出事業者は処分業者と建設廃棄物処理委託計画を締結し、同契約書の写しを処理計画に添付する。

また、収集運搬業務を収集運搬業者に委託する場合は、別に収集運搬業者と建設廃棄物処理委託契約を締結する。

3 建設廃棄物については、「産業廃棄物処理におけるマニフェストシステム」に基づく、建設廃棄物マニフェストA票、B2票、D票、E票を監督員に提示し、確認を受けること。また、工事検査時には原本を提示しなければならない。

(建設発生土の搬出)

第4条 建設発生土は、以下に示す土質改良プラントへ搬出し、受入地までの片道運搬距離は仕様書によるものとする。

ア 土質改良プラント 埼玉県内の石灰改良プラント

2. 受注者は500m³以上の建設発生土を搬出する場合は、埼玉県土砂の搬出、たい積等の規制に関する条例（埼玉県土砂条例）に基づき、土砂排出届書を受理担当機関へ提出する。
3. 受注者は、規定様式により搬出前に搬出先市町村の建設発生土担当窓口あてに建設発生土の搬出情報を郵便・FAX等で提供し、その写しを監督員に提出する。

(建設廃棄物の再資源化等)

第5条 受注者は、「建設工事に係る資材の再資源化等に関する法律」（平成12年5月31日法律第104号。以下「建設リサイクル法」という。）に基づいて、特定建設資材廃棄物を再資源化のための施設に搬入する場合は、適切な施設としなければならない。なお、特定建設資材廃棄物とは、特定建設資材（コンクリート、コンクリート及び鉄から成る建設資材、木材、アスファルト・コンクリート）が廃棄物となったものである。

- 2 受注者は、契約前「分別解体等の計画等」について、文書で発注者に説明するものとする。
- 3 受注者は、特定建設資材廃棄物の再資源化等が完了したときは、建設リサイクル法第18条第1項に基づき、以下の事項等を別紙「再資源化等報告書」に記載し、監督員に報告しなければならない。

- ・ 特定建設資材廃棄物の再資源化等が完了した年月日
- ・ 特定建設資材廃棄物の再資源化等をした施設の名称及び所在地
- ・ 特定建設資材廃棄物の再資源化等に要した費用

また、同条第1項に基づき、特定建設資材廃棄物の再資源化等の実施状況に関する記録を作成し、保存しなければならない。

なお、資源有効利用促進法等に基づく再生資源利用【促進】実施書を作成している場合は、その写しを参考資料として報告書に添付するものとする。

- 4 受注者は、工事の施工に当たっては、「彩の国建設リサイクル実施指針」を遵守し、建設資材廃棄物の再資源化等に努め、廃棄物の減量を図らなければならない。

(再生資材の利用)

第6条 下記の再生資材を、備考欄の部分に利用すること。

資材名	規 格	備 考
再生クラッシュラン	(RC-40)	間詰

なお、現場から40kmの範囲の再資源化のための施設から供給が困難な場合は、新材への設計変更の対象とする。

(週休2日制モデル工事)

第7条 本工事は、春日部市「週休2日制モデル工事（現場閉所型）」の試行対象工事である。

試行の実施は、春日部市「週休2日制モデル工事」試行要領によるものとする。試行要領は、春日部市ホームページで確認すること。

○春日部市ホームページ

https://www.city.kasukabe.lg.jp/jigyoshamuke/nyusatsu_keiyaku/seidogaiyo/24053.html

(その他)

第8条 工事完成図書については、検査完了後、下記の電子データをCD-R等で納品しなければならない。

- ・材料承諾書類一式
- ・完成図書（PDF・CADデータ）
- ・工事写真
- ・その他監督員が必要と認めるもの

舗装版切断時に発生する濁水の処理に係る特記仕様書

(趣 旨)

第1条 この特記仕様書は、埼玉県土木工事共通仕様書に定めるもののほか、アスファルト舗装版切断時に発生する濁水（以下「濁水」という。）の処理に関し必要な事項を定めるものである。

(適 用)

第2条 この特記仕様書は、次の工事に適用する。

工 事 名 1-17-1 水路改修工事

工事場所 春日部市大畑地内

(濁水の処理)

第3条 受注者は、回収した濁水を適切な処理を行わなければならない。

なお、本工事における設計図書では、下記の処理方法で処分することを想定しているが、契約締結時に発注者と受注者の間で確認される事項であるため、発注者が積算上条件明示した以下の事項と別の方法であった場合でも変更の対象としない。ただし、工事発注後に明らかになった事情により、予定した条件により難しい場合は、監督員と協議するものとする。

種類及び処理量	汚泥（油分を含む汚泥）、0.03m ³
処理方法	中間処理後、最終処分場に搬入（処理に焼却含まず）

(共通事項)

第4条 受注者は、舗装版切断作業を行いながら濁水を可能な限り回収し、作業後速やかに回収した濁水を産業廃棄物の汚泥（油分を含む汚泥）として中間処理施設に運搬及び処理するものとする。

2 受注者は、汚泥の中間処理業の許可を受けている業者と産業廃棄物処分委託契約を締結しなければならないものとする。

3 受注者は、自ら運搬を行う場合を除き、汚泥の収集運搬業の許可を受けている業者と産業廃棄物収集運搬委託契約を締結しなければならないものとする。

4 受注者は、濁水の処理に関する履行について、廃棄物の処理及び清掃に関する法律において定める産業廃棄物管理票（以下「マニフェスト」という。）により管理するものとする。

(提出書類)

第5条 受注者は、施工計画書において、濁水の回収、運搬及び処理に関する方法を定めなければならないものとする。また、中間処理業者及び収集運搬業者と第4条第2項及び第3項に基づき締結した委託契約書の写し及び許可証の写しを添付すること。

2 受注者は、工事完成後速やかにマニフェストを監督員に提示し、確認を受けなければならないものとする。また、工事検査時には原本を提示しなければならない。

(その他)

第6条 濁水処理量については、舗装版の切断延長や切断厚が変わった場合を除き、原則として設計変更の対象としないものとする。

2 受注者は、舗装版切断時に濁水を生じない工法を使用する場合には、事前に監督員と協議するものとする。

3 この特記仕様書に疑義等が生じた場合については、別途監督員と協議するものとする。

1-17-1水路改修工事

数 量 計 算 書

工 事 数 量 総 括 表

工 事 名	1-17-1水路改修工事						事 業 区 分		
	工事区分 ・ 工 種 ・ 種 別 ・ 細 別						工 事 区 分		
		規 格	単位	数量(今回)		数量(変更)		数量増減	摘 要
				設計数量	設計計上数量	設計数量	設計計上数量		
河川維持・修繕									
河川修繕									
河川土工									
土工									
床堀り		m3	42.2	40					
埋戻し		m3	20.2	20					土工集計表 ②+③
残土処分		m3	21.9	20					
構造物撤去工									
水路撤去		m	24.0	24					
処分(水路)		m3	0.9	1					
防護柵撤去		m	30.6	31					
スクラップ		t	0.257	0.26					
処分(防護柵ブロック)		m3	1.88	2					構造物撤去工集計表①+②
床版撤去		枚	3.0	3					
処分(床版)		m3	1.1	1.1					
排水構造物改修工									
U型水路敷設		m	18.5	19					
ボックスカルバート敷設		m	3.0	3					
現場打ち		箇所	1.0	1.0					
付帯工									
コンクリート(タタキ)		m3	1.8	2					
基礎碎石		m2	2.3	2					付帯工集計表①+②
型枠(タタキ)		m2	4.7	5					
防護柵設置(新設)		m	29.9	30					
門扉設置(新設)		基	1.0	1					
舗装復旧工									
舗装切断		m	24.9	25					
濁水処理		m3	0.03	0.03					
濁水運搬		台	1.0	1					
舗装版破砕		m2	12.1	12					
As殻運搬処分		m3	0.6	1					
表層		m2	19.6	20					
不陸整正		m2	19.6	20					

$$\pm I$$

数量集計表

[illegible]

土工 計算書

測点	床掘り				測点	埋戻し (道路側)			
	距 離 (m)	断面積 (m2)	平 均 断面積	土 量 (m3)		距 離 (m)	断面積 (m2)	平 均 断面積	土 量 (m3)
No. 0	0.000	1.74			No. 0	0.000	0.00		
No. 0+2.5	2.500	1.63	1.69	4.21	No. 0+2.5	2.500	0.33	0.165	0.41
No. 0+5.2	2.700	2.04	1.84	4.95	No. 0+5.2	2.700	0.58	0.455	1.23
No. 1	4.800	2.11	2.08	9.96	No. 1	4.800	0.43	0.505	2.42
No. 1+4.5	4.500	1.39	1.75	7.88	No. 1+4.5	4.500	0.40	0.415	1.87
No. 1+7.5	3.000	1.63	1.51	4.53	No. 1+7.5	3.000	0.42	0.410	1.23
No. 2	2.500	1.64	1.64	4.09	No. 2	2.500	0.43	0.425	1.06
No. 2+4.0	4.000	1.64	1.64	6.56	No. 2+4.0	4.000	0.42	0.425	1.70
合計	24.00			m3 42.18	合計	24.00			m3 9.93

土工 計算書

測点	埋戻し (民地側)								
	距 離 (m)	断面積 (m2)	平 均 断面積	土 量 (m3)					
No. 0	0. 000	0. 42							
No. 0+2. 5	2. 500	0. 43	0. 43	1. 06					
No. 0+5. 2	2. 700	0. 43	0. 43	1. 16					
No. 1	4. 800	0. 43	0. 43	2. 06					
No. 1+4. 5	4. 500	0. 43	0. 43	1. 94					
No. 1+7. 5	3. 000	0. 43	0. 43	1. 29					
No. 2	2. 500	0. 43	0. 43	1. 08					
No. 2+4. 0	4. 000	0. 43	0. 43	1. 72					
合計	24. 00			m3 10. 31					


構造物撤去工

数量集計表

[illegible]

排水構造物撤去工 計算書

【略図】

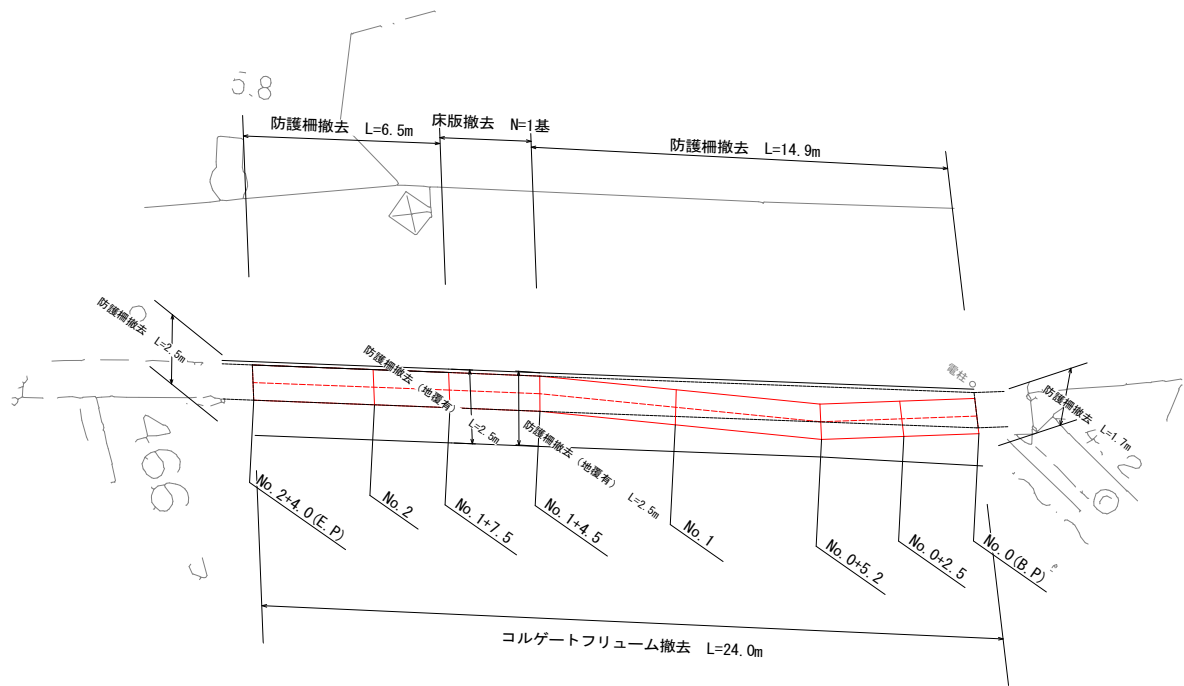

項 目	計 算 式	数 量
水路撤去	$L = 24.0$	$= 24.0 \text{ m}$
処分（水路）	$W = 0.0429 \text{ (t/m)} \times 24.0\text{m}$	$= 1.0296 \text{ t}$
	$V = 1.03 \text{ (t)} / 1.13 \text{ (m}^3/\text{t)}$	$= 0.912 \text{ m}^3$
防護柵撤去	$L = 2.5+6.5+2.5+2.5+14.9+1.7$	$= 30.6 \text{ m}$
スクラップ	$W = 30.6 \text{ (m)} \times 0.0084 \text{ (t/m)}$	$= 0.257 \text{ t}$
処分（防護柵ブロック）	$N = 3.0+5.0+9.0+2.0$	$= 19.0 \text{ 個}$
	$V = 19.0 \times 0.2 \times 0.2 \times 0.5$	$= 0.38 \text{ m}^3$
処分（防護柵ブロック）（地覆）	$V = (2.5+2.5) \times 0.15 \times 2.0$	$= 1.50 \text{ m}^3$
床版撤去	$N = 3.0$	$= 3.0 \text{ 枚}$
	$V = 3.0 \times 0.15 \times 2.5$	$= 0.9 \text{ m}^3$
処分（床版）	$V = 1.1$	$= 1.1 \text{ m}^3$

排水構造物改修工


数量集計表

[illegible]

[illegible][illegible]

10.0m当たり


【略図】

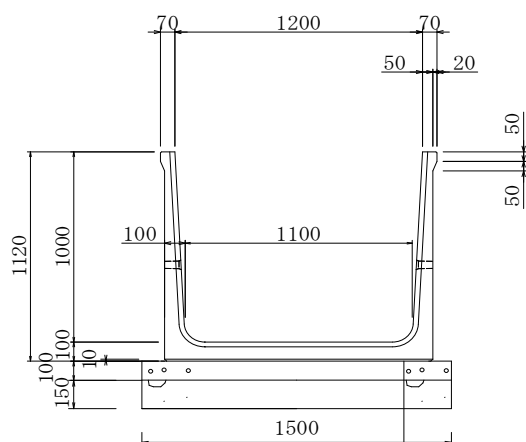

敷モルタル	t=10
コンクリート (24N/mm ²)	t=100
基礎砕石 (RC40)	t=150
土木シート	


[illegible]

【略図】

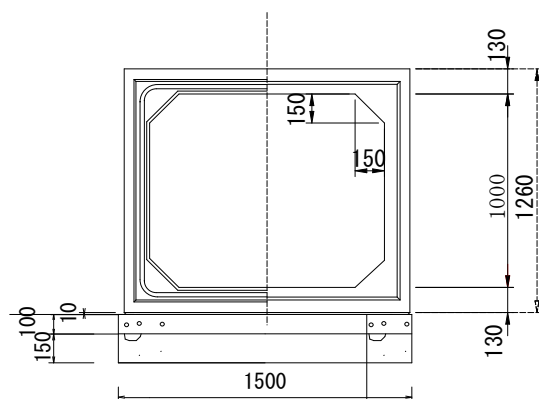

敷モルタル	t=10
コンクリート (24N/mm ²)	t=100
基礎碎石 (RC40)	t=150
土木シート	

[illegible]

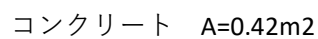[illegible]

付帶工

数量集計表

[illegible]

土工 計算書

測点	コンクリート (タタキ)				測点	基礎碎石 (タタキ)			
	距 離 (m)	断面積 (m2)	平 均 断面積	土 量 (m3)		距 離 (m)	幅員 (m)	平 均 幅員	断面積 (m2)
No. 0	0.000	0.09			No. 0	0.000	0.10		
No. 0+2.5	2.500	0.08	0.09	0.21	No. 0+2.5	2.500	0.08	0.09	0.23
No. 0+5.2	2.700	0.05	0.07	0.18	No. 0+5.2	2.700	0.06	0.07	0.19
No. 1	4.800	0.07	0.06	0.29	No. 1	4.800	0.08	0.07	0.34
No. 1+4.5	4.500	0.11	0.09	0.41	No. 1+4.5	4.500	0.11	0.10	0.43
No. 1+7.5	0.000	0.11			No. 1+7.5	0.000	0.11		
No. 2	2.500	0.11	0.11	0.28	No. 2	2.500	0.11	0.11	0.28
No. 2+4.0	4.000	0.11	0.11	0.44	No. 2+4.0	4.000	0.11	0.11	0.44
合計	21.00			m3 1.80	合計	21.00			m2 1.89

測点	基礎砕石（車乗り入れ部）								
	距 離 (m)	幅員 (m)	平 均 幅員	断面積 (m2)					
No. 1+4. 5	0. 000	0. 12							
No. 1+7. 5	3. 000	0. 12	0. 12	0. 36					
合計	3. 00			m2 0. 36	合計	0. 00			m2 0. 00

--

【略図】

The diagram illustrates a bridge structure with the following components and dimensions:

- 防護柵設置 (Guardrail Installation):**
 - Top left: $L=6.5\text{m}$
 - Top right: $L=14.9\text{m}$
 - Bottom left: $L=2.5\text{m}$
 - Bottom right: $L=1.0\text{m}$
- 門扉設置工 (Gate Installation Work):** Located on the right side, with a note "N=1箇所" (N=1 location).
- 電柱 (Pole):** Located near the gate installation work.
- コンクリートタキ (Concrete Tack):**
 - Bottom left: $L=6.5\text{m}$
 - Bottom right: $L=29.0\text{m}$ (両側) (Both sides)
- Other Dimensions and Labels:**
 - Bottom left: $No. 2+4.0 (E, P)$
 - Bottom left: $No. 2$
 - Bottom left: $No. 1+7.5$
 - Bottom left: $No. 1+4.5$
 - Bottom left: $No. 1$
 - Bottom left: $No. 0+5.2$
 - Bottom left: $No. 0+2.5$
 - Bottom left: $No. 0 (B, P)$

[illegible]


鋪裝復旧工

数量集計表

[illegible]

--

【略図】

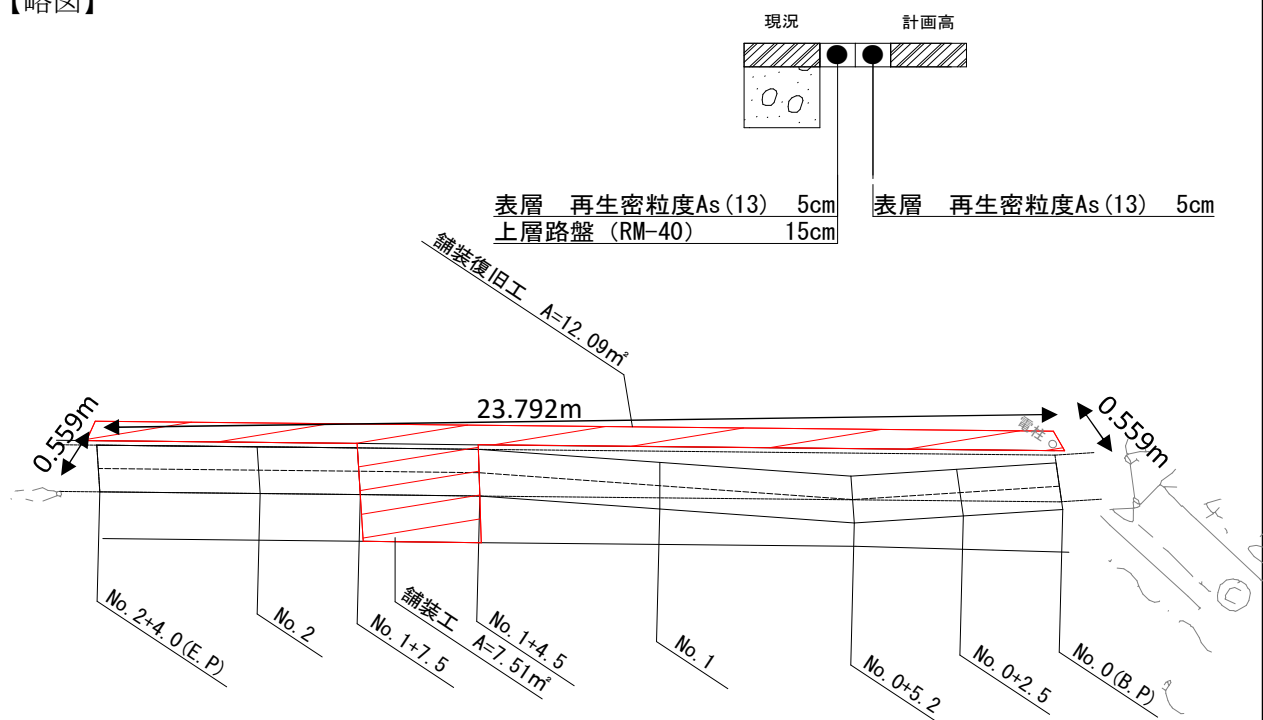[illegible]


仮設工

数量集計表


[illegible]

土留工 計算書

【略図】

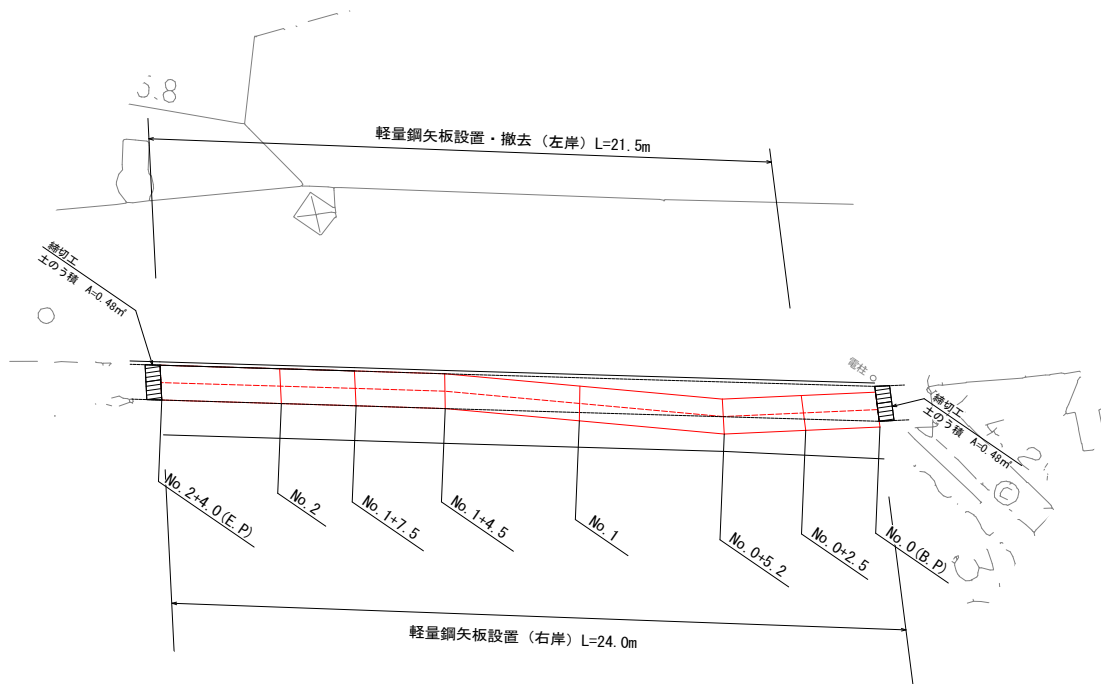

項 目	計 算 式	数 量
軽量鋼矢板設置 (No. 0～No. 0+2.5)	$L = 2.5$	$= 2.5 \text{ m}$
	$N = 2.5/0.25$	$= 10.0 \text{ 枚}$
軽量鋼矢板設置 (No. 0+2.5～No. 2+4.0)	$L = 21.5+21.5$	$= 43.0 \text{ m}$
軽量鋼矢板撤去 (No. 0+2.5～No. 2+4.0)	$L = 21.5$	$= 21.5 \text{ m}$
支保工設置・撤去	$L = 24.0$	$= 24.0 \text{ m}$
腹起こし材質料	$N = 48.0/4.0$	$= 12.0 \text{ 本}$
	12.0×0.0251	$= 0.30 \text{ t}$
切梁賃料	$N = 24/4.75$	$= 5.1 \text{ 本}$
	$5.1 \times 2.0+1.0$	$= 12.0 \text{ 本}$
	12.0×0.0114	$= 0.14 \text{ t}$
水圧ポンプ	$N = 1.0$	$= 1.0 \text{ 式}$

 


--

Technical drawing of a bridge cross-section. The drawing shows a U-shaped channel with a green grid floor, red walls, and a red base. The width of the channel is 1200m. The side offsets are 300m. The elevation of the left bank is 9.618. The elevation of the channel bottom is 8.577. The elevation of the base is 8.565. A 2~3% slope is indicated on the right. A label "土のう A=0.48m2" points to the base area.

[illegible]


平面図 S=1:150

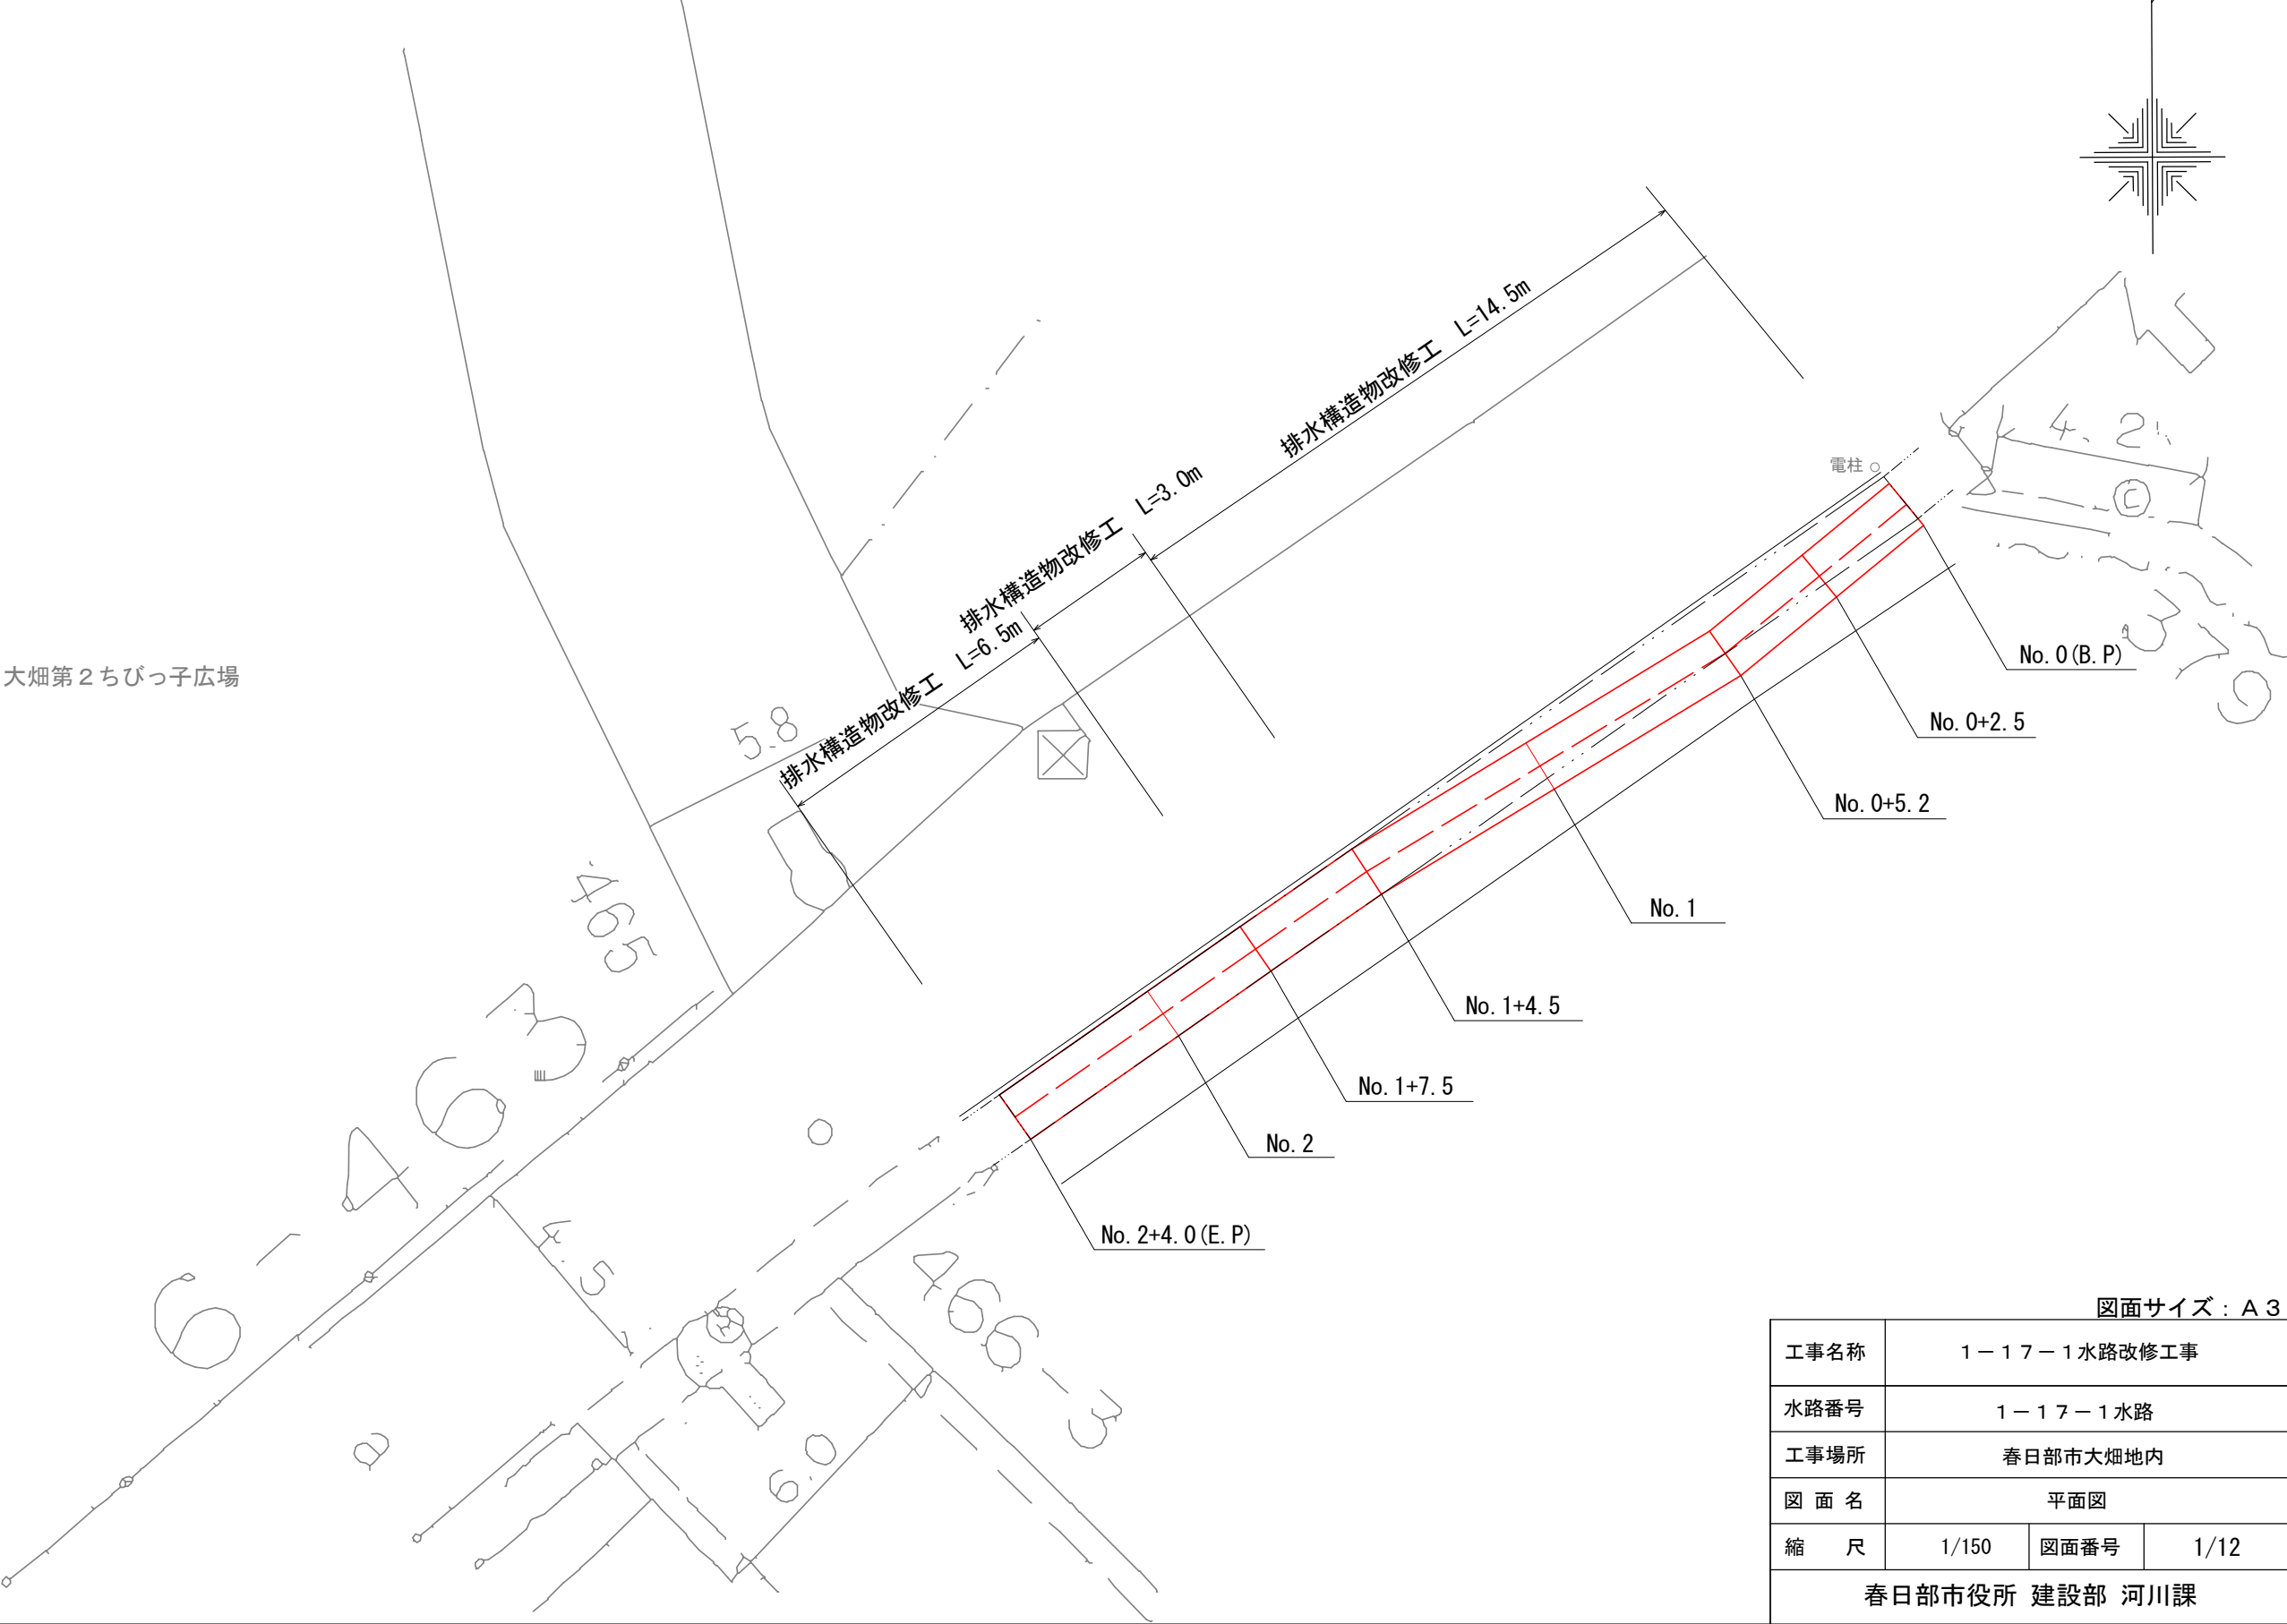

図面サイズ : A 3

工事名称	1-17-1 水路改修工事		
水路番号	1-17-1 水路		
工事場所	春日部市大畑地内		
図面名	平面図		
縮尺	1/150	図面番号	1/12
春日部市役所 建設部 河川課			


縦断図 $V=1:25$
 $H=1:150$

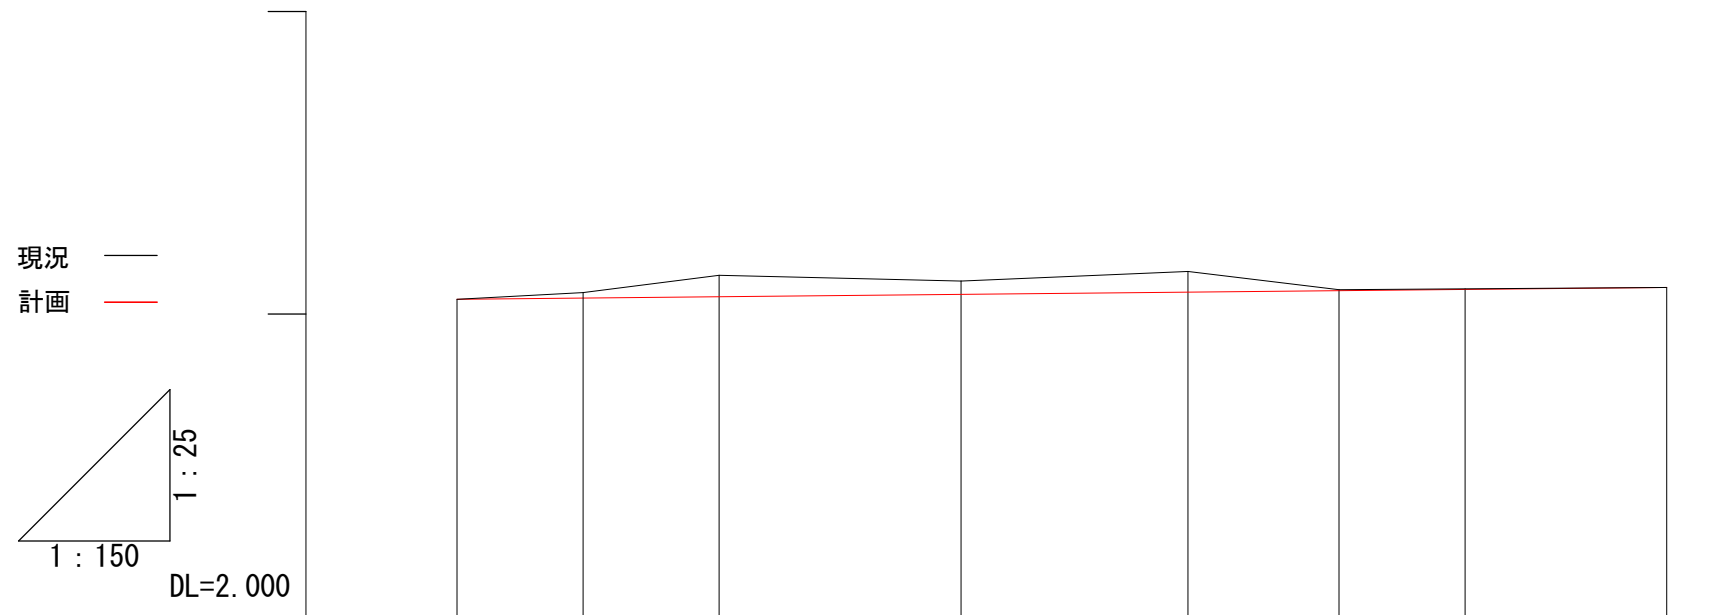


勾配	$i=0.16\%$ $L=24.000m$							
水路敷高 (計画)	8.544	8.548	8.552	8.560	8.568	8.572	8.577	8.583
水路敷高 (現況)	8.544	8.570	8.623	8.604	8.636	8.576	8.565	8.583
追加距離	0.000	2.500	5.200	10.000	14.500	17.500	20.000	24.000
単距離	0.000	2.500	2.700	4.800	4.500	3.000	2.500	4.000
測点番号	No. 0 (B.P.)	No. 0+2.5	No. 0+5.2	No. 1	No. 1+4.5	No. 1+7.5	No. 2	No. 2+4.0 (E.P.)

図面サイズ : A 3

工事名称	1-17-1 水路改修工事		
水路番号	1-17-1 水路		
工事場所	春日部市大畑地内		
図面名	縦断図		
縮尺	$V=1:25$ $H=1:150$	図面番号	2/12
春日部市役所 建設部 河川課			

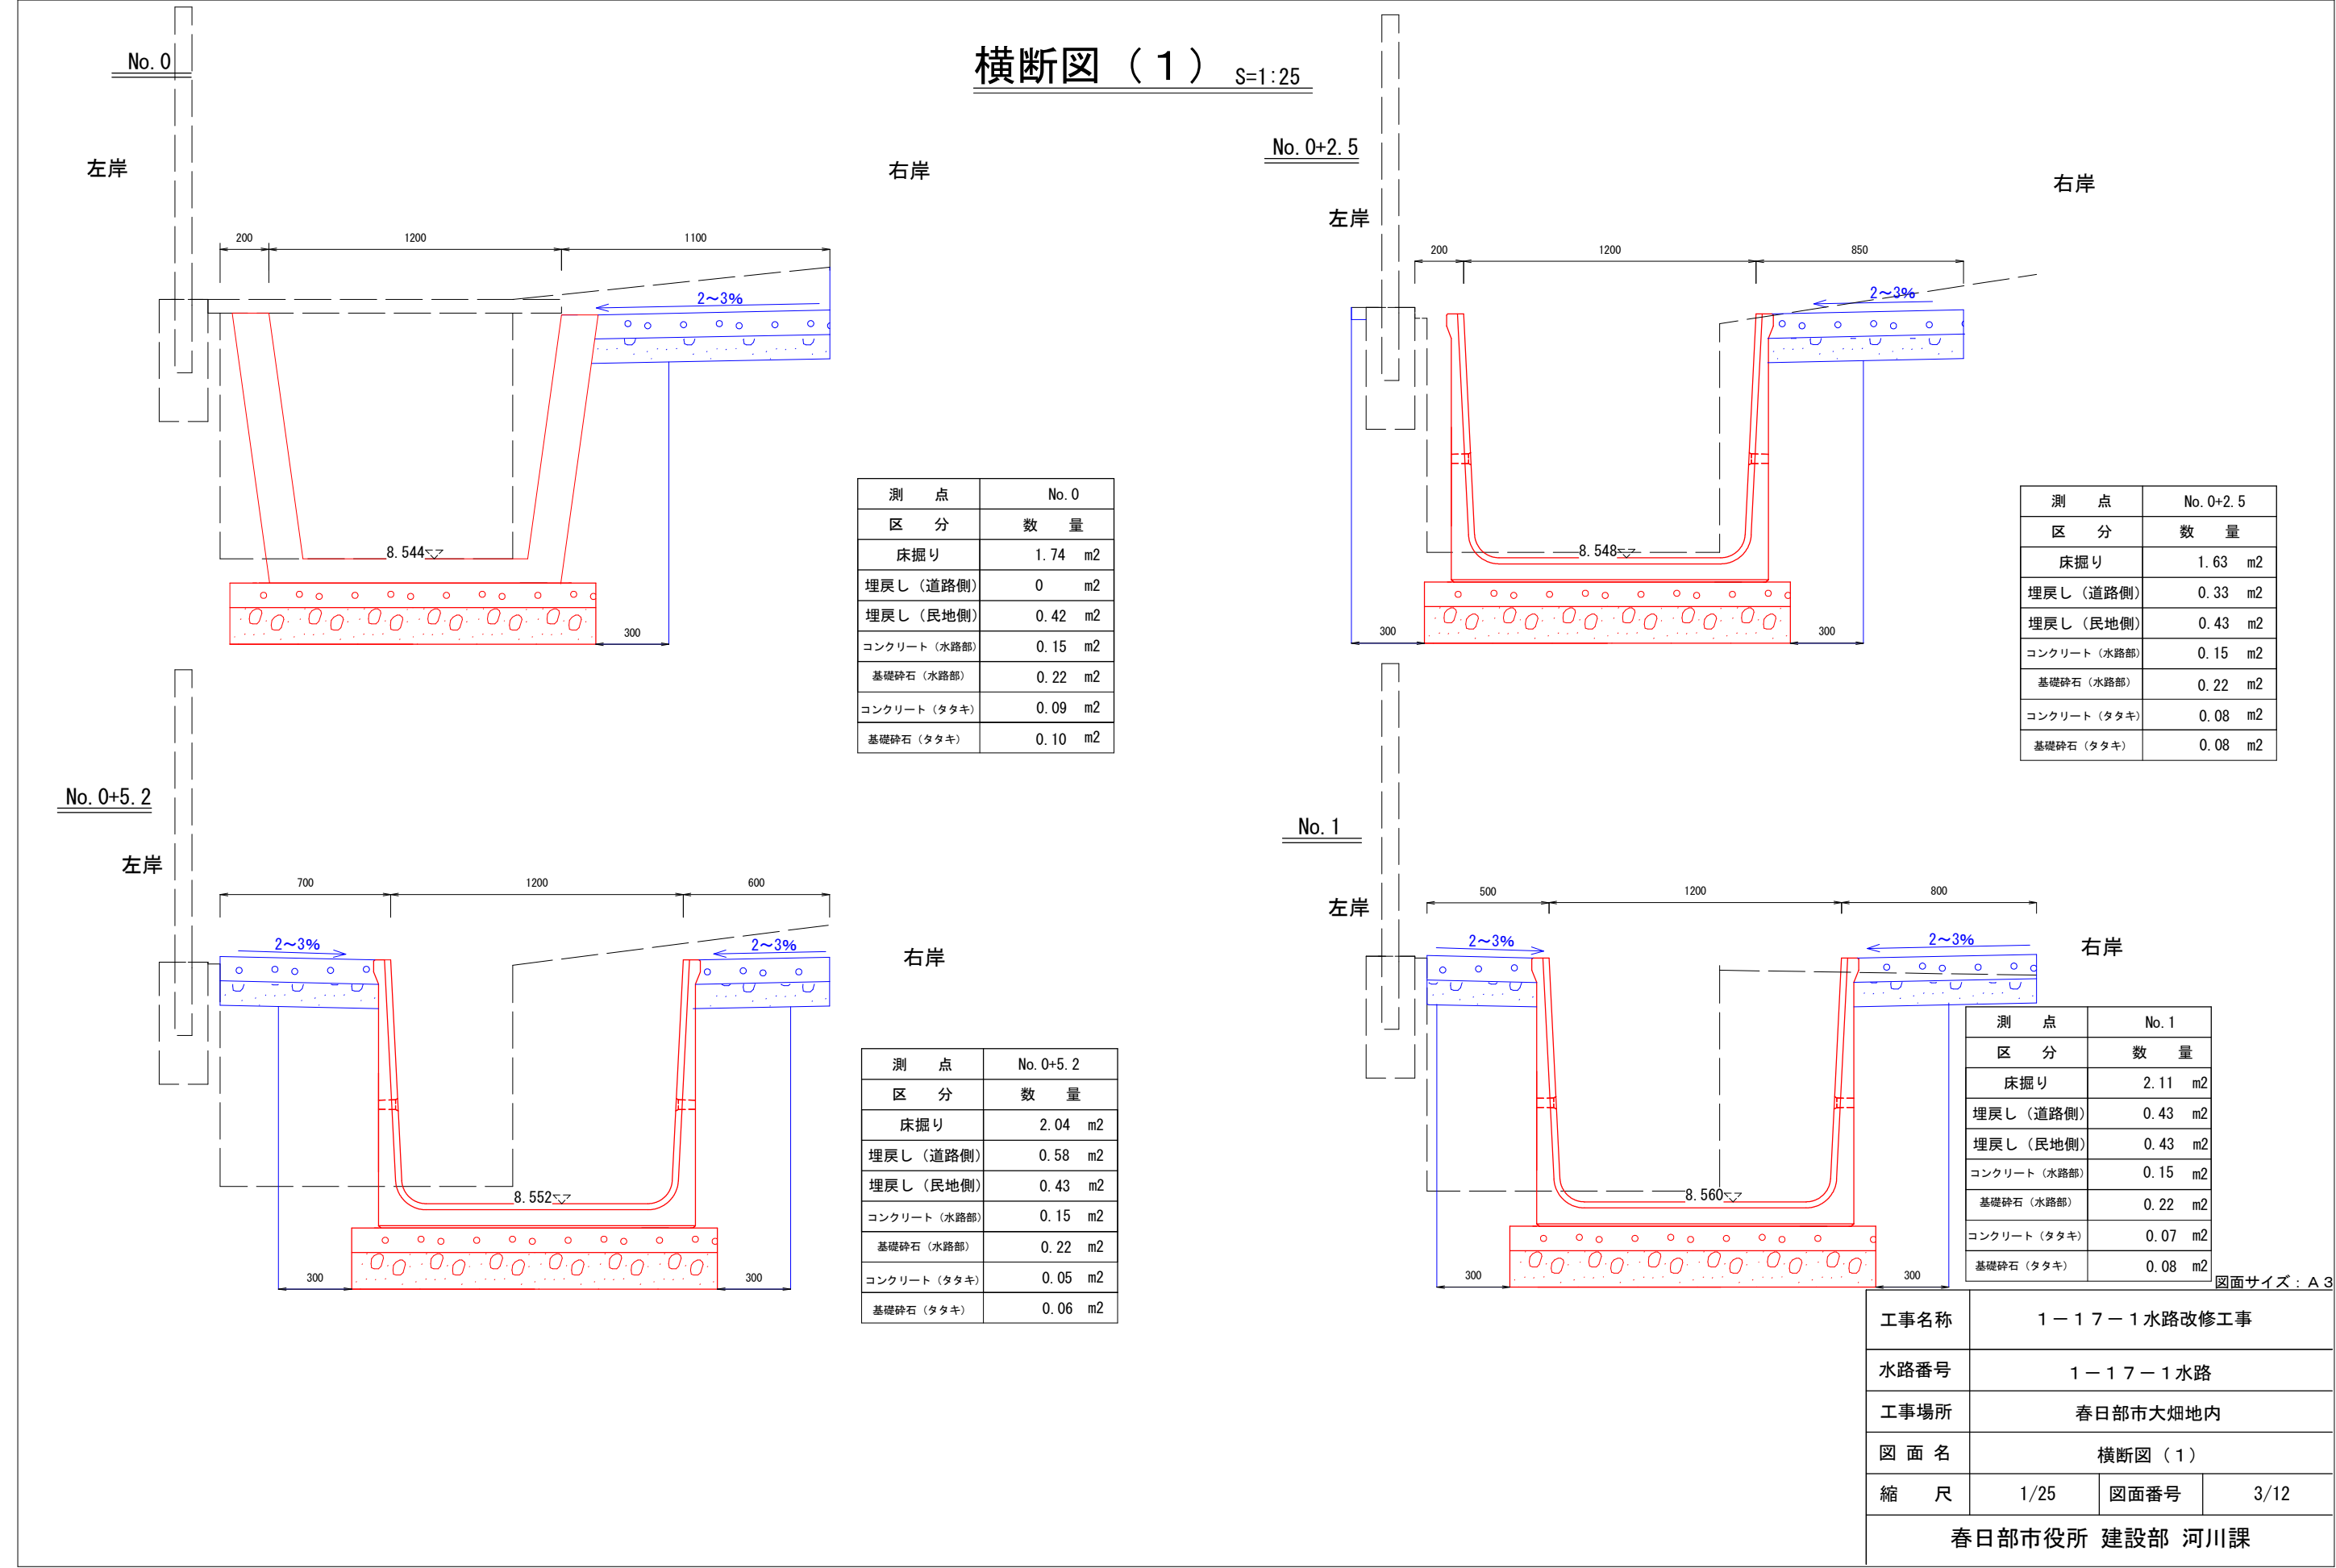


No. 1+4. 5

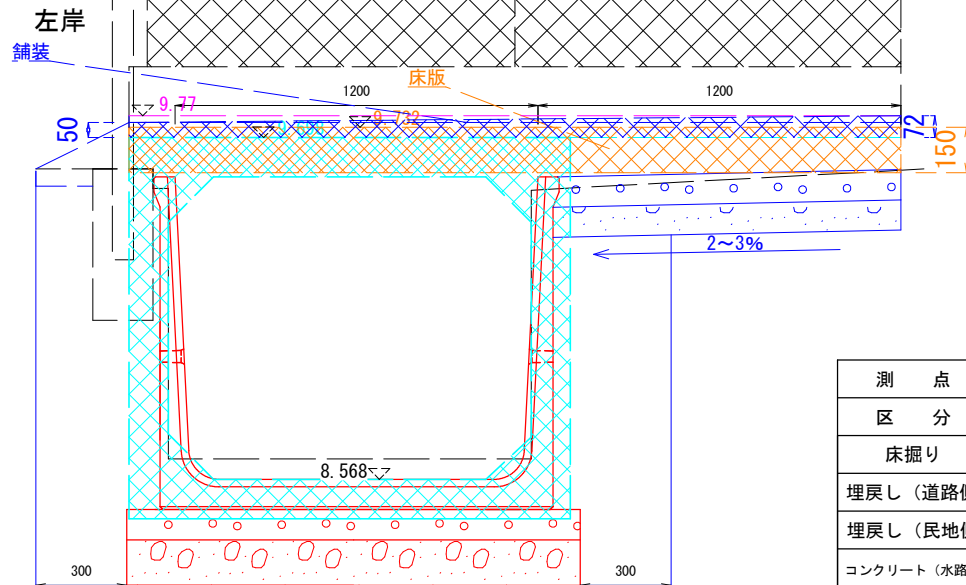

測 点	No. 1+4. 5
区 分	数 量
床掘り	1. 39 m2
埋戻し (道路側)	0. 40 m2
埋戻し (民地側)	0. 43 m2
コンクリート (水路部)	0. 15 m2
基礎砕石 (水路部)	0. 22 m2
コンクリート (タタキ)	0. 11 m2
基礎砕石 (タタキ)	0. 11 m2


No. 2

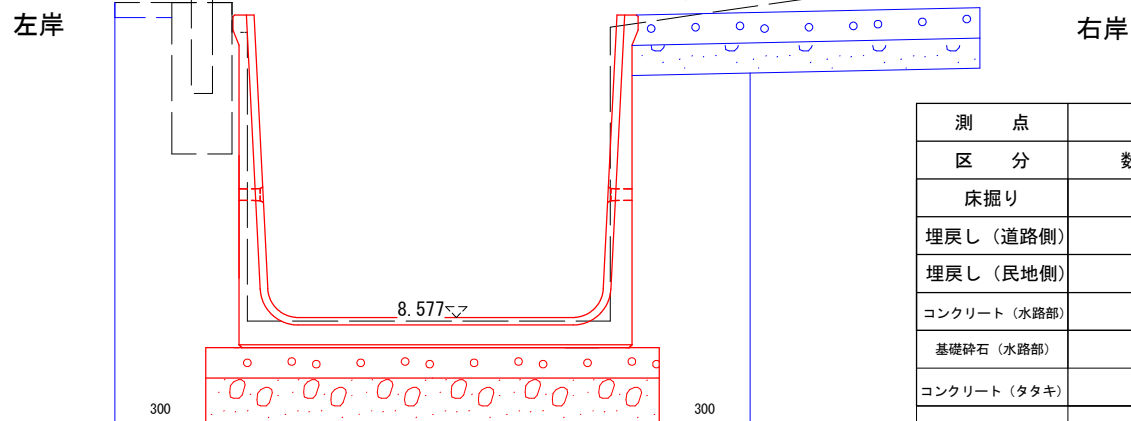

測 点	No. 2
区 分	数 量
床掘り	1. 64 m2
埋戻し (道路側)	0. 43 m2
埋戻し (民地側)	0. 43 m2
コンクリート (水路部)	0. 15 m2
基礎砕石 (水路部)	0. 22 m2
コンクリート (タタキ)	0. 11 m2
基礎砕石 (タタキ)	0. 11 m2

横断図 (2) S=1:25


No. 1+7. 5

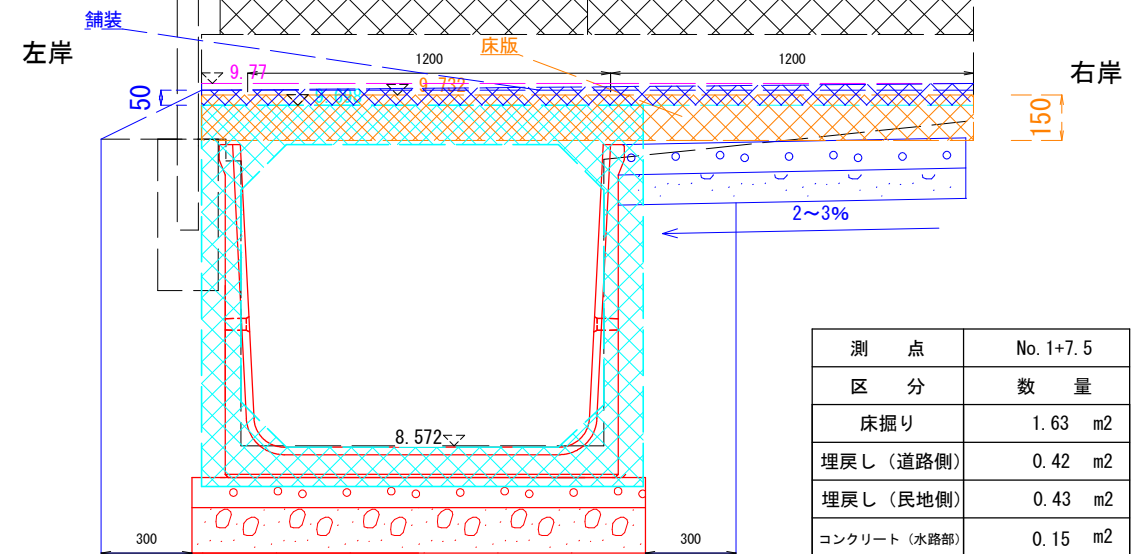

測 点	No. 1+7. 5
区 分	数 量
床掘り	1. 63 m2
埋戻し (道路側)	0. 42 m2
埋戻し (民地側)	0. 43 m2
コンクリート (水路部)	0. 15 m2
基礎砕石 (水路部)	0. 22 m2
コンクリート (タタキ)	0. 11 m2
基礎砕石 (タタキ)	0. 11 m2

左岸

No. 2+4. 0

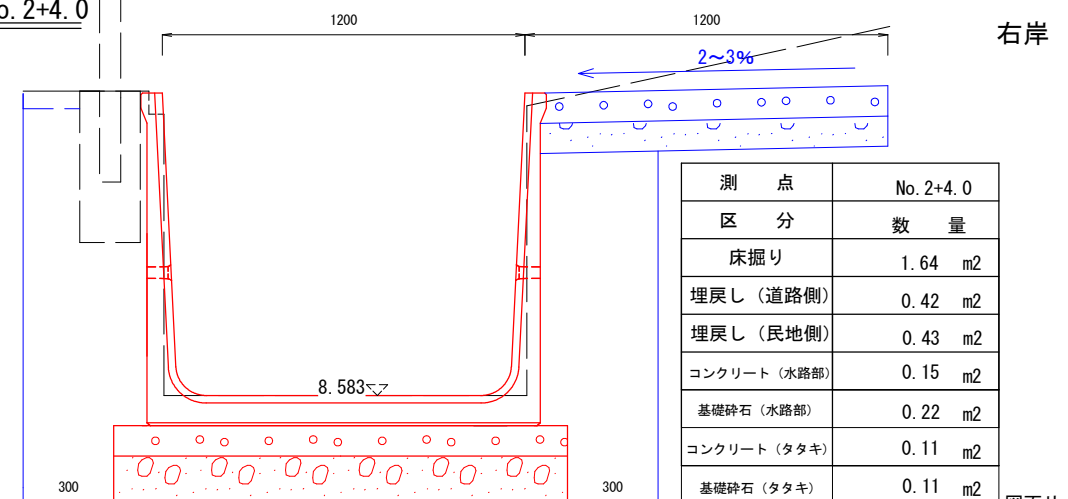

測 点	No. 2+4. 0
区 分	数 量
床掘り	1. 64 m2
埋戻し (道路側)	0. 42 m2
埋戻し (民地側)	0. 43 m2
コンクリート (水路部)	0. 15 m2
基礎砕石 (水路部)	0. 22 m2
コンクリート (タタキ)	0. 11 m2
基礎砕石 (タタキ)	0. 11 m2


図面サイズ : A 3

工事名称	1 - 1 7 - 1 水路改修工事		
水路番号	1 - 1 7 - 1 水路		
工事場所	春日部市大畑地内		
図 面 名	横断図 (2)		
縮 尺	1/25	図面番号	4/12
春日部市役所 建設部 河川課			

標準断面図及び構造図（１）


U形水路 1200×1000

正面構造図 S=1/25

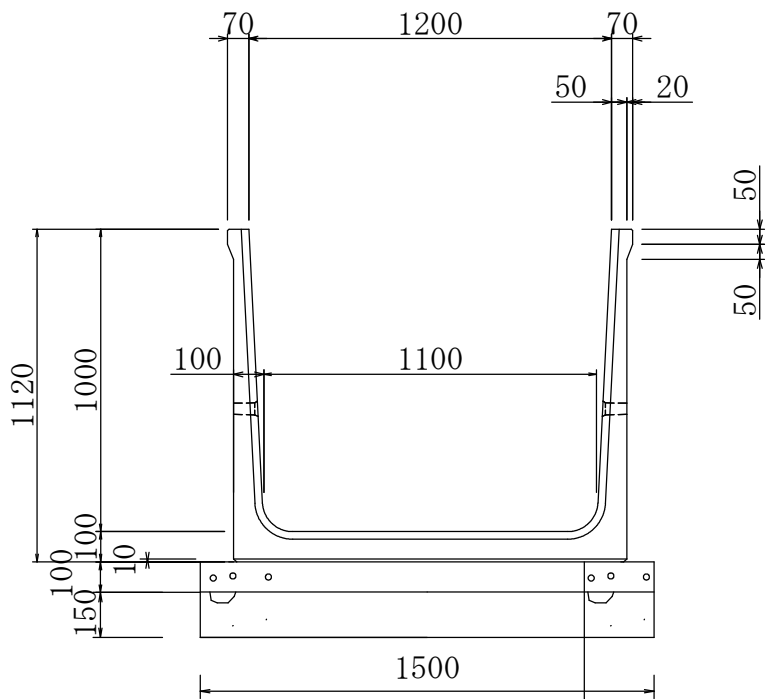


敷モルタル	t= 10mm
コンクリート (24N/mm ²)	t=100mm
基礎碎石 (RC-40)	t=150mm
土木シート	

側面構造図 S=Free

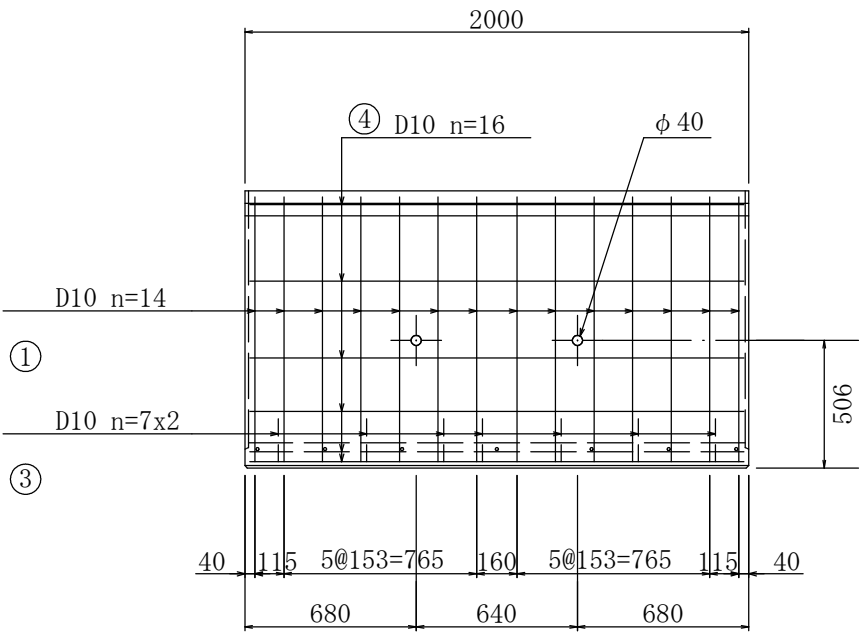

構造図・門扉 S=1 : 25

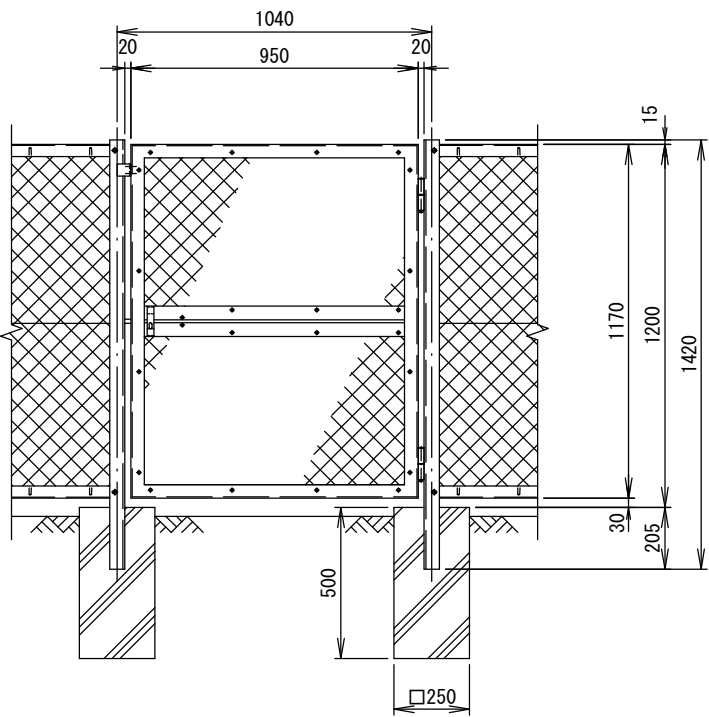


図面サイズ : A 3


工事名称	1-17-1 水路改修工事		
水路番号	1-17-1 水路		
工事場所	春日部市大畑地内		
図面名	標準断面図及び構造図（１）		
縮尺	図示	図面番号	5/12
春日部市役所 建設部 河川課			

標準断面図及び構造図（2）

標準断面図 S=1/25

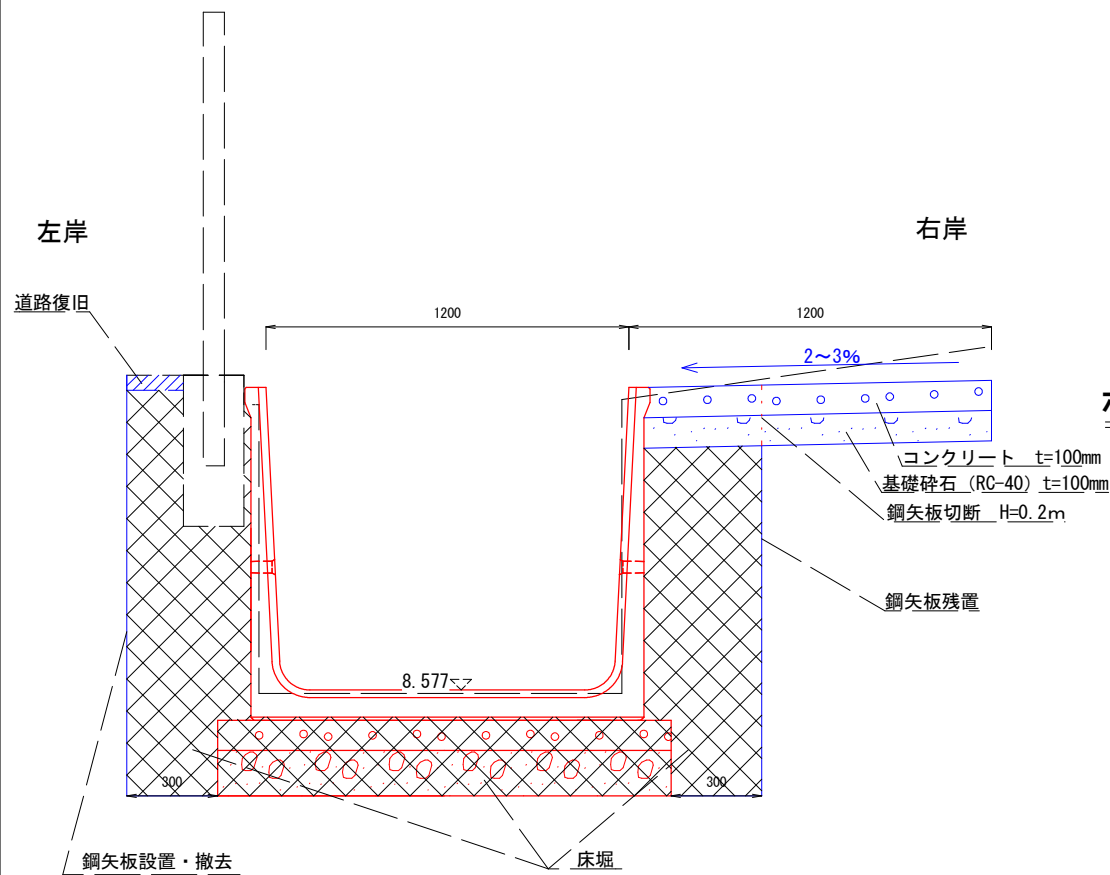


ボックスカルバート 1200×1000 S=1/25

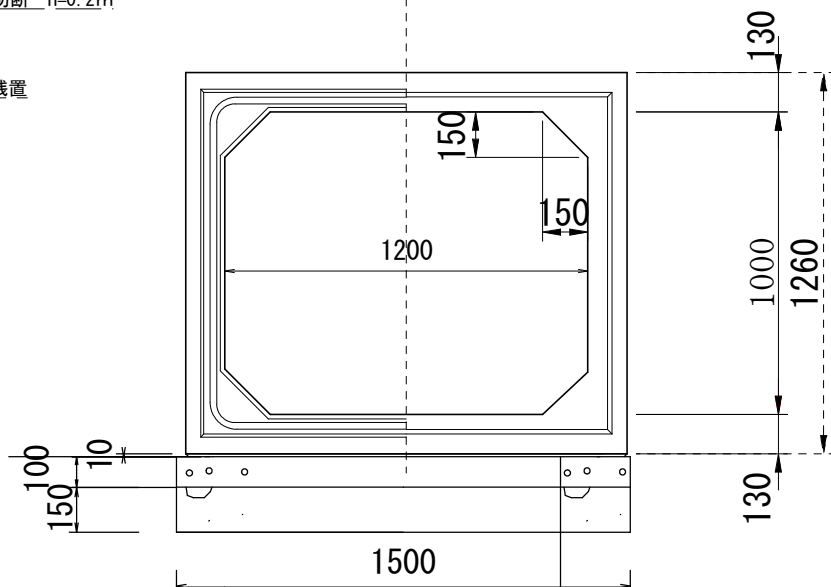

敷モルタル	t= 10mm
コンクリート (24N/mm ²)	t=100mm
基礎碎石 (RC-40)	t=150mm
土木シート	


標準断面図 S=1/25

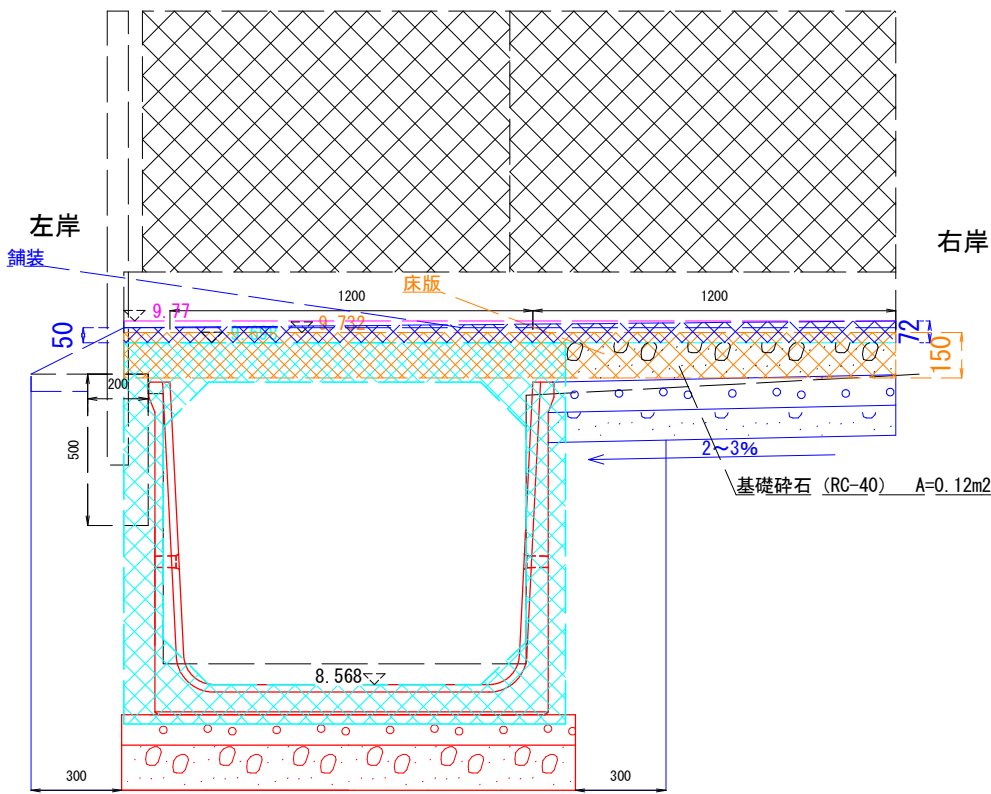


図面サイズ：A 3

工事名称	1-17-1 水路改修工事		
水路番号	1-17-1 水路		
工事場所	春日部市大畑地内		
図面名	標準断面図及び構造図（2）		
縮尺	1/25	図面番号	6/12
春日部市役所 建設部 河川課			

S=1 : 150

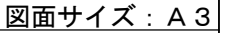春日部市役所 建設部 河川課


撤去平面図 S=1:150

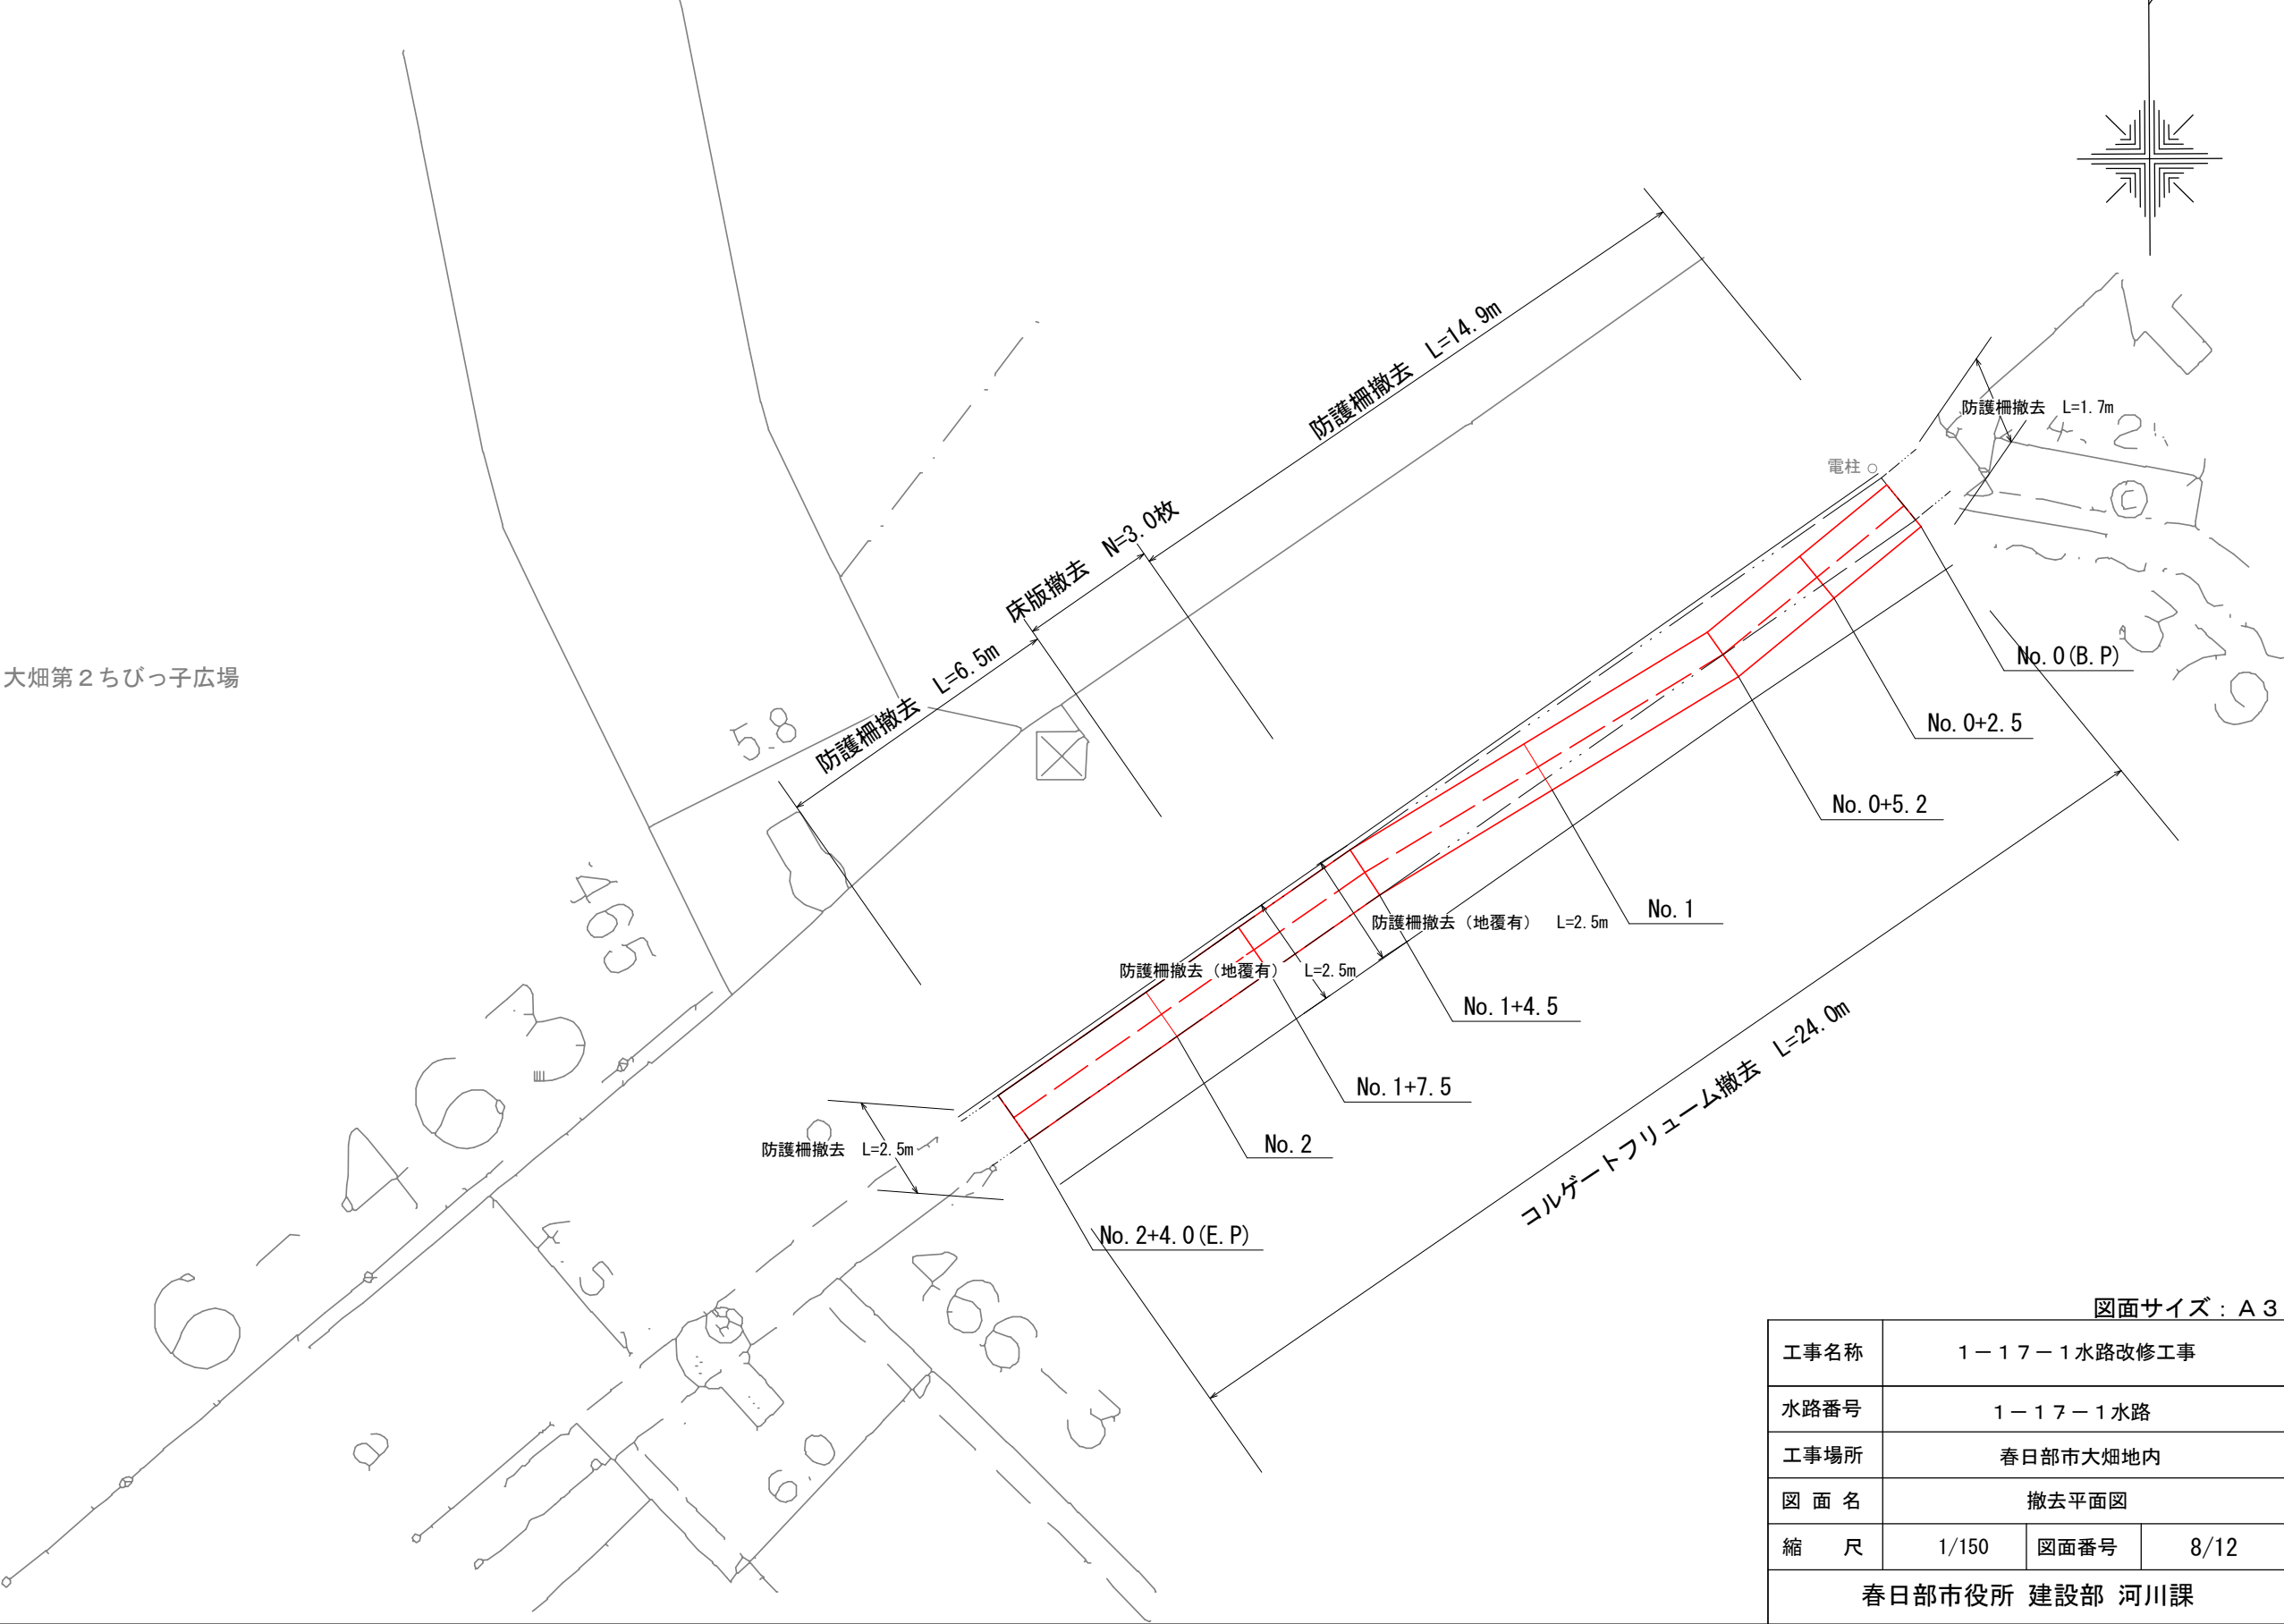

図面サイズ : A 3

工事名称	1-17-1 水路改修工事		
水路番号	1-17-1 水路		
工事場所	春日部市大畑地内		
図面名	撤去平面図		
縮尺	1/150	図面番号	8/12
春日部市役所 建設部 河川課			

付帯平面図 S=1:150

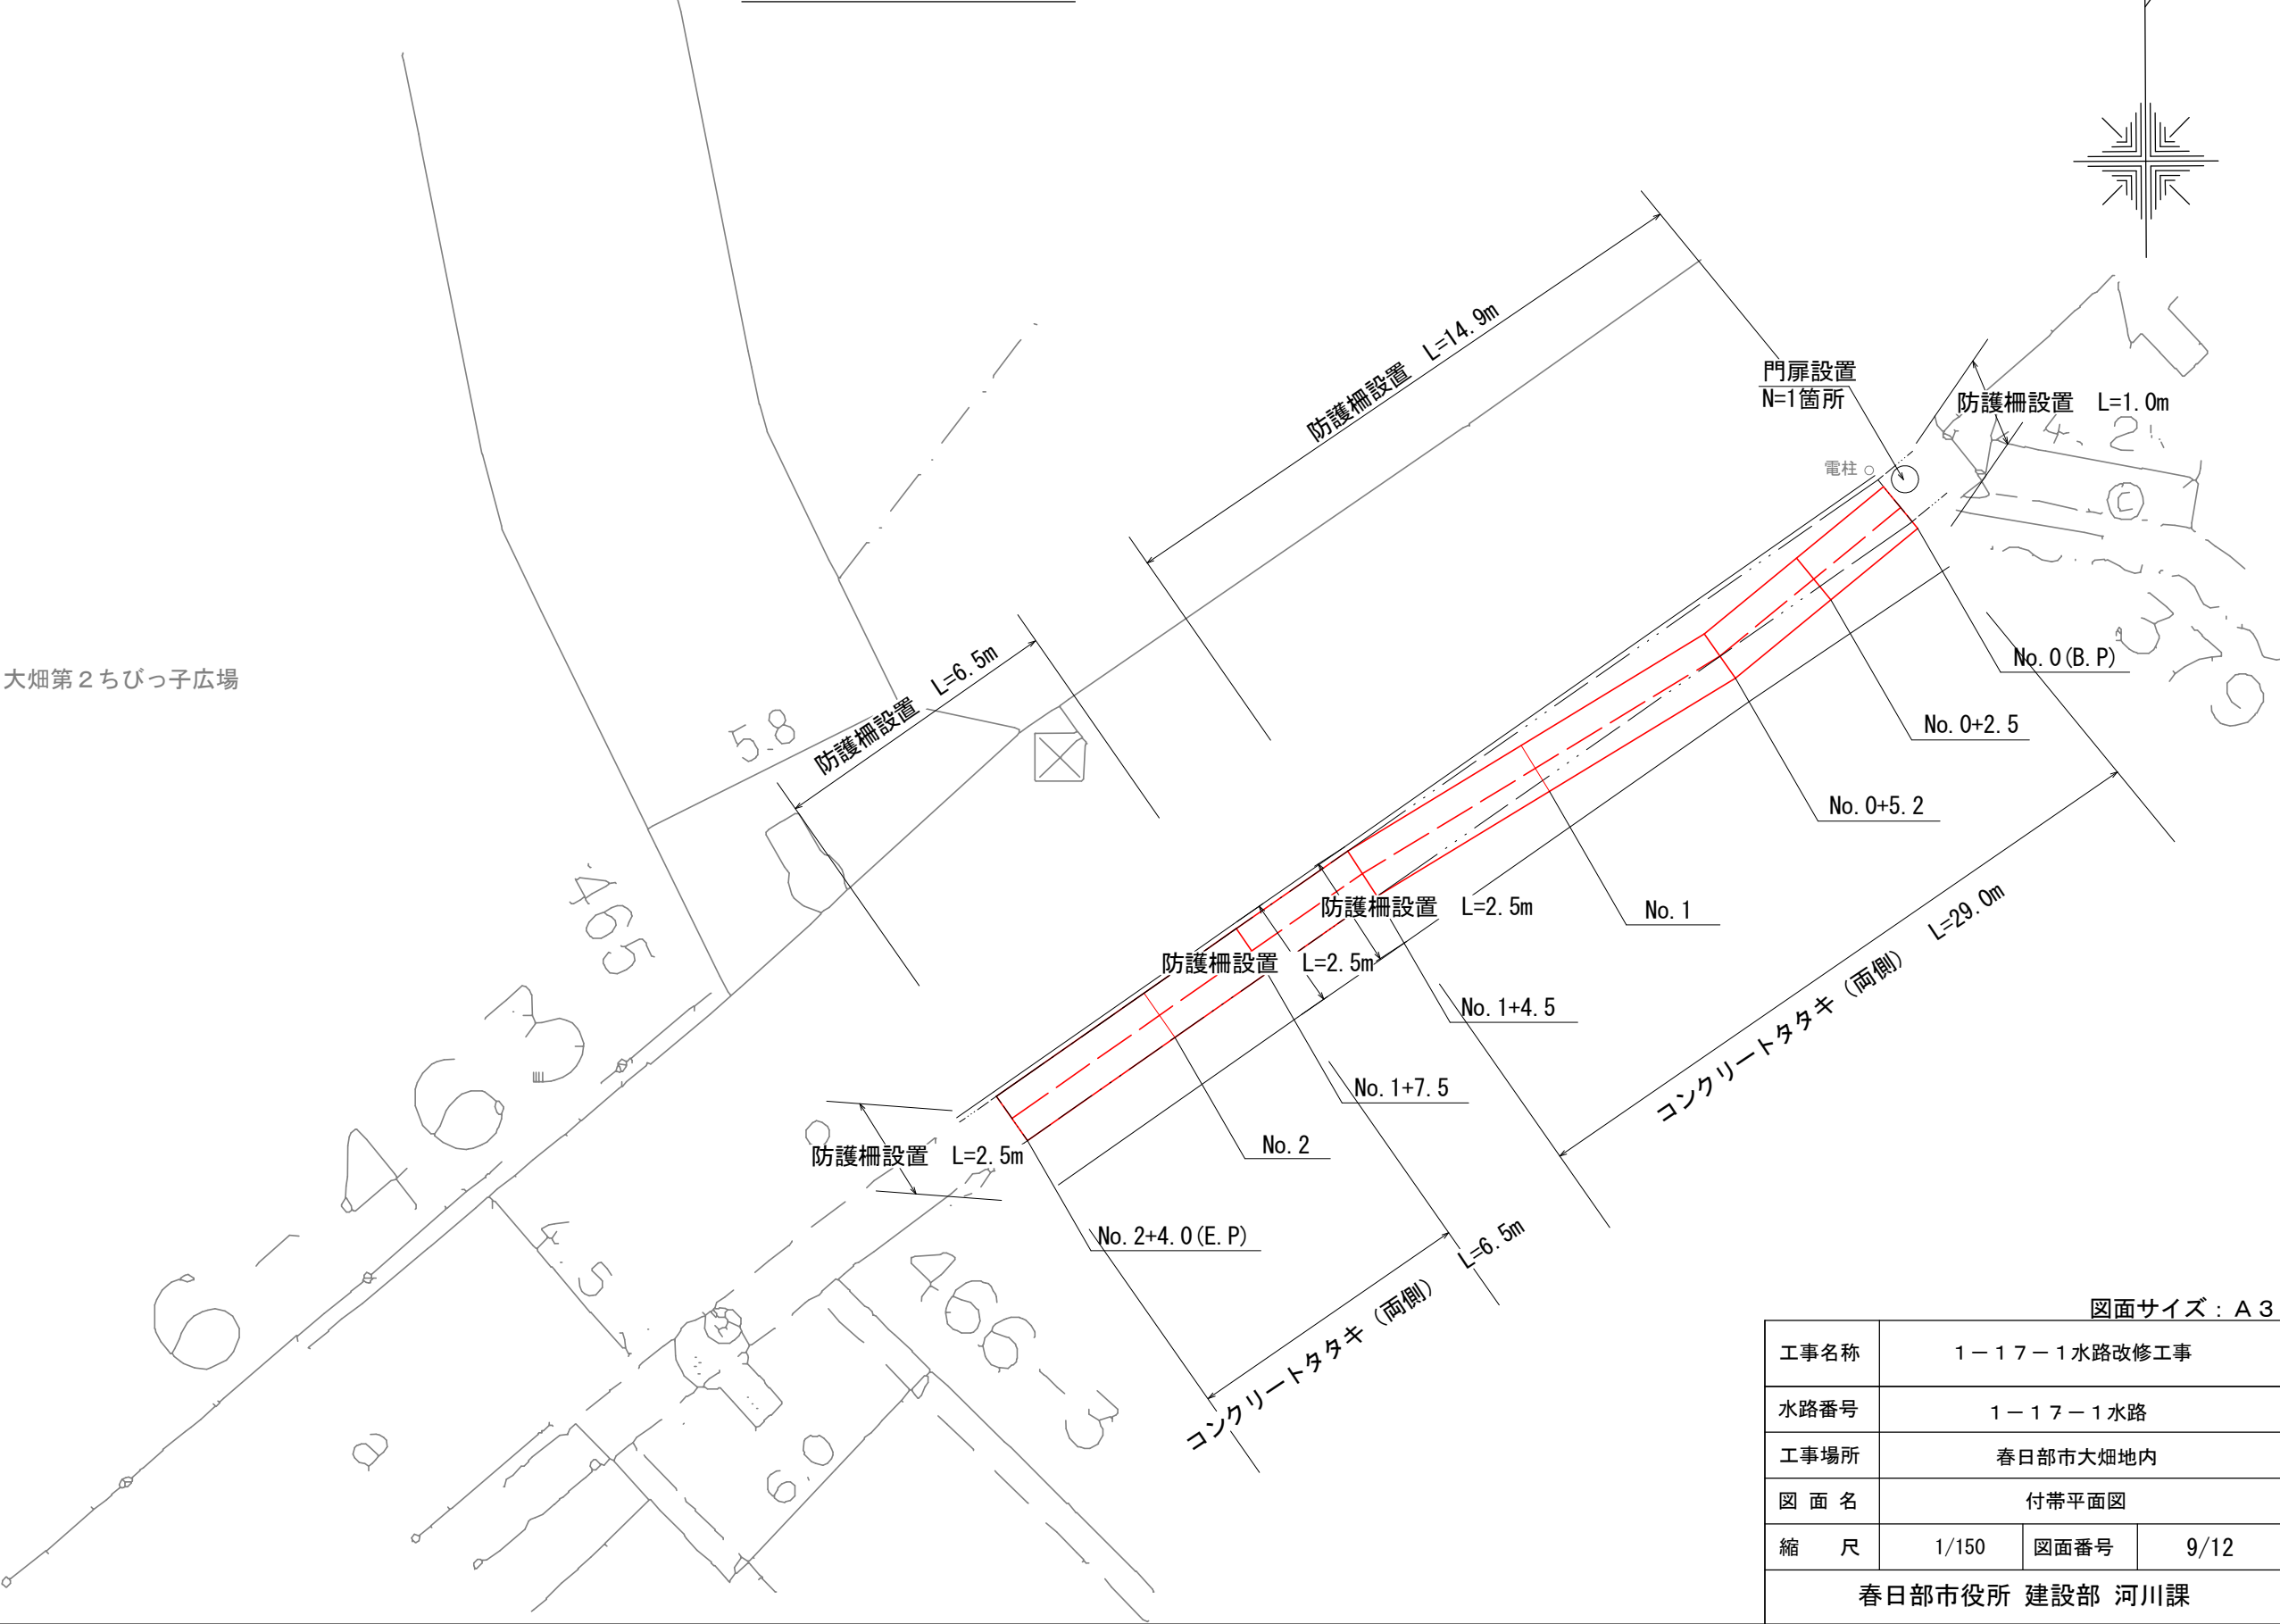


図面サイズ：A 3

工事名称	1-17-1 水路改修工事		
水路番号	1-17-1 水路		
工事場所	春日部市大畑地内		
図面名	付帯平面図		
縮尺	1/150	図面番号	9/12
春日部市役所 建設部 河川課			


舗装復旧図 S=1:150

舗装組成図 s=Free

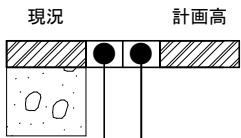

表層 再生密粒度As(13) 5cm
上層路盤 (RM-40) 15cm

大畑第2ちびっ子広場

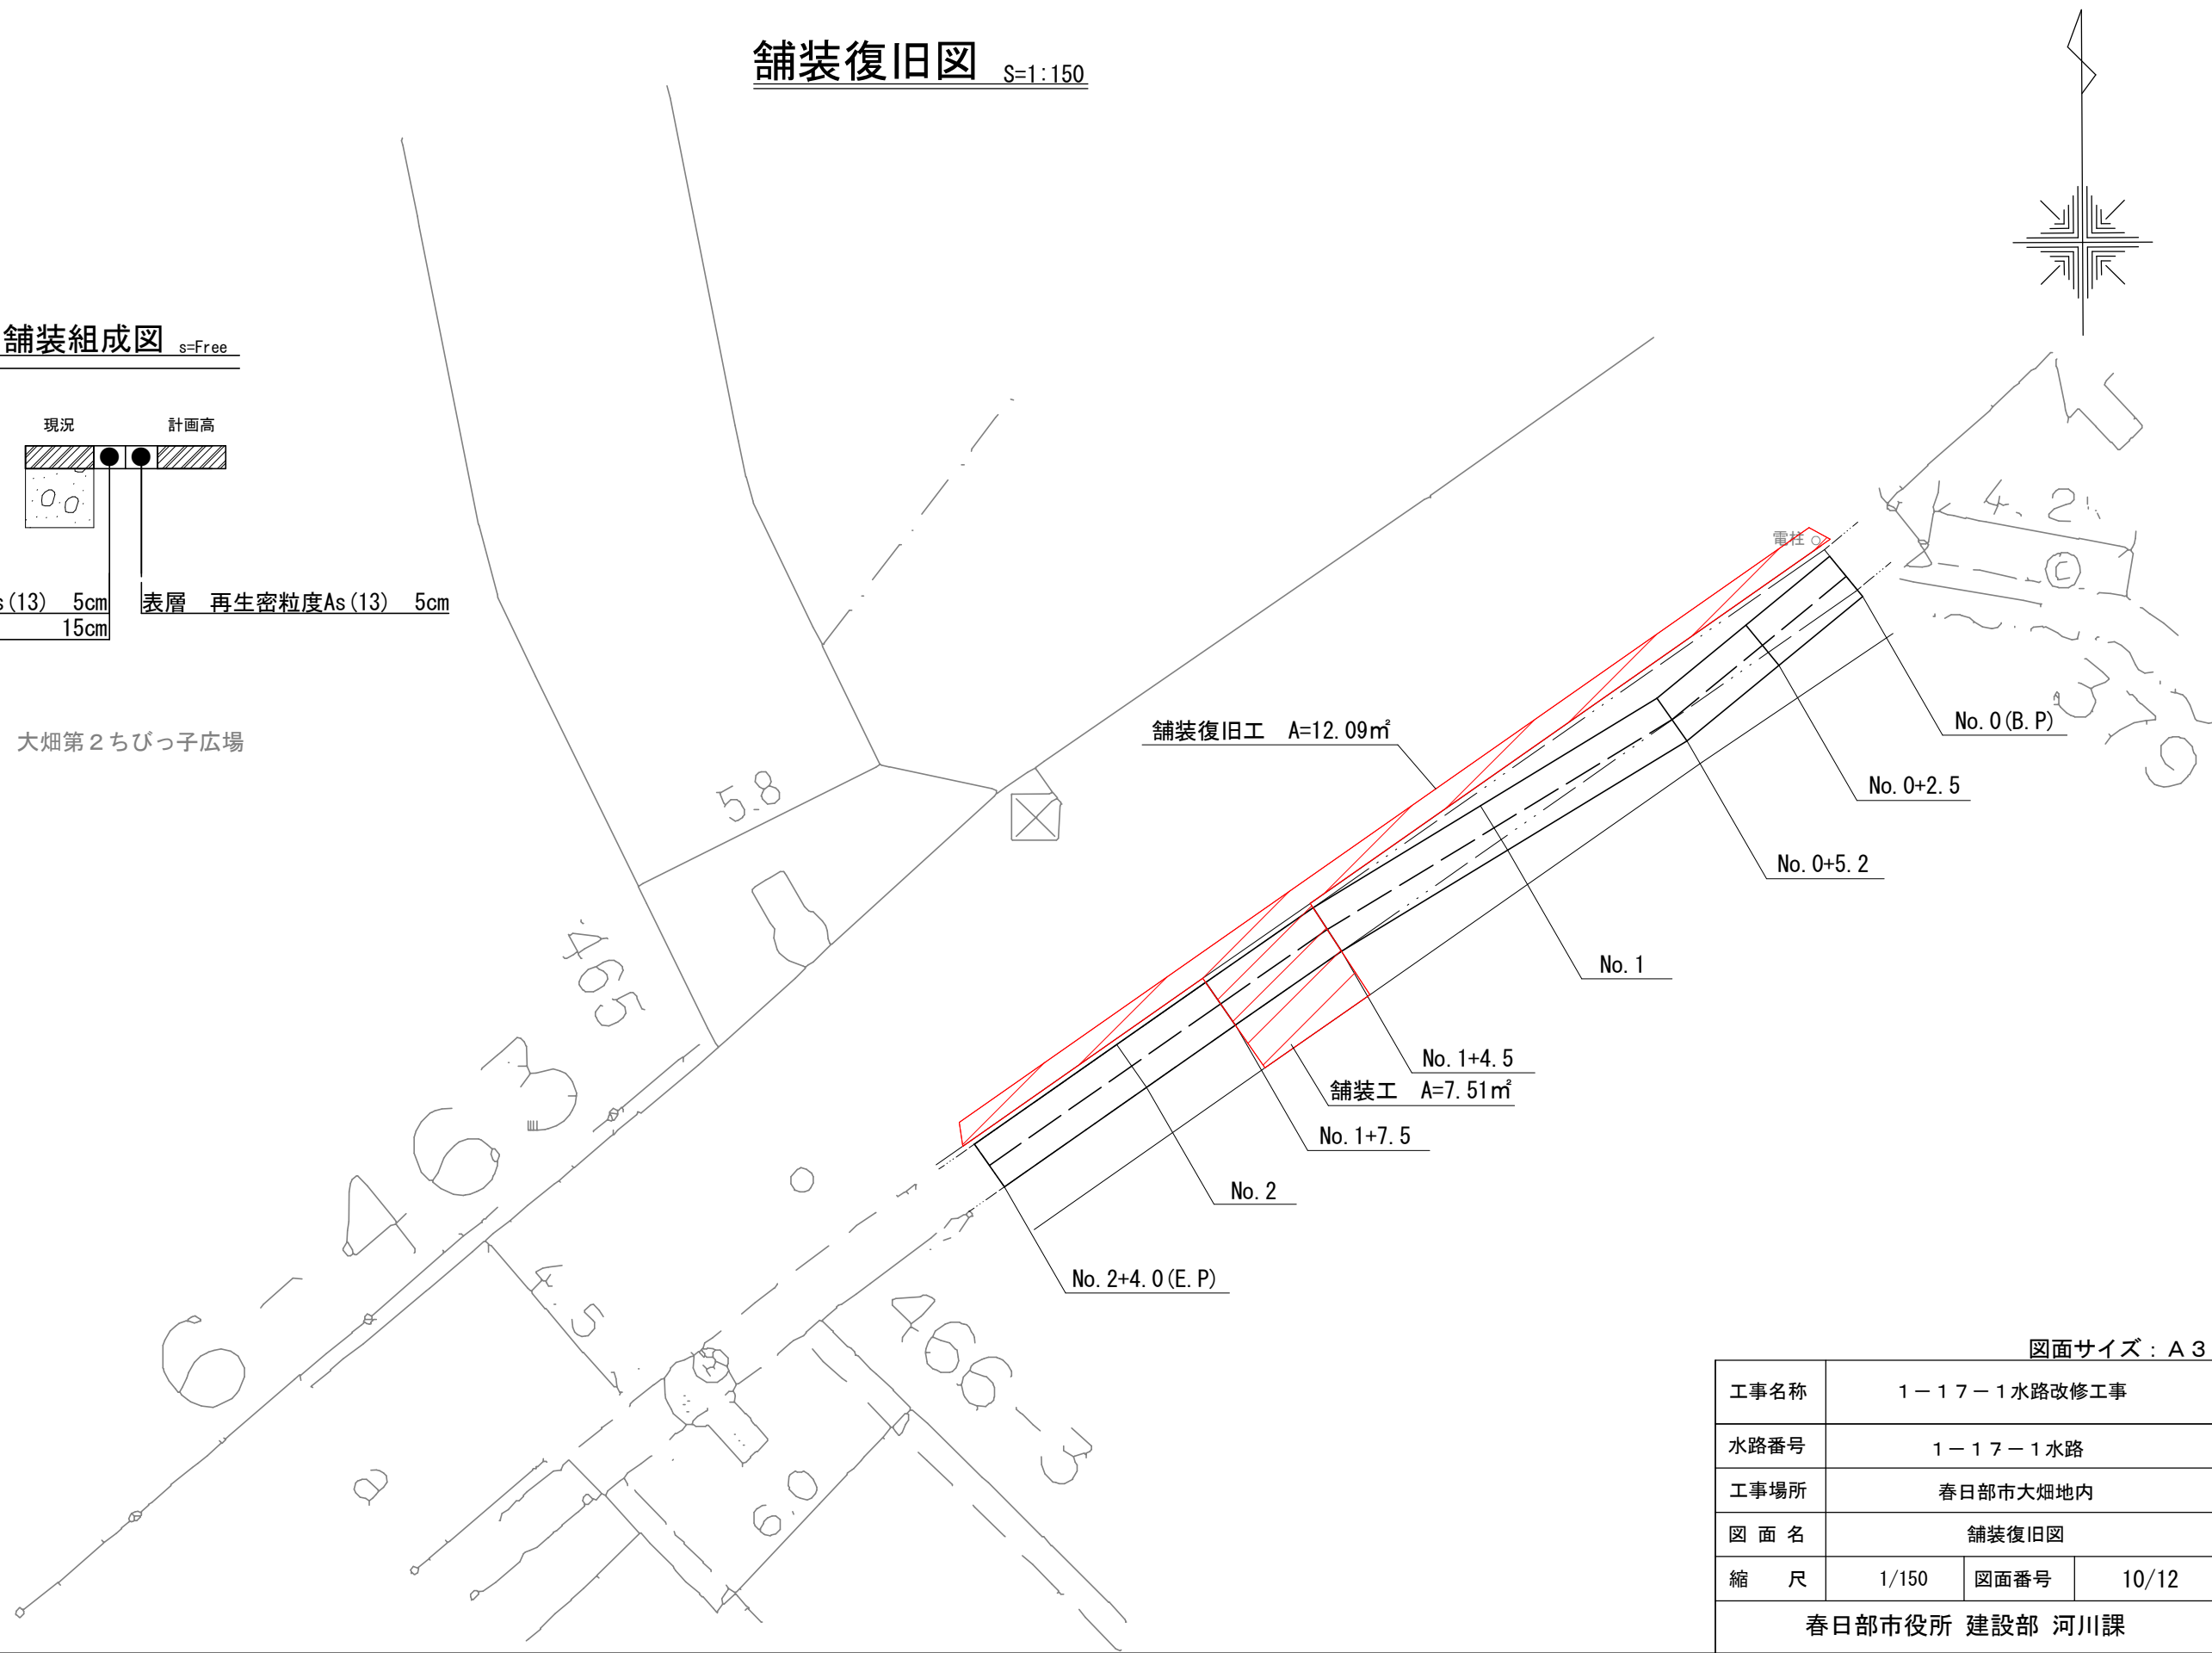


図面サイズ：A3

工事名称	1-17-1 水路改修工事		
水路番号	1-17-1 水路		
工事場所	春日部市大畑地内		
図面名	舗装復旧図		
縮尺	1/150	図面番号	10/12
春日部市役所 建設部 河川課			


現場打配筋図

S=1/25


一般図

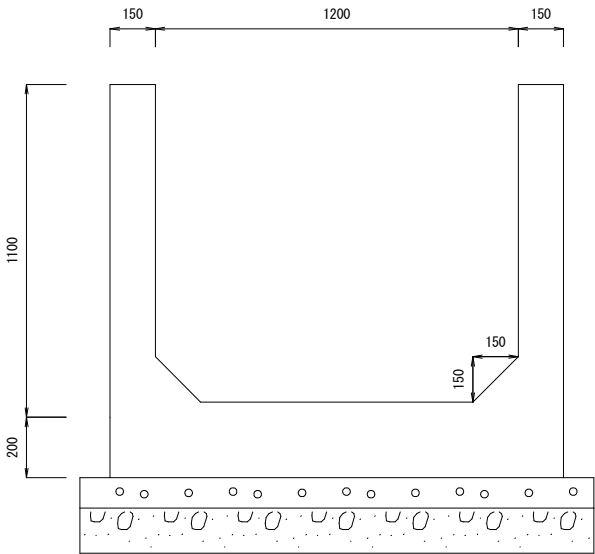


断面図

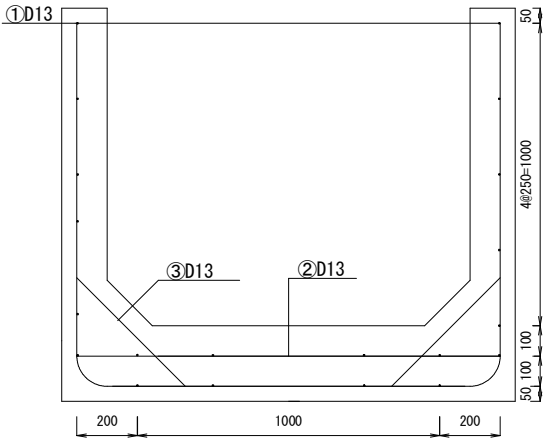

側面図

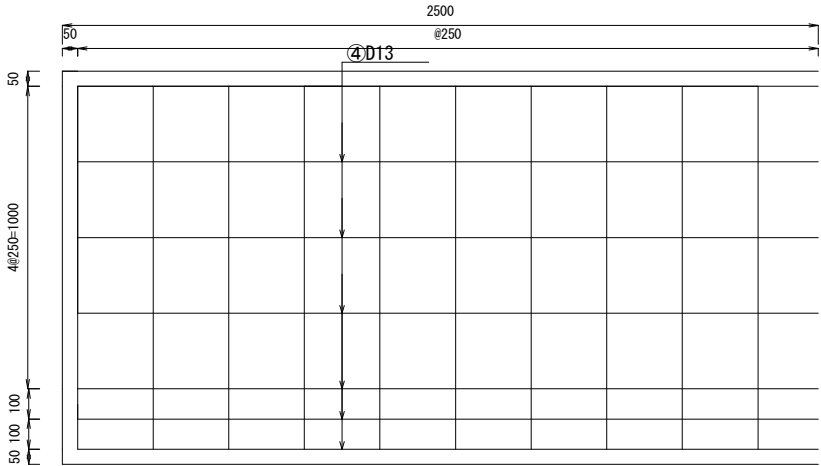

鉄筋加工図

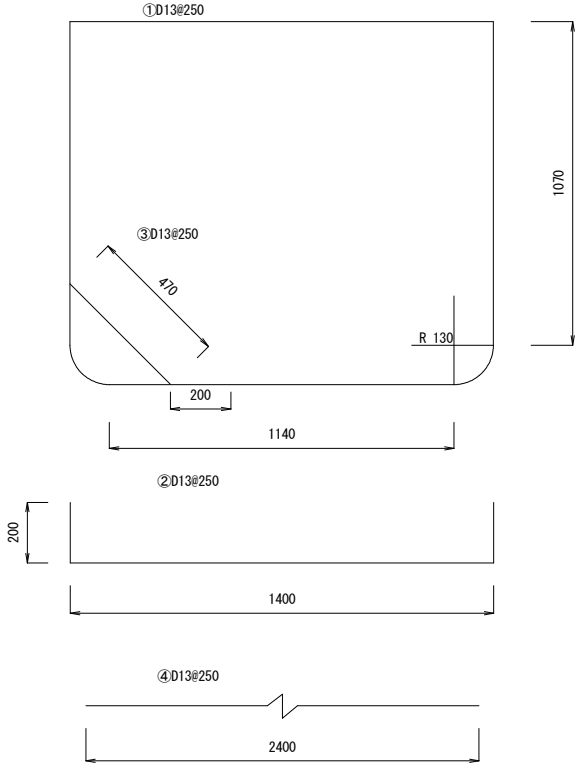

寸法表 (m)				①D13			②D13			③D13			④D13			鉄筋集計
				単位重量	0.995		単位重量	0.995		単位重量	0.995		単位重量	0.995		D13
水路高	水路幅	配筋		本数	長さ	重量	本数	長さ	重量	本数	長さ	重量	本数	長さ	重量	重量 (kg)
1100	1200	1000	1000	11	1.03	38	11	0.5	18	21	0.24	18	7	0.5	54	128

図面サイズ：A 3


工事名称	1－1 7－1 水路改修工事		
水路番号	1－1 7－1 水路		
工事場所	春日部市大畑地内		
図 面 名	現場打配筋図		
縮 尺	1/25	図面番号	11/12
春日部市役所 建設部 河川課			

土留工標準構造図（参考図）

縮尺 Free


断面図

1 段 梁
掘削深2.0m以下

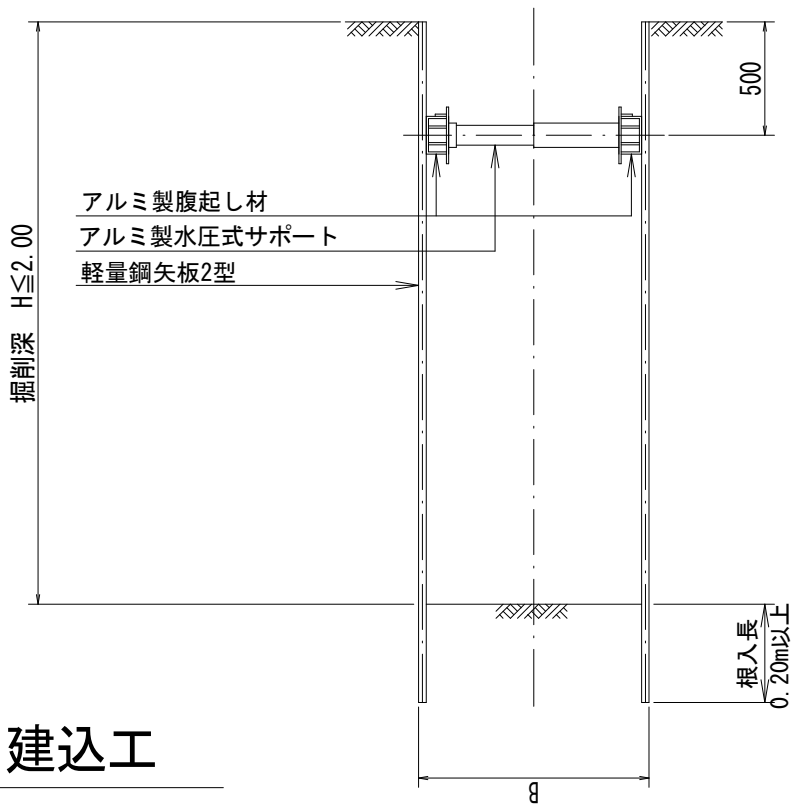

建込工

平面図

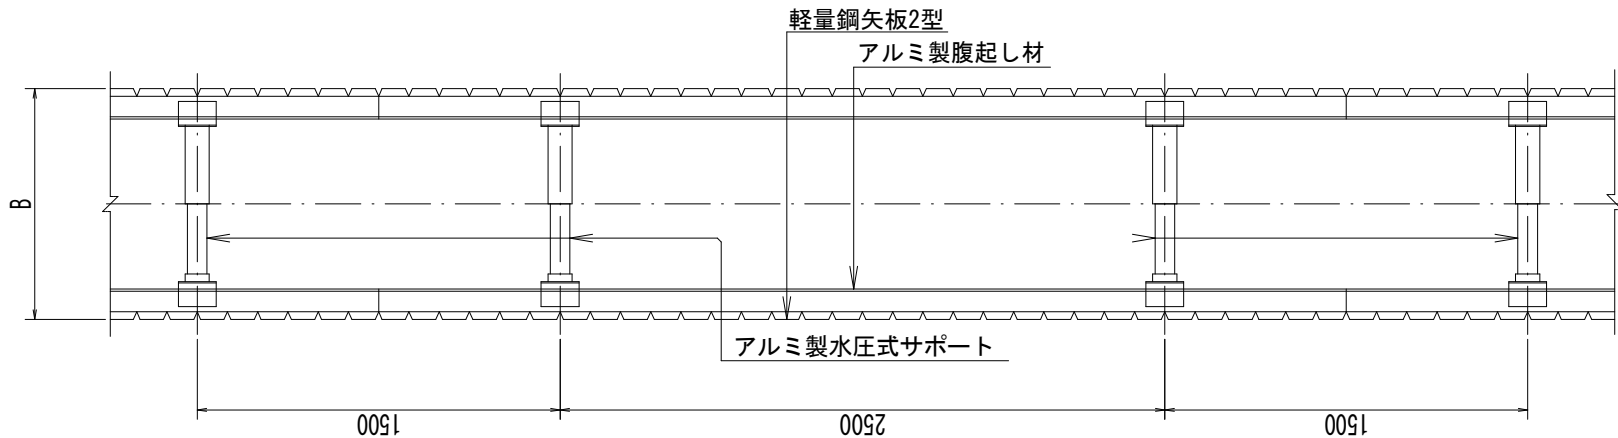

図面サイズ：A3

工事名称	1-17-1 水路改修工事		
水路番号	1-17-1 水路		
工事場所	春日部市大畑地内		
図面名	土留工標準構造図（参考図）		
縮尺	Free	図面番号	12/12
春日部市役所 建設部 河川課			