

令和 8 年度

心身障害者通所支援施設増築等工事

設 計 図

春日部市
福祉部
障がい者支援課

図 面 番 号	内 容 《 意 匠 》	図 面 番 号	内 容 《 意 匠 》	図 面 番 号	内 容 《 外 構 》	図 面 番 号	内 容 《 電 気 》	図 面 番 号	内 容 《 機 械 》
A ― 00	表紙、図面表			G ― 01	特記仕様書（改修その1）	E ― 01	電気設備工事特記仕様書	M ― 01	機械設備工事特記仕様書（1）
A ― 01	特記仕様書（新築その1）			G ― 02	特記仕様書（改修その2）	E ― 02	屋外電気設備 配置図	M ― 02	機械設備工事特記仕様書（2）
A ― 02	特記仕様書（新築その2）	A ― 48	特記仕様書（改修その1）	G ― 03	特記仕様書（改修その3）	E ― 03	受変電設備 単線結線図・外形図（改修前・後）	M ― 03	廃番
A ― 03	特記仕様書（新築その3）	A ― 49	特記仕様書（改修その2）	G ― 04	外構図（1）（改修前）	E ― 04	リサイクルショップ棟 分電盤 結線図	M ― 04	廃番
A ― 04	特記仕様書（新築その4）	A ― 50	特記仕様書（改修その3）	G ― 05	外構図（1）（改修後）	E ― 05	構内配電線路 電力引込 幹線設備 系統図（改修前・後）	M ― 05	給排水衛生設備 配置図
A ― 05	参考工程表	A ― 51	特記仕様書（改修その4）	G ― 06	外構図（2）（改修前）	E ― 06	リサイクルショップ棟 幹線動力設備 平面詳細図	M ― 06	リサイクルショップ棟 衛生器具設備 機器表 器具表
A ― 06	設計概要、案内図、アスベスト調査結果	A ― 52	あおぞら棟 仕上表（改修前・後）	G ― 07	外構図（2）（改修後）	E ― 07	リサイクルショップ棟 照明器具姿図	M ― 07	リサイクルショップ棟 給水給湯設備 平面詳細図
A ― 07	配置図	A ― 53	あおぞら棟 平面詳細図（改修前）	G ― 08	外構詳細図（1）	E ― 08	リサイクルショップ棟 電灯設備 平面詳細図	M ― 08	リサイクルショップ棟 排水設備 平面詳細図
A ― 08	現況配置図	A ― 54	あおぞら棟 平面詳細図（改修後）	G ― 09	外構詳細図（2）	E ― 09	リサイクルショップ棟 非常照明・誘導灯設備 平面詳細図	M ― 09	リサイクルショップ棟 空調和設備 換気設備 機器表
A ― 09	敷地面積求積図	A ― 55	あおぞら棟 屋根伏図（改修前・後）	G ― 10	サイン詳細図（1）	E ― 10	リサイクルショップ棟 コンセント設備 平面詳細図	M ― 10	リサイクルショップ棟 空調和設備 平面詳細図
A ― 10	建築面積・延べ面積求積図	A ― 56	あおぞら棟 天井伏図（改修前・後）	G ― 11	サイン詳細図（2）	E ― 11	リサイクルショップ棟 弱電平面図 平面詳細図	M ― 11	リサイクルショップ棟 換気設備 平面詳細図
A ― 11	平均地盤面算定表	A ― 57	あおぞら棟 立面図（改修前）	G ― 12	門扉・境界塙詳細図（1）	E ― 12	リサイクルショップ棟 火災報知設備 凡例・注記・系統図	M ― 12	あおぞら棟 衛生器具設備（改修後）器具表
A ― 12	各室床面積求積表、採光・換気・排煙計算表	A ― 58	あおぞら棟 立面図（改修後）	G ― 13	門扉・境界塙詳細図（2）	E ― 13	リサイクルショップ棟 火災報知設備 平面詳細図	M ― 13	あおぞら棟 給排水衛生設備（改修後）便所平面図
A ― 13	消防有窓階計算表	A ― 59	あおぞら棟 矩計図（1）（改修前・後）	G ― 14	門扉・境界塙詳細図（3）	E ― 14	あおぞら棟 分電盤 結線図（改修前・後）	M ― 14	あおぞら棟 空調換気設備（改修後）機器表
A ― 14	リサイクルショップ棟 仕上表	A ― 60	あおぞら棟 矩計図（2）（改修前・後）	G ― 15	南側道路駐車場出入口部 平面図・断面図・構造図(1)	E ― 15	あおぞら棟 幹線動力設備 平面詳細図（改修前）	M ― 15	あおぞら棟 空調換気設備（改修後）平面図
A ― 15	リサイクルショップ棟 平面詳細図	A ― 61	あおぞら棟 矩計図（3）（改修前・後）	G ― 16	南側道路利用者出入口部 平面図・断面図・構造図(2)	E ― 16	あおぞら棟 幹線動力設備 平面詳細図（改修後）	M ― 16	あおぞら棟 給排水衛生設備（改修前）機器表、便所平面図
A ― 16	リサイクルショップ棟 屋根伏図	A ― 62	あおぞら棟 断面詳細図（改修前・後）	G ― 17	北側道路側溝 平面図・断面図・構造図	E ― 17	あおぞら棟 照明器具姿図（改修後）	M ― 17	あおぞら棟 空調換気設備（改修前）機器表
A ― 17	リサイクルショップ棟 天井伏図	A ― 63	あおぞら棟 展開図（1）（改修前）	G ― 18	雨水排水施設 平面図・構造図	E ― 18	あおぞら棟 電灯設備 平面詳細図（改修前）	M ― 18	あおぞら棟 空調換気設備（改修前）平面図
A ― 18	リサイクルショップ棟 立面図	A ― 64	あおぞら棟 展開図（1）（改修後）	G ― 19	防火水槽 構造図	E ― 19	あおぞら棟 電灯設備 平面詳細図（改修後）		
A ― 19	リサイクルショップ棟 断面図	A ― 65	あおぞら棟 展開図（2）（改修前）	G ― 20	緑化計画平面図	E ― 20	あおぞら棟 コンセント設備 平面詳細図（改修前）		
A ― 20	リサイクルショップ棟 矩計図（1）	A ― 66	あおぞら棟 展開図（2）（改修後）			E ― 21	あおぞら棟 コンセント設備 平面詳細図（改修後）		
A ― 21	リサイクルショップ棟 矩計図（2）	A ― 67	あおぞら棟 展開図（3）（改修前）	図 面 番 号	内 容 《 構 造 》	E ― 22	あおぞら棟 弱電設備 平面詳細図（改修前）		
A ― 22	リサイクルショップ棟 矩計図（3）	A ― 68	あおぞら棟 展開図（3）（改修後）	S ― 01a	構造標準仕様書(1)	E ― 23	あおぞら棟 弱電設備 平面詳細図（改修後）		
A ― 23	リサイクルショップ棟 展開図（1）	A ― 69	あおぞら棟 展開図（4）（改修前）	S ― 01b	構造標準仕様書(2)	E ― 24	あおぞら棟 拡声設備 平面詳細図（改修前）		
A ― 24	リサイクルショップ棟 展開図（2）	A ― 70	あおぞら棟 展開図（4）（改修後）	S ― 02	鉄骨標準仕様書	E ― 25	あおぞら棟 火災報知設備 平面詳細図（改修前）		
A ― 25	リサイクルショップ棟 展開図（3）	A ― 71	あおぞら棟 展開図（5）（改修前）	S ― 03	溶接標準図	E ― 26	あおぞら棟 火災報知設備 平面詳細図（改修後）		
A ― 26	リサイクルショップ棟 展開図（4）	A ― 72	あおぞら棟 展開図（5）（改修後）	S ― 04	R C配筋標準図（1）				
A ― 27	リサイクルショップ棟 建具キープラン、建具表（1）	A ― 73	あおぞら棟 建具キープラン（改修前・後）	S ― 05	R C配筋標準図（2）				
A ― 28	リサイクルショップ棟 建具表（2）	A ― 74	あおぞら棟 建具表（1）（改修前・後）	S ― 06	R C配筋標準図（3）				
A ― 29	リサイクルショップ棟 建具表（3）	A ― 75	あおぞら棟 建具表（2）（改修前・後）	S ― 07	ベースバック標準図（1）				
A ― 30	リサイクルショップ棟 屋根詳細図	A ― 76	あおぞら棟 玄関廻り詳細図（改修前・後）	S ― 08	ベースバック標準図（2）				
A ― 31	リサイクルショップ棟 車寄せ詳細図	A ― 77	あおぞら棟 サイン詳細図（1）（改修前・後）	S ― 09	地盤調査位置図				
A ― 32	リサイクルショップ棟 外壁サ行`ィンク`納まり図（1）	A ― 78	あおぞら棟 サイン詳細図（2）（改修後）	S ― 10	基礎・1階梁伏図				
A ― 33	リサイクルショップ棟 外壁サ行`ィンク`納まり図（2）	A ― 79	あおぞら棟 家具・棚詳細図（改修前・後）	S ― 11	屋根・庇伏図				
A ― 34	リサイクルショップ棟 サイン詳細図（1）	A ― 80	あおぞら棟 カ`テン`レ`ル等詳細図（改修前・後）	S ― 12	軸組図（1）				
A ― 35	リサイクルショップ棟 サイン詳細図（2）	A ― 81	あおぞら棟 雑詳細図（1）	S ― 13	軸組図（2）				
A ― 36	リサイクルショップ棟 家具・棚詳細図（1）	A ― 82	あおぞら棟 雑詳細図（2）	S ― 14	軸組図（3）				
A ― 37	リサイクルショップ棟 家具・棚詳細図（2）	A ― 83	あおぞら棟 新設 車寄せ詳細図	S ― 15	軸組図（4）				
A ― 38	リサイクルショップ棟 カーテンレール等詳細図	A ― 84	あおぞら棟 仮設足場計画図（参考図）	S ― 16	基礎断面リスト				
A ― 39	リサイクルショップ棟 雑詳細図（1）	A ― 85	仮設計画図（1）（参考図）	S ― 17	鉄骨断面リスト（1）				
A ― 40	リサイクルショップ棟 雑詳細図（2）	A ― 86	仮設計画図（2）（参考図）	S ― 18	鉄骨断面リスト（2）				
A ― 41	リサイクルショップ棟 木質化詳細図			S ― 19	鉄骨詳細図				
A ― 42	リサイクルショップ棟 床伏図、吊`ホ`ル受材位置図（参考図）								
A ― 43	リサイクルショップ棟 外壁鉄骨胴縁位置図（参考図）								
A ― 44	渡り廊下詳細図								
A ― 45	駐輪場・防災倉庫詳細図								
A ― 46	廃番								
A ― 47	廃番								

[illegible]

12木工工事

①施工一般

2 製材 ②

③造作用集成材 ③

4 造作用単板積層材③

⑤合板等

6 接合具等

⑦接着剤

8 防腐・防蟻・防虫処理

9 内部間仕切軸組及び床組み

10 窓、出入口その他

11 床板張り

12 壁及び天井下地

材料のホルムアルデヒド放散量
※F☆☆☆☆又は 標準仕様書 12.2.1(1)(a)(b)による

(12.2.1)

・「集成材の日本農林規格」による造作用集成材

施工箇所	品名	樹種名	見付け材面	寸法(mm)	見付け材面の品質	間伐材等の適用
					※1等・2等	・
					※1等・2等	・

①「集成材の日本農林規格」による化粧ばり造作用集成材

施工箇所	品名	樹種名	化粧薄板の厚さ(mm)	見付け材面	寸法(mm)	見付け材面の品質	間伐材等の適用
化粧梁		化粧薄板・杉芯材		4面		※1等・2等	・
		化粧薄板・芯材				※1等・2等	・

①「合板の日本農林規格」による普通合板 ③

施工箇所	厚さ(mm)	接着の程度	板面の品質	単板の樹種名	防虫処理の適用	間伐材等の適用
床下地	※5.5	※1類・2類	広葉樹 ※2等以上	・1等	ラワン	・する ・しない

①「合板の日本農林規格」による構造用合板 ③

施工箇所	厚さ(mm)	接着の程度	等級	板面の品質	単板の樹種名	強度等級	防虫処理の適用	間伐材等の適用
床下地	※12	※1類・特類	※2級以上	※C-D以上	・	・適用する ・適用しない	・する ・しない	・

・「合板の日本農林規格」による化粧ばり構造用合板 ③

施工箇所	厚さ(mm)	単板の樹種名	接着の程度	防虫処理の適用	間伐材等の適用
			・1類・特類	・する ・しない	・

・「合板の日本農林規格」による天然木化粧合板 ③

施工箇所	厚さ(mm)	接着の程度	化粧板に使用する単板の樹種名	防虫処理の適用
			・1類・2類	・する ・しない

造作材の化粧面の釘打ち
※隠し釘打ち・釘頭埋め木・つぶし頭釘打ち・釘頭現し
諸金物の形状、寸法及び材質
※かすがい、座金、箱金物及び短冊金物
(標準仕様書 表12.2.3～5に示す程度の市販品 表14.2.2のF種程度)
・(形状：寸法：材質：)

接着剤のホルムアルデヒドの放散量 ※F☆☆☆☆

(12.2.2、3)

・薬剤の加圧注入による防腐、防蟻処理

(12.3.1、2)

適用部材	保存処理性能区分
	・K2・K3・K4
	・K2・K3・K4

・薬剤の塗布等による防腐、防蟻処理

適用部材	処理の方法	薬剤の種類
	※薬剤の製造所の仕様による	※JIS K 1571に適合又は同等品

・薬剤の接着剤への混入による防腐、防蟻処理

適用部位 (

・合板等の加圧注入による防腐、防蟻処理

適用部位 (

9 内部間仕切軸組及び床組み

10 窓、出入口その他

11 床板張り

12 壁及び天井下地

13屋根及びとい工事

①長尺金属板葺

2 折板葺

3 粘土瓦葺

④とい

14金属工事

1 アルミニウム及びアルミニウム合金の表面処理

2 鉄鋼の亜鉛めっき

③軽量鉄骨天井下地

④軽量鉄骨壁下地

(13.2.1～3)(表13.2.1)

施工箇所	板及びコイルの種類	塗膜の耐久性、めっき付着量等の種類及び記号	厚さ(mm)	屋根葺き形式	備考
	※JIS G 3322の屋根用着色	①5類(AZ150)	①0.4 ・0.5	・心木なし瓦葺 ・立て平葺・横掛葺 ・横葺 ①縦ハレ葺	

下葺材料

①改質アスファルトルーフィング下葺材

(一般タイプ・複層基材タイプ ①粘着層付タイプ)

横葺きの場合のけはり納め

・つかみ込み納め

・けはり包み納め

工法

建築基準法に基づき定まる風圧力の(・1・1.15・1.3)倍の風圧力に対応した工法

雪止め ①設置する(施工箇所 ※図示

・) 設置しない

(13.2.2)(13.3.2、3)(材料：表13.2.1)

施工箇所	形式	山高、山びつによる区分	耐力による区分	材料による区分	厚さ(mm)	軒先面戸板	防火性能
	・重ね形 ・はげ締め形 ・かん合形	山高 山びつ	()種	※鋼板製 ・7Mニッケル合金板製	・有り ・無し	・30分 ・無し	

材料

鋼板の種類(※JIS G 3322の屋根用(着色

・有

・)

塗膜の耐久性の種類、めっき付着量(・5種(AZ150)

断熱材

・有り(種別：厚さ(mm)：防火性能：時間)

・無し

工法

建築基準法に基づき定まる風圧力の(・1・1.15・1.3)倍の風圧力に対応した工法

耐重性能に対応した工法の適用

適用する

・適用しない

折板のけはり納め

※けはり包みによる方法

・

雪止め

・設置する(施工箇所 ※図示

・) 設置しない

といその他の材種

(13.5.2、3)(表13.5.1、2、4)

・配管用鋼管 ①硬質ポリ塩化ビニル管

・ルーフトレン

・表面処理鋼板(表面及び裏面の塗膜の種類)

とい受け金物

材種 ※標準仕様書表13.5.2による(溶融亜鉛めっきを行ったもの)

形状 ※市販品(とい径100以下)・25×4.5(mm)以上(とい径100超)

取付け間隔 ※標準仕様書表13.5.2による

足金物

材種 ※標準仕様書表13.5.2による(溶融亜鉛めっきを行ったもの)

形状 ※市販品

取付け間隔 ※標準仕様書表13.5.2による

多雪地域の場合の軒どいの取付け間隔

※0.5m以下

・

防露材のホルムアルデヒド放散量

※F☆☆☆☆

・

鋼管製といの防露巻き

※標準仕様書表13.5.4による

・

ルーフトレンの種類及び呼び

種別	呼び	施工箇所
・ろく屋根用たて形I型	※ねじ込み式 ・80 ・100 ・125 ・150	
・ろく屋根用横形I型	※ねじ込み式 ・80 ・100 ・125 ・150	
・バルコニー中継用	・ねじ込み式 ・50 ・80 ・100 ・差し込み式 ・50 ・75 ・100	
・バルコニー用	・ねじ込み式 ・50 ・80 ・100 ・差し込み式 ・50 ・75 ・100	

(14.2.1)(表14.2.1)

種別	施工箇所(成形成、笠木、建具以外)
・AB-1種	
・AB-2種	
・AC-1種	
・AC-2種	
・BA-1種	
・BA-2種	
・BB-1種	
・BB-2種	
・BC-1種	
・BC-2種	
・C種	

陽極酸化皮膜の着色方法

※二次電解着色

・三次電解着色

色合等

・シルバー

・アンパー

・ブロンズ

・ブラック系

・ステンカラー

・特注色()

(14.2.2)(表14.2.2)

表面処理方法	種別	施工箇所(手すり、タラップ以外)
溶融亜鉛めっき	・A種 ・B種 ・C種 ・D種	
電気亜鉛めっき	・E種 ・F種	

野縁等の種類

(14.4.2～4)(表14.4.1)

屋外(※25形・19形) 屋内(※19形・25形)

屋外の形式及び寸法

野縁受、つりボルト及びびンサートの間隔

・図示

・

周辺部の端からの間隔

・図示

・

野縁の間隔

・図示

・

・つりボルトの間隔が900mmを超える場合の補強方法

※図示

・

・天井のふところ及び3.0mを超える場合の補強方法

※図示

・

・天井下地材における耐震性を考慮した補強

補強箇所 ※図示

・

補強方法 ※図示

・

屋外の軒天井、ピロティ天井の工法

建築基準法に基づき定まる風圧力の(・1・1.15・1.3)倍の風圧力に対応した工法

スタッド、ランナーの種類

(14.5.3、4)(表14.5.1)

※標準仕様書表14.5.1によるスタッドの高さによる区分に応じた種類

①図示

スタッドの高さが5.0mを超える場合

※図示

・

出入口及びこれに準ずる開口部の補強

※標準仕様書表14.5.4(5)による

・

5 金属成形成張り

6 アルミニウム製笠木

15 左官工事

16 建具工事

1 防火戸

2 見本の製作等

3 防犯建物部品

④アルミニウム製建具

⑤網戸等

6 樹脂製建具

7 鋼製建具

(14.6.2、3)(表14.2.1)

種別	製法	形状	板幅(mm)	板厚(mm)	表面処理	
					種別	色合い等
・アルミニウム	・押出し ・ロール ・プレス	スラット形 パネル形				

取付け用下地

※標準仕様書表14.4による

・図示

・

伸縮調整継手

・設ける(施工箇所

・図示

・)

・設けない

屋外の軒天井、ピロティ天井の工法

建築基準法に基づき定まる風圧力の(・1・1.15・1.3)倍の風圧力に対応した工法

種類

・250形

・300形

・350形

(14.7.2、3)(表14.2.1)(表14.7.1)

表面処理

種別 ()種

色合等

・標準色 ()

・特注色 ()

笠木の固定金具の工法等

建築基準法に基づき定まる風圧力の(・1・1.15・1.3)倍の風圧力に対応した工法

⑤鋼製軽量建具

9 ステンレス製建具

⑩木製建具

⑪建具用金物

⑫鍵

13 自動ドア開閉装置

14 自閉式上吊り引戸装置

15 重量シャッター

16 軽量シャッター

17 オーバーヘッドドア

⑬ガラス

19 ガラスブロック積み

性能値等(建具符号：建具表による)

(16.2.2)(16.5.2～4、6)

・簡易気密型ドアセット

・適用する

・適用しない

・

・防音ドア、防音サッシとする場合

遮音性の等級 ()

・断熱ドア、断熱サッシ ③とする場合

断熱性の等級 ()

材料

鋼板 ①亜鉛めっき鋼板

・ビニル被膜鋼板

・カラー鋼板

・ステンレス鋼板

ステンレス鋼板 ※SUS304、SUS430J1L又はSUS443J1

ステンレス製のくつずりの仕上げ

※HL

形状及び仕上げ

鋼板類の厚さ

※標準仕様書 表16.4.2による

・

使用箇所 ()

標準型鋼製建具の形式及び寸法

※建具表による

・

建具材の加工、組立時の含水率

※A種

・

(16.7.2～4)

建物内部の木製建具に使用する表面材及び接着剤のホルムアルデヒド放散量

※F☆☆☆☆

・

①フラッシュ戸

表面材のホルムアルデヒド放散量等

※標準仕様書表16.7.2(2)(i)(a)による

表面材の合板の種類

合板の種類	規格等	備考
・普通合板 ③	表面の樹種 ・板面の品質(※広葉樹1号	・)
	接着の程度(・1類	・2類)
・天然木化粧合板 ③	樹種名 () 接着の程度(・1類	・2類)
①特殊加工化粧合板 ③	化粧加工の方法 ※プリント ①ポリエスチル化粧合板 ・メラミン化粧合板	・
	接着の程度(・1類	・2類)
・MDF ③		

表面板の厚さ

※表16.7.6による

・

引戸の召合せかまちのいんろう付きの適用

・適用しない

・適用する

かまち戸

・

かまち樹種 ()

鏡板樹種 ()

・

見込み寸法

※36mm

・建具表による

・

枠及びくつずりの材料

①建具表による

・

金物の種類及び見え掛り部の材質等

(16.8.2、3)(表16.8.1)

※標準仕様書表16.8.1及び適用は建具表による

・

金属製建具に使用する丁番の枚数及び大きさ

※標準仕様書表16.8.2による

・建具表による

樹脂製建具に使用する丁番の枚数及び大きさ

※標準仕様書表16.8.3による

・建具表による

木製建具に使用する丁番の枚数及び大きさ

※標準仕様書表16.8.4による

・建具表による

木製建具に使用する戸車及びレール

※標準仕様書表16.8.5による

・建具表による

握り玉、レバーハンドル、押板類、クレセントの取付位置

①建具表による

マスターキー

①製作する ()

・製作しない

(16.8.4)

鍵の製作本数

※各室3本組(室名札付き)

鍵箱

※有り

・無し

性能

※標準仕様書表16.10.1による

・

(16.10.3)(表16.10.1)

・手動開き力 ()

・手動閉じ力 ()

・手動開閉速度 ()

・制動区間 ()

・開閉繰返し ()

・耐衝撃性 ()

セクション材料による区分

風圧力による強さの区分

開閉方式による区分

収納形式による区分

ガイドレールの材料

※スチールタイプ

・125(1250Pa)

※バランス式 ・スタンダード形 | ※溶融亜鉛めっき鋼板 || ・アルミニウムタイプ | ・100(1000Pa) | ・チェーン式 | ・ローヘッド形 | めっき鋼板 |
| ・ファイバーグラスタイプ | ・75(750Pa) | ・電動式 | ・ハイルフト形 | ステンレス |
| | ・50(500Pa) | | ・バーネカル形 | 鋼板 |

電動式オーバーヘッドドアの障害物感知装置(設置箇所

・建具表による

・)

(16.14.2～4)(図16.14.1)

適用は以下によるほか、ガラスの種類・厚さの組み合わせは建具表及び図面による。

フロート板ガラスの品種、厚さの呼びによる種類

※建具表による

・図示

型板ガラスの厚さによる種類

※建具表による

・図示

網入り板ガラス、線入り板ガラスの網、線の形状、板の表面の状態、厚さの呼びによる種類

※建具表による

・図示

①強化ガラス

形状による種類、材料板ガラスの種類による名称、特性による種類

※建具表による

・図示

破片の状態及びショットバック衝撃特性による種類

・1類

・Ⅲ類

①複層ガラス

材料板ガラスの種類及び厚さの組み合わせ並びに複層ガラスの厚さ

※建具表による

・図示

断熱性による区分

・T1

・T2

・T3

・T4

・T5

・T6

日射取得性及び日射遮蔽性による区分

・G

・S

乾燥気体の種類

①空気

①アルゴン

ガラスの留め材及び溝の大きさ

建具の種類	ガラス留め材	ガラス溝の大きさ(mm)
アルミニウム製	・シーリング材 ①グレイジングチャンネル	・図示による ※建具の製造所の仕様による
鋼製及び鋼製軽量	①シーリング材	・図示による ※建具の製造所の仕様による
ステンレス製	・シーリング材	・図示による ※建具の製造所の仕様による
樹脂製	・グレイジングチャンネル	・図示による ※建具の製造所の仕様による

設計年月日

2026.03

春日部市福祉部障がい者支援課

縮尺

A1-1：－
A3-1：－

工事名称

心身障害者通所支援施設増築等工事

図面名称

特記仕様書(新築その2)

図面番号

A-02

17
カーテンウォール工事

18
塗装工事

3
錆止め塗料塗り

4
塗装

19
内装工事

11
畳敷き

12
せっこうボード、
その他のボード及び
合板張り

20
ユニット及びその他工事

21
壁紙張り

22
断熱材

23
フリーアクセスフロア

24
カーテン

25
カーテンレール

26
ブラインドボックス
及びカーテンボックス

27
手すり

28
階段滑り止め
(渡り廊下)

29
黒板及び
ホワイトボード

30
鏡

31
表示

32
タラップ

33
ブラインド

34
ロールスクリーン

35
カーテン

36
カーテンレール

37
ブラインドボックス
及びカーテンボックス

28.2.6
材料の種類及び仕上げ
・ SUS304 表面処理 ※HL程度
・ 鋼製 表面処理 溶融亜鉛めっき (※標準仕様書 表14.2.2による種別 (種))
・ アルミニウム 表面処理 (※標準仕様書 表14.2.1による種別 (種))
色等 標準色 () ・ 特注色 ()
手すりの握り部分
材種 表面仕上げ 直径 (mm) 取付箇所 備考
・ 集成材 (材種:) ・ クリッパッカー ・ 30程度 ・ 35程度 ・ 45程度
・ ビニル製ハドレール ・ ・ 30程度 ・ 35程度 ・ 45程度
・ 樹脂被覆パイプ ・ ・ 34φ トイレ

29.2.9
・ 黒板 区分 ※焼き付け
種類 ・ ほうろう ・ 鋼製
色 ※緑
・ ホワイトボード ()

30.2.10
取付箇所 (トイレ)
寸法 (mm) ※図示
厚さ (mm) ※ 5

31.2.11
衝突防止表示
・ 設置場所 ※図示による
形状 ・ 寸法 30φ
材質 ※ステンレス製 ・ 塩ビシート)
・ 設置しない

誘導標識、非常用出入口等の表示 ※消防法に適合する市販品
室名札、ピクトグラフ、案内板等の形状、寸法、材質、色、書体、印刷等の種別、
取付け形式等 (案内用図記号はJIS Z 8210による)

※図示による

形式	操作方法	操作方法の種類	スラットの材種	スラット幅 (mm)	ガラス・レールの材種	幅・高さ取付箇所
・ 横形	・ 手動	※ギヤ式 ・ コード式 ・ 操作棒式	※アルミニウム合金製	※25	※鋼製	・ 図示
	・ 電動	—				
・ 縦形	・ 手動	※2本操作棒式 ・ 1本操作棒式	・ アルミスラット ・ クロススラット	・ 80 ・ 100	※76×16mm合金製	・ 図示
	・ 電動	—				

縦型ブラインドのスラットの材質
アルミスラット 続付け塗装仕上げ
クロススラット 消防法で定める防炎性能の表示がある特殊樹脂加工
ポリエステル繊維又は植物を原料とする合成繊維を使用した製品を使用する場合 となる

操作方法
幅・高さ、取付箇所
材種
品質等
その他の材料 ※ロールスクリーンの製造所の仕様による
スクリーンの仕様
消防法で定める防炎性能の表示があるもの
ポリエステル繊維又は植物を原料とする合成繊維を使用した製品を使用する場合は となる

28.2.16

形式	開閉操作	ひだの種類	生地の種類、品質、特殊加工等	取付け箇所	備考
・ シングル	○手引き	○手引き	○つまみひだ	・ 図示	
○ダブル	○手引き ○引分け	・ ひも引き ・ プレックひだ	・ 防炎	○結露	
					(暗幕)

生地の仕様 消防法で定める防炎性能の表示があるもの
ポリエステル繊維又は植物を原料とする合成繊維を使用する場合は、 となる
暗幕カーテンの両端、上部及び召合せの重なり ※300mm以上

29.2.16
材料による区分 ※アルミニウム及びアルミニウム合金の押出し成型材 (20.2.16)
強さによる区分 ※10-90
仕上げ ※アルミイト
形状 ※角形

26.2.16
清幅×深さ (mm) ・ 90×150 ・ 120×80 ・ 120×150 ・ 150×80 図示
材種
・ 集成材 (仕上げ:)
・ アルミニウム製 押出し型材 (市販品)
種類 (標準仕様書表14.2.1) ・ BC-1種 ・ BC-2種
色合い ※標準色 () ・ 特注色 ()
・ 鋼製 (仕上げ:)

設計年月日

2026. 03

春日部市
福祉部 障がい者支援課

縮尺

A1-1: -
A3-1: -

工事名称

心身障害者通所支援施設増築等工事

図面名称

特記仕様書 (新築その3)

図面番号

A-03

[illegible]

参考工程表

春日部市
福祉部 障がい者支援課

敷地内構造物 凡例	
	地先境界ブロック
	車止めブロック
	路面標示（白線引き）
	車止めポール
	誘導ブロック 300角
	外灯（設備工事）
	地流し立水栓（設備工事）
	防火水槽（設備工事）


敷地境界構造物 凡例	
	敷地境界線
	横断側溝240(コバ-サビゲ-ライン)レチング蓋 集水樹400×400(ケ-レチング)蓋
	ボックス暗渠300 集水樹400×400(ケ-レチング)蓋
	U型側溝300×300(コンクリート蓋)

建築物凡例	
	仕 様
	増築工事対象の建築物を示す
	改修工事対象の建築物を示す
	工事対象外の建築物を示す
	工事対象外の敷地を示す

舗装凡例	
	コンクリート舗装
	アスファルト舗装
	半たわみ舗装
	地面現し

レベル凡例	
	±0 = 既存地盤レベル（引き出し線なき場合、左下隅が測量点）
	[±0] = 計画地盤レベル（引き出し線なき場合、左下隅が測量点）

駐車場台数	
一般用：	29台
思いやりスペース：	2台
車いす利用者用：	4台
	思 = 思いやりスペースサイン
	車椅子利用者用サイン

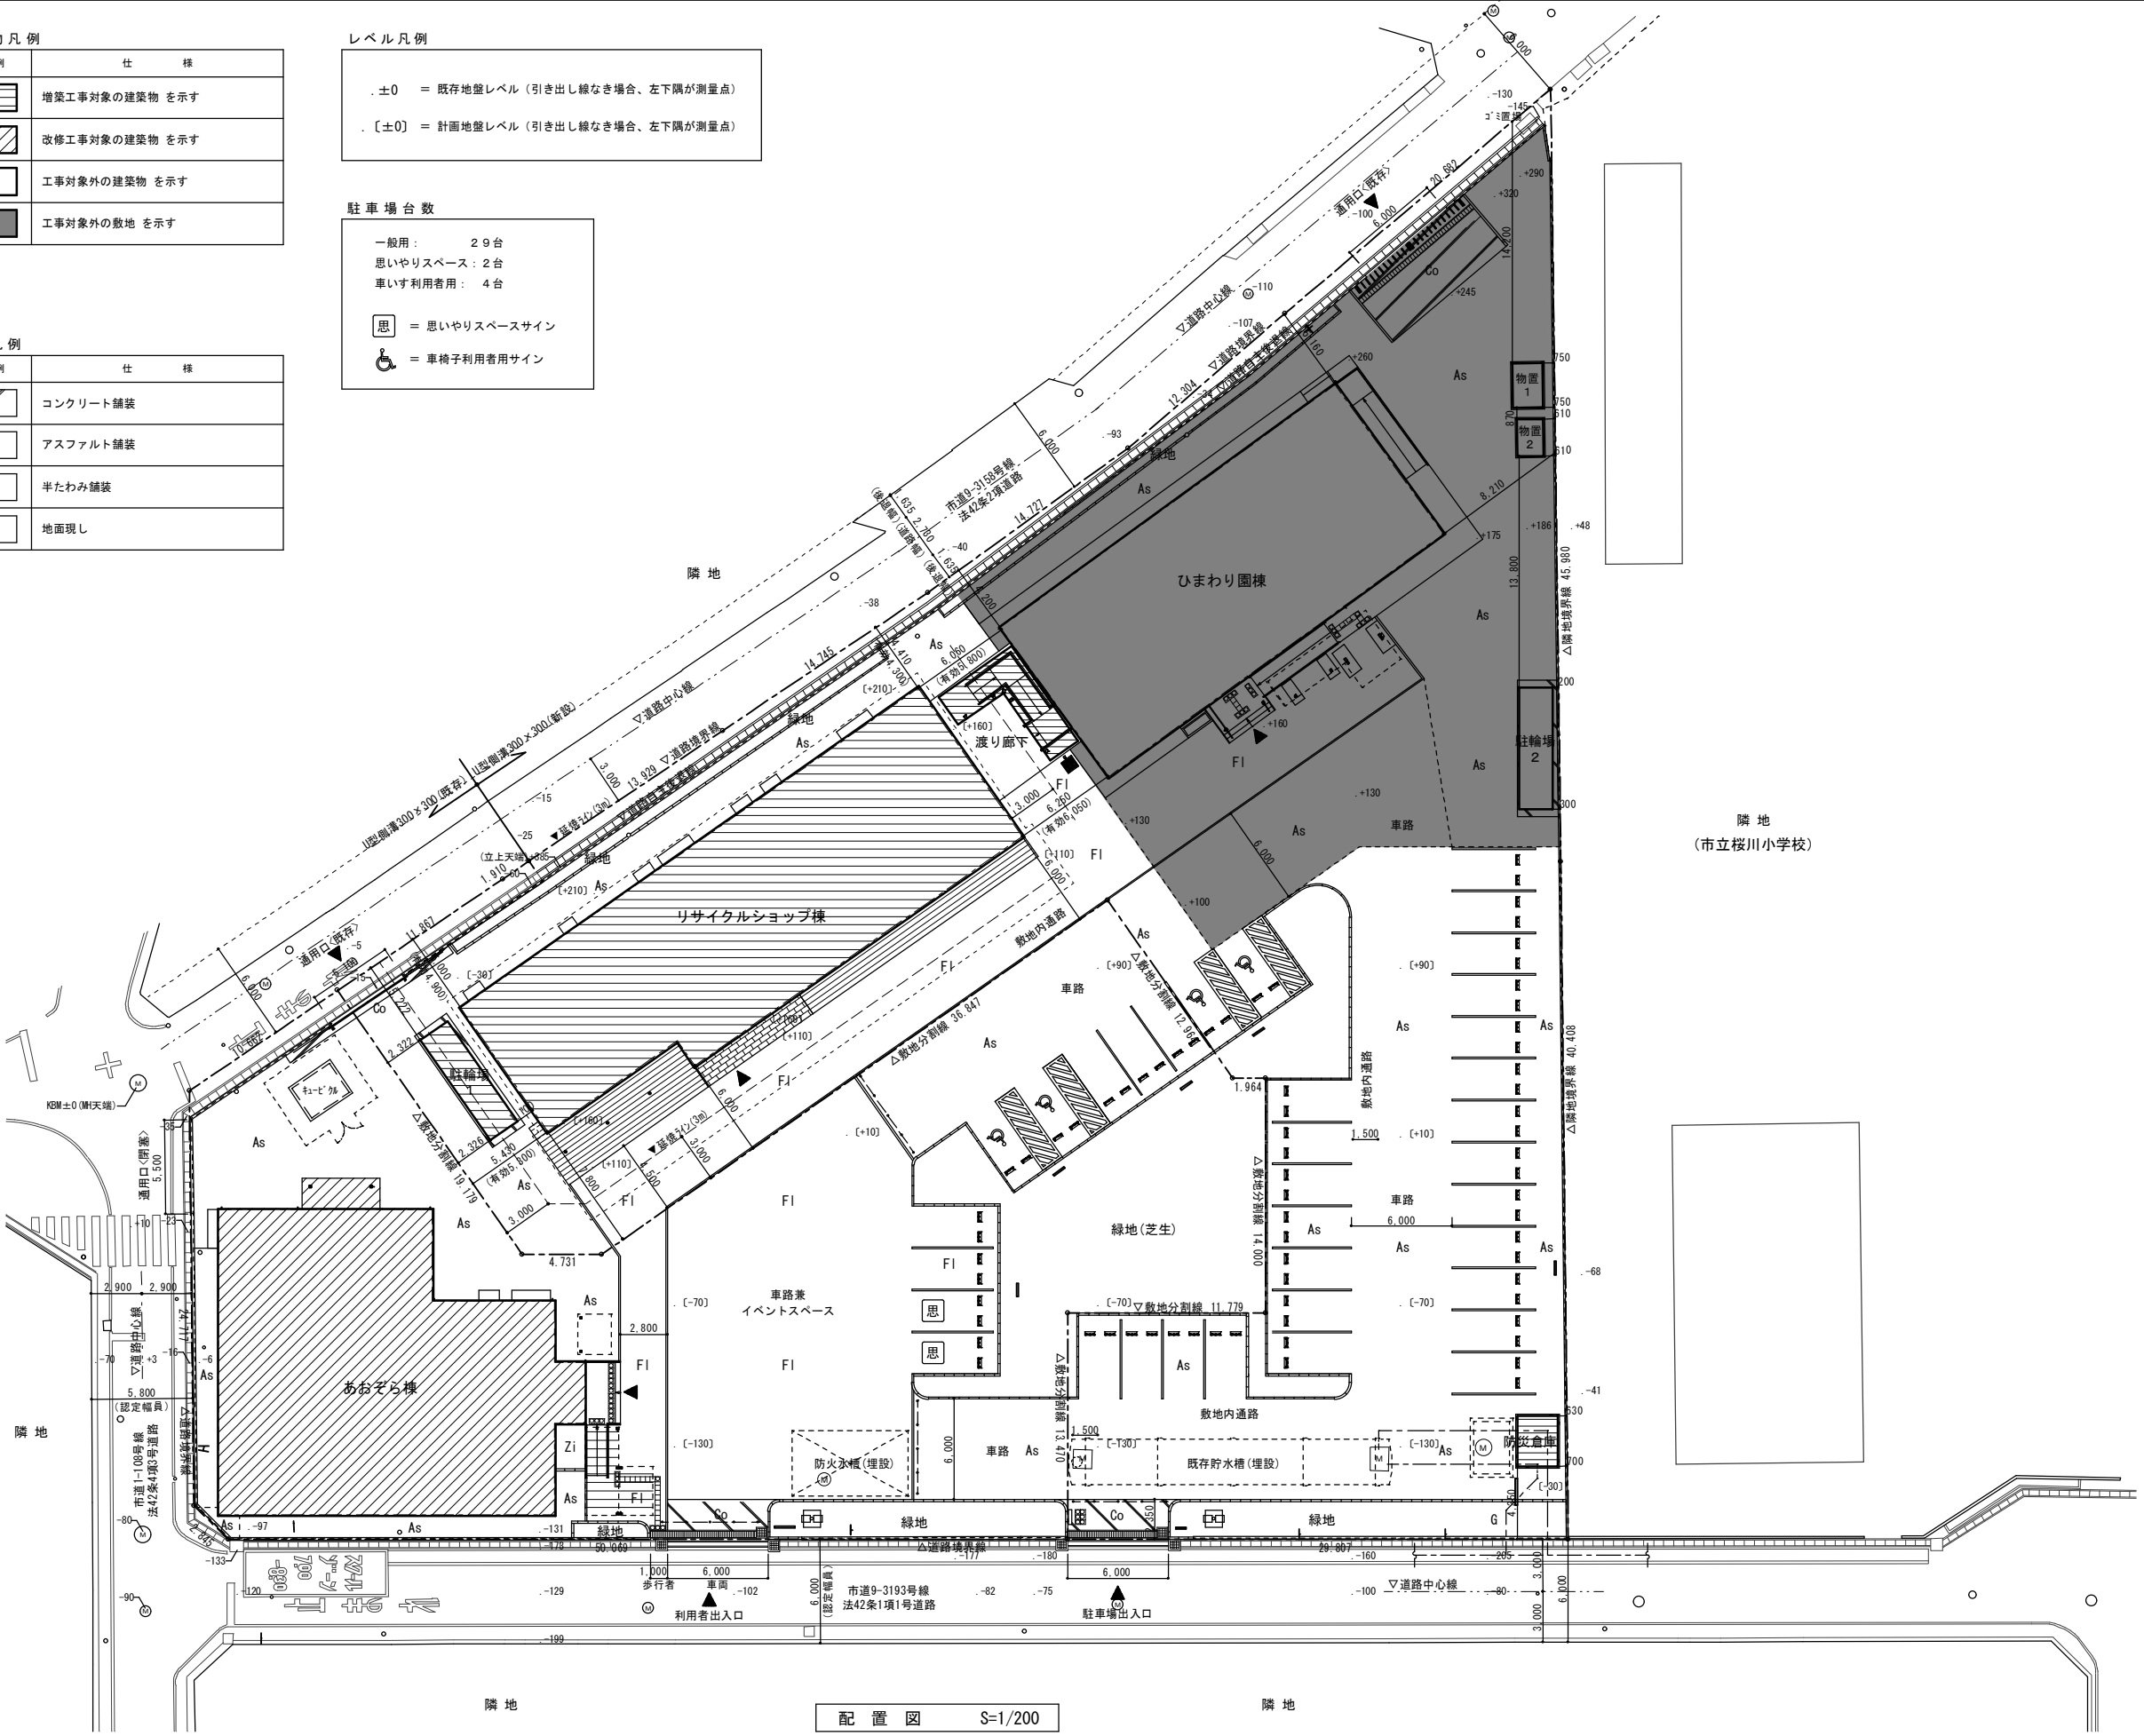

配置図 S=1/200

・完了検査までに境界杭・鉄を設置する事	設計年月日	春日部市	縮尺	工事名称	図面名称	図面番号
・盛土規制法の許可対象となる宅地造成等の工事無し	2026. 03	福祉部	A1-1:200 A3-1:400	心身障害者通所支援施設増築等工事	配置図	A-07
・敷地地盤高については平均地盤面算定表 参照の事		障がい者支援課				



敷地内構造物 凡例		
記号	凡例	仕 様
(K1)		地先境界ブロック 100×100×600
(K2)		地先境界ブロック 100×100×600
(K3)		地先境界ブロック 120×120×600
(K4)		地先境界ブロック 150×150×600
(K5)		コンクリート立上り
(K6)		屋外掲示板
(K7)		誘導ブロック 300角
(K8)		車止めボール (固定式)

舗装 凡例	
凡 例	仕 様
	敷地内建築物を示す
	コンクリート舗装
	アスファルト舗装
	半たわみ舗装
	砂利舗装
	地面現し

レベル 凡例	
	±0 = 既存地盤レベル (引き出し線なき場合、左下隅が測量点)

標 識 凡 例		
記 号	凡 例	仕 様
(S1)		防火水槽標識
(S2)		消火栓標識
(S3)		道路標識



敷地境界構造物 凡例	
凡 例	仕 様
	敷地境界塼
	敷地境界塼 (コンクリートブロック積)
	U型側溝300×300 (コンクリート蓋)

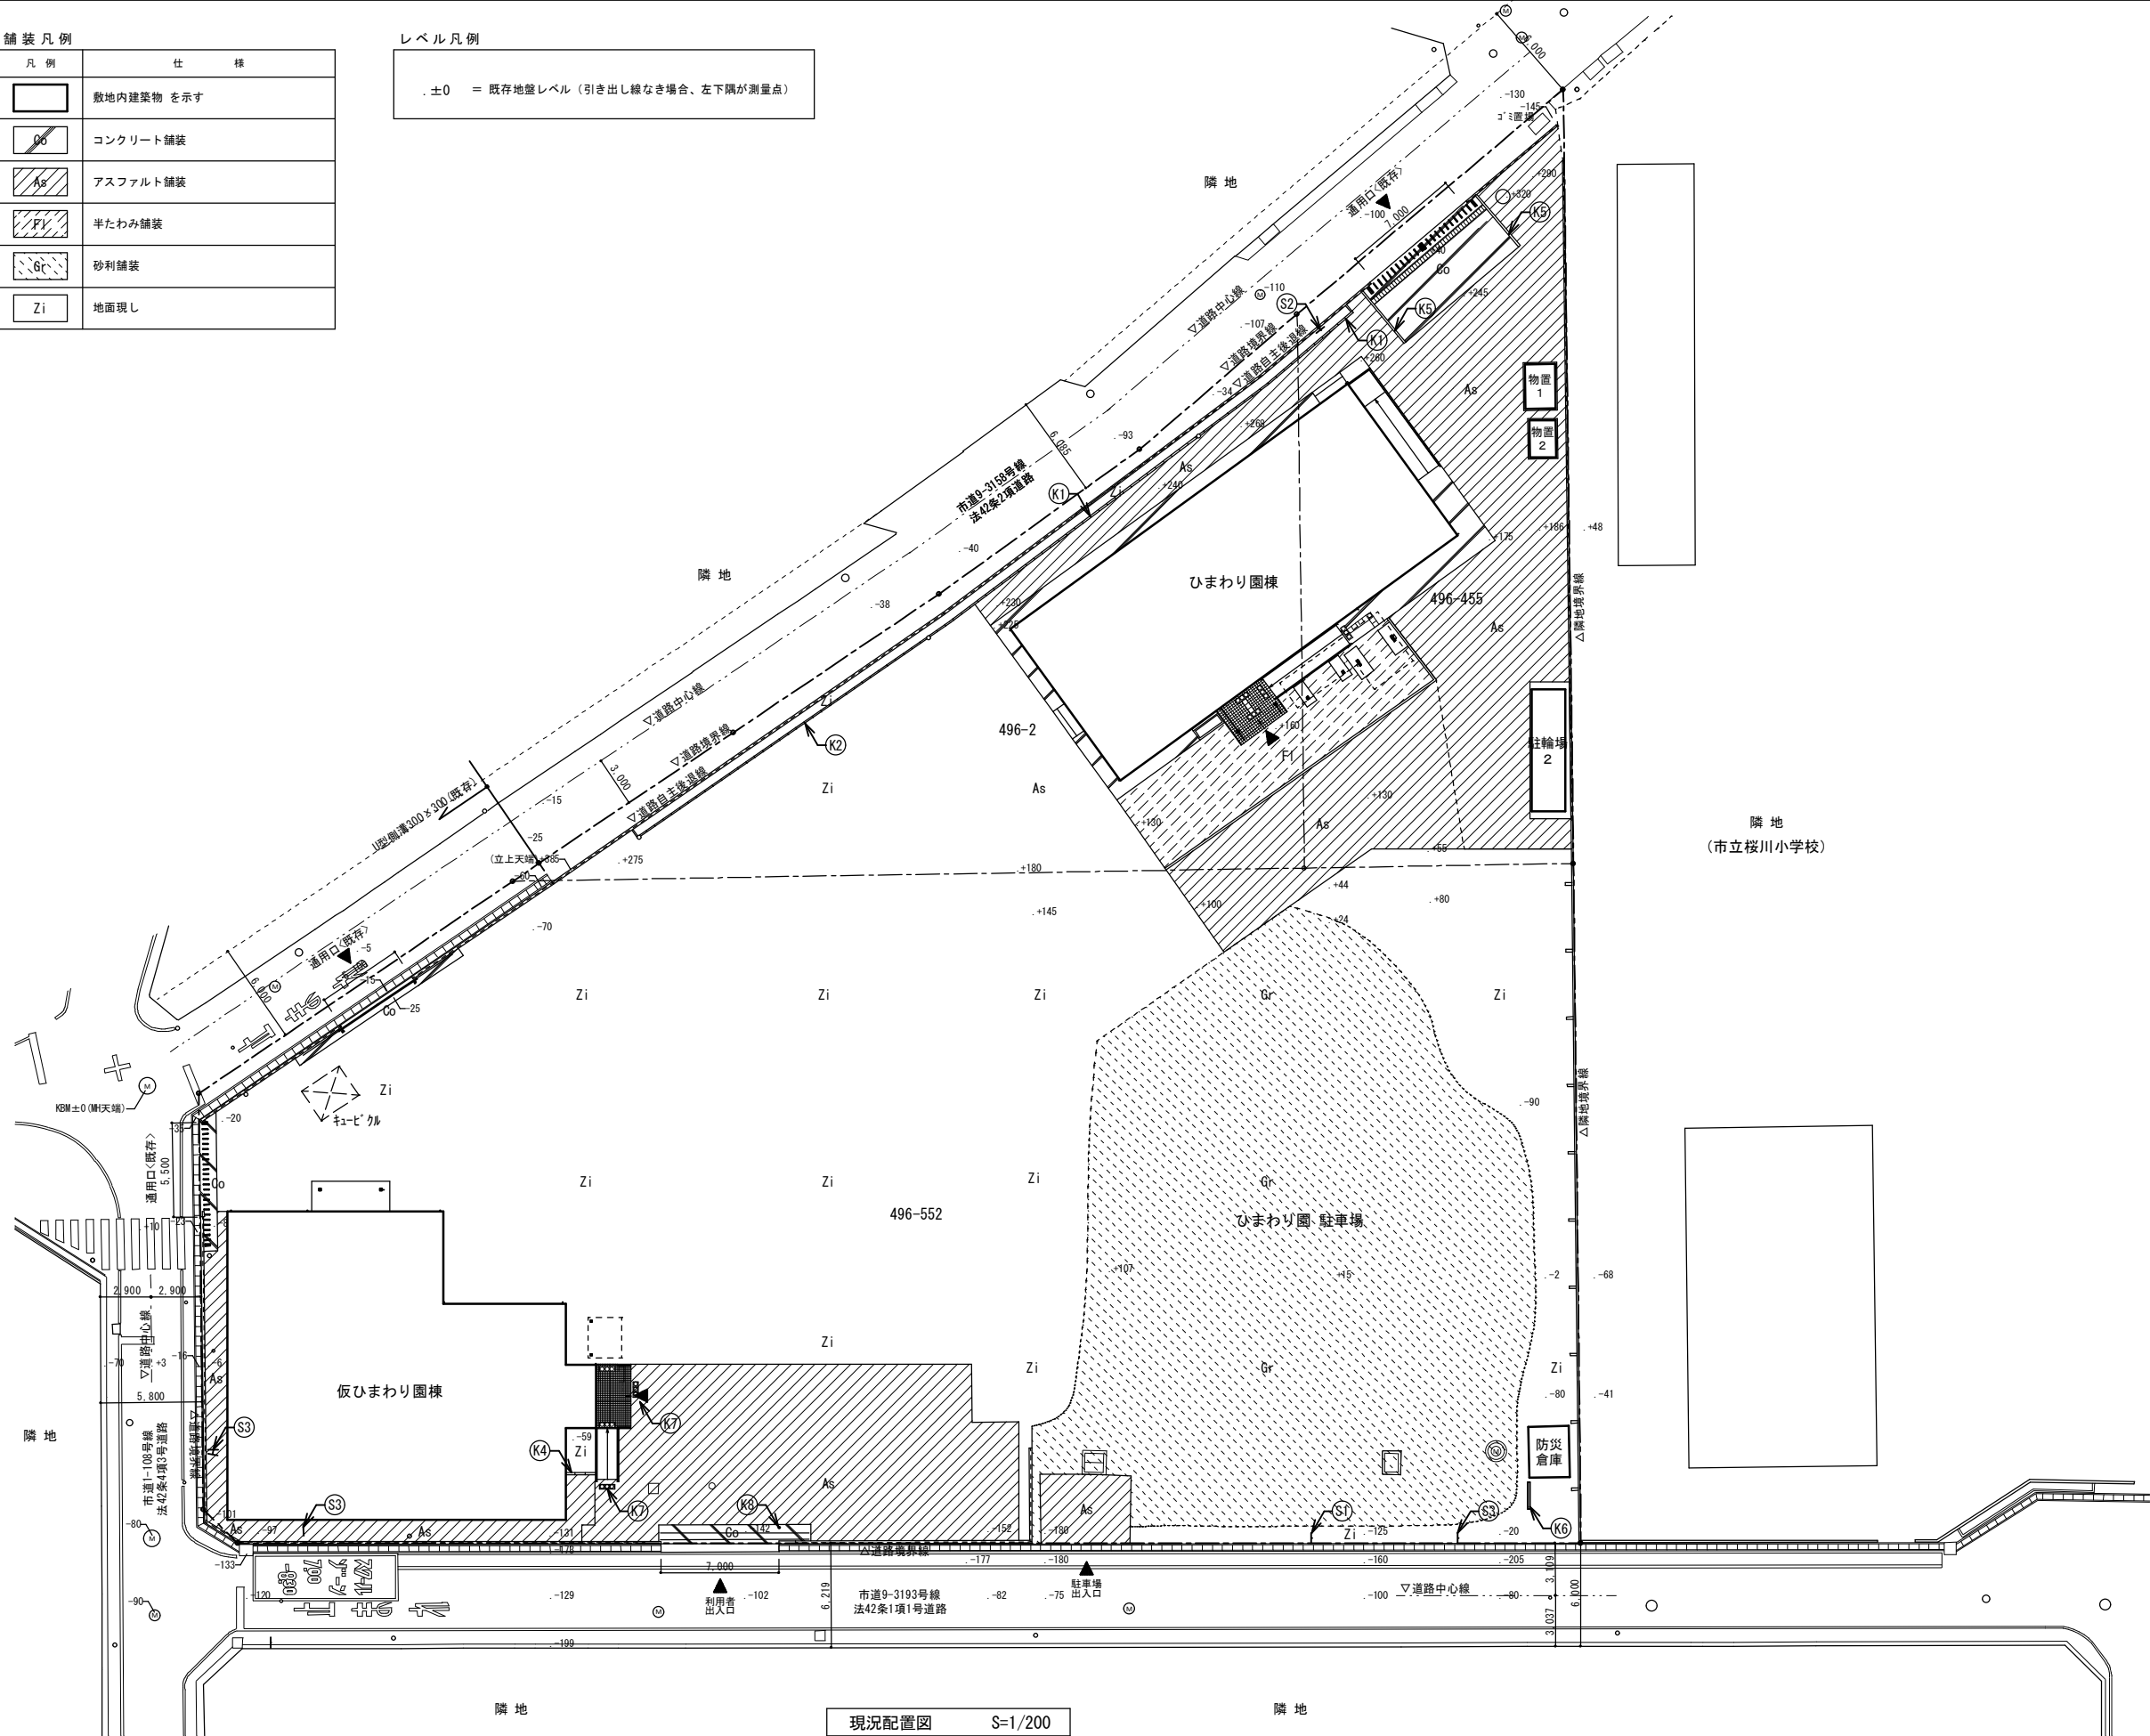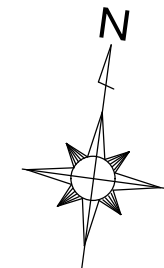

現況配置図 S=1/200

※詳細については、外構図を参照すること。

	設計年月日	春日部市 福祉部 障がい者支援課	縮 尺	工 事 名 称	図 面 名 称	図面番号
	2026. 03		A1-1:200 A3-1:400	心身障害者通所支援施設増築等工事	現況配置図	A-08

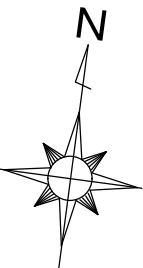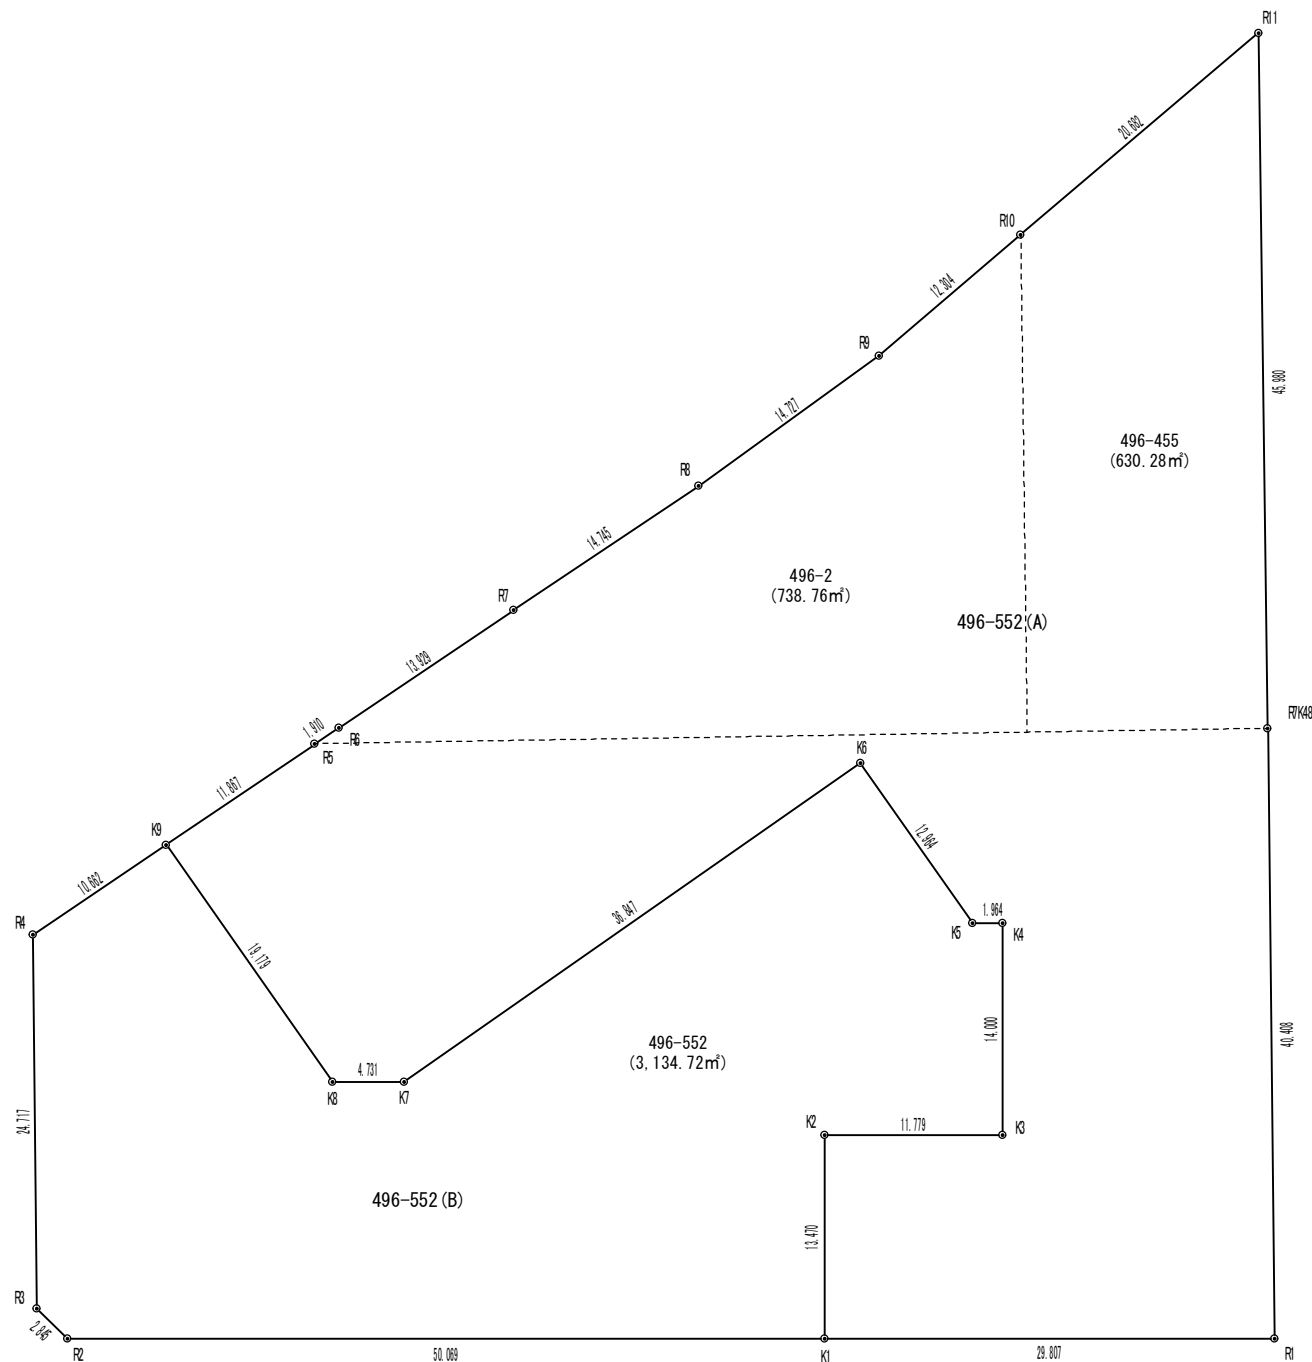

敷地面積求積図 1/250

















注：()内の面積は登記上(測量図)の面積



敷地面積求積表

地番	申請敷地 496-552(A)			
NO	X _n	Y _n	Y _{n+1} - Y _{n-1}	X _n × (Y _{n+1} - Y _{n-1})
K1	-1721.474	-2328.982	-31.333	53938.944842
K2	-1708.123	-2330.772	9.885	-16884.795855
K3	-1706.558	-2319.097	9.814	-16748.160212
K4	-1692.682	-2320.958	-3.808	6445.733056
K5	-1692.943	-2322.905	-10.723	18153.427789
K6	-1683.400	-2331.681	-35.897	60429.009800
K7	-1708.343	-2358.802	-31.811	54344.099173
K8	-1708.972	-2363.492	-17.673	30202.662156
K9	-1694.855	-2376.475	-4.128	6996.361440
R5	-1686.954	-2367.620	10.280	-17341.887120
R6	-1685.682	-2366.195	11.839	-19956.789198
R7	-1676.431	-2355.781	21.457	-35971.179967
R8	-1666.660	-2344.738	21.739	-36231.521740
R9	-1656.536	-2334.042	18.893	-31296.934648
R10	-1647.360	-2325.845	22.086	-36383.592960
R11	-1632.035	-2311.956	20.612	-33639.505420
R7K48	-1677.521	-2305.233	12.517	-20997.530357
R1	-1717.512	-2299.439	-23.749	40789.192488
合計				5847.533267
合計面積				2923.7666335
地積				2923.76㎡

地番	496-552(B)			
NO	X _n	Y _n	Y _{n+1} - Y _{n-1}	X _n × (Y _{n+1} - Y _{n-1})
R2	-1728.128	-2378.607	-51.896	89682.930688
R3	-1726.414	-2380.878	-5.824	10054.635136
R4	-1701.953	-2384.431	4.403	-7493.699059
K9	-1694.855	-2376.475	20.939	-35488.568845
K8	-1708.972	-2363.492	17.673	-30202.662156
K7	-1708.343	-2358.802	31.811	-54344.099173
K6	-1683.400	-2331.681	35.897	-60429.009800
K5	-1692.943	-2322.905	10.723	-18153.427789
K4	-1692.682	-2320.958	3.808	-6445.733056
K3	-1706.558	-2319.097	-9.814	16748.160212
K2	-1708.123	-2330.772	-9.885	16884.795855
K1	-1721.474	-2328.982	-47.835	82346.708790
合計				3160.030803
合計面積				1580.0154015
地積				1580.01㎡

総合計面積	4503.77㎡
-------	----------

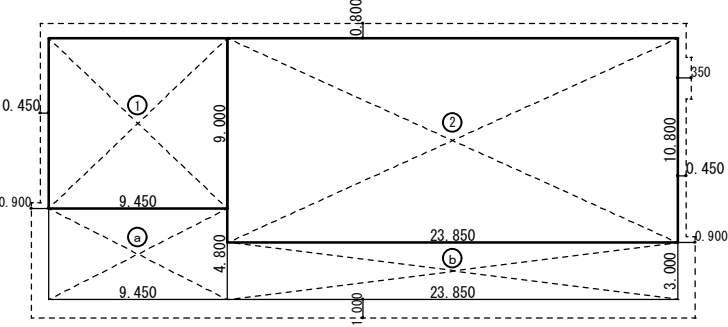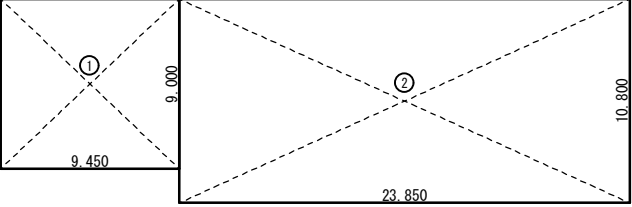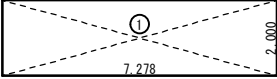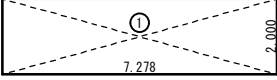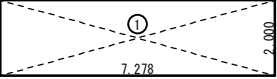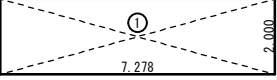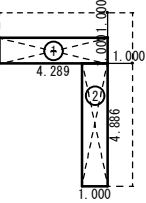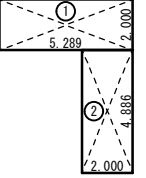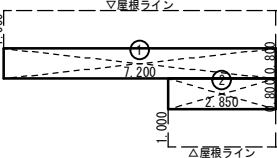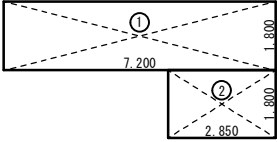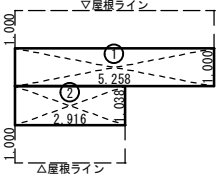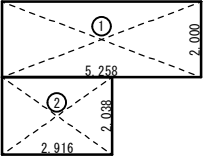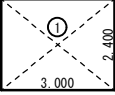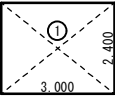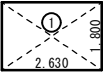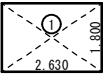(新設) リサイクルショップ棟			(新設) 駐輪場 1			(新設) 駐輪場 2		
 建築面積求積図 1/200  延べ面積求積図 1/200 ※オープンテラスは、通行のみ屋内用途無し			 建築面積求積図 1/100  延べ面積求積図 1/100			 建築面積求積図 1/100  延べ面積求積図 1/100		
(新設) 渡り廊下			(新設) ひまわり園棟 車寄せ			(新設) あおぞら棟 車寄せ		
 建築面積求積図 1/150  延べ面積求積図 1/150			 建築面積求積図 1/100  延べ面積求積図 1/100			 建築面積求積図 1/100  延べ面積求積図 1/100		
(新設) 防災倉庫			(新設) 物置 1			(新設) 物置 2		
 建築面積求積図 1/100  延べ面積求積図 1/100			 建築面積求積図 1/100  延べ面積求積図 1/100			 建築面積求積図 1/100  延べ面積求積図 1/100		
			縮 尺			工 事 名 称		
			A1-1:200,他 A3-1:400,他			心身障害者通所支援施設増築等工事		
			図 面 名 称			図面番号		
			建築面積・延べ面積求積図			A－10		

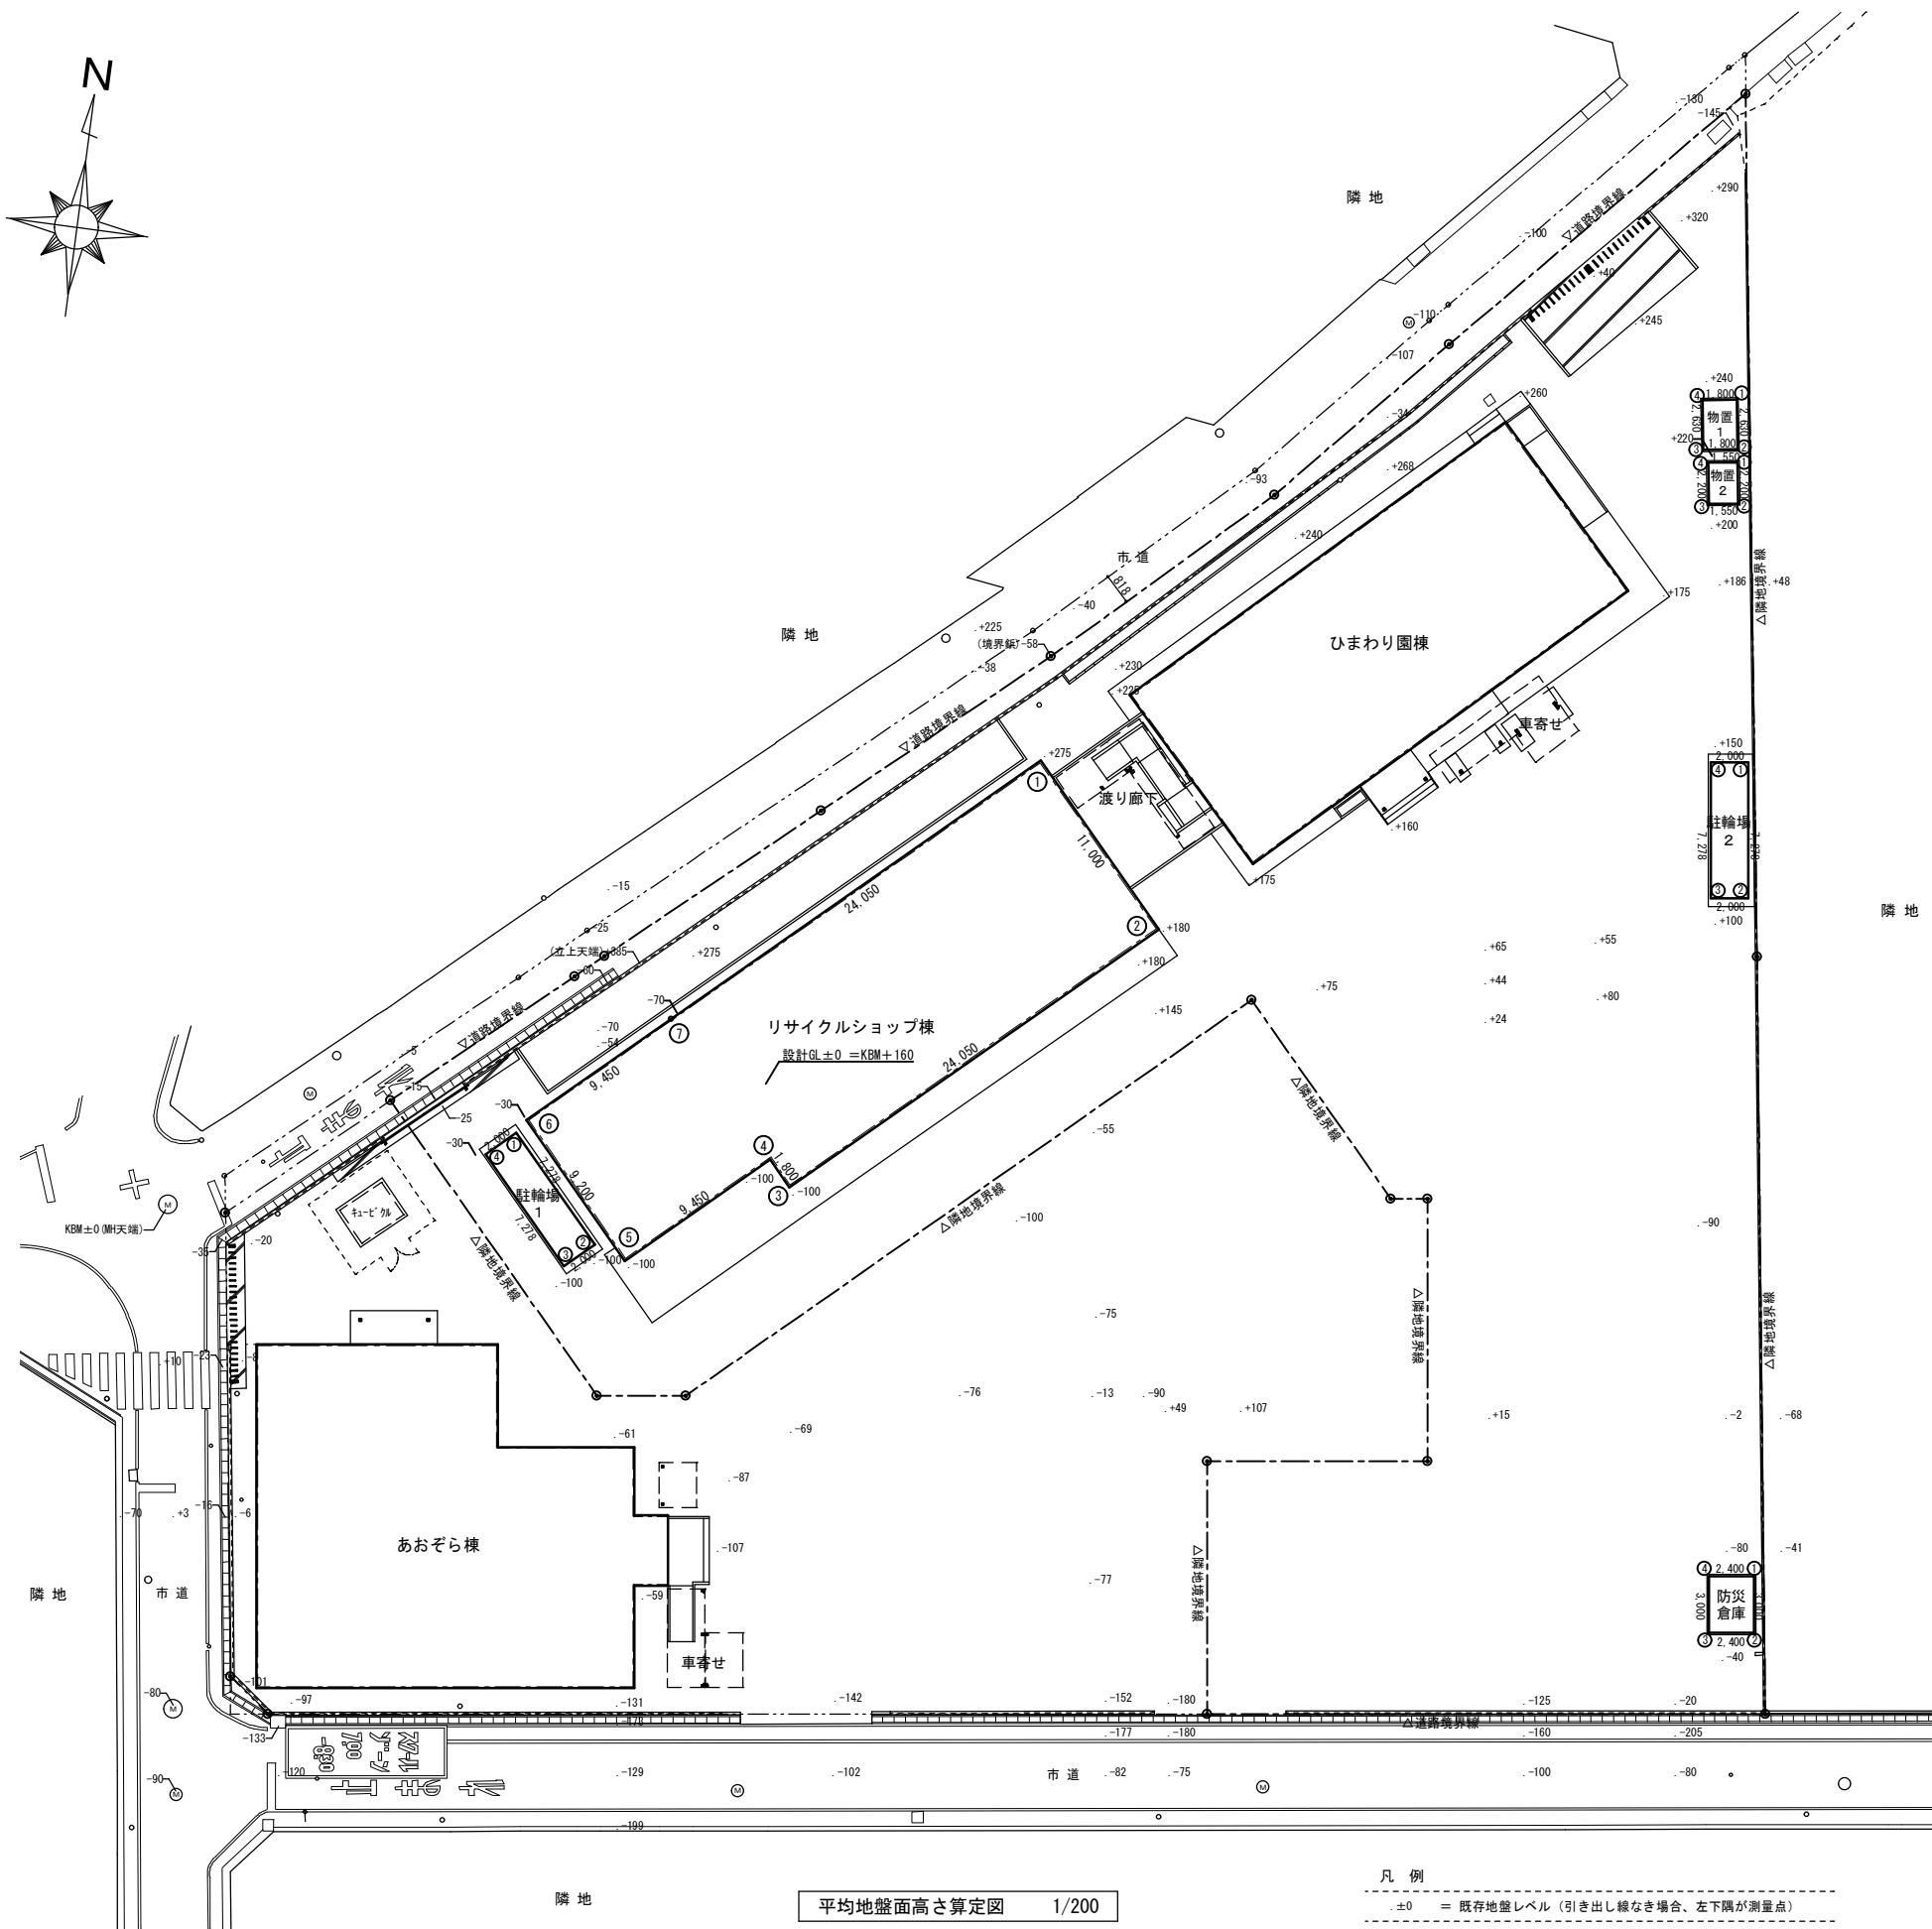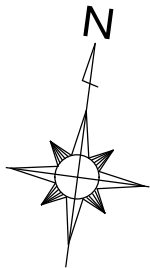

リサイクルショップ棟 平均地盤面算定表						
No.(i)	No.(ii)	距離 (m)	高さ (i)	高さ (ii)	面積 (m ²)	
1	2	11.000	× (0.275 + 0.180)	× 1/2	=	2.502
2	3	24.050	× (0.180 + -0.100)	× 1/2	=	0.962
3	4	1.800	× (-0.100 + -0.100)	× 1/2	=	-0.180
4	5	9.450	× (-0.100 + -0.100)	× 1/2	=	-0.945
5	6	9.200	× (-0.100 + -0.030)	× 1/2	=	-0.598
6	7	9.450	× (-0.030 + -0.070)	× 1/2	=	-0.472
7	1	24.050	× (-0.070 + 0.275)	× 1/2	=	2.465
周長:		89.000	面積計:			
面積計/周長:		0.042				
平均地盤面:		0.040 m	= KBM+40	= 設計QL-120		

防災倉庫 平均地盤面算定表						
No.(i)	No.(ii)	距離 (m)	高さ (i)	高さ (ii)	面積 (m ²)	
1	2	3.000	× (-0.080 + -0.040)	× 1/2	=	-0.180
2	3	2.400	× (-0.040 + -0.040)	× 1/2	=	-0.096
3	4	3.000	× (-0.040 + -0.080)	× 1/2	=	-0.180
4	1	2.400	× (-0.080 + -0.080)	× 1/2	=	-0.192
周長:		10.800	面積計:			
面積計/周長:		-0.060				
平均地盤面:		-0.060 m	= KBM-60	= 設計QL±0		

駐輪場1 平均地盤面算定表						
No.(i)	No.(ii)	距離 (m)	高さ (i)	高さ (ii)	面積 (m ²)	
1	2	7.278	× (-0.030 + -0.100)	× 1/2	=	-0.473
2	3	2.000	× (-0.100 + -0.100)	× 1/2	=	-0.200
3	4	7.278	× (-0.100 + -0.030)	× 1/2	=	-0.473
4	1	2.000	× (-0.030 + -0.030)	× 1/2	=	-0.060
周長:		18.556	面積計:			
面積計/周長:		-0.065				
平均地盤面:		-0.060 m	= KBM-60	= 設計QL±0		



駐輪場2 平均地盤面算定表						
No.(i)	No.(ii)	距離 (m)	高さ (i)	高さ (ii)	面積 (m ²)	
1	2	7.278	× (0.150 + 0.100)	× 1/2	=	0.909
2	3	2.000	× (0.100 + 0.100)	× 1/2	=	0.200
3	4	7.278	× (0.100 + 0.150)	× 1/2	=	0.909
4	1	2.000	× (0.150 + 0.150)	× 1/2	=	0.300
周長:		18.556	面積計:			
面積計/周長:		0.125				
平均地盤面:		0.120 m	= KBM+120	= 設計QL±0		

物置1 平均地盤面算定表						
No.(i)	No.(ii)	距離 (m)	高さ (i)	高さ (ii)	面積 (m ²)	
1	2	2.630	× (0.240 + 0.220)	× 1/2	=	0.604
2	3	1.800	× (0.220 + 0.220)	× 1/2	=	0.396
3	4	2.630	× (0.220 + 0.240)	× 1/2	=	0.604
4	1	1.800	× (0.240 + 0.240)	× 1/2	=	0.432
周長:		8.860	面積計:			
面積計/周長:		0.230				
平均地盤面:		0.230 m	= KBM+230	= 設計QL±0		

物置2 平均地盤面算定表						
No.(i)	No.(ii)	距離 (m)	高さ (i)	高さ (ii)	面積 (m ²)	
1	2	2.200	× (0.220 + 0.200)	× 1/2	=	0.462
2	3	1.550	× (0.200 + 0.200)	× 1/2	=	0.310
3	4	2.200	× (0.200 + 0.220)	× 1/2	=	0.462
4	1	1.550	× (0.220 + 0.220)	× 1/2	=	0.341
周長:		7.500	面積計:			
面積計/周長:		0.210				
平均地盤面:		0.210 m	= KBM+210	= 設計QL±0		

渡り廊下 平均地盤面算定表						
No.(i)	No.(ii)	距離 (m)	高さ (i)	高さ (ii)	面積 (m ²)	
1	2	6.886	× (0.225 + 0.200)	× 1/2	=	1.463
2	3	2.000	× (0.200 + 0.200)	× 1/2	=	0.400
3	4	4.886	× (0.200 + 0.250)	× 1/2	=	1.099
4	5	3.289	× (0.250 + 0.250)	× 1/2	=	0.822
5	6	2.000	× (0.250 + 0.275)	× 1/2	=	0.525
6	1	5.289	× (0.275 + 0.225)	× 1/2	=	1.322
周長:		24.350	面積計:			
面積計/周長:		0.231				
平均地盤面:		0.230 m	= KBM+230	= 設計QL+70		

凡 例
±0 = 既存地盤レベル (引き出し線なき場合、左下隅が測量点)

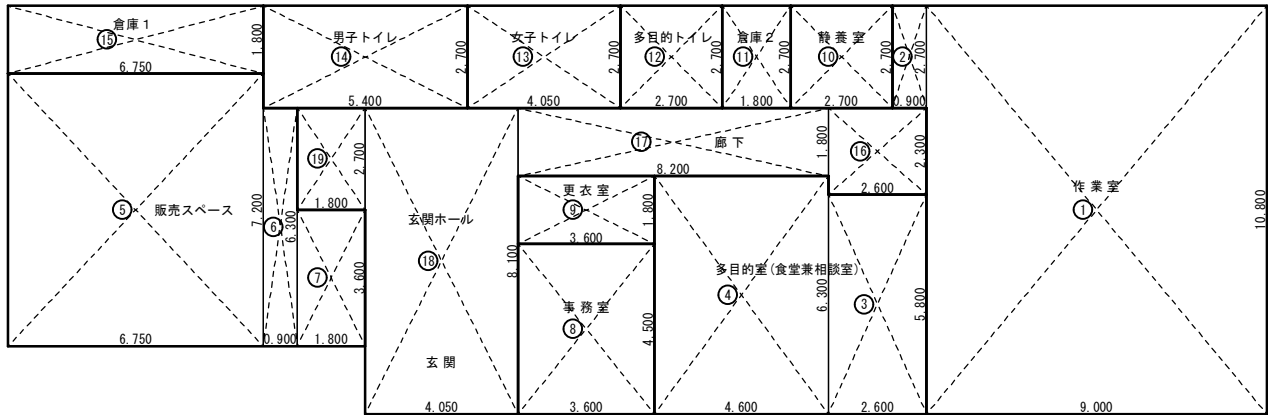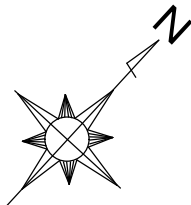

各室床面積求積図 1/100



各室床面積求積表

記号	計算式 (m)	面積 (㎡)
作業室		
①	9.000 × 10.800	97.200000
②	0.900 × 2.700	2.430000
面積計		99.630000
床面積		99.63
多目的室(食堂兼相談室)		
③	2.600 × 5.800	15.080000
④	4.600 × 6.300	28.980000
面積計		44.060000
床面積		44.06
販売スペース		
⑤	6.750 × 7.200	48.600000
⑥	0.900 × 6.300	5.670000
⑦	1.800 × 3.600	6.480000
面積計		60.750000
床面積		60.75

記号	計算式 (m)	面積 (㎡)
事務室		
⑧	3.600 × 4.500	16.200000
床面積		16.20
更衣室		
⑨	3.600 × 1.800	6.480000
床面積		6.48
静養室		
⑩	2.700 × 2.700	7.290000
床面積		7.29
倉庫 2		
⑪	1.800 × 2.700	4.860000
床面積		4.86
多目的トイレ		
⑫	2.700 × 2.700	7.290000
床面積		7.29

記号	計算式 (m)	面積 (㎡)
女子トイレ		
⑬	4.050 × 2.700	10.935000
床面積		10.94
男子トイレ		
⑭	5.400 × 2.700	14.580000
床面積		14.58
倉庫 1		
⑮	6.750 × 1.800	12.150000
床面積		12.15
廊下＋玄関ホール＋玄関		
⑯	2.600 × 2.300	5.980000
⑰	8.200 × 1.800	14.760000
⑱	4.050 × 8.100	32.805000
⑲	1.800 × 2.700	4.860000
面積計		58.405000
床面積		58.40

各室床面積 合計		(㎡)
① ～ ⑲	合計	342.63

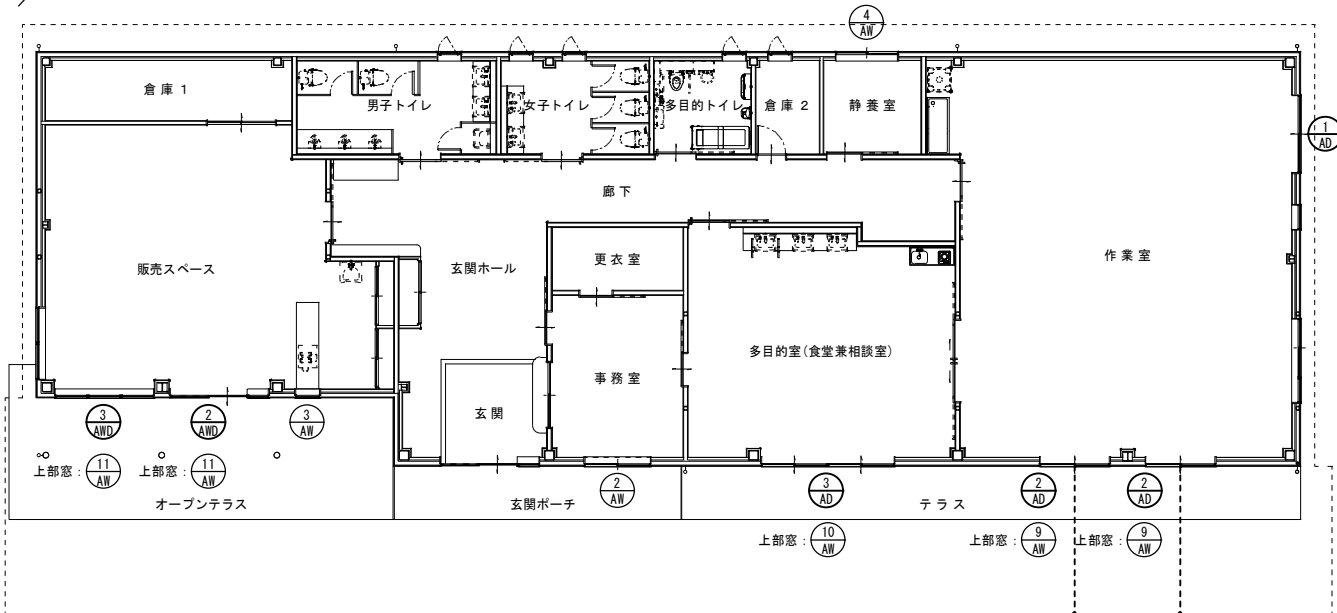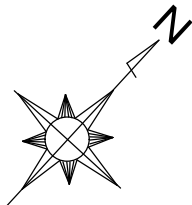



採光・換気・排煙 建具キープラン S=1/100

採光補正係数A: 3.00

採光補正係数A: 3.00

採光・換気・排煙 計算表


室名	床面積	計算	割合	建具	方角	形式	有効W	有効H	数量	面積	補正係数	有効面積		必要面積	判定
作業室	99.63	採光	1/7	AD-2	南東	引違い	1.80	2.00	2	7.20	3.00	21.60	>	14.23	OK
				AD-1	北東	引違い	0.98	2.00	1	1.96		5.48	>	4.98	OK
多目的室 (食堂兼相談室)	44.06	換気	1/20	AD-2	南東	引違い	0.88	2.00	2	3.52					
				AW-9	南東	突出し	0.865	0.60	4	2.07		2.07	>	1.99	OK
販売スペース	60.75	採光	1/10	AD-3	南東	引違い	1.70	2.00	2	6.80		6.80	>	4.41	OK
				AD-3	南東	引違い	0.83	2.00	2	3.32		3.32	>	2.20	OK
				AW-10	南東	突出し	0.815	0.60	4	1.95		1.95	>	0.88	OK
事務室	16.20	換気	1/20	AWD-2	南東	片引き	2.00	2.00	1	4.00		8.79	>	8.68	OK
				AWD-3	南東	FIX	0.81	1.70	3	4.13					
				AW-3	南東	FIX	0.60	1.10	1	0.66					
静養室	7.29	換気	1/20	AWD-2	南東	片引き	0.98	2.00	1	1.96		4.27	>	3.04	OK
				AW-11	南東	突出し	0.965	0.60	4	2.31					
				AW-11	南東	突出し	0.965	0.60	4	2.31		2.31	>	1.22	OK
作業室	99.63	採光	1/7	AD-2	南東	引違い	1.80	2.00	2	7.20	3.00	21.60	>	14.23	OK
				AD-1	北東	引違い	0.98	2.00	1	1.96		5.48	>	4.98	OK
				AD-2	南東	引違い	0.88	2.00	2	3.52					
多目的室 (食堂兼相談室)	44.06	換気	1/20	AD-2	南東	引違い	0.88	2.00	2	3.52					
				AW-9	南東	突出し	0.865	0.60	4	2.07		2.07	>	1.99	OK
販売スペース	60.75	採光	1/10	AD-3	南東	引違い	1.70	2.00	2	6.80		6.80	>	4.41	OK
				AD-3	南東	引違い	0.83	2.00	2	3.32		3.32	>	2.20	OK
				AW-10	南東	突出し	0.815	0.60	4	1.95		1.95	>	0.88	OK
事務室	16.20	換気	1/20	AWD-2	南東	片引き	2.00	2.00	1	4.00		8.79	>	8.68	OK
				AWD-3	南東	FIX	0.81	1.70	3	4.13					
				AW-3	南東	FIX	0.60	1.10	1	0.66					

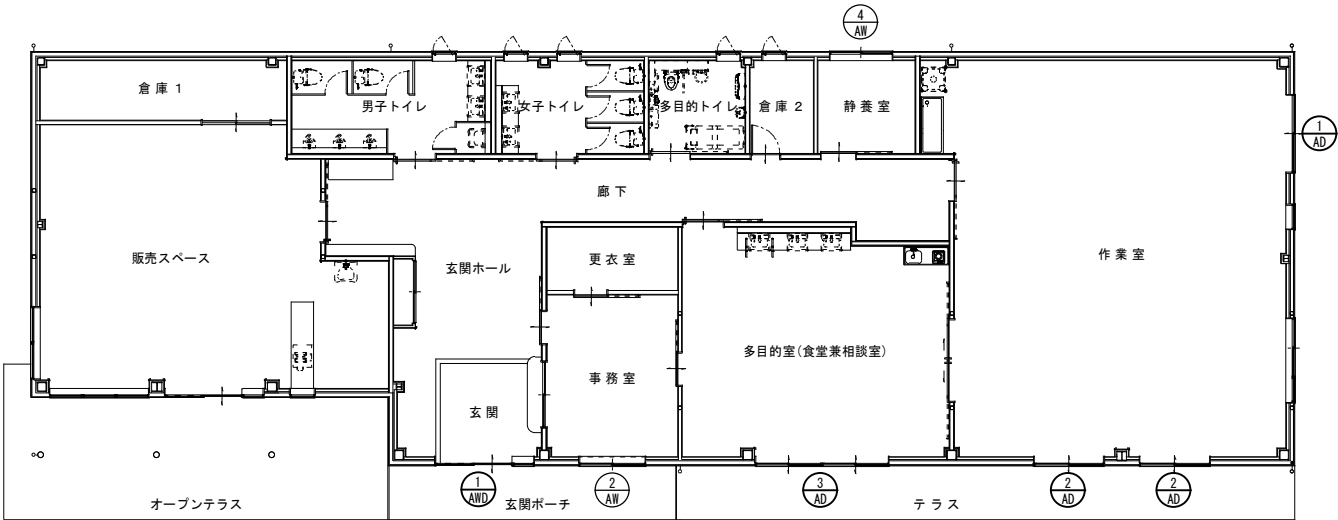
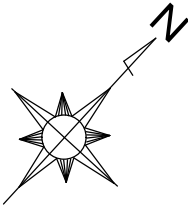


消防有窓階 建具キープラン S=1/100

消防有窓階計算表

階数	床面積	割合	建具	方角	形式	有効W	有効H	数量	面積	有効面積		必要面積	判定
1	342.63	1/ 30	AD-1	北東	引違い	0.98	2.00	1	1.96	12.60	>	11.42	有窓
			AD-2	南東	引違い	0.88	2.00	2	3.52				
			AD-3	南東	引違い	0.83	2.00	2	3.32				
			AW2	南東	引違い	0.83	1.20	1	0.99				
			AW-4	北西	引違い	0.78	1.10	1	0.85				
			AWD-1	南東	片引き	0.98	2.00	1	1.96				

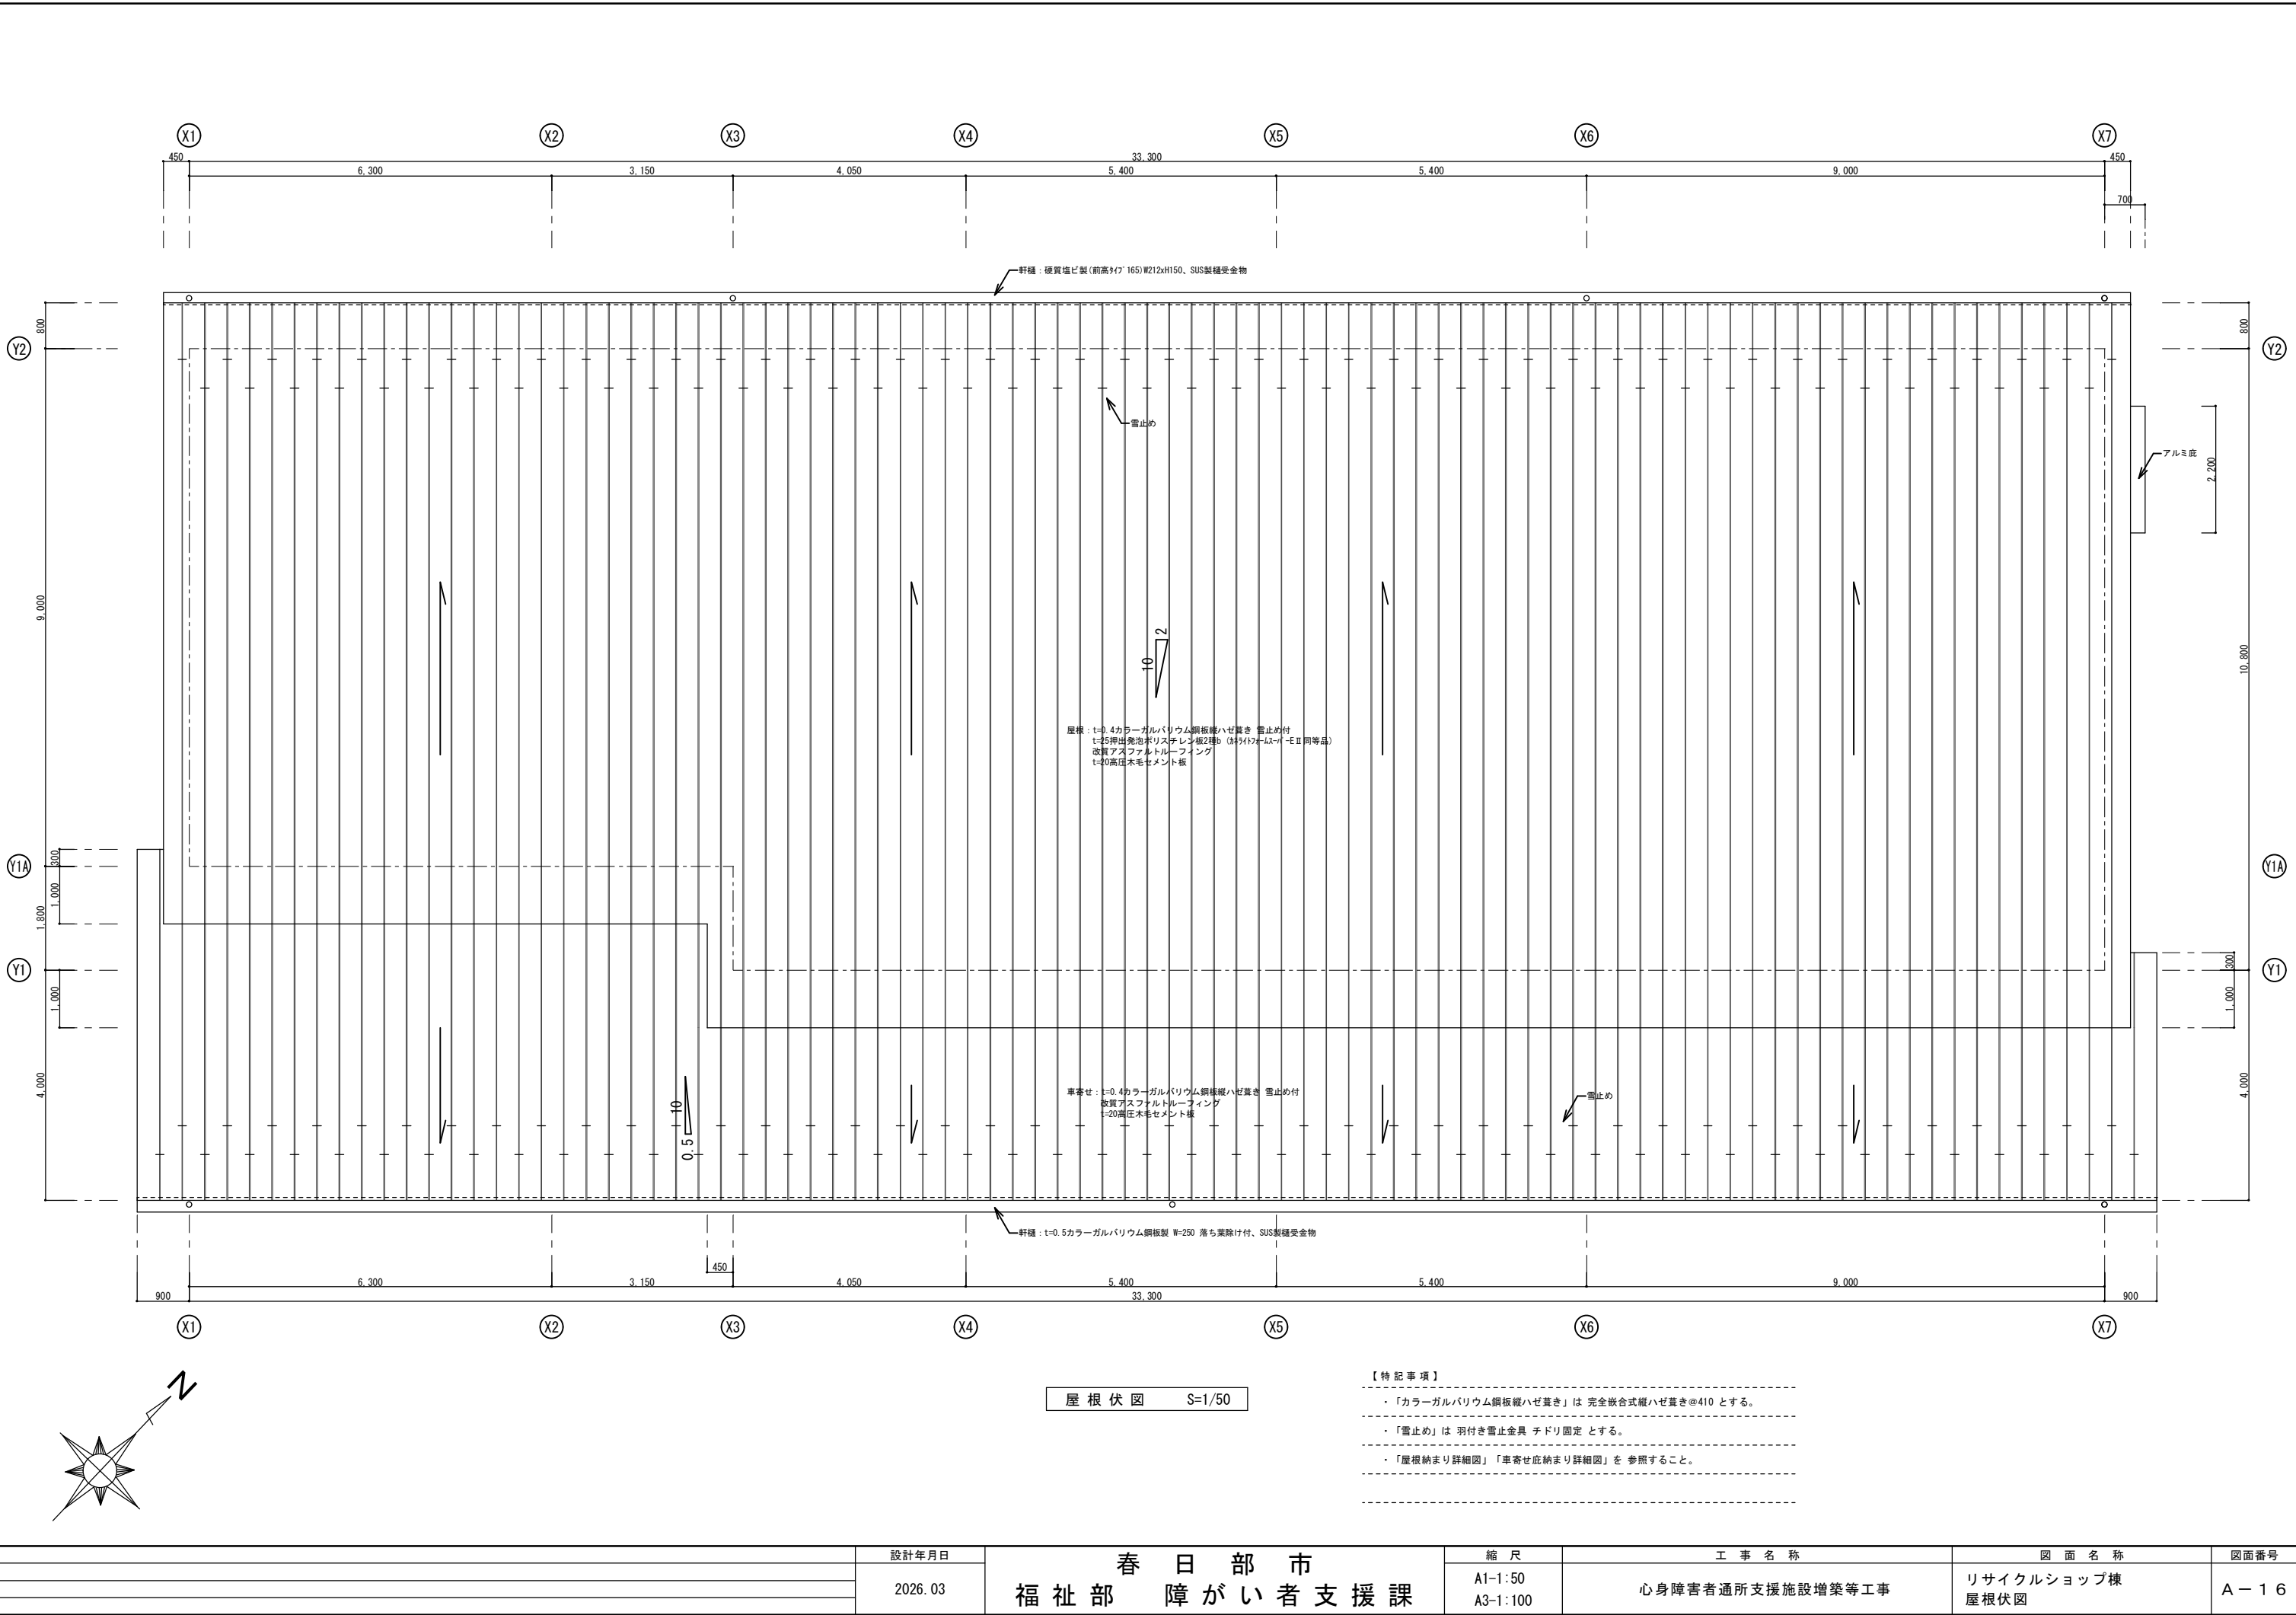

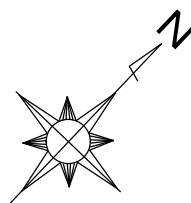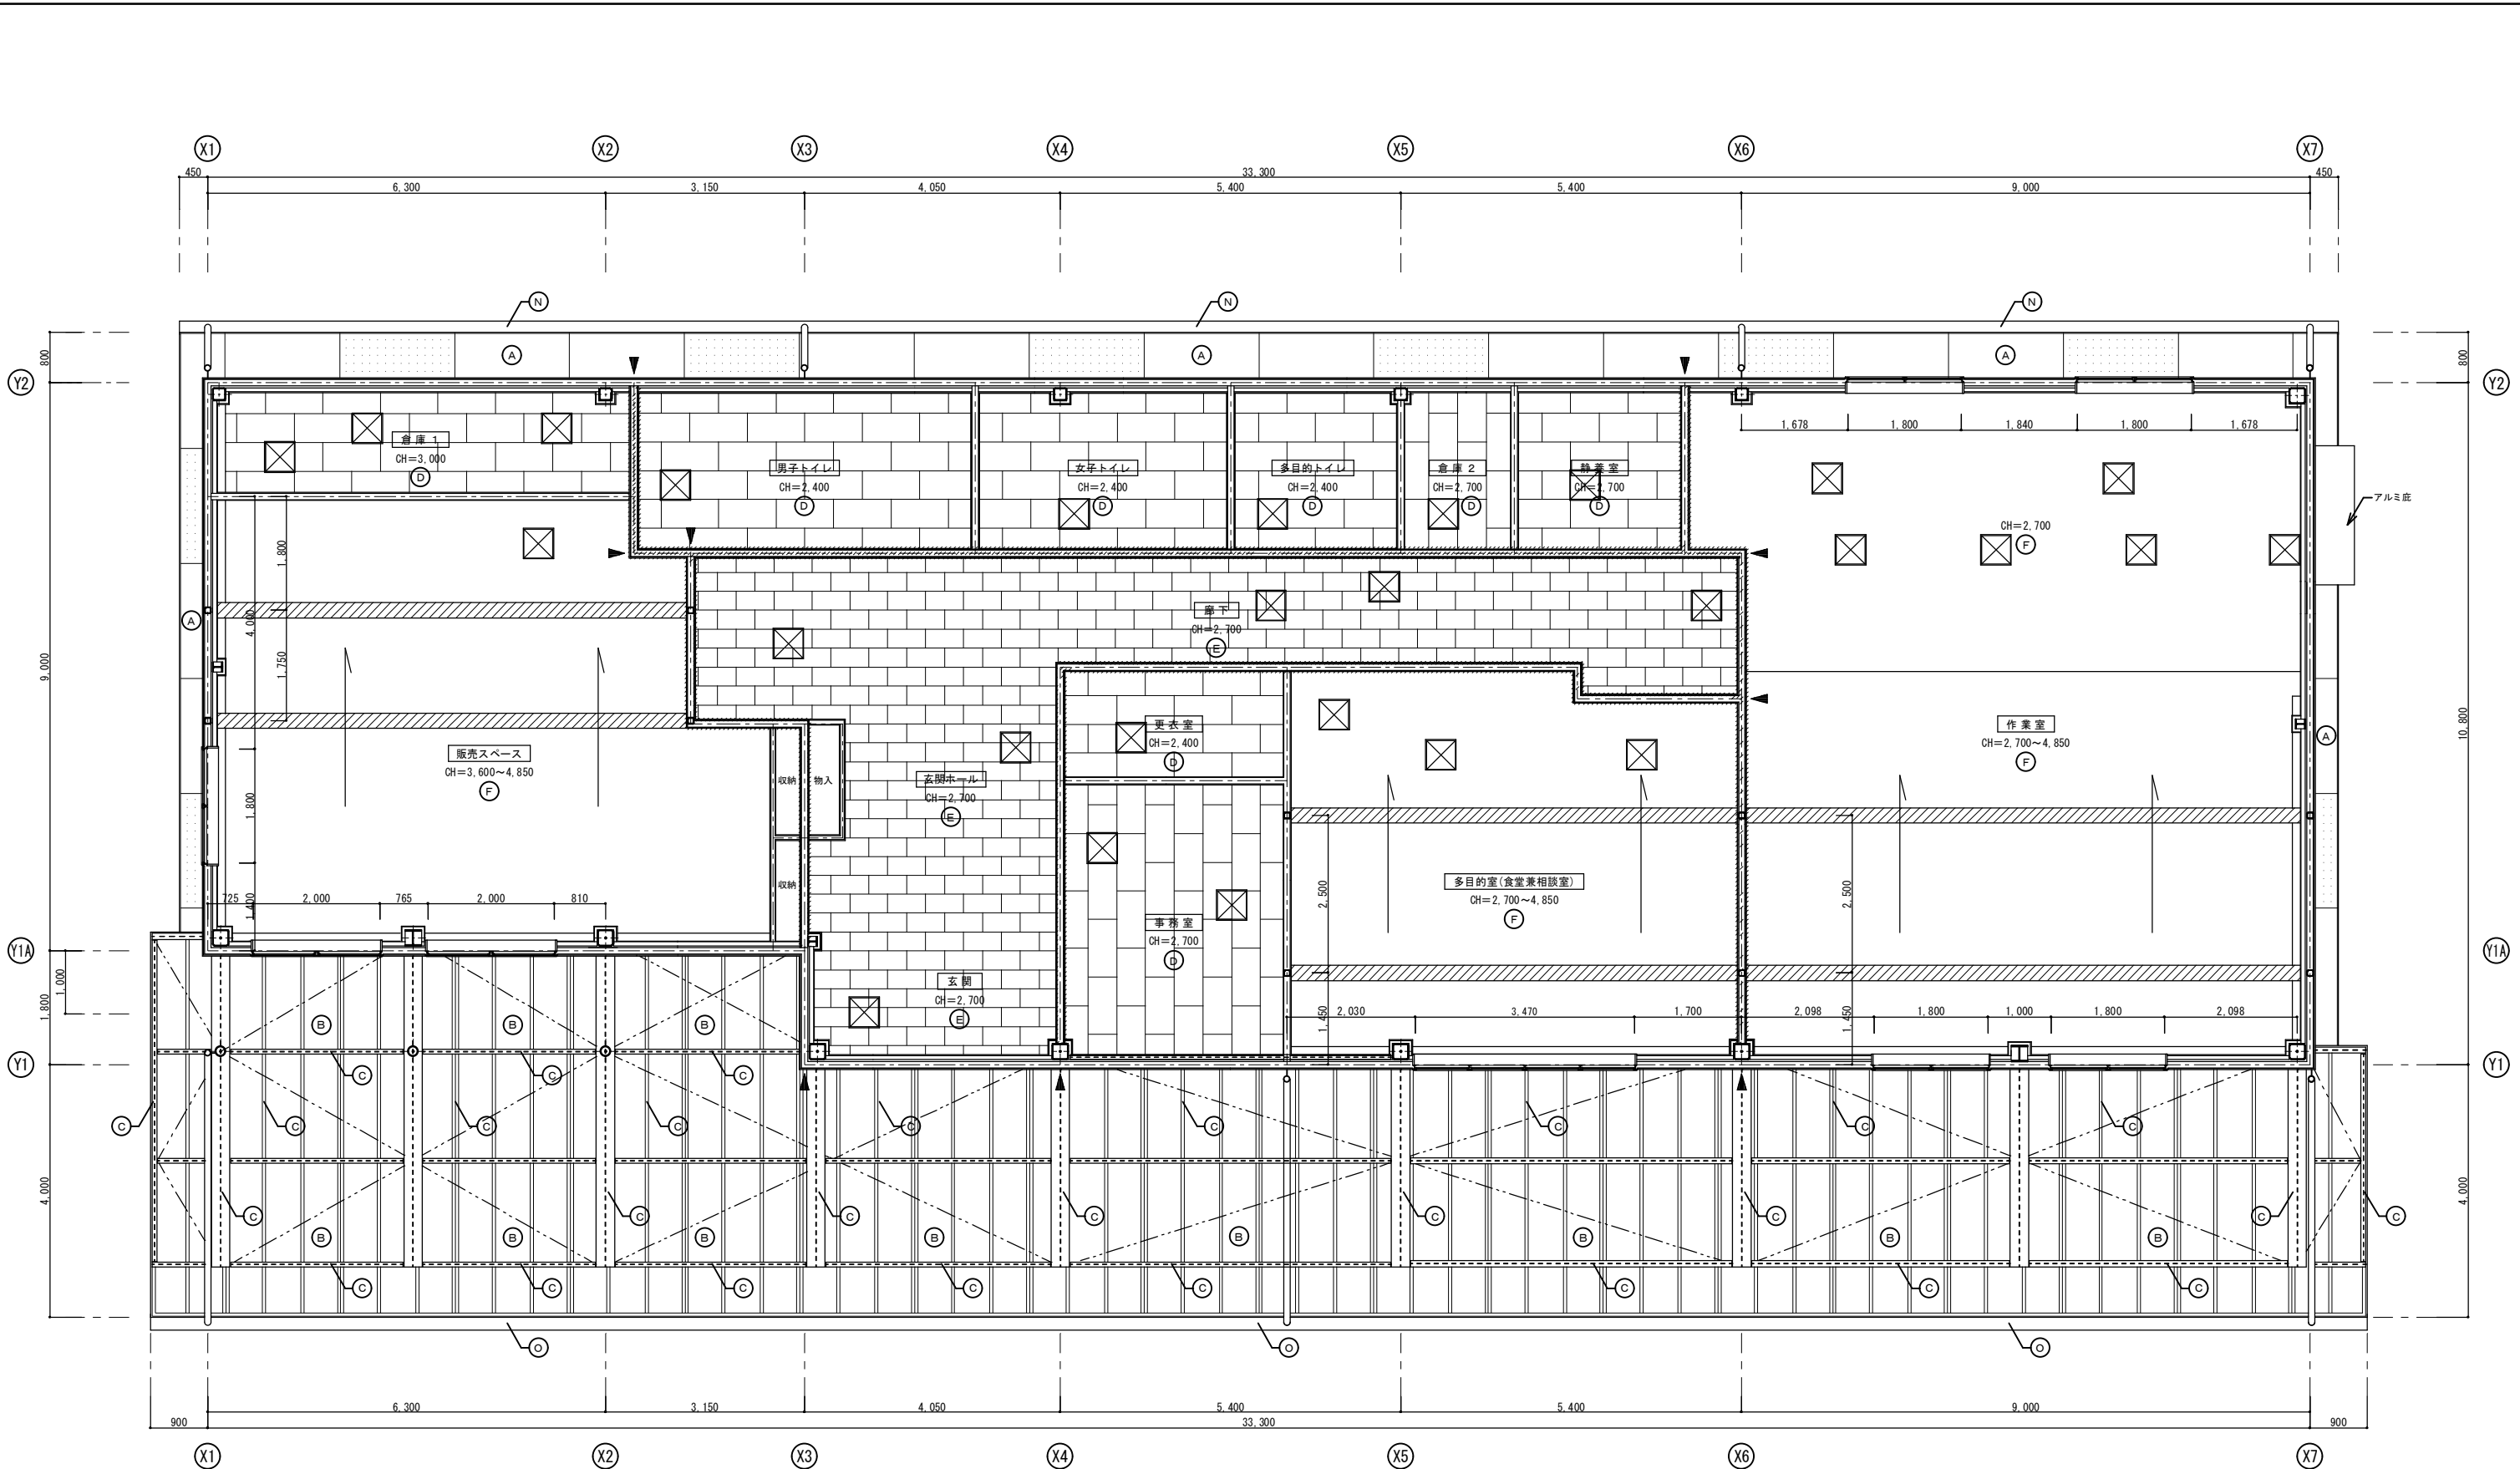


- 凡 例
- 防火上主要な間仕切り壁を示す
($t=12.5 \times 9.5$ 石膏ボード張 両面共、LGS下地)
(認定番号 QF045NP-9055)
 - 天井点検口450角 アルミ製 (LGS下地開口補強共)
 - 水平ブレース1-M22 錆止め、DP塗


- = 硬質塩ビ製 (前高 ϕ 165) W212xH150、SUS製樋受金物
- = $t=0.5$ カラーガルバリウム鋼板製 W=250 落ち葉除け付 SUS製樋受金物
- = 軒天 $t=6$ 有孔ケイカル板張 AEP塗 の位置を示す
※水上の軒天について、水下の有孔板の位置に準ずる

天井伏図 S=1/50


凡 例	
記 号	仕 上
(A)	軒天: $t=6$ ケイカル板張 (一部: 有孔板) AEP塗 廻縁: 塩ビ製
(B)	上裏: $t=0.6$ カラーガルバリウム鋼板張
(C)	上裏: 鉄骨現し 錆止め、DP塗
(D)	天井: $t=9.5$ 化粧石膏ボード張 廻縁: 塩ビ製
(E)	天井: $t=12$ 岩綿吸音板張、 $t=9.5$ 石膏ボード塗張 廻縁: 塩ビ製
(F)	天井: ビニルクロス張、 $t=9.5$ 石膏ボード下地 廻縁: 塩ビ製

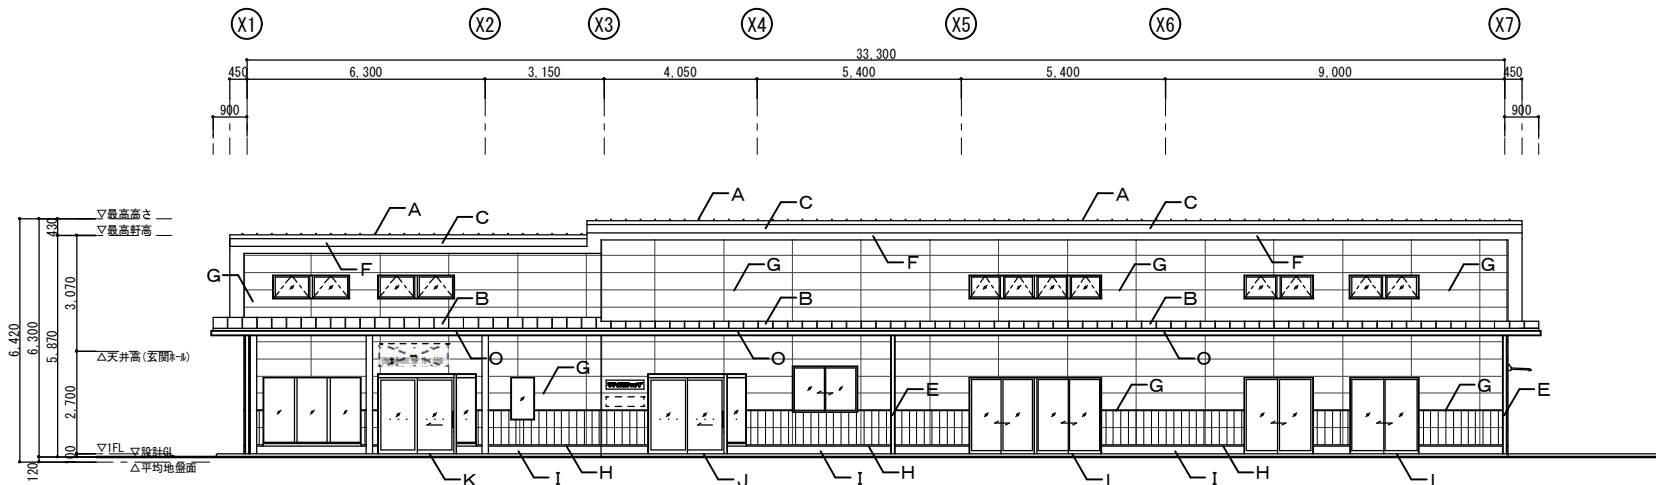


南側平面図 S=1/100

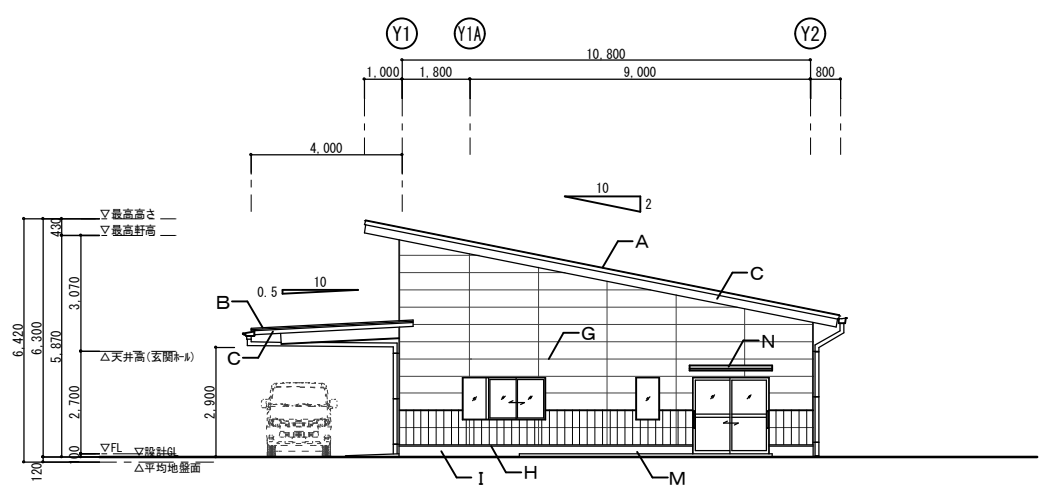

東側平面図 S=1/100

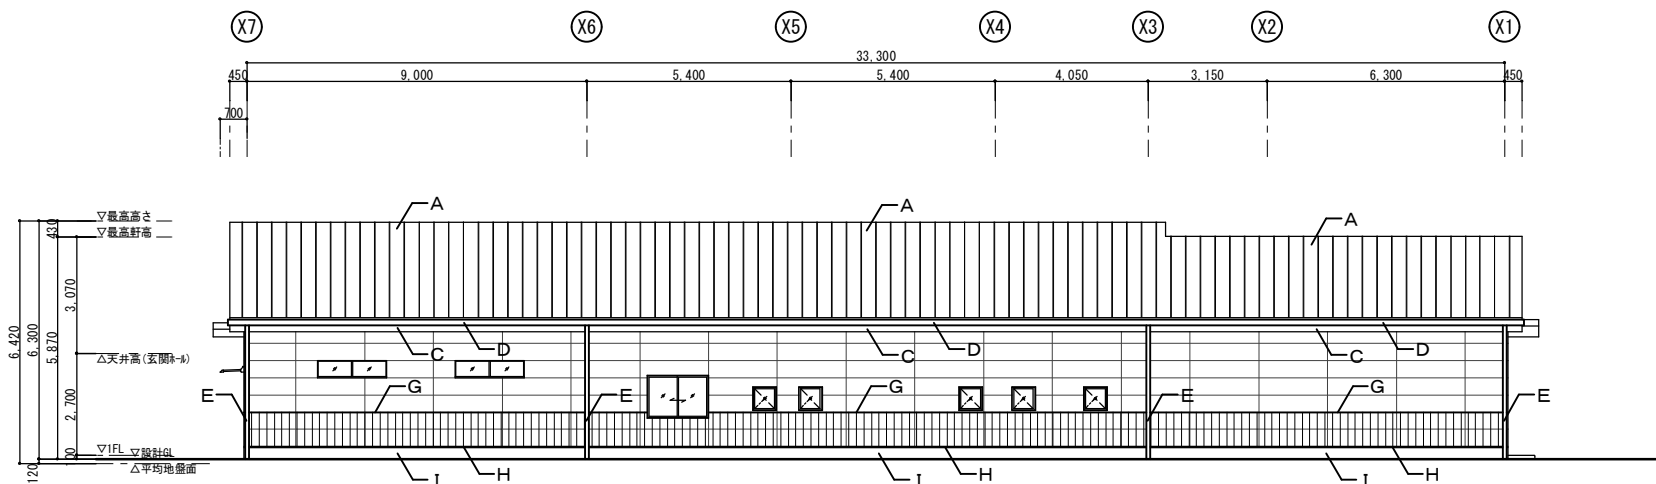


北側平面図 S=1/100

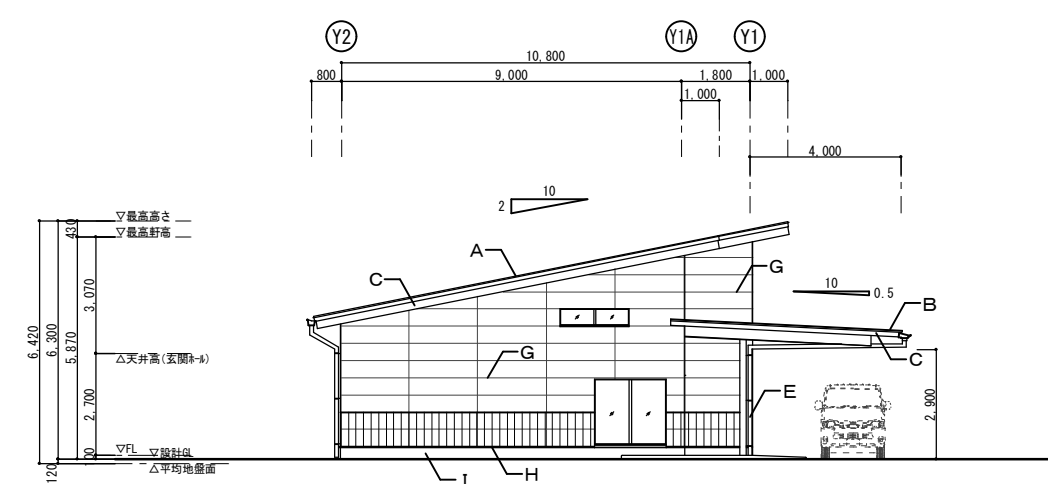


西側平面図 S=1/100

記号	外 部 仕 上 表	記号	外 部 仕 上 表
A	屋根：t=0.4カラーガルバリウム鋼板縦ハゼ葺き 雪止め付 (不燃材料 NM-8697)	I	外巾木：t=30モルタル刷毛引き仕上げ
B	車寄せ：t=0.4カラーガルバリウム鋼板縦ハゼ葺き 雪止め付 (不燃材料 NM-8697)	J	ポーチ床：粒土間コンクリート(天然石調) トップコート塗装
C	破風板・ケラバ：t=0.4カラーガルバリウム鋼板加工	K	オープンテラス：化粧土間コンクリート(木目調) トップコート塗装
D	軒樋：硬質塩ビ製(前高タイプ165)W12xH150、SUS製樋受金物	L	テラス：化粧土間コンクリート(木目調) トップコート塗装
E	縦樋：カラー硬質塩ビ管φ100、SUS製支持金物	M	土間：土間コンクリート金ゴテ仕上げ
F	軒天：t=6ケイカル板張(＠2,400程度に有孔板) A E P 塗 (不燃材料 NM-8697)	N	庇：アルミ庇
G	外壁：t=16窯業系サイディング張、t=15通気金具、透湿防水シート、 外壁2色見切縁	O	軒樋：t=0.5カラーガルバリウム鋼板製 W=250 落ち葉除け付、SUS製樋受金物
H	水切金物：t=0.35カラーガルバリウム鋼板加工(防鼠付)		

	設計年月日	春日部市 福祉部 障がい者支援課	縮 尺	工 事 名 称	図 面 名 称	図面番号
	2026. 03		A1-1:100 A3-1:200	心身障害者通所支援施設増築等工事	リサイクルショップ棟 立面図	A-18

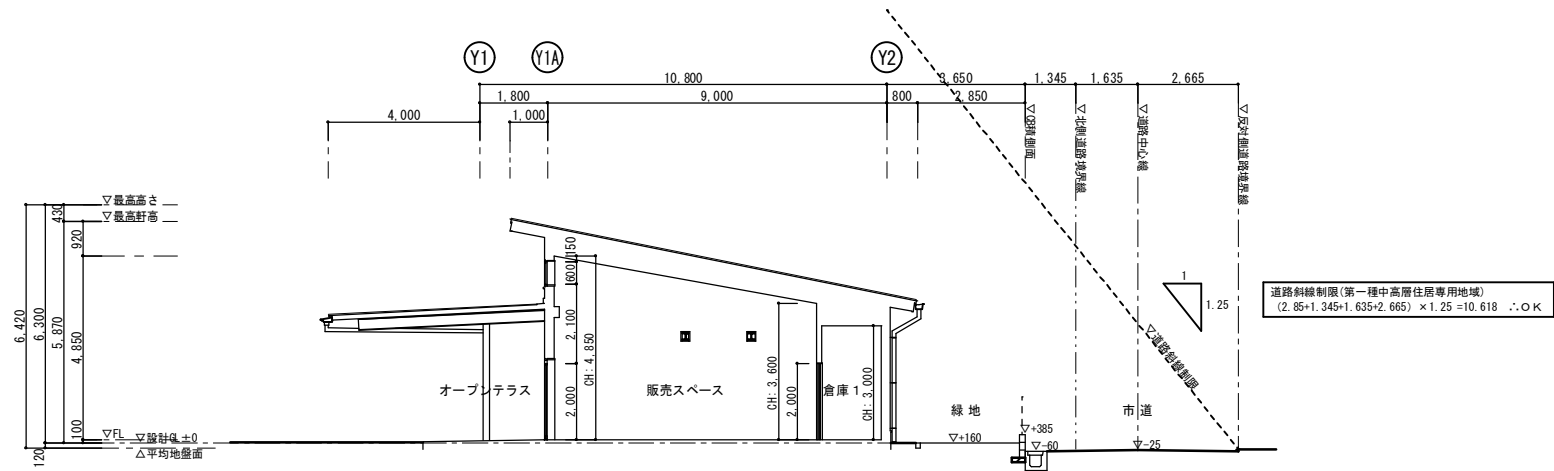


A-A' 断面図 S=1/100

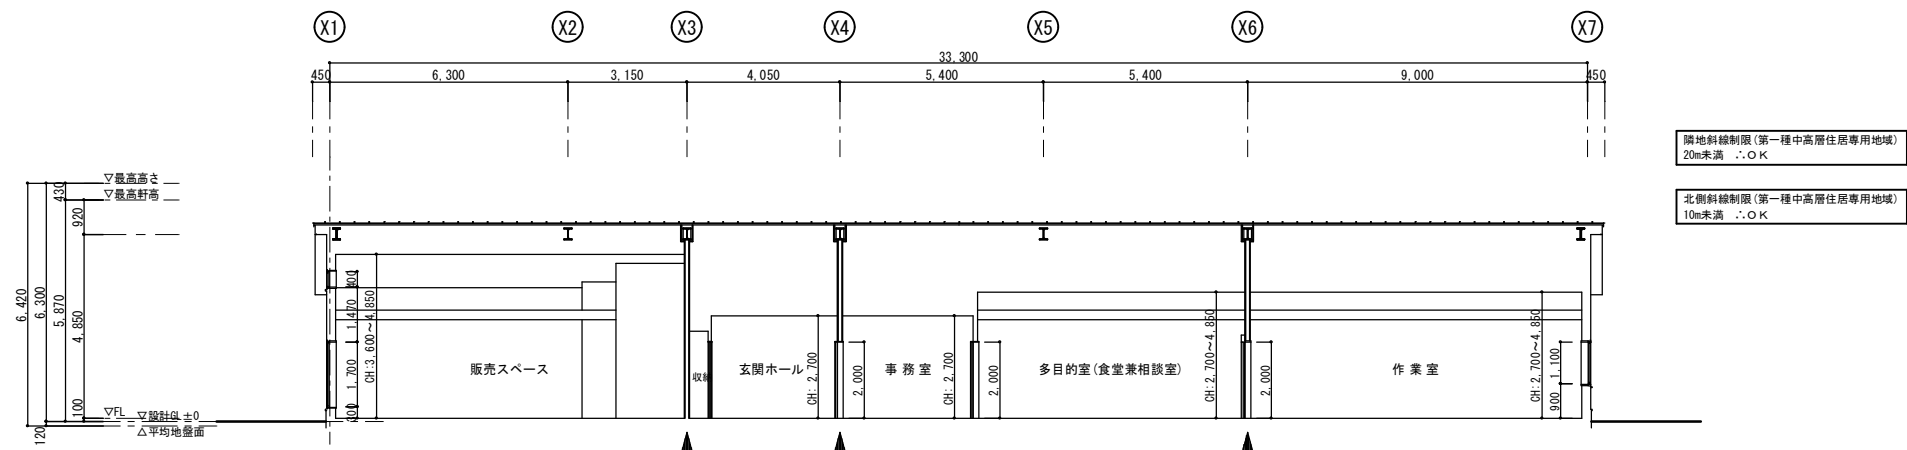


C-C' 断面図 S=1/100


凡 例
= 防火上主要な間仕切り壁の位置を示す
(t=12.5+9.5石膏ボード張 両面共、LGS下地)
(認定番号 QF045MP-9055)

	設計年月日	春日部市 福祉部 障がい者支援課	縮 尺	工 事 名 称	図 面 名 称	図面番号
	2026. 03		A1-1:100 A3-1:200	心身障害者通所支援施設増築等工事	リサイクルショップ棟 断面図	A-19

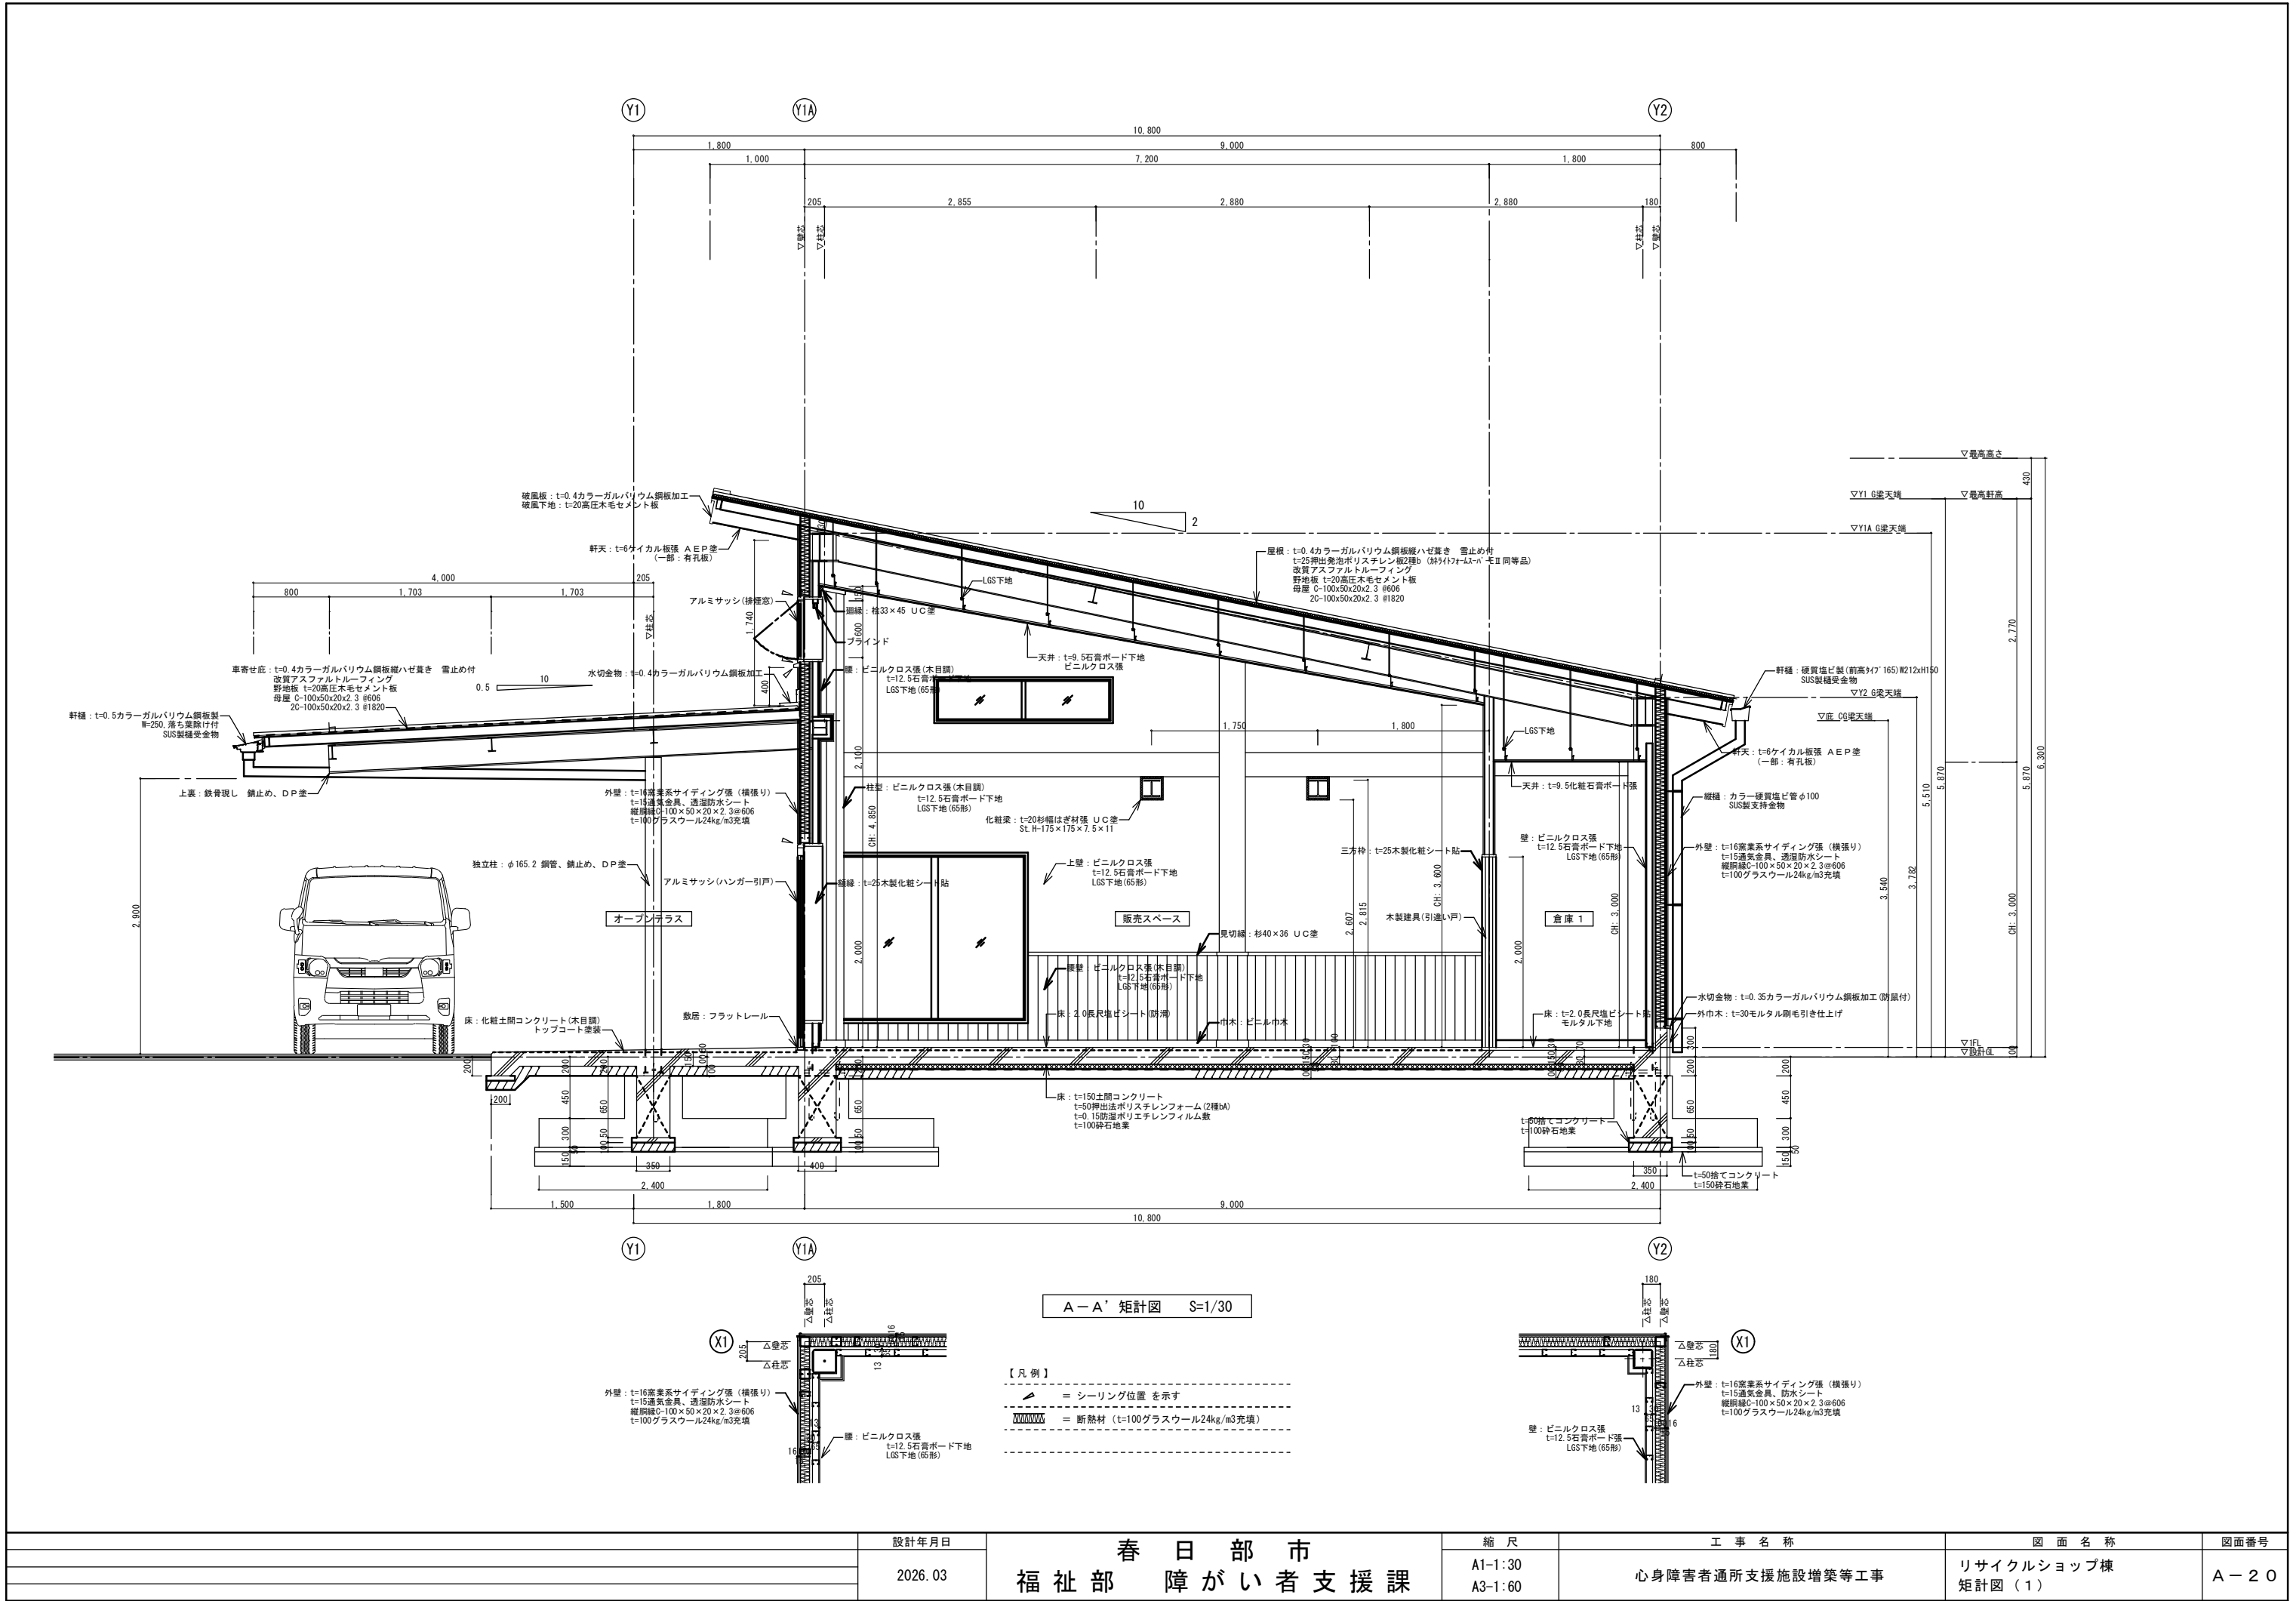

	設計年月日	春日部市 福祉部 障がい者支援課	縮 尺	工 事 名 称	図 面 名 称	図面番号
	2026. 03		A1-1:30	心身障害者通所支援施設増築等工事	リサイクルショップ棟 矩計図（１）	Ａ－２０
			A3-1:60			


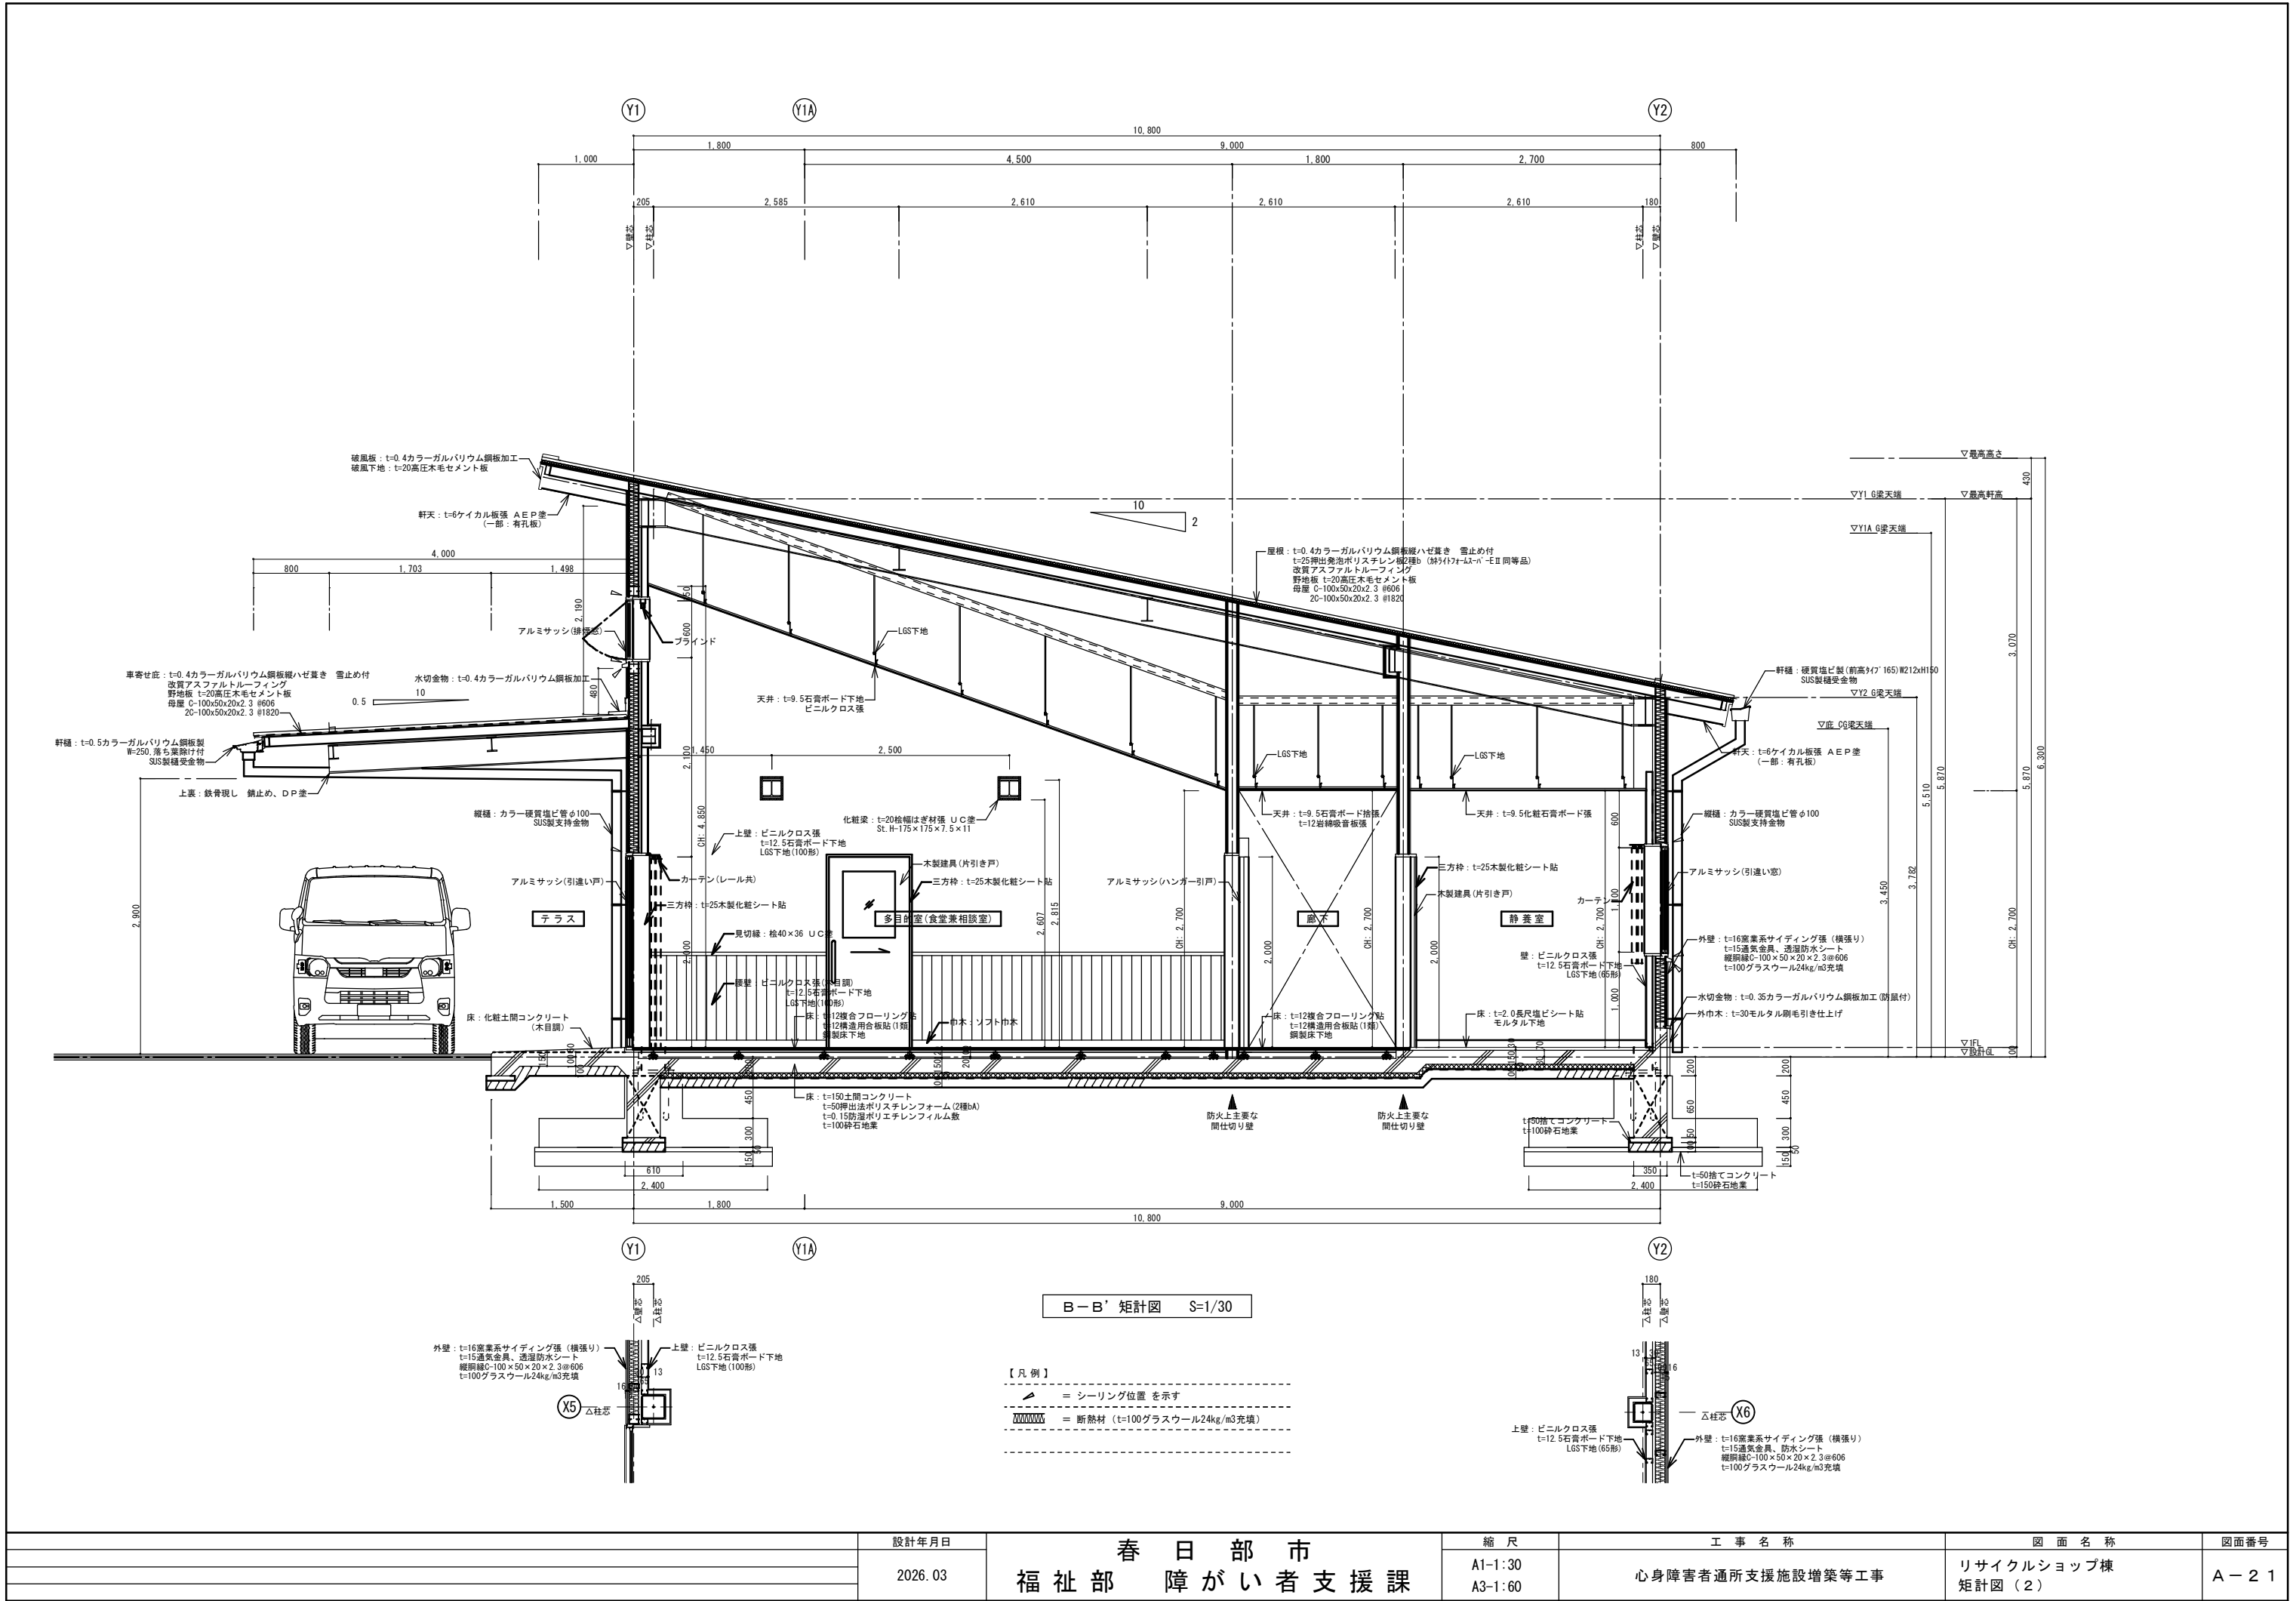


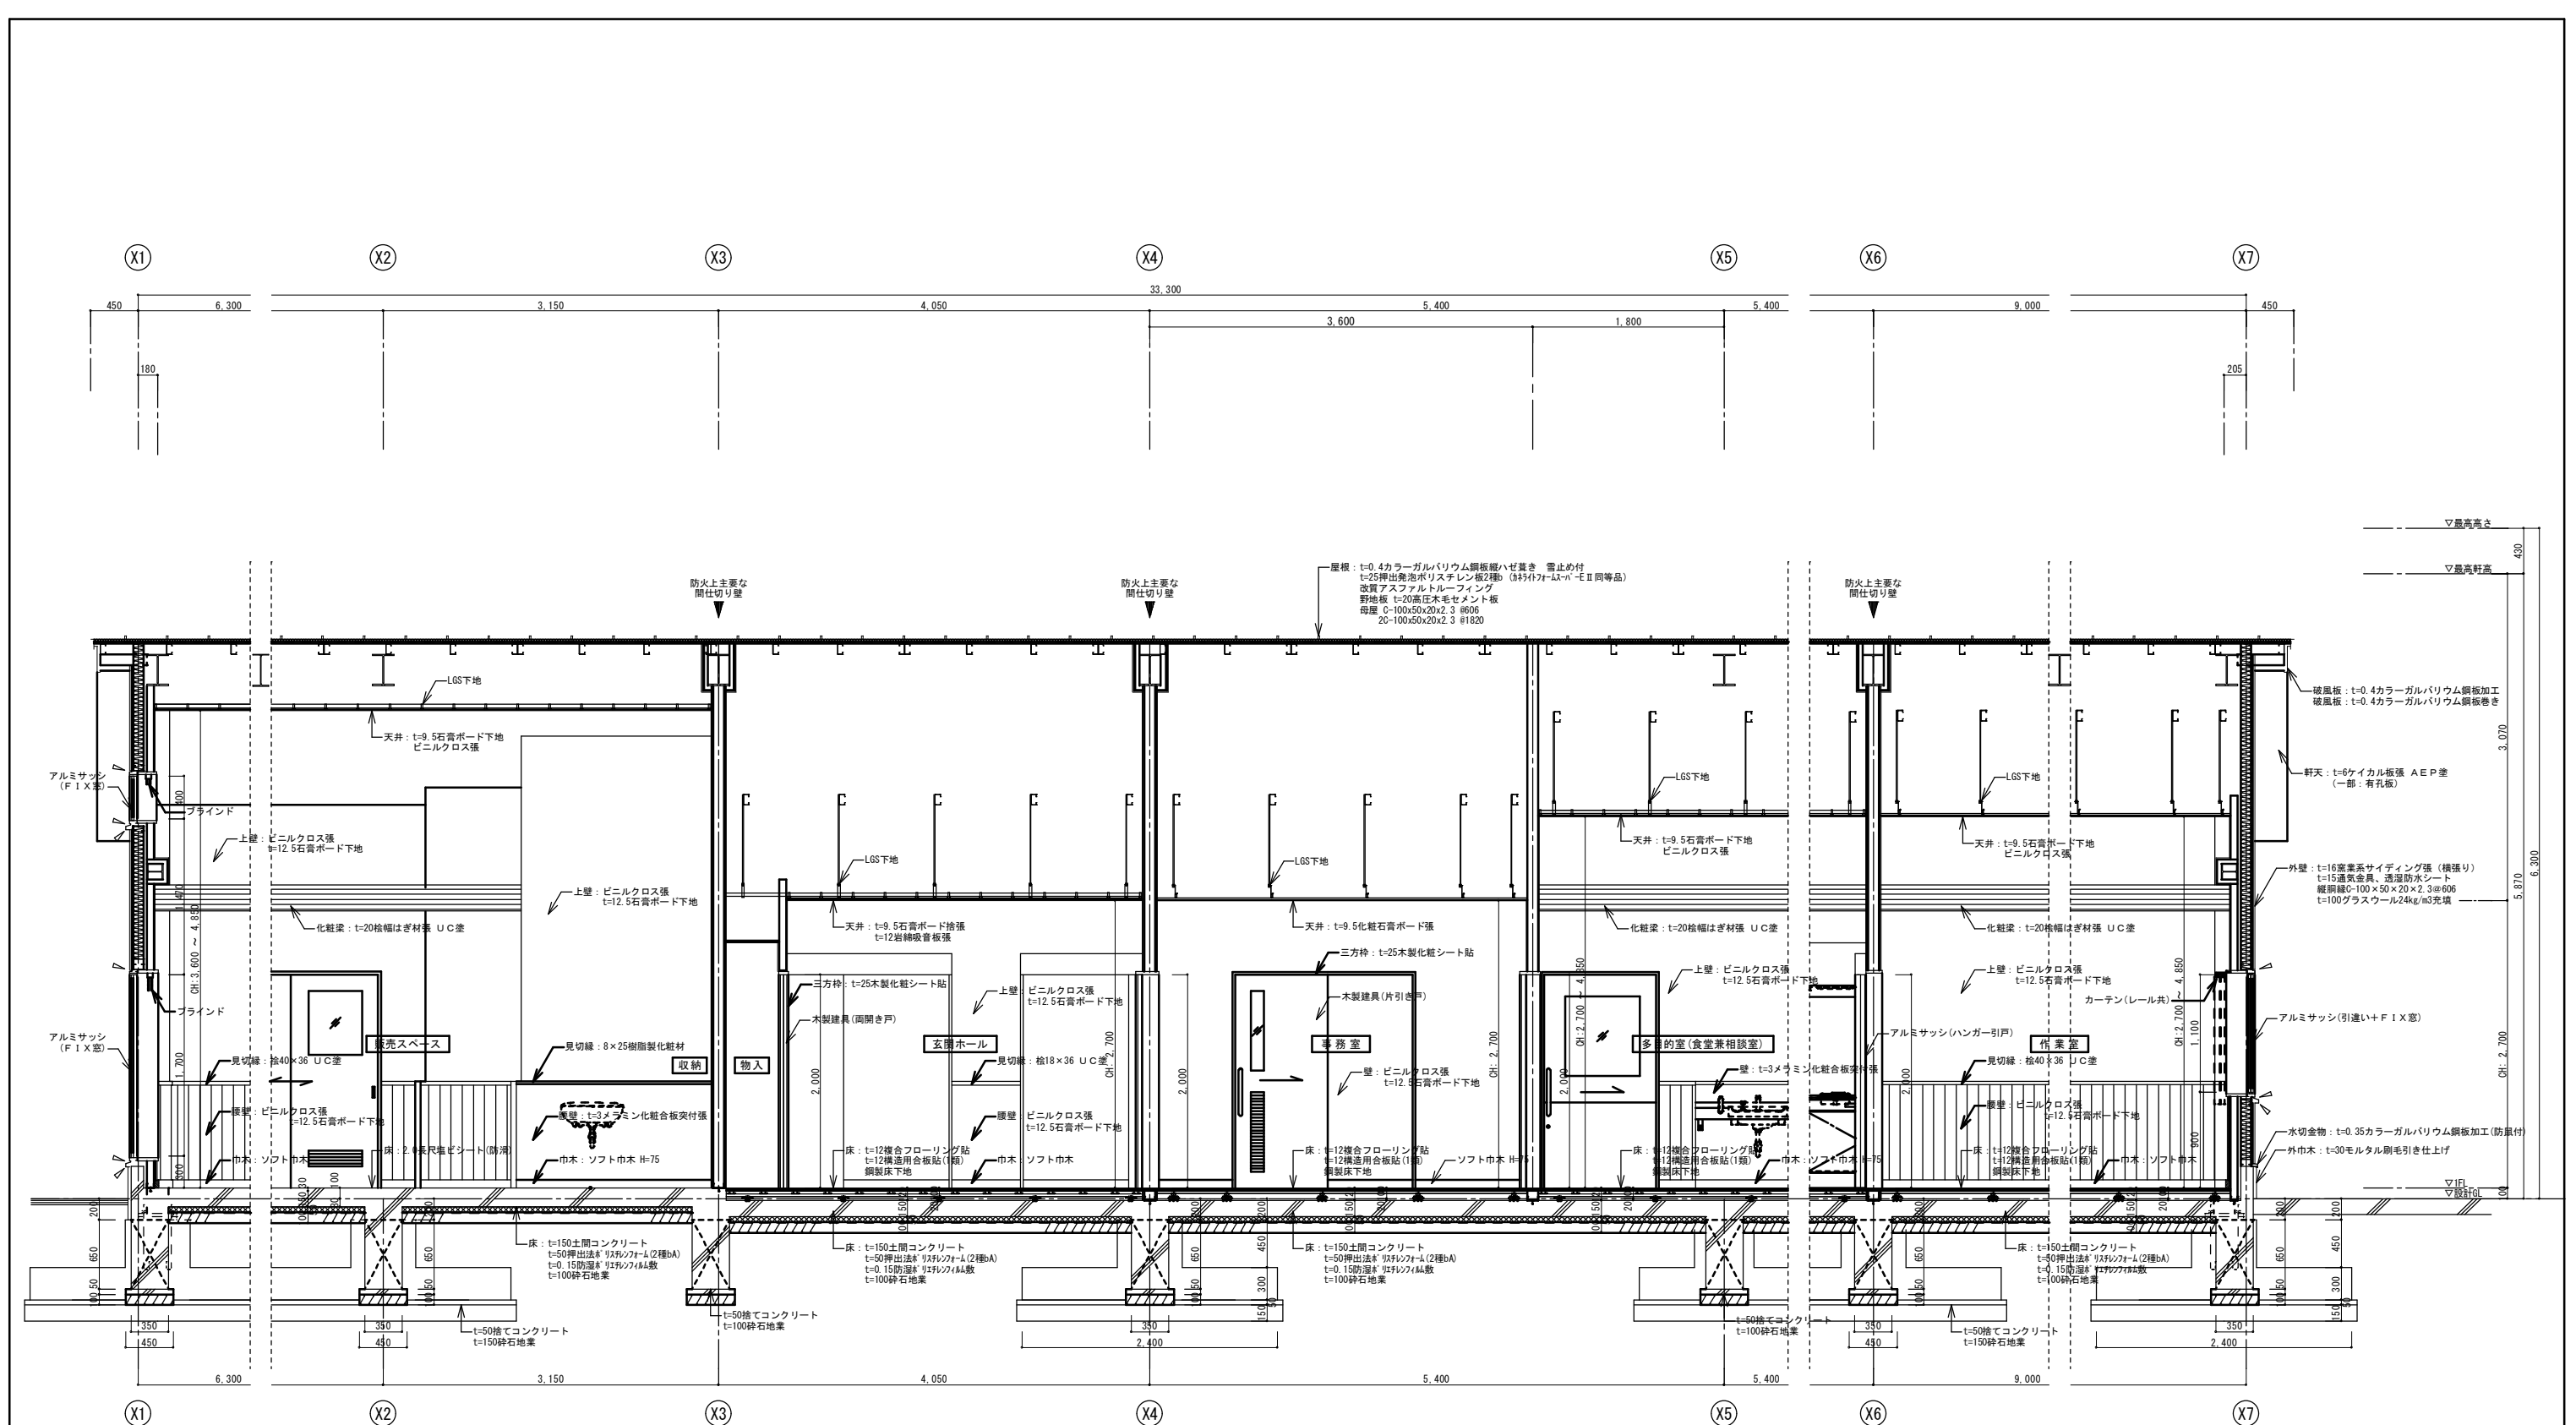

C-C' 矩計図 S=1/30


- 【凡例】
- シリーング位置を示す
 - 断熱材 (t=100グラスウール24kg/m3充填)




設計年月日	縮尺	工事名称	図面名称	図面番号
2026. 03	A1-1:30 A3-1:60	心身障害者通所支援施設増築等工事	リサイクルショップ棟 矩計図 (3)	A-22

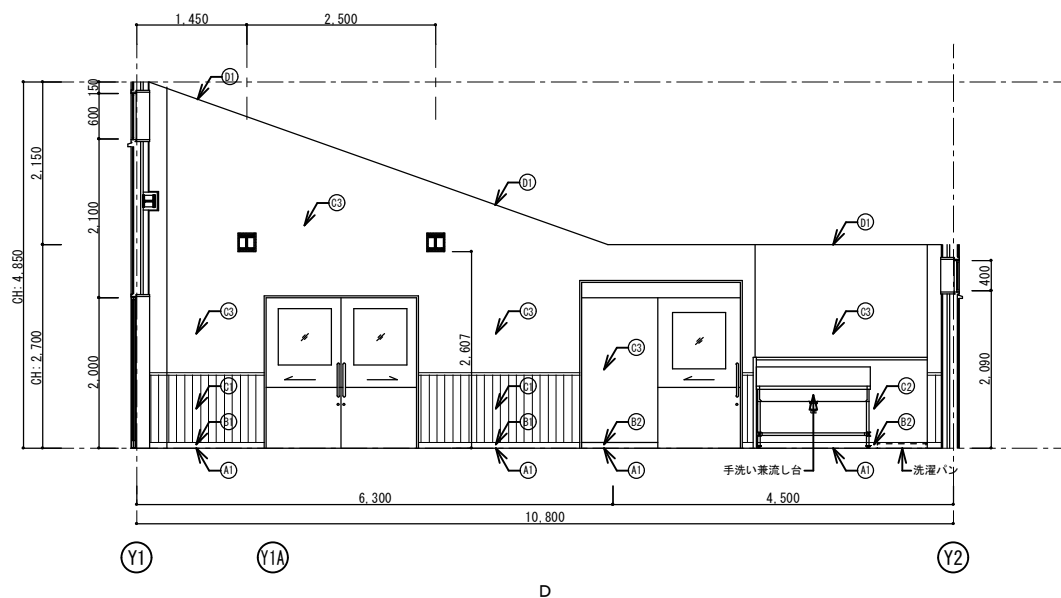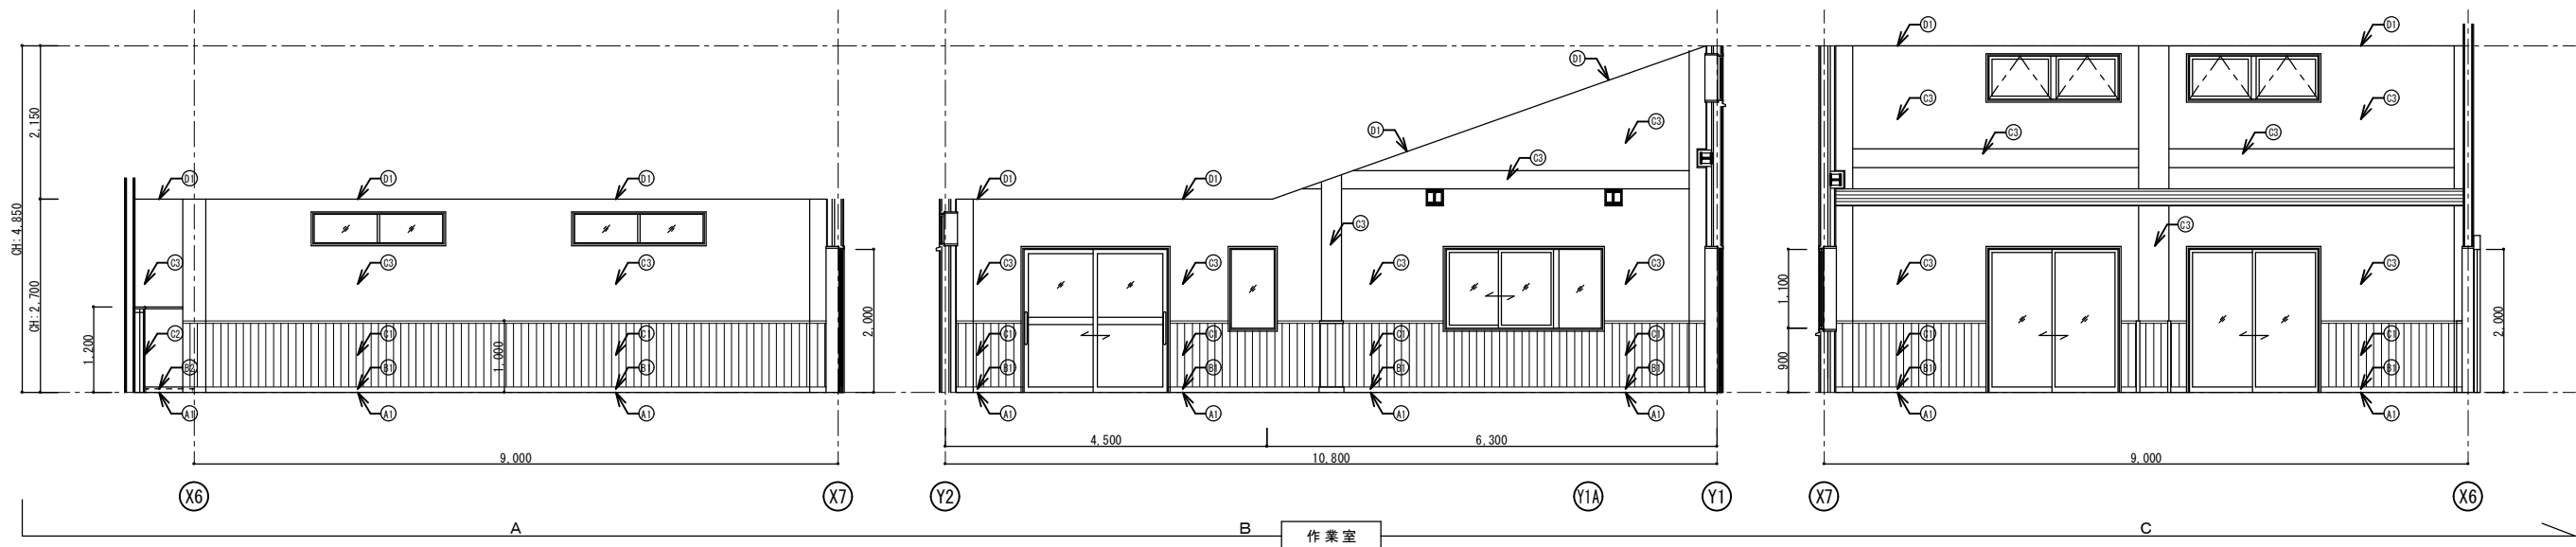

作業室 仕上表		
床	A1	t=12複合フローリング貼 t=12構造用合板貼(1類)、鋼製床下地
巾木	B1	ソフト巾木 H=75
	B2	ソフト巾木 H=75
腰壁	C1	ビニルクロス貼(木目調) t=12.5石膏ボード下地
	C2	t=3メラミン化粧板突付張 t=12.5耐水石膏ボード下地
上壁	C3	ビニルクロス張 t=12.5石膏ボード下地
天井	D1	ビニルクロス張 t=9.5石膏ボード下地、LGS下地
備考		作業台 手洗い兼流し台

多目的室(食堂兼相談室) 仕上表		
床	A1	t=12複合フローリング貼 t=12構造用合板貼(1類)、鋼製床下地
巾木	B1	桧33×75 U C 塗
	B2	ソフト巾木 H=75
腰壁	C1	ビニルクロス貼(木目調) t=12.5石膏ボード下地
	C2	t=3メラミン化粧板突付張 t=12.5耐水石膏ボード下地
上壁	C3	ビニルクロス張 t=12.5石膏ボード下地
天井	D1	ビニルクロス張 t=9.5石膏ボード下地、LGS下地
備考		ミニキッチン 手洗いカウンター(設備工事)




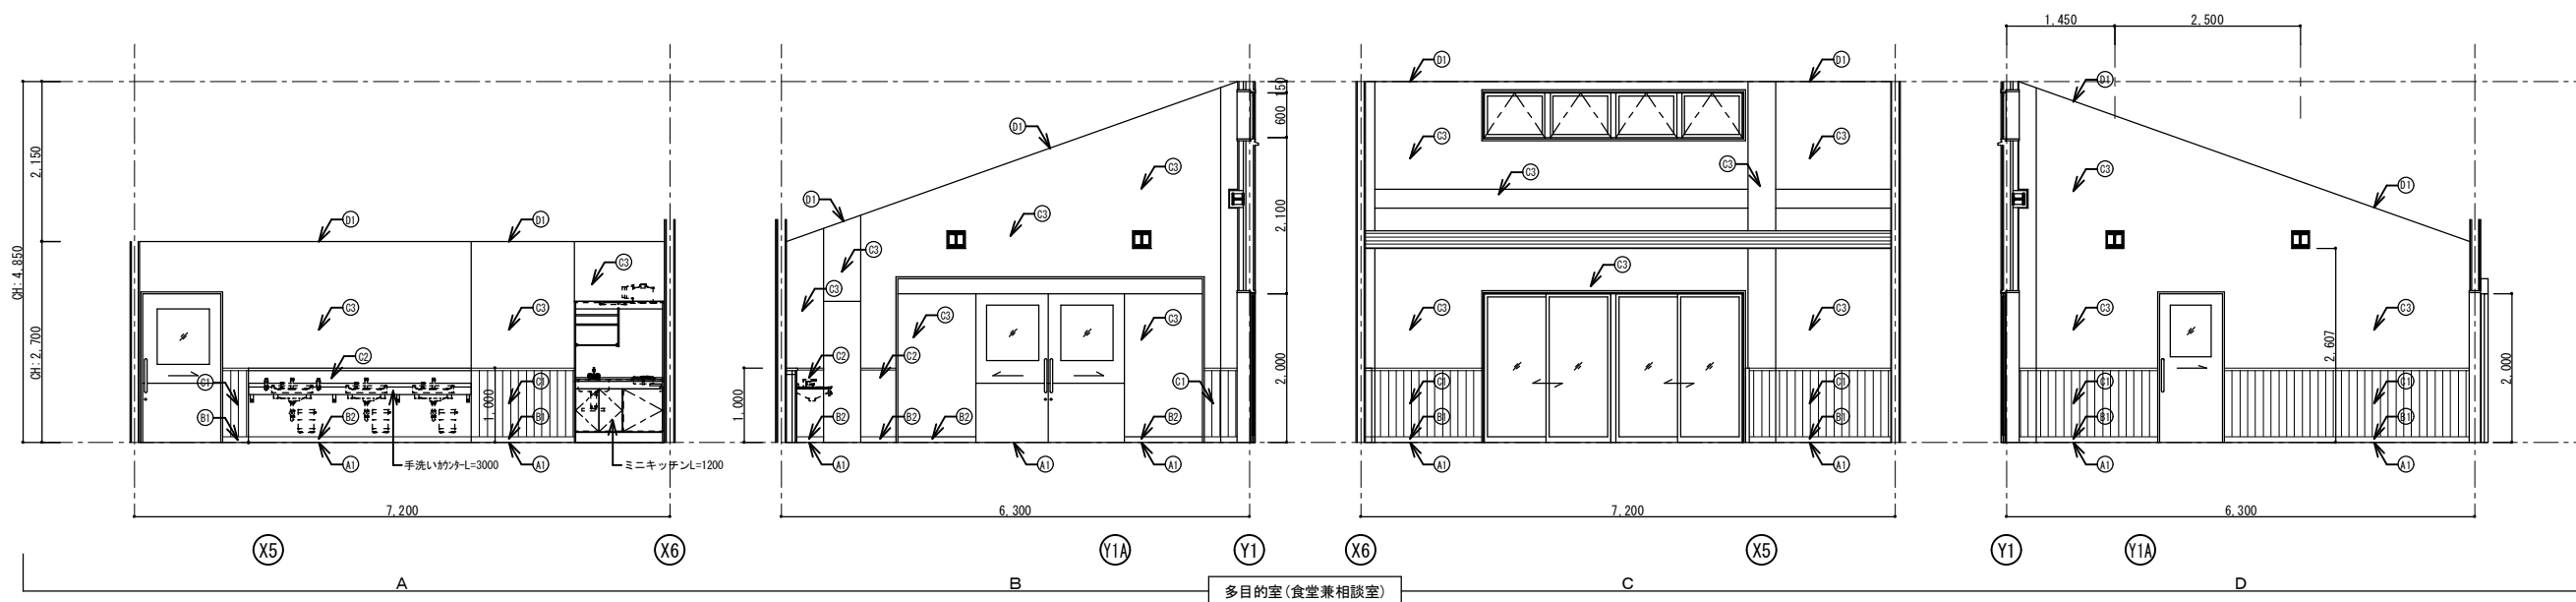


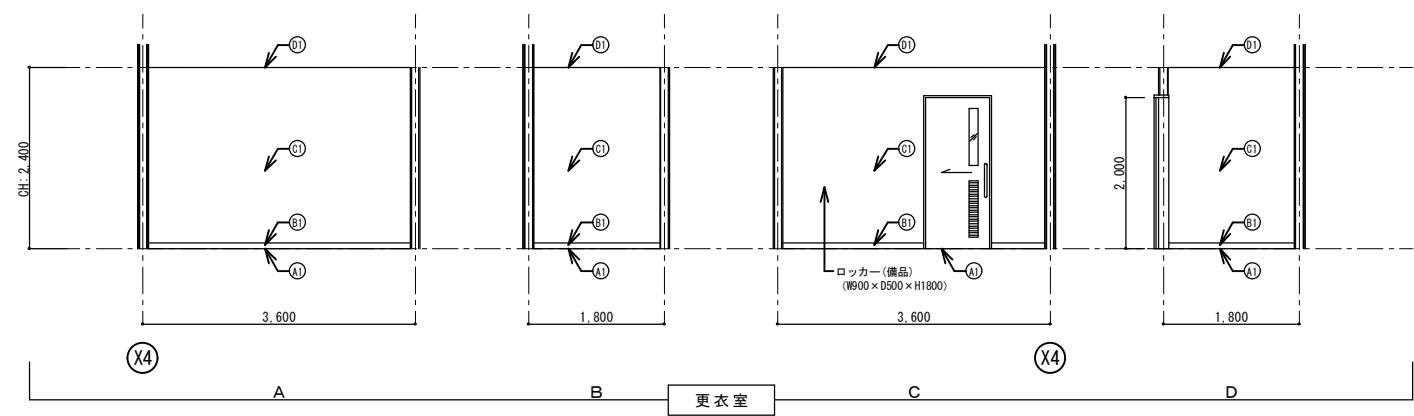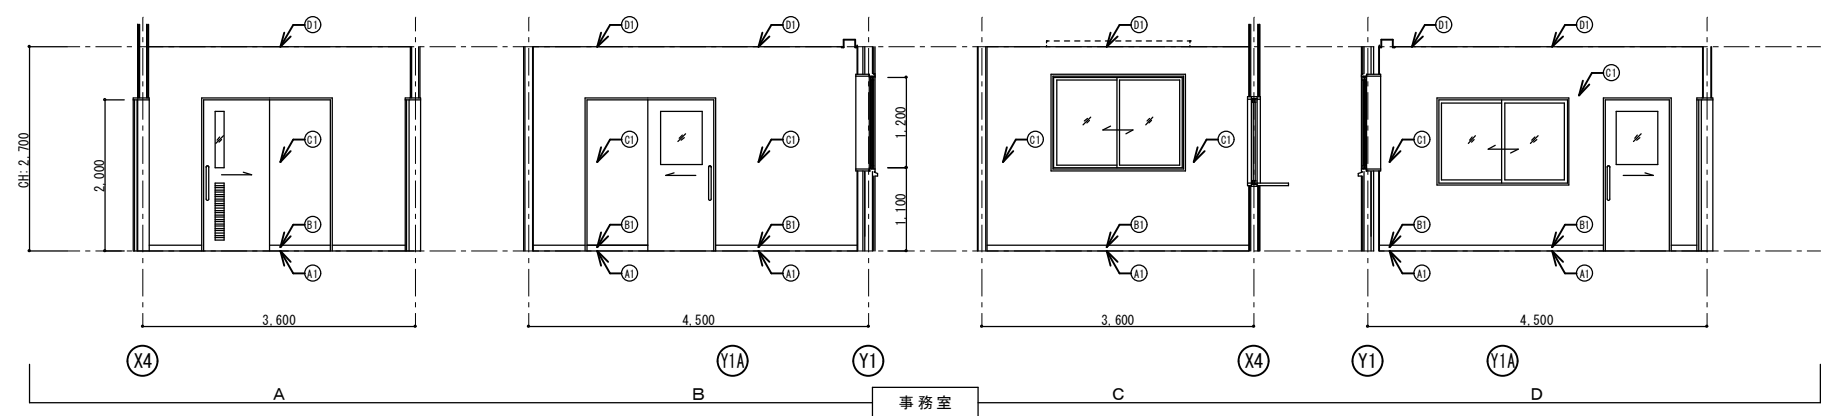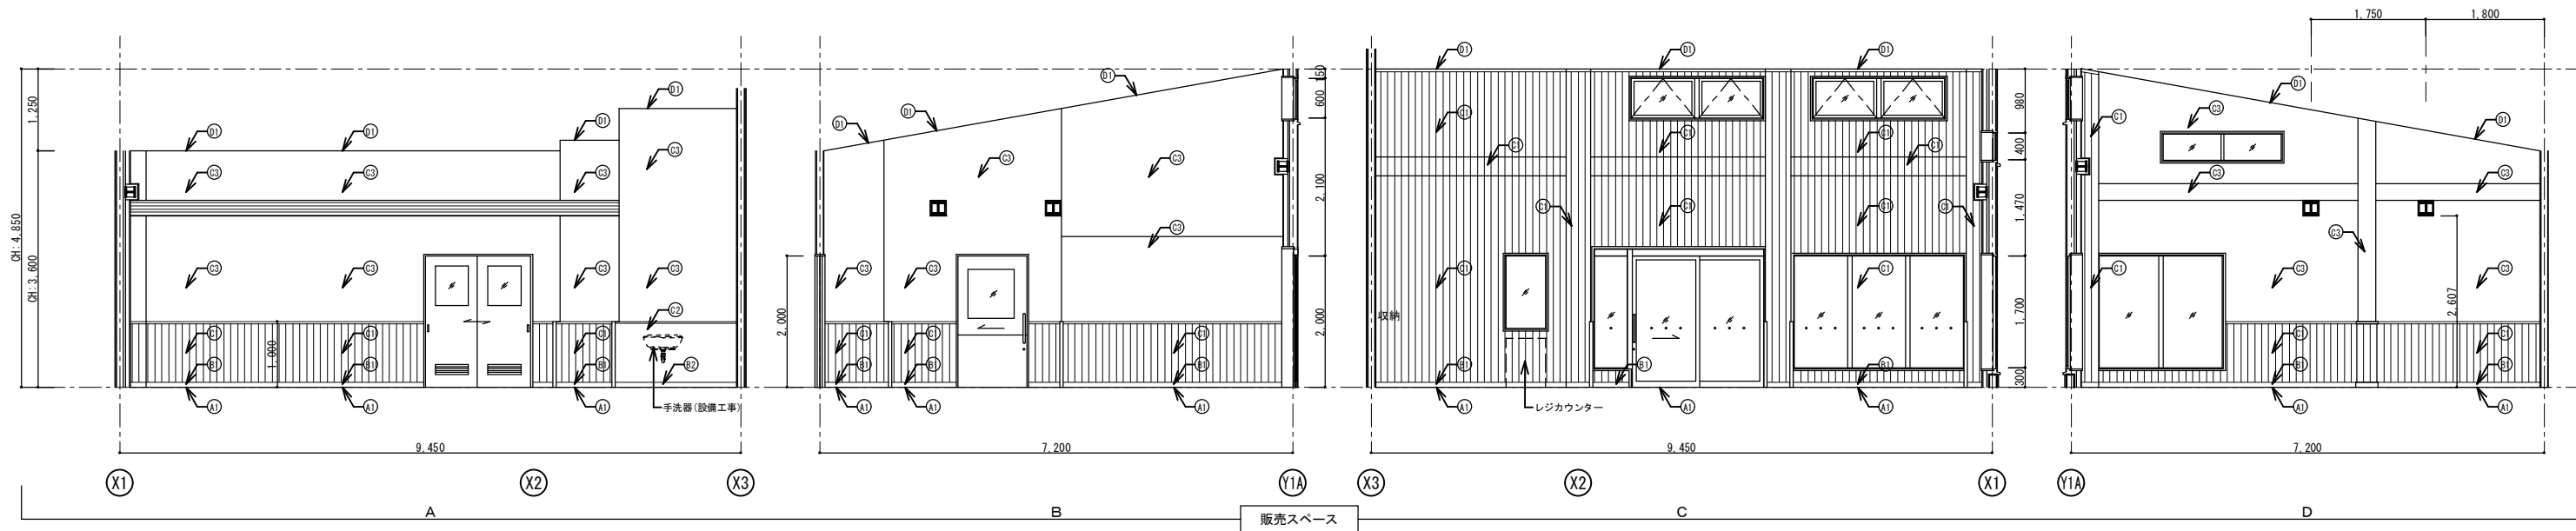

事務室 仕上表	
床	A1 t=2.0長尺塩ビシート貼 t=5.5ラワン合板貼(T-2)、t=12構造用合板貼(1類)
巾木	B1 ソフト巾木 H=75
壁	C1 ビニルクロス張 t=12.5石膏ボード下地
天井	D1 t=9.5化粧石膏ボード張 LGS下地
備考	受付カウンター：t=36タモ集成材UC塗

販売スペース 仕上表	
床	A1 化粧土間コンクリート(木目調) トップコート塗装
巾木	B1 ソフト巾木 H=75 B2 ソフト巾木 H=75
腰壁	C1 ビニルクロス張 t=12.5石膏ボード下地 C2 t=3メラミン化粧板突付張
上壁	C3 ビニルクロス張 t=12.5石膏ボード下地
天井	D1 ビニルクロス張、 t=9.5石膏ボード下地、LGS下地
備考	レジカウンター

更衣室 仕上表	
床	A1 t=2.0長尺塩ビシート貼 t=5.5ラワン合板貼(T-2)、t=12構造用合板貼(1類)
巾木	B1 ソフト巾木 H=75
壁	C1 ビニルクロス張 t=12.5石膏ボード下地
天井	D1 t=9.5化粧石膏ボード張 LGS下地
備考	

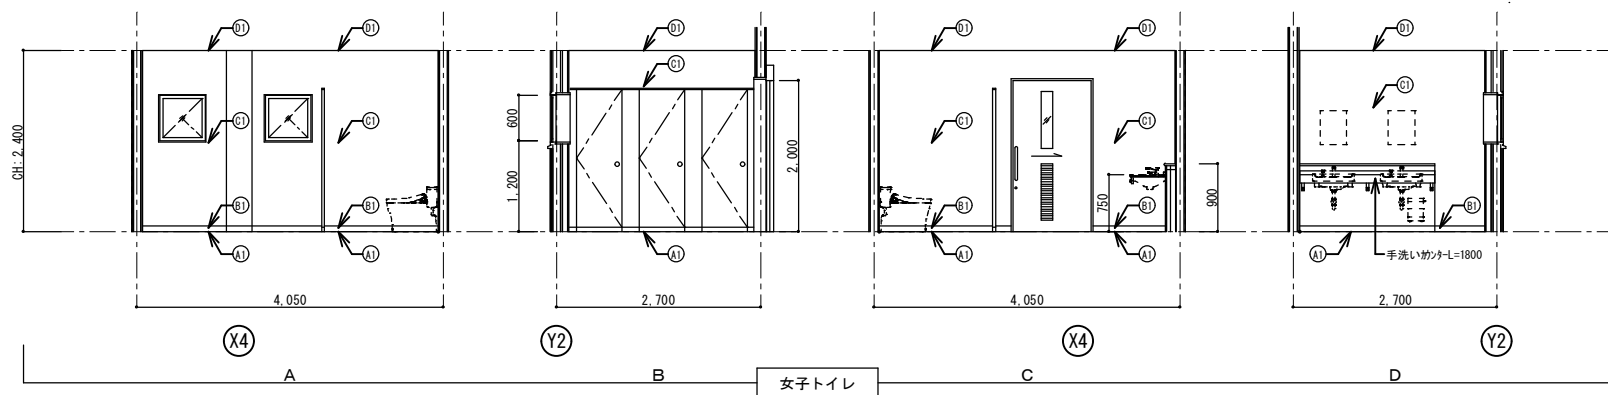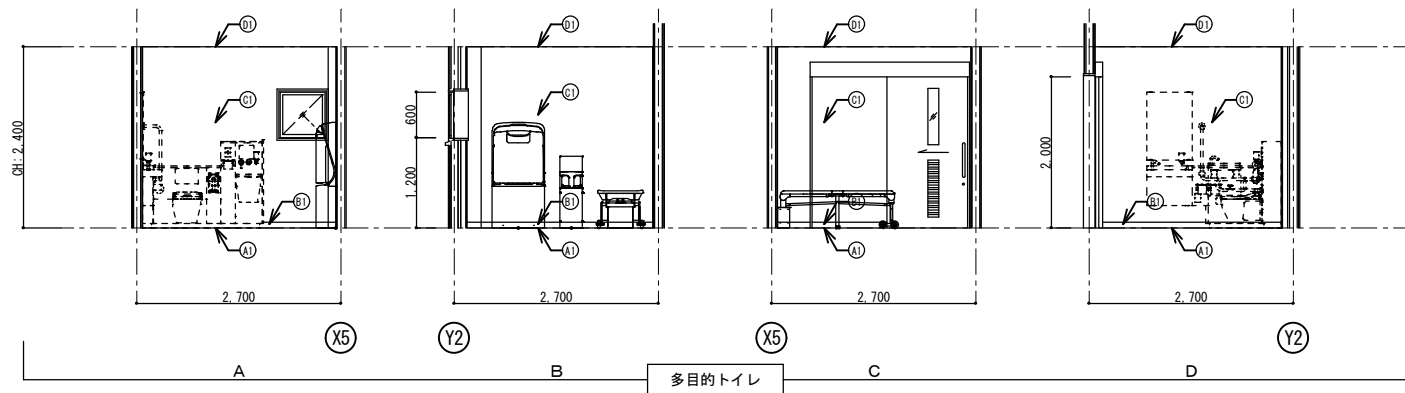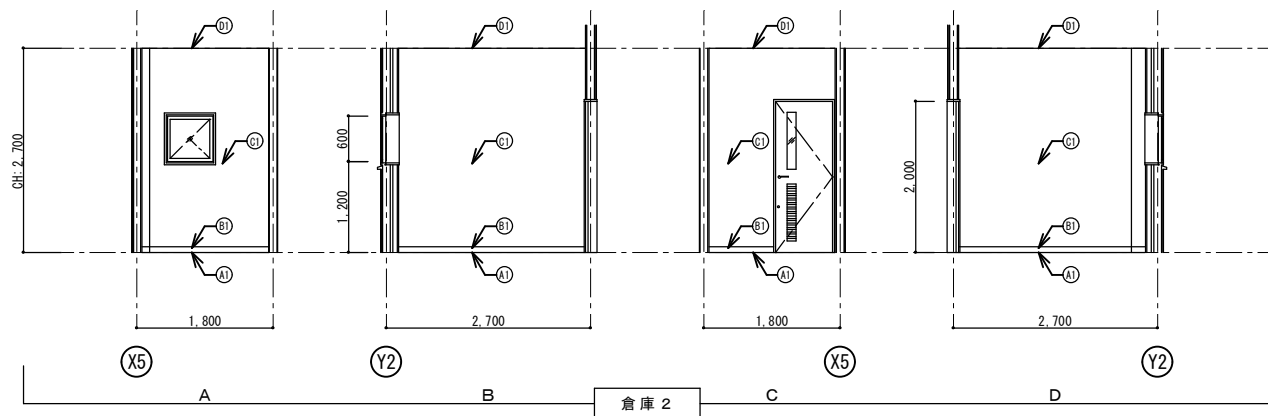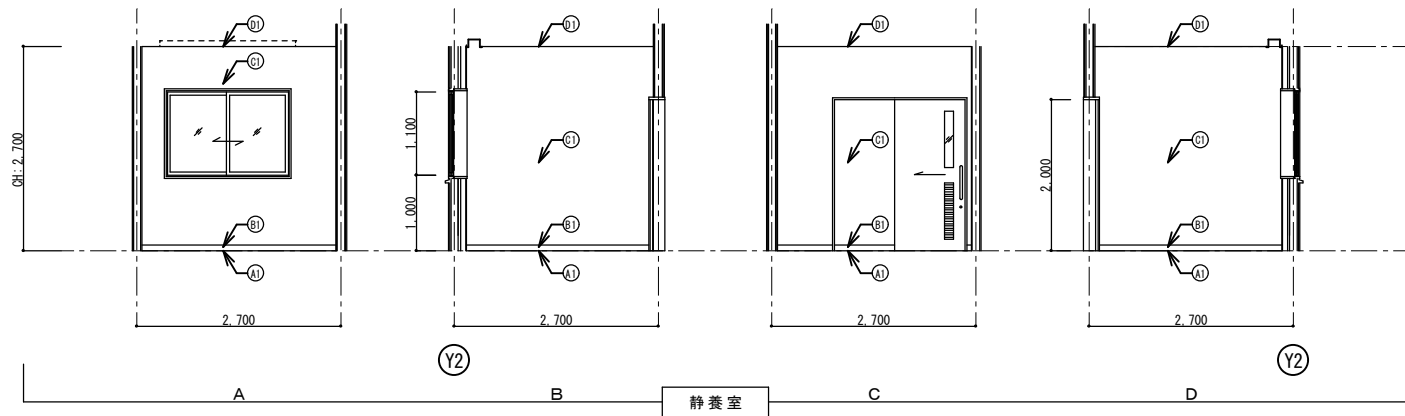


静養室 仕上表		
床	①	t=2.0長尺塩ビシート貼 モルタル下地
巾木	②	ソフト巾木 H=75
壁	③	ビニルクロス張 t=12.5石膏ボード下地
天井	④	t=9.5化粧石膏ボード張 LGS下地
備考		


倉庫2 仕上表		
床	①	t=2.0長尺塩ビシート貼 モルタル下地
巾木	②	ソフト巾木 H=75
壁	③	ビニルクロス張 t=12.5石膏ボード下地
天井	④	t=9.5化粧石膏ボード張 LGS下地
備考		

多目的トイレ 仕上表		
床	①	t=2.0長尺塩ビシート貼(抗菌性) モルタル下地
巾木	②	ソフト巾木 H=75
壁	③	t=6化粧ケイカル板突付張 t=12.5耐水石膏ボード下地
天井	④	t=9.5化粧石膏ボード張 LGS下地
備考		


女子トイレ 仕上表		
床	①	t=2.0長尺塩ビシート貼(抗菌性) モルタル下地
巾木	②	ソフト巾木 H=75
壁	③	t=6化粧ケイカル板突付張 t=12.5耐水石膏ボード下地
天井	④	t=9.5化粧石膏ボード張 LGS下地
備考		トイレブース

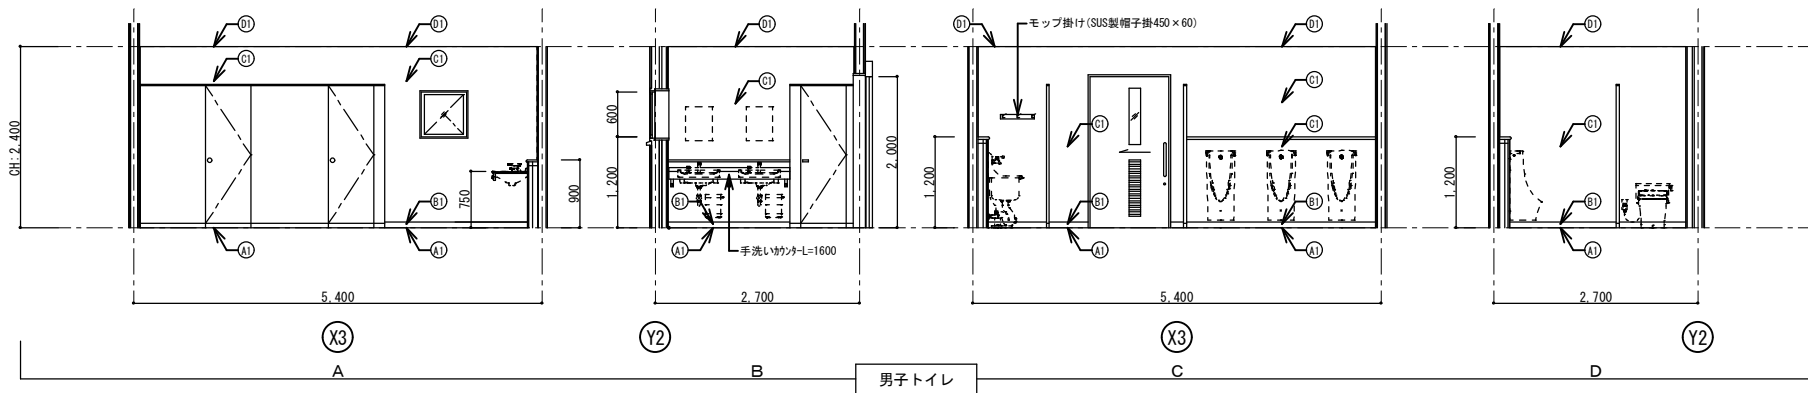


男子トイレ 仕上表		
床	A1	t=2.0長尺塩ビシート貼(抗菌性)、モルタル下地 小便器部分は別色
巾木	B1	ソフト巾木 H=75
壁	C1	t=6化粧ケイカル板突付張 t=12.5耐水石膏ボード下地
天井	D1	t=9.5化粧石膏ボード張 LGS下地
備考	トイレブース	

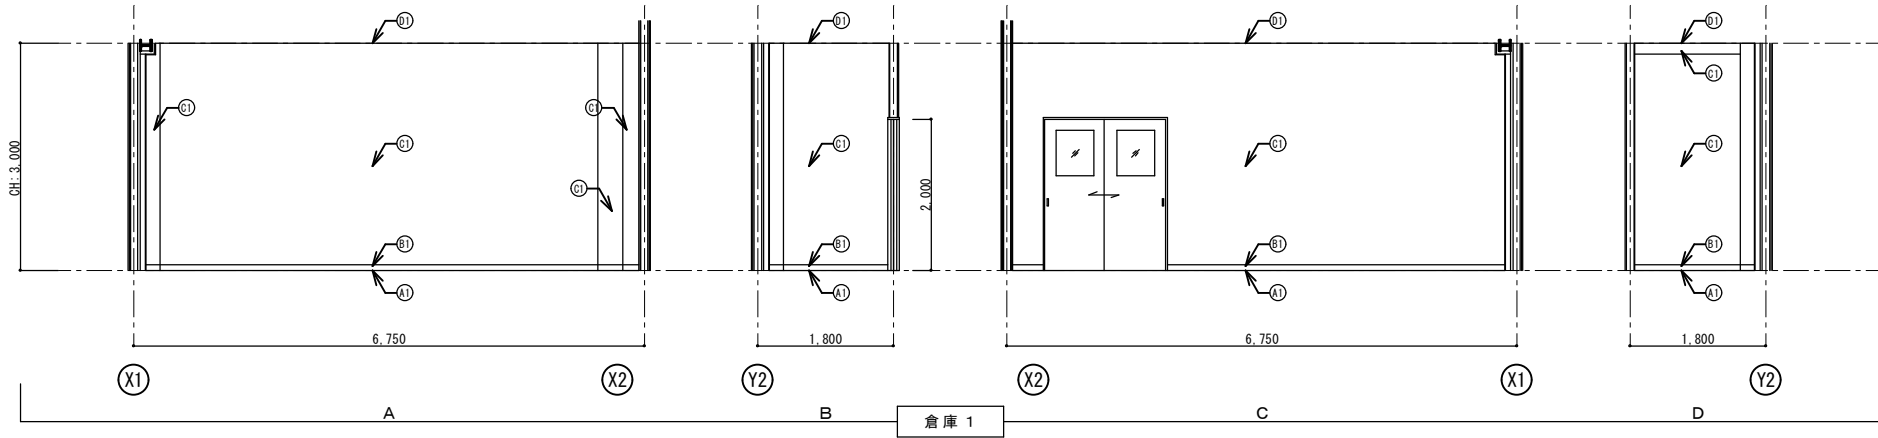


倉庫 1 仕上表		
床	A1	t=2.0長尺塩ビシート貼 モルタル下地
巾木	B1	ソフト巾木 H=75
壁	C1	ビニルクロス張 t=12.5石膏ボード下地
天井	D1	t=9.5化粧石膏ボード張 LGS下地
備考		

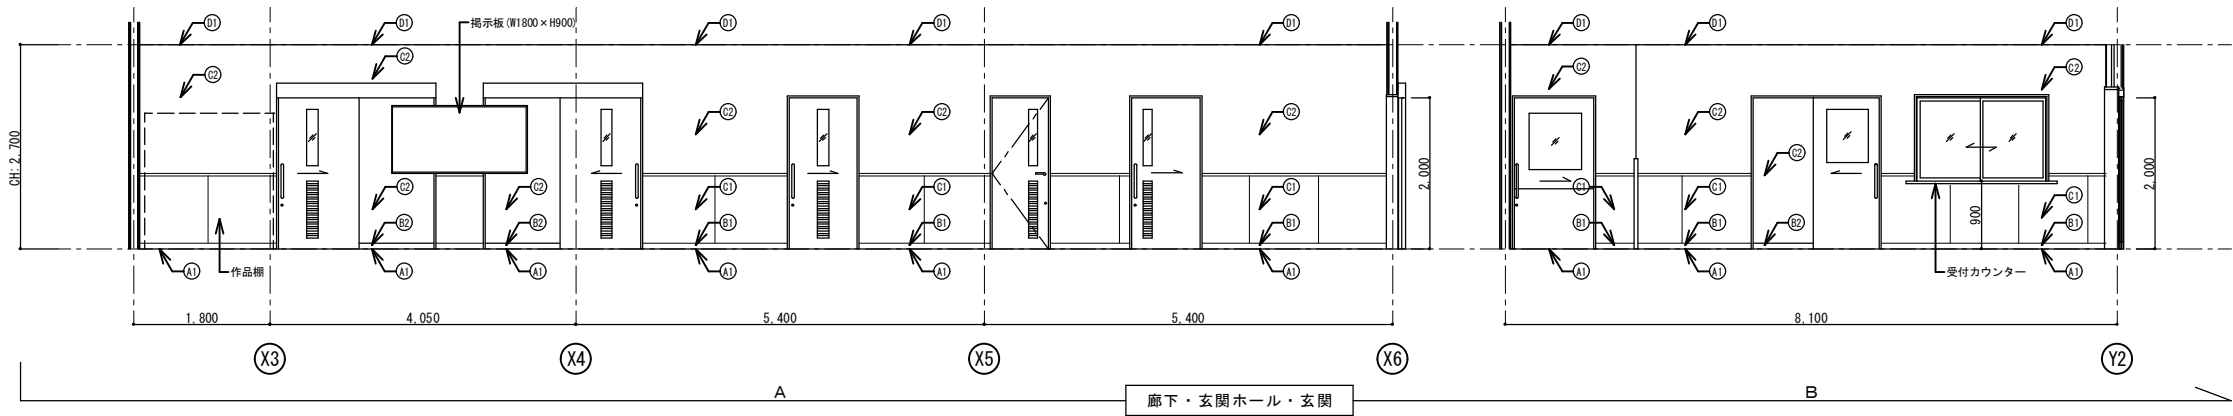

廊下・玄関ホール・玄関 仕上表		
床	A1	t=12複合フローリング貼 t=12構造用合板貼(1類)、鋼製床下地
巾木	B1	ソフト巾木 H=75
腰壁	C1	ソフト巾木 H=75
上壁	D1	ビニルクロス張(木目調) t=12.5石膏ボード下地
天井	E1	t=12岩綿吸音板張 t=9.5石膏ボード下地、LGS下地
備考		

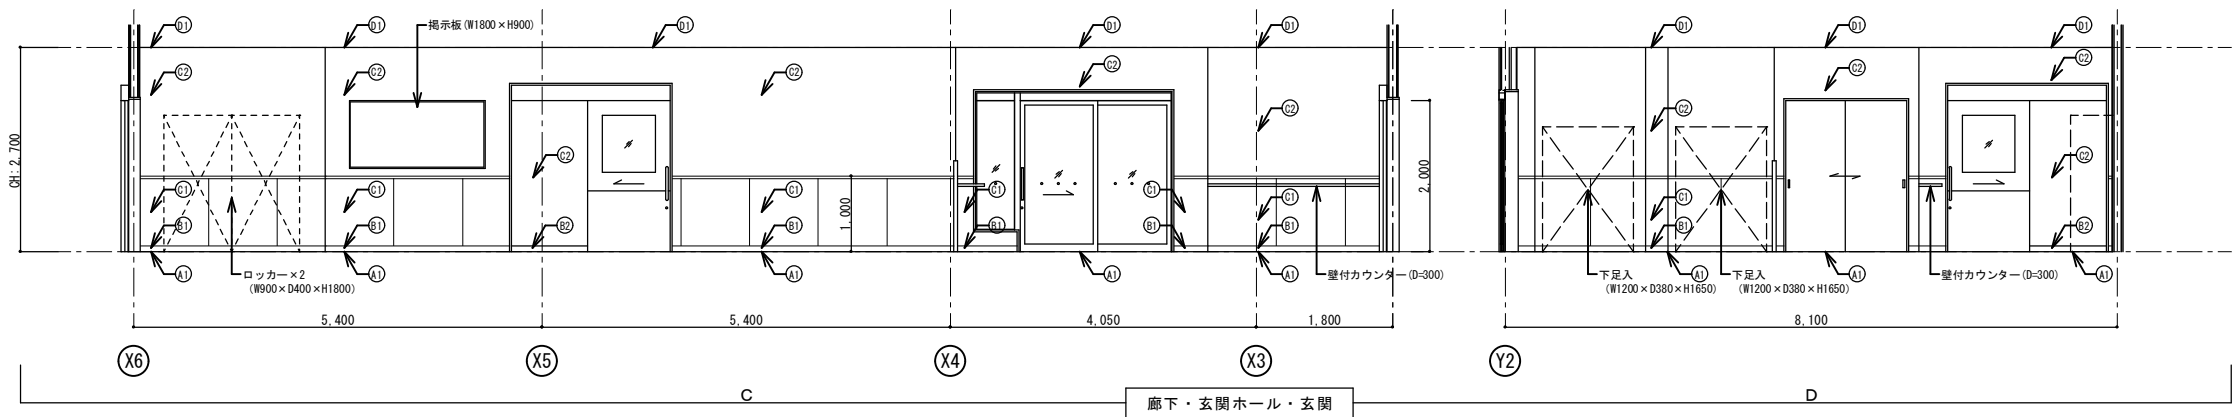

玄関 仕上表		
床	A1	化粧土間コンクリート(天然石調)
巾木	B1	ソフト巾木 H=75
腰壁	C1	ソフト巾木 H=75
上壁	D1	ビニルクロス張(木目調) t=12.5石膏ボード下地
天井	E1	t=12岩綿吸音板張 t=9.5石膏ボード下地、LGS下地
備考		












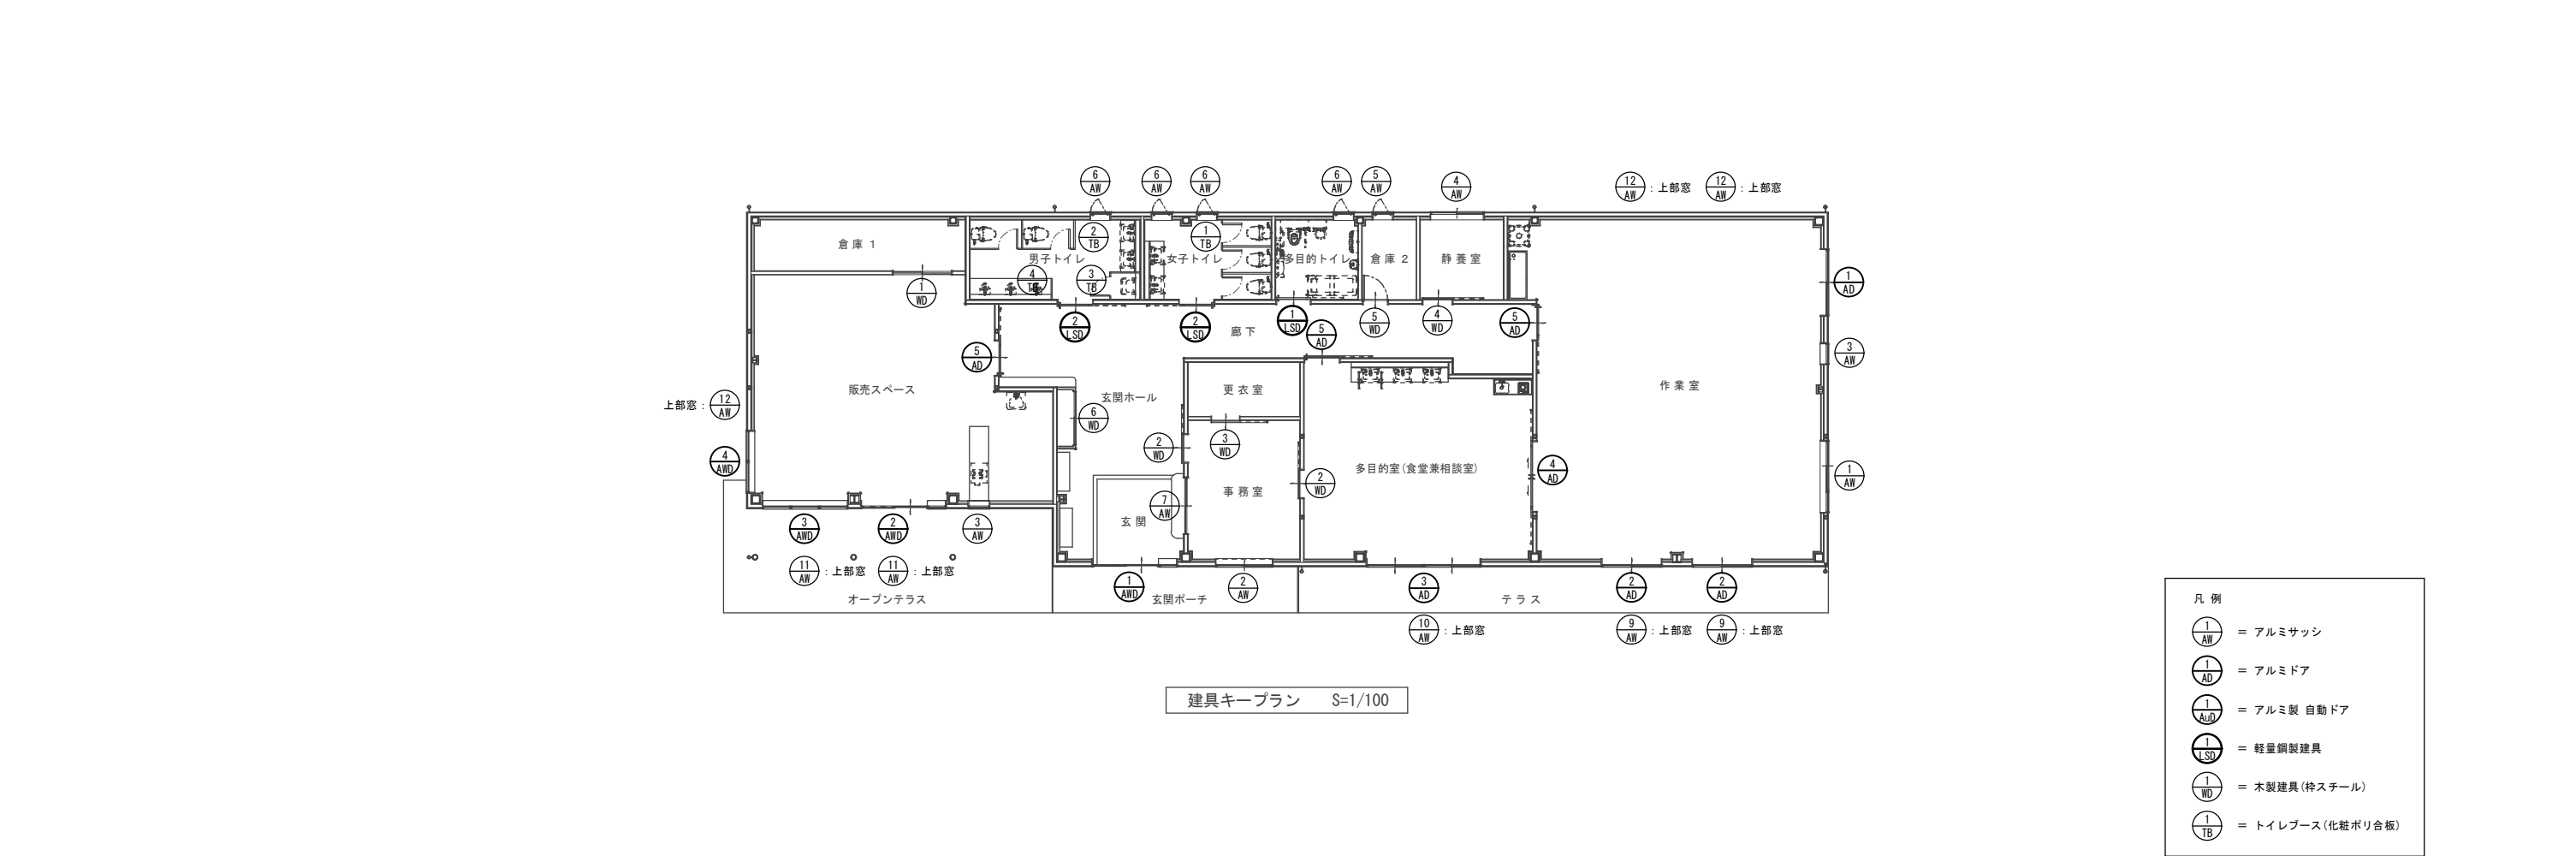




リサイクルショップ棟



新 設

姿 図	〈AWD、AW、AD 特記事項〉 新設建具 ・特記なき限り、アルミ製カラーは標準色とする。 ・陽極酸化塗装複合被膜処理を施す。 ・ドアハンドル：ステンレス製 L=450 ・網戸：樹脂製防虫ネット 備 考 ・建具廻りシーリングは、水切り下端も含む。		① AWD	② AWD	③ AWD	④ AWD						
	型式	見込		アルミ製 ハンガー引戸 + F I X	70	アルミ製 ハンガー引戸 + F I X	70	アルミ製 F I X 連窓	70	アルミ製 F I X 連窓	70	
	位置	数量		玄関	1	販売スペース	1	販売スペース	1	販売スペース	1	
	硝子	仕上		Low-E6+A6+FL6 複層ガラス(透明)	カラーアルミ	Low-E6+A6+FL6 複層ガラス(透明)	カラーアルミ	Low-E6+A6+FL6 複層ガラス(透明)	カラーアルミ	Low-E6+A6+FL6 複層ガラス(透明)	カラーアルミ	
	金物		ドアハンドル、シリンダー錠/サムターン錠、ハンガーレール、戸当り、レール(SUS製,75mm)、自閉機能、付属金物一式		ドアハンドル、シリンダー錠/サムターン錠、ハンガーレール、戸当り、レール(SUS製,75mm)、自閉機能、付属金物一式		水切り、付属金物一式		水切り、付属金物一式			
今回工事		新設		新設		新設		新設				
			設計年月日	春日部市 福祉部 障がい者支援課			縮 尺	工 事 名 称 心身障害者通所支援施設増築等工事		図 面 名 称 リサイクルショップ棟 建具キープラン、建具表（１）		図面番号 A－２７
			2026. 03				A1-1:50,100					
							A3-1:100,200					













リサイクルショップ棟										新 設												
姿 図	① AW			② AW			③ AW			④ AW			⑤ AW			⑥ AW						
	型式	見込	アルミ製 引違い + F I X	70	アルミ製 引違い	70	アルミ製 F I X	70	アルミ製 引違い	70	アルミ製 縦滑り出し	70	アルミ製 縦滑り出し	70	アルミ製 縦滑り出し	70						
	位置	数量	作業室	1	事務室	1	作業室、販売スペース	2	静養室	1	倉庫 2	1	多目的トイレ、女子トイレ、男子トイレ	4	多目的トイレ、女子トイレ、男子トイレ	4						
	硝子	仕上	Low-E6+A6+FL6 複層ガラス(透明)	カラーアルミ	Low-E6+A6+FL6 複層ガラス(透明)	カラーアルミ	Low-E6+A6+FL6 複層ガラス(透明)	カラーアルミ	Low-E6+A6+F4 複層ガラス(型板)	カラーアルミ	Low-E6+A6+F4 複層ガラス(型板)	カラーアルミ	Low-E6+A6+F4 複層ガラス(型板)	カラーアルミ	Low-E6+A6+F4 複層ガラス(型板)	カラーアルミ						
金物			引手、クレセント、戸車、レール、網戸、水切り、付属金物一式			引手、クレセント、戸車、レール、網戸、水切り、付属金物一式			水切り、付属金物一式			引手、クレセント、戸車、レール、網戸、水切り、付属金物一式			カムラッチハンドル、調整器、水切り、付属金物一式			カムラッチハンドル、調整器、水切り、付属金物一式				
今回工事			新設			新設			新設			新設			新設			新設				
姿 図	⑦ AW			⑧ AW			⑨ AW			⑩ AW			⑪ AW			⑫ AW						
				欠番																		
	型式	見込	アルミ製 引違い	70			アルミ製 突出し (排煙窓：45度以上開放)	70	アルミ製 突出し (排煙窓：45度以上開放)	70	アルミ製 突出し (排煙窓：45度以上開放)	70	アルミ製 突出し (排煙窓：45度以上開放)	70	アルミ製 F I X	70						
	位置	数量	事務室・玄関	1			作業室	2	多目的室(食堂兼相談室)	1	販売スペース	2	作業室、販売スペース	3	作業室、販売スペース	3						
	硝子	仕上	t=4 強化ガラス(透明)	カラーアルミ			Low-E6+A6+FL6 複層ガラス(透明)	カラーアルミ	Low-E6+A6+FL6 複層ガラス(透明)	カラーアルミ	Low-E6+A6+FL6 複層ガラス(透明)	カラーアルミ	Low-E6+A6+FL6 複層ガラス(透明)	カラーアルミ	Low-E6+A6+FL6 複層ガラス(透明)	カラーアルミ						
金物			引手、クレセント、戸車、レール、付属金物一式			オペレーターハンドル、ヒンジ、水切り、付属金物一式			オペレーターハンドル、ヒンジ、水切り、付属金物一式			オペレーターハンドル、ヒンジ、水切り、付属金物一式			水切り、付属金物一式							
今回工事			新設			新設			新設			新設										
姿 図	⑬ AD			⑭ AD			⑮ AD			⑯ AD			⑰ AD			欠番						
	型式	見込	アルミ製 引違い 掃出し	70	アルミ製 引違い 掃出し	70	アルミ製 引違い 掃出し	70	アルミ製 ハンガー引分け戸 フラッシュ (外付け)	100	アルミ製 ハンガー片引き戸 フラッシュ (外付け)	100	アルミ製 ハンガー片引き戸 フラッシュ (外付け)	100	アルミ製 ハンガー片引き戸 フラッシュ (外付け)	100						
	位置	数量	作業室	1	作業室	2	多目的室(食堂兼相談室)	1	作業室・多目的室(食堂兼相談室)	1	作業室、多目的室(食堂兼相談室)、販売スペース	3	作業室、多目的室(食堂兼相談室)、販売スペース	3	作業室、多目的室(食堂兼相談室)、販売スペース	3						
	硝子	仕上	Low-E6+A6+FL6 複層ガラス(透明)	カラーアルミ	Low-E6+A6+FL6 複層ガラス(透明)	カラーアルミ	Low-E6+A6+FL6 複層ガラス(透明)	カラーアルミ	t=4 強化ガラス(透明)	カラーアルミ	t=4 強化ガラス(透明)	カラーアルミ	t=4 強化ガラス(透明)	カラーアルミ	t=4 強化ガラス(透明)	カラーアルミ						
金物			ドアハンドル、クレセント、戸車、レール(SUS製、ﾌﾗｯｼｭ)、付属金物一式			引手、クレセント、戸車、レール(SUS製、ﾌﾗｯｼｭ)、付属金物一式			引手、クレセント、戸車、レール(SUS製、ﾌﾗｯｼｭ)、付属金物一式			ドアハンドル、空錠/空錠、ハンガーレール、エアダンパー、戸当り、SUS製宙摺、自閉機能、付属金物一式			ドアハンドル、空錠/空錠、ハンガーレール、エアダンパー、戸当り、SUS製宙摺、自閉機能、付属金物一式							
今回工事			新設			新設			新設			新設										
										設計年月日		春日部市 福祉部 障がい者支援課			縮 尺		工 事 名 称		図 面 名 称		図面番号	
										2026. 03					A1-1:50 A3-1:100		心身障害者通所支援施設増築等工事		リサイクルショップ棟 建具表 (2)		A-28	

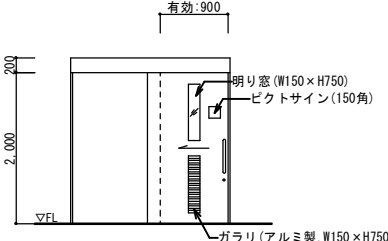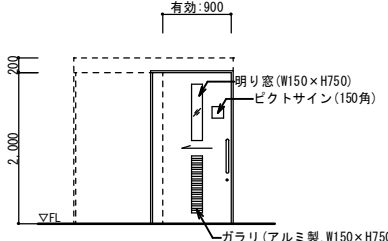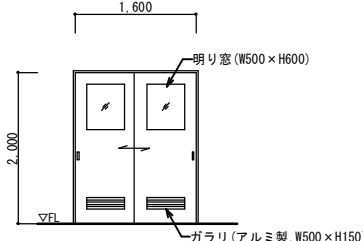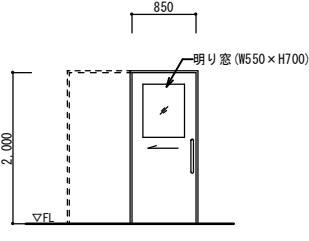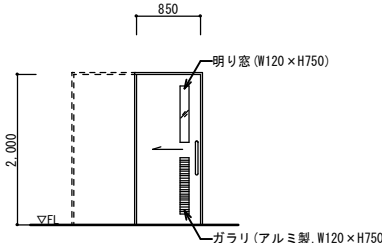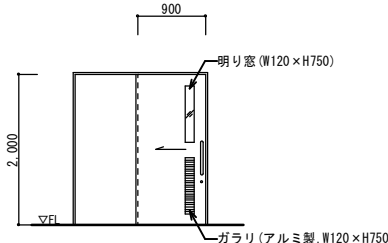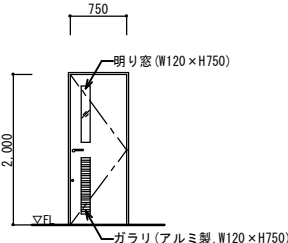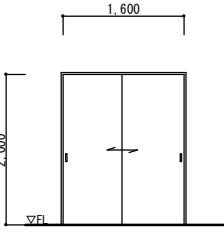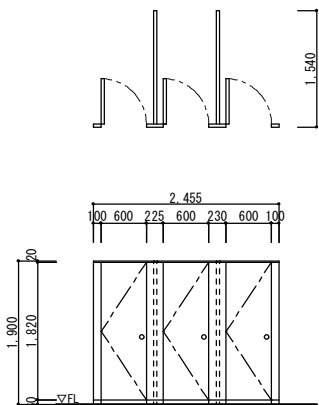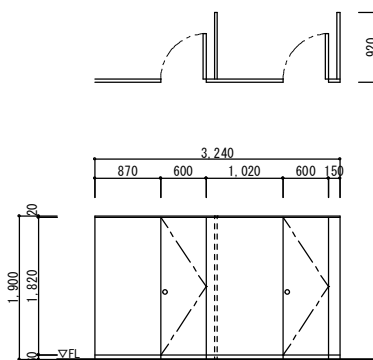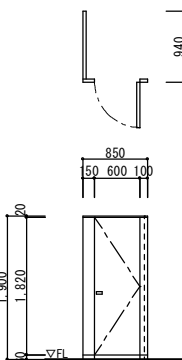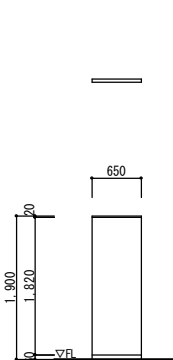
リサイクルショップ棟										新 設				
姿 図	〈LSD 特記事項〉 新設建具 ・特記なき限り、枠はスチール製SOP塗とする。 ・ドアハンドル：ステンレス製 L=450			① LSD 	② LSD 	〈WD 特記事項〉 新設建具 ・特記なき限り、扉仕上はポリ化粧合板とする。 ・特記なき限り、枠は木製化粧シート張とする。 ・ドアハンドル：ステンレス製 L=450	① WD 	② WD 						
	型式	扉厚		軽量鋼製 片引き ハンガードア	36			木製 引違い戸	36	木製 片引き戸	36			
	位置	数量		多目的トイレ	1	女子トイレ、男子トイレ	2		倉庫 1	1	多目的室(食堂兼相談室)、事務室	2		
	硝子	仕上		t=4 強化ガラス(型板)	戸:化粧鋼板 枠:スチールSOP塗	t=4 強化ガラス(型板)	戸:化粧鋼板 枠:スチールSOP塗		t=4 強化ガラス(型板)	戸:ポリ化粧合板 枠:木製化粧シート張	t=4 強化ガラス(透明)	戸:ポリ化粧合板 枠:木製化粧シート張		
	金物				ドアハンドル、表示錠(非常解錠)/サム錠、ハンガーレール、戸当り、SUS製番指、自閉機能、全開ストッパー、ピクトサイン、付属金物一式	ドアハンドル、空錠/空錠、ハンガーレール、戸当り、SUS製番指、自閉機能、全開ストッパー、ピクトサイン、付属金物一式		引手、引違錠(リッパ錠/アミ)、戸車、SUS製レール、付属金物一式		ドアハンドル、リッパ錠/サム錠、戸車、SUS製レール、付属金物一式				
今回工事				新設	新設		新設							
姿 図	③ WD 	④ WD 	⑤ WD 	⑥ WD 										
	型式	扉厚	木製 片引き戸	36	木製 片引き戸	36	木製 片開き戸	36	木製 引違い戸	36				
	位置	数量	更衣室	1	静養室	1	倉庫 2	1	廊下 収納	1				
	硝子	仕上	t=4 強化ガラス(型板)	戸:ポリ化粧合板 枠:木製化粧シート張	t=4 強化ガラス(型板)	戸:ポリ化粧合板 枠:スチールSOP塗	t=4 強化ガラス(型板)	厚:ポリ化粧合板 枠:スチールSOP塗	—	戸:ポリ化粧合板 枠:木製化粧シート張				
	金物	ドアハンドル、リッパ錠/サム錠、戸車、SUS製レール、付属金物一式			ドアハンドル、リッパ錠/サム錠、戸車、SUS製レール、付属金物一式	レバーハンドル、リッパ錠/サム錠、丁番、ドアチェック、SUS製番指、付属金物一式	引手、空錠、戸車、SUS製レール、付属金物一式							
今回工事	新設			新設	新設	新設								
姿 図	〈TB 特記事項〉 新設建具 ・特記なき限り、扉仕上はポリ化粧合板とする。 ・特記なき限り、笠木・巾木はSUS製とする。			① TB 	② TB 	③ TB 	④ TB 							
	型式	扉厚		トイレブース	40	トイレブース	40	トイレブース	40	トイレブース	40			
	位置	数量		女子トイレ	1	男子トイレ	1	男子トイレ 掃除流し	1	男子トイレ 袖壁	1			
	硝子	仕上		—	ポリ化粧合板	—	ポリ化粧合板	—	ポリ化粧合板	—	ポリ化粧合板			
	金物	表示付打掛け錠(非常解錠付)、グラビティヒンジ、戸当り、帽子掛け、SUS製笠木、SUS製巾木、アルミ製壁レール、付属金物一式			表示付打掛け錠(非常解錠付)、グラビティヒンジ、戸当り、帽子掛け、SUS製笠木、SUS製巾木、アルミ製壁レール、付属金物一式	取手、グラビティヒンジ、SUS製笠木、SUS製巾木、アルミ製壁レール、付属金物一式		SUS製笠木、SUS製巾木、アルミ製壁レール、付属金物一式						
今回工事				新設	新設	新設		新設						
				設計年月日	春日部市 福祉部 障がい者支援課			縮 尺	工 事 名 称			図 面 名 称	図面番号	
				2026. 03				A1-1:50 A3-1:100	心身障害者通所支援施設増築等工事			リサイクルショップ棟 建具表 (3)	A-29	

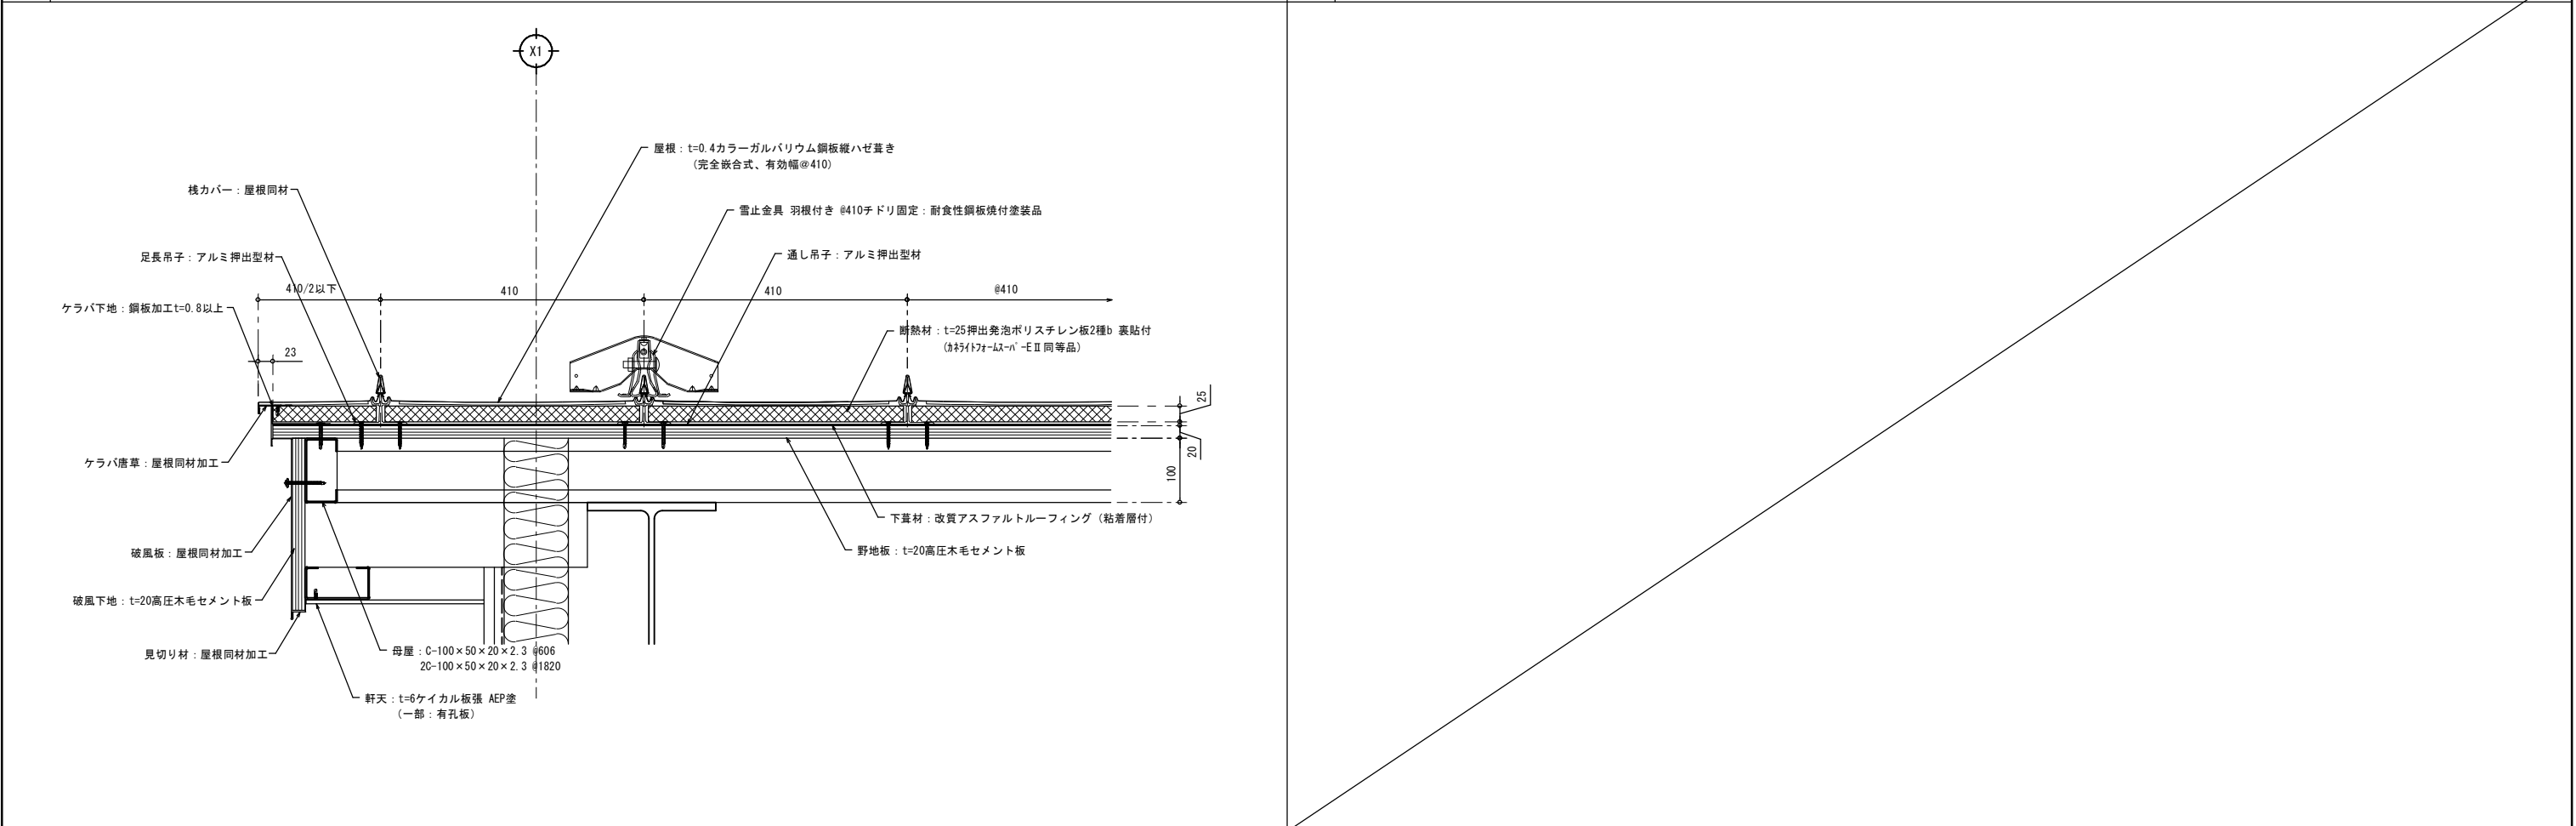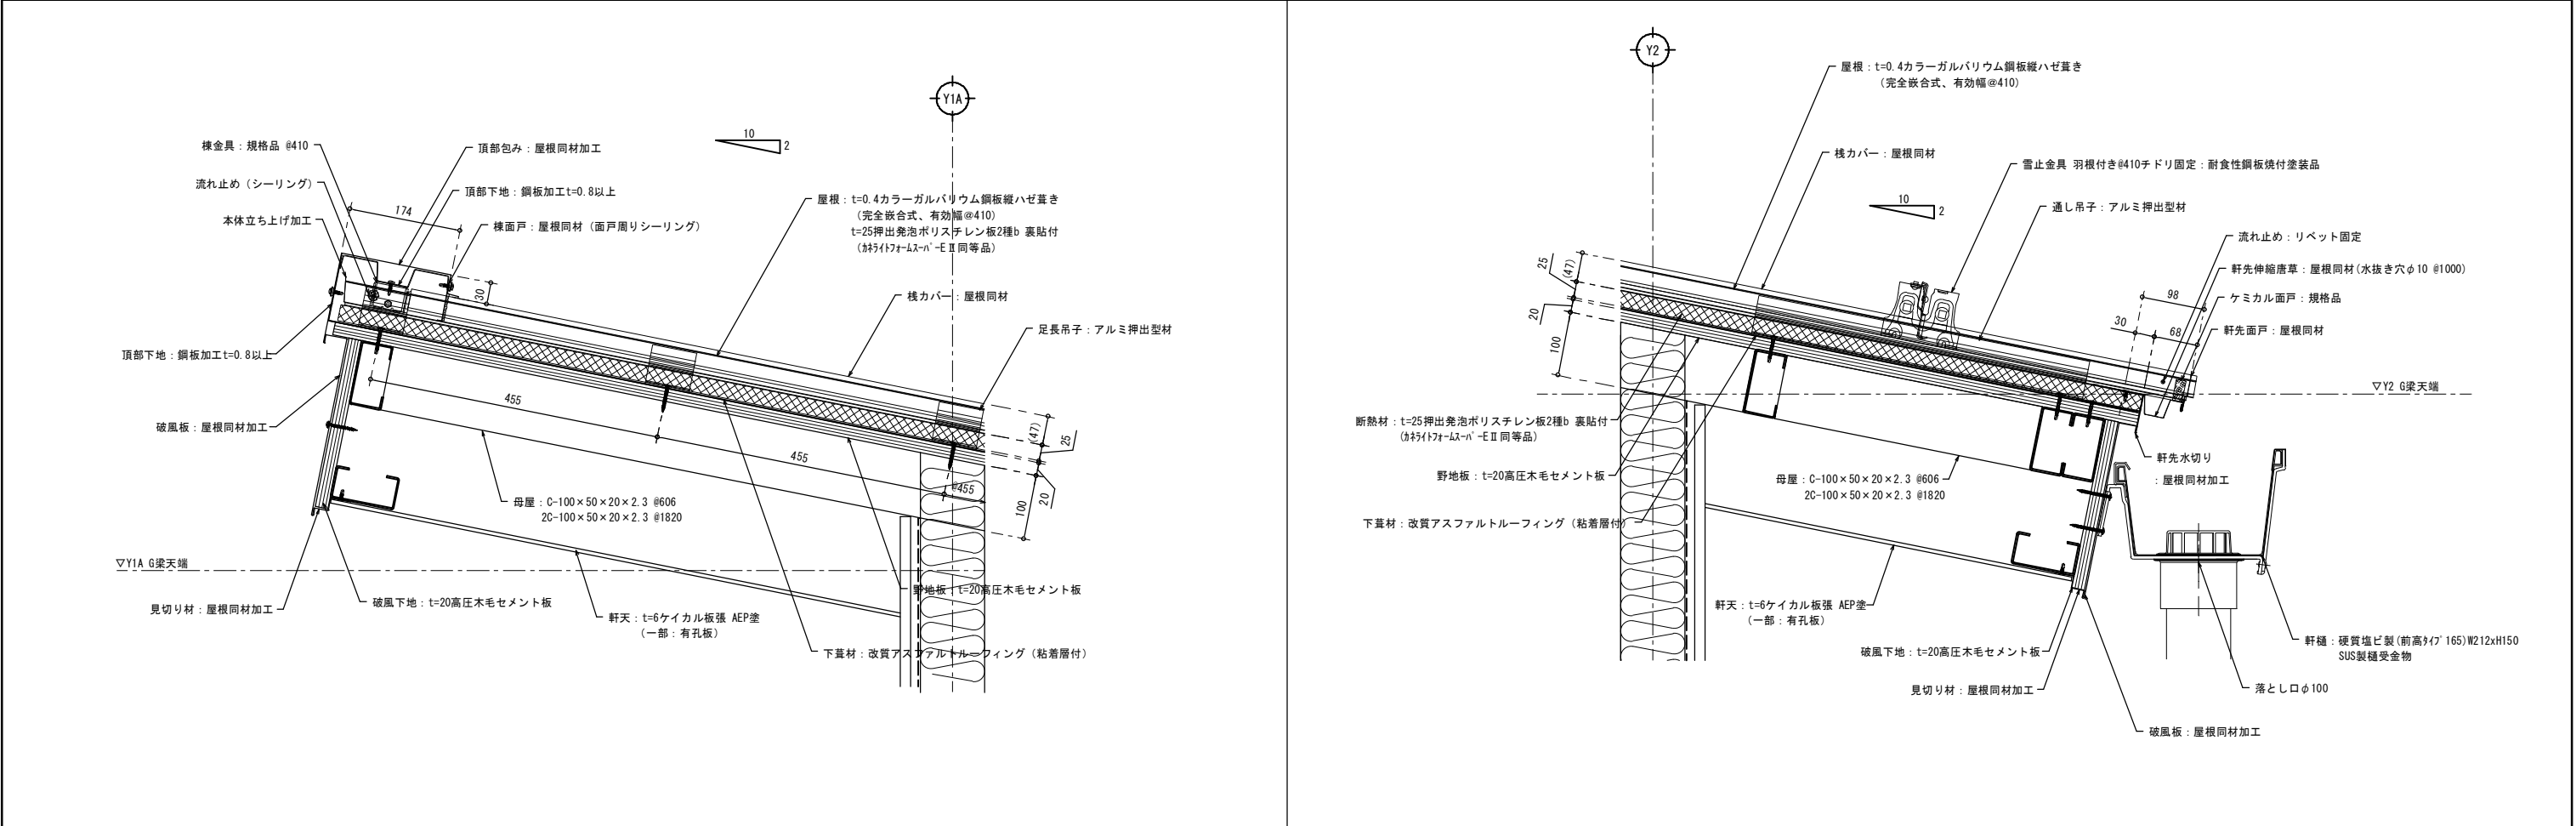

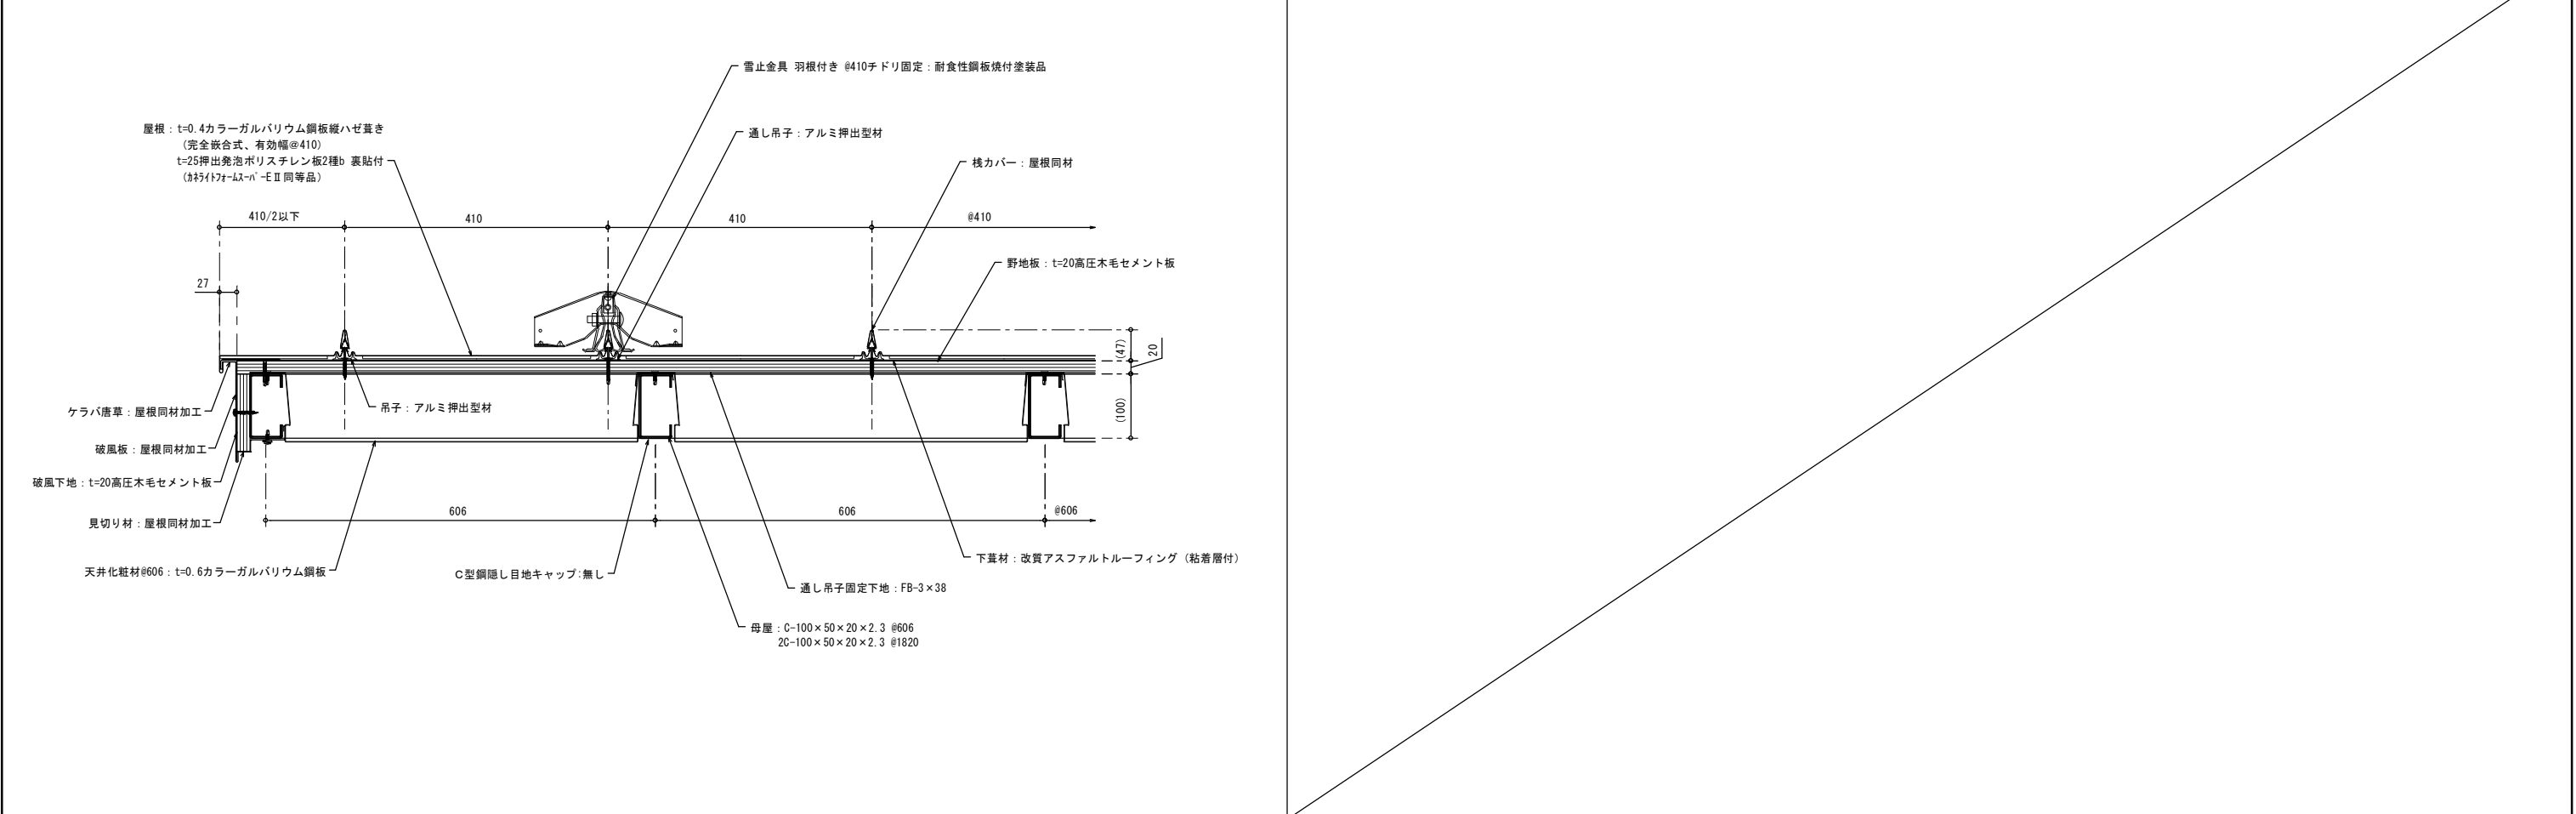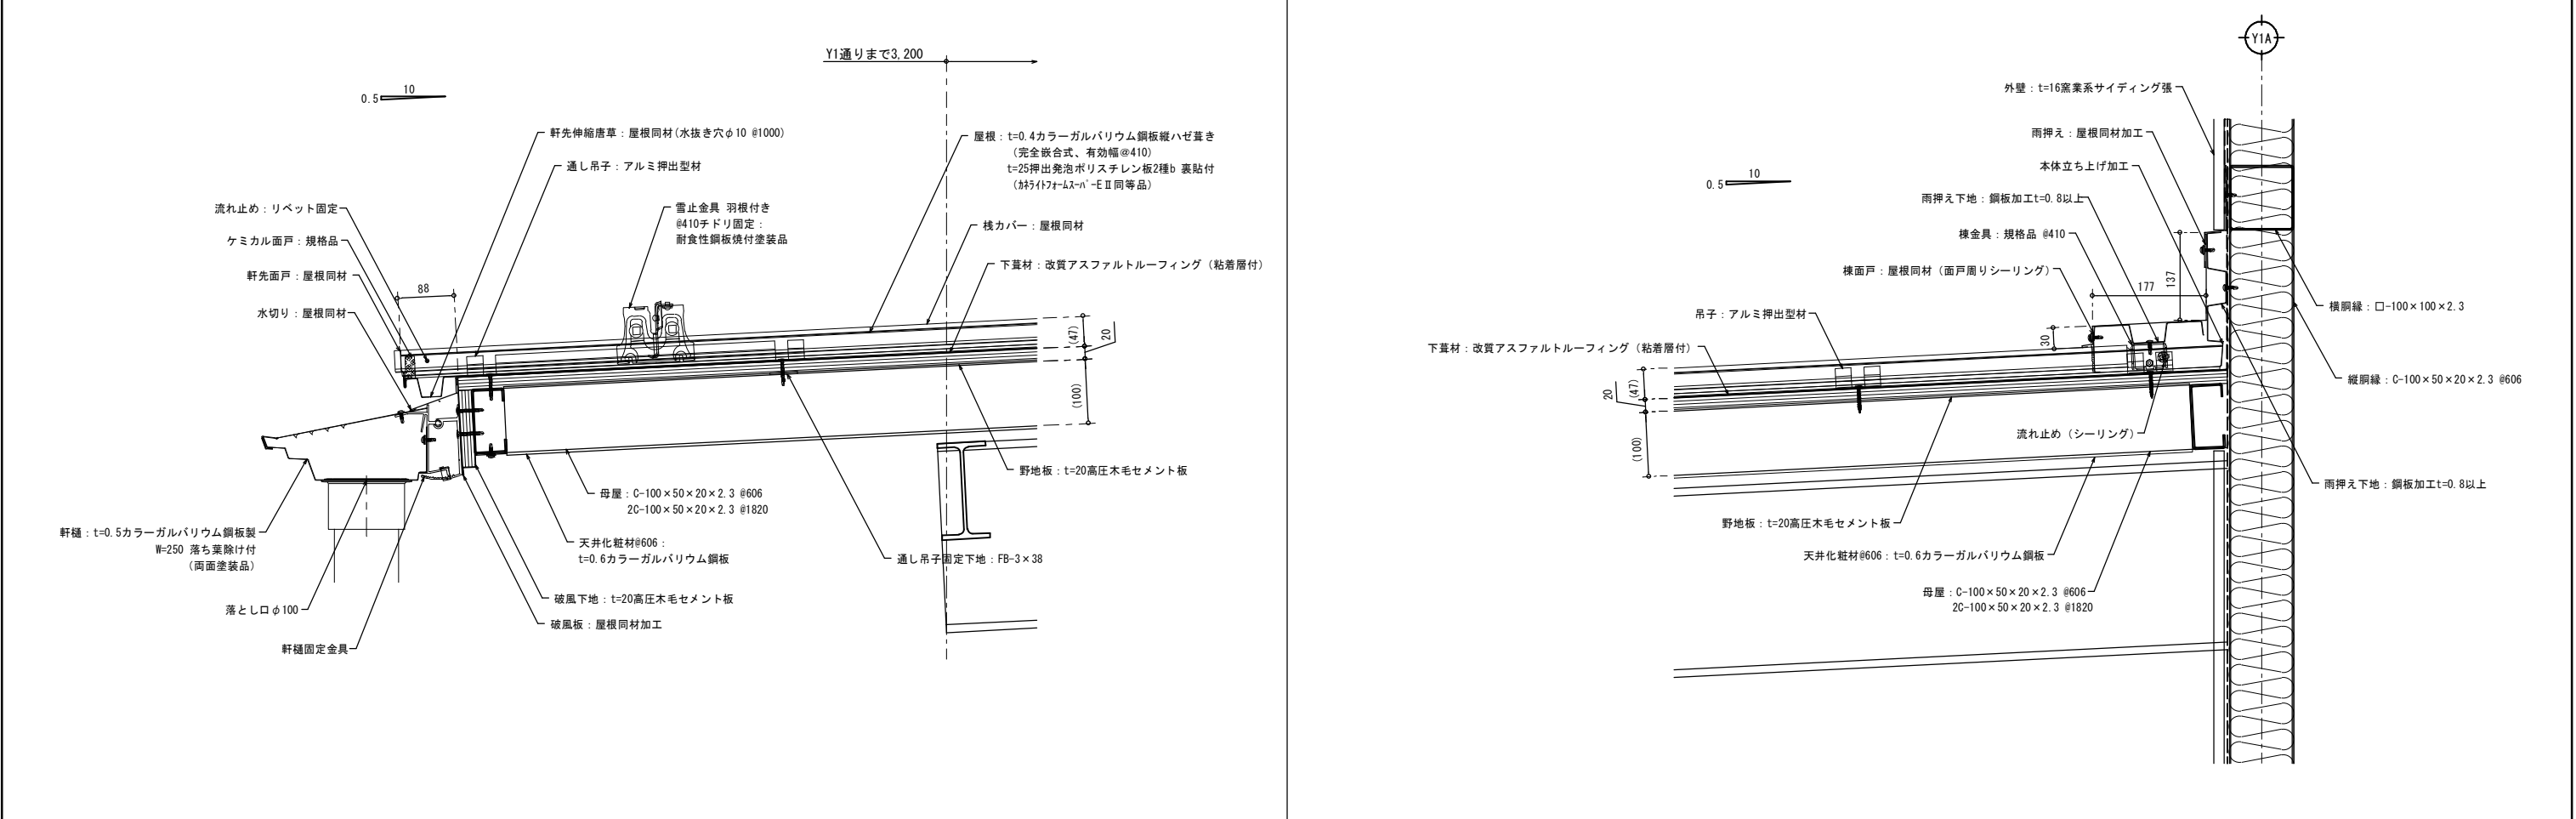

A 外壁サイディング 基本構成図		D 軒天部 納まり					
■ 1. 5 尺×6 尺品（四方合いじゃくり品） ■躯体・サッシ ●鉄骨胴縁は縦胴縁とし、最大610mm以下の間隔で組んでください。 ●サッシは外壁面よりも外側に張り出す外付け型、または半外付け型のものを使用してください。 ■防水工事 ●通気土台水切は水平に取り付け、防水紙を上にかぶせて施工してください。 ●外壁防水措置は、原則として防水紙を使用してください。 ●開口部まわり、換気口まわり、配管まわりなど必要箇所の水切り合い部、バルコニー天端などの部位には、純正防水テープを必ず使用してください。 ■胴縁下地組み ●C形鋼胴縁はC-100×50×20×2.3としてください。 ●出隅部などはC形鋼ダブル抱き合わせまたは角形鋼管（100×100×2.5）としてください。 ●準耐火構造および防火構造で、鉛直荷重を負担する構造部材の胴縁の厚みは2.3mmとしてください。		■軒天部					
B 鉄骨下地割付図		E 土台部 納まり					
■ 6 尺品（455mm×1820mm）の場合		■土台部 ※土台部のC形鋼と縦下地のC形鋼との隙間に留意し、土台水切およびスターターの位置調整を行ってください。					
C 鉄骨下地組みの注意点							
■不陸限界 ●下地ジョイント部のズレと、溶接部のバリ、ビス頭などによる不陸は、2mm以内としてください。 ■C形鋼胴縁の目通り ●C形鋼胴縁の立ちや通りのズレは、3mm以内としてください。 ■C形鋼へのビス留め位置 ●C形鋼胴縁へ留め付けるビスは、がたつき防止のため、C形鋼端部より10mm程度以上離れた位置に留め付けてください。							
	設計年月日	春日部市 福祉部 障がい者支援課		縮尺	工 事 名 称	図 面 名 称	図面番号
	2026. 03			A1-1:- A3-1:-	心身障害者通所支援施設増築等工事	リサイクルショップ棟 外壁サイディング納まり図（1）	A-32

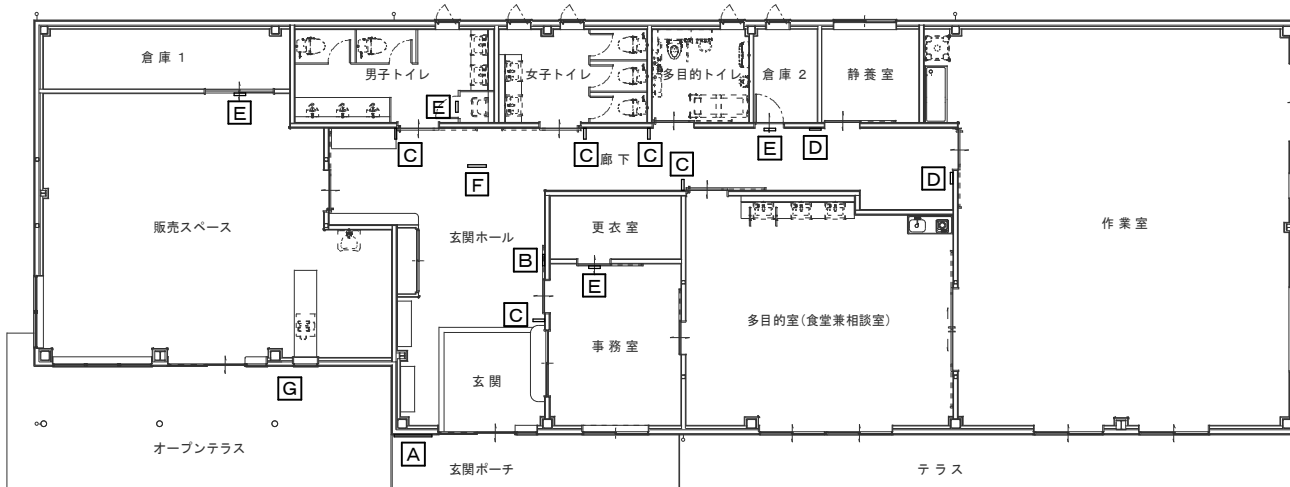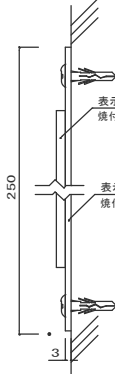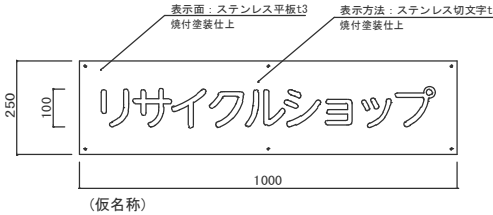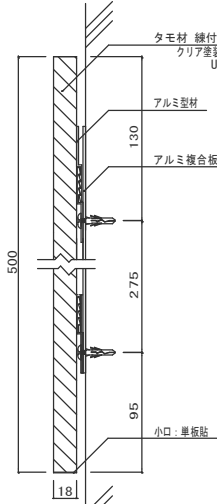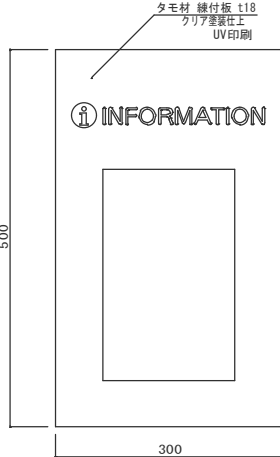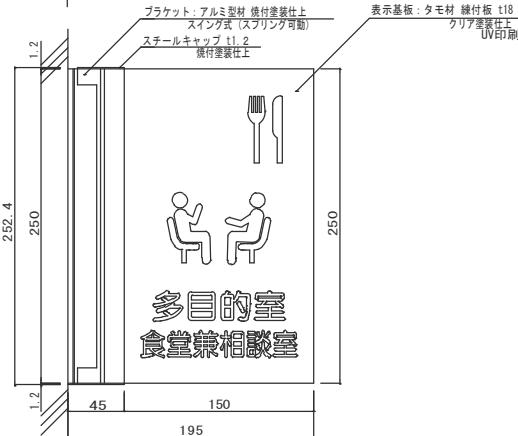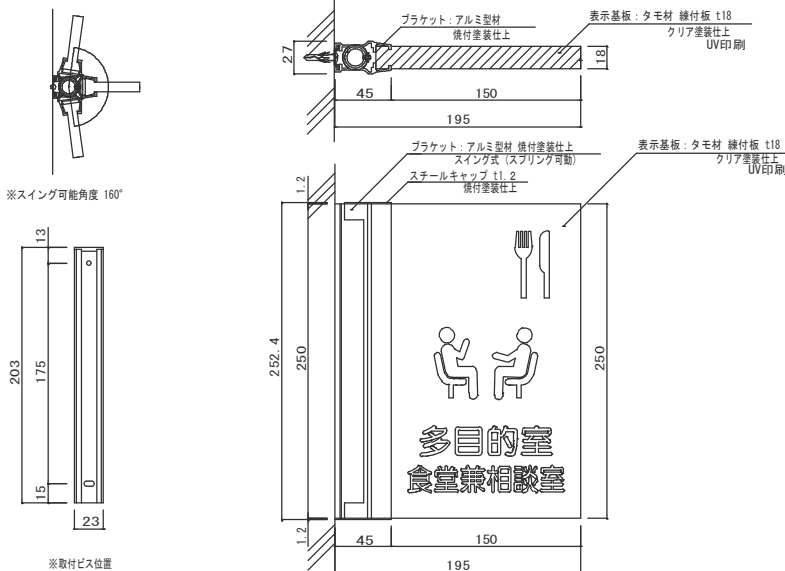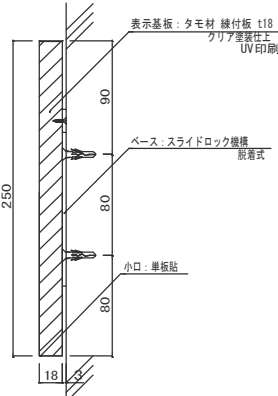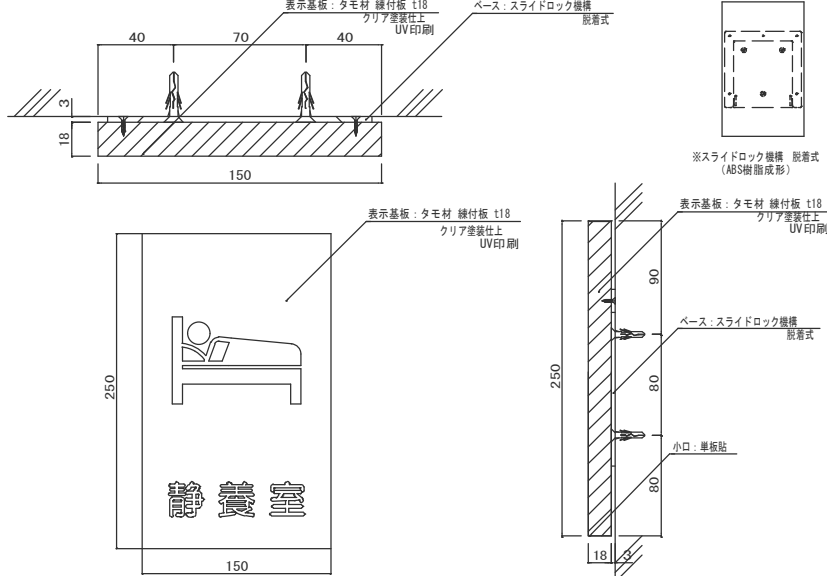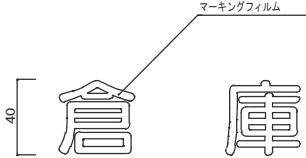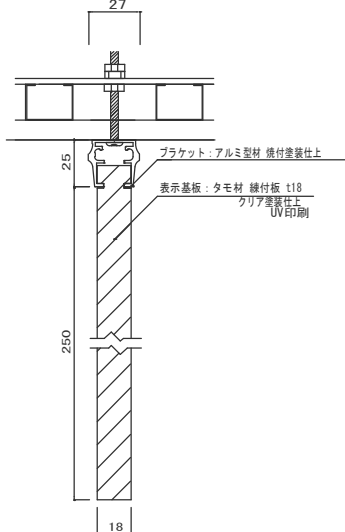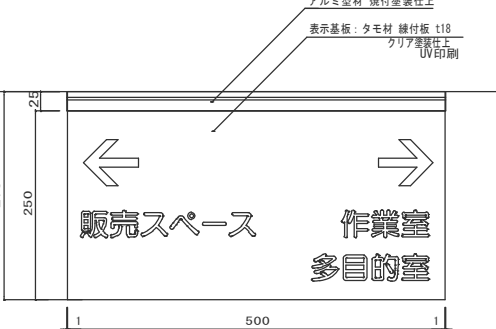 サインキープラン S=1/100					特記事項 ■サイン特記仕様 [1]使用材料 a. 木材 : VOC商品（ホルムアルデヒド基準F☆☆☆☆対応）とする。 b. アルミ : JIS-H4100 A-6063 S-T5（アルミ押出型材） c. アクリル : JIS-K-6718-1（キャスト板）, JIS-K-6718-2（押出板） d. ステンレス : JIS-G4305 SUS304, HL仕上 [2]フォント a. 書体については、丸ゴシックは「スーラDB」、角ゴシックは「新ゴM」を基準とする。 ※ただし、係員より特定の書体の指示があった場合にはこの限りではない。 [3]ピクトグラム a. 図柄については、原稿を作成し係員の承認を受けること。 [4]ユニバーサルデザイン a. ピクトグラム表示や点字サインの導入を推奨する。 b. 多様な色覚に対応した配色や明度差を理解しているCUD賛助会員による製作とする。 [5]取付位置・方法 a. 取付位置については、視認性を考慮し係員と協議の上決定する。 b. 取付方法については、取付位置の地下などを考慮し適切な方法で取り付けを行うこと。 c. 障害者用サインについては、自治体福祉要綱に基づき、係員と協議の上決定する。 [6]その他 a. 室名札については、部屋の移動・名称変更に対応できるよう脱着式を基本とする。 又、室名札脱着の際には スライドロック機構、専用吸盤などを利用し 商品の損傷等がなくスムーズに脱着できる仕様とすること。 b. サイン計画については、当施設の他工事と充分に調整協議をすること。				
A館名サイン（数量：1）		S=1:2,1:10	B館内案内板（数量：1）		S=1:3,1:5	C突出サイン（数量：5）		S=1:3	
									
D平付サイン（数量：2）		S=1:2,1:3	Eバックヤードサイン（数量：4）		S=1:2	F吊下誘導サイン（数量：1）		S=1:2,1:5	
									
			設計年月日	春日部市 福祉部 障がい者支援課		縮尺	工事名称	図面名称	図面番号
			2026. 03			A1-1:100, 他 A3-1:200, 他	心身障害者通所支援施設増築等工事	リサイクルショップ棟 サイン詳細図（1）	A-34

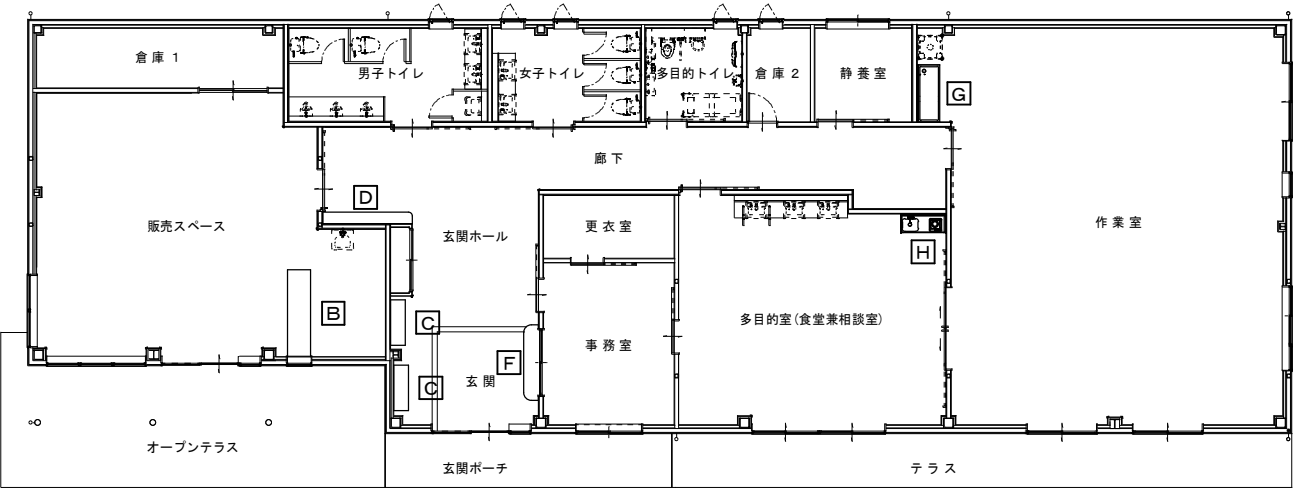

家具・棚キープラン S=1/100

A	B	レジカウンター (数量 : 1) S=1:- W 2,400 D 500 H 900 素材 : パーティクルボード、メラミンボード
設計年月日 2026. 03	春日部市 福祉部 障がい者支援課	縮尺 A1-1:100, 他 A3-1:200, 他 工事名称 心身障害者通所支援施設増築等工事 図面名称 リサイクルショップ棟 家具・棚詳細図 (1) 図面番号 A-36

JDT-M-124-075 同等品

C

下足入（数量：2）

S=1:15


D

壁付カウンター（数量：1）

S=1:20

E

位置：玄関
仕様：4列6段、シューズボックス扉付（中欄付）
材質：本体、扉/スチール製焼付塗装（色：ホワイト）
備考：シリンダー錠、転倒防止用具取付（床・壁固定）
参考：コクヨ SBX-K46T SAW（同等品）

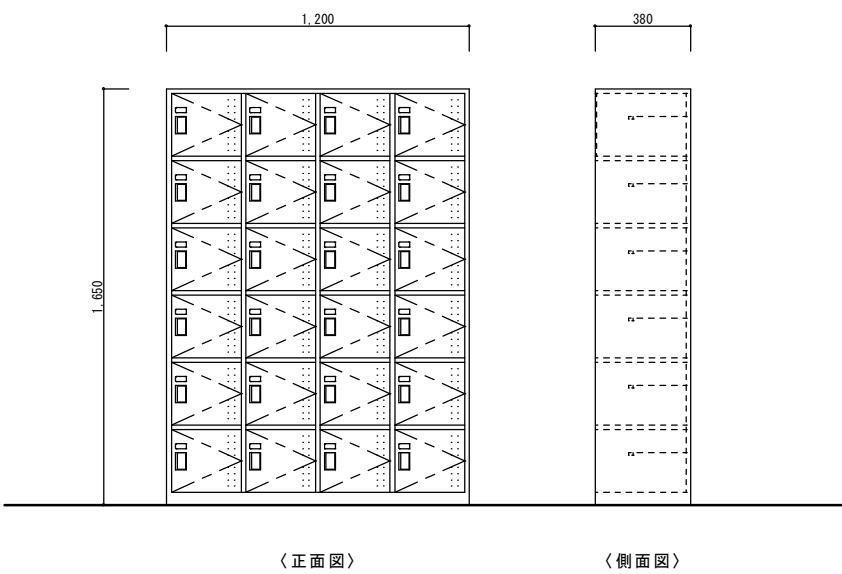

正面図

側面図

廊下

2,373

受付カウンター：t=36タモ集成材 UC塗

R加工

300

販売スペース

物入

平面図

廊下

300

見切縁：県産桧材 18×36面取 UC塗

壁付カウンター：t=36タモ集成材 UC塗（支持金物共）

900

腰壁：県産桧材 t=3不燃パネル張（柱目）UC塗

断面図

F

受付カウンター（数量：1）

S=1:20

G

手洗い兼流し台（数量：1）

S=1:15

H

ミニキッチン L＝1200（数量：1）

S=1:20

受付カウンター：t=36タモ集成材 UC塗

R加工

2,000

450

玄関ホール

事務室

断面図

上壁：ビニルクロス張
t=12.5+9.5石膏ボード下地（両面共）
LGS下地（100形）

450

受付カウンター：t=36タモ集成材 UC塗（支持金物共）

900

腰壁：県産桧材 t=3不燃パネル張（柱目）UC塗

平面図

1

60

30

470

600

40

1420

1500

40

平面図

位置：作業室
材質：シンク、バックガード、脚部/ステンレス製

品番

名称

備考

1

槽

板

SUS 430 1.2t No.4

2

化粧板

SUS 430 0.8t No.4

3

パイプ脚

SUS 430 φ38 1.2t（継手付）

4

パイプ枠

SUS 430 □32×16 1.0t

5

アジャスト

SUS 304

6

排水栓

3寸付防臭トラップ 40A（排水アダプター付）

200

40

160

250

820

200

420

前枠なし（三方枠仕様）

正面図

90

6

側面図

1200 製品寸法

500

平面図

位置：多目的室（食堂兼相談室）
仕様：IHヒーター（1口）、シンク、下部戸棚
材質：カウンター・シンク/ステンレス製
戸棚・背面ボード/化粧合板

1200 製品寸法

1900

1050

850

1200 製品寸法


正面図

500


断面図

500



断面図

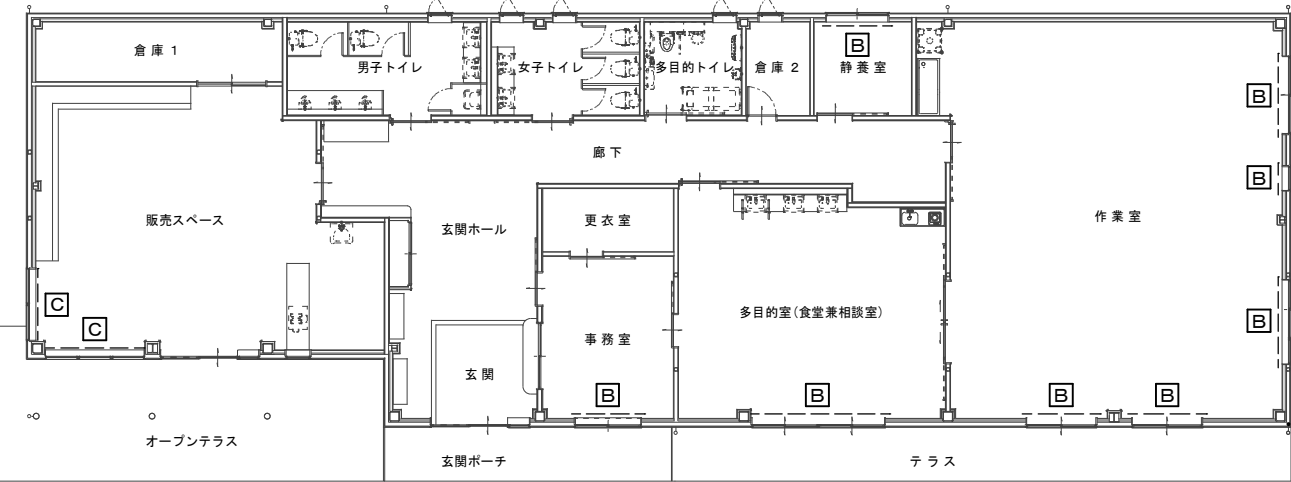




カーテンレール等キープラン S=1/100

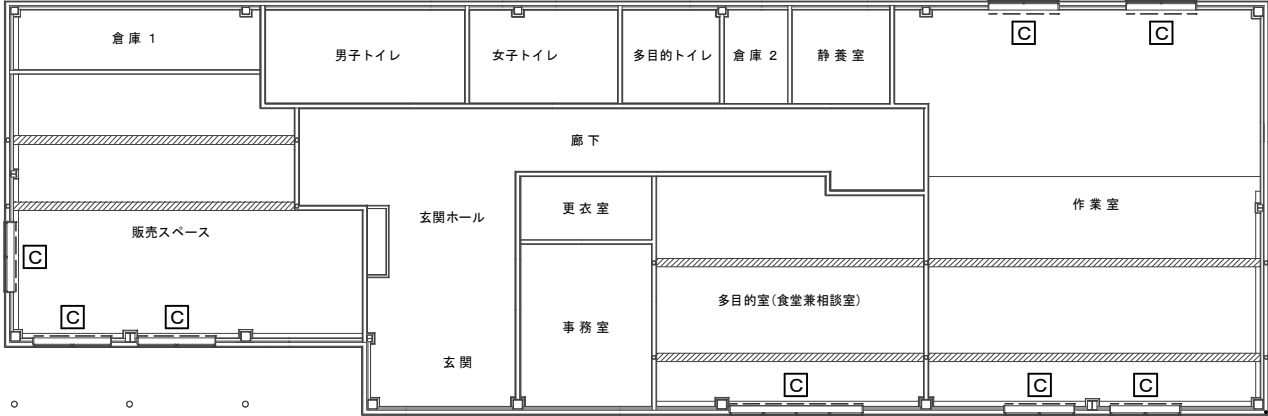



上部窓 カーテンレール等キープラン S=1/100

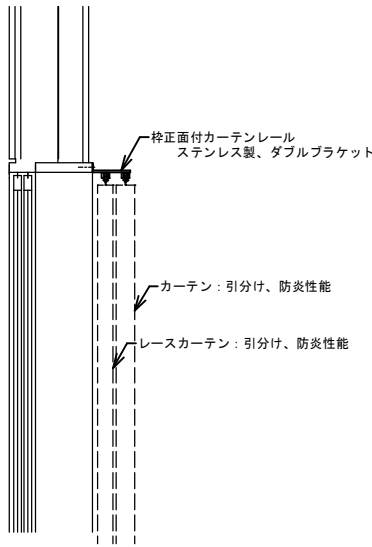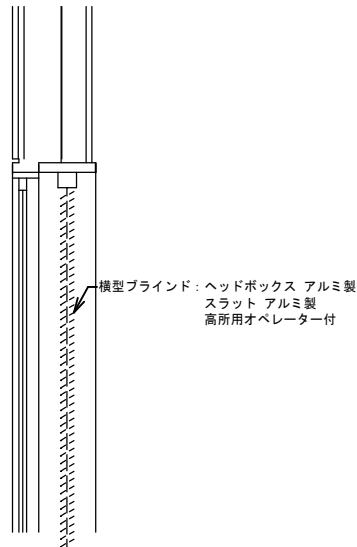[A] 欠番	[B] 枠正面付カーテンレール ダブル S=1:10	[C] 横型ブラインド 高所用オペレーター付 S=1:10									
											
	設計年月日 2026. 03	春日部市 福祉部 障がい者支援課	<table><tr><td>縮 尺</td><td>工 事 名 称</td><td>図 面 名 称</td><td>図面番号</td></tr><tr><td>A1-1:100, 他 A3-1:200, 他</td><td>心身障害者通所支援施設増築等工事</td><td>リサイクルショップ棟 カーテンレール等詳細図</td><td>A-38</td></tr></table>	縮 尺	工 事 名 称	図 面 名 称	図面番号	A1-1:100, 他 A3-1:200, 他	心身障害者通所支援施設増築等工事	リサイクルショップ棟 カーテンレール等詳細図	A-38
縮 尺	工 事 名 称	図 面 名 称	図面番号								
A1-1:100, 他 A3-1:200, 他	心身障害者通所支援施設増築等工事	リサイクルショップ棟 カーテンレール等詳細図	A-38								


S-01	小便器ライニング	S=1:10	S-02	掃除流しライニング	S=1:10	S-03	手洗いカウンターライニング	S=1:10	S-04	手洗いカウンターライニング	S=1:10						
S-05	手洗いカウンター L=1600, 1800	S=1:20	S-06	手洗いカウンター L=3000	S=1:20	S-07	手洗い兼流し台ライニング	S=1:10	S-08								
S-09	欠番		S-10	掲示板 (W1800×H900)	S=1:20	S-11	コーナーガード	S=1:10	S-12	コーナーガード	S=1:10						
			設計年月日 2026. 03			縮 尺 A1-1:30, 他 A3-1:60, 他			工 事 名 称 心身障害者通所支援施設増築等工事			図 面 名 称 リサイクルショップ棟 雑詳細図 (1)			図面番号 A - 3 9		
			春日部市 福祉部 障がい者支援課														

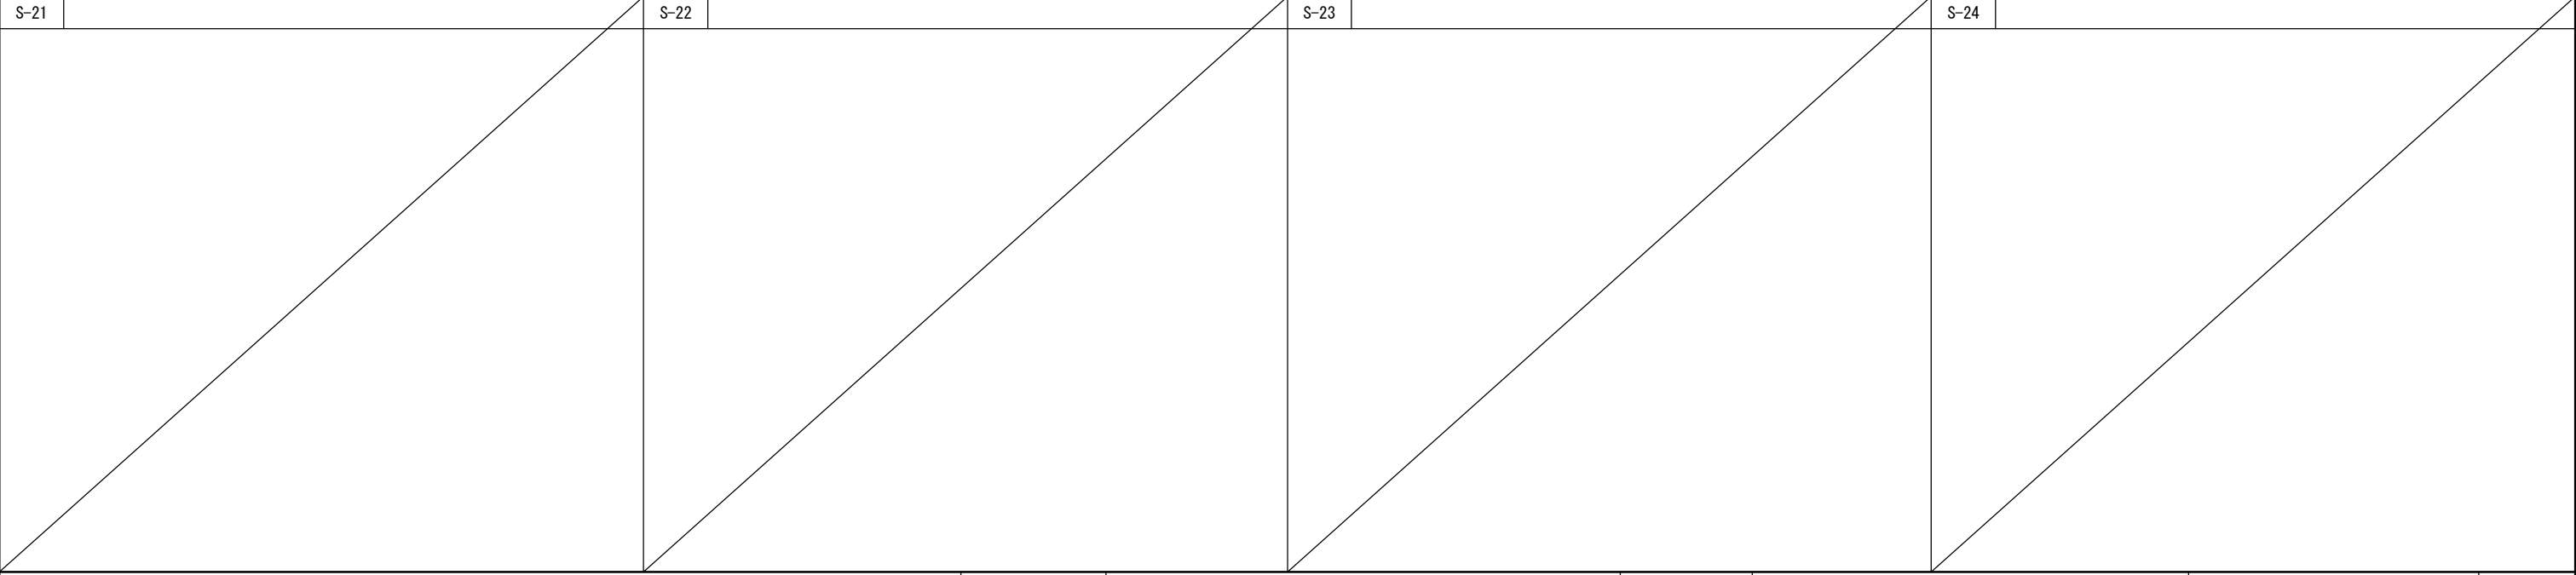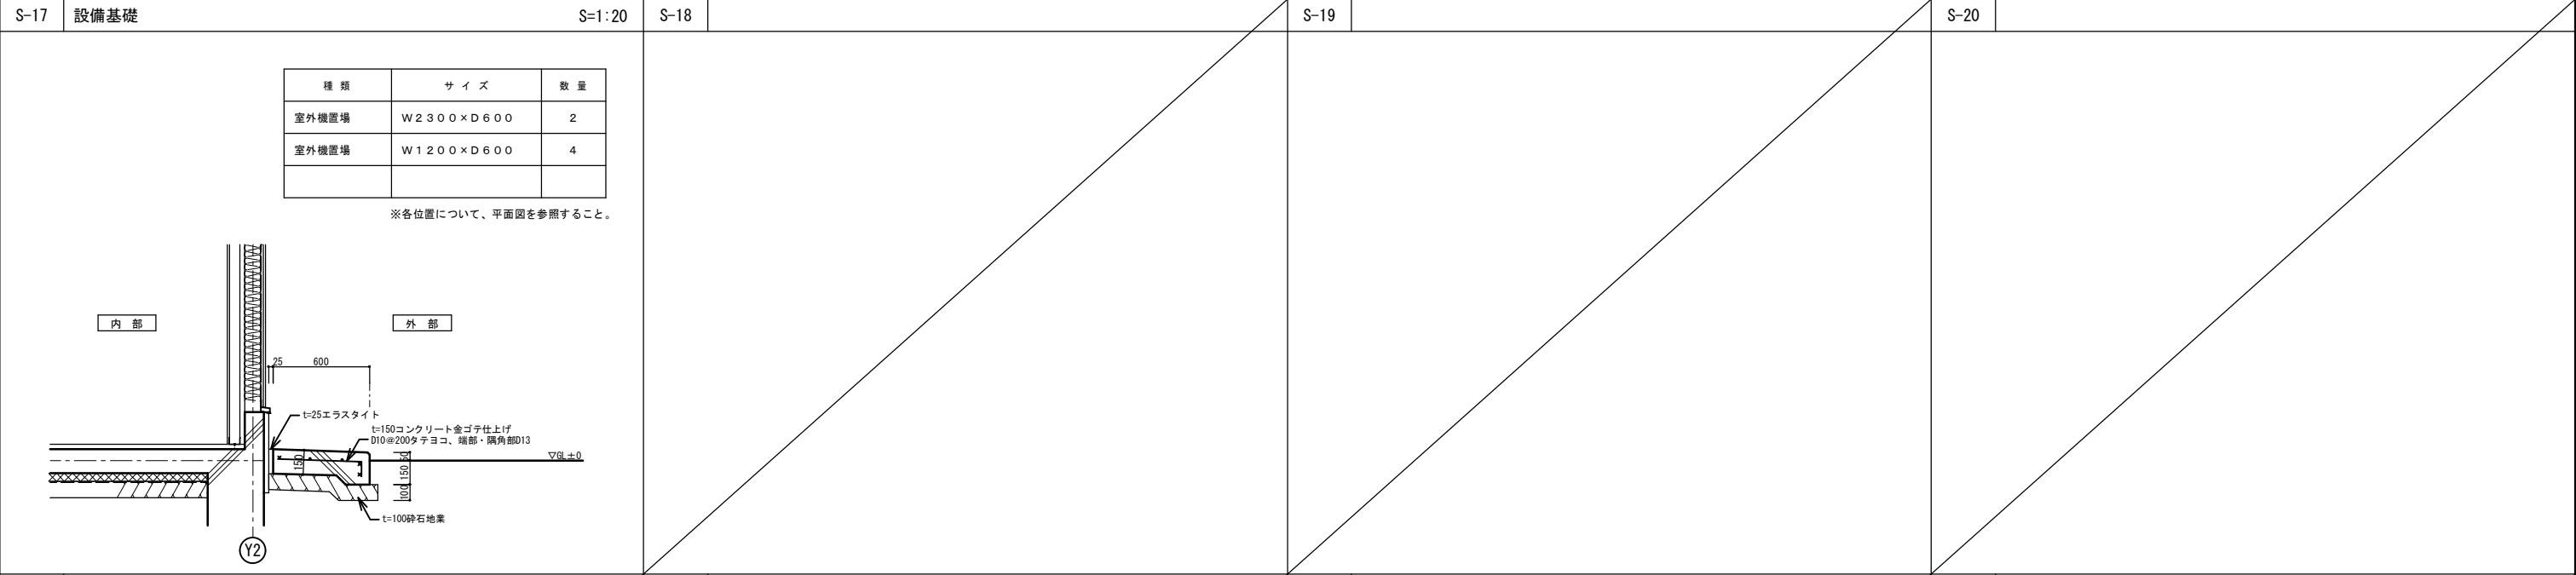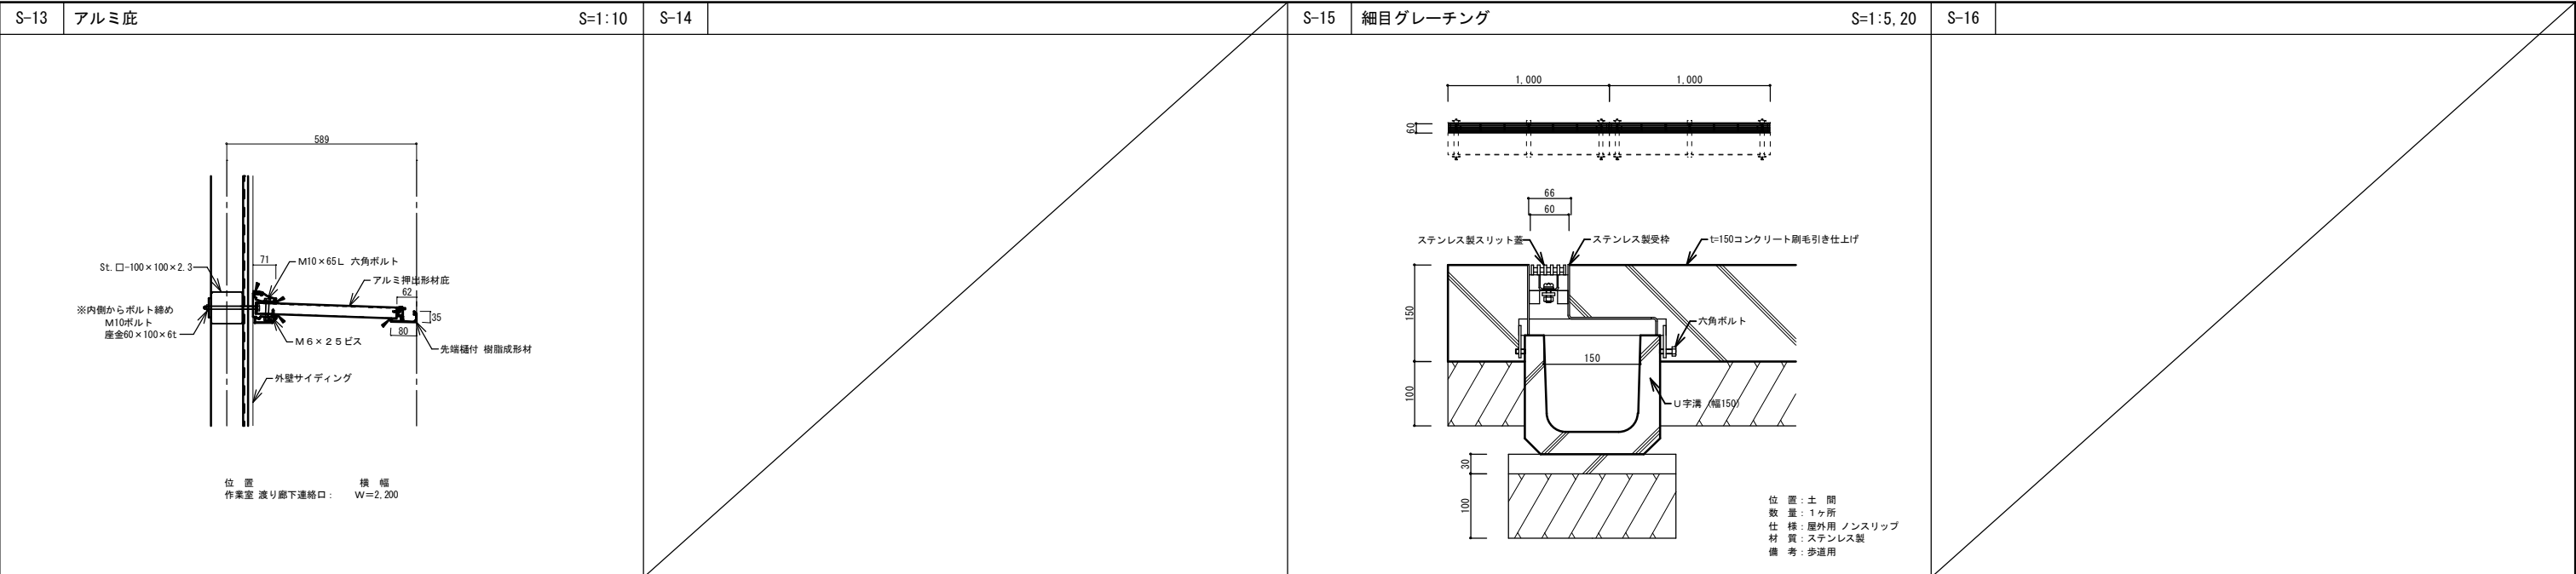


W-01	外壁廻り 羽目板張詳細図 (床～天井)	S=1:10	W-02	外壁廻り 羽目板張詳細図	S=1:10	W-03	外壁廻り 羽目板張詳細図	S=1:10	W-04	間仕切り壁 羽目板張詳細図	S=1:10
W-05	間仕切り壁 羽目板張詳細図	S=1:10	W-06	防火上主要な間仕切り壁 羽目板張詳細図	S=1:10	W-07	防火上主要な間仕切り壁 羽目板張詳細図	S=1:10	W-08	防火上主要な間仕切り壁 不燃パネル張詳細図	S=1:10
W-09	防火上主要な間仕切り壁 メラミン化粧合板張詳細図	S=1:10	W-10	化粧梁 幅はぎ材張詳細図	S=1:5						
			設計年月日			縮 尺			工 事 名 称		
			2026. 03			A1-1:30, 他 A3-1:60, 他			心身障害者通所支援施設増築等工事		
			春日部市 福祉部 障がい者支援課			図 面 名 称			図面番号		
						リサイクルショップ棟 木質化詳細図			A - 4 1		

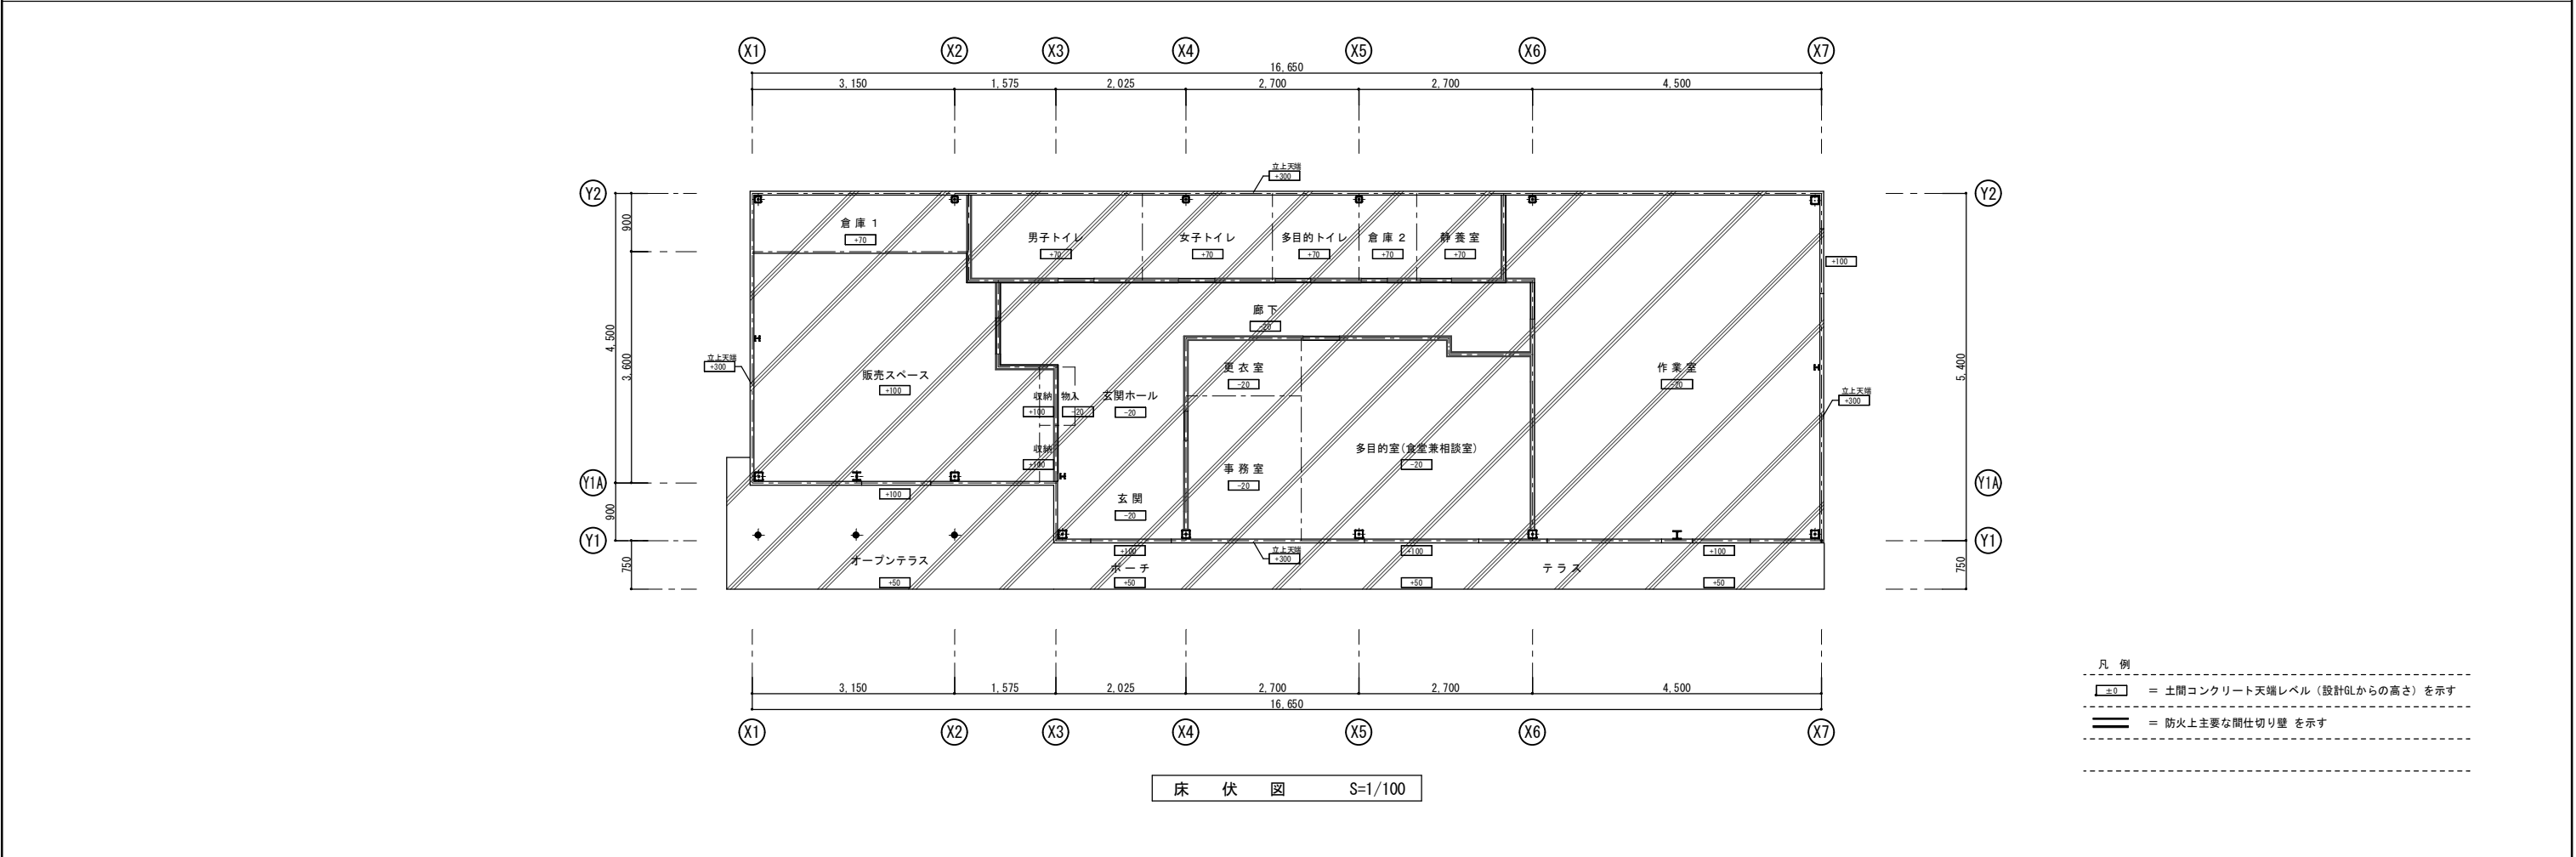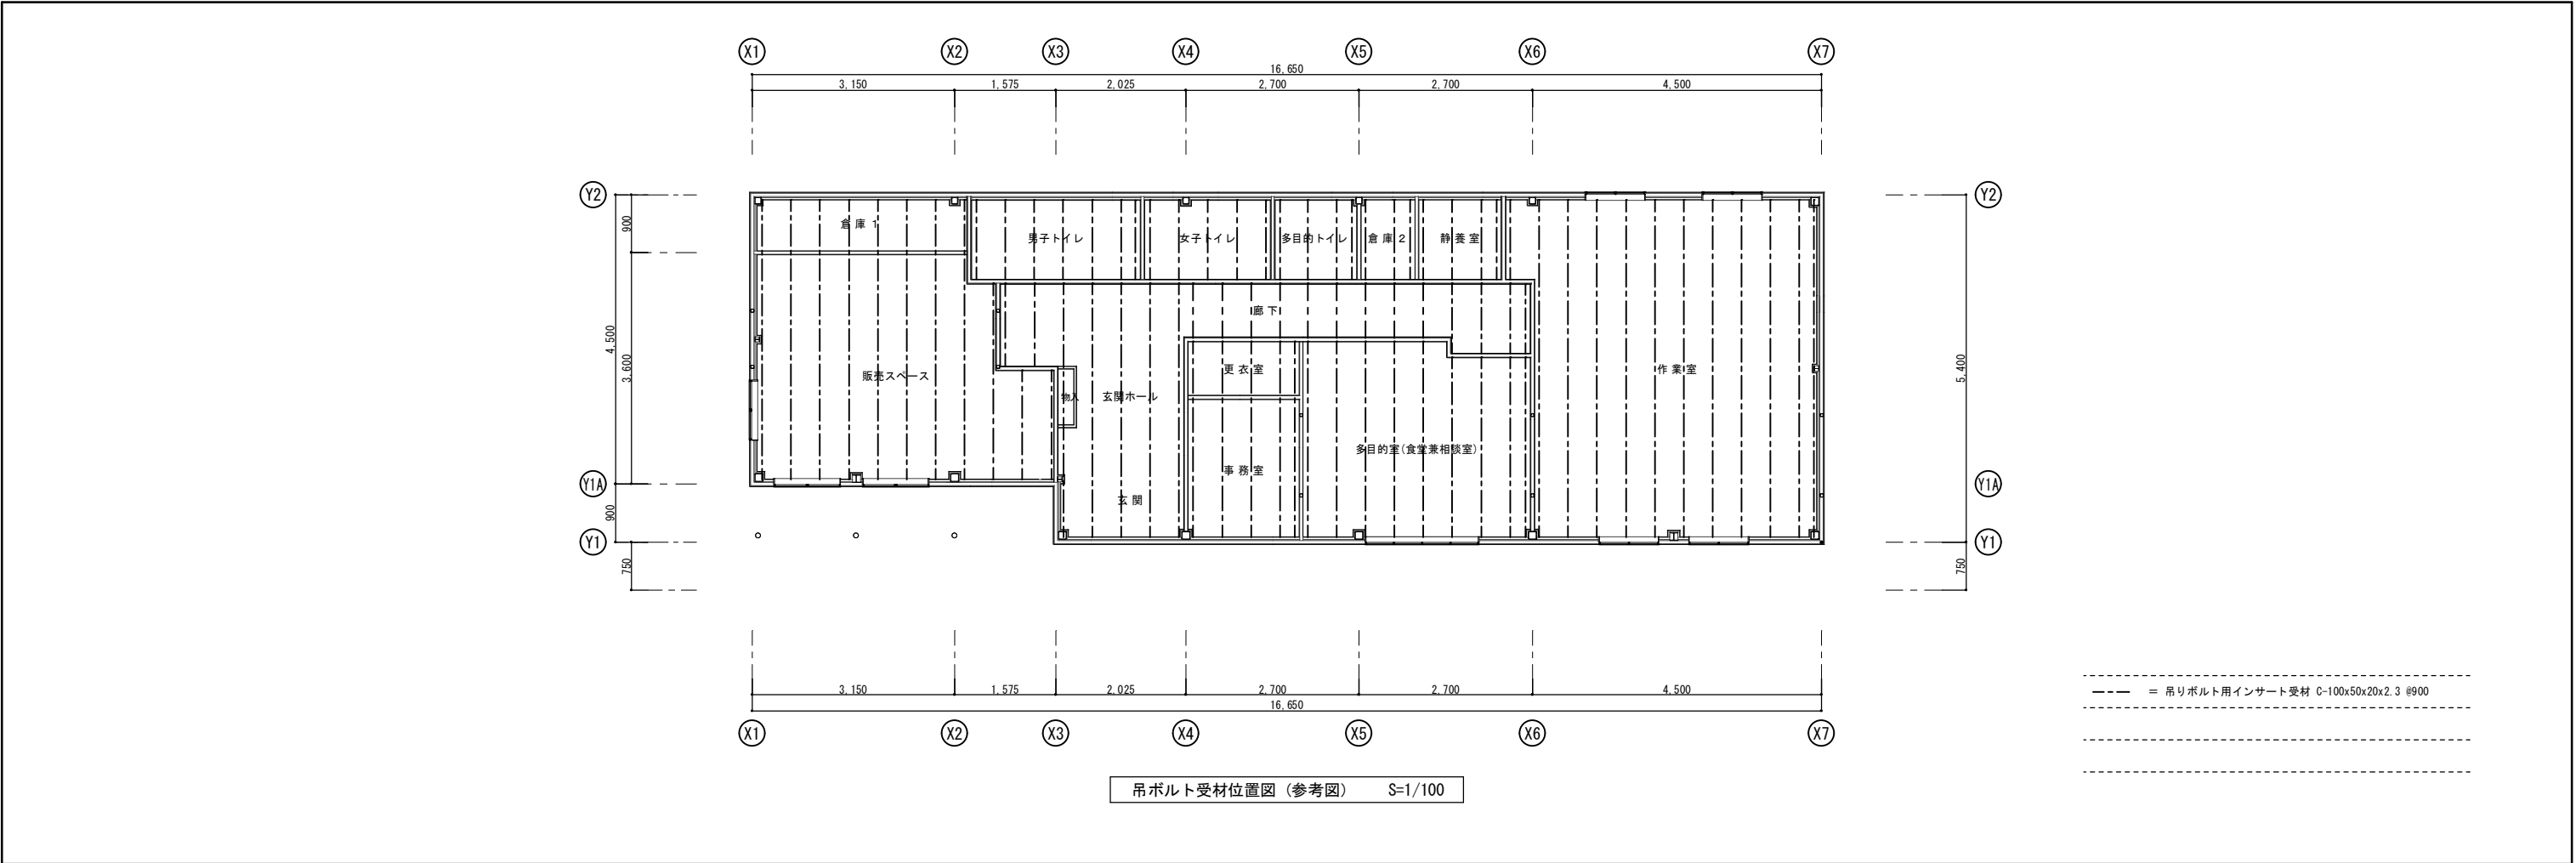


	設計年月日	春日部市 福祉部 障がい者支援課	縮尺	工事名称	図面名称	図面番号
	2026. 03		A1-1:100 A3-1:200	心身障害者通所支援施設増築等工事	リサイクルショップ棟 床伏図、吊ボルト受材位置図(参考図)	A-42

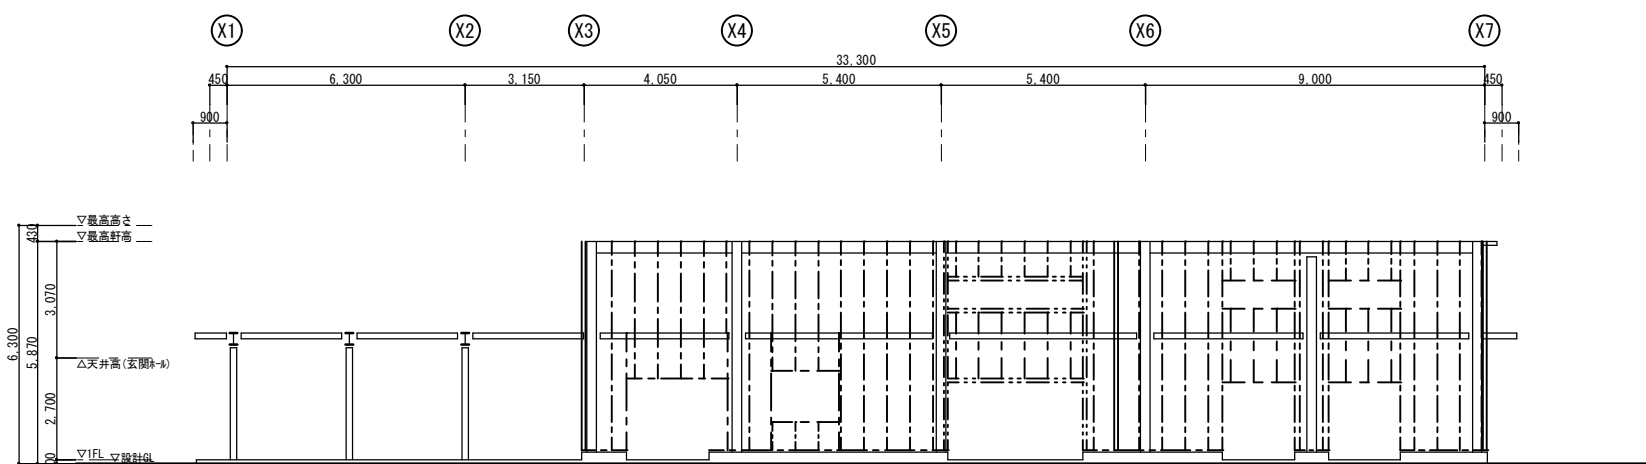


Y1通り 見付図 S=1/100

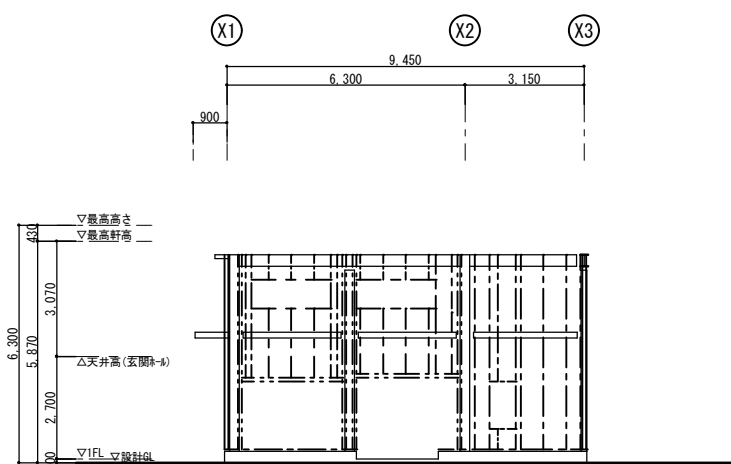


Y1A 通り 見付図 S=1/100

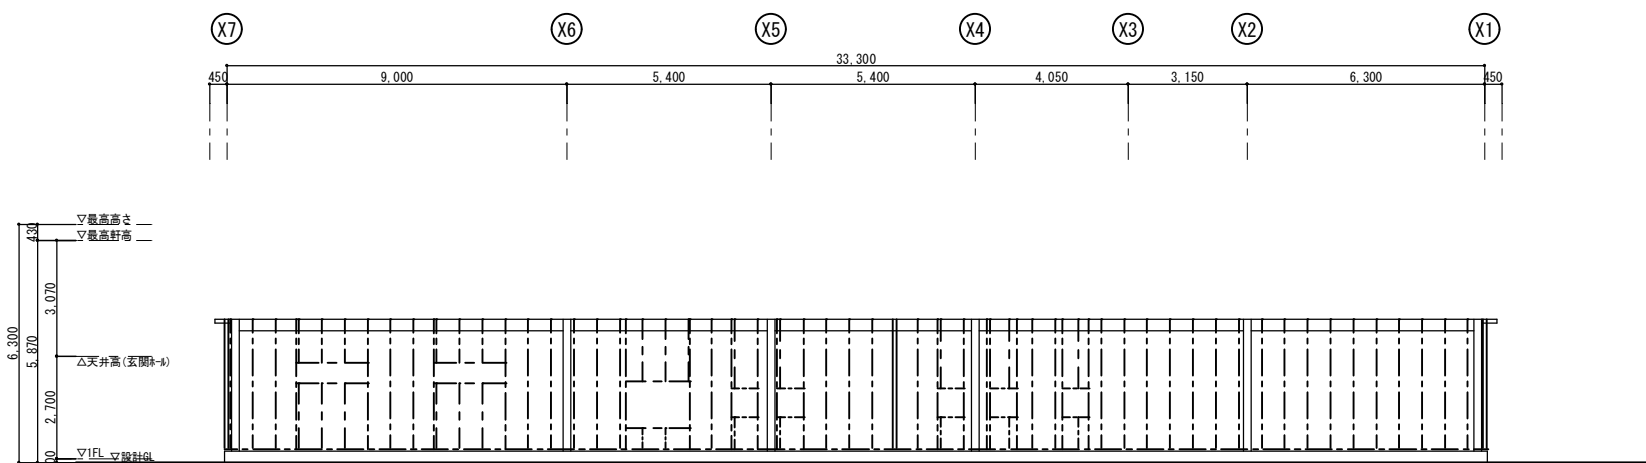


Y2通り 見付図 S=1/100

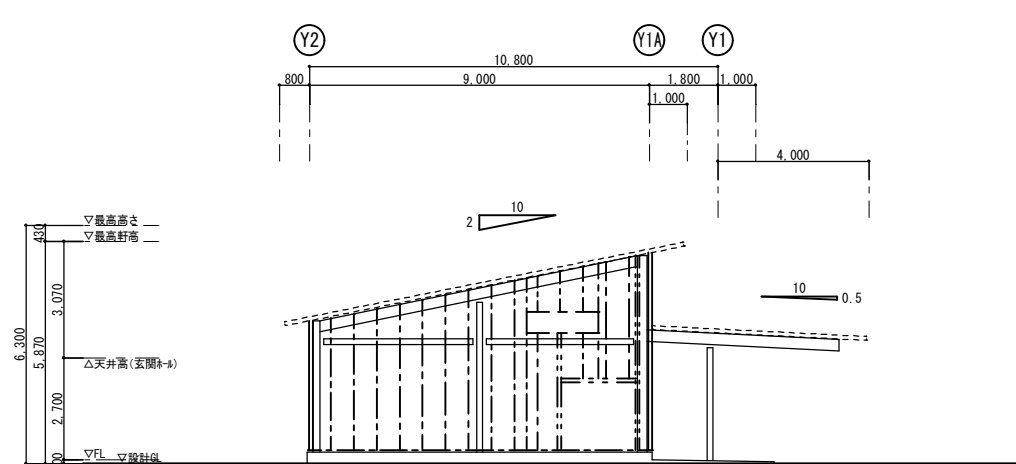

X1通り 見付図 S=1/100

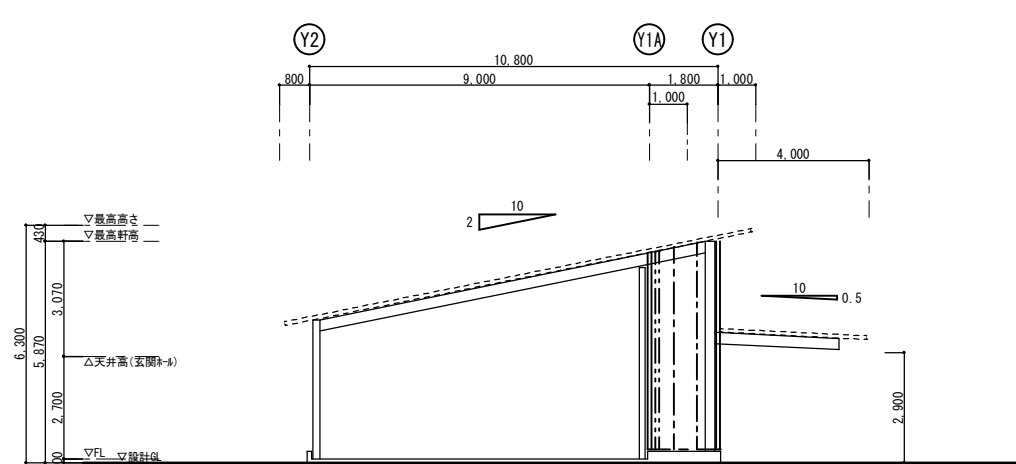

X3通り 見付図 S=1/100

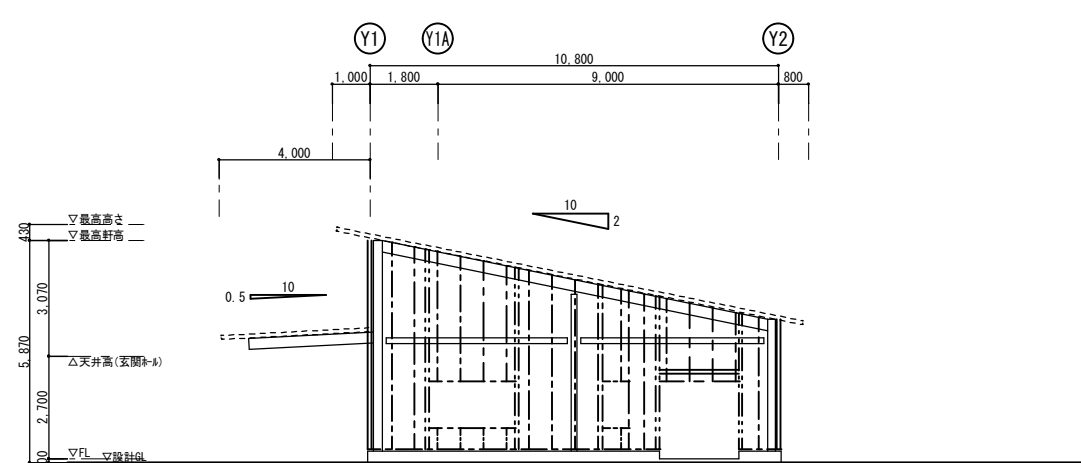

X7通り 見付図 S=1/100


外壁鉄骨胴縁 凡例



— — — = C-100×50×20×2.3@606 を示す

— :: — = 2C-100×50×20×2.3 を示す

==== = □-100×100×2.3 (出隅、入隅等) を示す

	設計年月日	春日部市 福祉部 障がい者支援課	縮尺	工事名称	図面名称	図面番号
	2026. 03		A1-1:100 A3-1:200	心身障害者通所支援施設増築等工事	リサイクルショップ棟 外壁鉄骨胴縁位置図（参考図）	A-43

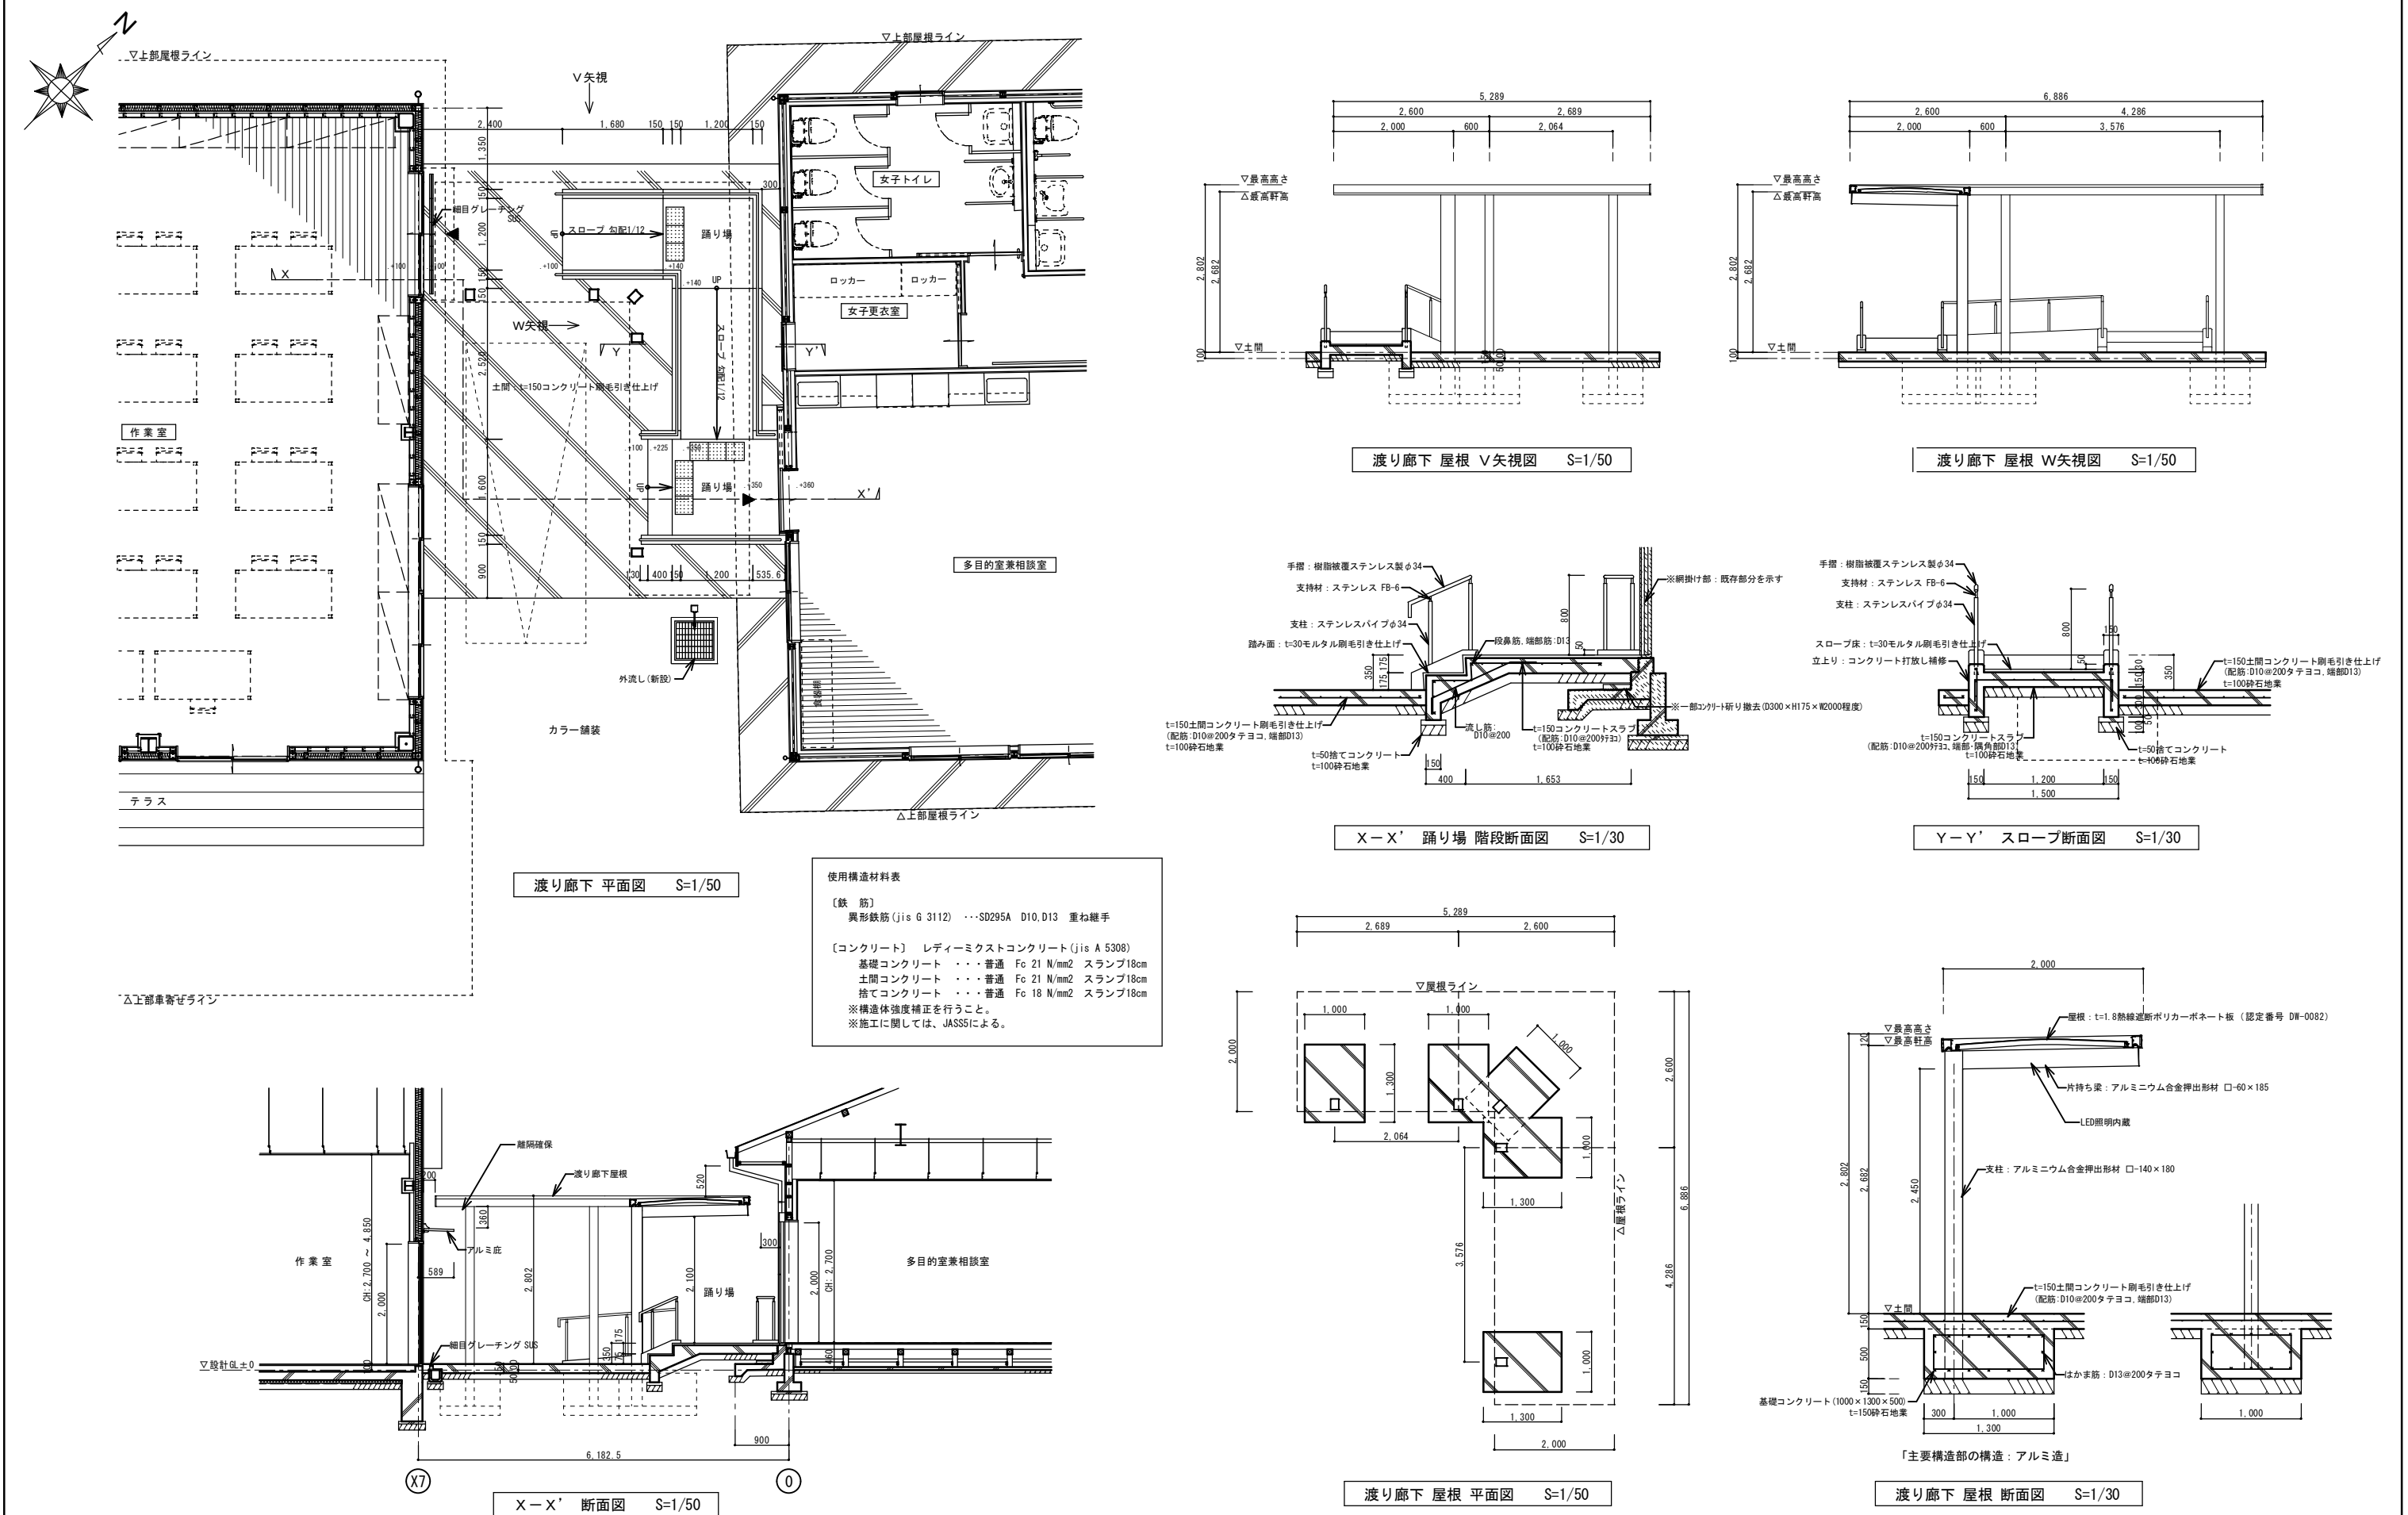

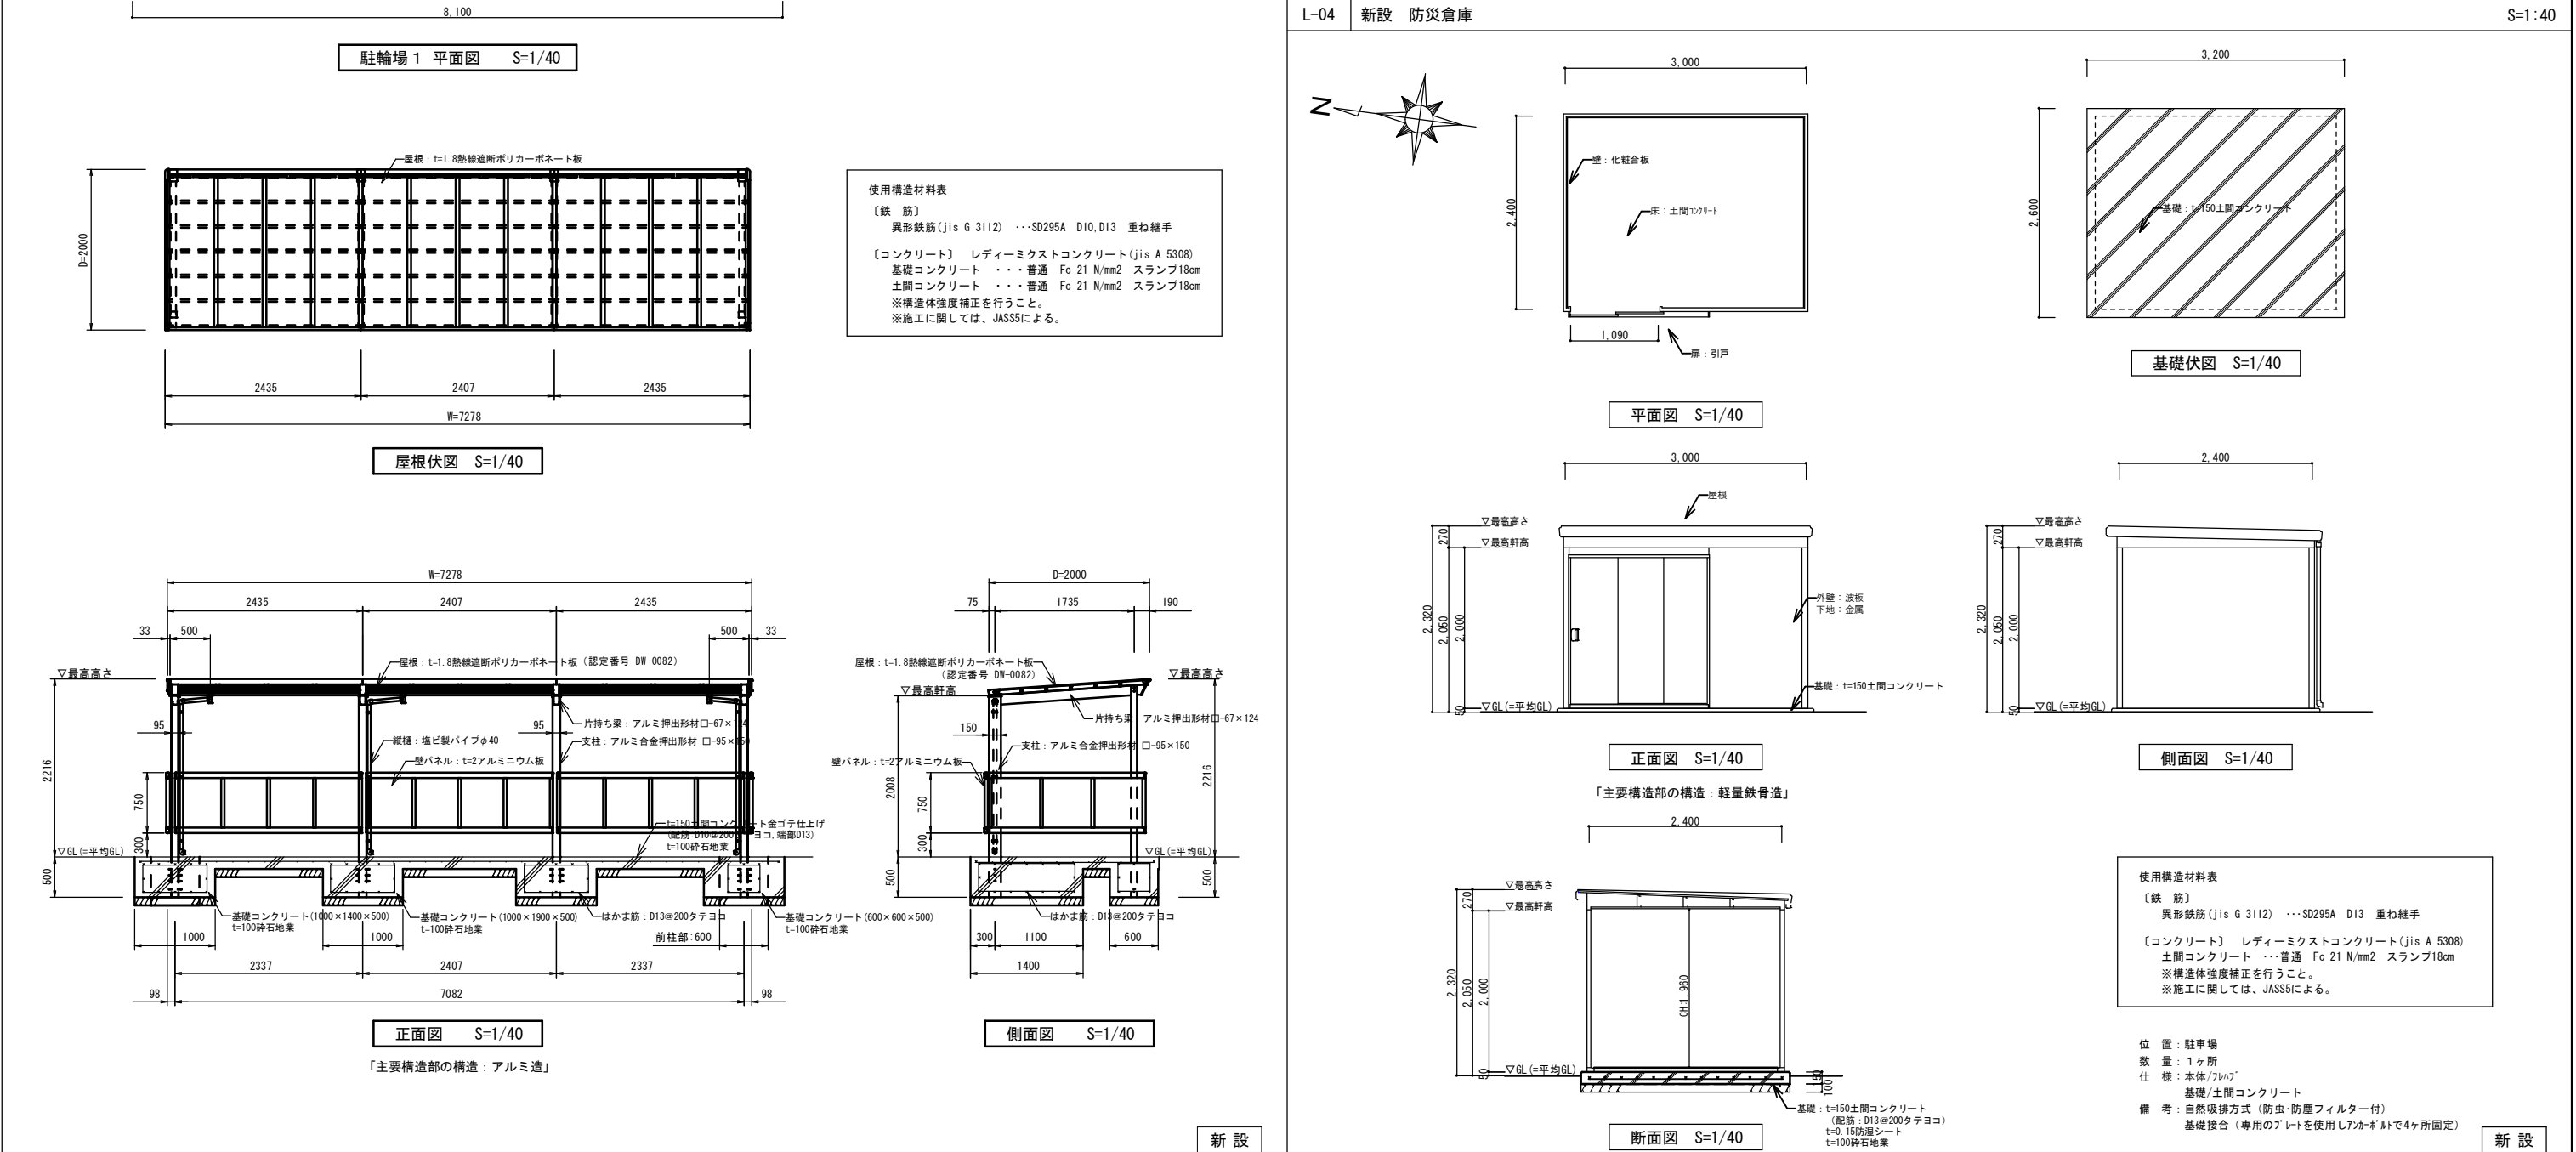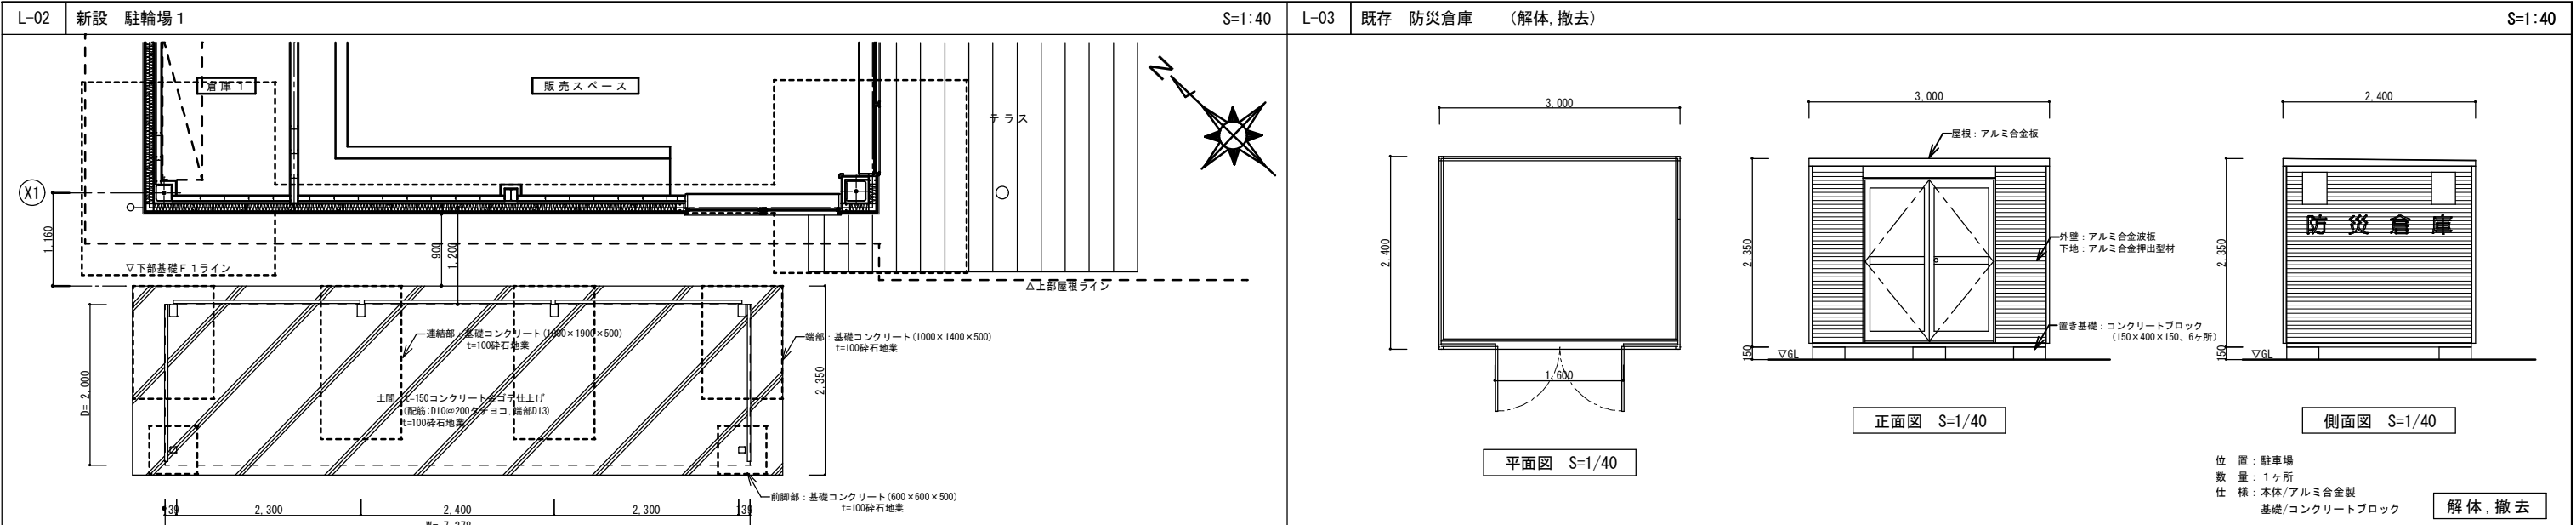


	設計年月日	春日部市	縮尺	工事名称	図面名称	図面番号
	2026. 03	福祉部 障がい者支援課	A1-1:40 A3-1:80	心身障害者通所支援施設増築等工事	駐輪場・防災倉庫詳細図	A-45

[illegible]


④ 外壁改修工事	1 施工数量調査	調査範囲 ・外壁改修範囲 ・図示の範囲 [1.6.2、3] 調査時期 ・外壁仕上げ等除去撤去前 ・外壁仕上げ等除去撤去後 調査方法 ひび割れの幅及び長さを壁面に表示する。また、ひび割れ部の挙動の有無、漏水の有無及び錆汁の流出の有無を調査する。 モルタル塗仕上げ及びタイル張り仕上げについては浮き部分を表面に表示し、また欠損部の形状寸法等を調査する。 コンクリート表面のはがれ及びはく落部を壁面に表示する。 塗り仕上げについては、コンクリートまたはモルタル表面のはがれ及びはく落部を壁面に表示する。また、既存塗膜と新規上塗材との適合性を確認する。 既存部分の破壊を行った場合の補修方法 ・図示 ・ 調査報告書の部数 ・2部 ・	⑤ 建具改修工事	① 改修工法 (建具点検調整を含む)	<table><tr><th>建具の種類</th><th>かぶせ工法</th><th>撤去工法</th><th>適用箇所</th></tr><tr><td>○アルミニウム製建具</td><td>-</td><td>-</td><td>◎建具表による</td></tr><tr><td>・樹脂製建具</td><td>-</td><td>-</td><td>・建具表による</td></tr><tr><td>・鋼製建具</td><td>・外部</td><td>-</td><td>・建具表による</td></tr><tr><td></td><td>・内部</td><td>-</td><td>・建具表による</td></tr><tr><td>・鋼製軽量建具</td><td>-</td><td>-</td><td>・建具表による</td></tr><tr><td>・ステンレス製建具</td><td>-</td><td>-</td><td>・建具表による</td></tr><tr><td>◎木製建具</td><td>-</td><td>-</td><td>◎建具表による</td></tr></table> 新規に建具を設ける場合 壁部分の開口の開け方 ※図示 ・ 新規建具周囲の補修工法及び範囲 ※図示 ・ 建具周囲のシーリングは、改修特記仕様書3章 防水改修工事による。	建具の種類	かぶせ工法	撤去工法	適用箇所	○アルミニウム製建具	-	-	◎建具表による	・樹脂製建具	-	-	・建具表による	・鋼製建具	・外部	-	・建具表による		・内部	-	・建具表による	・鋼製軽量建具	-	-	・建具表による	・ステンレス製建具	-	-	・建具表による	◎木製建具	-	-	◎建具表による	2 防火戸	3 見本の製作等	4 防犯建物部品	適用箇所（・建具表による ・ ） [5.1.7]	⑤ アルミニウム製建具 (建具点検調整) (ｸﾘｰﾅﾝｸﾞ)	性能値等 [5.2.2～5] [表5.2.1、2] 耐風圧性の等級（ ） （適用する建具 ※建具表による） 気密性の等級（ ） （適用する建具 ※建具表による） 水密性の等級（ ） （適用する建具 ※建具表による） 外部に面する建具の種類 <table><tr><th>種別</th><th>耐風圧性</th><th>気密性</th><th>水密性</th><th>施工箇所</th></tr><tr><td>・A種</td><td>S-4</td><td>A-3</td><td>W-4</td><td>※図示による</td></tr><tr><td>・B種</td><td>S-5</td><td>-</td><td>-</td><td>※図示による</td></tr><tr><td>・C種</td><td>S-6</td><td>A-4</td><td>W-5</td><td>※図示による</td></tr></table> 防音ドア、防音サッシ 遮音性の等級（ ） （適用する建具 ※建具表による） 断熱ドア、断熱サッシ ◎（ ） （適用する建具 ※建具表による） 断熱性の等級（ ） （適用する建具 ※建具表による） 枠の見込み寸法 ※建具表による 材料 ステンレス鋼板 ※SUS304、SUS430J1L、又はSUS443J1 ・ ステンレス製のくつずりの仕上げ ※H.L ・ 形状及び仕上げ 表面処理 外部に面する建具 種別 ・BB-1種 ・BB-2種 ・ 着色 ・標準色 ・特注色 屋内の建具 種別 ・BC-1種 ・BC-2種 ・ 着色 ◎標準色 ・特注色 結露水の処理方法 ・水貯め式 ・排水式 工法 水切り板、ぜん板等 ※図示 ・	種別	耐風圧性	気密性	水密性	施工箇所	・A種	S-4	A-3	W-4	※図示による	・B種	S-5	-	-	※図示による	・C種	S-6	A-4	W-5	※図示による	6 網戸等	[5.2.3] [5.3.3] <table><tr><th>種類</th><th>材質</th><th>線径</th><th>網目</th></tr><tr><td>・防虫網</td><td>※合成樹脂製 ・ガラス繊維入り合成樹脂製 ・ステンレス(SUS316)製</td><td>※0.25mm以上 ・</td><td>※16～18メッシュ ・</td></tr><tr><td>・防鳥網</td><td>ステンレス(SUS304)線材</td><td>1.5mm</td><td>網目寸法15mm</td></tr></table>	種類	材質	線径	網目	・防虫網	※合成樹脂製 ・ガラス繊維入り合成樹脂製 ・ステンレス(SUS316)製	※0.25mm以上 ・	※16～18メッシュ ・	・防鳥網	ステンレス(SUS304)線材	1.5mm	網目寸法15mm	7 樹脂製建具 8 鋼製建具 9 鋼製軽量建具 10 ステンレス製建具	⑪ 木製建具 (建具点検調整を含む) (ｸﾘｰﾅﾝｸﾞ)	建具材の加工、組立時の含水率 ※A種 ・ [5.7.2～4] 建物内部の木製建具に使用する接着剤のホルムアルデヒド放散量 ※F☆☆☆☆ ・ ・フラッシュ戸 表面材のホルムアルデヒド放散量等 ※改修標準仕様書5.7.2(2)(イ)(a)による ・ 表面材の合板の種類 <table><tr><th>合板の種類</th><th>規格等</th><th>備考</th></tr><tr><td>・普通合板 ◎</td><td>表面の樹種 ・板面の品質（※広葉樹1等 ・ ） 接着の程度（・1類 ・2類）</td><td></td></tr><tr><td>・天然木化粧合板 ◎</td><td>樹種名（ ） 接着の程度（・1類 ・2類）</td><td></td></tr><tr><td>◎特殊加工化粧合板 ◎</td><td>化粧加工の方法 ※プリント ◎ポリエステル化粧合板 ・メラミン化粧合板 接着の程度（・1類 ・2類）</td><td></td></tr></table> ・MDF ◎	合板の種類	規格等	備考	・普通合板 ◎	表面の樹種 ・板面の品質（※広葉樹1等 ・ ） 接着の程度（・1類 ・2類）		・天然木化粧合板 ◎	樹種名（ ） 接着の程度（・1類 ・2類）		◎特殊加工化粧合板 ◎	化粧加工の方法 ※プリント ◎ポリエステル化粧合板 ・メラミン化粧合板 接着の程度（・1類 ・2類）		⑫ 建具用金物	金物の種類及び見え掛り部の材質等 ※[表5.8.1]及び適用は建具表による ・ 金属製建具に使用する丁番の数及び大きさ ※[表5.8.2]による ・建具表による ・ 樹脂製建具に使用する丁番の数及び大きさ ※[表5.8.3]による ・建具表による ・ 木製建具に使用する丁番の数及び大きさ ※[表5.8.4]による ・建具表による ・ 木製建具に使用する戸車及びレール ※[表5.8.5]による ・建具表による ・ 握り玉、レバーハンドル、押板類、クレセント等の取付位置 ◎建具表による ・図示 ・ 錠前類 シリンダ錠錠及びシリンダ本締まり錠 クローザ類
	建具の種類	かぶせ工法		撤去工法	適用箇所	
	○アルミニウム製建具	-		-	◎建具表による	
	・樹脂製建具	-		-	・建具表による	
	・鋼製建具	・外部		-	・建具表による	
		・内部		-	・建具表による	
	・鋼製軽量建具	-		-	・建具表による	
・ステンレス製建具	-	-	・建具表による	
◎木製建具	-	-	◎建具表による	
種別	耐風圧性	気密性	水密性	施工箇所	
・A種	S-4	A-3	W-4	※図示による	
・B種	S-5	-	-	※図示による	
・C種	S-6	A-4	W-5	※図示による	
種類	材質	線径	網目	
・防虫網	※合成樹脂製 ・ガラス繊維入り合成樹脂製 ・ステンレス(SUS316)製	※0.25mm以上 ・	※16～18メッシュ ・	
・防鳥網	ステンレス(SUS304)線材	1.5mm	網目寸法15mm	
合板の種類	規格等	備考	
・普通合板 ◎	表面の樹種 ・板面の品質（※広葉樹1等 ・ ） 接着の程度（・1類 ・2類）	
・天然木化粧合板 ◎	樹種名（ ） 接着の程度（・1類 ・2類）	
◎特殊加工化粧合板 ◎	化粧加工の方法 ※プリント ◎ポリエステル化粧合板 ・メラミン化粧合板 接着の程度（・1類 ・2類）	
4～5 モルタル塗り仕上げ外壁	4～5 モルタル塗り仕上げ外壁	4～5 タイル張り仕上げ外壁	4～5 コンクリート打放し仕上げ外壁	4～5 既存塗装等の除去・下地処理及び下地調整	① 既存塗装等の除去・下地処理及び下地調整 [4.5.4] <table><tr><th>工法</th><th>処理範囲</th><th>下地の補修</th></tr><tr><td>・サンダー工法</td><td>※既存仕上げ面全体 ・図示</td><td>・ ひび割れ部 改修工法 ・ 浮き部 改修工法 ・ 欠損部 改修工法</td></tr><tr><td>◎高圧水洗工法 加圧力：※9.8～14.7MPa</td><td>※既存仕上げ面全体 ・図示 (既存塗膜の除去範囲は既存塗膜の劣化部とする)</td><td></td></tr><tr><td>・塗膜はく離剥離工法</td><td>※既存仕上げ面全体 ・図示</td><td></td></tr><tr><td>・水洗い工法</td><td>※上記以外の既存仕上げ面全体 ・図示</td><td></td></tr></table> 下地調整 ※下地調整塗材 ・ポリマーセメントモルタル [4.5.2] ・その他特殊な工法等（既存塗膜等に含有する石粉の除去を行う場合など。下地調整含む。） ※図示による ・	工法	処理範囲	下地の補修	・サンダー工法	※既存仕上げ面全体 ・図示	・ ひび割れ部 改修工法 ・ 浮き部 改修工法 ・ 欠損部 改修工法	◎高圧水洗工法 加圧力：※9.8～14.7MPa	※既存仕上げ面全体 ・図示 (既存塗膜の除去範囲は既存塗膜の劣化部とする)		・塗膜はく離剥離工法	※既存仕上げ面全体 ・図示		・水洗い工法	※上記以外の既存仕上げ面全体 ・図示		② 仕上塗材仕上げ	[4.1.5][4.5.2][表4.5.1] <table><tr><th>新規仕上塗材の種類</th><th>呼び名</th><th>防火材料</th><th>仕上の形状及び工法等</th></tr><tr><td>・薄付け仕上塗材</td><td>・外装塗塗材 S i ・可とう形外装塗塗材 S i ・外装塗塗材 E ・可とう形外装塗塗材 E ・防水形外装塗塗材 E ・外装塗塗材 S ・外装塗塗材 C ・外装塗塗材 S i ・外装塗塗材 E ・複層仕上塗材 ・可とう形複層塗材 C E ・複層塗材 S i ・複層塗材 E ・複層塗材 R E ・防水形複層塗材 C E ・防水形複層塗材 E ・防水形複層塗材 R E</td><td>・砂壁状 ・ゆず肌状（・吹付け・ローラー塗り） ・さざ波状 ・平たん状 ・凹凸状（・吹付け・こて塗り） ・青色青材砂壁状（・吹付け・こて塗り） ・砂壁状じゅうらく ・窓壁状じゅうらく ・吹出し ・凸部処理 ・平たん状 ・凹凸状 ・ひき起こし ・かき落とし ・上塗材 ・適用する ・適用しない ・ゆず肌状 ・凸部処理 ・凹凸状 ・耐候性 ※耐候形3種 ・ ・上塗材 ・溶媒 ※水系 ・溶剤系 ・弱溶剤系 ・樹脂 ※アクリル系 ・ ・外観 ※つやあり ・つやなし ・メタリック</td><td></td></tr><tr><td>・可とう形改修用仕上塗材</td><td>・可とう形改修塗材 E ・可とう形改修塗材 R E ・可とう形改修塗材 C E</td><td>・平たん状 ・さざ波状 ・ゆず肌状 ・耐候性 ※耐候形3種 ・ ・上塗材 ・溶媒 ※水系 ・溶剤系 ・弱溶剤系 ・樹脂 ※アクリル系 ・外観 ※つやあり ・つやなし ・メタリック</td><td></td></tr><tr><td>◎その他</td><td>◎水性I※ 樹脂系塗料</td><td>◎可とう性、防カビ ・防藻性</td><td></td></tr></table>	新規仕上塗材の種類	呼び名	防火材料	仕上の形状及び工法等	・薄付け仕上塗材	・外装塗塗材 S i ・可とう形外装塗塗材 S i ・外装塗塗材 E ・可とう形外装塗塗材 E ・防水形外装塗塗材 E ・外装塗塗材 S ・外装塗塗材 C ・外装塗塗材 S i ・外装塗塗材 E ・複層仕上塗材 ・可とう形複層塗材 C E ・複層塗材 S i ・複層塗材 E ・複層塗材 R E ・防水形複層塗材 C E ・防水形複層塗材 E ・防水形複層塗材 R E	・砂壁状 ・ゆず肌状（・吹付け・ローラー塗り） ・さざ波状 ・平たん状 ・凹凸状（・吹付け・こて塗り） ・青色青材砂壁状（・吹付け・こて塗り） ・砂壁状じゅうらく ・窓壁状じゅうらく ・吹出し ・凸部処理 ・平たん状 ・凹凸状 ・ひき起こし ・かき落とし ・上塗材 ・適用する ・適用しない ・ゆず肌状 ・凸部処理 ・凹凸状 ・耐候性 ※耐候形3種 ・ ・上塗材 ・溶媒 ※水系 ・溶剤系 ・弱溶剤系 ・樹脂 ※アクリル系 ・ ・外観 ※つやあり ・つやなし ・メタリック		・可とう形改修用仕上塗材	・可とう形改修塗材 E ・可とう形改修塗材 R E ・可とう形改修塗材 C E	・平たん状 ・さざ波状 ・ゆず肌状 ・耐候性 ※耐候形3種 ・ ・上塗材 ・溶媒 ※水系 ・溶剤系 ・弱溶剤系 ・樹脂 ※アクリル系 ・外観 ※つやあり ・つやなし ・メタリック		◎その他	◎水性I※ 樹脂系塗料	◎可とう性、防カビ ・防藻性		3 マスチック塗材塗り	種別 ・A種 ・B種 [4.1.5][4.6.2][表4.6.1]	4～5 外壁用塗膜防水材料塗り	4～5	
工法	処理範囲	下地の補修	
・サンダー工法	※既存仕上げ面全体 ・図示	・ ひび割れ部 改修工法 ・ 浮き部 改修工法 ・ 欠損部 改修工法	
◎高圧水洗工法 加圧力：※9.8～14.7MPa	※既存仕上げ面全体 ・図示 (既存塗膜の除去範囲は既存塗膜の劣化部とする)	
・塗膜はく離剥離工法	※既存仕上げ面全体 ・図示	
・水洗い工法	※上記以外の既存仕上げ面全体 ・図示	
新規仕上塗材の種類	呼び名	防火材料	仕上の形状及び工法等	
・薄付け仕上塗材	・外装塗塗材 S i ・可とう形外装塗塗材 S i ・外装塗塗材 E ・可とう形外装塗塗材 E ・防水形外装塗塗材 E ・外装塗塗材 S ・外装塗塗材 C ・外装塗塗材 S i ・外装塗塗材 E ・複層仕上塗材 ・可とう形複層塗材 C E ・複層塗材 S i ・複層塗材 E ・複層塗材 R E ・防水形複層塗材 C E ・防水形複層塗材 E ・防水形複層塗材 R E	・砂壁状 ・ゆず肌状（・吹付け・ローラー塗り） ・さざ波状 ・平たん状 ・凹凸状（・吹付け・こて塗り） ・青色青材砂壁状（・吹付け・こて塗り） ・砂壁状じゅうらく ・窓壁状じゅうらく ・吹出し ・凸部処理 ・平たん状 ・凹凸状 ・ひき起こし ・かき落とし ・上塗材 ・適用する ・適用しない ・ゆず肌状 ・凸部処理 ・凹凸状 ・耐候性 ※耐候形3種 ・ ・上塗材 ・溶媒 ※水系 ・溶剤系 ・弱溶剤系 ・樹脂 ※アクリル系 ・ ・外観 ※つやあり ・つやなし ・メタリック	
・可とう形改修用仕上塗材	・可とう形改修塗材 E ・可とう形改修塗材 R E ・可とう形改修塗材 C E	・平たん状 ・さざ波状 ・ゆず肌状 ・耐候性 ※耐候形3種 ・ ・上塗材 ・溶媒 ※水系 ・溶剤系 ・弱溶剤系 ・樹脂 ※アクリル系 ・外観 ※つやあり ・つやなし ・メタリック	
◎その他	◎水性I※ 樹脂系塗料	◎可とう性、防カビ ・防藻性	

設計年月日	春 日 部 市	縮 尺	工 事 名 称	図 面 名 称	図面番号
2026.03	福 祉 部	A1-1: - A3-1: -	心身障害者通所支援施設増築等工事	特記仕様書（改修その2）	A－4 9


[illegible]

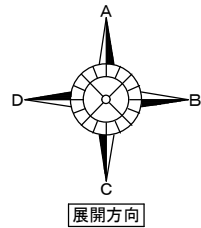


改修前

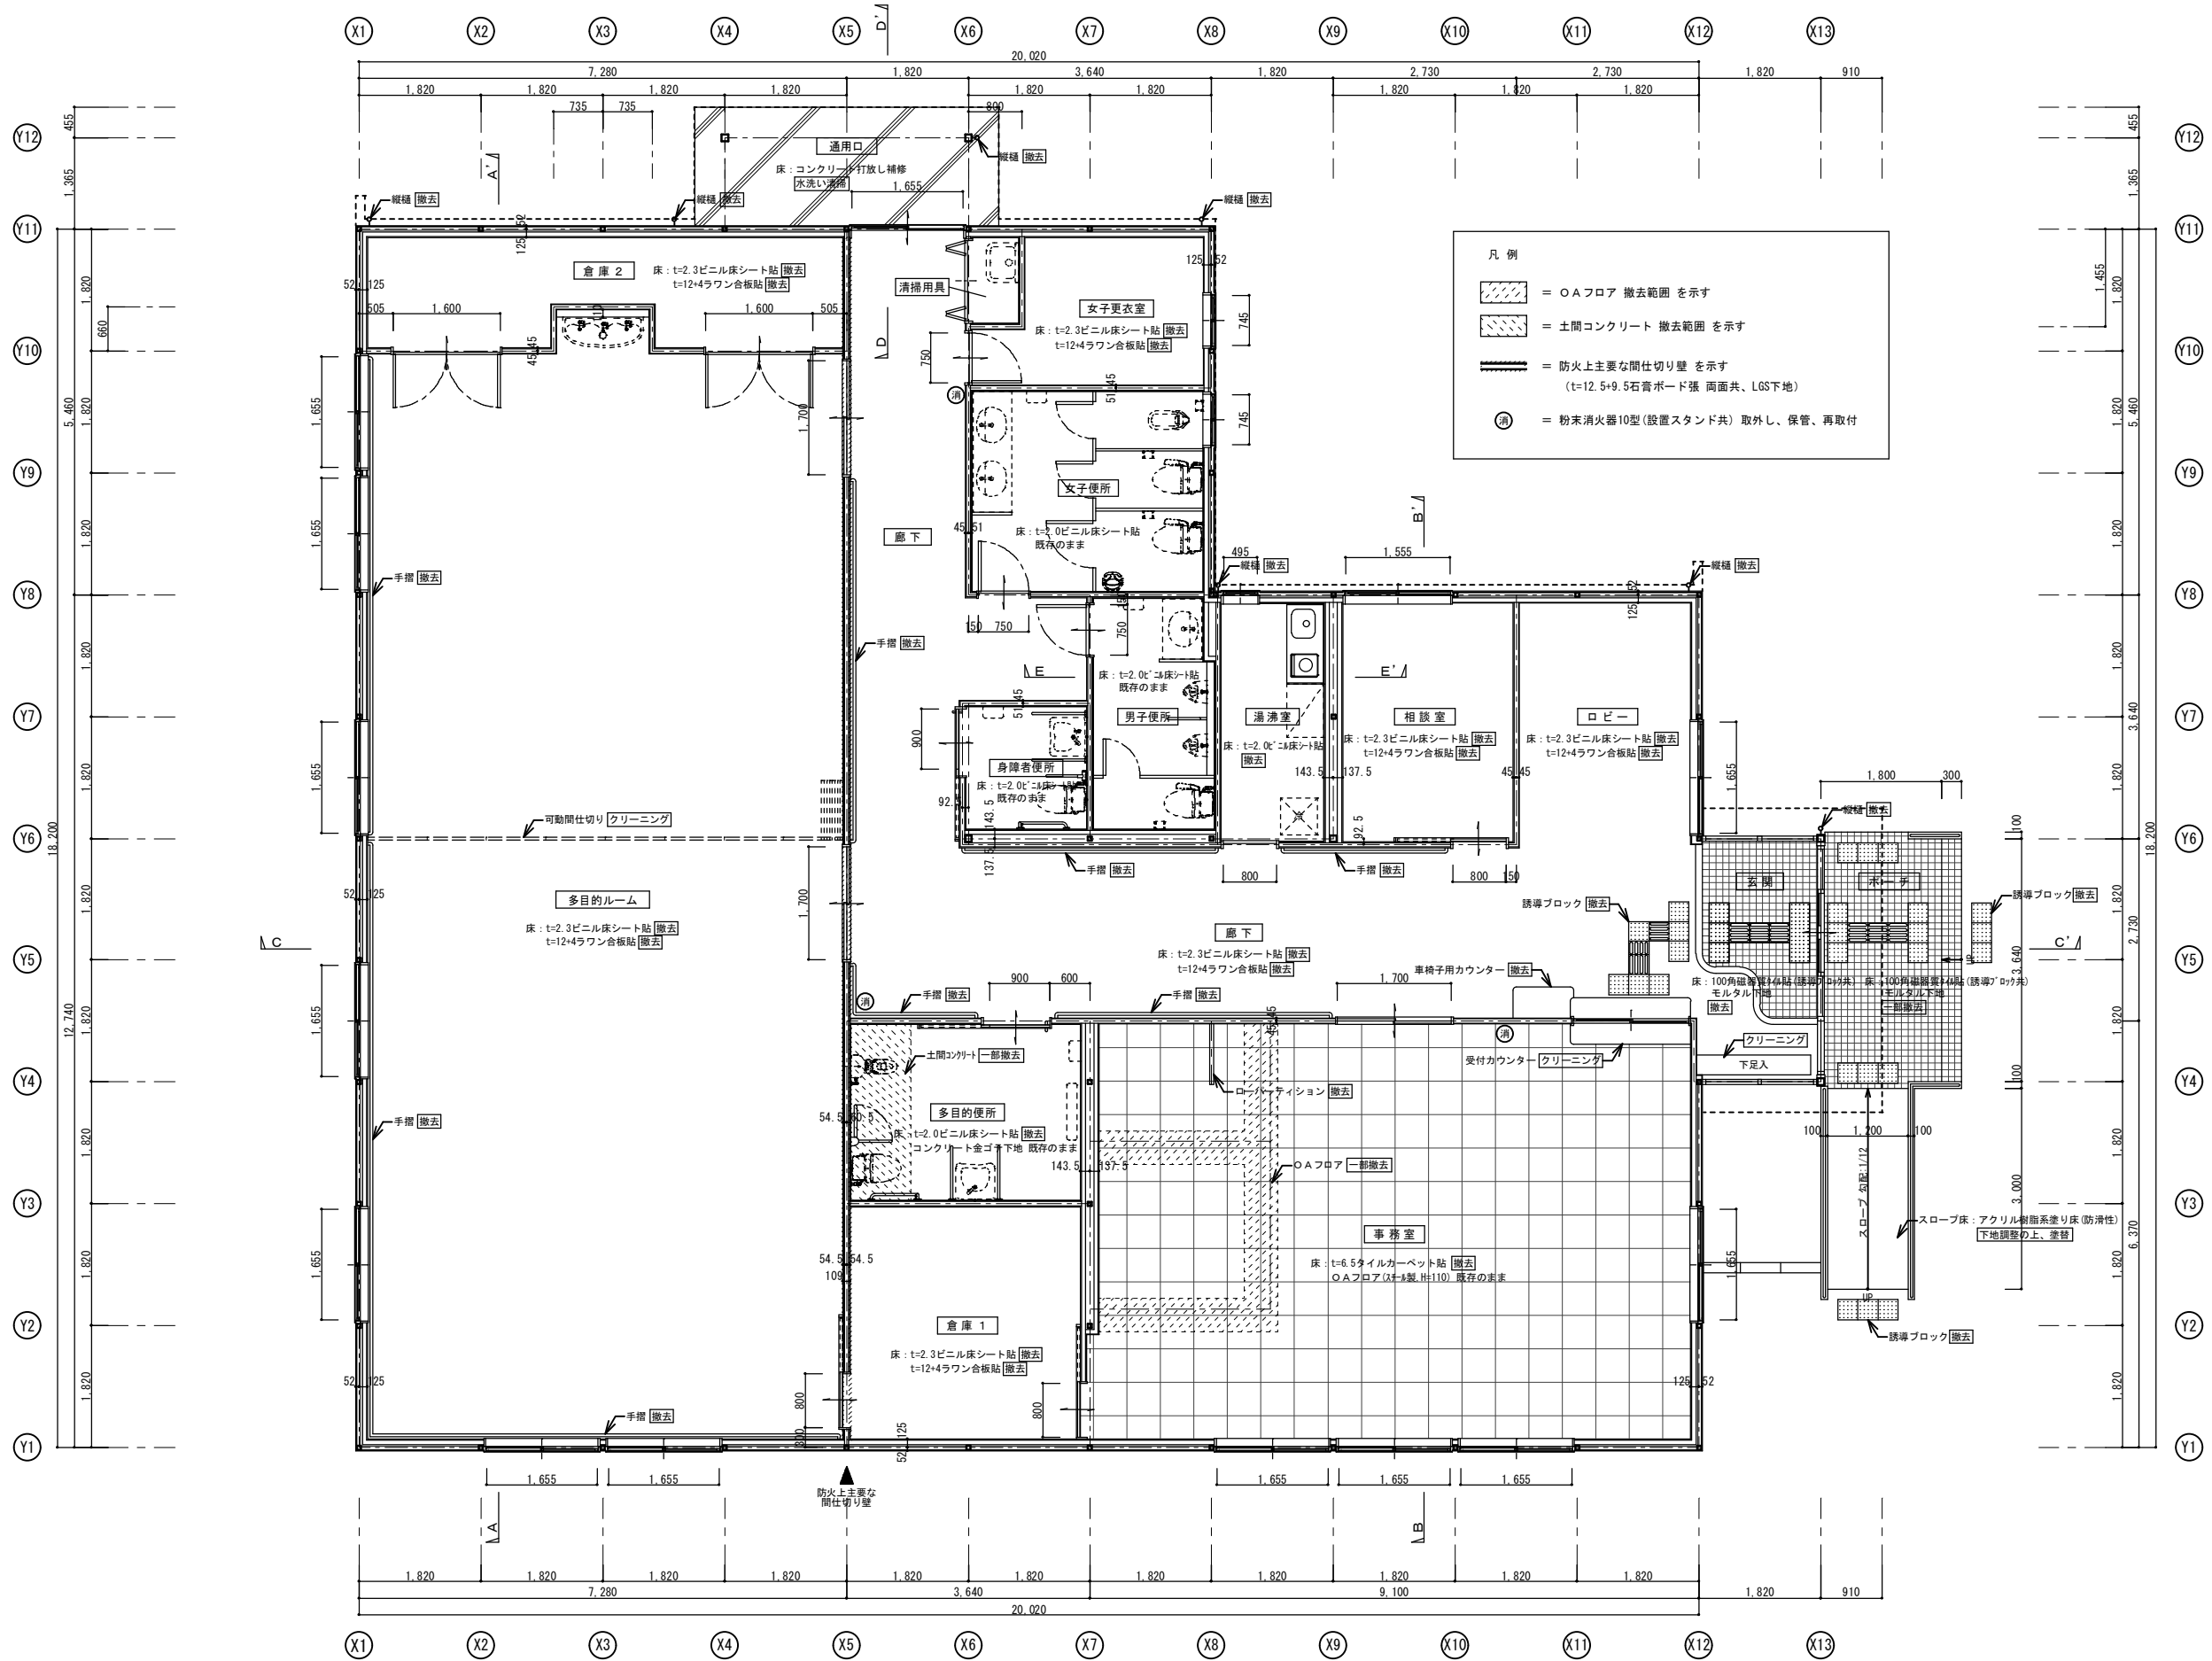


平面詳細図（改修前） S=1/50

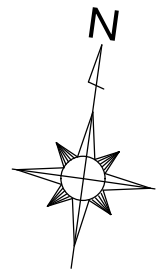


		設計年月日	春日部市 福祉部 障がい者支援課	縮尺	工事名称 心身障害者通所支援施設増築等工事	図面名称 あおぞら棟 平面詳細図（改修前）	図面番号 A-53
		2026. 03		A1-1:50 A3-1:100			

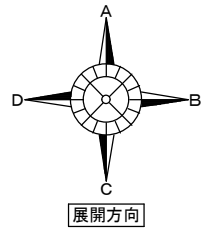

改修後

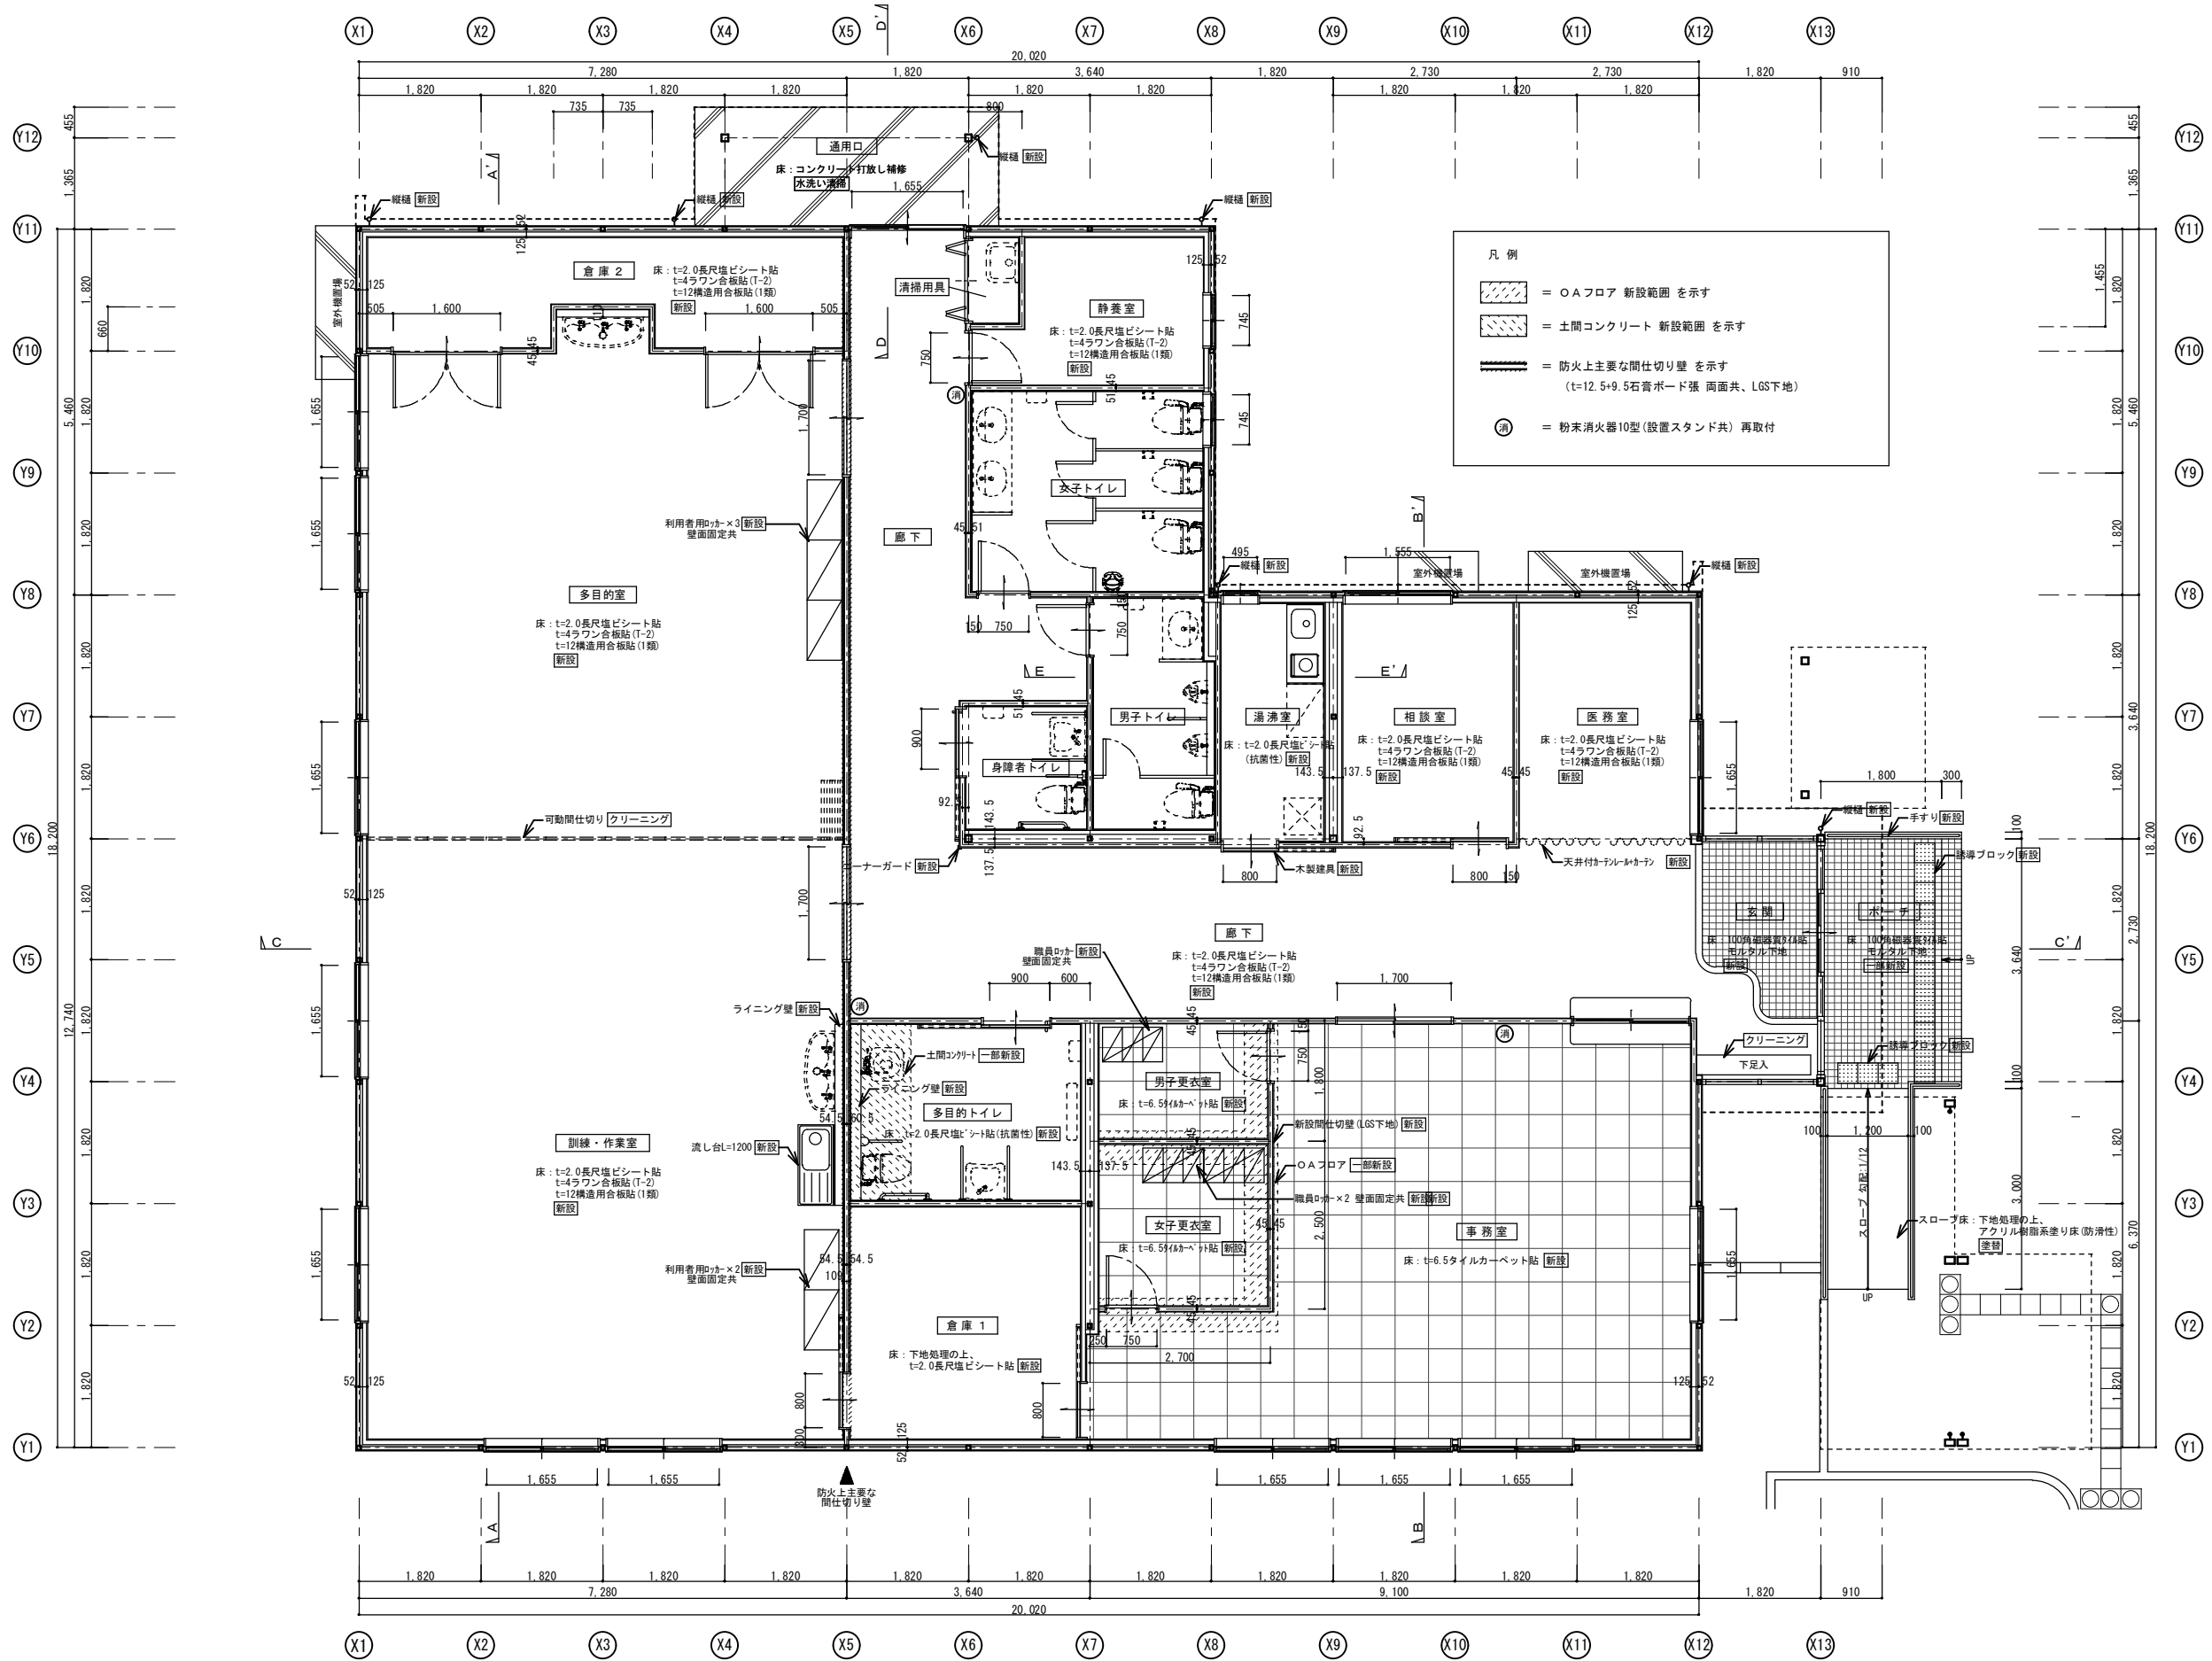


平面詳細図（改修後） S=1/50

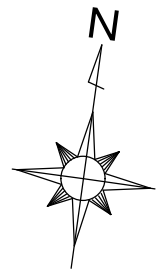


		設計年月日	春日部市 福祉部 障がい者支援課	縮尺	工事名称	図面名称	図面番号
		2026. 03		A1-1:50 A3-1:100	心身障害者通所支援施設増築等工事	あおぞら棟 平面詳細図（改修後）	A-54

改修前

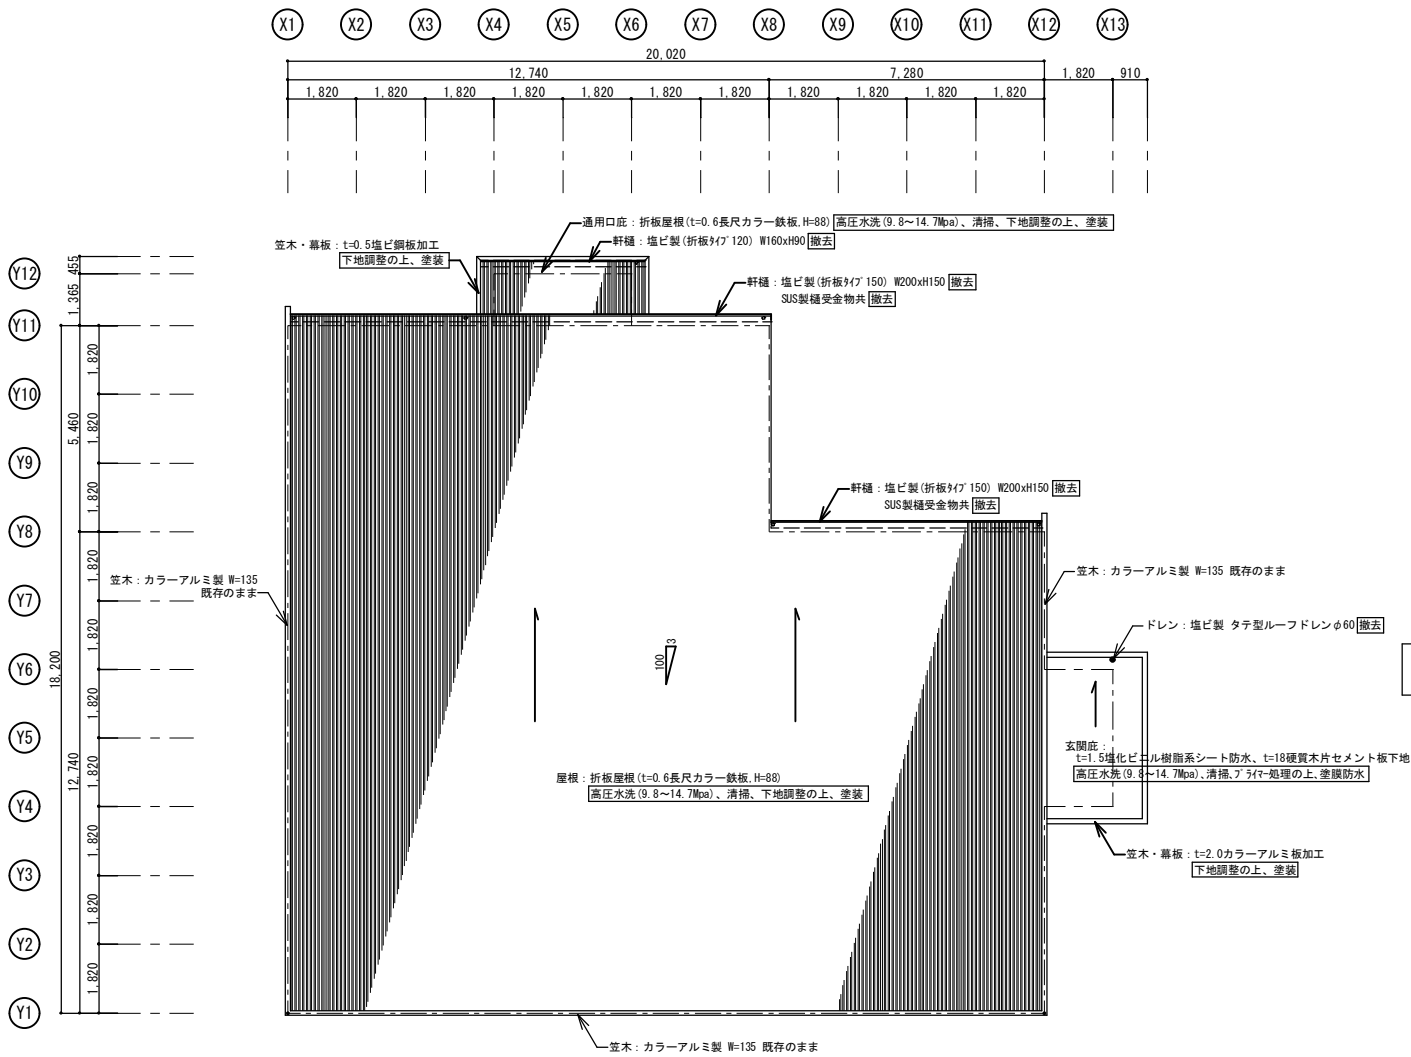

屋根伏図（改修前） S=1/100

改修後


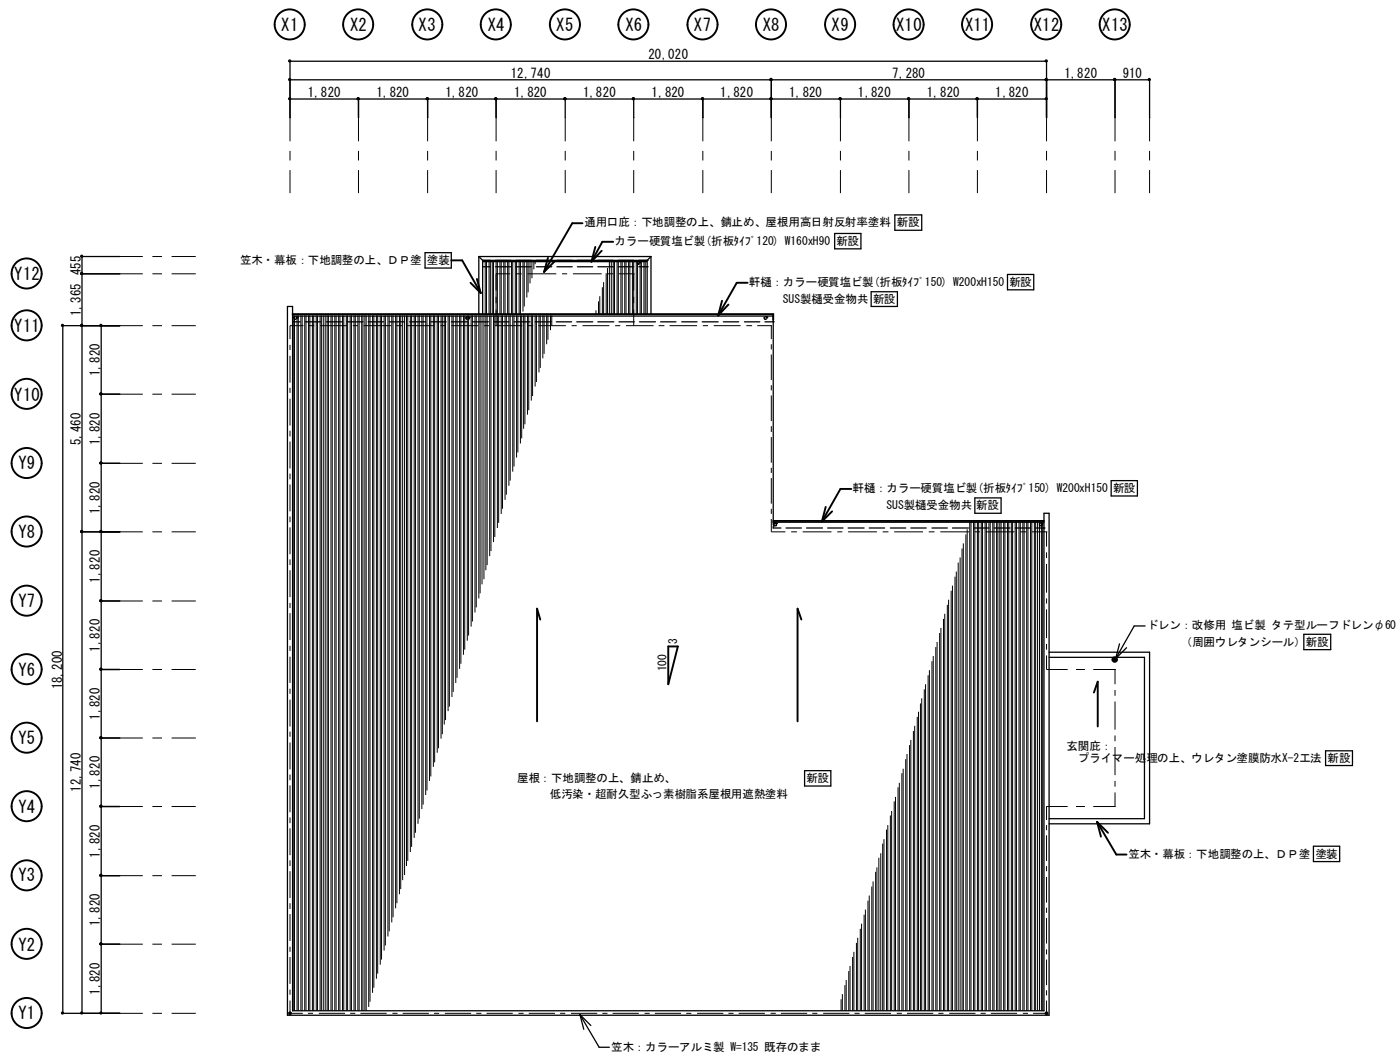


屋根伏図（改修後） S=1/100

	設計年月日	春日部市 福祉部 障がい者支援課	縮尺	工事名称	図面名称	図面番号
	2026. 03		A1-1:100 A3-1:200	心身障害者通所支援施設増築等工事	あおぞら棟 屋根伏図（改修前・後）	A-55

改修前

改修後

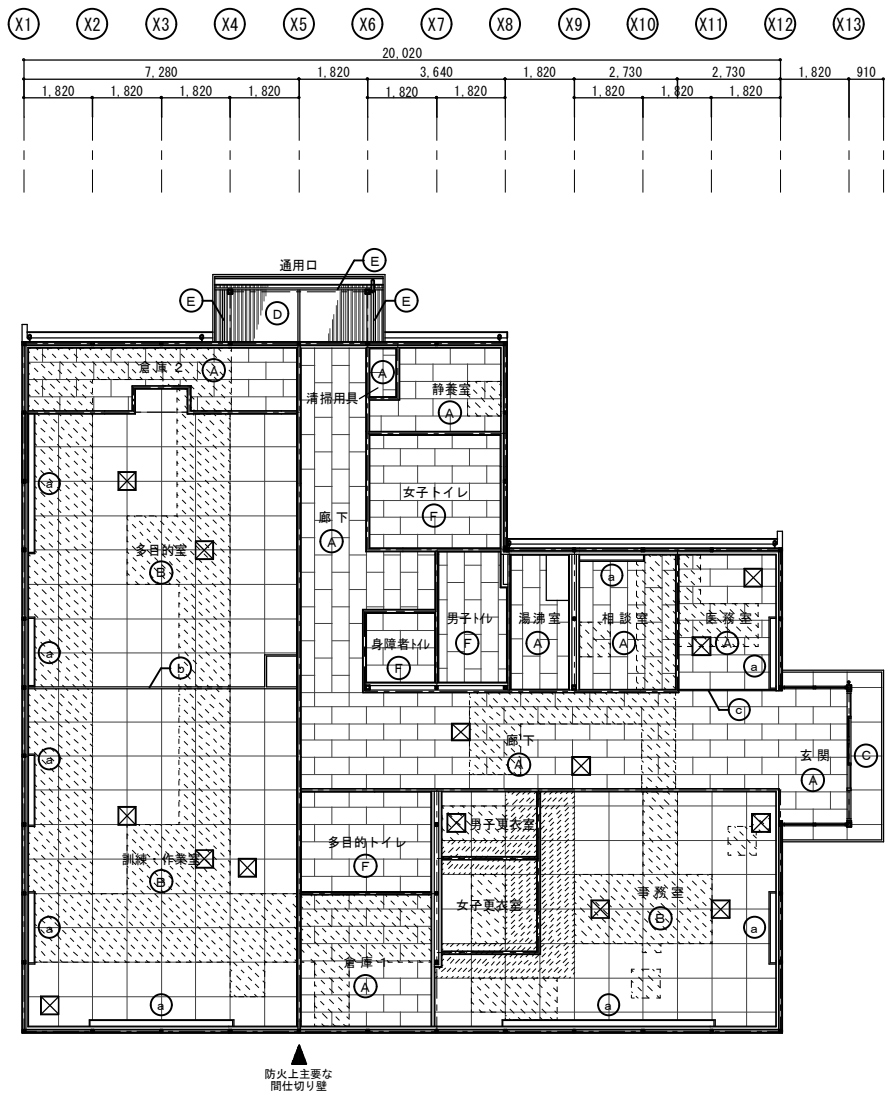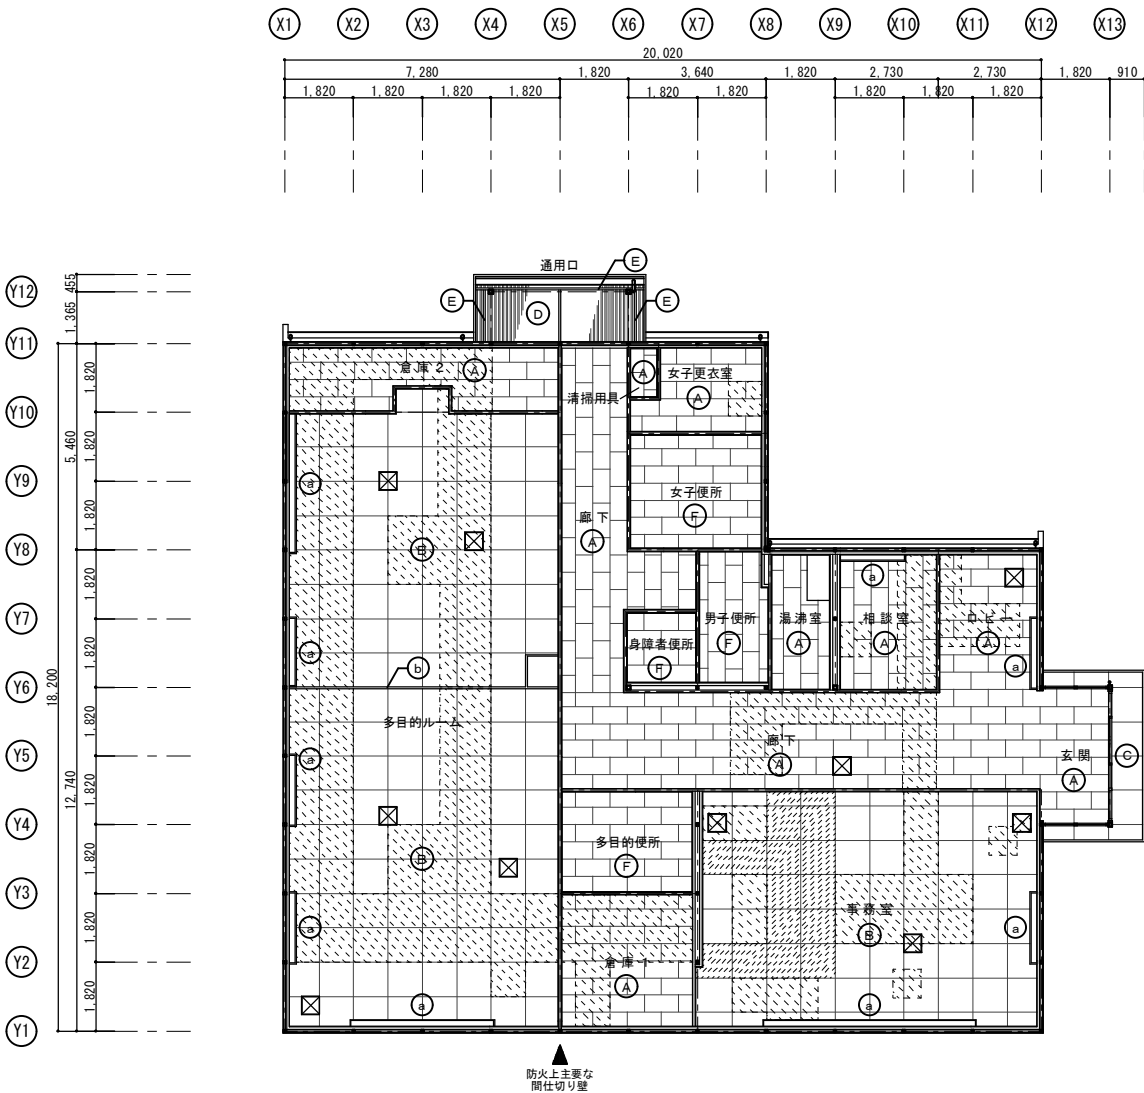

凡例（改修前）

- 今回工事内容を示す
- 天井点検口450角 アルミ製 塗替
- カーテンボックス（埋込）アルミ製 クリーニング（カーテンレール等詳細図を参照）
- 可動間仕切りレール 既存のまま
- 間仕切り壁新設に伴い、天井仕上・LGS下地を一部撤去する範囲を示す
- 設備改修工事に伴い、天井仕上を一部撤去する範囲を示す
- 設備改修工事に伴い、天井点検口450角 アルミ製 撤去

天井伏図（改修前） S=1/100

凡例（改修前）

記号	仕 上	廻縁
A	天井：t=9.5化粧石膏ボード張（455×910） 下地調整の上、塗装 一部撤去	廻縁：塩ビ製 既存のまま 一部撤去
B	天井：t=9.5化粧石膏ボード張（910×910） 下地調整の上、塗装 一部撤去	廻縁：塩ビ製 既存のまま 一部撤去
C	軒天：t=5ケイカル板目透し張 AEP塗 下地調整の上、塗替	廻縁：塩ビ製 既存のまま
D	底上裏：折板屋根現し 下地調整の上、錆止め、塗装	――
E	底上裏：鉄骨下地材現し OP塗 下地調整の上、錆止め、塗替	――
F	天井：t=9.5化粧石膏ボード張（455×910） 撤去	廻縁：塩ビ製 撤去
特記事項 ・天井下地は 原則、「LGS下地 既存のまま」とする。 ・間仕切り壁新設に伴い、「LGS下地 一部撤去」をおこなう。 ・天井仕上の撤去範囲について、t=100グラスウール撤去を見込むこと。 ・設備撤去跡は補修又はワットレイトで隠すこと。		


凡例（改修後）

- 今回工事内容を示す
- 天井点検口450角 アルミ製 下地調整の上、EP塗
- カーテンボックス（埋込）アルミ製 クリーニング（カーテンレール等詳細図を参照）
- 可動間仕切りレール 既存のまま
- 天井付カーテンレール 新設
- 間仕切り壁新設に伴い、天井仕上・LGS下地を一部新設する範囲を示す
- 設備改修工事に伴い、天井仕上を一部新設する範囲を示す
- 設備改修工事に伴い、天井点検口450角 アルミ製 新設



天井伏図（改修後） S=1/100

凡例（改修後）



記号	仕 上	廻縁
A	天井：下地調整の上、EP塗 一部 t=9.5化粧石膏ボード張（455×910）EP塗 新設	廻縁：塩ビ製 既存のまま 一部新設
B	天井：下地調整の上、EP塗 一部 t=9.5化粧石膏ボード張（910×910）EP塗 新設	廻縁：塩ビ製 既存のまま 一部新設
C	軒天：下地調整の上、AEP塗	廻縁：塩ビ製 既存のまま
D	底上裏：折板屋根現し 下地調整の上、錆止め、屋根用高日射反射率塗料	――
E	底上裏：鉄骨下地材現し 下地調整の上、錆止め、DP塗	――
F	天井：t=9.5化粧石膏ボード張（455×910） 新設	廻縁：塩ビ製 新設
特記事項 ・天井下地は 原則、「LGS下地 既存のまま」とする。 ・間仕切り壁新設に伴い、「LGS下地 一部新設」をおこなう。 ・天井仕上の新設範囲について、t=100グラスウール（24kg/m3）新設を見込むこと。		

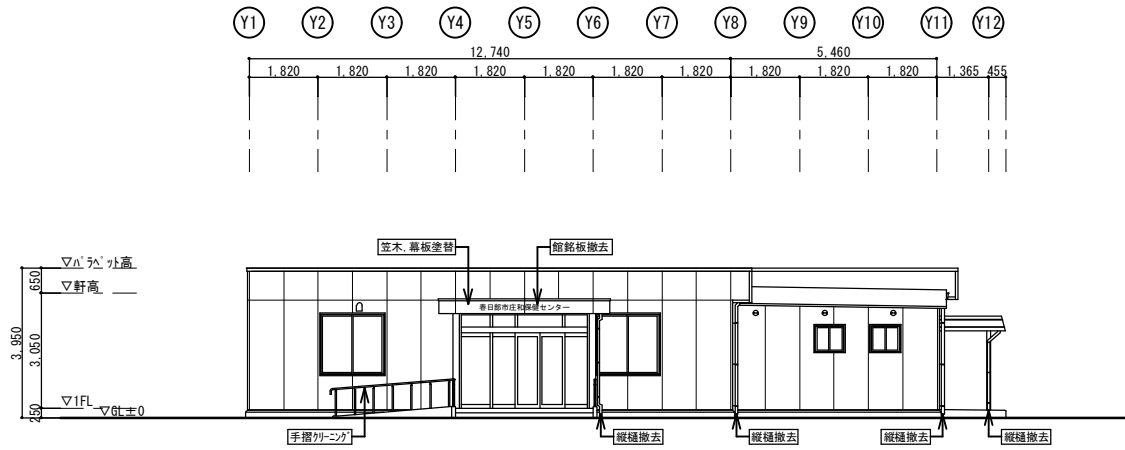

東側平面図（改修前） S=1/100

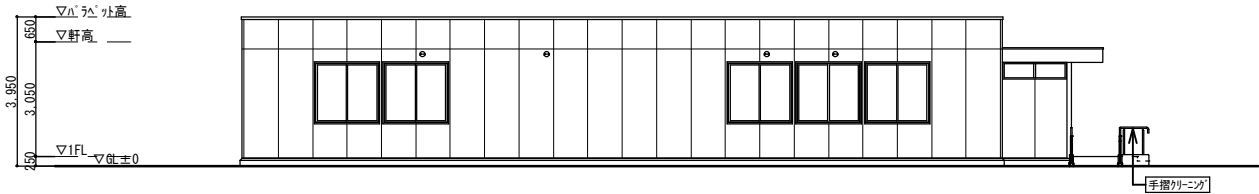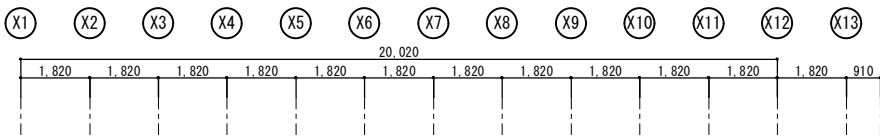

南側平面図（改修前） S=1/100

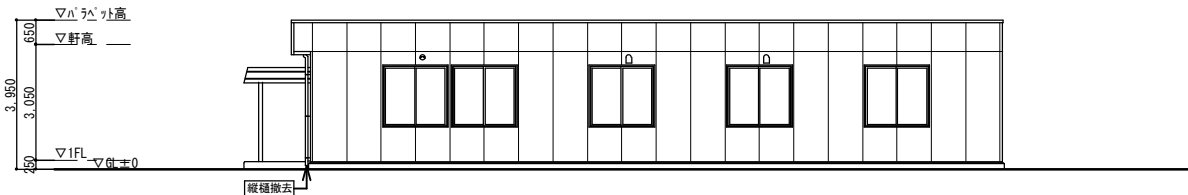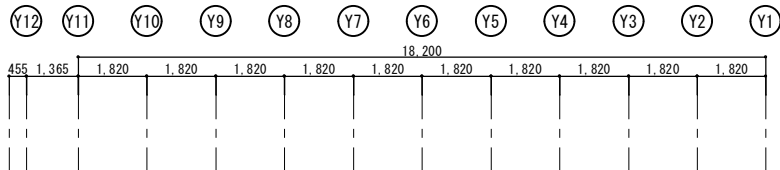

西側平面図（改修前） S=1/100


凡 例

◁ : 今回工事内容を示す


□ : 屋外フード(SUS製、深型)を示す

○ : 屋外フード(SUS製、丸型)を示す


部 位	外 部 仕 上 表
屋 根	折板屋根(t=0.6長尺カラー鉄板、H=88) 高圧水洗(9.8～14.7Mpa)、清掃、下地調整の上、塗装 面戸板：カラー鉄板製 高圧水洗(9.8～14.7Mpa)、清掃、下地調整の上、塗装 タイトフレーム：垂鉛めっき銅板製 既存のまま
笠 木	笠木：カラーアルミ製 W=135 既存のまま
軒 樋	塩ビ製(折板タイプ150) W200xH150、SUS製樋受金物共 撤去
縦 樋	塩ビ製パイプφ75、SUS製支持金物共 撤去
玄関庇	防水：t=1.5塩化ビニル樹脂系シート防水、t=18硬質木片セメント板下地 高圧水洗(9.8～14.7Mpa)、清掃、プライマー処理の上、塗膜防水 縦樋：塩ビ製パイプφ60、SUS製支持金物共 撤去 笠木・幕板：t=2.0カラーアルミ板加工 下地調整の上、塗装 軒天：t=5ケイカル板目透し張 AEP塗 下地調整の上、塗替
適用口庇	折板屋根(t=0.6長尺カラー鉄板、H=88) 高圧水洗(9.8～14.7Mpa)、清掃、下地調整の上、塗装 縦樋：塩ビ製パイプφ60、SUS製支持金物共 撤去 笠木・幕板：t=0.5塩ビ銅板加工 下地調整の上、塗装 上裏：鉄骨下地材現し OP塗 下地調整の上、錆止め、塗替
外 壁	t=12窯業系サイディング張 高圧水洗(9.8～14.7Mpa)、下地調整の上、塗装 t=0.15アルミシート張、木銅縁60×25φ800、t=50グラスウール10k充填 既存のまま 目地：外壁目地シーリング 撤去
開口部	アルミサッシ クリーニング(ガラス共)、建具点検調整、建具廻りシーリング撤去 アルミ製自動ドア クリーニング(ガラス共)、建具点検調整、建具廻りシーリング撤去
外巾木	モルタル剛毛引き仕上げ 高圧水洗(9.8～14.7Mpa)、下地調整の上、ノロ引き
ポーチ床	モルタル下地、100角磁器質タイル貼(誘導ブロック共) 一部撤去
適用口庇	コンクリート打放し補修 水洗い清掃 渡り廊下撤去跡：補修
スロープ	床面：アクリル樹脂系塗り床(防滑性) 高圧水洗(9.8～14.7Mpa)、下地調整の上、塗替 立上：コンクリート打放し補修 高圧水洗(9.8～14.7Mpa)、下地調整の上、ノロ引き 手摺：樹脂被覆ステンレス製φ34 クリーニング

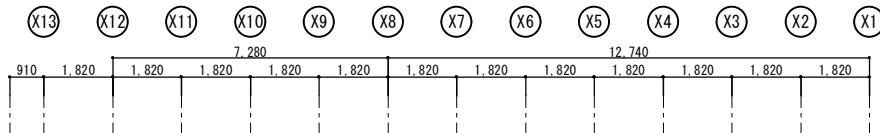


北側平面図（改修前） S=1/100

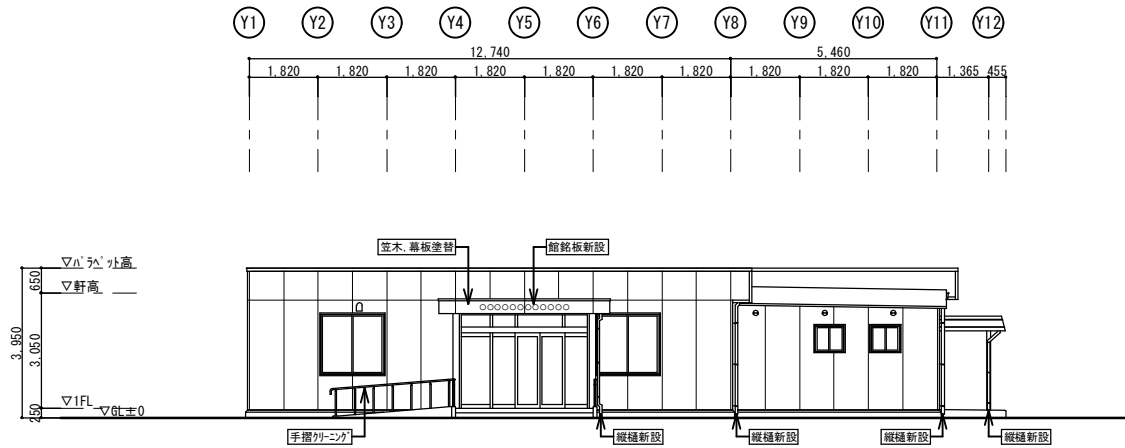

東側平面図（改修後） S=1/100

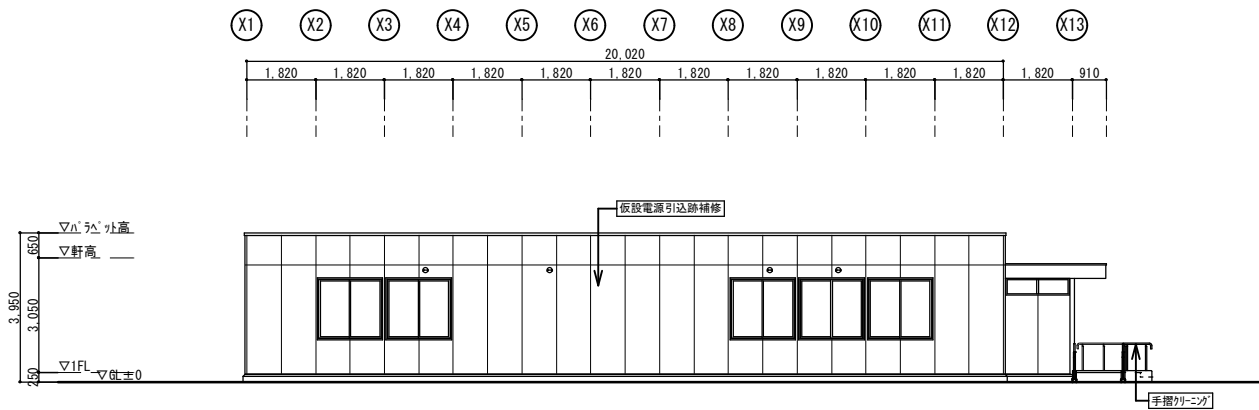

南側平面図（改修後） S=1/100

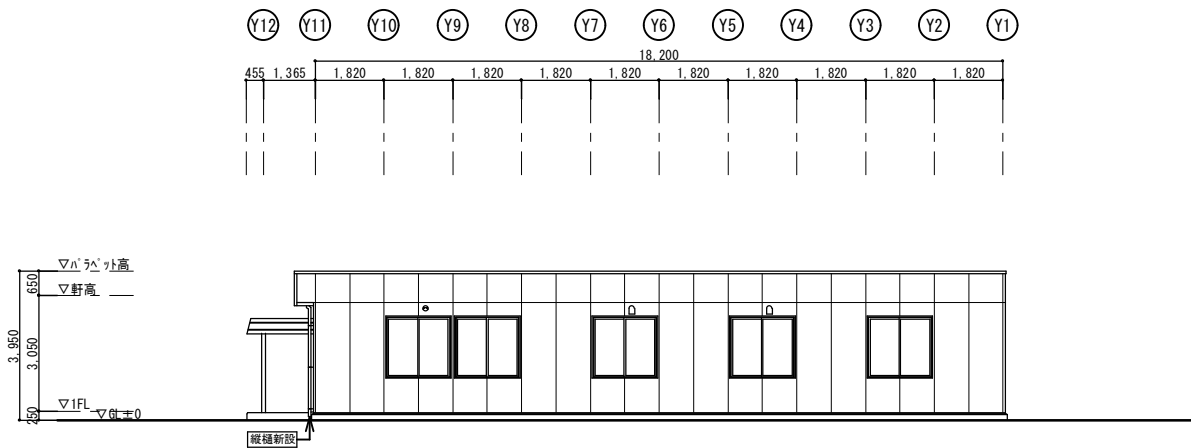


西側平面図（改修後） S=1/100

凡 例


-  : 今回工事内容を示す
-  : 屋外フード(SUS製、深型)を示す
-  : 屋外フード(SUS製、丸型)を示す

部 位	外 部 仕 上 表
屋 根	下地調整の上、錆止め、低汚染・超耐久型ふっ素樹脂系屋根用遮熱塗料 塗装 面戸板：下地調整の上、錆止め、屋根用高日射反射率塗料 塗装 タイトフレーム：垂鉛めっき鋼板製 既存のまま
笠 木	笠木：カラーアルミ製 W=135 既存のまま
軒 樋	カラー硬質塩ビ製(折板φ17 150) W200xH150、SUS製樋受金物共 新設
縦 樋	カラー硬質塩ビ管φ75、SUS製支持金物共 新設
玄関庇	防水：プライマー処理の上、ウレタン塗膜防水X-2工法 新設 縦樋：カラー硬質塩ビ管φ60、SUS製支持金物共 新設 笠木・幕板：下地調整の上、DP塗 塗装 軒天：下地調整の上 AEP塗 塗替
適用口庇	下地調整の上、錆止め、屋根用高日射反射率塗料 新設 縦樋：カラー硬質塩ビ管φ60、SUS製支持金物共 新設 笠木・幕板：下地調整の上、DP塗 塗装 上裏：下地調整の上、錆止め、DP塗 塗替
外 壁	下地調整の上、水性エポキシ樹脂下地処理、超低汚染水性79シリコン樹脂塗料 塗装 目地：外壁目地シーリング 新設
開口部	アルミサッシ クリーニング(ガラス共)、建具点検調整、建具廻りシーリング新設 アルミ製自動ドア クリーニング(ガラス共)、建具点検調整、建具廻りシーリング新設
外巾木	下地調整の上、樹脂モルタルノロ引き 新設
ポーチ床	モルタル下地、100角磁器質タイル貼 一部新設
適用口床	水洗い清掃 渡り廊下撤去跡：下地調整の上、樹脂モルタル塗 補修
スロープ	床面：高圧水洗(9.8~14.7Mpa)、下地調整の上、アクリル樹脂系塗リ床(防滑性) 塗替 立上：下地調整の上、樹脂モルタルノロ引き 新設 手摺： クリーニング 一部、新設

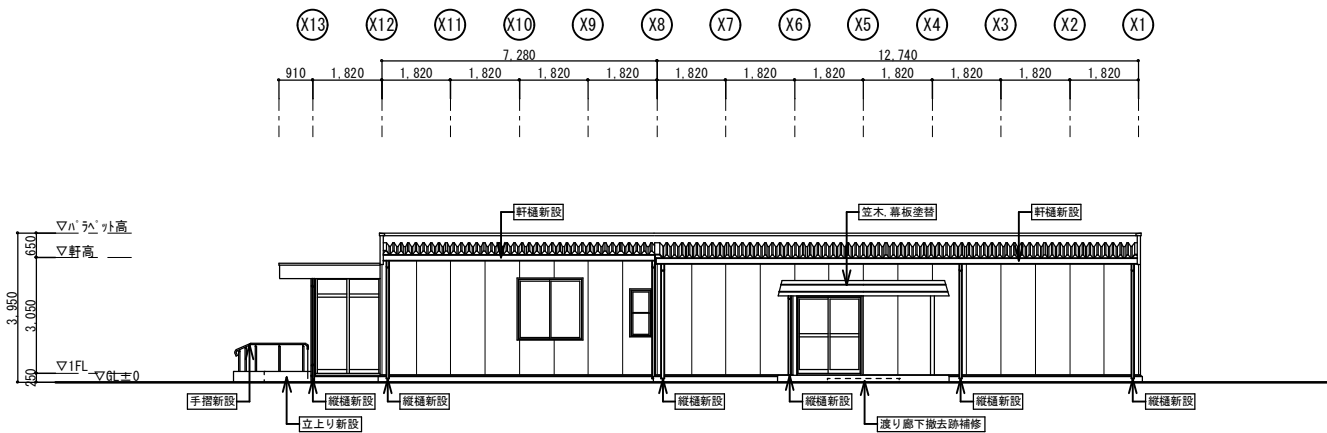

北側平面図（改修後） S=1/100

改修後

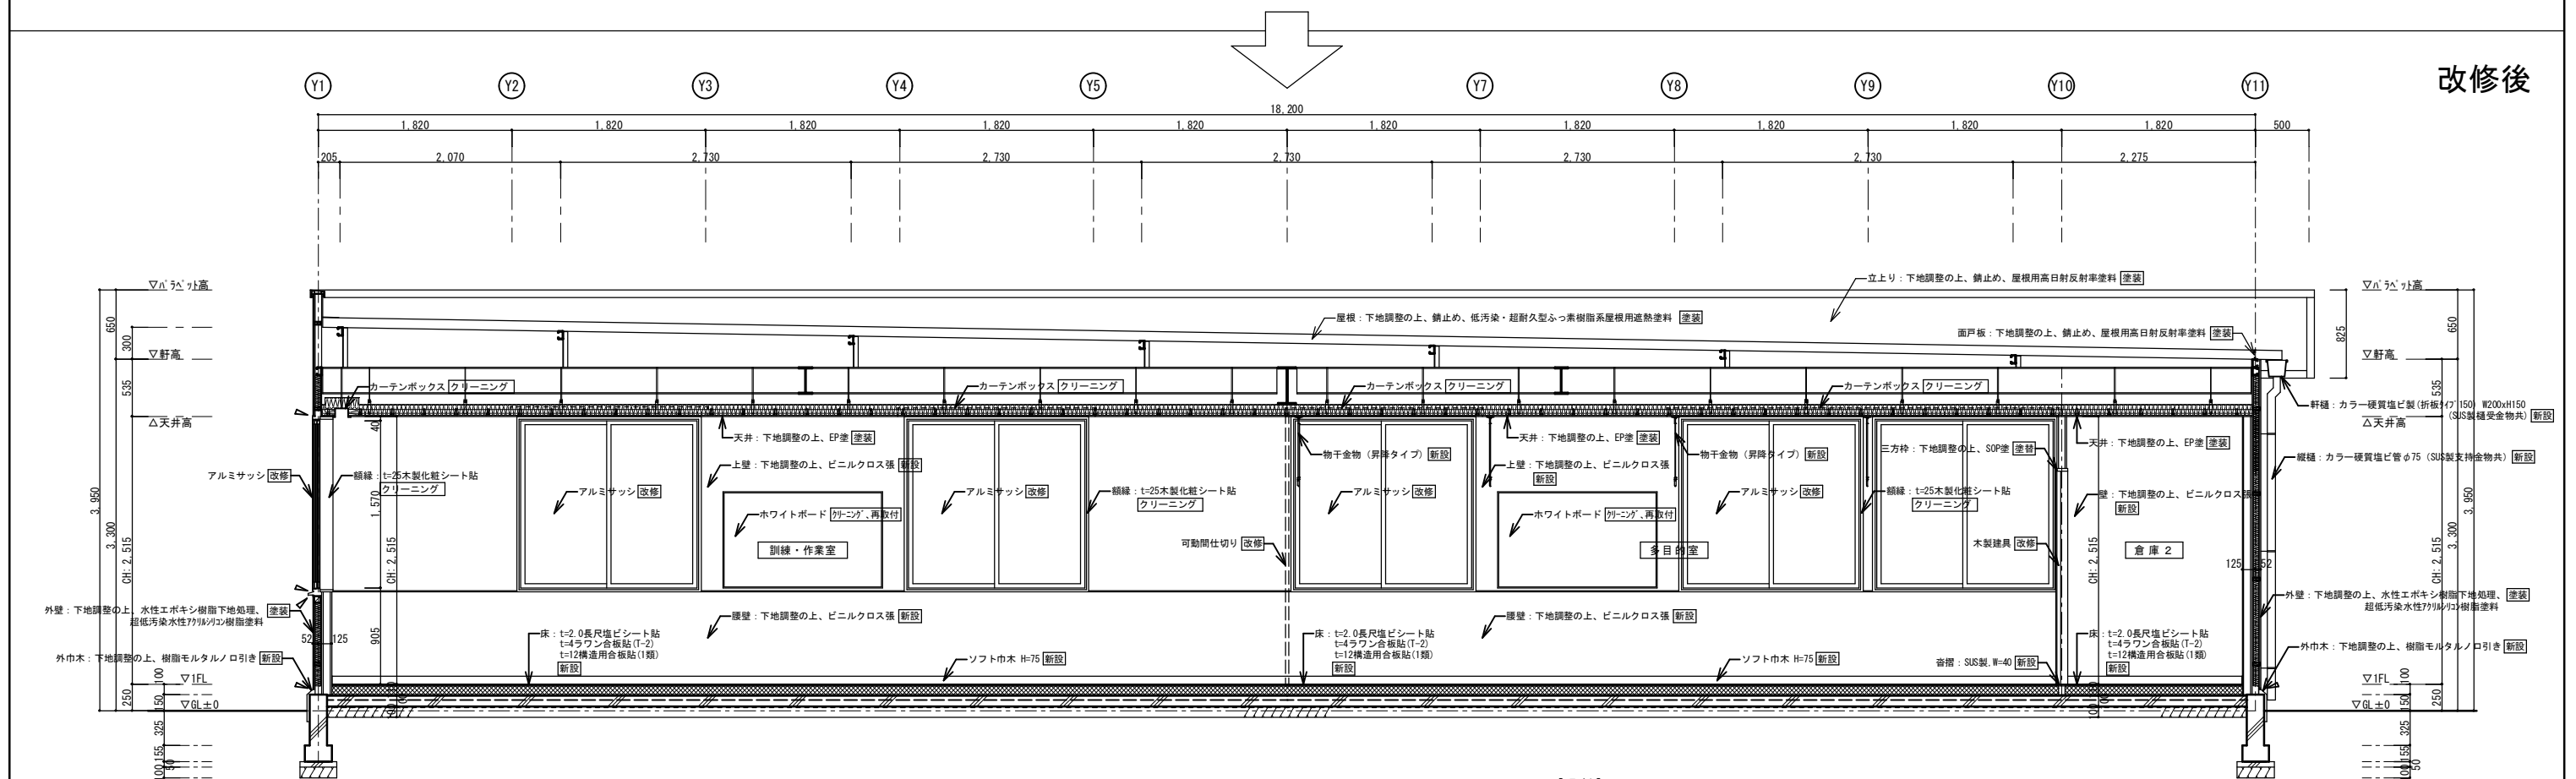


A-A' 矩計図 (改修後) S=1/30


- 【凡例】
- ***  = 今回工事内容を示す
-  = シーリング打替 を示す

	設計年月日	春日部市 福祉部 障がい者支援課	縮尺	工事名称	図面名称	図面番号
	2026. 03		A1-1:30	心身障害者通所支援施設増築等工事	あおぞら棟 矩計図（１）（改修前・後）	A-59
			A3-1:60			

改修前

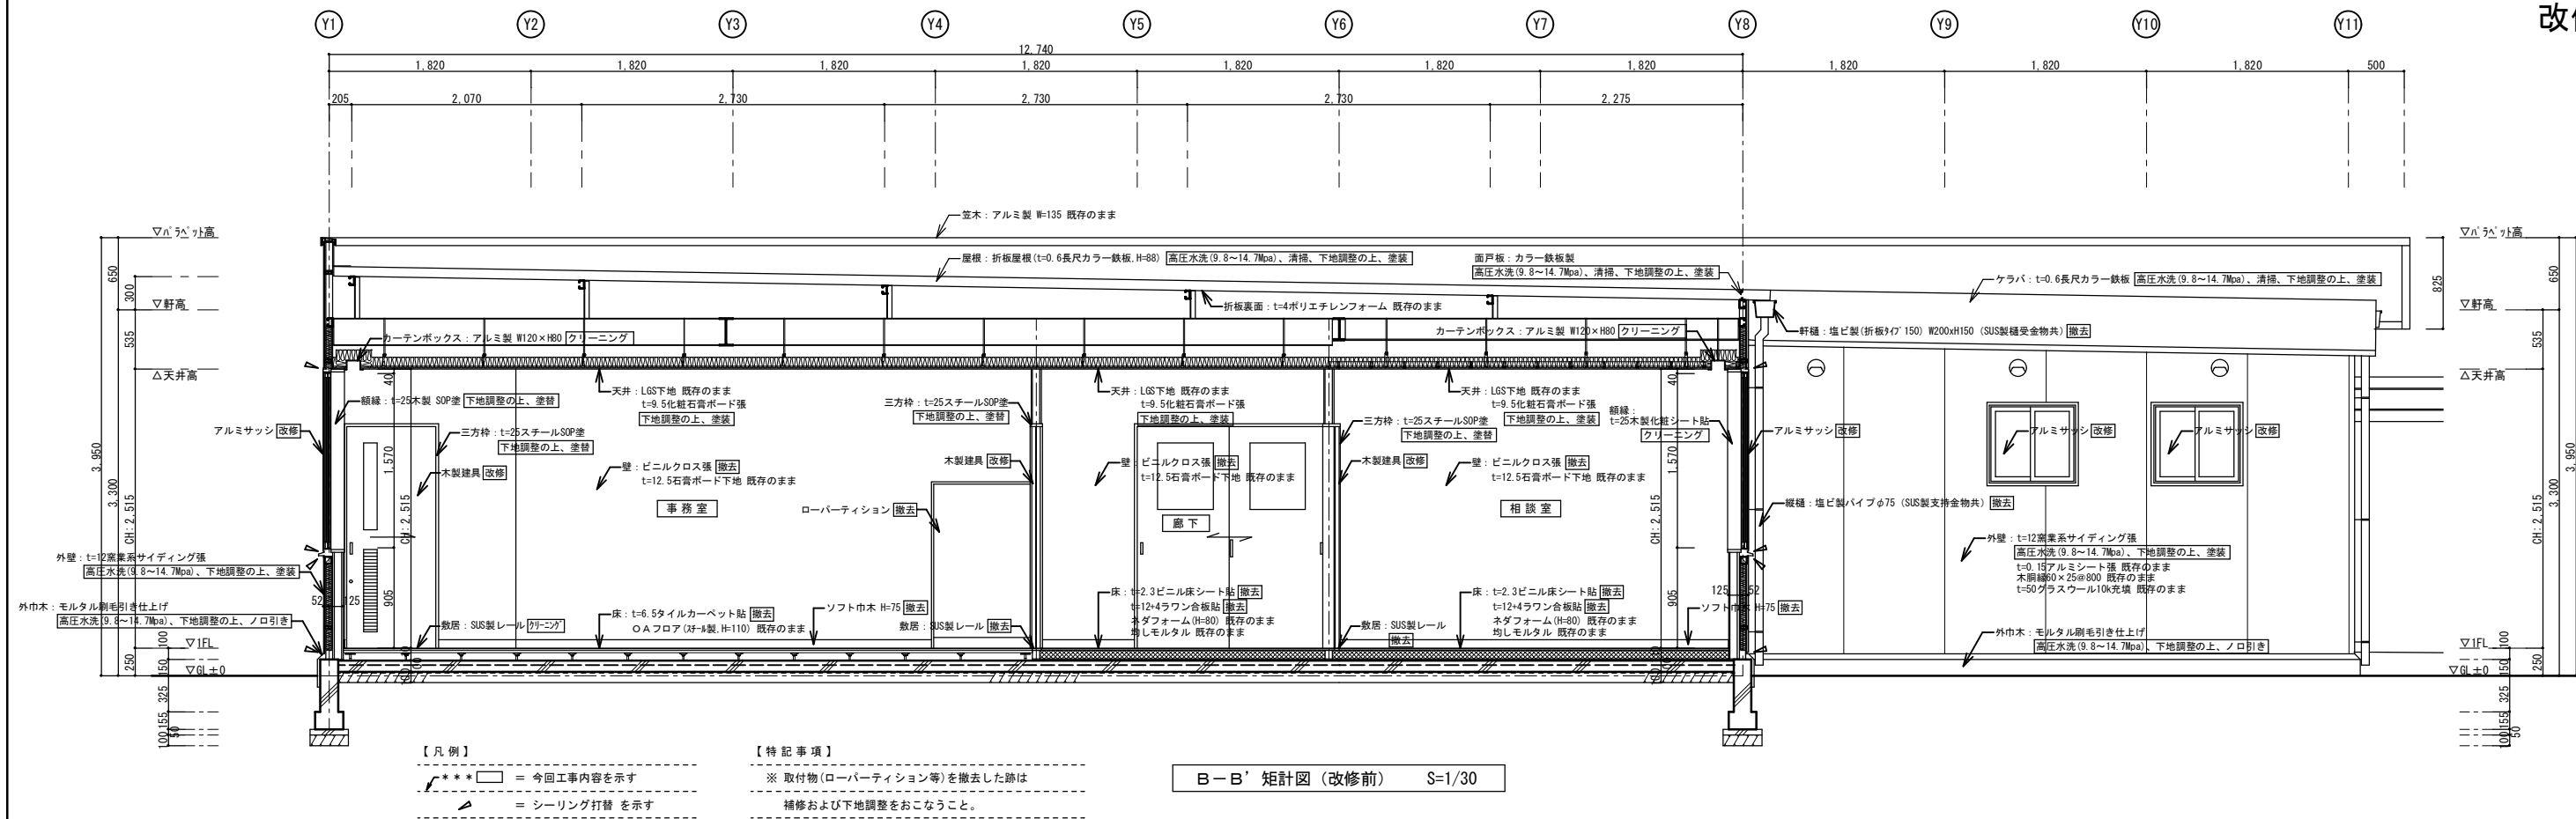


改修後

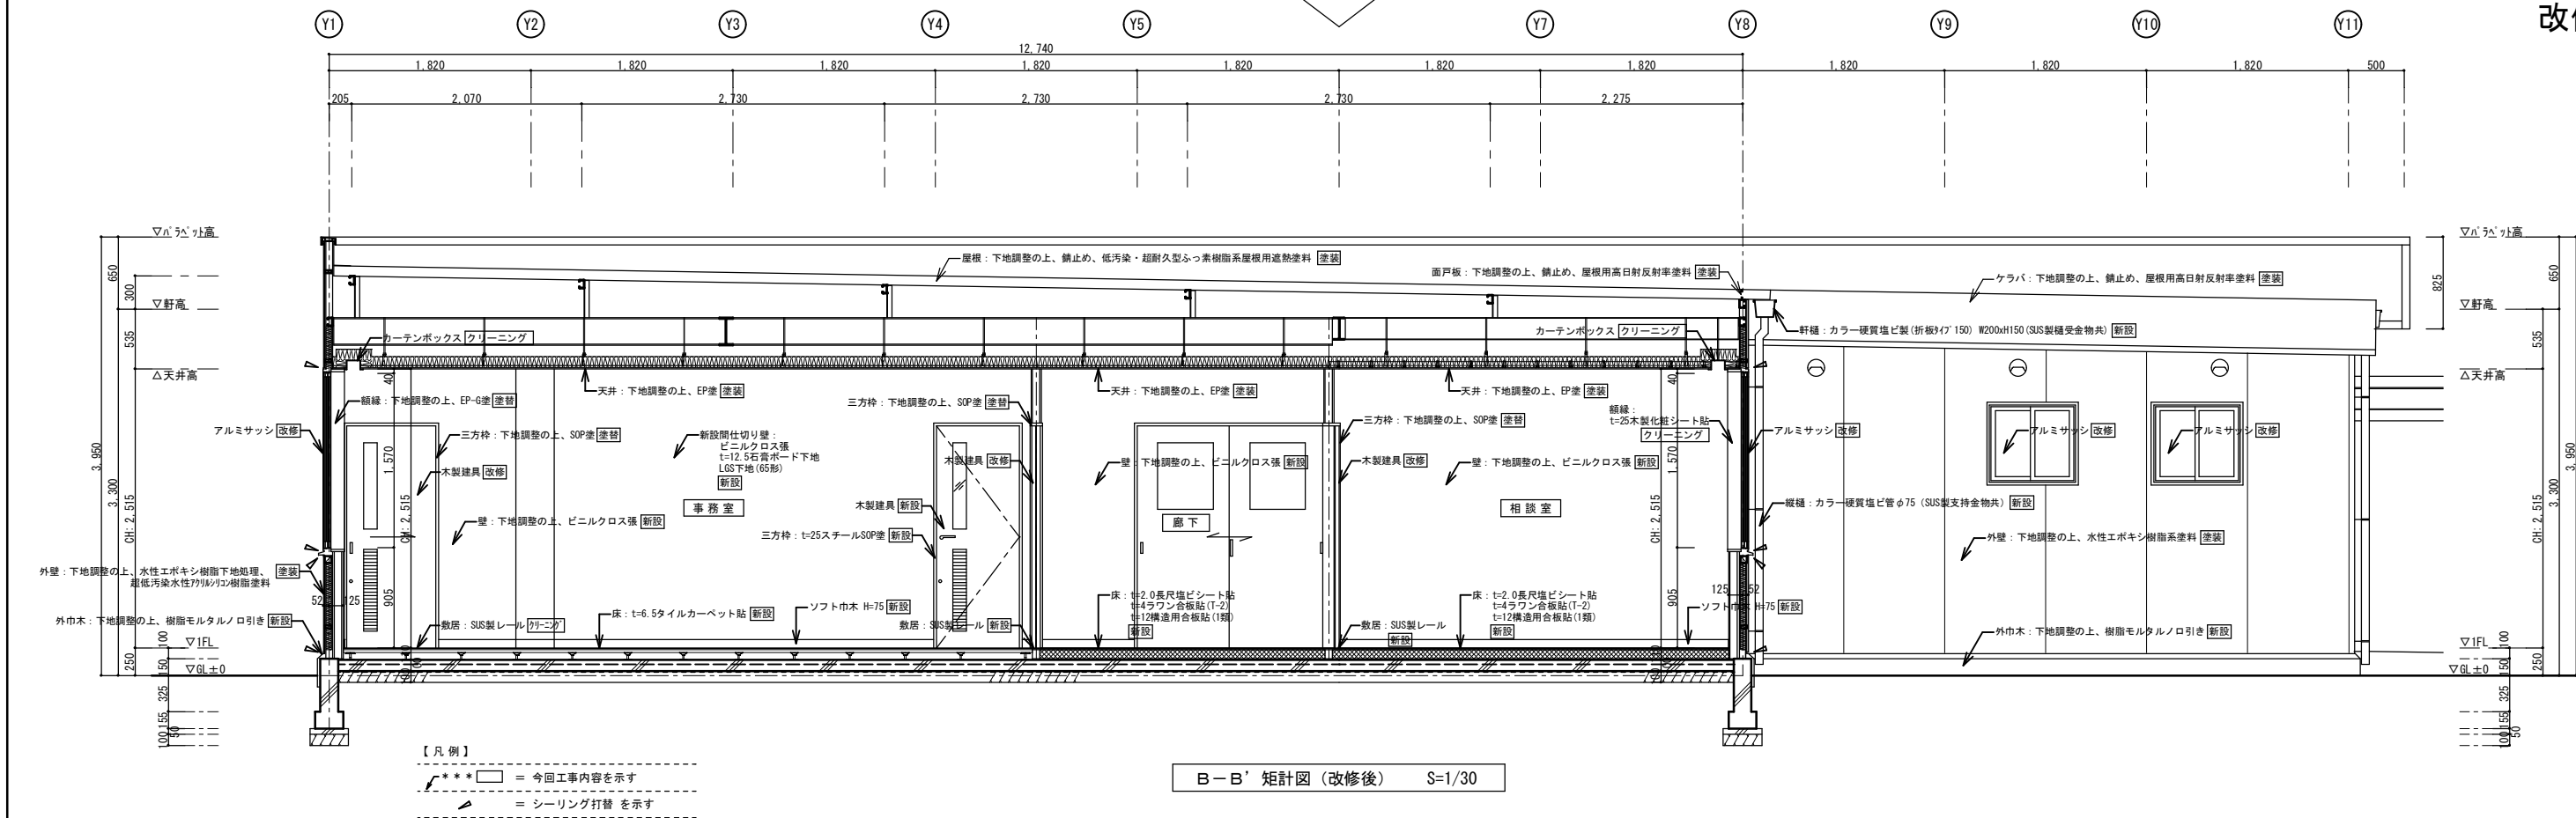


	設計年月日	春日部市 福祉部 障がい者支援課	縮尺	工事名称	図面名称	図面番号
	2026. 03		A1-1:30 A3-1:60	心身障害者通所支援施設増築等工事	あおぞら棟 矩計図（2）（改修前・後）	A-60



改修前

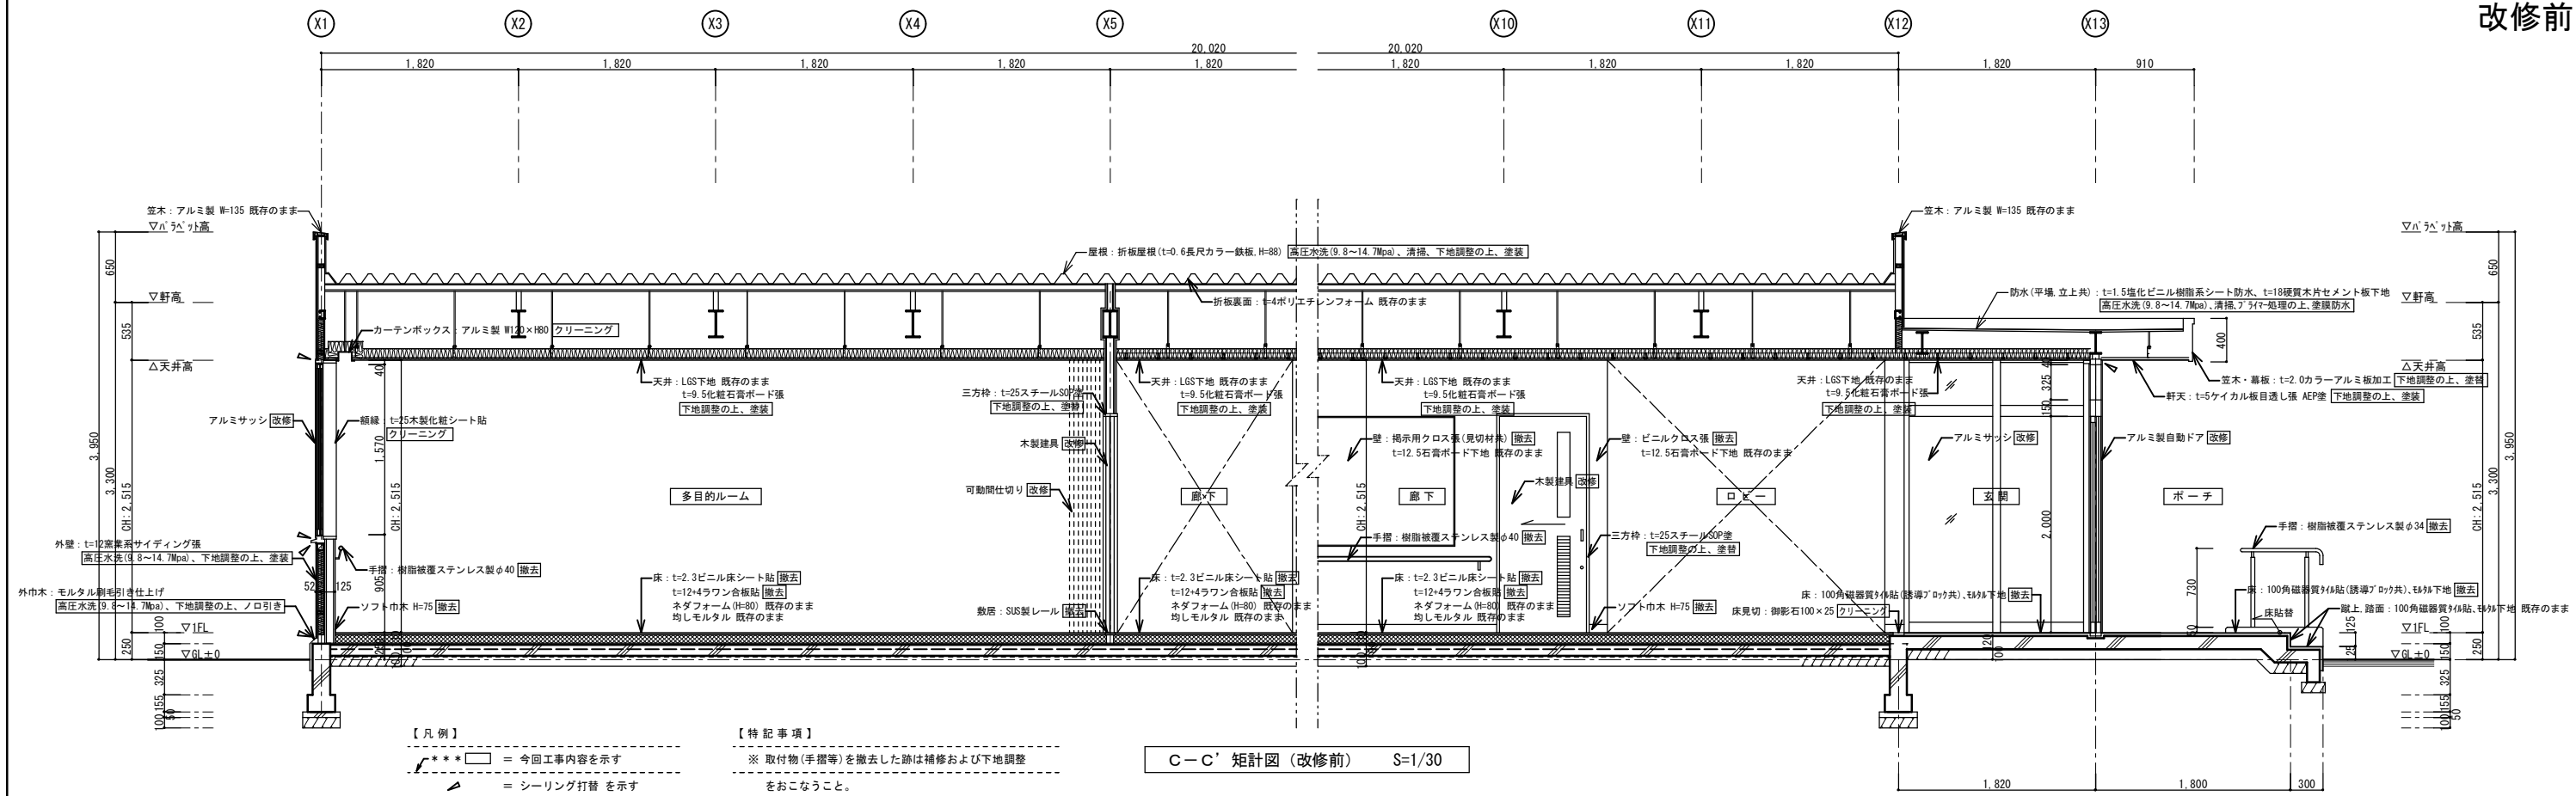



改修後

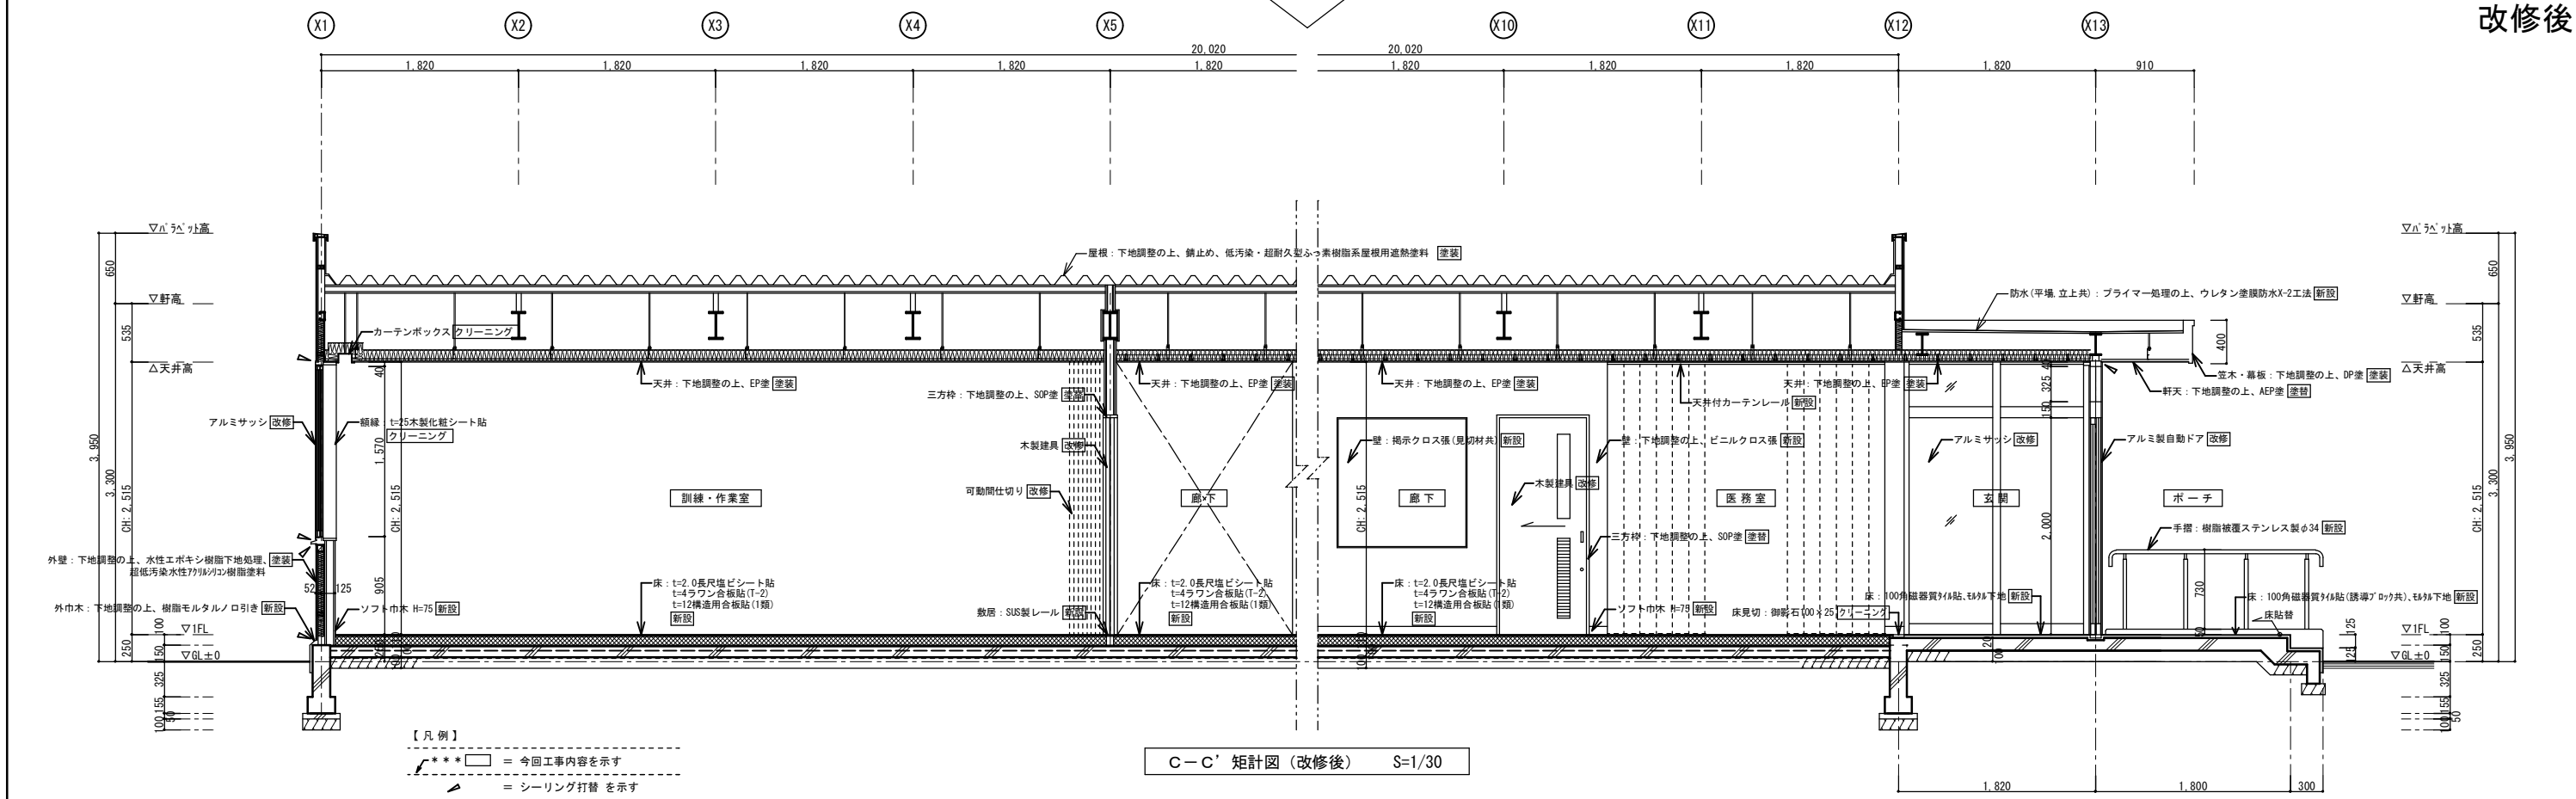


	設計年月日	春日部市 福祉部 障がい者支援課	縮 尺	工 事 名 称	図 面 名 称	図面番号
	2026. 03		A1-1:30 A3-1:60	心身障害者通所支援施設増築等工事	あおぞら棟 矩計図（3）（改修前・後）	A－61

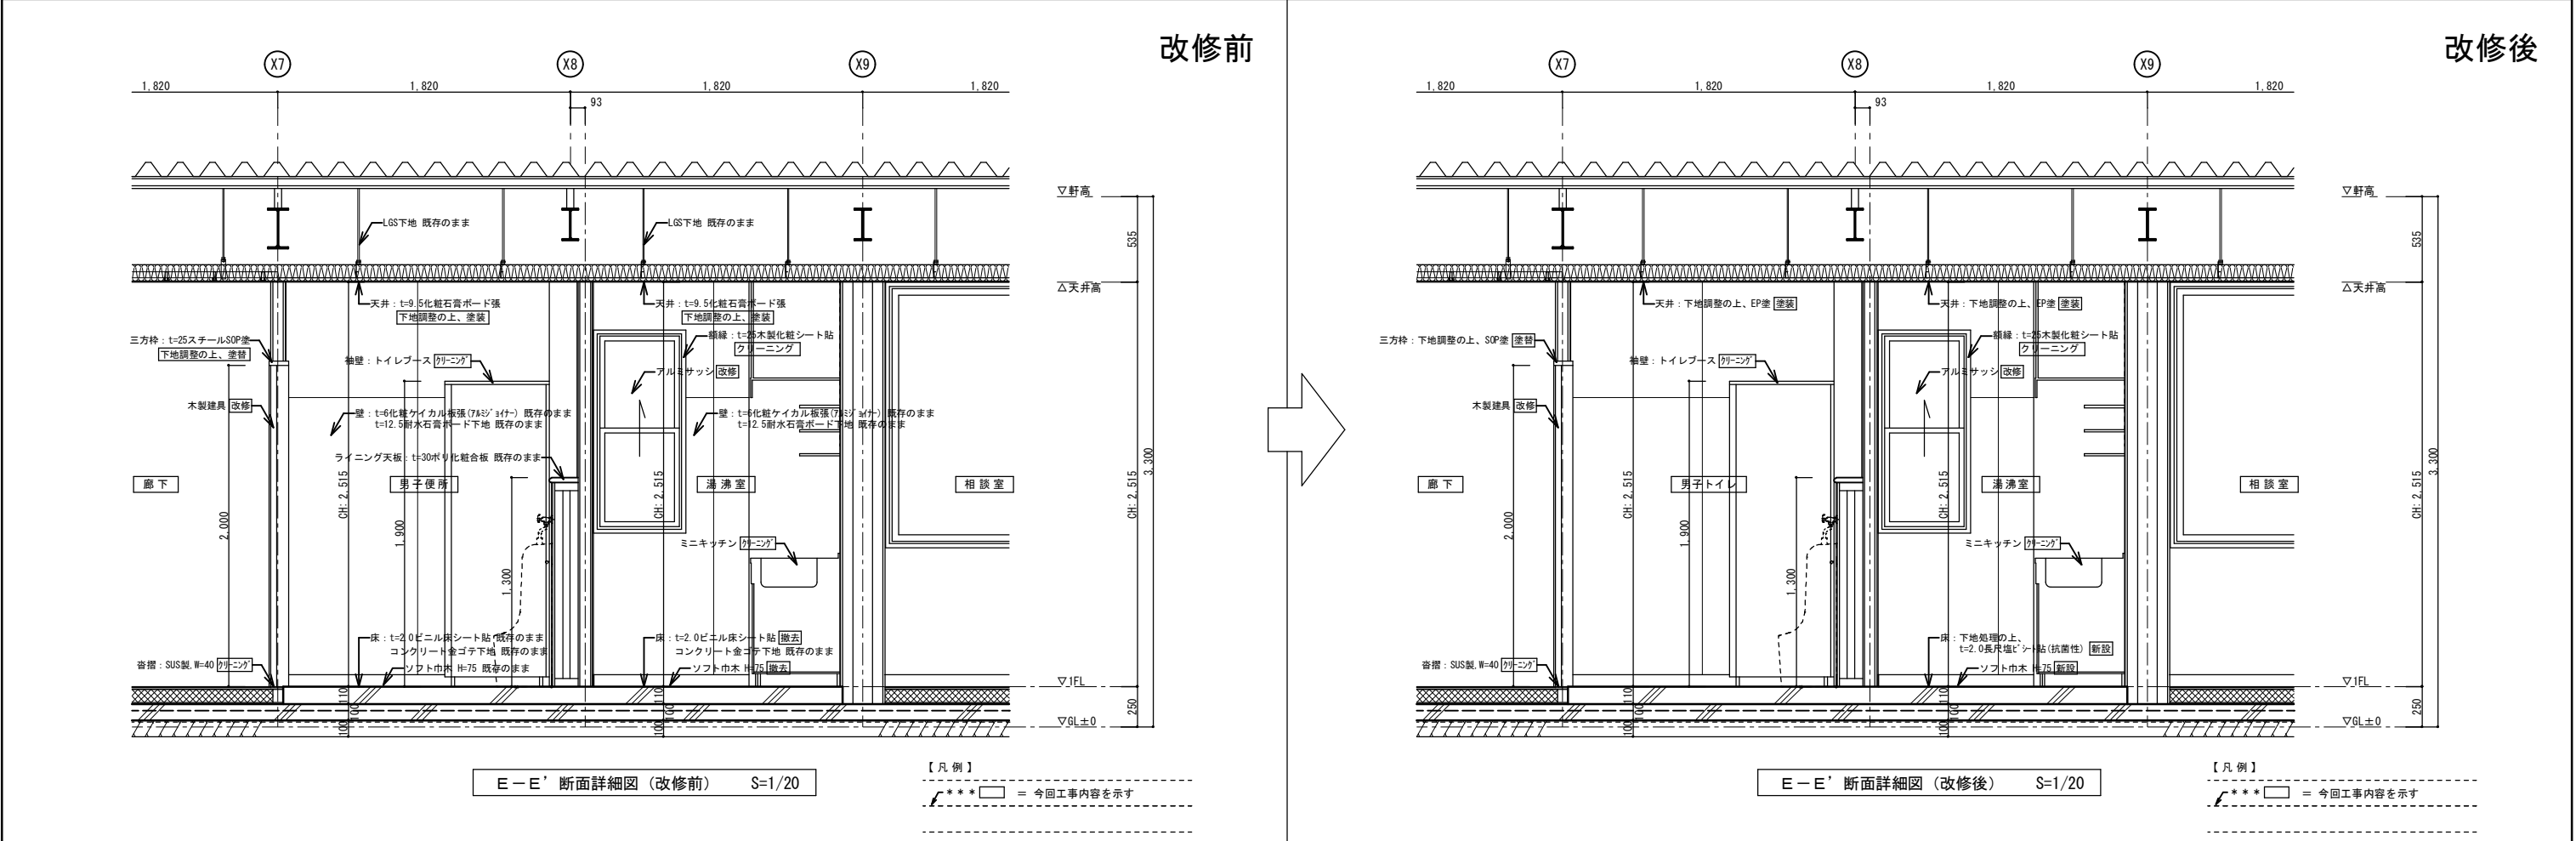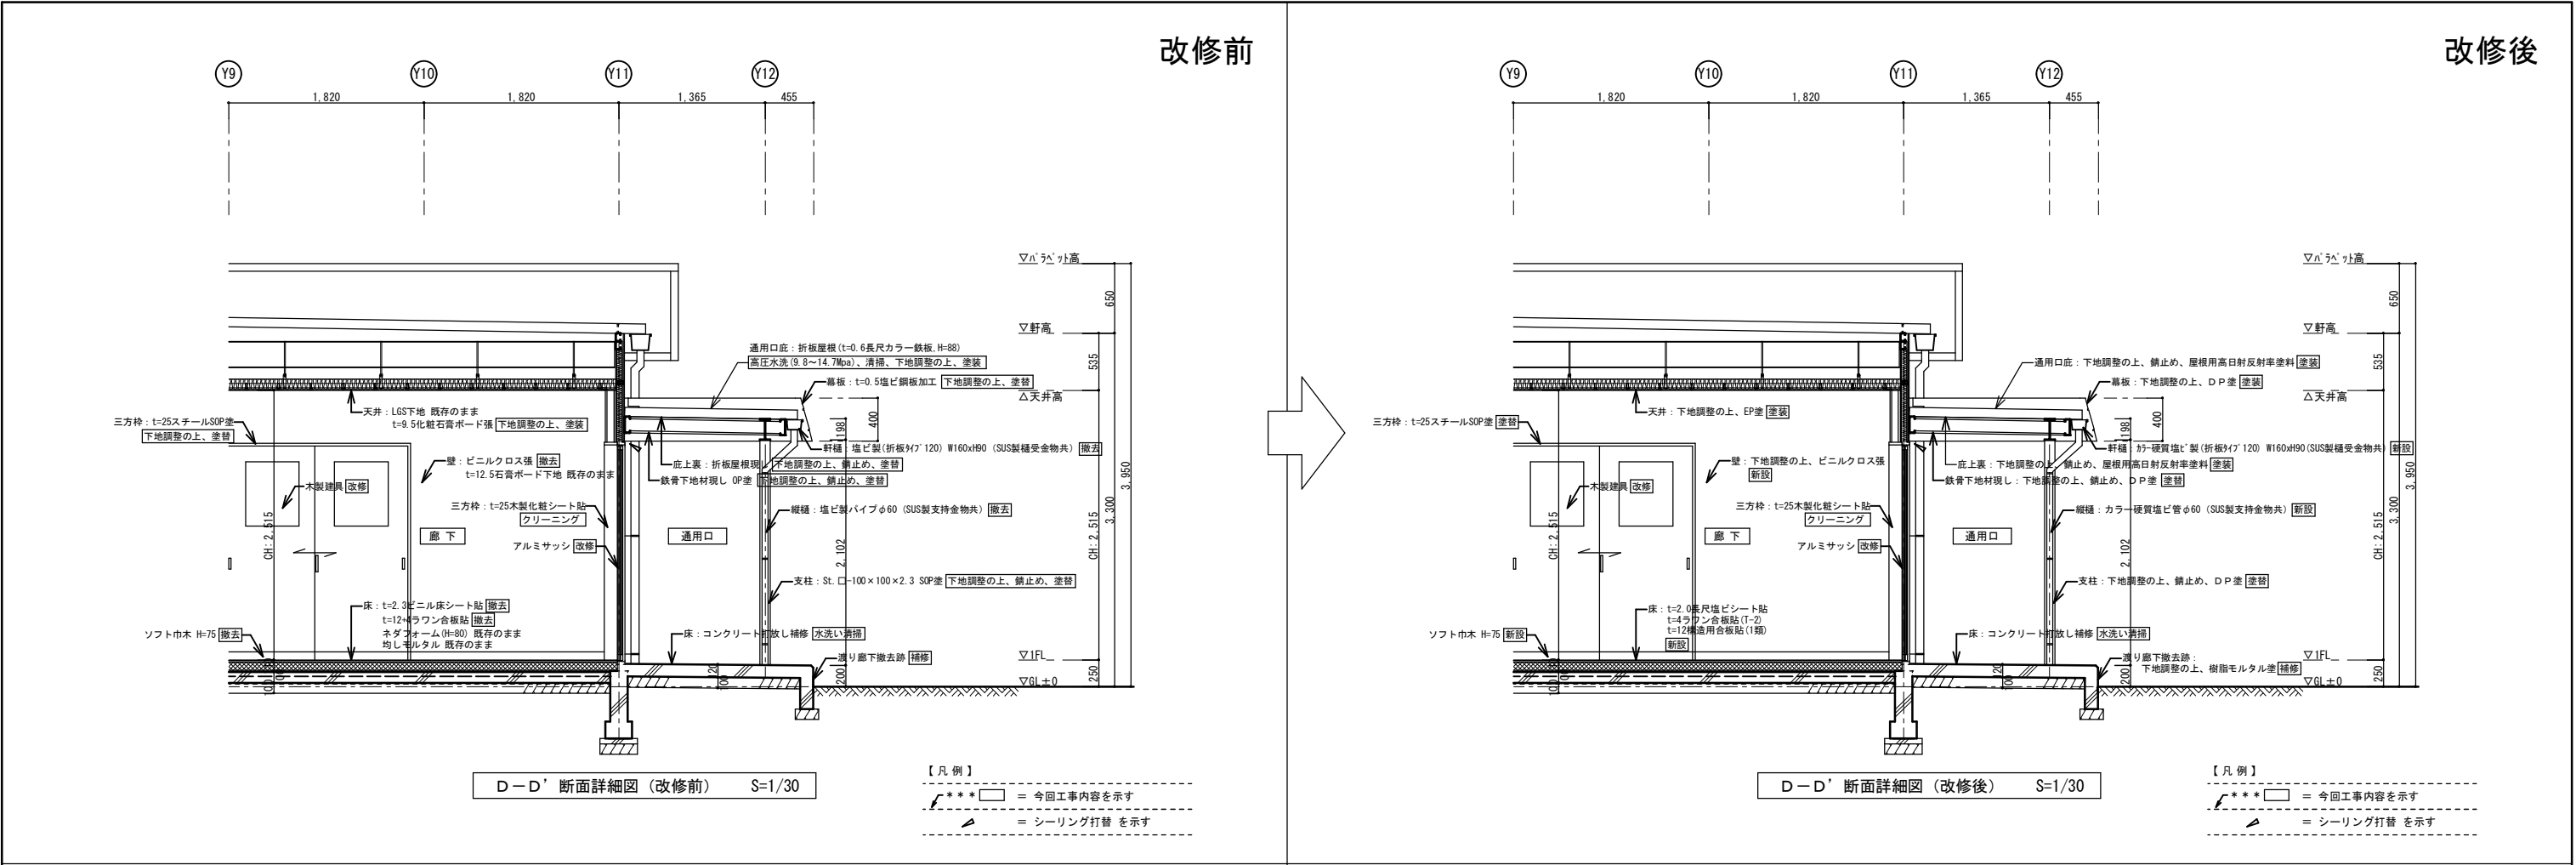



	設計年月日	春日部市 福祉部 障がい者支援課	縮 尺	工 事 名 称	図 面 名 称	図面番号
	2026. 03		A1-1:20, 30	心身障害者通所支援施設増築等工事	あおぞら棟 断面詳細図（改修前・後）	A－62
			A3-1:40, 60			

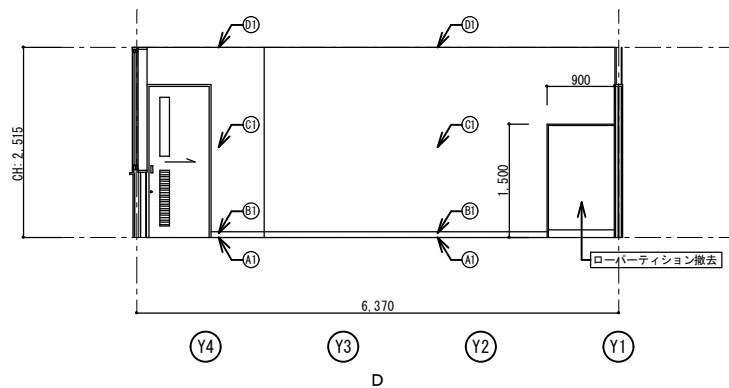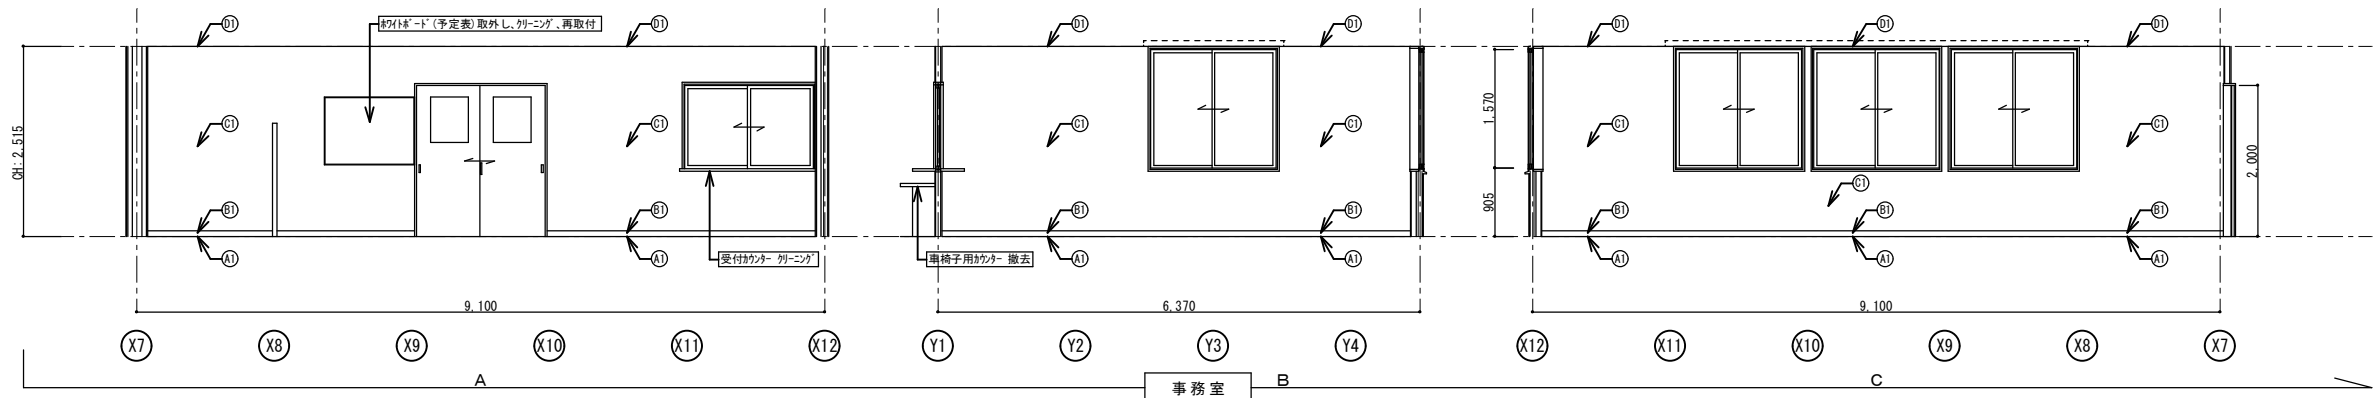

事務室（改修前）	
仕 上 表	
床	① t=6.5タイルカーペット貼 撤去
	○ Aフロア (スチール製、H=110)
巾木	② ソフト巾木 H=75 撤去
	③ t=12.5石膏ボード下地、ビニルクロス張 加2撤去
壁	
天井	④ t=9.5化粧石膏ボード張 塗装
備考	【内装制限】壁天井：難燃以上

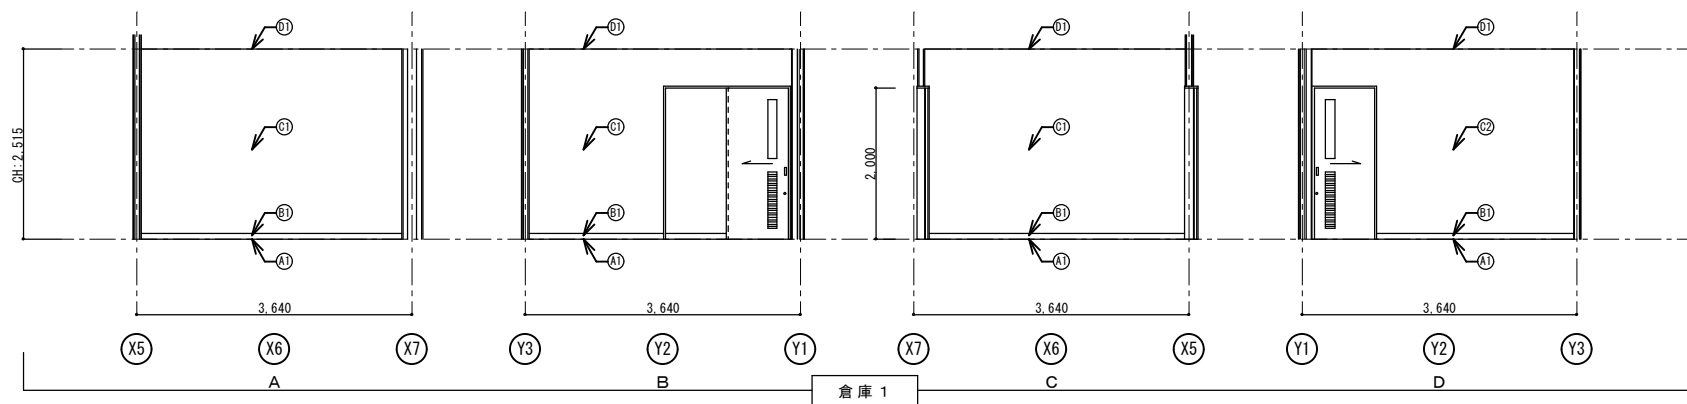


倉庫 1（改修前）	
仕 上 表	
床	① t=12+4ラワン合板貼、t=2.0ビニル床シート貼 撤去
	ネダフォーム (H=80)
巾木	② ソフト巾木 H=75 撤去
	③ t=12.5石膏ボード下地、ビニルクロス張 加2撤去
壁	④ t=12.5+9.5石膏ボード下地、ビニルクロス張 加2撤去
天井	⑤ t=9.5化粧石膏ボード張 塗装
備考	

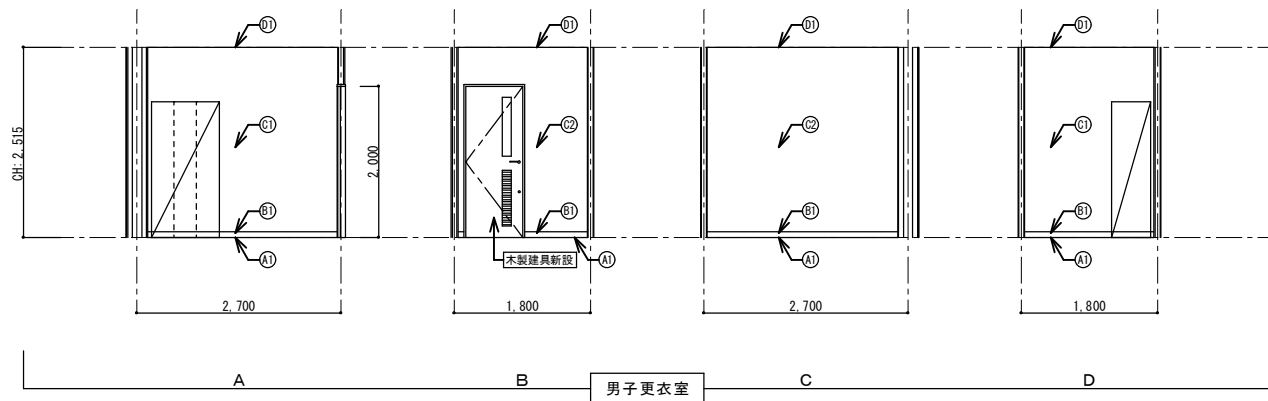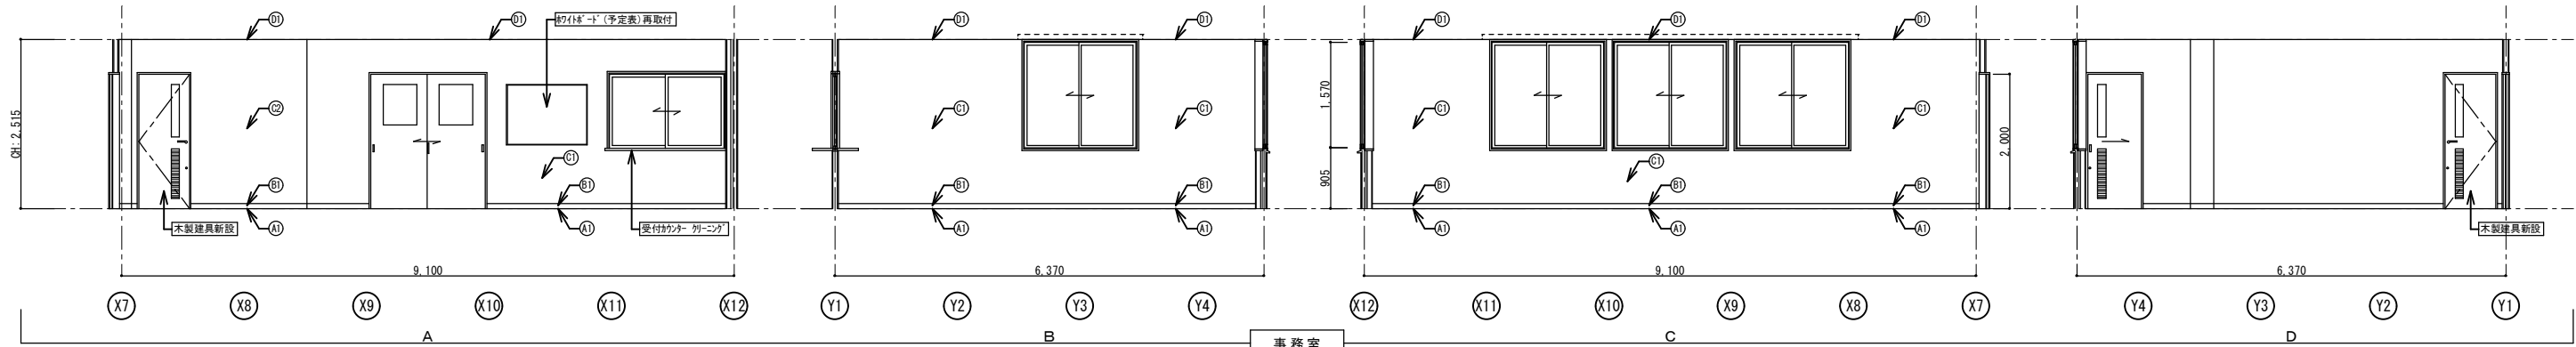


事務室（改修後）	
仕 上 表	
床	① t=6.5タイルカーペット貼 新設
巾木	② ソフト巾木 H=75 新設
壁	③ 下地調整の上、ビニルクロス張 新設 ④ t=12.5石膏ボード下地、ビニルクロス張 新設
天井	⑤ 下地調整の上、EP塗 塗装
備考	【内装制限】壁天井：難燃以上



男子更衣室（改修後）	
仕 上 表	
床	① t=6.5タイルカーペット貼 新設
巾木	② ソフト巾木 H=75 新設
壁	③ 下地調整の上、ビニルクロス張 新設 ④ t=12.5石膏ボード下地、ビニルクロス張 新設
天井	⑤ 下地調整の上、EP塗 塗装
備考	

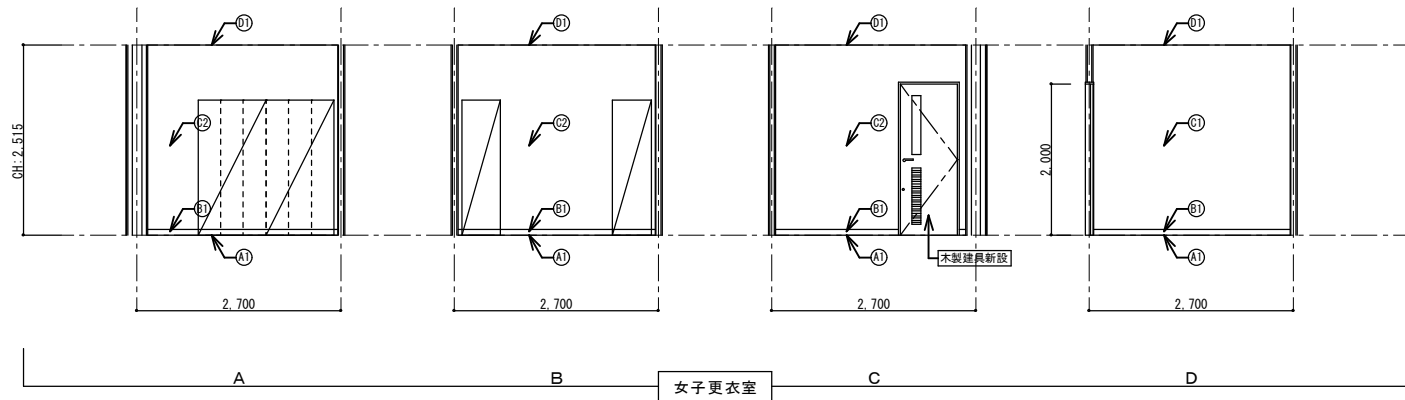

女子更衣室（改修後）	
仕 上 表	
床	① t=6.5タイルカーペット貼 新設 ネダフォーム (H=80)
巾木	② ソフト巾木 H=75 新設
壁	③ 下地調整の上、ビニルクロス張 新設 ④ t=12.5石膏ボード下地、ビニルクロス張 新設
天井	⑤ 下地調整の上、EP塗 塗装
備考	

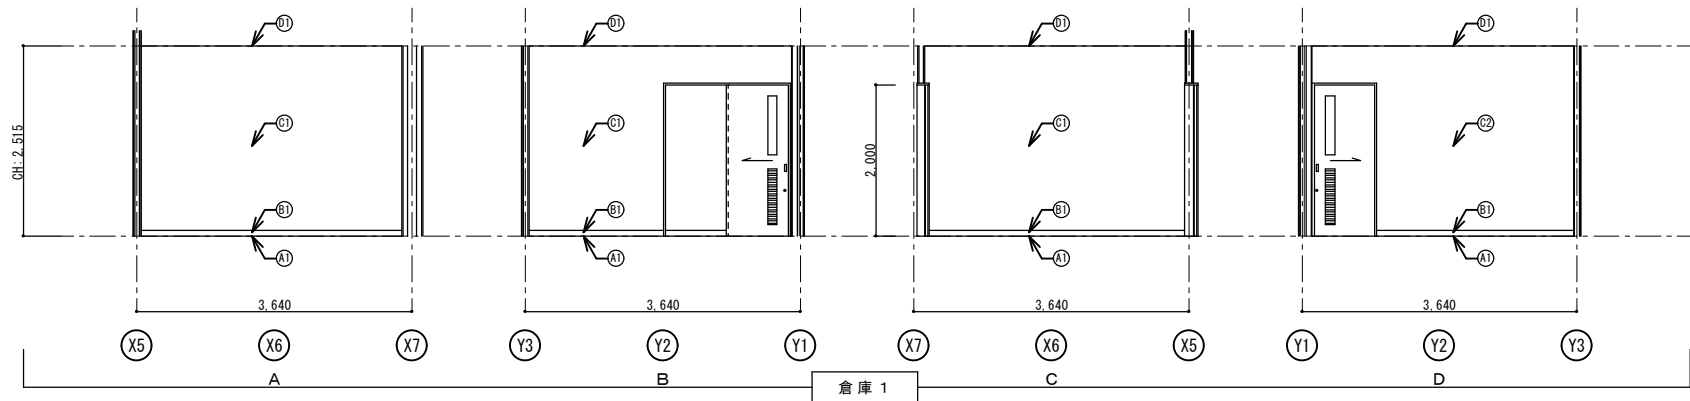


倉庫 1（改修後）	
仕 上 表	
床	① t=2.0長尺塩ビシート貼 新設 t=12構造用合板貼 (1類)、t=4ラワン合板貼 (T-2) 新設
巾木	② ソフト巾木 H=75 新設
壁	③ 下地調整の上、ビニルクロス張 新設 ④ 下地調整の上、ビニルクロス張 新設
天井	⑤ 下地調整の上、EP塗 塗装
備考	

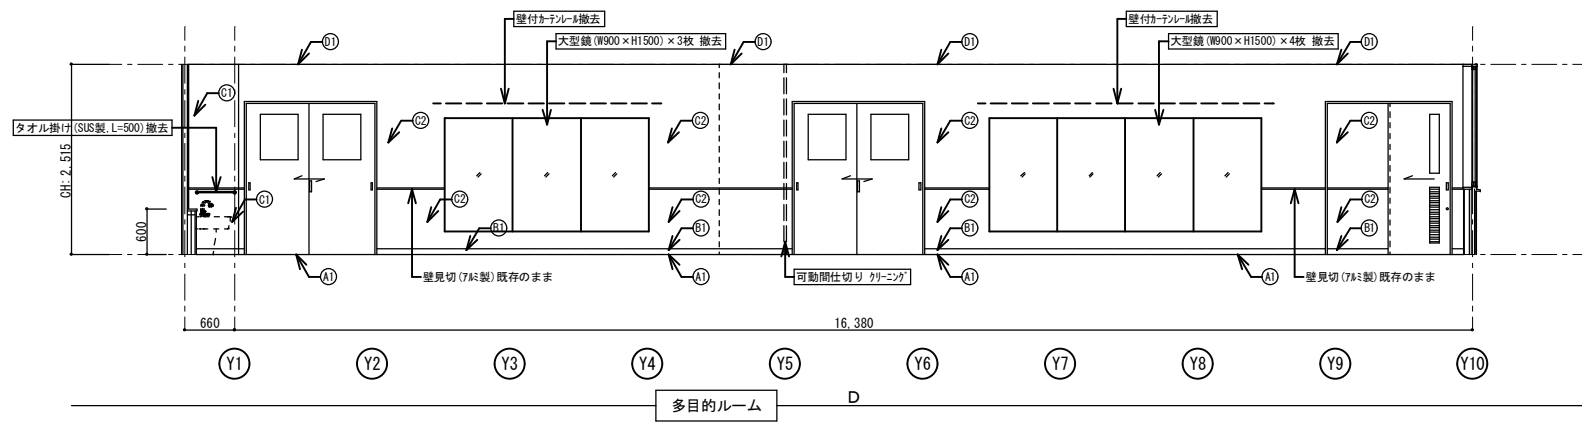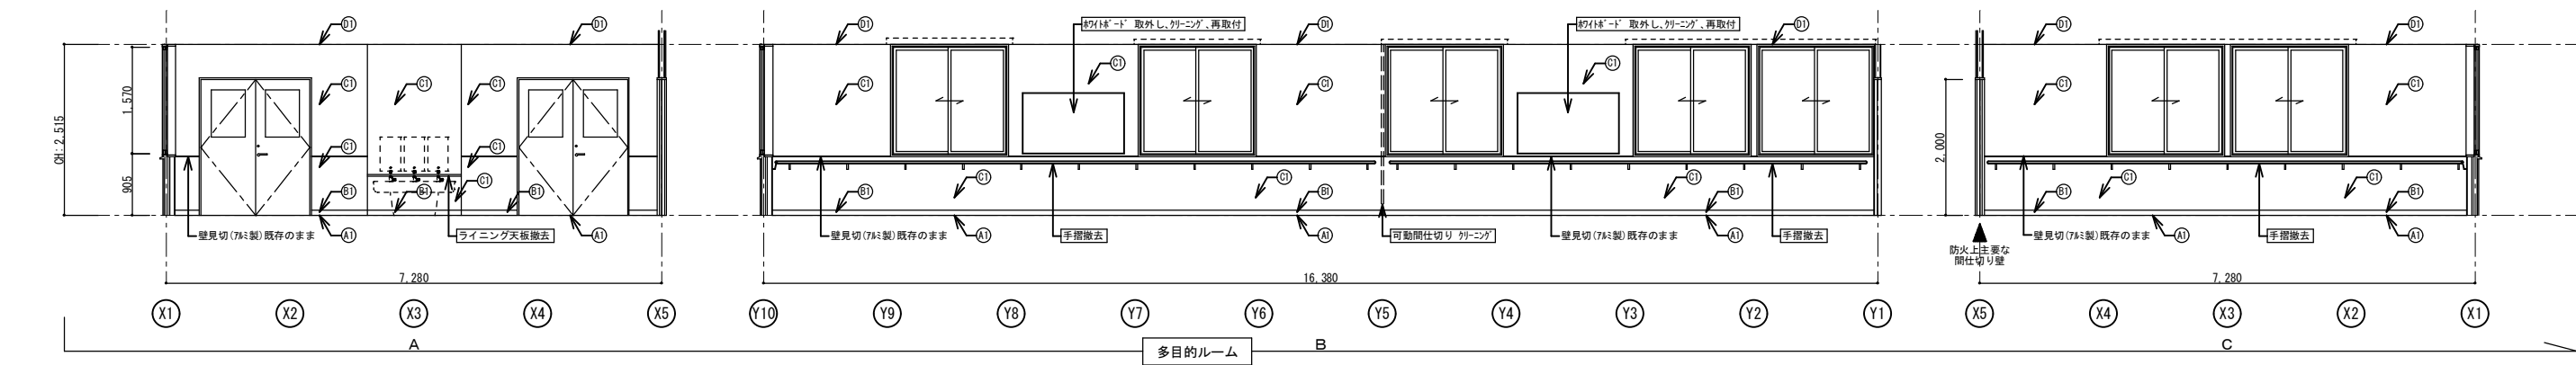


多目的ルーム (改修前)	
仕 上 表	
床	(A) t=12+4ラワン合板貼、t=2.0ビニル床シート貼 撤去 ネダフォーム (H=80)
巾木	(B) ソフト巾木 H=75 撤去
壁	(C) t=12.5石膏ボード下地、ビニルクロス張 加2撤去 (D) t=12.5+9.5石膏ボード下地、ビニルクロス張 加2撤去
天井	(D) t=9.5化粧石膏ボード張 塗装
備考	【内装制限】壁天井：難燃以上



特記事項
※ 取付物(鏡、カーテンレール、手摺等)を撤去した跡は
補修および下地調整をおこなうこと。

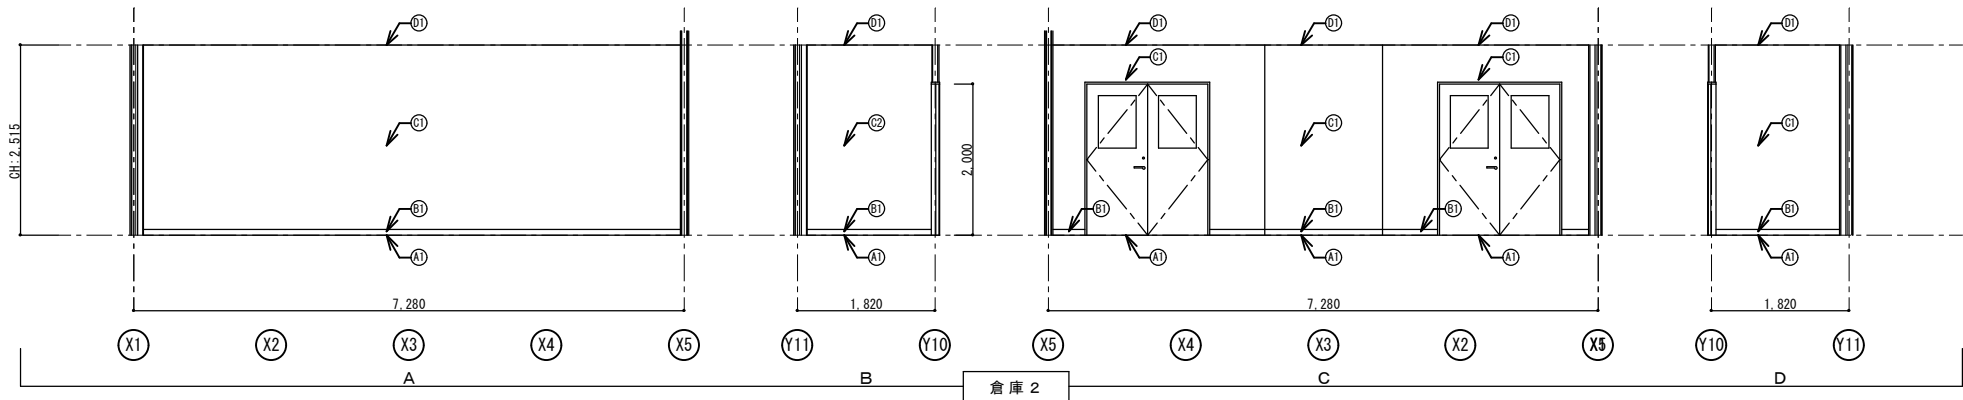

倉庫 2 (改修前)	
仕 上 表	
床	(A) t=12+4ラワン合板貼、t=2.0ビニル床シート貼 撤去 ネダフォーム (H=80)
巾木	(B) ソフト巾木 H=75 撤去
壁	(C) t=12.5石膏ボード下地、ビニルクロス張 加2撤去 (D) t=12.5+9.5石膏ボード下地、ビニルクロス張 加2撤去
天井	(D) t=9.5化粧石膏ボード張 塗装
備考	【内装制限】壁天井：難燃以上

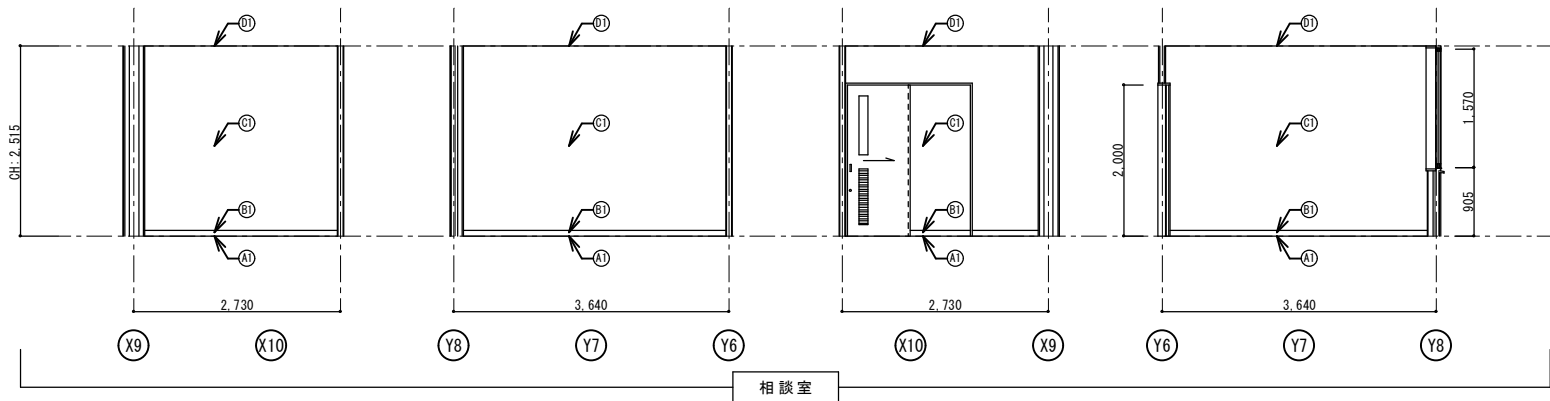


相談室 (改修前)	
仕 上 表	
床	(A) t=12+4ラワン合板貼、t=2.0ビニル床シート貼 撤去 ネダフォーム (H=80)
巾木	(B) ソフト巾木 H=75 撤去
壁	(C) t=12.5石膏ボード下地、ビニルクロス張 加2撤去
天井	(D) t=9.5化粧石膏ボード張 塗装
備考	【内装制限】壁天井：難燃以上

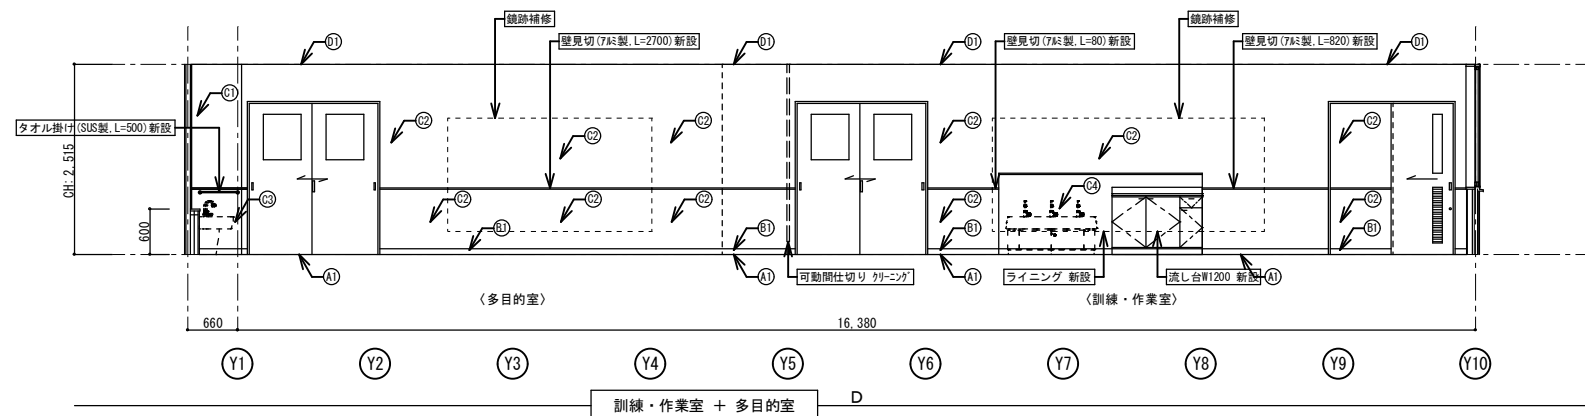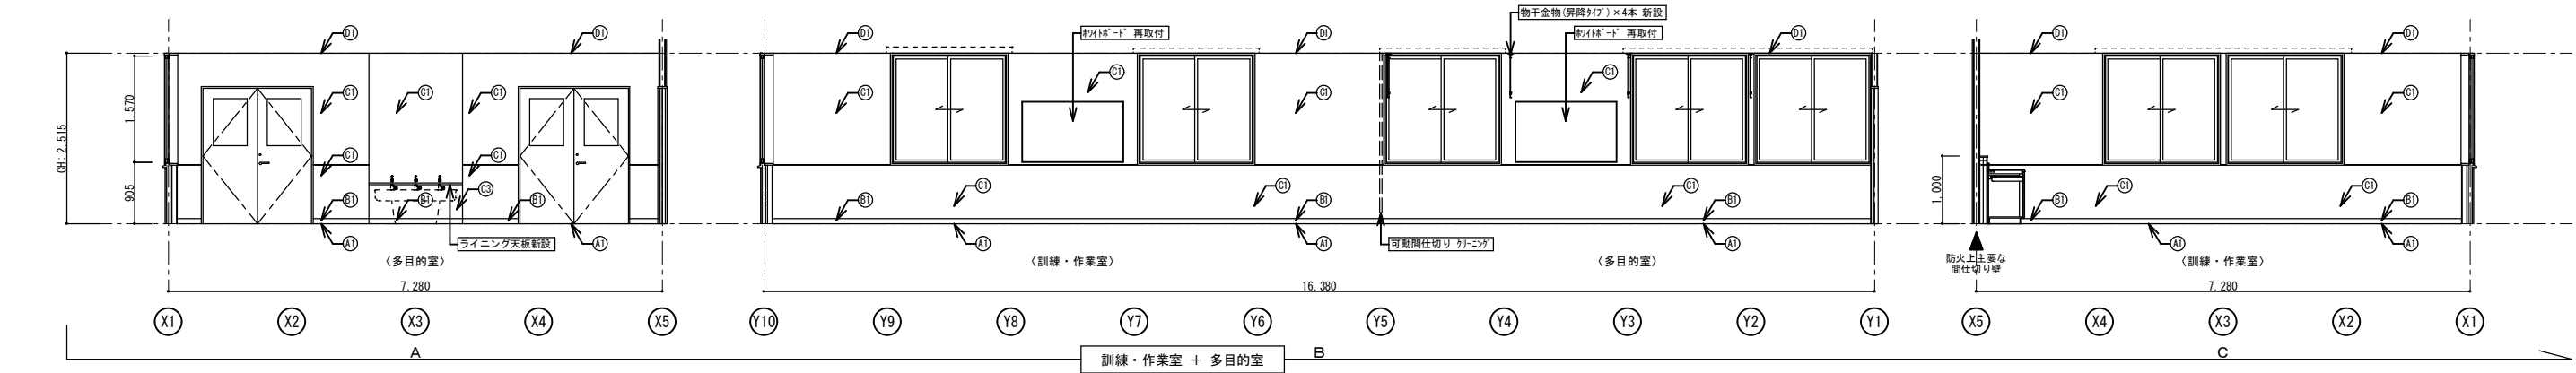


訓練・作業室+多目的室 (改修後)	
仕 上 表	
床	① t=2.0長尺塩ビシート貼 新設
	t=12構造用合板貼(1類)、t=4ラワン合板貼(T-2) 新設
巾木	② ソフト巾木 H=75 新設
壁	③ 下地調整の上、ビニルクロス張 新設
	④ 下地調整の上、ビニルクロス張 新設
	⑤ 下地調整の上、t=3&3シタ化粧板張(樹脂製ジョイナー) 新設
	⑥ t=3メラミン化粧板張(樹脂製ジョイナー)、t=12.5耐水石膏ボード下地 新設
天井	⑦ 下地調整の上、EP塗 塗装
備考	【内装制限】壁天井：難燃以上


特記事項
※ 取付物(鏡、カーテンレール、手摺等)を撤去した跡は
補修および下地調整をおこなうこと。

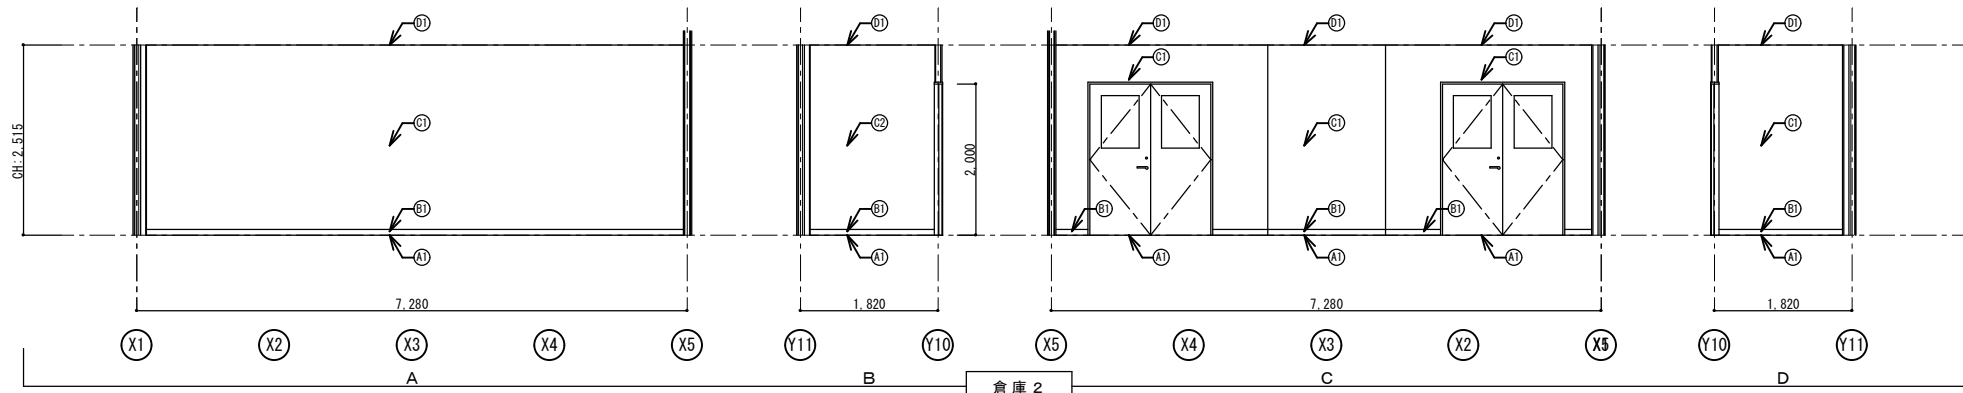


倉庫2 (改修後)	
仕 上 表	
床	① t=2.0長尺塩ビシート貼 新設
	t=12構造用合板貼(1類)、t=4ラワン合板貼(T-2) 新設
巾木	② ソフト巾木 H=75 新設
壁	③ 下地調整の上、ビニルクロス張 新設
	④ 下地調整の上、ビニルクロス張 新設
天井	⑤ 下地調整の上、EP塗 塗装
備考	

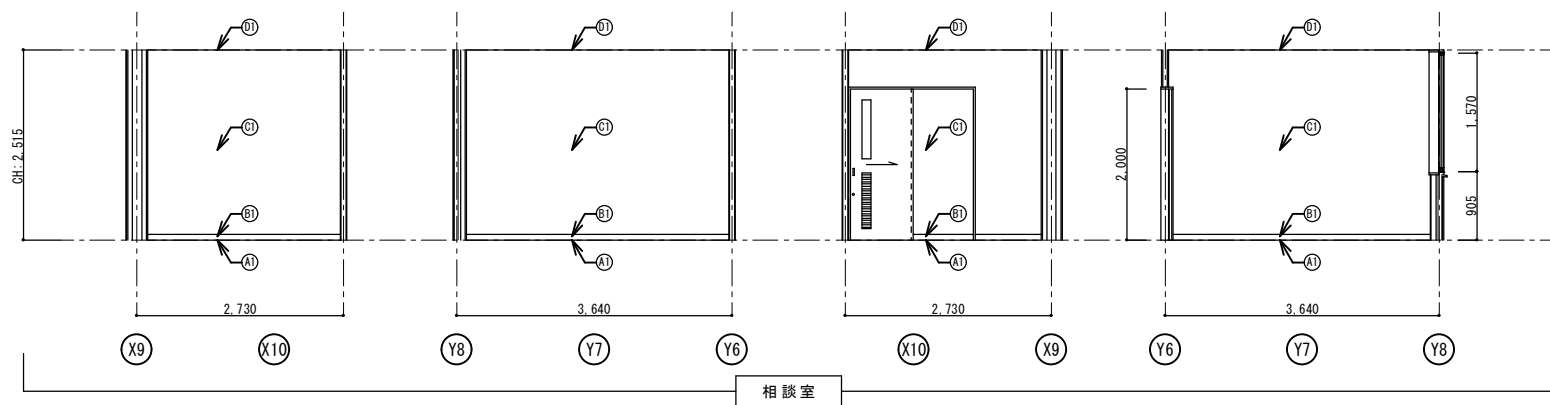


相談室 (改修後)	
仕 上 表	
床	① t=2.0長尺塩ビシート貼 新設
	t=12構造用合板貼(1類)、t=4ラワン合板貼(T-2) 新設
巾木	② ソフト巾木 H=75 新設
壁	③ 下地調整の上、ビニルクロス張 新設
天井	④ 下地調整の上、EP塗 塗装
備考	【内装制限】壁天井：難燃以上

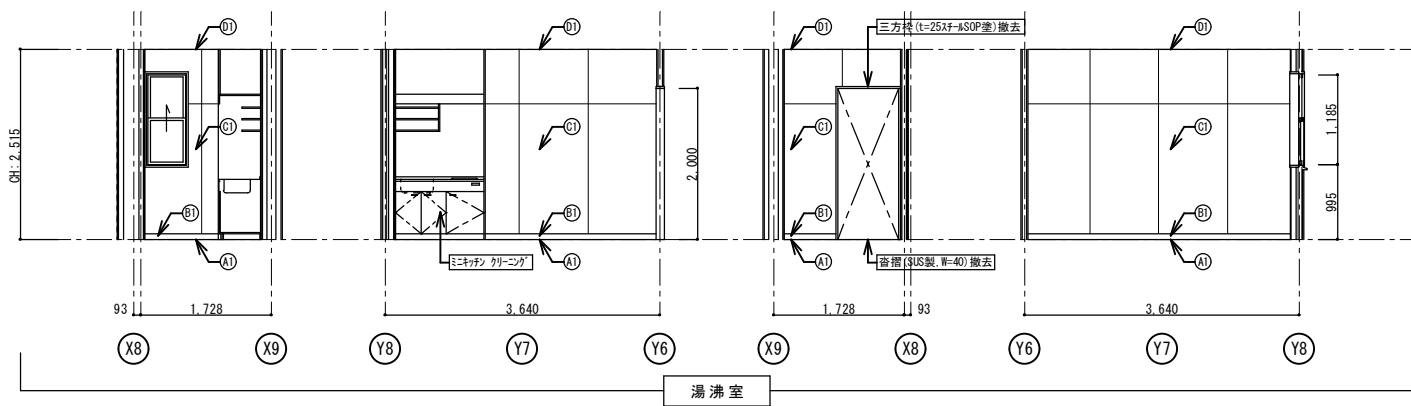


湯沸室（改修前）	
仕 上 表	
床	㊦ t=2.0ビニル床シート貼 撤去 コンクリート金ゴテ下地
巾木	㊧ ソフト巾木 H=75 撤去
壁	㊨ t=6化粧ケイカル板張 (7ﾙｼﾝｸﾞｲﾅｰ) t=12.5耐水石膏ボード下地
天井	㊩ t=9.5化粧石膏ボード張 塗装
備考	

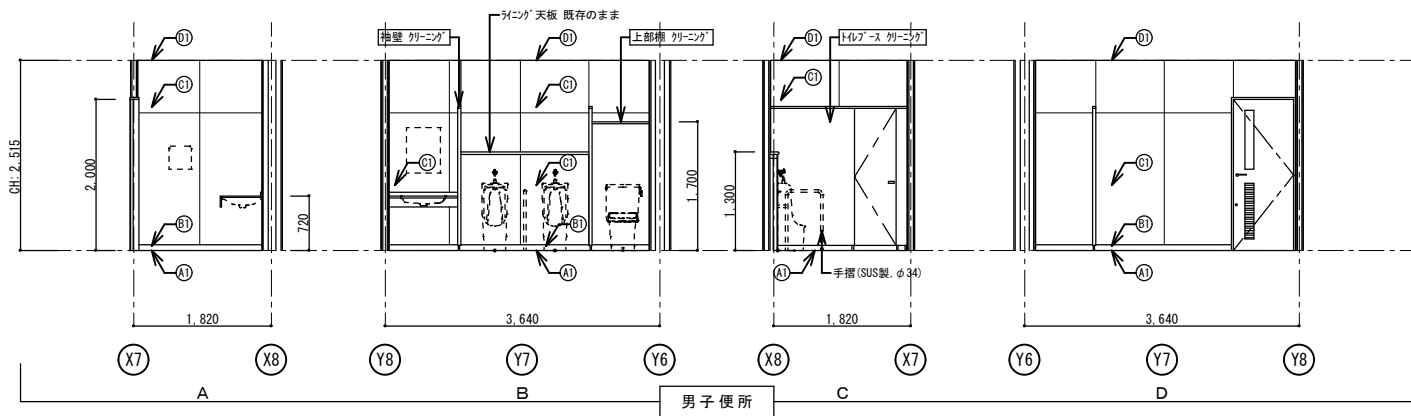


男子便所（改修前）	
仕 上 表	
床	㊦ t=2.0ビニル床シート貼 コンクリート金ゴテ下地
巾木	㊧ ソフト巾木 H=75
壁	㊨ t=6化粧ケイカル板張 (7ﾙｼﾝｸﾞｲﾅｰ) t=12.5耐水石膏ボード下地
天井	㊩ t=9.5化粧石膏ボード張 塗装
備考	

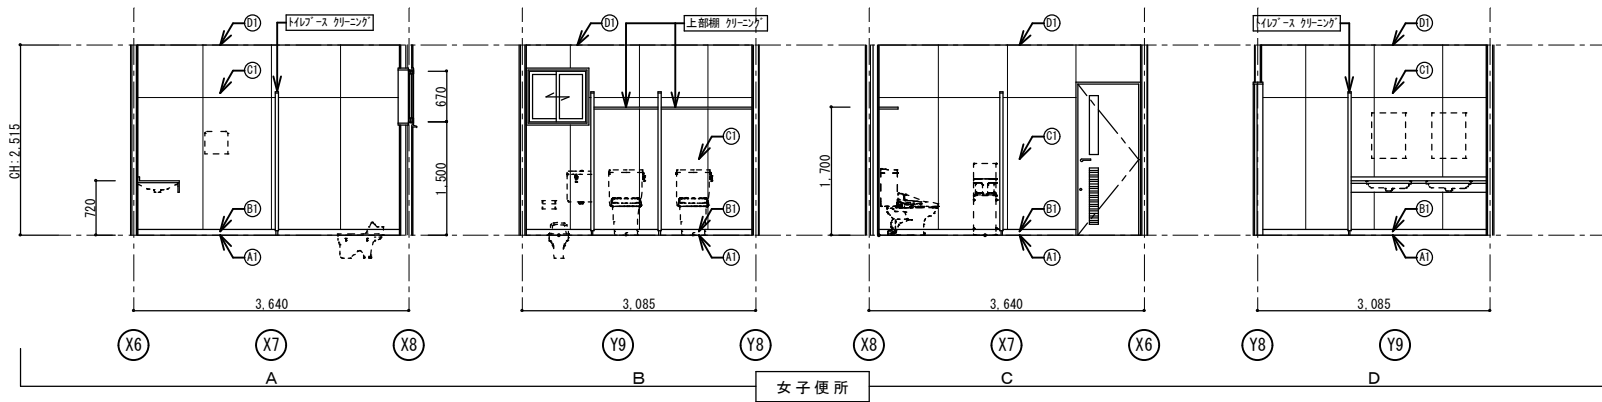


女子便所（改修前）	
仕 上 表	
床	㊦ t=2.0ビニル床シート貼 コンクリート金ゴテ下地
巾木	㊧ ソフト巾木 H=75
壁	㊨ t=6化粧ケイカル板張 (7ﾙｼﾝｸﾞｲﾅｰ) t=12.5耐水石膏ボード下地
天井	㊩ t=9.5化粧石膏ボード張 塗装
備考	

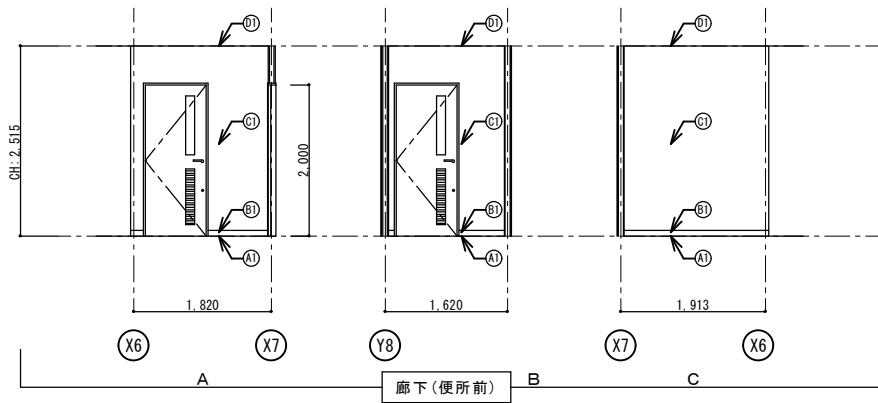


廊下（便所前）（改修前）	
仕 上 表	
床	㊦ t=12+4ラワン合板貼、t=2.0ビニル床シート貼 撤去 ネダフォーム (H=80)
巾木	㊧ ソフト巾木 H=75 撤去
壁	㊨ t=12.5石膏ボード下地、ビニルクロス張 撤去
天井	㊩ t=9.5化粧石膏ボード張 塗装
備考	

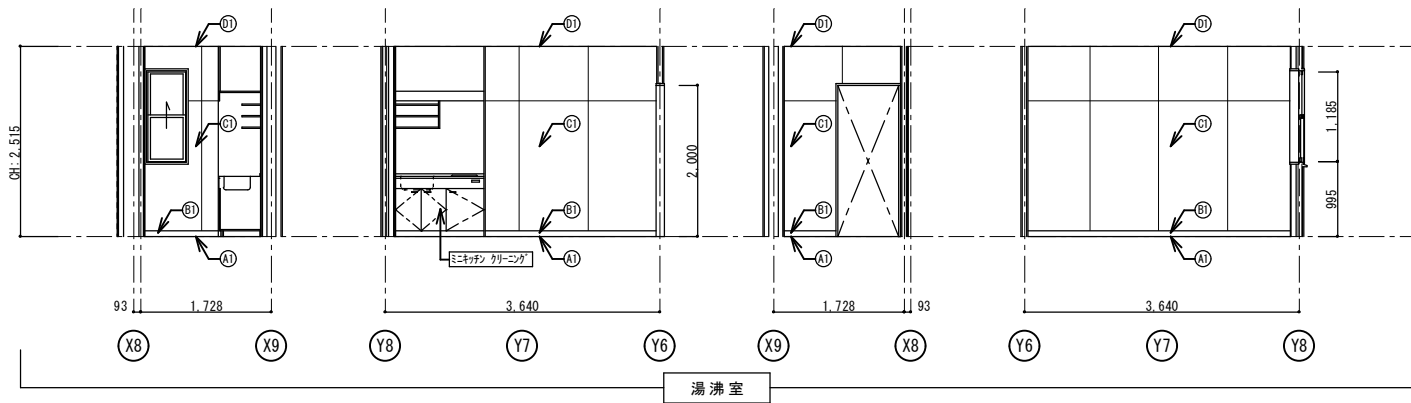


湯沸室（改修後）	
仕 上 表	
床	① 下地処理の上、t=2.0長尺塩ビシート貼（抗菌性） 新設
巾木	② ソフト巾木 H=75 新設
壁	③ t=6化粧ケイカル板張（7&ミシヨナ） t=12.5耐水石膏ボード下地
天井	④ 下地調整の上、EP塗 塗装
備考	

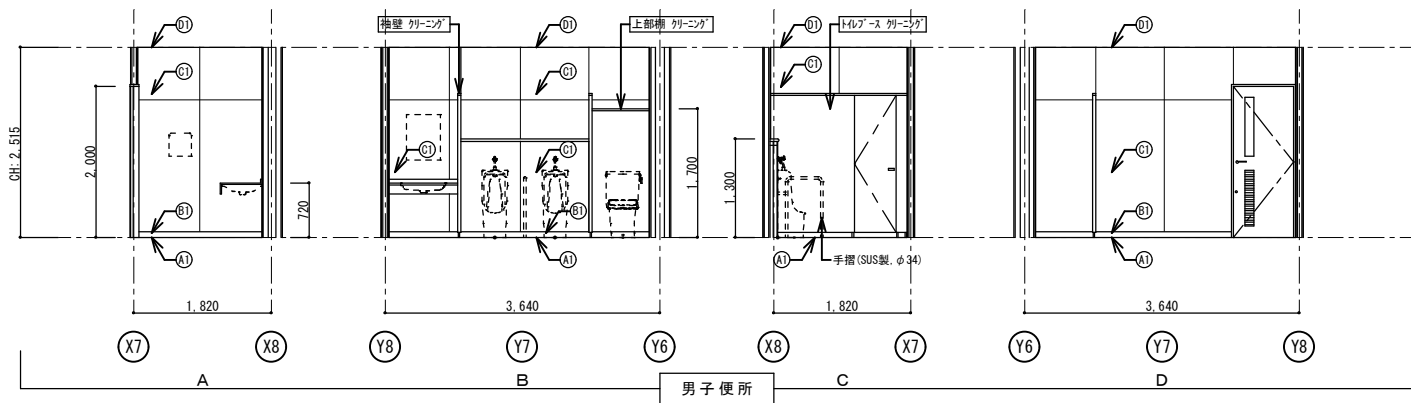


男子便所（改修後）	
仕 上 表	
床	① t=2.0ビニル床シート貼 コンクリート金ゴテ下地
巾木	② ソフト巾木 H=75
壁	③ t=6化粧ケイカル板張（7&ミシヨナ） t=12.5耐水石膏ボード下地
天井	④ 下地調整の上、EP塗 塗装
備考	

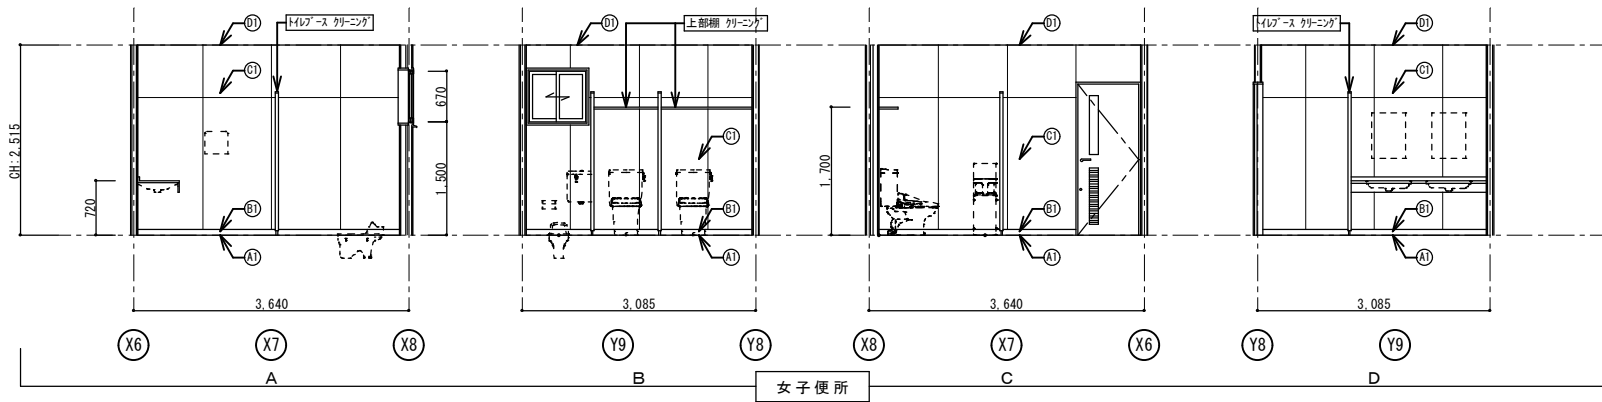


女子便所（改修後）	
仕 上 表	
床	① t=2.0ビニル床シート貼 コンクリート金ゴテ下地
巾木	② ソフト巾木 H=75
壁	③ t=6化粧ケイカル板張（7&ミシヨナ） t=12.5耐水石膏ボード下地
天井	④ 下地調整の上、EP塗 塗装
備考	

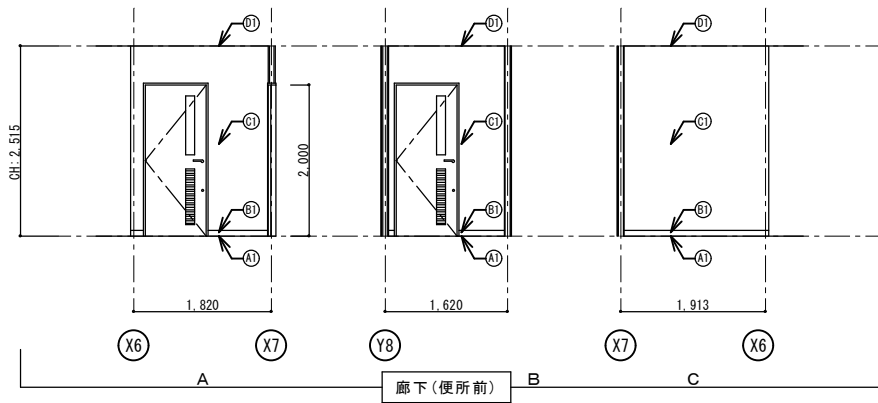


廊下（便所前）（改修後）	
仕 上 表	
床	① t=2.0長尺塩ビシート貼 新設 t=12構造用合板貼（1類）、t=4ラワン合板貼（T-2） 新設
巾木	② ソフト巾木 H=75 新設
壁	③ 下地調整の上、ビニルクロス張 新設
天井	④ 下地調整の上、EP塗 塗装
備考	

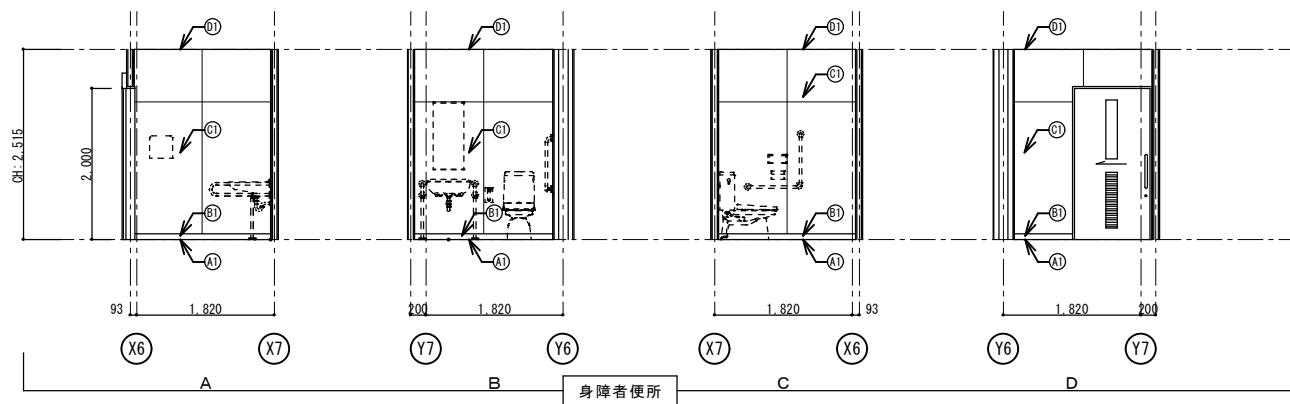


身障者便所（改修前）	
仕 上 表	
床	① t=2.0ビニル床シート貼 コンクリート金ゴテ下地
巾木	② ソフト巾木 H=75
壁	③ t=6化粧ケイカル板張（7&シヨイナ） t=12.5耐水石膏ボード下地
天井	④ t=9.5化粧石膏ボード張 塗装
備考	

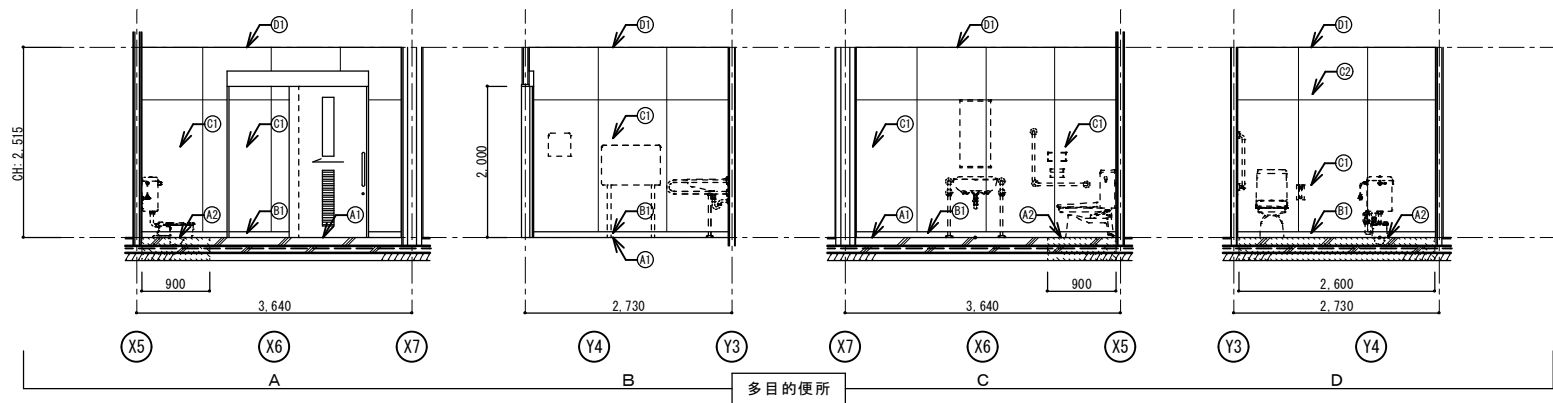


多目的便所（改修前）	
仕 上 表	
床	① t=2.0ビニル床シート貼 撤去 コンクリート金ゴテ下地
	② t=2.0ビニル床シート貼 撤去 コンクリート金ゴテ下地 撤去
巾木	③ ソフト巾木 H=75 撤去
壁	④ t=6化粧ケイカル板張（7&シヨイナ） t=12.5耐水石膏ボード下地
	⑤ t=6化粧ケイカル板張（7&シヨイナ）増し張 t=12.5+9.5石膏ボード下地
天井	⑥ t=9.5化粧石膏ボード張 塗装
備考	

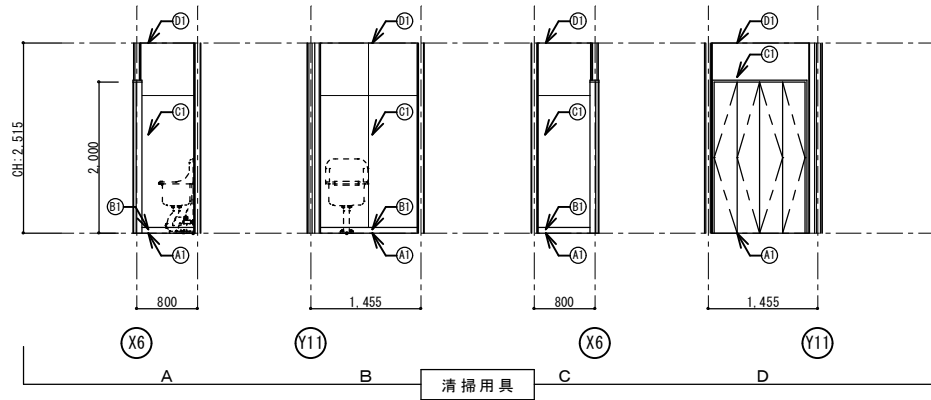


清掃用具（改修前）	
仕 上 表	
床	① t=12+4ラワン合板貼、t=2.0ビニル床シート貼 撤去 ネダフォーム（H=80）
巾木	② ソフト巾木 H=75 撤去
壁	③ t=6化粧ケイカル板張（7&シヨイナ） t=12.5耐水石膏ボード下地
天井	④ t=9.5化粧石膏ボード張 塗装
備考	

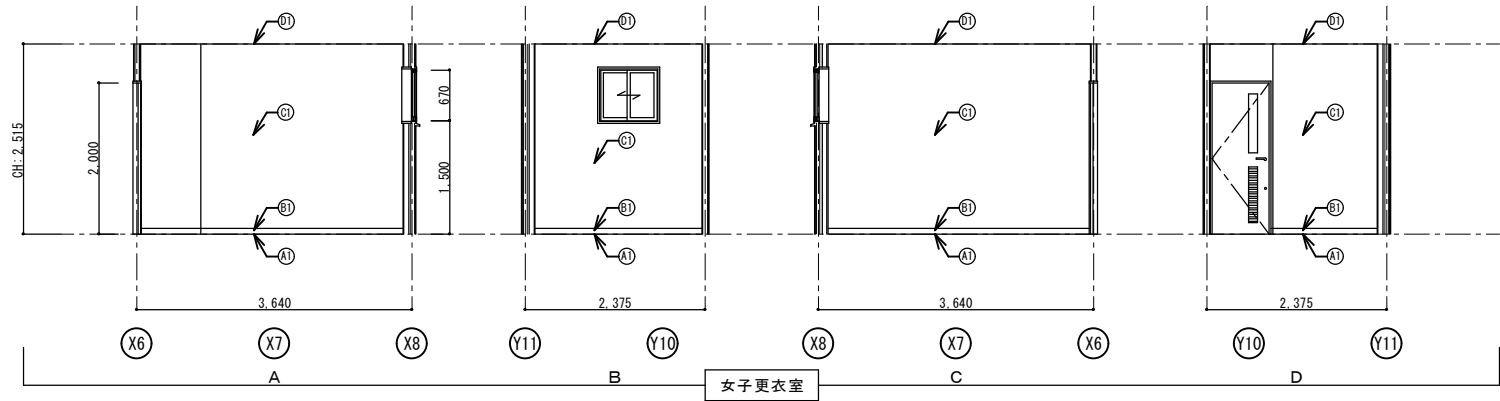


女子更衣室（改修前）	
仕 上 表	
床	① t=12+4ラワン合板貼、t=2.0ビニル床シート貼 撤去 ネダフォーム（H=80）
巾木	② ソフト巾木 H=75 撤去
壁	③ t=12.5石膏ボード下地、ビニルクロス張 加2撤去
天井	④ t=9.5化粧石膏ボード張 塗装
備考	

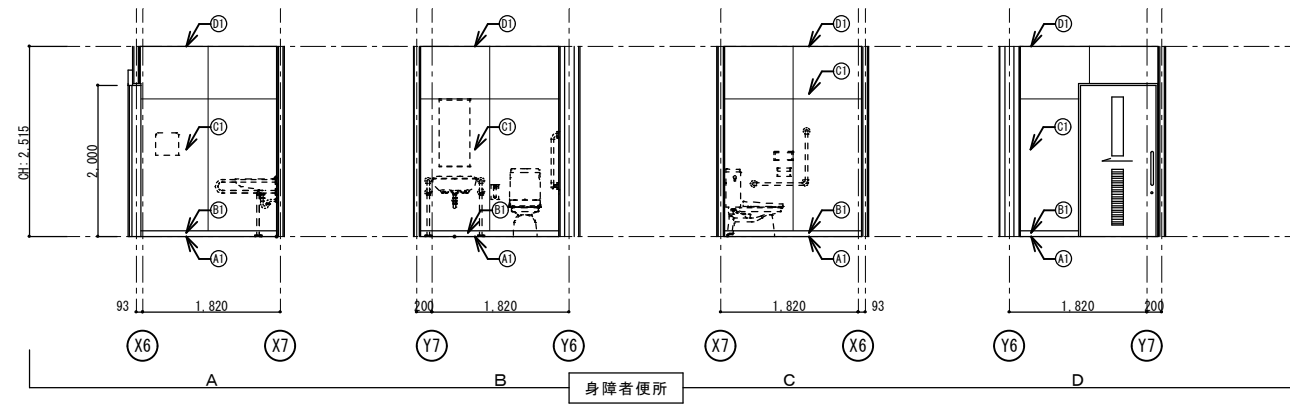


身障者便所（改修後）		仕 上 表	
床	㊦	t=2.0ビニル床シート貼 コンクリート金ゴテ下地	
巾木	㊦	ソフト巾木 H=75	
壁	㊦	t=6化粧ケイカル板張 (7Aシ' ヌイナ) t=12.5耐水石膏ボード下地	
天井	㊦	下地調整の上、EP塗 塗装	
備考			

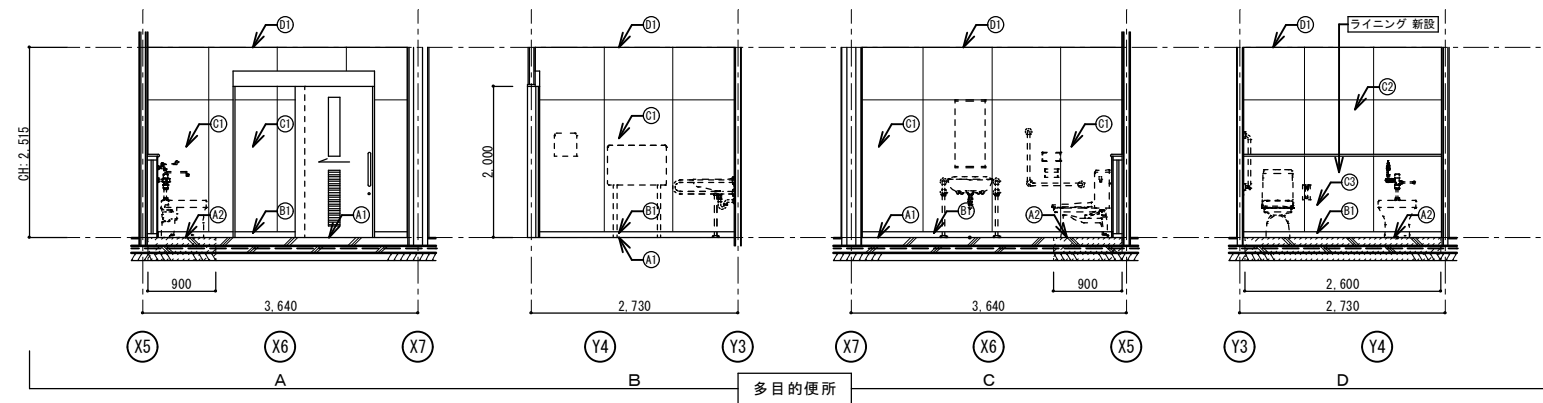


多目的便所（改修後）		仕 上 表	
床	㊶①	t=2.0ビニル床シート貼 コンクリート金ゴテ下地	新設
	㊶②	t=2.0ビニル床シート貼 コンクリート金ゴテ下地	新設
巾木	㊶③	ソフト巾木 H=75	新設
壁	㊶④	t=6化粧ケイル板張（7÷3イーター） t=1.2耐水石膏ボード下地	
	㊶⑤	下地調整の上、t=6化粧ケイル板増し張（7÷3イーター）	新設
	㊶⑥	t=6化粧ケイル板張（7÷3イーター） t=1.2耐水石膏ボード下地	新設
	㊶⑦	下地調整の上、E塗装	塗装
天井	㊶⑧	下地調整の上、E塗装	塗装
備考			

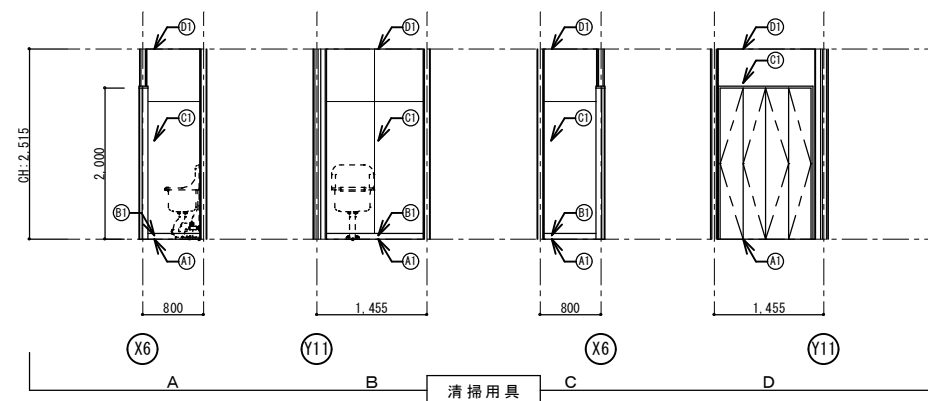

清掃用具（改修後）		仕 上 表	
床	㊦	t=2.0長尺境塩ビシート貼	新設
		t=12構造用合板板(1類)、t=4ラワン合板板(1-2)	新設
巾木	㊧	ソフト巾木 H=75	新設
壁	㊨	t=6化粧ケイカル板張(7#シ 3付+)	
		t=12.5耐水石膏ボード下地	
天井	㊩	下地調整の上、EP塗	塗装
備考			

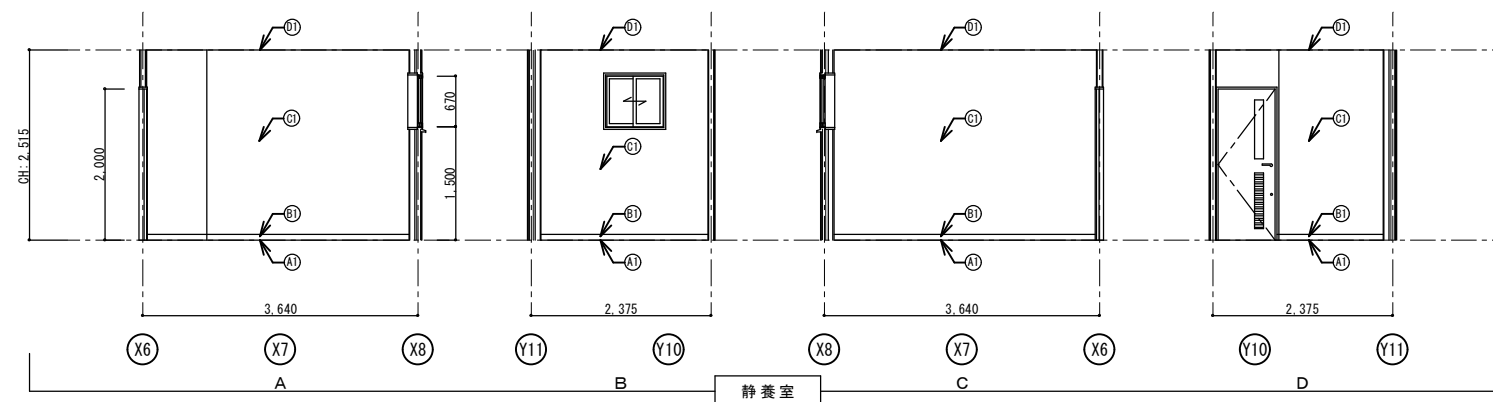


新築室（改修後）		仕 上 表	
床	㊦①	t=2.0長尺塩ビシート 貼	新設
		t=12構造用合板貼(1類)、t=4ラワン合板貼(T-2)	新設
巾木	㊦②	ソフト巾木 H=75	新設
壁	㊦③	下地調整の上、ビニルクロス張	新設
天井	㊦④	下地調整の上、EP塗	塗装
備考			

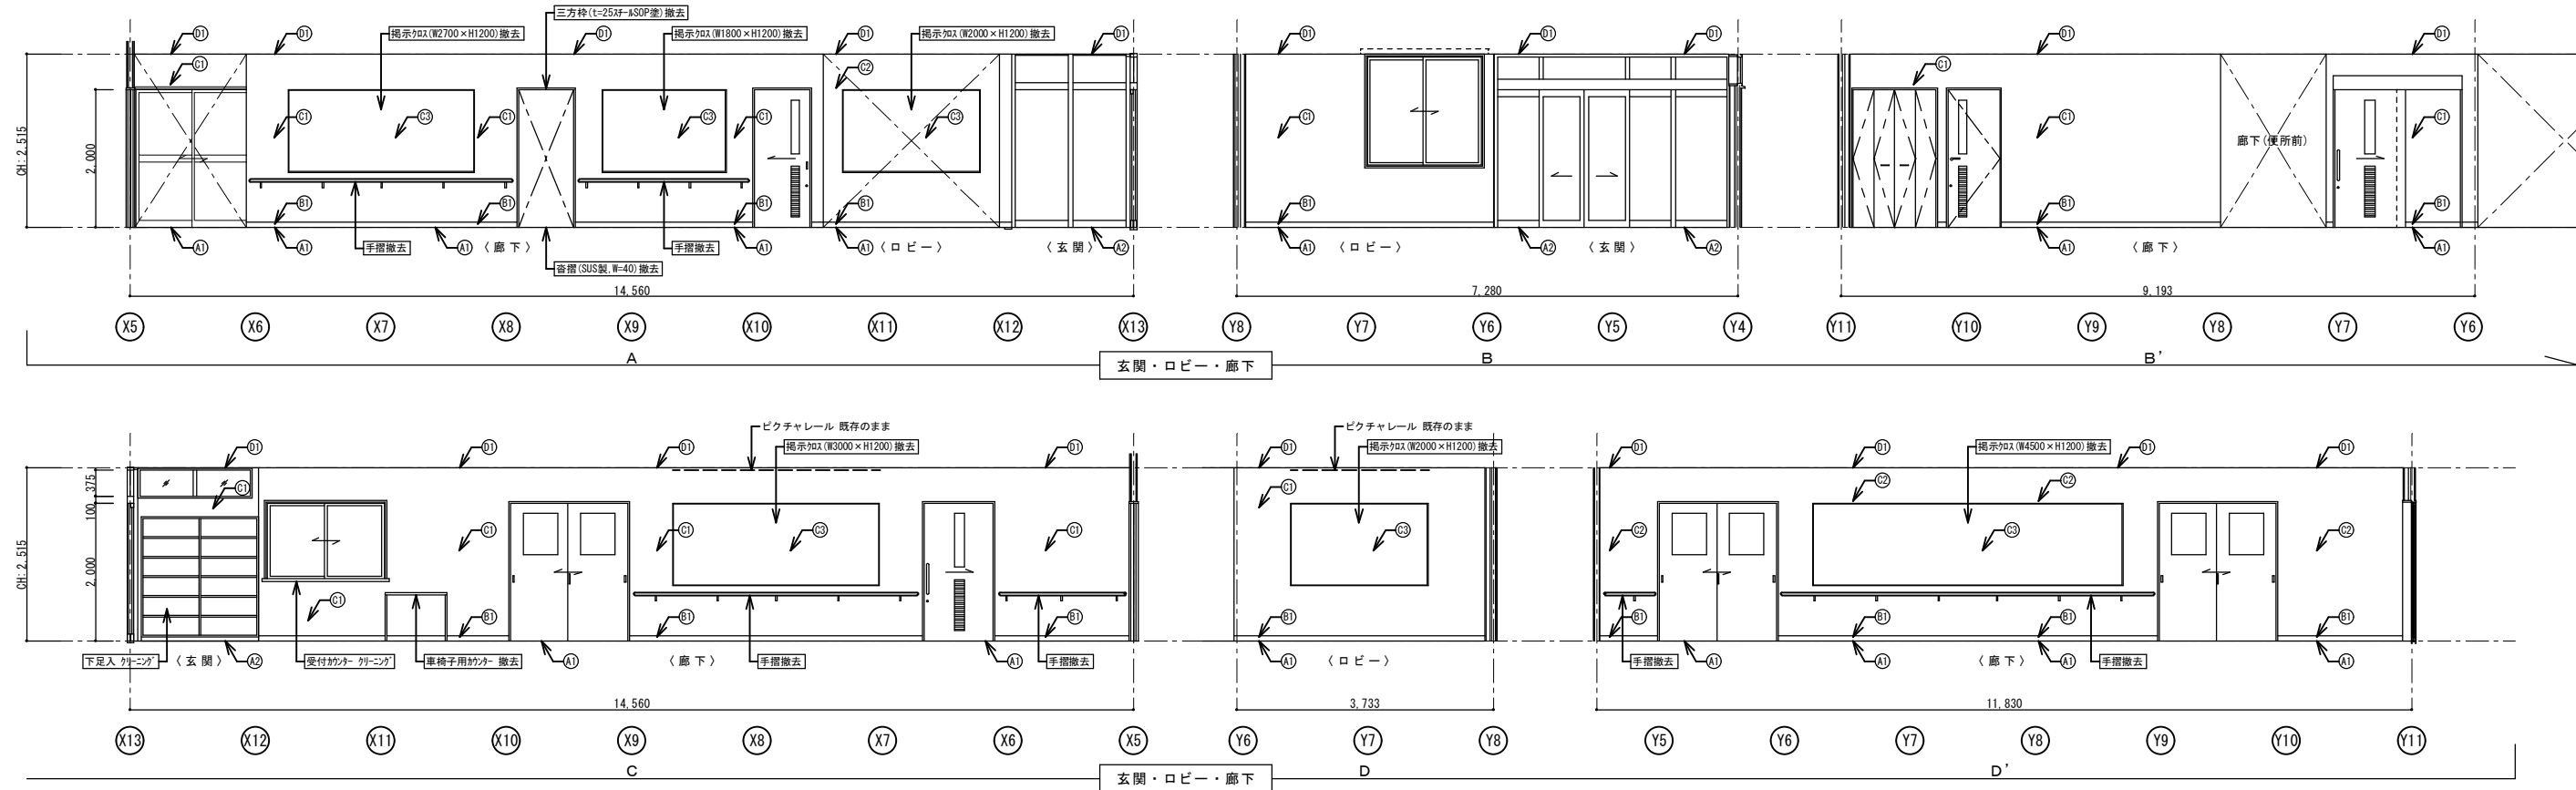

玄関・ロビー・廊下（改修前）	
仕 上 表	
床	㊶ t=12+4ラワン合板貼、t=2.0ビニル床シート貼 撤去
	ネダフォーム (H=80)
	㊷ 100角磁器質タイル貼 (誘導ブロック共) 撤去
巾木	モルタル下地 撤去
	ソフト巾木 H=75 撤去
壁	㊸ t=12.5石膏ボード下地、ビニルクロス張 加2撤去
	㊹ t=12.5+9.5石膏ボード下地、ビニルクロス張 加2撤去
	㊺ t=12.5石膏ボード下地、掲示クロス張 加2撤去
天井	㊻ t=9.5化粧石膏ボード張 塗装
備考	【内装制限】壁天井：準不燃以上

特記事項

※ 取付物(手摺、車椅子用カウンター等)を撤去した跡は補修および下地調整をおこなうこと。

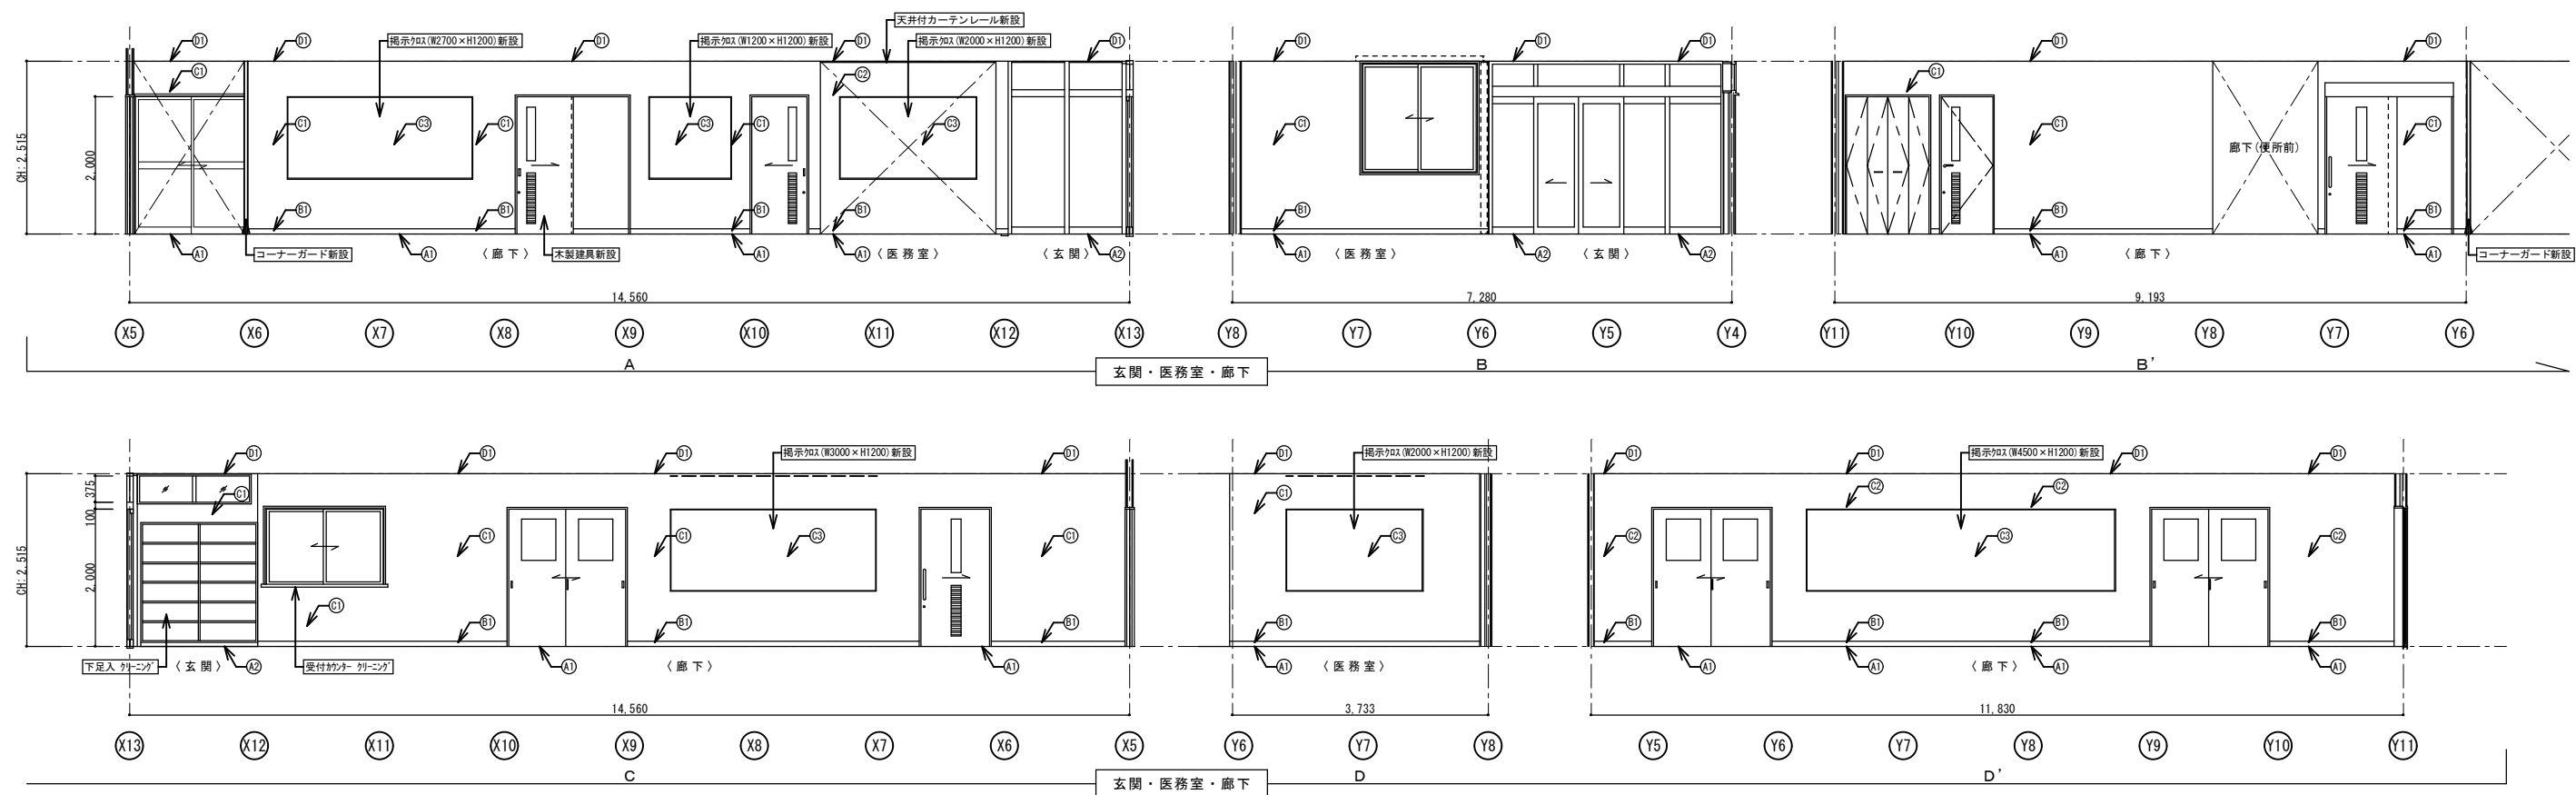


玄関・医務室・廊下（改修後） 仕 上 表		
床	A1	t=2.0長尺塩ビシート貼【新設】 t=12構造用合板貼（1類）、t=4ラワン合板貼（T-2）【新設】
	A2	100角磁器質タイル貼【新設】 モルタル下地【新設】
	B1	ソフト巾木 H=75【新設】
壁	C1	下地調整の上、ビニルクロス張【新設】
	C2	下地調整の上、ビニルクロス張【新設】
	C3	下地調整の上、掲示クロス張【新設】
天井	D1	下地調整の上、EP塗【塗装】
備考	【内装制限】壁天井：準不燃以上	


特記事項

※ 取付物(手摺、車椅子用カウンター等)を撤去した跡は補修および下地調整をおこなうこと。

















改修後

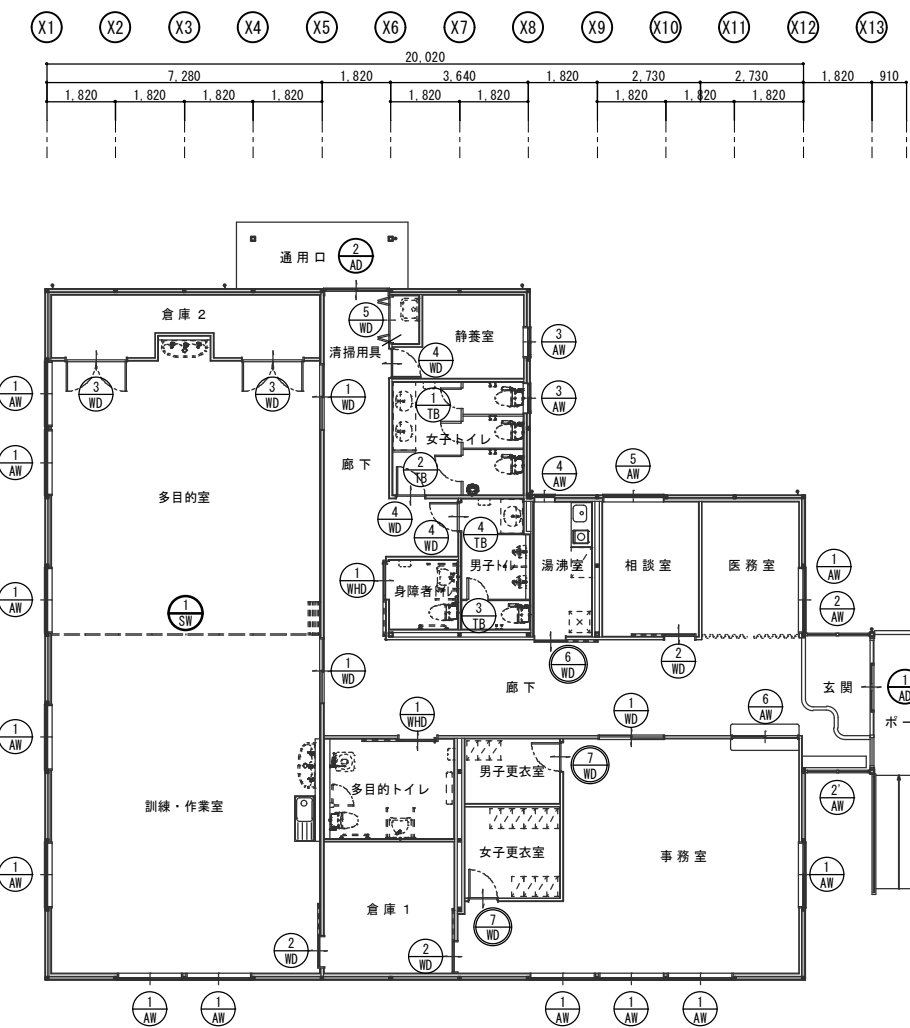

建具キープラン（改修後） S=1/100

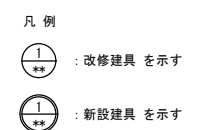


	設計年月日	春 日 部 市 福 祉 部 障 が い 者 支 援 課	縮 尺	工 事 名 称	図 面 名 称	図面番号
	2026. 03		A1-1:100	心身障害者通所支援施設増築等工事	あおぞら棟 建具キープラン（改修前・後）	A-73
			A3-1:200			

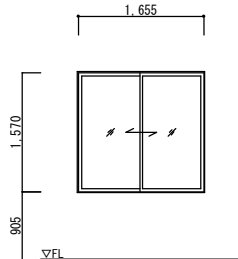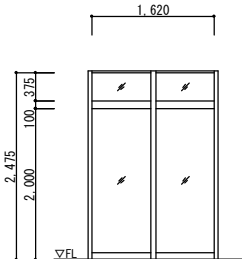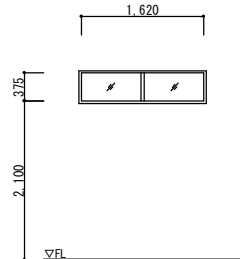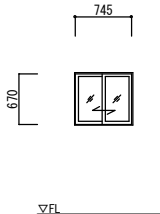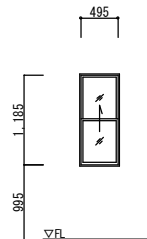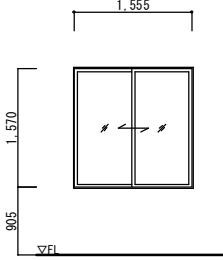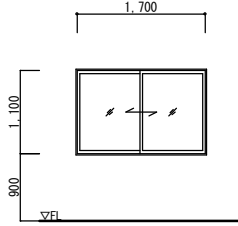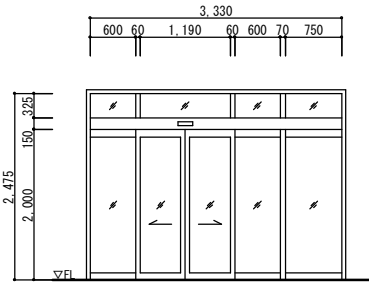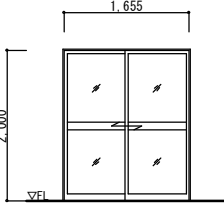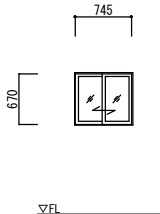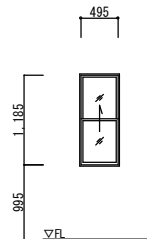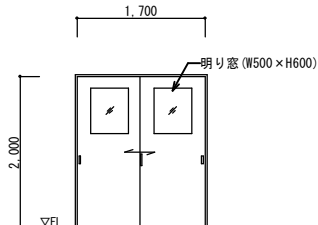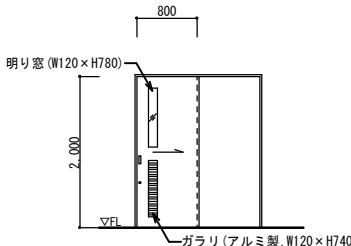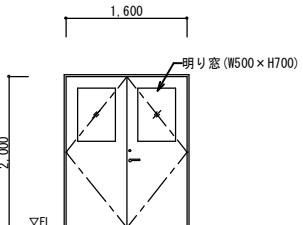
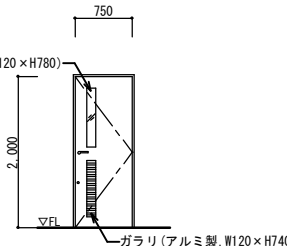
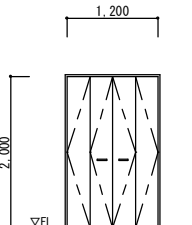
あおぞら棟										改修前・後																						
姿 図	〈AW、AD 特記事項〉 既存建具 ・特記なき限り、アルミ製カラーはブラック色とする。 ・網戸は既存のままとする。 改修建具 ・建具点検調整は、全てのクレセント・戸車をおこなう。 ・クリーニングは、ガラス両面共を含む。			① AW改修 	② AW改修 	② AW改修 	③ AW改修 	④ AW改修 																								
	型式	見込		アルミ製 引違い窓	70	アルミ製 F I X窓	70	アルミ製 F I X窓	70	アルミ 引違い窓	70	上昇窓	70																			
	位置	数量		事務室、多目的ルーム、ロビー	12	風除室	1	風除室	1	女子便所、女子更衣室	2	湯沸室	1																			
	硝子	仕上		t=5 透明ガラス	カラーアルミ	t=5 透明ガラス	カラーアルミ	t=5 透明ガラス	カラーアルミ	t=4 型ガラス	カラーアルミ	t=4 型ガラス	カラーアルミ																			
	金物				戸車、レール、クレセント、水切り、網戸、付属金物一式		付属金物一式		付属金物一式		戸車、レール、クレセント、水切り、網戸、付属金物一式		取手、クレセント、バランサー、水切り、網戸、付属金物一式																			
今回工事				クリーニング（ガラス共）、建具点検調整 建具廻りシーリング撤去・新設		クリーニング（ガラス共） 建具廻りシーリング撤去・新設		クリーニング（ガラス共） 建具廻りシーリング撤去・新設		クリーニング（ガラス共）、建具点検調整 建具廻りシーリング撤去・新設		クリーニング（ガラス共）、建具点検調整 建具廻りシーリング撤去・新設																				
姿 図	⑤ AW改修 			⑥ AW改修 	① AD改修 	② AD改修 	③ AW改修 			④ AW改修 																						
	型式	見込	アルミ製 引違い窓	70	アルミ製 引き分け 自動ドア	100							アルミ製 引違い戸	70																		
	位置	数量	相談室	1	玄関	1							廊下	1																		
	硝子	仕上	t=5 透明ガラス	カラーアルミ	t=5 透明ガラス	カラーアルミ							上部：t=5 透明ガラス、腰部：t=6 型ガラス	カラーアルミ																		
	金物	戸車、レール、クレセント、水切り、網戸、付属金物一式			戸車、レール、クレセント、付属金物一式								エンジン、センサー、シリンドー錠、付属金物一式		戸車、レール、引戸錠、付属金物一式																	
今回工事	クリーニング（ガラス共）、建具点検調整 建具廻りシーリング撤去・新設			クリーニング（ガラス共）、建具点検調整 建具廻りシーリング撤去・新設		クリーニング（ガラス共）、建具点検調整 建具廻りシーリング撤去・新設		クリーニング（ガラス共）、建具点検調整 建具廻りシーリング撤去・新設																								
姿 図	〈WD 特記事項〉 既存建具 ・特記なき限り、扉仕上はポリ化粧合板とする。 ・特記なき限り、枠はスチールSOP塗とする。 新設建具 ・特記なき限り、扉仕上はポリ化粧合板とする。 ・特記なき限り、枠はスチールSOP塗とする。 改修建具 ・クリーニングは、ガラス両面共を含む。 ・クリーニングは、ガラリの清掃を含む。 ・全ての錠（鍵）の交換をおこなう。			① WD改修 	② WD改修 	③ WD改修 	④ WD改修 	⑤ WD改修 																								
	型式	扉厚		木製 引違い戸	36	木製 片引き戸	36	木製 両開き戸	36	木製 片開き戸	36	木製 折れ戸	36																			
	位置	数量		事務室、多目的ルーム	3	倉庫 1、相談室	3	倉庫 2	2	男子便所、女子便所、女子更衣室	3	清掃用具	1																			
	硝子	仕上		t=4 透明ガラス	扉：ポリ化粧合板 枠：スチールSOP塗	t=4 透明ガラス	扉：ポリ化粧合板 枠：スチールSOP塗	t=4 型ガラス	扉：ポリ化粧合板 枠：スチールSOP塗	t=4 型ガラス	扉：ポリ化粧合板 枠：スチールSOP塗	—	扉：ポリ化粧合板 枠：スチールSOP塗																			
	金物	引手、引違錠（シリダ／マゼ）、戸車、SUS製レール、付属金物一式			引手、空錠／空錠、戸車、SUS製レール、付属金物一式 ※相談室は、シリダ／錠／マゼ錠		レバーハンドル、シリダ／錠／空錠、丁番、ドアチェック、フランス落し SUS製番指、付属金物一式		レバーハンドル、空錠／空錠、丁番、ドアチェック、SUS製番指、付属金物一式 ※女子更衣室は、シリダ／錠／マゼ錠		取手、丁番、ガイドレール、付属金物一式																					
今回工事	扉：クリーニング（ガラス共）、建具点検調整、錠の交換 枠：下地調整の上 SOP塗替、敷居レール撤去・新設			扉：クリーニング（ガラス・ガラリ共）、建具点検調整、錠の交換 枠：下地調整の上 SOP塗替、敷居レール撤去・新設		扉：クリーニング（ガラス共）、建具点検調整、錠の交換 枠：下地調整の上 SOP塗替、番指撤去・新設		扉：クリーニング（ガラス共）、建具点検調整、錠の交換 枠：下地調整の上 SOP塗替、番指撤去・新設		扉：クリーニング（ガラス・ガラリ共）、建具点検調整、錠の交換 枠：下地調整の上 SOP塗替、番指撤去・新設		扉：クリーニング、建具点検調整 枠：下地調整の上 SOP塗替、敷居レール撤去・新設																				
						設計年月日	春日部市 福祉部 障がい者支援課				縮 尺	工 事 名 称		図 面 名 称		図面番号																
						2026. 03					A1-1:50																					
											A3-1:100																					
							</																									

あおぞら棟										改修前・後					
姿 図	6 WD 新設			7 WD 新設						1 WHD 改修					
	型式	扉厚	木製 片引き戸	36	木製 片開き戸	36				木製 片引き ハンガードア	36				
	位置	数量	湯沸室	1	男子更衣室、女子更衣室	2				身障者便所、多目的便所	2				
	硝子	仕上	t=4 強化透明ガラス	扉:ポリ化樹脂合板 枠:スチールSOP塗	t=4 強化型ガラス	扉:ポリ化樹脂合板 枠:スチールSOP塗				t=4 型ガラス	扉:ポリ化樹脂合板 枠:スチールSOP塗				
	金物	引手、シリガ-錠/シリガ-錠、戸車、SUS製レール、付属金物一式				レバーハンドル、シリガ-錠/シリガ-錠、丁番、ドアチェック、SUS製番指、付属金物一式				握り棒(L=450)、シリガ-錠/表示錠、ハンガーレール、全開ストッパー、戸当り、自閉機能、付属金物一式					
今回工事		新設 (枠共)								扉:クリーニング(ガラス・ガラリ共)、建具点検調整、錠の交換 枠:下地調整の上 SOP塗替					
姿 図	1 TB 改修			2 TB 改修						3 TB 改修			4 TB 改修		
	型式	扉厚	トイレブース	38	トイレブース 袖壁	38				トイレブース	38	トイレブース 袖壁	38		
	位置	数量	女子便所	1	女子便所	1				男子便所	1	男子便所	1		
	硝子	仕上	—	ポリ化樹脂合板	—	ポリ化樹脂合板				—	ポリ化樹脂合板	—	ポリ化樹脂合板		
	金物	スライドラッチ (表示付)、ヒンジ、戸当り、帽子掛け、SUS製笠木、SUS製脚金具、アルミ製壁レール、付属金物一式				SUS製笠木、SUS製脚金具、アルミ製壁レール、付属金物一式				スライドラッチ (表示付)、ヒンジ、戸当り、帽子掛け、SUS製笠木、SUS製脚金具、アルミ製壁レール、付属金物一式					
今回工事	クリーニング、建具点検調整 扉:取外し・再取付				クリーニング					クリーニング					
姿 図	1 SW 改修			1 AP 撤去											
	型式	扉厚	木製 可動間仕切り (スライディングウォール)	45	ローパーティション	50									
	位置	数量	多目的ルーム	1	事務室	1									
	硝子	仕上	—	表面:非塩ビクロス 下地:ラワンベニヤ	—	アルミ製									
	金物	ハンガーレール、付属金物一式				付属金物一式									
今回工事		クリーニング 建具点検調整				撤去									
					設計年月日	春日部市 福祉部 障がい者支援課			縮尺	工事名称		図面名称		図面番号	
					2026. 03				A1-1:50 A3-1:100	心身障害者通所支援施設増築等工事		あおぞら棟 建具表 (2) (改修前・後)		A-75	

改修前

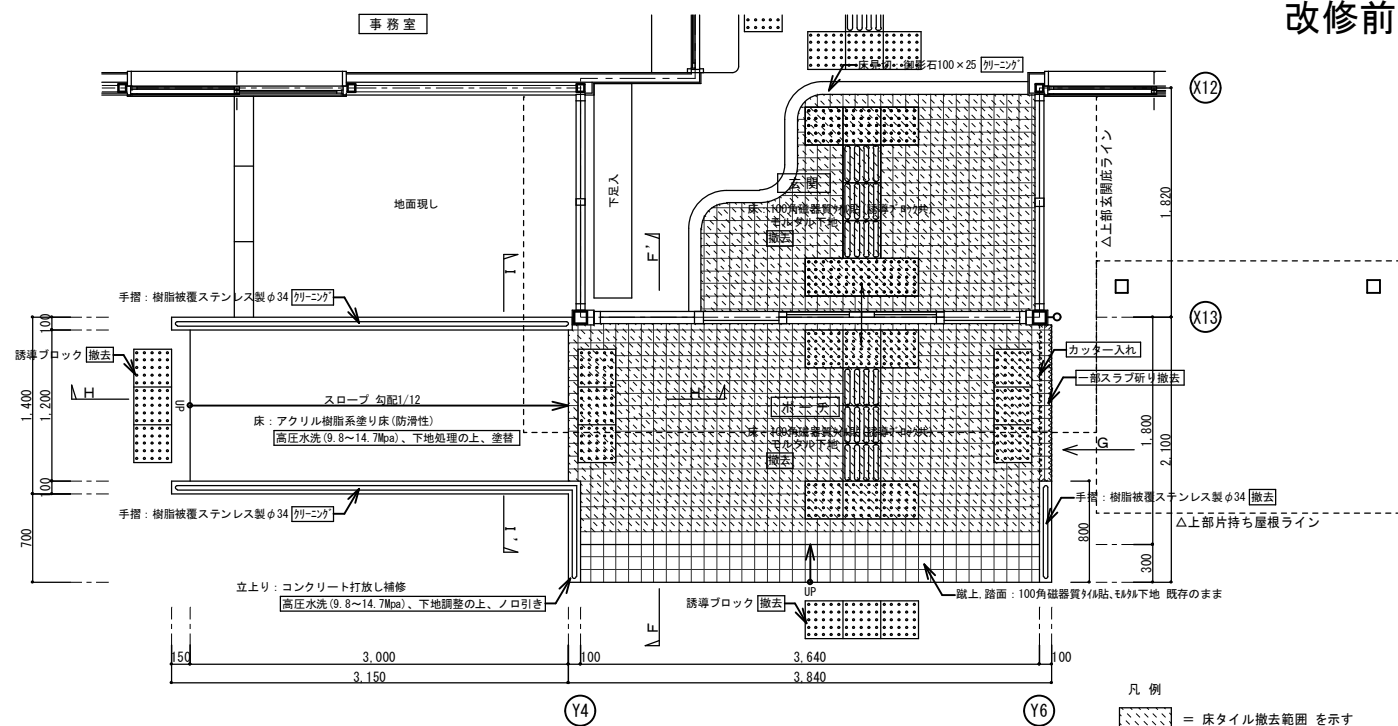


玄関廻り 平面詳細図 (改修前) S=1/30

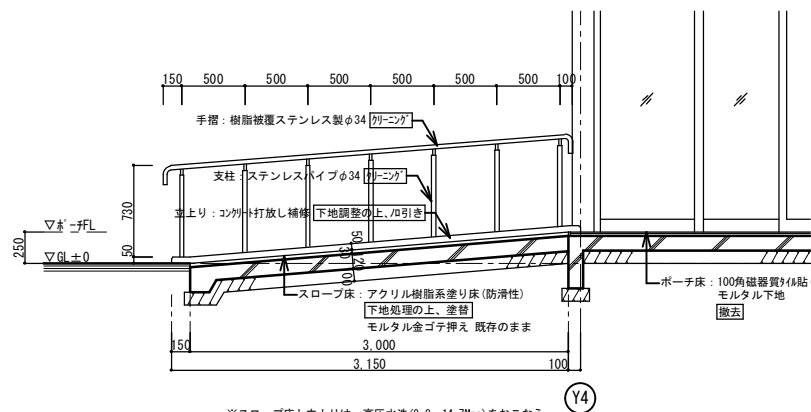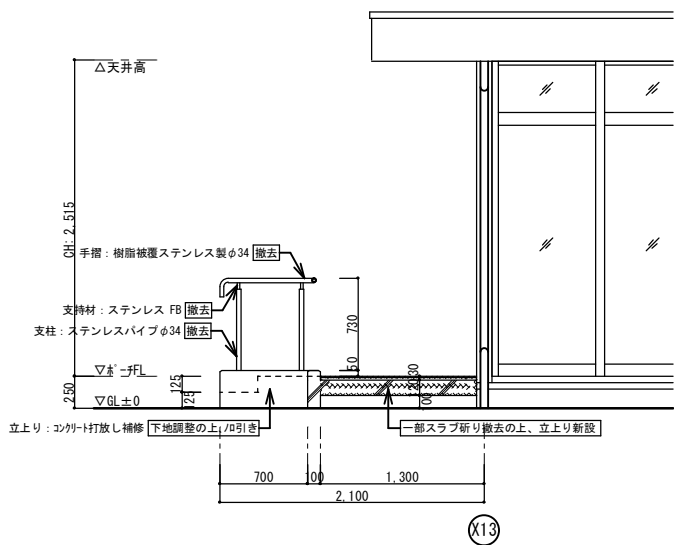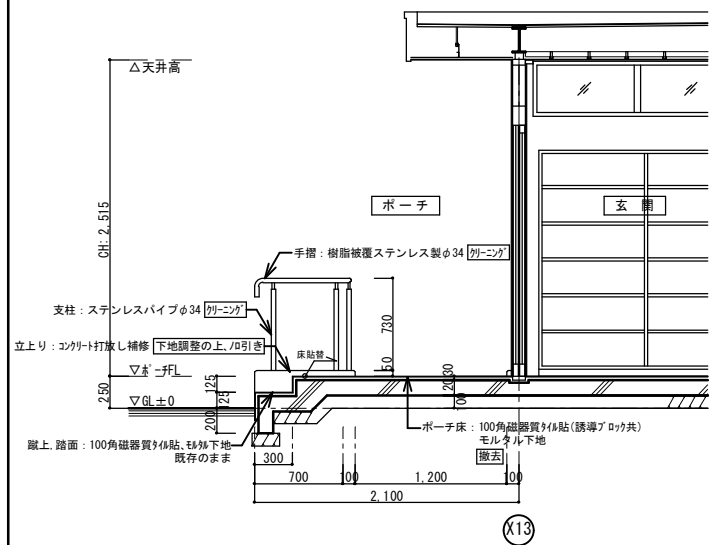


※スロープ床と立上りは、高圧水洗 (9.8~14.7Mpa) をおこなう。


H-H' 断面詳細図 (改修前) S=1/30

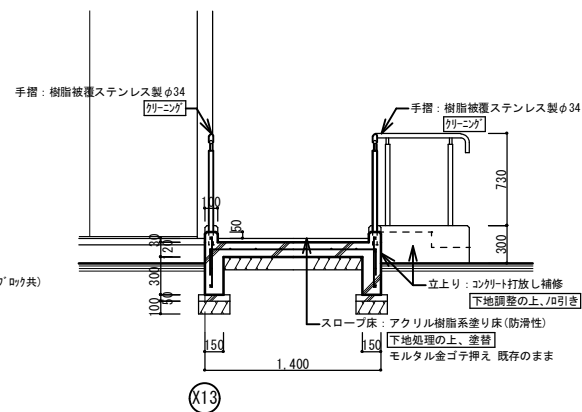




改修後

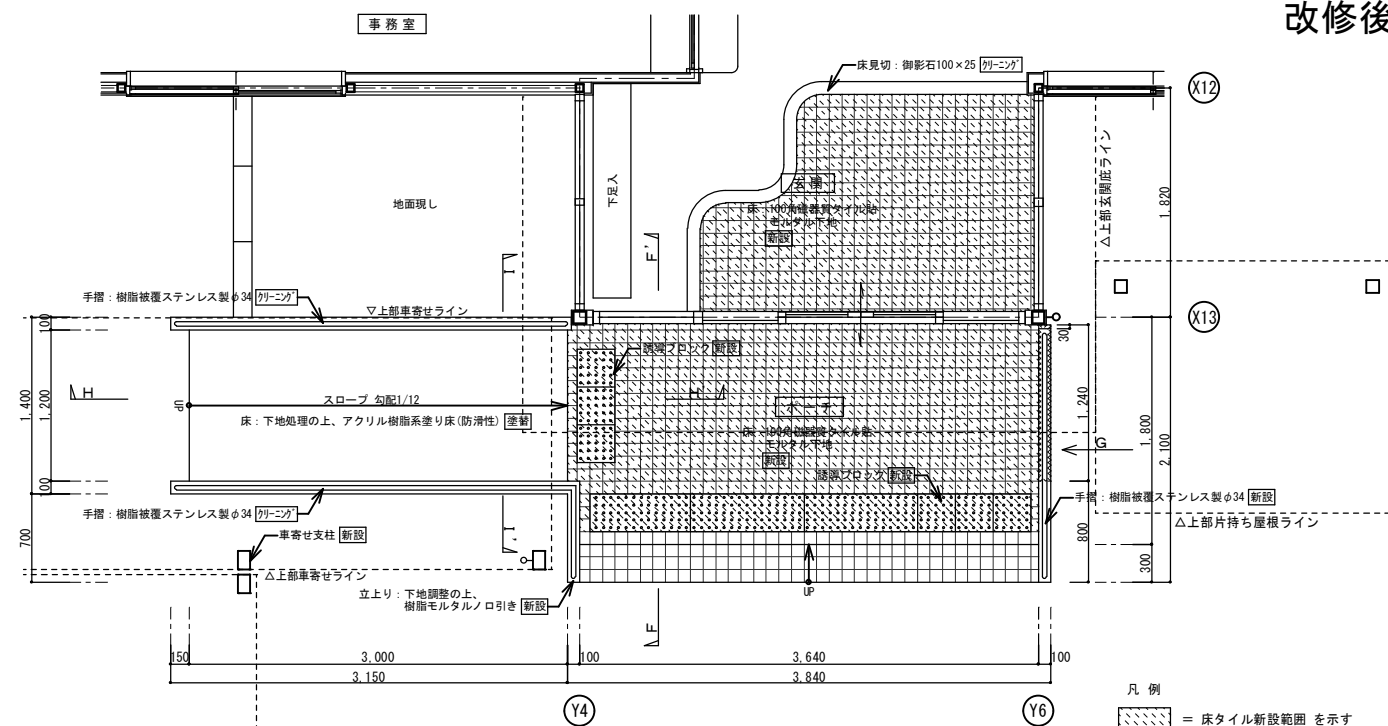

玄関廻り 平面詳細図 (改修後) S=1/30



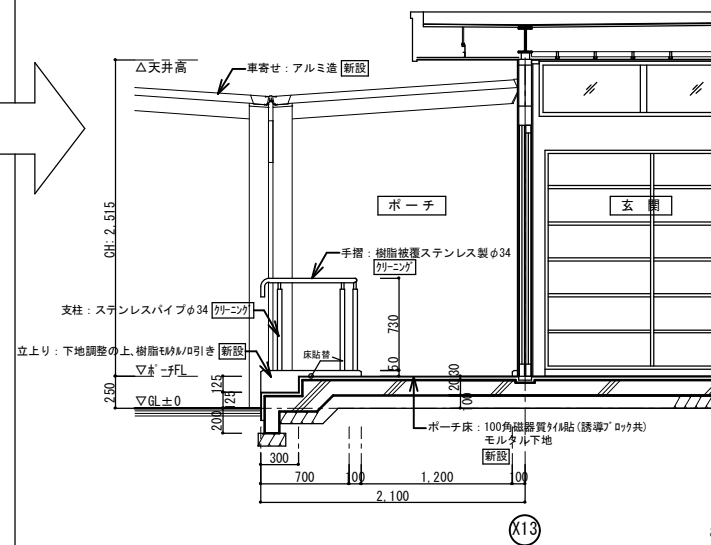




あと施工アンカー-D10φ200 [新設]
D10φ200付お、端部D13 [新設]
<新設立上り S=1/20>

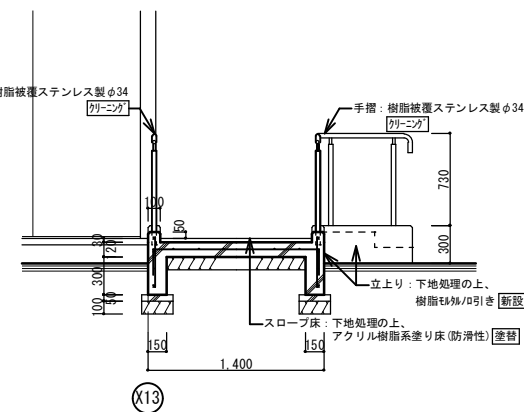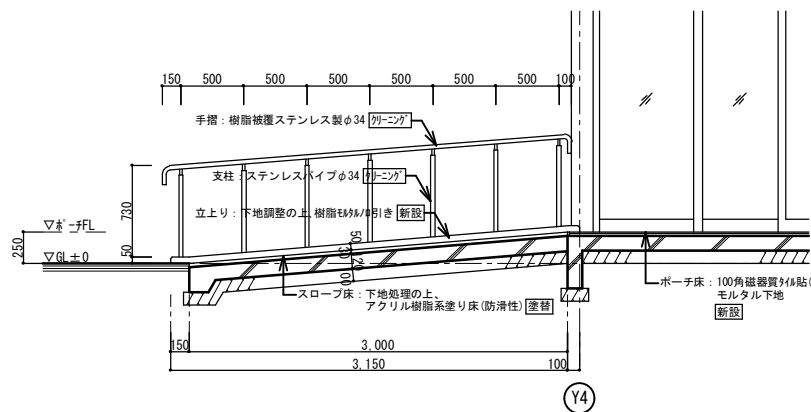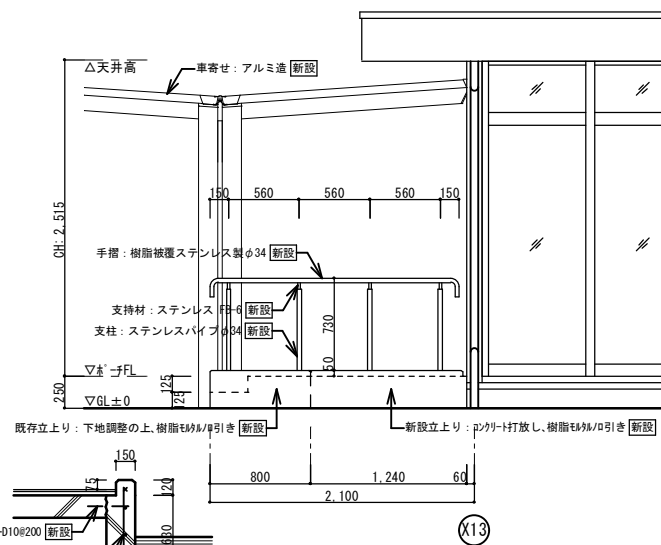

設計年月日	春日部市 福祉部 障がい者支援課	縮 尺	工 事 名 称	図 面 名 称	図面番号
2026. 03		A1-1:30 A3-1:60	心身障害者通所支援施設増築等工事	あおぞら棟 玄関廻り詳細図 (改修前・後)	A-76

改修前 サインキープラン（改修前）S=1/100			改修後 サインキープラン（改修後）S=1/100		
a 平付型サイン（数量：3） S=1：5	b 平付型サイン（数量：5） S=1：5	c 平付型サイン（数量：1） S=1：5	A 館名サイン（数量：1） S=1：2, 1：15	B 館内案内板（数量：1） S=1：3, 1：5	
※撤去した後のねじ穴はパテ埋めの上、下地調整をおこなうこと。 撤去	※撤去した後のねじ穴はパテ埋めの上、下地調整をおこなうこと。 撤去	撤去	（仮名称） 新設	新設	
d 平付型サイン（数量：1） S=1：5	e 館銘板（数量：1） S=1：5				
※撤去した後のねじ穴はパテ埋めの上、下地調整をおこなうこと。 撤去	※「春日部市庄和保健センター」の 12文字 撤去				
			設計年月日		
			2026. 03		
			春日部市福祉部 障がい者支援課		
			縮 尺		
			A1-1：100, 他 A3-1：200, 他		
			工 事 名 称		
			心身障害者通所支援施設増築等工事		
			図 面 名 称		
			あおぞら棟 サイン詳細図（1）（改修前・後）		
			図面番号		
			A-77		

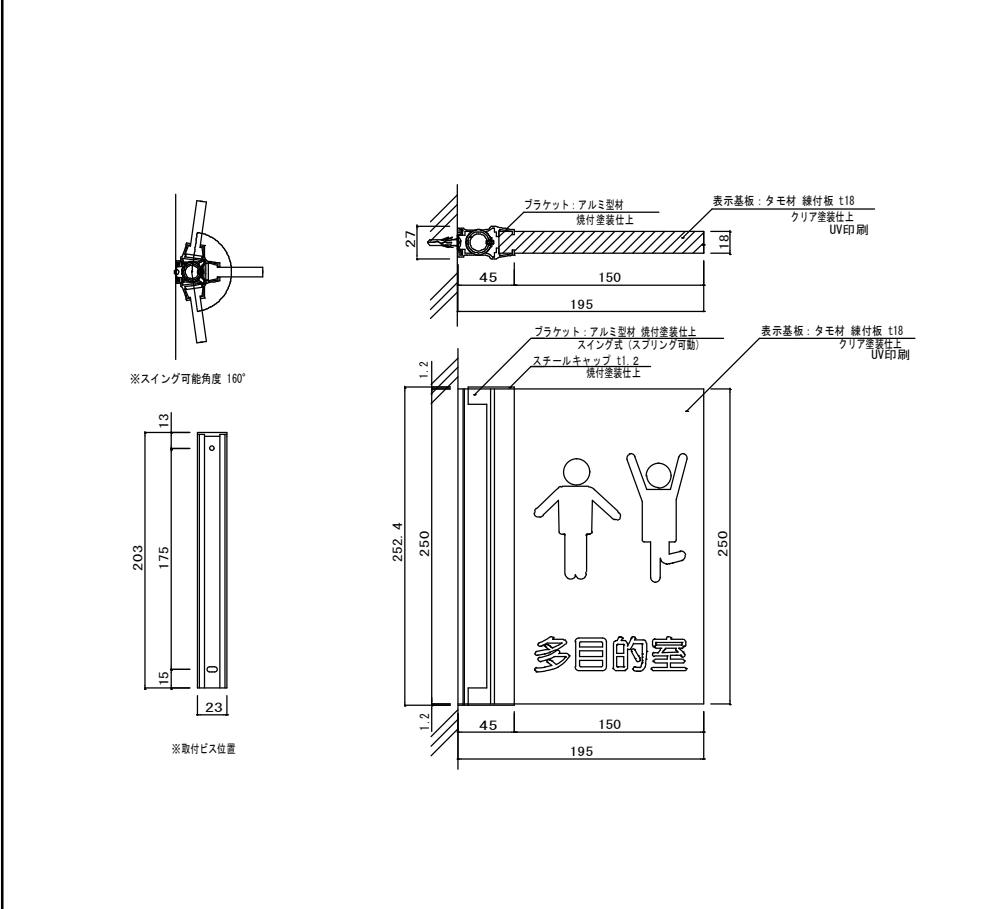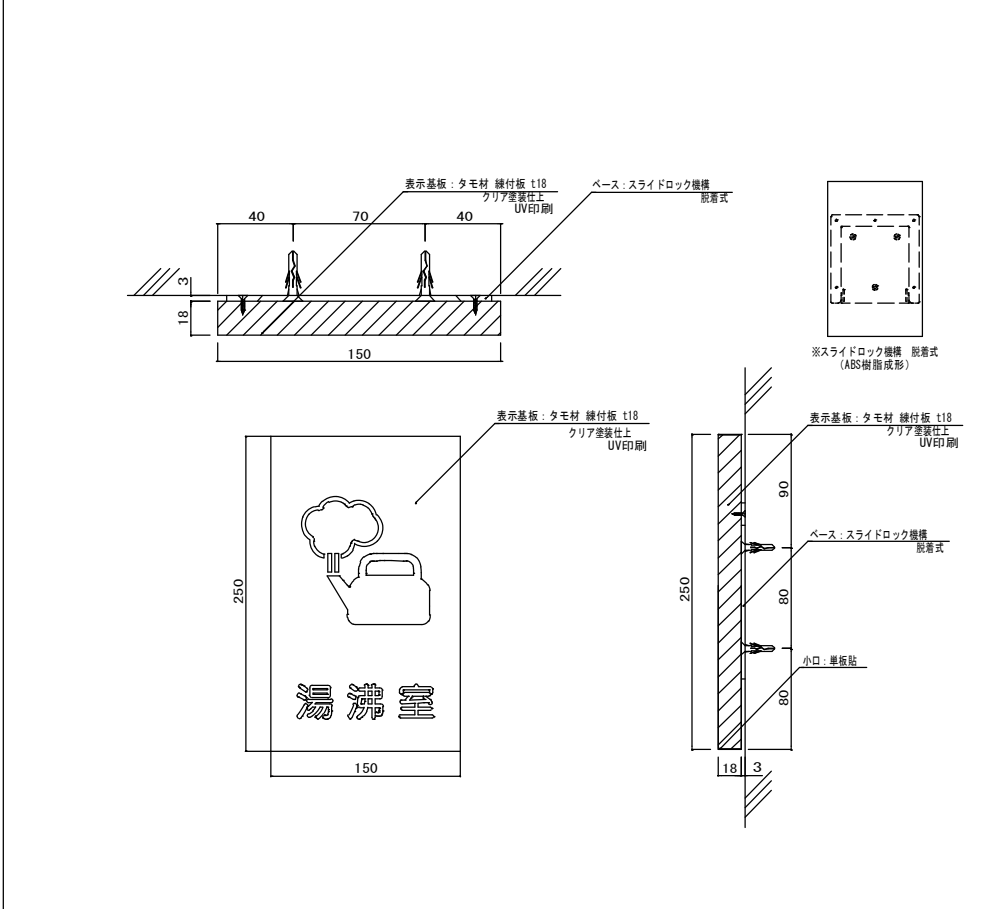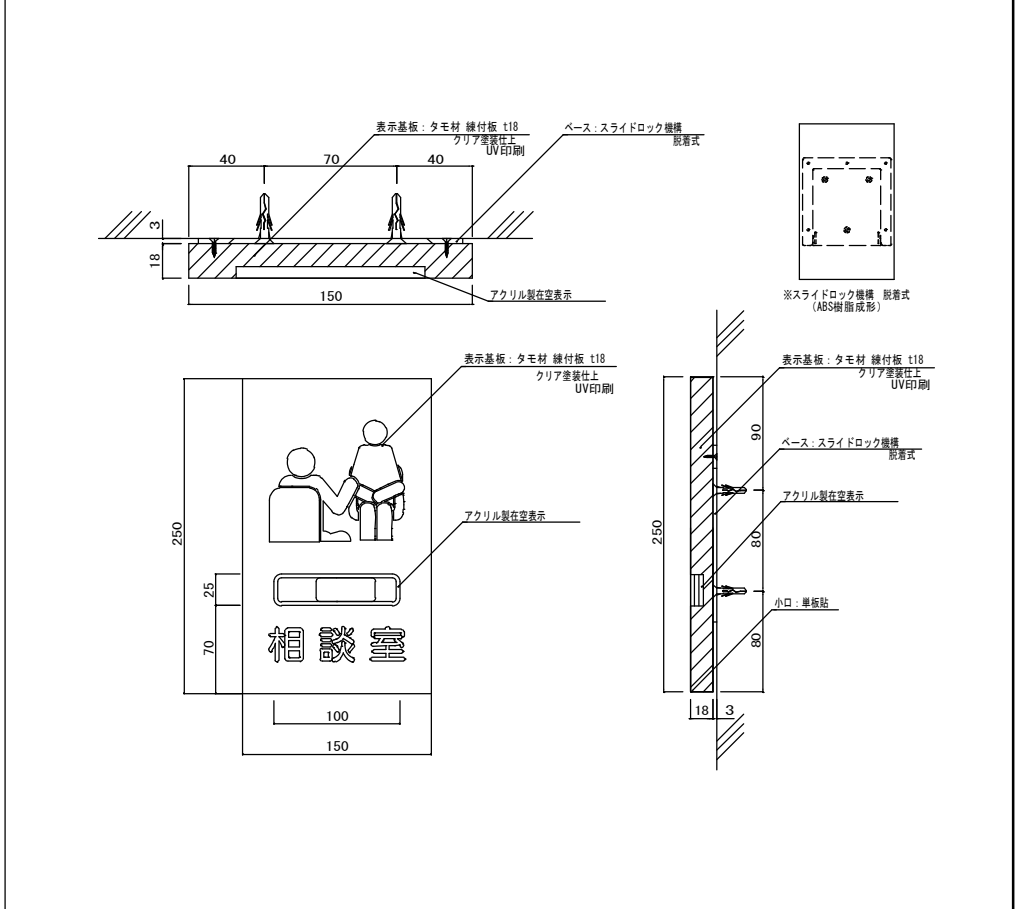C	突出サイン（数量：7）	S=1:3	D	平付サイン（数量：4）	S=1:2, 1:3	E	平付サイン（在空付）（数量：1）	S=1:2, 1:3
 新設			 新設			 新設		

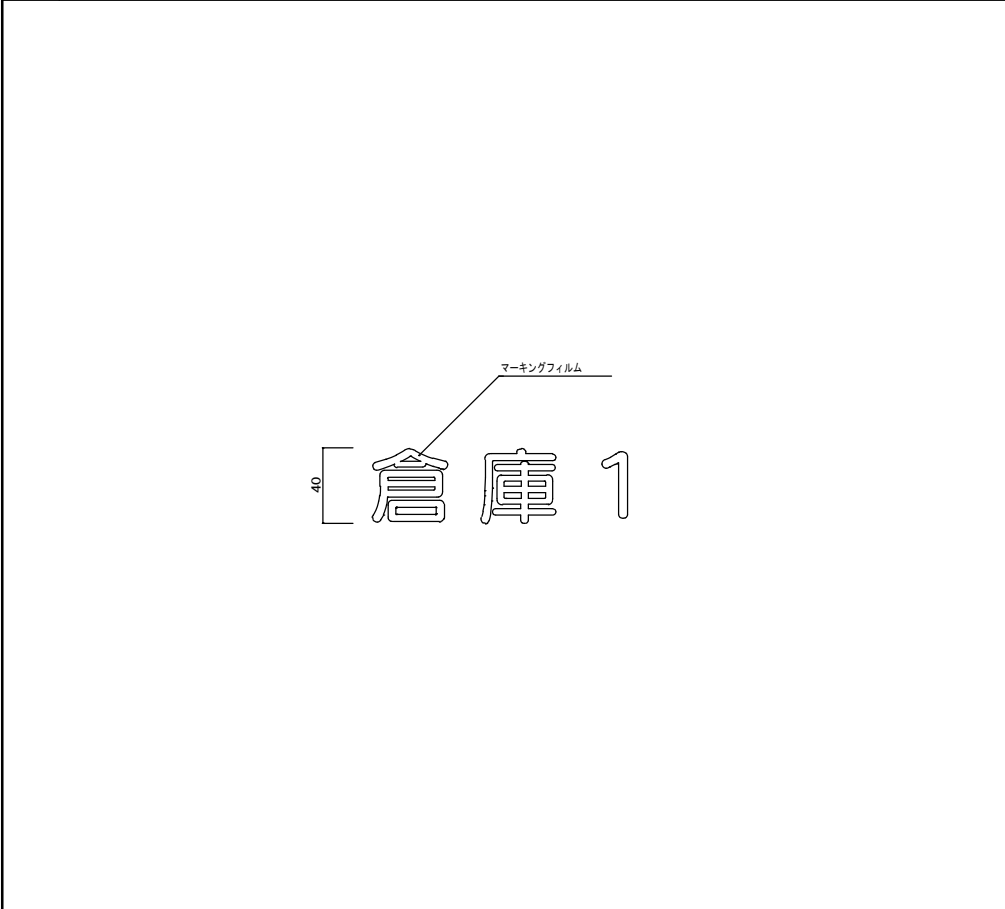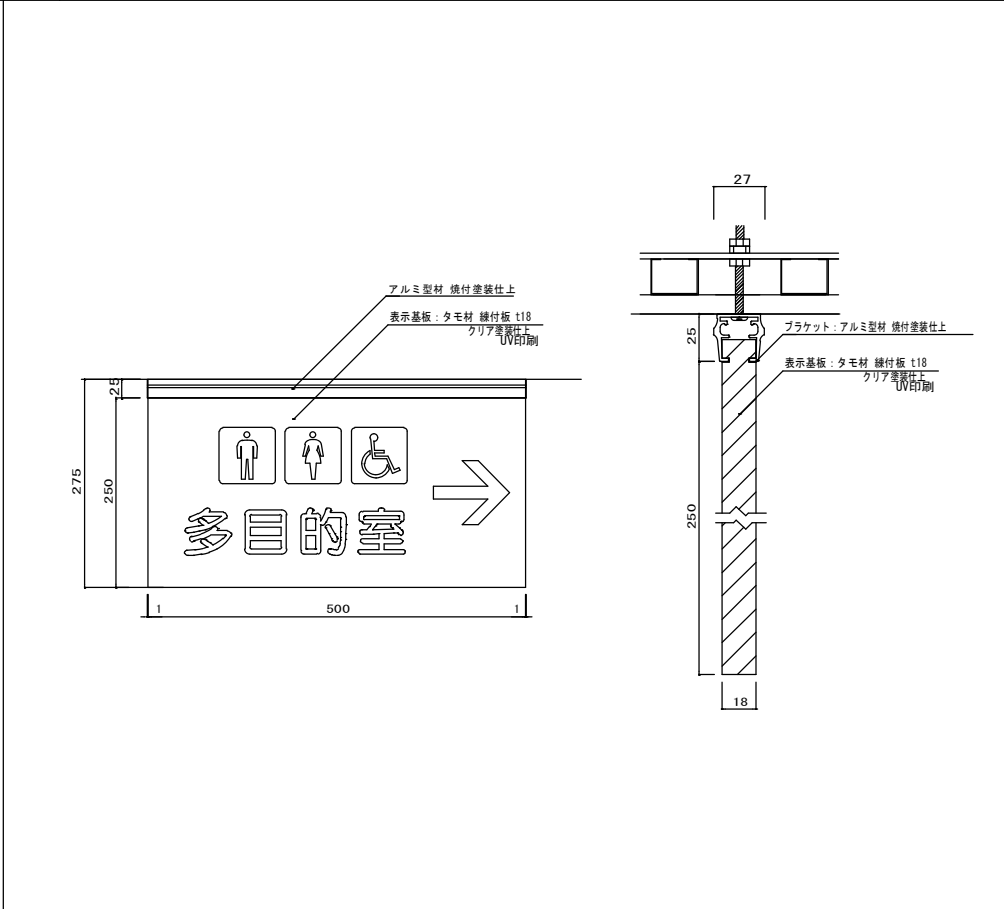F	バックヤードサイン（数量：7）	S=1:2	G	吊下誘導サイン（数量：1）	S=1:2, 1:5	特記事項		
 新設			 新設			■サイン特記仕様 [1] 使用材料 a. 木材 : VOC商品 (ホルムアルデヒド基準F☆☆☆☆対応) とする。 b. アルミ : JIS-H4100 A-6063 S-T5 (アルミ押出型材) c. アクリル : JIS-K-6718-1 (キャスト板), JIS-K-6718-2 (押出板) d. ステンレス : JIS-G4305 SUS304、HL仕上 [2] フォント a. 書体については、丸ゴシックは「スーラDB」、角ゴシックは「新ゴM」を基準とする。 ※ただし、監督員より特定の書体の指示があった場合にはこの限りではない。 [3] ピクトグラム a. 図柄については、原稿を作成し監督員の承認を受けること。 [4] ユニバーサルデザイン a. ピクトグラム表示や点字サインの導入を推奨する。 b. 多様な色覚に対応した配色や明度差を理解しているCUD賛助会員による製作とする。 [5] 取付位置・方法 a. 取付位置については、視認性を考慮し監督員と協議の上決定する。 b. 取付方法については、取付位置の下地などを考慮し適切な方法で取り付けを行うこと。 c. 障害者用サインについては、自治体福祉要綱に基づき、監督員と協議の上決定する。 [6] その他 a. 室名札については、部屋の移動・名称変更に対応できるよう脱着式を基本とする。 又、室名札脱着の際には、スライドロック機構、専用吸盤などを利用し商品の損傷等がなくスムーズに脱着できる仕様とすること。 b. サイン計画については、当施設他工事と充分に調整協議をすること。		

	設計年月日	春日部市 福祉部 障がい者支援課	縮尺	工事名称	図面名称	図面番号
	2026. 03		A1-1:100, 他 A3-1:200, 他	心身障害者通所支援施設増築等工事	あおぞら棟 サイン詳細図(2) (改修後)	A-78

改修前 家具・棚キープラン（改修前） S=1/100		改修後 家具・棚キープラン（改修後） S=1/100			
a 下足入（数量：1） S=1:30 位置：玄関 仕様：2列×6段 材質：天板・側板・棚板・仕切板・台輪/t=25ポリ合板 クリーニング	b カウンター天板（数量：1） S=1:30 位置：事務室前 廊下 仕様：受付カウンター、車椅子用カウンター 材質：t=36メラミン化粧合板 一部撤去	e 職員ロッカー（数量：3） S=1:30 位置：男子更衣室、女子更衣室 材質：スチール シリンダー錠 外寸：W900 D515 H1790 6人用(3列2段) 4546FZ-z 同等品	b カウンター天板（数量：1） S=1:30 位置：事務室前 廊下 仕様：受付カウンター 材質：t=36メラミン化粧合板 クリーニング		
c ミニキッチン（数量：1） S=1:40 位置：湯沸室 仕様：IHヒーター(1口)、シンク、下部戸棚 材質：カウンター・シンク/ステンレス製 戸棚・背面ボード/化粧合板 クリーニング	d 上部棚（数量：計3ヶ所） S=1:10 位置 サイズ 数量 撤去または改修 男子便所： W= 755 D=250 1ヶ所 クリーニング 女子便所： W= 850 D=250 1ヶ所 クリーニング 女子便所： W=1,200 D=250 1ヶ所 クリーニング クリーニング	f 利用者ロッカー（数量：5） S=1:30 位置：多目的室、訓練・作業室 材質：スチール シリンダー錠 外寸：W900 D515 H1792 4人用(2列2段) NLK-L445SAW 同等品			
設計年月日		縮 尺	工 事 名 称	図 面 名 称	図面番号
2026. 03		A1-1:100, 他 A3-1:200, 他	心身障害者通所支援施設増築等工事	あおぞら棟 家具・棚詳細図（改修前・後）	A-79


改修前



カーテンレール等キープラン（改修前） S=1/100

凡 例 (改修前)	
	カーテンボックス(埋込) クリーニング カーテン 取外し、再取付
	壁付カーテンレール 撤去 カーテン 撤去
	天井付ビクチャレール 既存のまま

改修後

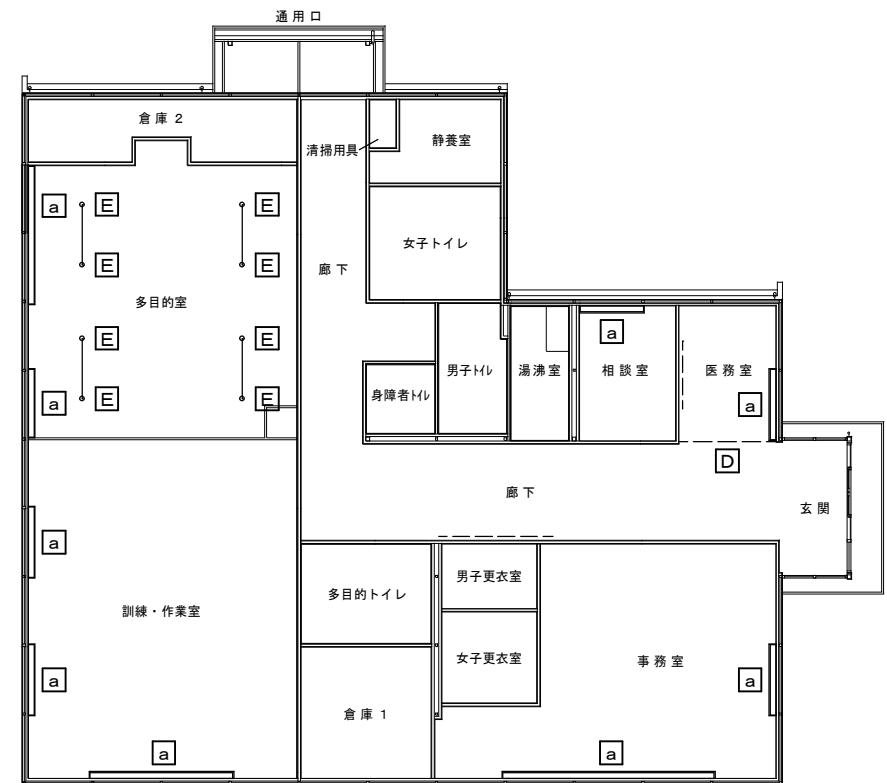

カーテンレール等キープラン（改修後） S=1/100

凡 例 (改修後)	
	カーテンボックス(埋込) クリーニング カーテン 再取付
	天井付カーテンレール 新設
	物干金物(昇降タイプ) 新設

物干金物 (昇降タイプ)

S=1:4

組立図

部品図

【ボール】

【メカ本体】

【カバー】

【フック】

※ボール2本掛け可能

位置：多目的室

数量：8本

(屋内用物干し竿：4本)

新設

a	カーテンボックス(埋込)	S=1:10	b	壁付カーテンレール	S=1:10	c	天井付ビクチャレール	S=1:5	a	カーテンボックス(埋込)	S=1:10	D	天井付カーテンレール	S=1:5
クリーニング			撤去			既存のまま			クリーニング			新設		
【フック】 29 31 37 39 54 ※ボール2本掛け可能 位置: 多目的室 数量: 8本 (屋内用物干し竿: 4本) 新設														

	設計年月日	春日部市 福祉部 障がい者支援課	縮尺	工事名称	図面名称	図面番号
	2026.03		A1-1:100,他	心身障害者通所支援施設増築等工事	あおぞら棟 カーテンレール等詳細図（改修前・後）	A-80
			A3-1:200,他			

改修前

「防火上主要な間仕切り壁」

壁：ビニルクロス張 **撤去**
t=12.5石膏ボード下地 既存のまま

壁：t=6化粧ケイカル板張 (7Aｼﾞｮｲﾝﾄ) **下地調整の上、増し張**
t=12.5石膏ボード下地 既存のまま
LGS下地 既存のまま

多目的ルーム

多目的便所

床：t=2.3ビニル床シート貼 **撤去**
t=12・4ラワン合板貼 既存のまま
ネダフォーム (H=80) 既存のまま
均しモルタル 既存のまま

ソフト巾木 H=75 **撤去**

900

カッター入

床：t=2.0ビニル床シート貼 **撤去**

床：t=100土間コンクリート (7ｲﾔｰﾏｼｬ ｵﾞ6-150×150) 既存のまま
t=100砕石地業 既存のまま

床：t=110増打コンクリート金ゴテ下地
t=100土間コンクリート (7ｲﾔｰﾏｼｬ ｵﾞ6-150×150)
t=100砕石地業 **一部撤去**

凡 例
= 撤去範囲を示す

撤去

改修後

壁：下地調整の上、ビニルクロス張 **新設**

壁：下地調整の上、t=6化粧ケイカル板増し張 (7Aｼﾞｮｲﾝﾄ) **新設**

ライニング天井板：t=30ポリ化粧合板 **新設**

ライニング天井：t=25ステンレスH.L.仕上げ **新設**

ライニング壁：t=6メラミン化粧板張 (樹脂製ｼﾞｮｲﾝﾄ) **新設**
t=12.5耐水石膏ボード下地 **新設**
LGS下地 **新設**

ライニング壁：t=6化粧ケイカル板張 (7Aｼﾞｮｲﾝﾄ) **新設**
t=12.5耐水石膏ボード下地 **新設**
LGS下地 **新設**

床：下地処理の上、
t=2.0長尺塩ビシート貼 **新設**

ソフト巾木 H=75 **新設**

ソフト巾木 H=75 **新設**

ソフト巾木 H=75 **新設**

床：下地処理の上、
t=2.0長尺塩ビシート貼 (抗菌性) **新設**

開口周囲：あと施工アンカー-D10φ300 **新設**

床：t=110増打コンクリート金ゴテ下地
t=100土間コンクリート (7ｲﾔｰﾏｼｬ ｵﾞ6-150×150)
t=100砕石地業 **一部復旧**

新設

S-02

ライニング（多目的室）

S=1:10

S-03

流し台W1200

S=1:20

改修前

壁：ビニルクロス張 **撤去**
t=12.5石膏ボード下地 既存のまま
LGS下地 既存のまま

壁見切：アルミ製 既存のまま

タオル掛け (SUS製、L=500) **撤去**

ライニング天井板：t=20ステンレスH.L.仕上げ **撤去**

ライニング壁：ビニルクロス張 **撤去**
t=12.5石膏ボード下地 既存のまま
LGS下地 既存のまま

ソフト巾木 H=75 **撤去**

床：t=2.3ビニル床シート貼 **撤去**
t=12・4ラワン合板貼 既存のまま
ネダフォーム (H=80) 既存のまま
均しモルタル 既存のまま

多目的ルーム

撤去

改修後

壁：下地調整の上、ビニルクロス張 **新設**

タオル掛け (SUS製、L=500) **新設**

ライニング天井板：t=20ステンレスH.L.仕上げ **新設**

ライニング壁：下地調整の上、t=3メラミン化粧板張 (樹脂製ｼﾞｮｲﾝﾄ) **新設**

洗面台廻り：下地調整の上、t=3メラミン化粧板張 (樹脂製ｼﾞｮｲﾝﾄ) **新設**

ソフト巾木 H=75 **新設**

下地処理の上、t=2.0長尺塩ビシート貼 **新設**

多目的室

新設

位置：訓練・作業室
数量：1台
サイズ：1200×550×800
仕様：天板/ステンレス 本体/低圧メラミン化粧板
備考：シンク

新設

S-04

掲示クロス

S=1:2

S-05

ホワイトボード

S=1:20

S-06

ホワイトボード（予定表）

S=1:20

改修前

壁：ビニルクロス張 **撤去**
t=12.5石膏ボード下地 既存のまま

見切材：アルミ製 平面用ジョイナー W10 **撤去**

壁：掲示用クロス張 **撤去**
t=12.5石膏ボード下地 既存のまま

位置：廊下、ロビー（展開図を参照）

撤去

改修後

壁：下地調整の上、ビニルクロス張 **新設**

見切材：アルミ製 平面用ジョイナー W10 **新設**

壁：下地調整の上、掲示用クロス張 **新設**

位置：廊下、医務室（展開図を参照）

新設

位置：多目的ルーム
数量：2ヶ所
仕様：壁掛けホワイトボード
材質：板面/ホーロー、枠/アルミ押出材

取外し、クリーニング、再取付


位置：事務室
数量：1ヶ所
仕様：壁掛けホワイトボード
材質：板面/ホーロー、枠/アルミ押出材

取外し、クリーニング、再取付


	設計年月日	春日部市 福祉部 障がい者支援課	縮尺	工事名称	図面名称	図面番号
	2026. 03		A1-1:10, 他 A3-1:20, 他	心身障害者通所支援施設増築等工事	あおぞら棟 雑詳細図（1）	A-81





種 類	サ イ ズ	数 量
室外機置場	W2300×D600	2
室外機置場	W1200×D600	1

※各位置について、平面図を参照すること。

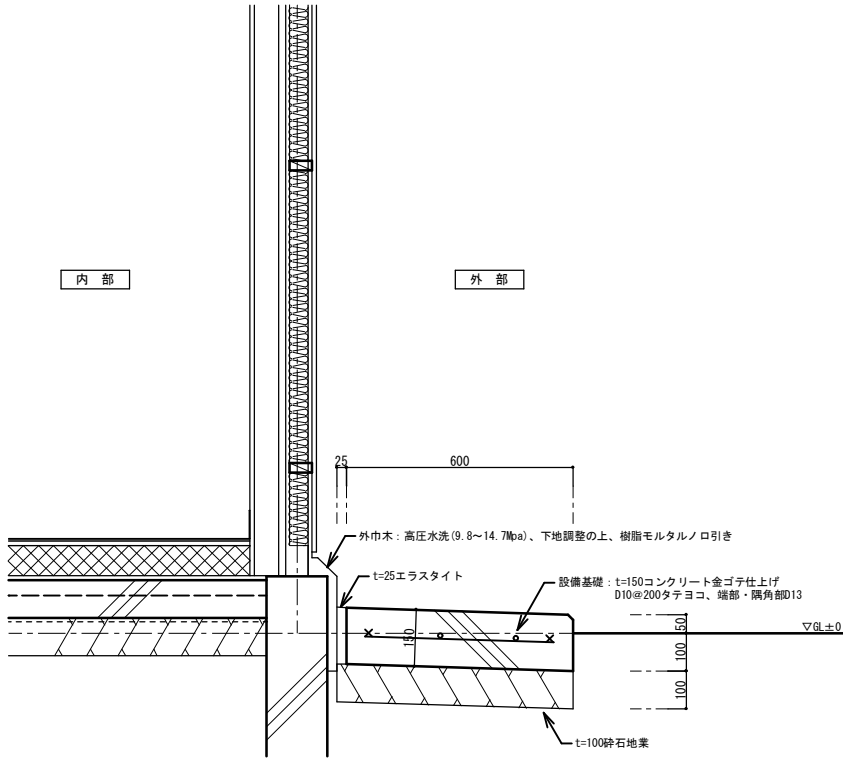

新 設

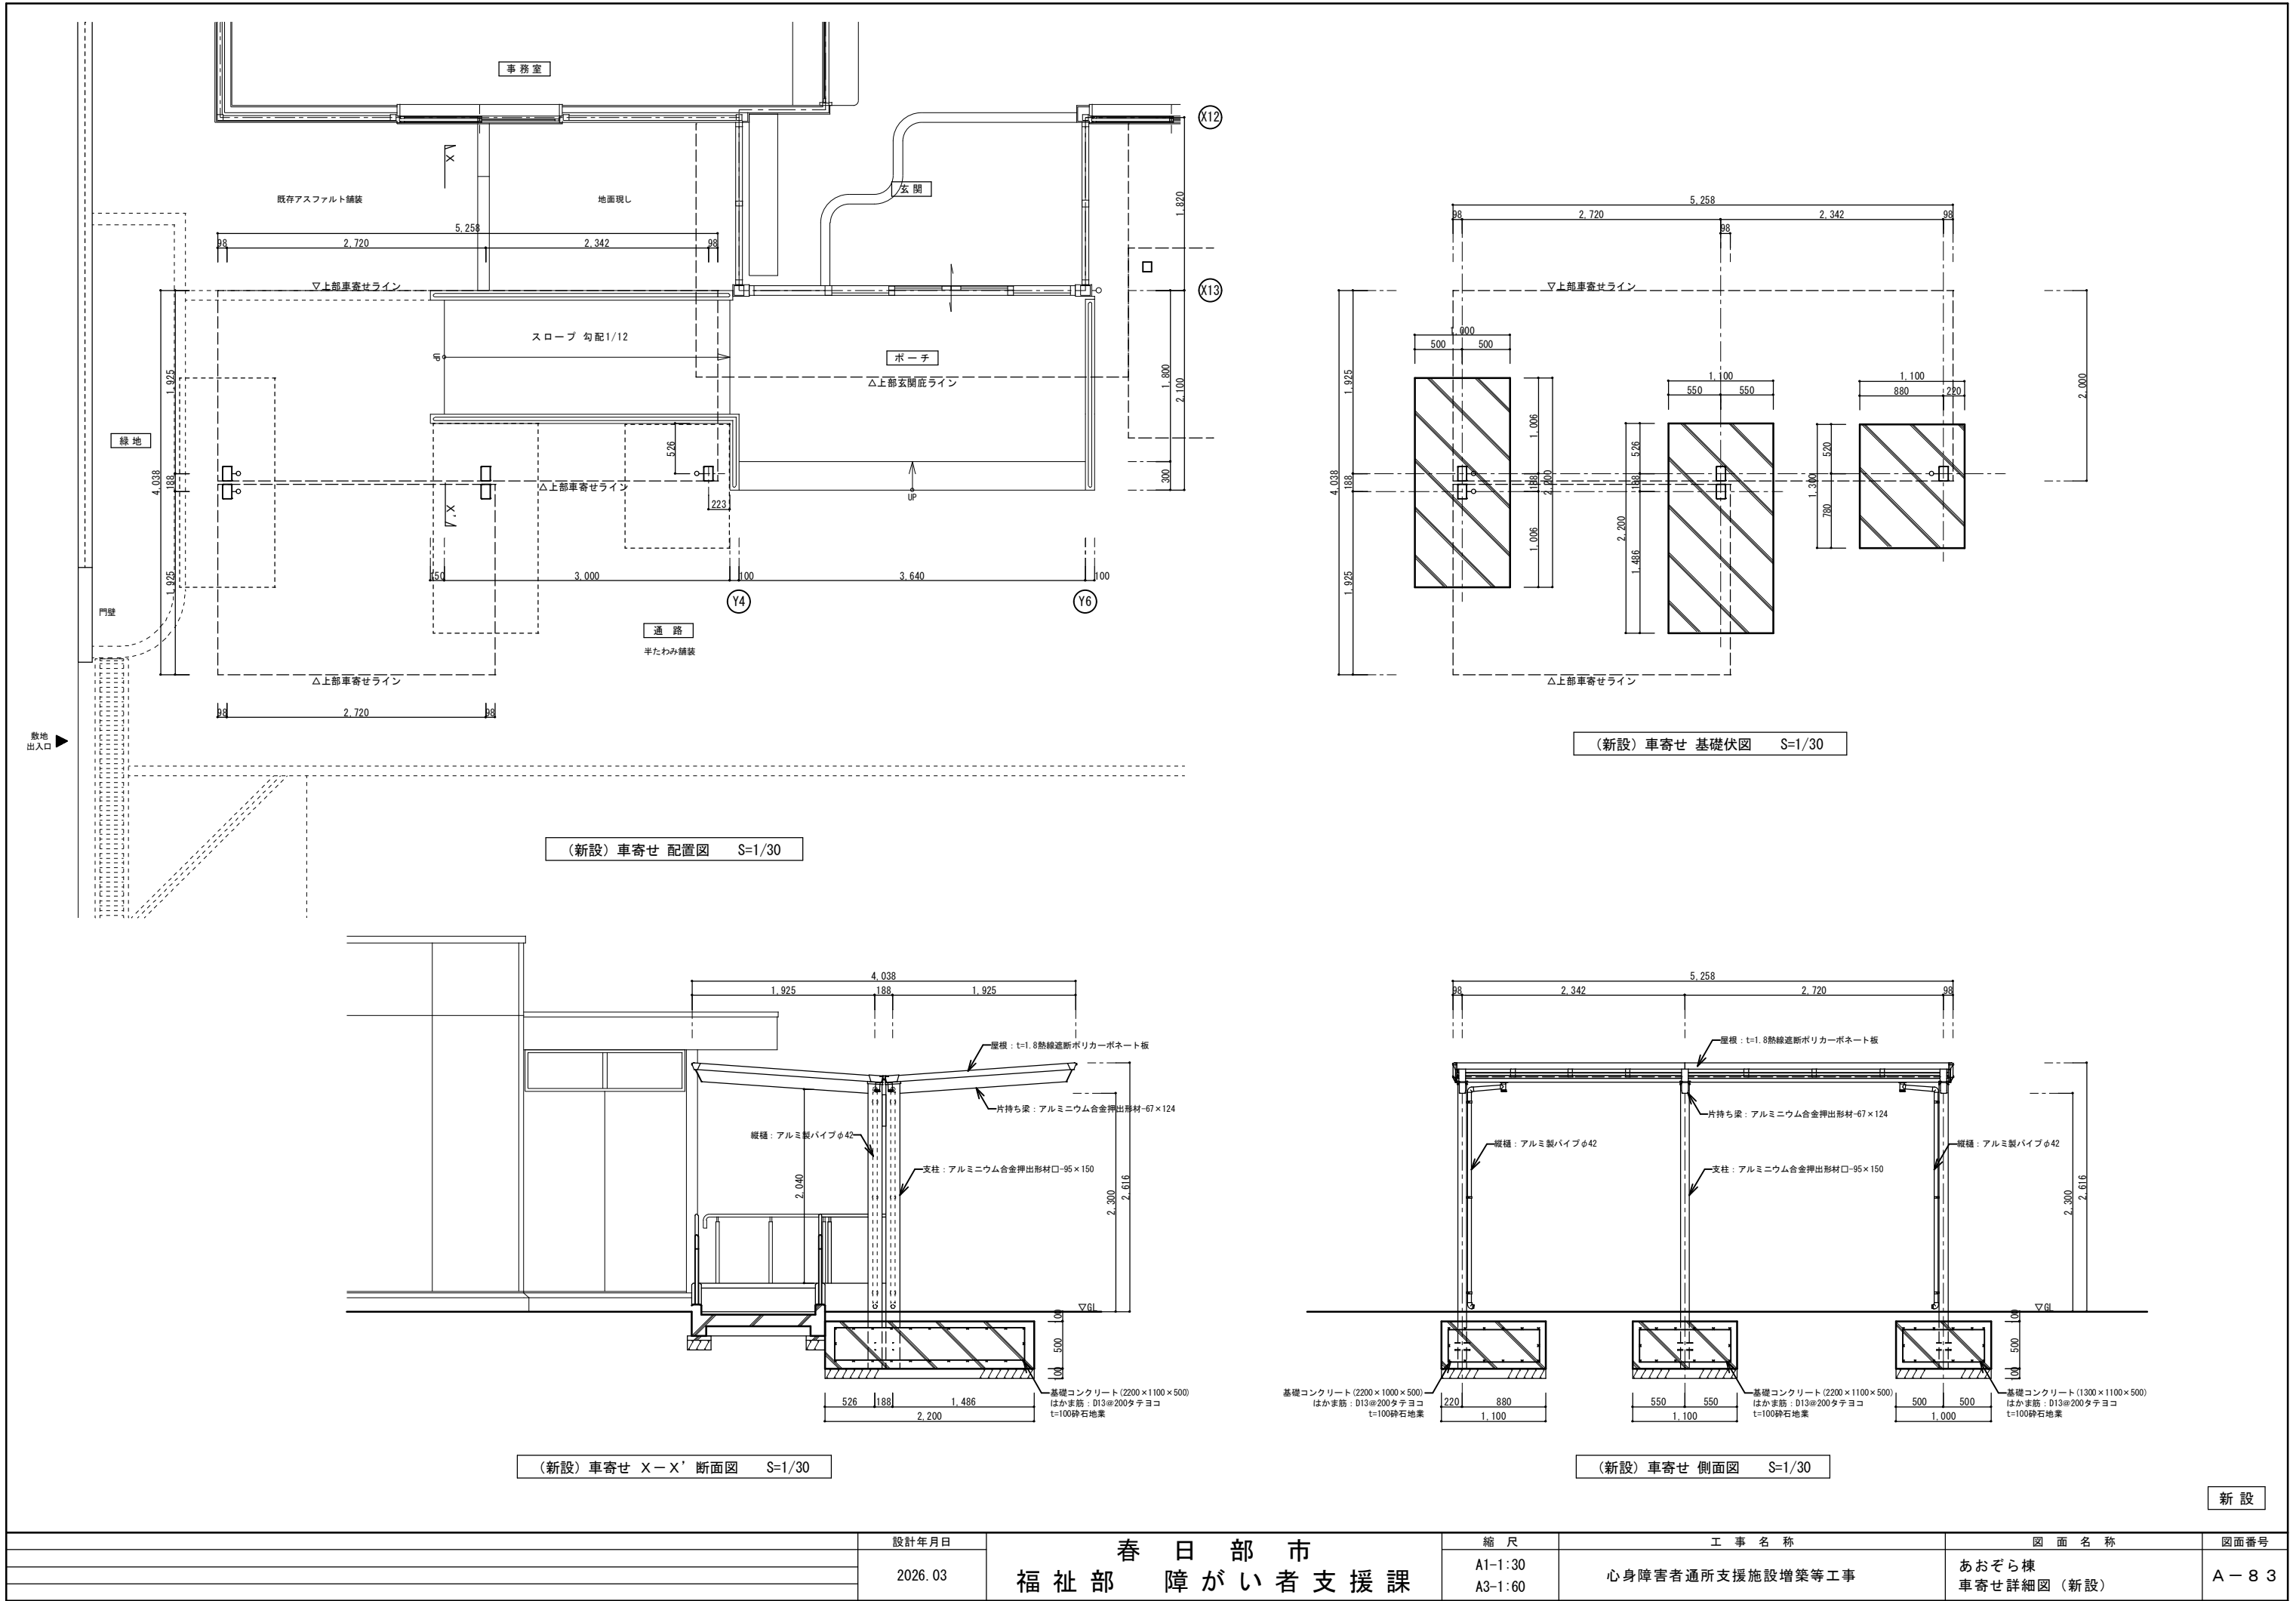

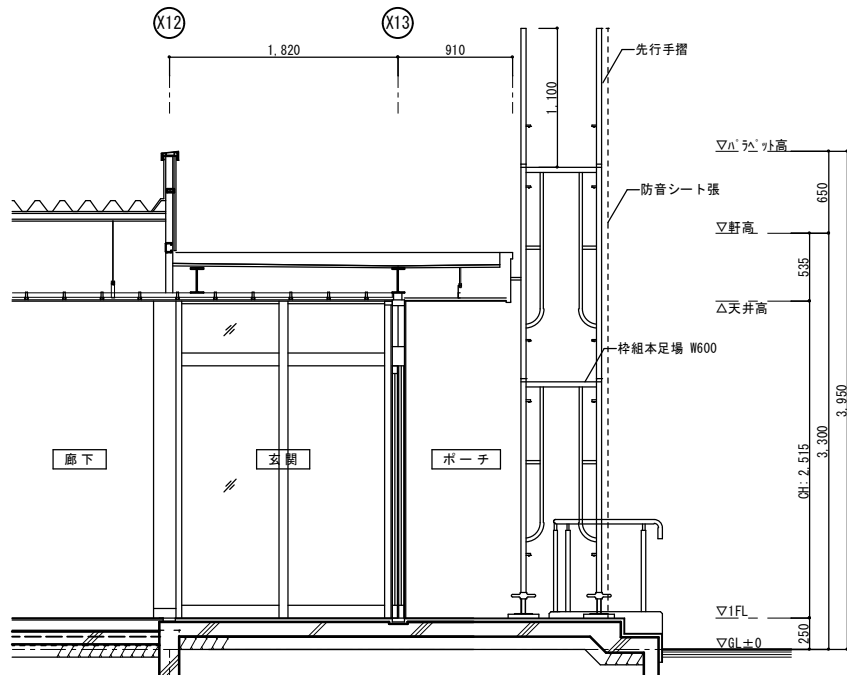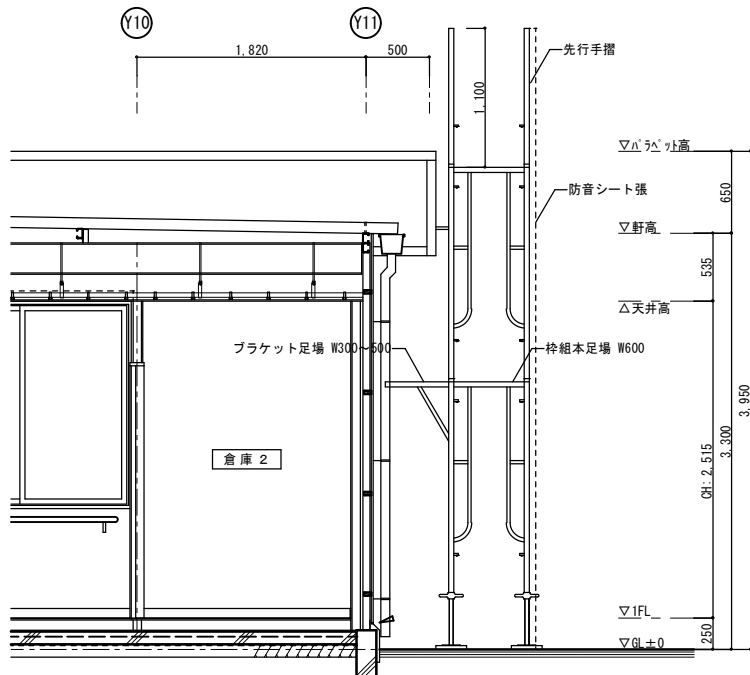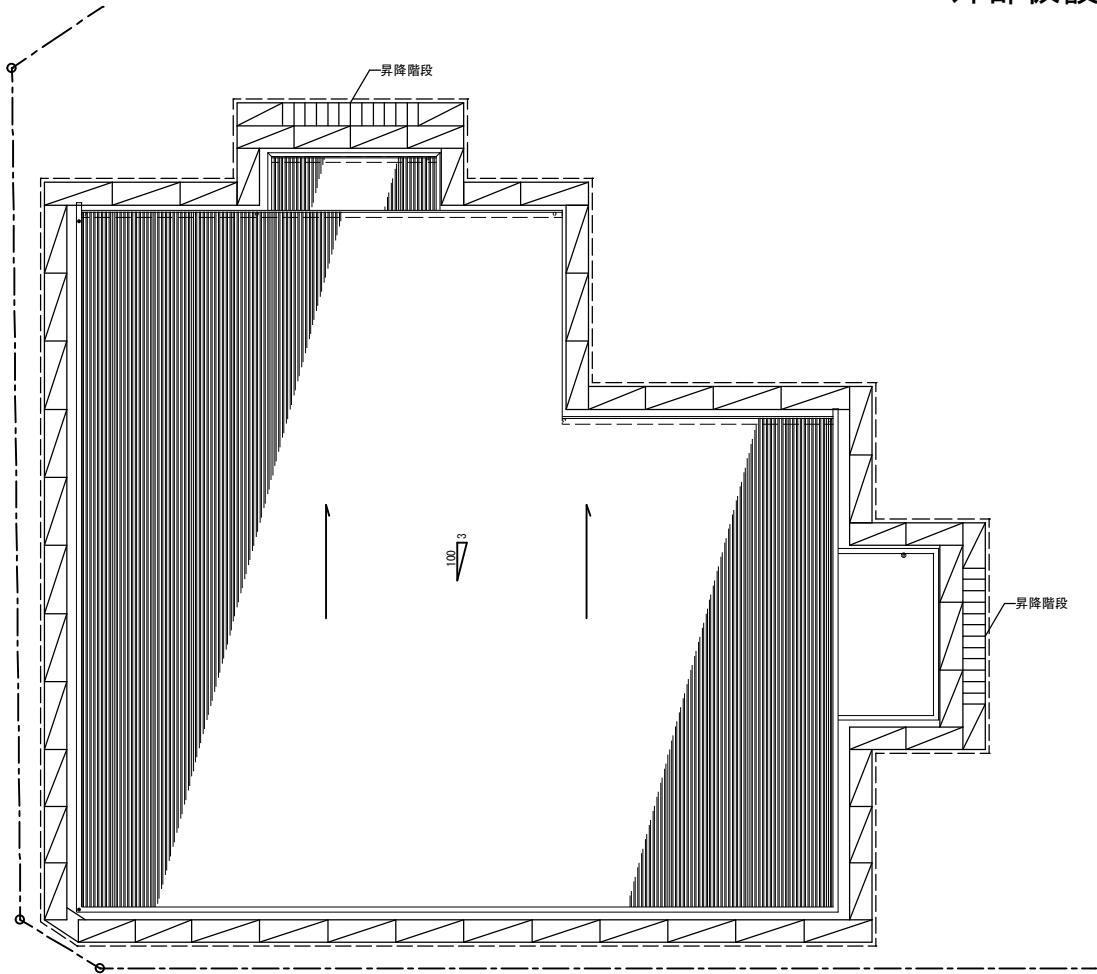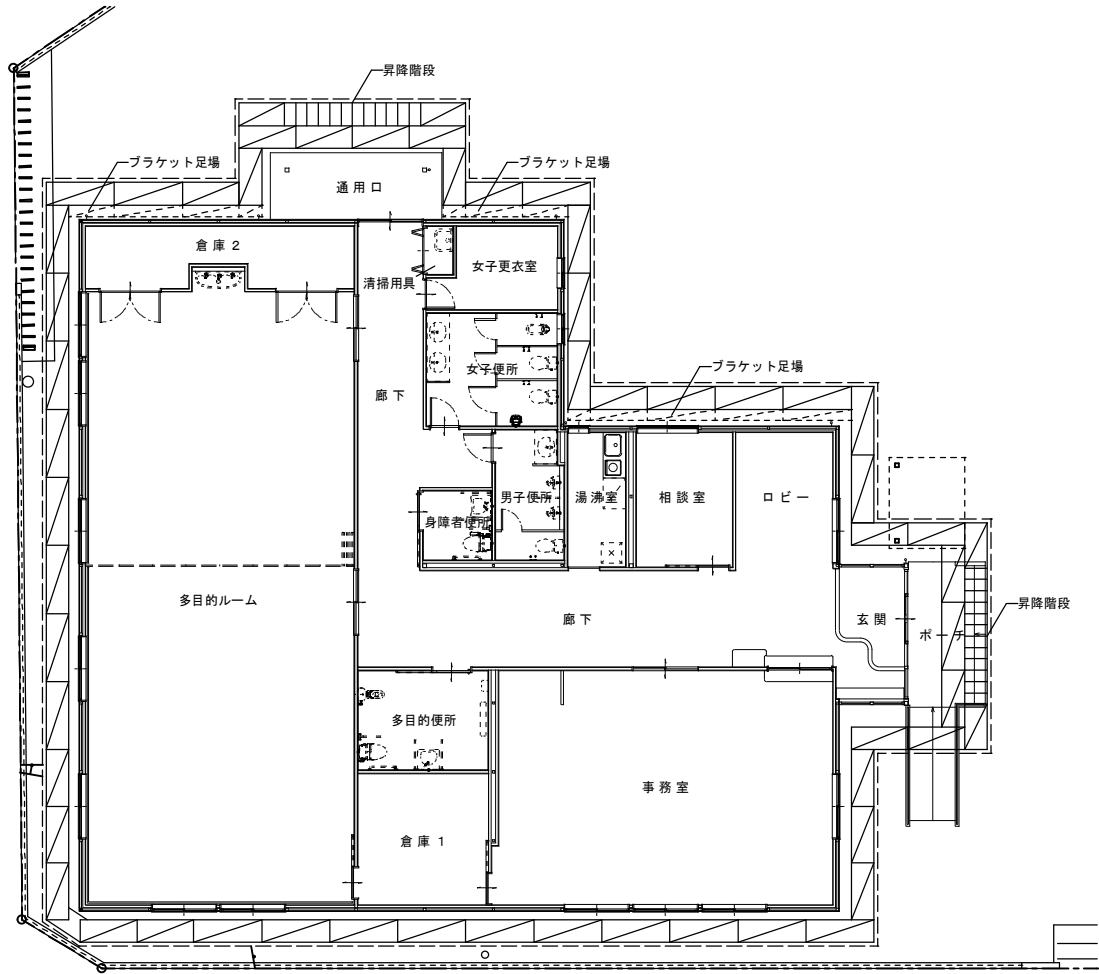

仮設計画 凡例

- = 枠組本足場 W600 手摺先行方式 防音シート張
- = ブラケット足場 W300~500
- = 昇降階段 (階段手摺付 H=450,900)

- 仮設計画 特記事項
- ・仮設計画は参考図とする。適宜、監督員と協議する。
 - ・工事車両の搬出入時は、必要に応じ適宜、交通誘導員を配置し安全を図ること。
 - ・工事車両の搬出入の計画について、前面道路がスクールゾーンであるため、安全に配慮した計画とすること。
 - ・立入禁止区域および安全対策等について、適宜掲示を行うこと。
 - ・工事期間中の騒音対策には注意を払うこと。
 - ・建物内および工事範囲以外の部分に、粉塵等が入り込まない様に十分に養生をすること。
 - ・内部足場は脚立足場とする。
 - ・工事完了後、屋内・外を清掃すること。
 - ・工事完了後、建物廻り整理整頓のこと。
 - ・工事完了後、搬出入路・駐車場・既設道路、道路側溝等を現況に復旧すること。

	設計年月日	春日部市 福祉部 障がい者支援課	縮尺	工事名称	図面名称	図面番号
	2026. 03		A1-1:100 A3-1:200	心身障害者通所支援施設増築等工事	仮設足場計画図(参考図)	A-84

仮設計画凡例

- 

= 工事対象の建築物を示す
- 

= ひまわり園利用者出入口を示す
- 

= ひまわり園利用者経路を示す
- 

= 工事車両出入口を示す
- 

= 工事車両搬入路を示す
- 

= 交通誘導員を示す (200人日を想定)
- 

= カサゲート (W6.0m、H2.0m)
- 

= 仮囲い B型バリケード (1800型)
- ※ 仮囲いの表記寸法は参考値とする。
- 

= 枠組本足場 W600 手摺先行方式 防音シート張
- 

= 鉄板敷養生 (t22×W1500×L6000)
※撤去後、整地 (凹凸部を均し現状復旧すること)
追加、適宜設置 (50㎡) を想定

か-コン、パ-を適宜設置 (30m 8か月想定)

騒音振動計を設置 (2か所想定)

特記事項

- ・仮設計画は参考図とする。適宜、監督員と協議する。
- ・工事車両の搬出入時は、必要に応じ適宜、交通誘導員を配置し安全を図ること。
- ・工事車両の搬出入の計画について、前面道路がスクールゾーンであるため、安全に配慮した計画とすること。
- ・立入禁止区域および安全対策等について、適宜掲示を行うこと。
- ・工事期間中の騒音対策には注意を払うこと。
- ・建物内および工事範囲以外の部分に、粉塵等が入り込まない様に十分に養生をすること。
- ・内部足場は脚立足場とする。
- ・工事完了後、屋内・外を清掃すること。
- ・工事完了後、建物廻り整理整頓のこと。
- ・工事完了後、搬出入路・駐車場・既設道路、道路側溝等を現況に復旧すること。

敷地凡例

- As

= 既存アスファルト舗装 範囲を示す
- Fl

= 既存カーパルク舗装 範囲を示す
- Co


= 既存コンクリート舗装 範囲を示す
- Gr

= 既存砂利敷き 範囲を示す
- Zi

= 地面現し 範囲を示す

仮設計画図 (1)

(仮ひまわり園→ひまわり園利用者引越し後)

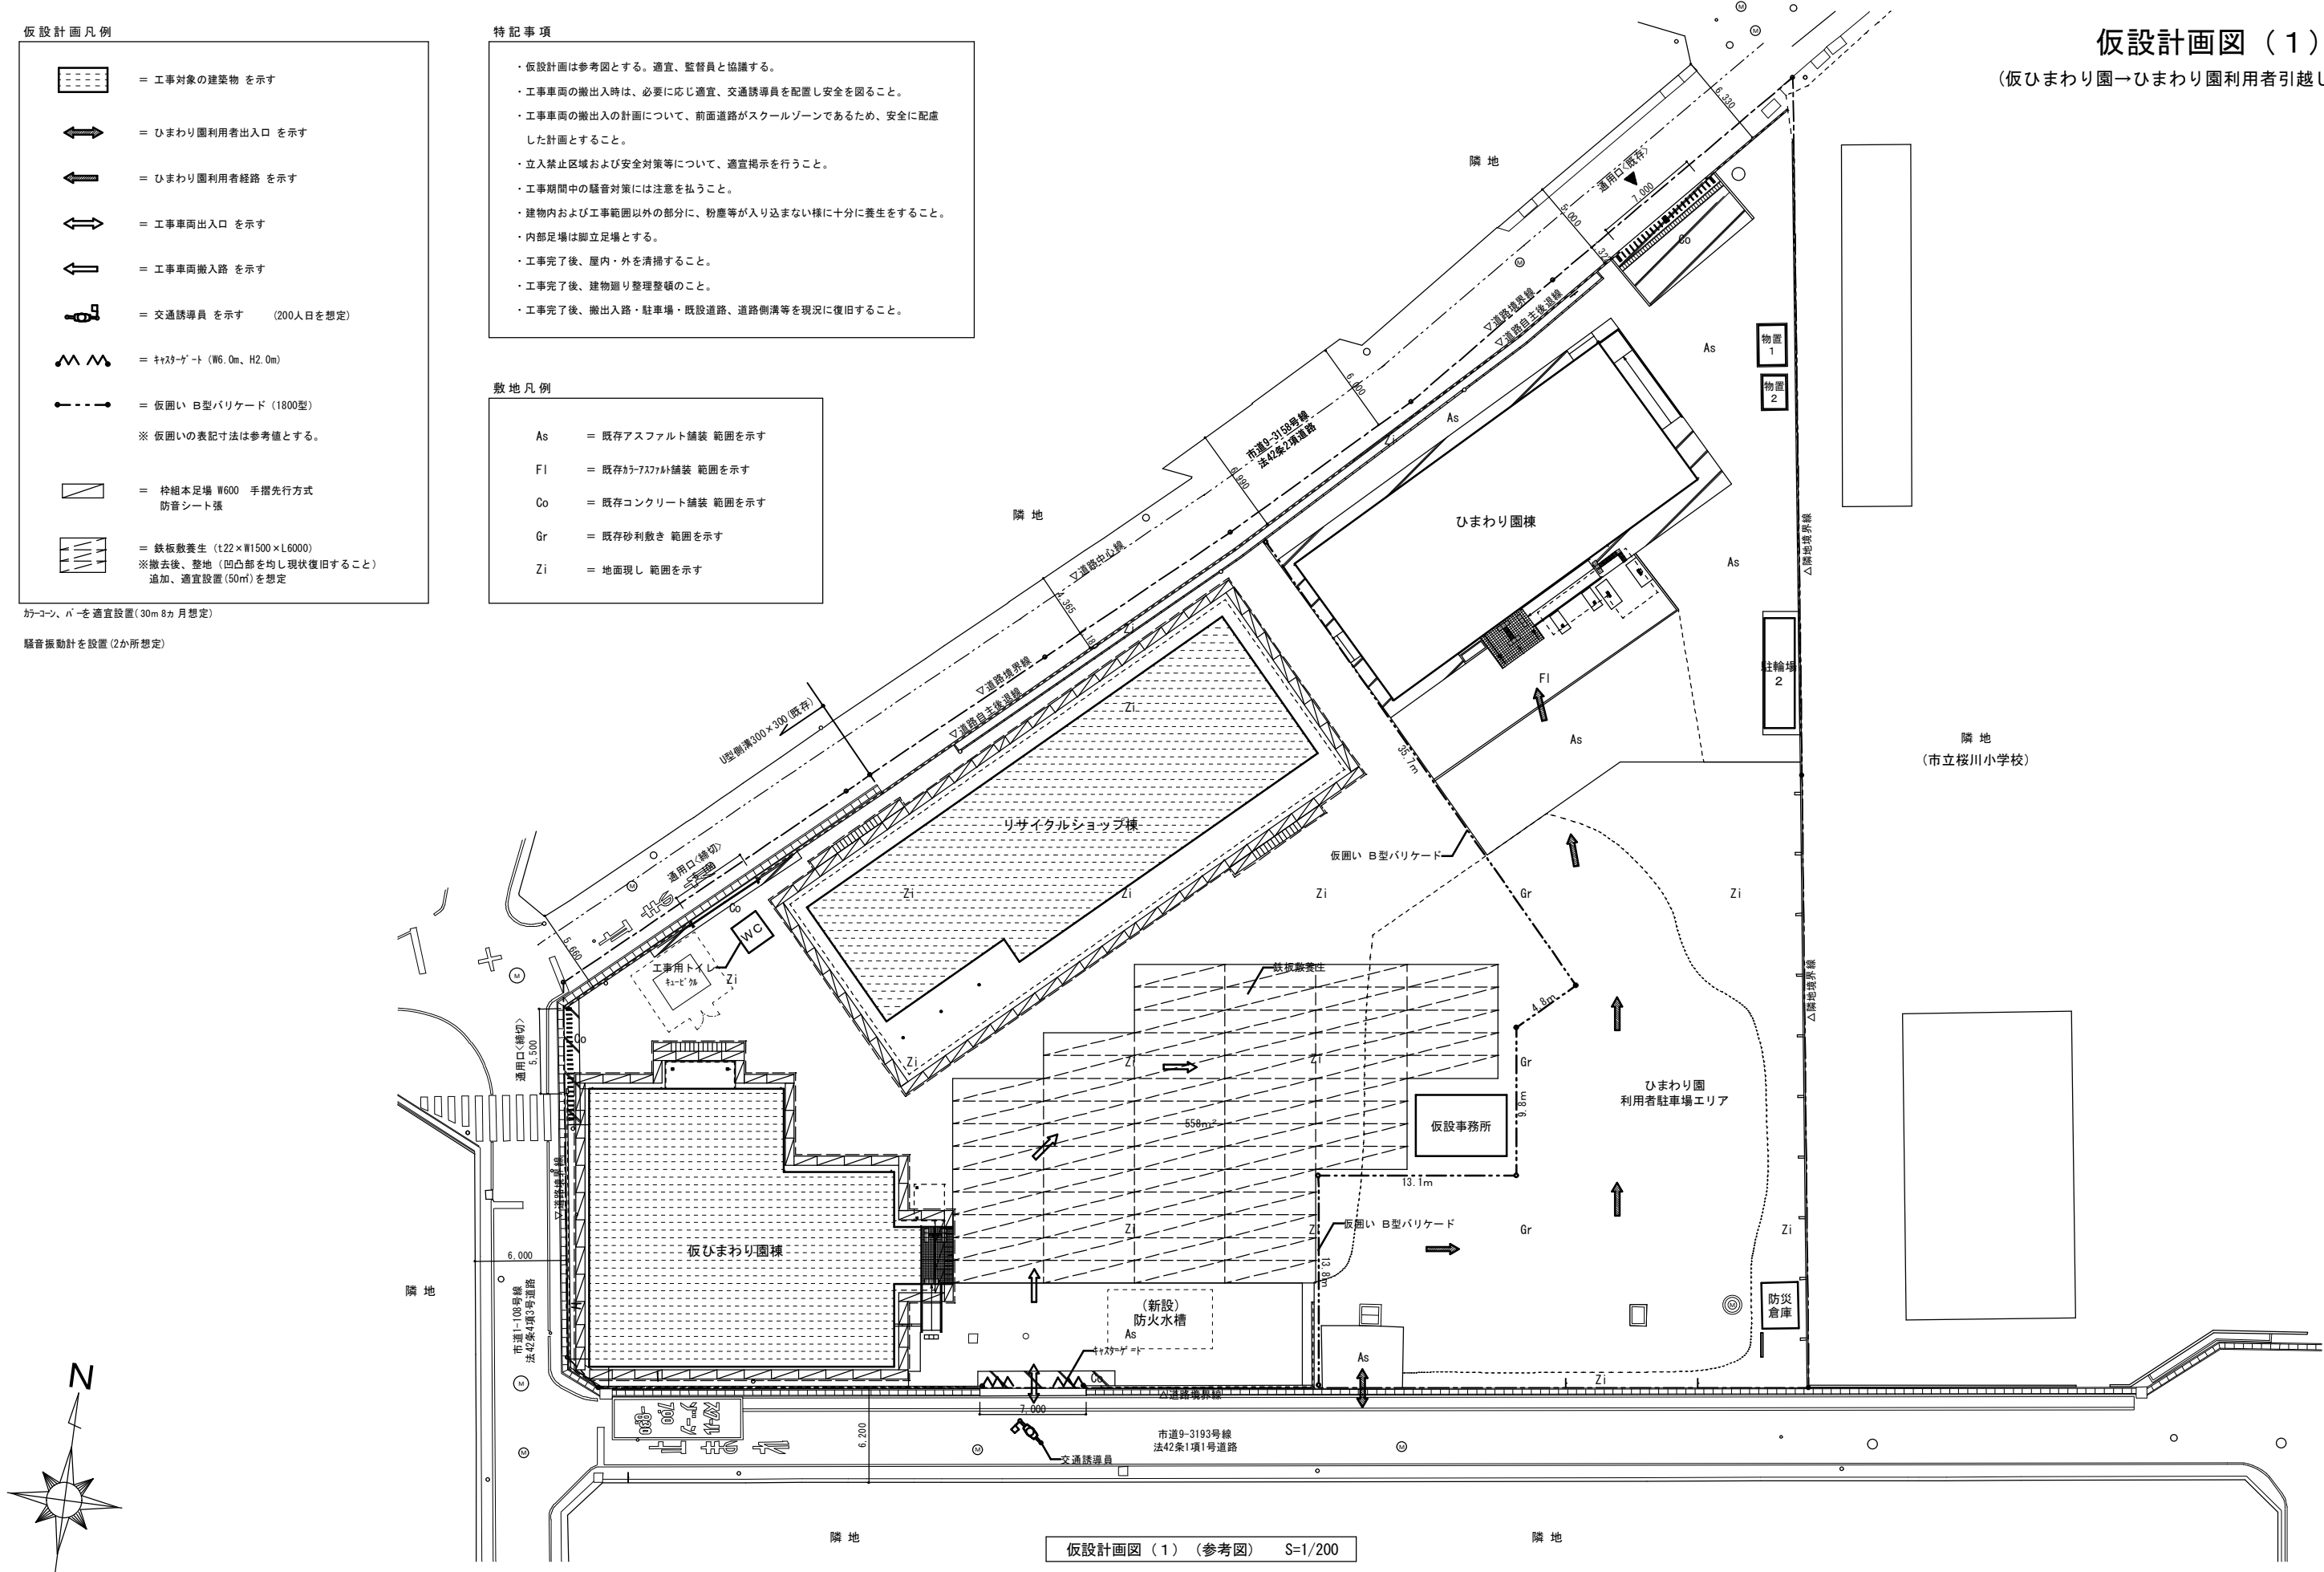

仮設計画図 (1) (参考図) S=1/200

	設計年月日	春日部市 福祉部 障がい者支援課	縮尺	工事名称	図面名称	図面番号
	2026. 03		A1-1:200 A3-1:400	心身障害者通所支援施設増築等工事	仮設計画図 (1) (参考図)	A-85

仮設計画凡例

- 

= 工事対象の建築物 を示す
- 

= ひまわり園利用者出入口 を示す
- 

= ひまわり園利用者経路 を示す
- 

= 工事車両出入口 を示す
- 

= 工事車両搬入路 を示す
- 

= 交通誘導員 を示す (200人日を想定)
- 

= キャスターゲート (W6.0m、H2.0m)
- 

= 仮囲い B型バリケード (樹脂製、H1.2m)
- ※ 仮囲いの表記寸法は参考値とする。
- 

= 枠組本足場 W600 手摺先行方式 防音シート張
- 

= 鉄板敷養生 (t22×W1500×L6000)
- ※撤去後、整地 (凹凸部を均し現状復旧すること)

妨コン、バールを適宜設置(30m 8ヵ月想定)

騒音振動計を設置(2ヵ所想定)

特記事項

- ・仮設計画は参考図とする。適宜、監督員と協議する。
- ・工事車両の搬出入時は、必要に応じ適宜、交通誘導員を配置し安全を図ること。
- ・工事車両の搬出入の計画について、前面道路がスクールゾーンであるため、安全に配慮した計画とすること。
- ・立入禁止区域および安全対策等について、適宜揭示を行うこと。
- ・工事期間中の騒音対策には注意を払うこと。
- ・建物内および工事範囲以外の部分に、粉塵等が入り込まない様に十分に養生をすること。
- ・内部足場は脚立足場とする。
- ・工事完了後、屋内・外を清掃すること。
- ・工事完了後、建物廻り整理整頓のこと。
- ・工事完了後、搬出入路・駐車場・既設道路、道路側溝等を現況に復旧すること。

敷地凡例

- As


= 既存アスファルト舗装 範囲を示す
- Fl

= 既存カーパルク舗装 範囲を示す
- Co

= 既存コンクリート舗装 範囲を示す
- Gr

= 既存砂利敷き 範囲を示す
- Zi

= 地面現し 範囲を示す

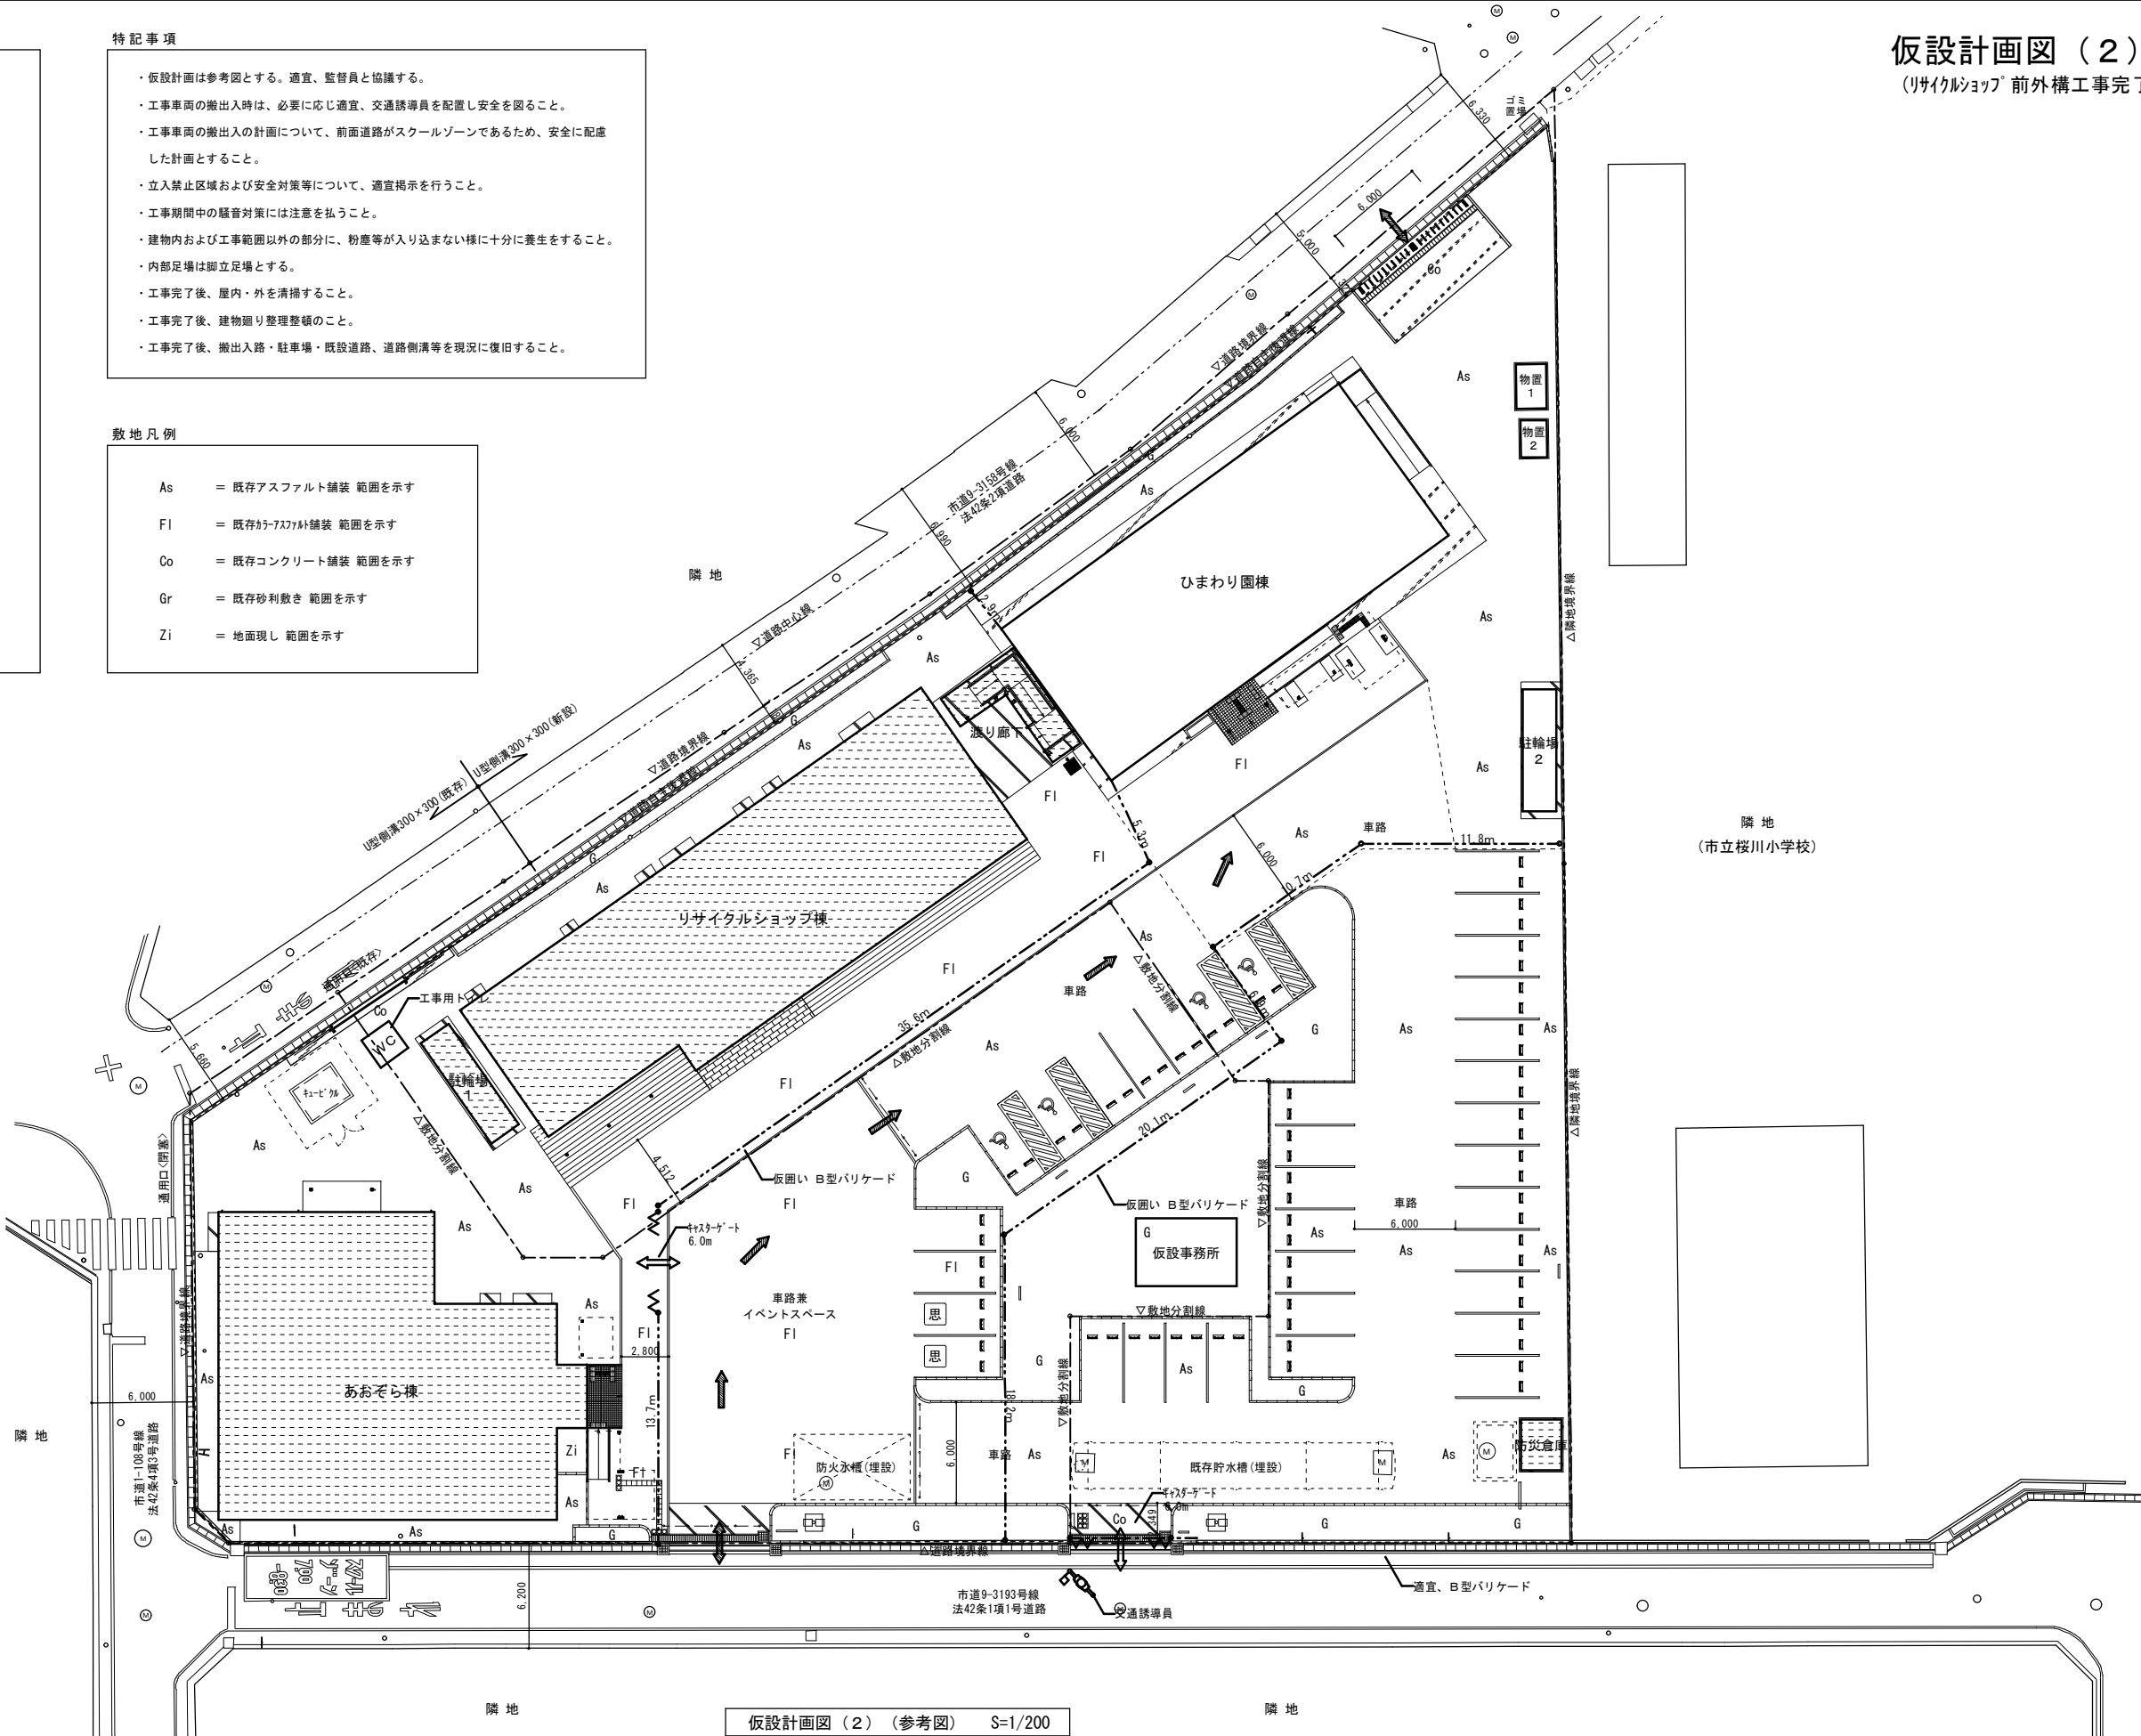

仮設計画図 (2)
(リサイクルショップ 前外構工事完了後)

仮設計画図 (2) (参考図) S=1/200

	設計年月日	春日部市 福祉部 障がい者支援課	縮尺	工事名称 心身障害者通所支援施設増築等工事	図面名称 仮設計画図 (2) (参考図)	図面番号 A-86
	2026. 03		A1-1:200 A3-1:400			