



改修前



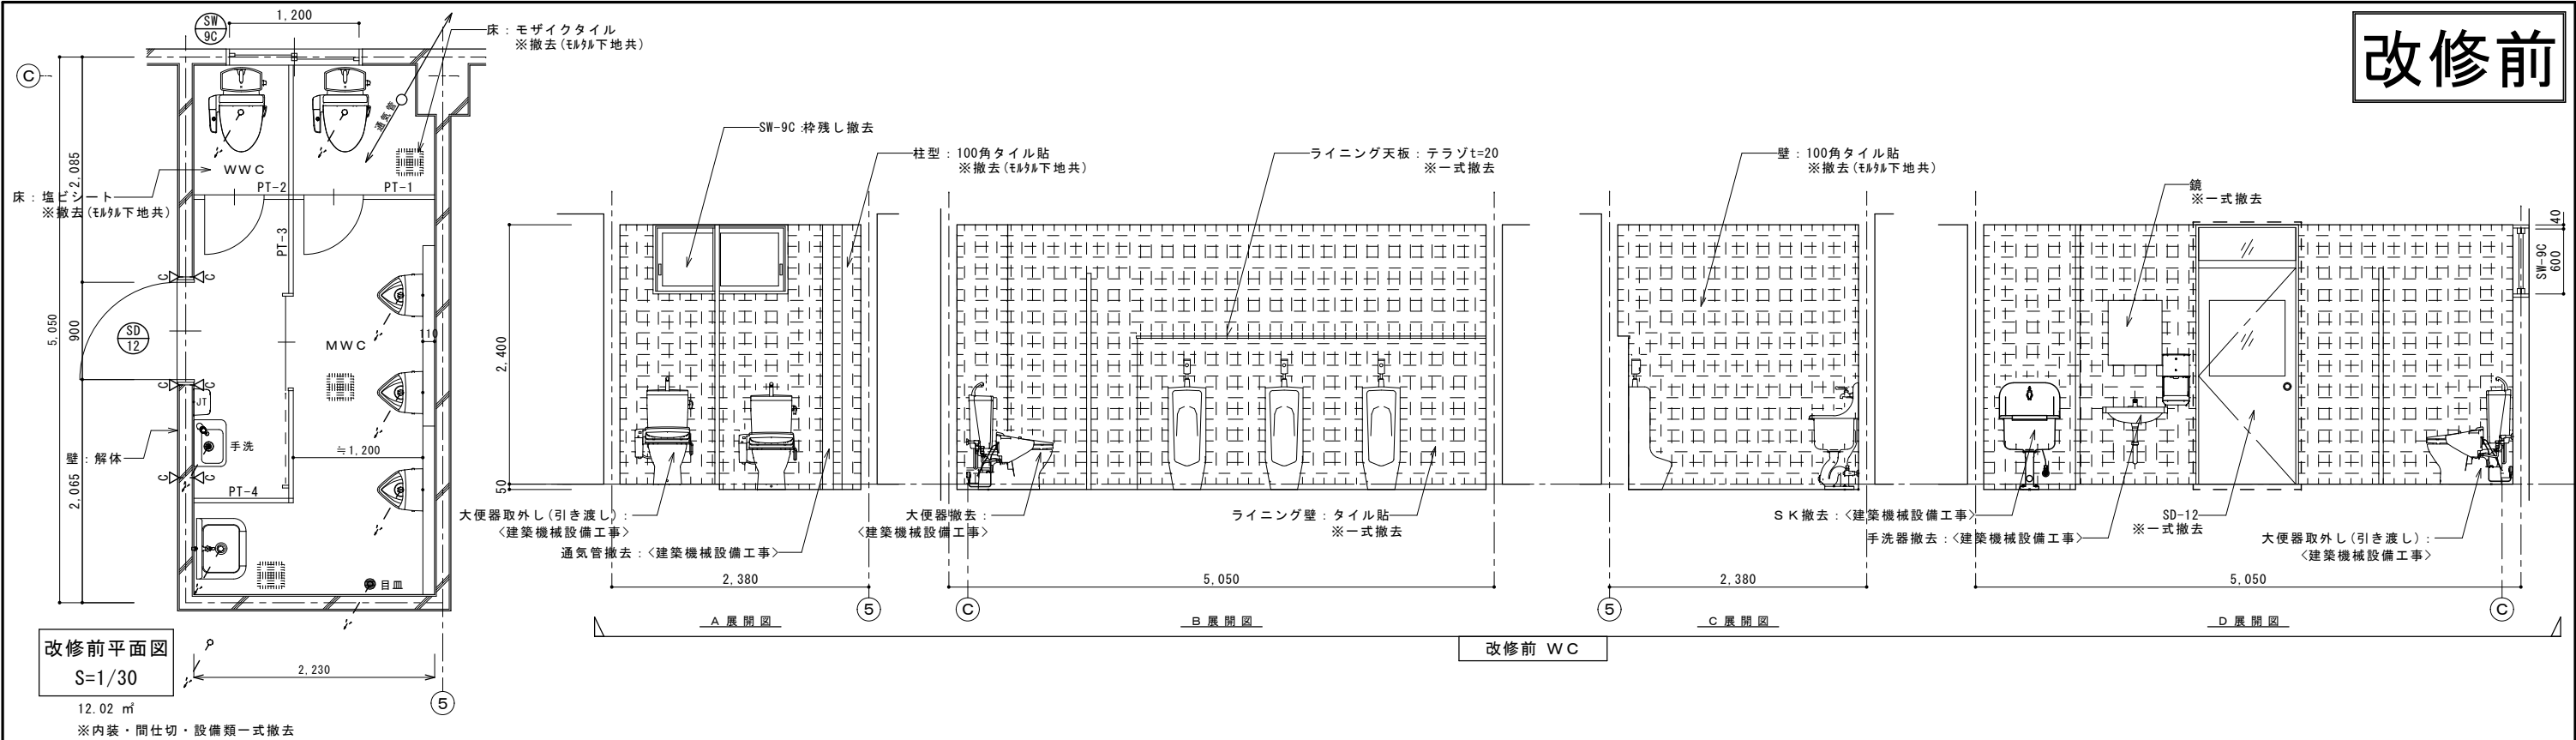


改修後

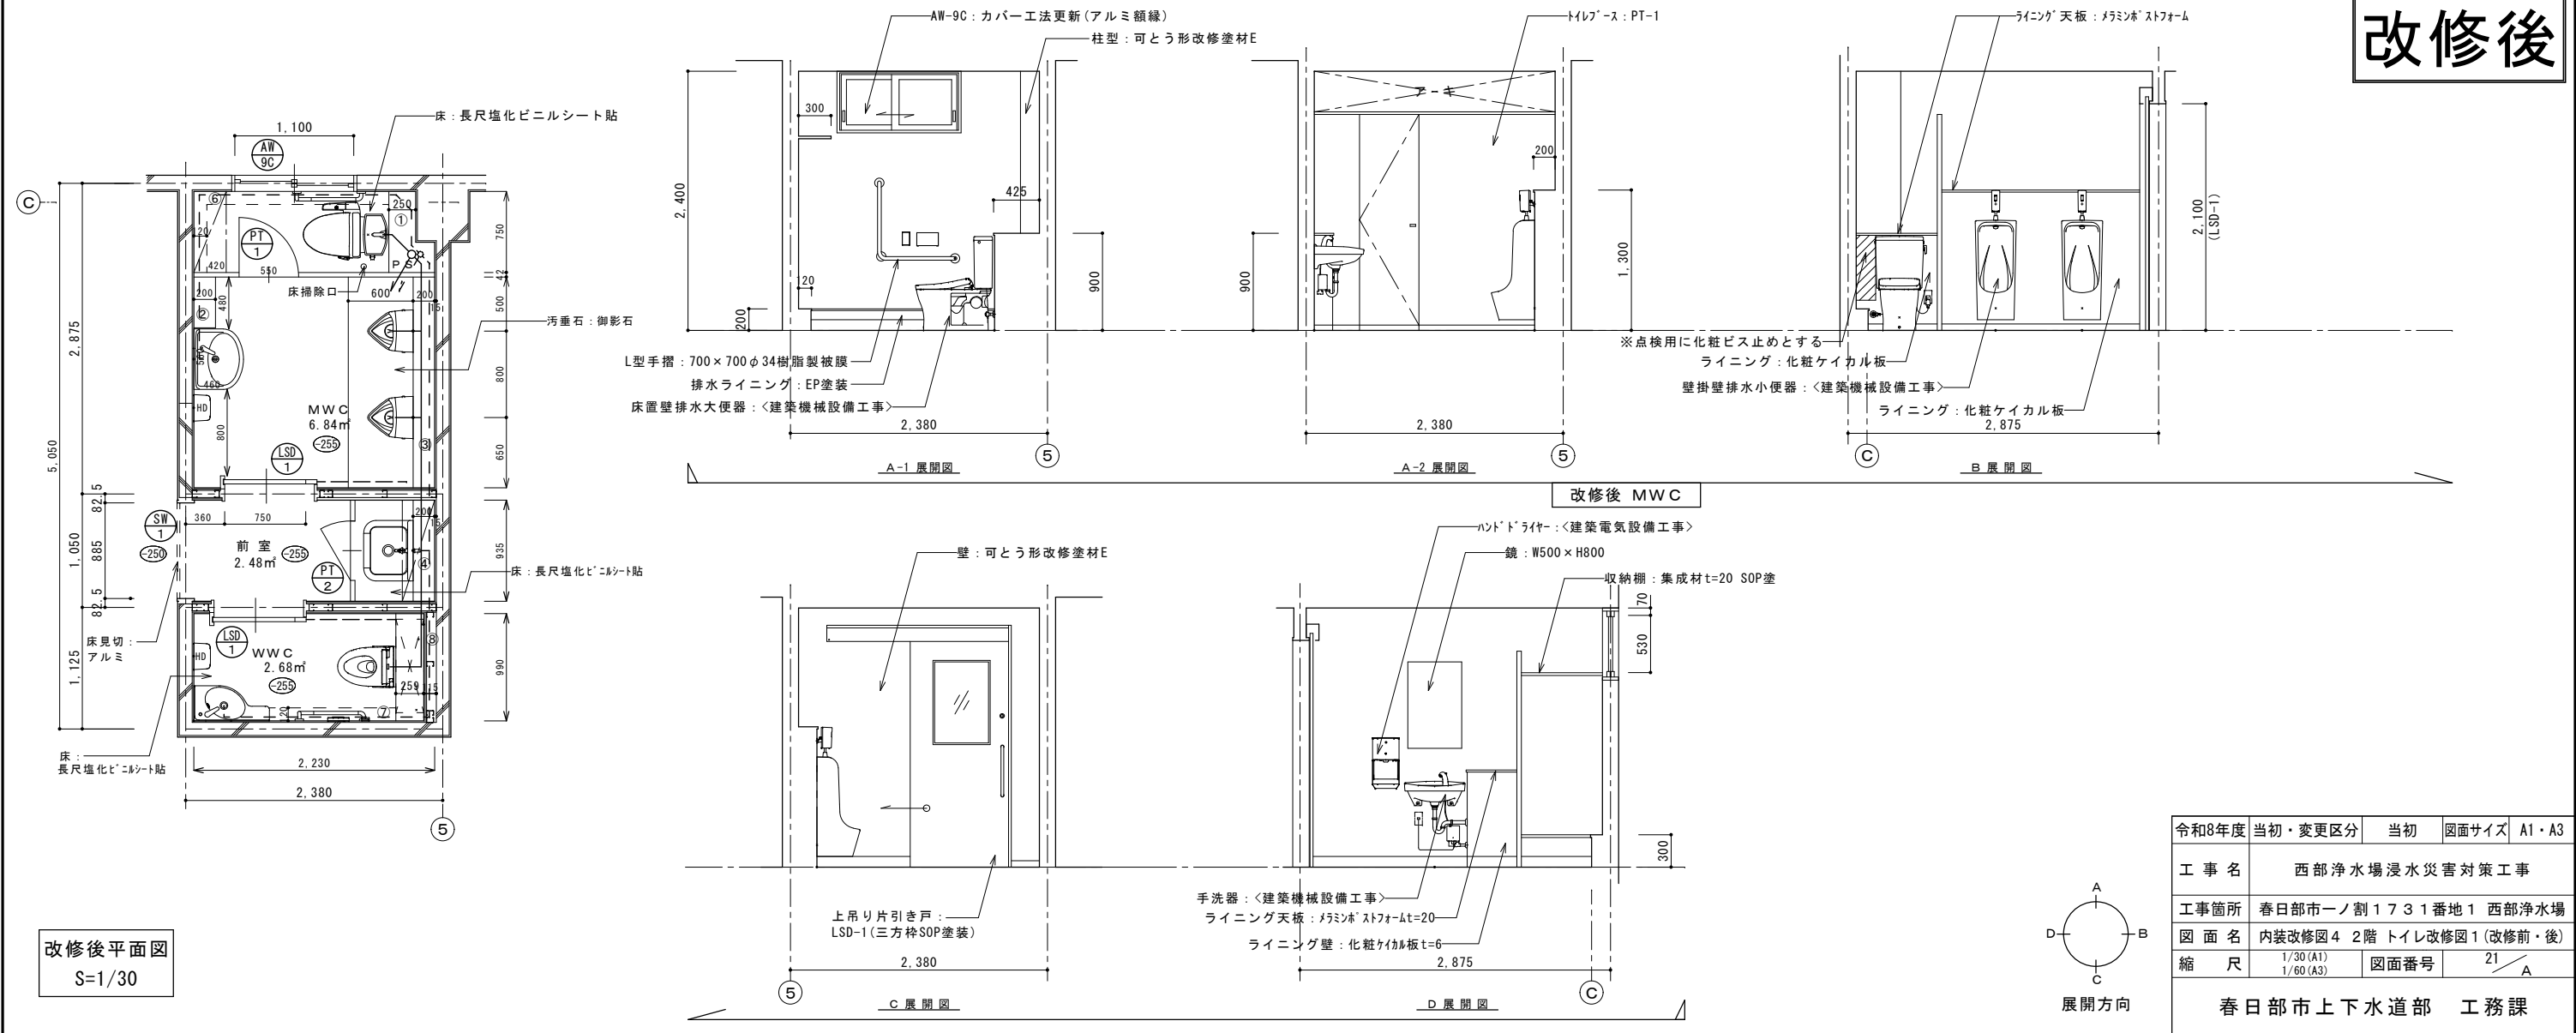

| 令和8年度         | 当初・変更区分                   | 当初   | 図面サイズ | A1・A3 |
|---------------|---------------------------|------|-------|-------|
| 工事名           | 西部浄水場浸水災害対策工事             |      |       |       |
| 工事箇所          | 春日部市一ノ割1731番地1 西部浄水場      |      |       |       |
| 図面名           | 内装改修図4 2階 トイレ改修図1 (改修前・後) |      |       |       |
| 縮尺            | 1/30 (A1)<br>1/60 (A3)    | 図面番号 | 21    | A     |
| 春日部市上下水道部 工務課 |                           |      |       |       |


改修後

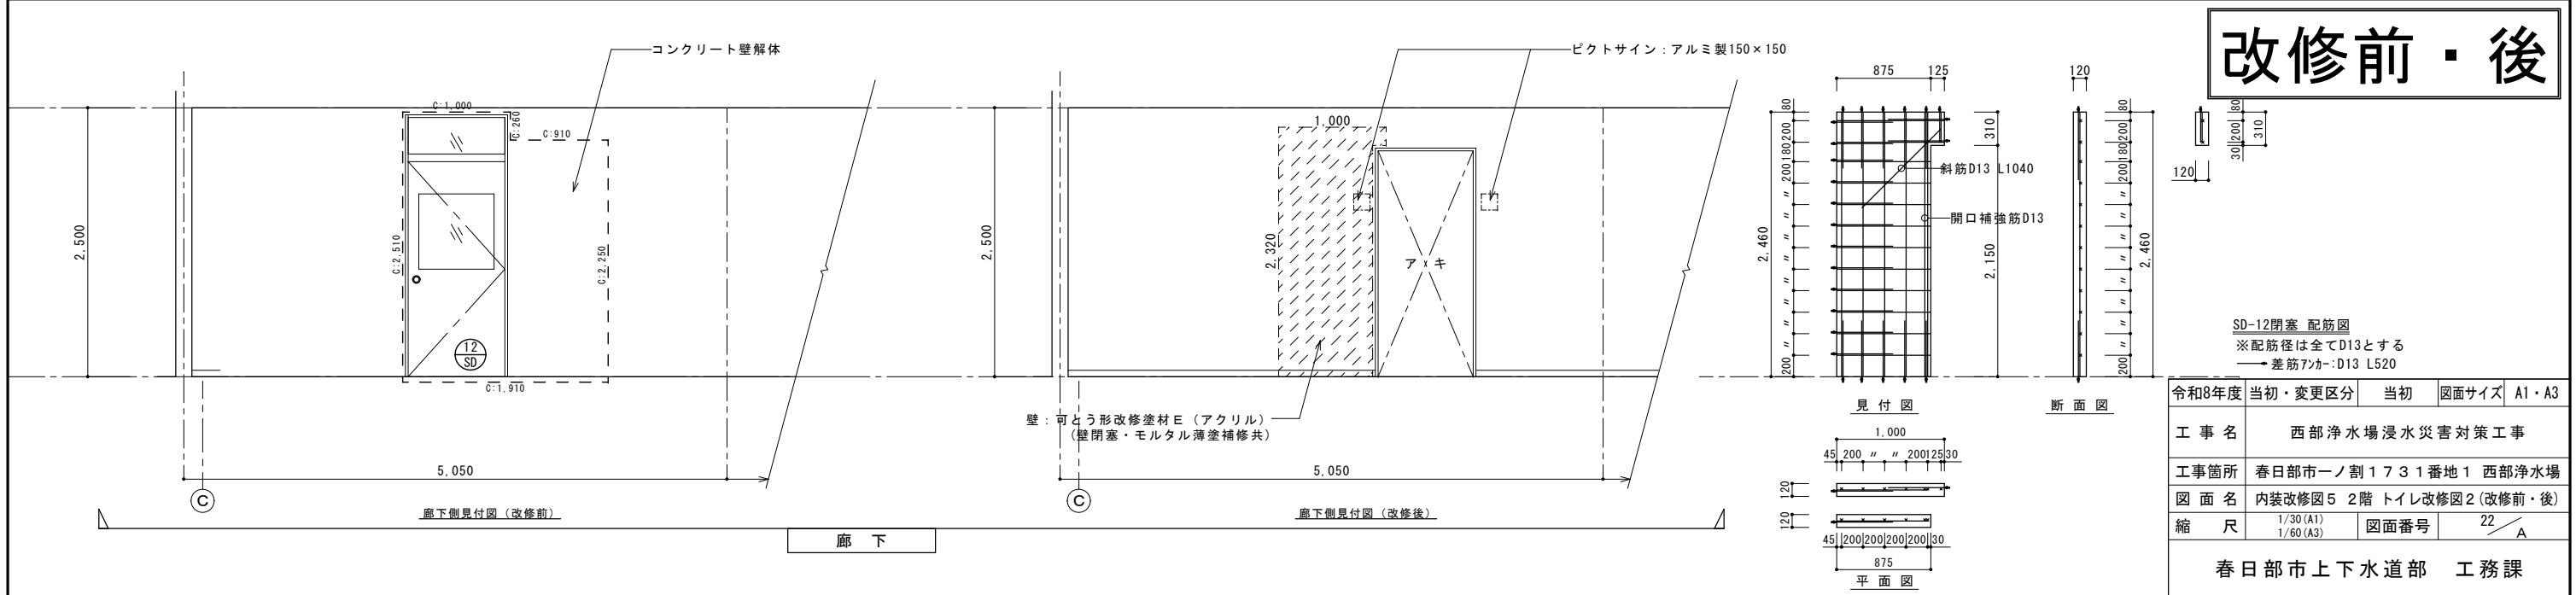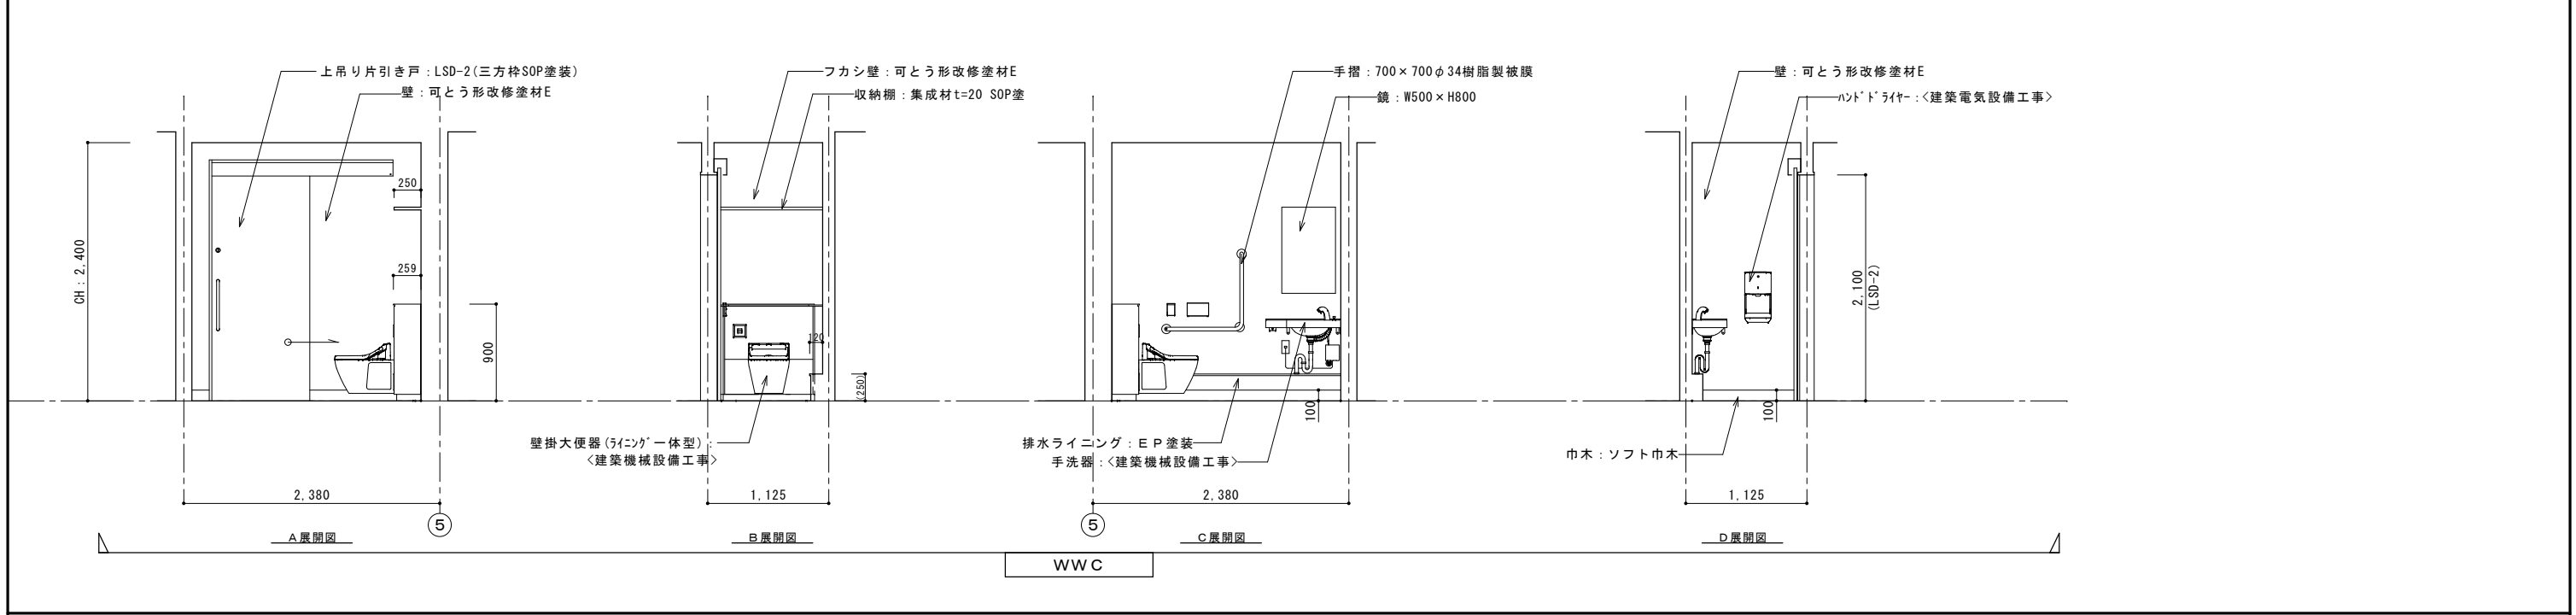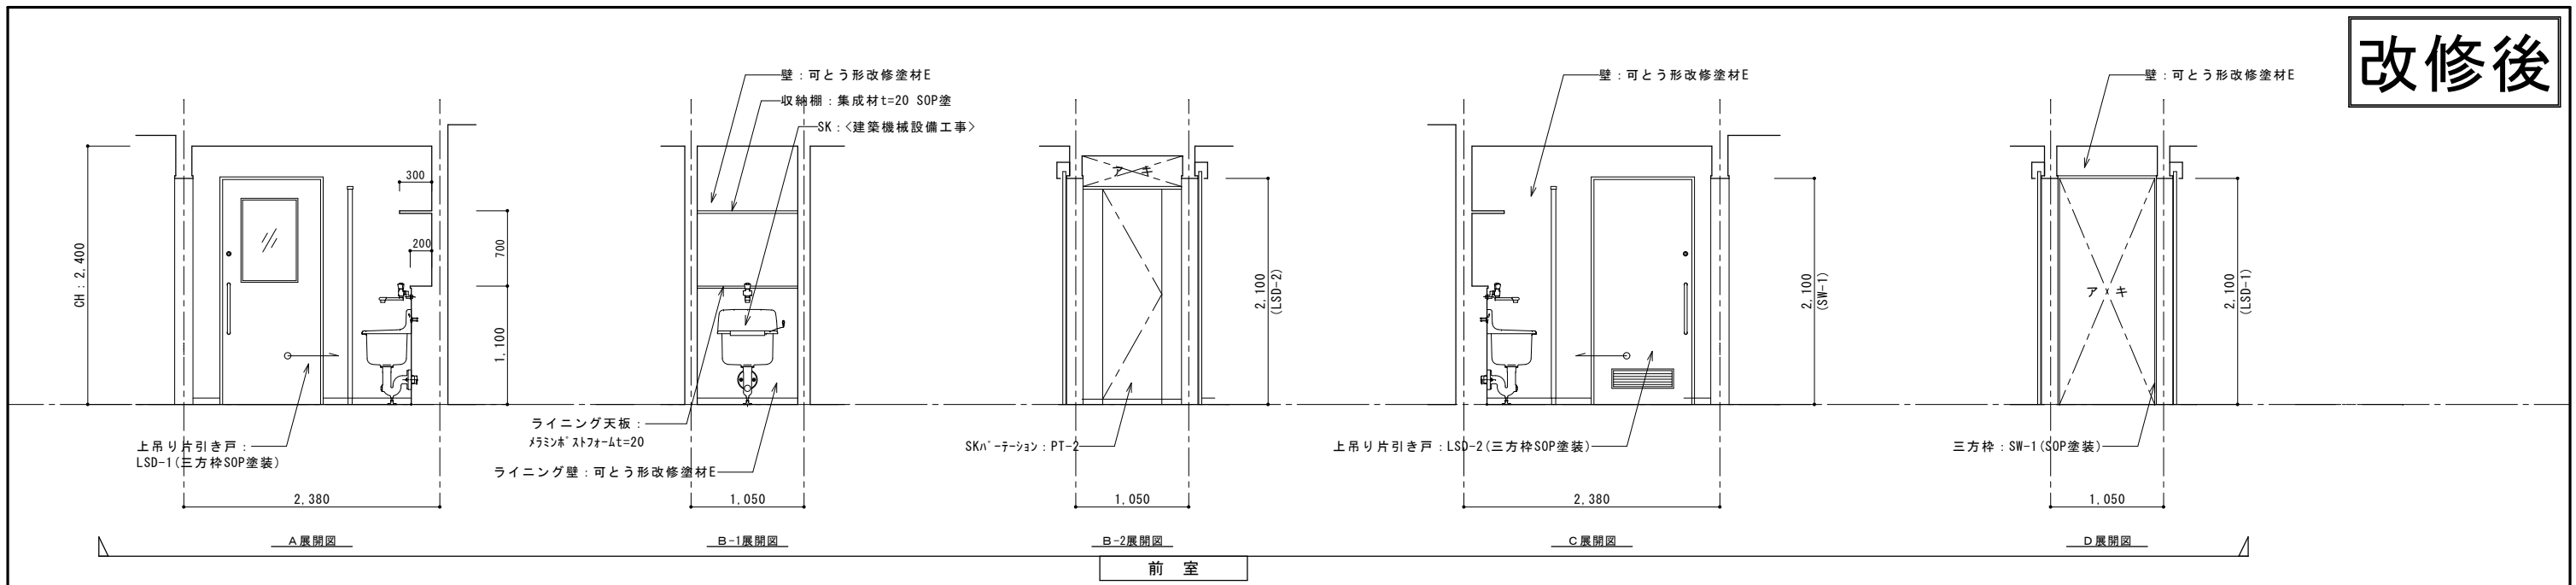

改修前・後


| 令和8年度         | 当初・変更区分                  | 当初   | 図面サイズ | A1・A3 |
|---------------|--------------------------|------|-------|-------|
| 工事名           | 西部浄水場浸水災害対策工事            |      |       |       |
| 工事箇所          | 春日部市一ノ割1731番地1 西部浄水場     |      |       |       |
| 図面名           | 内装改修図5 2階トイレ改修図2 (改修前・後) |      |       |       |
| 縮尺            | 1/30 (A1)<br>1/60 (A3)   | 図面番号 | 22    | A     |
| 春日部市上下水道部 工務課 |                          |      |       |       |

改修後

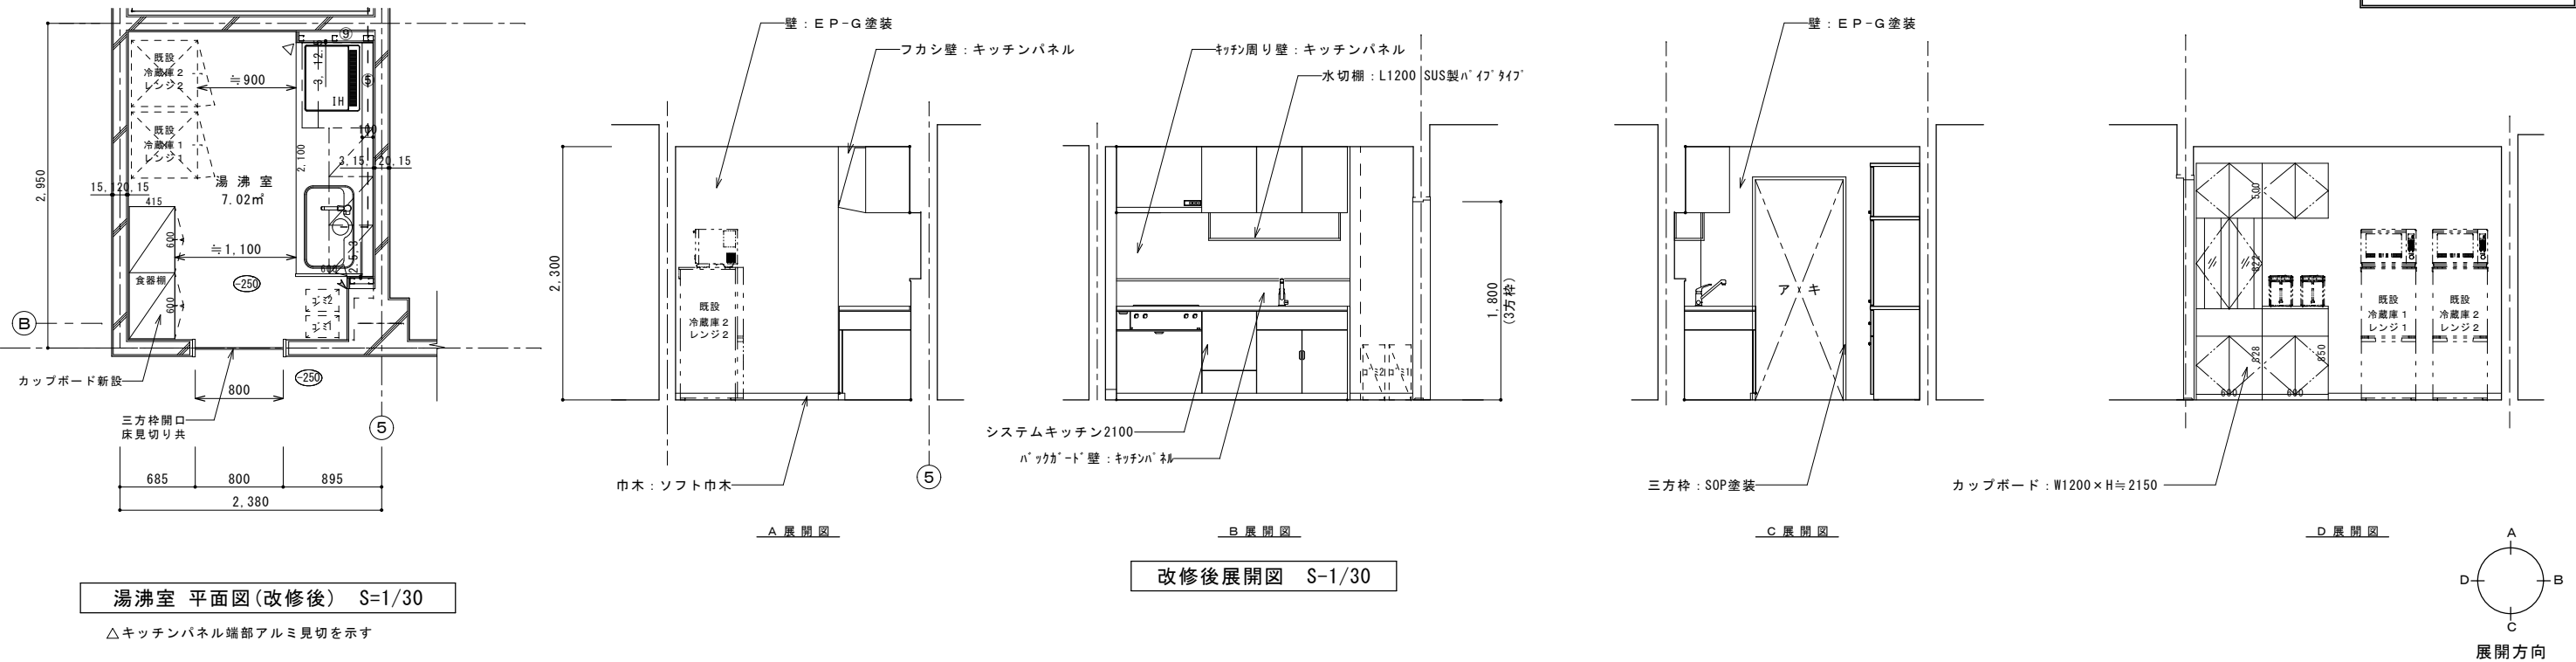


| ※ 1：既存のままを示す ※ 2：撤去を示す ※ 3：アスベスト混入を示す |     |    |                      |  |   |     |                   |     |               |  |       |                       |     | 令和8年度                          | 当初・変更区分                | 当初                                   | 図面サイズ         | A1・A3   |               |  |
|---------------------------------------|-----|----|----------------------|--|---|-----|-------------------|-----|---------------|--|-------|-----------------------|-----|--------------------------------|------------------------|--------------------------------------|---------------|---------|---------------|--|
| 内部改修仕上表                               | 改修前 | 床  |                      |  | H | 巾 木 |                   | H   | 壁             |  | 天 井   |                       | C・H | 備 考                            |                        | 工 事 名                                | 西部浄水場浸水災害対策工事 |         |               |  |
|                                       |     | 仕上 | アスファルトタイル貼り（残置）※ 1   |  |   | ±0  | 巾木用アスファルトタイル貼り※ 2 | 100 | V P 塗装※ 2、※ 3 |  | 2,310 | 吸音テックス貼り（残置）※ 1、※ 3   |     | 2,310                          | 照明器具残置、流し台一式撤去、食器棚一式撤去 |                                      |               |         |               |  |
|                                       |     | 下地 | モルタル下地（残置）※ 1        |  |   |     | モルタル塗（残置）※ 1      |     | モルタル塗（残置）※ 1  |  |       | 既存＊下地（残置）※ 1          |     |                                | 壁モルタル：クラック補修 0.70m     |                                      |               |         |               |  |
|                                       | 改修後 | 仕上 | 長尺塩化ビニルシート貼（着着）      |  |   | ±0  | ソフト巾木             | 100 | E P - G 塗装    |  | 2,310 | アクリル樹脂系非水分散形塗料（NAD）吹付 |     |                                | 2,310                  | ラインノリカフター、天井点検口450角、キッチン棚（7本見切共）、    |               |         |               |  |
|                                       |     | 下地 | カチオン系下地調整材t=2程度（C-2） |  |   |     | カチオン系下地調整材（C-2）   |     | 下地調整（R B 種）   |  |       | 既存ボード面：素地こしらえ         |     | フカシ壁、システムキッチンL2100、カップボードW1200 |                        |                                      |               |         |               |  |
|                                       |     |    |                      |  |   |     |                   |     |               |  |       |                       |     |                                |                        | 給排水衛生・電気温水器〈建築機械設備工事〉、電源供給〈建築電気設備工事〉 |               |         |               |  |
|                                       |     |    |                      |  |   |     |                   |     |               |  |       |                       |     | 縮 尺                            |                        | 1/30 (A1)<br>1/60 (A3)               | 図面番号          | 23<br>A | 春日部市上下水道部 工務課 |  |
|                                       |     


改修前

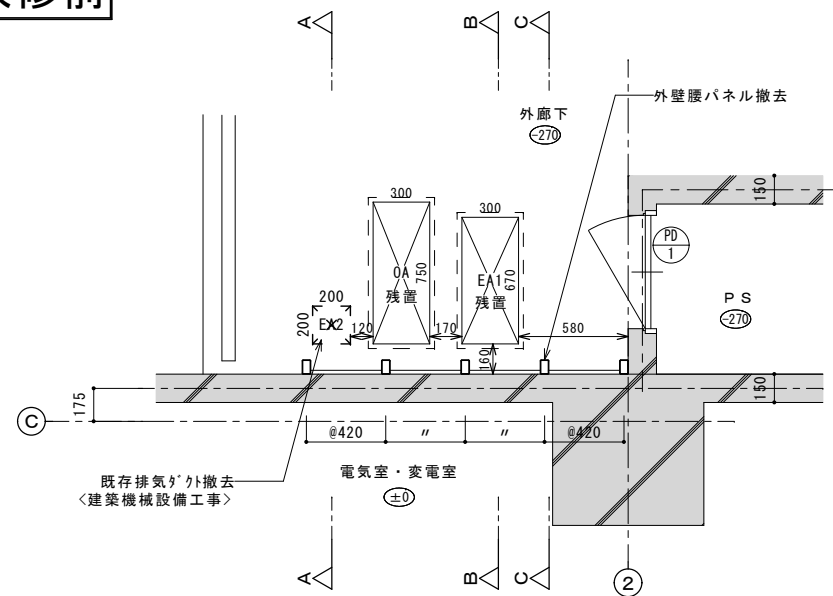


改修前 平面図

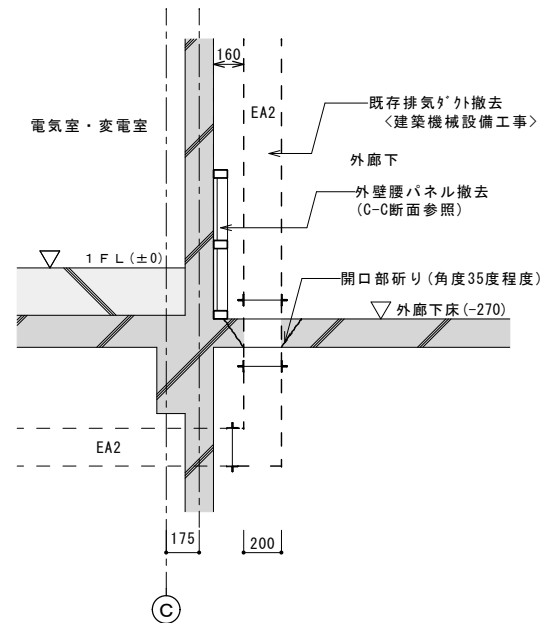

改修前 A-A断面図

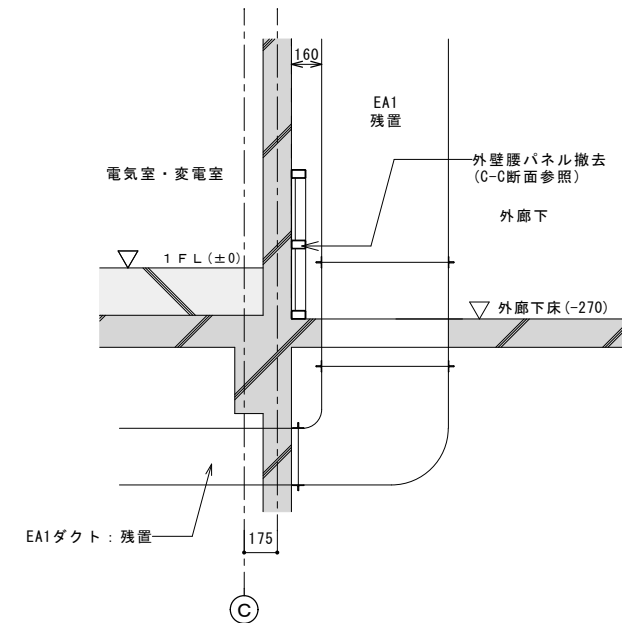


改修前 B-B断面图

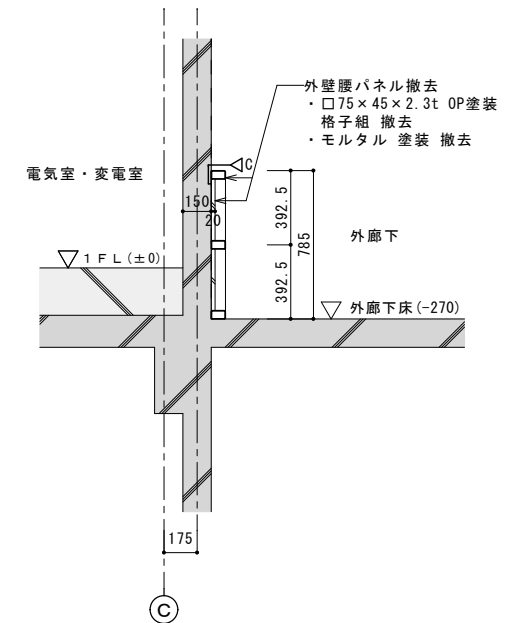


改修前 C-C断面図


改修後

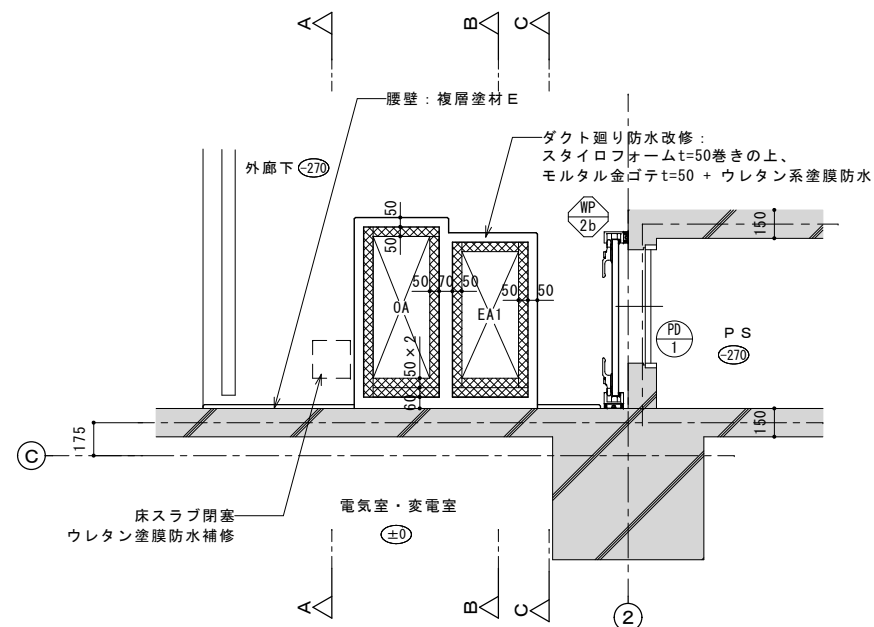


改修後 平面図

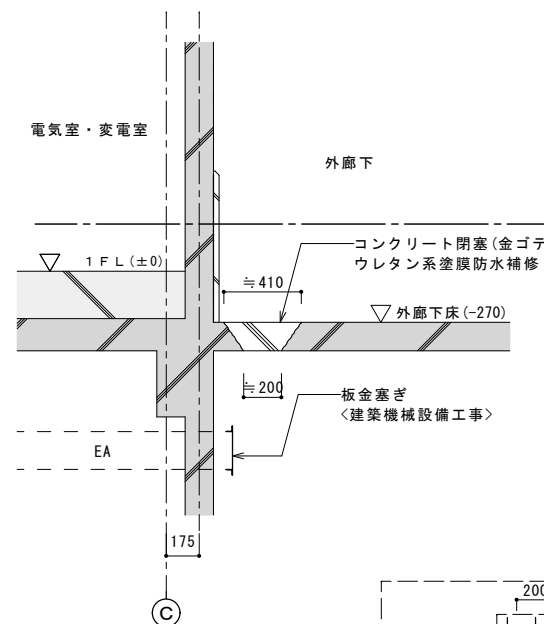



改修後 A-A断面図

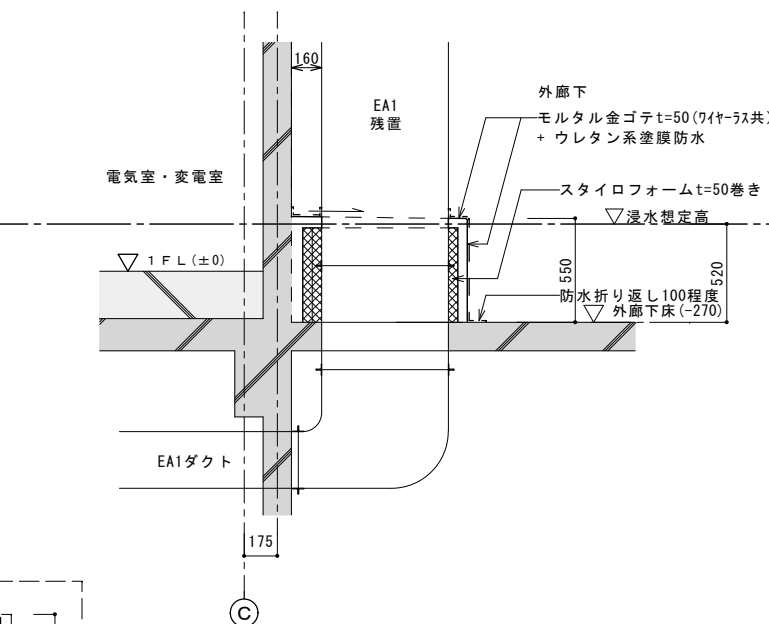

改修後 B-B断面図

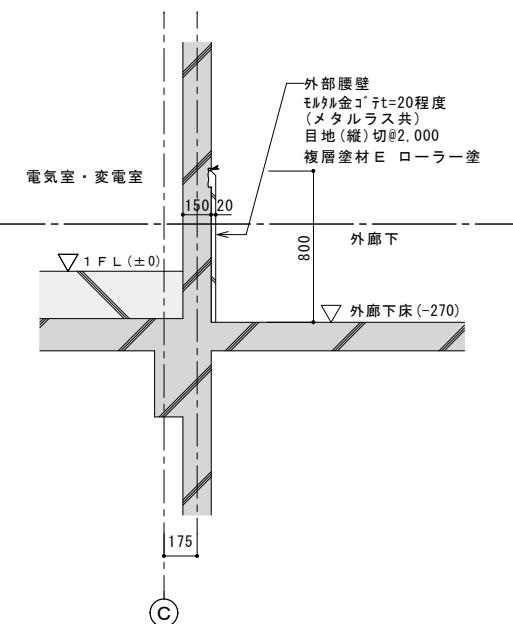

改修後 C-C断面図

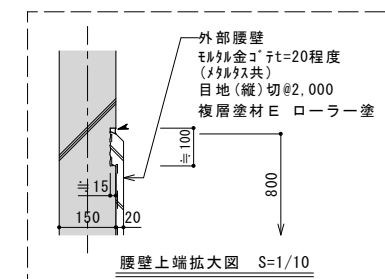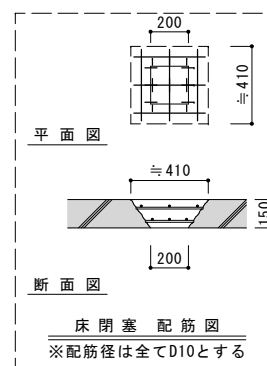





※1 既存のままを示す      C▶、カッター入れを示す

|               |                              |      |        |       |
|---------------|------------------------------|------|--------|-------|
| 令和8年度         | 当初・変更区分                      | 当初   | 図面サイズ  | A1・A3 |
| 工 事 名         | 西部浄水場 浸水災害対策工事               |      |        |       |
| 工事箇所          | 春日部市一ノ割1731番地1 西部浄水場         |      |        |       |
| 図 面 名         | 雑詳細図1 外廊下等 (改修前・後)           |      |        |       |
| 縮 尺           | 1/10・20 (A1)<br>1/20・40 (A3) | 図面番号 | 24 / A |       |
| 春日部市上下水道部 工務課 |                              |      |        |       |



改修前














改修後

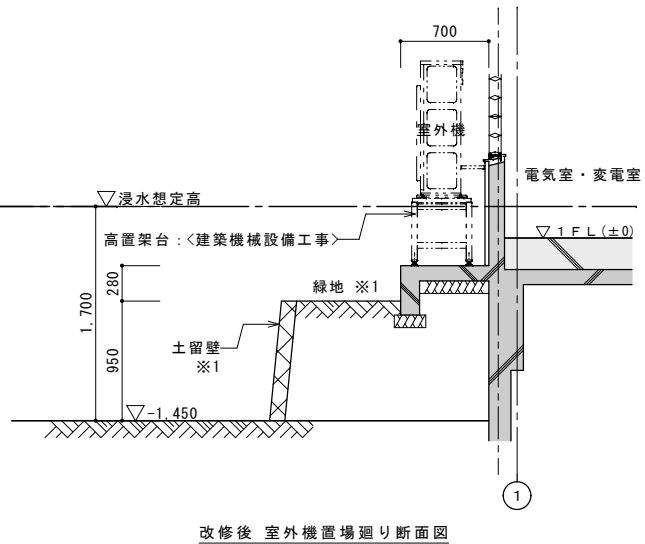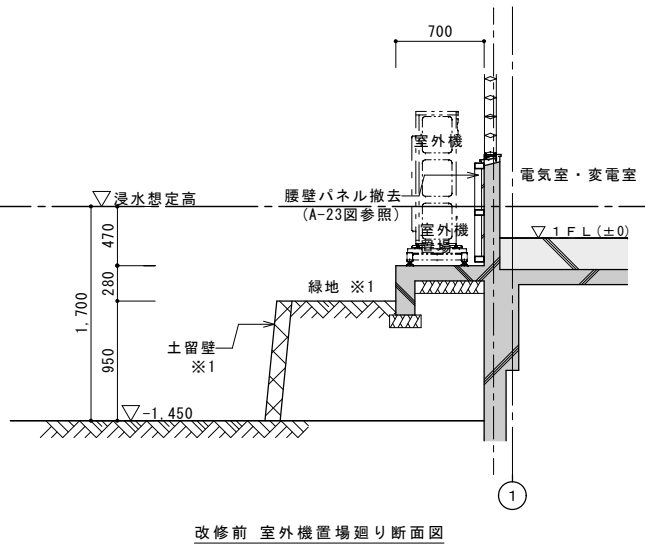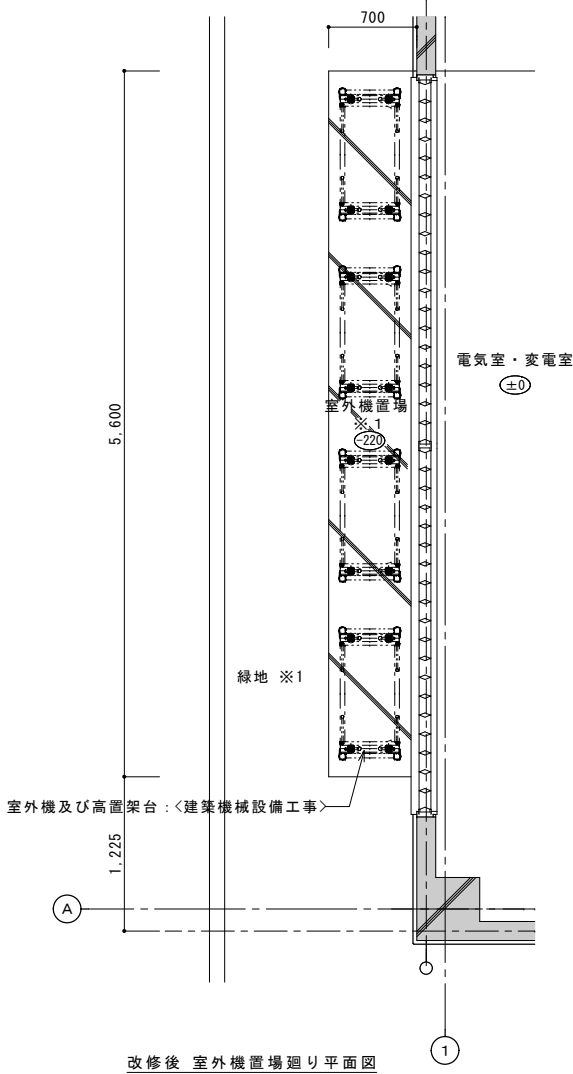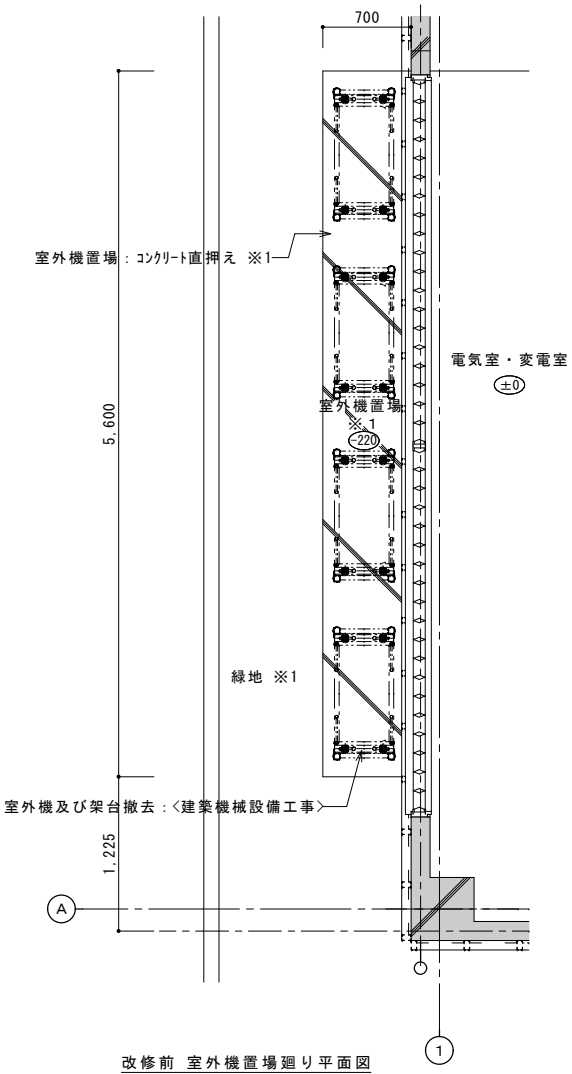


|               |                        |      |       |       |
|---------------|------------------------|------|-------|-------|
| 令和8年度         | 当初・変更区分                | 当初   | 図面サイズ | A1・A3 |
| 工事名           | 西部浄水場浸水災害対策工事          |      |       |       |
| 工事箇所          | 春日部市一ノ割1731番地1 西部浄水場   |      |       |       |
| 図面名           | 雑詳細図3 室外機置場（改修前・後）     |      |       |       |
| 縮尺            | 1/30 (A1)<br>1/60 (A3) | 図面番号 | 26    | A     |
| 春日部市上下水道部 工務課 |                        |      |       |       |

※1 既存のまます。

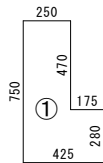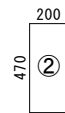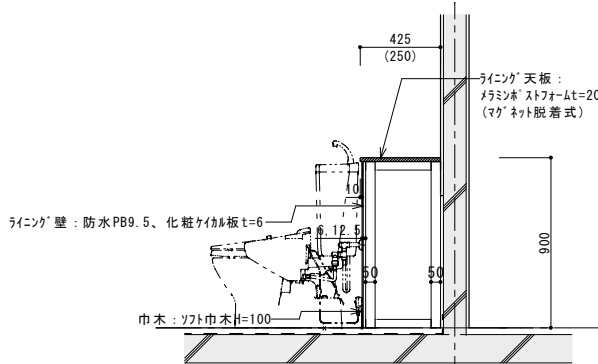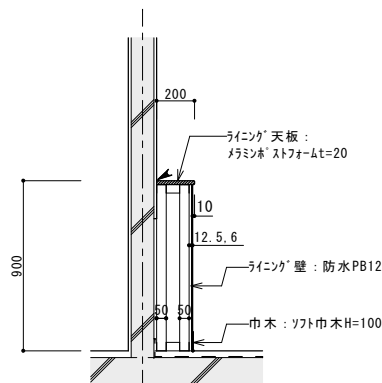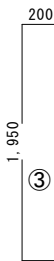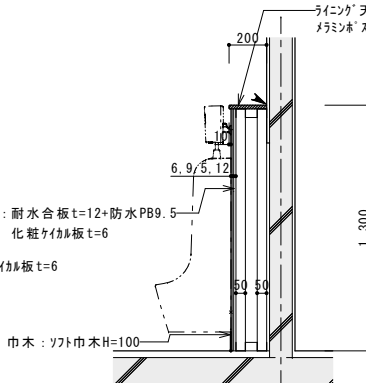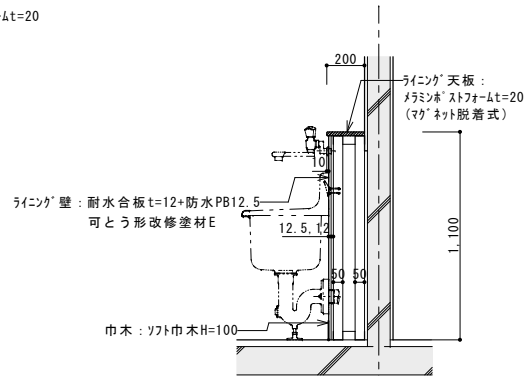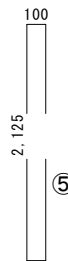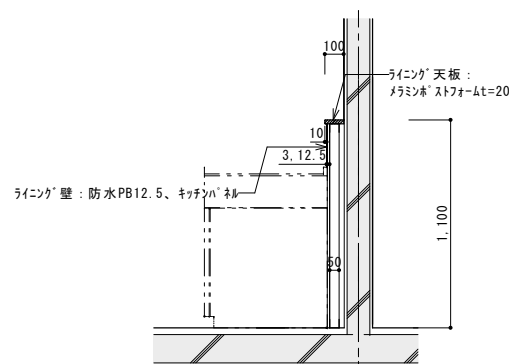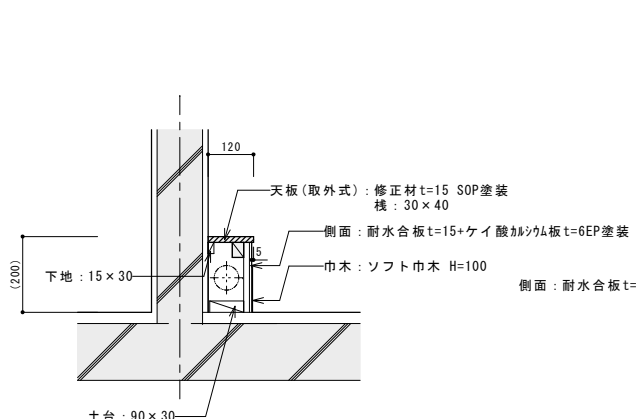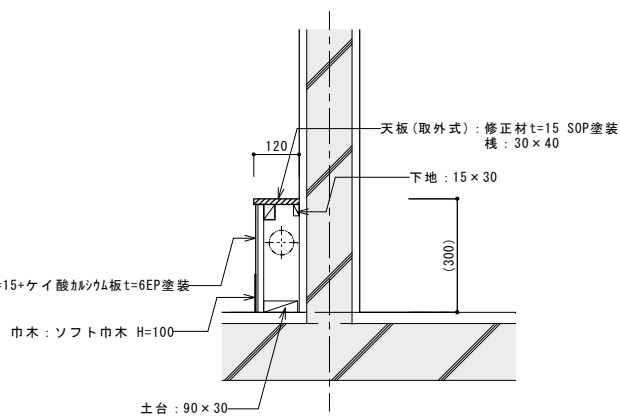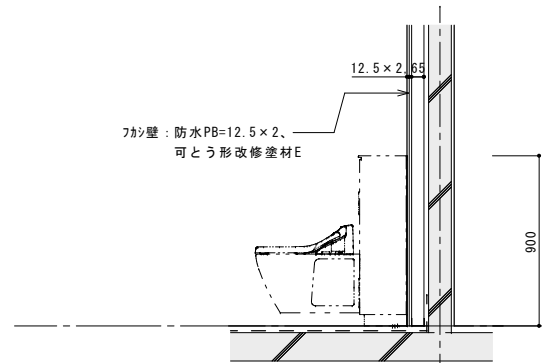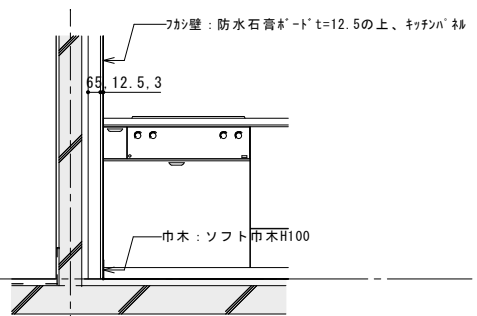

|   |                              
|---|------------------------------|---|-------|-------|---------|----|-------|-------|-------|---------------|--|--|--|------|----------------------|--|--|--|-------|-----------------------|--|--|--|-----|------------------------------|------|----|---|---------------|--|--|--|--|
| ライニング   |                              | S=1/20   |       |       
| 改修後   |                              |   
|  <p>平面図</p>                                           |                              |  <p>平面図</p>   |       |       
|  <p>断面図 S=1/20<br/>( ①男子大便器部 )</p>                    |                              |  <p>断面図 S=1/20<br/>( ②男子手洗い部 )</p>   |       |       
|  <p>平面図</p>                                         |                              |  <p>平面図</p>   |       |       
|  <p>断面図 S=1/20<br/>( ③男子小便器部 )<br/>※適宜必要な補強を行う事</p> |                              |  <p>断面図 S=1/20<br/>( ④S K 部 )<br/>※適宜必要な補強を行う事</p>   |       |       
|  <p>平面図</p>                                         |                              |  <p>断面図 S=1/20<br/>( ⑤システムキッチン部 )</p>   |       |       
| 排水ライニング   |                              | S=1/10   |       |       
| 改修後   |                              | フカシ壁排水   |       |       
| 改修後   |                              | 改修後   |       |       
|  <p>断面図 S=1/10<br/>( ⑥男子大便器周り )</p>                 |                              |  <p>断面図 S=1/10<br/>( ⑦女子大便器周り )</p>   |       |       
|  <p>断面図 S=1/20<br/>( ⑧女子大便器フカシ壁 )</p>             |                              |  <p>断面図 S=1/20<br/>( ⑨システムキッチン側面フカシ壁 )</p>   |       |       
| ※ 1 既存のまますを示す。   |                              | <table><tr><td>令和8年度</td><td>当初・変更区分</td><td>当初</td><td>図面サイズ</td><td>A1・A3</td></tr><tr><td>工 事 名</td><td colspan="4">西部浄水場浸水災害対策工事</td></tr><tr><td>工事箇所</td><td colspan="4">春日部市一ノ割1731番地1 西部浄水場</td></tr><tr><td>図 面 名</td><td colspan="4">雑詳細図4 ライニング関係 (改修前・後)</td></tr><tr><td>縮 尺</td><td>1/10・20 (A1)<br/>1/20・40 (A3)</td><td>図面番号</td><td>27</td><td>A</td></tr><tr><td colspan="5">春日部市上下水道部 工務課</td></tr></table> |       | 令和8年度 | 当初・変更区分 | 当初 | 図面サイズ | A1・A3 | 工 事 名 | 西部浄水場浸水災害対策工事 |  |  |  | 工事箇所 | 春日部市一ノ割1731番地1 西部浄水場 |  |  |  | 図 面 名 | 雑詳細図4 ライニング関係 (改修前・後) |  |  |  | 縮 尺 | 1/10・20 (A1)<br>1/20・40 (A3) | 図面番号 | 27 | A | 春日部市上下水道部 工務課 |  |  |  |  |
| 令和8年度   | 当初・変更区分                      | 当初   | 図面サイズ | A1・A3 |         |    
| 工 事 名   | 西部浄水場浸水災害対策工事                |   |       
| 工事箇所   | 春日部市一ノ割1731番地1 西部浄水場         |   |       
| 図 面 名   | 雑詳細図4 ライニング関係 (改修前・後)        |   |       
| 縮 尺   | 1/10・20 (A1)<br>1/20・40 (A3) | 図面番号   | 27    | A     |         |    
| 春日部市上下水道部 工務課   |                              |   

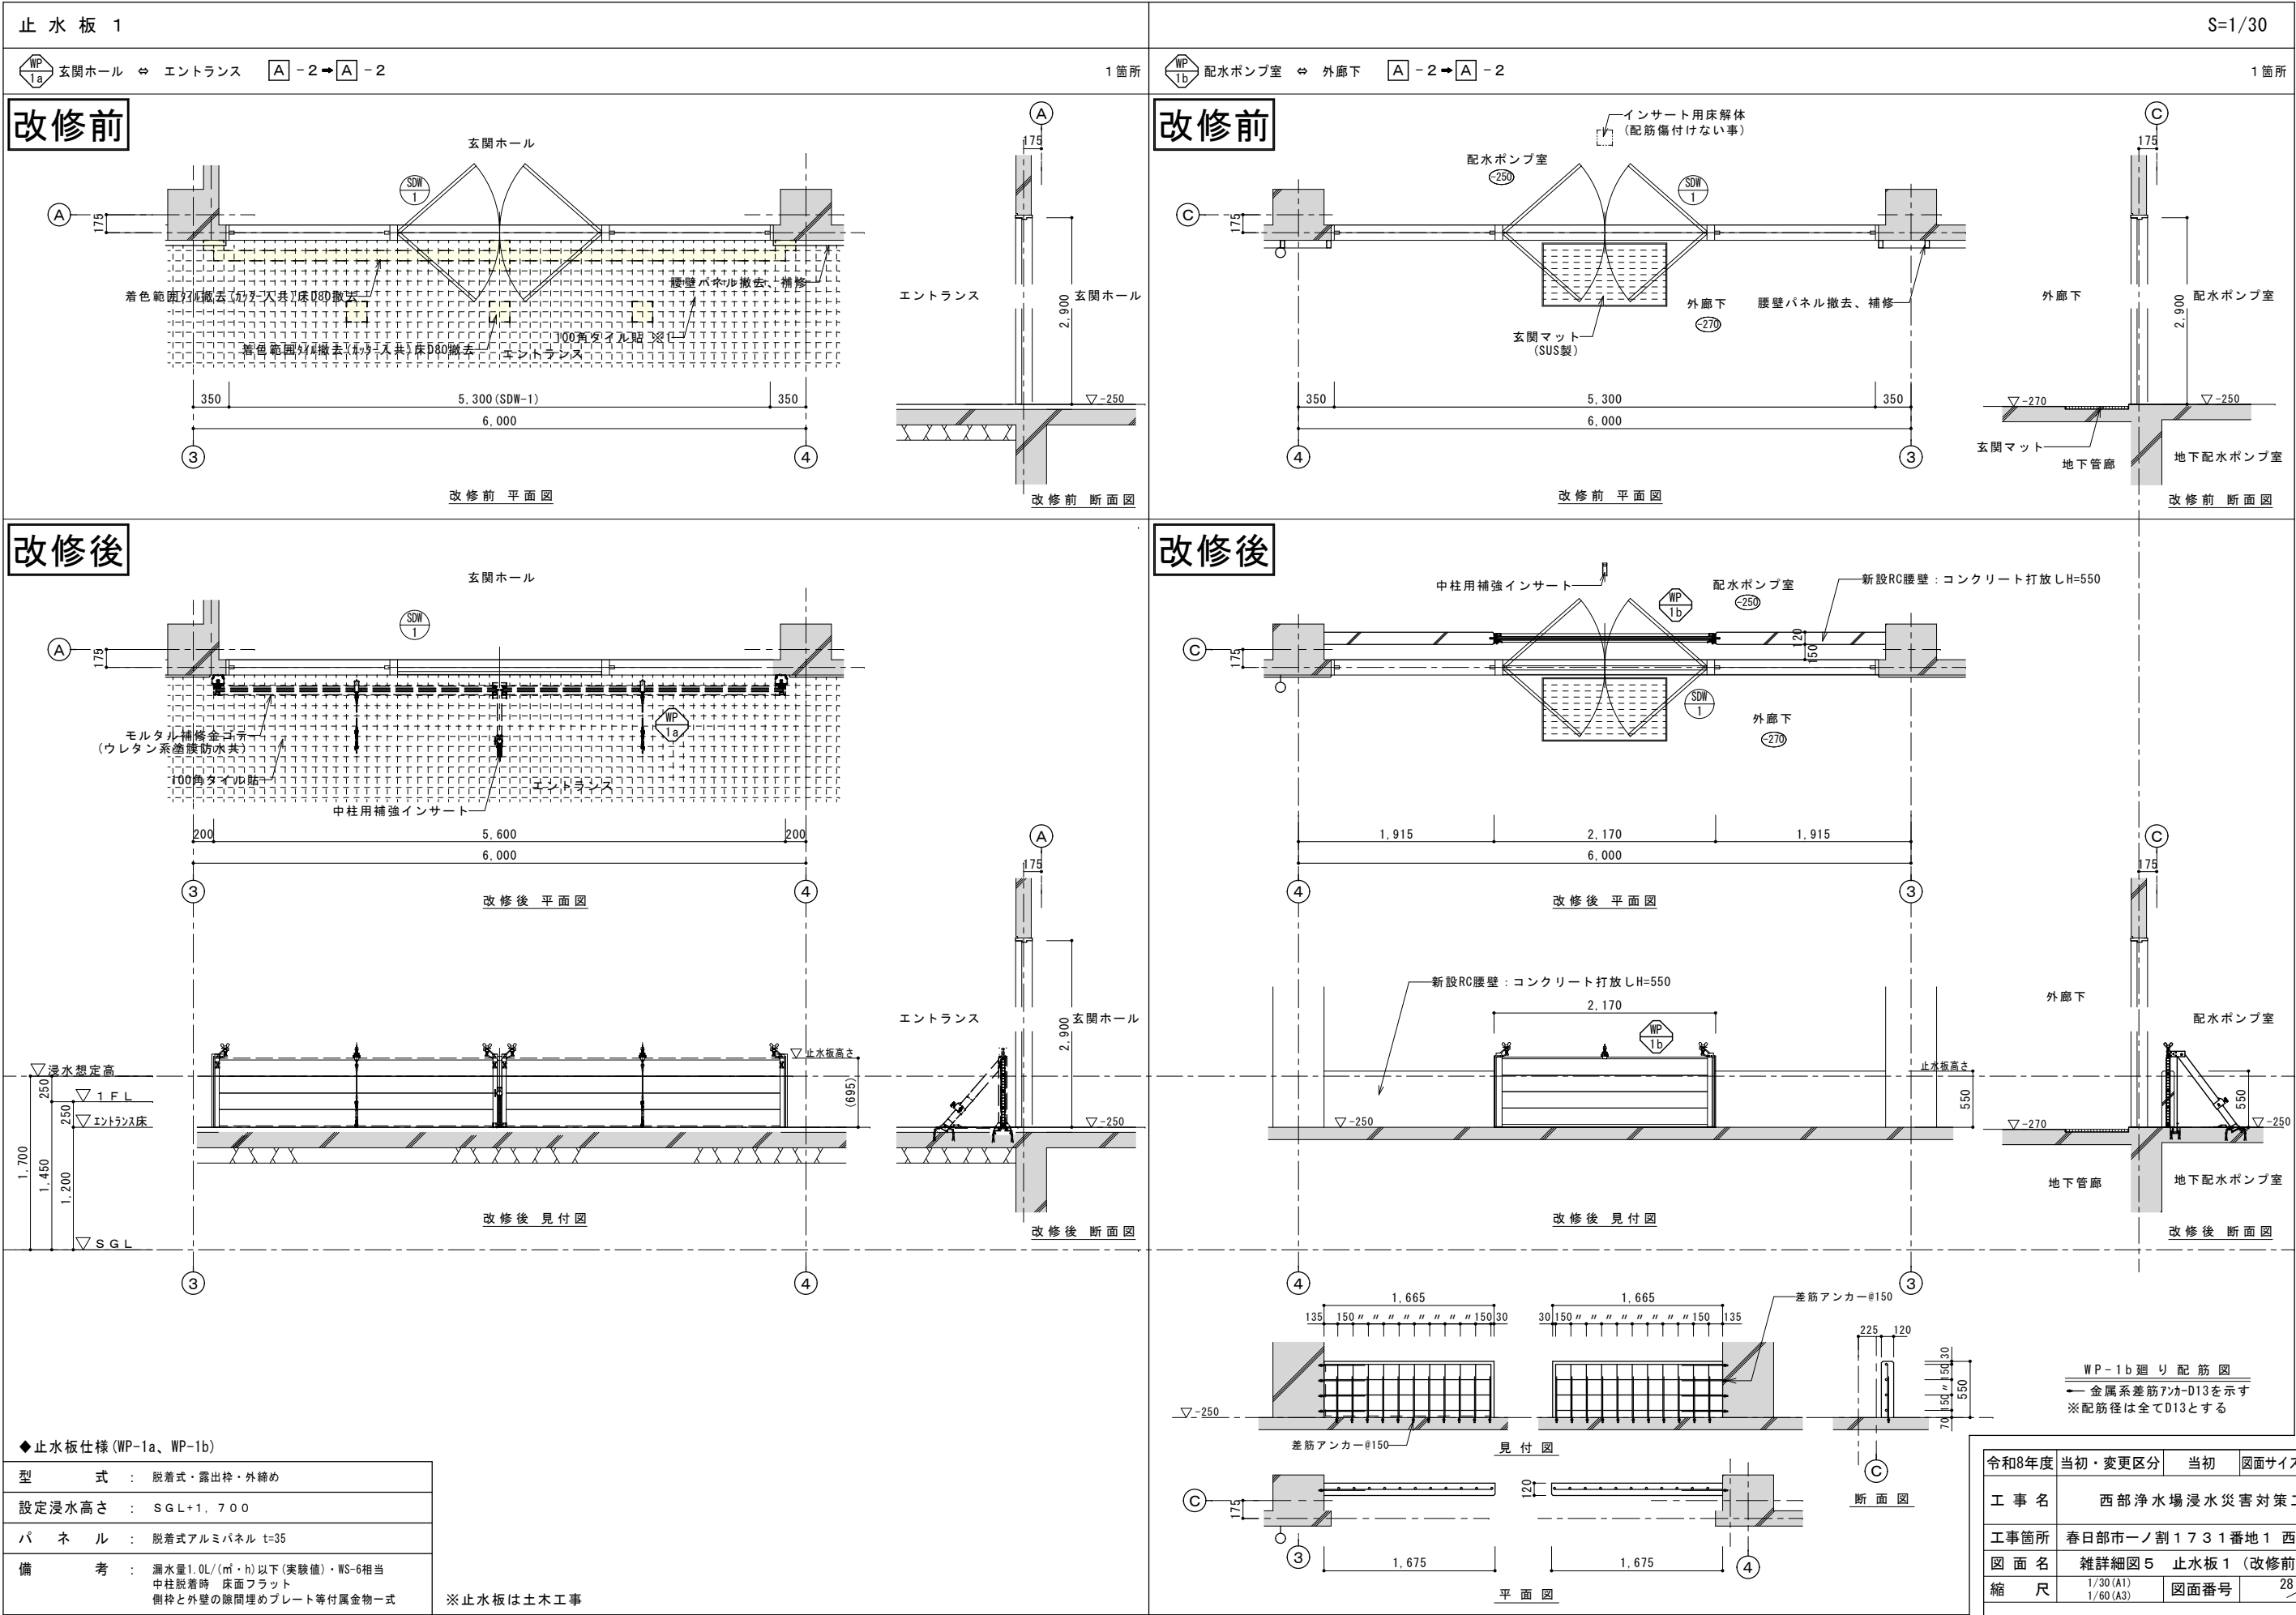

※ 1 既存のままを示す。





$$\begin{array}{c} \text{WP} \\ \hline 2a \end{array} \text{CDS} \Leftrightarrow \text{外廊下} \quad \begin{array}{c} \text{WP} \\ \hline 2b \end{array} \text{PDS} \Leftrightarrow \text{外廊下} \quad \boxed{A} - 2 \Rightarrow \boxed{A} - 2$$

各 1 箇所


 電気室・変電室 ⇔ 外部
  - 2 ⇔  - 2

箇所



改修前

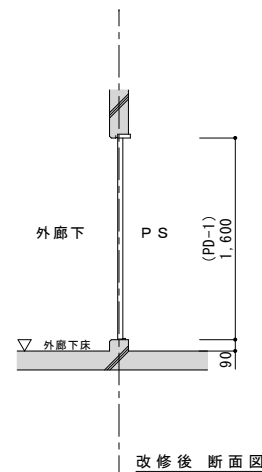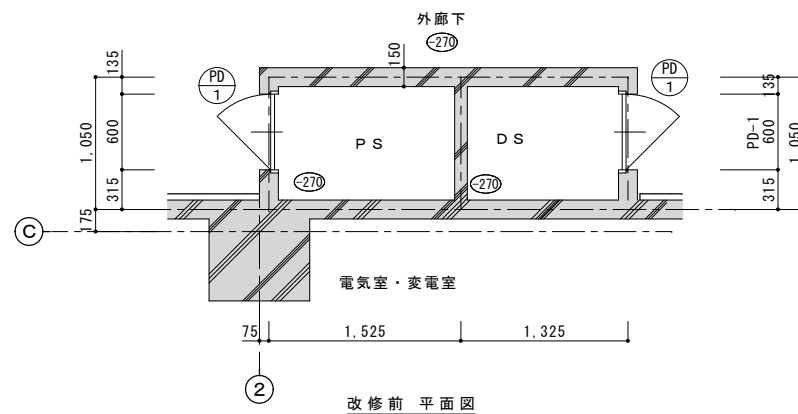



改修前

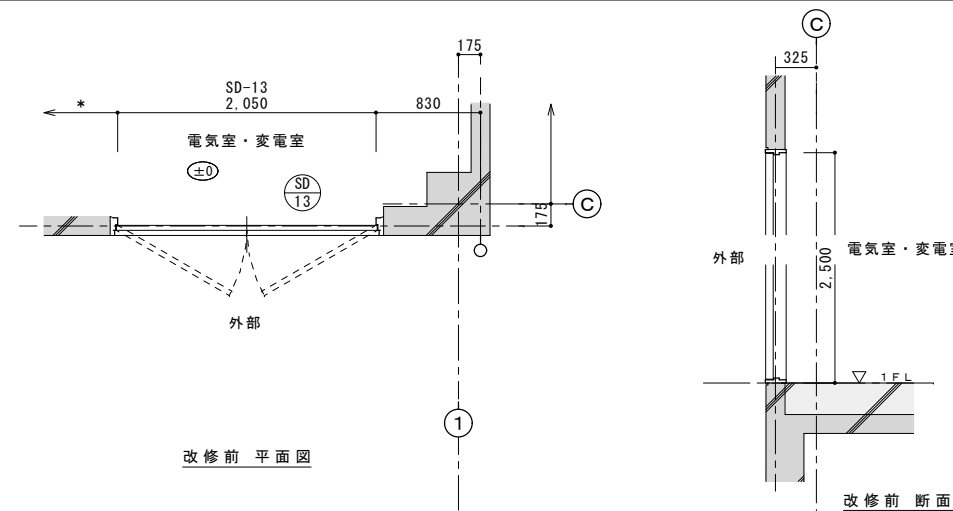

改修後

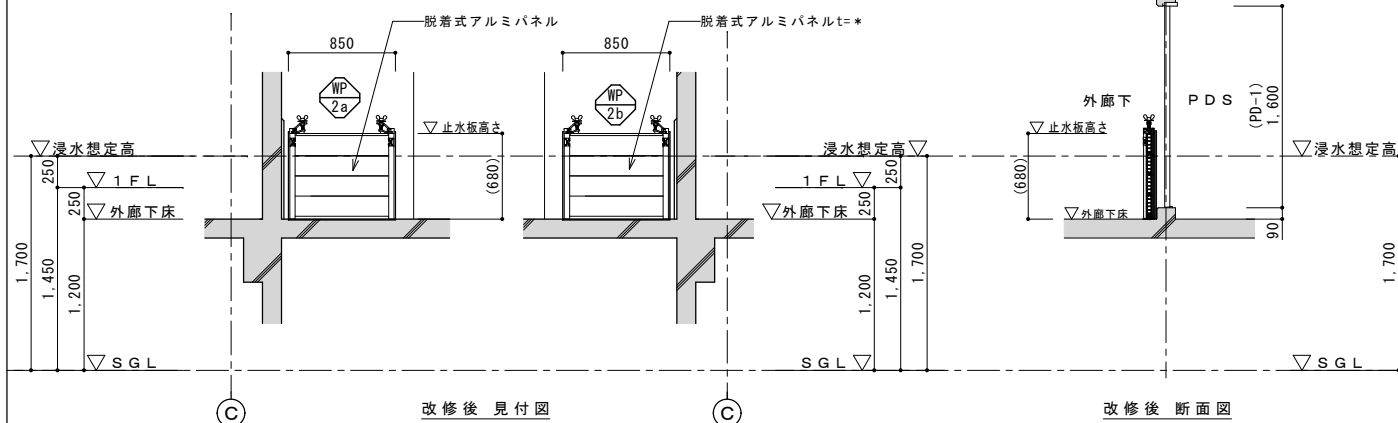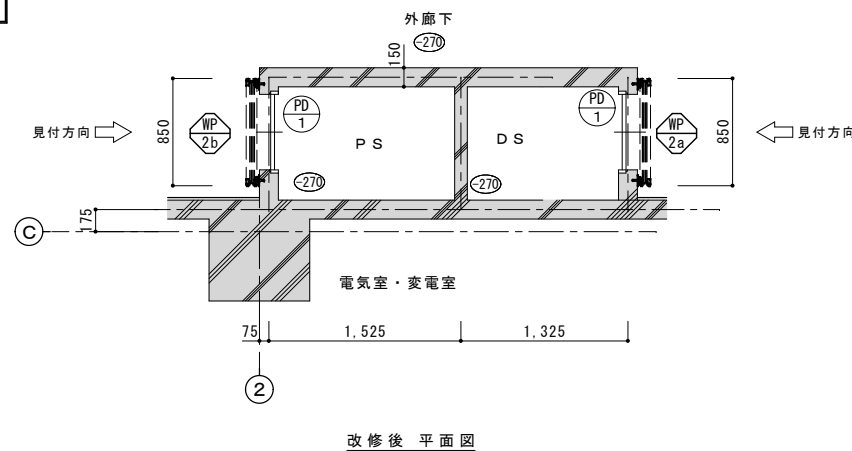

改修後

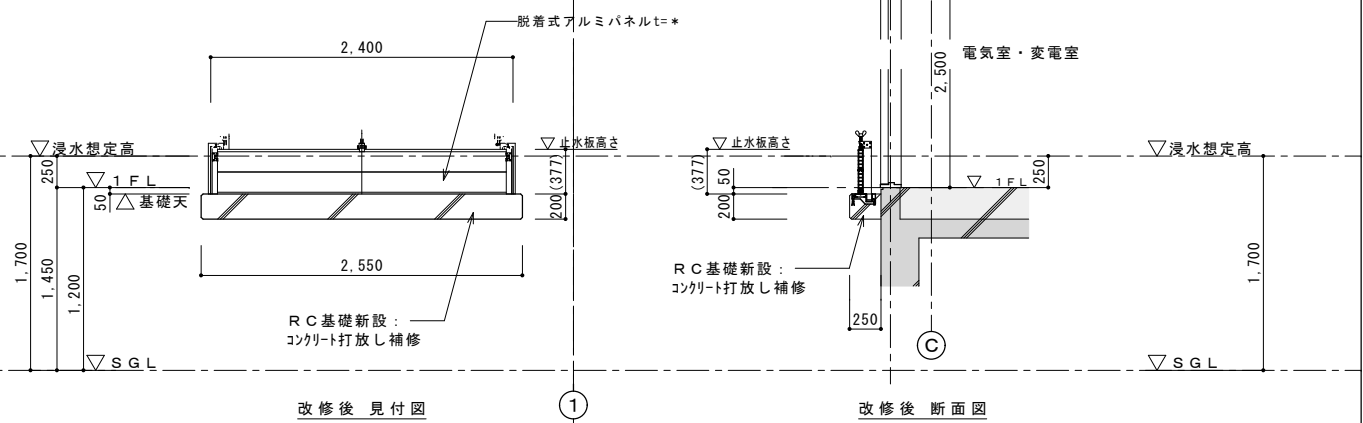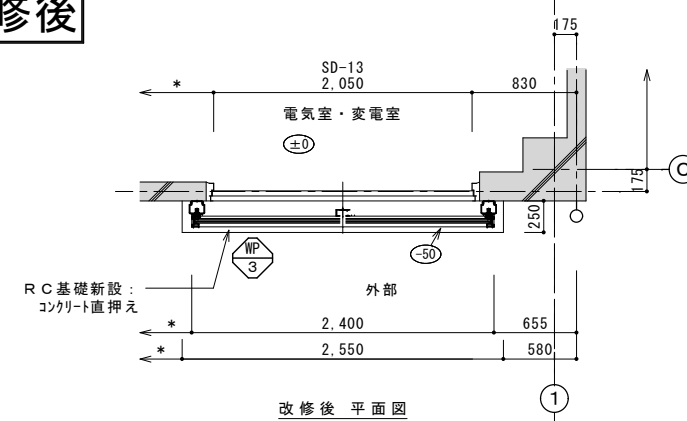

◆止水板仕様(WP-3)

|        |                                                                          |
|--------|--------------------------------------------------------------------------|
| 型 式    | : 脱着式・露出枠・外締め                                                            |
| 設定浸水高さ | : SGL+1, 700                                                             |
| パ ネ ル  | : 脱着式アルミパネル t=35                                                         |
| 備 考    | : 漏水量 1.0L/(㎡・h) 以下(実験値)・WS-6相当<br>中柱脱着時 床面フラット<br>側枠と外壁の隙間埋めプレート等付属金物一式 |

※止水板は土木工事


◆止水板仕様(WP-2a、WP-2b)

|        |                                                                        |
|--------|------------------------------------------------------------------------|
| 型 式    | : 脱着式・露出枠・外締め                                                          |
| 設定浸水高さ | : SGL+1, 700                                                           |
| パ ネ ル  | : 脱着式アルミパネル t=35                                                       |
| 備 考    | : 漏水量1.0L/(㎡・h)以下(実験値)・WS-6相当<br>中柱脱着時 床面フラット<br>側柱と外壁の隙間埋めプレート等付属金物一式 |

※止水板は土木工事

WP-3 廻り配筋図

▶ 樹系脂ケミカルンカ-D13を示す  
※配筋径は全てD13とする

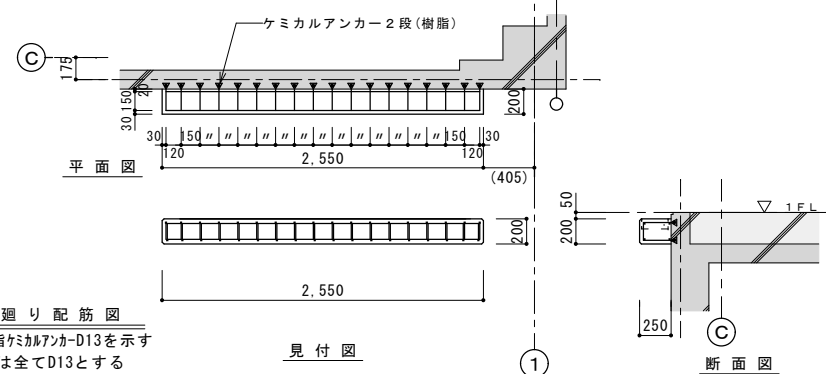


※ 1 既存のままを示す。

|       |                        |      |         |       |
|-------|------------------------|------|---------|-------|
| 令和8年度 | 当初・変更区分                | 当初   | 図面サイズ   | A1・A3 |
| 工 事 名 | 西部浄水場浸水災害対策工事          |      |         |       |
| 工事箇所  | 春日部市ノ割1731番地1 西部浄水場    |      |         |       |
| 図 面 名 | 雑詳細図6 止水板2（改修前・後）      |      |         |       |
| 縮 尺   | 1/30 (A1)<br>1/60 (A3) | 図面番号 | 29<br>A |       |





春日部市上下水道部 工務課



改修前

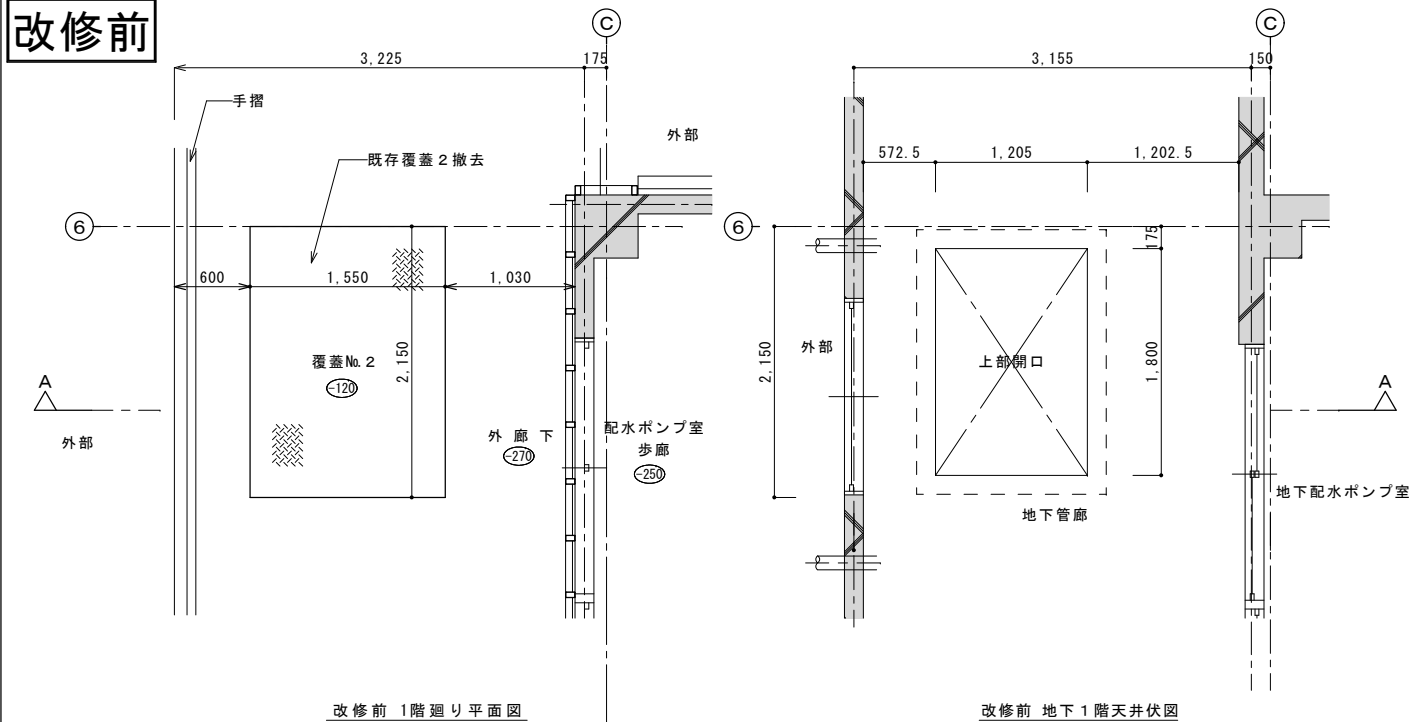

改修後

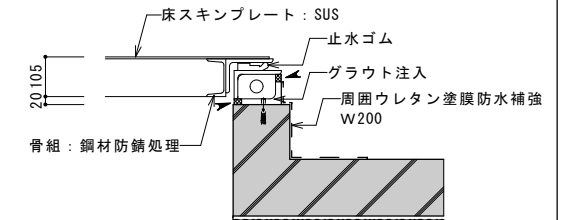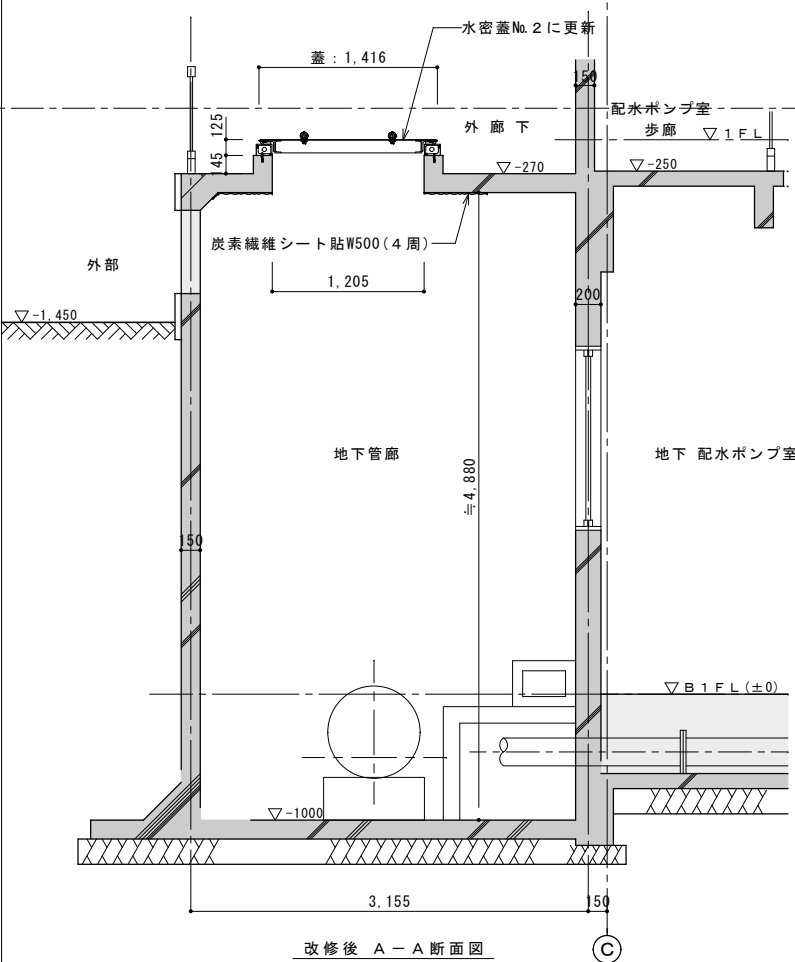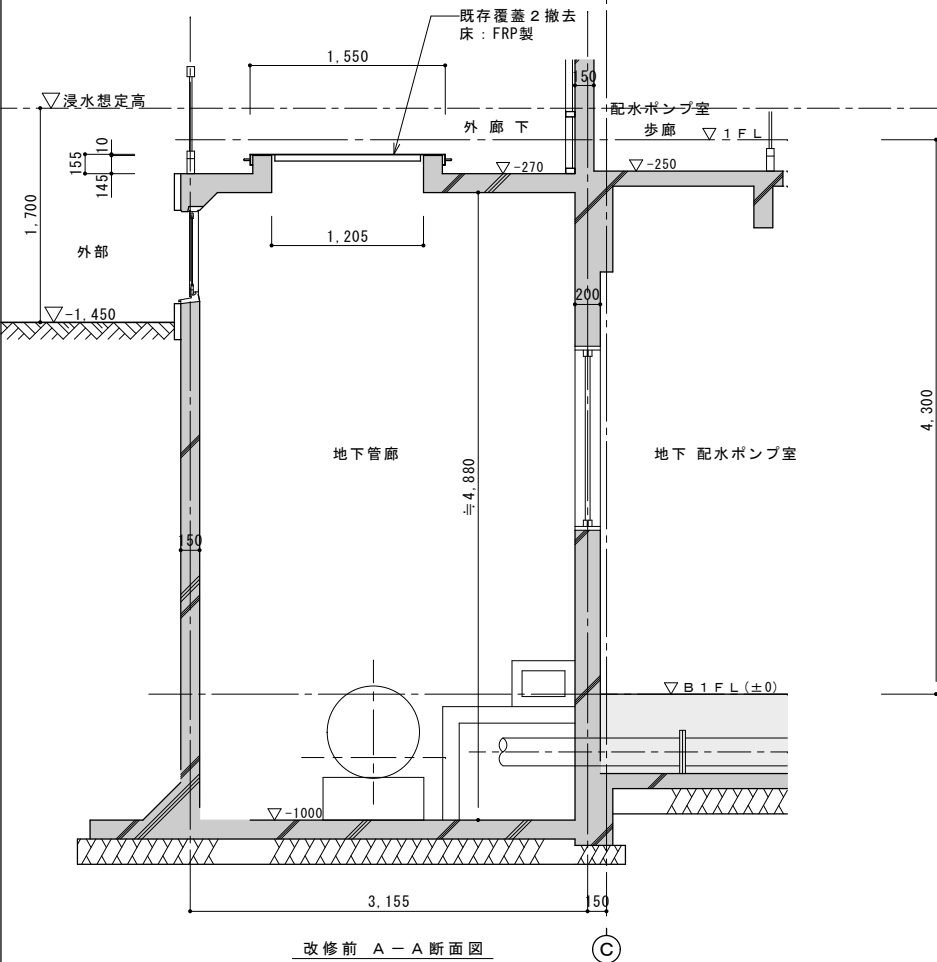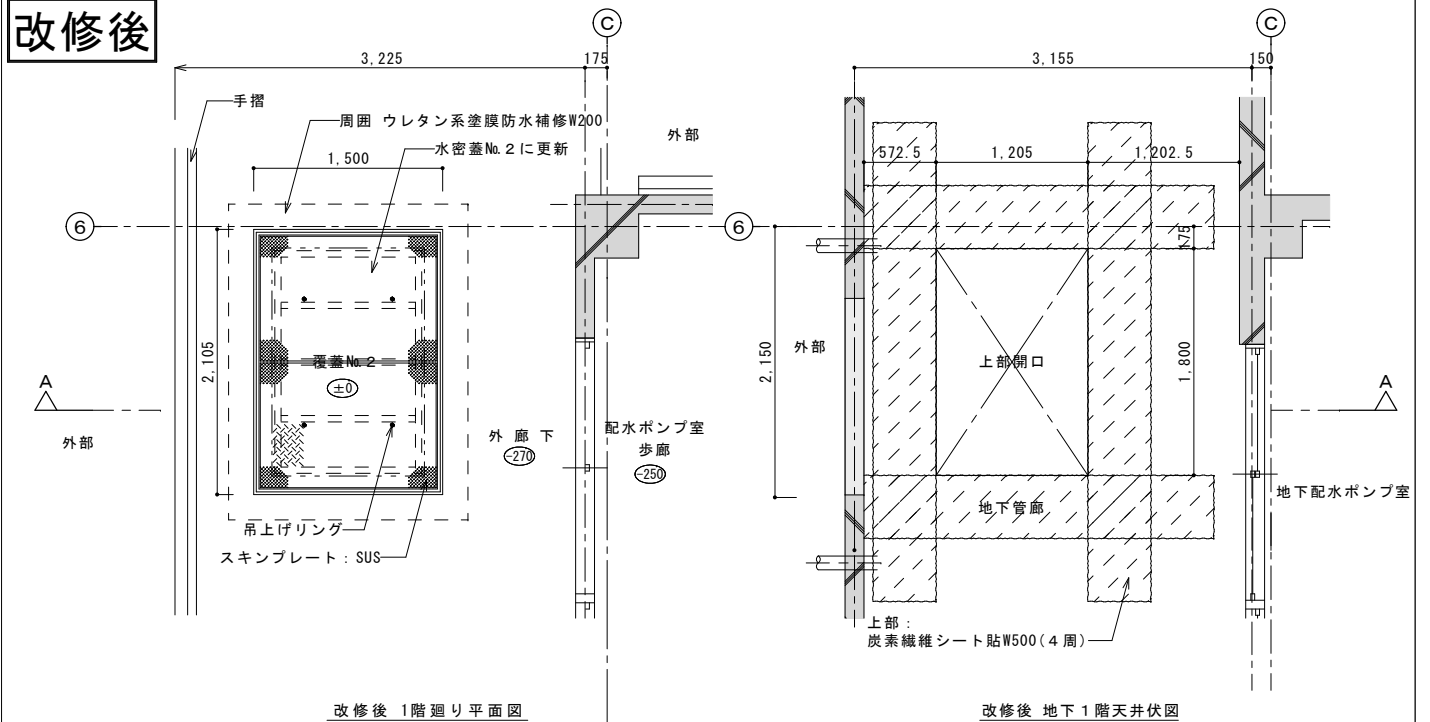










枠収まり S=1/10  
▲: シールW20




| 水密蓋仕様 |                                                             |
|-------|-------------------------------------------------------------|
| 機種    | 平置き式水密蓋 No. 2 (通常時閉)                                        |
| 有効開口  | W 1810 x L 1210 mm                                          |
| 設計水深  | 1.7 m                                                       |
| 許容漏水量 | 0.001 m <sup>3</sup> /h・m <sup>2</sup>                      |
| 主要部材質 | 骨材: SS400 [-100x50x5 (防錆処理)]<br>スキンプレート: SUS304 PL-15 ポルカPL |
| 蓋重量   | ≒ 450 kg                                                    |
| 枠重量   | ≒ 260 kg                                                    |
| 防錆処理  | 亜鉛溶射 Zn 50<br>(亜鉛溶射後 封口処理)                                  |

(コンクリート埋設部は素地とする。)

※水密蓋は土木工事













| 令和8年度         | 当初・変更区分                | 当初   | 図面サイズ | A1・A3 |
|---------------|------------------------|------|-------|-------|
| 工事名           | 西部浄水場浸水災害対策工事          |      |       |       |
| 工事箇所          | 春日部市一ノ割1731番地1 西部浄水場   |      |       |       |
| 図面名           | 雑詳細図8 水密蓋No.2 (改修前・後)  |      |       |       |
| 縮尺            | 1/30 (A1)<br>1/60 (A3) | 図面番号 | 31    | A     |
| 春日部市上下水道部 工務課 |                        |      |       |       |
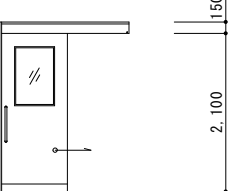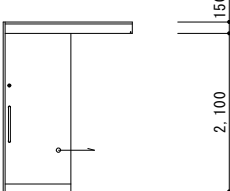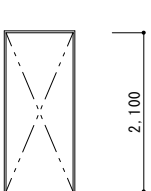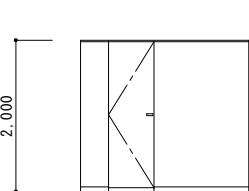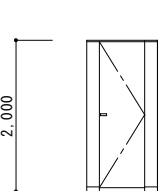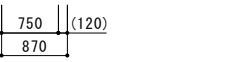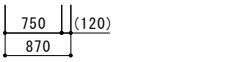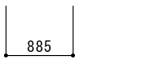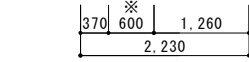
| 新設建具    |   |   |                                                                                                 |                                                                                                |   |
|---------|---|---|-------------------------------------------------------------------------------------------------|------------------------------------------------------------------------------------------------|---|
| 型式・数量   |  軽量スチール上吊り片引き戸 1箇所 |  軽量スチール上吊り片引き戸 1箇所 |  スチール3方枠 1箇所 |  トイレブース 1箇所 |  トイレブース（SK） 1箇所 |
| 型 状     |                    |                    |              |             |                 |
|         |                    |                    |              |             |                 |
| 使用箇所    | 前室 ⇄ MWC                                                                                            | 前室 ⇄ WWC                                                                                            | 前室 ⇄ 廊下                                                                                         | MWC                                                                                            | 前室                                                                                                 |
| 材 料 仕 上 | 化粧鋼板                                                                                                | 化粧鋼板                                                                                                | スチールSOP塗装                                                                                       | メラミン樹脂化粧板                                                                                      | メラミン樹脂化粧板                                                                                          |
| 見 込     | 40 枠235                                                                                             | 40 枠235                                                                                             | 160                                                                                             | 40                                                                                             | 40                                                                                                 |
| ガ ラ ス   | F6K(型板ガラス)、飛散防止フィルム                                                                                 | —                                                                                                   | —                                                                                               | —                                                                                              | —                                                                                                  |
| 金 物     | 把手、上吊り装置、付属金物一式                                                                                     | 把手、サムターン・表示錠、上吊り装置、付属金物一式                                                                           | —                                                                                               | 表示錠付き取手、戸当り、アルミHL頭繋ぎ、SUS巾木、付属金物一式                                                              | 取手、戸当り、アルミHL頭繋ぎ、SUS巾木、付属金物一式                                                                       |
| 備 考     | SUS巾木(HL)                                                                                           | SUS巾木(HL)                                                                                           |                                                                                                 |                                                                                                |   |





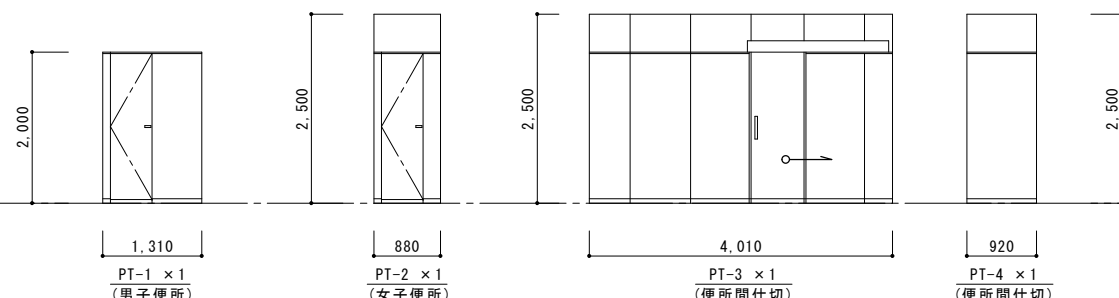
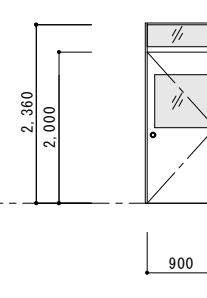
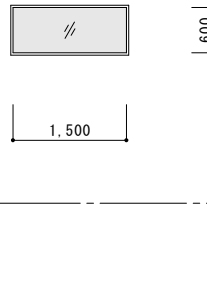
| 撤去 建具表 S-1/50 |                                                                                      |  |                                                                                       |                                                                                       |
|---------------|--------------------------------------------------------------------------------------|--|---------------------------------------------------------------------------------------|---------------------------------------------------------------------------------------|
| 型式・数量         | 各 1 箇所                                                                               |  | SD 12 スチール製欄間付片開きドア 1 箇所                                                              | SW 8 スチール製 F I X 窓 4 箇所                                                               |
| 型 状           |  |  |  |  |
|               | PT-1 x 1 (男子便所)<br>PT-2 x 1 (女子便所)<br>PT-3 x 1 (便所間仕切)<br>PT-4 x 1 (便所間仕切)           |  | 900                                                                                   |                                                                                       |
| 使用箇所          | 便所                                                                                   |  | 便所 ⇄ 廊下                                                                               | 地下管廊 - 外部                                                                             |
| 材 料 仕 上       | ポリエステル化粧板                                                                            |  | スチールOP塗装                                                                              | スチールOP塗装                                                                              |
| 見 込           | 42                                                                                   |  | 100                                                                                   | 100                                                                                   |
| ガ ラ ス         | -                                                                                    |  | フロート板ガラス FL6                                                                          | フロート板ガラス FL3                                                                          |
| 金 物           | 付属金物一式                                                                               |  | 握り玉、丁番、付属金物一式                                                                         | 水切、付属金物一式                                                                             |
| 備 考           | 一式撤去                                                                                 |  |                                                                                       | 一式撤去<br>※外周シールアスベスト混入                                                                 |

|               |                         |      |       |       |
|---------------|-------------------------|------|-------|-------|
| 令和8年度         | 当初・変更区分                 | 当初   | 図面サイズ | A1・A3 |
| 工 事 名         | 西部浄水場浸水災害対策工事           |      |       |       |
| 工事箇所          | 春日部市一ノ割1731番地1 西部浄水場    |      |       |       |
| 図 面 名         | 改修建具表1（新設・撤去）           |      |       |       |
| 縮 尺           | 1/50 (A1)<br>1/100 (A3) | 図面番号 | 32    | A     |
| 春日部市上下水道部 工務課 |                         |      |       |       |


| 改修 建具表 S-1/50 |                                  |                                     |                                   |                                                 |                                |                                   |                                |                                   |  |
|---------------|----------------------------------|-------------------------------------|-----------------------------------|-------------------------------------------------|--------------------------------|-----------------------------------|--------------------------------|-----------------------------------|--|
| 型式・数量         | <div>SW<br/>1C</div> スチール製引違い二連窓 | <div>AW<br/>1C</div> アルミ製引違い二連窓 4箇所 | <div>SW<br/>1C</div> スチール製引違い二連窓  | <div>AW<br/>1C</div> アルミ製引違い二連窓 1箇所             | <div>SW<br/>5C</div> スチール製引違い窓 | <div>AW<br/>5C</div> アルミ製引違い窓 2箇所 | <div>SW<br/>6C</div> スチール製引違い窓 | <div>AW<br/>6C</div> アルミ製引違い窓 1箇所 |  |
| 型 状           | 改修前                              | 改修後                                 | 改修前                               | 改修後                                             | 改修前                            | 改修後                               | 改修前                            | 改修後                               |  |
|               |                                  |                                     |                                   |                                                 |                                |                                   |                                |                                   |  |
|               | ※ S=1/60                         |                                     | ※ S=1/60                          |                                                 |                                |                                   |                                |                                   |  |
|               | 使用箇所                             |                                     | 使用箇所                              |                                                 | 使用箇所                           |                                   | 使用箇所                           |                                   |  |
|               | 材料仕上                             |                                     | 材料仕上                              |                                                 | 材料仕上                           |                                   | 材料仕上                           |                                   |  |
| 見 込           | 100                              | → 70                                | 100                               | → 70                                            | 100                            | → 70                              | 100                            | → 70                              |  |
| ガラス           | フロート板ガラス F L 6                   | → F L 8 (70-ト板がう)、飛散防止フィルム          | フロート板ガラス F L 6                    | → F L 8 (70-ト板がう)、飛散防止フィルム                      | フロート板ガラス F L 6                 | → F L 8 (70-ト板がう)、飛散防止フィルム        | フロート板ガラス F L 6                 | → F L 8 (70-ト板がう)、飛散防止フィルム        |  |
| 金 物           | クレセント錠、水切り、カバー工法金物、付属金物一式        |                                     | クレセント錠、水切り、カバー工法金物、付属金物一式         |                                                 | クレセント錠、水切り、カバー工法金物、付属金物一式      |                                   | クレセント錠、水切り、カバー工法金物、付属金物一式      |                                   |  |
| 備 考           | カバー工法で更新                         |                                     | 今回改修部分(片側)をカバー工法で更新               |                                                 | カバー工法で更新                       |                                   | カバー工法で更新                       |                                   |  |
| 型式・数量         | <div>WD<br/>1</div> スチール製片開きドア   | <div>WD<br/>1</div> 木製3方枠 1箇所       | <div>SD<br/>9</div> スチール製欄間付両開きドア | <div>SD<br/>9</div> スチール製親子開きドア 1箇所             | <div>SW<br/>9C</div> スチール製引違い窓 | <div>AW<br/>9C</div> アルミ製引違い窓     |                                |                                   |  |
| 型 状           | 改修前                              | 改修後                                 | 改修前                               | 改修後                                             | 改修前                            | 改修後                               |                                |                                   |  |
|               |                                  |                                     |                                   |                                                 |                                |                                   |                                |                                   |  |
|               |                                  |                                     |                                   |                                                 |                                |                                   |                                |                                   |  |
|               | 使用箇所                             |                                     | 使用箇所                              |                                                 | 使用箇所                           |                                   |                                |                                   |  |
|               | 材料仕上                             |                                     | 材料仕上                              |                                                 | 材料仕上                           |                                   |                                |                                   |  |
| 見 込           | 100                              | → 100                               | 100                               | → 100                                           | 100                            | → 70                              |                                |                                   |  |
| ガラス           | フロート板ガラス F L 3                   | → -                                 | フロート板ガラス F L 6                    | → -                                             | 型板ガラス F 3                      | → FW6.8 (網入型板がう)                  |                                |                                   |  |
| 金 物           | レバーハンドル、丁番、付属金物一式                | → -                                 | フロアヒンジ、押板、付属金物一式                  | → レバーハンドル、本締錠、3枚丁番、ドアクローザー、ステンレス沓摺、順位調整器、付属金物一式 | 水切、クレセント、付属金物一式                | → 水切、アルミ額縁、クレセント、付属金物一式           |                                |                                   |  |
| 備 考           |                                  |                                     | 撤去工法で更新                           |                                                 | カバー工法で更新                       |                                   |                                |                                   |  |
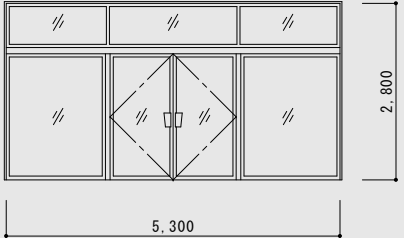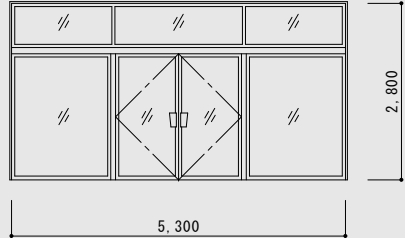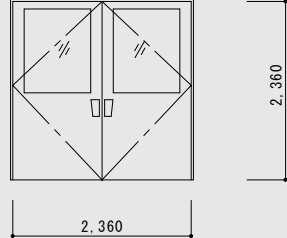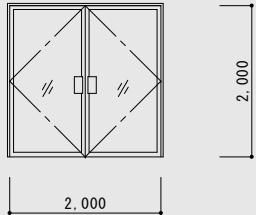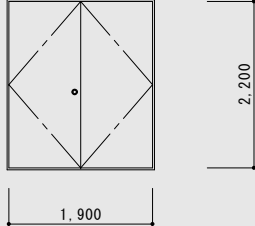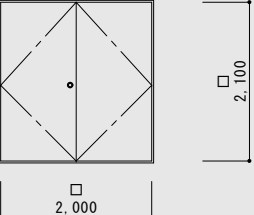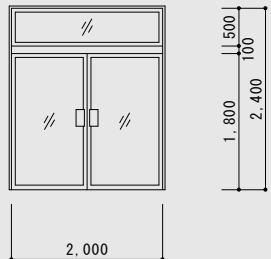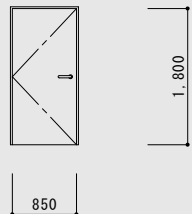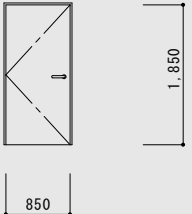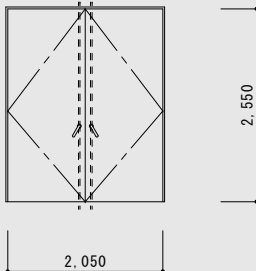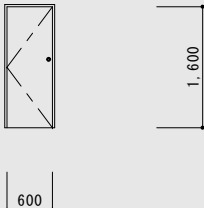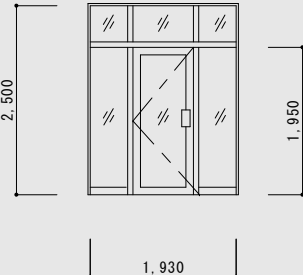
| 既存 建具表 S-1/50 |   |   |   |   |   |   |
|---------------|---|---|---|---|---|---|
| 型式・数量         |  スチール製 欄間・袖窓付 自由ドア 1箇所 |  スチール製 欄間・袖窓付 自由ドア 1箇所 |  スチール製両開きドア 1箇所   |  スチール製欄間付両開きドア 6箇所 |  スチール製両開きドア 2箇所  |  スチール製欄間付両開きドア 2箇所        |
| 型 状           |                        |                       |                   |                    |                  |                           |
| 使 用 箇 所       | 玄関ホール ⇄ 北側エントランス                                                                                        | 配水ポンプ室 ⇄ 外廊下                                                                                            | 操作室 ⇄ ベランダ                                                                                           | 操作室、執務室、ロッカー室、会議室、洗濯室、倉庫                                                                              | 電気室・受変電室 ⇄ (玄関ホール、電気室・受変電室)                                                                         | (地下機械室、地下貯油室) ⇄ 地下配水ポンプ室                                                                                     |
| 材 料 仕 上       | スチールOP塗装                                                                                                | スチールOP塗装                                                                                                | スチールOP塗装                                                                                             | スチールOP塗装                                                                                              | スチールOP塗装                                                                                            | スチールOP塗装   |
| 見 込           | 100   | 100   | 100                                                                                                  | 100                                                                                                   | 100                                                                                                 | 100   |
| ガ ラ ス         | フロート板ガラス FL6                                                                                            | フロート板ガラス FL6                                                                                            | フロート板ガラス FL6                                                                                         | フロート板ガラス FL6                                                                                          | —                                                                                                   | —   |
| 金 物           | シリンダー、本締錠、フロアヒンジ、押板、付属金物一式                                                                              | シリンダー、本締錠、フロアヒンジ、押板、付属金物一式                                                                              | シリンダー錠、フランス落し、ドアチェック<br>ステンレス押板                                                                      | シリンダー錠、フランス落し、丁番、ドアチェック<br>沓摺、押板、付属金物一式                                                               | シリンダー錠、フランス落し、丁番、ドアチェック<br>沓摺、付属金物一式                                                                | シリンダー錠、フランス落し、丁番、ドアチェック<br>沓摺、付属金物一式                                                                         |
| 備 考           |   |   |   | 操作室 ⇄ (執務室、ロッカー室、廊下)、倉庫 ⇄ 廊下<br>会議室 ⇄ (洗濯室、廊下)                                                        |   |   |
| 型式・数量         |  スチール製欄間付両開きドア 1箇所   |  スチール製両開きドア 1箇所      |  スチール製片開きドア 1箇所 |  スチール製両開きドア 1箇所  |  PS・DS点検ドア 4箇所 |  ステンレス製 欄間・袖窓付 自由ドア 2箇所 |
| 型 状           |                      |                     |                 |                  |                |                         |
| 使 用 箇 所       | 玄関ホール ⇄ 配水ポンプ室                                                                                          | 執務室 ⇄ 外部                                                                                                | 操作室 ⇄ 外部                                                                                             | 電気室・変電室 ⇄ 外部                                                                                          | 外廊下、ベランダ(DS・PS廻り)                                                                                   | 2階廊下 ⇄ 外部   |
| 材 料 仕 上       | スチールOP塗装                                                                                                | スチールOP塗装                                                                                                | スチールOP塗装                                                                                             | スチールOP塗装                                                                                              | スチールOP塗装                                                                                            | ステンレスヘアライン                                                                                                   |
| 見 込           | 100   | 100   | 100                                                                                                  | 100                                                                                                   | 100                                                                                                 | 100   |
| ガ ラ ス         | フロート板ガラス FL6                                                                                            | 型板ガラスF6                                                                                                 | —   | —   | —                                                                                                   | フロート板ガラス FL6                                                                                                 |
| 金 物           | フロアヒンジ、押板、付属金物一式                                                                                        | レバーハンドル、丁番、付属金物一式<br>ステンレス押板                                                                            | レバーハンドル、丁番、付属金物一式<br>ステンレス押板                                                                         | グレモンハンドル、大型丁番、水切、付属金物一式                                                                               | 握り玉錠、丁番、付属金物一式                                                                                      | シリンダー、本締錠、フロアヒンジ、押板、付属金物一式                                                                                   |
| 備 考           |   |   |   |   |   |   |

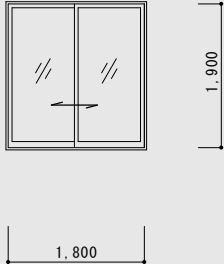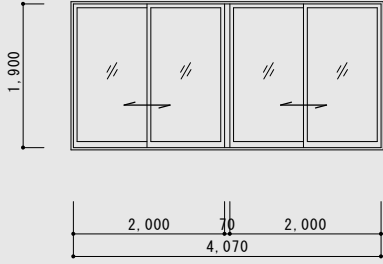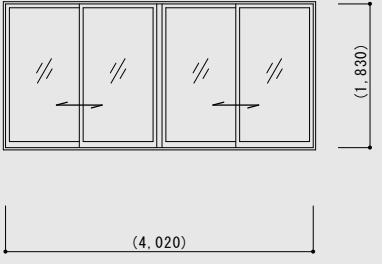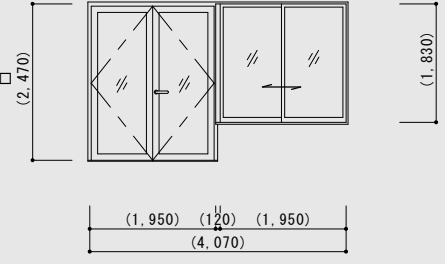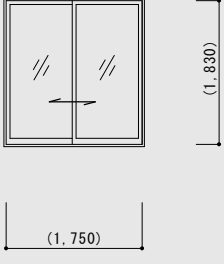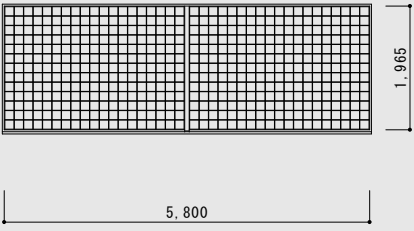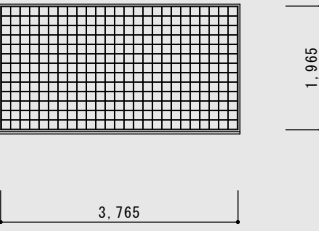

| 既存 建具表 S-1/50 |   |                                                                                                  |   |   |   |   |
|---------------|---|--------------------------------------------------------------------------------------------------|---|---|---|---|
| 型式・数量         |  スチール製引き違い窓 1箇所   |  スチール製引き違い窓 2箇所 |  スチール製二連引き違い窓 3箇所 |  アルミ製引違い二連窓 4箇所 |  アルミ製引違い二連窓 1箇所     |  アルミ製引違い二連窓 2箇所     |
| 型 状           |                   |                |                   |                 |                     |                     |
| 使用箇所          | 浴室 ⇄ 外部                                                                                            | 水道施設展示室 ⇄ 外部、倉庫 ⇄ 外部                                                                             | 地下管廊 ⇄ 地下配水ポンプ室                                                                                      | (操作室、テレメーター室、執務室、会議室) ⇄ 外部                                                                         | 操作室 ⇄ 外部                                                                                               | 操作室 ⇄ 外部、倉庫 ⇄ 外部                                                                                       |
| 材 料 仕 上       | スチールOP塗装                                                                                           | スチールOP塗装                                                                                         | スチールOP塗装                                                                                             | アルミニウム電解2次着色                                                                                       | アルミニウム電解2次着色                                                                                           | アルミニウム電解2次着色                                                                                           |
| 見 込           | 100                                                                                                | 100                                                                                              | 100                                                                                                  | 70                                                                                                 | 70   | 70   |
| ガ ラ ス         | フロート板ガラス FL3                                                                                       | フロート板ガラス FL3                                                                                     | フロート板ガラス FL3                                                                                         | フロート板ガラス FL6                                                                                       | フロート板ガラス FL6                                                                                           | フロート板ガラス FL6                                                                                           |
| 金 物           | 水切、クレセント、付属金物一式                                                                                    | 水切、クレセント、付属金物一式                                                                                  | 水切、付属金物一式                                                                                            | クレセント錠、水切り、カバー工法金物、付属金物一式                                                                          | クレセント錠、水切り、カバー工法金物、付属金物一式                                                                              | クレセント錠、水切り、カバー工法金物、付属金物一式                                                                              |
| 備 考           |   |                                                                                                  |   | カバー工法で改修済                                                                                          | カバー工法で改修済                                                                                              | カバー工法で改修済                                                                                              |
| 型式・数量         |  アルミ製引違い四連窓 1箇所 |  アルミ製引違い窓 1箇所 |  アルミ製引違い窓 1箇所   |  アルミ製引違い窓 1箇所 |  アルミ製ガラスブロック枠 1箇所 |  アルミ製ガラスブロック枠 1箇所 |
| 型 状           | <br>※ S=1/60    |              |                 |               | <br>※S=1/60       |                   |
| 使用箇所          | 操作室 ⇄ 外部                                                                                           | 脱衣所 ⇄ 外部                                                                                         | 洗濯室 ⇄ 外部                                                                                             | 配水ポンプ室 ⇄ 外部                                                                                        | 電気室・受変電室 ⇄ 外部                                                                                          | 電気室・受変電室 ⇄ 外部                                                                                          |
| 材 料 仕 上       | アルミニウム電解2次着色                                                                                       | アルミニウム電解2次着色                                                                                     | アルミニウム電解2次着色                                                                                         | アルミニウム電解2次着色                                                                                       | アルミニウム電解2次着色                                                                                           | アルミニウム電解2次着色                                                                                           |
| 見 込           | 70                                                                                                 | 70                                                                                               | 70                                                                                                   | 70                                                                                                 | 100   | 100   |
| ガ ラ ス         | フロート板ガラス FL6                                                                                       | 型板ガラス F6                                                                                         | フロート板ガラス FL6                                                                                         | フロート板ガラス FL6                                                                                       | ガラスブロック145×145                                                                                         | ガラスブロック145×145                                                                                         |
| 金 物           | クレセント錠、水切り、カバー工法金物、付属金物一式                                                                          | クレセント錠、水切り、カバー工法金物、付属金物一式                                                                        | クレセント錠、水切り、カバー工法金物、付属金物一式                                                                            | クレセント錠、水切り、カバー工法金物、付属金物一式                                                                          | 水切、付属金物一式                                                                                              | 水切、付属金物一式                                                                                              |
| 備 考           | カバー工法で改修済                                                                                          | カバー工法で改修済                                                                                        | カバー工法で改修済                                                                                            | カバー工法で改修済                                                                                          |   |   |

|               |                         |      |       |       |
|---------------|-------------------------|------|-------|-------|
| 令和8年度         | 当初・変更区分                 | 当初   | 図面サイズ | A1・A3 |
| 工 事 名         | 西部浄水場浸水災害対策工事           |      |       |       |
| 工事箇所          | 春日部市一ノ割1731番地1 西部浄水場    |      |       |       |
| 図 面 名         | 改修建具表4（既存）              |      |       |       |
| 縮 尺           | 1/50 (A1)<br>1/100 (A3) | 図面番号 | 35    | A     |
| 春日部市上下水道部 工務課 |                         |      |       |       |
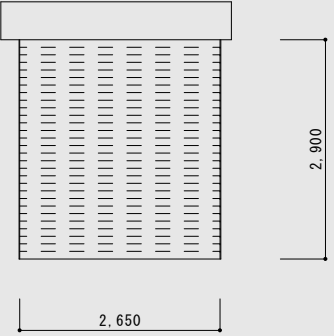
| 既存 建具表 S-1/50 |                                                                                   |              |     |
|---------------|-----------------------------------------------------------------------------------|--------------|-----|
| 型式・数量         | SS<br>1                                                                           | スチール製重量シャッター | 1箇所 |
| 型 状           |  |              |     |
| 使用箇所          | 地下管廊 ⇄ 地下配水ポンプ室                                                                   |              |     |
| 材 料 仕 上       | スチールOP塗装                                                                          |              |     |
| 見 込           | -                                                                                 |              |     |
| ガ ラ ス         | -                                                                                 |              |     |
| 金 物           | ガイドレール、シャッターボックス、座金                                                               |              |     |
| 備 考           |                                                                                   |              |     |

| 撤 去 ブ ラ イ ン ド リ ス ト |                 |                                                   |       |                                                                        |
|---------------------|-----------------|---------------------------------------------------|-------|------------------------------------------------------------------------|
| 記 号                 | 名 称             | 設 置 箇 所                                           | 設置箇所数 | 形 状 ・ 寸 法 ・ 備 考                                                        |
| BL<br>1             | アルミ製ブラインド 横型W25 | 配水ポンプ室SW-10、SW-※1、<br>操作室AW-1、執務室AW-1、テレメーター室AW-1 | 5ヶ所   | W:2,000 × H:2,000 × 2連 ※ブラインド本体撤去                                      |
| BL<br>1a            | アルミ製ブラインド 横型W25 | 操作室AW-1'                                          | 1ヶ所   | 右側 - W:2,000 × H:2,600 ※ブラインド本体撤去<br>左側 - W:2,000 × H:2,000 ※ブラインド本体撤去 |
| BL<br>2             | アルミ製ブラインド 横型W25 | 操作室AW-2                                           | 1ヶ所   | W:1,500 × H:2,000 × 2連 ※ブラインド本体撤去                                      |
| BL<br>3             | アルミ製ブラインド 横型W25 | (テレメーター室・操作室)AW-3                                 | 1ヶ所   | W:1,500 × H:2,000 × 4連 ※ブラインド本体撤去                                      |
| BL<br>6             | アルミ製ブラインド 横型W25 | 配水ポンプ室SW-6C                                       | 1ヶ所   | W:2,000 × H:1,900 ※ブラインド本体撤去                                           |



| 新 設 ブ ラ イ ン ド リ ス ト |                    |                              |       |                                                  |
|---------------------|--------------------|------------------------------|-------|--------------------------------------------------|
| 記 号                 | 名 称                | 設 置 箇 所                      | 設置箇所数 | 形 状 ・ 寸 法                                        |
| BL<br>1             | アルミ製ブラインド 横型W25 設置 | 操作室AW-1、執務室AW-1、テレメーター室AW-1  | 3ヶ所   | W:2,000 × H:2,000 × 2連                           |
| BL<br>1a            | アルミ製ブラインド 横型W25 設置 | 操作室AW-1'                     | 1ヶ所   | 右側 - W:2,000 × H:2,600<br>左側 - W:2,000 × H:2,000 |
| BL<br>2             | アルミ製ブラインド 横型W25 設置 | 操作室AW-2、水道施設展示室SW-2(窓枠内に直付け) | 2ヶ所   | W:1,500 × H:2,000 × 2連                           |
| BL<br>3             | アルミ製ブラインド 横型W25 設置 | (テレメーター室・操作室)AW-3            | 1ヶ所   | W:1,500 × H:2,000 × 4連                           |
| BL<br>6             | アルミ製ブラインド 横型W25 設置 | 水道施設展示室SW-6(窓枠内に直付け)         | 1ヶ所   | W:2,000 × H:2,000                                |

|               |                            |      |        |       |
|---------------|----------------------------|------|--------|-------|
| 令和8年度         | 当初・変更区分                    | 当初   | 図面サイズ  | A1・A3 |
| 工 事 名         | 西部浄水場浸水災害対策工事              |      |        |       |
| 工事箇所          | 春日部市一ノ割1731番地1 西部浄水場       |      |        |       |
| 図 面 名         | 改修建具表5（既設シャッター・ブラインド撤去・新設） |      |        |       |
| 縮 尺           | 1/50 (A1)<br>1/100 (A3)    | 図面番号 | 36 / A |       |
| 春日部市上下水道部 工務課 |                            |      |        |       |



自家発電機室棟

| A 浸水災害対策工事                 |                 |    |                          |                                     | A 改修後仕上記号表 |                                                                   |
|----------------------------|-----------------|----|--------------------------|-------------------------------------|------------|-------------------------------------------------------------------|
| 部 位                        | 改 修 前           | 記号 | 撤 去 工 事 ・ 下 地 処 理        | その他・備考                              | 記 号        | 改 修 内 容                                                           |
| S D－１・２<br>(止水板)<br>(鉄骨階段) | 扉部：スチール製扉       | ①  | WP-4部：止水板及びR C基礎部分の大判石撤去 | 止水板設置用スラブ新設部の鉄骨階段床をバーナー切断の上、撤去      | ①          | ： S D－１及びS D－２の前部<br>止水板H=1,150設置。新設コンクリート基礎（打ち放し補修）<br>※止水板は土木工事 |
|                            | 鉄骨階段：縞鋼板（垂鉛メッキ） |    | WP-5部：既存鉄骨階段移設           | 止水板受け用R Cスラブ、袖壁新設<br>新設床・袖壁廻りの既存石撤去 |            |                                                                   |

| B 外部廻り改修工事 |                  |    |                   |                                       | B 改修後仕上記号表 |                                       |
|------------|------------------|----|-------------------|---------------------------------------|------------|---------------------------------------|
| 部 位        | 改 修 前            | 記号 | 撤 去 工 事 ・ 下 地 処 理 | その他・備考                                | 記 号        | 改 修 内 容                               |
| 点検ハシゴ      | 固定ハシゴ：スチール製O P塗装 | ①  | 固定ハシゴ式撤去          | 固定ボルト部φ1500グラインダー処理<br>ボルト撤去部塗装タッチアップ | ①          | 点検ハシゴ新設： 南側外壁<br>ステンレス製L=6,150、背面ガード付 |


| C 屋根防水改修工事 |               |    |                          |             | C 改修後仕上記号表 |                                                           |
|------------|---------------|----|--------------------------|-------------|------------|-----------------------------------------------------------|
| 部 位        | 改 修 前         | 記号 | 撤 去 工 事 ・ 下 地 処 理        | その他・備考      | 記 号        | 改 修 内 容                                                   |
| 陸屋根        | ウレタン系塗膜防水（改修） | ①  | 平場・立上り・パラベット天端・排水溝等：高圧洗浄 | 高圧洗浄30Mpa程度 | ①          | 屋根防水改修（ウレタン系塗膜防水）： 屋 根（一式パラベット天端迄）<br>ウレタン系塗膜防水改修、脱気装置× 2 |

| 外部改修仕上表 |                          |          |                            |          |                                      |
|---------|--------------------------|----------|----------------------------|----------|--------------------------------------|
| 名 称     | 屋根廻り                     |          | 外 壁 廻 り                    |          | 外 部 階 段（外部階段2）                       |
| 改 修 前   | 平 場 ・ 立 上 げ ： ウレタン系塗膜防水  | ※高圧洗浄、※1 | 外 壁 ： コンクリート打放しの上、吹付タイル    | ※一部撤去、※1 | 基礎：鉄筋コンクリート t=150直押え ※1              |
|         | パラベット天端：ウレタン系塗膜防水        | ※高圧洗浄、※1 | 腰 壁：大判石貼り                  | ※一部撤去、※1 | 柱：溝形鋼、溶融垂鉛メッキ ※1                     |
|         | 脱 気 装 置 ： 樹脂製            | ※一式撤去、※2 | 軒 裏：コンクリート打放しの上、吹付タイル      | ※1       | 床：チェッカーPL4.5溶融垂鉛メッキ ※1               |
|         | ドレン：縦型φ100 鋳鉄製（改修済）      | ※1       | 点検ハシゴ：スチール製O P塗装           | ※2       | 手摺：φ42.7 溶融垂鉛メッキ ※1                  |
|         | 点検口ハッチ：鋼製O P塗装           | ※一式撤去、※2 | 縦樋：φ100 塗装                 | ※1       |                                      |
| 改 修 後   | 平 場 ・ 立 上 げ ：ウレタン系塗膜防水更新 |          | 外 壁 ： コンクリート打放しの上、吹付タイル    |          | 基礎：鉄筋コンクリート t=150直押え ※1              |
|         | パラベット天端：ウレタン系塗膜防水更新      |          | 腰 壁：大判石貼り                  |          | 柱：溝形鋼、溶融垂鉛メッキ ※1                     |
|         | 脱気装置更新：                  | ※1       | 軒 裏：コンクリート打放しの上、吹付タイル      | ※1       | 床：チェッカーPL4.5溶融垂鉛メッキ ※1               |
|         | ドレン：縦型φ100 鋳鉄製           | ※1       | 点検ハシゴ：ステンレス製L=6,150、背面ガード付 |          | 手摺：φ42.7 溶融垂鉛メッキ ※1                  |
|         | 手掛金物設置：S U S 製φ22 W400   |          | 縦樋：φ100 塗装                 | ※1       | 階段基礎増設：コンクリート直押え<br>止水板用基礎：コンクリート直押え |


※1 ： 既存のままを示す ※2 ： 撤去、又は改修を示す

|               |                      |      |        |       |
|---------------|----------------------|------|--------|-------|
| 令和8年度         | 当初・変更区分              | 当初   | 図面サイズ  | A1・A3 |
| 工 事 名         | 西部浄水場 浸水災害対策工事       |      |        |       |
| 工事箇所          | 春日部市一ノ割1731番地1 西部浄水場 |      |        |       |
| 図 面 名         | 自家発電機室棟 改修項目表・仕上表    |      |        |       |
| 縮 尺           | NONE                 | 図面番号 | 37 / A |       |
| 春日部市上下水道部 工務課 |                      |      |        |       |


# 改修前

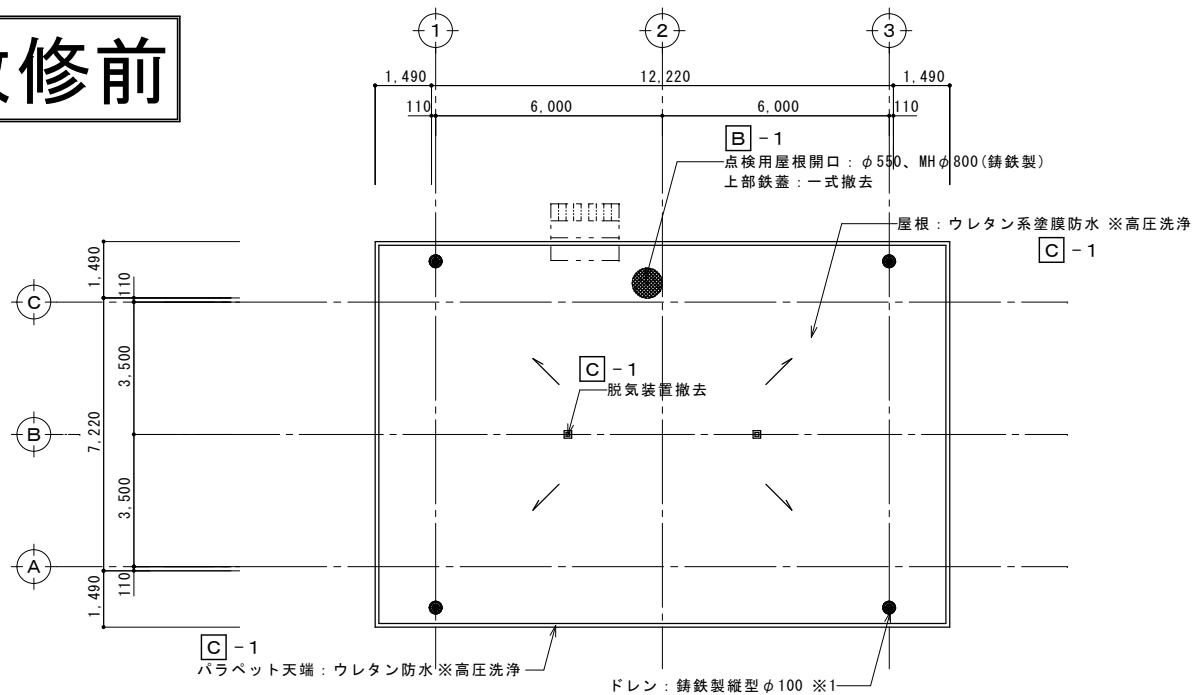

屋根伏図(改修前) S=1:100

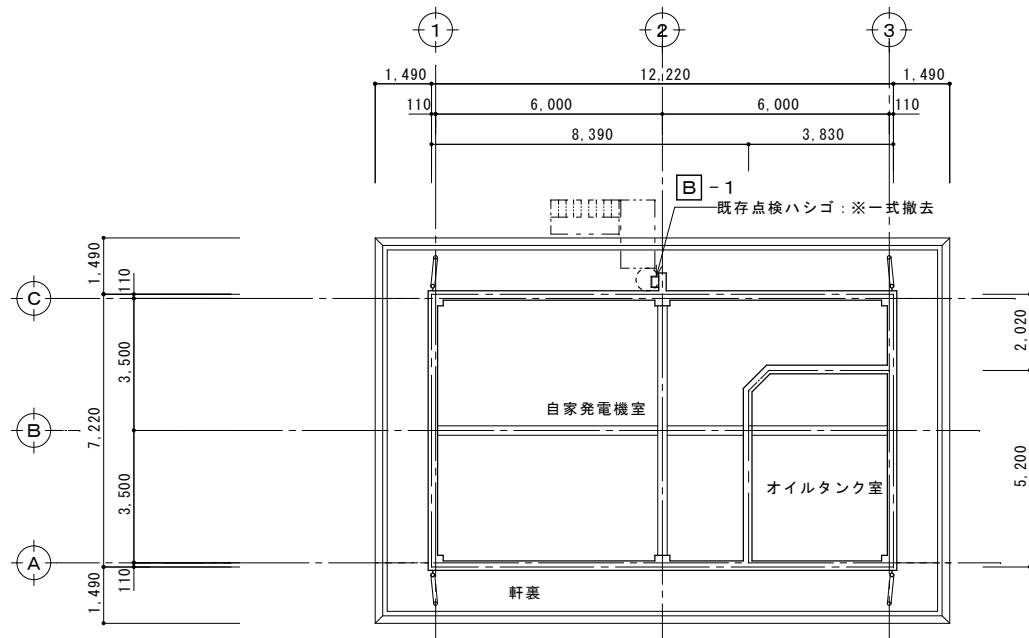

天井伏図(改修前) S=1:100

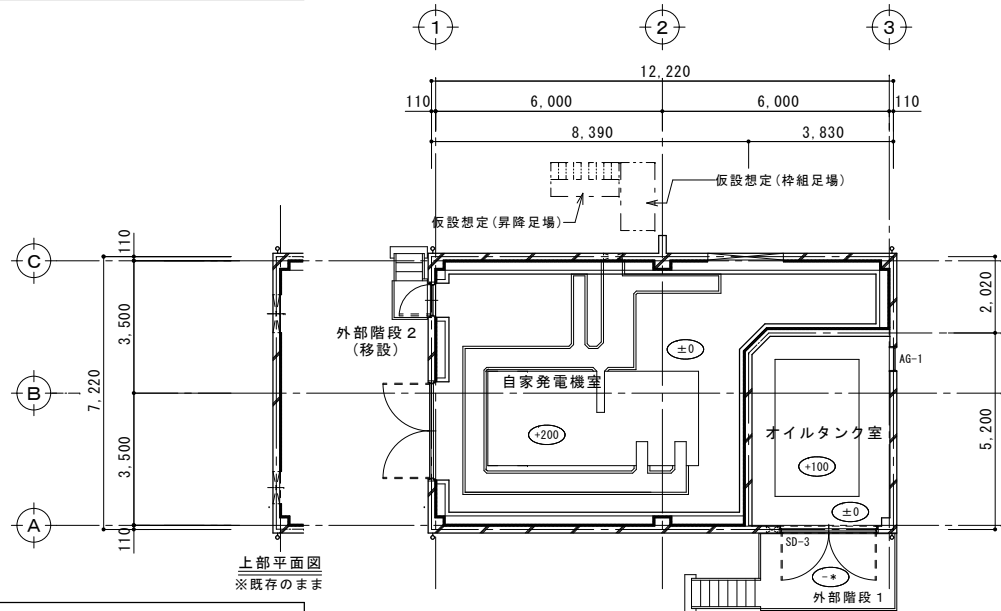


平面図(改修前) S=1:100 88.22㎡

◆面積概要(全てCAD測定)


延床面積： 88.22 ㎡  
建築面積： 108.24 ㎡




# 改修後

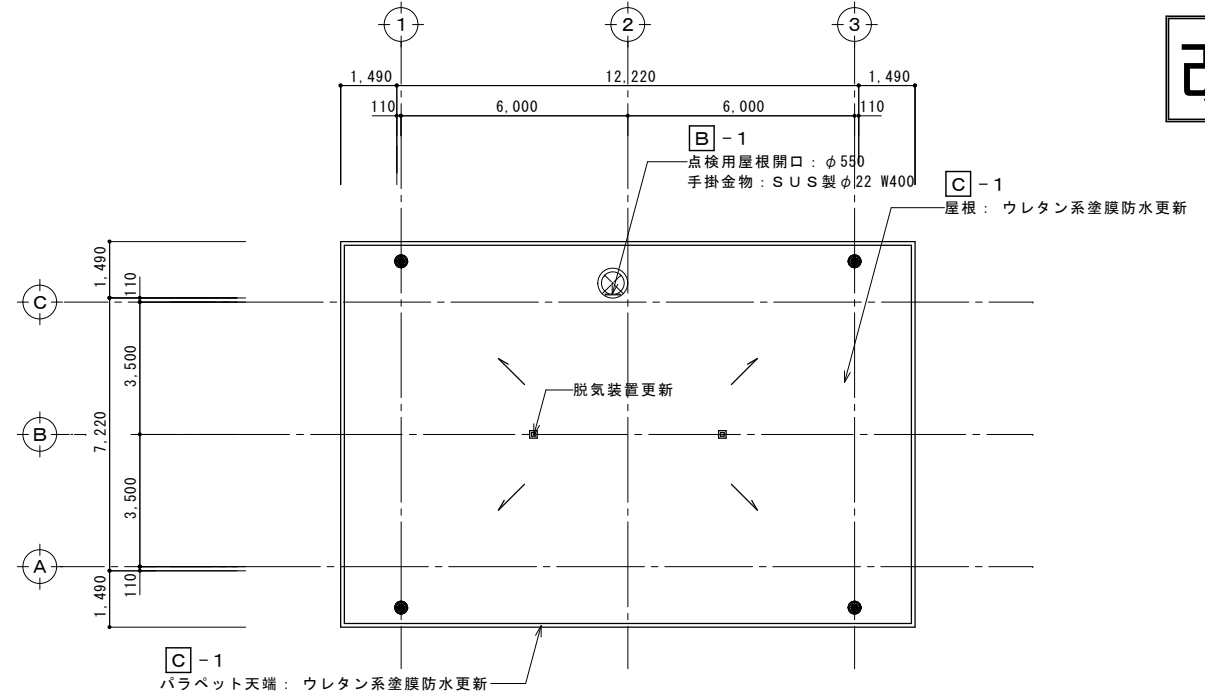

屋根伏図(改修後) S=1:100

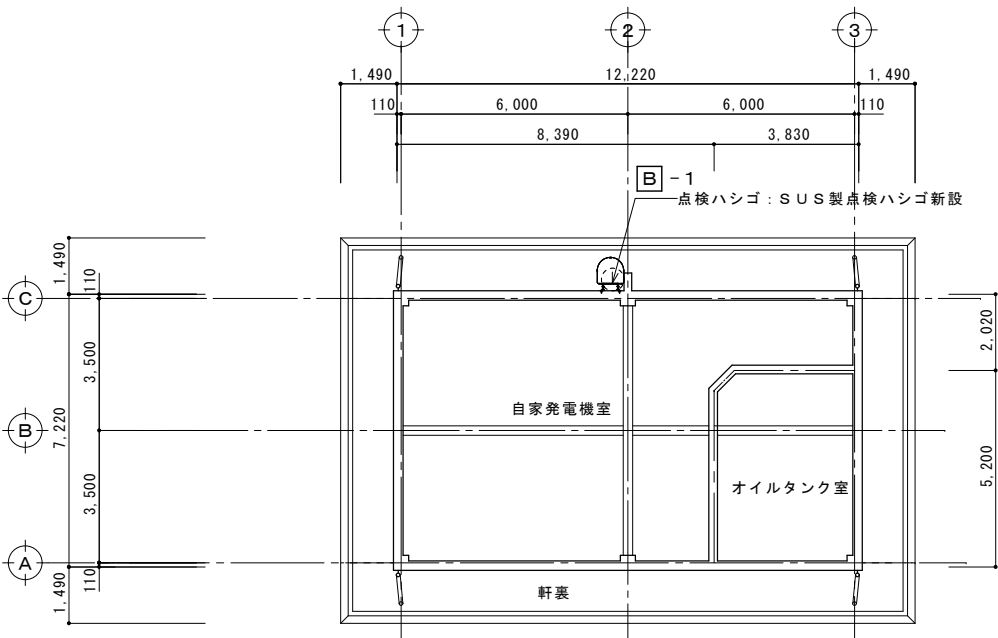

天井伏図(改修後) S=1:100

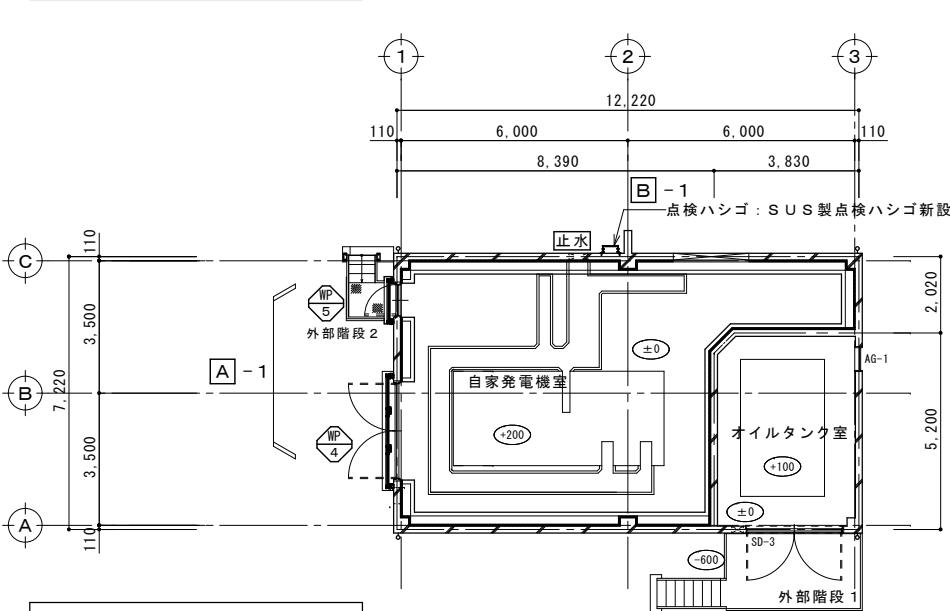

平面図(改修後) S=1:100

〈建築工事〉

- ① 屋根防水改修
  - ② 点検ハシゴ新設：SUS製背面ガード付
- WP 4 WP 5 止水板の設置  
※止水板は土木工事

〈プラント工事〉


止水 配線・配管周り止水処理

※1：既存のままを示す。


| 令和8年度 | 当初・変更区分                | 当初   | 図面サイズ | A1・A3 |
|-------|------------------------|------|-------|-------|
| 工事名   | 西部浄水場浸水災害対策工事          |      |       |       |
| 工事箇所  | 春日部市一ノ割1731番地1 西部浄水場   |      |       |       |
| 図面名   | 自家発電機室棟 平面図(改修前・後)     |      |       |       |
| 縮尺    | 1/100(A1)<br>1/200(A3) | 図面番号 | 38    | A     |

春日部市上下水道部 工務課

# 改修前

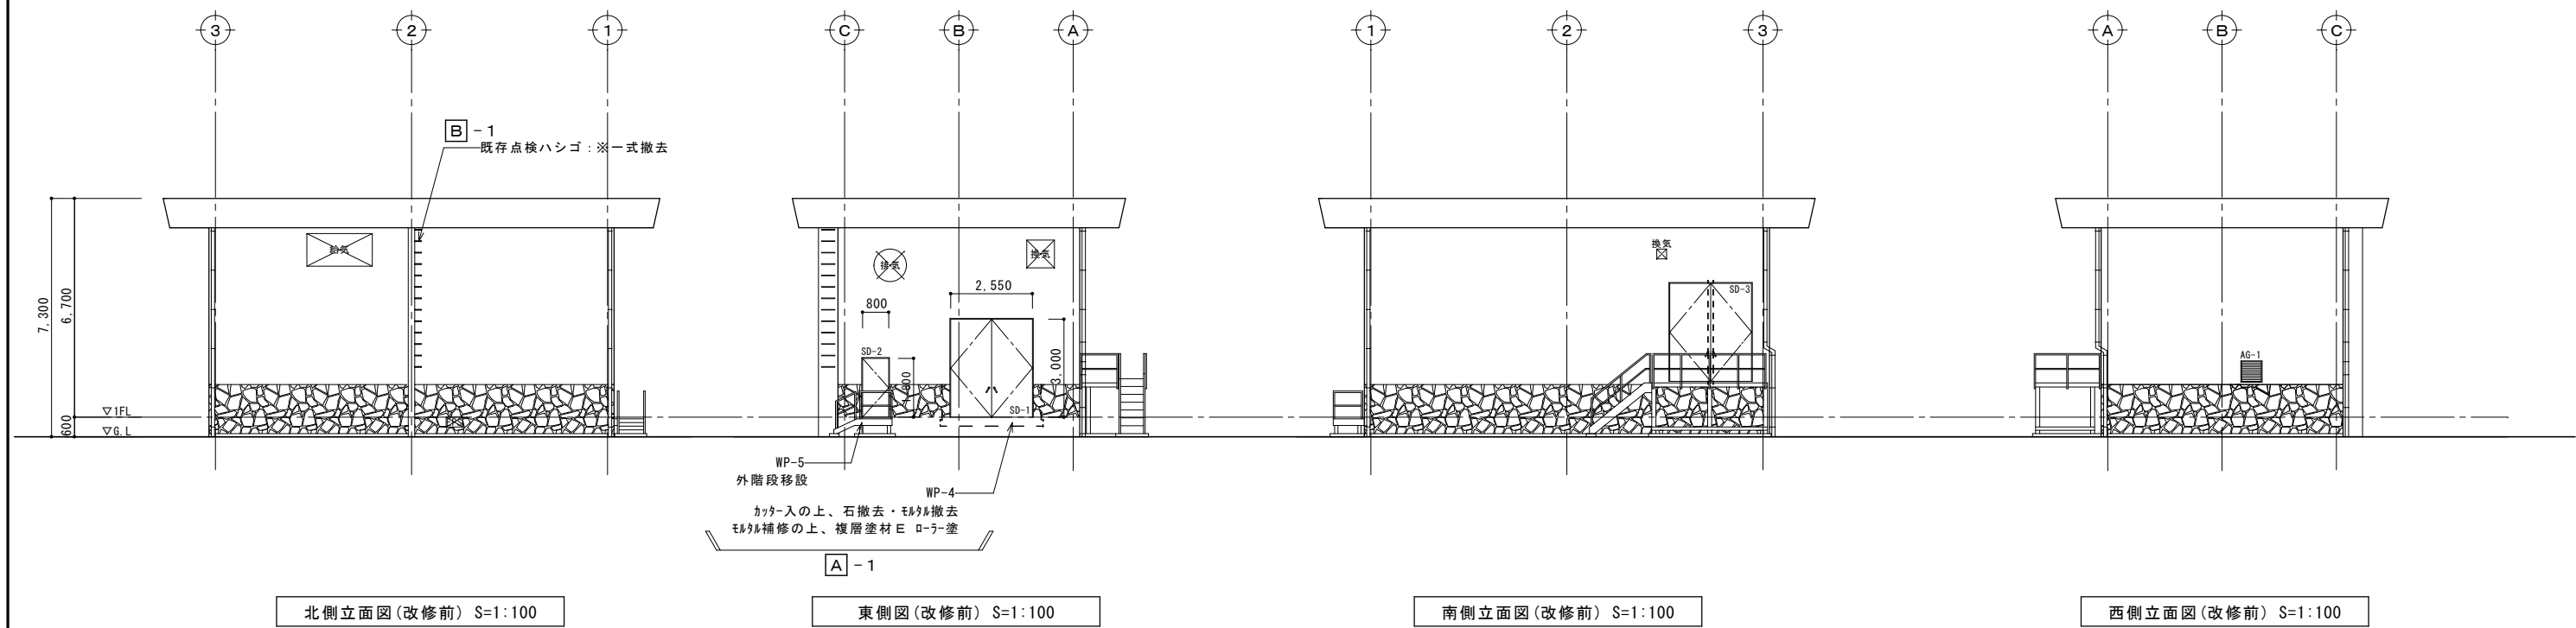


# 改修後


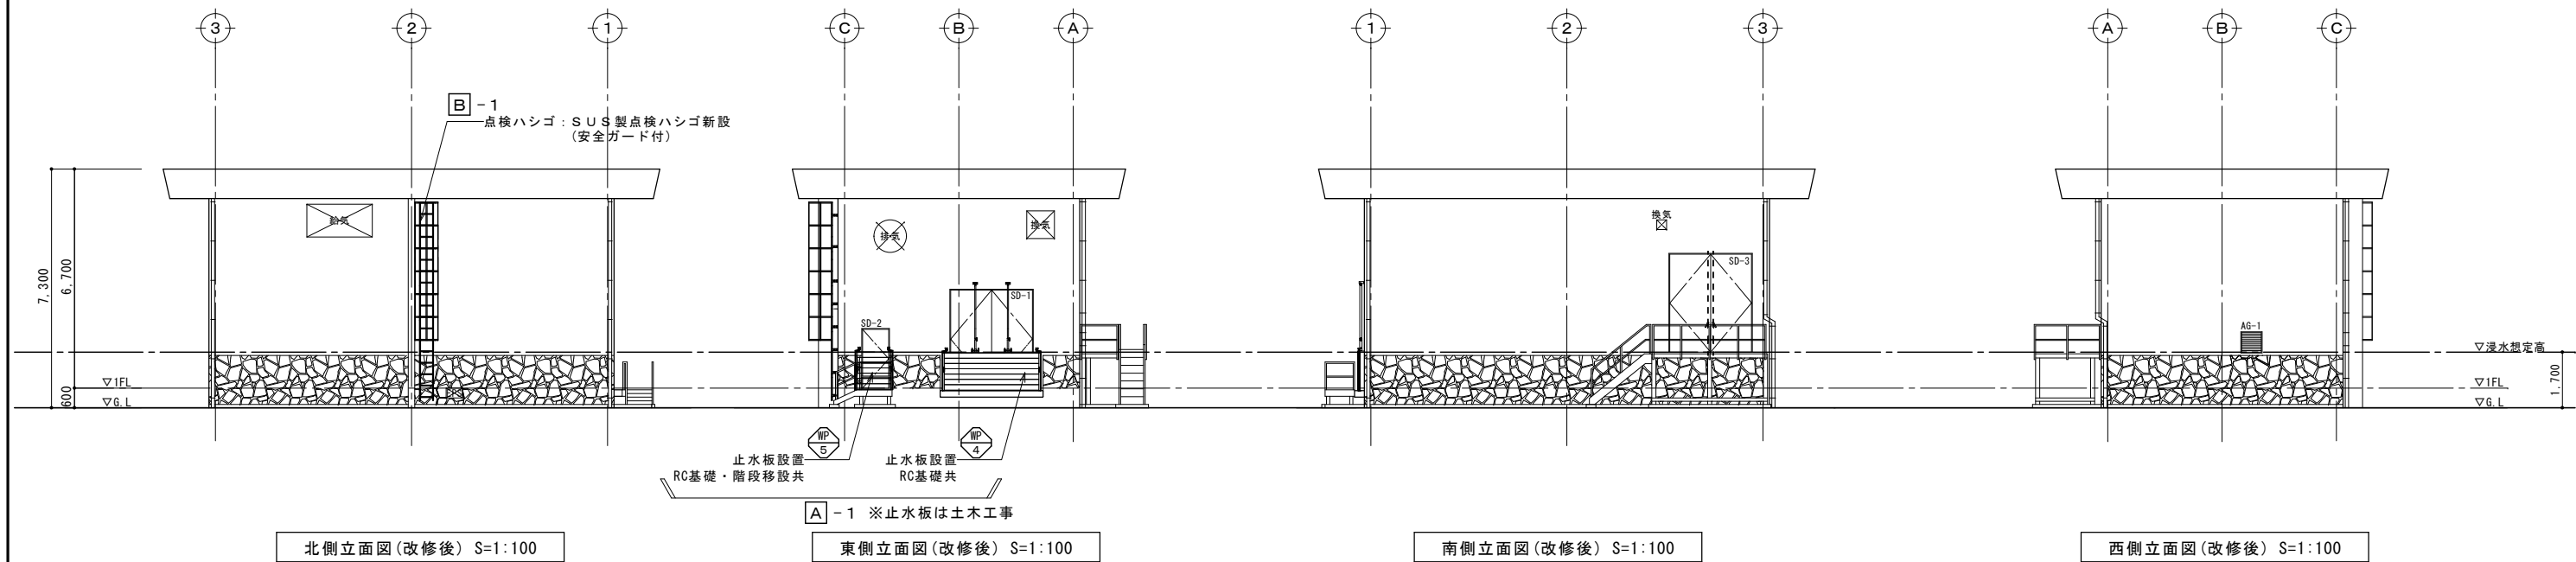


|               |                          |      |       |       |
|---------------|--------------------------|------|-------|-------|
| 令和8年度         | 当初・変更区分                  | 当初   | 図面サイズ | A1・A3 |
| 工 事 名         | 西部浄水場浸水災害対策工事            |      |       |       |
| 工事箇所          | 春日部市一ノ割1731番地1 西部浄水場     |      |       |       |
| 図 面 名         | 自家発電機室棟 立面図(改修前・後)       |      |       |       |
| 縮 尺           | 1/100 (A1)<br>1/200 (A3) | 図面番号 | 39    | A     |
| 春日部市上下水道部 工務課 |                          |      |       |       |

改修前

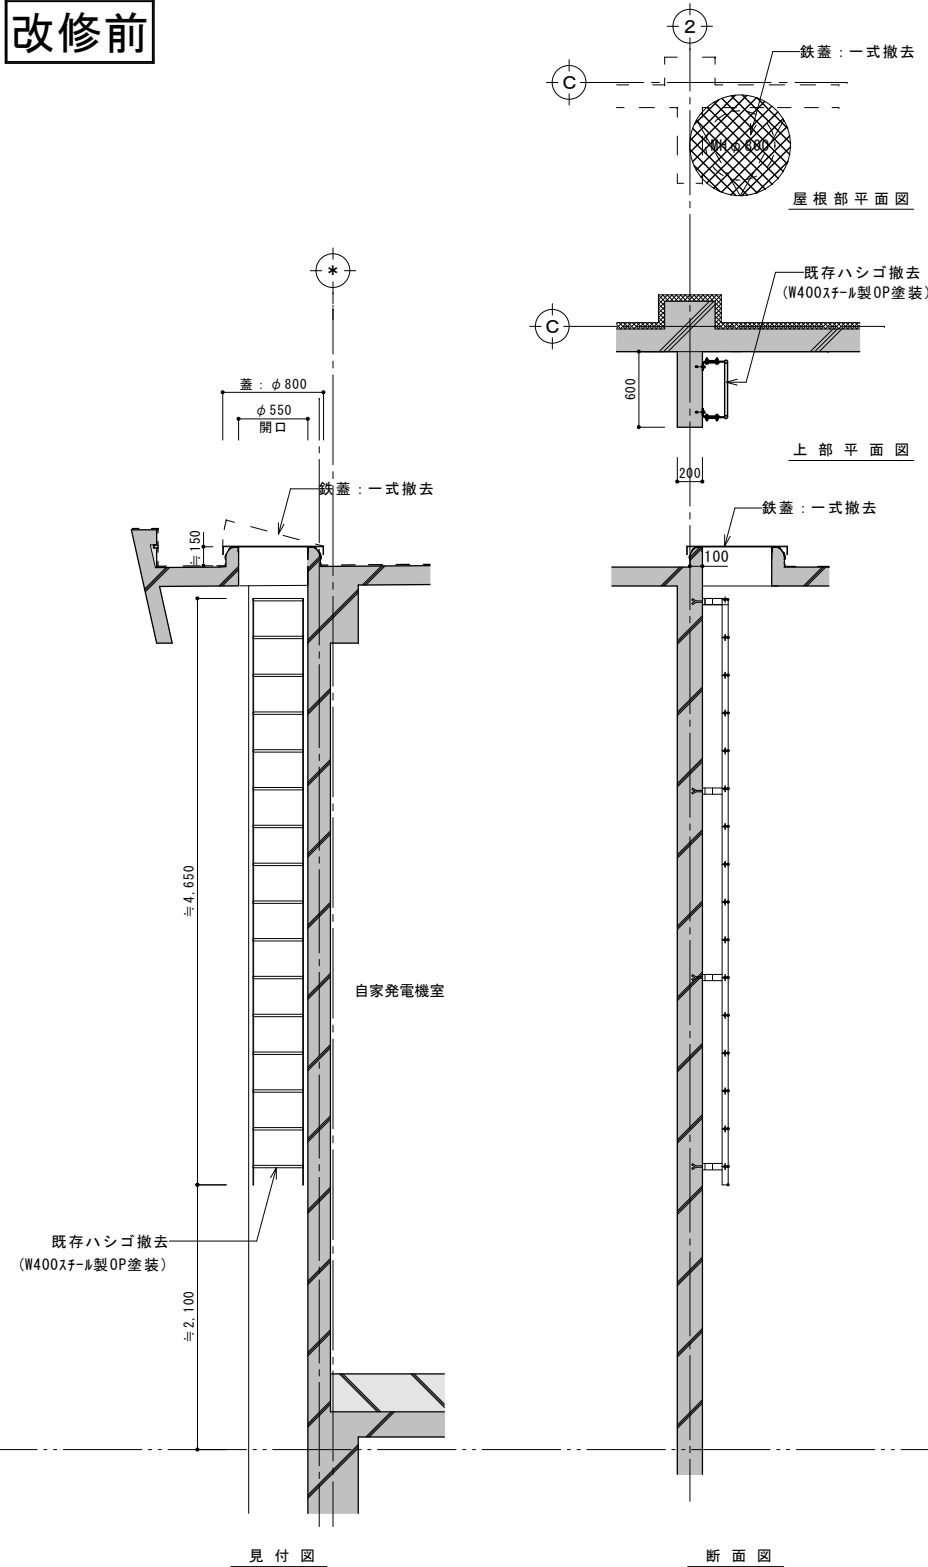

改修後

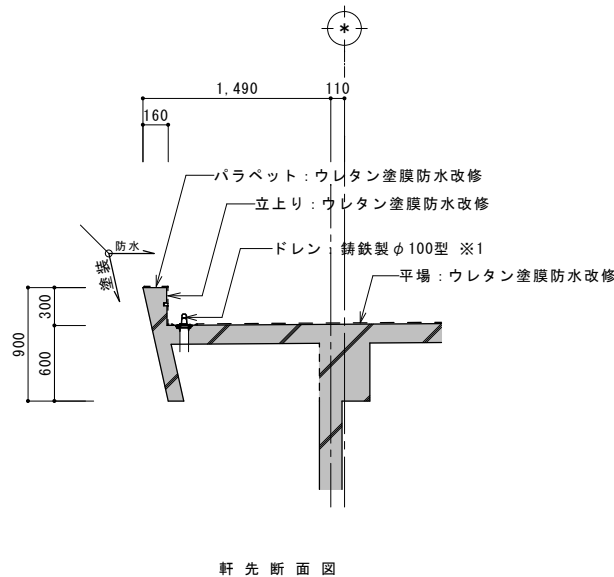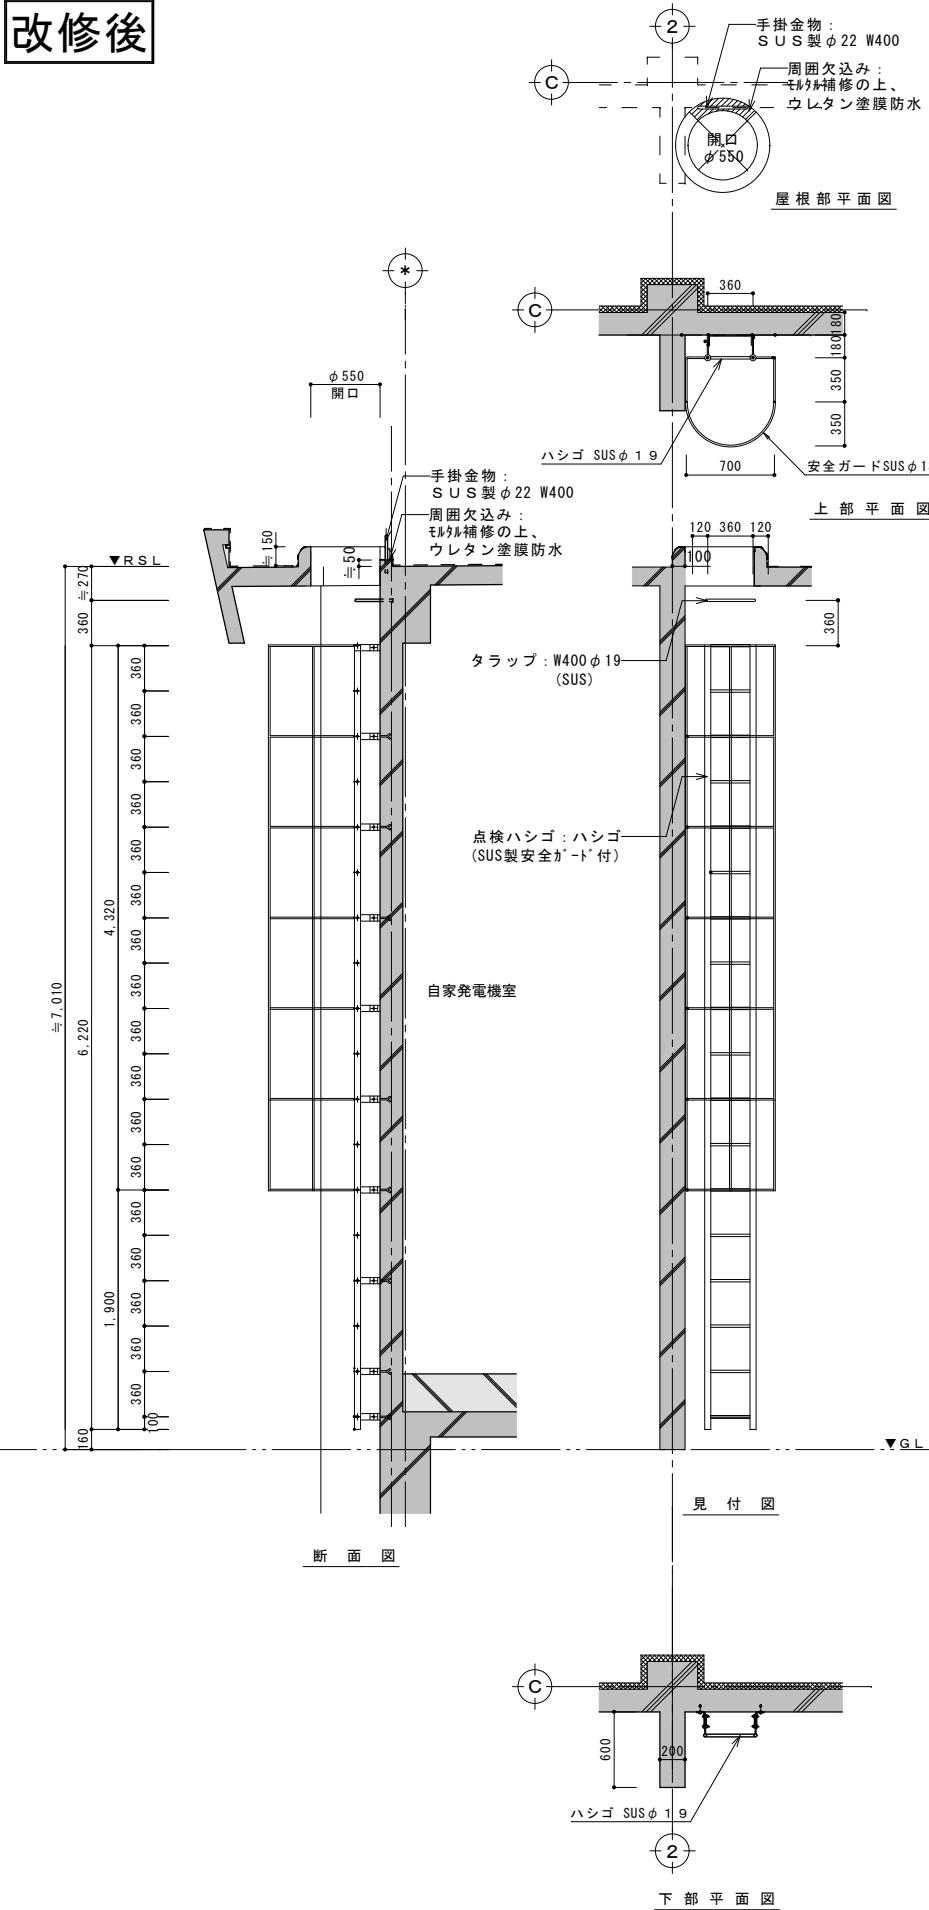

※ 1：既存のままを示す

|               |                        |      |       |       |
|---------------|------------------------|------|-------|-------|
| 令和8年度         | 当初・変更区分                | 当初   | 図面サイズ | A1・A3 |
| 工事名           | 西部浄水場浸水災害対策工事          |      |       |       |
| 工事箇所          | 春日部市一ノ割1731番地1 西部浄水場   |      |       |       |
| 図面名           | 自家発電機室棟 雑詳細図1 (改修前・後)  |      |       |       |
| 縮尺            | 1/30 (A1)<br>1/60 (A3) | 図面番号 | 40    | A     |
| 春日部市上下水道部 工務課 |                        |      |       |       |



WP 4 自家発電機室 ⇄ 外部

1箇所



WP 5 自家発電機室 ⇄ 外部

1箇所


改修前

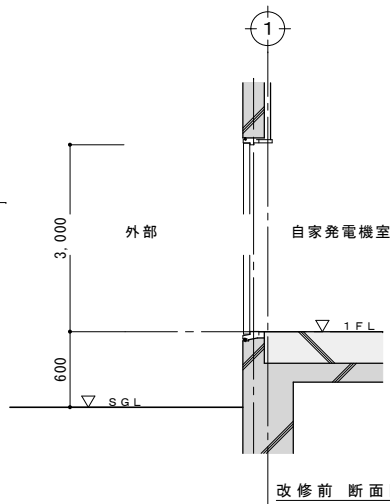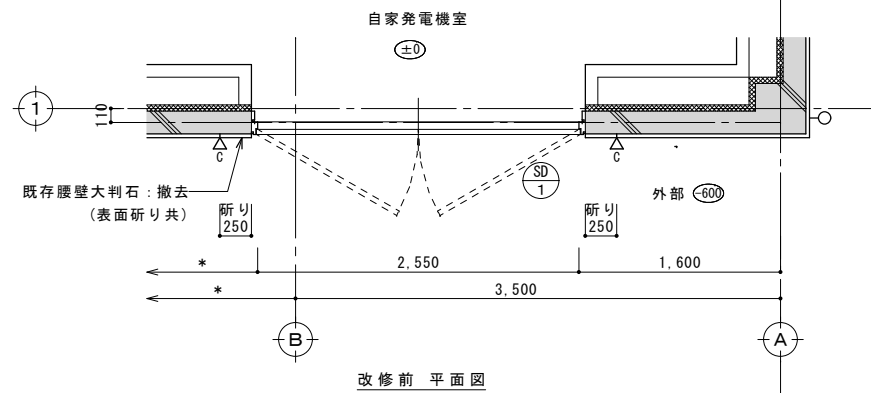

改修前

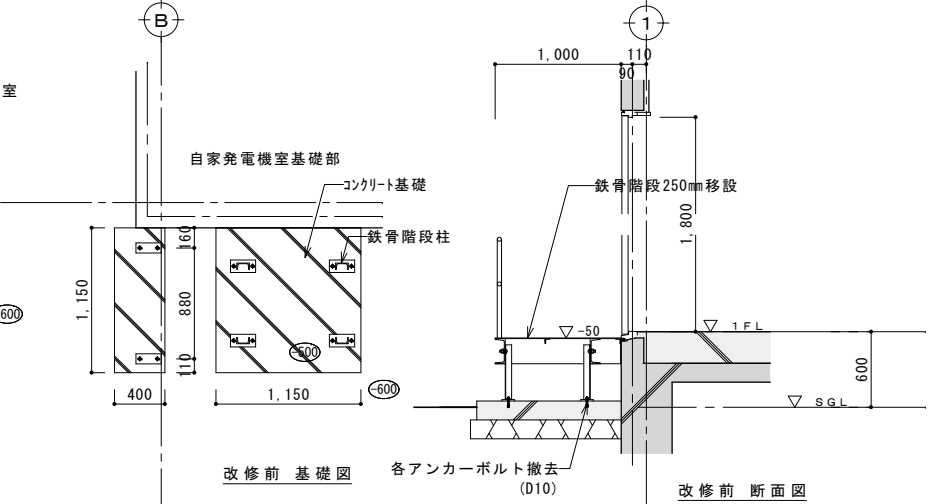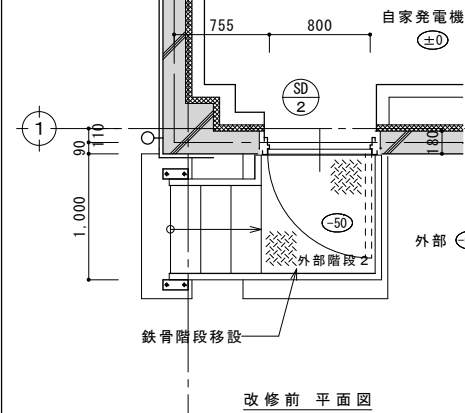


改修後

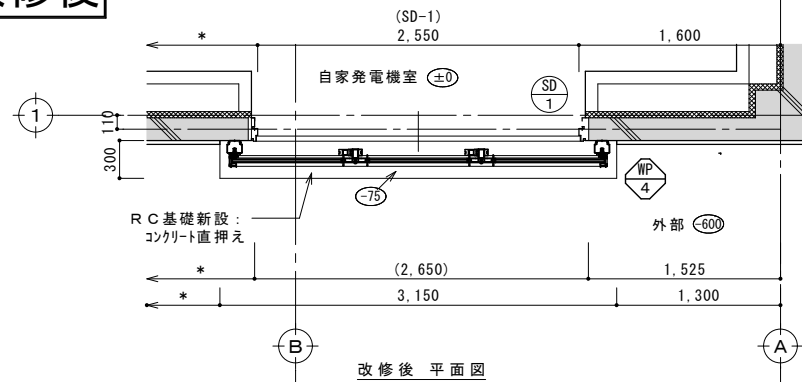


|                                                                                             |
|---------------------------------------------------------------------------------------------|
| ◆止水板仕様 (WP-4)                                                                               |
| 型 式 : 脱着式・露出枠・外締め                                                                           |
| 設定浸水高さ : SGL+1, 700                                                                         |
| パ ネ ル : 脱着式アルミパネル t=*                                                                       |
| 備 考 : 漏水量 * L/(m <sup>2</sup> ・h) 以下 (実験値) ・WS-6相当<br>中柱脱着時 床面フラット<br>側枠と外壁の隙間埋めプレート等付属金物一式 |

※止水板は土木工事






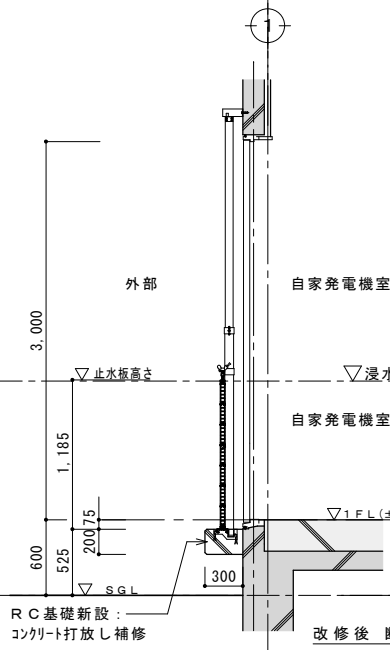


改修後

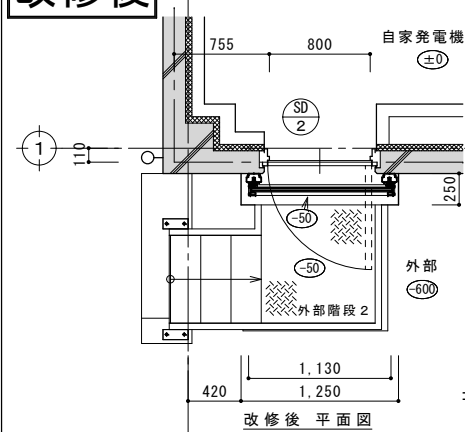


|                                                                                             |
|---------------------------------------------------------------------------------------------|
| ◆止水板仕様 (WP-5)                                                                               |
| 型 式 : 脱着式・露出枠・外締め                                                                           |
| 設定浸水高さ : SGL+1, 700                                                                         |
| パ ネ ル : 脱着式アルミパネル t=*                                                                       |
| 備 考 : 漏水量 * L/(m <sup>2</sup> ・h) 以下 (実験値) ・WS-6相当<br>中柱脱着時 床面フラット<br>側枠と外壁の隙間埋めプレート等付属金物一式 |

※止水板は土木工事

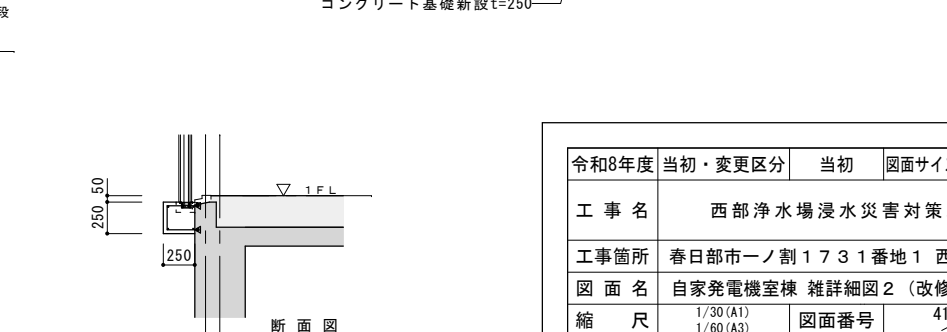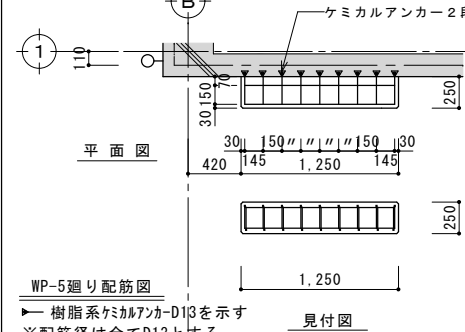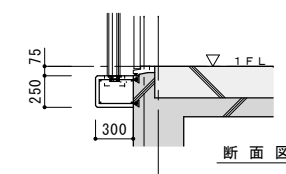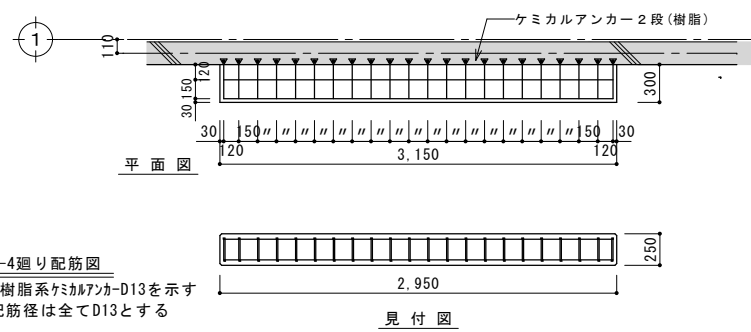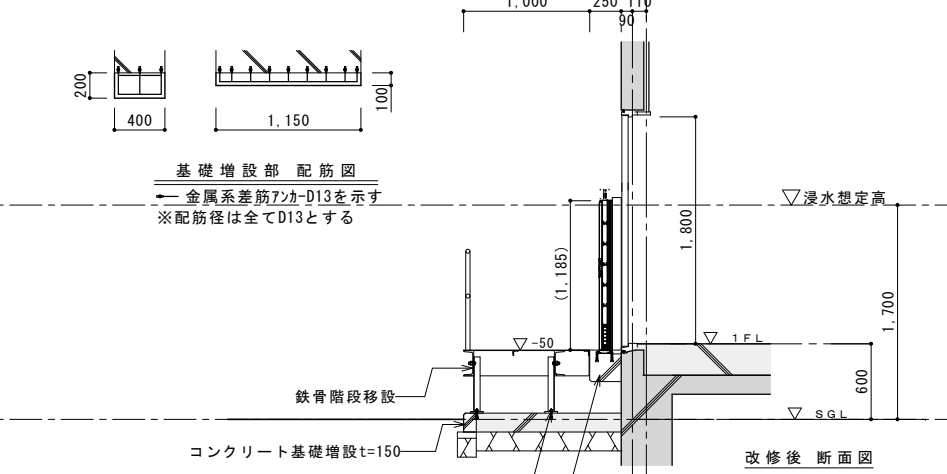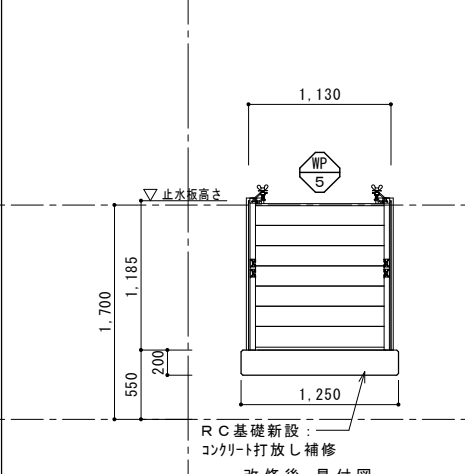

|               |                        |       |       |
|---------------|------------------------|-------|-------|
| 令和8年度 当初・変更区分 | 当初                     | 図面サイズ | A1・A3 |
| 工 事 名         | 西部浄水場 浸水災害対策工事         |       |       |
| 工事箇所          | 春日部市一ノ割 1731番地1 西部浄水場  |       |       |
| 図 面 名         | 自家発電機室棟 雑詳細図2 (改修前・後)  |       |       |
| 縮 尺           | 1/30 (A1)<br>1/60 (A3) | 図面番号  | 41 A  |
| 春日部市上下水道部 工務課 |                        |       |       |

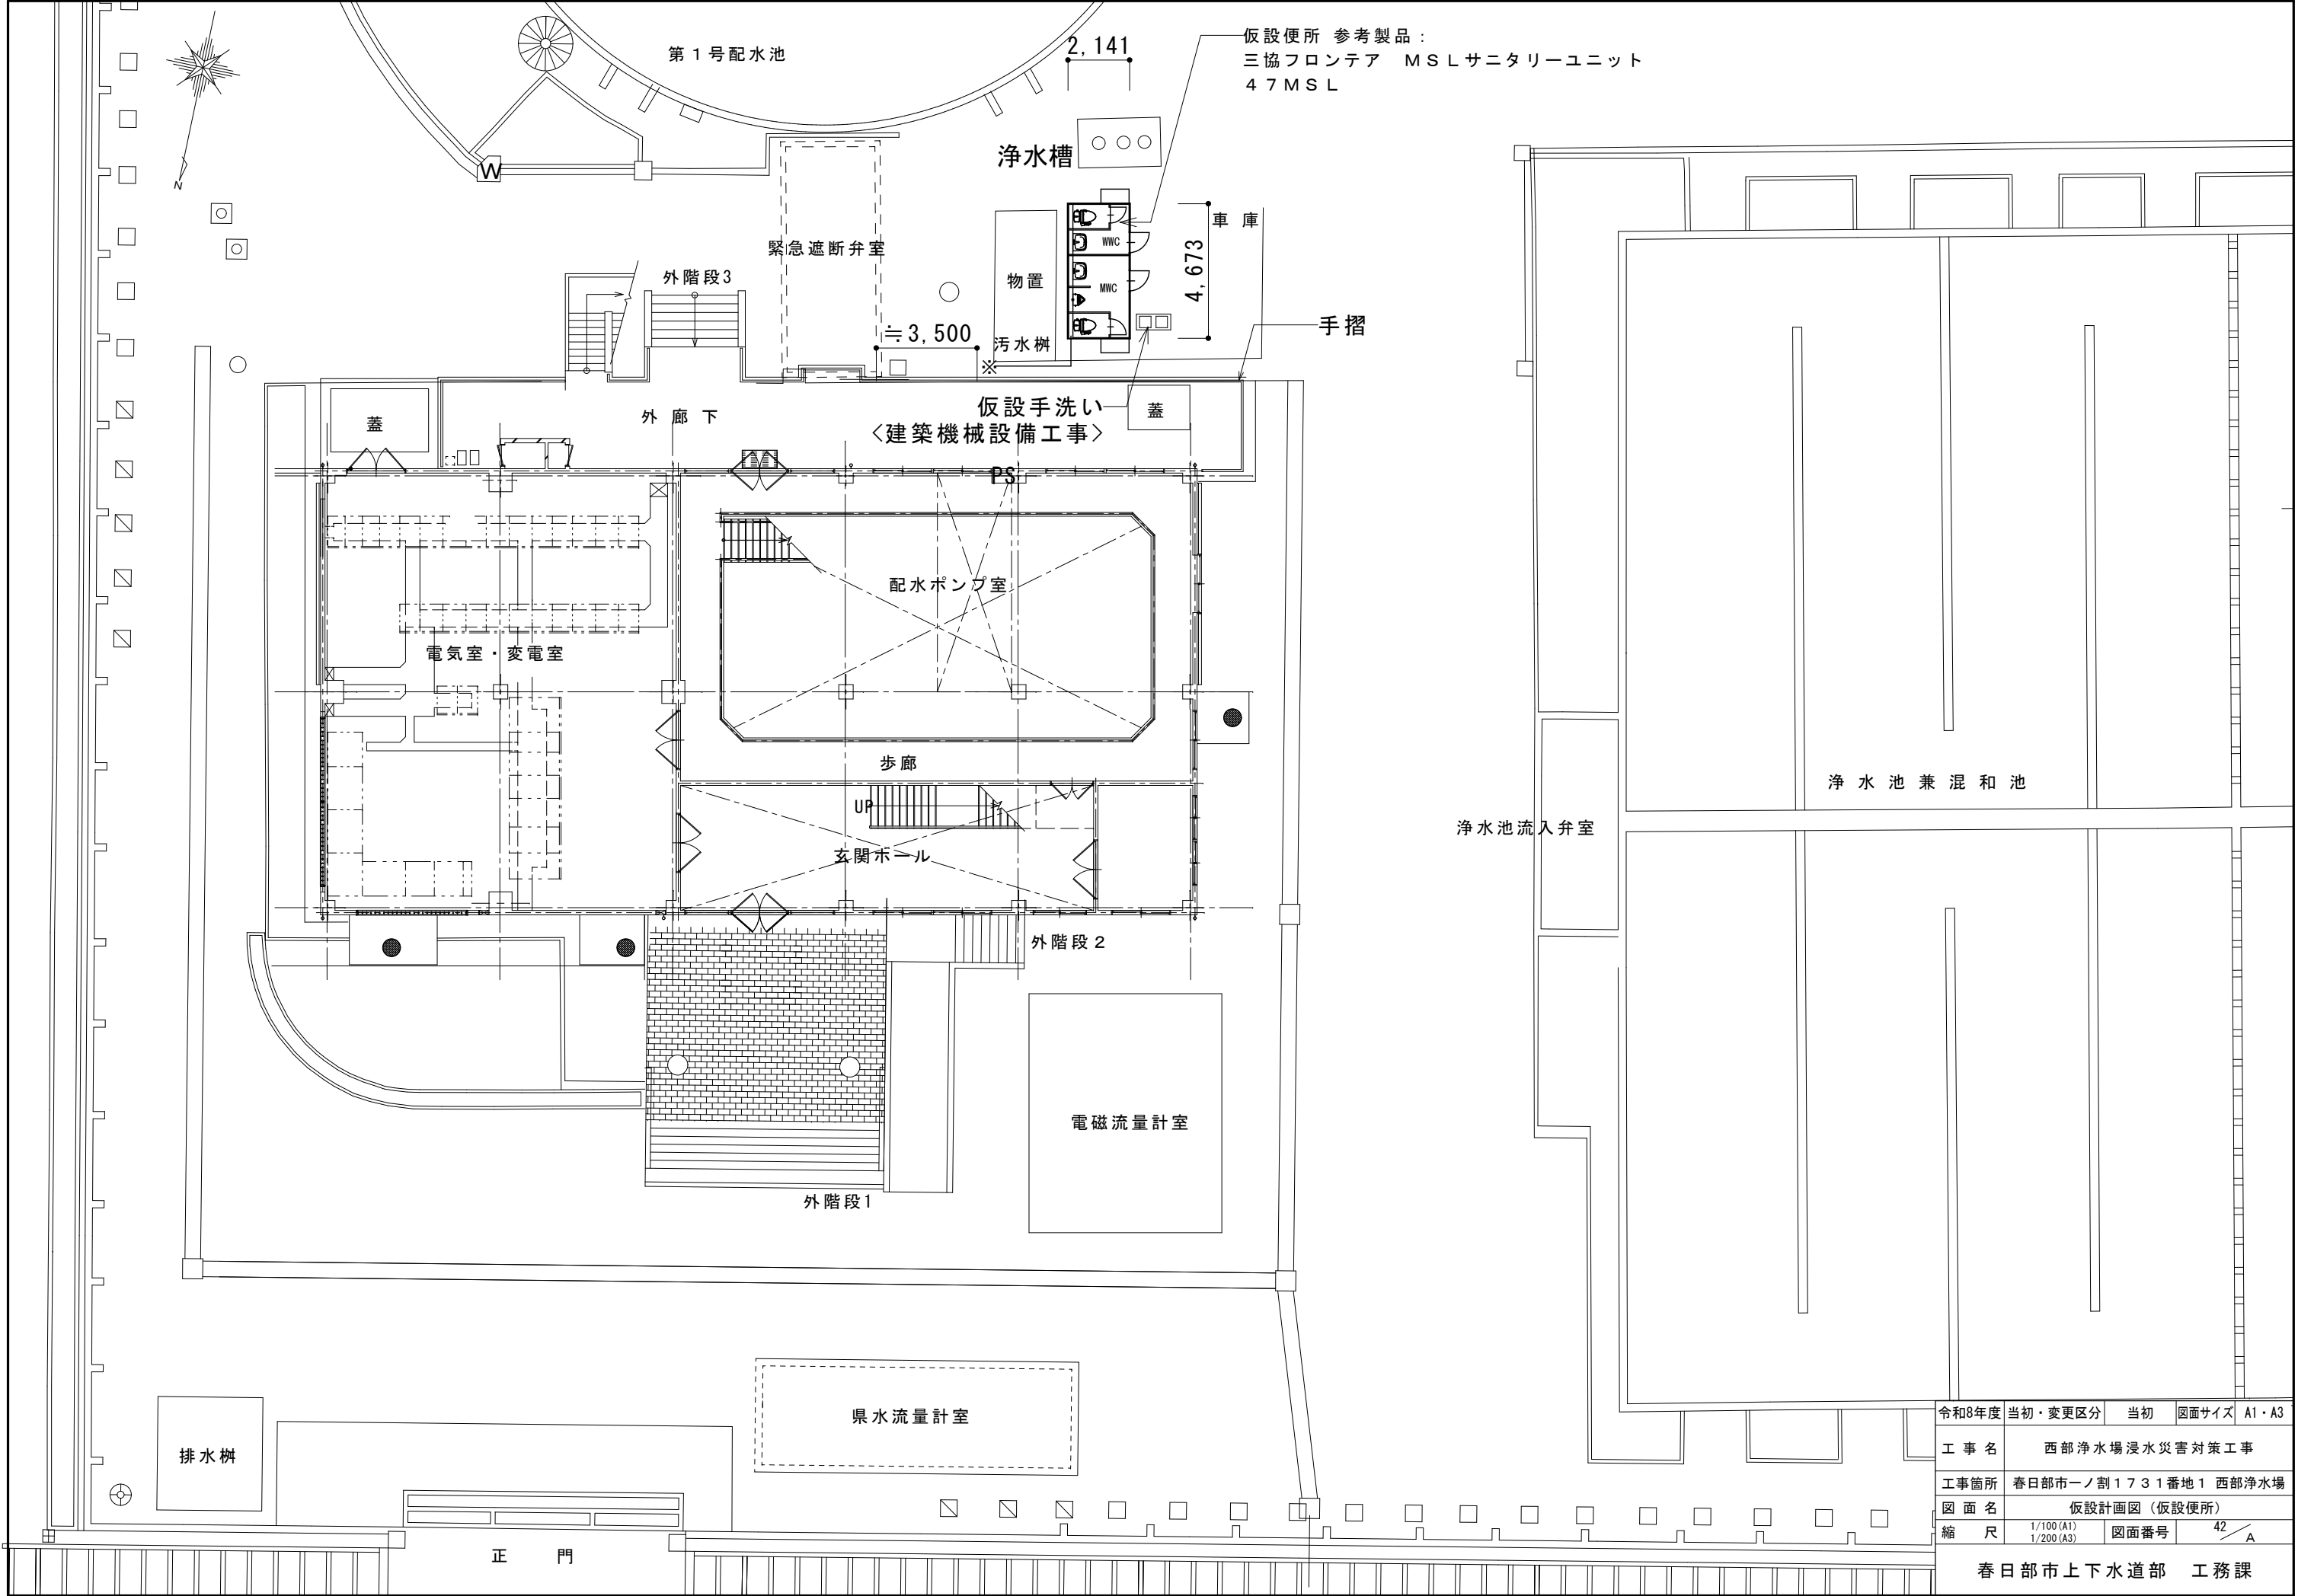

|               |                        |      |       |       |
|---------------|------------------------|------|-------|-------|
| 令和8年度         | 当初・変更区分                | 当初   | 図面サイズ | A1・A3 |
| 工事名           | 西部浄水場浸水災害対策工事          |      |       |       |
| 工事箇所          | 春日部市一ノ割1731番地1 西部浄水場   |      |       |       |
| 図面名           | 仮設計画図(仮設便所)            |      |       |       |
| 縮尺            | 1/100(A1)<br>1/200(A3) | 図面番号 | 42    | A     |
| 春日部市上下水道部 工務課 |                        |      |       |       |