

令和8年度								工 事 仕 様 書							
工 事 名				R8重給管緑町線(1-22)更新工事											
工 事 場 所				春日部市中央一丁目外2地内											
路 河 川 名 称															
事 業 名															
工 事 大 要															
φ250mm ダクタイル鋳鉄管布設工 L=409.97m(411.82m) φ200mm ダクタイル鋳鉄管布設工 L= 0.42m φ150mm ダクタイル鋳鉄管布設工 L= 5.86m (5.96m) φ150mm 配水用ポリエチレン管布設工 L= 20.32m (20.34m) φ100mm 配水用ポリエチレン管布設工 L=115.33m(117.24m) φ75mm 配水用ポリエチレン管布設工 L= 17.19m (17.37m) φ50mm 配水用ポリエチレン管布設工 L= 1.74m φ75mm 排泥弁設置工 N= 1基 φ50mm 排泥弁設置工 N= 1基 地下式単口消火栓設置工 N= 3基 給水管接続工 N= 20箇所 舗装本復旧工 A= 548㎡ 附帯工 N=一式															

案内図



工事箇所

R8重給管緑町線(1-22)更新工事
春日部市中央一丁目外2地内

100m
1:3,000

変 更 理 由							
備 考							
地 区	(0001) 県南	労務費補正	1. 02	機械経費(賃料)補正	1. 00		
単価適用年月	(R0807) 令和08年07月						
工 期	当 初	自		至	令和 9 年 3 月 24 日		
		日 数					
	変 更				至		
経費適用年月	令和08年07月						
主たる工種	開削工事及び小口径推進工事等						
施 工 地 域	市街地						
設 計	当 初 金 額			変 更 金 額			
	工事価格						
	消費税相当額						
	合計						
請 負	工事価格						
	消費税相当額						
	合計						
	請負増減額						
週休2日区分	閉所型 完全週休 2 日 (土日)						

本 工 事 費 内 訳 書

工事区分	工種	種別	細別・規格	数	量	単 位	単 価	金 額	摘 要
水道施設整備						式			
				1					
_ 管路更新						式			
				1					
_ _ 布設替工事						式			
				1					
_ _ _ ダクタイル鋳鉄管 (DIP-GX) φ 250mm 布設工						式			
				1					
_ _ _ _ 管弁類材料費						式			第1号一位代価表
				1					
_ _ _ _ 管布設工						式			第2号一位代価表
				1					
_ _ _ _ 管布設工 (夜間施工)						式			第3号一位代価表
				1					
_ _ _ _ 管路土工						式			第4号一位代価表
				1					
_ _ _ _ 管路土工 (夜間施工)						式			第5号一位代価表
				1					
_ _ _ _ 土留工 2.0m (1段)						式			第6号一位代価表
				1					
_ _ _ _ 土留工 2.5m (2段)						式			第7号一位代価表
				1					

本 工 事 費 内 訳 書

工事区分	工種	種別	細別・規格	数	量	単 位	単 価	金 額	摘 要
— — — —	土留工	2.0m (1段)	夜間施工			式			第8号一位代価表
				1					
— — — —	土留工	2.5m (2段)	夜間施工			式			第9号一位代価表
				1					
— — — —	土留工	7.5m (1段)	夜間施工			式			第10号一位代価表
				1					
— — — —	ダクタイル鋳鉄管 (DIP-GX) φ 150mm 布設工					式			
				1					
— — — —	管弁類材料費					式			第11号一位代価表
				1					
— — — —	管布設工					式			第12号一位代価表
				1					
— — — —	管路土工					式			第13号一位代価表
				1					
— — — —	土留工	2.0m (1段)				式			第14号一位代価表
				1					
— — — —	ポリエチレン管 (HPPE) φ 150mm 布 設工					式			
				1					
— — — —	管弁類材料費					式			第15号一位代価表
				1					
— — — —	管布設工					式			第16号一位代価表
				1					

本 工 事 費 内 訳 書									
工事区分	工種	種別	細別・規格	数	量	単 位	単 価	金 額	摘 要
―――	管路土工					式			第17号一位代価表
				1					
――― 設工	ポリエチレン管 (HPPE) φ100mm布					式			
				1					
―――	管弁類材料費					式			第18号一位代価表
				1					
―――	管布設工					式			第19号一位代価表
				1					
―――	管布設工（夜間施工）					式			第20号一位代価表
				1					
―――	管路土工					式			第21号一位代価表
				1					
―――	管路土工（夜間施工）					式			第22号一位代価表
				1					
―――	土留工 2.5m（2段）					式			第23号一位代価表
				1					
――― 工	ポリエチレン管 (HPPE) φ75mm布設					式			
				1					
―――	管弁類材料費					式			第24号一位代価表
				1					
―――	管布設工					式			第25号一位代価表
				1					

本 工 事 費 内 訳 書

工事区分	工種	種別	細別・規格	数	量	単 位	単 価	金 額	摘 要
— — — —	管路土工					式			第26号一位代価表
				1					
— — —	排泥弁設置工		φ 250 × φ 75			式			
				1					
— — — —	管弁類材料費					式			第27号一位代価表
				1					
— — — —	管布設工					式			第28号一位代価表
				1					
— — — —	管路土工					式			第29号一位代価表
				1					
— — —	排泥弁設置工		φ 100 × φ 50			式			
				1					
— — — —	管弁類材料費					式			第30号一位代価表
				1					
— — — —	管布設工					式			第31号一位代価表
				1					
— — — —	管路土工					式			第32号一位代価表
				1					
— — —	地下式消火栓設置工					式			
				1					
— — — —	管弁類材料費					式			第33号一位代価表
				1					

本 工 事 費 内 訳 書

工事区分	工種	種別	細別・規格	数	量	単 位	単 価	金 額	摘 要
— — — —	管布設工					式			第34号一位代価表
				1					
— — — —	管布設工	夜間施工				式			第35号一位代価表
				1					
— — —	給水管接続工					式			
				1					
— — — —	材料費					式			第36号一位代価表
				1					
— — — —	管布設工					式			第37号一位代価表
				1					
— — — —	管布設工（夜間施工）					式			第38号一位代価表
				1					
— — — —	管路土工					式			第39号一位代価表
				1					
— — — —	管路土工（夜間施工）					式			第40号一位代価表
				1					
— —	既設管撤去工					式			
				1					
— — —	既設管撤去工					式			
				1					
— — — —	管弁類材料費					式			第41号一位代価表
				1					

本 工 事 費 内 訳 書

工事区分	工種	種別	細別・規格	数	量	単 位	単 価	金 額	摘 要
— — — —	既設管撤去工					式			第42号一位代価表
				1					
— — — —	管路土工					式			第43号一位代価表
				1					
— — — —	既設管撤去工（夜間施工）					式			第44号一位代価表
				1					
— — — —	管路土工（夜間施工）					式			第45号一位代価表
				1					
— — — —	土留工 2.0m（1段）					式			第46号一位代価表
				1					
— — — —	土留工 2.5m（1段）					式			第47号一位代価表
				1					
— — — —	土留工 2.5m（2段）					式			第48号一位代価表
				1					
— — — —	土留工 2.0m（1段）夜間施工					式			第49号一位代価表
				1					
— — —	充填工					式			
				1					
— — — —	充填工					式			第50号一位代価表
				1					
— — — —	充填土工					式			第51号一位代価表
				1					

本 工 事 費 内 訳 書									
工事区分	工種	種別	細別・規格	数	量	単 位	単 価	金 額	摘 要
_ _ 舗装本復旧工						式			
				1					
_ _ _ 舗装本復旧工						式			
				1					
_ _ _ _ 舗装本復旧工						式			第52号一位代価表
				1					
_ 【交通誘導警備員】						式			
				1					
_ _ 【交通誘導警備員】						式			
				1					
_ _ _ 【交通誘導警備員】						式			
				1					
_ _ _ _ 交通誘導警備員 B						人日			第53号一位代価表
_ _ _ _ 交通誘導警備員 B						人日			第54号一位代価表
_ 直接工事費						式			
				1					
_ _ 共通仮設費計						式			
				1					
_ _ 共通仮設費(積分)						式			
				1					

本 工 事 費 内 訳 書								
工事区分	工種	種別	細別・規格	数 量	単 位	単 価	金 額	摘 要
— — — 運搬費					式			
				1				
— — — — 仮設材等運搬（往路）					t			第9501号一位代価表
				11.127				
— — — — 仮設材等運搬（復路）					t			第9502号一位代価表
				11.127				
— — — — 仮設材等運搬（往路） 夜間					t			第9503号一位代価表
				14.54				
— — — — 仮設材等運搬（復路） 夜間					t			第9504号一位代価表
				14.54				
— — — 準備費					式			
				1				
— — — — 試掘					式			第9505号一位代価表
				1				
— — — 技術管理費					式			
				1				
— — — — 通水試験					m			第9506号一位代価表
				579.9				
— — — 現場環境改善費計					式			
				1				
— — — — 現場環境改善費（率分）					式			
				1				

本 工 事 費 内 訳 書								
工事区分 工種 種別 細別・規格				数 量	単 位	単 価	金 額	摘 要
_ _ 共通仮設費（率分）					式			
				1				
_ 純工事費					式			
				1				
_ _ 現場管理費					式			
				1				
_ 工事原価計					式			
				1				
_ _ 一般管理費等					式			
				1				
工事価格					式			
				1				
_ 消費税相当額					式			
				1				
工事費合計					式			
				1				

建設技能労働者や交通誘導員等の現場労働者にかかる経費として、労務費のほか各種経費（法定福利費の事業者負担額、労務管理費、安全訓練等に要する費用等）が必要であり、本積算ではこれらを現場管理費等の一部として率計上している。

使用機械の機種・規格及び施工方法は特記仕様書等で定めのある場合を除き、受注者の責任において任意で定め施工すること。ただし、使用機械は、排出ガス対策、低騒音・低振動型建設機械を原則とし、機種や規格については、施工計画書等に明記すること。

名 称 / 規 格	数 量	単 位	単 価	金 額	摘 要
ダクタイル鋳鉄管 GX形 1種 直 管 φ250×5000 (エポキシ粉体塗装)		本			
	79				
ダクタイル鋳鉄管 GX形 2受T字 管 φ250×φ250		個			
	1				
ダクタイル鋳鉄管 GX形 2受T字 管 φ250×φ150		個			
	5				
ダクタイル鋳鉄管 GX形 2受T字 管 φ250×φ100		個			
	1				
ダクタイル鋳鉄管 GX形 曲管 φ250×45°		個			
	4				
ダクタイル鋳鉄管 GX形 両受曲 管 φ250×45°		個			
	8				
ダクタイル鋳鉄管 GX形 曲管 φ250×22 1/2°		個			
	11				
ダクタイル鋳鉄管 GX形 両受曲 管 φ250×22 1/2°		個			
	9				
ダクタイル鋳鉄管 GX形 両受単管 φ250		個			
	2				
ダクタイル鋳鉄管 GX形 継ぎ輪 φ250		個			
	1				

名 称 / 規 格	数 量	単 位	単 価	金 額	摘 要
ダクタイル鋳鉄管 GX形 伸縮可とう管 (受口×挿口) (エポキシ粉体塗装)		本			
	1				
ダクタイル鋳鉄管 GX形 乙字 管 φ250×H300		個			
	2				
ダクタイル鋳鉄管 GX形 ソフトシル仕切弁(両 受) φ250 10K		基			
	2				
ダクタイル鋳鉄管 GX形 ソフトシル仕切弁(受 挿) φ250 10K		基			
	1				
ダクタイル鋳鉄管 GX形 ライナ φ250 ライナボード含む		個			
	28				
ダクタイル鋳鉄管 GX形 G-Linkセッ ト φ250		個			
	5				
ダクタイル鋳鉄管 GX形 接合材料 φ250		個			
	66				
ダクタイル鋳鉄管 GX形 接合材料 φ200		個			
	1				
ダクタイル鋳鉄管 GX形 接合材料 φ150		個			
	1				
GX形 切管用挿しロリング φ250 タッピンねじ		個			
	32				

名 称 / 規 格	数 量	単 位	単 価	金 額	摘 要
不断水割T字管 鋳鉄管 耐震 型 φ250×φ250 バルブ付き		基			
	1				
不断水割T字管 鋳鉄管 耐震 型 φ300×φ250 バルブ付き		基			
	1				
ダクタイル鋳鉄管 K形 管帽 φ250 (特殊押輪・合金ボルト・ナット・芯 出用ゴム輪共)		個			
	2				
ダクタイル鋳鉄管 GX形 受挿し片落 管 φ250×φ200		個			
	1				
ダクタイル鋳鉄管 GX形 受挿し片落 管 φ200×φ150		個			
	1				
襯式弁筐 U-41 ハット襯式／市章入、管種・口径表示		個			
	4				
襯式弁筐 U-67 ハット襯式／市章入、管種・口径表示		個			
	2				
襯式弁筐用台座 コンクリート製 A-1		個			
	6				
水道用硬質塩化ビニル管 HI直管 φ50 L=4000		本			
	1				
硬質塩化ビニル管 TS90° エルボ HI φ50		個			
	2				

名 称 / 規 格	数 量	単 位	単 価	金 額	摘 要
鋼管 φ 400×5, 500		個			
	2				
合 計		式			

名 称 / 規 格	数 量	単 位	単 価	金 額	摘 要
鋳鉄管布設 吊込み据付工 機械 250mm, クレーン付トラック積2.9t吊(標準), 有, やや多い, 普通, 無	211.2	m			第1号施工表
鋳鉄管布設 GX形継手接合 250mm, P-Link、G-Linkの接合無, 直管, 無	39	口			第3号施工表
鋳鉄管布設 GX形継手接合 250mm, P-Link、G-Linkの接合無, 異形管, 無	30	口			第4号施工表
鋳鉄管布設 GX形継手接合 250mm, G-Link接合, 異形管, 無	3	口			第5号施工表
鋳鉄管切断・溝切2工程(専用工具) 切断・溝切り2工程, 250mm	16	口			第6号施工表
鋳鉄管切断・溝切2工程(専用工具) 溝切り加工のみ, 250mm	2	口			第7号施工表
鋳鉄管切断 パイプ切削切断機使用, 250mm	1	口			第8号施工表
鋳鉄管(撤去)切断 鋳鉄(FC), エンジンカッター使用, 250mm	1	口			第9号施工表
鋳鉄布設 NS・SII・GX継手挿口加工 GX形継手, タッピンねじ式, 250mm, 無	18	口			第10号施工表
鋳鉄製仕切弁設置(縦・横型) 設置, 250mm, クレーン付トラック積2.9t吊(標準), 無	2	基			第11号施工表

名 称 / 規 格	数 量	単 位	単 価	金 額	摘 要
ねじ式弁筐設置 設置, A・B形 1号, 有		箇所			第12号施工表
	2				
鋼管布設 吊込み据付 機械 400mm, A種, 標準(1.0), 無, 無		m			第13号施工表
	10				
ナール分水栓建込み 鋳鉄管, 50mm, 250mm, 無		箇所			第14号施工表 $\phi 250 \times \phi 50$
	1				
硬質塩化ビニル管布設 据付工 75mm, 無		m			第15号施工表
	1.2				
硬質塩化ビニル管布設 TS継手工 50mm, 無		口			第16号施工表
	2				
鏡切り工 鋼矢板II型		m			第17号施工表
	3				
電気溶接 A種 400mm, 直流溶接機		箇所			第18号施工表
	1				
管明示テープ工 $\phi 250$ 材工共 4箇所/本 天端明示無		m			第1号特殊施工
	211.2				
管明示シート工 材工共		m			第2号特殊施工
	210.5				
合 計		式			

名 称 / 規 格	数 量	単 位	単 価	金 額	摘 要
铸铁管布設 吊込み据付工 機械 250mm, クレーン付トラック積2.9t吊(標準), 有, やや多い, 普通, 無	195.8	m			第21号施工表
铸铁管布設 GX形継手接合 250mm, P-Link、G-Linkの接合無, 直管, 無	29	口			第23号施工表
铸铁管布設 GX形継手接合 250mm, P-Link、G-Linkの接合無, 異形管, 無	34	口			第24号施工表
铸铁管布設 GX形継手接合 250mm, G-Link接合, 異形管, 無	3	口			第25号施工表
铸铁管切断・溝切2工程(専用工具) 切断・溝切り2工程, 250mm	19	口			第26号施工表
铸铁管切断・溝切2工程(専用工具) 溝切り加工のみ, 250mm	2	口			第27号施工表
铸铁管切断 パイプ切断機使用, 250mm	1	口			第28号施工表
铸铁管(撤去)切断 铸铁(FC), エンジンカッター使用, 250mm	1	口			第29号施工表
铸铁布設 NS・SII・GX継手挿口加工 GX形継手, タッピンねじ式, 250mm, 無	21	口			第30号施工表
铸铁製仕切弁設置(縦・横型) 設置, 250mm, クレーン付トラック積2.9t吊(標準), 無	1	基			第31号施工表

名 称 / 規 格	数 量	単 位	単 価	金 額	摘 要
ねじ式弁篋設置 設置, A・B形 1号, 有		箇所			第32号施工表
	1				
不断水連絡工 耐震型（鋳鉄 管）φ 300×φ 250 夜間		箇所			
	1				
不断水連絡工 耐震型（鋳鉄 管）φ 250×φ 250 夜間		箇所			
	1				
管明示テ-プ工 φ 250 材工共 4箇所/本 天端明示無		m			第91号特殊施工
	197.4				
管明示シート工 材工共		m			第92号特殊施工
	195.3				
合 計		式			

名 称 / 規 格	数 量	単 位	単 価	金 額	摘 要
舗装版切断 アスファルト舗装版, 15cmを超え30cm以下, 全ての費用	318	m			第1号施工P
舗装版切断 アスファルト舗装版, 15cm以下, 全ての費用	108	m			第2号施工P
アスファルト切断濁水処分費 中間処理後, 最終処分場に搬入 [焼却又は溶融含まず]	2.3	m ³			
アスファルト切断濁水運搬費 積載量2t 運搬距離 10kmまで		台			
舗装版破碎 アスファルト舗装版, 無し, 不要, 15cmを超え40cm以下, 有り, 全ての費用	96	m ²			第3号施工P
バックホ舗装版直接掘削・積込 0cm超え10cm以下, クロー型山積0.28m ³ , 排出ガス対策型(第2次基準値)	33	m ²			第35号施工表
As殻運搬処理	30	m ³			第93号特殊施工
バックホ掘削積込 クロー型山積0.28m ³ , 排出ガス対策型(第2次基準値)	129	m ³			第39号施工表
発生土運搬処理	129	m ³			第94号特殊施工

名 称 / 規 格	数 量	単 位	単 価	金 額	摘 要
管路埋戻（機械投入人力転圧）		m3			第95号特殊施工
	26				
管路埋戻（機械埋戻・バックホウ）		m3			第96号特殊施工
	53				
管路埋戻（機械埋戻・バックホウ）		m3			第184号特殊施工
	4				
管路埋戻（機械投入人力転圧）		m3			第183号特殊施工
	3				
下層路盤工（t=23cm） 3 層，1.8m未満，再生クラッシャーレン RC-40，23 m3/100m2		m2			第45号施工表
	130				
上層路盤工（t=18cm） 2 層，1.8m未満，再生粒度調整碎石 RM-40，18 m3/100m2		m2			第47号施工表
	130				
舗装工(人力) 70 mm，車道及び路肩，粗粒度及び密粒 度アスファルト混合物，プライムコート(PK-3)，有		m2			第48号施工表
	130				
合 計		式			

名 称 / 規 格	数 量	単 位	単 価	金 額	摘 要
舗装版切断 アスファルト舗装版, 15cmを超え30cm以下, 全ての費用	354	m			第5号施工P 夜間
舗装版切断 アスファルト舗装版, 15cm以下, 全ての費用	19	m			第6号施工P 夜間
アスファルト切断濁水処分費 中間処理後, 最終処分場に搬入 [焼却又は溶融含まず]	2.4	m ³			
舗装版破碎 アスファルト舗装版, 無し, 不要, 15cmを超え40cm以下, 有り, 全ての費用	117	m ²			第7号施工P 夜間
バックホウ舗装版直接掘削・積込 0cmを超え10cm以下, クローラ型山積0.28m ³ , 排出ガス対策型(第2次基準値)	7	m ²			第51号施工表
As殻運搬処理	34	m ³			第3号特殊施工
バックホウ掘削積込 クローラ型山積0.28m ³ , 排出ガス対策型(第2次基準値)	132	m ³			第55号施工表
発生土運搬処理	132	m ³			第4号特殊施工
管路埋戻（機械投入人力転圧）	23	m ³			第5号特殊施工

名 称 / 規 格	数 量	単 位	単 価	金 額	摘 要
管路埋戻（機械埋戻・バックホウ）		m3			第6号特殊施工
	74				
下層路盤工（t=23cm） 3 層，1.8m未満，再生クラッシャーラン RC-40，23 m3/100m2		m2			第57号施工表
	104				
下層路盤工（t=20cm） 2 層，1.8m未満，粒度調整碎石 M-40，20 m3/100m2		m2			第59号施工表
	14				
上層路盤工（t=18cm） 2 層，1.8m未満，再生粒度調整碎石 RM-40，18 m3/100m2		m2			第60号施工表
	104				
上層路盤工（t=28cm） 3 層，1.8m未満，再生粒度調整碎石 RM-40，28 m3/100m2		m2			第61号施工表
	14				
路盤工（t=33cm） 4 層，1.8m未満，再生クラッシャーラン RC-40，33 m3/100m2		m2			第62号施工表
	4				
路盤工（t=20cm） 2 層，1.8m未満，再生クラッシャーラン RC-40，20 m3/100m2		m2			第63号施工表
	4				
舗装工(人力) 50 mm，車道及び路肩，粗粒度及び密粒度アスファルト混合物，プライムコート(PK-3)，有		m2			第64号施工表
	4				
舗装工(人力) 50 mm，歩道，粗粒度及び密粒度アスファルト混合物，プライムコート(PK-3)，有		m2			第67号施工表
	4				

第5号一位代価表

管路土工（夜間施工）

1.000 式 当り

名 称 / 規 格	数 量	単 位	単 価	金 額	摘 要
舗装工(人力)		m ²			第68号施工表
70 mm, 車道及び路肩, 粗粒度及び密粒度アスファルト混合物, プライムコート(PK-3), 有	118				
合 計		式			

第6号一位代価表

土留工 2.0m（1段）

1.000 式 当り

名 称 / 規 格	数 量	単 位	単 価	金 額	摘 要
軽量鋼矢板たて込み工(機械施工)		m			第69号施工表
2.0m以下, クロー型山積0.28m ³ , 排出ガス対策型(第2次基準値)	4				
軽量鋼矢板引抜工(機械施工)		m			第70号施工表
2.0m以下, バックホウ 山積0.28m ³ , 排出ガス対策型(第2次基準値)	4				
支保材(軽量金属製)設置・撤去工		m			第71号施工表
設置+撤去, 1段(2.0m以下), 水圧式ハイブサポート	4				
軽量鋼矢板賃料		t			第174号特殊施工
	0.755				
支保材(軽量金属製)賃料		式			第175号特殊施工
	1				
合 計		式			

名 称 / 規 格	数 量	単 位	単 価	金 額	摘 要
軽量鋼矢板たて込み工(機械施工)		m			第72号施工表
2.5m以下, クロー型山積0.28m ³ , 排出ガス対策型(第2次基準値)	2.9				
軽量鋼矢板引抜き工(機械施工)		m			第73号施工表
2.5m以下, バックホウ 山積0.28m ³ , 排出ガス対策型(第2次基準値)	2.9				
支保材(軽量金属製)設置・撤去工		m			第74号施工表
設置+撤去, 2段(3.5m以下), 水圧式ハイフット	2.9				
軽量鋼矢板賃料		t			第170号特殊施工
	0.708				
支保材(軽量金属製)賃料		式			第88号特殊施工
	1				
合 計		式			

名 称 / 規 格	数 量	単 位	単 価	金 額	摘 要
軽量鋼矢板たて込み工(機械施工)		m			第75号施工表
2.0m以下, クロー型山積0.28m ³ , 排出ガス対策型(第2次基準値)	36				
軽量鋼矢板引抜き工(機械施工)		m			第76号施工表
2.0m以下, バックホウ 山積0.28m ³ , 排出ガス対策型(第2次基準値)	36				
支保材(軽量金属製)設置・撤去工		m			第77号施工表
設置+撤去, 1段(2.0m以下), 水圧式ハイフット	36				
軽量鋼矢板賃料		t			第170号特殊施工
	4.531				
支保材(軽量金属製)賃料		式			第173号特殊施工
	1				
合 計		式			

名 称 / 規 格	数 量	単 位	単 価	金 額	摘 要
軽量鋼矢板たて込み工(機械施工)		m			第78号施工表
2.5m以下, クロー型山積0.28m ³ , 排出ガス対策型(第2次基準値)	2.9				
軽量鋼矢板引抜き工(機械施工)		m			第79号施工表
2.5m以下, バックホウ 山積0.28m ³ , 排出ガス対策型(第2次基準値)	2.9				
支保材(軽量金属製)設置・撤去工		m			第80号施工表
設置+撤去, 2段(3.5m以下), 水圧式ハイフット	2.9				
軽量鋼矢板賃料		t			第170号特殊施工
	0.708				
支保材(軽量金属製)賃料		式			第88号特殊施工
	1				
合 計		式			

名 称 / 規 格	数 量	単 位	単 価	金 額	摘 要
パイプロハンマ施工による鋼矢板打込み 陸上, 電動式 60kW, 無し, II型, 9m以下		枚			第81号施工表
	12				
パイプロハンマ施工による鋼矢板引抜き 陸上, 電動式60kW, 9m以下		枚			第83号施工表
	12				
切梁・腹起し設置工 火打ちブロックを使用しない, ラフテ レーンクレーン (油) 25t吊		t			第85号施工表 夜間
	0.395				
切梁・腹起し撤去工 火打ちブロックを使用しない, ラフテ レーンクレーン (油) 25t吊		t			第86号施工表 夜間
	0.395				
鋼矢板賃料		t			第186号特殊施工
	4.32				
腹起し, 切梁賃料		t			第187号特殊施工
	0.450				
合 計		式			

名 称 / 規 格	数 量	単 位	単 価	金 額	摘 要
ダクタイル鋳鉄管 GX形 1種 直 管 φ150×5000 (エポキシ粉体塗装)		本			
	1				
ダクタイル鋳鉄管 GX形 曲管 φ150×45°		個			
	1				
ダクタイル鋳鉄管 GX形 両受曲 管 φ150×45°		個			
	1				
ダクタイル鋳鉄管 GX形 曲管 φ150×22 1/2°		個			
	2				
ダクタイル鋳鉄管 GX形 継ぎ輪 φ150		個			
	1				
ダクタイル鋳鉄管 GX形 ライナ φ150 ライナボード含む		個			
	1				
ダクタイル鋳鉄管 GX形 G-Linkセッ ト φ150		個			
	2				
ダクタイル鋳鉄管 GX形 接合材料 φ150		個			
	6				
合 計		式			

名 称 / 規 格	数 量	単 位	単 価	金 額	摘 要
铸铁管布設 吊込み据付工 機械 150mm, クレーン付トラック積2.9t吊(標準), 有, やや多い, 普通, 無	5.1	m			第87号施工表
铸铁管布設 GX形継手接合 150mm, P-Link、G-Linkの接合無, 直管, 無	1	口			第88号施工表
铸铁管布設 GX形継手接合 150mm, P-Link、G-Linkの接合無, 異形管, 無	6	口			第89号施工表
铸铁管布設 GX形継手接合 150mm, G-Link接合, 異形管, 無	2	口			第90号施工表
铸铁管切断・溝切2工程(専用工具) 切断・溝切り2工程, 150mm	2	口			第91号施工表
铸铁管切断・溝切2工程(専用工具) 溝切り加工のみ, 150mm	1	口			第92号施工表
铸铁管切断 パイプ切削切断機使用, 150mm	1	口			第93号施工表
铸铁布設 NS・SII・GX継手挿口加工 GX形継手, タッピンねじ式, 150mm, 無	3	口			第94号施工表
铸铁管(撤去)切断 铸铁(FC), エンジンカッター使用, 150mm	1	口			第95号施工表
管明示テープ工 φ150 材工共 4箇所/本 天端明示無	5.1	m			第185号特殊施工

名 称 / 規 格	数 量	単 位	単 価	金 額	摘 要
管明示シート工 材工共		m			第18号特殊施工
	5				
合 計		式			

名 称 / 規 格	数 量	単 位	単 価	金 額	摘 要
舗装版切断 アスファルト舗装版, 15cmを超え30cm以下, 全ての費用	11	m			第1号施工P
アスファルト切断濁水処分費 中間処理後, 最終処分場に搬入 [焼却又は溶融含まず]	0.1	m3			
バックホ舗装版直接掘削・積込 0cm超え10cm以下, クロー型山積0.28m3, 排出ガス対策型(第2次基準値)	4	m2			第35号施工表
As殻運搬処理	1	m3			第93号特殊施工
バックホ掘削積込 クロー型山積0.28m3, 排出ガス対策型(第2次基準値)	5	m3			第39号施工表
発生土運搬処理	5	m3			第94号特殊施工
管路埋戻 (機械投入人力転圧)	1	m3			第95号特殊施工
管路埋戻 (機械埋戻・バックホ)	3	m3			第96号特殊施工
下層路盤工 (t=23cm) 3 層, 1.8m未満, 再生クラッシューラン RC-40, 23 m3/100m2	4	m2			第45号施工表

名 称 / 規 格	数 量	単 位	単 価	金 額	摘 要
上層路盤工 (t =18cm)		m ²			第47号施工表
2 層, 1.8m未満, 再生粒度調整碎石 RM-40, 18 m ³ /100m ²	4				
舗装工(人力)		m ²			第97号施工表
50 mm, 車道及び路肩, 粗粒度及び密粒 度アスファルト混合物, フライムコト(PK-3), 有	4				
合 計		式			

名 称 / 規 格	数 量	単 位	単 価	金 額	摘 要
軽量鋼矢板たて込み工(機械施工)		m			第69号施工表
2.0m以下, クロー型山積0.28m ³ , 排出か ス対策型(第2次基準値)	3				
軽量鋼矢板引抜き工(機械施工)		m			第70号施工表
2.0m以下, バックホウ 山積0.28m ³ , 排出か ス対策型(第2次基準値)	3				
支保材(軽量金属製)設置・撤去工		m			第71号施工表
設置+撤去, 1段(2.0m以下), 水圧式ハ イブサポート	3				
軽量鋼矢板賃料		t			第174号特殊施工
	0.566				
支保材 (軽量金属製) 賃料		式			第175号特殊施工
	1				
合 計		式			

名 称 / 規 格	数 量	単 位	単 価	金 額	摘 要
配水用ポリエチレン管 EF受口付直管 φ 150×5000		本			
	4				
配水用ポリエチレン管 EF片受ベン ド φ 150×45°		個			
	1				
配水用ポリエチレン管 EF両受ベン ド φ 150×45°		個			
	1				
配水用ポリエチレン管 EF片受ベン ド φ 150×11 1/4°		個			
	3				
配水用ポリエチレン管 EFソケット φ 150		個			
	2				
配水用ポリエチレン管 PE挿し口付ソフツシル仕 切弁 φ 150		個			
	1				
ネジ式弁筐 U-51 ハコットネジ式／市章入、管種・口径表示		個			
	1				
ネジ式弁筐用台座 コンクリート製 A-1		個			
	1				
ダクタイル鋳鉄管 GX形 接合材料 φ 150		個			
	1				
GXダクタイル鋳鉄管用異形管継手 φ 150		個			
	1				

合 計		式			

名 称 / 規 格	数 量	単 位	単 価	金 額	摘 要
ポ リエチレン管(融着接合)布設 据付工 150mm, 無		m			第98号施工表
	19.3				
鋳鉄管布設 GX形継手接合 150mm, P-Link、G-Linkの接合無, 異形 管, 無		口			第89号施工表
	1				
ポ リエチレン管(融着接合)布設 継手工 150mm, 2口継手(標準), 無		箇所			第99号施工表
	2				
ポ リエチレン管(融着接合)布設 継手工 150mm, 1口継手, 無		箇所			第100号施工表
	10				
ポ リエチレン管切断 150mm, 無		口			第101号施工表
	4				
仕切弁・バ ックライ弁設置(縦・横)人力 設置, 150mm, 無		基			第102号施工表
	1				
ねじ式弁筐設置 設置, A・B形 1号, 有		箇所			第12号施工表
	1				
管明示テープ工 φ150 材工共 4箇所/本 天端明示無		m			第185号特殊施工
	19.3				
管明示シート工 材工共		m			第18号特殊施工
	19.3				
合 計		式			

名 称 / 規 格	数 量	単 位	単 価	金 額	摘 要
舗装版切断 アスファルト舗装版, 15cmを超え30cm以下, 全ての費用	35	m			第1号施工P
舗装版切断 アスファルト舗装版, 15cm以下, 全ての費用	7	m			第2号施工P
アスファルト切断濁水処分費 中間処理後, 最終処分場に搬入 [焼却又は溶融含まず]	0.2	m3			
舗装版破碎 アスファルト舗装版, 無し, 不要, 15cmを超え40cm以下, 有り, 全ての費用	10	m2			第3号施工P
バックホ舗装版直接掘削・積込 0cm超え10cm以下, クローラ型山積0.28m3, 排出ガス対策型(第2次基準値)	2	m2			第35号施工表
As殻運搬処理	2	m3			第93号特殊施工
バックホ掘削積込 クローラ型山積0.28m3, 排出ガス対策型(第2次基準値)	11	m3			第39号施工表
発生土運搬処理	11	m3			第94号特殊施工
管路埋戻 (機械投入人力転圧)	3	m3			第95号特殊施工

名 称 / 規 格	数 量	単 位	単 価	金 額	摘 要
管路埋戻 (機械埋戻・バックホウ)		m3			第96号特殊施工
	5				
下層路盤工 (t =23cm) 3 層, 1.8m未満, 再生クラッシャーラン RC-40, 23 m3/100m2		m2			第45号施工表
	7				
下層路盤工 (t =15cm) 2 層, 1.8m未満, 再生クラッシャーラン RC-40, 15 m3/100m2		m2			第103号施工表
	3				
上層路盤工 (t =18cm) 2 層, 1.8m未満, 再生粒度調整碎石 RM-40, 18 m3/100m2		m2			第47号施工表
	7				
上層路盤工 (t =25cm) 3 層, 1.8m未満, 再生粒度調整碎石 RM-40, 25 m3/100m2		m2			第104号施工表
	3				
路盤工 (t =15cm) 2 層, 1.8m未満, 再生粒度調整碎石 RM-40, 15 m3/100m2		m2			第105号施工表
	2				
舗装工(人力) 70 mm, 車道及び路肩, 粗粒度及び密粒度アスファルト混合物, プライムコート(PK-3), 有		m2			第48号施工表
	10				
舗装工(人力) 50 mm, 歩道, 粗粒度及び密粒度アスファルト混合物, プライムコート(PK-3), 有		m2			第106号施工表
	2				
合 計		式			

名 称 / 規 格	数 量	単 位	単 価	金 額	摘 要
配水用ポリエチレン管 EF受口付直管 φ 100×5000		本			
	22				
配水用ポリエチレン管 EF片受ベン ド φ 100×45°		個			
	8				
配水用ポリエチレン管 EF両受ベン ド φ 100×45°		個			
	4				
配水用ポリエチレン管 EF片受ベン ド φ 100×11 1/4°		個			
	1				
配水用ポリエチレン管 EF片受Sベン ド φ 100×H450		個			
	3				
配水用ポリエチレン管 EF片受Sベン ド φ 100×H600		個			
	2				
配水用ポリエチレン管 EFチー ズ φ 100×φ 75		個			
	2				
配水用ポリエチレン管 EFソケット φ 100		個			
	5				
メカポリエチレンジョイント φ 100		個			
	3				
配水用ポリエチレン管 PE挿し口付ワットシール仕 切弁 φ 100		個			
	2				

名 称 / 規 格	数 量	単 位	単 価	金 額	摘 要
襯式弁筐 U-51		個			
ハット襯式／市章入、管種・口径表示	2				
襯式弁筐用台座		個			
コンクリート製 A-1	2				
ダクタイル鋳鉄管 GX形 接合材料 φ150		個			
	4				
G Xダクタイル鋳鉄管用異形管継手 φ150×φ100		個			
	4				
配水用ポリエチレン管 片受レデュース φ100×φ75		個			
	1				
合 計		式			

名 称 / 規 格	数 量	単 位	単 価	金 額	摘 要
ポ リエチレン管(融着接合)布設 据付工 100mm, 無	109.3	m			第107号施工表
铸铁管布設 GX形継手接合 150mm, P-Link、G-Linkの接合無, 異形 管, 無	3	口			第89号施工表
ポ リエチレン管(融着接合)布設 継手工 100mm, 2口継手(標準), 無	6	箇所			第108号施工表
ポ リエチレン管(融着接合)布設 継手工 100mm, 1口継手, 無	38	箇所			第109号施工表
ポ リエチレン管(メカニカル継手)布設継手工 100mm, 無	2	口			第110号施工表
铸铁管布設 メカニカル継手接合 100mm, 離脱防止継手以外, 特殊押 輪, 3 本, 6 本, 有, 無, 無	2	口			第111号施工表
ポ リエチレン管切断 100mm, 無	14	口			第112号施工表
仕切弁・バ ックフライ弁設置(縦・横)人力 設置, 100mm, 無	2	基			第113号施工表
ねじ式弁筐設置 設置, A・B形 1号, 有	2	箇所			第12号施工表
管明示テープ工 φ100 材工共 4箇所/本 天端明示無	108	m			第23号特殊施工

名 称 / 規 格	数 量	単 位	単 価	金 額	摘 要
管明示シート工 材工共		m			第18号特殊施工
	106.5				
合 計		式			

名 称 / 規 格	数 量	単 位	単 価	金 額	摘 要
ホ°ポリエチレン管(融着接合)布設 据付工 100mm, 無	8.4	m			第115号施工表
铸铁管布設 GX形継手接合 150mm, P-Link、G-Linkの接合無, 異形 管, 無	1	口			第116号施工表
ホ°ポリエチレン管(融着接合)布設 継手工 100mm, 2口継手(標準), 無	1	箇所			第117号施工表
ホ°ポリエチレン管(融着接合)布設 継手工 100mm, 1口継手, 無	6	箇所			第118号施工表
ホ°ポリエチレン管(メカニカル継手)布設継手工 100mm, 無	1	口			第119号施工表
铸铁管布設 メカニカル継手接合 100mm, 離脱防止継手以外, 特殊押 輪, 3 本, 6 本, 有, 無, 無	1	口			第120号施工表
ホ°ポリエチレン管切断 100mm, 無	3	口			第121号施工表
管明示テープ工 φ100 材工共 4箇所/本 天端明示無	8.4	m			第109号特殊施工
管明示シート工 材工共	8	m			第92号特殊施工
合 計		式			

名 称 / 規 格	数 量	単 位	単 価	金 額	摘 要
舗装版切断 アスファルト舗装版, 15cmを超え30cm以下, 全ての費用	13	m			第1号施工P
舗装版切断 アスファルト舗装版, 15cm以下, 全ての費用	195	m			第2号施工P
アスファルト切断濁水処分費 中間処理後, 最終処分場に搬入 [焼却又は溶融含まず]	0.3	m ³			
舗装版破碎 アスファルト舗装版, 無し, 不要, 15cmを超え40cm以下, 有り, 全ての費用	5	m ²			第3号施工P
バックホ舗装版直接掘削・積込 0cmを超え10cm以下, クローラ型山積0.28m ³ , 排出ガス対策型(第2次基準値)	59	m ²			第35号施工表
特殊ブロック舗装 撤去	3	m ²			第8号施工P
As殻運搬処理	4	m ³			第93号特殊施工
バックホ掘削積込 クローラ型山積0.28m ³ , 排出ガス対策型(第2次基準値)	67	m ³			第39号施工表
発生土運搬処理	67	m ³			第94号特殊施工

名 称 / 規 格	数 量	単 位	単 価	金 額	摘 要
管路埋戻（機械投入人力転圧）		m3			第95号特殊施工
	14				
管路埋戻（機械埋戻・バックホウ）		m3			第96号特殊施工
	28				
下層路盤工（t=23cm） 3 層，1.8m未満，再生クラッシャーラン RC-40，23 m3/100m2		m2			第45号施工表
	5				
下層路盤工（t=20cm） 2 層，1.8m未満，再生クラッシャーラン RC-40，20 m3/100m2		m2			第123号施工表
	54				
上層路盤工（t=20cm） 2 層，1.8m未満，再生粒度調整碎石 RM-40，20 m3/100m2		m2			第124号施工表
	54				
上層路盤工（t=18cm） 2 層，1.8m未満，再生粒度調整碎石 RM-40，18 m3/100m2		m2			第47号施工表
	5				
路盤工（t=33cm） 4 層，1.8m未満，再生クラッシャーラン RC-40，33 m3/100m2		m2			第125号施工表
	2				
路盤工（t=20cm） 2 層，1.8m未満，再生クラッシャーラン RC-40，20 m3/100m2		m2			第126号施工表
	3				
路盤工（t=14cm） 2 層，1.8m未満，再生クラッシャーラン RC-40，14 m3/100m2		m2			第127号施工表
	3				

名 称 / 規 格	数 量	単 位	単 価	金 額	摘 要
舗装工(人力)		m2			第48号施工表
70 mm, 車道及び路肩, 粗粒度及び密粒度アスファルト混合物, プライムコート(PK-3), 有	5				
舗装工(人力)		m2			第97号施工表
50 mm, 車道及び路肩, 粗粒度及び密粒度アスファルト混合物, プライムコート(PK-3), 有	56				
舗装工(人力)		m2			第128号施工表
50 mm, 歩道, 粗粒度及び密粒度アスファルト混合物, プライムコート(PK-3), 有	6				
合 計		式			

名 称 / 規 格	数 量	単 位	単 価	金 額	摘 要
舗装版切断 アスファルト舗装版, 15cm以下, 全ての費用	13	m			第6号施工P 夜間
舗装版切断 コンクリート舗装版, 15cm以下, 全ての費用	4	m			第9号施工P 夜間
アスファルト切断濁水処分費 中間処理後, 最終処分場に搬入 [焼却 又は溶融含まず]	0.02	m3			
バックホウ舗装版直接掘削・積込 0cm超え10cm以下, クローラ型山 積0.28m3, 排出ガス対策型(第2次基準 値)	4	m2			第51号施工表
特殊ブロック舗装 撤去	1	m2			第10号施工P 夜間
As殻運搬処理	0.2	m3			第3号特殊施工
バックホウ掘削積込 クローラ型山積0.28m3, 排出ガス対策 型(第2次基準値)	5	m3			第55号施工表
発生土運搬処理	5	m3			第4号特殊施工
管路埋戻（機械投入人力転圧）	1	m3			第5号特殊施工
管路埋戻（機械埋戻・バックホウ）	3	m3			第6号特殊施工

名 称 / 規 格	数 量	単 位	単 価	金 額	摘 要
路盤工（t =33cm） 4 層，1.8m未満，再生クラッシャーラン RC-40，33 m3/100m2	3	m2			第62号施工表
路盤工（t =20cm） 2 層，1.8m未満，再生クラッシャーラン RC-40，20 m3/100m2	1	m2			第63号施工表
路盤工（t =14cm） 2 層，1.8m未満，再生クラッシャーラン RC-40，14 m3/100m2	1	m2			第129号施工表
舗装工(人力) 50 mm，車道及び路肩，粗粒度及び密粒 度アスファルト混合物，プライムコート(PK-3)，有	3	m2			第64号施工表
舗装工(人力) 50 mm，車道及び路肩，粗粒度及び密粒 度アスファルト混合物，プライムコート(PK-3)，有	2	m2			第64号施工表
合 計		式			

名 称 / 規 格	数 量	単 位	単 価	金 額	摘 要
軽量鋼矢板たて込み工(機械施工)		m			第72号施工表
2.5m以下, クロー型山積0.28m ³ , 排出ガス対策型(第2次基準値)	4.7				
軽量鋼矢板引抜き工(機械施工)		m			第73号施工表
2.5m以下, バックホウ 山積0.28m ³ , 排出ガス対策型(第2次基準値)	4.7				
支保材(軽量金属製)設置・撤去工		m			第74号施工表
設置+撤去, 2段(3.5m以下), 水圧式ハイブサポート	4.7				
軽量鋼矢板賃料		t			第170号特殊施工
	1.18				
支保材(軽量金属製)賃料		式			第171号特殊施工
	1				
合 計		式			

名 称 / 規 格	数 量	単 位	単 価	金 額	摘 要
配水用ポリエチレン管 EF受口付直管 φ75×5000		本			
	3				
配水用ポリエチレン管 EF片受ベン ド φ75×45°		個			
	2				
配水用ポリエチレン管 EF片受Sベン ド φ75×H450		個			
	1				
配水用ポリエチレン管 EFソケット φ75		個			
	5				
メカポリエチレンジョイント φ75		個			
	2				
配水用ポリエチレン管 PE挿し口付ソフツシル仕 切弁 φ75		個			
	2				
ネジ式弁筐 U-51 ハカッパネジ式／市章入、管種・口径表示		個			
	2				
ネジ式弁筐用台座 コンクリート製 A-1		個			
	2				
合 計		式			

名 称 / 規 格	数 量	単 位	単 価	金 額	摘 要
ポリエチレン管(融着接合)布設 据付工 75mm, 無		m			第130号施工表
	13.4				
ポリエチレン管(融着接合)布設 継手工 75mm, 2口継手(標準), 無		箇所			第131号施工表
	5				
ポリエチレン管(融着接合)布設 継手工 75mm, 1口継手, 無		箇所			第132号施工表
	6				
ポリエチレン管(メカニカル継手)布設工 75mm, 無		口			第133号施工表
	2				
硬質塩化ビニル管布設 RR継手工 75mm, 有, 無		口			第134号施工表
	2				
ポリエチレン管切断 75mm, 無		口			第135号施工表
	5				
仕切弁・バタフライ弁設置(縦・横)人力 設置, 75mm, 無		基			第136号施工表
	2				
ねじ式弁筐設置 設置, A・B形 1号, 有		箇所			第12号施工表
	2				
管明示テープ工 φ75 材工共 4箇所/本 天端明示無		m			第29号特殊施工
	13.4				
管明示シート工 材工共		m			第18号特殊施工
	13.2				

合 計		式			

名 称 / 規 格	数 量	単 位	単 価	金 額	摘 要
舗装版切断 アスファルト舗装版, 15cm以下, 全ての費用	25	m			第2号施工P
アスファルト切断濁水処分費 中間処理後, 最終処分場に搬入 [焼却 又は熔融含まず]	0.03	m3			
バックホ舗装版直接掘削・積込 0cm超え10cm以下, クロー型山 積0.28m3, 排出ガス対策型(第2次基準 値)	7	m2			第35号施工表
As殻運搬処理	0.4	m3			第93号特殊施工
バックホ掘削積込 クロー型山積0.28m3, 排出ガス対策 型(第2次基準値)	7	m3			第39号施工表
発生土運搬処理	7	m3			第94号特殊施工
管路埋戻 (機械投入人力転圧)	1	m3			第95号特殊施工
管路埋戻 (機械埋戻・バックホ)	3	m3			第96号特殊施工
下層路盤工 (t=20cm) 2 層, 1.8m未満, 再生クラッシャーレン RC-40, 20 m3/100m2	7	m2			第123号施工表

名 称 / 規 格	数 量	単 位	単 価	金 額	摘 要
上層路盤工 (t =20cm)		m2			第124号施工表
2 層, 1.8m未満, 再生粒度調整碎石 RM-40, 20 m3/100m2	7				
舗装工(人力)		m2			第97号施工表
50 mm, 車道及び路肩, 粗粒度及び密粒 度アスファルト混合物, プライムコート(PK-3), 有	7				
合 計		式			

名 称 / 規 格	数 量	単 位	単 価	金 額	摘 要
配水用ポリエチレン管 直管 $\phi 75 \times 5000$		本			
	1				
水道用硬質塩化ビニル管 HI直管 $\phi 75$ L=4000		本			
	3				
配水用ポリエチレン管 EF片受ベン ド $\phi 75 \times 90^\circ$		個			
	1				
配水用ポリエチレン管 EFソケット $\phi 75$		個			
	2				
メカボリPVジョイント $\phi 75$		個			
	1				
配水用ポリエチレン管 PE挿し口付ソフトシル仕 切弁 $\phi 75$		個			
	1				
ネジ式弁筐 U-51 ハコットネジ式／市章入、管種・口径表示		個			
	1				
ネジ式弁筐用台座 コンクリート製 A-1		個			
	1				
GX形ダクタイル鋳鉄管用異種管継 手 $\phi 100 \times \phi 75$		個			
	1				
合 計		式			

名 称 / 規 格	数 量	単 位	単 価	金 額	摘 要
ポリエチレン管(融着接合) 布設 据付工 75mm, 無		m			第138号施工表
	2.6				
硬質塩化ビニル管布設 据付工 75mm, 無		m			第15号施工表
	1.9				
铸铁管布設 GX形継手接合 150mm, P-Link、G-Linkの接合無, 異形 管, 無		口			第89号施工表
	1				
ポリエチレン管(融着接合) 布設 継手工 75mm, 2口継手(標準), 無		箇所			第131号施工表
	2				
ポリエチレン管(融着接合) 布設 継手工 75mm, 1口継手, 無		箇所			第132号施工表
	2				
ポリエチレン管(メカニカル継手) 布設継手工 75mm, 無		口			第133号施工表
	1				
硬質塩化ビニル管布設 RR継手工 75mm, 有, 無		口			第134号施工表
	1				
硬質塩化ビニル管布設 TS継手工 75mm, 無		口			第139号施工表
	5				
ポリエチレン管切断工 75mm, 無		口			第140号施工表
	2				
硬質塩化ビニル管切断 75mm, 無		口			第141号施工表
	3				

名 称 / 規 格	数 量	単 位	単 価	金 額	摘 要
仕切弁・ハタフライ弁設置(縦・横)人力 設置, 75mm, 無		基			第136号施工表
	1				
ねじ式弁筐設置 設置, A・B形 1号, 有		箇所			第12号施工表
	1				
管明示テープ工 φ75 材工共 4箇所/本 天端明示無		m			第29号特殊施工
	4.5				
管明示シート工 材工共		m			第18号特殊施工
	3.9				
合 計		式			

名 称 / 規 格	数 量	単 位	単 価	金 額	摘 要
舗装版切断 アスファルト舗装版, 15cm以下, 全ての費用	9	m			第2号施工P
アスファルト切断濁水処分費 中間処理後, 最終処分場に搬入 [焼却 又は熔融含まず]	0.01	m3			
バックホ舗装版直接掘削・積込 0cm超え10cm以下, クローラ型山 積0.28m3, 排出ガス対策型(第2次基準 値)	3	m2			第35号施工表
As殻運搬処理	0.1	m3			第93号特殊施工
バックホ掘削積込 クローラ型山積0.28m3, 排出ガス対策 型(第2次基準値)	2	m3			第39号施工表
発生土運搬処理	2	m3			第94号特殊施工
管路埋戻 (機械投入人力転圧)	0.3	m3			第95号特殊施工
管路埋戻 (機械埋戻・バックホ)	0.2	m3			第96号特殊施工
下層路盤工 (t=20cm) 2 層, 1.8m未満, 再生クラッシャーレン RC-40, 20 m3/100m2	3	m2			第142号施工表

名 称 / 規 格	数 量	単 位	単 価	金 額	摘 要
上層路盤工 (t=20cm)		m2			第143号施工表
2 層, 1.8m未満, 再生粒度調整碎石 RM-40, 20 m3/100m2	3				
舗装工(人力)		m2			第97号施工表
50 mm, 車道及び路肩, 粗粒度及び密粒 度アスファルト混合物, フライムコート(PK-3), 有	3				
コンクリート削孔(コンクリート穿孔 機)		孔			第11号施工P
60mm以上64mm未満, 50mm以上200mm未満	1				
合 計		式			

名 称 / 規 格	数 量	単 位	単 価	金 額	摘 要
配水用ポリエチレン管 直管 φ50×5000		本			
	1				
水道用硬質塩化ビニル管 HI直管 φ50 L=4000		本			
	1				
硬質塩化ビニル管 TS90° エルボ HI φ50		個			
	3				
配水用ポリエチレン管 EF片受ベン ド φ50×90°		個			
	2				
配水用ポリエチレン管 EFソケット φ50		個			
	4				
メカポリPVジョイント φ50		個			
	1				
配水用ポリエチレン管 PE挿し口付ソフトシール仕 切弁 φ50		個			
	1				
裾式弁筐 U-41 ノカット裾式ノ市章入、管種・口径表示		個			
	1				
裾式弁筐用台座 コンクリート製 A-1		個			
	1				
合 計		式			

名 称 / 規 格	数 量	単 位	単 価	金 額	摘 要
ポリエチレン管(融着接合) 布設 据付工 50mm, 無		m			第144号施工表
	2.6				
硬質塩化ビニル管布設 据付工 50mm, 無		m			第145号施工表
	1.8				
ポリエチレン管(融着接合) 布設 継手工 50mm, 2口継手(標準), 無		箇所			第146号施工表
	4				
ポリエチレン管(融着接合) 布設 継手工 50mm, 1口継手, 無		箇所			第147号施工表
	2				
ポリエチレン管(メカニカル継手) 布設 継手工 50mm, 無		口			第148号施工表
	1				
硬質塩化ビニル管布設 RR継手工 50mm, 有, 無		口			第149号施工表
	1				
硬質塩化ビニル管布設 TS継手工 50mm, 無		口			第16号施工表
	5				
ポリエチレン管切断工 50mm, 無		口			第150号施工表
	1				
硬質塩化ビニル管切断 50mm, 無		口			第151号施工表
	3				
仕切弁・バタフライ弁設置(縦・横) 人力 設置, 50mm, 無		基			第152号施工表
	1				

名 称 / 規 格	数 量	単 位	単 価	金 額	摘 要
管明示テープ工 φ50		m			第194号特殊施工
材工共 4箇所/本 天端明示無	4.4				
管明示シート工		m			第189号特殊施工
材工共	2.5				
合 計		式			

名 称 / 規 格	数 量	単 位	単 価	金 額	摘 要
舗装版切断 アスファルト舗装版, 15cm以下, 全ての費用	8	m			第2号施工P
アスファルト切断濁水処分費 中間処理後, 最終処分場に搬入 [焼却 又は熔融含まず]	0.01	m3			
バックホ舗装版直接掘削・積込 0cm超え10cm以下, クローラ型山 積0.28m3, 排出ガス対策型(第2次基準 値)	2	m2			第35号施工表
As殻運搬処理	0.1	m3			第93号特殊施工
バックホ掘削積込 クローラ型山積0.28m3, 排出ガス対策 型(第2次基準値)	2	m3			第39号施工表
発生土運搬処理	2	m3			第94号特殊施工
管路埋戻 (機械投入人力転圧)	0.3	m3			第95号特殊施工
管路埋戻 (機械埋戻・バックホ)	0.6	m3			第96号特殊施工
下層路盤工 (t=20cm) 2 層, 1.8m未満, 再生クラッシャーレン RC-40, 20 m3/100m2	2	m2			第142号施工表

名 称 / 規 格	数 量	単 位	単 価	金 額	摘 要
上層路盤工 (t=20cm)		m2			第143号施工表
2 層, 1.8m未満, 再生粒度調整碎石 RM-40, 20 m3/100m2	2				
舗装工(人力)		m2			第97号施工表
50 mm, 車道及び路肩, 粗粒度及び密粒 度アスファルト混合物, フライムコート(PK-3), 有	2				
コンクリート削孔(コンクリート穿孔 機)		孔			第11号施工P
60mm以上64mm未満, 50mm以上200mm未満	1				
合 計		式			

名 称 / 規 格	数 量	単 位	単 価	金 額	摘 要
ダクタイル鋳鉄管 GX形 渦巻き式フランジ付T字管 $\phi 250 \times \phi 75$ (7.5k)		個			
	3				
ダクタイル鋳鉄管 GX形 接合材料 $\phi 250$		個			
	3				
地下式消火栓 弁体収納式 ステンレス製 $\phi 75 \times 65$		個			
	3				
補修弁 $\phi 75 \times H100$ SUS製 内外面粉体 ボール式 (レバー式)		組			
	3				
フランジ用合金(FSA) GF1号 $\phi 75$ 7.5k		組			
	3				
フランジ用合金(FSA) 全面型 布入り $\phi 75$ 7.5k		組			
	3				
フランジ補強金具 補修弁用 $\phi 75 \times 100$		個			
	3				
消火栓用鉄蓋 円形 市章入 T-25 50G-10L		個			
	3				
円形鉄蓋用下枠 調整リング 50K 50-50K		個			
	3				
円形鉄蓋用下枠 上部 200A 50-200A		個			
	3				

名 称 / 規 格	数 量	単 位	単 価	金 額	摘 要
円形鉄蓋用下枠 下部 200C 50-200C		個			
	3				
円形鉄蓋用下枠 底板 50-40S		個			
	3				
合 計		式			

名 称 / 規 格	数 量	単 位	単 価	金 額	摘 要
铸铁管布設 吊込み据付工 機械 250mm, クレーン付トラック積2.9t吊(標準), 有, やや多い, 普通, 無	0.6	m			第1号施工表
铸铁管布設 GX形継手接合 250mm, P-Link、G-Linkの接合無, 異形管, 無	1	口			第4号施工表
铸铁管布設 フランジ 継手接合 新設, JWWA 10K, 75(80)mm, 本, 本, 無	1	口			第153号施工表
消火栓設置 設置, 機械施工(標準), 地下式 単口, 無	1	箇所			第154号施工表
鉄蓋設置 消火栓用 円形 3 号 500mm	1	箇所			第35号特殊施工
レジンコンクリート製ボックス設置	1	箇所			第36号特殊施工
合 計		式			

名 称 / 規 格	数 量	単 位	単 価	金 額	摘 要
铸铁管布設 吊込み据付工 機械 250mm, クレーン付トラック積2.9t吊(標準), 有, やや多い, 普通, 無	1.1	m			第21号施工表
铸铁管布設 GX形継手接合 250mm, P-Link、G-Linkの接合無, 異形管, 無	2	口			第24号施工表
铸铁管布設 フランジ 継手接合 新設, JWWA 10K, 75(80)mm, 本, 本, 無	2	口			第155号施工表
消火栓設置 設置, 機械施工(標準), 地下式 単口, 無	2	箇所			第156号施工表
鉄蓋設置 消火栓用 円形 3号 500mm	2	箇所			第192号特殊施工
レジンコンクリート製ボックス設置	2	箇所			第193号特殊施工
合 計		式			

名 称 / 規 格	数 量	単 位	単 価	金 額	摘 要
不断水割T字管 鋳鉄管 耐震 型 φ250×φ75 バルブ付き		基			
	1				
サドル付分水栓 ホール式 鋳鉄用 φ250×φ50 可撓式継手含む 取出部の継手パッキン は金属入		個			
	3				
サドル付分水栓 ホール式 鋳鉄用 φ250×φ25 可撓式継手含む 取出部の継手パッキン は金属入		個			
	6				
給水用ポリエチレン管 EFプラグ付きサ ドル φ100×φ50		個			
	5				
給水用ポリエチレン管 EFプラグ付きサ ドル φ100×φ25		個			
	2				
配水用ポリエチレン管 EF受口付直 管 φ75×5000		本			
	1				
給水用ポリエチレン管 直管 φ50 L=5000		本			
	9				
給水用ポリエチレン管 直管 φ25 L=5000		本			
	8				
給水用ポリエチレン管 ユニオンソケット φ50 ガイトナット・HIシメク付き		個			
	3				
給水用ポリエチレン管 ユニオンソケット φ25 ガイトナット・HIシメク付き		個			
	5				

名 称 / 規 格	数 量	単 位	単 価	金 額	摘 要
配水用ポリエチレン管 EF片受Sベンド φ75×H300		個			
	1				
メカボリPVソケット φ75		個			
	1				
給水用ポリエチレン管 EF90° エルボ φ50		個			
	16				
給水用ポリエチレン管 EF90° エルボ φ25		個			
	14				
配水用ポリエチレン管 EFソケット φ75		個			
	1				
給水用ポリエチレン管 EFソケット φ50		個			
	14				
給水用ポリエチレン管 EFソケット φ25		個			
	16				
配水用ポリエチレン管 PE挿し口付ソフトシル仕切弁 φ75		個			
	1				
PE挿し口付きボールバルブ φ50		個			
	5				
PE挿し口付きボールバルブ φ25		個			
	2				

名 称 / 規 格	数 量	単 位	単 価	金 額	摘 要
乙止水栓筐 塩化ビニル製 φ100×H450~600スライド式	7	個			
裃式弁筐 U-41 ノカット裃式／市章入、管種・口径表示	1	個			
裃式弁筐用台座 コンクリート製 A-1	1	個			
PVジョイント φ50 異種管用継手 ポリ管・塩化ビ管用メカニカル形	3	個			
PVジョイント φ50×φ40 異種管用継手 ポリ管・塩化ビ管用メカニカル形	1	個			
PVジョイント φ50×φ30 異種管用継手 ポリ管・塩化ビ管用メカニカル形	4	個			
PVジョイント φ25 異種管用継手 ポリ管・塩化ビ管用メカニカル形	2	個			
PVジョイント φ25×φ20 異種管用継手 ポリ管・塩化ビ管用メカニカル形	5	個			
合 計		式			

名 称 / 規 格	数 量	単 位	単 価	金 額	摘 要
サドル分水栓建込み 鋳鉄管, 50mm, 250mm, 無	2	箇所			第14号施工表 $\phi 250 \times \phi 50$
サドル分水栓建込み 鋳鉄管, 25mm, 250mm, 無	5	箇所			第157号施工表 $\phi 250 \times \phi 25$
サドル分水栓建込み ポリエチレン管, 50mm, 100mm, 無	5	箇所			第158号施工表 $\phi 100 \times \phi 50$
サドル分水栓建込み ポリエチレン管, 25mm, 100mm, 無	2	箇所			第159号施工表 $\phi 100 \times \phi 25$
ポリエチレン管(融着接合) 布設 据付工 50mm, 無	32.1	m			第144号施工表 $\phi 50$
ポリエチレン管(融着接合) 布設 据付工 25mm, 無	26	m			第160号施工表 $\phi 25$
ポリエチレン管(融着接合) 布設 継手工 50mm, 1口継手, 無	2	箇所			第147号施工表
ポリエチレン管(融着接合) 布設 継手工 25mm, 1口継手, 無	4	箇所			第161号施工表
ポリエチレン管(融着接合) 布設 継手工 50mm, 2口継手(標準), 無	26	箇所			第146号施工表
ポリエチレン管(融着接合) 布設 継手工 25mm, 2口継手(標準), 無	26	箇所			第162号施工表

名 称 / 規 格	数 量	単 位	単 価	金 額	摘 要
ポリエチレン管(メニカル継手)布設継手工 50mm, 無	13	口			第148号施工表 φ 50以下
硬質塩化ビニル管布設 RR継手工 50mm, 有, 無	13	口			第149号施工表 φ 50mm以下
ポリエチレン管切断工 50mm, 無	21	口			第150号施工表
ポリエチレン管切断工 25mm, 無	18	口			第163号施工表
硬質塩化ビニル管切断 50mm, 無	3	口			第151号施工表
硬質塩化ビニル管切断 40mm, 無	1	口			第164号施工表
硬質塩化ビニル管切断 30mm, 無	3	口			第165号施工表
硬質塩化ビニル管切断 25mm, 無	1	口			第166号施工表
硬質塩化ビニル管切断 20mm, 無	5	口			第167号施工表
止水栓取付け 全工程, PP用, 50mm, 無	5	箇所			第168号施工表 φ 50

名 称 / 規 格	数 量	単 位	単 価	金 額	摘 要
止水栓取付け 全工程，PP用，25mm，無		箇所			第169号施工表 φ 25
	1				
管明示シート工 材工共		m			第18号特殊施工
	48.5				
合 計		式			

名 称 / 規 格	数 量	単 位	単 価	金 額	摘 要
不断水連絡工耐震型（铸铁管）φ250×φ75 夜間	1	箇所			第170号施工表
ナール分水栓建込み 铸铁管，50mm，250mm，無	1	箇所			第171号施工表
ナール分水栓建込み 铸铁管，25mm，250mm，無	1	箇所			第172号施工表
ポリエチレン管（融着接合）布設 据付工 75mm，無	5.1	m			第173号施工表
ポリエチレン管（融着接合）布設 据付工 50mm，無	5.5	m			第174号施工表
ポリエチレン管（融着接合）布設 据付工 25mm，無	5.5	m			第175号施工表
仕切弁・バタフライ弁設置（縦・横）人力 設置，75mm，無	1	基			第176号施工表
止水栓取付け 全工程，PP用，50mm，無	1	箇所			第177号施工表
止水栓取付け 全工程，PP用，25mm，無	1	箇所			第178号施工表
ポリエチレン管（融着接合）布設 継手工 75mm，1口継手，無	2	箇所			

名 称 / 規 格	数 量	単 位	単 価	金 額	摘 要
ホ°ポリエチレン管(融着接合)布設 継手工 50mm, 1口継手, 無		箇所			第179号施工表
	1				
ホ°ポリエチレン管(融着接合)布設 継手工 25mm, 1口継手, 無		箇所			第180号施工表
	1				
ホ°ポリエチレン管(融着接合)布設 継手工 50mm, 2口継手(標準), 無		箇所			第181号施工表
	4				
ホ°ポリエチレン管(融着接合)布設 継手工 25mm, 2口継手(標準), 無		箇所			第182号施工表
	4				
ホ°ポリエチレン管(メカニカル継手)布設継手工 75mm, 無		口			第183号施工表
	1				φ 75
ホ°ポリエチレン管(メカニカル継手)布設継手工 50mm, 無		口			第184号施工表
	2				φ 50以下
硬質塩化ビニル管布設 RR継手工 75mm, 有, 無		口			第185号施工表
	1				φ 75mm
硬質塩化ビニル管布設 RR継手工 50mm, 有, 無		口			第186号施工表
	2				φ 50mm以下
ホ°ポリエチレン管切断工 75mm, 無		口			第187号施工表
	1				
ホ°ポリエチレン管切断工 50mm, 無		口			第188号施工表
	3				

名 称 / 規 格	数 量	単 位	単 価	金 額	摘 要
ポリエチレン管切断工 25mm, 無		口			第189号施工表
	3				
硬質塩化ビニル管切断 75mm, 無		口			第190号施工表
	1				
硬質塩化ビニル管切断 30mm, 無		口			第191号施工表
	1				
硬質塩化ビニル管切断 25mm, 無		口			第192号施工表
	2				
管明示シート工 材工共		m			第92号特殊施工
	14.4				
合 計		式			

名 称 / 規 格	数 量	単 位	単 価	金 額	摘 要
舗装版切断 アスファルト舗装版, 15cm以下, 全ての費用	113	m			第2号施工P
アスファルト切断濁水処分費 中間処理後, 最終処分場に搬入 [焼却 又は熔融含まず]	0.1	m3			
バックホ舗装版直接掘削・積込 0cm超え10cm以下, クローラ型山 積0.28m3, 排出ガス対策型(第2次基準 値)	29	m2			第35号施工表
舗装版破碎 アスファルト舗装版, 無し, 不要, 15cm以 下, 有り, 全ての費用	5	m2			第12号施工P
As殻運搬処理	2	m3			第93号特殊施工
バックホ掘削積込 クローラ型山積0.28m3, 排出ガス対策 型(第2次基準値)	21	m3			第39号施工表
掘削 土砂, 現場制約あり	2	m3			第13号施工P
人力積込 土砂	2	m3			第14号施工P
発生土運搬処理	24	m3			第94号特殊施工

名 称 / 規 格	数 量	単 位	単 価	金 額	摘 要
管路埋戻（機械埋戻・バックホウ）		m3			第96号特殊施工
	16				
管路埋戻（機械投入人力転圧）		m3			第95号特殊施工
	2				
下層路盤工（t=20cm） 2 層，1.8m未満，再生クラッシャーラン RC-40，20 m3/100m2		m2			第142号施工表
	9				
上層路盤工（t=20cm） 2 層，1.8m未満，再生粒度調整碎石 RM-40，20 m3/100m2		m2			第143号施工表
	9				
路盤工（t=33cm） 4 層，1.8m未満，再生クラッシャーラン RC-40，33 m3/100m2		m2			第125号施工表
	15				
路盤工（t=20cm） 2 層，1.8m未満，再生クラッシャーラン RC-40，20 m3/100m2		m2			第126号施工表
	4				
路盤工（t=15cm） 2 層，1.8m未満，再生クラッシャーラン RC-40，15 m3/100m2		m2			第193号施工表
	5				
舗装工(人力) 50 mm，車道及び路肩，粗粒度及び密粒度アスファルト混合物，プライムコート(PK-3)，有		m2			第97号施工表
	25				
舗装工(人力) 50 mm，歩道，粗粒度及び密粒度アスファルト混合物，プライムコート(PK-3)，有		m2			第128号施工表
	9				

合 計		式			

名 称 / 規 格	数 量	単 位	単 価	金 額	摘 要
舗装版切断 アスファルト舗装版, 15cm以下, 全ての費用	29	m			第2号施工P
アスファルト切断濁水処分費 中間処理後, 最終処分場に搬入 [焼却 又は溶融含まず]	0.04	m3			
バックホ舗装版直接掘削・積込 0cm超え10cm以下, クローラ型山 積0.28m3, 排出ガス対策型(第2次基準 値)	9	m2			第35号施工表
As殻運搬処理	0.4	m3			第3号特殊施工
バックホ掘削積込 クローラ型山積0.28m3, 排出ガス対策 型(第2次基準値)	7	m3			第39号施工表
発生土運搬処理	7	m3			第4号特殊施工
管路埋戻（機械埋戻・バックホ）	4	m3			第6号特殊施工
路盤工（t=33cm） 4 層, 1.8m未満, 再生クラッシャーラン RC-40, 33 m3/100m2	6	m2			第194号施工表
路盤工（t=20cm） 2 層, 1.8m未満, 再生粒度調整碎石 RM-40, 20 m3/100m2	2	m2			第195号施工表

第40号一位代価表

管路土工（夜間施工）

1.000 式 当り

名 称 / 規 格	数 量	単 位	単 価	金 額	摘 要
舗装工(人力)		m ²			第97号施工表
50 mm, 車道及び路肩, 粗粒度及び密粒度アスファルト混合物, プライムコート(PK-3), 有	6				
舗装工(人力)		m ²			第128号施工表
50 mm, 歩道, 粗粒度及び密粒度アスファルト混合物, プライムコート(PK-3), 有	2				
合 計		式			

第41号一位代価表

管弁類材料費

1.000 式 当り

名 称 / 規 格	数 量	単 位	単 価	金 額	摘 要
仮止水（エアバック）塩化ビニル管 φ75		組			
	2				
合 計		式			

名 称 / 規 格	数 量	単 位	単 価	金 額	摘 要
仮止水工 (エアバック) 塩化ビニル管 φ75 昼間	2	箇所			
撤去管吊上積込(鋳鉄管) 機械 250mm, クレーン付トラック4t積2.9t吊(標準), 無	158	m			第196号施工表
撤去管吊上積込(鋳鉄管) 機械 150mm, クレーン付トラック4t積2.9t吊(標準), 無	32.4	m			第197号施工表
撤去管吊上積込(鋳鉄管) 機械 100mm, クレーン付トラック4t積2.9t吊(標準), 無	11.7	m			第198号施工表
撤去管吊上積込(硬質塩化ビニル管) 100mm, 無	50.5	m			第199号施工表
撤去管吊上積込(硬質塩化ビニル管) 75mm, 無	66	m			第200号施工表
撤去管吊上積込(ポリエチレン管) φ150	4	m			第182号特殊施工
鋳鉄管(撤去)切断 鋳鉄(FC), エンジンカッター使用, 250mm	27	口			第9号施工表
鋳鉄管(撤去)切断 鋳鉄(FC), エンジンカッター使用, 150mm	6	口			第95号施工表
鋳鉄管(撤去)切断 鋳鉄(FC), エンジンカッター使用, 100mm	2	口			第201号施工表

名 称 / 規 格	数 量	単 位	単 価	金 額	摘 要
硬質塩化ビニル管切断 100mm, 無	9	口			第202号施工表
硬質塩化ビニル管切断 75mm, 無	11	口			第141号施工表
ポリエチレン管切断 150mm, 無	1	口			第101号施工表
铸铁製仕切弁設置(縦・横型) 撤去, 250mm, クレーン付トラッ ク4t積2.9t吊(標準), 無	2	基			第203号施工表
铸铁製仕切弁設置(縦・横型) 撤去, 150mm, クレーン付トラッ ク4t積2.9t吊(標準), 無	3	基			第204号施工表
铸铁製仕切弁設置(縦・横型) 撤去, 100mm以下, クレーン付トラッ ク4t積2.9t吊(標準), 無	2	基			第205号施工表
ねじ式弁筐設置 撤去, A・B形 1号, 有	7	箇所			第206号施工表
消火栓設置 撤去, 機械施工(標準), 地下式 単 口, 無	1	箇所			第207号施工表
鉄蓋撤去	1	箇所			第37号特殊施工
レジンコンクリート製ボックス撤去 円形 3 号 調整リングH50、上 部H200、下部H200、底版H40	1	箇所			第38号特殊施工

名 称 / 規 格	数 量	単 位	単 価	金 額	摘 要
鉄蓋等処分		式			第39号特殊施工
	1				
鋳鉄管等処分		式			第75号特殊施工
	1				
塩ビ管処分 廃プラスチック類 中間処理受託		m3			第80号特殊施工
	0.1				
準備費(運搬費用積上げ分)		式			第210号施工表
	1				
合 計		式			

名 称 / 規 格	数 量	単 位	単 価	金 額	摘 要
舗装版切断 アスファルト舗装版, 15cmを超え30cm以下, 全ての費用	120	m			第1号施工P
舗装版切断 アスファルト舗装版, 15cm以下, 全ての費用	554	m			第2号施工P
舗装版切断 コンクリート舗装版, 15cm以下, 全ての費用	7	m			第15号施工P
アスファルト切断濁水処分費 中間処理後, 最終処分場に搬入 [焼却又は熔融含まず]	1.4	m ³			
舗装版破碎 アスファルト舗装版, 無し, 不要, 15cmを超え40cm以下, 有り, 全ての費用	42	m ²			第3号施工P
バックホ舗装版直接掘削・積込 0cm超え10cm以下, クローラ型山積0.28m ³ , 排出ガス対策型(第2次基準値)	209	m ²			第35号施工表
特殊ブロック舗装 撤去	2	m ²			第8号施工P
As殻運搬処理	21	m ³			第93号特殊施工
バックホ掘削積込 クローラ型山積0.28m ³ , 排出ガス対策型(第2次基準値)	355	m ³			第39号施工表

名 称 / 規 格	数 量	単 位	単 価	金 額	摘 要
発生土運搬処理		m3			第94号特殊施工
	355				
管路埋戻（機械投入人力転圧）		m3			第95号特殊施工
	0.1				
管路埋戻（機械埋戻・バックホウ）		m3			第96号特殊施工
	296				
下層路盤工（t=23cm） 3 層，1.8m未満，再生クラッシャーラン RC-40，23 m3/100m2		m2			第211号施工表
	42				
下層路盤工（t=20cm） 2 層，1.8m未満，再生クラッシャーラン RC-40，20 m3/100m2		m2			第142号施工表
	60				
上層路盤工（t=20cm） 2 層，1.8m未満，再生粒度調整碎石 RM-40，20 m3/100m2		m2			第143号施工表
	60				
上層路盤工（t=18cm） 2 層，1.8m未満，再生粒度調整碎石 RM-40，18 m3/100m2		m2			第212号施工表
	42				
路盤工（t=33cm） 4 層，1.8m未満，再生クラッシャーラン RC-40，33 m3/100m2		m2			第125号施工表
	3				
路盤工（t=20cm） 2 層，1.8m未満，再生クラッシャーラン RC-40，20 m3/100m2		m2			第126号施工表
	12				

名 称 / 規 格	数 量	単 位	単 価	金 額	摘 要
路盤工 (t=15cm)		m2			第193号施工表
2 層, 1.8m未満, 再生クラッシャーラン RC-40, 15 m3/100m2	135				
路盤工 (t=14cm)		m2			第127号施工表
2 層, 1.8m未満, 再生クラッシャーラン RC-40, 14 m3/100m2	2				
舗装工(人力)		m2			第213号施工表
50 mm, 車道及び路肩, 粗粒度及び密粒度アスファルト混合物, フライムコート(PK-3), 有	63				
舗装工(人力)		m2			第128号施工表
50 mm, 歩道, 粗粒度及び密粒度アスファルト混合物, フライムコート(PK-3), 有	149				
舗装工(人力)		m2			第48号施工表
70 mm, 車道及び路肩, 粗粒度及び密粒度アスファルト混合物, フライムコート(PK-3), 有	42				
合 計		式			

名 称 / 規 格	数 量	単 位	単 価	金 額	摘 要
撤去管吊上積込(鋳鉄管) 機械 250mm, クレーン付トラック4t積2.9t吊(標準), 無	157.3	m			第214号施工表
撤去管吊上積込(鋳鉄管) 機械 100mm, クレーン付トラック4t積2.9t吊(標準), 無	18.4	m			第215号施工表
撤去管吊上積込(硬質塩化ビニル管) 100mm, 無	22	m			第216号施工表
鋳鉄管(撤去)切断 鋳鉄(FC), エンジンカッター使用, 250mm	27	口			第29号施工表
鋳鉄管(撤去)切断 鋳鉄(FC), エンジンカッター使用, 100mm	4	口			第217号施工表
硬質塩化ビニル管切断 100mm, 無	4	口			第218号施工表
鋳鉄製仕切弁設置(縦・横型) 撤去, 250mm, クレーン付トラック4t積2.9t吊(標準), 無	2	基			第219号施工表
鋳鉄製仕切弁設置(縦・横型) 撤去, 100mm以下, クレーン付トラック4t積2.9t吊(標準), 無	1	基			第220号施工表
ねじ式弁筐設置 撤去, A・B形 1号, 有	3	箇所			第221号施工表
消火栓設置 撤去, 機械施工(標準), 地下式 単口, 無	2	箇所			第222号施工表

名 称 / 規 格	数 量	単 位	単 価	金 額	摘 要
鉄蓋撤去		箇所			第195号特殊施工
	2				
レジンコンクリート製ボックス撤去 円形3号 調整リングH50、上部H200、下部H200、底版H40		箇所			第196号特殊施工
	2				
鉄蓋等処分		式			第197号特殊施工
	1				
铸铁管等処分		式			第198号特殊施工
	1				
塩ビ管処分 廃プラスチック類 中間処理受託		式			第199号特殊施工
	1				
準備費(運搬費用積上げ分)		式			第224号施工表
	1				
合 計		式			

名 称 / 規 格	数 量	単 位	単 価	金 額	摘 要
舗装版切断 アスファルト舗装版, 15cmを超え30cm以下, 全ての費用	62	m			第5号施工P 夜間
舗装版切断 アスファルト舗装版, 15cm以下, 全ての費用	324	m			第6号施工P 夜間
舗装版切断 コンクリート舗装版, 15cm以下, 全ての費用	2	m			第9号施工P 夜間
アスファルト切断濁水処分費 中間処理後, 最終処分場に搬入 [焼却又は熔融含まず]	0.8	m ³			
舗装版破碎 アスファルト舗装版, 無し, 不要, 15cmを超え40cm以下, 有り, 全ての費用	23	m ²			第7号施工P 夜間
バックホ舗装版直接掘削・積込 0cm超え10cm以下, クローラ型山積0.28m ³ , 排出ガス対策型(第2次基準値)	145	m ²			第51号施工表
特殊ブロック舗装 撤去	0.5	m ²			第10号施工P 夜間
As殻運搬処理	12	m ³			第3号特殊施工
バックホ掘削積込 クローラ型山積0.28m ³ , 排出ガス対策型(第2次基準値)	250	m ³			第55号施工表

名 称 / 規 格	数 量	単 位	単 価	金 額	摘 要
発生土運搬処理		m3			第4号特殊施工
	250				
管路埋戻（機械埋戻・バックホウ）		m3			第6号特殊施工
	218				
下層路盤工（t=23cm） 3 層，1.8m未満，再生クラッシャーラン RC-40，23 m3/100m2		m2			第225号施工表
	13				
下層路盤工（t=20cm） 2 層，1.8m未満，再生クラッシャーラン RC-40，20 m3/100m2		m2			第226号施工表
	10				
上層路盤工（t=18cm） 2 層，1.8m未満，再生粒度調整碎石 RM-40，18 m3/100m2		m2			第227号施工表
	13				
上層路盤工（t=28cm） 2 層，1.8m未満，再生粒度調整碎石 RM-40，28 m3/100m2		m2			第228号施工表
	10				
路盤工（t=33cm） 4 層，1.8m未満，再生クラッシャーラン RC-40，33 m3/100m2		m2			第62号施工表
	7				
路盤工（t=20cm） 2 層，1.8m未満，再生クラッシャーラン RC-40，20 m3/100m2		m2			第63号施工表
	138				
路盤工（t=14cm） 2 層，1.8m未満，再生クラッシャーラン RC-40，14 m3/100m2		m2			第129号施工表
	0.5				

名 称 / 規 格	数 量	単 位	単 価	金 額	摘 要
舗装工(人力)		m ²			第229号施工表
70 mm, 車道及び路肩, 粗粒度及び密粒度アスファルト混合物, プライムコート(PK-3), 有	23				
舗装工(人力)		m ²			第64号施工表
50 mm, 車道及び路肩, 粗粒度及び密粒度アスファルト混合物, プライムコート(PK-3), 有	7				
舗装工(人力)		m ²			第230号施工表
50 mm, 歩道, 粗粒度及び密粒度アスファルト混合物, プライムコート(PK-3), 有	138				
合 計		式			

名 称 / 規 格	数 量	単 位	単 価	金 額	摘 要
軽量鋼矢板たて込み工(機械施工)		m			第69号施工表
2.0m以下, クロー型山積0.28m ³ , 排出ガス対策型(第2次基準値)	6				
軽量鋼矢板引抜き工(機械施工)		m			第70号施工表
2.0m以下, バックホウ 山積0.28m ³ , 排出ガス対策型(第2次基準値)	6				
支保材(軽量金属製)設置・撤去工		m			第71号施工表
設置+撤去, 1段(2.0m以下), 水圧式ハイブポート	6				
軽量鋼矢板賃料		t			第170号特殊施工
	1.133				
支保材(軽量金属製)賃料		式			第190号特殊施工
	1				
合 計		式			

名 称 / 規 格	数 量	単 位	単 価	金 額	摘 要
軽量鋼矢板たて込み工(機械施工)		m			第72号施工表
2.5m以下, クロー型山積0.28m ³ , 排出ガス対策型(第2次基準値)	6				
軽量鋼矢板引抜き工(機械施工)		m			第73号施工表
2.5m以下, バックホウ 山積0.28m ³ , 排出ガス対策型(第2次基準値)	6				
支保材(軽量金属製)設置・撤去工		m			第71号施工表
設置+撤去, 1段(2.0m以下), 水圧式ハイフット	6				
軽量鋼矢板賃料		t			第170号特殊施工
	1.475				
支保材(軽量金属製)賃料		式			第190号特殊施工
	1				
合 計		式			

名 称 / 規 格	数 量	単 位	単 価	金 額	摘 要
軽量鋼矢板たて込み工(機械施工)		m			第72号施工表
2.5m以下, クロー型山積0.28m ³ , 排出ガス対策型(第2次基準値)	11				
軽量鋼矢板引抜き工(機械施工)		m			第73号施工表
2.5m以下, バックホウ 山積0.28m ³ , 排出ガス対策型(第2次基準値)	11				
支保材(軽量金属製)設置・撤去工		m			第74号施工表
設置+撤去, 2段(3.5m以下), 水圧式ハイブ・サポート	11				
軽量鋼矢板賃料		t			第170号特殊施工
	1.475				
支保材(軽量金属製)賃料		式			第191号特殊施工
	1				
合 計		式			

名 称 / 規 格	数 量	単 位	単 価	金 額	摘 要
軽量鋼矢板たて込み工(機械施工)		m			第75号施工表
2.0m以下, クロー型山積0.28m ³ , 排出ガス対策型(第2次基準値)	174				
軽量鋼矢板引抜き工(機械施工)		m			第76号施工表
2.0m以下, バックホウ 山積0.28m ³ , 排出ガス対策型(第2次基準値)	174				
支保材(軽量金属製)設置・撤去工		m			第77号施工表
設置+撤去, 1段(2.0m以下), 水圧式ハイフット	174				
軽量鋼矢板賃料		t			第170号特殊施工
	4.531				
支保材(軽量金属製)賃料		式			第173号特殊施工
	1				
合 計		式			

名 称 / 規 格	数 量	単 位	単 価	金 額	摘 要
硬質塩化ビニル管 ハーフソケットHI φ50		個			
	2				
硬質塩化ビニル管 TS90° エルボHI φ50		個			
	2				
水道用硬質塩化ビニル管 HI直管 φ50 L=4000		本			
	1				
硬質塩化ビニル管 TSキャップ HI φ50		個			
	2				
ダクタイル鋳鉄管 K形 管帽 φ100 (特殊押輪・合金ボルト・ナット・芯 出用ゴム輪共)		個			
	2				
鋳鉄管布設 メカニカル継手接合 100mm, 離脱防止継手 及びU形φ700-1200, 特殊押輪, 4 本, 4本, 有, 有, やや多い, 普 通, 無		口			第231号施工表
	2				
充填工(その他工事) 管閉塞, エアミルク		m3			第232号施工表
	0.2				
充填工(その他工事) 既設管内配管(PIP)工事, エアミルク		m3			第234号施工表
	0.8				
充填設備据付撤去工(その他工事)		箇所			第236号施工表
	2				

合 計		式			

第51号一位代価表

充填土工

1.000 式 当り

名 称 / 規 格	数 量	単 位	単 価	金 額	摘 要
特殊ブロック舗装 撤去		m2			第10号施工P
	1				夜間
バックホウ掘削積込 クローラ型山積0.28m3, 排出ガス対策 型(第2次基準値)		m3			第55号施工表
	1				
発生土運搬処理		m3			第4号特殊施工
	1				
管路埋戻 (機械埋戻・バックホウ)		m3			第6号特殊施工
	1				
路盤工 (t=14cm) 2 層, 1.8m未満, 再生クラッシャーラン RC-40, 14 m3/100m2		m2			第129号施工表
	1				
舗装工(人力) 50 mm, 歩道, 粗粒度及び密粒度アスファルト 混合物, プライムコート(PK-3), 有		m2			第230号施工表
	1				
合 計		式			

名 称 / 規 格	数 量	単 位	単 価	金 額	摘 要
舗装版切断 アスファルト舗装版, 15cm以下, 全ての費用	26	m			第2号施工P
アスファルト切断濁水処分費 中間処理後, 最終処分場に搬入 [焼却 又は熔融含まず]	0.03	m3			
バックホ舗装版直接掘削・積込 0cm超え10cm以下, クローラ型山 積0.28m3, 排出ガス対策型(第2次基準 値)	538	m2			第35号施工表
As殻運搬処理	27	m3			第93号特殊施工
バックホ掘削積込 クローラ型山積0.28m3, 排出ガス対策 型(第2次基準値)	0.4	m3			第39号施工表
発生土運搬処理	0.4	m3			第94号特殊施工
不陸整正 有り, 16mm以上22mm未満, 再生粒度調 整碎石 RM-40, 全ての費用	505	m2			第16号施工P
基層(車道・路肩部) 1.4m未満(仕上厚50mm以下), 70 mm, mm, mm, 再生粗粒度アスコ ン(20), フライムコート PK-3, 全ての費用	13	m2			第17号施工P
基層(車道・路肩部) 1.4m未満(仕上厚50mm以下), 50 mm, mm, mm, 再生粗粒度アスコ ン(20), フライムコート PK-3, 全ての費用	13	m2			第18号施工P

名 称 / 規 格	数 量	単 位	単 価	金 額	摘 要
表層(車道・路肩部)		m ²			第19号施工P
3.0m超, mm, mm, 50 mm, 再生密粒度ア スコン(13), プライムコート PK-3, 全ての費 用	505				
表層(車道・路肩部)		m ²			第20号施工P
1.4m未満(仕上厚50mm以下), 50 mm, mm, mm, 再生密粒度アスコ ン(13), タックコート PK-4, 全ての費用	13				
表層(歩道部)		m ²			第21号施工P
1.4m未満(仕上厚50mm以下), 50 mm, mm, mm, 開粒度アスコ ン(13), 無し, 全ての費用	19				
特殊ブロック舗装		m ²			第22号施工P
再利用設置	11				
区画線設置		m			第238号施工表
無し, 溶融式手動, 無し, ゼブラ 45cm, 無し, 1.5mm, 無し, 無し, 含有 量15~18%, 白, アスファルト舗 装, 全ての費用	7.4				
区画線設置		m			第239号施工表
無し, 溶融式手動, 無し, 矢印・記 号・文字 15cm換 算, 無し, 1.5mm, 無し, 無し, 含有 量15~18%, 白, アスファルト舗 装, 全ての費用	59.1				
合 計		式			

第53号一位代価表

交通誘導警備員 B

100.000 人日 当り

名 称 / 規 格	数 量	単 位	単 価	金 額	摘 要
交通誘導警備員B		人			
合 計		人日			
	(1		当り		

第54号一位代価表

交通誘導警備員 B

100.000 人日 当り

名 称 / 規 格	数 量	単 位	単 価	金 額	摘 要
交通誘導警備員B		人			夜間 夜間
合 計		人日			
	(1		当り		

第9501号一位代価表

仮設材等運搬（往路）

100.000 t 当り

名 称 / 規 格	数 量	単 位	単 価	金 額	摘 要
仮設材等の運搬（鋼矢板、H形鋼、覆工板、敷鉄板等） 関東・中部・近畿，2 km，km，12m以内，各種（実数入力），0，無		t			第240号施工表
	100				
仮設材等の積込み取卸し費 積込み、取卸し（片道分）		t			第241号施工表
	100				
合 計		t			
	(1		当り		

第9502号一位代価表

仮設材等運搬（復路）

100.000 t 当り

名 称 / 規 格	数 量	単 位	単 価	金 額	摘 要
仮設材等の運搬(鋼矢板、H形鋼、覆工板、敷鉄板等) 関東・中部・近畿, 2 km, km, 12m以内, 各種(実数入力), 0, 無		t			第240号施工表
	100				
仮設材等の積込み取卸し費 積込み、取卸し(片道分)		t			第241号施工表
	100				
合 計		t			
	(1		当り		

第9503号一位代価表

仮設材等運搬（往路）夜間

100.000 t 当り

名 称 / 規 格	数 量	単 位	単 価	金 額	摘 要
仮設材等の運搬(鋼矢板、H形鋼、覆工板、敷鉄板等) 関東・中部・近畿, 2 km, km, 12m以内, 各種(実数入力), 0, 無		t			第242号施工表
	100				
仮設材等の積込み取卸し費 積込み、取卸し(片道分)		t			第243号施工表
	100				
合 計		t			
	(1		当り		

名 称 / 規 格	数 量	単 位	単 価	金 額	摘 要
仮設材等の運搬（鋼矢板、H形鋼、覆工板、敷鉄板等） 関東・中部・近畿，2 km，km，12m以内，各種（実数入力），0，無		t			第242号施工表
	100				
仮設材等の積込み取卸し費 積込み、取卸し（片道分）		t			第243号施工表
	100				
合 計		t			
	(1		当り		

名 称 / 規 格	数 量	単 位	単 価	金 額	摘 要
舗装版切断 アスファルト舗装版, 15cmを超え30cm以下, 全ての費用	12	m			第1号施工P
舗装版切断 アスファルト舗装版, 15cm以下, 全ての費用	12	m			第2号施工P
アスファルト切断濁水処分費 中間処理後, 最終処分場に搬入 [焼却又は溶融含まず]	0.09	m3			
アスファルト切断濁水運搬費 積載量2t 運搬距離 10kmまで		台			
舗装版破碎 アスファルト舗装版, 無し, 不要, 15cmを超え40cm以下, 有り, 全ての費用	12	m2			第3号施工P
バックホ舗装版直接掘削・積込 0cm超え10cm以下, クロー型山積0.28m3, 排出ガス対策型(第2次基準値)	12	m2			第35号施工表
As殻運搬処理	4	m3			第93号特殊施工
バックホ掘削積込 クロー型山積0.28m3, 排出ガス対策型(第2次基準値)	25	m3			第39号施工表
発生土運搬処理	25	m3			第94号特殊施工

名 称 / 規 格	数 量	単 位	単 価	金 額	摘 要
管路埋戻 (機械埋戻・バックホウ)		m3			第96号特殊施工
	19				
下層路盤工 (t =23cm) 3 層, 1.8m未満, 再生クラッシャーラン RC-40, 23 m3/100m2		m2			第45号施工表
	12				
下層路盤工 (t =20cm) 2 層, 1.8m未満, 再生クラッシャーラン RC-40, 20 m3/100m2		m2			第123号施工表
	4				
上層路盤工 (t =18cm) 2 層, 1.8m未満, 再生粒度調整碎石 RM-40, 18 m3/100m2		m2			第47号施工表
	12				
上層路盤工 (t =20cm) 2 層, 1.8m未満, 再生粒度調整碎石 RM-40, 20 m3/100m2		m2			第124号施工表
	4				
路盤工 (t =20cm) 2 層, 1.8m未満, 粒度調整碎石 M-40, 20 m3/100m2		m2			第244号施工表
	8				
舗装工(人力) (t =7cm) 70 mm, 車道及び路肩, 粗粒度及び密粒 度アスファルト混合物, プライムコート(PK-3), 有		m2			第245号施工表
	12				
舗装工(人力) (t =5cm) 50 mm, 車道及び路肩, 粗粒度及び密粒 度アスファルト混合物, プライムコート(PK-3), 有		m2			第246号施工表
	12				
舗装工(人力) (t =5cm) 50 mm, 車道及び路肩, 粗粒度及び密粒 度アスファルト混合物, プライムコート(PK-3), 有		m2			第246号施工表
	4				

第9505号一位代価表

試掘

1.000 式 当り

名 称 / 規 格	数 量	単 位	単 価	金 額	摘 要
舗装工(人力) (t =5cm)		m ²			第247号施工表
50 mm, 歩道, 粗粒度及び密粒度アスファルト混合物, プライムコート(PK-3), 有	8				
合 計		式			

第9506号一位代価表

通水試験

2,000.000 m 当り

名 称 / 規 格	数 量	単 位	単 価	金 額	摘 要
通水試験工(径800mm以下)		日			第248号施工表
無(既設管と連絡して給水車不要), 無					
合 計		m			
	(1		当り		

第 0001 号 一位代価表(施工歩掛表)

鑄鉄管布設 吊込み据付工 機械

10.00 m 当り

(WJ102010)

名 称 / 規 格	数 量	単 位	単 価	金 額	摘 要
配管工		人			
普通作業員		人			
トラック[クレーン装置付]ベーストラック4t級 吊能力2.9t		時間			第2号施工表
諸雑費 (まるめ)	1.000	式			
合 計	1	m	当り		

条件名称
J01 呼び径
J02 使用機械
J08 施工条件補正
J09 施工条件(埋設物)
J10 施工条件(作業帯)
J11 配管工労務単価補正

入力名称
250mm
クレーン付トラック4t積2.9t吊(標準)
有
やや多い
普通
無

第 0002 号 一位代価表(施工歩掛表)

トラック[クレーン装置付]ベーストラック4t級 吊能力2.9t

1.00 時間 当り

(WJ802013)

名 称 / 規 格	数 量	単 位	単 価	金 額	摘 要
運転手(特殊)		人			
軽油		L			
トラック[クレーン装置付] ベーストラック4～4.5t積 吊能力2.9t		hr			
合 計	1	時間	当り		

第 0003 号 一位代価表(施工歩掛表) 鋳鉄管布設 GX形継手接合

1.00 口 当り

(WJ102075)

名 称 / 規 格	数 量	単 位	単 価	金 額	摘 要
配管工		人			
普通作業員		人			
諸雑費 (率・まるめ)	1	式			
合 計	1	口	当り		

	条件名称	入力名称
J01	呼び径	250mm
J02	接合区分	P-Link、G-Linkの接合無
J03	管種	直管
J04	配管工労務単価補正	無

第 0004 号 一位代価表(施工歩掛表) 鋳鉄管布設 GX形継手接合

1.00 口 当り

(WJ102075)

名 称 / 規 格	数 量	単 位	単 価	金 額	摘 要
配管工		人			
普通作業員		人			
諸雑費 (率・まるめ)	1	式			
合 計	1	口	当り		

	条件名称	入力名称
J01	呼び径	250mm
J02	接合区分	P-Link、G-Linkの接合無
J03	管種	異形管
J04	配管工労務単価補正	無

第 0005 号 一位代価表(施工歩掛表) 鋳鉄管布設 GX形継手接合 1.00 口 当り

(WJ102075)

名 称 / 規 格	数 量	単 位	単 価	金 額	摘 要
配管工		人			
普通作業員		人			
諸雑費（率・まるめ）	1	式			
合 計	1	口	当り		

条件名称

J01 呼び径

J02 接合区分

J03 管種

J04 配管工労務単価補正

入力名称

250mm

G-Link接合

異形管

無

第 0006 号 一位代価表(施工歩掛表) 鋳鉄管切断・溝切2工程(専用工具) 1.00 口 当り

(WJ107035)

名 称 / 規 格	数 量	単 位	単 価	金 額	摘 要
特殊作業員		人			
普通作業員		人			
鋳鉄管切断機 溝切加工機 機械損料 タツピンねじ用 φ 250		日			
鋳鉄管切断機 溝切加工機 機械損料 φ 250		日			
諸雑費 (率・まるめ)	1	式			
合 計	1	口	当り		

J01 条件名称

J02 作業分類

呼び径

入力名称

切断・溝切り2工程

250mm

第 0007 号 一位代価表(施工歩掛表) 鋳鉄管切断・溝切2工程(専用工具) 1.00 口 当り

(WJ107035)

名 称 / 規 格	数 量	単 位	単 価	金 額	摘 要
特殊作業員		人			
普通作業員		人			
鋳鉄管切断機 溝切加工機 機械損料 タッピンねじ用 φ 250		日			
鋳鉄管切断機 溝切加工機 機械損料 φ 250		日			
諸雑費 (率・まるめ)	1	式			
合 計	1	口	当り		

J01 条件名称
J02 作業分類
 呼び径

入力名称
溝切り加工のみ
250mm

第 0008 号 一位代価表(施工歩掛表) 鋳鉄管切断

1.00 口 当り

(WJ107010)

名 称 / 規 格	数 量	単 位	単 価	金 額	摘 要
特殊作業員		人			
普通作業員		人			
鋳鉄管切断機 溝切加工機 機械損料 φ 250		日			
諸雑費 (率・まるめ)	1	式			
合 計	1	口	当り		

	条件名称	入力名称
J01	カッター種類	パイプ切削切断機使用
J02	呼び径	250mm

第 0009 号 一位代価表(施工歩掛表) 鋳鉄管(撤去)切断

1.00 口 当り

(WJ109010)

名 称 / 規 格	数 量	単 位	単 価	金 額	摘 要
特殊作業員		人			
普通作業員		人			
カッター損料		日			
諸雑費 (率・まるめ)	1	式			
合 計	1	口	当り		

	条件名称	入力名称
J01	撤去管材質	鋳鉄(FC)
J02	カッター種類	エンジンカッター使用
J03	呼び径	250mm

第 0010 号 一位代価表(施工歩掛表) 鋳鉄布設 NS・SII・GX継手挿口加工 1.00 口 当り

(WJ102080)

名 称 / 規 格	数 量	単 位	単 価	金 額	摘 要
配管工		人			
普通作業員		人			
諸雑費（率・まるめ）	1	式			
合 計	1	口	当り		

条件名称

J01 継手区分

J02 方式

J03 呼び径

J04 配管工労務単価補正

入力名称

GX形継手

タピンねじ式

250mm

無

第 0011 号 一位代価表(施工歩掛表) 鋳鉄製仕切弁設置(縦・横型) 1.00 基 当り

(WJ108010)

名 称 / 規 格	数 量	単 位	単 価	金 額	摘 要
配管工		人			
普通作業員		人			
トラック[クレーン装置付]ベ-ストトラック4t級 吊能力2.9t		時間			第2号施工表
諸雑費（まるめ）	1.000	式			
合 計	1	基	当り		

条件名称

J01 作業区分

J02 呼び径

J04 使用機械

J10 配管工労務単価補正

入力名称

設置

250mm

クレーン付トラック4t積2.9t吊(標準)

無

第 0012 号 一位代価表(施工歩掛表) ねじ式弁筐設置

1.00 箇所 当り

(WJ108130)

名 称 / 規 格	数 量	単 位	単 価	金 額	摘 要
普通作業員		人			
合 計	1	箇所	当り		

	条件名称	入力名称
J01	作業区分	設置
J02	ねじ式弁筐種類	A・B形 1号
J03	底版の有無	有

第 0013 号 一位代価表(施工歩掛表) 鋼管布設 吊込み据付 機械

10.00 m 当り

(WJ103030)

名 称 / 規 格	数 量	単 位	単 価	金 額	摘 要
配管工		人			
普通作業員		人			
トラッククレーン[油圧伸縮ジブ型] 4.9t吊		日			
諸雑費（まるめ）	1.000	式			
合 計	1	m	当り		

	条件名称	入力名称
J01	呼び径	400mm
J02	管の規格	A種
J05	クレーン賃料補正係数	標準(1.0)
J09	施工条件補正	無
J13	配管工労務単価補正	無

第 0014 号 一位代価表(施工歩掛表) 排水栓建込み 1.00 箇所 当り

(WJ504010)

名 称 / 規 格	数 量	単 位	単 価	金 額	摘 要
配管工		人			
普通作業員		人			
諸雑費（率・まるめ）	1	式			
合 計	1	箇所	当り		

条件名称

J01 配水管種

J02 分水栓呼び径

J03 配水管呼び径

J04 配管工労務単価補正

入力名称

鋳鉄管

50mm

250mm

無

第 0015 号 一位代価表(施工歩掛表) 硬質塩化ビニル管布設 据付工 10.00 m 当り

(WJ104010)

名 称 / 規 格	数 量	単 位	単 価	金 額	摘 要
配管工		人			
普通作業員		人			
合 計	1	m	当り		

条件名称

J01 呼び径

J02 配管工労務単価補正

入力名称

75mm

無

第 0016 号 一位代価表(施工歩掛表) 硬質塩化ビニル管布設 TS継手工 2.00 口 当り

(WJ104020)

名 称 / 規 格	数 量	単 位	単 価	金 額	摘 要
配管工		人			
普通作業員		人			
諸雑費（率・まるめ）	1	式			
合 計	1	口	当り		

条件名称 入力名称

J01 呼び径 50mm

J02 配管工労務単価補正 無

第 0017 号 一位代価表(施工歩掛表) 鏡切り工 1.00 m 当り

(SG001370)

名 称 / 規 格	数 量	単 位	単 価	金 額	摘 要
土木一般世話役		人			
溶接工		人			
普通作業員		人			
諸雑費（率・まるめ）	1	式			
合 計	1	m	当り		

条件名称 入力名称

J01 土留種別 鋼矢板II型

第 0018 号 一位代価表(施工歩掛表) 電気溶接 A種

1.00 箇所 当り

(WJ103050)

名 称 / 規 格	数 量	単 位	単 価	金 額	摘 要
溶接工		人			
特殊作業員		人			
土木一般世話役		人			
諸雑費 (率・まるめ)	1	式			
合 計	1	箇所	当り		

	条件名称	入力名称
J01	呼び径	400mm
J02	溶接機種類	直流溶接機

第 0019 号 一位代価表(施工歩掛表) 鋳鉄管布設 管明示テープ 工

100.00 m 当り

(WJ102130)

名 称 / 規 格	数 量	単 位	単 価	金 額	摘 要
普通作業員		人			
合 計	1	m	当り		

	条件名称	入力名称
J01	呼び径・寸法	φ 250mm×5000mm
J02	天端明示作業の有無	無

第 0020 号 一位代価表(施工歩掛表)管明示シート工100.00 m 当り

(WJ102140)

名 称 / 規 格	数 量	単 位	単 価	金 額	摘 要
普通作業員		人			
諸雑費（まるめ）	1.000	式			
合 計	1	m	当り		

第 0021 号 一位代価表(施工歩掛表) 鑄鉄管布設 吊込み据付工 機械10.00 m 当り

(WJ102010)

名 称 / 規 格	数 量	単 位	単 価	金 額	摘 要
配管工		人			夜間
普通作業員		人			夜間
トラック[クレーン装置付]ベーストラック4t級 吊能力2.9t		時間			第22号施工表
諸雑費（まるめ）	1.000	式			
合 計	1	m	当り		

条件名称

J01 呼び径

J02 使用機械

J08 施工条件補正

J09 施工条件(埋設物)

J10 施工条件(作業帯)

J11 配管工労務単価補正

入力名称

250mm

クレーン付トラック4t積2.9t吊(標準)

有

やや多い

普通

無

第 0022 号 一位代価表(施工歩掛表)

トラック[クレーン装置付]ベーストラック4t級 吊能力2.9t

1.00 時間 当り

(WJ802013)

名 称 / 規 格	数 量	単 位	単 価	金 額	摘 要
運転手(特殊)		人			夜間
軽油		L			
トラック[クレーン装置付] ベーストラック4～4.5t積 吊能力2.9t		hr			
諸雑費 (まるめ)	1.000	式			
合 計	1	時間	当り		

第 0023 号 一位代価表(施工歩掛表)

铸铁管布設 GX形継手接合

1.00 口 当り

(WJ102075)

名 称 / 規 格	数 量	単 位	単 価	金 額	摘 要
配管工		人			夜間
普通作業員		人			夜間
諸雑費 (率・まるめ)	1	式			
合 計	1	口	当り		

条件名称
J01 呼び径
J02 接合区分
J03 管種
J04 配管工労務単価補正

入力名称
250mm
P-Link、G-Linkの接合無
直管
無

第 0024 号 一位代価表(施工歩掛表) 鋳鉄管布設 GX形継手接合 1.00 口 当り

(WJ102075)

名 称 / 規 格	数 量	単 位	単 価	金 額	摘 要
配管工		人			夜間
普通作業員		人			夜間
諸雑費（率・まるめ）	1	式			
合 計	1	口	当り		

条件名称 入力名称

J01 呼び径 250mm

J02 接合区分 P-Link、G-Linkの接合無

J03 管種 異形管

J04 配管工労務単価補正 無

第 0025 号 一位代価表(施工歩掛表) 鋳鉄管布設 GX形継手接合 1.00 口 当り

(WJ102075)

名 称 / 規 格	数 量	単 位	単 価	金 額	摘 要
配管工		人			夜間
普通作業員		人			夜間
諸雑費（率・まるめ）	1	式			
合 計	1	口	当り		

条件名称 入力名称

J01 呼び径 250mm

J02 接合区分 G-Link接合

J03 管種 異形管

J04 配管工労務単価補正 無

第 0026 号 一位代価表(施工歩掛表) 鋳鉄管切断・溝切2工程(専用工具) 1.00 口 当り

(WJ107035)

名 称 / 規 格	数 量	単 位	単 価	金 額	摘 要
特殊作業員		人			夜間
普通作業員		人			夜間
鋳鉄管切断機 溝切加工機 機械損料 タッピンねじ用 φ 250		日			
鋳鉄管切断機 溝切加工機 機械損料 φ 250		日			
諸雑費 (率・まるめ)	1	式			
合 計	1	口	当り		

J01 条件名称

J02 作業分類

呼び径

入力名称

切断・溝切り2工程

250mm

第 0027 号 一位代価表(施工歩掛表) 鋳鉄管切断・溝切2工程(専用工具) 1.00 口 当り

(WJ107035)

名 称 / 規 格	数 量	単 位	単 価	金 額	摘 要
特殊作業員		人			夜間
普通作業員		人			夜間
鋳鉄管切断機 溝切加工機 機械損料 タッピンねじ用 φ 250		日			
鋳鉄管切断機 溝切加工機 機械損料 φ 250		日			
諸雑費 (率・まるめ)	1	式			
合 計	1	口	当り		

J01 条件名称
J02 作業分類
 呼び径

入力名称
溝切り加工のみ
250mm

第 0028 号 一位代価表(施工歩掛表) 鋳鉄管切断

1.00 口 当り

(WJ107010)

名 称 / 規 格	数 量	単 位	単 価	金 額	摘 要
特殊作業員		人			夜間
普通作業員		人			夜間
鋳鉄管切断機 溝切加工機 機械損料 φ 250		日			
諸雑費 (率・まるめ)	1	式			
合 計	1	口	当り		

条件名称
J01 カッター種類
J02 呼び径

入力名称
パイプ切削切断機使用
250mm

第 0029 号 一位代価表(施工歩掛表) 鋳鉄管(撤去)切断

1.00 口 当り

(WJ109010)

名 称 / 規 格	数 量	単 位	単 価	金 額	摘 要
特殊作業員		人			夜間
普通作業員		人			夜間
カッター損料		日			
諸雑費 (率・まるめ)	1	式			
合 計	1	口	当り		

条件名称
J01 撤去管材質
J02 カッター種類
J03 呼び径

入力名称
鋳鉄(FC)
エンジンカッター使用
250mm

第 0030 号 一位代価表(施工歩掛表) 鋳鉄布設 NS・SII・GX継手挿口加工 1.00 口 当り

(WJ102080)

名 称 / 規 格	数 量	単 位	単 価	金 額	摘 要
配管工		人			夜間
普通作業員		人			夜間
諸雑費（率・まるめ）	1	式			
合 計	1	口	当り		

条件名称

J01 継手区分

J02 方式

J03 呼び径

J04 配管工労務単価補正

入力名称

GX形継手

タピンねじ式

250mm

無

第 0031 号 一位代価表(施工歩掛表) 鋳鉄製仕切弁設置(縦・横型) 1.00 基 当り

(WJ108010)

名 称 / 規 格	数 量	単 位	単 価	金 額	摘 要
配管工		人			夜間
普通作業員		人			夜間
トラック[クレーン装置付]ベ-ストトラック4t級 吊能力2.9t		時間			第22号施工表
諸雑費（まるめ）	1.000	式			
合 計	1	基	当り		

条件名称

J01 作業区分

J02 呼び径

J04 使用機械

J10 配管工労務単価補正

入力名称

設置

250mm

クレーン付トラック4t積2.9t吊(標準)

無

第 0032 号 一位代価表(施工歩掛表) ねじ式弁筐設置 1.00 箇所 当り

(WJ108130)

名 称 / 規 格	数 量	単 位	単 価	金 額	摘 要
普通作業員		人			夜間
合 計	1	箇所	当り		

条件名称

J01 作業区分

J02 ねじ式弁筐種類

J03 底版の有無

入力名称

設置

A・B形 1号

有

第 0033 号 一位代価表(施工歩掛表) 鋳鉄管布設 管明示テープ工 100.00 m 当り

(WJ102130)

名 称 / 規 格	数 量	単 位	単 価	金 額	摘 要
普通作業員		人			夜間
合 計	1	m	当り		

条件名称

J01 呼び径・寸法

J02 天端明示作業の有無

入力名称

φ 250mm×5000mm

無

第 0034 号 一位代価表(施工歩掛表) 管明示シート工 100.00 m 当り

(WJ102140)

名 称 / 規 格	数 量	単 位	単 価	金 額	摘 要
普通作業員		人			夜間
合 計	1	m	当り		

第 0035 号 一位代価表(施工歩掛表)

バックホウ舗装版直接掘削・積込

100.00 m2

当り

(WJ501040)

名 称 / 規 格	数 量	単 位	単 価	金 額	摘 要
土木一般世話役		人			
普通作業員		人			
バックホウ運転 クローラ型山積0.28m3, 排出ガス対策型(第2次基準値)		時間			第36号施工表
合 計	1	m2	当り		

条件名称

入力名称

J01 舗装厚

0cm超え10cm以下

J02 バックホウ機種

クローラ型山積0.28m3

J03 バックホウ規格

排出ガス対策型(第2次基準値)

第 0036 号 一位代価表(施工歩掛表)

バックホウ運転

1.00 時間

当り

(WJ501041)

名 称 / 規 格	数 量	単 位	単 価	金 額	摘 要
運転手(特殊)		人			
軽油		L			
バックホウ(クローラ)[標準] 排ガス型(第2次) 山積0.28m3		hr			
合 計	1	時間	当り		

条件名称

入力名称

J01 バックホウ機種

クローラ型山積0.28m3

J02 バックホウ規格

排出ガス対策型(第2次基準値)

第 0037 号 一位代価表(施工歩掛表) 発生土・As塊・Co塊処理

10.00 m3 当り

(WJ501030)

名 称 / 規 格	数 量	単 位	単 価	金 額	摘 要
ダンプトラック運転 4t 良好		日			第38号施工表
諸雑費 (まるめ)	1.000	式			
合 計	1	m3	当り		

	条件名称	入力名称
J01	施工区分	As塊・Co塊(無筋)
J02	ダンプトラック規格	4t積
J03	積込機種	バックホウ山積0.28m3
J04	DID区間の有無	有
J12	運搬距離(4t)山積0.28m3	9.0km以下
J19	タイヤ損耗費	良好
J20	処分費計上の有無	無

第 0038 号 一位代価表(施工歩掛表) ダンプトラック運転 4t

1.00 日 当り

(WJ501031)

名 称 / 規 格	数 量	単 位	単 価	金 額	摘 要
運転手(一般)		人			
軽油		L			
ダンプトラック[オンロード・ディーゼル] 4t積級		供用日			
タイヤ損耗費 4t積級 良好 供用日		供用日			
諸雑費 (まるめ)	1.000	式			
合 計	1	日	当り		

	条件名称	入力名称
J01	タイヤ損耗費	良好

第 0039 号 一位代価表(施工歩掛表) バックホウ掘削積込

100.00 m3 当り

(WJ501010)

名 称 / 規 格	数 量	単 位	単 価	金 額	摘 要
土木一般世話役		人			
普通作業員		人			
バックホウ運転 クローラ型山積0.28m3, 排出ガス対策型(第2次基準値)		時間			第40号施工表
諸雑費 (まるめ)	1.000	式			
合 計	1	m3	当り		

条件名称
J01 バックホウ機種
J02 バックホウ規格

入力名称
クローラ型山積0.28m3
排出ガス対策型(第2次基準値)

第 0040 号 一位代価表(施工歩掛表) バックホウ運転

1.00 時間 当り

(WJ501013)

名 称 / 規 格	数 量	単 位	単 価	金 額	摘 要
運転手(特殊)		人			
軽油		L			
バックホウ(クローラ)[標準] 排ガス型(第2次) 山積0.28m3		hr			
合 計	1	時間	当り		

条件名称
J01 バックホウ機種
J02 バックホウ規格

入力名称
クローラ型山積0.28m3
排出ガス対策型(第2次基準値)

第 0041 号 一位代価表(施工歩掛表) 発生土・As塊・Co塊処理

10.00 m3 当り

(WJ501030)

名 称 / 規 格	数 量	単 位	単 価	金 額	摘 要
ダンプトラック運転 4t 良好		日			第38号施工表
諸雑費（まるめ）	1.000	式			
合 計	1	m3	当り		

	条件名称	入力名称
J01	施工区分	土砂
J02	ダンプトラック規格	4t積
J03	積込機種	バックホウ山積0.28m3
J04	DID区間の有無	有
J12	運搬距離(4t)山積0.28m3 DID有	9.0km以下
J19	タイヤ損耗費	良好
J20	処分費計上の有無	無

第 0042 号 一位代価表(施工歩掛表) タンパ 運転

1.00 日 当り

(WJ501022)

名 称 / 規 格	数 量	単 位	単 価	金 額	摘 要
特殊作業員		人			
ガソリン レギュラー		L			
タンパ及びランマ 質量 60～80kg		日			
諸雑費（まるめ）	1.000	式			
合 計	1	日	当り		

第 0043 号 一位代価表(施工歩掛表) バックホウ運転

1.00 時間 当り

(WJ501013)

名 称 / 規 格	数 量	単 位	単 価	金 額	摘 要
運転手(特殊)		人			夜間
軽油		L			
バックホウ(クローラ)[標準] 排ガス型(第2次) 山積0.28m3		hr			
諸雑費 (まるめ)	1.000	式			
合 計	1	時間	当り		

条件名称
J01 バックホウ機種
J02 バックホウ規格

入力名称
クローラ型山積0.28m3
排出ガス対策型(第2次基準値)

第 0044 号 一位代価表(施工歩掛表) タンパ運転

1.00 日 当り

(WJ501022)

名 称 / 規 格	数 量	単 位	単 価	金 額	摘 要
特殊作業員		人			夜間
ガソリン レギュラー		L			
タンパ及びランマ 質量 60～80kg		日			
諸雑費 (まるめ)	1.000	式			
合 計	1	日	当り		

第 0045 号 一位代価表(施工歩掛表) 路盤工

100.00 m2 当り

(WJ501050)

名 称 / 規 格	数 量	単 位	単 価	金 額	摘 要
普通作業員		人			
再生クラッシャーラン RC-40	29.210	m3			
タンパ 運転		日			第46号施工表
合 計	1	m2	当り		

	条件名称	入力名称
J01	施工層数	3 層
J02	施工幅	1.8m未満
J03	路盤材料	再生クラッシャーラン RC-40
J04	路盤材設計量	23 m3/100m2

第 0046 号 一位代価表(施工歩掛表) タンパ 運転

1.00 日 当り

(WJ501052)

名 称 / 規 格	数 量	単 位	単 価	金 額	摘 要
特殊作業員		人			
ガソリン レギュラー		L			
タンパ及びランマ 質量 60～80kg		日			
諸雑費（まるめ）	1.000	式			
合 計	1	日	当り		

第 0047 号 一位代価表(施工歩掛表)路盤工100.00 m2 当り

(WJ501050)

名 称 / 規 格	数 量	単 位	単 価	金 額	摘 要
普通作業員		人			
再生粒度調整碎石 RM-40	22.860	m3			
クハ 運転		日			第46号施工表
諸雑費（まるめ）	1.000	式			
合 計	1	m2	当り		

J01

J02

J03

J04

条件名称
施工層数
施工幅
路盤材料
路盤材設計量

入力名称
2 層
1.8m未満
再生粒度調整碎石 RM-40
18 m3/100m2

第 0048 号 一位代価表(施工歩掛表) 舗装工(人力)

100.00 m2 当り

(WJ501080)

名 称 / 規 格	数 量	単 位	単 価	金 額	摘 要
土木一般世話役		人			
特殊作業員		人			
普通作業員		人			
アスファルト混合物	17.602	t			
アスファルト乳剤 PK-3 プライムコート用		L			
振動ロー運転		日			第49号施工表
振動コンパクタ運転		日			第50号施工表
諸雑費(その他材料)(率)	1	式			
諸雑費(率・まるめ)	1	式			
合 計	1	m2	当り		

条件名称
J01 1層当り仕上り厚
J02 歩車道区分
J03 アスファルト混合物
J04 瀝青材料
J05 砂の散布有無

入力名称
70 mm
車道及び路肩
粗粒度及び密粒度アスファルト混合物
プライムコート(PK-3)
有

第 0049 号 一位代価表(施工歩掛表) 振動ローラ運転

1.00 日 当り

(WJ501081)

名 称 / 規 格	数 量	単 位	単 価	金 額	摘 要
特殊作業員		人			
軽油		L			
振動ローラ(舗装用)[ハンドガイド式] 運転質量0.5～0.6t		供用日			
諸雑費(まるめ)	1.000	式			
合 計	1	日	当り		

第 0050 号 一位代価表(施工歩掛表) 振動コンパクタ運転

1.00 日 当り

(WJ501082)

名 称 / 規 格	数 量	単 位	単 価	金 額	摘 要
特殊作業員		人			
ガソリン レギュラー		L			
振動コンパクタ[前進型] 機械質量40～60kg		供用日			
諸雑費(まるめ)	1.000	式			
合 計	1	日	当り		

第 0051 号 一位代価表(施工歩掛表) バックホウ舗装版直接掘削・積込 100.00 m2 当り
(WJ501040)

名 称 / 規 格	数 量	単 位	単 価	金 額	摘 要
土木一般世話役		人			夜間
普通作業員		人			夜間
バックホウ運転 クローラ型山積0.28m3、排出ガス対策型(第2次基準値)		時間			第52号施工表
諸雑費（まるめ）	1.000	式			
合 計	1	m2	当り		

	条件名称	入力名称
J01	舗装厚	0cm超え10cm以下
J02	バックホウ機種	クローラ型山積0.28m3
J03	バックホウ規格	排出ガス対策型(第2次基準値)

第 0052 号 一位代価表(施工歩掛表) バックホウ運転 1.00 時間 当り
(WJ501041)

名 称 / 規 格	数 量	単 位	単 価	金 額	摘 要
運転手(特殊)		人			夜間
軽油		L			
バックホウ(クローラ) [標準] 排ガス型(第2次) 山積0.28m3		hr			
諸雑費（まるめ）	1.000	式			
合 計	1	時間	当り		

	条件名称	入力名称
J01	バックホウ機種	クローラ型山積0.28m3
J02	バックホウ規格	排出ガス対策型(第2次基準値)

第 0053 号 一位代価表(施工歩掛表) 発生土・As塊・Co塊処理

10.00 m3 当り

(WJ501030)

名 称 / 規 格	数 量	単 位	単 価	金 額	摘 要
ダンプトラック運転 4t 良好		日			第54号施工表
諸雑費 (まるめ)	1.000	式			
合 計	1	m3	当り		

	条件名称	入力名称
J01	施工区分	As塊・Co塊(無筋)
J02	ダンプトラック規格	4t積
J03	積込機種	バックホウ山積0.28m3
J04	DID区間の有無	有
J12	運搬距離(4t)山積0.28m3	9.0km以下
J19	タイヤ損耗費	良好
J20	処分費計上の有無	無

第 0054 号 一位代価表(施工歩掛表) ダンプトラック運転 4t

1.00 日 当り

(WJ501031)

名 称 / 規 格	数 量	単 位	単 価	金 額	摘 要
運転手(一般)		人			夜間
軽油		L			
ダンプトラック[オンロード・ディーゼル] 4t積級		供用日			
タイヤ損耗費 4t積級 良好 供用日		供用日			
諸雑費 (まるめ)	1.000	式			
合 計	1	日	当り		

	条件名称	入力名称
J01	タイヤ損耗費	良好

第 0055 号 一位代価表(施工歩掛表) バックホウ掘削積込 100.00 m3 当り

(WJ501010)

名 称 / 規 格	数 量	単 位	単 価	金 額	摘 要
土木一般世話役		人			夜間
普通作業員		人			夜間
バックホウ運転 クローラ型山積0.28m3, 排出ガス対策型(第2次基準値)		時間			第43号施工表
諸雑費 (まるめ)	1.000	式			
合 計	1	m3	当り		

条件名称

J01 バックホウ機種
J02 バックホウ規格

入力名称

クローラ型山積0.28m3
排出ガス対策型(第2次基準値)

第 0056 号 一位代価表(施工歩掛表) 発生土・As塊・Co塊処理 10.00 m3 当り

(WJ501030)

名 称 / 規 格	数 量	単 位	単 価	金 額	摘 要
ダンプトラック運転 4t 良好		日			第54号施工表
諸雑費 (まるめ)	1.000	式			
合 計	1	m3	当り		

条件名称

J01 施工区分
J02 ダンプトラック規格
J03 積込機種
J04 DID区間の有無
J12 運搬距離(4t)山積0.28m3
DID有
J19 タイヤ損耗費
J20 処分費計上の有無

入力名称

土砂
4t積
バックホウ山積0.28m3
有
9.0km以下
良好
無

第 0057 号 一位代価表(施工歩掛表) 路盤工

100.00 m2 当り

(WJ501050)

名 称 / 規 格	数 量	単 位	単 価	金 額	摘 要
普通作業員		人			夜間
再生クラッシャーラン RC-40	29.210	m3			
タンパ 運転		日			第58号施工表
諸雑費 (まるめ)	1.000	式			
合 計	1	m2	当り		

	条件名称	入力名称
J01	施工層数	3 層
J02	施工幅	1.8m未満
J03	路盤材料	再生クラッシャーラン RC-40
J04	路盤材設計量	23 m3/100m2

第 0058 号 一位代価表(施工歩掛表) タンパ 運転

1.00 日 当り

(WJ501052)

名 称 / 規 格	数 量	単 位	単 価	金 額	摘 要
特殊作業員		人			夜間
ガソリン レギュラー		L			
タンパ及びランマ 質量 60～80kg		日			
諸雑費 (まるめ)	1.000	式			
合 計	1	日	当り		

第 0059 号 一位代価表(施工歩掛表)路盤工100.00 m2 当り

(WJ501050)

名 称 / 規 格	数 量	単 位	単 価	金 額	摘 要
普通作業員		人			夜間
粒度調整碎石 M-40	25.400	m3			
クハ 運転		日			第58号施工表
諸雑費（まるめ）	1.000	式			
合 計	1	m2	当り		

条件名称

J01 施工層数

J02 施工幅

J03 路盤材料

J04 路盤材設計量

入力名称

2 層

1.8m未満

粒度調整碎石 M-40

20 m3/100m2

第 0060 号 一位代価表(施工歩掛表)路盤工100.00 m2 当り

(WJ501050)

名 称 / 規 格	数 量	単 位	単 価	金 額	摘 要
普通作業員		人			夜間
再生粒度調整碎石 RM-40	22.860	m3			
クハ 運転		日			第58号施工表
諸雑費（まるめ）	1.000	式			
合 計	1	m2	当り		

条件名称

J01 施工層数

J02 施工幅

J03 路盤材料

J04 路盤材設計量

入力名称

2 層

1.8m未満

再生粒度調整碎石 RM-40

18 m3/100m2

第 0061 号 一位代価表(施工歩掛表)路盤工100.00 m2 当り

(WJ501050)

名 称 / 規 格	数 量	単 位	単 価	金 額	摘 要
普通作業員		人			夜間
再生粒度調整碎石 RM-40	35.560	m3			
クハ 運転		日			第58号施工表
諸雑費（まるめ）	1.000	式			
合 計	1	m2	当り		

J01

J02

J03

J04

条件名称
施工層数
施工幅
路盤材料
路盤材設計量

入力名称
3 層
1.8m未満
再生粒度調整碎石 RM-40
28 m3/100m2

第 0062 号 一位代価表(施工歩掛表)路盤工100.00 m2 当り

(WJ501050)

名 称 / 規 格	数 量	単 位	単 価	金 額	摘 要
普通作業員		人			夜間
再生クラッシャーラン RC-40	41.910	m3			
クワ 運転		日			第58号施工表
諸雑費（まるめ）	1.000	式			
合 計	1	m2	当り		

J01

J02

J03

J04

条件名称
施工層数
施工幅
路盤材料
路盤材設計量

入力名称
4 層
1.8m未満
再生クラッシャーラン RC-40
33 m3/100m2

第 0063 号 一位代価表(施工歩掛表)路盤工100.00 m2 当り

(WJ501050)

名 称 / 規 格	数 量	単 位	単 価	金 額	摘 要
普通作業員		人			夜間
再生クラッシャーラン RC-40	25.400	m3			
クワ 運転		日			第58号施工表
諸雑費（まるめ）	1.000	式			
合 計	1	m2	当り		

J01

J02

J03

J04

条件名称
施工層数
施工幅
路盤材料
路盤材設計量

入力名称
2 層
1.8m未満
再生クラッシャーラン RC-40
20 m3/100m2

第 0064 号 一位代価表(施工歩掛表) 舗装工(人力)

100.00 m2 当り

(WJ501080)

名 称 / 規 格	数 量	単 位	単 価	金 額	摘 要
土木一般世話役		人			夜間
特殊作業員		人			夜間
普通作業員		人			夜間
アスファルト混合物	12.573	t			
アスファルト乳剤 PK-3 プライムコート用		L			
振動ロー運転		日			第65号施工表
振動コンパクタ運転		日			第66号施工表
諸雑費(その他材料)(率)	1	式			
諸雑費(率・まるめ)	1	式			
合 計	1	m2	当り		

条件名称
J01 1層当り仕上り厚
J02 歩車道区分
J03 アスファルト混合物
J04 瀝青材料
J05 砂の散布有無

入力名称
50 mm
車道及び路肩
粗粒度及び密粒度アスファルト混合物
プライムコート(PK-3)
有

第 0065 号 一位代価表(施工歩掛表) 振動ローラ運転

1.00 日 当り

(WJ501081)

名 称 / 規 格	数 量	単 位	単 価	金 額	摘 要
特殊作業員		人			夜間
軽油		L			
振動ローラ(舗装用)[ハンドガイド式] 運転質量0.5～0.6t		供用日			
諸雑費(まるめ)	1.000	式			
合 計	1	日	当り		

第 0066 号 一位代価表(施工歩掛表) 振動コンパクタ運転

1.00 日 当り

(WJ501082)

名 称 / 規 格	数 量	単 位	単 価	金 額	摘 要
特殊作業員		人			夜間
ガソリン レギュラー		L			
振動コンパクタ[前進型] 機械質量40～60kg		供用日			
諸雑費(まるめ)	1.000	式			
合 計	1	日	当り		

第 0067 号 一位代価表(施工歩掛表) 舗装工(人力)

100.00 m2 当り

(WJ501080)

名 称 / 規 格	数 量	単 位	単 価	金 額	摘 要
土木一般世話役		人			夜間
特殊作業員		人			夜間
普通作業員		人			夜間
アスファルト混合物	12.100	t			
アスファルト乳剤 PK-3 プライムコート用		L			
振動ロー運転		日			第65号施工表
振動コンパクタ運転		日			第66号施工表
諸雑費(その他材料)(率)	1	式			
諸雑費(率・まるめ)	1	式			
合 計	1	m2	当り		

条件名称
J01 1層当り仕上り厚
J02 歩車道区分
J03 アスファルト混合物
J04 瀝青材料
J05 砂の散布有無

入力名称
50 mm
歩道
粗粒度及び密粒度アスファルト混合物
プライムコート(PK-3)
有

第 0068 号 一位代価表(施工歩掛表) 舗装工(人力)

100.00 m2 当り

(WJ501080)

名 称 / 規 格	数 量	単 位	単 価	金 額	摘 要
土木一般世話役		人			夜間
特殊作業員		人			夜間
普通作業員		人			夜間
アスファルト混合物	17.602	t			
アスファルト乳剤 PK-3 プライムコート用		L			
振動ロー運転		日			第65号施工表
振動コンパクタ運転		日			第66号施工表
諸雑費(その他材料)(率)	1	式			
諸雑費(率・まるめ)	1	式			
合 計	1	m2	当り		

条件名称
J01 1層当り仕上り厚
J02 歩車道区分
J03 アスファルト混合物
J04 瀝青材料
J05 砂の散布有無

入力名称
70 mm
車道及び路肩
粗粒度及び密粒度アスファルト混合物
プライムコート(PK-3)
有

第 0069 号 一位代価表(施工歩掛表)

軽量鋼矢板たて込み工(機械施工)

100.00 m 当り

(WJ101021)

名 称 / 規 格	数 量	単 位	単 価	金 額	摘 要
土木一般世話役		人			
特殊作業員		人			
普通作業員		人			
バックホ運転 クローラ型山積0.28m3, 排出ガス対策 型(第2次基準値)		時間			第40号施工表
諸雑費 (まるめ)	1.000	式			
合 計	1	m	当り		

条件名称
J01 掘削深
J02 バックホ機種
J03 バックホ規格

入力名称
2.0m以下
クローラ型山積0.28m3
排出ガス対策型(第2次基準値)

第 0070 号 一位代価表(施工歩掛表) 軽量鋼矢板引抜き工(機械施工) 100.00 m 当り

(WJ101022)

名 称 / 規 格	数 量	単 位	単 価	金 額	摘 要
土木一般世話役		人			
特殊作業員		人			
普通作業員		人			
バックホ運転 クローラ型山積0.28m3，排出ガス対策型(第2次基準値)		時間			第40号施工表
諸雑費（まるめ）	1.000	式			
合 計	1	m	当り		

	条件名称	入力名称
J01	掘削深	2.0m以下
J02	使用機械	バックホ 山積0.28m3
J05	バックホ規格	排出ガス対策型(第2次基準値)

第 0071 号 一位代価表(施工歩掛表) 支保材(軽量金属製)設置・撤去工 100.00 m 当り
(WJ101050)

名 称 / 規 格	数 量	単 位	単 価	金 額	摘 要
土木一般世話役		人			
特殊作業員		人			
普通作業員		人			
諸雑費（まるめ）	1.000	式			
合 計	1	m	当り		

	条件名称	入力名称
J01	作業区分	設置+撤去
J02	設置段数(掘削深)	1段(2.0m以下)
J03	切梁材種別	水圧式バ イ ン グ 材

第 0072 号 一位代価表(施工歩掛表) 軽量鋼矢板たて込み工(機械施工) 100.00 m 当り

(WJ101021)

名 称 / 規 格	数 量	単 位	単 価	金 額	摘 要
土木一般世話役		人			
特殊作業員		人			
普通作業員		人			
バックホ運転 クローラ型山積0.28m3，排出ガス対策型(第2次基準値)		時間			第40号施工表
諸雑費（まるめ）	1.000	式			
合 計	1	m	当り		

J01

掘削深

J02

バックホ機種

J03

バックホ規格

条件名称

入力名称

2.5m以下

クローラ型山積0.28m3

排出ガス対策型(第2次基準値)

第 0073 号 一位代価表(施工歩掛表) 軽量鋼矢板引抜き工(機械施工) 100.00 m 当り

(WJ101022)

名 称 / 規 格	数 量	単 位	単 価	金 額	摘 要
土木一般世話役		人			
特殊作業員		人			
普通作業員		人			
バックホ運転 クローラ型山積0.28m3、排出ガス対策型(第2次基準値)		時間			第40号施工表
諸雑費（まるめ）	1.000	式			
合 計	1	m	当り		

	条件名称	入力名称
J01	掘削深	2.5m以下
J02	使用機械	バックホ 山積0.28m3
J05	バックホ規格	排出ガス対策型(第2次基準値)

第 0074 号 一位代価表(施工歩掛表) 支保材(軽量金属製)設置・撤去工 100.00 m 当り

(WJ101050)

名 称 / 規 格	数 量	単 位	単 価	金 額	摘 要
土木一般世話役		人			
特殊作業員		人			
普通作業員		人			
諸雑費（まるめ）	1.000	式			
合 計	1	m	当り		

J01

J02

J03

条件名称
作業区分
設置段数(掘削深)
切梁材種別

入力名称
設置+撤去
2段(3.5m以下)
水圧式ハイダート

第 0075 号 一位代価表(施工歩掛表) 軽量鋼矢板たて込み工(機械施工) 100.00 m 当り
(WJ101021)

名 称 / 規 格	数 量	単 位	単 価	金 額	摘 要
土木一般世話役		人			夜間
特殊作業員		人			夜間
普通作業員		人			夜間
バックホ運転 クローラ型山積0.28m3, 排出ガス対策型(第2次基準値)		時間			第43号施工表
諸雑費 (まるめ)	1.000	式			
合 計	1	m	当り		

	条件名称	入力名称
J01	掘削深	2.0m以下
J02	バックホ機種	クローラ型山積0.28m3
J03	バックホ規格	排出ガス対策型(第2次基準値)

第 0076 号 一位代価表(施工歩掛表) 軽量鋼矢板引抜き工(機械施工) 100.00 m 当り

(WJ101022)

名 称 / 規 格	数 量	単 位	単 価	金 額	摘 要
土木一般世話役		人			夜間
特殊作業員		人			夜間
普通作業員		人			夜間
バックホ運転 クローラ型山積0.28m3、排出ガス対策型(第2次基準値)		時間			第43号施工表
諸雑費（まるめ）	1.000	式			
合 計	1	m	当り		

	条件名称	入力名称
J01	掘削深	2.0m以下
J02	使用機械	バックホ 山積0.28m3
J05	バックホ規格	排出ガス対策型(第2次基準値)

第 0077 号 一位代価表(施工歩掛表) 支保材(軽量金属製)設置・撤去工 100.00 m 当り

(WJ101050)

名 称 / 規 格	数 量	単 位	単 価	金 額	摘 要
土木一般世話役		人			夜間
特殊作業員		人			夜間
普通作業員		人			夜間
諸雑費（まるめ）	1.000	式			
合 計	1	m	当り		

J01 条件名称

J02 作業区分

J03 設置段数(掘削深)

切梁材種別

入力名称

設置+撤去

1段(2.0m以下)

水圧式バックホート

第 0078 号 一位代価表(施工歩掛表)

軽量鋼矢板たて込み工(機械施工)

100.00 m 当り

(WJ101021)

名 称 / 規 格	数 量	単 位	単 価	金 額	摘 要
土木一般世話役		人			夜間
特殊作業員		人			夜間
普通作業員		人			夜間
バックホ運転 クローラ型山積0.28m3, 排出ガス対策 型(第2次基準値)		時間			第43号施工表
諸雑費 (まるめ)	1.000	式			
合 計	1	m	当り		

J01 条件名称
掘削深
J02 バックホ機種
J03 バックホ規格

入力名称
2.5m以下
クローラ型山積0.28m3
排出ガス対策型(第2次基準値)

第 0079 号 一位代価表(施工歩掛表) 軽量鋼矢板引抜き工(機械施工) 100.00 m 当り
(WJ101022)

名 称 / 規 格	数 量	単 位	単 価	金 額	摘 要
土木一般世話役		人			夜間
特殊作業員		人			夜間
普通作業員		人			夜間
バックホ運転 クローラ型山積0.28m3、排出ガス対策型(第2次基準値)		時間			第43号施工表
諸雑費 (まるめ)	1.000	式			
合 計	1	m	当り		

	条件名称	入力名称
J01	掘削深	2.5m以下
J02	使用機械	バックホ 山積0.28m3
J05	バックホ規格	排出ガス対策型(第2次基準値)

第 0080 号 一位代価表(施工歩掛表) 支保材(軽量金属製)設置・撤去工 100.00 m 当り

(WJ101050)

名 称 / 規 格	数 量	単 位	単 価	金 額	摘 要
土木一般世話役		人			夜間
特殊作業員		人			夜間
普通作業員		人			夜間
諸雑費（まるめ）	1.000	式			
合 計	1	m	当り		

J01 条件名称

J02 作業区分

J03 設置段数(掘削深)

切梁材種別

入力名称

設置+撤去

2段(3.5m以下)

水圧式ハイドラート

第 0081 号 一位代価表(施工歩掛表)

バイプロハンマ施工による鋼矢板打込み

10.00 枚 当り

(WB250200)

名 称 / 規 格	数 量	単 位	単 価	金 額	摘 要
土木一般世話役		人			夜間
とび工		人			夜間
普通作業員		人			夜間
バイプロハンマ杭打機運転(陸上施工) 打込み, 電動式60kW, II型		日			第82号施工表
諸雑費 (率・まるめ)	1	式			
合 計	1	枚	当り		

条件名称
 J01 施工場所
 J02 バイプロハンマの規格
 J03 鋼矢板1枚当り継施工箇所数
 J04 鋼矢板型式
 J05 鋼矢板打込長

入力名称
 陸上
 電動式 60kW
 無し
 II型
 9m以下

第 0082 号 一位代価表(施工歩掛表)
(WK250010)

バイプロハンマ杭打機運転(陸上施工)

1.00 日 当り

名 称 / 規 格	数 量	単 位	単 価	金 額	摘 要
運転手(特殊)		人			夜間
軽油		L			
バイプロハンマ(単体)[電動式・普通型] 461～480kN 60kW		供用日			JAC
クローラクレーン[油圧駆動ウインチ・ラチスジブ] 排出ガス対策型(2014年規制)50～55t吊		供用日			JAC
諸雑費 (まるめ)	1.000	式			
合 計	1	日	当り		

J01 条件名称
J02 施工区分
J03 バイプロハンマの規格
矢板区分

入力名称
打込み
電動式60kW
II型

第 0083 号 一位代価表(施工歩掛表)

パイプロハンマ施工による鋼矢板引
抜き

10.00 枚 当り

(WB250240)

名 称 / 規 格	数 量	単 位	単 価	金 額	摘 要
土木一般世話役		人			夜間
とび工		人			夜間
普通作業員		人			夜間
パイプロハンマ杭打機運転(陸上施工) 引抜き, 電動式60kW		日			第84号施工表
諸雑費 (率・まるめ)	1	式			
合 計	1	枚	当り		

条件名称
J01 施工場所
J02 パイプロハンマの規格
J03 引抜長

入力名称
陸上
電動式60kW
9m以下

第 0084 号 一位代価表(施工歩掛表)
(WK250010)

バイプロハンマ杭打機運転(陸上施工)

1.00 日 当り

名 称 / 規 格	数 量	単 位	単 価	金 額	摘 要
運転手(特殊)		人			夜間
軽油		L			
バイプロハンマ(単体)[電動式・普通型] 461～480kN 60kW		供用日			JAC
クローラクレーン[油圧駆動ウインチ・ラチスジブ] 排出ガス対策型(2014年規制)50～55t吊		供用日			JAC
諸雑費 (まるめ)	1.000	式			
合 計	1	日	当り		

J01 条件名称
J02 施工区分
バイプロハンマの規格

入力名称
引抜き
電動式60kW

第 0085 号 一位代価表(施工歩掛表) 切梁・腹起し設置工

10.00 t 当り

(SG000470)

名 称 / 規 格	数 量	単 位	単 価	金 額	摘 要
土木一般世話役		人			夜間
とび工		人			夜間
溶接工		人			夜間
普通作業員		人			夜間
ラフテレーンクレーン[油圧伸縮ジブ型] 25t吊		日			
諸雑費 (率・まるめ)	1	式			
合 計	1	t	当り		

条件名称
J01 火打ブロック使用区分
J02 クレーン区分

入力名称
火打ちブロックを使用しない
ラフテレーンクレーン (油) 25t吊

第 0086 号 一位代価表(施工歩掛表) 切梁・腹起し撤去工

10.00 t 当り

(SG000471)

名 称 / 規 格	数 量	単 位	単 価	金 額	摘 要
土木一般世話役		人			夜間
とび工		人			夜間
溶接工		人			夜間
普通作業員		人			夜間
ラフテレーンクレーン[油圧伸縮ジ ブ型] 25t吊		日			
諸雑費 (率・まるめ)	1	式			
合 計	1	t	当り		

条件名称
J01 火打ブロック使用区分
J02 クレーン区分

入力名称
火打ちブロックを使用しない
ラフテレーンクレーン (油) 25t吊

第 0087 号 一位代価表(施工歩掛表)

鑄鉄管布設 吊込み据付工 機械

10.00 m 当り

(WJ102010)

名 称 / 規 格	数 量	単 位	単 価	金 額	摘 要
配管工		人			
普通作業員		人			
トラック[クレーン装置付]ベ-ストトラック4t級 吊能力2.9t		時間			第2号施工表
諸雑費 (まるめ)	1.000	式			
合 計	1	m	当り		

	条件名称	入力名称
J01	呼び径	150mm
J02	使用機械	クレーン付トラック4t積2.9t吊(標準)
J08	施工条件補正	有
J09	施工条件(埋設物)	やや多い
J10	施工条件(作業帯)	普通
J11	配管工労務単価補正	無

第 0088 号 一位代価表(施工歩掛表)

鑄鉄管布設 GX形継手接合

1.00 口 当り

(WJ102075)

名 称 / 規 格	数 量	単 位	単 価	金 額	摘 要
配管工		人			
普通作業員		人			
諸雑費 (率・まるめ)	1	式			
合 計	1	口	当り		

	条件名称	入力名称
J01	呼び径	150mm
J02	接合区分	P-Link、G-Linkの接合無
J03	管種	直管
J04	配管工労務単価補正	無

春日部市

第 0089 号 一位代価表(施工歩掛表) 鋳鉄管布設 GX形継手接合

1.00 口 当り

(WJ102075)

名 称 / 規 格	数 量	単 位	単 価	金 額	摘 要
配管工		人			
普通作業員		人			
諸雑費 (率・まるめ)	1	式			
合 計	1	口	当り		

	条件名称	入力名称
J01	呼び径	150mm
J02	接合区分	P-Link、G-Linkの接合無
J03	管種	異形管
J04	配管工労務単価補正	無

第 0090 号 一位代価表(施工歩掛表) 鋳鉄管布設 GX形継手接合

1.00 口 当り

(WJ102075)

名 称 / 規 格	数 量	単 位	単 価	金 額	摘 要
配管工		人			
普通作業員		人			
諸雑費 (率・まるめ)	1	式			
合 計	1	口	当り		

	条件名称	入力名称
J01	呼び径	150mm
J02	接合区分	G-Link接合
J03	管種	異形管
J04	配管工労務単価補正	無

第 0091 号 一位代価表(施工歩掛表) 鋳鉄管切断・溝切2工程(専用工具) 1.00 口 当り

(WJ107035)

名 称 / 規 格	数 量	単 位	単 価	金 額	摘 要
特殊作業員		人			
普通作業員		人			
鋳鉄管切断機 溝切加工機 機械損料 タッピンねじ用 φ 150		日			
鋳鉄管切断機 溝切加工機 機械損料 φ 150		日			
諸雑費 (率・まるめ)	1	式			
合 計	1	口	当り		

J01 条件名称

J02 作業分類

呼び径

入力名称

切断・溝切り2工程

150mm

第 0092 号 一位代価表(施工歩掛表) 鋳鉄管切断・溝切2工程(専用工具) 1.00 口 当り

(WJ107035)

名 称 / 規 格	数 量	単 位	単 価	金 額	摘 要
特殊作業員		人			
普通作業員		人			
鋳鉄管切断機 溝切加工機 機械損料 タッピンねじ用 φ 150		日			
鋳鉄管切断機 溝切加工機 機械損料 φ 150		日			
諸雑費 (率・まるめ)	1	式			
合 計	1	口	当り		

J01 条件名称
J02 作業分類
 呼び径

入力名称
溝切り加工のみ
150mm

第 0093 号 一位代価表(施工歩掛表) 鋳鉄管切断

1.00 口 当り

(WJ107010)

名 称 / 規 格	数 量	単 位	単 価	金 額	摘 要
特殊作業員		人			
普通作業員		人			
鋳鉄管切断機 溝切加工機 機械損料 φ 150		日			
諸雑費 (率・まるめ)	1	式			
合 計	1	口	当り		

条件名称
J01 カッター種類
J02 呼び径

入力名称
パイプ切削切断機使用
150mm

第 0094 号 一位代価表(施工歩掛表) 鋳鉄布設 NS・SII・GX継手挿口加工

1.00 口 当り

(WJ102080)

名 称 / 規 格	数 量	単 位	単 価	金 額	摘 要
配管工		人			
普通作業員		人			
諸雑費 (率・まるめ)	1	式			
合 計	1	口	当り		

条件名称
J01 継手区分
J02 方式
J03 呼び径
J04 配管工労務単価補正

入力名称
GX形継手
タピンねじ式
150mm
無

第 0095 号 一位代価表(施工歩掛表) 鋳鉄管(撤去)切断 1.00 口 当り
(WJ109010)

名 称 / 規 格	数 量	単 位	単 価	金 額	摘 要
特殊作業員		人			
普通作業員		人			
カッター損料		日			
諸雑費 (率・まるめ)	1	式			
合 計	1	口	当り		

	条件名称	入力名称
J01	撤去管材質	鋳鉄(FC)
J02	カッター種類	エンジンカッター使用
J03	呼び径	150mm

第 0096 号 一位代価表(施工歩掛表) ポリエチレン管布設 管明示テープ工 100.00 m 当り
(WJ105060)

名 称 / 規 格	数 量	単 位	単 価	金 額	摘 要
普通作業員		人			
合 計	1	m	当り		

	条件名称	入力名称
J01	呼び径	φ 150mm

第 0097 号 一位代価表(施工歩掛表) 舗装工(人力)

100.00 m2 当り

(WJ501080)

名 称 / 規 格	数 量	単 位	単 価	金 額	摘 要
土木一般世話役		人			
特殊作業員		人			
普通作業員		人			
アスファルト混合物	12.573	t			
アスファルト乳剤 PK-3 プライムコート用		L			
振動ローラ運転		日			第49号施工表
振動コンパクタ運転		日			第50号施工表
諸雑費(その他材料)(率)	1	式			
諸雑費(率・まるめ)	1	式			
合 計	1	m2	当り		

条件名称
J01 1層当り仕上り厚
J02 歩車道区分
J03 アスファルト混合物
J04 瀝青材料
J05 砂の散布有無

入力名称
50 mm
車道及び路肩
粗粒度及び密粒度アスファルト混合物
プライムコート(PK-3)
有

第 0098 号 一位代価表(施工歩掛表) ポリエチレン管(融着接合)布設 据付工 10.00 m 当り

(WJ105030)

名 称 / 規 格	数 量	単 位	単 価	金 額	摘 要
配管工		人			
普通作業員		人			
諸雑費（まるめ）	1.000	式			
合 計	1	m	当り		

条件名称 入力名称

J01 呼び径 150mm

J02 配管工労務単価補正 無

第 0099 号 一位代価表(施工歩掛表) ポリエチレン管(融着接合)布設 継手工 1.00 箇所 当り

(WJ105040)

名 称 / 規 格	数 量	単 位	単 価	金 額	摘 要
配管工		人			
普通作業員		人			
諸雑費（率・まるめ）	1	式			
合 計	1	箇所	当り		

条件名称 入力名称

J01 呼び径 150mm

J02 継手口 2口継手(標準)

J03 配管工労務単価補正 無

第 0100 号 一位代価表(施工歩掛表) ポリエチレン管(融着接合)布設 継手工

1.00 箇所 当り

(WJ105040)

名 称 / 規 格	数 量	単 位	単 価	金 額	摘 要
配管工		人			
普通作業員		人			
諸雑費 (率・まるめ)	1	式			
合 計	1	箇所	当り		

	条件名称	入力名称
J01	呼び径	150mm
J02	継手口	1口継手
J03	配管工労務単価補正	無

第 0101 号 一位代価表(施工歩掛表) ポリエチレン管切断

1.00 口 当り

(WJ107070)

名 称 / 規 格	数 量	単 位	単 価	金 額	摘 要
配管工		人			
普通作業員		人			
諸雑費 (率・まるめ)	1	式			
合 計	1	口	当り		

	条件名称	入力名称
J01	呼び径	150mm
J02	配管工労務単価補正	無

第 0102 号 一位代価表(施工歩掛表) 仕切弁・パタフライ弁設置(縦・横)人力

1.00 基 当り

(WJ108030)

名 称 / 規 格	数 量	単 位	単 価	金 額	摘 要
配管工		人			
普通作業員		人			
諸雑費 (まるめ)	1.000	式			
合 計	1	基	当り		

	条件名称	入力名称
J01	作業区分	設置
J02	呼び径	150mm
J03	配管工労務単価補正	無

第 0103 号 一位代価表(施工歩掛表) 路盤工

100.00 m2 当り

(WJ501050)

名 称 / 規 格	数 量	単 位	単 価	金 額	摘 要
普通作業員		人			
再生クラッシャーラン RC-40	19.050	m3			
タンバ 運転		日			第46号施工表
合 計	1	m2	当り		

	条件名称	入力名称
J01	施工層数	2 層
J02	施工幅	1.8m未満
J03	路盤材料	再生クラッシャーラン RC-40
J04	路盤材設計量	15 m3/100m2

第 0104 号 一位代価表(施工歩掛表)路盤工100.00 m2 当り

(WJ501050)

名 称 / 規 格	数 量	単 位	単 価	金 額	摘 要
普通作業員		人			
再生粒度調整碎石 RM-40	31.750	m3			
クハ 運転		日			第46号施工表
諸雑費（まるめ）	1.000	式			
合 計	1	m2	当り		

条件名称

J01 施工層数

J02 施工幅

J03 路盤材料

J04 路盤材設計量

入力名称

3 層

1.8m未満

再生粒度調整碎石 RM-40

25 m3/100m2

第 0105 号 一位代価表(施工歩掛表) 路盤工 100.00 m2 当り

(WJ501050)

名 称 / 規 格	数 量	単 位	単 価	金 額	摘 要
普通作業員		人			
再生粒度調整碎石 RM-40	19.050	m3			
クハ 運転		日			第46号施工表
諸雑費（まるめ）	1.000	式			
合 計	1	m2	当り		

	条件名称	入力名称
J01	施工層数	2 層
J02	施工幅	1.8m未満
J03	路盤材料	再生粒度調整碎石 RM-40
J04	路盤材設計量	15 m3/100m2

第 0106 号 一位代価表(施工歩掛表) 舗装工(人力)

100.00 m2 当り

(WJ501080)

名 称 / 規 格	数 量	単 位	単 価	金 額	摘 要
土木一般世話役		人			
特殊作業員		人			
普通作業員		人			
アスファルト混合物	12.100	t			
アスファルト乳剤 PK-3 プライムコート用		L			
振動ロー運転		日			第49号施工表
振動コンパクタ運転		日			第50号施工表
諸雑費(その他材料)(率)	1	式			
諸雑費(率・まるめ)	1	式			
合 計	1	m2	当り		

条件名称
J01 1層当り仕上り厚
J02 歩車道区分
J03 アスファルト混合物
J04 瀝青材料
J05 砂の散布有無

入力名称
50 mm
歩道
粗粒度及び密粒度アスファルト混合物
プライムコート(PK-3)
有

第 0107 号 一位代価表(施工歩掛表) ポリエチレン管(融着接合)布設 据付工 10.00 m 当り

(WJ105030)

名 称 / 規 格	数 量	単 位	単 価	金 額	摘 要
配管工		人			
普通作業員		人			
合 計	1	m	当り		

	条件名称	入力名称
J01	呼び径	100mm
J02	配管工労務単価補正	無

第 0108 号 一位代価表(施工歩掛表) ポリエチレン管(融着接合)布設 継手工 1.00 箇所 当り

(WJ105040)

名 称 / 規 格	数 量	単 位	単 価	金 額	摘 要
配管工		人			
普通作業員		人			
諸雑費（率・まるめ）	1	式			
合 計	1	箇所	当り		

	条件名称	入力名称
J01	呼び径	100mm
J02	継手口	2口継手(標準)
J03	配管工労務単価補正	無

第 0109 号 一位代価表(施工歩掛表) ポリエチレン管(融着接合)布設 継手工

1.00 箇所 当り

(WJ105040)

名 称 / 規 格	数 量	単 位	単 価	金 額	摘 要
配管工		人			
普通作業員		人			
諸雑費 (率・まるめ)	1	式			
合 計	1	箇所	当り		

	条件名称	入力名称
J01	呼び径	100mm
J02	継手口	1口継手
J03	配管工労務単価補正	無

第 0110 号 一位代価表(施工歩掛表) ポリエチレン管(メカニカル継手)布設継手工

1.00 口 当り

(WJ105050)

名 称 / 規 格	数 量	単 位	単 価	金 額	摘 要
配管工		人			
普通作業員		人			
諸雑費 (率・まるめ)	1	式			
合 計	1	口	当り		

	条件名称	入力名称
J01	呼び径	100mm
J02	配管工労務単価補正	無

第 0111 号 一位代価表(施工歩掛表) 鋳鉄管布設 メカニカル継手接合

1.00 口 当り

(WJ102030)

名 称 / 規 格	数 量	単 位	単 価	金 額	摘 要
配管工		人			
普通作業員		人			
諸雑費 (率・まるめ)	1	式			
合 計	1	口	当り		

条件名称	入力名称
J01 呼び径	100mm
J02 継手区分	離脱防止継手以外
J05 押輪区分	特殊押輪
J06 押しボルト本数	3 本
J07 T頭ボルト本数	6 本
J08 非耐震継手の耐震型補強金具	有
J09 施工条件補正	無
J12 配管工労務単価補正	無

第 0112 号 一位代価表(施工歩掛表) ポリエチレン管切断

1.00 口 当り

(WJ107070)

名 称 / 規 格	数 量	単 位	単 価	金 額	摘 要
配管工		人			
普通作業員		人			
諸雑費 (率・まるめ)	1	式			
合 計	1	口	当り		

条件名称	入力名称
J01 呼び径	100mm
J02 配管工労務単価補正	無

第 0113 号 一位代価表(施工歩掛表) 仕切弁・パタライ弁設置(縦・横)人力

1.00 基 当り

(WJ108030)

名 称 / 規 格	数 量	単 位	単 価	金 額	摘 要
配管工		人			
普通作業員		人			
合 計	1	基	当り		

	条件名称	入力名称
J01	作業区分	設置
J02	呼び径	100mm
J03	配管工労務単価補正	無

第 0114 号 一位代価表(施工歩掛表) ポリエチレン管布設 管明示テープ工

100.00 m 当り

(WJ105060)

名 称 / 規 格	数 量	単 位	単 価	金 額	摘 要
普通作業員		人			
合 計	1	m	当り		

	条件名称	入力名称
J01	呼び径	φ 100mm

第 0115 号 一位代価表(施工歩掛表) ポリエチレン管(融着接合)布設 据付工

10.00 m 当り

(WJ105030)

名 称 / 規 格	数 量	単 位	単 価	金 額	摘 要
配管工		人			夜間
普通作業員		人			夜間
諸雑費 (まるめ)	1.000	式			
合 計	1	m	当り		

	条件名称	入力名称
J01	呼び径	100mm
J02	配管工労務単価補正	無

第 0116 号 一位代価表(施工歩掛表) 鋳鉄管布設 GX形継手接合

1.00 口 当り

(WJ102075)

名 称 / 規 格	数 量	単 位	単 価	金 額	摘 要
配管工		人			夜間
普通作業員		人			夜間
諸雑費 (率・まるめ)	1	式			
合 計	1	口	当り		

	条件名称	入力名称
J01	呼び径	150mm
J02	接合区分	P-Link、G-Linkの接合無
J03	管種	異形管
J04	配管工労務単価補正	無

第 0117 号 一位代価表(施工歩掛表) ポリエチレン管(融着接合)布設 継手工

1.00 箇所 当り

(WJ105040)

名 称 / 規 格	数 量	単 位	単 価	金 額	摘 要
配管工		人			夜間
普通作業員		人			夜間
諸雑費 (率・まるめ)	1	式			
合 計	1	箇所	当り		

	条件名称	入力名称
J01	呼び径	100mm
J02	継手口	2口継手(標準)
J03	配管工労務単価補正	無

第 0118 号 一位代価表(施工歩掛表) ポリエチレン管(融着接合)布設 継手工

1.00 箇所 当り

(WJ105040)

名 称 / 規 格	数 量	単 位	単 価	金 額	摘 要
配管工		人			夜間
普通作業員		人			夜間
諸雑費 (率・まるめ)	1	式			
合 計	1	箇所	当り		

	条件名称	入力名称
J01	呼び径	100mm
J02	継手口	1口継手
J03	配管工労務単価補正	無

第 0119 号 一位代価表(施工歩掛表)

ポリエチレン管(メカニカル継手)布設継手工

1.00 口 当り

(WJ105050)

名 称 / 規 格	数 量	単 位	単 価	金 額	摘 要
配管工		人			夜間
普通作業員		人			夜間
諸雑費 (率・まるめ)	1	式			
合 計	1	口	当り		

条件名称
J01 呼び径
J02 配管工労務単価補正

入力名称
100mm
無

第 0120 号 一位代価表(施工歩掛表)

铸铁管布設 メカニカル継手接合

1.00 口 当り

(WJ102030)

名 称 / 規 格	数 量	単 位	単 価	金 額	摘 要
配管工		人			夜間
普通作業員		人			夜間
諸雑費 (率・まるめ)	1	式			
合 計	1	口	当り		

条件名称
J01 呼び径
J02 継手区分
J05 押輪区分
J06 押しボルト本数
J07 T頭ボルト本数
J08 非耐震継手の耐震型補強金具
J09 施工条件補正
J12 配管工労務単価補正

入力名称
100mm
離脱防止継手以外
特殊押輪
3 本
6 本
有
無
無

第 0121 号 一位代価表(施工歩掛表) ポリエチレン管切断 1.00 口 当り

(WJ107070)

名 称 / 規 格	数 量	単 位	単 価	金 額	摘 要
配管工		人			夜間
普通作業員		人			夜間
諸雑費（率・まるめ）	1	式			
合 計	1	口	当り		

条件名称 入力名称

J01 呼び径 100mm

J02 配管工労務単価補正 無

第 0122 号 一位代価表(施工歩掛表) ポリエチレン管布設 管明示テープ工 100.00 m 当り

(WJ105060)

名 称 / 規 格	数 量	単 位	単 価	金 額	摘 要
普通作業員		人			夜間
合 計	1	m	当り		

条件名称 入力名称

J01 呼び径 φ 100mm

第 0123 号 一位代価表(施工歩掛表)路盤工100.00 m2 当り

(WJ501050)

名 称 / 規 格	数 量	単 位	単 価	金 額	摘 要
普通作業員		人			
再生クラッシャーラン RC-40	25.400	m3			
クワ 運転		日			第46号施工表
諸雑費（まるめ）	1.000	式			
合 計	1	m2	当り		

J01

J02

J03

J04

条件名称
施工層数
施工幅
路盤材料
路盤材設計量

入力名称
2 層
1.8m未満
再生クラッシャーラン RC-40
20 m3/100m2

第 0124 号 一位代価表(施工歩掛表)路盤工100.00 m2 当り

(WJ501050)

名 称 / 規 格	数 量	単 位	単 価	金 額	摘 要
普通作業員		人			
再生粒度調整碎石 RM-40	25.400	m3			
クハ 運転		日			第46号施工表
諸雑費（まるめ）	1.000	式			
合 計	1	m2	当り		

J01

J02

J03

J04

条件名称
施工層数
施工幅
路盤材料
路盤材設計量

入力名称
2 層
1.8m未満
再生粒度調整碎石 RM-40
20 m3/100m2

第 0125 号 一位代価表(施工歩掛表)路盤工100.00 m2 当り

(WJ501050)

名 称 / 規 格	数 量	単 位	単 価	金 額	摘 要
普通作業員		人			
再生クラッシャーラン RC-40	41.910	m3			
クワ 運転		日			第46号施工表
諸雑費（まるめ）	1.000	式			
合 計	1	m2	当り		

J01

J02

J03

J04

条件名称
施工層数
施工幅
路盤材料
路盤材設計量

入力名称
4 層
1.8m未満
再生クラッシャーラン RC-40
33 m3/100m2

第 0126 号 一位代価表(施工歩掛表) 路盤工 100.00 m2 当り

(WJ501050)

名 称 / 規 格	数 量	単 位	単 価	金 額	摘 要
普通作業員		人			
再生クラッシャーラン RC-40	25.400	m3			
クワ 運転		日			第46号施工表
諸雑費（まるめ）	1.000	式			
合 計	1	m2	当り		

	条件名称	入力名称
J01	施工層数	2 層
J02	施工幅	1.8m未満
J03	路盤材料	再生クラッシャーラン RC-40
J04	路盤材設計量	20 m3/100m2

第 0127 号 一位代価表(施工歩掛表) 路盤工 100.00 m2 当り

(WJ501050)

名 称 / 規 格	数 量	単 位	単 価	金 額	摘 要
普通作業員		人			
再生クラッシャーラン RC-40	17.780	m3			
クワ 運転		日			第46号施工表
諸雑費（まるめ）	1.000	式			
合 計	1	m2	当り		

	条件名称	入力名称
J01	施工層数	2 層
J02	施工幅	1.8m未満
J03	路盤材料	再生クラッシャーラン RC-40
J04	路盤材設計量	14 m3/100m2

第 0128 号 一位代価表(施工歩掛表) 舗装工(人力)

100.00 m2 当り

(WJ501080)

名 称 / 規 格	数 量	単 位	単 価	金 額	摘 要
土木一般世話役		人			
特殊作業員		人			
普通作業員		人			
アスファルト混合物	12.100	t			
アスファルト乳剤 PK-3 プライムコート用		L			
振動ローリ運転		日			第49号施工表
振動コンパクタ運転		日			第50号施工表
諸雑費(その他材料)(率)	1	式			
諸雑費(率・まるめ)	1	式			
合 計	1	m2	当り		

条件名称
J01 1層当り仕上り厚
J02 歩車道区分
J03 アスファルト混合物
J04 瀝青材料
J05 砂の散布有無

入力名称
50 mm
歩道
粗粒度及び密粒度アスファルト混合物
プライムコート(PK-3)
有

第 0129 号 一位代価表(施工歩掛表) 路盤工 100.00 m2 当り
(WJ501050)

名 称 / 規 格	数 量	単 位	単 価	金 額	摘 要
普通作業員		人			夜間
再生クラッシャーラン RC-40	17.780	m3			
クワ 運転		日			第58号施工表
諸雑費（まるめ）	1.000	式			
合 計	1	m2	当り		

	条件名称	入力名称
J01	施工層数	2 層
J02	施工幅	1.8m未満
J03	路盤材料	再生クラッシャーラン RC-40
J04	路盤材設計量	14 m3/100m2

第 0130 号 一位代価表(施工歩掛表) ポリエチレン管(融着接合)布設 据付工 10.00 m 当り
(WJ105030)

名 称 / 規 格	数 量	単 位	単 価	金 額	摘 要
配管工		人			
普通作業員		人			
合 計	1	m	当り		

	条件名称	入力名称
J01	呼び径	75mm
J02	配管工労務単価補正	無

第 0131 号 一位代価表(施工歩掛表) ポリエチレン管(融着接合)布設 継手工

1.00 箇所 当り

(WJ105040)

名 称 / 規 格	数 量	単 位	単 価	金 額	摘 要
配管工		人			
普通作業員		人			
諸雑費 (率・まるめ)	1	式			
合 計	1	箇所	当り		

	条件名称	入力名称
J01	呼び径	75mm
J02	継手口	2口継手(標準)
J03	配管工労務単価補正	無

第 0132 号 一位代価表(施工歩掛表) ポリエチレン管(融着接合)布設 継手工

1.00 箇所 当り

(WJ105040)

名 称 / 規 格	数 量	単 位	単 価	金 額	摘 要
配管工		人			
普通作業員		人			
諸雑費 (率・まるめ)	1	式			
合 計	1	箇所	当り		

	条件名称	入力名称
J01	呼び径	75mm
J02	継手口	1口継手
J03	配管工労務単価補正	無

第 0133 号 一位代価表(施工歩掛表) ポリエチレン管(メカニカル継手)布設継手工

1.00 口 当り

(WJ105050)

名 称 / 規 格	数 量	単 位	単 価	金 額	摘 要
配管工		人			
普通作業員		人			
諸雑費 (率・まるめ)	1	式			
合 計	1	口	当り		

	条件名称	入力名称
J01	呼び径	75mm
J02	配管工労務単価補正	無

第 0134 号 一位代価表(施工歩掛表) 硬質塩化ビニル管布設 RR継手工

1.00 口 当り

(WJ104030)

名 称 / 規 格	数 量	単 位	単 価	金 額	摘 要
配管工		人			
普通作業員		人			
諸雑費 (率・まるめ)	1	式			
合 計	1	口	当り		

	条件名称	入力名称
J01	呼び径	75mm
J02	離脱防止金具の使用の有無	有
J03	配管工労務単価補正	無

第 0135 号 一位代価表(施工歩掛表) ポリエチレン管切断 1.00 口 当り

(WJ107070)

名 称 / 規 格	数 量	単 位	単 価	金 額	摘 要
配管工		人			
普通作業員		人			
諸雑費（率・まるめ）	1	式			
合 計	1	口	当り		

条件名称 入力名称

J01 呼び径 75mm

J02 配管工労務単価補正 無

第 0136 号 一位代価表(施工歩掛表) 仕切弁・パタフライ弁設置(縦・横)人力 1.00 基 当り

(WJ108030)

名 称 / 規 格	数 量	単 位	単 価	金 額	摘 要
配管工		人			
普通作業員		人			
合 計	1	基	当り		

条件名称 入力名称

J01 作業区分 設置

J02 呼び径 75mm

J03 配管工労務単価補正 無

第 0137 号 一位代価表(施工歩掛表) ポリエチレン管布設 管明示テープ工 100.00 m 当り
(WJ105060)

名 称 / 規 格	数 量	単 位	単 価	金 額	摘 要
普通作業員		人			
合 計	1	m	当り		

	条件名称	入力名称
J01	呼び径	φ 75mm

第 0138 号 一位代価表(施工歩掛表) ポリエチレン管(融着接合)布設 据付工 10.00 m 当り
(WJ105030)

名 称 / 規 格	数 量	単 位	単 価	金 額	摘 要
配管工		人			
普通作業員		人			
合 計	1	m	当り		

	条件名称	入力名称
J01	呼び径	75mm
J02	配管工労務単価補正	無

第 0139 号 一位代価表(施工歩掛表) 硬質塩化ビニル管布設 TS継手工 2.00 口 当り

(WJ104020)

名 称 / 規 格	数 量	単 位	単 価	金 額	摘 要
配管工		人			
普通作業員		人			
諸雑費（率・まるめ）	1	式			
合 計	1	口	当り		

条件名称 入力名称

J01 呼び径 75mm

J02 配管工労務単価補正 無

第 0140 号 一位代価表(施工歩掛表) ポリエチレン管切断 1.00 口 当り

(WJ107070)

名 称 / 規 格	数 量	単 位	単 価	金 額	摘 要
配管工		人			
普通作業員		人			
諸雑費（率・まるめ）	1	式			
合 計	1	口	当り		

条件名称 入力名称

J01 呼び径 75mm

J02 配管工労務単価補正 無

第 0141 号 一位代価表(施工歩掛表) 硬質塩化ビニル管切断 1.00 口 当り

(WJ107060)

名 称 / 規 格	数 量	単 位	単 価	金 額	摘 要
配管工		人			
普通作業員		人			
諸雑費（率・まるめ）	1	式			
合 計	1	口	当り		

	条件名称	入力名称
J01	呼び径	75mm
J02	配管工労務単価補正	無

第 0142 号 一位代価表(施工歩掛表) 路盤工 100.00 m2 当り

(WJ501050)

名 称 / 規 格	数 量	単 位	単 価	金 額	摘 要
普通作業員		人			
再生クラッシャーラン RC-40	25.400	m3			
クワ 運転		日			第46号施工表
諸雑費（まるめ）	1.000	式			
合 計	1	m2	当り		

	条件名称	入力名称
J01	施工層数	2 層
J02	施工幅	1.8m未満
J03	路盤材料	再生クラッシャーラン RC-40
J04	路盤材設計量	20 m3/100m2

第 0143 号 一位代価表(施工歩掛表)路盤工100.00 m2 当り

(WJ501050)

名 称 / 規 格	数 量	単 位	単 価	金 額	摘 要
普通作業員		人			
再生粒度調整碎石 RM-40	25.400	m3			
クハ 運転		日			第46号施工表
諸雑費（まるめ）	1.000	式			
合 計	1	m2	当り		

条件名称

J01 施工層数

J02 施工幅

J03 路盤材料

J04 路盤材設計量

入力名称

2 層

1.8m未満

再生粒度調整碎石 RM-40

20 m3/100m2

第 0144 号 一位代価表(施工歩掛表)ポリエチレン管(融着接合)布設 据付工10.00 m 当り

(WJ105030)

名 称 / 規 格	数 量	単 位	単 価	金 額	摘 要
配管工		人			
普通作業員		人			
合 計	1	m	当り		

条件名称

J01 呼び径

J02 配管工労務単価補正

入力名称

50mm

無

第 0145 号 一位代価表(施工歩掛表) 硬質塩化ビニル管布設 据付工 10.00 m 当り

(WJ104010)

名 称 / 規 格	数 量	単 位	単 価	金 額	摘 要
配管工		人			
普通作業員		人			
合 計	1	m	当り		

条件名称 入力名称

J01 呼び径 50mm

J02 配管工労務単価補正 無

第 0146 号 一位代価表(施工歩掛表) ポリエチレン管(融着接合)布設 継手工 1.00 箇所 当り

(WJ105040)

名 称 / 規 格	数 量	単 位	単 価	金 額	摘 要
配管工		人			
普通作業員		人			
諸雑費（率・まるめ）	1	式			
合 計	1	箇所	当り		

条件名称 入力名称

J01 呼び径 50mm

J02 継手口 2口継手(標準)

J03 配管工労務単価補正 無

第 0147 号 一位代価表(施工歩掛表) ポリエチレン管(融着接合)布設 継手工 1.00 箇所 当り

(WJ105040)

名 称 / 規 格	数 量	単 位	単 価	金 額	摘 要
配管工		人			
普通作業員		人			
諸雑費（率・まるめ）	1	式			
合 計	1	箇所	当り		

条件名称

入力名称

J01 呼び径50mm

J02 継手口1口継手

J03 配管工労務単価補正無

第 0148 号 一位代価表(施工歩掛表) ポリエチレン管(メカニカル継手)布設継手工 1.00 口 当り

(WJ105050)

名 称 / 規 格	数 量	単 位	単 価	金 額	摘 要
配管工		人			
普通作業員		人			
諸雑費（率・まるめ）	1	式			
合 計	1	口	当り		

条件名称

入力名称

J01 呼び径50mm

J02 配管工労務単価補正無

第 0149 号 一位代価表(施工歩掛表) 硬質塩化ビニル管布設 RR継手工 1.00 口 当り

(WJ104030)

名 称 / 規 格	数 量	単 位	単 価	金 額	摘 要
配管工		人			
普通作業員		人			
諸雑費（率・まるめ）	1	式			
合 計	1	口	当り		

条件名称

J01 呼び径

J02 離脱防止金具の使用の有無

J03 配管工労務単価補正

入力名称

50mm

有

無

第 0150 号 一位代価表(施工歩掛表) ポリエチレン管切断 1.00 口 当り

(WJ107070)

名 称 / 規 格	数 量	単 位	単 価	金 額	摘 要
配管工		人			
普通作業員		人			
諸雑費（率・まるめ）	1	式			
合 計	1	口	当り		

条件名称

J01 呼び径

J02 配管工労務単価補正

入力名称

50mm

無

第 0151 号 一位代価表(施工歩掛表) 硬質塩化ビニル管切断 1.00 口 当り

(WJ107060)

名 称 / 規 格	数 量	単 位	単 価	金 額	摘 要
配管工		人			
普通作業員		人			
諸雑費（率・まるめ）	1	式			
合 計	1	口	当り		

条件名称 入力名称

J01 呼び径 50mm

J02 配管工労務単価補正 無

第 0152 号 一位代価表(施工歩掛表) 仕切弁・パタフライ弁設置(縦・横)人力 1.00 基 当り

(WJ108030)

名 称 / 規 格	数 量	単 位	単 価	金 額	摘 要
配管工		人			
普通作業員		人			
合 計	1	基	当り		

条件名称 入力名称

J01 作業区分 設置

J02 呼び径 50mm

J03 配管工労務単価補正 無

第 0153 号 一位代価表(施工歩掛表) 鋳鉄管布設 フランジ継手接合

1.00 口 当り

(WJ102050)

名 称 / 規 格	数 量	単 位	単 価	金 額	摘 要
配管工		人			
普通作業員		人			
ボルト	8.000	本			
諸雑費 (率・まるめ)	1	式			
合 計	1	口	当り		

J01 条件名称
 J02 作業区分
 J02 管の規格
 J03 呼び径
 J07 配管工労務単価補正

入力名称
 新設
 JWWA 10K
 75 (80) mm
 無

(WJ108070)

名 称 / 規 格	数 量	単 位	単 価	金 額	摘 要
配管工		人			
普通作業員		人			
トラック[クレーン装置付]ベ-ストラック4t級 吊能力2.9t		時間			第2号施工表
諸雑費 (率・まるめ)	1	式			
合 計	1	箇所	当り		

	条件名称	入力名称
J01	作業区分	設置
J02	施工条件	機械施工(標準)
J03	消火栓規格	地下式 単口
J04	配管工労務単価補正	無

(WJ102050)

名 称 / 規 格	数 量	単 位	単 価	金 額	摘 要
配管工		人			夜間
普通作業員		人			夜間
ボルト	8.000	本			
諸雑費 (率・まるめ)	1	式			
合 計	1	口	当り		

J01 条件名称
 J02 作業区分
 J03 管の規格
 J07 呼び径
 配管工労務単価補正

入力名称
 新設
 JWWA 10K
 75 (80) mm
 無

第 0156 号 一位代価表(施工歩掛表) 消火栓設置

1.00 箇所 当り

(WJ108070)

名 称 / 規 格	数 量	単 位	単 価	金 額	摘 要
配管工		人			夜間
普通作業員		人			夜間
トラック[クレーン装置付]ベーストラック4t級 吊能力2.9t		時間			第22号施工表
諸雑費 (率・まるめ)	1	式			
合 計	1	箇所	当り		

	条件名称	入力名称
J01	作業区分	設置
J02	施工条件	機械施工(標準)
J03	消火栓規格	地下式 単口
J04	配管工労務単価補正	無

第 0157 号 一位代価表(施工歩掛表) サドル分水栓建込み

1.00 箇所 当り

(WJ504010)

名 称 / 規 格	数 量	単 位	単 価	金 額	摘 要
配管工		人			
普通作業員		人			
諸雑費 (率・まるめ)	1	式			
合 計	1	箇所	当り		

	条件名称	入力名称
J01	配水管種	鋳鉄管
J02	分水栓呼び径	25mm
J03	配水管呼び径	250mm
J04	配管工労務単価補正	無

第 0158 号 一位代価表(施工歩掛表) ｼﾝｸﾞﾙ分水栓建込み

1.00 箇所 当り

(WJ504010)

名 称 / 規 格	数 量	単 位	単 価	金 額	摘 要
配管工		人			
普通作業員		人			
諸雑費（率・まるめ）	1	式			
合 計	1	箇所	当り		

条件名称		入力名称	
J01	配水管種	ポ リエチレン管	
J02	分水栓呼び径	50mm	
J03	配水管呼び径	100mm	
J04	配管工労務単価補正	無	

第 0159 号 一位代価表(施工歩掛表) ｼﾝｸﾞﾙ分水栓建込み

1.00 箇所 当り

(WJ504010)

名 称 / 規 格	数 量	単 位	単 価	金 額	摘 要
配管工		人			
普通作業員		人			
諸雑費（率・まるめ）	1	式			
合 計	1	箇所	当り		

条件名称		入力名称	
J01	配水管種	ポ リエチレン管	
J02	分水栓呼び径	25mm	
J03	配水管呼び径	100mm	
J04	配管工労務単価補正	無	

第 0160 号 一位代価表(施工歩掛表) ポリエチレン管(融着接合)布設 据付工 10.00 m 当り
(WJ105030)

名 称 / 規 格	数 量	単 位	単 価	金 額	摘 要
配管工		人			
普通作業員		人			
合 計	1	m	当り		

	条件名称	入力名称
J01	呼び径	25mm
J02	配管工労務単価補正	無

第 0161 号 一位代価表(施工歩掛表) ポリエチレン管(融着接合)布設 継手工 1.00 箇所 当り
(WJ105040)

名 称 / 規 格	数 量	単 位	単 価	金 額	摘 要
配管工		人			
普通作業員		人			
諸雑費（率・まるめ）	1	式			
合 計	1	箇所	当り		

	条件名称	入力名称
J01	呼び径	25mm
J02	継手口	1口継手
J03	配管工労務単価補正	無

第 0162 号 一位代価表(施工歩掛表) ポリエチレン管(融着接合)布設 継手工 1.00 箇所 当り

(WJ105040)

名 称 / 規 格	数 量	単 位	単 価	金 額	摘 要
配管工		人			
普通作業員		人			
諸雑費（率・まるめ）	1	式			
合 計	1	箇所	当り		

条件名称

J01 呼び径

J02 継手口

J03 配管工労務単価補正

入力名称

25mm

2口継手(標準)

無

第 0163 号 一位代価表(施工歩掛表) ポリエチレン管切断 1.00 口 当り

(WJ107070)

名 称 / 規 格	数 量	単 位	単 価	金 額	摘 要
配管工		人			
普通作業員		人			
諸雑費（率・まるめ）	1	式			
合 計	1	口	当り		

条件名称

J01 呼び径

J02 配管工労務単価補正

入力名称

25mm

無

第 0164 号 一位代価表(施工歩掛表) 硬質塩化ビニル管切断

1.00 口 当り

(WJ107060)

名 称 / 規 格	数 量	単 位	単 価	金 額	摘 要
配管工		人			
普通作業員		人			
諸雑費 (率・まるめ)	1	式			
合 計	1	口	当り		

	条件名称	入力名称
J01	呼び径	40mm
J02	配管工労務単価補正	無

第 0165 号 一位代価表(施工歩掛表) 硬質塩化ビニル管切断

1.00 口 当り

(WJ107060)

名 称 / 規 格	数 量	単 位	単 価	金 額	摘 要
配管工		人			
普通作業員		人			
諸雑費 (率・まるめ)	1	式			
合 計	1	口	当り		

	条件名称	入力名称
J01	呼び径	30mm
J02	配管工労務単価補正	無

第 0166 号 一位代価表(施工歩掛表) 硬質塩化ビニル管切断

1.00 口 当り

(WJ107060)

名 称 / 規 格	数 量	単 位	単 価	金 額	摘 要
配管工		人			
普通作業員		人			
諸雑費 (率・まるめ)	1	式			
合 計	1	口	当り		

	条件名称	入力名称
J01	呼び径	25mm
J02	配管工労務単価補正	無

第 0167 号 一位代価表(施工歩掛表) 硬質塩化ビニル管切断

1.00 口 当り

(WJ107060)

名 称 / 規 格	数 量	単 位	単 価	金 額	摘 要
配管工		人			
普通作業員		人			
諸雑費 (率・まるめ)	1	式			
合 計	1	口	当り		

	条件名称	入力名称
J01	呼び径	20mm
J02	配管工労務単価補正	無

第 0168 号 一位代価表(施工歩掛表) 止水栓取付け

1.00 箇所 当り

(WJ504020)

名 称 / 規 格	数 量	単 位	単 価	金 額	摘 要
配管工		人			
普通作業員		人			
諸雑費（率・まるめ）	1	式			
合 計	1	箇所	当り		

	条件名称	入力名称
J01	取付け区分	全工程
J02	止水栓種類	PP用
J03	呼び径	50mm
J04	配管工労務単価補正	無

第 0169 号 一位代価表(施工歩掛表) 止水栓取付け

1.00 箇所 当り

(WJ504020)

名 称 / 規 格	数 量	単 位	単 価	金 額	摘 要
配管工		人			
普通作業員		人			
諸雑費（率・まるめ）	1	式			
合 計	1	箇所	当り		

	条件名称	入力名称
J01	取付け区分	全工程
J02	止水栓種類	PP用
J03	呼び径	25mm
J04	配管工労務単価補正	無

第 0170 号 一位代価表(施工歩掛表) 1/2分水栓建込み

1.00 箇所 当り

(WJ504010)

名 称 / 規 格	数 量	単 位	単 価	金 額	摘 要
配管工		人			夜間
普通作業員		人			夜間
諸雑費 (率・まるめ)	1	式			
合 計	1	箇所	当り		

条件名称	入力名称
J01 配水管種	鋳鉄管
J02 分水栓呼び径	50mm
J03 配水管呼び径	250mm
J04 配管工労務単価補正	無

第 0171 号 一位代価表(施工歩掛表) 1/2分水栓建込み

1.00 箇所 当り

(WJ504010)

名 称 / 規 格	数 量	単 位	単 価	金 額	摘 要
配管工		人			夜間
普通作業員		人			夜間
諸雑費 (率・まるめ)	1	式			
合 計	1	箇所	当り		

条件名称	入力名称
J01 配水管種	鋳鉄管
J02 分水栓呼び径	25mm
J03 配水管呼び径	250mm
J04 配管工労務単価補正	無

第 0172 号 一位代価表(施工歩掛表) ポリエチレン管(融着接合)布設 据付工

10.00 m 当り

(WJ105030)

名 称 / 規 格	数 量	単 位	単 価	金 額	摘 要
配管工		人			夜間
普通作業員		人			夜間
諸雑費（まるめ）	1.000	式			
合 計	1	m	当り		

	条件名称	入力名称
J01	呼び径	75mm
J02	配管工労務単価補正	無

第 0173 号 一位代価表(施工歩掛表) ポリエチレン管(融着接合)布設 据付工

10.00 m 当り

(WJ105030)

名 称 / 規 格	数 量	単 位	単 価	金 額	摘 要
配管工		人			夜間
普通作業員		人			夜間
諸雑費（まるめ）	1.000	式			
合 計	1	m	当り		

	条件名称	入力名称
J01	呼び径	50mm
J02	配管工労務単価補正	無

第 0174 号 一位代価表(施工歩掛表) ポリエチレン管(融着接合)布設 据付工 10.00 m 当り
(WJ105030)

名 称 / 規 格	数 量	単 位	単 価	金 額	摘 要
配管工		人			夜間
普通作業員		人			夜間
合 計	1	m	当り		

	条件名称	入力名称
J01	呼び径	25mm
J02	配管工労務単価補正	無

第 0175 号 一位代価表(施工歩掛表) 仕切弁・バタフライ弁設置(縦・横)人力 1.00 基 当り
(WJ108030)

名 称 / 規 格	数 量	単 位	単 価	金 額	摘 要
配管工		人			夜間
普通作業員		人			夜間
合 計	1	基	当り		

	条件名称	入力名称
J01	作業区分	設置
J02	呼び径	75mm
J03	配管工労務単価補正	無

第 0176 号 一位代価表(施工歩掛表) 止水栓取付け

1.00 箇所 当り

(WJ504020)

名 称 / 規 格	数 量	単 位	単 価	金 額	摘 要
配管工		人			夜間
普通作業員		人			夜間
諸雑費 (率・まるめ)	1	式			
合 計	1	箇所	当り		

	条件名称	入力名称
J01	取付け区分	全工程
J02	止水栓種類	PP用
J03	呼び径	50mm
J04	配管工労務単価補正	無

第 0177 号 一位代価表(施工歩掛表) 止水栓取付け

1.00 箇所 当り

(WJ504020)

名 称 / 規 格	数 量	単 位	単 価	金 額	摘 要
配管工		人			夜間
普通作業員		人			夜間
諸雑費 (率・まるめ)	1	式			
合 計	1	箇所	当り		

	条件名称	入力名称
J01	取付け区分	全工程
J02	止水栓種類	PP用
J03	呼び径	25mm
J04	配管工労務単価補正	無

第 0178 号 一位代価表(施工歩掛表) ポリエチレン管(融着接合)布設 継手工

1.00 箇所 当り

(WJ105040)

名 称 / 規 格	数 量	単 位	単 価	金 額	摘 要
配管工		人			夜間
普通作業員		人			夜間
諸雑費 (率・まるめ)	1	式			
合 計	1	箇所	当り		

	条件名称	入力名称
J01	呼び径	75mm
J02	継手口	1口継手
J03	配管工労務単価補正	無

第 0179 号 一位代価表(施工歩掛表) ポリエチレン管(融着接合)布設 継手工

1.00 箇所 当り

(WJ105040)

名 称 / 規 格	数 量	単 位	単 価	金 額	摘 要
配管工		人			夜間
普通作業員		人			夜間
諸雑費 (率・まるめ)	1	式			
合 計	1	箇所	当り		

	条件名称	入力名称
J01	呼び径	50mm
J02	継手口	1口継手
J03	配管工労務単価補正	無

第 0180 号 一位代価表(施工歩掛表) ポリエチレン管(融着接合)布設 継手工

1.00 箇所 当り

(WJ105040)

名 称 / 規 格	数 量	単 位	単 価	金 額	摘 要
配管工		人			夜間
普通作業員		人			夜間
諸雑費 (率・まるめ)	1	式			
合 計	1	箇所	当り		

	条件名称	入力名称
J01	呼び径	25mm
J02	継手口	1口継手
J03	配管工労務単価補正	無

第 0181 号 一位代価表(施工歩掛表) ポリエチレン管(融着接合)布設 継手工

1.00 箇所 当り

(WJ105040)

名 称 / 規 格	数 量	単 位	単 価	金 額	摘 要
配管工		人			夜間
普通作業員		人			夜間
諸雑費 (率・まるめ)	1	式			
合 計	1	箇所	当り		

	条件名称	入力名称
J01	呼び径	50mm
J02	継手口	2口継手(標準)
J03	配管工労務単価補正	無

第 0182 号 一位代価表(施工歩掛表) ポリエチレン管(融着接合)布設 継手工

1.00 箇所 当り

(WJ105040)

名 称 / 規 格	数 量	単 位	単 価	金 額	摘 要
配管工		人			夜間
普通作業員		人			夜間
諸雑費 (率・まるめ)	1	式			
合 計	1	箇所	当り		

	条件名称	入力名称
J01	呼び径	25mm
J02	継手口	2口継手(標準)
J03	配管工労務単価補正	無

第 0183 号 一位代価表(施工歩掛表) ポリエチレン管(メカニカル継手)布設継手工

1.00 口 当り

(WJ105050)

名 称 / 規 格	数 量	単 位	単 価	金 額	摘 要
配管工		人			夜間
普通作業員		人			夜間
諸雑費 (率・まるめ)	1	式			
合 計	1	口	当り		

	条件名称	入力名称
J01	呼び径	75mm
J02	配管工労務単価補正	無

第 0184 号 一位代価表(施工歩掛表)

ポリエチレン管(メカニカル継手)布設継手工

1.00 口 当り

(WJ105050)

名 称 / 規 格	数 量	単 位	単 価	金 額	摘 要
配管工		人			夜間
普通作業員		人			夜間
諸雑費 (率・まるめ)	1	式			
合 計	1	口	当り		

条件名称
J01 呼び径
J02 配管工労務単価補正

入力名称
50mm
無

第 0185 号 一位代価表(施工歩掛表)

硬質塩化ビニル管布設 RR継手工

1.00 口 当り

(WJ104030)

名 称 / 規 格	数 量	単 位	単 価	金 額	摘 要
配管工		人			夜間
普通作業員		人			夜間
諸雑費 (率・まるめ)	1	式			
合 計	1	口	当り		

条件名称
J01 呼び径
J02 離脱防止金具の使用の有無
J03 配管工労務単価補正

入力名称
75mm
有
無

第 0186 号 一位代価表(施工歩掛表) 硬質塩化ビニル管布設 RR継手工

1.00 口 当り

(WJ104030)

名 称 / 規 格	数 量	単 位	単 価	金 額	摘 要
配管工		人			夜間
普通作業員		人			夜間
諸雑費 (率・まるめ)	1	式			
合 計	1	口	当り		

	条件名称	入力名称
J01	呼び径	50mm
J02	離脱防止金具の使用の有無	有
J03	配管工労務単価補正	無

第 0187 号 一位代価表(施工歩掛表) ポリエチレン管切断

1.00 口 当り

(WJ107070)

名 称 / 規 格	数 量	単 位	単 価	金 額	摘 要
配管工		人			夜間
普通作業員		人			夜間
諸雑費 (率・まるめ)	1	式			
合 計	1	口	当り		

	条件名称	入力名称
J01	呼び径	75mm
J02	配管工労務単価補正	無

第 0188 号 一位代価表(施工歩掛表) ポリエチレン管切断 1.00 口 当り

(WJ107070)

名 称 / 規 格	数 量	単 位	単 価	金 額	摘 要
配管工		人			夜間
普通作業員		人			夜間
諸雑費（率・まるめ）	1	式			
合 計	1	口	当り		

条件名称 入力名称

J01 呼び径 50mm

J02 配管工労務単価補正 無

第 0189 号 一位代価表(施工歩掛表) ポリエチレン管切断 1.00 口 当り

(WJ107070)

名 称 / 規 格	数 量	単 位	単 価	金 額	摘 要
配管工		人			夜間
普通作業員		人			夜間
諸雑費（率・まるめ）	1	式			
合 計	1	口	当り		

条件名称 入力名称

J01 呼び径 25mm

J02 配管工労務単価補正 無

第 0190 号 一位代価表(施工歩掛表) 硬質塩化ビニル管切断 1.00 口 当り

(WJ107060)

名 称 / 規 格	数 量	単 位	単 価	金 額	摘 要
配管工		人			夜間
普通作業員		人			夜間
諸雑費（率・まるめ）	1	式			
合 計	1	口	当り		

条件名称 入力名称

J01 呼び径 75mm

J02 配管工労務単価補正 無

第 0191 号 一位代価表(施工歩掛表) 硬質塩化ビニル管切断 1.00 口 当り

(WJ107060)

名 称 / 規 格	数 量	単 位	単 価	金 額	摘 要
配管工		人			夜間
普通作業員		人			夜間
諸雑費（率・まるめ）	1	式			
合 計	1	口	当り		

条件名称 入力名称

J01 呼び径 30mm

J02 配管工労務単価補正 無

第 0192 号 一位代価表(施工歩掛表) 硬質塩化ビニル管切断

1.00 口 当り

(WJ107060)

名 称 / 規 格	数 量	単 位	単 価	金 額	摘 要
配管工		人			夜間
普通作業員		人			夜間
諸雑費 (率・まるめ)	1	式			
合 計	1	口	当り		

	条件名称	入力名称
J01	呼び径	25mm
J02	配管工労務単価補正	無

第 0193 号 一位代価表(施工歩掛表) 路盤工

100.00 m2 当り

(WJ501050)

名 称 / 規 格	数 量	単 位	単 価	金 額	摘 要
普通作業員		人			
再生クラッシャーラン RC-40	19.050	m3			
クマハ 運転		日			第46号施工表
合 計	1	m2	当り		

	条件名称	入力名称
J01	施工層数	2 層
J02	施工幅	1.8m未満
J03	路盤材料	再生クラッシャーラン RC-40
J04	路盤材設計量	15 m3/100m2

第 0194 号 一位代価表(施工歩掛表) 路盤工 100.00 m2 当り

(WJ501050)

名 称 / 規 格	数 量	単 位	単 価	金 額	摘 要
普通作業員		人			
再生クラッシャーラン RC-40	41.910	m3			
クワ 運転		日			第46号施工表
諸雑費（まるめ）	1.000	式			
合 計	1	m2	当り		

	条件名称	入力名称
J01	施工層数	4 層
J02	施工幅	1.8m未満
J03	路盤材料	再生クラッシャーラン RC-40
J04	路盤材設計量	33 m3/100m2

第 0195 号 一位代価表(施工歩掛表)路盤工100.00 m2 当り

(WJ501050)

名 称 / 規 格	数 量	単 位	単 価	金 額	摘 要
普通作業員		人			
再生粒度調整碎石 RM-40	25.400	m3			
クハ 運転		日			第46号施工表
諸雑費（まるめ）	1.000	式			
合 計	1	m2	当り		

条件名称

J01 施工層数

J02 施工幅

J03 路盤材料

J04 路盤材設計量

入力名称

2 層

1.8m未満

再生粒度調整碎石 RM-40

20 m3/100m2

第 0196 号 一位代価表(施工歩掛表)撤去管吊上積込(鑄鉄管) 機械10.00 m 当り

(WJ109060)

名 称 / 規 格	数 量	単 位	単 価	金 額	摘 要
配管工		人			
普通作業員		人			
トラック[クレーン装置付]ベ-ストラック4t級 吊能力2.9t		時間			第2号施工表
諸雑費（まるめ）	1.000	式			
合 計	1	m	当り		

J01

J02

J08

条件名称
呼び径
使用機械
配管工労務単価補正

入力名称
250mm
クレーン付トラック4t積2.9t吊(標準)
無

第 0197 号 一位代価表(施工歩掛表) 撤去管吊上積込(鑄鉄管) 機械

10.00 m 当り

(WJ109060)

名 称 / 規 格	数 量	単 位	単 価	金 額	摘 要
配管工		人			
普通作業員		人			
トラック[クレーン装置付]ベーストラック4t級 吊能力2.9t		時間			第2号施工表
諸雑費 (まるめ)	1.000	式			
合 計	1	m	当り		

	条件名称	入力名称
J01	呼び径	150mm
J02	使用機械	クレーン付トラック4t積2.9t吊(標準)
J08	配管工労務単価補正	無

第 0198 号 一位代価表(施工歩掛表) 撤去管吊上積込(鑄鉄管) 機械

10.00 m 当り

(WJ109060)

名 称 / 規 格	数 量	単 位	単 価	金 額	摘 要
配管工		人			
普通作業員		人			
トラック[クレーン装置付]ベーストラック4t級 吊能力2.9t		時間			第2号施工表
合 計	1	m	当り		

	条件名称	入力名称
J01	呼び径	100mm
J02	使用機械	クレーン付トラック4t積2.9t吊(標準)
J08	配管工労務単価補正	無

第 0199 号 一位代価表(施工歩掛表) 撤去管吊上積込(硬質塩化ビニル管) 10.00 m 当り
(WJ109230)

名 称 / 規 格	数 量	単 位	単 価	金 額	摘 要
配管工		人			
普通作業員		人			
合 計	1	m	当り		

	条件名称	入力名称
J01	呼び径	100mm
J02	配管工労務単価補正	無

第 0200 号 一位代価表(施工歩掛表) 撤去管吊上積込(硬質塩化ビニル管) 10.00 m 当り
(WJ109230)

名 称 / 規 格	数 量	単 位	単 価	金 額	摘 要
配管工		人			
普通作業員		人			
合 計	1	m	当り		

	条件名称	入力名称
J01	呼び径	75mm
J02	配管工労務単価補正	無

第 0201 号 一位代価表(施工歩掛表) 鋳鉄管(撤去)切断

1.00 口 当り

(WJ109010)

名 称 / 規 格	数 量	単 位	単 価	金 額	摘 要
特殊作業員		人			
普通作業員		人			
カッター損料		日			
諸雑費 (率・まるめ)	1	式			
合 計	1	口	当り		

	条件名称	入力名称
J01	撤去管材質	鋳鉄(FC)
J02	カッター種類	エンジンカッター使用
J03	呼び径	100mm

第 0202 号 一位代価表(施工歩掛表) 硬質塩化ビニル管切断

1.00 口 当り

(WJ107060)

名 称 / 規 格	数 量	単 位	単 価	金 額	摘 要
配管工		人			
普通作業員		人			
諸雑費 (率・まるめ)	1	式			
合 計	1	口	当り		

	条件名称	入力名称
J01	呼び径	100mm
J02	配管工労務単価補正	無

第 0203 号 一位代価表(施工歩掛表) 鋳鉄製仕切弁設置(縦・横型) 1.00 基 当り

(WJ108010)

名 称 / 規 格	数 量	単 位	単 価	金 額	摘 要
配管工		人			
普通作業員		人			
トラック[クレーン装置付]ベ-ストトラック4t級 吊能力2.9t		時間			第2号施工表
合 計	1	基	当り		

条件名称

J01 作業区分

J02 呼び径

J04 使用機械

J10 配管工労務単価補正

入力名称

撤去

250mm

クレーン付トラック4t積2.9t吊(標準)

無

第 0204 号 一位代価表(施工歩掛表) 鋳鉄製仕切弁設置(縦・横型) 1.00 基 当り

(WJ108010)

名 称 / 規 格	数 量	単 位	単 価	金 額	摘 要
配管工		人			
普通作業員		人			
トラック[クレーン装置付]ベ-ストトラック4t級 吊能力2.9t		時間			第2号施工表
合 計	1	基	当り		

条件名称

J01 作業区分

J02 呼び径

J04 使用機械

J10 配管工労務単価補正

入力名称

撤去

150mm

クレーン付トラック4t積2.9t吊(標準)

無

第 0205 号 一位代価表(施工歩掛表) 鋳鉄製仕切弁設置(縦・横型) 1.00 基 当り

(WJ108010)

名 称 / 規 格	数 量	単 位	単 価	金 額	摘 要
配管工		人			
普通作業員		人			
トラック[クレーン装置付]ベ-ストトラック4t級 吊能力2.9t		時間			第2号施工表
合 計	1	基	当り		

条件名称

J01 作業区分

J02 呼び径

J04 使用機械

J10 配管工労務単価補正

入力名称

撤去

100mm以下

クレーン付トラック4t積2.9t吊(標準)

無

第 0206 号 一位代価表(施工歩掛表) ねじ式弁筐設置 1.00 箇所 当り

(WJ108130)

名 称 / 規 格	数 量	単 位	単 価	金 額	摘 要
普通作業員		人			
合 計	1	箇所	当り		

条件名称

J01 作業区分

J02 ねじ式弁筐種類

J03 底版の有無

入力名称

撤去

A・B形 1号

有

第 0207 号 一位代価表(施工歩掛表) 消火栓設置

1.00 箇所 当り

(WJ108070)

名 称 / 規 格	数 量	単 位	単 価	金 額	摘 要
配管工		人			
普通作業員		人			
トラック[クレーン装置付]ベーストラック4t級 吊能力2.9t		時間			第2号施工表
諸雑費 (率・まるめ)	1	式			
合 計	1	箇所	当り		

	条件名称	入力名称
J01	作業区分	撤去
J02	施工条件	機械施工(標準)
J03	消火栓規格	地下式 単口
J04	配管工労務単価補正	無

第 0208 号 一位代価表(施工歩掛表) 発生土・As塊・Co塊処理

10.00 m3 当り

(WJ501030)

名 称 / 規 格	数 量	単 位	単 価	金 額	摘 要
ダンプトラック運転 4t 良好		日			第38号施工表
諸雑費 (まるめ)	1.000	式			
合 計	1	m3	当り		

	条件名称	入力名称
J01	施工区分	As塊・Co塊(無筋)
J02	ダンプトラック規格	4t積
J03	積込機種	バックホウ山積0.28m3
J04	DID区間の有無	有
J12	運搬距離(4t)山積0.28m3	9.0km以下
J19	DID有	
J19	タイヤ損耗費	良好
J20	処分費計上の有無	無

第 0209 号 一位代価表(施工歩掛表) スクラップ

1.00 t 当り

(SS002929)

名 称 / 規 格	数 量	単 位	単 価	金 額	摘 要
スクラップ ヘビーH1	1.000	t			
合 計	1	t	当り		

条件名称
J01 適用

入力名称
ヘビーH1

第 0210 号 一位代価表(施工歩掛表) 準備費(運搬費用積上げ分)

1.00 式 当り

(WB010160)

名 称 / 規 格	数 量	単 位	単 価	金 額	摘 要
運搬費用	1.000	式			
合 計	1	式	当り		

第 0211 号 一位代価表(施工歩掛表) 路盤工

100.00 m2 当り

(WJ501050)

名 称 / 規 格	数 量	単 位	単 価	金 額	摘 要
普通作業員		人			
再生クラッシャーラン RC-40	29.210	m3			
クンパ 運転		日			第46号施工表
合 計	1	m2	当り		

条件名称
J01 施工層数
J02 施工幅
J03 路盤材料
J04 路盤材設計量

入力名称
3 層
1.8m未満
再生クラッシャーラン RC-40
23 m3/100m2

第 0212 号 一位代価表(施工歩掛表)路盤工100.00 m2 当り

(WJ501050)

名 称 / 規 格	数 量	単 位	単 価	金 額	摘 要
普通作業員		人			
再生粒度調整碎石 RM-40	22.860	m3			
クハ 運転		日			第46号施工表
諸雑費（まるめ）	1.000	式			
合 計	1	m2	当り		

条件名称

J01 施工層数

J02 施工幅

J03 路盤材料

J04 路盤材設計量

入力名称

2 層

1.8m未満

再生粒度調整碎石 RM-40

18 m3/100m2

第 0213 号 一位代価表(施工歩掛表) 舗装工(人力)

100.00 m2 当り

(WJ501080)

名 称 / 規 格	数 量	単 位	単 価	金 額	摘 要
土木一般世話役		人			
特殊作業員		人			
普通作業員		人			
アスファルト混合物	12.573	t			
アスファルト乳剤 PK-3 プライムコート用		L			
振動ローラ運転		日			第49号施工表
振動コンパクタ運転		日			第50号施工表
諸雑費(その他材料)(率)	1	式			
諸雑費(率・まるめ)	1	式			
合 計	1	m2	当り		

条件名称
J01 1層当り仕上り厚
J02 歩車道区分
J03 アスファルト混合物
J04 瀝青材料
J05 砂の散布有無

入力名称
50 mm
車道及び路肩
粗粒度及び密粒度アスファルト混合物
プライムコート(PK-3)
有

第 0214 号 一位代価表(施工歩掛表)撤去管吊上積込(鑄鉄管) 機械10.00 m 当り

(WJ109060)

名 称 / 規 格	数 量	単 位	単 価	金 額	摘 要
配管工		人			夜間
普通作業員		人			夜間
トラック[クレーン装置付]ベ-ストラック4t級 吊能力2.9t		時間			第22号施工表
諸雑費（まるめ）	1.000	式			
合 計	1	m	当り		

J01

J02

J08

条件名称
呼び径
使用機械
配管工労務単価補正

入力名称
250mm
クレーン付トラック4t積2.9t吊(標準)
無

第 0215 号 一位代価表(施工歩掛表)撤去管吊上積込(鑄鉄管) 機械10.00 m 当り

(WJ109060)

名 称 / 規 格	数 量	単 位	単 価	金 額	摘 要
配管工		人			夜間
普通作業員		人			夜間
トラック[クレーン装置付]ベーストラック4t級 吊能力2.9t		時間			第22号施工表
諸雑費（まるめ）	1.000	式			
合 計	1	m	当り		

条件名称

J01 呼び径

J02 使用機械

J08 配管工労務単価補正

入力名称

100mm

クレーン付トラック4t積2.9t吊(標準)

無

第 0216 号 一位代価表(施工歩掛表)撤去管吊上積込(硬質塩化ビニル管)10.00 m 当り

(WJ109230)

名 称 / 規 格	数 量	単 位	単 価	金 額	摘 要
配管工		人			夜間
普通作業員		人			夜間
合 計	1	m	当り		

条件名称

J01 呼び径

J02 配管工労務単価補正

入力名称

100mm

無

第 0217 号 一位代価表(施工歩掛表) 鋳鉄管(撤去)切断 1.00 口 当り
(WJ109010)

名 称 / 規 格	数 量	単 位	単 価	金 額	摘 要
特殊作業員		人			夜間
普通作業員		人			夜間
カッター損料		日			
諸雑費 (率・まるめ)	1	式			
合 計	1	口	当り		

	条件名称	入力名称
J01	撤去管材質	鋳鉄(FC)
J02	カッター種類	エンジンカッター使用
J03	呼び径	100mm

第 0218 号 一位代価表(施工歩掛表) 硬質塩化ビニル管切断 1.00 口 当り
(WJ107060)

名 称 / 規 格	数 量	単 位	単 価	金 額	摘 要
配管工		人			夜間
普通作業員		人			夜間
諸雑費 (率・まるめ)	1	式			
合 計	1	口	当り		

	条件名称	入力名称
J01	呼び径	100mm
J02	配管工労務単価補正	無

第 0219 号 一位代価表(施工歩掛表) 鋳鉄製仕切弁設置(縦・横型)

1.00 基 当り

(WJ108010)

名 称 / 規 格	数 量	単 位	単 価	金 額	摘 要
配管工		人			夜間
普通作業員		人			夜間
トラック[クレーン装置付]ベ-ストトラック4t級 吊能力2.9t		時間			第22号施工表
合 計	1	基	当り		

	条件名称	入力名称
J01	作業区分	撤去
J02	呼び径	250mm
J04	使用機械	クレーン付トラック4t積2.9t吊(標準)
J10	配管工労務単価補正	無

第 0220 号 一位代価表(施工歩掛表) 鋳鉄製仕切弁設置(縦・横型)

1.00 基 当り

(WJ108010)

名 称 / 規 格	数 量	単 位	単 価	金 額	摘 要
配管工		人			夜間
普通作業員		人			夜間
トラック[クレーン装置付]ベ-ストトラック4t級 吊能力2.9t		時間			第22号施工表
合 計	1	基	当り		

	条件名称	入力名称
J01	作業区分	撤去
J02	呼び径	100mm以下
J04	使用機械	クレーン付トラック4t積2.9t吊(標準)
J10	配管工労務単価補正	無

第 0221 号 一位代価表(施工歩掛表) ねじ式弁筐設置

1.00 箇所 当り

(WJ108130)

名 称 / 規 格	数 量	単 位	単 価	金 額	摘 要
普通作業員		人			夜間
合 計	1	箇所	当り		

条件名称
J01 作業区分
J02 ねじ式弁筐種類
J03 底版の有無

入力名称
撤去
A・B形 1号
有

第 0222 号 一位代価表(施工歩掛表) 消火栓設置

1.00 箇所 当り

(WJ108070)

名 称 / 規 格	数 量	単 位	単 価	金 額	摘 要
配管工		人			夜間
普通作業員		人			夜間
トラック[クレーン装置付]ベーストラック4t級 吊能力2.9t		時間			第22号施工表
諸雑費 (率・まるめ)	1	式			
合 計	1	箇所	当り		

条件名称
J01 作業区分
J02 施工条件
J03 消火栓規格
J04 配管工労務単価補正

入力名称
撤去
機械施工(標準)
地下式 単口
無

第 0223 号 一位代価表(施工歩掛表)発生土・As塊・Co塊処理10.00 m3 当り

(WJ501030)

名 称 / 規 格	数 量	単 位	単 価	金 額	摘 要
ダンプトラック運転 4t 良好		日			第54号施工表
諸雑費（まるめ）	1.000	式			
合 計	1	m3	当り		

条件名称

J01 施工区分

J02 ダンプトラック規格

J03 積込機種

J04 DID区間の有無

J12 運搬距離(4t)山積0.28m3
DID有

J19 タイヤ損耗費

J20 処分費計上の有無

入力名称

As塊・Co塊(無筋)

4t積

バックホ山積0.28m3

有

9.0km以下

良好

無

第 0224 号 一位代価表(施工歩掛表)準備費(運搬費用積上げ分)1.00 式 当り

(WB010160)

名 称 / 規 格	数 量	単 位	単 価	金 額	摘 要
運搬費用	1.000	式			
合 計	1	式	当り		

第 0225 号 一位代価表(施工歩掛表)路盤工100.00 m2 当り

(WJ501050)

名 称 / 規 格	数 量	単 位	単 価	金 額	摘 要
普通作業員		人			夜間
再生クラッシャーラン RC-40	29.210	m3			
クマバ 運転		日			第58号施工表
諸雑費（まるめ）	1.000	式			
合 計	1	m2	当り		

J01

J02

J03

J04

条件名称
施工層数
施工幅
路盤材料
路盤材設計量

入力名称
3 層
1.8m未満
再生クラッシャーラン RC-40
23 m3/100m2

第 0226 号 一位代価表(施工歩掛表)路盤工100.00 m2 当り

(WJ501050)

名 称 / 規 格	数 量	単 位	単 価	金 額	摘 要
普通作業員		人			夜間
再生クラッシャーラン RC-40	25.400	m3			
クマバ 運転		日			第58号施工表
諸雑費（まるめ）	1.000	式			
合 計	1	m2	当り		

J01

J02

J03

J04

条件名称
施工層数
施工幅
路盤材料
路盤材設計量

入力名称
2 層
1.8m未満
再生クラッシャーラン RC-40
20 m3/100m2

第 0227 号 一位代価表(施工歩掛表)路盤工100.00 m2 当り

(WJ501050)

名 称 / 規 格	数 量	単 位	単 価	金 額	摘 要
普通作業員		人			夜間
再生粒度調整碎石 RM-40	22.860	m3			
クハ 運転		日			第58号施工表
諸雑費（まるめ）	1.000	式			
合 計	1	m2	当り		

条件名称

J01 施工層数

J02 施工幅

J03 路盤材料

J04 路盤材設計量

入力名称

2 層

1.8m未満

再生粒度調整碎石 RM-40

18 m3/100m2

第 0228 号 一位代価表(施工歩掛表)路盤工100.00 m2 当り

(WJ501050)

名 称 / 規 格	数 量	単 位	単 価	金 額	摘 要
普通作業員		人			夜間
再生粒度調整碎石 RM-40	35.560	m3			
クハ 運転		日			第58号施工表
諸雑費（まるめ）	1.000	式			
合 計	1	m2	当り		

条件名称

J01 施工層数

J02 施工幅

J03 路盤材料

J04 路盤材設計量

入力名称

2 層

1.8m未満

再生粒度調整碎石 RM-40

28 m3/100m2

第 0229 号 一位代価表(施工歩掛表) 舗装工(人力)

100.00 m2 当り

(WJ501080)

名 称 / 規 格	数 量	単 位	単 価	金 額	摘 要
土木一般世話役		人			夜間
特殊作業員		人			夜間
普通作業員		人			夜間
アスファルト混合物	17.602	t			
アスファルト乳剤 PK-3 プライムコート用		L			
振動ロー運転		日			第65号施工表
振動コンパクタ運転		日			第66号施工表
諸雑費(その他材料)(率)	1	式			
諸雑費(率・まるめ)	1	式			
合 計	1	m2	当り		

条件名称
J01 1層当り仕上り厚
J02 歩車道区分
J03 アスファルト混合物
J04 瀝青材料
J05 砂の散布有無

入力名称
70 mm
車道及び路肩
粗粒度及び密粒度アスファルト混合物
プライムコート(PK-3)
有

第 0230 号 一位代価表(施工歩掛表) 舗装工(人力)

100.00 m2 当り

(WJ501080)

名 称 / 規 格	数 量	単 位	単 価	金 額	摘 要
土木一般世話役		人			夜間
特殊作業員		人			夜間
普通作業員		人			夜間
アスファルト混合物	12.100	t			
アスファルト乳剤 PK-3 プライムコート用		L			
振動ロー運転		日			第65号施工表
振動コンパクタ運転		日			第66号施工表
諸雑費(その他材料)(率)	1	式			
諸雑費(率・まるめ)	1	式			
合 計	1	m2	当り		

条件名称
J01 1層当り仕上り厚
J02 歩車道区分
J03 アスファルト混合物
J04 瀝青材料
J05 砂の散布有無

入力名称
50 mm
歩道
粗粒度及び密粒度アスファルト混合物
プライムコート(PK-3)
有

第 0231 号 一位代価表(施工歩掛表) 鑄鉄管布設 機械継手接合 1.00 口 当り

(WJ102030)

名 称 / 規 格	数 量	単 位	単 価	金 額	摘 要
配管工		人			
普通作業員		人			
諸雑費（率・まるめ）	1	式			
合 計	1	口	当り		

	条件名称	入力名称
J01	呼び径	100mm
J02	継手区分	離脱防止継手及びU形 φ 700-1200
J05	押輪区分	特殊押輪
J06	押しボルト本数	4 本
J07	T頭ボルト本数	4 本
J08	非耐震継手の耐震型補強金具	有
J09	施工条件補正	有
J10	施工条件(埋設物)	やや多い
J11	施工条件(作業帯)	普通
J12	配管工労務単価補正	無

第 0232 号 一位代価表(施工歩掛表) 充填工(その他工事)

1.00 m3 当り

(WJ503095)

名 称 / 規 格	数 量	単 位	単 価	金 額	摘 要
土木一般世話役		人			夜間
特殊作業員		人			夜間
普通作業員		人			夜間
充填材	1.000	m3			
グラウトポンプ[二筒複動ピストン式] 吐出量200L/min		日			
グラウトミキサ[並列2槽式] 攪拌容量300L×2槽		日			
発動発電機運転		日			第233号施工表
諸雑費 (率・まるめ)	1	式			
合 計	1	m3	当り		

条件名称
J01 工事区分
J02 充填材種別

入力名称
管閉塞
エアミル

(WJ503022)

名 称 / 規 格	数 量	単 位	単 価	金 額	摘 要
軽油		L			
発動発電機[ディーゼルエンジン駆動] 45kVA		日			
合 計	1	日	当り		

第 0234 号 一位代価表(施工歩掛表) 充填工(その他工事)

1.00 m3 当り

(WJ503095)

名 称 / 規 格	数 量	単 位	単 価	金 額	摘 要
土木一般世話役		人			
特殊作業員		人			
普通作業員		人			
充填材	1.000	m3			
グラウトポンプ[二筒複動ピストン式] 吐出量200L/min		日			
グラウトミキサ[並列2槽式] 攪拌容量300L×2槽		日			
発動発電機運転		日			第235号施工表
諸雑費 (率・まるめ)	1	式			
合 計	1	m3	当り		

条件名称
J01 工事区分
J02 充填材種別

入力名称
既設管内配管(PIP)工事
エアミル

第 0235 号 一位代価表(施工歩掛表) 発動発電機運転

1.00 日 当り

(WJ503022)

名 称 / 規 格	数 量	単 位	単 価	金 額	摘 要
軽油		L			
発動発電機[ディーゼルエンジン駆動] 45kVA		日			
合 計	1	日	当り		

第 0236 号 一位代価表(施工歩掛表) 充填設備据付撤去工(その他工事)

1.00 箇所 当り

(WJ503100)

名 称 / 規 格	数 量	単 位	単 価	金 額	摘 要
土木一般世話役		人			
特殊作業員		人			
普通作業員		人			
クレーン装置付トラック運転		日			第237号施工表
合 計	1	箇所	当り		

第 0237 号 一位代価表(施工歩掛表) クレーン装置付トラック運転

1.00 日 当り

(WJ503120)

名 称 / 規 格	数 量	単 位	単 価	金 額	摘 要
運転手(特殊)		人			
軽油		L			
トラック[クレーン装置付] ベーストラック4t級 吊能力2.9t		日			
諸雑費 (まるめ)	1.000	式			
合 計	1	日	当り		

第 0238 号 一位代価表(施工歩掛表) 区画線設置

1,000.00 m 当り

(WB821210)

名 称 / 規 格	数 量	単 位	単 価	金 額	摘 要
区画線設置(溶融式) 昼間 豪雪無 ゼブラ45cm 制約無	1,000.000	m			
トラフィックペイント 溶融型 3種1号 ビーズ15～18 白	1,700.000	kg			
ガラスビーズ 0.106～0.850mm	75.000	kg			
接着用プライマー 区画線用	75.000	kg			
軽油		L			
諸雑費 (率・まるめ)	1	式			
合 計	1	m	当り		

条件名称	入力名称
J01 夜間作業の有無	無し
J02 施工方法区分	溶融式手動
J03 豪雪補正の有無	無し
J04 規格・仕様区分	ゼブラ 45cm
J05 時間的制約の有無	無し
J06 塗布厚	1.5mm
J07 排水性舗装に施工する場合の補正	無し
J08 未供用区間の場合の補正	無し
J09 溶融式塗料規格	含有量15～18%
J11 塗料区分	白
J12 プライマー規格	アスファルト舗装
J13 費用の内訳	全ての費用

第 0239 号 一位代価表(施工歩掛表) 区画線設置

1,000.00 m 当り

(WB821210)

名 称 / 規 格	数 量	単 位	単 価	金 額	摘 要
区画線設置(溶融式) 昼間 豪雪無 矢印・記号・文字 制約無	1,200.000	m			
トラフィックペイント 溶融型 3種1号 ビーズ15～18 白	684.000	kg			
ガラスビーズ 0.106～0.850mm	30.000	kg			
接着用プライマー 区画線用	30.000	kg			
軽油		L			
諸雑費 (率・まるめ)	1	式			
合 計	1	m	当り		

条件名称	入力名称
J01 夜間作業の有無	無し
J02 施工方法区分	溶融式手動
J03 豪雪補正の有無	無し
J04 規格・仕様区分	矢印・記号・文字 15cm換算
J05 時間的制約の有無	無し
J06 塗布厚	1.5mm
J07 排水性舗装に施工する場合の補正	無し
J08 未供用区間の場合の補正	無し
J09 溶融式塗料規格	含有量15～18%
J11 塗料区分	白
J12 プライマー規格	アスファルト舗装
J13 費用の内訳	全ての費用

第 0240 号 一位代価表(施工歩掛表)

仮設材等の運搬(鋼矢板、H形鋼、覆工板、敷鉄板等)

1.00 t 当り

(WB010020)

名 称 / 規 格	数 量	単 位	単 価	金 額	摘 要
基本運賃区分A 製品長12m以内 10kmまで	1.000	t			
合 計	1	t	当り		

条件名称	入力名称
J01 発注機関区分	関東・中部・近畿
J02 片道運搬距離(実数入力)	2 km
J04 製品長区分	12m以内
J05 運搬割増率	各種(実数入力)
J06 運搬割増率(実数入力)	0
J07 その他の諸料金の有無	無

第 0241 号 一位代価表(施工歩掛表)

仮設材等の積込み取卸し費

1.00 t 当り

(WB010030)

名 称 / 規 格	数 量	単 位	単 価	金 額	摘 要
積込み、取卸し費(仮設材等)	1.000	t			
合 計	1	t	当り		

条件名称	入力名称
J01 作業区分	積込み、取卸し(片道分)

第 0242 号 一位代価表(施工歩掛表)

仮設材等の運搬(鋼矢板、H形鋼、覆工板、敷鉄板等)

1.00 t 当り

(WB010020)

名 称 / 規 格	数 量	単 位	単 価	金 額	摘 要
基本運賃区分A 製品長12m以内 10kmまで	1.000	t			
合 計	1	t	当り		

条件名称	入力名称
J01 発注機関区分	関東・中部・近畿
J02 片道運搬距離(実数入力)	2 km
J04 製品長区分	12m以内
J05 運搬割増率	各種(実数入力)
J06 運搬割増率(実数入力)	0
J07 その他の諸料金の有無	無

第 0243 号 一位代価表(施工歩掛表) 仮設材等の積込み取卸し費 1.00 t 当り
(WB010030)

名 称 / 規 格	数 量	単 位	単 価	金 額	摘 要
積込み. 取卸し費(仮設材等)	1.000	t			
合 計	1	t	当り		

条件名称 入力名称
J01 作業区分 積込み、取卸し(片道分)

第 0244 号 一位代価表(施工歩掛表) 路盤工 100.00 m2 当り
(WJ501050)

名 称 / 規 格	数 量	単 位	単 価	金 額	摘 要
普通作業員		人			
粒度調整砕石 M-40	25.400	m3			
クワ 運転		日			第46号施工表
諸雑費 (まるめ)	1.000	式			
合 計	1	m2	当り		

条件名称 入力名称
J01 施工層数 2 層
J02 施工幅 1.8m未満
J03 路盤材料 粒度調整砕石 M-40
J04 路盤材設計量 20 m3/100m2

第 0245 号 一位代価表(施工歩掛表) 舗装工(人力)

100.00 m2 当り

(WJ501080)

名 称 / 規 格	数 量	単 位	単 価	金 額	摘 要
土木一般世話役		人			
特殊作業員		人			
普通作業員		人			
アスファルト混合物	17.602	t			
アスファルト乳剤 PK-3 プライムコート用		L			
振動ローラ運転		日			第49号施工表
振動コンパクタ運転		日			第50号施工表
諸雑費(その他材料)(率)	1	式			
諸雑費(率・まるめ)	1	式			
合 計	1	m2	当り		

条件名称
J01 1層当り仕上り厚
J02 歩車道区分
J03 アスファルト混合物
J04 瀝青材料
J05 砂の散布有無

入力名称
70 mm
車道及び路肩
粗粒度及び密粒度アスファルト混合物
プライムコート(PK-3)
有

第 0246 号 一位代価表(施工歩掛表) 舗装工(人力)

100.00 m2 当り

(WJ501080)

名 称 / 規 格	数 量	単 位	単 価	金 額	摘 要
土木一般世話役		人			
特殊作業員		人			
普通作業員		人			
アスファルト混合物	12.573	t			
アスファルト乳剤 PK-3 プライムコート用		L			
振動ローラ運転		日			第49号施工表
振動コンパクタ運転		日			第50号施工表
諸雑費(その他材料)(率)	1	式			
諸雑費(率・まるめ)	1	式			
合 計	1	m2	当り		

条件名称
J01 1層当り仕上り厚
J02 歩車道区分
J03 アスファルト混合物
J04 瀝青材料
J05 砂の散布有無

入力名称
50 mm
車道及び路肩
粗粒度及び密粒度アスファルト混合物
プライムコート(PK-3)
有

第 0247 号 一位代価表(施工歩掛表) 舗装工(人力)

100.00 m2 当り

(WJ501080)

名 称 / 規 格	数 量	単 位	単 価	金 額	摘 要
土木一般世話役		人			
特殊作業員		人			
普通作業員		人			
アスファルト混合物	12.100	t			
アスファルト乳剤 PK-3 プライムコート用		L			
振動ローラ運転		日			第49号施工表
振動コンパクタ運転		日			第50号施工表
諸雑費(その他材料)(率)	1	式			
諸雑費(率・まるめ)	1	式			
合 計	1	m2	当り		

条件名称
J01 1層当り仕上り厚
J02 歩車道区分
J03 アスファルト混合物
J04 瀝青材料
J05 砂の散布有無

入力名称
50 mm
歩道
粗粒度及び密粒度アスファルト混合物
プライムコート(PK-3)
有

第 0248 号 一位代価表(施工歩掛表) 通水試験工(径800mm以下) 1.00 日 当り

(WJ401010)

名 称 / 規 格	数 量	単 位	単 価	金 額	摘 要
配管工		人			
普通作業員		人			
諸雑費（率・まるめ）	1	式			
合 計	1	日	当り		

条件名称

J01 給水車注水有無

J02 配管工労務単価補正

入力名称

無(既設管と連絡して給水車不要)

無

第 0001 号 一位代価表(特殊施工単価) 管明示テープ 工 φ 250
PJ0008

材工共 4箇所/本 天端明示無

100.000 m 当り

名 称 / 規 格	単 位	数 量	単 価	金 額	摘 要
管明示テープ 年号入り W30	m				
		102.5			
鑄鉄管布設 管明示テープ 工 φ 250mm×5000mm, 無	m				第19号施工表
		100			
合 計	1	m	当り		

第 0002 号 一位代価表(特殊施工単価) 管明示シート 工
PJ0002

材工共

100.000 m 当り

名 称 / 規 格	単 位	数 量	単 価	金 額	摘 要
明示シート 市名・市章・連絡先入り W150 2倍折込	m				
		100			
管明示シート 工	m				第20号施工表
		100			
合 計	1	m	当り		

第 0003 号 一位代価表(特殊施工単価) As殻運搬処理
PJ0030

100.000 m3 当り

名 称 / 規 格	単 位	数 量	単 価	金 額	摘 要
As塊運搬処理 As塊・Co塊(無筋), 4t積, ハック材山 積0.28m3, 有, 9.0km以下, 良好, 無	m3				第53号施工表
		100			
廃材持込料 区分 越谷県土整備事務所 適用区分 As廃材	t				
		235			
合 計	1	m3	当り		

第 0004 号 一位代価表(特殊施工単価) 発生土運搬処理
PJ1060

100.000 m3 当り

名 称 / 規 格	単 位	数 量	単 価	金 額	摘 要
発生土運搬処理 土砂, 4t積, バックホウ山 積0.28m3, 有, 9.0km以下, 良好, 無	m3				第56号施工表
		100			
建設発生土受入費(石灰) (第1～第3種建設発生土) 地山	m3				
		100			
合 計	1	m3	当り		

第 0005 号 一位代価表(特殊施工単価) 管路埋戻 (機械投入人力転圧)
PJ0010

100.000 m3 当り

名 称 / 規 格	単 位	数 量	単 価	金 額	摘 要
埋戻し 最大埋戻幅1m未満	m3				第4号施工P
		100			
石灰改良土 最大粒径20mm 締固換算値1.25	m3				
		125			
合 計	1	m3	当り		

第 0006 号 一位代価表(特殊施工単価) 管路埋戻(機械埋戻・バックホ)

PJ0020

100.000 m3 当り

名 称 / 規 格	単 位	数 量	単 価	金 額	摘 要
土木一般世話役	人				夜間
普通作業員	人				夜間
バックホ運転 クローラ型山積0.28m3, 排出ガス対策型(第2次基準値)	時間				第43号施工表
タンク 運転	日				第44号施工表
石灰改良土 最大粒径20mm 締固換算値1.25	m3				
		125			
合 計	1	m3	当り		

第 0018 号 一位代価表(特殊施工単価) 管明示シート工

PJ1020

材工共

100.000 m 当り

名 称 / 規 格	単 位	数 量	単 価	金 額	摘 要
管明示シート工	m				第20号施工表
		100			
明示シート 市名・市章・連絡先入り W150 2倍折込	m				
		100			
合 計	1	m	当り		

第 0023 号 一位代価表(特殊施工単価) 管明示テープ 工 φ 100
PJ1016

材工共 4箇所/本 天端明示無

100.000 m 当り

名 称 / 規 格	単 位	数 量	単 価	金 額	摘 要
ポリエチレン管布設 管明示テープ 工 φ 100mm	m				第114号施工表
		100			
管明示テープ 年号入り W30	m				
		47.1			
合 計	1	m	当り		

第 0029 号 一位代価表(特殊施工単価) 管明示テープ 工 φ 75
PJ1017

材工共 4箇所/本 天端明示無

100.000 m 当り

名 称 / 規 格	単 位	数 量	単 価	金 額	摘 要
ポリエチレン管布設 管明示テープ 工 φ 75mm	m				第137号施工表
		100			
管明示テープ 年号入り W30	m				
		33.9			
合 計	1	m	当り		

第 0035 号 一位代価表(特殊施工単価) 鉄蓋設置
PJ0490

消火栓用 円形 3 号 500mm

1.000 箇所 当り

名 称 / 規 格	単 位	数 量	単 価	金 額	摘 要
普通作業員	人				
諸雑費 (まるめ)	式				
		1			
合 計	1	箇所	当り		

第 0036 号 一位代価表(特殊施工単価) レジンコンクリート製ボックス設置
PJ0180

1.000 箇所 当り

名 称 / 規 格	単 位	数 量	単 価	金 額	摘 要
普通作業員	人				
普通作業員	人				
普通作業員	人				
普通作業員	人				
合 計	1	箇所	当り		

第 0037 号 一位代価表(特殊施工単価) 鉄蓋撤去
PJ0330

1.000 箇所 当り

名 称 / 規 格	単 位	数 量	単 価	金 額	摘 要
普通作業員	人				
諸雑費（まるめ）	式				
		1			
合 計	1	箇所	当り		

第 0038 号 一位代価表(特殊施工単価) レジンコンクリート製ボックス撤去
PJ0340

円形 3 号 調整リングH50、上部H200、下部H200、底版H40

1.000 箇所 当り

名 称 / 規 格	単 位	数 量	単 価	金 額	摘 要
普通作業員 円形 3 号 調整リング φ 500	人				
普通作業員 円形 3 号 上部 φ 500	人				
普通作業員 円形 3 号 下部 φ 500	人				
普通作業員 円形 3 号 底版 φ 500	人				
諸雑費 (まるめ)	式				
		1			
Con殻運搬・処分	m3				第40号特殊施工
		0.08			
合 計	1	箇所	当り		

第 0039 号 一位代価表(特殊施工単価) 鉄蓋等処分
PJ0160

1.000 式 当り

名 称 / 規 格	単 位	数 量	単 価	金 額	摘 要
スクラップ ヘビーH1	t				第209号施工表
		4.9			
合 計	1	式	当り		

第 0040 号 一位代価表(特殊施工単価) Con殻運搬・処分
PJ0350

100.000 m3 当り

名 称 / 規 格	単 位	数 量	単 価	金 額	摘 要
発生土・As塊・Co塊処理 As塊・Co塊(無筋), 4t積, ハック材山 積0.28m3, 有, 9.0km以下, 良好, 無	m3				第208号施工表
		100			
廃材持込料 区分 越谷県土整備事務所 適用区分 Co廃 材[無筋]	t				
		235			
合 計	1	m3	当り		

第 0075 号 一位代価表(特殊施工単価) 鋳鉄管等処分
PJ0163

1.000 式 当り

名 称 / 規 格	単 位	数 量	単 価	金 額	摘 要
スクラップ ヘビーH1	t				第209号施工表
		7.8			
合 計	1	式	当り		

第 0080 号 一位代価表(特殊施工単価) 塩ビ管処分
PJ1080

廃プラスチック類 中間処理受託

1.000 式 当り

名 称 / 規 格	単 位	数 量	単 価	金 額	摘 要
塩ビ管処分	m3				
		1			
合 計	1	式	当り		

第 0088 号 一位代価表(特殊施工単価) 支保材(軽量金属製) 賃料
PJ0653

1.000 式 当り

名 称 / 規 格	単 位	数 量	単 価	金 額	摘 要
腹起し材質料 2段 (2.5m以下)	本・日				
腹起し材損料	本				
		4			
切梁材質料 水圧式ホルト	本・日				
切梁材損料	本				
		4			
水圧ポンプ賃料	台・日				
水圧ポンプ損料	台				
合 計	1	式	当り		

第 0091 号 一位代価表(特殊施工単価) 管明示テープ工 φ250
PJ0009

材工共 4箇所/本 天端明示無

100.000 m 当り

名 称 / 規 格	単 位	数 量	単 価	金 額	摘 要
管明示テープ 年号入り W30	m				
		102.5			
鋳鉄管布設 管明示テープ工 φ250mm×5000mm, 無	m				第33号施工表
		100			
合 計	1	m	当り		

第 0092 号 一位代価表(特殊施工単価) 管明示シート工
PJ0005

材工共

100.000 m 当り

名 称 / 規 格	単 位	数 量	単 価	金 額	摘 要
明示シート 市名・市章・連絡先入り W150 2倍折込	m				
		100			
管明示シート工	m				第34号施工表
		100			
合 計	1	m	当り		

第 0093 号 一位代価表(特殊施工単価) As殻運搬処理
PJ0031

100.000 m3 当り

名 称 / 規 格	単 位	数 量	単 価	金 額	摘 要
As塊運搬処理 As塊・Co塊(無筋), 4t積, ハック材山 積0.28m3, 有, 9.0km以下, 良好, 無	m3				第37号施工表
		100			
廃材持込料 区分 越谷県土整備事務所 適用区分 As廃材	t				
		235			
合 計	1	m3	当り		

第 0094 号 一位代価表(特殊施工単価) 発生土運搬処理
PJ1061

100.000 m3 当り

名 称 / 規 格	単 位	数 量	単 価	金 額	摘 要
発生土運搬処理 土砂, 4t積, ハック材山 積0.28m3, 有, 9.0km以下, 良好, 無	m3				第41号施工表
		100			
建設発生土受入費(石灰) (第1～第3種建設発生土) 地山	m3				
		100			
合 計	1	m3	当り		

第 0095 号 一位代価表(特殊施工単価) 管路埋戻 (機械投入人力転圧)
PJ0011

100.000 m3 当り

名 称 / 規 格	単 位	数 量	単 価	金 額	摘 要
埋戻し 最大埋戻幅1m未満	m3				第4号施工P
		100			
石灰改良土 最大粒径20mm 締固換算値1.25	m3				
		125			
合 計	1	m3	当り		

第 0096 号 一位代価表(特殊施工単価) 管路埋戻 (機械埋戻・バックホ)

PJ0021

100.000 m3 当り

名 称 / 規 格	単 位	数 量	単 価	金 額	摘 要
土木一般世話役	人				
普通作業員	人				
バックホ運転 クローラ型山積0.28m3, 排出ガス対策型(第2次基準値)	時間				第40号施工表
タンク 運転	日				第42号施工表
石灰改良土 最大粒径20mm 締固換算値1.25	m3				
		125			
合 計	1	m3	当り		

第 0109 号 一位代価表(特殊施工単価) 管明示テープ 工 φ 100
PJ1019

材工共 4箇所/本 天端明示無

100.000 m 当り

名 称 / 規 格	単 位	数 量	単 価	金 額	摘 要
ポリエチレン管布設 管明示テープ 工 φ 100mm	m				第122号施工表
		100			
管明示テープ 年号入り W30	m				
		47.1			
合 計	1	m	当り		

第 0170 号 一位代価表(特殊施工単価) 軽量鋼矢板賃料
PJ0556

1.000 t 当り

名 称 / 規 格	単 位	数 量	単 価	金 額	摘 要
鋼矢板(軽量矢板) 軽量型(2型、3型) 90日以内	日				
軽量鋼矢板 修理費及び損耗費 補助工法：無	補正率				
		1			
合 計	1	t	当り		

名 称 / 規 格	単 位	数 量	単 価	金 額	摘 要
腹起し材質料 2段 (2.5m以下)	本・日				
腹起し材損料	本				
		8			
切梁材質料 水圧式ホルト	本・日				
切梁材損料	本				
		8			
水圧ポンプ賃料	台・日				
水圧ポンプ損料	台				
合 計	1	式	当り		

第 0173 号 一位代価表(特殊施工単価) 支保材(軽量金属製) 賃料
PJ0655

1.000 式 当り

名 称 / 規 格	単 位	数 量	単 価	金 額	摘 要
腹起し材質料 1段 (2.0m以下)	本・日				
腹起し材損料	本				
		12			
切梁材質料 水圧式ホルト	本・日				
切梁材損料	本				
		12			
水圧ポンプ賃料	台・日				
水圧ポンプ損料	台				
合 計	1	式	当り		

第 0174 号 一位代価表(特殊施工単価) 軽量鋼矢板賃料
PJ0558

1.000 t 当り

名 称 / 規 格	単 位	数 量	単 価	金 額	摘 要
鋼矢板(軽量矢板) 軽量型(2型、3型) 90日以内	日				
軽量鋼矢板 修理費及び損耗費 補助工法：無	補正率				
		1			
合 計	1	t	当り		

第 0175 号 一位代価表(特殊施工単価) 支保材(軽量金属製) 賃料
PJ0656

1.000 式 当り

名 称 / 規 格	単 位	数 量	単 価	金 額	摘 要
腹起し材質料 1段 (2.0m以下)	本・日				
腹起し材損料	本				
		2			
切梁材質料 水圧式ホルト	本・日				
切梁材損料	本				
		2			
水圧ポンプ賃料	台・日				
水圧ポンプ損料	台				
合 計	1	式	当り		

第 0182 号 一位代価表(特殊施工単価) 撤去管吊上積込(ホリチレン管)
PJ1030

φ 100

10.000 m 当り

名 称 / 規 格	単 位	数 量	単 価	金 額	摘 要
配管工	人				
普通作業員	人				
合 計	1	m	当り		

第 0183 号 一位代価表(特殊施工単価) 管路埋戻 (機械投入人力転圧)
PJ0012

100.000 m3 当り

名 称 / 規 格	単 位	数 量	単 価	金 額	摘 要
埋戻し 最大埋戻幅1m未満	m3				第4号施工P
		100			
砂 再生	m3				
		100			
合 計	1	m3	当り		

第 0184 号 一位代価表(特殊施工単価) 管路埋戻 (機械埋戻・バックホ)

PJ0022

100.000 m3 当り

名 称 / 規 格	単 位	数 量	単 価	金 額	摘 要
土木一般世話役	人				夜間
普通作業員	人				夜間
バックホ運転 クローラ型山積0.28m3, 排出ガス対策型(第2次基準値)	時間				第43号施工表
タンク 運転	日				第44号施工表
砂 再生	m3				
		100			
合 計	1	m3	当り		

第 0185 号 一位代価表(特殊施工単価) 管明示テープ 工 φ 150
PJ1015

材工共 4箇所/本 天端明示無

100.000 m 当り

名 称 / 規 格	単 位	数 量	単 価	金 額	摘 要
ポリエチレン管布設 管明示テープ 工 φ 150mm	m				第96号施工表
		100			
管明示テープ 年号入り W30	m				
		67.8			
合 計	1	m	当り		

第 0186 号 一位代価表(特殊施工単価) 鋼矢板賃料
PJ0557

1.000 t 当り

名 称 / 規 格	単 位	数 量	単 価	金 額	摘 要
鋼矢板(本矢板)(2型、3型) 90日以内	日				
鋼矢板 修理費及び損耗費 補助工法：無	補正率				
		1			
合 計	1	t	当り		

第 0187 号 一位代価表(特殊施工単価) 腹起し、切梁賃料
PJ0559

1.000 t 当り

名 称 / 規 格	単 位	数 量	単 価	金 額	摘 要
H形鋼(山留主部材) 250～400型 90日以内	日				
整備費(鋼製山留材) 250型 補助工法：無	補正率				
		1			
合 計	1	t	当り		

第 0189 号 一位代価表(特殊施工単価) 管明示シート工
PJ0070

材工共

100.000 m 当り

名 称 / 規 格	単 位	数 量	単 価	金 額	摘 要
管明示シート工	m				第20号施工表
		100			
明示シート 市名・市章・連絡先入り W150 2倍折込	m				
		100			
合 計	1	m	当り		

第 0190 号 一位代価表(特殊施工単価) 支保材(軽量金属製) 賃料
PJ0660

1.000 式 当り

名 称 / 規 格	単 位	数 量	単 価	金 額	摘 要
腹起し材質料 1段 (2.0m以下)	本・日				
腹起し材損料	本				
		4			
切梁材質料 水圧式ポンプ	本・日				
切梁材損料	本				
		4			
水圧ポンプ賃料	台・日				
水圧ポンプ損料	台				
合 計	1	式	当り		

第 0191 号 一位代価表(特殊施工単価) 支保材(軽量金属製) 賃料
PJ0661

1.000 式 当り

名 称 / 規 格	単 位	数 量	単 価	金 額	摘 要
腹起し材質料 1段 (2.0m以下)	本・日				
腹起し材損料	本				
		24			
切梁材質料 水圧式ホルト	本・日				
切梁材損料	本				
		24			
水圧ポンプ賃料	台・日				
水圧ポンプ損料	台				
合 計	1	式	当り		

第 0192 号 一位代価表(特殊施工単価) 鉄蓋設置
PJ0491

消火栓用 円形 3号 500mm

1.000 箇所 当り

名 称 / 規 格	単 位	数 量	単 価	金 額	摘 要
普通作業員	人				夜間
諸雑費 (まるめ)	式				
		1			
合 計	1	箇所	当り		

第 0193 号 一位代価表(特殊施工単価) レジンコンクリート製ボックス設置
PJ0181

1.000 箇所 当り

名 称 / 規 格	単 位	数 量	単 価	金 額	摘 要
普通作業員	人				夜間
普通作業員	人				夜間
普通作業員	人				夜間
普通作業員	人				夜間
合 計	1	箇所	当り		

第 0194 号 一位代価表(特殊施工単価) 管明示テープ工 φ100
PJ1009

材工共 4箇所/本 天端明示無

100.000 m 当り

名 称 / 規 格	単 位	数 量	単 価	金 額	摘 要
ポリエチレン管布設 管明示テープ工 φ100mm	m				第114号施工表
		100			
管明示テープ 年号入り W30	m				
		23.7			
合 計	1	m	当り		

第 0195 号 一位代価表(特殊施工単価) 鉄蓋撤去
PJ0331

1.000 箇所 当り

名 称 / 規 格	単 位	数 量	単 価	金 額	摘 要
普通作業員	人				夜間
諸雑費 (まるめ)	式				
		1			
合 計	1	箇所	当り		

第 0196 号 一位代価表(特殊施工単価) レジコンクリート製ボックス撤去
PJ0341

円形 3 号 調整リングH50、上部H200、下部H200、底版H40

1.000 箇所 当り

名 称 / 規 格	単 位	数 量	単 価	金 額	摘 要
普通作業員 円形 3 号 調整リング φ 500	人				夜間
普通作業員 円形 3 号 上部 φ 500	人				夜間
普通作業員 円形 3 号 下部 φ 500	人				夜間
普通作業員 円形 3 号 底版 φ 500	人				夜間
諸雑費 (まるめ)	式				
		1			
Con殻運搬・処分	m3				第200号特殊施工
		0.08			
合 計	1	箇所	当り		

第 0197 号 一位代価表(特殊施工単価) 鉄蓋等処分
PJ0161

1.000 式 当り

名 称 / 規 格	単 位	数 量	単 価	金 額	摘 要
スクラップ ヘビーH1	t				第209号施工表
		4.9			
合 計	1	式	当り		

第 0198 号 一位代価表(特殊施工単価) 鋳鉄管等処分
PJ0164

1.000 式 当り

名 称 / 規 格	単 位	数 量	単 価	金 額	摘 要
スクラップ ヘビーH1	t				第209号施工表
		7.8			
合 計	1	式	当り		

第 0199 号 一位代価表(特殊施工単価) 塩ビ管処分
PJ1081

廃プラスチック類 中間処理受託

1.000 式 当り

名 称 / 規 格	単 位	数 量	単 価	金 額	摘 要
塩ビ管処分	m3				
		1			
合 計	1	式	当り		

第 0200 号 一位代価表(特殊施工単価) Con殻運搬・処分
PJ0351

100.000 m3 当り

名 称 / 規 格	単 位	数 量	単 価	金 額	摘 要
発生土・As塊・Co塊処理 As塊・Co塊(無筋), 4t積, バック材山 積0.28m3, 有, 9.0km以下, 良好, 無	m3				第223号施工表
		100			
廃材持込料 区分 越谷県土整備事務所 適用区分 Co廃 材[無筋]	t				
		235			
合 計	1	m3	当り		

(CB430510)

施工P(機12.130%, 労44.250%, 材43.620%, 市 0.000%)

名 称 / 規 格	埼 玉 単 価	構 成 比 (%)	東 京 単 価	摘 要
コンクリートカッタ[バキューム式・湿式] 超低騒音型 切削深30cm級ブレード径φ75cm		8.25		K1
特殊作業員		15.11		R1
土木一般世話役		8.25		R2
普通作業員		6.76		R3
コンクリートカッタ (ブレード) 径30インチ		19.28		Z1
コンクリートカッタ (ブレード) 径22インチ		13.24		Z2
コンクリートカッタ (ブレード) 径14インチ		8.1		Z3
ガソリン レギュラー		2.04		Z4
積算単価		標準単価		

条件名称
J01 舗装版種別
J02 アスファルト舗装版厚
J05 費用の内訳

入力名称
アスファルト舗装版
15cmを超え30cm以下
全ての費用

(CB430510)

施工P(機15.050%, 労58.430%, 材26.520%, 市 0.000%)

名 称 / 規 格	埼 玉 単 価	構 成 比 (%)	東 京 単 価	摘 要
コンクリートカッタ[バキューム式(超低騒音型)] 湿式 切削深20cm級 ブレード径φ56cm		10.24		K1
特殊作業員		19.96		R1
土木一般世話役		10.88		R2
普通作業員		8.92		R3
コンクリートカッタ (ブレード) 径18インチ		22.39		Z1
ガソリン レギュラー		2.81		Z2
積算単価		標準単価		

J01 条件名称
舗装版種別
J02 アスファルト舗装版厚
J05 費用の内訳

入力名称
アスファルト舗装版
15cm以下
全ての費用

(CB430310)

施工P(機20.830%, 労73.180%, 材 5.990%, 市 0.000%)

名 称 / 規 格	埼 玉 単 価	構 成 比 (%)	東 京 単 価	摘 要
バックホウ(クローラ型)[後方超小旋回型] 山積0.45m3(平積0.35m3)		11.61		K1
大型ブレーカ(油圧ブレーカ) バケット容量0.4m3 アタッチメントのみ		8.62		K2
運転手(特殊)		30.12		R1
普通作業員		26.47		R2
土木一般世話役		14.46		R3
軽油		5.82		Z1
積算単価		標準単価		

	条件名称	入力名称
J01	舗装版種別	アスファルト舗装版
J02	障害等の有無	無し
J03	騒音振動対策	不要
J04	舗装版厚	15cmを超え40cm以下
J06	積込作業の有無	有り
J07	費用の内訳	全ての費用

第 0004 号 一位代価表(施工P構成表) 埋戻し

1 m3 当り

(CB210410)

施工P(機 8.950%, 労87.500%, 材 3.550%, 市 0.000%)

名 称 / 規 格	埼 玉 単 価	構 成 比 (%)	東 京 単 価	摘 要
バックホウ(クローラ)[後方超小旋回・超低騒音] 排出ガス対策型(2014年規制)山積0.45m3		8.37		K1
タンパ及びランマ 質量 60～80kg		0.58		K2
普通作業員		53.26		R1
特殊作業員		25.42		R2
運転手(特殊)		8.82		R3
軽油		2.72		Z1
ガソリン レギュラー		0.83		Z2
積算単価		標準単価		

J01 条件名称
施工方法

入力名称
最大埋戻幅1m未満

(CB430510)

施工P(機12.130%, 労44.250%, 材43.620%, 市 0.000%)

名 称 / 規 格	埼 玉 単 価	構 成 比 (%)	東 京 単 価	摘 要
コンクリートカッタ[バキューム式・湿式] 超低騒音型 切削深30cm級ブレード径φ75cm		8.25		K1
特殊作業員		15.11		R1 夜間
土木一般世話役		8.25		R2 夜間
普通作業員		6.76		R3 夜間
コンクリートカッタ (ブレード) 径30インチ		19.28		Z1
コンクリートカッタ (ブレード) 径22インチ		13.24		Z2
コンクリートカッタ (ブレード) 径14インチ		8.1		Z3
ガソリン レギュラー		2.04		Z4
積算単価		標準単価		

条件名称
J01 舗装版種別
J02 アスファルト舗装版厚
J05 費用の内訳

入力名称
アスファルト舗装版
15cmを超え30cm以下
全ての費用

(CB430510)

施工P(機15.050%, 労58.430%, 材26.520%, 市 0.000%)

名 称 / 規 格	埼 玉 単 価	構 成 比 (%)	東 京 単 価	摘 要
コンクリートカッタ[バキューム式(超低騒音型)] 湿式 切削深20cm級 ブレード径φ56cm		10.24		K1
特殊作業員		19.96		R1 夜間
土木一般世話役		10.88		R2 夜間
普通作業員		8.92		R3 夜間
コンクリートカッタ (ブレード) 径18インチ		22.39		Z1
ガソリン レギュラー		2.81		Z2
積算単価		標準単価		

J01 条件名称
舗装版種別
J02 アスファルト舗装版厚
J05 費用の内訳

入力名称
アスファルト舗装版
15cm以下
全ての費用

(CB430310)

施工P(機20.830%, 労73.180%, 材 5.990%, 市 0.000%)

名 称 / 規 格	埼 玉 単 価	構 成 比 (%)	東 京 単 価	摘 要
バックホウ(クローラ型)[後方超小旋回型] 山積0.45m3(平積0.35m3)		11.61		K1
大型ブレーカ(油圧ブレーカ) バケット容量0.4m3 アタッチメントのみ		8.62		K2
運転手(特殊)		30.12		R1 夜間
普通作業員		26.47		R2 夜間
土木一般世話役		14.46		R3 夜間
軽油		5.82		Z1
積算単価		標準単価		

	条件名称	入力名称
J01	舗装版種別	アスファルト舗装版
J02	障害等の有無	無し
J03	騒音振動対策	不要
J04	舗装版厚	15cmを超え40cm以下
J06	積込作業の有無	有り
J07	費用の内訳	全ての費用

第 0008 号 一位代価表(施工 P 構成表) 特殊ブロック舗装

1 m2 当り

(CB422530)

施工P(機 0.000%, 労100.000%, 材 0.000%, 市 0.000%)

名 称 / 規 格	埼 玉 単 価	構 成 比 (%)	東 京 単 価	摘 要
普通作業員		29.81		R1
ブロック工		26.52		R2
土木一般世話役		15.25		R3
特殊作業員		5.35		R4
積算単価		標準単価		

J01

条件名称
作業区分

入力名称
撤去

(CB430510)

施工P(機13.110%, 労50.940%, 材35.950%, 市 0.000%)

名 称 / 規 格	埼 玉 単 価	構 成 比 (%)	東 京 単 価	摘 要
コンクリートカッタ[バキューム式(超低騒音型)] 湿式 切削深20cm級 ブレード径φ56cm		8.92		K1
特殊作業員		17.37		R1 夜間
土木一般世話役		9.5		R2 夜間
普通作業員		7.79		R3 夜間
コンクリートカッタ (ブレード) 径18インチ		32.35		Z1
ガソリン レギュラー		2.45		Z2
積算単価		標準単価		

条件名称
J01 舗装版種別
J03 コンクリート舗装版厚
J05 費用の内訳

入力名称
コンクリート舗装版
15cm以下
全ての費用

(CB422530)

施工P(機 0.000%, 労100.000%, 材 0.000%, 市 0.000%)

名 称 / 規 格	埼 玉 単 価	構 成 比 (%)	東 京 単 価	摘 要
普通作業員		29.81		R1 夜間
ブロック工		26.52		R2 夜間
土木一般世話役		15.25		R3 夜間
特殊作業員		5.35		R4 夜間
積算単価		標準単価		

J01 条件名称
作業区分

入力名称
撤去

第 0011 号 一位代価表(施工P構成表) コンクリート削孔(コンクリート穿孔機) 1 孔 当り

(CB224430) 施工P(機 3.030%, 労70.620%, 材26.350%, 市 0.000%)

名 称 / 規 格	埼 玉 単 価	構 成 比 (%)	東 京 単 価	摘 要
コンクリート穿孔機[電動式コアボーリングマシン] 簡易仕様型 最大穿孔径25cm		1.57		K1
発動発電機[ガソリンエンジン駆動] 3kVA		0.9		K2
特殊作業員		40.44		R1
普通作業員		11.05		R2
土木一般世話役		5.93		R3
ダイヤモンドビット 64.7mmスタンダード		23.24		Z1
ガソリン レギュラー		2.53		Z2
積算単価		標準単価		

	条件名称	入力名称
J01	削孔径	60mm以上64mm未満
J02	削孔深さ	50mm以上200mm未満

第 0012 号 一位代価表(施工 P 構成表) 舗装版破碎1 m2 当り

(CB430310)施工 P (機12.850%, 労81.240%, 材 5.910%, 市 0.000%)

名 称 / 規 格	埼 玉 単 価	構 成 比 (%)	東 京 単 価	摘 要
バックホウ(クローラ型)[後方超小旋回型] 山積0.45m3(平積0.35m3)		12.85		K1
土木一般世話役		29.54		R1
運転手(特殊)		27.52		R2
普通作業員		24.18		R3
軽油		5.91		Z1
積算単価		標準単価		

条件名称	入力名称
J01 舗装版種別	アスファルト舗装版
J02 障害等の有無	無し
J03 騒音振動対策	不要
J04 舗装版厚	15cm以下
J06 積込作業の有無	有り
J07 費用の内訳	全ての費用

第 0013 号 一位代価表(施工 P 構成表) 掘削1 m3 当り

(CB210100)施工 P (機 0.000%, 労100.000%, 材 0.000%, 市 0.000%)

名 称 / 規 格	埼 玉 単 価	構 成 比 (%)	東 京 単 価	摘 要
普通作業員		100		R1
積算単価		標準単価		

条件名称	入力名称
J01 土質	土砂
J02 施工方法	現場制約あり

第 0014 号 一位代価表(施工P構成表) 人力積込

1 m3 当り

(CB210830)

施工P(機 0.000%, 労100.000%, 材 0.000%, 市 0.000%)

名 称 / 規 格	埼 玉 単 価	構 成 比 (%)	東 京 単 価	摘 要
普通作業員		100		R1
積算単価		標準単価		

条件名称
J01 土質等区分

入力名称
土砂

第 0015 号 一位代価表(施工P構成表) 舗装版切断

1 m 当り

(CB430510)

施工P(機13.110%, 労50.940%, 材35.950%, 市 0.000%)

名 称 / 規 格	埼 玉 単 価	構 成 比 (%)	東 京 単 価	摘 要
コンクリートカッタ[バキューム式(超低騒音型)] 湿式 切削深20cm級 ブレード径φ56cm		8.92		K1
特殊作業員		17.37		R1
土木一般世話役		9.5		R2
普通作業員		7.79		R3
コンクリートカッタ (ブレード) 径18インチ		32.35		Z1
ガソリン レギュラー		2.45		Z2
積算単価		標準単価		

条件名称
J01 舗装版種別
J03 コンクリート舗装版厚
J05 費用の内訳

入力名称
コンクリート舗装版
15cm以下
全ての費用

(CB410010)

施工P(機18.520%, 労61.630%, 材19.850%, 市 0.000%)

名 称 / 規 格	埼 玉 単 価	構 成 比 (%)	東 京 単 価	摘 要
モータグレーダ[土工用] 排出ガス対策(2014年規制)ブレード幅3.1m		14.82		K1
ロードローラ[マカダム] 運転質量10～12t		1.86		K2
タイヤローラ[普通型] 運転質量13～14t		1.84		K3
運転手(特殊)		30.28		R1
普通作業員		12.48		R2
特殊作業員		9.73		R3
土木一般世話役		9.14		R4
再生粒度調整碎石 RM-40		14.22		Z1
軽油		5.63		Z2
積算単価		標準単価		

条件名称
J01 補足材料の有無
J02 補足材料平均厚さ
J03 補足材料
J04 費用の内訳

入力名称
有り
16mm以上22mm未満
再生粒度調整碎石 RM-40
全ての費用

(CB410240)

施工P(機 0.490%, 労49.040%, 材50.470%, 市 0.000%)

名 称 / 規 格	埼 玉 単 価	構 成 比 (%)	東 京 単 価	摘 要
振動ローラ(舗装用)[ハンドガイド式] 運転質量0.5～0.6t		0.27		K1
振動コンパクタ[前進型] 機械質量40～60kg		0.15		K2
特殊作業員		21.64		R1
普通作業員		15.54		R2
土木一般世話役		4.74		R3
再生アスファルト混合物 再生粗粒度アスコン(20)		45.26		Z1
アスファルト乳剤 PK-3 プライムコート用		4.96		Z2
ガソリン レギュラー		0.18		Z3
軽油		0.04		Z4
積算単価		標準単価		

J01 条件名称
 J02 平均幅員
 J05 1層当平均仕上厚 50mm以下
 J06 材料
 J06 瀝青材料種類
 J07 費用の内訳

入力名称
 1.4m未満(仕上厚50mm以下)
 70 mm
 再生粗粒度アスコン(20)
 プライムコート PK-3
 全ての費用

(CB410240)

施工P(機 0.490%, 労49.040%, 材50.470%, 市 0.000%)

名 称 / 規 格	埼 玉 単 価	構 成 比 (%)	東 京 単 価	摘 要
振動ローラ(舗装用)[ハンドガイド式] 運転質量0.5～0.6t		0.27		K1
振動コンパクタ[前進型] 機械質量40～60kg		0.15		K2
特殊作業員		21.64		R1
普通作業員		15.54		R2
土木一般世話役		4.74		R3
再生アスファルト混合物 再生粗粒度アスコン(20)		45.26		Z1
アスファルト乳剤 PK-3 プライムコート用		4.96		Z2
ガソリン レギュラー		0.18		Z3
軽油		0.04		Z4
積算単価		標準単価		

J01 条件名称
 J02 平均幅員
 J05 1層当平均仕上厚 50mm以下
 J06 材料
 J06 瀝青材料種類
 J07 費用の内訳

入力名称
 1.4m未満(仕上厚50mm以下)
 50 mm
 再生粗粒度アスコン(20)
 プライムコート PK-3
 全ての費用

(CB410260)

施工P(機 1.380%, 労10.170%, 材88.450%, 市 0.000%)

名 称 / 規 格	埼 玉 単 価	構 成 比 (%)	東 京 単 価	摘 要
アスファルトフィニッシャ [ホイール型]舗装幅2.3～6.0m		0.88		K1
タイヤローラ[普通型] 運転質量13～14t		0.14		K2
ロードローラ[マカダム] 運転質量10～12t		0.13		K3
普通作業員		3.66		R1
運転手(特殊)		2.06		R2
特殊作業員		2.03		R3
土木一般世話役		0.73		R4
再生アスファルト混合物 再生密粒度アスコン(13)		80.7		Z1
アスファルト乳剤 PK-3 プライムコート用		7.17		Z2
軽油		0.49		Z3
積算単価		標準単価		

条件名称
J01 平均幅員
J04 1層当平均仕上厚 70mm以下
J05 材料
J06 瀝青材料種類

入力名称
3.0m超
50 mm
再生密粒度アスコン(13)
プライムコート PK-3

J07 費用の内訳

全ての費用

第 0020 号 一位代価表(施工P構成表) 表層(車道・路肩部)

1 m2 当り

(CB410260)

施工P(機 0.450%, 労45.700%, 材53.850%, 市 0.000%)

名 称 / 規 格	埼 玉 単 価	構 成 比 (%)	東 京 単 価	摘 要
振動ローラ(舗装用)[ハンドガイド式] 運転質量0.5～0.6t		0.25		K1
振動コンパクタ[前進型] 機械質量40～60kg		0.14		K2
特殊作業員		20.17		R1
普通作業員		14.48		R2
土木一般世話役		4.41		R3
再生アスファルト混合物 再生密粒度アスコン(13)		52.05		Z1
アスファルト乳剤 PK-4 タックコート用		1.57		Z2
ガソリン レギュラー		0.17		Z3
軽油		0.03		Z4
積算単価		標準単価		

条件名称
J01 平均幅員
J02 1層当平均仕上厚 50mm以下
J05 材料
J06 瀝青材料種類
J07 費用の内訳

入力名称
1.4m未満(仕上厚50mm以下)
50 mm
再生密粒度アスコン(13)
タックコート PK-4
全ての費用

(CB410260)

施工P(機 0.470%, 労48.940%, 材50.590%, 市 0.000%)

名 称 / 規 格	埼 玉 単 価	構 成 比 (%)	東 京 単 価	摘 要
振動ローラ(舗装用)[ハンドガイド式] 運転質量0.5～0.6t		0.29		K1
振動コンパクタ[前進型] 機械質量40～60kg		0.16		K2
特殊作業員		23.84		R1
普通作業員		17.11		R2
土木一般世話役		5.22		R3
アスファルト混合物 開粒度アスコン(13)		50.34		Z1
ガソリン レギュラー		0.2		Z2
軽油		0.04		Z3
積算単価		標準単価		

条件名称
J01 平均幅員
J02 1層当平均仕上厚 50mm以下
J05 材料
J06 瀝青材料種類
J07 費用の内訳

入力名称
1.4m未満(仕上厚50mm以下)
50 mm
開粒度アスコン(13)
無し
全ての費用

第 0022 号 一位代価表(施工 P 構成表) 特殊ブロック舗装

1 m2 当り

(CB422530)

施工P(機 0.000%, 労100.000%, 材 0.000%, 市 0.000%)

名 称 / 規 格	埼 玉 単 価	構 成 比 (%)	東 京 単 価	摘 要
普通作業員		29.81		R1
ブロック工		26.52		R2
土木一般世話役		15.25		R3
特殊作業員		5.35		R4
積算単価		標準単価		

J01

条件名称
作業区分

入力名称
再利用設置

積 算 条 件 一 覧 表

単価表番号	名 称 / 規 格	単 位	単 価	摘 要
第0001号施工表	鋳鉄管布設 吊込み据付工 機械 250mm, クレーン付トラック4t積2.9t吊(標準), 有, やや多い, 普通, 無	m		WJ102010
第0002号施工表	トラック[クレーン装置付]へーストラック4t級 吊能力2.9t	時間		WJ802013
第0003号施工表	鋳鉄管布設 GX形継手接合 250mm, P-Link、G-Linkの接合無, 直管, 無	口		WJ102075
第0004号施工表	鋳鉄管布設 GX形継手接合 250mm, P-Link、G-Linkの接合無, 異形管, 無	口		WJ102075
第0005号施工表	鋳鉄管布設 GX形継手接合 250mm, G-Link接合, 異形管, 無	口		WJ102075
第0006号施工表	鋳鉄管切断・溝切2工程(専用工具) 切断・溝切り2工程, 250mm	口		WJ107035
第0007号施工表	鋳鉄管切断・溝切2工程(専用工具) 溝切り加工のみ, 250mm	口		WJ107035
第0008号施工表	鋳鉄管切断 パイプ切削切断機使用, 250mm	口		WJ107010
第0009号施工表	鋳鉄管(撤去)切断 鋳鉄(FC), エンジンカッター使用, 250mm	口		WJ109010
第0010号施工表	鋳鉄布設 NS・SII・GX継手挿口加工 GX形継手, タッピンねじ式, 250mm, 無	口		WJ102080
第0011号施工表	鋳鉄製仕切弁設置(縦・横型) 設置, 250mm, クレーン付トラック4t積2.9t吊(標準), 無	基		WJ108010

積 算 条 件 一 覧 表

単価表番号	名 称 / 規 格	単 位	単 価	摘 要
第0012号施工表	ねじ式弁筐設置 設置, A・B形 1号, 有	箇所		WJ108130
第0013号施工表	鋼管布設 吊込み据付 機械 400mm, A種, 標準(1.0), 無, 無	m		WJ103030
第0014号施工表	ナール分水栓建込み 铸铁管, 50mm, 250mm, 無	箇所		WJ504010
第0015号施工表	硬質塩化ビニル管布設 据付工 75mm, 無	m		WJ104010
第0016号施工表	硬質塩化ビニル管布設 TS継手工 50mm, 無	口		WJ104020
第0017号施工表	鏡切り工 鋼矢板II型	m		SG001370
第0018号施工表	電気溶接 A種 400mm, 直流溶接機	箇所		WJ103050
第0019号施工表	铸铁管布設 管明示テープ工 φ 250mm×5000mm, 無	m		WJ102130
第0020号施工表	管明示シート工	m		WJ102140
第0021号施工表	铸铁管布設 吊込み据付工 機械 250mm, クレーン付トラック4t積2.9t吊(標準), 有, やや多い, 普通, 無	m		WJ102010
第0022号施工表	トラック[クレーン装置付]ベーストラック4t級 吊能力2.9t	時間		WJ802013

積 算 条 件 一 覧 表

単価表番号	名 称 / 規 格	単 位	単 価	摘 要
第0023号施工表	鋳鉄管布設 GX形継手接合 250mm, P-Link、G-Linkの接合無, 直 管, 無	口		WJ102075
第0024号施工表	鋳鉄管布設 GX形継手接合 250mm, P-Link、G-Linkの接合無, 異形 管, 無	口		WJ102075
第0025号施工表	鋳鉄管布設 GX形継手接合 250mm, G-Link接合, 異形管, 無	口		WJ102075
第0026号施工表	鋳鉄管切断・溝切2工程(専用工具) 切断・溝切り2工程, 250mm	口		WJ107035
第0027号施工表	鋳鉄管切断・溝切2工程(専用工具) 溝切り加工のみ, 250mm	口		WJ107035
第0028号施工表	鋳鉄管切断 ハ イ° 切削切断機使用, 250mm	口		WJ107010
第0029号施工表	鋳鉄管(撤去)切断 鋳鉄(FC), エンジンカッター使用, 250mm	口		WJ109010
第0030号施工表	鋳鉄布設 NS・SII・GX継手挿口加工 GX形継手, タッピンねじ式, 250mm, 無	口		WJ102080
第0031号施工表	鋳鉄製仕切弁設置(縦・横型) 設置, 250mm, クレーン付トラック4t積2.9t吊(標 準), 無	基		WJ108010
第0032号施工表	ねじ式弁筐設置 設置, A・B形 1号, 有	箇所		WJ108130
第0033号施工表	鋳鉄管布設 管明示テープ工 φ 250mm×5000mm, 無	m		WJ102130

積 算 条 件 一 覧 表

単価表番号	名 称 / 規 格	単 位	単 価	摘 要
第0034号施工表	管明示シート工	m		WJ102140
第0035号施工表	バックホウ舗装版直接掘削・積込 0cm超え10cm以下、クローラ型山積0.28m3、排出ガス対策型(第2次基準値)	m2		WJ501040
第0036号施工表	バックホウ運転 クローラ型山積0.28m3、排出ガス対策型(第2次基準値)	時間		WJ501041
第0037号施工表	発生土・As塊・Co塊処理 As塊・Co塊(無筋)、4t積、バックホウ山積0.28m3、有、9.0km以下、良好、無	m3		WJ501030
第0038号施工表	ダンプトラック運転 4t 良好	日		WJ501031
第0039号施工表	バックホウ掘削積込 クローラ型山積0.28m3、排出ガス対策型(第2次基準値)	m3		WJ501010
第0040号施工表	バックホウ運転 クローラ型山積0.28m3、排出ガス対策型(第2次基準値)	時間		WJ501013
第0041号施工表	発生土・As塊・Co塊処理 土砂、4t積、バックホウ山積0.28m3、有、9.0km以下、良好、無	m3		WJ501030
第0042号施工表	タンパ運転	日		WJ501022
第0043号施工表	バックホウ運転 クローラ型山積0.28m3、排出ガス対策型(第2次基準値)	時間		WJ501013
第0044号施工表	タンパ運転	日		WJ501022

積 算 条 件 一 覧 表

単価表番号	名 称 / 規 格	単 位	単 価	摘 要
第0045号施工表	路盤工 3 層, 1.8m未満, 再生クラッシャーラン RC-40, 23 m ³ /100m ²	m ²		WJ501050
第0046号施工表	タンバ 運転	日		WJ501052
第0047号施工表	路盤工 2 層, 1.8m未満, 再生粒度調整碎石 RM-40, 18 m ³ /100m ²	m ²		WJ501050
第0048号施工表	舗装工(人力) 70 mm, 車道及び路肩, 粗粒度及び密粒 度アスファルト混合物, プライムコート(PK-3), 有	m ²		WJ501080
第0049号施工表	振動ロー運転	日		WJ501081
第0050号施工表	振動コンバクタ運転	日		WJ501082
第0051号施工表	バックホ舗装版直接掘削・積込 0cm超え10cm以下, クロー型山 積0.28m ³ , 排出ガス対策型(第2次基準値)	m ²		WJ501040
第0052号施工表	バックホ運転 クロー型山積0.28m ³ , 排出ガス対策 型(第2次基準値)	時間		WJ501041
第0053号施工表	発生土・As塊・Co塊処理 As塊・Co塊(無筋), 4t積, バックホ山 積0.28m ³ , 有, 9.0km以下, 良好, 無	m ³		WJ501030
第0054号施工表	タンポトラック運転 4t 良好	日		WJ501031
第0055号施工表	バックホ掘削積込 クロー型山積0.28m ³ , 排出ガス対策 型(第2次基準値)	m ³		WJ501010

積 算 条 件 一 覧 表

単価表番号	名 称 / 規 格	単 位	単 価	摘 要
第0056号施工表	発生土・As塊・Co塊処理 土砂, 4t積, ハック材山 積0.28m ³ , 有, 9.0km以下, 良好, 無	m ³		WJ501030
第0057号施工表	路盤工 3 層, 1.8m未満, 再生クラッシャーラン RC-40, 23 m ³ /100m ²	m ²		WJ501050
第0058号施工表	タンバ 運転	日		WJ501052
第0059号施工表	路盤工 2 層, 1.8m未満, 粒度調整碎石 M-40, 20 m ³ /100m ²	m ²		WJ501050
第0060号施工表	路盤工 2 層, 1.8m未満, 再生粒度調整碎石 RM-40, 18 m ³ /100m ²	m ²		WJ501050
第0061号施工表	路盤工 3 層, 1.8m未満, 再生粒度調整碎石 RM-40, 28 m ³ /100m ²	m ²		WJ501050
第0062号施工表	路盤工 4 層, 1.8m未満, 再生クラッシャーラン RC-40, 33 m ³ /100m ²	m ²		WJ501050
第0063号施工表	路盤工 2 層, 1.8m未満, 再生クラッシャーラン RC-40, 20 m ³ /100m ²	m ²		WJ501050
第0064号施工表	舗装工(人力) 50 mm, 車道及び路肩, 粗粒度及び密粒 度アスファルト混合物, プライムコート(PK-3), 有	m ²		WJ501080
第0065号施工表	振動ロー運転	日		WJ501081
第0066号施工表	振動コンバクタ運転	日		WJ501082

積 算 条 件 一 覧 表

単価表番号	名 称 / 規 格	単 位	単 価	摘 要
第0067号施工表	舗装工(人力) 50 mm, 歩道, 粗粒度及び密粒度アスファルト混合物, プライムコート(PK-3), 有	m2		WJ501080
第0068号施工表	舗装工(人力) 70 mm, 車道及び路肩, 粗粒度及び密粒度アスファルト混合物, プライムコート(PK-3), 有	m2		WJ501080
第0069号施工表	軽量鋼矢板たて込み工(機械施工) 2.0m以下, クロー型山積0.28m3, 排出ガス対策型(第2次基準値)	m		WJ101021
第0070号施工表	軽量鋼矢板引抜工(機械施工) 2.0m以下, ハックル 山積0.28m3, 排出ガス対策型(第2次基準値)	m		WJ101022
第0071号施工表	支保材(軽量金属製)設置・撤去工 設置+撤去, 1段(2.0m以下), 水圧式ハイブポート	m		WJ101050
第0072号施工表	軽量鋼矢板たて込み工(機械施工) 2.5m以下, クロー型山積0.28m3, 排出ガス対策型(第2次基準値)	m		WJ101021
第0073号施工表	軽量鋼矢板引抜工(機械施工) 2.5m以下, ハックル 山積0.28m3, 排出ガス対策型(第2次基準値)	m		WJ101022
第0074号施工表	支保材(軽量金属製)設置・撤去工 設置+撤去, 2段(3.5m以下), 水圧式ハイブポート	m		WJ101050
第0075号施工表	軽量鋼矢板たて込み工(機械施工) 2.0m以下, クロー型山積0.28m3, 排出ガス対策型(第2次基準値)	m		WJ101021
第0076号施工表	軽量鋼矢板引抜工(機械施工) 2.0m以下, ハックル 山積0.28m3, 排出ガス対策型(第2次基準値)	m		WJ101022
第0077号施工表	支保材(軽量金属製)設置・撤去工 設置+撤去, 1段(2.0m以下), 水圧式ハイブポート	m		WJ101050

積 算 条 件 一 覧 表

単価表番号	名 称 / 規 格	単 位	単 価	摘 要
第0078号施工表	軽量鋼矢板たて込み工(機械施工) 2.5m以下, クローラ型山積0.28m ³ , 排出が ス対策型(第2次基準値)	m		WJ101021
第0079号施工表	軽量鋼矢板引抜き工(機械施工) 2.5m以下, バックホウ 山積0.28m ³ , 排出が ス対策型(第2次基準値)	m		WJ101022
第0080号施工表	支保材(軽量金属製)設置・撤去工 設置+撤去, 2段(3.5m以下), 水圧式パイ プサポート	m		WJ101050
第0081号施工表	バイブロハンマ施工による鋼矢板打込み 陸上, 電動式 60kW, 無し, II型, 9m以 下	枚		WB250200
第0082号施工表	バイブロハンマ杭打機運転(陸上施工) 打込み, 電動式60kW, II型	日		WK250010
第0083号施工表	バイブロハンマ施工による鋼矢板引抜き 陸上, 電動式60kW, 9m以下	枚		WB250240
第0084号施工表	バイブロハンマ杭打機運転(陸上施工) 引抜き, 電動式60kW	日		WK250010
第0085号施工表	切梁・腹起し設置工 火打ちブロックを使用しない, ラフテ レーンクレーン (油) 25t吊	t		SG000470
第0086号施工表	切梁・腹起し撤去工 火打ちブロックを使用しない, ラフテ レーンクレーン (油) 25t吊	t		SG000471
第0087号施工表	鋳鉄管布設 吊込み据付工 機械 150mm, クレーン付トラック4t積2.9t吊(標 準), 有, やや多い, 普通, 無	m		WJ102010
第0088号施工表	鋳鉄管布設 GX形継手接合 150mm, P-Link、G-Linkの接合無, 直 管, 無	口		WJ102075

積 算 条 件 一 覧 表

単価表番号	名 称 / 規 格	単 位	単 価	摘 要
第0089号施工表	鋳鉄管布設 GX形継手接合 150mm, P-Link、G-Linkの接合無, 異形管, 無	口		WJ102075
第0090号施工表	鋳鉄管布設 GX形継手接合 150mm, G-Link接合, 異形管, 無	口		WJ102075
第0091号施工表	鋳鉄管切断・溝切2工程(専用工具) 切断・溝切り2工程, 150mm	口		WJ107035
第0092号施工表	鋳鉄管切断・溝切2工程(専用工具) 溝切り加工のみ, 150mm	口		WJ107035
第0093号施工表	鋳鉄管切断 パイプ切削切断機使用, 150mm	口		WJ107010
第0094号施工表	鋳鉄布設 NS・SII・GX継手挿口加工 GX形継手, タピンねじ式, 150mm, 無	口		WJ102080
第0095号施工表	鋳鉄管(撤去)切断 鋳鉄(FC), エンジンカッター使用, 150mm	口		WJ109010
第0096号施工表	ポリエチレン管布設 管明示テープ工 φ150mm	m		WJ105060
第0097号施工表	舗装工(人力) 50 mm, 車道及び路肩, 粗粒度及び密粒度アスファルト混合物, プライムコート(PK-3), 有	m ²		WJ501080
第0098号施工表	ポリエチレン管(融着接合)布設 据付工 150mm, 無	m		WJ105030
第0099号施工表	ポリエチレン管(融着接合)布設 継手工 150mm, 2口継手(標準), 無	箇所		WJ105040

積 算 条 件 一 覧 表

単価表番号	名 称 / 規 格	単 位	単 価	摘 要
第0100号施工表	ポリエチレン管(融着接合)布設 継手工 150mm, 1口継手, 無	箇所		WJ105040
第0101号施工表	ポリエチレン管切断 150mm, 無	口		WJ107070
第0102号施工表	仕切弁・バタフライ弁設置(縦・横)人力 設置, 150mm, 無	基		WJ108030
第0103号施工表	路盤工 2 層, 1.8m未満, 再生クラッシャーラン RC-40, 15 m3/100m2	m2		WJ501050
第0104号施工表	路盤工 3 層, 1.8m未満, 再生粒度調整碎石 RM-40, 25 m3/100m2	m2		WJ501050
第0105号施工表	路盤工 2 層, 1.8m未満, 再生粒度調整碎石 RM-40, 15 m3/100m2	m2		WJ501050
第0106号施工表	舗装工(人力) 50 mm, 歩道, 粗粒度及び密粒度アスファルト混合物, フライムコート(PK-3), 有	m2		WJ501080
第0107号施工表	ポリエチレン管(融着接合)布設 据付工 100mm, 無	m		WJ105030
第0108号施工表	ポリエチレン管(融着接合)布設 継手工 100mm, 2口継手(標準), 無	箇所		WJ105040
第0109号施工表	ポリエチレン管(融着接合)布設 継手工 100mm, 1口継手, 無	箇所		WJ105040
第0110号施工表	ポリエチレン管(メカニカル継手)布設継手工 100mm, 無	口		WJ105050

積 算 条 件 一 覧 表

単価表番号	名 称 / 規 格	単 位	単 価	摘 要
第0111号施工表	鋳鉄管布設 メカニカル継手接合 100mm, 離脱防止継手以外, 特殊押輪, 3 本, 6 本, 有, 無, 無	口		WJ102030
第0112号施工表	ポリエチレン管切断 100mm, 無	口		WJ107070
第0113号施工表	仕切弁・パタフライ弁設置(縦・横)人力 設置, 100mm, 無	基		WJ108030
第0114号施工表	ポリエチレン管布設 管明示テープ工 φ 100mm	m		WJ105060
第0115号施工表	ポリエチレン管(融着接合)布設 据付工 100mm, 無	m		WJ105030
第0116号施工表	鋳鉄管布設 GX形継手接合 150mm, P-Link、G-Linkの接合無, 異形 管, 無	口		WJ102075
第0117号施工表	ポリエチレン管(融着接合)布設 継手工 100mm, 2口継手(標準), 無	箇所		WJ105040
第0118号施工表	ポリエチレン管(融着接合)布設 継手工 100mm, 1口継手, 無	箇所		WJ105040
第0119号施工表	ポリエチレン管(メカニカル継手)布設継手工 100mm, 無	口		WJ105050
第0120号施工表	鋳鉄管布設 メカニカル継手接合 100mm, 離脱防止継手以外, 特殊押輪, 3 本, 6 本, 有, 無, 無	口		WJ102030
第0121号施工表	ポリエチレン管切断 100mm, 無	口		WJ107070

積 算 条 件 一 覧 表

単価表番号	名 称 / 規 格	単 位	単 価	摘 要
第0122号施工表	ポリエチレン管布設 管明示テープ 工 φ 100mm	m		WJ105060
第0123号施工表	路盤工 2 層, 1.8m未満, 再生クラッシャーラン RC-40, 20 m3/100m2	m2		WJ501050
第0124号施工表	路盤工 2 層, 1.8m未満, 再生粒度調整碎石 RM-40, 20 m3/100m2	m2		WJ501050
第0125号施工表	路盤工 4 層, 1.8m未満, 再生クラッシャーラン RC-40, 33 m3/100m2	m2		WJ501050
第0126号施工表	路盤工 2 層, 1.8m未満, 再生クラッシャーラン RC-40, 20 m3/100m2	m2		WJ501050
第0127号施工表	路盤工 2 層, 1.8m未満, 再生クラッシャーラン RC-40, 14 m3/100m2	m2		WJ501050
第0128号施工表	舗装工(人力) 50 mm, 歩道, 粗粒度及び密粒度アスファルト混合物, フライムコート(PK-3), 有	m2		WJ501080
第0129号施工表	路盤工 2 層, 1.8m未満, 再生クラッシャーラン RC-40, 14 m3/100m2	m2		WJ501050
第0130号施工表	ポリエチレン管(融着接合)布設 据付工 75mm, 無	m		WJ105030
第0131号施工表	ポリエチレン管(融着接合)布設 継手工 75mm, 2口継手(標準), 無	箇所		WJ105040
第0132号施工表	ポリエチレン管(融着接合)布設 継手工 75mm, 1口継手, 無	箇所		WJ105040

積 算 条 件 一 覧 表

単価表番号	名 称 / 規 格	単 位	単 価	摘 要
第0133号施工表	ポリエチレン管(メニカル継手)布設継手工 75mm, 無	口		WJ105050
第0134号施工表	硬質塩化ビニル管布設 RR継手工 75mm, 有, 無	口		WJ104030
第0135号施工表	ポリエチレン管切断 75mm, 無	口		WJ107070
第0136号施工表	仕切弁・バタフライ弁設置(縦・横)人力 設置, 75mm, 無	基		WJ108030
第0137号施工表	ポリエチレン管布設 管明示テープ工 φ 75mm	m		WJ105060
第0138号施工表	ポリエチレン管(融着接合)布設 据付工 75mm, 無	m		WJ105030
第0139号施工表	硬質塩化ビニル管布設 TS継手工 75mm, 無	口		WJ104020
第0140号施工表	ポリエチレン管切断 75mm, 無	口		WJ107070
第0141号施工表	硬質塩化ビニル管切断 75mm, 無	口		WJ107060
第0142号施工表	路盤工 2 層, 1.8m未満, 再生クラッシャーラン RC-40, 20 m3/100m2	m2		WJ501050
第0143号施工表	路盤工 2 層, 1.8m未満, 再生粒度調整碎石 RM-40, 20 m3/100m2	m2		WJ501050

積 算 条 件 一 覧 表

単価表番号	名 称 / 規 格	単 位	単 価	摘 要
第0144号施工表	ポリエチレン管(融着接合)布設 据付工 50mm, 無	m		WJ105030
第0145号施工表	硬質塩化ビニル管布設 据付工 50mm, 無	m		WJ104010
第0146号施工表	ポリエチレン管(融着接合)布設 継手工 50mm, 2口継手(標準), 無	箇所		WJ105040
第0147号施工表	ポリエチレン管(融着接合)布設 継手工 50mm, 1口継手, 無	箇所		WJ105040
第0148号施工表	ポリエチレン管(メカニカル継手)布設継手工 50mm, 無	口		WJ105050
第0149号施工表	硬質塩化ビニル管布設 RR継手工 50mm, 有, 無	口		WJ104030
第0150号施工表	ポリエチレン管切断 50mm, 無	口		WJ107070
第0151号施工表	硬質塩化ビニル管切断 50mm, 無	口		WJ107060
第0152号施工表	仕切弁・バクタライ弁設置(縦・横)人力 設置, 50mm, 無	基		WJ108030
第0153号施工表	鑄鉄管布設 フランジ継手接合 新設, JWWA 10K, 75(80)mm, 本, 本, 無	口		WJ102050
第0154号施工表	消火栓設置 設置, 機械施工(標準), 地下式 単 口, 無	箇所		WJ108070

積 算 条 件 一 覧 表

単価表番号	名 称 / 規 格	単 位	単 価	摘 要
第0155号施工表	鋳鉄管布設 フランジ継手接合 新設, JWWA 10K, 75(80)mm, 本, 本, 無	口		WJ102050
第0156号施工表	消火栓設置 設置, 機械施工(標準), 地下式 単口, 無	箇所		WJ108070
第0157号施工表	サドル分水栓建込み 鋳鉄管, 25mm, 250mm, 無	箇所		WJ504010
第0158号施工表	サドル分水栓建込み ポリエチレン管, 50mm, 100mm, 無	箇所		WJ504010
第0159号施工表	サドル分水栓建込み ポリエチレン管, 25mm, 100mm, 無	箇所		WJ504010
第0160号施工表	ポリエチレン管(融着接合)布設 据付工 25mm, 無	m		WJ105030
第0161号施工表	ポリエチレン管(融着接合)布設 継手工 25mm, 1口継手, 無	箇所		WJ105040
第0162号施工表	ポリエチレン管(融着接合)布設 継手工 25mm, 2口継手(標準), 無	箇所		WJ105040
第0163号施工表	ポリエチレン管切断 25mm, 無	口		WJ107070
第0164号施工表	硬質塩化ビニル管切断 40mm, 無	口		WJ107060
第0165号施工表	硬質塩化ビニル管切断 30mm, 無	口		WJ107060

積 算 条 件 一 覧 表

単価表番号	名 称 / 規 格	単 位	単 価	摘 要
第0166号施工表	硬質塩化ビニル管切断 25mm, 無	口		WJ107060
第0167号施工表	硬質塩化ビニル管切断 20mm, 無	口		WJ107060
第0168号施工表	止水栓取付け 全工程, PP用, 50mm, 無	箇所		WJ504020
第0169号施工表	止水栓取付け 全工程, PP用, 25mm, 無	箇所		WJ504020
第0170号施工表	サドル分水栓建込み 鋳鉄管, 50mm, 250mm, 無	箇所		WJ504010
第0171号施工表	サドル分水栓建込み 鋳鉄管, 25mm, 250mm, 無	箇所		WJ504010
第0172号施工表	ポリエチレン管(融着接合)布設 据付工 75mm, 無	m		WJ105030
第0173号施工表	ポリエチレン管(融着接合)布設 据付工 50mm, 無	m		WJ105030
第0174号施工表	ポリエチレン管(融着接合)布設 据付工 25mm, 無	m		WJ105030
第0175号施工表	仕切弁・バタフライ弁設置(縦・横)人力 設置, 75mm, 無	基		WJ108030
第0176号施工表	止水栓取付け 全工程, PP用, 50mm, 無	箇所		WJ504020

積 算 条 件 一 覧 表

単価表番号	名 称 / 規 格	単 位	単 価	摘 要
第0177号施工表	止水栓取付け 全工程, PP用, 25mm, 無	箇所		WJ504020
第0178号施工表	ポリエチレン管(融着接合)布設 継手工 75mm, 1口継手, 無	箇所		WJ105040
第0179号施工表	ポリエチレン管(融着接合)布設 継手工 50mm, 1口継手, 無	箇所		WJ105040
第0180号施工表	ポリエチレン管(融着接合)布設 継手工 25mm, 1口継手, 無	箇所		WJ105040
第0181号施工表	ポリエチレン管(融着接合)布設 継手工 50mm, 2口継手(標準), 無	箇所		WJ105040
第0182号施工表	ポリエチレン管(融着接合)布設 継手工 25mm, 2口継手(標準), 無	箇所		WJ105040
第0183号施工表	ポリエチレン管(メカニカル継手)布設継手工 75mm, 無	口		WJ105050
第0184号施工表	ポリエチレン管(メカニカル継手)布設継手工 50mm, 無	口		WJ105050
第0185号施工表	硬質塩化ビニル管布設 RR継手工 75mm, 有, 無	口		WJ104030
第0186号施工表	硬質塩化ビニル管布設 RR継手工 50mm, 有, 無	口		WJ104030
第0187号施工表	ポリエチレン管切断 75mm, 無	口		WJ107070

積 算 条 件 一 覧 表

単価表番号	名 称 / 規 格	単 位	単 価	摘 要
第0188号施工表	ポリエチレン管切断 50mm, 無	口		WJ107070
第0189号施工表	ポリエチレン管切断 25mm, 無	口		WJ107070
第0190号施工表	硬質塩化ビニル管切断 75mm, 無	口		WJ107060
第0191号施工表	硬質塩化ビニル管切断 30mm, 無	口		WJ107060
第0192号施工表	硬質塩化ビニル管切断 25mm, 無	口		WJ107060
第0193号施工表	路盤工 2 層, 1.8m未満, 再生クラッシャーラン RC-40, 15 m3/100m2	m2		WJ501050
第0194号施工表	路盤工 4 層, 1.8m未満, 再生クラッシャーラン RC-40, 33 m3/100m2	m2		WJ501050
第0195号施工表	路盤工 2 層, 1.8m未満, 再生粒度調整碎石 RM-40, 20 m3/100m2	m2		WJ501050
第0196号施工表	撤去管吊上積込(鑄鉄管) 機械 250mm, クレーン付トラック4t積2.9t吊(標準), 無	m		WJ109060
第0197号施工表	撤去管吊上積込(鑄鉄管) 機械 150mm, クレーン付トラック4t積2.9t吊(標準), 無	m		WJ109060
第0198号施工表	撤去管吊上積込(鑄鉄管) 機械 100mm, クレーン付トラック4t積2.9t吊(標準), 無	m		WJ109060

積 算 条 件 一 覧 表

単価表番号	名 称 / 規 格	単 位	単 価	摘 要
第0199号施工表	撤去管吊上積込(硬質塩化ビニル管) 100mm, 無	m		WJ109230
第0200号施工表	撤去管吊上積込(硬質塩化ビニル管) 75mm, 無	m		WJ109230
第0201号施工表	鋳鉄管(撤去)切断 鋳鉄(FC), エンジンカッター使用, 100mm	口		WJ109010
第0202号施工表	硬質塩化ビニル管切断 100mm, 無	口		WJ107060
第0203号施工表	鋳鉄製仕切弁設置(縦・横型) 撤去, 250mm, クレーン付トラック4t積2.9t吊(標準), 無	基		WJ108010
第0204号施工表	鋳鉄製仕切弁設置(縦・横型) 撤去, 150mm, クレーン付トラック4t積2.9t吊(標準), 無	基		WJ108010
第0205号施工表	鋳鉄製仕切弁設置(縦・横型) 撤去, 100mm以下, クレーン付トラック4t積2.9t吊(標準), 無	基		WJ108010
第0206号施工表	ねじ式弁筐設置 撤去, A・B形 1号, 有	箇所		WJ108130
第0207号施工表	消火栓設置 撤去, 機械施工(標準), 地下式 単口, 無	箇所		WJ108070
第0208号施工表	発生土・As塊・Co塊処理 As塊・Co塊(無筋), 4t積, ハック材山積0.28m3, 有, 9.0km以下, 良好, 無	m3		WJ501030
第0209号施工表	スクラップ ヘビーH1	t		SS002929

積 算 条 件 一 覧 表

単価表番号	名 称 / 規 格	単 位	単 価	摘 要
第0210号施工表	準備費(運搬費用積上げ分)	式		WB010160
第0211号施工表	路盤工 3 層, 1.8m未満, 再生クラッシャーラン RC-40, 23 m3/100m2	m2		WJ501050
第0212号施工表	路盤工 2 層, 1.8m未満, 再生粒度調整碎石 RM-40, 18 m3/100m2	m2		WJ501050
第0213号施工表	舗装工(人力) 50 mm, 車道及び路肩, 粗粒度及び密粒 度アスファルト混合物, プライムコート(PK-3), 有	m2		WJ501080
第0214号施工表	撤去管吊上積込(鑄鉄管) 機械 250mm, クレーン付トラック4t積2.9t吊(標 準), 無	m		WJ109060
第0215号施工表	撤去管吊上積込(鑄鉄管) 機械 100mm, クレーン付トラック4t積2.9t吊(標 準), 無	m		WJ109060
第0216号施工表	撤去管吊上積込(硬質塩化ビニル管) 100mm, 無	m		WJ109230
第0217号施工表	鑄鉄管(撤去)切断 鑄鉄(FC), エンジンカッター使用, 100mm	口		WJ109010
第0218号施工表	硬質塩化ビニル管切断 100mm, 無	口		WJ107060
第0219号施工表	鑄鉄製仕切弁設置(縦・横型) 撤去, 250mm, クレーン付トラック4t積2.9t吊(標 準), 無	基		WJ108010
第0220号施工表	鑄鉄製仕切弁設置(縦・横型) 撤去, 100mm以下, クレーン付トラッ ク4t積2.9t吊(標準), 無	基		WJ108010

積 算 条 件 一 覧 表

単価表番号	名 称 / 規 格	単 位	単 価	摘 要
第0221号施工表	ねじ式弁篋設置 撤去, A・B形 1号, 有	箇所		WJ108130
第0222号施工表	消火栓設置 撤去, 機械施工(標準), 地下式 単口, 無	箇所		WJ108070
第0223号施工表	発生土・As塊・Co塊処理 As塊・Co塊(無筋), 4t積, ハック材山積0.28m3, 有, 9.0km以下, 良好, 無	m3		WJ501030
第0224号施工表	準備費(運搬費用積上げ分)	式		WB010160
第0225号施工表	路盤工 3 層, 1.8m未満, 再生クラッシャーラン RC-40, 23 m3/100m2	m2		WJ501050
第0226号施工表	路盤工 2 層, 1.8m未満, 再生クラッシャーラン RC-40, 20 m3/100m2	m2		WJ501050
第0227号施工表	路盤工 2 層, 1.8m未満, 再生粒度調整碎石 RM-40, 18 m3/100m2	m2		WJ501050
第0228号施工表	路盤工 2 層, 1.8m未満, 再生粒度調整碎石 RM-40, 28 m3/100m2	m2		WJ501050
第0229号施工表	舗装工(人力) 70 mm, 車道及び路肩, 粗粒度及び密粒度アスファルト混合物, フライムコート(PK-3), 有	m2		WJ501080
第0230号施工表	舗装工(人力) 50 mm, 歩道, 粗粒度及び密粒度アスファルト混合物, フライムコート(PK-3), 有	m2		WJ501080
第0231号施工表	鋳鉄管布設 メカニカル継手接合 100mm, 離脱防止継手及びU形φ700-1200, 特殊押輪, 4 本, 4 本, 有, 有, やや多い, 普通, 無	口		WJ102030

積 算 条 件 一 覧 表

単価表番号	名 称 / 規 格	単 位	単 価	摘 要
第0232号施工表	充填工(その他工事) 管閉塞, エアミルク	m3		WJ503095
第0233号施工表	発動発電機運転	日		WJ503022
第0234号施工表	充填工(その他工事) 既設管内配管(PIP)工事, エアミルク	m3		WJ503095
第0235号施工表	発動発電機運転	日		WJ503022
第0236号施工表	充填設備据付撤去工(その他工事)	箇所		WJ503100
第0237号施工表	クレーン装置付トラック運転	日		WJ503120
第0238号施工表	区画線設置 無し, 溶融式手動, 無し, ゼブラ 45cm, 無し, 1.5mm, 無し, 無し, 含有 量15~18%, 白, アスファルト舗 装, 全ての費用	m		WB821210
第0239号施工表	区画線設置 無し, 溶融式手動, 無し, 矢印・記号・文 字 15cm換 算, 無し, 1.5mm, 無し, 無し, 含有 量15~18%, 白, アスファルト舗 装, 全ての費用	m		WB821210
第0240号施工表	仮設材等の運搬(鋼矢板、H形鋼、覆工 板、敷鉄板等) 関東・中部・近畿, 2 km, km, 12m以 内, 各種(実数入力), 0, 無	t		WB010020
第0241号施工表	仮設材等の積み取り卸し費 積み、取卸し(片道分)	t		WB010030

積 算 条 件 一 覧 表

単価表番号	名 称 / 規 格	単 位	単 価	摘 要
第0242号施工表	仮設材等の運搬(鋼矢板、H形鋼、覆工板、敷鉄板等) 関東・中部・近畿, 2 km, km, 12m以内, 各種(実数入力), 0, 無	t		WB010020
第0243号施工表	仮設材等の積込み取卸し費 積込み、取卸し(片道分)	t		WB010030
第0244号施工表	路盤工 2 層, 1.8m未満, 粒度調整碎石 M-40, 20 m3/100m2	m2		WJ501050
第0245号施工表	舗装工(人力) 70 mm, 車道及び路肩, 粗粒度及び密粒度アスファルト混合物, フライムコート(PK-3), 有	m2		WJ501080
第0246号施工表	舗装工(人力) 50 mm, 車道及び路肩, 粗粒度及び密粒度アスファルト混合物, フライムコート(PK-3), 有	m2		WJ501080
第0247号施工表	舗装工(人力) 50 mm, 歩道, 粗粒度及び密粒度アスファルト混合物, フライムコート(PK-3), 有	m2		WJ501080
第0248号施工表	通水試験工(径800mm以下) 無(既設管と連絡して給水車不要), 無	日		WJ401010
第0001号施工P	舗装版切断 アスファルト舗装版, 15cmを超え30cm以下, 全ての費用	m		CB430510
第0002号施工P	舗装版切断 アスファルト舗装版, 15cm以下, 全ての費用	m		CB430510
第0003号施工P	舗装版破碎 アスファルト舗装版, 無し, 不要, 15cmを超え40cm以下, 有り, 全ての費用	m2		CB430310
第0004号施工P	埋戻し 最大埋戻幅1m未満	m3		CB210410

積 算 条 件 一 覧 表

単価表番号	名 称 / 規 格	単 位	単 価	摘 要
第0005号施工P	舗装版切断 アスファルト舗装版, 15cmを超え30cm以下, 全ての費用	m		CB430510
第0006号施工P	舗装版切断 アスファルト舗装版, 15cm以下, 全ての費用	m		CB430510
第0007号施工P	舗装版破碎 アスファルト舗装版, 無し, 不要, 15cmを超え40cm以下, 有り, 全ての費用	m2		CB430310
第0008号施工P	特殊ブロック舗装 撤去	m2		CB422530
第0009号施工P	舗装版切断 コンクリート舗装版, 15cm以下, 全ての費用	m		CB430510
第0010号施工P	特殊ブロック舗装 撤去	m2		CB422530
第0011号施工P	コンクリート削孔(コンクリート穿孔機) 60mm以上64mm未満, 50mm以上200mm未満	孔		CB224430
第0012号施工P	舗装版破碎 アスファルト舗装版, 無し, 不要, 15cm以下, 有り, 全ての費用	m2		CB430310
第0013号施工P	掘削 土砂, 現場制約あり	m3		CB210100
第0014号施工P	人力積込 土砂	m3		CB210830
第0015号施工P	舗装版切断 コンクリート舗装版, 15cm以下, 全ての費用	m		CB430510

積 算 条 件 一 覧 表

単価表番号	名 称 / 規 格	単 位	単 価	摘 要
第0016号施工P	不陸整正 有り, 16mm以上22mm未満, 再生粒度調整 砕石 RM-40, 全ての費用	m2		CB410010
第0017号施工P	基層(車道・路肩部) 1. 4m未満(仕上厚50mm以下), 70 mm, mm, mm, 再生粗粒度アスコ ン(20), フライコート PK-3, 全ての費用	m2		CB410240
第0018号施工P	基層(車道・路肩部) 1. 4m未満(仕上厚50mm以下), 50 mm, mm, mm, 再生粗粒度アスコ ン(20), フライコート PK-3, 全ての費用	m2		CB410240
第0019号施工P	表層(車道・路肩部) 3. 0m超, mm, mm, 50 mm, 再生密粒度ア スコン(13), フライコート PK-3, 全ての費 用	m2		CB410260
第0020号施工P	表層(車道・路肩部) 1. 4m未満(仕上厚50mm以下), 50 mm, mm, mm, 再生密粒度アスコ ン(13), タックコート PK-4, 全ての費用	m2		CB410260
第0021号施工P	表層(車道・路肩部) 1. 4m未満(仕上厚50mm以下), 50 mm, mm, mm, 開粒度アスコ ン(13), 無し, 全ての費用	m2		CB410260
第0022号施工P	特殊ブロック舗装 再利用設置	m2		CB422530

使用機械の機種・規格及び施工方法は特記仕様書等で定めのある場合を除き、請負者の責任において任意で定め施工すること。ただし、使用機械は、排出ガス対策、低騒音・低振動型建設機械を原則とし、機種や規格については、施工計画書等に明記すること。




































R8重給管緑町線(1-22)更新工事
(春日部市中央一丁目外2 地内)

数 量 計 算 書

DIP-GX ϕ 250 布設工

DIP-GXφ 250		数量計算書			材料費				
名 称	形 状 寸 法	数 量						計	
		路線①	路線⑧	路線⑩	路線⑪	路線⑫, ⑬	切管		
ダクタイトル鋳鉄管	GX形 1種 エポキシ粉体ライニングφ 250×5,000	25	22	4	3	8	17	79	本
ダクタイトル鋳鉄 二受T字管	GX形 内面粉体φ 250×250					1		1	個
ダクタイトル鋳鉄 二受T字管	GX形 内面粉体φ 250×150	4	1					5	個
ダクタイトル鋳鉄 二受T字管	GX形 内面粉体φ 250×100					1		1	個
ダクタイトル鋳鉄 曲管	GX形 内面粉体φ 250×45°	1	2	1				4	個
ダクタイトル鋳鉄 両受曲管	GX形 内面粉体φ 250×45°	1	4	1		2		8	個
ダクタイトル鋳鉄 曲管	GX形 内面粉体φ 250×22°	6	5					11	個
ダクタイトル鋳鉄 両受曲管	GX形 内面粉体φ 250×22°	2	5			2		9	個
ダクタイトル鋳鉄 両受短管	GX形 内面粉体φ 250			1	1			2	個
ダクタイトル鋳鉄 継ぎ輪	GX形 内面粉体φ 250	1						1	個
伸縮可とう管	GX形 (U×S)φ 250×300H			1				1	個
ダクタイトル鋳鉄 乙字管	GX形 内面粉体φ 250×300 h		2					2	個
ソフトシール制水弁	GX形 (両受・浅層埋設対応型)φ 250	2						2	基
ソフトシール制水弁	GX形 (受挿し・浅層埋設対応型)φ 250		1			1		1	基
ライナ	GX形 内面粉体φ 250 (ライナボード含む)	13	12	3		3		28	個
G-Linkセット	ゴム輪, ボルト・ナット含むφ 250	2	1	2		1		5	個
接合材料	GX形 (押輪, ボルト・ナット, ゴム輪含む)φ 250	19	29	5	2	11		66	個
接合材料	GX形 (押輪, ボルト・ナット, ゴム輪含む)φ 200					1		1	個
接合材料	GX形 (押輪, ボルト・ナット, ゴム輪含む)φ 150					1		1	個
切管用挿口リング	GX形 (タッピンねじ)φ 250	11	21					32	個
不断水割T字管 耐震型	ハフル付 鋳鉄用 内紛φ 300×250				1			1	個
不断水割T字管 耐震型	ハフル付 鋳鉄用 内紛φ 250×250			1				1	個
ダクタイトル鋳鉄 管帽	K形 内面粉体 (特殊押輪付)φ 250			1		1		2	個
ダクタイトル鋳鉄 挿し受片落管	GX形 内面粉体φ 250×200					1		1	個
ダクタイトル鋳鉄 挿し受片落管	GX形 内面粉体φ 200×150					1		1	個
ネジ式弁篋	ノンカットネジ式 市章入口径表示付 U41	2	1			1		4	個
ネジ式弁篋	ノンカットネジ式 市章入口径表示付 U67			1	1			2	個
ネジ式弁篋用座台	コンクリート製 A-1	2	1	1	1	1		6	個
硬質塩化ビニル管	水道用VPW HIφ 50×4,000	1						1	本
硬質塩化ビニル管 TSエルボ	HIφ 50	2						2	個
配管用炭素鋼鋼管	SGPφ 400×5,500			2				2	本
[消火栓部]		0.57	1.14					1.71	m
[切管長]		26.00	29.80	5.86	3.41	10.20		75.27	m
[管路延長]		159.11	150.14	29.46	19.63	53.90		412.24	m

DIP-GX $\phi 250$ 切管調書

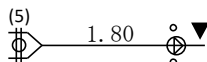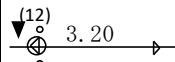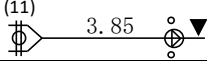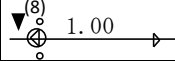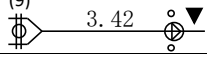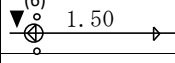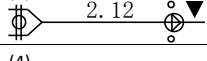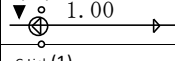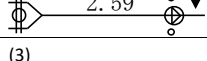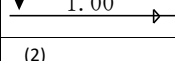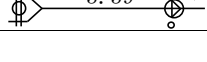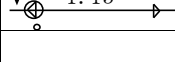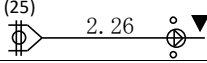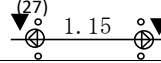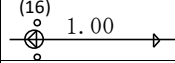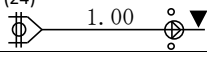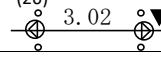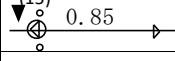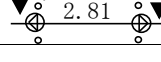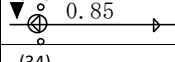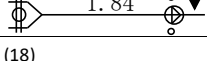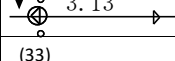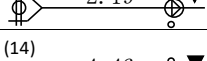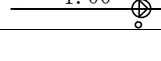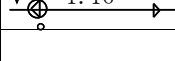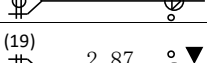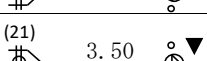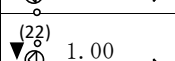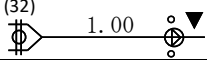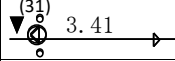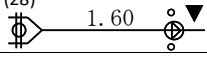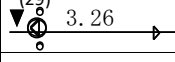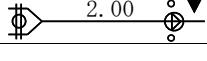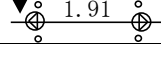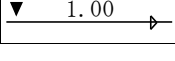使用管種	甲切管	乙切管		使用寸法	残管寸法
GX (路線①)	(5) 		(12) 	5.00	
GX (路線①)	(11) 		(8) 	4.85	0.15
GX (路線①)	(9) 		(6) 	4.92	0.08
GX (路線①)	(7) 		(10) 	3.12	1.88
GX (路線①)	(4) 		G-Link(1) 	3.59	1.41
GX (路線①)	(3) 		(2) 	4.52	0.48
GX (路線⑧)	(25) 	(27) 	(16) 	4.41	0.59
GX (路線⑧)	(24) 	(26) 	(15) 	4.87	0.13
GX (路線⑧)		(23) 	(17) 	3.66	1.34
GX (路線⑧, ⑫)	(13) 		(34) 	4.97	0.03
GX (路線⑧, ⑫)	(18) 	G-Link(37) 	(33) 	4.35	0.65
GX (路線⑧)	(14) 			4.46	0.54
GX (路線⑧)	(19) 		(20) 	3.87	1.13
GX (路線⑧)	(21) 		(22) 	4.50	0.50
GX (路線⑪, ⑫)	(32) 		(31) 	4.41	0.59
GX (路線⑩)	(28) 		(29) 	4.86	0.14
GX (路線⑩, ⑫)	(36) 	(35) 	G-Link(30) 	4.91	0.09

[illegible]

布設費

[illegible]


土工事費集計表


[illegible]

管径	φ 250
DIP	φ 272

仮設舗装（車道）（1-22号線）


(オーバーレイ部)

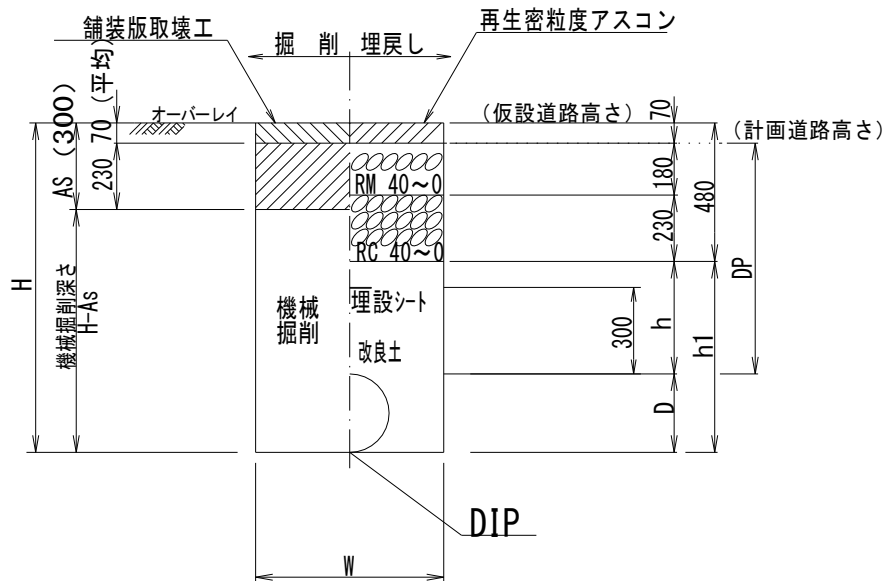[illegible]

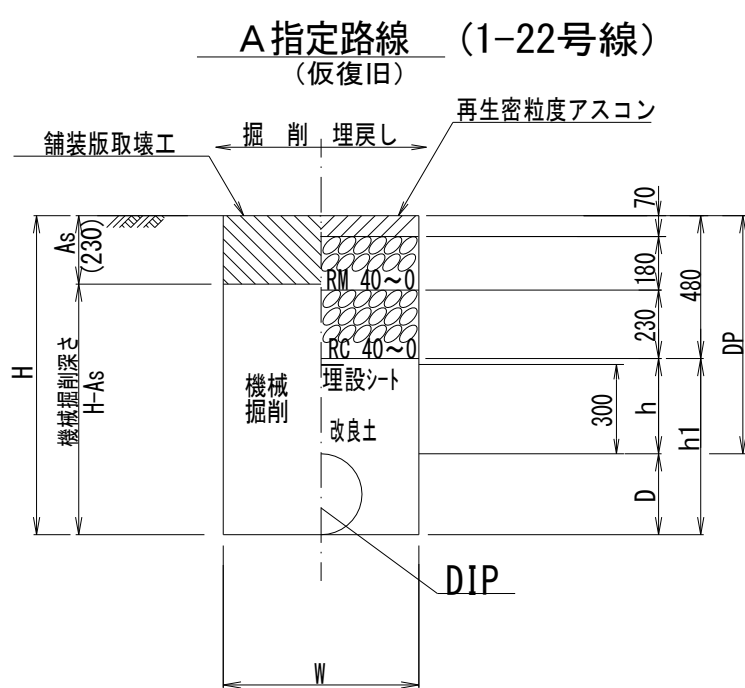


土工路線	口径 φ (mm)	土被り D P (m)	掘削幅 W (m)	掘削深 H (m)	機械掘削深 H-0.23 (m)	人力改良土 D (m)	機械改良土 h l (m)	土工延長 L (m)	面積 $W \times L$ (m^2)	掘削土量		埋戻し土量(改良土)	
										機械掘削		人力	機械
										$W \times (H - 0.23) \times L$ (m^3)	(会所堀) (m^3)	$W \times D \times L$ (m^3)	$W \times h \times L$ (m^3)
単独施工新設⑦	φ 250	0.800	0.600	1.072	0.842	0.272	0.592	5.100	3.060	2.577		0.832	0.979
単独施工新設③	φ 250	0.800	0.600	1.072	0.842	0.272	0.592	7.010	4.206	3.541		1.144	1.346
単独施工新設②	φ 250	1.800	0.900	2.072	1.842	0.272	1.592	1.790	1.611	2.967		0.438	2.127
同時施工新設①	φ 250	1.800	0.900	2.072	1.842	0.272	1.592	0.600	0.540	0.995		0.147	0.713
余掘り	φ 250	1.800	0.900	2.072	1.842	0.272	1.592	0.500	0.450	0.829		0.122	0.594
				埋戻し時管控除		$\pi / 4 \times 0.272^2 \times 15.000 =$						-0.872	
				機械掘削時管控除		$\pi / 4 \times 0.272^2 \times 1.100 =$				-0.064			
舗装切断					15.000×2=	30.000							
Asガラ処分					9.867×0.23 =	2.269							
濁水処分量					30.000×0.526/100 =	0.158							
							計	15.000	9.867	10.845		1.811	5.759

一般市道舗装

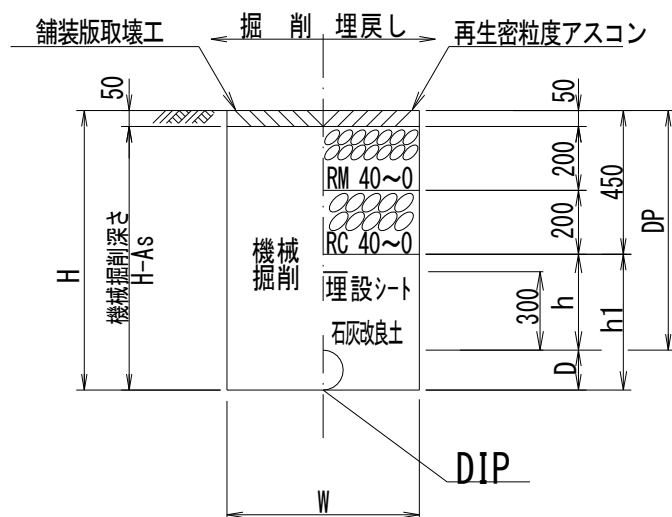管径 $\phi 250$ DIP ϕ 272

土工タイプ	口径 φ (mm)	土被り D P (m)	掘削幅 W (m)	掘削深 H (m)	機械掘削深 H-0.05 (m)	人力改良土 D (m)	機械改良土 h l (m)	土工延長 L (m)	面積 W×L (m ²)	掘削土量		埋戻し土量(改良土)	
										機械掘削		人力	機械
										$W \times (H-0.05) \times L$ (m ³)	(会所堀) (m ³)	$W \times D \times L$ (m ³)	$W \times h \times L$ (m ³)
単独施工 新設59	φ 250	0.750	0.600	1.122	1.072	0.372	0.672	46.550	27.930	29.941		10.390	8.379
				埋戻し時管控除		$\pi /4 \times 0.272^2 \times 46.550 =$						-2.705	
				機械掘削時管控除		$\pi /4 \times 0.272^2 \times 1.450 =$				-0.084			
	舗装切断		$46.550 \times 2 =$	93.100									
	Asガラ処分工		$27.930 \times 0.05 =$	1.397									
	濁水処分量		$93.100 \times 0.130/100 =$	0.121									
							計	46.550	27.930	29.857		7.685	8.379

一般市道舗装（歩道）

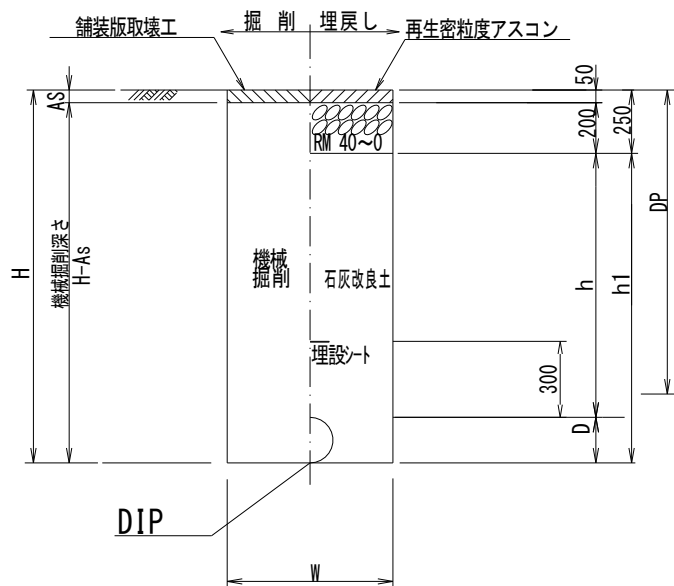管径 $\phi 250$ DIP ϕ 272

土工路線	口径 ϕ (mm)	土被り D P (m)	掘削幅 W (m)	掘削深 H (m)	機械掘削深 H-0.05 (m)	人力改良土 D (m)	機械改良土 h 1 (m)	土工延長 L (m)	面積 W×L (m ²)	掘削土量		埋戻し土量(改良土)	
										機械掘削		人力	機械
										$W \times (H-0.05) \times L$ (m ³)	(会所堀) (m ³)	$W \times D \times L$ (m ³)	$W \times h \times L$ (m ³)
単独施工 新設60	φ 250	0.750	0.600	1.022	0.972	0.272	0.772	3.350	2.010	1.954		0.547	1.005
単独施工 新設61	φ 250	1.300	0.900	1.572	1.522	0.272	1.322	1.200	1.080	1.644		0.294	1.134
単独施工 新設62	φ 250	1.300	0.900	1.572	1.522	0.272	1.322	2.240	2.016	3.068		0.548	2.117
単独施工 新設63	φ 200	1.300	0.850	1.520	1.470	0.220	1.270	0.420	0.357	0.525		0.079	0.375
			埋戻し時管控除			$\pi / 4 \times 0.272^2 \times 7.210 =$						-0.419	
	舗装切断					$7.210 \times 2 =$	14.420						
	Asガラ処分					$5.463 \times 0.05 =$	0.273						
	濁水処分量					$14.420 \times 0.130 / 100 =$	0.019						
							計	7.210	5.463	7.191		1.049	4.631

[illegible]

DIP-GX

φ 250

数量計算書


夜間施工

土工事費集計表

名称	形 状 寸 法	算 式					計	
		オーバレイ部	1-22号(A)	仮設車道	歩道	1-8-1号(A)		
舗装切断工(バキューム式)	アスファルト舗装版、15cmを超え30cm以下 泥水の運搬・処分費別途計上	304.360	18.820			31.260	354	m
舗装切断工(バキューム式)	アスファルト舗装版、15cm以下 泥水の運搬・処分費別途計上			11.200	8.000		19	m
アスファルト切断濁水処分		2.070	0.099	0.015	0.042	0.164	2.4	m ³
アスファルト切断濁水運搬	積載量2t 運搬距離 15kmまで	φ 250にて計上						台
舗装版破碎掘削・積込工	15cm < t ≤ 40cm ブレーカー・コンクリート破碎機	97.032	5.646			14.067	117	m ²
舗装版直接掘削・積込工	t ≤ 10cm バックホウ0.28m ³			3.897	3.600		7	m ²
A s 処理	DID有り L=6.5km以下 4t積 BH0.28m ³	29.110	1.299	0.195	0.180	2.813	34	m ³
管路掘削積込工(機械)	バックホウ0.28m ³	98.105	4.754	4.684	5.479	19.300	132	m ³
発生土処理	DID有り 12.0km以下 4t積 BH0.28m ³	98.105	4.754	4.684	5.479	19.300	132	m ³
管路埋戻工(機械投入人力転圧)	石灰改良土 バックホウ0.28m ³	17.661	0.989	0.735	0.747	2.918	23	m ³
管路埋戻工(機械)	石灰改良土 バックホウ0.28m ³	54.363	1.807	2.442	3.780	11.676	74	m ³
下層路盤工(施工幅 1.8m未満)	再生切込碎石 t=23cm	98.105	5.646				104	m ²
下層路盤工(施工幅 1.8m未満)	再生切込碎石 t=20cm					14.067	14	m ²
上層路盤工(施工幅 1.8m未満)	再生粒調碎石 t=18cm	98.105	5.646				104	m ²
上層路盤工(施工幅 1.8m未満)	再生粒調碎石 t=28cm					14.067	14	m ²
路盤工(施工幅 1.8m未満)	再生切込碎石 t=33cm			3.897			4	m ²
路盤工(施工幅 1.8m未満)	再生粒調碎石 t=20cm				3.600		4	m ²
仮復旧工(人力 車道 t=5cm)	再生密粒度As(13) プライムコート PK-3			3.897			4	m ²
仮復旧工(人力 歩道 t=5cm)	再生密粒度As(13) プライムコート PK-3				3.600		4	m ²
仮復旧工(人力 車道 t=7cm)	再生密粒度As(13) プライムコート PK-3	98.105	5.646			14.067	118	m ²
土留工	軽量鋼矢板 H=2.00 1段支保	14.700		1.790	4.000	15.630	36	m
土留工	軽量鋼矢板 H=2.50 1段支保	2.880					2.9	m
土留工	鋼矢板 H=7.50 1段支保	2.500					2.5	m
土留材質料							1	式
								m ²

管径	φ 250
DIP	φ 272

仮設舗装（車道）（1-22号線）
（オーバーレイ部）

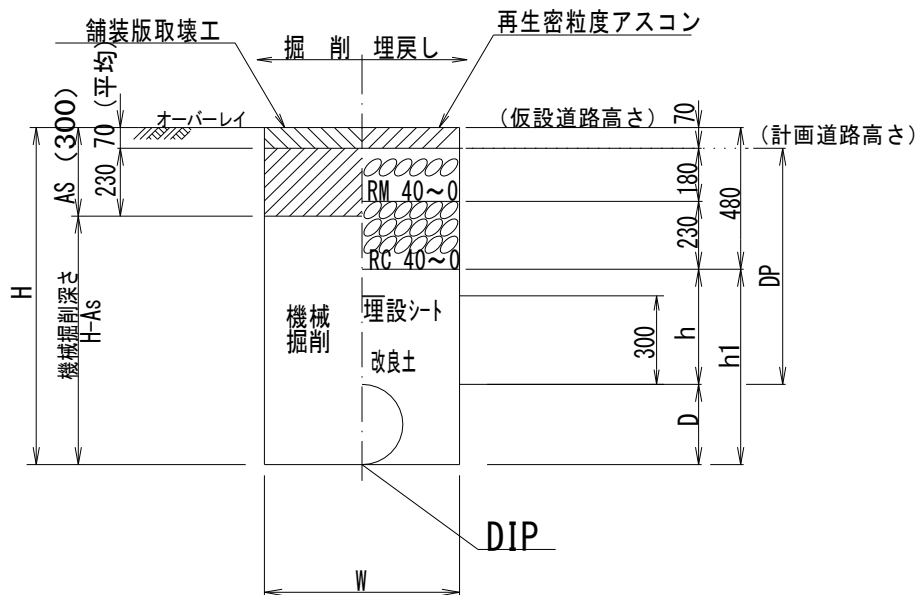

土工路線	口径 φ (mm)	土被り D P (m)	掘削幅 W (m)	掘削深 H (m)	機械掘削深 H-0.30 (m)	人力改良土 D (m)	機械改良土 h l (m)	土工延長 L (m)	面積 W×L (㎡)	掘削土量		埋戻し土量(改良土)	
										機械掘削		人力	機械
										$W \times (H - 0.30) \times L$ (m^3)	(会所堀) (m^3)	$W \times D \times L$ (m^3)	$W \times h \times L$ (m^3)
単独施工新設㉔	φ 250	0.800	0.600	1.142	0.842	0.272	0.662	13.400	8.040	6.770		2.187	3.136
単独施工新設㉕	φ 250	1.600	0.900	1.942	1.642	0.272	1.462	2.880	2.592	4.256		0.705	3.084
単独施工新設㉖	φ 250	0.800	0.600	1.142	0.842	0.272	0.662	11.260	6.756	5.689		1.838	2.635
単独施工新設㉗	φ 250	0.980	0.600	1.322	1.022	0.272	0.842	2.000	1.200	1.226		0.326	0.684
単独施工新設㉘	φ 250	0.800	0.600	1.142	0.842	0.272	0.662	54.000	32.400	27.281		8.813	12.636
単独施工新設㉙	φ 250	0.980	0.600	1.322	1.022	0.272	0.842	2.000	1.200	1.226		0.326	0.684
単独施工新設㊱	φ 250	0.800	0.600	1.142	0.842	0.272	0.662	28.500	17.100	14.398		4.651	6.669
単独施工新設㊲	φ 250	1.100	0.600	1.442	1.142	0.272	0.962	2.960	1.776	2.028		0.483	1.225
単独施工新設㊳	φ 250	0.800	0.600	1.142	0.842	0.272	0.662	17.480	10.488	8.831		2.853	4.090
単独施工新設56	φ 250	1.300	0.900	1.642	1.342	0.272	1.162	14.700	13.230	17.755		3.599	11.775
単独施工新設55	φ 250	3.800	0.900	4.142	3.842	0.272	3.662	2.500	2.250	8.645		0.612	7.628
余掘り	φ 250	0.800	0.600	1.142	0.842	0.272	0.662	0.500	0.300	0.253		0.082	0.117
			埋戻し時管控除		$\pi / 4 \times 0.272^2 \times 151.680 =$							-8.814	
舗装切断			152.180 × 2 =		304.360								
Asガラ処分			97.032 × 0.30 =		29.110								
濁水処分量			304.360 × 0.680 / 100 =		2.070								
							計	152.180	97.032	98.105		17.661	54.363

DIP-GX


φ 250

数量計算書

土工事費(単独施工)

A 指定路線 (1-22号線)
(仮復旧)


管径 φ 250
DIP φ 272

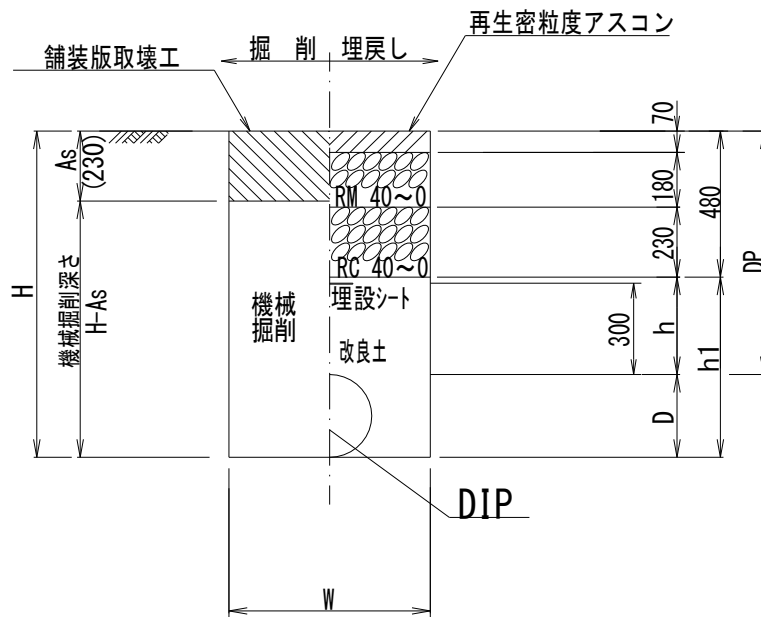


土工路線	口径 φ (mm)	土被り D P (m)	掘削幅 W (m)	掘削深 H (m)	機械掘削深 H-0.23 (m)	人力改良土 D (m)	機械改良土 h 1 (m)	土工延長 L (m)	面積 W×L (m ²)	掘削土量		埋戻し土量(改良土)	
										機械掘削		人力 W×D×L (m ³)	機械 W×h×L (m ³)
										W×(H-0.23)×L (m ³)	(会所掘) (m ³)		
単独施工 新設③	φ 250	0.800	0.600	1.072	0.842	0.272	0.592	9.410	5.646	4.754		1.536	1.807
			埋戻し時管控除			$\pi/4 \times 0.272^2 \times 9.410 =$						-0.547	
	舗装切断			9.410×2=		18.820							
	Asガラ処分			5.646×0.23 =		1.299							
	濁水処分量			18.820×0.526/100 =		0.099							
							計	9.410	5.646	4.754		0.989	1.807

管径 $\phi 250$ DIP ϕ 272


仮設舗装（車道）

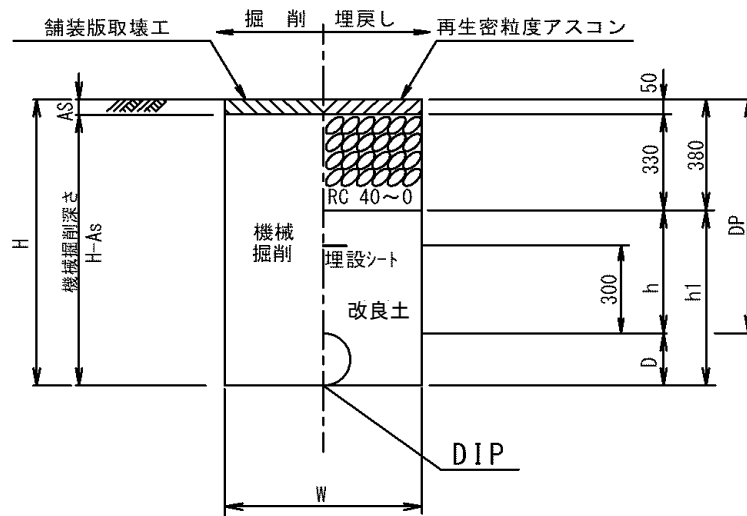[illegible]

一般市道舗装（歩道）

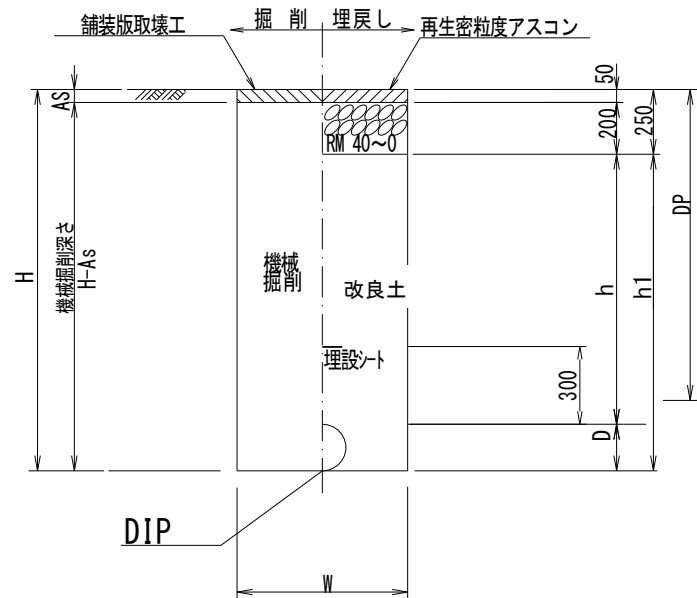管径 $\phi 250$ DIP ϕ 272[illegible]

A 指定路線 (1-8-1号線)

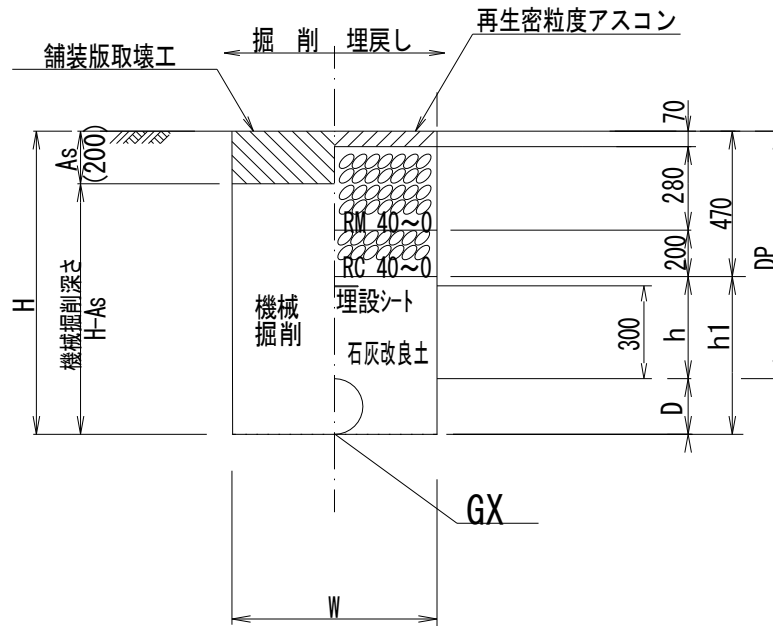管径 $\phi 250$ DIP ϕ 272




土工路線	口径 φ (mm)	土被り D P (m)	掘削幅 W (m)	掘削深 H (m)	機械掘削深 H-0.20 (m)	人力改良土 D (m)	機械改良土 h l (m)	土工延長 L (m)	面積 W×L (m ²)	掘削土量		埋戻し土量(改良土)	
										機械掘削		人力	機械
										W×(H-0.23)×L (m ³)	(会所堀) (m ³)	W×D×L (m ³)	W×h×L (m ³)
単独施工 新設58	φ 250	1.300	0.900	1.572	1.372	0.272	1.102	15.630	14.067	19.300		3.826	11.676
			埋戻し時管控除			$\pi/4 \times 0.272^2 \times 15.630 =$						-0.908	
	舗装切断					$15.630 \times 2 =$	31.260						
	Asガラ処分					$14.067 \times 0.20 =$	2.813						
	濁水処分量					$31.260 \times 0.526/100 =$	0.164						
							計	15.630	14.067	19.300		2.918	11.676

DIP-GX ϕ 150 布設工

材料費

[illegible]

DIP-GX φ 150 切管調書

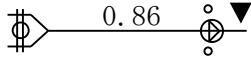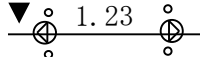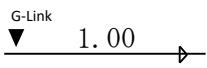使用管種	甲切管	乙 切 管		使用寸法	残管寸法
GX	 0.86	 1.23	 G-Link 1.00	3.09	1.91
鑄鉄管切断、溝切加工	1	1			
鑄鉄管切断工			1		
G-LINK			1		
挿し口加工	1	2			
溝切加工		1			
計(m)	1.86	2.23	1.00	3.09	1.91
▼ 印は、鑄鉄管切断工 G-Link 印は、G-Link  印は、挿し口加工 ● 印は、GX形溝切加工 GX直管本数 = 1 本 鑄鉄管切断工 = 1 口 G-Link = 1 個 挿し口加工 = 3 口 溝切加工工 = 口					

[illegible]


土工事費集計表

[illegible]

管径 $\phi 150$ DIP ϕ 169

仮設舗装（車道）（1-22号線）

(オーバーレイ部)

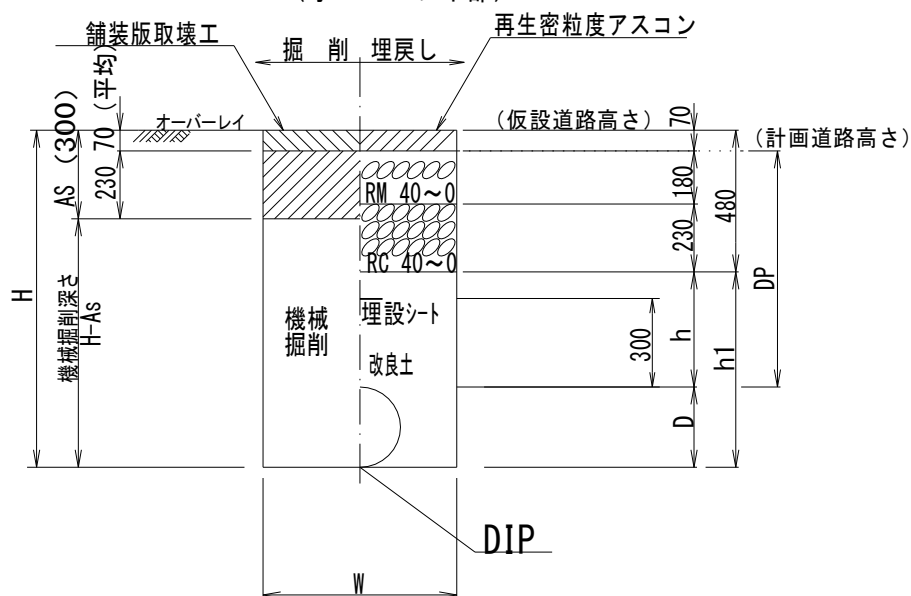





土工路線	口径 φ (mm)	土被り D P (m)	掘削幅 W (m)	掘削深 H (m)	機械掘削深 H-0.30 (m)	人力改良土 D (m)	機械改良土 h l (m)	土工延長 L (m)	面積 W×L (m ²)	掘削土量		埋戻し土量(改良土)	
										機械掘削		人力	機械
										W×(H-0.30)×L (m ³)	(会所堀) (m ³)	W×D×L (m ³)	W×h×L (m ³)
単独施工 新設⑯	φ 150	0.800	0.600	1.039	0.739	0.169	0.559	1.970	1.182	0.873		0.200	0.461
単独施工 新設⑰	φ 150	1.300	0.900	1.539	1.239	0.169	1.059	1.650	1.485	1.840		0.251	1.322
同時施工 新設⑱	φ 150	1.300	0.900	1.539	1.239	0.169	1.059	1.340	1.206	1.494		0.204	1.073
余掘り	φ 150	1.300	0.900	1.539	1.239	0.169	1.059	0.500	0.450	0.558		0.076	0.401
				埋戻し時管控除			$\pi/4 \times 0.169^2 \times 5.460 =$					-0.122	
				機械掘削時管控除			$\pi/4 \times 0.169^2 \times 1.840 =$			-0.041			
舗装切断													
Asガラ処分													
濁水処分量													
							計	5.460	4.323	4.724		0.609	3.257

HPPE ϕ 150 布設工

材料費

名 称	形 状 寸 法	数 量					計	
		路線④				切管		
水道配水用ポリエチレン管	EF受口付直管 φ150×5,000	1				3	4	本
EF片受ベンド	φ150×45°	1					1	個
EF両受ベンド	φ150×45°	1					1	個
EF片受ベンド	φ150×11°	3					3	個
EFソケット	φ150	2					2	個
ソフトシール仕切弁	PE挿し口付 φ150	1					1	基
ネジ式弁篋	ノンカットネジ式 市章入 口径表示付 U41	1					1	個
ネジ式弁篋用座台	コンクリート製 A-1	1					1	個
接合材料	GX形(押輪, ボルト・ナット, コム輪含む) φ150	1					1	個
異種管継手(DIP用)	GX挿し×PE挿し φ150	1					1	本
T字管		0.20					0.20	m
切管長		10.81					10.81	m
管路延長		20.34					20.34	m

HPPE φ 150 切管調書

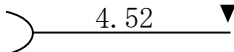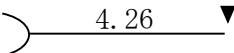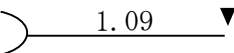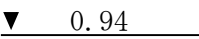使用管種	切 管			使用寸法	残管寸法
HPPE				4. 52	0. 48
HPPE				4. 26	0. 74
HPPE				2. 03	2. 97
ポリエチレン管切断工	3		1		
計(m)	9. 87		0. 94	10. 81	4. 19

PE直管本数 = 3 本

▼ 印は、ポリエチレン管切 ポリエチレン管切断工 = 4 口


数量計算書

[illegible]


土工事費集計表

[illegible]

A指定路線 (1-22号線)
(仮復旧)

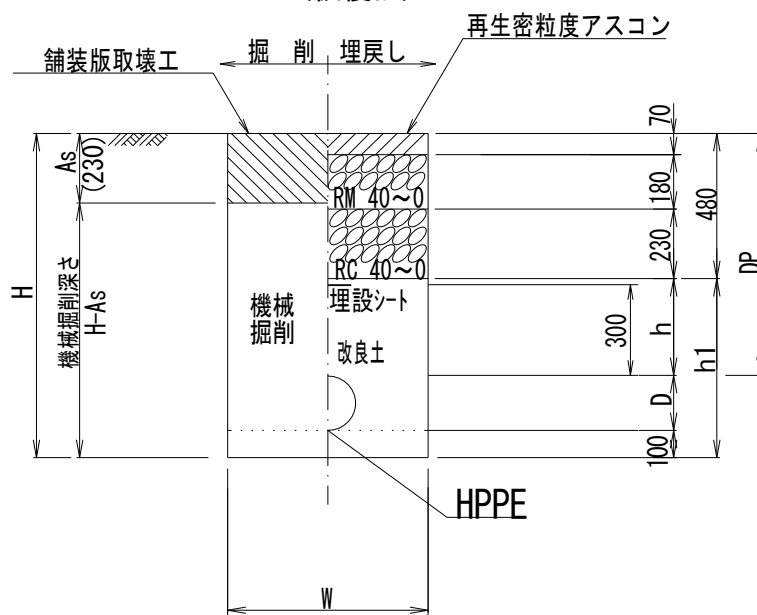管径 $\phi 150$ HPPE ϕ 180


土工タイプ	口径 φ (mm)	土被り D P (m)	掘削幅 W (m)	掘削深 H (m)	機械掘削深 H-0.23 (m)	人力改良土 D (m)	機械改良土 h l (m)	土工延長 L (m)	面積 W×L (m ²)	掘削土量		埋戻し土量(改良土)	
										機械掘削		人力	機械
										W×(H-0.23)×L (m ³)	(会所掘) (m ³)	W×D×L (m ³)	W×h×L (m ³)
単独施工 新設⑱	φ 150	0.800	0.600	1.080	0.850	0.280	0.600	12.000	7.200	6.120		2.016	2.304
			埋戻し時管控除		$\pi/4 \times 0.180^2 \times 12.000 =$							-0.305	
	舗装切断		12.000×2 = 24.000										
	Asガラ処分工		7.200×0.23 = 1.656										
	濁水処分量		24.000×0.526/100 = 0.126										
							計	12.000	7.200	6.120		1.711	2.304

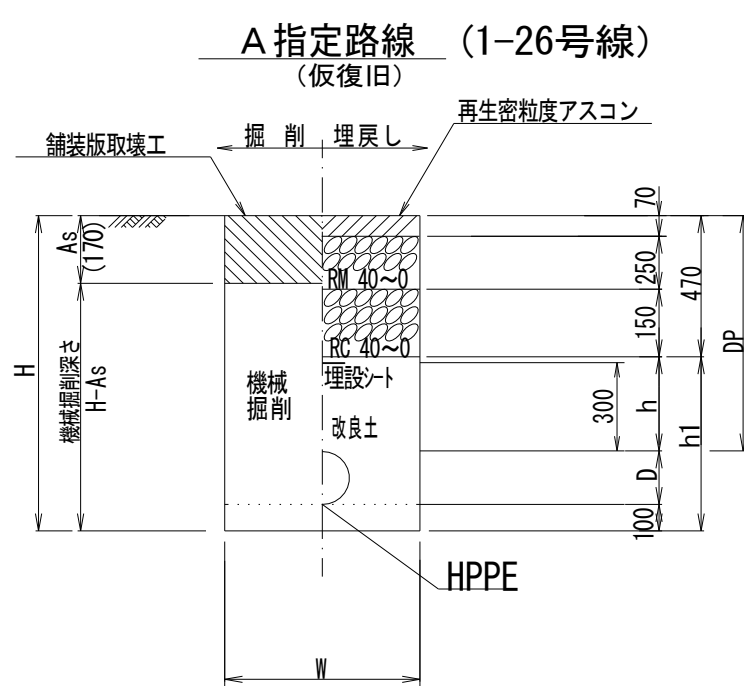

土工タイプ	口径 φ (mm)	土被り D P (m)	掘削幅 W (m)	掘削深 H (m)	機械掘削深 H-0.17 (m)	人力改良土 D (m)	機械改良土 h l (m)	土工延長 L (m)	面積 W×L (m ²)	掘削土量		埋戻し土量(改良土)	
										機械掘削		人力	機械
										W×(H-0.17)×L (m ³)	(会所堀) (m ³)	W×D×L (m ³)	W×h×L (m ³)
単独施工 新設②	φ 150	0.800	0.600	1.080	0.910	0.280	0.610	5.380	3.228	2.937		0.904	1.065
			埋戻し時管控除			$\pi/4 \times 0.180^2 \times 5.380 =$						-0.137	
	舗装切断		$5.380 \times 2 = 10.760$										
	Asガラ処分工		$3.228 \times 0.17 = 0.549$										
	濁水処分量		$10.760 \times 0.394/100 = 0.042$										
							計	5.380	3.228	2.937		0.767	1.065

管径 $\phi 150$ HPPE ϕ 180

透水性舗装（歩道）

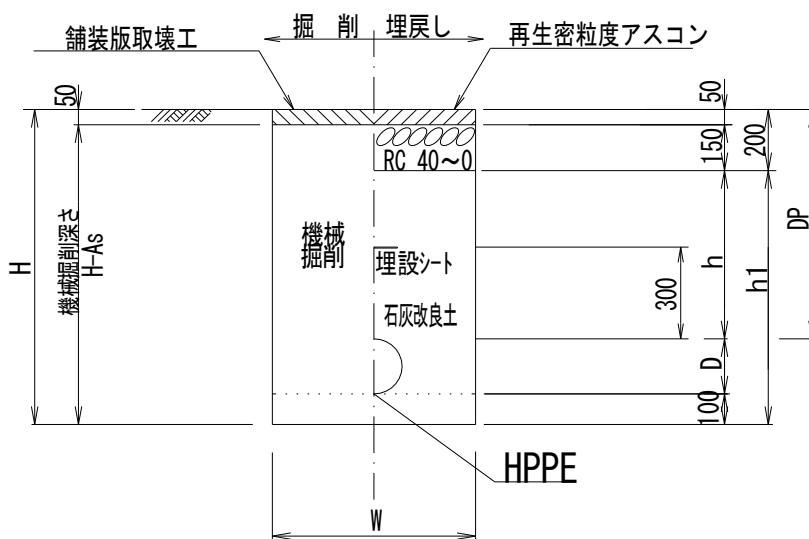[illegible]

HPPE ϕ 100 布設工

材料費

名 称	形 状 寸 法	数 量						計	
		路線②	路線⑤	路線⑨	路線⑭	路線⑮	切管		
水道配水用ポリエチレン管	EF受口付直管 φ100×5,000		14				8	22	本
EF片受ベンド	φ100×45°	1	5	2				8	個
EF両受ベンド	φ100×45°	1	3					4	個
EF片受ベンド	φ100×11°	1						1	個
EF片受Sベンド	φ100×H450	1	1	1				3	個
EF片受Sベンド	φ100×H600	1		1				2	個
EFチーズ	φ100×75		2					2	個
EFソケット	φ100	1	3	1				5	個
PCジョイント(铸铁製)	(離脱防止金具付) φ100	1	1	1				3	個
ソフトシール仕切弁	PE挿し口付 φ100		2					2	基
ネジ式弁管	ノンカットネジ式 市章入 口径表示付 U51		2					2	個
ネジ式弁管用座台	コンクリート製 A-1		2					2	個
接合材料	GX形(押輪、ボルト・ナット、ゴム輪含む) φ150	1	1	1	1			4	個
異種管継手(DIP用)	GX挿し×PE挿し φ150×100	1	1	1	1			4	本
EF片受レデューサ	φ100×75					1		1	個
T字管部		0.20	0.20	0.20				0.60	m
切管長		6.52	19.22	3.89				29.63	m
管路延長		11.35	97.04	8.43	0.90	0.42		118.14	m


HPPE φ 100 切管調書

使用管種	切 管			使用寸法	残管寸法
HPPE (路線②、⑤)	(2) 1.00 ▼	▼(1) 1.53	▼(6) 1.10	3.63	1.37
HPPE (路線②、⑤)	(3) 3.52 ▼	▼(4) 0.47	▼(5) 0.46	4.45	0.55
HPPE (路線⑤)	(9) 0.83 ▼		▼(10) 4.13	4.96	0.04
HPPE (路線⑤)	(12) 1.11 ▼	▼(13) 2.39	▼(14) 1.38	4.88	0.12
HPPE (路線⑤)	(8) 1.07 ▼		▼(7) 2.12	3.19	1.81
HPPE (路線⑤)	(11) 4.63 ▼			4.63	0.37
HPPE (路線⑨)	(16) 1.00 ▼		▼(17) 0.47	1.47	3.53
HPPE (路線⑨)	(15) 2.42 ▼			2.42	2.58
ポリエチレン管切断工	6	3	5		
ポリエチレン管切断工 (夜間施工)	2		1		
計(m)	15.58	4.39	10.86	29.63	10.37
PE直管本数 = 8 本 ▼ 印は、ポリエチレン管切断 ポリエチレン管切断工 = 14 口 ポリエチレン管切断工(夜間施工) = 3 口					

[illegible]

工事費集計表


[illegible]

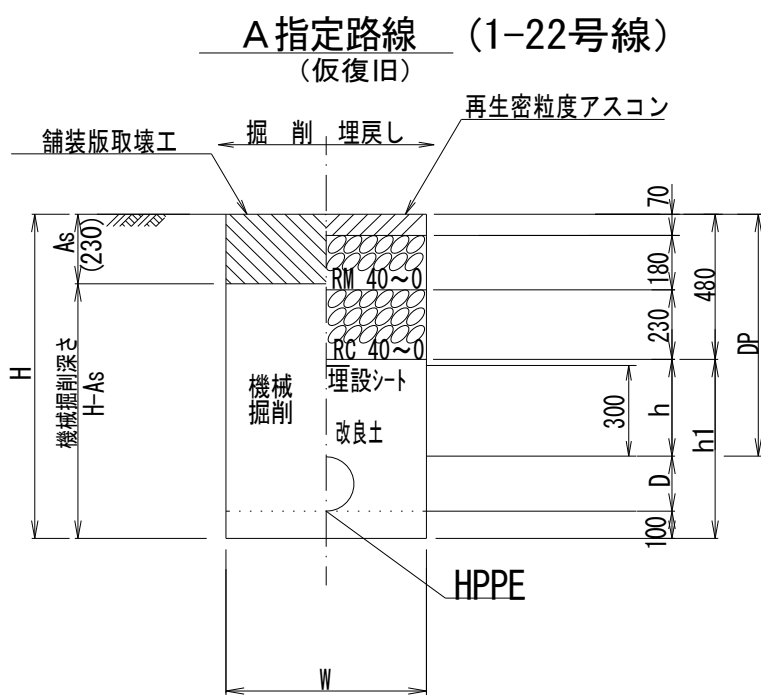

土工タイプ	口径 φ (mm)	土被り D P (m)	掘削幅 W (m)	掘削深 H (m)	機械掘削深 H-0.23 (m)	人力改良土 D (m)	機械改良土 h l (m)	土工延長 L (m)	面積 W×L (m ²)	掘削土量		埋戻し土量(改良土)	
										機械掘削		人力	機械
										W×(H-0.23)×L (m ³)	(会所掘) (m ³)	W×D×L (m ³)	W×h×L (m ³)
単独施工 新設③	φ 100	0.800	0.600	1.025	0.795	0.225	0.545	1.750	1.050	0.835		0.236	0.336
単独施工 新設④	φ 100	1.850	0.900	2.075	1.845	0.225	1.595	4.650	4.185	7.721		0.942	5.733
			埋戻し時管控除			$\pi/4 \times 0.125^2 \times 6.400 =$						-0.079	
舗装切断		$6.400 \times 2 =$			12.800								
Asガラ処分工		$5.235 \times 0.23 =$			1.204								
濁水処分量		$12.800 \times 0.526/100 =$			0.067								
							計	6.400	5.235	8.556		1.099	6.069


管径 $\phi 100$ HPPE ϕ 125

仮設舗装（車道）

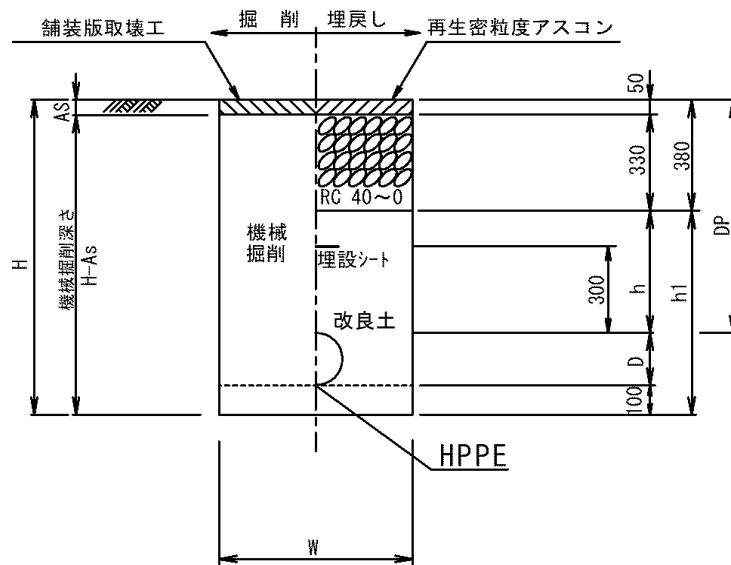

土工タイプ	口径 φ (mm)	土被り D P (m)	掘削幅 W (m)	掘削深 H (m)	機械掘削深 H-0.05 (m)	人力改良土 D (m)	機械改良土 h l (m)	土工延長 L (m)	面積 W×L (m ²)	掘削土量		埋戻し土量(改良土)	
										機械掘削		人力	機械
										W×(H-0.05)×L (m ³)	(会所堀) (m ³)	W×D×L (m ³)	W×h×L (m ³)
単独施工 新設①	φ 100	0.800	0.600	1.025	0.975	0.225	0.645	3.030	1.818	1.773		0.409	0.764
			埋戻し時管控除			$\pi/4 \times 0.125^2 \times 3.030 =$						-0.037	
	舗装切断		$3.030 \times 2 =$	6.060									
	Asガラ処分工		$1.818 \times 0.05 =$	0.091									
	濁水処分量		$6.060 \times 0.130/100 =$	0.008									
							計	3.030	1.818	1.773		0.372	0.764

仮設舗装（歩道）

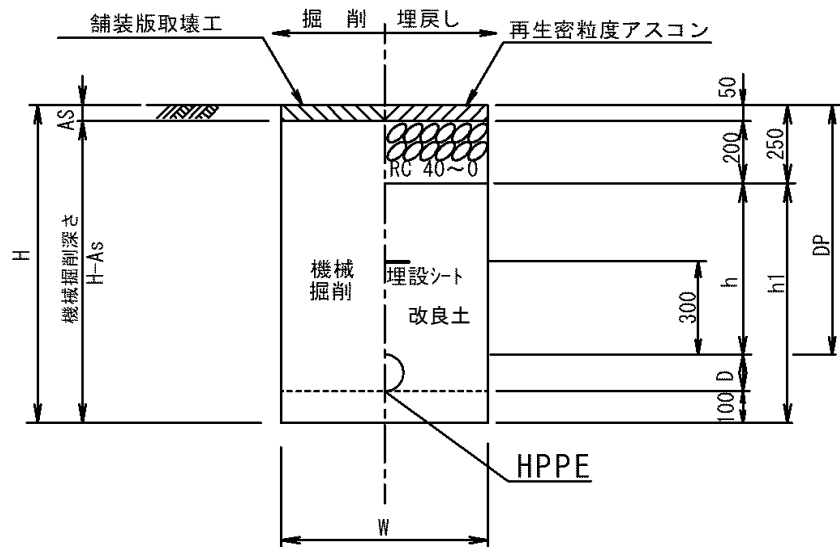
管径 $\phi 100$ HPPE ϕ 125

土工タイプ	口径 φ (mm)	土被り D P (m)	掘削幅 W (m)	掘削深 H (m)	機械掘削深 H-0.05 (m)	人力改良土 D (m)	機械改良土 h 1 (m)	土工延長 L (m)	面積 W×L (m ²)	掘削土量		埋戻し土量(改良土)	
										機械掘削		人力	機械
										W×(H-0.05)×L (m ³)	(会所堀) (m ³)	W×D×L (m ³)	W×h×L (m ³)
単独施工 新設⑬	φ 100	1.200	0.600	1.425	1.375	0.225	1.175	3.030	1.818	2.500		0.409	1.727
			埋戻し時管控除			$\pi/4 \times 0.125^2 \times 3.030 =$						-0.037	
舗装切断			$3.030 \times 2 =$	6.060									
Asガラ処分工			$1.818 \times 0.05 =$	0.091									
濁水処分量			$6.060 \times 0.130 / 100 =$	0.008									
							計	3.030	1.818	2.500		0.372	1.727


管径 $\phi 100$

HPPE ϕ 125

コンクリート平板舗装（歩道）

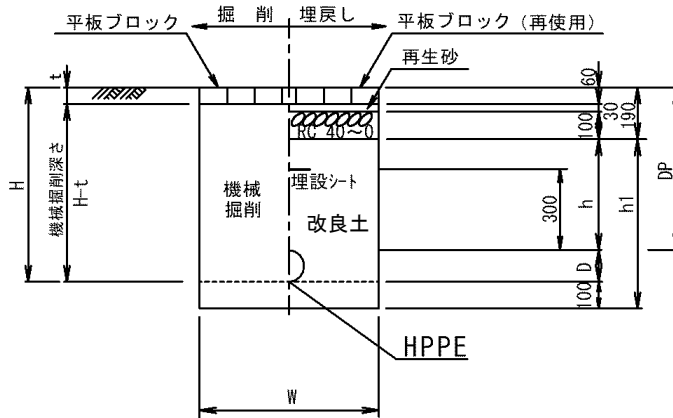

コンクリート平板舗装（歩道）

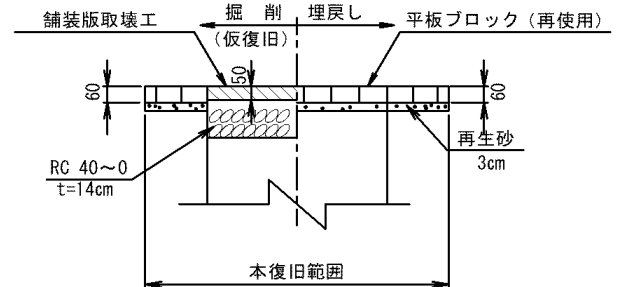

土工タイプ	口径 φ (mm)	土被り D P (m)	掘削幅 W (m)	掘削深 H (m)	機械掘削深 H-0.06 (m)	人力改良土 D (m)	機械改良土 h l (m)	土工延長 L (m)	面積 W×L (m ²)	掘削土量		埋戻し土量(改良土)	
										機械掘削		人力	機械
										W×(H-0.06)×L (m ³)	(会所堀) (m ³)	W×D×L (m ³)	W×h×L (m ³)
単独施工 新設⑭	φ 100	0.600	0.600	0.825	0.765	0.225	0.635	4.560	2.736	2.093		0.616	1.122
同時施工 新設⑮	φ 100	0.600	0.600	0.825	0.765	0.225	0.635	0.310	0.186	0.142		0.042	0.076
余掘り	φ 100	0.600	0.600	0.825	0.765	0.225	0.635	0.500	0.300	0.230		0.068	0.123
				埋戻し時管控除			$\pi/4 \times 0.125^2 \times 5.370 =$					-0.066	
				機械掘削時管控除			$\pi/4 \times 0.125^2 \times 0.810 =$			-0.010			
舗装切断				5.370×0 =									
Asガラ処分工				3.222×0.00 =									
濁水処分量				0.000×0.000/100 =									
							計	5.370	3.222	2.455		0.660	1.321

HPPE

φ 100


数量計算書

土工事費

一般市道舗装（歩道）

管径 φ 100

HPPE φ 125

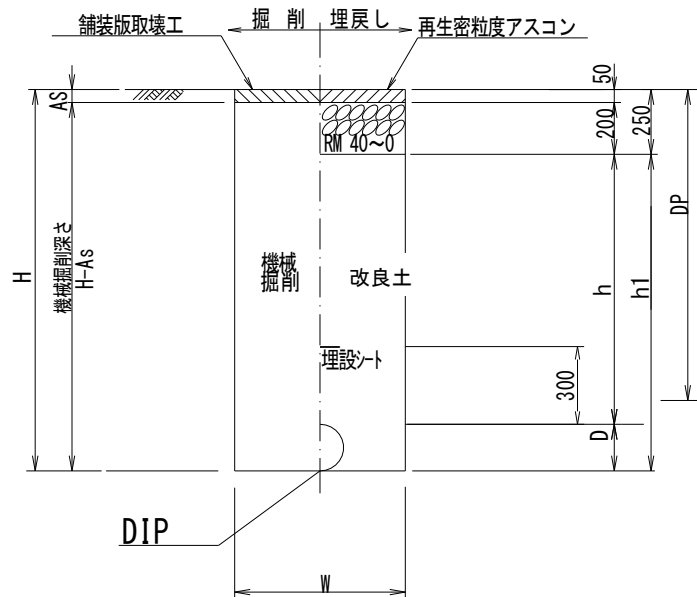

土工タイプ	口径 φ (mm)	土被り D P (m)	掘削幅 W (m)	掘削深 H (m)	機械掘削深 H-0.05 (m)	人力改良土 D (m)	機械改良土 h1 (m)	土工延長 L (m)	面積 W×L (m ²)	掘削土量		埋戻し土量(改良土)	
										機械掘削		人力 W×D×L (m ³)	機械 W×h×L (m ³)
										W×(H-0.05)×L (m ³)	(会所掘) (m ³)		
同時施工 新設64	φ 100	1.300	0.900	1.525	1.475	0.225	1.275	0.900	0.810	1.195		0.182	0.851
同時施工 新設65	φ 100	1.300	0.900	1.525	1.475	0.225	1.275	0.420	0.378	0.558		0.085	0.397
			埋戻し時管控除			$\pi/4 \times 0.125^2 \times 1.320 =$						-0.016	
			機械掘削時管控除			$\pi/4 \times 0.125^2 \times 0.810 =$				-0.010			
舗装切断			1.320×2 = 2.640										
Asガラ処分工			1.188×0.05 = 0.059										
濁水処分量			2.640×0.130/100 = 0.003										
							計	1.320	1.188	1.743		0.251	1.248

HPPE

 ϕ 100

夜間施工


数量計算書

工事費集計表

[illegible]

管径 $\phi 100$ HPPE ϕ 125


仮設舗装（歩道）

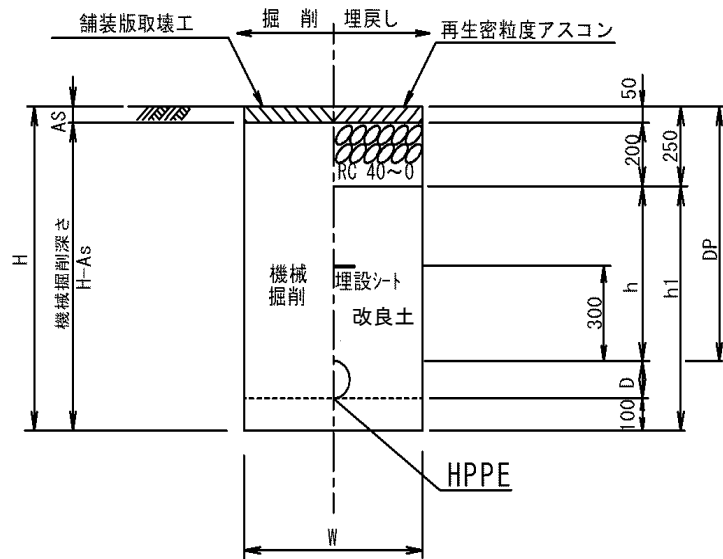


土工タイプ	口径 φ (mm)	土被り D P (m)	掘削幅 W (m)	掘削深 H (m)	機械掘削深 H-0.05 (m)	人力再生砂 D (m)	機械再生砂 h l (m)	土工延長 L (m)	面積 W×L (m ²)	掘削土量		埋戻し土量(再生砂)	
										機械掘削		人力	機械
										W×(H-0.05)×L (m ³)	(会所堀) (m ³)	W×D×L (m ³)	W×h×L (m ³)
単独施工 新設⑤	φ 100	1.200	0.600	1.425	1.375	0.225	1.175	2.090	1.254	1.724		0.282	1.191
			埋戻し時管控除			$\pi/4 \times 0.125^2 \times 2.090 =$						-0.026	
舗装切断			$2.090 \times 2 =$	4.180									
Asガラ処分工			$1.254 \times 0.05 =$	0.063									
濁水処分量			$4.180 \times 0.130 / 100 =$	0.005									
							計	2.090	1.254	1.724		0.256	1.191

管径 $\phi 100$ HPPE ϕ 125

コンクリート平板舗装（歩道）

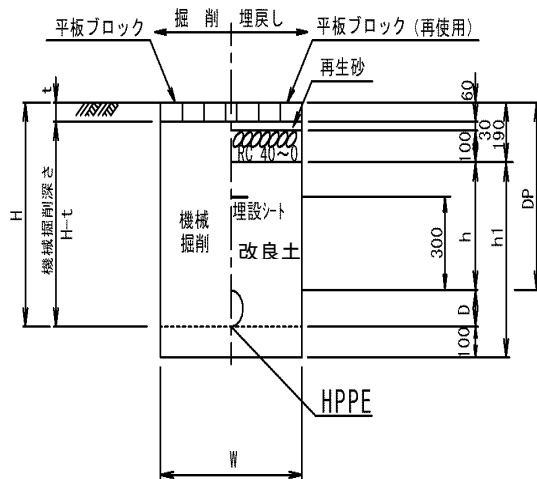

コンクリート平板舗装（歩道）

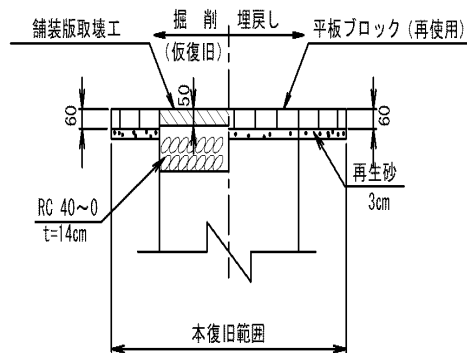[illegible]

HPPE ϕ 75 布設工

名 称	形 状 寸 法	数 量					計	
		路線⑥	路線⑩			切管		
水道配水用ポリエチレン管	EF受口付直管 φ75×5,000	1				2	3	本
EF片受ベンド	φ75×45°	2					2	個
EF片受Sベンド	φ75×H450	1					1	個
EFソケット	φ75	3	2				5	個
PVジョイント	(離脱防止金具付) φ75	1	1				2	個
ソフトシール仕切弁	PE挿し口付 φ75	1	1				2	基
ネジ式弁筐	ノンカットネジ式 市章入 口径表示付 U51	1	1				2	個
ネジ式弁筐用座台	コンクリート製 A-1	1	1				2	個
チーズ部		0.31					0.31	m
切管長		3.94	2.00				5.94	m
管路延長		12.11	2.80				14.91	m

HPPE φ 75 切管調書

使用管種	切 管			使用寸法	残管寸法
HPPE	(2) 0.82 ▼	(1) 1.90 ▼	(3) 1.22 ▼	3.94	1.06
HPPE	(4) 1.00 ▼	(5) 1.00 ▼		2.00	3.00
	※残管は排泥管で使用				
ポリエチレン管切断工	2	2	1		
計(m)	1.82	2.90	1.22	5.94	4.06
PE直管本数 = 2 本 ▼ 印は、ポリエチレン管切 ポリエチレン管切断工 = 5 口					


[illegible]

土工事費集計表

[illegible]

管径 $\phi 75$ HPPE ϕ 90

一般市道舗装

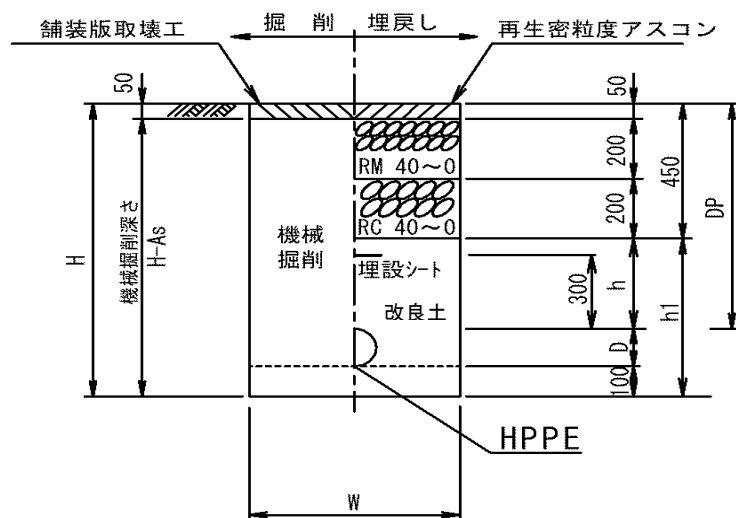

土工タイプ	口径 φ (mm)	土被り D P (m)	掘削幅 W (m)	掘削深 H (m)	機械掘削深 H-0.05 (m)	人力改良土 D (m)	機械改良土 h l (m)	土工延長 L (m)	面積 W×L (m ²)	掘削土量		埋戻し土量(改良土)	
										機械掘削		人力	機械
										$W \times (H-0.05) \times L$ (m ³)	(会所掘) (m ³)	$W \times D \times L$ (m ³)	$W \times h \times L$ (m ³)
単独施工 新設㊸	φ75	0.750	0.600	0.940	0.890	0.190	0.490	10.700	6.420	5.714		1.220	1.926
同時施工 新設㊹	φ75	0.750	0.600	0.940	0.890	0.190	0.490	0.290	0.174	0.155		0.033	0.052
同時施工 新設㊺	φ75	1.200	0.600	1.390	1.340	0.190	0.940	0.950	0.570	0.764		0.108	0.428
余掘り	φ75	1.200	0.600	1.390	1.340	0.190	0.940	0.500	0.300	0.402		0.057	0.225
			埋戻し時管控除		$\pi/4 \times 0.090^2 \times 12.440 =$							-0.079	
			機械掘削時管控除		$\pi/4 \times 0.089^2 \times 1.740 =$					-0.011			
舗装切断			12.440×2 =		24.880								
Asガラ処分工			7.464×0.05 =		0.373								
濁水処分量		24.880×0.130/100 =		0.032									
							計	12.440	7.464	7.024		1.339	2.631

排泥管設置工 $\phi 75$

名 称	形 状 寸 法	数 量					計	
		路線⑫、排泥⑬	排泥④			切管		
硬質塩化ビニル管	水道用VPW HI φ75×4,000					1	1	本
硬質塩化ビニル管 TSエルボ	HI φ75		3				3	個
EF片受ベンド	φ75×90°	1					1	個
EFソケット	φ75	2					2	個
PVジョイント	(離脱防止金具付) φ75	1					1	個
ソフトシール仕切弁	PE受口付 φ75	1					1	基
ネジ式弁筐	ノンカットネジ式 市章入 口径表示付 U51	1					1	個
ネジ式弁筐用座台	コンクリート製 A-1	1					1	個
GX形ダクタイル鋳鉄管用異種管継手	φ100×75	1					1	個
二受T字管部		0.19					0.19	m
塩ビ管切管長			1.53				1.53	m
PE管切管長		1.00					1.00	m
管路延長		3.32	1.89				5.21	m

排泥管 φ75 切管調書

使用管種	切 管			使用寸法	残管寸法
HIVP	<u>0.40</u> ▼	<u>0.43</u> ▼	<u>0.70</u> ▼	1.53	2.53
硬質塩化ビニル管切断工	1	1	1		
計(m)	0.40	0.43	0.70		10.46
▼ 印は、VP管切断工 VP直管本数 = 1 本 VP管切断工 = 3 口					


使用管種	切 管			使用寸法	残管寸法
HPPE	他路線の残管を使用	<u>0.54</u> ▼	<u>0.50</u> ▼	1.04	3.96
ポリエチレン管切断工		1	1		
計(m)		0.54	0.50	1.04	3.96
▼ 印は、PE管切断工 PE直管本数 = 本 PE管切断工 = 2 口					

[illegible]

土工事費集計表

[illegible]

一般市道舗装

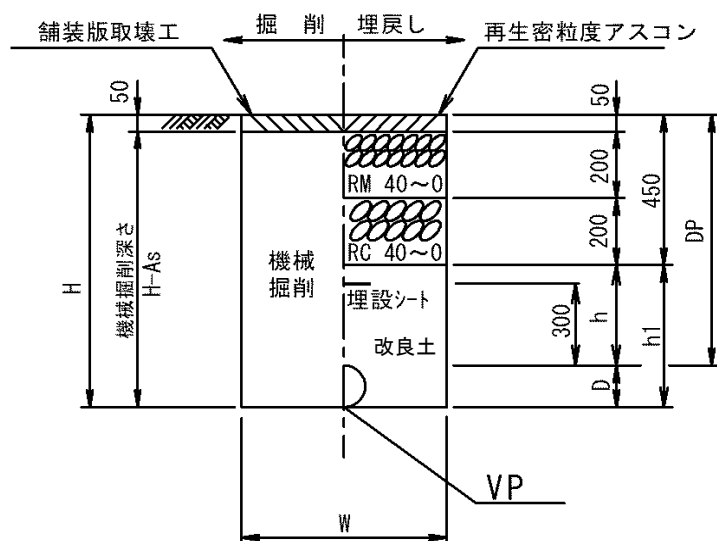管径 $\phi 75$ VP ϕ 89PE ϕ 90

土工タイプ	口径 φ (mm)	土被り D P (m)	掘削幅 W (m)	掘削深 H (m)	機械掘削深 H-0.05 (m)	人力改良土 D (m)	機械改良土 h l (m)	土工延長 L (m)	面積 W×L (m ²)	掘削土量		埋戻し土量(改良土)	
										機械掘削		人力	機械
										W×(H-0.05)×L (m ³)	(会所掘) (m ³)	W×D×L (m ³)	W×h×L (m ³)
単独施工 新設⑱	PE φ 75	0.750	0.600	0.839	0.789	0.089	0.389	2.450	1.470	1.160		0.131	0.441
単独施工 排泥③	PE φ 75	0.750	0.600	0.839	0.789	0.089		0.870	0.522	0.412			
単独施工 排泥④	VP φ 75	0.200	0.600	0.389	0.339	0.189	-0.061	1.340	0.804	0.273		0.152	-0.201
				埋戻し時管控除		$\pi / 4 \times 0.089^2 \times 1.340 =$						-0.008	
				埋戻し時管控除		$\pi / 4 \times 0.090^2 \times 3.320 =$						-0.021	
	舗装切断			$4.660 \times 2 =$	9.320								
	Asガラ処分工			$2.796 \times 0.05 =$	0.140								
	濁水処分量	$9.320 \times 0.130 / 100 =$		0.012									
							計	4.660	2.796	1.845		0.254	0.240

排泥管設置工 $\phi 50$

[illegible]

排泥管 φ 50 切管調書

使用管種	切 管			使用寸法	残管寸法
HIVP	<u>0.43</u> ▼	<u>0.49</u> ▼	<u>0.68</u> ▼	1.60	2.46
硬質塩化ビニル管切断工	1	1	1		
計(m)	0.43	0.49	0.68		10.93
▼ 印は、VP管切断工 VP直管本数 = 1 本 VP管切断工 = 3 口					

使用管種	切 管			使用寸法	残管寸法
HPPE	<u>▼ 0.50</u>	<u>▼ 0.50</u>	<u>▼ 0.50</u>	1.50	3.50
ポリエチレン管切断工			1		
計(m)	0.50	0.50	0.50	1.50	3.50
▼ 印は、PE管切断工 PE直管本数 = 1 本 PE管切断工 = 1 口					

[illegible]

土工事費集計表

[illegible]

[illegible]

消火栓設置工

材料費

布設費

給水管取付替工

給水管 数量計算書 材料費

名 称	形 状 寸 法	数 量					計	
		昼間	夜間					
不断水割T字管	バルブ付 鋳鉄用 内紛 φ250×75		1				1	個
サドル分水栓 可とう式	ボール式 鋳鉄用 内紛 φ250×50	2	1				3	個
サドル分水栓 可とう式	ボール式 鋳鉄用 内紛 φ250×25	5	1				6	個
E F サドル	シールプラグ付 φ100×50	5					5	個
E F サドル	シールプラグ付 φ100×25	2					2	個
水道配水用ポリエチレン管	PE直管 φ75×5,000		切管長 3.35				1	本
水道給水用ポリエチレン管	PE直管 φ50×5,000	7	2	32.10 5.50	÷5/m= ÷5/m=	6.4 1.1	9	本
水道給水用ポリエチレン管	PE直管 φ25×5,000	6	2	26.00 5.50	÷5/m= ÷5/m=	5.2 1.1	8	本
EFユニオンソケット	φ50	2	1				3	個
EFユニオンソケット	φ25	4	1				5	個
EF片受S ベンド	φ75×H300		1				1	個
P V ジョイント	(離脱防止金具付) φ75		1				1	個
EF90° エルボ	φ50	14	2				16	個
EF90° エルボ	φ25	12	2				14	個
EFソケット	φ75		1				1	個
EFソケット	φ50	12	2				14	個
EFソケット	φ25	14	2				16	個
ソフトシール仕切弁	PE挿し口付 φ75		1				1	基
ボール止水栓	PE挿し口付 φ50	5					5	基
ボール止水栓	PE挿し口付 φ25	2					2	基
止水栓筐	樹脂製	7					7	組
ネジ式弁筐	ノンカットネジ式 市章入 口径表示付 U41		1				1	個
ネジ式弁筐用座台	コンクリート製 A-1		1				1	個
伸縮可とう離脱防止継手	ポリエチレン×塩ビ管 φ50	3					3	個
伸縮可とう離脱防止継手	ポリエチレン×塩ビ管 φ50×φ40	1					1	個
伸縮可とう離脱防止継手	ポリエチレン×塩ビ管 φ50×φ30	3	1				4	個
伸縮可とう離脱防止継手	ポリエチレン×塩ビ管 φ25	1	1				2	個
伸縮可とう離脱防止継手	ポリエチレン×塩ビ管 φ25×φ20	5					5	個
管明示シート	2倍折込 W=15cm 市名・連絡先入り	48.50	14.35				62.9	m

給水管 数量計算書 布設費

名 称	形 状 寸 法	数 量					計	
分水栓取付穿孔工	分岐φ50 本管DIPφ200～φ250	2					2	箇所
分水栓取付穿孔工	分岐φ25 本管DIPφ200～φ250	5					5	箇所
分水栓取付穿孔工	分岐φ50 本管PEφ75～φ100	5					5	箇所
分水栓取付穿孔工	分岐φ25 本管PEφ75～φ100	2					2	箇所
ポリエチレン管布設工	φ50	32.10					32.1	m
ポリエチレン管布設工	φ25	26.00					26	m
ポリエチレン管接合工	融着（EF）継手(1口) φ50	2					2	口
ポリエチレン管接合工	融着（EF）継手(1口) φ25	4					4	口
ポリエチレン管接合工	融着（EF）継手(2口) φ50	26					26	口
ポリエチレン管接合工	融着（EF）継手(2口) φ25	26					26	口
ポリエチレン管接合工	メカニカル継手 φ50以下	φ50 7	φ25 6				13	口
R R継手工	離脱防止金具有 φ50	13					13	口
ポリエチレン管切断工	φ50	21					21	口
ポリエチレン管切断工	φ25	18					18	口
既設塩ビ管切断工	φ50以下	φ50 3	φ40 1	φ30 3	φ25 1	φ20 5	13	口
止水栓設置工	PP用(止水栓筐取付を含む) φ50	5					5	基
止水栓設置工	PP用(止水栓筐取付を含む) φ25	1					1	基
管明示シート工		48.50					48.5	m

給水管 夜間施工 数量計算書 布設費


名 称	形 状 寸 法	数 量					計	
不断水割T字管設置工	本管DIP-GX φ 250×取出 φ 75	1					1	箇所
分水栓取付穿孔工	分岐 φ 50 本管DIP φ 200～φ 250	1					1	箇所
分水栓取付穿孔工	分岐 φ 25 本管DIP φ 200～φ 250	1					1	箇所
ポリエチレン管布設工	φ 75	5.12					5.1	m
ポリエチレン管布設工	φ 50	5.50					5.5	m
ポリエチレン管布設工	φ 25	5.50					5.5	m
制水弁設置工	機械施工 φ 75以下	1					1	基
止水栓設置工	PP用(止水栓筐取付を含む) φ 50	1					1	基
止水栓設置工	PP用(止水栓筐取付を含む) φ 25	1					1	基
ポリエチレン管接合工	融着 (EF) 継手(1口) φ 75	2					2	口
ポリエチレン管接合工	融着 (EF) 継手(1口) φ 50	1					1	口
ポリエチレン管接合工	融着 (EF) 継手(1口) φ 25	1					1	口
ポリエチレン管接合工	融着 (EF) 継手(2口) φ 50	4					4	口
ポリエチレン管接合工	融着 (EF) 継手(2口) φ 25	4					4	口
ポリエチレン管接合工	メカニカル継手 φ 75	1					1	口
ポリエチレン管接合工	メカニカル継手 φ 50以下	φ 50 1	φ 25 1				2	口
R R継手工	離脱防止金具有 φ 75	1					1	口
R R継手工	離脱防止金具有 φ 50	2					2	口
ポリエチレン管切断工	φ 75	3					3	口
ポリエチレン管切断工	φ 50	3					3	口
ポリエチレン管切断工	φ 25	3					3	口
既設塩ビ管切断工	φ 75	1					1	口
既設塩ビ管切断工	φ 50以下	φ 30 1	φ 25 1				2	口
管明示シート工		14.35					14.4	m

土工事費集計表

管径 給水管
HPPE

仮設舗装（歩道）


給水管

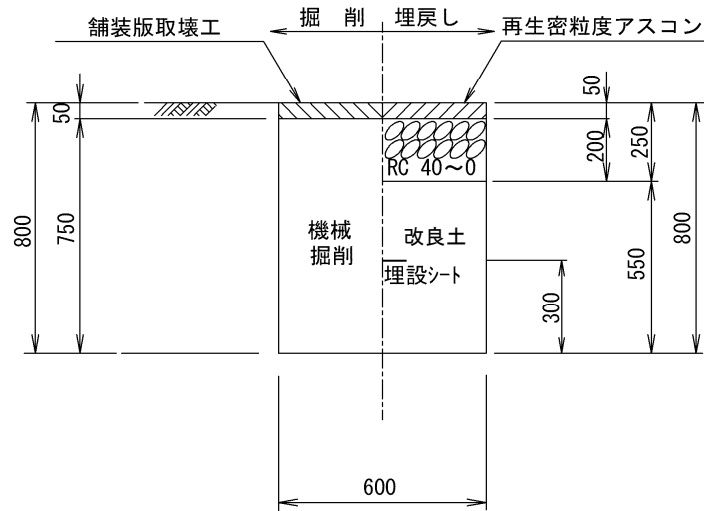

土工タイプ	口径 φ (mm)	土被り D P (m)	掘削幅 W (m)	掘削深 H (m)	機械掘削深 H-50 (m)	人力改良土 D (m)	機械改良土 h l (m)	土工延長 L (m)	面積 W×L (m ²)	掘削土量		埋戻し土量(改良土)	
										機械掘削		人力	機械
										W×(H-0.05)×L (m ³)	(会所堀) (m ³)	W×D×L (m ³)	W×h l×L (m ³)
給水管	φ 50	0.800	0.600	0.800	0.750		0.550	2.400	1.440	1.080			0.792
給水管	φ 25	0.800	0.600	0.800	0.750		0.550	4.800	2.880	2.160			1.584
舗装切断			7.200×2	=	14.400								
Asガラ処分工			4.320×0.05	=	0.216								
濁水処分量			14.400×0.13/100	=	0.019								
							計	7.200	4.320	3.240			2.376

管径 給水管
HPPE

一般市道舗装 給水管

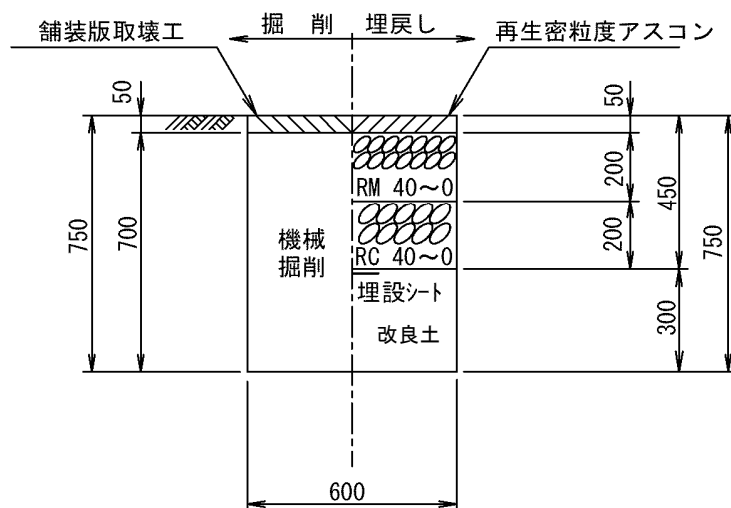


土工タイプ	口径 φ (mm)	土被り D P (m)	掘削幅 W (m)	掘削深 H (m)	機械掘削深 H-50 (m)	人力改良土 D (m)	機械改良土 h l (m)	土工延長 L (m)	面積 W×L (m ²)	掘削土量		埋戻し土量(改良土)	
										機械掘削		人力	機械
										W×(H-0.05)×L (m ³)	(会所掘) (m ³)	W×D×L (m ³)	W×h1×L (m ³)
給水管	φ 50	0.750	0.600	0.750	0.700		0.300	13.100	7.860	5.502			2.358
給水管	φ 25	0.750	0.600	0.750	0.700		0.300	2.400	1.440	1.008			0.432
舗装切断													
Asガラ処分工													
濁水処分量													
							計	15.500	9.300	6.510			2.790

土工事費

宅内部 (A s)


給水管

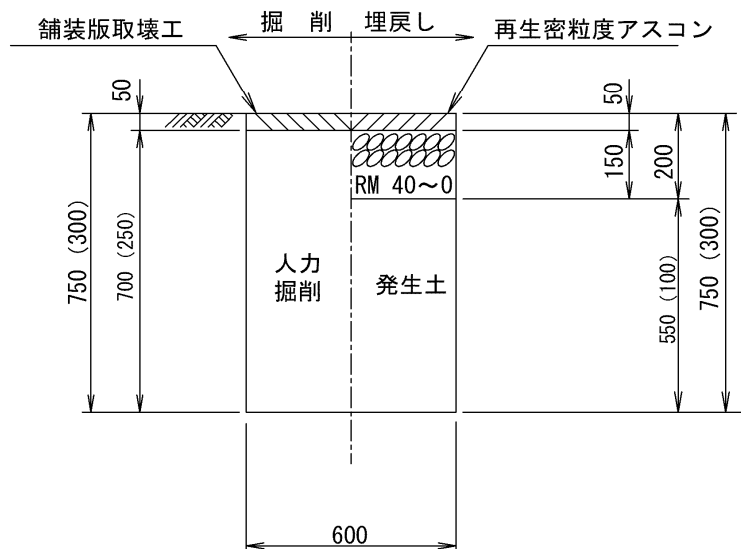

土工タイプ	口径 φ (mm)	土被り D P (m)	掘削幅 W (m)	掘削深 H (m)	人力掘削深 H-50 (m)	人力発生土 D (m)	機械発生土 h l (m)	土工延長 L (m)	面積 W×L (m ²)	掘削土量		埋戻し土量(発生土)	
										機械掘削		人力	機械
										W×(H-0.05)×L (m ³)	(会所堀) (m ³)	W×h l×L (m ³)	W×h l×L (m ³)
給水管		0.750	0.600	0.750	0.700		0.550	3.000	1.800	1.260		0.990	
給水管		0.300	0.600	0.300	0.250		0.100	5.000	3.000	0.750		0.300	
舗装切断			8.000×2	=	16.000								
Asガラ処分工			4.800×0.05	=	0.240								
濁水処分量			16.000×0.13/100	=	0.021								
							計	8.000	4.800	2.010		1.290	

宅内部（未舗装）

給水管

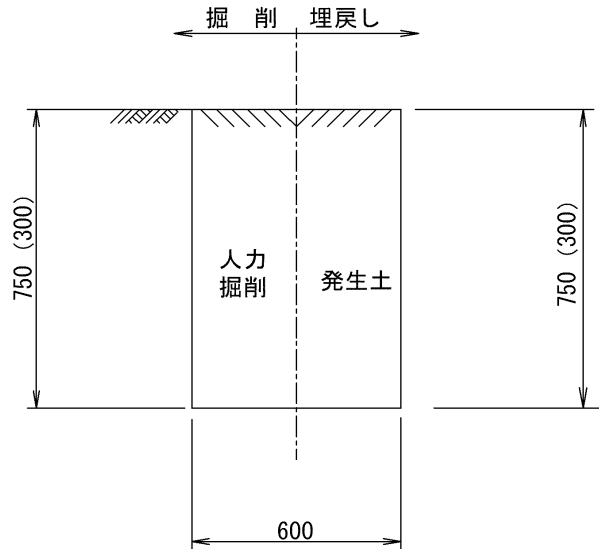管径 給水管
HPPE

土工タイプ	口径 φ (mm)	土被り D P (m)	掘削幅 W (m)	掘削深 H (m)	人力掘削深 H-0 (m)	人力再生砂 D (m)	人力発生土 h 1 (m)	土工延長 L (m)	面積 W×L (m ²)	掘削土量		埋戻し土量(発生土)	
										人力掘削		人力	機械
										W×(H-0)×L (m ³)	(会所堀) (m ³)	W×h1×L (m ³)	W×h1×L (m ³)
給水管		0.750	0.600	0.750	0.750		0.750	0.500	0.300	0.225		0.225	
給水管		0.300	0.600	0.300	0.300		0.300	1.100	0.660	0.198		0.198	
							計	1.600	0.960	0.423		0.423	

給水管

夜間施工

数量計算書


土工事費集計表

[illegible]

管径 給水管
PE

仮設舗装（車道）

給水管

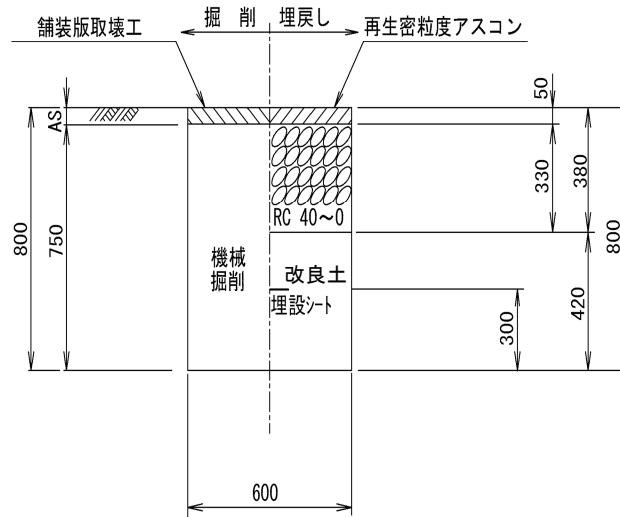

土工タイプ	口径 φ (mm)	土被り D P (m)	掘削幅 W (m)	掘削深 H (m)	機械掘削深 H-50 (m)	人力改良土 D (m)	機械改良土 h l (m)	土工延長 L (m)	面積 W×L (m ²)	掘削土量		埋戻し土量(改良土)	
										機械掘削		人力	機械
										W×(H-0.05)×L (m ³)	(会所堀) (m ³)	W×D×L (m ³)	W×h l×L (m ³)
給水管①	φ 75	0.800	0.600	0.990	0.940		0.610	2.150	1.290	1.213			0.787
給水管②	φ 50	0.800	0.600	0.800	0.750		0.420	4.300	2.580	1.935			1.084
給水管③	φ 25	0.800	0.600	0.800	0.750		0.420	4.300	2.580	1.935			1.084
舗装切断			10.750×2 = 21.500										
Asガラ処分工			6.450×0.05 = 0.323										
濁水処分量			21.500×0.13/100 = 0.028										
							計	10.750	6.450	5.083			2.955

[illegible]

付 帯 工 (1)

付 帯 工 (2)						
名 称	規格形状	図 面 番 号				計
		土工図				
鑄鉄管撤去工	φ 250	158.00				158.00 m
	φ 150	25.00	7.35			32.35 m
	φ 100	6.40	5.30			11.70 m
						m
鑄鉄管廃材処分費 (参考重量T形)	φ 250	158 ÷ 6.00 =		26.3 本		
		26.3本 × 0.284t/本 =		7.47		
	φ 150	32.35 ÷ 6.00 =		5.4 本		
		5.4本 × 0.172t/本 =		0.93		
	φ 100	11.7 ÷ 6.00 =		2 本		
		2.0本 × 0.119t/本 =		0.24		8.6 t
鑄鉄管廃材運搬収集費	10t車	8.6 ÷ 10t =				1 回

塩ビ管撤去工	φ 100	50.50				50.50 m
	φ 75	32.00	8.00	16.00	10.00	66.00 m
ポリエチレン管撤去工	φ 150	4.00				4.00 m
塩ビ管廃材処分費	φ 100	50.5 × 3.409Kg/m =		172.2 kg		
	φ 75	66 × 2.202Kg/m =		145.3 kg		
ポリエチレン管廃材処分費	φ 150	4 × 8.673Kg/m =		34.7 kg		352.2 kg
廃材運搬収集費	2t車	0.4 ÷ 2t =				1 回

付 帯 工 (1) (材料費)

[illegible]

付 帶 工 (1) (撤去費)

[illegible]


付帯工(1) 数量計算書 土工事費集計表

名 称	形 状 寸 法	計 算 式														計		
		不断水工事		φ250既設管撤去		φ150既設管撤去				φ100既設管撤去				φ75既設管撤去				
		φ75版止水	仮設歩道	(1-22) A断面	歩道18	(1-22) A断面	仮設車道	オーバーレイ部	歩道19	仮設歩道	(1-22) A断面	一般市道	一般市道	平板舗装	一般市道	歩道		
舗装切断工(ハキューム式)	アスファルト舗装版、15cmを超え30cm以下 泥水の運搬・処分費別途計上			33.800		14.000	25.300				46.800					120	m	
舗装切断工(ハキューム式)	アスファルト舗装版、15cm以下 泥水の運搬・処分費別途計上	4.000	282.200		18.000	7.400			8.000	3.200		10.000	101.000		84.000	36.000	554	m
舗装切断工(ハキューム式)	コンクリート舗装版 15cm以下													7.400			7	m
アスファルト切断漏水処分		0.005	0.367	0.178	0.023	0.074	0.172	0.010	0.010	0.004	0.246	0.013	0.131		0.109	0.047	1.4	m ³
アスファルト切断漏水運搬	積載量2t 運搬距離 15kmまで 15cm < t ≤ 40cm																	台
舗装版破砕掘削・積込工	ブレーカー・コンクリート破砕機 t ≤ 10cm			15.210		4.200	8.295				14.040						42	m ³
舗装版直接掘削・積込工	バックホウ0.28m ³	1.000	126.990		5.400	3.330			2.400	0.960		3.000	30.300		25.200	10.800	209	m ²
コンクリート平板舗装撤去工	(再利用)													2.220			2	m ²
A s 処理	DID有り L=6.5km以下 4t積 BH0.28m ³	0.050	6.350	3.498	0.270	0.966	0.167	2.489	0.120	0.048	3.229	0.150	1.515		1.260	0.540	21	m ³
管路掘削積込工(機械)	バックホウ0.28m ³	1.233	193.756	25.231	7.454	4.705	6.183	9.967	2.061	1.304	15.268	3.777	38.041	1.441	31.092	13.356	355	m ³
発生土処理	DID有り 12.0km以下 4t積 BH0.28m ³	1.233	193.756	25.231	7.454	4.705	6.183	9.967	2.061	1.304	15.268	3.777	38.041	1.441	31.092	13.356	355	m ³
管路埋戻工(機械投入人力転圧)	石灰改良土 バックホウ0.28m ³	0.083															0.1	m ³
管路埋戻工(機械)	石灰改良土 バックホウ0.28m ³	0.750	172.457	21.919	6.745	3.734	5.125	8.615	1.752	1.121	11.766	2.604	26.179	1.172	21.143	11.221	296	m ³
下層路盤工(施工幅 1.8m未満)	再生切込砕石 t=23cm			15.210		4.200	8.295				14.040						42	m ³
下層路盤工(施工幅 1.8m未満)	再生切込砕石 t=20cm	1.000										3.000	30.300		25.200		60	m ²
上層路盤工(施工幅 1.8m未満)	再生粒調砕石 t=20cm	1.000										3.000	30.300		25.200		60	m ²
上層路盤工(施工幅 1.8m未満)	再生粒調砕石 t=18cm			15.210		4.200	8.295				14.040						42	m ²
路盤工(施工幅 1.8m未満)	再生切込砕石 t=33cm						3.330										3	m ³
路盤工(施工幅 1.8m未満)	再生粒調砕石 t=20cm									0.960						10.800	12	m ²
路盤工(施工幅 1.8m未満)	再生切込砕石 t=15cm		126.990		5.400				2.400								135	m ³
路盤工(施工幅 1.8m未満)	再生切込砕石 t=14cm													2.220			2	m ²
路盤工(施工幅 1.8m未満)	再生切込砕石 t=15cm																	m ²
仮復旧工(人力 車道 t=5cm)	再生粗粒度As(20) プライムコート PK-3																	m ²
仮復旧工(人力 車道 t=5cm)	再生密粒度As(13) タックコート PK-4																	m ²
仮復旧工(人力 車道 t=5cm)	再生密粒度As(13) プライムコート PK-3	1.000					3.330				3.000	30.300		25.200			63	m ²
仮復旧工(人力 歩道 t=5cm)	再生密粒度As(13) プライムコート PK-3		126.990		5.400				2.400	0.960				2.220		10.800	149	m ²
仮復旧工(人力 車道 t=7cm)	再生密粒度As(13) プライムコート PK-3			15.210		4.200	8.295				14.040						42	m ²
土留工	軽量鋼矢板 H=2.00 1段支保			5.100			1.300										6	m
土留工	軽量鋼矢板 H=2.50 1段支保						3.700	2.350									6	m
土留工	軽量鋼矢板 H=2.50 2段支保		11.300	11.800													23	m
土留材賃料																	1	式

φ 75 仮止水工

一般市道舗装

管径	既設管
VP	φ 75

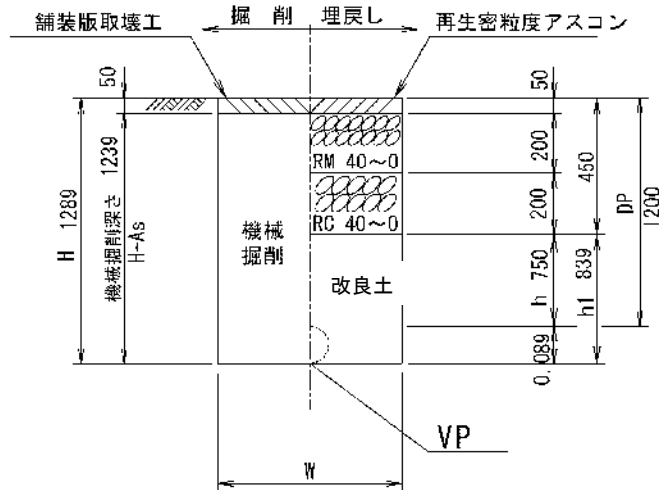


$$\begin{array}{ccc} \text{L} & & \text{W} \\ 1.00 & \times & 1.00 \end{array}$$

土工タイプ	口径 φ (mm)	土被り D P (m)	掘削幅 W (m)	掘削深 H (m)	機械掘削深 H-0.05 (m)	人力再生砂 (m)	機械再生砂 h (m)	土工延長 L (m)	面積 W×L (m ²)	掘削土量		埋戻し土量(改良土)	
										機械掘削		人力	機械
										W×(H-0.05)×L (m ³)	(会所掘) (m ³)	(m ³)	(m ³)
仮止水	VP φ 75	1.200	1.000	1.289	1.239	0.089	0.750	1.000	1.000	1.239		0.089	0.750
				管控除		$\pi/4 \times 0.089^2 \times 1.000 =$				-0.006		-0.006	
	舗装切断			$(1.000 + 1.000) \times 2 =$	4.000								
	Asガラ処分工			$1.000 \times 0.05 =$	0.050								
	濁水処分量			$4.000 \times 0.130/100 =$	0.005								
							計	1.000	1.000	1.233		0.083	0.750


DIP ϕ 272

土工タイプ	口径 φ (mm)	土被り D P (m)	掘削幅 W (m)	掘削深 H (m)	機械掘削深 H-0.05 (m)	人力改良土 D (m)	機械改良土 h (m)	土工延長 L (m)	面積 W×L (m ²)	掘削土量		埋戻し土量(改良土)	
										機械掘削		人力	機械
										$W \times (H-0.05) \times L$ (m ³)	(会所掘) (m ³)	W×D×L (m ³)	W×h1×L (m ³)
撤去管①	既設DIP φ 250	1.300	0.900	1.572	1.522		1.322	95.000	85.500	130.131			113.031
撤去管③	既設DIP φ 250	1.300	0.900	1.572	1.522		1.322	34.800	31.320	47.669			41.405
撤去管④	既設DIP φ 250	1.750	0.900	2.022	1.972		1.772	11.300	10.170	20.055			18.021
			掘削時管控除		$(\pi/4 \times 0.272^2) / 2 \times 141.100 =$					-4.099			
	舗装切断				$141.100 \times 2 =$	282.200							
	Asガラ処分				$126.990 \times 0.05 =$	6.350							
	濁水処分量				$282.200 \times 0.130 / 100 =$	0.367							
							計	141.100	126.990	193.756			172.457

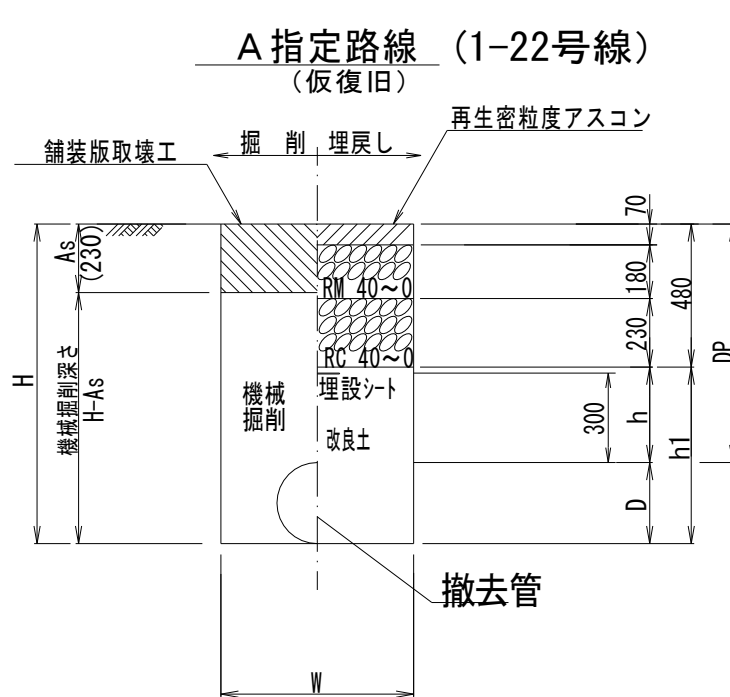


土工タイプ	口径 φ (mm)	土被り D P (m)	掘削幅 W (m)	掘削深 H (m)	機械掘削深 H-0.23 (m)	人力再生砂 D (m)	機械再生砂 h (m)	土工延長 L (m)	面積 W×L (m ²)	掘削土量		埋戻し土量(改良土)	
										機械掘削		人力	機械
										$W \times (H-0.23) \times L$ (m ³)	(会所掘) (m ³)	$W \times D \times L$ (m ³)	$W \times h_1 \times L$ (m ³)
撤去管②	既設DIP φ 250	1.300	0.900	1.572	1.342	0.272	0.820	5.100	4.590	6.160			5.012
撤去管⑤	既設DIP φ 250	1.800	0.900	2.072	1.842	0.272	1.320	11.800	10.620	19.562			16.907
			掘削時管控除		$(\pi/4 \times 0.272^2) / 2 \times 16.900 =$					-0.491			
	舗装切断				$16.900 \times 2 =$	33.800							
	Asガラ処分				$15.210 \times 0.23 =$	3.498							
	濁水処分量				$33.800 \times 0.526 / 100 =$	0.178							
							計	16.900	15.210	25.231			21.919

透水性舗装（歩道）

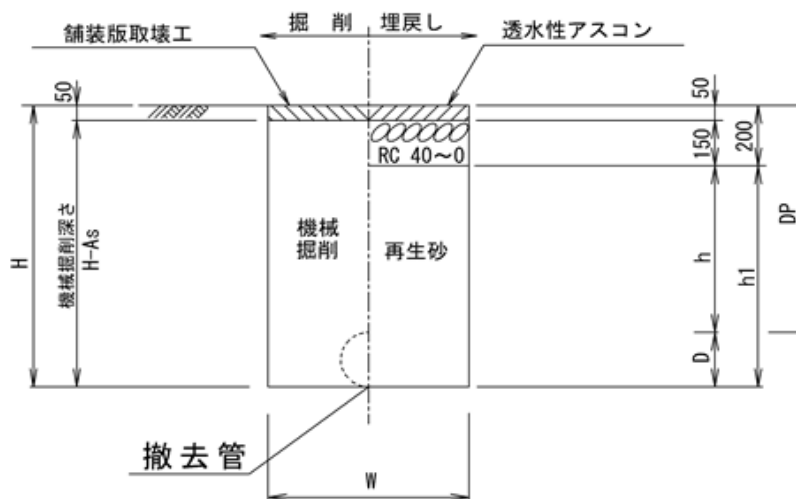


土工タイプ	口径	土被り	掘削幅	掘削深	機械掘削深	人力改良土	機械改良土	土工延長	面積	掘削土量		埋戻し土量(改良土)	
	φ (mm)	D P (m)	W (m)	H (m)	H-0.05 (m)	D (m)	h (m)	L (m)	W×L (m ²)	機械掘削		人力	機械
										$W \times (H-0.05) \times L$ (m ³)	(会所堀) (m ³)	W×D×L (m ³)	W×h1×L (m ³)
撤去管 ^⑮	既設DIP φ 150	1.280	0.600	1.449	1.399		1.249	9.000	5.400	7.555			6.745
			掘削時管控除		$(\pi/4 \times 0.169^2)/2 \times 9.000 =$					-0.101			

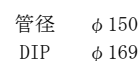


土工タイプ	口径 φ (mm)	土被り D P (m)	掘削幅 W (m)	掘削深 H (m)	機械掘削深 H-0.23 (m)	人力改良土 D (m)	機械改良土 h (m)	土工延長 L (m)	面積 W×L (m ²)	掘削土量		埋戻し土量(改良土)	
										機械掘削		人力	機械
										$W \times (H-0.23) \times L$ (m ³)	(会所堀) (m ³)	$W \times D \times L$ (m ³)	$W \times h \times L$ (m ³)
撤去管⑩	既設DIP φ 150	1.200	0.600	1.369	1.139		0.889	7.000	4.200	4.784			3.734
			掘削時管控除		$(\pi/4 \times 0.169^2) / 2 \times 7.000 =$					-0.079			
舗装切断					$7.000 \times 2 =$		14.000						
Asガラ処分					$4.200 \times 0.23 =$		0.966						
濁水処分量					$14.000 \times 0.526 / 100 =$		0.074						
							計	7.000	4.200	4.705			3.734

土工事費

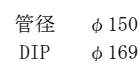


土工タイプ	口径 φ (mm)	土被り D P (m)	掘削幅 W (m)	掘削深 H (m)	機械掘削深 H-0.05 (m)	人力改良土 D (m)	機械改良土 h (m)	土工延長 L (m)	面積 W×L (m ²)	掘削土量		埋戻し土量(改良土)	
										機械掘削		人力	機械
										$W \times (H-0.05) \times L$ (m ³)	(会所堀) (m ³)	W×D×L (m ³)	W×h1×L (m ³)
撤去管⑬	既設DIP φ150	1.750	0.900	1.919	1.869		1.539	3.700	3.330	6.224			5.125
			掘削時管控除		$(\pi/4 \times 0.169^2)/2 \times 3.700 =$					-0.041			
	舗装切断				$3.700 \times 2 =$	7.400							
	Asガラ処分				$3.330 \times 0.05 =$	0.167							
	濁水処分量				$7.400 \times 0.130/100 =$	0.010							
							計	3.700	3.330	6.183			5.125

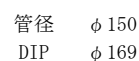

土工タイプ	口径 φ (mm)	土被り D P (m)	掘削幅 W (m)	掘削深 H (m)	機械掘削深 H-0.30 (m)	人力再生砂 D (m)	機械再生砂 h (m)	土工延長 L (m)	面積 W×L (m ²)	掘削土量		埋戻し土量(改良土)	
										機械掘削		人力	機械
										$W \times (H-0.30) \times L$ (m ³)	(会所堀) (m ³)	W×D×L (m ³)	W×h1×L (m ³)
撤去管⑭	既設DIP φ 150	1.750	0.900	1.919	1.619		1.439	2.350	2.115	3.424			3.043
撤去管⑮	既設DIP φ 150	1.300	0.600	1.469	1.169		0.989	1.300	0.780	0.912			0.771
撤去管⑰	既設DIP φ 150	1.200	0.600	1.369	1.069		0.889	9.000	5.400	5.773			4.801
			掘削時管控除	$(\pi/4 \times 0.169^2)/2 \times 12.650 =$						-0.142			
舗装切断			$12.650 \times 2 =$						25.300				
Asガラ処分			$8.295 \times 0.30 =$						2.489				
濁水処分量			$25.300 \times 0.680/100 =$						0.172				
							計	12.650	8.295	9.967			8.615

土工事費


透水性舗装（歩道）

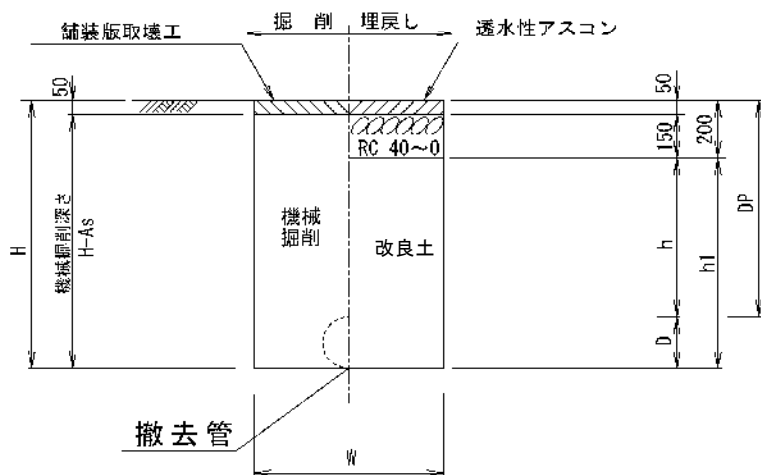


土工タイプ	口径 φ (mm)	土被り D P (m)	掘削幅 W (m)	掘削深 H (m)	機械掘削深 H-0.05 (m)	人力再生砂 D (m)	機械再生砂 h (m)	土工延長 L (m)	面積 W×L (m ²)	掘削土量		埋戻し土量(改良土)	
										機械掘削		人力	機械
										$W \times (H-0.05) \times L$ (m ³)	(会所堀) (m ³)	$W \times D \times L$ (m ³)	$W \times h \times L$ (m ³)
撤去管⑩	既設PE φ150	0.750	0.600	0.930	0.880		0.730	4.000	2.400	2.112			1.752
			掘削時管控除		$(\pi / 4 \times 0.180^2) / 2 \times 4.000 =$					-0.051			
	舗装切断				4.000×2=		8.000						
	Asガラ処分				2.400×0.05		= 0.120						
	濁水処分量				8.000×0.130/100		= 0.010						
							計	4.000	2.400	2.061			1.752

DIP ϕ 118

仮設舗装（歩道）

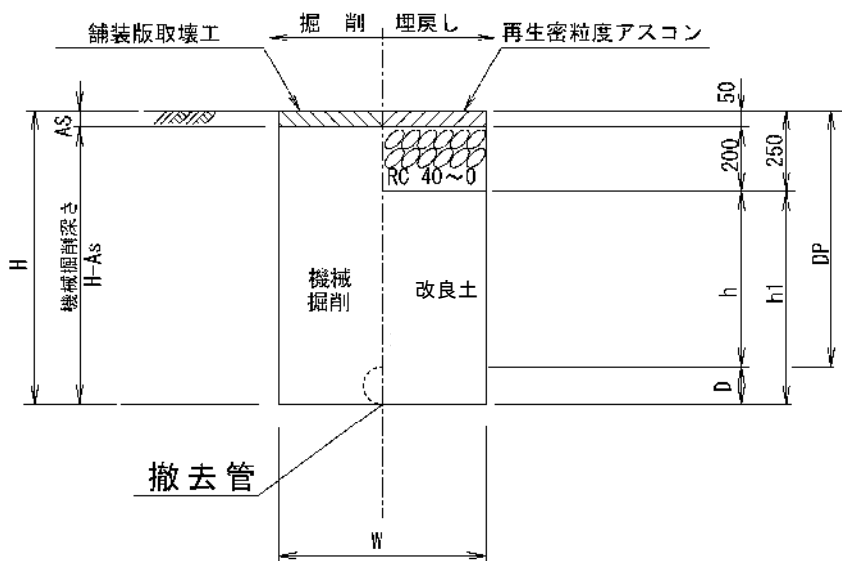


土工タイプ	口径 φ (mm)	土被り D P (m)	掘削幅 W (m)	掘削深 H (m)	機械掘削深 H-0.05 (m)	人力改良土 D (m)	機械改良土 h (m)	土工延長 L (m)	面積 W×L (m ²)	掘削土量		埋戻し土量(改良土)	
										機械掘削		人力	機械
										$W \times (H-0.05) \times L$ (m ³)	(会所掘) (m ³)	$W \times D \times L$ (m ³)	$W \times h1 \times L$ (m ³)
撤去管⑥	既設DIP φ100	1.300	0.600	1.418	1.368		1.168	1.600	0.960	1.313			1.121
			掘削時管控除		$(\pi/4 \times 0.118^2)/2 \times 1.600 =$					-0.009			
	舗装切断				$1.600 \times 2 =$	3.200							
	Asガラ処分				$0.960 \times 0.05 =$	0.048							
	濁水処分量				$3.200 \times 0.130/100 =$	0.004							
							計	1.600	0.960	1.304			1.121

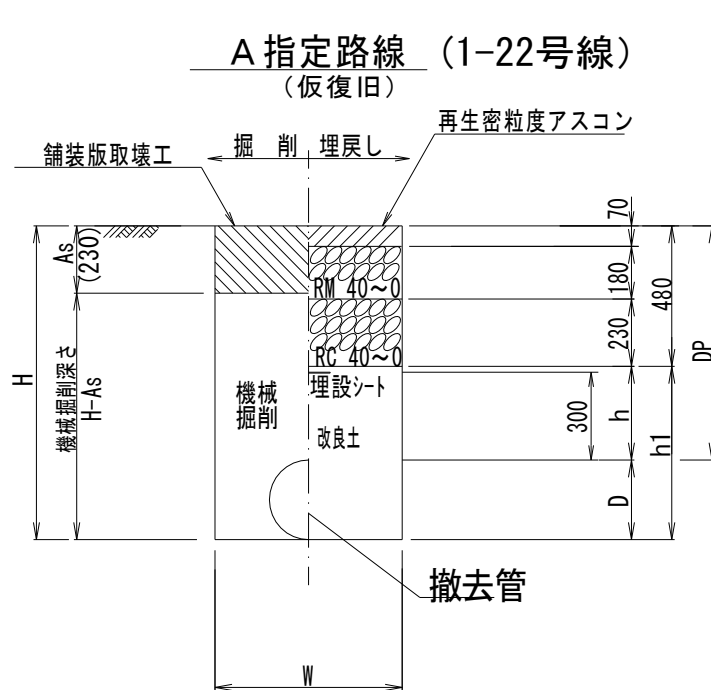


土工タイプ	口径 φ (mm)	土被り D P (m)	掘削幅 W (m)	掘削深 H (m)	機械掘削深 H-0.23 (m)	人力改良土 D (m)	機械改良土 h (m)	土工延長 L (m)	面積 W×L (m ²)	掘削土量		埋戻し土量(改良土)	
										機械掘削		人力	機械
										$W \times (H - 0.23) \times L$ (m ³)	(会所掘) (m ³)	W×D×L (m ³)	W×h1×L (m ³)
撤去管⑧	既設DIP φ 100	1.200	0.600	1.318	1.088		0.838	1.400	0.840	0.914			0.704
撤去管③	既設DIP φ 100	1.200	0.600	1.318	1.088		0.838	22.000	13.200	14.362			11.062
			掘削時管控除		$(\pi / 4 \times 0.118^2) / 2 \times 1.400 =$					-0.008			
舗装切断					$23.400 \times 2 =$		46.800						
Asガラ処分					$14.040 \times 0.23 =$		3.229						
濁水処分量					$46.800 \times 0.526 / 100 =$		0.246						
							計	23.400	14.040	15.268			11.766

管径	$\phi 100$
DIP	$\phi 118$

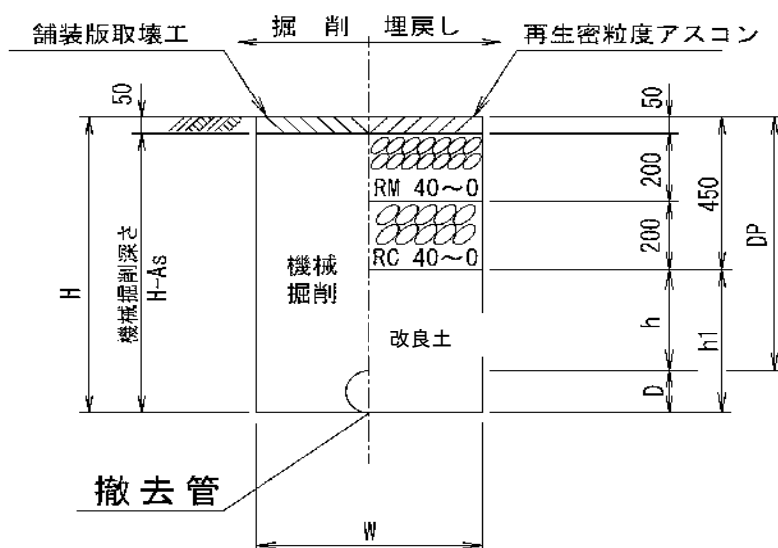

土工タイプ	口径 φ (mm)	土被り D P (m)	掘削幅 W (m)	掘削深 H (m)	機械掘削深 H-0.05 (m)	人力改良土 D (m)	機械改良土 h (m)	土工延長 L (m)	面積 W×L (m ²)	掘削土量		埋戻し土量(改良土)	
										機械掘削		人力	機械
										$W \times (H-0.05) \times L$ (m ³)	(会所掘) (m ³)	$W \times D \times L$ (m ³)	$W \times h \times L$ (m ³)
撤去管⑨	既設DIP φ 100	1.200	0.600	1.318	1.268		0.868	5.000	3.000	3.804			2.604
			掘削時管控除		$(\pi/4 \times 0.118^2)/2 \times 5.000 =$					-0.027			
	舗装切断				$5.000 \times 2 =$	10.000							
	Asガラ処分				$3.000 \times 0.05 =$	0.150							
	濁水処分量				$10.000 \times 0.130/100 =$	0.013							
							計	5.000	3.000	3.777			2.604


一般市道舗装

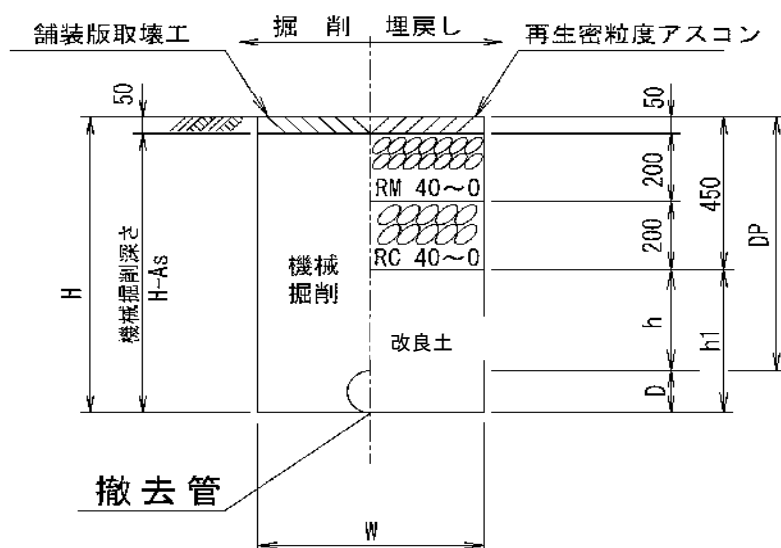


土工タイプ	口径 φ (mm)	土被り D P (m)	掘削幅 W (m)	掘削深 H (m)	機械掘削深 H-0.05 (m)	人力改良土 D (m)	機械改良土 h (m)	土工延長 L (m)	面積 W×L (m ²)	掘削土量		埋戻し土量(改良土)	
										機械掘削		人力	機械
										$W \times (H-0.05) \times L$ (m ³)	(会所掘) (m ³)	$W \times D \times L$ (m ³)	$W \times h \times L$ (m ³)
撤去管⑩	既設VP φ 100	1.200	0.600	1.314	1.264		0.864	50.500	30.300	38.299			26.179
			掘削時管控除		$(\pi/4 \times 0.114^2)/2 \times 50.500 =$					-0.258			
	舗装切断				$50.500 \times 2 =$	101.000							
	Asガラ処分				$30.300 \times 0.05 =$	1.515							
	濁水処分量				$101.000 \times 0.130/100 =$	0.131							
							計	50.500	30.300	38.041			26.179

管径 $\phi 100$ DIP ϕ 118

コンクリート平板舗装（歩道）

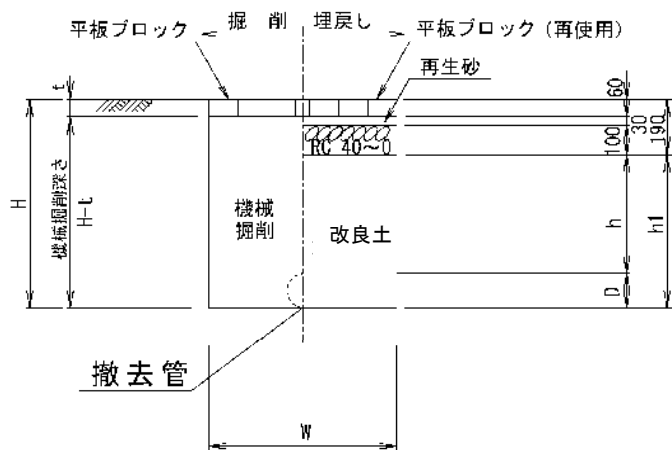

コンクリート平板舗装（歩道）

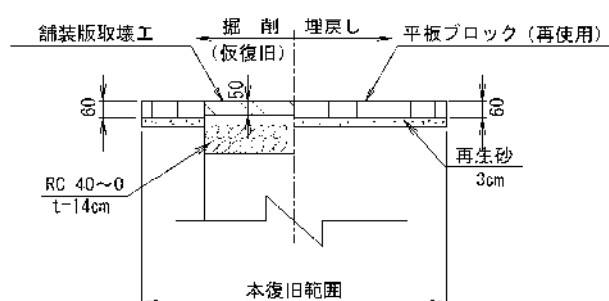


土工タイプ	口径 φ (mm)	土被り D P (m)	掘削幅 W (m)	掘削深 H (m)	機械掘削深 H-0.06 (m)	人力改良土 D (m)	機械改良土 h (m)	土工延長 L (m)	面積 W×L (m ²)	掘削土量		埋戻し土量(改良土)	
										機械掘削		人力	機械
										$W \times (H-0.06) \times L$ (m ³)	(会所掘) (m ³)	$W \times D \times L$ (m ³)	$W \times h \times L$ (m ³)
撤去管⑦	既設DIP φ100	0.600	0.600	0.718	0.658		0.528	3.700	2.220	1.461			1.172
			掘削時管控除		$(\pi/4 \times 0.118^2)/2 \times 3.700 =$					-0.020			
	平板ブロック舗装切断				$3.700 \times 2 =$	7.400							
							計	3.700	2.220	1.441			1.172

管径 φ 75

VP φ 89


一般市道舗装

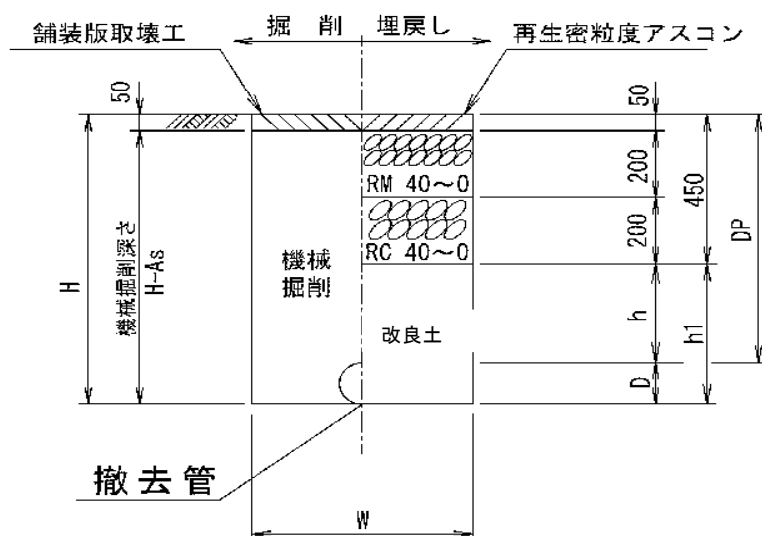

土工タイプ	口径 φ (mm)	土被り D P (m)	掘削幅 W (m)	掘削深 H (m)	機械掘削深 H-0.05 (m)	人力改良土 D (m)	機械改良土 h (m)	土工延長 L (m)	面積 W×L (m ²)	掘削土量		埋戻し土量(改良土)	
										機械掘削		人力	機械
										$W \times (H-0.05) \times L$ (m ³)	(会所掘) (m ³)	$W \times D \times L$ (m ³)	$W \times h \times L$ (m ³)
撤去管①	既設VP φ 75	1.200	0.600	1.289	1.239	0.089	0.750	32.000	19.200	23.789			16.109
撤去管②	既設VP φ 75	1.200	0.600	1.289	1.239	0.089	0.750	10.000	6.000	7.434			5.034
			掘削時管控除		$(\pi/4 \times 0.089^2)/2 \times 42.000 =$					-0.131			
舗装切断			$42.000 \times 2 =$							84.000			
Asガラ処分			$25.200 \times 0.05 =$							1.260			
濁水処分量			$84.000 \times 0.130/100 =$							0.109			
							計	42.000	25.200	31.092			21.143

一般市道舗装（歩道）

管径	φ 75
VP	φ 89

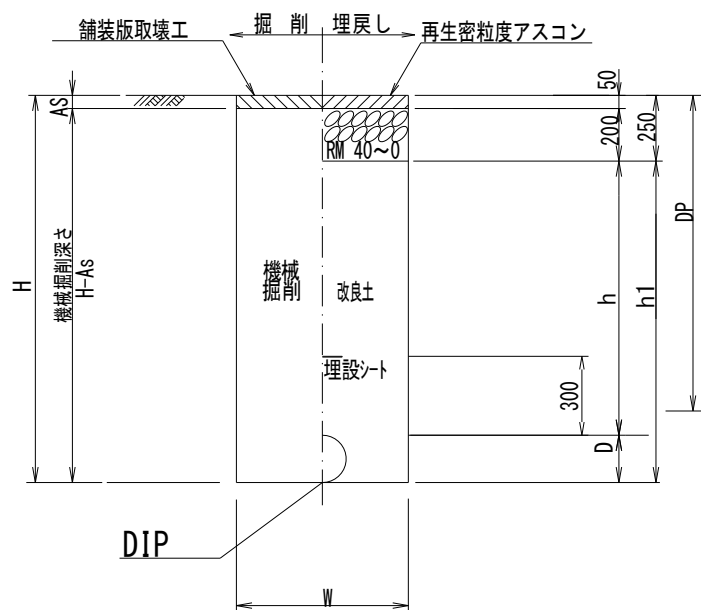

土工タイプ	口径 φ (mm)	土被り D P (m)	掘削幅 W (m)	掘削深 H (m)	機械掘削深 H-0.05 (m)	人力改良土 D (m)	機械改良土 h (m)	土工延長 L (m)	面積 W×L (m ²)	掘削土量		埋戻し土量(改良土)	
										機械掘削		人力	機械
										$W \times (H-0.05) \times L$ (m ³)	(会所堀) (m ³)	W×D×L (m ³)	W×h1×L (m ³)
撤去管⑭	既設VP φ 75	1.200	0.600	1.289	1.239	0.089	0.950	8.000	4.800	5.947			4.987
撤去管⑯	既設VP φ 75	1.200	0.600	1.289	1.239	0.089	0.950	10.000	6.000	7.434			6.234
				掘削時管控除									
					$(\pi/4 \times 0.089^2)/2 \times 8.000 =$					-0.025			
	舗装切断				$18.000 \times 2 =$	36.000							
	Asガラ処分				$10.800 \times 0.05 =$	0.540							
	濁水処分量				$36.000 \times 0.130/100 =$	0.047							
							計	18.000	10.800	13.356			11.221

付 帯 工 (2)夜間施工

付 帯 工 (2)						
名 称	規格形状	図 面 番 号				計
		土工図				
鑄鉄管撤去工	φ 250		152.49	4.85		157.34 m
	φ 150					m
	φ 100		17.39			17.39 m
						m
鑄鉄管廃材処分費 (参考重量T形)	φ 250	$157.34 \div 6.00 =$		26.2 本		
		$26.2 \text{本} \times 0.284\text{t/本} =$		7.44		
	φ 150	$0 \div 6.00 =$		本		
		$0.0 \text{本} \times 0.172\text{t/本} =$				
	φ 100	$17.39 \div 6.00 =$		2.9 本		
		$2.9 \text{本} \times 0.119\text{t/本} =$		0.35	7.8 t	
鑄鉄管廃材運搬収集費	10t車	$7.8 \div 10\text{t} =$				1 回

塩ビ管撤去工	φ 100	22.00				22.00 m
	φ 75	16.00				16.00 m
	φ 150					m
塩ビ管廃材処分費	φ 100	$22 \times 3.409\text{Kg/m} =$		75 kg		
	φ 75	$16 \times 2.202\text{Kg/m} =$		35.2 kg		
	φ 150	$0 \times 8.673\text{Kg/m} =$		kg	110.2 kg	
塩ビ管廃材運搬収集費	2t車	$0.1 \div 2\text{t} =$				1 回

付 帶 工 (1) (撤去費)

[illegible]

付 帯 工 (1) 土 工 事 費


名 称	形 状 寸 法	数 量										計	
		φ 250既設管撤去			φ 100既設管撤去				φ 75既設管撤去				
		仮設歩道	(1-22)A指定	仮設車道	仮設歩道	仮設車道	平板舗装	オーバーレイ部	(1-8-1)A指定				
舗装切断工 (バキューム式)	アスファルト舗装版、15cmを超え30cm以下 泥水の運搬・処分費別途計上		19.000				0.540	10.000	32			62	m
舗装切断工 (バキューム式)	アスファルト舗装版、15cm以下 泥水の運搬・処分費別途計上	284.460		11.220	21.800	6.180						324	m
舗装切断工 (バキューム式)	コンクリート舗装版 15cm以下						1.800					2	m
アスファルト切断濁水処分		0.370	0.100	0.015	0.028	0.008		0.068	0.168			0.8	m³
アスファルト切断濁水運搬	積載量2t 運搬距離 15kmまで		φ 250にて計上										台
舗装版破碎掘削・積込工	15cm < t ≤ 40cm ブレーカー・コンクリート破碎機		8.550					4.500	9.6			23	m²
舗装版直接掘削・積込工	t ≤ 10cm バックホウ0.28m³	128.007		4.427	9.810	2.781						145	m²
コンクリート平板舗装撤去工	(再利用)						0.540					0.5	m²
A s 処理	DID有り L=6.5km以下 4t積 BH0.28m³	6.400	1.967	0.221	0.491	0.139		1.350	2			12	m³
管路掘削積込工(機械)	バックホウ0.28m³	192.224	12.908	5.765	16.159	4.344	0.350	6.354	11.414			250	m³
発生土処理	DID有り 12.0km以下 4t積 BH0.28m³	192.224	12.908	5.765	16.159	4.344	0.350	6.354	11.414			250	m³
管路埋戻工(機械)	石灰改良土 バックホウ0.28m³	170.754	11.047	4.468	14.257	3.443	0.285	5.571	7.968			218	m³
下層路盤工(施工幅 1.8m未満)	再生切込碎石 t=23cm		8.550					4.500				13	m²
下層路盤工(施工幅 1.8m未満)	再生切込碎石 t=20cm								9.600			10	m²
上層路盤工(施工幅 1.8m未満)	再生粒調碎石 t=18cm		8.550					4.500				13	m²
上層路盤工(施工幅 1.8m未満)	再生粒調碎石 t=28cm								9.600			10	m²
路盤工(施工幅 1.8m未満)	再生切込碎石 t=33cm			4.427		2.781						7	m²
路盤工(施工幅 1.8m未満)	再生粒調碎石 t=20cm	128.007			9.810							138	m²
路盤工(施工幅 1.8m未満)	再生切込碎石 t=14cm						0.540					0.5	m²
仮復旧工(人力 車道 t=7cm)	再生密粒度As(13) プライムコート PK-3		8.550					4.500	9.600			23	m²

付 帶 工 (1) 土 工 事 費

[illegible]

DIP ϕ 272


再生密粒度アスコン

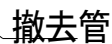

土工タイプ	口径 φ (mm)	土被り D P (m)	掘削幅 W (m)	掘削深 H (m)	機械掘削深 H-0.23 (m)	人力改良土 D (m)	機械改良土 h (m)	土工延長 L (m)	面積 W×L (m ²)	掘削土量		埋戻し土量(改良土)	
										機械掘削		人力	機械
										W×(H-0.23)×L (m ³)	(会所掘) (m ³)	W×D×L (m ³)	W×h1×L (m ³)
撤去管㊸	既設DIP φ 250	1.500	0.900	1.772	1.542		1.292	9.500	8.550	13.184			11.047
			掘削時管控除		($\pi/4 \times 0.272^2$)/2×9.500=					-0.276			
	舗装切断			9.500×2=	19.000								
	Asガラ処分			8.550×0.23 =	1.967								
	濁水処分量			19.000×0.526/100 =	0.100								
							計	9.500	8.550	12.908			11.047

DIP ϕ 118


仮設舗装（歩道）

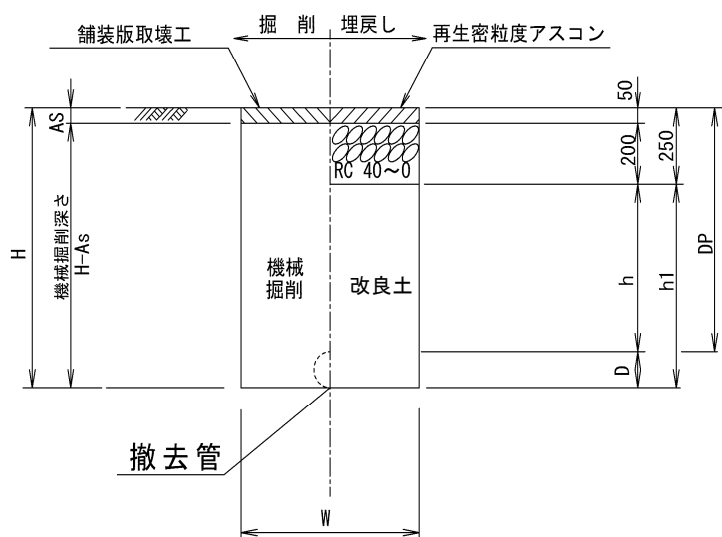

土工タイプ	口径 φ (mm)	土被り D P (m)	掘削幅 W (m)	掘削深 H (m)	機械掘削深 H-0.05 (m)	人力改良土 D (m)	機械改良土 h (m)	土工延長 L (m)	面積 W×L (m ²)	掘削土量		埋戻し土量(改良土)	
										機械掘削		人力	機械
										W×(H-0.05)×L (m ³)	(会所掘) (m ³)	W×D×L (m ³)	W×h1×L (m ³)
撤去管㊾	既設DIP φ 100	1.600	0.900	1.718	1.668		1.468	9.300	8.370	13.961			12.287
撤去管㊿	既設DIP φ 100	1.500	0.900	1.618	1.568		1.368	1.600	1.440	2.258			1.970
			掘削時管控除		($\pi/4 \times 0.118^2$)/2 × 10.900 =					-0.060			
	舗装切断				10.900 × 2 =	21.800							
	Asガラ処分				9.810 × 0.05 =	0.491							
	濁水処分量				21.800 × 0.130/100 =	0.028							
							計	10.900	9.810	16.159			14.257

DIP ϕ 118



仮設舗装（車道）

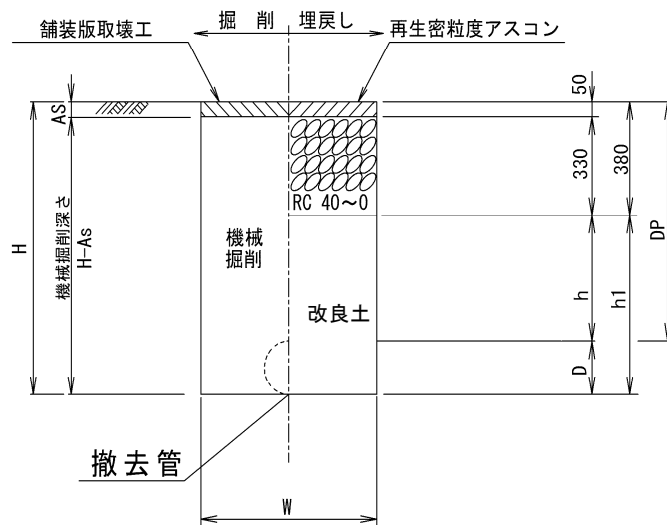

土工タイプ	口径 φ (mm)	土被り D P (m)	掘削幅 W (m)	掘削深 H (m)	機械掘削深 H-0.05 (m)	人力改良土 D (m)	機械改良土 h (m)	土工延長 L (m)	面積 W×L (m ²)	掘削土量		埋戻し土量(改良土)	
										機械掘削		人力	機械
										W×(H-0.05)×L (m ³)	(会所掘) (m ³)	W×D×L (m ³)	W×h1×L (m ³)
撤去管㊟	既設DIP φ 100	1.500	0.900	1.618	1.568		1.238	3.090	2.781	4.361			3.443
			掘削時管控除		$(\pi/4 \times 0.118^2)/2 \times 3.090 =$					-0.017			
	舗装切断				$3.090 \times 2 =$	6.180							
	Asガラ処分				$2.781 \times 0.05 =$	0.139							
	濁水処分量				$6.180 \times 0.130/100 =$	0.008							
							計	3.090	2.781	4.344			3.443

DIP ϕ 118


コンクリート平板舗装（歩道）

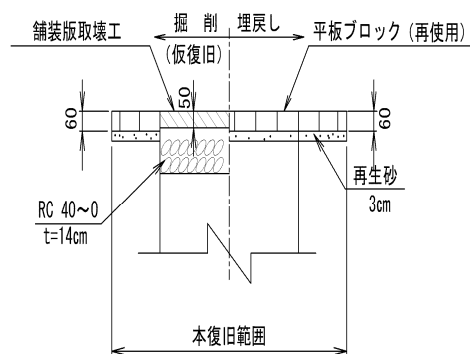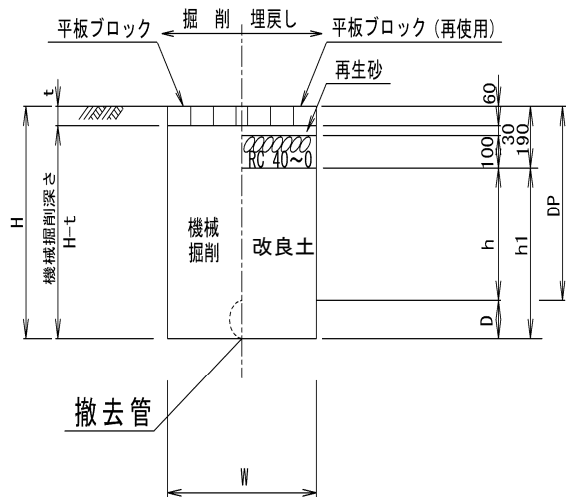

土工タイプ	口径 φ (mm)	土被り D P (m)	掘削幅 W (m)	掘削深 H (m)	機械掘削深 H-0.06 (m)	人力改良土 D (m)	機械改良土 h (m)	土工延長 L (m)	面積 W×L (m ²)	掘削土量		埋戻し土量(改良土)	
										機械掘削		人力	機械
										W×(H-0.06)×L (m ³)	(会所掘) (m ³)	W×D×L (m ³)	W×h1×L (m ³)
撤去管㊤	既設DIP φ 100	0.600	0.600	0.718	0.658		0.528	0.900	0.540	0.355			0.285
				掘削時管控除	($\pi/4 \times 0.118^2$)/2×0.900=					-0.005			
	平板ブロック舗装切断			0.900×2=	1.800								
							計	0.900	0.540	0.350			0.285


DIP ϕ 118

(オーバーレイ部)

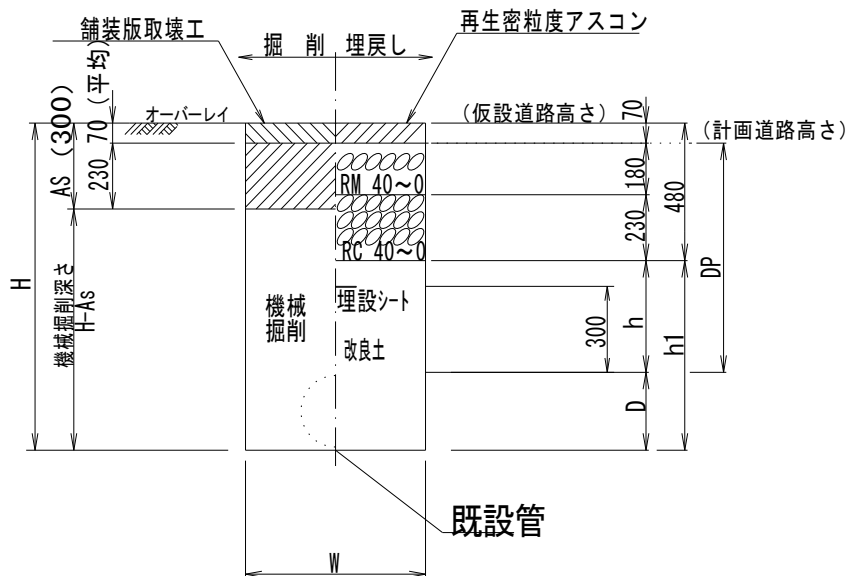

土工タイプ	口径 φ (mm)	土被り D P (m)	掘削幅 W (m)	掘削深 H (m)	機械掘削深 H-0.30 (m)	人力改良土 D (m)	機械改良土 h (m)	土工延長 L (m)	面積 W×L (m ²)	掘削土量		埋戻し土量(改良土)	
										機械掘削		人力	機械
										W×(H-0.30)×L (m ³)	(会所堀) (m ³)	W×D×L (m ³)	W×h1×L (m ³)
撤去管㊾	既設DIP φ 100	1.600	0.900	1.718	1.418		1.238	5.000	4.500	6.381			5.571
			掘削時管控除		$(\pi/4 \times 0.118^2)/2 \times 5.000 =$					-0.027			
	舗装切断				$5.000 \times 2 =$	10.000							
	Asガラ処分				$4.500 \times 0.30 =$	1.350							
	濁水処分量				$10.000 \times 0.680/100 =$	0.068							
							計	5.000	4.500	6.354			5.571

管径	φ 75
DIP	φ 89

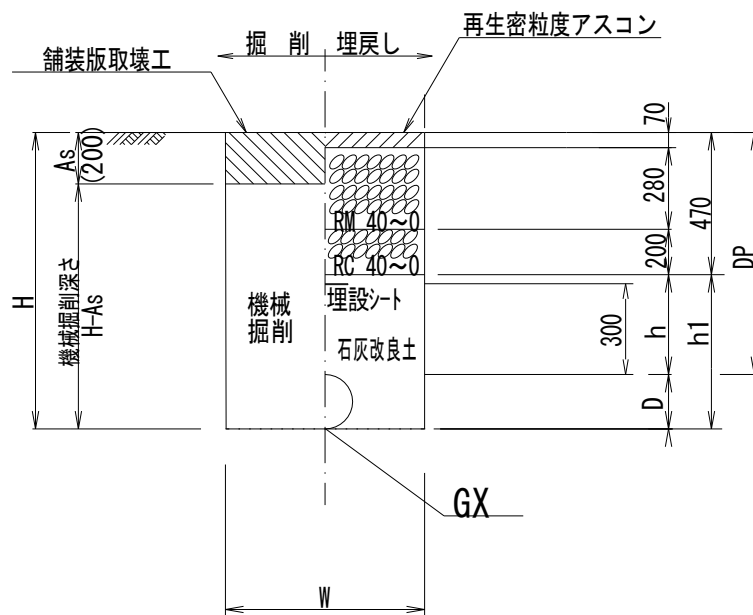

土工路線	口径 φ (mm)	土被り D P (m)	掘削幅 W (m)	掘削深 H (m)	機械掘削深 H-0.20 (m)	人力改良土 D (m)	機械改良土 h l (m)	土工延長 L (m)	面積 W×L (m ²)	掘削土量		埋戻し土量(改良土)	
										機械掘削		人力	機械
										W×(H-0.23)×L (m ³)	(会所堀) (m ³)	W×D×L (m ³)	W×h×L (m ³)
撤去管⑮	φ 75	1.300	0.600	1.389	1.189	0.089	0.919	16.000	9.600	11.414			7.968
舗装切断				16.000×2=		32.000							
Asガラ処分				9.600×0.20 =		1.920							
濁水処分量				32.000×0.526/100 =		0.168							
							計	16.000	9.600	11.414			7.968

充填工

付帶工 管充填(材料費)

[illegible]

付帶工 管充填 (勞務費)

[illegible]

充填工

夜間施工


数量計算書

土工事費集計表


[illegible]

管径 $\phi 100$ DIP ϕ 125

コンクリート平板舗装（歩道）

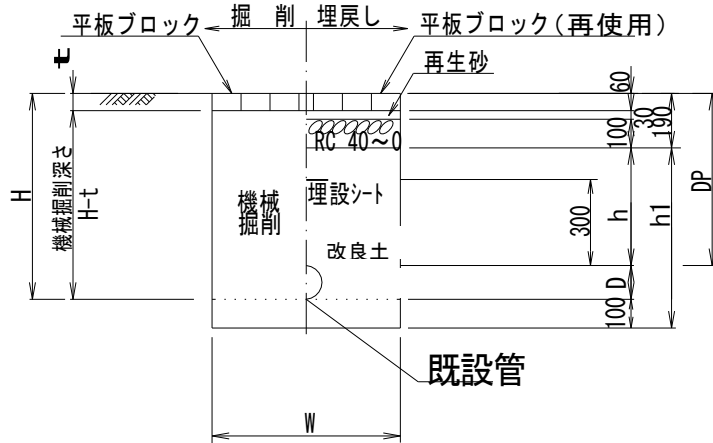

コンクリート平板舗装（歩道）

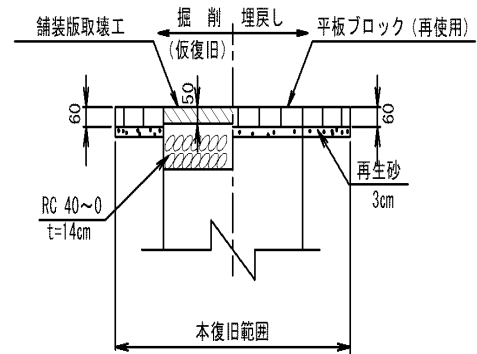

土工タイプ	口径 φ (mm)	土被り D P (m)	掘削幅 W (m)	掘削深 H (m)	機械掘削深 H-0.06 (m)	人力再生砂 D (m)	機械再生砂 h l (m)	土工延長 L (m)	面積 W×L (m ²)	掘削土量		埋戻し土量(再生砂)	
										機械掘削		人力	機械
										W×(H-0.06)×L (m ³)	(会所堀) (m ³)	W×D×L (m ³)	W×h×L (m ³)
単独施工 充填①	φ 100	1.200	0.600	1.425	1.365	0.225	1.235	1.800	1.080	1.474		0.243	1.091
				埋戻し時管控除		$\pi/4 \times 0.125^2 \times 1.800 =$						-0.022	
				機械掘削時管控除		$\pi/4 \times 0.125^2 \times 0.810 =$				-0.010			
	平板ブロック舗装切欠			1.800×0 =									
							計	1.800	1.080	1.464		0.221	1.091

工旧復本

土工事費集計表

[illegible]

舗装本復旧面積計算書

①一般市道舗装

△ 1、□ 2、台形 3

	底辺(長辺)	短辺	高さ	形状	面積	舗装切断	備考
1	5.00		0.50	1	1.25		
2	28.00		5.00	2	140.00		
3	4.85	4.80	25.40	3	122.56		
4	4.80		35.90	2	172.32		
5	4.80		3.18	1	7.63		
6	4.80		4.18	1	10.03	5.10	
7	9.65		2.29	1	11.05		
8	7.50		1.90	1	7.13		
9	5.00		0.92	1	2.30		
10	5.70		4.85	2	27.65		
11	4.85		1.20	1	2.91	2.70	
						2.70	
計					504.83	10.50	

②透水性舗装

△ 1、□ 2、台形 3

	底辺(長辺)	短辺	高さ	形状	面積	舗装切断	備考
12	8.35		2.70	2	22.55	2.70	
						2.70	
控除	0.45		1.10	2	0.50		
控除	0.60		1.25	2	0.75		
控除	0.95		1.55	2	1.47		
控除	0.50		0.80	2	0.40		
計					19.43	5.40	

③A指定(1-26)舗装

△ 1、□ 2、台形 3

	底辺(長辺)	短辺	高さ	形状	面積	舗装切断	備考
13	4.50		2.60	2	11.70	2.60	
						4.50	
14	1.30		2.60	1	1.69	2.80	
計					13.39	9.90	

④平板舗装

△ 1、□ 2、台形 3

	底辺(長辺)	短辺	高さ	形状	面積	舗装切断	備考
15	4.70		1.20	2	5.64		
16	1.20		1.80	2	2.16		
17	1.80		1.80	2	3.24		
計					11.04		

試掘工

一般市道部


数量計算書

土工事費集計表 (DP=1.20m : 100当り)

名 称	形 状 寸 法	算 式					計	
		A指定	一般市道	仮設舗装 (車道)	一般市道歩道			
舗装切断工 (バキューム式)	アスファルト舗装版、15cmを超え30cm以下 泥水の運搬・処分費別途計上	4.000		8.000			12.0	m
舗装切断工 (バキューム式)	アスファルト舗装版、15cm以下 泥水の運搬・処分費別途計上		4.000		8.000		12.0	m
アスファルト切断濁水処分		0.02	0.005	0.054	0.010		0.09	m ³
アスファルト切断濁水運搬	積載量2t 運搬距離 15kmまで	φ250に計上						台
舗装版破碎掘削・積込工	15cm < t ≤ 40cm ブレーカー・コンクリート破碎機	4.000		8.000			12.0	m ²
舗装版直接掘削・積込工	t ≤ 10cm バックホウ0.28m ³		4.000		8.000		12.0	m ²
A s 処理	DID有り L=6.5km以下 4t積 BH0.28m ³	0.920	0.200	2.400	0.400		4.0	m ³
管路掘削積込工 (機械)	バックホウ0.28m ³	6.280	4.600	4.000	10.000		25.0	m ³
発生土処理	DID有り 12.0km以下 4t積 BH0.28m ³	6.280	4.600	4.000	10.000		25.0	m ³
管路埋戻工 (機械)	石灰改良土 バックホウ0.28m ³	5.280	3.000	2.560	8.400		19.0	m ³
下層路盤工 (施工幅 1.8m未満)	再生切込碎石 t=23cm	4.000		8.000			12.0	m ²
下層路盤工 (施工幅 1.8m未満)	再生切込碎石 t=20cm		4.000				4.0	m ²
上層路盤工 (施工幅 1.8m未満)	再生粒調碎石 t=18cm	4.000		8.000			12.0	m ²
上層路盤工 (施工幅 1.8m未満)	再生粒調碎石 t=20cm		4.000				4.0	m ²
路盤工 (施工幅 1.8m未満)	再生粒調碎石 t=20cm				8.000		8.0	m ²
仮復旧工 (人力 車道 t=7cm)	再生密粒度As (13) プライムコート PK-3	4.000		8.000			12.0	m ²
仮復旧工 (人力 車道 t=5cm)	再生密粒度As (13) プライムコート PK-3		4.000				4.0	m ²
仮復旧工 (人力 歩道 t=5cm)	再生密粒度As (13) プライムコート PK-3				8.000		8.0	m ²
								m ²


A指定路線 (1-22号線)

(恢復旧)

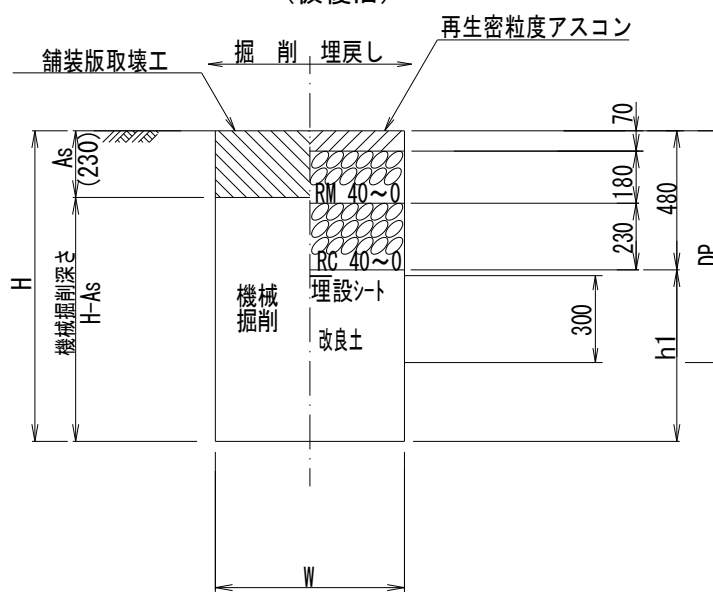

土工タイプ	口径 φ (mm)	土被り D P (m)	掘削幅 W (m)	掘削深 H (m)	機械掘削深 H-0.23 (m)	人力改良土 D (m)	機械改良土 h1 (m)	土工延長 L (m)	面積 W×L (m ²)	掘削土量		埋戻し土量	
										機械掘削		人力	機械
										W×(H-50)×L (m ³)	(会所堀) (m ³)	W×D×L (m ³)	W×h1×L (m ³)
試掘		1.800	2.000	1.800	1.570		1.320	2.000	4.000	6.280			5.280
舗装切断				2.000×2=		4.000							
Asガラ処分工				4.000×0.23 =		0.920							
濁水処分量			4.000×0.526/100 =		0.021								
							計	2.000	4.000	6.280			5.280


一般市道舗装

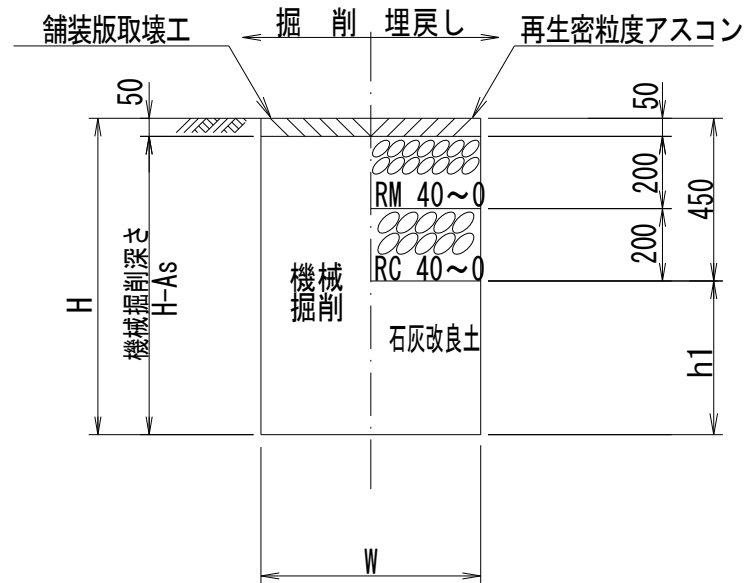

土工タイプ	口径 φ (mm)	土被り D P (m)	掘削幅 W (m)	掘削深 H (m)	機械掘削深 H-0.05 (m)	人力改良土 D (m)	機械改良土 h l (m)	土工延長 L (m)	面積 W×L (m ²)	掘削土量		埋戻し土量(改良土)	
										機械掘削		人力	機械
										W×(H-0.05)×L (m ³)	(会所堀) (m ³)	W×D×L (m ³)	W×h×L (m ³)
試掘		1.200	2.000	1.200	1.150		0.750	2.000	4.000	4.600			3.000
舗装切断		2.000×2 = 4.000											
Asガラ処分工		4.000×0.05 = 0.200											
濁水処分量		4.000×0.130/100 = 0.005											
							計	2.000	4.000	4.600			3.000


仮設舗装（車道）（1-22号線）

(オーバーレイ部)

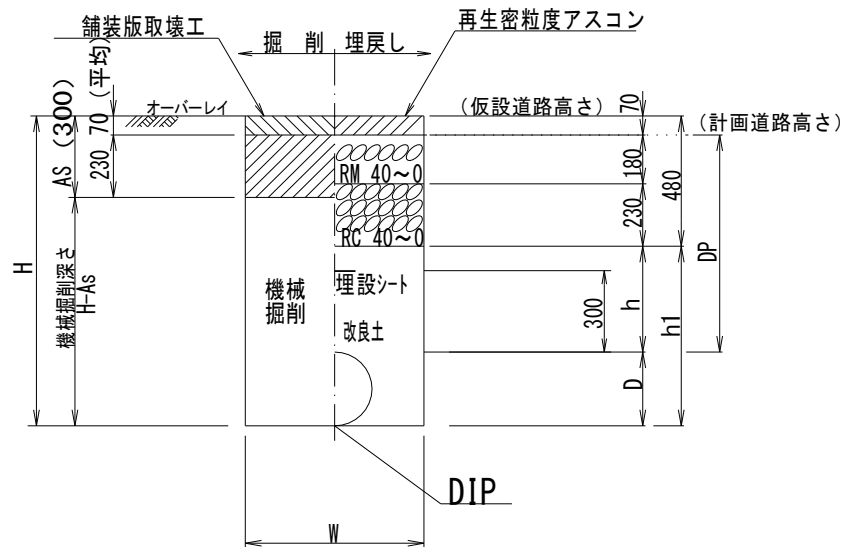

土工路線	口径 φ (mm)	土被り D P (m)	掘削幅 W (m)	掘削深 H (m)	機械掘削深 H-0.30 (m)	人力改良土 D (m)	機械改良土 h l (m)	土工延長 L (m)	面積 W×L (m ²)	掘削土量		埋戻し土量(改良土)	
										機械掘削		人力	機械
										W×(H-0.30)×L (m ³)	(会所堀) (m ³)	W×D×L (m ³)	W×h×L (m ³)
試掘		0.800	2.000	0.800	0.500		0.320	2.000	4.000	2.000			1.280
試掘		0.800	2.000	0.800	0.500		0.320	2.000	4.000	2.000			1.280
舗装切断					4.000×2 = 8.000								
Asガラ処分					8.000×0.30 = 2.400								
濁水処分量					8.000×0.680/100 = 0.054								
							計	4.000	8.000	4.000			2.560

一般市道舗装（歩道）

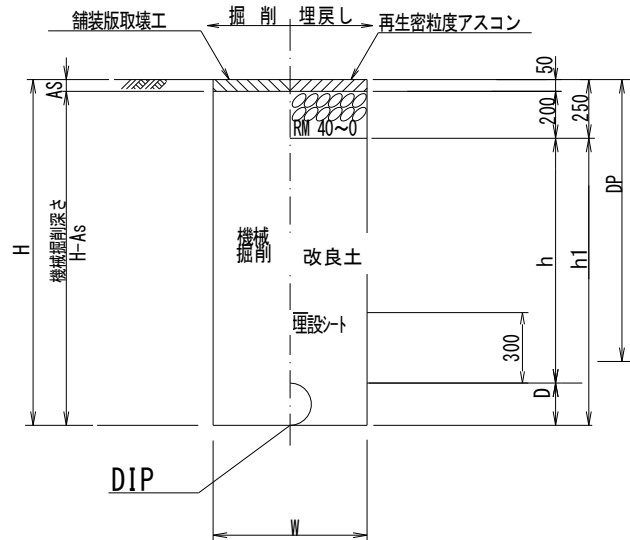

土工タイプ*	口径 φ (mm)	土被り D P (m)	掘削幅 W (m)	掘削深 H (m)	機械掘削深 H-0.05 (m)	人力改良土 D (m)	機械改良土 h (m)	土工延長 L (m)	面積 W×L (m ²)	掘削土量		埋戻し土量(改良土)	
										機械掘削		人力	機械
										W×(H-0.05)×L (m ³)	(会所堀) (m ³)	W×D×L (m ³)	W×h1×L (m ³)
試掘		1.300	2.000	1.300	1.250		1.050	2.000	4.000	5.000			4.200
試掘		1.300	2.000	1.300	1.250		1.050	2.000	4.000	5.000			4.200
舗装切断													
Asガラ処分													
濁水処分量													
							計	4.000	8.000	10.000			8.400

土工事数量総括

数量計算書 土工事費集計表 (総括)

名 称	形 状 寸 法	DIP布設工 φ250	DIP布設工 φ150	PE布設工 φ150	PE布設工 φ100	PE布設工 φ75	排泥管 設置工φ75	排泥管 設置工φ50	本設給水	付帯工	試掘	本復旧工	計
舗装切断工 (ハキューム式)	アスファルト舗装版、15cmを超え30cm以下 泥水の運搬・処分費別途計上	318	11	35	13					120	12		509 m
舗装切断工 (ハキューム式)	アスファルト舗装版、15cm以下 泥水の運搬・処分費別途計上	108		7	192	25	9	8	113	554	12	26	1,054 m
舗装切断工 (ハキューム式)	コンクリート舗装版 15cm以下									7			7 m
アスファルト切断濁水処分		2.257	0.074	0.177	0.317	0.032	0.012	0.010	0.147	1.390	0.090	0.034	4.54 m³
アスファルト切断濁水運搬	積載量2t 運搬距離 15kmまで									4.99	t/m³=		3 台
舗装版破砕掘削・積込工	15cm < t ≤ 40cm ブレーカー・コンクリート破砕機	96	4	10	5					42	12		169 m²
舗装版直接掘削・積込工	t ≤ 10cm バックホ0.28m³	30		2	61	7	3	2	29	209	12	538	893 m²
舗装版人力破砕積込工	人力 As舗装 t=4cmを超え10cm以下								5				5 m²
コンクリート平板舗装撤去工	(再利用)				3					2			5 m²
A s 処理	DID有り L=6.5km以下 4t積 BH0.28m³	129	1	2	4	0.4	0.1	0.1	2	21	4	27	190 m³
管路掘削積込工(機械)	バックホ0.28m³	129	5	11	66	7	2	2	21	355	25		623 m³
人力掘削(床堀)	粘性土、砂・砂質土、レキ質土								2				2 m³
発生土処理	DID有り 12.0km以下 4t積 BH0.28m³	26	5	11	66	7	2	2	24	355	25		521 m³
管路埋戻工(機械投入人力転圧)	石灰改良土 バックホ0.28m³	53	1	3	14	1	0.3	0.3		0.1			73 m³
管路埋戻工(機械)	石灰改良土 バックホ0.28m³	4	3	5	26	3	0.2	0.6	16	296	19	2.0	374 m³
人力埋戻し工	タンバ 締固め 発生土								2			2.0	4 m³
管路埋戻工(機械投入人力転圧)	石灰改良土 バックホ0.28m³	53							9				62 m³
管路埋戻工(機械)	石灰改良土 バックホ0.28m³	4							9				13 m³
管路埋戻工(機械)	再生砂 バックホ0.13m³	3											3 m³
管路埋戻工(機械投入人力転圧)	再生砂 バックホ0.13m³	130											130 m³
下層路盤工(施工幅 1.8m未満)	再生切込碎石 t=23cm	130	4	7	5					42	12		200 m²

(総括)

[illegible]

(総括)

[illegible]

土工事数量総括(夜間施工)

(総括)



[illegible]

(総括)

[illegible]

平面図 (1) S=1/500

案内図 S=Free

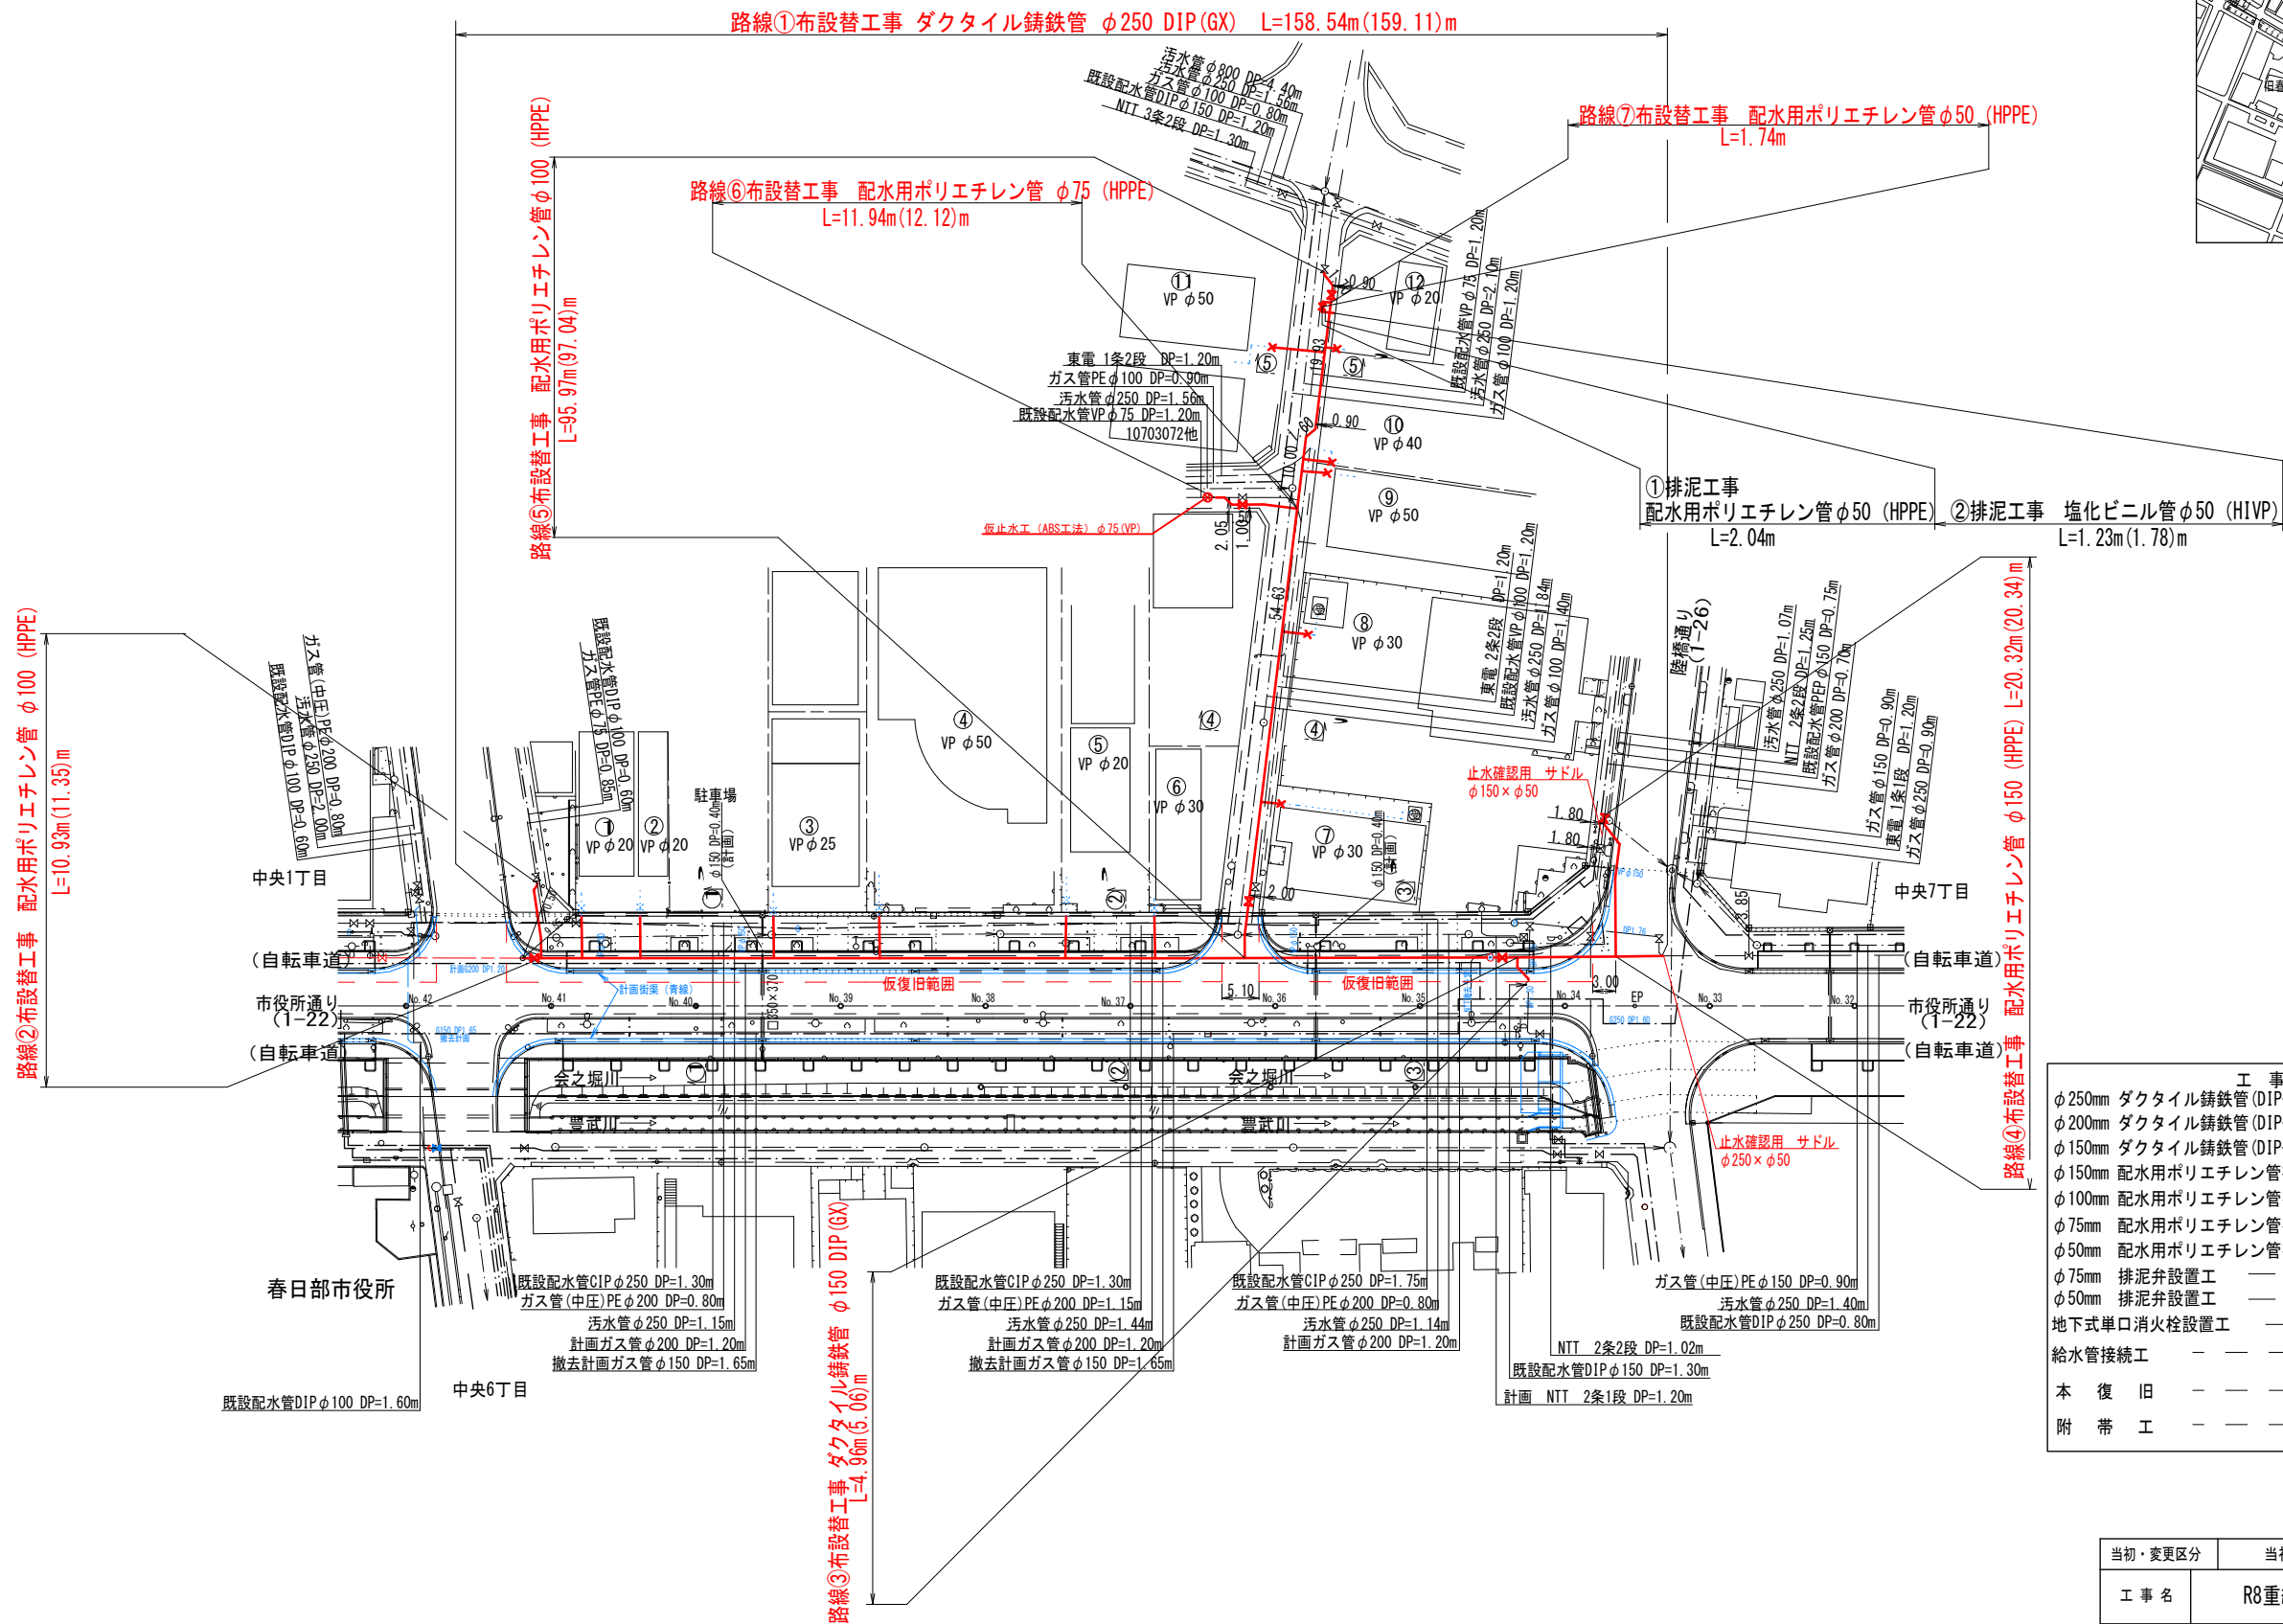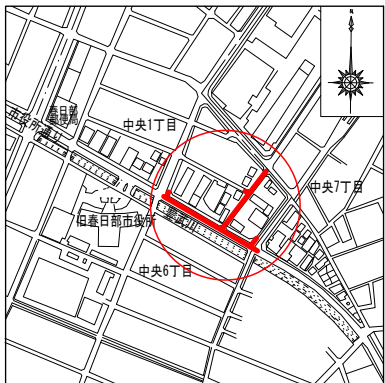



工事大要	
φ250mm ダクタイル鋳鉄管 (DIP-GX) 布設工	L=409.97m (411.82m)
φ200mm ダクタイル鋳鉄管 (DIP-GX) 布設工	L= 0.42m
φ150mm ダクタイル鋳鉄管 (DIP-GX) 布設工	L= 5.86m (5.96m)
φ150mm 配水用ポリエチレン管布設工	L= 20.32m (20.34m)
φ100mm 配水用ポリエチレン管布設工	L=115.33m (117.24m)
φ75mm 配水用ポリエチレン管布設工	L= 17.19m (17.37m)
φ50mm 配水用ポリエチレン管布設工	L= 1.74m
φ75mm 排泥弁設置工	N= 1基
φ50mm 排泥弁設置工	N= 1基
地下式単口消火栓設置工	N= 3基
給水管接続工	N= 20箇所
本 復 旧	A= 548 m ²
附 帯 工	N= 一式

当初・変更区分	当初	図面サイズ	A1
工 事 名	R8重給管緑町線(1-22)更新工事		
路 線 名	市道1-22号線, 市道5-299号線		
工事箇所	春日部市中央一丁目外2地内		
図 面 名	平 面 図 (1)		
縮 尺	図 示	図面番号	1 / 16
春日部市上下水道部 工務課			





平面図 (2) S=1/500

案内図 S=Free

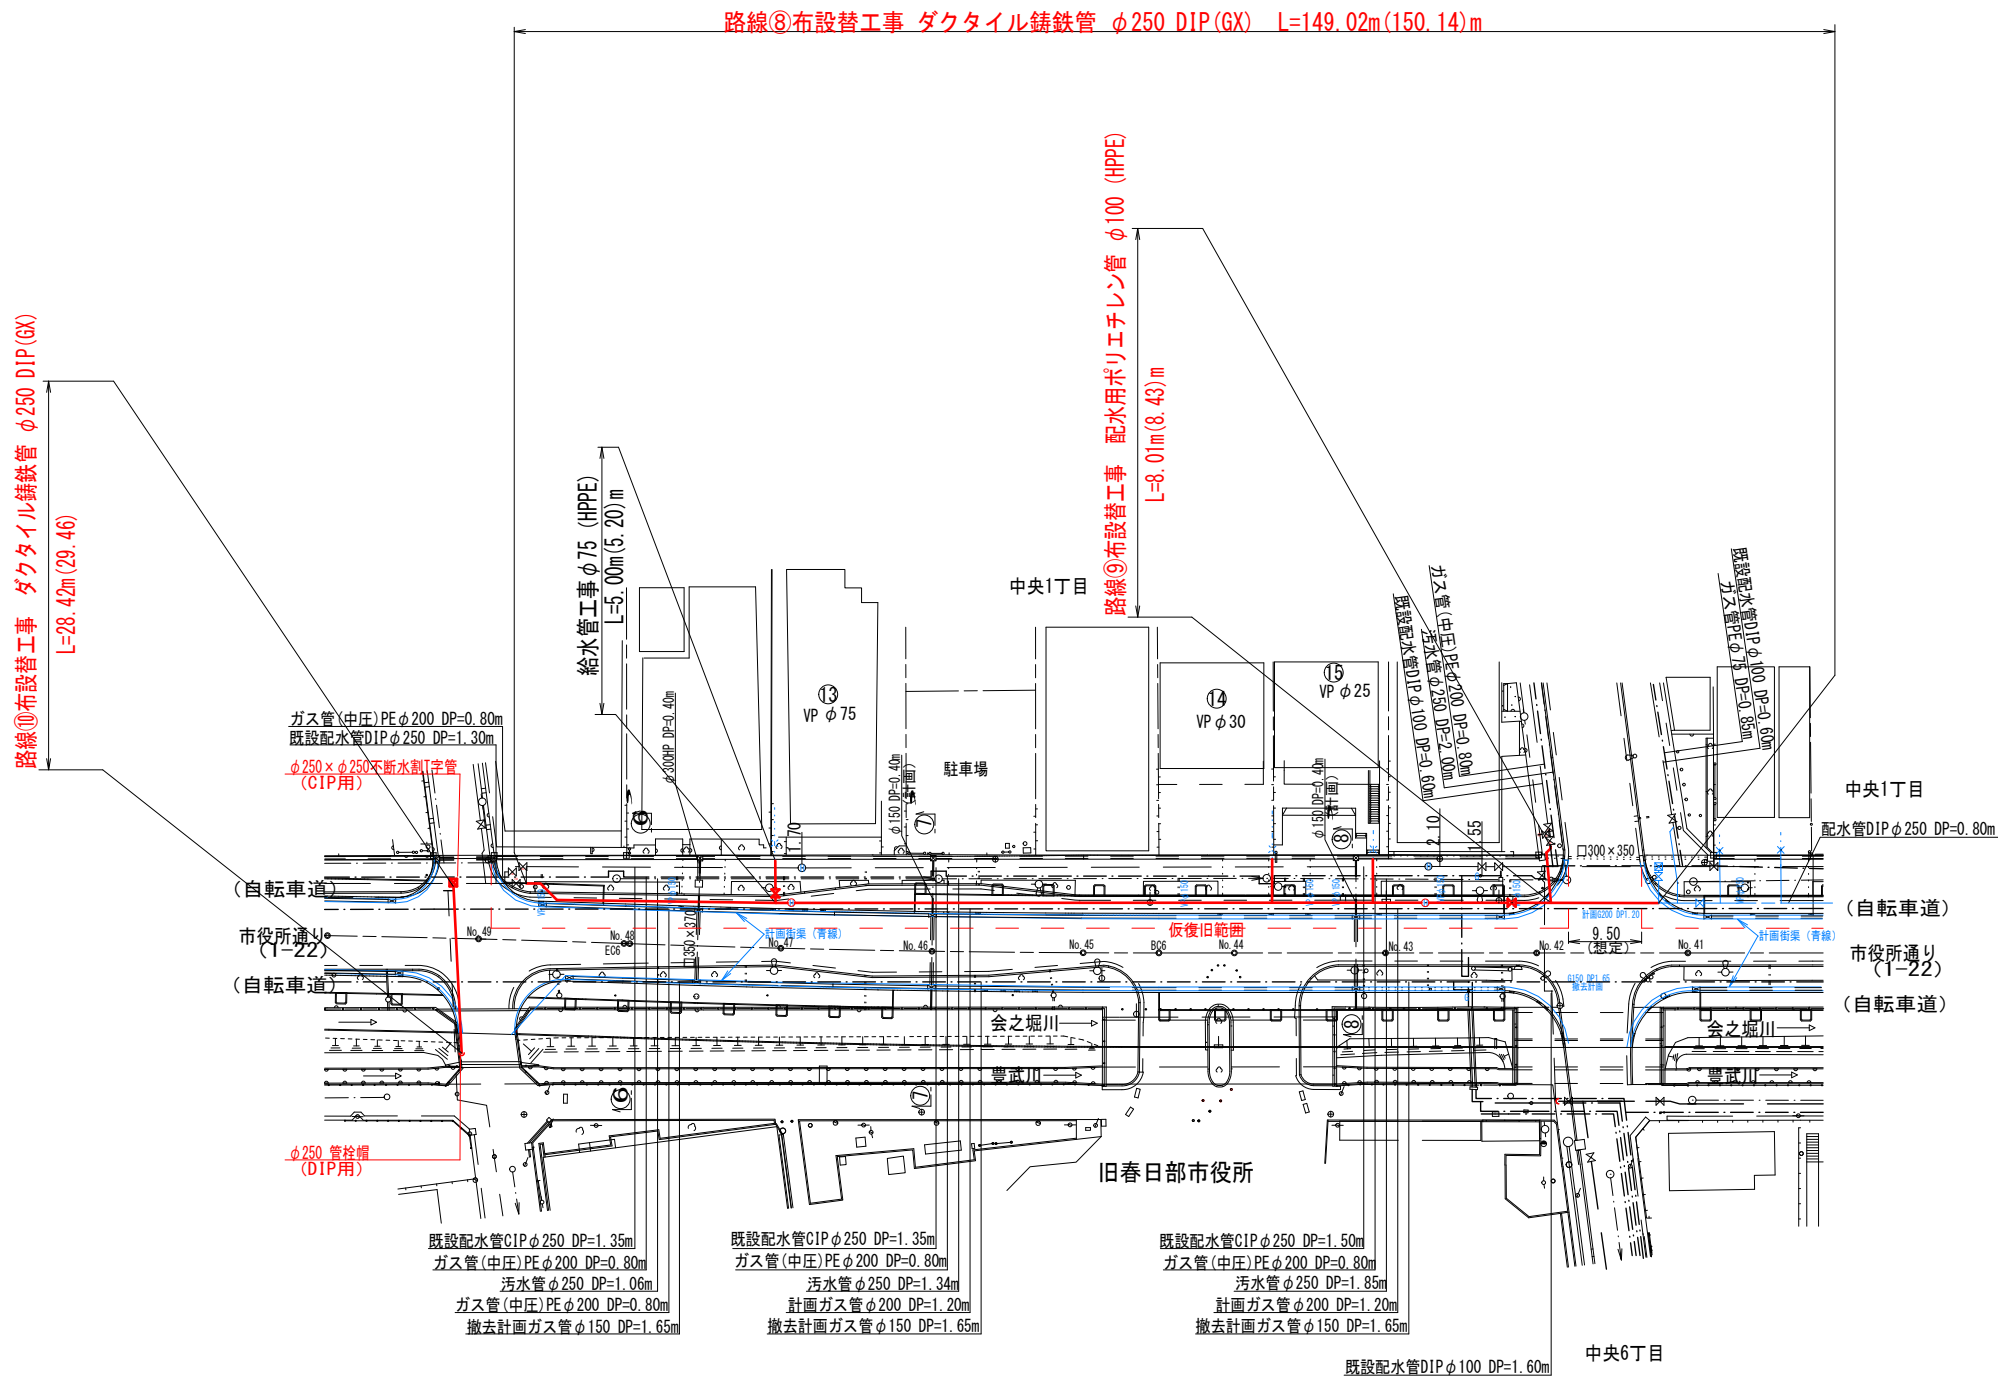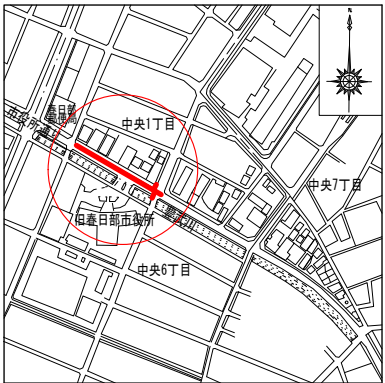


当初・変更区分	当初	図面サイズ	A1
工事名	R8重給管緑町線(1-22)更新工事		
路線名	市道1-22号線		
工事箇所	春日部市中央一丁目外2地内		
図面名	平面図 (2)		
縮尺	図示	図面番号	2 / 16
春日部市上下水道部 工務課			


平面図(3) S=1/500

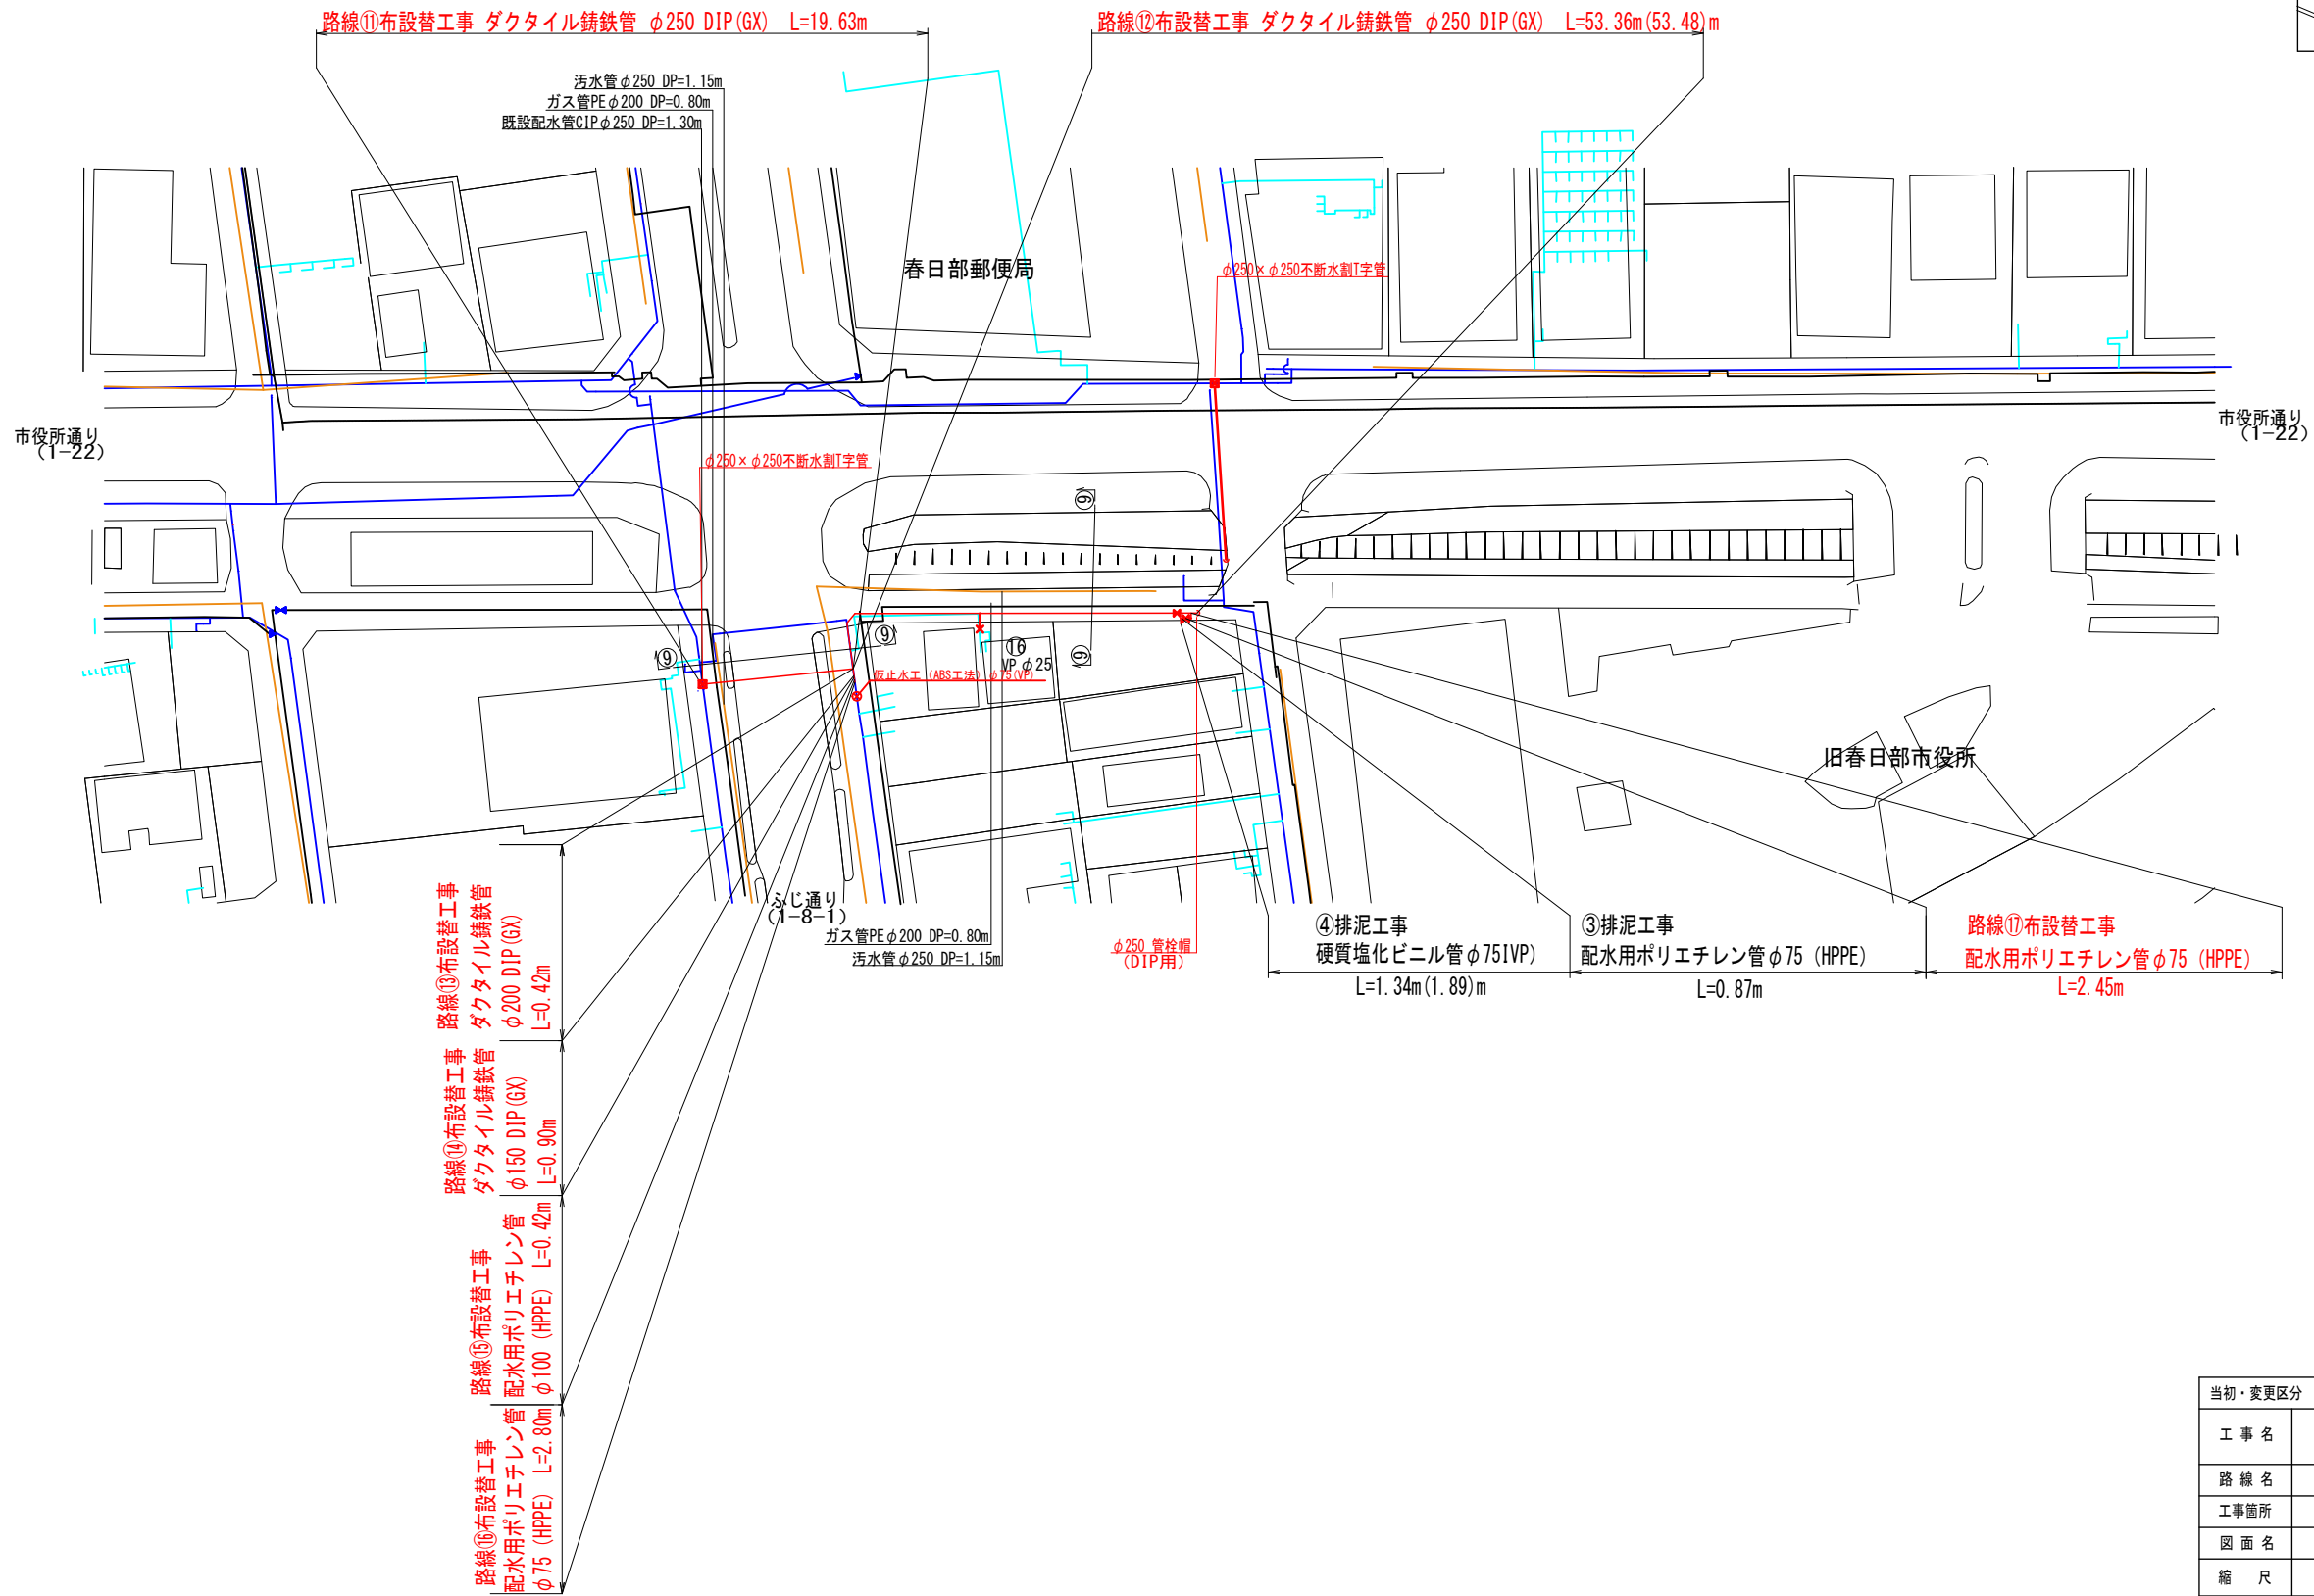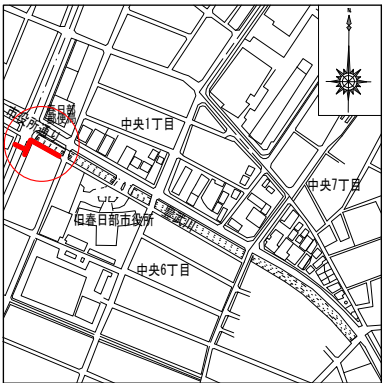


当初・変更区分	当初	図面サイズ	A1
工事名	R8重給管緑町線(1-22)更新工事		
路線名	市道1-8-1号線, 市道5-348号線		
工事箇所	春日部市中央一丁目外2地内		
図面名	平面図(3)		
縮尺	図示	図面番号	3 / 16
春日部市上下水道部 工務課			

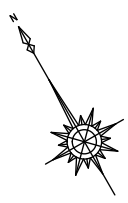


配管図 (1) S=Free

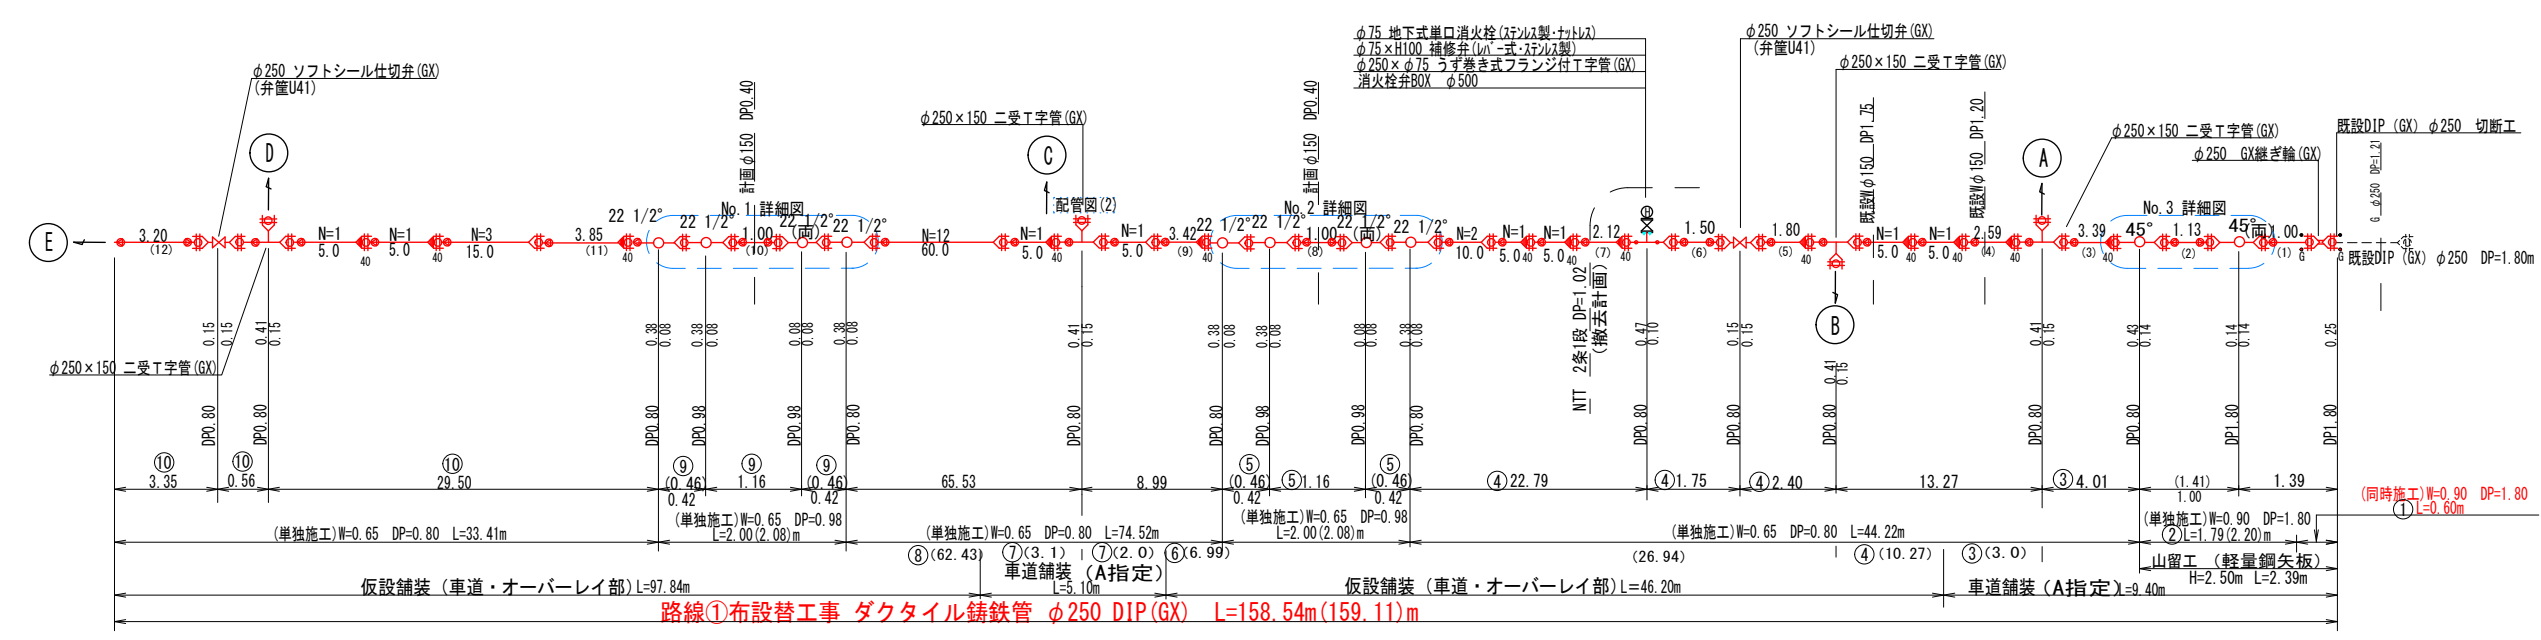


No. 1 詳細図

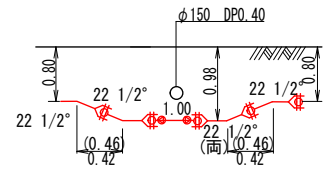


No. 2 詳細図

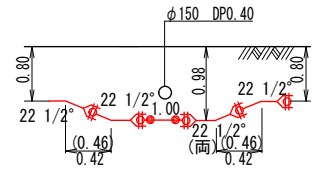


No. 3 詳細図

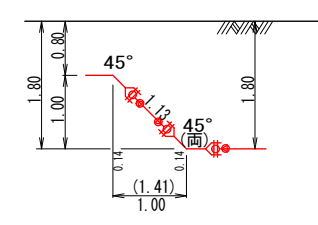


No. 4 詳細図

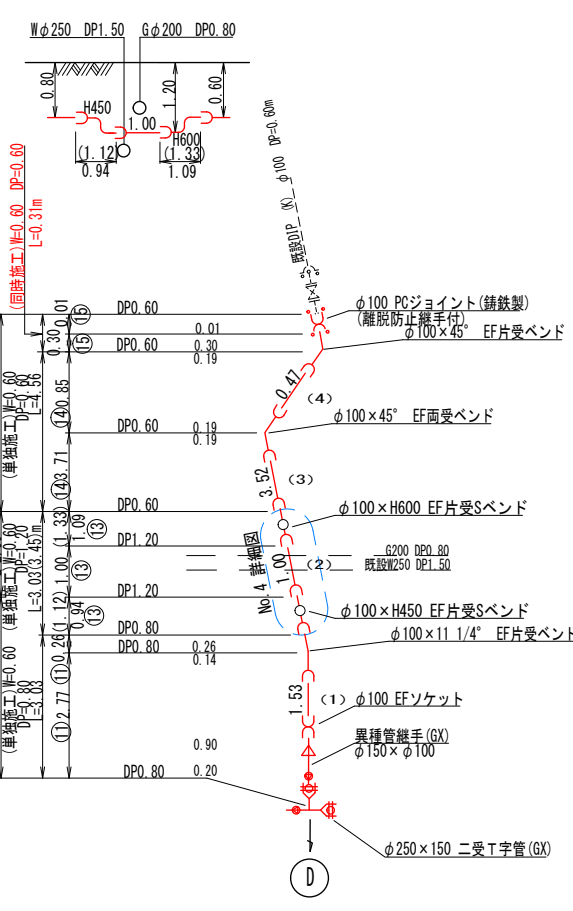

No. 5 詳細図

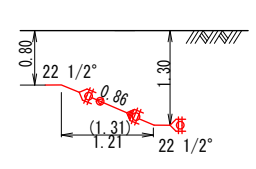

No. 6 詳細図

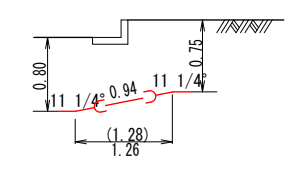



路線②布設替工事 配水用ポリエチレン管 φ100 (HPPE) L=10.93m (11.35)m

路線③布設替工事 ダクタイル鋳鉄管 φ150 DIP (GX) L=4.96m (5.06)m


路線④布設替工事 配水用ポリエチレン管 φ150 (HPPE) L=20.32m (20.34)m

当初・変更区分	当初	図面サイズ	A1
工事名	R8重給管緑町線(1-22)更新工事		
路線名	市道1-22号線, 市道5-299号線		
工事箇所	春日部市中央一丁目外2地内		
図面名	配管図 (1)		
縮尺	図示	図面番号	4 / 16
春日部市上下水道部 工務課			

配管図(2) S=Free

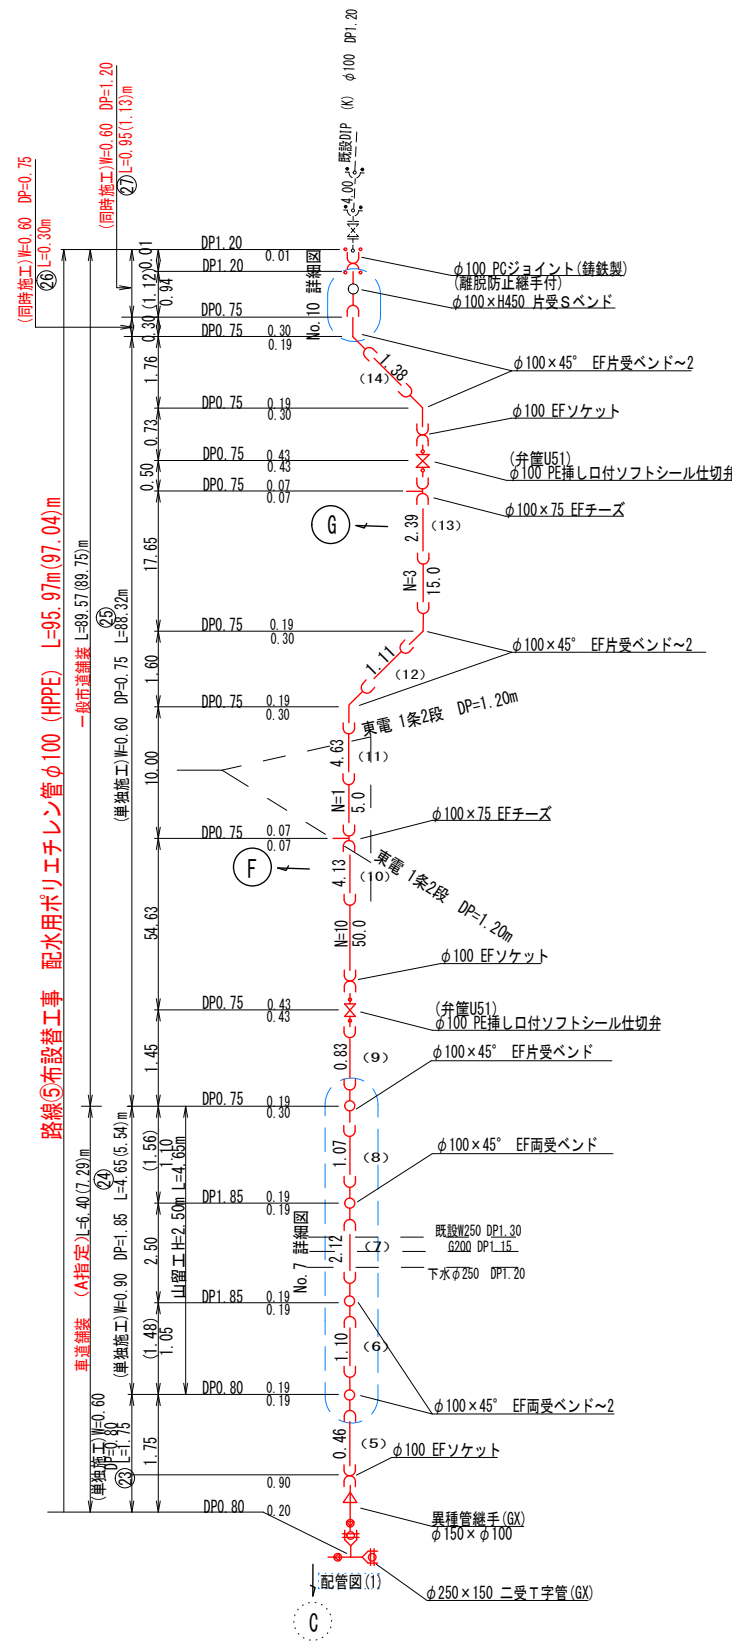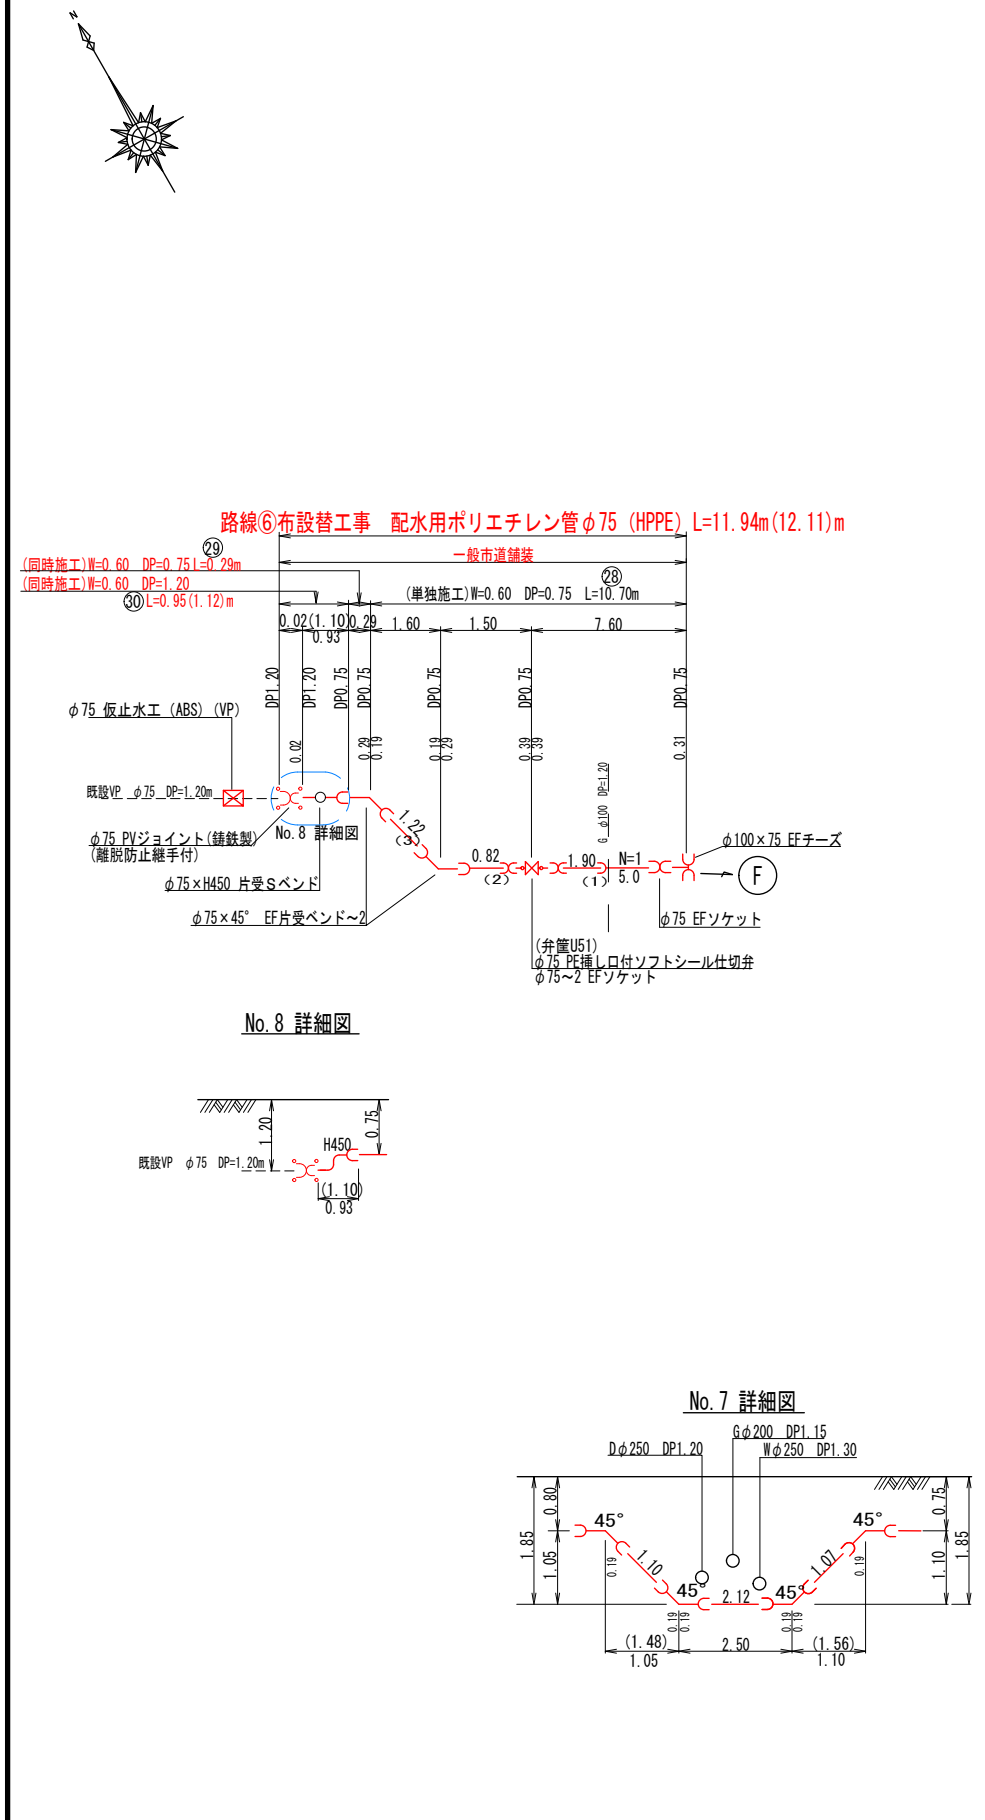


No. 10 詳細図

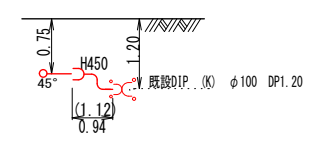

No. 1 排泥工詳細図

路線⑦布設替工事 配水用ポリエチレン管φ50 (HPPE) L=2.04m

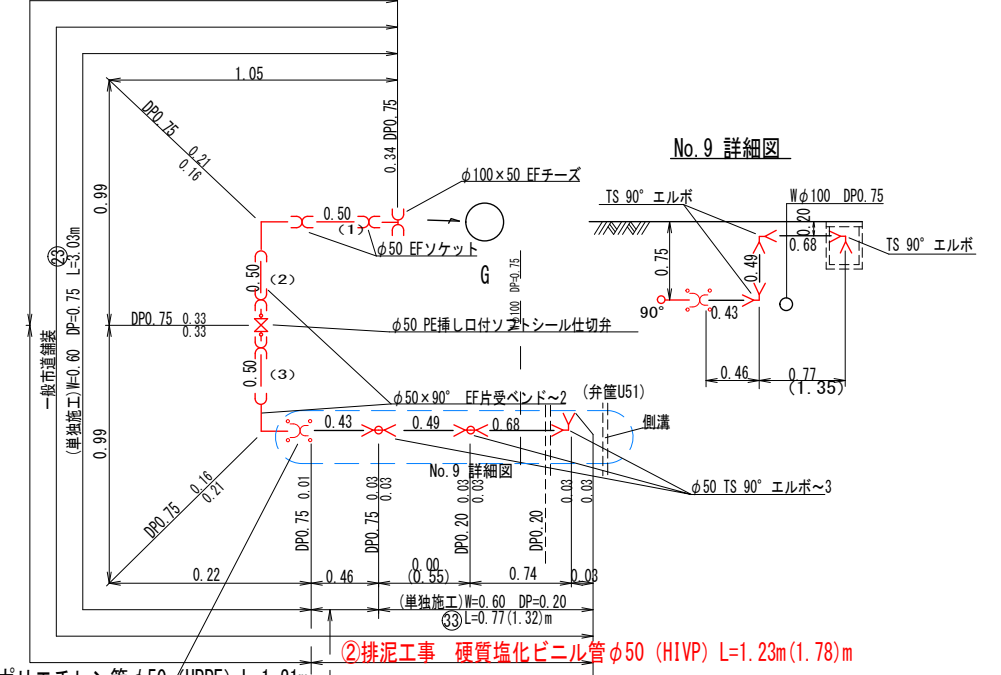


No. 9 詳細図

①排泥工事 配水用ポリエチレン管φ50 (HPPE) L=1.21m



②排泥工事 硬質塩化ビニル管φ50 (HIVP) L=1.23m(1.78)m

当初・変更区分	当初	図面サイズ	A1
工事名	R8重給管緑町線(1-22)更新工事		
路線名	市道1-22号線, 市道5-299号線		
工事箇所	春日部市中央一丁目外2地内		
図面名	配管図(2)		
縮尺	図示	図面番号	5 / 16
春日部市上下水道部 工務課			

配管図 (3) $S=Free$

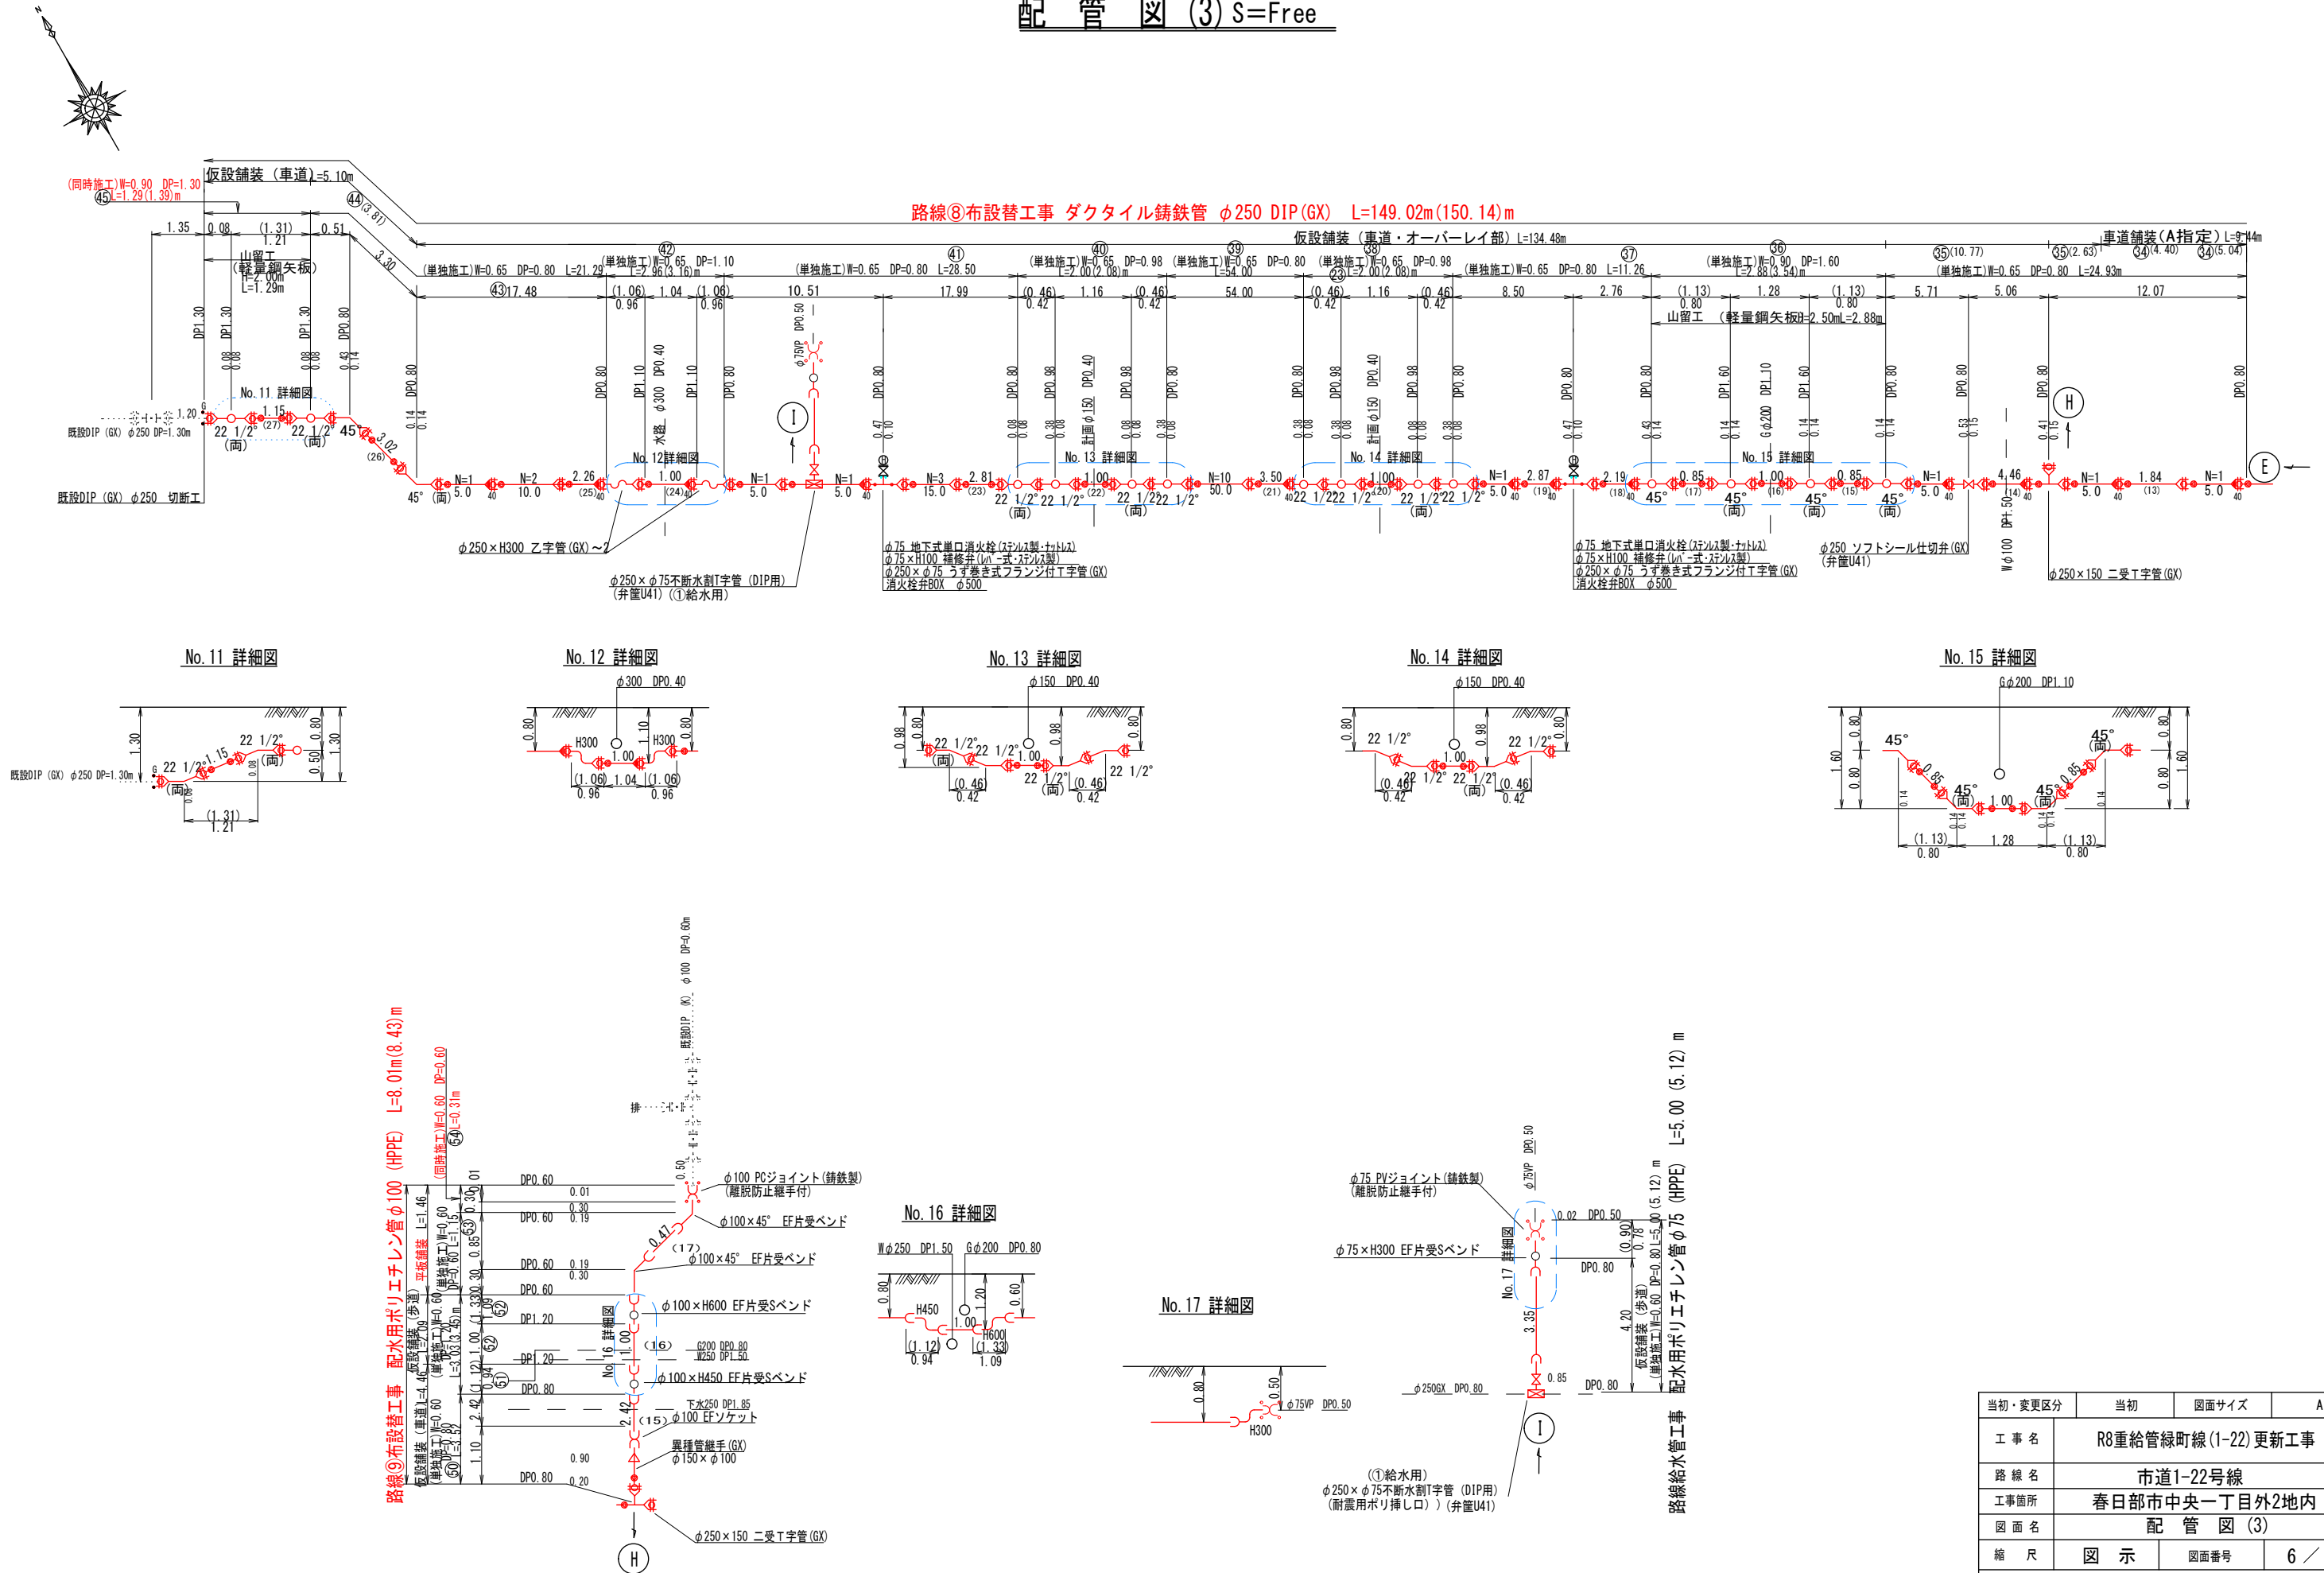

当初・変更区分	当初	図面サイズ	A1
工 事 名	R8重給管緑町線(1-22)更新工事		
路 線 名	市道1-22号線		
工事箇所	春日部市中央一丁目外2地内		
図 面 名	配 管 図 (3)		
縮 尺	図 示	図面番号	6 / 16
春日部市上下水道部 工務課			

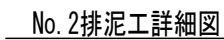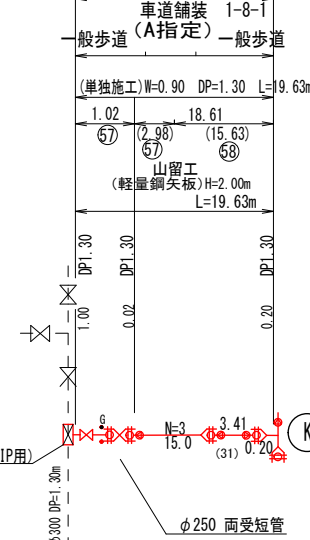

路線⑮布設替工事
配水用ポリエチレン管φ100 (HPPE)






⑥5 L=0.42m DP1.30

路線⑬布設替工事
配水用ポリエチレン管φ75 (HPPE)

⑥ L=2.80m DF

当初・変更区分	当初	図面サイズ	A1
工 事 名	R8重給管緑町線(1-22)更新工事		
路 線 名	市道1-22号線		
工事箇所	春日部市中央一丁目外2地内		
図 面 名	配 管 図 (4)		
縮 尺	図 示	図面番号	7 / 16
春日部市上下水道部 工務課			


横断図(1)s=1/100

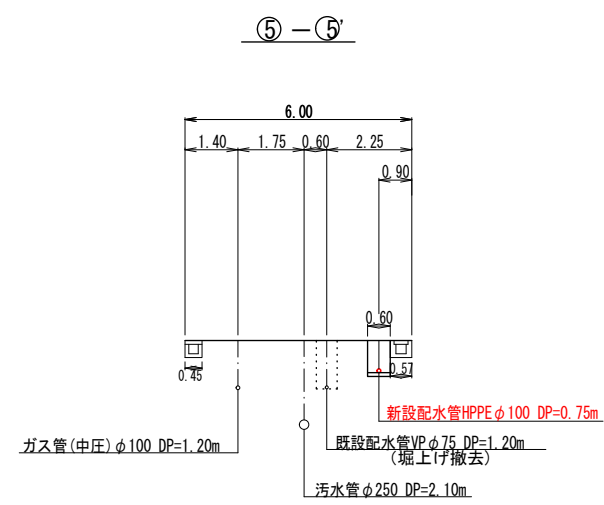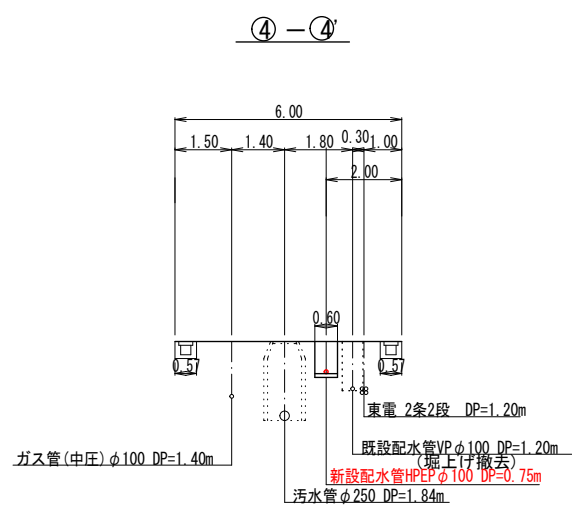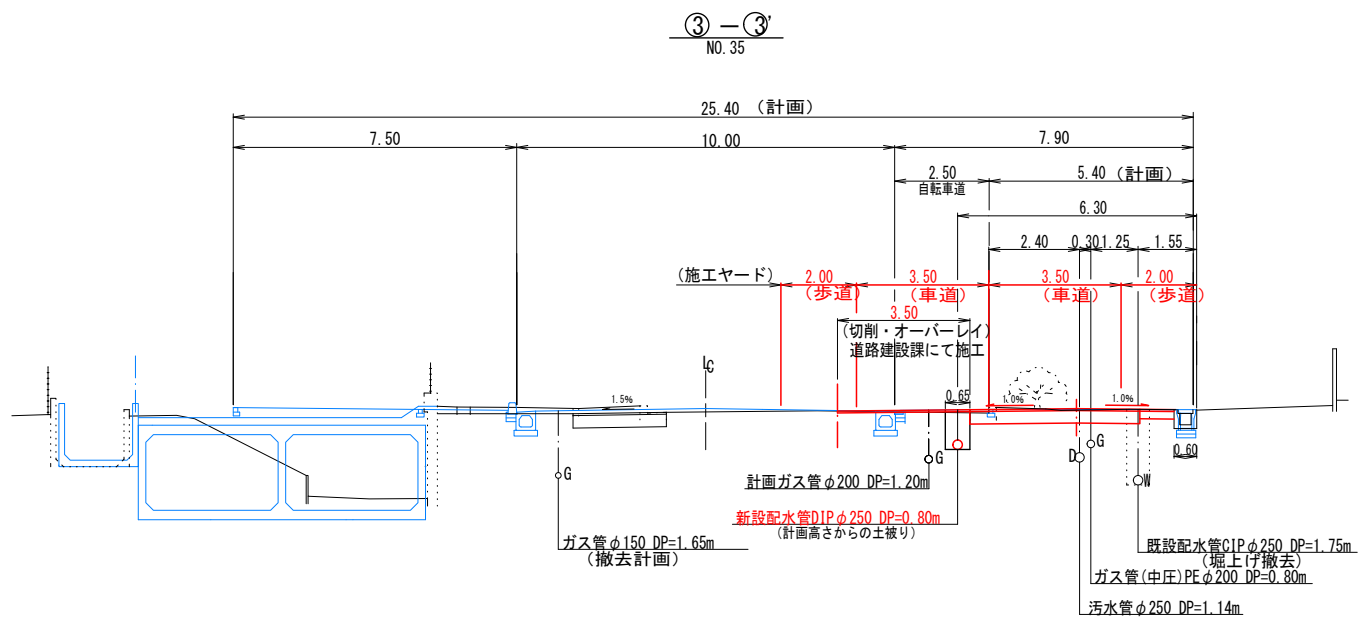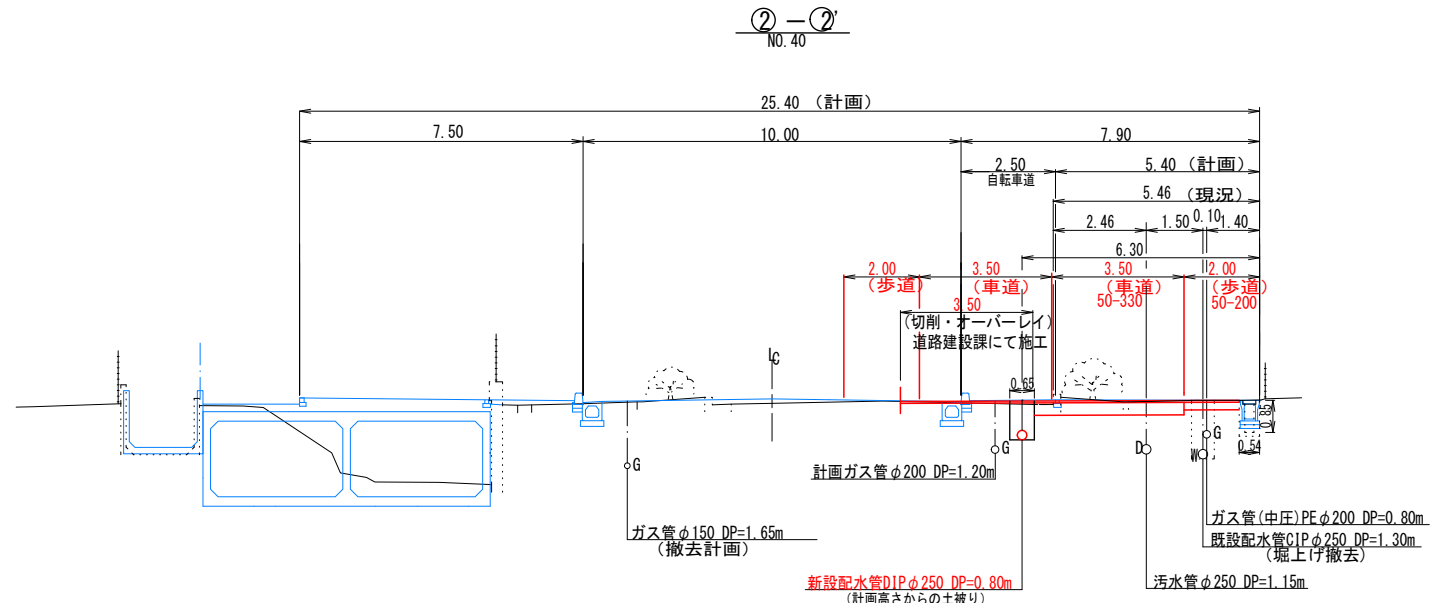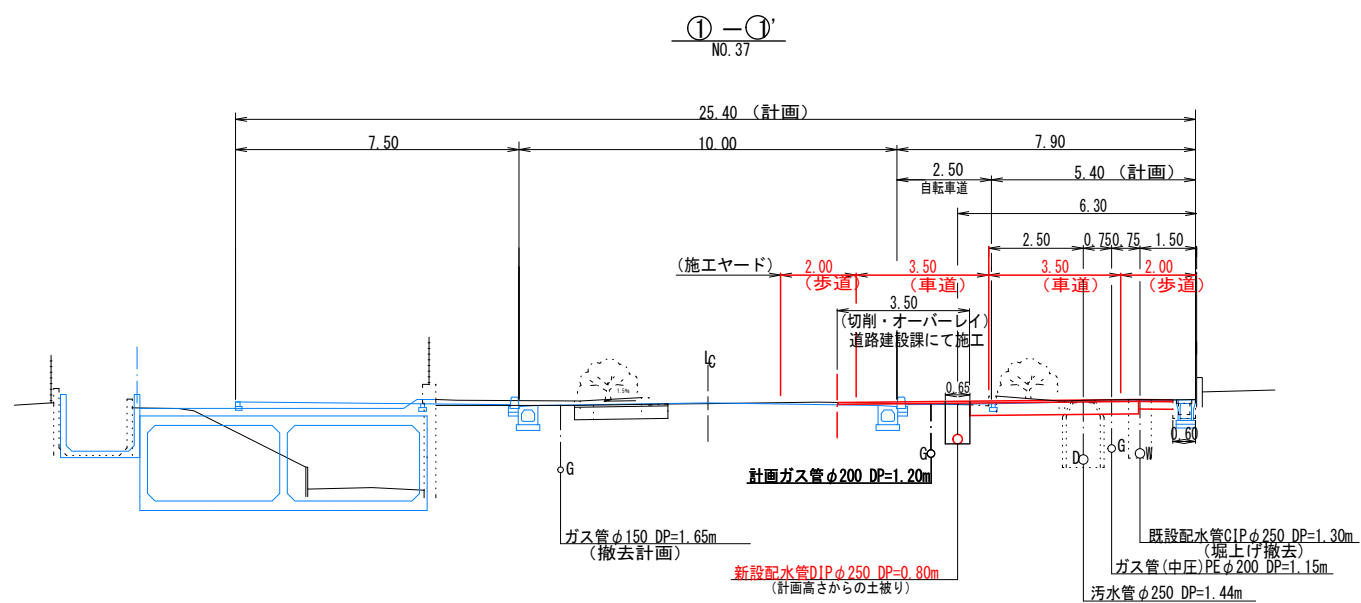


当初・変更区分	当初	図面サイズ	A1
工 事 名	R8重給管緑町線(1-22)更新工事		
路 線 名	市道1-22号線, 市道5-299号線		
工事箇所	春日部市中央一丁目外2地内		
図 面 名	横 断 図 (1)		
縮 尺	図 示	図面番号	8 / 16
春日部市上下水道部 工務課			

横断図(2) s=1/100


⑥-⑥' NO. 48

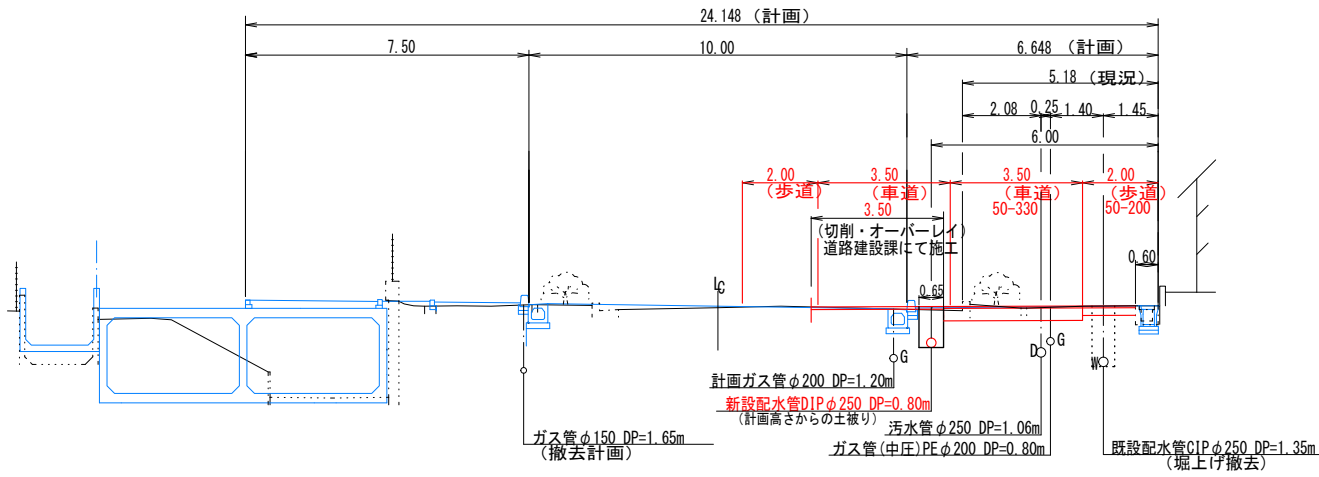


⑦-⑦' NO. 46

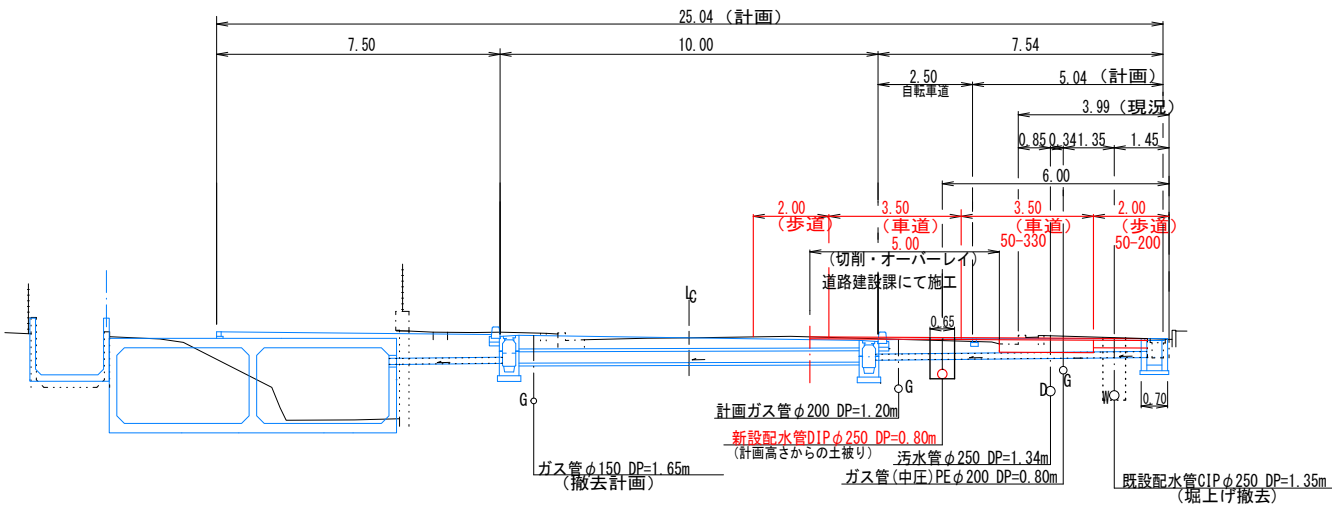


⑧-⑧' NO. 43

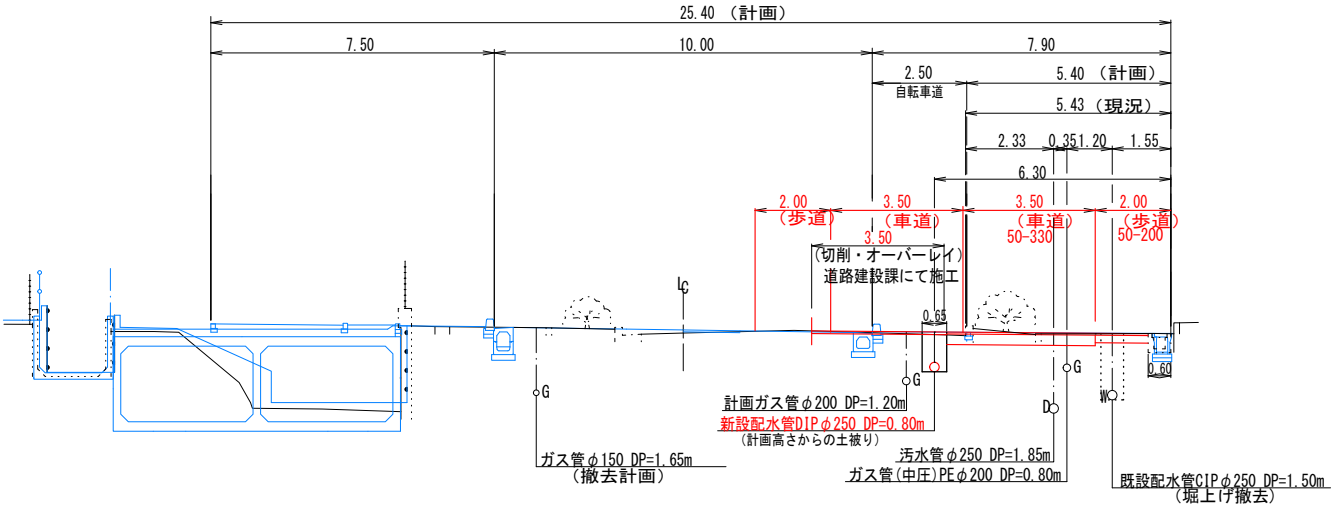

⑨-⑨'

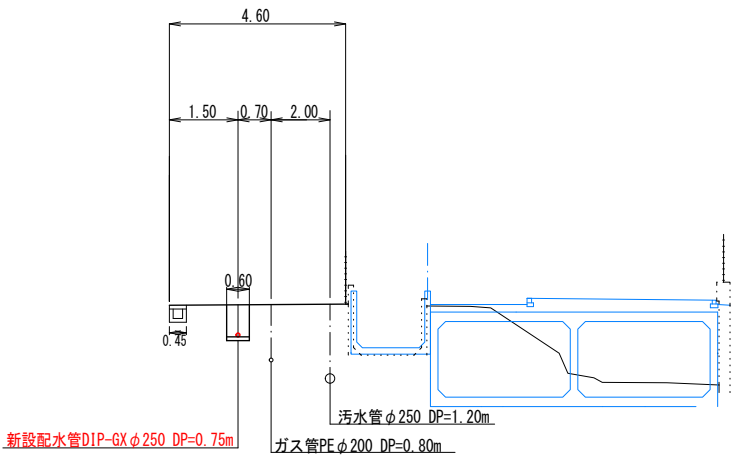

⑩-⑩'

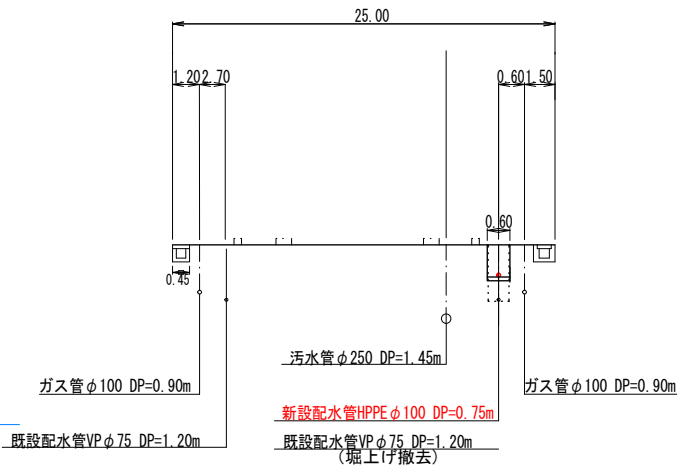


当初・変更区分	当初	図面サイズ	A1
工事名	R8重給管緑町線(1-22)更新工事		
路線名	市道1-22号線		
工事箇所	春日部市中央一丁目外2地内		
図面名	横断図(2)		
縮尺	図示	図面番号	9 / 16
春日部市上下水道部 工務課			

撤去平面図(1)S=1/500

(単独撤去)

案内図 S=Free


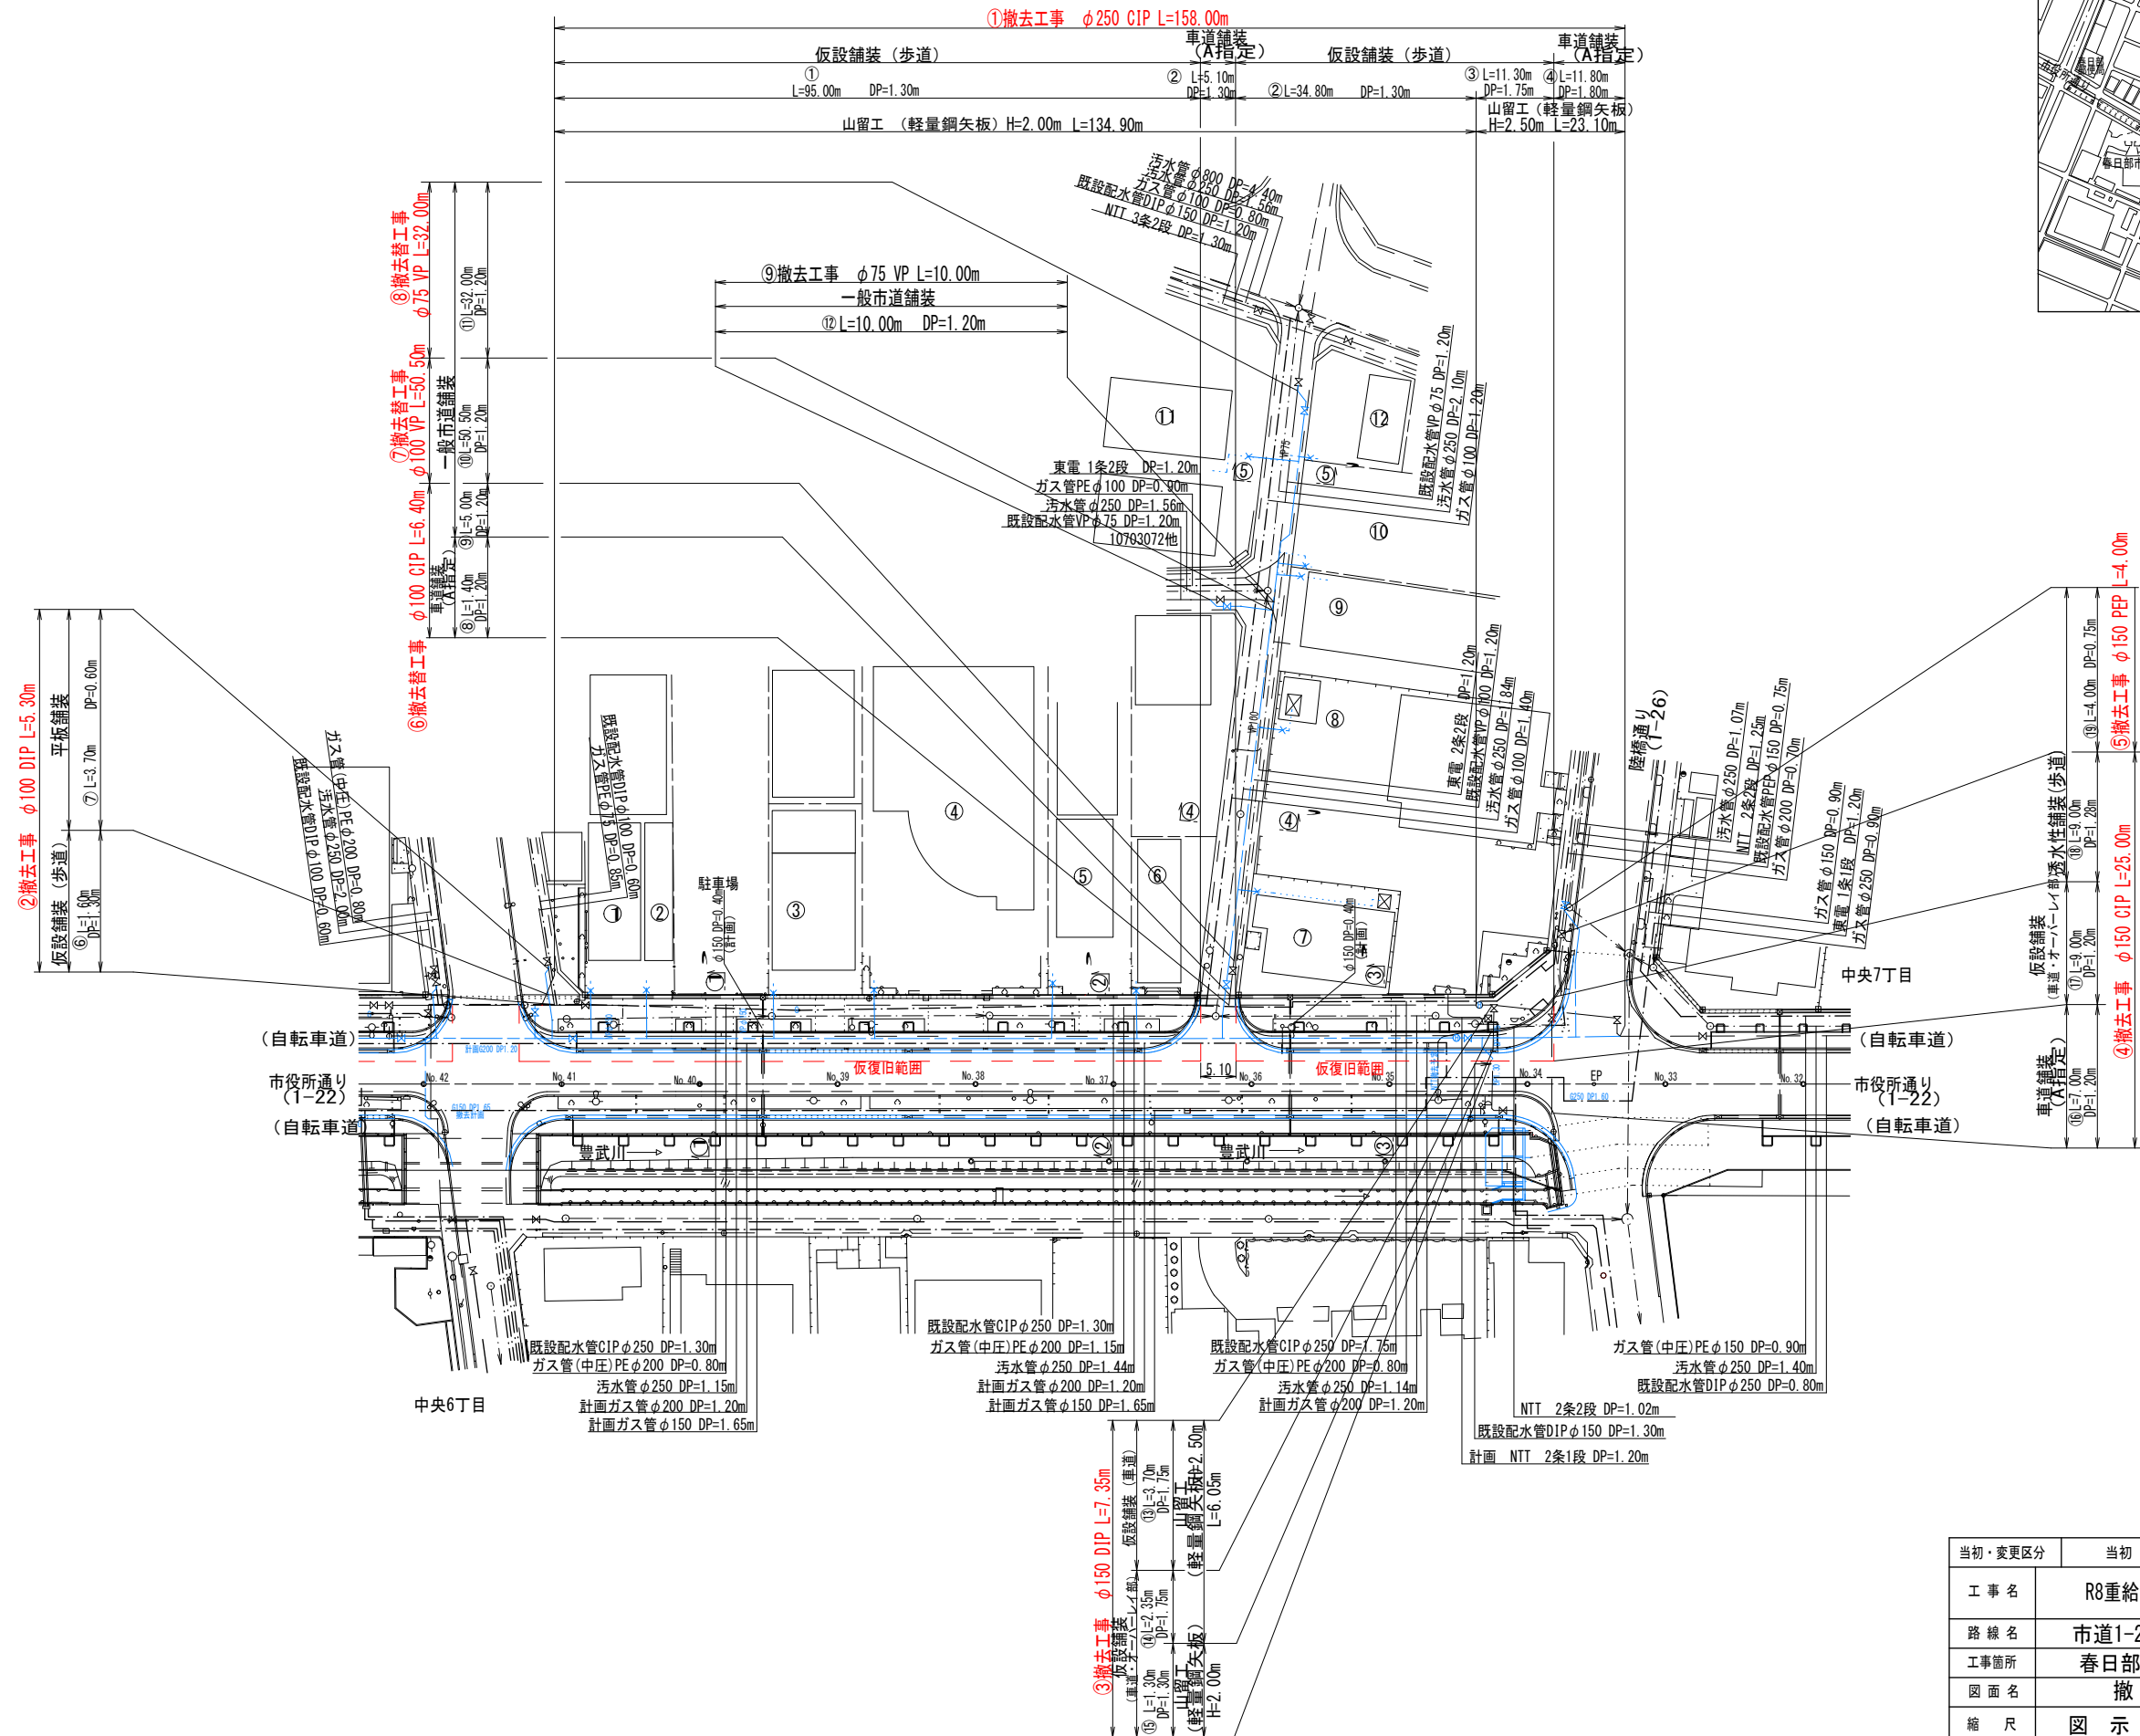


当初・変更区分	当初	図面サイズ	A1
工事名	R8重給管緑町線(1-22)更新工事		
路線名	市道1-22号線, 市道5-299号線		
工事箇所	春日部市中央一丁目外2地内		
図面名	撤去平面図(1)		
縮尺	図示	図面番号	10/16
春日部市上下水道部 工務課			





撤去平面図(2)S=1/500
(単独撤去)

案内図 S=Free

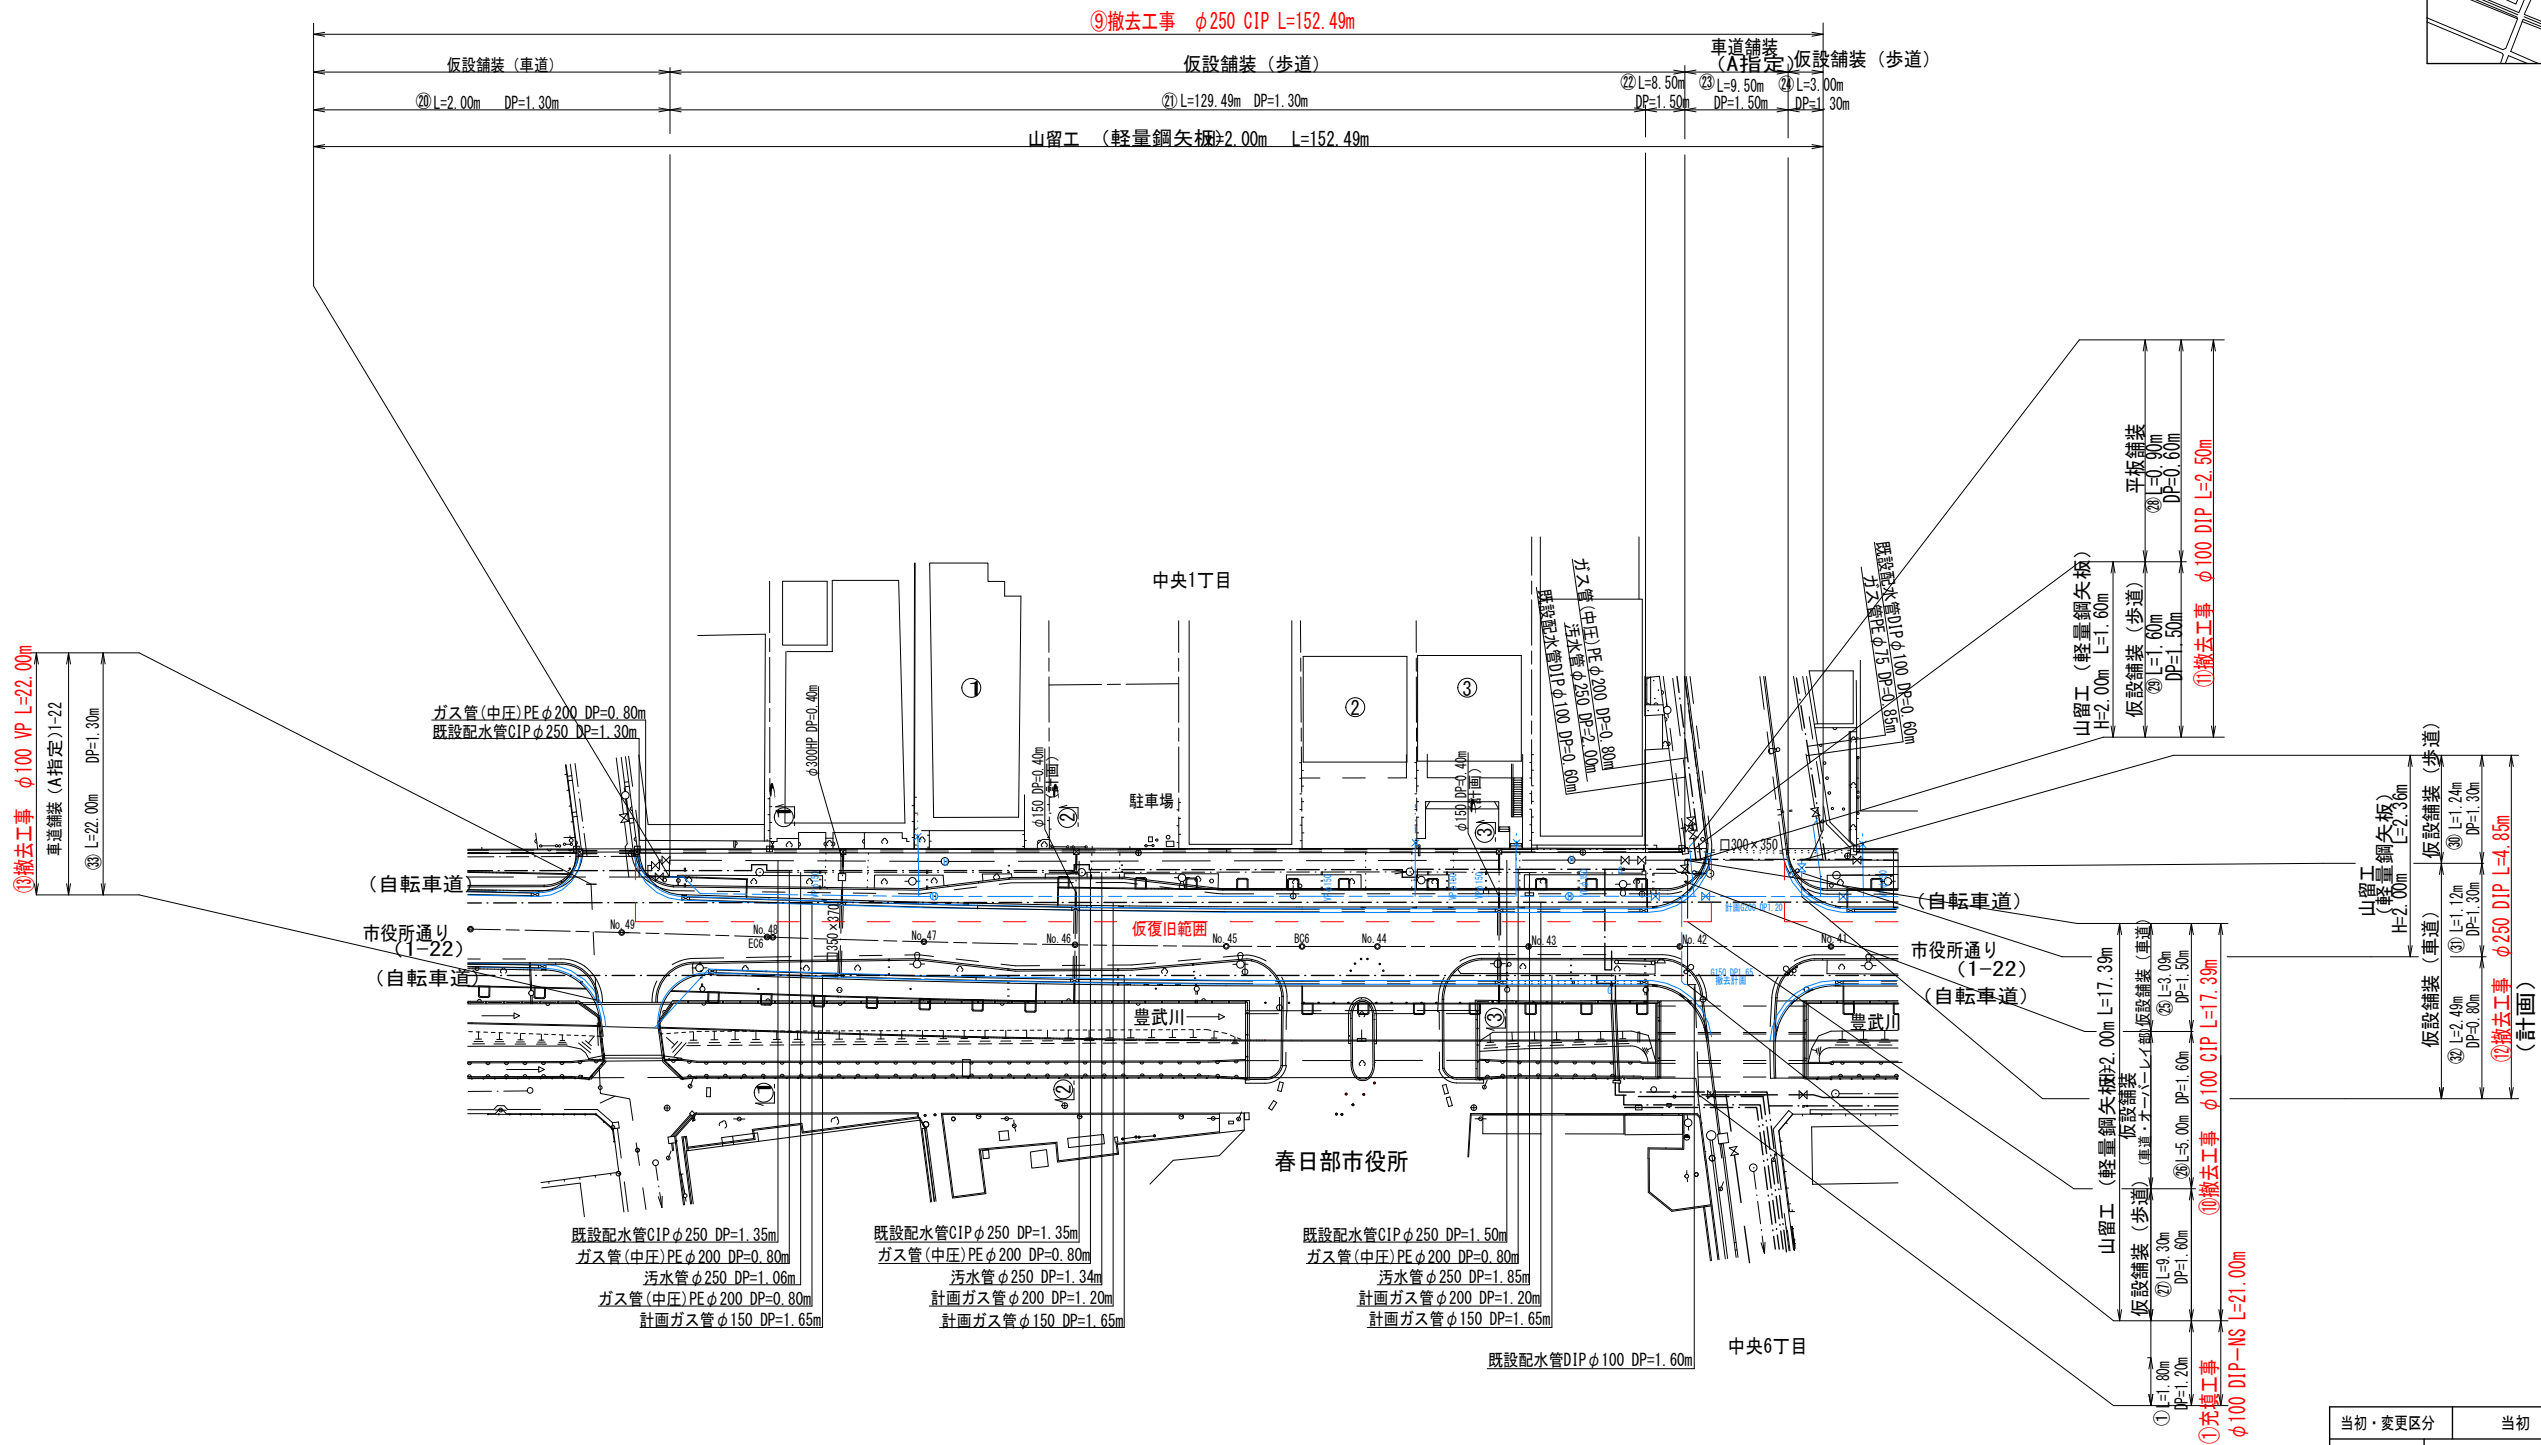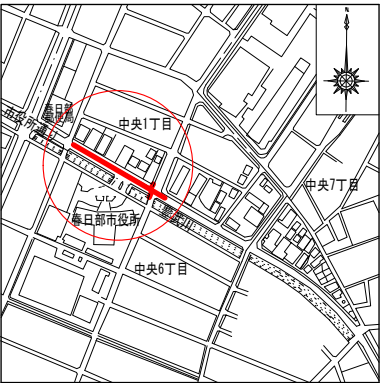

当初・変更区分	当初	図面サイズ	A1
工事名	R8重給管緑町線(1-22)更新工事		
路線名	市道1-22号線		
工事箇所	春日部市中央一丁目外2地内		
図面名	撤去平面図(2)		
縮尺	図示	図面番号	11 / 16
春日部市上下水道部 工務課			

撤去平面図(3) S=1/500

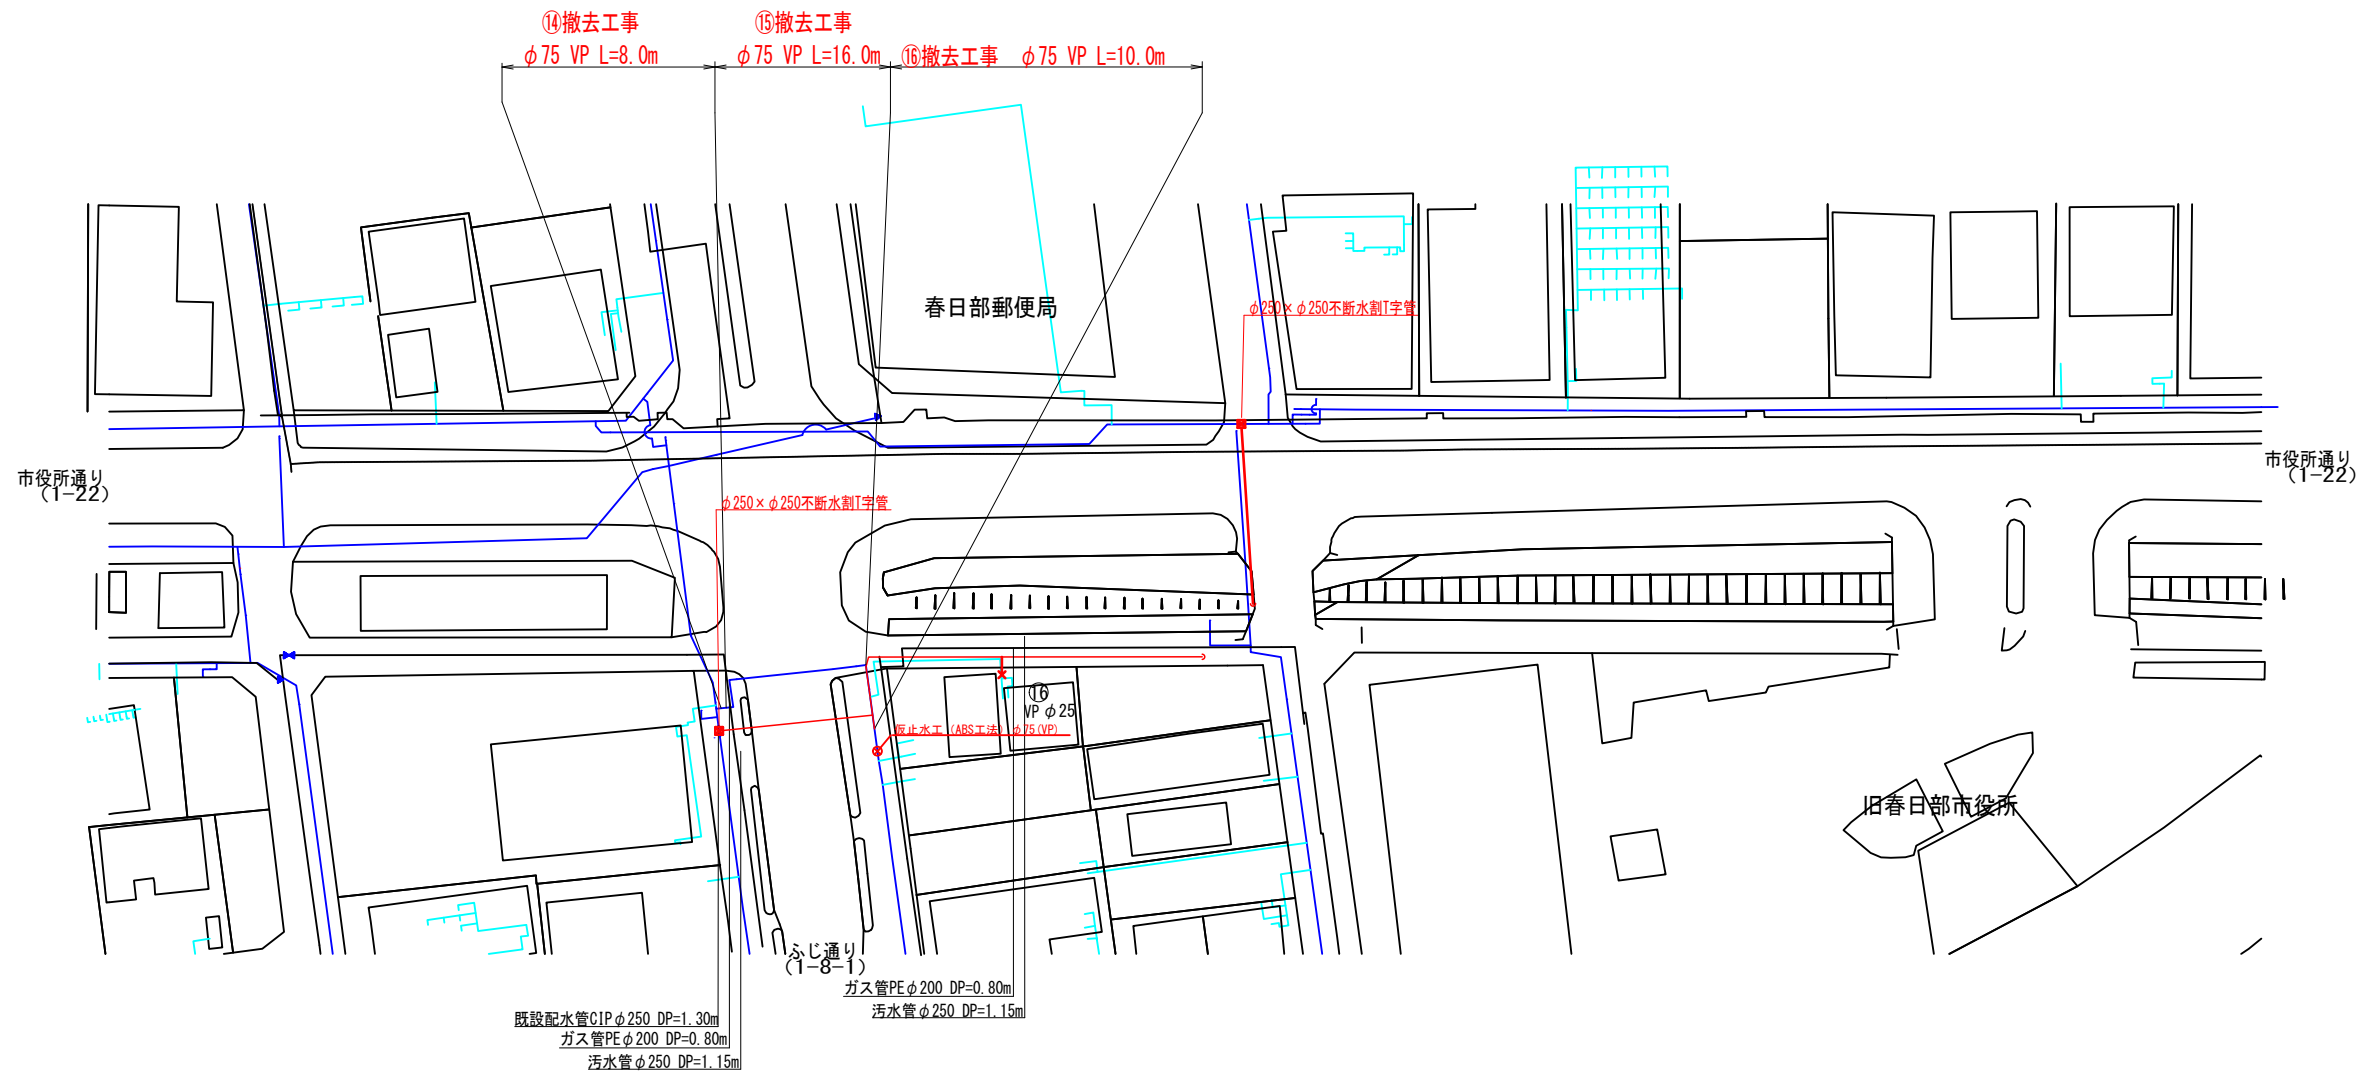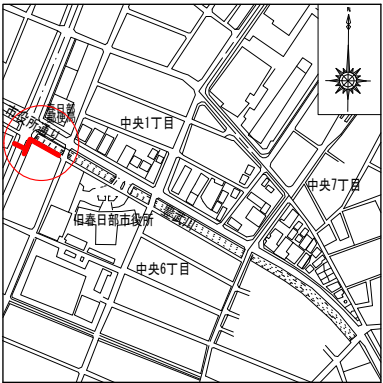


当初・変更区分	当初	図面サイズ	A1
工事名	R8重給管緑町線(1-22)更新工事		
路線名	市道1-8-1号線、市道5-348号線		
工事箇所	春日部市中央一丁目外2地内		
図面名	撤去平面図(3)		
縮尺	図示	図面番号	12/16
春日部市上下水道部 工務課			


本管土工標準図 (1) S=1:20

(新設管理設部)


A指定路線 (1-26号線)

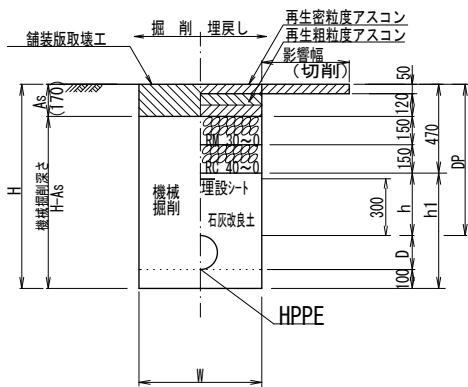


A指定路線 (1-22号線) (仮復旧)

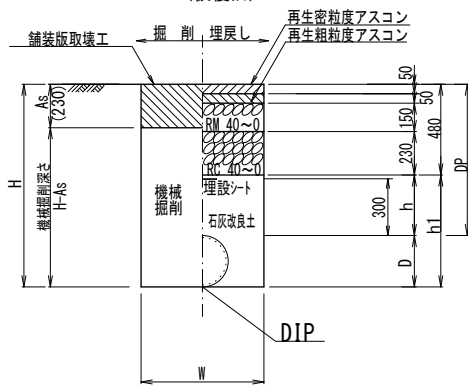


仮設舗装 (車道) (1-22号線) (オーバーレイ部)

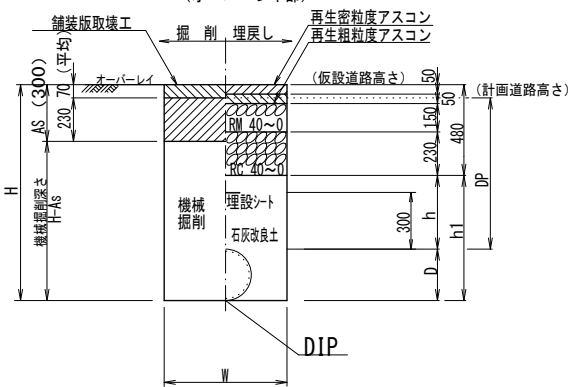


A指定路線 (1-22号線) (仮復旧)

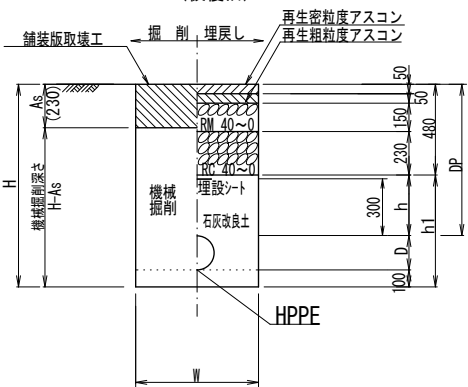


仮設舗装 (車道)

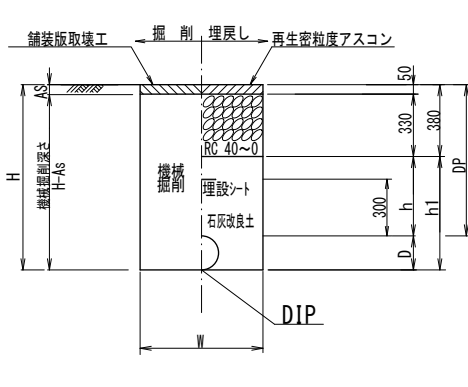


仮設舗装 (車道)

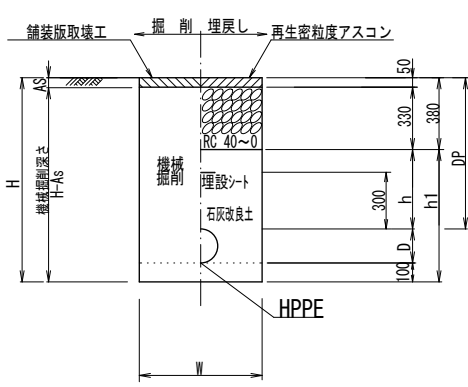


仮設舗装 (歩道)

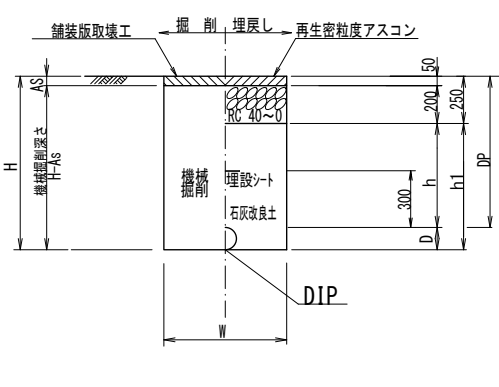


仮設舗装 (歩道)

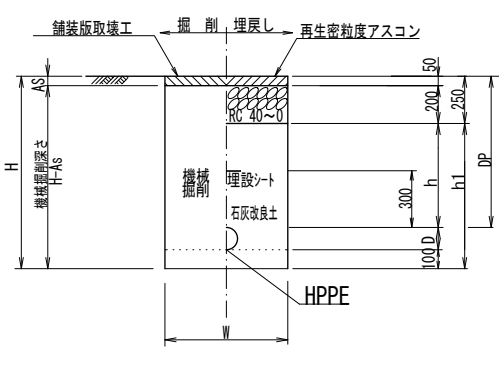


コンクリート平板舗装 (歩道)

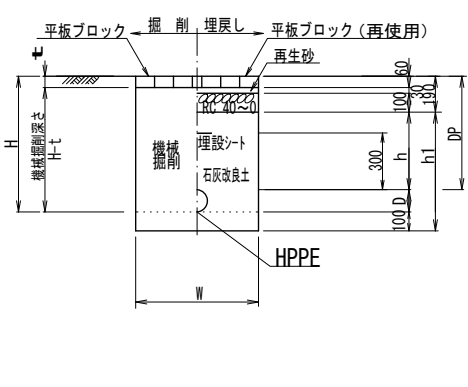


透水性舗装 (歩道)

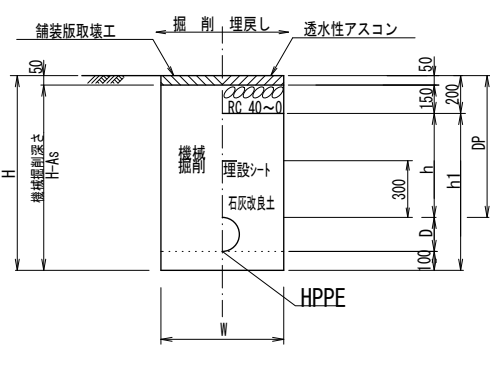


一般市道舗装

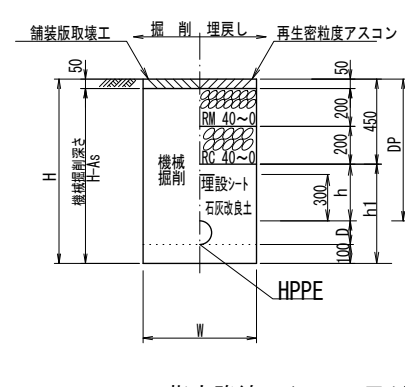


一般市道舗装

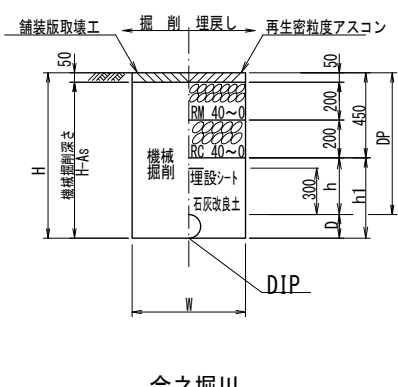


一般市道舗装

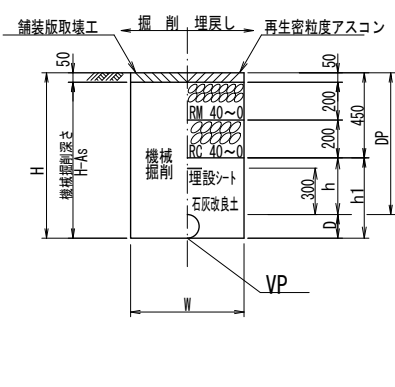


一般市道舗装 (歩道)

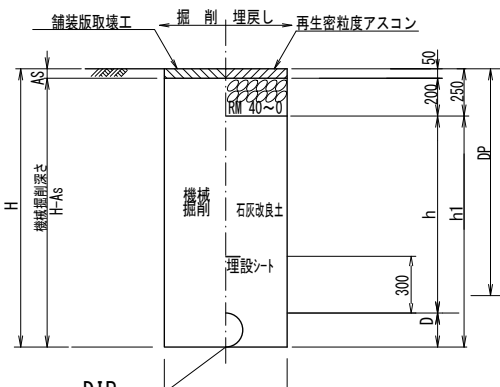


一般市道舗装 (歩道)

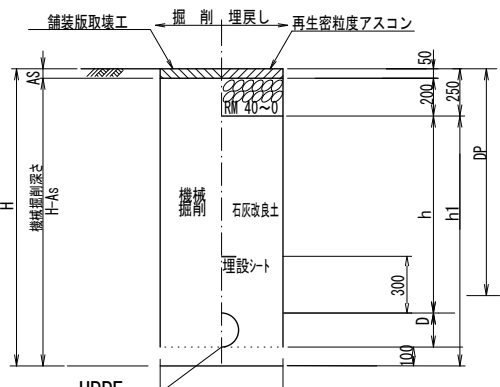

A指定路線 (1-8-1号線)







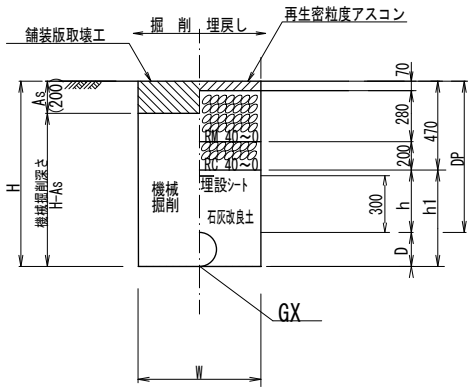


会之堀川

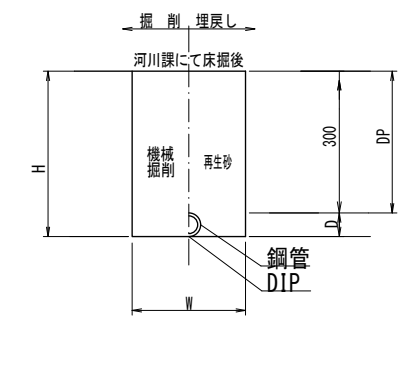


当初・変更区分	当初	図面サイズ	A1
工事名	R8重給管緑町線(1-22)更新工事		
路線名	市道1-22号線, 市道5-299号線		
工事箇所	春日部市中央一丁目外2地内		
図面名	本管土工標準図 (1)		
縮尺	図示	図面番号	13 / 16
春日部市上下水道部 工務課			


本管土工標準図 (2) S=1:20 (既設管撤去部)

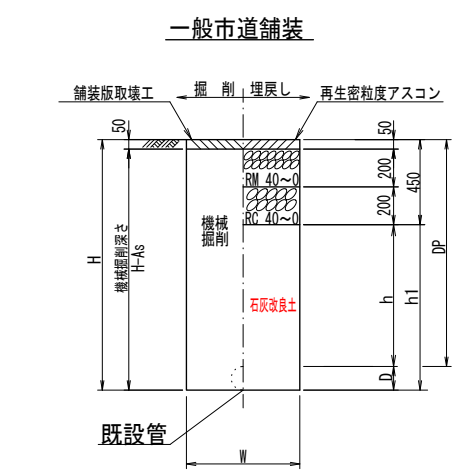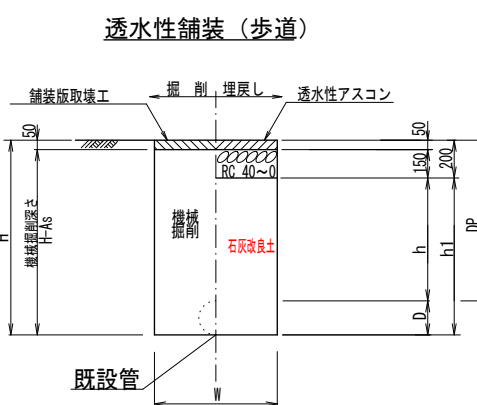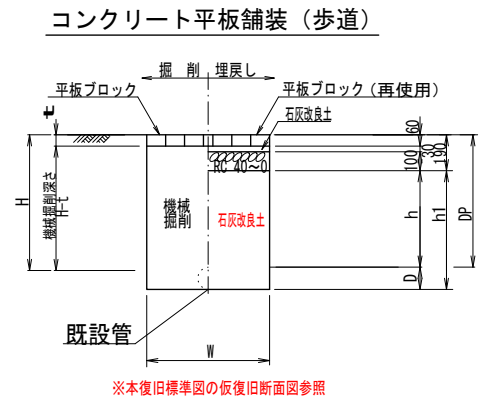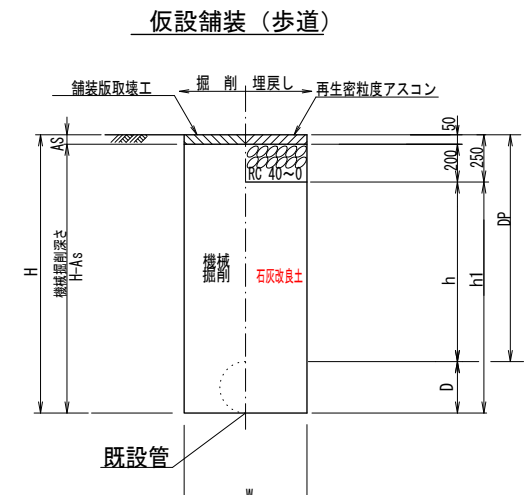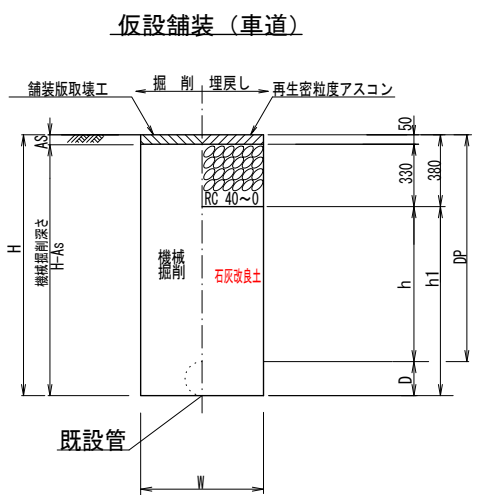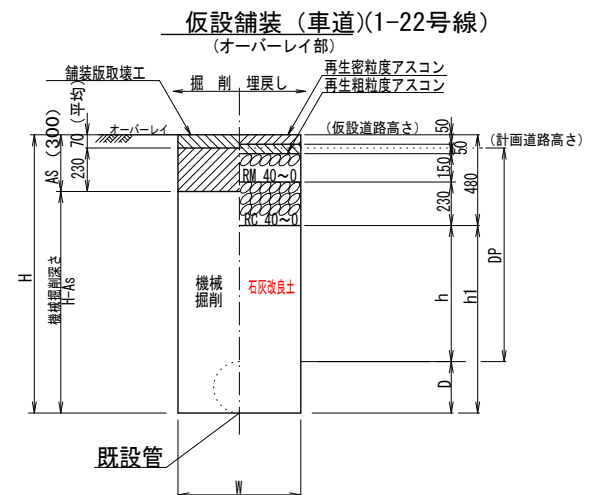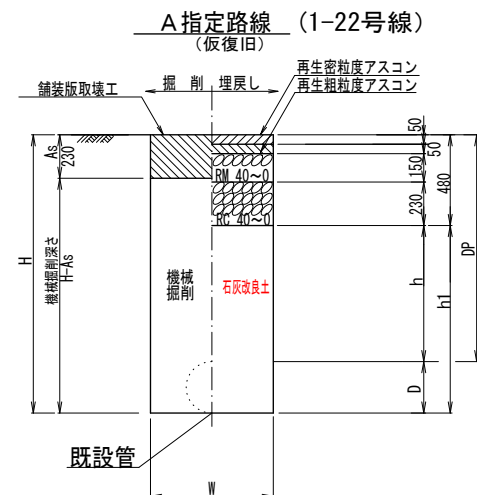


ネジ筐設置標準図 S=1:20

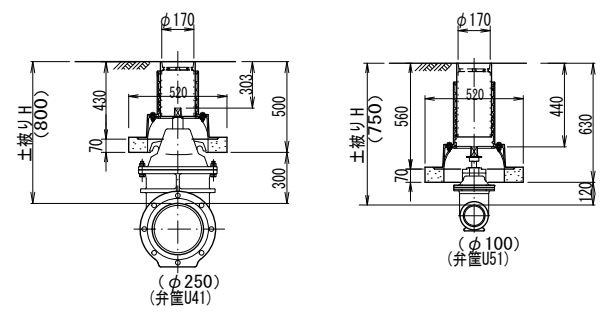

消火栓室設置標準図 S=1:20


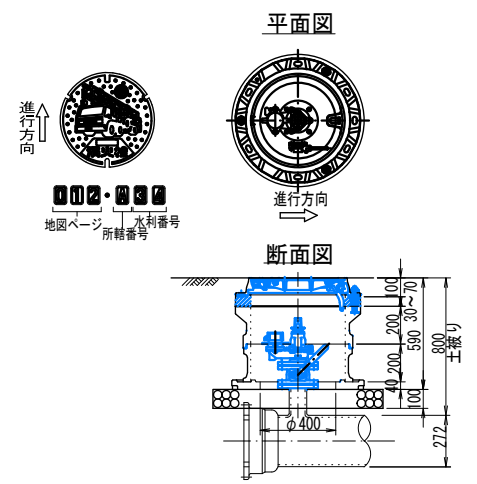


給水管取付替標準図 S=free

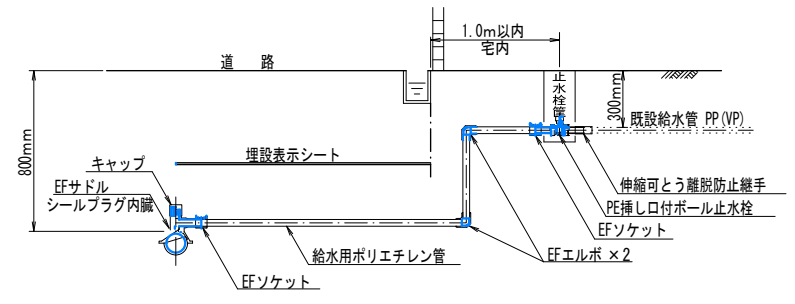

当初・変更区分	当初	図面サイズ	A1
工事名	R8重給管緑町線(1-22)更新工事		
路線名	市道1-22号線, 市道5-299号線		
工事箇所	春日部市中央一丁目外2地内		
図面名	本管土工標準図 (2) ・消火栓図・ネジ弁筐図・給水管図		
縮尺	図示	図面番号	14 / 16
春日部市上下水道部 工務課			

山留工標準図 S=free

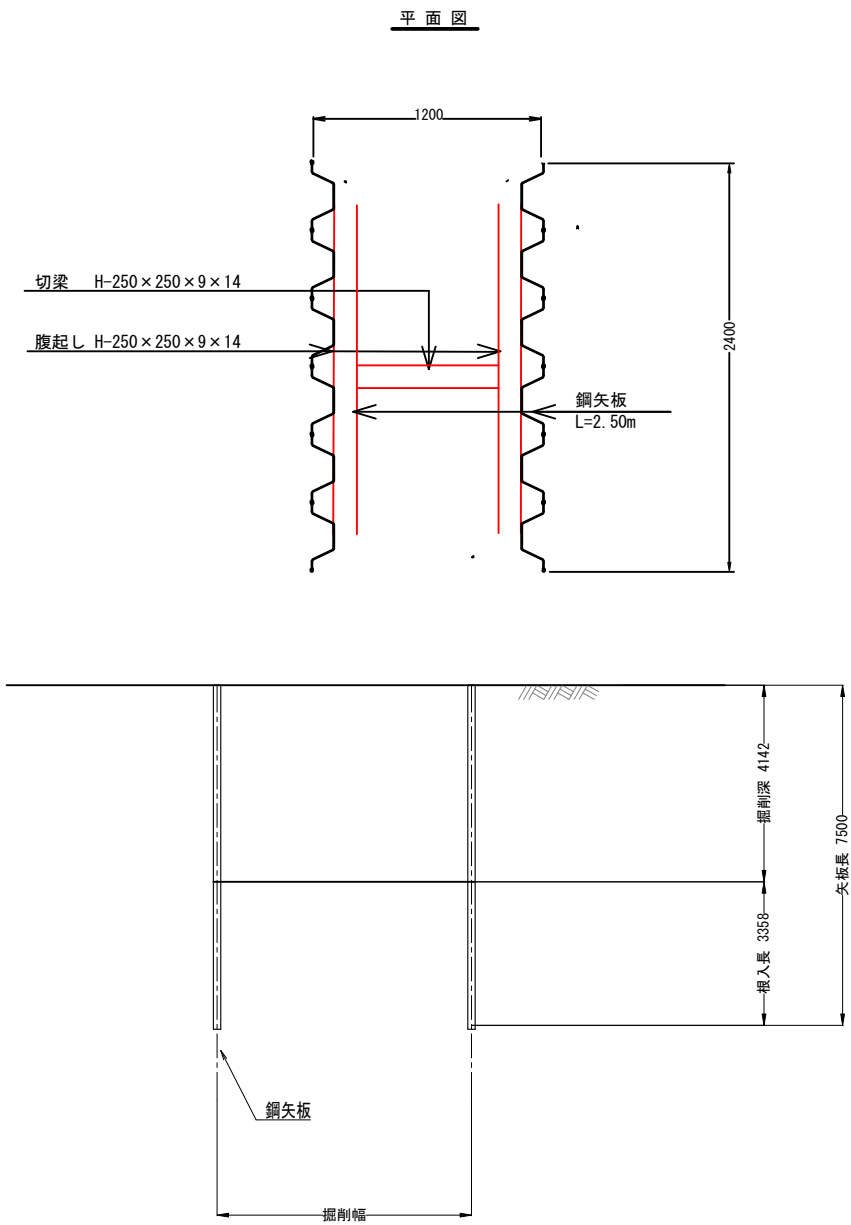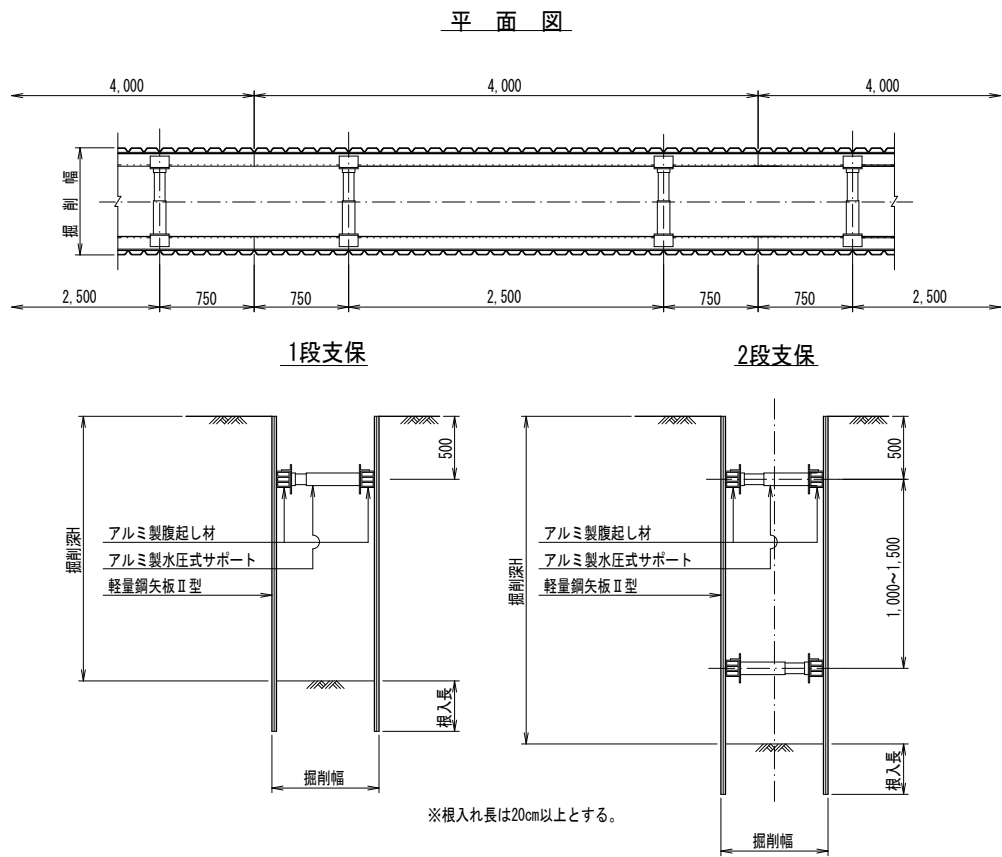



参考図

当初・変更区分	当初	図面サイズ	A1
工 事 名	R8重給管緑町線(1-22)更新工事		
路 線 名	市道1-22号線		
工事箇所	春日部市中央一丁目外2地内		
図 面 名	山留工標準図		
縮 尺	図 示	図面番号	15 / 16
春日部市上下水道部 工務課			




本復旧平面図 S=Free

本復旧詳細平面図 S=Free

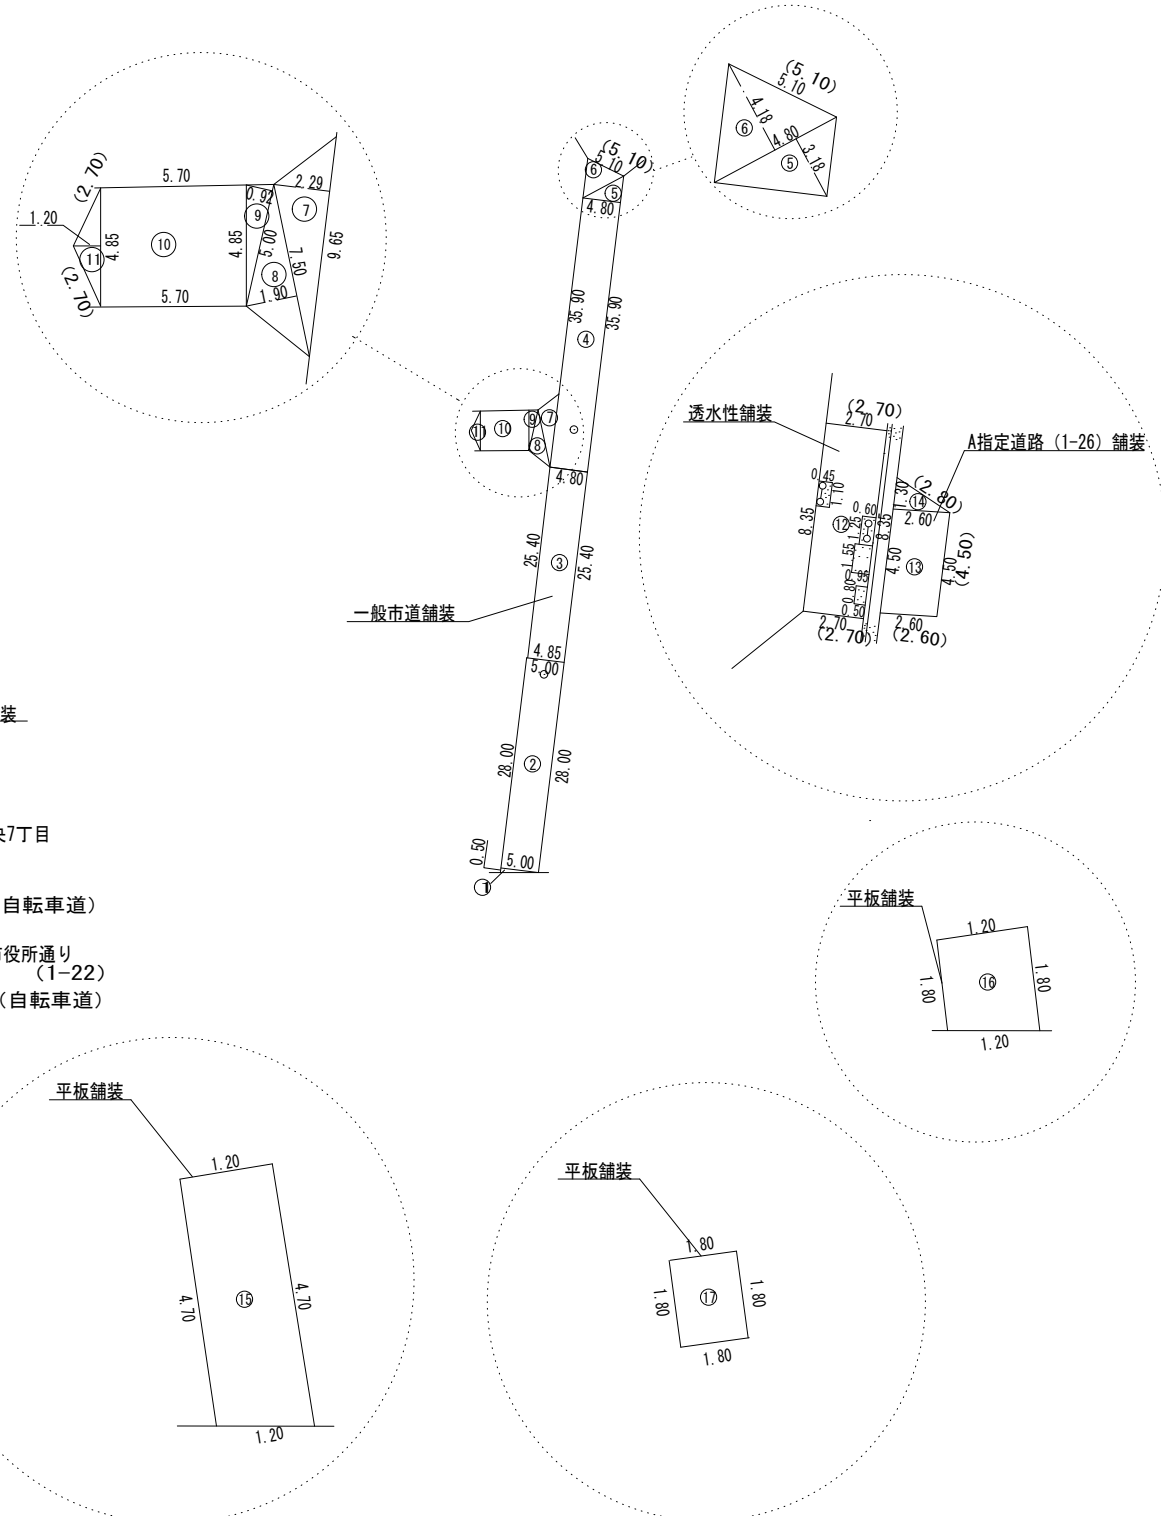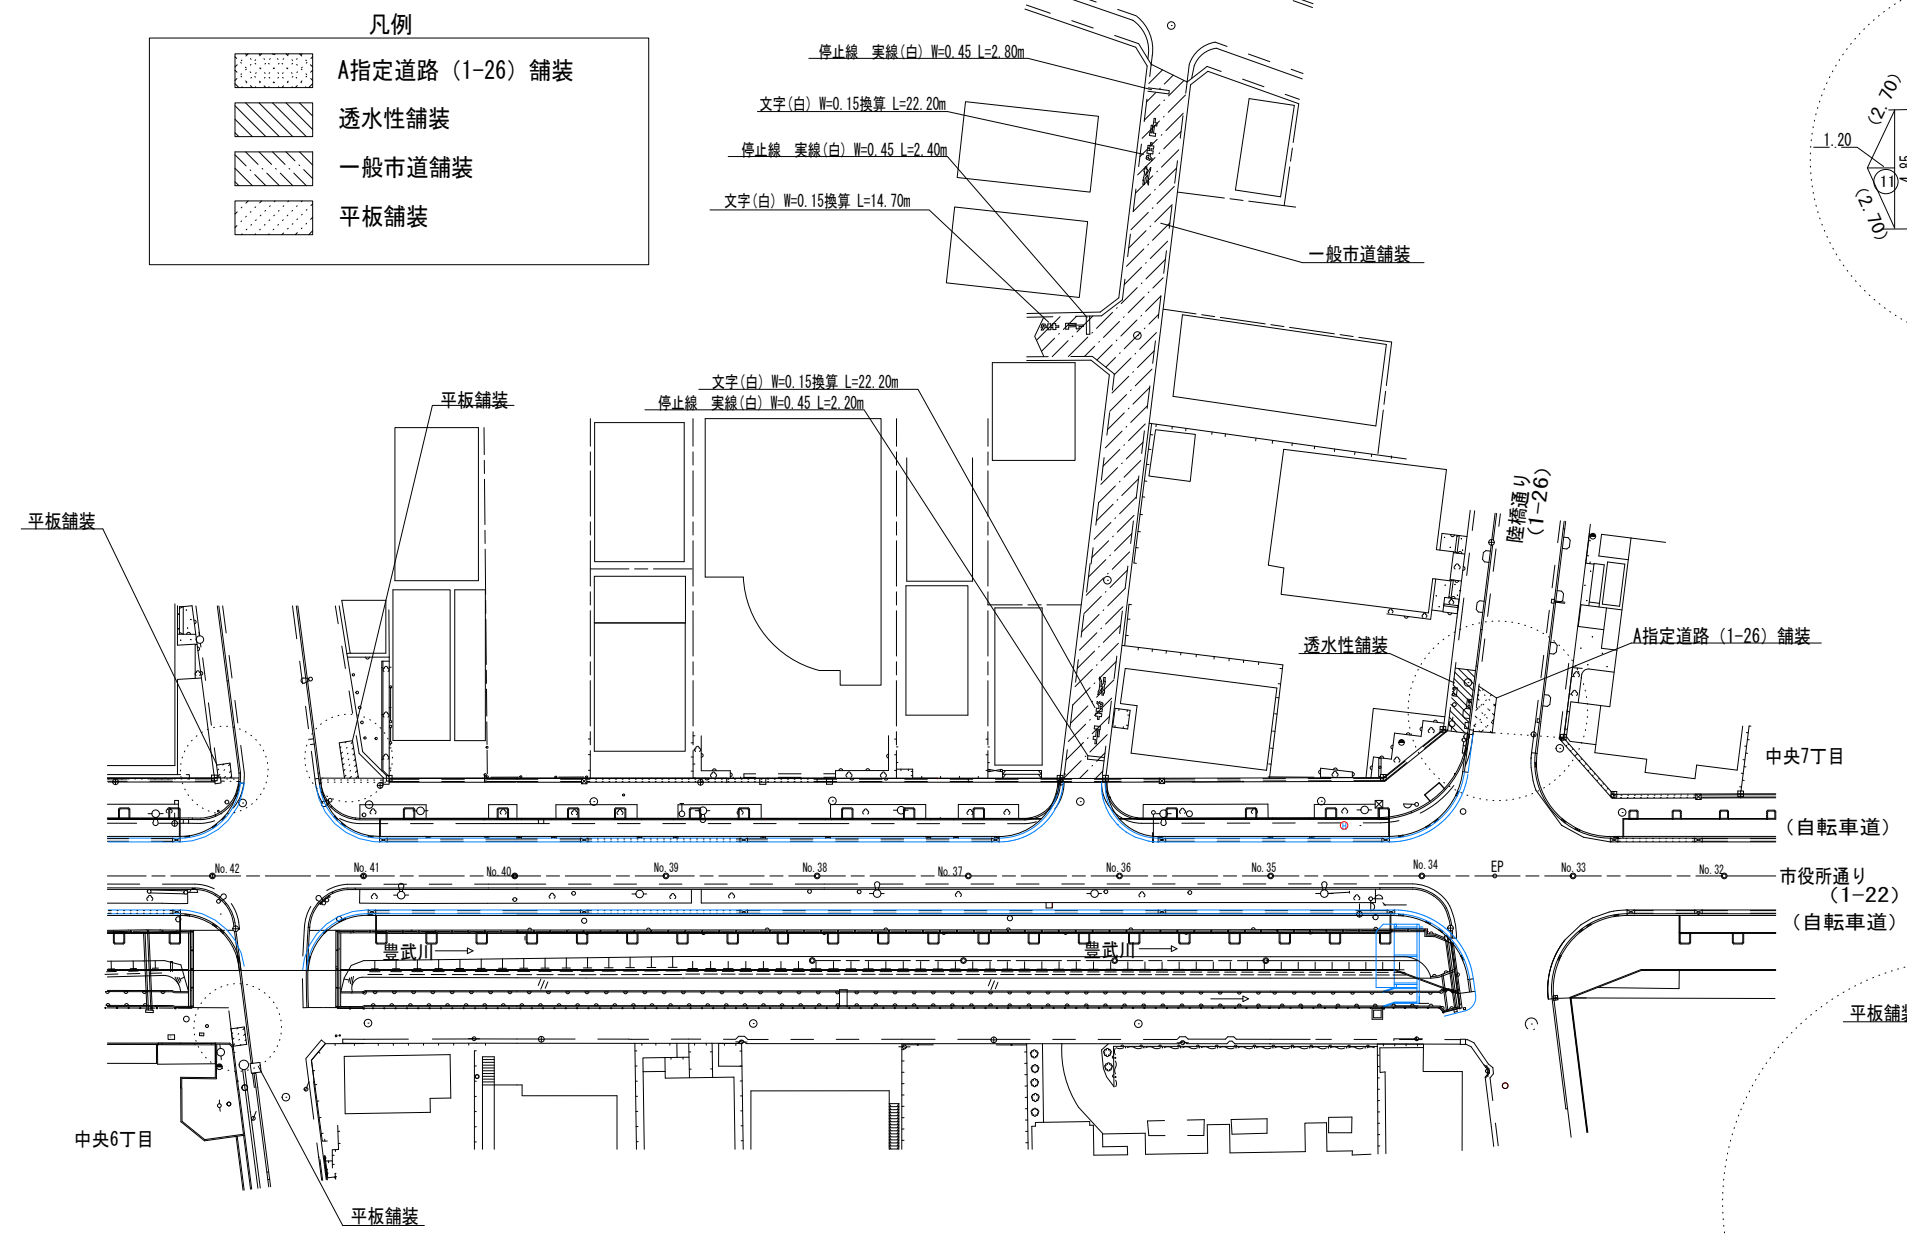

本復旧標準図 S=1:20

区画線工集計表		
名 称	数 量	計
実線 (白) W=0.45m	2.20+2.40+2.80	7.40
実線 (文字・白) W=0.15m換算	22.20×2+14.70	59.10

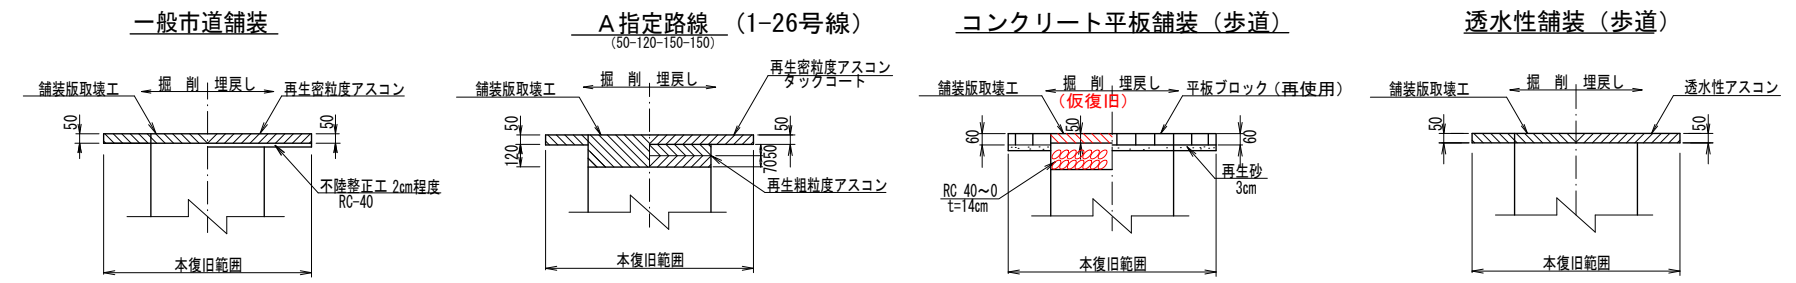

当初・変更区分	当初	図面サイズ	A1
工 事 名	R8重給管緑町線(1-22)更新工事		
路 線 名	市道1-22号線, 市道5-299号線		
工事箇所	春日部市中央一丁目外2地内		
図 面 名	舗装復旧平面図・本復旧詳細図・本復旧標準図		
縮 尺	図 示	図面番号	16 / 16
春日部市上下水道部 工務課			

工事特記仕様書

(趣 旨)

第1条 この特記仕様書は、埼玉県土木工事共通仕様書に定めるもののほか、工事に関し必要な事項を定めるものとする。

(適 用)

第2条 この特記仕様書は、次の工事に適用する。

- ・工 事 名 R8重給管緑町線(1-22)更新工事
- ・工事箇所 春日部市中央一丁目外2地内

(共通事項)

第3条 受注者は、「資源の有効な利用の促進に関する法律（資源有効利用促進法）」等に基づき、次の対象工事について、工事着手前に本工事に係る「再生資源利用計画書」、「再生資源利用促進計画書」及び「工事登録証明書」を建設副産物情報交換システム（COBRIS）により作成し、施工計画書に含め各1部提出する。また、工事完成後速やかに計画の実施状況（実績）について、「再生資源利用実施書」、「再生資源利用促進実施書」及び「工事登録証明書」を同システムにより作成し、各1部提出するとともに、これらの記録を保存する。

○ 再生資源利用計画書（実施書）の作成対象工事（下記のいずれかに該当する工事）

- ① 500m³以上の土砂を搬入する工事
- ② 500 t以上の砕石を搬入する工事
- ③ 200 t以上の加熱アスファルト混合物を搬入する工事
- ④ 最終請負金額100万円以上の工事

○ 再生資源利用促進計画書（実施書）の作成対象工事（下記のいずれかに該当する工事）

- ① 500m³以上の建設発生土を搬出する工事
- ② アスコン塊、コンクリート塊、及び建設発生木材の合計で200 t以上搬出する工事
- ③ 最終請負金額100万円以上の工事

2 受注者は、施工計画書に建設廃棄物の処理計画を添付する。なお、建設廃棄物の処分にあたり、排出事業者は処分業者と建設廃棄物処理委託計画を締結し、同契約書の写しを処理計画に添付する。

また、収集運搬業務を収集運搬業者に委託する場合は、別に収集運搬業者と建設廃棄物処理委託契約を締結する。

3 建設廃棄物については、「産業廃棄物処理におけるマニフェストシステム」に基づく、建設廃棄物マニフェストA票、B2票、D票、E票を監督員に提示し、確認を受けるものとする。また、工事検査時には原本を提示しなければならない。

(建設発生土の搬出)

第4条 建設発生土は、下記に示す受入先を想定しているが別の受入地を選定する場合は、事前に監督員の承諾を得るものとする。なお、搬出に先立ち受け入れ条件等を確認し、監督員に報告すること。

ア 受入地 (株) 春日部資材 (彩の国改良土プラント)
(春日部市大字下大增新田地内)

イ 土 質 第3種建設発生土

2 受注者は500m³以上の建設発生土を搬出する場合は、埼玉県土砂の搬出、たい積等の規制に関する条例(埼玉県土砂条例)に基づき、土砂排出届書を受理担当機関へ提出する。

(建設廃棄物の再資源化等)

第5条 受注者は、「建設工事に係る資材の再資源化等に関する法律」(平成12年5月31日法律第104号。以下「建設リサイクル法」という。)に基づいて、特定建設資材(コンクリート、コンクリート及び鉄からなる建設資材、木材、アスファルト・コンクリート)の分別解体等及び再資源の実施について適正な措置を講ずることとする。

なお、本工事における特定建設資材の分別解体等については設計図書に、再資源化については以下の積算条件を設定しているが、費用等については契約締結時に発注者と受注者の間で確認される事項であるため、発注者が積算上条件明示した以下の事項と別の方法であった場合でも変更の対象としない。

ただし、工事発注後に明らかになった事情により、予定した条件により難しい場合は、監督員と協議するものとする。

○再資源化等をする施設の名称及び所在地

特定建設資材廃棄物の種類	施設の名称	所在地
アスファルト	越谷アスコン(株)	越谷市増林3939
コンクリート	(株)共同土木	春日部市永沼612-1

※上記は積算上の条件明示であり、処理施設を指定するものではない。ただし、原則として再資源化施設へ搬出すること。なお、受注者の提示する施設と異なる場合においても設計変更の対象としない。

ただし、現場条件や数量の変更等、受注者の責によるものではない事項についてはこの限りではない。

2 受注者は、契約前に「分別解体等の計画等」について、文書で発注者に説明するものとする。

3 受注者は、特定建設資材廃棄物の再資源化等が完了したときは、建設リサイクル法第18条第1項に基づき、以下の事項等を別紙「再資源化等報告書」に記載し、監督員に報告しなければならない。

- ・特定建設資材廃棄物の再資源化等が完了した年月日
- ・特定建設資材廃棄物の再資源化等をした施設の名称及び所在地
- ・特定建設資材廃棄物の再資源化等に要した費用

また、同条第1項に基づき、特定建設資材廃棄物の再資源化等の実施状況に関する記録を作成し、保存しなければならない。

なお、資源有効利用促進法等に基づく再生資源利用【促進】実施書を作成している場合は、その写しを参考資料として報告書に添付するものとする。

- 4 受注者は、工事の施工に当たっては、「彩の国建設リサイクル実施指針」を遵守し、建設資材廃棄物の再資源化等に努め、廃棄物の減量を図らなければならない。

(再生資材の利用)

第6条 下記の再生資材を、備考欄の部分に利用すること。

資材名	規 格	備 考
再生アスコン	(13)－50、(20)－50	表層及び基層等
再生粒調砕石	40mm以下	路盤材等
再生切込砕石	40mm以下	路盤材等
改良土	20mm以下	埋戻し材
再生砂	細粒分含有率50%未満	埋戻し材

- 2 現場から40kmの範囲の再資源化のための施設から供給が困難な場合は、新材への設計変更の対象とする。

- 3 改良土は、地盤の掘削等から発生する土砂を、セメント系、石灰系あるいはこれに類する添加剤により改良したもので、次の規定に適合しなければならない。

- (1) 無公害であること。
(2) ゴミ、ガラ、有機物、産業廃棄物等の異物を含まないこと。
(3) 添加剤との発熱反応が終了していること。
(4) 品質は、下記の表の基準値を満たすこと。

なお、基準値は、発熱反応終了後の試料による、品質管理のデータの試験によって求められること。

項 目	基 準 値
最大粒径	20mm以下
C B R	6%以上 ※20%以下

※ C B Rの基準値は、出荷時から30日間さかのぼった品質管理データの試験値の個々の値が6%以上で、それらの平均値が20%以下とする。(※平均値)

- (5) プラントにおける品質管理基準は下記の表のとおりとする。

管 理 項 目	基 準 値
含水比、粒度、設計C B R、コーン指数	1日または1,000m ³ に1回

注 ① この基準は、定置式土質改良プラント製造される埋戻し用改良土に適用する。

- ② 河川、湖沼、下水道等の公共用水域及び地下水に改良土からの溶出水が流入するおそれのある場合には、水質汚濁防止法による排出基準のpHが5.8～8.6と定められているので、この基準に準拠し、覆土を施す等施工上の配慮を行うこ

と。

(6) 建設発生土の受入れと改良土の製造は同一プラントとする。

(配水管工事技能者の資格要件)

第7条 受注者はダクタイル鋳鉄管耐震管の工事については、(社)日本水道協会の配水管技能者名簿に「耐震継手」で登録されているものを配管工として従事させるものとする。

2 受注者は、水道用ポリエチレン管の工事については、配水用ポリエチレンパイプシステム協会または管材メーカーが主催する施工講習会を受講し、受講証または修了証を有するものを配管工として従事させるものとする。

(法定外の労災保険の付保)

第8条 本工事において、受注者は法定外の労災保険に付さなければならない。

(週休2日制モデル工事)

第9条 本工事は、春日部市「週休2日制モデル工事(現場閉所型)」の試行対象工事である。

試行の実施は、春日部市「週休2日制モデル工事」試行要領によるものとする。試行要領は、春日部市ホームページで確認のこと。

春日部市ホームページ

https://www.city.kasukabe.lg.jp/jigyoshamuke/nyusatsu_keiyaku/sei_dogaiyo/kensetugyouhatarakikatakaikaku/34458.html

(情報共有システムの活用)

第10条 「春日部市建設工事情報共有システム実施要領」第3条第1項に基づき、情報共有システムを活用すること。

実施にあたっては、「春日部市建設工事情報共有システム実施要領」に基づくものとするので予め春日部市のホームページを確認すること。

https://www.city.kasukabe.lg.jp/jigyoshamuke/nyusatsu_keiyaku/sei_dogaiyo/kensetugyouhatarakikatakaikaku/34460.html

(工事の施工時期)

第11条 図面番号2の路線⑧については、令和8年12月25日までに施工を完了させること。

図面番号2の路線⑩(会之堀川横断部)については、令和8年11月9日から令和8年11月11日までに施工を完了させること。

なお、施工時期については、他工事の進捗状況により変更する場合がある。

舗装版切断時に発生する濁水の処理に係る特記仕様書

(趣 旨)

第1条 この特記仕様書は、埼玉県土木工事共通仕様書に定めるもののほか、アスファルト舗装版切断時に発生する濁水（以下「濁水」という。）の処理に関し必要な事項を定めるものである。

(適 用)

第2条 この特記仕様書は、次の工事に適用する。

- ・工事名 R8重給管緑町線(1-22)更新工事
- ・工事箇所 春日部市中央一丁目外2地内

(濁水の処理)

第3条 受注者は、回収した濁水を次のとおり処理するものとする。

- ・種類 汚泥（油分を含む汚泥）
- ・中間処理施設 北葛飾郡松伏町ゆめみ野東四丁目地内、東武商事（株）
- ・処理方法 中間処理後、最終処分場に搬入（処理に焼却又は熔融含まず）

2 受注者は、別の中間処理施設を選定する場合には、事前に監督員と協議するものとする。

(共通事項)

第4条 受注者は、舗装切断作業を行いながら濁水を可能な限り回収し、作業後速やかに回収した濁水を産業廃棄物の汚泥（油分を含む汚泥）として中間処理施設に運搬及び処理するものとする。

2 受注者は、汚泥の中間処理業の許可を受けている業者と産業廃棄物処分委託契約を締結しなければならないものとする。

3 受注者は、自ら運搬を行う場合を除き、汚泥の収集運搬業の許可を受けている業者と産業廃棄物収集運搬委託契約を締結しなければならないものとする。

4 受注者は、濁水の処理に関する履行について、廃棄物の処理及び清掃に関する法律において定める産業廃棄物管理票（以下「manifesto」という。）により管理するものとする。

(提出書類)

第5条 受注者は、施工計画書において、濁水の回収、運搬及び処理に関する方法を定めなければならないものとする。また、中間処理業者及び収集運搬業者と第4条第3項及び第4項に基づき締結した委託契約書の写し及び許可証の写しを添付すること。

2 受注者は、工事完成後速やかにmanifestoの写しを監督員に提出しなければならないものとする。

(その他)

第6条 濁水処理量については、舗装版の切断延長や切断厚が変わった場合を除き、原則として設計変更の対象としないものとする。

2 受注者は、舗装版切断時に濁水を生じない工法を使用する場合においては、事前に監督員と協議するものとする。

3 この特記仕様書に疑義等が生じた場合については、別途監督員と協議するものとする。

専任特例 2 号の場合の監理技術者の配置に係る特記仕様書

(趣旨)

第 1 条 この特記仕様書は、建設業法第 26 条第 3 項第 2 号の規定の適用を受ける監理技術者（以下、「専任特例 2 号の場合の監理技術者」という。）及び監理技術者を補佐する者（以下、「監理技術者補佐」という。）の配置に係る必要な事項を定めたものである。

(技術者の配置等)

第 2 条 専任特例 2 号の場合の監理技術者の配置を行う場合は、次に掲げる全ての要件を満たさなければならない。

- (1) 監理技術者補佐を専任で配置すること。
- (2) 監理技術者補佐は、主任技術者の資格を有する者のうち、一級の技術検定の第一次検定に合格した者（一級施工管理技士補）又は一級施工管理技士等の国家資格者、若しくは、学歴や実務経験により監理技術者の資格を有する者であること。
なお、監理技術者補佐として認められる業種は、主任技術者の資格を有する業種に限る。
- (3) 監理技術者補佐は入札参加者又は受注者と直接的かつ恒常的な雇用関係にあること。
- (4) 監理技術者が兼務できる工事は、埼玉県内で施工される工事であること。
- (5) 監理技術者は、施工における主要な会議への参加、現場の巡回及び主要な工程の立会等の職務を適正に遂行すること。
- (6) 監理技術者と監理技術者補佐の間に常に連絡が取れる体制であること。
- (7) 監理技術者補佐が担う業務等について、明らかにすること。

(同一の特例監理技術者が兼務できる工事)

第 3 条 同一の監理技術者が配置できる工事の数は、本工事を含め同時に 2 件までとする。

(提出書類)

第 4 条 受注者は、専任特例 2 号の場合の監理技術者及び監理技術者補佐の配置を行う場合は、現場代理人等通知書及び経歴書を監督員にその都度提出するものとする。

2 受注者は、専任特例 2 号の場合の監理技術者及び監理技術者補佐の配置を行う場合は、施工計画書に各々が担う業務について記載し、監督員にその都度提出するものとする。

(適用除外)

第5条 春日部市建設工事低入札価格取扱要綱で定める低入札価格調査を経て契約を締結する工事である場合は、専任特例2号の場合の監理技術者の配置を認めないものとする。

(CORINSへの登録)

第6条 本工事において、専任特例2号の場合の監理技術者及び監理技術者補佐の配置を行う場合又は配置を要さなくなった場合は適切にCORINSへの登録を行うこと。

(その他)

第7条 既に監理技術者として配置されている工事について、監理技術者が専任から兼務に変わり、監理技術者補佐を新たに設置するなど、施工体制が変更になる場合は、事前に発注者と協議し、必要な手続きを行うものとする。