

令和8年度								工 事 仕 様 書								国補											
工 事 名				R8鋳鉄管(ゆりのき通り1-24) 更新工事 (設計施工一括)																							
工 事 場 所				春日部市豊町五丁目外4地内																							
路 河 川 名 称																											
事 業 名																											
工 事 大 要																											
布設替詳細設計				N= 1式																							
DIP-GX φ 300mm布設工				L= 113. 4m																							
DIP-GX φ 250mm布設工				L= 10. 5m																							
DIP-GX φ 200mm布設工				L= 100. 0m																							
HPPE φ 150mm布設工				L= 15. 5m																							
HPPE φ 100mm布設工				L=1427. 6m																							
HPPE φ 75mm布設工				L= 13. 6m																							
HPPE φ 50mm布設工				L= 21. 7m																							
消火栓設置工				N= 4基																							
給水管接続工				N=43箇所																							

案内図



工事箇所

国道16号

春日部市

立野小学校

豊町第二公園

ゆりのき通り

R8铸铁管(ゆりのき通り1-24) 更新工事 (設計施工一括)
春日部市豊町五丁目外4地内

変 更 理 由					
備 考					
地 区	(0001) 県南	労務費補正 1.02	機械経費(賃料)補正 1.00		
単価適用年月	(R0807) 令和08年07月				
工 期	当 初	自		至	令 和 11 年 1 月 30 日
		日 数			
	変 更			至	
経費適用年月	令和08年07月				
主たる工種	開削工事及び小口径推進工事				
施 工 地 域	市街地				
設 計		当 初 金 額		変 更 金 額	
	工事価格				
	消費税相当額				
	合計				
請 負	工事価格				
	消費税相当額				
	合計				
	請負増減額				
週休2日区分	閉所型 完全週休2日(土日)				

本 工 事 費 内 訳 書								
工事区分	工種	種別	細別・規格	数 量	単 位	単 価	金 額	摘 要
設計					式			
				1				
工事					式			
				1				
工事価格計					式			
				1				
消費税相当額					式			
				1				
本工事費					式			
				1				

委 託 費 内 訳 書											
工事区分 工種 種別 細別・規格				数 量 単 位		単 価		金 額		摘 要	
設計						式					
直接原価				1		式					
直接人件費				1		式					
開削工法（布設替詳細設計）				1		式					
設計協議				1		式					第1号一位代価表
現地調査				1		式					第2号一位代価表
設計計画				1		式					第3号一位代価表
図面作成				1		式					第4号一位代価表
数量計算				1		式					第5号一位代価表
審査				1		式					第6号一位代価表
直接原価 直接経費 電子成果品作成費（率分）				1		式					
その他原価				1		式					

委 託 費 内 訳 書												
工事区分 工種 種別 細別・規格				数 量		単 位	単 価		金 額		摘 要	
間接原価						式						
				1								
一般管理費等						式						
				1								
業務価格（設計）						式						
				1								

委 託 費 内 訳 書								
工事区分	工種	種別	細別・規格	数 量	単 位	単 価	金 額	摘 要
業務価格計					式			
				1				

使用機械の機種・規格及び施工方法は特記仕様書等で定めのある場合を除き、受注者の責任において任意で定め施工すること。ただし、使用機械は、排出ガス対策、低騒音・低振動型建設機械を原則とし、機種や規格については、施工計画書等に明記すること。

第1号一位代価表

設計協議

1.000 式 当り

名 称 / 規 格	数 量	単 位	単 価	金 額	摘 要
設計協議配水管設計		業務			第1号施工表
1 回/業務	1				
合 計		式			

第2号一位代価表

現地調査

1.000 式 当り

名 称 / 規 格	数 量	単 位	単 価	金 額	摘 要
現地調査布設替詳細設計(小口径350以下) 複数管径を含む場合 等, 0.91, 1,600~1,800m未 満, 伴う, 主として小市街地又は住居 地区, 標準, あり, 部分的に検 討を要する, 1 件, 無, m, m		業務			第2号施工表
	1				
合 計		式			

第3号一位代価表

設計計画

1.000 式 当り

名 称 / 規 格	数 量	単 位	単 価	金 額	摘 要
設計計画布設替詳細設計(小口径350以下) 複数管径を含む場合 等, 0.91, 1,600~1,800m未 満, 伴う, 主として小市街地又は住居 地区, 標準, あり, 部分的に検 討を要する, 1 件, 無, m, m		業務			第3号施工表
	1				
合 計		式			

第4号一位代価表

図面作成

1.000 式 当り

名 称 / 規 格	数 量	単 位	単 価	金 額	摘 要
図面作成布設替詳細設計(小口径350以下) 複数管径を含む場合 等, 0.91, 1,600~1,800m未 満, 伴う, 主として小市街地又は住居 地区, 標準, あり, 部分的に検 討を要する, 1 件, 無, m, m		業務			第4号施工表
	1				
合 計		式			

第5号一位代価表

数量計算

1.000 式 当り

名 称 / 規 格	数 量	単 位	単 価	金 額	摘 要
数量計算布設替詳細設計(小口径350以下) 複数管径を含む場合 等, 0.91, 1,600~1,800m未 満, 伴う, 主として小市街地又は住居 地区, 標準, あり, 部分的に検 討を要する, 1 件, 無, m, m		業務			第5号施工表
	1				
合 計		式			

第6号一位代価表

審査

1.000 式 当り

名 称 / 規 格	数 量	単 位	単 価	金 額	摘 要
審査布設替詳細設計(小口径350以下) 複数管径を含む場合 等, 0.91, 1,600~1,800m未 満, 伴う, 主として小市街地又は住居 地区, 標準, あり, 部分的に検 討を要する, 1 件, 無, m, m		業務			第6号施工表
	1				
合 計		式			

第 0001 号 一位代価表(施工歩掛表) 設計協議配水管設計

1.00 業務 当り

(WL210000)

名 称 / 規 格	数 量	単 位	単 価	金 額	摘 要
主任技師		人			
技師 (A)		人			
技師 (B)		人			
合 計	1	業務	当り		

条件名称
J01 中間打合せ回数

入力名称
1 回/業務

第 0002 号 一位代価表(施工歩掛表) 現地調査布設替詳細設計(小口径350以下)

1.00 業務 当り

(WL210201)

名 称 / 規 格	数 量	単 位	単 価	金 額	摘 要
主任技師		人			
技師 (A)		人			
技師 (B)		人			
技師 (C)		人			
技術員		人			
合 計	1	業務	当り		

条件名称
J01 呼び径
J03 管径補正係数
J04 管路延長
J05 土工事

入力名称
複数管径を含む場合等
0.91
1,600～1,800m未満
伴う

春日部市

J06	設計条件(地域環境)	主として小市街地又は住居地区
J07	設計条件(道路幅員)	標準
J08	設計条件(埋設物)	あり
J09	設計条件(土質)	部分的に検討を要する
J10	計画工事案件数	1 件
J11	仮設配管の有無	無

第 0003 号 一位代価表(施工歩掛表) 設計計画布設替詳細設計(小口径350以下) 1.00 業務 当り

(WL210202)

名 称 / 規 格	数 量	単 位	単 価	金 額	摘 要
主任技師		人			
技師(A)		人			
技師(B)		人			
技師(C)		人			
合 計	1	業務	当り		

	条件名称	入力名称
J01	呼び径	複数管径を含む場合等
J03	管径補正係数	0.91
J04	管路延長	1,600～1,800m未満
J05	土工事	伴う
J06	設計条件(地域環境)	主として小市街地又は住居地区
J07	設計条件(道路幅員)	標準
J08	設計条件(埋設物)	あり
J09	設計条件(土質)	部分的に検討を要する
J10	計画工事案件数	1 件
J11	仮設配管の有無	無

第 0004 号 一位代価表(施工歩掛表)

図面作成布設替詳細設計(小口径350以下)

1.00 業務 当り

(WL210204)

名 称 / 規 格	数 量	単 位	単 価	金 額	摘 要
主任技師		人			
技師(A)		人			
技師(B)		人			
技師(C)		人			
技術員		人			
合 計	1	業務	当り		

条件名称	入力名称
J01 呼び径	複数管径を含む場合等
J03 管径補正係数	0.91
J04 管路延長	1,600～1,800m未満
J05 土工事	伴う
J06 設計条件(地域環境)	主として小市街地又は住居地区
J07 設計条件(道路幅員)	標準
J08 設計条件(埋設物)	あり
J09 設計条件(土質)	部分的に検討を要する
J10 計画工事案件数	1 件
J11 仮設配管の有無	無

第 0005 号 一位代価表(施工歩掛表)

数量計算布設替詳細設計(小口
径350以下)

1.00 業務 当り

(WL210205)

名 称 / 規 格	数 量	単 位	単 価	金 額	摘 要
主任技師		人			
技師(A)		人			
技師(B)		人			
技師(C)		人			
技術員		人			
合 計	1	業務	当り		

条件名称	入力名称
J01 呼び径	複数管径を含む場合等
J03 管径補正係数	0.91
J04 管路延長	1,600～1,800m未満
J05 土工事	伴う
J06 設計条件(地域環境)	主として小市街地又は住居地区
J07 設計条件(道路幅員)	標準
J08 設計条件(埋設物)	あり
J09 設計条件(土質)	部分的に検討を要する
J10 計画工事案件数	1 件
J11 仮設配管の有無	無

第 0006 号 一位代価表(施工歩掛表)
(WL210206)

審査布設替詳細設計(小口径350以下)

1.00 業務 当り

名 称 / 規 格	数 量	単 位	単 価	金 額	摘 要
主任技師		人			
技師(A)		人			
技師(B)		人			
技師(C)		人			
合 計	1	業務	当り		

	条件名称	入力名称
J01	呼び径	複数管径を含む場合等
J03	管径補正係数	0.91
J04	管路延長	1,600～1,800m未満
J05	土工事	伴う
J06	設計条件(地域環境)	主として小市街地又は住居地区
J07	設計条件(道路幅員)	標準
J08	設計条件(埋設物)	あり
J09	設計条件(土質)	部分的に検討を要する
J10	計画工事案件数	1 件
J11	仮設配管の有無	無

積 算 条 件 一 覧 表

単価表番号	名 称 / 規 格	単 位	単 価	摘 要
第0001号施工表	設計協議配水管設計 1 回/業務	業務		WL210000
第0002号施工表	現地調査布設替詳細設計(小口径350以下) 複数管径を含む場合 等, 0.91, 1,600~1,800m未 満, 伴う, 主として小市街地又は住居地 区, 標準, あり, 部分的に検討を要す る, 1 件, 無, m, m	業務		WL210201
第0003号施工表	設計計画布設替詳細設計(小口径350以下) 複数管径を含む場合 等, 0.91, 1,600~1,800m未 満, 伴う, 主として小市街地又は住居地 区, 標準, あり, 部分的に検討を要す る, 1 件, 無, m, m	業務		WL210202
第0004号施工表	図面作成布設替詳細設計(小口径350以下) 複数管径を含む場合 等, 0.91, 1,600~1,800m未 満, 伴う, 主として小市街地又は住居地 区, 標準, あり, 部分的に検討を要す る, 1 件, 無, m, m	業務		WL210204
第0005号施工表	数量計算布設替詳細設計(小口径350以下) 複数管径を含む場合 等, 0.91, 1,600~1,800m未 満, 伴う, 主として小市街地又は住居地 区, 標準, あり, 部分的に検討を要す る, 1 件, 無, m, m	業務		WL210205
第0006号施工表	審査布設替詳細設計(小口径350以下) 複数管径を含む場合 等, 0.91, 1,600~1,800m未 満, 伴う, 主として小市街地又は住居地 区, 標準, あり, 部分的に検討を要す る, 1 件, 無, m, m	業務		WL210206

使用機械の機種・規格及び施工方法は特記仕様書等で定めのある場合を除き、請負者の責任において任意で定め施工すること。ただし、使用機械は、排出ガス対策、低騒音・低振動型建設機械を原則とし、機種や規格については、施工計画書等に明記すること。

本 工 事 費 内 訳 書									
工事区分	工種	種別	細別・規格	数	量	単 位	単 価	金 額	摘 要
水道施設整備						式			
				1					
_ 管路更新						式			
				1					
_ _ 管路布設替						式			
				1					
_ _ _ ダクタイル鋳鉄 管(DIP-GX) φ300mm布設工						式			
				1					
_ _ _ _ 管弁類材料費						式			第1号一位代価表
				1					
_ _ _ _ 管布設工						式			第2号一位代価表
				1					
_ _ _ _ 管路土工						式			第3号一位代価表
				1					
_ _ _ _ ダクタイル鋳鉄 管(DIP-GX) φ250mm布設工						式			
				1					
_ _ _ _ 管弁類材料費						式			第4号一位代価表
				1					
_ _ _ _ 管布設工						式			第5号一位代価表
				1					
_ _ _ _ 管路土工						式			第6号一位代価表
				1					

本 工 事 費 内 訳 書

工事区分	工種	種別	細別・規格	数	量	単 位	単 価	金 額	摘 要
			ダクタイル鋳鉄 管 (DIP-GX) φ 200mm布設工			式			
				1					
-	-	-	管弁類材料費			式			第7号一位代価表
				1					
-	-	-	管布設工			式			第8号一位代価表
				1					
-	-	-	管路土工			式			第9号一位代価表
				1					
-	-	-	土留工 2.5m (1段)			式			第10号一位代価表
				1					
工	-	-	ポリエチレン管 (HPPE) φ 150mm布設			式			
				1					
-	-	-	管弁類材料費			式			第11号一位代価表
				1					
-	-	-	管布設工			式			第12号一位代価表
				1					
-	-	-	管路土工			式			第13号一位代価表
				1					
工	-	-	ポリエチレン管 (HPPE) φ 100mm布設			式			
				1					
-	-	-	管弁類材料費			式			第14号一位代価表
				1					

本 工 事 費 内 訳 書

工事区分	工種	種別	細別・規格	数	量	単 位	単 価	金 額	摘 要
―――	管布設工					式			第15号一位代価表
				1					
―――	管路土工					式			第16号一位代価表
				1					
―――	土留工	2.5m (2段)				式			第17号一位代価表
				1					
―――	土留工	2.0m (1段)				式			第18号一位代価表
				1					
工――	ポリエチレン管 (HPPE) φ75mm布設					式			
				1					
―――	管弁類材料費					式			第19号一位代価表
				1					
―――	管布設工					式			第20号一位代価表
				1					
―――	管路土工					式			第21号一位代価表
				1					
工――	ポリエチレン管 (HPPE) φ50mm布設					式			
				1					
―――	管弁類材料費					式			第22号一位代価表
				1					
―――	管布設工					式			第23号一位代価表
				1					

本 工 事 費 内 訳 書									
工事区分	工種	種別	細別・規格	数	量	単 位	単 価	金 額	摘 要
— — — —	管路土工					式			第24号一位代価表
				1					
— — —	消火栓設置工					式			
				1					
— — — —	管弁類材料費					式			第25号一位代価表
				1					
— — — —	管布設工					式			第26号一位代価表
				1					
— — —	消火栓撤去工					式			
				1					
— — — —	消火栓撤去工					式			第27号一位代価表
				1					
— — —	排泥弁設置工					式			
				1					
— — — —	管弁類材料費					式			第28号一位代価表
				1					
— — — —	管布設工					式			第29号一位代価表
				1					
— — — —	管路土工					式			第30号一位代価表
				1					
— — —	不断水工法					式			
				1					

本 工 事 費 内 訳 書

工事区分	工種	種別	細別・規格	数	量	単 位	単 価	金 額	摘 要
-	-	-	管弁類材料費			式			第31号一位代価表
				1					
-	-	-	管布設工			式			第32号一位代価表
				1					
-	-	-	管路土工			式			第33号一位代価表
				1					
-	-	-	土留工 2.5m (2段)			式			第34号一位代価表
				1					
-	-	-	土留工 2.5m (1段)			式			第35号一位代価表
				1					
-	-	-	土留工 2.0m (1段)			式			第36号一位代価表
				1					
-	-	-	給水管接続工			式			
				1					
-	-	-	管弁類材料費			式			第37号一位代価表
				1					
-	-	-	管布設工			式			第38号一位代価表
				1					
-	-	-	管路土工			式			第39号一位代価表
				1					
-	-	-	既設管撤去工			式			
				1					

本 工 事 費 内 訳 書								
工 事 区 分 工 種 種 別 細 別 ・ 規 格				数 量	単 位	単 価	金 額	摘 要
— — — — 管弁類材料費					式			第40号一位代価表
				1				
— — — — 既設管撤去工					式			第41号一位代価表
				1				
— — — — 撤去土工					式			第42号一位代価表
				1				
— — — — 土留工 2.5m（1段）					式			第43号一位代価表
				1				
— 【交通誘導警備員】					式			
				1				
— — 【交通誘導警備員】					式			
				1				
— — — 【交通誘導警備員】					式			
				1				
— — — — 交通誘導警備員A					人日			第44号一位代価表
— — — — 交通誘導警備員B					人日			第45号一位代価表
— 直接工事費					式			
				1				
— — 共通仮設費計					式			
				1				

本 工 事 費 内 訳 書								
工 事 区 分 工 種 種 別 細 別 ・ 規 格				数 量	単 位	単 価	金 額	摘 要
- - 共通仮設費（積分）					式			
				1				
- - - 運搬費					式			
				1				
- - - - 仮設材等運搬（往路）					t			第9501号一位代価表
				6.3				
- - - - 仮設材等運搬（復路）					t			第9502号一位代価表
				6.3				
- - - 準備費					式			
				1				
- - - - 試掘					式			第9503号一位代価表
				1				
- - - 技術管理費					式			
				1				
- - - - 通水試験					m			第9504号一位代価表
				1,702.3				
- - - 現場環境改善費計					式			
				1				
- - - - 現場環境改善費（率分）					式			
				1				
- - - 共通仮設費（率分）					式			
				1				

本 工 事 費 内 訳 書									
工事区分	工種	種別	細別・規格	数	量	単 位	単 価	金 額	摘 要
┃ 純工事費						式			
					1				
┃ ┃ 現場管理費						式			
					1				
┃ 工事原価計						式			
					1				
┃ ┃ 一般管理費等						式			
					1				
工事価格						式			
					1				

建設技能労働者や交通誘導員等の現場労働者にかかる経費として、労務費のほか各種経費（法定福利費の事業者負担額、労務管理費、安全訓練等に要する費用等）が必要であり、本積算ではこれらを現場管理費等の一部として率計上している。

使用機械の機種・規格及び施工方法は特記仕様書等で定めのある場合を除き、受注者の責任において任意で定め施工すること。ただし、使用機械は、排出ガス対策、低騒音・低振動型建設機械を原則とし、機種や規格については、施工計画書等に明記すること。

名 称 / 規 格	数 量	単 位	単 価	金 額	摘 要
ダクタイル鋳鉄管 GX形 1種 直 管 φ300×6000 (エポキシ粉体塗装)		本			
	19				
ダクタイル鋳鉄管 GX形 曲管 φ300×45°		個			
	4				
ダクタイル鋳鉄管 GX形 乙字 管 φ300×H450		個			
	2				
ダクタイル鋳鉄管 GX形 継ぎ輪 φ300		個			
	2				
ダクタイル鋳鉄管 GX形 2受T字 管 φ300×φ300		個			
	2				
ダクタイル鋳鉄管 GX形 挿し受片落 管 φ300×φ250		個			
	1				
ダクタイル鋳鉄管 GX形 挿し受片落 管 φ300×φ100		個			
	1				
GX形 切管用挿しロリング φ300 タッピンねじ		個			
	10				
ダクタイル鋳鉄管 GX形 ライナ φ300 ライナボード含む		個			
	6				
ダクタイル鋳鉄管 GX形 接合材料 φ300		個			
	10				

名 称 / 規 格	数 量	単 位	単 価	金 額	摘 要
ダクタイル鋳鉄管 GX形 接合材料 φ250		個			
	1				
ダクタイル鋳鉄管 GX形 接合材料 φ100		個			
	1				
ダクタイル鋳鉄管 GX形 G-Linkセ ット φ300		個			
	4				
ダクタイル鋳鉄管 K形 管帽 φ300 (特殊押輪・合金ボルト・ナット・芯 出用ゴム輪共)		個			
	2				
ダクタイル鋳鉄管 GX形 ソフトシル仕切弁(両 受) φ300 10K		基			
	3				
襯式弁筐 U-41 ノックアウト式ノ市章入、管種・口径表示		個			
	3				
襯式弁筐用台座 コンクリート製 A-1		個			
	3				
合 計		式			

名 称 / 規 格	数 量	単 位	単 価	金 額	摘 要
铸铁管布設 吊込み据付工 機械 300mm, クレーン付トラック4t積2.9t吊(標準), 無, 無	113.4	m			第1号施工表
铸铁管布設 GX形継手接合 300mm, P-Link、G-Linkの接合無, 直管, 無	19	口			第3号施工表
铸铁管布設 GX形継手接合 300mm, P-Link、G-Linkの接合無, 異形管, 無	10	口			第4号施工表
铸铁管布設 GX形継手接合 250mm, P-Link、G-Linkの接合無, 異形管, 無	1	口			第5号施工表
铸铁管布設 GX形継手接合 100mm, P-Link、G-Linkの接合無, 異形管, 無	1	口			第6号施工表
铸铁管布設 GX形継手接合 300mm, G-Link接合, 異形管, 無	4	口			第7号施工表
铸铁管切断・溝切り同時(切断機) 300mm	10	口			第8号施工表
铸铁布設 NS・SII・GX継手挿口加工 GX形継手, タッピンねじ式, 300mm, 無	10	口			第9号施工表
铸铁製仕切弁設置(縦・横型) 設置, 300mm, クレーン付トラック4t積2.9t吊(標準), 無	3	基			第10号施工表

名 称 / 規 格	数 量	単 位	単 価	金 額	摘 要
ねじ式弁筐設置 設置, A・B形 1号, 有		箇所			第11号施工表
	3				
鋳鉄管切断 エンジンカッター使用, 300mm		口			第12号施工表
	1				
管明示テープ工 DIP-GX φ 300 材工共 4箇所/本 天端明示無		m			第2号特殊施工
	113.4				
管明示シート工 材工共		m			第1号特殊施工
	113.4				
合 計		式			

名 称 / 規 格	数 量	単 位	単 価	金 額	摘 要
舗装版切断 アスファルト舗装版, 15cm以下, 全ての費用	187	m			第1号施工P
舗装版切断 アスファルト舗装版, 15cmを超え30cm以下, 全ての費用	40	m			第2号施工P
アスファルト切断濁水処分費 中間処理後, 最終処分場に搬入 [焼却又は溶融含まず]	0.4	m ³			
アスファルト切断濁水運搬費 積載量2t 運搬距離 10kmまで		台			
バックホ舗装版直接掘削・積込 0cm超え10cm以下, クロー型山積0.28m ³ , 排出ガス対策型(第2次基準値)	56	m ²			第15号施工表
舗装版破碎 アスファルト舗装版, 無し, 必要, 15cmを超え35cm以下, 有り, 全ての費用	12	m ²			第3号施工P
As殻運搬処理	5.2	m ³			第12号特殊施工
バックホ掘削積込 クロー型山積0.28m ³ , 排出ガス対策型(第2次基準値)	70	m ³			第19号施工表
発生土運搬処理	70	m ³			第13号特殊施工

名 称 / 規 格	数 量	単 位	単 価	金 額	摘 要
管路埋戻（機械投入人力転圧）		m3			第10号特殊施工
	13				
管路埋戻（機械埋戻・バックホウ） 購入土，砂，再生砂，113 m3/100m3，クローラ型山積0.28m3，排出ガス対策型（第2次基準値）		m3			第22号施工表
	20				
下層路盤工（t =20cm） 2 層，1.8m未満，再生クラッシャーラン RC-40，20 m3/100m2		m2			第25号施工表
	68				
上層路盤工（t =20cm） 2 層，1.8m未満，再生粒度調整碎石 RM-40，20 m3/100m2		m2			第27号施工表
	56				
上層路盤工（t =28cm） 3 層，1.8m未満，再生粒度調整碎石 RM-40，28 m3/100m2		m2			第28号施工表
	12				
舗装工（人力） 50 mm，車道及び路肩，粗粒度及び密粒度アスファルト混合物，プライムコート（PK-3），有		m2			第29号施工表
	56				
舗装工（人力） 70 mm，車道及び路肩，粗粒度及び密粒度アスファルト混合物，プライムコート（PK-3），有		m2			第32号施工表
	12				
合 計		式			

名 称 / 規 格	数 量	単 位	単 価	金 額	摘 要
ダクタイル鋳鉄管 GX形 1種 直 管 φ250×5000 (エポキシ粉体塗装)		本			
	3				
ダクタイル鋳鉄管 GX形 曲管 φ250×45°		個			
	1				
ダクタイル鋳鉄管 GX形 乙字 管 φ250×H450		個			
	1				
ダクタイル鋳鉄管 GX形 継ぎ輪 φ250		個			
	1				
ダクタイル鋳鉄管 GX形 2受T字 管 φ250×φ150		個			
	1				
GX形 切管用挿し口リング φ250 タッピンねじ		個			
	3				
ダクタイル鋳鉄管 GX形 ライナ φ250 ライナボード含む		個			
	3				
ダクタイル鋳鉄管 GX形 接合材料 φ250		個			
	3				
ダクタイル鋳鉄管 GX形 G-Linkセッ ト φ250		個			
	1				
ダクタイル鋳鉄管 GX形 ソフトシル仕切弁(両 受) φ250 10K		基			
	1				

名 称 / 規 格	数 量	単 位	単 価	金 額	摘 要
裃式弁筐 U-41		個			
ノカット裃式ノ市章入、管種・口径表示	1				
裃式弁筐用台座		個			
コンクリート製 A-1	1				
ダクタイル鋳鉄管 GX形 1種 直 管 φ150×5000 (エポキシ粉体塗装)		本			
	1				
ダクタイル鋳鉄管 GX形 曲管 φ150×45°		個			
	2				
ダクタイル鋳鉄管 GX形 継ぎ輪 φ150		個			
	1				
GX形 切管用挿し口リング φ150 タッピンねじ		個			
	2				
ダクタイル鋳鉄管 GX形 ライナ φ150 ライナボード含む		個			
	1				
ダクタイル鋳鉄管 GX形 接合材料 φ150		個			
	2				
ダクタイル鋳鉄管 GX形 G-Linkセッ ト φ150		個			
	2				
合 計		式			

名 称 / 規 格	数 量	単 位	単 価	金 額	摘 要
铸铁管布設 吊込み据付工 機械 250mm, クレーン付トラック積2.9t吊(標準), 有, やや多い, 普通, 無	10.5	m			第33号施工表
铸铁管布設 GX形継手接合 250mm, P-Link、G-Linkの接合無, 直管, 無	3	口			第34号施工表
铸铁管布設 GX形継手接合 250mm, P-Link、G-Linkの接合無, 異形管, 無	3	口			第5号施工表
铸铁管布設 GX形継手接合 250mm, G-Link接合, 異形管, 無	1	口			第35号施工表
铸铁管切断・溝切り同時(切断機) 250mm	6	口			第36号施工表
铸铁布設 NS・SII・GX継手挿口加工 GX形継手, タッピンねじ式, 250mm, 無	6	口			第37号施工表
铸铁製仕切弁設置(縦・横型) 設置, 250mm, クレーン付トラック積2.9t吊(標準), 無	1	基			第38号施工表
ねじ式弁筐設置 設置, A・B形 1号, 有	1	箇所			第11号施工表
管明示テープ工 DIP-GX φ 250 材工共 4箇所/本 天端明示無	10.5	m			第3号特殊施工
管明示シート工 材工共	10.5	m			第1号特殊施工

名 称 / 規 格	数 量	単 位	単 価	金 額	摘 要
铸铁管布設 吊込み据付工 機械 150mm, クレーン付トラック積2.9t吊(標準), 有, やや多い, 普通, 無	5	m			第40号施工表
铸铁管布設 GX形継手接合 150mm, P-Link、G-Linkの接合無, 直管, 無	1	口			第41号施工表
铸铁管布設 GX形継手接合 150mm, P-Link、G-Linkの接合無, 異形管, 無	2	口			第42号施工表
铸铁管布設 GX形継手接合 150mm, G-Link接合, 異形管, 無	2	口			第43号施工表
铸铁管切断・溝切り同時(切断機) 150mm	2	口			第44号施工表
铸铁布設 NS・SII・GX継手挿口加工 GX形継手, タッピンねじ式, 150mm, 無	2	口			第45号施工表
管明示テープ工 DIP-GX φ 150 材工共 4箇所/本 天端明示無	5	m			第5号特殊施工
管明示シート工 材工共	5	m			第1号特殊施工
合 計		式			

名 称 / 規 格	数 量	単 位	単 価	金 額	摘 要
舗装版切断 アスファルト舗装版, 15cm以下, 全ての費用	29	m			第1号施工P
アスファルト切断濁水処分費 中間処理後, 最終処分場に搬入 [焼却 又は溶融含まず]	0.04	m3			
アスファルト切断濁水運搬費 積載量2t 運搬距離 10kmまで		台			
バックホ舗装版直接掘削・積込 0cm超え10cm以下, クロー型山 積0.28m3, 排出ガス対策型(第2次基準 値)	9	m2			第15号施工表
As殻運搬処理	0.4	m3			第12号特殊施工
バックホ掘削積込 クロー型山積0.28m3, 排出ガス対策 型(第2次基準値)	10	m3			第19号施工表
発生土運搬処理	10	m3			第13号特殊施工
管路埋戻 (機械投入人力転圧)	2	m3			第10号特殊施工
管路埋戻 (機械埋戻・バックホ) 購入土, 砂, 再生砂, 113 m3/100m3, ク ロー型山積0.28m3, 排出ガス対策 型(第2次基準値)	3	m3			第22号施工表

名 称 / 規 格	数 量	単 位	単 価	金 額	摘 要
下層路盤工 (t =20cm)		m2			第25号施工表
2 層, 1.8m未満, 再生クラッシャーラン RC-40, 20 m3/100m2	6				
上層路盤工 (t =20cm)		m2			第27号施工表
2 層, 1.8m未満, 再生粒度調整碎石 RM-40, 20 m3/100m2	9				
舗装工(人力)		m2			第29号施工表
50 mm, 車道及び路肩, 粗粒度及び密粒 度アスファルト混合物, フォライムコート(PK-3), 有	9				
合 計		式			

名 称 / 規 格	数 量	単 位	単 価	金 額	摘 要
ダクタイル鋳鉄管 GX形 1種 直 管 φ200×5000 (エポキシ粉体塗装)		本			
	21				
ダクタイル鋳鉄管 GX形 曲管 φ200×45°		個			
	11				
ダクタイル鋳鉄管 GX形 乙字 管 φ200×H450		個			
	2				
ダクタイル鋳鉄管 GX形 2受T字 管 φ200×φ100		個			
	1				
ダクタイル鋳鉄管 GX形 継ぎ輪 φ200		個			
	3				
GX形 切管用挿し口リング φ200 タッピンねじ		個			
	10				
ダクタイル鋳鉄管 GX形 ライナ φ200 ライナボード含む		個			
	10				
ダクタイル鋳鉄管 GX形 接合材料 φ200		個			
	15				
ダクタイル鋳鉄管 GX形 G-Linkセッ ト φ200		個			
	2				
ダクタイル鋳鉄管 GX形 ソフトシル仕切弁(両 受) φ200 10K		基			
	2				

名 称 / 規 格	数 量	単 位	単 価	金 額	摘 要
ｼﾞ式弁筐 U-41 ﾊﾝｶｯﾄｼﾞ式／市章入、管種・口径表示		個			
	2				
ｼﾞ式弁筐用台座 ｺﾝｸﾘｰﾄ製 A-1		個			
	2				
合 計		式			

名 称 / 規 格	数 量	単 位	単 価	金 額	摘 要
铸铁管布設 吊込み据付工 機械 200mm, クレーン付トラック積2.9t吊(標準), 有, やや多い, 普通, 無	100	m			第47号施工表
铸铁管布設 GX形継手接合 200mm, P-Link、G-Linkの接合無, 直管, 無	21	口			第48号施工表
铸铁管布設 GX形継手接合 200mm, P-Link、G-Linkの接合無, 異形管, 無	15	口			第49号施工表
铸铁管布設 GX形継手接合 200mm, G-Link接合, 異形管, 無	4	口			第50号施工表
铸铁管切断・溝切り同時(切断機) 200mm	10	口			第51号施工表
铸铁布設 NS・SII・GX継手挿口加工 GX形継手, タッピンねじ式, 200mm, 無	10	口			第52号施工表
铸铁製仕切弁設置(縦・横型) 設置, 200mm, クレーン付トラック積2.9t吊(標準), 無	2	基			第53号施工表
ねじ式弁筐設置 設置, A・B形 1号, 有	2	箇所			第11号施工表
铸铁管切断 エンジンカッター使用, 250mm	1	口			第54号施工表
硬質塩化ビニル管切断 100mm, 無	1	口			第55号施工表

名 称 / 規 格	数 量	単 位	単 価	金 額	摘 要
管明示テープ工 DIP-GXφ200 材工共 4箇所/本 天端明示無		m			第4号特殊施工
	100				
管明示シート工 材工共		m			第1号特殊施工
	100				
合 計		式			

名 称 / 規 格	数 量	単 位	単 価	金 額	摘 要
舗装版切断 アスファルト舗装版, 15cm以下, 全ての費用	160	m			第1号施工P
舗装版切断 アスファルト舗装版, 15cmを超え30cm以下, 全ての費用	40	m			第2号施工P
アスファルト切断濁水処分費 中間処理後, 最終処分場に搬入 [焼却又は溶融含まず]	0.5	m ³			
アスファルト切断濁水運搬費 積載量2t 運搬距離 10kmまで		台			
バックホ舗装版直接掘削・積込 0cm超え10cm以下, クロー型山積0.28m ³ , 排出ガス対策型(第2次基準値)	48	m ²			第15号施工表
舗装版破碎 アスファルト舗装版, 無し, 必要, 15cmを超え35cm以下, 有り, 全ての費用	14	m ²			第3号施工P
As殻運搬処理	6	m ³			第12号特殊施工
バックホ掘削積込 クロー型山積0.28m ³ , 排出ガス対策型(第2次基準値)	59	m ³			第19号施工表
発生土運搬処理	59	m ³			第13号特殊施工

名 称 / 規 格	数 量	単 位	単 価	金 額	摘 要
管路埋戻（機械投入人力転圧）		m3			第10号特殊施工
	10				
管路埋戻（機械埋戻・バックホウ） 購入土，砂，再生砂，113 m3/100m3，クローラ型山積0.28m3，排出ガス対策型（第2次基準値）		m3			第22号施工表
	23				
下層路盤工（t =20cm） 2 層，1.8m未満，再生クラッシャーラン RC-40，20 m3/100m2		m2			第25号施工表
	62				
上層路盤工（t =20cm） 2 層，1.8m未満，再生粒度調整碎石 RM-40，20 m3/100m2		m2			第27号施工表
	48				
上層路盤工（t =28cm） 3 層，1.8m未満，再生粒度調整碎石 RM-40，28 m3/100m2		m2			第28号施工表
	14				
舗装工（人力） 50 mm，車道及び路肩，粗粒度及び密粒度アスファルト混合物，プライムコート（PK-3），有		m2			第29号施工表
	48				
舗装工（人力） 70 mm，車道及び路肩，粗粒度及び密粒度アスファルト混合物，プライムコート（PK-3），有		m2			第32号施工表
	14				
合 計		式			

名 称 / 規 格	数 量	単 位	単 価	金 額	摘 要
軽量鋼矢板たて込み工(機械施工)		m			第57号施工表
2.5m以下, クロー型山積0.28m ³ , 排出ガス対策型(第2次基準値)	5				
軽量鋼矢板引抜き工(機械施工)		m			第58号施工表
2.5m以下, バックホウ 山積0.28m ³ , 排出ガス対策型(第2次基準値)	5				
支保材(軽量金属製)設置・撤去工		m			第59号施工表
設置+撤去, 1段(2.0m以下), 水圧式ハイフット	5				
軽量鋼矢板賃料		t			第35号特殊施工
	0.295				
支保材(軽量金属製)賃料		式			第36号特殊施工
	1				
合 計		式			

名 称 / 規 格	数 量	単 位	単 価	金 額	摘 要
配水用ポリエチレン管 EF受口付直管 φ 150×5000		本			
	4				
配水用ポリエチレン管 EF片受ベン ド φ 150×45°		個			
	1				
配水用ポリエチレン管 EF両受ベン ド φ 150×45°		個			
	2				
配水用ポリエチレン管 EFソケット φ 150		個			
	2				
配水用ポリエチレン管 EF片受Sベン ド φ 150×H450		個			
	1				
配水用ポリエチレン管 片受レデュー サ φ 150×φ 100		個			
	1				
メカボリPCジョイント φ 150		個			
	1				
配水用ポリエチレン管 PE挿し口付ソフトシル仕 切弁 φ 150		個			
	1				
樹脂式弁筐 U-41 ハカット樹脂式／市章入、管種・口径表示		個			
	1				
樹脂式弁筐用台座 コンクリート製 A-1		個			
	1				

合 計		式			

名 称 / 規 格	数 量	単 位	単 価	金 額	摘 要
ポ リエチレン管(融着接合)布設 据付工 150mm, 無		m			第60号施工表
	15.5				
ポ リエチレン管(融着接合)布設 継手工 150mm, 1口継手, 無		箇所			第61号施工表
	11				
ポ リエチレン管(融着接合)布設 継手工 150mm, 2口継手(標準), 無		箇所			第62号施工表
	2				
ポ リエチレン管(メカニカル継手)布設工 150mm, 無		口			第63号施工表
	1				
鋳鉄管布設 メカニカル継手接合 150mm, 離脱防止継手 及びU形φ700-1200, 特殊押輪, 4 本, 4 本, 無, 無, 無		口			第64号施工表
	1				
ポ リエチレン管切断 150mm, 無		口			第65号施工表
	6				
仕切弁・バ ックライ弁設置(縦・横)人力 設置, 150mm, 無		基			第66号施工表
	1				
ねじ式弁筐設置 設置, A・B形 1号, 有		箇所			第11号施工表
	1				
管明示テープ工 HPPEφ150 材工共 4箇所/本 天端明示無		m			第6号特殊施工
	15.5				
管明示シート工 材工共		m			第1号特殊施工
	15.5				

合 計		式			

名 称 / 規 格	数 量	単 位	単 価	金 額	摘 要
舗装版切断 アスファルト舗装版, 15cm以下, 全ての費用	31	m			第1号施工P
アスファルト切断濁水処分費 中間処理後, 最終処分場に搬入 [焼却 又は溶融含まず]	0.04	m3			
アスファルト切断濁水運搬費 積載量2t 運搬距離 10kmまで		台			
バックホ舗装版直接掘削・積込 0cm超え10cm以下, クロー型山 積0.28m3, 排出ガス対策型(第2次基準 値)	9	m2			第15号施工表
As殻運搬処理	0.5	m3			第12号特殊施工
バックホ掘削積込 クロー型山積0.28m3, 排出ガス対策 型(第2次基準値)	9	m3			第19号施工表
発生土運搬処理	9	m3			第13号特殊施工
管路埋戻 (機械投入人力転圧)	2	m3			第10号特殊施工
管路埋戻 (機械埋戻・バックホ) 購入土, 砂, 再生砂, 113 m3/100m3, ク ロー型山積0.28m3, 排出ガス対策 型(第2次基準値)	3	m3			第22号施工表

名 称 / 規 格	数 量	単 位	単 価	金 額	摘 要
下層路盤工 (t =20cm)		m2			第25号施工表
2 層, 1.8m未満, 再生クラッシャーラン RC-40, 20 m3/100m2	9				
上層路盤工 (t =20cm)		m2			第27号施工表
2 層, 1.8m未満, 再生粒度調整碎石 RM-40, 20 m3/100m2	9				
舗装工(人力)		m2			第29号施工表
50 mm, 車道及び路肩, 粗粒度及び密粒 度アスファルト混合物, フォライムコート(PK-3), 有	9				
合 計		式			

名 称 / 規 格	数 量	単 位	単 価	金 額	摘 要
配水用ポリエチレン管 EF受口付直管 φ 100×5000		本			
	227				
配水用ポリエチレン管 直管 φ 100×5000		本			
	14				
配水用ポリエチレン管 EF片受ベン ド φ 100×45°		個			
	21				
配水用ポリエチレン管 EF両受ベン ド φ 100×45°		個			
	19				
配水用ポリエチレン管 EF両受ベン ド φ 100×22 1/2°		個			
	1				
配水用ポリエチレン管 EFソケット φ 100		個			
	60				
配水用ポリエチレン管 EF片受Sベン ド φ 150×H300		個			
	10				
配水用ポリエチレン管 EF片受Sベン ド φ 100×H450		個			
	7				
配水用ポリエチレン管 EFチー ズ φ 100×φ 50		個			
	5				
配水用ポリエチレン管 EFチー ズ φ 100×φ 100		個			
	3				

名 称 / 規 格	数 量	単 位	単 価	金 額	摘 要
メカボリPVシヨイント φ100		個			
	6				
配水用ボリエチレン管 片受レデューサ φ100×φ50		個			
	1				
配水用ボリエチレン管 タクタイル鋳鉄管GX形用異形管継手 φ100		個			
	1				
配水用ボリエチレン管 フランジ短管 φ100 G形：グールド形 7.5K		個			
	1				
配水用ボリエチレン管 PE挿し口付ソフトシル仕切弁 φ100		個			
	15				
ネジ式弁筐 U-41 ノックットネジ式／市章入、管種・口径表示		個			
	15				
ネジ式弁筐用台座 コンクリート製 A-1		個			
	15				
合 計		式			

名 称 / 規 格	数 量	単 位	単 価	金 額	摘 要
ポリエチレン管(融着接合)布設 据付工 100mm, 無	1,427.6	m			第68号施工表
ポリエチレン管(融着接合)布設 継手工 100mm, 1口継手, 無	355	箇所			第69号施工表
ポリエチレン管(融着接合)布設 継手工 100mm, 2口継手(標準), 無	68	箇所			第70号施工表
ポリエチレン管(メカニカル継手)布設工 100mm, 無	6	口			第71号施工表
硬質塩化ビニル管布設 RR継手工 100mm, 有, 無	6	口			第72号施工表
铸铁管布設 フランジ継手接合 新設, JWWA 7.5K, 100mm, 本, 本, 無	1	口			第73号施工表
ポリエチレン管切断 100mm, 無	60	口			第74号施工表
仕切弁・バタフライ弁設置(縦・横)人力 設置, 100mm, 無	15	基			第75号施工表
ねじ式弁筐設置 設置, A・B形 1号, 有	15	箇所			第11号施工表
管明示テープ工 HPPE φ100 材工共 4箇所/本 天端明示無	1,428	m			第7号特殊施工

名 称 / 規 格	数 量	単 位	単 価	金 額	摘 要
管明示シート工 材工共		m			第1号特殊施工
	1,428				
合 計		式			

名 称 / 規 格	数 量	単 位	単 価	金 額	摘 要
舗装版切断 アスファルト舗装版, 15cm以下, 全ての費用	2,860	m			第1号施工P
アスファルト切断濁水処分費 中間処理後, 最終処分場に搬入 [焼却 又は溶融含まず]	3.7	m3			
アスファルト切断濁水運搬費 積載量2t 運搬距離 10kmまで		台			
バックホ舗装版直接掘削・積込 0cm超え10cm以下, クロー型山 積0.28m3, 排出ガス対策型(第2次基準 値)	870	m2			第15号施工表
As殻運搬処理	43	m3			第12号特殊施工
バックホ掘削積込 クロー型山積0.28m3, 排出ガス対策 型(第2次基準値)	840	m3			第19号施工表
発生土運搬処理	840	m3			第13号特殊施工
管路埋戻 (機械投入人力転圧)	190	m3			第10号特殊施工
管路埋戻 (機械埋戻・バックホ) 購入土, 砂, 再生砂, 113 m3/100m3, ク ロー型山積0.28m3, 排出ガス対策 型(第2次基準値)	300	m3			第22号施工表

名 称 / 規 格	数 量	単 位	単 価	金 額	摘 要
下層路盤工 (t =20cm)		m2			第25号施工表
2 層, 1.8m未満, 再生クラッシャーラン RC-40, 20 m3/100m2	867				
上層路盤工 (t =20cm)		m2			第27号施工表
2 層, 1.8m未満, 再生粒度調整碎石 RM-40, 20 m3/100m2	867				
舗装工(人力)		m2			第29号施工表
50 mm, 車道及び路肩, 粗粒度及び密粒度 アスファルト混合物, フォライムコート(PK-3), 有	867				
合 計		式			

名 称 / 規 格	数 量	単 位	単 価	金 額	摘 要
軽量鋼矢板たて込み工(機械施工)		m			第57号施工表
2.5m以下, クロー型山積0.28m ³ , 排出ガス対策型(第2次基準値)	20				
軽量鋼矢板引抜き工(機械施工)		m			第58号施工表
2.5m以下, バックホウ 山積0.28m ³ , 排出ガス対策型(第2次基準値)	20				
支保材(軽量金属製)設置・撤去工		m			第77号施工表
設置+撤去, 2段(3.5m以下), 水圧式ハイフット	20				
軽量鋼矢板賃料		t			第35号特殊施工
	1.180				
支保材(軽量金属製)賃料		式			第37号特殊施工
	1				
合 計		式			

名 称 / 規 格	数 量	単 位	単 価	金 額	摘 要
軽量鋼矢板たて込み工(機械施工)		m			第57号施工表
2.5m以下, クロー型山積0.28m ³ , 排出ガス対策型(第2次基準値)	15				
軽量鋼矢板引抜き工(機械施工)		m			第58号施工表
2.5m以下, バックホウ 山積0.28m ³ , 排出ガス対策型(第2次基準値)	15				
支保材(軽量金属製)設置・撤去工		m			第59号施工表
設置+撤去, 1段(2.0m以下), 水圧式ハイフット	15				
軽量鋼矢板賃料		t			第35号特殊施工
	0.708				
支保材(軽量金属製)賃料		式			第38号特殊施工
	1				
合 計		式			

名 称 / 規 格	数 量	単 位	単 価	金 額	摘 要
配水用ポリエチレン管 EF受口付直管 φ75×5000		本			
	3				
配水用ポリエチレン管 EF片受ベン ド φ75×45°		個			
	1				
配水用ポリエチレン管 EF両受ベン ド φ75×45°		個			
	2				
配水用ポリエチレン管 EFソケット φ75		個			
	4				
配水用ポリエチレン管 EF片受Sベン ド φ75×H450		個			
	1				
メカボリPVシヨイント φ75		個			
	1				
配水用ポリエチレン管 PE挿し口付ソフトシール仕 切弁 φ75		個			
	1				
ｼﾞ式弁筐 U-41 ｼﾝｶｯﾄｼﾞ式／市章入、管種・口径表示		個			
	1				
ｼﾞ式弁筐用台座 ｺﾝｸﾘｰﾄ製 A-1		個			
	1				
合 計		式			

名 称 / 規 格	数 量	単 位	単 価	金 額	摘 要
ポリエチレン管(融着接合)布設 据付工 75mm, 無		m			第78号施工表
	13.6				
ポリエチレン管(融着接合)布設 継手工 75mm, 1口継手, 無		箇所			第79号施工表
	6				
ポリエチレン管(融着接合)布設 継手工 75mm, 2口継手(標準), 無		箇所			第80号施工表
	4				
ポリエチレン管(メカニカル継手)布設工 75mm, 無		口			第81号施工表
	1				
硬質塩化ビニル管布設 RR継手工 75mm, 有, 無		口			第82号施工表
	1				
仕切弁・バタフライ弁設置(縦・横)人力 設置, 75mm, 無		基			第83号施工表
	1				
ねじ式弁筐設置 設置, A・B形 1号, 有		箇所			第11号施工表
	1				
管明示テープ工 HPPE φ75 材工共 4箇所/本 天端明示無		m			第8号特殊施工
	13.6				
管明示シート工 材工共		m			第1号特殊施工
	13.6				
合 計		式			

名 称 / 規 格	数 量	単 位	単 価	金 額	摘 要
舗装版切断 アスファルト舗装版, 15cm以下, 全ての費用	27	m			第1号施工P
アスファルト切断濁水処分費 中間処理後, 最終処分場に搬入 [焼却 又は溶融含まず]	0.04	m3			
アスファルト切断濁水運搬費 積載量2t 運搬距離 10kmまで		台			
バックホ舗装版直接掘削・積込 0cm超え10cm以下, クロー型山 積0.28m3, 排出ガス対策型(第2次基準 値)	8	m2			第15号施工表
As殻運搬処理	0.4	m3			第12号特殊施工
バックホ掘削積込 クロー型山積0.28m3, 排出ガス対策 型(第2次基準値)	10	m3			第19号施工表
発生土運搬処理	10	m3			第13号特殊施工
管路埋戻 (機械投入人力転圧)	1	m3			第10号特殊施工
管路埋戻 (機械埋戻・バックホ) 購入土, 砂, 再生砂, 113 m3/100m3, ク ロー型山積0.28m3, 排出ガス対策 型(第2次基準値)	3	m3			第22号施工表

名 称 / 規 格	数 量	単 位	単 価	金 額	摘 要
下層路盤工 (t =20cm)		m2			第25号施工表
2 層, 1.8m未満, 再生クラッシャーラン RC-40, 20 m3/100m2	8				
上層路盤工 (t =20cm)		m2			第27号施工表
2 層, 1.8m未満, 再生粒度調整碎石 RM-40, 20 m3/100m2	8				
舗装工(人力)		m2			第29号施工表
50 mm, 車道及び路肩, 粗粒度及び密粒 度アスファルト混合物, フォライムコート(PK-3), 有	8				
合 計		式			

名 称 / 規 格	数 量	単 位	単 価	金 額	摘 要
配水用ポリエチレン管 EF受口付直管 φ 50×5000		本			
	5				
配水用ポリエチレン管 EF片受ベン ド φ 50×45°		個			
	1				
配水用ポリエチレン管 EF両受ベン ド φ 50×45°		個			
	1				
配水用ポリエチレン管 EFソケット φ 50		個			
	4				
配水用ポリエチレン管 PE挿し口付ソフトシル仕 切弁 φ 50		個			
	1				
ｼﾞ式弁筐 U-41 ノカットｼﾞ式ノ市章入、管種・口径表示		個			
	1				
ｼﾞ式弁筐用台座 ｺﾝｸﾘｰﾄ製 A-1		個			
	1				
合 計		式			

名 称 / 規 格	数 量	単 位	単 価	金 額	摘 要
ポリエチレン管(融着接合)布設 据付工 50mm, 無		m			第85号施工表
	21.7				
ポリエチレン管(融着接合)布設 継手工 50mm, 1口継手, 無		箇所			第86号施工表
	8				
ポリエチレン管(融着接合)布設 継手工 50mm, 2口継手(標準), 無		箇所			第87号施工表
	4				
仕切弁・パタフライ弁設置(縦・横) 人力 設置, 50mm, 無		基			第88号施工表
	1				
ねじ式弁筐設置 設置, A・B形 1号, 有		箇所			第11号施工表
	1				
管明示テープ工 HPPE φ50 材工共 4箇所/本 天端明示無		m			第9号特殊施工
	21.7				
管明示シート工 材工共		m			第1号特殊施工
	21.7				
合 計		式			

名 称 / 規 格	数 量	単 位	単 価	金 額	摘 要
舗装版切断 アスファルト舗装版, 15cm以下, 全ての費用	43	m			第1号施工P
アスファルト切断濁水処分費 中間処理後, 最終処分場に搬入 [焼却 又は溶融含まず]	0.06	m3			
アスファルト切断濁水運搬費 積載量2t 運搬距離 10kmまで		台			
バックホ舗装版直接掘削・積込 0cm超え10cm以下, クロー型山 積0.28m3, 排出ガス対策型(第2次基準 値)	13	m2			第15号施工表
As殻運搬処理	0.7	m3			第12号特殊施工
バックホ掘削積込 クロー型山積0.28m3, 排出ガス対策 型(第2次基準値)	10	m3			第19号施工表
発生土運搬処理	10	m3			第13号特殊施工
管路埋戻 (機械投入人力転圧)	2	m3			第10号特殊施工
管路埋戻 (機械埋戻・バックホ) 購入土, 砂, 再生砂, 113 m3/100m3, ク ロー型山積0.28m3, 排出ガス対策 型(第2次基準値)	4	m3			第22号施工表

名 称 / 規 格	数 量	単 位	単 価	金 額	摘 要
下層路盤工 (t =20cm)		m2			第25号施工表
2 層, 1.8m未満, 再生クラッシャーラン RC-40, 20 m3/100m2	13				
上層路盤工 (t =20cm)		m2			第27号施工表
2 層, 1.8m未満, 再生粒度調整碎石 RM-40, 20 m3/100m2	13				
舗装工(人力)		m2			第29号施工表
50 mm, 車道及び路肩, 粗粒度及び密粒 度アスファルト混合物, フォライムコート(PK-3), 有	13				
合 計		式			

名 称 / 規 格	数 量	単 位	単 価	金 額	摘 要
ダクタイル鋳鉄管 GX形 渦巻き式フランジ付T字管 $\phi 300 \times \phi 75$ (7.5k)		個			
	2				
配水用ポリエチレン管 PE挿し口付渦巻き式フランジ付T字管 $\phi 100 \times \phi 75$ フランジGF形		個			
	2				
地下式消火栓 弁体収納式 ステンレス製 $\phi 75 \times 65$		個			
	4				
補修弁 $\phi 75 \times H100$ SUS製 内外面粉体 ボール式 (レバー式)		組			
	4				
フランジ補強金具 補修弁用 $\phi 75 \times 100$		個			
	4				
フランジ用合金(FSA) GF1号 $\phi 75$ 7.5k		組			
	4				
フランジ用合金(FSA) 全面型 布入り $\phi 75$ 7.5k		組			
	4				
消火栓用鉄蓋 円形 市章入 T-25 50G-10L		個			
	4				
円形鉄蓋用下枠 調整リング 50K 50-50K		個			
	4				
円形鉄蓋用下枠 上部 200A 50-200A		個			
	4				

名 称 / 規 格	数 量	単 位	単 価	金 額	摘 要
円形鉄蓋用下枠 下部 200C 50-200C		個			
	4				
円形鉄蓋用下枠 底板 50-40S		個			
	4				
合 計		式			

名 称 / 規 格	数 量	単 位	単 価	金 額	摘 要
铸铁管布設 吊込み据付工 機械 300mm, クレーン付トラック4t積2.9t吊(標準), 無, 無	0.9	m			第1号施工表
ポリエチレン管(融着接合)布設 据付工 100mm, 無	1.72	m			第68号施工表
铸铁管布設 フランジ継手接合 新設(耐震型補強金具設置含む), JWWA 7.5K, 75(80)mm, 本, 本, 無	8	口			第90号施工表
消火栓設置 設置, 機械施工(標準), 地下式 単口, 無	4	箇所			第91号施工表
鉄蓋設置 消火栓用 円形3号 500mm	4	箇所			第25号特殊施工
レジンコンクリート製ボックス設置	4	箇所			第26号特殊施工
合 計		式			

名 称 / 規 格	数 量	単 位	単 価	金 額	摘 要
消火栓設置 撤去、機械施工(標準)、地下式 単 口、無	5	箇所			第92号施工表
鉄蓋撤去	5	箇所			第27号特殊施工
レジンコンクリート製ボックス撤去 円形3号 調整リングH50、上 部H200、下部H200、底版H40	5	箇所			第28号特殊施工
スクラップ ヘビーH1	0.2	t			第94号施工表
貨物自動車運搬	1	式			第95号施工表 距離 片道10kmま で 車種4t
合 計		式			

名 称 / 規 格	数 量	単 位	単 価	金 額	摘 要
配水用ポリエチレン管 直管 φ50×5000		本			
	7				
水道用硬質塩化ビニル管 HI直管 φ50 L=4000		本			
	7				
メカボリPVジョイント φ50		個			
	7				
配水用ポリエチレン管 EFソケット φ50		個			
	21				
硬質塩化ビニル管 TS90° エルボHI φ50		個			
	21				
ダクタイル鋳鉄管 GX形 挿し受片落 管 φ100×φ75		個			
	1				
配水用ポリエチレン管 ダクタイル鋳鉄管GX形用 異形管継手 φ50×φ75		個			
	1				
配水用ポリエチレン管 PE挿し口付ソフツシル仕 切弁 φ50		個			
	6				
ネジ式弁筐 U-41 ハコットネジ式／市章入、管種・口径表示		個			
	6				
ネジ式弁筐用台座 コンクリート製 A-1		個			
	6				

合 計		式			

名 称 / 規 格	数 量	単 位	単 価	金 額	摘 要
ポリエチレン管(融着接合) 布設 据付工 50mm, 無		m			第96号施工表
	7				
ポリエチレン管切断工 50mm, 無		口			第97号施工表
	14				
ポリエチレン管(融着接合)布設 継手工 50mm, 2口継手(標準), 無		箇所			第87号施工表
	28				
硬質塩化ビニル管布設 据付工 50mm, 無		m			第98号施工表
	17.5				
硬質塩化ビニル管切断 50mm, 無		口			第99号施工表
	21				
硬質塩化ビニル管布設 TS継手工 50mm, 無		口			第100号施工表
	42				
ポリエチレン管(メカニカル継手) 布設継手工 50mm, 無		口			第101号施工表
	7				
硬質塩化ビニル管布設 RR継手工 50mm, 有, 無		口			第102号施工表
	7				
仕切弁・バタフライ弁設置(縦・横) 人力 設置, 50mm, 無		基			第88号施工表
	6				
ねじ式弁筐設置 設置, A・B形 1号, 有		箇所			第11号施工表
	6				

名 称 / 規 格	数 量	単 位	単 価	金 額	摘 要
管明示テープ工 HPPEφ50		m			第9号特殊施工
材工共 4箇所/本 天端明示無	4.9				
管明示シート工		m			第1号特殊施工
材工共	21				
合 計		式			

名 称 / 規 格	数 量	単 位	単 価	金 額	摘 要
舗装版切断 アスファルト舗装版, 15cm以下, 全ての費用	42	m			第1号施工P
アスファルト切断濁水処分費 中間処理後, 最終処分場に搬入 [焼却 又は溶融含まず]	0.06	m3			
アスファルト切断濁水運搬費 積載量2t 運搬距離 10kmまで		台			
バックホ舗装版直接掘削・積込 0cm超え10cm以下, クロー型山 積0.28m3, 排出ガス対策型(第2次基準 値)	13	m2			第15号施工表
As殻運搬処理	0.6	m3			第12号特殊施工
バックホ掘削積込 クロー型山積0.28m3, 排出ガス対策 型(第2次基準値)	11	m3			第19号施工表
発生土運搬処理	11	m3			第13号特殊施工
管路埋戻 (機械投入人力転圧)	4	m3			第10号特殊施工
管路埋戻 (機械埋戻・バックホ) 購入土, 砂, 再生砂, 113 m3/100m3, ク ロー型山積0.28m3, 排出ガス対策 型(第2次基準値)	2	m3			第22号施工表

名 称 / 規 格	数 量	単 位	単 価	金 額	摘 要
下層路盤工 (t=18cm)		m ²			第103号施工表
2 層, 1.8m未満, 再生粒度調整碎石 RM-40, 18 m ³ /100m ²	21				
上層路盤工 (t=20cm)		m ²			第104号施工表
2 層, 1.8m未満, 再生粒度調整碎石 RM-40, 20 m ³ /100m ²	21				
舗装工(人力)		m ²			第29号施工表
50 mm, 車道及び路肩, 粗粒度及び密粒度 アスファルト混合物, フライムコト(PK-3), 有	21				
コンクリート削孔(コンクリート穿孔 機)		孔			第5号施工 P
64mm以上77mm未満, 50mm以上200mm未満	7				
合 計		式			

名 称 / 規 格	数 量	単 位	単 価	金 額	摘 要
不断水割T字管 鋳鉄管 $\phi 300 \times \phi 300$ バルブ付き		基			
	1				
不断水割T字管 鋳鉄管 $\phi 300 \times \phi 200$ バルブ付き		基			
	1				
不断水割T字管 鋳鉄管 $\phi 250 \times \phi 200$ バルブ付き		基			
	1				
不断水割T字管 鋳鉄管 $\phi 250 \times \phi 100$ バルブ付き		基			
	1				
不断水割T字管 鋳鉄管 $\phi 150 \times \phi 150$ バルブ付き		基			
	1				
不断水制水弁 鋳鉄管 $\phi 250$		基			
	1				
不断水制水弁 鋳鉄管 $\phi 150$		基			
	1				
不断水制水弁 塩化ビニル管 $\phi 100$		基			
	1				
仮止水 塩化ビニル管 $\phi 100$ 仮小型バルブ		基			
	4				
仮止水 (エアバック) 塩化ビニル管 $\phi 75$		組			
	1				

合 計		式			

名 称 / 規 格	数 量	単 位	単 価	金 額	摘 要
不断水連絡工（鋳鉄管） $\phi 300 \times \phi 300$ 昼間	1	箇所			
不断水連絡工（鋳鉄管） $\phi 300 \times \phi 200$ 昼間	1	箇所			
不断水連絡工（鋳鉄管） $\phi 250 \times \phi 200$ 昼間	1	箇所			
不断水連絡工（鋳鉄管） $\phi 250 \times \phi 100$ 昼間	1	箇所			
不断水連絡工（鋳鉄管） $\phi 150 \times \phi 150$ 昼間	1	箇所			
不断水制水弁挿入工 鋳鉄管 $\phi 250$ 昼間	1	箇所			
不断水制水弁挿入工 鋳鉄管 $\phi 150$ 昼間	1	箇所			
不断水制水弁挿入工 塩化ビニ ル管 $\phi 100$ 昼間	1	箇所			
仮止水工 塩化ビニル管 $\phi 100$ 仮小型ハルブ 昼間	4	箇所			
仮止水工（エアバック） 塩化ビニル管 $\phi 75$ 昼間	1	箇所			

合 計		式			

名 称 / 規 格	数 量	単 位	単 価	金 額	摘 要
舗装版切断 アスファルト舗装版, 15cm以下, 全ての費用	33	m			第1号施工P
舗装版切断 アスファルト舗装版, 15cmを超え30cm以下, 全ての費用	6	m			第2号施工P
アスファルト切断濁水処分費 中間処理後, 最終処分場に搬入 [焼却又は溶融含まず]	0.08	m ³			
アスファルト切断濁水運搬費 積載量2t 運搬距離 10kmまで		台			
バックホ舗装版直接掘削・積込 0cm超え10cm以下, クロー型山積0.28m ³ , 排出ガス対策型(第2次基準値)	25	m ²			第15号施工表
舗装版破碎 アスファルト舗装版, 無し, 必要, 15cmを超え35cm以下, 有り, 全ての費用	8	m ²			第3号施工P
As殻運搬処理	2.3	m ³			第12号特殊施工
バックホ掘削積込 クロー型山積0.28m ³ , 排出ガス対策型(第2次基準値)	48	m ³			第19号施工表
発生土運搬処理	48	m ³			第13号特殊施工

名 称 / 規 格	数 量	単 位	単 価	金 額	摘 要
管路埋戻 (機械投入人力転圧)		m3			第10号特殊施工
	8				
管路埋戻 (機械埋戻・バックホウ) 購入土, 砂, 再生砂, 113 m3/100m3, ク ロー型山積0.28m3, 排出ガス対策 型 (第2次基準値)		m3			第22号施工表
	26				
下層路盤工 (t =20cm) 2 層, 1.8m未満, 再生クラッシャーラン RC-40, 20 m3/100m2		m2			第25号施工表
	5				
下層路盤工 (t =30cm) 3 層, 1.8m未満, 再生クラッシャーラン RC-40, 30 m3/100m2		m2			第105号施工表
	25				
上層路盤工 (t =18cm) 2 層, 1.8m未満, 再生粒度調整碎石 RM-40, 18 m3/100m2		m2			第106号施工表
	25				
上層路盤工 (t =20cm) 2 層, 1.8m未満, 再生粒度調整碎石 RM-40, 20 m3/100m2		m2			第27号施工表
	5				
舗装工 (人力) 50 mm, 車道及び路肩, 粗粒度及び密粒 度アスファルト混合物, プライムコート (PK-3), 有		m2			第29号施工表
	25				
舗装工 (人力) 70 mm, 車道及び路肩, 粗粒度及び密粒 度アスファルト混合物, プライムコート (PK-3), 有		m2			第32号施工表
	5				
合 計		式			

名 称 / 規 格	数 量	単 位	単 価	金 額	摘 要
軽量鋼矢板たて込み工(機械施工)		m			第57号施工表
2.5m以下, クロー型山積0.28m ³ , 排出ガス対策型(第2次基準値)	3				
軽量鋼矢板引抜き工(機械施工)		m			第58号施工表
2.5m以下, バックホウ 山積0.28m ³ , 排出ガス対策型(第2次基準値)	3				
支保材(軽量金属製)設置・撤去工		m			第77号施工表
設置+撤去, 2段(3.5m以下), 水圧式ハイフット	3				
軽量鋼矢板賃料		t			第35号特殊施工
	0.177				
支保材(軽量金属製)賃料		式			第39号特殊施工
	1				
合 計		式			

名 称 / 規 格	数 量	単 位	単 価	金 額	摘 要
軽量鋼矢板たて込み工(機械施工)		m			第57号施工表
2.5m以下, クロー型山積0.28m ³ , 排出ガス対策型(第2次基準値)	3				
軽量鋼矢板引抜き工(機械施工)		m			第58号施工表
2.5m以下, バックホウ 山積0.28m ³ , 排出ガス対策型(第2次基準値)	3				
支保材(軽量金属製)設置・撤去工		m			第59号施工表
設置+撤去, 1段(2.0m以下), 水圧式ハイフット	3				
軽量鋼矢板賃料		t			第35号特殊施工
	0.177				
支保材(軽量金属製)賃料		式			第40号特殊施工
	1				
合 計		式			

名 称 / 規 格	数 量	単 位	単 価	金 額	摘 要
軽量鋼矢板たて込み工(機械施工)		m			第57号施工表
2.5m以下, クロー型山積0.28m ³ , 排出ガス対策型(第2次基準値)	13.5				
軽量鋼矢板引抜き工(機械施工)		m			第58号施工表
2.5m以下, バックホウ 山積0.28m ³ , 排出ガス対策型(第2次基準値)	13.5				
支保材(軽量金属製)設置・撤去工		m			第59号施工表
設置+撤去, 1段(2.0m以下), 水圧式ハイフット	13.5				
軽量鋼矢板賃料		t			第35号特殊施工
	0.637				
支保材(軽量金属製)賃料		式			第38号特殊施工
	1				
合 計		式			

名 称 / 規 格	数 量	単 位	単 価	金 額	摘 要
配水用ポリエチレン管 直管 $\phi 75 \times 5000$		本			
	1				
給水用ポリエチレン管 直管 $\phi 50$ L=5000		本			
	8				
給水用ポリエチレン管 直管 $\phi 25$ L=5000		本			
	14				
不断水割T字管 ポリエチレン管 $\phi 100 \times \phi 75$ バルブ付き		基			
	2				
サドル付分水栓 ボール式 鋳鉄用 $\phi 200 \times \phi 25$ 可撓式継手含む 取出部の継手パッキンは金属入		個			
	2				
給水用ポリエチレン管 EFサドル付分水栓 $\phi 100 \times \phi 50$		個			
	8				
給水用ポリエチレン管 EFサドル付分水栓 $\phi 100 \times \phi 25$		個			
	29				
配水用ポリエチレン管 EFフランジ短管 $\phi 75$ G形：グループ形 7.5K		個			
	2				
給水用ポリエチレン管 エオソケット $\phi 25$ ガイトナット・HIシモク付き		個			
	2				
配水用ポリエチレン管 PE挿し口付ソトシール仕切弁 $\phi 75$		個			
	2				

名 称 / 規 格	数 量	単 位	単 価	金 額	摘 要
裃式弁筐 U-41		個			
ハカッパ裃式ノ市章入、管種・口径表示	2				
給水管用ポリエチレン管 PE挿し口付ボールバルブ φ50		個			
	8				
給水管用ポリエチレン管 PE挿し口付ボールバルブ φ25		個			
	33				
乙止水栓筐		個			
塩化ビニル製 φ100×H450~600スライダ式	41				
配水用ポリエチレン管 EFソケット φ75		個			
	7				
給水用ポリエチレン管 EFソケット φ50		個			
	24				
給水用ポリエチレン管 EFソケット φ25		個			
	99				
配水用ポリエチレン管 EF片受ベン ド φ75×45°		個			
	4				
給水用ポリエチレン管 EF90° エルボ φ50		個			
	16				
給水用ポリエチレン管 EF90° エルボ φ25		個			
	66				

名 称 / 規 格	数 量	単 位	単 価	金 額	摘 要
メカボリPVジョイント φ75	1	個			
PVジョイント φ50		個			
異種管用継手 ポリ管・塩化ビ管用メカ ル形	1				
PVジョイント φ50×φ40		個			
異種管用継手 ポリ管・塩化ビ管用メカ ル形	4				
PVジョイント φ50×φ30		個			
異種管用継手 ポリ管・塩化ビ管用メカ ル形	3				
PVジョイント φ25		個			
異種管用継手 ポリ管・塩化ビ管用メカ ル形	10				
PVジョイント φ25×φ20		個			
異種管用継手 ポリ管・塩化ビ管用メカ ル形	23				
配水用ポリエチレン管 PPキャップ φ75	1	個			
硬質塩化ビニル管 TSキャップ HI φ75	1	個			
硬質塩化ビニル管 TSキャップ HI φ50	1	個			
硬質塩化ビニル管 TSキャップ HI φ40	4	個			

名 称 / 規 格	数 量	単 位	単 価	金 額	摘 要
硬質塩化ビニル管 TSキャップ HI φ30		個			
	3				
硬質塩化ビニル管 TSキャップ HI φ25		個			
	10				
硬質塩化ビニル管 TSキャップ HI φ20		個			
	23				
合 計		式			

名 称 / 規 格	数 量	単 位	単 価	金 額	摘 要
ポリエチレン管(融着接合) 布設 据付工 75mm, 無		m			第107号施工表
	3.9				
ポリエチレン管(融着接合) 布設 据付工 50mm, 無		m			第96号施工表
	37.6				
ポリエチレン管(融着接合) 布設 据付工 25mm, 無		m			第108号施工表
	68.9				
不断水連絡工 (ポリエチレン管) φ100×φ75 昼間		箇所			
	2				
サドル分水栓建込み 铸铁管, 25mm, 200mm, 無		箇所			第109号施工表
	2				
サドル分水栓建込み ポリエチレン管, 50mm, 100mm, 無		箇所			第110号施工表
	8				
サドル分水栓建込み ポリエチレン管, 25mm, 100mm, 無		箇所			第111号施工表
	29				
铸铁管布設 フランジ継手接合 新設, JWWA 7.5K, 75(80)mm, 本, 本, 無		口			第112号施工表
	2				
小口径管ねじ込み接合 25mm, 無		口			第113号施工表
	2				
仕切弁・バタフライ弁設置(縦・横)人力 設置, 75mm, 無		基			第83号施工表
	2				

名 称 / 規 格	数 量	単 位	単 価	金 額	摘 要
ねじ式弁筐設置 設置, A・B形 1号, 有		箇所			第11号施工表
	2				
止水栓取付け 全工程, PP用, 50mm, 無		箇所			第114号施工表
	8				
止水栓取付け 全工程, PP用, 25mm, 無		箇所			第115号施工表
	33				
ポリエチレン管(融着接合)布設 継手工 75mm, 2口継手(標準), 無		箇所			第80号施工表
	7				
ポリエチレン管(融着接合)布設 継手工 75mm, 1口継手, 無		箇所			第79号施工表
	4				
ポリエチレン管(融着接合)布設 継手工 50mm, 2口継手(標準), 無		箇所			第87号施工表
	40				
ポリエチレン管(融着接合)布設 継手工 25mm, 2口継手(標準), 無		箇所			第116号施工表
	165				
ポリエチレン管(メカニカル継手)布設継手工 75mm, 無		口			第81号施工表
	2				
硬質塩化ビニル管布設 RR継手工 75mm, 有, 無		口			第82号施工表
	1				
ポリエチレン管(メカニカル継手)布設継手工 50mm, 無		口			第101号施工表
	41				

名 称 / 規 格	数 量	単 位	単 価	金 額	摘 要
硬質塩化ビニル管布設 RR継手工 50mm, 有, 無	41	口			第102号施工表
硬質塩化ビニル管布設 TS継手工 75mm, 無	1	口			第117号施工表
硬質塩化ビニル管布設 TS継手工 50mm, 無	1	口			第100号施工表
硬質塩化ビニル管布設 TS継手工 40mm, 無	4	口			第118号施工表
硬質塩化ビニル管布設 TS継手工 30mm, 無	3	口			第119号施工表
硬質塩化ビニル管布設 TS継手工 25mm, 無	10	口			第120号施工表
硬質塩化ビニル管布設 TS継手工 20mm, 無	23	口			第121号施工表
硬質塩化ビニル管(撤去)切断 75mm, 無	1	口			第122号施工表
硬質塩化ビニル管(撤去)切断 50mm, 無	1	口			第123号施工表
硬質塩化ビニル管(撤去)切断 40mm, 無	4	口			第124号施工表

名 称 / 規 格	数 量	単 位	単 価	金 額	摘 要
硬質塩化ビニル管(撤去)切断 30mm, 無		口			第125号施工表
	3				
硬質塩化ビニル管(撤去)切断 25mm, 無		口			第126号施工表
	10				
硬質塩化ビニル管(撤去)切断 20mm, 無		口			第127号施工表
	23				
ポリエチレン管切断工 75mm, 無		口			第128号施工表
	8				
ポリエチレン管切断工 50mm, 無		口			第97号施工表
	32				
ポリエチレン管切断工 25mm, 無		口			第129号施工表
	132				
合 計		式			

名 称 / 規 格	数 量	単 位	単 価	金 額	摘 要
舗装版切断 アスファルト舗装版, 15cm以下, 全ての費用	181	m			第1号施工P
アスファルト切断濁水処分費 中間処理後, 最終処分場に搬入 [焼却 又は熔融含まず]	0.24	m3			
アスファルト切断濁水運搬費 積載量2t 運搬距離 10kmまで		台			
バックホ舗装版直接掘削・積込 0cm超え10cm以下, クローラ型山 積0.28m3, 排出ガス対策型(第2次基準 値)	35	m2			第15号施工表
As殻運搬処理	4.5	m3			第12号特殊施工
バックホ掘削積込 クローラ型山積0.28m3, 排出ガス対策 型(第2次基準値)	35	m3			第19号施工表
発生土運搬処理	35	m3			第13号特殊施工
掘削 土砂, 上記以外(小規模), 小規模(標 準)	6	m3			第6号施工P
人力積込 土砂	6	m3			第7号施工P

名 称 / 規 格	数 量	単 位	単 価	金 額	摘 要
管路埋戻（機械投入人力転圧）		m3			第10号特殊施工
	20				
管路埋戻（機械埋戻・バックホウ） 購入土，砂，再生砂，113 m3/100m3，ク ローラ型山積0.28m3，排出ガス対策 型（第2次基準値）		m3			第22号施工表
	826				
下層路盤工（t =20cm） 2 層，1.8m未満，再生クラッシャーレン RC-40，20 m3/100m2		m2			第25号施工表
	54				
上層路盤工（t =20cm） 2 層，1.8m未満，再生粒度調整碎石 RM-40，20 m3/100m2		m2			第27号施工表
	54				
舗装工（人力） 50 mm，車道及び路肩，粗粒度及び密粒 度アスファルト混合物，プライムコート（PK-3），有		m2			第29号施工表
	54				
合 計		式			

名 称 / 規 格	数 量	単 位	単 価	金 額	摘 要
ダクタイル鋳鉄管 K形 管帽 φ300 (特殊押輪・合金ボルト・ナット・芯 出用ゴム輪共)		個			
	2				
ダクタイル鋳鉄管 K形 曲管 φ250×90°		個			
	2				
ダクタイル鋳鉄管 K形 管帽 φ150 (特殊押輪・合金ボルト・ナット・芯 出用ゴム輪共)		個			
	2				
VSキャップ φ100 離脱防止付 塩化ビニル管用メカニカル形帽		個			
	2				
VSキャップ φ75 離脱防止付 塩化ビニル管用メカニカル形帽		個			
	2				
合 計		式			

名 称 / 規 格	数 量	単 位	単 価	金 額	摘 要
撤去管吊上積込(鋳鉄管) 機械 300mm, クレーン付トラック4t積2.9t吊(標準), 無	185.9	m			第130号施工表
撤去管吊上積込(鋳鉄管) 機械 250mm, クレーン付トラック4t積2.9t吊(標準), 無	576.7	m			第131号施工表
撤去管吊上積込(鋳鉄管) 機械 150mm, クレーン付トラック4t積2.9t吊(標準), 無	18.8	m			第132号施工表
撤去管吊上積込(硬質塩化ビニル管) 100mm, 無	978.0	m			第133号施工表
撤去管吊上積込(硬質塩化ビニル管) 75mm, 無	11.7	m			第134号施工表
鋳鉄管(撤去)切断 ダクタイル鋳鉄管(FCD), エンジンカッター使用, 300mm	37	口			第135号施工表
鋳鉄管(撤去)切断 ダクタイル鋳鉄管(FCD), エンジンカッター使用, 250mm	115	口			第136号施工表
鋳鉄管(撤去)切断 ダクタイル鋳鉄管(FCD), エンジンカッター使用, 200mm	4	口			第137号施工表
硬質塩化ビニル管(撤去)切断 100mm, 無	196	口			第138号施工表

名 称 / 規 格	数 量	単 位	単 価	金 額	摘 要
硬質塩化ビニル管(撤去)切断 75mm, 無	2	口			第122号施工表
铸铁製仕切弁設置(縦・横型) 撤去, 300mm, クレーン付トラッ ク4t積2.9t吊(標準), 無	1	基			第139号施工表
铸铁製仕切弁設置(縦・横型) 撤去, 250mm, クレーン付トラッ ク4t積2.9t吊(標準), 無	6	基			第140号施工表
铸铁製仕切弁設置(縦・横型) 撤去, 150mm, クレーン付トラッ ク4t積2.9t吊(標準), 無	2	基			第141号施工表
铸铁製仕切弁設置(縦・横型) 撤去, 100mm以下, クレーン付トラッ ク4t積2.9t吊(標準), 無	17	基			第142号施工表
ねじ式弁筐設置 撤去, A・B形 1号, 有	30	箇所			第143号施工表
铸铁管布設 メカニカル継手接合 300mm, 離脱防止継手 及びU形φ700-1200, 特殊押輪, 8 本, 8 本, 無, 無, 無	2	口			第144号施工表
铸铁管布設 メカニカル継手接合 250mm, 離脱防止継手 及びU形φ700-1200, 特殊押輪, 6 本, 6 本, 無, 無, 無	2	口			第145号施工表
铸铁管布設 メカニカル継手接合 150mm, 離脱防止継手 及びU形φ700-1200, 特殊押輪, 4 本, 4 本, 無, 無, 無	2	口			第64号施工表

名 称 / 規 格	数 量	単 位	単 価	金 額	摘 要
硬質塩化ビニル管布設 RR継手工 100mm, 有, 無		口			第72号施工表
	2				
硬質塩化ビニル管布設 RR継手工 75mm, 有, 無		口			第82号施工表
	2				
合 計		式			

名 称 / 規 格	数 量	単 位	単 価	金 額	摘 要
舗装版切断 アスファルト舗装版, 15cm以下, 全ての費用	1,783	m			第1号施工P
舗装版切断 アスファルト舗装版, 15cmを超え30cm以下, 全ての費用	1,759	m			第2号施工P
アスファルト切断濁水処分費 中間処理後, 最終処分場に搬入 [焼却又は溶融含まず]	10.4	m3			
アスファルト切断濁水運搬費 積載量2t 運搬距離 10kmまで		台			
バックホ舗装版直接掘削・積込 0cm超え10cm以下, クロー型山積0.28m3, 排出ガス対策型(第2次基準値)	584	m2			第15号施工表
舗装版破碎 アスファルト舗装版, 無し, 必要, 15cmを超え35cm以下, 有り, 全ての費用	707	m2			第3号施工P
As殻運搬処理	171	m3			第12号特殊施工
バックホ掘削積込 クロー型山積0.28m3, 排出ガス対策型(第2次基準値)	1,740	m3			第19号施工表
発生土運搬処理	1,740	m3			第13号特殊施工

名 称 / 規 格	数 量	単 位	単 価	金 額	摘 要
管路埋戻(機械埋戻・バックホウ)		m3			第22号施工表
購入土, 砂, 再生砂, 113 m3/100m3, クローラ型山積0.28m3, 排出ガス対策型(第2次基準値)	1,260				
下層路盤工 (t=20cm)		m2			第25号施工表
2 層, 1.8m未満, 再生クラッシャーラン RC-40, 20 m3/100m2	1,048				
下層路盤工 (t=30cm)		m2			第105号施工表
3 層, 1.8m未満, 再生クラッシャーラン RC-40, 30 m3/100m2	244				
上層路盤工 (t=20cm)		m2			第27号施工表
2 層, 1.8m未満, 再生粒度調整碎石 RM-40, 20 m3/100m2	584				
上層路盤工 (t=28cm)		m2			第28号施工表
3 層, 1.8m未満, 再生粒度調整碎石 RM-40, 28 m3/100m2	707				
舗装工(人力)		m2			第29号施工表
50 mm, 車道及び路肩, 粗粒度及び密粒度アスファルト混合物, プライムコート(PK-3), 有	584				
舗装工(人力)		m2			第32号施工表
70 mm, 車道及び路肩, 粗粒度及び密粒度アスファルト混合物, プライムコート(PK-3), 有	707				
合 計		式			

第43号一位代価表

土留工 2.5m (1段)

1.000 式 当り

名 称 / 規 格	数 量	単 位	単 価	金 額	摘 要
軽量鋼矢板たて込み工(機械施工)		m			第57号施工表
2.5m以下, クロー型山積0.28m ³ , 排出ガス対策型(第2次基準値)	762.6				
軽量鋼矢板引抜き工(機械施工)		m			第58号施工表
2.5m以下, バックホウ 山積0.28m ³ , 排出ガス対策型(第2次基準値)	762.6				
支保材(軽量金属製)設置・撤去工		m			第59号施工表
設置+撤去, 1段(2.0m以下), 水圧式ハイブサポート	762.6				
軽量鋼矢板賃料		t			第42号特殊施工
	1.133				
支保材(軽量金属製)賃料		式			第41号特殊施工
	1				
合 計		式			

第44号一位代価表

交通誘導警備員A

100.000 人日 当り

名 称 / 規 格	数 量	単 位	単 価	金 額	摘 要
交通誘導警備員A		人			
合 計		人日			
(1			当り		

第45号一位代価表

交通誘導警備員 B

100.000 人日 当り

名 称 / 規 格	数 量	単 位	単 価	金 額	摘 要
交通誘導警備員B		人			
合 計		人日			
	(1		当り		)

第9501号一位代価表

仮設材等運搬（往路）

100.000 t 当り

名 称 / 規 格	数 量	単 位	単 価	金 額	摘 要
仮設材等の運搬（鋼矢板、H形鋼、覆工板、敷鉄板等） 関東・中部・近畿，2 km，km，12m以内，各種（実数入力），0，無		t			第146号施工表
	100				
仮設材等の積込み取卸し費 積込み、取卸し（片道分）		t			第147号施工表
	100				
合 計		t			
	(1		当り		)

第9502号一位代価表

仮設材等運搬（復路）

100.000 t 当り

名 称 / 規 格	数 量	単 位	単 価	金 額	摘 要
仮設材等の運搬（鋼矢板、H形鋼、覆工板、敷鉄板等） 関東・中部・近畿，2 km，km，12m以内，各種（実数入力），0，無		t			第146号施工表
	100				
仮設材等の積込み取卸し費 積込み、取卸し（片道分）		t			第147号施工表
	100				
合 計		t			
	(1		当り		)

名 称 / 規 格	数 量	単 位	単 価	金 額	摘 要
舗装版切断 アスファルト舗装版, 15cm以下, 全ての費用	54	m			第1号施工P
アスファルト切断濁水処分費 中間処理後, 最終処分場に搬入 [焼却 又は溶融含まず]	0.18	m3			
アスファルト切断濁水運搬費 積載量2t 運搬距離 10kmまで		台			
バックホ舗装版直接掘削・積込 0cm超え10cm以下, クロー型山 積0.28m3, 排出ガス対策型(第2次基準 値)	36	m2			第15号施工表
As殻運搬処理	3.6	m3			第12号特殊施工
バックホ掘削積込 クロー型山積0.28m3, 排出ガス対策 型(第2次基準値)	54	m3			第19号施工表
発生土運搬処理	54	m3			第13号特殊施工
管路埋戻(機械埋戻・バックホ) 購入土, 砂, 再生砂, 113 m3/100m3, ク ロー型山積0.28m3, 排出ガス対策 型(第2次基準値)	18	m3			第22号施工表
下層路盤工 (t =30cm) 3 層, 1.8m未満, 再生クラッシャーラン RC-40, 30 m3/100m2	36	m2			第105号施工表

第9503号一位代価表

試掘

1.000 式 当り

名 称 / 規 格	数 量	単 位	単 価	金 額	摘 要
上層路盤工 (t =20cm)		m2			第148号施工表
2 層, 1.8m未満, 再生クラッシャーラン RC-40, 20 m3/100m2	36				
舗装工(人力)		m2			第29号施工表
50 mm, 車道及び路肩, 粗粒度及び密粒 度アスファルト混合物, フライムコート(PK-3), 有	36				
合 計		式			

第9504号一位代価表

通水試験

2,000.000 m 当り

名 称 / 規 格	数 量	単 位	単 価	金 額	摘 要
通水試験工(径800mm以下)		日			第149号施工表
無(既設管と連絡して給水車不要), 無					
合 計		m			
	(1		当り		

第 0001 号 一位代価表(施工歩掛表) 鋳鉄管布設 吊込み据付工 機械

10.00 m 当り

(WJ102010)

名 称 / 規 格	数 量	単 位	単 価	金 額	摘 要
配管工		人			
普通作業員		人			
トラック[クレーン装置付]ベ-ストラック4t級 吊能力2.9t		時間			第2号施工表
諸雑費 (まるめ)	1.000	式			
合 計	1	m	当り		

	条件名称	入力名称
J01	呼び径	300mm
J02	使用機械	クレーン付トラック4t積2.9t吊(標準)
J08	施工条件補正	無
J11	配管工労務単価補正	無

第 0002 号 一位代価表(施工歩掛表) トラック[クレーン装置付]ベ-ストラック4t級 吊能力2.9t

1.00 時間 当り

(WJ802013)

名 称 / 規 格	数 量	単 位	単 価	金 額	摘 要
運転手(特殊)		人			
軽油		L			
トラック[クレーン装置付] ベ-ストラック4~4.5t積 吊能力2.9t		hr			
合 計	1	時間	当り		

第 0003 号 一位代価表(施工歩掛表) 鋳鉄管布設 GX形継手接合

1.00 口 当り

(WJ102075)

名 称 / 規 格	数 量	単 位	単 価	金 額	摘 要
配管工		人			
普通作業員		人			
諸雑費 (率・まるめ)	1	式			
合 計	1	口	当り		

	条件名称	入力名称
J01	呼び径	300mm
J02	接合区分	P-Link、G-Linkの接合無
J03	管種	直管
J04	配管工労務単価補正	無

第 0004 号 一位代価表(施工歩掛表) 鋳鉄管布設 GX形継手接合

1.00 口 当り

(WJ102075)

名 称 / 規 格	数 量	単 位	単 価	金 額	摘 要
配管工		人			
普通作業員		人			
諸雑費 (率・まるめ)	1	式			
合 計	1	口	当り		

	条件名称	入力名称
J01	呼び径	300mm
J02	接合区分	P-Link、G-Linkの接合無
J03	管種	異形管
J04	配管工労務単価補正	無

第 0005 号 一位代価表(施工歩掛表) 鋳鉄管布設 GX形継手接合

1.00 口 当り

(WJ102075)

名 称 / 規 格	数 量	単 位	単 価	金 額	摘 要
配管工		人			
普通作業員		人			
諸雑費 (率・まるめ)	1	式			
合 計	1	口	当り		

	条件名称	入力名称
J01	呼び径	250mm
J02	接合区分	P-Link、G-Linkの接合無
J03	管種	異形管
J04	配管工労務単価補正	無

第 0006 号 一位代価表(施工歩掛表) 鋳鉄管布設 GX形継手接合

1.00 口 当り

(WJ102075)

名 称 / 規 格	数 量	単 位	単 価	金 額	摘 要
配管工		人			
普通作業員		人			
諸雑費 (率・まるめ)	1	式			
合 計	1	口	当り		

	条件名称	入力名称
J01	呼び径	100mm
J02	接合区分	P-Link、G-Linkの接合無
J03	管種	異形管
J04	配管工労務単価補正	無

第 0007 号 一位代価表(施工歩掛表) 鋳鉄管布設 GX形継手接合

1.00 口 当り

(WJ102075)

名 称 / 規 格	数 量	単 位	単 価	金 額	摘 要
配管工		人			
普通作業員		人			
諸雑費 (率・まるめ)	1	式			
合 計	1	口	当り		

	条件名称	入力名称
J01	呼び径	300mm
J02	接合区分	G-Link接合
J03	管種	異形管
J04	配管工労務単価補正	無

第 0008 号 一位代価表(施工歩掛表) 鋳鉄管切断・溝切り同時(切断機)

1.00 口 当り

(WJ107020)

名 称 / 規 格	数 量	単 位	単 価	金 額	摘 要
特殊作業員		人			
普通作業員		人			
鋳鉄管切断機 溝切加工機 機械損料 タッピンねじ用 φ300		日			
諸雑費 (率・まるめ)	1	式			
合 計	1	口	当り		

	条件名称	入力名称
J01	呼び径	300mm

第 0009 号 一位代価表(施工歩掛表) 鋳鉄布設 NS・SII・GX継手挿口加工 1.00 口 当り

(WJ102080)

名 称 / 規 格	数 量	単 位	単 価	金 額	摘 要
配管工		人			
普通作業員		人			
諸雑費（率・まるめ）	1	式			
合 計	1	口	当り		

	条件名称	入力名称
J01	継手区分	GX形継手
J02	方式	タピンねじ式
J03	呼び径	300mm
J04	配管工労務単価補正	無

第 0010 号 一位代価表(施工歩掛表) 鋳鉄製仕切弁設置(縦・横型) 1.00 基 当り

(WJ108010)

名 称 / 規 格	数 量	単 位	単 価	金 額	摘 要
配管工		人			
普通作業員		人			
トラック[クレーン装置付]ベ-ストトラック4t級 吊能力2.9t		時間			第2号施工表
諸雑費（まるめ）	1.000	式			
合 計	1	基	当り		

	条件名称	入力名称
J01	作業区分	設置
J02	呼び径	300mm
J04	使用機械	クレーン付トラック4t積2.9t吊(標準)
J10	配管工労務単価補正	無

第 0011 号 一位代価表(施工歩掛表) ねじ式弁筐設置

1.00 箇所 当り

(WJ108130)

名 称 / 規 格	数 量	単 位	単 価	金 額	摘 要
普通作業員		人			
合 計	1	箇所	当り		

	条件名称	入力名称
J01	作業区分	設置
J02	ねじ式弁筐種類	A・B形 1号
J03	底版の有無	有

第 0012 号 一位代価表(施工歩掛表) 鋳鉄管切断

1.00 口 当り

(WJ107010)

名 称 / 規 格	数 量	単 位	単 価	金 額	摘 要
特殊作業員		人			
普通作業員		人			
鋳鉄管切断機 溝切加工機〔既設管撤去〕 機械損料 φ 300		日			
諸雑費 (率・まるめ)	1	式			
合 計	1	口	当り		

	条件名称	入力名称
J01	カッター種類	エンジンカッター使用
J02	呼び径	300mm

第 0013 号 一位代価表(施工歩掛表) 鑄鉄管布設 管明示テープ工 100.00 m 当り
(WJ102130)

名 称 / 規 格	数 量	単 位	単 価	金 額	摘 要
普通作業員		人			
合 計	1	m	当り		

	条件名称	入力名称
J01	呼び径・寸法	φ 300mm×6000mm
J02	天端明示作業の有無	無

第 0014 号 一位代価表(施工歩掛表) 管明示シート工 100.00 m 当り
(WJ102140)

名 称 / 規 格	数 量	単 位	単 価	金 額	摘 要
普通作業員		人			
諸雑費（まるめ）	1.000	式			
合 計	1	m	当り		

第 0015 号 一位代価表(施工歩掛表) パック材舗装版直接掘削・積込 100.00 m2 当り
(WJ501040)

名 称 / 規 格	数 量	単 位	単 価	金 額	摘 要
土木一般世話役		人			
普通作業員		人			
パック材運転 クローラ型山積0.28m3，排出ガス対策型(第2次基準値)		時間			第16号施工表
合 計	1	m2	当り		

	条件名称	入力名称
J01	舗装厚	0cm超え10cm以下
J02	パック材機種	クローラ型山積0.28m3
J03	パック材規格	排出ガス対策型(第2次基準値)

第 0016 号 一位代価表(施工歩掛表)バックホウ運転1.00 時間 当り

(WJ501041)

名 称 / 規 格	数 量	単 位	単 価	金 額	摘 要
運転手(特殊)		人			
軽油		L			
バックホウ(クローラ)[標準] 排ガス型(第2次) 山積0.28m3		hr			
合 計	1	時間	当り		

条件名称

J01 バックホウ機種

J02 バックホウ規格

入力名称

クローラ型山積0.28m3

排出ガス対策型(第2次基準値)

第 0017 号 一位代価表(施工歩掛表)発生土・As塊・Co塊処理10.00 m3 当り

(WJ501030)

名 称 / 規 格	数 量	単 位	単 価	金 額	摘 要
ダンプトラック運転 4t 良好		日			第18号施工表
諸雑費 (まるめ)	1.000	式			
合 計	1	m3	当り		

条件名称

J01 施工区分

J02 ダンプトラック規格

J03 積込機種

J04 DID区間の有無

J12 運搬距離(4t) 山積0.28m3

J19 タイヤ損耗費

J20 処分費計上の有無

入力名称

As塊・Co塊(無筋)

4t積

バックホウ山積0.28m3

有

9.0km以下

良好

無

第 0018 号 一位代価表(施工歩掛表) ダンプトラック運転 4t

1.00 日 当り

(WJ501031)

名 称 / 規 格	数 量	単 位	単 価	金 額	摘 要
運転手(一般)		人			
軽油		L			
ダンプトラック[オンロード・ディーゼル] 4t積級		供用日			
タイヤ損耗費 4t積級 良好 供用日		供用日			
諸雑費 (まるめ)	1.000	式			
合 計	1	日	当り		

条件名称
J01 タイヤ損耗費

入力名称
良好

第 0019 号 一位代価表(施工歩掛表) バックホウ掘削積込

100.00 m3 当り

(WJ501010)

名 称 / 規 格	数 量	単 位	単 価	金 額	摘 要
土木一般世話役		人			
普通作業員		人			
バックホウ運転 クローラ型山積0.28m3, 排出ガス対策型(第2次基準値)		時間			第20号施工表
諸雑費 (まるめ)	1.000	式			
合 計	1	m3	当り		

条件名称
J01 バックホウ機種
J02 バックホウ規格

入力名称
クローラ型山積0.28m3
排出ガス対策型(第2次基準値)

第 0020 号 一位代価表(施工歩掛表) バックホウ運転

1.00 時間 当り

(WJ501013)

名 称 / 規 格	数 量	単 位	単 価	金 額	摘 要
運転手(特殊)		人			
軽油		L			
バックホウ(クローラ)[標準] 排ガス型(第2次) 山積0.28m3		hr			
合 計	1	時間	当り		

条件名称
J01 バックホウ機種
J02 バックホウ規格

入力名称
クローラ型山積0.28m3
排出ガス対策型(第2次基準値)

第 0021 号 一位代価表(施工歩掛表)発生土・As塊・Co塊処理10.00 m3 当り

(WJ501030)

名 称 / 規 格	数 量	単 位	単 価	金 額	摘 要
ダンプトラック運転 4t 良好		日			第18号施工表
諸雑費（まるめ）	1.000	式			
合 計	1	m3	当り		

	条件名称	入力名称
J01	施工区分	土砂
J02	ダンプトラック規格	4t積
J03	積込機種	バックホウ山積0.28m3
J04	DID区間の有無	有
J12	運搬距離(4t)山積0.28m3	9.0km以下
	DID有	
J19	タイヤ損耗費	良好
J20	処分費計上の有無	無

第 0022 号 一位代価表(施工歩掛表) 管路埋戻(機械埋戻・バックホ)

100.00 m3

当り

(WJ501020)

名 称 / 規 格	数 量	単 位	単 価	金 額	摘 要
土木一般世話役		人			
普通作業員		人			
バックホ運転 クローラ型山積0.28m3, 排出ガス対策型(第2次基準値)		時間			第23号施工表
タンパ 運転		日			第24号施工表
砂 再生	113.000	m3			
諸雑費 (まるめ)	1.000	式			
合 計	1	m3	当り		

	条件名称	入力名称
J01	埋戻土種別	購入土
J02	土質区分	砂
J03	購入土規格	再生砂
J04	埋戻土数量	113 m3/100m3
J05	バックホ機種	クローラ型山積0.28m3
J06	バックホ規格	排出ガス対策型(第2次基準値)

第 0023 号 一位代価表(施工歩掛表) バックホウ運転

1.00 時間 当り

(WJ501027)

名 称 / 規 格	数 量	単 位	単 価	金 額	摘 要
運転手(特殊)		人			
軽油		L			
バックホウ(クローラ)[標準] 排ガス型(第2次) 山積0.28m3		hr			
合 計	1	時間	当り		

条件名称
J01 バックホウ機種
J02 バックホウ規格

入力名称
クローラ型山積0.28m3
排出ガス対策型(第2次基準値)

第 0024 号 一位代価表(施工歩掛表) タンパ運転

1.00 日 当り

(WJ501022)

名 称 / 規 格	数 量	単 位	単 価	金 額	摘 要
特殊作業員		人			
ガソリン レギュラー		L			
タンパ及びランマ 質量 60～80kg		日			
諸雑費 (まるめ)	1.000	式			
合 計	1	日	当り		

第 0025 号 一位代価表(施工歩掛表) 路盤工

100.00 m2 当り

(WJ501050)

名 称 / 規 格	数 量	単 位	単 価	金 額	摘 要
普通作業員		人			
再生クラッシャーラン RC-40	25.400	m3			
タンパ 運転		日			第26号施工表
諸雑費 (まるめ)	1.000	式			
合 計	1	m2	当り		

	条件名称	入力名称
J01	施工層数	2 層
J02	施工幅	1.8m未満
J03	路盤材料	再生クラッシャーラン RC-40
J04	路盤材設計量	20 m3/100m2

第 0026 号 一位代価表(施工歩掛表) タンパ 運転

1.00 日 当り

(WJ501052)

名 称 / 規 格	数 量	単 位	単 価	金 額	摘 要
特殊作業員		人			
ガソリン レギュラー		L			
タンパ及びランマ 質量 60～80kg		日			
諸雑費 (まるめ)	1.000	式			
合 計	1	日	当り		

第 0027 号 一位代価表(施工歩掛表)路盤工100.00 m2 当り

(WJ501050)

名 称 / 規 格	数 量	単 位	単 価	金 額	摘 要
普通作業員		人			
再生粒度調整碎石 RM-40	25.400	m3			
クハ 運転		日			第26号施工表
諸雑費（まるめ）	1.000	式			
合 計	1	m2	当り		

条件名称

J01 施工層数

J02 施工幅

J03 路盤材料

J04 路盤材設計量

入力名称

2 層

1.8m未満

再生粒度調整碎石 RM-40

20 m3/100m2

第 0028 号 一位代価表(施工歩掛表)路盤工100.00 m2 当り

(WJ501050)

名 称 / 規 格	数 量	単 位	単 価	金 額	摘 要
普通作業員		人			
再生粒度調整碎石 RM-40	35.560	m3			
クハ 運転		日			第26号施工表
諸雑費（まるめ）	1.000	式			
合 計	1	m2	当り		

条件名称

J01 施工層数

J02 施工幅

J03 路盤材料

J04 路盤材設計量

入力名称

3 層

1.8m未満

再生粒度調整碎石 RM-40

28 m3/100m2

第 0029 号 一位代価表(施工歩掛表) 舗装工(人力)

100.00 m2 当り

(WJ501080)

名 称 / 規 格	数 量	単 位	単 価	金 額	摘 要
土木一般世話役		人			
特殊作業員		人			
普通作業員		人			
再生アスファルト混合物 再生密粒度アスコン(13)	12.573	t			
アスファルト乳剤 PK-3 プライムコート用		L			
振動ローラ運転		日			第30号施工表
振動コンパクタ運転		日			第31号施工表
諸雑費(その他材料)(率)	1	式			
諸雑費(率・まるめ)	1	式			
合 計	1	m2	当り		

条件名称
J01 1層当り仕上り厚
J02 歩車道区分
J03 アスファルト混合物
J04 瀝青材料
J05 砂の散布有無

入力名称
50 mm
車道及び路肩
粗粒度及び密粒度アスファルト混合物
プライムコート(PK-3)
有

第 0030 号 一位代価表(施工歩掛表) 振動ローラ運転

1.00 日 当り

(WJ501081)

名 称 / 規 格	数 量	単 位	単 価	金 額	摘 要
特殊作業員		人			
軽油		L			
振動ローラ(舗装用)[ハンドガイド式] 運転質量0.5～0.6t		供用日			
諸雑費(まるめ)	1.000	式			
合 計	1	日	当り		

第 0031 号 一位代価表(施工歩掛表) 振動コンパクタ運転

1.00 日 当り

(WJ501082)

名 称 / 規 格	数 量	単 位	単 価	金 額	摘 要
特殊作業員		人			
ガソリン レギュラー		L			
振動コンパクタ[前進型] 機械質量40～60kg		供用日			
諸雑費(まるめ)	1.000	式			
合 計	1	日	当り		

第 0032 号 一位代価表(施工歩掛表) 舗装工(人力)

100.00 m2 当り

(WJ501080)

名 称 / 規 格	数 量	単 位	単 価	金 額	摘 要
土木一般世話役		人			
特殊作業員		人			
普通作業員		人			
再生アスファルト混合物 再生密粒度アスコン(13)	17.602	t			
アスファルト乳剤 PK-3 プライムコート用		L			
振動ローラ運転		日			第30号施工表
振動コンパクタ運転		日			第31号施工表
諸雑費(その他材料)(率)	1	式			
諸雑費(率・まるめ)	1	式			
合 計	1	m2	当り		

条件名称
J01 1層当り仕上り厚
J02 歩車道区分
J03 アスファルト混合物
J04 瀝青材料
J05 砂の散布有無

入力名称
70 mm
車道及び路肩
粗粒度及び密粒度アスファルト混合物
プライムコート(PK-3)
有

第 0033 号 一位代価表(施工歩掛表)

鑄鉄管布設 吊込み据付工 機械

10.00 m 当り

(WJ102010)

名 称 / 規 格	数 量	単 位	単 価	金 額	摘 要
配管工		人			
普通作業員		人			
トラック[クレーン装置付]ベ-ストラック4t級 吊能力2.9t		時間			第2号施工表
諸雑費 (まるめ)	1.000	式			
合 計	1	m	当り		

	条件名称	入力名称
J01	呼び径	250mm
J02	使用機械	クレーン付トラック4t積2.9t吊(標準)
J08	施工条件補正	有
J09	施工条件(埋設物)	やや多い
J10	施工条件(作業帯)	普通
J11	配管工労務単価補正	無

第 0034 号 一位代価表(施工歩掛表)

鑄鉄管布設 GX形継手接合

1.00 口 当り

(WJ102075)

名 称 / 規 格	数 量	単 位	単 価	金 額	摘 要
配管工		人			
普通作業員		人			
諸雑費 (率・まるめ)	1	式			
合 計	1	口	当り		

	条件名称	入力名称
J01	呼び径	250mm
J02	接合区分	P-Link、G-Linkの接合無
J03	管種	直管
J04	配管工労務単価補正	無

春日部市

第 0035 号 一位代価表(施工歩掛表) 鋳鉄管布設 GX形継手接合

1.00 口 当り

(WJ102075)

名 称 / 規 格	数 量	単 位	単 価	金 額	摘 要
配管工		人			
普通作業員		人			
諸雑費 (率・まるめ)	1	式			
合 計	1	口	当り		

	条件名称	入力名称
J01	呼び径	250mm
J02	接合区分	G-Link接合
J03	管種	異形管
J04	配管工労務単価補正	無

第 0036 号 一位代価表(施工歩掛表) 鋳鉄管切断・溝切り同時(切断機)

1.00 口 当り

(WJ107020)

名 称 / 規 格	数 量	単 位	単 価	金 額	摘 要
特殊作業員		人			
普通作業員		人			
鋳鉄管切断機 溝切加工機 機械損料 タッピンねじ用 φ250		日			
諸雑費 (率・まるめ)	1	式			
合 計	1	口	当り		

	条件名称	入力名称
J01	呼び径	250mm

第 0037 号 一位代価表(施工歩掛表) 鋳鉄布設 NS・SII・GX継手挿口加工 1.00 口 当り

(WJ102080)

名 称 / 規 格	数 量	単 位	単 価	金 額	摘 要
配管工		人			
普通作業員		人			
諸雑費（率・まるめ）	1	式			
合 計	1	口	当り		

条件名称 入力名称

J01 継手区分 GX形継手

J02 方式 タッピンねじ式

J03 呼び径 250mm

J04 配管工労務単価補正 無

第 0038 号 一位代価表(施工歩掛表) 鋳鉄製仕切弁設置(縦・横型) 1.00 基 当り

(WJ108010)

名 称 / 規 格	数 量	単 位	単 価	金 額	摘 要
配管工		人			
普通作業員		人			
トラック[クレーン装置付]ベ-ストトラック4t級 吊能力2.9t		時間			第2号施工表
諸雑費（まるめ）	1.000	式			
合 計	1	基	当り		

条件名称 入力名称

J01 作業区分 設置

J02 呼び径 250mm

J04 使用機械 クレーン付トラック4t積2.9t吊(標準)

J10 配管工労務単価補正 無

第 0039 号 一位代価表(施工歩掛表) 鋳鉄管布設 管明示テープ工

100.00 m 当り

(WJ102130)

名 称 / 規 格	数 量	単 位	単 価	金 額	摘 要
普通作業員		人			
合 計	1	m	当り		

条件名称	入力名称
J01 呼び径・寸法	φ 250mm×5000mm
J02 天端明示作業の有無	無

第 0040 号 一位代価表(施工歩掛表) 鋳鉄管布設 吊込み据付工 機械

10.00 m 当り

(WJ102010)

名 称 / 規 格	数 量	単 位	単 価	金 額	摘 要
配管工		人			
普通作業員		人			
トラック[クレーン装置付]ベーストラック4t級 吊能力2.9t		時間			第2号施工表
諸雑費（まるめ）	1.000	式			
合 計	1	m	当り		

条件名称	入力名称
J01 呼び径	150mm
J02 使用機械	クレーン付トラック4t積2.9t吊(標準)
J08 施工条件補正	有
J09 施工条件(埋設物)	やや多い
J10 施工条件(作業帯)	普通
J11 配管工労務単価補正	無

第 0041 号 一位代価表(施工歩掛表) 鋳鉄管布設 GX形継手接合

1.00 口 当り

(WJ102075)

名 称 / 規 格	数 量	単 位	単 価	金 額	摘 要
配管工		人			
普通作業員		人			
諸雑費 (率・まるめ)	1	式			
合 計	1	口	当り		

	条件名称	入力名称
J01	呼び径	150mm
J02	接合区分	P-Link、G-Linkの接合無
J03	管種	直管
J04	配管工労務単価補正	無

第 0042 号 一位代価表(施工歩掛表) 鋳鉄管布設 GX形継手接合

1.00 口 当り

(WJ102075)

名 称 / 規 格	数 量	単 位	単 価	金 額	摘 要
配管工		人			
普通作業員		人			
諸雑費 (率・まるめ)	1	式			
合 計	1	口	当り		

	条件名称	入力名称
J01	呼び径	150mm
J02	接合区分	P-Link、G-Linkの接合無
J03	管種	異形管
J04	配管工労務単価補正	無

第 0043 号 一位代価表(施工歩掛表) 鋳鉄管布設 GX形継手接合

1.00 口 当り

(WJ102075)

名 称 / 規 格	数 量	単 位	単 価	金 額	摘 要
配管工		人			
普通作業員		人			
諸雑費 (率・まるめ)	1	式			
合 計	1	口	当り		

	条件名称	入力名称
J01	呼び径	150mm
J02	接合区分	G-Link接合
J03	管種	異形管
J04	配管工労務単価補正	無

第 0044 号 一位代価表(施工歩掛表) 鋳鉄管切断・溝切り同時(切断機)

1.00 口 当り

(WJ107020)

名 称 / 規 格	数 量	単 位	単 価	金 額	摘 要
特殊作業員		人			
普通作業員		人			
鋳鉄管切断機 溝切加工機 機械損料 タッピンねじ用 φ150		日			
諸雑費 (率・まるめ)	1	式			
合 計	1	口	当り		

	条件名称	入力名称
J01	呼び径	150mm

第 0045 号 一位代価表(施工歩掛表) 鋳鉄布設 NS・SII・GX継手挿口加工 1.00 口 当り
(WJ102080)

名 称 / 規 格	数 量	単 位	単 価	金 額	摘 要
配管工		人			
普通作業員		人			
諸雑費（率・まるめ）	1	式			
合 計	1	口	当り		

	条件名称	入力名称
J01	継手区分	GX形継手
J02	方式	タッピンねじ式
J03	呼び径	150mm
J04	配管工労務単価補正	無

第 0046 号 一位代価表(施工歩掛表) 鋳鉄管布設 管明示テープ工 100.00 m 当り
(WJ102130)

名 称 / 規 格	数 量	単 位	単 価	金 額	摘 要
普通作業員		人			
合 計	1	m	当り		

	条件名称	入力名称
J01	呼び径・寸法	φ 150mm×5000mm
J02	天端明示作業の有無	無

第 0047 号 一位代価表(施工歩掛表)

鑄鉄管布設 吊込み据付工 機械

10.00 m 当り

(WJ102010)

名 称 / 規 格	数 量	単 位	単 価	金 額	摘 要
配管工		人			
普通作業員		人			
トラック[クレーン装置付]ベ-ストトラック4t級 吊能力2.9t		時間			第2号施工表
諸雑費 (まるめ)	1.000	式			
合 計	1	m	当り		

条件名称	入力名称
J01 呼び径	200mm
J02 使用機械	クレーン付トラック4t積2.9t吊(標準)
J08 施工条件補正	有
J09 施工条件(埋設物)	やや多い
J10 施工条件(作業帯)	普通
J11 配管工労務単価補正	無

第 0048 号 一位代価表(施工歩掛表)

鑄鉄管布設 GX形継手接合

1.00 口 当り

(WJ102075)

名 称 / 規 格	数 量	単 位	単 価	金 額	摘 要
配管工		人			
普通作業員		人			
諸雑費 (率・まるめ)	1	式			
合 計	1	口	当り		

条件名称	入力名称
J01 呼び径	200mm
J02 接合区分	P-Link、G-Linkの接合無
J03 管種	直管
J04 配管工労務単価補正	無

春日部市

第 0049 号 一位代価表(施工歩掛表) 鋳鉄管布設 GX形継手接合

1.00 口 当り

(WJ102075)

名 称 / 規 格	数 量	単 位	単 価	金 額	摘 要
配管工		人			
普通作業員		人			
諸雑費 (率・まるめ)	1	式			
合 計	1	口	当り		

	条件名称	入力名称
J01	呼び径	200mm
J02	接合区分	P-Link、G-Linkの接合無
J03	管種	異形管
J04	配管工労務単価補正	無

第 0050 号 一位代価表(施工歩掛表) 鋳鉄管布設 GX形継手接合

1.00 口 当り

(WJ102075)

名 称 / 規 格	数 量	単 位	単 価	金 額	摘 要
配管工		人			
普通作業員		人			
諸雑費 (率・まるめ)	1	式			
合 計	1	口	当り		

	条件名称	入力名称
J01	呼び径	200mm
J02	接合区分	G-Link接合
J03	管種	異形管
J04	配管工労務単価補正	無

第 0051 号 一位代価表(施工歩掛表) 鋳鉄管切断・溝切り同時(切断機) 1.00 口 当り
(WJ107020)

名 称 / 規 格	数 量	単 位	単 価	金 額	摘 要
特殊作業員		人			
普通作業員		人			
鋳鉄管切断機 溝切加工機 機械損料 タビ°ンねじ用 φ200		日			
諸雑費 (率・まるめ)	1	式			
合 計	1	口	当り		

条件名称 入力名称
J01 呼び径 200mm

第 0052 号 一位代価表(施工歩掛表) 鋳鉄布設 NS・SII・GX継手挿口加工 1.00 口 当り
(WJ102080)

名 称 / 規 格	数 量	単 位	単 価	金 額	摘 要
配管工		人			
普通作業員		人			
諸雑費 (率・まるめ)	1	式			
合 計	1	口	当り		

条件名称 入力名称
J01 継手区分 GX形継手
J02 方式 タビ°ンねじ式
J03 呼び径 200mm
J04 配管工労務単価補正 無

第 0053 号 一位代価表(施工歩掛表) 鋳鉄製仕切弁設置(縦・横型)

1.00 基 当り

(WJ108010)

名 称 / 規 格	数 量	単 位	単 価	金 額	摘 要
配管工		人			
普通作業員		人			
トラック[クレーン装置付]ベ-ストトラック4t級 吊能力2.9t		時間			第2号施工表
合 計	1	基	当り		

	条件名称	入力名称
J01	作業区分	設置
J02	呼び径	200mm
J04	使用機械	クレーン付トラック4t積2.9t吊(標準)
J10	配管工労務単価補正	無

第 0054 号 一位代価表(施工歩掛表) 鋳鉄管切断

1.00 口 当り

(WJ107010)

名 称 / 規 格	数 量	単 位	単 価	金 額	摘 要
特殊作業員		人			
普通作業員		人			
鋳鉄管切断機 溝切加工機〔既設管撤去〕 機械損料 φ 250		日			
諸雑費 (率・まるめ)	1	式			
合 計	1	口	当り		

	条件名称	入力名称
J01	カッター種類	エンジンカッター使用
J02	呼び径	250mm

第 0055 号 一位代価表(施工歩掛表) 硬質塩化ビニル管切断 1.00 口 当り

(WJ107060)

名 称 / 規 格	数 量	単 位	単 価	金 額	摘 要
配管工		人			
普通作業員		人			
諸雑費（率・まるめ）	1	式			
合 計	1	口	当り		

条件名称 入力名称

J01 呼び径 100mm

J02 配管工労務単価補正 無

第 0056 号 一位代価表(施工歩掛表) 鋳鉄管布設 管明示テープ工 100.00 m 当り

(WJ102130)

名 称 / 規 格	数 量	単 位	単 価	金 額	摘 要
普通作業員		人			
合 計	1	m	当り		

条件名称 入力名称

J01 呼び径・寸法 φ 200mm×5000mm

J02 天端明示作業の有無 無

第 0057 号 一位代価表(施工歩掛表) 軽量鋼矢板たて込み工(機械施工) 100.00 m 当り

(WJ101021)

名 称 / 規 格	数 量	単 位	単 価	金 額	摘 要
土木一般世話役		人			
特殊作業員		人			
普通作業員		人			
バックホ運転 クローラ型山積0.28m3，排出ガス対策型(第2次基準値)		時間			第20号施工表
諸雑費（まるめ）	1.000	式			
合 計	1	m	当り		

	条件名称	入力名称
J01	掘削深	2.5m以下
J02	バックホ機種	クローラ型山積0.28m3
J03	バックホ規格	排出ガス対策型(第2次基準値)

第 0058 号 一位代価表(施工歩掛表) 軽量鋼矢板引抜き工(機械施工) 100.00 m 当り

(WJ101022)

名 称 / 規 格	数 量	単 位	単 価	金 額	摘 要
土木一般世話役		人			
特殊作業員		人			
普通作業員		人			
バックホ運転 クローラ型山積0.28m3、排出ガス対策型(第2次基準値)		時間			第20号施工表
諸雑費（まるめ）	1.000	式			
合 計	1	m	当り		

J01

J02

J05

条件名称
掘削深
使用機械
バックホ規格

入力名称
2.5m以下
バックホ 山積0.28m3
排出ガス対策型(第2次基準値)

第 0059 号 一位代価表(施工歩掛表) 支保材(軽量金属製)設置・撤去工 100.00 m 当り
(WJ101050)

名 称 / 規 格	数 量	単 位	単 価	金 額	摘 要
土木一般世話役		人			
特殊作業員		人			
普通作業員		人			
諸雑費（まるめ）	1.000	式			
合 計	1	m	当り		

	条件名称	入力名称
J01	作業区分	設置+撤去
J02	設置段数(掘削深)	1段(2.0m以下)
J03	切梁材種別	水圧式バッドポート

第 0060 号 一位代価表(施工歩掛表) ポリエチレン管(融着接合)布設 据付工 10.00 m 当り
(WJ105030)

名 称 / 規 格	数 量	単 位	単 価	金 額	摘 要
配管工		人			
普通作業員		人			
諸雑費（まるめ）	1.000	式			
合 計	1	m	当り		

	条件名称	入力名称
J01	呼び径	150mm
J02	配管工労務単価補正	無

第 0061 号 一位代価表(施工歩掛表) ポリエチレン管(融着接合)布設 継手工

1.00 箇所 当り

(WJ105040)

名 称 / 規 格	数 量	単 位	単 価	金 額	摘 要
配管工		人			
普通作業員		人			
諸雑費 (率・まるめ)	1	式			
合 計	1	箇所	当り		

	条件名称	入力名称
J01	呼び径	150mm
J02	継手口	1口継手
J03	配管工労務単価補正	無

第 0062 号 一位代価表(施工歩掛表) ポリエチレン管(融着接合)布設 継手工

1.00 箇所 当り

(WJ105040)

名 称 / 規 格	数 量	単 位	単 価	金 額	摘 要
配管工		人			
普通作業員		人			
諸雑費 (率・まるめ)	1	式			
合 計	1	箇所	当り		

	条件名称	入力名称
J01	呼び径	150mm
J02	継手口	2口継手(標準)
J03	配管工労務単価補正	無

第 0063 号 一位代価表(施工歩掛表) ポリエチレン管(メカニカル継手)布設継手工 1.00 口 当り

(WJ105050)

名 称 / 規 格	数 量	単 位	単 価	金 額	摘 要
配管工		人			
普通作業員		人			
諸雑費 (率・まるめ)	1	式			
合 計	1	口	当り		

	条件名称	入力名称
J01	呼び径	150mm
J02	配管工労務単価補正	無

第 0064 号 一位代価表(施工歩掛表) 鋳鉄管布設(メカニカル継手接合) 1.00 口 当り

(WJ102030)

名 称 / 規 格	数 量	単 位	単 価	金 額	摘 要
配管工		人			
普通作業員		人			
諸雑費 (率・まるめ)	1	式			
合 計	1	口	当り		

	条件名称	入力名称
J01	呼び径	150mm
J02	継手区分	離脱防止継手及びU形 φ 700-1200
J05	押輪区分	特殊押輪
J06	押しボルト本数	4 本
J07	T頭ボルト本数	4 本
J08	非耐震継手の耐震型補強金具	無
J09	施工条件補正	無
J12	配管工労務単価補正	無

第 0065 号 一位代価表(施工歩掛表) ポリエチレン管切断 1.00 口 当り

(WJ107070)

名 称 / 規 格	数 量	単 位	単 価	金 額	摘 要
配管工		人			
普通作業員		人			
諸雑費（率・まるめ）	1	式			
合 計	1	口	当り		

条件名称 入力名称

J01 呼び径 150mm

J02 配管工労務単価補正 無

第 0066 号 一位代価表(施工歩掛表) 仕切弁・パタフライ弁設置(縦・横)人力 1.00 基 当り

(WJ108030)

名 称 / 規 格	数 量	単 位	単 価	金 額	摘 要
配管工		人			
普通作業員		人			
諸雑費（まるめ）	1.000	式			
合 計	1	基	当り		

条件名称 入力名称

J01 作業区分 設置

J02 呼び径 150mm

J03 配管工労務単価補正 無

第 0067 号 一位代価表(施工歩掛表) ポリエチレン管布設 管明示テープ工 100.00 m 当り
(WJ105060)

名 称 / 規 格	数 量	単 位	単 価	金 額	摘 要
普通作業員		人			
合 計	1	m	当り		

	条件名称	入力名称
J01	呼び径	φ 150mm

第 0068 号 一位代価表(施工歩掛表) ポリエチレン管(融着接合)布設 据付工 10.00 m 当り
(WJ105030)

名 称 / 規 格	数 量	単 位	単 価	金 額	摘 要
配管工		人			
普通作業員		人			
合 計	1	m	当り		

	条件名称	入力名称
J01	呼び径	100mm
J02	配管工労務単価補正	無

第 0069 号 一位代価表(施工歩掛表) ポリエチレン管(融着接合)布設 継手工

1.00 箇所 当り

(WJ105040)

名 称 / 規 格	数 量	単 位	単 価	金 額	摘 要
配管工		人			
普通作業員		人			
諸雑費 (率・まるめ)	1	式			
合 計	1	箇所	当り		

	条件名称	入力名称
J01	呼び径	100mm
J02	継手口	1口継手
J03	配管工労務単価補正	無

第 0070 号 一位代価表(施工歩掛表) ポリエチレン管(融着接合)布設 継手工

1.00 箇所 当り

(WJ105040)

名 称 / 規 格	数 量	単 位	単 価	金 額	摘 要
配管工		人			
普通作業員		人			
諸雑費 (率・まるめ)	1	式			
合 計	1	箇所	当り		

	条件名称	入力名称
J01	呼び径	100mm
J02	継手口	2口継手(標準)
J03	配管工労務単価補正	無

第 0071 号 一位代価表(施工歩掛表) ポリエチレン管(メカニカル継手)布設継手工

1.00 口 当り

(WJ105050)

名 称 / 規 格	数 量	単 位	単 価	金 額	摘 要
配管工		人			
普通作業員		人			
諸雑費 (率・まるめ)	1	式			
合 計	1	口	当り		

	条件名称	入力名称
J01	呼び径	100mm
J02	配管工労務単価補正	無

第 0072 号 一位代価表(施工歩掛表) 硬質塩化ビニル管布設 RR継手工

1.00 口 当り

(WJ104030)

名 称 / 規 格	数 量	単 位	単 価	金 額	摘 要
配管工		人			
普通作業員		人			
諸雑費 (率・まるめ)	1	式			
合 計	1	口	当り		

	条件名称	入力名称
J01	呼び径	100mm
J02	離脱防止金具の使用の有無	有
J03	配管工労務単価補正	無

第 0073 号 一位代価表(施工歩掛表) 鋳鉄管布設 フランジ継手接合

1.00 口 当り

(WJ102050)

名 称 / 規 格	数 量	単 位	単 価	金 額	摘 要
配管工		人			
普通作業員		人			
SUSボルト・ナット M16×75	4.000	本			
諸雑費 (率・まるめ)	1	式			
合 計	1	口	当り		

条件名称
J01 作業区分
J02 管の規格
J03 呼び径
J07 配管工労務単価補正

入力名称
新設
JWWA 7.5K
100mm
無

第 0074 号 一位代価表(施工歩掛表) ポリエチレン管切断

1.00 口 当り

(WJ107070)

名 称 / 規 格	数 量	単 位	単 価	金 額	摘 要
配管工		人			
普通作業員		人			
諸雑費 (率・まるめ)	1	式			
合 計	1	口	当り		

条件名称
J01 呼び径
J02 配管工労務単価補正

入力名称
100mm
無

第 0075 号 一位代価表(施工歩掛表)仕切弁・パタライ弁設置(縦・横)人力1.00基当り

(WJ108030)

名 称 / 規 格	数 量	単 位	単 価	金 額	摘 要
配管工		人			
普通作業員		人			
合 計	1	基	当り		

条件名称

J01 作業区分

J02 呼び径

J03 配管工労務単価補正

入力名称

設置

100mm

無

第 0076 号 一位代価表(施工歩掛表)ポリエチレン管布設 管明示テープ 工100.00m当り

(WJ105060)

名 称 / 規 格	数 量	単 位	単 価	金 額	摘 要
普通作業員		人			
合 計	1	m	当り		

条件名称

J01 呼び径

入力名称

φ 100mm

第 0077 号 一位代価表(施工歩掛表) 支保材(軽量金属製)設置・撤去工 100.00 m 当り
(WJ101050)

名 称 / 規 格	数 量	単 位	単 価	金 額	摘 要
土木一般世話役		人			
特殊作業員		人			
普通作業員		人			
諸雑費（まるめ）	1.000	式			
合 計	1	m	当り		

	条件名称	入力名称
J01	作業区分	設置+撤去
J02	設置段数(掘削深)	2段(3.5m以下)
J03	切梁材種別	水圧式バインド

第 0078 号 一位代価表(施工歩掛表) ポリエチレン管(融着接合)布設 据付工 10.00 m 当り
(WJ105030)

名 称 / 規 格	数 量	単 位	単 価	金 額	摘 要
配管工		人			
普通作業員		人			
合 計	1	m	当り		

	条件名称	入力名称
J01	呼び径	75mm
J02	配管工労務単価補正	無

第 0079 号 一位代価表(施工歩掛表) ポリエチレン管(融着接合)布設 継手工

1.00 箇所 当り

(WJ105040)

名 称 / 規 格	数 量	単 位	単 価	金 額	摘 要
配管工		人			
普通作業員		人			
諸雑費 (率・まるめ)	1	式			
合 計	1	箇所	当り		

	条件名称	入力名称
J01	呼び径	75mm
J02	継手口	1口継手
J03	配管工労務単価補正	無

第 0080 号 一位代価表(施工歩掛表) ポリエチレン管(融着接合)布設 継手工

1.00 箇所 当り

(WJ105040)

名 称 / 規 格	数 量	単 位	単 価	金 額	摘 要
配管工		人			
普通作業員		人			
諸雑費 (率・まるめ)	1	式			
合 計	1	箇所	当り		

	条件名称	入力名称
J01	呼び径	75mm
J02	継手口	2口継手(標準)
J03	配管工労務単価補正	無

第 0081 号 一位代価表(施工歩掛表) ポリエチレン管(メカニカル継手)布設継手工 1.00 口 当り

(WJ105050)

名 称 / 規 格	数 量	単 位	単 価	金 額	摘 要
配管工		人			
普通作業員		人			
諸雑費 (率・まるめ)	1	式			
合 計	1	口	当り		

	条件名称	入力名称
J01	呼び径	75mm
J02	配管工労務単価補正	無

第 0082 号 一位代価表(施工歩掛表) 硬質塩化ビニル管布設 RR継手工 1.00 口 当り

(WJ104030)

名 称 / 規 格	数 量	単 位	単 価	金 額	摘 要
配管工		人			
普通作業員		人			
諸雑費 (率・まるめ)	1	式			
合 計	1	口	当り		

	条件名称	入力名称
J01	呼び径	75mm
J02	離脱防止金具の使用の有無	有
J03	配管工労務単価補正	無

第 0083 号 一位代価表(施工歩掛表) 仕切弁・パタライ弁設置(縦・横) 人力 1.00 基 当り

(WJ108030)

名 称 / 規 格	数 量	単 位	単 価	金 額	摘 要
配管工		人			
普通作業員		人			
合 計	1	基	当り		

	条件名称	入力名称
J01	作業区分	設置
J02	呼び径	75mm
J03	配管工労務単価補正	無

第 0084 号 一位代価表(施工歩掛表) ポリエチレン管布設 管明示テープ 工 100.00 m 当り

(WJ105060)

名 称 / 規 格	数 量	単 位	単 価	金 額	摘 要
普通作業員		人			
合 計	1	m	当り		

	条件名称	入力名称
J01	呼び径	φ 75mm

第 0085 号 一位代価表(施工歩掛表) ポリエチレン管(融着接合) 布設 据付工 10.00 m 当り

(WJ105030)

名 称 / 規 格	数 量	単 位	単 価	金 額	摘 要
配管工		人			
普通作業員		人			
合 計	1	m	当り		

	条件名称	入力名称
J01	呼び径	50mm
J02	配管工労務単価補正	無

第 0086 号 一位代価表(施工歩掛表) ポリエチレン管(融着接合)布設 継手工

1.00 箇所 当り

(WJ105040)

名 称 / 規 格	数 量	単 位	単 価	金 額	摘 要
配管工		人			
普通作業員		人			
諸雑費 (率・まるめ)	1	式			
合 計	1	箇所	当り		

	条件名称	入力名称
J01	呼び径	50mm
J02	継手口	1口継手
J03	配管工労務単価補正	無

第 0087 号 一位代価表(施工歩掛表) ポリエチレン管(融着接合)布設 継手工

1.00 箇所 当り

(WJ105040)

名 称 / 規 格	数 量	単 位	単 価	金 額	摘 要
配管工		人			
普通作業員		人			
諸雑費 (率・まるめ)	1	式			
合 計	1	箇所	当り		

	条件名称	入力名称
J01	呼び径	50mm
J02	継手口	2口継手(標準)
J03	配管工労務単価補正	無

第 0088 号 一位代価表(施工歩掛表) 仕切弁・パタライ弁設置(縦・横)人力

1.00 基 当り

(WJ108030)

名 称 / 規 格	数 量	単 位	単 価	金 額	摘 要
配管工		人			
普通作業員		人			
合 計	1	基	当り		

	条件名称	入力名称
J01	作業区分	設置
J02	呼び径	50mm
J03	配管工労務単価補正	無

第 0089 号 一位代価表(施工歩掛表) ポリエチレン管布設 管明示テープ工

100.00 m 当り

(WJ105060)

名 称 / 規 格	数 量	単 位	単 価	金 額	摘 要
普通作業員		人			
合 計	1	m	当り		

	条件名称	入力名称
J01	呼び径	φ 50mm

第 0090 号 一位代価表(施工歩掛表) 鋳鉄管布設 フランジ継手接合

1.00 口 当り

(WJ102050)

名 称 / 規 格	数 量	単 位	単 価	金 額	摘 要
配管工		人			
普通作業員		人			
SUSボルト・ナット M16×75	4.000	本			
諸雑費 (率・まるめ)	1	式			
合 計	1	口	当り		

条件名称
 J01 作業区分
 J02 管の規格
 J03 呼び径
 J07 配管工労務単価補正

入力名称
 新設(耐震型補強金具設置含む)
 JWWA 7.5K
 75(80)mm
 無

(WJ108070)

名 称 / 規 格	数 量	単 位	単 価	金 額	摘 要
配管工		人			
普通作業員		人			
トラック[クレーン装置付]ベ-ストラック4t級 吊能力2.9t		時間			第2号施工表
諸雑費 (率・まるめ)	1	式			
合 計	1	箇所	当り		

	条件名称	入力名称
J01	作業区分	設置
J02	施工条件	機械施工(標準)
J03	消火栓規格	地下式 単口
J04	配管工労務単価補正	無

第 0092 号 一位代価表(施工歩掛表) 消火栓設置 1.00 箇所 当り
(WJ108070)

名 称 / 規 格	数 量	単 位	単 価	金 額	摘 要
配管工		人			
普通作業員		人			
トラック[クレーン装置付]ベーストラック4t級 吊能力2.9t		時間			第2号施工表
諸雑費 (率・まるめ)	1	式			
合 計	1	箇所	当り		

	条件名称	入力名称
J01	作業区分	撤去
J02	施工条件	機械施工(標準)
J03	消火栓規格	地下式 単口
J04	配管工労務単価補正	無

第 0093 号 一位代価表(施工歩掛表) 発生土・As塊・Co塊処理 10.00 m3 当り
(WJ501030)

名 称 / 規 格	数 量	単 位	単 価	金 額	摘 要
ダンプトラック運転 4t 良好		日			第18号施工表
諸雑費 (まるめ)	1.000	式			
合 計	1	m3	当り		

	条件名称	入力名称
J01	施工区分	As塊・Co塊(無筋)
J02	ダンプトラック規格	4t積
J03	積込機種	バックホウ山積0.28m3
J04	DID区間の有無	有
J12	運搬距離(4t)山積0.28m3	9.0km以下
J19	DID有	
J19	タイヤ損耗費	良好
J20	処分費計上の有無	無

第 0094 号 一位代価表(施工歩掛表) スクラップ

1.00 t 当り

(SS002929)

名 称 / 規 格	数 量	単 位	単 価	金 額	摘 要
スクラップ へビーH1	1.000	t			
合 計	1	t	当り		

条件名称
J01 適用

入力名称
へビーH1

第 0095 号 一位代価表(施工歩掛表) 準備費(運搬費用積上げ分)

1.00 式 当り

(WB010160)

名 称 / 規 格	数 量	単 位	単 価	金 額	摘 要
運搬費用	1.000	式			
合 計	1	式	当り		

第 0096 号 一位代価表(施工歩掛表) ポリエチレン管(融着接合)布設 据付工

10.00 m 当り

(WJ105030)

名 称 / 規 格	数 量	単 位	単 価	金 額	摘 要
配管工		人			
普通作業員		人			
合 計	1	m	当り		

条件名称
J01 呼び径
J02 配管工労務単価補正

入力名称
50mm
無

第 0097 号 一位代価表(施工歩掛表) ポリエチレン管切断 1.00 口 当り

(WJ107070)

名 称 / 規 格	数 量	単 位	単 価	金 額	摘 要
配管工		人			
普通作業員		人			
諸雑費（率・まるめ）	1	式			
合 計	1	口	当り		

条件名称 入力名称

J01 呼び径 50mm

J02 配管工労務単価補正 無

第 0098 号 一位代価表(施工歩掛表) 硬質塩化ビニル管布設 据付工 10.00 m 当り

(WJ104010)

名 称 / 規 格	数 量	単 位	単 価	金 額	摘 要
配管工		人			
普通作業員		人			
合 計	1	m	当り		

条件名称 入力名称

J01 呼び径 50mm

J02 配管工労務単価補正 無

第 0099 号 一位代価表(施工歩掛表) 硬質塩化ビニル管切断 1.00 口 当り

(WJ107060)

名 称 / 規 格	数 量	単 位	単 価	金 額	摘 要
配管工		人			
普通作業員		人			
諸雑費（率・まるめ）	1	式			
合 計	1	口	当り		

条件名称 入力名称

J01 呼び径 50mm

J02 配管工労務単価補正 無

第 0100 号 一位代価表(施工歩掛表) 硬質塩化ビニル管布設 TS継手工 2.00 口 当り

(WJ104020)

名 称 / 規 格	数 量	単 位	単 価	金 額	摘 要
配管工		人			
普通作業員		人			
諸雑費（率・まるめ）	1	式			
合 計	1	口	当り		

条件名称 入力名称

J01 呼び径 50mm

J02 配管工労務単価補正 無

第 0101 号 一位代価表(施工歩掛表) ポリエチレン管(メカニカル継手)布設継手工

1.00 口 当り

(WJ105050)

名 称 / 規 格	数 量	単 位	単 価	金 額	摘 要
配管工		人			
普通作業員		人			
諸雑費 (率・まるめ)	1	式			
合 計	1	口	当り		

	条件名称	入力名称
J01	呼び径	50mm
J02	配管工労務単価補正	無

第 0102 号 一位代価表(施工歩掛表) 硬質塩化ビニル管布設 RR継手工

1.00 口 当り

(WJ104030)

名 称 / 規 格	数 量	単 位	単 価	金 額	摘 要
配管工		人			
普通作業員		人			
諸雑費 (率・まるめ)	1	式			
合 計	1	口	当り		

	条件名称	入力名称
J01	呼び径	50mm
J02	離脱防止金具の使用の有無	有
J03	配管工労務単価補正	無

第 0103 号 一位代価表(施工歩掛表)路盤工100.00 m2 当り

(WJ501050)

名 称 / 規 格	数 量	単 位	単 価	金 額	摘 要
普通作業員		人			
再生粒度調整碎石 RM-40	22.860	m3			
クハ 運転		日			第26号施工表
諸雑費（まるめ）	1.000	式			
合 計	1	m2	当り		

条件名称

J01 施工層数

J02 施工幅

J03 路盤材料

J04 路盤材設計量

入力名称

2 層

1.8m未満

再生粒度調整碎石 RM-40

18 m3/100m2

第 0104 号 一位代価表(施工歩掛表)路盤工100.00 m2 当り

(WJ501050)

名 称 / 規 格	数 量	単 位	単 価	金 額	摘 要
普通作業員		人			
再生粒度調整碎石 RM-40	25.400	m3			
クハ 運転		日			第26号施工表
諸雑費（まるめ）	1.000	式			
合 計	1	m2	当り		

条件名称

J01 施工層数

J02 施工幅

J03 路盤材料

J04 路盤材設計量

入力名称

2 層

1.8m未満

再生粒度調整碎石 RM-40

20 m3/100m2

第 0105 号 一位代価表(施工歩掛表)路盤工100.00 m2 当り

(WJ501050)

名 称 / 規 格	数 量	単 位	単 価	金 額	摘 要
普通作業員		人			
再生クラッシャーラン RC-40	38.100	m3			
クワ 運転		日			第26号施工表
諸雑費（まるめ）	1.000	式			
合 計	1	m2	当り		

J01

J02

J03

J04

条件名称
施工層数
施工幅
路盤材料
路盤材設計量

入力名称
3 層
1.8m未満
再生クラッシャーラン RC-40
30 m3/100m2

第 0106 号 一位代価表(施工歩掛表) 路盤工 100.00 m2 当り
(WJ501050)

名 称 / 規 格	数 量	単 位	単 価	金 額	摘 要
普通作業員		人			
再生粒度調整碎石 RM-40	22.860	m3			
クハ 運転		日			第26号施工表
諸雑費（まるめ）	1.000	式			
合 計	1	m2	当り		

	条件名称	入力名称
J01	施工層数	2 層
J02	施工幅	1.8m未満
J03	路盤材料	再生粒度調整碎石 RM-40
J04	路盤材設計量	18 m3/100m2

第 0107 号 一位代価表(施工歩掛表) ポリエチレン管(融着接合)布設 据付工 10.00 m 当り
(WJ105030)

名 称 / 規 格	数 量	単 位	単 価	金 額	摘 要
配管工		人			
普通作業員		人			
合 計	1	m	当り		

	条件名称	入力名称
J01	呼び径	75mm
J02	配管工労務単価補正	無

第 0108 号 一位代価表(施工歩掛表) ポリエチレン管(融着接合)布設 据付工 10.00 m 当り
(WJ105030)

名 称 / 規 格	数 量	単 位	単 価	金 額	摘 要
配管工		人			
普通作業員		人			
合 計	1	m	当り		

	条件名称	入力名称
J01	呼び径	25mm
J02	配管工労務単価補正	無

第 0109 号 一位代価表(施工歩掛表) ｼｽﾃﾑ分水栓建込み 1.00 箇所 当り
(WJ504010)

名 称 / 規 格	数 量	単 位	単 価	金 額	摘 要
配管工		人			
普通作業員		人			
諸雑費（率・まるめ）	1	式			
合 計	1	箇所	当り		

	条件名称	入力名称
J01	配水管種	鋳鉄管
J02	分水栓呼び径	25mm
J03	配水管呼び径	200mm
J04	配管工労務単価補正	無

第 0110 号 一位代価表(施工歩掛表) サドル分水栓建込み

1.00 箇所 当り

(WJ504010)

名 称 / 規 格	数 量	単 位	単 価	金 額	摘 要
配管工		人			
普通作業員		人			
諸雑費 (率・まるめ)	1	式			
合 計	1	箇所	当り		

	条件名称	入力名称
J01	配水管種	ポリエチレン管
J02	分水栓呼び径	50mm
J03	配水管呼び径	100mm
J04	配管工労務単価補正	無

第 0111 号 一位代価表(施工歩掛表) サドル分水栓建込み

1.00 箇所 当り

(WJ504010)

名 称 / 規 格	数 量	単 位	単 価	金 額	摘 要
配管工		人			
普通作業員		人			
諸雑費 (率・まるめ)	1	式			
合 計	1	箇所	当り		

	条件名称	入力名称
J01	配水管種	ポリエチレン管
J02	分水栓呼び径	25mm
J03	配水管呼び径	100mm
J04	配管工労務単価補正	無

第 0112 号 一位代価表(施工歩掛表) 鋳鉄管布設 フランジ継手接合

1.00 口 当り

(WJ102050)

名 称 / 規 格	数 量	単 位	単 価	金 額	摘 要
配管工		人			
普通作業員		人			
SUSボルト・ナット M16×75	4.000	本			
諸雑費 (率・まるめ)	1	式			
合 計	1	口	当り		

条件名称
J01 作業区分
J02 管の規格
J03 呼び径
J07 配管工労務単価補正

入力名称
新設
JWWA 7.5K
75 (80) mm
無

第 0113 号 一位代価表(施工歩掛表) 小口径管ねじ込み接合

2.00 口 当り

(WJ103023)

名 称 / 規 格	数 量	単 位	単 価	金 額	摘 要
配管工		人			
普通作業員		人			
諸雑費 (率・まるめ)	1	式			
合 計	1	口	当り		

条件名称
J01 呼び径
J02 配管工労務単価補正

入力名称
25mm
無

第 0114 号 一位代価表(施工歩掛表) 止水栓取付け

1.00 箇所 当り

(WJ504020)

名 称 / 規 格	数 量	単 位	単 価	金 額	摘 要
配管工		人			
普通作業員		人			
諸雑費 (率・まるめ)	1	式			
合 計	1	箇所	当り		

	条件名称	入力名称
J01	取付け区分	全工程
J02	止水栓種類	PP用
J03	呼び径	50mm
J04	配管工労務単価補正	無

第 0115 号 一位代価表(施工歩掛表) 止水栓取付け

1.00 箇所 当り

(WJ504020)

名 称 / 規 格	数 量	単 位	単 価	金 額	摘 要
配管工		人			
普通作業員		人			
諸雑費 (率・まるめ)	1	式			
合 計	1	箇所	当り		

	条件名称	入力名称
J01	取付け区分	全工程
J02	止水栓種類	PP用
J03	呼び径	25mm
J04	配管工労務単価補正	無

第 0116 号 一位代価表(施工歩掛表) ポリエチレン管(融着接合)布設 継手工 1.00 箇所 当り

(WJ105040)

名 称 / 規 格	数 量	単 位	単 価	金 額	摘 要
配管工		人			
普通作業員		人			
諸雑費（率・まるめ）	1	式			
合 計	1	箇所	当り		

条件名称

入力名称

J01 呼び径25mm

J02 継手口2口継手(標準)

J03 配管工労務単価補正無

第 0117 号 一位代価表(施工歩掛表) 硬質塩化ビニル管布設 TS継手工 2.00 口 当り

(WJ104020)

名 称 / 規 格	数 量	単 位	単 価	金 額	摘 要
配管工		人			
普通作業員		人			
諸雑費（率・まるめ）	1	式			
合 計	1	口	当り		

条件名称

入力名称

J01 呼び径75mm

J02 配管工労務単価補正無

第 0118 号 一位代価表(施工歩掛表) 硬質塩化ビニル管布設 TS継手工

2.00 口 当り

(WJ104020)

名 称 / 規 格	数 量	単 位	単 価	金 額	摘 要
配管工		人			
普通作業員		人			
諸雑費 (率・まるめ)	1	式			
合 計	1	口	当り		

	条件名称	入力名称
J01	呼び径	40mm
J02	配管工労務単価補正	無

第 0119 号 一位代価表(施工歩掛表) 硬質塩化ビニル管布設 TS継手工

2.00 口 当り

(WJ104020)

名 称 / 規 格	数 量	単 位	単 価	金 額	摘 要
配管工		人			
普通作業員		人			
諸雑費 (率・まるめ)	1	式			
合 計	1	口	当り		

	条件名称	入力名称
J01	呼び径	30mm
J02	配管工労務単価補正	無

第 0120 号 一位代価表(施工歩掛表) 硬質塩化ビニル管布設 TS継手工

2.00 口 当り

(WJ104020)

名 称 / 規 格	数 量	単 位	単 価	金 額	摘 要
配管工		人			
普通作業員		人			
諸雑費 (率・まるめ)	1	式			
合 計	1	口	当り		

	条件名称	入力名称
J01	呼び径	25mm
J02	配管工労務単価補正	無

第 0121 号 一位代価表(施工歩掛表) 硬質塩化ビニル管布設 TS継手工

2.00 口 当り

(WJ104020)

名 称 / 規 格	数 量	単 位	単 価	金 額	摘 要
配管工		人			
普通作業員		人			
諸雑費 (率・まるめ)	1	式			
合 計	1	口	当り		

	条件名称	入力名称
J01	呼び径	20mm
J02	配管工労務単価補正	無

第 0122 号 一位代価表(施工歩掛表) 硬質塩化ビニル管(撤去)切断 1.00 口 当り

(WJ109160)

名 称 / 規 格	数 量	単 位	単 価	金 額	摘 要
配管工		人			
普通作業員		人			
諸雑費（率・まるめ）	1	式			
合 計	1	口	当り		

条件名称 入力名称

J01 呼び径 75mm

J02 配管工労務単価補正 無

第 0123 号 一位代価表(施工歩掛表) 硬質塩化ビニル管(撤去)切断 1.00 口 当り

(WJ109160)

名 称 / 規 格	数 量	単 位	単 価	金 額	摘 要
配管工		人			
普通作業員		人			
諸雑費（率・まるめ）	1	式			
合 計	1	口	当り		

条件名称 入力名称

J01 呼び径 50mm

J02 配管工労務単価補正 無

第 0124 号 一位代価表(施工歩掛表) 硬質塩化ビニル管(撤去)切断 1.00 口 当り

(WJ109160)

名 称 / 規 格	数 量	単 位	単 価	金 額	摘 要
配管工		人			
普通作業員		人			
諸雑費 (率・まるめ)	1	式			
合 計	1	口	当り		

	条件名称	入力名称
J01	呼び径	40mm
J02	配管工労務単価補正	無

第 0125 号 一位代価表(施工歩掛表) 硬質塩化ビニル管(撤去)切断 1.00 口 当り

(WJ109160)

名 称 / 規 格	数 量	単 位	単 価	金 額	摘 要
配管工		人			
普通作業員		人			
諸雑費 (率・まるめ)	1	式			
合 計	1	口	当り		

	条件名称	入力名称
J01	呼び径	30mm
J02	配管工労務単価補正	無

第 0126 号 一位代価表(施工歩掛表) 硬質塩化ビニル管(撤去)切断 1.00 口 当り

(WJ109160)

名 称 / 規 格	数 量	単 位	単 価	金 額	摘 要
配管工		人			
普通作業員		人			
諸雑費（率・まるめ）	1	式			
合 計	1	口	当り		

条件名称 入力名称

J01 呼び径 25mm

J02 配管工労務単価補正 無

第 0127 号 一位代価表(施工歩掛表) 硬質塩化ビニル管(撤去)切断 1.00 口 当り

(WJ109160)

名 称 / 規 格	数 量	単 位	単 価	金 額	摘 要
配管工		人			
普通作業員		人			
諸雑費（率・まるめ）	1	式			
合 計	1	口	当り		

条件名称 入力名称

J01 呼び径 20mm

J02 配管工労務単価補正 無

第 0128 号 一位代価表(施工歩掛表) ポリエチレン管切断 1.00 口 当り

(WJ107070)

名 称 / 規 格	数 量	単 位	単 価	金 額	摘 要
配管工		人			
普通作業員		人			
諸雑費（率・まるめ）	1	式			
合 計	1	口	当り		

条件名称 入力名称

J01 呼び径 75mm

J02 配管工労務単価補正 無

第 0129 号 一位代価表(施工歩掛表) ポリエチレン管切断 1.00 口 当り

(WJ107070)

名 称 / 規 格	数 量	単 位	単 価	金 額	摘 要
配管工		人			
普通作業員		人			
諸雑費（率・まるめ）	1	式			
合 計	1	口	当り		

条件名称 入力名称

J01 呼び径 25mm

J02 配管工労務単価補正 無

第 0130 号 一位代価表(施工歩掛表)撤去管吊上積込(鑄鉄管) 機械10.00 m 当り

(WJ109060)

名 称 / 規 格	数 量	単 位	単 価	金 額	摘 要
配管工		人			
普通作業員		人			
トラック[クレーン装置付]ベ-ストトラック4t級 吊能力2.9t		時間			第2号施工表
諸雑費（まるめ）	1.000	式			
合 計	1	m	当り		

J01

J02

J08

条件名称
呼び径
使用機械
配管工労務単価補正

入力名称
300mm
クレーン付トラック4t積2.9t吊(標準)
無

第 0131 号 一位代価表(施工歩掛表)撤去管吊上積込(鑄鉄管) 機械10.00 m 当り

(WJ109060)

名 称 / 規 格	数 量	単 位	単 価	金 額	摘 要
配管工		人			
普通作業員		人			
トラック[クレーン装置付]ベ-ストトラック4t級 吊能力2.9t		時間			第2号施工表
諸雑費（まるめ）	1.000	式			
合 計	1	m	当り		

J01

J02

J08

条件名称
呼び径
使用機械
配管工労務単価補正

入力名称
250mm
クレーン付トラック4t積2.9t吊(標準)
無

第 0132 号 一位代価表(施工歩掛表) 撤去管吊上積込(鑄鉄管) 機械 10.00 m 当り
(WJ109060)

名 称 / 規 格	数 量	単 位	単 価	金 額	摘 要
配管工		人			
普通作業員		人			
トラック[クレーン装置付]ベーストラック4t級 吊能力2.9t		時間			第2号施工表
諸雑費（まるめ）	1.000	式			
合 計	1	m	当り		

	条件名称	入力名称
J01	呼び径	150mm
J02	使用機械	クレーン付トラック4t積2.9t吊(標準)
J08	配管工労務単価補正	無

第 0133 号 一位代価表(施工歩掛表) 撤去管吊上積込(硬質塩化ビニル管) 10.00 m 当り
(WJ109230)

名 称 / 規 格	数 量	単 位	単 価	金 額	摘 要
配管工		人			
普通作業員		人			
合 計	1	m	当り		

	条件名称	入力名称
J01	呼び径	100mm
J02	配管工労務単価補正	無

第 0134 号 一位代価表(施工歩掛表) 撤去管吊上積込(硬質塩化ビニル管) 10.00 m 当り
(WJ109230)

名 称 / 規 格	数 量	単 位	単 価	金 額	摘 要
配管工		人			
普通作業員		人			
合 計	1	m	当り		

	条件名称	入力名称
J01	呼び径	75mm
J02	配管工労務単価補正	無

第 0135 号 一位代価表(施工歩掛表) 鋳鉄管(撤去)切断 1.00 口 当り
(WJ109010)

名 称 / 規 格	数 量	単 位	単 価	金 額	摘 要
特殊作業員		人			
普通作業員		人			
鋳鉄管切断機 溝切加工機〔既設管撤去〕 機械損料 φ 300		日			
諸雑費 (率・まるめ)	1	式			
合 計	1	口	当り		

	条件名称	入力名称
J01	撤去管材質	ダクタイル鋳鉄管 (FCD)
J02	カッター種類	エンジンカッター使用
J03	呼び径	300mm

第 0136 号 一位代価表(施工歩掛表) 鋳鉄管(撤去)切断 1.00 口 当り

(WJ109010)

名 称 / 規 格	数 量	単 位	単 価	金 額	摘 要
特殊作業員		人			
普通作業員		人			
鋳鉄管切断機 溝切加工機〔既設管撤去〕 機械損料 φ 250		日			
諸雑費（率・まるめ）	1	式			
合 計	1	口	当り		

J01

J02

J03

条件名称
撤去管材質
カッター種類
呼び径

入力名称
ダクタイル鋳鉄管 (FCD)
エンジンカッター使用
250mm

第 0137 号 一位代価表(施工歩掛表) 鋳鉄管(撤去)切断

1.00 口 当り

(WJ109010)

名 称 / 規 格	数 量	単 位	単 価	金 額	摘 要
特殊作業員		人			
普通作業員		人			
鋳鉄管切断機 溝切加工機〔既設管撤去〕 機械損料 φ 200		日			
諸雑費 (率・まるめ)	1	式			
合 計	1	口	当り		

	条件名称	入力名称
J01	撤去管材質	ダクタイル鋳鉄管 (FCD)
J02	カッター種類	エンジンカッター使用
J03	呼び径	200mm

第 0138 号 一位代価表(施工歩掛表) 硬質塩化ビニル管(撤去)切断

1.00 口 当り

(WJ109160)

名 称 / 規 格	数 量	単 位	単 価	金 額	摘 要
配管工		人			
普通作業員		人			
諸雑費 (率・まるめ)	1	式			
合 計	1	口	当り		

	条件名称	入力名称
J01	呼び径	100mm
J02	配管工労務単価補正	無

第 0139 号 一位代価表(施工歩掛表)

鋳鉄製仕切弁設置(縦・横型)

1.00 基 当り

(WJ108010)

名 称 / 規 格	数 量	単 位	単 価	金 額	摘 要
配管工		人			
普通作業員		人			
トラック[クレーン装置付]ベ-ストトラック4t級 吊能力2.9t		時間			第2号施工表
合 計	1	基	当り		

	条件名称	入力名称
J01	作業区分	撤去
J02	呼び径	300mm
J04	使用機械	クレーン付トラック4t積2.9t吊(標準)
J10	配管工労務単価補正	無

第 0140 号 一位代価表(施工歩掛表)

鋳鉄製仕切弁設置(縦・横型)

1.00 基 当り

(WJ108010)

名 称 / 規 格	数 量	単 位	単 価	金 額	摘 要
配管工		人			
普通作業員		人			
トラック[クレーン装置付]ベ-ストトラック4t級 吊能力2.9t		時間			第2号施工表
合 計	1	基	当り		

	条件名称	入力名称
J01	作業区分	撤去
J02	呼び径	250mm
J04	使用機械	クレーン付トラック4t積2.9t吊(標準)
J10	配管工労務単価補正	無

第 0141 号 一位代価表(施工歩掛表) 鋳鉄製仕切弁設置(縦・横型) 1.00 基 当り

(WJ108010)

名 称 / 規 格	数 量	単 位	単 価	金 額	摘 要
配管工		人			
普通作業員		人			
トラック[クレーン装置付]ベ-ストトラック4t級 吊能力2.9t		時間			第2号施工表
合 計	1	基	当り		

条件名称

J01 作業区分

J02 呼び径

J04 使用機械

J10 配管工労務単価補正

入力名称

撤去

150mm

クレーン付トラック4t積2.9t吊(標準)

無

第 0142 号 一位代価表(施工歩掛表) 鋳鉄製仕切弁設置(縦・横型) 1.00 基 当り

(WJ108010)

名 称 / 規 格	数 量	単 位	単 価	金 額	摘 要
配管工		人			
普通作業員		人			
トラック[クレーン装置付]ベ-ストトラック4t級 吊能力2.9t		時間			第2号施工表
合 計	1	基	当り		

条件名称

J01 作業区分

J02 呼び径

J04 使用機械

J10 配管工労務単価補正

入力名称

撤去

100mm以下

クレーン付トラック4t積2.9t吊(標準)

無

第 0143 号 一位代価表(施工歩掛表) ねじ式弁筐設置

1.00 箇所 当り

(WJ108130)

名 称 / 規 格	数 量	単 位	単 価	金 額	摘 要
普通作業員		人			
合 計	1	箇所	当り		

	条件名称	入力名称
J01	作業区分	撤去
J02	ねじ式弁筐種類	A・B形 1号
J03	底版の有無	有

第 0144 号 一位代価表(施工歩掛表) 鋳鉄管布設 機械継手接合

1.00 口 当り

(WJ102030)

名 称 / 規 格	数 量	単 位	単 価	金 額	摘 要
配管工		人			
普通作業員		人			
諸雑費 (率・まるめ)	1	式			
合 計	1	口	当り		

	条件名称	入力名称
J01	呼び径	300mm
J02	継手区分	離脱防止継手及びU形 φ 700-1200
J05	押輪区分	特殊押輪
J06	押しボルト本数	8 本
J07	T頭ボルト本数	8 本
J08	非耐震継手の耐震型補強金具	無
J09	施工条件補正	無
J12	配管工労務単価補正	無

第 0145 号 一位代価表(施工歩掛表) 鑄鉄管布設 メカニカル継手接合

1.00 口 当り

(WJ102030)

名 称 / 規 格	数 量	単 位	単 価	金 額	摘 要
配管工		人			
普通作業員		人			
諸雑費 (率・まるめ)	1	式			
合 計	1	口	当り		

条件名称	入力名称
J01 呼び径	250mm
J02 継手区分	離脱防止継手及びU形 φ 700-1200
J05 押輪区分	特殊押輪
J06 押しボルト本数	6 本
J07 T頭ボルト本数	6 本
J08 非耐震継手の耐震型補強金具	無
J09 施工条件補正	無
J12 配管工労務単価補正	無

第 0146 号 一位代価表(施工歩掛表) 仮設材等の運搬(鋼矢板、H形鋼、覆工板、敷鉄板等)

1.00 t 当り

(WB010020)

名 称 / 規 格	数 量	単 位	単 価	金 額	摘 要
基本運賃区分A 製品長12m以内 10kmまで	1.000	t			
合 計	1	t	当り		

条件名称	入力名称
J01 発注機関区分	関東・中部・近畿
J02 片道運搬距離(実数入力)	2 km
J04 製品長区分	12m以内
J05 運搬割増率	各種(実数入力)
J06 運搬割増率(実数入力)	0
J07 その他の諸料金の有無	無

第 0147 号 一位代価表(施工歩掛表) 仮設材等の積込み取卸し費 1.00 t 当り

(WB010030)

名 称 / 規 格	数 量	単 位	単 価	金 額	摘 要
積込み. 取卸し費(仮設材等)	1.000	t			
合 計	1	t	当り		

条件名称	入力名称
J01 作業区分	積込み、取卸し(片道分)

第 0148 号 一位代価表(施工歩掛表) 路盤工 100.00 m2 当り

(WJ501050)

名 称 / 規 格	数 量	単 位	単 価	金 額	摘 要
普通作業員		人			
再生クラッシャーラン RC-40	25.400	m3			
クワ 運転		日			第26号施工表
諸雑費 (まるめ)	1.000	式			
合 計	1	m2	当り		

条件名称	入力名称
J01 施工層数	2 層
J02 施工幅	1.8m未満
J03 路盤材料	再生クラッシャーラン RC-40
J04 路盤材設計量	20 m3/100m2

第 0149 号 一位代価表(施工歩掛表) 通水試験工(径800mm以下) 1.00 日 当り

(WJ401010)

名 称 / 規 格	数 量	単 位	単 価	金 額	摘 要
配管工		人			
普通作業員		人			
諸雑費（率・まるめ）	1	式			
合 計	1	日	当り		

条件名称

J01 給水車注水有無

J02 配管工労務単価補正

入力名称

無(既設管と連絡して給水車不要)

無

第 0001 号 一位代価表(特殊施工単価) 管明示シート工
PJ0001

材工共

100.000 m 当り

名 称 / 規 格	単 位	数 量	単 価	金 額	摘 要
明示シート 市名・市章・連絡先入り W150 2倍折込	m				
		100			
管明示シート工	m				第14号施工表
		100			
合 計	1	m	当り		

第 0002 号 一位代価表(特殊施工単価) 管明示テープ工 DIP-GXφ300
PJ0002

材工共 4箇所/本 天端明示無

100.000 m 当り

名 称 / 規 格	単 位	数 量	単 価	金 額	摘 要
管明示テープ 年号入り W30	m				
		101.4			
鋳鉄管布設 管明示テープ工 φ300mm×6000mm, 無	m				第13号施工表
		100			
合 計	1	m	当り		

第 0003 号 一位代価表(特殊施工単価) 管明示テープ工 DIP-GXφ250
PJ0003

材工共 4箇所/本 天端明示無

100.000 m 当り

名 称 / 規 格	単 位	数 量	単 価	金 額	摘 要
管明示テープ 年号入り W30	個				
		102.5			
鋳鉄管布設 管明示テープ工 φ250mm×5000mm, 無	m				第39号施工表
		100			
合 計	1	m	当り		

第 0004 号 一位代価表(特殊施工単価) 管明示テープ 工 DIP-GX φ 200
PJ0004

材工共 4箇所/本 天端明示無

100.000 m 当り

名 称 / 規 格	単 位	数 量	単 価	金 額	摘 要
管明示テープ 年号入り W30	m				
		82.9			
鋳鉄管布設 管明示テープ 工 φ 200mm×5000mm, 無	m				第56号施工表
		100			
合 計	1	m	当り		

第 0005 号 一位代価表(特殊施工単価) 管明示テープ 工 DIP-GX φ 150
PJ0005

材工共 4箇所/本 天端明示無

100.000 m 当り

名 称 / 規 格	単 位	数 量	単 価	金 額	摘 要
管明示テープ 年号入り W30	m				
		63.7			
鋳鉄管布設 管明示テープ 工 φ 150mm×5000mm, 無	m				第46号施工表
		100			
合 計	1	m	当り		

第 0006 号 一位代価表(特殊施工単価) 管明示テープ 工 HPPE φ 150
PJ0006

材工共 4箇所/本 天端明示無

100.000 m 当り

名 称 / 規 格	単 位	数 量	単 価	金 額	摘 要
ポリエチレン管布設 管明示テープ 工 φ 150mm	m				第67号施工表
		100			
管明示テープ 年号入り W30	個				
		67.8			
合 計	1	m	当り		

第 0007 号 一位代価表(特殊施工単価) 管明示テープ 工 HPPE φ 100
PJ0007

材工共 4箇所/本 天端明示無

100.000 m 当り

名 称 / 規 格	単 位	数 量	単 価	金 額	摘 要
ポリエチレン管布設 管明示テープ 工 φ 100mm	m				第76号施工表
		100			
管明示テープ 年号入り W30	個				
		47.1			
合 計	1	m	当り		

第 0008 号 一位代価表(特殊施工単価) 管明示テープ 工 HPPE φ 75
PJ0008

材工共 4箇所/本 天端明示無

100.000 m 当り

名 称 / 規 格	単 位	数 量	単 価	金 額	摘 要
ポリエチレン管布設 管明示テープ 工 φ 75mm	m				第84号施工表
		100			
管明示テープ 年号入り W30	個				
		33.9			
合 計	1	m	当り		

第 0009 号 一位代価表(特殊施工単価) 管明示テープ 工 HPPE φ 50
PJ0009

材工共 4箇所/本 天端明示無

100.000 m 当り

名 称 / 規 格	単 位	数 量	単 価	金 額	摘 要
ポリエチレン管布設 管明示テープ 工 φ 50mm	m				第89号施工表
		100			
管明示テープ 年号入り W30	個				
		23.7			
合 計	1	m	当り		

第 0010 号 一位代価表(特殊施工単価) 管路埋戻 (機械投入人力転圧)
PJ0010

100.000 m3 当り

名 称 / 規 格	単 位	数 量	単 価	金 額	摘 要
埋戻し 最大埋戻幅1m未満	m3				第4号施工P
		100			
砂 再生	m3				
		113			
合 計	1	m3	当り		

第 0012 号 一位代価表(特殊施工単価) As殻運搬処理
PJ0012

100.000 m3 当り

名 称 / 規 格	単 位	数 量	単 価	金 額	摘 要
As塊運搬処理 As塊・Co塊(無筋), 4t積, ハック材山 積0.28m3, 有, 9.0km以下, 良好, 無	m3				第17号施工表
		100			
廃材持込料 区分 越谷県土整備事務所 適用区分 As廃材	t				
		235			
合 計	1	m3	当り		

第 0013 号 一位代価表(特殊施工単価) 発生土運搬処理
PJ0013

100.000 m3 当り

名 称 / 規 格	単 位	数 量	単 価	金 額	摘 要
発生土運搬処理 土砂, 4t積, ハック材山 積0.28m3, 有, 9.0km以下, 良好, 無	m3				第21号施工表
		100			
建設発生土受入費(石灰) (第1～第3種建設発生土) 地山	m3				
		100			
合 計	1	m3	当り		

第 0025 号 一位代価表(特殊施工単価) 鉄蓋設置
PJ0490

消火栓用 円形 3 号 500mm

1.000 箇所 当り

名 称 / 規 格	単 位	数 量	単 価	金 額	摘 要
普通作業員	人				
諸雑費 (まるめ)	式				
		1			
合 計	1	箇所	当り		

第 0026 号 一位代価表(特殊施工単価) レジンコンクリート製ボックス設置
PJ0180

1.000 箇所 当り

名 称 / 規 格	単 位	数 量	単 価	金 額	摘 要
普通作業員	人				
普通作業員	人				
普通作業員	人				
普通作業員	人				
合 計	1	箇所	当り		

第 0027 号 一位代価表(特殊施工単価) 鉄蓋撤去
PJ0330

1.000 箇所 当り

名 称 / 規 格	単 位	数 量	単 価	金 額	摘 要
普通作業員	人				
諸雑費 (まるめ)	式				
		1			
合 計	1	箇所	当り		

第 0028 号 一位代価表(特殊施工単価) レジンコンクリート製ボックス撤去
PJ0340

円形 3 号 調整リングH50、上部H200、下部H200、底版H40

1.000 箇所 当り

名 称 / 規 格	単 位	数 量	単 価	金 額	摘 要
普通作業員 円形 3 号 調整リング φ 500	人				
普通作業員 円形 3 号 上部 φ 500	人				
普通作業員 円形 3 号 下部 φ 500	人				
普通作業員 円形 3 号 底版 φ 500	人				
諸雑費 (まるめ)	式				
		1			
Con殻運搬・処分	m3				第30号特殊施工
		0.08			
合 計	1	箇所	当り		

第 0030 号 一位代価表(特殊施工単価) Con殻運搬・処分
PJ0350

100.000 m3 当り

名 称 / 規 格	単 位	数 量	単 価	金 額	摘 要
発生土・As塊・Co塊処理 As塊・Co塊(無筋), 4t積, ハック材山 積0.28m3, 有, 9.0km以下, 良好, 無	m3				第93号施工表
		100			
廃材持込料 区分 越谷県土整備事務所 適用区分 Co廃 材[無筋]	t				
		235			
合 計	1	m3	当り		

第 0035 号 一位代価表(特殊施工単価) 軽量鋼矢板賃料
PJ0020

1.000 t 当り

名 称 / 規 格	単 位	数 量	単 価	金 額	摘 要
鋼矢板(軽量矢板) 軽量型(2型、3型) 720日以内	日				
軽量鋼矢板 修理費及び損耗費 補助工法：無	補正率				
		1			
合 計	1	t	当り		

名 称 / 規 格	単 位	数 量	単 価	金 額	摘 要
腹起し材質料 1段	本・日				
腹起し材損料	本				
		4			
切梁材質料 水圧式ホルト	本・日				
切梁材損料	本				
		4			
水圧ポンプ賃料	台・日				
水圧ポンプ損料	台				
合 計	1	式	当り		

名 称 / 規 格	単 位	数 量	単 価	金 額	摘 要
腹起し材質料 1段	本・日				
腹起し材損料	本				
		10			
切梁材質料 水圧式ホルト	本・日				
切梁材損料	本				
		10			
水圧ポンプ賃料	台・日				
水圧ポンプ損料	台				
合 計	1	式	当り		

名 称 / 規 格	単 位	数 量	単 価	金 額	摘 要
腹起し材質料 1段	本・日				
腹起し材損料	本				
		8			
切梁材質料 水圧式ホルト	本・日				
切梁材損料	本				
		8			
水圧ポンプ賃料	台・日				
水圧ポンプ損料	台				
合 計	1	式	当り		

名 称 / 規 格	単 位	数 量	単 価	金 額	摘 要
腹起し材質料 1段	本・日				
腹起し材損料	本				
		4			
切梁材質料 水圧式ホルト	本・日				
切梁材損料	本				
		4			
水圧ポンプ賃料	台・日				
水圧ポンプ損料	台				
合 計	1	式	当り		

名 称 / 規 格	単 位	数 量	単 価	金 額	摘 要
腹起し材質料 1段	本・日				
腹起し材損料	本				
		2			
切梁材質料 水圧式ホルト	本・日				
切梁材損料	本				
		2			
水圧ポンプ賃料	台・日				
水圧ポンプ損料	台				
合 計	1	式	当り		

第 0041 号 一位代価表(特殊施工単価) 支保材(軽量金属製) 賃料
PJ0035

1.000 式 当り

名 称 / 規 格	単 位	数 量	単 価	金 額	摘 要
腹起し材質料 1段	本・日				
腹起し材損料	本				
		12			
切梁材質料 水圧式ホルト	本・日				
切梁材損料	本				
		12			
水圧ポンプ賃料	台・日				
水圧ポンプ損料	台				
合 計	1	式	当り		

第 0042 号 一位代価表(特殊施工単価) 軽量鋼矢板賃料
PJ0021

1.000 t 当り

名 称 / 規 格	単 位	数 量	単 価	金 額	摘 要
鋼矢板(軽量矢板) 軽量型(2型、3型) 720日以内	日				
軽量鋼矢板 修理費及び損耗費 補助工法：無	補正率				
		1			
合 計	1	t	当り		

(CB430510)

施工P(機15.050%, 労58.430%, 材26.520%, 市 0.000%)

名 称 / 規 格	埼 玉 単 価	構 成 比 (%)	東 京 単 価	摘 要
コンクリートカッタ[バキューム式(超低騒音型)] 湿式 切削深20cm級 ブレード径φ56cm		10.24		K1
特殊作業員		19.96		R1
土木一般世話役		10.88		R2
普通作業員		8.92		R3
コンクリートカッタ (ブレード) 径18インチ		22.39		Z1
ガソリン レギュラー		2.81		Z2
積算単価		標準単価		

条件名称
J01 舗装版種別
J02 アスファルト舗装版厚
J05 費用の内訳

入力名称
アスファルト舗装版
15cm以下
全ての費用

(CB430510)

施工P(機12.130%, 労44.250%, 材43.620%, 市 0.000%)

名 称 / 規 格	埼 玉 単 価	構 成 比 (%)	東 京 単 価	摘 要
コンクリートカッタ[バキューム式・湿式] 超低騒音型 切削深30cm級ブレード 径φ75cm		8.25		K1
特殊作業員		15.11		R1
土木一般世話役		8.25		R2
普通作業員		6.76		R3
コンクリートカッタ (ブレード) 径30インチ		19.28		Z1
コンクリートカッタ (ブレード) 径22インチ		13.24		Z2
コンクリートカッタ (ブレード) 径14インチ		8.1		Z3
ガソリン レギュラー		2.04		Z4
積算単価		標準単価		

条件名称
J01 舗装版種別
J02 アスファルト舗装版厚
J05 費用の内訳

入力名称
アスファルト舗装版
15cmを超え30cm以下
全ての費用

名 称 / 規 格	埼 玉 単 価	構 成 比 (%)	東 京 単 価	摘 要
コンクリート圧砕装置(大割機) 開口幅735～850mm破碎力550～980kN		21. 8		K1
バックホウ(クローラ型)[後方超小旋回型] 山積0. 45m3(平積0. 35m3)		9. 41		K2
運転手(特殊)		28. 25		R1
普通作業員		24. 8		R2
土木一般世話役		10. 18		R3
軽油		5. 56		Z1
積算単価		標準単価		

	条件名称	入力名称
J01	舗装版種別	アスファルト舗装版
J02	障害等の有無	無し
J03	騒音振動対策	必要
J04	舗装版厚	15cmを超え35cm以下
J06	積込作業の有無	有り
J07	費用の内訳	全ての費用

第 0004 号 一位代価表(施工P構成表) 埋戻し

1 m3 当り

(CB210410)

施工P(機 8.950%, 労87.500%, 材 3.550%, 市 0.000%)

名 称 / 規 格	埼 玉 単 価	構 成 比 (%)	東 京 単 価	摘 要
バックホウ(クローラ)[後方超小旋回・超低騒音] 排出ガス対策型(2014年規制)山積0.45m3		8.37		K1
タンパ及びランマ 質量 60～80kg		0.58		K2
普通作業員		53.26		R1
特殊作業員		25.42		R2
運転手(特殊)		8.82		R3
軽油		2.72		Z1
ガソリン レギュラー		0.83		Z2
積算単価		標準単価		

J01 条件名称
施工方法

入力名称
最大埋戻幅1m未満

第 0005 号 一位代価表(施工P構成表) コンクリート削孔(コンクリート穿孔機) 1 孔 当り
(CB224430) 施工P(機 2.910%, 労68.010%, 材29.080%, 市 0.000%)

名 称 / 規 格	埼 玉 単 価	構 成 比 (%)	東 京 単 価	摘 要
コンクリート穿孔機[電動式コアボーリングマシン] 簡易仕様型 最大穿孔径25cm		1.51		K1
発動発電機[ガソリンエンジン駆動] 3kVA		0.86		K2
特殊作業員		38.95		R1
普通作業員		10.64		R2
土木一般世話役		5.71		R3
ダイヤモンドビット 77.4mmスタンダード		26.08		Z1
ガソリン レギュラー		2.44		Z2
積算単価		標準単価		

	条件名称	入力名称
J01	削孔径	64mm以上77mm未満
J02	削孔深さ	50mm以上200mm未満

第 0006 号 一位代価表(施工 P 構成表) 掘削

1 m3 当り

(CB210100)

施工P(機26.010%, 労62.890%, 材11.100%, 市 0.000%)

名 称 / 規 格	埼 玉 単 価	構 成 比 (%)	東 京 単 価	摘 要
バックホウ(クローラ)[標準] 排ガス型(第2次) 山積0.28m3		26.01		K1
運転手(特殊)		62.89		R1
軽油		11.1		Z1
積算単価		標準単価		

条件名称

J01 土質

J02 施工方法

J05 施工数量

入力名称

土砂

上記以外(小規模)

小規模(標準)

第 0007 号 一位代価表(施工 P 構成表) 人力積込

1 m3 当り

(CB210830)

施工P(機 0.000%, 労100.000%, 材 0.000%, 市 0.000%)

名 称 / 規 格	埼 玉 単 価	構 成 比 (%)	東 京 単 価	摘 要
普通作業員		100		R1
積算単価		標準単価		

条件名称

J01 土質等区分

入力名称

土砂

積 算 条 件 一 覧 表

単価表番号	名 称 / 規 格	単 位	単 価	摘 要
第0001号施工表	鋳鉄管布設 吊込み据付工 機械 300mm, クレーン付トラック4t積2.9t吊(標準), 無, 無	m		WJ102010
第0002号施工表	トラック[クレーン装置付]ヘーストラック4t級 吊能力2.9t	時間		WJ802013
第0003号施工表	鋳鉄管布設 GX形継手接合 300mm, P-Link、G-Linkの接合無, 直管, 無	口		WJ102075
第0004号施工表	鋳鉄管布設 GX形継手接合 300mm, P-Link、G-Linkの接合無, 異形管, 無	口		WJ102075
第0005号施工表	鋳鉄管布設 GX形継手接合 250mm, P-Link、G-Linkの接合無, 異形管, 無	口		WJ102075
第0006号施工表	鋳鉄管布設 GX形継手接合 100mm, P-Link、G-Linkの接合無, 異形管, 無	口		WJ102075
第0007号施工表	鋳鉄管布設 GX形継手接合 300mm, G-Link接合, 異形管, 無	口		WJ102075
第0008号施工表	鋳鉄管切断・溝切り同時(切断機) 300mm	口		WJ107020
第0009号施工表	鋳鉄布設 NS・SII・GX継手挿口加工 GX形継手, タッピンねじ式, 300mm, 無	口		WJ102080
第0010号施工表	鋳鉄製仕切弁設置(縦・横型) 設置, 300mm, クレーン付トラック4t積2.9t吊(標準), 無	基		WJ108010
第0011号施工表	ねじ式弁筐設置 設置, A・B形 1号, 有	箇所		WJ108130

積 算 条 件 一 覧 表

単価表番号	名 称 / 規 格	単 位	単 価	摘 要
第0012号施工表	鋳鉄管切断 エンジンカッター使用, 300mm	口		WJ107010
第0013号施工表	鋳鉄管布設 管明示テープ工 φ 300mm×6000mm, 無	m		WJ102130
第0014号施工表	管明示シート工	m		WJ102140
第0015号施工表	バックホ舗装版直接掘削・積込 0cm超え10cm以下, クローラ型山積0.28m3, 排出ガス対策型(第2次基準値)	m2		WJ501040
第0016号施工表	バックホ運転 クローラ型山積0.28m3, 排出ガス対策型(第2次基準値)	時間		WJ501041
第0017号施工表	発生土・As塊・Co塊処理 As塊・Co塊(無筋), 4t積, バックホ山積0.28m3, 有, 9.0km以下, 良好, 無	m3		WJ501030
第0018号施工表	ダンプトラック運転 4t 良好	日		WJ501031
第0019号施工表	バックホ掘削積込 クローラ型山積0.28m3, 排出ガス対策型(第2次基準値)	m3		WJ501010
第0020号施工表	バックホ運転 クローラ型山積0.28m3, 排出ガス対策型(第2次基準値)	時間		WJ501013
第0021号施工表	発生土・As塊・Co塊処理 土砂, 4t積, バックホ山積0.28m3, 有, 9.0km以下, 良好, 無	m3		WJ501030
第0022号施工表	管路埋戻(機械埋戻・バックホ) 購入土, 砂, 再生砂, 113 m3/100m3, クローラ型山積0.28m3, 排出ガス対策型(第2次基準値)	m3		WJ501020

積 算 条 件 一 覧 表

単価表番号	名 称 / 規 格	単 位	単 価	摘 要
第0023号施工表	バックホ運転 クローラ型山積0.28m ³ , 排出ガス対策型(第2次基準値)	時間		WJ501027
第0024号施工表	タンパ 運転	日		WJ501022
第0025号施工表	路盤工 2 層, 1.8m未満, 再生クラッシャーラン RC-40, 20 m ³ /100m ²	m ²		WJ501050
第0026号施工表	タンパ 運転	日		WJ501052
第0027号施工表	路盤工 2 層, 1.8m未満, 再生粒度調整碎石 RM-40, 20 m ³ /100m ²	m ²		WJ501050
第0028号施工表	路盤工 3 層, 1.8m未満, 再生粒度調整碎石 RM-40, 28 m ³ /100m ²	m ²		WJ501050
第0029号施工表	舗装工(人力) 50 mm, 車道及び路肩, 粗粒度及び密粒度アスファルト混合物, フライムコート(PK-3), 有	m ²		WJ501080
第0030号施工表	振動ローラ運転	日		WJ501081
第0031号施工表	振動コンパクタ運転	日		WJ501082
第0032号施工表	舗装工(人力) 70 mm, 車道及び路肩, 粗粒度及び密粒度アスファルト混合物, フライムコート(PK-3), 有	m ²		WJ501080
第0033号施工表	鉄管布設 吊込み据付工 機械 250mm, クレーン付トラック4t積2.9t吊(標準), 有, やや多い, 普通, 無	m		WJ102010

積 算 条 件 一 覧 表

単価表番号	名 称 / 規 格	単 位	単 価	摘 要
第0034号施工表	鋳鉄管布設 GX形継手接合 250mm, P-Link、G-Linkの接合無, 直管, 無	口		WJ102075
第0035号施工表	鋳鉄管布設 GX形継手接合 250mm, G-Link接合, 異形管, 無	口		WJ102075
第0036号施工表	鋳鉄管切断・溝切り同時(切断機) 250mm	口		WJ107020
第0037号施工表	鋳鉄布設 NS・SII・GX継手挿口加工 GX形継手, タピンねじ式, 250mm, 無	口		WJ102080
第0038号施工表	鋳鉄製仕切弁設置(縦・横型) 設置, 250mm, クレーン付トラック4t積2.9t吊(標準), 無	基		WJ108010
第0039号施工表	鋳鉄管布設 管明示テープ工 φ 250mm×5000mm, 無	m		WJ102130
第0040号施工表	鋳鉄管布設 吊込み据付工 機械 150mm, クレーン付トラック4t積2.9t吊(標準), 有, やや多い, 普通, 無	m		WJ102010
第0041号施工表	鋳鉄管布設 GX形継手接合 150mm, P-Link、G-Linkの接合無, 直管, 無	口		WJ102075
第0042号施工表	鋳鉄管布設 GX形継手接合 150mm, P-Link、G-Linkの接合無, 異形管, 無	口		WJ102075
第0043号施工表	鋳鉄管布設 GX形継手接合 150mm, G-Link接合, 異形管, 無	口		WJ102075
第0044号施工表	鋳鉄管切断・溝切り同時(切断機) 150mm	口		WJ107020

積 算 条 件 一 覧 表

単価表番号	名 称 / 規 格	単 位	単 価	摘 要
第0045号施工表	鋳鉄布設 NS・SII・GX継手挿口加工 GX形継手, タッピンねじ式, 150mm, 無	口		WJ102080
第0046号施工表	鋳鉄管布設 管明示テープ工 φ150mm×5000mm, 無	m		WJ102130
第0047号施工表	鋳鉄管布設 吊込み据付工 機械 200mm, クレーン付トラック4t積2.9t吊(標準), 有, やや多い, 普通, 無	m		WJ102010
第0048号施工表	鋳鉄管布設 GX形継手接合 200mm, P-Link、G-Linkの接合無, 直管, 無	口		WJ102075
第0049号施工表	鋳鉄管布設 GX形継手接合 200mm, P-Link、G-Linkの接合無, 異形管, 無	口		WJ102075
第0050号施工表	鋳鉄管布設 GX形継手接合 200mm, G-Link接合, 異形管, 無	口		WJ102075
第0051号施工表	鋳鉄管切断・溝切り同時(切断機) 200mm	口		WJ107020
第0052号施工表	鋳鉄布設 NS・SII・GX継手挿口加工 GX形継手, タッピンねじ式, 200mm, 無	口		WJ102080
第0053号施工表	鋳鉄製仕切弁設置(縦・横型) 設置, 200mm, クレーン付トラック4t積2.9t吊(標準), 無	基		WJ108010
第0054号施工表	鋳鉄管切断 エンジンカッター使用, 250mm	口		WJ107010
第0055号施工表	硬質塩化ビニル管切断 100mm, 無	口		WJ107060

積 算 条 件 一 覧 表

単価表番号	名 称 / 規 格	単 位	単 価	摘 要
第0056号施工表	鋳鉄管布設 管明示テープ工 φ200mm×5000mm, 無	m		WJ102130
第0057号施工表	軽量鋼矢板たて込み工(機械施工) 2.5m以下, クロー型山積0.28m ³ , 排出か す対策型(第2次基準値)	m		WJ101021
第0058号施工表	軽量鋼矢板引抜き工(機械施工) 2.5m以下, バックホウ 山積0.28m ³ , 排出か す対策型(第2次基準値)	m		WJ101022
第0059号施工表	支保材(軽量金属製)設置・撤去工 設置+撤去, 1段(2.0m以下), 水圧式ハイ ブサポート	m		WJ101050
第0060号施工表	ポリエチレン管(融着接合)布設 据付工 150mm, 無	m		WJ105030
第0061号施工表	ポリエチレン管(融着接合)布設 継手工 150mm, 1口継手, 無	箇所		WJ105040
第0062号施工表	ポリエチレン管(融着接合)布設 継手工 150mm, 2口継手(標準), 無	箇所		WJ105040
第0063号施工表	ポリエチレン管(メカニカル継手)布設継手工 150mm, 無	口		WJ105050
第0064号施工表	鋳鉄管布設 メカニカル継手接合 150mm, 離脱防止継手 及びU形φ700-1200, 特殊押輪, 4 本, 4 本, 無, 無, 無	口		WJ102030
第0065号施工表	ポリエチレン管切断 150mm, 無	口		WJ107070
第0066号施工表	仕切弁・バタフライ弁設置(縦・横)人力 設置, 150mm, 無	基		WJ108030

積 算 条 件 一 覧 表

単価表番号	名 称 / 規 格	単 位	単 価	摘 要
第0067号施工表	ポリエチレン管布設 管明示テープ工 φ150mm	m		WJ105060
第0068号施工表	ポリエチレン管(融着接合)布設 据付工 100mm, 無	m		WJ105030
第0069号施工表	ポリエチレン管(融着接合)布設 継手工 100mm, 1口継手, 無	箇所		WJ105040
第0070号施工表	ポリエチレン管(融着接合)布設 継手工 100mm, 2口継手(標準), 無	箇所		WJ105040
第0071号施工表	ポリエチレン管(メカニカル継手)布設継手工 100mm, 無	口		WJ105050
第0072号施工表	硬質塩化ビニル管布設 RR継手工 100mm, 有, 無	口		WJ104030
第0073号施工表	鋳鉄管布設 フランジ継手接合 新設, JWWA 7.5K, 100mm, 本, 本, 無	口		WJ102050
第0074号施工表	ポリエチレン管切断 100mm, 無	口		WJ107070
第0075号施工表	仕切弁・バタフライ弁設置(縦・横)人力 設置, 100mm, 無	基		WJ108030
第0076号施工表	ポリエチレン管布設 管明示テープ工 φ100mm	m		WJ105060
第0077号施工表	支保材(軽量金属製)設置・撤去工 設置+撤去, 2段(3.5m以下), 水圧式ハイ ブサポート	m		WJ101050

積 算 条 件 一 覧 表

単価表番号	名 称 / 規 格	単 位	単 価	摘 要
第0078号施工表	ポリエチレン管(融着接合)布設 据付工 75mm, 無	m		WJ105030
第0079号施工表	ポリエチレン管(融着接合)布設 継手工 75mm, 1口継手, 無	箇所		WJ105040
第0080号施工表	ポリエチレン管(融着接合)布設 継手工 75mm, 2口継手(標準), 無	箇所		WJ105040
第0081号施工表	ポリエチレン管(メカニカル継手)布設継手工 75mm, 無	口		WJ105050
第0082号施工表	硬質塩化ビニル管布設 RR継手工 75mm, 有, 無	口		WJ104030
第0083号施工表	仕切弁・バタフライ弁設置(縦・横)人力 設置, 75mm, 無	基		WJ108030
第0084号施工表	ポリエチレン管布設 管明示テープ工 φ 75mm	m		WJ105060
第0085号施工表	ポリエチレン管(融着接合)布設 据付工 50mm, 無	m		WJ105030
第0086号施工表	ポリエチレン管(融着接合)布設 継手工 50mm, 1口継手, 無	箇所		WJ105040
第0087号施工表	ポリエチレン管(融着接合)布設 継手工 50mm, 2口継手(標準), 無	箇所		WJ105040
第0088号施工表	仕切弁・バタフライ弁設置(縦・横)人力 設置, 50mm, 無	基		WJ108030

積 算 条 件 一 覧 表

単価表番号	名 称 / 規 格	単 位	単 価	摘 要
第0089号施工表	ポリエチレン管布設 管明示テープ工 φ50mm	m		WJ105060
第0090号施工表	铸铁管布設 フランジ継手接合 新設(耐震型補強金具設置含む), JWWA 7.5K, 75(80)mm, 本, 本, 無	口		WJ102050
第0091号施工表	消火栓設置 設置, 機械施工(標準), 地下式 単 口, 無	箇所		WJ108070
第0092号施工表	消火栓設置 撤去, 機械施工(標準), 地下式 単 口, 無	箇所		WJ108070
第0093号施工表	発生土・As塊・Co塊処理 As塊・Co塊(無筋), 4t積, ハック材山 積0.28m3, 有, 9.0km以下, 良好, 無	m3		WJ501030
第0094号施工表	スクラップ ヘビーH1	t		SS002929
第0095号施工表	準備費(運搬費用積上げ分)	式		WB010160
第0096号施工表	ポリエチレン管(融着接合)布設 据付工 50mm, 無	m		WJ105030
第0097号施工表	ポリエチレン管切断 50mm, 無	口		WJ107070
第0098号施工表	硬質塩化ビニル管布設 据付工 50mm, 無	m		WJ104010
第0099号施工表	硬質塩化ビニル管切断 50mm, 無	口		WJ107060

積 算 条 件 一 覧 表

単価表番号	名 称 / 規 格	単 位	単 価	摘 要
第0100号施工表	硬質塩化ビニル管布設 TS継手工 50mm, 無	口		WJ104020
第0101号施工表	ポリエチレン管(メニカル継手)布設継手工 50mm, 無	口		WJ105050
第0102号施工表	硬質塩化ビニル管布設 RR継手工 50mm, 有, 無	口		WJ104030
第0103号施工表	路盤工 2 層, 1.8m未満, 再生粒度調整碎石 RM-40, 18 m3/100m2	m2		WJ501050
第0104号施工表	路盤工 2 層, 1.8m未満, 再生粒度調整碎石 RM-40, 20 m3/100m2	m2		WJ501050
第0105号施工表	路盤工 3 層, 1.8m未満, 再生クラッシャーラン RC-40, 30 m3/100m2	m2		WJ501050
第0106号施工表	路盤工 2 層, 1.8m未満, 再生粒度調整碎石 RM-40, 18 m3/100m2	m2		WJ501050
第0107号施工表	ポリエチレン管(融着接合)布設 据付工 75mm, 無	m		WJ105030
第0108号施工表	ポリエチレン管(融着接合)布設 据付工 25mm, 無	m		WJ105030
第0109号施工表	サドル分水栓建込み 铸铁管, 25mm, 200mm, 無	箇所		WJ504010
第0110号施工表	サドル分水栓建込み ポリエチレン管, 50mm, 100mm, 無	箇所		WJ504010

積 算 条 件 一 覧 表

単価表番号	名 称 / 規 格	単 位	単 価	摘 要
第0111号施工表	ポリ分水分水栓建込み ポリエチレン管, 25mm, 100mm, 無	箇所		WJ504010
第0112号施工表	铸铁管布設 フランジ継手接合 新設, JWWA 7.5K, 75(80)mm, 本, 本, 無	口		WJ102050
第0113号施工表	小口径管ねじ込み接合 25mm, 無	口		WJ103023
第0114号施工表	止水栓取付け 全工程, PP用, 50mm, 無	箇所		WJ504020
第0115号施工表	止水栓取付け 全工程, PP用, 25mm, 無	箇所		WJ504020
第0116号施工表	ポリエチレン管(融着接合)布設 継手工 25mm, 2口継手(標準), 無	箇所		WJ105040
第0117号施工表	硬質塩化ビニル管布設 TS継手工 75mm, 無	口		WJ104020
第0118号施工表	硬質塩化ビニル管布設 TS継手工 40mm, 無	口		WJ104020
第0119号施工表	硬質塩化ビニル管布設 TS継手工 30mm, 無	口		WJ104020
第0120号施工表	硬質塩化ビニル管布設 TS継手工 25mm, 無	口		WJ104020
第0121号施工表	硬質塩化ビニル管布設 TS継手工 20mm, 無	口		WJ104020

積 算 条 件 一 覧 表

単価表番号	名 称 / 規 格	単 位	単 価	摘 要
第0122号施工表	硬質塩化ビニル管(撤去)切断 75mm, 無	口		WJ109160
第0123号施工表	硬質塩化ビニル管(撤去)切断 50mm, 無	口		WJ109160
第0124号施工表	硬質塩化ビニル管(撤去)切断 40mm, 無	口		WJ109160
第0125号施工表	硬質塩化ビニル管(撤去)切断 30mm, 無	口		WJ109160
第0126号施工表	硬質塩化ビニル管(撤去)切断 25mm, 無	口		WJ109160
第0127号施工表	硬質塩化ビニル管(撤去)切断 20mm, 無	口		WJ109160
第0128号施工表	ポリエチレン管切断 75mm, 無	口		WJ107070
第0129号施工表	ポリエチレン管切断 25mm, 無	口		WJ107070
第0130号施工表	撤去管吊上積込(鋳鉄管) 機械 300mm, クレーン付トラック4t積2.9t吊(標準), 無	m		WJ109060
第0131号施工表	撤去管吊上積込(鋳鉄管) 機械 250mm, クレーン付トラック4t積2.9t吊(標準), 無	m		WJ109060
第0132号施工表	撤去管吊上積込(鋳鉄管) 機械 150mm, クレーン付トラック4t積2.9t吊(標準), 無	m		WJ109060

積 算 条 件 一 覧 表

単価表番号	名 称 / 規 格	単 位	単 価	摘 要
第0133号施工表	撤去管吊上積込(硬質塩化ビニル管) 100mm, 無	m		WJ109230
第0134号施工表	撤去管吊上積込(硬質塩化ビニル管) 75mm, 無	m		WJ109230
第0135号施工表	铸铁管(撤去)切断 ダクタイル铸铁管(FCD), エンジンカッター使用, 300mm	口		WJ109010
第0136号施工表	铸铁管(撤去)切断 ダクタイル铸铁管(FCD), エンジンカッター使用, 250mm	口		WJ109010
第0137号施工表	铸铁管(撤去)切断 ダクタイル铸铁管(FCD), エンジンカッター使用, 200mm	口		WJ109010
第0138号施工表	硬質塩化ビニル管(撤去)切断 100mm, 無	口		WJ109160
第0139号施工表	铸铁製仕切弁設置(縦・横型) 撤去, 300mm, クレーン付トラック4t積2.9t吊(標準), 無	基		WJ108010
第0140号施工表	铸铁製仕切弁設置(縦・横型) 撤去, 250mm, クレーン付トラック4t積2.9t吊(標準), 無	基		WJ108010
第0141号施工表	铸铁製仕切弁設置(縦・横型) 撤去, 150mm, クレーン付トラック4t積2.9t吊(標準), 無	基		WJ108010
第0142号施工表	铸铁製仕切弁設置(縦・横型) 撤去, 100mm以下, クレーン付トラック4t積2.9t吊(標準), 無	基		WJ108010
第0143号施工表	ねじ式弁筐設置 撤去, A・B形 1号, 有	箇所		WJ108130

積 算 条 件 一 覧 表

単価表番号	名 称 / 規 格	単 位	単 価	摘 要
第0144号施工表	鋳鉄管布設 カニカル継手接合 300mm, 離脱防止継手 及びU形φ700-1200, 特殊押輪, 8 本, 8 本, 無, 無, 無	口		WJ102030
第0145号施工表	鋳鉄管布設 カニカル継手接合 250mm, 離脱防止継手 及びU形φ700-1200, 特殊押輪, 6 本, 6 本, 無, 無, 無	口		WJ102030
第0146号施工表	仮設材等の運搬(鋼矢板、H形鋼、覆工 板、敷鉄板等) 関東・中部・近畿, 2 km, km, 12m以 内, 各種(実数入力), 0, 無	t		WB010020
第0147号施工表	仮設材等の積込み取卸し費 積込み、取卸し(片道分)	t		WB010030
第0148号施工表	路盤工 2 層, 1.8m未満, 再生クラッシャーラン RC-40, 20 m ³ /100m ²	m ²		WJ501050
第0149号施工表	通水試験工(径800mm以下) 無(既設管と連絡して給水車不要), 無	日		WJ401010
第0001号施工P	舗装版切断 アスファルト舗装版, 15cm以下, 全ての費用	m		CB430510
第0002号施工P	舗装版切断 アスファルト舗装版, 15cmを超え30cm以 下, 全ての費用	m		CB430510
第0003号施工P	舗装版破碎 アスファルト舗装版, 無し, 必 要, 15cmを超え35cm以下, 有り, 全て の費用	m ²		CB430310
第0004号施工P	埋戻し 最大埋戻幅1m未満	m ³		CB210410
第0005号施工P	コンクリート削孔(コンクリート穿孔機) 64mm以上77mm未満, 50mm以上200mm未満	孔		CB224430

積 算 条 件 一 覧 表

単価表番号	名 称 / 規 格	単 位	単 価	摘 要
第0006号施工P	掘削 土砂，上記以外(小規模)，小規模(標準)	m3		CB210100
第0007号施工P	人力積込 土砂	m3		CB210830

使用機械の機種・規格及び施工方法は特記仕様書等で定めのある場合を除き、請負者の責任において任意で定め施工すること。ただし、使用機械は、排出ガス対策、低騒音・低振動型建設機械を原則とし、機種や規格については、施工計画書等に明記すること。

R8鑄鉄管(ゆりのき通り1-24) 更新工事 (設計施工一括)

(春日部市豊町五丁目外4地内)

数量計算書

春日部市上下水道部工務課

DIP-GX ϕ 300布設工

材料費

[illegible]

DIP (GX)

 ϕ 300

数量計算書

土工事費集計表

[illegible]

DIP (GX)

φ 300


数量計算書

土工事費

配水管布設土工

市道(浅層埋設)


掘削時 埋戻時

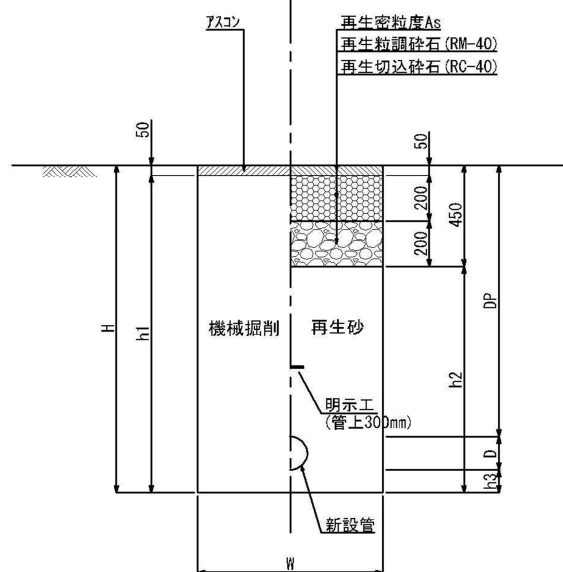

配水管布設土工

市道(一般)

掘削時 埋戻時

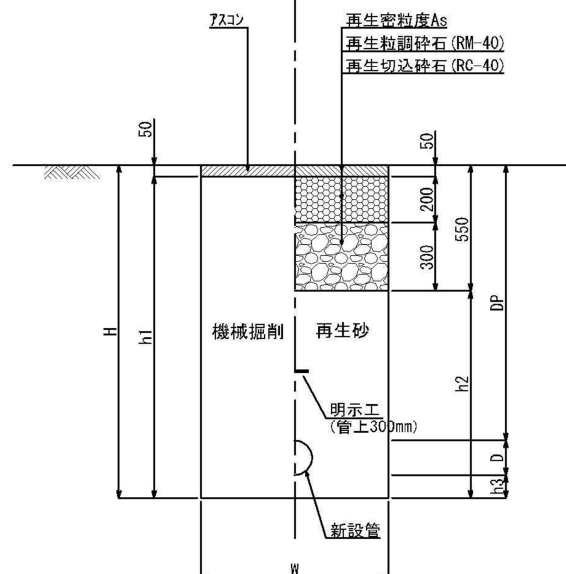

土工タイプ	口径 φ (mm)	土被り D P (m)	掘削幅 W (m)	掘削深 H (m)	機械掘削深 h1 (m)	人力改良土 D (m)	機械改良土 h 2-D (m)	土工延長 L (m)	面積 W×L (m ²)	掘削土量		埋戻し土量	
										機械掘削 W×h1×L (m ³)	(会所堀) (m ³)	人力 W×D×L (m ³)	機械 W×h1×L (m ³)
一般	φ 300	0.850	0.600	1.173	1.123	0.323	0.400	93.400	56.040	62.933		18.101	22.416
管控除	φ 300		0.323					93.400				-7.649	
舗装切断				93.400×2.00	=	186.80							
Asガラ処分工				56.040×0.05	=	2.802							
濁水処分量				186.800×0.130/100	=	0.243							
								計	93.400	56.040	62.933	10.452	22.416

DIP (GX)


φ 300

数量計算書

土工事費

配水管布設土工
市道1-24号線(A指定)

管径 φ 300
HPPE φ 323

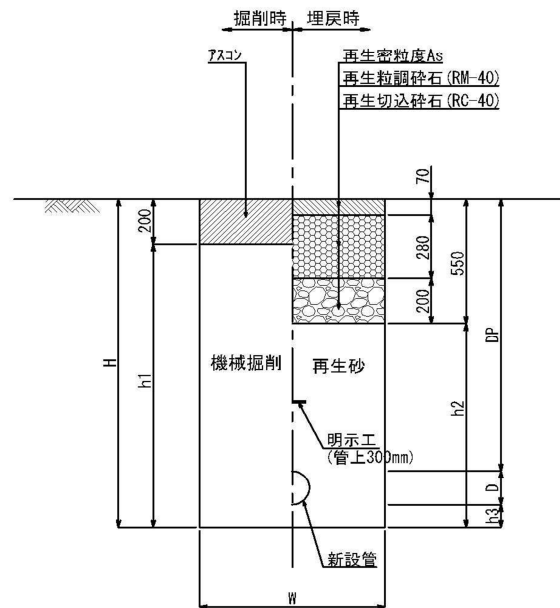

土工タイプ	口径 φ (mm)	土被り D P (m)	掘削幅 W (m)	掘削深 H (m)	機械掘削深 h1 (m)	人力再生砂 D (m)	機械再生砂 h 2-D (m)	土工延長 L (m)	面積 W×L (m ²)	掘削土量		埋戻し土量	
										機械掘削 W×h1×L (m ³)	(会所堀) (m ³)	人力 W×D×L (m ³)	機械 W×h1×L (m ³)
A指定	φ 300	0.850	0.600	1.173	0.973	0.323	0.300	20.000	12.000	11.676		3.876	3.600
管控除	φ 300		0.323					20.000				-1.638	
舗装切断				20.000×2.00 =	40.00								
Asガラ処分工				12.000×0.20 =	2.400								
濁水処分量				40.000×0.460/100 =	0.184								
							計	20.000	12.000	11.676		2.238	3.600

DIP-GX ϕ 250布設工

材料費

[illegible]

DIP (GX)

 ϕ 250

数量計算書

土工事費集計表

[illegible]

DIP (GX)

φ 250


数量計算書

土工事費

配水管布設土工

市道(浅層埋設)

掘削時 埋戻時

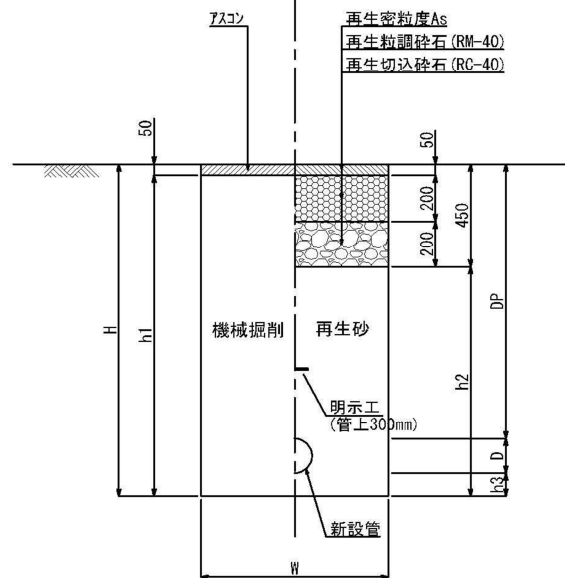

管径 φ 250

HPPE φ 272

土工タイプ	口径 φ (mm)	土被り D P (m)	掘削幅 W (m)	掘削深 H (m)	機械掘削深 h1 (m)	人力再生砂 D (m)	機械再生砂 h 2-D (m)	土工延長 L (m)	面積 W×L (m ²)	掘削土量		埋戻し土量	
										機械掘削 W×h1×L (m ³)	(会所堀) (m ³)	人力 W×D×L (m ³)	機械 W×h1×L (m ³)
浅埋	φ 250	0.750	0.600	1.022	0.972	0.272	0.300	10.500	6.300	6.124		1.714	1.890
既設管接続	φ 150	1.200	0.600	1.369	1.319	0.272	0.547	4.000	2.400	3.166		0.653	1.313
管控除	φ 250		0.272					14.500				-0.842	
舗装切断				14.500×2.00 =	29.00								
Asガラ処分工				8.700×0.05 =	0.435								
濁水処分量				29.000×0.130/100 =	0.038								
								計	14.500	8.700	9.290	1.525	3.203

DIP-GX ϕ 200布設工

材料費

[illegible]

土工事費集計表

[illegible]

土工タイプ	口径 φ (mm)	土被り D P (m)	掘削幅 W (m)	掘削深 H (m)	機械掘削深 h1 (m)	人力再生砂 D (m)	機械再生砂 h 2-D (m)	土工延長 L (m)	面積 W×L (m ²)	掘削土量		埋戻し土量	
										機械掘削		人力	機械
										W×h1×L (m ³)	(会所堀) (m ³)	W×D×L (m ³)	W×h1×L (m ³)
B指定	φ 200	0. 750	0. 600	0. 970	0. 900	0. 220	0. 300	80. 000	48. 000	43. 200		10. 560	14. 400
管控除	φ 200		0. 220					80. 000				-3. 040	
舗装切断													
Asガラ処分工													
濁水処分量													
							計	80. 000	48. 000	43. 200		7. 520	14. 400

DIP (GX)

φ 200

数量計算書


土工事費

配水管布設土工

市道1-24号線 (A指定)

管径 φ 200

HPPE φ 220

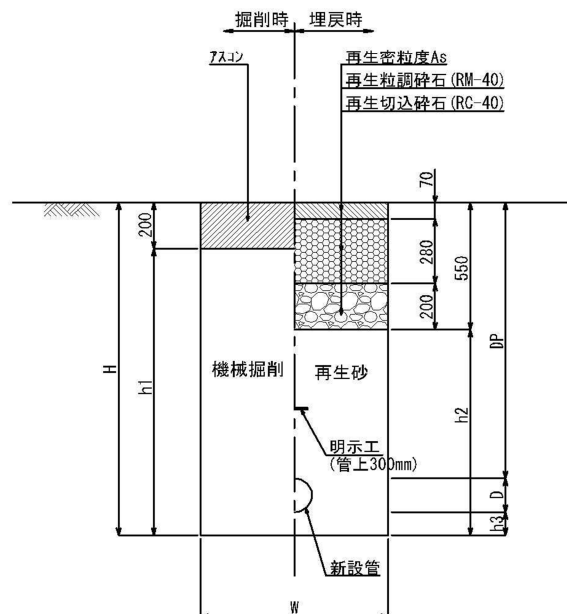

土工タイプ	口径 φ (mm)	土被り D P (m)	掘削幅 W (m)	掘削深 H (m)	機械掘削深 h1 (m)	人力再生砂 D (m)	機械再生砂 h 2-D (m)	土工延長 L (m)	面積 W×L (m ²)	掘削土量		埋戻し土量	
										機械掘削 W×h1×L (m ³)	(会所堀) (m ³)	人力 W×D×L (m ³)	機械 W×h1×L (m ³)
A指定	φ 200	0.750	0.600	0.970	0.770	0.220	0.200	15.000	9.000	6.930		1.980	1.800
水路下越	φ 200	2.000	0.900	2.220	2.020	0.220	1.450	5.000	4.500	9.090		0.990	6.525
管控除	φ 200		0.220					20.000				-0.760	
舗装切断				20.000×2.00 =	40.00								
Asガラ処分工				13.500×0.20 =	2.700								
濁水処分量				40.000×0.460/100 =	0.184								
							計	20.000	13.500	16.020		2.210	8.325


HPPE ϕ 150布設工

[illegible]

土工事費集計表

[illegible]

管径 φ 150
HPPE φ 180

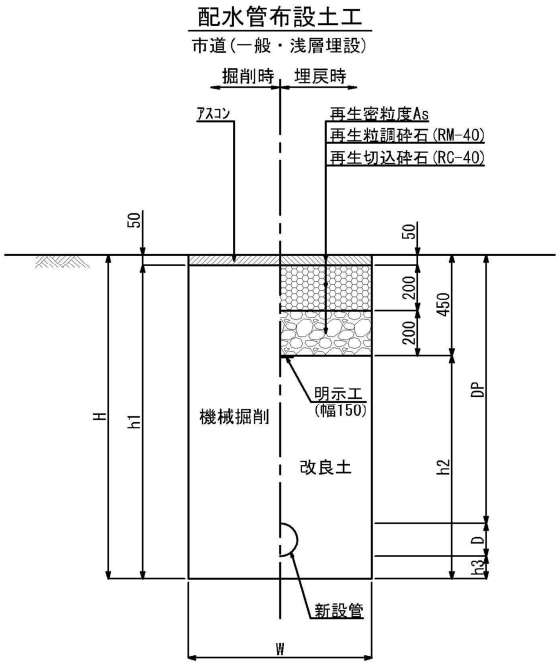

土工タイプ	口径 φ (mm)	土被り D P (m)	掘削幅 W (m)	掘削深 H (m)	機械掘削深 h1 (m)	人力再生砂 D (m)	機械再生砂 h 2-D (m)	土工延長 L (m)	面積 W×L (m ²)	掘削土量		埋戻し土量	
										機械掘削 W×h1×L (m ³)	(会所堀) (m ³)	人力 W×D×L (m ³)	機械 W×h1×L (m ³)
浅埋	φ 150	0.750	0.600	1.030	0.980	0.280	0.300	13.500	8.100	7.938		2.268	2.430
既設管接続	φ 150	0.750	0.600	1.030	0.980	0.280	0.300	2.000	1.200	1.176		0.336	0.360
管控除	φ 150		0.180					15.500				-0.394	
舗装切断				15.500×2.00	=	31.00							
Asガラ処分工				9.300×0.05	=	0.465							
濁水処分量				31.000×0.130/100	=	0.040							
							計	15.500	9.300	9.114		2.210	2.790

HPPE ϕ 100布設工

材料費

[illegible]


数量計算書

[illegible]

土工事費集計表

[illegible]

土工事費

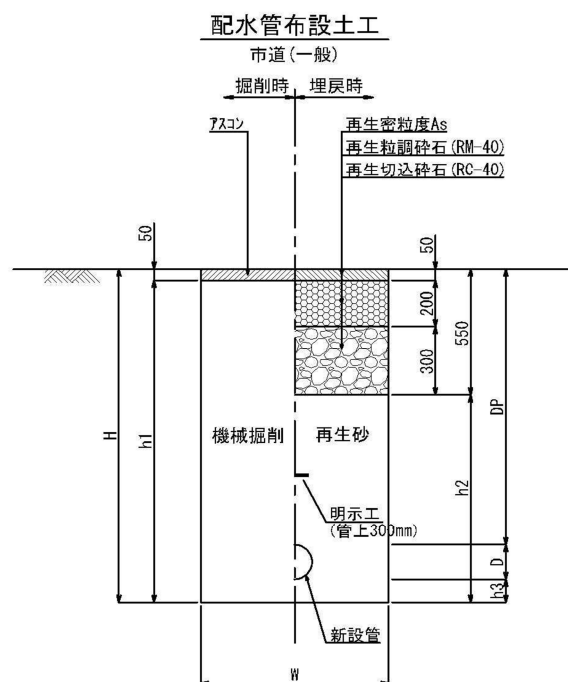

土工タイプ	口径 φ (mm)	土被り D P (m)	掘削幅 W (m)	掘削深 H (m)	機械掘削深 h1 (m)	人力再生砂 D (m)	機械再生砂 h 2-D (m)	土工延長 L (m)	面積 W×L (m ²)	掘削土量		埋戻し土量	
										機械掘削		人力	機械
										W×h1×L (m ³)	(会所堀) (m ³)	W×D×L (m ³)	W×h1×L (m ³)
浅埋	φ 100	0.750	0.600	0.975	0.925	0.225	0.300	1372.600	823.560	761.793		185.301	247.068
水路下越 4箇所	φ 100	2.000	0.900	2.225	2.175	0.225	1.550	20.000	18.000	39.150		4.050	27.900
既設管接続 5箇所	φ 100	1.500	0.900	1.725	1.675	0.225	1.050	15.000	13.500	22.613		3.038	14.175
埋設管下越 10箇所	φ 100	1.200	0.600	1.425	1.375	0.225	0.750	20.000	12.000	16.500		2.700	9.000
管控除	φ 100		0.125					100.000				-1.227	
舗装切断													
Asガラ処分工													
濁水処分量													
							計	1427.600	867.060	840.056		193.862	298.143

HPPE ϕ 75布設工

数量計算書

[illegible]

[illegible]

土工事費集計表

[illegible]

HPPE

φ 75


数量計算書

土工事費

配水管布設土工

市道(浅層埋設)

掘削時 埋戻時

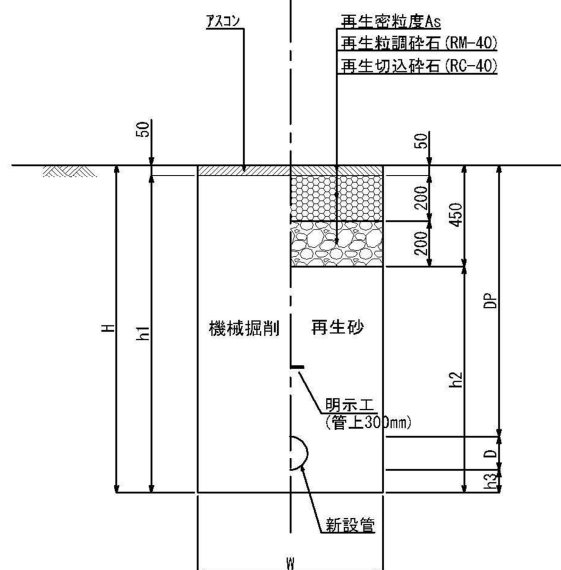管径 φ 75
HPPE φ 90

土工タイプ	口径 φ (mm)	土被り D P (m)	掘削幅 W (m)	掘削深 H (m)	機械掘削深 H-50 (m)	人力再生砂 D (m)	機械再生砂 h1 (m)	土工延長 L (m)	面積 W×L (m ²)	掘削土量		埋戻し土量	
										機械掘削 W×(H-50)×L (m ³)	(会所堀) (m ³)	人力 W×D×L (m ³)	機械 W×h1×L (m ³)
浅埋	φ 75	0.750	0.600	0.940	0.890	0.190	0.300	11.600	6.960	6.194		1.322	2.088
既設管接続	φ 75	1.200	0.600	1.390	1.340	0.190	0.650	2.000	1.200	1.608		0.228	0.780
管控除	φ 75		0.090					11.600				-0.074	
舗装切断				13.600×2.00 =	27.20								
Asガラ処分工				8.160×0.05 =	0.408								
濁水処分量				27.200×0.130/100 =	0.035								
							計	13.600	8.160	7.802		1.476	2.868

HPPE ϕ 50布設工

数量計算書

[illegible]

[illegible]

土工事費集計表

[illegible]

HPPE

φ 50

数量計算書

土工事費


管径 φ 50

HPPE φ 63

配水管布設土工

市道(浅層埋設)

掘削時 埋戻時

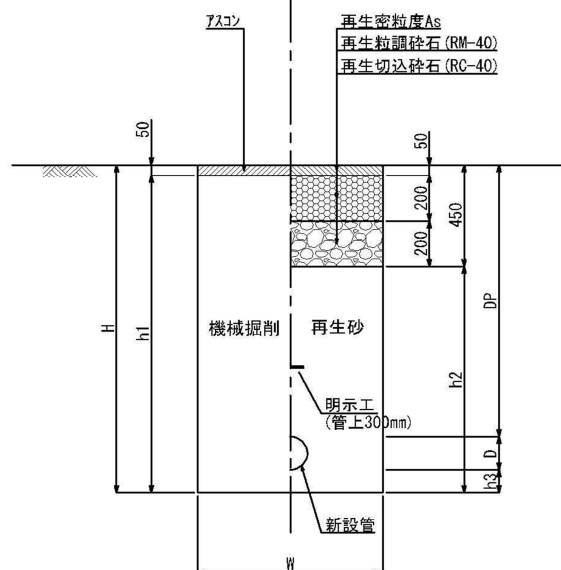

土工タイプ	口径 φ (mm)	土被り D P (m)	掘削幅 W (m)	掘削深 H (m)	機械掘削深 H-50 (m)	人力再生砂 D (m)	機械再生砂 h1 (m)	土工延長 L (m)	面積 W×L (m ²)	掘削土量		埋戻し土量	
										機械掘削 W×(H-50)×L (m ³)	(会所堀) (m ³)	人力 W×D×L (m ³)	機械 W×h1×L (m ³)
浅埋	φ 50	0.750	0.600	0.913	0.863	0.163	0.300	21.700	13.020	11.236		2.122	3.906
管控除	φ 50		0.063					21.700				-0.068	
舗装切断				21.700×2.00 =	43.40								
Asガラ処分工				13.020×0.05 =	0.651								
濁水処分量				43.400×0.130/100 =	0.056								
							計	21.700	13.020	11.236		2.054	3.906

消火栓設置工

材料費

[illegible]

布設費

[illegible]

消火栓撤去工

排泥弁設置工

[illegible]

[illegible]

土工事費集計表

[illegible]

排泥弁

φ 50

数量計算書


土工事費

配水管布設土工

市道(一般・浅層埋設)

管径 φ 50

HPPE φ 63

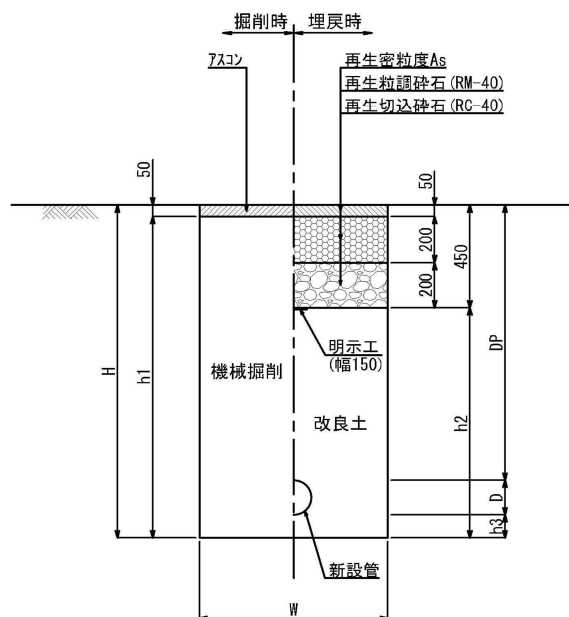

土工タイプ	口径 φ (mm)	土被り D P (m)	掘削幅 W (m)	掘削深 H (m)	機械掘削深 h1 (m)	人力再生砂 D (m)	機械再生砂 h 2-D (m)	土工延長 L (m)	面積 W×L (m ²)	掘削土量		埋戻し土量	
										機械掘削 W×h1×L (m ³)	(会所堀) (m ³)	人力 W×D×L (m ³)	機械 W×h1×L (m ³)
一般	φ 50	0.750	0.600	0.913	0.863	0.163	0.300	21.000	12.600	10.874		2.054	3.780
管控除	φ 50		0.063					21.000		-0.065		-0.065	
舗装切断				21.000×2.00 =	42.00								
Asガラ処分工				12.600×0.05 =	0.630								
濁水処分量				42.000×0.130/100 =	0.055								
							計	21.000	12.600	10.809		1.989	3.780

不断水工法

材料費

[illegible]


[illegible]

不斷水工法 土工集計表

[illegible]

配水管布設土工
市道1-24号線 (A指定)

管径 φ 250
CIP φ 272

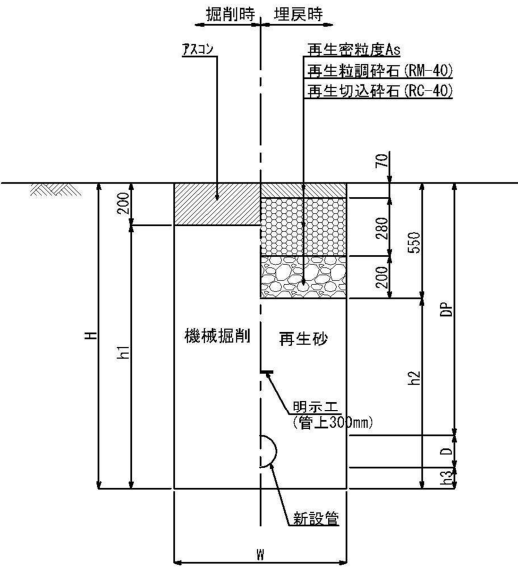


土工タイプ	口径 φ (mm)	土被り D P (m)	掘削幅 W (m)	掘削深 H (m)	機械掘削深 H-50 (m)	人力再生砂 D (m)	機械再生砂 h1 (m)	土工延長 L (m)	面積 W×L (m ²)	掘削土量		埋戻し土量	
										機械掘削		人力	機械
										W×(H-50)×L (m ³)	(会所堀) (m ³)	W×D×L (m ³)	W×h1×L (m ³)
A指定 ⑰	φ 250	1.500	1.500	2.072	1.872	0.372	1.150	1.500	2.250	4.212		0.837	2.588
A指定 ⑰	φ 250	1.500	1.500	2.072	1.872	0.372	1.150	1.500	2.250	4.212		0.837	2.588
管控除	φ 250		0.272					3.000		-0.174		-0.174	
舗装切断				3.000×2.00 =	6.00								
Asガラ処分工				4.500×0.20 =	0.900								
濁水処分量				6.000×0.460/100 =	0.028								
							計	3.000	4.500	8.250		1.500	5.176


管径 φ 250
CIP φ 272

配水管布設土工

市道4-26号線 (B指定)
市道4-41号線 (B指定)

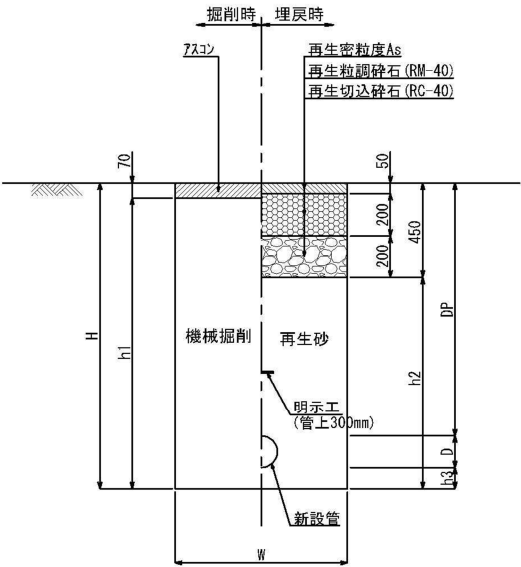

土工タイプ	口径 φ (mm)	土被り D P (m)	掘削幅 W (m)	掘削深 H (m)	機械掘削深 H-50 (m)	人力再生砂 D (m)	機械再生砂 h1 (m)	土工延長 L (m)	面積 W×L (m ²)	掘削土量		埋戻し土量	
										機械掘削		人力	機械
										W×(H-50)×L (m ³)	(会所堀) (m ³)	W×D×L (m ³)	W×h1×L (m ³)
B指定 ⑩	φ 100	1.200	1.500	1.625	1.555	0.225	0.850	1.500	2.250	3.499		0.506	1.913
B指定 ⑫	φ 100	1.200	1.500	1.625	1.555	0.225	0.850	1.500	2.250	3.499		0.506	1.913
B指定 ⑮	φ 300	1.200	1.500	1.823	1.753	0.423	0.850	1.500	2.250	3.944		0.952	1.913
B指定 ⑮	φ 250	1.200	1.500	1.772	1.702	0.372	0.850	1.500	2.250	3.830		0.837	1.913
管控除	φ 100		0.125					1.500		-0.018		-0.018	
	φ 100		0.125					1.500		-0.018		-0.018	
	φ 300		0.323					1.500		-0.123		-0.123	
	φ 250		0.272					1.500		-0.087		-0.087	
舗装切断				6.000×2.00 =	12.00								
Asガラ処分工				9.000×0.07 =	0.630								
濁水処分量			12.000×0.174/100 =	0.021									
							計	6.000	9.000	14.526		2.555	7.652

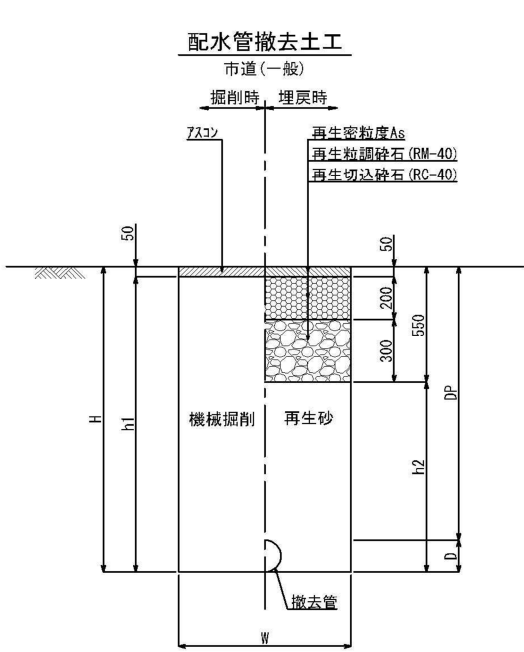

管径 $\phi 300$
CIP $\phi 323$

土工タイプ	口径 ϕ (mm)	土被り D P (m)	掘削幅 W (m)	掘削深 H (m)	機械掘削深 H-50 (m)	人力再生砂 D (m)	機械再生砂 h1 (m)	土工延長 L (m)	面積 W×L (m ²)	掘削土量		埋戻し土量	
										機械掘削		人力	機械
										W×(H-50)×L (m ³)	(会所堀) (m ³)	W×D×L (m ³)	W×h1×L (m ³)
一般 ①	$\phi 300$	1.200	1.500	1.823	1.773	0.423	0.850	1.500	2.250	3.989		0.952	1.913
一般 ②	$\phi 150$	1.200	1.500	1.680	1.630	0.280	0.850	1.500	2.250	3.668		0.630	1.913
一般 ⑤	$\phi 150$	1.200	1.500	1.680	1.630	0.280	0.850	1.500	2.250	3.668		0.630	1.913
一般 ⑥	$\phi 100$	1.200	1.500	1.625	1.575	0.225	0.850	1.500	2.250	3.544		0.506	1.913
一般 ⑬	$\phi 100$	1.200	1.500	1.625	1.575	0.225	0.850	1.500	2.250	3.544		0.506	1.913
歩道 ⑭	$\phi 100$	1.200	1.500	1.625	1.575	0.225	0.850	1.500	2.250	3.544		0.506	1.913
一般 ⑯	$\phi 100$	1.200	1.500	1.625	1.575	0.225	0.850	1.500	2.250	3.544		0.506	1.913
管控除	$\phi 300$		0.323					1.500		-0.123		-0.123	
	$\phi 150$		0.180					3.000		-0.076		-0.076	
	$\phi 100$		0.125					6.000		-0.074		-0.074	
舗装切断				$10.500 \times 2.00 =$	21.00								
Asガラ処分工				$15.750 \times 0.05 =$	0.788								
濁水処分量				$21.000 \times 0.130/100 =$	0.027								
							計	10.500	15.750	25.228		3.963	13.391

給水管接続工

給水管接続工数量一覧表

[illegible]

給水管接続工 数量計算書 材料費

名 称	形 状 寸 法	数 量					計	
水道配水用ポリエチレン管	PE直管 φ75×5,000	1					1	本
水道給水用ポリエチレン管	PE直管 φ50×5,000	8					8	本
水道給水用ポリエチレン管	PE直管 φ25×5,000	14					14	本
不断水割T字管	バルブ付 ポリエチレン用 内紛 φ100×75	2					2	個
サドル分水栓 可とう式	ボール式 鋳鉄用 内紛 φ200×25	2					2	個
E F サドル	止水プラグ付 φ100×50	8					8	個
E F サドル	止水プラグ付 φ100×25	29					29	個
EFフランジ短管	G形 7.5K φ75	2					2	組
EFユニオンソケット	φ25	2					2	個
ソフトシール仕切弁	PE挿し口付 φ75	2					2	基
ネジ式弁筐	ノンカットネジ式 市章入 口径表示付 U41	2					2	個
PE挿し口付ボールバルブ	両挿し口 φ50	8					8	個
PE挿し口付ボールバルブ	両挿し口 φ25	33					33	個
止水栓筐	樹脂製 φ125	41					41	組
EFソケット	φ75	7					7	個
EFソケット	φ50	24					24	個
EFソケット	φ25	99					99	個
EF片受バンド	φ75×45°	4					4	個
EF90° エルボ	φ50	16					16	個
EF90° エルボ	φ25	66					66	個
P V ジョイント	(離脱防止金具付) φ75	1					1	個
伸縮可とう離脱防止継手	ポリエチレン×塩ビ管 φ50×φ50	1					1	個
伸縮可とう離脱防止継手	ポリエチレン×塩ビ管 φ50×φ40	4					4	個
伸縮可とう離脱防止継手	ポリエチレン×塩ビ管 φ50×φ30	3					3	個
伸縮可とう離脱防止継手	ポリエチレン×塩ビ管 φ25×φ25	10					10	個
伸縮可とう離脱防止継手	ポリエチレン×塩ビ管 φ25×φ20	23					23	個
PPメカニカルキャップ	φ75	1					1	個
硬質塩化ビニル管 TS キャップ	HI φ75	1					1	個
硬質塩化ビニル管 TS キャップ	HI φ50	1					1	個
硬質塩化ビニル管 TS キャップ	HI φ40	4					4	個
硬質塩化ビニル管 TS キャップ	HI φ30	3					3	個
硬質塩化ビニル管 TS キャップ	HI φ25	10					10	個
硬質塩化ビニル管 TS キャップ	HI φ20	23					23	個

給水管接続工 数量計算書 布設費


名 称	形 状 寸 法	数 量					計	
ポリエチレン管布設工	φ 75	3.90					3.9	m
ポリエチレン管布設工	φ 50	37.55					37.6	m
ポリエチレン管布設工	φ 25	68.85					68.9	m
不断水連絡工	本管HPPE φ 100×取出 φ 75	2					2	箇所
分水栓取付穿孔工	分岐 φ 25 本管DIP φ 200	2					2	箇所
分水栓取付穿孔工	分岐 φ 50 本管PE φ 100	8					8	箇所
分水栓取付穿孔工	分岐 φ 25 本管PE φ 100	29					29	箇所
フランジ継手工	JWWA 7.5K φ 75	2					2	口
鋼管ねじ込み継手工	φ 25	2					2	口
制水弁設置工	機械施工 φ 50	2					2	基
ネジ式弁筐設置工		2					2	箇所
止水栓取付け工	止水栓筐設置含む φ 50	8					8	箇所
止水栓取付け工	止水栓筐設置含む φ 25	33					33	箇所
ポリエチレン管接合工	融着 (EF) 継手(2口) φ 75	7					7	箇所
ポリエチレン管接合工	融着 (EF) 継手(1口) φ 75	4					4	箇所
ポリエチレン管接合工	融着 (EF) 継手(2口) φ 50	ソケット 24	エルボ [°] 16				40	箇所
ポリエチレン管接合工	融着 (EF) 継手(2口) φ 25	ソケット 99	エルボ [°] 66				165	箇所
ポリエチレン管接合工	メカニカル継手 φ 75	PVジ [°] ョイント 1	PPキャップ [°] 1				2	口
R R 継手工	離脱防止金具有 φ 75	1					1	口
ポリエチレン管接合工	メカニカル継手 φ 50以下	φ 50×φ 50 1	φ 50×φ 40 4	φ 50×φ 30 3	φ 25×φ 25 10	φ 25×φ 20 23	41	口
R R 継手工	離脱防止金具有 φ 50以下	φ 50×φ 50 1	φ 50×φ 40 4	φ 50×φ 30 3	φ 25×φ 25 10	φ 25×φ 20 23	41	口
T S 継手工	φ 75	1					1	口
T S 継手工	φ 50	1					1	口
T S 継手工	φ 40	4					4	口
T S 継手工	φ 30	3					3	口
T S 継手工	φ 25	10					10	口
T S 継手工	φ 20	23					23	口

既設塩ビ管切断工	φ 75	1					1	口
既設塩ビ管切断工	φ 50	1					1	口
既設塩ビ管切断工	φ 40	4					4	口
既設塩ビ管切断工	φ 30	3					3	口
既設塩ビ管切断工	φ 25	10					10	口
既設塩ビ管切断工	φ 20	23					23	口
ポリエチレン管切断工	φ 75	8					8	口
ポリエチレン管切断工	φ 50以下	32					32	口
ポリエチレン管切断工	φ 25	132					132	口

土工事費集計表

[illegible]

土工事費

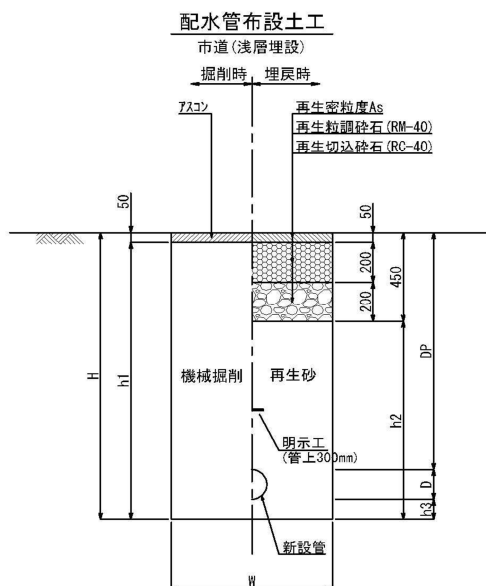

土工タイプ	口径 φ (mm)	土被り D P (m)	掘削幅 W (m)	掘削深 H (m)	機械掘削深 (m)	人力掘削深 (m)	人力再生砂 (m)	機械再生砂 (m)	土工延長 L (m)	面積 W×L (m ²)	掘削土量		埋戻し土量	
											機械	人力	人力 (m ³)	機械 (m ³)
											(m ³)	(m ³)		
車道 給水管	φ 75	0.750	0.600	0.940	0.890			0.490	2.000	1.200	1.068		0.588	0.852
車道 給水管	φ 50	0.750	0.600	0.910	0.860			0.460	26.500	15.900	13.674		7.314	245.496
車道 給水管	φ 25	0.750	0.600	0.884	0.834			0.434	40.500	24.300	20.266		10.546	579.944
民地 給水管	φ 75	0.300	0.600	0.490	0.490			0.190	1.000	0.600		0.294	0.114	
民地 給水管	φ 50	0.300	0.600	0.460	0.460			0.160	4.000	2.400		1.104	0.384	
民地 給水管	φ 25	0.300	0.600	0.434	0.434			0.134	16.500	9.900		4.297	1.327	
管控除	φ 75 φ 50 φ 25		0.090 0.060 0.034						3.000 30.500 57.000		-0.019 -0.086 -0.052		-0.019 -0.086 -0.052	
舗装切断				90.500×2.00 =	181.00									
Asガラ処分工				90.500×0.05 =	4.525									
濁水処分量				181.000×0.130/100 =	0.235									
							計		90.500	54.300	34.851	5.695	20.116	826.292

付帯工 既設管撤去工

付 帯 工						
鋳鉄管撤去工 鋳鉄管撤去工	φ 150	18.80				18.8 m
	φ 250	576.70				576.7 m
	φ 300	185.90				185.9 m
鋳鉄管廃材処分費	φ 150	18.8m×27.12Kg/m =				
				509.9 kg		
	φ 250	576.7m×44.49Kg/m =				
				25657.4 kg		
	φ 300	185.9m×53.12Kg/m =				
				9875.0 kg		
計				36042.2 kg		
鋳鉄廃材運搬収集費	4t車	36.0 ÷ 4t =				
				9.010562		10 回
塩ビ管撤去工	φ 75	11.70				11.7 m
	φ 100	978.00				978.0 m
塩ビ管廃材処分費	φ 75	11.7m×2.20Kg/m =				
				25.74 kg		
	φ 100	978.0m×3.41Kg/m =				
				3335.0 kg		
計				3360.72 kg		
塩ビ管廃材運搬収集費	4t車	3.4t ÷ 4t =				
				0.84018		1 回
土留工	φ 250	576.70				
	φ 300	185.90				762.6 m

付 帯 工 (材料費)

名 称	形 状 寸 法	数 量					計	
ダクタイル鋳鉄 管帽	K形 内面粉体(特殊押輪付) φ 300	2					2	個
ダクタイル鋳鉄 管帽	K形 内面粉体(特殊押輪付) φ 250	2					2	個
ダクタイル鋳鉄 管帽	K形 内面粉体(特殊押輪付) φ 150	2					2	個
V S キャップ	内面粉体 離脱付 φ 100	2					2	個
V S キャップ	内面粉体 離脱付 φ 75	2					2	個

付 帯 工 (労務費)

名 称	形 状 寸 法	数 量					計	
鋳鉄管撤去工	機械施工 φ 300		185.90				185.9	m
鋳鉄管撤去工	機械施工 φ 250		576.70				576.7	m
鋳鉄管撤去工	機械施工 φ 150		18.80				18.8	m
既設塩ビ管撤去工	φ 100		978.00				978.0	m
既設塩ビ管撤去工	φ 75		11.70				11.7	m
既設鋳鉄管切断工	エンジンカッター使用 φ 300 (CIP撤去)	掘削穴内 $185.9\text{m} \div 5\text{m} =$		37			37	口
既設鋳鉄管切断工	エンジンカッター使用 φ 250 (CIP撤去)	掘削穴内 $576.7\text{m} \div 5\text{m} =$		115			115	口
既設鋳鉄管切断工	エンジンカッター使用 φ 200 (CIP撤去)	掘削穴内 $18.8\text{m} \div 5\text{m} =$		4			4	口
既設塩ビ管切断工	φ 100	掘削穴内 $978.0\text{m} \div 5\text{m} =$		196			196	口
既設塩ビ管切断工	φ 75	掘削穴内 $11.7\text{m} \div 5\text{m} =$		2			2	口
仕切弁撤去工	機械力 φ 300	1					1	基
仕切弁撤去工	機械力 φ 250	6					6	基
仕切弁撤去工	機械力 φ 150	2					2	基
仕切弁撤去工	機械力 φ 100	17					17	基
仕切弁撤去工	機械力 φ 75以下	4					4	基
ネジ式弁筐撤去工		30					30	箇所
メカニカル継手工	K・A形特殊押輪 φ 300	2					2	口
メカニカル継手工	K・A形特殊押輪 φ 250	2					2	口
メカニカル継手工	K・A形特殊押輪 φ 150	2					2	口
R R 継手工	離脱防止金具有 φ 100	2					2	口
R R 継手工	離脱防止金具有 φ 75	2					2	口

付 帶 工 (土工事費)

[illegible]

土工事費 延長表


	種 別	土被りDF	土 工 延 長 (m)							計
			A指定路線	B指定路線	一般市道	歩道部				
1	φ 100	1. 20	128. 20			174. 10				302. 30
2	φ 300	1. 20	22. 60		163. 30					185. 90
3	φ 150	1. 20			4. 40					4. 40
4	φ 150	1. 20	4. 00		10. 40					14. 40
5	φ 75	1. 20	4. 00		7. 70					11. 70
6	φ 100	1. 20	140. 00							140. 00
7	φ 250	1. 50	153. 80							153. 80
8	φ 100	1. 20				236. 60				236. 60
9	φ 100	1. 20		10. 50						10. 50
10	φ 100	1. 20		14. 50						14. 50
11	φ 250	1. 50	241. 20							241. 20
12	φ 100	1. 20				156. 40				156. 40
13	φ 100	1. 20			5. 80					5. 80
14	φ 250	1. 50	20. 90							20. 90
15	φ 100	1. 20			67. 00					67. 00
16	φ 100	1. 20			12. 60					12. 60
17	φ 250	1. 50	160. 80							160. 80
18	φ 100	1. 20	4. 00		28. 30					32. 30
		計	879. 50	25. 00	299. 50	567. 10				1771. 10

既設管撤去工

数量計算書

土工事費

市道1-24号線(A指定)

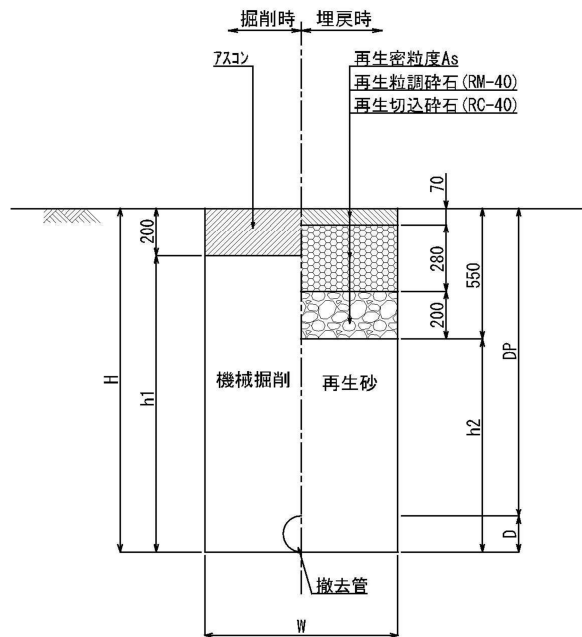


土工タイプ	口径 φ (mm)	土被り D P (m)	掘削幅 W (m)	掘削深 H (m)	機械掘削深 H-0.2 (m)	人力再生砂 D (m)	機械再生砂 h1 (m)	土工延長 L (m)	面積 W×L (m ²)	掘削土量		埋戻し土量	
										機械掘削		人力	機械
										W×(H-50)×L (m ³)	(会所堀) (m ³)	W×D×L (m ³)	W×h1×L (m ³)
撤去管	φ 300	1.200	0.900	1.523	1.323		0.973	22.600	20.340	26.910			19.791
撤去管	φ 250	1.500	0.900	1.772	1.572		1.222	576.700	519.030	815.915			634.255
撤去管	φ 150	1.200	0.600	1.369	1.169		0.819	4.000	2.400	2.806			1.966
撤去管	φ 100	1.200	0.600	1.314	1.114		0.764	272.200	163.320	181.938			124.776
撤去管	φ 75	1.200	0.600	1.289	1.089		0.739	4.000	2.400	2.614			1.774
管控除	φ 300		管外径 0.323					22.600		-1.851			
管控除	φ 250		0.272					576.700		-33.493			
管控除	φ 150		0.169					4.000		-0.090			
管控除	φ 100		0.114					272.200		-2.777			
管控除	φ 75		0.089					4.000		-0.025			
舗装切断				879.500×2 =	1,759.0								
Asガラ処分工				707.490×0.20 =	141.50								
濁水処分量				1,759.000×0.460/100 =	8.091								
							計	879.500	707.490	991.947			782.562


既設管撤去工 数量計算書 土工事費

配水管撤去土工

市道4-26号線(8指定)
市道4-41号線(8指定)

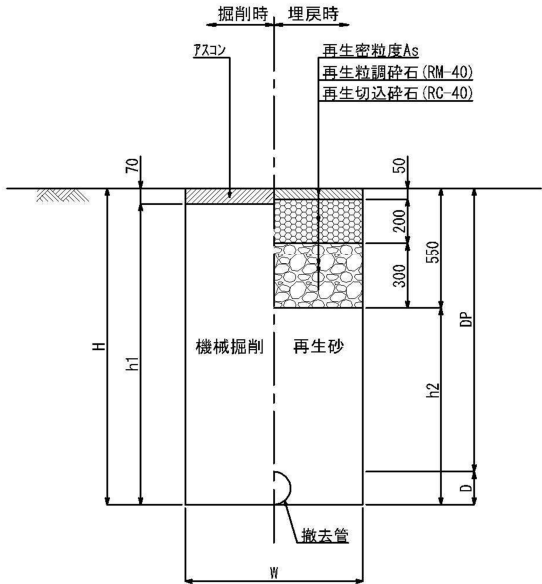

土工タイプ	口径 ϕ (mm)	土被り D P (m)	掘削幅 W (m)	掘削深 H (m)	機械掘削深 H-0.07 (m)	人力再生砂 D (m)	機械再生砂 h 1 (m)	土工延長 L (m)	面積 W×L (m ²)	掘削土量		埋戻し土量	
										機械掘削		人力 W×D×L (m ³)	機械 W×h1×L (m ³)
										W×(H-50)×L (m ³)	(会所堀) (m ³)		
撤去管	ϕ 100	1.200	0.600	1.314	1.244		0.764	25.000	15.000	18.660			11.460
			管外径										
管控除	ϕ 100		0.114					25.000		-0.255			
舗装切断				25.000×2 =	50.0								
Asガラ処分工				15.000×0.07 =	1.05								
濁水処分量				50.000×0.174/100 =	0.087								
							計	25.000	15.000	18.405			11.460

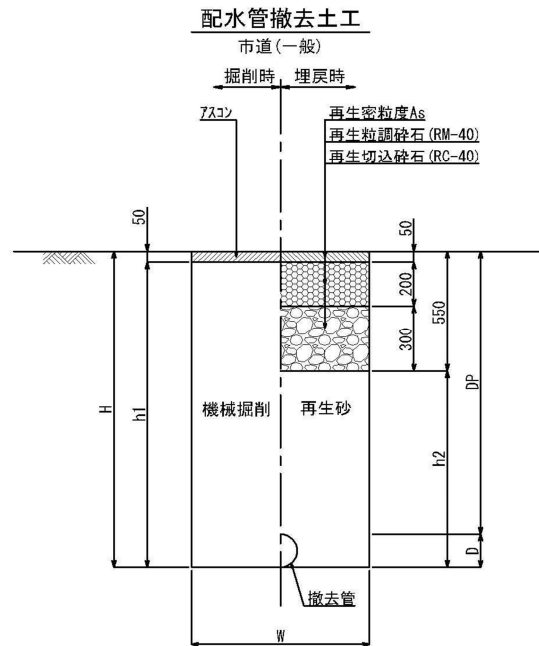


土工タイプ	口径 φ (mm)	土被り D P (m)	掘削幅 W (m)	掘削深 H (m)	機械掘削深 H-0.05 (m)	人力再生砂 D (m)	機械再生砂 h1 (m)	土工延長 L (m)	面積 W×L (m ²)	掘削土量		埋戻し土量	
										機械掘削 W×(H-50)×L (m ³)	(会所堀) (m ³)	人力 W×D×L (m ³)	機械 W×h1×L (m ³)
撤去管	φ 300	1.200	0.900	1.523	1.473		0.973	163.300	146.970	216.487			143.002
撤去管	φ 150	1.200	0.600	1.369	1.319		0.819	14.800	8.880	11.713			7.273
撤去管	φ 100	1.200	0.600	1.314	1.264		0.764	113.700	68.220	86.230			52.120
撤去管	φ 75	1.200	0.600	1.289	1.239		0.739	7.700	4.620	5.724			3.414
管控除	φ 300		管外径 0.323					163.300		-13.374			
管控除	φ 150		0.169					14.800		-0.332			
管控除	φ 100		0.114					113.700		-1.16			
管控除	φ 75		0.089					14.800		-0.092			
舗装切断				299.500×2 =	599.0								
Asガラ処分工				228.690×0.05 =	11.44								
濁水処分量				599.000×0.130/100 =	0.779								
計								299.500	228.690	305.196			205.809

既設管撤去工

数量計算書

土工事費

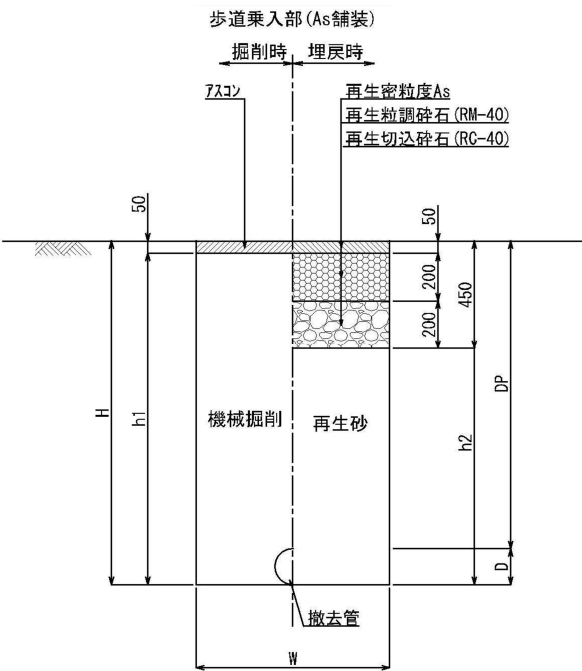


土工タイプ	口径 φ (mm)	土被り D P (m)	掘削幅 W (m)	掘削深 H (m)	機械掘削深 H-0.05 (m)	人力再生砂 D (m)	機械再生砂 h1 (m)	土工延長 L (m)	面積 W×L (m ²)	掘削土量		埋戻し土量	
										機械掘削		人力	機械
										W×(H-50)×L (m ³)	(会所堀) (m ³)	W×D×L (m ³)	W×h1×L (m ³)
撤去管	φ100	1.200	0.600	1.314	1.264		0.764	567.100	340.260	430.089			259.959
			管外径										
管控除	φ100		0.114					567.100		-5.785			
舗装切断				567.100×2 =	1,134.2								
Asガラ処分工				340.260×0.05 =	17.01								
濁水処分量			1,134.200×0.130/100 =	1.474									
							計	567.100	340.260	424.304			259.959

準備工
試掘

土工事費集計表

[illegible]



一般市道部

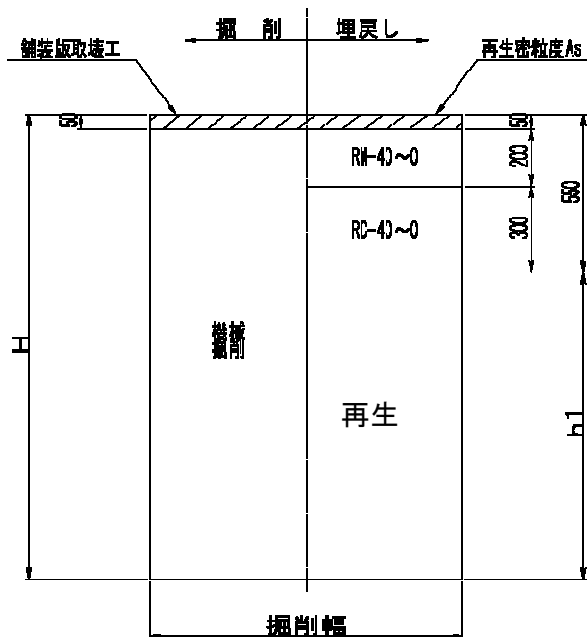

土工タイプ	口径 φ (mm)	土被り D P (m)	掘削幅 W (m)	掘削深 H (m)	機械掘削深 H-50 (m)	人力再生砂 D (m)	機械再生砂 h l (m)	土工延長 L (m)	面積 W×L (m ²)	掘削土量		埋戻し土量	
										機械掘削		人力	機械
										W×(H-50)×L (m ³)	(会所堀) (m ³)	W×D×L (m ³)	W×h1×L (m ³)
試掘工		1.200	1.500	1.200	1.150		0.650	1.500	2.250	2.588			1.463
舗装切断				1.500×2 =		3.0							
Asガラ処分工				2.250×0.05 =		0.113							
濁水処分量				3.000×0.130/100 =		0.004							
							計	1.500	2.250	2.588			1.463

平面図 (1) 縮尺 1/500 (A1印刷時)
1/1000 (A3印刷時)

案内図 S-FREE

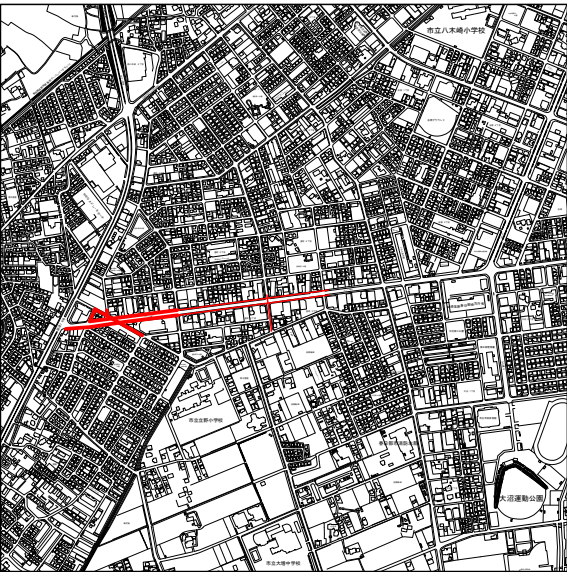
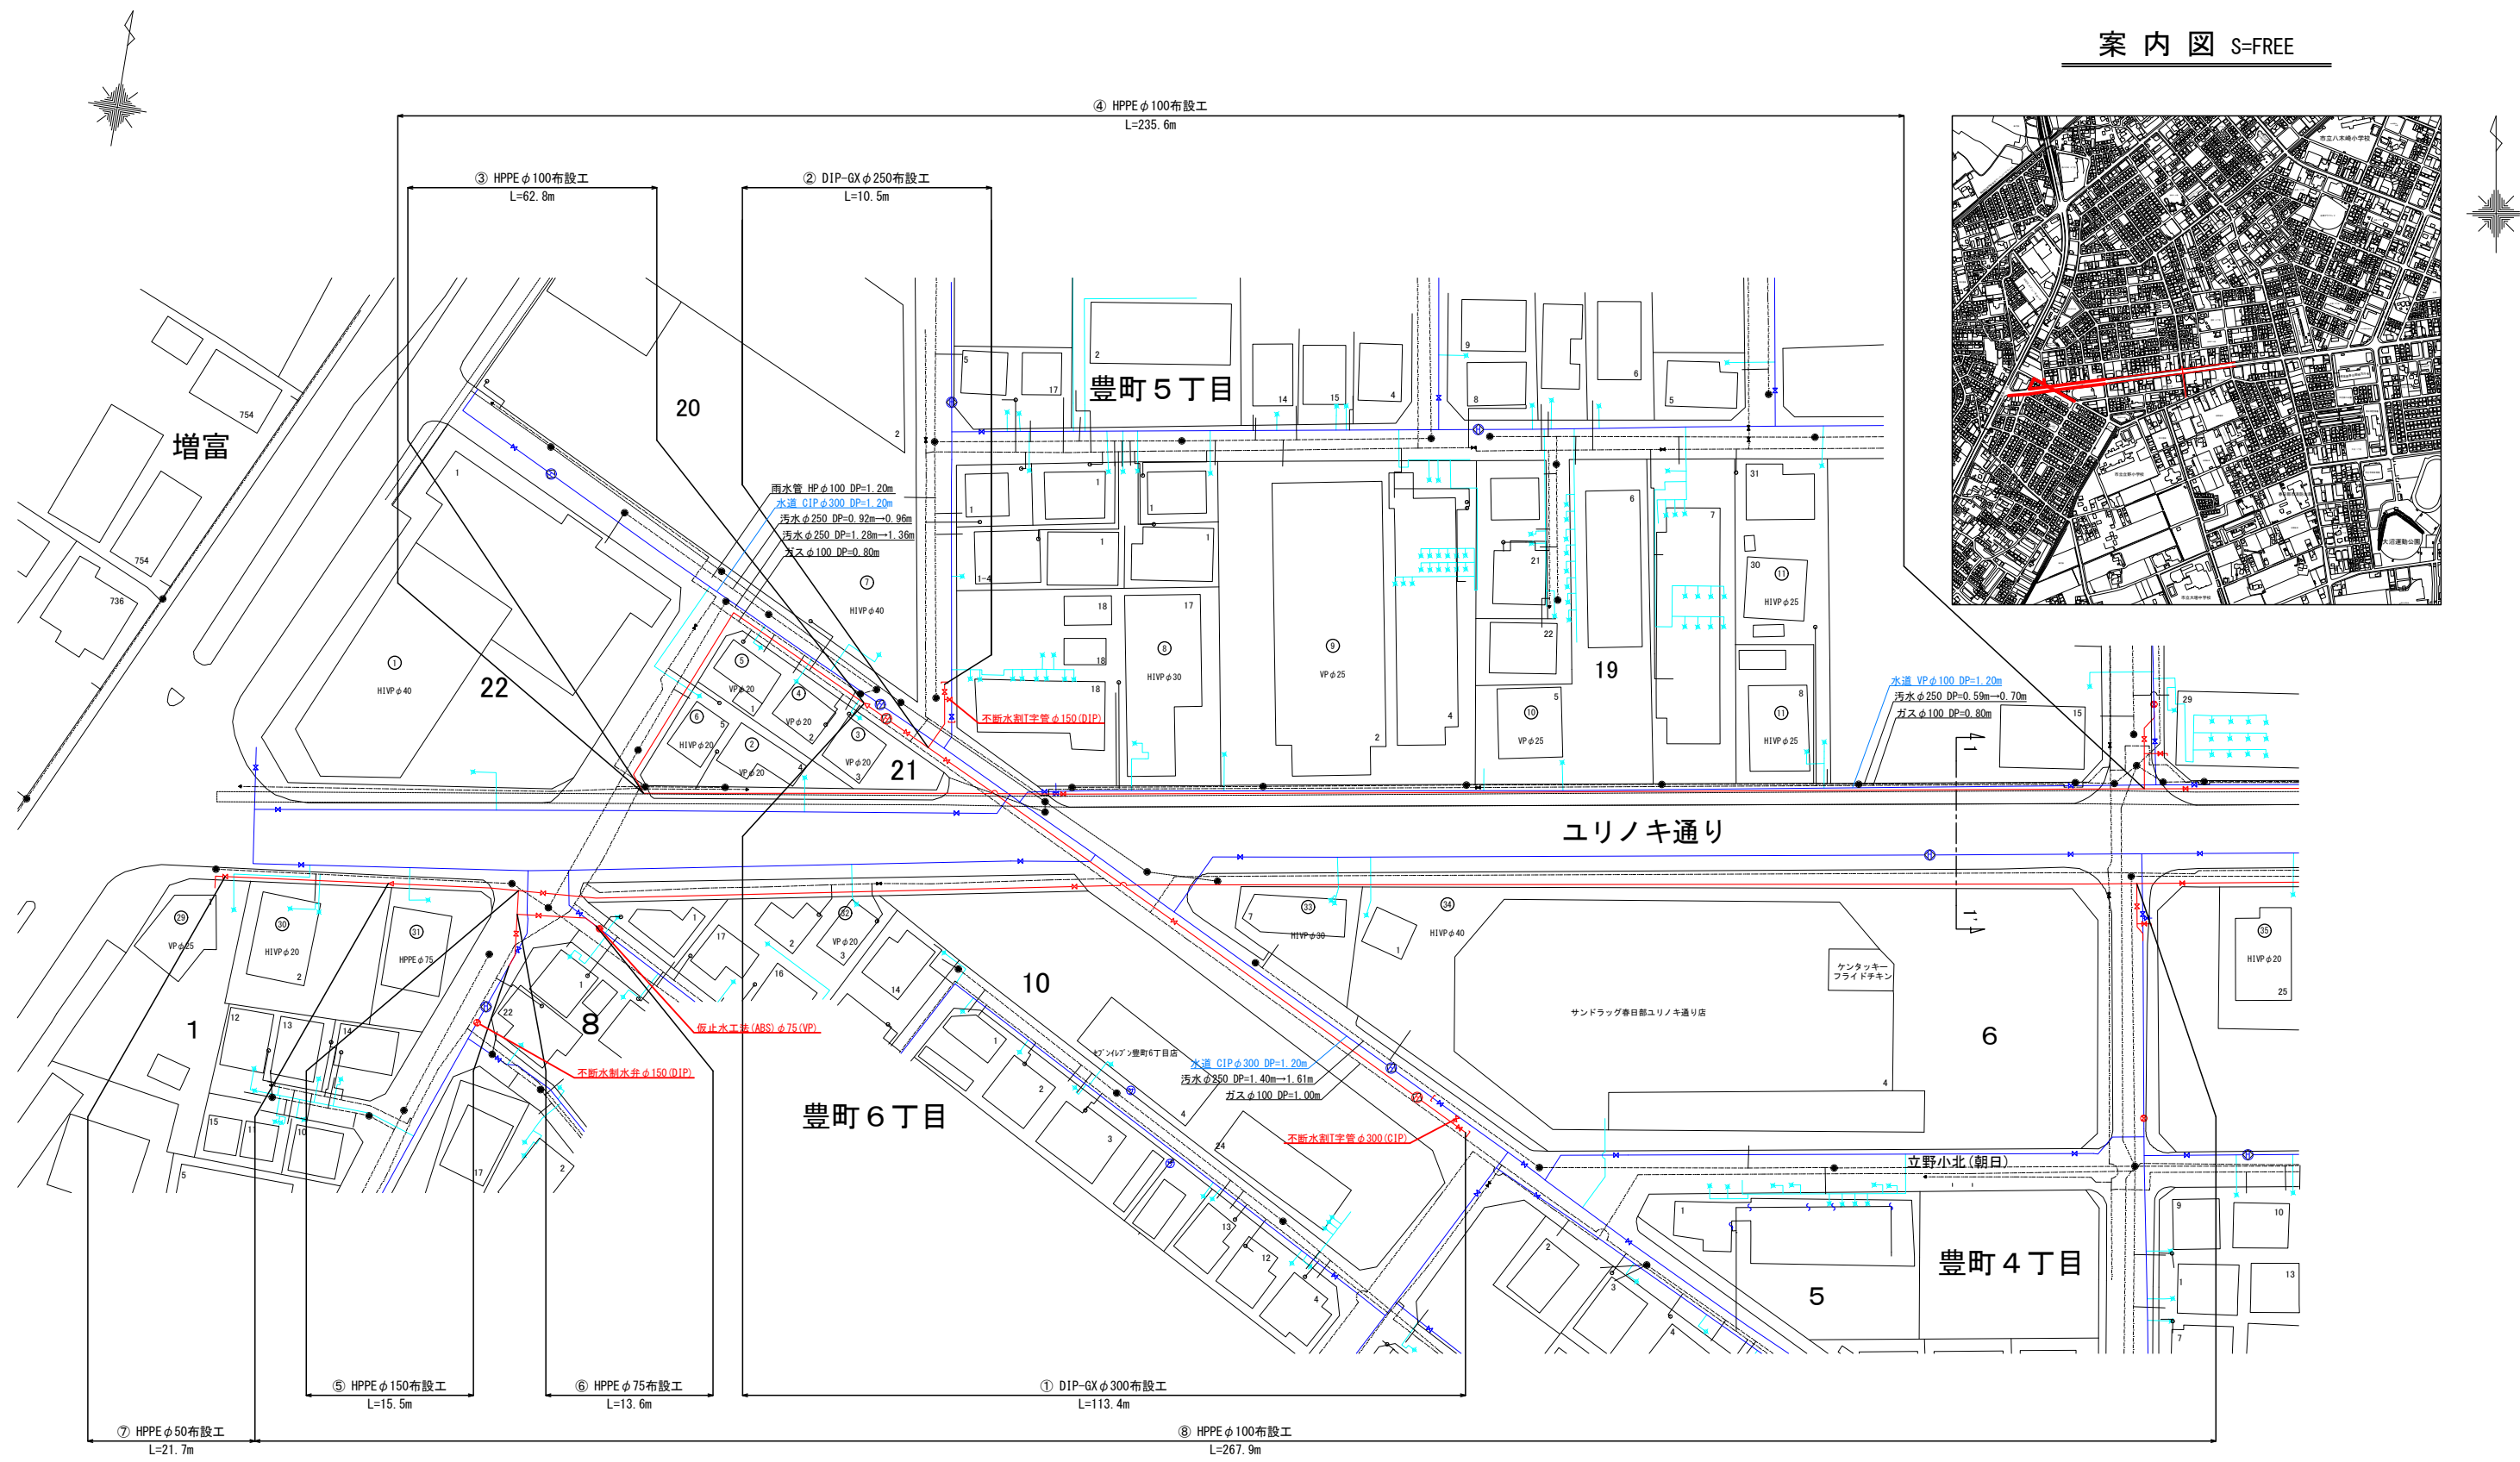


工 事 概 要			
φ300 ダクタイル鋳鉄管布設工	L= 113.40m (113.40m)	φ300 鋳鉄管撤去工	L= 185.90m
φ250 ダクタイル鋳鉄管布設工	L= 10.50m (10.50m)	φ250 鋳鉄管撤去工	L= 576.70m
φ200 ダクタイル鋳鉄管布設工	L= 100.00m (100.00m)	φ150 鋳鉄管撤去工	L= 18.80m
φ150 配水ポリエチレン管布設工	L= 15.50m (15.50m)	φ100 塩化ビニル管撤去工	L= 978.00m
φ100 配水ポリエチレン管布設工	L=1427.60m (1427.60m)	φ75 塩化ビニル管撤去工	L= 11.70m
φ75 配水ポリエチレン管布設工	L= 13.60m (13.60m)	消火栓撤去工	N= 5基
φ50 配水ポリエチレン管布設工	L= 21.70m (21.70m)	消火栓設置工	N= 4基
		給水管接続工	N=43箇所

当初・変更区分	当初	図面サイズ	A1
工 事 名	R8鋳鉄管(ゆりのき通り1-24)更新工事 (設計施工一括)		
路 線 名	ゆりのき通り(市道1-24号線) 外		
工事箇所	春日部市豊町五丁目外4地内		
図 面 名	案内図・平面図(1)		
縮 尺	図 示	図面番号	1 / 9
春日部市 上下水道部 工務課			

平面図（2）縮尺 1/500 (A1印刷時)
1/1000 (A3印刷時)



案内図 S=FREE

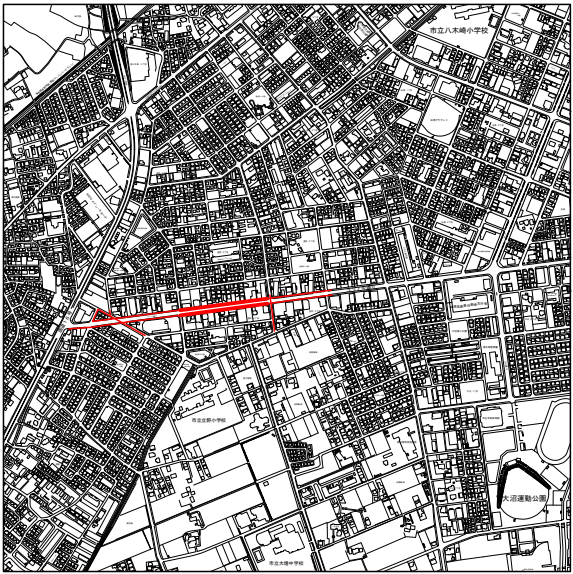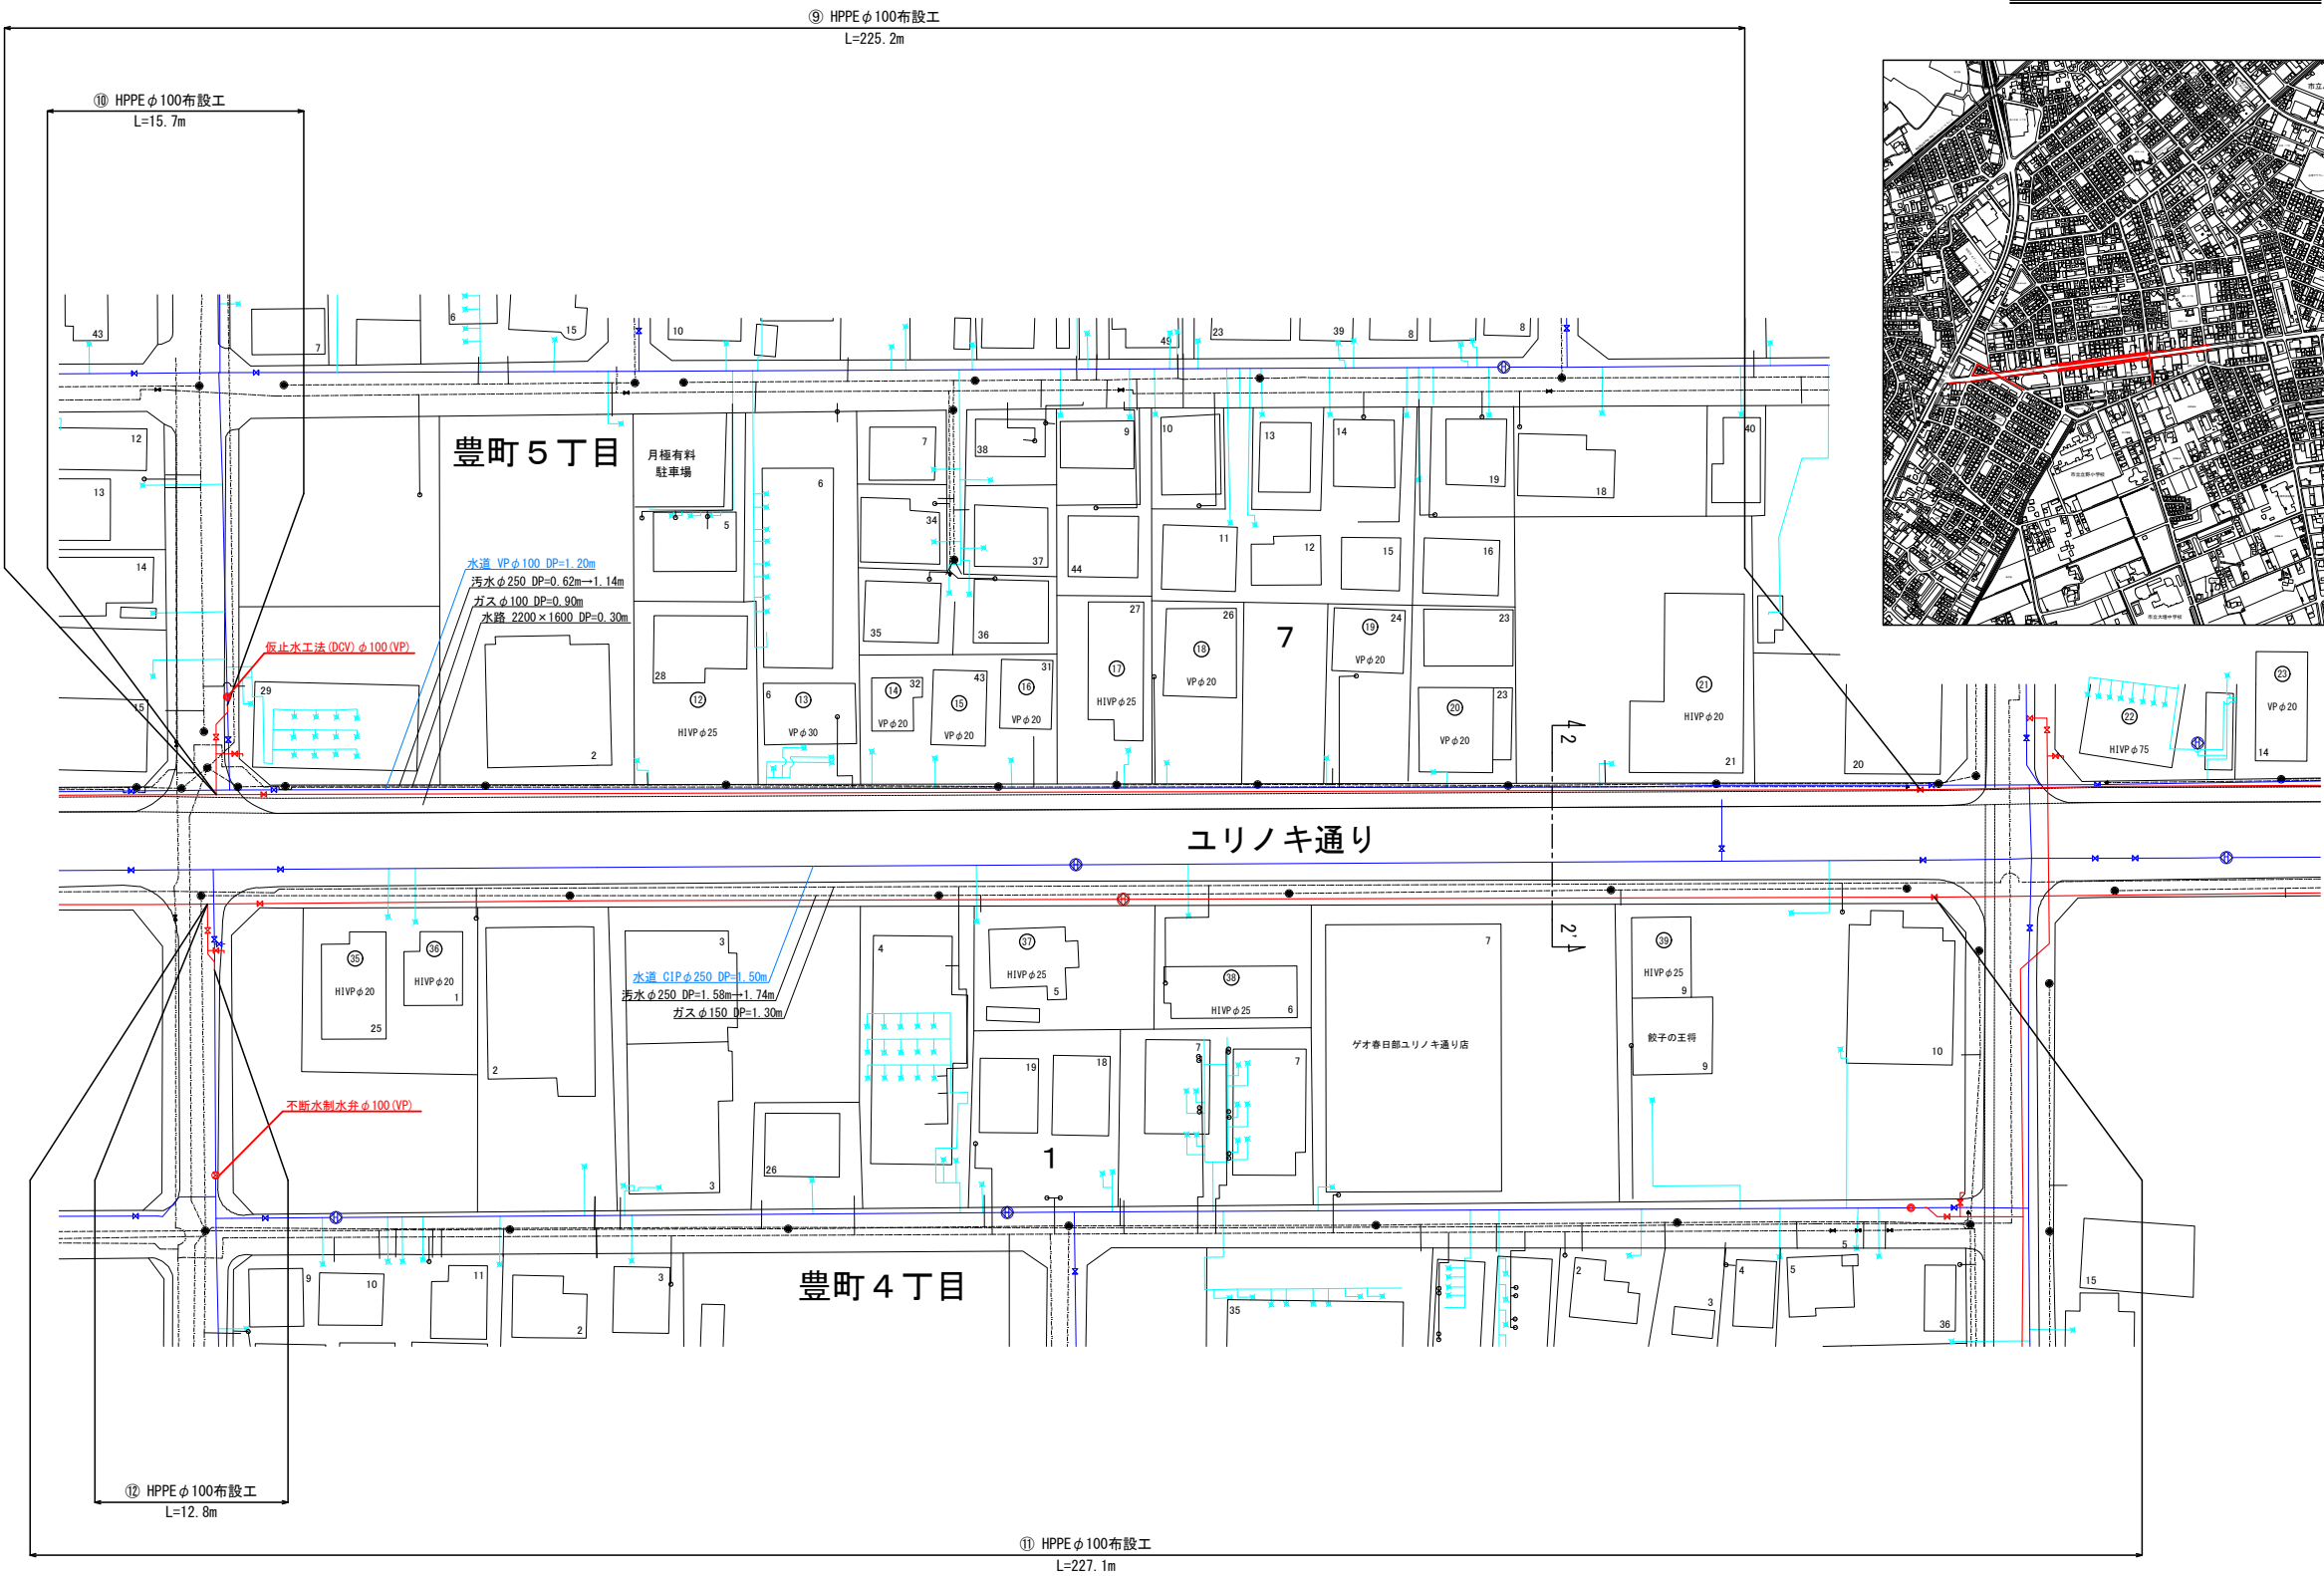

当初・変更区分	当初	図面サイズ	A1
工 事 名	R8鋼鉄管 (ゆりのき通り1-24) 更新工事 (設計施工一括)		
路 線 名	ゆりのき通り (市道1-24号線) 外		
工事箇所	春日部市豊町五丁目外4地内		
図 面 名	案内図・平面図 (2)		
縮 尺	図 示	図面番号	2 / 9
春日部市 上下水道部 工務課			

平面図(3) 縮尺 1/500 (A1印刷時)
1/1000 (A3印刷時)


案内図 S=FREE

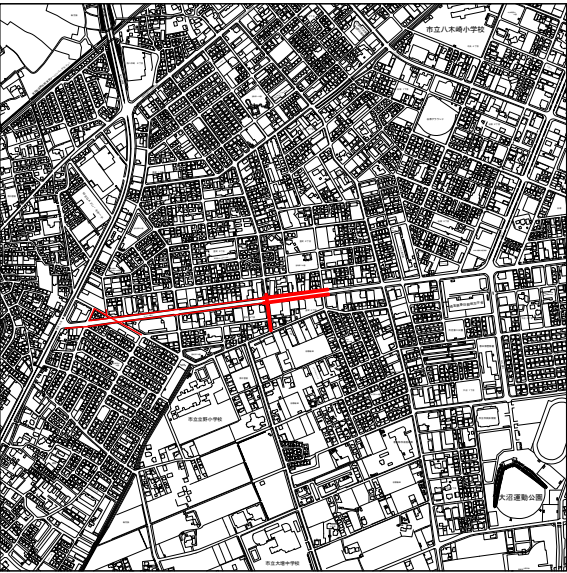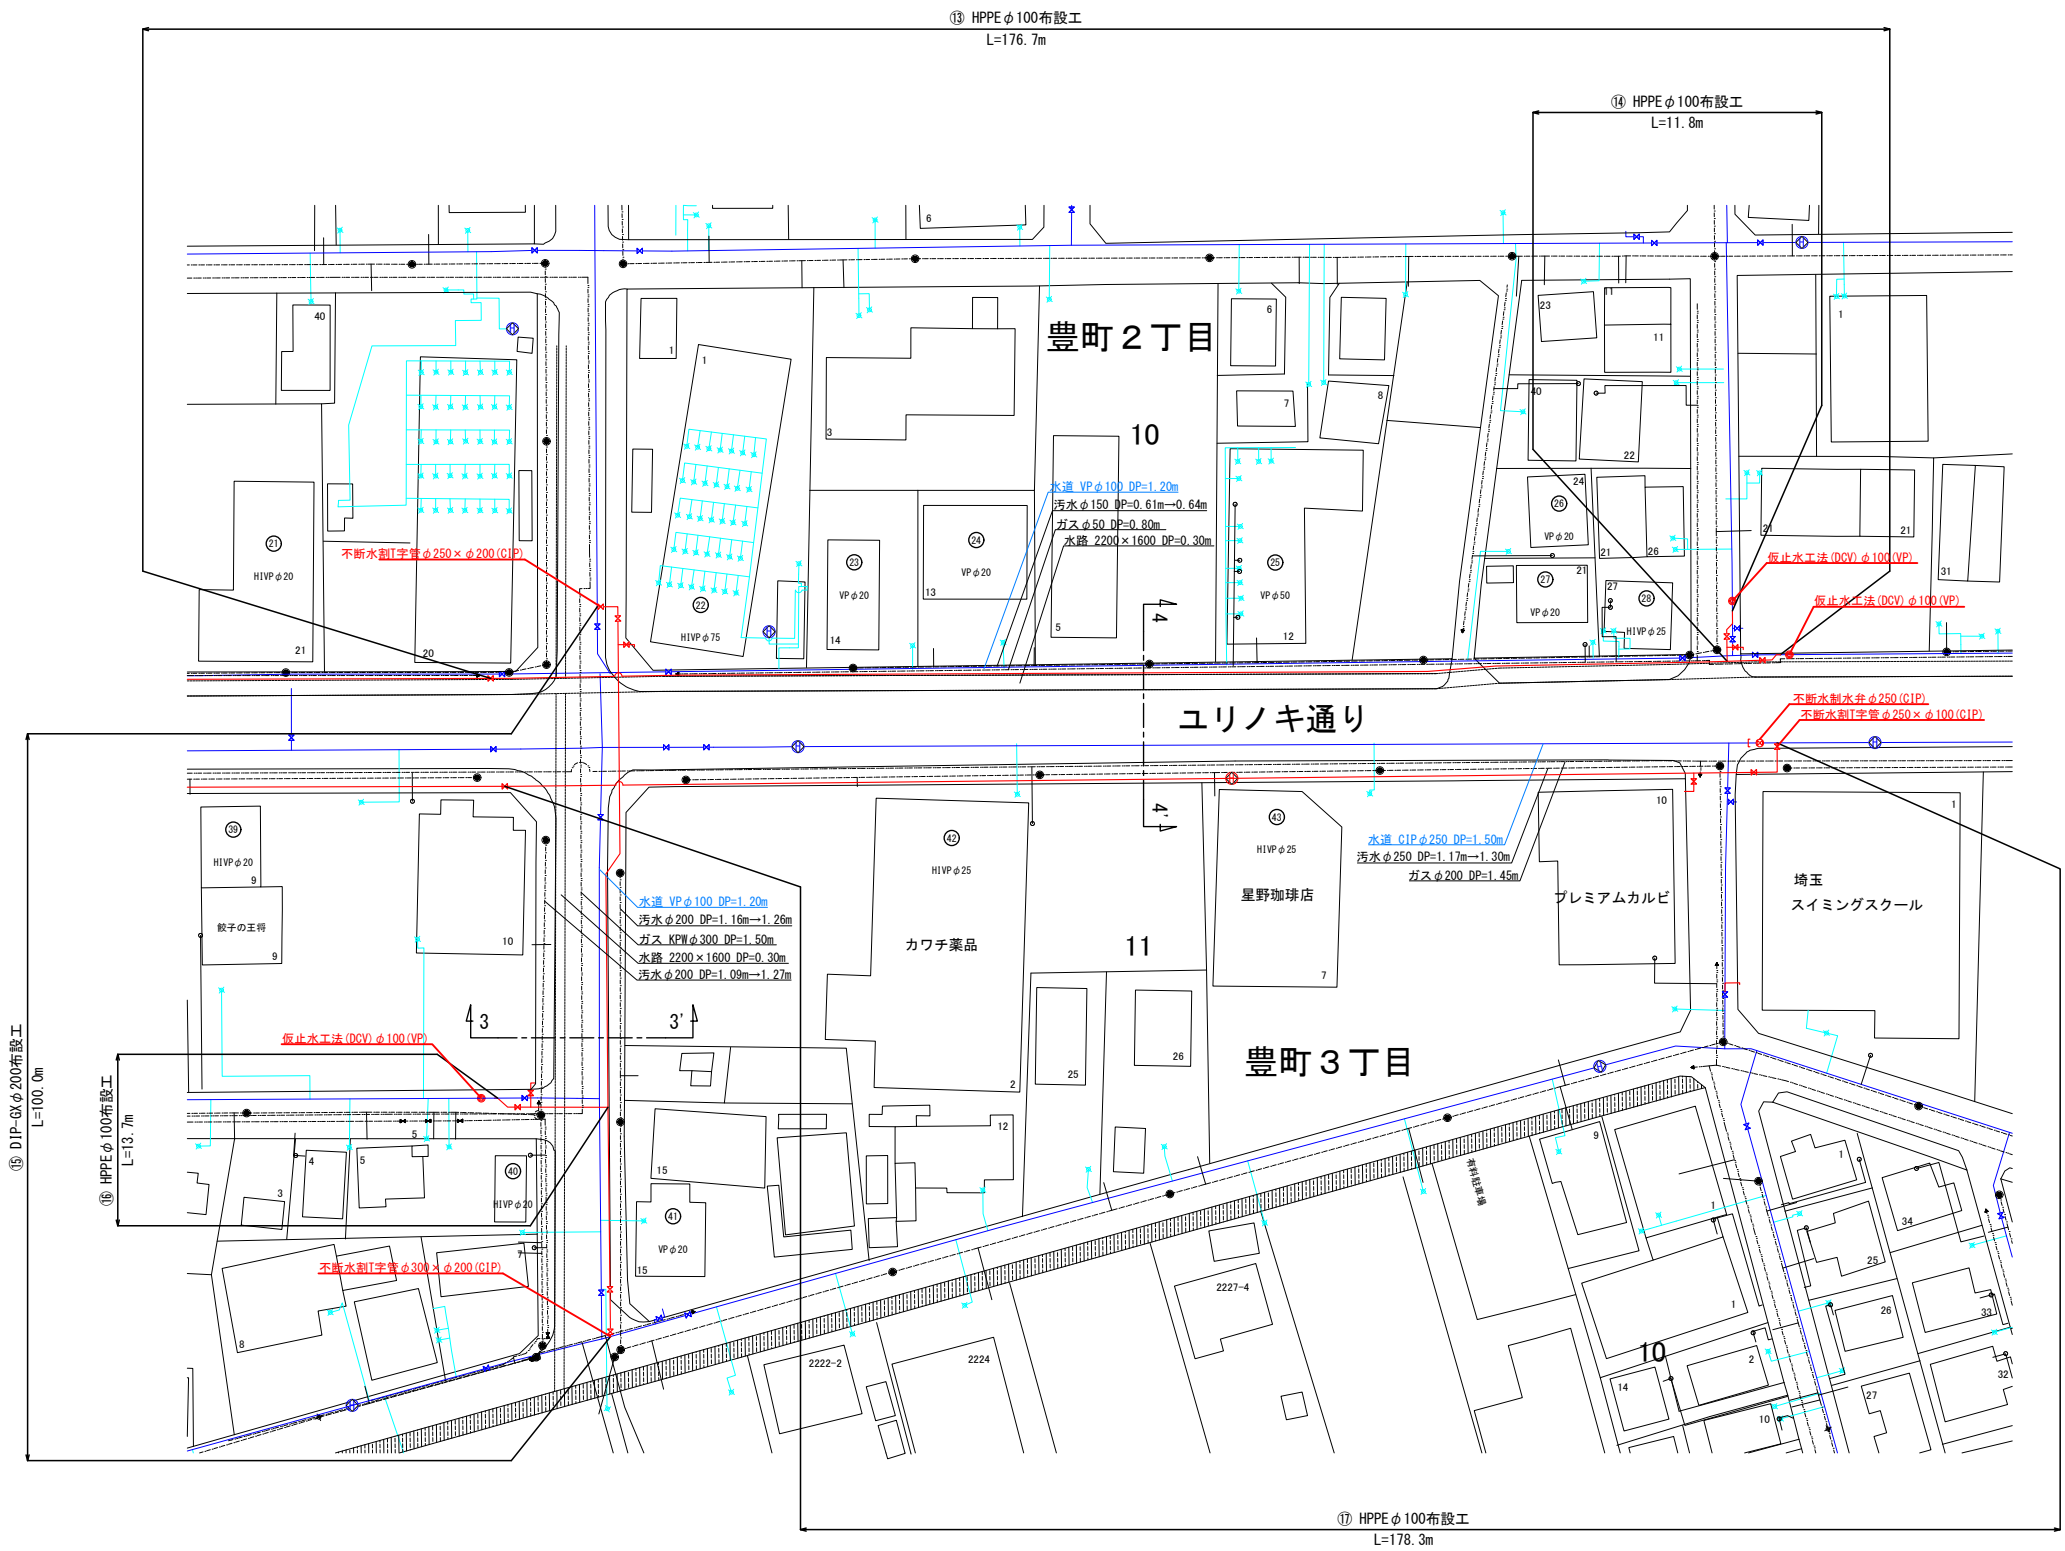

当初・変更区分	当初	図面サイズ	A1
工事名	R8鋳鉄管(ゆりのき通り1-24)更新工事 (設計施工一括)		
路線名	ゆりのき通り(市道1-24号線)外		
工事箇所	春日部市豊町五丁目外4地内		
図面名	案内図・平面図(3)		
縮尺	図示	図面番号	3 / 9
春日部市 上下水道部 工務課			




撤去平面図（1） 縮尺 1/500 (A1印刷時)
1/1000 (A3印刷時)

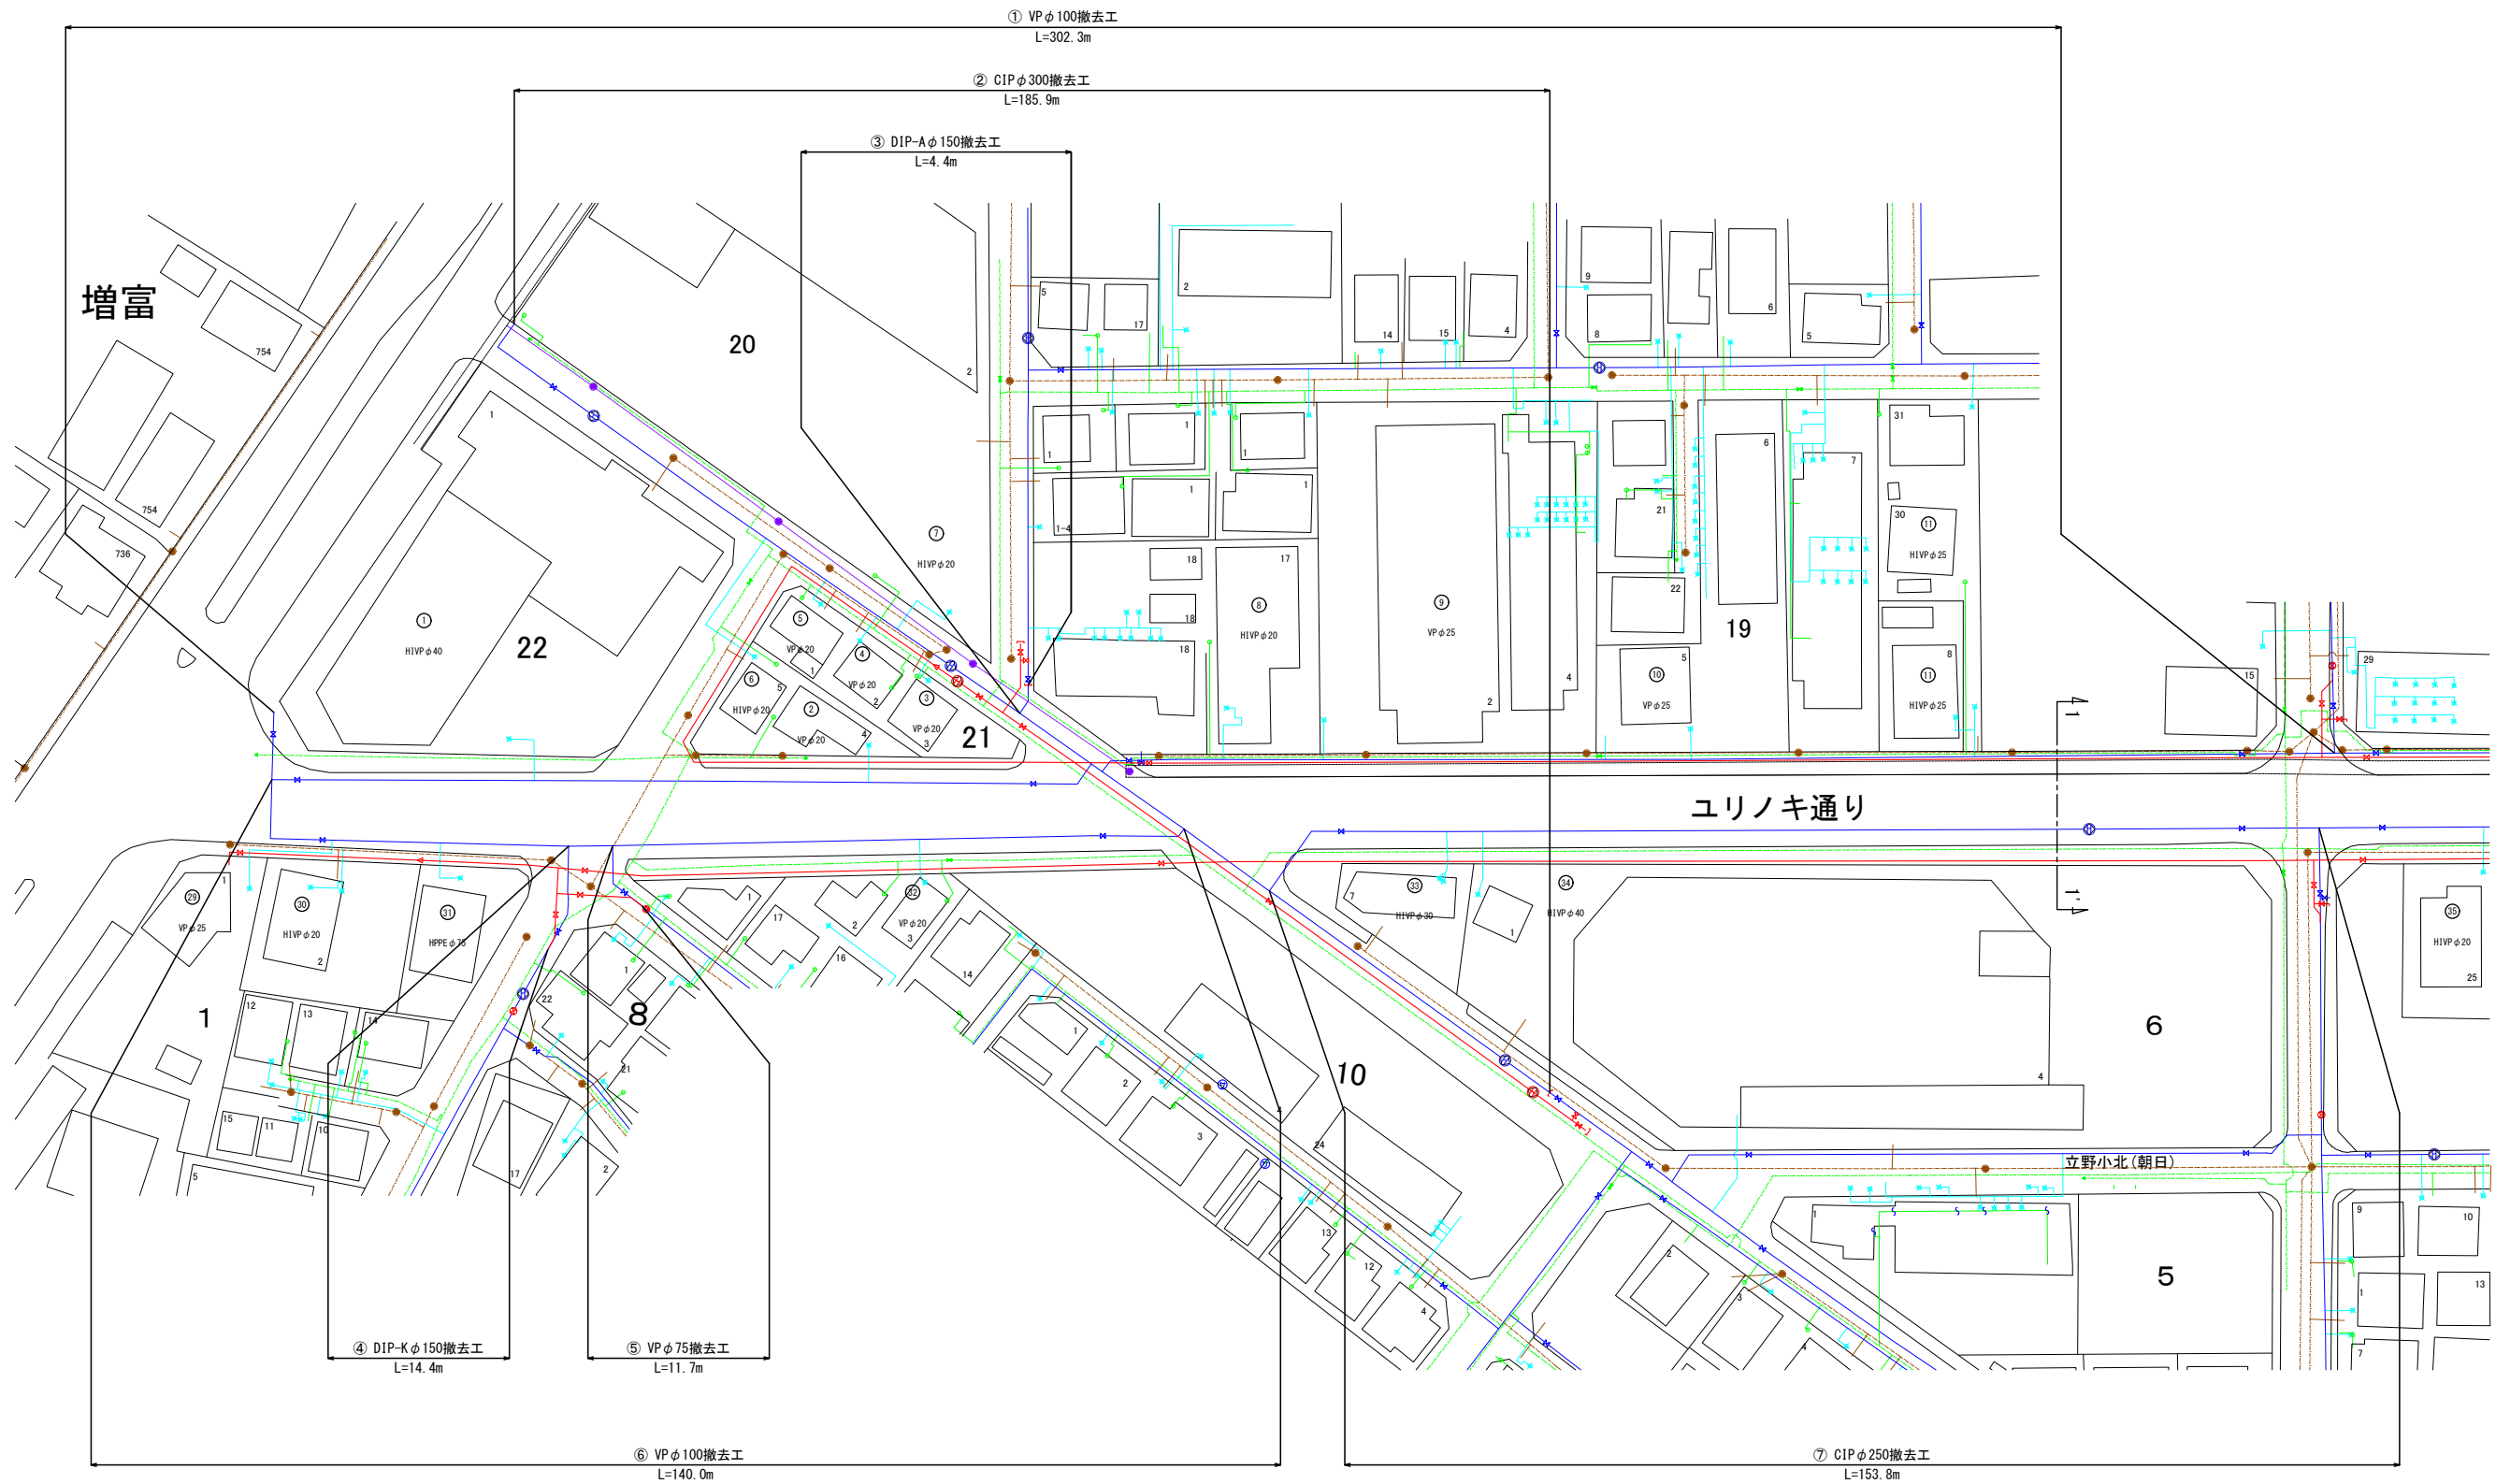


当初・変更区分	当初	図面サイズ	A1
工 事 名	R8鋼鉄管(ゆりのき通り1-24)更新工事 (設計施工一括)		
路 線 名	ゆりのき通り(市道1-24号線) 外		
工事箇所	春日部市豊町五丁目外4地内		
図 面 名	撤去平面図(1)		
縮 尺	図 示	図面番号	4 / 9
春日部市 上下水道部 工務課			

撤去平面図（2） 縮尺 1/500 (A1印刷時)
1/1000 (A3印刷時)

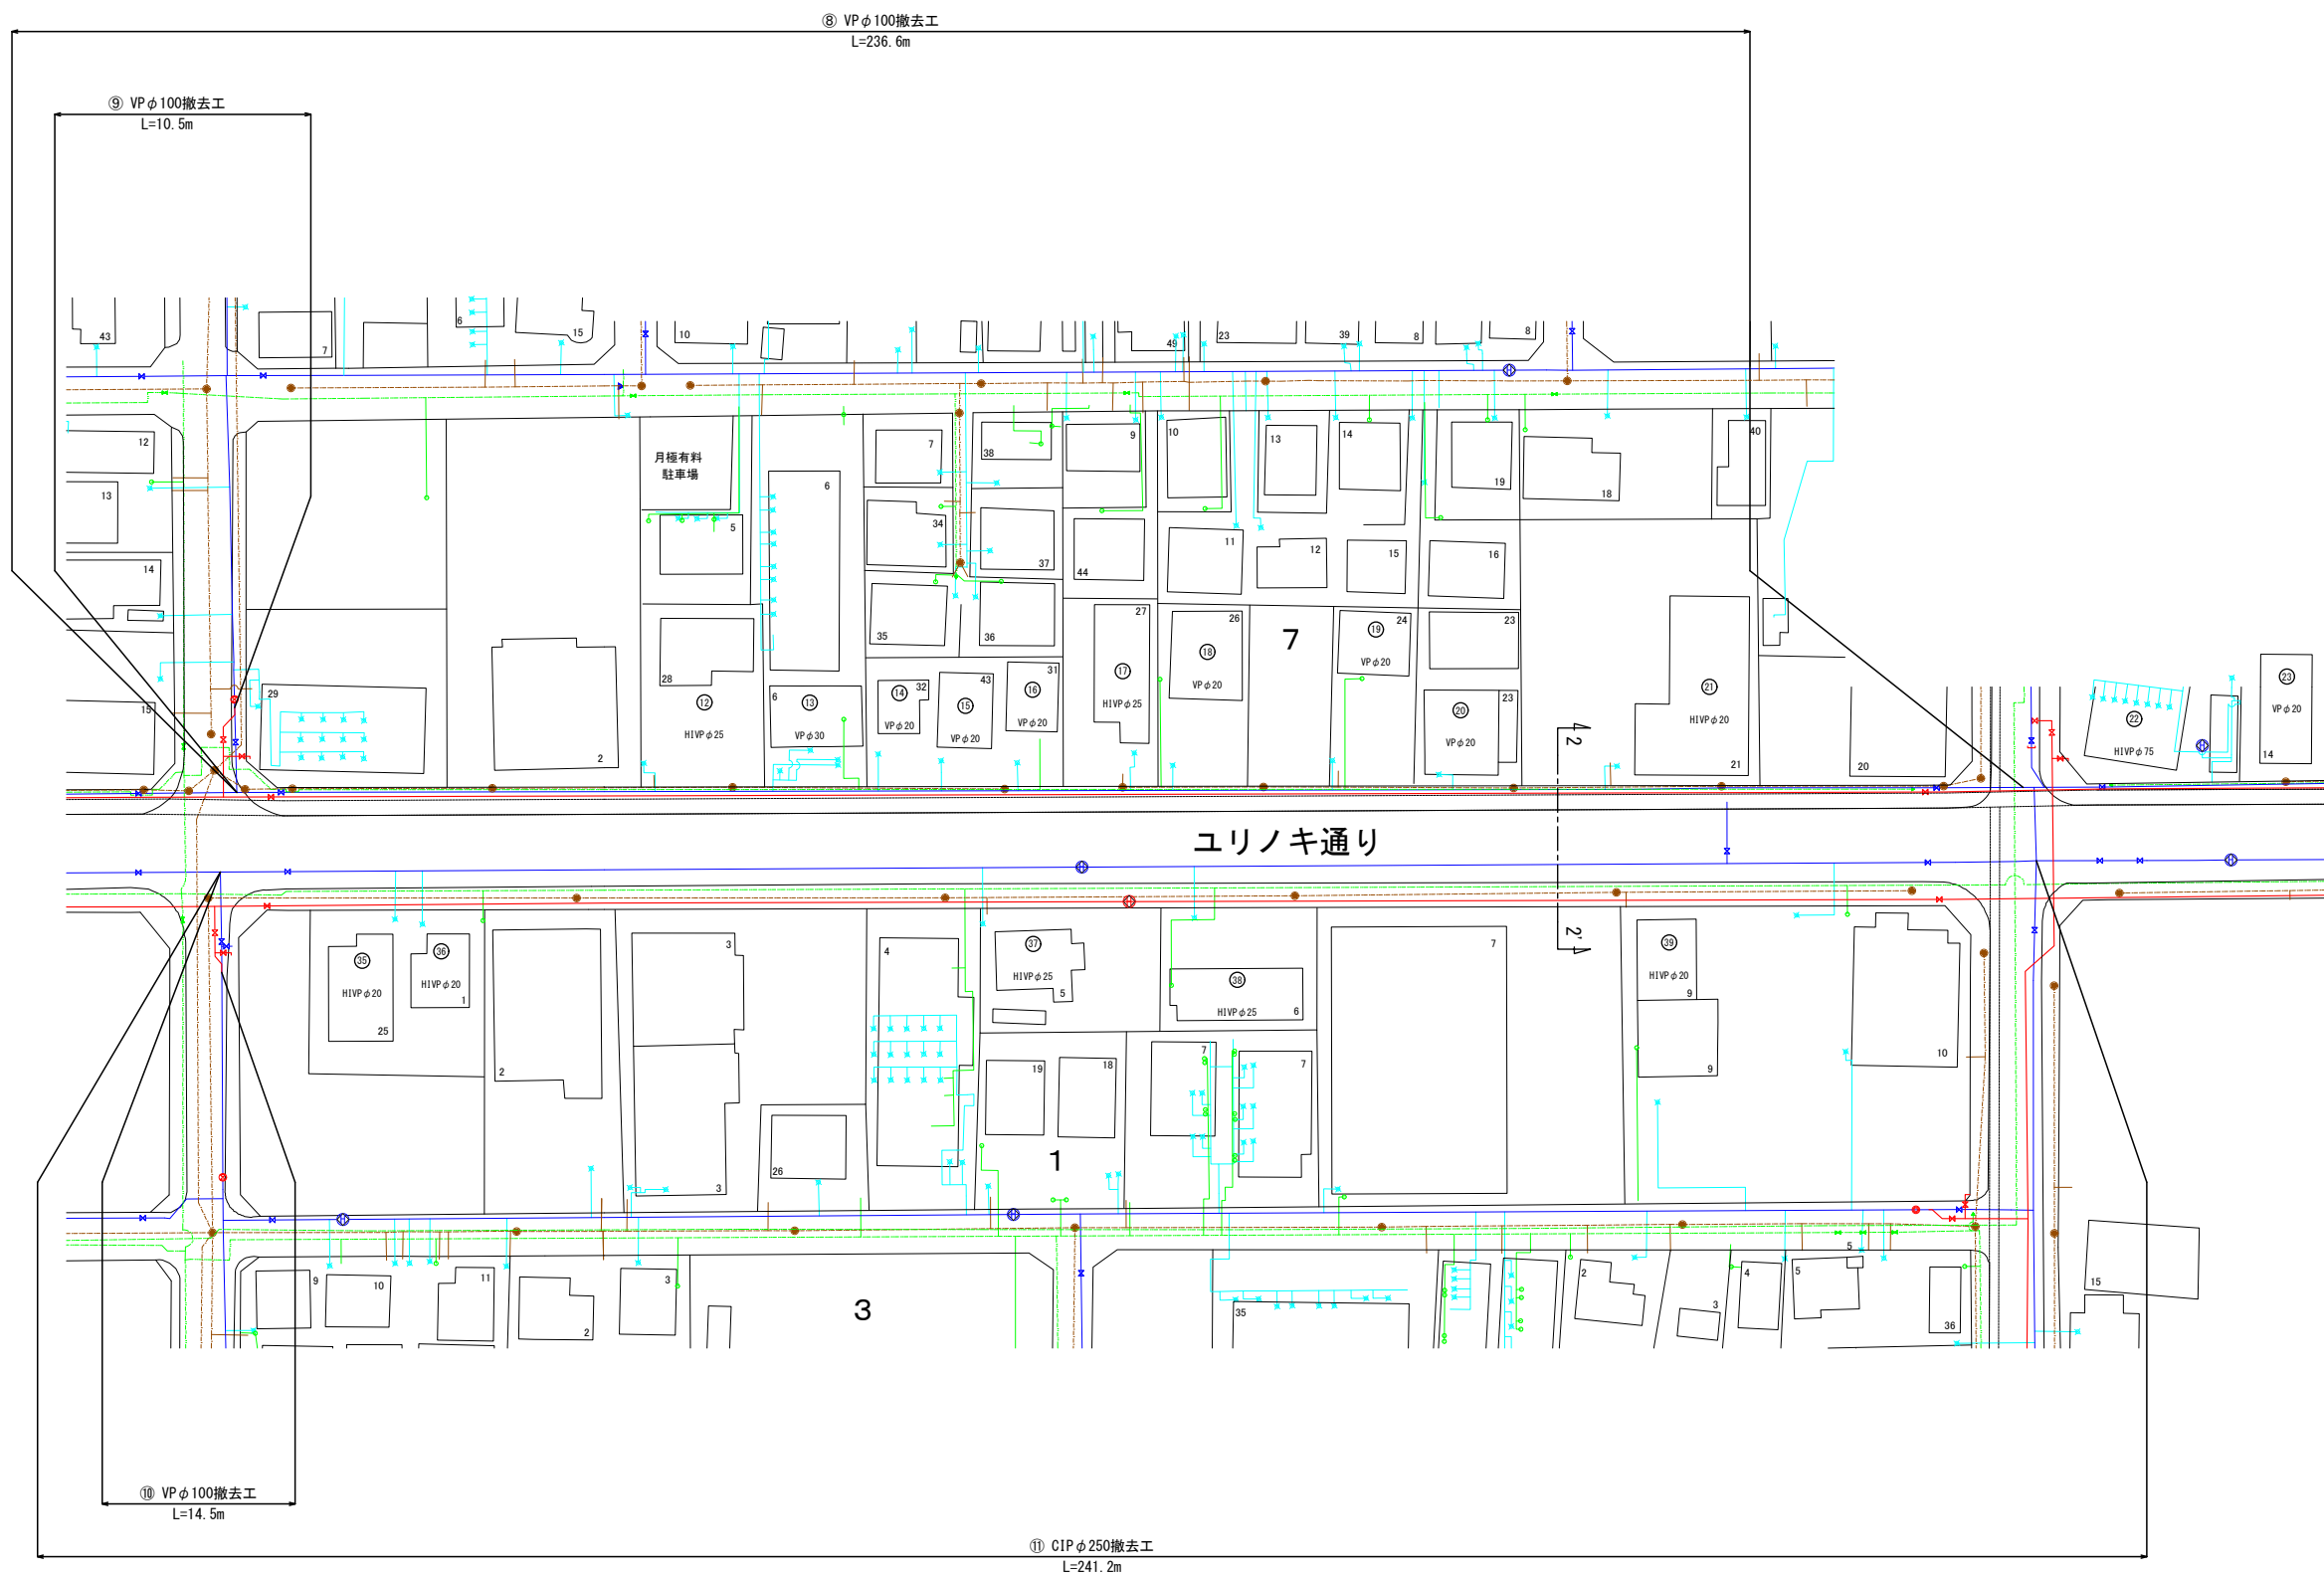


当初・変更区分	当初	図面サイズ	A1
工 事 名	R8鋼鉄管(ゆりのき通り1-24)更新工事 (設計施工一括)		
路 線 名	ゆりのき通り(市道1-24号線) 外		
工事箇所	春日部市豊町五丁目外4地内		
図 面 名	撤去平面図(2)		
縮 尺	図 示	図面番号	5 / 9
春日部市 上下水道部 工務課			

撤去平面図（3） 縮尺 1/500 (A1印刷時)
1/1000 (A3印刷時)

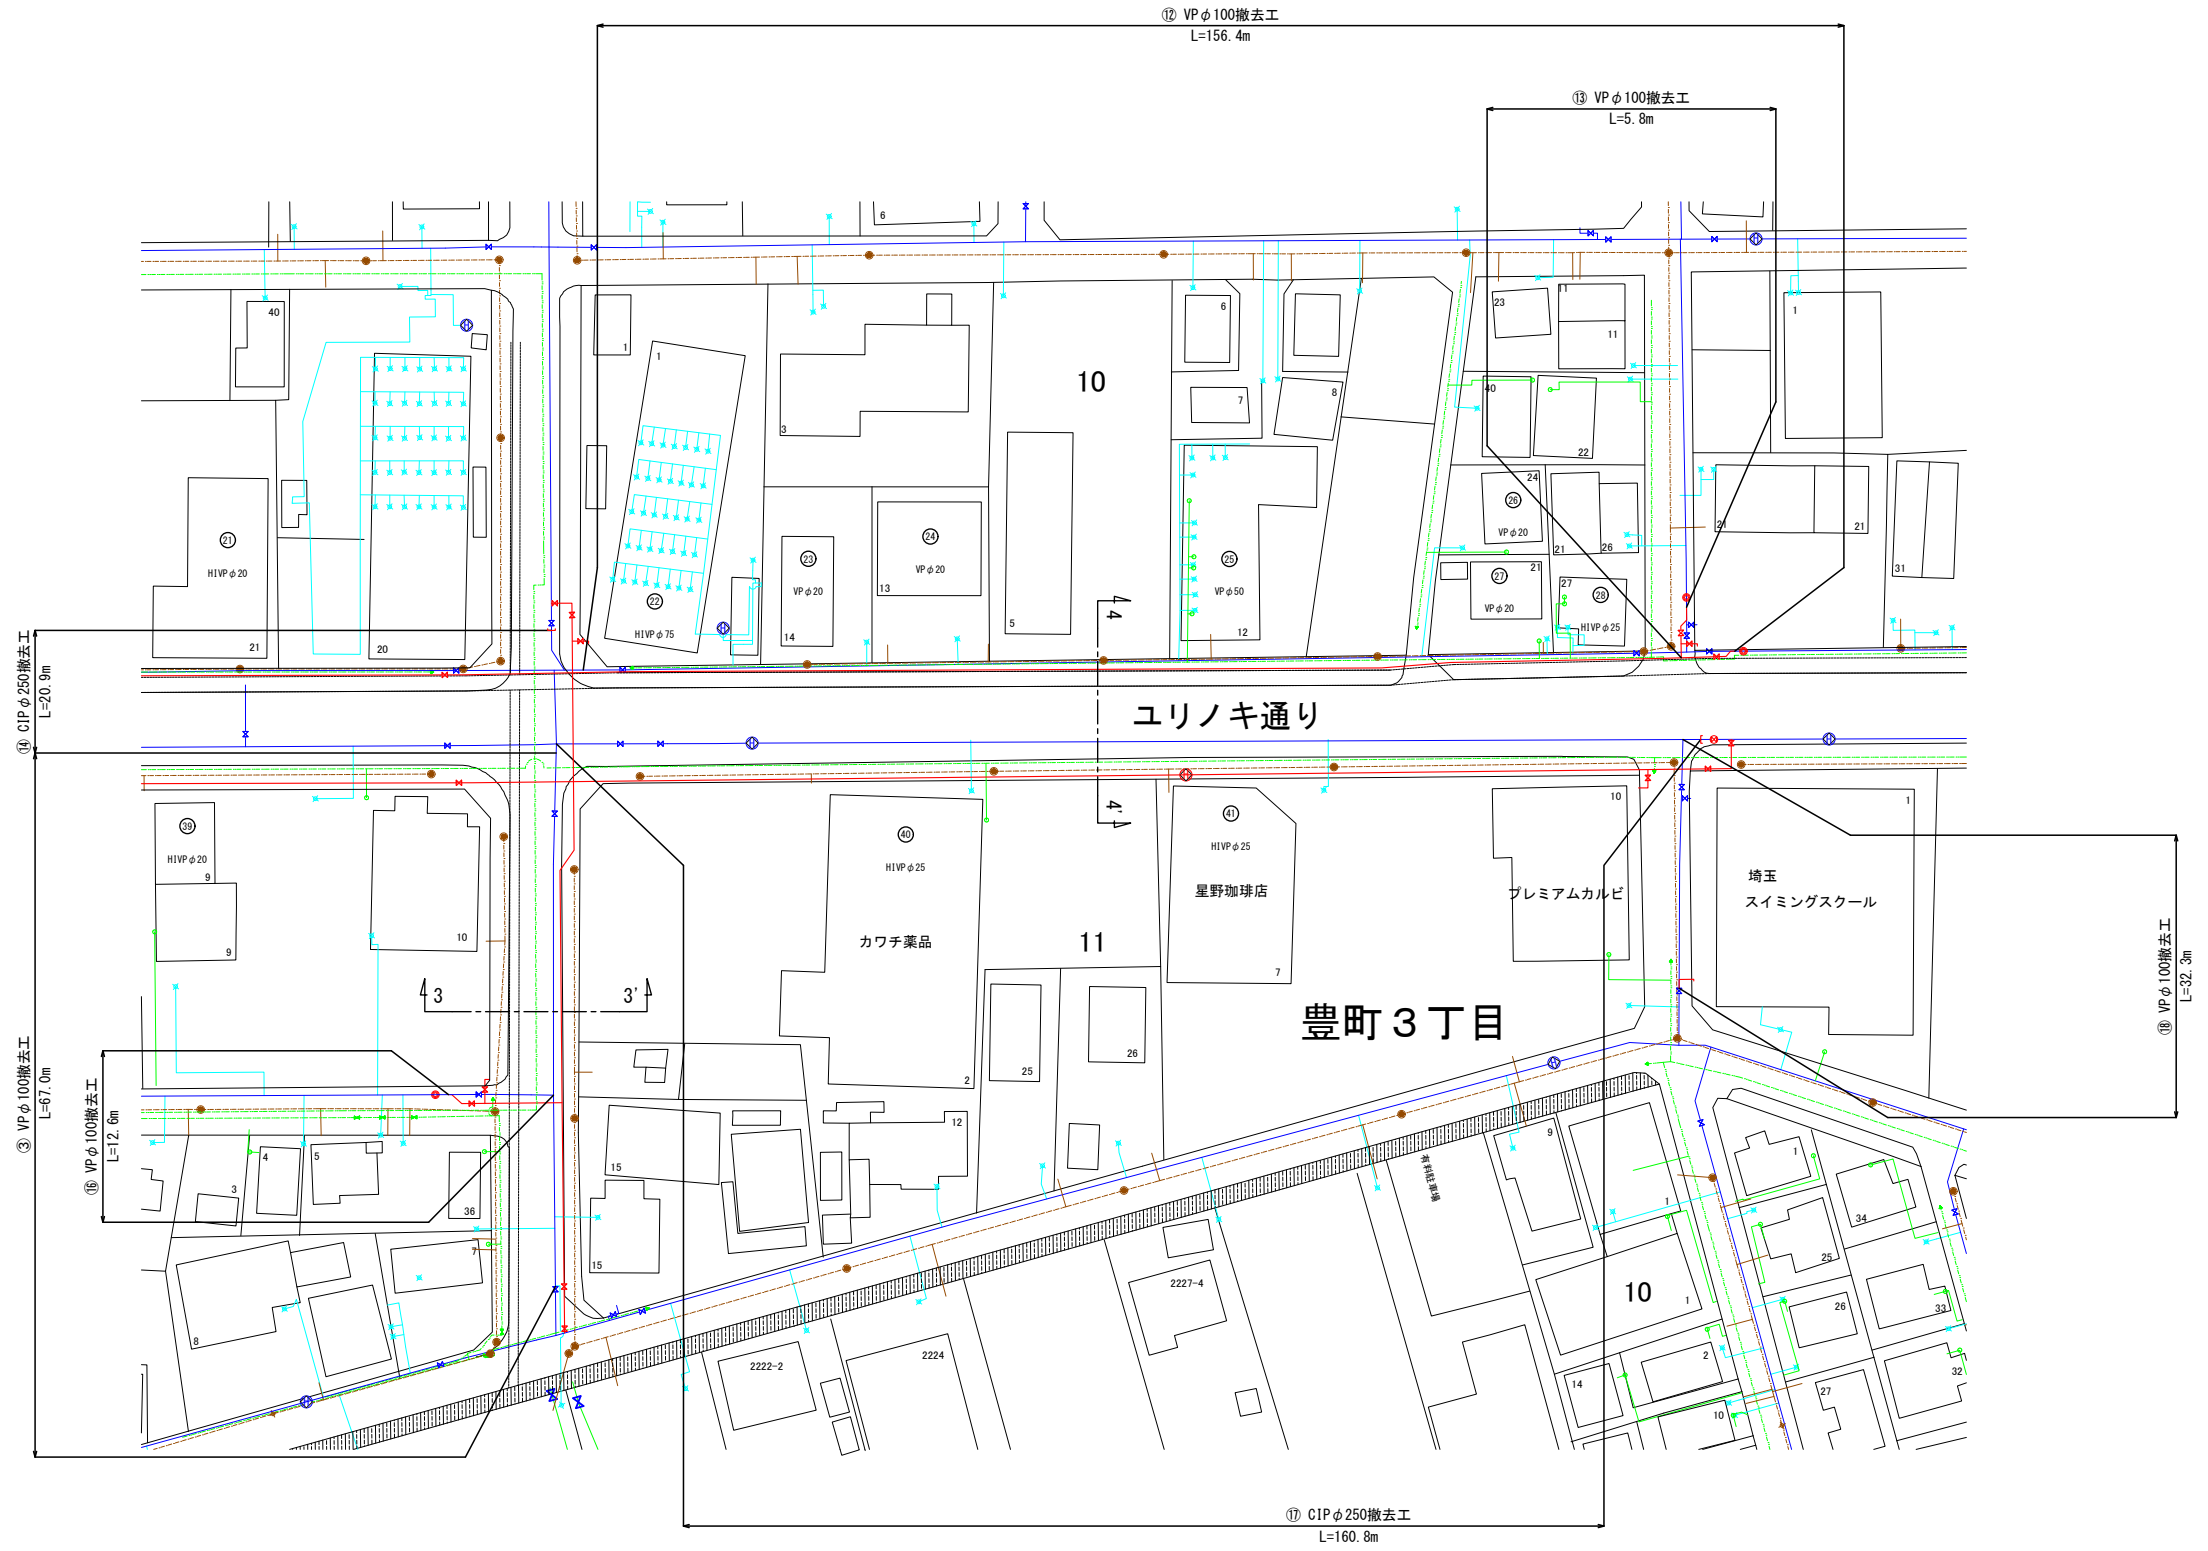


当初・変更区分	当初	図面サイズ	A1
工 事 名	R8鋳鉄管(ゆりのき通り1-24)更新工事 (設計施工一括)		
路 線 名	ゆりのき通り(市道1-24号線) 外		
工事箇所	春日部市豊町五丁目外4地内		
図 面 名	撤去平面図(3)		
縮 尺	図 示	図面番号	6 / 9
春日部市 上下水道部 工務課			


1 - 1'

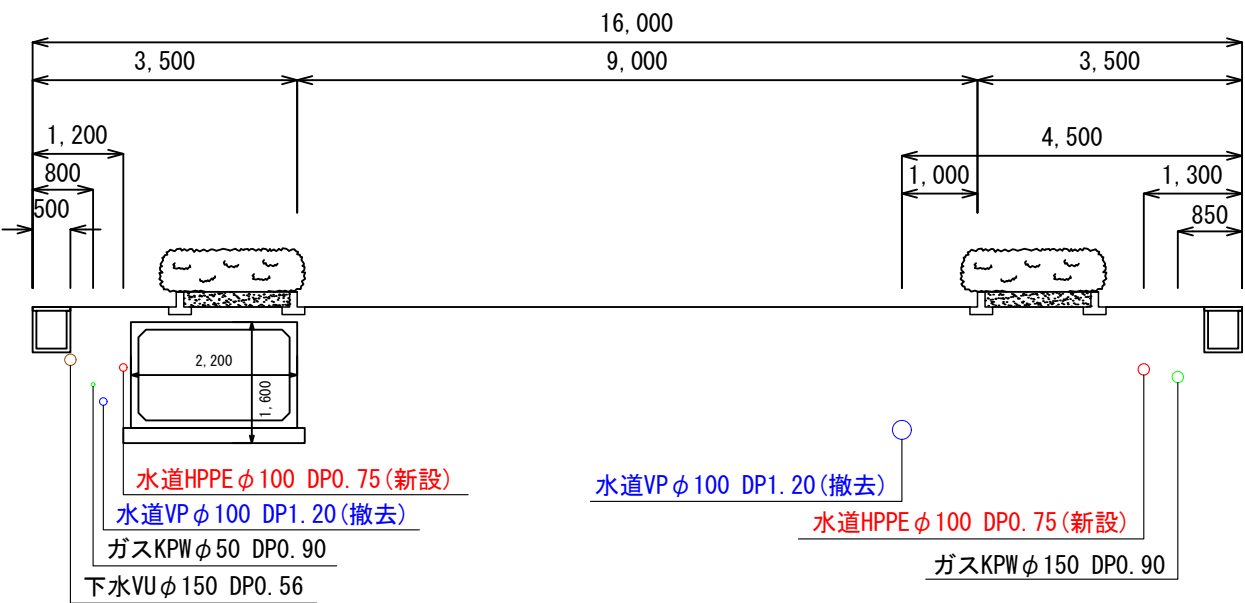


2 - 2'

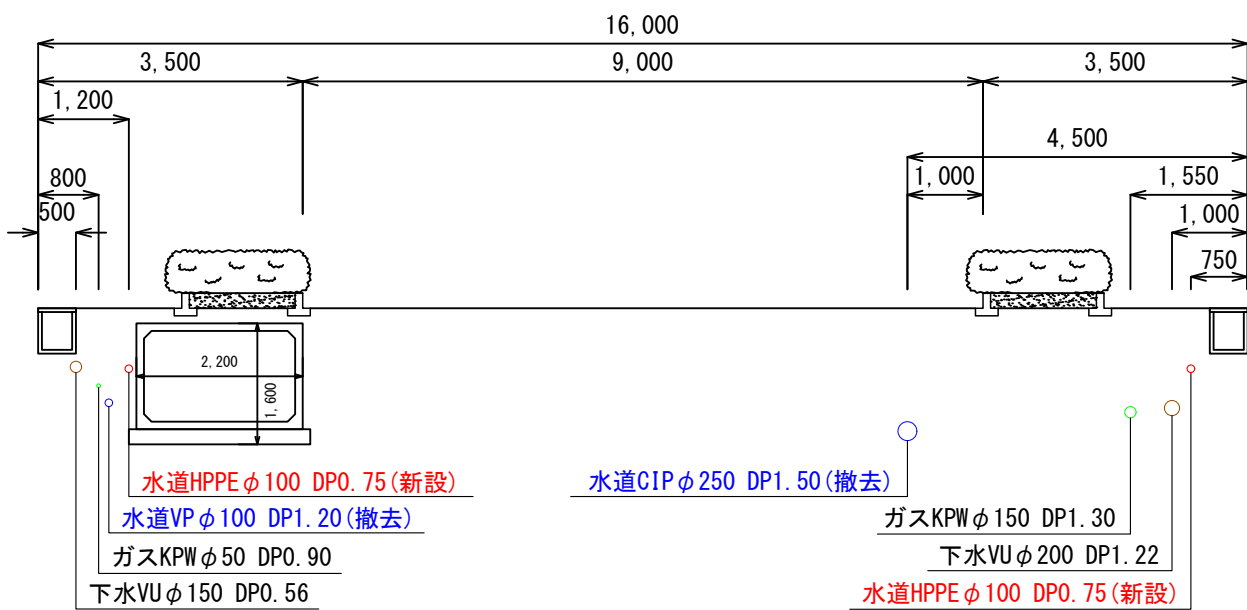

3 - 3'








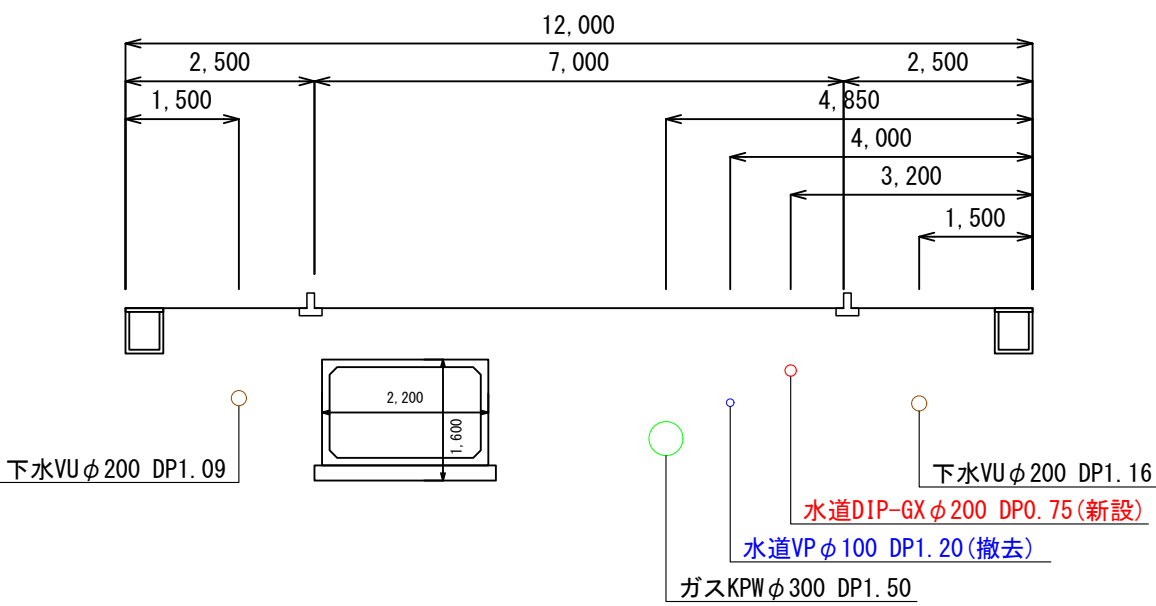


4 - 4'

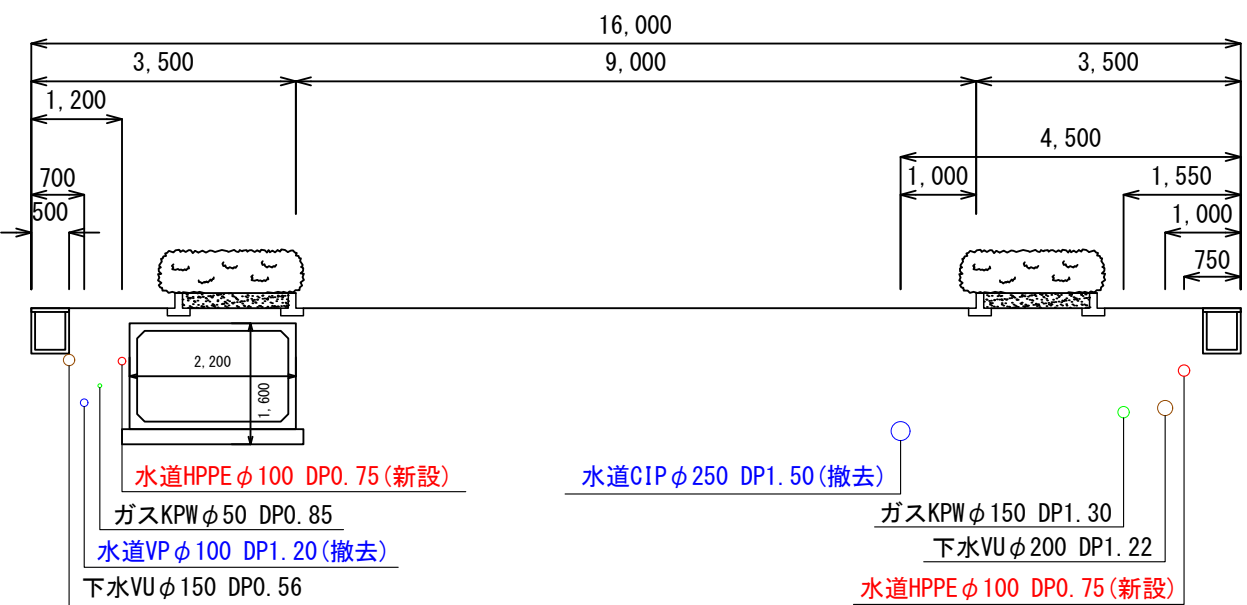

当初・変更区分	当初	図面サイズ	A1
工 事 名	R8铸铁管 (ゆりのき通り1-24) 更新工事 (設計施工一括)		
路 線 名	ゆりのき通り (市道1-24号線) 外		
工事箇所	春日部市豊町五丁目外4地内		
図 面 名	横断図		
縮 尺	図 示	図面番号	7 / 9
春日部市 上下水道部 工務課			


土工標準図 縮尺 FREE

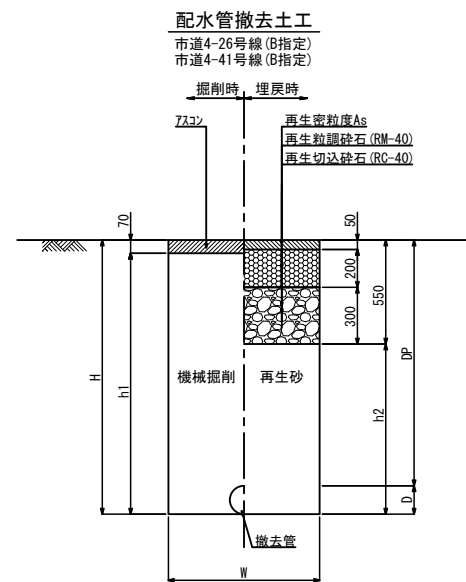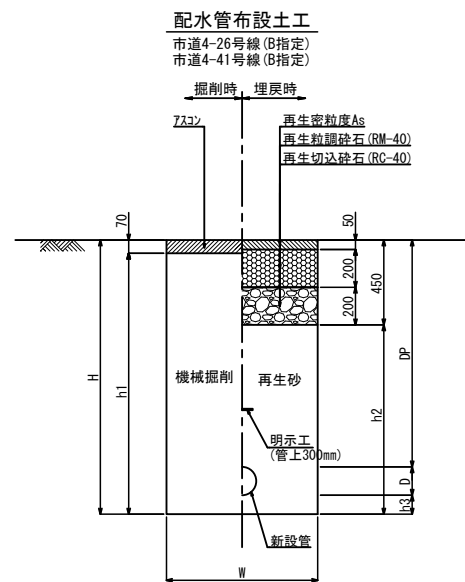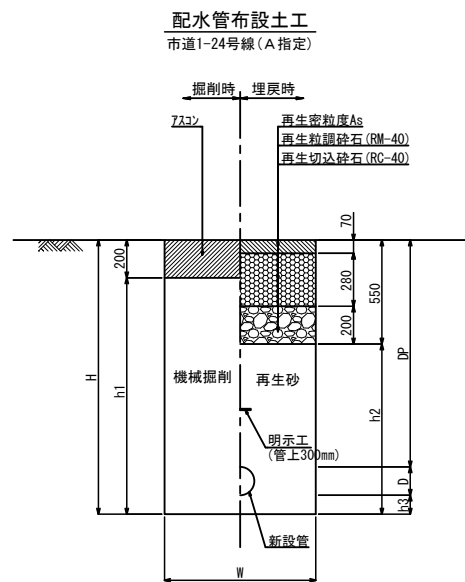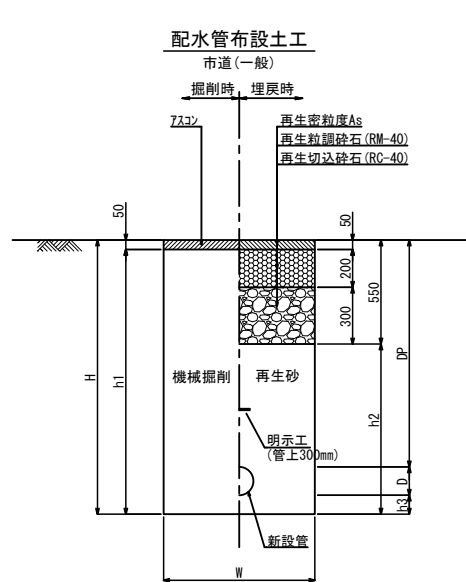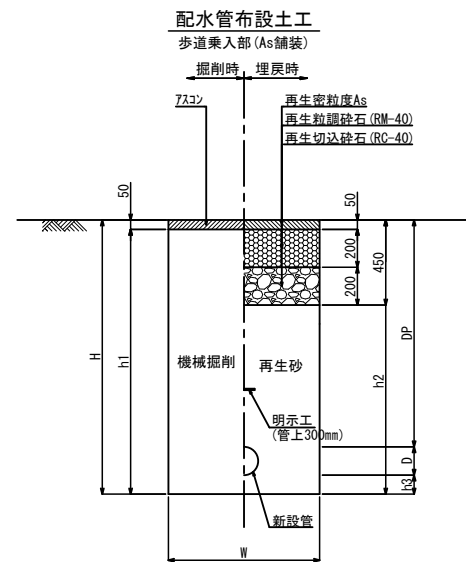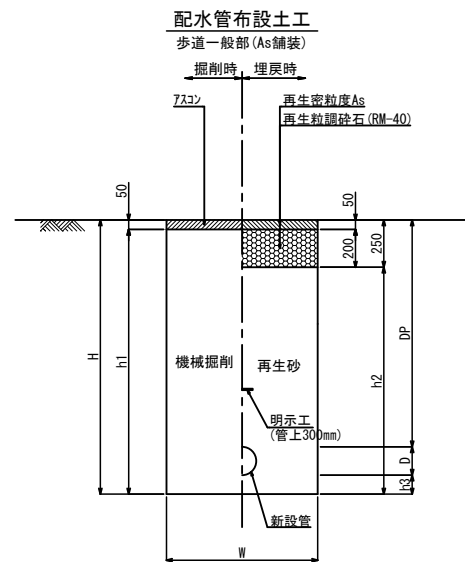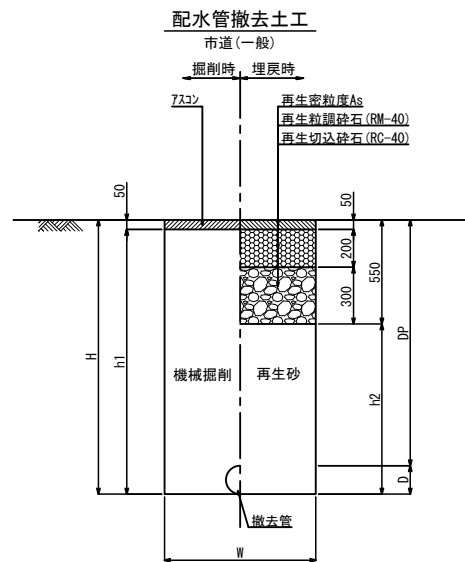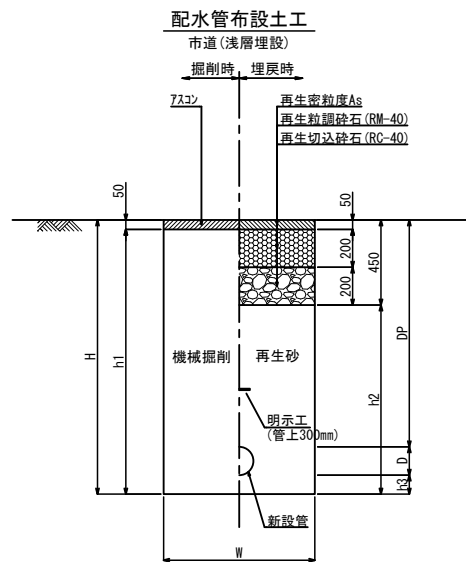

当初・変更区分	当初	図面サイズ	A1
工 事 名	R8鋳鉄管(ゆりのき通り1-24)更新工事 (設計施工一括)		
路 線 名	ゆりのき通り(市道1-24号線) 外		
工事箇所	春日部市豊町五丁目外4地内		
図 面 名	土工標準図		
縮 尺	図 示	図面番号	8 / 9
春日部市 上下水道部 工務課			

ネジ式弁筐設置工図 縮尺 FREE


平面図

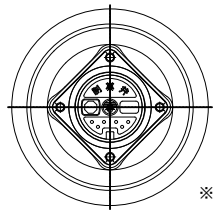

※蓋の表記は以下の通りとする。
左側：管種 (D、P) 又は割 T (割)
右側：口径


正面図

(PE φ150以下)

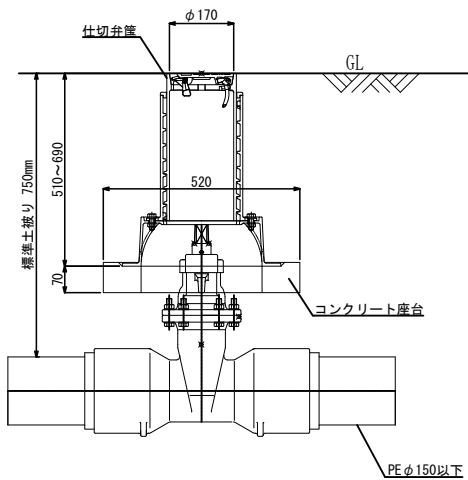

正面図


(DIP-GX φ200)

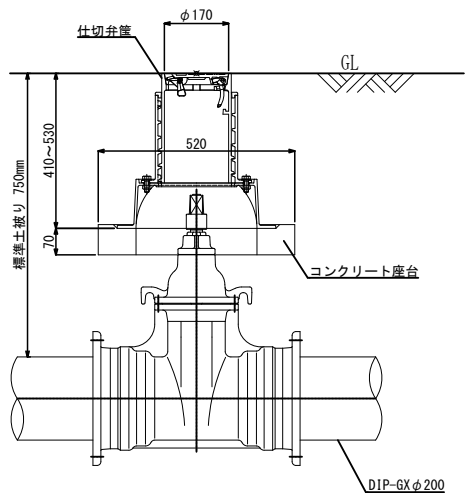

消火栓室設置工図 縮尺 FREE


平面図

(DIP-GX・HPPE)

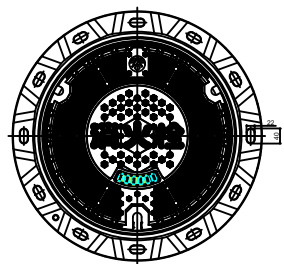


123・A45

地図ページ 水利番号 所轄番号

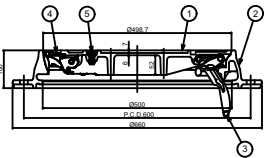

正面図


(DIP-GX・HPPE)

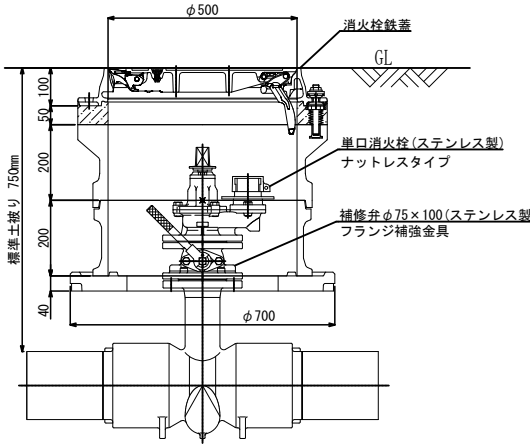

給水管接続図 縮尺 FREE


タイプ1

(本管：HPPE)

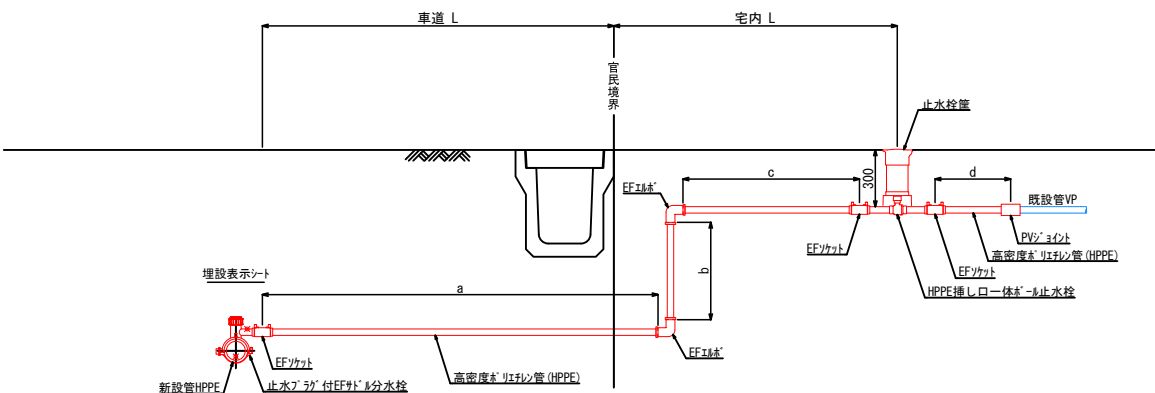

タイプ2

(本管：DIP)

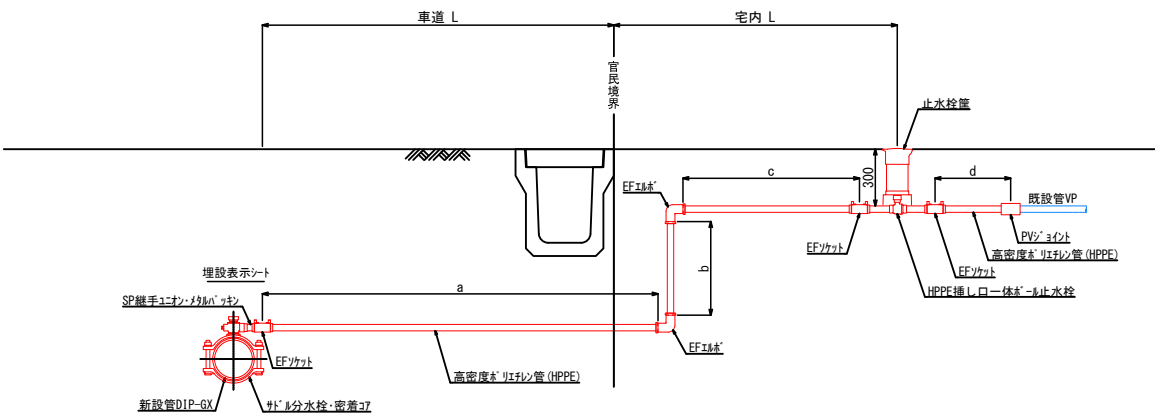

当初・変更区分	当初	図面サイズ	A1
工事名	R8鋼鉄管(ゆりのき通り1-24)更新工事 (設計施工一括)		
路線名	ゆりのき通り(市道1-24号線) 外		
工事箇所	春日部市豊町五丁目外4地内		
図面名	ネジ式弁筐設置工図・消火栓室設置工図・給水管接続図		
縮尺	図示	図面番号	9 / 9
春日部市 上下水道部 工務課			

特記仕様書（設計施工一括発注方式）

（趣旨）

第1条 この特記仕様書は、工事を設計施工一括発注方式で実施するに関し、必要な事項を定めるものとする。

（適用）

第2条 この特記仕様書は、次の工事に適用する。

工 事 名 R8鋳鉄管（ゆりのき通り1-24）更新工事（設計施工一括）

工事箇所 春日部市豊町五丁目外4地内

（契約方式）

第3条 当該工事は、配水管更新工事に必要な詳細設計と工事を一括して契約するものとする。

（業務範囲）

第4条 当該工事の範囲は、目的物を完成させるために必要な調査・測量、詳細設計、及び土木工事を行うものとする。

（設計数量）

第5条 当該工事の仕様書等における工事に関する数量は概算数量であり、受注者が詳細設計を実施し、発注者が確認および承諾したものを設計数量として扱うものとする。

2 受注者は、前項の設計数量に基づき工事を施工する。

（リスク分担）

第6条 当該工事で予測されるリスクについては、原則として別紙リスク分担表に示す通りとする。

（部分払いについて）

第7条 各会計年度において、部分払いを請求出来る回数は、次のとおりとする。

令和 8 年度 2 回

令和 9 年度 2 回

令和 10 年度 2 回

(その他)

第8条 この特記仕様書に定めのない事項については、実施方針に定めるもののほか、必要に応じて発注者と受注者が協議して定めるものとする。

リスク分担表

項目	種別	リスク	分担者		備考
			発注者	受注者	
共通	入札説明書	入札説明書の誤り、内容の変更等	○		
	契 約	発注者の責に帰すべき事由により契約が締結できない、または遅延	○		
		請負者の責に帰すべき事由により契約が締結できない、または遅延		○	
	法制度	本事業に影響を及ぼす法制度の新設、変更等	○		
		上記以外の法制度の新設、変更		○	
	消費税	消費税の変更	○		
	許認可	発注者が行う許認可の取得	○		道路占用等
		請負者が行う許認可の取得		○	廃棄物処分、道路使用等
	社 会	事業内容に関する住民対応	○		
		調査・工事に関する住民対応		○	
調査・設計	測 量	市の責めによる賠償	○		
		上記以外の賠償		○	
	設計変更	天災（地震、豪雨等）の影響	○		
		発注者が実施した測量・調査	○		
	協 議	受注者が実施した測量・調査		○	
		発注者の事由による設計変更	○		
	遅 延	上記以外の事由による設計変更		○	
		設計段階の関係機関協議		○	発注者に係るものを除く
	遅 延	発注者の事由による遅延	○		提示条件の変更等
		上記以外の事由による遅延		○	設計内容の不備等
施工	工 法	使用材料品質のばらつき等		○	
		施工方法に関する技術提案		○	
		湧水・地下水位の影響		○	予見不可能なものを除く
		不可視土質への対応		○	予見不可能なものを除く
	自然条件	気象（雨、雪、風、気温等）の影響		○	天災は除く
		希少動植物の影響	○		
		埋蔵文化財の影響	○		
		騒音・振動		○	
	環 境	水質汚濁		○	
		廃棄物処理		○	
		日照、電波障害等		○	
		近隣住民への対応		○	発注者に係るものを除く
	地中障害物	合理的に想定できなかった地中障害物の撤去・移設	○		
		上記以外の地中障害物の撤去・移設		○	
	協 議	施工段階の関係機関協議		○	発注者に係るものを除く
		近接工事、他工事との工程調整	○		
	仮 設	近接施工の調整		○	鉄道、電力、ガス等
		作業用道路、ヤードの制約		○	
	用 地	資材置場の制約		○	
		資機材搬入ルート		○	
	遅 延	目的物埋設等用地の確保	○		
		発注者の事由による遅延	○		
	工事費増大	上記以外の事由による遅延		○	
		発注者の指示に起因する増大	○		
		上記以外の要因による増大		○	

疑義が生じた場合は受発注者双方の協議により決定するものとする

工事特記仕様書

(趣 旨)

第1条 この特記仕様書は、埼玉県土木工事共通仕様書に定めるもののほか、工事に関し必要な事項を定めるものとする。

(適 用)

第2条 この特記仕様書は、次の工事に適用する。

- ・工 事 名 R8鋳鉄管(ゆりのき通り1-24) 更新工事 (設計施工一括)
- ・工事箇所 春日部市豊町五丁目外4地内

(共通事項)

第3条 受注者は、「資源の有効な利用の促進に関する法律(資源有効利用促進法)」等に基づき、次の対象工事について、工事着手前に本工事に係る「再生資源利用計画書」、「再生資源利用促進計画書」及び「工事登録証明書」を建設副産物情報交換システム(COBRIS)により作成し、施工計画書に含め各1部提出する。また、工事完成後速やかに計画の実施状況(実績)について、「再生資源利用実施書」、「再生資源利用促進実施書」及び「工事登録証明書」を同システムにより作成し、各1部提出するとともに、これらの記録を保存する。

○ 再生資源利用計画書(実施書)の作成対象工事 (下記のいずれかに該当する工事)

- ① 500m³以上の土砂を搬入する工事
- ② 500 t以上の砕石を搬入する工事
- ③ 200 t以上の加熱アスファルト混合物を搬入する工事
- ④ 最終請負金額100万円以上の工事

○ 再生資源利用促進計画書(実施書)の作成対象工事 (下記のいずれかに該当する工事)

- ① 500m³以上の建設発生土を搬出する工事
- ② アスコン塊、コンクリート塊、及び建設発生木材の合計で200 t以上搬出する工事
- ③ 最終請負金額100万円以上の工事

2 受注者は、施工計画書に建設廃棄物の処理計画を添付する。なお、建設廃棄物の処分にあたり、排出事業者は処分業者と建設廃棄物処理委託計画を締結し、同契約書の写しを処理計画に添付する。

また、収集運搬業務を収集運搬業者に委託する場合は、別に収集運搬業者と建設廃棄物処理委託契約を締結する。

3 建設廃棄物については、「産業廃棄物処理におけるマニフェストシステム」に基づく、建設廃棄物マニフェストA票、B2票、D票、E票を監督員に提示し、確認を受けるものとする。また、工事検査時には原本を提示しなければならない。

(建設発生土の搬出)

第4条 建設発生土は、下記に示す受入先を想定しているが別の受入地を選定する場合は、事前に監督員の承諾を得るものとする。なお、搬出に先立ち受け入れ条件等を確認し、監督員に報告すること。

ア 受入地 (株) 春日部資材 (彩の国改良土プラント)
(春日部市大字下大增新田地内)

イ 土 質 第3種建設発生土

2 受注者は500m³以上の建設発生土を搬出する場合は、埼玉県土砂の搬出、たい積等の規制に関する条例(埼玉県土砂条例)に基づき、土砂排出届書を受理担当機関へ提出する。

(建設廃棄物の再資源化等)

第5条 受注者は、「建設工事に係る資材の再資源化等に関する法律」(平成12年5月31日法律第104号。以下「建設リサイクル法」という。)に基づいて、特定建設資材(コンクリート、コンクリート及び鉄からなる建設資材、木材、アスファルト・コンクリート)の分別解体等及び再資源の実施について適正な措置を講ずることとする。

なお、本工事における特定建設資材の分別解体等については設計図書に、再資源化については以下の積算条件を設定しているが、費用等については契約締結時に発注者と受注者の間で確認される事項であるため、発注者が積算上条件明示した以下の事項と別の方法であった場合でも変更の対象としない。

ただし、工事発注後に明らかになった事情により、予定した条件により難しい場合は、監督員と協議するものとする。

○再資源化等をする施設の名称及び所在地

特定建設資材廃棄物の種類	施設の名称	所在地
アスファルト	越谷アスコン(株)	越谷市増林3939
コンクリート	(株)共同土木	春日部市永沼612-1

※上記は積算上の条件明示であり、処理施設を指定するものではない。ただし、原則として再資源化施設へ搬出すること。なお、受注者の提示する施設と異なる場合においても設計変更の対象としない。

ただし、現場条件や数量の変更等、受注者の責によるものではない事項についてはこの限りではない。

2 受注者は、契約前に「分別解体等の計画等」について、文書で発注者に説明するものとする。

3 受注者は、特定建設資材廃棄物の再資源化等が完了したときは、建設リサイクル法第18条第1項に基づき、以下の事項等を別紙「再資源化等報告書」に記載し、監督員に報告しなければならない。

- ・特定建設資材廃棄物の再資源化等が完了した年月日
- ・特定建設資材廃棄物の再資源化等をした施設の名称及び所在地
- ・特定建設資材廃棄物の再資源化等に要した費用

また、同条第1項に基づき、特定建設資材廃棄物の再資源化等の実施状況に関する記録を作成し、保存しなければならない。

なお、資源有効利用促進法等に基づく再生資源利用【促進】実施書を作成している場合は、その写しを参考資料として報告書に添付するものとする。

- 4 受注者は、工事の施工に当たっては、「彩の国建設リサイクル実施指針」を遵守し、建設資材廃棄物の再資源化等に努め、廃棄物の減量を図らなければならない。

(再生資材の利用)

第6条 下記の再生資材を、備考欄の部分に利用すること。

資材名	規 格	備 考
再生アスコン	(13)－50、(20)－50	表層及び基層等
再生粒調砕石	40mm以下	路盤材等
再生切込砕石	40mm以下	路盤材等
改良土	20mm以下	埋戻し材
再生砂	細粒分含有率50%未満	埋戻し材

- 2 現場から40kmの範囲の再資源化のための施設から供給が困難な場合は、新材への設計変更の対象とする。

- 3 改良土は、地盤の掘削等から発生する土砂を、セメント系、石灰系あるいはこれに類する添加剤により改良したもので、次の規定に適合しなければならない。

- (1) 無公害であること。
(2) ゴミ、ガラ、有機物、産業廃棄物等の異物を含まないこと。
(3) 添加剤との発熱反応が終了していること。
(4) 品質は、下記の表の基準値を満たすこと。

なお、基準値は、発熱反応終了後の試料による、品質管理のデータの試験によって求められること。

項 目	基 準 値
最大粒径	20mm以下
C B R	6%以上 ※20%以下

※ C B Rの基準値は、出荷時から30日間さかのぼった品質管理データの試験値の個々の値が6%以上で、それらの平均値が20%以下とする。(※平均値)

- (5) プラントにおける品質管理基準は下記の表のとおりとする。

管 理 項 目	基 準 値
含水比、粒度、設計C B R、コーン指数	1日または1,000m ³ に1回

注 ① この基準は、定置式土質改良プラント製造される埋戻し用改良土に適用する。

- ② 河川、湖沼、下水道等の公共用水域及び地下水に改良土からの溶出水が流入するおそれのある場合には、水質汚濁防止法による排出基準のpHが5.8～8.6と定められているので、この基準に準拠し、覆土を施す等施工上の配慮を行うこ

と。

(6) 建設発生土の受入れと改良土の製造は同一プラントとする。

(配水管工事技能者の資格要件)

第7条 受注者はダクタイル鋳鉄管耐震管の工事については、(社)日本水道協会の配水管技能者名簿に「耐震継手」で登録されているものを配管工として従事させるものとする。

2 受注者は、水道用ポリエチレン管の工事については、配水用ポリエチレンパイプシステム協会または管材メーカーが主催する施工講習会を受講し、受講証または修了証を有するものを配管工として従事させるものとする。

(法定外の労災保険の付保)

第8条 本工事において、受注者は法定外の労災保険に付さなければならない。

(週休2日制モデル工事)

第9条 本工事は、春日部市「週休2日制モデル工事(現場閉所型)」の試行対象工事である。

試行の実施は、春日部市「週休2日制モデル工事」試行要領によるものとする。試行要領は、春日部市ホームページで確認のこと。

春日部市ホームページ

https://www.city.kasukabe.lg.jp/jigyoshamuke/nyusatsu_keiyaku/sei_dogaiyo/kensetugyouhatarakikatakakaikaku/34458.html

(情報共有システムの活用)

第10条 「春日部市建設工事情報共有システム実施要領」第3条第1項に基づき、情報共有システムを活用すること。

実施にあたっては、「春日部市建設工事情報共有システム実施要領」に基づくものとするので予め春日部市のホームページを確認すること。

https://www.city.kasukabe.lg.jp/jigyoshamuke/nyusatsu_keiyaku/sei_dogaiyo/kensetugyouhatarakikatakakaikaku/34460.html

舗装版切断時に発生する濁水の処理に係る特記仕様書

(趣 旨)

第1条 この特記仕様書は、埼玉県土木工事共通仕様書に定めるもののほか、アスファルト舗装版切断時に発生する濁水（以下「濁水」という。）の処理に関し必要な事項を定めるものである。

(適 用)

第2条 この特記仕様書は、次の工事に適用する。

- ・工事名 R8鉄管(ゆりのき通り1-24) 更新工事（設計施工一括）
- ・工事箇所 春日部市豊町五丁目外4地内

(濁水の処理)

第3条 受注者は、回収した濁水を次のとおり処理するものとする。

- ・種類 汚泥（油分を含む汚泥）
- ・中間処理施設 北葛飾郡松伏町ゆめみ野東四丁目地内、東武商事（株）
- ・処理方法 中間処理後、最終処分場に搬入（処理に焼却又は熔融含まず）

2 受注者は、別の中間処理施設を選定する場合には、事前に監督員と協議するものとする。

(共通事項)

第4条 受注者は、舗装切断作業を行いながら濁水を可能な限り回収し、作業後速やかに回収した濁水を産業廃棄物の汚泥（油分を含む汚泥）として中間処理施設に運搬及び処理するものとする。

2 受注者は、汚泥の中間処理業の許可を受けている業者と産業廃棄物処分委託契約を締結しなければならないものとする。

3 受注者は、自ら運搬を行う場合を除き、汚泥の収集運搬業の許可を受けている業者と産業廃棄物収集運搬委託契約を締結しなければならないものとする。

4 受注者は、濁水の処理に関する履行について、廃棄物の処理及び清掃に関する法律において定める産業廃棄物管理票（以下「マニフェスト」という。）により管理するものとする。

(提出書類)

第5条 受注者は、施工計画書において、濁水の回収、運搬及び処理に関する方法を定めなければならないものとする。また、中間処理業者及び収集運搬業者と第4条第3項及び第4項に基づき締結した委託契約書の写し及び許可証の写しを添付すること。

2 受注者は、工事完成後速やかにマニフェストの写しを監督員に提出しなければならないものとする。

(その他)

第6条 濁水処理量については、舗装版の切断延長や切断厚が変わった場合を除き、原則として設計変更の対象としないものとする。

2 受注者は、舗装版切断時に濁水を生じない工法を使用する場合においては、事前に監督員と協議するものとする。

3 この特記仕様書に疑義等が生じた場合については、別途監督員と協議するものとする。

余裕期間制度に係る特記仕様書

(趣旨)

第1条 この特記仕様書は、「春日部市余裕期間設定建設工事」の実施に関し、必要な事項を定めるものとする。

(採用方式)

第2条 本工事において、採用する余裕期間制度はフレックス方式とする。

(工期)

第3条 本工事は、受注者の円滑な工事施工体制の確保を図るため、事前に建設資材、労働者確保等の準備を行うことができる余裕期間と実工期を合わせた全体工期を設定した工事であり、発注者が示した工事開始期限日から工事完成期限日までの間で、受注者は工事の始期及び終期を任意に設定した実工事期間を定めることができる。なお、受注者は、契約を締結するまでの間に、別記様式により工事の始期及び終期を通知すること。

ただし、受注者は、発注者が本工事の実工期よりも短い期間を実工事期間として設定しようとする場合には、落札決定後、休日を確保していることや適切な工程による工事であることを説明できる理由書及び工程表を提出しなければならない。

全体工期：契約締結日の翌日から令和11年1月30日（工事完成期限日）まで。

（ただし、令和9年3月15日（工事開始期限日）までに工事を開始すること）

※ 契約締結後において、工事開始期限日から工事完成期限日の範囲内での工期の変更については、受注者から変更理由が記載された書面による工期変更協議により変更可能とする。

(工事開始日前の現場管理等)

第4条 契約日から工事開始日までの期間の当該工事現場の管理は、発注者の責任において行うこととする。

2 契約日から工事開始日までの期間は、測量、資材の搬入及び仮設物の設置等の準備工事を含め、工事に着手してはならない。

3 余裕期間内に行う準備は受注者の責により行うものとする。

(技術者の配置)

第5条 契約日から工事開始日までの期間は、主任技術者、監理技術者、監理技術者補佐又は現場代理人を配置することを要しない。

(経費の負担)

第6条 余裕工期の設定により増加する経費は、受注者の負担とする。

(その他)

第7条 この特記仕様書に定めのない事項については、「春日部市余裕期間設定建設工事実施要領」等に定められているほか、監督職員と協議のうえ、決定するものとする。