

業 務 委 託 仕 様 書

1. 委託業務名

中・義務教育学校特定建築物（防火設備）点検業務委託

2. 目的

本業務は、中学校及び義務教育学校において、建築基準法第12条第4項の規定による防火設備について、損傷、腐食その他の劣化の状況の点検を行い、防火設備の安全上、防火上又は衛生上支障の有無を確認することを目的とする。

3. 履行場所

春日部市粕壁四丁目4番15号 春日部中学校 外11か所（別紙のとおり）

4. 履行期間

契約締結の日から令和8年1月30日まで

点検作業は、原則として学校の夏季及び冬季休業期間中に行うこととするが、その日程調整は、受託者が学校と行い作業日程表に反映させて報告すること。

5. 対象施設

市立中学校11校、江戸川小中学校

6. 業務内容

防火設備について、建築基準法施行規則（昭和二十五年建設省令第四十号）第六条第二項及び第三項並びに第六条の二第一項の規定に基づく告示「防火設備の定期検査報告における検査及び定期点検における点検の項目、事項、方法及び結果の判定基準並びに検査結果表を定める件（平成二十八年五月二日号外国土交通省告示第七百二十三号）」に定める点検を一級建築士若しくは二級建築士又は防火設備検査員の資格者証の交付を受けた者（以下「有資格者」という。）が行い、その結果を報告すること。
なお、点検にあたり使用する機器類は、受託者の負担において準備すること。

7. 防火設備の概要

- 1) 別紙1及び公立学校施設台帳（配置図、平面図）のとおり
- 2) 防火設備で不明瞭あるいは記載されていない項目については、施設の状況に応じて業務内容の点検を行うものとする。

8. 提出書類

- 1) 業務着手前
 - ・点検作業員が有資格者であることを証明する書類
 - ・施設別の作業日程表

2) 点検実施後

- ・業務終了報告書には、建築基準法施行規則第6条第3項に定める報告書及び定期検査報告概要書に調査結果表を添えること。
- ・ファイル等（A4版）に施設ごとインデックス表示を行い綴じること。
- ・作業状況報告は、点検及び測定状況が把握できる写真により作成すること。持ち込んだ機器類の写真も含む。

9. その他

- 1) 当仕様書に定めのない事項で疑義が生じた場合は、両者協議の上これを決定するものとする。

別紙

春日部市粕壁四丁目4番15号
春日部市樋堀181番地1
春日部市南中曽根107番地2
春日部市薄谷3番地
春日部市大沼六丁目75番地
春日部市銚子口130番地
春日部市武里中野746番地
春日部市緑町五丁目9番38号
春日部市上大増新田140番地
春日部市永沼2250番地1
春日部市飯沼180番地
春日部市上吉妻1番地



春日部中学校
東中学校
豊春中学校
武里中学校
大沼中学校
豊野中学校
春日部南中学校
緑中学校
大増中学校
葛飾中学校
飯沼中学校
江戸川小中学校

防 火 設 備 箇 所 数 表

別紙 1

	春日部中	東中	豊春中	武里中	大沼中	豊野中	春日部南中	緑中	大增中	葛飾中	飯沼中	江戸川小中	合計
連動操作盤 (台)	1	1	1	2	1	1	1	1	1	1	1	1	13
連動操作函 (台)													
手動開閉装置 (台)				2					10			3	15
防火設備	熱感知 (個)			1		3	2					3	9
	煙感知 (個)	31	25	12	11	24	14	16	14	34	12	6	205
	防火扉 (基)	18	17	6	1	21	15	12	12	12	10	6	133
	シャッター (基)	※ 11	※ 12	6	※ 13		2	4		10	1		62
	ダンパー (台)								6				6


※ 春日部中・東中・武里中；シャッターについて、体育館内を含む

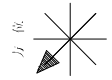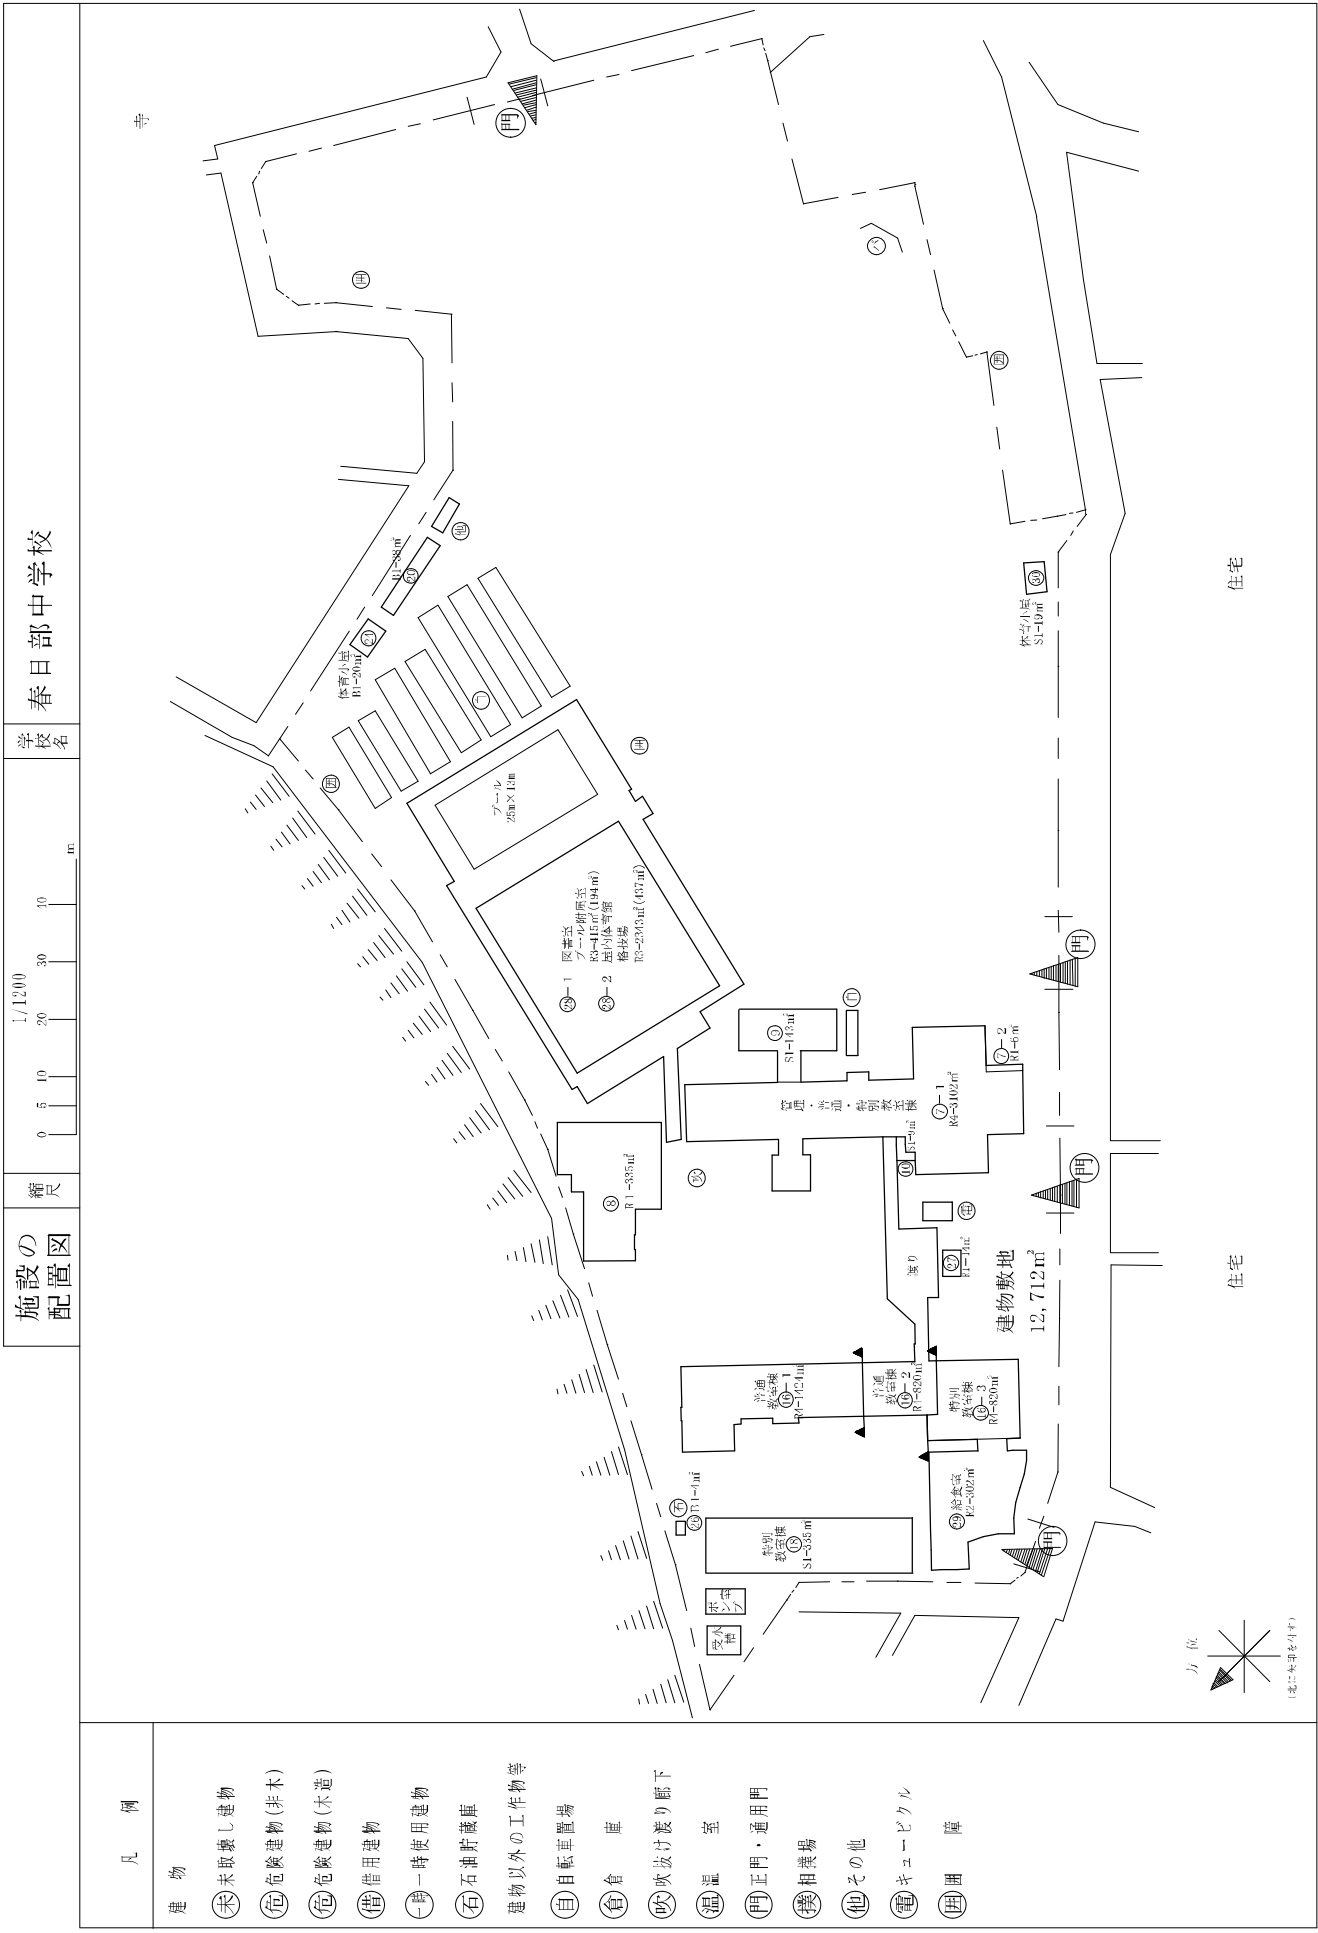

(北に矢印を有す)


春日部中学校

学校名

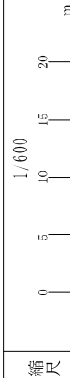

平面図

縮尺

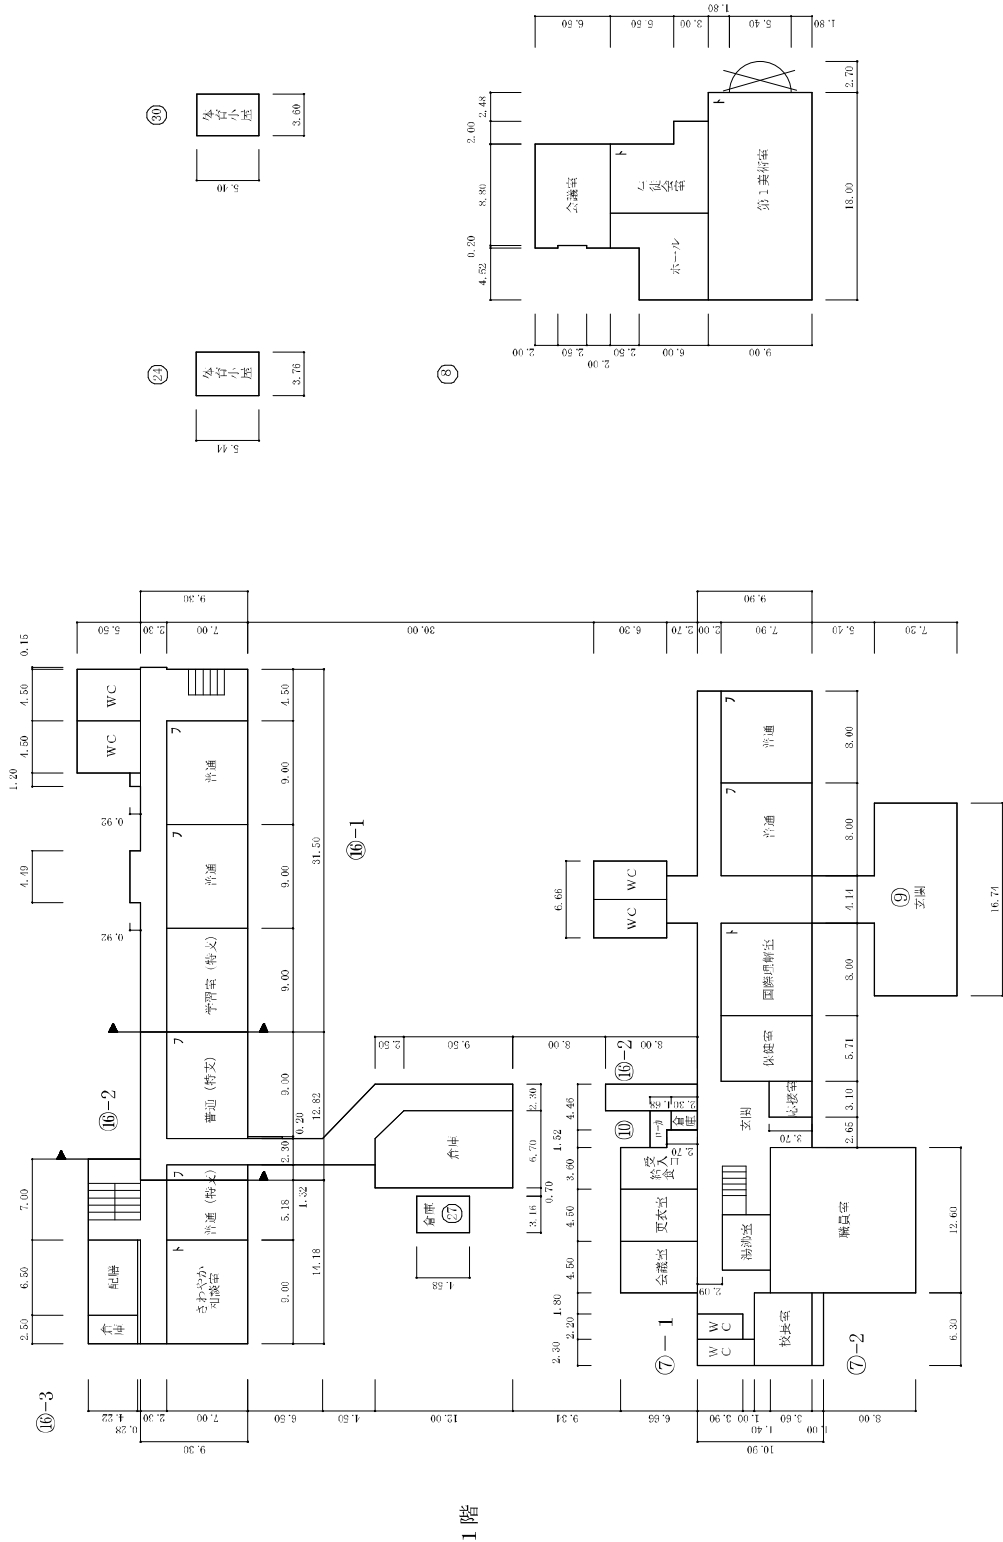

1 階


平面図

⑳ クラブ部室

38㎡


春日部中学校

学校名

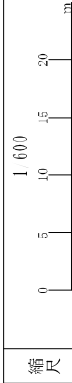

平面図


縮尺

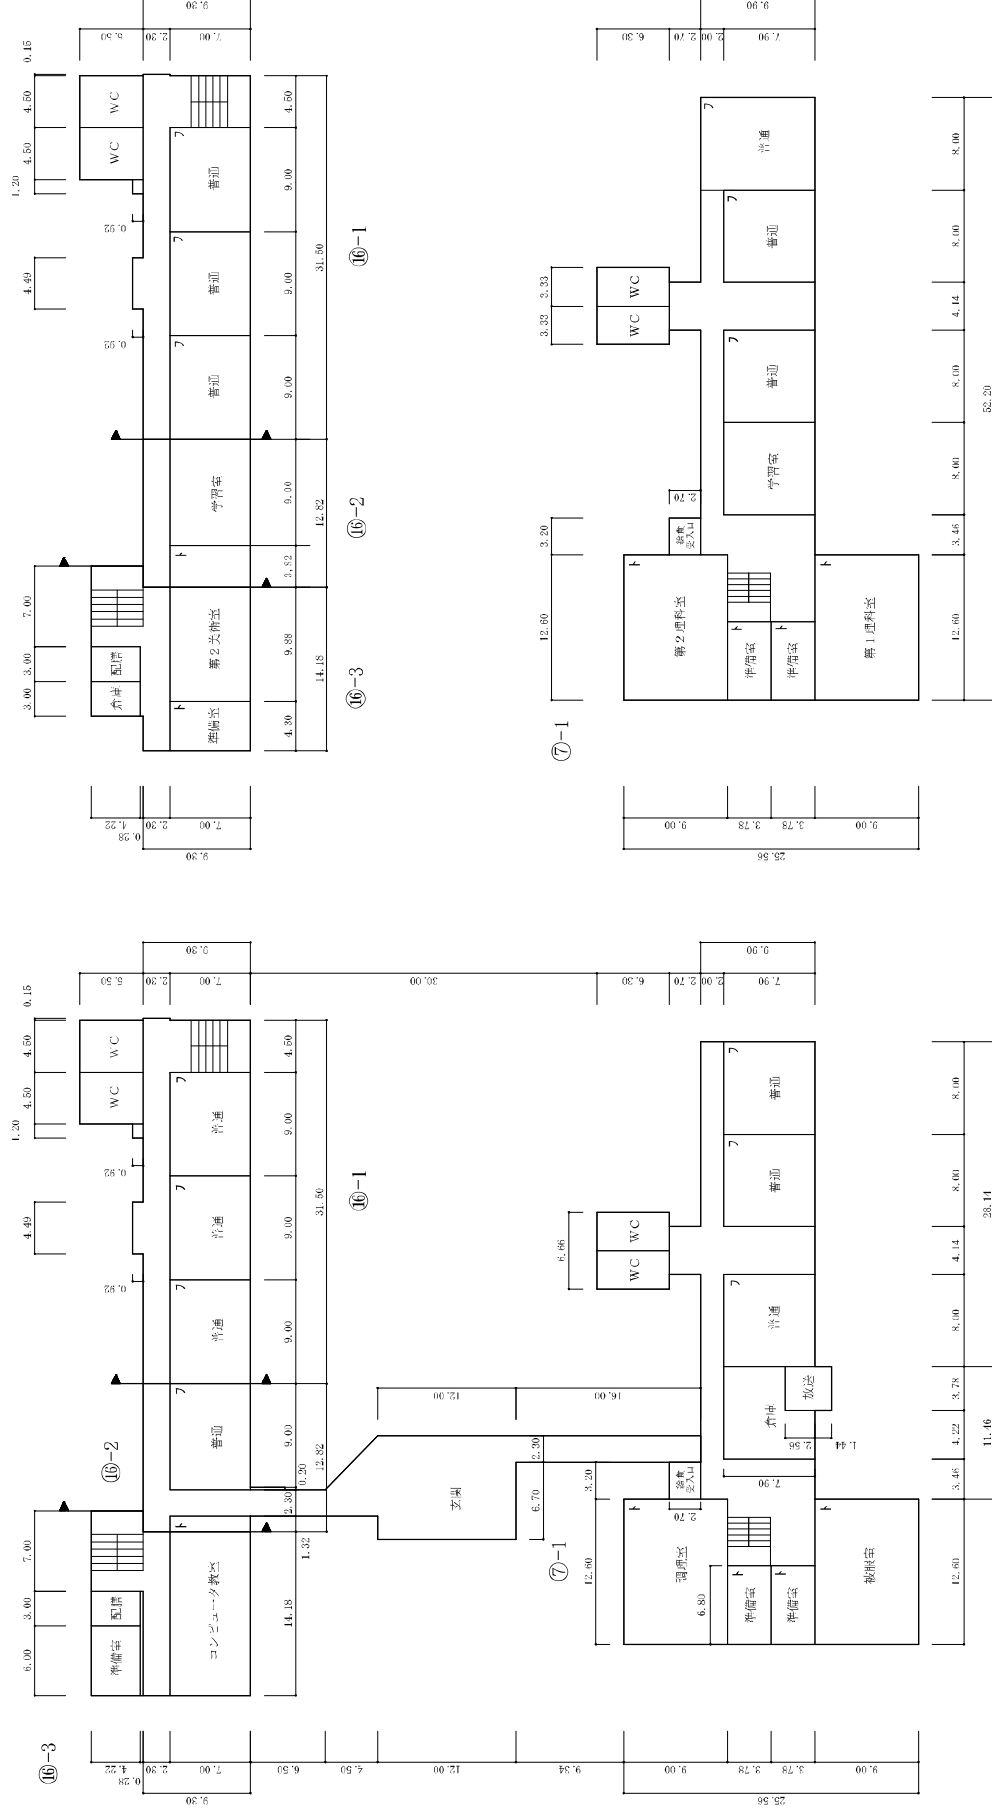

2階

3階

平面図

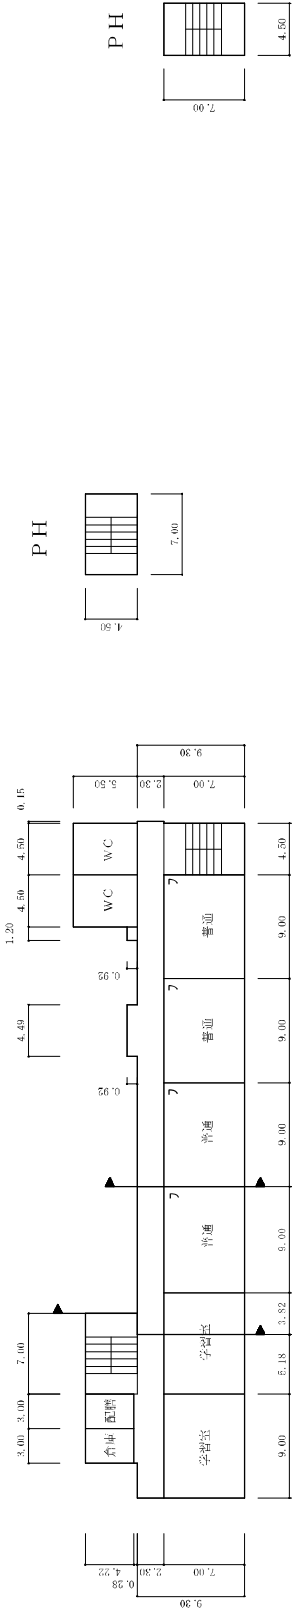


⑬-3


⑬-2

⑬-1

⑭ クラフ部室

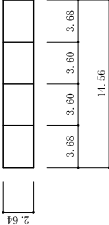



⑮

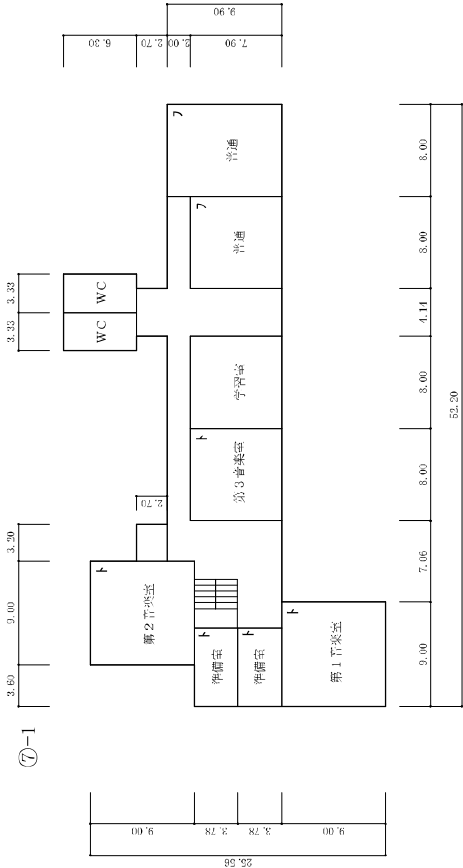



平面図


4階

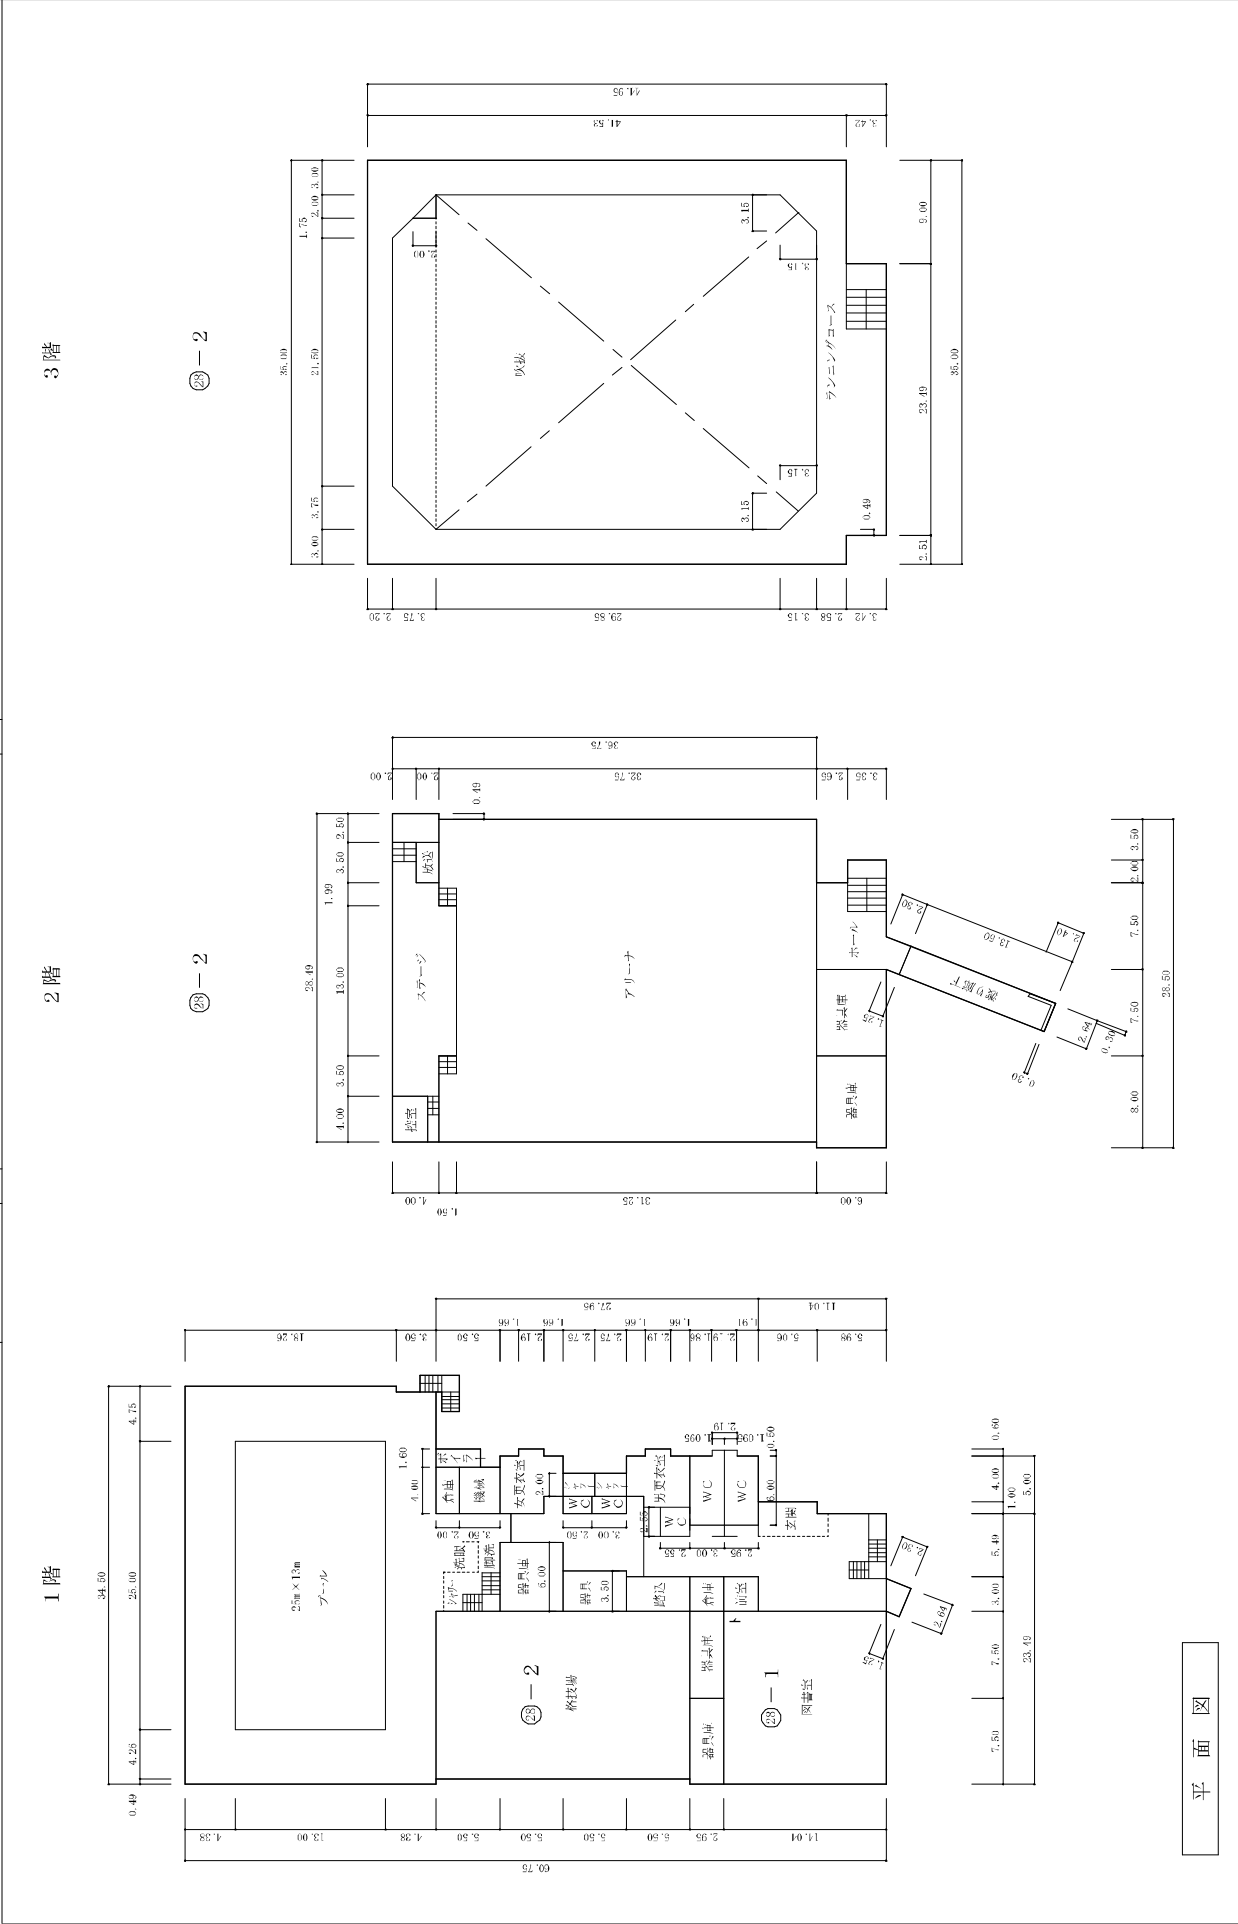


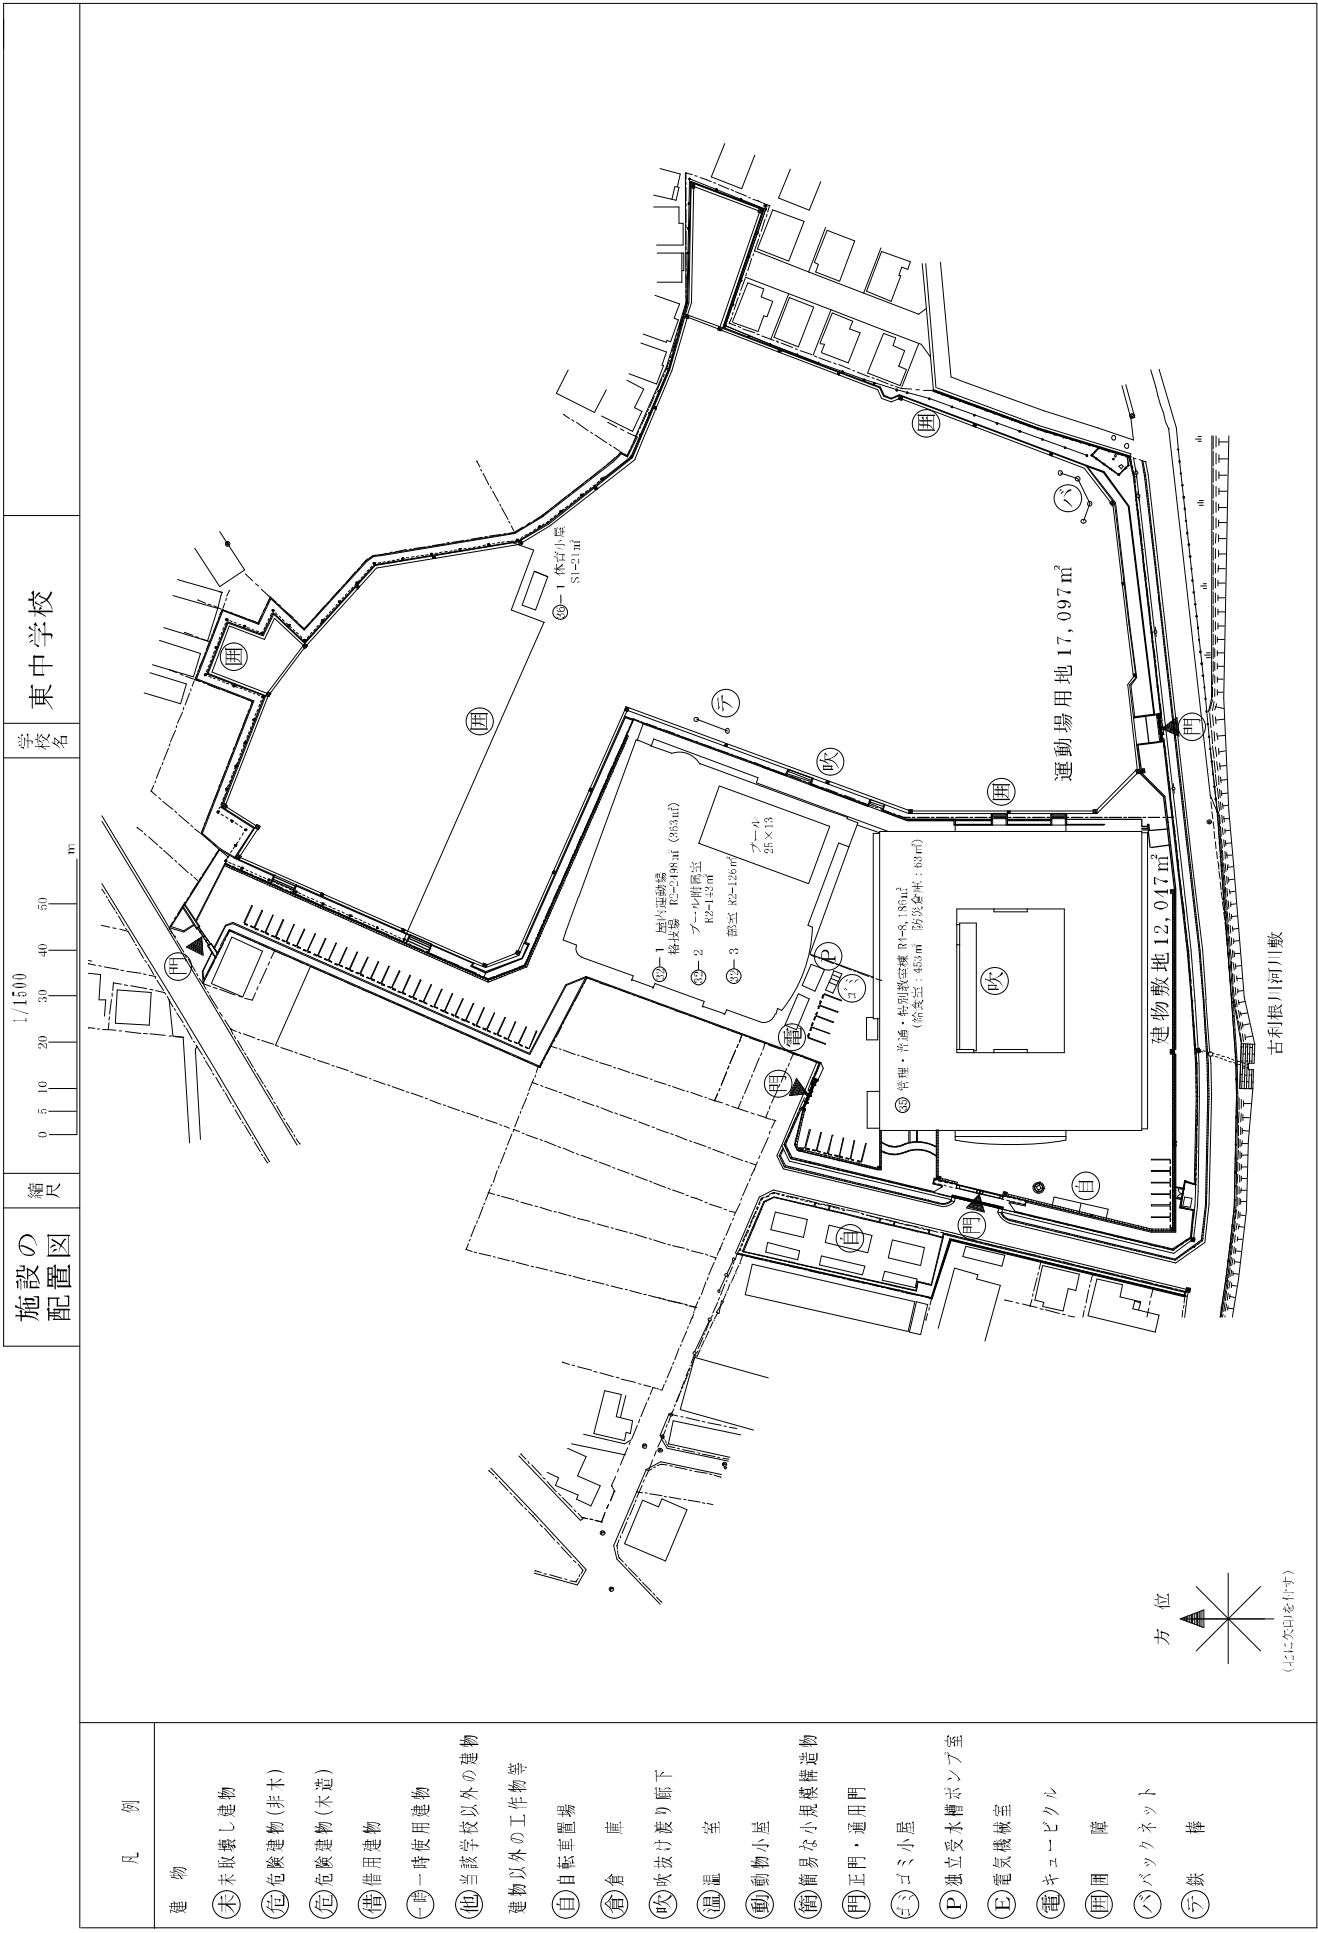

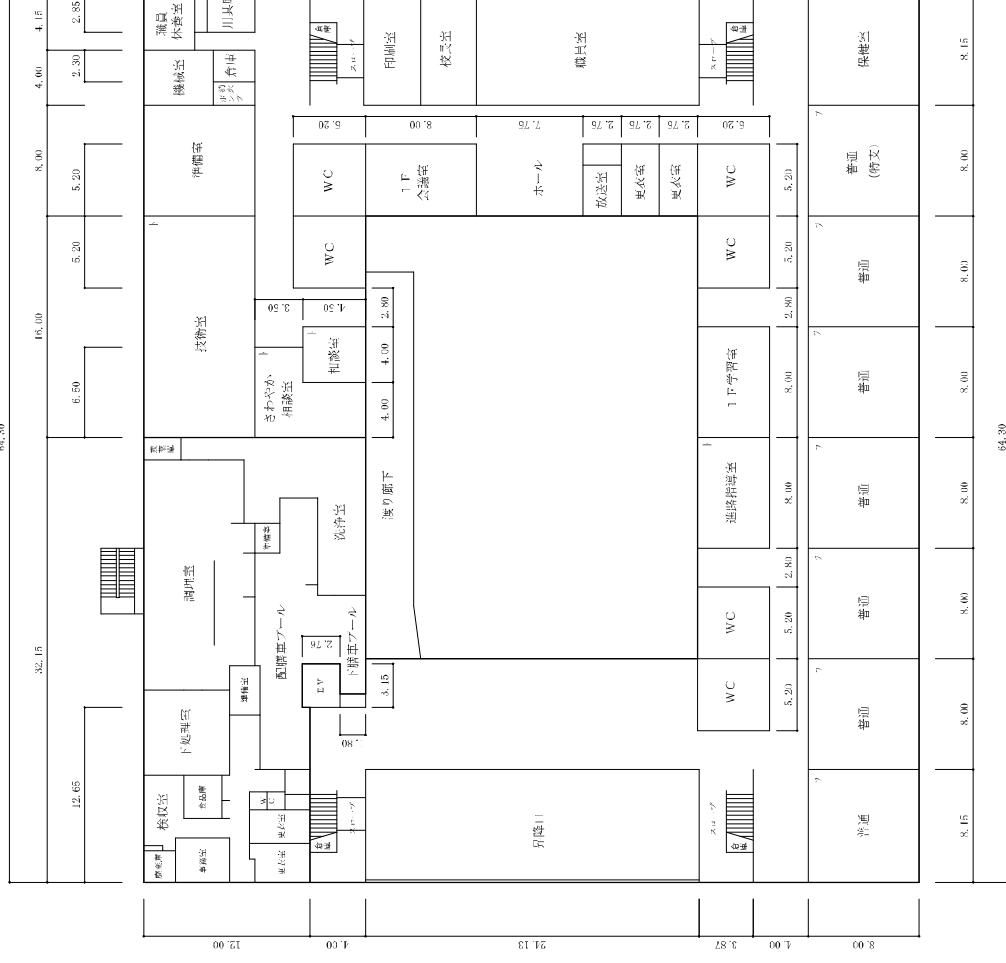

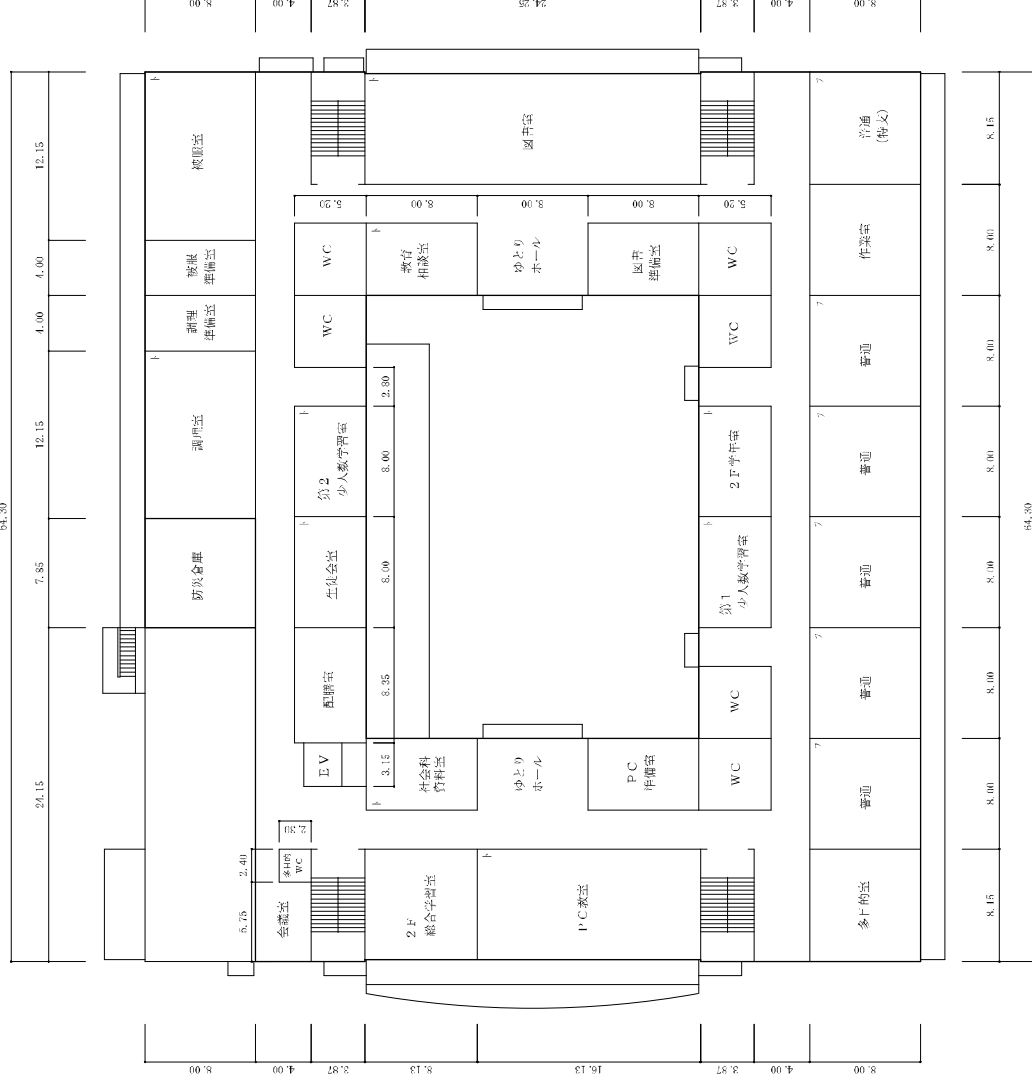

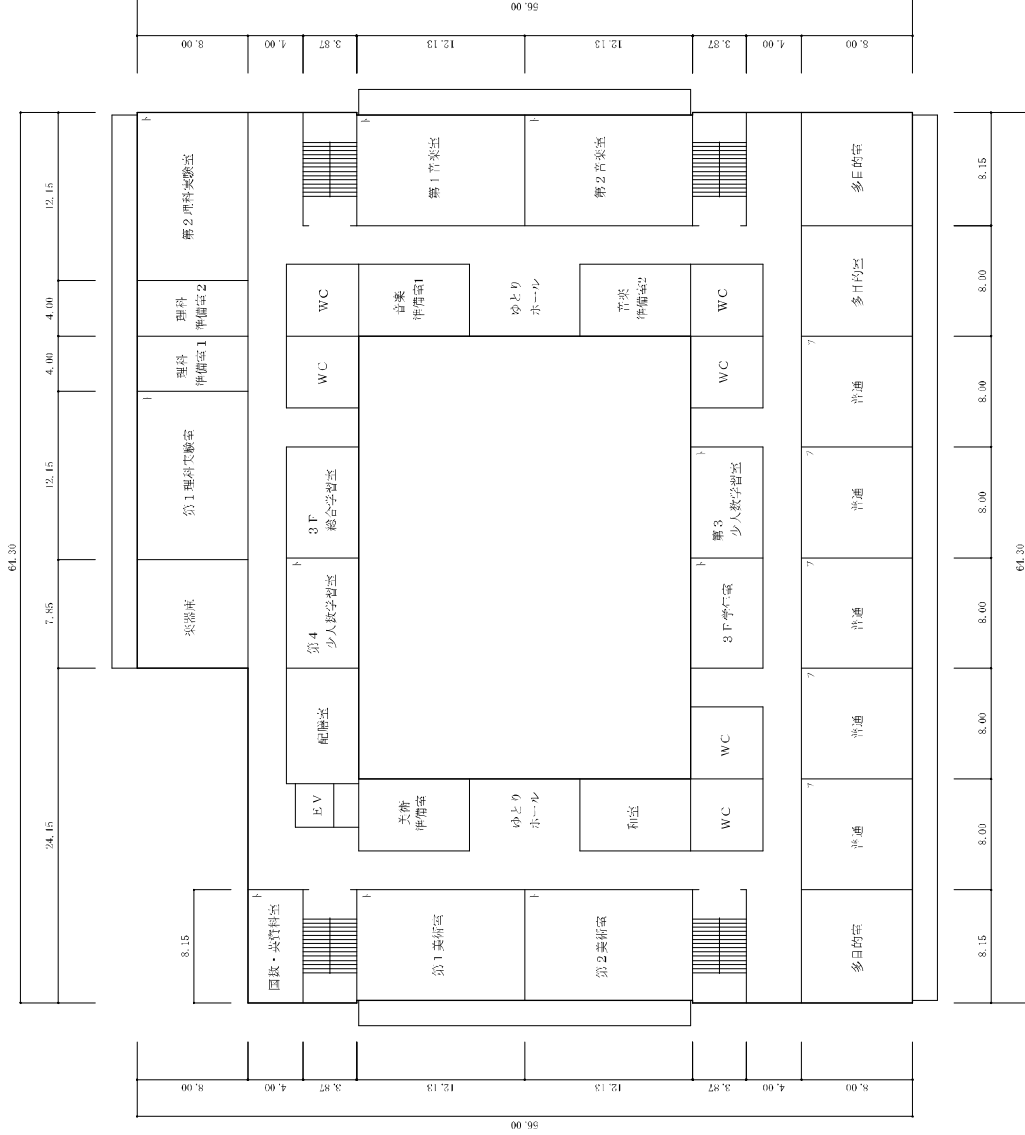

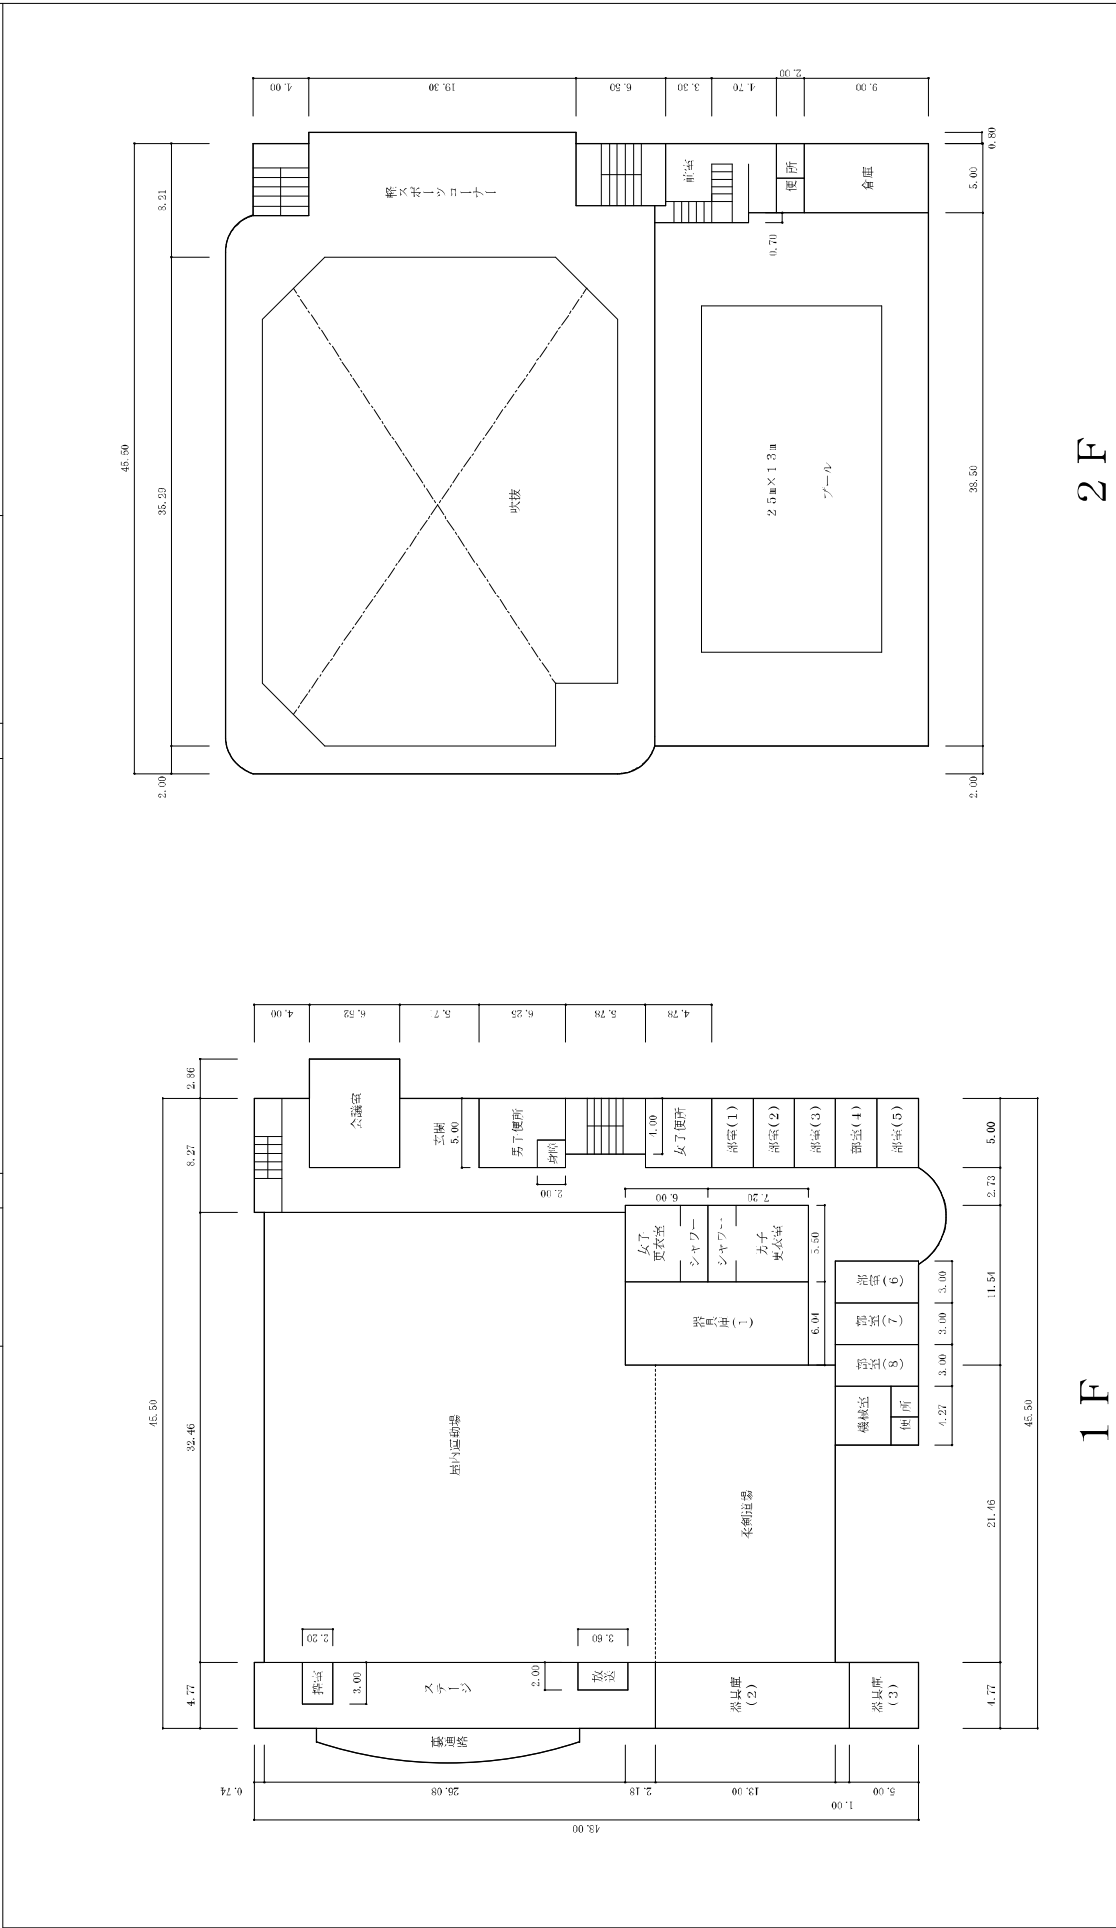

③2-1	屋内運動場
③2-2	校舎
③2-3	部室

施設の配置図

1/1200

学校名

豊春中学校

m

縮尺

凡 例

建 物

○未取壊し建物

○危壊建物(非木)

○危壊建物(木造)

○借用建物

○一時使用建物

建物以外の工作物等

○自転車置場

○倉 庫

○吹抜け渡り廊下

○通 道

○養相養場

○柵・圍障



○正門・通用門

○キュービクル

○鉄 棒

○バックネット


○その他建物

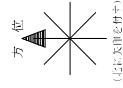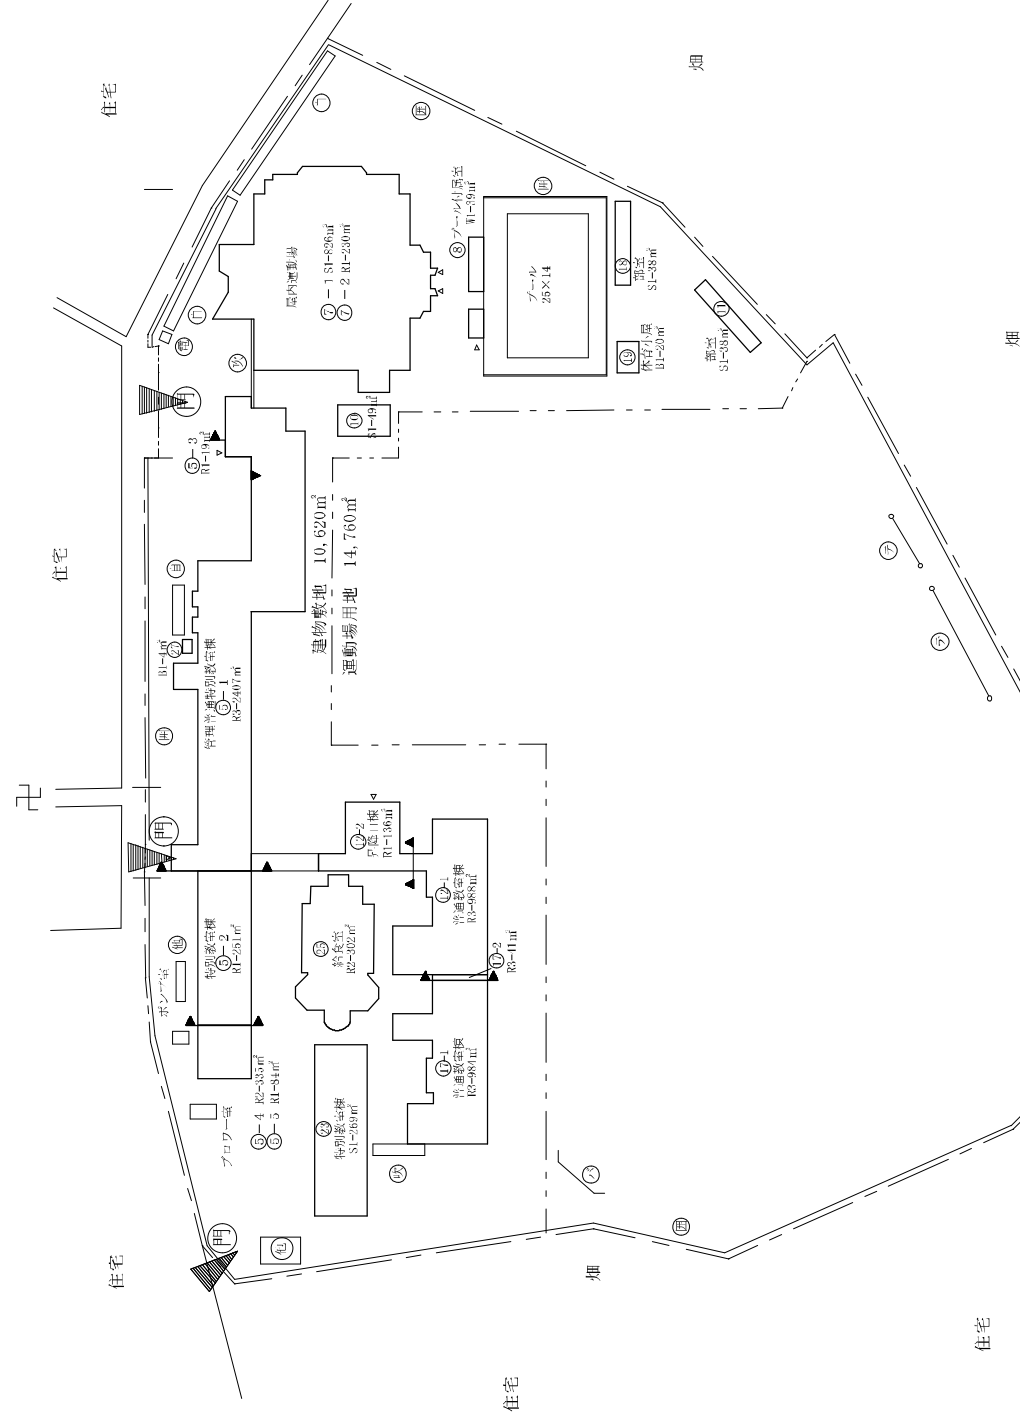

⑤-5

⑤-2

⑤-1

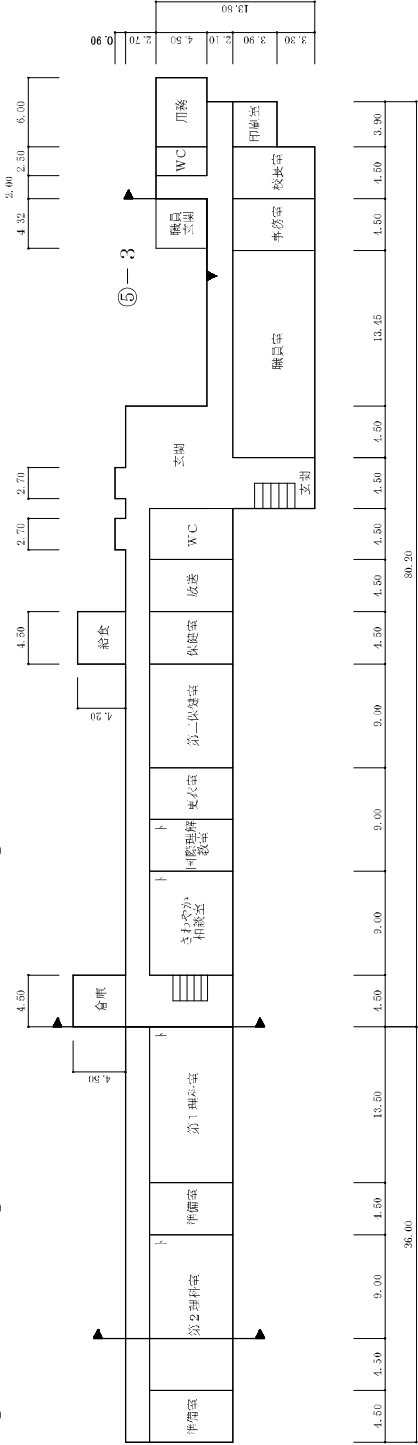


⑫-1

⑫-2

⑫-1


⑫-2

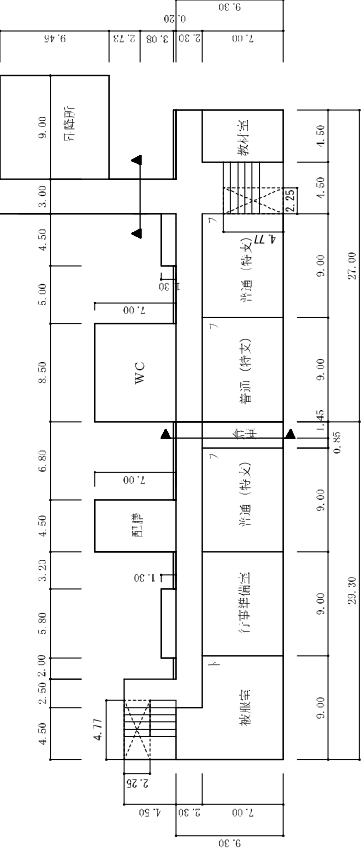

⑧	プール附属屋根	39㎡
⑪	部室	38㎡
⑬	部室	38㎡

⑤-4


⑤-1

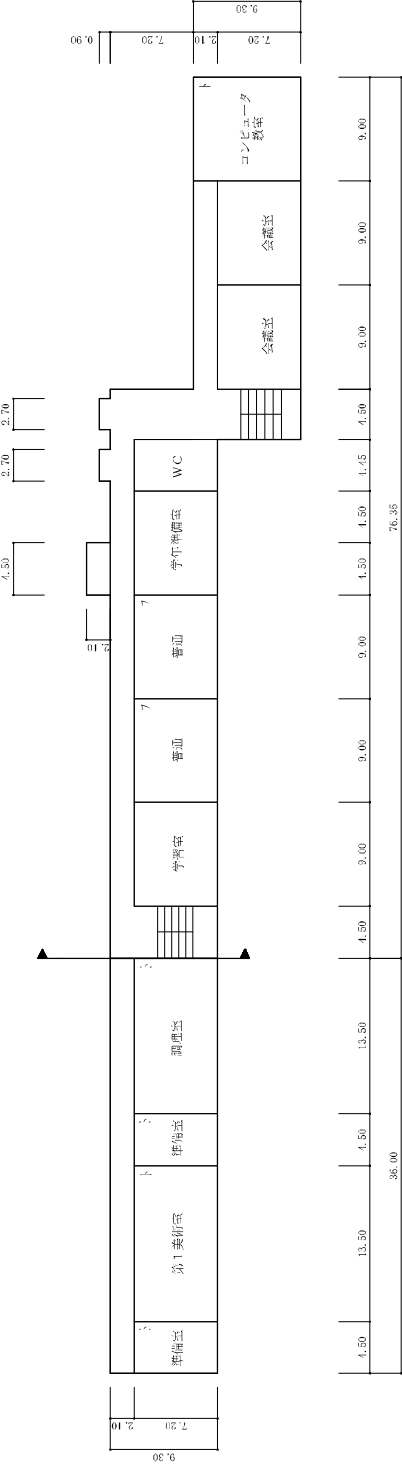


⑬-1 ⑬-2

⑬-1


⑬-2

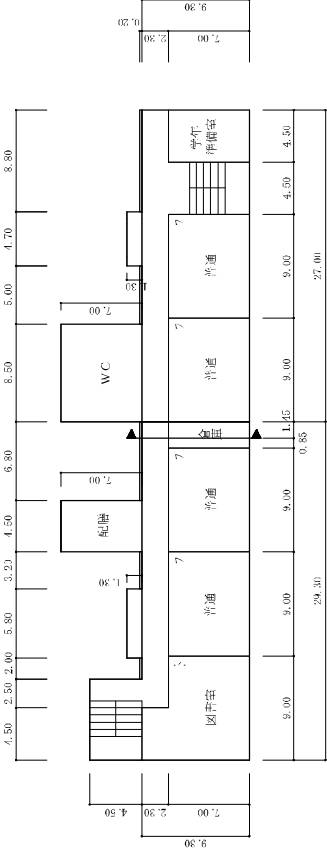


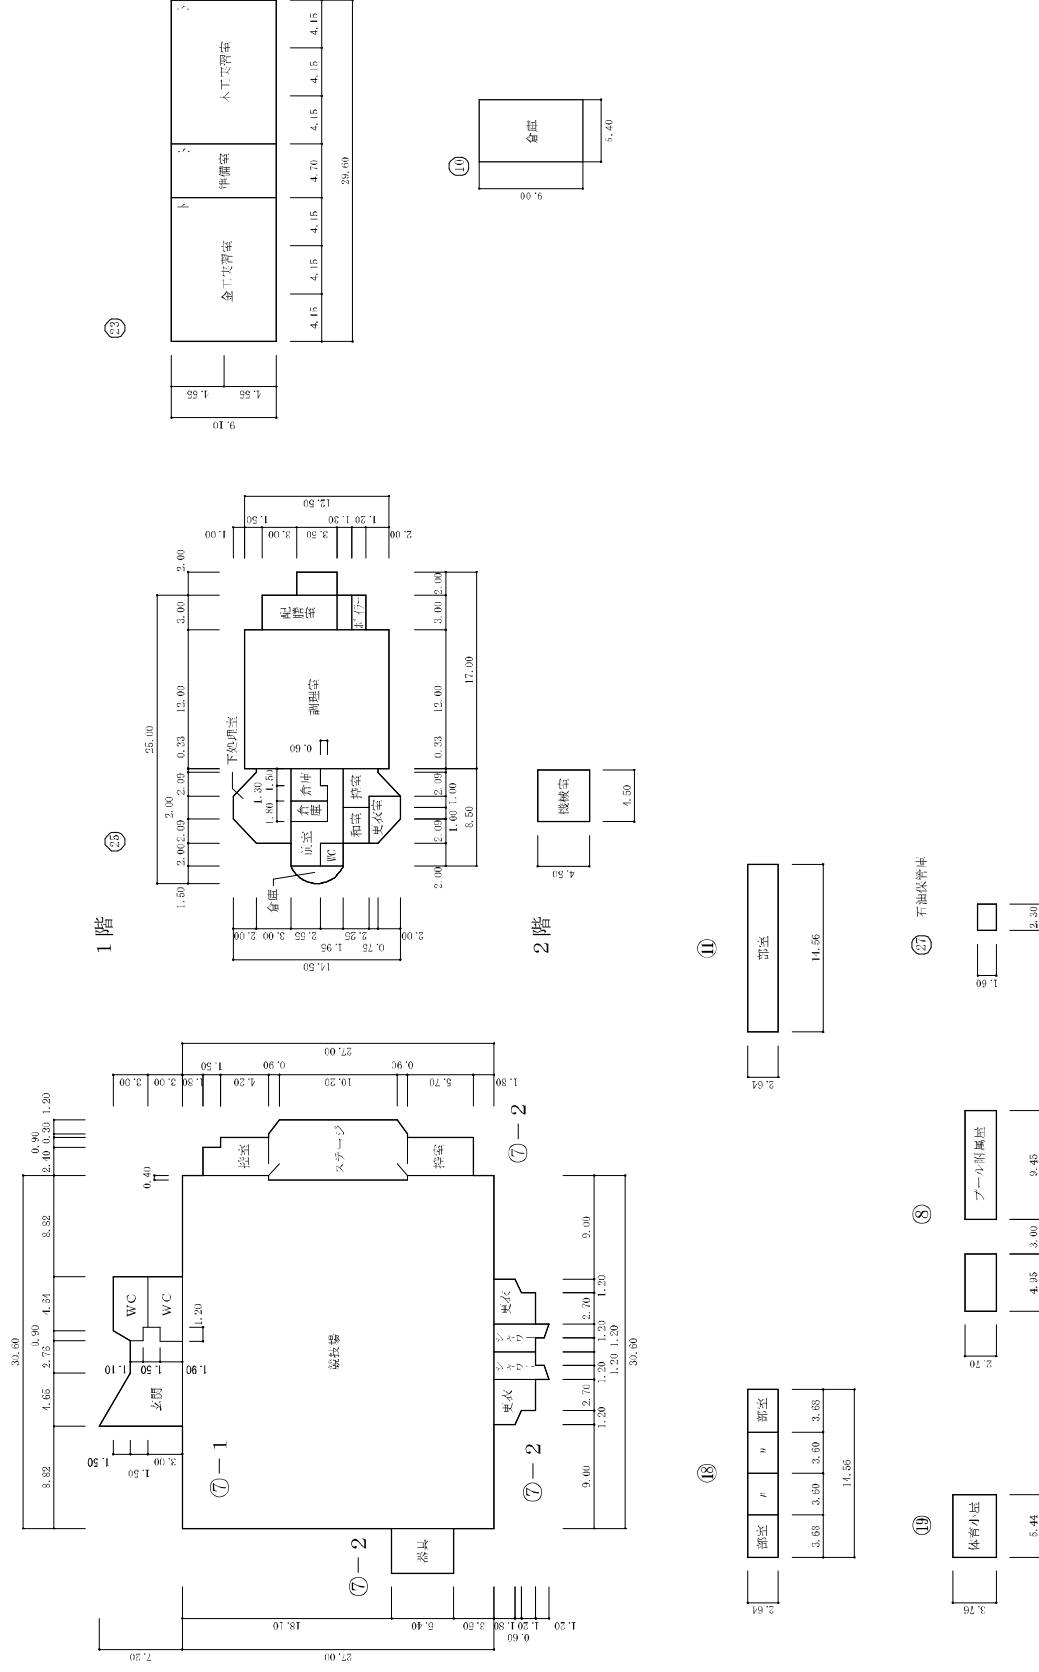

平面图

[illegible]

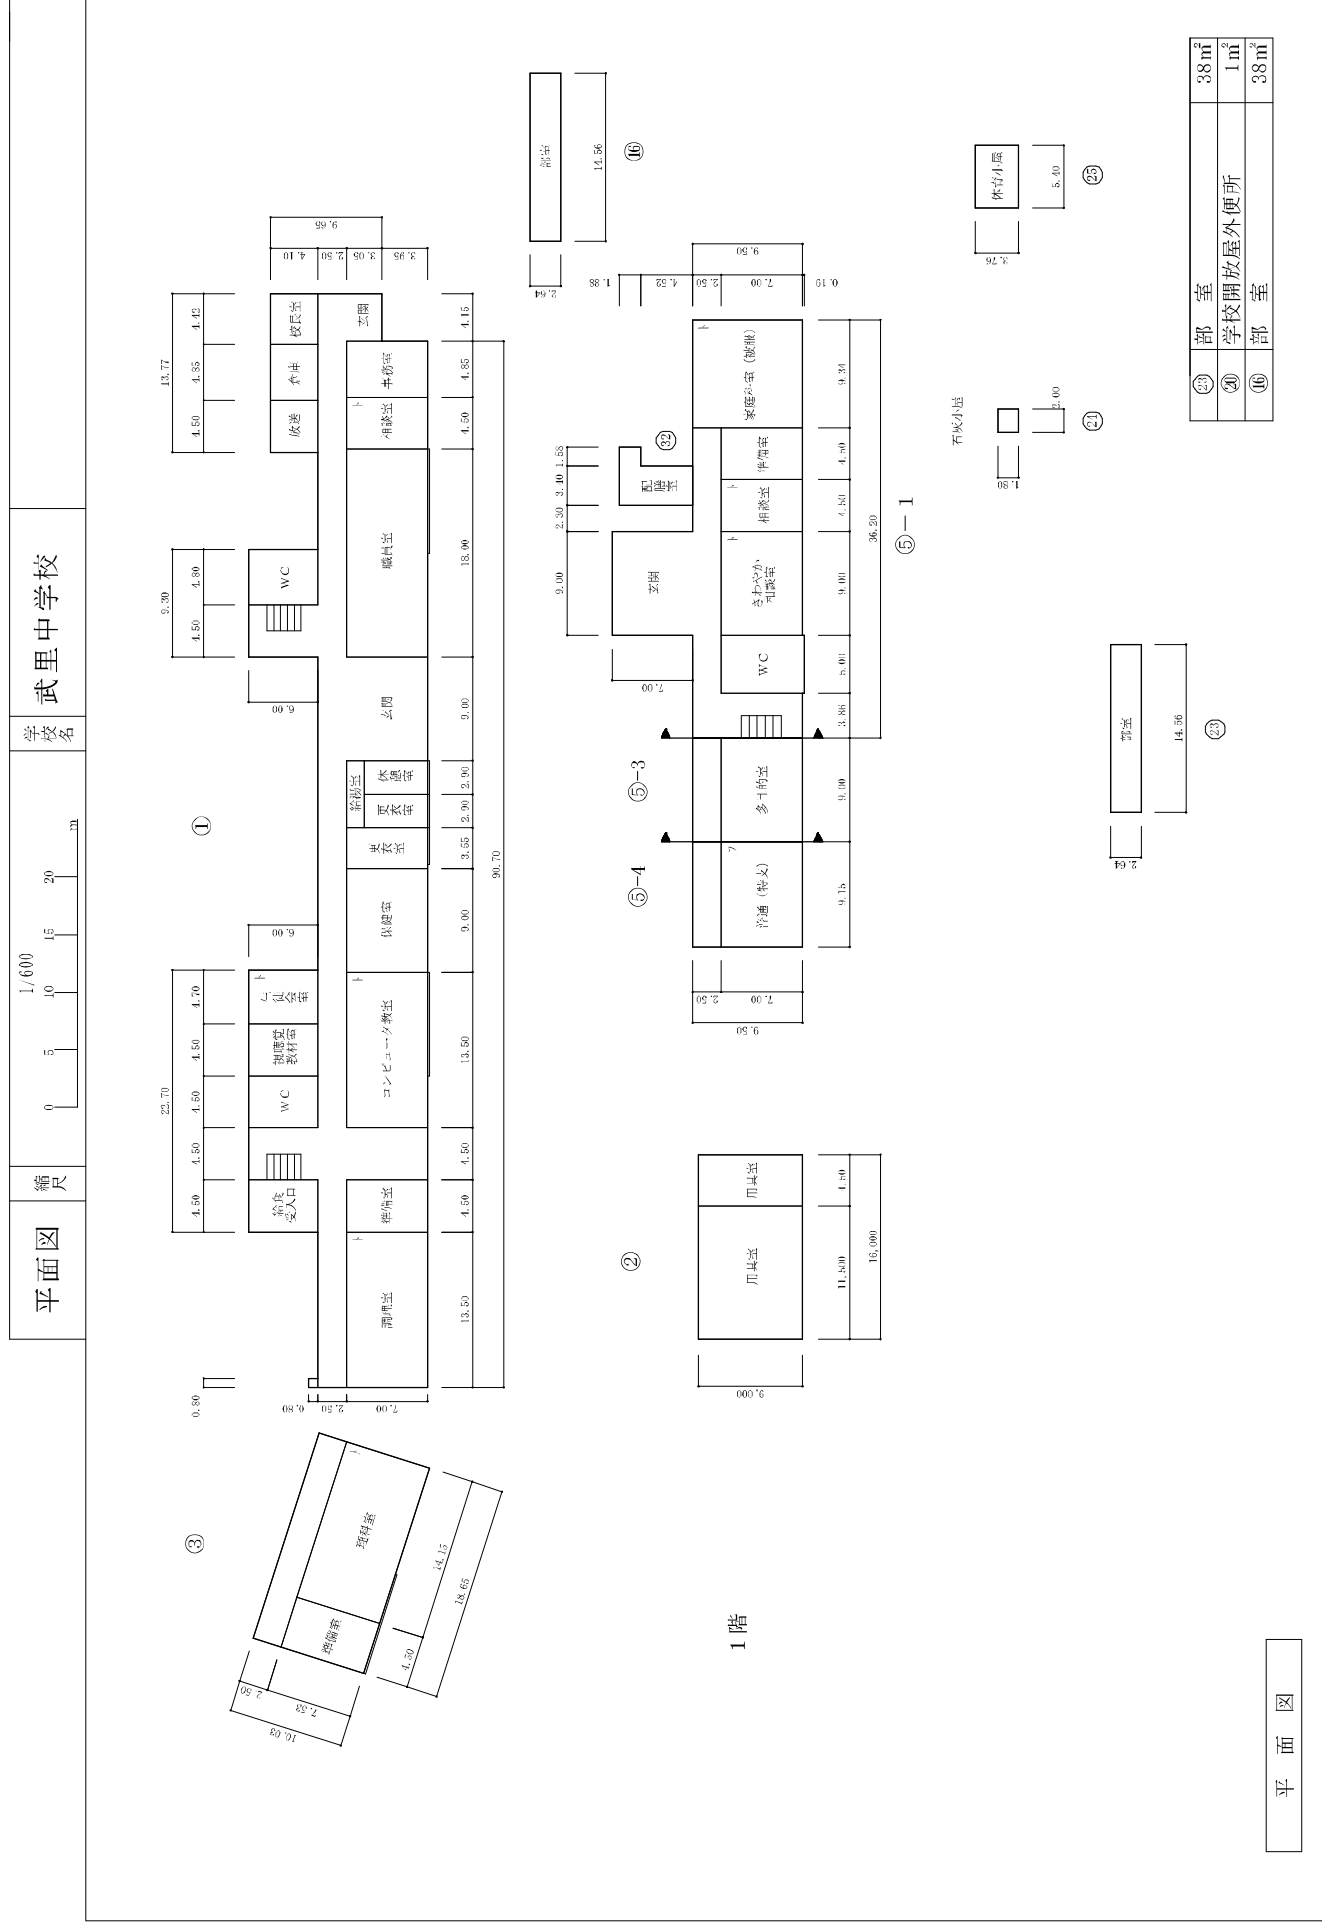


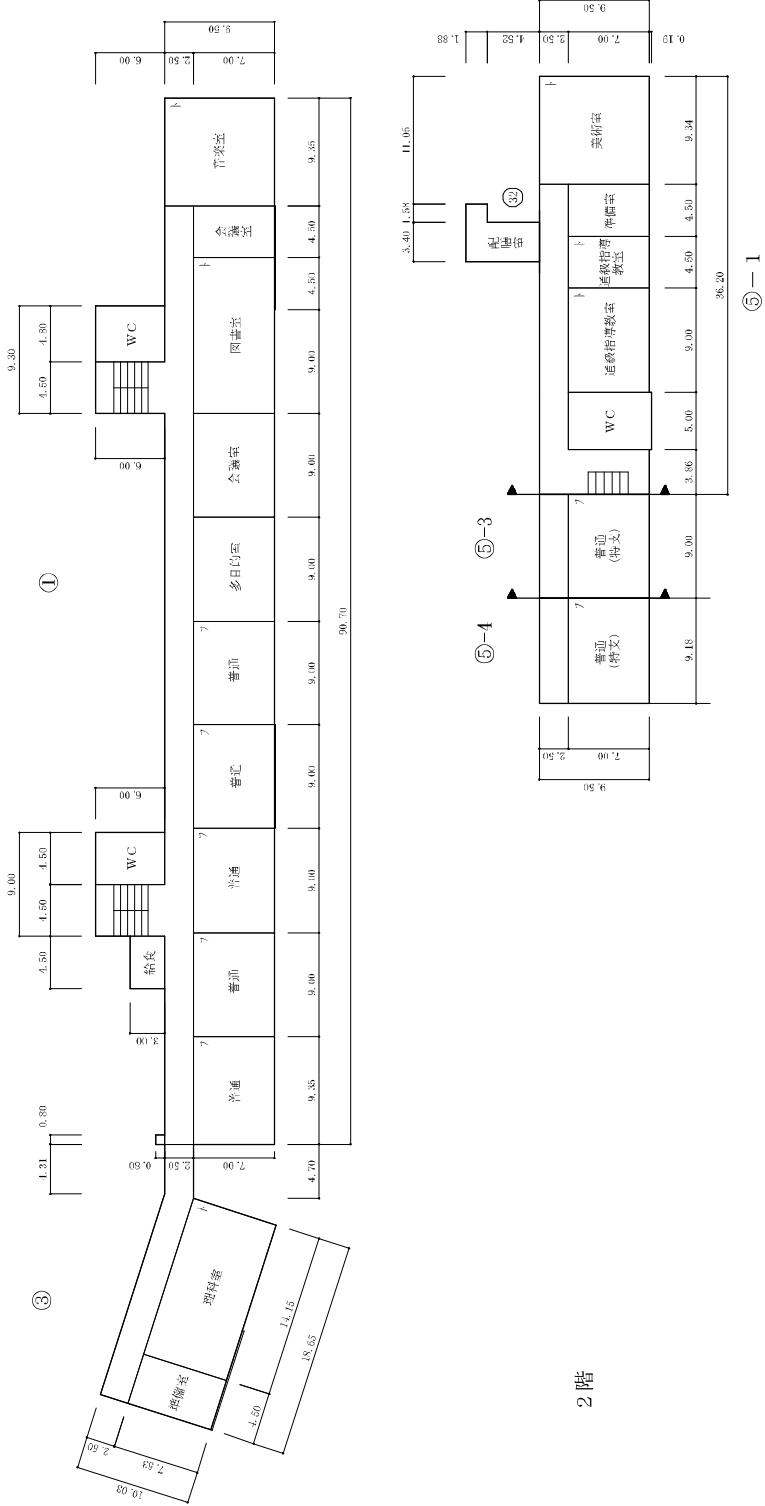

平面图

平面図	縮尺	1/600	05101520m	学校名	武里中学校
-----	----	-------	-----------	-----	-------


- ㊦-1 屋内運動場
- ㊦-2 プール付風呂
- ㊦-3 図書
- ㊦-4 学校開放用施設（外部器具庫、外部手洗い足洗い場、外部住所）

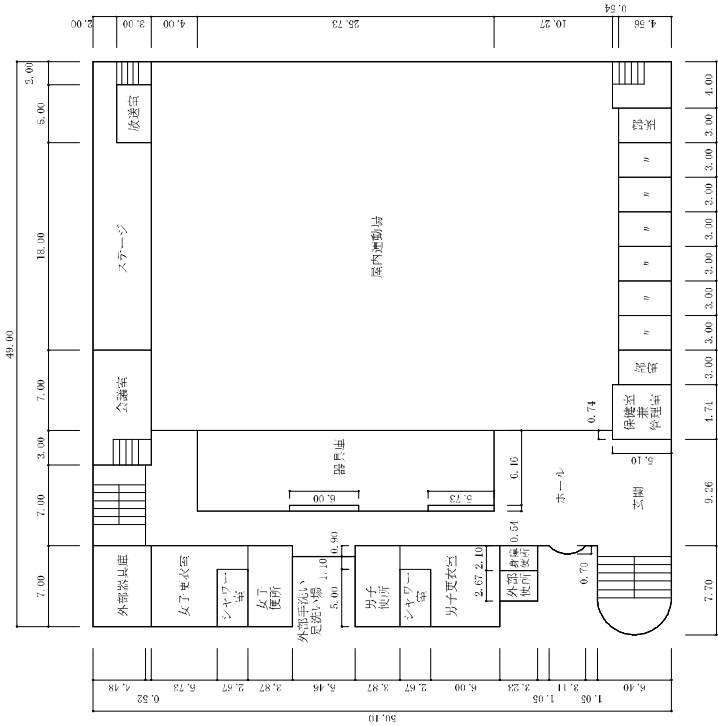

1 階

平面図

施設の配置図

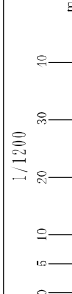


学校名

大沼中学校

凡 例

- 建物
- 未取壊し建物
- 危険建物(非木)
- 危険建物(木造)
- 借用建物
- 一時一時使用建物
- 他 当該学校以外の建物
建物以外の工作物等
- 自転車置場
- 倉 庫
- 吹抜け張り庇下
- 温室 室
- 養相養場
- 田圃・園障
- 門正門・通門
- 電 キュービクル
- 体 体育小屋
- ア 鉄 棒
- バ バックネット
- 危険物貯蔵庫

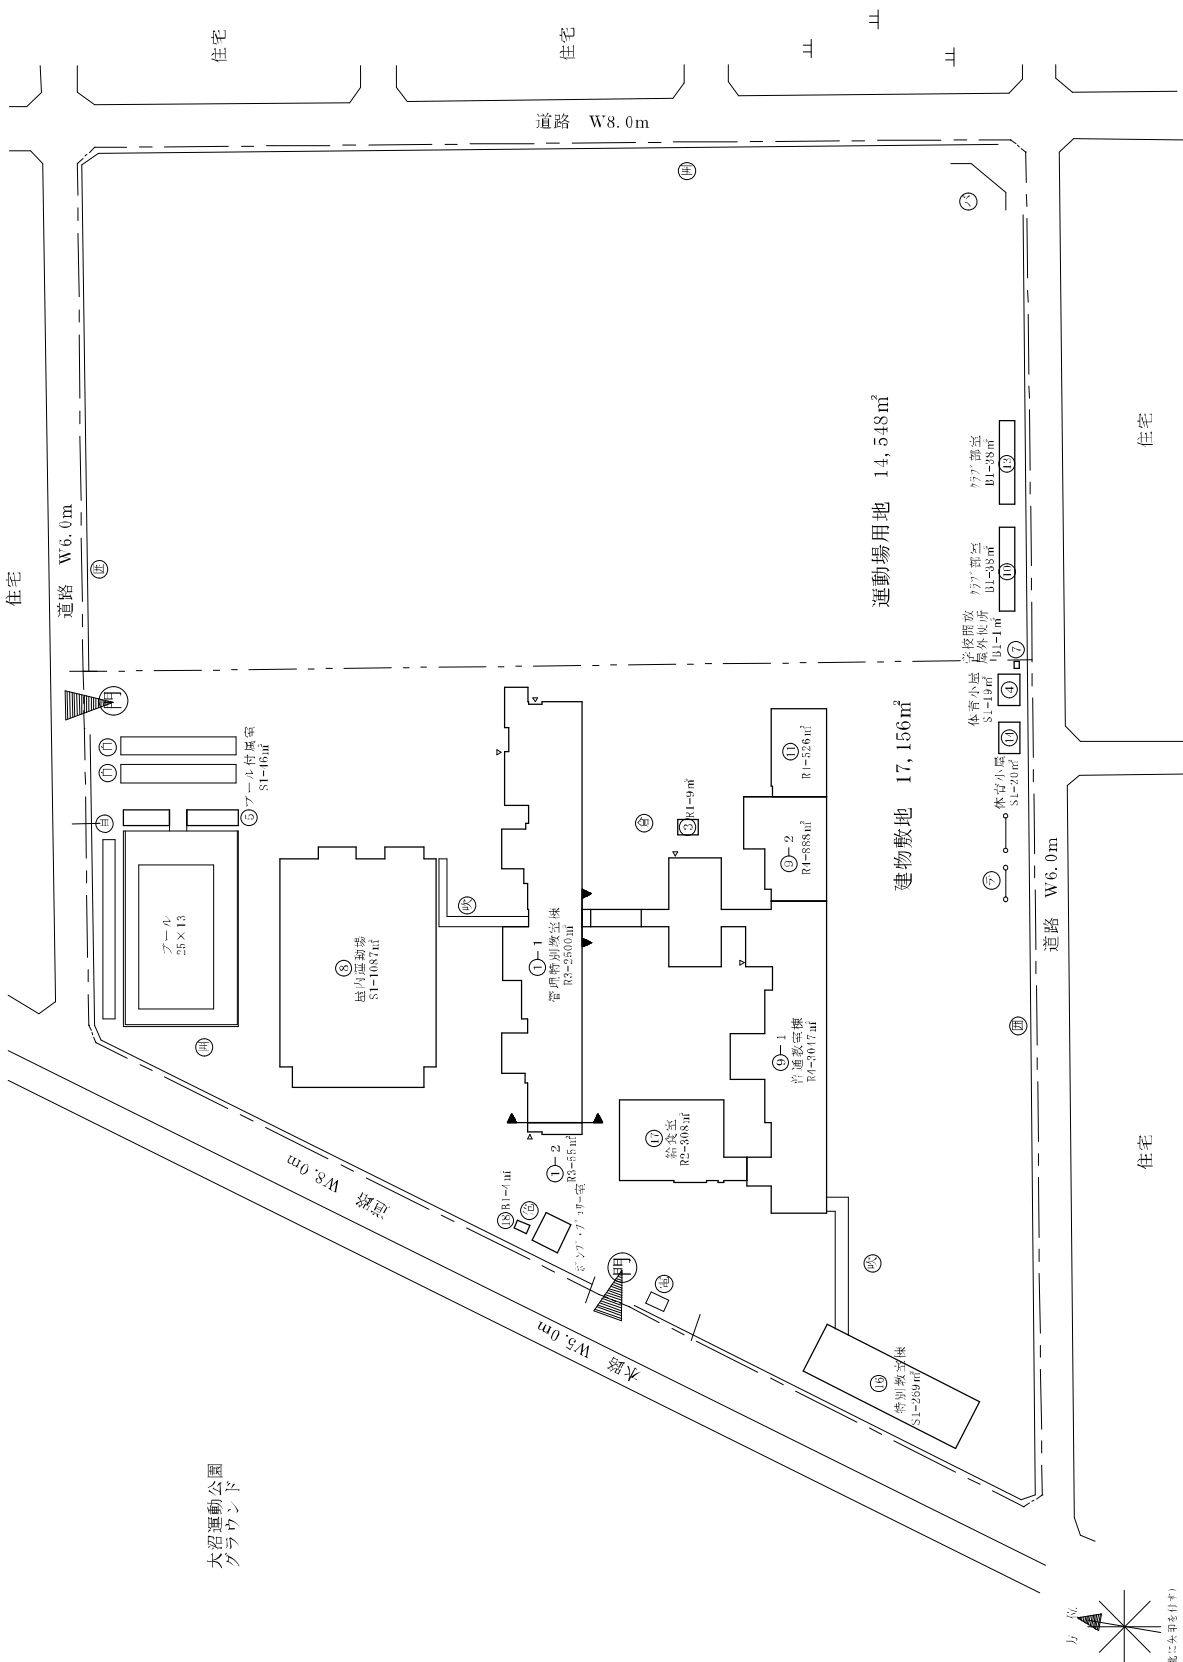

大沼中学校

学校名

縮尺


1/600

0 5 10 15 20 m

平面図

①-2


①-1

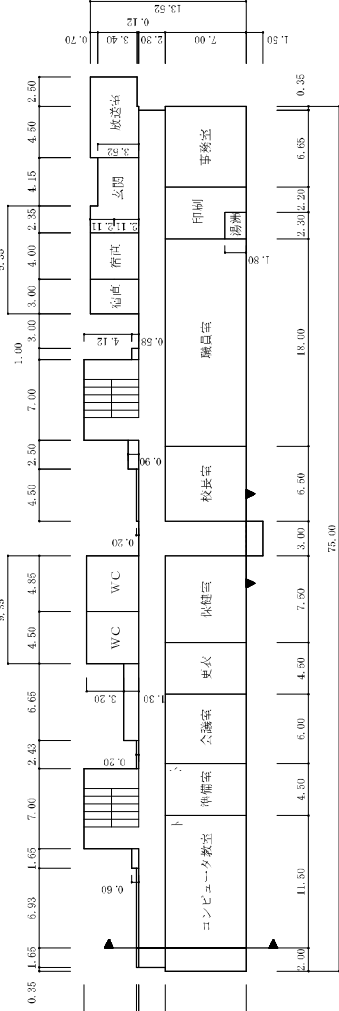


1 階

⑨-1

⑨-2

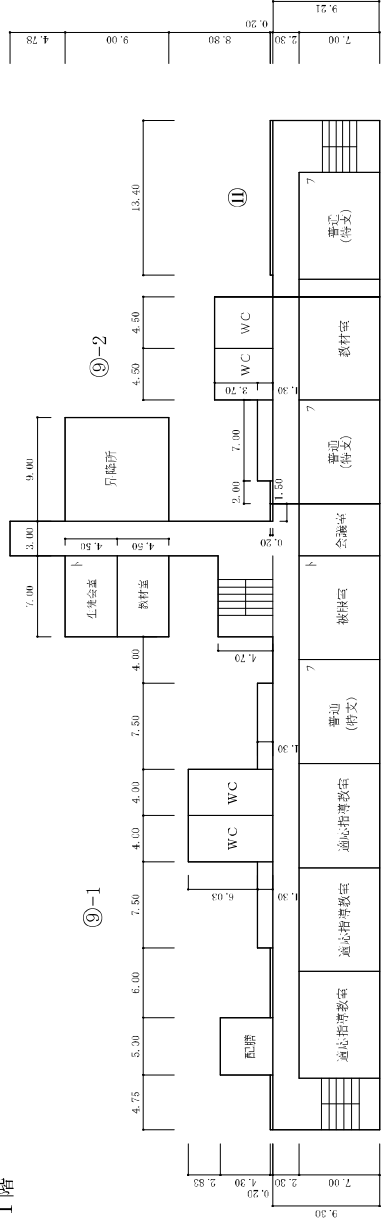

⑧

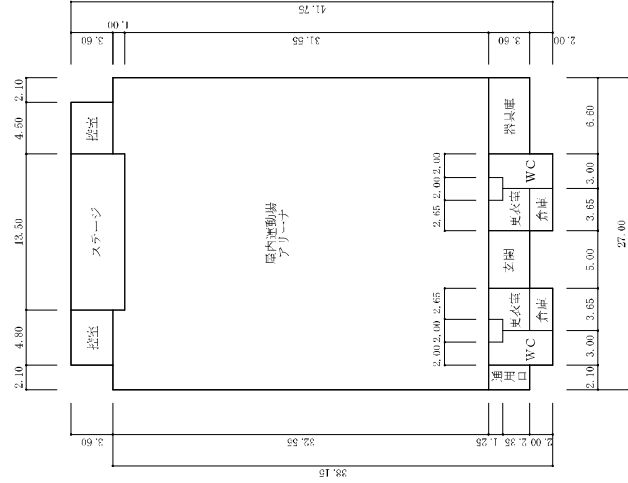

④

③

⑩ クラブ部室

⑤

⑬

⑦

⑬ クラブ部室

⑭

⑬ 危険物貯蔵庫


⑦ 学校開放屋外便所

平面図

⑤	プール附属屋	46㎡
⑩	クラブ部室	38㎡
⑦	学校開放屋外便所	1㎡
⑬	クラブ部室	38㎡


4 階



⑩ 水工実習室

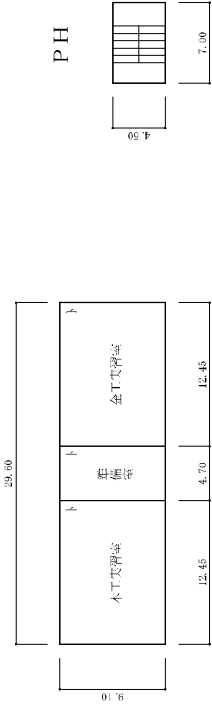

⑨-1


⑨-2

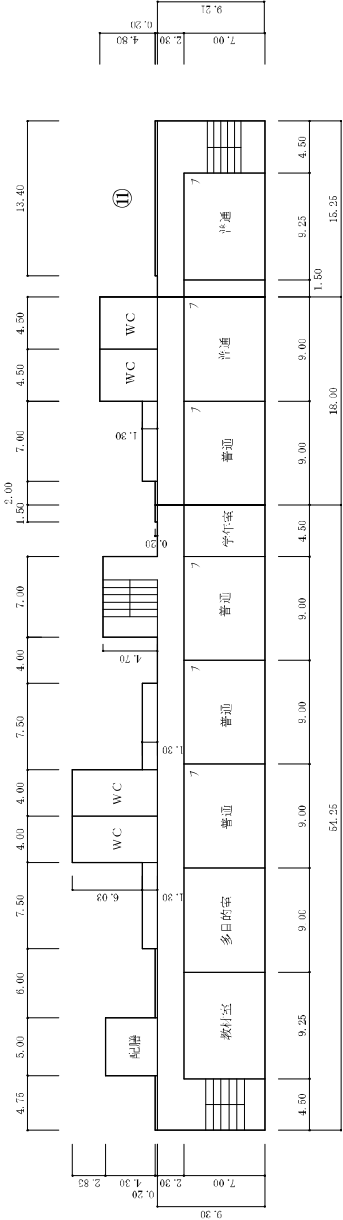

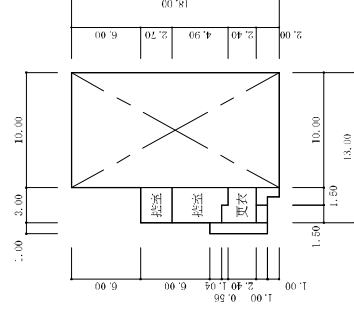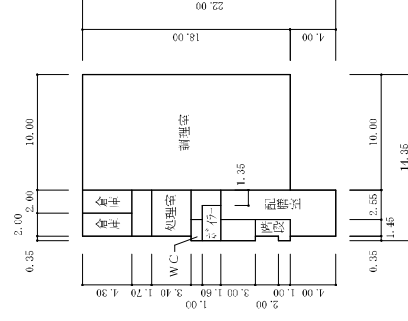


平面図



[illegible]

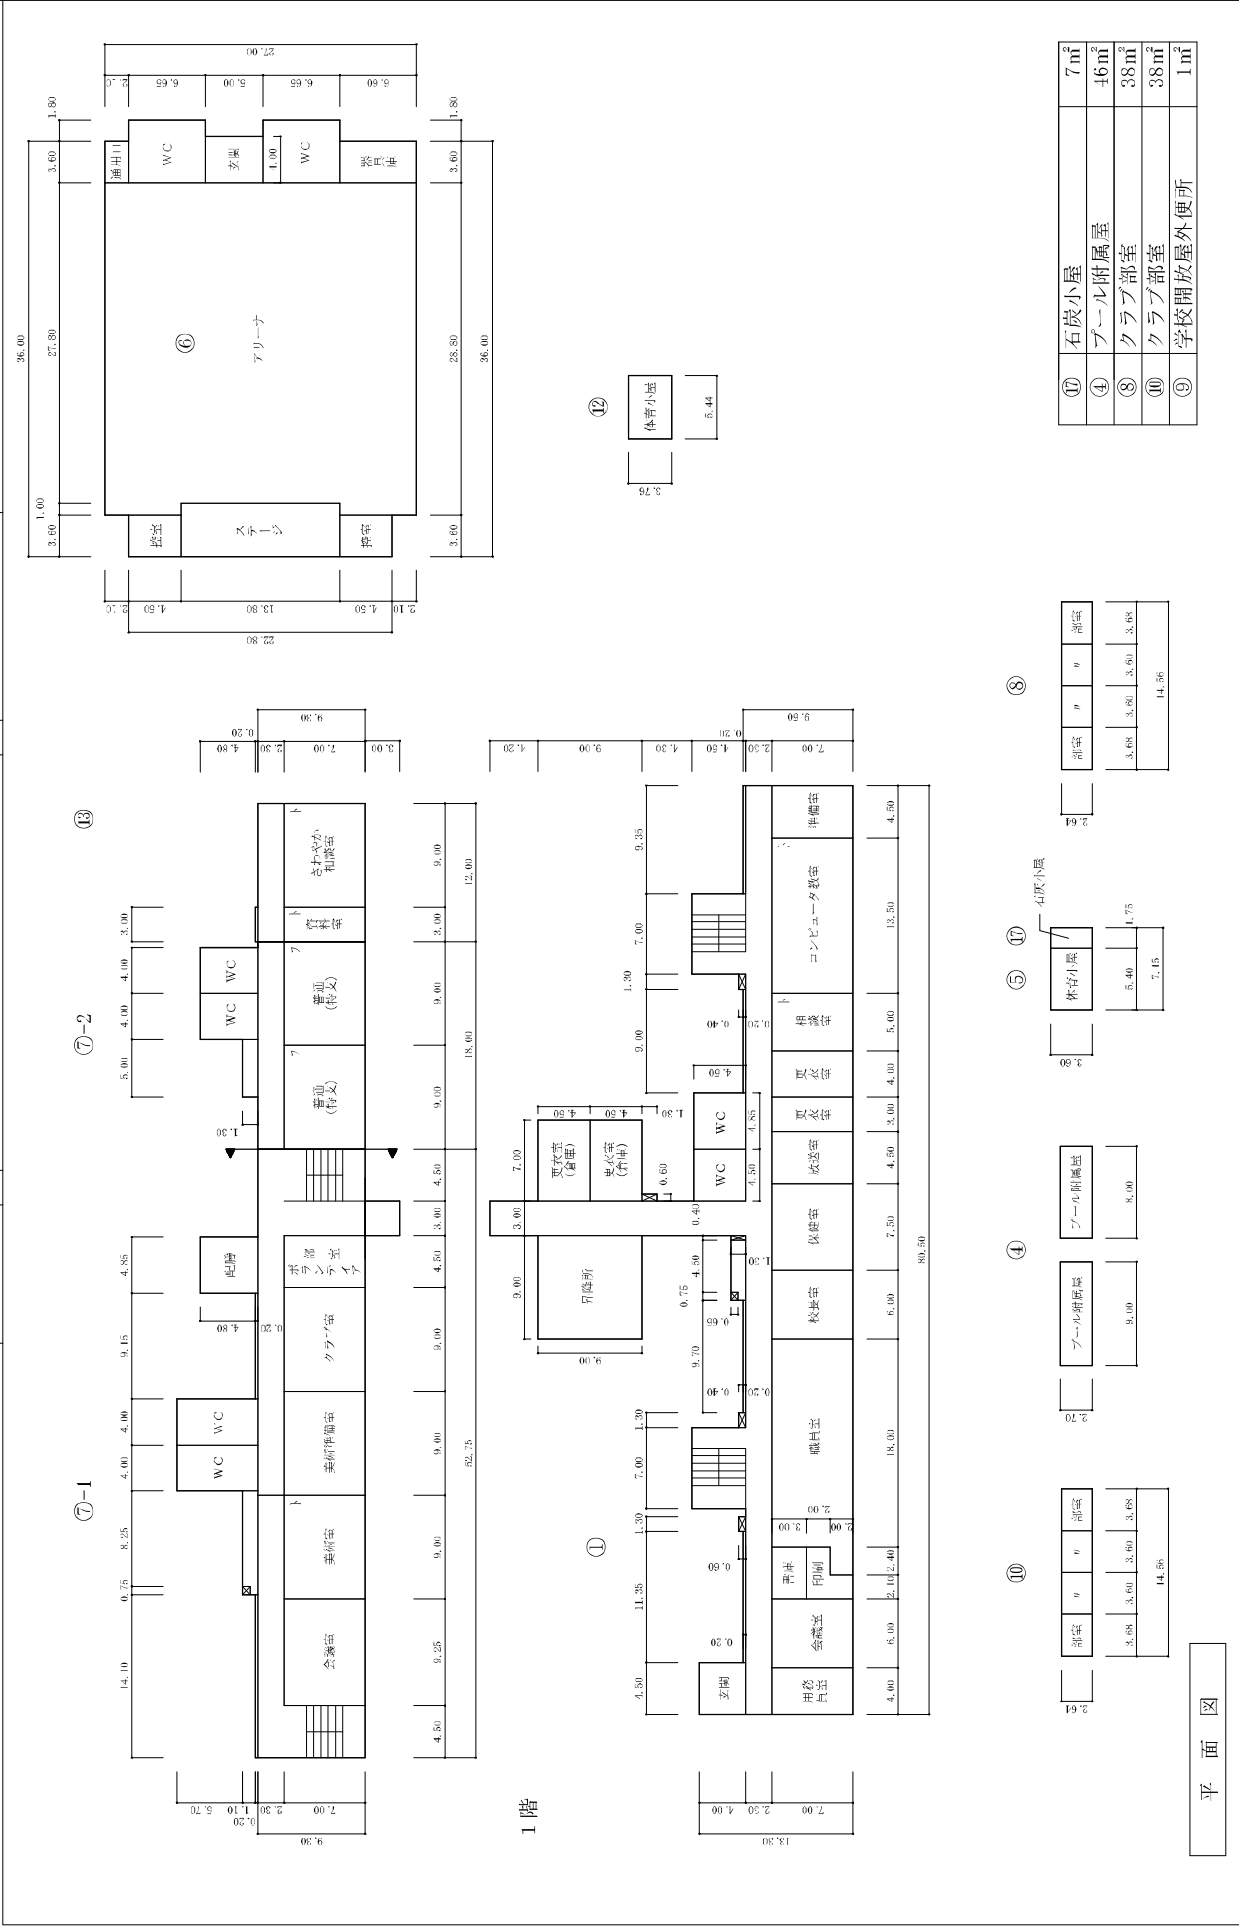


⑩ 給食室

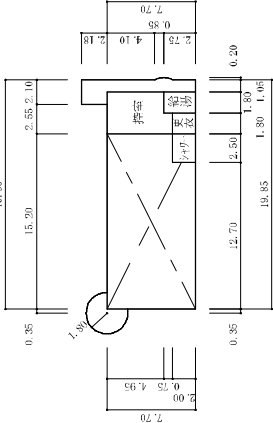

⑪ 金下小丁室

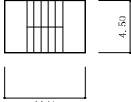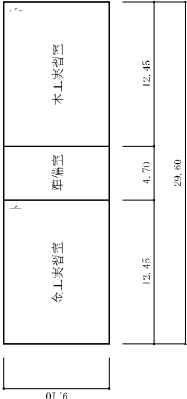


1階

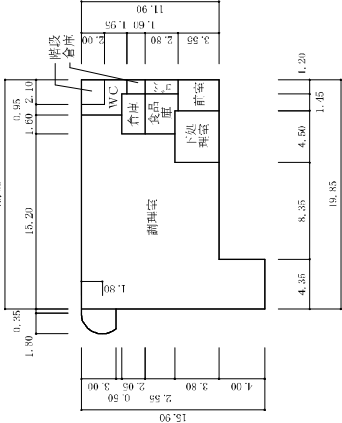


⑦-1

⑦-2

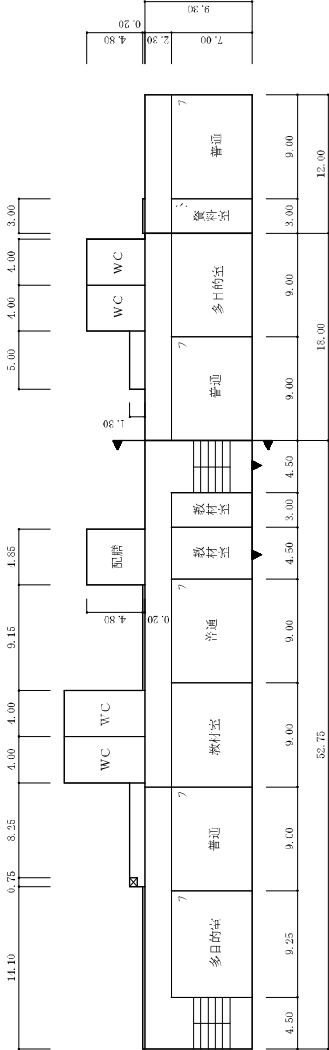



4階

平面図

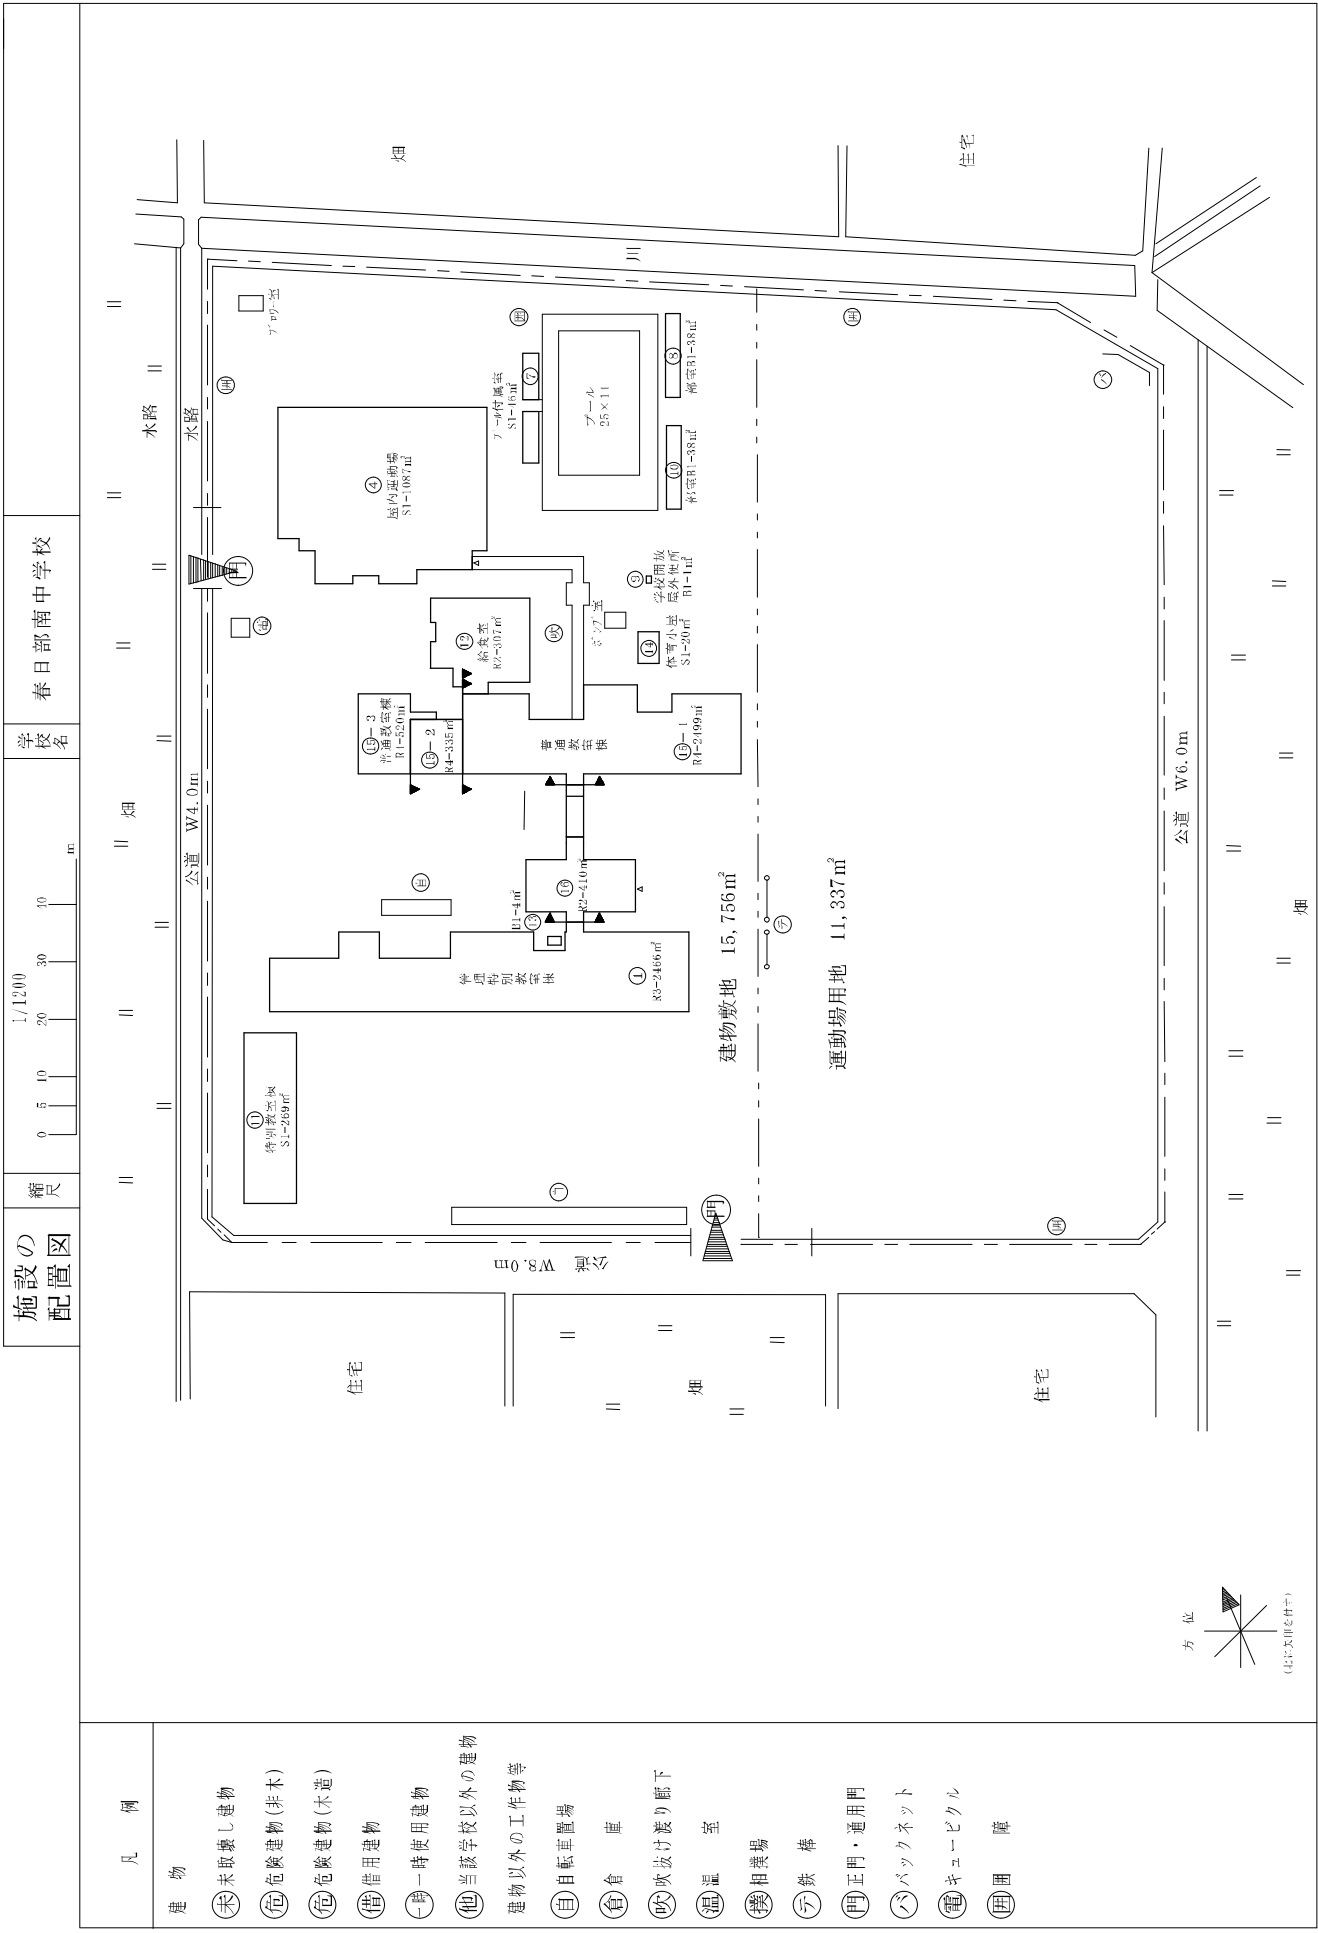

[illegible]

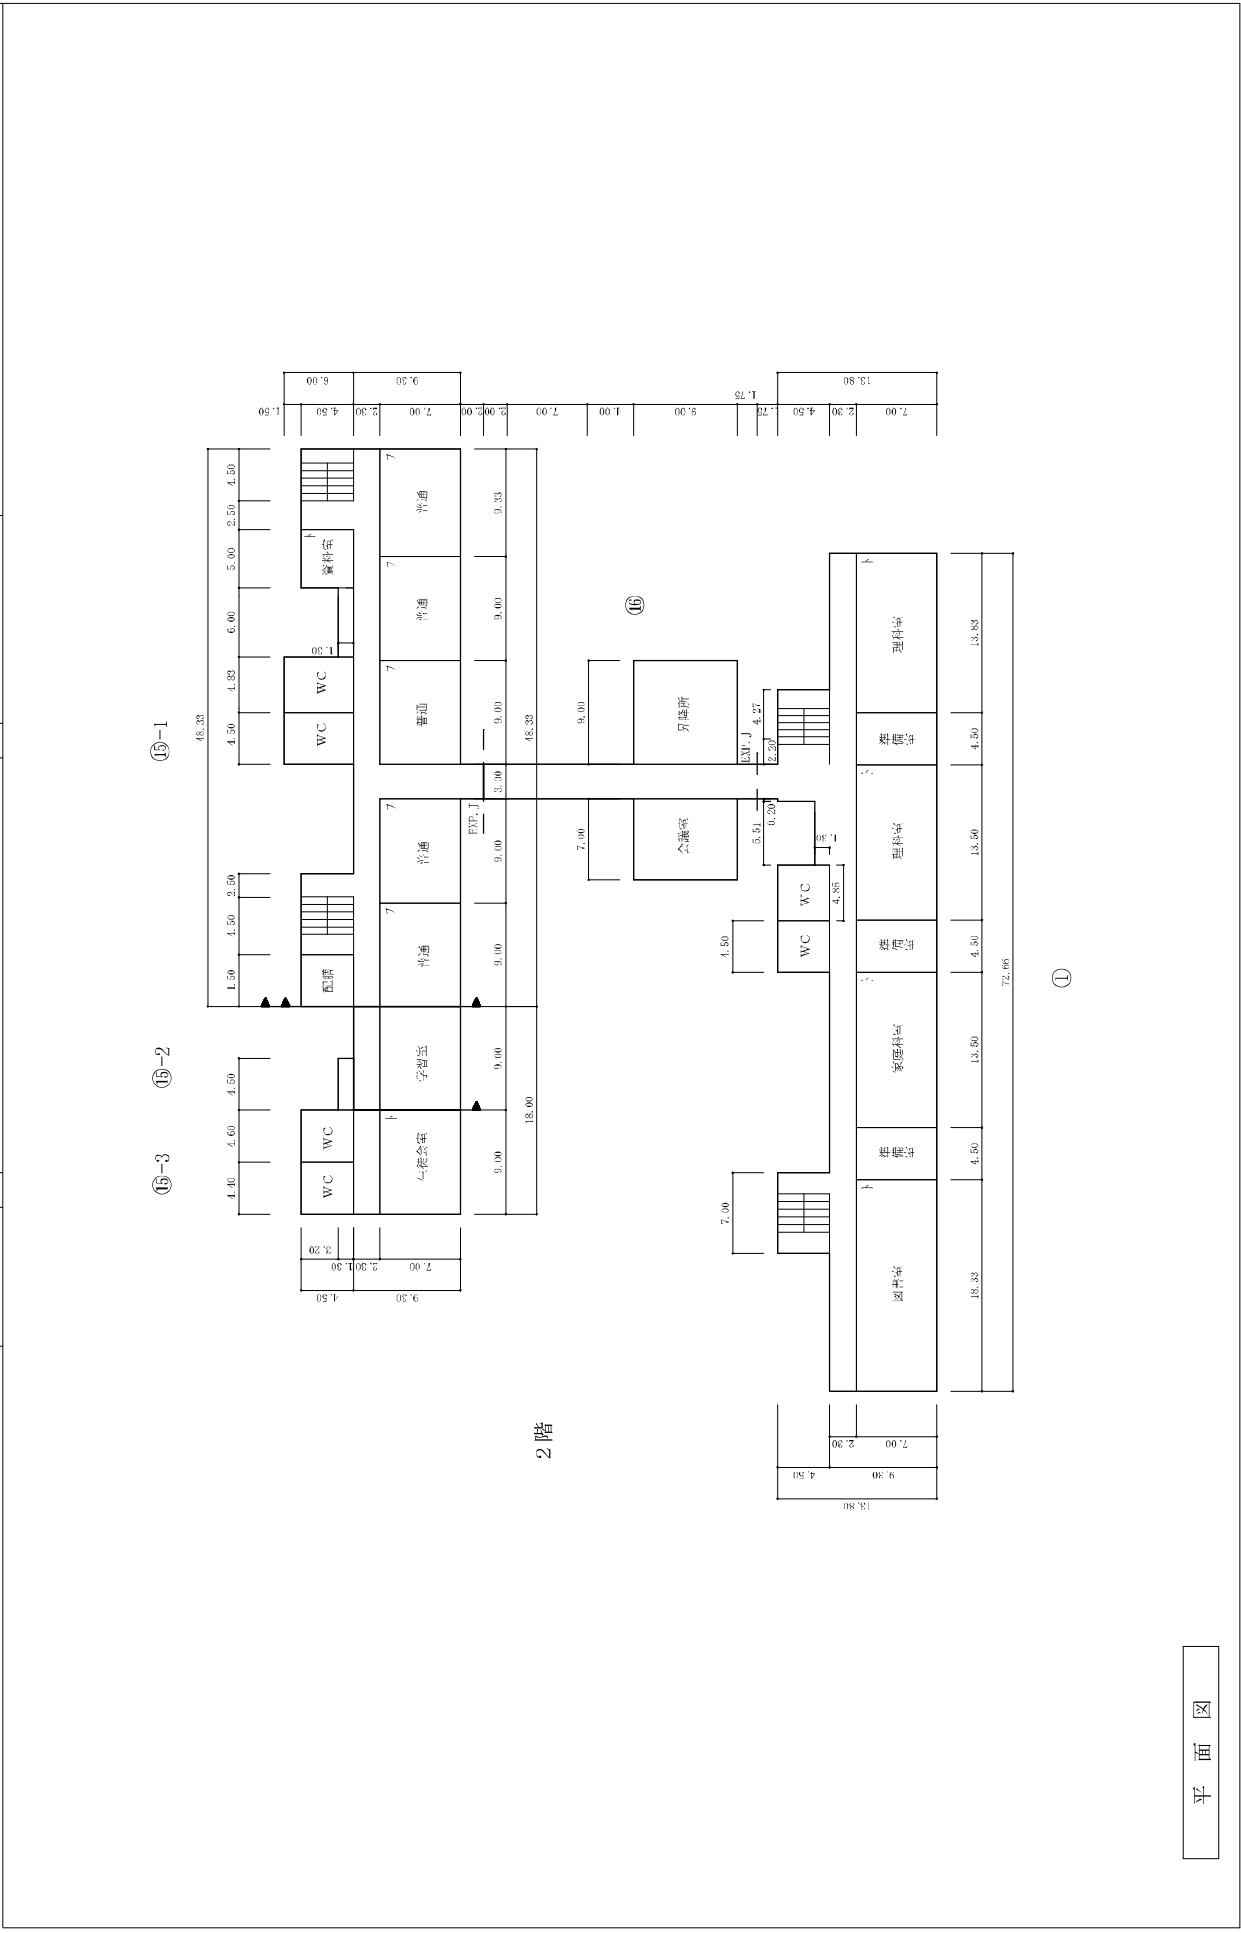


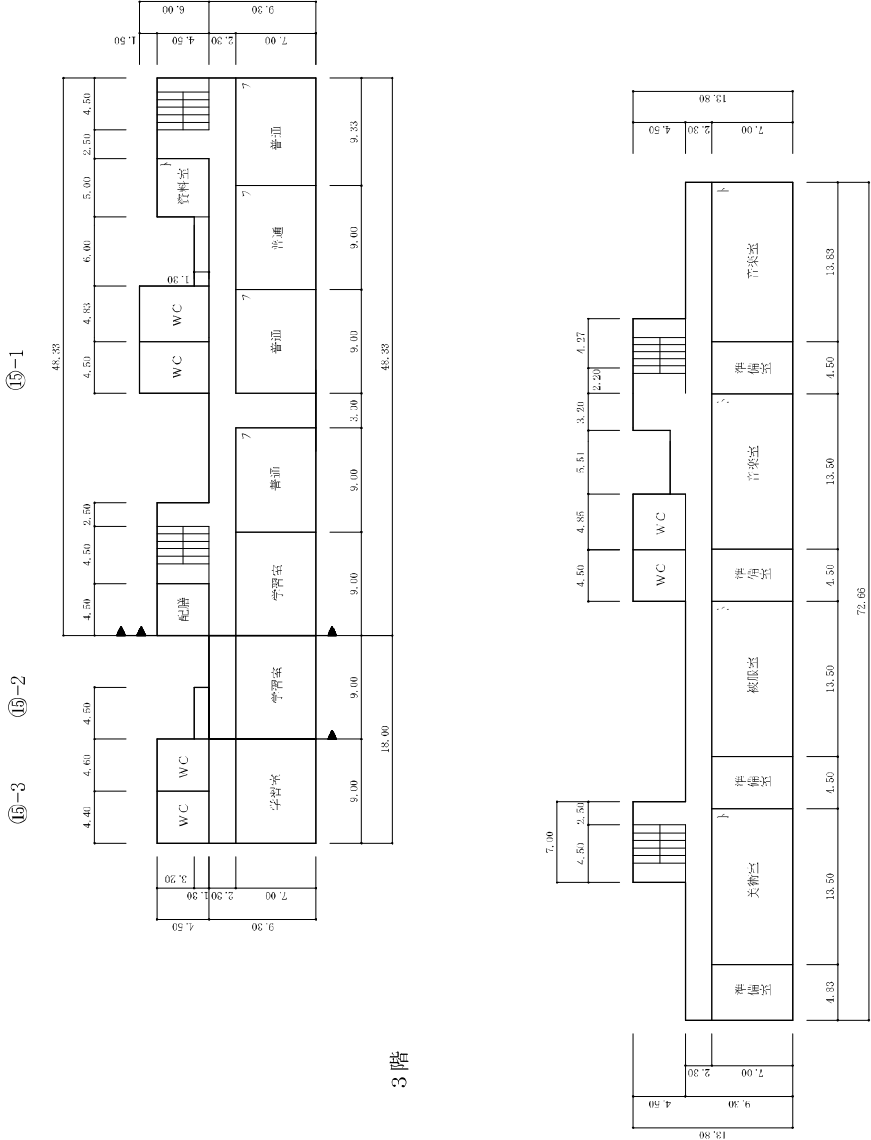


平面図

平面図	縮尺	1/600	0	5	10	15	20	m	学校名	春日部南中学校
-----	----	-------	---	---	----	----	----	---	-----	---------

PH

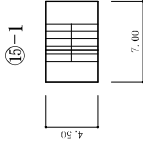


⑪ 金丁木丁室

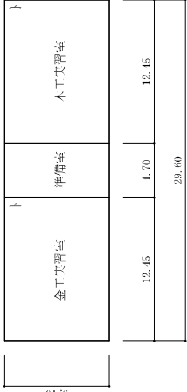

⑮-3

⑮-2


⑮-1

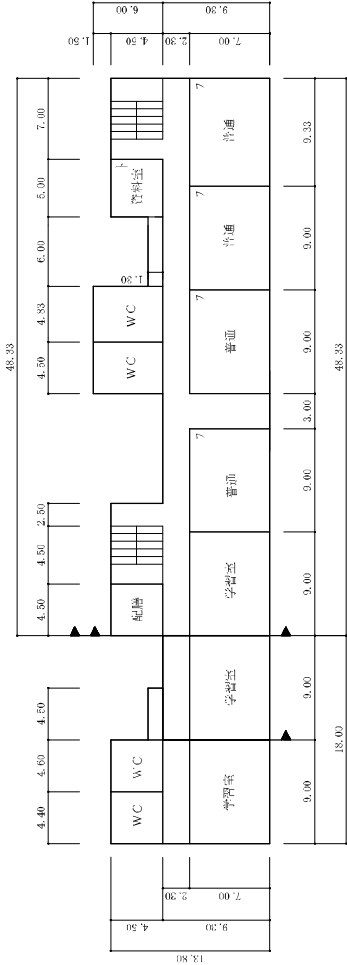


4階

平面図


給食
⑫

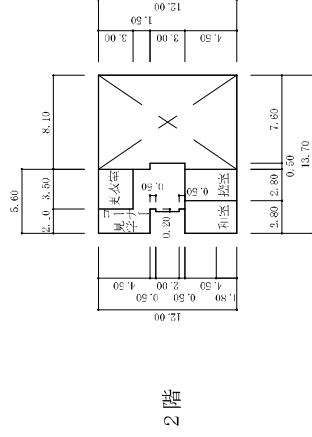



石油儀器庫

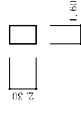





1 階

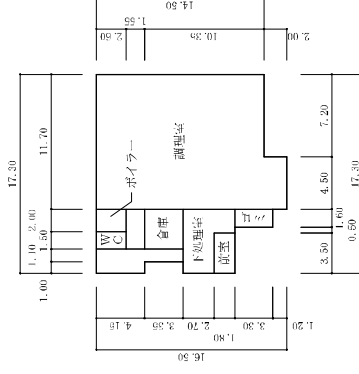

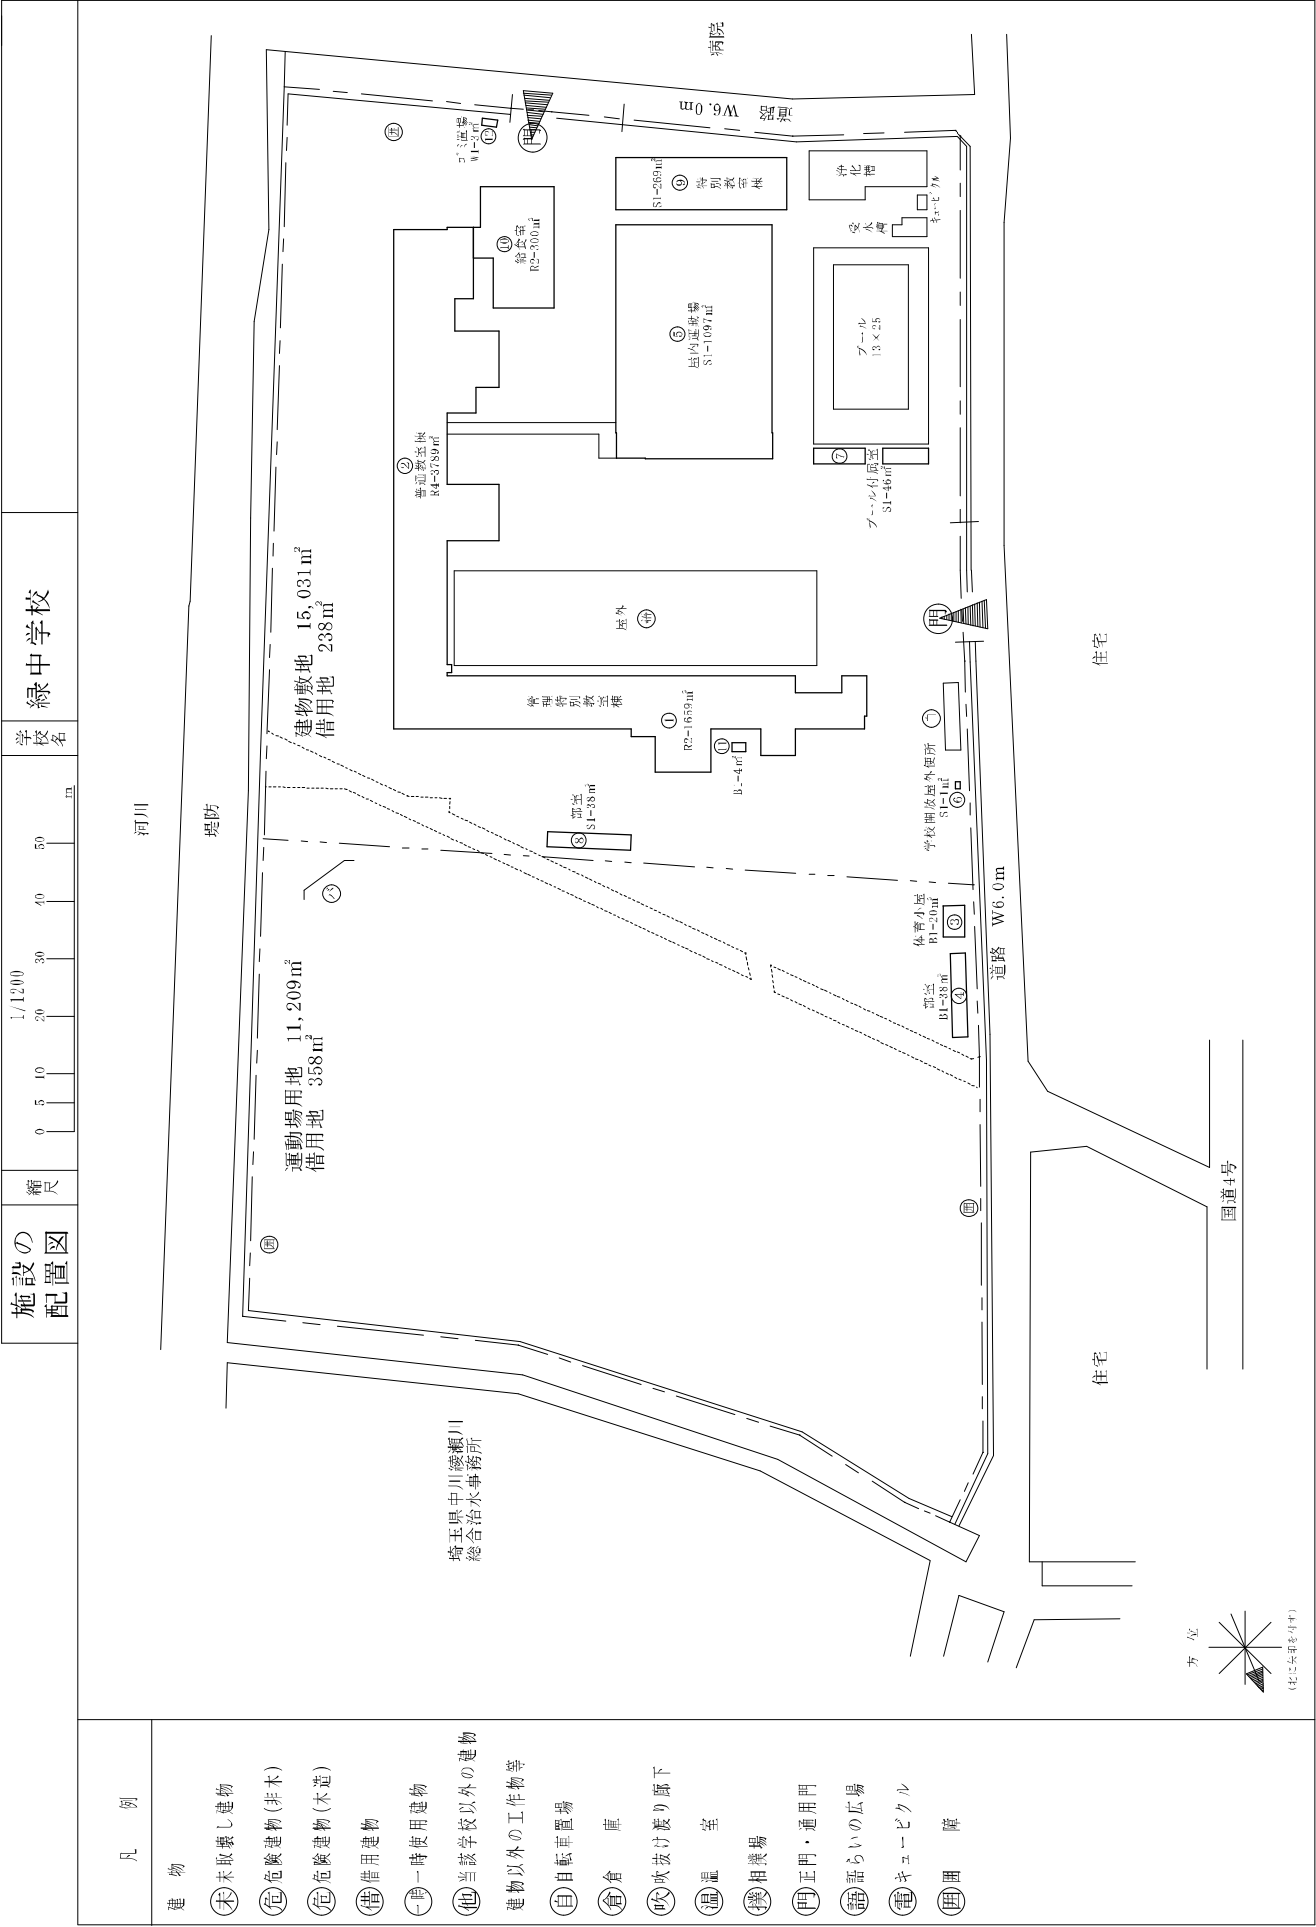

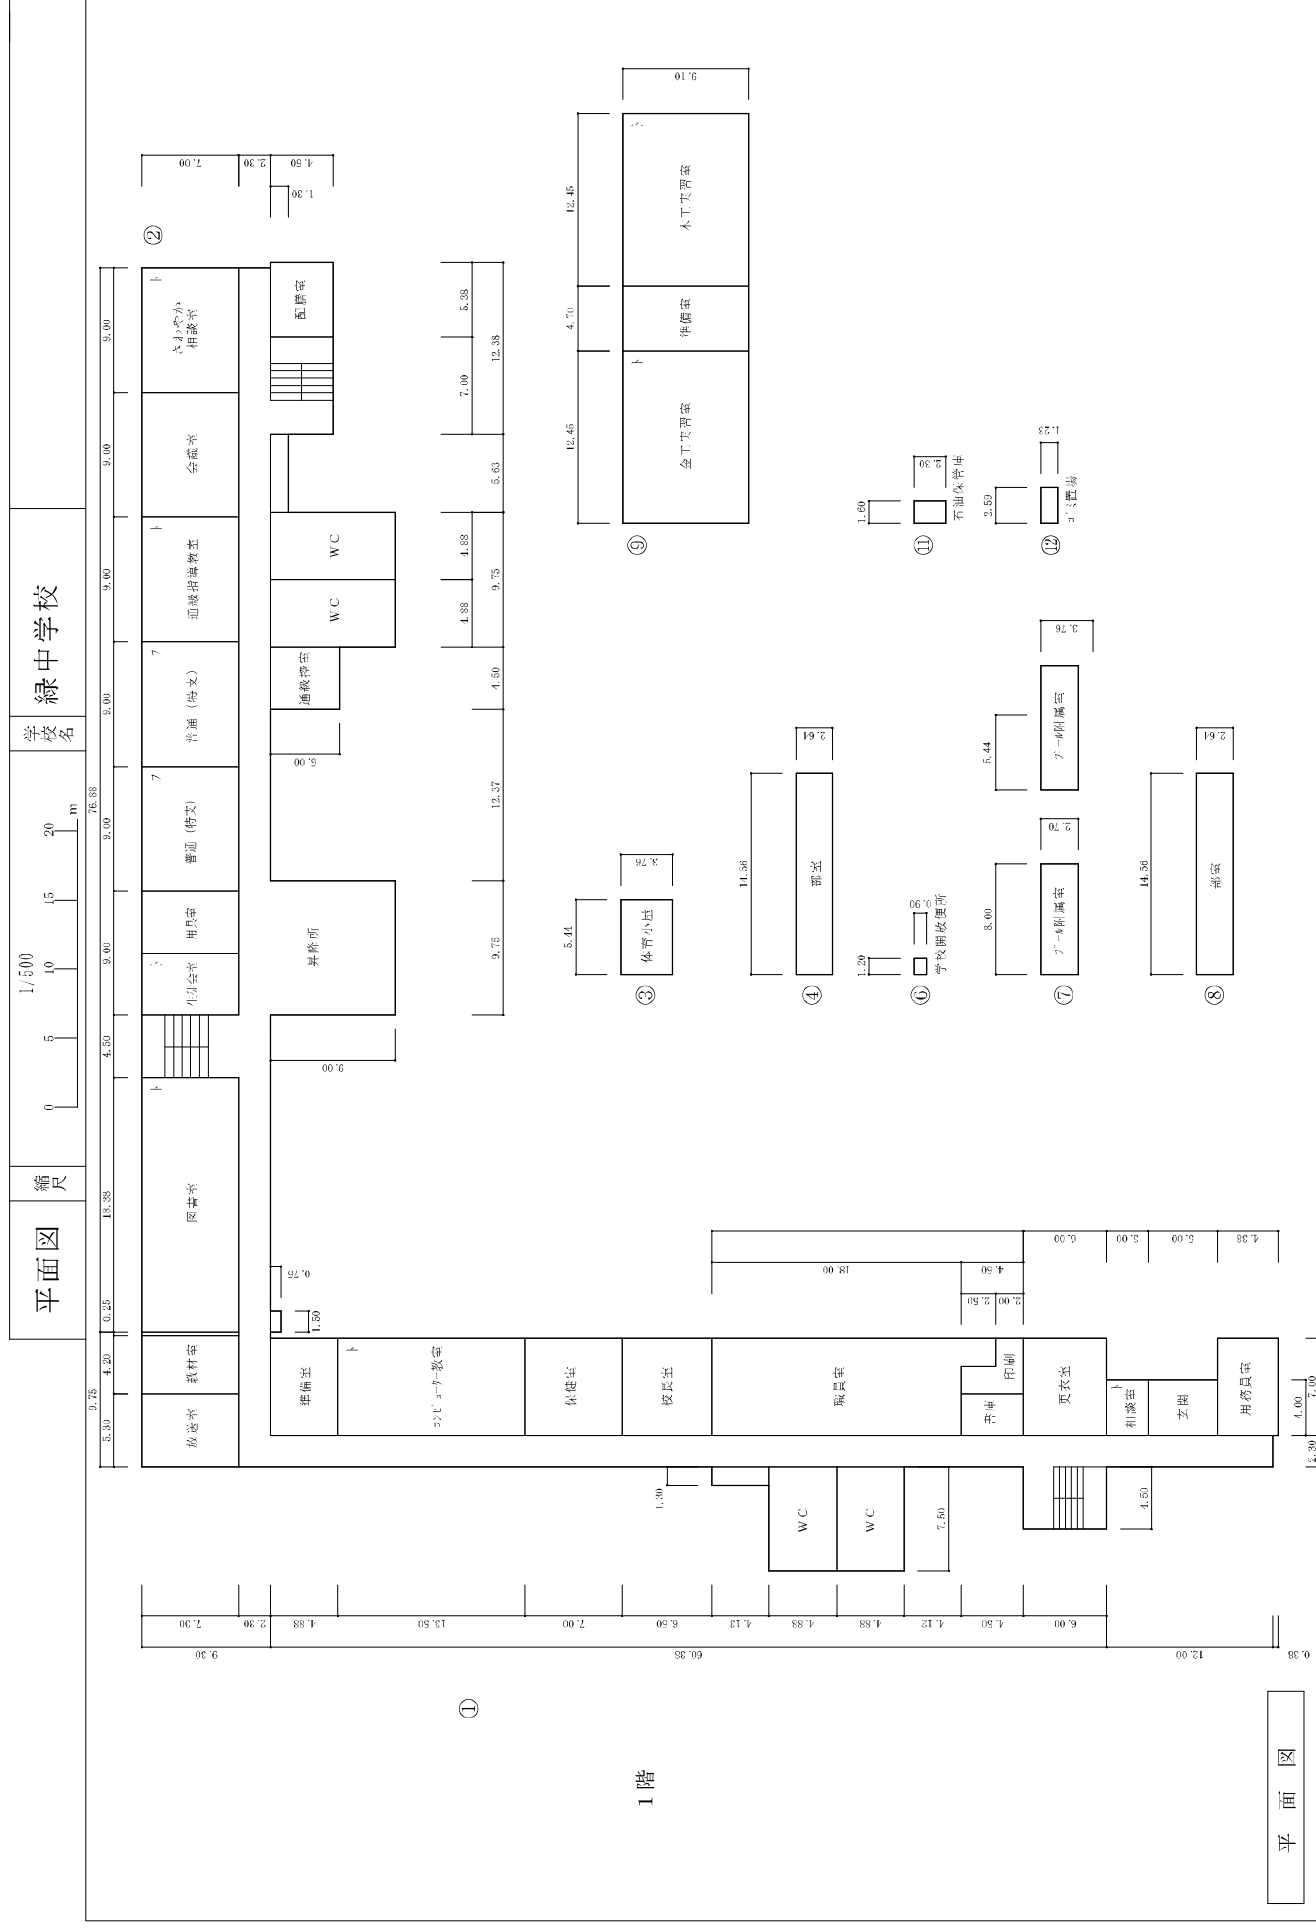

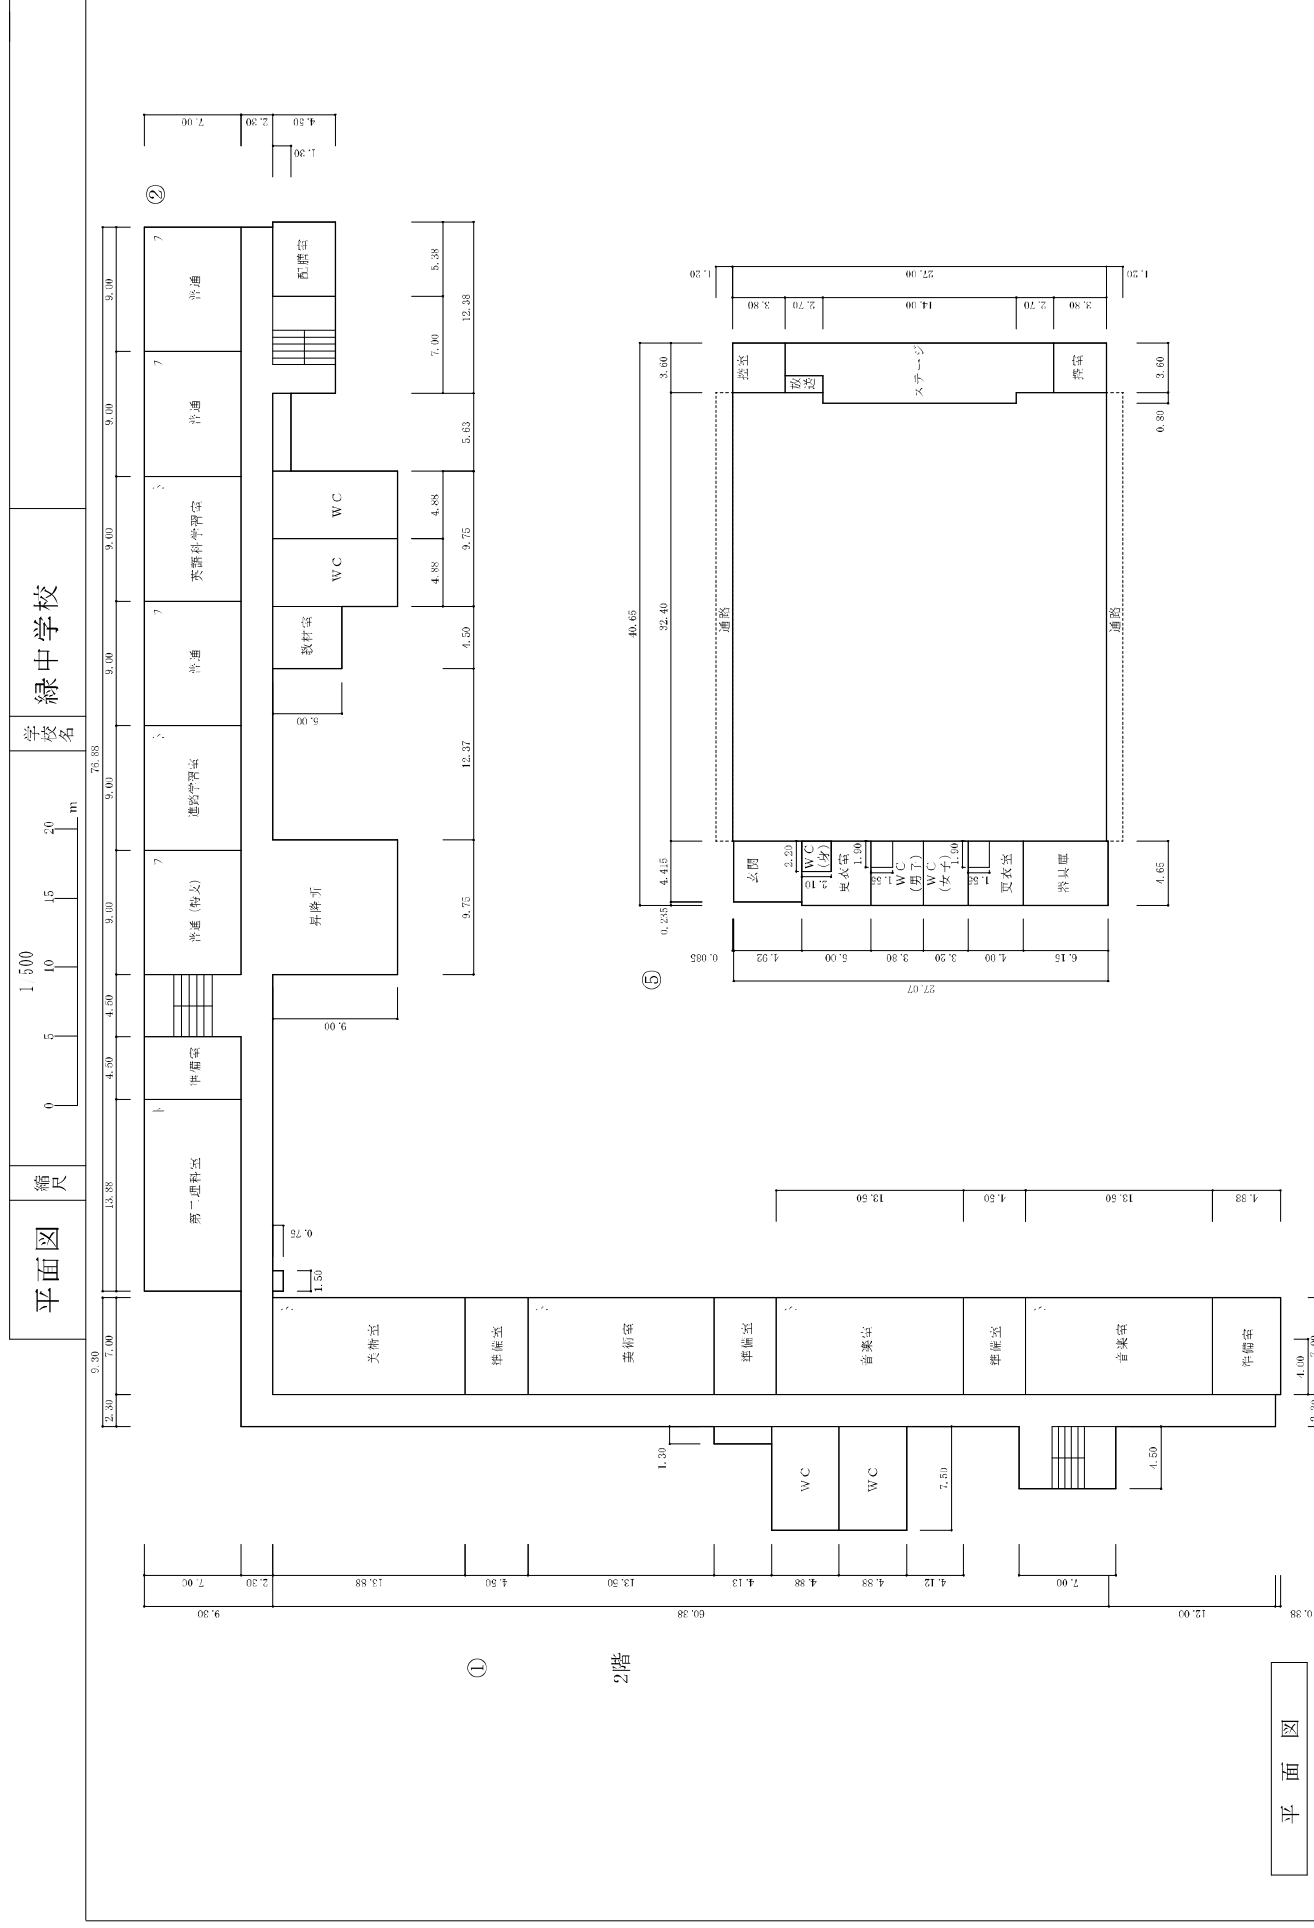

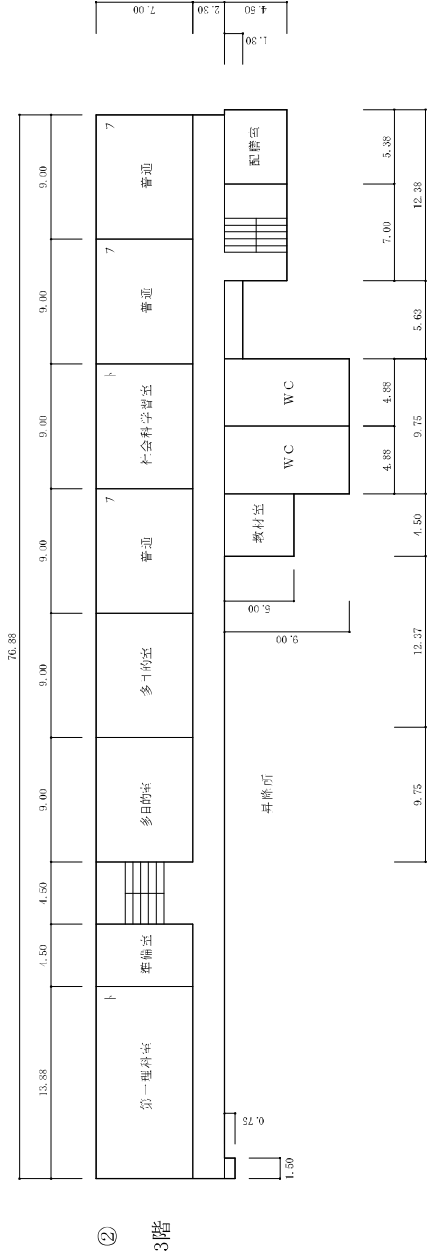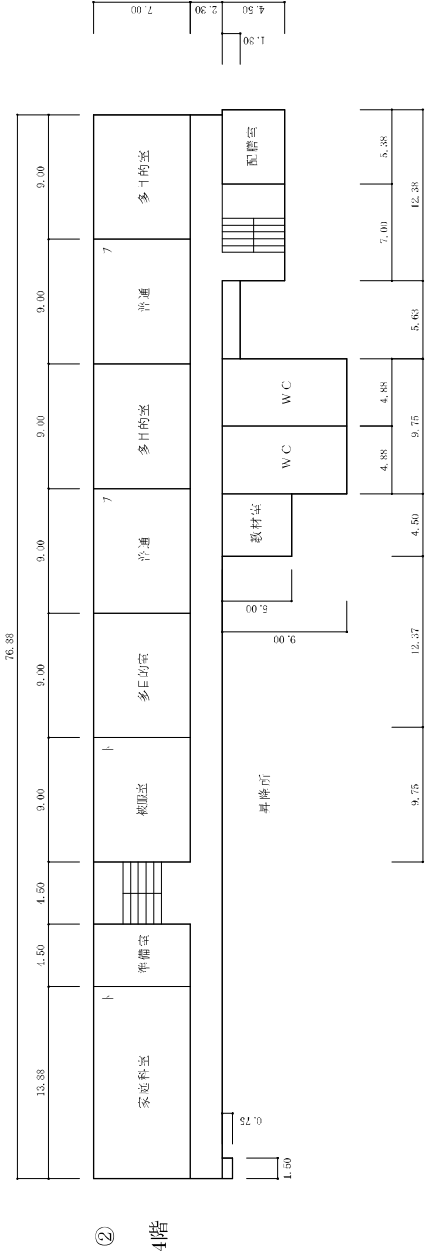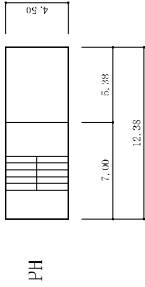

[illegible]



箱尺

20 m

学校名	
-----	--




 一  二  三

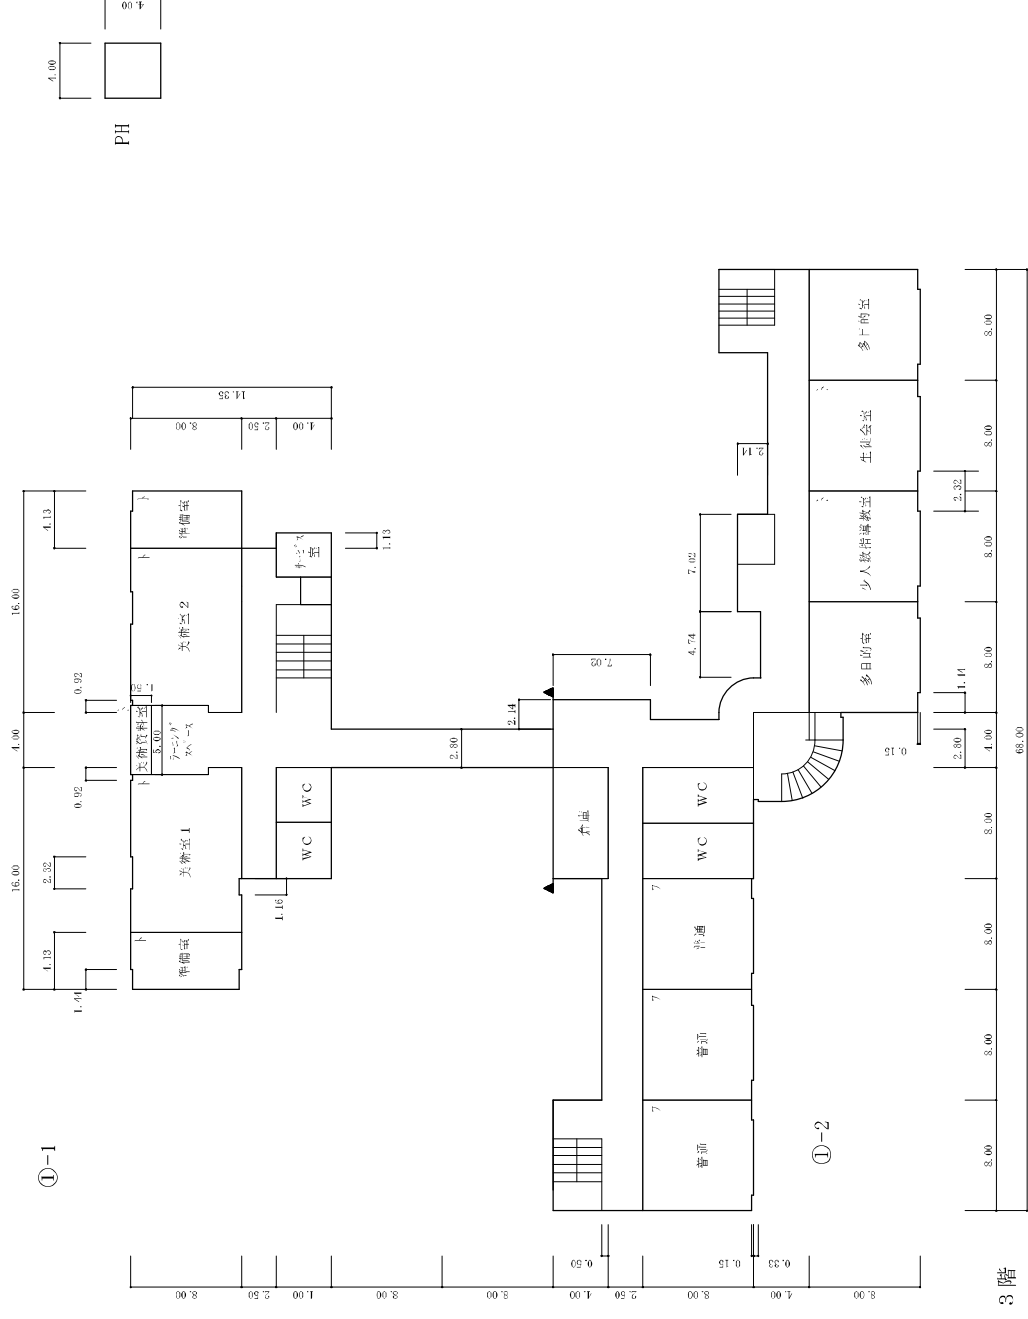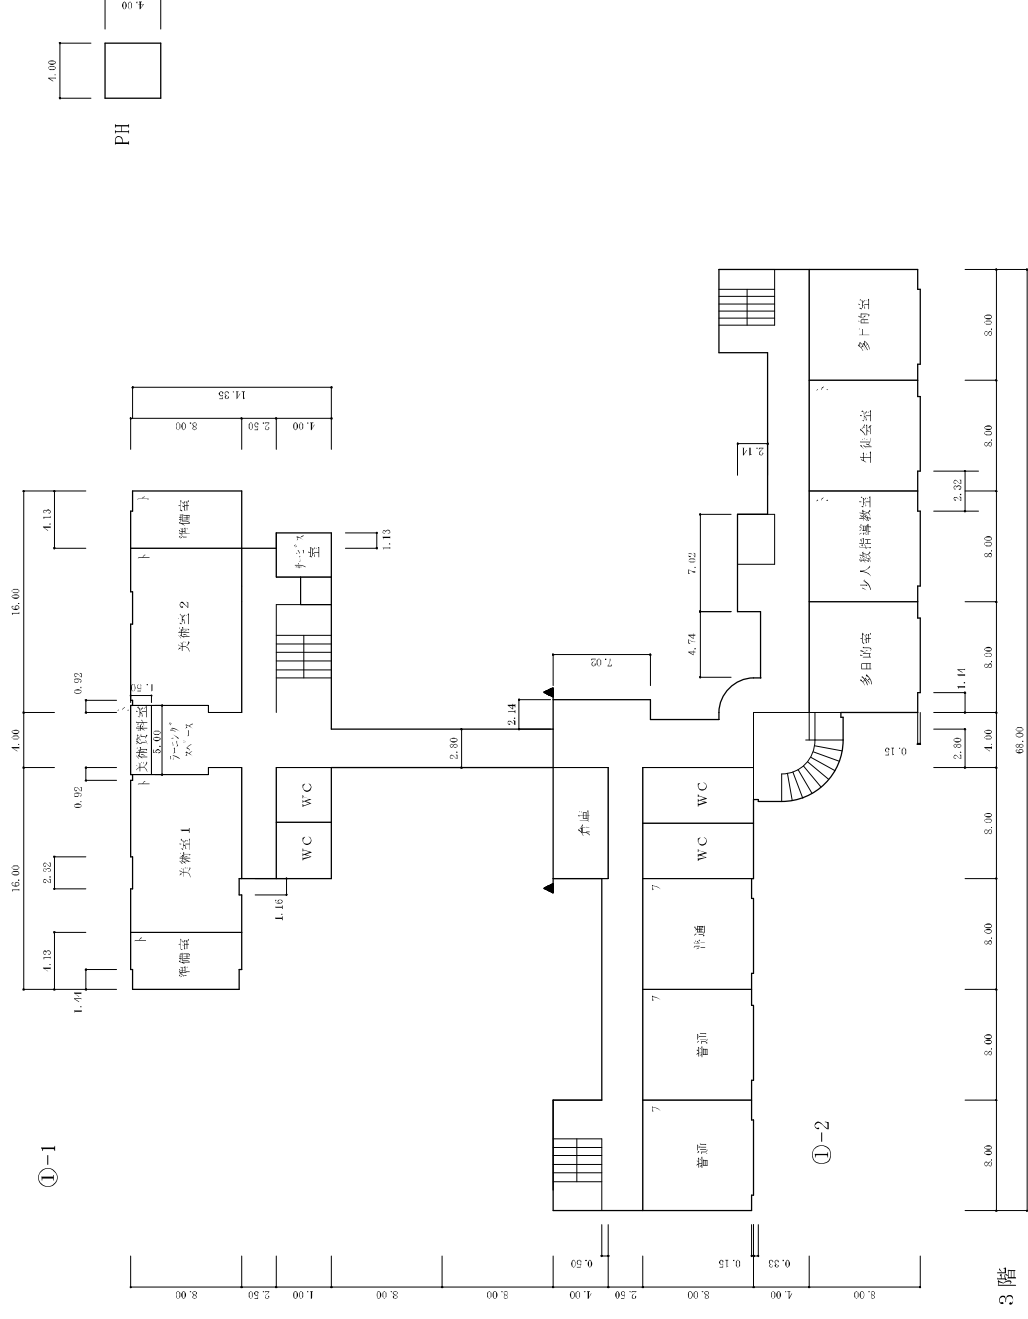

3 階


平直圖

平面図	縮尺	1/500	学校名	大増中学校
05				

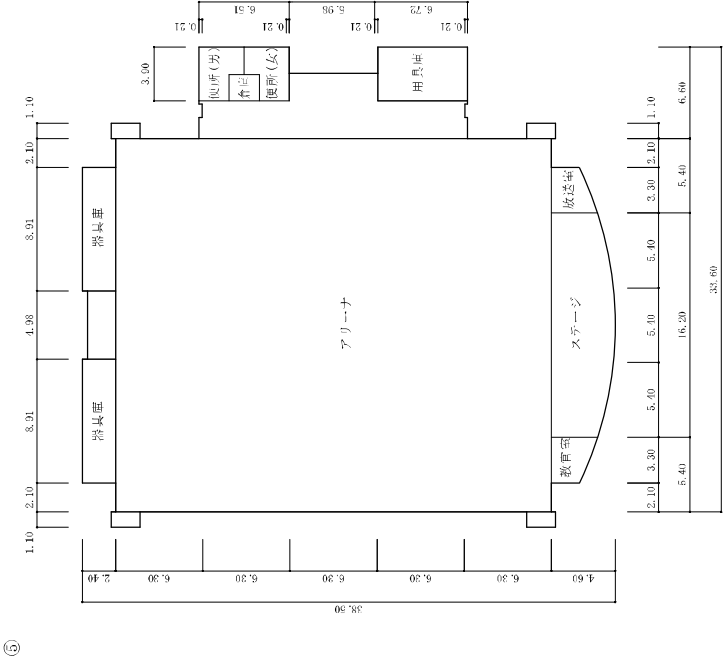

平面図


平面図	縮尺	1/500	05101520m	学校名	大増中学校
-----	----	-------	-----------	-----	-------

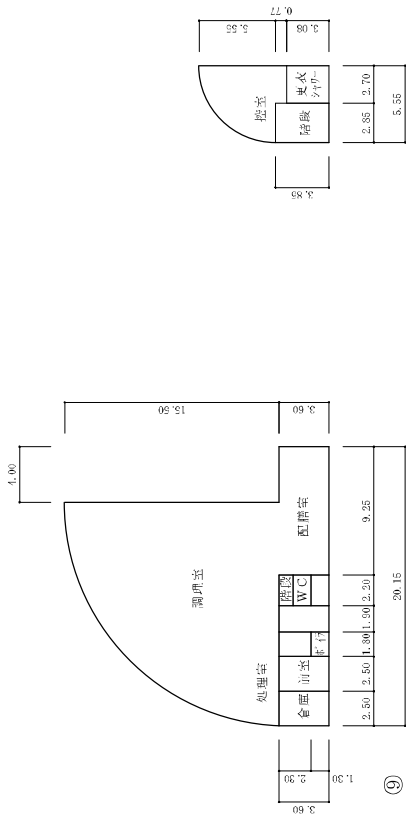

1階

2階


平面図

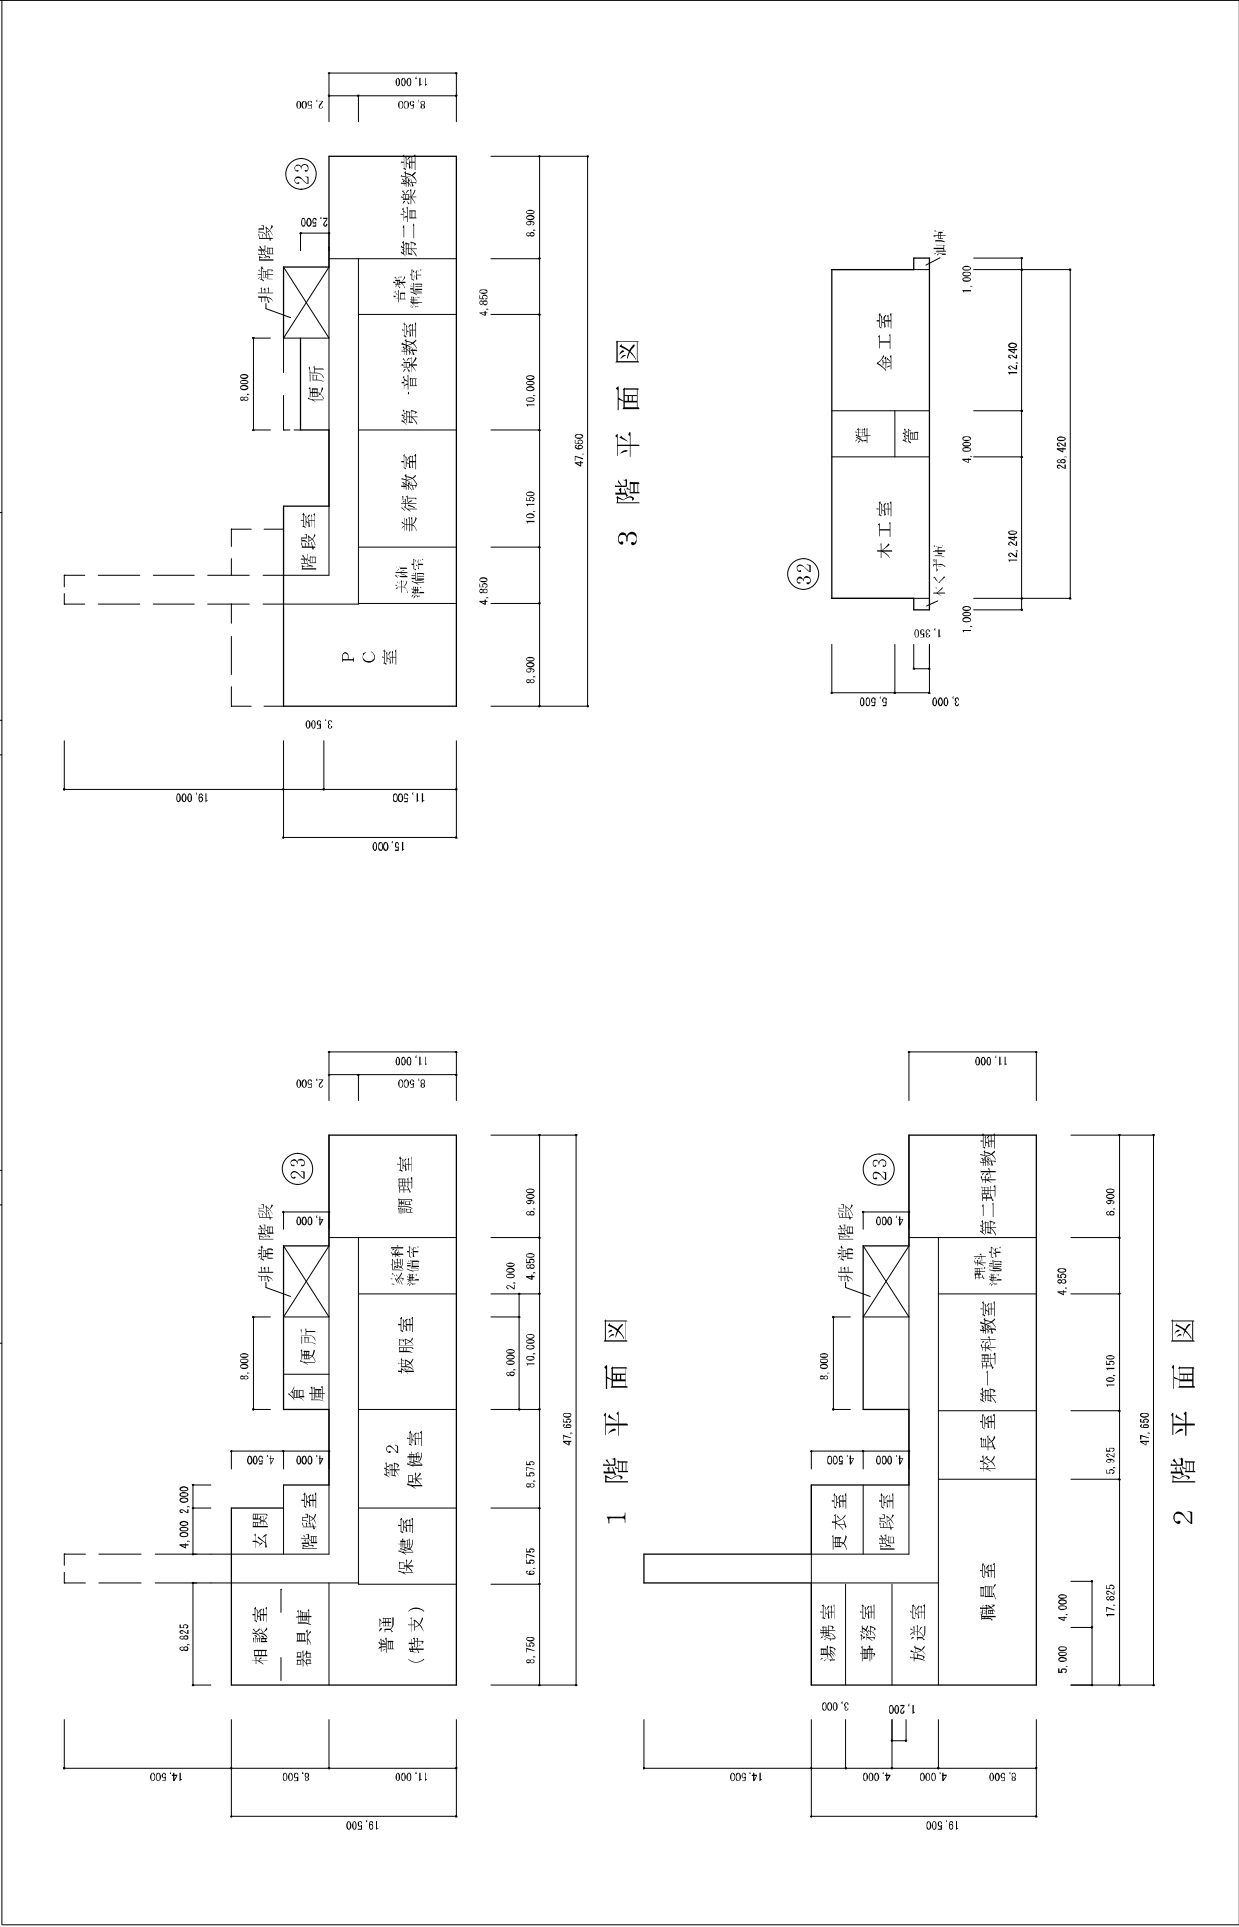

施設の配置図

縮尺

1/1200

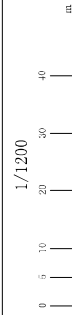


学校名

飯沼中学校

凡 例


建 物

- ① 未取壊し建物
- ② 危険建物(非木)
- ③ 危険建物(木造)
- ④ 借用建物
- ⑤ 一時使用建物
- ⑥ 石油貯蔵庫
- 建物以外の工作物等
- ⑦ 自転車置場
- ⑧ 倉 庫
- ⑨ 吹抜け渡り廊下
- ⑩ 温 室
- ⑪ 正門・通用門
- ⑫ 焚火機場
- ⑬ その他
- ⑭ 電 キュービクル
- ⑮ 囲 障
- ⑯ 受水槽
- ⑰ ポンプ室
- ⑱ 屋外ステージ
- ⑲ 浄化槽
- ⑳ 簡易な小規模構造物

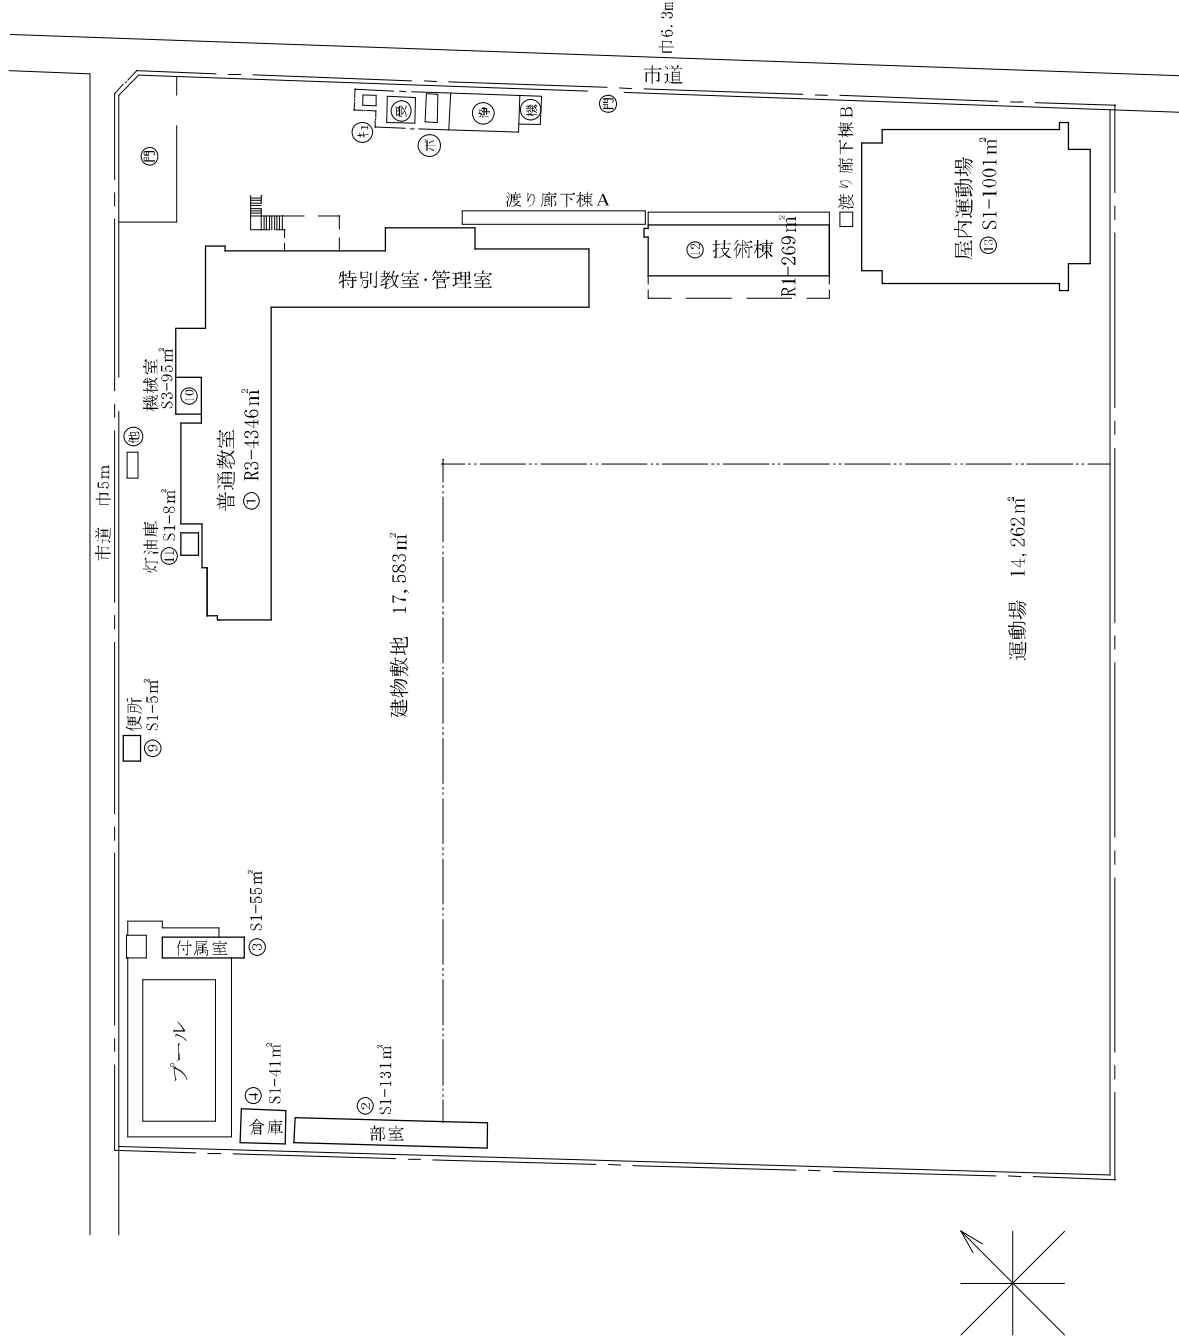



平面図	縮尺	1/600	0	5	10	20	30	m	学校名	飯沼中学校
-----	----	-------	---	---	----	----	----	---	-----	-------

① 1階

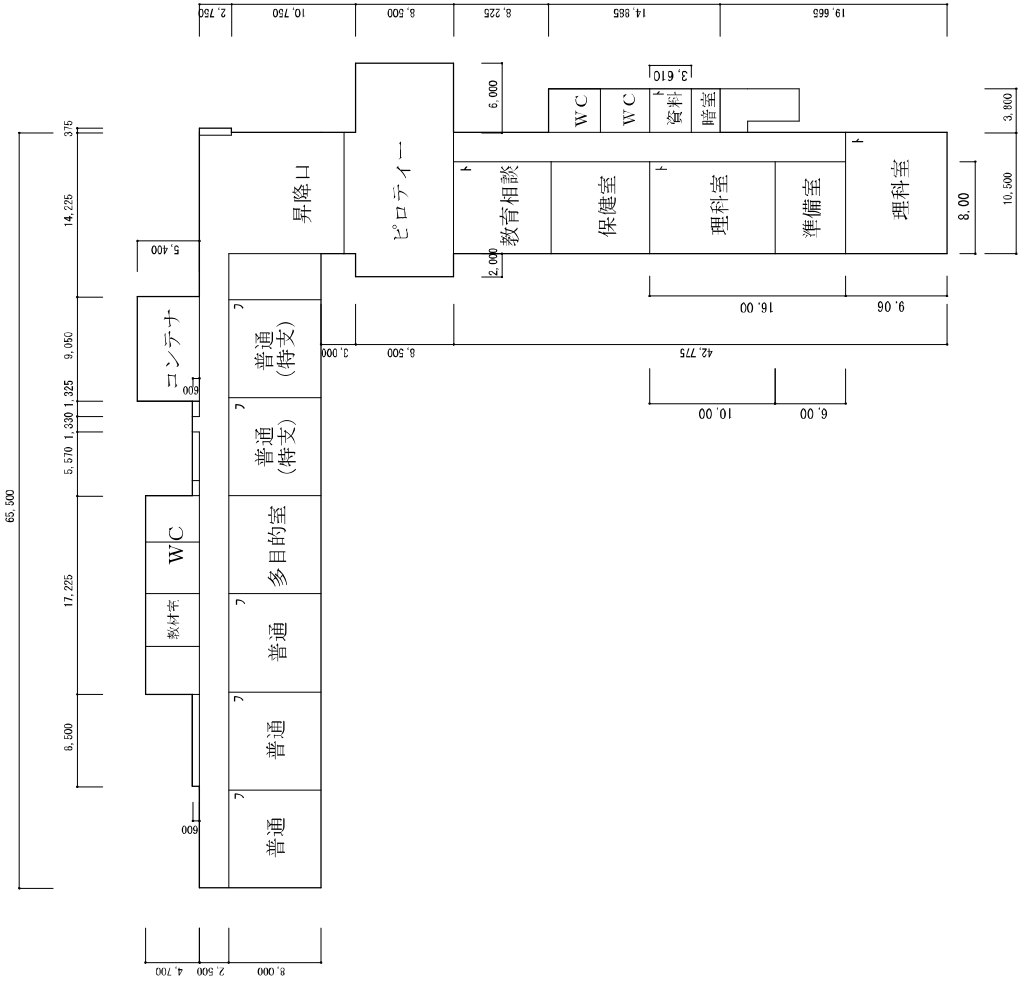


2 階

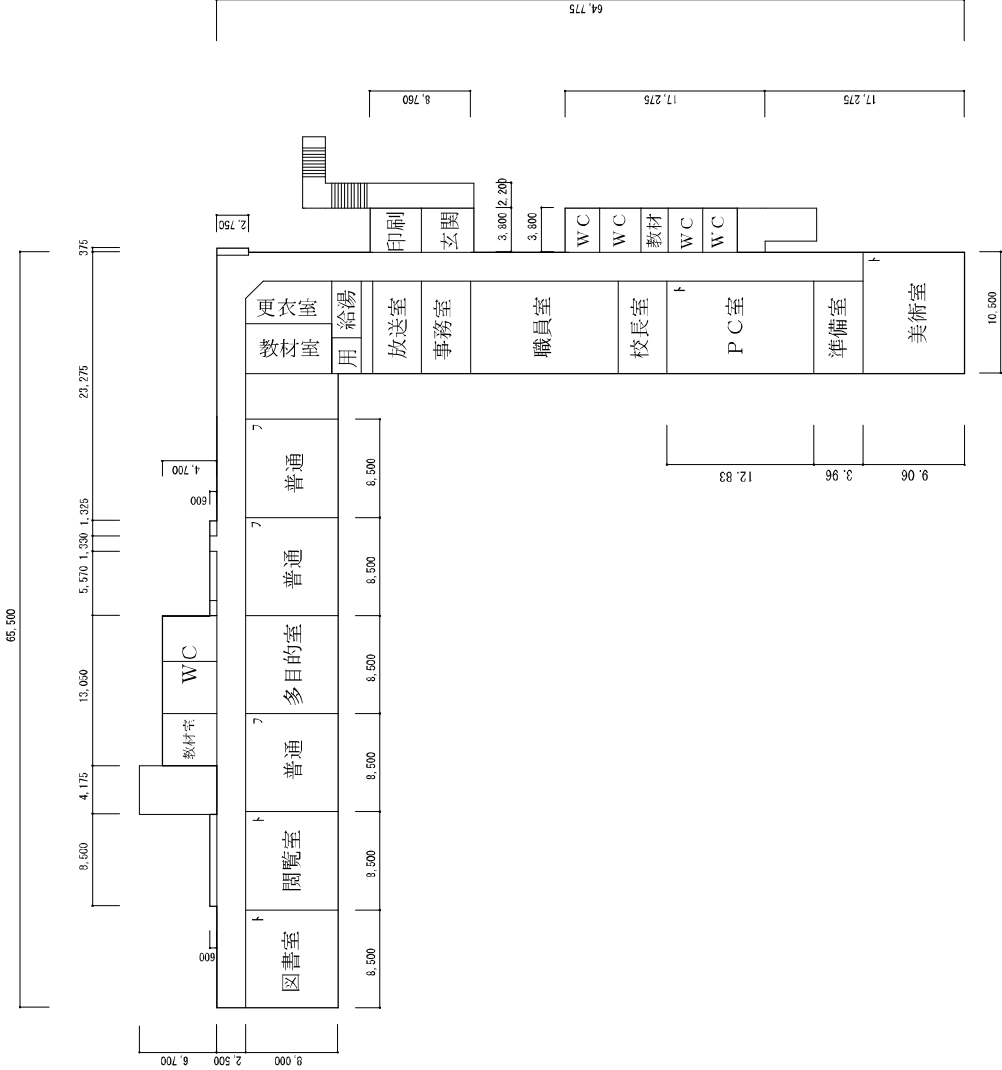

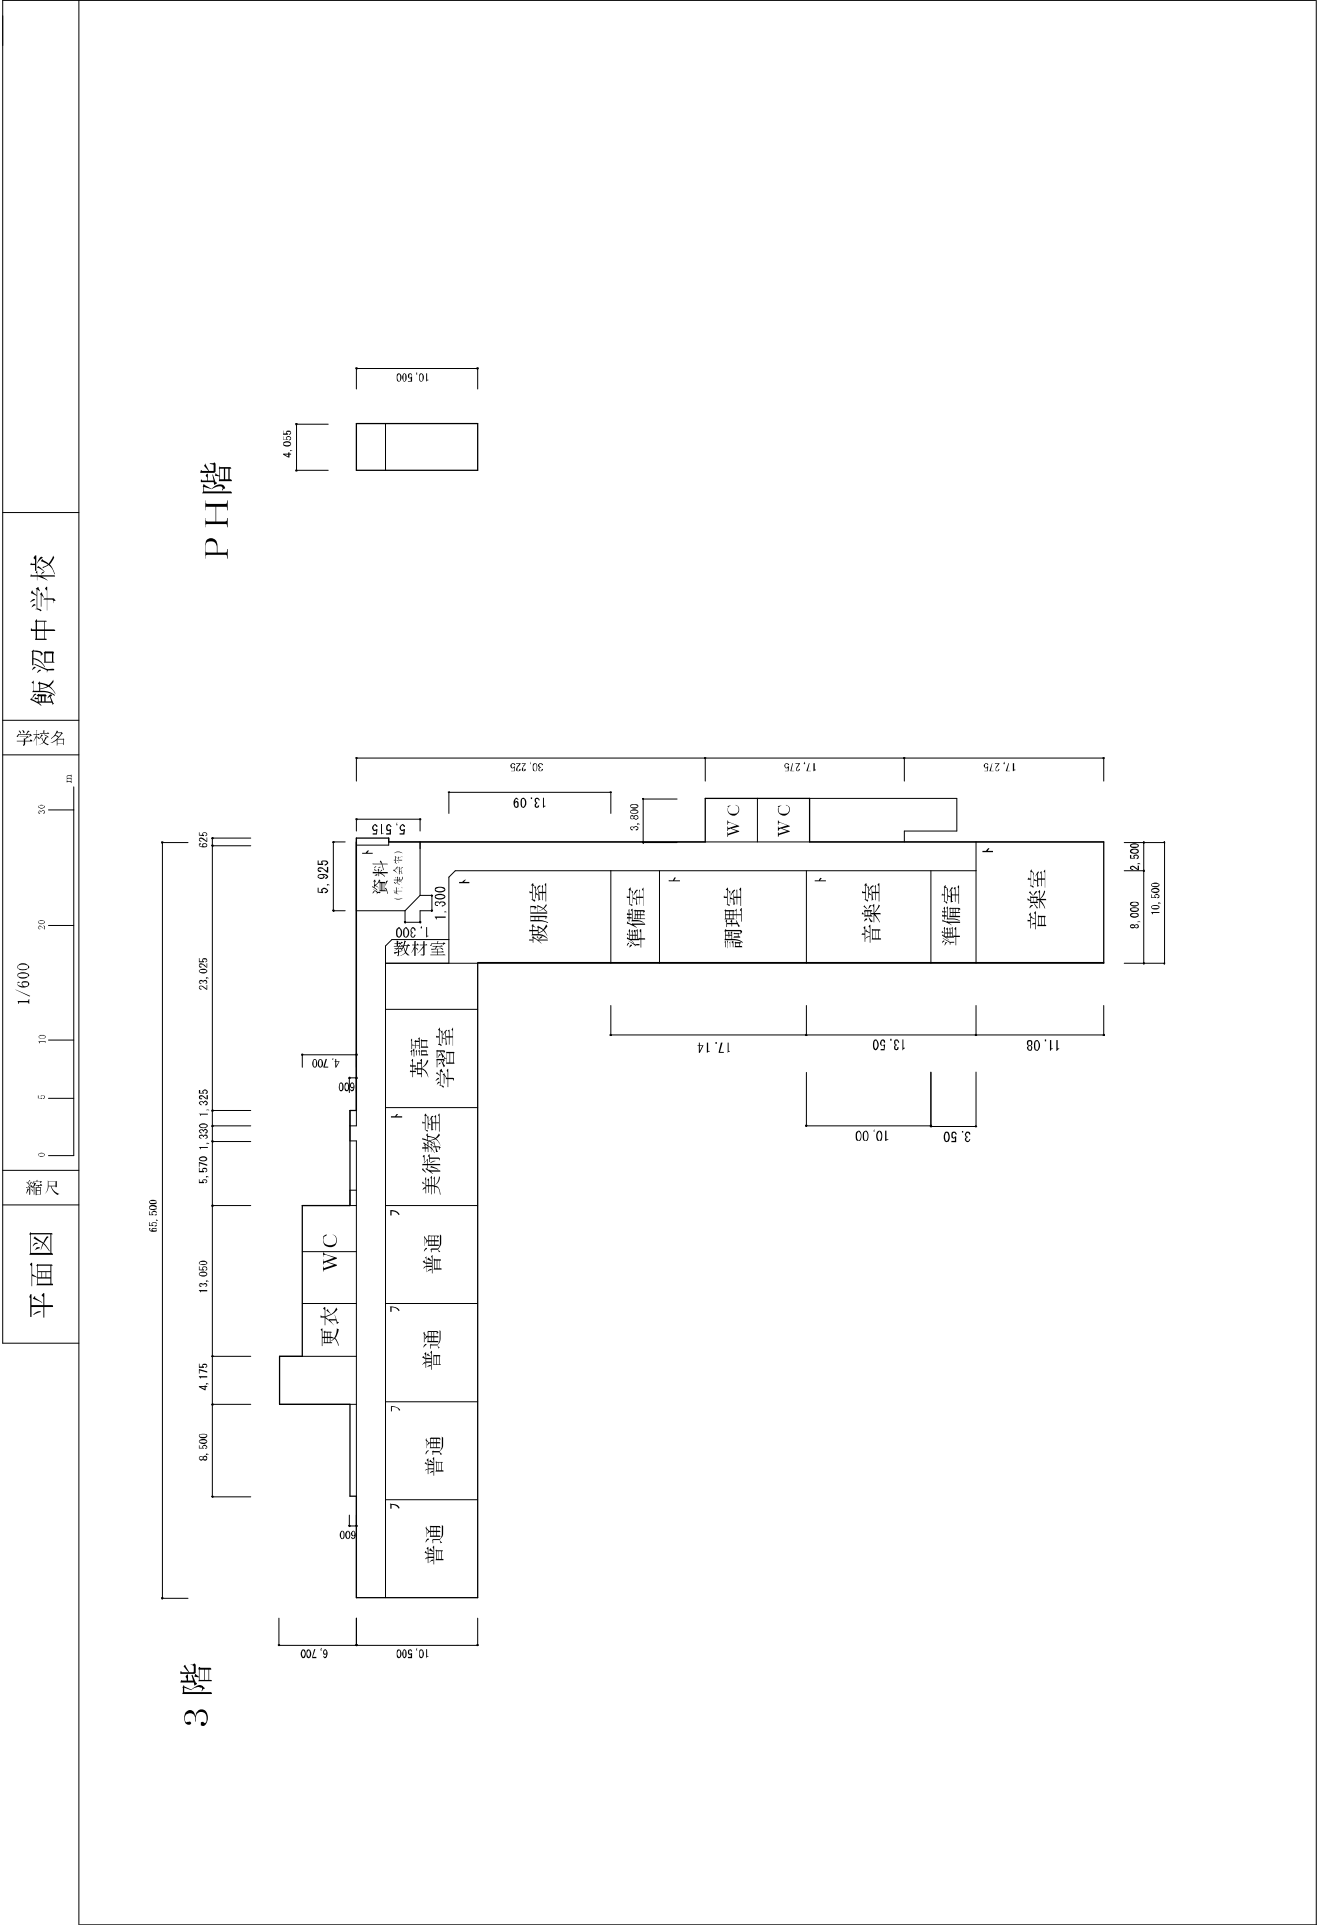


平面図	縮尺	1/600	05102030	学校名	飯沼中学校
-----	----	-------	----------	-----	-------


④ 倉庫

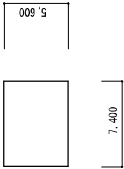


⑩ 1 階

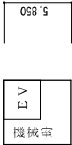


2 階

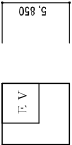

3 階

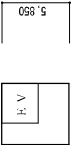


⑨ 便所

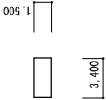




⑪ 灯油庫



施設配置図		縮尺		1/1500		0 5 10 20 30 50 70 m		学校名 江戸川小中学校	
凡 例		水田 水田 水田 県道西宝珠花・春日部線 市10m 建物敷地 7,735㎡ ⑬ ⑭ ⑮ ⑯ ⑰ ⑱ ⑲ ⑳ ㉑ ㉒ ㉓ ㉔ ㉕ ㉖ ㉗ ㉘ ㉙ ㉚ ㉛ ㉜ ㉝ ㉞ ㉟ ㊱ ㊲ ㊳ ㊴ ㊵ ㊶ ㊷ ㊸ ㊹ ㊺ ㊻ ㊼ ㊽ ㊾ ㊿ 普通教室・特別教室・管理室 特別教室 体育館 プール 運動場 16,553㎡ ① ② ③ ④ ⑤ ⑥ ⑦ ⑧ ⑨ ⑩ ⑪ ⑫ ⑬ ⑭ ⑮ ⑯ ⑰ ⑱ ⑲ ⑳ ㉑ ㉒ ㉓ ㉔ ㉕ ㉖ ㉗ ㉘ ㉙ ㉚ ㉛ ㉜ ㉝ ㉞ ㉟ ㊱ ㊲ ㊳ ㊴ ㊵ ㊶ ㊷ ㊸ ㊹ ㊺ ㊻ ㊼ ㊽ ㊾ ㊿ ① 未取壊し建物 ② 危険建物(非木) ③ 危険建物(木造) ④ 借用建物 ⑤ 一時使用建物 ⑥ 石油貯蔵庫 建物以外の工作物等 ⑦ 自転車置場 ⑧ 倉庫 ⑨ 吹き抜け渡り廊下 ⑩ 温室 ⑪ 正門・通用門 ⑫ 授業場 ⑬ その他 ⑭ 電キュービクル ⑮ 用箱 ⑯ 受水槽 ⑰ ポンプ室 ⑱ 屋外ステージ ⑲ 浄化槽 ⑳ 簡易な小規模構造物							

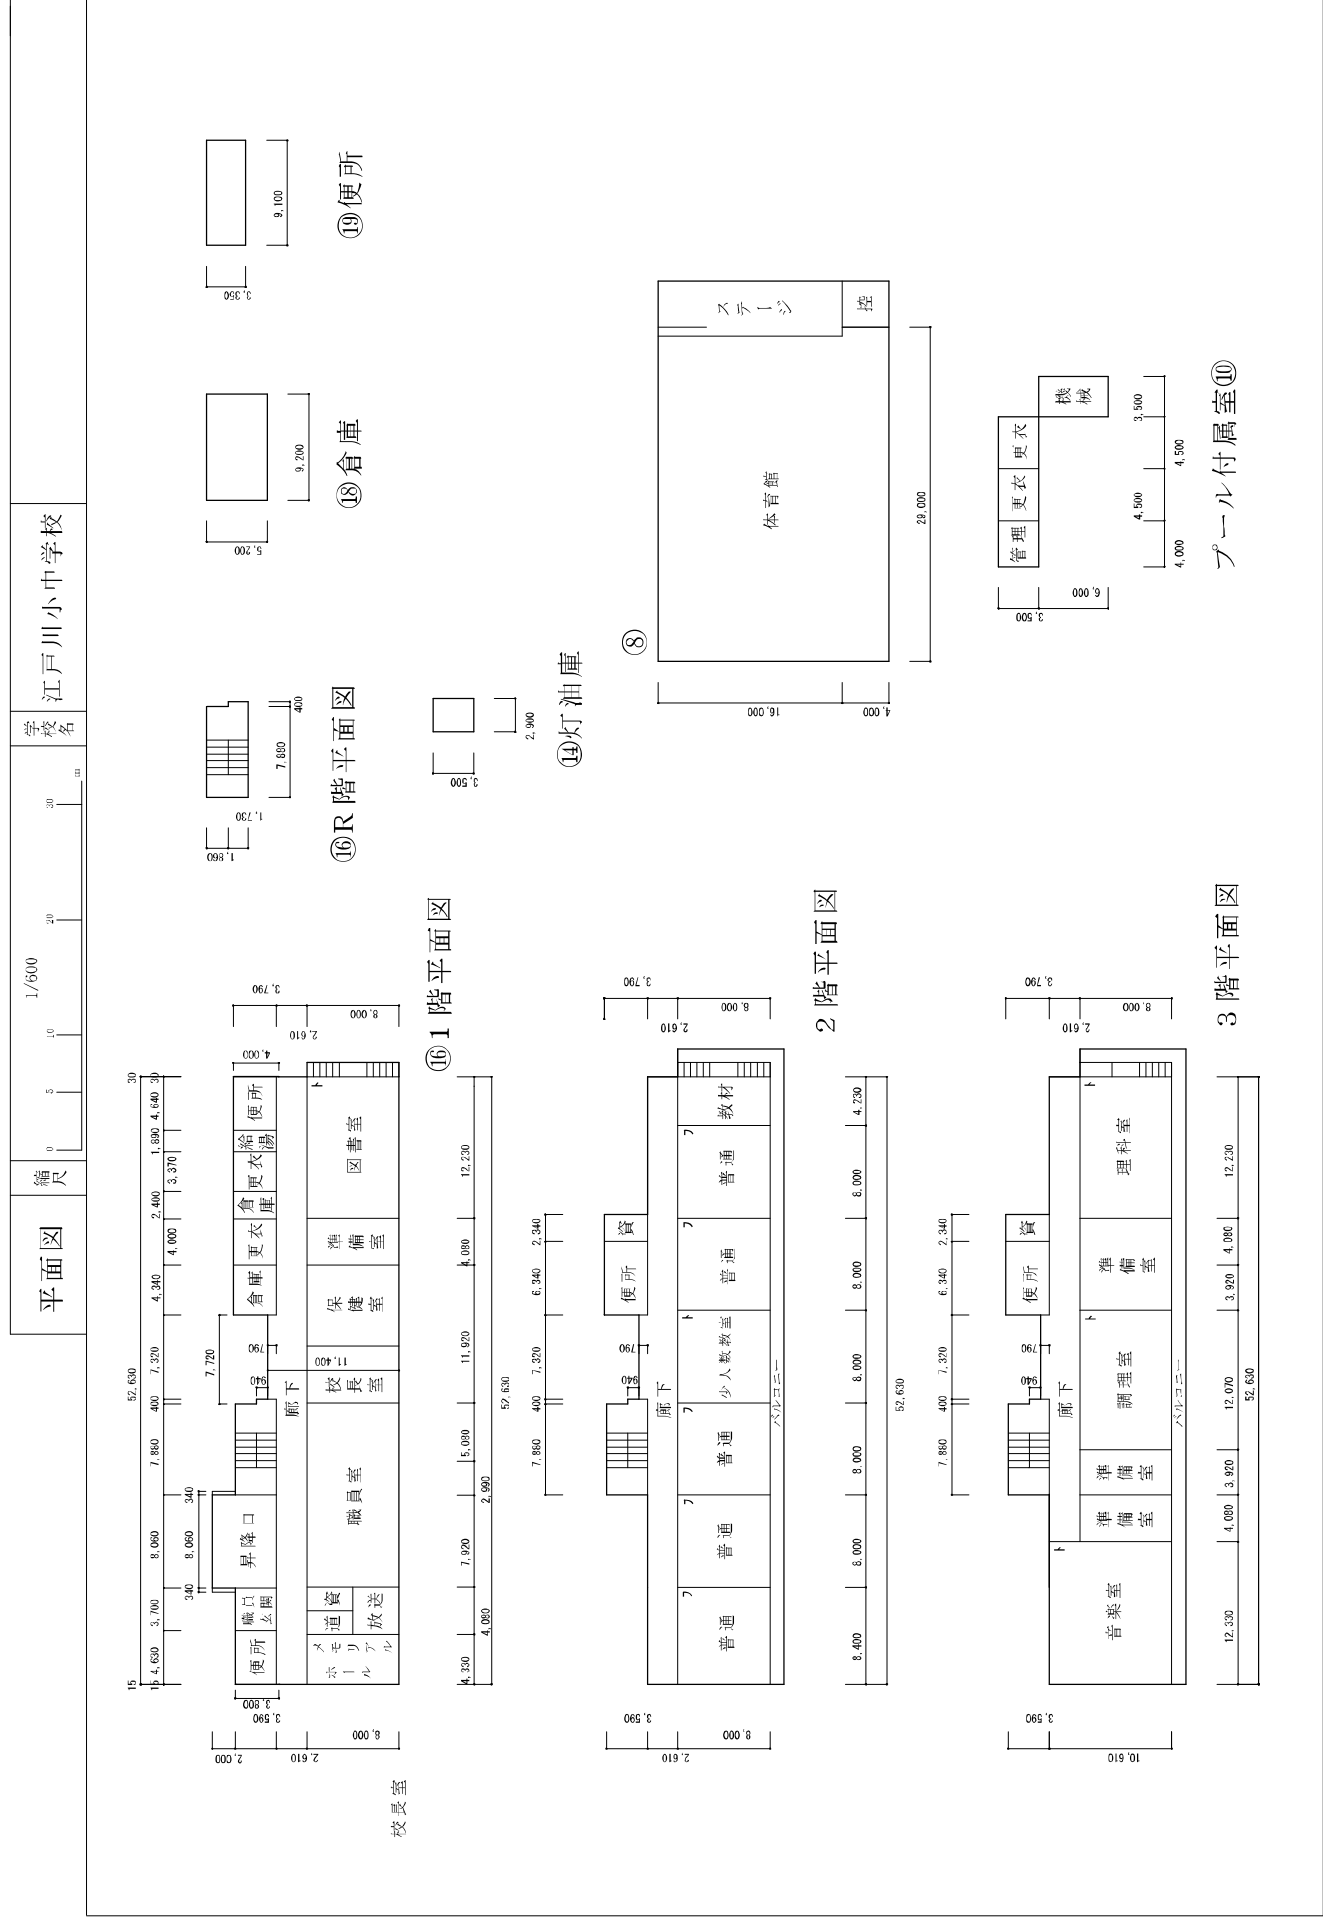

平面図	縮尺	1/600	0	5	10	20	30	m	江戸川小中学校	学校名
-----	----	-------	---	---	----	----	----	---	---------	-----

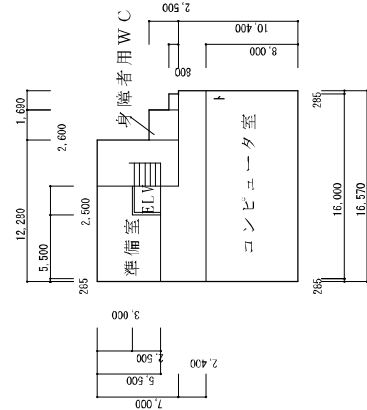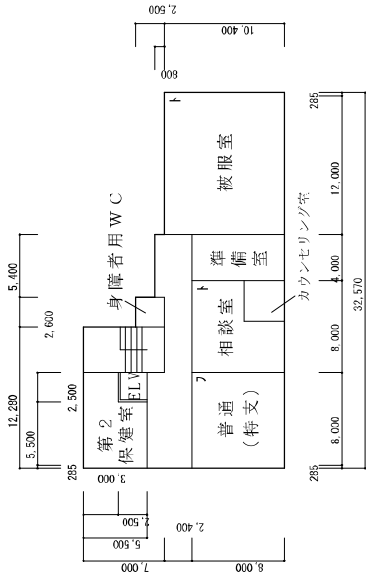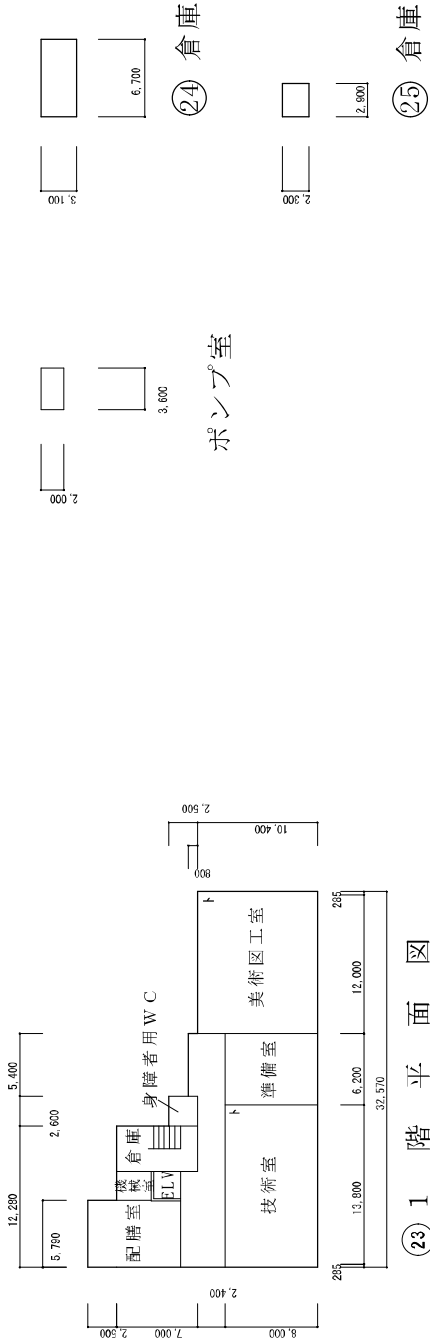

23 3階平面図

23 2階平面図

23 1階平面図

