


令和7年度

施設の 配置図	縮尺	1/1000 0 5 10 20 30 40 m	学校名	豊春小学校	調査番号			整理番号
					(都道府県)	(市町村)	(学 校)	
					1 1	2 1 4	0 6 6 3	1 4 0 3

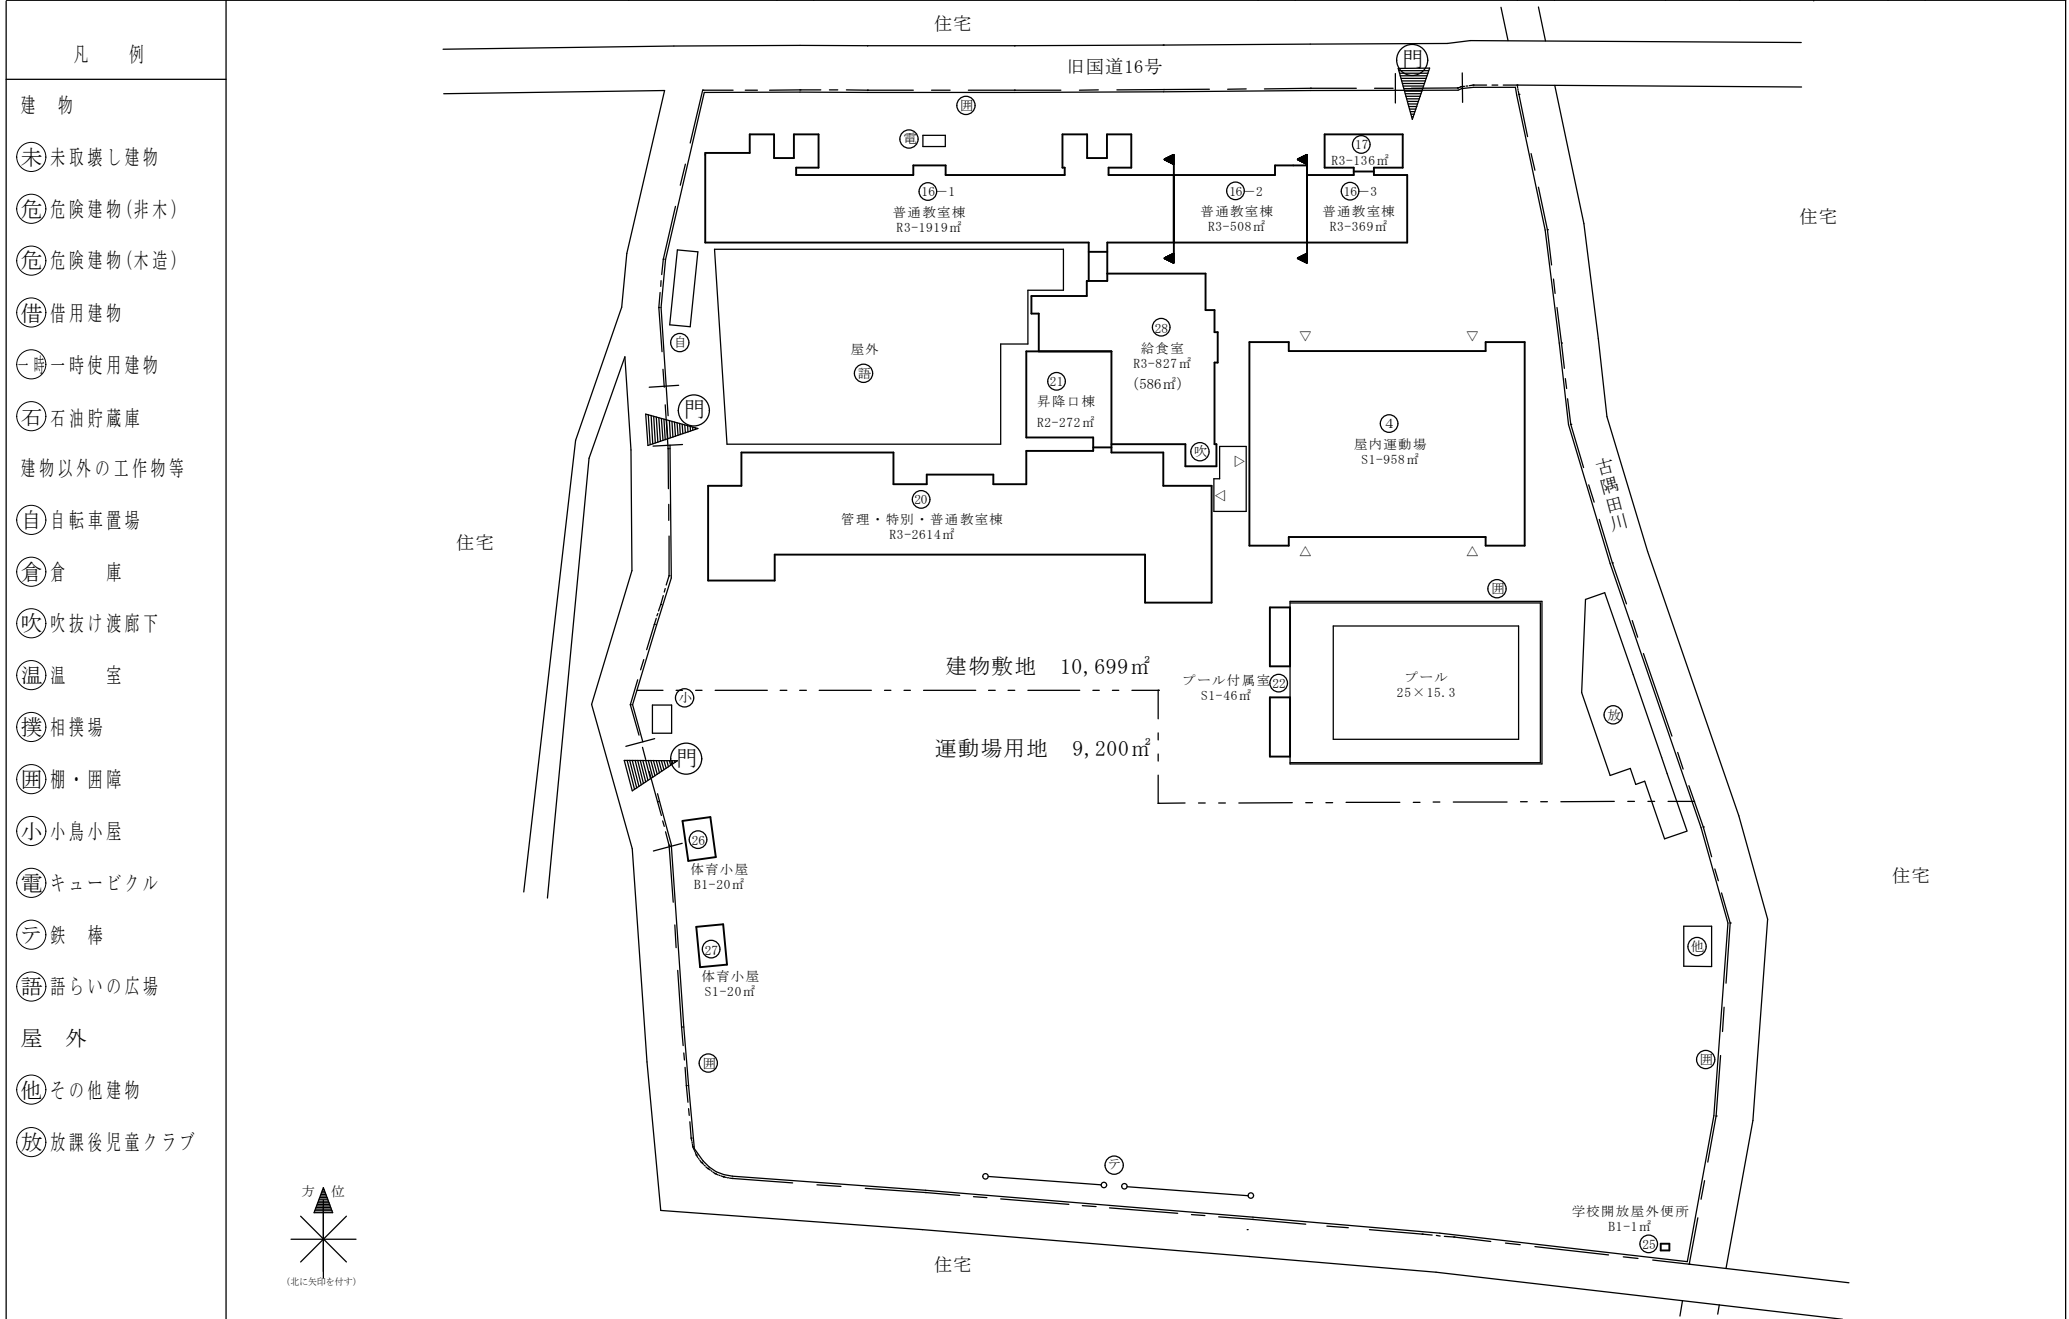

令和7年度

平面図

縮尺





学校名

豊春小学校


調査番号

(都道府県)	(市町村)	(学校)	整理番号
1 1	2 1 4	0 6 6 3	1 4 0 3

1403

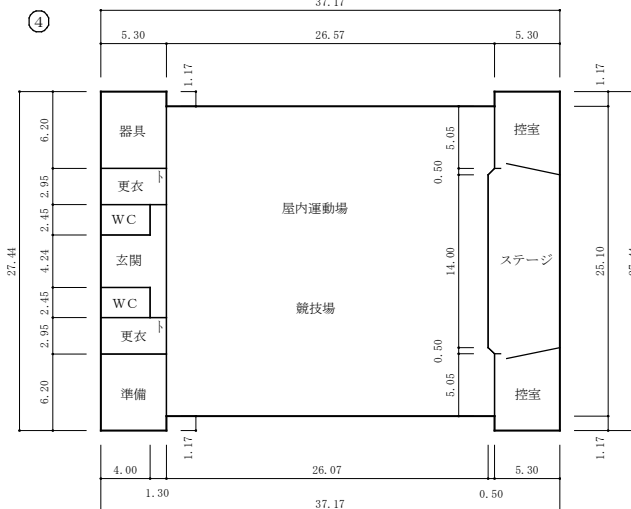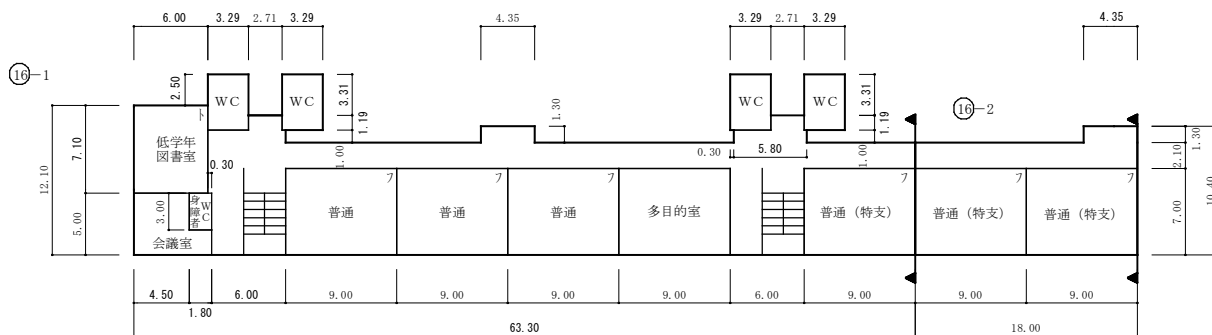

1階

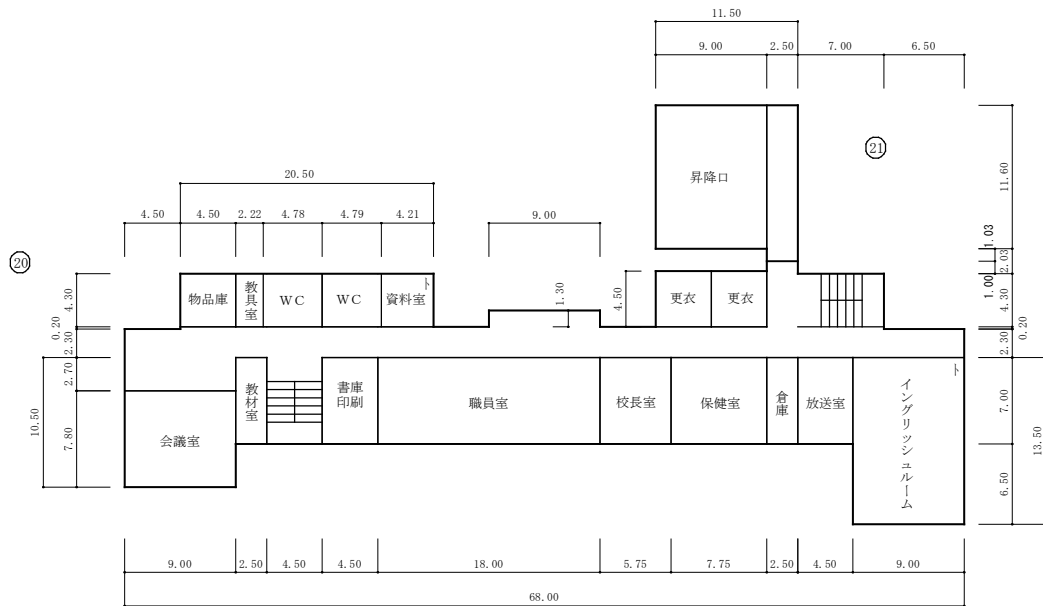


⑫	学校開放屋外便所	1 m ²
⑬	給食室	160 m ²
⑭	プール附属屋	46 m ²

平面図

令和7年度

平面図	縮尺	1/600 0 5 10 15 20 m	学校名	豊春小学校	調査番号		(都道府県)		(市町村)		(学校)			整理番号
					1	1	2	1	4	0	6	6	3	

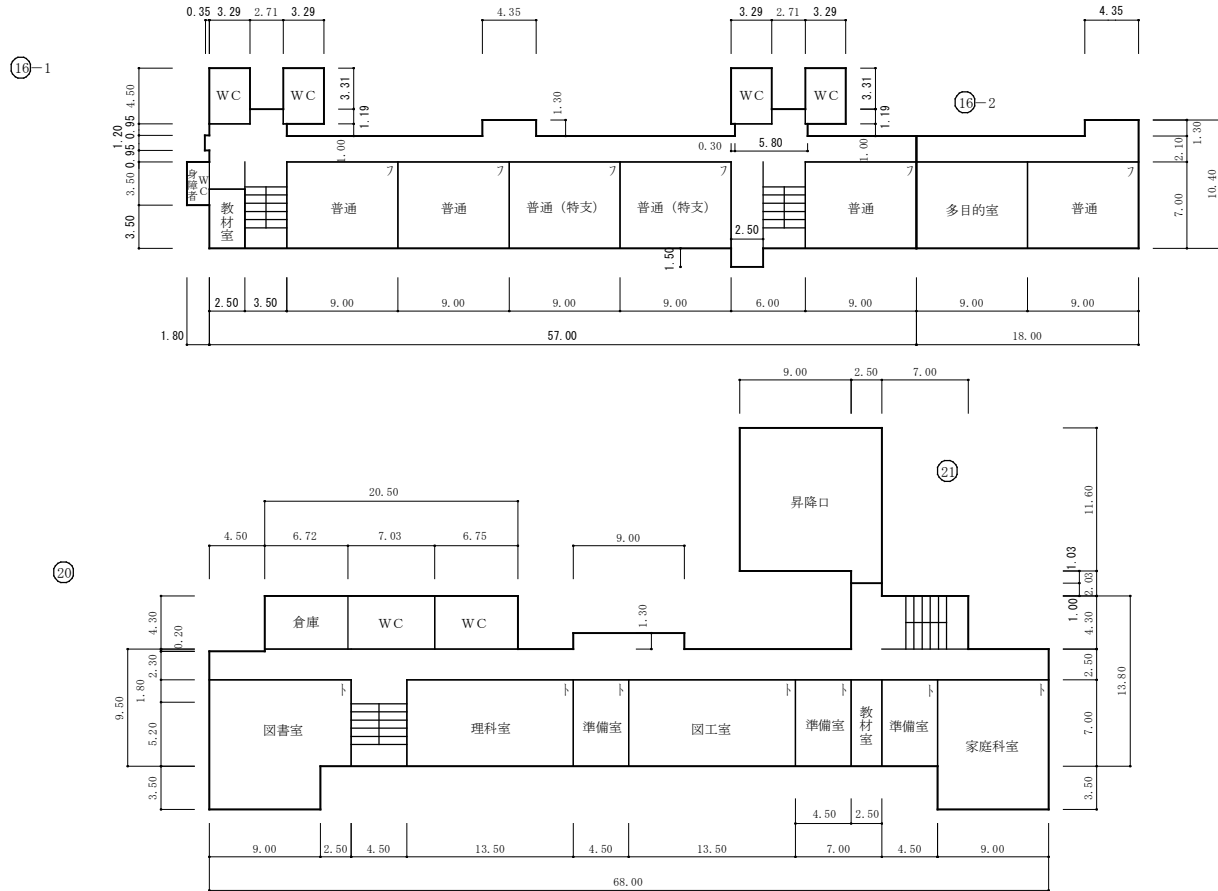


平面図

令和7年度

平面図

縮尺

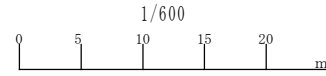

学校名



豊春小学校

調査番号

(都道府県)	(市町村)	(学 校)	整理番号
1 1	2 1 4	0 6 6 3	1 4 0 3



1403

16-1

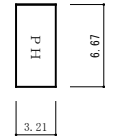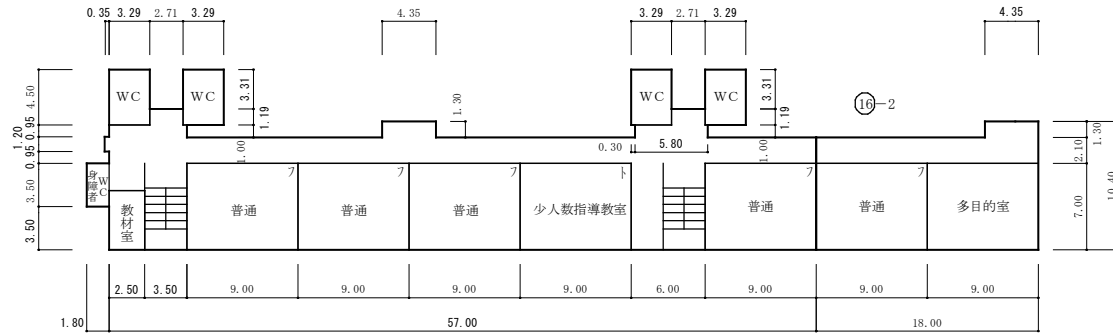

3階

20

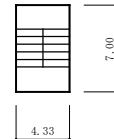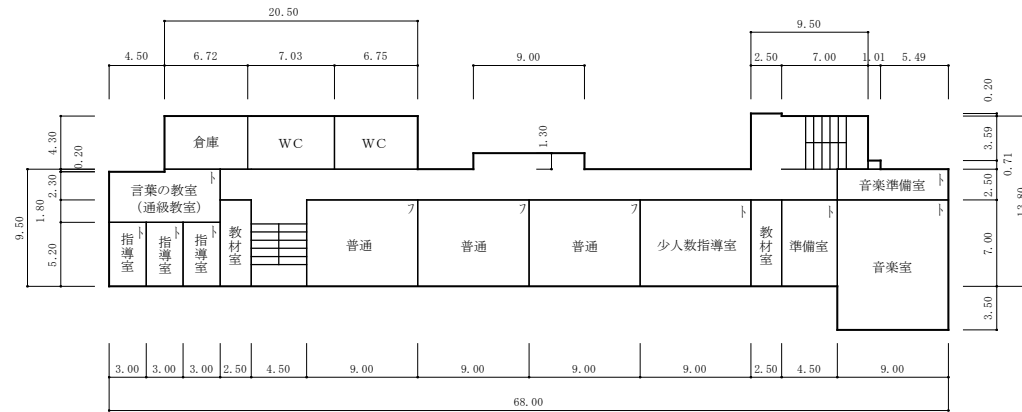


平面図

令和7年度

平面図

縮尺

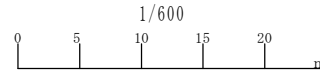

学校名

豊春小学校


調査番号

(都道府県)	(市町村)	(学 校)		
1 1	2 1 4	0 6	6 3	


整理番号

1403


3階

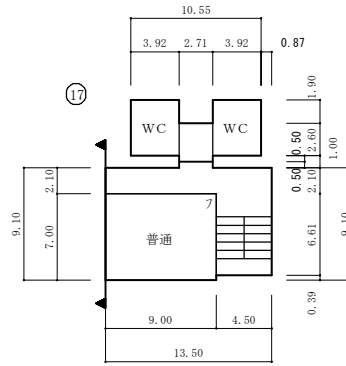

2階

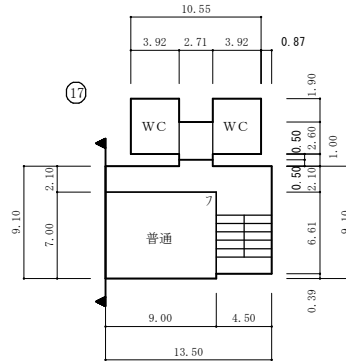

1階

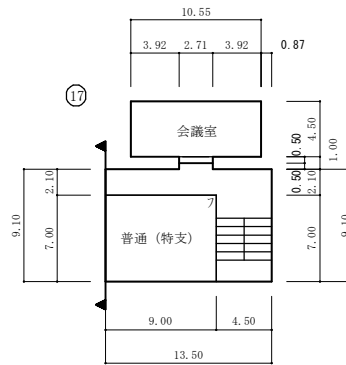


⑬-3

平面図

令和7年度

平面図

縮尺

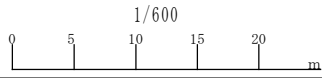


学校名

豊春小学校


調査番号

(都道府県)		(市町村)			(学校)			整理番号
1	1	2	1	4	0	6	6	


1403

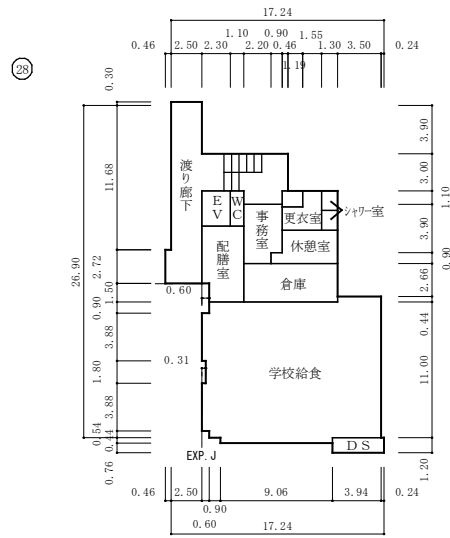

2階

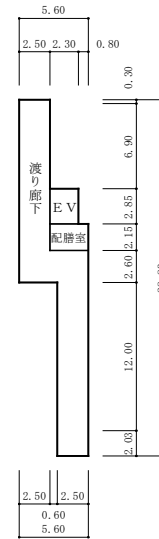

3階

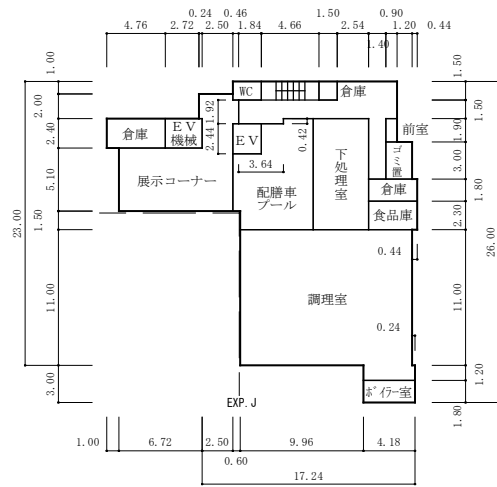

1階

平面図