

建物平面図

施設名称

春日部市総合福祉センター

建物名称

事務所


管理番号

340001

縮尺

1/400

平成22年11月修正

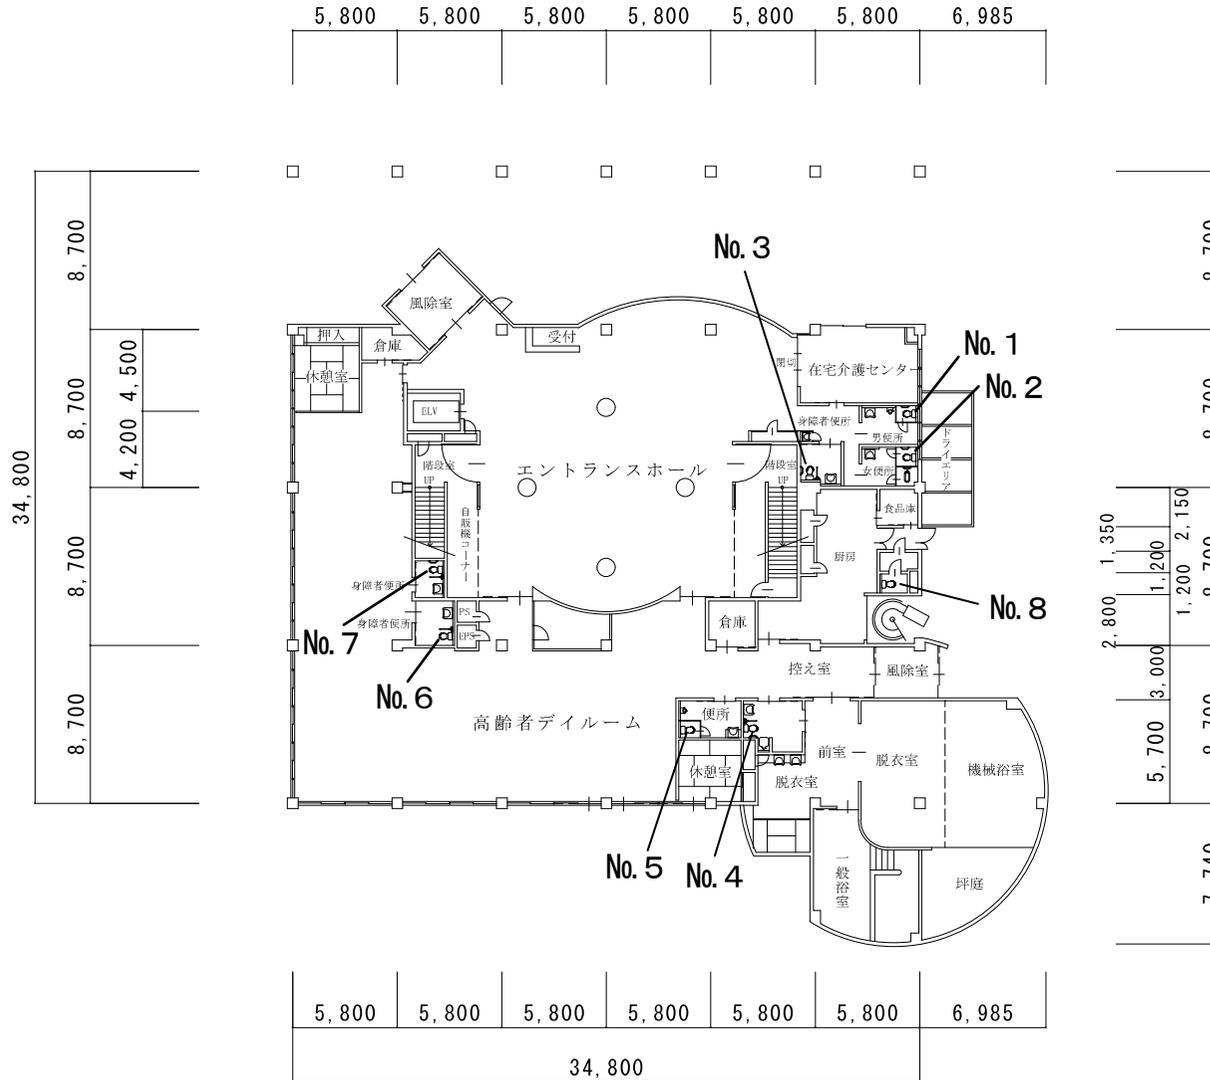

1 F 平面図


建物平面図

施設名称 春日部市総合福祉センター

建物名称 事務所

管理番号 340001
縮尺 1/400

平成22年11月修正

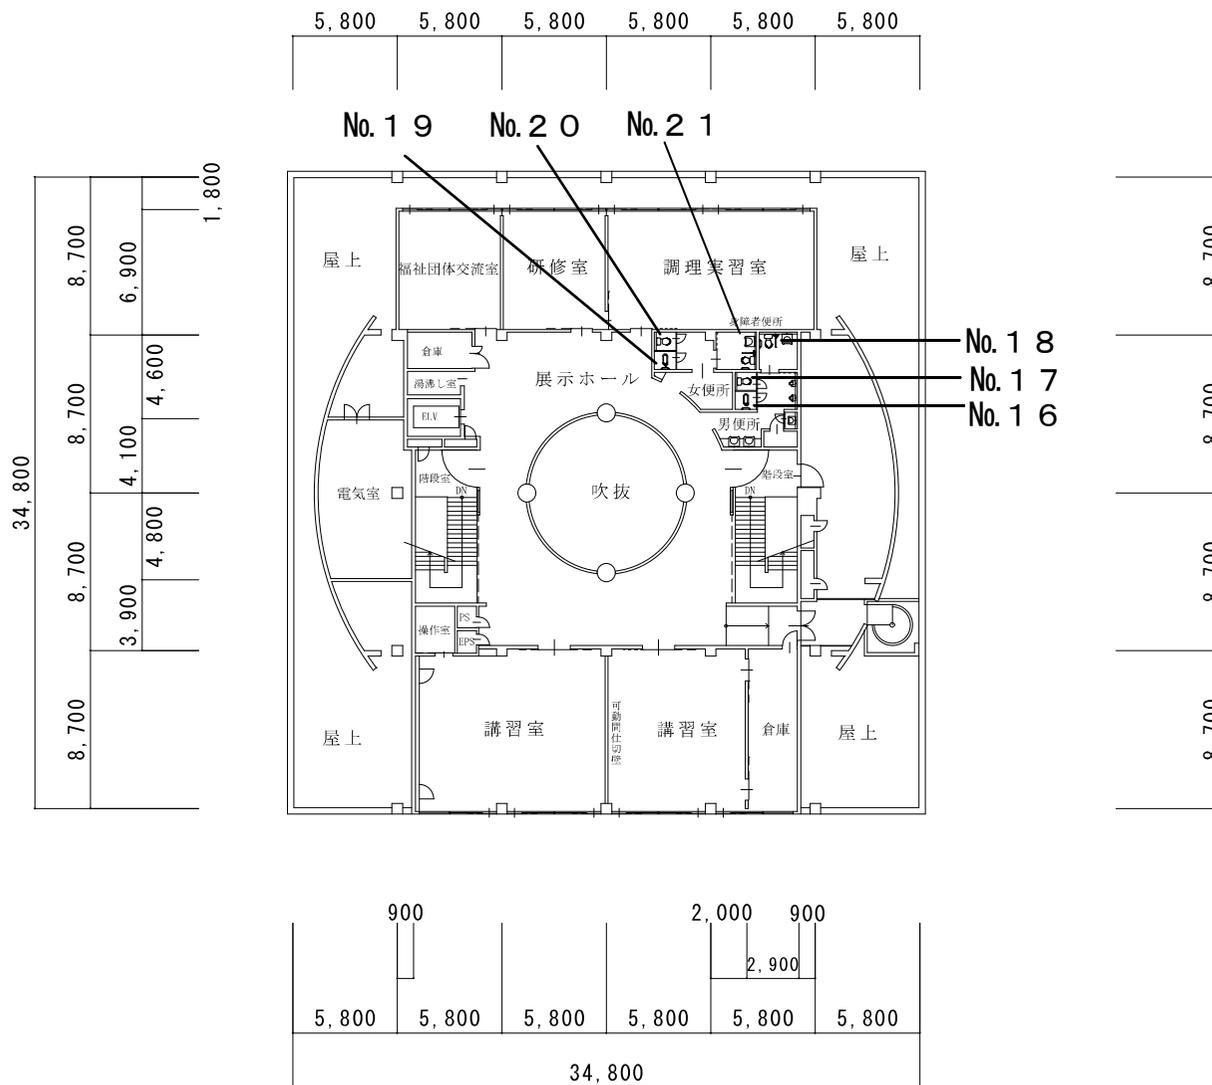

3 F 平面図