
令和8年度　　工　事　仕　様　書

工　事　名	R8老朽管(6-348)更新工事(概数設計)
工 事 場 所	春日部市備後東七丁目外1地内
路 河 川 名 称	
事 業 名	
工 事 大 要	

HPPEφ150mm布設工　L=75.0m
HPPEφ100mm布設工　L=593.0m
HPPEφ75mm布設工　L=690.0m
HPPEφ50mm布設工　L=378.0m
SUS100A布設工　L=14.1m(15.9m)
SUS80A布設工　L=7.3m(10.0m)
消火栓設置工　N=6基
給水管接続工　N=220箇所

春日部市

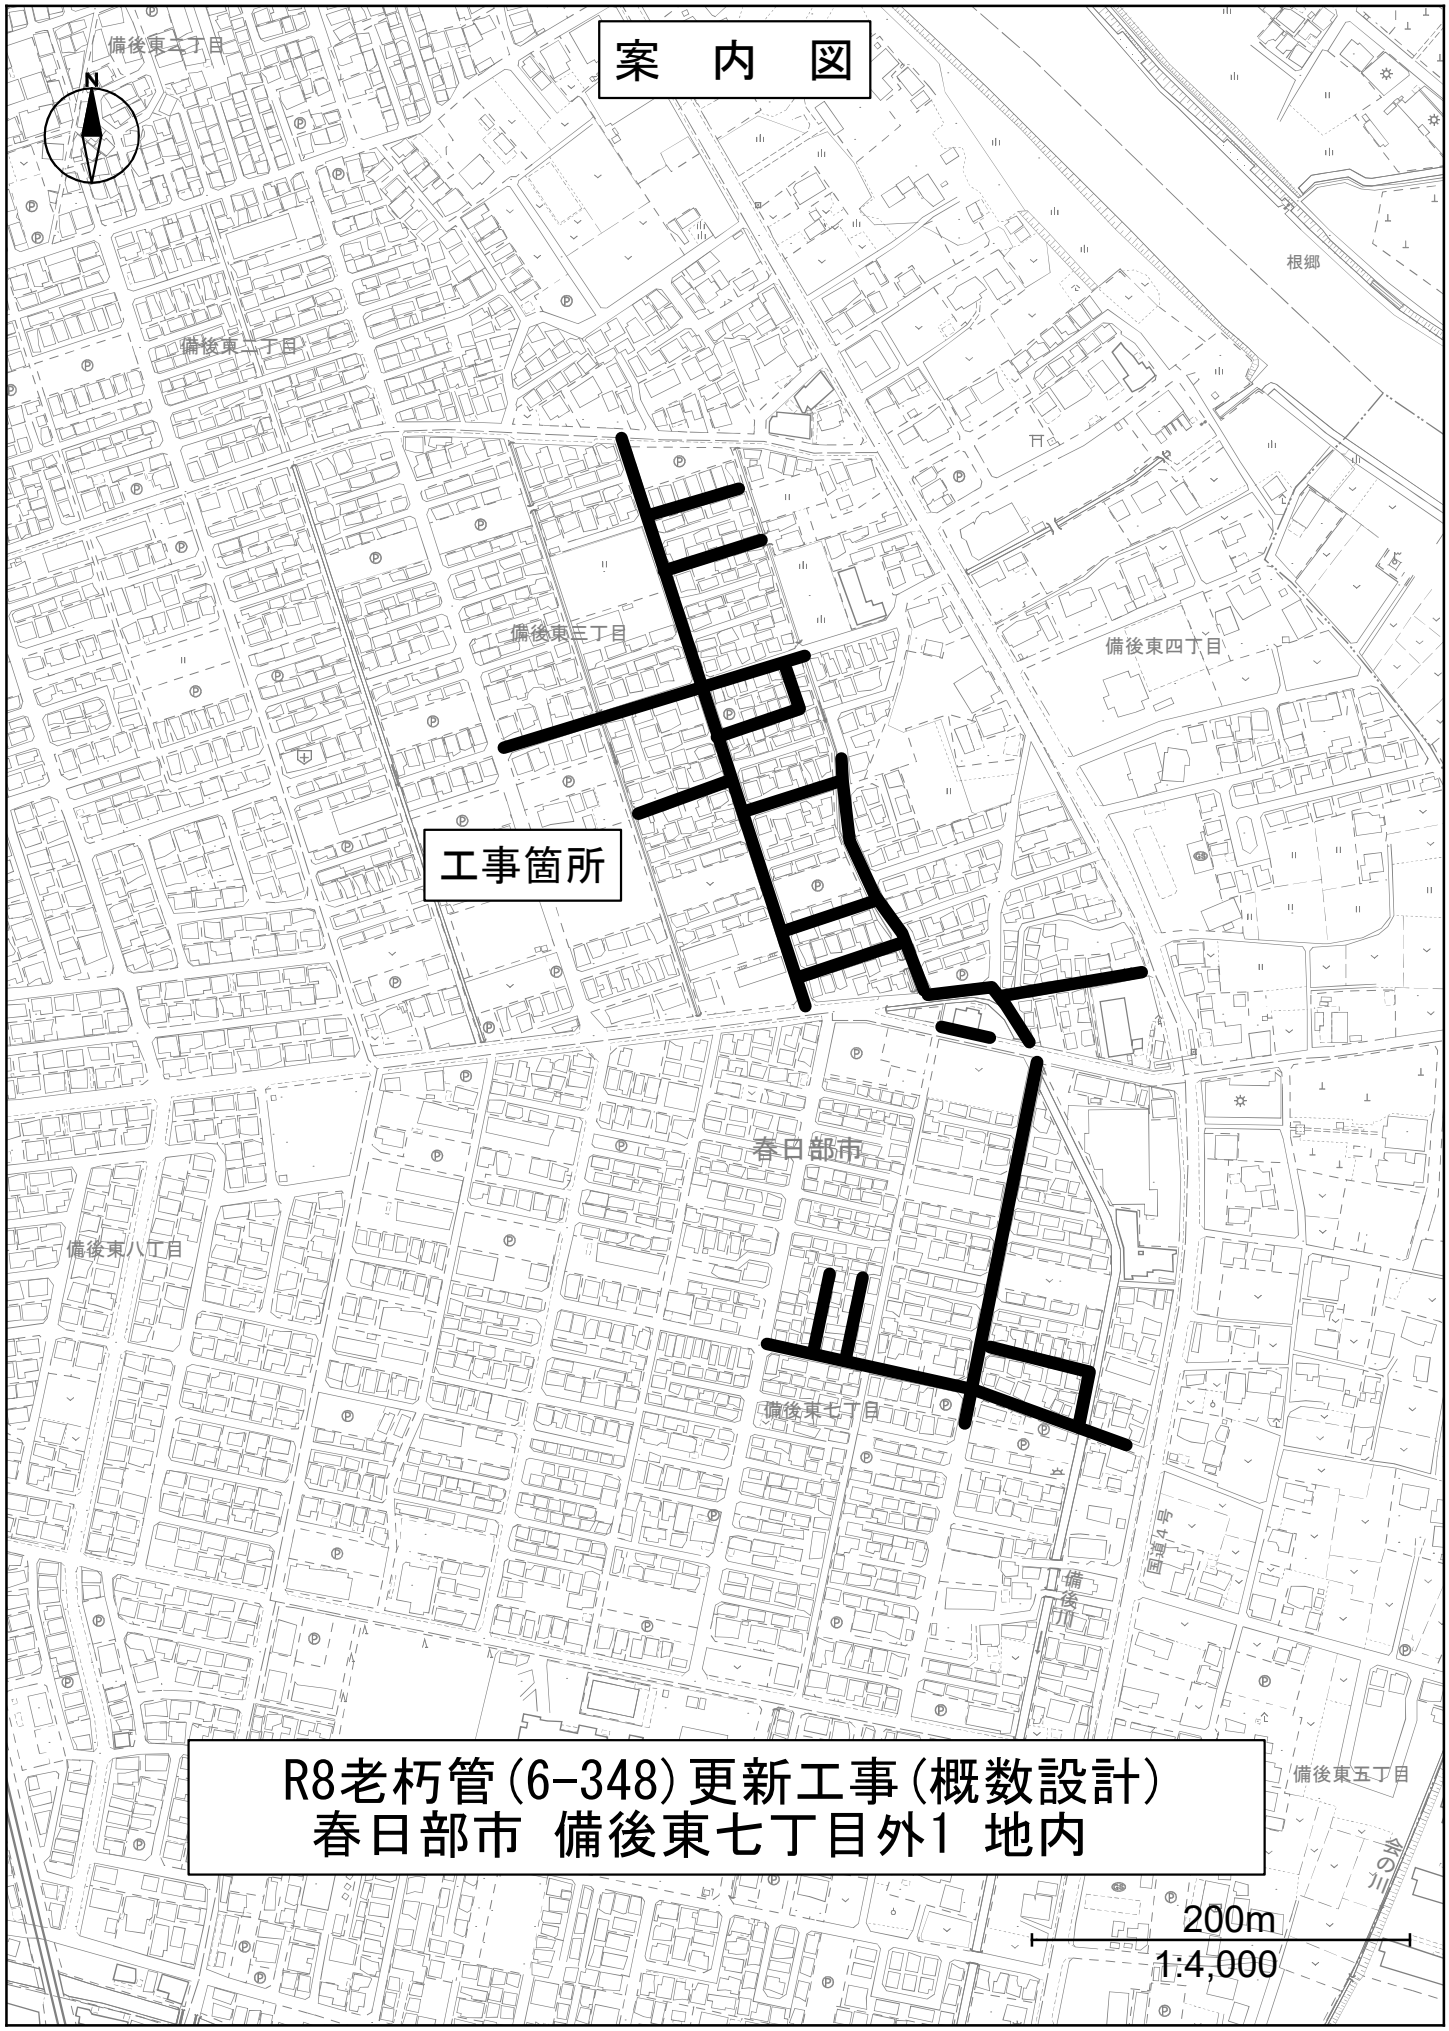

R8老朽管(6-348)更新工事(概数設計)
春日部市 備後東七丁目外1 地内

変更理由	

備　　考	

地　　区	(0001)　県南	労務費補正	1.02	機械経費(賃料)補正	1.00

単価適用年月	(R0809)　令和08年09月				
工　　期	当　　初	自		至	令和　9年 12月 24日
		日 数			
	変　　更			至	
経費適用年月	令和08年09月				
主たる工種	開削工事及び小口径推進工事等				
施 工 地 域	市街地				

設　　計		当 初 金 額	変 更 金 額
	工事価格		
	消費税相当額		
	合計		
請　　負	工事価格		
	消費税相当額		
	合計		
	請負増減額		

週休2日区分	閉所型　完全週休２日（土日）

春日部市

本 工 事 費 内 訳 書

工事区分　工種　種別　細別・規格	数　量	単 位	単 価	金　額	摘　要
水道施設整備	1	式			
_ 管路更新	1	式			
_ _ 管路布設替	1	式			
_ _ _ HPPEφ150mm布設工	1	式			
_ _ _ _ 管弁類材料費	75	m			第1号一位代価表
_ _ _ _ 管布設工	75	m			第2号一位代価表
_ _ _ _ 管路土工	75	m			第3号一位代価表
_ _ _ HPPEφ100mm布設工	1	式			
_ _ _ _ 管弁類材料費	593	m			第4号一位代価表
_ _ _ _ 管布設工	593	m			第5号一位代価表
_ _ _ _ 管路土工	593	m			第6号一位代価表

春日部市

本 工 事 費 内 訳 書

工事区分　工種　種別　細別・規格	数　量	単 位	単 価	金　額	摘　要
_ _ _ HPPEφ75mm布設工	1	式			
_ _ _ _ 管弁類材料費	690	m			第7号一位代価表
_ _ _ _ 管布設工	690	m			第8号一位代価表
_ _ _ _ 管路土工	690	m			第9号一位代価表
_ _ _ HPPEφ50mm布設工	1	式			
_ _ _ _ 管弁類材料費	378	m			第10号一位代価表
_ _ _ _ 管布設工	378	m			第11号一位代価表
_ _ _ _ 管路土工	378	m			第12号一位代価表
_ _ _ SUS100A布設工	1	式			
_ _ _ _ 材料費	1	式			第13号一位代価表
_ _ _ _ 管布設工	1	式			第14号一位代価表

春日部市

本 工 事 費 内 訳 書

工事区分　工種　種別　細別・規格	数　量	単　位	単　価	金　額	摘　要
_ _ _ _ 管路土工	1	式			第15号一位代価表
_ _ _ SUS80A布設工	1	式			
_ _ _ _ 材料費	1	式			第16号一位代価表
_ _ _ _ 管布設工	1	式			第17号一位代価表
_ _ _ _ 管路土工	1	式			第18号一位代価表
_ _ _ 排泥加工工φ150×φ75	1	式			
_ _ _ _ 管弁類材料費	3	箇所			第19号一位代価表
_ _ _ _ 管布設工	3	箇所			第20号一位代価表
_ _ _ _ 管路土工	3	箇所			第21号一位代価表
_ _ _ 排泥弁設置工φ75×φ75	1	式			
_ _ _ _ 管弁類材料費	1	箇所			第22号一位代価表

春日部市

本 工 事 費 内 訳 書

工事区分　工種　種別　細別・規格	数　量	単　位	単　価	金　額	摘　要
_ _ _ _ 管布設工	1	箇所			第23号一位代価表
_ _ _ _ 管路土工	1	箇所			第24号一位代価表
_ _ _ 排泥弁設置工φ100×φ50	1	式			
_ _ _ _ 管弁類材料費	7	箇所			第25号一位代価表
_ _ _ _ 管布設工	7	箇所			第26号一位代価表
_ _ _ _ 管路土工	7	箇所			第27号一位代価表
_ _ _ 排泥弁設置工φ75×φ50	1	式			
_ _ _ _ 管弁類材料費	8	箇所			第28号一位代価表
_ _ _ _ 管布設工	8	箇所			第29号一位代価表
_ _ _ _ 管路土工	8	箇所			第30号一位代価表
_ _ _ 排泥弁設置工φ50×φ50	1	式			

本 工 事 費 内 訳 書

工事区分　工種　種別　細別・規格	数　量	単　位	単　価	金　額	摘　要
_ _ _ _ 管弁類材料費	1	箇所			第31号一位代価表
_ _ _ _ 管布設工	1	箇所			第32号一位代価表
_ _ _ _ 管路土工	1	箇所			第33号一位代価表
_ _ _ 消火栓設置工	1	式			
_ _ _ _ 管弁類材料費	6	基			第34号一位代価表
_ _ _ _ 管布設工	6	基			第35号一位代価表
_ _ _ 給水管接続工φ150×φ25	1	式			
_ _ _ _ 材料費	3	箇所			第36号一位代価表
_ _ _ _ 管布設工	3	箇所			第37号一位代価表
_ _ _ _ 管路土工	3	箇所			第38号一位代価表
_ _ _ 給水管接続工φ100×φ50	1	式			

春日部市

本 工 事 費 内 訳 書

工事区分　工種　種別　細別・規格	数　量	単　位	単　価	金　額	摘　要
_ _ _ _ 材料費	21	箇所			第39号一位代価表
_ _ _ _ 管布設工	21	箇所			第40号一位代価表
_ _ _ _ 管路土工	21	箇所			第41号一位代価表
_ _ _ 給水管接続工φ100×φ25	1	式			
_ _ _ _ 材料費	33	箇所			第42号一位代価表
_ _ _ _ 管布設工	33	箇所			第43号一位代価表
_ _ _ _ 管路土工	33	箇所			第44号一位代価表
_ _ _ 給水管接続工φ75×φ50	1	式			
_ _ _ _ 材料費	14	箇所			第45号一位代価表
_ _ _ _ 管布設工	14	箇所			第46号一位代価表
_ _ _ _ 管路土工	14	箇所			第47号一位代価表

本 工 事 費 内 訳 書

工事区分　工種　種別　細別・規格	数　量	単　位	単　価	金　額	摘　要
_ _ _ 給水管接続工φ75×φ25	1	式			
_ _ _ _ 材料費	96	箇所			第48号一位代価表
_ _ _ _ 管布設工	96	箇所			第49号一位代価表
_ _ _ _ 管路土工	96	箇所			第50号一位代価表
_ _ _ 給水管接続工φ50×φ25	1	式			
_ _ _ _ 材料費	53	箇所			第51号一位代価表
_ _ _ _ 管布設工	53	箇所			第52号一位代価表
_ _ _ _ 管路土工	53	箇所			第53号一位代価表
_ _ 付帯工	1	式			
_ _ _ CIPφ150㎜撤去工	1	式			
_ _ _ _ 既設管撤去工	37	m			第54号一位代価表

本 工 事 費 内 訳 書

工事区分　工種　種別　細別・規格	数　量	単 位	単 価	金　額	摘　要
_ _ _ _ 管路土工	37	m			第55号一位代価表
_ _ _ _ 廃材運搬費	1	式			第56号一位代価表
_ _ _ CIP・DIPφ100mm撤去工	1	式			
_ _ _ _ 既設管撤去工	20	m			第57号一位代価表
_ _ _ _ 管路土工	20	m			第58号一位代価表
_ _ _ ACPφ150mm撤去工	1	式			
_ _ _ _ 既設管撤去工	40	m			第59号一位代価表
_ _ _ _ 管路土工	40	m			第60号一位代価表
_ _ _ _ 石綿管運搬費	1	式			第61号一位代価表
_ _ _ VPφ100mm撤去工	1	式			
_ _ _ _ 既設管撤去工	572	m			第62号一位代価表

本 工 事 費 内 訳 書

工事区分　工種　種別　細別・規格	数　量	単 位	単 価	金　額	摘　要
_ _ _ _ 管路土工		m			第63号一位代価表
	572				
_ _ _ _ 廃材運搬費		式			第64号一位代価表
	1				
_ _ _ VPφ75mm撤去工		式			
	1				
_ _ _ _ 既設管撤去工		m			第65号一位代価表
	335				
_ _ _ _ 管路土工		m			第66号一位代価表
	335				
_ _ _ VPφ50mm撤去工		式			
	1				
_ _ _ _ 既設管撤去工		m			第67号一位代価表
	80				
_ _ _ _ 管路土工		m			第68号一位代価表
	80				
_ _ _ GP150A撤去工		式			
	1				
_ _ _ _ 既設管撤去工		式			第69号一位代価表
	1				
_ _ _ _ 管路土工		式			第70号一位代価表
	1				

本 工 事 費 内 訳 書

工事区分　工種　種別　細別・規格	数　量	単　位	単　価	金　額	摘　要
_ _ _ _ 廃材運搬費	1	式			第71号一位代価表
_ _ _ GP100A撤去工	1	式			
_ _ _ _ 既設管撤去工	1	式			第72号一位代価表
_ _ _ _ 管路土工	1	式			第73号一位代価表
_ _ _ GP80A撤去工	1	式			
_ _ _ _ 既設管撤去工	1	式			第74号一位代価表
_ _ _ _ 管路土工	1	式			第75号一位代価表
_ _ _ 消火栓撤去工	1	式			
_ _ _ _ 消火栓撤去工	6	基			第76号一位代価表
_ _ _ _ 鉄蓋等運搬費	1	式			第77号一位代価表
_ _ 不断水切替工	1	式			

本 工 事 費 内 訳 書

工事区分　工種　種別　細別・規格	数　量	単　位	単　価	金　額	摘　要
_ _ _ 割T字管設置工	1	式			
_ _ _ _ 管弁類材料費	1	式			第78号一位代価表
_ _ _ _ 管布設工	1	式			第79号一位代価表
_ _ _ _ 管路土工	1	式			第80号一位代価表
_ _ _ _ 土留工	1	式			第81号一位代価表
_ _ _ 不断水設置工(VP φ100)	1	式			
_ _ _ _ 管弁類材料費	2	箇所			第82号一位代価表
_ _ _ _ 管布設工	2	箇所			第83号一位代価表
_ _ _ _ 管路土工	2	箇所			第84号一位代価表
_ _ _ _ 土留工	1	式			第85号一位代価表
_ _ _ 不断水設置工(VP φ75)	1	式			

本 工 事 費 内 訳 書

工事区分　工種　種別　細別・規格	数　量	単　位	単　価	金　額	摘　要
_ _ _ _ 管弁類材料費	1	箇所			第86号一位代価表
_ _ _ _ 管布設工	1	箇所			第87号一位代価表
_ _ _ _ 管路土工	1	箇所			第88号一位代価表
_ _ _ 仮止水工(VPφ100)	1	式			
_ _ _ _ 管弁類材料費	4	箇所			第89号一位代価表
_ _ _ _ 管布設工	4	箇所			第90号一位代価表
_ _ _ _ 管路土工	4	箇所			第91号一位代価表
_ _ _ _ 土留工	1	式			第92号一位代価表
_ _ _ 仮止水工(VPφ75)	1	式			
_ _ _ _ 管弁類材料費	2	箇所			第93号一位代価表
_ _ _ _ 管布設工	2	箇所			第94号一位代価表

本 工 事 費 内 訳 書

工事区分　工種　種別　細別・規格	数　量	単　位	単　価	金　額	摘　要
_ _ _ _ 管路土工	2	箇所			第95号一位代価表
_ 【交通誘導警備員】	1	式			
_ _ 【交通誘導警備員】	1	式			
_ _ _ 【交通誘導警備員】	1	式			
_ _ _ _ 交通誘導警備員Ｂ		人日			第96号一位代価表
_ 直接工事費	1	式			
_ _ 共通仮設費計	1	式			
_ _ 共通仮設費(積分)	1	式			
_ _ _ 運搬費	1	式			
_ _ _ _ 仮設材等運搬（往路）	2.4	t			第9501号一位代価表
_ _ _ _ 仮設材等運搬（復路）	2.4	t			第9502号一位代価表

本 工 事 費 内 訳 書

工事区分　工種　種別　細別・規格	数　量	単　位	単　価	金　額	摘　要
_ _ _ 準備費	1	式			
_ _ _ _ 試掘	25	箇所			第9503号一位代価表
_ _ _ _ 図面作成	1	式			第9504号一位代価表
_ _ _ _ 数量計算	1	式			第9505号一位代価表
_ _ _ _ 掘削承諾	46	権利者			第9506号一位代価表
_ _ _ 技術管理費	1	式			
_ _ _ _ 通水試験	1,761.9	m			第9507号一位代価表
_ _ _ 現場環境改善費計	1	式			
_ _ _ _ 現場環境改善費（率分）	1	式			
_ _ _ 共通仮設費（率分）	1	式			
_ 純工事費	1	式			

本 工 事 費 内 訳 書

工事区分　工種　種別　細別・規格	数　量	単　位	単　価	金　額	摘　要
_ _ 現場管理費	1	式			
_ 工事原価計	1	式			
_ _ 一般管理費等	1	式			
工事価格	1	式			
_ 消費税相当額	1	式			
工事費合計	1	式			

建設技能労働者や交通誘導員等の現場労働者にかかる経費として、労務費のほか各種経費（法定福利費の事業者負担額、労務管理費、安全訓練等に要する費用等）が必要であり、本積算ではこれらを現場管理費等の一部として率計上している。

使用機械の機種・規格及び施工方法は特記仕様書等で定めのある場合を除き、受注者の責任において任意で定め施工すること。ただし、使用機械は、排出ガス対策、低騒音・低振動型建設機械を原則とし、機種や規格については、施工計画書等に明記すること。

春日部市

第1号一位代価表　　管弁類材料費

100.000　m　当り

名　称　/　規　格	数　量	単　位	単　価	金　　額	摘　　要
配水用ﾎﾟﾘｴﾁﾚﾝ管 EF受口付直管　φ150×5000	20	本			
配水用ﾎﾟﾘｴﾁﾚﾝ管 EF片受ベンド　φ150×45°	2	個			
配水用ﾎﾟﾘｴﾁﾚﾝ管 EF両受ベンド　φ150×45°	2	個			
配水用ﾎﾟﾘｴﾁﾚﾝ管 EFソケット　φ150	4	個			
配水用ﾎﾟﾘｴﾁﾚﾝ管 EF片受Sベンド　φ150×H450	2	個			
配水用ﾎﾟﾘｴﾁﾚﾝ管 PE挿し口付ｿﾌﾄｼｰﾙ仕切弁　φ150	2	個			
ﾈｼﾞ式弁筐　U-41 ﾉﾝｶｯﾄﾈｼﾞ式／市章入、管種・口径表示	2	個			
ﾈｼﾞ式弁筐用台座 ｺﾝｸﾘｰﾄ製　A-1	2	個			
ﾒｶﾎﾟﾘPVｼﾞｮｲﾝﾄ　φ150	2	個			
合　計	(　1	m	当り		)

春日部市

第2号一位代価表　　管布設工

100.000　m　当り

名　称　/　規　格	数　量	単　位	単　価	金　　額	摘　　要
ﾎﾟﾘｴﾁﾚﾝ管(融着接合)布設 据付工 150mm, 無	 100	m			第1号施工表
ﾎﾟﾘｴﾁﾚﾝ管(融着接合)布設 継手工 150mm, 1口継手, 無	 28	箇所			第2号施工表
ﾎﾟﾘｴﾁﾚﾝ管(融着接合)布設 継手工 150mm, 2口継手(標準), 無	 4	箇所			第3号施工表
ﾎﾟﾘｴﾁﾚﾝ管(ﾒｶﾆｶﾙ継手)布設工 150mm, 無	 2	口			第4号施工表
硬質塩化ﾋﾞﾆﾙ管布設 RR継手工 150mm, 有, 無	 2	口			第5号施工表
仕切弁･ﾊﾞﾀﾌﾗｲ弁設置(縦･横)人力 設置, 150mm, 無	 2	基			第6号施工表
ねじ式弁筐設置 設置, A･B形 1号, 有	 2	箇所			第7号施工表
管明示ﾃｰﾌﾟ工　φ150 材工共　4箇所/本　天端明示無	 100	m			第1号特殊施工
管明示ｼｰﾄ工 材工共	 100	m			第2号特殊施工
合　計	 (　1	m	 当り		)

春日部市

第3号一位代価表　　管路土工

100.000　m　当り

名　称　/　規　格	数　量	単　位	単　価	金　額	摘　要
舗装版切断 ｱｽﾌｧﾙﾄ舗装版，15cm以下，全ての費用	200	m			第1号施工Ｐ
アスファルト切断濁水処分費 中間処理後,最終処分場に搬入［焼却又は溶融含まず］	0.3	m3			
アスファルト切断濁水運搬費 積載量2t 運搬距離 10kmまで		台			
ﾊﾞｯｸﾎｳ舗装版直接掘削･積込 0cm超え10cm以下，ｸﾛｰﾗ型山積0.28m3，排出ｶﾞｽ対策型(第2次基準値)	60	m2			第10号施工表
As殻運搬処理	3	m3			第3号特殊施工
ﾊﾞｯｸﾎｳ掘削積込 ｸﾛｰﾗ型山積0.28m3，排出ｶﾞｽ対策型(第2次基準値)	60	m3			第14号施工表
発生土運搬処理	60	m3			第4号特殊施工
管路埋戻（機械投入人力転圧）	10	m3			第5号特殊施工
管路埋戻（機械埋戻・ﾊﾞｯｸﾎｳ）	20	m3			第6号特殊施工

第3号一位代価表　　管路土工

100.000　m　当り

名　称　/　規　格	数　量	単　位	単　価	金　　額	摘　　要
下層路盤工（ｔ=20cm） 2 層，1.8m未満，再生ｸﾗｯｼｬｰﾗﾝ RC-40，20 m3/100m2	60	m2			第18号施工表
上層路盤工（ｔ=20cm） 2 層，1.8m未満，再生粒度調整砕石 RM-40，20 m3/100m2	60	m2			第20号施工表
舗装工(人力) 50 mm，車道及び路肩，粗粒度及び密粒度ｱｽﾌｧﾙﾄ混合物，ﾌﾟﾗｲﾑｺｰﾄ(PK-3)，有	60	m2			第21号施工表
合　計	(　1	m	当り		)

春日部市

第4号一位代価表　　管弁類材料費

100.000　m　当り

名　称　/　規　格	数　量	単　位	単　価	金　額	摘　要
配水用ﾎﾟﾘｴﾁﾚﾝ管 EF受口付直管　φ100×5000	20	本			
配水用ﾎﾟﾘｴﾁﾚﾝ管 EF片受ベンド　φ100×45°	2	個			
配水用ﾎﾟﾘｴﾁﾚﾝ管 EF両受ベンド　φ100×45°	2	個			
配水用ﾎﾟﾘｴﾁﾚﾝ管 EFソケット　φ100	4	個			
配水用ﾎﾟﾘｴﾁﾚﾝ管 EF片受Sベンド　φ100×H450	2	個			
配水用ﾎﾟﾘｴﾁﾚﾝ管 PE挿し口付ｿﾌﾄｼｰﾙ仕切弁　φ100	2	個			
配水用ﾎﾟﾘｴﾁﾚﾝ管 EF両受ベンド　φ100×45°	2	個			
ﾈｼﾞ式弁筐　U-41 ﾉﾝｶｯﾄﾈｼﾞ式／市章入、管種・口径表示	2	個			
ﾈｼﾞ式弁筐用台座 ｺﾝｸﾘｰﾄ製　A-1	2	個			
ﾒｶﾎﾟﾘPVｼﾞｮｲﾝﾄ　φ100	2	個			

合　計		m			
	(　1		当り		)

第5号一位代価表　　管布設工

100.000　m　当り

名　称　/　規　格	数　量	単　位	単　価	金　　額	摘　　要
ﾎﾟﾘｴﾁﾚﾝ管(融着接合)布設 据付工 100mm, 無	 100	m			第24号施工表
ﾎﾟﾘｴﾁﾚﾝ管(融着接合)布設 継手工 100mm, 1口継手, 無	 28	箇所			第25号施工表
ﾎﾟﾘｴﾁﾚﾝ管(融着接合)布設 継手工 100mm, 2口継手(標準), 無	 4	箇所			第26号施工表
ﾎﾟﾘｴﾁﾚﾝ管(ﾒｶﾆｶﾙ継手)布設工 100mm, 無	 2	口			第27号施工表
硬質塩化ﾋﾞﾆﾙ管布設 RR継手工 100mm, 有, 無	 2	口			第28号施工表
仕切弁･ﾊﾞﾀﾌﾗｲ弁設置(縦･横)人力 設置, 100mm, 無	 2	基			第29号施工表
ねじ式弁筐設置 設置, A･B形 1号, 有	 2	箇所			第7号施工表
管明示ﾃｰﾌﾟ工　φ100 材工共　3箇所/本　天端明示無	 100	m			第50号特殊施工
管明示ｼｰﾄ工 材工共	 100	m			第2号特殊施工
合　計	 (　1	m	 当り		)

春日部市

第6号一位代価表　　管路土工

100.000　m　当り

名　称　/　規　格	数　量	単　位	単　価	金　　額	摘　　要
舗装版切断 ｱｽﾌｧﾙﾄ舗装版，15cm以下，全ての費用	200	m			第1号施工Ｐ
アスファルト切断濁水処分費 中間処理後,最終処分場に搬入［焼却又は溶融含まず］	0.3	m3			
アスファルト切断濁水運搬費 積載量2t 運搬距離 10kmまで		台			
ﾊﾞｯｸﾎｳ舗装版直接掘削･積込 0cm超え10cm以下，ｸﾛｰﾗ型山積0.28m3，排出ｶﾞｽ対策型(第2次基準値)	60	m2			第10号施工表
As殻運搬処理	3	m3			第3号特殊施工
ﾊﾞｯｸﾎｳ掘削積込 ｸﾛｰﾗ型山積0.28m3，排出ｶﾞｽ対策型(第2次基準値)	60	m3			第14号施工表
発生土運搬処理	60	m3			第4号特殊施工
管路埋戻（機械投入人力転圧）	10	m3			第5号特殊施工
管路埋戻（機械埋戻・ﾊﾞｯｸﾎｳ）	20	m3			第6号特殊施工

第6号一位代価表　　管路土工

100.000　m　当り

名　称　/　規　格	数　量	単　位	単　価	金　　額	摘　　要
下層路盤工（ｔ=20cm） 2 層，1.8m未満，再生ｸﾗｯｼｬｰﾗﾝ RC-40，20 m3/100m2	60	m2			第18号施工表
上層路盤工（ｔ=20cm） 2 層，1.8m未満，再生粒度調整砕石 RM-40，20 m3/100m2	60	m2			第20号施工表
舗装工(人力) 50 mm，車道及び路肩，粗粒度及び密粒度ｱｽﾌｧﾙﾄ混合物，ﾌﾟﾗｲﾑｺｰﾄ(PK-3)，有	60	m2			第21号施工表
合　計	(　1	m	当り		)

春日部市

第7号一位代価表　　管弁類材料費

100.000　m　当り

名　称　/　規　格	数　量	単　位	単　価	金　　額	摘　　要
配水用ﾎﾟﾘｴﾁﾚﾝ管 EF受口付直管　φ75×5000	20	本			
配水用ﾎﾟﾘｴﾁﾚﾝ管 EF片受ベンド　φ75×45°	2	個			
配水用ﾎﾟﾘｴﾁﾚﾝ管 EF両受ベンド　φ75×45°	2	個			
配水用ﾎﾟﾘｴﾁﾚﾝ管 EFソケット　φ75	4	個			
配水用ﾎﾟﾘｴﾁﾚﾝ管 EF片受Sベンド　φ75×H450	2	個			
配水用ﾎﾟﾘｴﾁﾚﾝ管 PE挿し口付ｿﾌﾄｼｰﾙ仕切弁　φ75	2	個			
ﾈｼﾞ式弁筐　U-41 ﾉﾝｶｯﾄﾈｼﾞ式／市章入、管種・口径表示	2	個			
ﾈｼﾞ式弁筐用台座 ｺﾝｸﾘｰﾄ製　A-1	2	個			
ﾒｶﾎﾟﾘPVｼﾞｮｲﾝﾄ　φ75	2	個			
合　計	(　1	m	当り		)

春日部市

第8号一位代価表　　管布設工

100.000　m　当り

名　称　/　規　格	数　量	単　位	単　価	金　　額	摘　　要
ﾎﾟﾘｴﾁﾚﾝ管(融着接合)布設 据付工 75mm, 無	 100	m			第30号施工表
ﾎﾟﾘｴﾁﾚﾝ管(融着接合)布設 継手工 75mm, 1口継手, 無	 28	箇所			第31号施工表
ﾎﾟﾘｴﾁﾚﾝ管(融着接合)布設 継手工 75mm, 2口継手(標準), 無	 4	箇所			第32号施工表
ﾎﾟﾘｴﾁﾚﾝ管(ﾒｶﾆｶﾙ継手)布設工 75mm, 無	 2	口			第33号施工表
硬質塩化ﾋﾞﾆﾙ管布設 RR継手工 75mm, 有, 無	 2	口			第34号施工表
仕切弁･ﾊﾞﾀﾌﾗｲ弁設置(縦･横)人力 設置, 75mm, 無	 2	基			第35号施工表
ねじ式弁筐設置 設置, A･B形 1号, 有	 2	箇所			第7号施工表
管明示ﾃｰﾌﾟ工　φ75 材工共　3箇所/本　天端明示無	 100	m			第15号特殊施工
管明示ｼｰﾄ工 材工共	 100	m			第2号特殊施工
合　計	 (　1	m	 当り		)

春日部市

第9号一位代価表　　管路土工

100.000　m　当り

名　称　/　規　格	数　量	単　位	単　価	金　額	摘　要
舗装版切断 ｱｽﾌｧﾙﾄ舗装版，15cm以下，全ての費用	200	m			第1号施工Ｐ
アスファルト切断濁水処分費 中間処理後,最終処分場に搬入［焼却又は溶融含まず］	0.3	m3			
アスファルト切断濁水運搬費 積載量2t 運搬距離 10kmまで		台			
ﾊﾞｯｸﾎｳ舗装版直接掘削･積込 0cm超え10cm以下，ｸﾛｰﾗ型山積0.28m3，排出ｶﾞｽ対策型(第2次基準値)	60	m2			第10号施工表
As殻運搬処理	3	m3			第3号特殊施工
ﾊﾞｯｸﾎｳ掘削積込 ｸﾛｰﾗ型山積0.28m3，排出ｶﾞｽ対策型(第2次基準値)	50	m3			第14号施工表
発生土運搬処理	50	m3			第4号特殊施工
管路埋戻（機械投入人力転圧）	10	m3			第5号特殊施工
管路埋戻（機械埋戻・ﾊﾞｯｸﾎｳ）	20	m3			第6号特殊施工

第9号一位代価表　　管路土工

100.000　m　当り

名　称　/　規　格	数　量	単　位	単　価	金　　額	摘　　要
下層路盤工（ｔ=20cm） 2 層，1.8m未満，再生ｸﾗｯｼｬｰﾗﾝ RC-40，20 m3/100m2	60	m2			第18号施工表
上層路盤工（ｔ=20cm） 2 層，1.8m未満，再生粒度調整砕石 RM-40，20 m3/100m2	60	m2			第20号施工表
舗装工(人力) 50 mm，車道及び路肩，粗粒度及び密粒度ｱｽﾌｧﾙﾄ混合物，ﾌﾟﾗｲﾑｺｰﾄ(PK-3)，有	60	m2			第21号施工表
合　計	(　1	m	当り		)

春日部市

第10号一位代価表　　管弁類材料費

100.000　m　当り

名　称　/　規　格	数　量	単　位	単　価	金　額	摘　要
配水用ﾎﾟﾘｴﾁﾚﾝ管 EF受口付直管　φ50×5000	20	本			
配水用ﾎﾟﾘｴﾁﾚﾝ管 EF片受ベンド　φ50×45°	2	個			
配水用ﾎﾟﾘｴﾁﾚﾝ管 EF両受ベンド　φ50×45°	2	個			
配水用ﾎﾟﾘｴﾁﾚﾝ管 EFソケット　φ50	4	個			
配水用ﾎﾟﾘｴﾁﾚﾝ管 EF片受Sベンド　φ50×H450	2	個			
配水用ﾎﾟﾘｴﾁﾚﾝ管 PE挿し口付ｿﾌﾄｼｰﾙ仕切弁　φ50	2	個			
ﾈｼﾞ式弁筐　U-41 ﾉﾝｶｯﾄﾈｼﾞ式／市章入、管種・口径表示	2	個			
ﾈｼﾞ式弁筐用台座 ｺﾝｸﾘｰﾄ製　A-1	2	個			
ﾒｶﾎﾟﾘPVｼﾞｮｲﾝﾄ　φ50	2	個			
合　計	(　1	m	当り		)

春日部市

第11号一位代価表　　管布設工

100.000　m　当り

名　称　/　規　格	数　量	単　位	単　価	金　額	摘　要
ﾎﾟﾘｴﾁﾚﾝ管(融着接合)布設 据付工 50mm, 無	 100	m			第37号施工表
ﾎﾟﾘｴﾁﾚﾝ管(融着接合)布設 継手工 50mm, 1口継手, 無	 28	箇所			第38号施工表
ﾎﾟﾘｴﾁﾚﾝ管(融着接合)布設 継手工 50mm, 2口継手(標準), 無	 4	箇所			第39号施工表
ﾎﾟﾘｴﾁﾚﾝ管(ﾒｶﾆｶﾙ継手)布設工 50mm, 無	 2	口			第40号施工表
硬質塩化ﾋﾞﾆﾙ管布設 RR継手工 50mm, 有, 無	 2	口			第41号施工表
仕切弁･ﾊﾞﾀﾌﾗｲ弁設置(縦･横)人力 設置, 50mm, 無	 2	基			第42号施工表
ねじ式弁筐設置 設置, A･B形 1号, 有	 2	箇所			第7号施工表
管明示ﾃｰﾌﾟ工　φ50 材工共　3箇所/本　天端明示無	 100	m			第21号特殊施工
管明示ｼｰﾄ工 材工共	 100	m			第2号特殊施工
合　計	 (　1	m	 当り		)

春日部市

第12号一位代価表　　管路土工

100.000　m　当り

名　称　/　規　格	数　量	単　位	単　価	金　額	摘　要
舗装版切断 ｱｽﾌｧﾙﾄ舗装版，15cm以下，全ての費用	200	m			第1号施工Ｐ
アスファルト切断濁水処分費 中間処理後,最終処分場に搬入［焼却又は溶融含まず］	0.3	m3			
アスファルト切断濁水運搬費 積載量2t 運搬距離 10kmまで		台			
ﾊﾞｯｸﾎｳ舗装版直接掘削･積込 0cm超え10cm以下，ｸﾛｰﾗ型山積0.28m3，排出ｶﾞｽ対策型(第2次基準値)	60	m2			第10号施工表
As殻運搬処理	3	m3			第3号特殊施工
ﾊﾞｯｸﾎｳ掘削積込 ｸﾛｰﾗ型山積0.28m3，排出ｶﾞｽ対策型(第2次基準値)	50	m3			第14号施工表
発生土運搬処理	50	m3			第4号特殊施工
管路埋戻（機械投入人力転圧）	10	m3			第5号特殊施工
管路埋戻（機械埋戻・ﾊﾞｯｸﾎｳ）	20	m3			第6号特殊施工

第12号一位代価表　　管路土工

100.000　m　当り

名　称　/　規　格	数　量	単　位	単　価	金　　額	摘　　要
下層路盤工（ｔ=20cm） 2 層，1.8m未満，再生ｸﾗｯｼｬｰﾗﾝ RC-40，20 m3/100m2	60	m2			第18号施工表
上層路盤工（ｔ=20cm） 2 層，1.8m未満，再生粒度調整砕石 RM-40，20 m3/100m2	60	m2			第20号施工表
舗装工(人力) 50 mm，車道及び路肩，粗粒度及び密粒度ｱｽﾌｧﾙﾄ混合物，ﾌﾟﾗｲﾑｺｰﾄ(PK-3)，有	60	m2			第21号施工表
合　計	(　1	m	当り		)

春日部市

第13号一位代価表　　材料費

1.000　式　当り

名　称　/　規　格	数　量	単　位	単　価	金　額	摘　要
曲管　SUS304 100A×1000L×55° 6’×80L	1	本			
曲管　SUS304 100A×435L×34° 37’×47L	1	本			
直管　SUS304 100A×3453L	1	本			
フランジ付T字管　SUS304 100A×80A×2350L×230H	1	本			
曲管　SUS304 100A×3500L×60° 0’×525L	1	本			
曲管　SUS304 100A×105L×69° 17’×660L	1	本			
曲管　SUS304 100A×140L×90° 0’×2178L	1	本			
曲管　SUS304 100A×105L×69° 17’×225L	1	本			
曲管　SUS304 100A×86L×58° 45’×1000L	1	本			
不凍急速空気弁（SUS316） φ25	1	個			

春日部市

第13号一位代価表　　材料費

1.000　式　当り

名　称　/　規　格	数　量	単　位	単　価	金　　額	摘　　要
補修弁　φ75×H100 SUS製　内外面粉体　ボール式（レバー式）	1	組			
ﾌﾗﾝｼﾞ用合金(FSA) GF1号　φ75 7.5k	1	組			
ﾌﾗﾝｼﾞ用合金(FSA) 全面型 布入り　φ75 7.5k	2	組			
フランジ補強金具 補修弁用　φ75×100	1	個			
ﾒｶﾎﾟﾘPVｼﾞｮｲﾝﾄ　φ100	2	個			
合　計		式			

春日部市

第14号一位代価表　　管布設工

1.000　式　当り

名　称　/　規　格	数　量	単　位	単　価	金　額	摘　要
架設工 パイプビーム形式	1	式			第7号特殊施工
地組立工 100A	1	式			第53号特殊施工
鋼管布設　吊込み据付　機械 100mm，B種，ｸﾚｰﾝ付ﾄﾗｯｸ4t積2.9t吊(標準)，無，無	6.5	m			第45号施工表
ｽﾃﾝﾚｽ鋼管電気溶接 100mm，4.0mm，直流溶接機，単価入力	8	箇所			第47号施工表
現場溶接箇所洗浄工	8	箇所			第10号特殊施工
外面塗装(ｼﾞｮｲﾝﾄｺｰﾄ)　熱収縮ﾀｲﾌﾟ 100mm	6	箇所			第48号施工表
空気弁及び空気弁座設置 設置，人力施工，13～25mm，空気弁設置，無	1	基			第49号施工表
鋳鉄管布設　ﾌﾗﾝｼﾞ継手接合 新設(耐震型補強金具設置含む)，JWWA 7.5K，75(80)mm，本，本，無	3	口			第50号施工表
ﾎﾟﾘｴﾁﾚﾝ管(ﾒｶﾆｶﾙ継手)布設継手工 100mm，無	2	口			第27号施工表
硬質塩化ﾋﾞﾆﾙ管布設　RR継手工 100mm，有，無	2	口			第28号施工表

第14号一位代価表　　管布設工

1.000　式　当り

名　称　/　規　格	数　量	単　位	単　価	金　　額	摘　　要
X線検査 水管橋部，1000㎜未満	2	枚			第51号施工表
X線検査 その他，1000㎜未満	4	枚			第52号施工表
合　計		式			

春日部市

第15号一位代価表　　管路土工

1.000　式　当り

名　称　/　規　格	数　量	単　位	単　価	金　額	摘　要
舗装版切断 ｱｽﾌｧﾙﾄ舗装版，15cm以下，全ての費用	13	m			第1号施工Ｐ
アスファルト切断濁水処分費 中間処理後,最終処分場に搬入［焼却又は溶融含まず］	0.02	m3			
アスファルト切断濁水運搬費 積載量2t 運搬距離 10kmまで		台			
ﾊﾞｯｸﾎｳ舗装版直接掘削･積込 0cm超え10cm以下，ｸﾛｰﾗ型山積0.28m3，排出ｶﾞｽ対策型(第2次基準値)	4	m2			第10号施工表
As殻運搬処理	0.2	m3			第3号特殊施工
ﾊﾞｯｸﾎｳ掘削積込 ｸﾛｰﾗ型山積0.28m3，排出ｶﾞｽ対策型(第2次基準値)	3	m3			第14号施工表
発生土運搬処理	3	m3			第4号特殊施工
管路埋戻（機械投入人力転圧）	0.2	m3			第5号特殊施工
管路埋戻（機械埋戻・ﾊﾞｯｸﾎｳ）	0.3	m3			第6号特殊施工

第15号一位代価表　　管路土工

1.000　式　当り

名　称　/　規　格	数　量	単　位	単　価	金　額	摘　要
下層路盤工（ｔ=20cm） 2 層，1.8m未満，再生ｸﾗｯｼｬｰﾗﾝ RC-40，20 m3/100m2	4	m2			第18号施工表
上層路盤工（ｔ=20cm） 2 層，1.8m未満，再生粒度調整砕石 RM-40，20 m3/100m2	4	m2			第20号施工表
舗装工(人力) 50 mm，車道及び路肩，粗粒度及び密粒度ｱｽﾌｧﾙﾄ混合物，ﾌﾟﾗｲﾑｺｰﾄ(PK-3)，有	4	m2			第21号施工表
型枠 一般型枠，均しｺﾝｸﾘｰﾄ	1	m2			第3号施工Ｐ
均しコンクリート 無筋･鉄筋構造物，ﾊﾞｯｸﾎｳ(ｸﾚｰﾝ機能付)打設，各種，一般養生，全ての費用	0.2	m3			第4号施工Ｐ
型枠 一般型枠，小型構造物	5.1	m2			第5号施工Ｐ
コンクリート 無筋･鉄筋構造物，ﾊﾞｯｸﾎｳ(ｸﾚｰﾝ機能付)打設，18-8-25(高炉)，一般養生，全ての費用	0.8	m3			第6号施工Ｐ
防護柵復旧工	4	m			第8号特殊施工
合　計		式			

春日部市

第16号一位代価表　　材料費

1.000　式　当り

名　称　/　規　格	数　量	単　位	単　価	金　　額	摘　　要
曲管　SUS304 80A×1000L×83° 57’ ×601L	1	本			
曲管　SUS304 80A×54L×50° 40’ ×3250L	1	本			
フランジ付T字管　SUS304 80A×80A×1999L×220H	1	本			
曲管　SUS304 80A×101L×82° 57’ ×794L	1	本			
曲管　SUS304 80A×47L×45° 0’ ×1102L	1	本			
曲管　SUS304 80A×96L×80° 0’ 1000L	1	本			
不凍急速空気弁（SUS316） φ25	1	個			
補修弁　φ75×H100 SUS製　内外面粉体　ボール式（レバー式）	1	組			
ﾌﾗﾝｼﾞ用合金(FSA) GF1号　φ75 7.5k	1	組			
ﾌﾗﾝｼﾞ用合金(FSA) 全面型 布入り　φ75 7.5k	2	組			

春日部市

第16号一位代価表　　材料費

1.000　式　当り

名　称　/　規　格	数　量	単　位	単　価	金　　額	摘　　要
フランジ補強金具 補修弁用　φ75×100	1	個			
ﾒｶﾎﾟﾘPVｼﾞｮｲﾝﾄ　φ75	2	個			
合　計		式			

春日部市

第17号一位代価表　　管布設工

1.000　式　当り

名　称　/　規　格	数　量	単　位	単　価	金　　額	摘　　要
架設工 パイプビーム形式	1	式			第54号特殊施工
地組立工 80A	1	式			第55号特殊施工
鋼管布設 吊込み据付 機械 80mm，B種，ｸﾚｰﾝ付ﾄﾗｯｸ4t積2.9t吊(標準)，無，無	4.7	m			第53号施工表
ｽﾃﾝﾚｽ鋼管電気溶接 80mm，4.0mm，直流溶接機，単価入力	5	箇所			第54号施工表
現場溶接箇所洗浄工	5	箇所			第10号特殊施工
外面塗装(ｼﾞｮｲﾝﾄｺｰﾄ) 熱収縮ﾀｲﾌﾟ 80mm	4	箇所			第55号施工表
空気弁及び空気弁座設置 設置，人力施工，13～25mm，空気弁設置，無	1	基			第49号施工表
鋳鉄管布設 ﾌﾗﾝｼﾞ継手接合 新設(耐震型補強金具設置含む)，JWWA 7.5K，75(80)mm，本，本，無	3	口			第50号施工表
ﾎﾟﾘｴﾁﾚﾝ管(ﾒｶﾆｶﾙ継手)布設継手工 75mm，無	2	口			第33号施工表
硬質塩化ﾋﾞﾆﾙ管布設 RR継手工 75mm，有，無	2	口			第34号施工表

春日部市

第17号一位代価表　　管布設工

1.000　式　当り

名　称　/　規　格	数　量	単　位	単　価	金　　額	摘　　要
X線検査 水管橋部，1000㎜未満	1	枚			第51号施工表
X線検査 その他，1000㎜未満	4	枚			第52号施工表
合　計		式			

春日部市

第18号一位代価表　　管路土工

1.000　式　当り

名　称　/　規　格	数　量	単　位	単　価	金　額	摘　要
舗装版切断 ｱｽﾌｧﾙﾄ舗装版，15cm以下，全ての費用	9	m			第1号施工Ｐ
アスファルト切断濁水処分費 中間処理後,最終処分場に搬入［焼却又は溶融含まず］	0.01	m3			
アスファルト切断濁水運搬費 積載量2t 運搬距離 10kmまで		台			
ﾊﾞｯｸﾎｳ舗装版直接掘削･積込 0cm超え10cm以下，ｸﾛｰﾗ型山積0.28m3，排出ｶﾞｽ対策型(第2次基準値)	3	m2			第10号施工表
As殻運搬処理	0.1	m3			第3号特殊施工
ﾊﾞｯｸﾎｳ掘削積込 ｸﾛｰﾗ型山積0.28m3，排出ｶﾞｽ対策型(第2次基準値)	2	m3			第14号施工表
発生土運搬処理	2	m3			第4号特殊施工
管路埋戻（機械投入人力転圧）	0.1	m3			第5号特殊施工
管路埋戻（機械埋戻・ﾊﾞｯｸﾎｳ）	0.3	m3			第6号特殊施工

第18号一位代価表　　管路土工

1.000　式　当り

名　称　/　規　格	数　量	単　位	単　価	金　　額	摘　　要
下層路盤工（ｔ=20cm） 2 層，1.8m未満，再生ｸﾗｯｼｬｰﾗﾝ RC-40，20 m3/100m2	3	m2			第18号施工表
上層路盤工（ｔ=20cm） 2 層，1.8m未満，再生粒度調整砕石 RM-40，20 m3/100m2	3	m2			第20号施工表
舗装工(人力) 50 mm，車道及び路肩，粗粒度及び密粒度ｱｽﾌｧﾙﾄ混合物，ﾌﾟﾗｲﾑｺｰﾄ(PK-3)，有	3	m2			第21号施工表
型枠 一般型枠，均しｺﾝｸﾘｰﾄ	0.6	m2			第3号施工Ｐ
均しコンクリート 無筋･鉄筋構造物，ﾊﾞｯｸﾎｳ(ｸﾚｰﾝ機能付)打設，各種，一般養生，全ての費用	0.1	m3			第8号施工Ｐ
型枠 一般型枠，小型構造物	3.2	m2			第5号施工Ｐ
コンクリート 無筋･鉄筋構造物，ﾊﾞｯｸﾎｳ(ｸﾚｰﾝ機能付)打設，18-8-25(高炉)，一般養生，全ての費用	0.5	m3			第6号施工Ｐ
防護柵復旧工	4	m			第8号特殊施工
タタキコンクリート 無筋･鉄筋構造物，ﾊﾞｯｸﾎｳ(ｸﾚｰﾝ機能付)打設，各種，一般養生，全ての費用	0.01	m3			第9号施工Ｐ

合　計		式			

第19号一位代価表　　管弁類材料費

1.000　箇所　当り

名　称　/　規　格	数　量	単　位	単　価	金　　額	摘　　要
水道用硬質塩化ﾋﾞﾆﾙ管 HI直管　φ75 L=4000	1	本			
VCｼﾞｮｲﾝﾄ　φ150×φ75	1	個			
硬質塩化ﾋﾞﾆﾙ管 TS90°ｴﾙﾎﾞHI　φ75	3	個			
合　計		箇所			

第20号一位代価表　　管布設工

1.000　箇所　当り

名　称　/　規　格	数　量	単　位	単　価	金　　額	摘　　要
硬質塩化ﾋﾞﾆﾙ管布設 据付工 75mm，無	2.5	m			第56号施工表
硬質塩化ﾋﾞﾆﾙ管切断 75mm，無	3	口			第57号施工表
硬質塩化ﾋﾞﾆﾙ管布設 TS継手工 75mm，無	6	口			第58号施工表
硬質塩化ﾋﾞﾆﾙ管布設 RR継手工 75mm，有，無	1	口			第34号施工表
鋳鉄管布設 ﾒｶﾆｶﾙ継手接合 150mm，離脱防止継手 及びU形φ700-1200，普通押 輪，本，本，有，無，無	1	口			第59号施工表
管明示ｼｰﾄ工 材工共	2	m			第22号特殊施工
合　計		箇所			

春日部市

第21号一位代価表　　管路土工

1.000　箇所　当り

名　称　/　規　格	数　量	単　位	単　価	金　　額	摘　　要
舗装版切断 ｱｽﾌｧﾙﾄ舗装版，15cm以下，全ての費用	4	m			第1号施工Ｐ
アスファルト切断濁水処分費 中間処理後,最終処分場に搬入［焼却又は溶融含まず］	0.01	m3			
アスファルト切断濁水運搬費 積載量2t 運搬距離 10kmまで		台			
ﾊﾞｯｸﾎｳ舗装版直接掘削･積込 0cm超え10cm以下，ｸﾛｰﾗ型山積0.28m3，排出ｶﾞｽ対策型(第2次基準値)	1	m2			第10号施工表
As殻運搬処理	0.1	m3			第3号特殊施工
ﾊﾞｯｸﾎｳ掘削積込 ｸﾛｰﾗ型山積0.28m3，排出ｶﾞｽ対策型(第2次基準値)	1	m3			第14号施工表
発生土運搬処理	1	m3			第4号特殊施工
管路埋戻（機械投入人力転圧）	0.4	m3			第5号特殊施工
管路埋戻（機械埋戻・ﾊﾞｯｸﾎｳ）	0.2	m3			第6号特殊施工

第21号一位代価表　　管路土工

1.000　箇所　当り

名　称　/　規　格	数　量	単　位	単　価	金　　額	摘　　要
下層路盤工（t=20cm） 2 層，1.8m未満，再生ｸﾗｯｼｬｰﾗﾝ RC-40，20 m3/100m2	 2	m2			第60号施工表
上層路盤工（t=20cm） 2 層，1.8m未満，再生粒度調整砕石 RM-40，20 m3/100m2	 2	m2			第61号施工表
舗装工(人力) 50 mm，車道及び路肩，粗粒度及び密粒度ｱｽﾌｧﾙﾄ混合物，ﾌﾟﾗｲﾑｺｰﾄ(PK-3)，有	 2	m2			第21号施工表
コンクリート削孔(コンクリート穿孔機) 60mm以上64mm未満，50mm以上200mm未満	 1	孔			第10号施工Ｐ
合　計		箇所			

春日部市

第22号一位代価表　　管弁類材料費

1.000　箇所　当り

名　称　/　規　格	数　量	単　位	単　価	金　　額	摘　　要
配水用ﾎﾟﾘｴﾁﾚﾝ管 直管　φ75×5000	1	本			
水道用硬質塩化ﾋﾞﾆﾙ管 HI直管　φ75 L=4000	1	本			
ﾒｶﾎﾟﾘPVｼﾞｮｲﾝﾄ　φ75	1	個			
配水用ﾎﾟﾘｴﾁﾚﾝ管 EFソケット　φ75	3	個			
硬質塩化ﾋﾞﾆﾙ管 TS90°ｴﾙﾎﾞHI　φ75	3	個			
配水用ﾎﾟﾘｴﾁﾚﾝ管 PE挿し口付ｿﾌﾄｼｰﾙ仕切弁　φ75	1	個			
ﾈｼﾞ式弁筐　U-41 ﾉﾝｶｯﾄﾈｼﾞ式／市章入、管種・口径表示	1	個			
ﾈｼﾞ式弁筐用台座 ｺﾝｸﾘｰﾄ製　A-1	1	個			
合　計		箇所			

春日部市

第23号一位代価表　　管布設工

1.000　箇所　当り

名　称　/　規　格	数　量	単　位	単　価	金　　額	摘　　要
ﾎﾟﾘｴﾁﾚﾝ管(融着接合) 布設　据付工 75mm, 無	1	m			第62号施工表
ﾎﾟﾘｴﾁﾚﾝ管切断工 75mm, 無	2	口			第63号施工表
ﾎﾟﾘｴﾁﾚﾝ管(融着接合)布設 継手工 75mm, 2口継手(標準), 無	4	箇所			第32号施工表
硬質塩化ﾋﾞﾆﾙ管布設 据付工 75mm, 無	2.5	m			第56号施工表
硬質塩化ﾋﾞﾆﾙ管切断 75mm, 無	3	口			第57号施工表
硬質塩化ﾋﾞﾆﾙ管布設 TS継手工 75mm, 無	6	口			第58号施工表
硬質塩化ﾋﾞﾆﾙ管布設 RR継手工 75mm, 有, 無	1	口			第34号施工表
ﾎﾟﾘｴﾁﾚﾝ管(ﾒｶﾆｶﾙ継手)布設継手工 75mm, 無	1	口			第33号施工表
仕切弁･ﾊﾞﾀﾌﾗｲ弁設置(縦･横)人力 設置, 75mm, 無	1	基			第35号施工表
ねじ式弁筐設置 設置, A･B形 1号, 有	1	箇所			第7号施工表

第23号一位代価表　　管布設工

1.000　箇所　当り

名　称　/　規　格	数　量	単　位	単　価	金　　額	摘　　要
管明示ﾃｰﾌﾟ工　φ75 材工共　3箇所/本　天端明示無	0.7	m			第15号特殊施工
管明示ｼｰﾄ工 材工共	3	m			第22号特殊施工
合　計		箇所			

春日部市

第24号一位代価表　　管路土工

1.000　箇所　当り

名　称　/　規　格	数　量	単　位	単　価	金　　額	摘　　要
舗装版切断 ｱｽﾌｧﾙﾄ舗装版，15cm以下，全ての費用	6	m			第1号施工Ｐ
アスファルト切断濁水処分費 中間処理後,最終処分場に搬入［焼却又は溶融含まず］	0.01	m3			
アスファルト切断濁水運搬費 積載量2t 運搬距離 10kmまで		台			
ﾊﾞｯｸﾎｳ舗装版直接掘削･積込 0cm超え10cm以下，ｸﾛｰﾗ型山積0.28m3，排出ｶﾞｽ対策型(第2次基準値)	2	m2			第10号施工表
As殻運搬処理	0.1	m3			第3号特殊施工
ﾊﾞｯｸﾎｳ掘削積込 ｸﾛｰﾗ型山積0.28m3，排出ｶﾞｽ対策型(第2次基準値)	2	m3			第14号施工表
発生土運搬処理	2	m3			第4号特殊施工
管路埋戻（機械投入人力転圧）	0.5	m3			第5号特殊施工
管路埋戻（機械埋戻・ﾊﾞｯｸﾎｳ）	0.3	m3			第6号特殊施工

春日部市

第24号一位代価表　　管路土工

1.000　箇所　当り

名　称　/　規　格	数　量	単　位	単　価	金　　額	摘　　要
下層路盤工（t=20cm） 2 層，1.8m未満，再生ｸﾗｯｼｬｰﾗﾝ RC-40，20 m3/100m2	 3	m2			第60号施工表
上層路盤工（t=20cm） 2 層，1.8m未満，再生粒度調整砕石 RM-40，20 m3/100m2	 3	m2			第61号施工表
舗装工(人力) 50 mm，車道及び路肩，粗粒度及び密粒度ｱｽﾌｧﾙﾄ混合物，ﾌﾟﾗｲﾑｺｰﾄ(PK-3)，有	 3	m2			第21号施工表
コンクリート削孔(コンクリート穿孔機) 60mm以上64mm未満，50mm以上200mm未満	 1	孔			第10号施工Ｐ
合　計		箇所			

春日部市

第25号一位代価表　　管弁類材料費

1.000　箇所　当り

名　称　/　規　格	数　量	単　位	単　価	金　　額	摘　　要
配水用ﾎﾟﾘｴﾁﾚﾝ管 直管　φ50×5000	1	本			
水道用硬質塩化ﾋﾞﾆﾙ管 HI直管　φ50 L=4000	1	本			
ﾒｶﾎﾟﾘPVｼﾞｮｲﾝﾄ　φ50	1	個			
配水用ﾎﾟﾘｴﾁﾚﾝ管 EFチーズ　φ100×φ50	1	個			
配水用ﾎﾟﾘｴﾁﾚﾝ管 EFソケット　φ50	3	個			
硬質塩化ﾋﾞﾆﾙ管 TS90°ｴﾙﾎﾞHI　φ50	3	個			
配水用ﾎﾟﾘｴﾁﾚﾝ管 PE挿し口付ｿﾌﾄｼｰﾙ仕切弁　φ50	1	個			
ﾈｼﾞ式弁筐　U-41 ﾉﾝｶｯﾄﾈｼﾞ式／市章入、管種・口径表示	1	個			
ﾈｼﾞ式弁筐用台座 ｺﾝｸﾘｰﾄ製　A-1	1	個			
合　計		箇所			

春日部市

第26号一位代価表　　管布設工

1.000　箇所　当り

名　称　/　規　格	数　量	単　位	単　価	金　　額	摘　　要
ﾎﾟﾘｴﾁﾚﾝ管(融着接合) 布設　据付工 50mm, 無	1	m			第64号施工表
ﾎﾟﾘｴﾁﾚﾝ管切断工 50mm, 無	2	口			第65号施工表
ﾎﾟﾘｴﾁﾚﾝ管(融着接合)布設 継手工 50mm, 2口継手(標準), 無	4	箇所			第39号施工表
硬質塩化ﾋﾞﾆﾙ管布設 据付工 50mm, 無	2.5	m			第66号施工表
硬質塩化ﾋﾞﾆﾙ管切断 50mm, 無	3	口			第67号施工表
硬質塩化ﾋﾞﾆﾙ管布設 TS継手工 50mm, 無	6	口			第68号施工表
硬質塩化ﾋﾞﾆﾙ管布設 RR継手工 50mm, 有, 無	1	口			第41号施工表
ﾎﾟﾘｴﾁﾚﾝ管(ﾒｶﾆｶﾙ継手)布設継手工 50mm, 無	1	口			第40号施工表
仕切弁･ﾊﾞﾀﾌﾗｲ弁設置(縦･横)人力 設置, 50mm, 無	1	基			第42号施工表
ねじ式弁筐設置 設置, A･B形 1号, 有	1	箇所			第7号施工表

第26号一位代価表　　管布設工

1.000　箇所　当り

名　称　/　規　格	数　量	単　位	単　価	金　　額	摘　　要
管明示ﾃｰﾌﾟ工　φ50 材工共　3箇所/本　天端明示無	0.7	m			第21号特殊施工
管明示ｼｰﾄ工 材工共	3	m			第22号特殊施工
合　計		箇所			

春日部市

第27号一位代価表　　管路土工

1.000　箇所　当り

名　称　/　規　格	数　量	単　位	単　価	金　　額	摘　　要
舗装版切断 ｱｽﾌｧﾙﾄ舗装版，15cm以下，全ての費用	6	m			第1号施工Ｐ
アスファルト切断濁水処分費 中間処理後,最終処分場に搬入［焼却又は溶融含まず］	0.01	m3			
アスファルト切断濁水運搬費 積載量2t 運搬距離 10kmまで		台			
ﾊﾞｯｸﾎｳ舗装版直接掘削･積込 0cm超え10cm以下，ｸﾛｰﾗ型山積0.28m3，排出ｶﾞｽ対策型(第2次基準値)	2	m2			第10号施工表
As殻運搬処理	0.1	m3			第3号特殊施工
ﾊﾞｯｸﾎｳ掘削積込 ｸﾛｰﾗ型山積0.28m3，排出ｶﾞｽ対策型(第2次基準値)	2	m3			第14号施工表
発生土運搬処理	2	m3			第4号特殊施工
管路埋戻（機械投入人力転圧）	0.5	m3			第5号特殊施工
管路埋戻（機械埋戻・ﾊﾞｯｸﾎｳ）	0.3	m3			第6号特殊施工

第27号一位代価表　　管路土工

1.000　箇所　当り

名　称　/　規　格	数　量	単　位	単　価	金　　額	摘　　要
下層路盤工（t=20cm） 2 層，1.8m未満，再生ｸﾗｯｼｬｰﾗﾝ RC-40，20 m3/100m2	3	m2			第60号施工表
上層路盤工（t=20cm） 2 層，1.8m未満，再生粒度調整砕石 RM-40，20 m3/100m2	3	m2			第61号施工表
舗装工(人力) 50 mm，車道及び路肩，粗粒度及び密粒度ｱｽﾌｧﾙﾄ混合物，ﾌﾟﾗｲﾑｺｰﾄ(PK-3)，有	3	m2			第21号施工表
コンクリート削孔(コンクリート穿孔機) 60mm以上64mm未満，50mm以上200mm未満	1	孔			第10号施工Ｐ
合　計		箇所			

春日部市

第28号一位代価表　　管弁類材料費

1.000　箇所　当り

名　称　/　規　格	数　量	単　位	単　価	金　　額	摘　　要
配水用ﾎﾟﾘｴﾁﾚﾝ管 直管　φ50×5000	1	本			
水道用硬質塩化ﾋﾞﾆﾙ管 HI直管　φ50 L=4000	1	本			
ﾒｶﾎﾟﾘPVｼﾞｮｲﾝﾄ　φ50	1	個			
配水用ﾎﾟﾘｴﾁﾚﾝ管 EFチーズ　φ75×φ50	1	個			
配水用ﾎﾟﾘｴﾁﾚﾝ管 EFソケット　φ50	3	個			
硬質塩化ﾋﾞﾆﾙ管 TS90°ｴﾙﾎﾞHI　φ50	3	個			
配水用ﾎﾟﾘｴﾁﾚﾝ管 PE挿し口付ｿﾌﾄｼｰﾙ仕切弁　φ50	1	個			
ﾈｼﾞ式弁筐　U-41 ﾉﾝｶｯﾄﾈｼﾞ式／市章入、管種・口径表示	1	個			
ﾈｼﾞ式弁筐用台座 ｺﾝｸﾘｰﾄ製　A-1	1	個			
合　計		箇所			

春日部市

第29号一位代価表　　管布設工

1.000　箇所　当り

名　称　/　規　格	数　量	単　位	単　価	金　　額	摘　　要
ﾎﾟﾘｴﾁﾚﾝ管(融着接合) 布設　据付工 50mm, 無	1	m			第64号施工表
ﾎﾟﾘｴﾁﾚﾝ管切断工 50mm, 無	2	口			第65号施工表
ﾎﾟﾘｴﾁﾚﾝ管(融着接合)布設 継手工 50mm, 2口継手(標準), 無	4	箇所			第39号施工表
硬質塩化ﾋﾞﾆﾙ管布設 据付工 50mm, 無	2.5	m			第66号施工表
硬質塩化ﾋﾞﾆﾙ管切断 50mm, 無	3	口			第67号施工表
硬質塩化ﾋﾞﾆﾙ管布設 TS継手工 50mm, 無	6	口			第68号施工表
硬質塩化ﾋﾞﾆﾙ管布設 RR継手工 50mm, 有, 無	1	口			第41号施工表
ﾎﾟﾘｴﾁﾚﾝ管(ﾒｶﾆｶﾙ継手)布設継手工 50mm, 無	1	口			第40号施工表
仕切弁･ﾊﾞﾀﾌﾗｲ弁設置(縦･横)人力 設置, 50mm, 無	1	基			第42号施工表
ねじ式弁筐設置 設置, A･B形 1号, 有	1	箇所			第7号施工表

第29号一位代価表　　管布設工

1.000　箇所　当り

名　称　/　規　格	数　量	単　位	単　価	金　　額	摘　　要
管明示ﾃｰﾌﾟ工　φ50 材工共　3箇所/本　天端明示無	0.7	m			第21号特殊施工
管明示ｼｰﾄ工 材工共	3	m			第22号特殊施工
合　計		箇所			

春日部市

第30号一位代価表　　管路土工

1.000　箇所　当り

名　称　/　規　格	数　量	単　位	単　価	金　　額	摘　　要
舗装版切断 ｱｽﾌｧﾙﾄ舗装版，15cm以下，全ての費用	6	m			第1号施工Ｐ
アスファルト切断濁水処分費 中間処理後,最終処分場に搬入［焼却又は溶融含まず］	0.01	m3			
アスファルト切断濁水運搬費 積載量2t 運搬距離 10kmまで		台			
ﾊﾞｯｸﾎｳ舗装版直接掘削･積込 0cm超え10cm以下，ｸﾛｰﾗ型山積0.28m3，排出ｶﾞｽ対策型(第2次基準値)	2	m2			第10号施工表
As殻運搬処理	0.1	m3			第3号特殊施工
ﾊﾞｯｸﾎｳ掘削積込 ｸﾛｰﾗ型山積0.28m3，排出ｶﾞｽ対策型(第2次基準値)	2	m3			第14号施工表
発生土運搬処理	2	m3			第4号特殊施工
管路埋戻（機械投入人力転圧）	0.5	m3			第5号特殊施工
管路埋戻（機械埋戻・ﾊﾞｯｸﾎｳ）	0.3	m3			第6号特殊施工

第30号一位代価表　　管路土工

1.000　箇所　当り

名　称　/　規　格	数　量	単　位	単　価	金　　額	摘　　要
下層路盤工（t=20cm） 2 層，1.8m未満，再生ｸﾗｯｼｬｰﾗﾝ RC-40，20 m3/100m2	3	m2			第60号施工表
上層路盤工（t=20cm） 2 層，1.8m未満，再生粒度調整砕石 RM-40，20 m3/100m2	3	m2			第61号施工表
舗装工(人力) 50 mm，車道及び路肩，粗粒度及び密粒度ｱｽﾌｧﾙﾄ混合物，ﾌﾟﾗｲﾑｺｰﾄ(PK-3)，有	3	m2			第21号施工表
コンクリート削孔(コンクリート穿孔機) 60mm以上64mm未満，50mm以上200mm未満	1	孔			第10号施工Ｐ
合　計		箇所			

春日部市

第31号一位代価表　　管弁類材料費

1.000　箇所　当り

名　称　/　規　格	数　量	単　位	単　価	金　　額	摘　　要
配水用ﾎﾟﾘｴﾁﾚﾝ管 直管　φ50×5000	1	本			
水道用硬質塩化ﾋﾞﾆﾙ管 HI直管　φ50 L=4000	1	本			
ﾒｶﾎﾟﾘPVｼﾞｮｲﾝﾄ　φ50	1	個			
配水用ﾎﾟﾘｴﾁﾚﾝ管 EFチーズ　φ50×φ50	1	個			
配水用ﾎﾟﾘｴﾁﾚﾝ管 EFソケット　φ50	3	個			
硬質塩化ﾋﾞﾆﾙ管 TS90°ｴﾙﾎﾞHI　φ50	3	個			
配水用ﾎﾟﾘｴﾁﾚﾝ管 PE挿し口付ｿﾌﾄｼｰﾙ仕切弁　φ50	1	個			
ﾈｼﾞ式弁筐　U-41 ﾉﾝｶｯﾄﾈｼﾞ式／市章入、管種・口径表示	1	個			
ﾈｼﾞ式弁筐用台座 ｺﾝｸﾘｰﾄ製　A-1	1	個			
合　計		箇所			

春日部市

第32号一位代価表　　管布設工

1.000　箇所　当り

名　称　/　規　格	数　量	単　位	単　価	金　　額	摘　　要
ﾎﾟﾘｴﾁﾚﾝ管(融着接合) 布設　据付工 50mm, 無	1	m			第64号施工表
ﾎﾟﾘｴﾁﾚﾝ管切断工 50mm, 無	2	口			第65号施工表
ﾎﾟﾘｴﾁﾚﾝ管(融着接合)布設 継手工 50mm, 2口継手(標準), 無	4	箇所			第39号施工表
硬質塩化ﾋﾞﾆﾙ管布設 据付工 50mm, 無	2.5	m			第66号施工表
硬質塩化ﾋﾞﾆﾙ管切断 50mm, 無	3	口			第67号施工表
硬質塩化ﾋﾞﾆﾙ管布設 TS継手工 50mm, 無	6	口			第68号施工表
硬質塩化ﾋﾞﾆﾙ管布設 RR継手工 50mm, 有, 無	1	口			第41号施工表
ﾎﾟﾘｴﾁﾚﾝ管(ﾒｶﾆｶﾙ継手)布設継手工 50mm, 無	1	口			第40号施工表
仕切弁･ﾊﾞﾀﾌﾗｲ弁設置(縦･横)人力 設置, 50mm, 無	1	基			第42号施工表
ねじ式弁筐設置 設置, A･B形 1号, 有	1	箇所			第7号施工表

第32号一位代価表　　管布設工

1.000　箇所　当り

名　称　/　規　格	数　量	単　位	単　価	金　　額	摘　　要
管明示ﾃｰﾌﾟ工　φ50 材工共　3箇所/本　天端明示無	0.7	m			第21号特殊施工
管明示ｼｰﾄ工 材工共	3	m			第22号特殊施工
合　計		箇所			

春日部市

第33号一位代価表　　管路土工

1.000　箇所　当り

名　称　/　規　格	数　量	単　位	単　価	金　　額	摘　　要
舗装版切断 ｱｽﾌｧﾙﾄ舗装版，15cm以下，全ての費用	6	m			第1号施工Ｐ
アスファルト切断濁水処分費 中間処理後,最終処分場に搬入［焼却又は溶融含まず］	0.01	m3			
アスファルト切断濁水運搬費 積載量2t 運搬距離 10kmまで		台			
ﾊﾞｯｸﾎｳ舗装版直接掘削･積込 0cm超え10cm以下，ｸﾛｰﾗ型山積0.28m3，排出ｶﾞｽ対策型(第2次基準値)	2	m2			第10号施工表
As殻運搬処理	0.1	m3			第3号特殊施工
ﾊﾞｯｸﾎｳ掘削積込 ｸﾛｰﾗ型山積0.28m3，排出ｶﾞｽ対策型(第2次基準値)	2	m3			第14号施工表
発生土運搬処理	2	m3			第4号特殊施工
管路埋戻（機械投入人力転圧）	0.5	m3			第5号特殊施工
管路埋戻（機械埋戻・ﾊﾞｯｸﾎｳ）	0.3	m3			第6号特殊施工

第33号一位代価表　　管路土工

1.000　箇所　当り

名　称　/　規　格	数　量	単　位	単　価	金　　額	摘　　要
下層路盤工（t=20cm） 2 層，1.8m未満，再生ｸﾗｯｼｬｰﾗﾝ RC-40，20 m3/100m2	3	m2			第60号施工表
上層路盤工（t=20cm） 2 層，1.8m未満，再生粒度調整砕石 RM-40，20 m3/100m2	3	m2			第61号施工表
舗装工(人力) 50 mm，車道及び路肩，粗粒度及び密粒度ｱｽﾌｧﾙﾄ混合物，ﾌﾟﾗｲﾑｺｰﾄ(PK-3)，有	3	m2			第21号施工表
コンクリート削孔(コンクリート穿孔機) 60mm以上64mm未満，50mm以上200mm未満	1	孔			第10号施工Ｐ
合　計		箇所			

春日部市

第34号一位代価表　　管弁類材料費

1.000　基　当り

名　称　/　規　格	数　量	単　位	単　価	金　　額	摘　　要
配水用ﾎﾟﾘｴﾁﾚﾝ管 PE挿し口付渦巻き式ﾌﾗﾝｼﾞ付T字管　φ100×φ75 ﾌﾗﾝｼﾞGF形	1	個			
地下式消火栓 弁体収納式　ｽﾃﾝﾚｽ製　φ75×65	1	個			
補修弁　φ75×H100 SUS製　内外面粉体　ボール式（レバー式）	1	組			
ﾌﾗﾝｼﾞ用合金(FSA) GF1号　φ75 7.5k	1	組			
ﾌﾗﾝｼﾞ用合金(FSA) 全面型 布入り　φ75 7.5k	1	組			
消火栓用鉄蓋 円形 市章入 T-25 50G-10L	1	個			
円形鉄蓋用下枠 調整ﾘﾝｸﾞ 50K 50-50K	1	個			
円形鉄蓋用下枠 上部 200A 50-200Ａ	1	個			
円形鉄蓋用下枠 下部 200C 50-200C	1	個			
円形鉄蓋用下枠 底板 50-40S	1	個			

春日部市

第34号一位代価表　　管弁類材料費

1.000　基　当り

名　称　/　規　格	数　量	単　位	単　価	金　　額	摘　　要
フランジ補強金具 補修弁用　φ75×100	1	個			
合　計		基			

第35号一位代価表　　管布設工

1.000　基　当り

名　称　/　規　格	数　量	単　位	単　価	金　　額	摘　　要
ﾎﾟﾘｴﾁﾚﾝ管(融着接合)布設 据付工 100mm，無	0.9	m			第24号施工表
鋳鉄管布設 ﾌﾗﾝｼﾞ継手接合 新設，JWWA 10K，75(80)mm，本，本，無	2	口			第69号施工表
消火栓設置 設置，機械施工(標準)，地下式 単口，無	1	箇所			第70号施工表
鉄蓋設置 消火栓用　円形３号 500mm	1	箇所			第27号特殊施工
ﾚｼﾞﾝｺﾝｸﾘｰﾄ製ボックス設置	1	箇所			第28号特殊施工
合　計		基			

第36号一位代価表　　材料費

1.000　箇所　当り

名　称　/　規　格	数　量	単　位	単　価	金　　額	摘　　要
給水用ﾎﾟﾘｴﾁﾚﾝ管 EFﾌﾟﾗｸﾞ付きｻﾄﾞﾙ　φ150×φ25	1	個			
給水用ﾎﾟﾘｴﾁﾚﾝ管 直管　φ25 L=5000	1	本			
給水用ﾎﾟﾘｴﾁﾚﾝ管 EFｿｹｯﾄ　φ25	3	個			
給水用ﾎﾟﾘｴﾁﾚﾝ管 EF90°ｴﾙﾎﾞ　φ25	2	個			
PE挿し口付きﾎﾞｰﾙﾊﾞﾙﾌﾞ　φ25	1	個			
乙止水栓筐 塩化ﾋﾞﾆﾙ製　φ100×H450~600ｽﾗｲﾄﾞ式	1	個			
PVｼﾞｮｲﾝﾄ　φ25×φ20 異種管用継手　ﾎﾟﾘ管・塩化ﾋﾞ管用ﾒｶﾆｶﾙ形	1	個			
硬質塩化ﾋﾞﾆﾙ管 TSｷｬｯﾌﾟHI　φ20	1	個			
合　計		箇所			

春日部市

第37号一位代価表　　管布設工

1.000　箇所　当り

名　称　/　規　格	数　量	単　位	単　価	金　　額	摘　　要
ｻﾄﾞﾙ分水栓建込み ﾎﾟﾘｴﾁﾚﾝ管，25mm，150mm，無	1	箇所			第71号施工表
ﾎﾟﾘｴﾁﾚﾝ管(融着接合) 布設　据付工 25mm，無	4.5	m			第72号施工表
ﾎﾟﾘｴﾁﾚﾝ管(融着接合)布設 継手工 25mm，2口継手(標準)，無	5	箇所			第73号施工表
ﾎﾟﾘｴﾁﾚﾝ管(ﾒｶﾆｶﾙ継手)布設継手工 50mm，無	1	口			第40号施工表 φ50以下
硬質塩化ﾋﾞﾆﾙ管布設 RR継手工 50mm，有，無	1	口			第41号施工表 φ25mm
ﾎﾟﾘｴﾁﾚﾝ管切断工 25mm，無	4	口			第74号施工表
硬質塩化ﾋﾞﾆﾙ管布設 TS継手工 20mm，無	1	口			第75号施工表
硬質塩化ﾋﾞﾆﾙ管切断 20mm，無	2	口			第76号施工表
止水栓取付け 全工程，PP用，25mm，無	1	箇所			第77号施工表
管明示ｼｰﾄ工 材工共	4	m			第22号特殊施工

春日部市

合　計		箇所			

第38号一位代価表　　管路土工

1.000　箇所　当り

名　称　/　規　格	数　量	単　位	単　価	金　　額	摘　　要
舗装版切断 ｱｽﾌｧﾙﾄ舗装版，15cm以下，全ての費用	6	m			第1号施工Ｐ
アスファルト切断濁水処分費 中間処理後,最終処分場に搬入［焼却又は溶融含まず］	0.01	m3			
アスファルト切断濁水運搬費 積載量2t 運搬距離 10kmまで		台			
ﾊﾞｯｸﾎｳ舗装版直接掘削･積込 0cm超え10cm以下，ｸﾛｰﾗ型山積0.28m3，排出ｶﾞｽ対策型(第2次基準値)	2.0	m2			第10号施工表
As殻運搬処理	0.1	m3			第3号特殊施工
ﾊﾞｯｸﾎｳ掘削積込 ｸﾛｰﾗ型山積0.28m3，排出ｶﾞｽ対策型(第2次基準値)	2.0	m3			第14号施工表
発生土運搬処理	2.0	m3			第4号特殊施工
掘削 土砂，現場制約あり	0.1	m3			第11号施工Ｐ
人力積込 土砂	0.1	m3			第12号施工Ｐ
管路埋戻（機械投入人力転圧）	0.4	m3			第5号特殊施工

春日部市

第38号一位代価表　　管路土工

1.000　箇所　当り

名　称　/　規　格	数　量	単　位	単　価	金　　額	摘　　要
管路埋戻（機械埋戻・ﾊﾞｯｸﾎｳ）	0.5	m3			第6号特殊施工
下層路盤工（t=20cm） 2 層，1.8m未満，再生ｸﾗｯｼｬｰﾗﾝ RC-40，20 m3/100m2	2.0	m2			第60号施工表
上層路盤工（t=20cm） 2 層，1.8m未満，再生粒度調整砕石 RM-40，20 m3/100m2	2.0	m2			第61号施工表
舗装工(人力) 50 mm，車道及び路肩，粗粒度及び密粒度ｱｽﾌｧﾙﾄ混合物，ﾌﾟﾗｲﾑｺｰﾄ(PK-3)，有	2.0	m2			第21号施工表
合　計		箇所			

春日部市

第39号一位代価表　　材料費

1.000　箇所　当り

名　称　/　規　格	数　量	単　位	単　価	金　　額	摘　　要
給水用ﾎﾟﾘｴﾁﾚﾝ管 EFﾌﾟﾗｸﾞ付きｻﾄﾞﾙ　φ100×φ50	1	個			
給水用ﾎﾟﾘｴﾁﾚﾝ管 直管　φ50 L=5000	1	本			
給水用ﾎﾟﾘｴﾁﾚﾝ管 EFｿｹｯﾄ　φ50	3	個			
給水用ﾎﾟﾘｴﾁﾚﾝ管 EF90°ｴﾙﾎﾞ　φ50	2	個			
PE挿し口付きﾎﾞｰﾙﾊﾞﾙﾌﾞ　φ50	1	個			
乙止水栓筐 塩化ﾋﾞﾆﾙ製　φ100×H450~600ｽﾗｲﾄﾞ式	1	個			
PVｼﾞｮｲﾝﾄ　φ50 異種管用継手　ﾎﾟﾘ管・塩化ﾋﾞ管用ﾒｶﾆｶﾙ形	1	個			
硬質塩化ﾋﾞﾆﾙ管 TSｷｬｯﾌﾟHI　φ50	1	個			
合　計		箇所			

春日部市

第40号一位代価表　　管布設工

1.000　箇所　当り

名　称　/　規　格	数　量	単　位	単　価	金　　額	摘　　要
ｻﾄﾞﾙ分水栓建込み ﾎﾟﾘｴﾁﾚﾝ管，50mm，100mm，無	1	箇所			第78号施工表
ﾎﾟﾘｴﾁﾚﾝ管(融着接合) 布設　据付工 50mm，無	4.5	m			第64号施工表
ﾎﾟﾘｴﾁﾚﾝ管(融着接合)布設 継手工 50mm，2口継手(標準)，無	5	箇所			第39号施工表
ﾎﾟﾘｴﾁﾚﾝ管(ﾒｶﾆｶﾙ継手)布設継手工 50mm，無	1	口			第40号施工表 φ50以下
ﾎﾟﾘｴﾁﾚﾝ管切断工 50mm，無	4	口			第65号施工表
硬質塩化ﾋﾞﾆﾙ管布設 RR継手工 50mm，有，無	1	口			第41号施工表 φ25mm
硬質塩化ﾋﾞﾆﾙ管布設 TS継手工 50mm，無	1	口			第68号施工表
硬質塩化ﾋﾞﾆﾙ管切断 50mm，無	2	口			第67号施工表
止水栓取付け 全工程，PP用，50mm，無	1	箇所			第79号施工表
管明示ｼｰﾄ工 材工共	4	m			第22号特殊施工

春日部市

合　計		箇所			

第41号一位代価表　　管路土工

1.000　箇所　当り

名　称　/　規　格	数　量	単　位	単　価	金　　額	摘　　要
舗装版切断 ｱｽﾌｧﾙﾄ舗装版，15cm以下，全ての費用	6	m			第1号施工Ｐ
アスファルト切断濁水処分費 中間処理後,最終処分場に搬入［焼却又は溶融含まず］	0.01	m3			
アスファルト切断濁水運搬費 積載量2t 運搬距離 10kmまで		台			
ﾊﾞｯｸﾎｳ舗装版直接掘削･積込 0cm超え10cm以下，ｸﾛｰﾗ型山積0.28m3，排出ｶﾞｽ対策型(第2次基準値)	2.0	m2			第10号施工表
As殻運搬処理	0.1	m3			第3号特殊施工
ﾊﾞｯｸﾎｳ掘削積込 ｸﾛｰﾗ型山積0.28m3，排出ｶﾞｽ対策型(第2次基準値)	2.0	m3			第14号施工表
発生土運搬処理	2.0	m3			第4号特殊施工
掘削 土砂，現場制約あり	0.3	m3			第11号施工Ｐ
人力積込 土砂	0.3	m3			第12号施工Ｐ
管路埋戻（機械投入人力転圧）	0.6	m3			第5号特殊施工

春日部市

第41号一位代価表　　管路土工

1.000　箇所　当り

名　称　/　規　格	数　量	単　位	単　価	金　　額	摘　　要
管路埋戻（機械埋戻・ﾊﾞｯｸﾎｳ）	0.5	m3			第6号特殊施工
下層路盤工（t=20cm） 2 層，1.8m未満，再生ｸﾗｯｼｬｰﾗﾝ RC-40，20 m3/100m2	2.0	m2			第60号施工表
上層路盤工（t=20cm） 2 層，1.8m未満，再生粒度調整砕石 RM-40，20 m3/100m2	2.0	m2			第61号施工表
舗装工(人力) 50 mm，車道及び路肩，粗粒度及び密粒度ｱｽﾌｧﾙﾄ混合物，ﾌﾟﾗｲﾑｺｰﾄ(PK-3)，有	2.0	m2			第21号施工表
合　計		箇所			

春日部市

第42号一位代価表　　材料費

1.000　箇所　当り

名　称　/　規　格	数　量	単　位	単　価	金　　額	摘　　要
給水用ﾎﾟﾘｴﾁﾚﾝ管 EFﾌﾟﾗｸﾞ付きｻﾄﾞﾙ　φ100×φ25	1	個			
給水用ﾎﾟﾘｴﾁﾚﾝ管 直管　φ25 L=5000	1	本			
給水用ﾎﾟﾘｴﾁﾚﾝ管 EFｿｹｯﾄ　φ25	3	個			
給水用ﾎﾟﾘｴﾁﾚﾝ管 EF90°ｴﾙﾎﾞ　φ25	2	個			
PE挿し口付きﾎﾞｰﾙﾊﾞﾙﾌﾞ　φ25	1	個			
乙止水栓筐 塩化ﾋﾞﾆﾙ製　φ100×H450~600ｽﾗｲﾄﾞ式	1	個			
PVｼﾞｮｲﾝﾄ　φ25×φ20 異種管用継手　ﾎﾟﾘ管・塩化ﾋﾞ管用ﾒｶﾆｶﾙ形	1	個			
硬質塩化ﾋﾞﾆﾙ管 TSｷｬｯﾌﾟHI　φ20	1	個			
合　計		箇所			

春日部市

第43号一位代価表　　管布設工

1.000　箇所　当り

名　称　/　規　格	数　量	単　位	単　価	金　　額	摘　　要
ｻﾄﾞﾙ分水栓建込み ﾎﾟﾘｴﾁﾚﾝ管，25mm，100mm，無	1	箇所			第80号施工表
ﾎﾟﾘｴﾁﾚﾝ管(融着接合) 布設　据付工 25mm，無	4.5	m			第72号施工表
ﾎﾟﾘｴﾁﾚﾝ管(融着接合)布設 継手工 25mm，2口継手(標準)，無	5	箇所			第73号施工表
ﾎﾟﾘｴﾁﾚﾝ管(ﾒｶﾆｶﾙ継手)布設継手工 50mm，無	1	口			第40号施工表 φ50以下
硬質塩化ﾋﾞﾆﾙ管布設 RR継手工 50mm，有，無	1	口			第41号施工表 φ25mm
ﾎﾟﾘｴﾁﾚﾝ管切断工 25mm，無	4	口			第74号施工表
硬質塩化ﾋﾞﾆﾙ管布設 TS継手工 20mm，無	1	口			第75号施工表
硬質塩化ﾋﾞﾆﾙ管切断 20mm，無	2	口			第76号施工表
止水栓取付け 全工程，PP用，25mm，無	1	箇所			第77号施工表
管明示ｼｰﾄ工 材工共	4	m			第22号特殊施工

合　計		箇所			

第44号一位代価表　　管路土工

1.000　箇所　当り

名　称　/　規　格	数　量	単　位	単　価	金　　額	摘　　要
舗装版切断 ｱｽﾌｧﾙﾄ舗装版，15cm以下，全ての費用	6	m			第1号施工Ｐ
アスファルト切断濁水処分費 中間処理後,最終処分場に搬入［焼却又は溶融含まず］	0.01	m3			
アスファルト切断濁水運搬費 積載量2t 運搬距離 10kmまで		台			
ﾊﾞｯｸﾎｳ舗装版直接掘削･積込 0cm超え10cm以下，ｸﾛｰﾗ型山積0.28m3，排出ｶﾞｽ対策型(第2次基準値)	2.0	m2			第10号施工表
As殻運搬処理	0.1	m3			第3号特殊施工
ﾊﾞｯｸﾎｳ掘削積込 ｸﾛｰﾗ型山積0.28m3，排出ｶﾞｽ対策型(第2次基準値)	2.0	m3			第14号施工表
発生土運搬処理	2.0	m3			第4号特殊施工
掘削 土砂，現場制約あり	0.1	m3			第11号施工Ｐ
人力積込 土砂	0.1	m3			第12号施工Ｐ
管路埋戻（機械投入人力転圧）	0.4	m3			第5号特殊施工

春日部市

第44号一位代価表　　管路土工

1.000　箇所　当り

名　称　/　規　格	数　量	単　位	単　価	金　　額	摘　　要
管路埋戻（機械埋戻・ﾊﾞｯｸﾎｳ）	0.5	m3			第6号特殊施工
下層路盤工（t=20cm） 2 層，1.8m未満，再生ｸﾗｯｼｬｰﾗﾝ RC-40，20 m3/100m2	2.0	m2			第60号施工表
上層路盤工（t=20cm） 2 層，1.8m未満，再生粒度調整砕石 RM-40，20 m3/100m2	2.0	m2			第61号施工表
舗装工(人力) 50 mm，車道及び路肩，粗粒度及び密粒度ｱｽﾌｧﾙﾄ混合物，ﾌﾟﾗｲﾑｺｰﾄ(PK-3)，有	2.0	m2			第21号施工表
合　計		箇所			

春日部市

第45号一位代価表　　材料費

1.000　箇所　当り

名　称　/　規　格	数　量	単　位	単　価	金　　額	摘　　要
給水用ﾎﾟﾘｴﾁﾚﾝ管 EFﾌﾟﾗｸﾞ付きｻﾄﾞﾙ　φ75×φ50	1	個			
給水用ﾎﾟﾘｴﾁﾚﾝ管 直管　φ50 L=5000	1	本			
給水用ﾎﾟﾘｴﾁﾚﾝ管 EFｿｹｯﾄ　φ50	3	個			
給水用ﾎﾟﾘｴﾁﾚﾝ管 EF90°ｴﾙﾎﾞ　φ50	2	個			
PE挿し口付きﾎﾞｰﾙﾊﾞﾙﾌﾞ　φ50	1	個			
乙止水栓筐 塩化ﾋﾞﾆﾙ製　φ100×H450~600ｽﾗｲﾄﾞ式	1	個			
PVｼﾞｮｲﾝﾄ　φ50 異種管用継手　ﾎﾟﾘ管・塩化ﾋﾞ管用ﾒｶﾆｶﾙ形	1	個			
硬質塩化ﾋﾞﾆﾙ管 TSｷｬｯﾌﾟHI　φ50	1	個			
合　計		箇所			

春日部市

第46号一位代価表　　管布設工

1.000　箇所　当り

名　称　/　規　格	数　量	単　位	単　価	金　　額	摘　　要
ｻﾄﾞﾙ分水栓建込み ﾎﾟﾘｴﾁﾚﾝ管，50mm，75mm，無	1	箇所			第81号施工表
ﾎﾟﾘｴﾁﾚﾝ管(融着接合) 布設　据付工 50mm，無	4.5	m			第64号施工表
ﾎﾟﾘｴﾁﾚﾝ管(融着接合)布設 継手工 50mm，2口継手(標準)，無	5	箇所			第39号施工表
ﾎﾟﾘｴﾁﾚﾝ管(ﾒｶﾆｶﾙ継手)布設継手工 50mm，無	1	口			第40号施工表 φ50以下
ﾎﾟﾘｴﾁﾚﾝ管切断工 50mm，無	4	口			第65号施工表
硬質塩化ﾋﾞﾆﾙ管布設 RR継手工 50mm，有，無	1	口			第41号施工表 φ25mm
硬質塩化ﾋﾞﾆﾙ管布設 TS継手工 50mm，無	1	口			第68号施工表
硬質塩化ﾋﾞﾆﾙ管切断 50mm，無	2	口			第67号施工表
止水栓取付け 全工程，PP用，50mm，無	1	箇所			第79号施工表
管明示ｼｰﾄ工 材工共	4	m			第22号特殊施工

春日部市

合　計		箇所			

第47号一位代価表　　管路土工

1.000　箇所　当り

名　称　/　規　格	数　量	単　位	単　価	金　　額	摘　　要
舗装版切断 ｱｽﾌｧﾙﾄ舗装版，15cm以下，全ての費用	6	m			第1号施工Ｐ
アスファルト切断濁水処分費 中間処理後,最終処分場に搬入［焼却又は溶融含まず］	0.01	m3			
アスファルト切断濁水運搬費 積載量2t 運搬距離 10kmまで		台			
ﾊﾞｯｸﾎｳ舗装版直接掘削･積込 0cm超え10cm以下，ｸﾛｰﾗ型山積0.28m3，排出ｶﾞｽ対策型(第2次基準値)	2.0	m2			第10号施工表
As殻運搬処理	0.1	m3			第3号特殊施工
ﾊﾞｯｸﾎｳ掘削積込 ｸﾛｰﾗ型山積0.28m3，排出ｶﾞｽ対策型(第2次基準値)	2.0	m3			第14号施工表
発生土運搬処理	2.0	m3			第4号特殊施工
掘削 土砂，現場制約あり	0.3	m3			第11号施工Ｐ
人力積込 土砂	0.3	m3			第12号施工Ｐ
管路埋戻（機械投入人力転圧）	0.6	m3			第5号特殊施工

春日部市

第47号一位代価表　　管路土工

1.000　箇所　当り

名　称　/　規　格	数　量	単　位	単　価	金　　額	摘　　要
管路埋戻（機械埋戻・ﾊﾞｯｸﾎｳ）	0.5	m3			第6号特殊施工
下層路盤工（t=20cm） 2 層，1.8m未満，再生ｸﾗｯｼｬｰﾗﾝ RC-40，20 m3/100m2	2.0	m2			第60号施工表
上層路盤工（t=20cm） 2 層，1.8m未満，再生粒度調整砕石 RM-40，20 m3/100m2	2.0	m2			第61号施工表
舗装工(人力) 50 mm，車道及び路肩，粗粒度及び密粒度ｱｽﾌｧﾙﾄ混合物，ﾌﾟﾗｲﾑｺｰﾄ(PK-3)，有	2.0	m2			第21号施工表
合　計		箇所			

春日部市

第48号一位代価表　　材料費

1.000　箇所　当り

名　称　/　規　格	数　量	単　位	単　価	金　　額	摘　　要
給水用ﾎﾟﾘｴﾁﾚﾝ管 EFﾌﾟﾗｸﾞ付きｻﾄﾞﾙ　φ75×φ25	1	個			
給水用ﾎﾟﾘｴﾁﾚﾝ管 直管　φ25 L=5000	1	本			
給水用ﾎﾟﾘｴﾁﾚﾝ管 EFｿｹｯﾄ　φ25	3	個			
給水用ﾎﾟﾘｴﾁﾚﾝ管 EF90°ｴﾙﾎﾞ　φ25	2	個			
PE挿し口付きﾎﾞｰﾙﾊﾞﾙﾌﾞ　φ25	1	個			
乙止水栓筐 塩化ﾋﾞﾆﾙ製　φ100×H450~600ｽﾗｲﾄﾞ式	1	個			
PVｼﾞｮｲﾝﾄ　φ25×φ20 異種管用継手　ﾎﾟﾘ管・塩化ﾋﾞ管用ﾒｶﾆｶﾙ形	1	個			
硬質塩化ﾋﾞﾆﾙ管 TSｷｬｯﾌﾟHI　φ20	1	個			
合　計		箇所			

春日部市

第49号一位代価表　　管布設工

1.000　箇所　当り

名　称　/　規　格	数　量	単　位	単　価	金　　額	摘　　要
ｻﾄﾞﾙ分水栓建込み ﾎﾟﾘｴﾁﾚﾝ管，25mm，75mm，無	 1	箇所			第82号施工表
ﾎﾟﾘｴﾁﾚﾝ管(融着接合) 布設　据付工 25mm，無	 4.5	m			第72号施工表
ﾎﾟﾘｴﾁﾚﾝ管(融着接合)布設 継手工 25mm，2口継手(標準)，無	 5	箇所			第73号施工表
ﾎﾟﾘｴﾁﾚﾝ管(ﾒｶﾆｶﾙ継手)布設継手工 50mm，無	 1	口			第40号施工表 φ50以下
硬質塩化ﾋﾞﾆﾙ管布設 RR継手工 50mm，有，無	 1	口			第41号施工表 φ25mm
ﾎﾟﾘｴﾁﾚﾝ管切断工 25mm，無	 4	口			第74号施工表
硬質塩化ﾋﾞﾆﾙ管布設 TS継手工 20mm，無	 1	口			第75号施工表
硬質塩化ﾋﾞﾆﾙ管切断 20mm，無	 2	口			第76号施工表
止水栓取付け 全工程，PP用，25mm，無	 1	箇所			第77号施工表
管明示ｼｰﾄ工 材工共	 4	m			第22号特殊施工

合　計		箇所			

第50号一位代価表　　管路土工

1.000　箇所　当り

名　称　/　規　格	数　量	単　位	単　価	金　　額	摘　　要
舗装版切断 ｱｽﾌｧﾙﾄ舗装版，15cm以下，全ての費用	6	m			第1号施工Ｐ
アスファルト切断濁水処分費 中間処理後,最終処分場に搬入［焼却又は溶融含まず］	0.01	m3			
アスファルト切断濁水運搬費 積載量2t 運搬距離 10kmまで		台			
ﾊﾞｯｸﾎｳ舗装版直接掘削･積込 0cm超え10cm以下，ｸﾛｰﾗ型山積0.28m3，排出ｶﾞｽ対策型(第2次基準値)	2.0	m2			第10号施工表
As殻運搬処理	0.1	m3			第3号特殊施工
ﾊﾞｯｸﾎｳ掘削積込 ｸﾛｰﾗ型山積0.28m3，排出ｶﾞｽ対策型(第2次基準値)	2.0	m3			第14号施工表
発生土運搬処理	2.0	m3			第4号特殊施工
掘削 土砂，現場制約あり	0.1	m3			第11号施工Ｐ
人力積込 土砂	0.1	m3			第12号施工Ｐ
管路埋戻（機械投入人力転圧）	0.4	m3			第5号特殊施工

第50号一位代価表　　管路土工

1.000　箇所　当り

名　称　/　規　格	数　量	単　位	単　価	金　　額	摘　　要
管路埋戻（機械埋戻・ﾊﾞｯｸﾎｳ）	0.5	m3			第6号特殊施工
下層路盤工（t=20cm） 2 層，1.8m未満，再生ｸﾗｯｼｬｰﾗﾝ RC-40，20 m3/100m2	2.0	m2			第60号施工表
上層路盤工（t=20cm） 2 層，1.8m未満，再生粒度調整砕石 RM-40，20 m3/100m2	2.0	m2			第61号施工表
舗装工(人力) 50 mm，車道及び路肩，粗粒度及び密粒度ｱｽﾌｧﾙﾄ混合物，ﾌﾟﾗｲﾑｺｰﾄ(PK-3)，有	2.0	m2			第21号施工表
合　計		箇所			

春日部市

第51号一位代価表　　材料費

1.000　箇所　当り

名　称　/　規　格	数　量	単　位	単　価	金　　額	摘　　要
給水用ﾎﾟﾘｴﾁﾚﾝ管 EFﾌﾟﾗｸﾞ付きｻﾄﾞﾙ　φ50×φ25	1	個			
給水用ﾎﾟﾘｴﾁﾚﾝ管 直管　φ25 L=5000	1	本			
給水用ﾎﾟﾘｴﾁﾚﾝ管 EFｿｹｯﾄ　φ25	3	個			
給水用ﾎﾟﾘｴﾁﾚﾝ管 EF90°ｴﾙﾎﾞ　φ25	2	個			
PE挿し口付きﾎﾞｰﾙﾊﾞﾙﾌﾞ　φ25	1	個			
乙止水栓筐 塩化ﾋﾞﾆﾙ製　φ100×H450~600ｽﾗｲﾄﾞ式	1	個			
PVｼﾞｮｲﾝﾄ　φ25×φ20 異種管用継手　ﾎﾟﾘ管・塩化ﾋﾞ管用ﾒｶﾆｶﾙ形	1	個			
硬質塩化ﾋﾞﾆﾙ管 TSｷｬｯﾌﾟHI　φ20	1	個			
合　計		箇所			

春日部市

第52号一位代価表　　管布設工

1.000　箇所　当り

名　称　/　規　格	数　量	単　位	単　価	金　　額	摘　　要
ｻﾄﾞﾙ分水栓建込み ﾎﾟﾘｴﾁﾚﾝ管，25mm，50mm，無	1	箇所			第83号施工表
ﾎﾟﾘｴﾁﾚﾝ管(融着接合) 布設　据付工 25mm，無	4.5	m			第72号施工表
ﾎﾟﾘｴﾁﾚﾝ管(融着接合)布設 継手工 25mm，2口継手(標準)，無	5	箇所			第73号施工表
ﾎﾟﾘｴﾁﾚﾝ管(ﾒｶﾆｶﾙ継手)布設継手工 50mm，無	1	口			第40号施工表 φ50以下
硬質塩化ﾋﾞﾆﾙ管布設 RR継手工 50mm，有，無	1	口			第41号施工表 φ25mm
ﾎﾟﾘｴﾁﾚﾝ管切断工 25mm，無	4	口			第74号施工表
硬質塩化ﾋﾞﾆﾙ管布設 TS継手工 20mm，無	1	口			第75号施工表
硬質塩化ﾋﾞﾆﾙ管切断 20mm，無	2	口			第76号施工表
止水栓取付け 全工程，PP用，25mm，無	1	箇所			第77号施工表
管明示ｼｰﾄ工 材工共	4	m			第22号特殊施工

春日部市

合　計		箇所			

第53号一位代価表　　管路土工

1.000　箇所　当り

名　称　/　規　格	数　量	単　位	単　価	金　　額	摘　　要
舗装版切断 ｱｽﾌｧﾙﾄ舗装版，15cm以下，全ての費用	6	m			第1号施工Ｐ
アスファルト切断濁水処分費 中間処理後,最終処分場に搬入［焼却又は溶融含まず］	0.01	m3			
アスファルト切断濁水運搬費 積載量2t 運搬距離 10kmまで		台			
ﾊﾞｯｸﾎｳ舗装版直接掘削･積込 0cm超え10cm以下，ｸﾛｰﾗ型山積0.28m3，排出ｶﾞｽ対策型(第2次基準値)	2.0	m2			第10号施工表
As殻運搬処理	0.1	m3			第3号特殊施工
ﾊﾞｯｸﾎｳ掘削積込 ｸﾛｰﾗ型山積0.28m3，排出ｶﾞｽ対策型(第2次基準値)	2.0	m3			第14号施工表
発生土運搬処理	2.0	m3			第4号特殊施工
掘削 土砂，現場制約あり	0.1	m3			第11号施工Ｐ
人力積込 土砂	0.1	m3			第12号施工Ｐ
管路埋戻（機械投入人力転圧）	0.4	m3			第5号特殊施工

春日部市

第53号一位代価表　　管路土工

1.000　箇所　当り

名　称　/　規　格	数　量	単　位	単　価	金　　額	摘　　要
管路埋戻（機械埋戻・ﾊﾞｯｸﾎｳ）	0.5	m3			第6号特殊施工
下層路盤工（t=20cm） 2 層，1.8m未満，再生ｸﾗｯｼｬｰﾗﾝ RC-40，20 m3/100m2	2.0	m2			第60号施工表
上層路盤工（t=20cm） 2 層，1.8m未満，再生粒度調整砕石 RM-40，20 m3/100m2	2.0	m2			第61号施工表
舗装工(人力) 50 mm，車道及び路肩，粗粒度及び密粒度ｱｽﾌｧﾙﾄ混合物，ﾌﾟﾗｲﾑｺｰﾄ(PK-3)，有	2.0	m2			第21号施工表
合　計		箇所			

春日部市

第54号一位代価表　　既設管撤去工

100.000　m　当り

名　称　/　規　格	数　量	単　位	単　価	金　　額	摘　　要
ﾀﾞｸﾀｲﾙ鋳鉄管 K形 管帽　φ150 （特殊押輪・合金ボルト・ナット・芯出用ゴム輪共）	2	個			
撤去管吊上積込(鋳鉄管) 機械 150mm, ｸﾚｰﾝ付ﾄﾗｯｸ4t積2.9t吊(標準), 無	100	m			第84号施工表
鋳鉄管(撤去)切断 鋳鉄(FC), ｴﾝｼﾞﾝｶｯﾀｰ使用, 150mm	21	口			第85号施工表
鋳鉄製仕切弁設置(縦･横型) 撤去, 150mm, ｸﾚｰﾝ付ﾄﾗｯｸ4t積2.9t吊(標準), 無	2	基			第86号施工表
ねじ式弁筐設置 撤去, A･B形 1号, 有	2	箇所			第87号施工表
鋳鉄管布設 ﾒｶﾆｶﾙ継手接合 150mm, 離脱防止継手及びU形φ700-1200, 特殊押輪, 6本, 6 本, 有, 有, やや多い, 普通, 無	2	口			第88号施工表
鋳鉄管等処分	2.2	t			第44号特殊施工
合　計	(　1	m	当り		)

春日部市

第55号一位代価表　　管路土工

100.000　m　当り

名　称　/　規　格	数　量	単　位	単　価	金　額	摘　要
舗装版切断 ｱｽﾌｧﾙﾄ舗装版，15cm以下，全ての費用	200	m			第1号施工Ｐ
アスファルト切断濁水処分費 中間処理後,最終処分場に搬入［焼却又は溶融含まず］	0.3	m3			
アスファルト切断濁水運搬費 積載量2t 運搬距離 10kmまで		台			
ﾊﾞｯｸﾎｳ舗装版直接掘削･積込 0cm超え10cm以下，ｸﾛｰﾗ型山積0.28m3，排出ｶﾞｽ対策型(第2次基準値)	60	m2			第10号施工表
As殻運搬処理	3	m3			第3号特殊施工
ﾊﾞｯｸﾎｳ掘削積込 ｸﾛｰﾗ型山積0.28m3，排出ｶﾞｽ対策型(第2次基準値)	80	m3			第14号施工表
発生土運搬処理	80	m3			第4号特殊施工
管路埋戻（機械埋戻・ﾊﾞｯｸﾎｳ）	50	m3			第6号特殊施工
下層路盤工（t=30cm） 3 層，1.8m未満，再生ｸﾗｯｼｬｰﾗﾝ RC-40，30 m3/100m2	60	m2			第89号施工表

第55号一位代価表　　管路土工

100.000　m　当り

名　称　/　規　格	数　量	単　位	単　価	金　　額	摘　　要
上層路盤工 (t=20cm) 2 層, 1.8m未満, 再生粒度調整砕石 RM-40, 20 m3/100m2	60	m2			第61号施工表
舗装工(人力) 50 mm, 車道及び路肩, 粗粒度及び密粒度ｱｽﾌｧﾙﾄ混合物, ﾌﾟﾗｲﾑｺｰﾄ(PK-3), 有	60	m2			第21号施工表
合　計	(　1	m	当り		)

第56号一位代価表　　廃材運搬費

1.000　式　当り

名　称　/　規　格	数　量	単　位	単　価	金　　額	摘　　要
鋳鉄管運搬	1	式			第48号特殊施工
合　計		式			

第57号一位代価表　　既設管撤去工

100.000　m　当り

名　称　/　規　格	数　量	単　位	単　価	金　　額	摘　　要
ﾀﾞｸﾀｲﾙ鋳鉄管 K形 管帽　φ100 （特殊押輪・合金ボルト・ナット・芯出用ゴム輪共）	2	個			
撤去管吊上積込(鋳鉄管) 機械 100mm, ｸﾚｰﾝ付ﾄﾗｯｸ4t積2.9t吊(標準), 無	100	m			第91号施工表
鋳鉄管(撤去)切断 鋳鉄(FC), ｴﾝｼﾞﾝｶｯﾀｰ使用, 100mm	21	口			第92号施工表
鋳鉄製仕切弁設置(縦・横型) 撤去, 100mm以下, ｸﾚｰﾝ付ﾄﾗｯｸ4t積2.9t吊(標準), 無	2	基			第93号施工表
ねじ式弁筐設置 撤去, A･B形 1号, 有	2	箇所			第87号施工表
鋳鉄管布設 ﾒｶﾆｶﾙ継手接合 100mm, 離脱防止継手及びU形φ700-1200, 特殊押輪, 6本, 6 本, 有, 有, やや多い, 普通, 無	2	口			第94号施工表
鋳鉄管等処分	1.5	t			第44号特殊施工
合　計	(　1	m	当り		)

春日部市

第58号一位代価表　　管路土工

100.000　m　当り

名　称　/　規　格	数　量	単　位	単　価	金　額	摘　要
舗装版切断 ｱｽﾌｧﾙﾄ舗装版，15cm以下，全ての費用	200	m			第1号施工Ｐ
アスファルト切断濁水処分費 中間処理後,最終処分場に搬入［焼却又は溶融含まず］	0.3	m3			
アスファルト切断濁水運搬費 積載量2t 運搬距離 10kmまで		台			
ﾊﾞｯｸﾎｳ舗装版直接掘削･積込 0cm超え10cm以下，ｸﾛｰﾗ型山積0.28m3，排出ｶﾞｽ対策型(第2次基準値)	60	m2			第10号施工表
As殻運搬処理	3	m3			第3号特殊施工
ﾊﾞｯｸﾎｳ掘削積込 ｸﾛｰﾗ型山積0.28m3，排出ｶﾞｽ対策型(第2次基準値)	70	m3			第14号施工表
発生土運搬処理	70	m3			第4号特殊施工
管路埋戻（機械埋戻・ﾊﾞｯｸﾎｳ）	50	m3			第6号特殊施工
下層路盤工（t=30cm） 3 層，1.8m未満，再生ｸﾗｯｼｬｰﾗﾝ RC-40，30 m3/100m2	60	m2			第89号施工表

第58号一位代価表　　管路土工

100.000　m　当り

名　称　/　規　格	数　量	単　位	単　価	金　　額	摘　　要
上層路盤工 (t=20cm) 2 層, 1.8m未満, 再生粒度調整砕石 RM-40, 20 m3/100m2	60	m2			第61号施工表
舗装工(人力) 50 mm, 車道及び路肩, 粗粒度及び密粒度ｱｽﾌｧﾙﾄ混合物, ﾌﾟﾗｲﾑｺｰﾄ(PK-3), 有	60	m2			第21号施工表
合　計	(　1	m	当り		)

第59号一位代価表　　既設管撤去工

100.000　m　当り

名　称　/　規　格	数　量	単　位	単　価	金　　額	摘　　要
石綿管吊上積込 人力, 150mm, 無	100	m			第95号施工表
石綿管継手取外 ｶﾗｰ継手, 150mm, 無	25	口			第96号施工表
石綿管処分費	2.6	m3			
合　計	(　1	m	当り		)

第60号一位代価表　　管路土工

100.000　m　当り

名　称　/　規　格	数　量	単　位	単　価	金　額	摘　要
舗装版切断 ｱｽﾌｧﾙﾄ舗装版，15cm以下，全ての費用	200	m			第1号施工Ｐ
アスファルト切断濁水処分費 中間処理後,最終処分場に搬入［焼却又は溶融含まず］	0.3	m3			
アスファルト切断濁水運搬費 積載量2t 運搬距離 10kmまで		台			
ﾊﾞｯｸﾎｳ舗装版直接掘削･積込 0cm超え10cm以下，ｸﾛｰﾗ型山積0.28m3，排出ｶﾞｽ対策型(第2次基準値)	60	m2			第10号施工表
As殻運搬処理	3	m3			第3号特殊施工
ﾊﾞｯｸﾎｳ掘削積込 ｸﾛｰﾗ型山積0.28m3，排出ｶﾞｽ対策型(第2次基準値)	80	m3			第14号施工表
発生土運搬処理	80	m3			第4号特殊施工
管路埋戻（機械埋戻・ﾊﾞｯｸﾎｳ）	50	m3			第6号特殊施工
下層路盤工（t=30cm） 3 層，1.8m未満，再生ｸﾗｯｼｬｰﾗﾝ RC-40，30 m3/100m2	60	m2			第89号施工表

第60号一位代価表　　管路土工

100.000　m　当り

名　称　/　規　格	数　量	単　位	単　価	金　　額	摘　　要
上層路盤工 (t=20cm) 2 層, 1.8m未満, 再生粒度調整砕石 RM-40, 20 m3/100m2	60	m2			第61号施工表
舗装工(人力) 50 mm, 車道及び路肩, 粗粒度及び密粒度ｱｽﾌｧﾙﾄ混合物, ﾌﾟﾗｲﾑｺｰﾄ(PK-3), 有	60	m2			第21号施工表
合　計	(1	m	当り		)

第61号一位代価表　　石綿管運搬費

1.000　式　当り

名　称　/　規　格	数　量	単　位	単　価	金　　額	摘　　要
運搬費 がれき類　10t	1	回			
合　計		式			

春日部市

第62号一位代価表　　既設管撤去工

100.000　m　当り

名　称　/　規　格	数　量	単　位	単　価	金　　額	摘　　要
VSｷｬｯﾌﾟ　φ100 離脱防止付　塩化ﾋﾞﾆﾙ管用ﾒｶﾆｶﾙ形帽	2	個			
撤去管吊上積込(硬質塩化ﾋﾞﾆﾙ管) 100mm，無	100	m			第97号施工表
硬質塩化ﾋﾞﾆﾙ管(撤去)切断 100mm，無	17	口			第98号施工表
鋳鉄製仕切弁設置(縦･横型) 撤去，100mm以下，ｸﾚｰﾝ付ﾄﾗｯｸ4t積2.9t吊(標準)，無	2	基			第93号施工表
ねじ式弁筐設置 撤去，A･B形 1号，有	2	箇所			第87号施工表
硬質塩化ﾋﾞﾆﾙ管布設 RR継手工 100mm，有，無	2	口			第28号施工表
塩ビ管処分 廃プラスチック類　中間処理受託	1.0	m3			第49号特殊施工
合　計	(　1	m	当り		)

春日部市

第63号一位代価表　　管路土工

100.000　m　当り

名　称　/　規　格	数　量	単　位	単　価	金　額	摘　要
舗装版切断 ｱｽﾌｧﾙﾄ舗装版，15cm以下，全ての費用	200	m			第1号施工Ｐ
アスファルト切断濁水処分費 中間処理後,最終処分場に搬入［焼却又は溶融含まず］	0.3	m3			
アスファルト切断濁水運搬費 積載量2t 運搬距離 10kmまで		台			
ﾊﾞｯｸﾎｳ舗装版直接掘削･積込 0cm超え10cm以下，ｸﾛｰﾗ型山積0.28m3，排出ｶﾞｽ対策型(第2次基準値)	60	m2			第10号施工表
As殻運搬処理	3	m3			第3号特殊施工
ﾊﾞｯｸﾎｳ掘削積込 ｸﾛｰﾗ型山積0.28m3，排出ｶﾞｽ対策型(第2次基準値)	70	m3			第14号施工表
発生土運搬処理	70	m3			第4号特殊施工
管路埋戻（機械埋戻・ﾊﾞｯｸﾎｳ）	50	m3			第6号特殊施工
下層路盤工（t=30cm） 3 層，1.8m未満，再生ｸﾗｯｼｬｰﾗﾝ RC-40，30 m3/100m2	60	m2			第89号施工表

春日部市

第63号一位代価表　　管路土工

100.000　m　当り

名　称　/　規　格	数　量	単　位	単　価	金　　額	摘　　要
上層路盤工 (t=20cm) 2 層, 1.8m未満, 再生粒度調整砕石 RM-40, 20 m3/100m2	60	m2			第61号施工表
舗装工(人力) 50 mm, 車道及び路肩, 粗粒度及び密粒度ｱｽﾌｧﾙﾄ混合物, ﾌﾟﾗｲﾑｺｰﾄ(PK-3), 有	60	m2			第21号施工表
合　計	(1	m	当り		)

第64号一位代価表　　廃材運搬費

1.000　式　当り

名　称　/　規　格	数　量	単　位	単　価	金　　額	摘　　要
準備費(運搬費用積上げ分)	1	式			第90号施工表
合　計		式			

第65号一位代価表　　既設管撤去工

100.000　m　当り

名　称　/　規　格	数　量	単　位	単　価	金　　額	摘　　要
VSｷｬｯﾌﾟ　φ75 離脱防止付　塩化ﾋﾞﾆﾙ管用ﾒｶﾆｶﾙ形帽	2	個			
撤去管吊上積込(硬質塩化ﾋﾞﾆﾙ管) 75mm，無	100	m			第99号施工表
硬質塩化ﾋﾞﾆﾙ管(撤去)切断 75mm，無	17	口			第100号施工表
鋳鉄製仕切弁設置(縦･横型) 撤去，100mm以下，ｸﾚｰﾝ付ﾄﾗｯｸ4t積2.9t吊(標準)，無	2	基			第93号施工表
ねじ式弁筐設置 撤去，A･B形 1号，有	2	箇所			第87号施工表
硬質塩化ﾋﾞﾆﾙ管布設 RR継手工 75mm，有，無	2	口			第34号施工表
塩ビ管処分 廃プラスチック類　中間処理受託	0.3	m3			第49号特殊施工
合　計	(　1	m	当り		)

春日部市

第66号一位代価表　　管路土工

100.000　m　当り

名　称　/　規　格	数　量	単　位	単　価	金　額	摘　要
舗装版切断 ｱｽﾌｧﾙﾄ舗装版，15cm以下，全ての費用	200	m			第1号施工Ｐ
アスファルト切断濁水処分費 中間処理後,最終処分場に搬入［焼却又は溶融含まず］	0.3	m3			
アスファルト切断濁水運搬費 積載量2t 運搬距離 10kmまで		台			
ﾊﾞｯｸﾎｳ舗装版直接掘削･積込 0cm超え10cm以下，ｸﾛｰﾗ型山積0.28m3，排出ｶﾞｽ対策型(第2次基準値)	60	m2			第10号施工表
As殻運搬処理	3	m3			第3号特殊施工
ﾊﾞｯｸﾎｳ掘削積込 ｸﾛｰﾗ型山積0.28m3，排出ｶﾞｽ対策型(第2次基準値)	70	m3			第14号施工表
発生土運搬処理	70	m3			第4号特殊施工
管路埋戻（機械投入人力転圧）	40	m3			第5号特殊施工
下層路盤工（t=30cm） 3 層，1.8m未満，再生ｸﾗｯｼｬｰﾗﾝ RC-40，30 m3/100m2	60	m2			第89号施工表

第66号一位代価表　　管路土工

100.000　m　当り

名　称　/　規　格	数　量	単　位	単　価	金　　額	摘　　要
上層路盤工 (t=20cm) 2 層, 1.8m未満, 再生粒度調整砕石 RM-40, 20 m3/100m2	60	m2			第61号施工表
舗装工(人力) 50 mm, 車道及び路肩, 粗粒度及び密粒度ｱｽﾌｧﾙﾄ混合物, ﾌﾟﾗｲﾑｺｰﾄ(PK-3), 有	60	m2			第21号施工表
合　計	(　1	m	当り		)

春日部市

第67号一位代価表　　既設管撤去工

100.000　m　当り

名　称　/　規　格	数　量	単　位	単　価	金　　額	摘　　要
VSｷｬｯﾌﾟ　φ50 離脱防止付　塩化ﾋﾞﾆﾙ管用ﾒｶﾆｶﾙ形帽	2	個			
撤去管吊上積込(硬質塩化ﾋﾞﾆﾙ管) 50mm，無	100	m			第101号施工表
硬質塩化ﾋﾞﾆﾙ管(撤去)切断 50mm，無	17	口			第102号施工表
鋳鉄製仕切弁設置(縦･横型) 撤去，100mm以下，ｸﾚｰﾝ付ﾄﾗｯｸ4t積2.9t吊(標準)，無	2	基			第93号施工表
ねじ式弁筐設置 撤去，A･B形 1号，有	2	箇所			第87号施工表
硬質塩化ﾋﾞﾆﾙ管布設 RR継手工 50mm，有，無	2	口			第41号施工表
塩ビ管処分 廃プラスチック類　中間処理受託	0.2	m3			第49号特殊施工
合　計	(　1	m	当り		)

春日部市

第68号一位代価表　　管路土工

100.000　m　当り

名　称　/　規　格	数　量	単　位	単　価	金　額	摘　要
舗装版切断 ｱｽﾌｧﾙﾄ舗装版，15cm以下，全ての費用	200	m			第1号施工Ｐ
アスファルト切断濁水処分費 中間処理後,最終処分場に搬入［焼却又は溶融含まず］	0.3	m3			
アスファルト切断濁水運搬費 積載量2t 運搬距離 10kmまで		台			
ﾊﾞｯｸﾎｳ舗装版直接掘削･積込 0cm超え10cm以下，ｸﾛｰﾗ型山積0.28m3，排出ｶﾞｽ対策型(第2次基準値)	60	m2			第10号施工表
As殻運搬処理	3	m3			第3号特殊施工
ﾊﾞｯｸﾎｳ掘削積込 ｸﾛｰﾗ型山積0.28m3，排出ｶﾞｽ対策型(第2次基準値)	70	m3			第14号施工表
発生土運搬処理	70	m3			第4号特殊施工
管路埋戻（機械埋戻・ﾊﾞｯｸﾎｳ）	40	m3			第6号特殊施工
下層路盤工（t=30cm） 3 層，1.8m未満，再生ｸﾗｯｼｬｰﾗﾝ RC-40，30 m3/100m2	60	m2			第89号施工表

春日部市

第68号一位代価表　　管路土工

100.000　m　当り

名　称　/　規　格	数　量	単　位	単　価	金　　額	摘　　要
上層路盤工 (t=20cm) 2 層, 1.8m未満, 再生粒度調整砕石 RM-40, 20 m3/100m2	60	m2			第61号施工表
舗装工(人力) 50 mm, 車道及び路肩, 粗粒度及び密粒度ｱｽﾌｧﾙﾄ混合物, ﾌﾟﾗｲﾑｺｰﾄ(PK-3), 有	60	m2			第21号施工表
合　計	(1	m	当り		)

第69号一位代価表　　既設管撤去工

1.000　式　当り

名　称　/　規　格	数　量	単　位	単　価	金　　額	摘　　要
撤去管吊上積込(鋼管) 機械 150mm, B種, ｸﾚｰﾝ付ﾄﾗｯｸ4t積2.9t吊(標準), 無	8	m			第103号施工表
鋼管(撤去)切断 150mm, STW290	2	口			第104号施工表
鋼管等処分	0.2	t			第51号特殊施工
合　計		式			

第70号一位代価表　　管路土工

1.000　式　当り

名　称　/　規　格	数　量	単　位	単　価	金　額	摘　要
舗装版切断 ｱｽﾌｧﾙﾄ舗装版，15cm以下，全ての費用	10	m			第1号施工Ｐ
アスファルト切断濁水処分費 中間処理後,最終処分場に搬入［焼却又は溶融含まず］	0.01	m3			
アスファルト切断濁水運搬費 積載量2t 運搬距離 10kmまで		台			
ﾊﾞｯｸﾎｳ舗装版直接掘削･積込 0cm超え10cm以下，ｸﾛｰﾗ型山積0.28m3，排出ｶﾞｽ対策型(第2次基準値)	3	m2			第10号施工表
As殻運搬処理	0.2	m3			第3号特殊施工
ﾊﾞｯｸﾎｳ掘削積込 ｸﾛｰﾗ型山積0.28m3，排出ｶﾞｽ対策型(第2次基準値)	3	m3			第14号施工表
発生土運搬処理	3	m3			第4号特殊施工
管路埋戻（機械埋戻・ﾊﾞｯｸﾎｳ）	2	m3			第6号特殊施工
下層路盤工（t=30cm） 3 層，1.8m未満，再生ｸﾗｯｼｬｰﾗﾝ RC-40，30 m3/100m2	3	m2			第89号施工表

春日部市

第70号一位代価表　　管路土工

1.000　式　当り

名　称　/　規　格	数　量	単　位	単　価	金　　額	摘　　要
上層路盤工（t=20cm） 2 層，1.8m未満，再生粒度調整砕石 RM-40，20 m3/100m2	3	m2			第61号施工表
舗装工(人力) 50 mm，車道及び路肩，粗粒度及び密粒度ｱｽﾌｧﾙﾄ混合物，ﾌﾟﾗｲﾑｺｰﾄ(PK-3)，有	3	m2			第21号施工表
構造物とりこわし 無筋構造物，人力施工，無し，無し	0.6	m3			第105号施工表
Con殻運搬・処分	0.6	m3			第32号特殊施工
防護柵(横断･転落防止柵)撤去工 コンクリート建込，ビーム式･パネル式，2m，無，無	4	m			第107号施工表
防護柵復旧工	4	m			第56号特殊施工
合　計		式			

第71号一位代価表　　廃材運搬費

1.000　式　当り

名　称　/　規　格	数　量	単　位	単　価	金　　額	摘　　要
鋼管運搬	1	式			第52号特殊施工
合　計		式			

春日部市

第72号一位代価表　　既設管撤去工

1.000　式　当り

名　称　/　規　格	数　量	単　位	単　価	金　　額	摘　　要
撤去管吊上積込(鋼管) 機械 100mm, B種, ｸﾚｰﾝ付ﾄﾗｯｸ4t積2.9t吊(標準), 無	14	m			第108号施工表
鋼管(撤去)切断 100mm, STW290	3	口			第109号施工表
鋼管等処分	0.2	t			第51号特殊施工
合　計		式			

春日部市

第73号一位代価表　　管路土工

1.000　式　当り

名　称　/　規　格	数　量	単　位	単　価	金　額	摘　要
舗装版切断 ｱｽﾌｧﾙﾄ舗装版，15cm以下，全ての費用	12	m			第1号施工Ｐ
アスファルト切断濁水処分費 中間処理後,最終処分場に搬入［焼却又は溶融含まず］	0.02	m3			
アスファルト切断濁水運搬費 積載量2t 運搬距離 10kmまで		台			
ﾊﾞｯｸﾎｳ舗装版直接掘削･積込 0cm超え10cm以下，ｸﾛｰﾗ型山積0.28m3，排出ｶﾞｽ対策型(第2次基準値)	4	m2			第10号施工表
As殻運搬処理	0.2	m3			第3号特殊施工
ﾊﾞｯｸﾎｳ掘削積込 ｸﾛｰﾗ型山積0.28m3，排出ｶﾞｽ対策型(第2次基準値)	4	m3			第14号施工表
発生土運搬処理	4	m3			第4号特殊施工
管路埋戻（機械埋戻・ﾊﾞｯｸﾎｳ）	3	m3			第6号特殊施工
下層路盤工（t=30cm） 3 層，1.8m未満，再生ｸﾗｯｼｬｰﾗﾝ RC-40，30 m3/100m2	4	m2			第89号施工表

第73号一位代価表　　管路土工

1.000　式　当り

名　称　/　規　格	数　量	単　位	単　価	金　　額	摘　　要
上層路盤工（t=20cm） 2 層，1.8m未満，再生粒度調整砕石 RM-40，20 m3/100m2	4	m2			第61号施工表
舗装工(人力) 50 mm，車道及び路肩，粗粒度及び密粒度ｱｽﾌｧﾙﾄ混合物，ﾌﾟﾗｲﾑｺｰﾄ(PK-3)，有	4	m2			第21号施工表
構造物とりこわし 無筋構造物，人力施工，無し，無し	0.6	m3			第105号施工表
Con殻運搬・処分	0.6	m3			第32号特殊施工
防護柵(横断･転落防止柵)撤去工 コンクリート建込，ビーム式･パネル式，2m，無，無	4	m			第107号施工表
合　計		式			

春日部市

第74号一位代価表　　既設管撤去工

1.000　式　当り

名　称　/　規　格	数　量	単　位	単　価	金　　額	摘　　要
撤去管吊上積込(鋼管) 機械 80mm, B種, ｸﾚｰﾝ付ﾄﾗｯｸ4t積2.9t吊(標準), 無	8	m			第110号施工表
鋼管(撤去)切断 80mm, STW290	2	口			第111号施工表
鋼管等処分	0.1	t			第51号特殊施工
合　計		式			

春日部市

第75号一位代価表　　管路土工

1.000　式　当り

名　称　/　規　格	数　量	単　位	単　価	金　額	摘　要
舗装版切断 ｱｽﾌｧﾙﾄ舗装版，15cm以下，全ての費用	12	m			第1号施工Ｐ
アスファルト切断濁水処分費 中間処理後,最終処分場に搬入［焼却又は溶融含まず］	0.02	m3			
アスファルト切断濁水運搬費 積載量2t 運搬距離 10kmまで		台			
ﾊﾞｯｸﾎｳ舗装版直接掘削･積込 0cm超え10cm以下，ｸﾛｰﾗ型山積0.28m3，排出ｶﾞｽ対策型(第2次基準値)	4	m2			第10号施工表
As殻運搬処理	0.2	m3			第3号特殊施工
ﾊﾞｯｸﾎｳ掘削積込 ｸﾛｰﾗ型山積0.28m3，排出ｶﾞｽ対策型(第2次基準値)	4	m3			第14号施工表
発生土運搬処理	4	m3			第4号特殊施工
管路埋戻（機械埋戻・ﾊﾞｯｸﾎｳ）	3	m3			第6号特殊施工
下層路盤工（t=30cm） 3 層，1.8m未満，再生ｸﾗｯｼｬｰﾗﾝ RC-40，30 m3/100m2	4	m2			第89号施工表

第75号一位代価表　　管路土工

1.000　式　当り

名　称　/　規　格	数　量	単　位	単　価	金　　額	摘　　要
上層路盤工（t=20cm） 2 層，1.8m未満，再生粒度調整砕石 RM-40，20 m3/100m2	4	m2			第61号施工表
舗装工(人力) 50 mm，車道及び路肩，粗粒度及び密粒度ｱｽﾌｧﾙﾄ混合物，ﾌﾟﾗｲﾑｺｰﾄ(PK-3)，有	4	m2			第21号施工表
構造物とりこわし 無筋構造物，人力施工，無し，無し	0.5	m3			第105号施工表
Con殻運搬・処分	0.5	m3			第32号特殊施工
防護柵(横断･転落防止柵)撤去工 コンクリート建込，ビーム式･パネル式，2m，無，無	4	m			第107号施工表
合　計		式			

春日部市

第76号一位代価表　　消火栓撤去工

1.000　基　当り

名　称　/　規　格	数　量	単　位	単　価	金　　額	摘　　要
消火栓設置 撤去，機械施工(標準)，地下式 単口，無	6	箇所			第112号施工表
鉄蓋撤去	6	箇所			第29号特殊施工
ﾚｼﾞﾝｺﾝｸﾘｰﾄ製ﾎﾞｯｸｽ撤去 円形３号　調整リングH50、上部H200、下部H200、底版H40	6	箇所			第30号特殊施工
鉄蓋等処分	1	式			第31号特殊施工
合　計		基			

第77号一位代価表　　鉄蓋等運搬費

1.000　式　当り

名　称　/　規　格	数　量	単　位	単　価	金　　額	摘　　要
鉄蓋等運搬	1	式			第33号特殊施工
合　計		式			

春日部市

第78号一位代価表　　管弁類材料費

1.000　式　当り

名　称　/　規　格	数　量	単　位	単　価	金　　額	摘　　要
不断水割Ｔ字管 鋳鉄管 耐震 型　φ150×φ150 ﾊﾞﾙﾌﾞ付き	1	基			
不断水割Ｔ字管 鋳鉄管 耐震 型　φ150×φ100 ﾊﾞﾙﾌﾞ付き	1	基			
不断水割Ｔ字管 鋳鉄管 耐震 型　φ150×φ75 ﾊﾞﾙﾌﾞ付き	1	基			
合　計		式			

第79号一位代価表　　管布設工

1.000　式　当り

名　称　/　規　格	数　量	単　位	単　価	金　　額	摘　　要
不断水連絡工 φ150mm×φ150mm，無	1	箇所			第115号施工表
不断水連絡工 φ150mm×φ100mm，無	1	箇所			第116号施工表
不断水連絡工 φ150mm×φ75mm，無	1	箇所			第117号施工表
合　計		式			

第80号一位代価表　　管路土工

1.000　式　当り

名　称　/　規　格	数　量	単　位	単　価	金　　額	摘　　要
舗装版切断 ｱｽﾌｧﾙﾄ舗装版，15cm以下，全ての費用	8	m			第1号施工Ｐ
アスファルト切断濁水処分費 中間処理後,最終処分場に搬入［焼却又は溶融含まず］	0.01	m3			
アスファルト切断濁水運搬費 積載量2t 運搬距離 10kmまで		台			
舗装版破砕 ｱｽﾌｧﾙﾄ舗装版，無し，必要，15cm以下，有り，全ての費用	6	m2			第13号施工Ｐ
As殻運搬処理	0.3	m3			第3号特殊施工
ﾊﾞｯｸﾎｳ掘削積込 ｸﾛｰﾗ型山積0.28m3，排出ｶﾞｽ対策型(第2次基準値)	9	m3			第14号施工表
発生土運搬処理	9	m3			第4号特殊施工
管路埋戻（機械投入人力転圧）	2	m3			第5号特殊施工
管路埋戻（機械埋戻・ﾊﾞｯｸﾎｳ）	4	m3			第6号特殊施工
下層路盤工（ｔ=30cm） 3 層，1.8m未満，再生ｸﾗｯｼｬｰﾗﾝ RC-40，30 m3/100m2	6	m2			第118号施工表

第80号一位代価表　　管路土工

1.000　式　当り

名　称　/　規　格	数　量	単　位	単　価	金　　額	摘　　要
上層路盤工（ｔ=20cm） 2 層，1.8m未満，再生粒度調整砕石 RM-40，20 m3/100m2	6	m2			第20号施工表
舗装工(人力) 50 mm，車道及び路肩，粗粒度及び密粒度ｱｽﾌｧﾙﾄ混合物，ﾌﾟﾗｲﾑｺｰﾄ(PK-3)，有	6	m2			第21号施工表
合　計		式			

第81号一位代価表　　土留工

1.000　式　当り

名　称　/　規　格	数　量	単　位	単　価	金　　額	摘　　要
軽量鋼矢板たて込み工(機械施工) 2.0m以下，ｸﾛｰﾗ型山積0.28m3，排出ｶﾞｽ対策型(第2次基準値)	4.2	m			第119号施工表
軽量鋼矢板引抜工(機械施工) 2.0m以下，ﾊﾞｯｸﾎｳ 山積0.28m3，排出ｶﾞｽ対策型(第2次基準値)	4.2	m			第120号施工表
支保材(軽量金属製)設置･撤去工 設置+撤去，1段(2.0m以下)，水圧式ﾊﾟｲﾌﾟｻﾎﾟｰﾄ	4.2	m			第121号施工表
鋼矢板(軽量矢板)　賃料	1	式			
合　計		式			

第82号一位代価表　　管弁類材料費

1.000　箇所　当り

名　称　/　規　格	数　量	単　位	単　価	金　　額	摘　　要
不断水制水弁 塩化ﾋﾞﾆﾙ管　φ100	1	基			
合　計		箇所			

第83号一位代価表　　管布設工

1.000　箇所　当り

名　称　/　規　格	数　量	単　位	単　価	金　　額	摘　　要
不断水制水弁挿入工 塩化ﾋﾞﾆﾙ管　φ100 昼間	1	箇所			
合　計		箇所			

第84号一位代価表　　管路土工

1.000　箇所　当り

名　称　/　規　格	数　量	単　位	単　価	金　　額	摘　　要
舗装版切断 ｱｽﾌｧﾙﾄ舗装版，15cm以下，全ての費用	3.0	m			第1号施工Ｐ
アスファルト切断濁水処分費 中間処理後,最終処分場に搬入［焼却又は溶融含まず］	0.01	m3			
アスファルト切断濁水運搬費 積載量2t 運搬距離 10kmまで		台			
舗装版破砕 ｱｽﾌｧﾙﾄ舗装版，無し，必要，15cm以下，有り，全ての費用	2	m2			第13号施工Ｐ
As殻運搬処理	0.1	m3			第3号特殊施工
ﾊﾞｯｸﾎｳ掘削積込 ｸﾛｰﾗ型山積0.28m3，排出ｶﾞｽ対策型(第2次基準値)	3	m3			第14号施工表
発生土運搬処理	3	m3			第4号特殊施工
管路埋戻（機械投入人力転圧）	1	m3			第5号特殊施工
管路埋戻（機械埋戻・ﾊﾞｯｸﾎｳ）	1	m3			第6号特殊施工
下層路盤工（ｔ=30cm） 3 層，1.8m未満，再生ｸﾗｯｼｬｰﾗﾝ RC-40，30 m3/100m2	2	m2			第118号施工表

春日部市

第84号一位代価表　　管路土工

1.000　箇所　当り

名　称　/　規　格	数　量	単　位	単　価	金　　額	摘　　要
上層路盤工（ｔ=20cm） 2 層，1.8m未満，再生粒度調整砕石 RM-40，20 m3/100m2	2	m2			第20号施工表
舗装工(人力) 50 mm，車道及び路肩，粗粒度及び密粒度ｱｽﾌｧﾙﾄ混合物，ﾌﾟﾗｲﾑｺｰﾄ(PK-3)，有	2	m2			第21号施工表
合　計		箇所			

第85号一位代価表　　土留工

1.000　式　当り

名　称　/　規　格	数　量	単　位	単　価	金　　額	摘　　要
軽量鋼矢板たて込み工(機械施工) 2.0m以下，ｸﾛｰﾗ型山積0.28m3，排出ｶﾞｽ対策型(第2次基準値)	2.8	m			第119号施工表
軽量鋼矢板引抜工(機械施工) 2.0m以下，ﾊﾞｯｸﾎｳ 山積0.28m3，排出ｶﾞｽ対策型(第2次基準値)	2.8	m			第120号施工表
支保材(軽量金属製)設置･撤去工 設置+撤去，1段(2.0m以下)，水圧式ﾊﾟｲﾌﾟｻﾎﾟｰﾄ	2.8	m			第121号施工表
鋼矢板(軽量矢板)　賃料	1	式			
合　計		式			

第86号一位代価表　　管弁類材料費

1.000　箇所　当り

名　称　/　規　格	数　量	単　位	単　価	金　　額	摘　　要
不断水制水弁 塩化ﾋﾞﾆﾙ管　φ75	1	基			
合　計		箇所			

第87号一位代価表　　管布設工

1.000　箇所　当り

名　称　/　規　格	数　量	単　位	単　価	金　　額	摘　　要
不断水制水弁挿入工 塩化ﾋﾞﾆﾙ管　φ75 昼間	1	箇所			
合　計		箇所			

春日部市

第88号一位代価表　　管路土工

1.000　箇所　当り

名　称　/　規　格	数　量	単　位	単　価	金　　額	摘　　要
舗装版切断 ｱｽﾌｧﾙﾄ舗装版，15cm以下，全ての費用	3.0	m			第1号施工Ｐ
アスファルト切断濁水処分費 中間処理後,最終処分場に搬入［焼却又は溶融含まず］	0.01	m3			
アスファルト切断濁水運搬費 積載量2t 運搬距離 10kmまで		台			
舗装版破砕 ｱｽﾌｧﾙﾄ舗装版，無し，必要，15cm以下，有り，全ての費用	2	m2			第13号施工Ｐ
As殻運搬処理	0.1	m3			第3号特殊施工
ﾊﾞｯｸﾎｳ掘削積込 ｸﾛｰﾗ型山積0.28m3，排出ｶﾞｽ対策型(第2次基準値)	3	m3			第14号施工表
発生土運搬処理	3	m3			第4号特殊施工
管路埋戻（機械投入人力転圧）	1	m3			第5号特殊施工
管路埋戻（機械埋戻・ﾊﾞｯｸﾎｳ）	1	m3			第6号特殊施工
下層路盤工（ｔ=30cm） 3 層，1.8m未満，再生ｸﾗｯｼｬｰﾗﾝ RC-40，30 m3/100m2	2	m2			第118号施工表

春日部市

第88号一位代価表　　管路土工

1.000　箇所　当り

名　称　/　規　格	数　量	単　位	単　価	金　　額	摘　　要
上層路盤工（ｔ=20cm） 2 層，1.8m未満，再生粒度調整砕石 RM-40，20 m3/100m2	2	m2			第20号施工表
舗装工(人力) 50 mm，車道及び路肩，粗粒度及び密粒度ｱｽﾌｧﾙﾄ混合物，ﾌﾟﾗｲﾑｺｰﾄ(PK-3)，有	2	m2			第21号施工表
合　計		箇所			

第89号一位代価表　　管弁類材料費

1.000　箇所　当り

名　称　/　規　格	数　量	単　位	単　価	金　　額	摘　　要
仮止水 塩化ﾋﾞﾆﾙ管　φ100 仮小型ﾊﾞﾙﾌﾞ	1	基			
合　計		箇所			

第90号一位代価表　　管布設工

1.000　箇所　当り

名　称　/　規　格	数　量	単　位	単　価	金　　額	摘　　要
仮止水工 塩化ﾋﾞﾆﾙ管　φ100 仮小型ﾊﾞﾙﾌﾞ　昼間	1	箇所			
合　計		箇所			

第91号一位代価表　　管路土工

1.000　箇所　当り

名　称　/　規　格	数　量	単　位	単　価	金　　額	摘　　要
舗装版切断 ｱｽﾌｧﾙﾄ舗装版，15cm以下，全ての費用	3.0	m			第1号施工Ｐ
アスファルト切断濁水処分費 中間処理後,最終処分場に搬入［焼却又は溶融含まず］	0.01	m3			
アスファルト切断濁水運搬費 積載量2t 運搬距離 10kmまで		台			
舗装版破砕 ｱｽﾌｧﾙﾄ舗装版，無し，必要，15cm以下，有り，全ての費用	2	m2			第13号施工Ｐ
As殻運搬処理	0.1	m3			第3号特殊施工
ﾊﾞｯｸﾎｳ掘削積込 ｸﾛｰﾗ型山積0.28m3，排出ｶﾞｽ対策型(第2次基準値)	3	m3			第14号施工表
発生土運搬処理	3	m3			第4号特殊施工
管路埋戻（機械投入人力転圧）	1	m3			第5号特殊施工
管路埋戻（機械埋戻・ﾊﾞｯｸﾎｳ）	1	m3			第6号特殊施工
下層路盤工（ｔ=30cm） 3 層，1.8m未満，再生ｸﾗｯｼｬｰﾗﾝ RC-40，30 m3/100m2	2	m2			第118号施工表

春日部市

第91号一位代価表　　管路土工

1.000　箇所　当り

名　称　/　規　格	数　量	単　位	単　価	金　　額	摘　　要
上層路盤工（ｔ=20cm） 2 層，1.8m未満，再生粒度調整砕石 RM-40，20 m3/100m2	2	m2			第20号施工表
舗装工(人力) 50 mm，車道及び路肩，粗粒度及び密粒度ｱｽﾌｧﾙﾄ混合物，ﾌﾟﾗｲﾑｺｰﾄ(PK-3)，有	2	m2			第21号施工表
合　計		箇所			

第92号一位代価表　　土留工

1.000　式　当り

名　称　/　規　格	数　量	単　位	単　価	金　　額	摘　　要
軽量鋼矢板たて込み工(機械施工) 2.0m以下，ｸﾛｰﾗ型山積0.28m3，排出ｶﾞｽ対策型(第2次基準値)	5.6	m			第119号施工表
軽量鋼矢板引抜工(機械施工) 2.0m以下，ﾊﾞｯｸﾎｳ 山積0.28m3，排出ｶﾞｽ対策型(第2次基準値)	5.6	m			第120号施工表
支保材(軽量金属製)設置･撤去工 設置+撤去，1段(2.0m以下)，水圧式ﾊﾟｲﾌﾟｻﾎﾟｰﾄ	5.6	m			第121号施工表
鋼矢板(軽量矢板)　賃料	1	式			
合　計		式			

第93号一位代価表　　管弁類材料費

1.000　箇所　当り

名　称　/　規　格	数　量	単　位	単　価	金　　額	摘　　要
仮止水 塩化ﾋﾞﾆﾙ管　φ75 仮小型ﾊﾞﾙﾌﾞ	1	基			
合　計		箇所			

第94号一位代価表　　管布設工

1.000　箇所　当り

名　称　/　規　格	数　量	単　位	単　価	金　　額	摘　　要
仮止水工 塩化ﾋﾞﾆﾙ管　φ75 仮小型ﾊﾞﾙﾌﾞ　昼間	1	箇所			
合　計		箇所			

春日部市

第95号一位代価表　　管路土工

1.000　箇所　当り

名　称　/　規　格	数　量	単　位	単　価	金　　額	摘　　要
舗装版切断 ｱｽﾌｧﾙﾄ舗装版，15cm以下，全ての費用	3.0	m			第1号施工Ｐ
アスファルト切断濁水処分費 中間処理後,最終処分場に搬入［焼却又は溶融含まず］	0.01	m3			
アスファルト切断濁水運搬費 積載量2t 運搬距離 10kmまで		台			
舗装版破砕 ｱｽﾌｧﾙﾄ舗装版，無し，必要，15cm以下，有り，全ての費用	2	m2			第13号施工Ｐ
As殻運搬処理	0.1	m3			第3号特殊施工
ﾊﾞｯｸﾎｳ掘削積込 ｸﾛｰﾗ型山積0.28m3，排出ｶﾞｽ対策型(第2次基準値)	3	m3			第14号施工表
発生土運搬処理	3	m3			第4号特殊施工
管路埋戻（機械投入人力転圧）	1	m3			第5号特殊施工
管路埋戻（機械埋戻・ﾊﾞｯｸﾎｳ）	1	m3			第6号特殊施工
下層路盤工（ｔ=30cm） 3 層，1.8m未満，再生ｸﾗｯｼｬｰﾗﾝ RC-40，30 m3/100m2	2	m2			第118号施工表

春日部市

第95号一位代価表　　管路土工

1.000　箇所　当り

名　称　/　規　格	数　量	単　位	単　価	金　　額	摘　　要
上層路盤工（ｔ=20cm） 2 層，1.8m未満，再生粒度調整砕石 RM-40，20 m3/100m2	2	m2			第20号施工表
舗装工(人力) 50 mm，車道及び路肩，粗粒度及び密粒度ｱｽﾌｧﾙﾄ混合物，ﾌﾟﾗｲﾑｺｰﾄ(PK-3)，有	2	m2			第21号施工表
合　計		箇所			

第96号一位代価表　　交通誘導警備員Ｂ

100.000　人日　当り

名　称　/　規　格	数　量	単　位	単　価	金　　額	摘　　要
交通誘導警備員B		人			
合　計	(　1	人日	当り		)

第9501号一位代価表　　仮設材等運搬（往路）

100.000　ｔ　当り

名　称　/　規　格	数　量	単　位	単　価	金　　額	摘　　要
仮設材等の運搬(鋼矢板､H形鋼､覆工板､敷鉄板等) 関東･中部･近畿，2.7 km，km，12m以内，各種(実数入力)，0，無	100	t			第122号施工表
仮設材等の積込み取卸し費 積込み､取卸し(片道分)	100	t			第123号施工表
合　計	(　1	t	当り		)

春日部市

第9502号一位代価表　　仮設材等運搬（復路）

100.000　t　当り

名　称　/　規　格	数　量	単　位	単　価	金　　額	摘　　要
仮設材等の運搬(鋼矢板､H形鋼､覆工板､敷鉄板等) 関東･中部･近畿, 2.7 km, km, 12m以内, 各種(実数入力), 0, 無	100	t			第122号施工表
仮設材等の積込み取卸し費 積込み､取卸し(片道分)	100	t			第123号施工表
合　計	(　1	t	当り		)

春日部市

第9503号一位代価表　　試掘

1.000　箇所　当り

名　称　/　規　格	数　量	単　位	単　価	金　　額	摘　　要
舗装版切断 ｱｽﾌｧﾙﾄ舗装版，15cm以下，全ての費用	4	m			第1号施工Ｐ
アスファルト切断濁水処分費 中間処理後,最終処分場に搬入［焼却又は溶融含まず］	0.01	m3			
アスファルト切断濁水運搬費 積載量2t 運搬距離 10kmまで		台			
ﾊﾞｯｸﾎｳ舗装版直接掘削･積込 0cm超え10cm以下，ｸﾛｰﾗ型山積0.28m3，排出ｶﾞｽ対策型(第2次基準値)	4	m2			第10号施工表
As殻運搬処理	0.2	m3			第3号特殊施工
ﾊﾞｯｸﾎｳ掘削積込 ｸﾛｰﾗ型山積0.28m3，排出ｶﾞｽ対策型(第2次基準値)	5	m3			第14号施工表
発生土運搬処理	5	m3			第4号特殊施工
管路埋戻（機械埋戻・ﾊﾞｯｸﾎｳ）	3	m3			第6号特殊施工
下層路盤工（ｔ=30cm） 3 層，1.8m未満，再生ｸﾗｯｼｬｰﾗﾝ RC-40，30 m3/100m2	4	m2			第118号施工表

第9503号一位代価表　　試掘

1.000　箇所　当り

名　称　/　規　格	数　量	単　位	単　価	金　　額	摘　　要
上層路盤工（ｔ=20cm） 2 層，1.8m未満，再生粒度調整砕石 RM-40，20 m3/100m2	4	m2			第20号施工表
舗装工(人力)（ｔ=5cm） 50 mm，車道及び路肩，粗粒度及び密粒度ｱｽﾌｧﾙﾄ混合物，ﾌﾟﾗｲﾑｺｰﾄ(PK-3)，有	4	m2			第124号施工表
合　計		箇所			

第9504号一位代価表　　図面作成

1.000　式　当り

名　称　/　規　格	数　量	単　位	単　価	金　　額	摘　　要
主任技師		人			
技師 (A)		人			
技師 (B)		人			
技師 (C)		人			
技術員		人			
合　計		式			

第9505号一位代価表　　数量計算

1.000　式　当り

名　称　/　規　格	数　量	単　位	単　価	金　　額	摘　　要
主任技師		人			
技師 (A)		人			
技師 (B)		人			
技師 (C)		人			
技術員		人			
合　計		式			

春日部市

第9506号一位代価表　　掘削承諾

16.000　権利者 当り

名　称　/　規　格	数　量	単　位	単　価	金　　額	摘　　要
測量主任技師		人			
測量技師		人			
測量技師補		人			
測量助手		人			
通信運搬費等	1	式			
材料費	1	式			
合　計	(　1	権利者	当り		)

第9507号一位代価表　　通水試験

2,000.000　　m　　当り

名　称　/　規　格	数　量	単　位	単　価	金　　額	摘　　要
通水試験工(径800㎜以下) 無(既設管と連絡して給水車不要)，無		日			第125号施工表
合　計	(　1	m	当り		)

春日部市

第 0001 号 一位代価表(施工歩掛表)　ﾎﾟﾘｴﾁﾚﾝ管(融着接合)布設 据付工　10.00 m 当り

(WJ105030)

名 称 / 規 格	数 量	単 位	単 価	金 額	摘 要
配管工		人			
普通作業員		人			
諸雑費 (まるめ)	1.000	式			
合 計	1	m	当り		

	条件名称	入力名称
J01	呼び径	150mm
J02	配管工労務単価補正	無

第 0002 号 一位代価表(施工歩掛表)　ﾎﾟﾘｴﾁﾚﾝ管(融着接合)布設 継手工　1.00 箇所 当り

(WJ105040)

名 称 / 規 格	数 量	単 位	単 価	金 額	摘 要
配管工		人			
普通作業員		人			
諸雑費 (率・まるめ)	1	式			
合 計	1	箇所	当り		

	条件名称	入力名称
J01	呼び径	150mm
J02	継手口	1口継手
J03	配管工労務単価補正	無

第 0003 号 一位代価表(施工歩掛表)　ﾎﾟﾘｴﾁﾚﾝ管(融着接合)布設 継手工　1.00 箇所　当り

(WJ105040)

名　称　/　規　格	数　量	単　位	単　価	金　　額	摘　　要
配管工		人			
普通作業員		人			
諸雑費 (率・まるめ)	1	式			
合　計	1	箇所	当り		

	条件名称	入力名称
J01	呼び径	150㎜
J02	継手口	2口継手(標準)
J03	配管工労務単価補正	無

第 0004 号 一位代価表(施工歩掛表)　ﾎﾟﾘｴﾁﾚﾝ管(ﾒｶﾆｶﾙ継手)布設継手工　1.00 口　当り

(WJ105050)

名　称　/　規　格	数　量	単　位	単　価	金　　額	摘　　要
配管工		人			
普通作業員		人			
諸雑費 (率・まるめ)	1	式			
合　計	1	口	当り		

	条件名称	入力名称
J01	呼び径	150㎜
J02	配管工労務単価補正	無

第 0005 号 一位代価表(施工歩掛表)　硬質塩化ﾋﾞﾆﾙ管布設 RR継手工　1.00　口　当り

(WJ104030)

名　称　/　規　格	数　量	単　位	単　価	金　額	摘　要
配管工		人			
普通作業員		人			
諸雑費（率・まるめ）	1	式			
合　計	1	口	当り		

	条件名称	入力名称
J01	呼び径	150㎜
J02	離脱防止金具の使用の有無	有
J03	配管工労務単価補正	無

第 0006 号 一位代価表(施工歩掛表)　仕切弁･ﾊﾞﾀﾌﾗｲ弁設置(縦･横)人力　1.00　基　当り

(WJ108030)

名　称　/　規　格	数　量	単　位	単　価	金　額	摘　要
配管工		人			
普通作業員		人			
諸雑費（まるめ）	1.000	式			
合　計	1	基	当り		

	条件名称	入力名称
J01	作業区分	設置
J02	呼び径	150㎜
J03	配管工労務単価補正	無

第 0007 号 一位代価表(施工歩掛表)　ねじ式弁筐設置　1.00 箇所　当り

(WJ108130)

名　称　/　規　格	数　量	単　位	単　価	金　　額	摘　　要
普通作業員		人			
合　計	1	箇所	当り		

	条件名称	入力名称
J01	作業区分	設置
J02	ねじ式弁筐種類	A･B形 1号
J03	底版の有無	有

第 0008 号 一位代価表(施工歩掛表)　ﾎﾟﾘｴﾁﾚﾝ管布設 管明示ﾃｰﾌﾟ工　100.00　m　当り

(WJ105060)

名　称　/　規　格	数　量	単　位	単　価	金　　額	摘　　要
普通作業員		人			
合　計	1	m	当り		

	条件名称	入力名称
J01	呼び径	φ150mm

第 0009 号 一位代価表(施工歩掛表)　管明示ｼｰﾄ工　100.00　m　当り

(WJ102140)

名　称　/　規　格	数　量	単　位	単　価	金　　額	摘　　要
普通作業員		人			
諸雑費（まるめ）	1.000	式			
合　計	1	m	当り		

第 0010 号 一位代価表(施工歩掛表)　ﾊﾞｯｸﾎｳ舗装版直接掘削･積込　100.00　m2　当り

(WJ501040)

名　称　/　規　格	数　量	単　位	単　価	金　　額	摘　　要
土木一般世話役		人			
普通作業員		人			
ﾊﾞｯｸﾎｳ運転 ｸﾛｰﾗ型山積0.28m3, 排出ｶﾞｽ対策型(第2次基準値)		時間			第11号施工表
合　計	1	m2	当り		

	条件名称	入力名称
J01	舗装厚	0cm超え10cm以下
J02	ﾊﾞｯｸﾎｳ機種	ｸﾛｰﾗ型山積0.28m3
J03	ﾊﾞｯｸﾎｳ規格	排出ｶﾞｽ対策型(第2次基準値)

第 0011 号 一位代価表(施工歩掛表)　ﾊﾞｯｸﾎｳ運転　1.00 時間　当り

(WJ501041)

名　称　/　規　格	数　量	単　位	単　価	金　　額	摘　　要
運転手(特殊)		人			
軽油		L			
バックホウ(クローラ)[標準] 排ガス型(第2次) 山積0.28m3		hr			
合　計	1	時間	当り		

	条件名称	入力名称
J01	ﾊﾞｯｸﾎｳ機種	ｸﾛｰﾗ型山積0.28m3
J02	ﾊﾞｯｸﾎｳ規格	排出ｶﾞｽ対策型(第2次基準値)

第 0012 号 一位代価表(施工歩掛表)　発生土･As塊･Co塊処理　10.00　m3　当り

(WJ501030)

名　称　/　規　格	数　量	単　位	単　価	金　額	摘　要
ﾀﾞﾝﾌﾟﾄﾗｯｸ運転 4t 良好		日			第13号施工表
諸雑費 (まるめ)	1.000	式			
合　計	1	m3	当り		

	条件名称	入力名称
J01	施工区分	As塊･Co塊(無筋)
J02	ﾀﾞﾝﾌﾟﾄﾗｯｸ規格	4t積
J03	積込機種	ﾊﾞｯｸﾎｳ山積0.28m3
J04	DID区間の有無	有
J12	運搬距離(4t)山積0.28m3 DID有	9.0km以下
J19	ﾀｲﾔ損耗費	良好
J20	処分費計上の有無	無

第 0013 号 一位代価表(施工歩掛表)　ﾀﾞﾝﾌﾟﾄﾗｯｸ運転 4t　1.00　日　当り

(WJ501031)

名　称　/　規　格	数　量	単　位	単　価	金　額	摘　要
運転手(一般)		人			
軽油		L			
ダンプトラック[オンロード･ディーゼル] 4t積級		供用日			
タイヤ損耗費 4t積級 良好 供用日		供用日			
諸雑費 (まるめ)	1.000	式			
合　計	1	日	当り		

	条件名称	入力名称
J01	ﾀｲﾔ損耗費	良好

第 0014 号 一位代価表(施工歩掛表)　　ﾊﾞｯｸﾎｳ掘削積込　　100.00　m3　　当り

(WJ501010)

名　称　/　規　格	数　量	単　位	単　価	金　　額	摘　　要
土木一般世話役		人			
普通作業員		人			
ﾊﾞｯｸﾎｳ運転 ｸﾛｰﾗ型山積0.28m3, 排出ｶﾞｽ対策型(第2次基準値)		時間			第15号施工表
諸雑費 (まるめ)	1.000	式			
合　計	1	m3	当り		

	条件名称	入力名称
J01	ﾊﾞｯｸﾎｳ機種	ｸﾛｰﾗ型山積0.28m3
J02	ﾊﾞｯｸﾎｳ規格	排出ｶﾞｽ対策型(第2次基準値)

第 0015 号 一位代価表(施工歩掛表)　　ﾊﾞｯｸﾎｳ運転　　1.00 時間　　当り

(WJ501013)

名　称　/　規　格	数　量	単　位	単　価	金　　額	摘　　要
運転手(特殊)		人			
軽油		L			
バックホウ(クローラ)[標準] 排ガス型(第2次) 山積0.28m3		hr			
合　計	1	時間	当り		

	条件名称	入力名称
J01	ﾊﾞｯｸﾎｳ機種	ｸﾛｰﾗ型山積0.28m3
J02	ﾊﾞｯｸﾎｳ規格	排出ｶﾞｽ対策型(第2次基準値)

第 0016 号 一位代価表(施工歩掛表)　発生土･As塊･Co塊処理　10.00　m3　当り

(WJ501030)

名　称　/　規　格	数　量	単　位	単　価	金　額	摘　要
ﾀﾞﾝﾌﾟﾄﾗｯｸ運転 4t 良好		日			第13号施工表
合　計	1	m3	当り		

	条件名称	入力名称
J01	施工区分	土砂
J02	ﾀﾞﾝﾌﾟﾄﾗｯｸ規格	4t積
J03	積込機種	ﾊﾞｯｸﾎｳ山積0.28m3
J04	DID区間の有無	有
J12	運搬距離(4t)山積0.28m3 DID有	4.5km以下
J19	ﾀｲﾔ損耗費	良好
J20	処分費計上の有無	無

第 0017 号 一位代価表(施工歩掛表)　ﾀﾝﾊﾟ運転　1.00　日　当り

(WJ501022)

名　称　/　規　格	数　量	単　位	単　価	金　額	摘　要
特殊作業員		人			
ガソリン レギュラー		L			
タンパ及びランマ 質量 60～80kg		日			
諸雑費 (まるめ)	1.000	式			
合　計	1	日	当り		

第 0018 号 一位代価表(施工歩掛表)　　路盤工　　100.00　m2　　当り

(WJ501050)

名　称　/　規　格	数　量	単　位	単　価	金　　額	摘　　要
普通作業員		人			
再生クラッシャーラン RC-40	25.400	m3			
ﾀﾝﾊﾟ運転		日			第19号施工表
諸雑費（まるめ）	1.000	式			
合　計	1	m2	当り		

	条件名称	入力名称
J01	施工層数	2 層
J02	施工幅	1.8m未満
J03	路盤材料	再生ｸﾗｯｼｬｰﾗﾝ RC-40
J04	路盤材設計量	20 m3/100m2

第 0019 号 一位代価表(施工歩掛表)　　ﾀﾝﾊﾟ運転　　1.00　日　　当り

(WJ501052)

名　称　/　規　格	数　量	単　位	単　価	金　　額	摘　　要
特殊作業員		人			
ガソリン レギュラー		L			
タンパ及びランマ 質量 60～80kg		日			
諸雑費（まるめ）	1.000	式			
合　計	1	日	当り		

第 0020 号 一位代価表(施工歩掛表)　　路盤工　　100.00　m2　　当り

(WJ501050)

名　称　/　規　格	数　量	単　位	単　価	金　　額	摘　　要
普通作業員		人			
再生粒度調整砕石 RM-40	25.400	m3			
ﾀﾝﾊﾟ運転		日			第19号施工表
諸雑費（まるめ）	1.000	式			
合　計	1	m2	当り		

	条件名称	入力名称
J01	施工層数	2 層
J02	施工幅	1.8m未満
J03	路盤材料	再生粒度調整砕石 RM-40
J04	路盤材設計量	20 m3/100m2

第 0021 号 一位代価表(施工歩掛表)　舗装工(人力)　100.00　m2　当り

(WJ501080)

名　称　/　規　格	数　量	単　位	単　価	金　　額	摘　　要
土木一般世話役		人			
特殊作業員		人			
普通作業員		人			
アスファルト混合物	12.573	t			
アスファルト乳剤 PK-3 プライムコート用		L			
振動ﾛｰﾗ運転		日			第22号施工表
振動ｺﾝﾊﾟｸﾀ運転		日			第23号施工表
諸雑費(その他材料)(率)	1	式			
諸雑費 (率・まるめ)	1	式			
合　計	1	m2	当り		

	条件名称	入力名称
J01	1層当り仕上り厚	50 mm
J02	歩車道区分	車道及び路肩
J03	ｱｽﾌｧﾙﾄ混合物	粗粒度及び密粒度ｱｽﾌｧﾙﾄ混合物
J04	瀝青材料	ﾌﾟﾗｲﾑｺｰﾄ(PK-3)
J05	砂の散布有無	有

第 0022 号 一位代価表(施工歩掛表)　　振動ﾛｰﾗ運転　　1.00　日　　当り

(WJ501081)

名　称　/　規　格	数　量	単　位	単　価	金　　額	摘　　要
特殊作業員		人			
軽油		L			
振動ローラ(舗装用)[ハンドガイド式] 運転質量0.5～0.6t		供用日			
諸雑費（まるめ）	1.000	式			
合　計	1	日	当り		

第 0023 号 一位代価表(施工歩掛表)　　振動ｺﾝﾊﾟｸﾀ運転　　1.00　日　　当り

(WJ501082)

名　称　/　規　格	数　量	単　位	単　価	金　　額	摘　　要
特殊作業員		人			
ガソリン レギュラー		L			
振動コンパクタ[前進型] 機械質量40～60kg		供用日			
諸雑費（まるめ）	1.000	式			
合　計	1	日	当り		

第 0024 号 一位代価表(施工歩掛表)　ﾎﾟﾘｴﾁﾚﾝ管(融着接合)布設 据付工　10.00 m 当り

(WJ105030)

名 称 / 規 格	数 量	単 位	単 価	金 額	摘 要
配管工		人			
普通作業員		人			
合 計	1	m	当り		

	条件名称	入力名称
J01	呼び径	100㎜
J02	配管工労務単価補正	無

第 0025 号 一位代価表(施工歩掛表)　ﾎﾟﾘｴﾁﾚﾝ管(融着接合)布設 継手工　1.00 箇所 当り

(WJ105040)

名 称 / 規 格	数 量	単 位	単 価	金 額	摘 要
配管工		人			
普通作業員		人			
諸雑費 (率・まるめ)	1	式			
合 計	1	箇所	当り		

	条件名称	入力名称
J01	呼び径	100㎜
J02	継手口	1口継手
J03	配管工労務単価補正	無

第 0026 号 一位代価表(施工歩掛表)　　ﾎﾟﾘｴﾁﾚﾝ管(融着接合)布設 継手工　　1.00 箇所　　当り

(WJ105040)

名　称　/　規　格	数　量	単　位	単　価	金　　額	摘　　要
配管工		人			
普通作業員		人			
諸雑費 (率・まるめ)	1	式			
合　計	1	箇所	当り		

	条件名称	入力名称
J01	呼び径	100㎜
J02	継手口	2口継手(標準)
J03	配管工労務単価補正	無

第 0027 号 一位代価表(施工歩掛表)　　ﾎﾟﾘｴﾁﾚﾝ管(ﾒｶﾆｶﾙ継手)布設継手工　　1.00　口　　当り

(WJ105050)

名　称　/　規　格	数　量	単　位	単　価	金　　額	摘　　要
配管工		人			
普通作業員		人			
諸雑費 (率・まるめ)	1	式			
合　計	1	口	当り		

	条件名称	入力名称
J01	呼び径	100㎜
J02	配管工労務単価補正	無

第 0028 号 一位代価表(施工歩掛表)　硬質塩化ﾋﾞﾆﾙ管布設 RR継手工　1.00　口　当り

(WJ104030)

名　称　/　規　格	数　量	単　位	単　価	金　　額	摘　　要
配管工		人			
普通作業員		人			
諸雑費 (率・まるめ)	1	式			
合　計	1	口	当り		

	条件名称	入力名称
J01	呼び径	100㎜
J02	離脱防止金具の使用の有無	有
J03	配管工労務単価補正	無

第 0029 号 一位代価表(施工歩掛表)　仕切弁･ﾊﾞﾀﾌﾗｲ弁設置(縦･横)人力　1.00　基　当り

(WJ108030)

名　称　/　規　格	数　量	単　位	単　価	金　　額	摘　　要
配管工		人			
普通作業員		人			
合　計	1	基	当り		

	条件名称	入力名称
J01	作業区分	設置
J02	呼び径	100㎜
J03	配管工労務単価補正	無

第 0030 号 一位代価表(施工歩掛表)　ﾎﾟﾘｴﾁﾚﾝ管(融着接合)布設 据付工　10.00 m 当り

(WJ105030)

名 称 / 規 格	数 量	単 位	単 価	金 額	摘 要
配管工		人			
普通作業員		人			
合 計	1	m	当り		

	条件名称	入力名称
J01	呼び径	75㎜
J02	配管工労務単価補正	無

第 0031 号 一位代価表(施工歩掛表)　ﾎﾟﾘｴﾁﾚﾝ管(融着接合)布設 継手工　1.00 箇所 当り

(WJ105040)

名 称 / 規 格	数 量	単 位	単 価	金 額	摘 要
配管工		人			
普通作業員		人			
諸雑費 (率・まるめ)	1	式			
合 計	1	箇所	当り		

	条件名称	入力名称
J01	呼び径	75㎜
J02	継手口	1口継手
J03	配管工労務単価補正	無

第 0032 号 一位代価表(施工歩掛表)　ﾎﾟﾘｴﾁﾚﾝ管(融着接合)布設 継手工　1.00 箇所　当り

(WJ105040)

名 称 / 規 格	数 量	単 位	単 価	金 額	摘 要
配管工		人			
普通作業員		人			
諸雑費 (率・まるめ)	1	式			
合 計	1	箇所	当り		

	条件名称	入力名称
J01	呼び径	75mm
J02	継手口	2口継手(標準)
J03	配管工労務単価補正	無

第 0033 号 一位代価表(施工歩掛表)　ﾎﾟﾘｴﾁﾚﾝ管(ﾒｶﾆｶﾙ継手)布設継手工　1.00 口　当り

(WJ105050)

名 称 / 規 格	数 量	単 位	単 価	金 額	摘 要
配管工		人			
普通作業員		人			
諸雑費 (率・まるめ)	1	式			
合 計	1	口	当り		

	条件名称	入力名称
J01	呼び径	75mm
J02	配管工労務単価補正	無

第 0034 号 一位代価表(施工歩掛表)　硬質塩化ﾋﾞﾆﾙ管布設 RR継手工　1.00　口　当り

(WJ104030)

名　称　/　規　格	数　量	単　位	単　価	金　　額	摘　　要
配管工		人			
普通作業員		人			
諸雑費 (率・まるめ)	1	式			
合　計	1	口	当り		

	条件名称	入力名称
J01	呼び径	75㎜
J02	離脱防止金具の使用の有無	有
J03	配管工労務単価補正	無

第 0035 号 一位代価表(施工歩掛表)　仕切弁･ﾊﾞﾀﾌﾗｲ弁設置(縦･横)人力　1.00　基　当り

(WJ108030)

名　称　/　規　格	数　量	単　位	単　価	金　　額	摘　　要
配管工		人			
普通作業員		人			
合　計	1	基	当り		

	条件名称	入力名称
J01	作業区分	設置
J02	呼び径	75㎜
J03	配管工労務単価補正	無

第 0036 号 一位代価表(施工歩掛表)　ﾎﾟﾘｴﾁﾚﾝ管布設 管明示ﾃｰﾌﾟ工　100.00 m 当り

(WJ105060)

名 称 / 規 格	数 量	単 位	単 価	金 額	摘 要
普通作業員		人			
合 計	1	m	当り		

	条件名称	入力名称
J01	呼び径	φ75mm

第 0037 号 一位代価表(施工歩掛表)　ﾎﾟﾘｴﾁﾚﾝ管(融着接合)布設 据付工　10.00 m 当り

(WJ105030)

名 称 / 規 格	数 量	単 位	単 価	金 額	摘 要
配管工		人			
普通作業員		人			
合 計	1	m	当り		

	条件名称	入力名称
J01	呼び径	50mm
J02	配管工労務単価補正	無

第 0038 号 一位代価表(施工歩掛表)　　ﾎﾟﾘｴﾁﾚﾝ管(融着接合)布設 継手工　　1.00 箇所　　当り

(WJ105040)

名　称　/　規　格	数　量	単　位	単　価	金　　額	摘　　要
配管工		人			
普通作業員		人			
諸雑費 (率・まるめ)	1	式			
合　計	1	箇所	当り		

	条件名称	入力名称
J01	呼び径	50mm
J02	継手口	1口継手
J03	配管工労務単価補正	無

第 0039 号 一位代価表(施工歩掛表)　　ﾎﾟﾘｴﾁﾚﾝ管(融着接合)布設 継手工　　1.00 箇所　　当り

(WJ105040)

名　称　/　規　格	数　量	単　位	単　価	金　　額	摘　　要
配管工		人			
普通作業員		人			
諸雑費 (率・まるめ)	1	式			
合　計	1	箇所	当り		

	条件名称	入力名称
J01	呼び径	50mm
J02	継手口	2口継手(標準)
J03	配管工労務単価補正	無

第 0040 号 一位代価表(施工歩掛表)　ﾎﾟﾘｴﾁﾚﾝ管(ﾒｶﾆｶﾙ継手)布設継手工　1.00　口　当り

(WJ105050)

名　称　/　規　格	数　量	単　位	単　価	金　額	摘　要
配管工		人			
普通作業員		人			
諸雑費（率・まるめ）	1	式			
合　計	1	口	当り		

	条件名称	入力名称
J01	呼び径	50mm
J02	配管工労務単価補正	無

第 0041 号 一位代価表(施工歩掛表)　硬質塩化ﾋﾞﾆﾙ管布設 RR継手工　1.00　口　当り

(WJ104030)

名　称　/　規　格	数　量	単　位	単　価	金　額	摘　要
配管工		人			
普通作業員		人			
諸雑費（率・まるめ）	1	式			
合　計	1	口	当り		

	条件名称	入力名称
J01	呼び径	50mm
J02	離脱防止金具の使用の有無	有
J03	配管工労務単価補正	無

第 0042 号 一位代価表(施工歩掛表)　仕切弁･ﾊﾞﾀﾌﾗｲ弁設置(縦･横)人力　1.00　基　当り

(WJ108030)

名　称　/　規　格	数　量	単　位	単　価	金　　額	摘　　要
配管工		人			
普通作業員		人			
合　計	1	基	当り		

	条件名称	入力名称
J01	作業区分	設置
J02	呼び径	50mm
J03	配管工労務単価補正	無

第 0043 号 一位代価表(施工歩掛表)　ﾎﾟﾘｴﾁﾚﾝ管布設 管明示ﾃｰﾌﾟ工　100.00　m　当り

(WJ105060)

名　称　/　規　格	数　量	単　位	単　価	金　　額	摘　　要
普通作業員		人			
合　計	1	m	当り		

	条件名称	入力名称
J01	呼び径	φ50mm

第 0044 号 一位代価表(施工歩掛表)　架設工具損料　1.00供用日　当り

(WB470490)

名　称　/　規　格	数　量	単　位	単　価	金　　額	摘　　要
橋梁用架設工具損料 鋼橋		供用日			
合　計	1	供用日	当り		

第 0045 号 一位代価表(施工歩掛表)　鋼管布設 吊込み据付 機械　10.00 m 当り

(WJ103030)

名 称 / 規 格	数 量	単 位	単 価	金 額	摘 要
配管工		人			
普通作業員		人			
ﾄﾗｯｸ[ｸﾚｰﾝ装置付]ﾍﾞｰｽﾄﾗｯｸ4t級 吊能力2.9t		時間			第46号施工表
諸雑費 (まるめ)	1.000	式			
合 計	1	m	当り		

	条件名称	入力名称
J01	呼び径	100mm
J02	管の規格	B種
J03	使用機械	ｸﾚｰﾝ付ﾄﾗｯｸ4t積2.9t吊(標準)
J09	施工条件補正	無
J13	配管工労務単価補正	無

第 0046 号 一位代価表(施工歩掛表)　ﾄﾗｯｸ[ｸﾚｰﾝ装置付]ﾍﾞｰｽﾄﾗｯｸ4t級 吊能力2.9t　1.00 時間 当り

(WJ802013)

名 称 / 規 格	数 量	単 位	単 価	金 額	摘 要
運転手(特殊)		人			
軽油		L			
トラック[クレーン装置付] ベーストラック4～4.5t積 吊能力2.9t		hr			
合 計	1	時間	当り		

第 0047 号 一位代価表(施工歩掛表)　　ｽﾃﾝﾚｽ鋼管電気溶接　　1.00 箇所　　当り

(WJ103080)

名　称　/　規　格	数　量	単　位	単　価	金　　額	摘　　要
ステンレス溶接工		人			
特殊作業員		人			
土木一般世話役		人			
諸雑費（率・まるめ）	1	式			
合　計	1	箇所	当り		

	条件名称	入力名称
J01	呼び径	100㎜
J02	板厚	4.0㎜
J03	溶接機種類	直流溶接機
J04	ｽﾃﾝﾚｽ溶接工単価	単価入力

第 0048 号 一位代価表(施工歩掛表)　　外面塗装(ｼﾞｮｲﾝﾄｺｰﾄ) 熱収縮ﾀｲﾌﾟ　　1.00 箇所　　当り

(WJ103110)

名　称　/　規　格	数　量	単　位	単　価	金　　額	摘　　要
塗装工		人			
ジョイントコート(熱収縮タイプ) 100A	1.000	個			
諸雑費（率・まるめ）	1	式			
合　計	1	箇所	当り		

	条件名称	入力名称
J01	呼び径	100㎜

第 0049 号 一位代価表(施工歩掛表)　空気弁及び空気弁座設置　1.00　基　当り

(WJ108060)

名　称　/　規　格	数　量	単　位	単　価	金　額	摘　要
配管工		人			
普通作業員		人			
諸雑費（率・まるめ）	1	式			
合　計	1	基	当り		

	条件名称	入力名称
J01	作業区分	設置
J02	施工条件	人力施工
J03	呼び径	13～25mm
J04	設置条件	空気弁設置
J05	配管工労務単価補正	無

第 0050 号 一位代価表(施工歩掛表)　鋳鉄管布設 ﾌﾗﾝｼﾞ継手接合　1.00　口　当り

(WJ102050)

名　称　/　規　格	数　量	単　位	単　価	金　額	摘　要
配管工		人			
普通作業員		人			
ボルト	4.000	本			
諸雑費（率・まるめ）	1	式			
合　計	1	口	当り		

	条件名称	入力名称
J01	作業区分	新設(耐震型補強金具設置含む)
J02	管の規格	JWWA 7.5K
J03	呼び径	75(80)mm
J07	配管工労務単価補正	無

第 0051 号 一位代価表(施工歩掛表)　X線検査　1.00　枚　当り

(WJ103130)

名　称　/　規　格	数　量	単　位	単　価	金　額	摘　要
技師(A)		人			
技師(B)		人			
普通作業員		人			
諸雑費(その他機械)(率)	1	式			
諸雑費 (まるめ)	1.000	式			
合　計	1	枚	当り		

	条件名称	入力名称
J01	構造	水管橋部
J02	呼び径	1000㎜未満

第 0052 号 一位代価表(施工歩掛表)　X線検査　1.00　枚　当り

(WJ103130)

名　称　/　規　格	数　量	単　位	単　価	金　額	摘　要
技師(A)		人			
技師(B)		人			
普通作業員		人			
諸雑費(その他機械)(率)	1	式			
諸雑費 (まるめ)	1.000	式			
合　計	1	枚	当り		

	条件名称	入力名称
J01	構造	その他
J02	呼び径	1000㎜未満

第 0053 号 一位代価表(施工歩掛表)　　鋼管布設 吊込み据付 機械　　10.00　m　　当り

(WJ103030)

名　称　/　規　格	数　量	単　位	単　価	金　　額	摘　　要
配管工		人			
普通作業員		人			
ﾄﾗｯｸ[ｸﾚｰﾝ装置付]ﾍﾞｰｽﾄﾗｯｸ4t級 吊能力2.9t		時間			第46号施工表
諸雑費 (まるめ)	1.000	式			
合　計	1	m	当り		

	条件名称	入力名称
J01	呼び径	80mm
J02	管の規格	B種
J03	使用機械	ｸﾚｰﾝ付ﾄﾗｯｸ4t積2.9t吊(標準)
J09	施工条件補正	無
J13	配管工労務単価補正	無

第 0054 号 一位代価表(施工歩掛表)　　ｽﾃﾝﾚｽ鋼管電気溶接　　1.00 箇所　　当り

(WJ103080)

名　称　/　規　格	数　量	単　位	単　価	金　　額	摘　　要
ステンレス溶接工		人			
特殊作業員		人			
土木一般世話役		人			
諸雑費（率・まるめ）	1	式			
合　計	1	箇所	当り		

	条件名称	入力名称
J01	呼び径	80㎜
J02	板厚	4.0㎜
J03	溶接機種類	直流溶接機
J04	ｽﾃﾝﾚｽ溶接工単価	単価入力

第 0055 号 一位代価表(施工歩掛表)　　外面塗装(ｼﾞｮｲﾝﾄｺｰﾄ) 熱収縮ﾀｲﾌﾟ　　1.00 箇所　　当り

(WJ103110)

名　称　/　規　格	数　量	単　位	単　価	金　　額	摘　　要
塗装工		人			
ジョイントコート(熱収縮タイプ)	1.000	個			
諸雑費（率・まるめ）	1	式			
合　計	1	箇所	当り		

	条件名称	入力名称
J01	呼び径	80㎜

第 0056 号 一位代価表(施工歩掛表)　硬質塩化ﾋﾞﾆﾙ管布設 据付工　10.00　m　当り

(WJ104010)

名　称　/　規　格	数　量	単　位	単　価	金　　額	摘　　要
配管工		人			
普通作業員		人			
合　計	1	m	当り		

	条件名称	入力名称
J01	呼び径	75㎜
J02	配管工労務単価補正	無

第 0057 号 一位代価表(施工歩掛表)　硬質塩化ﾋﾞﾆﾙ管切断　1.00　口　当り

(WJ107060)

名　称　/　規　格	数　量	単　位	単　価	金　　額	摘　　要
配管工		人			
普通作業員		人			
諸雑費（率・まるめ）	1	式			
合　計	1	口	当り		

	条件名称	入力名称
J01	呼び径	75㎜
J02	配管工労務単価補正	無

第 0058 号 一位代価表(施工歩掛表)　硬質塩化ﾋﾞﾆﾙ管布設 TS継手工　2.00　口　当り

(WJ104020)

名　称　/　規　格	数　量	単　位	単　価	金　　額	摘　　要
配管工		人			
普通作業員		人			
諸雑費（率・まるめ）	1	式			
合　計	1	口	当り		

	条件名称	入力名称
J01	呼び径	75mm
J02	配管工労務単価補正	無

第 0059 号 一位代価表(施工歩掛表)　鋳鉄管布設 ﾒｶﾆｶﾙ継手接合　1.00　口　当り

(WJ102030)

名　称　/　規　格	数　量	単　位	単　価	金　　額	摘　　要
配管工		人			
普通作業員		人			
諸雑費（率・まるめ）	1	式			
合　計	1	口	当り		

	条件名称	入力名称
J01	呼び径	150mm
J02	継手区分	離脱防止継手及びU形φ700-1200
J05	押輪区分	普通押輪
J08	非耐震継手の耐震型補強金具	有
J09	施工条件補正	無
J12	配管工労務単価補正	無

第 0060 号 一位代価表(施工歩掛表)　　路盤工　　100.00　m2　　当り

(WJ501050)

名　称　/　規　格	数　量	単　位	単　価	金　　額	摘　　要
普通作業員		人			
再生クラッシャーラン RC-40	25.400	m3			
ﾀﾝﾊﾟ運転		日			第19号施工表
諸雑費（まるめ）	1.000	式			
合　計	1	m2	当り		

	条件名称	入力名称
J01	施工層数	2 層
J02	施工幅	1.8m未満
J03	路盤材料	再生ｸﾗｯｼｬｰﾗﾝ RC-40
J04	路盤材設計量	20 m3/100m2

第 0061 号 一位代価表(施工歩掛表)　路盤工　100.00　m2　当り

(WJ501050)

名　称　/　規　格	数　量	単　位	単　価	金　　額	摘　　要
普通作業員		人			
再生粒度調整砕石 RM-40	25.400	m3			
ﾀﾝﾊﾟ運転		日			第19号施工表
諸雑費（まるめ）	1.000	式			
合　計	1	m2	当り		

	条件名称	入力名称
J01	施工層数	2 層
J02	施工幅	1.8m未満
J03	路盤材料	再生粒度調整砕石 RM-40
J04	路盤材設計量	20 m3/100m2

第 0062 号 一位代価表(施工歩掛表)　ﾎﾟﾘｴﾁﾚﾝ管(融着接合)布設 据付工　10.00　m　当り

(WJ105030)

名　称　/　規　格	数　量	単　位	単　価	金　　額	摘　　要
配管工		人			
普通作業員		人			
合　計	1	m	当り		

	条件名称	入力名称
J01	呼び径	75mm
J02	配管工労務単価補正	無

第 0063 号 一位代価表(施工歩掛表)　ﾎﾟﾘｴﾁﾚﾝ管切断　1.00　口　当り

(WJ107070)

名　称　/　規　格	数　量	単　位	単　価	金　　額	摘　　要
配管工		人			
普通作業員		人			
諸雑費（率・まるめ）	1	式			
合　計	1	口	当り		

	条件名称	入力名称
J01	呼び径	75mm
J02	配管工労務単価補正	無

第 0064 号 一位代価表(施工歩掛表)　ﾎﾟﾘｴﾁﾚﾝ管(融着接合)布設 据付工　10.00　m　当り

(WJ105030)

名　称　/　規　格	数　量	単　位	単　価	金　　額	摘　　要
配管工		人			
普通作業員		人			
合　計	1	m	当り		

	条件名称	入力名称
J01	呼び径	50mm
J02	配管工労務単価補正	無

第 0065 号 一位代価表(施工歩掛表)　ﾎﾟﾘｴﾁﾚﾝ管切断　1.00　口　当り

(WJ107070)

名　称　/　規　格	数　量	単　位	単　価	金　　額	摘　　要
配管工		人			
普通作業員		人			
諸雑費（率・まるめ）	1	式			
合　計	1	口	当り		

	条件名称	入力名称
J01	呼び径	50mm
J02	配管工労務単価補正	無

第 0066 号 一位代価表(施工歩掛表)　硬質塩化ﾋﾞﾆﾙ管布設 据付工　10.00　m　当り

(WJ104010)

名　称　/　規　格	数　量	単　位	単　価	金　　額	摘　　要
配管工		人			
普通作業員		人			
合　計	1	m	当り		

	条件名称	入力名称
J01	呼び径	50mm
J02	配管工労務単価補正	無

第 0067 号 一位代価表(施工歩掛表)　硬質塩化ﾋﾞﾆﾙ管切断　1.00　口　当り

(WJ107060)

名　称　/　規　格	数　量	単　位	単　価	金　　額	摘　　要
配管工		人			
普通作業員		人			
諸雑費（率・まるめ）	1	式			
合　計	1	口	当り		

	条件名称	入力名称
J01	呼び径	50mm
J02	配管工労務単価補正	無

第 0068 号 一位代価表(施工歩掛表)　硬質塩化ﾋﾞﾆﾙ管布設 TS継手工　2.00　口　当り

(WJ104020)

名　称　/　規　格	数　量	単　位	単　価	金　　額	摘　　要
配管工		人			
普通作業員		人			
諸雑費（率・まるめ）	1	式			
合　計	1	口	当り		

	条件名称	入力名称
J01	呼び径	50mm
J02	配管工労務単価補正	無

第 0069 号 一位代価表(施工歩掛表)　　鋳鉄管布設 ﾌﾗﾝｼﾞ継手接合　　1.00　口　　当り

(WJ102050)

名　称　/　規　格	数　量	単　位	単　価	金　　額	摘　　要
配管工		人			
普通作業員		人			
ボルト	8.000	本			
諸雑費（率・まるめ）	1	式			
合　計	1	口	当り		

	条件名称	入力名称
J01	作業区分	新設
J02	管の規格	JWWA 10K
J03	呼び径	75(80)mm
J07	配管工労務単価補正	無

第 0070 号 一位代価表(施工歩掛表)　消火栓設置　1.00 箇所　当り

(WJ108070)

名　称　/　規　格	数　量	単　位	単　価	金　額	摘　要
配管工		人			
普通作業員		人			
ﾄﾗｯｸ[ｸﾚｰﾝ装置付]ﾍﾞｰｽﾄﾗｯｸ4t級 吊能力2.9t		時間			第46号施工表
諸雑費 (率・まるめ)	1	式			
合　計	1	箇所	当り		

	条件名称	入力名称
J01	作業区分	設置
J02	施工条件	機械施工(標準)
J03	消火栓規格	地下式 単口
J04	配管工労務単価補正	無

第 0071 号 一位代価表(施工歩掛表)　ｻﾄﾞﾙ分水栓建込み　1.00 箇所　当り

(WJ504010)

名　称　/　規　格	数　量	単　位	単　価	金　額	摘　要
配管工		人			
普通作業員		人			
諸雑費 (率・まるめ)	1	式			
合　計	1	箇所	当り		

	条件名称	入力名称
J01	配水管種	ﾎﾟﾘｴﾁﾚﾝ管
J02	分水栓呼び径	25mm
J03	配水管呼び径	150mm
J04	配管工労務単価補正	無

第 0072 号 一位代価表(施工歩掛表)　ﾎﾟﾘｴﾁﾚﾝ管(融着接合)布設 据付工　10.00 m 当り

(WJ105030)

名 称 / 規 格	数 量	単 位	単 価	金 額	摘 要
配管工		人			
普通作業員		人			
合 計	1	m	当り		

	条件名称	入力名称
J01	呼び径	25mm
J02	配管工労務単価補正	無

第 0073 号 一位代価表(施工歩掛表)　ﾎﾟﾘｴﾁﾚﾝ管(融着接合)布設 継手工　1.00 箇所 当り

(WJ105040)

名 称 / 規 格	数 量	単 位	単 価	金 額	摘 要
配管工		人			
普通作業員		人			
諸雑費 (率・まるめ)	1	式			
合 計	1	箇所	当り		

	条件名称	入力名称
J01	呼び径	25mm
J02	継手口	2口継手(標準)
J03	配管工労務単価補正	無

第 0074 号 一位代価表(施工歩掛表)　ﾎﾟﾘｴﾁﾚﾝ管切断　1.00　口　当り

(WJ107070)

名　称　/　規　格	数　量	単　位	単　価	金　額	摘　要
配管工		人			
普通作業員		人			
諸雑費（率・まるめ）	1	式			
合　計	1	口	当り		

	条件名称	入力名称
J01	呼び径	25mm
J02	配管工労務単価補正	無

第 0075 号 一位代価表(施工歩掛表)　硬質塩化ﾋﾞﾆﾙ管布設 TS継手工　2.00　口　当り

(WJ104020)

名　称　/　規　格	数　量	単　位	単　価	金　額	摘　要
配管工		人			
普通作業員		人			
諸雑費（率・まるめ）	1	式			
合　計	1	口	当り		

	条件名称	入力名称
J01	呼び径	20mm
J02	配管工労務単価補正	無

第 0076 号 一位代価表(施工歩掛表)　硬質塩化ﾋﾞﾆﾙ管切断　1.00　口　当り

(WJ107060)

名　称　/　規　格	数　量	単　位	単　価	金　　額	摘　　要
配管工		人			
普通作業員		人			
諸雑費（率・まるめ）	1	式			
合　計	1	口	当り		

	条件名称	入力名称
J01	呼び径	20㎜
J02	配管工労務単価補正	無

第 0077 号 一位代価表(施工歩掛表)　止水栓取付け　1.00 箇所　当り

(WJ504020)

名　称　/　規　格	数　量	単　位	単　価	金　　額	摘　　要
配管工		人			
普通作業員		人			
諸雑費（率・まるめ）	1	式			
合　計	1	箇所	当り		

	条件名称	入力名称
J01	取付け区分	全工程
J02	止水栓種類	PP用
J03	呼び径	25㎜
J04	配管工労務単価補正	無

第 0078 号 一位代価表(施工歩掛表)　　ｻﾄﾞﾙ分水栓建込み　　1.00 箇所　　当り

(WJ504010)

名　称　/　規　格	数　量	単　位	単　価	金　　額	摘　　要
配管工		人			
普通作業員		人			
諸雑費（率・まるめ）	1	式			
合　計	1	箇所	当り		

	条件名称	入力名称
J01	配水管種	ﾎﾟﾘｴﾁﾚﾝ管
J02	分水栓呼び径	50mm
J03	配水管呼び径	100mm
J04	配管工労務単価補正	無

第 0079 号 一位代価表(施工歩掛表)　　止水栓取付け　　1.00 箇所　　当り

(WJ504020)

名　称　/　規　格	数　量	単　位	単　価	金　　額	摘　　要
配管工		人			
普通作業員		人			
諸雑費（率・まるめ）	1	式			
合　計	1	箇所	当り		

	条件名称	入力名称
J01	取付け区分	全工程
J02	止水栓種類	PP用
J03	呼び径	50mm
J04	配管工労務単価補正	無

第 0080 号 一位代価表(施工歩掛表)　　ｻﾄﾞﾙ分水栓建込み　　1.00 箇所　　当り

(WJ504010)

名　称　/　規　格	数　量	単　位	単　価	金　　額	摘　　要
配管工		人			
普通作業員		人			
諸雑費（率・まるめ）	1	式			
合　計	1	箇所	当り		

	条件名称	入力名称
J01	配水管種	ﾎﾟﾘｴﾁﾚﾝ管
J02	分水栓呼び径	25mm
J03	配水管呼び径	100mm
J04	配管工労務単価補正	無

第 0081 号 一位代価表(施工歩掛表)　　ｻﾄﾞﾙ分水栓建込み　　1.00 箇所　　当り

(WJ504010)

名　称　/　規　格	数　量	単　位	単　価	金　　額	摘　　要
配管工		人			
普通作業員		人			
諸雑費（率・まるめ）	1	式			
合　計	1	箇所	当り		

	条件名称	入力名称
J01	配水管種	ﾎﾟﾘｴﾁﾚﾝ管
J02	分水栓呼び径	50mm
J03	配水管呼び径	75mm
J04	配管工労務単価補正	無

第 0082 号 一位代価表(施工歩掛表)　　ｻﾄﾞﾙ分水栓建込み　　1.00 箇所　　当り

(WJ504010)

名　称　/　規　格	数　量	単　位	単　価	金　　額	摘　　要
配管工		人			
普通作業員		人			
諸雑費（率・まるめ）	1	式			
合　計	1	箇所	当り		

	条件名称	入力名称
J01	配水管種	ﾎﾟﾘｴﾁﾚﾝ管
J02	分水栓呼び径	25mm
J03	配水管呼び径	75mm
J04	配管工労務単価補正	無

第 0083 号 一位代価表(施工歩掛表)　　ｻﾄﾞﾙ分水栓建込み　　1.00 箇所　　当り

(WJ504010)

名　称　/　規　格	数　量	単　位	単　価	金　　額	摘　　要
配管工		人			
普通作業員		人			
諸雑費（率・まるめ）	1	式			
合　計	1	箇所	当り		

	条件名称	入力名称
J01	配水管種	ﾎﾟﾘｴﾁﾚﾝ管
J02	分水栓呼び径	25mm
J03	配水管呼び径	50mm
J04	配管工労務単価補正	無

第 0084 号 一位代価表(施工歩掛表)　　撤去管吊上積込(鋳鉄管) 機械　　10.00　m　　当り

(WJ109060)

名　称　/　規　格	数　量	単　位	単　価	金　　額	摘　　要
配管工		人			
普通作業員		人			
ﾄﾗｯｸ[ｸﾚｰﾝ装置付]ﾍﾞｰｽﾄﾗｯｸ4t級 吊能力2.9t		時間			第46号施工表
諸雑費 (まるめ)	1.000	式			
合　計	1	m	当り		

	条件名称	入力名称
J01	呼び径	150mm
J02	使用機械	ｸﾚｰﾝ付ﾄﾗｯｸ4t積2.9t吊(標準)
J08	配管工労務単価補正	無

第 0085 号 一位代価表(施工歩掛表)　鋳鉄管(撤去)切断　1.00　口　当り

(WJ109010)

名　称　/　規　格	数　量	単　位	単　価	金　　額	摘　　要
特殊作業員		人			
普通作業員		人			
カッター損料		日			
諸雑費 (率・まるめ)	1	式			
合　計	1	口	当り		

	条件名称	入力名称
J01	撤去管材質	鋳鉄(FC)
J02	ｶｯﾀｰ種類	ｴﾝｼﾞﾝｶｯﾀｰ使用
J03	呼び径	150mm

第 0086 号 一位代価表(施工歩掛表)　鋳鉄製仕切弁設置(縦・横型)　1.00　基　当り

(WJ108010)

名　称　/　規　格	数　量	単　位	単　価	金　　額	摘　　要
配管工		人			
普通作業員		人			
ﾄﾗｯｸ[ｸﾚｰﾝ装置付]ﾍﾞｰｽﾄﾗｯｸ4t級 吊能力2.9t		時間			第46号施工表
合　計	1	基	当り		

	条件名称	入力名称
J01	作業区分	撤去
J02	呼び径	150mm
J04	使用機械	ｸﾚｰﾝ付ﾄﾗｯｸ4t積2.9t吊(標準)
J10	配管工労務単価補正	無

第 0087 号 一位代価表(施工歩掛表)　ねじ式弁筐設置　1.00 箇所　当り

(WJ108130)

名　称　/　規　格	数　量	単　位	単　価	金　　額	摘　　要
普通作業員		人			
合　計	1	箇所	当り		

	条件名称	入力名称
J01	作業区分	撤去
J02	ねじ式弁筐種類	A･B形 1号
J03	底版の有無	有

第 0088 号 一位代価表(施工歩掛表)　鋳鉄管布設 ﾒｶﾆｶﾙ継手接合　1.00 口　当り

(WJ102030)

名　称　/　規　格	数　量	単　位	単　価	金　　額	摘　　要
配管工		人			
普通作業員		人			
諸雑費 (率・まるめ)	1	式			
合　計	1	口	当り		

	条件名称	入力名称
J01	呼び径	150㎜
J02	継手区分	離脱防止継手及びU形φ700-1200
J05	押輪区分	特殊押輪
J06	押しﾎﾞﾙﾄ本数	6 本
J07	T頭ﾎﾞﾙﾄ本数	6 本
J08	非耐震継手の耐震型補強金具	有
J09	施工条件補正	有
J10	施工条件(埋設物)	やや多い
J11	施工条件(作業帯)	普通
J12	配管工労務単価補正	無

第 0089 号 一位代価表(施工歩掛表)　路盤工　100.00　m2　当り

(WJ501050)

名　称　/　規　格	数　量	単　位	単　価	金　　額	摘　　要
普通作業員		人			
再生クラッシャーラン RC-40	38.100	m3			
ﾀﾝﾊﾟ運転		日			第19号施工表
諸雑費（まるめ）	1.000	式			
合　計	1	m2	当り		

	条件名称	入力名称
J01	施工層数	3 層
J02	施工幅	1.8m未満
J03	路盤材料	再生ｸﾗｯｼｬｰﾗﾝ RC-40
J04	路盤材設計量	30 m3/100m2

第 0090 号 一位代価表(施工歩掛表)　準備費(運搬費用積上げ分)　1.00　式　当り

(WB010160)

名　称　/　規　格	数　量	単　位	単　価	金　　額	摘　　要
運搬費用	1.000	式			
合　計	1	式	当り		

第 0091 号 一位代価表(施工歩掛表)　撤去管吊上積込(鋳鉄管) 機械　10.00　m　当り

(WJ109060)

名　称　/　規　格	数　量	単　位	単　価	金　　額	摘　　要
配管工		人			
普通作業員		人			
ﾄﾗｯｸ[ｸﾚｰﾝ装置付]ﾍﾞｰｽﾄﾗｯｸ4t級 吊能力2.9t		時間			第46号施工表
合　計	1	m	当り		

	条件名称	入力名称
J01	呼び径	100mm
J02	使用機械	ｸﾚｰﾝ付ﾄﾗｯｸ4t積2.9t吊(標準)
J08	配管工労務単価補正	無

第 0092 号 一位代価表(施工歩掛表)　鋳鉄管(撤去)切断　1.00　口　当り

(WJ109010)

名　称　/　規　格	数　量	単　位	単　価	金　　額	摘　　要
特殊作業員		人			
普通作業員		人			
カッター損料		日			
諸雑費 (率・まるめ)	1	式			
合　計	1	口	当り		

	条件名称	入力名称
J01	撤去管材質	鋳鉄(FC)
J02	ｶｯﾀｰ種類	ｴﾝｼﾞﾝｶｯﾀｰ使用
J03	呼び径	100mm

第 0093 号 一位代価表(施工歩掛表)　　鋳鉄製仕切弁設置(縦・横型)　　1.00　基　　当り

(WJ108010)

名　称　/　規　格	数　量	単　位	単　価	金　　額	摘　　要
配管工		人			
普通作業員		人			
ﾄﾗｯｸ[ｸﾚｰﾝ装置付]ﾍﾞｰｽﾄﾗｯｸ4t級 吊能力2.9t		時間			第46号施工表
合　計	1	基	当り		

	条件名称	入力名称
J01	作業区分	撤去
J02	呼び径	100mm以下
J04	使用機械	ｸﾚｰﾝ付ﾄﾗｯｸ4t積2.9t吊(標準)
J10	配管工労務単価補正	無

第 0094 号 一位代価表(施工歩掛表)　　鋳鉄管布設 ﾒｶﾆｶﾙ継手接合　　1.00　口　　当り

(WJ102030)

名　称　/　規　格	数　量	単　位	単　価	金　　額	摘　　要
配管工		人			
普通作業員		人			
諸雑費 (率・まるめ)	1	式			
合　計	1	口	当り		

	条件名称	入力名称
J01	呼び径	100mm
J02	継手区分	離脱防止継手及びU形φ700-1200
J05	押輪区分	特殊押輪
J06	押しﾎﾞﾙﾄ本数	6 本
J07	T頭ﾎﾞﾙﾄ本数	6 本
J08	非耐震継手の耐震型補強金具	有
J09	施工条件補正	有
J10	施工条件(埋設物)	やや多い
J11	施工条件(作業帯)	普通
J12	配管工労務単価補正	無

第 0095 号 一位代価表(施工歩掛表)　石綿管吊上積込　10.00　m　当り

(WJ109080)

名　称　/　規　格	数　量	単　位	単　価	金　額	摘　要
配管工		人			
普通作業員		人			
合　計	1	m	当り		

	条件名称	入力名称
J01	施工条件	人力
J02	呼び径	150mm
J05	配管工労務単価補正	無

第 0096 号 一位代価表(施工歩掛表)　石綿管継手取外　1.00　口　当り

(WJ109050)

名　称　/　規　格	数　量	単　位	単　価	金　額	摘　要
配管工		人			
普通作業員		人			
合　計	1	口	当り		

	条件名称	入力名称
J01	継手種類	ｶﾗｰ継手
J02	呼び径	150mm
J03	配管工労務単価補正	無

第 0097 号 一位代価表(施工歩掛表)　撤去管吊上積込(硬質塩化ﾋﾞﾆﾙ管)　10.00　m　当り

(WJ109230)

名　称　/　規　格	数　量	単　位	単　価	金　　額	摘　　要
配管工		人			
普通作業員		人			
合　計	1	m	当り		

	条件名称	入力名称
J01	呼び径	100㎜
J02	配管工労務単価補正	無

第 0098 号 一位代価表(施工歩掛表)　硬質塩化ﾋﾞﾆﾙ管(撤去)切断　1.00　口　当り

(WJ109160)

名　称　/　規　格	数　量	単　位	単　価	金　　額	摘　　要
配管工		人			
普通作業員		人			
諸雑費（率・まるめ）	1	式			
合　計	1	口	当り		

	条件名称	入力名称
J01	呼び径	100㎜
J02	配管工労務単価補正	無

第 0099 号 一位代価表(施工歩掛表)　撤去管吊上積込(硬質塩化ﾋﾞﾆﾙ管)　10.00　m　当り

(WJ109230)

名　称　/　規　格	数　量	単　位	単　価	金　　額	摘　　要
配管工		人			
普通作業員		人			
合　計	1	m	当り		

	条件名称	入力名称
J01	呼び径	75㎜
J02	配管工労務単価補正	無

第 0100 号 一位代価表(施工歩掛表)　硬質塩化ﾋﾞﾆﾙ管(撤去)切断　1.00　口　当り

(WJ109160)

名　称　/　規　格	数　量	単　位	単　価	金　　額	摘　　要
配管工		人			
普通作業員		人			
諸雑費（率・まるめ）	1	式			
合　計	1	口	当り		

	条件名称	入力名称
J01	呼び径	75㎜
J02	配管工労務単価補正	無

第 0101 号 一位代価表(施工歩掛表)　撤去管吊上積込(硬質塩化ﾋﾞﾆﾙ管)　10.00　m　当り

(WJ109230)

名　称　/　規　格	数　量	単　位	単　価	金　　額	摘　　要
配管工		人			
普通作業員		人			
合　計	1	m	当り		

	条件名称	入力名称
J01	呼び径	50㎜
J02	配管工労務単価補正	無

第 0102 号 一位代価表(施工歩掛表)　硬質塩化ﾋﾞﾆﾙ管(撤去)切断　1.00　口　当り

(WJ109160)

名　称　/　規　格	数　量	単　位	単　価	金　　額	摘　　要
配管工		人			
普通作業員		人			
諸雑費（率・まるめ）	1	式			
合　計	1	口	当り		

	条件名称	入力名称
J01	呼び径	50㎜
J02	配管工労務単価補正	無

第 0103 号 一位代価表(施工歩掛表)　撤去管吊上積込(鋼管) 機械　10.00　m　当り

(WJ109210)

名　称　/　規　格	数　量	単　位	単　価	金　　額	摘　　要
配管工		人			
普通作業員		人			
ﾄﾗｯｸ[ｸﾚｰﾝ装置付]ﾍﾞｰｽﾄﾗｯｸ4t級 吊能力2.9t		時間			第46号施工表
合　計	1	m	当り		

	条件名称	入力名称
J01	呼び径	150mm
J02	管の規格	B種
J03	使用機械	ｸﾚｰﾝ付ﾄﾗｯｸ4t積2.9t吊(標準)
J09	配管工労務単価補正	無

第 0104 号 一位代価表(施工歩掛表)　鋼管(撤去)切断　1.00　口　当り

(WJ109150)

名　称　/　規　格	数　量	単　位	単　価	金　　額	摘　　要
溶接工		人			
諸雑費 (率・まるめ)	1	式			
合　計	1	口	当り		

	条件名称	入力名称
J01	呼び径	150mm
J02	管規格	STW290

第 0105 号 一位代価表(施工歩掛表)　構造物とりこわし　1.00　m3　当り

(WB824010)

名　称　/　規　格	数　量	単　位	単　価	金　額	摘　要
無筋構造物【構造物とりこわし】 昼間 人力施工 制約無	1.000	m3			
諸雑費 (まるめ)	1.000	式			
合　計	1	m3	当り		

	条件名称	入力名称
J01	構造物区分	無筋構造物
J02	工法区分	人力施工
J03	時間的制約の有無	無し
J04	夜間作業の有無	無し

第 0106 号 一位代価表(施工歩掛表)　発生土･As塊･Co塊処理　10.00　m3　当り

(WJ501030)

名　称　/　規　格	数　量	単　位	単　価	金　額	摘　要
ﾀﾞﾝﾌﾟﾄﾗｯｸ運転 4t 良好		日			第13号施工表
諸雑費 (まるめ)	1.000	式			
合　計	1	m3	当り		

	条件名称	入力名称
J01	施工区分	As塊･Co塊(無筋)
J02	ﾀﾞﾝﾌﾟﾄﾗｯｸ規格	4t積
J03	積込機種	ﾊﾞｯｸﾎｳ山積0.28m3
J04	DID区間の有無	有
J12	運搬距離(4t)山積0.28m3 DID有	4.5km以下
J19	ﾀｲﾔ損耗費	良好
J20	処分費計上の有無	無

第 0107 号 一位代価表(施工歩掛表)　防護柵(横断･転落防止柵)撤去工　100.00　m　当り

(WB810770)

名　称　/　規　格	数　量	単　位	単　価	金　　額	摘　　要
横断･転落防止柵撤去工 C0建込用 ビーム式･パネル式	100.000	m			
諸雑費 (まるめ)	1.000	式			
合　計	1	m	当り		

	条件名称	入力名称
J01	施工区分	コンクリート建込
J02	防護柵種類	ビーム式･パネル式
J03	支柱間隔	2m
J04	時間的制約を受ける場合の補正	無
J05	夜間作業の補正	無

第 0108 号 一位代価表(施工歩掛表)　撤去管吊上積込(鋼管) 機械　10.00　m　当り

(WJ109210)

名　称　/　規　格	数　量	単　位	単　価	金　　額	摘　　要
配管工		人			
普通作業員		人			
ﾄﾗｯｸ[ｸﾚｰﾝ装置付]ﾍﾞｰｽﾄﾗｯｸ4t級 吊能力2.9t		時間			第46号施工表
合　計	1	m	当り		

	条件名称	入力名称
J01	呼び径	100mm
J02	管の規格	B種
J03	使用機械	ｸﾚｰﾝ付ﾄﾗｯｸ4t積2.9t吊(標準)
J09	配管工労務単価補正	無

第 0109 号 一位代価表(施工歩掛表)　　鋼管(撤去)切断　　1.00　口　　当り

(WJ109150)

名　称　/　規　格	数　量	単　位	単　価	金　　額	摘　　要
溶接工		人			
諸雑費 (率・まるめ)	1	式			
合　計	1	口	当り		

	条件名称	入力名称
J01	呼び径	100mm
J02	管規格	STW290

第 0110 号 一位代価表(施工歩掛表)　　撤去管吊上積込(鋼管) 機械　　10.00　m　　当り

(WJ109210)

名　称　/　規　格	数　量	単　位	単　価	金　　額	摘　　要
配管工		人			
普通作業員		人			
ﾄﾗｯｸ[ｸﾚｰﾝ装置付]ﾍﾞｰｽﾄﾗｯｸ4t級 吊能力2.9t		時間			第46号施工表
合　計	1	m	当り		

	条件名称	入力名称
J01	呼び径	80mm
J02	管の規格	B種
J03	使用機械	ｸﾚｰﾝ付ﾄﾗｯｸ4t積2.9t吊(標準)
J09	配管工労務単価補正	無

第 0111 号 一位代価表(施工歩掛表)　鋼管(撤去)切断　1.00　口　当り

(WJ109150)

名　称　/　規　格	数　量	単　位	単　価	金　額	摘　要
溶接工		人			
諸雑費（率・まるめ）	1	式			
合　計	1	口	当り		

	条件名称	入力名称
J01	呼び径	80mm
J02	管規格	STW290

第 0112 号 一位代価表(施工歩掛表)　消火栓設置　1.00 箇所　当り

(WJ108070)

名　称　/　規　格	数　量	単　位	単　価	金　額	摘　要
配管工		人			
普通作業員		人			
ﾄﾗｯｸ[ｸﾚｰﾝ装置付]ﾍﾞｰｽﾄﾗｯｸ4t級 吊能力2.9t		時間			第46号施工表
諸雑費（率・まるめ）	1	式			
合　計	1	箇所	当り		

	条件名称	入力名称
J01	作業区分	撤去
J02	施工条件	機械施工(標準)
J03	消火栓規格	地下式 単口
J04	配管工労務単価補正	無

第 0113 号 一位代価表(施工歩掛表)　スクラップ　1.00　t　当り

(SS002929)

名　称　/　規　格	数　量	単　位	単　価	金　　額	摘　　要
スクラップ ヘビーH1	1.000	t			
合　計	1	t	当り		

	条件名称	入力名称
J01	適用	ヘビーH1

第 0114 号 一位代価表(施工歩掛表)　準備費(運搬費用積上げ分)　1.00　式　当り

(WB010160)

名　称　/　規　格	数　量	単　位	単　価	金　　額	摘　　要
運搬費用	1.000	式			
合　計	1	式	当り		

第 0115 号 一位代価表(施工歩掛表)　　不断水連絡工　　1.00 箇所　　当り

(WJ102120)

名　称　/　規　格	数　量	単　位	単　価	金　　額	摘　　要
特殊作業員		人			
配管工		人			
普通作業員		人			
不断水穿孔機 200㎜以下		日			
諸雑費（率・まるめ）	1	式			
合　計	1	箇所	当り		

	条件名称	入力名称
J01	本管呼び径×取出呼び径	φ150㎜×φ150㎜
J02	配管工労務単価補正	無

第 0116 号 一位代価表(施工歩掛表)　　不断水連絡工　　1.00 箇所　　当り

(WJ102120)

名　称　/　規　格	数　量	単　位	単　価	金　　額	摘　　要
特殊作業員		人			
配管工		人			
普通作業員		人			
不断水穿孔機 200㎜以下		日			
諸雑費（率・まるめ）	1	式			
合　計	1	箇所	当り		

	条件名称	入力名称
J01	本管呼び径×取出呼び径	φ150㎜×φ100㎜
J02	配管工労務単価補正	無

第 0117 号 一位代価表(施工歩掛表)　　不断水連絡工　　1.00 箇所　　当り

(WJ102120)

名　称　/　規　格	数　量	単　位	単　価	金　　額	摘　　要
特殊作業員		人			
配管工		人			
普通作業員		人			
不断水穿孔機 200㎜以下		日			
諸雑費（率・まるめ）	1	式			
合　計	1	箇所	当り		

	条件名称	入力名称
J01	本管呼び径×取出呼び径	φ150㎜×φ75㎜
J02	配管工労務単価補正	無

第 0118 号 一位代価表(施工歩掛表)　　路盤工　　100.00　m2　　当り

(WJ501050)

名　称　/　規　格	数　量	単　位	単　価	金　　額	摘　　要
普通作業員		人			
再生クラッシャーラン RC-40	38.100	m3			
ﾀﾝﾊﾟ運転		日			第19号施工表
諸雑費（まるめ）	1.000	式			
合　計	1	m2	当り		

	条件名称	入力名称
J01	施工層数	3 層
J02	施工幅	1.8m未満
J03	路盤材料	再生ｸﾗｯｼｬｰﾗﾝ RC-40
J04	路盤材設計量	30 m3/100m2

第 0119 号 一位代価表(施工歩掛表)　軽量鋼矢板たて込み工(機械施工)　100.00　m　当り

(WJ101021)

名　称　/　規　格	数　量	単　位	単　価	金　　額	摘　　要
土木一般世話役		人			
特殊作業員		人			
普通作業員		人			
ﾊﾞｯｸﾎｳ運転 ｸﾛｰﾗ型山積0.28m3, 排出ｶﾞｽ対策型(第2次基準値)		時間			第15号施工表
諸雑費 (まるめ)	1.000	式			
合　計	1	m	当り		

	条件名称	入力名称
J01	掘削深	2.0m以下
J02	ﾊﾞｯｸﾎｳ機種	ｸﾛｰﾗ型山積0.28m3
J03	ﾊﾞｯｸﾎｳ規格	排出ｶﾞｽ対策型(第2次基準値)

第 0120 号 一位代価表(施工歩掛表)　軽量鋼矢板引抜工(機械施工)　100.00　m　当り

(WJ101022)

名　称　/　規　格	数　量	単　位	単　価	金　　額	摘　　要
土木一般世話役		人			
特殊作業員		人			
普通作業員		人			
ﾊﾞｯｸﾎｳ運転 ｸﾛｰﾗ型山積0.28m3, 排出ｶﾞｽ対策型(第2次基準値)		時間			第15号施工表
諸雑費 (まるめ)	1.000	式			
合　計	1	m	当り		

	条件名称	入力名称
J01	掘削深	2.0m以下
J02	使用機械	ﾊﾞｯｸﾎｳ 山積0.28m3
J05	ﾊﾞｯｸﾎｳ規格	排出ｶﾞｽ対策型(第2次基準値)

第 0121 号 一位代価表(施工歩掛表)　　支保材(軽量金属製)設置･撤去工　　100.00　m　　当り

(WJ101050)

名　称　/　規　格	数　量	単　位	単　価	金　　額	摘　　要
腹起し材賃料	1.000	式			
切梁材賃料	1.000	式			
水圧ポンプ賃料	1.000	式			
土木一般世話役		人			
特殊作業員		人			
普通作業員		人			
諸雑費（まるめ）	1.000	式			
合　計	1	m	当り		

	条件名称	入力名称
J01	作業区分	設置+撤去
J02	設置段数(掘削深)	1段(2.0m以下)
J03	切梁材種別	水圧式ﾊﾟｲﾌﾟｻﾎﾟｰﾄ

第 0122 号 一位代価表(施工歩掛表)　仮設材等の運搬(鋼矢板、H形鋼、覆工板、敷鉄板等)　1.00　t　当り

(WB010020)

名　称　/　規　格	数　量	単　位	単　価	金　　額	摘　　要
基本運賃区分A 製品長12m以内 10kmまで	1.000	t			
合　計	1	t	当り		

	条件名称	入力名称
J01	発注機関区分	関東・中部・近畿
J02	片道運搬距離(実数入力)	2.7 km
J04	製品長区分	12m以内
J05	運搬割増率	各種(実数入力)
J06	運搬割増率(実数入力)	0
J07	その他の諸料金の有無	無

第 0123 号 一位代価表(施工歩掛表)　仮設材等の積込み取卸し費　1.00　t　当り

(WB010030)

名　称　/　規　格	数　量	単　位	単　価	金　　額	摘　　要
積込み.取卸し費(仮設材等)	1.000	t			
合　計	1	t	当り		

	条件名称	入力名称
J01	作業区分	積込み、取卸し(片道分)

第 0124 号 一位代価表(施工歩掛表)　舗装工(人力)　100.00　m2　当り

(WJ501080)

名　称　/　規　格	数　量	単　位	単　価	金　　額	摘　　要
土木一般世話役		人			
特殊作業員		人			
普通作業員		人			
アスファルト混合物	12.573	t			
アスファルト乳剤 PK-3 プライムコート用		L			
振動ﾛｰﾗ運転		日			第22号施工表
振動ｺﾝﾊﾟｸﾀ運転		日			第23号施工表
諸雑費(その他材料)(率)	1	式			
諸雑費 (率・まるめ)	1	式			
合　計	1	m2	当り		

	条件名称	入力名称
J01	1層当り仕上り厚	50 mm
J02	歩車道区分	車道及び路肩
J03	ｱｽﾌｧﾙﾄ混合物	粗粒度及び密粒度ｱｽﾌｧﾙﾄ混合物
J04	瀝青材料	ﾌﾟﾗｲﾑｺｰﾄ(PK-3)
J05	砂の散布有無	有

第 0125 号 一位代価表(施工歩掛表)　　通水試験工(径800㎜以下)　　1.00　日　　当り

(WJ401010)

名　称　/　規　格	数　量	単　位	単　価	金　　額	摘　　要
配管工		人			
普通作業員		人			
諸雑費（率・まるめ）	1	式			
合　計	1	日	当り		

	条件名称	入力名称
J01	給水車注水有無	無(既設管と連絡して給水車不要)
J02	配管工労務単価補正	無

第 0001 号 一位代価表(特殊施工単価)　管明示ﾃｰﾌﾟ工　φ150
PJ1015

材工共　4箇所/本　天端明示無　　100.000　m　当り

名　称　/　規　格	単　位	数　量	単　価	金　額	摘　　要
ﾎﾟﾘｴﾁﾚﾝ管布設 管明示ﾃｰﾌﾟ工 φ150mm	m				第8号施工表
		100			
管明示テープ 年号入り　W30	m				
		67.8			
合　計	1	m	当り		

第 0002 号 一位代価表(特殊施工単価)　管明示ｼｰﾄ工
PJ1020

材工共　　100.000　m　当り

名　称　/　規　格	単　位	数　量	単　価	金　額	摘　　要
管明示ｼｰﾄ工	m				第9号施工表
		100			
明示シート 市名・市章・連絡先入り　W150　2倍折込	m				
		100			
合　計	1	m	当り		

第 0003 号 一位代価表(特殊施工単価)　As殻運搬処理
PJ0030

100.000　m3　当り

名　称　/　規　格	単　位	数　量	単　価	金　額	摘　　要
As塊運搬処理 As塊･Co塊(無筋), 4t積, ﾊﾞｯｸﾎｳ山積0.28m3, 有, 9.0km以下, 良好, 無	m3				第12号施工表
		100			
廃材持込料 区分 越谷県土整備事務所 適用区分 As廃材	t				
		235			
合　計	1	m3	当り		

第 0004 号 一位代価表(特殊施工単価)　発生土運搬処理
PJ1060

100.000　m3　当り

名　称　/　規　格	単　位	数　量	単　価	金　額	摘　　要
発生土運搬処理 土砂，4t積，ﾊﾞｯｸﾎｳ山 積0.28m3，有，4.5km以下，良好，無	m3				第16号施工表
		100			
建設発生土受入費(石灰) (第1～第3種建設発生土) 地山	m3				
		100			
合　計	1	m3	当り		

第 0005 号 一位代価表(特殊施工単価)　管路埋戻（機械投入人力転圧）
PJ0010

100.000　m3　当り

名　称　/　規　格	単　位	数　量	単　価	金　額	摘　　要
埋戻し 最大埋戻幅1m未満	m3				第2号施工Ｐ
		100			
石灰改良土 最大粒径20mm 締固換算値1.25	m3				
		125			
合　計	1	m3	当り		

第 0006 号 一位代価表(特殊施工単価)　管路埋戻（機械埋戻・ﾊﾞｯｸﾎｳ）
PJ0020

100.000　m3　当り

名　称　/　規　格	単　位	数　量	単　価	金　額	摘　　要
土木一般世話役	人				
普通作業員	人				
ﾊﾞｯｸﾎｳ運転 ｸﾛｰﾗ型山積0.28m3，排出ｶﾞｽ対策型(第2次基準値)	時間				第15号施工表
ﾀﾝﾊﾟ運転	日				第17号施工表
石灰改良土 最大粒径20mm 締固換算値1.25	m3				
		125			
合　計	1	m3	当り		

第 0007 号 一位代価表(特殊施工単価)　架設工
PJ1090
パイプビーム形式　　1.000　式　　当り

名　称　/　規　格	単　位	数　量	単　価	金　額	摘　　要
橋りょう世話役	人				
橋りょう特殊工	人				
普通作業員	人				
諸雑費（率のみ）	式				
		1			
トラック[クレーン装置付] ベーストラック4t級 吊能力2.9t	日				
架設工具損料	供用日				第44号施工表
発動発電機[ディーゼルエンジン駆動] 排出ガス対策型(第1次)37/45kVA	日				
合　計	1	式	当り		

第 0008 号 一位代価表(特殊施工単価)　防護柵復旧工
PJ1160

100.000　m　当り

名　称　/　規　格	単　位	数　量	単　価	金　額	摘　要
金網･支柱(立入防止柵) 基礎ﾌﾞﾛｯｸ, 2m	m				第7号施工Ｐ
		100			
転落防止用ネットフェンス 支柱山形型 高1.20m ビニール被覆線	m				
		100			
基礎ブロック 200×200×450	個				
		51			
合　計	1	m	当り		

第 0010 号 一位代価表(特殊施工単価)　現場溶接箇所洗浄工
PJ1130

1.000　箇所　当り

名　称　/　規　格	単　位	数　量	単　価	金　額	摘　要
ステンレス溶接工	人				
普通作業員	人				
器具損料	式				
		1			
合　計	1	箇所	当り		

第 0015 号 一位代価表(特殊施工単価)　管明示ﾃｰﾌﾟ工　φ75
PJ1016

材工共　3箇所/本　天端明示無　　100.000　m　当り

名　称　/　規　格	単　位	数　量	単　価	金　額	摘　　要
ﾎﾟﾘｴﾁﾚﾝ管布設 管明示ﾃｰﾌﾟ工 φ75mm	m				第36号施工表
		100			
管明示テープ 年号入り　W30	m				
		25.4			
合　計	1	m	当り		

第 0021 号 一位代価表(特殊施工単価)　管明示ﾃｰﾌﾟ工　φ50
PJ1017

材工共　3箇所/本　天端明示無　　100.000　m　当り

名　称　/　規　格	単　位	数　量	単　価	金　額	摘　　要
ﾎﾟﾘｴﾁﾚﾝ管布設 管明示ﾃｰﾌﾟ工 φ50mm	m				第43号施工表
		100			
管明示テープ 年号入り　W30	m				
		17.8			
合　計	1	m	当り		

第 0022 号 一位代価表(特殊施工単価)　管明示ｼｰﾄ工
PJ0070

材工共　　100.000　m　当り

名　称　/　規　格	単　位	数　量	単　価	金　額	摘　　要
管明示ｼｰﾄ工	m				第9号施工表
		100			
明示シート 市名・市章・連絡先入り　W150　2倍折込	m				
		100			
合　計	1	m	当り		

第 0027 号 一位代価表(特殊施工単価)　鉄蓋設置
PJ0490
消火栓用　円形３号 500mm

1.000　箇所　当り

名　称　/　規　格	単　位	数　量	単　価	金　額	摘　要
普通作業員	人				
諸雑費（まるめ）	式				
		1			
合　計	1	箇所	当り		

第 0028 号 一位代価表(特殊施工単価)　ﾚｼﾞﾝｺﾝｸﾘｰﾄ製ボックス設置
PJ0180

1.000　箇所　当り

名　称　/　規　格	単　位	数　量	単　価	金　額	摘　要
普通作業員	人				
普通作業員	人				
普通作業員	人				
普通作業員	人				
合　計	1	箇所	当り		

第 0029 号 一位代価表(特殊施工単価)　鉄蓋撤去
PJ0330

1.000　箇所　　当り

名　称　/　規　格	単　位	数　量	単　価	金　額	摘　　要
普通作業員	人				
諸雑費（まるめ）	式				
		1			
合　計	1	箇所	当り		

第 0030 号 一位代価表(特殊施工単価)　ﾚｼﾞﾝｺﾝｸﾘｰﾄ製ﾎﾞｯｸｽ撤去
PJ0340

円形３号　調整リングH50、上部H200、下部H200、底版H40　　1.000　箇所　　当り

名　称　/　規　格	単　位	数　量	単　価	金　額	摘　　要
普通作業員 円形３号　調整リング　φ500	人				
普通作業員 円形３号　上部　φ500	人				
普通作業員 円形３号　下部　φ500	人				
普通作業員 円形３号　底版　φ500	人				
諸雑費（まるめ）	式				
		1			
Con殻運搬・処分	m3				第32号特殊施工
		0.08			
合　計	1	箇所	当り		

第 0031 号 一位代価表(特殊施工単価)　鉄蓋等処分
PJ0160

1.000　式　　当り

名　称　/　規　格	単　位	数　量	単　価	金　額	摘　　要
スクラップ ヘビーH1	t				第113号施工表
		0.08			
合　計	1	式	当り		

第 0032 号 一位代価表(特殊施工単価)　Con殻運搬・処分
PJ0350

100.000　m3　　当り

名　称　/　規　格	単　位	数　量	単　価	金　額	摘　　要
発生土･As塊･Co塊処理 As塊･Co塊(無筋), 4t積, ﾊﾞｯｸﾎｳ山積0.28m3, 有, 4.5km以下, 良好, 無	m3				第106号施工表
		100			
廃材持込料 区分 越谷県土整備事務所 適用区分 Co廃材[無筋]	t				
		235			
合　計	1	m3	当り		

第 0033 号 一位代価表(特殊施工単価)　鉄蓋等運搬
PJ1070

1.000　式　　当り

名　称　/　規　格	単　位	数　量	単　価	金　額	摘　　要
貨物自動車運搬	式				第114号施工表 距離　片道10kmまで　車種4t
		1			
合　計	1	式	当り		

第 0044 号 一位代価表(特殊施工単価)　鋳鉄管等処分
PJ0161

100.000　t　　当り

名　称　/　規　格	単　位	数　量	単　価	金　額	摘　　要
スクラップ ヘビーH1	t				
		100			
合　計	1	t	当り		

第 0048 号 一位代価表(特殊施工単価)　鋳鉄管運搬
PJ1071

1.000　式　　当り

名　称　/　規　格	単　位	数　量	単　価	金　額	摘　　要
準備費(運搬費用積上げ分)	式				第90号施工表 4tコンテナ車
		1			
合　計	1	式	当り		

第 0049 号 一位代価表(特殊施工単価)　塩ビ管処分
PJ1080
廃プラスチック類　中間処理受託　　100.000　m3　　当り

名　称　/　規　格	単　位	数　量	単　価	金　額	摘　　要
塩ビ管処分	m3				
		100			
合　計	1	m3	当り		

第 0050 号 一位代価表(特殊施工単価)　管明示ﾃｰﾌﾟ工　φ100
PJ1018
材工共　3箇所/本　天端明示無　　100.000　m　　当り

名　称　/　規　格	単　位	数　量	単　価	金　額	摘　　要
ﾎﾟﾘｴﾁﾚﾝ管布設 管明示ﾃｰﾌﾟ工 φ150mm	m				第8号施工表
		100			
管明示テープ 年号入り　W30	m				
		35.3			
合　計	1	m	当り		

第 0051 号 一位代価表(特殊施工単価)　鋼管等処分
PJ0162

100.000　t　　当り

名　称　/　規　格	単　位	数　量	単　価	金　額	摘　　要
スクラップ ヘビーH1	t				
		100			
合　計	1	t	当り		

第 0052 号 一位代価表(特殊施工単価)　鋼管運搬
PJ1072

1.000　式　　当り

名　称　/　規　格	単　位	数　量	単　価	金　額	摘　　要
準備費(運搬費用積上げ分)	式				第90号施工表 4tコンテナ車
		1			
合　計	1	式	当り		

第 0053 号 一位代価表(特殊施工単価)　地組立工
PJ1100
100A

1.000　式　　当り

名　称　/　規　格	単　位	数　量	単　価	金　額	摘　　要
橋りょう世話役	人				
橋りょう特殊工	人				
溶接工	人				
普通作業員	人				
諸雑費 (率のみ)	式				
		1			
トラック[クレーン装置付] ベーストラック4t級 吊能力2.9t	日				
架設工具損料	供用日				第44号施工表
発動発電機[ディーゼルエンジン駆動] 排出ガス対策型(第1次)37/45kVA	日				
合　計	1	式	当り		

第 0054 号 一位代価表(特殊施工単価)　架設工
PJ1140
パイプビーム形式　　1.000　式　　当り

名　称　/　規　格	単　位	数　量	単　価	金　額	摘　　要
橋りょう世話役	人				
橋りょう特殊工	人				
普通作業員	人				
諸雑費（率のみ）	式				
		1			
トラック[クレーン装置付] ベーストラック4t級 吊能力2.9t	日				
架設工具損料	供用日				第44号施工表
発動発電機[ディーゼルエンジン駆動] 排出ガス対策型(第1次)37/45kVA	日				
合　計	1	式	当り		

春日部市

第 0055 号 一位代価表(特殊施工単価)　地組立工
PJ1150
80A　　1.000　式　　当り

名　称　/　規　格	単　位	数　量	単　価	金　額	摘　　要
橋りょう世話役	人				
橋りょう特殊工	人				
溶接工	人				
普通作業員	人				
諸雑費（率のみ）	式				
		1			
トラック[クレーン装置付] ベーストラック4t級 吊能力2.9t	日				
架設工具損料	供用日				第44号施工表
発動発電機[ディーゼルエンジン駆動] 排出ガス対策型(第1次)37/45kVA	日				
合　計	1	式	当り		

春日部市

第 0056 号 一位代価表(特殊施工単価)　防護柵復旧工
PJ1170

100.000　m　当り

名　称　/　規　格	単　位	数　量	単　価	金　額	摘　要
金網･支柱(立入防止柵) 基礎ﾌﾞﾛｯｸ, 2m	m				第7号施工Ｐ
		100			
転落防止用ネットフェンス 支柱パイプ型 高1.20mビニール被覆線	m				
		100			
基礎ブロック 200×200×450	個				
		51			
合　計	1	m	当り		

春日部市

第 0001 号 一位代価表(施工Ｐ構成表)　舗装版切断　　1 m　当り

(CB430510)　　施工P(機15.050%, 労58.430%, 材26.520%, 市 0.000%)

名 称 / 規 格	埼 玉 単 価	構 成 比 (%)	東 京 単 価	摘 要
コンクリートカッタ[バキューム式(超低騒音型)] 湿式 切削深20cm級 ブレード径φ56cm		10.24		K1
特殊作業員		19.96		R1
土木一般世話役		10.88		R2
普通作業員		8.92		R3
コンクリートカッタ (ブレード) 径18インチ		22.39		Z1
ガソリン レギュラー		2.81		Z2
積算単価		標準単価		

	条件名称	入力名称
J01	舗装版種別	ｱｽﾌｧﾙﾄ舗装版
J02	ｱｽﾌｧﾙﾄ舗装版厚	15cm以下
J05	費用の内訳	全ての費用

第 0002 号 一位代価表(施工Ｐ構成表)　埋戻し　　1 m3　当り

(CB210410)　　施工P(機 8.950%, 労87.500%, 材 3.550%, 市 0.000%)

名 称 / 規 格	埼 玉 単 価	構 成 比 (%)	東 京 単 価	摘 要
バックホウ(クローラ)[後方超小旋回･超低騒音] 排出ガス対策型(2014年規制)山積0.45m3		8.37		K1
タンパ及びランマ 質量 60～80kg		0.58		K2
普通作業員		53.26		R1
特殊作業員		25.42		R2
運転手(特殊)		8.82		R3
軽油		2.72		Z1
ガソリン レギュラー		0.83		Z2
積算単価		標準単価		

	条件名称	入力名称
J01	施工方法	最大埋戻幅1m未満

春日部市

第 0003 号 一位代価表(施工Ｐ構成表)　型枠　　1 m2　当り

(CB240210)　　施工P(機 0.000%, 労100.000%, 材 0.000%, 市 0.000%)

名 称 / 規 格	埼 玉 単 価	構 成 比 (%)	東 京 単 価	摘 要
型わく工		58.78		R1
普通作業員		19.9		R2
土木一般世話役		6.07		R3
積算単価		標準単価		

	条件名称	入力名称
J01	型枠の種類	一般型枠
J02	構造物の種類	均しｺﾝｸﾘｰﾄ

第 0004 号 一位代価表(施工Ｐ構成表)　コンクリート　　1 m3　当り

(CB240010)　　施工P(機 3.500%, 労34.960%, 材61.540%, 市 0.000%)

名 称 / 規 格	埼 玉 単 価	構 成 比 (%)	東 京 単 価	摘 要
バックホウ(クローラ)[標準･クレーン機能付き] 山積0.8m3(平積0.6m3)2.9t吊		3.31		K1
特殊作業員		10.07		R1
普通作業員		9.38		R2
土木一般世話役		7.04		R3
運転手(特殊)		6.4		R4
生コンクリート 18-8-25(20) 【60%以下】		59.8		Z1
軽油		1.65		Z2
積算単価		標準単価		

	条件名称	入力名称
J01	構造物種別	無筋･鉄筋構造物
J02	打設工法	ﾊﾞｯｸﾎｳ(ｸﾚｰﾝ機能付)打設
J03	ｺﾝｸﾘｰﾄ規格	各種
J05	養生工の種類	一般養生
J13	費用の内訳	全ての費用

第 0005 号 一位代価表(施工Ｐ構成表)　型枠　　1 m2　当り

(CB240210)　　施工P(機 0.000%, 労100.000%, 材 0.000%, 市 0.000%)

名 称 / 規 格	埼 玉 単 価	構 成 比 (%)	東 京 単 価	摘 要
型わく工		44.28		R1
普通作業員		30.82		R2
土木一般世話役		11.86		R3
積算単価		標準単価		

	条件名称	入力名称
J01	型枠の種類	一般型枠
J02	構造物の種類	小型構造物

第 0006 号 一位代価表(施工Ｐ構成表)　コンクリート　　1 m3　当り

(CB240010)　　施工P(機 3.500%, 労34.960%, 材61.540%, 市 0.000%)

名 称 / 規 格	埼 玉 単 価	構 成 比 (%)	東 京 単 価	摘 要
バックホウ(クローラ)[標準･クレーン機能付き] 山積0.8m3(平積0.6m3)2.9t吊		3.31		K1
特殊作業員		10.07		R1
普通作業員		9.38		R2
土木一般世話役		7.04		R3
運転手(特殊)		6.4		R4
生コンクリート 18-8-25(20) 高炉 【60%以下】		59.8		Z1
軽油		1.65		Z2
積算単価		標準単価		

	条件名称	入力名称
J01	構造物種別	無筋･鉄筋構造物
J02	打設工法	ﾊﾞｯｸﾎｳ(ｸﾚｰﾝ機能付)打設
J03	ｺﾝｸﾘｰﾄ規格	18-8-25(高炉)
J05	養生工の種類	一般養生
J13	費用の内訳	全ての費用

第 0007 号 一位代価表(施工Ｐ構成表)　金網･支柱(立入防止柵)　　1 m　　当り

(CB420840)　　施工P(機 0.000%, 労100.000%, 材 0.000%, 市 0.000%)

名 称 / 規 格	埼 玉 単 価	構 成 比 (%)	東 京 単 価	摘 要
普通作業員		90.31		R1
土木一般世話役		8.88		R2
積算単価		標準単価		

	条件名称	入力名称
J01	基礎種別	基礎ﾌﾞﾛｯｸ
J03	支柱間隔	2m

春日部市

第 0008 号 一位代価表(施工Ｐ構成表)　コンクリート　　1 m3　当り

(CB240010)　　施工P(機 3.500%, 労34.960%, 材61.540%, 市 0.000%)

名 称 / 規 格	埼 玉 単 価	構 成 比 (%)	東 京 単 価	摘 要
バックホウ(クローラ)[標準･クレーン機能付き] 山積0.8m3(平積0.6m3)2.9t吊		3.31		K1
特殊作業員		10.07		R1
普通作業員		9.38		R2
土木一般世話役		7.04		R3
運転手(特殊)		6.4		R4
生コンクリート		59.8		Z1
軽油		1.65		Z2
積算単価		標準単価		

	条件名称	入力名称
J01	構造物種別	無筋･鉄筋構造物
J02	打設工法	ﾊﾞｯｸﾎｳ(ｸﾚｰﾝ機能付)打設
J03	ｺﾝｸﾘｰﾄ規格	各種
J05	養生工の種類	一般養生
J13	費用の内訳	全ての費用

第 0009 号 一位代価表(施工Ｐ構成表)　コンクリート　　1 m3　当り

(CB240010)　　施工P(機 3.500%, 労34.960%, 材61.540%, 市 0.000%)

名 称 / 規 格	埼 玉 単 価	構 成 比 (%)	東 京 単 価	摘 要
バックホウ(クローラ)[標準･クレーン機能付き] 山積0.8m3(平積0.6m3)2.9t吊		3.31		K1
特殊作業員		10.07		R1
普通作業員		9.38		R2
土木一般世話役		7.04		R3
運転手(特殊)		6.4		R4
生コンクリート 18-8-25(20) 【60%以下】		59.8		Z1
軽油		1.65		Z2
積算単価		標準単価		

	条件名称	入力名称
J01	構造物種別	無筋･鉄筋構造物
J02	打設工法	ﾊﾞｯｸﾎｳ(ｸﾚｰﾝ機能付)打設
J03	ｺﾝｸﾘｰﾄ規格	各種
J05	養生工の種類	一般養生
J13	費用の内訳	全ての費用

春日部市

第 0010 号 一位代価表(施工Ｐ構成表)　コンクリート削孔(コンクリート穿孔機)　　1 孔　当り

(CB224430)　　施工P(機 3.030%,労70.620%,材26.350%,市 0.000%)

名 称 / 規 格	埼 玉 単 価	構 成 比 (%)	東 京 単 価	摘 要
コンクリート穿孔機[電動式コアボーリングマシン] 簡易仕様型 最大穿孔径25cm		1.57		K1
発動発電機[ガソリンエンジン駆動] 3kVA		0.9		K2
特殊作業員		40.44		R1
普通作業員		11.05		R2
土木一般世話役		5.93		R3
ダイヤモンドビット 64.7mmスタンダード		23.24		Z1
ガソリン レギュラー		2.53		Z2
積算単価		標準単価		

	条件名称	入力名称
J01	削孔径	60mm以上64mm未満
J02	削孔深さ	50mm以上200mm未満

第 0011 号 一位代価表(施工Ｐ構成表)　掘削　　1 m3　当り

(CB210100)　　施工P(機 0.000%, 労100.000%, 材 0.000%, 市 0.000%)

名 称 / 規 格	埼 玉 単 価	構 成 比 (%)	東 京 単 価	摘 要
普通作業員		100		R1
積算単価		標準単価		

	条件名称	入力名称
J01	土質	土砂
J02	施工方法	現場制約あり

第 0012 号 一位代価表(施工Ｐ構成表)　人力積込　　1 m3　当り

(CB210830)　　施工P(機 0.000%, 労100.000%, 材 0.000%, 市 0.000%)

名 称 / 規 格	埼 玉 単 価	構 成 比 (%)	東 京 単 価	摘 要
普通作業員		100		R1
積算単価		標準単価		

	条件名称	入力名称
J01	土質等区分	土砂

第 0013 号 一位代価表(施工Ｐ構成表)　舗装版破砕　　1 m2　当り

(CB430310)　　施工P(機30.650%, 労63.790%, 材 5.560%, 市 0.000%)

名 称 / 規 格	埼 玉 単 価	構 成 比 (%)	東 京 単 価	摘 要
コンクリート圧砕装置(大割機) 開口幅735～850mm破砕力550～980kN		21.16		K1
バックホウ(クローラ型)[後方超小旋回型] 山積0.45m3(平積0.35m3)		9.49		K2
運転手(特殊)		28.25		R1
普通作業員		24.76		R2
土木一般世話役		10.78		R3
軽油		5.56		Z1
積算単価		標準単価		

	条件名称	入力名称
J01	舗装版種別	ｱｽﾌｧﾙﾄ舗装版
J02	障害等の有無	無し
J03	騒音振動対策	必要
J04	舗装版厚	15cm以下
J06	積込作業の有無	有り
J07	費用の内訳	全ての費用

春日部市

積　算　条　件　一　覧　表

単価表番号	名　　称 / 規　　格	単　位	単　価	摘　要
第0001号施工表	ﾎﾟﾘｴﾁﾚﾝ管(融着接合)布設 据付工 150mm, 無	m		WJ105030
第0002号施工表	ﾎﾟﾘｴﾁﾚﾝ管(融着接合)布設 継手工 150mm, 1口継手, 無	箇所		WJ105040
第0003号施工表	ﾎﾟﾘｴﾁﾚﾝ管(融着接合)布設 継手工 150mm, 2口継手(標準), 無	箇所		WJ105040
第0004号施工表	ﾎﾟﾘｴﾁﾚﾝ管(ﾒｶﾆｶﾙ継手)布設継手工 150mm, 無	口		WJ105050
第0005号施工表	硬質塩化ﾋﾞﾆﾙ管布設 RR継手工 150mm, 有, 無	口		WJ104030
第0006号施工表	仕切弁･ﾊﾞﾀﾌﾗｲ弁設置(縦･横)人力 設置, 150mm, 無	基		WJ108030
第0007号施工表	ねじ式弁筐設置 設置, A･B形 1号, 有	箇所		WJ108130
第0008号施工表	ﾎﾟﾘｴﾁﾚﾝ管布設 管明示ﾃｰﾌﾟ工 φ150mm	m		WJ105060
第0009号施工表	管明示ｼｰﾄ工	m		WJ102140
第0010号施工表	ﾊﾞｯｸﾎｳ舗装版直接掘削･積込 0cm超え10cm以下, ｸﾛｰﾗ型山積0.28m3, 排出ｶﾞｽ対策型(第2次基準値)	m2		WJ501040
第0011号施工表	ﾊﾞｯｸﾎｳ運転 ｸﾛｰﾗ型山積0.28m3, 排出ｶﾞｽ対策型(第2次基準値)	時間		WJ501041

積　算　条　件　一　覧　表

単価表番号	名　　称 / 規　　格	単　位	単　価	摘　要
第0012号施工表	発生土･As塊･Co塊処理 As塊･Co塊(無筋), 4t積, ﾊﾞｯｸﾎｳ山積0.28m3, 有, 9.0km以下, 良好, 無	m3		WJ501030
第0013号施工表	ﾀﾞﾝﾌﾟﾄﾗｯｸ運転 4t 良好	日		WJ501031
第0014号施工表	ﾊﾞｯｸﾎｳ掘削積込 ｸﾛｰﾗ型山積0.28m3, 排出ｶﾞｽ対策型(第2次基準値)	m3		WJ501010
第0015号施工表	ﾊﾞｯｸﾎｳ運転 ｸﾛｰﾗ型山積0.28m3, 排出ｶﾞｽ対策型(第2次基準値)	時間		WJ501013
第0016号施工表	発生土･As塊･Co塊処理 土砂, 4t積, ﾊﾞｯｸﾎｳ山積0.28m3, 有, 4.5km以下, 良好, 無	m3		WJ501030
第0017号施工表	ﾀﾝﾊﾟ運転	日		WJ501022
第0018号施工表	路盤工 2 層, 1.8m未満, 再生ｸﾗｯｼｬｰﾗﾝ RC-40, 20 m3/100m2	m2		WJ501050
第0019号施工表	ﾀﾝﾊﾟ運転	日		WJ501052
第0020号施工表	路盤工 2 層, 1.8m未満, 再生粒度調整砕石 RM-40, 20 m3/100m2	m2		WJ501050
第0021号施工表	舗装工(人力) 50 mm, 車道及び路肩, 粗粒度及び密粒度ｱｽﾌｧﾙﾄ混合物, ﾌﾟﾗｲﾑｺｰﾄ(PK-3), 有	m2		WJ501080
第0022号施工表	振動ﾛｰﾗ運転	日		WJ501081

春日部市

積　算　条　件　一　覧　表

単価表番号	名　　称 / 規　　格	単　位	単　価	摘　要
第0023号施工表	振動ｺﾝﾊﾟｸﾀ運転	日		WJ501082
第0024号施工表	ﾎﾟﾘｴﾁﾚﾝ管(融着接合)布設 据付工 100mm, 無	m		WJ105030
第0025号施工表	ﾎﾟﾘｴﾁﾚﾝ管(融着接合)布設 継手工 100mm, 1口継手, 無	箇所		WJ105040
第0026号施工表	ﾎﾟﾘｴﾁﾚﾝ管(融着接合)布設 継手工 100mm, 2口継手(標準), 無	箇所		WJ105040
第0027号施工表	ﾎﾟﾘｴﾁﾚﾝ管(ﾒｶﾆｶﾙ継手)布設継手工 100mm, 無	口		WJ105050
第0028号施工表	硬質塩化ﾋﾞﾆﾙ管布設 RR継手工 100mm, 有, 無	口		WJ104030
第0029号施工表	仕切弁･ﾊﾞﾀﾌﾗｲ弁設置(縦･横)人力 設置, 100mm, 無	基		WJ108030
第0030号施工表	ﾎﾟﾘｴﾁﾚﾝ管(融着接合)布設 据付工 75mm, 無	m		WJ105030
第0031号施工表	ﾎﾟﾘｴﾁﾚﾝ管(融着接合)布設 継手工 75mm, 1口継手, 無	箇所		WJ105040
第0032号施工表	ﾎﾟﾘｴﾁﾚﾝ管(融着接合)布設 継手工 75mm, 2口継手(標準), 無	箇所		WJ105040
第0033号施工表	ﾎﾟﾘｴﾁﾚﾝ管(ﾒｶﾆｶﾙ継手)布設継手工 75mm, 無	口		WJ105050

積　算　条　件　一　覧　表

単価表番号	名　　称 / 規　　格	単　位	単　価	摘　要
第0034号施工表	硬質塩化ﾋﾞﾆﾙ管布設 RR継手工 75mm, 有, 無	口		WJ104030
第0035号施工表	仕切弁･ﾊﾞﾀﾌﾗｲ弁設置(縦･横)人力 設置, 75mm, 無	基		WJ108030
第0036号施工表	ﾎﾟﾘｴﾁﾚﾝ管布設 管明示ﾃｰﾌﾟ工 φ75mm	m		WJ105060
第0037号施工表	ﾎﾟﾘｴﾁﾚﾝ管(融着接合)布設 据付工 50mm, 無	m		WJ105030
第0038号施工表	ﾎﾟﾘｴﾁﾚﾝ管(融着接合)布設 継手工 50mm, 1口継手, 無	箇所		WJ105040
第0039号施工表	ﾎﾟﾘｴﾁﾚﾝ管(融着接合)布設 継手工 50mm, 2口継手(標準), 無	箇所		WJ105040
第0040号施工表	ﾎﾟﾘｴﾁﾚﾝ管(ﾒｶﾆｶﾙ継手)布設継手工 50mm, 無	口		WJ105050
第0041号施工表	硬質塩化ﾋﾞﾆﾙ管布設 RR継手工 50mm, 有, 無	口		WJ104030
第0042号施工表	仕切弁･ﾊﾞﾀﾌﾗｲ弁設置(縦･横)人力 設置, 50mm, 無	基		WJ108030
第0043号施工表	ﾎﾟﾘｴﾁﾚﾝ管布設 管明示ﾃｰﾌﾟ工 φ50mm	m		WJ105060
第0044号施工表	架設工具損料	供用日		WB470490

積　算　条　件　一　覧　表

単価表番号	名　　称 / 規　　格	単　位	単　価	摘　要
第0045号施工表	鋼管布設 吊込み据付 機械 100mm, B種, ｸﾚｰﾝ付ﾄﾗｯｸ4t積2.9t吊(標準), 無, 無	m		WJ103030
第0046号施工表	ﾄﾗｯｸ[ｸﾚｰﾝ装置付]ﾍﾞｰｽﾄﾗｯｸ4t級 吊能力2.9t	時間		WJ802013
第0047号施工表	ｽﾃﾝﾚｽ鋼管電気溶接 100mm, 4.0mm, 直流溶接機, 単価入力	箇所		WJ103080
第0048号施工表	外面塗装(ｼﾞｮｲﾝﾄｺｰﾄ) 熱収縮ﾀｲﾌﾟ 100mm	箇所		WJ103110
第0049号施工表	空気弁及び空気弁座設置 設置, 人力施工, 13～25mm, 空気弁設置, 無	基		WJ108060
第0050号施工表	鋳鉄管布設 ﾌﾗﾝｼﾞ継手接合 新設(耐震型補強金具設置含む), JWWA 7.5K, 75(80)mm, 本, 本, 無	口		WJ102050
第0051号施工表	X線検査 水管橋部, 1000mm未満	枚		WJ103130
第0052号施工表	X線検査 その他, 1000mm未満	枚		WJ103130
第0053号施工表	鋼管布設 吊込み据付 機械 80mm, B種, ｸﾚｰﾝ付ﾄﾗｯｸ4t積2.9t吊(標準), 無, 無	m		WJ103030
第0054号施工表	ｽﾃﾝﾚｽ鋼管電気溶接 80mm, 4.0mm, 直流溶接機, 単価入力	箇所		WJ103080
第0055号施工表	外面塗装(ｼﾞｮｲﾝﾄｺｰﾄ) 熱収縮ﾀｲﾌﾟ 80mm	箇所		WJ103110

積　算　条　件　一　覧　表

単価表番号	名　　称 / 規　　格	単　位	単　価	摘　要
第0056号施工表	硬質塩化ﾋﾞﾆﾙ管布設 据付工 75mm, 無	m		WJ104010
第0057号施工表	硬質塩化ﾋﾞﾆﾙ管切断 75mm, 無	口		WJ107060
第0058号施工表	硬質塩化ﾋﾞﾆﾙ管布設 TS継手工 75mm, 無	口		WJ104020
第0059号施工表	鋳鉄管布設 ﾒｶﾆｶﾙ継手接合 150mm, 離脱防止継手 及びU形φ700-1200, 普通押 輪, 本, 本, 有, 無, 無	口		WJ102030
第0060号施工表	路盤工 2 層, 1.8m未満, 再生ｸﾗｯｼｬｰﾗﾝ RC-40, 20 m3/100m2	m2		WJ501050
第0061号施工表	路盤工 2 層, 1.8m未満, 再生粒度調整砕石 RM-40, 20 m3/100m2	m2		WJ501050
第0062号施工表	ﾎﾟﾘｴﾁﾚﾝ管(融着接合)布設 据付工 75mm, 無	m		WJ105030
第0063号施工表	ﾎﾟﾘｴﾁﾚﾝ管切断 75mm, 無	口		WJ107070
第0064号施工表	ﾎﾟﾘｴﾁﾚﾝ管(融着接合)布設 据付工 50mm, 無	m		WJ105030
第0065号施工表	ﾎﾟﾘｴﾁﾚﾝ管切断 50mm, 無	口		WJ107070
第0066号施工表	硬質塩化ﾋﾞﾆﾙ管布設 据付工 50mm, 無	m		WJ104010

積　算　条　件　一　覧　表

単価表番号	名　　称 / 規　　格	単　位	単　価	摘　要
第0067号施工表	硬質塩化ﾋﾞﾆﾙ管切断 50mm，無	口		WJ107060
第0068号施工表	硬質塩化ﾋﾞﾆﾙ管布設 TS継手工 50mm，無	口		WJ104020
第0069号施工表	鋳鉄管布設 ﾌﾗﾝｼﾞ継手接合 新設，JWWA 10K，75(80)mm，本，本，無	口		WJ102050
第0070号施工表	消火栓設置 設置，機械施工(標準)，地下式 単口，無	箇所		WJ108070
第0071号施工表	ｻﾄﾞﾙ分水栓建込み ﾎﾟﾘｴﾁﾚﾝ管，25mm，150mm，無	箇所		WJ504010
第0072号施工表	ﾎﾟﾘｴﾁﾚﾝ管(融着接合)布設 据付工 25mm，無	m		WJ105030
第0073号施工表	ﾎﾟﾘｴﾁﾚﾝ管(融着接合)布設 継手工 25mm，2口継手(標準)，無	箇所		WJ105040
第0074号施工表	ﾎﾟﾘｴﾁﾚﾝ管切断 25mm，無	口		WJ107070
第0075号施工表	硬質塩化ﾋﾞﾆﾙ管布設 TS継手工 20mm，無	口		WJ104020
第0076号施工表	硬質塩化ﾋﾞﾆﾙ管切断 20mm，無	口		WJ107060
第0077号施工表	止水栓取付け 全工程，PP用，25mm，無	箇所		WJ504020

積　算　条　件　一　覧　表

単価表番号	名　　称 / 規　　格	単　位	単　価	摘　要
第0078号施工表	ｻﾄﾞﾙ分水栓建込み ﾎﾟﾘｴﾁﾚﾝ管，50mm，100mm，無	箇所		WJ504010
第0079号施工表	止水栓取付け 全工程，PP用，50mm，無	箇所		WJ504020
第0080号施工表	ｻﾄﾞﾙ分水栓建込み ﾎﾟﾘｴﾁﾚﾝ管，25mm，100mm，無	箇所		WJ504010
第0081号施工表	ｻﾄﾞﾙ分水栓建込み ﾎﾟﾘｴﾁﾚﾝ管，50mm，75mm，無	箇所		WJ504010
第0082号施工表	ｻﾄﾞﾙ分水栓建込み ﾎﾟﾘｴﾁﾚﾝ管，25mm，75mm，無	箇所		WJ504010
第0083号施工表	ｻﾄﾞﾙ分水栓建込み ﾎﾟﾘｴﾁﾚﾝ管，25mm，50mm，無	箇所		WJ504010
第0084号施工表	撤去管吊上積込(鋳鉄管) 機械 150mm，ｸﾚｰﾝ付ﾄﾗｯｸ4t積2.9t吊(標準)，無	m		WJ109060
第0085号施工表	鋳鉄管(撤去)切断 鋳鉄(FC)，ｴﾝｼﾞﾝｶｯﾀｰ使用，150mm	口		WJ109010
第0086号施工表	鋳鉄製仕切弁設置(縦・横型) 撤去，150mm，ｸﾚｰﾝ付ﾄﾗｯｸ4t積2.9t吊(標準)，無	基		WJ108010
第0087号施工表	ねじ式弁筐設置 撤去，A･B形 1号，有	箇所		WJ108130
第0088号施工表	鋳鉄管布設 ﾒｶﾆｶﾙ継手接合 150mm，離脱防止継手 及びU形φ700-1200，特殊押輪，6 本，6 本，有，有，やや多い，普通，無	口		WJ102030

積　算　条　件　一　覧　表

単価表番号	名　　称 / 規　　格	単　位	単　価	摘　要
第0089号施工表	路盤工 3 層, 1.8m未満, 再生ｸﾗｯｼｬｰﾗﾝ RC-40, 30 m3/100m2	m2		WJ501050
第0090号施工表	準備費(運搬費用積上げ分)	式		WB010160
第0091号施工表	撤去管吊上積込(鋳鉄管) 機械 100mm, ｸﾚｰﾝ付ﾄﾗｯｸ4t積2.9t吊(標準), 無	m		WJ109060
第0092号施工表	鋳鉄管(撤去)切断 鋳鉄(FC), ｴﾝｼﾞﾝｶｯﾀｰ使用, 100mm	口		WJ109010
第0093号施工表	鋳鉄製仕切弁設置(縦・横型) 撤去, 100mm以下, ｸﾚｰﾝ付ﾄﾗｯｸ4t積2.9t吊(標準), 無	基		WJ108010
第0094号施工表	鋳鉄管布設 ﾒｶﾆｶﾙ継手接合 100mm, 離脱防止継手 及びU形φ700-1200, 特殊押輪, 6 本, 6本, 有, 有, やや多い, 普通, 無	口		WJ102030
第0095号施工表	石綿管吊上積込 人力, 150mm, 無	m		WJ109080
第0096号施工表	石綿管継手取外 ｶﾗｰ継手, 150mm, 無	口		WJ109050
第0097号施工表	撤去管吊上積込(硬質塩化ﾋﾞﾆﾙ管) 100mm, 無	m		WJ109230
第0098号施工表	硬質塩化ﾋﾞﾆﾙ管(撤去)切断 100mm, 無	口		WJ109160
第0099号施工表	撤去管吊上積込(硬質塩化ﾋﾞﾆﾙ管) 75mm, 無	m		WJ109230

積　算　条　件　一　覧　表

単価表番号	名　　称 / 規　　格	単　位	単　価	摘　要
第0100号施工表	硬質塩化ﾋﾞﾆﾙ管(撤去)切断 75mm, 無	口		WJ109160
第0101号施工表	撤去管吊上積込(硬質塩化ﾋﾞﾆﾙ管) 50mm, 無	m		WJ109230
第0102号施工表	硬質塩化ﾋﾞﾆﾙ管(撤去)切断 50mm, 無	口		WJ109160
第0103号施工表	撤去管吊上積込(鋼管) 機械 150mm, B種, ｸﾚｰﾝ付ﾄﾗｯｸ4t積2.9t吊(標準), 無	m		WJ109210
第0104号施工表	鋼管(撤去)切断 150mm, STW290	口		WJ109150
第0105号施工表	構造物とりこわし 無筋構造物, 人力施工, 無し, 無し	m3		WB824010
第0106号施工表	発生土･As塊･Co塊処理 As塊･Co塊(無筋), 4t積, ﾊﾞｯｸﾎｳ山積0.28m3, 有, 4.5km以下, 良好, 無	m3		WJ501030
第0107号施工表	防護柵(横断･転落防止柵)撤去工 コンクリート建込, ビーム式･パネル式, 2m, 無, 無	m		WB810770
第0108号施工表	撤去管吊上積込(鋼管) 機械 100mm, B種, ｸﾚｰﾝ付ﾄﾗｯｸ4t積2.9t吊(標準), 無	m		WJ109210
第0109号施工表	鋼管(撤去)切断 100mm, STW290	口		WJ109150
第0110号施工表	撤去管吊上積込(鋼管) 機械 80mm, B種, ｸﾚｰﾝ付ﾄﾗｯｸ4t積2.9t吊(標準), 無	m		WJ109210

積　算　条　件　一　覧　表

単価表番号	名　　称 / 規　　格	単　位	単　価	摘　要
第0111号施工表	鋼管(撤去)切断 80mm, STW290	口		WJ109150
第0112号施工表	消火栓設置 撤去, 機械施工(標準), 地下式 単口, 無	箇所		WJ108070
第0113号施工表	スクラップ ヘビーH1	t		SS002929
第0114号施工表	準備費(運搬費用積上げ分)	式		WB010160
第0115号施工表	不断水連絡工 φ150mm×φ150mm, 無	箇所		WJ102120
第0116号施工表	不断水連絡工 φ150mm×φ100mm, 無	箇所		WJ102120
第0117号施工表	不断水連絡工 φ150mm×φ75mm, 無	箇所		WJ102120
第0118号施工表	路盤工 3 層, 1.8m未満, 再生ｸﾗｯｼｬｰﾗﾝ RC-40, 30 m3/100m2	m2		WJ501050
第0119号施工表	軽量鋼矢板たて込み工(機械施工) 2.0m以下, ｸﾛｰﾗ型山積0.28m3, 排出ｶﾞｽ対策型(第2次基準値)	m		WJ101021
第0120号施工表	軽量鋼矢板引抜工(機械施工) 2.0m以下, ﾊﾞｯｸﾎｳ 山積0.28m3, 排出ｶﾞｽ対策型(第2次基準値)	m		WJ101022
第0121号施工表	支保材(軽量金属製)設置･撤去工 設置+撤去, 1段(2.0m以下), 水圧式ﾊﾟｲﾌﾟｻﾎﾟｰﾄ	m		WJ101050

積　算　条　件　一　覧　表

単価表番号	名　　称 / 規　　格	単　位	単　価	摘　要
第0122号施工表	仮設材等の運搬(鋼矢板､H形鋼､覆工板､敷鉄板等) 関東･中部･近畿，2.7 km，km，12m以内，各種(実数入力)，0，無	t		WB010020
第0123号施工表	仮設材等の積込み取卸し費 積込み､取卸し(片道分)	t		WB010030
第0124号施工表	舗装工(人力) 50 mm，車道及び路肩，粗粒度及び密粒度ｱｽﾌｧﾙﾄ混合物，ﾌﾟﾗｲﾑｺｰﾄ(PK-3)，有	m2		WJ501080
第0125号施工表	通水試験工(径800mm以下) 無(既設管と連絡して給水車不要)，無	日		WJ401010
第0001号施工P	舗装版切断 ｱｽﾌｧﾙﾄ舗装版，15cm以下，全ての費用	m		CB430510
第0002号施工P	埋戻し 最大埋戻幅1m未満	m3		CB210410
第0003号施工P	型枠 一般型枠，均しｺﾝｸﾘｰﾄ	m2		CB240210
第0004号施工P	コンクリート 無筋･鉄筋構造物，ﾊﾞｯｸﾎｳ(ｸﾚｰﾝ機能付)打設，各種，一般養生，全ての費用	m3		CB240010
第0005号施工P	型枠 一般型枠，小型構造物	m2		CB240210
第0006号施工P	コンクリート 無筋･鉄筋構造物，ﾊﾞｯｸﾎｳ(ｸﾚｰﾝ機能付)打設，18-8-25(高炉)，一般養生，全ての費用	m3		CB240010
第0007号施工P	金網･支柱(立入防止柵) 基礎ﾌﾞﾛｯｸ，2m	m		CB420840

積　算　条　件　一　覧　表

単価表番号	名　　称 / 規　　格	単　位	単　価	摘　要
第0008号施工P	コンクリート 無筋･鉄筋構造物，ﾊﾞｯｸﾎｳ(ｸﾚｰﾝ機能付)打設，各種，一般養生，全ての費用	m3		CB240010
第0009号施工P	コンクリート 無筋･鉄筋構造物，ﾊﾞｯｸﾎｳ(ｸﾚｰﾝ機能付)打設，各種，一般養生，全ての費用	m3		CB240010
第0010号施工P	コンクリート削孔(コンクリート穿孔機) 60mm以上64mm未満，50mm以上200mm未満	孔		CB224430
第0011号施工P	掘削 土砂，現場制約あり	m3		CB210100
第0012号施工P	人力積込 土砂	m3		CB210830
第0013号施工P	舗装版破砕 ｱｽﾌｧﾙﾄ舗装版，無し，必要，15cm以下，有り，全ての費用	m2		CB430310

使用機械の機種・規格及び施工方法は特記仕様書等で定めのある場合を除き、請負者の責任において任意で定め施工すること。ただし、使用機械は、排出ガス対策、低騒音・低振動型建設機械を原則とし、機種や規格については、施工計画書等に明記すること。

春日部市

R8老朽管(6-348)更新工事(概数設計)

（春日部市備後東七丁目外1地内）

数量計算書

春 日 部 市 上 下 水 道 部 工 務 課

布設工
（100m当り）

HPPE　　φ150　　数量計算書　　材料費（DP＝0.75m：100m当り）

名　　称	形 状 寸 法	数　　量					計	
						切管		
水道配水用ﾎﾟﾘｴﾁﾚﾝ管	EF受口付直管 φ150×5,000	20					20	本
EF片受ベンド	φ150×45°	2					2	個
EF両受ベンド	φ150×45°	2					2	個
EFソケット	φ150	4					4	個
EF片受Ｓベンド	φ150×H450	2					2	個
ソフトシール仕切弁	PE挿し口付 φ150	2					2	基
ネジ式弁筐	ノンカットネジ式　市章入口径表示付　U41	2					2	個
ネジ式弁筐用座台	コンクリート製　Ａ－１	2					2	個
ＰＶジョイント	(離脱防止金具付) φ150	2					2	個

HPPE　　φ150　　数量計算書　　布設費（DP＝0.75m：100m当り）

名　　称	形 状 寸 法	算　　式					計	
ポリエチレン管布設工	φ150	100.0					100.0	m
ポリエチレン管接合工	融着（EF）継手(1口) φ150	28					28	箇所
ポリエチレン管接合工	融着（EF）継手(2口) φ150	4					4	箇所
ポリエチレン管接合工	メカニカル継手 φ150	2					2	口
ＲＲ継手工	離脱防止金具有 φ150	2					2	口
制水弁設置工	機械施工 φ150	2					2	基
ネジ式弁筐設置工		2					2	箇所
管明示テープ工	4箇所／本　天端明示無 φ150	67.8					67.8	m
管明示シート工		100					100	m


HPPE　　φ150　　数量計算書　　土工事費集計表（DP＝0.75m：100当り）

名　　称	形 状 寸 法	算　　式					計	
		一般市道						
舗装切断工(ﾊﾞｷｭｰﾑ式)	ｱｽﾌｧﾙﾄ舗装版、15cm以下 泥水の運搬･処分費別途計上	200.000					200.0	m
アスファルト切断濁水処分		0.260					0.3	m³
アスファルト切断濁水運搬	積載量2t 運搬距離 10kmまで	0.260					0.3	台
舗装版直接掘削･積込工	t≦10cm ﾊﾞｯｸﾎｳ0.28m³	60.000					60.0	m²
Ａｓ処理	DID有り L=9.0km以下 4t積 BH0.28m³	3.000					3.0	m³
管路掘削積込工(機械)	ﾊﾞｯｸﾎｳ0.28m³	58.800					60.0	m³
発生土処理(4t積 BH0.28m³)	DID有り 4.5km以下 4t積 BH0.28m³	58.800					60.0	m³
管路埋戻工(機械投入人力転圧)	改良土 ﾊﾞｯｸﾎｳ0.28m³	14.257					10.0	m³
管路埋戻工(機械)	改良土 ﾊﾞｯｸﾎｳ0.28m³	18.000					20.0	m³
下層路盤工(施工幅 1.8m未満)	ﾊﾞｯｸﾎｳ0.28m³　再生切込砕石 t=20cm	60.000					60.0	m²
上層路盤工(施工幅 1.8m未満)	ﾊﾞｯｸﾎｳ0.28m³　再生粒調砕石 t=20cm	60.000					60.0	m²
仮復旧工(人力 車道 t=5cm)	再生密粒度As(13)	60.000					60.0	m²

HPPE　　φ150　　数量計算書　　土工事費（DP＝0.75m：100m当り）

一般市道部(浅埋)
(HPPE)

管径　φ150
HPPE　φ180

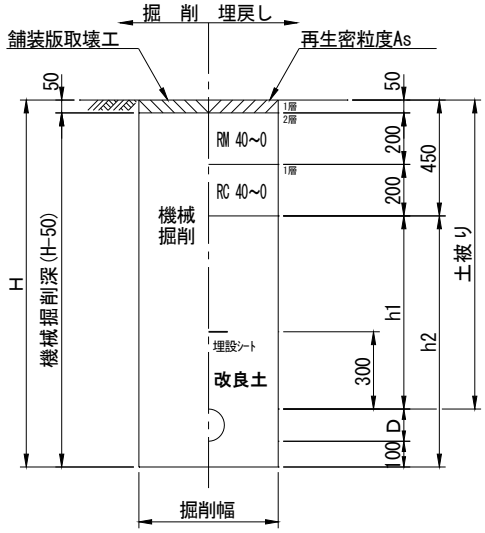

土工ﾀｲﾌﾟ	口径	土被り	掘削幅	掘削深	機械掘削深	人力改良土	機械改良土	土工延長	面積	掘削土量		埋戻し土量	
										機械掘削		人力	機械
	φ (mm)	DP (m)	W (m)	H (m)	H-50 (m)	D (m)	h1 (m)	L (m)	W×L (m^2)	W×(H-50)×L (m^3)	(会所堀) (m^3)	W×D×L (m^3)	W×h1×L (m^3)
浅埋	φ150	0.750	0.600	1.030	0.980	0.280	0.300	100.000	60.000	58.800		16.800	18.000
管控除	φ150		0.180					100.000				-2.543	
舗装切断				100.0×2		200.00	200.0						
Asガラ処分工				60.000×0.05 ＝		3.000							
濁水処分量				200.000×0.130/100 ＝		0.260							
							計	100.000	60.000	58.800		14.257	18.000

HPPE　　φ100　　数量計算書　　材料費（DP＝0.75m：100m当り）

名　　称	形 状 寸 法	数　　量					計	
						切管		
水道配水用ﾎﾟﾘｴﾁﾚﾝ管	EF受口付直管 φ100×5,000	20					20	本
EF片受ベンド	φ100×45°	2					2	個
EF両受ベンド	φ100×45°	2					2	個
EFソケット	φ100	4					4	個
EF片受Ｓベンド	φ100×H450	2					2	個
ソフトシール仕切弁	PE挿し口付 φ100	2					2	基
ネジ式弁筐	ノンカットネジ式　市章入口径表示付　U41	2					2	個
ネジ式弁筐用座台	コンクリート製　Ａ－１	2					2	個
ＰＶジョイント	(離脱防止金具付) φ100	2					2	個

HPPE　　φ100　　数量計算書　　布設費（DP＝0.75m：100m当り）

名　　称	形 状 寸 法	算　　式					計	
ポリエチレン管布設工	φ100	100.0					100.0	m
ポリエチレン管接合工	融着（EF）継手(1口) φ100	28					28	箇所
ポリエチレン管接合工	融着（EF）継手(2口) φ100	4					4	箇所
ポリエチレン管接合工	メカニカル継手 φ100	2					2	口
ＲＲ継手工	離脱防止金具有 φ100	2					2	口
制水弁設置工	機械施工 φ100	2					2	基
ネジ式弁筐設置工		2					2	箇所
管明示テープ工	3箇所／本　天端明示無 φ100	35.3					35.3	m
管明示シート工		100					100	m


HPPE　　φ100　　数量計算書　　土工事費集計表（DP＝0.75m：100当り）

名　　称	形 状 寸 法	算　　式					計	
		一般市道						
舗装切断工(ﾊﾞｷｭｰﾑ式)	ｱｽﾌｧﾙﾄ舗装版、15cm以下 泥水の運搬･処分費別途計上	200.000					200.0	m
アスファルト切断濁水処分		0.260					0.3	m³
アスファルト切断濁水運搬	積載量2t 運搬距離 10kmまで	0.260					0.3	台
舗装版直接掘削･積込工	t≦10cm ﾊﾞｯｸﾎｳ0.28m³	60.000					60.0	m²
Ａｓ処理	DID有り L=9.0km以下 4t積 BH0.28m³	3.000					3.0	m³
管路掘削積込工(機械)	ﾊﾞｯｸﾎｳ0.28m³	55.500					60.0	m³
発生土処理(4t積 BH0.28m³)	DID有り 4.5km以下 4t積 BH0.28m³	55.500					60.0	m³
管路埋戻工(機械投入人力転圧)	改良土 ﾊﾞｯｸﾎｳ0.28m³	12.273					10.0	m³
管路埋戻工(機械)	改良土 ﾊﾞｯｸﾎｳ0.28m³	18.000					20.0	m³
下層路盤工(施工幅 1.8m未満)	ﾊﾞｯｸﾎｳ0.28m³　再生切込砕石 t=20cm	60.000					60.0	m²
上層路盤工(施工幅 1.8m未満)	ﾊﾞｯｸﾎｳ0.28m³　再生粒調砕石 t=20cm	60.000					60.0	m²
仮復旧工(人力 車道 t=5cm)	再生密粒度As(13)	60.000					60.0	m²

HPPE　　φ100　　数量計算書　　土工事費（DP＝0.75m：100m当り）

一般市道部(浅埋)
(HPPE)

管径　φ100
HPPE　φ125

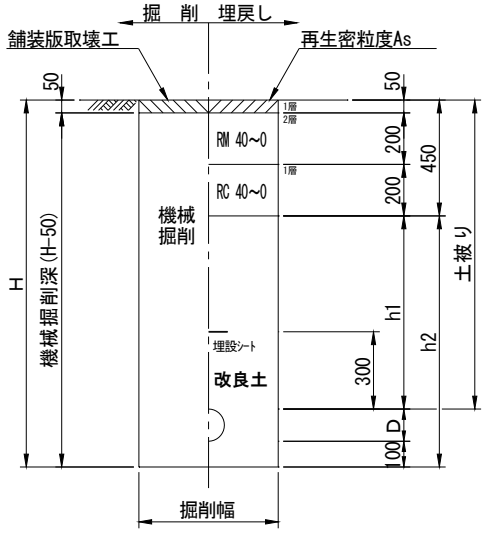

土工ﾀｲﾌﾟ	口径 φ (mm)	土被り DP (m)	掘削幅 W (m)	掘削深 H (m)	機械掘削深 H-50 (m)	人力改良土 D (m)	機械改良土 h1 (m)	土工延長 L (m)	面積 W×L (m^2)	掘削土量 機械掘削 W×(H-50)×L (m^3)	掘削土量 機械掘削 (会所堀) (m^3)	埋戻し土量 人力 W×D×L (m^3)	埋戻し土量 機械 W×h1×L (m^3)
浅埋	φ100	0.750	0.600	0.975	0.925	0.225	0.300	100.000	60.000	55.500		13.500	18.000
管控除	φ100		0.125					100.000				-1.227	
舗装切断				100.0×2		200.00	200.0						
Asガラ処分工				60.000×0.05 ＝		3.000							
濁水処分量				200.000×0.130/100 ＝		0.260							
							計	100.000	60.000	55.500		12.273	18.000

HPPE　　φ75　　数量計算書　　材料費（DP＝0.75m：100m当り）

名　　称	形 状 寸 法	数　　量					計	
						切管		
水道配水用ﾎﾟﾘｴﾁﾚﾝ管	EF受口付直管 φ75×5,000	20					20	本
EF片受ベンド	φ75×45°	2					2	個
EF両受ベンド	φ75×45°	2					2	個
EFソケット	φ75	4					4	個
EF片受Ｓベンド	φ75×H450	2					2	個
ソフトシール仕切弁	PE挿し口付 φ75	2					2	基
ネジ式弁筐	ノンカットネジ式　市章入口径表示付　U41	2					2	個
ネジ式弁筐用座台	コンクリート製　Ａ－１	2					2	個
ＰＶジョイント	(離脱防止金具付) φ75	2					2	個

HPPE　　φ75　　数量計算書　　布設費（DP＝0.75m：100m当り）

名　　称	形 状 寸 法	算　　式					計	
ポリエチレン管布設工	φ75	100.0					100.0	m
ポリエチレン管接合工	融着（EF）継手(1口) φ75	28					28	箇所
ポリエチレン管接合工	融着（EF）継手(2口) φ75	4					4	箇所
ポリエチレン管接合工	メカニカル継手 φ75	2					2	口
ＲＲ継手工	離脱防止金具有 φ75	2					2	口
制水弁設置工	機械施工 φ75	2					2	基
ネジ式弁筐設置工		2					2	箇所
管明示テープ工	3箇所／本　天端明示無 φ75	25.4					25.4	m
管明示シート工		100.0					100.0	m


HPPE　　φ75　　数量計算書　　土工事費集計表（DP＝0.75m：100m当り）

名　　称	形 状 寸 法	算　　式					計	
		一般市道						
舗装切断工(ﾊﾞｷｭｰﾑ式)	ｱｽﾌｧﾙﾄ舗装版、15cm以下 泥水の運搬･処分費別途計上	200.000					200.0	m
アスファルト切断濁水処分		0.260					0.3	m³
アスファルト切断濁水運搬	積載量2t 運搬距離 10kmまで	0.260					0.3	台
舗装版直接掘削･積込工	t≦10cm ﾊﾞｯｸﾎｳ0.28m³	60.000					60.0	m²
Ａｓ処理	DID有り L=9.0km以下 4t積 BH0.28m³	3.000					3.0	m³
管路掘削積込工(機械)	ﾊﾞｯｸﾎｳ0.28m³	53.400					50.0	m³
発生土処理(4t積 BH0.28m³)	DID有り 4.5km以下 4t積 BH0.28m³	53.400					50.0	m³
管路埋戻工(機械投入人力転圧)	改良土 ﾊﾞｯｸﾎｳ0.28m³	10.764					10.0	m³
管路埋戻工(機械)	改良土 ﾊﾞｯｸﾎｳ0.28m³	18.000					20.0	m³
下層路盤工(施工幅 1.8m未満)	ﾊﾞｯｸﾎｳ0.28m³　再生切込砕石 t=20cm	60.000					60.0	m²
上層路盤工(施工幅 1.8m未満)	ﾊﾞｯｸﾎｳ0.28m³　再生粒調砕石 t=20cm	60.000					60.0	m²
仮復旧工(人力 車道 t=5cm)	再生密粒度As(13)	60.000					60.0	m²

HPPE　　φ75　　数量計算書　　土工事費（DP＝0.75m：100m当り）

一般市道部(浅埋)
(HPPE)

管径　φ75
HPPE　φ90

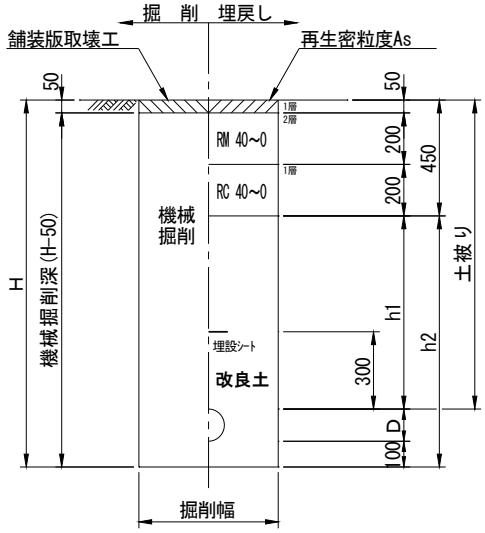

土工ﾀｲﾌﾟ	口径 φ (mm)	土被り DP (m)	掘削幅 W (m)	掘削深 H (m)	機械掘削深 H-50 (m)	人力改良土 D (m)	機械改良土 h1 (m)	土工延長 L (m)	面積 W×L (m^2)	掘削土量 機械掘削 W×(H-50)×L (m^3)	掘削土量 機械掘削 (会所堀) (m^3)	埋戻し土量 人力 W×D×L (m^3)	埋戻し土量 機械 W×h1×L (m^3)
浅埋	φ75	0.750	0.600	0.940	0.890	0.190	0.300	100.000	60.000	53.400		11.400	18.000
管控除	φ75		0.090					100.000				-0.636	
舗装切断			100.0×2			200.0	200.0						
Asガラ処分工			60.000×0.05 ＝			3.000							
濁水処分量			200.000×0.130/100 ＝			0.260							
							計	100.000	60.000	53.400		10.764	18.000

HPPE　　φ50　　数量計算書　　材料費（DP＝0.75m：100m当り）

名　　称	形 状 寸 法	数　　量					計	
						切管		
水道配水用ﾎﾟﾘｴﾁﾚﾝ管	EF受口付直管 φ50×5,000	20					20	本
EF片受ベンド	φ50×45°	2					2	個
EF両受ベンド	φ50×45°	2					2	個
EFソケット	φ50	4					4	個
EF片受Ｓベンド	φ50×H450	2					2	個
ソフトシール仕切弁	PE挿し口付 φ50	2					2	基
ネジ式弁筐	ノンカットネジ式　市章入口径表示付　U41	2					2	個
ネジ式弁筐用座台	コンクリート製　Ａ－１	2					2	個
ＰＶジョイント	(離脱防止金具付) φ50	2					2	個

HPPE　　φ50　　数量計算書　　布設費（DP＝0.75m：100m当り）

名　　称	形 状 寸 法	算　　式					計	
ポリエチレン管布設工	φ50	100.0					100.0	m
ポリエチレン管接合工	融着（EF）継手(1口) φ50以下	28					28	箇所
ポリエチレン管接合工	融着（EF）継手(2口) φ50以下	4					4	箇所
ポリエチレン管接合工	メカニカル継手 φ50以下	2					2	箇所
ＲＲ継手工	離脱防止金具有 φ50	2					2	口
制水弁設置工	機械施工 φ50	2					2	基
ネジ式弁筐設置工		2					2	箇所
管明示テープ工	φ50	17.8					17.8	m
管明示シート工		100.0					100.0	m


HPPE　　φ50　　数量計算書　　土工事費集計表（DP＝0.75m：100m当り）

名　　称	形 状 寸 法	算　　式					計	
		一般市道						
舗装切断工(ﾊﾞｷｭｰﾑ式)	ｱｽﾌｧﾙﾄ舗装版、15cm以下 泥水の運搬･処分費別途計上	200.000					200.0	m
アスファルト切断濁水処分		0.260					0.3	m³
アスファルト切断濁水運搬	積載量2t 運搬距離 10kmまで	0.260					0.3	台
舗装版直接掘削･積込工	t≦10cm ﾊﾞｯｸﾎｳ0.28m³	60.000					60.0	m²
Ａｓ処理	DID有り L=9.0km以下 4t積 BH0.28m³	3.000					3.0	m³
管路掘削積込工(機械)	ﾊﾞｯｸﾎｳ0.28m³	51.780					50.0	m³
発生土処理(4t積 BH0.28m³)	DID有り 4.5km以下 4t積 BH0.28m³	51.780					50.0	m³
管路埋戻工(機械投入人力転圧)	改良土 ﾊﾞｯｸﾎｳ0.28m³	9.468					10.0	m³
管路埋戻工(機械)	改良土 ﾊﾞｯｸﾎｳ0.28m³	18.000					20.0	m³
下層路盤工(施工幅 1.8m未満)	ﾊﾞｯｸﾎｳ0.28m³　再生切込砕石 t=20cm	60.000					60.0	m²
上層路盤工(施工幅 1.8m未満)	ﾊﾞｯｸﾎｳ0.28m³　再生粒調砕石 t=20cm	60.000					60.0	m²
仮復旧工(人力 車道 t=5cm)	再生密粒度As(13)	60.000					60.0	m²

HPPE　　φ50　　数量計算書　　土工事費（DP＝0.75m：100m当り）

一般市道部(浅埋)
(HPPE)

管径　φ50
HPPE　φ63

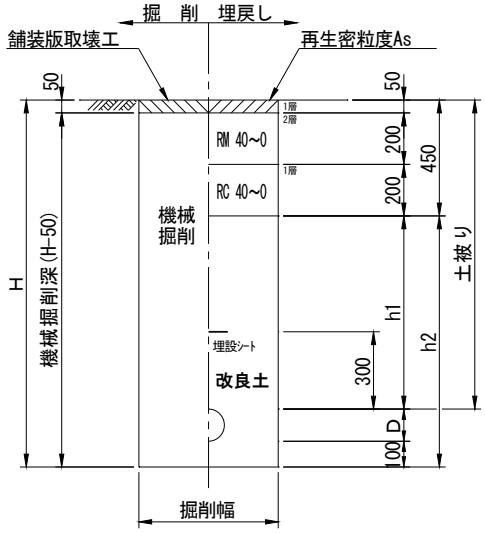

土工ﾀｲﾌﾟ	口径 φ (mm)	土被り DP (m)	掘削幅 W (m)	掘削深 H (m)	機械掘削深 H-50 (m)	人力改良土 D (m)	機械改良土 h1 (m)	土工延長 L (m)	面積 W×L (m^2)	掘削土量 機械掘削 W×(H-50)×L (m^3)	掘削土量 機械掘削 (会所堀) (m^3)	埋戻し土量 人力 W×D×L (m^3)	埋戻し土量 機械 W×h1×L (m^3)
浅埋	φ50	0.750	0.600	0.913	0.863	0.163	0.300	100.000	60.000	51.780		9.780	18.000
管控除	φ50		0.063					100.000				-0.312	
舗装切断			100.0×2			200.0	200.0						
Asガラ処分工			60.000×0.05 ＝			3.000							
濁水処分量			200.000×0.130/100 ＝			0.260							
							計	100.000	60.000	51.780		9.468	18.000


番号 no.	名 称 title	材 質 material	形 状 configuration	員数 q'ty	単位 unit	単重 individual weight	合計重量 total weight
	（材料）						
	本管	SUS304	100A×Sch20s(φ114.3×4.0t)				
1	曲管	SUS304	100A×1000L×55° 6'×80L	1	本	11.7	11.7
2	曲管	SUS304	100A×435L×34° 37'×47L	1	本	5.3	5.3
3	直管(キャンバー加工)	SUS304	100A×3453L	1	本	38.0	38.0
4	1FT字管	SUS304	100A×80A×2350L×230H	1	本	30.9	30.9
5	曲管(キャンバー加工)	SUS304	100A×3500L×60° 0'×525L	1	本	44.0	44.0
6	曲管	SUS304	100A×105L×69° 17'×660L	1	本	8.1	8.1
7	曲管	SUS304	100A×140L×90° 0'×2178L	1	本	24.9	24.9
8	曲管	SUS304	100A×105L×69° 17'×225L	1	本	3.3	3.3
9	曲管	SUS304	100A×86L×58° 45'×1000L	1	本	11.8	11.8
10	空気弁		不凍急排形 φ25	1	基		
11	消火栓補修弁		φ75×H100	1	個		
12	GFパッキン		φ75	1	組		
13	布パッキン		φ75	2	組		
14	フランジ補強金具 補修弁用		φ75×100	1	個		
15	異種管継手		φ100 SUS管-HPPE管メカニカルジョイント	2	組		
						合 計	178.0

番号 no.	名称 title	材質 material	形状 configuration	員数 q'ty	単位 unit	単重 individual weight	合計重量 total weight
	（施工）						
1	架設工		パイプビーム形式	1	式		
2	地組立工		パイプビーム形式	1	式		
3	埋設部ステンレス鋼管布設工		100A×4.0t	6.5	m		
4	ステンレス鋼管溶接工		100A×4.0t	8	箇所		
5	現場溶接箇所洗浄工		100A	8	箇所		
6	埋設部溶接箇所補修工(ジョイントコート)		100A	6	箇所		
7	空気弁設置工		不凍急排形　φ25	1	箇所		
8	フランジ継手接合		φ75	3	口		
9	異種管継手設置工		φ100　SUS管-HPPE管メカニカルジョイント	2	箇所		
10	非破壊検査工		X線検査　　露出部	2	枚		
11	非破壊検査工		X線検査　　埋設部	4	枚		

SUS　　φ100A　　数量計算書　　土工事費集計表

名　　称	形 状 寸 法	算　　式					計	
		一般市道						
舗装切断工(ﾊﾞｷｭｰﾑ式)	ｱｽﾌｧﾙﾄ舗装版、15cm以下 泥水の運搬･処分費別途計上	13.000					13.0	m
アスファルト切断濁水処分		0.017					0.02	㎥
アスファルト切断濁水運搬	積載量2t 運搬距離 10kmまで	0.017					0.02	台
舗装版直接掘削･積込工	t≦10cm ﾊﾞｯｸﾎｳ0.28㎥	3.900					4.0	㎡
Ａｓ処理	DID有り L=9.0km以下 4t積 BH0.28㎥	0.195					0.2	㎥
管路掘削積込工(機械)	ﾊﾞｯｸﾎｳ0.28㎥	3.175					3.0	㎥
発生土処理(4t積 BH0.28㎥)	DID有り 4.5km以下 4t積 BH0.28㎥	3.175					3.0	㎥
管路埋戻工(機械投入人力転圧)	改良土 ﾊﾞｯｸﾎｳ0.28㎥	0.169					0.2	㎥
管路埋戻工(機械)	改良土 ﾊﾞｯｸﾎｳ0.28㎥	0.344					0.3	㎥
下層路盤工(施工幅 1.8m未満)	ﾊﾞｯｸﾎｳ0.28㎥　再生切込砕石 t=20cm	3.900					4.0	㎡
上層路盤工(施工幅 1.8m未満)	ﾊﾞｯｸﾎｳ0.28㎥　再生粒調砕石 t=20cm	3.900					4.0	㎡
仮復旧工(人力 車道 t=5cm)	再生密粒度As(13)	3.900					4.0	㎡
型枠工	均しコンクリート	(600+1200×2+600+1200×2+(550+1200)×2)×100 0.950					1.0	㎡
均しコンクリート		(600×1200+600×1200+550×1200)×100 0.210					0.2	㎡
型枠工		(400+1100×2)×700+(400+1100×2)×900+(350+1000)×2×350 5.105					5.1	㎡
コンクリート打設工	人力打設	(400×1100×700)+(400×1100×900)+(350×1000×350) 0.827					0.8	㎥
防護柵復旧工	H1200	(2.0+2.0) 4.000					4.0	m

SUS　　100A　　数量計算書　　土工事費

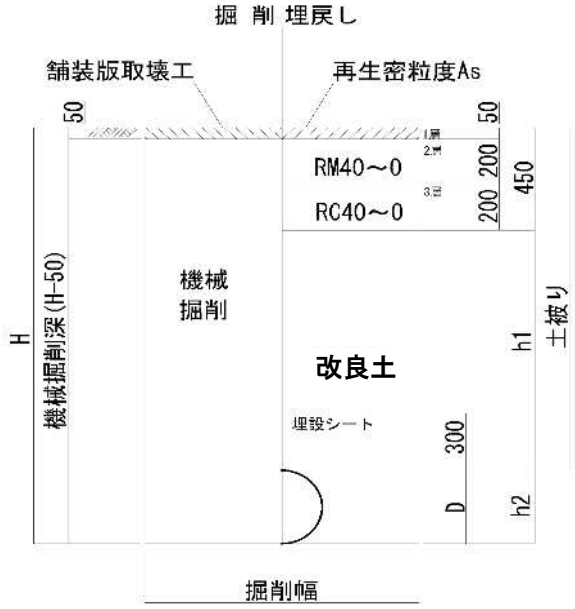

管径　100A
SUS　φ114

土工ﾀｲﾌﾟ	口径 φ (mm)	土被り DP (m)	掘削幅 W (m)	掘削深 H (m)	機械掘削深 H-50 (m)	人力改良土 D (m)	機械改良土 h1 (m)	土工延長 L (m)	面積 W×L (m^2)	掘削土量 機械掘削 W×(H-50)×L (m^3)	掘削土量 機械掘削 (会所堀) (m^3)	埋戻し土量 人力 W×D×L (m^3)	埋戻し土量 機械 W×h1×L (m^3)
浅埋	100A	0.750	0.600	0.864	0.814	0.114	0.300	6.500	3.900	3.175		0.445	1.170
管控除	100A		0.114					6.500				-0.066	
均しコン												-0.210	
防護コン													-0.827
舗装切断				6.5×2		13.0	13.0						
Asガラ処分工				3.900×0.05 ＝		0.195							
濁水処分量			13.000×0.130/100 ＝			0.017							
							計	6.500	3.900	3.175		0.169	0.344


番号 no.	名 称 title	材 質 material	形 状 configuration	員数 q'ty	単位 unit	単重 individual weight	合計重量 total weight
	（材料）						
	本管	SUS304	80A×Sch20s(φ89.1×4.0t)				
1	曲管	SUS304	80A×1000L×83° 57'×601L	1	本	13.2	13.2
2	曲管(キャンバー加工)	SUS304	80A×54L×50° 40'×3250L	1	本	28.0	28.0
3	1FT字管(キャンバー加工)	SUS304	80A×80A×1999L×220H	1	本	22.1	22.1
4	曲管	SUS304	80A×101L×82° 57'×794L	1	本	7.3	7.3
5	曲管	SUS304	80A×47L×45° 0'×1102L	1	本	9.8	9.8
6	曲管	SUS304	80A×96L×80° 0'×1000L	1	本	9.0	9.0
7	空気弁	SUS304	不凍急排形 φ25	1	基		
8	消火栓補修弁	SUS304	φ75×H100	1	個		
9	GFパッキン		φ75	1	組		
10	布パッキン		φ75	2	組		
11	フランジ補強金具 補修弁用		φ75×100	1	個		
12	異種管継手		φ75 SUS管-HPPE管メカニカルジョイント	2	組		
						合 計	89.4

番号 no.	名称 title	材質 material	形状 configuration	員数 q'ty	単位 unit	単重 individual weight	合計重量 total weight
	（施工）						
1	架設工		パイプビーム形式	1	式		
2	地組立工		パイプビーム形式	1	式		
3	埋設部ステンレス鋼管布設工		80A×4.0t	4.7	m		
4	ステンレス鋼管溶接工		80A×4.0t	5	箇所		
5	現場溶接箇所洗浄工		80A	5	箇所		
6	埋設部溶接箇所補修工(ジョイントコート)		80A	4	箇所		
7	空気弁設置工		不凍急排形　φ25	1	箇所		
8	フランジ継手接合		φ75	3	口		
9	異種管継手設置工		φ75　SUS管-HPPE管メカニカルジョイント	2	箇所		
10	非破壊検査工		X線検査　　露出部	1	枚		
11	非破壊検査工		X線検査　　埋設部	4	枚		

SUS　　φ80A　　数量計算書　　土工事費集計表

名　　称	形 状 寸 法	算　　式					計	
		一般市道						
舗装切断工(ﾊﾞｷｭｰﾑ式)	ｱｽﾌｧﾙﾄ舗装版、15cm以下 泥水の運搬･処分費別途計上	9.400					9.0	m
アスファルト切断濁水処分		0.012					0.01	m³
アスファルト切断濁水運搬	積載量2t 運搬距離 10kmまで	0.012					0.01	台
舗装版直接掘削･積込工	t≦10cm ﾊﾞｯｸﾎｳ0.28m³	2.820					3.0	m²
Ａｓ処理	DID有り L=9.0km以下 4t積 BH0.28m³	0.141					0.1	m³
管路掘削積込工(機械)	ﾊﾞｯｸﾎｳ0.28m³	2.225					2.0	m³
発生土処理(4t積 BH0.28m³)	DID有り 4.5km以下 4t積 BH0.28m³	2.225					2.0	m³
管路埋戻工(機械投入人力転圧)	改良土 ﾊﾞｯｸﾎｳ0.28m³	0.097					0.1	m³
管路埋戻工(機械)	改良土 ﾊﾞｯｸﾎｳ0.28m³	0.327					0.3	m³
下層路盤工(施工幅 1.8m未満)	ﾊﾞｯｸﾎｳ0.28m³　再生切込砕石 t=20cm	2.820					3.0	m²
上層路盤工(施工幅 1.8m未満)	ﾊﾞｯｸﾎｳ0.28m³　再生粒調砕石 t=20cm	2.820					3.0	m²
仮復旧工(人力 車道 t=5cm)	再生密粒度As(13)	2.820					3.0	m²
型枠工	均しコンクリート	(600+900×2+700+800×2+500+300×2)×100 0.580					0.6	m²
均しコンクリート		(600×900+700×800+500×300)×100 0.125					0.1	m²
型枠工		(400+800×2)×800+(500+700×2)×700+(300+200)×2×300 3.230					3.2	m²
コンクリート打設工		(400×800×800)+(500×700×700)+(300×200×300) 0.519					0.5	m³
防護柵復旧工	H1200	(2.0+2.0) 4.000					4.0	m
タタキコンクリート		200×300×100×2 0.012					0.01	m³

SUS　　80A　　数量計算書　　土工事費

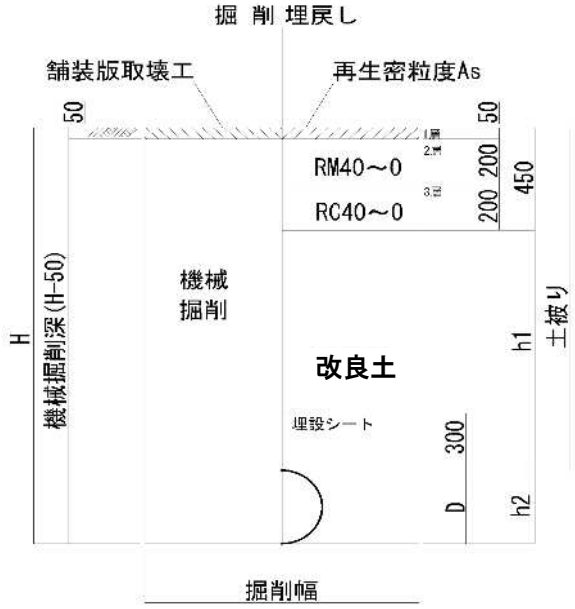

管径　80A
SUS　φ89

土工ﾀｲﾌﾟ	口径 φ (mm)	土被り DP (m)	掘削幅 W (m)	掘削深 H (m)	機械掘削深 H-50 (m)	人力改良土 D (m)	機械改良土 h1 (m)	土工延長 L (m)	面積 W×L (m^2)	掘削土量 機械掘削 W×(H-50)×L (m^3)	掘削土量 (会所堀) (m^3)	埋戻し土量 人力 W×D×L (m^3)	埋戻し土量 機械 W×h1×L (m^3)
浅埋	80A	0.750	0.600	0.839	0.789	0.089	0.300	4.700	2.820	2.225		0.251	0.846
管控除	80A		0.089					4.700				-0.029	
均しコン												-0.125	
防護コン													-0.519
舗装切断				4.7×2		9.4	9.4						
Asガラ処分工				2.820×0.05 ＝		0.141							
濁水処分量			9.400×0.130/100 ＝			0.012							
							計	4.700	2.820	2.225		0.097	0.327

排泥弁設置工
（1箇所当り）

排泥加工　　φ75　　数量計算書　　材料費（DP＝0.75m：1箇所当り）

名　　称	形 状 寸 法	数　　量					計	
						切管		
硬質塩化ビニル管	水道用VPW　HI φ75×4,000	1					1	本
ＶＣジョイント	内面粉体　離脱付 φ150×75	1					1	個
硬質塩化ビニル管　　ＴＳエルボ	HI φ75	3					3	個

排泥加工　　φ75　　数量計算書　　布設費

名　　称	形 状 寸 法	算　　式					計	
硬質塩化ビニル管布設工	人力 φ75	2.5					2.5	m
塩ビ管切断工	φ75	3					3	口
ＴＳ継手工	φ75	6					6	口
ＲＲ継手工	離脱防止金具有 φ75	1					1	口
VCジョイント工	(C側φ150･V側φ75) 離脱防止金具有	1					1	口
管明示シート工		2					2	m


排泥加工　　φ75　　数量計算書　　土工事費集計表（DP＝0.75ｍ：1箇所当り）

名　　称	形 状 寸 法	算　　式					計	
		一般市道						
舗装切断工(ﾊﾞｷｭｰﾑ式)	ｱｽﾌｧﾙﾄ舗装版、15cm以下 泥水の運搬･処分費別途計上	4.000					4.0	m
アスファルト切断濁水処分		0.005					0.01	㎥
アスファルト切断濁水運搬	積載量2t 運搬距離 10kmまで	0.005					0.01	台
舗装版直接掘削･積込工	t≦10cm ﾊﾞｯｸﾎｳ0.28㎥	1.200					1.0	㎡
Ａｓ処理	DID有り L=9.0km以下 4t積 BH0.28㎥	0.1					0.1	㎥
管路掘削積込工(機械)	ﾊﾞｯｸﾎｳ0.28㎥	1.055					1.0	㎥
発生土処理(4t積 BH0.28㎥)	DID有り 4.5km以下 4t積 BH0.28㎥	1.055					1.0	㎥
管路埋戻工(機械投入人力転圧)	改良土 ﾊﾞｯｸﾎｳ0.28㎥	0.360					0.4	㎥
管路埋戻工(機械)	改良土 ﾊﾞｯｸﾎｳ0.28㎥	0.215					0.2	㎥
下層路盤工(施工幅 1.8m未満)	ﾊﾞｯｸﾎｳ0.28㎥　再生切込砕石 t=20cm	2.000					2.0	㎡
上層路盤工(施工幅 1.8m未満)	ﾊﾞｯｸﾎｳ0.28㎥　再生粒調砕石 t=20cm	2.000					2.0	㎡
仮復旧工(人力 車道 t=5cm)	再生密粒度As(13)	2.000					2.0	㎡
コンクリート削孔工	既設側溝　削孔径75mm 厚さ50mm～100mm	1					1	箇所

排泥加工　　φ75　　数量計算書　　土工事費（DP＝0.75m：1箇所当り）

一般市道部(浅埋)
(HPPE)

管径　φ75
VP　φ89

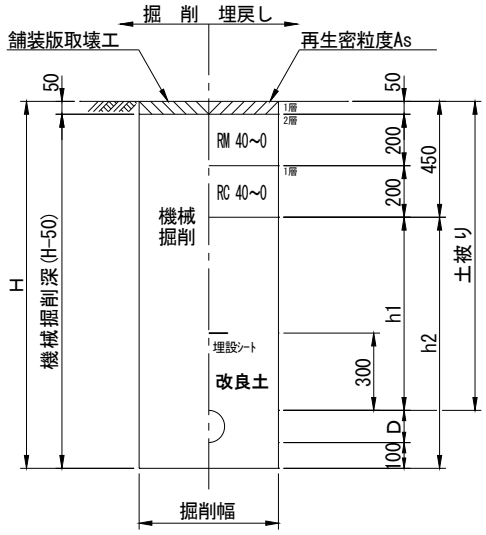

土工ﾀｲﾌﾟ	口径	土被り	掘削幅	掘削深	機械掘削深	人力改良土	機械改良土	土工延長	面積	掘削土量		埋戻し土量	
										機械掘削		人力	機械
	φ (mm)	DP (m)	W (m)	H (m)	H-50 (m)	D (m)	h1 (m)	L (m)	W×L (m^2)	W×(H-50)×L (m^3)	(会所堀) (m^3)	W×D×L (m^3)	W×h1×L (m^3)
一般	φ75	0.750	0.600	0.939	0.889	0.189	0.300	2.000	1.200	1.067		0.227	0.360
管控除	φ75		0.089					2.000		-0.012		-0.012	
舗装切断				2.000×2 ＝		4.0	4.0						
Asガラ処分工				1.200×0.05 ＝		0.060							
濁水処分量			4.000×0.130/100 ＝			0.005							
							計	2.000	1.200	1.055		0.215	0.360

排泥弁　　φ75　　数量計算書　　材料費（DP＝0.75m：1箇所当り）

名　　称	形 状 寸 法	数　　量					計	
						切管		
水道配水用ﾎﾟﾘｴﾁﾚﾝ管	PE直管 φ75×5,000	1					1	本
硬質塩化ビニル管	水道用VPW　HI φ75×4,000	1					1	本
ＰＶジョイント	(離脱防止金具付) φ75	1					1	個
EFソケット	φ75	3					3	個
硬質塩化ビニル管　　ＴＳエルボ	HI φ75	3					3	個
ソフトシール仕切弁	PE挿し口付 φ75	1					1	基
ネジ式弁筐	ノンカットネジ式　市章入 口径表示付　U41	1					1	個
ネジ式弁筐用座台	コンクリート製　Ａ－１	1					1	個

排泥弁　　φ75　　数量計算書　　布設費

名　　称	形 状 寸 法	算　　式					計	
ポリエチレン管布設工	φ75	1.0					1.0	m
ポリエチレン管切断工	φ75	2					2	口
ポリエチレン管接合工	融着（EF）継手(2口) φ75	4					4	箇所
硬質塩化ビニル管布設工	人力 φ75	2.5					2.5	m
塩ビ管切断工	φ75	3					3	口
ＴＳ継手工	φ75	6					6	口
ＲＲ継手工	離脱防止金具有 φ75	1					1	口
ＰＶジョイント工	(PE側φ75･V側φ75) 離脱防止金具有	1					1	口
制水弁設置工	機械施工 φ75	1					1	基
ネジ式弁筐設置工		1					1	箇所
管明示テープ工	3箇所／本　天端明示無 φ75	0.7					0.7	m
管明示シート工		3.0					3	m


排泥弁　　φ75　　数量計算書　　土工事費集計表（DP＝0.75m：1箇所当り）

名　　称	形 状 寸 法	算　式					計	
		一般市道						
舗装切断工(ﾊﾞｷｭｰﾑ式)	ｱｽﾌｧﾙﾄ舗装版、15cm以下 泥水の運搬･処分費別途計上	6.000					6.0	m
アスファルト切断濁水処分		0.008					0.01	m^3
アスファルト切断濁水運搬	積載量2t 運搬距離 10kmまで	0.008					0.01	台
舗装版直接掘削･積込工	t≦10cm ﾊﾞｯｸﾎｳ0.28㎥	1.800					2.0	m^2
Ａｓ処理	DID有り L=9.0km以下 4t積 BH0.28㎥	0.1					0.1	m^3
管路掘削積込工(機械)	ﾊﾞｯｸﾎｳ0.28㎥	1.581					2.0	m^3
発生土処理(4t積 BH0.28㎥)	DID有り 4.5km以下 4t積 BH0.28㎥	1.581					2.0	m^3
管路埋戻工(機械投入人力転圧)	改良土 ﾊﾞｯｸﾎｳ0.28㎥	0.540					0.5	m^3
管路埋戻工(機械)	改良土 ﾊﾞｯｸﾎｳ0.28㎥	0.321					0.3	m^3
下層路盤工(施工幅 1.8m未満)	ﾊﾞｯｸﾎｳ0.28㎥　再生切込砕石 t=20cm	3.000					3.0	m^2
上層路盤工(施工幅 1.8m未満)	ﾊﾞｯｸﾎｳ0.28㎥　再生粒調砕石 t=20cm	3.000					3.0	m^2
仮復旧工(人力 車道 t=5cm)	再生密粒度As(13)	3.000					3.0	m^2
コンクリート削孔工	既設側溝　削孔径75mm 厚さ50mm～100mm	1					1	箇所

排泥弁　　φ75　　数量計算書　　土工事費（DP＝0.75m：1箇所当り）

一般市道部(浅埋)
(HPPE)

管径　φ75
VP　φ89

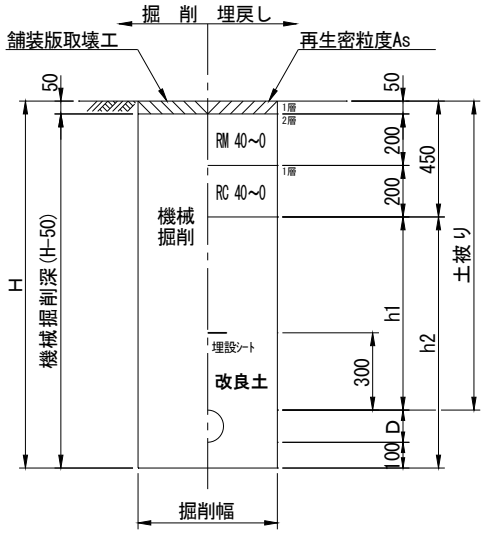

土工ﾀｲﾌﾟ	口径	土被り	掘削幅	掘削深	機械掘削深	人力改良土	機械改良土	土工延長	面積	掘削土量		埋戻し土量	
										機械掘削		人力	機械
	φ (mm)	DP (m)	W (m)	H (m)	H-50 (m)	D (m)	h1 (m)	L (m)	W×L (m^2)	W×(H-50)×L (m^3)	(会所堀) (m^3)	W×D×L (m^3)	W×h1×L (m^3)
一般	φ75	0.750	0.600	0.939	0.889	0.189	0.300	3.000	1.800	1.600		0.340	0.540
管控除	φ75		0.089					3.000		-0.019		-0.019	
舗装切断				3.000×2 ＝		6.0	6.0						
Asガラ処分工				1.800×0.05 ＝		0.090							
濁水処分量			6.000×0.130/100 ＝			0.008							
							計	3.000	1.800	1.581		0.321	0.540

排泥弁HPPE　　φ50　　数量計算書　　材料費（DP＝0.75m：1箇所当り）

名　　称	形 状 寸 法	数　　量					計	
						切管		
水道配水用ﾎﾟﾘｴﾁﾚﾝ管	PE直管 φ50×5,000	1					1	本
硬質塩化ビニル管	水道用VPW　HI φ50×4,000	1					1	本
ＰＶジョイント	(離脱防止金具付) φ50	1					1	個
EFチーズ	φ100×50	1					1	個
EFソケット	φ50	3					3	個
硬質塩化ビニル管　　ＴＳエルボ	HI φ50	3					3	個
ソフトシール仕切弁	PE挿し口付 φ50	1					1	基
ネジ式弁筐	ノンカットネジ式　市章入 口径表示付　U41	1					1	個
ネジ式弁筐用座台	コンクリート製　Ａ－１	1					1	個

排泥弁HPPE　　φ50　　数量計算書　　布設費

名　　称	形 状 寸 法	算　　式					計	
ポリエチレン管布設工	φ50	1.0					1.0	m
ポリエチレン管切断工	φ50以下	2					2	口
ポリエチレン管接合工	融着（EF）継手(2口) φ50以下	4					4	箇所
硬質塩化ビニル管布設工	人力 φ50	2.5					2.5	m
塩ビ管切断工	φ50	3					3	口
ＴＳ継手工	φ50	6					6	口
ＲＲ継手工	離脱防止金具有 φ50	1					1	口
ＰＶジョイント工	(PE側φ50･V側φ50) 離脱防止金具有	1					1	口
制水弁設置工	機械施工 φ50	1					1	基
ネジ式弁筐設置工		1					1	箇所
管明示テープ工	φ50	0.7					0.7	m
管明示シート工		3.0					3	m


排泥弁HPPE　　φ50　　数量計算書　　土工事費集計表（DP＝0.75m：1箇所当り）

名　　称	形 状 寸 法	算　　式					計	
		一般市道						
舗装切断工(ﾊﾞｷｭｰﾑ式)	ｱｽﾌｧﾙﾄ舗装版、15cm以下 泥水の運搬･処分費別途計上	6.000					6.0	m
アスファルト切断濁水処分		0.008					0.01	m³
アスファルト切断濁水運搬	積載量2t 運搬距離 10kmまで	0.008					0.01	台
舗装版直接掘削･積込工	t≦10cm ﾊﾞｯｸﾎｳ0.28m³	1.800					2.0	m²
Ａｓ処理	DID有り L=9.0km以下 4t積 BH0.28m³	0.1					0.1	m³
管路掘削積込工(機械)	ﾊﾞｯｸﾎｳ0.28m³	1.544					2.0	m³
発生土処理(4t積 BH0.28m³)	DID有り 4.5km以下 4t積 BH0.28m³	1.544					2.0	m³
管路埋戻工(機械投入人力転圧)	改良土 ﾊﾞｯｸﾎｳ0.28m³	0.540					0.5	m³
管路埋戻工(機械)	改良土 ﾊﾞｯｸﾎｳ0.28m³	0.284					0.3	m³
下層路盤工(施工幅 1.8m未満)	ﾊﾞｯｸﾎｳ0.28m³　再生切込砕石 t=20cm	3.000					3.0	m²
上層路盤工(施工幅 1.8m未満)	ﾊﾞｯｸﾎｳ0.28m³　再生粒調砕石 t=20cm	3.000					3.0	m²
仮復旧工(人力 車道 t=5cm)	再生密粒度As(13)	3.000					3.0	m²
コンクリート削孔工	既設側溝　削孔径75mm 厚さ50mm～100mm	1					1	箇所

排泥弁HPPE　　φ50　　数量計算書　　土工事費（DP＝0.75m：1箇所当り）

一般市道部(浅埋)
(HPPE)

管径　φ50
HPPE　φ63

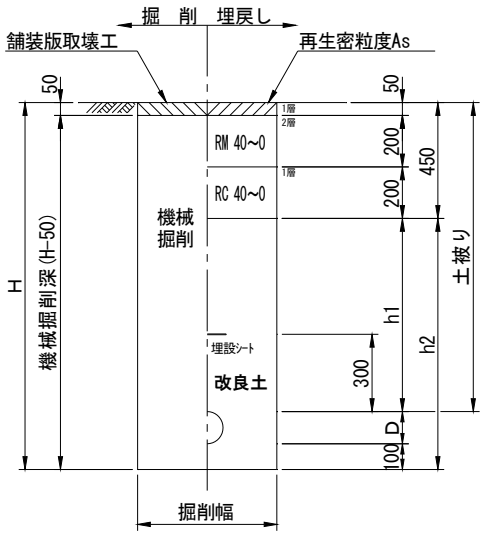

土工ﾀｲﾌﾟ	口径 φ (mm)	土被り DP (m)	掘削幅 W (m)	掘削深 H (m)	機械掘削深 H-50 (m)	人力改良土 D (m)	機械改良土 h1 (m)	土工延長 L (m)	面積 W×L (m^2)	掘削土量 機械掘削 W×(H-50)×L (m^3)	掘削土量 機械掘削 (会所堀) (m^3)	埋戻し土量 人力 W×D×L (m^3)	埋戻し土量 機械 W×h1×L (m^3)
一般	φ50	0.750	0.600	0.913	0.863	0.163	0.300	3.000	1.800	1.553		0.293	0.540
管控除	φ50		0.063					3.000		-0.009		-0.009	
舗装切断				3.000×2 ＝		6.0	6.0						
Asガラ処分工				1.800×0.05 ＝		0.090							
濁水処分量			6.000×0.130/100 ＝			0.008							
							計	3.000	1.800	1.544		0.284	0.540

排泥弁HPPE　　φ50　　数量計算書　　材料費（DP＝0.75m：1箇所当り）

名　　称	形 状 寸 法	数　　量					計	
						切管		
水道配水用ﾎﾟﾘｴﾁﾚﾝ管	PE直管 φ50×5,000	1					1	本
硬質塩化ビニル管	水道用VPW　HI φ50×4,000	1					1	本
ＰＶジョイント	(離脱防止金具付) φ50	1					1	個
EFチーズ	φ75×50	1					1	個
EFソケット	φ50	3					3	個
硬質塩化ビニル管　　ＴＳエルボ	HI φ50	3					3	個
ソフトシール仕切弁	PE挿し口付 φ50	1					1	基
ネジ式弁筐	ノンカットネジ式　市章入 口径表示付　U41	1					1	個
ネジ式弁筐用座台	コンクリート製　Ａ－１	1					1	個

排泥弁HPPE　　φ50　　数量計算書　　布設費

名　　称	形 状 寸 法	算　　式					計	
ポリエチレン管布設工	φ50	1.0					1.0	m
ポリエチレン管切断工	φ50以下	2					2	口
ポリエチレン管接合工	融着（EF）継手(2口) φ50以下	4					4	箇所
硬質塩化ビニル管布設工	人力 φ50	2.5					2.5	m
塩ビ管切断工	φ50	3					3	口
ＴＳ継手工	φ50	6					6	口
ＲＲ継手工	離脱防止金具有 φ50	1					1	口
ＰＶジョイント工	(PE側φ50･V側φ50) 離脱防止金具有	1					1	口
制水弁設置工	機械施工 φ50	1					1	基
ネジ式弁筐設置工		1					1	箇所
管明示テープ工	φ50	0.7					0.7	m
管明示シート工		3.0					3	m


排泥弁HPPE　　φ50　　数量計算書　　土工事費集計表（DP＝0.75m：1箇所当り）

名　　称	形 状 寸 法	算　　式					計	
		一般市道						
舗装切断工(ﾊﾞｷｭｰﾑ式)	ｱｽﾌｧﾙﾄ舗装版、15cm以下 泥水の運搬･処分費別途計上	6.000					6.0	m
アスファルト切断濁水処分		0.008					0.01	m³
アスファルト切断濁水運搬	積載量2t 運搬距離 10kmまで	0.008					0.01	台
舗装版直接掘削･積込工	t≦10cm ﾊﾞｯｸﾎｳ0.28m³	1.800					2.0	m²
Ａｓ処理	DID有り L=9.0km以下 4t積 BH0.28m³	0.1					0.1	m³
管路掘削積込工(機械)	ﾊﾞｯｸﾎｳ0.28m³	1.544					2.0	m³
発生土処理(4t積 BH0.28m³)	DID有り 4.5km以下 4t積 BH0.28m³	1.544					2.0	m³
管路埋戻工(機械投入人力転圧)	改良土 ﾊﾞｯｸﾎｳ0.28m³	0.540					0.5	m³
管路埋戻工(機械)	改良土 ﾊﾞｯｸﾎｳ0.28m³	0.284					0.3	m³
下層路盤工(施工幅 1.8m未満)	ﾊﾞｯｸﾎｳ0.28m³　再生切込砕石 t=20cm	3.000					3.0	m²
上層路盤工(施工幅 1.8m未満)	ﾊﾞｯｸﾎｳ0.28m³　再生粒調砕石 t=20cm	3.000					3.0	m²
仮復旧工(人力 車道 t=5cm)	再生密粒度As(13)	3.000					3.0	m²
コンクリート削孔工	既設側溝　削孔径75mm 厚さ50mm～100mm	1					1	箇所

排泥弁HPPE　　φ50　　数量計算書　　土工事費（DP＝0.75m：1箇所当り）

一般市道部(浅埋)
(HPPE)

管径　φ50
HPPE　φ63

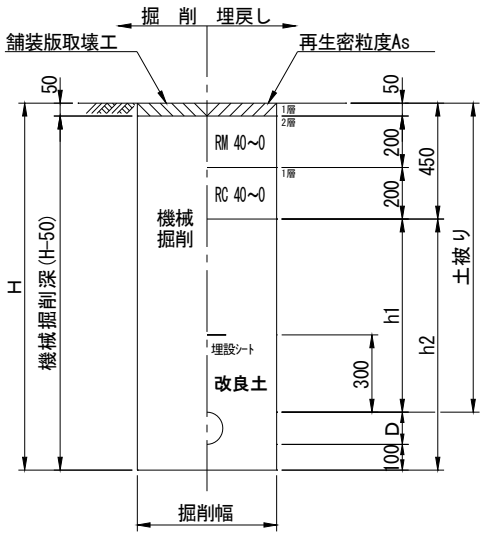

土工ﾀｲﾌﾟ	口径 φ (mm)	土被り DP (m)	掘削幅 W (m)	掘削深 H (m)	機械掘削深 H-50 (m)	人力改良土 D (m)	機械改良土 h1 (m)	土工延長 L (m)	面積 W×L (m^2)	掘削土量 機械掘削 W×(H-50)×L (m^3)	掘削土量 (会所堀) (m^3)	埋戻し土量 人力 W×D×L (m^3)	埋戻し土量 機械 W×h1×L (m^3)
一般	φ50	0.750	0.600	0.913	0.863	0.163	0.300	3.000	1.800	1.553		0.293	0.540
管控除	φ50		0.063					3.000		-0.009		-0.009	
舗装切断				3.000×2 ＝		6.0	6.0						
Asガラ処分工				1.800×0.05 ＝		0.090							
濁水処分量			6.000×0.130/100 ＝			0.008							
							計	3.000	1.800	1.544		0.284	0.540

排泥弁HPPE　　φ50　　数量計算書　　材料費（DP＝0.75m：1箇所当り）

名　　称	形 状 寸 法	数　　量					計	
						切管		
水道配水用ﾎﾟﾘｴﾁﾚﾝ管	PE直管 φ50×5,000	1					1	本
硬質塩化ビニル管	水道用VPW　HI φ50×4,000	1					1	本
ＰＶジョイント	(離脱防止金具付) φ50	1					1	個
EFチーズ	φ50×50	1					1	個
EFソケット	φ50	3					3	個
硬質塩化ビニル管　　ＴＳエルボ	HI φ50	3					3	個
ソフトシール仕切弁	PE挿し口付 φ50	1					1	基
ネジ式弁筐	ノンカットネジ式　市章入 口径表示付　U41	1					1	個
ネジ式弁筐用座台	コンクリート製　Ａ－１	1					1	個

排泥弁HPPE　　φ50　　数量計算書　　布設費

名　　称	形 状 寸 法	算　　式					計	
ポリエチレン管布設工	φ50	1.0					1.0	m
ポリエチレン管切断工	φ50以下	2					2	口
ポリエチレン管接合工	融着（EF）継手(2口) φ50以下	4					4	箇所
硬質塩化ビニル管布設工	人力 φ50	2.5					2.5	m
塩ビ管切断工	φ50	3					3	口
ＴＳ継手工	φ50	6					6	口
ＲＲ継手工	離脱防止金具有 φ50	1					1	口
ＰＶジョイント工	(PE側φ50･V側φ50) 離脱防止金具有	1					1	口
制水弁設置工	機械施工 φ50	1					1	基
ネジ式弁筐設置工		1					1	箇所
管明示テープ工	φ50	0.7					0.7	m
管明示シート工		3.0					3	m


排泥弁HPPE　　φ50　　数量計算書　　土工事費集計表（DP＝0.75m：1箇所当り）

名　　称	形 状 寸 法	算　　式					計	
		一般市道						
舗装切断工(ﾊﾞｷｭｰﾑ式)	ｱｽﾌｧﾙﾄ舗装版、15cm以下 泥水の運搬･処分費別途計上	6.000					6.0	m
アスファルト切断濁水処分		0.008					0.01	m³
アスファルト切断濁水運搬	積載量2t 運搬距離 10kmまで	0.008					0.01	台
舗装版直接掘削･積込工	t≦10cm ﾊﾞｯｸﾎｳ0.28m³	1.800					2.0	m²
Ａｓ処理	DID有り L=9.0km以下 4t積 BH0.28m³	0.1					0.1	m³
管路掘削積込工(機械)	ﾊﾞｯｸﾎｳ0.28m³	1.544					2.0	m³
発生土処理(4t積 BH0.28m³)	DID有り 4.5km以下 4t積 BH0.28m³	1.544					2.0	m³
管路埋戻工(機械投入人力転圧)	改良土 ﾊﾞｯｸﾎｳ0.28m³	0.540					0.5	m³
管路埋戻工(機械)	改良土 ﾊﾞｯｸﾎｳ0.28m³	0.284					0.3	m³
下層路盤工(施工幅 1.8m未満)	ﾊﾞｯｸﾎｳ0.28m³　再生切込砕石 t=20cm	3.000					3.0	m²
上層路盤工(施工幅 1.8m未満)	ﾊﾞｯｸﾎｳ0.28m³　再生粒調砕石 t=20cm	3.000					3.0	m²
仮復旧工(人力 車道 t=5cm)	再生密粒度As(13)	3.000					3.0	m²
コンクリート削孔工	既設側溝　削孔径75mm 厚さ50mm～100mm	1					1	箇所

排泥弁HPPE　　φ50　　数量計算書　　土工事費（DP＝0.75m：1箇所当り）

一般市道部(浅埋)
(HPPE)

管径　φ50
HPPE　φ63

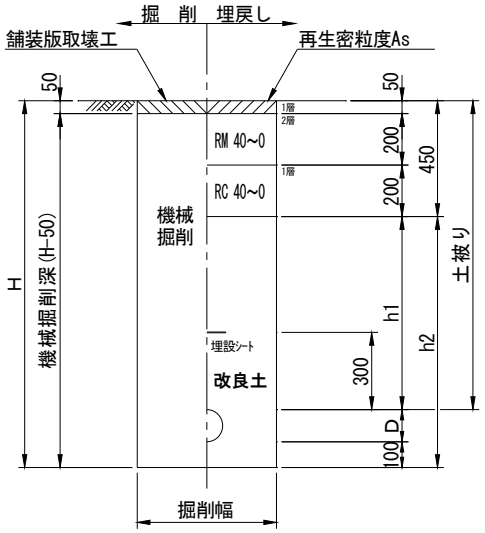

土工ﾀｲﾌﾟ	口径 φ (mm)	土被り DP (m)	掘削幅 W (m)	掘削深 H (m)	機械掘削深 H-50 (m)	人力改良土 D (m)	機械改良土 h1 (m)	土工延長 L (m)	面積 W×L (m^2)	掘削土量 機械掘削 W×(H-50)×L (m^3)	掘削土量 機械掘削 (会所堀) (m^3)	埋戻し土量 人力 W×D×L (m^3)	埋戻し土量 機械 W×h1×L (m^3)
一般	φ50	0.750	0.600	0.913	0.863	0.163	0.300	3.000	1.800	1.553		0.293	0.540
管控除	φ50		0.063					3.000		-0.009		-0.009	
舗装切断				3.000×2 ＝		6.0	6.0						
Asガラ処分工				1.800×0.05 ＝		0.090							
濁水処分量			6.000×0.130/100 ＝			0.008							
							計	3.000	1.800	1.544		0.284	0.540

消火栓設置工
（1箇所当り）

φ100×φ75地下式単口消火栓DP0.75　　数量計算書　　材料費（1箇所当り）

名　　称	形 状 寸 法	数　　量					計	
PE挿し口付メカチーズ うずまき型	GF形 φ100×75	1					1	個
地下式単口消火栓	ステンレス製　ナットレス φ75×65	1					1	基
消火栓用補修弁	レバー式　SUS　内外面粉体 φ75×H100	1					1	基
フランジ用合金(FSA)	GF1号 7.5K　φ75	1					1	組
フランジ用合金(FSA)	全面型　布入り 7.5K　φ75	1					1	組
消火栓用鉄蓋	円形 市章・管理番号入	1					1	個
円形鉄蓋用　調整リング	H50 φ500	1					1	個
円形鉄蓋用下枠	上部　φ500 H=200mm	1					1	個
円形鉄蓋用下枠	下部　φ500 H=200mm	1					1	個
円形鉄蓋用下枠	底板 H=40mm	1					1	個
フランジ補強金具　補修弁用	φ75×100	1					1	個

φ100×φ75地下式単口消火栓DP0.75　　数量計算書　　布設費（1箇所当り）

名　　称	形 状 寸 法	数　　量					計	
ポリエチレン管布設工	φ100	0.86					0.9	m
フランジ継手工	JWWA 7.5K φ75	2					2	口
消火栓設置工	地下式単口 機械施工	1					1	箇所
消火栓用鉄蓋設置工	円形３号	1					1	箇所
消火栓室積工	円形	1					1	箇所

給水管接続工（乙止水栓まで施工）
（1箇所当り）

給水管（乙止めまで施工）　　数量計算書　　材料費（φ25　1箇所当り）

名　　称	形 状 寸 法	数　　量					計	
ＥＦサドル	止水プラグ付 φ150×25	1					1	個
水道給水用ポリエチレン管	PE直管 φ25×5,000	1					1	本
EFソケット	φ25	3					3	個
EF90°エルボ	φ25	2					2	個
PE挿し口付ボールバルブ	両挿し口 φ25	1					1	個
止水栓筐	ハットBOX φ100	1					1	組
伸縮可とう離脱防止継手	ポリエチレン×塩ビ管 φ25×φ20	1					1	個
硬質塩化ビニル管　TSキャップ	HI φ20	1					1	個

給水管（乙止めまで施工）　　数量計算書　　布設費（1箇所当り）

名　　称	形 状 寸 法	数　　量					計	
分水栓取付穿孔工	分岐φ25 本管PEφ150	1					1	箇所
ポリエチレン管布設工	φ25	4.5					4.5	m
ポリエチレン管接合工	融着（EF）継手(2口) φ50以下	ソケット 3	ｴﾙﾎﾞ 2				5	箇所
ポリエチレン管接合工	メカニカル継手 φ50以下	1					1	箇所
ＲＲ継手工	離脱防止金具有　φ50以下	1					1	口
ポリエチレン管切断工	φ25	4					4	口
ＴＳ継手工	φ20	1					1	口
既設塩ビ管切断工	φ20	2					2	口
止水栓筐設置工	φ100	1					1	箇所
管明示シート	2倍折込　W=15cm 市名・連絡先入り	4					4	m


給水管（乙止めまで施工）　　数量計算書　　土工事費集計表（1箇所当り）

名　　称	形 状 寸 法	算　　式					計	
		市道一般						
舗装切断工(ﾊﾞｷｭｰﾑ式)	ｱｽﾌｧﾙﾄ舗装版、15cm以下 泥水の運搬･処分費別途計上	6.000					6.0	m
アスファルト切断濁水処分		0.008					0.01	㎥
アスファルト切断濁水運搬	積載量2t 運搬距離 10kmまで	0.008					0.01	台
舗装版直接掘削･積込工	t≦10cm ﾊﾞｯｸﾎｳ0.28㎥	1.800					2.0	㎡
Ａｓ処理	DID有り L=9.0km以下 4t積 BH0.28㎥	0.090					0.1	㎥
管路掘削積込工(機械)	ﾊﾞｯｸﾎｳ0.28㎥	1.501					2.0	㎥
発生土処理(4t積 BH0.28㎥)	DID有り 4.5km以下 4t積 BH0.28㎥	1.501					2.0	㎥
人力掘削(床堀)	粘性土、砂・砂質土、レキ質土	0.130					0.1	㎥
管路埋戻工(機械投入人力転圧)	改良土 ﾊﾞｯｸﾎｳ0.28㎥	0.371					0.4	㎥
管路埋戻工(機械)	改良土 ﾊﾞｯｸﾎｳ0.28㎥	0.540					0.5	㎥
下層路盤工(施工幅 1.8m未満)	ﾊﾞｯｸﾎｳ0.28㎥　再生切込砕石 t=20cm	1.800					2.0	㎡
上層路盤工(施工幅 1.8m未満)	ﾊﾞｯｸﾎｳ0.13㎥　再生粒調砕石 t=20cm	1.800					2.0	㎡
仮復旧工(人力 車道 t=5cm)	再生密粒度As(13)	1.800					2.0	㎡

給水管（乙止めまで施工）　　数量計算書　　土工事費（φ25　1箇所当り）

管径　給水管
PE　φ34

一般市道部(浅埋)
(給水管)

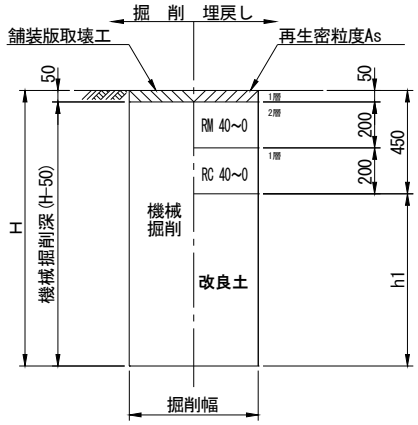

土工ﾀｲﾌﾟ	口径 φ (mm)	土被り DP (m)	掘削幅 W (m)	掘削深 H (m)	機械掘削深 (m)	人力掘削深 (m)	人力改良土 (m)	機械改良土 (m)	土工延長 L (m)	面積 W×L (m^2)	掘削土量 機械 (m^3)	掘削土量 人力 (m^3)	埋戻し土量 人力 (m^3)	埋戻し土量 機械 (m^3)
給水管	φ25	0.750	0.600	0.884	0.834			0.434	3.000	1.800	1.501		0.241	0.540
給水管	φ25	0.300	0.300	0.434	0.434			0.434	1.000	0.300		0.130	0.130	
舗装切断			3.000×2 ＝	6.000										
Asガラ処分工			1.8×0.05＝	0.090										
濁水処分量		6.000×0.13/100 ＝		0.008										
								計	3.000	2.100 1.800	1.501	0.130	(改良土) 0.371	0.540

給水管（乙止めまで施工）　　数量計算書　　材料費（φ50　1箇所当り）

名　　称	形 状 寸 法	数　　量					計	
ＥＦサドル	止水プラグ付 φ100×50	1					1	個
水道給水用ポリエチレン管	PE直管 φ50×5,000	1					1	本
EFソケット	φ50	3					3	個
EF90°エルボ	φ50	2					2	個
PE挿し口付ボールバルブ	両挿し口 φ50	1					1	個
止水栓筐	ハットBOX φ100	1					1	組
ＰＶジョイント	(離脱防止金具付) φ50	1					1	個
硬質塩化ビニル管　TSキャップ	HI φ50	1					1	個

給水管（乙止めまで施工）　　数量計算書　　布設費（φ50　1箇所当り）

名　　称	形 状 寸 法	数　　量					計	
分水栓取付穿孔工	分岐φ50 本管PEφ75～φ100	1					1	箇所
ポリエチレン管布設工	φ50	4.5					4.5	m
ポリエチレン管接合工	融着（EF）継手(2口) φ50以下	ソケット 3	ｴﾙﾎﾞ 2				5	箇所
ポリエチレン管接合工	メカニカル継手 φ50以下	1					1	箇所
ポリエチレン管切断工	φ50	4					4	口
ＲＲ継手工	離脱防止金具有 φ50	1					1	口
ＴＳ継手工	φ50	1					1	口
塩ビ管切断工	φ50	2					2	口
止水栓筐設置工	φ100	1					1	箇所
管明示シート	2倍折込　W=15cm 市名・連絡先入り	4					4	m


給水管（乙止めまで施工）　　数量計算書　　土工事費集計表（φ50　1箇所当り）

名　　称	形 状 寸 法	算　　式					計	
舗装切断工(ﾊﾞｷｭｰﾑ式)	ｱｽﾌｧﾙﾄ舗装版、15cm以下 泥水の運搬･処分費別途計上	6.000					6.0	m
アスファルト切断濁水処分	アスファルト舗装厚5cm	0.008					0.01	m^3
アスファルト切断濁水運搬	積載量2t 運搬距離 10kmまで	0.008					0.01	台
舗装版直接掘削･積込工	t≦10cm ﾊﾞｯｸﾎｳ0.28㎥	1.800					2.0	m^2
Ａｓ処理	DID有り L=9.0km以下 4t積 BH0.28㎥	0.090					0.1	m^3
管路掘削積込工(機械)	ﾊﾞｯｸﾎｳ0.28㎥	1.548					2.0	m^3
発生土処理(4t積 BH0.28㎥)	DID有り 4.5km以下 4t積 BH0.28㎥	1.548					2.0	m^3
人力掘削(床堀)	粘性土、砂・砂質土、レキ質土	0.276					0.3	m^3
管路埋戻工(機械投入人力転圧)	改良土 ﾊﾞｯｸﾎｳ0.28㎥	0.564					0.6	m^3
管路埋戻工(機械)	改良土 ﾊﾞｯｸﾎｳ0.28㎥	0.540					0.5	m^3
下層路盤工(施工幅 1.8m未満)	ﾊﾞｯｸﾎｳ0.28㎥　再生切込砕石 t=20cm	1.800					2.0	m^2
上層路盤工(施工幅 1.8m未満)	ﾊﾞｯｸﾎｳ0.28㎥　再生粒調砕石 t=20cm	1.800					2.0	m^2
仮復旧工(人力 車道 t=5cm)	再生密粒度As(13)	1.800					2.0	m^2

給水管（乙止めまで施工）　　数量計算書　　土工事費（φ50　1箇所当り）

管径　給水管
PE　φ60

一般市道部(浅埋)
(給水管)

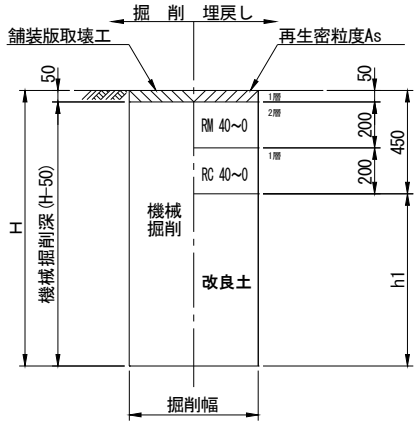

土工ﾀｲﾌﾟ	口径 φ (mm)	土被り DP (m)	掘削幅 W (m)	掘削深 H (m)	機械掘削深 (m)	人力掘削深 (m)	人力改良土 (m)	機械改良土 (m)	土工延長 L (m)	面積 W×L (m^2)	掘削土量 機械 (m^3)	掘削土量 人力 (m^3)	埋戻し土量 人力 (m^3)	埋戻し土量 機械 (m^3)
給水管	φ50	0.750	0.600	0.910	0.860			0.460	3.000	1.800	1.548		0.288	0.540
給水管	φ50	0.300	0.600	0.460	0.460			0.460	1.000	0.600		0.276	0.276	
舗装切断			3.000×2 ＝	6.000										
Asガラ処分工			1.8×0.05＝	0.090										
濁水処分量		6.000×0.13/100 ＝		0.008										
								計	4.000	2.400 1.800	1.548	0.276	(改良土) 0.564	0.540

給水管（乙止めまで施工）　　数量計算書　　材料費（φ25　1箇所当り）

名　　称	形 状 寸 法	数　　量					計	
ＥＦサドル	止水プラグ付 φ100×25	1					1	個
水道給水用ポリエチレン管	PE直管 φ25×5,000	1					1	本
EFソケット	φ25	3					3	個
EF90°エルボ	φ25	2					2	個
PE挿し口付ボールバルブ	両挿し口 φ25	1					1	個
止水栓筐	ハットBOX φ100	1					1	組
伸縮可とう離脱防止継手	ポリエチレン×塩ビ管 φ25×φ20	1					1	個
硬質塩化ビニル管　TSキャップ	HI φ20	1					1	個

給水管（乙止めまで施工）　　数量計算書　　布設費（1箇所当り）

名　　称	形 状 寸 法	数　　量					計	
分水栓取付穿孔工	分岐φ25 本管PEφ75～φ100	1					1	箇所
ポリエチレン管布設工	φ25	4.5					4.5	m
ポリエチレン管接合工	融着（EF）継手(2口) φ50以下	ソケット 3	ｴﾙﾎﾞ 2				5	箇所
ポリエチレン管接合工	メカニカル継手 φ50以下	1					1	箇所
ＲＲ継手工	離脱防止金具有　φ50以下	1					1	口
ポリエチレン管切断工	φ25	4					4	口
ＴＳ継手工	φ20	1					1	口
既設塩ビ管切断工	φ20	2					2	口
止水栓筐設置工	φ100	1					1	箇所
管明示シート	2倍折込　W=15cm 市名・連絡先入り	4					4	m


給水管（乙止めまで施工）　　数量計算書　　土工事費集計表（1箇所当り）

名　　称	形 状 寸 法	算　　式					計	
		市道一般						
舗装切断工(ﾊﾞｷｭｰﾑ式)	ｱｽﾌｧﾙﾄ舗装版、15cm以下 泥水の運搬･処分費別途計上	6.000					6.0	m
アスファルト切断濁水処分		0.008					0.01	㎥
アスファルト切断濁水運搬	積載量2t 運搬距離 10kmまで	0.008					0.01	台
舗装版直接掘削･積込工	t≦10cm ﾊﾞｯｸﾎｳ0.28㎥	1.800					2.0	㎡
Ａｓ処理	DID有り L=9.0km以下 4t積 BH0.28㎥	0.090					0.1	㎥
管路掘削積込工(機械)	ﾊﾞｯｸﾎｳ0.28㎥	1.501					2.0	㎥
発生土処理(4t積 BH0.28㎥)	DID有り 4.5km以下 4t積 BH0.28㎥	1.501					2.0	㎥
人力掘削(床堀)	粘性土、砂・砂質土、レキ質土	0.130					0.1	㎥
管路埋戻工(機械投入人力転圧)	改良土 ﾊﾞｯｸﾎｳ0.28㎥	0.371					0.4	㎥
管路埋戻工(機械)	改良土 ﾊﾞｯｸﾎｳ0.28㎥	0.540					0.5	㎥
下層路盤工(施工幅 1.8m未満)	ﾊﾞｯｸﾎｳ0.28㎥　再生切込砕石 t=20cm	1.800					2.0	㎡
上層路盤工(施工幅 1.8m未満)	ﾊﾞｯｸﾎｳ0.13㎥　再生粒調砕石 t=20cm	1.800					2.0	㎡
仮復旧工(人力 車道 t=5cm)	再生密粒度As(13)	1.800					2.0	㎡

給水管（乙止めまで施工）　　数量計算書　　土工事費（φ25　1箇所当り）

管径　給水管
PE　φ34

一般市道部(浅埋)
(給水管)

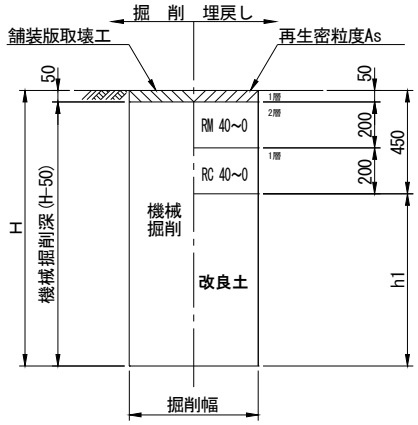

土工ﾀｲﾌﾟ	口径 φ (mm)	土被り DP (m)	掘削幅 W (m)	掘削深 H (m)	機械掘削深 (m)	人力掘削深 (m)	人力改良土 (m)	機械改良土 (m)	土工延長 L (m)	面積 W×L (m^2)	掘削土量 機械 (m^3)	掘削土量 人力 (m^3)	埋戻し土量 人力 (m^3)	埋戻し土量 機械 (m^3)
給水管	φ25	0.750	0.600	0.884	0.834			0.434	3.000	1.800	1.501		0.241	0.540
給水管	φ25	0.300	0.300	0.434	0.434			0.434	1.000	0.300		0.130	0.130	
舗装切断			3.000×2 ＝	6.000										
Asガラ処分工			1.8×0.05＝	0.090										
濁水処分量		6.000×0.13/100 ＝		0.008										
								計	3.000	2.100 1.800	1.501	0.130	(改良土) 0.371	0.540

給水管（乙止めまで施工）　　数量計算書　　材料費（φ50　1箇所当り）

名　　称	形 状 寸 法	数　　量					計	
ＥＦサドル	止水プラグ付 φ75×50	1					1	個
水道給水用ポリエチレン管	PE直管 φ50×5,000	1					1	本
EFソケット	φ50	3					3	個
EF90°エルボ	φ50	2					2	個
PE挿し口付ボールバルブ	両挿し口 φ50	1					1	個
止水栓筐	ハットBOX φ100	1					1	組
ＰＶジョイント	(離脱防止金具付) φ50	1					1	個
硬質塩化ビニル管　TSキャップ	HI φ50	1					1	個

給水管（乙止めまで施工）　　数量計算書　　布設費（φ50　1箇所当り）

名　　称	形 状 寸 法	数　　量					計	
分水栓取付穿孔工	分岐φ50 本管PEφ75～φ100	1					1	箇所
ポリエチレン管布設工	φ50	4.5					4.5	m
ポリエチレン管接合工	融着（EF）継手(2口) φ50以下	ソケット 3	ｴﾙﾎﾞ 2				5	箇所
ポリエチレン管接合工	メカニカル継手 φ50以下	1					1	箇所
ポリエチレン管切断工	φ50	4					4	口
ＲＲ継手工	離脱防止金具有 φ50	1					1	口
ＴＳ継手工	φ50	1					1	口
塩ビ管切断工	φ50	2					2	口
止水栓筐設置工	φ100	1					1	箇所
管明示シート	2倍折込　W=15cm 市名・連絡先入り	4					4	m


給水管（乙止めまで施工）　　数量計算書　　土工事費集計表（φ50　1箇所当り）

名　　称	形 状 寸 法	算　　式					計	
舗装切断工(ﾊﾞｷｭｰﾑ式)	ｱｽﾌｧﾙﾄ舗装版、15cm以下 泥水の運搬･処分費別途計上	6.000					6.0	m
アスファルト切断濁水処分	アスファルト舗装厚5cm	0.008					0.01	m^3
アスファルト切断濁水運搬	積載量2t 運搬距離 10kmまで	0.008					0.01	台
舗装版直接掘削･積込工	t≦10cm ﾊﾞｯｸﾎｳ0.28㎥	1.800					2.0	m^2
Ａｓ処理	DID有り L=9.0km以下 4t積 BH0.28㎥	0.090					0.1	m^3
管路掘削積込工(機械)	ﾊﾞｯｸﾎｳ0.28㎥	1.548					2.0	m^3
発生土処理(4t積 BH0.28㎥)	DID有り 4.5km以下 4t積 BH0.28㎥	1.548					2.0	m^3
人力掘削(床堀)	粘性土、砂・砂質土、レキ質土	0.276					0.3	m^3
管路埋戻工(機械投入人力転圧)	改良土 ﾊﾞｯｸﾎｳ0.28㎥	0.564					0.6	m^3
管路埋戻工(機械)	改良土 ﾊﾞｯｸﾎｳ0.28㎥	0.540					0.5	m^3
下層路盤工(施工幅 1.8m未満)	ﾊﾞｯｸﾎｳ0.28㎥　再生切込砕石 t=20cm	1.800					2.0	m^2
上層路盤工(施工幅 1.8m未満)	ﾊﾞｯｸﾎｳ0.28㎥　再生粒調砕石 t=20cm	1.800					2.0	m^2
仮復旧工(人力 車道 t=5cm)	再生密粒度As(13)	1.800					2.0	m^2

給水管（乙止めまで施工）　　数量計算書　　土工事費（φ50　1箇所当り）

管径　給水管
PE　φ60

一般市道部(浅埋)
(給水管)

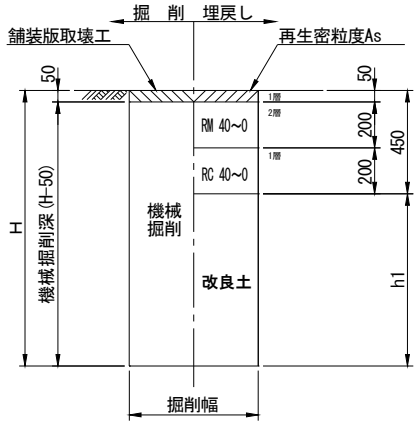

土工ﾀｲﾌﾟ	口径 φ (mm)	土被り DP (m)	掘削幅 W (m)	掘削深 H (m)	機械掘削深 (m)	人力掘削深 (m)	人力改良土 (m)	機械改良土 (m)	土工延長 L (m)	面積 W×L (m^2)	掘削土量 機械 (m^3)	掘削土量 人力 (m^3)	埋戻し土量 人力 (m^3)	埋戻し土量 機械 (m^3)
給水管	φ50	0.750	0.600	0.910	0.860			0.460	3.000	1.800	1.548		0.288	0.540
給水管	φ50	0.300	0.600	0.460	0.460			0.460	1.000	0.600		0.276	0.276	
舗装切断			3.000×2 ＝	6.000										
Asガラ処分工			1.8×0.05＝	0.090										
濁水処分量		6.000×0.13/100 ＝		0.008										
								計	4.000	2.400 1.800	1.548	0.276	(改良土) 0.564	0.540

給水管（乙止めまで施工）　　数量計算書　　材料費（φ25　1箇所当り）

名　　称	形 状 寸 法	数　　量					計	
ＥＦサドル	止水プラグ付 φ75×25	1					1	個
水道給水用ポリエチレン管	PE直管 φ25×5,000	1					1	本
EFソケット	φ25	3					3	個
EF90°エルボ	φ25	2					2	個
PE挿し口付ボールバルブ	両挿し口 φ25	1					1	個
止水栓筐	ハットBOX φ100	1					1	組
伸縮可とう離脱防止継手	ポリエチレン×塩ビ管 φ25×φ20	1					1	個
硬質塩化ビニル管　TSキャップ	HI φ20	1					1	個

給水管（乙止めまで施工）　　数量計算書　　布設費（1箇所当り）

名　　称	形 状 寸 法	数　　量					計	
分水栓取付穿孔工	分岐φ25 本管PEφ75～φ100	1					1	箇所
ポリエチレン管布設工	φ25	4.5					4.5	m
ポリエチレン管接合工	融着（EF）継手(2口) φ50以下	ソケット 3	ｴﾙﾎﾞ 2				5	箇所
ポリエチレン管接合工	メカニカル継手 φ50以下	1					1	箇所
ＲＲ継手工	離脱防止金具有　φ50以下	1					1	口
ポリエチレン管切断工	φ25	4					4	口
ＴＳ継手工	φ20	1					1	口
既設塩ビ管切断工	φ20	2					2	口
止水栓筐設置工	φ100	1					1	箇所
管明示シート	2倍折込　W=15cm 市名・連絡先入り	4					4	m


給水管（乙止めまで施工）　　数量計算書　　土工事費集計表（1箇所当り）

名　　称	形 状 寸 法	算　　式					計	
		市道一般						
舗装切断工(ﾊﾞｷｭｰﾑ式)	ｱｽﾌｧﾙﾄ舗装版、15cm以下 泥水の運搬･処分費別途計上	6.000					6.0	m
アスファルト切断濁水処分		0.008					0.01	㎥
アスファルト切断濁水運搬	積載量2t 運搬距離 10kmまで	0.008					0.01	台
舗装版直接掘削･積込工	t≦10cm ﾊﾞｯｸﾎｳ0.28㎥	1.800					2.0	㎡
Ａｓ処理	DID有り L=9.0km以下 4t積 BH0.28㎥	0.090					0.1	㎥
管路掘削積込工(機械)	ﾊﾞｯｸﾎｳ0.28㎥	1.501					2.0	㎥
発生土処理(4t積 BH0.28㎥)	DID有り 4.5km以下 4t積 BH0.28㎥	1.501					2.0	㎥
人力掘削(床堀)	粘性土、砂・砂質土、レキ質土	0.130					0.1	㎥
管路埋戻工(機械投入人力転圧)	改良土 ﾊﾞｯｸﾎｳ0.28㎥	0.371					0.4	㎥
管路埋戻工(機械)	改良土 ﾊﾞｯｸﾎｳ0.28㎥	0.540					0.5	㎥
下層路盤工(施工幅 1.8m未満)	ﾊﾞｯｸﾎｳ0.28㎥　再生切込砕石 t=20cm	1.800					2.0	㎡
上層路盤工(施工幅 1.8m未満)	ﾊﾞｯｸﾎｳ0.13㎥　再生粒調砕石 t=20cm	1.800					2.0	㎡
仮復旧工(人力 車道 t=5cm)	再生密粒度As(13)	1.800					2.0	㎡

給水管（乙止めまで施工）　　数量計算書　　土工事費（φ25　1箇所当り）

管径　給水管
PE　φ34

一般市道部(浅埋)
(給水管)

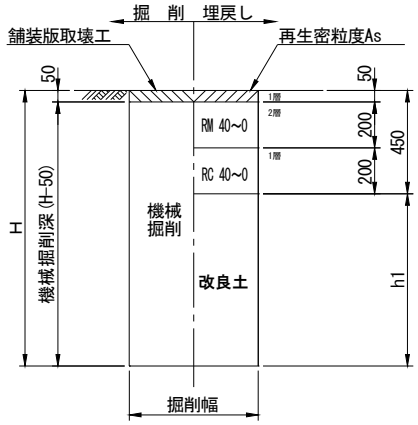

土工ﾀｲﾌﾟ	口径 φ (mm)	土被り DP (m)	掘削幅 W (m)	掘削深 H (m)	機械掘削深 (m)	人力掘削深 (m)	人力改良土 (m)	機械改良土 (m)	土工延長 L (m)	面積 W×L (m^2)	掘削土量 機械 (m^3)	掘削土量 人力 (m^3)	埋戻し土量 人力 (m^3)	埋戻し土量 機械 (m^3)
給水管	φ25	0.750	0.600	0.884	0.834			0.434	3.000	1.800	1.501		0.241	0.540
給水管	φ25	0.300	0.300	0.434	0.434			0.434	1.000	0.300		0.130	0.130	
舗装切断			3.000×2 ＝	6.000										
Asガラ処分工			1.8×0.05＝	0.090										
濁水処分量		6.000×0.13/100 ＝		0.008										
								計	3.000	2.100 1.800	1.501	0.130	(改良土) 0.371	0.540

給水管（乙止めまで施工）　　数量計算書　　材料費（φ25　1箇所当り）

名　　称	形 状 寸 法	数　　量					計	
ＥＦサドル	止水プラグ付 φ50×25	1					1	個
水道給水用ポリエチレン管	PE直管 φ25×5,000	1					1	本
EFソケット	φ25	3					3	個
EF90°エルボ	φ25	2					2	個
PE挿し口付ボールバルブ	両挿し口 φ25	1					1	個
止水栓筐	ハットBOX φ100	1					1	組
伸縮可とう離脱防止継手	ポリエチレン×塩ビ管 φ25×φ20	1					1	個
硬質塩化ビニル管　TSキャップ	HI φ20	1					1	個

給水管（乙止めまで施工）　　数量計算書　　布設費（1箇所当り）

名　　称	形 状 寸 法	数　　量					計	
分水栓取付穿孔工	分岐φ25 本管PEφ50	1					1	箇所
ポリエチレン管布設工	φ25	4.5					4.5	m
ポリエチレン管接合工	融着（EF）継手(2口) φ50以下	ソケット 3	ｴﾙﾎﾞ 2				5	箇所
ポリエチレン管接合工	メカニカル継手 φ50以下	1					1	箇所
ＲＲ継手工	離脱防止金具有　φ50以下	1					1	口
ポリエチレン管切断工	φ25	4					4	口
ＴＳ継手工	φ20	1					1	口
既設塩ビ管切断工	φ20	2					2	口
止水栓筐設置工	φ100	1					1	箇所
管明示シート	2倍折込　W=15cm 市名・連絡先入り	4					4	m


給水管（乙止めまで施工）　　数量計算書　　土工事費集計表（1箇所当り）

名　　称	形 状 寸 法	算　　式					計	
		市道一般						
舗装切断工(ﾊﾞｷｭｰﾑ式)	ｱｽﾌｧﾙﾄ舗装版、15cm以下 泥水の運搬･処分費別途計上	6.000					6.0	m
アスファルト切断濁水処分		0.008					0.01	㎥
アスファルト切断濁水運搬	積載量2t 運搬距離 10kmまで	0.008					0.01	台
舗装版直接掘削･積込工	t≦10cm ﾊﾞｯｸﾎｳ0.28㎥	1.800					2.0	㎡
Ａｓ処理	DID有り L=9.0km以下 4t積 BH0.28㎥	0.090					0.1	㎥
管路掘削積込工(機械)	ﾊﾞｯｸﾎｳ0.28㎥	1.501					2.0	㎥
発生土処理(4t積 BH0.28㎥)	DID有り 4.5km以下 4t積 BH0.28㎥	1.501					2.0	㎥
人力掘削(床堀)	粘性土、砂・砂質土、レキ質土	0.130					0.1	㎥
管路埋戻工(機械投入人力転圧)	改良土 ﾊﾞｯｸﾎｳ0.28㎥	0.371					0.4	㎥
管路埋戻工(機械)	改良土 ﾊﾞｯｸﾎｳ0.28㎥	0.540					0.5	㎥
下層路盤工(施工幅 1.8m未満)	ﾊﾞｯｸﾎｳ0.28㎥　再生切込砕石 t=20cm	1.800					2.0	㎡
上層路盤工(施工幅 1.8m未満)	ﾊﾞｯｸﾎｳ0.13㎥　再生粒調砕石 t=20cm	1.800					2.0	㎡
仮復旧工(人力 車道 t=5cm)	再生密粒度As(13)	1.800					2.0	㎡

給水管（乙止めまで施工）　　数量計算書　　土工事費（φ25　1箇所当り）

管径　給水管
PE　φ34

一般市道部(浅埋)
(給水管)

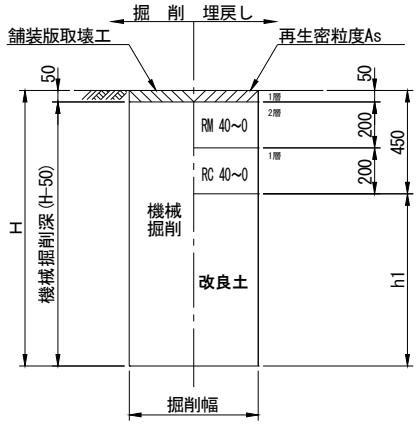

土工ﾀｲﾌﾟ	口径 φ (mm)	土被り DP (m)	掘削幅 W (m)	掘削深 H (m)	機械掘削深 (m)	人力掘削深 (m)	人力改良土 (m)	機械改良土 (m)	土工延長 L (m)	面積 W×L (m^2)	掘削土量 機械 (m^3)	掘削土量 人力 (m^3)	埋戻し土量 人力 (m^3)	埋戻し土量 機械 (m^3)
給水管	φ25	0.750	0.600	0.884	0.834			0.434	3.000	1.800	1.501		0.241	0.540
給水管	φ25	0.300	0.300	0.434	0.434			0.434	1.000	0.300		0.130	0.130	
舗装切断			3.000×2 ＝	6.000										
Asガラ処分工			1.8×0.05＝	0.090										
濁水処分量		6.000×0.13/100 ＝		0.008										
								計	3.000	2.100 1.800	1.501	0.130	(改良土) 0.371	0.540

付帯工　既設管撤去工
100m当り

付　帯　工						
鋳鉄管撤去工	φ 150	37.00				37.0 m
	φ 100	20.00				20.0 m
鋳鉄管廃材処分費	φ 150	100×21.97kg/m＝		2197	kg	2.2 t
						(100m当たり)
	φ 100	100×15.09kg/m＝		1509	kg	1.5 t
						(100m当たり)
	φ 150	37×21.97kg/m＝				
				812.9	kg	
	φ 100	20×15.09kg/m＝				
				301.8	kg	
			計	1114.7	kg	
鋳鉄管廃材運搬収集費	4t車	1.1 ÷ 4t ＝				1 台
石綿管撤去工	φ 150	40.00				40.0 m
石綿管廃材処分費	φ 150	100×0.026㎥/m＝		2.6	㎥	2.6 ㎥
						(100m当たり)
	φ 150	40×17.35kg/m＝				
				694	kg	
			計	694	kg	
石綿管廃材運搬収集費	10t車	0.7 ÷ 10t ＝				1 台
塩ビ管撤去工	φ 100	572.00				572.0 m
	φ 75	335.00				335.0 m
	φ 50	80.00				80.0 m
塩ビ管廃材処分費	φ 100	100×0.01㎥/m＝		1	㎥	1.0 ㎥
						(100m当たり)
	φ 75	100×0.003㎥/m＝		0.3	㎥	0.3 ㎥
						(100m当たり)
	φ 50	100×0.002㎥/m＝		0.2	㎥	0.2 ㎥
						(100m当たり)
	φ 100	572×3.409kg/m＝				
				1949.9	kg	
	φ 75	335×1.122kg/m＝				
				737.7	kg	
	φ 50	80×0.79kg/m＝				
				89.8	kg	
			計	2777.4	kg	
塩ビ管廃材運搬収集費	4t車	2.8 ÷ 4t ＝				1 台
鋼管撤去工	150A	8.00				8.0 m
	100A	14.00				14.0 m
	80A	8.00				8.0 m
	150A	8×21kg/m＝				
				168	kg	0.2 t
	100A	14×12.8kg/m＝				
				179.2	kg	0.2 t
	80A	8×9.15kg/m＝				
				73.2	kg	0.1 t
			計	420.4	kg	
鋼管廃材運搬収集費	4t車	0.4 ÷ 4t ＝				1 台

付　帯　工（材料費）（φ150CIP　DP＝1.2m：100m当り）

名　称	形状寸法	数量					計	
ダクタイル鋳鉄　管帽	K形　内面粉体(特殊押輪付) φ150	2					2	個

付　帯　工（労務費）（φ150CIP　DP＝1.2m：100m当り）


名　称	形状寸法	数量					計	
鋳鉄管撤去工	機械施工 φ150	100.0					100	m
既設鋳鉄管切断工	エンジンカッター使用 φ150　(CIP撤去)	掘削穴内 100m÷6.0m＝		4 17			21	口
仕切弁撤去工	機械力 φ150	2					2	基
ネジ式弁筐撤去工		2					2	箇所
メカニカル継手工	K･A形特殊押輪 φ150	2					2	口

付　帯　工（土工事費）（φ150CIP　DP＝1.2m：100m当り）

名　称	形状寸法	数量					計	
		一般市道						
舗装切断工(ﾊﾞｷｭｰﾑ式)	ｱｽﾌｧﾙﾄ舗装版、15cm以下 泥水の運搬･処分費別途計上	200.000					200.0	m
アスファルト切断濁水処分		0.260					0.3	m^3
アスファルト切断濁水運搬	積載量2t 運搬距離 10kmまで	0.260					0.3	台
舗装版直接掘削･積込工	t≦10cm ﾊﾞｯｸﾎｳ0.28m^3	60.000					60.0	m^2
Ａｓ処理	DID有り L=9.0km以下 4t積 BH0.28m^3	3.000					3.0	m^3
管路掘削積込工(機械)	ﾊﾞｯｸﾎｳ0.28m^3	76.898					80.0	m^3
発生土処理(4t積 BH0.28m^3)	DID有り 4.5km以下 4t積 BH0.28m^3	76.898					80.0	m^3
管路埋戻工(機械)	改良土 ﾊﾞｯｸﾎｳ0.28m^3	49.140					50.0	m^3
下層路盤工(施工幅 1.8m未満)	ﾊﾞｯｸﾎｳ0.28m^3　再生切込砕石 t=30cm	60.000					60.0	m^2
上層路盤工(施工幅 1.8m未満)	ﾊﾞｯｸﾎｳ0.28m^3　再生粒調砕石 t=20cm	60.000					60.0	m^2
仮復旧工(人力 車道 t=5cm)	再生密粒度As(13)	60.000					60.0	m^2

既設管撤去工　　数量計算書　　土工事費（φ150CIP　DP＝1.2m：100m当り）

一般市道部
（撤去）

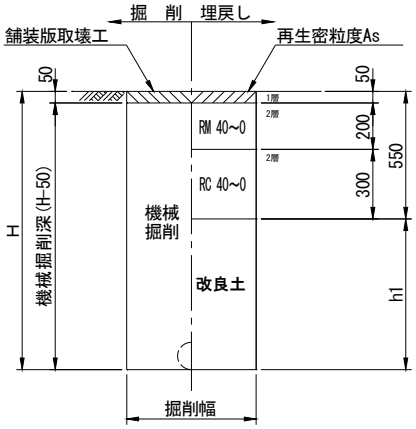

土工ﾀｲﾌﾟ	口径 φ (mm)	土被り DP (m)	掘削幅 W (m)	掘削深 H (m)	機械掘削深 H-0.05 (m)	人力改良土 D (m)	機械改良土 h1 (m)	土工延長 L (m)	面積 W×L (m^2)	掘削土量 機械掘削 W×(H-50)×L (m^3)	掘削土量 機械掘削 (会所堀) (m^3)	埋戻し土量 人力 W×D×L (m^3)	埋戻し土量 機械 W×h1×L (m^3)	土留工 (m)
撤去管	CIP φ150	1.200	0.600	1.369	1.319		0.819	100.000	60.000	79.140			49.140	
管控除	φ150		管外径 0.169					100.000		-2.242				
舗装切断				100.000×2 ＝		200.0								
Asガラ処分工				60.000×0.05 ＝		3.00								
濁水処分量			200.000×0.130/100 ＝			0.260								
							計	100.000	60.000	76.898			49.140	

付　帯　工（材料費）（φ100CIP　DP＝1.2m：100m当り）

名　称	形 状 寸 法	数　量					計	
ダクタイル鋳鉄　管帽	K形　内面粉体(特殊押輪付) φ100	2					2	個

付　帯　工（労務費）（φ100CIP　DP＝1.2m：100m当り）


名　称	形 状 寸 法	数　量					計	
鋳鉄管撤去工	機械施工 φ100	100.0					100	m
既設鋳鉄管切断工	エンジンカッター使用 φ100　(CIP撤去)	掘削穴内 100m÷6.0m＝		4 17			21	口
仕切弁撤去工	機械力 φ100	2					2	基
ネジ式弁筐撤去工		2					2	箇所
メカニカル継手工	K･A形特殊押輪 φ100	2					2	口

付　帯　工（土工事費）（φ100CIP　DP＝1.2m：100m当り）

名　称	形 状 寸 法	数　量					計	
		一般市道						
舗装切断工(ﾊﾞｷｭｰﾑ式)	ｱｽﾌｧﾙﾄ舗装版、15cm以下 泥水の運搬･処分費別途計上	200.000					200.0	m
アスファルト切断濁水処分		0.260					0.3	m^3
アスファルト切断濁水運搬	積載量2t 運搬距離 10kmまで	0.260					0.3	台
舗装版直接掘削･積込工	t≦10cm ﾊﾞｯｸﾎｳ0.28m^3	60.000					60.0	m^2
Ａｓ処理	DID有り L=9.0km以下 4t積 BH0.28m^3	3.000					3.0	m^3
管路掘削積込工(機械)	ﾊﾞｯｸﾎｳ0.28m^3	74.987					70.0	m^3
発生土処理(4t積 BH0.28m^3)	DID有り 4.5km以下 4t積 BH0.28m^3	74.987					70.0	m^3
管路埋戻工(機械)	改良土 ﾊﾞｯｸﾎｳ0.28m^3	46.080					50.0	m^3
下層路盤工(施工幅 1.8m未満)	ﾊﾞｯｸﾎｳ0.28m^3　再生切込砕石 t=30cm	60.000					60.0	m^2
上層路盤工(施工幅 1.8m未満)	ﾊﾞｯｸﾎｳ0.28m^3　再生粒調砕石 t=20cm	60.000					60.0	m^2
仮復旧工(人力 車道 t=5cm)	再生密粒度As(13)	60.000					60.0	m^2

既設管撤去工　　数量計算書　　土工事費（φ100CIP　DP＝1.2m：100m当り）

一般市道部
（撤去）

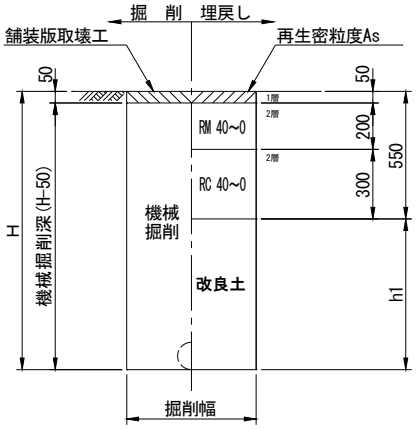

土工ﾀｲﾌﾟ	口径 φ (mm)	土被り DP (m)	掘削幅 W (m)	掘削深 H (m)	機械掘削深 H-0.05 (m)	人力改良土 D (m)	機械改良土 h1 (m)	土工延長 L (m)	面積 W×L (m^2)	掘削土量 機械掘削 W×(H-50)×L (m^3)	掘削土量 機械掘削 (会所堀) (m^3)	埋戻し土量 人力 W×D×L (m^3)	埋戻し土量 機械 W×h1×L (m^3)	土留工 (m)
撤去管	CIP φ100	1.200	0.600	1.318	1.268		0.768	100.000	60.000	76.080			46.080	
管控除	φ100		管外径 0.118					100.000		-1.093				
舗装切断				100.000×2 ＝		200.0								
Asガラ処分工				60.000×0.05 ＝		3.00								
濁水処分量			200.000×0.130/100 ＝			0.260								
							計	100.000	60.000	74.987			46.080	

付　　帯　　工　（労務費）　（φ150ACP　DP＝1.2m：100m当り）


名　　称	形 状 寸 法	数　　量					計	
石綿管撤去工	人力施工 φ150	100.0					100	m
石綿管継手取外工	φ150	100m÷4.0m＝		25			25	口

付　　帯　　工　（土工事費）　（φ150ACP　DP＝1.2m：100m当り）

名　　称	形 状 寸 法	数　　量					計	
		一般市道						
舗装切断工(ﾊﾞｷｭｰﾑ式)	ｱｽﾌｧﾙﾄ舗装版、15cm以下 泥水の運搬･処分費別途計上	200.000					200.0	m
アスファルト切断濁水処分		0.260					0.3	m^3
アスファルト切断濁水運搬	積載量2t 運搬距離 10kmまで	0.260					0.3	台
舗装版直接掘削･積込工	t≦10cm ﾊﾞｯｸﾎｳ0.28m^3	60.000					60.0	m^2
Ａｓ処理	DID有り L=9.0km以下 4t積 BH0.28m^3	3.000					3.0	m^3
管路掘削積込工(機械)	ﾊﾞｯｸﾎｳ0.28m^3	77.320					80.0	m^3
発生土処理(4t積 BH0.28m^3)	DID有り 4.5km以下 4t積 BH0.28m^3	77.320					80.0	m^3
管路埋戻工(機械)	改良土 ﾊﾞｯｸﾎｳ0.28m^3	49.920					50.0	m^3
下層路盤工(施工幅 1.8m未満)	ﾊﾞｯｸﾎｳ0.28m^3　再生切込砕石 t=30cm	60.000					60.0	m^2
上層路盤工(施工幅 1.8m未満)	ﾊﾞｯｸﾎｳ0.28m^3　再生粒調砕石 t=20cm	60.000					60.0	m^2
仮復旧工(人力 車道 t=5cm)	再生密粒度As(13)	60.000					60.0	m^2

既設管撤去工　　数量計算書　　土工事費（φ150ACP　DP＝1.2m：100m当り）

一般市道部
（撤去）

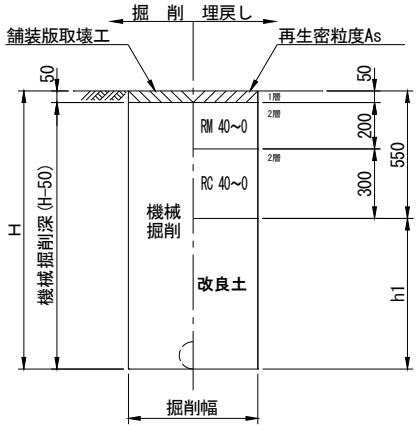

土工ﾀｲﾌﾟ	口径 φ (mm)	土被り DP (m)	掘削幅 W (m)	掘削深 H (m)	機械掘削深 H-0.05 (m)	人力改良土 D (m)	機械改良土 h1 (m)	土工延長 L (m)	面積 W×L (m^2)	掘削土量 機械掘削 W×(H-50)×L (m^3)	掘削土量 機械掘削 (会所堀) (m^3)	埋戻し土量 人力 W×D×L (m^3)	埋戻し土量 機械 W×h1×L (m^3)	土留工 (m)
撤去管	ACP φ150	1.200	0.600	1.382	1.332		0.832	100.000	60.000	79.920			49.920	
管控除	φ150		管外径 0.182					100.000		-2.600				
舗装切断				100.000×2 ＝		200.0								
Asガラ処分工				60.000×0.05 ＝		3.00								
濁水処分量			200.000×0.130/100 ＝			0.260								
							計	100.000	60.000	77.320			49.920	

付　帯　工（材料費）（φ100VP　DP＝1.2m：100m当り）

名　称	形 状 寸 法	数　量					計	
VSキャップ	内面粉体　離脱付 φ100	2					2	個

付　帯　工（労務費）（φ100VP　DP＝1.2m：100m当り）


名　称	形 状 寸 法	数　量					計	
既設塩ビ管撤去工	φ100	100.0					100	m
既設塩ビ管切断工	φ100		100÷6.0＝	17			17	口
仕切弁撤去工	機械力 φ100	2					2	基
ネジ式弁筐撤去工		2					2	箇所
ＲＲ継手工	離脱防止金具有 φ100	2					2	口

付　帯　工（土工事費）（φ100VP　DP＝1.2m：100m当り）

名　称	形 状 寸 法	数　量					計	
		一般市道						
舗装切断工(ﾊﾞｷｭｰﾑ式)	ｱｽﾌｧﾙﾄ舗装版、15cm以下 泥水の運搬･処分費別途計上	200.000					200.0	m
アスファルト切断濁水処分		0.260					0.3	m^3
アスファルト切断濁水運搬	積載量2t 運搬距離 10kmまで	0.260					0.3	台
舗装版直接掘削･積込工	t≦10cm ﾊﾞｯｸﾎｳ0.28m^3	60.000					60.0	m^2
Ａｓ処理	DID有り L=9.0km以下 4t積 BH0.28m^3	3.000					3.0	m^3
管路掘削積込工(機械)	ﾊﾞｯｸﾎｳ0.28m^3	74.820					70.0	m^3
発生土処理(4t積 BH0.28m^3)	DID有り 4.5km以下 4t積 BH0.28m^3	74.820					70.0	m^3
管路埋戻工(機械)	改良土 ﾊﾞｯｸﾎｳ0.28m^3	45.840					50.0	m^3
下層路盤工(施工幅 1.8m未満)	ﾊﾞｯｸﾎｳ0.28m^3　再生切込砕石 t=30cm	60.000					60.0	m^2
上層路盤工(施工幅 1.8m未満)	ﾊﾞｯｸﾎｳ0.28m^3　再生粒調砕石 t=20cm	60.000					60.0	m^2
仮復旧工(人力 車道 t=5cm)	再生密粒度As(13)	60.000					60.0	m^2

既設管撤去工　　数量計算書　　土工事費（φ100VP　DP＝1.2m：100m当り）

一般市道部
（撤去）

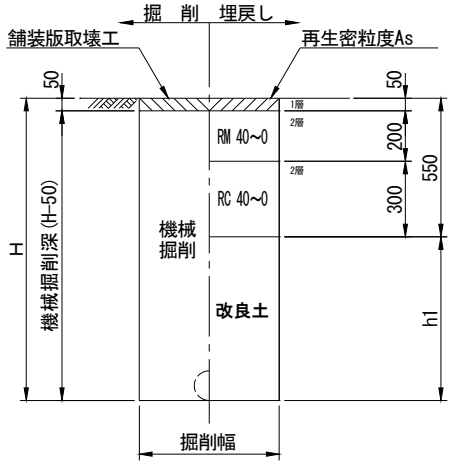

土工ﾀｲﾌﾟ	口径 φ (mm)	土被り DP (m)	掘削幅 W (m)	掘削深 H (m)	機械掘削深 H-0.05 (m)	人力改良土 D (m)	機械改良土 h1 (m)	土工延長 L (m)	面積 W×L (m^2)	掘削土量 機械掘削 W×(H-50)×L (m^3)	掘削土量 機械掘削 (会所堀) (m^3)	埋戻し土量 人力 W×D×L (m^3)	埋戻し土量 機械 W×h1×L (m^3)
撤去管	VP φ100	1.200	0.600	1.314	1.264		0.764	100.000	60.000	75.840			45.840
管控除	φ100		管外径 0.114					100.000		-1.020			
舗装切断				100.000×2 ＝		200.0							
Asガラ処分工				60.000×0.05 ＝		3.00							
濁水処分量			200.000×0.130/100 ＝			0.260							
							計	100.000	60.000	74.820			45.840

付　帯　工（材料費）（φ75VP　DP＝1.2m：100m当り）

名　称	形 状 寸 法	数　量					計	
VSキャップ	内面粉体　離脱付 φ75	2					2	個

付　帯　工（労務費）（φ75VP　DP＝1.2m：100m当り）


名　称	形 状 寸 法	数　量					計	
既設塩ビ管撤去工	φ75	100.0					100	m
既設塩ビ管切断工	φ75		100÷6.0＝	17			17	口
仕切弁撤去工	機械力 φ75以下	2					2	基
ネジ式弁筐撤去工		2					2	箇所
ＲＲ継手工	離脱防止金具有 φ75	2					2	口

付　帯　工（土工事費）（φ75VP　DP＝1.2m：100m当り）

名　称	形 状 寸 法	数　量					計	
		一般市道						
舗装切断工(ﾊﾞｷｭｰﾑ式)	ｱｽﾌｧﾙﾄ舗装版、15cm以下 泥水の運搬･処分費別途計上	200.000					200.0	m
アスファルト切断濁水処分		0.260					0.3	m^3
アスファルト切断濁水運搬	積載量2t 運搬距離 10kmまで	0.260					0.3	台
舗装版直接掘削･積込工	t≦10cm ﾊﾞｯｸﾎｳ0.28m^3	60.000					60.0	m^2
Ａｓ処理	DID有り L=9.0km以下 4t積 BH0.28m^3	3.000					3.0	m^3
管路掘削積込工(機械)	ﾊﾞｯｸﾎｳ0.28m^3	73.718					70.0	m^3
発生土処理(4t積 BH0.28m^3)	DID有り 4.5km以下 4t積 BH0.28m^3	73.718					70.0	m^3
管路埋戻工(機械)	改良土 ﾊﾞｯｸﾎｳ0.28m^3	44.340					40.0	m^3
下層路盤工(施工幅 1.8m未満)	ﾊﾞｯｸﾎｳ0.28m^3　再生切込砕石 t=30cm	60.000					60.0	m^2
上層路盤工(施工幅 1.8m未満)	ﾊﾞｯｸﾎｳ0.28m^3　再生粒調砕石 t=20cm	60.000					60.0	m^2
仮復旧工(人力 車道 t=5cm)	再生密粒度As(13)	60.000					60.0	m^2

既設管撤去工　　数量計算書　　土工事費（φ75VP　DP＝1.2m：100m当り）

一般市道部
（撤去）

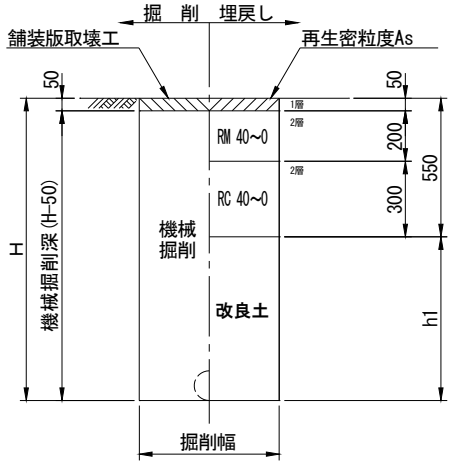

土工ﾀｲﾌﾟ	口径 φ (mm)	土被り DP (m)	掘削幅 W (m)	掘削深 H (m)	機械掘削深 H-0.05 (m)	人力改良土 D (m)	機械改良土 h1 (m)	土工延長 L (m)	面積 W×L (m^2)	掘削土量 機械掘削 W×(H-50)×L (m^3)	掘削土量 機械掘削 (会所堀) (m^3)	埋戻し土量 人力 W×D×L (m^3)	埋戻し土量 機械 W×h1×L (m^3)
撤去管	VP φ75	1.200	0.600	1.289	1.239		0.739	100.000	60.000	74.340			44.340
管控除	φ75		管外径 0.089					100.000		-0.622			
舗装切断				100.000×2 ＝		200.0							
Asガラ処分工				60.000×0.05 ＝		3.00							
濁水処分量			200.000×0.130/100 ＝			0.260							
							計	100.000	60.000	73.718			44.340

付　帯　工（材料費）（φ50VP　DP＝1.2m：100m当り）

名　称	形 状 寸 法	数　量					計	
VSキャップ	内面粉体　離脱付 φ50	2					2	個

付　帯　工（労務費）（φ50VP　DP＝1.2m：100m当り）


名　称	形 状 寸 法	数　量					計	
既設塩ビ管撤去工	φ50	100.0					100	m
既設塩ビ管切断工	φ50以下		100÷6.0＝	17			17	口
仕切弁撤去工	機械力 φ75以下	2					2	基
ネジ式弁筐撤去工		2					2	箇所
ＲＲ継手工	離脱防止金具有 φ50	2					2	口

付　帯　工（土工事費）（φ50VP　DP＝1.2m：100m当り）

名　称	形 状 寸 法	数　量					計	
		一般市道						
舗装切断工(ﾊﾞｷｭｰﾑ式)	ｱｽﾌｧﾙﾄ舗装版、15cm以下 泥水の運搬･処分費別途計上	200.000					200.0	m
アスファルト切断濁水処分		0.260					0.3	m^3
アスファルト切断濁水運搬	積載量2t 運搬距離 10kmまで	0.260					0.3	台
舗装版直接掘削･積込工	t≦10cm ﾊﾞｯｸﾎｳ0.28m^3	60.000					60.0	m^2
Ａｓ処理	DID有り L=9.0km以下 4t積 BH0.28m^3	3.000					3.0	m^3
管路掘削積込工(機械)	ﾊﾞｯｸﾎｳ0.28m^3	72.317					70.0	m^3
発生土処理(4t積 BH0.28m^3)	DID有り 4.5km以下 4t積 BH0.28m^3	72.317					70.0	m^3
管路埋戻工(機械)	改良土 ﾊﾞｯｸﾎｳ0.28m^3	42.600					40.0	m^3
下層路盤工(施工幅 1.8m未満)	ﾊﾞｯｸﾎｳ0.28m^3　再生切込砕石 t=30cm	60.000					60.0	m^2
上層路盤工(施工幅 1.8m未満)	ﾊﾞｯｸﾎｳ0.28m^3　再生粒調砕石 t=20cm	60.000					60.0	m^2
仮復旧工(人力 車道 t=5cm)	再生密粒度As(13)	60.000					60.0	m^2

既設管撤去工　　数量計算書　　土工事費（φ50VP　DP＝1.2m：100m当り）

一般市道部
（撤去）

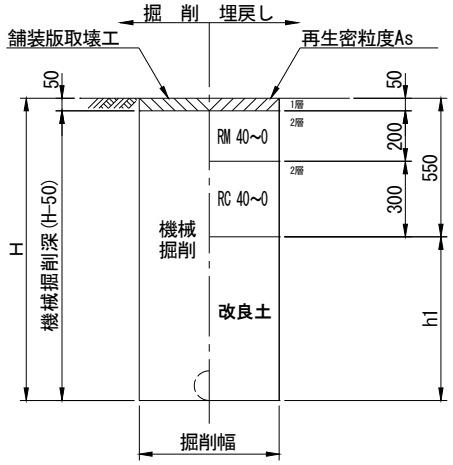

土工ﾀｲﾌﾟ	口径 φ (mm)	土被り DP (m)	掘削幅 W (m)	掘削深 H (m)	機械掘削深 H-0.05 (m)	人力改良土 D (m)	機械改良土 h1 (m)	土工延長 L (m)	面積 W×L (m^2)	掘削土量 機械掘削 W×(H-50)×L (m^3)	掘削土量 機械掘削 (会所堀) (m^3)	埋戻し土量 人力 W×D×L (m^3)	埋戻し土量 機械 W×h1×L (m^3)
撤去管	VP φ50	1.200	0.600	1.260	1.210		0.710	100.000	60.000	72.600			42.600
管控除	φ50		管外径 0.060					100.000		-0.283			
舗装切断				100.000×2 ＝		200.0							
Asガラ処分工				60.000×0.05 ＝		3.00							
濁水処分量			200.000×0.130/100 ＝			0.260							
							計	100.000	60.000	72.317			42.600

付　帯　工（材料費）（150A GP　DP＝1.2m）

名　称	形 状 寸 法	数　量					計	

付　帯　工（労務費）（150A GP　DP＝1.2m）


名　称	形 状 寸 法	数　量					計	
既設鋼管撤去工	φ150	8.0					8	m
既設鋼管切断工	φ150	8.0m÷6.0m＝		2			2	口

付　帯　工（土工事費）（150A GP　DP＝1.2m）

名　称	形 状 寸 法	数　量					計	
		一般市道						
舗装切断工(ﾊﾞｷｭｰﾑ式)	ｱｽﾌｧﾙﾄ舗装版、15cm以下 泥水の運搬･処分費別途計上	10.000					10.0	m
アスファルト切断濁水処分		0.013					0.01	m^3
アスファルト切断濁水運搬	積載量2t 運搬距離 10kmまで	0.013					0.01	台
舗装版直接掘削･積込工	t≦10cm ﾊﾞｯｸﾎｳ0.28m^3	3.000					3.0	m^2
Ａｓ処理	DID有り L=9.0km以下 4t積 BH0.28m^3	0.150					0.2	m^3
管路掘削積込工(機械)	ﾊﾞｯｸﾎｳ0.28m^3	3.222					3.0	m^3
発生土処理(4t積 BH0.28m^3)	DID有り 4.5km以下 4t積 BH0.28m^3	3.222					3.0	m^3
管路埋戻工(機械)	改良土 ﾊﾞｯｸﾎｳ0.28m^3	2.445					2.0	m^3
下層路盤工(施工幅 1.8m未満)	ﾊﾞｯｸﾎｳ0.28m^3　再生切込砕石 t=30cm	3.000					3.0	m^2
上層路盤工(施工幅 1.8m未満)	ﾊﾞｯｸﾎｳ0.28m^3　再生粒調砕石 t=20cm	3.000					3.0	m^2
仮復旧工(人力 車道 t=5cm)	再生密粒度As(13)	3.000					3.0	m^2
コンクリート取壊し工	無筋	W0.4×L1.1×D0.7×2箇所(防護コン) 0.616					0.6	m^3
Ｃｏ処理	DID有り L=4.5km以下 4t積 BH0.28m^3	0.616					0.6	m^3
防護柵撤去工	h=1200	(2.0+2.0) 4.000					4.0	m
防護柵復旧工	h=1200	(2.0+2.0) 4.000					4.0	m

既設管撤去工　　数量計算書　　土工事費（GP150A　DP＝1.2m）

一般市道部
（撤去）

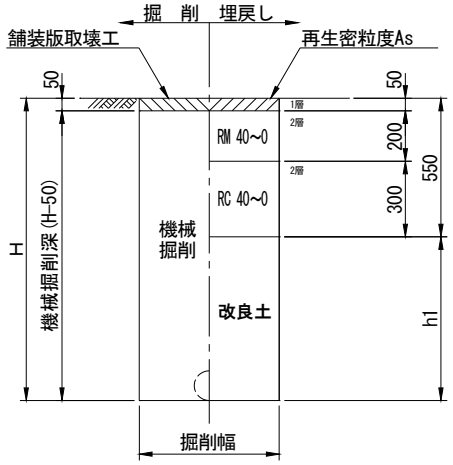

土工ﾀｲﾌﾟ	口径	土被り	掘削幅	掘削深	機械掘削深	人力改良土	機械改良土	土工延長	面積	掘削土量		埋戻し土量	
										機械掘削		人力	機械
	φ (mm)	DP (m)	W (m)	H (m)	H-0.05 (m)	D (m)	h1 (m)	L (m)	W×L (m^2)	W×(H-50)×L (m^3)	(会所堀) (m^3)	W×D×L (m^3)	W×h1×L (m^3)
撤去管	GP 150A	1.200	0.600	1.365	1.315		0.815	5.000	3.000	3.945			2.445
管控除	GP 150A		管外径 0.165					5.000		-0.107			
Co控除										-0.616			
舗装切断				5.000×2 ＝		10.0							
Asガラ処分工				3.000×0.05 ＝		0.15							
濁水処分量			10.000×0.130/100 ＝			0.013							
							計	5.000	3.000	3.222			2.445

付　帯　工（材料費）（100A GP　DP＝1.2m）

名　称	形 状 寸 法	数　量					計	

付　帯　工（労務費）（100A GP　DP＝1.2m）


名　称	形 状 寸 法	数　量					計	
既設鋼管撤去工	φ100	14.0					14	m
既設鋼管切断工	φ100	14.0m÷6.0m＝		3			3	口

付　帯　工（土工事費）（100A GP　DP＝1.2m）

名　称	形 状 寸 法	数　量					計	
		一般市道						
舗装切断工(ﾊﾞｷｭｰﾑ式)	ｱｽﾌｧﾙﾄ舗装版、15cm以下 泥水の運搬･処分費別途計上	12.000					12.0	m
アスファルト切断濁水処分		0.016					0.02	m^3
アスファルト切断濁水運搬	積載量2t 運搬距離 10kmまで	0.016					0.02	台
舗装版直接掘削･積込工	t≦10cm ﾊﾞｯｸﾎｳ0.28m^3	3.600					4.0	m^2
Ａｓ処理	DID有り L=9.0km以下 4t積 BH0.28m^3	0.180					0.2	m^3
管路掘削積込工(機械)	ﾊﾞｯｸﾎｳ0.28m^3	3.873					4.0	m^3
発生土処理(4t積 BH0.28m^3)	DID有り 4.5km以下 4t積 BH0.28m^3	3.873					4.0	m^3
管路埋戻工(機械)	改良土 ﾊﾞｯｸﾎｳ0.28m^3	2.750					3.0	m^3
下層路盤工(施工幅 1.8m未満)	ﾊﾞｯｸﾎｳ0.28m^3　再生切込砕石 t=30cm	3.600					4.0	m^2
上層路盤工(施工幅 1.8m未満)	ﾊﾞｯｸﾎｳ0.28m^3　再生粒調砕石 t=20cm	3.600					4.0	m^2
仮復旧工(人力 車道 t=5cm)	再生密粒度As(13)	3.600					4.0	m^2
コンクリート取壊し工	無筋	W0.4×L1.1×D0.7×2箇所(防護コン) 0.616					0.6	m^3
Ｃｏ処理	DID有り L=4.5km以下 4t積 BH0.28m^3	0.616					0.6	m^3
防護柵撤去工	h=1200	(2.0+2.0) 4.000					4.0	m

既設管撤去工　　数量計算書　　土工事費（GP100A　DP＝1.2m）

一般市道部
（撤去）

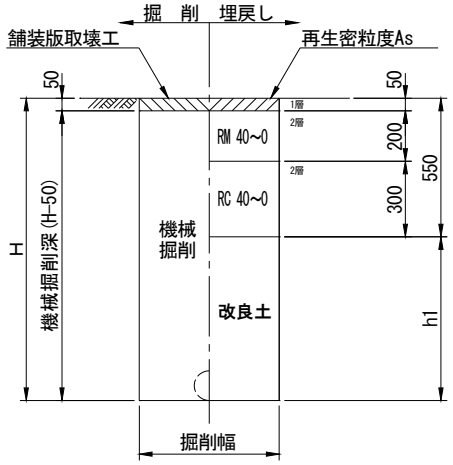

土工ﾀｲﾌﾟ	口径	土被り	掘削幅	掘削深	機械掘削深	人力改良土	機械改良土	土工延長	面積	掘削土量		埋戻し土量	
										機械掘削		人力	機械
	φ (mm)	DP (m)	W (m)	H (m)	H-0.05 (m)	D (m)	h1 (m)	L (m)	W×L (m^2)	W×(H-50)×L (m^3)	(会所堀) (m^3)	W×D×L (m^3)	W×h1×L (m^3)
撤去管	GP 100A	1.200	0.600	1.314	1.264		0.764	6.000	3.600	4.550			2.750
管控除	GP 100A		管外径 0.114					6.000		-0.061			
Co控除										-0.616			
舗装切断				6.000×2 ＝		12.0							
Asガラ処分工				3.600×0.05 ＝		0.18							
濁水処分量			12.000×0.130/100 ＝			0.016							
							計	6.000	3.600	3.873			2.750

付　帯　工（材料費）（80A GP DP＝1.2m）

名　称	形 状 寸 法	数　量					計	

付　帯　工（労務費）（80A GP DP＝1.2m）


名　称	形 状 寸 法	数　量					計	
既設鋼管撤去工	φ75	8.0					8	m
既設鋼管切断工	φ75	8.0m÷6.0m＝		2			2	口

付　帯　工（土工事費）（80A GP DP＝1.2m）

名　称	形 状 寸 法	数　量					計	
		一般市道						
舗装切断工(ﾊﾞｷｭｰﾑ式)	ｱｽﾌｧﾙﾄ舗装版、15cm以下 泥水の運搬･処分費別途計上	12.000					12.0	m
アスファルト切断濁水処分		0.016					0.02	m^3
アスファルト切断濁水運搬	積載量2t 運搬距離 10kmまで	0.016					0.02	台
舗装版直接掘削･積込工	t≦10cm ﾊﾞｯｸﾎｳ0.28m^3	3.600					4.0	m^2
Ａｓ処理	DID有り L=9.0km以下 4t積 BH0.28m^3	0.180					0.2	m^3
管路掘削積込工(機械)	ﾊﾞｯｸﾎｳ0.28m^3	3.873					4.0	m^3
発生土処理(4t積 BH0.28m^3)	DID有り 4.5km以下 4t積 BH0.28m^3	3.873					4.0	m^3
管路埋戻工(機械)	改良土 ﾊﾞｯｸﾎｳ0.28m^3	2.750					3.0	m^3
下層路盤工(施工幅 1.8m未満)	ﾊﾞｯｸﾎｳ0.28m^3 再生切込砕石 t=30cm	3.600					4.0	m^2
上層路盤工(施工幅 1.8m未満)	ﾊﾞｯｸﾎｳ0.28m^3 再生粒調砕石 t=20cm	3.600					4.0	m^2
仮復旧工(人力 車道 t=5cm)	再生密粒度As(13)	3.600					4.0	m^2
コンクリート取壊し工	無筋	0.4×0.8×0.8×2(防護コン) 0.512			0.2×0.3×0.1×2(タタキ) 0.012		0.5	m^3
Ｃｏ処理	DID有り L=4.5km以下 4t積 BH0.28m^3	0.524					0.5	m^3
防護柵撤去工	h=1200	(2.0+2.0) 4.000					4.0	m

既設管撤去工　　数量計算書　　土工事費（GP80A　DP＝1.2m）

一般市道部
（撤去）

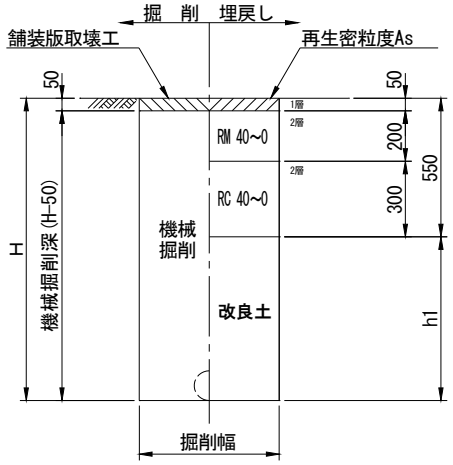

土工ﾀｲﾌﾟ	口径	土被り	掘削幅	掘削深	機械掘削深	人力改良土	機械改良土	土工延長	面積	掘削土量		埋戻し土量	
										機械掘削		人力	機械
	φ (mm)	DP (m)	W (m)	H (m)	H-0.05 (m)	D (m)	h1 (m)	L (m)	W×L (m^2)	W×(H-50)×L (m^3)	(会所堀) (m^3)	W×D×L (m^3)	W×h1×L (m^3)
撤去管	GP 80A	1.200	0.600	1.289	1.239		0.739	5.000	3.000	3.717			2.217
管控除	GP 80A		管外径 0.089					5.000		-0.031			
Co控除										-0.616			
舗装切断				5.000×2 ＝		10.0							
Asガラ処分工				3.000×0.05 ＝		0.15							
濁水処分量			10.000×0.130/100 ＝			0.013							
							計	5.000	3.000	3.070			2.217

消火栓撤去工
（1箇所当り）

付帯工　地下式単口消火栓　　数量計算書労務費（1箇所当り）

名　　称	形 状 寸 法	数　　量					計	
消火栓撤去工	地下式単口 機械施工	1					1	箇所
消火栓室撤去工		1					1	箇所

不断水切替工
（1箇所当り）

割T字管設置工　(材料費)　(φ150DIP　DP＝1.2m：1箇所当り)

名　　称	形 状 寸 法	数　　量					計	
不断水割Ｔ字管	ﾊﾞﾙﾌﾞ付　鋳鉄用　内紛 φ150×150	1					1	個
不断水割Ｔ字管	ﾊﾞﾙﾌﾞ付　鋳鉄用　内紛 φ150×100	1					1	個
不断水割Ｔ字管	ﾊﾞﾙﾌﾞ付　鋳鉄用　内紛 φ150×75	1					1	個

割T字管設置工　(労務費)　(φ150DIP　DP＝1.2m：1箇所当り)


名　　称	形 状 寸 法	数　　量					計	
不断水連絡工	本管　鋳鉄管 φ150×取出φ150	1					1	箇所
不断水連絡工	本管DIP φ150×取出φ100	1					1	箇所
不断水連絡工	本管DIP φ150×取出φ75	1					1	箇所

割T字管設置工　(土工事費)　(φ150DIP　DP＝1.2m：1箇所当り)

名　　称	形 状 寸 法	数　　量					計	
		一般市道						
舗装切断工(ﾊﾞｷｭｰﾑ式)	ｱｽﾌｧﾙﾄ舗装版、15cm以下 泥水の運搬･処分費別途計上	8.400					8.0	m
アスファルト切断濁水処分		0.011					0.01	m^3
アスファルト切断濁水運搬	積載量2t 運搬距離 10kmまで	0.011					0.01	台
舗装版直接掘削･積込工	t≦10cm ﾊﾞｯｸﾎｳ0.28m^3	5.880					6.0	m^2
Ａｓ処理	DID有り L=9.0km以下 4t積 BH0.28m^3	0.294					0.3	m^3
管路掘削積込工(機械)	ﾊﾞｯｸﾎｳ0.28m^3	8.889					9.0	m^3
発生土処理(4t積 BH0.28m^3)	DID有り 4.5km以下 4t積 BH0.28m^3	8.889					9.0	m^3
管路埋戻工(機械投入人力転圧)	改良土 ﾊﾞｯｸﾎｳ0.28m^3	1.809					2.0	m^3
管路埋戻工(機械)	改良土 ﾊﾞｯｸﾎｳ0.28m^3	4.248					4.0	m^3
下層路盤工(施工幅 1.8m未満)	ﾊﾞｯｸﾎｳ0.28m^3　再生切込砕石 t=30cm	5.880					6.0	m^2
上層路盤工(施工幅 1.8m未満)	ﾊﾞｯｸﾎｳ0.28m^3　再生粒調砕石 t=20cm	5.880					6.0	m^2
仮復旧工(人力 車道 t=5cm)	再生密粒度As(13)	5.880					6.0	m^2
土留工	軽量鋼矢板　H=2.00 1段支保	4.200					4.2	m

割T字管設置工　　数量計算書　　土工事費（φ150DIP　DP＝1.2m：1箇所当り）

一般市道部

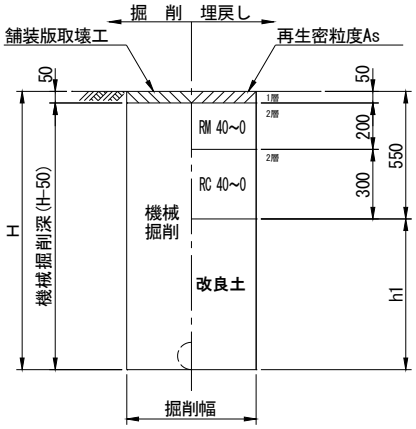

土工ﾀｲﾌﾟ	口径 φ (mm)	土被り DP (m)	掘削幅 W (m)	掘削深 H (m)	機械掘削深 H-0.05 (m)	人力改良土 D (m)	機械改良土 h1 (m)	土工延長 L (m)	面積 W×L (m^2)	掘削土量 機械掘削 W×(H-50)×L (m^3)	掘削土量 機械掘削 (会所堀) (m^3)	埋戻し土量 人力 W×D×L (m^3)	埋戻し土量 機械 W×h1×L (m^3)	土留工 (m)
割T字管	DIP φ150	1.200	1.400	(管底+200) 1.580	1.530	0.523	0.507	1.400	1.960	2.999		1.025	0.994	2.0m 1段 1.400
割T字管	DIP φ150	1.200	1.400	(管底+200) 1.580	1.530	0.200	0.830	1.400	1.960	2.999		0.392	1.627	2.0m 1段 1.400
割T字管	DIP φ150	1.200	1.400	(管底+200) 1.580	1.530	0.200	0.830	1.400	1.960	2.999		0.392	1.627	2.0m 1段 1.400
管控除	DIP φ150		管外径 0.180					1.400		-0.036				
管控除	DIP φ150		管外径 0.180					1.400		-0.036				
管控除	DIP φ150		管外径 0.180					1.400		-0.036				
舗装切断				4.200×2 ＝		8.4								
Asガラ処分工				5.880×0.05 ＝		0.294								
濁水処分量			8.400×0.130/100 ＝			0.011								
							計	4.200	5.880	8.889		1.809	4.248	

不断水設置工
（1箇所当り）

不断水制水弁設置工　(材料費)　(φ100VP　DP＝1.2m：1箇所当り)

名　　称	形 状 寸 法	数　　量					計	
不断水バルブ	φ100(VP用)	1					1	基

不断水制水弁設置工　(労務費)　(φ100VP　DP＝1.2m：1箇所当り)


名　　称	形 状 寸 法	数　　量					計	
不断水制水弁設置工	VP φ100 (VP用)	1					1	基

不断水制水弁設置工　(土工事費)　(φ100VP　DP＝1.2m：1箇所当り)

名　　称	形 状 寸 法	数　　量					計	
		一般市道						
舗装切断工(ﾊﾞｷｭｰﾑ式)	ｱｽﾌｧﾙﾄ舗装版、15cm以下 泥水の運搬･処分費別途計上	2.800					3.0	m
アスファルト切断濁水処分		0.004					0.01	m^3
アスファルト切断濁水運搬	積載量2t 運搬距離 10kmまで	0.004					0.01	台
舗装版直接掘削･積込工	t≦10cm ﾊﾞｯｸﾎｳ0.28m^3	1.960					2.0	m^2
Ａｓ処理	DID有り L=9.0km以下 4t積 BH0.28m^3	0.098					0.1	m^3
管路掘削積込工(機械)	ﾊﾞｯｸﾎｳ0.28m^3	2.855					3.0	m^3
発生土処理(4t積 BH0.28m^3)	DID有り 4.5km以下 4t積 BH0.28m^3	2.855					3.0	m^3
管路埋戻工(機械投入人力転圧)	改良土 ﾊﾞｯｸﾎｳ0.28m^3	1.025					1.0	m^3
管路埋戻工(機械)	改良土 ﾊﾞｯｸﾎｳ0.28m^3	0.864					1.0	m^3
下層路盤工(施工幅 1.8m未満)	ﾊﾞｯｸﾎｳ0.28m^3　再生切込砕石 t=30cm	1.960					2.0	m^2
上層路盤工(施工幅 1.8m未満)	ﾊﾞｯｸﾎｳ0.28m^3　再生粒調砕石 t=20cm	1.960					2.0	m^2
仮復旧工(人力 車道 t=5cm)	再生密粒度As(13)	1.960					2.0	m^2
土留工	軽量鋼矢板　H=2.00 1段支保	1.400					1.4	m

不断水制水弁設置工　　数量計算書　　土工事費（φ100VP　DP＝1.2m：1箇所当り）

一般市道部

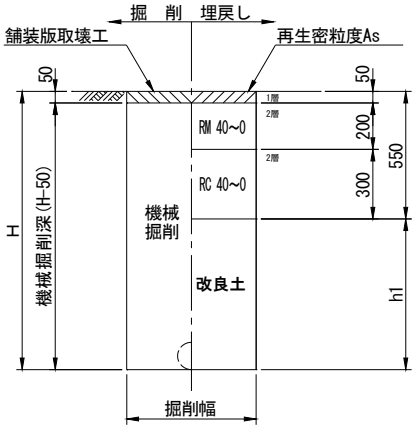

土工ﾀｲﾌﾟ	口径 φ (mm)	土被り DP (m)	掘削幅 W (m)	掘削深 H (m)	機械掘削深 H-0.05 (m)	人力改良土 D (m)	機械改良土 h1 (m)	土工延長 L (m)	面積 W×L (m^2)	掘削土量 機械掘削 W×(H-50)×L (m^3)	掘削土量 機械掘削 (会所堀) (m^3)	埋戻し土量 人力 W×D×L (m^3)	埋戻し土量 機械 W×h1×L (m^3)	土留工 (m)
不断水バルブ	VP φ100	1.200	1.400	1.514 (管底+200)	1.464	0.523	0.441	1.400	1.960	2.869		1.025	0.864	2.0m 1段 1.400
管控除	φ100		管外径 0.114					1.400		-0.014				
舗装切断				1.400×2 ＝		2.8								
Asガラ処分工				1.960×0.05 ＝		0.098								
濁水処分量			2.800×0.130/100 ＝			0.004								
							計	1.400	1.960	2.855		1.025	0.864	

不断水制水弁設置工　(材料費)　(φ75VP　DP＝1.2m：1箇所当り)

名　　称	形 状 寸 法	数　　量					計	
不断水バルブ	φ75(VP用)	1					1	基

不断水制水弁設置工　(労務費)　(φ75VP　DP＝1.2m：1箇所当り)


名　　称	形 状 寸 法	数　　量					計	
不断水制水弁設置工	VP φ75 (VP用)	1					1	基

不断水制水弁設置工　(土工事費)　(φ75VP　DP＝1.2m：1箇所当り)

名　　称	形 状 寸 法	数　　量					計	
		一般市道						
舗装切断工(ﾊﾞｷｭｰﾑ式)	ｱｽﾌｧﾙﾄ舗装版、15cm以下 泥水の運搬･処分費別途計上	2.800					3.0	m
アスファルト切断濁水処分		0.004					0.01	m^3
アスファルト切断濁水運搬	積載量2t 運搬距離 10kmまで	0.004					0.01	台
舗装版直接掘削･積込工	t≦10cm ﾊﾞｯｸﾎｳ0.28m^3	1.960					2.0	m^2
Ａｓ処理	DID有り L=9.0km以下 4t積 BH0.28m^3	0.098					0.1	m^3
管路掘削積込工(機械)	ﾊﾞｯｸﾎｳ0.28m^3	2.811					3.0	m^3
発生土処理(4t積 BH0.28m^3)	DID有り 4.5km以下 4t積 BH0.28m^3	2.811					3.0	m^3
管路埋戻工(機械投入人力転圧)	改良土 ﾊﾞｯｸﾎｳ0.28m^3	1.025					1.0	m^3
管路埋戻工(機械)	改良土 ﾊﾞｯｸﾎｳ0.28m^3	0.815					1.0	m^3
下層路盤工(施工幅 1.8m未満)	ﾊﾞｯｸﾎｳ0.28m^3　再生切込砕石 t=30cm	1.960					2.0	m^2
上層路盤工(施工幅 1.8m未満)	ﾊﾞｯｸﾎｳ0.28m^3　再生粒調砕石 t=20cm	1.960					2.0	m^2
仮復旧工(人力 車道 t=5cm)	再生密粒度As(13)	1.960					2.0	m^2

不断水制水弁設置工　　数量計算書　　土工事費（φ75VP　DP＝1.2m：1箇所当り）

一般市道部

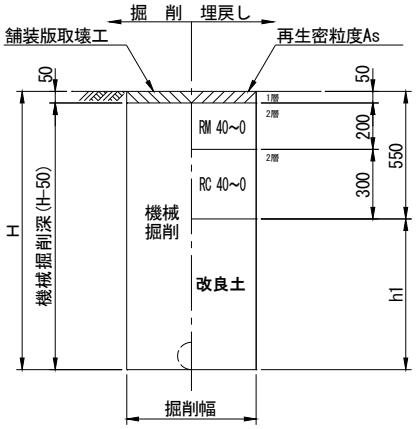

土工ﾀｲﾌﾟ	口径 φ (mm)	土被り DP (m)	掘削幅 W (m)	掘削深 H (m)	機械掘削深 H-0.05 (m)	人力改良土 D (m)	機械改良土 h1 (m)	土工延長 L (m)	面積 W×L (m^2)	掘削土量 機械掘削 W×(H-50)×L (m^3)	掘削土量 機械掘削 (会所堀) (m^3)	埋戻し土量 人力 W×D×L (m^3)	埋戻し土量 機械 W×h1×L (m^3)	土留工 (m)
不断水バルブ	VP φ75	1.200	1.400	1.489 (管底+200)	1.439	0.523	0.416	1.400	1.960	2.820		1.025	0.815	
管控除	φ75		管外径 0.089					1.400		-0.009				
舗装切断				1.400×2 ＝		2.8								
Asガラ処分工				1.960×0.05 ＝		0.098								
濁水処分量			2.800×0.130/100 ＝			0.004								
							計	1.400	1.960	2.811		1.025	0.815	

仮止水工
（1箇所当り）

仮止水工　(材料費)　(φ100VP　DP＝1.2m：1箇所当り)

名　　称	形 状 寸 法	数　　量					計	
仮止水工法	VP φ100	1					1	箇所

仮止水工　(労務費)　(φ100VP　DP＝1.2m：1箇所当り)


名　　称	形 状 寸 法	数　　量					計	
仮止水工法	VP φ100	1					1	箇所

仮止水工　(土工事費)　(φ100VP　DP＝1.2m：1箇所当り)

名　　称	形 状 寸 法	数　　量					計	
		一般市道						
舗装切断工(ﾊﾞｷｭｰﾑ式)	ｱｽﾌｧﾙﾄ舗装版、15cm以下 泥水の運搬･処分費別途計上	2.800					3.0	m
アスファルト切断濁水処分		0.004					0.01	㎥
アスファルト切断濁水運搬	積載量2t 運搬距離 10kmまで	0.004					0.01	台
舗装版直接掘削･積込工	t≦10cm ﾊﾞｯｸﾎｳ0.28㎥	1.960					2.0	㎡
Ａｓ処理	DID有り L=9.0km以下 4t積 BH0.28㎥	0.098					0.1	㎥
管路掘削積込工(機械)	ﾊﾞｯｸﾎｳ0.28㎥	2.855					3.0	㎥
発生土処理(4t積 BH0.28㎥)	DID有り 4.5km以下 4t積 BH0.28㎥	2.855					3.0	㎥
管路埋戻工(機械投入人力転圧)	改良土 ﾊﾞｯｸﾎｳ0.28㎥	0.615					1.0	㎥
管路埋戻工(機械)	改良土 ﾊﾞｯｸﾎｳ0.28㎥	1.274					1.0	㎥
下層路盤工(施工幅 1.8m未満)	ﾊﾞｯｸﾎｳ0.28㎥　再生切込砕石 t=30cm	1.960					2.0	㎡
上層路盤工(施工幅 1.8m未満)	ﾊﾞｯｸﾎｳ0.28㎥　再生粒調砕石 t=20cm	1.960					2.0	㎡
仮復旧工(人力 車道 t=5cm)	再生密粒度As(13)	1.960					2.0	㎡
土留工	軽量鋼矢板　H=2.00 1段支保	1.400					1.4	m

仮止水工　　数量計算書　　土工事費（φ100VP　DP＝1.2m：1箇所当り）

一般市道部

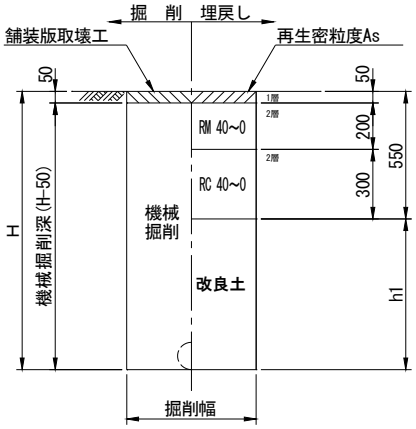

土工ﾀｲﾌﾟ	口径 φ (mm)	土被り DP (m)	掘削幅 W (m)	掘削深 H (m)	機械掘削深 H-0.05 (m)	人力改良土 D (m)	機械改良土 h1 (m)	土工延長 L (m)	面積 W×L (m^2)	掘削土量 機械掘削 W×(H-50)×L (m^3)	掘削土量 機械掘削 (会所堀) (m^3)	埋戻し土量 人力 W×D×L (m^3)	埋戻し土量 機械 W×h1×L (m^3)	土留工 (m)
仮止水	VP φ100	1.200	1.400	1.514 (管底+200)	1.464	0.314	0.650	1.400	1.960	2.869		0.615	1.274	2.0m 1段 1.400
管控除	φ100		管外径 0.114					1.400		-0.014				
舗装切断				1.400×2 ＝		2.8								
Asガラ処分工				1.960×0.05 ＝		0.10								
濁水処分量			2.800×0.130/100 ＝			0.004								
							計	1.400	1.960	2.855		0.615	1.274	

仮止水工　(材料費)　(φ75VP　DP＝1.2m：1箇所当り)

名　　称	形 状 寸 法	数　　量					計	
仮止水工法	VP φ75	1					1	箇所

仮止水工　(労務費)　(φ75VP　DP＝1.2m：1箇所当り)


名　　称	形 状 寸 法	数　　量					計	
仮止水工法	VP φ75	1					1	箇所

仮止水工　(土工事費)　(φ75VP　DP＝1.2m：1箇所当り)

名　　称	形 状 寸 法	数　　量					計	
		一般市道						
舗装切断工(ﾊﾞｷｭｰﾑ式)	ｱｽﾌｧﾙﾄ舗装版、15cm以下 泥水の運搬･処分費別途計上	2.800					3.0	m
アスファルト切断濁水処分		0.004					0.01	m^3
アスファルト切断濁水運搬	積載量2t 運搬距離 10kmまで	0.004					0.01	台
舗装版直接掘削･積込工	t≦10cm ﾊﾞｯｸﾎｳ0.28m^3	1.960					2.0	m^2
Ａｓ処理	DID有り L=9.0km以下 4t積 BH0.28m^3	0.098					0.1	m^3
管路掘削積込工(機械)	ﾊﾞｯｸﾎｳ0.28m^3	2.811					3.0	m^3
発生土処理(4t積 BH0.28m^3)	DID有り 4.5km以下 4t積 BH0.28m^3	2.811					3.0	m^3
管路埋戻工(機械投入人力転圧)	改良土 ﾊﾞｯｸﾎｳ0.28m^3	0.615					1.0	m^3
管路埋戻工(機械)	改良土 ﾊﾞｯｸﾎｳ0.28m^3	1.225					1.0	m^3
下層路盤工(施工幅 1.8m未満)	ﾊﾞｯｸﾎｳ0.28m^3　再生切込砕石 t=30cm	1.960					2.0	m^2
上層路盤工(施工幅 1.8m未満)	ﾊﾞｯｸﾎｳ0.28m^3　再生粒調砕石 t=20cm	1.960					2.0	m^2
仮復旧工(人力 車道 t=5cm)	再生密粒度As(13)	1.960					2.0	m^2

仮止水工　　数量計算書　　土工事費（φ75VP　DP＝1.2m：1箇所当り）

一般市道部

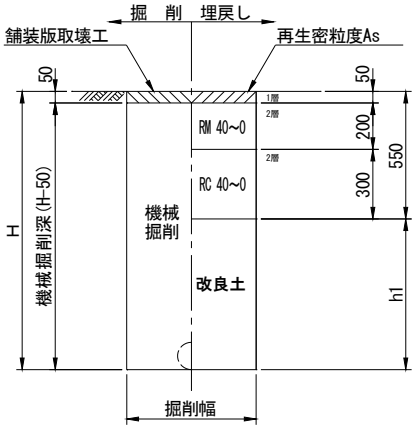

土工ﾀｲﾌﾟ	口径 φ (mm)	土被り DP (m)	掘削幅 W (m)	掘削深 H (m)	機械掘削深 H-0.05 (m)	人力改良土 D (m)	機械改良土 h1 (m)	土工延長 L (m)	面積 W×L (m^2)	掘削土量 機械掘削 W×(H-50)×L (m^3)	掘削土量 機械掘削 (会所堀) (m^3)	埋戻し土量 人力 W×D×L (m^3)	埋戻し土量 機械 W×h1×L (m^3)	土留工 (m)
仮止水	VP φ75	1.200	1.400	1.489 (管底+200)	1.439	0.314	0.625	1.400	1.960	2.820		0.615	1.225	
管控除	φ75		管外径 0.089					1.400		-0.009				
舗装切断				1.400×2 ＝		2.8								
Asガラ処分工				1.960×0.05 ＝		0.10								
濁水処分量			2.800×0.130/100 ＝			0.004								
							計	1.400	1.960	2.811		0.615	1.225	


試掘工
（1箇所当り）

数量計算書　　土工事費集計表（DP＝1.20m：1個所当り）

名　　称	形 状 寸 法	算　　式					計	
		一般市道						
舗装切断工(ﾊﾞｷｭｰﾑ式)	ｱｽﾌｧﾙﾄ舗装版、15cm以下 泥水の運搬･処分費別途計上	4.000					4.0	m
アスファルト切断濁水処分		0.01					0.01	m^3
アスファルト切断濁水運搬	積載量2t 運搬距離 10kmまで	0.01					0.01	台
舗装版直接掘削･積込工	t≦10cm ﾊﾞｯｸﾎｳ0.28m^3	4.000					4.0	m^2
Ａｓ処理	DID有り L=9.0km以下 4t積 BH0.28m^3	0.200					0.2	m^3
管路掘削積込工(機械)	ﾊﾞｯｸﾎｳ0.28m^3	4.600					5.0	m^3
発生土処理(4t積 BH0.28m^3)	DID有り 4.5km以下 4t積 BH0.28m^3	4.600					5.0	m^3
管路埋戻工(機械)	改良土 ﾊﾞｯｸﾎｳ0.28m^3	2.600					3.0	m^3
下層路盤工(施工幅 1.8m未満)	ﾊﾞｯｸﾎｳ0.28m^3　再生切込砕石 t=30cm	4.000					4.0	m^2
上層路盤工(施工幅 1.8m未満)	ﾊﾞｯｸﾎｳ0.28m^3　再生粒調砕石 t=20cm	4.000					4.0	m^2
仮復旧工(人力 車道 t=5cm)	再生密粒度As(13)	4.000					4.0	m^2


数量計算書　　土工事費（DP＝1.20m：1箇所当り）

一般市道部

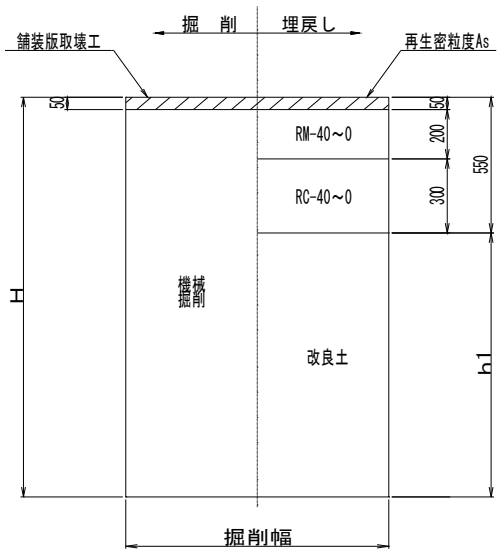

土工ﾀｲﾌﾟ	口径 φ (mm)	土被り DP (m)	掘削幅 W (m)	掘削深 H (m)	機械掘削深 H-50 (m)	人力改良土 D (m)	機械改良土 h1 (m)	土工延長 L (m)	面積 W×L (m^2)	掘削土量 機械掘削 W×(H-50)×L (m^3)	掘削土量 機械掘削 (会所堀) (m^3)	埋戻し土量 人力 W×D×L (m^3)	埋戻し土量 機械 W×h1×L (m^3)
試掘工		1.200	2.000	1.200	1.150		0.650	2.000	4.000	4.600			2.600
舗装切断				2.0×2=		4.0							
Asガラ処分工				4.000×0.05 ＝		0.200							
濁水処分量			4.000×0.130/100 ＝			0.005							
							計	2.000	4.000	4.600			2.600

平 面 図（１）縮尺 FREE

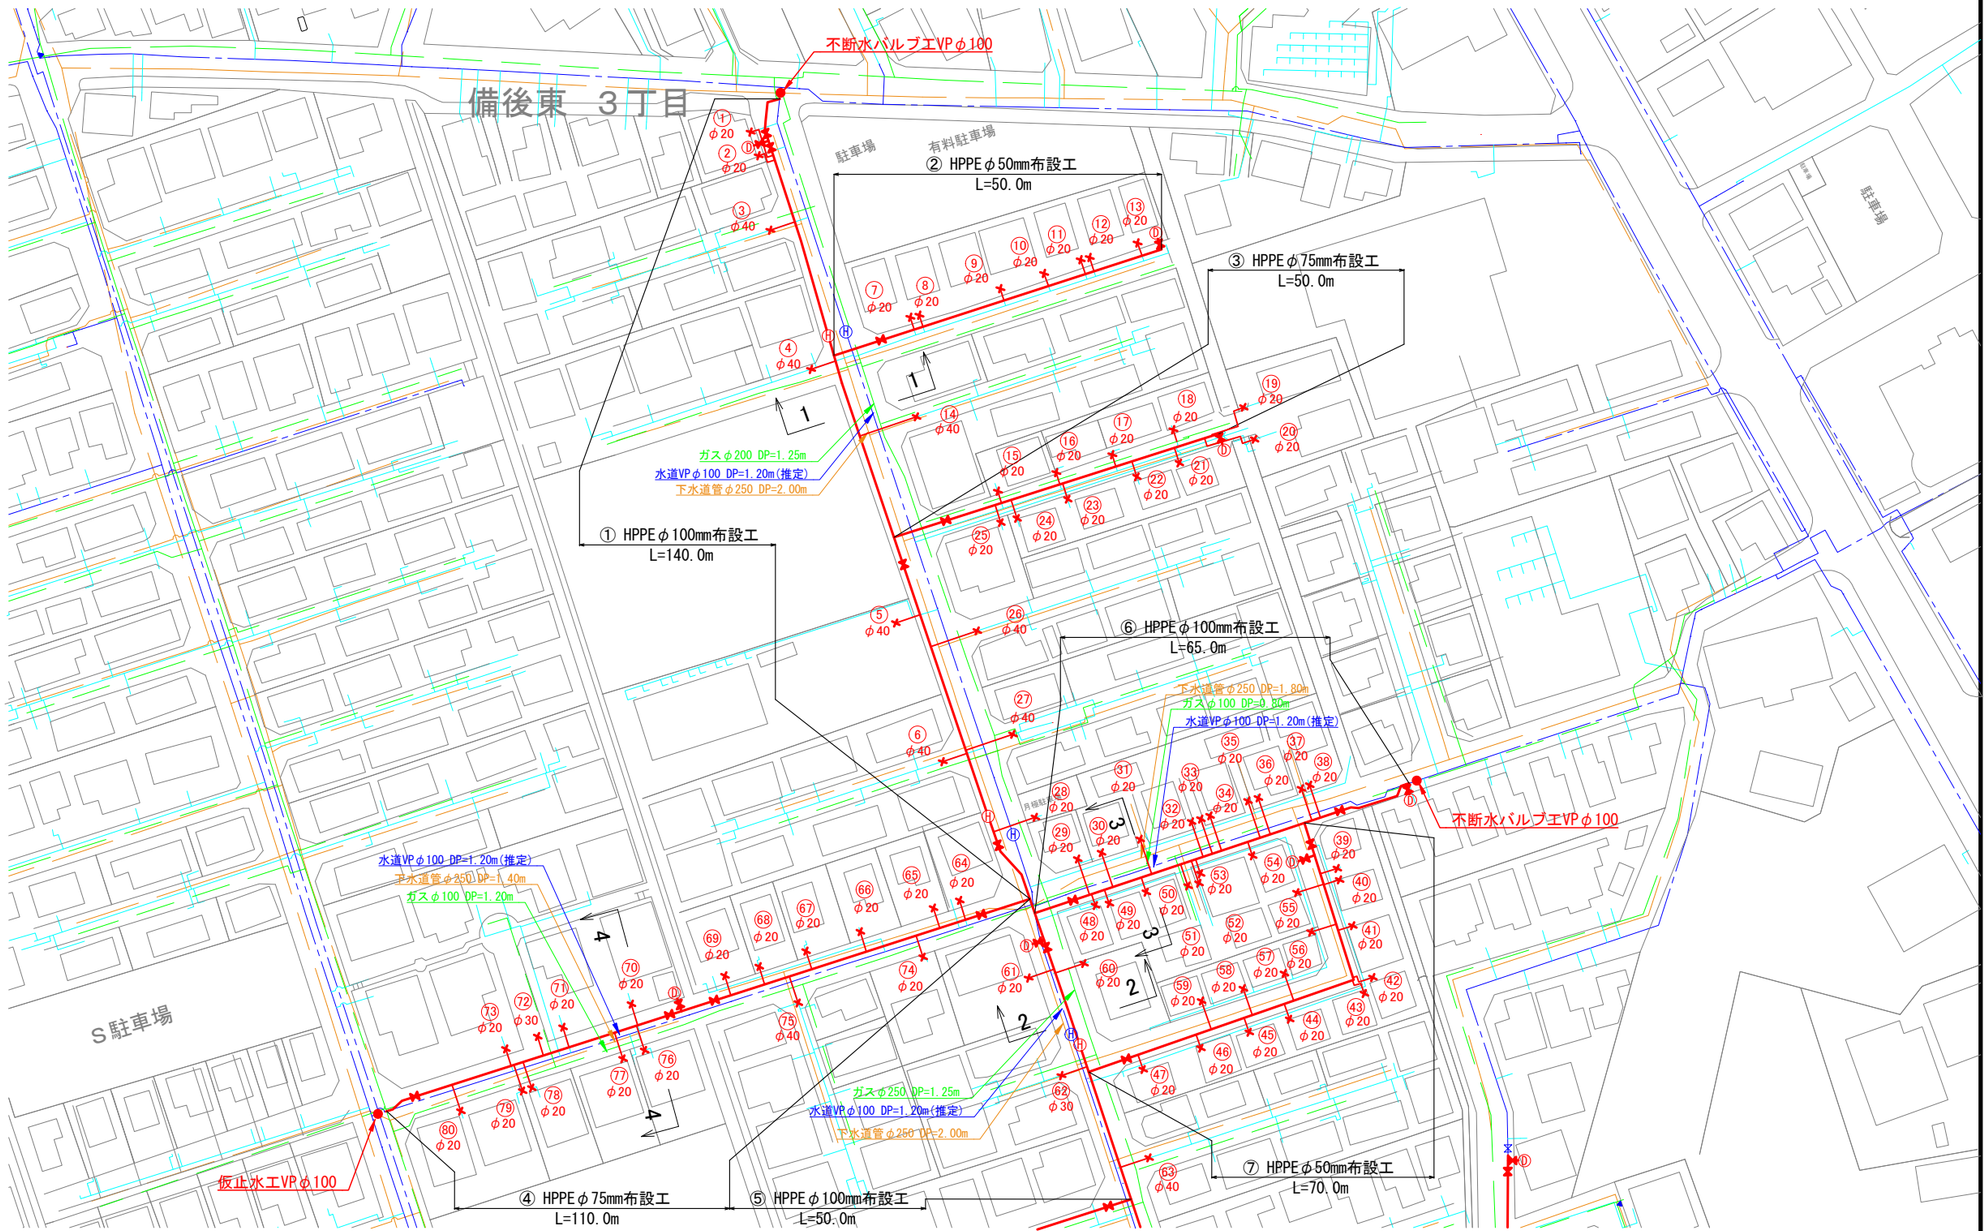

工事大要


HPPE	φ150mm布設工	L=	75.0m
HPPE	φ100mm布設工	L=	593.0m
HPPE	φ 75mm布設工	L=	690.0m
HPPE	φ 50mm布設工	L=	378.0m
SUS	100A布設工	L=	14.1m（15.9m）
SUS	80A布設工	L=	7.3m（10.0m）
消火栓設置工		N=	6基
給水管接続工		N=	220箇所
DIP	φ150mm撤去工	L=	37.0m
CIP･DIP	φ100mm撤去工	L=	20.0m
ACP	φ150mm撤去工	L=	40.0m
VP	φ100mm撤去工	L=	572.0m
VP	φ 75mm撤去工	L=	335.0m
VP	φ 50mm撤去工	L=	80.0m
GP	150A撤去工	L=	8.0m
GP	100A撤去工	L=	14.0m
GP	80A撤去工	L=	8.0m
消火栓撤去工		N=	6基

案 内 図 S=FREE




横 断 図（１）縮尺 FREE


1－1断面

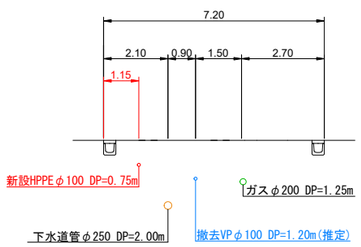


2－2断面

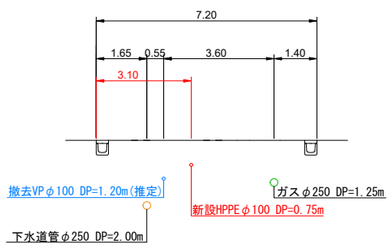

3－3断面

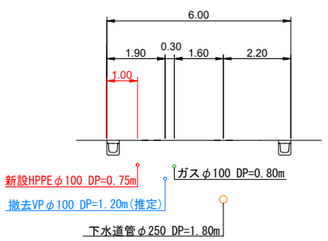

4－4断面

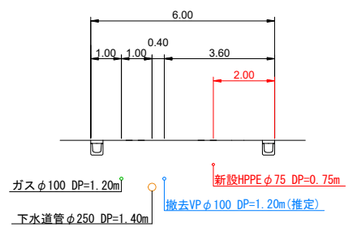


（参考図）


当初・変更区分	当初	図面サイズ	A1
工 事 名	R8老朽管(6-348)更新工事(概数設計)		
路 線 名	市道6-348号線外		
工事箇所	春日部市備後東七丁目外1地内		
図 面 名	案内図・平面図(1)・横断図(1)		
縮 尺	図 示	図面番号	1 / 9

春日部市 上下水道部 工務課

平 面 図（２）縮尺 FREE

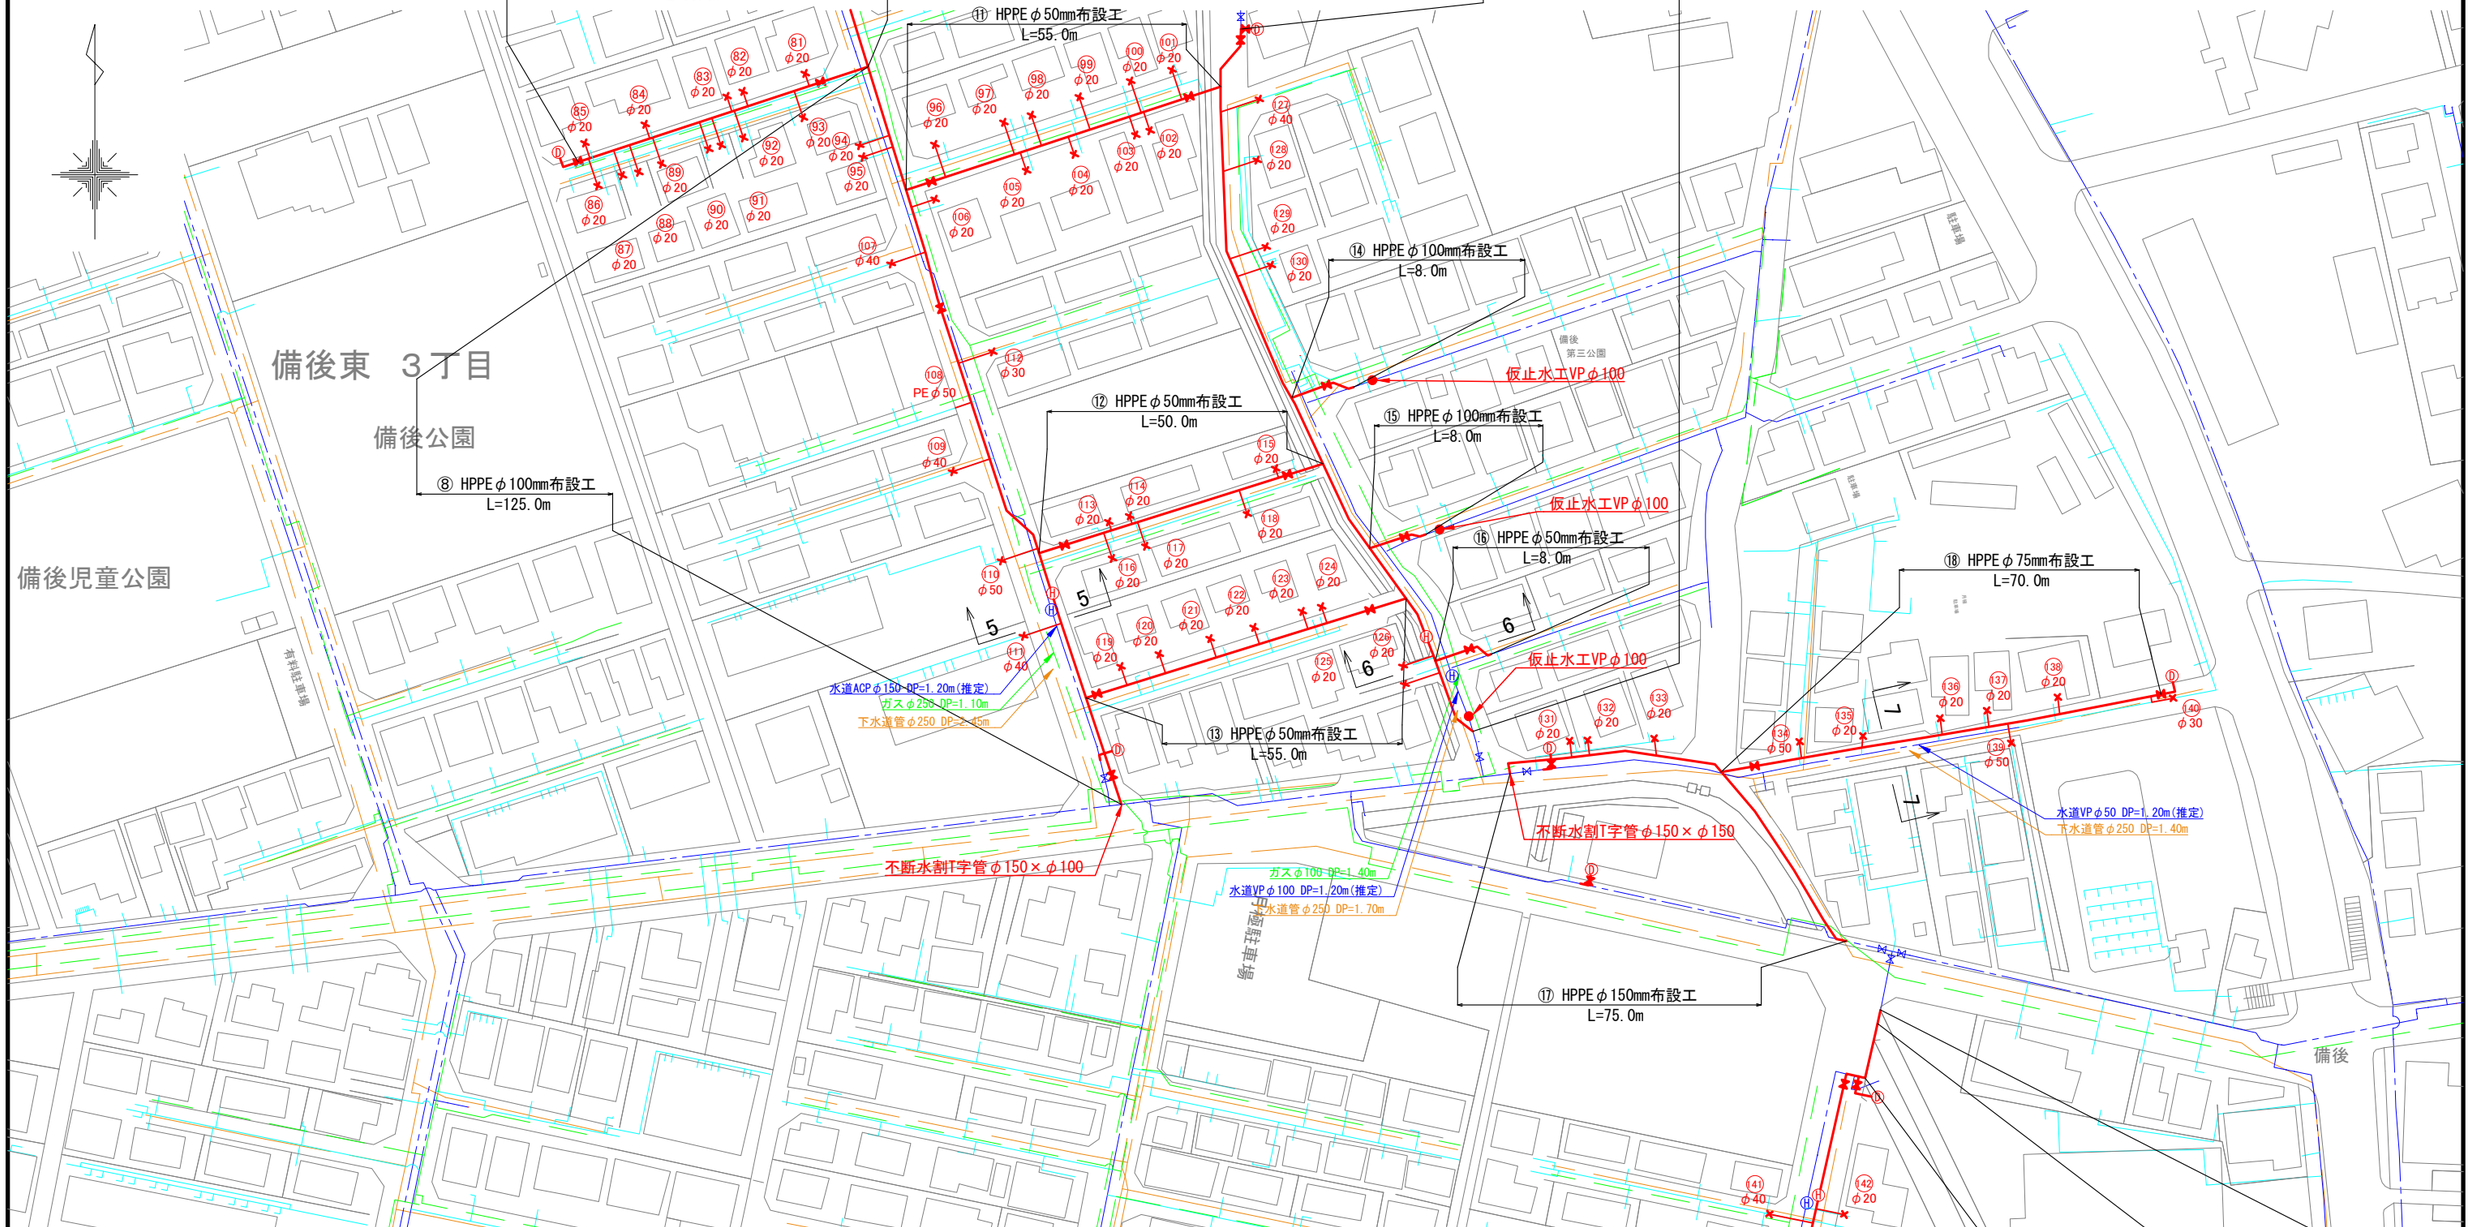


案 内 図 S=FREE

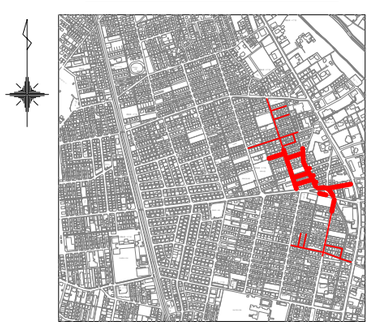


横 断 図（２）縮尺 FREE


5－5断面

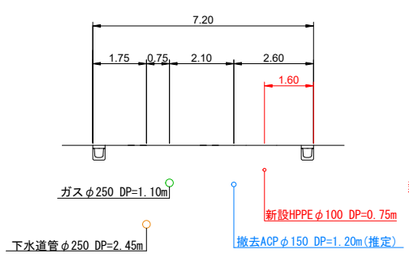

6－6断面

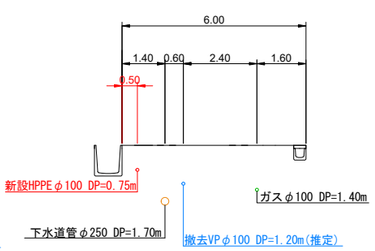

7－7断面

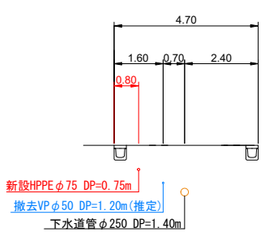

（参考図）

当初・変更区分	当初	図面サイズ	A1
工 事 名	R8老朽管(6-348)更新工事(概数設計)		
路 線 名	市道6-348号線外		
工事箇所	春日部市備後東七丁目外1地内		
図 面 名	案内図・平面図(2)・横断図(2)		
縮 尺	図 示	図面番号	2 / 9

春日部市 上下水道部 工務課

平 面 図（３） 縮尺 FREE




案 内 図 S=FREE




横 断 図（３）縮尺 FREE


8－8断面

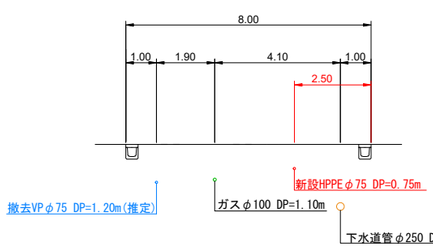

9－9断面

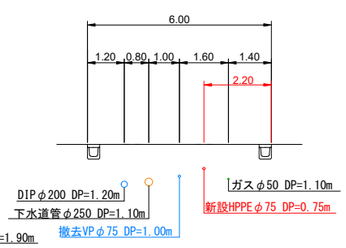

10－10断面

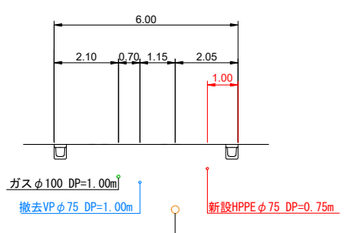


（参考図）

当初・変更区分	当初	図面サイズ	A1
工 事 名	R8老朽管(6-348)更新工事(概数設計)		
路 線 名	市道6-348号線外		
工事箇所	春日部市備後東七丁目外1地内		
図 面 名	案内図・平面図(3)・横断図(3)		
縮 尺	図 示	図面番号	3 / 9

春日部市 上下水道部 工務課

撤去平面図（１）縮尺 FREE

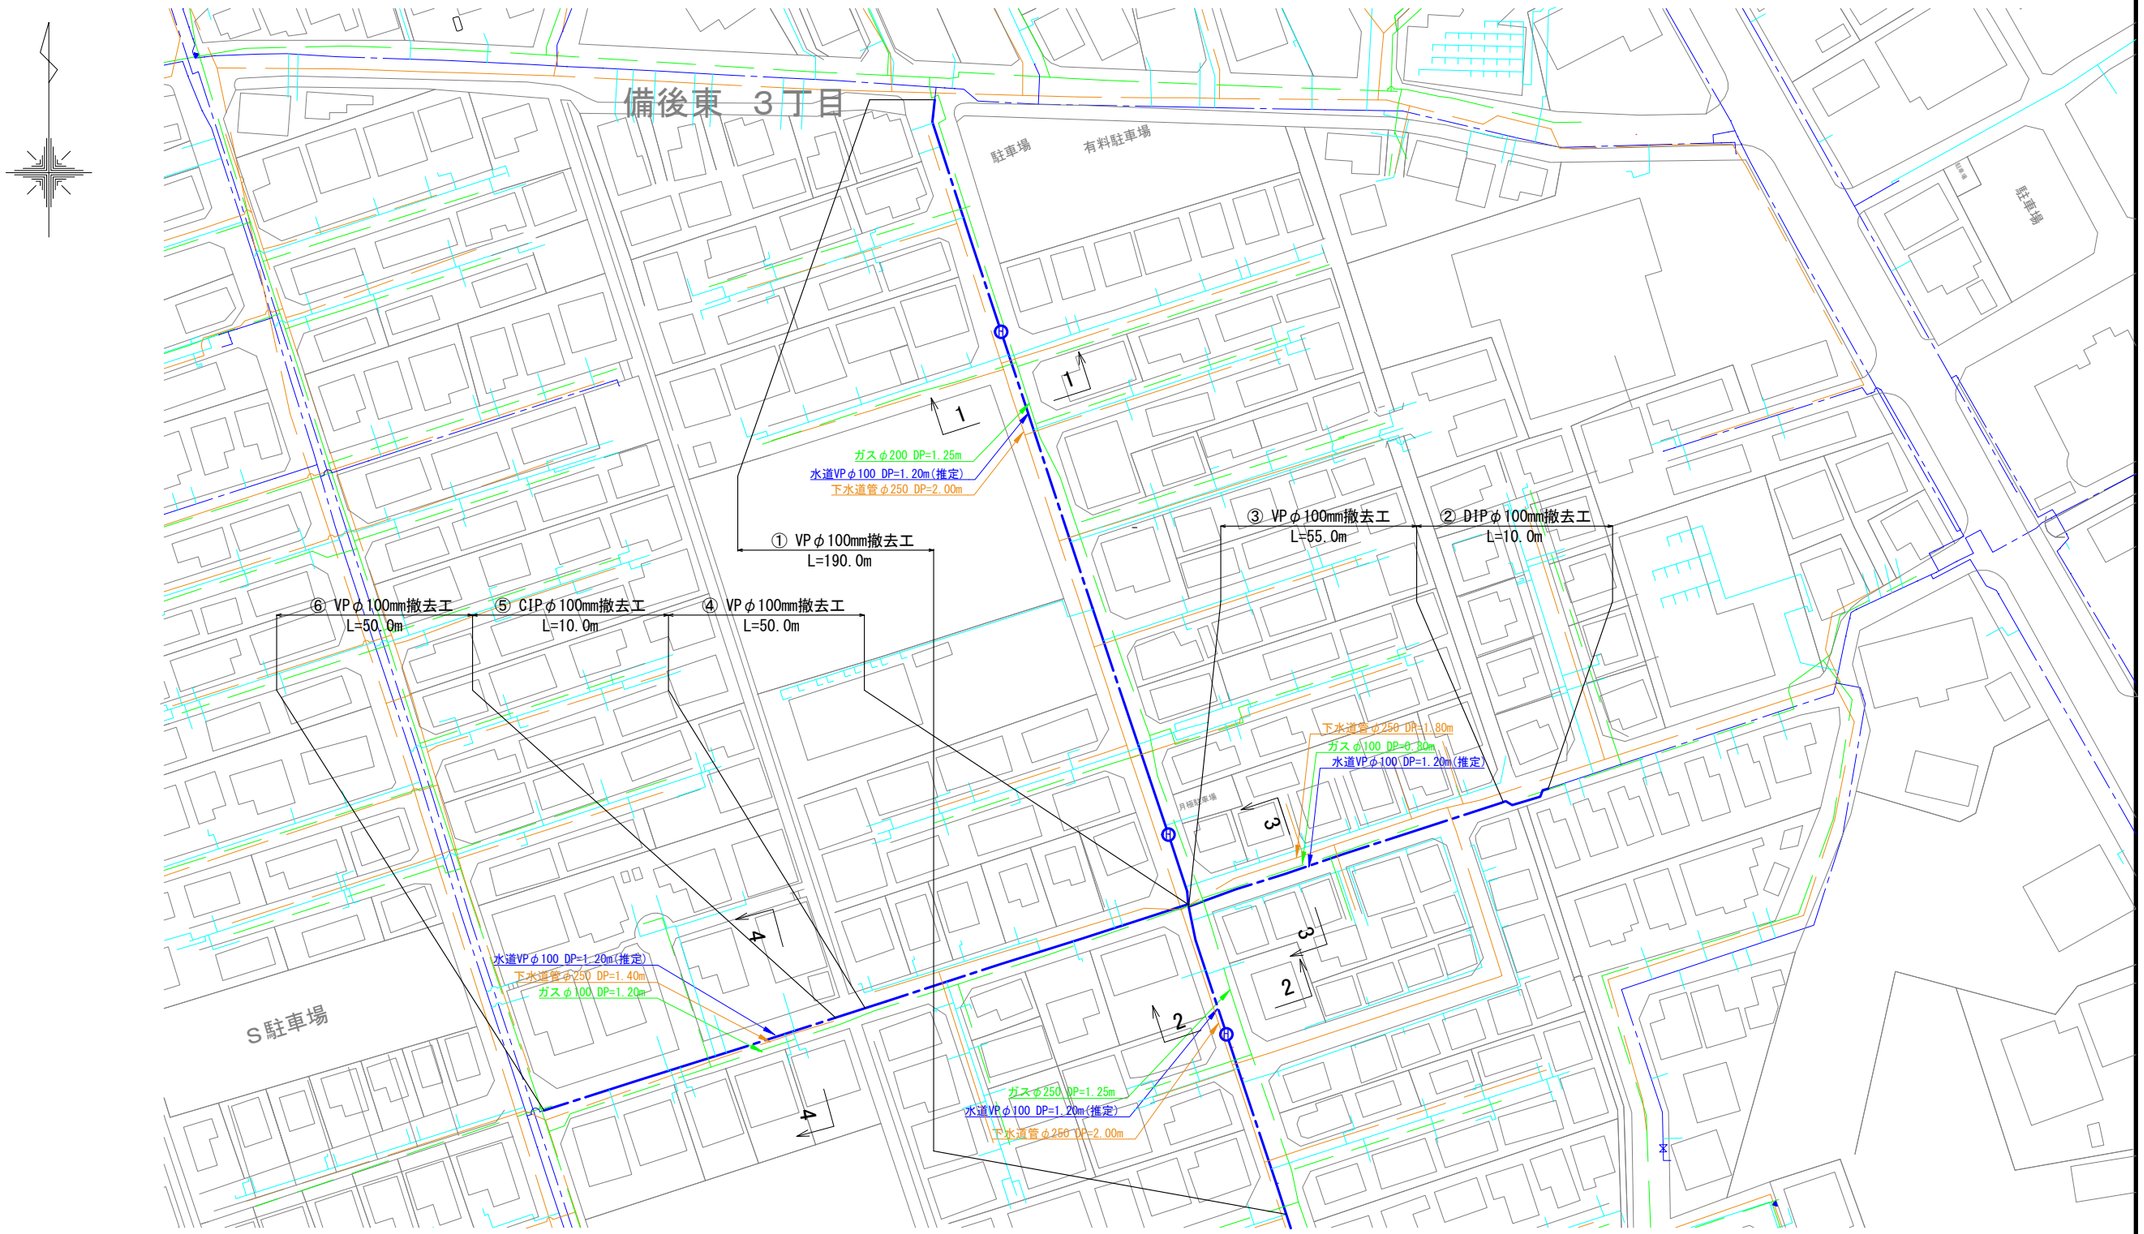


（参考図）

当初・変更区分	当初	図面サイズ	A1
工 事 名	R8老朽管(6-348)更新工事(概数設計)		
路 線 名	市道6-348号線外		
工事箇所	春日部市備後東七丁目外1地内		
図 面 名	撤去平面図(1)		
縮 尺	図 示	図面番号	4 / 9

春日部市 上下水道部 工務課

撤去平面図（２）縮尺 FREE

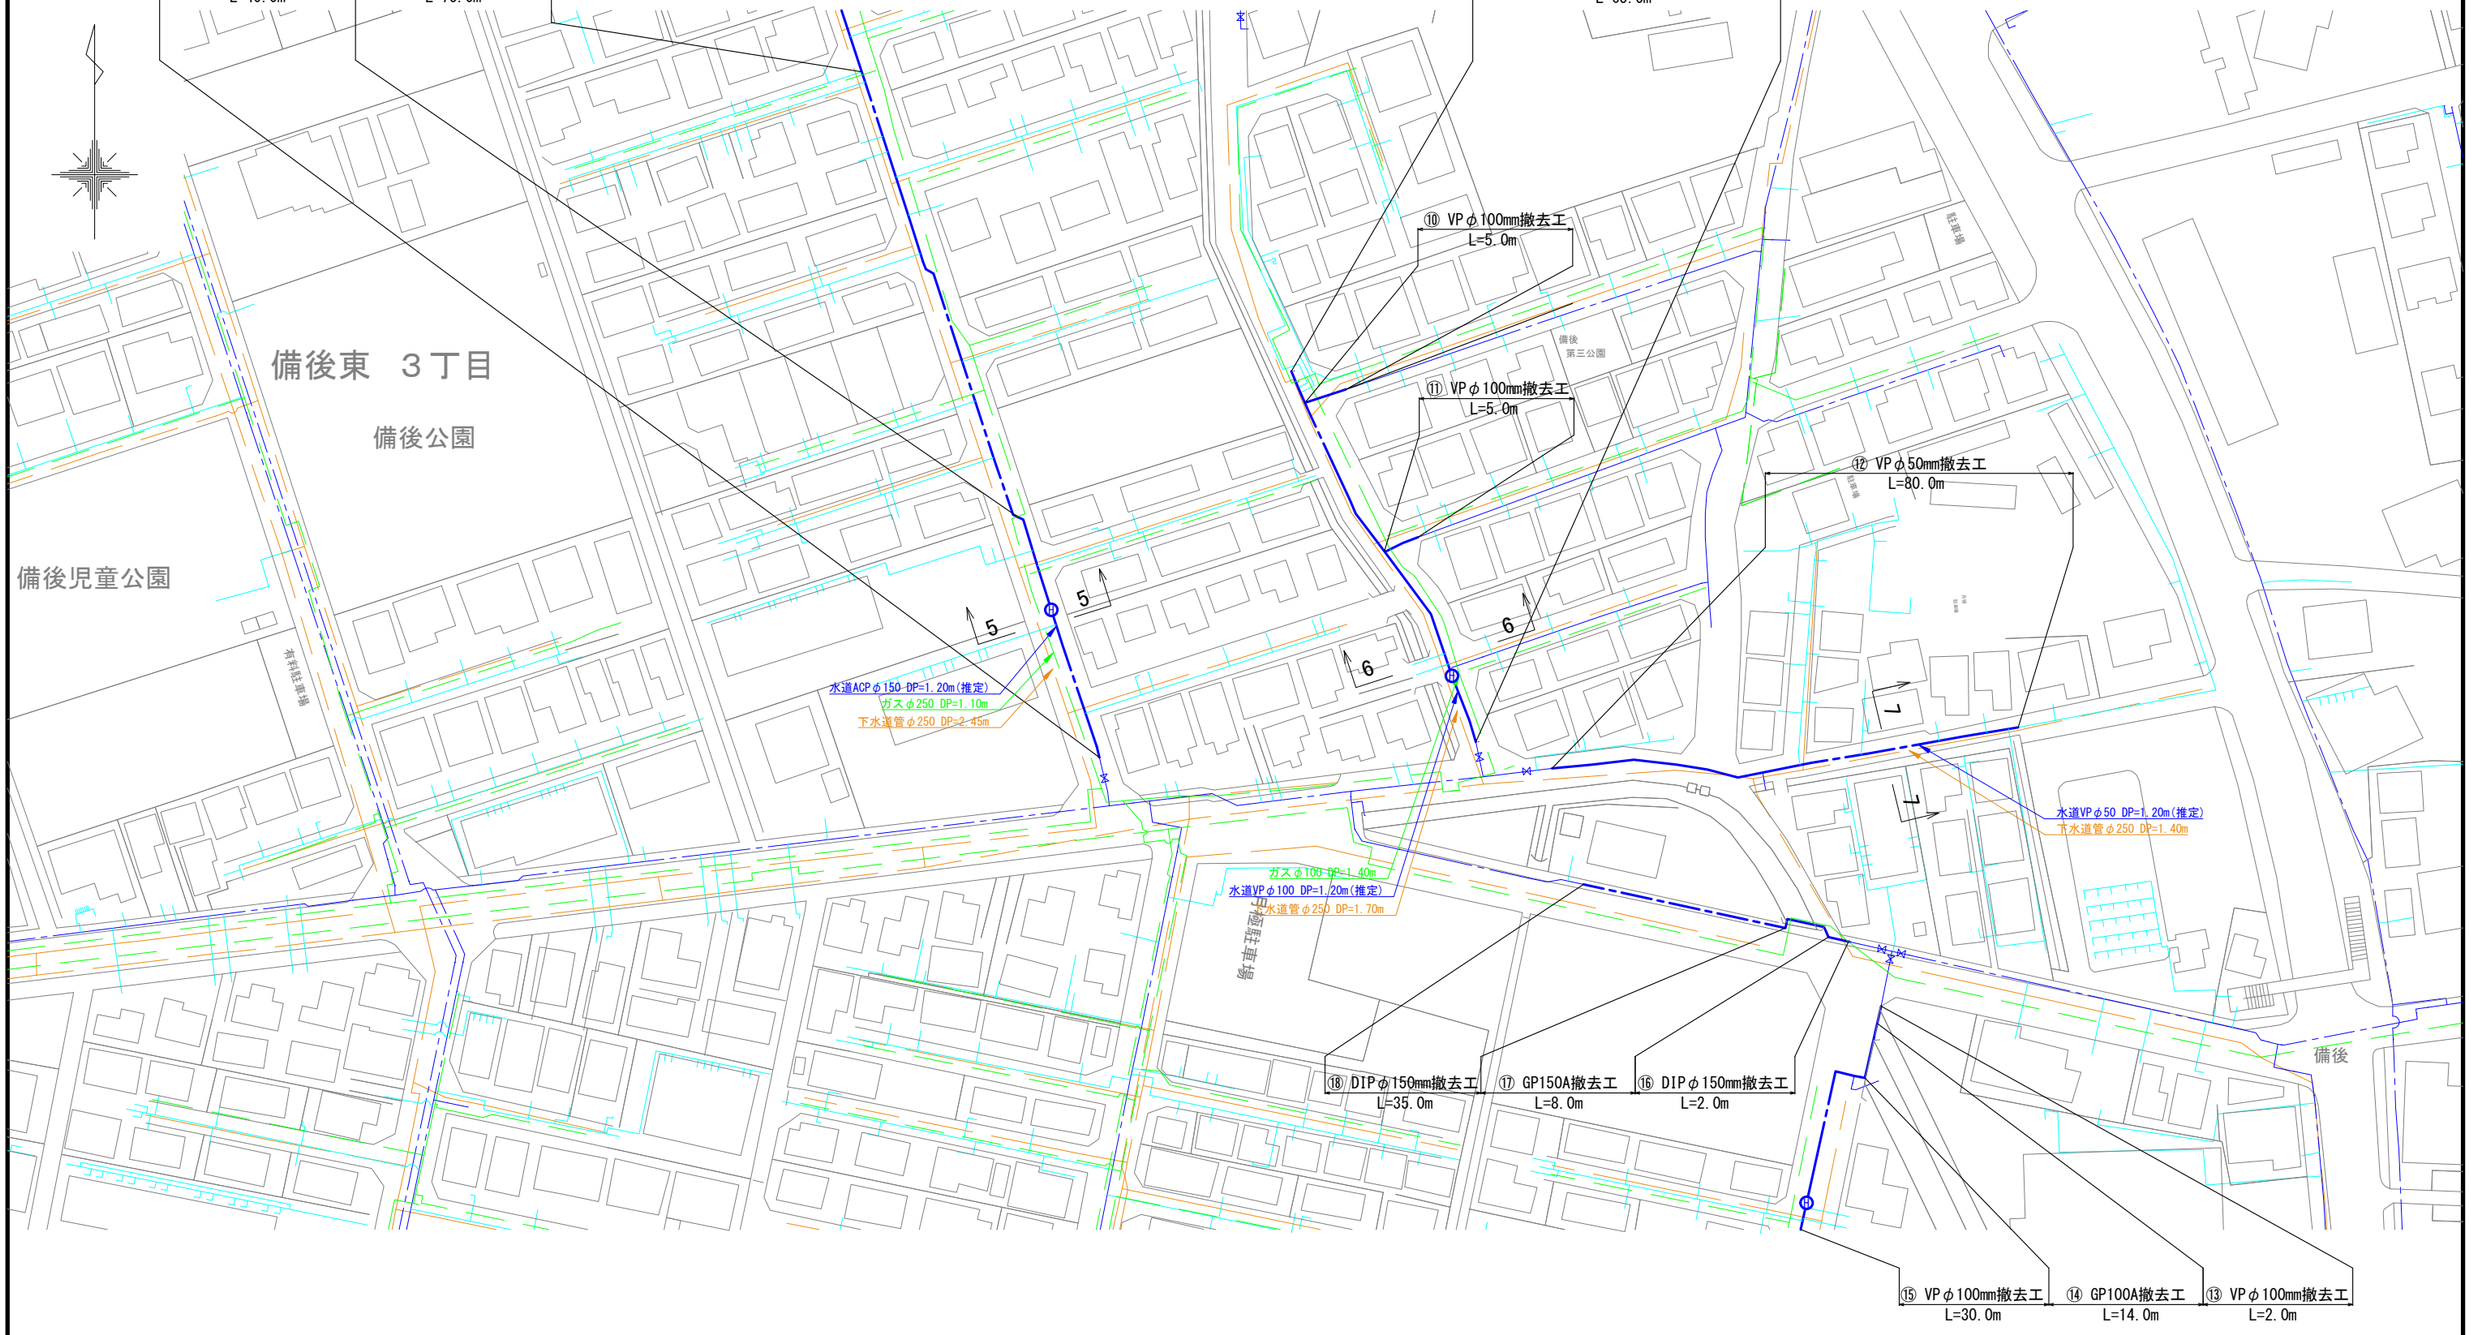


（参考図）

当初・変更区分	当初	図面サイズ	A1
工 事 名	R8老朽管(6-348)更新工事(概数設計)		
路 線 名	市道6-348号線外		
工事箇所	春日部市備後東七丁目外1地内		
図 面 名	撤去平面図(2)		
縮 尺	図 示	図面番号	5 / 9

春日部市 上下水道部 工務課

撤去平面図（３）縮尺 FREE

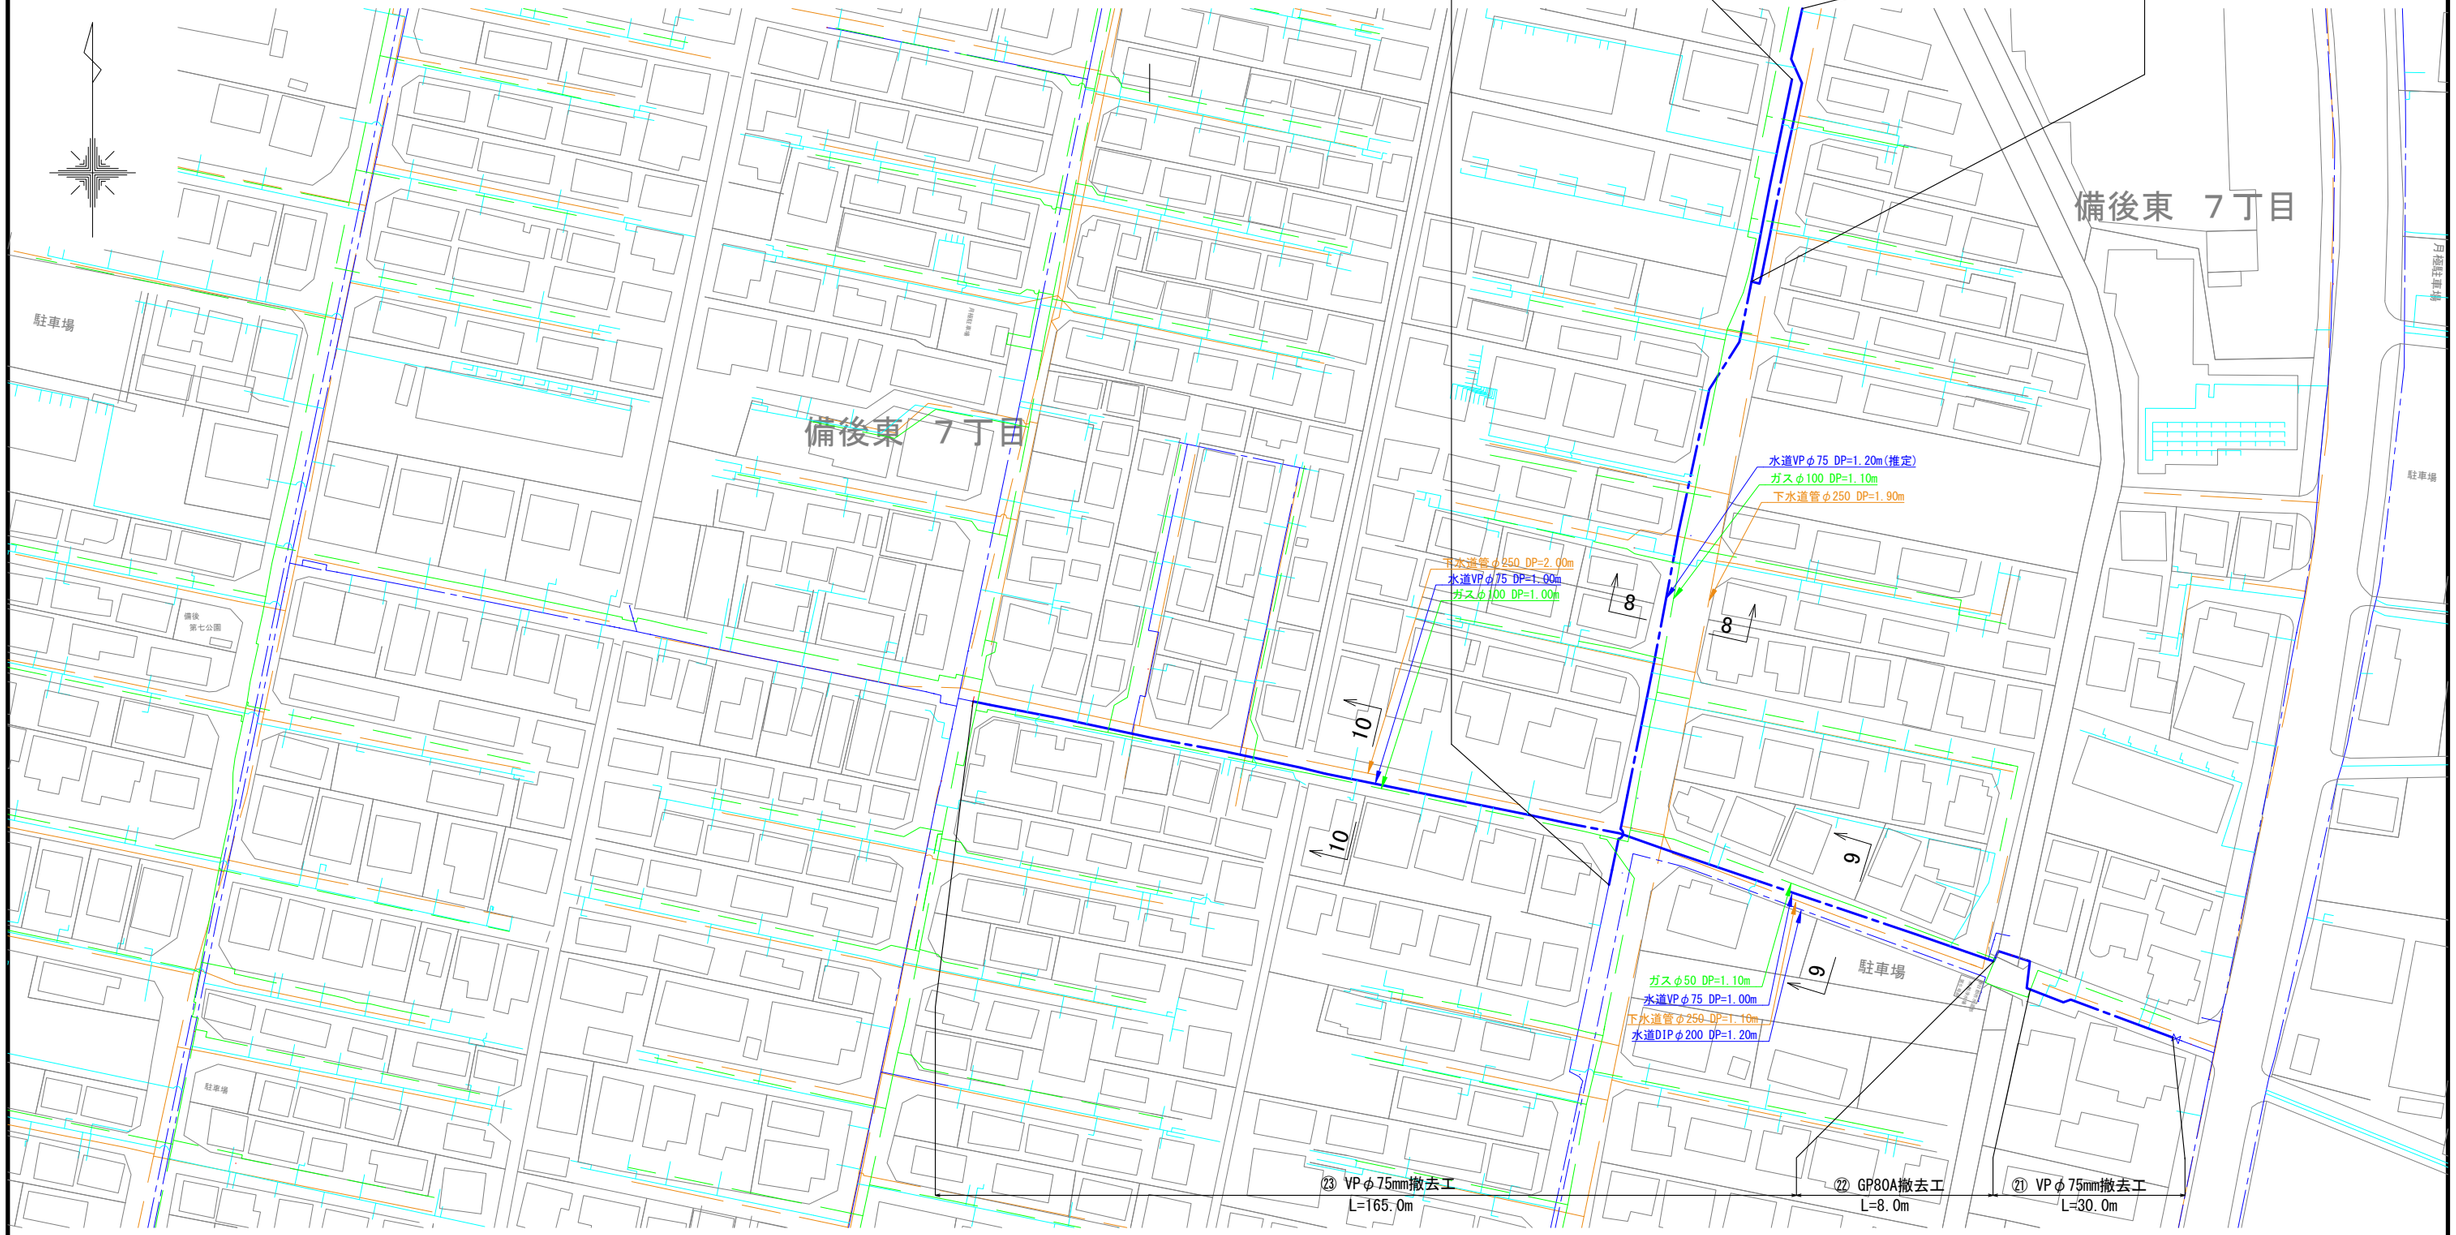

（参考図）


当初・変更区分	当初	図面サイズ	A1
工 事 名	R8老朽管(6-348)更新工事(概数設計)		
路 線 名	市道6-348号線外		
工事箇所	春日部市備後東七丁目外1地内		
図 面 名	撤去平面図(3)		
縮 尺	図 示	図面番号	6 / 9

春日部市 上下水道部 工務課


水管橋一般図(100A)（両端固定パイプビーム形式）

本管 SUS304TP 100A


平 面 図
S=1:50

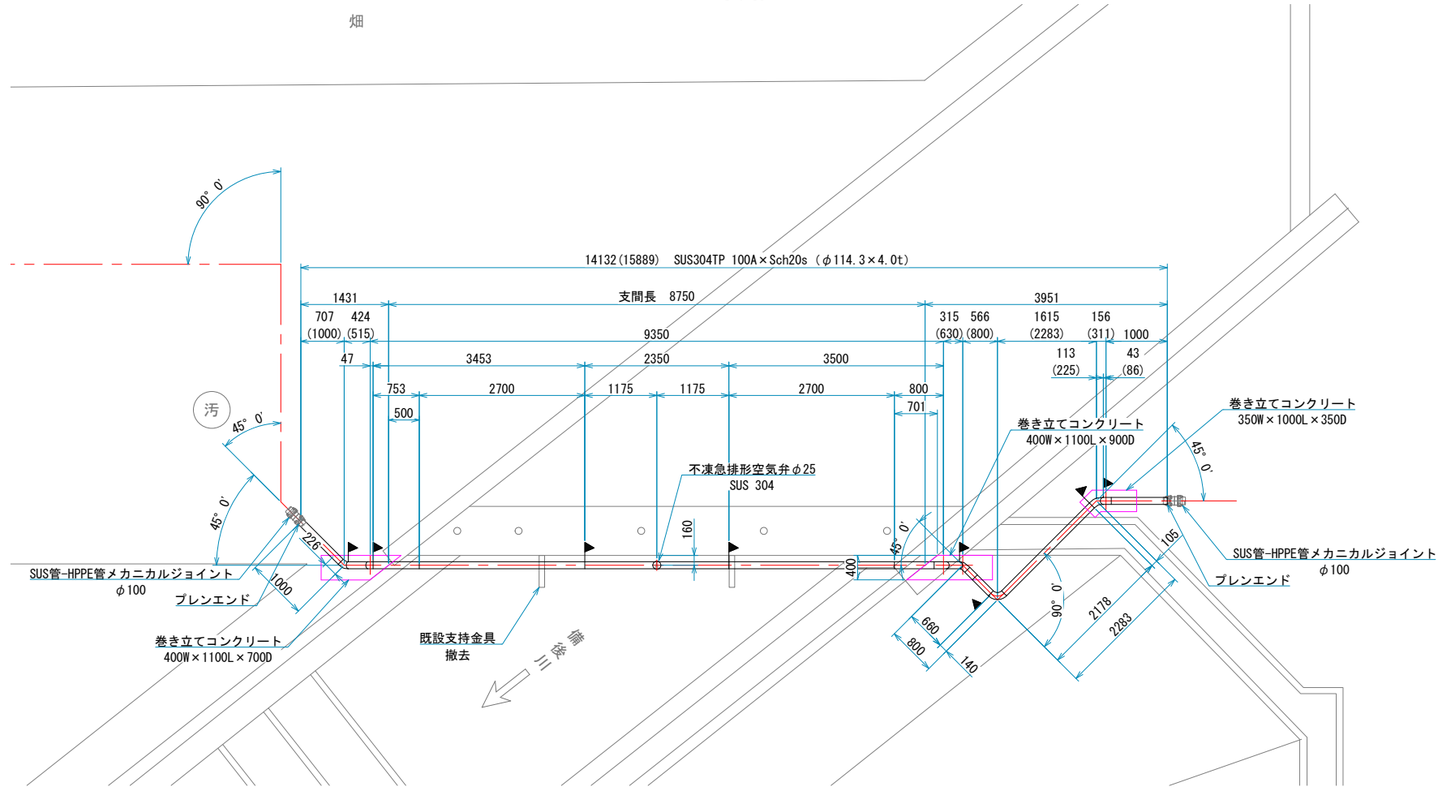

断 面 図
S=Free

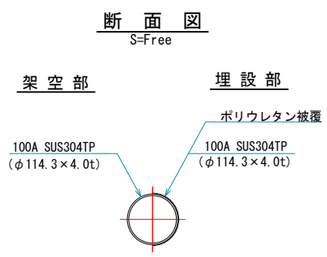

側 面 図
S=1:50

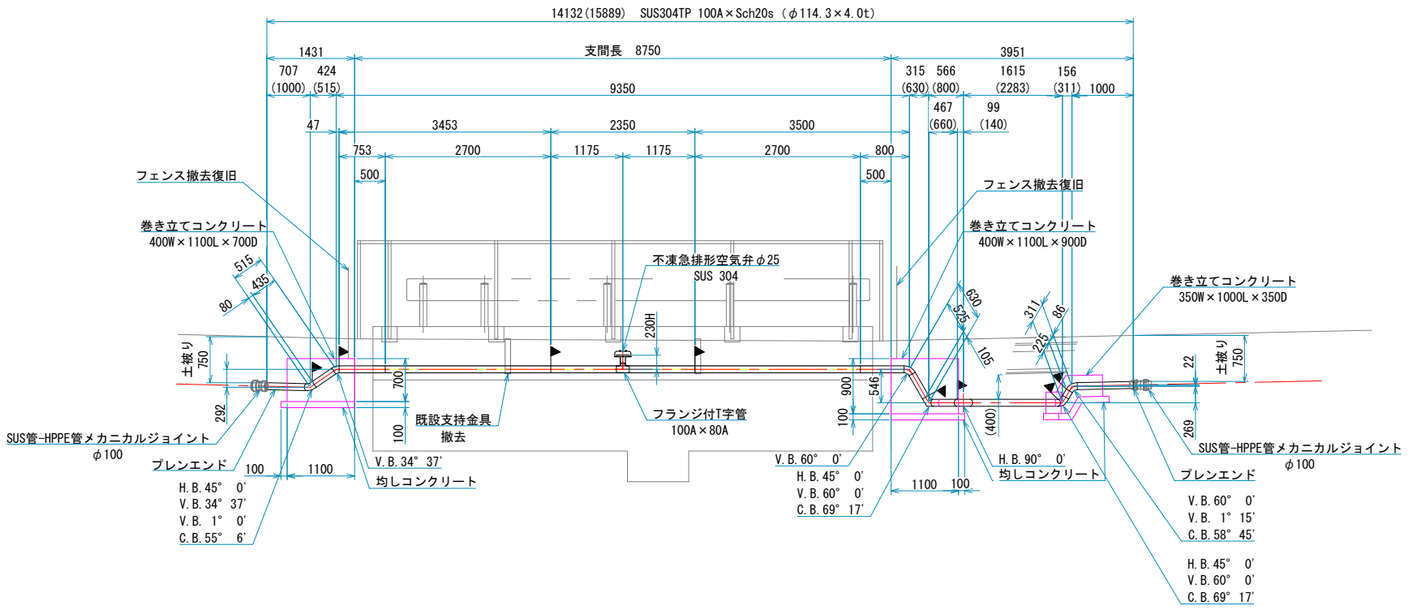

※ ▶ 現場溶接 8箇所
・露出部 2箇所
・埋設部 6箇所

《特記事項》

1．表記単位
　特に示さない限り、寸法はmm単位とし、（ ）内寸法は実長とする。
2．使用材質
　特に示さない限り、使用する材質はSUS304とする。
3．適用規格
（1） 鋼管は配管用ステンレス鋼鋼管 JIS G 3459による。
（2） その他の鋼材は以下に挙げる規格もしくはこれらに準ずるものを用いる。
・熱間圧延ステンレス鋼板及び鋼材 JIS G 4304
・冷間圧延ステンレス鋼板及び鋼材 JIS G 4305
・ステンレス鋼棒 JIS G 4303
（3） 異形管の製作寸法は、水輸送用塗覆装鋼管の異形管JIS G 3443-2による。
4．塗覆装
　内 面 ： 無塗装とする。
　外 面 ： 埋設部のみポリウレタン被覆とする。
5．記号
　▶ 印は現場溶接箇所を示す。
6．製品の品質保証は、日本水道協会の検査合格品とする。
7．設計照査、製作、施工は日本水道鋼管協会の指針に準拠、属するものとする。

※．製作の際は現地調査の上、寸法等を決定のこと。


当初・変更区分	当初	図面サイズ	A1
工 事 名	R8老朽管(6-348)更新工事(概数設計)		
路 線 名	市道6-348号線外		
工事箇所	春日部市備後東七丁目外1地内		
図 面 名	水管橋一般図(100A)		
縮 尺	図 示	図面番号	7 / 9

春日部市 上下水道部 工務課


水管橋一般図(80A)　（両端固定パイプビーム形式）

本管 SUS304TP 80A


平　面　図
S=1:50

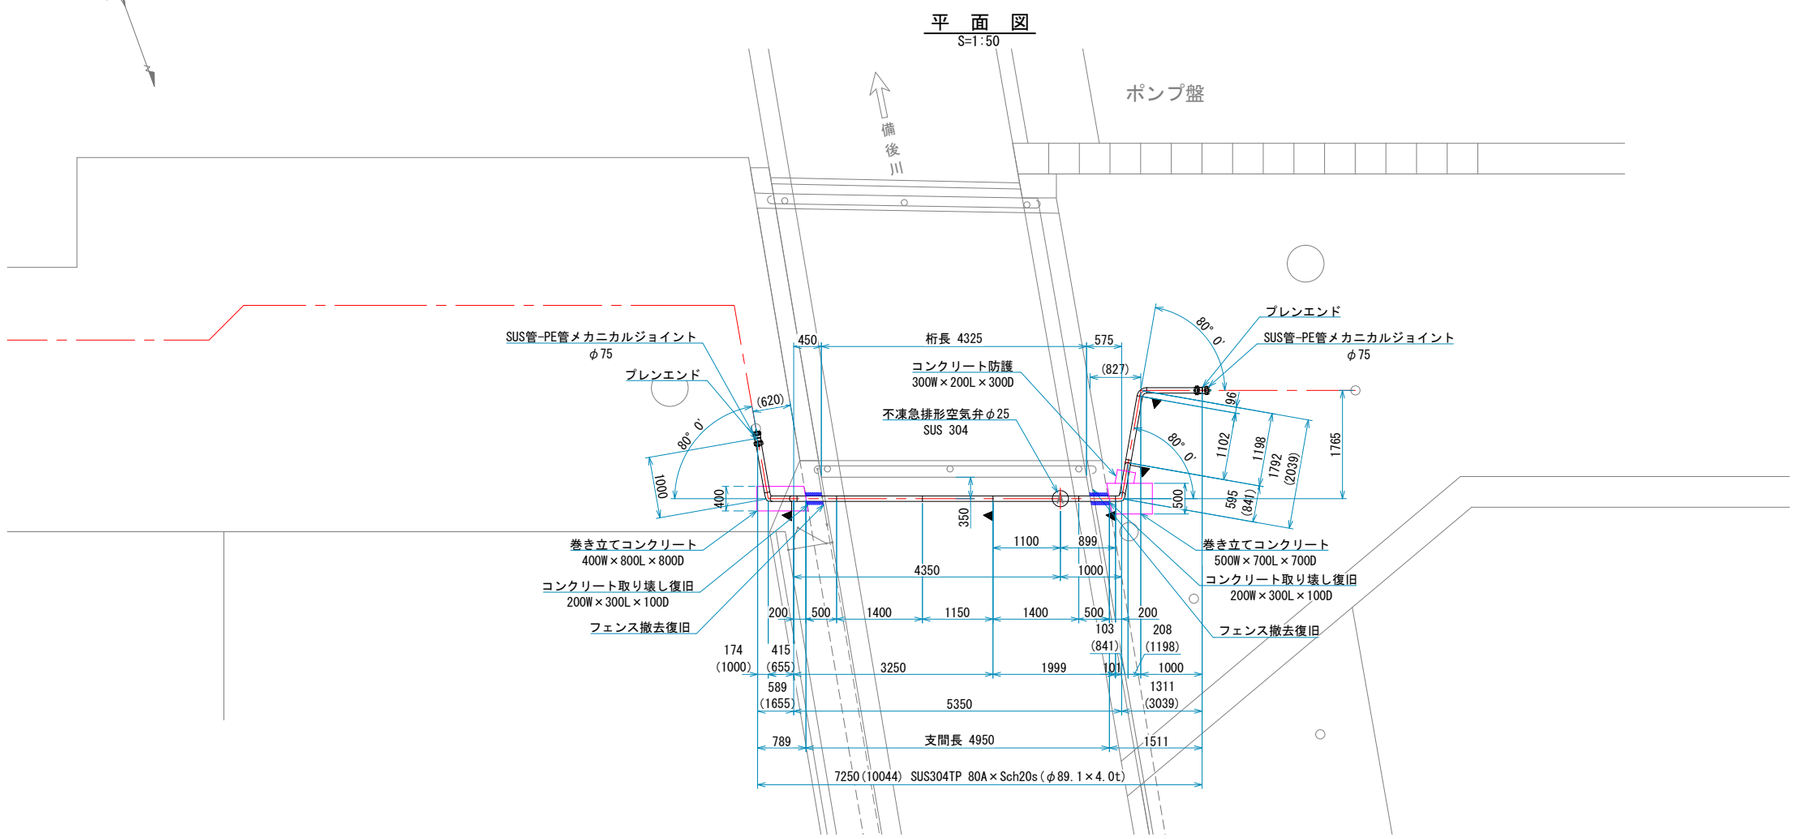

断　面　図
S=Free

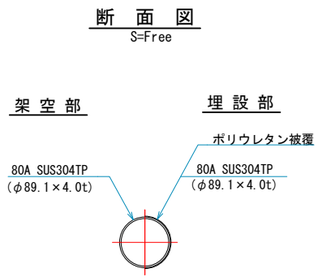

側　面　図
S=1:50

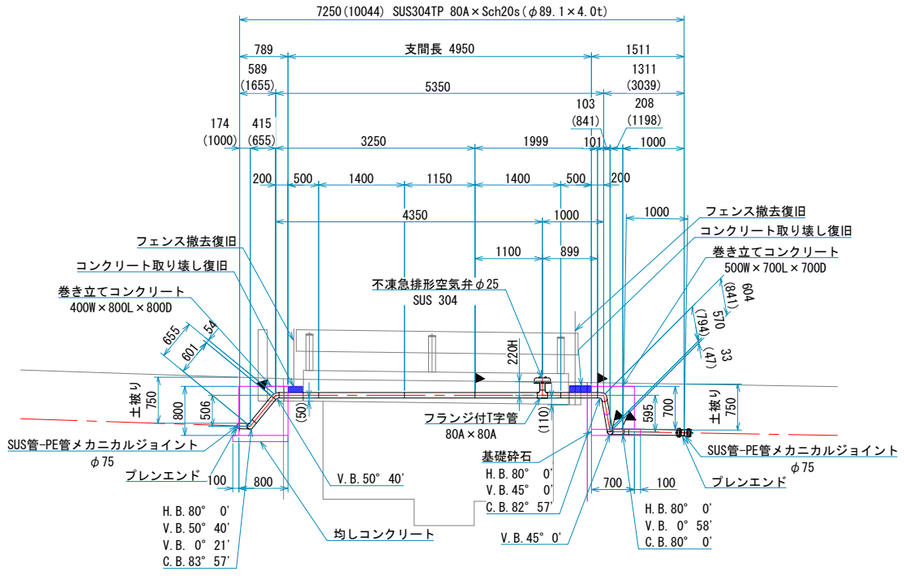

《特記事項》

1．表記単位
　特に示さない限り、寸法はmm単位とし、（ ）内寸法は実長とする。
2．使用材質
　特に示さない限り、使用する材質はSUS304とする。
3．適用規格
　（1）　鋼管は配管用ステンレス鋼鋼管　JIS G 3459による。
　（2）　その他の鋼材は以下に挙げる規格もしくはこれらに準ずるものを用いる。
　　・熱間圧延ステンレス鋼板及び鋼材　JIS G 4304
　　・冷間圧延ステンレス鋼板及び鋼材　JIS G 4305
　　・ステンレス鋼棒　JIS G 4303
　（3）　異形管の製作寸法は、水輸送用塗覆装鋼管の異形管JIS G 3443-2による。
4．塗覆装
　内　面：無塗装とする。
　外　面：埋設部のみポリウレタン被覆とする。
5．記号
　▶　印は現場溶接箇所を示す。
6．製品の品質保証は、日本水道協会の検査合格品とする。
7．設計照査、製作、施工は日本水道鋼管協会の指針に準拠、属するものとする。

※．製作の際は現地調査の上、寸法等を決定のこと。


※▶現場溶接 5箇所
・露出部 1箇所
・埋設部 4箇所

当初・変更区分	当初	図面サイズ	A1
工事名	R8老朽管(6-348)更新工事(概数設計)		
路線名	市道6-348号線外		
工事箇所	春日部市備後東七丁目外1地内		
図面名	水管橋一般図(80A)		
縮尺	図示	図面番号	8 / 9

春日部市　上下水道部　工務課


ネジ式弁筐設置工図 縮尺 FREE

平　面　図

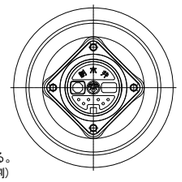


※蓋の表記は以下の通りとする。
左側：管種(D,P)又は割Ｔ(割)
右側：口径

正　面　図
(PEφ150以下)

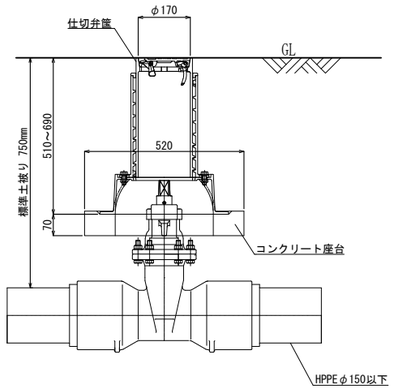


給水管接続図 縮尺 FREE

タイプ１
（本管；HPPE）

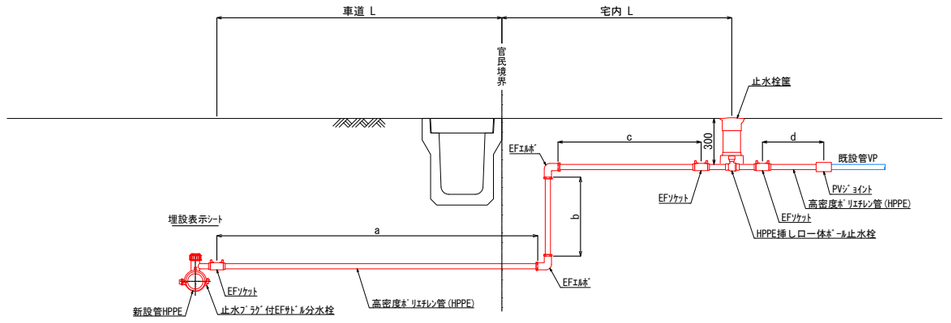


土工標準図 縮尺 FREE

市道(一般・浅層埋設)

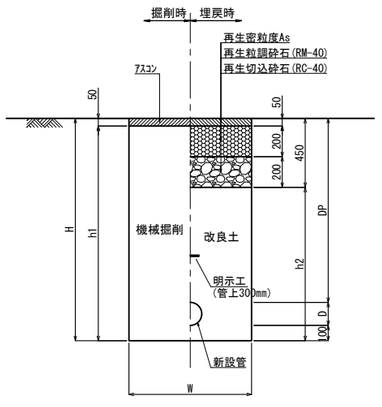


山留工標準図 縮尺 FREE


平　面　図

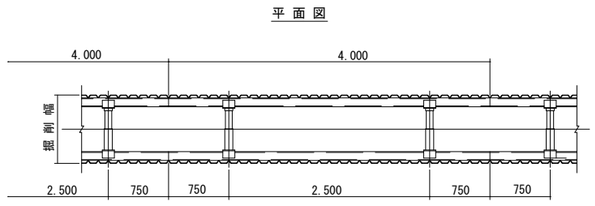

1段支保

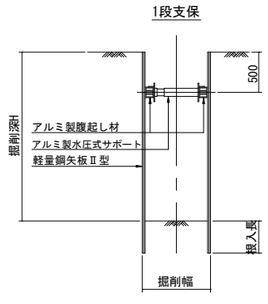


2段支保

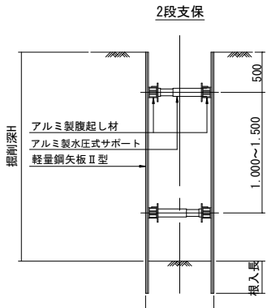


※根入れ長は20cm以上とする。

消火栓室設置工図 縮尺 FREE

平　面　図

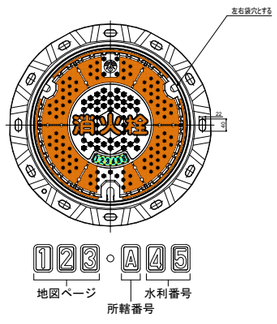

正　面　図

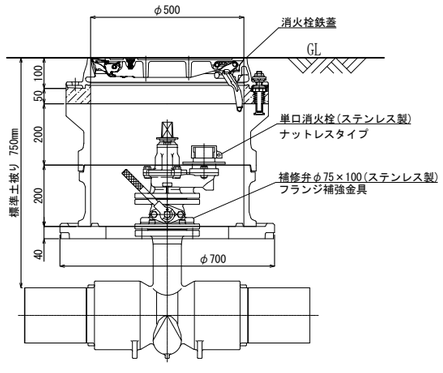

当初・変更区分	当初	図面サイズ	A1
工事名	R8老朽管(6-348)更新工事(概数設計)		
路線名	市道6-348号線外		
工事箇所	春日部市備後東七丁目外1地内		
図面名	ｷｬﾞ式弁筐設置工図・消火栓室設置工図・給水管接続図・土工標準図・山留工標準図		
縮尺	図示	図面番号	9 / 9

春日部市 上下水道部 工務課

工事特記仕様書

（趣　旨）

第１条　この特記仕様書は、埼玉県土木工事共通仕様書に定めるもののほか、工事に関し必要な事項を定めるものとする。

（適　用）

第２条　この特記仕様書は、次の工事に適用する。

・工 事 名　　R8老朽管(6-348)更新工事(概数設計)

・工事箇所　　春日部市備後東七丁目外1地内

（共通事項）

第３条　受注者は、「資源の有効な利用の促進に関する法律（資源有効利用促進法）」等に基づき、次の対象工事について、工事着手前に本工事に係る「再生資源利用計画書」、「再生資源利用促進計画書」及び「工事登録証明書」を建設副産物情報交換システム（COBRIS）により作成し、施工計画書に含め各１部提出する。また、工事完成後速やかに計画の実施状況（実績）について、「再生資源利用実施書」、「再生資源利用促進実施書」及び「工事登録証明書」を同システムにより作成し、各１部提出するとともに、これらの記録を保存する。

○ 再生資源利用計画書（実施書）の作成対象工事 (下記のいずれかに該当する工事)

① 500m^{3}以上の土砂を搬入する工事

② 500 t以上の砕石を搬入する工事

③ 200 t以上の加熱アスファルト混合物を搬入する工事

④ 最終請負金額100万円以上の工事

○ 再生資源利用促進計画書（実施書）の作成対象工事 (下記のいずれかに該当する工事)

① 500m^{3}以上の建設発生土を搬出する工事

② アスコン塊、コンクリート塊、及び建設発生木材の合計で200 t以上搬出する工事

③ 最終請負金額100万円以上の工事

２　受注者は、施工計画書に建設廃棄物の処理計画を添付する。なお、建設廃棄物の処分にあたり、排出事業者は処分業者と建設廃棄物処理委託計画を締結し、同契約書の写しを処理計画に添付する。

また、収集運搬業務を収集運搬業者に委託する場合は、別に収集運搬業者と建設廃棄物処理委託契約を締結する。

３　建設廃棄物については、「産業廃棄物処理におけるマニフェストシステム」に基づく、建設廃棄物マニフェストＡ票、Ｂ2票、Ｄ票、Ｅ票を監督員に提示し、確認を受けるものとする。また、工事検査時には原本を提示しなければならない。

（建設発生土の搬出）

第４条　建設発生土は、下記に示す受入先を想定しているが別の受入地を選定する場合は、事前に監督員の承諾を得るものとする。なお、搬出に先立ち受け入れ条件等を確認し、監督員に報告すること。

ア　受入地　　（株）春日部資材（彩の国改良土プラント）
　　（春日部市大字下大増新田地内）

イ　土　質　　第3種建設発生土

２　受注者は500㎥以上の建設発生土を搬出する場合は、埼玉県土砂の搬出、たい積等の規制に関する条例（埼玉県土砂条例）に基づき、土砂排出届書を受理担当機関へ提出する。

（建設廃棄物の再資源化等）

第５条　受注者は、「建設工事に係る資材の再資源化等に関する法律」（平成１２年５月３１日法律第１０４号。以下「建設リサイクル法」という。）に基づいて、特定建設資材（コンクリート、コンクリート及び鉄からなる建設資材、木材、アスファルト・コンクリート）の分別解体等及び再資源の実施について適正な措置を講ずることとする。

なお、本工事における特定建設資材の分別解体等については設計図書に、再資源化については以下の積算条件を設定しているが、費用等については契約締結時に発注者と受注者の間で確認される事項であるため、発注者が積算上条件明示した以下の事項と別の方法であった場合でも変更の対象としない。

ただし、工事発注後に明らかになった事情により、予定した条件により難い場合は、監督員と協議するものとする。

○再資源化等をする施設の名称及び所在地

特定建設資材廃棄物の種類	施設の名称	所在地
アスファルト	越谷アスコン(株)	越谷市増林3939
コンクリート	㈱共同土木	春日部市永沼612-1

※上記は積算上の条件明示であり、処理施設を指定するものではない。ただし、原則として再資源化施設へ搬出すること。なお、受注者の提示する施設と異なる場合においても設計変更の対象としない。
ただし、現場条件や数量の変更等、受注者の責によるものではない事項についてはこの限りではない。

２　受注者は、契約前に「分別解体等の計画等」について、文書で発注者に説明するものとする。

３　受注者は、特定建設資材廃棄物の再資源化等が完了したときは、建設リサイクル法第１８条第１項に基づき、以下の事項等を別紙「再資源化等報告書」に記載し、監督員に報告しなければならない。

・特定建設資材廃棄物の再資源化等が完了した年月日
・特定建設資材廃棄物の再資源化等をした施設の名称及び所在地
・特定建設資材廃棄物の再資源化等に要した費用

また、同条第１項に基づき、特定建設資材廃棄物の再資源化等の実施状況に関する記録を作成し、保存しなければならない。

なお、資源有効利用促進法等に基づく再生資源利用【促進】実施書を作成している場合は、その写しを参考資料として報告書に添付するものとする。

４　受注者は、工事の施工に当たっては、「彩の国建設リサイクル実施指針」を遵守し、建設資材廃棄物の再資源化等に努め、廃棄物の減量を図らなければならない。

（再生資材の利用）

第６条　下記の再生資材を、備考欄の部分に利用すること。

資材名	規　　格	備　　考
再生アスコン	(13)－50、（20）－50	表層及び基層等
再生粒調砕石	４０mm以下	路盤材等
再生切込砕石	４０mm以下	路盤材等
改　良　土	２０㎜以下	埋戻し材
再　生　砂	細粒分　含有率50％未満	埋戻し材

２　現場から４０kmの範囲の再資源化のための施設から供給が困難な場合は、新材への設計変更の対象とする。

３　改良土は、地盤の掘削等から発生する土砂を、セメント系、石灰系あるいはこれに類する添加剤により改良したもので、次の規定に適合しなければならない。

（１）無公害であること。

（２）ゴミ、ガラ、有機物、産業廃棄物等の異物を含まないこと。

（３）添加剤との発熱反応が終了していること。

（４）品質は、下記の表の基準値を満たすこと。

なお、基準値は、発熱反応終了後の試料による、品質管理のデータの試験によって求められること。

項　　目	基　準　値
最大粒径	２０㎜以下
Ｃ　Ｂ　Ｒ	６％以上　※２０％以下

※　ＣＢＲの基準値は、出荷時から３０日間さかのぼった品質管理データの試験値の個々の値が６％以上で、それらの平均値が２０％以下とする。（※平均値）

（５）プラントにおける品質管理基準は下記の表のとおりとする。

管理項目	基　準　値
含水比、粒度、設計ＣＢＲ、コーン指数	１日または１，０００㎥に１回

注　①　この基準は、定置式土質改良プラント製造される埋戻し用改良土に適用する。

②　河川、湖沼、下水道等の公共用水域及び地下水に改良土からの溶出水が流入するおそれのある場合には、水質汚濁防止法による排出基準のpHが5.8～8.6と定められているので、この基準に準拠し、覆土を施す等施工上の配慮を行うこ

と。

（６）建設発生土の受入れと改良土の製造は同一プラントとする。

（配水管工事技能者の資格要件）

第７条　受注者はダクタイル鋳鉄管耐震管の工事については、（社）日本水道協会の配水管技能者名簿に「耐震継手」で登録されているものを配管工として従事させるものとする。

２　受注者は、水道用ポリエチレン管の工事については、配水用ポリエチレンパイプシステム協会または管材メーカーが主催する施工講習会を受講し、受講証または修了証を有するものを配管工として従事させるものとする。

（法定外の労災保険の付保）

第８条　本工事において、受注者は法定外の労災保険に付さなければならない。

（週休２日制モデル工事）

第９条　本工事は、春日部市「週休２日制モデル工事（現場閉所型）」の試行対象工事である。

試行の実施は、春日部市「週休２日制モデル工事」試行要領によるものとする。試行要領は、春日部市ホームページで確認のこと。

春日部市ホームページ

https://www.city.kasukabe.lg.jp/jigyoshamuke/nyusatsu_keiyaku/seidogaiyo/kensetugyouhatarakikatakaikaku/34458.html

（情報共有システムの活用）

第１０条　「春日部市建設工事情報共有システム実施要領」第３条第１項に基づき、情報共有システムを活用すること。

実施にあたっては、「春日部市建設工事情報共有システム実施要領」に基づくものとするので予め春日部市のホームページを確認すること。

https://www.city.kasukabe.lg.jp/jigyoshamuke/nyusatsu_keiyaku/seidogaiyo/kensetugyouhatarakikatakaikaku/34460.html

（宅地内及び私道の掘削承諾）

第１１条　本工事では、一部の私道に配水管布設を行うため、受注者は宅地内及び私道の権利者に対して掘削承諾について説明し、承諾書の署名を得るものとする。

２　訪問に当たっては、顔写真付きの身分証明書を携帯し、水道調査の腕章を常に装着しなければならない。

３　訪問時に権利者等が不在時はポスティングを行う。返答がなければ2週間程度の期間を設けて再訪問を行い、不在の場合は再度ポスティングを行う。その後、返答がなければ監督員と協議するものとする。

4　対象の権利者は以下の通りとする。

＜宅地内掘削承諾＞

・図面番号１-⑥HPPEφ100mm布設工　給水番号48～53

・図面番号３-㉕HPPEφ75mm布設工　給水番号193・194

・図面番号３-㉖HPPEφ75mm布設工　給水番号199～203・206～209

＜宅地内及び私道掘削承諾＞

・図面番号１-⑦HPPEφ50mm布設工　給水番号39～47・54～60

・図面番号３-㉕HPPEφ75mm布設工　給水番号186～192・195～198

・図面番号３-㉖HPPEφ75mm布設工　給水番号204・205

○権利者数

宅地内掘削承諾	宅地内及び 私道掘削承諾	合計
１７	２９	４６

また、以下の配水管は私道の権利者全員から掘削承諾を得てから、施工するものとする。

・図面番号１-⑦HPPEφ50mm布設工

・図面番号３-㉕HPPEφ75mm布設工

5　宅地内及び私道掘削承諾書は発注者が指定する様式で行うものとし、署名した承諾書の原本は業務完了後、発注者に提出すること。

6　訪問した状況、承諾書の収集有無等を、管理台帳に簡潔にまとめること。

7　業務遂行上、疑義が生じた場合は、発注者と受注者が協議して定めるものとする。

舗装版切断時に発生する濁水の処理に係る特記仕様書

（趣　旨）

第１条　この特記仕様書は、埼玉県土木工事共通仕様書に定めるもののほか、アスファルト舗装版切断時に発生する濁水（以下「濁水」という。）の処理に関し必要な事項を定めるものである。

（適　用）

第２条　この特記仕様書は、次の工事に適用する。

・工 事 名　　R8老朽管(6-348)更新工事(概数設計)

・工事箇所　　春日部市備後東七丁目外１地内

（濁水の処理）

第３条　受注者は、回収した濁水を次のとおり処理するものとする。

・種類　　汚泥（油分を含む汚泥）

・中間処理施設　　北葛飾郡松伏町ゆめみ野東四丁目地内、東武商事（株）

・処理方法　　中間処理後、最終処分場に搬入（処理に焼却又は溶融含まず）

２　受注者は、別の中間処理施設を選定する場合には、事前に監督員と協議するものとする。

（共通事項）

第４条　受注者は、舗装切断作業を行いながら濁水を可能な限り回収し、作業後速やかに回収した濁水を産業廃棄物の汚泥（油分を含む汚泥）として中間処理施設に運搬及び処理するものとする。

２　受注者は、汚泥の中間処理業の許可を受けている業者と産業廃棄物処分委託契約を締結しなければならないものとする。

３　受注者は、自ら運搬を行う場合を除き、汚泥の収集運搬業の許可を受けている業者と産業廃棄物収集運搬委託契約を締結しなければならないものとする。

４　受注者は、濁水の処理に関する履行について、廃棄物の処理及び清掃に関する法律において定める産業廃棄物管理票（以下「マニフェスト」という。）により管理するものとする。

（提出書類）

第５条　受注者は、施工計画書において、濁水の回収、運搬及び処理に関する方法を定めなければならないものとする。また、中間処理業者及び収集運搬業者と第４条第３項及び第４項に基づき締結した委託契約書の写し及び許可証の写しを添付すること。

２　受注者は、工事完成後速やかにマニフェストの写しを監督員に提出しなければならないものとする。

（その他）

第６条　濁水処理量については、舗装版の切断延長や切断厚が変わった場合を除き、原則として設計変更の対象としないものとする。

２　受注者は、舗装版切断時に濁水を生じない工法を使用する場合においては、事前に監督員と協議するものとする。

３　この特記仕様書に疑義等が生じた場合については、別途監督員と協議するものとする。

石綿セメント管撤去工事特記仕様書

（趣旨）

第１条　受注者は、石綿セメント管の撤去作業等について、平成17年8月付け厚生労働省健康局水道課発行の「水道用石綿セメント管の撤去作業等における石綿対策の手引き」に基づいて作業しなければならないものとし、必要な事項を以下に定めるものとする。

（適用）

第２条　この特記仕様書は、次の工事に適用する。

工 事 名　　R8 老朽管(6-348)更新工事(概数設計)

工事箇所　　春日部市備後東七丁目外１地内

（関係法令）

第３条　本工事については、以下の法令等を遵守するものとする。

関 係 法 令 等	備 考
労働安全衛生法	昭和４７年法律第５７号
労働安全衛生法施工令	昭和４７年政令第３１８号
労働安全衛生規格	昭和４７年労働省令第３２号
石綿障害予防規則	平成１７年厚生労働省令第２１号（平成２６年６月１日改正）
廃棄物の処理及び清掃に関する法律	昭和４５年法律１３７号
その他関係法令	

（石綿セメント管の調査および通知）

第４条　撤去工事の対象となる石綿セメント管は、工事仕様書における平面図または撤去平面図に示すとおりである。なお、石綿障害予防規則第８条に基づく工作物における石綿の使用状況の通知は、平面図または撤去平面図をもって代えるものとする。ただし、現地において石綿セメント管等の使用状況が異なる場合は、監督員に報告し協議するものとする。

（作業計画）

第５条　作業計画として施工計画書には、作業方法、石綿粉じんの発散防止または抑制方法および労働者への石綿粉じんのばく露を防止する方法等の具体的な措置を記載

するものとする。

（石綿作業主任者の選任）

第６条　石綿作業主任者は、石綿作業主任者技能講習を修了した者又は平成18年3月31日までに特定化学物質等作業主任者技能講習を修了した者のうちから選任するものとする。また、下請業者が撤去工事を行う場合は下請業者のうちから石綿作業主任者を選任するものとする。なお、修了証の写しは施工計画書に添付するものとする。

（従事する労働者の特別教育）

第７条　石綿セメント管の撤去工事に従事する労働者は、石綿障害予防規則第27 条に基づく特別教育を受けたものを充てなければならない。

（掲示板の設置等）

第８条　石綿セメント管の撤去作業を行う際は、関係者以外の立入を禁止する作業区域を明確にし、立入を禁止する旨を表示する掲示板を設置しなければならない。

２　石綿のばく露防止対策や石綿粉じんの発散防止対策を関係労働者や周辺住民に周知するため、その実施内容を作業現場の見やすい箇所に掲示しなければならない。

（保護具の着用）

第９条　撤去工事の作業区域内に立ち入る者は呼吸用保護具、作業衣、ゴム手袋、ゴム長靴を使用しなければならない。ただし、呼吸用保護具は石綿セメント管を取り扱う作業をする時に装着するものとする。

２　石綿セメント管を切断する場合、その作業区域内に入る者は、前項の作業衣の代わりに保護衣を着用し呼吸用保護具、ゴム手袋、ゴム長靴の他に保護めがね、シューズカバーを使用しなければならない。保護衣及びシューズカバーについてはその使用ごとに使い捨てするものとする。

３　撤去工事の作業区域内に出入りする場合は、作業区域内において保護具等を着脱するものとする。なお、脱衣時には呼吸用保護具を最後に取り外すものとする。工事期間中、使用のたびに付着したものを除去し、他の衣服等から隔離して保管しなければならないものとする。

（石綿セメント管の取外し）

第１０条　石綿セメント管の撤去に当たっては、原則として切断等は避け、継手部で取外すことを基本とする。やむを得ず、切断等を行う場合には管全体に散水し、湿潤状態として石綿粉じんの発散を防止しなければならない。また、切断作業において発散した石綿等の切りくず等を入れるためのふたのある容器を備えなければならない。

（廃石綿セメント管を仮置する場合の保管）

第１１条　廃石綿セメント管が運搬されるまでの間、当該物を湿潤化させる等の措置を講じた後、十分な強度を有するプラスチック袋等でこん包するなど石綿粉じんの発散防止を行うこととする。また、保管場所には見やすい箇所に石綿含有産業廃棄物の保管場所である旨の表示を設置しなければならない。

（廃石綿セメント管の運搬）

第１２条　廃石綿セメント管の運搬については、破砕することのないように慎重に取り扱い、アスベスト廃棄物である旨を表示することとする。また、湿潤化させる等の措置を講じた後、十分な強度を有するプラスチック袋等にこん包したまま丁寧に運搬車両に積込みをおこなう。なお、プラスチック袋等の破損等により石綿の発散のおそれが生じた場合には、速やかに散水し、ビニールシート等で荷台に覆いをかけ、ビニールシートも産業廃棄物として処理しなければならない。

（石綿セメント管の廃棄処分）

第１３条　石綿セメント管及び石綿セメント管の破片等の処分については、自らの責任において「廃棄物の処理及び清掃に関する法律（平成18 年8 月9 日）」に基づき適正に処理するとともに、処分する際はマニュフェストを使用し、A票、B2票、D票、E票を監督員に提示し、確認を受けるものとする。また、工事検査時には原本を提示しなければならない。

○処理施設の名称及び所在地

特定建設資材廃棄物の種類	施設の名称	所在地
石綿セメント	（株）ｸﾜﾊﾞﾗ・ﾊﾟﾝぷｷﾝ	栃木県那須塩原市戸田字那須東原

※上記は積算上の条件明示であり、処理施設を指定するものではない。なお、受注者の提示する施設と異なる場合においても設計変更の対象としない。ただし、現場条件や数量の変更等、受注者の責によるものではない事項についてはこの限りではない。

概算数量設計方式に係る特記仕様書

（共通事項）

第１条　本設計方式は配管材料および舗装本復旧について、概算数量により積算したものである。工事開始前の設計数量としては、第２条および第３条により監督員の承諾を得た数量とする。なお、設計変更の数量は工事完了後の変更数量（実数）とする。

（現場立会）

第２条　受注者は、工事着手前に監督員と現場立会を行い、監督員の指示及び提示された資料に基づき、工事の起点、終点（工事範囲）及び弁栓類等位置の確認をしなければならない。

（準備工）

第３条　受注者は準備工として、前項により確認した起点から終点までの測量等の調査を行い、必要に応じて試掘を実施するものとする。なお、調査については当該施設管理者に立会を求め、その結果を整理し、図面を作成するものとする。

２　受注者はCADソフトにて配管図または舗装復旧図を作成し、工事記録にて監督員に承諾を受けなければならない。なお、承諾を受けた図面については、電子データを監督員に提出しなければならない。

（工事の実施）

第４条　受注者は、監督員から承諾を得た配管図または舗装復旧図の設計数量を施工計画に反映させた施工計画書を作成し、これに基づき工事を実施しなければならない。

（設計変更）

第５条　施工中に作成した配管を変更する必要が生じた場合は、その都度、監督員と協議し、工事完了後の配管を変更設計数量とする。

２　概算数量設計に係る設計変更（工事完了後の数量変更）以外の事由により発生した、その他の設計変更とすべき事項については、通常発注工事の設計変更と同様に取り扱うものとする。

（その他）

第６条　配管図の作成について、電子データのファイル形式は「DXF」または「SXF」を標準とし、その他とする場合は監督員と協議するものとする。

２　配管図に使用する記号は、配水用ポリエチレンパイプシステム協会が発行する「水道配水管用ポリエチレン管及び管継手　設計マニュアル」に記載されている記号を標準とする。

３　地下埋設物の資料収集については、発注者が実施するものとし、その資料について受注者は借用できるものとする。

４　本設計方式に関して疑義が生じた場合は、監督員と協議するものとする。