
令和8年度　　工　事　仕　様　書

工　事　名	R8老朽管（9-3152）更新工事（概数設計）
工 事 場 所	春日部市大衾地内
路 河 川 名 称	
事 業 名	
工 事 大 要	

HPPEφ100布設工　L= 85.0m
HPPEφ 75布設工　L=883.0m
HPPEφ 50布設工　L=104.0m
消火栓設置工　　N= 1基
給水管接続工　　N=116箇所

春日部市

案 内 図

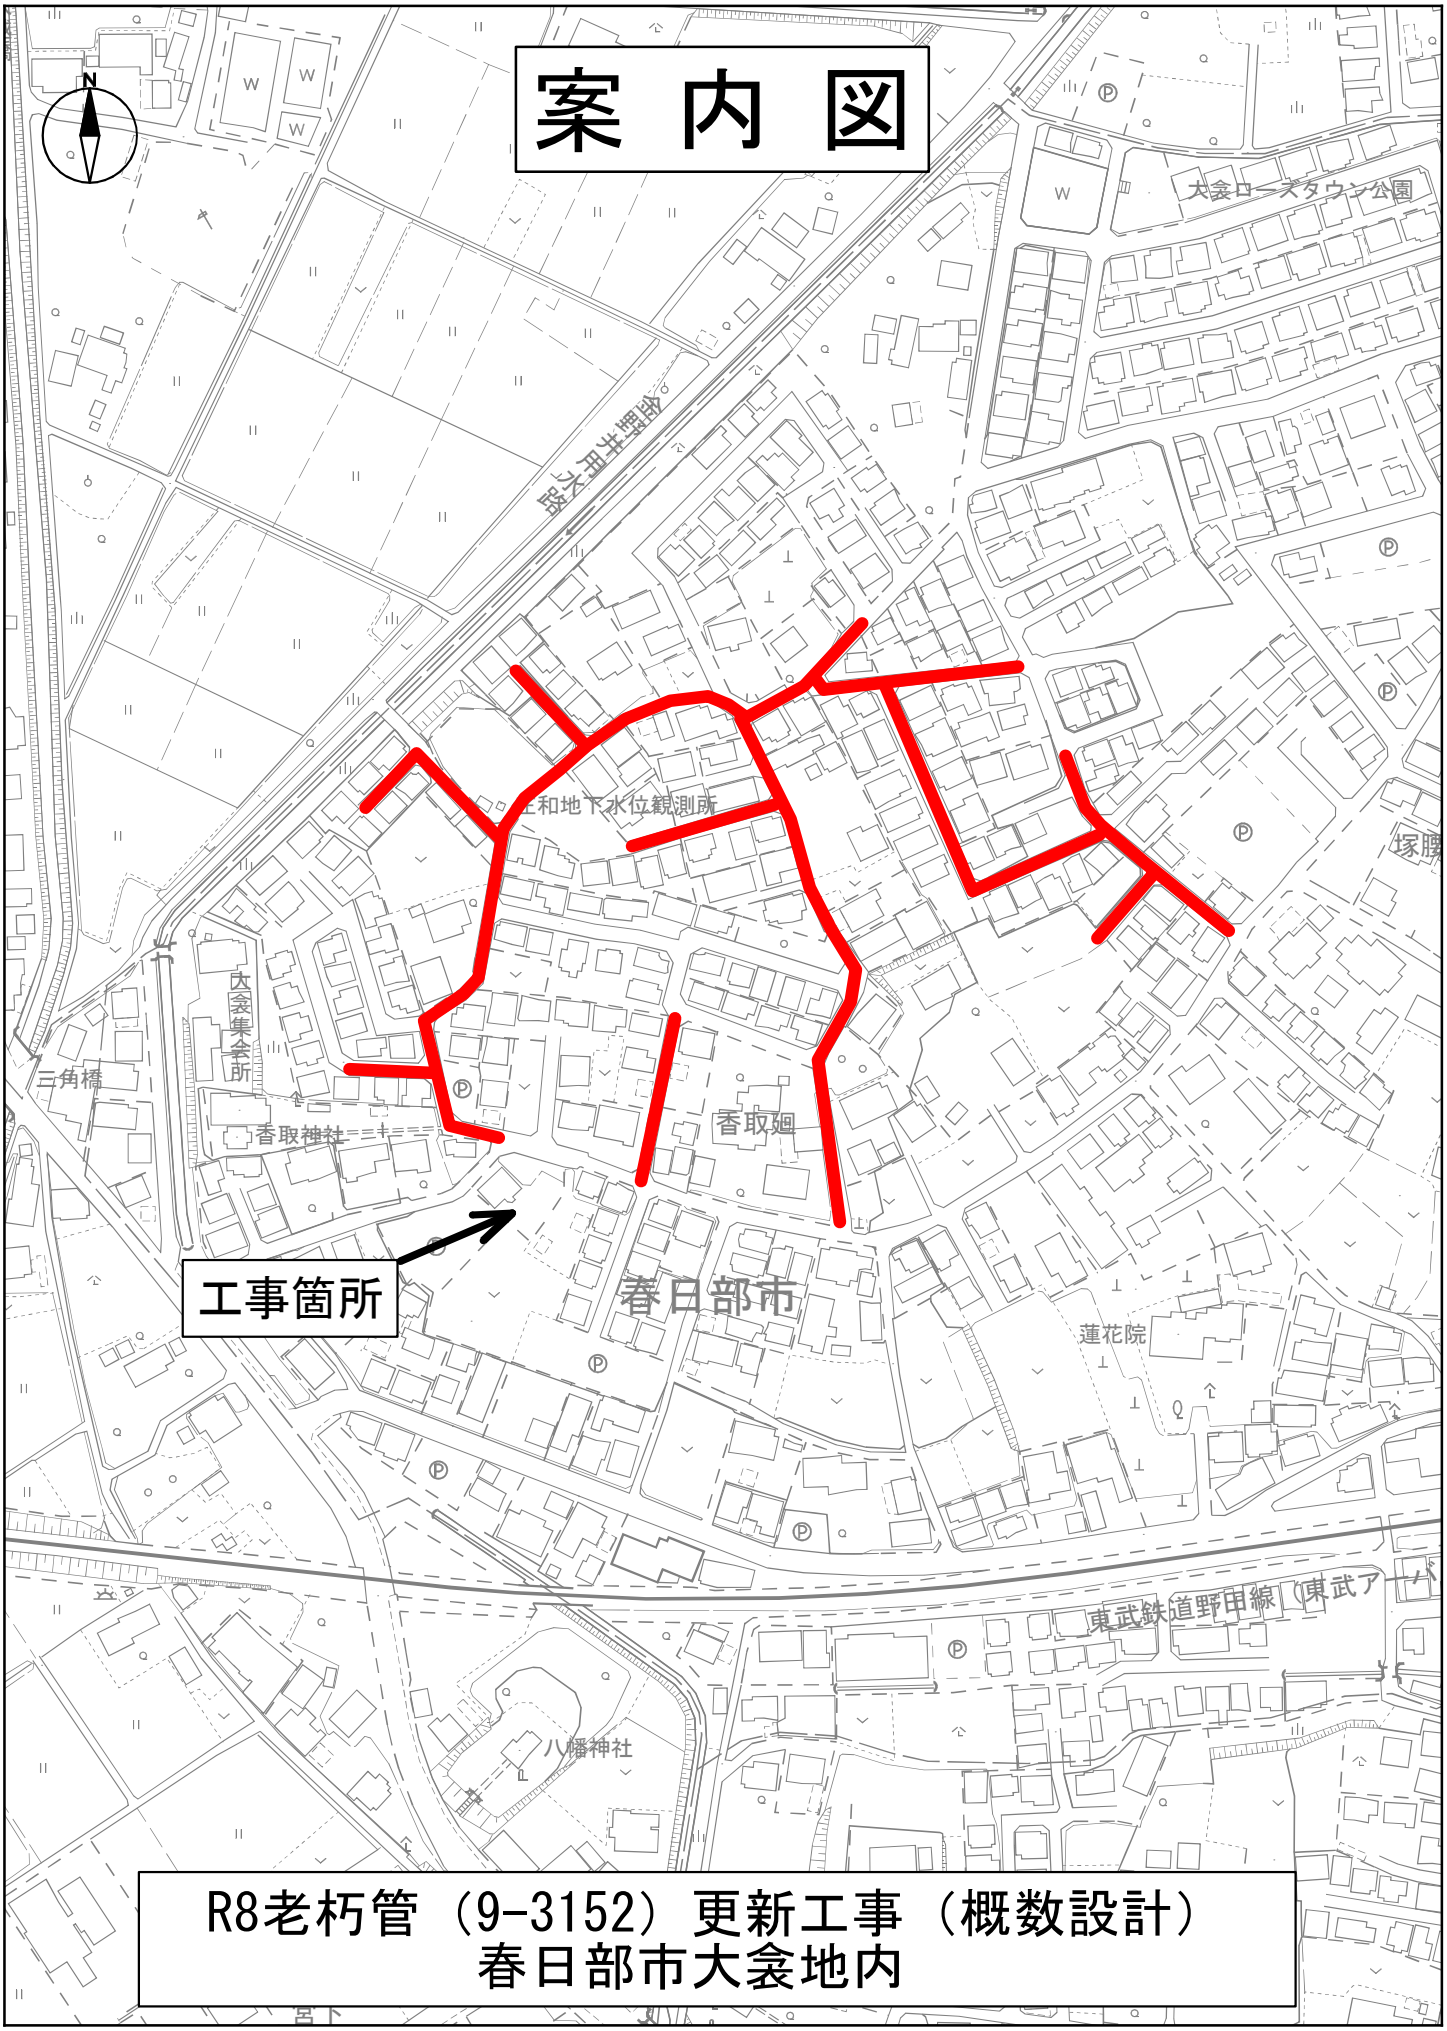

R8老朽管（9-3152）更新工事（概数設計）
春日部市大衾地内

変 更 理 由	

備　　考	

地　　区	(0001)　県南	労務費補正	1.00	機械経費(賃料)補正	1.00

単価適用年月	(R0810)　令和08年10月				
工　　期	当　　初	自		至	令和　9年 10月　1日
		日 数			
	変　　更			至	
経費適用年月	令和08年10月				
主たる工種	開削工事及び小口径推進工事等				
施 工 地 域	市街地				

設　　計		当 初 金 額	変 更 金 額
	工事価格		
	消費税相当額		
	合計		
請　　負	工事価格		
	消費税相当額		
	合計		
	請負増減額		

週休2日区分	補正なし

春日部市

本 工 事 費 内 訳 書

工事区分　工種　種別　細別・規格	数　量	単 位	単 価	金　額	摘　要
水道施設整備	1	式			
_ 管路更新	1	式			
_ _ 管路布設替	1	式			
_ _ _ ポリエチレン管(HPPE) φ100㎜布設工	1	式			
_ _ _ _ 管弁類材料費	85	m			第1号一位代価表
_ _ _ _ 管布設工	85	m			第2号一位代価表
_ _ _ _ 管路土工	85	m			第3号一位代価表
_ _ _ ポリエチレン管(HPPE) φ75㎜布設工	1	式			
_ _ _ _ 管弁類材料費	883	m			第4号一位代価表
_ _ _ _ 管布設工	883	m			第5号一位代価表
_ _ _ _ 管路土工	883	m			第6号一位代価表

本 工 事 費 内 訳 書

工事区分　工種　種別　細別・規格	数　量	単　位	単　価	金　額	摘　要
_ _ _ ポリエチレン管(HPPE) φ50㎜布設工	1	式			
_ _ _ _ 管弁類材料費	104	m			第7号一位代価表
_ _ _ _ 管布設工	104	m			第8号一位代価表
_ _ _ _ 管路土工	104	m			第9号一位代価表
_ _ _ 排泥弁設置工	1	式			
_ _ _ _ 管弁類材料費	8	箇所			第10号一位代価表
_ _ _ _ 管布設工	8	箇所			第11号一位代価表
_ _ _ _ 管路土工	8	箇所			第12号一位代価表
_ _ _ 消火栓設置工	1	式			
_ _ _ _ 管弁類材料費	1	基			第13号一位代価表
_ _ _ _ 管布設工	1	基			第14号一位代価表

本　工　事　費　内　訳　書

工事区分　工種　種別　細別・規格	数　量	単　位	単　価	金　額	摘　要
_ _ _ 消火栓撤去工	1	式			
_ _ _ _ 消火栓撤去工	1	基			第15号一位代価表
_ _ _ 給水管接続工φ100×φ50	1	式			
_ _ _ _ 材料費	1	箇所			第16号一位代価表
_ _ _ _ 管布設工	1	箇所			第17号一位代価表
_ _ _ _ 管路土工	1	箇所			第18号一位代価表
_ _ _ 給水管接続工φ100×φ25	1	式			
_ _ _ _ 材料費	4	箇所			第19号一位代価表
_ _ _ _ 管布設工	4	箇所			第20号一位代価表
_ _ _ _ 管路土工	4	箇所			第21号一位代価表
_ _ _ 給水管接続工φ75×φ50	1	式			

本 工 事 費 内 訳 書

工事区分　工種　種別　細別・規格	数　量	単　位	単　価	金　額	摘　要
_ _ _ _ 材料費	1	箇所			第22号一位代価表
_ _ _ _ 管布設工	1	箇所			第23号一位代価表
_ _ _ _ 管路土工	1	箇所			第24号一位代価表
_ _ _ 給水管接続工φ75×φ25	1	式			
_ _ _ _ 材料費	94	箇所			第25号一位代価表
_ _ _ _ 管布設工	94	箇所			第26号一位代価表
_ _ _ _ 管路土工	94	箇所			第27号一位代価表
_ _ _ 給水管接続工φ50×φ25	1	式			
_ _ _ _ 材料費	16	箇所			第28号一位代価表
_ _ _ _ 管布設工	16	箇所			第29号一位代価表
_ _ _ _ 管路土工	16	箇所			第30号一位代価表

本 工 事 費 内 訳 書

工事区分　工種　種別　細別・規格	数　量	単 位	単 価	金　額	摘　要
_ _ 既設管撤去工	1	式			
_ _ _ 塩化ﾋﾞﾆﾙ管φ100㎜撤去工	1	式			
_ _ _ _ 既設管撤去工	22	m			第31号一位代価表
_ _ _ _ 管路土工	22	m			第32号一位代価表
_ _ _ _ 廃材運搬費	1	式			第33号一位代価表
_ _ _ 塩化ﾋﾞﾆﾙ管φ75㎜撤去工	1	式			
_ _ _ _ 既設管撤去工	571	m			第34号一位代価表
_ _ _ _ 管路土工	571	m			第35号一位代価表
_ _ _ _ 廃材運搬費	1	式			第36号一位代価表
_ _ _ 塩化ﾋﾞﾆﾙ管φ50㎜撤去工	1	式			
_ _ _ _ 既設管撤去工	238	m			第37号一位代価表

本 工 事 費 内 訳 書

工事区分　工種　種別　細別・規格	数　量	単 位	単 価	金　額	摘　要
_ _ _ _ 管路土工	238	m			第38号一位代価表
_ _ _ _ 廃材運搬費	1	式			第39号一位代価表
_ _ _ 塩化ﾋﾞﾆﾙ管 φ40㎜撤去工	1	式			
_ _ _ _ 既設管撤去工	66	m			第40号一位代価表
_ _ _ _ 管路土工	66	m			第41号一位代価表
_ _ _ _ 廃材運搬費	1	式			第42号一位代価表
_ _ _ 塩化ﾋﾞﾆﾙ管 φ30㎜撤去工	1	式			
_ _ _ _ 既設管撤去工	123	m			第43号一位代価表
_ _ _ _ 管路土工	123	m			第44号一位代価表
_ _ _ _ 廃材運搬費	1	式			第45号一位代価表
_ _ 不断水切替工	1	式			

本 工 事 費 内 訳 書

工事区分　工種　種別　細別・規格	数　量	単　位	単　価	金　額	摘　要
_ _ _ 不断水設置工	1	式			県道部
_ _ _ _ 管弁類材料費	1	式			第46号一位代価表
_ _ _ _ 管布設工	1	式			第47号一位代価表
_ _ _ _ 管路土工	1	式			第48号一位代価表
_ 【交通誘導警備員】	1	式			
_ _ 【交通誘導警備員】	1	式			
_ _ _ 【交通誘導警備員】	1	式			
_ _ _ _ 交通誘導警備員Ｂ		人日			第49号一位代価表
_ 直接工事費	1	式			
_ _ 共通仮設費計	1	式			
_ _ 共通仮設費(積分)	1	式			

本 工 事 費 内 訳 書

工事区分　工種　種別　細別・規格	数　量	単　位	単　価	金　額	摘　要
_ _ _ 準備費	1	式			
_ _ _ _ 試掘	10	箇所			第9501号一位代価表
_ _ _ _ 図面作成	1	式			第9502号一位代価表
_ _ _ _ 数量計算	1	式			第9503号一位代価表
_ _ _ 技術管理費	1	式			
_ _ _ _ 通水試験	1,072	m			第9504号一位代価表
_ _ _ 現場環境改善費計	1	式			
_ _ _ _ 現場環境改善費（率分）	1	式			
_ _ _ 共通仮設費（率分）	1	式			
_ 純工事費	1	式			
_ _ 現場管理費	1	式			

春日部市

本 工 事 費 内 訳 書

工事区分　工種　種別　細別・規格	数　量	単　位	単　価	金　額	摘　要
_ 工事原価計	1	式			
_ _ 一般管理費等	1	式			
工事価格	1	式			
_ 消費税相当額	1	式			
工事費合計	1	式			

建設技能労働者や交通誘導員等の現場労働者にかかる経費として、労務費のほか各種経費（法定福利費の事業者負担額、労務管理費、安全訓練等に要する費用等）が必要であり、本積算ではこれらを現場管理費等の一部として率計上している。

使用機械の機種・規格及び施工方法は特記仕様書等で定めのある場合を除き、受注者の責任において任意で定め施工すること。ただし、使用機械は、排出ガス対策、低騒音・低振動型建設機械を原則とし、機種や規格については、施工計画書等に明記すること。

第1号一位代価表　　管弁類材料費

100.000　m　当り

名　称　/　規　格	数　量	単　位	単　価	金　　額	摘　　要
配水用ﾎﾟﾘｴﾁﾚﾝ管 EF受口付直管　φ100×5000	20	本			
配水用ﾎﾟﾘｴﾁﾚﾝ管 EF片受ベンド　φ100×45°	2	個			
配水用ﾎﾟﾘｴﾁﾚﾝ管 EFソケット　φ100	4	個			
配水用ﾎﾟﾘｴﾁﾚﾝ管 EF片受Sベンド　φ100×H450	2	個			
配水用ﾎﾟﾘｴﾁﾚﾝ管 PE挿し口付ｿﾌﾄｼｰﾙ仕切弁　φ100	2	個			
配水用ﾎﾟﾘｴﾁﾚﾝ管 EF両受ベンド　φ100×45°	2	個			
ﾈｼﾞ式弁筐　U-41 ﾉﾝｶｯﾄﾈｼﾞ式／市章入、管種・口径表示	2	個			
ﾈｼﾞ式弁筐用台座 ｺﾝｸﾘｰﾄ製　A-1	2	個			
ﾒｶﾎﾟﾘPVｼﾞｮｲﾝﾄ　φ100	2	個			
合　計	(　1	m	当り		)

春日部市

第2号一位代価表　　管布設工

100.000　m　当り

名　称　/　規　格	数　量	単　位	単　価	金　　額	摘　　要
ﾎﾟﾘｴﾁﾚﾝ管(融着接合)布設 据付工 100mm	 100	m			第1号施工表
ﾎﾟﾘｴﾁﾚﾝ管(融着接合)布設 継手工 100mm, 1口継手	 28	箇所			第2号施工表
ﾎﾟﾘｴﾁﾚﾝ管(融着接合)布設 継手工 100mm, 2口継手(標準)	 4	箇所			第3号施工表
ﾎﾟﾘｴﾁﾚﾝ管(ﾒｶﾆｶﾙ継手)布設工 100mm	 2	口			第4号施工表
硬質塩化ﾋﾞﾆﾙ管布設 RR継手工 100mm, 有	 2	口			第5号施工表
仕切弁･ﾊﾞﾀﾌﾗｲ弁設置(縦･横)人力 設置, 100mm	 2	基			第6号施工表
ねじ式弁筐設置 設置, A･B形 1号, 有	 2	箇所			第7号施工表
管明示ﾃｰﾌﾟ工　φ100 材工共　4箇所/本　天端明示無	 100	m			第1号特殊施工
管明示ｼｰﾄ工 材工共	 100	m			第2号特殊施工
合　計	 (　1	m	 当り		)

春日部市

第3号一位代価表　　管路土工

100.000　m　当り

名　称　/　規　格	数　量	単　位	単　価	金　額	摘　要
舗装版切断 ｱｽﾌｧﾙﾄ舗装版，15cm以下，全ての費用	200	m			第1号施工Ｐ
アスファルト切断濁水処分費 中間処理後,最終処分場に搬入［焼却又は溶融含まず］	0.3	m3			
アスファルト切断濁水運搬費 積載量2t 運搬距離 10kmまで		台			
ﾊﾞｯｸﾎｳ舗装版直接掘削･積込 0cm超え10cm以下，ｸﾛｰﾗ型山積0.28m3，排出ｶﾞｽ対策型(第2次基準値)	60	m2			第10号施工表
As殻運搬処理	3	m3			第3号特殊施工
ﾊﾞｯｸﾎｳ掘削積込 ｸﾛｰﾗ型山積0.28m3，排出ｶﾞｽ対策型(第2次基準値)	60	m3			第14号施工表
発生土運搬処理	60	m3			第4号特殊施工
管路埋戻（機械投入人力転圧）	10	m3			第5号特殊施工
管路埋戻（機械埋戻・ﾊﾞｯｸﾎｳ）	20	m3			第6号特殊施工

第3号一位代価表　　管路土工

100.000　m　当り

名　称　/　規　格	数　量	単　位	単　価	金　　額	摘　　要
下層路盤工（ｔ=20cm） 2 層，1.8m未満，再生ｸﾗｯｼｬｰﾗﾝ RC-40，20 m3/100m2	60	m2			第18号施工表
上層路盤工（ｔ=20cm） 2 層，1.8m未満，再生粒度調整砕石 RM-40，20 m3/100m2	60	m2			第20号施工表
舗装工(人力) 50 mm，車道及び路肩，粗粒度及び密粒度ｱｽﾌｧﾙﾄ混合物，ﾌﾟﾗｲﾑｺｰﾄ(PK-3)，有	60	m2			第21号施工表
合　計	(　1	m	当り		)

春日部市

第4号一位代価表　　管弁類材料費

100.000　m　当り

名　称　/　規　格	数　量	単　位	単　価	金　　額	摘　　要
配水用ﾎﾟﾘｴﾁﾚﾝ管 EF受口付直管　φ75×5000	20	本			
配水用ﾎﾟﾘｴﾁﾚﾝ管 EF片受ベンド　φ75×45°	2	個			
配水用ﾎﾟﾘｴﾁﾚﾝ管 EF両受ベンド　φ75×45°	2	個			
配水用ﾎﾟﾘｴﾁﾚﾝ管 EFソケット　φ75	4	個			
配水用ﾎﾟﾘｴﾁﾚﾝ管 EF片受Sベンド　φ75×H450	2	個			
配水用ﾎﾟﾘｴﾁﾚﾝ管 PE挿し口付ｿﾌﾄｼｰﾙ仕切弁　φ75	2	個			
ﾈｼﾞ式弁筐　U-41 ﾉﾝｶｯﾄﾈｼﾞ式／市章入、管種・口径表示	2	個			
ﾈｼﾞ式弁筐用台座 ｺﾝｸﾘｰﾄ製　A-1	2	個			
ﾒｶﾎﾟﾘPVｼﾞｮｲﾝﾄ　φ75	2	個			
合　計	(　1	m	当り		)

春日部市

第5号一位代価表　　管布設工

100.000　m　当り

名　称　/　規　格	数　量	単　位	単　価	金　　額	摘　　要
ﾎﾟﾘｴﾁﾚﾝ管(融着接合)布設 据付工 75mm	 100	m			第24号施工表
ﾎﾟﾘｴﾁﾚﾝ管(融着接合)布設 継手工 75mm, 1口継手	 28	箇所			第25号施工表
ﾎﾟﾘｴﾁﾚﾝ管(融着接合)布設 継手工 75mm, 2口継手(標準)	 4	箇所			第26号施工表
ﾎﾟﾘｴﾁﾚﾝ管(ﾒｶﾆｶﾙ継手)布設工 75mm	 2	口			第27号施工表
硬質塩化ﾋﾞﾆﾙ管布設 RR継手工 75mm, 有	 2	口			第28号施工表
仕切弁･ﾊﾞﾀﾌﾗｲ弁設置(縦･横)人力 設置, 75mm	 2	基			第29号施工表
ねじ式弁筐設置 設置, A･B形 1号, 有	 2	箇所			第7号施工表
管明示ﾃｰﾌﾟ工　φ75 材工共　4箇所/本　天端明示無	 100	m			第7号特殊施工
管明示ｼｰﾄ工 材工共	 100	m			第2号特殊施工
合　計	 (　1	m	 当り		)

春日部市

第6号一位代価表　　管路土工

100.000　m　当り

名　称　/　規　格	数　量	単　位	単　価	金　　額	摘　　要
舗装版切断 ｱｽﾌｧﾙﾄ舗装版，15cm以下，全ての費用	200	m			第1号施工Ｐ
アスファルト切断濁水処分費 中間処理後,最終処分場に搬入［焼却又は溶融含まず］	0.3	m3			
アスファルト切断濁水運搬費 積載量2t 運搬距離 10kmまで		台			
ﾊﾞｯｸﾎｳ舗装版直接掘削･積込 0cm超え10cm以下，ｸﾛｰﾗ型山積0.28m3，排出ｶﾞｽ対策型(第2次基準値)	60	m2			第10号施工表
As殻運搬処理	3	m3			第3号特殊施工
ﾊﾞｯｸﾎｳ掘削積込 ｸﾛｰﾗ型山積0.28m3，排出ｶﾞｽ対策型(第2次基準値)	60	m3			第14号施工表
発生土運搬処理	60	m3			第4号特殊施工
管路埋戻（機械投入人力転圧）	10	m3			第5号特殊施工
管路埋戻（機械埋戻・ﾊﾞｯｸﾎｳ）	20	m3			第6号特殊施工

第6号一位代価表　　管路土工

100.000　m　当り

名　称　/　規　格	数　量	単　位	単　価	金　　額	摘　　要
下層路盤工（ｔ=20cm） 2 層，1.8m未満，再生ｸﾗｯｼｬｰﾗﾝ RC-40，20 m3/100m2	60	m2			第18号施工表
上層路盤工（ｔ=20cm） 2 層，1.8m未満，再生粒度調整砕石 RM-40，20 m3/100m2	60	m2			第20号施工表
舗装工(人力) 50 mm，車道及び路肩，粗粒度及び密粒度ｱｽﾌｧﾙﾄ混合物，ﾌﾟﾗｲﾑｺｰﾄ(PK-3)，有	60	m2			第21号施工表
合　計	(　1	m	当り		)

春日部市

第7号一位代価表　　管弁類材料費

100.000　m　当り

名　称　/　規　格	数　量	単　位	単　価	金　額	摘　要
配水用ﾎﾟﾘｴﾁﾚﾝ管 EF受口付直管　φ50×5000	20	本			
配水用ﾎﾟﾘｴﾁﾚﾝ管 EF片受ベンド　φ50×45°	2	個			
配水用ﾎﾟﾘｴﾁﾚﾝ管 EF両受ベンド　φ50×45°	2	個			
配水用ﾎﾟﾘｴﾁﾚﾝ管 EFソケット　φ50	4	個			
配水用ﾎﾟﾘｴﾁﾚﾝ管 PE挿し口付ｿﾌﾄｼｰﾙ仕切弁　φ50	2	個			
ﾈｼﾞ式弁筐　U-41 ﾉﾝｶｯﾄﾈｼﾞ式／市章入、管種・口径表示	2	個			
ﾈｼﾞ式弁筐用台座 ｺﾝｸﾘｰﾄ製　A-1	2	個			
ﾒｶﾎﾟﾘPVｼﾞｮｲﾝﾄ　φ50	2	個			
合　計	(　1	m	当り		)

春日部市

第8号一位代価表　　管布設工

100.000　m　当り

名　称　/　規　格	数　量	単　位	単　価	金　　額	摘　　要
ﾎﾟﾘｴﾁﾚﾝ管(融着接合)布設 据付工 50mm	100	m			第31号施工表
ﾎﾟﾘｴﾁﾚﾝ管(融着接合)布設 継手工 50mm, 1口継手	28	箇所			第32号施工表
ﾎﾟﾘｴﾁﾚﾝ管(融着接合)布設 継手工 50mm, 2口継手(標準)	4	箇所			第33号施工表
ﾎﾟﾘｴﾁﾚﾝ管(ﾒｶﾆｶﾙ継手)布設工 50mm	2	口			第34号施工表
硬質塩化ﾋﾞﾆﾙ管布設 RR継手工 50mm, 有	2	口			第35号施工表
仕切弁･ﾊﾞﾀﾌﾗｲ弁設置(縦･横)人力 設置, 50mm	2	基			第36号施工表
ねじ式弁筐設置 設置, A･B形 1号, 有	2	箇所			第7号施工表
管明示ﾃｰﾌﾟ工　φ50 材工共　4箇所/本　天端明示無	100	m			第8号特殊施工
管明示ｼｰﾄ工 材工共	100	m			第2号特殊施工
合　計	(　1	m	当り		)

春日部市

第9号一位代価表　　管路土工

100.000　m　当り

名　称　/　規　格	数　量	単　位	単　価	金　額	摘　要
舗装版切断 ｱｽﾌｧﾙﾄ舗装版，15cm以下，全ての費用	200	m			第1号施工Ｐ
アスファルト切断濁水処分費 中間処理後,最終処分場に搬入［焼却又は溶融含まず］	0.3	m3			
アスファルト切断濁水運搬費 積載量2t 運搬距離 10kmまで		台			
ﾊﾞｯｸﾎｳ舗装版直接掘削･積込 0cm超え10cm以下，ｸﾛｰﾗ型山積0.28m3，排出ｶﾞｽ対策型(第2次基準値)	60	m2			第10号施工表
As殻運搬処理	3	m3			第3号特殊施工
ﾊﾞｯｸﾎｳ掘削積込 ｸﾛｰﾗ型山積0.28m3，排出ｶﾞｽ対策型(第2次基準値)	50	m3			第14号施工表
発生土運搬処理	50	m3			第4号特殊施工
管路埋戻（機械投入人力転圧）	10	m3			第5号特殊施工
管路埋戻（機械埋戻・ﾊﾞｯｸﾎｳ）	20	m3			第6号特殊施工

第9号一位代価表　　管路土工

100.000　m　当り

名　称　/　規　格	数　量	単　位	単　価	金　　額	摘　　要
下層路盤工（ｔ=20cm） 2 層，1.8m未満，再生ｸﾗｯｼｬｰﾗﾝ RC-40，20 m3/100m2	60	m2			第18号施工表
上層路盤工（ｔ=20cm） 2 層，1.8m未満，再生粒度調整砕石 RM-40，20 m3/100m2	60	m2			第20号施工表
舗装工(人力) 50 mm，車道及び路肩，粗粒度及び密粒度ｱｽﾌｧﾙﾄ混合物，ﾌﾟﾗｲﾑｺｰﾄ(PK-3)，有	60	m2			第21号施工表
合　計	(　1	m	当り		)

春日部市

第10号一位代価表　　管弁類材料費

1.000　箇所　当り

名　称　/　規　格	数　量	単　位	単　価	金　　額	摘　　要
配水用ﾎﾟﾘｴﾁﾚﾝ管 直管　φ50×5000	1	本			
水道用硬質塩化ﾋﾞﾆﾙ管 HI直管　φ50 L=4000	1	本			
ﾒｶﾎﾟﾘPVｼﾞｮｲﾝﾄ　φ50	1	個			
配水用ﾎﾟﾘｴﾁﾚﾝ管 EFチーズ　φ75×φ50	1	個			
配水用ﾎﾟﾘｴﾁﾚﾝ管 EFソケット　φ50	3	個			
硬質塩化ﾋﾞﾆﾙ管 TS90°ｴﾙﾎﾞHI　φ50	3	個			
配水用ﾎﾟﾘｴﾁﾚﾝ管 PE挿し口付ｿﾌﾄｼｰﾙ仕切弁　φ50	1	個			
ﾈｼﾞ式弁筐　U-41 ﾉﾝｶｯﾄﾈｼﾞ式／市章入、管種・口径表示	1	個			
ﾈｼﾞ式弁筐用台座 ｺﾝｸﾘｰﾄ製　A-1	1	個			
合　計		箇所			

春日部市

第11号一位代価表　　管布設工

1.000　箇所　当り

名　称　/　規　格	数　量	単　位	単　価	金　　額	摘　　要
ﾎﾟﾘｴﾁﾚﾝ管(融着接合) 布設　据付工 50mm	1	m			第38号施工表
ﾎﾟﾘｴﾁﾚﾝ管切断工 50mm	2	口			第39号施工表
ﾎﾟﾘｴﾁﾚﾝ管(融着接合)布設 継手工 50mm, 2口継手(標準)	4	箇所			第33号施工表
硬質塩化ﾋﾞﾆﾙ管布設 据付工 50mm	2.5	m			第40号施工表
硬質塩化ﾋﾞﾆﾙ管切断 50mm	3	口			第41号施工表
硬質塩化ﾋﾞﾆﾙ管布設 TS継手工 50mm	6	口			第42号施工表
硬質塩化ﾋﾞﾆﾙ管布設 RR継手工 50mm, 有	1	口			第35号施工表
ﾎﾟﾘｴﾁﾚﾝ管(ﾒｶﾆｶﾙ継手)布設継手工 50mm	1	口			第34号施工表
仕切弁･ﾊﾞﾀﾌﾗｲ弁設置(縦･横)人力 設置, 50mm	1	基			第36号施工表
ねじ式弁筐設置 設置, A･B形 1号, 有	1	箇所			第7号施工表

第11号一位代価表　　管布設工

1.000　箇所　当り

名　称　/　規　格	数　量	単　位	単　価	金　　額	摘　　要
管明示ﾃｰﾌﾟ工　φ50 材工共　4箇所/本　天端明示無	0.7	m			第8号特殊施工
管明示ｼｰﾄ工 材工共	3	m			第2号特殊施工
合　計		箇所			

春日部市

第12号一位代価表　　管路土工

1.000　箇所　当り

名　称　/　規　格	数　量	単　位	単　価	金　　額	摘　　要
舗装版切断 ｱｽﾌｧﾙﾄ舗装版，15cm以下，全ての費用	6	m			第1号施工Ｐ
アスファルト切断濁水処分費 中間処理後,最終処分場に搬入［焼却又は溶融含まず］	0.01	m3			
アスファルト切断濁水運搬費 積載量2t 運搬距離 10kmまで		台			
ﾊﾞｯｸﾎｳ舗装版直接掘削･積込 0cm超え10cm以下，ｸﾛｰﾗ型山積0.28m3，排出ｶﾞｽ対策型(第2次基準値)	2	m2			第10号施工表
As殻運搬処理	0.1	m3			第3号特殊施工
ﾊﾞｯｸﾎｳ掘削積込 ｸﾛｰﾗ型山積0.28m3，排出ｶﾞｽ対策型(第2次基準値)	2	m3			第14号施工表
発生土運搬処理	2	m3			第4号特殊施工
管路埋戻（機械投入人力転圧）	0.5	m3			第5号特殊施工
管路埋戻（機械埋戻・ﾊﾞｯｸﾎｳ）	0.3	m3			第6号特殊施工

春日部市

第12号一位代価表　　管路土工

1.000　箇所　当り

名　称　/　規　格	数　量	単　位	単　価	金　　額	摘　　要
下層路盤工（t=20cm） 2 層，1.8m未満，再生ｸﾗｯｼｬｰﾗﾝ RC-40，20 m3/100m2	 3	m2			第43号施工表
上層路盤工（t=20cm） 2 層，1.8m未満，再生粒度調整砕石 RM-40，20 m3/100m2	 3	m2			第44号施工表
舗装工(人力) 50 mm，車道及び路肩，粗粒度及び密粒度ｱｽﾌｧﾙﾄ混合物，ﾌﾟﾗｲﾑｺｰﾄ(PK-3)，有	 3	m2			第21号施工表
コンクリート削孔(コンクリート穿孔機) 64mm以上77mm未満，50mm以上200mm未満	 1	孔			第3号施工Ｐ
合　計		箇所			

春日部市

第13号一位代価表　　管弁類材料費

1.000　基　当り

名　称　/　規　格	数　量	単　位	単　価	金　　額	摘　　要
配水用ﾎﾟﾘｴﾁﾚﾝ管 PE挿し口付渦巻き式ﾌﾗﾝｼﾞ付T字管　φ75×φ75 ﾌﾗﾝｼﾞGF形	1	個			
地下式消火栓 弁体収納式　ｽﾃﾝﾚｽ製　φ75×65	1	個			
補修弁　φ75×H100 SUS製　内外面粉体　ボール式（レバー式）	1	組			
ﾌﾗﾝｼﾞ用合金(FSA) GF1号　φ75 7.5k	1	組			
ﾌﾗﾝｼﾞ用合金(FSA) 全面型 布入り　φ75 7.5k	1	組			
消火栓用鉄蓋 円形 市章入 T-25 50G-10L	1	個			
円形鉄蓋用下枠 調整ﾘﾝｸﾞ 50K 50-50K	1	個			
円形鉄蓋用下枠 上部 200A 50-200Ａ	1	個			
円形鉄蓋用下枠 下部 200C 50-200C	1	個			
円形鉄蓋用下枠 底板 50-40S	1	個			

春日部市

第13号一位代価表　　管弁類材料費

1.000　基　当り

名　称　/　規　格	数　量	単　位	単　価	金　　額	摘　　要
フランジ補強金具 補修弁用　φ75×100	1	個			
合　計		基			

第14号一位代価表　　管布設工

1.000　基　当り

名　称　/　規　格	数　量	単　位	単　価	金　　額	摘　　要
ﾎﾟﾘｴﾁﾚﾝ管(融着接合)布設 据付工 75mm	0.7	m			第45号施工表
鋳鉄管布設 ﾌﾗﾝｼﾞ継手接合 新設(耐震型補強金具設置含む)，JWWA 7.5K，75(80)mm，本，本	2	口			第46号施工表
消火栓設置 設置，機械施工(標準)，地下式 単口	1	箇所			第47号施工表
鉄蓋設置 設置，円形 3号 500mm	1	個			第49号施工表
ﾚｼﾞﾝｺﾝｸﾘｰﾄ製ボックス設置	1	箇所			第9号特殊施工
合　計		基			

第15号一位代価表　　消火栓撤去工

1.000　基　当り

名　称　/　規　格	数　量	単　位	単　価	金　　額	摘　　要
消火栓設置 撤去，機械施工(標準)，地下式 単口	1	箇所			第50号施工表
鉄蓋設置 撤去，円形 3号 500mm	1	個			第51号施工表
鉄蓋等処分	1	式			第10号特殊施工
ﾚｼﾞﾝCo製ﾎﾞｯｸｽ設置(円形) 撤去，円形 3号 調整ﾘﾝｸﾞ 500×50mm，箇所/個，g/箇所	1	個			第54号施工表
ﾚｼﾞﾝCo製ﾎﾞｯｸｽ設置(円形) 撤去，円形 3号 中部壁 500×200mm，箇所/個，g/箇所	1	個			第55号施工表
ﾚｼﾞﾝCo製ﾎﾞｯｸｽ設置(円形) 撤去，円形 3号 下部壁 500×200mm，箇所/個，g/箇所	1	個			第56号施工表
ﾚｼﾞﾝCo製ﾎﾞｯｸｽ設置(円形) 撤去，円形 3号 底版 500×40mm，箇所/個，g/箇所	1	個			第57号施工表
合　計		基			

第16号一位代価表　　材料費

1.000　箇所　当り

名　称　/　規　格	数　量	単　位	単　価	金　　額	摘　　要
給水用ﾎﾟﾘｴﾁﾚﾝ管 EFﾌﾟﾗｸﾞ付きｻﾄﾞﾙ　φ100×φ50	1	個			
給水用ﾎﾟﾘｴﾁﾚﾝ管 直管　φ50 L=5000	1	本			
給水用ﾎﾟﾘｴﾁﾚﾝ管 EFｿｹｯﾄ　φ50	3	個			
給水用ﾎﾟﾘｴﾁﾚﾝ管 EF90°ｴﾙﾎﾞ　φ50	2	個			
PE挿し口付きﾎﾞｰﾙﾊﾞﾙﾌﾞ　φ50	1	個			
乙止水栓筐 塩化ﾋﾞﾆﾙ製　φ100×H450~600ｽﾗｲﾄﾞ式	1	個			
PVｼﾞｮｲﾝﾄ　φ50 異種管用継手　ﾎﾟﾘ管・塩化ﾋﾞ管用ﾒｶﾆｶﾙ形	1	個			
硬質塩化ﾋﾞﾆﾙ管 TSｷｬｯﾌﾟHI　φ50	1	個			
合　計		箇所			

春日部市

第17号一位代価表　　管布設工

1.000　箇所　当り

名　称　/　規　格	数　量	単　位	単　価	金　　額	摘　　要
ｻﾄﾞﾙ分水栓建込み ﾎﾟﾘｴﾁﾚﾝ管，50mm，100mm	1	箇所			第58号施工表
ﾎﾟﾘｴﾁﾚﾝ管(融着接合) 布設　据付工 50mm	2.5	m			第38号施工表
ﾎﾟﾘｴﾁﾚﾝ管(融着接合)布設 継手工 50mm，2口継手(標準)	5	箇所			第33号施工表
ﾎﾟﾘｴﾁﾚﾝ管(ﾒｶﾆｶﾙ継手)布設継手工 50mm	1	口			第34号施工表
ﾎﾟﾘｴﾁﾚﾝ管切断工 50mm	4	口			第39号施工表
硬質塩化ﾋﾞﾆﾙ管布設 RR継手工 50mm，有	1	口			第35号施工表
硬質塩化ﾋﾞﾆﾙ管布設 TS継手工 50mm	1	口			第42号施工表
硬質塩化ﾋﾞﾆﾙ管切断 50mm	2	口			第41号施工表
止水栓取付け 全工程，PP用，50mm	1	箇所			第59号施工表
管明示ｼｰﾄ工 材工共	2.0	m			第2号特殊施工

春日部市

合　計		箇所			

第18号一位代価表　　管路土工

1.000　箇所　当り

名　称　/　規　格	数　量	単　位	単　価	金　　額	摘　　要
舗装版切断 ｱｽﾌｧﾙﾄ舗装版，15cm以下，全ての費用	4	m			第1号施工Ｐ
アスファルト切断濁水処分費 中間処理後,最終処分場に搬入［焼却又は溶融含まず］	0.01	m3			
アスファルト切断濁水運搬費 積載量2t 運搬距離 10kmまで		台			
ﾊﾞｯｸﾎｳ舗装版直接掘削･積込 0cm超え10cm以下，ｸﾛｰﾗ型山積0.28m3，排出ｶﾞｽ対策型(第2次基準値)	1	m2			第10号施工表
As殻運搬処理	0.1	m3			第3号特殊施工
ﾊﾞｯｸﾎｳ掘削積込 ｸﾛｰﾗ型山積0.28m3，排出ｶﾞｽ対策型(第2次基準値)	1	m3			第14号施工表
発生土運搬処理	1	m3			第4号特殊施工
掘削 土砂，現場制約あり	0.1	m3			第4号施工Ｐ
人力積込 土砂	0.1	m3			第5号施工Ｐ
管路埋戻（機械投入人力転圧）	0.3	m3			第5号特殊施工

春日部市

第18号一位代価表　　管路土工

1.000　箇所　当り

名　称　/　規　格	数　量	単　位	単　価	金　　額	摘　　要
管路埋戻（機械埋戻・ﾊﾞｯｸﾎｳ）	0.4	m3			第6号特殊施工
下層路盤工（t=20cm） 2 層，1.8m未満，再生ｸﾗｯｼｬｰﾗﾝ RC-40，20 m3/100m2	1	m2			第43号施工表
上層路盤工（t=20cm） 2 層，1.8m未満，再生粒度調整砕石 RM-40，20 m3/100m2	1	m2			第44号施工表
舗装工(人力) 50 mm，車道及び路肩，粗粒度及び密粒度ｱｽﾌｧﾙﾄ混合物，ﾌﾟﾗｲﾑｺｰﾄ(PK-3)，有	1	m2			第21号施工表
合　計		箇所			

春日部市

第19号一位代価表　　材料費

1.000　箇所　当り

名　称　/　規　格	数　量	単　位	単　価	金　　額	摘　　要
給水用ﾎﾟﾘｴﾁﾚﾝ管 EFﾌﾟﾗｸﾞ付きｻﾄﾞﾙ　φ100×φ25	1	個			
給水用ﾎﾟﾘｴﾁﾚﾝ管 直管　φ25 L=5000	1	本			
給水用ﾎﾟﾘｴﾁﾚﾝ管 EFｿｹｯﾄ　φ25	3	個			
給水用ﾎﾟﾘｴﾁﾚﾝ管 EF90°ｴﾙﾎﾞ　φ25	2	個			
PE挿し口付きﾎﾞｰﾙﾊﾞﾙﾌﾞ　φ25	1	個			
乙止水栓筐 塩化ﾋﾞﾆﾙ製　φ100×H450~600ｽﾗｲﾄﾞ式	1	個			
硬質塩化ﾋﾞﾆﾙ管 TSｷｬｯﾌﾟHI　φ20	1	個			
PVｼﾞｮｲﾝﾄ　φ25×φ20 異種管用継手　ﾎﾟﾘ管・塩化ﾋﾞ管用ﾒｶﾆｶﾙ形	1	個			
合　計		箇所			

春日部市

第20号一位代価表　　管布設工

1.000　箇所　当り

名　称　/　規　格	数　量	単　位	単　価	金　　額	摘　　要
ｻﾄﾞﾙ分水栓建込み ﾎﾟﾘｴﾁﾚﾝ管，25mm，100mm	1	箇所			第60号施工表
ﾎﾟﾘｴﾁﾚﾝ管(融着接合) 布設　据付工 25mm	2.5	m			第61号施工表
ﾎﾟﾘｴﾁﾚﾝ管(融着接合)布設 継手工 25mm，2口継手(標準)	5	箇所			第62号施工表
ﾎﾟﾘｴﾁﾚﾝ管(ﾒｶﾆｶﾙ継手)布設継手工 50mm	1	口			第34号施工表
硬質塩化ﾋﾞﾆﾙ管布設 RR継手工 50mm，有	1	口			第63号施工表
ﾎﾟﾘｴﾁﾚﾝ管切断工 25mm	4	口			第64号施工表
硬質塩化ﾋﾞﾆﾙ管布設 TS継手工 20mm	1	口			第65号施工表
硬質塩化ﾋﾞﾆﾙ管切断 20mm	2	口			第66号施工表
止水栓取付け 全工程，PP用，25mm	1	箇所			第67号施工表
管明示ｼｰﾄ工 材工共	2.0	m			第2号特殊施工

春日部市

合　計		箇所			

第21号一位代価表　　管路土工

1.000　箇所　当り

名　称　/　規　格	数　量	単　位	単　価	金　　額	摘　　要
舗装版切断 ｱｽﾌｧﾙﾄ舗装版，15cm以下，全ての費用	4	m			第1号施工Ｐ
アスファルト切断濁水処分費 中間処理後,最終処分場に搬入［焼却又は溶融含まず］	0.01	m3			
アスファルト切断濁水運搬費 積載量2t 運搬距離 10kmまで		台			
ﾊﾞｯｸﾎｳ舗装版直接掘削･積込 0cm超え10cm以下，ｸﾛｰﾗ型山積0.28m3，排出ｶﾞｽ対策型(第2次基準値)	1	m2			第10号施工表
As殻運搬処理	0.1	m3			第3号特殊施工
ﾊﾞｯｸﾎｳ掘削積込 ｸﾛｰﾗ型山積0.28m3，排出ｶﾞｽ対策型(第2次基準値)	1	m3			第14号施工表
発生土運搬処理	1	m3			第4号特殊施工
掘削 土砂，現場制約あり	0.1	m3			第4号施工Ｐ
人力積込 土砂	0.1	m3			第5号施工Ｐ
管路埋戻（機械投入人力転圧）	0.3	m3			第5号特殊施工

春日部市

第21号一位代価表　　管路土工

1.000　箇所　当り

名　称　/　規　格	数　量	単　位	単　価	金　　額	摘　　要
管路埋戻（機械埋戻・ﾊﾞｯｸﾎｳ）	0.4	m3			第6号特殊施工
下層路盤工（t=20cm） 2 層，1.8m未満，再生ｸﾗｯｼｬｰﾗﾝ RC-40，20 m3/100m2	1	m2			第43号施工表
上層路盤工（t=20cm） 2 層，1.8m未満，再生粒度調整砕石 RM-40，20 m3/100m2	1	m2			第44号施工表
舗装工(人力) 50 mm，車道及び路肩，粗粒度及び密粒度ｱｽﾌｧﾙﾄ混合物，ﾌﾟﾗｲﾑｺｰﾄ(PK-3)，有	1	m2			第21号施工表
合　計		箇所			

春日部市

第22号一位代価表　　材料費

1.000　箇所　当り

名　称　/　規　格	数　量	単　位	単　価	金　　額	摘　　要
給水用ﾎﾟﾘｴﾁﾚﾝ管 EFﾌﾟﾗｸﾞ付きｻﾄﾞﾙ　φ75×φ50	1	個			
給水用ﾎﾟﾘｴﾁﾚﾝ管 直管　φ50 L=5000	1	本			
給水用ﾎﾟﾘｴﾁﾚﾝ管 EFｿｹｯﾄ　φ50	3	個			
給水用ﾎﾟﾘｴﾁﾚﾝ管 EF90°ｴﾙﾎﾞ　φ50	2	個			
PE挿し口付きﾎﾞｰﾙﾊﾞﾙﾌﾞ　φ50	1	個			
乙止水栓筐 塩化ﾋﾞﾆﾙ製　φ100×H450~600ｽﾗｲﾄﾞ式	1	個			
PVｼﾞｮｲﾝﾄ　φ50 異種管用継手　ﾎﾟﾘ管・塩化ﾋﾞ管用ﾒｶﾆｶﾙ形	1	個			
硬質塩化ﾋﾞﾆﾙ管 TSｷｬｯﾌﾟHI　φ50	1	個			
合　計		箇所			

春日部市

第23号一位代価表　　管布設工

1.000　箇所　当り

名　称　/　規　格	数　量	単　位	単　価	金　　額	摘　　要
ｻﾄﾞﾙ分水栓建込み ﾎﾟﾘｴﾁﾚﾝ管，50mm，75mm	1	箇所			第68号施工表
ﾎﾟﾘｴﾁﾚﾝ管(融着接合) 布設　据付工 50mm	2.5	m			第38号施工表
ﾎﾟﾘｴﾁﾚﾝ管(融着接合)布設 継手工 50mm，2口継手(標準)	5	箇所			第33号施工表
ﾎﾟﾘｴﾁﾚﾝ管(ﾒｶﾆｶﾙ継手)布設継手工 50mm	1	口			第69号施工表
ﾎﾟﾘｴﾁﾚﾝ管切断工 50mm	4	口			第39号施工表
硬質塩化ﾋﾞﾆﾙ管布設 RR継手工 50mm，有	1	口			第63号施工表
硬質塩化ﾋﾞﾆﾙ管布設 TS継手工 50mm	1	口			第42号施工表
硬質塩化ﾋﾞﾆﾙ管切断 50mm	2	口			第41号施工表
止水栓取付け 全工程，PP用，50mm	1	箇所			第59号施工表
管明示ｼｰﾄ工 材工共	2.0	m			第2号特殊施工

春日部市

合　計		箇所			

第24号一位代価表　　管路土工

1.000　箇所　当り

名　称　/　規　格	数　量	単　位	単　価	金　　額	摘　　要
舗装版切断 ｱｽﾌｧﾙﾄ舗装版，15cm以下，全ての費用	4	m			第1号施工Ｐ
アスファルト切断濁水処分費 中間処理後,最終処分場に搬入［焼却又は溶融含まず］	0.01	m3			
アスファルト切断濁水運搬費 積載量2t 運搬距離 10kmまで		台			
ﾊﾞｯｸﾎｳ舗装版直接掘削･積込 0cm超え10cm以下，ｸﾛｰﾗ型山積0.28m3，排出ｶﾞｽ対策型(第2次基準値)	1	m2			第10号施工表
As殻運搬処理	0.1	m3			第3号特殊施工
ﾊﾞｯｸﾎｳ掘削積込 ｸﾛｰﾗ型山積0.28m3，排出ｶﾞｽ対策型(第2次基準値)	1	m3			第14号施工表
発生土運搬処理	1	m3			第4号特殊施工
掘削 土砂，現場制約あり	0.1	m3			第4号施工Ｐ
人力積込 土砂	0.1	m3			第5号施工Ｐ
管路埋戻（機械投入人力転圧）	0.3	m3			第5号特殊施工

春日部市

第24号一位代価表　　管路土工

1.000　箇所　当り

名　称　/　規　格	数　量	単　位	単　価	金　　額	摘　　要
管路埋戻（機械埋戻・ﾊﾞｯｸﾎｳ）	0.4	m3			第6号特殊施工
下層路盤工（t=20cm） 2 層，1.8m未満，再生ｸﾗｯｼｬｰﾗﾝ RC-40，20 m3/100m2	1	m2			第43号施工表
上層路盤工（t=20cm） 2 層，1.8m未満，再生粒度調整砕石 RM-40，20 m3/100m2	1	m2			第44号施工表
舗装工(人力) 50 mm，車道及び路肩，粗粒度及び密粒度ｱｽﾌｧﾙﾄ混合物，ﾌﾟﾗｲﾑｺｰﾄ(PK-3)，有	1	m2			第21号施工表
合　計		箇所			

春日部市

第25号一位代価表　　材料費

1.000　箇所　当り

名　称　/　規　格	数　量	単　位	単　価	金　　額	摘　　要
給水用ﾎﾟﾘｴﾁﾚﾝ管 EFﾌﾟﾗｸﾞ付きｻﾄﾞﾙ　φ75×φ25	1	個			
給水用ﾎﾟﾘｴﾁﾚﾝ管 直管　φ25 L=5000	1	本			
給水用ﾎﾟﾘｴﾁﾚﾝ管 EFｿｹｯﾄ　φ25	3	個			
給水用ﾎﾟﾘｴﾁﾚﾝ管 EF90°ｴﾙﾎﾞ　φ25	2	個			
PE挿し口付きﾎﾞｰﾙﾊﾞﾙﾌﾞ　φ25	1	個			
乙止水栓筐 塩化ﾋﾞﾆﾙ製　φ100×H450~600ｽﾗｲﾄﾞ式	1	個			
PVｼﾞｮｲﾝﾄ　φ25×φ20 異種管用継手　ﾎﾟﾘ管・塩化ﾋﾞ管用ﾒｶﾆｶﾙ形	1	個			
硬質塩化ﾋﾞﾆﾙ管 TSｷｬｯﾌﾟHI　φ20	1	個			
合　計		箇所			

春日部市

第26号一位代価表　　管布設工

1.000　箇所　当り

名　称　/　規　格	数　量	単　位	単　価	金　　額	摘　　要
ｻﾄﾞﾙ分水栓建込み ﾎﾟﾘｴﾁﾚﾝ管，25mm，75mm	1	箇所			第70号施工表
ﾎﾟﾘｴﾁﾚﾝ管(融着接合) 布設　据付工 25mm	2.5	m			第61号施工表
ﾎﾟﾘｴﾁﾚﾝ管(融着接合)布設 継手工 25mm，2口継手(標準)	5	箇所			第62号施工表
ﾎﾟﾘｴﾁﾚﾝ管(ﾒｶﾆｶﾙ継手)布設継手工 50mm	1	口			第69号施工表
硬質塩化ﾋﾞﾆﾙ管布設 RR継手工 50mm，有	1	口			第63号施工表
ﾎﾟﾘｴﾁﾚﾝ管切断工 25mm	4	口			第64号施工表
硬質塩化ﾋﾞﾆﾙ管布設 TS継手工 20mm	1	口			第65号施工表
硬質塩化ﾋﾞﾆﾙ管切断 20mm	2	口			第66号施工表
止水栓取付け 全工程，PP用，25mm	1	箇所			第67号施工表
管明示ｼｰﾄ工 材工共	2.0	m			第2号特殊施工

春日部市

合　計		箇所			

第27号一位代価表　　管路土工

1.000　箇所　当り

名　称　/　規　格	数　量	単　位	単　価	金　　額	摘　　要
舗装版切断 ｱｽﾌｧﾙﾄ舗装版，15cm以下，全ての費用	4	m			第1号施工Ｐ
アスファルト切断濁水処分費 中間処理後,最終処分場に搬入［焼却又は溶融含まず］	0.01	m3			
アスファルト切断濁水運搬費 積載量2t 運搬距離 10kmまで		台			
ﾊﾞｯｸﾎｳ舗装版直接掘削･積込 0cm超え10cm以下，ｸﾛｰﾗ型山積0.28m3，排出ｶﾞｽ対策型(第2次基準値)	1	m2			第10号施工表
As殻運搬処理	0.1	m3			第3号特殊施工
ﾊﾞｯｸﾎｳ掘削積込 ｸﾛｰﾗ型山積0.28m3，排出ｶﾞｽ対策型(第2次基準値)	1	m3			第14号施工表
発生土運搬処理	1	m3			第4号特殊施工
掘削 土砂，現場制約あり	0.1	m3			第4号施工Ｐ
人力積込 土砂	0.1	m3			第5号施工Ｐ
管路埋戻（機械投入人力転圧）	0.3	m3			第5号特殊施工

春日部市

第27号一位代価表　　管路土工

1.000　箇所　当り

名　称　/　規　格	数　量	単　位	単　価	金　　額	摘　　要
管路埋戻（機械埋戻・ﾊﾞｯｸﾎｳ）	0.4	m3			第6号特殊施工
下層路盤工（t=20cm） 2 層，1.8m未満，再生ｸﾗｯｼｬｰﾗﾝ RC-40，20 m3/100m2	1	m2			第43号施工表
上層路盤工（t=20cm） 2 層，1.8m未満，再生粒度調整砕石 RM-40，20 m3/100m2	1	m2			第44号施工表
舗装工(人力) 50 mm，車道及び路肩，粗粒度及び密粒度ｱｽﾌｧﾙﾄ混合物，ﾌﾟﾗｲﾑｺｰﾄ(PK-3)，有	1	m2			第21号施工表
合　計		箇所			

春日部市

第28号一位代価表　　材料費

1.000　箇所　当り

名　称　/　規　格	数　量	単　位	単　価	金　　額	摘　　要
給水用ﾎﾟﾘｴﾁﾚﾝ管 EFﾌﾟﾗｸﾞ付きｻﾄﾞﾙ　φ50×φ25	1	個			
給水用ﾎﾟﾘｴﾁﾚﾝ管 直管　φ25 L=5000	1	本			
給水用ﾎﾟﾘｴﾁﾚﾝ管 EFｿｹｯﾄ　φ25	3	個			
給水用ﾎﾟﾘｴﾁﾚﾝ管 EF90°ｴﾙﾎﾞ　φ25	2	個			
PE挿し口付きﾎﾞｰﾙﾊﾞﾙﾌﾞ　φ25	1	個			
乙止水栓筐 塩化ﾋﾞﾆﾙ製　φ100×H450~600ｽﾗｲﾄﾞ式	1	個			
PVｼﾞｮｲﾝﾄ　φ25×φ20 異種管用継手　ﾎﾟﾘ管・塩化ﾋﾞ管用ﾒｶﾆｶﾙ形	1	個			
硬質塩化ﾋﾞﾆﾙ管 TSｷｬｯﾌﾟHI　φ20	1	個			
合　計		箇所			

春日部市

第29号一位代価表　　管布設工

1.000　箇所　当り

名　称　/　規　格	数　量	単　位	単　価	金　　額	摘　　要
ｻﾄﾞﾙ分水栓建込み ﾎﾟﾘｴﾁﾚﾝ管，25mm，50mm	1	箇所			第71号施工表
ﾎﾟﾘｴﾁﾚﾝ管(融着接合) 布設　据付工 25mm	2.5	m			第61号施工表
ﾎﾟﾘｴﾁﾚﾝ管(融着接合)布設 継手工 25mm，2口継手(標準)	5	箇所			第62号施工表
ﾎﾟﾘｴﾁﾚﾝ管(ﾒｶﾆｶﾙ継手)布設継手工 50mm	1	口			第69号施工表
硬質塩化ﾋﾞﾆﾙ管布設 RR継手工 50mm，有	1	口			第63号施工表
ﾎﾟﾘｴﾁﾚﾝ管切断工 25mm	4	口			第64号施工表
硬質塩化ﾋﾞﾆﾙ管布設 TS継手工 20mm	1	口			第65号施工表
硬質塩化ﾋﾞﾆﾙ管切断 20mm	2	口			第66号施工表
止水栓取付け 全工程，PP用，25mm	1	箇所			第67号施工表
管明示ｼｰﾄ工 材工共	2.0	m			第2号特殊施工

春日部市

合　計		箇所			

第30号一位代価表　　管路土工

1.000　箇所　当り

名　称　/　規　格	数　量	単　位	単　価	金　　額	摘　　要
舗装版切断 ｱｽﾌｧﾙﾄ舗装版，15cm以下，全ての費用	4	m			第1号施工Ｐ
アスファルト切断濁水処分費 中間処理後,最終処分場に搬入［焼却又は溶融含まず］	0.01	m3			
アスファルト切断濁水運搬費 積載量2t 運搬距離 10kmまで		台			
ﾊﾞｯｸﾎｳ舗装版直接掘削･積込 0cm超え10cm以下，ｸﾛｰﾗ型山積0.28m3，排出ｶﾞｽ対策型(第2次基準値)	1	m2			第10号施工表
As殻運搬処理	0.1	m3			第3号特殊施工
ﾊﾞｯｸﾎｳ掘削積込 ｸﾛｰﾗ型山積0.28m3，排出ｶﾞｽ対策型(第2次基準値)	1	m3			第14号施工表
発生土運搬処理	1	m3			第4号特殊施工
掘削 土砂，現場制約あり	0.1	m3			第4号施工Ｐ
人力積込 土砂	0.1	m3			第5号施工Ｐ
管路埋戻（機械投入人力転圧）	0.3	m3			第5号特殊施工

春日部市

第30号一位代価表　　管路土工

1.000　箇所　当り

名　称　/　規　格	数　量	単　位	単　価	金　　額	摘　　要
管路埋戻（機械埋戻・ﾊﾞｯｸﾎｳ）	0.4	m3			第6号特殊施工
下層路盤工（t=20cm） 2 層，1.8m未満，再生ｸﾗｯｼｬｰﾗﾝ RC-40，20 m3/100m2	1	m2			第43号施工表
上層路盤工（t=20cm） 2 層，1.8m未満，再生粒度調整砕石 RM-40，20 m3/100m2	1	m2			第44号施工表
舗装工(人力) 50 mm，車道及び路肩，粗粒度及び密粒度ｱｽﾌｧﾙﾄ混合物，ﾌﾟﾗｲﾑｺｰﾄ(PK-3)，有	1	m2			第21号施工表
合　計		箇所			

春日部市

第31号一位代価表　　既設管撤去工

100.000　m　当り

名　称　/　規　格	数　量	単　位	単　価	金　額	摘　要
VSｷｬｯﾌﾟ　φ100 離脱防止付　塩化ﾋﾞﾆﾙ管用ﾒｶﾆｶﾙ形帽	2	個			
撤去管吊上積込(硬質塩化ﾋﾞﾆﾙ管) 100mm	100	m			第72号施工表
硬質塩化ﾋﾞﾆﾙ管(撤去)切断 100mm	17	口			第73号施工表
鋳鉄製仕切弁設置(縦・横型) 撤去，100mm以下，ｸﾚｰﾝ付ﾄﾗｯｸ4t積2.9t吊(標準)	2	基			第74号施工表
ねじ式弁筐設置 撤去，A･B形 1号，有	2	箇所			第75号施工表
硬質塩化ﾋﾞﾆﾙ管布設 RR継手工 75mm，有	2	口			第28号施工表
塩ビ管処分	1.7	m3			
合　計	(　1	m	当り		)

春日部市

第32号一位代価表　　管路土工

100.000　m　当り

名　称　/　規　格	数　量	単　位	単　価	金　額	摘　要
舗装版切断 ｱｽﾌｧﾙﾄ舗装版，15cm以下，全ての費用	200	m			第1号施工Ｐ
アスファルト切断濁水処分費 中間処理後,最終処分場に搬入［焼却又は溶融含まず］	0.3	m3			
アスファルト切断濁水運搬費 積載量2t 運搬距離 10kmまで		台			
ﾊﾞｯｸﾎｳ舗装版直接掘削･積込 0cm超え10cm以下，ｸﾛｰﾗ型山積0.28m3，排出ｶﾞｽ対策型(第2次基準値)	60	m2			第10号施工表
As殻運搬処理	3	m3			第3号特殊施工
ﾊﾞｯｸﾎｳ掘削積込 ｸﾛｰﾗ型山積0.28m3，排出ｶﾞｽ対策型(第2次基準値)	60	m3			第14号施工表
発生土運搬処理	60	m3			第4号特殊施工
管路埋戻（機械埋戻・ﾊﾞｯｸﾎｳ）	30	m3			第6号特殊施工
下層路盤工（t=30cm） 3 層，1.8m未満，再生ｸﾗｯｼｬｰﾗﾝ RC-40，30 m3/100m2	60	m2			第76号施工表

春日部市

第32号一位代価表　　管路土工

100.000　m　当り

名　称　/　規　格	数　量	単　位	単　価	金　　額	摘　　要
上層路盤工（t=20cm） 2 層，1.8m未満，再生粒度調整砕石 RM-40，20 m3/100m2	60	m2			第44号施工表
舗装工(人力)（ｔ=5cm） 50 mm，車道及び路肩，粗粒度及び密粒度ｱｽﾌｧﾙﾄ混合物，ﾌﾟﾗｲﾑｺｰﾄ(PK-3)，有	60	m2			第77号施工表
合　計	(　1	m	当り		)

第33号一位代価表　　廃材運搬費

1.000　式　当り

名　称　/　規　格	数　量	単　位	単　価	金　　額	摘　　要
準備費(運搬費用積上げ分)	1	式			第78号施工表
合　計		式			

第34号一位代価表　　既設管撤去工

100.000　m　当り

名　称　/　規　格	数　量	単　位	単　価	金　額	摘　要
VSｷｬｯﾌﾟ　φ75 離脱防止付　塩化ﾋﾞﾆﾙ管用ﾒｶﾆｶﾙ形帽	2	個			
撤去管吊上積込(硬質塩化ﾋﾞﾆﾙ管) 75mm	100	m			第79号施工表
硬質塩化ﾋﾞﾆﾙ管(撤去)切断 75mm	17	口			第80号施工表
鋳鉄製仕切弁設置(縦・横型) 撤去，100mm以下，ｸﾚｰﾝ付ﾄﾗｯｸ4t積2.9t吊(標準)	2	基			第74号施工表
ねじ式弁筐設置 撤去，A･B形 1号，有	2	箇所			第75号施工表
硬質塩化ﾋﾞﾆﾙ管布設 RR継手工 75mm，有	2	口			第28号施工表
塩ビ管処分	1.1	m3			
合　計	(　1	m	当り		)

春日部市

第35号一位代価表　　管路土工

100.000　m　当り

名　称　/　規　格	数　量	単　位	単　価	金　額	摘　要
舗装版切断 ｱｽﾌｧﾙﾄ舗装版，15cm以下，全ての費用	200	m			第1号施工Ｐ
アスファルト切断濁水処分費 中間処理後,最終処分場に搬入［焼却又は溶融含まず］	0.3	m3			
アスファルト切断濁水運搬費 積載量2t 運搬距離 10kmまで		台			
ﾊﾞｯｸﾎｳ舗装版直接掘削･積込 0cm超え10cm以下，ｸﾛｰﾗ型山積0.28m3，排出ｶﾞｽ対策型(第2次基準値)	60	m2			第10号施工表
As殻運搬処理	3	m3			第3号特殊施工
ﾊﾞｯｸﾎｳ掘削積込 ｸﾛｰﾗ型山積0.28m3，排出ｶﾞｽ対策型(第2次基準値)	60	m3			第14号施工表
発生土運搬処理	60	m3			第4号特殊施工
管路埋戻（機械埋戻・ﾊﾞｯｸﾎｳ）	30	m3			第6号特殊施工
下層路盤工（t=30cm） 3 層，1.8m未満，再生ｸﾗｯｼｬｰﾗﾝ RC-40，30 m3/100m2	60	m2			第76号施工表

春日部市

第35号一位代価表　　管路土工

100.000　m　当り

名　称　/　規　格	数　量	単　位	単　価	金　　額	摘　　要
上層路盤工（t=20cm） 2 層，1.8m未満，再生粒度調整砕石 RM-40，20 m3/100m2	60	m2			第44号施工表
舗装工(人力)（ｔ=5cm） 50 mm，車道及び路肩，粗粒度及び密粒度ｱｽﾌｧﾙﾄ混合物，ﾌﾟﾗｲﾑｺｰﾄ(PK-3)，有	60	m2			第77号施工表
合　計	(　1	m	当り		)

第36号一位代価表　　廃材運搬費

1.000　式　当り

名　称　/　規　格	数　量	単　位	単　価	金　　額	摘　　要
準備費(運搬費用積上げ分)	1	式			第78号施工表
合　計		式			

第37号一位代価表　　既設管撤去工

100.000　m　当り

名　称　/　規　格	数　量	単　位	単　価	金　額	摘　要
VSｷｬｯﾌﾟ　φ50 離脱防止付　塩化ﾋﾞﾆﾙ管用ﾒｶﾆｶﾙ形帽	2	個			
撤去管吊上積込(硬質塩化ﾋﾞﾆﾙ管) 50mm	100	m			第81号施工表
硬質塩化ﾋﾞﾆﾙ管(撤去)切断 50mm	17	口			第82号施工表
鋳鉄製仕切弁設置(縦・横型) 撤去，100mm以下，ｸﾚｰﾝ付ﾄﾗｯｸ4t積2.9t吊(標準)	2	基			第74号施工表
ねじ式弁筐設置 撤去，A･B形 1号，有	2	箇所			第75号施工表
硬質塩化ﾋﾞﾆﾙ管布設 RR継手工 50mm，有	2	口			第35号施工表
塩ビ管処分	0.6	m3			
合　計	(　1	m	当り		)

春日部市

第38号一位代価表　　管路土工

100.000　m　当り

名　称　/　規　格	数　量	単　位	単　価	金　額	摘　要
舗装版切断 ｱｽﾌｧﾙﾄ舗装版，15cm以下，全ての費用	200	m			第1号施工Ｐ
アスファルト切断濁水処分費 中間処理後,最終処分場に搬入［焼却又は溶融含まず］	0.3	m3			
アスファルト切断濁水運搬費 積載量2t 運搬距離 10kmまで		台			
ﾊﾞｯｸﾎｳ舗装版直接掘削･積込 0cm超え10cm以下，ｸﾛｰﾗ型山積0.28m3，排出ｶﾞｽ対策型(第2次基準値)	60	m2			第10号施工表
As殻運搬処理	3	m3			第3号特殊施工
ﾊﾞｯｸﾎｳ掘削積込 ｸﾛｰﾗ型山積0.28m3，排出ｶﾞｽ対策型(第2次基準値)	50	m3			第14号施工表
発生土運搬処理	50	m3			第4号特殊施工
管路埋戻（機械埋戻・ﾊﾞｯｸﾎｳ）	20	m3			第6号特殊施工
下層路盤工（t=30cm） 3 層，1.8m未満，再生ｸﾗｯｼｬｰﾗﾝ RC-40，30 m3/100m2	60	m2			第76号施工表

第38号一位代価表　　管路土工

100.000　m　当り

名　称　/　規　格	数　量	単　位	単　価	金　　額	摘　　要
上層路盤工（t=20cm） 2 層，1.8m未満，再生粒度調整砕石 RM-40，20 m3/100m2	60	m2			第44号施工表
舗装工(人力)（ｔ=5cm） 50 mm，車道及び路肩，粗粒度及び密粒度ｱｽﾌｧﾙﾄ混合物，ﾌﾟﾗｲﾑｺｰﾄ(PK-3)，有	60	m2			第77号施工表
合　計	(　1	m	当り		)

第39号一位代価表　　廃材運搬費

1.000　式　当り

名　称　/　規　格	数　量	単　位	単　価	金　　額	摘　　要
準備費(運搬費用積上げ分)	1	式			第78号施工表
合　計		式			

第40号一位代価表　　既設管撤去工

100.000　m　当り

名　称　/　規　格	数　量	単　位	単　価	金　　額	摘　　要
硬質塩化ﾋﾞﾆﾙ管 TSｷｬｯﾌﾟHI　φ40	2	個			
撤去管吊上積込(硬質塩化ﾋﾞﾆﾙ管) 40mm	100	m			第83号施工表
硬質塩化ﾋﾞﾆﾙ管(撤去)切断 40mm	17	口			第84号施工表
鋳鉄製仕切弁設置(縦・横型) 撤去，100mm以下，ｸﾚｰﾝ付ﾄﾗｯｸ4t積2.9t吊(標準)	2	基			第74号施工表
ねじ式弁筐設置 撤去，A･B形 1号，有	2	箇所			第75号施工表
硬質塩化ﾋﾞﾆﾙ管布設 RR継手工 50mm，有	2	口			第35号施工表
塩ビ管処分	0.4	m3			
合　計	(　1	m	当り		)

春日部市

第41号一位代価表　　管路土工

100.000　m　当り

名　称　/　規　格	数　量	単　位	単　価	金　額	摘　要
舗装版切断 ｱｽﾌｧﾙﾄ舗装版，15cm以下，全ての費用	200	m			第1号施工Ｐ
アスファルト切断濁水処分費 中間処理後,最終処分場に搬入［焼却又は溶融含まず］	0.3	m3			
アスファルト切断濁水運搬費 積載量2t 運搬距離 10kmまで		台			
ﾊﾞｯｸﾎｳ舗装版直接掘削･積込 0cm超え10cm以下，ｸﾛｰﾗ型山積0.28m3，排出ｶﾞｽ対策型(第2次基準値)	60	m2			第10号施工表
As殻運搬処理	3	m3			第3号特殊施工
ﾊﾞｯｸﾎｳ掘削積込 ｸﾛｰﾗ型山積0.28m3，排出ｶﾞｽ対策型(第2次基準値)	50	m3			第14号施工表
発生土運搬処理	50	m3			第4号特殊施工
管路埋戻（機械埋戻・ﾊﾞｯｸﾎｳ）	20	m3			第6号特殊施工
下層路盤工（t=30cm） 3 層，1.8m未満，再生ｸﾗｯｼｬｰﾗﾝ RC-40，30 m3/100m2	60	m2			第76号施工表

第41号一位代価表　　管路土工

100.000　m　当り

名　称　/　規　格	数　量	単　位	単　価	金　　額	摘　　要
上層路盤工 (t=20cm) 2 層, 1.8m未満, 再生粒度調整砕石 RM-40, 20 m3/100m2	60	m2			第44号施工表
舗装工(人力) (t =5cm) 50 mm, 車道及び路肩, 粗粒度及び密粒度ｱｽﾌｧﾙﾄ混合物, ﾌﾟﾗｲﾑｺｰﾄ(PK-3), 有	60	m2			第77号施工表
合　計	(1	m	当り		)

第42号一位代価表　　廃材運搬費

1.000　式　当り

名　称　/　規　格	数　量	単　位	単　価	金　　額	摘　　要
準備費(運搬費用積上げ分)	1	式			第78号施工表
合　計		式			

第43号一位代価表　　既設管撤去工

100.000　m　当り

名　称　/　規　格	数　量	単　位	単　価	金　　額	摘　　要
硬質塩化ﾋﾞﾆﾙ管 TSｷｬｯﾌﾟHI　φ30	2	個			
撤去管吊上積込(硬質塩化ﾋﾞﾆﾙ管) 30mm	100	m			第85号施工表
硬質塩化ﾋﾞﾆﾙ管(撤去)切断 30mm	17	口			第86号施工表
鋳鉄製仕切弁設置(縦・横型) 撤去，100mm以下，ｸﾚｰﾝ付ﾄﾗｯｸ4t積2.9t吊(標準)	2	基			第74号施工表
ねじ式弁筐設置 撤去，A･B形 1号，有	2	箇所			第75号施工表
硬質塩化ﾋﾞﾆﾙ管布設 RR継手工 50mm，有	2	口			第35号施工表
塩ビ管処分	0.3	m3			
合　計	(　1	m	当り		)

春日部市

第44号一位代価表　　管路土工

100.000　m　当り

名　称　/　規　格	数　量	単　位	単　価	金　額	摘　要
舗装版切断 ｱｽﾌｧﾙﾄ舗装版，15cm以下，全ての費用	200	m			第1号施工Ｐ
アスファルト切断濁水処分費 中間処理後,最終処分場に搬入［焼却又は溶融含まず］	0.3	m3			
アスファルト切断濁水運搬費 積載量2t 運搬距離 10kmまで		台			
ﾊﾞｯｸﾎｳ舗装版直接掘削･積込 0cm超え10cm以下，ｸﾛｰﾗ型山積0.28m3，排出ｶﾞｽ対策型(第2次基準値)	60	m2			第10号施工表
As殻運搬処理	3	m3			第3号特殊施工
ﾊﾞｯｸﾎｳ掘削積込 ｸﾛｰﾗ型山積0.28m3，排出ｶﾞｽ対策型(第2次基準値)	50	m3			第14号施工表
発生土運搬処理	50	m3			第4号特殊施工
管路埋戻（機械埋戻・ﾊﾞｯｸﾎｳ）	20	m3			第6号特殊施工
下層路盤工（t=30cm） 3 層，1.8m未満，再生ｸﾗｯｼｬｰﾗﾝ RC-40，30 m3/100m2	60	m2			第76号施工表

第44号一位代価表　　管路土工

100.000　m　当り

名　称　/　規　格	数　量	単　位	単　価	金　　額	摘　　要
上層路盤工（t=20cm） 2 層，1.8m未満，再生粒度調整砕石 RM-40，20 m3/100m2	60	m2			第44号施工表
舗装工(人力)（ｔ=5cm） 50 mm，車道及び路肩，粗粒度及び密粒度ｱｽﾌｧﾙﾄ混合物，ﾌﾟﾗｲﾑｺｰﾄ(PK-3)，有	60	m2			第77号施工表
合　計	(　1	m	当り		)

第45号一位代価表　　廃材運搬費

1.000　式　当り

名　称　/　規　格	数　量	単　位	単　価	金　　額	摘　　要
準備費(運搬費用積上げ分)	1	式			第78号施工表
合　計		式			

第46号一位代価表　　管弁類材料費

1.000　式　当り

名　称　/　規　格	数　量	単　位	単　価	金　　額	摘　　要
不断水割Ｔ字管 鋳鉄管 耐震型　φ200×φ100 ﾊﾞﾙﾌﾞ付き	1	基			
不断水割Ｔ字管 鋳鉄管 耐震型　φ200×φ75 ﾊﾞﾙﾌﾞ付き	2	基			
仮止水（ｴｱﾊﾞｯｸ）　塩化ﾋﾞﾆﾙ管　　φ75	1	組			
合　計		式			

第47号一位代価表　　管布設工

1.000　式　当り

名　称　/　規　格	数　量	単　位	単　価	金　　額	摘　　要
不断水連絡工 耐震型（鋳鉄管）φ200×φ100 昼間	1	箇所			
不断水連絡工 耐震型（鋳鉄管）φ200×φ75 昼間	2	箇所			
仮止水工（ｴｱﾊﾞｯｸ）　塩化ﾋﾞﾆﾙ管　φ75 昼間	1	箇所			
合　計		式			

第48号一位代価表　　管路土工

1.000　式　当り

名　称　/　規　格	数　量	単　位	単　価	金　額	摘　要
舗装版切断 ｱｽﾌｧﾙﾄ舗装版，15cm以下，全ての費用	12	m			第1号施工Ｐ
アスファルト切断濁水処分費 中間処理後,最終処分場に搬入［焼却又は溶融含まず］	0.4	m3			
アスファルト切断濁水運搬費 積載量2t 運搬距離 10kmまで		台			
ﾊﾞｯｸﾎｳ舗装版直接掘削･積込 0cm超え10cm以下，ｸﾛｰﾗ型山積0.28m3，排出ｶﾞｽ対策型(第2次基準値)	8	m2			第10号施工表
As殻運搬処理	0.4	m3			第3号特殊施工
ﾊﾞｯｸﾎｳ掘削積込 ｸﾛｰﾗ型山積0.28m3，排出ｶﾞｽ対策型(第2次基準値)	8	m3			第14号施工表
発生土運搬処理	8	m3			第4号特殊施工
管路埋戻（機械投入人力転圧）	2	m3			第5号特殊施工
管路埋戻（機械埋戻・ﾊﾞｯｸﾎｳ）	3	m3			第6号特殊施工

第48号一位代価表　　管路土工

1.000　式　当り

名　称　/　規　格	数　量	単　位	単　価	金　　額	摘　　要
下層路盤工（t=30cm） 3 層，1.8m未満，再生ｸﾗｯｼｬｰﾗﾝ RC-40，30 m3/100m2	7	m2			第76号施工表
上層路盤工（t=20cm） 2 層，1.8m未満，再生粒度調整砕石 RM-40，20 m3/100m2	7	m2			第44号施工表
舗装工(人力)（ｔ=5cm） 50 mm，車道及び路肩，粗粒度及び密粒度ｱｽﾌｧﾙﾄ混合物，ﾌﾟﾗｲﾑｺｰﾄ(PK-3)，有	7	m2			第77号施工表
合　計		式			

第49号一位代価表　　交通誘導警備員Ｂ

100.000　人日　当り

名　称　/　規　格	数　量	単　位	単　価	金　　額	摘　　要
交通誘導警備員B		人			
合　計	(　1	人日	当り		)

第9501号一位代価表　　試掘

1.000　箇所　当り

名　称　/　規　格	数　量	単　位	単　価	金　　額	摘　　要
舗装版切断 ｱｽﾌｧﾙﾄ舗装版，15cm以下，全ての費用	3	m			第1号施工Ｐ
アスファルト切断濁水処分費 中間処理後,最終処分場に搬入［焼却又は溶融含まず］	0.01	m3			
アスファルト切断濁水運搬費 積載量2t 運搬距離 10kmまで		台			
ﾊﾞｯｸﾎｳ舗装版直接掘削･積込 0cm超え10cm以下，ｸﾛｰﾗ型山積0.28m3，排出ｶﾞｽ対策型(第2次基準値)	2	m2			第10号施工表
As殻運搬処理	0.2	m3			第3号特殊施工
ﾊﾞｯｸﾎｳ掘削積込 ｸﾛｰﾗ型山積0.28m3，排出ｶﾞｽ対策型(第2次基準値)	2	m3			第14号施工表
発生土運搬処理	2	m3			第4号特殊施工
管路埋戻（機械埋戻・ﾊﾞｯｸﾎｳ）	1	m3			第6号特殊施工
下層路盤工（ｔ=30cm） 3 層，1.8m未満，再生ｸﾗｯｼｬｰﾗﾝ RC-40，30 m3/100m2	2	m2			第87号施工表

第9501号一位代価表　　試掘

1.000　箇所　当り

名　称　/　規　格	数　量	単　位	単　価	金　　額	摘　　要
上層路盤工（ｔ=20cm） 2 層，1.8m未満，再生粒度調整砕石 RM-40，20 m3/100m2	2	m2			第20号施工表
舗装工(人力) 50 mm，車道及び路肩，粗粒度及び密粒度ｱｽﾌｧﾙﾄ混合物，ﾌﾟﾗｲﾑｺｰﾄ(PK-3)，有	2	m2			第21号施工表
合　計		箇所			

第9502号一位代価表　　図面作成

1.000　式　当り

名　称　/　規　格	数　量	単　位	単　価	金　　額	摘　　要
主任技師		人			
技師 (A)		人			
技師 (B)		人			
技師 (C)		人			
技術員		人			
合　計		式			

第9503号一位代価表　　数量計算

1.000　式　当り

名　称　/　規　格	数　量	単　位	単　価	金　　額	摘　　要
主任技師		人			
技師 (A)		人			
技師 (B)		人			
技師 (C)		人			
技術員		人			
合　計		式			

第9504号一位代価表　　通水試験

2,000.000　m　当り

名　称　/　規　格	数　量	単　位	単　価	金　　額	摘　　要
通水試験工(径800㎜以下) 無(既設管と連絡して給水車不要)		日			第88号施工表
合　計	(1	m	当り		)

春日部市

第 0001 号 一位代価表(施工歩掛表)　ﾎﾟﾘｴﾁﾚﾝ管(融着接合)布設 据付工　10.00 m 当り

(WJ105030)

名 称 / 規 格	数 量	単 位	単 価	金 額	摘 要
特殊作業員		人			
普通作業員		人			
合 計	1	m	当り		

	条件名称	入力名称
J01	呼び径	100㎜

第 0002 号 一位代価表(施工歩掛表)　ﾎﾟﾘｴﾁﾚﾝ管(融着接合)布設 継手工　1.00 箇所 当り

(WJ105040)

名 称 / 規 格	数 量	単 位	単 価	金 額	摘 要
特殊作業員		人			
普通作業員		人			
諸雑費 (率・まるめ)	1	式			
合 計	1	箇所	当り		

	条件名称	入力名称
J01	呼び径	100㎜
J02	継手口	1口継手

第 0003 号 一位代価表(施工歩掛表)　ﾎﾟﾘｴﾁﾚﾝ管(融着接合)布設 継手工　1.00 箇所　当り

(WJ105040)

名　称　/　規　格	数　量	単　位	単　価	金　額	摘　要
特殊作業員		人			
普通作業員		人			
諸雑費 (率・まるめ)	1	式			
合　計	1	箇所	当り		

	条件名称	入力名称
J01	呼び径	100㎜
J02	継手口	2口継手(標準)

第 0004 号 一位代価表(施工歩掛表)　ﾎﾟﾘｴﾁﾚﾝ管(ﾒｶﾆｶﾙ継手)布設継手工　1.00 口　当り

(WJ105050)

名　称　/　規　格	数　量	単　位	単　価	金　額	摘　要
特殊作業員		人			
普通作業員		人			
諸雑費 (率・まるめ)	1	式			
合　計	1	口	当り		

	条件名称	入力名称
J01	呼び径	100㎜

第 0005 号 一位代価表(施工歩掛表)　硬質塩化ﾋﾞﾆﾙ管布設 RR継手工　1.00　口　当り

(WJ104030)

名　称　/　規　格	数　量	単　位	単　価	金　額	摘　要
特殊作業員		人			
普通作業員		人			
諸雑費 (率・まるめ)	1	式			
合　計	1	口	当り		

	条件名称	入力名称
J01	呼び径	100㎜
J02	離脱防止金具の使用の有無	有

第 0006 号 一位代価表(施工歩掛表)　仕切弁･ﾊﾞﾀﾌﾗｲ弁設置(縦･横)人力　1.00　基　当り

(WJ108030)

名　称　/　規　格	数　量	単　位	単　価	金　額	摘　要
特殊作業員		人			
普通作業員		人			
合　計	1	基	当り		

	条件名称	入力名称
J01	作業区分	設置
J02	呼び径	100㎜

第 0007 号 一位代価表(施工歩掛表)　ねじ式弁筐設置　1.00 箇所　当り

(WJ108130)

名　称　/　規　格	数　量	単　位	単　価	金　　額	摘　　要
普通作業員		人			
合　計	1	箇所	当り		

	条件名称	入力名称
J01	作業区分	設置
J02	ねじ式弁筐種類	A･B形 1号
J03	底版の有無	有

第 0008 号 一位代価表(施工歩掛表)　ﾎﾟﾘｴﾁﾚﾝ管布設 管明示ﾃｰﾌﾟ工　100.00　m　当り

(WJ105060)

名　称　/　規　格	数　量	単　位	単　価	金　　額	摘　　要
普通作業員		人			
合　計	1	m	当り		

	条件名称	入力名称
J01	呼び径	φ100mm

第 0009 号 一位代価表(施工歩掛表)　管明示ｼｰﾄ工　100.00　m　当り

(WJ102140)

名　称　/　規　格	数　量	単　位	単　価	金　　額	摘　　要
普通作業員		人			
合　計	1	m	当り		

第 0010 号 一位代価表(施工歩掛表)　　ﾊﾞｯｸﾎｳ舗装版直接掘削･積込　　100.00　m2　　当り

(WJ501040)

名　称　/　規　格	数　量	単　位	単　価	金　　額	摘　　要
土木一般世話役		人			
普通作業員		人			
ﾊﾞｯｸﾎｳ運転 ｸﾛｰﾗ型山積0.28m3, 排出ｶﾞｽ対策型(第2次基準値)		時間			第11号施工表
諸雑費 (まるめ)	1.000	式			
合　計	1	m2	当り		

	条件名称	入力名称
J01	舗装厚	0cm超え10cm以下
J02	ﾊﾞｯｸﾎｳ機種	ｸﾛｰﾗ型山積0.28m3
J03	ﾊﾞｯｸﾎｳ規格	排出ｶﾞｽ対策型(第2次基準値)

第 0011 号 一位代価表(施工歩掛表)　　ﾊﾞｯｸﾎｳ運転　　1.00 時間　　当り

(WJ501041)

名　称　/　規　格	数　量	単　位	単　価	金　　額	摘　　要
運転手(特殊)		人			
軽油		L			
バックホウ(クローラ型)[標準型] 排出ガス対策型(第2次基準) バケット容量0.28m3		hr			
合　計	1	時間	当り		

	条件名称	入力名称
J01	ﾊﾞｯｸﾎｳ機種	ｸﾛｰﾗ型山積0.28m3
J02	ﾊﾞｯｸﾎｳ規格	排出ｶﾞｽ対策型(第2次基準値)

第 0012 号 一位代価表(施工歩掛表)　発生土･As塊･Co塊処理　10.00　m3　当り

(WJ501030)

名　称　/　規　格	数　量	単　位	単　価	金　額	摘　要
ﾀﾞﾝﾌﾟﾄﾗｯｸ運転 4t 良好		日			第13号施工表
諸雑費 (まるめ)	1.000	式			
合　計	1	m3	当り		

	条件名称	入力名称
J01	施工区分	As塊･Co塊(無筋)
J02	ﾀﾞﾝﾌﾟﾄﾗｯｸ規格	4t積
J03	積込機種	ﾊﾞｯｸﾎｳ山積0.28m3
J04	DID区間の有無	有
J12	運搬距離(4t)山積0.28m3 DID有	9.0km以下
J19	ﾀｲﾔ損耗費	良好
J20	処分費計上の有無	無

第 0013 号 一位代価表(施工歩掛表)　ﾀﾞﾝﾌﾟﾄﾗｯｸ運転 4t　1.00　日　当り

(WJ501031)

名　称　/　規　格	数　量	単　位	単　価	金　額	摘　要
運転手(一般)		人			
軽油		L			
ダンプトラック[オンロード･ディーゼル] 通称4t積級		供用日			
タイヤ損耗費 4t積級 良好 供用日		供用日			
諸雑費 (まるめ)	1.000	式			
合　計	1	日	当り		

	条件名称	入力名称
J01	ﾀｲﾔ損耗費	良好

第 0014 号 一位代価表(施工歩掛表)　ﾊﾞｯｸﾎｳ掘削積込　100.00　m3　当り

(WJ501010)

名　称　/　規　格	数　量	単　位	単　価	金　　額	摘　　要
土木一般世話役		人			
普通作業員		人			
ﾊﾞｯｸﾎｳ運転 ｸﾛｰﾗ型山積0.28m3, 排出ｶﾞｽ対策型(第2次基準値)		時間			第15号施工表
諸雑費 (まるめ)	1.000	式			
合　計	1	m3	当り		

	条件名称	入力名称
J01	ﾊﾞｯｸﾎｳ機種	ｸﾛｰﾗ型山積0.28m3
J02	ﾊﾞｯｸﾎｳ規格	排出ｶﾞｽ対策型(第2次基準値)

第 0015 号 一位代価表(施工歩掛表)　ﾊﾞｯｸﾎｳ運転　1.00 時間　当り

(WJ501013)

名　称　/　規　格	数　量	単　位	単　価	金　　額	摘　　要
運転手(特殊)		人			
軽油		L			
バックホウ(クローラ型)[標準型] 排出ガス対策型(第2次基準) バケット容量0.28m3		hr			
合　計	1	時間	当り		

	条件名称	入力名称
J01	ﾊﾞｯｸﾎｳ機種	ｸﾛｰﾗ型山積0.28m3
J02	ﾊﾞｯｸﾎｳ規格	排出ｶﾞｽ対策型(第2次基準値)

第 0016 号 一位代価表(施工歩掛表)　発生土･As塊･Co塊処理　10.00　m3　当り

(WJ501030)

名　称　/　規　格	数　量	単　位	単　価	金　額	摘　要
ﾀﾞﾝﾌﾟﾄﾗｯｸ運転 4t 良好		日			第13号施工表
諸雑費 (まるめ)	1.000	式			
合　計	1	m3	当り		

	条件名称	入力名称
J01	施工区分	土砂
J02	ﾀﾞﾝﾌﾟﾄﾗｯｸ規格	4t積
J03	積込機種	ﾊﾞｯｸﾎｳ山積0.28m3
J04	DID区間の有無	有
J12	運搬距離(4t)山積0.28m3 DID有	9.0km以下
J19	ﾀｲﾔ損耗費	良好
J20	処分費計上の有無	無

第 0017 号 一位代価表(施工歩掛表)　ﾀﾝﾊﾟ運転　1.00　日　当り

(WJ501022)

名　称　/　規　格	数　量	単　位	単　価	金　額	摘　要
特殊作業員		人			
ガソリン レギュラー		L			
タンパ及びランマ 質量 通称60～80kg級		日			
諸雑費 (まるめ)	1.000	式			
合　計	1	日	当り		

第 0018 号 一位代価表(施工歩掛表)　路盤工　100.00　m2　当り

(WJ501050)

名　称　/　規　格	数　量	単　位	単　価	金　額	摘　要
普通作業員		人			
再生クラッシャーラン RC-40	25.400	m3			
ﾀﾝﾊﾟ運転		日			第19号施工表
諸雑費（まるめ）	1.000	式			
合　計	1	m2	当り		

	条件名称	入力名称
J01	施工層数	2 層
J02	施工幅	1.8m未満
J03	路盤材料	再生ｸﾗｯｼｬｰﾗﾝ RC-40
J04	路盤材設計量	20 m3/100m2

第 0019 号 一位代価表(施工歩掛表)　ﾀﾝﾊﾟ運転　1.00　日　当り

(WJ501052)

名　称　/　規　格	数　量	単　位	単　価	金　額	摘　要
特殊作業員		人			
ガソリン レギュラー		L			
タンパ及びランマ 質量 通称60～80kg級		日			
諸雑費（まるめ）	1.000	式			
合　計	1	日	当り		

第 0020 号 一位代価表(施工歩掛表)　　路盤工　　100.00　m2　　当り

(WJ501050)

名　称　/　規　格	数　量	単　位	単　価	金　　額	摘　　要
普通作業員		人			
再生粒度調整砕石 RM-40	25.400	m3			
ﾀﾝﾊﾟ運転		日			第19号施工表
諸雑費（まるめ）	1.000	式			
合　計	1	m2	当り		

	条件名称	入力名称
J01	施工層数	2 層
J02	施工幅	1.8m未満
J03	路盤材料	再生粒度調整砕石 RM-40
J04	路盤材設計量	20 m3/100m2

第 0021 号 一位代価表(施工歩掛表)　舗装工(人力)　100.00　m2　当り

(WJ501080)

名　称　/　規　格	数　量	単　位	単　価	金　　額	摘　　要
土木一般世話役		人			
特殊作業員		人			
普通作業員		人			
再生アスファルト混合物 再生密粒度アスコン(13)	12.573	t			
アスファルト乳剤 PK-3 プライムコート用		L			
振動ﾛｰﾗ運転		日			第22号施工表
振動ｺﾝﾊﾟｸﾀ運転		日			第23号施工表
諸雑費(その他材料)(率)	1	式			
諸雑費 (率・まるめ)	1	式			
合　計	1	m2	当り		

	条件名称	入力名称
J01	1層当り仕上り厚	50 mm
J02	歩車道区分	車道及び路肩
J03	ｱｽﾌｧﾙﾄ混合物	粗粒度及び密粒度ｱｽﾌｧﾙﾄ混合物
J04	瀝青材料	ﾌﾟﾗｲﾑｺｰﾄ(PK-3)
J05	砂の散布有無	有

春日部市

第 0022 号 一位代価表(施工歩掛表)　　振動ﾛｰﾗ運転　　1.00　日　　当り

(WJ501081)

名　称　/　規　格	数　量	単　位	単　価	金　　額	摘　　要
特殊作業員		人			
軽油		L			
振動ローラ(舗装用)[ハンドガイド式] 運転質量0.5～0.6t		供用日			
諸雑費（まるめ）	1.000	式			
合　計	1	日	当り		

第 0023 号 一位代価表(施工歩掛表)　　振動ｺﾝﾊﾟｸﾀ運転　　1.00　日　　当り

(WJ501082)

名　称　/　規　格	数　量	単　位	単　価	金　　額	摘　　要
特殊作業員		人			
ガソリン レギュラー		L			
振動コンパクタ[前進型] 通称40～60kg級		供用日			
諸雑費（まるめ）	1.000	式			
合　計	1	日	当り		

第 0024 号 一位代価表(施工歩掛表)　ﾎﾟﾘｴﾁﾚﾝ管(融着接合)布設 据付工　10.00 m 当り

(WJ105030)

名 称 / 規 格	数 量	単 位	単 価	金 額	摘 要
特殊作業員		人			
普通作業員		人			
合 計	1	m 当り			

	条件名称	入力名称
J01	呼び径	75㎜

第 0025 号 一位代価表(施工歩掛表)　ﾎﾟﾘｴﾁﾚﾝ管(融着接合)布設 継手工　1.00 箇所 当り

(WJ105040)

名 称 / 規 格	数 量	単 位	単 価	金 額	摘 要
特殊作業員		人			
普通作業員		人			
諸雑費 (率・まるめ)	1	式			
合 計	1	箇所 当り			

	条件名称	入力名称
J01	呼び径	75㎜
J02	継手口	1口継手

第 0026 号 一位代価表(施工歩掛表)　ﾎﾟﾘｴﾁﾚﾝ管(融着接合)布設 継手工　1.00 箇所　当り

(WJ105040)

名　称　/　規　格	数　量	単　位	単　価	金　額	摘　要
特殊作業員		人			
普通作業員		人			
諸雑費 (率・まるめ)	1	式			
合　計	1	箇所	当り		

	条件名称	入力名称
J01	呼び径	75mm
J02	継手口	2口継手(標準)

第 0027 号 一位代価表(施工歩掛表)　ﾎﾟﾘｴﾁﾚﾝ管(ﾒｶﾆｶﾙ継手)布設継手工　1.00 口　当り

(WJ105050)

名　称　/　規　格	数　量	単　位	単　価	金　額	摘　要
特殊作業員		人			
普通作業員		人			
諸雑費 (率・まるめ)	1	式			
合　計	1	口	当り		

	条件名称	入力名称
J01	呼び径	75mm

第 0028 号 一位代価表(施工歩掛表)　硬質塩化ﾋﾞﾆﾙ管布設 RR継手工　1.00　口　当り

(WJ104030)

名　称　/　規　格	数　量	単　位	単　価	金　額	摘　要
特殊作業員		人			
普通作業員		人			
諸雑費 (率・まるめ)	1	式			
合　計	1	口	当り		

	条件名称	入力名称
J01	呼び径	75㎜
J02	離脱防止金具の使用の有無	有

第 0029 号 一位代価表(施工歩掛表)　仕切弁･ﾊﾞﾀﾌﾗｲ弁設置(縦･横)人力　1.00　基　当り

(WJ108030)

名　称　/　規　格	数　量	単　位	単　価	金　額	摘　要
特殊作業員		人			
普通作業員		人			
合　計	1	基	当り		

	条件名称	入力名称
J01	作業区分	設置
J02	呼び径	75㎜

第 0030 号 一位代価表(施工歩掛表)　ﾎﾟﾘｴﾁﾚﾝ管布設 管明示ﾃｰﾌﾟ工　100.00　m　当り

(WJ105060)

名　称　/　規　格	数　量	単　位	単　価	金　　額	摘　　要
普通作業員		人			
合　計	1	m	当り		

	条件名称	入力名称
J01	呼び径	φ75mm

第 0031 号 一位代価表(施工歩掛表)　ﾎﾟﾘｴﾁﾚﾝ管(融着接合)布設 据付工　10.00　m　当り

(WJ105030)

名　称　/　規　格	数　量	単　位	単　価	金　　額	摘　　要
特殊作業員		人			
普通作業員		人			
合　計	1	m	当り		

	条件名称	入力名称
J01	呼び径	50mm

第 0032 号 一位代価表(施工歩掛表)　ﾎﾟﾘｴﾁﾚﾝ管(融着接合)布設 継手工　1.00 箇所　当り

(WJ105040)

名　称　/　規　格	数　量	単　位	単　価	金　　額	摘　　要
特殊作業員		人			
普通作業員		人			
諸雑費 (率・まるめ)	1	式			
合　計	1	箇所	当り		

	条件名称	入力名称
J01	呼び径	50mm
J02	継手口	1口継手

第 0033 号 一位代価表(施工歩掛表)　ﾎﾟﾘｴﾁﾚﾝ管(融着接合)布設 継手工　1.00 箇所　当り

(WJ105040)

名　称　/　規　格	数　量	単　位	単　価	金　額	摘　要
特殊作業員		人			
普通作業員		人			
諸雑費 (率・まるめ)	1	式			
合　計	1	箇所	当り		

	条件名称	入力名称
J01	呼び径	50mm
J02	継手口	2口継手(標準)

第 0034 号 一位代価表(施工歩掛表)　ﾎﾟﾘｴﾁﾚﾝ管(ﾒｶﾆｶﾙ継手)布設継手工　1.00 口　当り

(WJ105050)

名　称　/　規　格	数　量	単　位	単　価	金　額	摘　要
特殊作業員		人			
普通作業員		人			
諸雑費 (率・まるめ)	1	式			
合　計	1	口	当り		

	条件名称	入力名称
J01	呼び径	50mm

第 0035 号 一位代価表(施工歩掛表)　硬質塩化ﾋﾞﾆﾙ管布設 RR継手工　1.00　口　当り

(WJ104030)

名　称　/　規　格	数　量	単　位	単　価	金　　額	摘　　要
特殊作業員		人			
普通作業員		人			
諸雑費 (率・まるめ)	1	式			
合　計	1	口	当り		

	条件名称	入力名称
J01	呼び径	50mm
J02	離脱防止金具の使用の有無	有

第 0036 号 一位代価表(施工歩掛表)　仕切弁･ﾊﾞﾀﾌﾗｲ弁設置(縦･横)人力　1.00　基　当り

(WJ108030)

名　称　/　規　格	数　量	単　位	単　価	金　　額	摘　　要
特殊作業員		人			
普通作業員		人			
合　計	1	基	当り		

	条件名称	入力名称
J01	作業区分	設置
J02	呼び径	50mm

第 0037 号 一位代価表(施工歩掛表)　ﾎﾟﾘｴﾁﾚﾝ管布設 管明示ﾃｰﾌﾟ工　100.00　m　当り

(WJ105060)

名　称　/　規　格	数　量	単　位	単　価	金　　額	摘　　要
普通作業員		人			
合　計	1	m	当り		

	条件名称	入力名称
J01	呼び径	φ50mm

第 0038 号 一位代価表(施工歩掛表)　ﾎﾟﾘｴﾁﾚﾝ管(融着接合)布設 据付工　10.00　m　当り

(WJ105030)

名　称　/　規　格	数　量	単　位	単　価	金　　額	摘　　要
特殊作業員		人			
普通作業員		人			
合　計	1	m	当り		

	条件名称	入力名称
J01	呼び径	50mm

第 0039 号 一位代価表(施工歩掛表)　ﾎﾟﾘｴﾁﾚﾝ管切断　1.00　口　当り

(WJ107070)

名　称　/　規　格	数　量	単　位	単　価	金　　額	摘　　要
特殊作業員		人			
普通作業員		人			
諸雑費 (率・まるめ)	1	式			
合　計	1	口	当り		

	条件名称	入力名称
J01	呼び径	50mm

第 0040 号 一位代価表(施工歩掛表)　硬質塩化ﾋﾞﾆﾙ管布設 据付工　10.00　m　当り

(WJ104010)

名　称　/　規　格	数　量	単　位	単　価	金　　額	摘　　要
特殊作業員		人			
普通作業員		人			
合　計	1	m	当り		

	条件名称	入力名称
J01	呼び径	50㎜

第 0041 号 一位代価表(施工歩掛表)　硬質塩化ﾋﾞﾆﾙ管切断　1.00　口　当り

(WJ107060)

名　称　/　規　格	数　量	単　位	単　価	金　　額	摘　　要
特殊作業員		人			
普通作業員		人			
諸雑費（率・まるめ）	1	式			
合　計	1	口	当り		

	条件名称	入力名称
J01	呼び径	50㎜

第 0042 号 一位代価表(施工歩掛表)　硬質塩化ﾋﾞﾆﾙ管布設 TS継手工　2.00　口　当り

(WJ104020)

名　称　/　規　格	数　量	単　位	単　価	金　　額	摘　　要
特殊作業員		人			
普通作業員		人			
諸雑費（率・まるめ）	1	式			
合　計	1	口	当り		

	条件名称	入力名称
J01	呼び径	50mm

第 0043 号 一位代価表(施工歩掛表)　路盤工　100.00　m2　当り

(WJ501050)

名　称　/　規　格	数　量	単　位	単　価	金　　額	摘　　要
普通作業員		人			
再生クラッシャーラン RC-40	25.400	m3			
ﾀﾝﾊﾟ運転		日			第19号施工表
諸雑費（まるめ）	1.000	式			
合　計	1	m2	当り		

	条件名称	入力名称
J01	施工層数	2 層
J02	施工幅	1.8m未満
J03	路盤材料	再生ｸﾗｯｼｬｰﾗﾝ RC-40
J04	路盤材設計量	20 m3/100m2

第 0044 号 一位代価表(施工歩掛表)　路盤工　100.00　m2　当り

(WJ501050)

名　称　/　規　格	数　量	単　位	単　価	金　　額	摘　　要
普通作業員		人			
再生粒度調整砕石 RM-40	25.400	m3			
ﾀﾝﾊﾟ運転		日			第19号施工表
諸雑費（まるめ）	1.000	式			
合　計	1	m2	当り		

	条件名称	入力名称
J01	施工層数	2 層
J02	施工幅	1.8m未満
J03	路盤材料	再生粒度調整砕石 RM-40
J04	路盤材設計量	20 m3/100m2

第 0045 号 一位代価表(施工歩掛表)　ﾎﾟﾘｴﾁﾚﾝ管(融着接合)布設 据付工　10.00　m　当り

(WJ105030)

名　称　/　規　格	数　量	単　位	単　価	金　　額	摘　　要
特殊作業員		人			
普通作業員		人			
合　計	1	m	当り		

	条件名称	入力名称
J01	呼び径	75mm

第 0046 号 一位代価表(施工歩掛表)　　鋳鉄管布設 ﾌﾗﾝｼﾞ継手接合　　1.00　口　　当り

(WJ102050)

名　称　/　規　格	数　量	単　位	単　価	金　　額	摘　　要
特殊作業員		人			
普通作業員		人			
SUSボルト･ナット SUS304 M16×75	4.000	本			
諸雑費 (率・まるめ)	1	式			
合　計	1	口	当り		

	条件名称	入力名称
J01	作業区分	新設(耐震型補強金具設置含む)
J02	管の規格	JWWA 7.5K
J03	呼び径	75(80)mm

第 0047 号 一位代価表(施工歩掛表)　消火栓設置　1.00 箇所　当り

(WJ108070)

名　称　/　規　格	数　量	単　位	単　価	金　額	摘　要
特殊作業員		人			
普通作業員		人			
ﾄﾗｯｸ[ｸﾚｰﾝ装置付]通称4～4.5t積級 吊能力2.9t		時間			第48号施工表
諸雑費 (率・まるめ)	1	式			
合　計	1	箇所	当り		

	条件名称	入力名称
J01	作業区分	設置
J02	施工条件	機械施工(標準)
J03	消火栓規格	地下式 単口

第 0048 号 一位代価表(施工歩掛表)　ﾄﾗｯｸ[ｸﾚｰﾝ装置付]通称4～4.5t積級 吊能力2.9t　1.00 時間　当り

(WJ802013)

名　称　/　規　格	数　量	単　位	単　価	金　額	摘　要
運転手(特殊)		人			
軽油		L			
トラック[クレーン装置付] 通称4～4.5t積級 吊能力2.9t		hr			
合　計	1	時間	当り		

第 0049 号 一位代価表(施工歩掛表)　鉄蓋設置　1.00　個　当り

(WJ108090)

名　称　/　規　格	数　量	単　位	単　価	金　額	摘　要
普通作業員		人			
無収縮モルタル	0.007	m3			
合　計	1	個	当り		

	条件名称	入力名称
J01	作業区分	設置
J02	鉄蓋種類	円形 3号 500mm

第 0050 号 一位代価表(施工歩掛表)　消火栓設置　1.00 箇所　当り

(WJ108070)

名　称　/　規　格	数　量	単　位	単　価	金　額	摘　要
特殊作業員		人			
普通作業員		人			
ﾄﾗｯｸ[ｸﾚｰﾝ装置付]通称4～4.5t積級 吊能力2.9t		時間			第48号施工表
諸雑費 (率・まるめ)	1	式			
合　計	1	箇所	当り		

	条件名称	入力名称
J01	作業区分	撤去
J02	施工条件	機械施工(標準)
J03	消火栓規格	地下式 単口

第 0051 号 一位代価表(施工歩掛表)　鉄蓋設置　1.00　個　当り

(WJ108090)

名　称　/　規　格	数　量	単　位	単　価	金　額	摘　要
普通作業員		人			
合　計	1	個	当り		

	条件名称	入力名称
J01	作業区分	撤去
J02	鉄蓋種類	円形 3号 500mm

第 0052 号 一位代価表(施工歩掛表)　スクラップ　1.00　t　当り

(SS002929)

名　称　/　規　格	数　量	単　位	単　価	金　額	摘　要
スクラップ ヘビーH1	1.000	t			
合　計	1	t	当り		

	条件名称	入力名称
J01	適用	ヘビーH1

第 0053 号 一位代価表(施工歩掛表)　発生土･As塊･Co塊処理　10.00　m3　当り

(WJ501030)

名　称　/　規　格	数　量	単　位	単　価	金　額	摘　要
ﾀﾞﾝﾌﾟﾄﾗｯｸ運転 4t 良好		日			第13号施工表
コンクリート処分費 無筋　30cm超	10.000	m3			
諸雑費 (まるめ)	1.000	式			
合　計	1	m3	当り		

	条件名称	入力名称
J01	施工区分	As塊･Co塊(無筋)
J02	ﾀﾞﾝﾌﾟﾄﾗｯｸ規格	4t積
J03	積込機種	ﾊﾞｯｸﾎｳ山積0.28m3
J04	DID区間の有無	有
J12	運搬距離(4t)山積0.28m3 DID有	12.0km以下
J19	ﾀｲﾔ損耗費	良好
J20	処分費計上の有無	有

第 0054 号 一位代価表(施工歩掛表)　ﾚｼﾞﾝCo製ﾎﾞｯｸｽ設置(円形)　1.00　個　当り

(WJ108100)

名　称　/　規　格	数　量	単　位	単　価	金　額	摘　要
普通作業員		人			
合　計	1	個	当り		

	条件名称	入力名称
J01	作業区分	撤去
J02	ﾚｼﾞﾝｺﾝｸﾘｰﾄ製ﾎﾞｯｸｽ種類	円形 3号 調整ﾘﾝｸﾞ 500×50mm

第 0055 号 一位代価表(施工歩掛表)　ﾚｼﾞﾝCo製ﾎﾞｯｸｽ設置(円形)　1.00　個　当り

(WJ108100)

名　称　/　規　格	数　量	単　位	単　価	金　　額	摘　　要
普通作業員		人			
合　計	1	個	当り		

	条件名称	入力名称
J01	作業区分	撤去
J02	ﾚｼﾞﾝｺﾝｸﾘｰﾄ製ﾎﾞｯｸｽ種類	円形 3号 中部壁 500×200㎜

第 0056 号 一位代価表(施工歩掛表)　ﾚｼﾞﾝCo製ﾎﾞｯｸｽ設置(円形)　1.00　個　当り

(WJ108100)

名　称　/　規　格	数　量	単　位	単　価	金　　額	摘　　要
普通作業員		人			
合　計	1	個	当り		

	条件名称	入力名称
J01	作業区分	撤去
J02	ﾚｼﾞﾝｺﾝｸﾘｰﾄ製ﾎﾞｯｸｽ種類	円形 3号 下部壁 500×200㎜

第 0057 号 一位代価表(施工歩掛表)　ﾚｼﾞﾝCo製ﾎﾞｯｸｽ設置(円形)　1.00　個　当り

(WJ108100)

名　称　/　規　格	数　量	単　位	単　価	金　　額	摘　　要
普通作業員		人			
合　計	1	個	当り		

	条件名称	入力名称
J01	作業区分	撤去
J02	ﾚｼﾞﾝｺﾝｸﾘｰﾄ製ﾎﾞｯｸｽ種類	円形 3号 底版 500×40㎜

第 0058 号 一位代価表(施工歩掛表)　　ｻﾄﾞﾙ分水栓建込み　　1.00 箇所　　当り

(WJ504010)

名　称　/　規　格	数　量	単　位	単　価	金　　額	摘　　要
特殊作業員		人			
普通作業員		人			
諸雑費（率・まるめ）	1	式			
合　計	1	箇所	当り		

	条件名称	入力名称
J01	配水管種	ﾎﾟﾘｴﾁﾚﾝ管
J02	分水栓呼び径	50㎜
J03	配水管呼び径	100㎜

第 0059 号 一位代価表(施工歩掛表)　　止水栓取付け　　1.00 箇所　　当り

(WJ504020)

名　称　/　規　格	数　量	単　位	単　価	金　　額	摘　　要
特殊作業員		人			
普通作業員		人			
諸雑費（率・まるめ）	1	式			
合　計	1	箇所	当り		

	条件名称	入力名称
J01	取付け区分	全工程
J02	止水栓種類	PP用
J03	呼び径	50㎜

第 0060 号 一位代価表(施工歩掛表)　　ｻﾄﾞﾙ分水栓建込み　　1.00 箇所　　当り

(WJ504010)

名　称　/　規　格	数　量	単　位	単　価	金　　額	摘　　要
特殊作業員		人			
普通作業員		人			
諸雑費（率・まるめ）	1	式			
合　計	1	箇所	当り		

	条件名称	入力名称
J01	配水管種	ﾎﾟﾘｴﾁﾚﾝ管
J02	分水栓呼び径	25mm
J03	配水管呼び径	100mm

第 0061 号 一位代価表(施工歩掛表)　　ﾎﾟﾘｴﾁﾚﾝ管(融着接合)布設 据付工　　10.00　m　　当り

(WJ105030)

名　称　/　規　格	数　量	単　位	単　価	金　　額	摘　　要
特殊作業員		人			
普通作業員		人			
合　計	1	m	当り		

	条件名称	入力名称
J01	呼び径	25mm

第 0062 号 一位代価表(施工歩掛表)　ﾎﾟﾘｴﾁﾚﾝ管(融着接合)布設 継手工　1.00 箇所　当り

(WJ105040)

名 称 / 規 格	数 量	単 位	単 価	金 額	摘 要
特殊作業員		人			
普通作業員		人			
諸雑費 (率・まるめ)	1	式			
合 計	1	箇所	当り		

	条件名称	入力名称
J01	呼び径	25mm
J02	継手口	2口継手(標準)

第 0063 号 一位代価表(施工歩掛表)　硬質塩化ﾋﾞﾆﾙ管布設 RR継手工　1.00 口　当り

(WJ104030)

名 称 / 規 格	数 量	単 位	単 価	金 額	摘 要
特殊作業員		人			
普通作業員		人			
諸雑費 (率・まるめ)	1	式			
合 計	1	口	当り		

	条件名称	入力名称
J01	呼び径	50mm
J02	離脱防止金具の使用の有無	有

第 0064 号 一位代価表(施工歩掛表)　ﾎﾟﾘｴﾁﾚﾝ管切断　1.00　口　当り

(WJ107070)

名　称　/　規　格	数　量	単　位	単　価	金　額	摘　要
特殊作業員		人			
普通作業員		人			
諸雑費（率・まるめ）	1	式			
合　計	1	口	当り		

	条件名称	入力名称
J01	呼び径	25mm

第 0065 号 一位代価表(施工歩掛表)　硬質塩化ﾋﾞﾆﾙ管布設 TS継手工　2.00　口　当り

(WJ104020)

名　称　/　規　格	数　量	単　位	単　価	金　額	摘　要
特殊作業員		人			
普通作業員		人			
諸雑費（率・まるめ）	1	式			
合　計	1	口	当り		

	条件名称	入力名称
J01	呼び径	20mm

第 0066 号 一位代価表(施工歩掛表)　硬質塩化ﾋﾞﾆﾙ管切断　1.00　口　当り

(WJ107060)

名　称　/　規　格	数　量	単　位	単　価	金　　額	摘　　要
特殊作業員		人			
普通作業員		人			
諸雑費（率・まるめ）	1	式			
合　計	1	口	当り		

	条件名称	入力名称
J01	呼び径	20mm

第 0067 号 一位代価表(施工歩掛表)　止水栓取付け　1.00 箇所　当り

(WJ504020)

名　称　/　規　格	数　量	単　位	単　価	金　　額	摘　　要
特殊作業員		人			
普通作業員		人			
諸雑費（率・まるめ）	1	式			
合　計	1	箇所	当り		

	条件名称	入力名称
J01	取付け区分	全工程
J02	止水栓種類	PP用
J03	呼び径	25mm

第 0068 号 一位代価表(施工歩掛表)　ｻﾄﾞﾙ分水栓建込み　1.00 箇所　当り

(WJ504010)

名　称　/　規　格	数　量	単　位	単　価	金　額	摘　要
特殊作業員		人			
普通作業員		人			
諸雑費（率・まるめ）	1	式			
合　計	1	箇所	当り		

	条件名称	入力名称
J01	配水管種	ﾎﾟﾘｴﾁﾚﾝ管
J02	分水栓呼び径	50mm
J03	配水管呼び径	75mm

第 0069 号 一位代価表(施工歩掛表)　ﾎﾟﾘｴﾁﾚﾝ管(ﾒｶﾆｶﾙ継手)布設継手工　1.00 口　当り

(WJ105050)

名　称　/　規　格	数　量	単　位	単　価	金　額	摘　要
特殊作業員		人			
普通作業員		人			
諸雑費（率・まるめ）	1	式			
合　計	1	口	当り		

	条件名称	入力名称
J01	呼び径	50mm

第 0070 号 一位代価表(施工歩掛表)　　ｻﾄﾞﾙ分水栓建込み　　1.00 箇所　　当り

(WJ504010)

名　称　/　規　格	数　量	単　位	単　価	金　　額	摘　　要
特殊作業員		人			
普通作業員		人			
諸雑費（率・まるめ）	1	式			
合　計	1	箇所	当り		

	条件名称	入力名称
J01	配水管種	ﾎﾟﾘｴﾁﾚﾝ管
J02	分水栓呼び径	25mm
J03	配水管呼び径	75mm

第 0071 号 一位代価表(施工歩掛表)　　ｻﾄﾞﾙ分水栓建込み　　1.00 箇所　　当り

(WJ504010)

名　称　/　規　格	数　量	単　位	単　価	金　　額	摘　　要
特殊作業員		人			
普通作業員		人			
諸雑費（率・まるめ）	1	式			
合　計	1	箇所	当り		

	条件名称	入力名称
J01	配水管種	ﾎﾟﾘｴﾁﾚﾝ管
J02	分水栓呼び径	25mm
J03	配水管呼び径	50mm

第 0072 号 一位代価表(施工歩掛表)　撤去管吊上積込(硬質塩化ﾋﾞﾆﾙ管)　10.00　m　当り

(WJ109230)

名　称　/　規　格	数　量	単　位	単　価	金　　額	摘　　要
特殊作業員		人			
普通作業員		人			
合　計	1	m	当り		

	条件名称	入力名称
J01	呼び径	100㎜

第 0073 号 一位代価表(施工歩掛表)　硬質塩化ﾋﾞﾆﾙ管(撤去)切断　1.00　口　当り

(WJ109160)

名　称　/　規　格	数　量	単　位	単　価	金　　額	摘　　要
特殊作業員		人			
普通作業員		人			
諸雑費（率・まるめ）	1	式			
合　計	1	口	当り		

	条件名称	入力名称
J01	呼び径	100㎜

第 0074 号 一位代価表(施工歩掛表)　　鋳鉄製仕切弁設置(縦・横型)　　1.00　基　　当り

(WJ108010)

名　称　/　規　格	数　量	単　位	単　価	金　　額	摘　　要
特殊作業員		人			
普通作業員		人			
ﾄﾗｯｸ[ｸﾚｰﾝ装置付]通称4～4.5t積級 吊能力2.9t		時間			第48号施工表
合　計	1	基	当り		

	条件名称	入力名称
J01	作業区分	撤去
J02	呼び径	100mm以下
J04	使用機械	ｸﾚｰﾝ付ﾄﾗｯｸ4t積2.9t吊(標準)

第 0075 号 一位代価表(施工歩掛表)　　ねじ式弁筐設置　　1.00 箇所　　当り

(WJ108130)

名　称　/　規　格	数　量	単　位	単　価	金　　額	摘　　要
普通作業員		人			
合　計	1	箇所	当り		

	条件名称	入力名称
J01	作業区分	撤去
J02	ねじ式弁筐種類	A･B形 1号
J03	底版の有無	有

第 0076 号 一位代価表(施工歩掛表)　　路盤工　　100.00　m2　　当り

(WJ501050)

名　称　/　規　格	数　量	単　位	単　価	金　　額	摘　　要
普通作業員		人			
再生クラッシャーラン RC-40	38.100	m3			
ﾀﾝﾊﾟ運転		日			第19号施工表
諸雑費（まるめ）	1.000	式			
合　計	1	m2	当り		

	条件名称	入力名称
J01	施工層数	3 層
J02	施工幅	1.8m未満
J03	路盤材料	再生ｸﾗｯｼｬｰﾗﾝ RC-40
J04	路盤材設計量	30 m3/100m2

第 0077 号 一位代価表(施工歩掛表)　舗装工(人力)　100.00　m2　当り

(WJ501080)

名　称　/　規　格	数　量	単　位	単　価	金　　額	摘　　要
土木一般世話役		人			
特殊作業員		人			
普通作業員		人			
再生アスファルト混合物 再生密粒度アスコン(13)	12.573	t			
アスファルト乳剤 PK-3 プライムコート用		L			
振動ﾛｰﾗ運転		日			第22号施工表
振動ｺﾝﾊﾟｸﾀ運転		日			第23号施工表
諸雑費(その他材料)(率)	1	式			
諸雑費 (率・まるめ)	1	式			
合　計	1	m2	当り		

	条件名称	入力名称
J01	1層当り仕上り厚	50 mm
J02	歩車道区分	車道及び路肩
J03	ｱｽﾌｧﾙﾄ混合物	粗粒度及び密粒度ｱｽﾌｧﾙﾄ混合物
J04	瀝青材料	ﾌﾟﾗｲﾑｺｰﾄ(PK-3)
J05	砂の散布有無	有

春日部市

第 0078 号 一位代価表(施工歩掛表)　準備費(運搬費用積上げ分)　1.00　式　当り

(WB010160)

名　称　/　規　格	数　量	単　位	単　価	金　額	摘　要
運搬費用	1.000	式			
合　計	1	式	当り		

第 0079 号 一位代価表(施工歩掛表)　撤去管吊上積込(硬質塩化ﾋﾞﾆﾙ管)　10.00　m　当り

(WJ109230)

名　称　/　規　格	数　量	単　位	単　価	金　額	摘　要
特殊作業員		人			
普通作業員		人			
合　計	1	m	当り		

	条件名称	入力名称
J01	呼び径	75㎜

第 0080 号 一位代価表(施工歩掛表)　硬質塩化ﾋﾞﾆﾙ管(撤去)切断　1.00　口　当り

(WJ109160)

名　称　/　規　格	数　量	単　位	単　価	金　額	摘　要
特殊作業員		人			
普通作業員		人			
諸雑費 (率・まるめ)	1	式			
合　計	1	口	当り		

	条件名称	入力名称
J01	呼び径	75㎜

第 0081 号 一位代価表(施工歩掛表)　撤去管吊上積込(硬質塩化ﾋﾞﾆﾙ管)　10.00　m　当り

(WJ109230)

名　称　/　規　格	数　量	単　位	単　価	金　　額	摘　　要
特殊作業員		人			
普通作業員		人			
合　計	1	m	当り		

	条件名称	入力名称
J01	呼び径	50㎜

第 0082 号 一位代価表(施工歩掛表)　硬質塩化ﾋﾞﾆﾙ管(撤去)切断　1.00　口　当り

(WJ109160)

名　称　/　規　格	数　量	単　位	単　価	金　　額	摘　　要
特殊作業員		人			
普通作業員		人			
諸雑費（率・まるめ）	1	式			
合　計	1	口	当り		

	条件名称	入力名称
J01	呼び径	50㎜

第 0083 号 一位代価表(施工歩掛表)　撤去管吊上積込(硬質塩化ﾋﾞﾆﾙ管)　10.00　m　当り

(WJ109230)

名　称　/　規　格	数　量	単　位	単　価	金　　額	摘　　要
特殊作業員		人			
普通作業員		人			
合　計	1	m	当り		

	条件名称	入力名称
J01	呼び径	40㎜

第 0084 号 一位代価表(施工歩掛表)　硬質塩化ﾋﾞﾆﾙ管(撤去)切断　1.00　口　当り

(WJ109160)

名　称　/　規　格	数　量	単　位	単　価	金　　額	摘　　要
特殊作業員		人			
普通作業員		人			
諸雑費（率・まるめ）	1	式			
合　計	1	口	当り		

	条件名称	入力名称
J01	呼び径	40㎜

第 0085 号 一位代価表(施工歩掛表)　撤去管吊上積込(硬質塩化ﾋﾞﾆﾙ管)　10.00　m　当り

(WJ109230)

名　称　/　規　格	数　量	単　位	単　価	金　　額	摘　　要
特殊作業員		人			
普通作業員		人			
合　計	1	m	当り		

	条件名称	入力名称
J01	呼び径	30㎜

第 0086 号 一位代価表(施工歩掛表)　硬質塩化ﾋﾞﾆﾙ管(撤去)切断　1.00　口　当り

(WJ109160)

名　称　/　規　格	数　量	単　位	単　価	金　　額	摘　　要
特殊作業員		人			
普通作業員		人			
諸雑費（率・まるめ）	1	式			
合　計	1	口	当り		

	条件名称	入力名称
J01	呼び径	30㎜

第 0087 号 一位代価表(施工歩掛表)　路盤工　100.00　m2　当り

(WJ501050)

名　称　/　規　格	数　量	単　位	単　価	金　　額	摘　　要
普通作業員		人			
再生クラッシャーラン RC-40	38.100	m3			
ﾀﾝﾊﾟ運転		日			第19号施工表
諸雑費（まるめ）	1.000	式			
合　計	1	m2	当り		

	条件名称	入力名称
J01	施工層数	3 層
J02	施工幅	1.8m未満
J03	路盤材料	再生ｸﾗｯｼｬｰﾗﾝ RC-40
J04	路盤材設計量	30 m3/100m2

第 0088 号 一位代価表(施工歩掛表)　通水試験工(径800mm以下)　1.00　日　当り

(WJ401010)

名　称　/　規　格	数　量	単　位	単　価	金　　額	摘　　要
特殊作業員		人			
普通作業員		人			
諸雑費（率・まるめ）	1	式			
合　計	1	日	当り		

	条件名称	入力名称
J01	給水車注水有無	無(既設管と連絡して給水車不要)

第 0001 号 一位代価表(特殊施工単価)　管明示ﾃｰﾌﾟ工　φ100
PJ1015

材工共　4箇所/本　天端明示無　　100.000　m　当り

名　称　/　規　格	単　位	数　量	単　価	金　額	摘　　要
ﾎﾟﾘｴﾁﾚﾝ管布設 管明示ﾃｰﾌﾟ工 φ100mm	m				第8号施工表
		100			
管明示テープ 年号入り　W30	m				
		47.1			
合　計	1	m	当り		

第 0002 号 一位代価表(特殊施工単価)　管明示ｼｰﾄ工
PJ0002

材工共　　100.000　m　当り

名　称　/　規　格	単　位	数　量	単　価	金　額	摘　　要
明示シート 市名・市章・連絡先入り　W150　2倍折込	m				
		100			
管明示ｼｰﾄ工	m				第9号施工表
		100			
合　計	1	m	当り		

第 0003 号 一位代価表(特殊施工単価)　As殻運搬処理
PJ0030

100.000　m3　当り

名　称　/　規　格	単　位	数　量	単　価	金　額	摘　　要
As塊運搬処理 As塊･Co塊(無筋), 4t積, ﾊﾞｯｸﾎｳ山積0.28m3, 有, 9.0km以下, 良好, 無	m3				第12号施工表
		100			
廃材持込料 区分 越谷県土整備事務所 適用区分 As廃材	t				
		235			
合　計	1	m3	当り		

第 0004 号 一位代価表(特殊施工単価)　発生土運搬処理
PJ1060

100.000　m3　当り

名　称　/　規　格	単　位	数　量	単　価	金　額	摘　　要
発生土運搬処理 土砂，4t積，ﾊﾞｯｸﾎｳ山 積0.28m3，有，9.0km以下，良好，無	m3				第16号施工表
		100			
建設発生土受入費(石灰) (第1～第3種建設発生土) 地山	m3				
		100			
合　計	1	m3	当り		

第 0005 号 一位代価表(特殊施工単価)　管路埋戻（機械投入人力転圧）
PJ0010

100.000　m3　当り

名　称　/　規　格	単　位	数　量	単　価	金　額	摘　　要
埋戻し 最大埋戻幅1m未満	m3				第2号施工Ｐ
		100			
石灰改良土 最大粒径20mm 締固換算値1.25	m3				
		125			
合　計	1	m3	当り		

第 0006 号 一位代価表(特殊施工単価)　管路埋戻（機械埋戻・ﾊﾞｯｸﾎｳ）
PJ0020

100.000　m3　当り

名　称　/　規　格	単　位	数　量	単　価	金　額	摘　　要
土木一般世話役	人				
普通作業員	人				
ﾊﾞｯｸﾎｳ運転 ｸﾛｰﾗ型山積0.28m3，排出ｶﾞｽ対策型(第2次基準値)	時間				第15号施工表
ﾀﾝﾊﾟ運転	日				第17号施工表
石灰改良土 最大粒径20mm 締固換算値1.25	m3				
		125			
合　計	1	m3	当り		

第 0007 号 一位代価表(特殊施工単価)　管明示ﾃｰﾌﾟ工　φ75
PJ1013
材工共　4箇所/本　天端明示無

100.000　m　当り

名　称　/　規　格	単　位	数　量	単　価	金　額	摘　　要
ﾎﾟﾘｴﾁﾚﾝ管布設 管明示ﾃｰﾌﾟ工 φ75mm	m				第30号施工表
		100			
管明示テープ 年号入り　W30	m				
		33.9			
合　計	1	m	当り		

第 0008 号 一位代価表(特殊施工単価)　管明示ﾃｰﾌﾟ工　φ50
PJ1012

材工共　4箇所/本　天端明示無　　100.000　m　当り

名　称　/　規　格	単　位	数　量	単　価	金　額	摘　　要
ﾎﾟﾘｴﾁﾚﾝ管布設 管明示ﾃｰﾌﾟ工 φ50mm	m				第37号施工表
		100			
管明示テープ 年号入り　W30	m				
		23.7			
合　計	1	m	当り		

第 0009 号 一位代価表(特殊施工単価)　レジﾝｺﾝｸﾘｰﾄ製ボックス設置
PJ0180

1.000　箇所　当り

名　称　/　規　格	単　位	数　量	単　価	金　額	摘　　要
普通作業員	人				
普通作業員	人				
普通作業員	人				
普通作業員	人				
合　計	1	箇所	当り		

第 0010 号 一位代価表(特殊施工単価)　鉄蓋等処分
PJ0160

1.000　式　　当り

名　称　/　規　格	単　位	数　量	単　価	金　額	摘　　要
スクラップ ヘビーH1	t				第52号施工表
		0.08			
発生土･As塊･Co塊処理 As塊･Co塊(無筋), 4t積, ﾊﾞｯｸﾎｳ山積0.28m3, 有, 12.0km以下, 良好, 有	m3				第53号施工表
		0.23			
合　計	1	式	当り		

第 0001 号 一位代価表(施工Ｐ構成表)　舗装版切断　　1 m　当り

(CB430510)　　施工P(機14.400%, 労58.900%, 材26.700%, 市 0.000%)

名 称 / 規 格	埼 玉 単 価	構 成 比 (%)	東 京 単 価	摘 要
コンクリートカッタ[バキューム式(超低騒音型)・湿式] エンジン駆動 通称切削深20cm級ブレード径φ56cm		9.8		K1
特殊作業員		20.2		R1
土木一般世話役		10.89		R2
普通作業員		9		R3
コンクリートカッタ（ブレード） 径18インチ		22.47		Z1
ガソリン レギュラー		2.88		Z2
積算単価		標準単価		

	条件名称	入力名称
J01	舗装版種別	ｱｽﾌｧﾙﾄ舗装版
J02	ｱｽﾌｧﾙﾄ舗装版厚	15cm以下
J05	費用の内訳	全ての費用

春日部市

第 0002 号 一位代価表(施工Ｐ構成表)　埋戻し　　1 m3　当り

(CB210410)　　施工P(機 8.510%, 労87.870%, 材 3.620%, 市 0.000%)

名 称 / 規 格	埼 玉 単 価	構 成 比 (%)	東 京 単 価	摘 要
バックホウ(クローラ型)[後方超小旋回･超低騒音型] 排出ガス対策型(2014年規制)バケット容量0.45m3		7.96		K1
タンパ及びランマ 質量 通称60～80kg級		0.55		K2
普通作業員		53.46		R1
特殊作業員		25.55		R2
運転手(特殊)		8.86		R3
軽油		2.78		Z1
ガソリン レギュラー		0.84		Z2
積算単価		標準単価		

	条件名称	入力名称
J01	施工方法	最大埋戻幅1m未満

春日部市

第 0003 号 一位代価表(施工Ｐ構成表)　コンクリート削孔(コンクリート穿孔機)　　1 孔　当り

(CB224430)　　施工P(機 2.800%, 労69.030%, 材28.170%, 市 0.000%)

名 称 / 規 格	埼 玉 単 価	構 成 比 (%)	東 京 単 価	摘 要
コンクリート穿孔機[電動式コアボーリングマシン] 〔簡易仕様型〕最大穿孔径φ250mm		1.45		K1
発動発電機[ガソリンエンジン駆動] 3kVA		0.83		K2
特殊作業員		39.59		R1
普通作業員		10.8		R2
土木一般世話役		5.74		R3
ダイヤモンドビット 77.4mmスタンダード		25.09		Z1
ガソリン レギュラー		2.51		Z2
積算単価		標準単価		

	条件名称	入力名称
J01	削孔径	64mm以上77mm未満
J02	削孔深さ	50mm以上200mm未満

春日部市

第 0004 号 一位代価表(施工Ｐ構成表)　掘削　　1 m3　当り

(CB210100)　　施工P(機 0.000%, 労100.000%, 材 0.000%, 市 0.000%)

名 称 / 規 格	埼 玉 単 価	構 成 比 (%)	東 京 単 価	摘 要
普通作業員		100		R1
積算単価		標準単価		

	条件名称	入力名称
J01	土質	土砂
J02	施工方法	現場制約あり

第 0005 号 一位代価表(施工Ｐ構成表)　人力積込　　1 m3　当り

(CB210830)　　施工P(機 0.000%, 労100.000%, 材 0.000%, 市 0.000%)

名 称 / 規 格	埼 玉 単 価	構 成 比 (%)	東 京 単 価	摘 要
普通作業員		100		R1
積算単価		標準単価		

	条件名称	入力名称
J01	土質等区分	土砂

積　算　条　件　一　覧　表

単価表番号	名　　称 / 規　　格	単　位	単　価	摘　要
第0001号施工表	ﾎﾟﾘｴﾁﾚﾝ管(融着接合)布設 据付工 100mm	m		WJ105030
第0002号施工表	ﾎﾟﾘｴﾁﾚﾝ管(融着接合)布設 継手工 100mm, 1口継手	箇所		WJ105040
第0003号施工表	ﾎﾟﾘｴﾁﾚﾝ管(融着接合)布設 継手工 100mm, 2口継手(標準)	箇所		WJ105040
第0004号施工表	ﾎﾟﾘｴﾁﾚﾝ管(ﾒｶﾆｶﾙ継手)布設継手工 100mm	口		WJ105050
第0005号施工表	硬質塩化ﾋﾞﾆﾙ管布設 RR継手工 100mm, 有	口		WJ104030
第0006号施工表	仕切弁･ﾊﾞﾀﾌﾗｲ弁設置(縦･横)人力 設置, 100mm	基		WJ108030
第0007号施工表	ねじ式弁筐設置 設置, A･B形 1号, 有	箇所		WJ108130
第0008号施工表	ﾎﾟﾘｴﾁﾚﾝ管布設 管明示ﾃｰﾌﾟ工 φ100mm	m		WJ105060
第0009号施工表	管明示ｼｰﾄ工	m		WJ102140
第0010号施工表	ﾊﾞｯｸﾎｳ舗装版直接掘削･積込 0cm超え10cm以下, ｸﾛｰﾗ型山積0.28m3, 排出ｶﾞｽ対策型(第2次基準値)	m2		WJ501040
第0011号施工表	ﾊﾞｯｸﾎｳ運転 ｸﾛｰﾗ型山積0.28m3, 排出ｶﾞｽ対策型(第2次基準値)	時間		WJ501041

積　算　条　件　一　覧　表

単価表番号	名　　称 / 規　　格	単　位	単　価	摘　要
第0012号施工表	発生土･As塊･Co塊処理 As塊･Co塊(無筋), 4t積, ﾊﾞｯｸﾎｳ山積0.28m3, 有, 9.0km以下, 良好, 無	m3		WJ501030
第0013号施工表	ﾀﾞﾝﾌﾟﾄﾗｯｸ運転 4t 良好	日		WJ501031
第0014号施工表	ﾊﾞｯｸﾎｳ掘削積込 ｸﾛｰﾗ型山積0.28m3, 排出ｶﾞｽ対策型(第2次基準値)	m3		WJ501010
第0015号施工表	ﾊﾞｯｸﾎｳ運転 ｸﾛｰﾗ型山積0.28m3, 排出ｶﾞｽ対策型(第2次基準値)	時間		WJ501013
第0016号施工表	発生土･As塊･Co塊処理 土砂, 4t積, ﾊﾞｯｸﾎｳ山積0.28m3, 有, 9.0km以下, 良好, 無	m3		WJ501030
第0017号施工表	ﾀﾝﾊﾟ運転	日		WJ501022
第0018号施工表	路盤工 2 層, 1.8m未満, 再生ｸﾗｯｼｬｰﾗﾝ RC-40, 20 m3/100m2	m2		WJ501050
第0019号施工表	ﾀﾝﾊﾟ運転	日		WJ501052
第0020号施工表	路盤工 2 層, 1.8m未満, 再生粒度調整砕石 RM-40, 20 m3/100m2	m2		WJ501050
第0021号施工表	舗装工(人力) 50 mm, 車道及び路肩, 粗粒度及び密粒度ｱｽﾌｧﾙﾄ混合物, ﾌﾟﾗｲﾑｺｰﾄ(PK-3), 有	m2		WJ501080
第0022号施工表	振動ﾛｰﾗ運転	日		WJ501081

春日部市

積　算　条　件　一　覧　表

単価表番号	名　　称 / 規　　格	単　位	単　価	摘　要
第0023号施工表	振動ｺﾝﾊﾟｸﾀ運転	日		WJ501082
第0024号施工表	ﾎﾟﾘｴﾁﾚﾝ管(融着接合)布設 据付工 75mm	m		WJ105030
第0025号施工表	ﾎﾟﾘｴﾁﾚﾝ管(融着接合)布設 継手工 75mm, 1口継手	箇所		WJ105040
第0026号施工表	ﾎﾟﾘｴﾁﾚﾝ管(融着接合)布設 継手工 75mm, 2口継手(標準)	箇所		WJ105040
第0027号施工表	ﾎﾟﾘｴﾁﾚﾝ管(ﾒｶﾆｶﾙ継手)布設継手工 75mm	口		WJ105050
第0028号施工表	硬質塩化ﾋﾞﾆﾙ管布設 RR継手工 75mm, 有	口		WJ104030
第0029号施工表	仕切弁･ﾊﾞﾀﾌﾗｲ弁設置(縦･横)人力 設置, 75mm	基		WJ108030
第0030号施工表	ﾎﾟﾘｴﾁﾚﾝ管布設 管明示ﾃｰﾌﾟ工 φ75mm	m		WJ105060
第0031号施工表	ﾎﾟﾘｴﾁﾚﾝ管(融着接合)布設 据付工 50mm	m		WJ105030
第0032号施工表	ﾎﾟﾘｴﾁﾚﾝ管(融着接合)布設 継手工 50mm, 1口継手	箇所		WJ105040
第0033号施工表	ﾎﾟﾘｴﾁﾚﾝ管(融着接合)布設 継手工 50mm, 2口継手(標準)	箇所		WJ105040

積　算　条　件　一　覧　表

単価表番号	名　　称 / 規　　格	単　位	単　価	摘　要
第0034号施工表	ﾎﾟﾘｴﾁﾚﾝ管(ﾒｶﾆｶﾙ継手)布設継手工 50mm	口		WJ105050
第0035号施工表	硬質塩化ﾋﾞﾆﾙ管布設 RR継手工 50mm, 有	口		WJ104030
第0036号施工表	仕切弁･ﾊﾞﾀﾌﾗｲ弁設置(縦･横)人力 設置, 50mm	基		WJ108030
第0037号施工表	ﾎﾟﾘｴﾁﾚﾝ管布設 管明示ﾃｰﾌﾟ工 φ50mm	m		WJ105060
第0038号施工表	ﾎﾟﾘｴﾁﾚﾝ管(融着接合)布設 据付工 50mm	m		WJ105030
第0039号施工表	ﾎﾟﾘｴﾁﾚﾝ管切断 50mm	口		WJ107070
第0040号施工表	硬質塩化ﾋﾞﾆﾙ管布設 据付工 50mm	m		WJ104010
第0041号施工表	硬質塩化ﾋﾞﾆﾙ管切断 50mm	口		WJ107060
第0042号施工表	硬質塩化ﾋﾞﾆﾙ管布設 TS継手工 50mm	口		WJ104020
第0043号施工表	路盤工 2 層, 1.8m未満, 再生ｸﾗｯｼｬｰﾗﾝ RC-40, 20 m3/100m2	m2		WJ501050
第0044号施工表	路盤工 2 層, 1.8m未満, 再生粒度調整砕石 RM-40, 20 m3/100m2	m2		WJ501050

積　算　条　件　一　覧　表

単価表番号	名　　称 / 規　　格	単　位	単　価	摘　要
第0045号施工表	ﾎﾟﾘｴﾁﾚﾝ管(融着接合)布設 据付工 75mm	m		WJ105030
第0046号施工表	鋳鉄管布設 ﾌﾗﾝｼﾞ継手接合 新設(耐震型補強金具設置含む), JWWA 7.5K, 75(80)mm, 本, 本	口		WJ102050
第0047号施工表	消火栓設置 設置, 機械施工(標準), 地下式 単口	箇所		WJ108070
第0048号施工表	ﾄﾗｯｸ[ｸﾚｰﾝ装置付]通称4～4.5t積級 吊能力2.9t	時間		WJ802013
第0049号施工表	鉄蓋設置 設置, 円形 3号 500mm	個		WJ108090
第0050号施工表	消火栓設置 撤去, 機械施工(標準), 地下式 単口	箇所		WJ108070
第0051号施工表	鉄蓋設置 撤去, 円形 3号 500mm	個		WJ108090
第0052号施工表	スクラップ ヘビーH1	t		SS002929
第0053号施工表	発生土･As塊･Co塊処理 As塊･Co塊(無筋), 4t積, ﾊﾞｯｸﾎｳ山積0.28m3, 有, 12.0km以下, 良好, 有	m3		WJ501030
第0054号施工表	ﾚｼﾞﾝCo製ﾎﾞｯｸｽ設置(円形) 撤去, 円形 3号 調整ﾘﾝｸﾞ 500×50mm, 箇所/個, g/箇所	個		WJ108100
第0055号施工表	ﾚｼﾞﾝCo製ﾎﾞｯｸｽ設置(円形) 撤去, 円形 3号 中部壁 500×200mm, 箇所/個, g/箇所	個		WJ108100

積　算　条　件　一　覧　表

単価表番号	名　　称 / 規　　格	単　位	単　価	摘　要
第0056号施工表	ﾚｼﾞﾝCo製ﾎﾞｯｸｽ設置(円形) 撤去，円形 3号 下部壁 500×200mm，箇所/個，g/箇所	個		WJ108100
第0057号施工表	ﾚｼﾞﾝCo製ﾎﾞｯｸｽ設置(円形) 撤去，円形 3号 底版 500×40mm，箇所/個，g/箇所	個		WJ108100
第0058号施工表	ｻﾄﾞﾙ分水栓建込み ﾎﾟﾘｴﾁﾚﾝ管，50mm，100mm	箇所		WJ504010
第0059号施工表	止水栓取付け 全工程，PP用，50mm	箇所		WJ504020
第0060号施工表	ｻﾄﾞﾙ分水栓建込み ﾎﾟﾘｴﾁﾚﾝ管，25mm，100mm	箇所		WJ504010
第0061号施工表	ﾎﾟﾘｴﾁﾚﾝ管(融着接合)布設 据付工 25mm	m		WJ105030
第0062号施工表	ﾎﾟﾘｴﾁﾚﾝ管(融着接合)布設 継手工 25mm，2口継手(標準)	箇所		WJ105040
第0063号施工表	硬質塩化ﾋﾞﾆﾙ管布設 RR継手工 50mm，有	口		WJ104030
第0064号施工表	ﾎﾟﾘｴﾁﾚﾝ管切断 25mm	口		WJ107070
第0065号施工表	硬質塩化ﾋﾞﾆﾙ管布設 TS継手工 20mm	口		WJ104020
第0066号施工表	硬質塩化ﾋﾞﾆﾙ管切断 20mm	口		WJ107060

積　算　条　件　一　覧　表

単価表番号	名　　称 / 規　　格	単　位	単　価	摘　要
第0067号施工表	止水栓取付け 全工程，PP用，25mm	箇所		WJ504020
第0068号施工表	ｻﾄﾞﾙ分水栓建込み ﾎﾟﾘｴﾁﾚﾝ管，50mm，75mm	箇所		WJ504010
第0069号施工表	ﾎﾟﾘｴﾁﾚﾝ管(ﾒｶﾆｶﾙ継手)布設継手工 50mm	口		WJ105050
第0070号施工表	ｻﾄﾞﾙ分水栓建込み ﾎﾟﾘｴﾁﾚﾝ管，25mm，75mm	箇所		WJ504010
第0071号施工表	ｻﾄﾞﾙ分水栓建込み ﾎﾟﾘｴﾁﾚﾝ管，25mm，50mm	箇所		WJ504010
第0072号施工表	撤去管吊上積込(硬質塩化ﾋﾞﾆﾙ管) 100mm	m		WJ109230
第0073号施工表	硬質塩化ﾋﾞﾆﾙ管(撤去)切断 100mm	口		WJ109160
第0074号施工表	鋳鉄製仕切弁設置(縦・横型) 撤去，100mm以下，ｸﾚｰﾝ付ﾄﾗｯｸ4t積2.9t吊(標準)	基		WJ108010
第0075号施工表	ねじ式弁筐設置 撤去，A･B形 1号，有	箇所		WJ108130
第0076号施工表	路盤工 3 層，1.8m未満，再生ｸﾗｯｼｬｰﾗﾝ RC-40，30 m3/100m2	m2		WJ501050
第0077号施工表	舗装工(人力) 50 mm，車道及び路肩，粗粒度及び密粒度ｱｽﾌｧﾙﾄ混合物，ﾌﾟﾗｲﾑｺｰﾄ(PK-3)，有	m2		WJ501080

春日部市

積　算　条　件　一　覧　表

単価表番号	名　　称 / 規　　格	単　位	単　価	摘　要
第0078号施工表	準備費(運搬費用積上げ分)	式		WB010160
第0079号施工表	撤去管吊上積込(硬質塩化ﾋﾞﾆﾙ管) 75mm	m		WJ109230
第0080号施工表	硬質塩化ﾋﾞﾆﾙ管(撤去)切断 75mm	口		WJ109160
第0081号施工表	撤去管吊上積込(硬質塩化ﾋﾞﾆﾙ管) 50mm	m		WJ109230
第0082号施工表	硬質塩化ﾋﾞﾆﾙ管(撤去)切断 50mm	口		WJ109160
第0083号施工表	撤去管吊上積込(硬質塩化ﾋﾞﾆﾙ管) 40mm	m		WJ109230
第0084号施工表	硬質塩化ﾋﾞﾆﾙ管(撤去)切断 40mm	口		WJ109160
第0085号施工表	撤去管吊上積込(硬質塩化ﾋﾞﾆﾙ管) 30mm	m		WJ109230
第0086号施工表	硬質塩化ﾋﾞﾆﾙ管(撤去)切断 30mm	口		WJ109160
第0087号施工表	路盤工 3 層, 1.8m未満, 再生ｸﾗｯｼｬｰﾗﾝ RC-40, 30 m3/100m2	m2		WJ501050
第0088号施工表	通水試験工(径800mm以下) 無(既設管と連絡して給水車不要)	日		WJ401010

積　算　条　件　一　覧　表

単価表番号	名　　称 / 規　　格	単　位	単　価	摘　要
第0001号施工P	舗装版切断 ｱｽﾌｧﾙﾄ舗装版，15cm以下，全ての費用	m		CB430510
第0002号施工P	埋戻し 最大埋戻幅1m未満	m3		CB210410
第0003号施工P	コンクリート削孔(コンクリート穿孔機) 64mm以上77mm未満，50mm以上200mm未満	孔		CB224430
第0004号施工P	掘削 土砂，現場制約あり	m3		CB210100
第0005号施工P	人力積込 土砂	m3		CB210830

使用機械の機種・規格及び施工方法は特記仕様書等で定めのある場合を除き、請負者の責任において任意で定め施工すること。ただし、使用機械は、排出ガス対策、低騒音・低振動型建設機械を原則とし、機種や規格については、施工計画書等に明記すること。

春日部市

R8老朽管（9-3152）更新工事（概数設計）

（春日部市大衾地内）

数量計算書

春 日 部 市 上 下 水 道 部 工 務 課

布設工
（100m当り）

HPPEφ100布設工

HPPE　　φ100　　数量計算書　　材料費（DP＝0.75m：100m当り）

名称	形状寸法	数量					計	
						切管		
水道配水用ﾎﾟﾘｴﾁﾚﾝ管	EF受口付直管 φ100×5,000	20					20	本
EF片受ベンド	φ100×45°	2					2	個
EF両受ベンド	φ100×45°	2					2	個
EFソケット	φ100	4					4	個
EF片受Ｓベンド	φ100×H450	2					2	個
ソフトシール仕切弁	PE挿し口付 φ100	2					2	基
ネジ式弁筐	ノンカットネジ式　市章入 口径表示付　U41	2					2	個
ネジ式弁筐用座台	コンクリート製　Ａ－１	2					2	個
ＰＶジョイント	(離脱防止金具付) φ100	2					2	個

HPPE　　φ100　　数量計算書　　布設費（DP＝0.75m：100m当り）


名　　称	形 状 寸 法	算　　式					計	
ポリエチレン管布設工	φ100	100.0					100.0	m
ポリエチレン管接合工	融着（EF）継手(1口) φ100	28					28	箇所
ポリエチレン管接合工	融着（EF）継手(2口) φ100	4					4	箇所
ポリエチレン管接合工	メカニカル継手 φ100	HPPE 2					2	口
ＲＲ継手工	離脱防止金具有 φ100	VP 2					2	口
制水弁設置工	機械施工 φ100	2					2	基
ネジ式弁筐設置工		2					2	箇所
管明示テープ工	4箇所／本　天端明示無 φ100	47.1					47.1	m
管明示シート工		100.0					100.0	m

HPPE　　φ100　　数量計算書　　土工事費集計表（DP＝0.75m：100当り）

名　　称	形 状 寸 法	算　式					計	
		一般市道						
舗装切断工(ﾊﾞｷｭｰﾑ式)	ｱｽﾌｧﾙﾄ舗装版、15cm以下 泥水の運搬･処分費別途計上	200.000					200.0	m
アスファルト切断濁水処分		0.260					0.3	m³
アスファルト切断濁水運搬	積載量2t 運搬距離 10kmまで	0.260					0.3	台
舗装版直接掘削･積込工	t≦10cm ﾊﾞｯｸﾎｳ0.28m³	60.000					60.0	m²
Ａｓ処理	DID有り L=9.0km以下 4t積 BH0.28m³	3.000					3.0	m³
管路掘削積込工(機械)	ﾊﾞｯｸﾎｳ0.28m³	55.500					60.0	m³
発生土処理(4t積 BH0.28m³)	DID有り 9.0km以下 4t積 BH0.28m³	55.500					60.0	m³
管路埋戻工(機械投入人力転圧)	改良土 ﾊﾞｯｸﾎｳ0.28m³	12.273					10.0	m³
管路埋戻工(機械)	改良土 ﾊﾞｯｸﾎｳ0.28m³	18.000					20.0	m³
下層路盤工(施工幅 1.8m未満)	ﾊﾞｯｸﾎｳ0.28m³　再生切込砕石 t=20cm	60.000					60.0	m²
上層路盤工(施工幅 1.8m未満)	ﾊﾞｯｸﾎｳ0.28m³　再生粒調砕石 t=20cm	60.000					60.0	m²
仮復旧工(人力 車道 t=5cm)	再生密粒度As(13)	60.000					60.0	m²

HPPE　　φ100　　数量計算書　　土工事費（DP＝0.75m：100m当り）

管径　φ100
HPPE　φ125

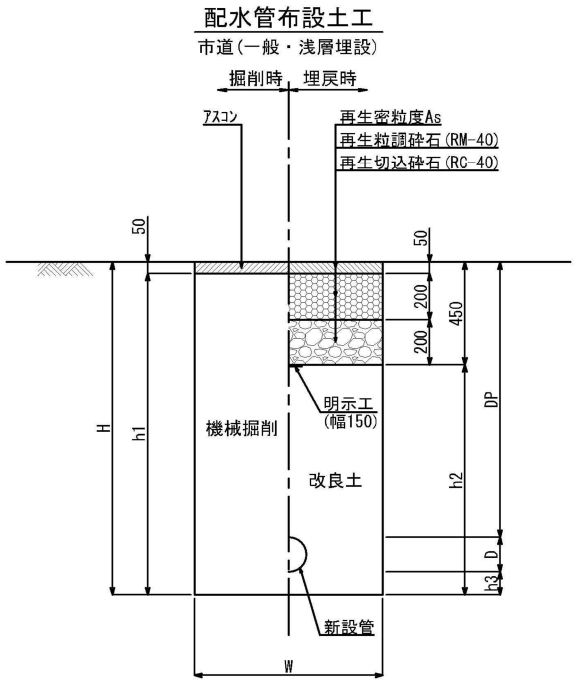

土工ﾀｲﾌﾟ	口径 φ (mm)	土被り DP (m)	掘削幅 W (m)	掘削深 H (m)	機械掘削深 h1 (m)	人力改良土 D (m)	機械改良土 h2-D (m)	土工延長 L (m)	面積 W×L (m^2)	掘削土量 機械掘削 W×h1×L (m^3)	掘削土量 機械掘削 (会所堀) (m^3)	埋戻し土量 人力 W×D×L (m^3)	埋戻し土量 機械 W×h1×L (m^3)
浅埋	φ100	0.750	0.600	0.975	0.925	0.225	0.300	100.000	60.000	55.500		13.500	18.000
管控除	φ100		0.125					100.000				-1.227	
舗装切断				100.0×2		200.0	200.0						
Asガラ処分工				60.000×0.05 ＝		3.000							
濁水処分量				200.000×0.130/100 ＝		0.260							
							計	100.000	60.000	55.500		12.273	18.000

HPPEφ75布設工

HPPE　　φ75　　数量計算書　　材料費（DP＝0.75m：100m当り）

名称	形状寸法	数量					計	
						切管		
水道配水用ﾎﾟﾘｴﾁﾚﾝ管	EF受口付直管 φ75×5,000	20					20	本
EF片受ベンド	φ75×45°	2					2	個
EF両受ベンド	φ75×45°	2					2	個
EFソケット	φ75	4					4	個
EF片受Ｓベンド	φ75×H450	2					2	個
ソフトシール仕切弁	PE挿し口付 φ75	2					2	基
ネジ式弁筐	ノンカットネジ式　市章入 口径表示付　U41	2					2	個
ネジ式弁筐用座台	コンクリート製　Ａ－１	2					2	個
ＰＶジョイント	(離脱防止金具付) φ75	2					2	個

HPPE　　φ75　　数量計算書　　布設費（DP＝0.75m：100m当り）


名　　称	形 状 寸 法	算　　式					計	
ポリエチレン管布設工	φ75	100.0					100.0	m
ポリエチレン管接合工	融着（EF）継手(1口) φ75	28					28	箇所
ポリエチレン管接合工	融着（EF）継手(2口) φ75	4					4	箇所
ポリエチレン管接合工	メカニカル継手 φ50	2					2	口
ＲＲ継手工	離脱防止金具有 φ75	2					2	口
制水弁設置工	機械施工 φ75	2					2	基
ネジ式弁筐設置工		2					2	箇所
管明示テープ工	4箇所／本　天端明示無 φ75	33.9					33.9	m
管明示シート工		100.0					100.0	m

HPPE　　φ75　　数量計算書　　土工事費集計表（DP＝0.75m：100当り）

名　　称	形 状 寸 法	算　式					計	
		一般市道						
舗装切断工(ﾊﾞｷｭｰﾑ式)	ｱｽﾌｧﾙﾄ舗装版、15cm以下 泥水の運搬･処分費別途計上	200.000					200.0	m
アスファルト切断濁水処分		0.260					0.3	m³
アスファルト切断濁水運搬	積載量2t 運搬距離 10kmまで	0.260					0.3	台
舗装版直接掘削･積込工	t≦10cm ﾊﾞｯｸﾎｳ0.28m³	60.000					60.0	m²
Ａｓ処理	DID有り L=9.0km以下 4t積 BH0.28m³	3.000					3.0	m³
管路掘削積込工(機械)	ﾊﾞｯｸﾎｳ0.28m³	53.400					50.0	m³
発生土処理(4t積 BH0.28m³)	DID有り 9.0km以下 4t積 BH0.28m³	53.400					50.0	m³
管路埋戻工(機械投入人力転圧)	改良土 ﾊﾞｯｸﾎｳ0.28m³	10.764					10.0	m³
管路埋戻工(機械)	改良土 ﾊﾞｯｸﾎｳ0.28m³	18.000					20.0	m³
下層路盤工(施工幅 1.8m未満)	ﾊﾞｯｸﾎｳ0.28m³　再生切込砕石 t=20cm	60.000					60.0	m²
上層路盤工(施工幅 1.8m未満)	ﾊﾞｯｸﾎｳ0.28m³　再生粒調砕石 t=20cm	60.000					60.0	m²
仮復旧工(人力 車道 t=5cm)	再生密粒度As(13)	60.000					60.0	m²

一般市道部(浅埋)
(HPPE)

管径　φ75
HPPE　φ90

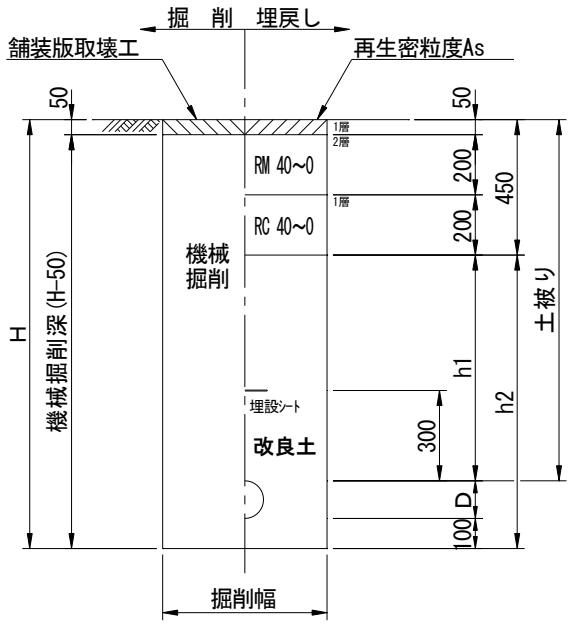

土工ﾀｲﾌﾟ	口径 φ (mm)	土被り DP (m)	掘削幅 W (m)	掘削深 H (m)	機械掘削深 H-50 (m)	人力改良土 D (m)	機械改良土 h1 (m)	土工延長 L (m)	面積 W×L (m^2)	掘削土量 機械掘削 W×(H-50)×L (m^3)	掘削土量 機械掘削 (会所堀) (m^3)	埋戻し土量 人力 W×D×L (m^3)	埋戻し土量 機械 W×h1×L (m^3)
浅埋	φ75	0.750	0.600	0.940	0.890	0.190	0.300	100.000	60.000	53.400		11.400	18.000
管控除	φ75		0.090					100.000				-0.636	
舗装切断			100.0×2			200.0	200.0						
Asガラ処分工			60.000×0.05 ＝			3.000							
濁水処分量			200.000×0.130/100 ＝			0.260							
							計	100.000	60.000	53.400		10.764	18.000

HPPEφ50布設工

HPPE　　φ50　　数量計算書　　材料費（DP＝0.75m：100m当り）

名称	形状寸法	数量					計	
						切管		
水道配水用ﾎﾟﾘｴﾁﾚﾝ管	EF受口付直管 φ50×5,000	20					20	本
EF片受ベンド	φ50×45°	2					2	個
EF両受ベンド	φ50×45°	2					2	個
EFソケット	φ50	4					4	個
EF片受Ｓベンド	φ50×H450	2					2	個
ソフトシール仕切弁	PE挿し口付 φ50	2					2	基
ネジ式弁筐	ノンカットネジ式　市章入 口径表示付　U41	2					2	個
ネジ式弁筐用座台	コンクリート製　Ａ－１	2					2	個
ＰＶジョイント	(離脱防止金具付) φ50	2					2	個

HPPE　　φ50　　数量計算書　　布設費（DP＝0.75m：100m当り）

名　　称	形 状 寸 法	算　　式					計	
ポリエチレン管布設工	φ50	100.0					100.0	m
ポリエチレン管接合工	融着（EF）継手(1口) φ50以下	28					28	箇所
ポリエチレン管接合工	融着（EF）継手(2口) φ50以下	4					4	箇所
ポリエチレン管接合工	メカニカル継手 φ50	2					2	口
ＲＲ継手工	離脱防止金具有 φ50	2					2	口
制水弁設置工	機械施工 φ50	2					2	基
ネジ式弁筐設置工		2					2	箇所
管明示テープ工	4箇所／本　天端明示無 φ50	23.7					23.7	m
管明示シート工		100.0					100.0	m


HPPE　　φ50　　数量計算書　　土工事費集計表（DP＝0.75m：100当り）

名　　称	形 状 寸 法	算　式					計	
		一般市道						
舗装切断工(ﾊﾞｷｭｰﾑ式)	ｱｽﾌｧﾙﾄ舗装版、15cm以下 泥水の運搬･処分費別途計上	200.000					200.0	m
アスファルト切断濁水処分		0.260					0.3	m³
アスファルト切断濁水運搬	積載量2t 運搬距離 10kmまで	0.260					0.3	台
舗装版直接掘削･積込工	t≦10cm ﾊﾞｯｸﾎｳ0.28m³	60.000					60.0	m²
Ａｓ処理	DID有り L=9.0km以下 4t積 BH0.28m³	3.000					3.0	m³
管路掘削積込工(機械)	ﾊﾞｯｸﾎｳ0.28m³	51.780					50.0	m³
発生土処理(4t積 BH0.28m³)	DID有り 9.0km以下 4t積 BH0.28m³	51.780					50.0	m³
管路埋戻工(機械投入人力転圧)	改良土 ﾊﾞｯｸﾎｳ0.28m³	9.468					10.0	m³
管路埋戻工(機械)	改良土 ﾊﾞｯｸﾎｳ0.28m³	18.000					20.0	m³
下層路盤工(施工幅 1.8m未満)	ﾊﾞｯｸﾎｳ0.28m³　再生切込砕石 t=20cm	60.000					60.0	m²
上層路盤工(施工幅 1.8m未満)	ﾊﾞｯｸﾎｳ0.28m³　再生粒調砕石 t=20cm	60.000					60.0	m²
仮復旧工(人力 車道 t=5cm)	再生密粒度As(13)	60.000					60.0	m²

HPPE　　φ50　　数量計算書　　土工事費（DP＝0.75m：100m当り）

一般市道部(浅埋)
(HPPE)

管径　φ50
HPPE　φ63

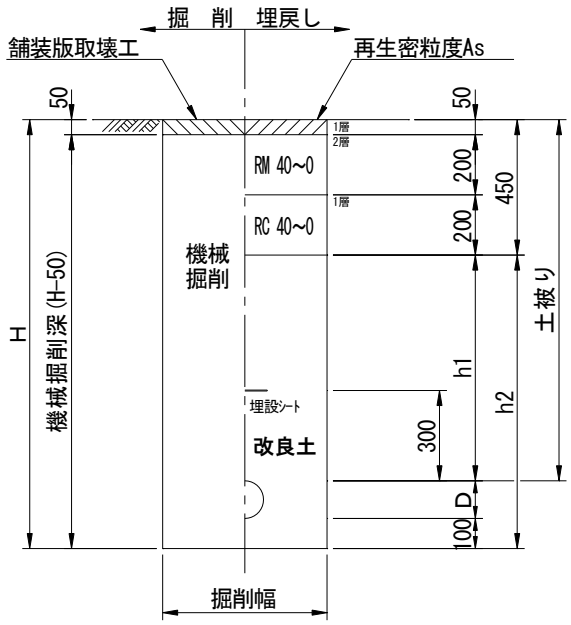

土工ﾀｲﾌﾟ	口径 φ (mm)	土被り DP (m)	掘削幅 W (m)	掘削深 H (m)	機械掘削深 H-50 (m)	人力改良土 D (m)	機械改良土 h1 (m)	土工延長 L (m)	面積 W×L (m^2)	掘削土量 機械掘削 W×(H-50)×L (m^3)	掘削土量 機械掘削 (会所堀) (m^3)	埋戻し土量 人力 W×D×L (m^3)	埋戻し土量 機械 W×h1×L (m^3)
浅埋	φ50	0.750	0.600	0.913	0.863	0.163	0.300	100.000	60.000	51.780		9.780	18.000
管控除	φ50		0.063					100.000				-0.312	
舗装切断			100.0×2			200.0	200.0						
Asガラ処分工			60.000×0.05 ＝			3.000							
濁水処分量			200.000×0.130/100 ＝			0.260							
							計	100.000	60.000	51.780		9.468	18.000

消火栓設置工
（1箇所当り）

φ75×φ75地下式単口消火栓　　数量計算書　　材料費（1箇所当り）

名　　称	形 状 寸 法	数　　量					計	
PE挿し口付鋳鉄製Ｔ字管	GF形 φ75×75	1					1	個
地下式単口消火栓	ステンレス製　ナットレス φ75×65	1					1	基
消火栓用補修弁	レバー式　SUS　内外面粉体 φ75×H100	1					1	基
フランジ用合金(FSA)	GF1号 7.5K　φ75	1					1	組
フランジ用合金(FSA)	全面型　布入り 7.5K　φ75	1					1	組
消火栓用鉄蓋	円形 市章・管理番号入	1					1	個
円形鉄蓋用　調整リング	H50 φ500	1					1	個
円形鉄蓋用下枠	上部　φ500 H=200mm	1					1	個
円形鉄蓋用下枠	下部　φ500 H=200mm	1					1	個
円形鉄蓋用下枠	底板 H=40mm	1					1	個
フランジ補強金具　補修弁用	φ75×100	1					1	個
管路延長		0.72					0.72	m

φ75×φ75地下式単口消火栓　　数量計算書　　布設費（1箇所当り）

名　　称	形 状 寸 法	数　　量					計	
ポリエチレン管布設工	φ75	0.72					0.7	m
フランジ継手工	JWWA 7.5K φ75	2					2	口
消火栓設置工	地下式単口 機械施工	1					1	箇所
消火栓用鉄蓋設置工	円形３号	1					1	箇所
消火栓室積工	円形	1					1	箇所

消火栓撤去工
（1箇所当り）

付帯工　地下式単口消火栓　　数量計算書労務費（1箇所当り）

名　　称	形 状 寸 法	数　　量					計	
消火栓撤去工	地下式単口 機械施工	1					1	箇所
消火栓室撤去工		1					1	箇所

排泥弁設置工
（1箇所当り）

排泥弁HPPE　　φ50　　数量計算書　　材料費　1箇所当り

名　　称	形 状 寸 法	数　　量					計	
						切管		
水道配水用ﾎﾟﾘｴﾁﾚﾝ管	PE直管 φ50×5,000	1					1	本
硬質塩化ビニル管	水道用VPW　HI φ50×4,000	1					1	本
ＰＶジョイント	(離脱防止金具付) φ50	1					1	個
EFチーズ	φ75×50	1					1	個
EFソケット	φ50	3					3	個
硬質塩化ビニル管 ＴＳエルボ	HI φ50	3					3	個
ソフトシール仕切弁	PE挿し口付 φ50	1					1	基
ネジ式弁筐	ノンカットネジ式　市章入 口径表示付　U41	1					1	個
ネジ式弁筐用座台	コンクリート製　Ａ－１	1					1	個

排泥弁HPPE　　φ50　　数量計算書　　布設費


名　　称	形 状 寸 法	算　　式					計	
ポリエチレン管布設工	φ50	1.0					1.0	m
ポリエチレン管切断工	φ50以下	2					2	口
ポリエチレン管接合工	融着（EF）継手(2口) φ50以下	4					4	箇所
硬質塩化ビニル管布設工	人力 φ50	2.5					2.5	m
塩ビ管切断工	φ50	3					3	口
ＴＳ継手工	φ50	6					6	口
ポリエチレン管接合工	メカニカル継手 φ50	1					1	口
ＲＲ継手工	離脱防止金具有 φ50	1					1	口
制水弁設置工	機械施工 φ50	1					1	基
ネジ式弁筐設置工		1					1	箇所
管明示テープ工	4箇所／本　天端明示無 φ50	0.7					0.7	m
管明示シート工		3.0					3	m

排泥弁HPPE　　φ50　　数量計算書　　土工事費集計表（DP＝0.75m：1箇所当り）

名　　称	形 状 寸 法	算　式					計	
		一般市道						
舗装切断工(ﾊﾞｷｭｰﾑ式)	ｱｽﾌｧﾙﾄ舗装版、15cm以下 泥水の運搬･処分費別途計上	6.000					6.0	m
アスファルト切断濁水処分		0.008					0.01	㎥
アスファルト切断濁水運搬	積載量2t 運搬距離 10kmまで	0.008					0.01	台
舗装版直接掘削･積込工	t≦10cm ﾊﾞｯｸﾎｳ0.28㎥	1.800					2.0	㎡
Ａｓ処理	DID有り L=9.0km以下 4t積 BH0.28㎥	0.1					0.1	㎥
管路掘削積込工(機械)	ﾊﾞｯｸﾎｳ0.28㎥	1.544					2.0	㎥
発生土処理(4t積 BH0.28㎥)	DID有り 9.0km以下 4t積 BH0.28㎥	1.544					2.0	㎥
管路埋戻工(機械投入人力転圧)	改良土 ﾊﾞｯｸﾎｳ0.28㎥	0.540					0.5	㎥
管路埋戻工(機械)	改良土 ﾊﾞｯｸﾎｳ0.28㎥	0.284					0.3	㎥
下層路盤工(施工幅 1.8m未満)	ﾊﾞｯｸﾎｳ0.28㎥　再生切込砕石 t=20cm	3.000					3.0	㎡
上層路盤工(施工幅 1.8m未満)	ﾊﾞｯｸﾎｳ0.28㎥　再生粒調砕石 t=20cm	3.000					3.0	㎡
仮復旧工(人力 車道 t=5cm)	再生密粒度As(13)	3.000					3.0	㎡
コンクリート削孔工	既設側溝　削孔径75mm 厚さ50mm～100mm	1					1	箇所

排泥弁HPPE　　φ50　　数量計算書　　土工事費（DP＝0.75m：1箇所当り）

管径　φ50
HPPE　φ63

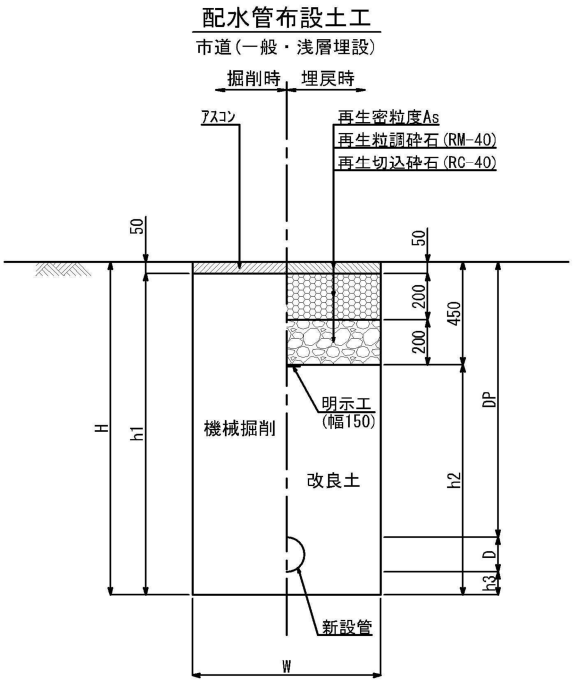

土工ﾀｲﾌﾟ	口径 φ (mm)	土被り DP (m)	掘削幅 W (m)	掘削深 H (m)	機械掘削深 h1 (m)	人力改良土 D (m)	機械改良土 h2-D (m)	土工延長 L (m)	面積 W×L (m^2)	掘削土量 機械掘削 W×h1×L (m^3)	掘削土量 機械掘削 (会所堀) (m^3)	埋戻し土量 人力 W×D×L (m^3)	埋戻し土量 機械 W×h1×L (m^3)
一般	φ50	0.750	0.600	0.913	0.863	0.163	0.300	3.000	1.800	1.553		0.293	0.540
管控除	φ50		0.063					3.000		-0.009		-0.009	
舗装切断				3.000×2 ＝		6.0	6.0						
Asガラ処分工				1.800×0.05 ＝		0.090							
濁水処分量			6.000×0.130/100 ＝			0.008							
							計	3.000	1.800	1.544		0.284	0.540

不断水工法

不断水工法　　数量計算書　　材料費

名　　称	形 状 寸 法	算　　式					計	
不断水割Ｔ字管	ﾊﾞﾙﾌﾞ付　鋳鉄用　内紛 φ200×100	1					1	基
不断水割Ｔ字管	ﾊﾞﾙﾌﾞ付　鋳鉄用　内紛 φ200×75	2					2	基
不断水工法(ｴｱｰﾊﾞｯｸ)	VP φ75	1					1	基


不断水工法　　数量計算書　　布設費

名　　称	形 状 寸 法	算　　式					計	
不断水連絡工	本管DIP φ200×取出φ100	1					1	箇所
不断水連絡工	本管DIP φ200×取出φ75	2					2	箇所
不断水工法(ABS)	VP φ75	1					1	箇所

不断水工法

名　　称	形 状 寸 法	算　　式					計	
舗装切断工(ﾊﾞｷｭｰﾑ式)	ｱｽﾌｧﾙﾄ舗装版、15cm以下 泥水の運搬･処分費別途計上	12.000					12.0	m
アスファルト切断濁水処分		0.360					0.36	㎥
アスファルト切断濁水運搬	積載量2t 運搬距離 10kmまで	0.360					0.36	台
舗装版直接掘削･積込工	t≦10cm ﾊﾞｯｸﾎｳ0.28㎥	8.280					8	㎡
Ａｓ処理	DID有り L=9.0km以下 4t積 BH0.28㎥	0.360					0.4	㎥
管路掘削積込工(機械)	ﾊﾞｯｸﾎｳ0.28㎥	8.280					8	㎥
発生土処理(4t積 BH0.28㎥)	DID有り 9.0km以下 4t積 BH0.28㎥	8.280					8	㎥
管路埋戻工(機械投入人力転圧)	改良土 ﾊﾞｯｸﾎｳ0.28㎥	2.218					2	㎥
管路埋戻工(機械)	改良土 ﾊﾞｯｸﾎｳ0.28㎥	3.330					3	㎥
下層路盤工(施工幅 1.8m未満)	ﾊﾞｯｸﾎｳ0.28㎥　再生切込砕石 t=20cm	7.200					7	㎡
上層路盤工(施工幅 1.8m未満)	ﾊﾞｯｸﾎｳ0.28㎥　再生粒調砕石 t=20cm	7.200					7	㎡
仮復旧工(人力 車道 t=5cm)	再生密粒度As(13)	7.200					7	㎡

不断水工法　　数量計算書　　土工事費

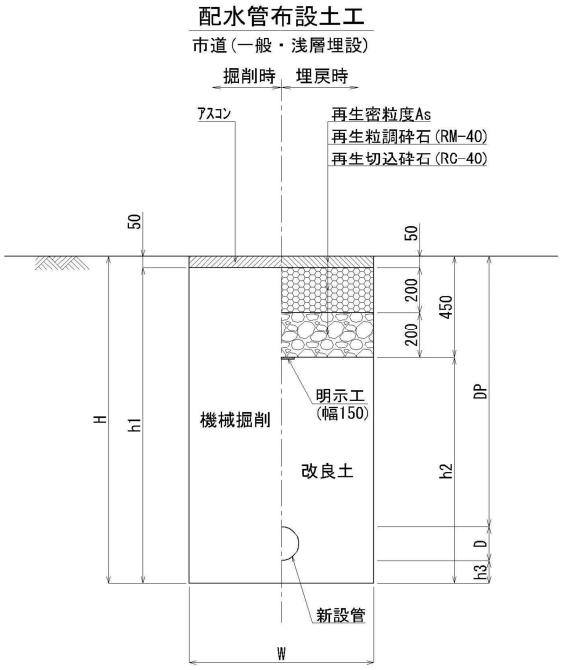

土工ﾀｲﾌﾟ	口径	土被り	掘削幅	掘削深	機械掘削深	人力改良土	機械改良土	土工延長	面積	掘削土量		埋戻し土量	
										機械掘削		人力	機械
	φ (mm)	DP (m)	W (m)	H (m)	H-50 (m)	D (m)	h1 (m)	L (m)	W×L (m^2)	W×(H-50)×L (m^3)	(会所堀) (m^3)	W×D×L (m^3)	W×h1×L (m^3)
割T	φ200	0.750	1.200	1.170	1.120	0.320	0.400	1.500	1.800	2.016		0.576	0.720
割T	φ200	0.750	1.200	1.170	1.120	0.320	0.400	1.500	1.800	2.016		0.576	0.720
割T	φ200	0.750	1.200	1.170	1.120	0.320	0.400	1.500	1.800	2.016		0.576	0.720
ABS	φ75	1.000	1.200	1.290	1.240	0.190	0.650	1.500	1.800	2.232		0.342	1.170
管控除			0.200					1.500				-0.047	
			0.200					1.500				-0.047	
			0.200					1.500				-0.047	
			0.075					1.500				-0.007	
舗装切断				6.00×2.00 ＝		12.000							
Asガラ処分工				7.200×0.05 ＝		0.360							
濁水処分量			12.000×0.130/100 ＝			0.016							
							計	6.000	7.200	8.280		2.218	3.330

給水管接続工（乙止水栓まで施工）
（1箇所当り）

給水管（乙止めまで施工）　　数量計算書　　材料費（φ50　1箇所当り）

名　　称	形 状 寸 法	数　　量					計	
ＥＦサドル	止水プラグ付 φ100×50	1					1	個
水道給水用ポリエチレン管	PE直管 φ50×5,000	1					1	本
EFソケット	φ50	3					3	個
EF90° エルボ	φ50	2					2	個
PE挿し口付ボールバルブ	両挿し口 φ50	1					1	個
止水栓筐	ハットBOX φ100	1					1	組
ＰＶジョイント	(離脱防止金具付) φ50	1					1	個
硬質塩化ビニル管　TSキャップ	HI φ50	1					1	個
管明示シート	2倍折込　W=15cm 市名・連絡先入り	2.00					2.0	m

給水管（乙止めまで施工）　　数量計算書　　布設費（φ50　1箇所当り）

名　　称	形 状 寸 法	数　　量					計	
分水栓取付穿孔工	分岐φ50 本管PEφ100	1					1	箇所
ポリエチレン管布設工	φ50	2.50					2.5	m
ポリエチレン管接合工	融着（EF）継手(2口) φ50以下	ソケット 3	ｴﾙﾎﾞ 2				5	箇所
ポリエチレン管接合工	メカニカル継手 φ50以下	1					1	箇所
ポリエチレン管切断工	φ50	4					4	口
ＲＲ継手工	離脱防止金具有 φ50	1					1	口
ＴＳ継手工	φ50	1					1	口
塩ビ管切断工	φ50	2					2	口
止水栓筐設置工	φ100	1					1	箇所
管明示シート	2倍折込　W=15cm 市名・連絡先入り	2.00					2.0	m


給水管（乙止めまで施工）　　数量計算書　　土工事費集計表（φ50　1箇所当り）

名　　称	形 状 寸 法	算　　式					計	
舗装切断工(ﾊﾞｷｭｰﾑ式)	ｱｽﾌｧﾙﾄ舗装版、15cm以下 泥水の運搬･処分費別途計上	4.000					4.0	m
アスファルト切断濁水処分	アスファルト舗装厚5cm	0.005					0.01	㎥
アスファルト切断濁水運搬	積載量2t 運搬距離 10kmまで	0.005					0.01	台
舗装版直接掘削･積込工	t≦10cm ﾊﾞｯｸﾎｳ0.28㎥	1.200					1.0	㎡
Ａｓ処理	DID有り L=9.0km以下 4t積 BH0.28㎥	0.060					0.1	㎥
管路掘削積込工(機械)	ﾊﾞｯｸﾎｳ0.28㎥	1.032					1.0	㎥
発生土処理(4t積 BH0.28㎥)	DID有り 9.0km以下 4t積 BH0.28㎥	1.032					1.0	㎥
人力掘削(床堀)	粘性土、砂・砂質土、レキ質土	0.138					0.1	㎥
管路埋戻工(機械投入人力転圧)	改良土 ﾊﾞｯｸﾎｳ0.28㎥	0.299					0.3	㎥
管路埋戻工(機械)	改良土 ﾊﾞｯｸﾎｳ0.28㎥	0.391					0.4	㎥
下層路盤工(施工幅 1.8m未満)	ﾊﾞｯｸﾎｳ0.28㎥　再生切込砕石 t=20cm	1.200					1.0	㎡
上層路盤工(施工幅 1.8m未満)	ﾊﾞｯｸﾎｳ0.28㎥　再生粒調砕石 t=20cm	1.200					1.0	㎡
仮復旧工(人力 車道 t=5cm)	再生密粒度As(13)	1.200					1.0	㎡

給水管（乙止めまで施工）　　数量計算書　　土工事費（φ50　1箇所当り）

管径　給水管
PE　φ60

一般市道部(浅埋)
(給水管)

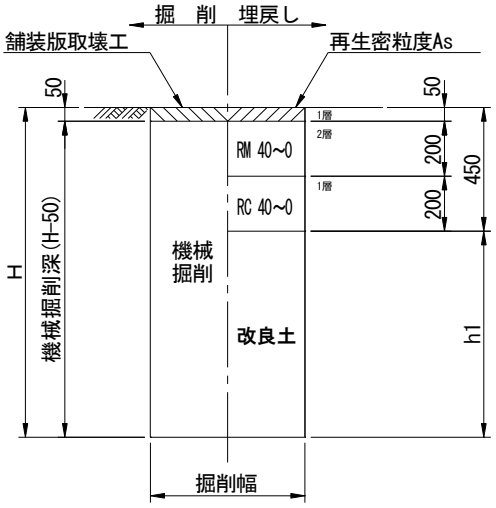

土工ﾀｲﾌﾟ	口径 φ (mm)	土被り DP (m)	掘削幅 W (m)	掘削深 H (m)	機械掘削深 (m)	人力掘削深 (m)	人力改良土 (m)	機械改良土 (m)	土工延長 L (m)	面積 W×L (m^2)	掘削土量 機械 (m^3)	掘削土量 人力 (m^3)	埋戻し土量 人力 (m^3)	埋戻し土量 機械 (m^3)
給水管	φ50	0.750	0.600	0.910	0.860			0.460	2.000	1.200	1.032		0.161	0.391
給水管	φ50	0.300	0.600	0.460	0.460			0.460	0.500	0.300		0.138	0.138	
舗装切断			2.000×2 ＝	4.000										
Asガラ処分工			1.8×0.05＝	0.060										
濁水処分量		4.000×0.13/100 ＝		0.005										
								計	2.500	1.500 1.200	1.032	0.138	(改良土) 0.299	0.391

給水管（乙止めまで施工）　　数量計算書　　材料費（φ25　1箇所当り）

名　　称	形 状 寸 法	数　　量					計	
ＥＦサドル	止水プラグ付 φ100×25	1					1	個
水道給水用ポリエチレン管	PE直管 φ25×5,000	1					1	本
EFソケット	φ25	3					3	個
EF90° エルボ	φ25	2					2	個
PE挿し口付ボールバルブ	両挿し口 φ25	1					1	個
止水栓筐	ハットBOX φ100	1					1	組
伸縮可とう離脱防止継手	ポリエチレン×塩ビ管 φ25×φ20	1					1	個
硬質塩化ビニル管　TSキャップ	HI φ20	1					1	個
管明示シート	2倍折込　W=15cm 市名・連絡先入り	2.00					2.0	m

給水管（乙止めまで施工）　　数量計算書　　布設費（1箇所当り）

名　　称	形 状 寸 法	数　　量					計	
分水栓取付穿孔工	分岐φ25 本管PEφ100	1					1	箇所
ポリエチレン管布設工	φ25	2.5					2.5	m
ポリエチレン管接合工	融着（EF）継手(2口) φ50以下	ソケット 3	ｴﾙﾎﾞ 2				5	箇所
ポリエチレン管接合工	メカニカル継手 φ50以下	1					1	箇所
ＲＲ継手工	離脱防止金具有　φ50以下	1					1	口
ポリエチレン管切断工	φ50以下	4					4	口
ＴＳ継手工	φ20	1					1	口
塩ビ管切断工	φ20	2					2	口
止水栓筐設置工	φ100	1					1	箇所
管明示シート	2倍折込　W=15cm 市名・連絡先入り	2.00					2.0	m


給水管（乙止めまで施工）　　数量計算書　　土工事費集計表（1箇所当り）

名　　称	形 状 寸 法	算　　式					計	
		市道一般						
舗装切断工(ﾊﾞｷｭｰﾑ式)	ｱｽﾌｧﾙﾄ舗装版、15cm以下 泥水の運搬･処分費別途計上	4.000					4.0	m
アスファルト切断濁水処分		0.005					0.01	m³
アスファルト切断濁水運搬	積載量2t 運搬距離 10kmまで	0.005					0.01	台
舗装版直接掘削･積込工	t≦10cm ﾊﾞｯｸﾎｳ0.28m³	1.200					1.0	m²
Ａｓ処理	DID有り L=9.0km以下 4t積 BH0.28m³	0.060					0.1	m³
管路掘削積込工(機械)	ﾊﾞｯｸﾎｳ0.28m³	1.001					1.0	m³
発生土処理(4t積 BH0.28m³)	DID有り 9.0km以下 4t積 BH0.28m³	1.001					1.0	m³
人力掘削(床堀)	粘性土、砂・砂質土、レキ質土	0.065					0.1	m³
管路埋戻工(機械)	改良土 ﾊﾞｯｸﾎｳ0.28m³	0.360					0.4	m³
管路埋戻工(機械投入人力転圧)	改良土 ﾊﾞｯｸﾎｳ0.28m³	0.226					0.3	m³
下層路盤工(施工幅 1.8m未満)	ﾊﾞｯｸﾎｳ0.28m³　再生切込砕石 t=20cm	1.200					1.0	m²
上層路盤工(施工幅 1.8m未満)	ﾊﾞｯｸﾎｳ0.13m³　再生粒調砕石 t=20cm	1.200					1.0	m²
仮復旧工(人力 車道 t=5cm)	再生密粒度As(13)	1.200					1.0	m²

給水管（乙止めまで施工）　　数量計算書　　土工事費（φ25　1箇所当り）

管径　給水管
PE　φ34

一般市道部(浅埋)
(給水管)

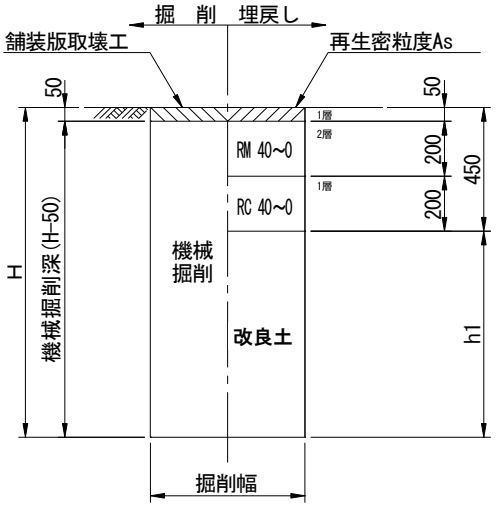

土工ﾀｲﾌﾟ	口径 φ (mm)	土被り DP (m)	掘削幅 W (m)	掘削深 H (m)	機械掘削深 (m)	人力掘削深 (m)	人力改良土 (m)	機械改良土 (m)	土工延長 L (m)	面積 W×L (m^2)	掘削土量 機械 (m^3)	掘削土量 人力 (m^3)	埋戻し土量 人力 (m^3)	埋戻し土量 機械 (m^3)
給水管	φ25	0.750	0.600	0.884	0.834			0.434	2.000	1.200	1.001		0.161	0.360
給水管	φ25	0.300	0.300	0.434	0.434			0.434	0.500	0.150		0.065	0.065	
舗装切断			2.000×2 ＝	4.000										
Asガラ処分工			1.8×0.05＝	0.060										
濁水処分量		4.000×0.13/100 ＝		0.005										
								計	2.000	1.350 1.200	1.001	0.065	(改良土) 0.226	0.360

給水管（乙止めまで施工）　　数量計算書　　材料費（φ50　1箇所当り）

名　　称	形 状 寸 法	数　　量					計	
ＥＦサドル	止水プラグ付 φ75×50	1					1	個
水道給水用ポリエチレン管	PE直管 φ50×5,000	1					1	本
EFソケット	φ50	3					3	個
EF90° エルボ	φ50	2					2	個
PE挿し口付ボールバルブ	両挿し口 φ50	1					1	個
止水栓筐	ハットBOX φ100	1					1	組
ＰＶジョイント	(離脱防止金具付) φ50	1					1	個
硬質塩化ビニル管　TSキャップ	HI φ50	1					1	個
管明示シート	2倍折込　W=15cm 市名・連絡先入り	2.00					2.0	m

給水管（乙止めまで施工）　　数量計算書　　布設費（φ50　1箇所当り）

名　　称	形 状 寸 法	数　　量					計	
分水栓取付穿孔工	分岐φ50 本管PEφ75	1					1	箇所
ポリエチレン管布設工	φ50	2.50					2.5	m
ポリエチレン管接合工	融着（EF）継手(2口) φ50以下	ソケット 3	ｴﾙﾎﾞ 2				5	箇所
ポリエチレン管接合工	メカニカル継手 φ50以下	1					1	箇所
ポリエチレン管切断工	φ50	4					4	口
ＲＲ継手工	離脱防止金具有 φ50	1					1	口
ＴＳ継手工	φ50	1					1	口
塩ビ管切断工	φ50	2					2	口
止水栓筐設置工	φ100	1					1	箇所
管明示シート	2倍折込　W=15cm 市名・連絡先入り	2.00					2.0	m


給水管（乙止めまで施工）　　数量計算書　　土工事費集計表（φ50　1箇所当り）

名　　称	形 状 寸 法	算　　式					計	
舗装切断工(ﾊﾞｷｭｰﾑ式)	ｱｽﾌｧﾙﾄ舗装版、15cm以下 泥水の運搬･処分費別途計上	4.000					4.0	m
アスファルト切断濁水処分	アスファルト舗装厚5cm	0.005					0.01	㎥
アスファルト切断濁水運搬	積載量2t 運搬距離 10kmまで	0.005					0.01	台
舗装版直接掘削･積込工	t≦10cm ﾊﾞｯｸﾎｳ0.28㎥	1.200					1.0	㎡
Ａｓ処理	DID有り L=9.0km以下 4t積 BH0.28㎥	0.060					0.1	㎥
管路掘削積込工(機械)	ﾊﾞｯｸﾎｳ0.28㎥	1.032					1.0	㎥
発生土処理(4t積 BH0.28㎥)	DID有り 9.0km以下 4t積 BH0.28㎥	1.032					1.0	㎥
人力掘削(床堀)	粘性土、砂・砂質土、レキ質土	0.138					0.1	㎥
管路埋戻工(機械投入人力転圧)	改良土 ﾊﾞｯｸﾎｳ0.28㎥	0.299					0.3	㎥
管路埋戻工(機械)	改良土 ﾊﾞｯｸﾎｳ0.28㎥	0.391					0.4	㎥
下層路盤工(施工幅 1.8m未満)	ﾊﾞｯｸﾎｳ0.28㎥　再生切込砕石 t=20cm	1.200					1.0	㎡
上層路盤工(施工幅 1.8m未満)	ﾊﾞｯｸﾎｳ0.28㎥　再生粒調砕石 t=20cm	1.200					1.0	㎡
仮復旧工(人力 車道 t=5cm)	再生密粒度As(13)	1.200					1.0	㎡

給水管（乙止めまで施工）　　数量計算書　　土工事費（φ50　1箇所当り）

管径　給水管
PE　φ60

一般市道部(浅埋)
(給水管)

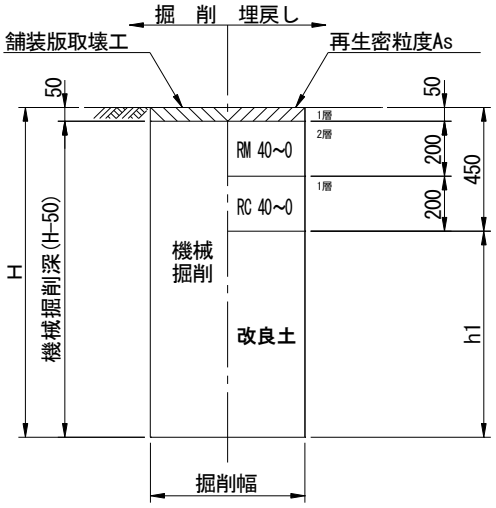

土工ﾀｲﾌﾟ	口径 φ (mm)	土被り DP (m)	掘削幅 W (m)	掘削深 H (m)	機械掘削深 (m)	人力掘削深 (m)	人力改良土 (m)	機械改良土 (m)	土工延長 L (m)	面積 W×L (m^2)	掘削土量 機械 (m^3)	掘削土量 人力 (m^3)	埋戻し土量 人力 (m^3)	埋戻し土量 機械 (m^3)
給水管	φ50	0.750	0.600	0.910	0.860			0.460	2.000	1.200	1.032		0.161	0.391
給水管	φ50	0.300	0.600	0.460	0.460			0.460	0.500	0.300		0.138	0.138	
舗装切断			2.000×2 ＝	4.000										
Asガラ処分工			1.8×0.05＝	0.060										
濁水処分量		4.000×0.13/100 ＝		0.005										
								計	2.500	1.500 1.200	1.032	0.138	(改良土) 0.299	0.391

給水管（乙止めまで施工）　　数量計算書　　材料費（φ25　1箇所当り）

名　　称	形 状 寸 法	数　　量					計	
ＥＦサドル	止水プラグ付 φ75×25	1					1	個
水道給水用ポリエチレン管	PE直管 φ25×5,000	1					1	本
EFソケット	φ25	3					3	個
EF90° エルボ	φ25	2					2	個
PE挿し口付ボールバルブ	両挿し口 φ25	1					1	個
止水栓筐	ハットBOX φ100	1					1	組
伸縮可とう離脱防止継手	ポリエチレン×塩ビ管 φ25×φ20	1					1	個
硬質塩化ビニル管　TSキャップ	HI φ20	1					1	個
管明示シート	2倍折込　W=15cm 市名・連絡先入り	2.00					2.0	m

給水管（乙止めまで施工）　　数量計算書　　布設費（1箇所当り）

名　　称	形 状 寸 法	数　　量					計	
分水栓取付穿孔工	分岐φ25 本管PEφ75	1					1	箇所
ポリエチレン管布設工	φ25	2.5					2.5	m
ポリエチレン管接合工	融着（EF）継手(2口) φ50以下	ソケット 3	ｴﾙﾎﾞ 2				5	箇所
ポリエチレン管接合工	メカニカル継手 φ50以下	1					1	箇所
ＲＲ継手工	離脱防止金具有　φ50以下	1					1	口
ポリエチレン管切断工	φ50以下	4					4	口
ＴＳ継手工	φ20	1					1	口
塩ビ管切断工	φ20	2					2	口
止水栓筐設置工	φ100	1					1	箇所
管明示シート	2倍折込　W=15cm 市名・連絡先入り	2.00					2.0	m


給水管（乙止めまで施工）　　数量計算書　　土工事費集計表（1箇所当り）

名　　称	形 状 寸 法	算　　式					計	
		市道一般						
舗装切断工(ﾊﾞｷｭｰﾑ式)	ｱｽﾌｧﾙﾄ舗装版、15cm以下 泥水の運搬･処分費別途計上	4.000					4.0	m
アスファルト切断濁水処分		0.005					0.01	m³
アスファルト切断濁水運搬	積載量2t 運搬距離 10kmまで	0.005					0.01	台
舗装版直接掘削･積込工	t≦10cm ﾊﾞｯｸﾎｳ0.28m³	1.200					1.0	m²
Ａｓ処理	DID有り L=9.0km以下 4t積 BH0.28m³	0.060					0.1	m³
管路掘削積込工(機械)	ﾊﾞｯｸﾎｳ0.28m³	1.001					1.0	m³
発生土処理(4t積 BH0.28m³)	DID有り 9.0km以下 4t積 BH0.28m³	1.001					1.0	m³
人力掘削(床堀)	粘性土、砂・砂質土、レキ質土	0.065					0.1	m³
管路埋戻工(機械)	改良土 ﾊﾞｯｸﾎｳ0.28m³	0.360					0.4	m³
管路埋戻工(機械投入人力転圧)	改良土 ﾊﾞｯｸﾎｳ0.28m³	0.226					0.3	m³
下層路盤工(施工幅 1.8m未満)	ﾊﾞｯｸﾎｳ0.28m³　再生切込砕石 t=20cm	1.200					1.0	m²
上層路盤工(施工幅 1.8m未満)	ﾊﾞｯｸﾎｳ0.13m³　再生粒調砕石 t=20cm	1.200					1.0	m²
仮復旧工(人力 車道 t=5cm)	再生密粒度As(13)	1.200					1.0	m²

給水管（乙止めまで施工）　　数量計算書　　土工事費（φ25　1箇所当り）

管径　給水管
PE　φ34

一般市道部(浅埋)
(給水管)

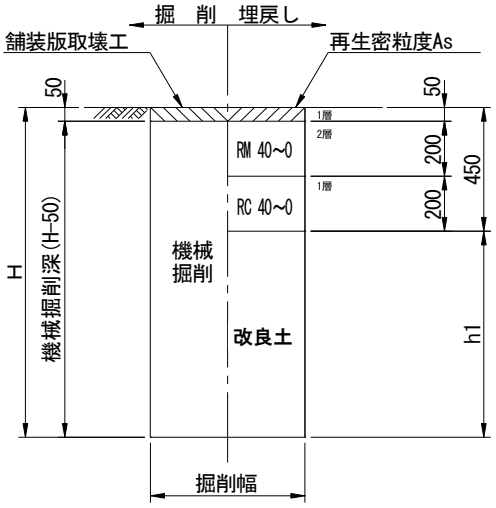

土工ﾀｲﾌﾟ	口径 φ (mm)	土被り DP (m)	掘削幅 W (m)	掘削深 H (m)	機械掘削深 (m)	人力掘削深 (m)	人力改良土 (m)	機械改良土 (m)	土工延長 L (m)	面積 W×L (m^2)	掘削土量 機械 (m^3)	掘削土量 人力 (m^3)	埋戻し土量 人力 (m^3)	埋戻し土量 機械 (m^3)
給水管	φ25	0.750	0.600	0.884	0.834			0.434	2.000	1.200	1.001		0.161	0.360
給水管	φ25	0.300	0.300	0.434	0.434			0.434	0.500	0.150		0.065	0.065	
舗装切断			2.000×2 ＝	4.000										
Asガラ処分工			1.8×0.05＝	0.060										
濁水処分量		4.000×0.13/100 ＝		0.005										
								計	2.000	1.350 1.200	1.001	0.065	(改良土) 0.226	0.360

給水管（乙止めまで施工）　　数量計算書　　材料費（φ25　1箇所当り）

名　　称	形 状 寸 法	数　　量					計	
ＥＦサドル	止水プラグ付 φ50×25	1					1	個
水道給水用ポリエチレン管	PE直管 φ25×5,000	1					1	本
EFソケット	φ25	3					3	個
EF90° エルボ	φ25	2					2	個
PE挿し口付ボールバルブ	両挿し口 φ25	1					1	個
止水栓筐	ハットBOX φ100	1					1	組
伸縮可とう離脱防止継手	ポリエチレン×塩ビ管 φ25×φ20	1					1	個
硬質塩化ビニル管　TSキャップ	HI φ20	1					1	個
管明示シート	2倍折込　W=15cm 市名・連絡先入り	2					2	m

給水管（乙止めまで施工）　　数量計算書　　布設費（1箇所当り）

名　　称	形 状 寸 法	数　　量					計	
分水栓取付穿孔工	分岐φ25 本管PEφ50	1					1	箇所
ポリエチレン管布設工	φ25	2.5					2.5	m
ポリエチレン管接合工	融着（EF）継手(2口) φ50以下	ソケット 3	ｴﾙﾎﾞ 2				5	箇所
ポリエチレン管接合工	メカニカル継手 φ50以下	1					1	箇所
ＲＲ継手工	離脱防止金具有　φ50以下	1					1	口
ポリエチレン管切断工	φ50以下	4					4	口
ＴＳ継手工	φ20	1					1	口
塩ビ管切断工	φ20	2					2	口
止水栓筐設置工	φ100	1					1	箇所
管明示シート	2倍折込　W=15cm 市名・連絡先入り	2.00					2.0	m


給水管（乙止めまで施工）　　数量計算書　　土工事費集計表（1箇所当り）

名　　称	形 状 寸 法	算　　式					計	
		市道一般						
舗装切断工(ﾊﾞｷｭｰﾑ式)	ｱｽﾌｧﾙﾄ舗装版、15cm以下 泥水の運搬･処分費別途計上	4.000					4.0	m
アスファルト切断濁水処分		0.005					0.01	m³
アスファルト切断濁水運搬	積載量2t 運搬距離 10kmまで	0.005					0.01	台
舗装版直接掘削･積込工	t≦10cm ﾊﾞｯｸﾎｳ0.28m³	1.200					1.0	m²
Ａｓ処理	DID有り L=9.0km以下 4t積 BH0.28m³	0.060					0.1	m³
管路掘削積込工(機械)	ﾊﾞｯｸﾎｳ0.28m³	1.001					1.0	m³
発生土処理(4t積 BH0.28m³)	DID有り 9.0km以下 4t積 BH0.28m³	1.001					1.0	m³
人力掘削(床堀)	粘性土、砂・砂質土、レキ質土	0.065					0.1	m³
管路埋戻工(機械)	改良土 ﾊﾞｯｸﾎｳ0.28m³	0.360					0.4	m³
管路埋戻工(機械投入人力転圧)	改良土 ﾊﾞｯｸﾎｳ0.28m³	0.226					0.3	m³
下層路盤工(施工幅 1.8m未満)	ﾊﾞｯｸﾎｳ0.28m³　再生切込砕石 t=20cm	1.200					1.0	m²
上層路盤工(施工幅 1.8m未満)	ﾊﾞｯｸﾎｳ0.13m³　再生粒調砕石 t=20cm	1.200					1.0	m²
仮復旧工(人力 車道 t=5cm)	再生密粒度As(13)	1.200					1.0	m²

給水管（乙止めまで施工）　　数量計算書　　土工事費（φ25　1箇所当り）

管径　給水管
PE　φ34

一般市道部(浅埋)
(給水管)

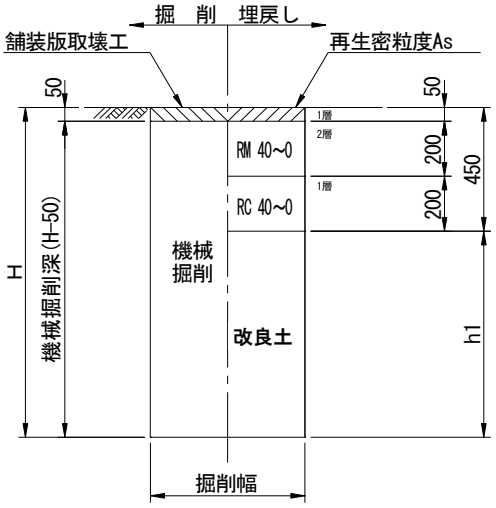

土工ﾀｲﾌﾟ	口径 φ (mm)	土被り DP (m)	掘削幅 W (m)	掘削深 H (m)	機械掘削深 (m)	人力掘削深 (m)	人力改良土 (m)	機械改良土 (m)	土工延長 L (m)	面積 W×L (m^2)	掘削土量 機械 (m^3)	掘削土量 人力 (m^3)	埋戻し土量 人力 (m^3)	埋戻し土量 機械 (m^3)
給水管	φ25	0.750	0.600	0.884	0.834			0.434	2.000	1.200	1.001		0.161	0.360
給水管	φ25	0.300	0.300	0.434	0.434			0.434	0.500	0.150		0.065	0.065	
舗装切断			2.000×2 ＝	4.000										
Asガラ処分工			1.8×0.05＝	0.060										
濁水処分量		4.000×0.13/100 ＝		0.005										
								計	2.000	1.350 1.200	1.001	0.065	(改良土) 0.226	0.360

付帯工　既設管撤去工
100m当り

付　　帯　　工　（材料費）　（φ100VP　DP＝1.0m：100m当り）

名　　称	形 状 寸 法	数　　量					計	
ＶＳキャップ	内面粉体　離脱付 φ100	2					2	個


付　　帯　　工　（労務費）　（φ100VP　DP＝1.0m：100m当り）

名　　称	形 状 寸 法	数　　量					計	
既設塩ビ管撤去工	φ100	100.0					100	m
既設塩ビ管切断工	φ100		100÷6.0＝	17			17	口
仕切弁撤去工	機械力 φ100	2					2	基
ネジ式弁筐撤去工		2					2	箇所
ＲＲ継手工	離脱防止金具有 φ100	2					2	口

付　　帯　　工　（土工事費）　（φ100VP　DP＝1.0m：100m当り）

名　　称	形 状 寸 法	数　　量					計	
		一般市道						
舗装切断工(ﾊﾞｷｭｰﾑ式)	ｱｽﾌｧﾙﾄ舗装版、15cm以下 泥水の運搬･処分費別途計上	200.000					200.0	m
アスファルト切断濁水処分		0.260					0.3	㎥
アスファルト切断濁水運搬	積載量2t 運搬距離 10kmまで	0.260					0.3	台
舗装版直接掘削･積込工	t≦10cm ﾊﾞｯｸﾎｳ0.28㎥	60.000					60.0	㎡
Ａｓ処理	DID有り L=9.0km以下 4t積 BH0.28㎥	3.000					3.0	㎥
管路掘削積込工(機械)	ﾊﾞｯｸﾎｳ0.28㎥	56.820					60.0	㎥
発生土処理(4t積 BH0.28㎥)	DID有り 9.0km以下 4t積 BH0.28㎥	56.820					60.0	㎥
管路埋戻工(機械)	改良土 ﾊﾞｯｸﾎｳ0.28㎥	27.840					30.0	㎥
下層路盤工(施工幅 1.8m未満)	ﾊﾞｯｸﾎｳ0.28㎥　再生切込砕石 t=30cm	60.000					60.0	㎡
上層路盤工(施工幅 1.8m未満)	ﾊﾞｯｸﾎｳ0.28㎥　再生粒調砕石 t=20cm	60.000					60.0	㎡
仮復旧工(人力 車道 t=5cm)	再生密粒度As(13)	60.000					60.0	㎡

一般市道部
（撤去）

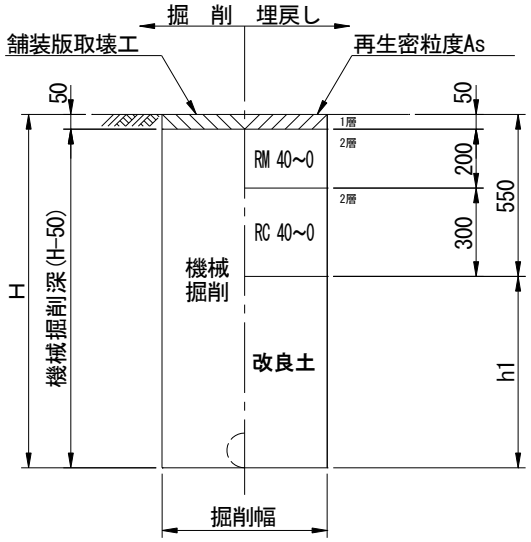

土工ﾀｲﾌﾟ	口径	土被り	掘削幅	掘削深	機械掘削深	人力改良土	機械改良土	土工延長	面積	掘削土量		埋戻し土量	
										機械掘削		人力	機械
	φ (mm)	DP (m)	W (m)	H (m)	H-0.05 (m)	D (m)	h1 (m)	L (m)	W×L (m^2)	W×(H-50)×L (m^3)	(会所堀) (m^3)	W×D×L (m^3)	W×h1×L (m^3)
撤去管	VP φ100	0.900	0.600	1.014	0.964		0.464	100.000	60.000	57.840			27.840
管控除	φ100		管外径 0.114					100.000		-1.020			
舗装切断				100.000×2 ＝		200.0							
Asガラ処分工				60.000×0.05 ＝		3.00							
濁水処分量			200.000×0.130/100 ＝			0.260							
							計	100.000	60.000	56.820			27.840

付　　帯　　工　（材料費）　（φ75VP　DP＝1.0m：100m当り）

名　　称	形 状 寸 法	数　　量					計	
ＶＳキャップ	内面粉体　離脱付 φ75	2					2	個


付　　帯　　工　（労務費）　（φ75VP　DP＝1.0m：100m当り）

名　　称	形 状 寸 法	数　　量					計	
既設塩ビ管撤去工	φ75	100.0					100	m
既設塩ビ管切断工	φ75		100÷6.0＝	17			17	口
仕切弁撤去工	機械力 φ75以下	2					2	基
ネジ式弁筐撤去工		2					2	箇所
ＲＲ継手工	離脱防止金具有 φ75	2					2	口

付　帯　工（土工事費）（φ75VP　DP＝1.0m：100m当り）

名　称	形 状 寸 法	数量					計	
		一般市道						
舗装切断工(ﾊﾞｷｭｰﾑ式)	ｱｽﾌｧﾙﾄ舗装版、15cm以下 泥水の運搬･処分費別途計上	200.000					200.0	m
アスファルト切断濁水処分		0.260					0.3	㎥
アスファルト切断濁水運搬	積載量2t 運搬距離 10kmまで	0.260					0.3	台
舗装版直接掘削･積込工	t≦10cm ﾊﾞｯｸﾎｳ0.28㎥	60.000					60.0	㎡
Ａｓ処理	DID有り L=9.0km以下 4t積 BH0.28㎥	3.000					3.0	㎥
管路掘削積込工(機械)	ﾊﾞｯｸﾎｳ0.28㎥	61.320					60.0	㎥
発生土処理(4t積 BH0.28㎥)	DID有り 9.0km以下 4t積 BH0.28㎥	61.320					60.0	㎥
管路埋戻工(機械)	改良土 ﾊﾞｯｸﾎｳ0.28㎥	32.340					30.0	㎥
下層路盤工(施工幅 1.8m未満)	ﾊﾞｯｸﾎｳ0.28㎥　再生切込砕石 t=30cm	60.000					60.0	㎡
上層路盤工(施工幅 1.8m未満)	ﾊﾞｯｸﾎｳ0.28㎥　再生粒調砕石 t=20cm	60.000					60.0	㎡
仮復旧工(人力 車道 t=5cm)	再生密粒度As(13)	60.000					60.0	㎡

一般市道部
（撤去）

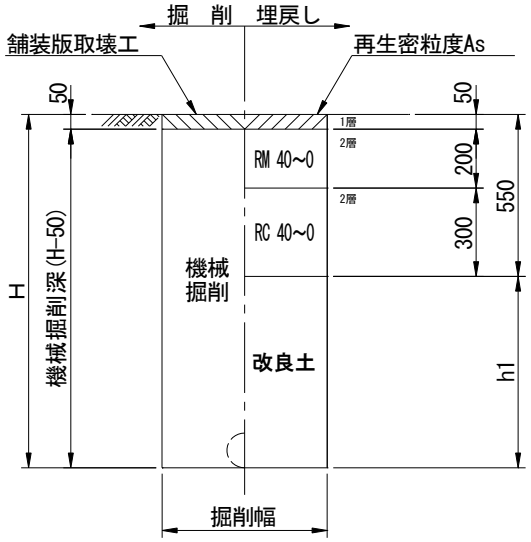

土工ﾀｲﾌﾟ	口径	土被り	掘削幅	掘削深	機械掘削深	人力改良土	機械改良土	土工延長	面積	掘削土量		埋戻し土量	
										機械掘削		人力	機械
	φ (mm)	DP (m)	W (m)	H (m)	H-0.05 (m)	D (m)	h1 (m)	L (m)	W×L (m^2)	W×(H-50)×L (m^3)	(会所堀) (m^3)	W×D×L (m^3)	W×h1×L (m^3)
撤去管	VP φ75	1.000	0.600	1.089	1.039		0.539	100.000	60.000	62.340			32.340
管控除	φ100		管外径 0.114					100.000		-1.020			
舗装切断				100.000×2 ＝		200.0							
Asガラ処分工				60.000×0.05 ＝		3.00							
濁水処分量			200.000×0.130/100 ＝			0.260							
							計	100.000	60.000	61.320			32.340

付　　帯　　工　（材料費）　（φ50VP　DP＝0.9m：100m当り）

名　　称	形 状 寸 法	数　　量					計	
ＶＳキャップ	内面粉体　離脱付 φ50	2					2	個


付　　帯　　工　（労務費）　（φ50VP　DP＝0.9m：100m当り）

名　　称	形 状 寸 法	数　　量					計	
既設塩ビ管撤去工	φ50	100.0					100	m
既設塩ビ管切断工	φ50		100÷6.0＝	17			17	口
仕切弁撤去工	機械力 φ75以下	2					2	基
ネジ式弁筐撤去工		2					2	箇所
ＲＲ継手工	離脱防止金具有 φ50	2					2	口

付　帯　工（土工事費）（φ50VP　DP＝0.9m：100m当り）

名　称	形 状 寸 法	数量					計	
		一般市道						
舗装切断工(ﾊﾞｷｭｰﾑ式)	ｱｽﾌｧﾙﾄ舗装版、15cm以下 泥水の運搬･処分費別途計上	200.000					200.0	m
アスファルト切断濁水処分		0.260					0.3	㎥
アスファルト切断濁水運搬	積載量2t 運搬距離 10kmまで	0.260					0.3	台
舗装版直接掘削･積込工	t≦10cm ﾊﾞｯｸﾎｳ0.28㎥	60.000					60.0	㎡
Ａｓ処理	DID有り L=9.0km以下 4t積 BH0.28㎥	3.000					3.0	㎥
管路掘削積込工(機械)	ﾊﾞｯｸﾎｳ0.28㎥	54.317					50.0	㎥
発生土処理(4t積 BH0.28㎥)	DID有り 9.0km以下 4t積 BH0.28㎥	54.317					50.0	㎥
管路埋戻工(機械)	改良土 ﾊﾞｯｸﾎｳ0.28㎥	24.600					20.0	㎥
下層路盤工(施工幅 1.8m未満)	ﾊﾞｯｸﾎｳ0.28㎥　再生切込砕石 t=30cm	60.000					60.0	㎡
上層路盤工(施工幅 1.8m未満)	ﾊﾞｯｸﾎｳ0.28㎥　再生粒調砕石 t=20cm	60.000					60.0	㎡
仮復旧工(人力 車道 t=5cm)	再生密粒度As(13)	60.000					60.0	㎡

一般市道部
（撤去）

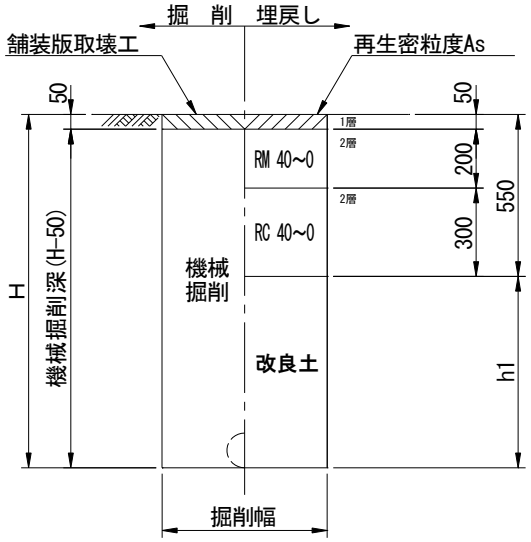

土工ﾀｲﾌﾟ	口径 φ (mm)	土被り DP (m)	掘削幅 W (m)	掘削深 H (m)	機械掘削深 H-0.05 (m)	人力改良土 D (m)	機械改良土 h1 (m)	土工延長 L (m)	面積 W×L (m^2)	掘削土量 機械掘削 W×(H-50)×L (m^3)	掘削土量 機械掘削 (会所堀) (m^3)	埋戻し土量 人力 W×D×L (m^3)	埋戻し土量 機械 W×h1×L (m^3)
撤去管	VP φ50	0.900	0.600	0.960	0.910		0.410	100.000	60.000	54.600			24.600
管控除	φ50		管外径 0.060					100.000		-0.283			
舗装切断				100.000×2 ＝		200.0							
Asガラ処分工				60.000×0.05 ＝		3.00							
濁水処分量			200.000×0.130/100 ＝			0.260							
							計	100.000	60.000	54.317			24.600

付　　帯　　工　（材料費）　（φ40VP　DP＝0.9m：100m当り）

名　　称	形 状 寸 法	数　　量					計	
硬質塩化ビニル管 TSキャップ	HI φ40	2					2	個


付　　帯　　工　（労務費）　（φ40VP　DP＝0.9m：100m当り）

名　　称	形 状 寸 法	数　　量					計	
既設塩ビ管撤去工	φ40	100.0					100	m
既設塩ビ管切断工	φ40		100÷6.0＝	17			17	口
仕切弁撤去工	機械力 φ75以下	2					2	基
ネジ式弁筐撤去工		2					2	箇所
ＴＳ継手工	φ40	2					2	口

付　帯　工（土工事費）（φ40VP　DP＝0.9m：100m当り）

名　称	形 状 寸 法	数量					計	
		一般市道						
舗装切断工(ﾊﾞｷｭｰﾑ式)	ｱｽﾌｧﾙﾄ舗装版、15cm以下 泥水の運搬･処分費別途計上	200.000					200.0	m
アスファルト切断濁水処分		0.260					0.3	㎥
アスファルト切断濁水運搬	積載量2t 運搬距離 10kmまで	0.260					0.3	台
舗装版直接掘削･積込工	t≦10cm ﾊﾞｯｸﾎｳ0.28㎥	60.000					60.0	㎡
Ａｓ処理	DID有り L=9.0km以下 4t積 BH0.28㎥	3.000					3.0	㎥
管路掘削積込工(機械)	ﾊﾞｯｸﾎｳ0.28㎥	53.699					50.0	㎥
発生土処理(4t積 BH0.28㎥)	DID有り 9.0km以下 4t積 BH0.28㎥	53.699					50.0	㎥
管路埋戻工(機械)	改良土 ﾊﾞｯｸﾎｳ0.28㎥	23.880					20.0	㎥
下層路盤工(施工幅 1.8m未満)	ﾊﾞｯｸﾎｳ0.28㎥　再生切込砕石 t=30cm	60.000					60.0	㎡
上層路盤工(施工幅 1.8m未満)	ﾊﾞｯｸﾎｳ0.28㎥　再生粒調砕石 t=20cm	60.000					60.0	㎡
仮復旧工(人力 車道 t=5cm)	再生密粒度As(13)	60.000					60.0	㎡

一般市道部
（撤去）

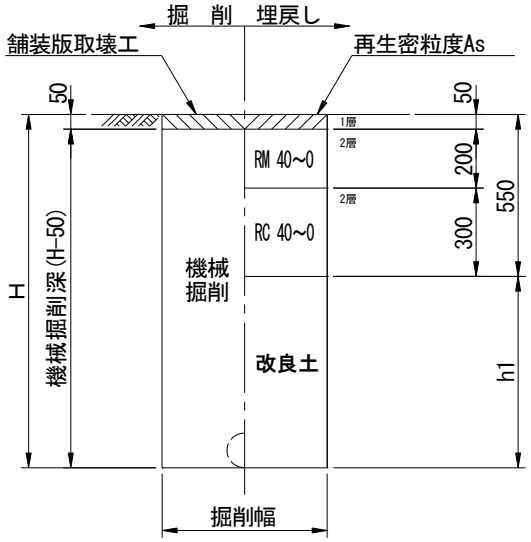

土工ﾀｲﾌﾟ	口径 φ (mm)	土被り DP (m)	掘削幅 W (m)	掘削深 H (m)	機械掘削深 H-0.05 (m)	人力改良土 D (m)	機械改良土 h1 (m)	土工延長 L (m)	面積 W×L (m^2)	掘削土量 機械掘削 W×(H-50)×L (m^3)	掘削土量 機械掘削 (会所堀) (m^3)	埋戻し土量 人力 W×D×L (m^3)	埋戻し土量 機械 W×h1×L (m^3)
撤去管	VP φ40	0.900	0.600	0.948	0.898		0.398	100.000	60.000	53.880			23.880
管控除	φ40		管外径 0.048					100.000		-0.181			
舗装切断				100.000×2 ＝		200.0							
Asガラ処分工				60.000×0.05 ＝		3.00							
濁水処分量			200.000×0.130/100 ＝			0.260							
							計	100.000	60.000	53.699			23.880

付　　帯　　工　（材料費）　（φ30VP　DP＝0.9m：100m当り）

名　　称	形 状 寸 法	数　　量					計	
硬質塩化ビニル管 TSキャップ	HI φ30	2					2	個


付　　帯　　工　（労務費）　（φ30VP　DP＝0.9m：100m当り）

名　　称	形 状 寸 法	数　　量					計	
既設塩ビ管撤去工	φ30	100.0					100	m
既設塩ビ管切断工	φ30		100÷6.0＝	17			17	口
仕切弁撤去工	機械力 φ75以下	2					2	基
ネジ式弁筐撤去工		2					2	箇所
ＴＳ継手工	φ30	2					2	口

付　帯　工（土工事費）（φ30VP　DP＝0.9m：100m当り）

名　称	形 状 寸 法	数量					計	
		一般市道						
舗装切断工(ﾊﾞｷｭｰﾑ式)	ｱｽﾌｧﾙﾄ舗装版、15cm以下 泥水の運搬･処分費別途計上	200.000					200.0	m
アスファルト切断濁水処分		0.260					0.3	㎥
アスファルト切断濁水運搬	積載量2t 運搬距離 10kmまで	0.260					0.3	台
舗装版直接掘削･積込工	t≦10cm ﾊﾞｯｸﾎｳ0.28㎥	60.000					60.0	㎡
Ａｓ処理	DID有り L=9.0km以下 4t積 BH0.28㎥	3.000					3.0	㎥
管路掘削積込工(機械)	ﾊﾞｯｸﾎｳ0.28㎥	53.167					50.0	㎥
発生土処理(4t積 BH0.28㎥)	DID有り 9.0km以下 4t積 BH0.28㎥	53.167					50.0	㎥
管路埋戻工(機械)	改良土 ﾊﾞｯｸﾎｳ0.28㎥	23.280					20.0	㎥
下層路盤工(施工幅 1.8m未満)	ﾊﾞｯｸﾎｳ0.28㎥　再生切込砕石 t=30cm	60.000					60.0	㎡
上層路盤工(施工幅 1.8m未満)	ﾊﾞｯｸﾎｳ0.28㎥　再生粒調砕石 t=20cm	60.000					60.0	㎡
仮復旧工(人力 車道 t=5cm)	再生密粒度As(13)	60.000					60.0	㎡

一般市道部
（撤去）

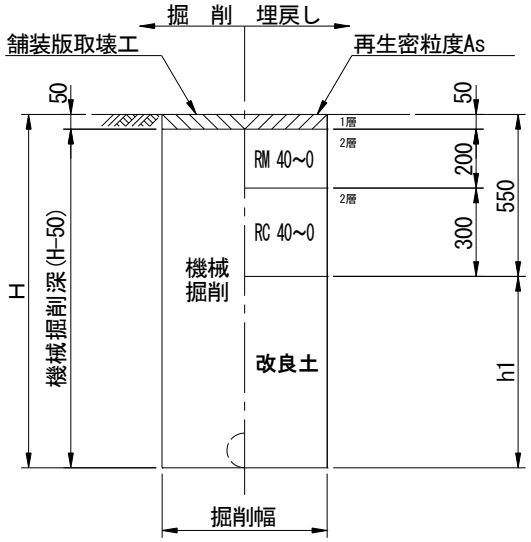

土工ﾀｲﾌﾟ	口径 φ (mm)	土被り DP (m)	掘削幅 W (m)	掘削深 H (m)	機械掘削深 H-0.05 (m)	人力改良土 D (m)	機械改良土 h1 (m)	土工延長 L (m)	面積 W×L (m^2)	掘削土量 機械掘削 W×(H-50)×L (m^3)	掘削土量 機械掘削 (会所堀) (m^3)	埋戻し土量 人力 W×D×L (m^3)	埋戻し土量 機械 W×h1×L (m^3)
撤去管	VP φ30	0.900	0.600	0.938	0.888		0.388	100.000	60.000	53.280			23.280
管控除	φ30		管外径 0.038					100.000		-0.113			
舗装切断				100.000×2 ＝		200.0							
Asガラ処分工				60.000×0.05 ＝		3.00							
濁水処分量			200.000×0.130/100 ＝			0.260							
							計	100.000	60.000	53.167			23.280


準備工
（1箇所当り）

数量計算書　　土工事費集計表（DP＝1.00m：1箇所）

名　　称	形 状 寸 法	算　式					計	
		一般市道						
舗装切断工(ﾊﾞｷｭｰﾑ式)	ｱｽﾌｧﾙﾄ舗装版、15cm以下 泥水の運搬･処分費別途計上	3.000					3.0	m
アスファルト切断濁水処分		0.004					0.01	m^3
アスファルト切断濁水運搬	積載量2t 運搬距離 10kmまで	0.004					0.01	台
舗装版直接掘削･積込工	t≦10cm ﾊﾞｯｸﾎｳ0.28m^3	2.250					2	m^2
Ａｓ処理	DID有り L=9.0km以下 4t積 BH0.28m^3	0.113					0.2	m^3
管路掘削積込工(機械)	ﾊﾞｯｸﾎｳ0.28m^3	2.138					2	m^3
発生土処理(4t積 BH0.28m^3)	DID有り 9.0km以下 4t積 BH0.28m^3	2.138					2	m^3
管路埋戻工(機械)	改良土 ﾊﾞｯｸﾎｳ0.28m^3	1.013					1	m^3
下層路盤工(施工幅 1.8m未満)	ﾊﾞｯｸﾎｳ0.28m^3　再生切込砕石 t=30cm	2.250					2	m^2
上層路盤工(施工幅 1.8m未満)	ﾊﾞｯｸﾎｳ0.28m^3　再生粒調砕石 t=20cm	2.250					2	m^2
仮復旧工(人力 車道 t=5cm)	再生密粒度As(13)	2.250					2	m^2

数量計算書　　土工事費（DP＝1.00m：1箇所当り）

一般市道部

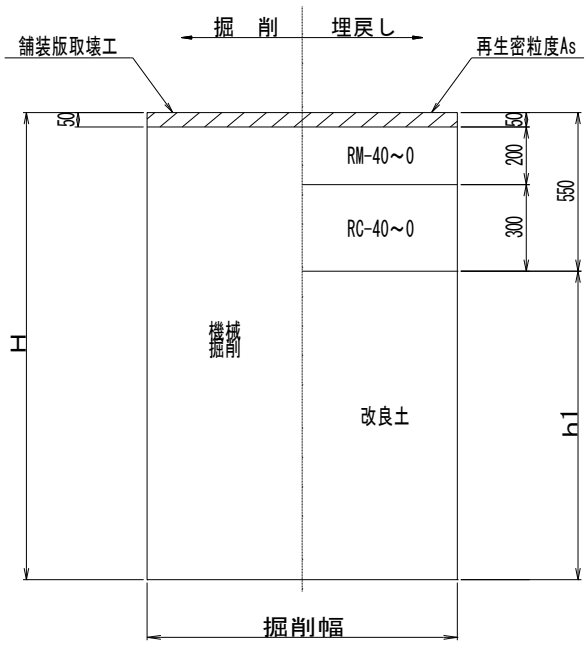

土工ﾀｲﾌﾟ	口径	土被り	掘削幅	掘削深	機械掘削深	人力改良土	機械改良土	土工延長	面積	掘削土量		埋戻し土量	
										機械掘削		人力	機械
	φ (mm)	DP (m)	W (m)	H (m)	H-50 (m)	D (m)	h1 (m)	L (m)	W×L (m^2)	W×(H-50)×L (m^3)	(会所堀) (m^3)	W×D×L (m^3)	W×h1×L (m^3)
試掘工	φ100	1.000	1.500	1.000	0.950		0.450	1.500	2.250	2.138			1.013
舗装切断				1.500×2 ＝		3.0							
Asガラ処分工				2.250×0.05 ＝		0.113							
濁水処分量			3.000×0.130/100 ＝			0.004							
							計	1.500	2.250	2.138			1.013

平 面 図 縮尺 1/500(A1印刷時) 1/1000(A3印刷時)

案 内 図 S=1:10000



① HPPEφ75布設工 L=285m
② HPPEφ50布設工 L=67m
③ HPPEφ75布設工 L=30m
④ HPPEφ50布設工 L=37m
⑤ HPPEφ75布設工 L=60m
⑥ HPPEφ75布設工 L=75m
⑦ HPPEφ75布設工 L=187m
⑧ HPPEφ75布設工 L=122m
⑨ HPPEφ100布設工 L=85m
⑩ HPPEφ75布設工 L=8m
⑪ HPPEφ75布設工 L=35m
⑫ HPPEφ75布設工 L=56m
⑬ HPPEφ75布設工 L=7m
⑭ HPPEφ75布設工 L=8m
⑮ HPPEφ75布設工 L=5m
⑮ HPPEφ75布設工 L=5m

江戸川右岸用水路
蓮花院墓地
駐車場
大衾
大衾公民館
香取神社
ABS工法
不断水割T字管φ200×φ100
不断水割T字管φ200×φ75
不断水割T字管φ200×φ75

ガスφ100 DP=0.80m
汚水φ200 DP=1.19m
給水管 VPφ50 DP=1.00m
水道 VPφ75 DP=1.00m

ガスφ50 DP=0.80m
汚水φ250 DP=1.24m
水道 VPφ50 DP=1.00m
雨水 HPφ250 DP=0.80m

ガスφ50 DP=0.80m
汚水φ200 DP=1.10m
水道 H1VPφ30 DP=1.04m
雨水 HPφ250 DP=0.80m

ガスφ50 DP=0.80m
水道 VPφ75 DP=1.00m
汚水φ250 DP=1.34m

水道 VPφ75 DP=1.00m
ガスφ150 DP=0.80m
雨水 HPφ250 DP=0.80m
汚水φ200 DP=1.37m

工事大要

HPPE	φ100mm布設工	L= 85.0m
HPPE	φ 75mm布設工	L= 883.0m
HPPE	φ 50mm布設工	L= 104.0m
消火栓設置工		N= 1基
給水管接続工		N=116箇所
VPφ100mm撤去工		L= 22.0m
VPφ 75mm撤去工		L= 571.0m
VPφ 50mm撤去工		L= 238.0m
VPφ 40mm撤去工		L= 66.0m
VPφ 30mm撤去工		L= 123.0m
消火栓撤去工		N= 1基

(参考図)

当初・変更区分	当初	図面サイズ	A1
工 事 名	R8老朽管（9-3152）更新工事（概数設計）		
路 線 名	市道9-3152号線外		
工事箇所	春日部市大衾地内		
図 面 名	案内図・平面図		
縮 尺	図 示	図面番号	1 / 5

春日部市 上下水道部 工務課

撤去平面図 縮尺 1/500(A1印刷時) 1/1000(A3印刷時)

案内図 S=1:10000



① VPφ75撤去工 L=257m
② VPφ40撤去工 L=66m
③ VPφ50撤去工 L=30m
④ VPφ50撤去工 L=37m
⑤ VPφ75撤去工 L=61m
⑥ VPφ75撤去工 L=73m
⑦ HIVPφ50撤去工 L=21m
⑧ VPφ75撤去工 L=63m
⑨ VPφ50撤去工 L=123m
⑩ VPφ100撤去工 L=22m
⑪ VPφ75撤去工 L=58m
⑫ VPφ75撤去工 L=9m
⑬ VPφ50撤去工 L=27m
⑭ VPφ30撤去工 L=122m
⑮ VPφ75撤去工 L=50m

辻戸川右岸用水路
蓮花院墓地
駐車場
大衾
大衾公民館
香取神社
庄和地下水位観測所
福岡地場工業振興センター

ガス φ100 DP=0.80m
汚水 φ200 DP=1.19m
給水管 VP φ30 DP=1.00m
水道 VP φ75 DP=1.00m

ガス φ50 DP=0.80m
汚水 φ250 DP=1.24m
水道 VP φ50 DP=1.00m
雨水 HP φ250 DP=0.80m

ガス φ50 DP=0.80m
汚水 φ200 DP=1.10m
水道 HIVP φ30 DP=1.04m
雨水 HP φ250 DP=0.80m

ガス φ50 DP=0.80m
水道 VP φ75 DP=1.00m
汚水 φ250 DP=1.34m

水道 VP φ75 DP=1.00m
ガス φ150 DP=0.80m
汚水 HP φ250 DP=0.80m
汚水 φ200 DP=1.37m

ABS工法

不断水割T字管 φ200×φ75
不断水割T字管 φ200×φ75
不断水割T字管 φ200×φ100


(参考図)

当初・変更区分	当初	図面サイズ	A1
工事名	R8老朽管（9-3152）更新工事（概数設計）		
路線名	市道9-3152号線外		
工事箇所	春日部市大衾地内		
図面名	案内図・撤去平面図		
縮尺	図示	図面番号	2 / 5


春日部市 上下水道部 工務課

横 断 図（１） 縮尺 1/100(A1印刷時) 1/200(A3印刷時)


1－1

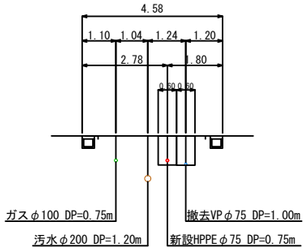


2－2

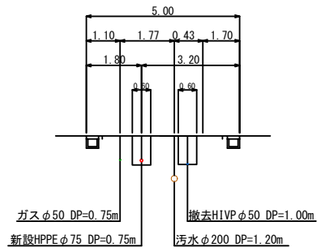


3－3

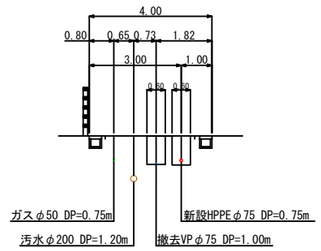


4－4

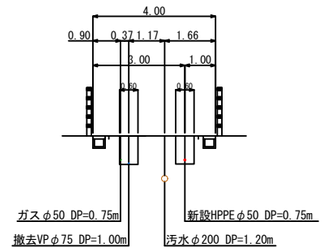


5－5

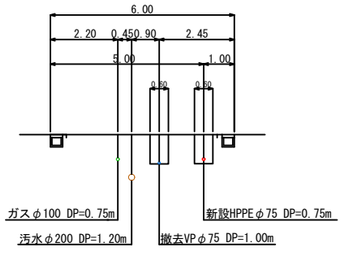


6－6

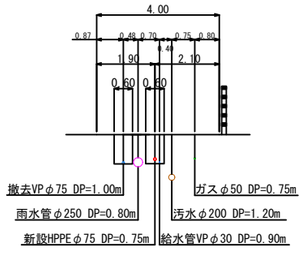

7－7

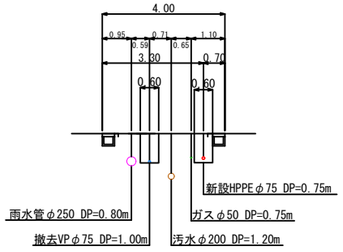

8－8

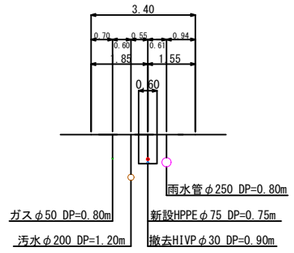


当初･変更区分	当初	図面サイズ	A1
工 事 名	R8老朽管（9-3152）更新工事（概数設計）		
路 線 名	市道9-3152号線外		
工事箇所	春日部市大衾地内		
図 面 名	横断図（１）		
縮 尺	図 示	図面番号	3 / 5


春日部市 上下水道部 工務課

横 断 図（２） 縮尺 1/100(A1印刷時) 1/200(A3印刷時)


9－9

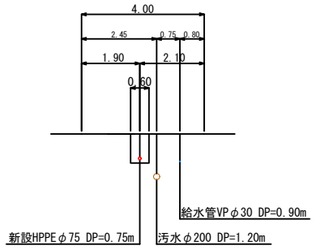


10－10

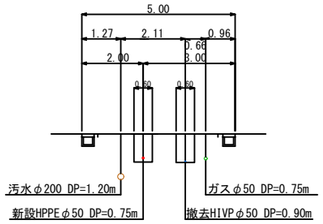


11－11

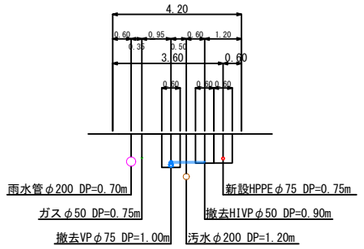


12－12

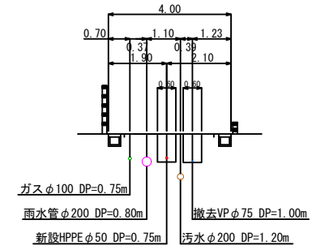


13－13

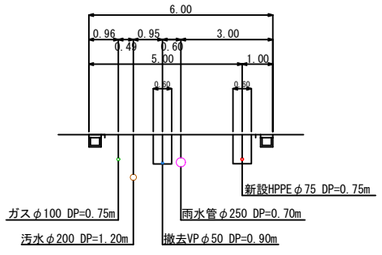


14－14

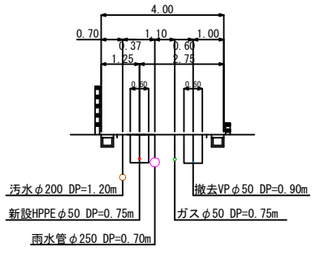


15－15

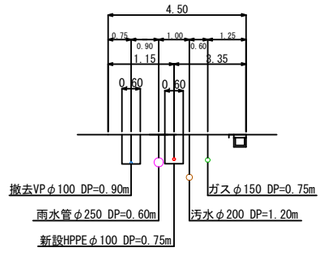

16－16

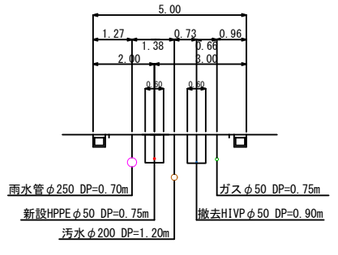

17－17

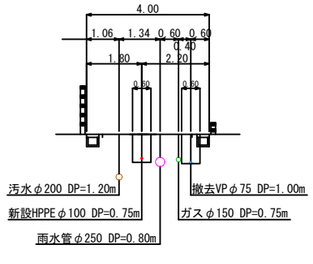

当初･変更区分	当初	図面サイズ	A1
工 事 名	R8老朽管（9-3152）更新工事（概数設計）		
路 線 名	市道9-3152号線外		
工事箇所	春日部市大衾地内		
図 面 名	横断図（２）		
縮 尺	図 示	図面番号	4 / 5

春日部市 上下水道部 工務課


ネジ式弁筐設置工図　縮尺 FREE

平　面　図




※蓋の表記は以下の通りとする。
左側；管種(D,P)又は割Ｔ(割)
右側；口径

正　面　図
(PEφ150以下)

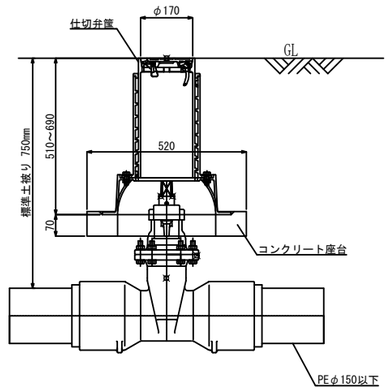


消火栓室設置工図　縮尺 FREE


平　面　図
(HPPE)

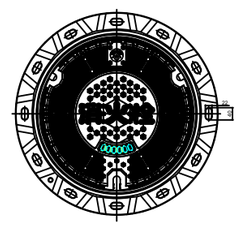



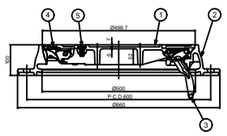


正　面　図
(HPPE)

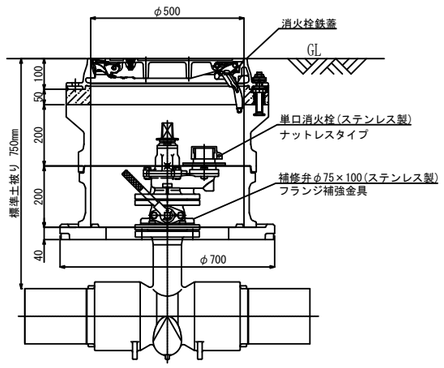


給水管接続図　縮尺 FREE

タイプ１
(本管；HPPE)

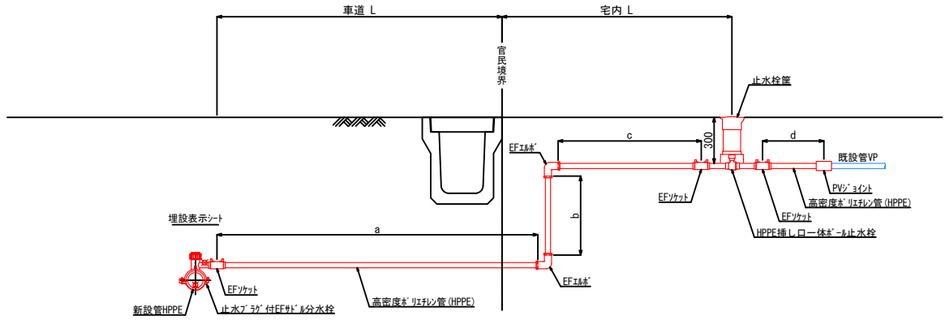

土工標準図　縮尺 FREE

配水管布設土工
市道(一般・浅層埋設)

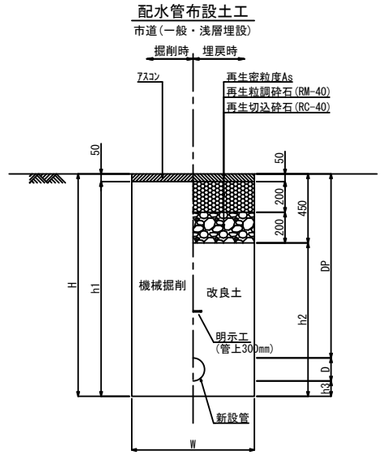

当初・変更区分	当初	図面サイズ	A1
工事名	R8老朽管（9-3152）更新工事（概数設計）		
路線名	市道9-3152号線外		
工事箇所	春日部市大衾地内		
図面名	ﾈｼﾞ式弁筐設置工図・消火栓室設置工図・給水管接続図・土工標準図		
縮尺	図示	図面番号	5 / 5

春日部市 上下水道部 工務課

工事特記仕様書

（趣　旨）

第１条　この特記仕様書は、埼玉県土木工事共通仕様書に定めるもののほか、工事に関し必要な事項を定めるものとする。

（適　用）

第２条　この特記仕様書は、次の工事に適用する。

・工 事 名　　R8老朽管（9-3152）更新工事（概数設計）

・工事箇所　　春日部市大衾地内

（共通事項）

第３条　受注者は、「資源の有効な利用の促進に関する法律（資源有効利用促進法）」等に基づき、次の対象工事について、工事着手前に本工事に係る「再生資源利用計画書」、「再生資源利用促進計画書」及び「工事登録証明書」を建設副産物情報交換システム（COBRIS）により作成し、施工計画書に含め各１部提出する。また、工事完成後速やかに計画の実施状況（実績）について、「再生資源利用実施書」、「再生資源利用促進実施書」及び「工事登録証明書」を同システムにより作成し、各１部提出するとともに、これらの記録を保存する。

○ 再生資源利用計画書（実施書）の作成対象工事 (下記のいずれかに該当する工事)

① 500ｍ^{3}以上の土砂を搬入する工事

② 500 t以上の砕石を搬入する工事

③ 200 t以上の加熱アスファルト混合物を搬入する工事

④ 最終請負金額100万円以上の工事

○ 再生資源利用促進計画書（実施書）の作成対象工事 (下記のいずれかに該当する工事)

① 500ｍ^{3}以上の建設発生土を搬出する工事

② アスコン塊、コンクリート塊、及び建設発生木材の合計で200 t以上搬出する工事

③ 最終請負金額100万円以上の工事

２　受注者は、施工計画書に建設廃棄物の処理計画を添付する。なお、建設廃棄物の処分にあたり、排出事業者は処分業者と建設廃棄物処理委託計画を締結し、同契約書の写しを処理計画に添付する。

また、収集運搬業務を収集運搬業者に委託する場合は、別に収集運搬業者と建設廃棄物処理委託契約を締結する。

３　建設廃棄物については、「産業廃棄物処理におけるマニフェストシステム」に基づく、建設廃棄物マニフェストＡ票、Ｂ2票、Ｄ票、Ｅ票を監督員に提示し、確認を受けるものとする。また、工事検査時には原本を提示しなければならない。

（建設発生土の搬出）

第４条　建設発生土は、下記に示す受入先を想定しているが別の受入地を選定する場合は、事前に監督員の承諾を得るものとする。なお、搬出に先立ち受け入れ条件等を確認し、監督員に報告すること。

ア　受入地　　（株）春日部資材（彩の国改良土プラント）
　　（春日部市大字下大増新田地内）

イ　土　質　　第3種建設発生土

（建設廃棄物の再資源化等）

第５条　受注者は、「建設工事に係る資材の再資源化等に関する法律」（平成１２年５月３１日法律第１０４号。以下「建設リサイクル法」という。）に基づいて、特定建設資材（コンクリート、コンクリート及び鉄からなる建設資材、木材、アスファルト・コンクリート）の分別解体等及び再資源の実施について適正な措置を講ずることとする。

なお、本工事における特定建設資材の分別解体等については設計図書に、再資源化については以下の積算条件を設定しているが、費用等については契約締結時に発注者と受注者の間で確認される事項であるため、発注者が積算上条件明示した以下の事項と別の方法であった場合でも変更の対象としない。

ただし、工事発注後に明らかになった事情により、予定した条件により難い場合は、監督員と協議するものとする。

○再資源化等をする施設の名称及び所在地

特定建設資材廃棄物の種類	施設の名称	所在地
アスファルト	越谷アスコン(株)	越谷市増林3939
コンクリート	㈱共同土木	春日部市永沼612-1

※上記は積算上の条件明示であり、処理施設を指定するものではない。ただし、原則として再資源化施設へ搬出すること。なお、受注者の提示する施設と異なる場合においても設計変更の対象としない。

ただし、現場条件や数量の変更等、受注者の責によるものではない事項についてはこの限りではない。

２　受注者は、契約前に「分別解体等の計画等」について、文書で発注者に説明するものとする。

３　受注者は、特定建設資材廃棄物の再資源化等が完了したときは、建設リサイクル法第１８条第１項に基づき、以下の事項等を別紙「再資源化等報告書」に記載し、監督員に報告しなければならない。

・特定建設資材廃棄物の再資源化等が完了した年月日
・特定建設資材廃棄物の再資源化等をした施設の名称及び所在地
・特定建設資材廃棄物の再資源化等に要した費用

また、同条第１項に基づき、特定建設資材廃棄物の再資源化等の実施状況に関する記録を作成し、保存しなければならない。

なお、資源有効利用促進法等に基づく再生資源利用【促進】実施書を作成している

場合は、その写しを参考資料として報告書に添付するものとする。

4　受注者は、工事の施工に当たっては、「彩の国建設リサイクル実施指針」を遵守し、建設資材廃棄物の再資源化等に努め、廃棄物の減量を図らなければならない。

（再生資材の利用）

第６条　下記の再生資材を、備考欄の部分に利用すること。

資材名	規　　格	備　　考
再生アスコン	(13)－50、（20）－50	表層及び基層等
再生粒調砕石	４０㎜以下	路　盤　材　等
再生切込砕石	４０㎜以下	路　盤　材　等
改　良　土	２０㎜以下	埋　戻　し　材
再　生　砂	細粒分　含有率50％未満	埋　戻　し　材

2　現場から４０kmの範囲の再資源化のための施設から供給が困難な場合は、新材への設計変更の対象とする。

3　改良土は、地盤の掘削等から発生する土砂を、セメント系、石灰系あるいはこれに類する添加剤により改良したもので、次の規定に適合しなければならない。

（１）無公害であること。

（２）ゴミ、ガラ、有機物、産業廃棄物等の異物を含まないこと。

（３）添加剤との発熱反応が終了していること。

（４）品質は、下記の表の基準値を満たすこと。

なお、基準値は、発熱反応終了後の試料による、品質管理のデータの試験によって求められること。

項　　目	基　準　値
最大粒径	２０㎜以下
Ｃ　Ｂ　Ｒ	６％以上　※２０％以下

※　ＣＢＲの基準値は、出荷時から３０日間さかのぼった品質管理データの試験値の個々の値が６％以上で、それらの平均値が２０％以下とする。（※平均値）

（５）プラントにおける品質管理基準は下記の表のとおりとする。

管理項目	基　準　値
含水比、粒度、設計ＣＢＲ、コーン指数	１日または１，０００㎥に１回

注　①　この基準は、定置式土質改良プラント製造される埋戻し用改良土に適用する。

②　河川、湖沼、下水道等の公共用水域及び地下水に改良土からの溶出水が流入するおそれのある場合には、水質汚濁防止法による排出基準のpHが5.8～8.6と定められているので、この基準に準拠し、覆土を施す等施工上の配慮を行うこと。

（６）建設発生土の受入れと改良土の製造は同一プラントとする。

（配水管工事技能者の資格要件）

第７条　受注者はダクタイル鋳鉄管耐震管の工事については、（社）日本水道協会の配水管技能者名簿に「耐震継手」で登録されているものを配管工として従事させるものとする。

２　受注者は、水道用ポリエチレン管の工事については、配水用ポリエチレンパイプシステム協会または管材メーカーが主催する施工講習会を受講し、受講証または修了証を有するものを配管工として従事させるものとする。

（法定外の労災保険の付保）

第８条　本工事において、受注者は法定外の労災保険に付さなければならない。

（週休２日工事の対応）

第９条　本受注者は、『春日部市「週休２　日工事」に係る事務取扱要領』に基づいて履行状況を発注者へ報告するものとする。取扱要領は、春日部市ホームページで確認のこと。

春日部市ホームページ

https://www.city.kasukabe.lg.jp/jigyoshamuke/nyusatsu_keiyaku/seidogaiyo/kensetugyouhatarakikatakaikaku/34458.html

（情報共有システムの活用）

第１０条　「春日部市建設工事情報共有システム実施要領」第３条第１項に基づき、情報共有システムを活用すること。

実施にあたっては、「春日部市建設工事情報共有システム実施要領」に基づくものとするので予め春日部市のホームページを確認すること。

https://www.city.kasukabe.lg.jp/jigyoshamuke/nyusatsu_keiyaku/seidogaiyo/kensetugyouhatarakikatakaikaku/34460.html

舗装版切断時に発生する濁水の処理に係る特記仕様書

（趣　旨）

第１条　この特記仕様書は、埼玉県土木工事共通仕様書に定めるもののほか、アスファルト舗装版切断時に発生する濁水（以下「濁水」という。）の処理に関し必要な事項を定めるものである。

（適　用）

第２条　この特記仕様書は、次の工事に適用する。

・工 事 名　　R8老朽管（9-3152）更新工事（概数設計）

・工事箇所　　春日部市大衾地内

（濁水の処理）

第３条　受注者は、回収した濁水を次のとおり処理するものとする。

・種類　　汚泥（油分を含む汚泥）

・中間処理施設　　北葛飾郡松伏町ゆめみ野東四丁目地内、東武商事（株）

・処理方法　　中間処理後、最終処分場に搬入（処理に焼却又は溶融含まず）

２　受注者は、別の中間処理施設を選定する場合には、事前に監督員と協議するものとする。

（共通事項）

第４条　受注者は、舗装切断作業を行いながら濁水を可能な限り回収し、作業後速やかに回収した濁水を産業廃棄物の汚泥（油分を含む汚泥）として中間処理施設に運搬及び処理するものとする。

２　受注者は、汚泥の中間処理業の許可を受けている業者と産業廃棄物処分委託契約を締結しなければならないものとする。

３　受注者は、自ら運搬を行う場合を除き、汚泥の収集運搬業の許可を受けている業者と産業廃棄物収集運搬委託契約を締結しなければならないものとする。

４　受注者は、濁水の処理に関する履行について、廃棄物の処理及び清掃に関する法律において定める産業廃棄物管理票（以下「マニフェスト」という。）により管理するものとする。

（提出書類）

第５条　受注者は、施工計画書において、濁水の回収、運搬及び処理に関する方法を定めなければならないものとする。また、中間処理業者及び収集運搬業者と第４条第３項及び第４項に基づき締結した委託契約書の写し及び許可証の写しを添付すること。

２　受注者は、工事完成後速やかにマニフェストの写しを監督員に提出しなければならないものとする。

（その他）

第６条　濁水処理量については、舗装版の切断延長や切断厚が変わった場合を除き、原則として設計変更の対象としないものとする。

２　受注者は、舗装版切断時に濁水を生じない工法を使用する場合においては、事前に監督員と協議するものとする。

３　この特記仕様書に疑義等が生じた場合については、別途監督員と協議するものとする。

概算数量設計方式に係る特記仕様書

（共通事項）

第１条　本設計方式は配管材料および舗装本復旧について、概算数量により積算したものである。工事開始前の設計数量としては、第２条および第３条により監督員の承諾を得た数量とする。なお、設計変更の数量は工事完了後の変更数量（実数）とする。

（現場立会）

第２条　受注者は、工事着手前に監督員と現場立会を行い、監督員の指示及び提示された資料に基づき、工事の起点、終点（工事範囲）及び弁栓類等位置の確認をしなければならない。

（準備工）

第３条　受注者は準備工として、前項により確認した起点から終点までの測量等の調査を行い、必要に応じて試掘を実施するものとする。なお、調査については当該施設管理者に立会を求め、その結果を整理し、図面を作成するものとする。

２　受注者はCADソフトにて配管図または舗装復旧図を作成し、工事記録にて監督員に承諾を受けなければならない。なお、承諾を受けた図面については、電子データを監督員に提出しなければならない。

（工事の実施）

第４条　受注者は、監督員から承諾を得た配管図または舗装復旧図の設計数量を施工計画に反映させた施工計画書を作成し、これに基づき工事を実施しなければならない。

（設計変更）

第５条　施工中に作成した配管を変更する必要が生じた場合は、その都度、監督員と協議し、工事完了後の配管を変更設計数量とする。

２　概算数量設計に係る設計変更(工事完了後の数量変更)以外の事由により発生した、その他の設計変更とすべき事項については、通常発注工事の設計変更と同様に取り扱うものとする。

（工事の施工時期）

第６条　本工事は、道路工事に伴い行うものであり、本工事完了後、道路工事を施工する予定である。そのため契約後は、早急に準備を開始し、ただちに工事を着工し完了させること。

（その他）

第７条　配管図の作成について、電子データのファイル形式は「DXF」または「SXF」を標準とし、その他とする場合は監督員と協議するものとする。

２　配管図に使用する記号は、配水用ポリエチレンパイプシステム協会が発行する「水道配水管用ポリエチレン管及び管継手　設計マニュアル」に記載されている記号を標準とする。

３　地下埋設物の資料収集については、発注者が実施するものとし、その資料について受注者は借用できるものとする。

４　本設計方式に関して疑義が生じた場合は、監督員と協議するものとする。

別添１－２

専任特例２号の場合の監理技術者の配置に係る特記仕様書

（趣旨）

第１条　この特記仕様書は、建設業法第２６条第３項第２号の規定の適用を受ける監理技術者（以下、「専任特例２号の場合の監理技術者」という。）及び監理技術者を補佐する者（以下、「監理技術者補佐」という。）の配置に係る必要な事項を定めたものである。

（技術者の配置等）

第２条　専任特例２号の場合の監理技術者の配置を行う場合は、次に掲げる全ての要件を満たさなければならない。

（１）監理技術者補佐を専任で配置すること。

（２）監理技術者補佐は、主任技術者の資格を有する者のうち、一級の技術検定の第一次検定に合格した者（一級施工管理技士補）又は一級施工管理技士等の国家資格者、若しくは、学歴や実務経験により監理技術者の資格を有する者であること。

　なお、監理技術者補佐として認められる業種は、主任技術者の資格を有する業種に限る。

（３）監理技術者補佐は入札参加者又は受注者と直接的かつ恒常的な雇用関係にあること。

（４）監理技術者が兼務できる工事は、埼玉県内で施工される工事であること。

（５）監理技術者は、施工における主要な会議への参加、現場の巡回及び主要な工程の立会等の職務を適正に遂行すること。

（６）監理技術者と監理技術者補佐の間で常に連絡が取れる体制であること。

（７）監理技術者補佐が担う業務等について、明らかにすること。

（同一の特例監理技術者が兼務できる工事）

第３条　同一の監理技術者が配置できる工事の数は、本工事を含め同時に２件までとする。

（提出書類）

第４条　受注者は、専任特例２号の場合の監理技術者及び監理技術者補佐の配置を行う場合は、現場代理人等通知書及び経歴書を監督員にその都度提出するものとする。

２　受注者は、専任特例２号の場合の監理技術者及び監理技術者補佐の配置を行う場合は、施工計画書に各々が担う業務について記載し、監督員にその都度提出するものとする。

（適用除外）

第５条　春日部市建設工事低入札価格取扱要綱で定める低入札価格調査を経て契約を締結する工事である場合は、専任特例２号の場合の監理技術者の配置を認めないものとする。

（ＣＯＲＩＮＳへの登録）

第６条　本工事において、専任特例２号の場合の監理技術者及び監理技術者補佐の配置を行う場合又は配置を要さなくなった場合は適切にＣＯＲＩＮＳへの登録を行うこと。

（その他）

第７条　既に監理技術者として配置されている工事について、監理技術者が専任から兼務に変わり、監理技術者補佐を新たに設置するなど、施工体制が変更になる場合は、事前に発注者と協議し、必要な手続きを行うものとする。