


敷地の利用計画 《市立病院敷地》



平面の検討
(既存建築再利用の場合)

《文化会館敷地》

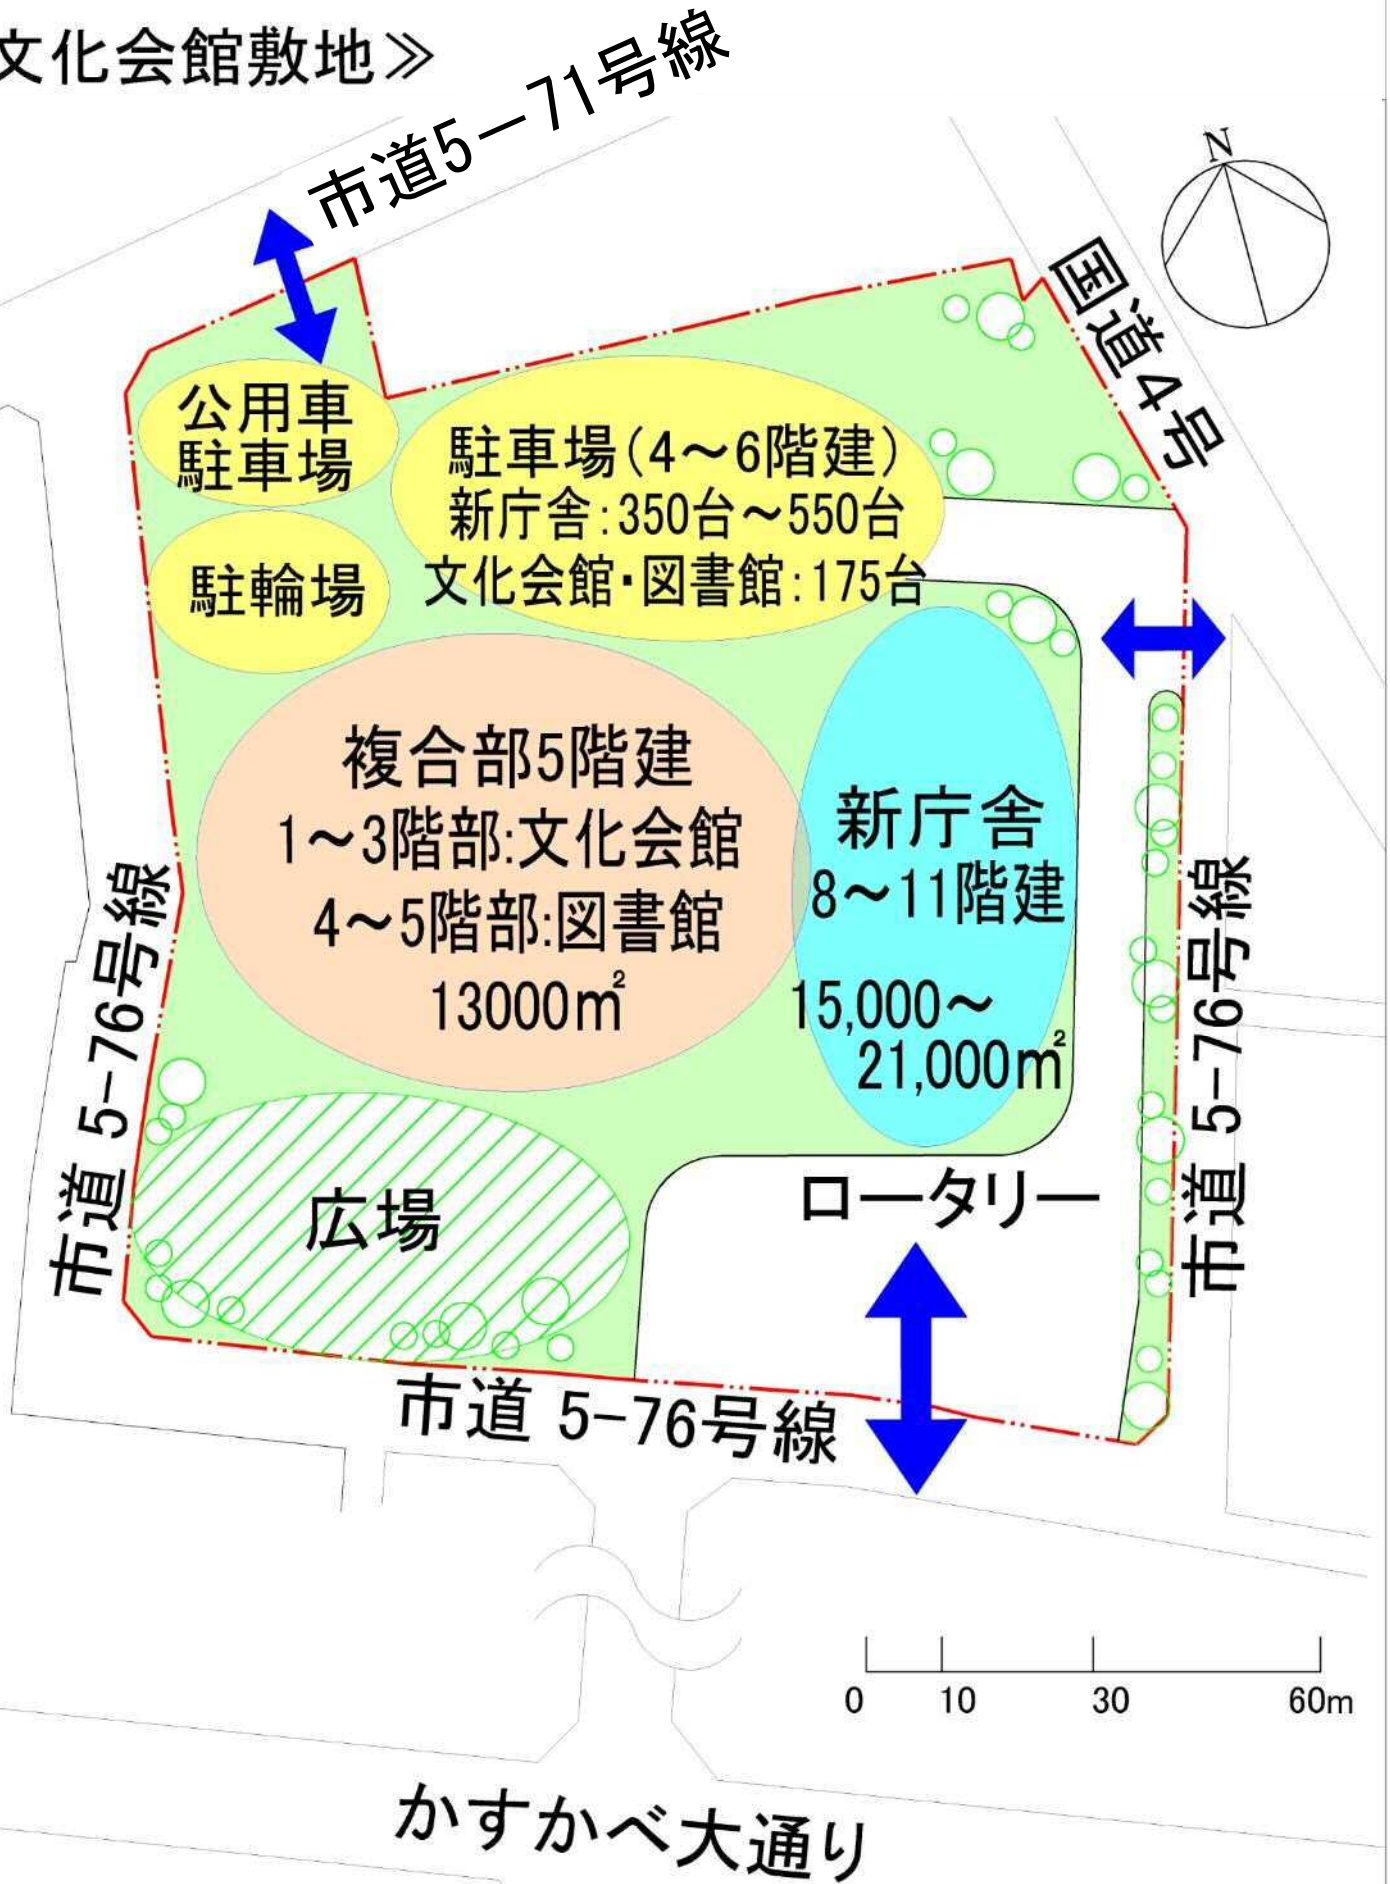

平面の検討
(既存建築物すべて解体の場合)