


参考2

屋上平面図・日影図及び業務工程表

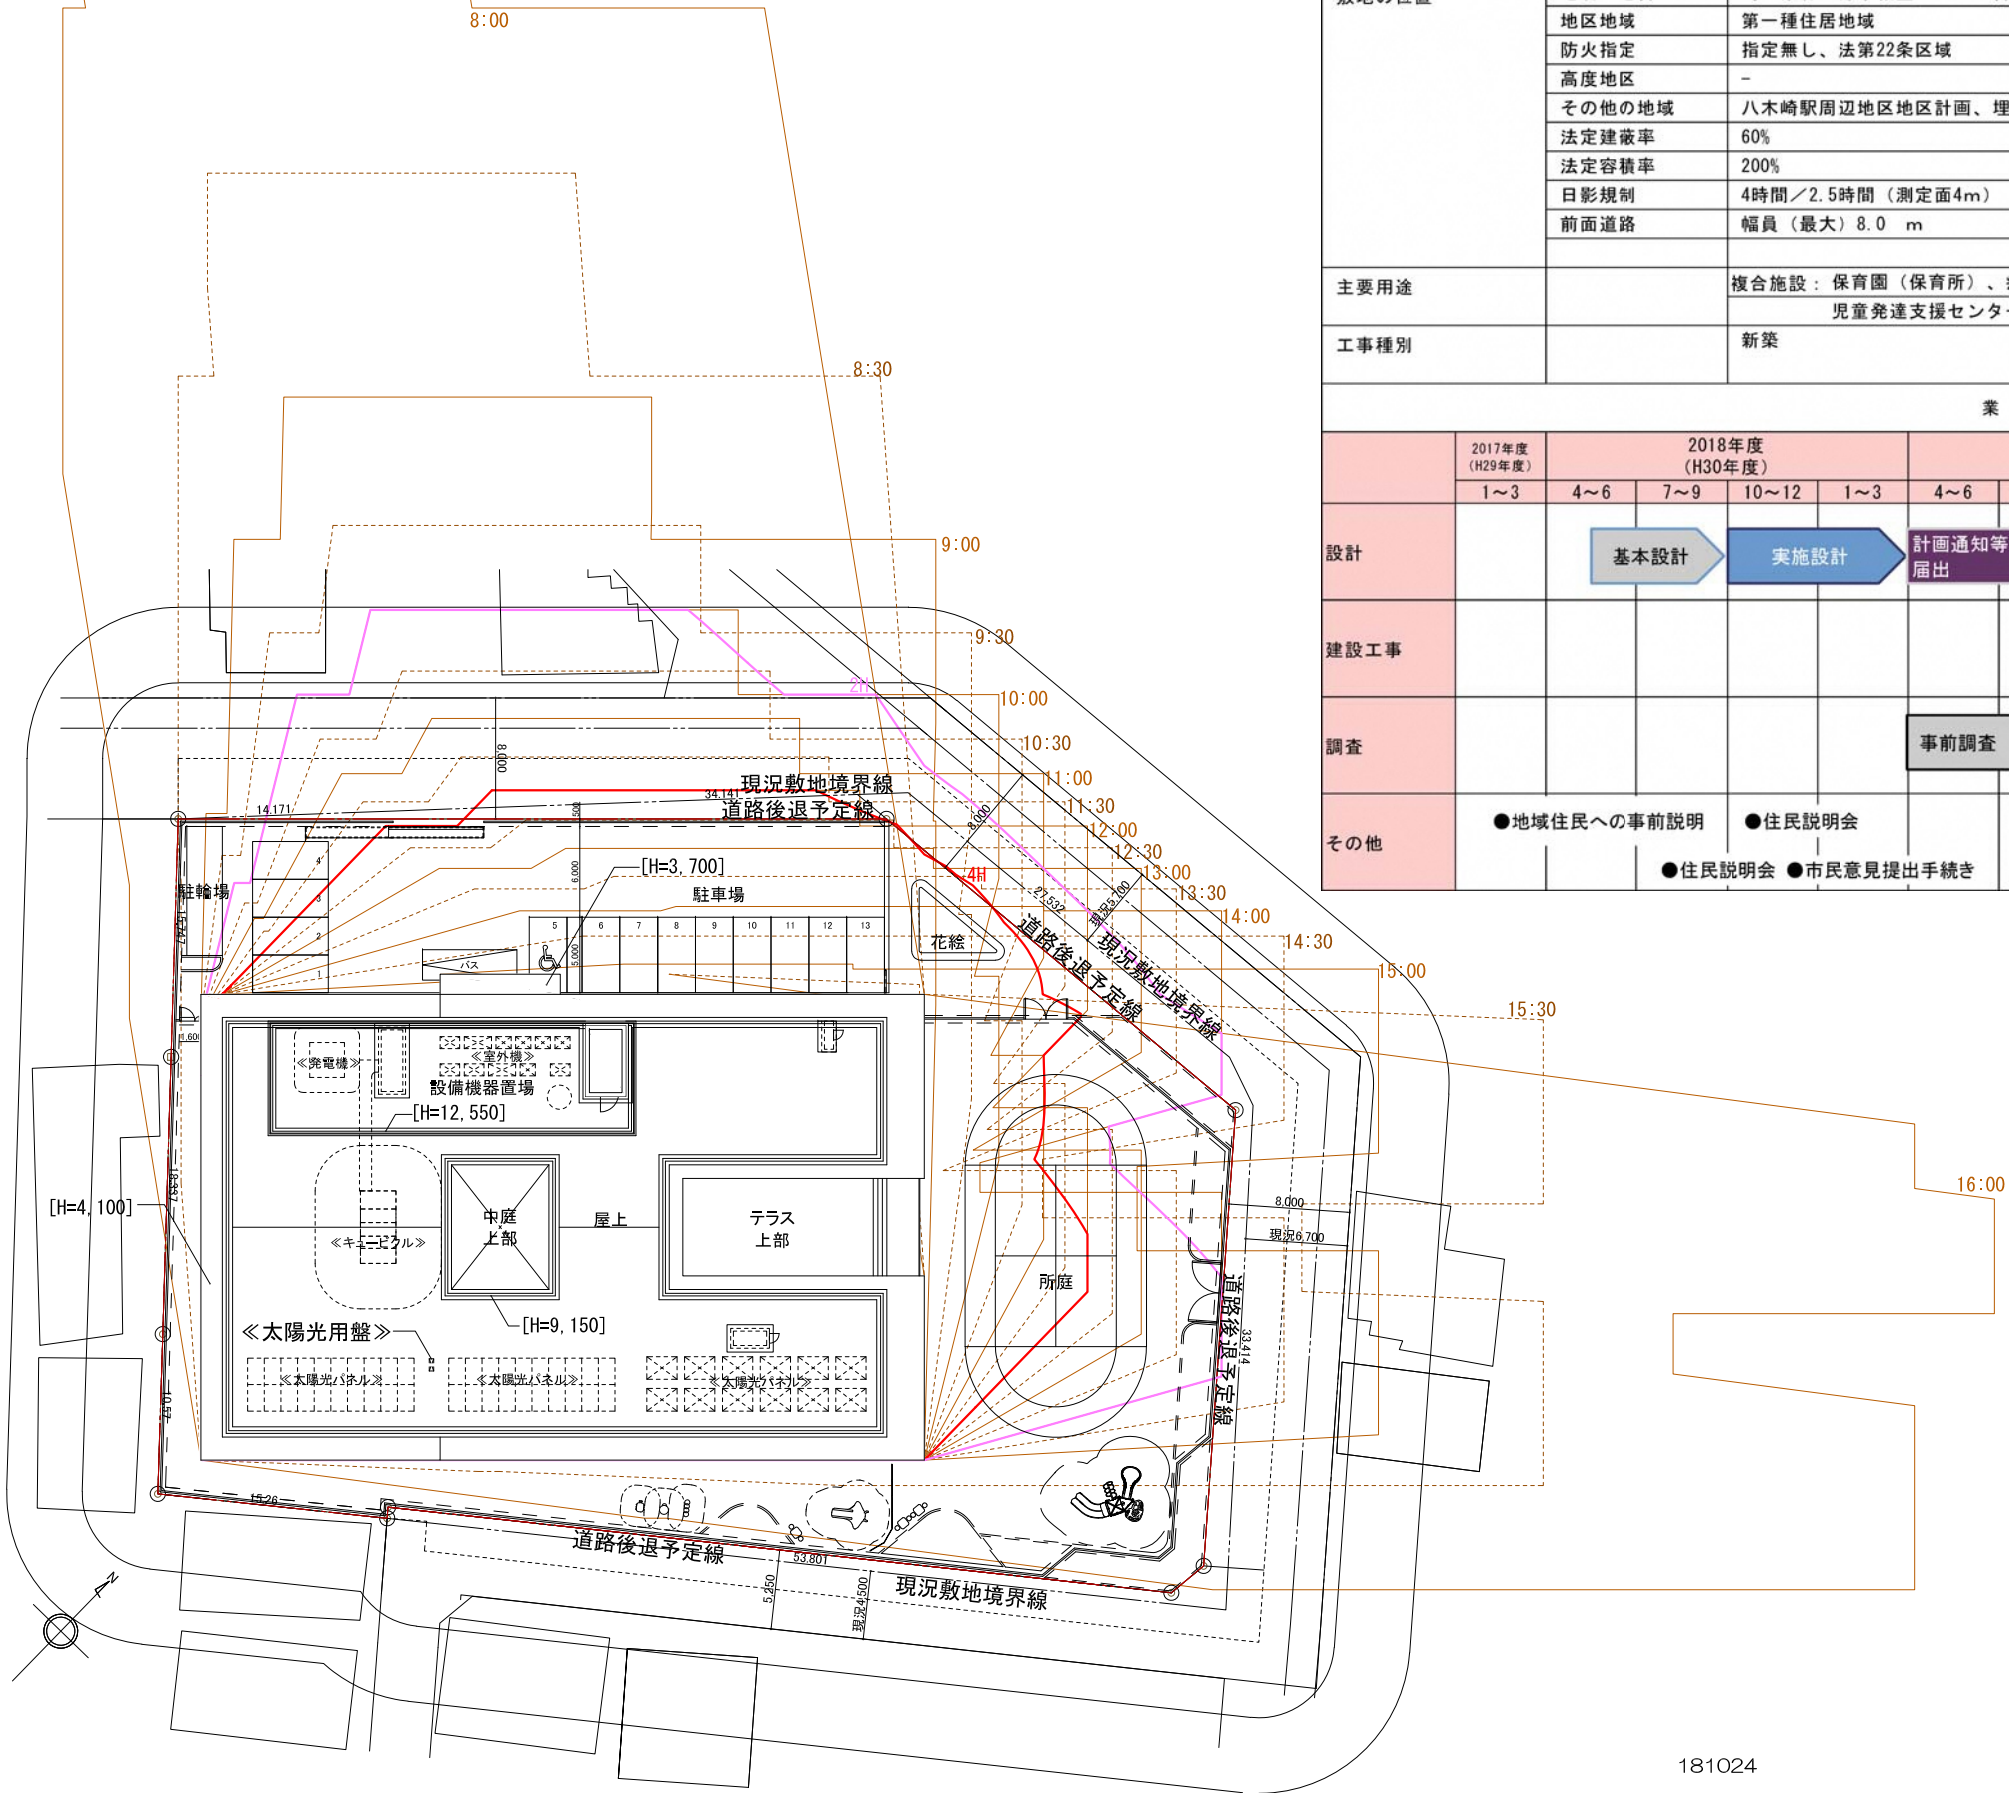

建物概要表		
工事名	地名・地番	春日部市複合型子育て支援施設整備事業計画
敷地の位置	地区地域	埼玉県春日部市粕壁5435番1
	防火指定	第一種住居地域
	高度地区	指定無し、法第22条区域
	高度地区	-
	その他の地域	八木崎駅周辺地区地区計画、埋蔵文化財包蔵地
	法定建蔽率	60%
	法定容積率	200%
主要用途	日影規制	4時間/2.5時間(測定面4m)
	前面道路	幅員(最大)8.0m
主要用途	複合施設：保育園(保育所)、病児保育事業(保育所) 児童発達支援センター(児童福祉施設等)	
工事種別	新築	

	業務工程表														
	2017年度 (H29年度)	2018年度 (H30年度)				2019年度 (H31年度)				2020年度 (H32年度)			2021年度 (H33年度)		
	1~3	4~6	7~9	10~12	1~3	4~6	7~9	10~12	1~3	4~6	7~9	10~12	1~3	4~6	7~9
設計		基本設計		実施設計		計画通知等届出								新施設完成	
建設工事							発注準備	建設工事						新施設開所	
調査						事前調査									事後調査
その他	●地域住民への事前説明		●住民説明会		●住民説明会		●市民意見提出手続き						開所準備		

181024