■ 春日部市複合型子育て支援施設新築工事　工事概要図

資料２

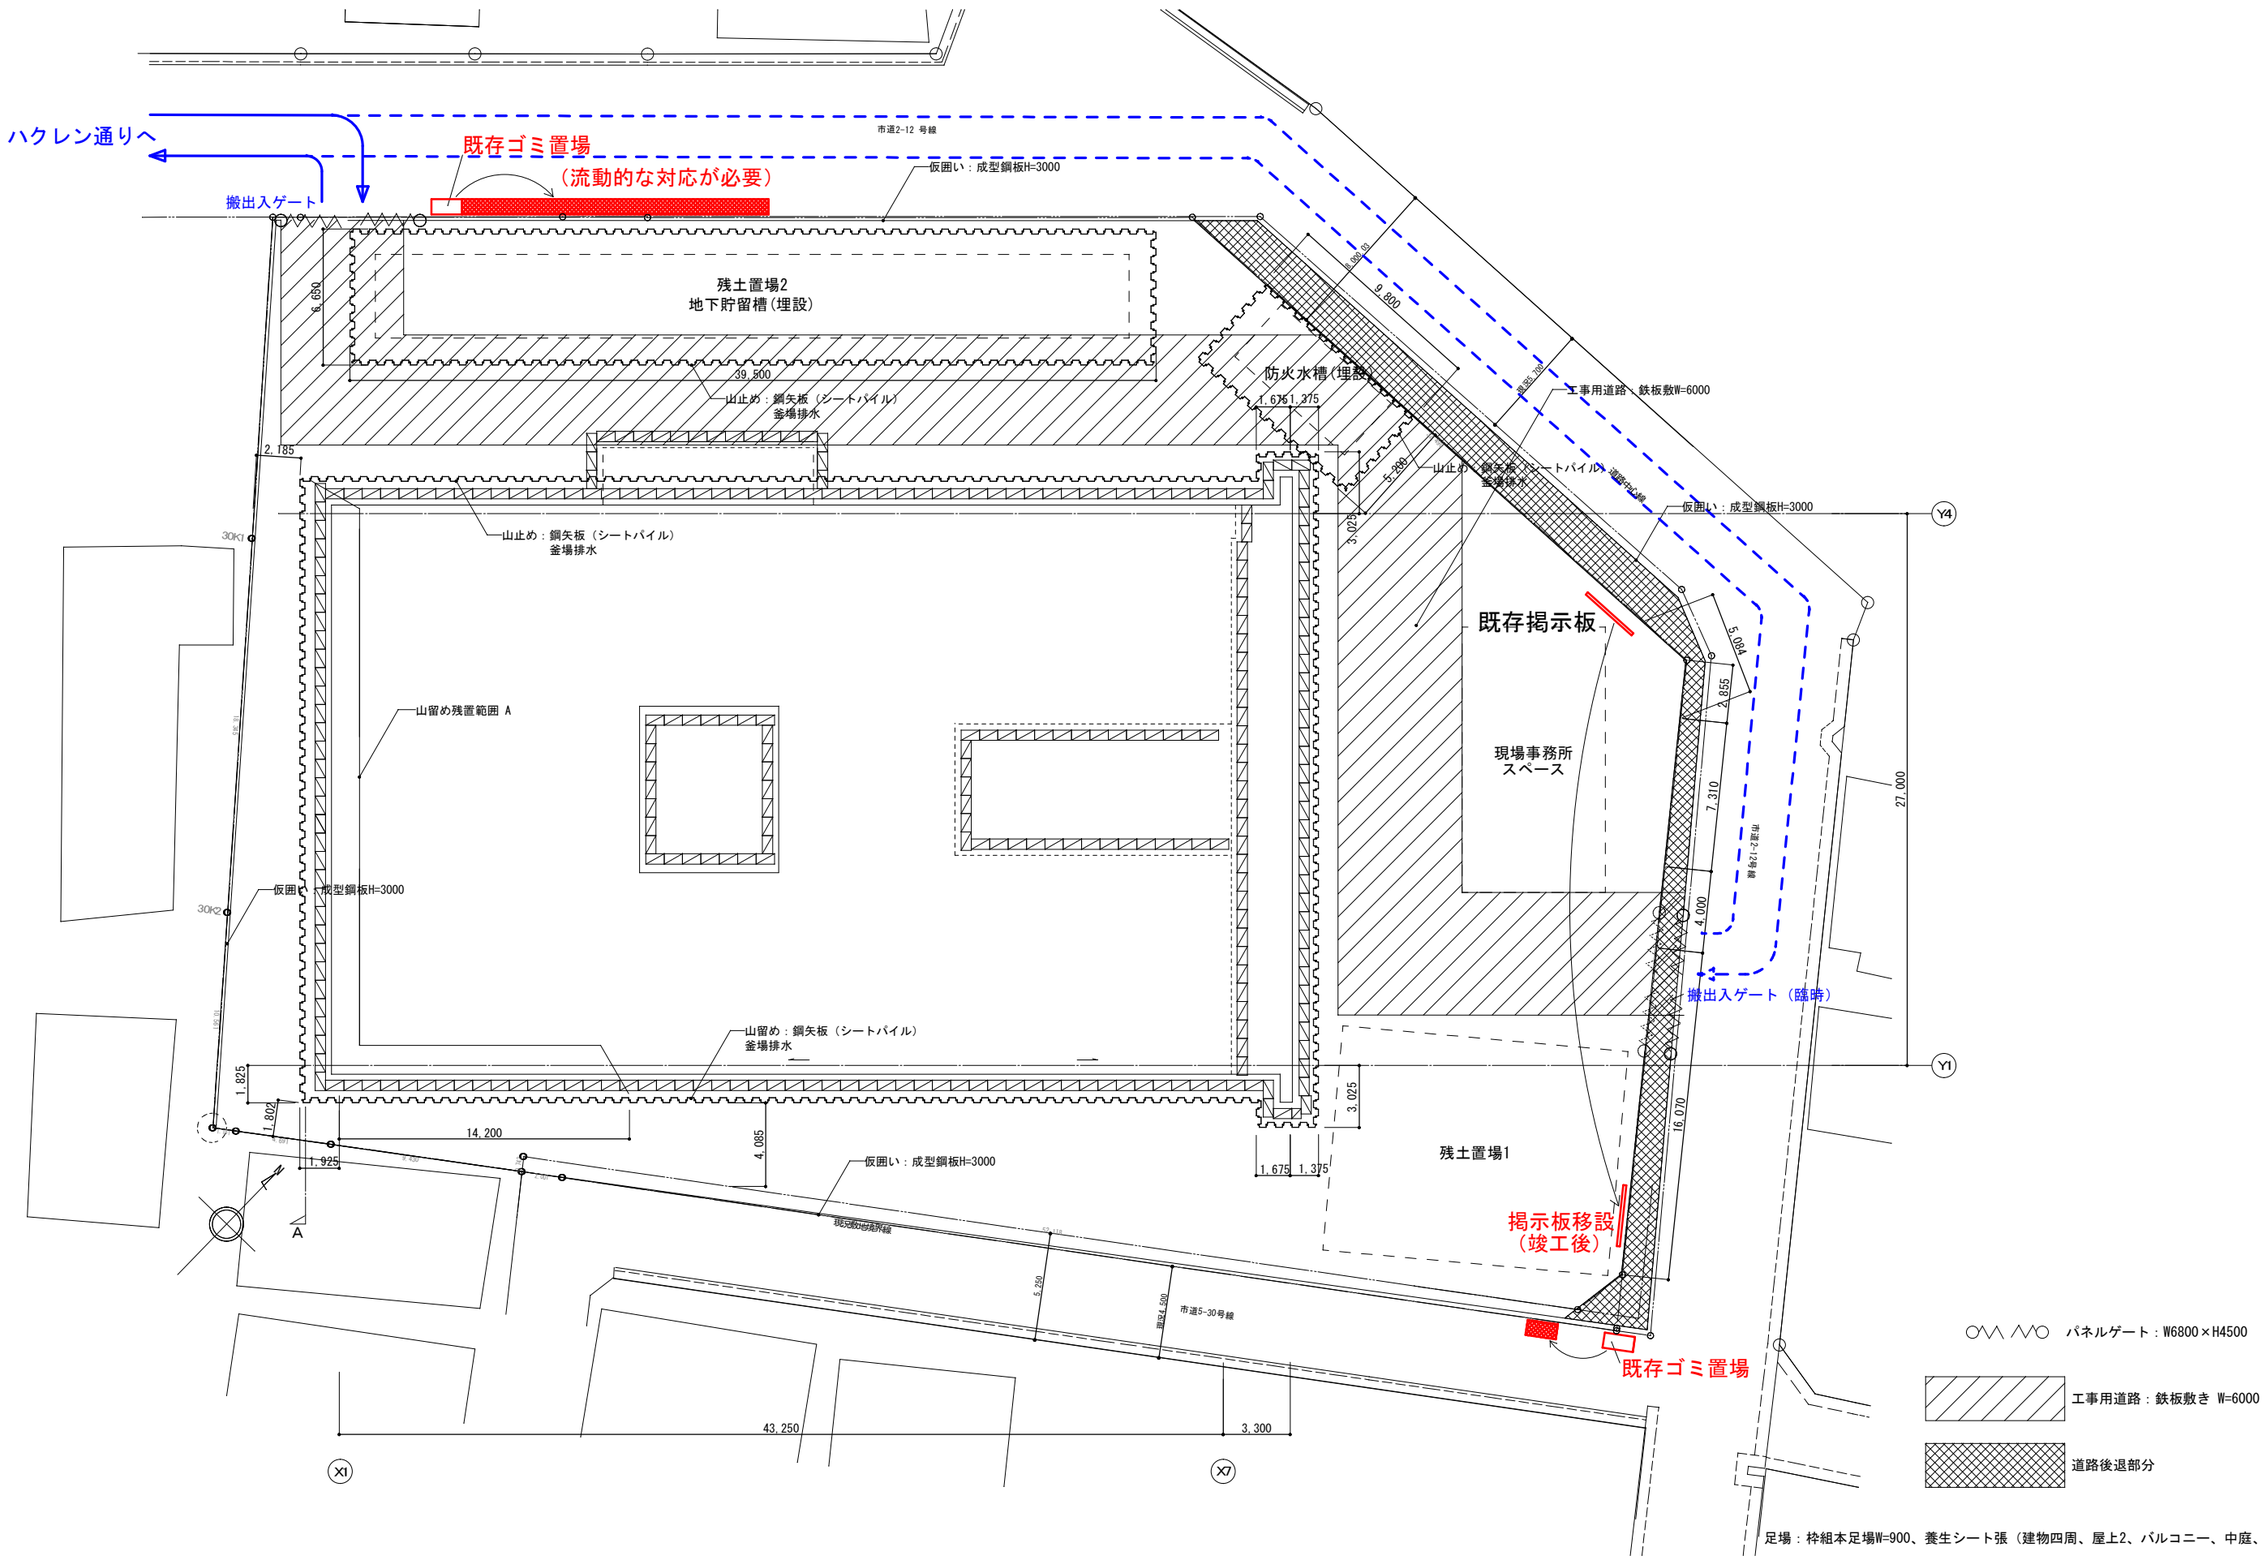

足場：枠組本足場W=900、養生シート張（建物四周、屋上2、バルコニー、中庭、テラス上部鉄骨庇）

春日部市	こども未来部 保育課	計画名 春日部市複合型子育て支援施設新築工事	