

これは図面に記録されている内容を証明した書面である。
令和7年8月27日
さいたま地方裁判所春日部出張所

登記官

澤島治美



地番(A) 6823-1, (B) 6823-2

土地の所在春日部市粕壁字八木崎

地積測量図

求積表

地番	(A) 6823-1			
NO	Xn	Yn	Yn+1-Yn-1	Xn・(Yn+1-Yn-1)
Q5-43-59	-2274.327	-7955.246	-52.568	119556.821736
R6K94	-2288.696	-7971.415	-20.441	46783.234936
R6K93	-2292.532	-7975.687	-11.725	26879.937700
R6K92	-2299.147	-7983.140	-15.293	35160.855071
R6P1	-2306.149	-7990.980	-9.900	22830.875100
R6P2	-2307.988	-7993.040	3.753	-8661.878964
R6K87	-2314.607	-7987.227	11.513	-26648.070391
R6P3	-2321.096	-7981.527	11.398	-26455.852208
R6P4	-2327.582	-7975.829	6.038	-14053.940116
R6P6	-2327.969	-7975.489	6.940	-16156.104860
R6P5	-2335.483	-7968.889	13.200	-30828.375600
R6P7	-2342.997	-7962.289	11.880	-27834.804360
R6K83	-2349.008	-7957.009	14.063	-33034.099504
R6P8	-2341.126	-7948.226	14.162	-33155.026412
R6P11	-2336.283	-7942.847	9.643	-22528.776969
R6P9	-2332.443	-7938.583	15.932	-37160.481876
R6P10	-2321.938	-7926.915	19.736	-45825.768368
Q5-43-66	-2314.758	-7918.847	-28.331	65579.408898
合計				-5552.046187
合計面積				2776.0230935
地積				2776.02 m2

地番	(B) 6823-2			
NO	Xn	Yn	Yn+1-Yn-1	Xn・(Yn+1-Yn-1)
Q5-43-60	-2272.833	-7953.565	-9.098	20678.234634
Q5-43-59	-2274.327	-7955.246	34.718	-78960.084786
Q5-43-66	-2314.758	-7918.847	38.032	-88034.876256
Q5-43-65	-2313.298	-7917.214	-0.892	2063.461816
Q5-43-64	-2310.495	-7919.739	-11.565	26720.874675
Q5-43-63	-2300.411	-7928.779	-18.994	43694.006534
Q5-43-62	-2289.308	-7938.733	-17.369	39762.990652
Q5-43-61	-2281.071	-7946.148	-14.832	33832.845072
合計				-242.547659
合計面積				121.2738295
地積				121.27 m2


基準点座標一覧表

測点	X	Y	備考
R6T3	-2276.203	-7952.847	4級基準点
R6T4	-2312.312	-7920.359	4級基準点
R6T6	-2340.314	-7954.309	4級基準点
R6T7	-2326.355	-7973.333	4級基準点
R6T8	-2307.822	-7989.796	4級基準点
R6T4-1	-2315.694	-7948.313	補助基準点
R6T4-3	-2333.548	-7933.919	補助基準点

測量年月日	令和7年 6月 8日
座標系	区系

凡例	記号	境界標の種類	記号	境界標の種類	記号	境界標の種類
	石	石杭	金	金属板	キ	刻印
	コ	コンクリート杭	金	金属杭	計	計算点
	フ	プラスチック杭	P	金属プレート		

作成者春日部市役所 子育て未来部 保育課 樋口 健生 (令和7年5月28日作成)

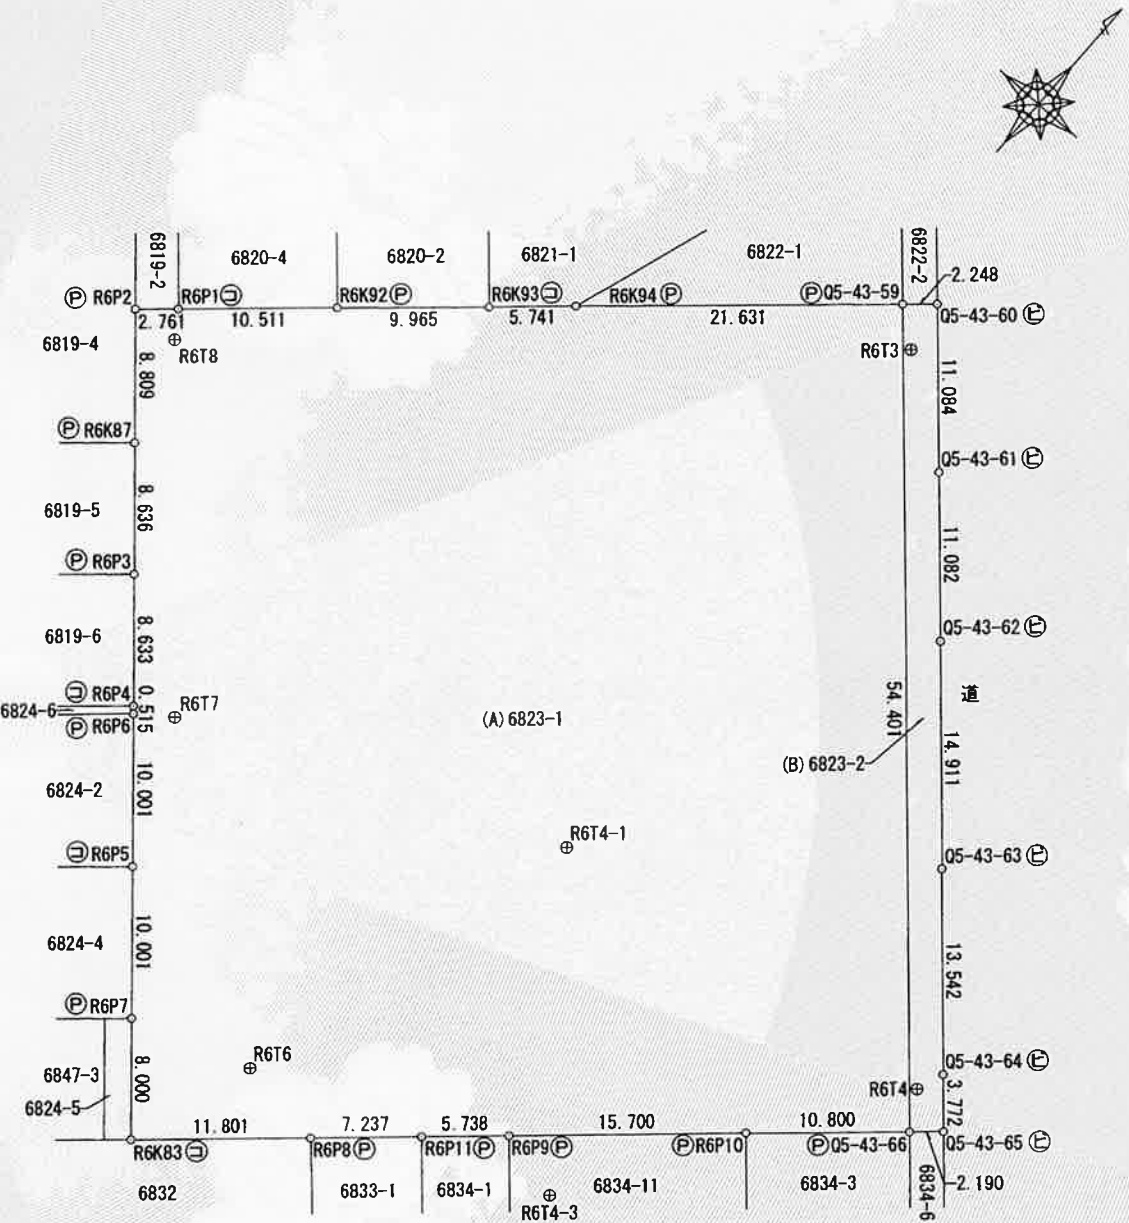

申請人春日部市長 岩谷 一 弘

縮尺1/500