



施設 名稱	
----------	--

建物
名称

管 理 番 号					
3	1	0	0	0	3

縮	尺
1/250	

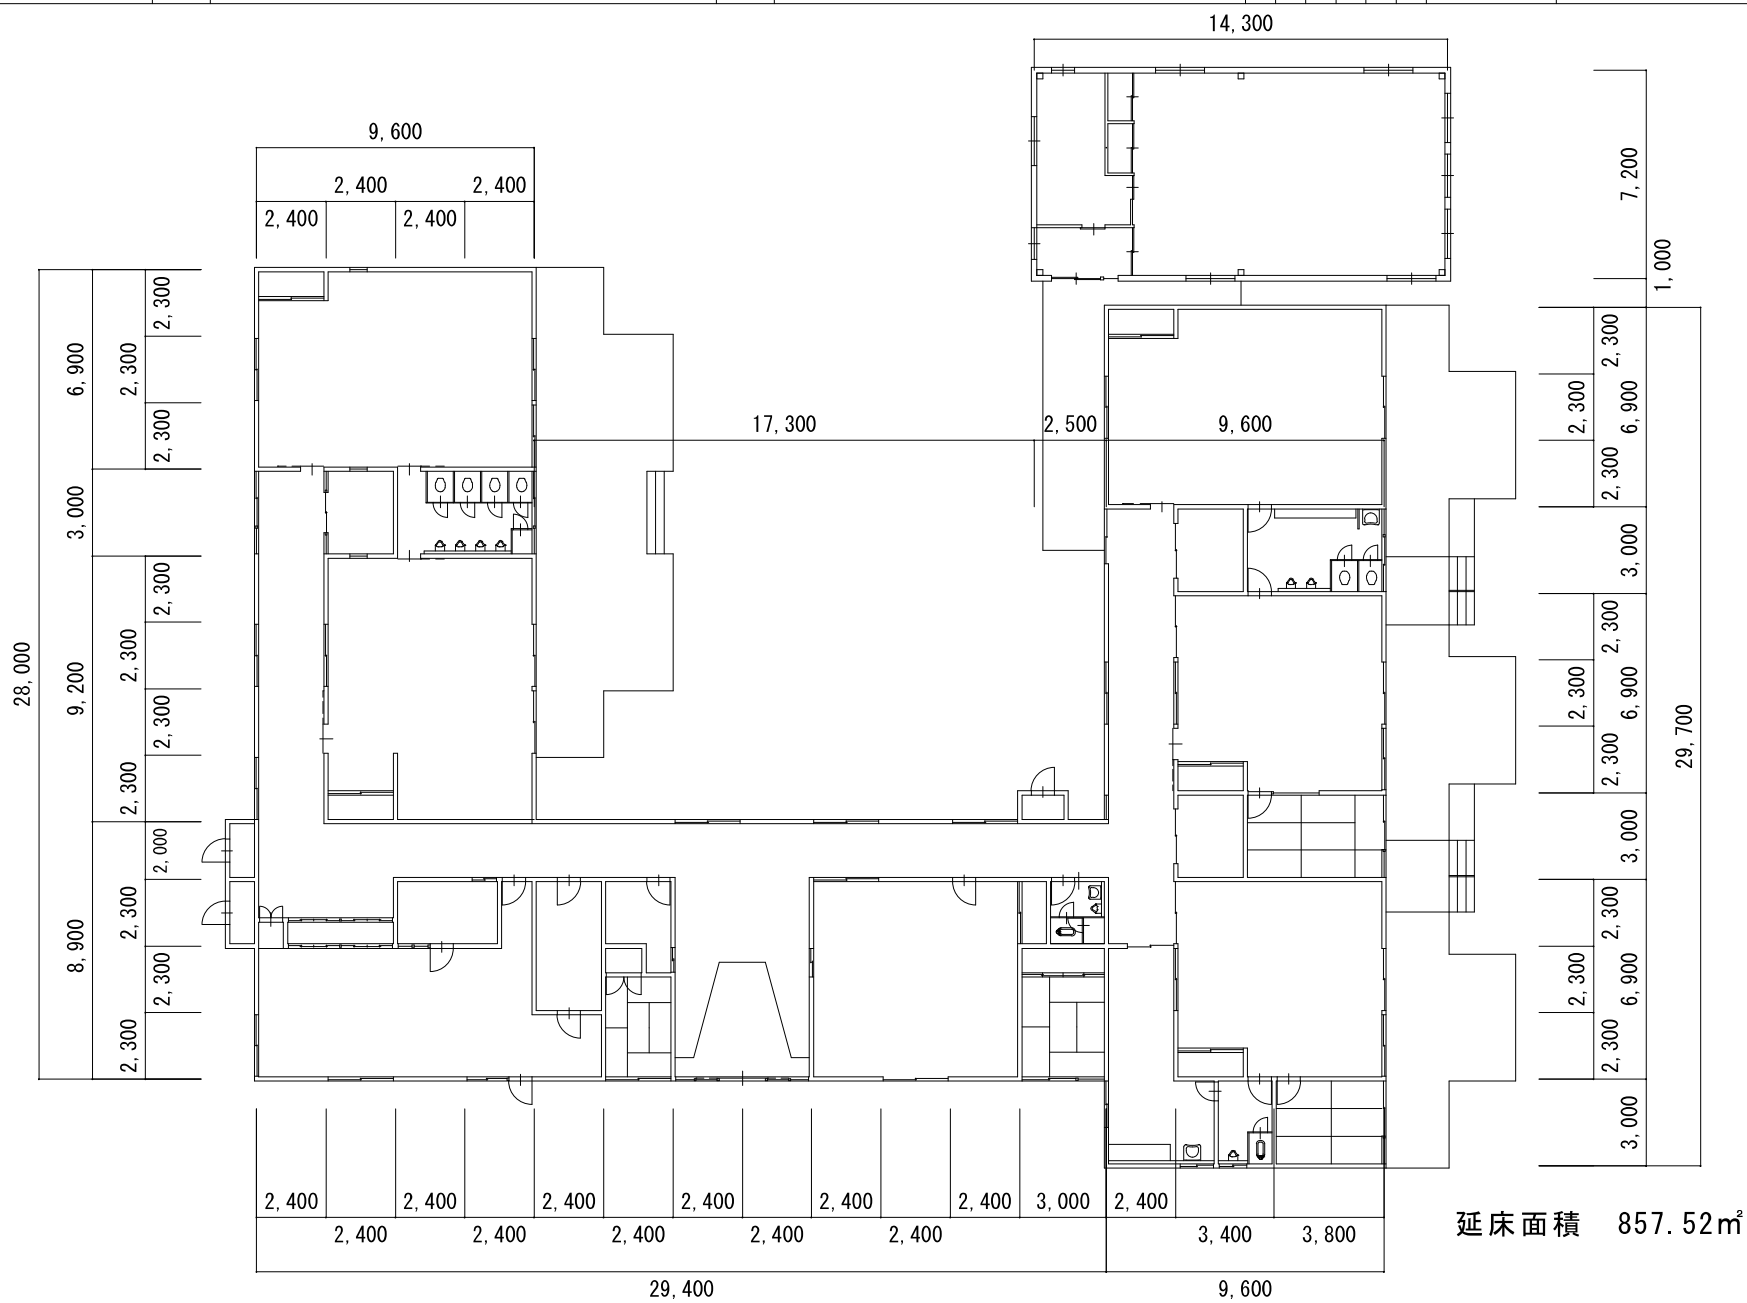

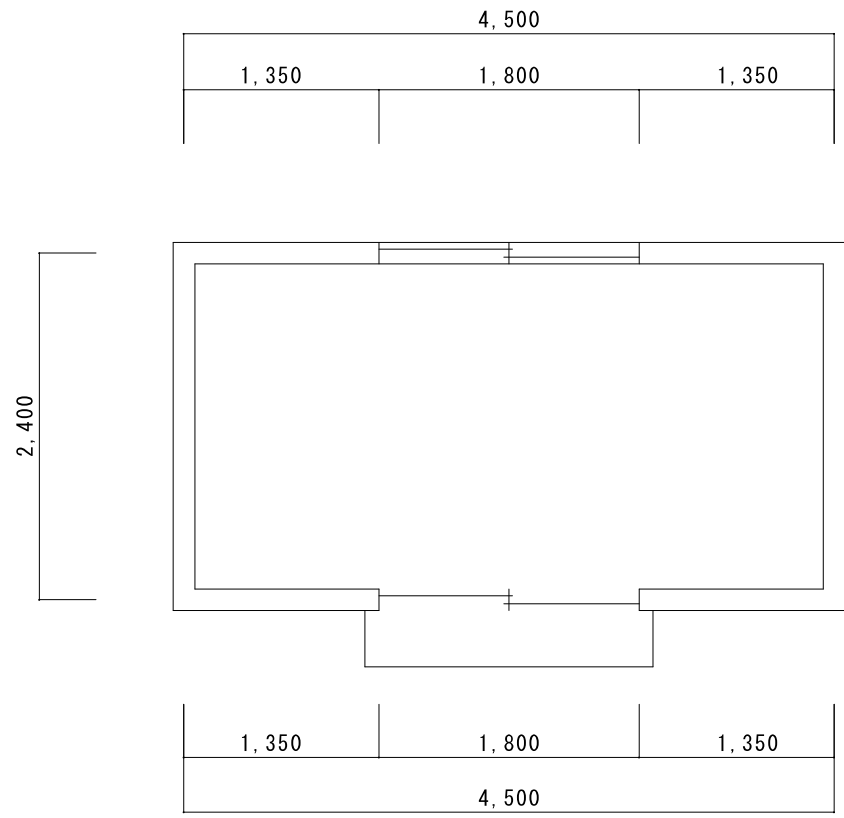

延床面積 10.800 m²

建 物 平 面 図

施設
名称

第 3 保育所

建物
名称

危険物貯蔵庫

管 理 番 号

3 1 0 0 0 3

縮 尺

1/20

