



庁舎平面図


資料2

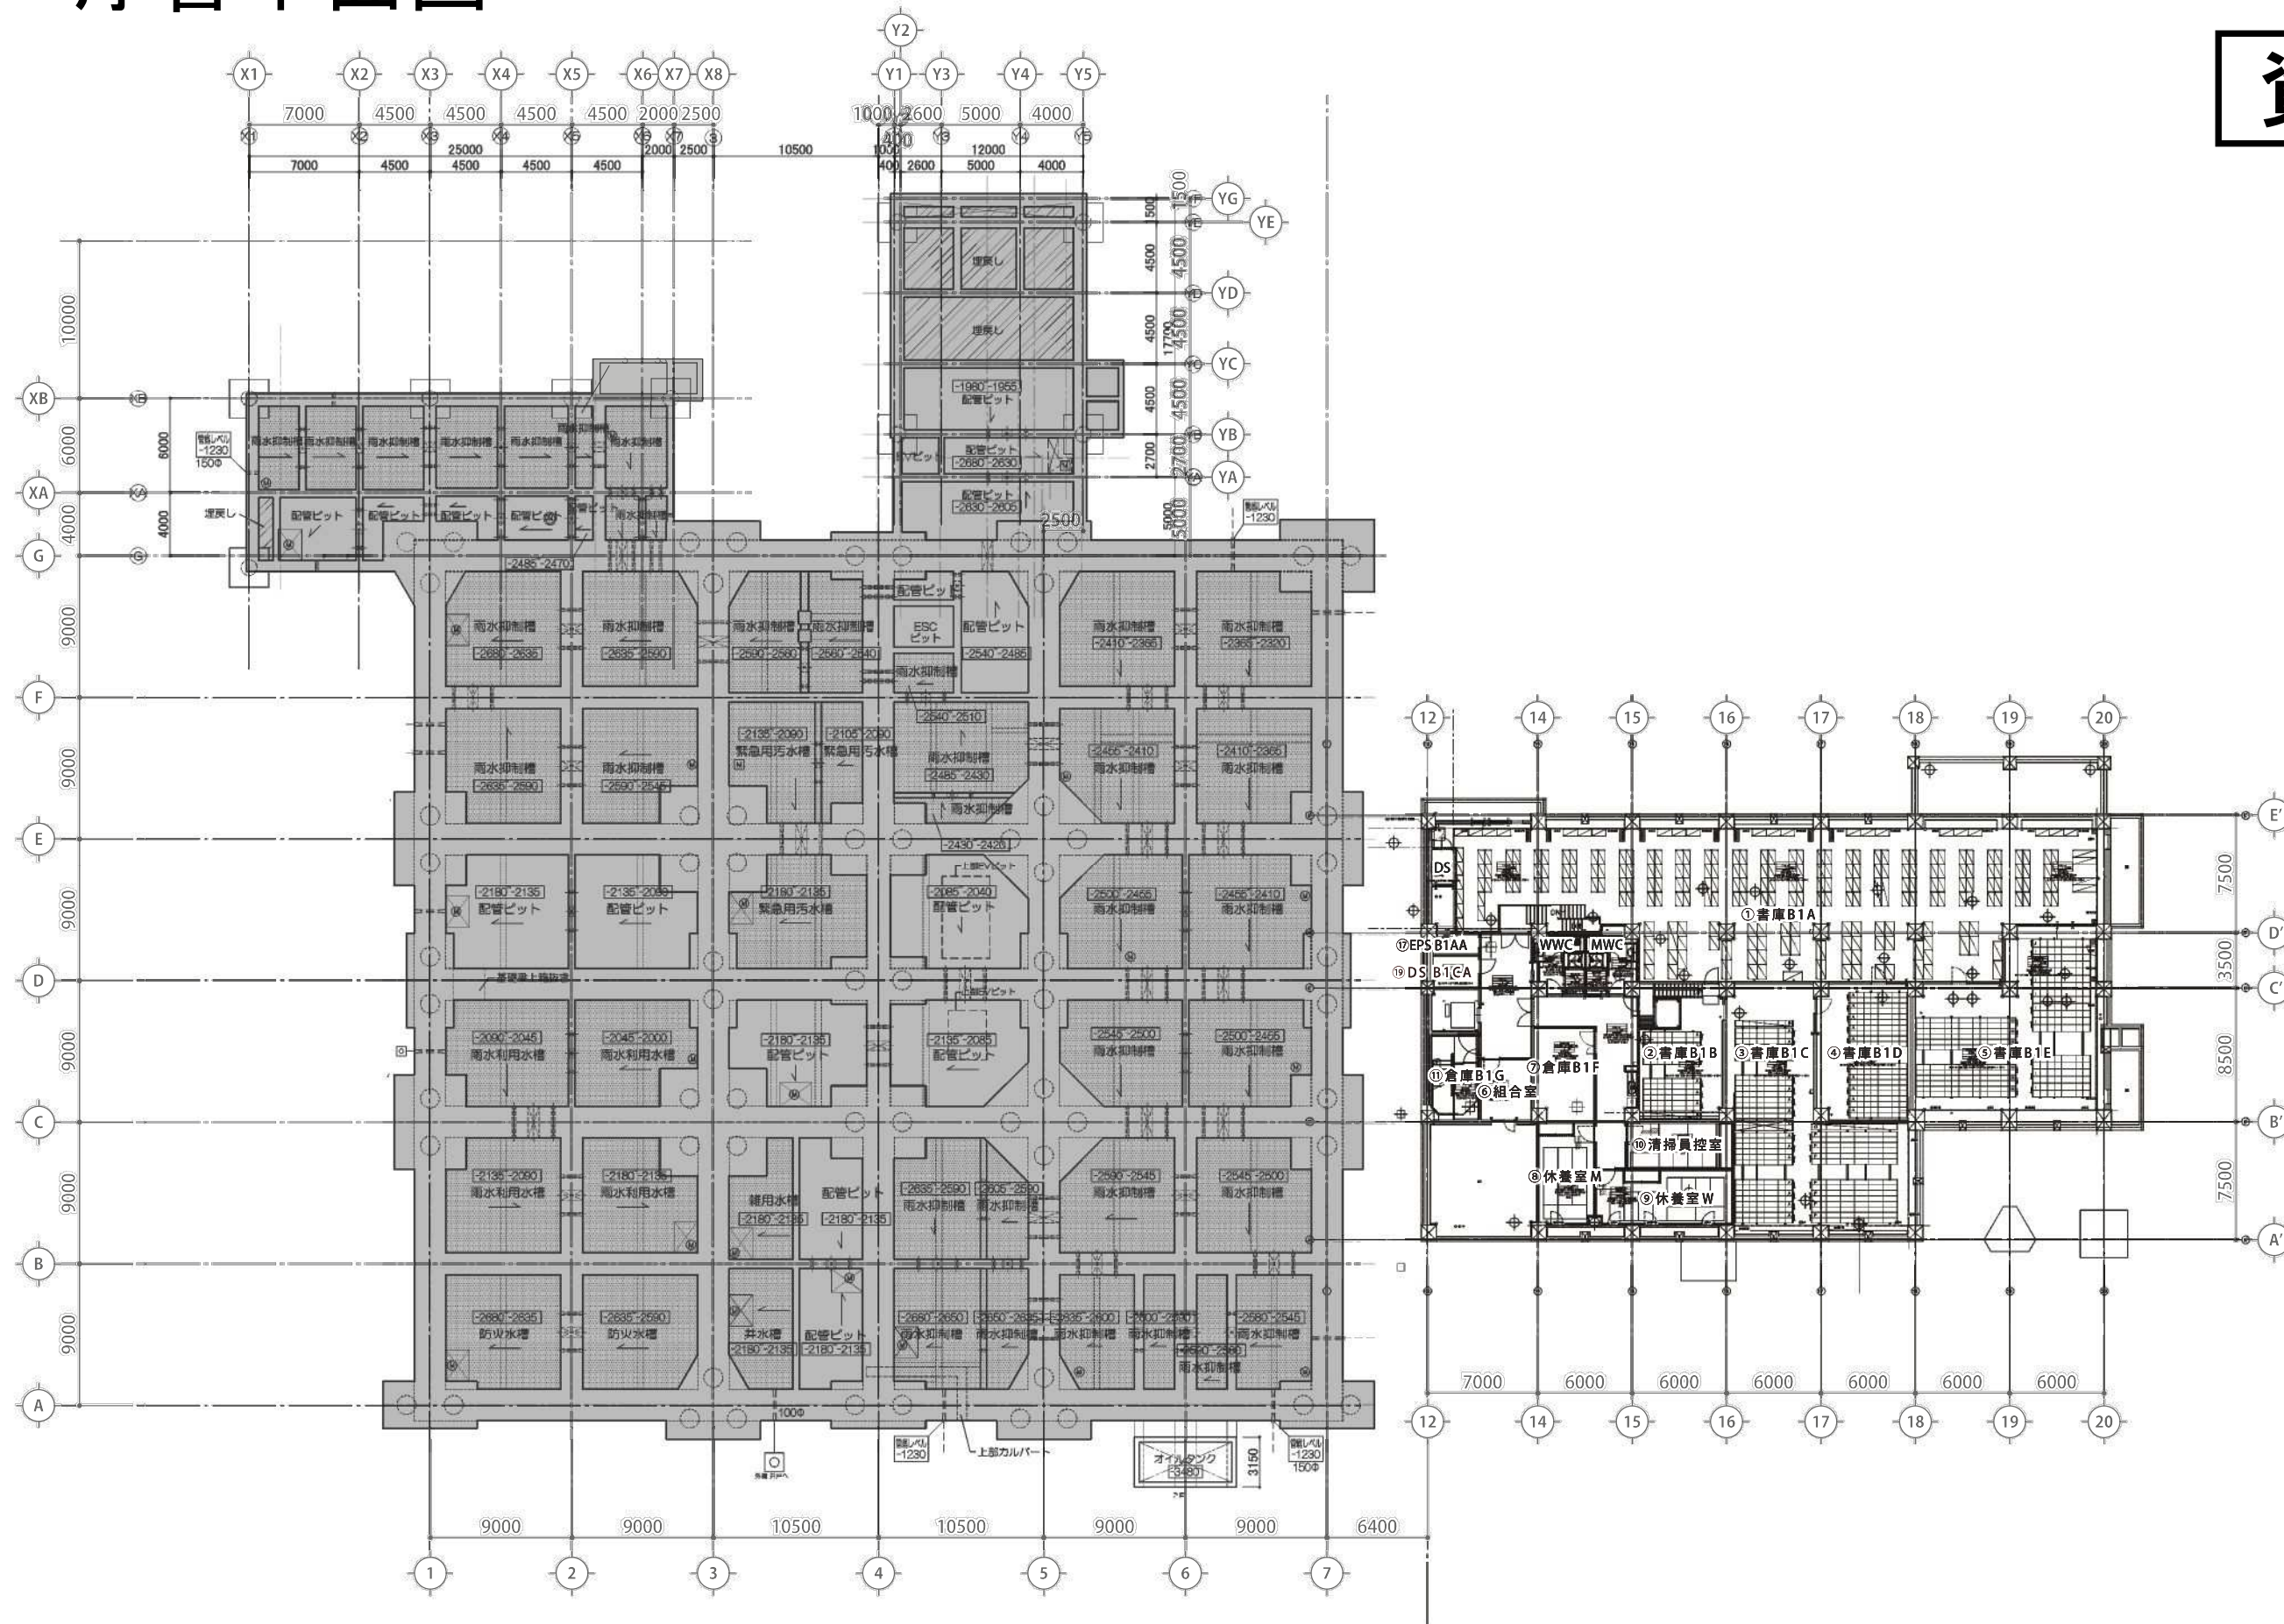


Remarks	建築主	設計 / 管理	施工者	Project	春日部市役所庁舎	Director	Date		Page	
備考：				Title	平面図 BF	Designer				1

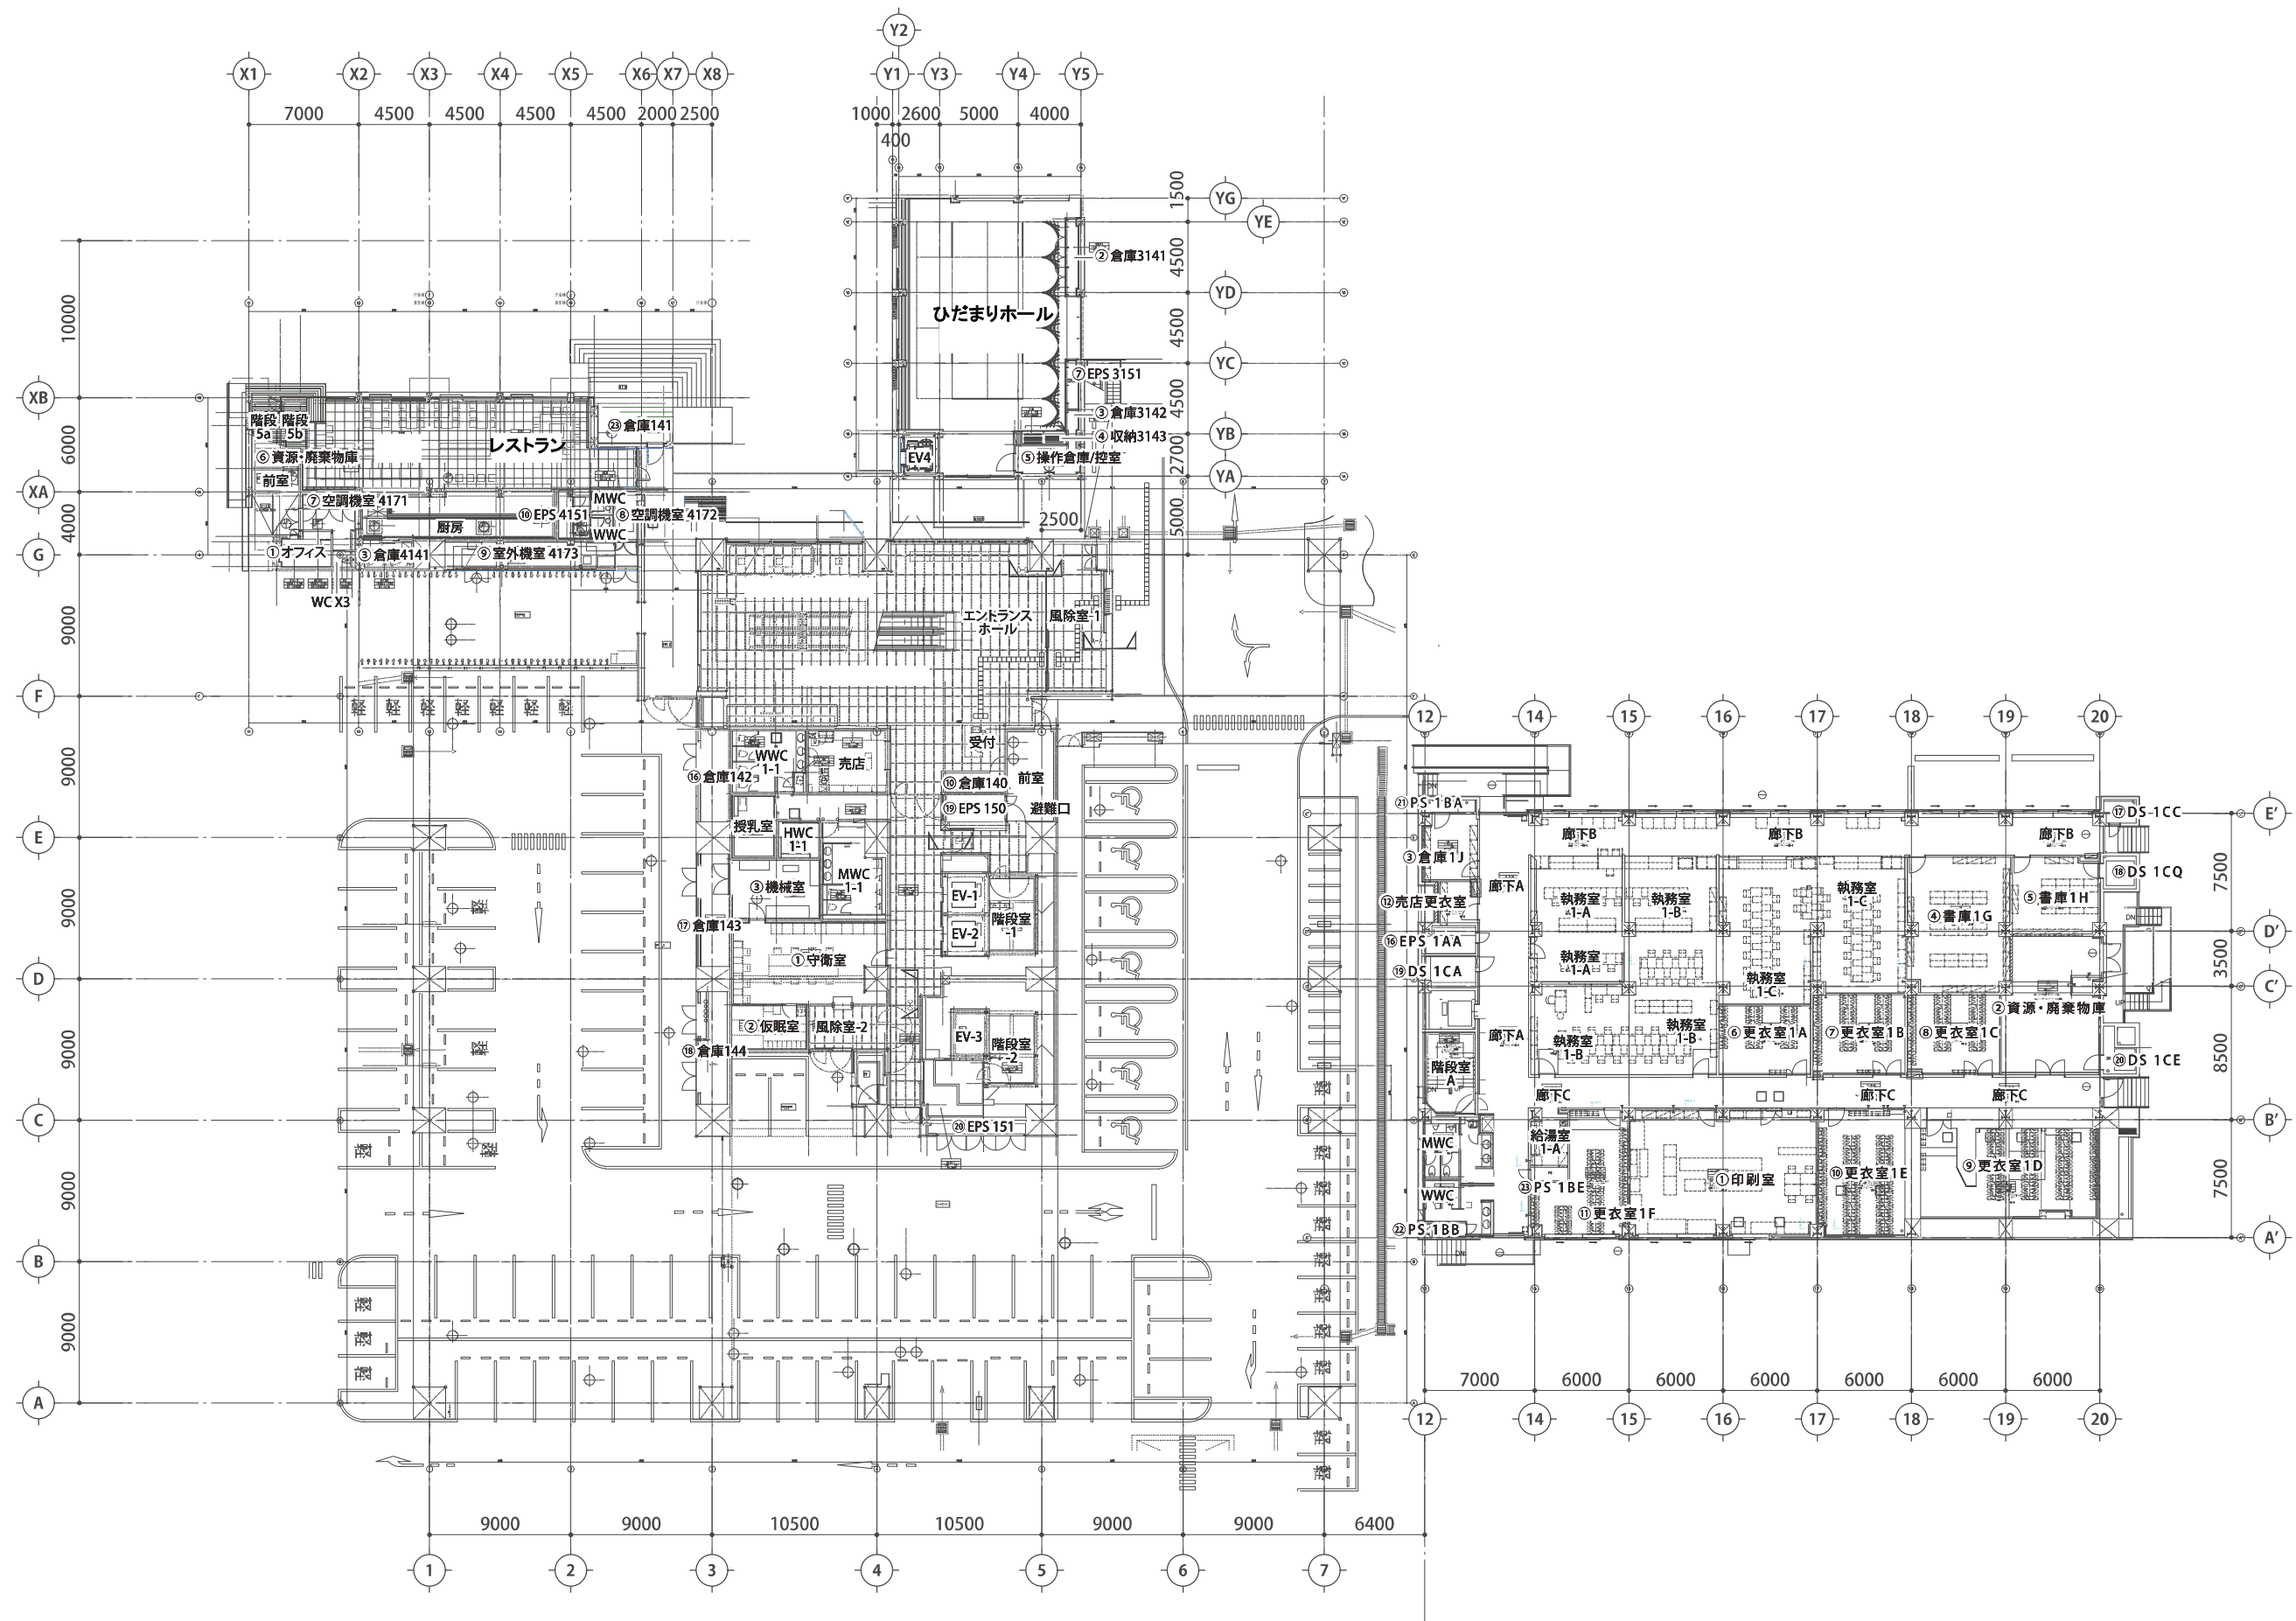


Remarks	建築主	設計 / 管理	施工者	Project	春日部市役所庁舎	Director	Date 年 月 日 時 分 秒		Page
備考:				Title	平面図 1 F	Designer			

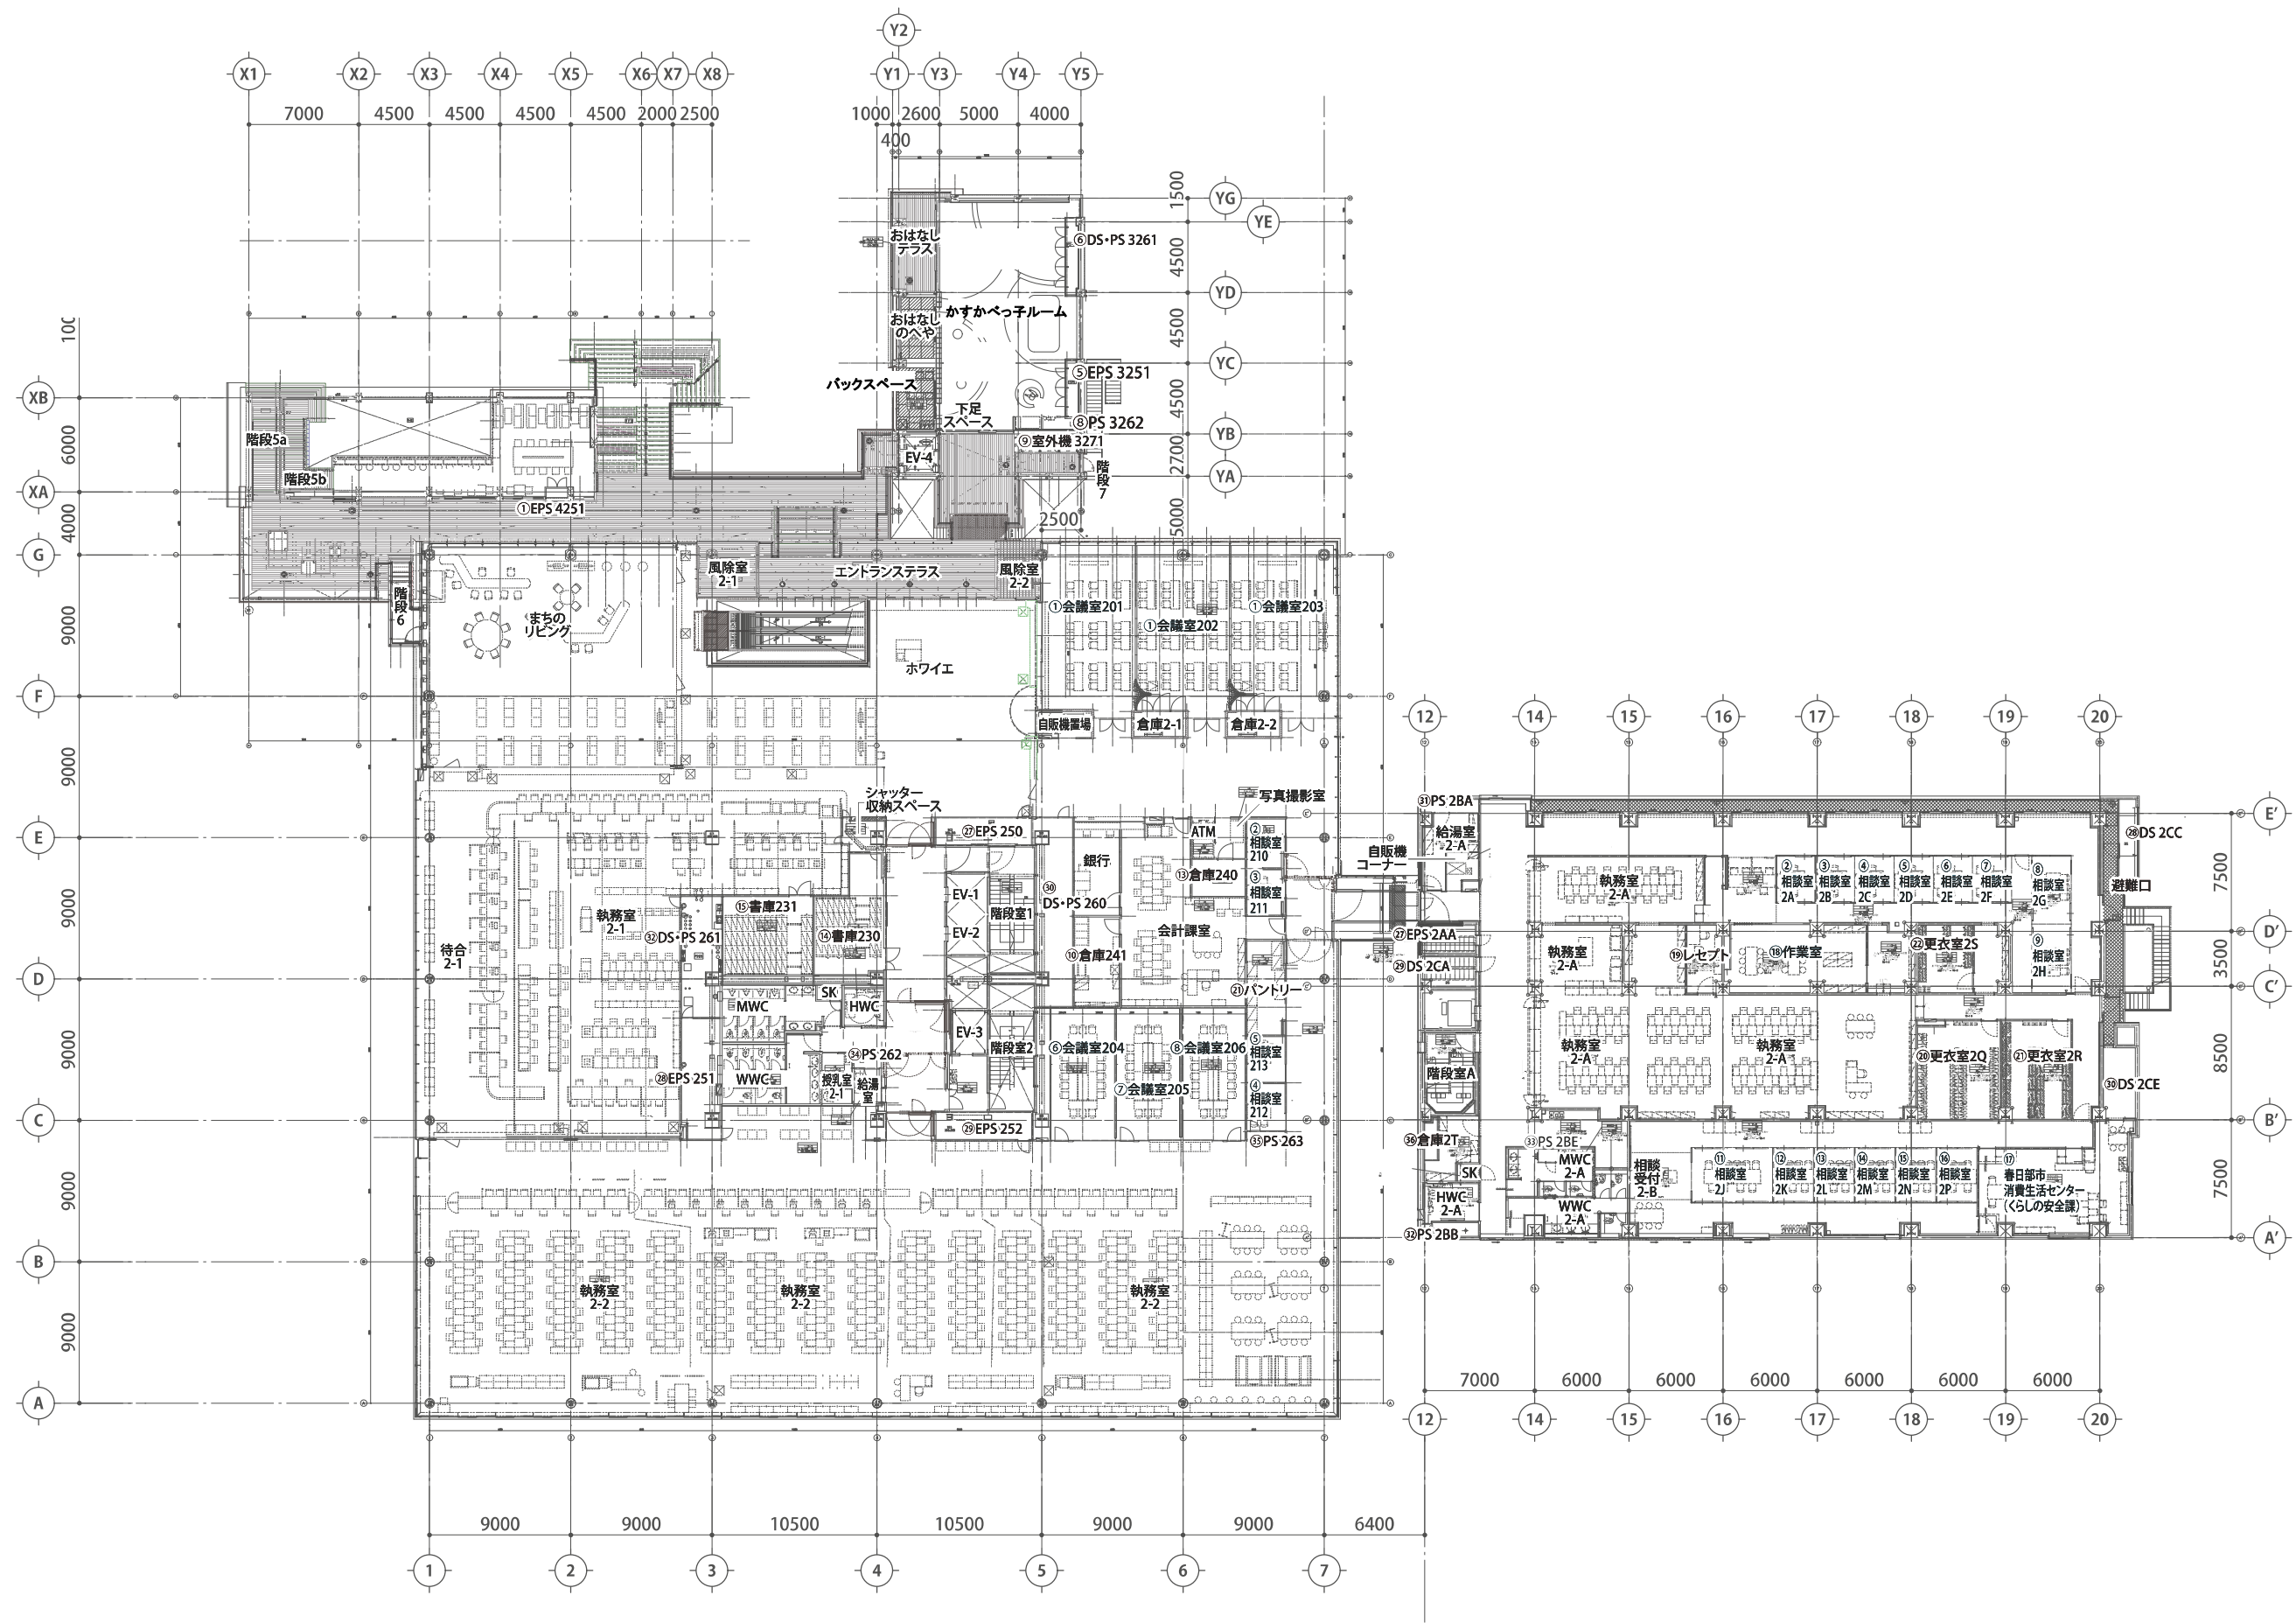


Remarks 備考：	建築主	設計 / 管理	施工者	Project 春日部市役所庁舎	Director	Date		Page 3
				Title 平面図 2F	Designer			

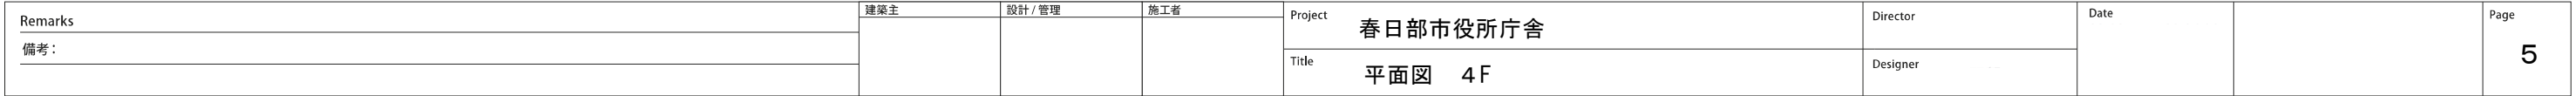


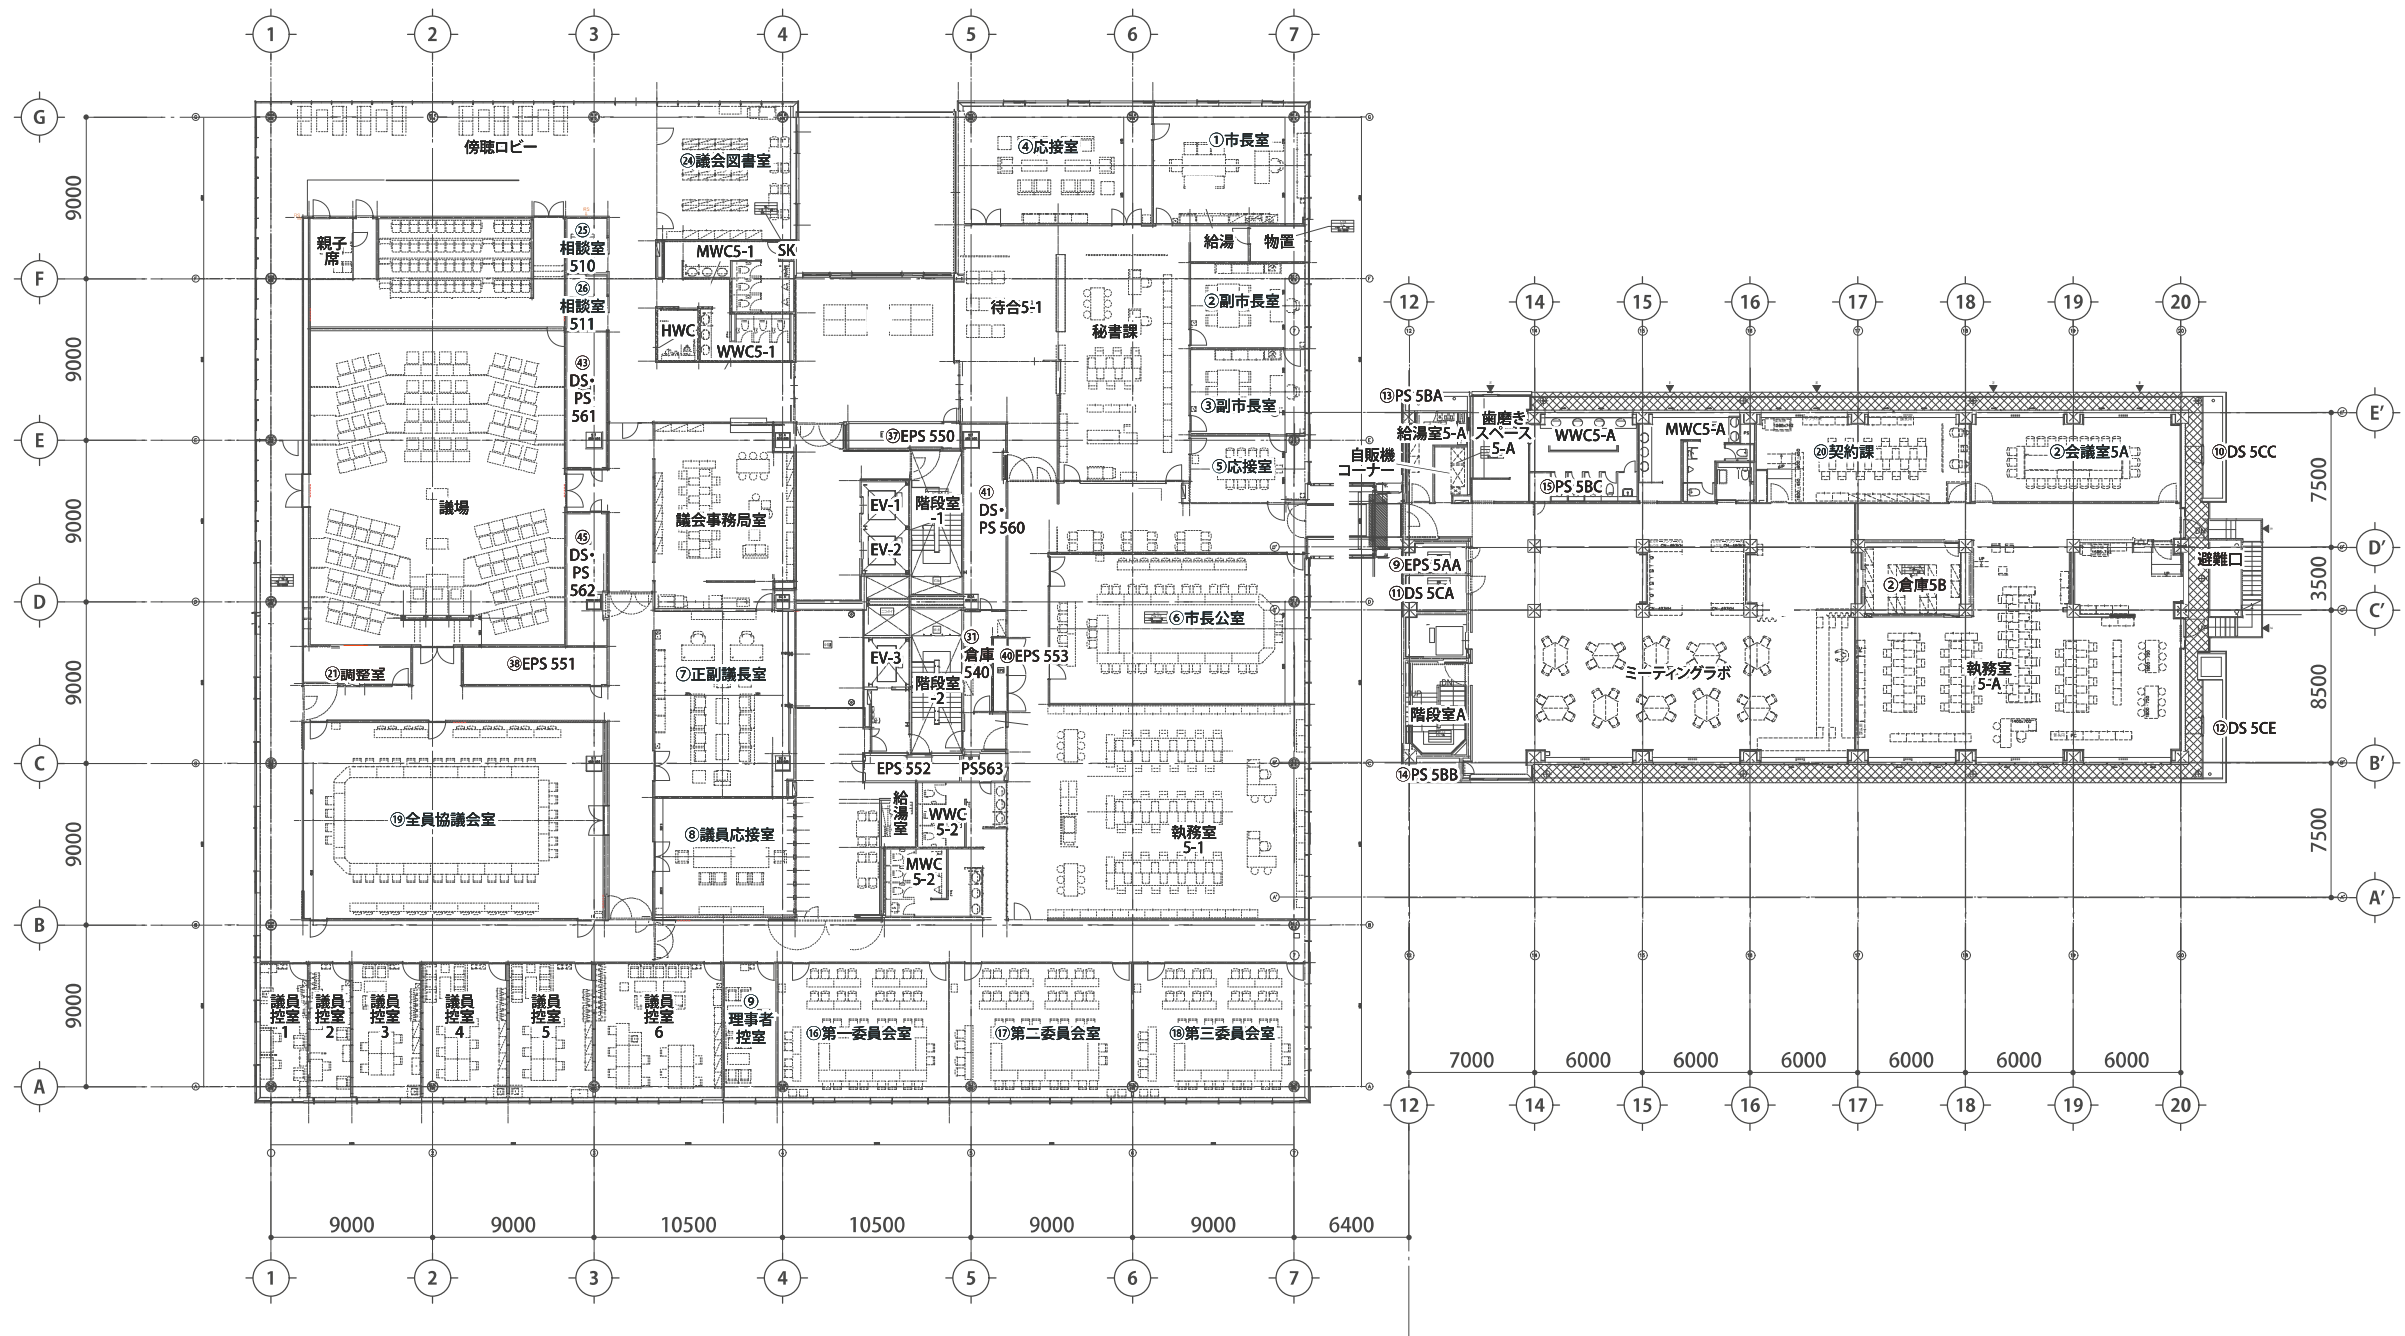

Remarks 備考:	建築主	設計 / 管理	施工者	Project 春日部市役所庁舎	Director	Date		Page 6
				Title 平面図 5F	Designer			

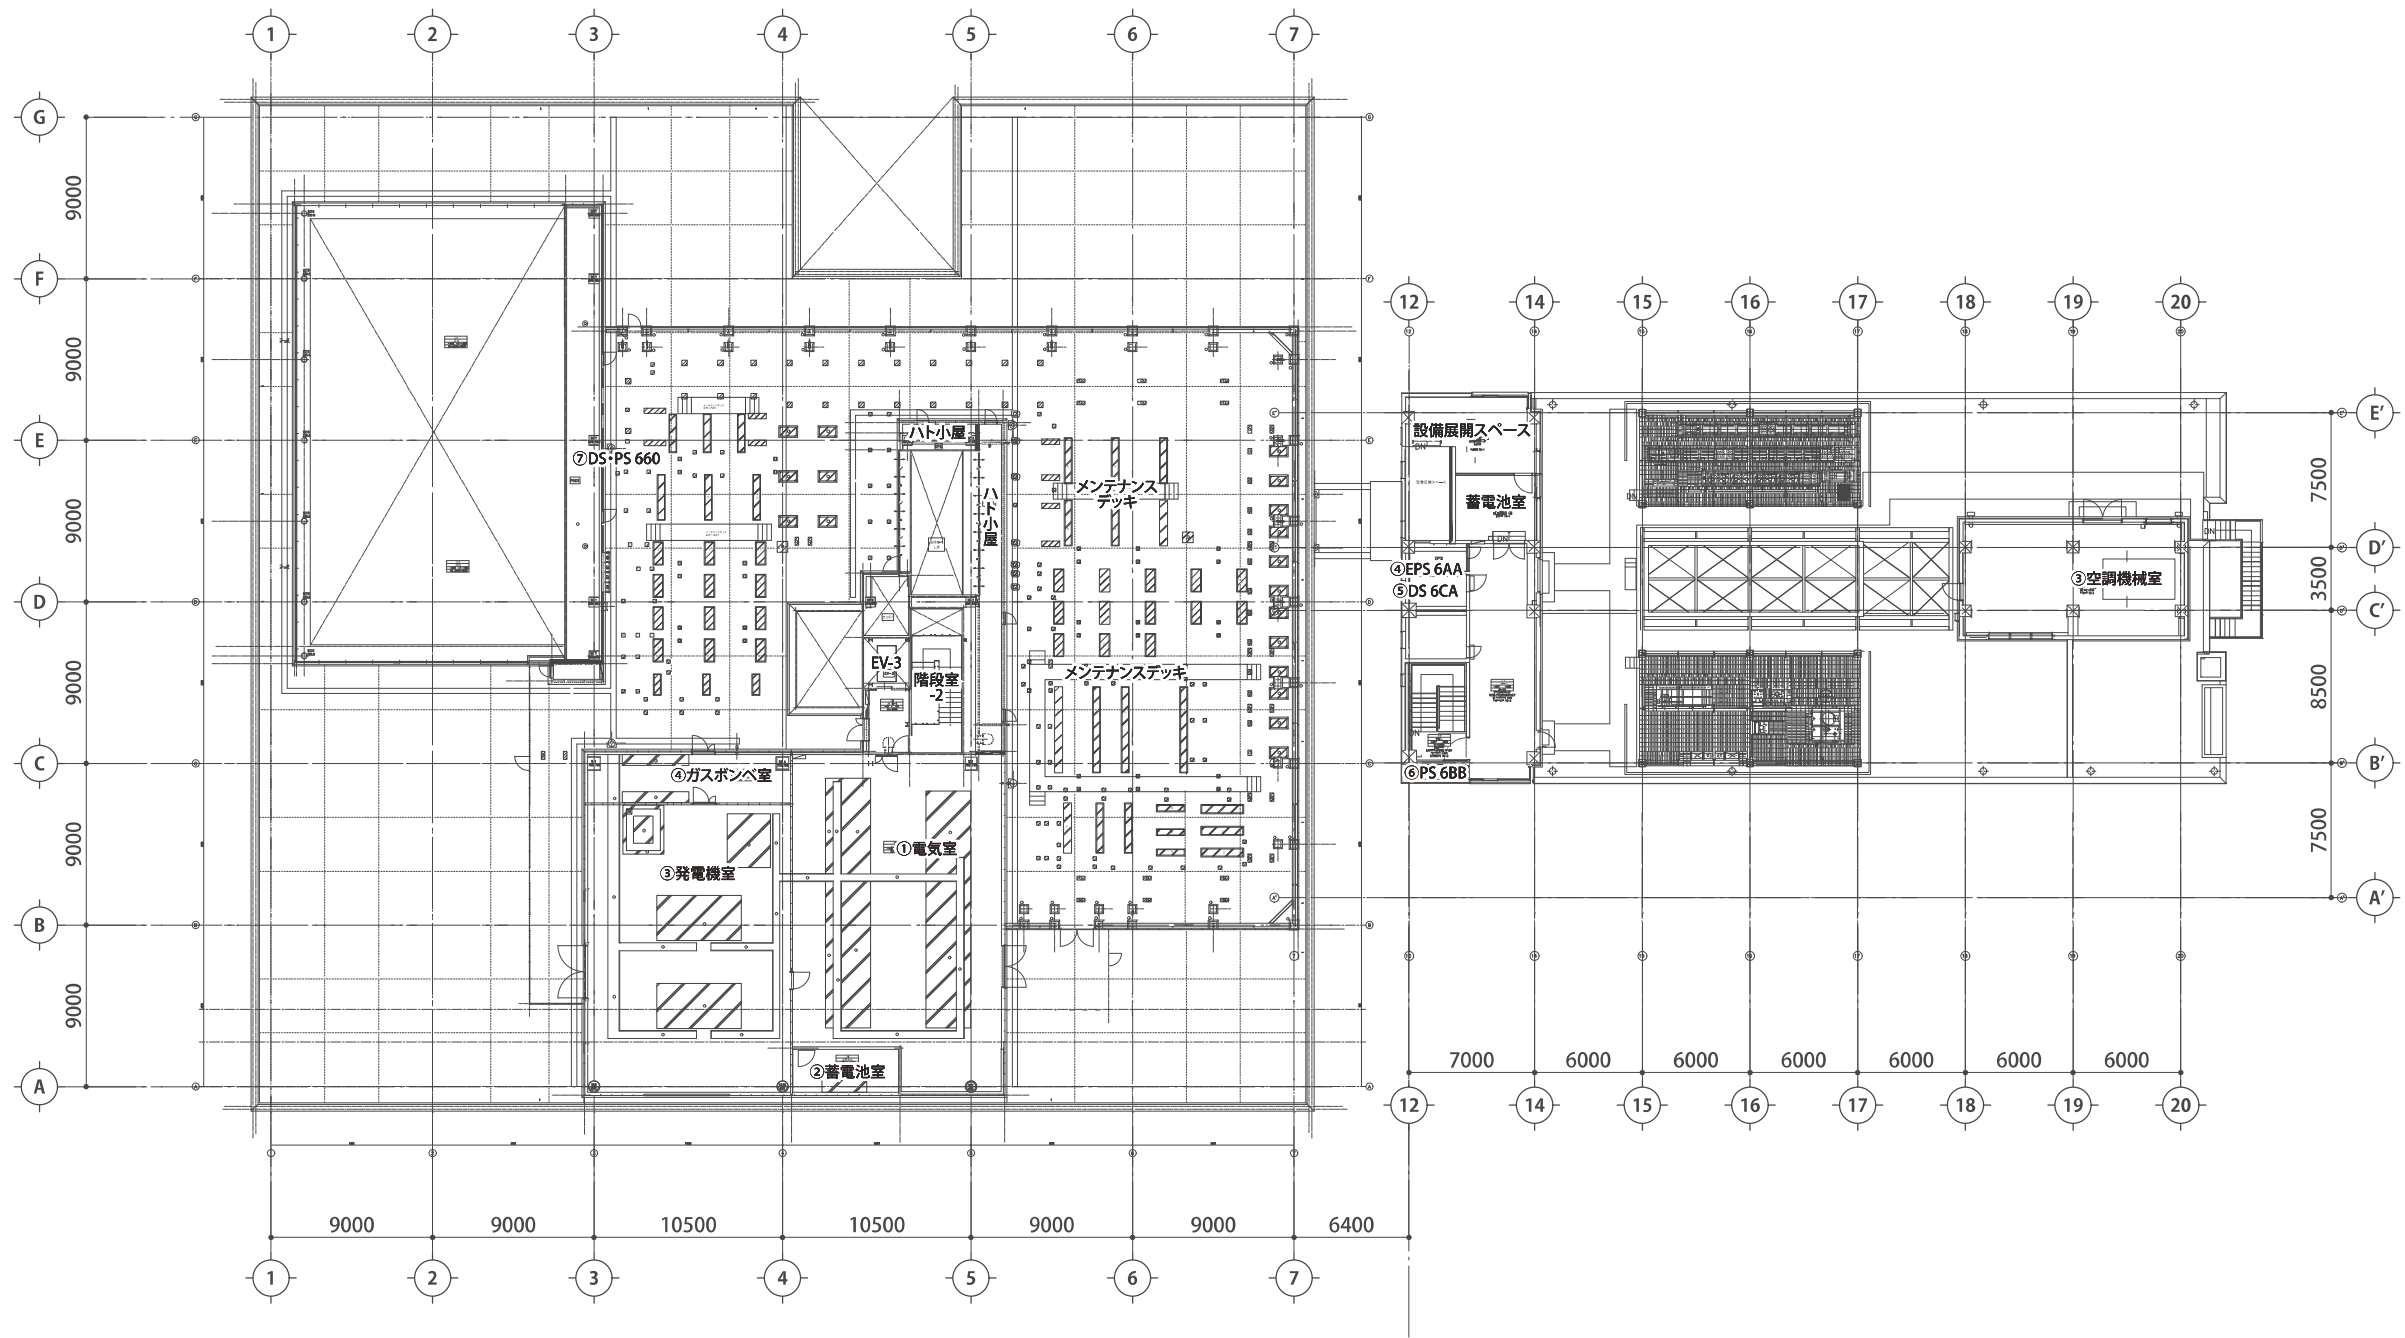

Remarks 備考：	建築主	設計 / 管理	施工者	Project 春日部市役所庁舎	Director	Date		Page 7
				Title 平面図 6F	Designer			

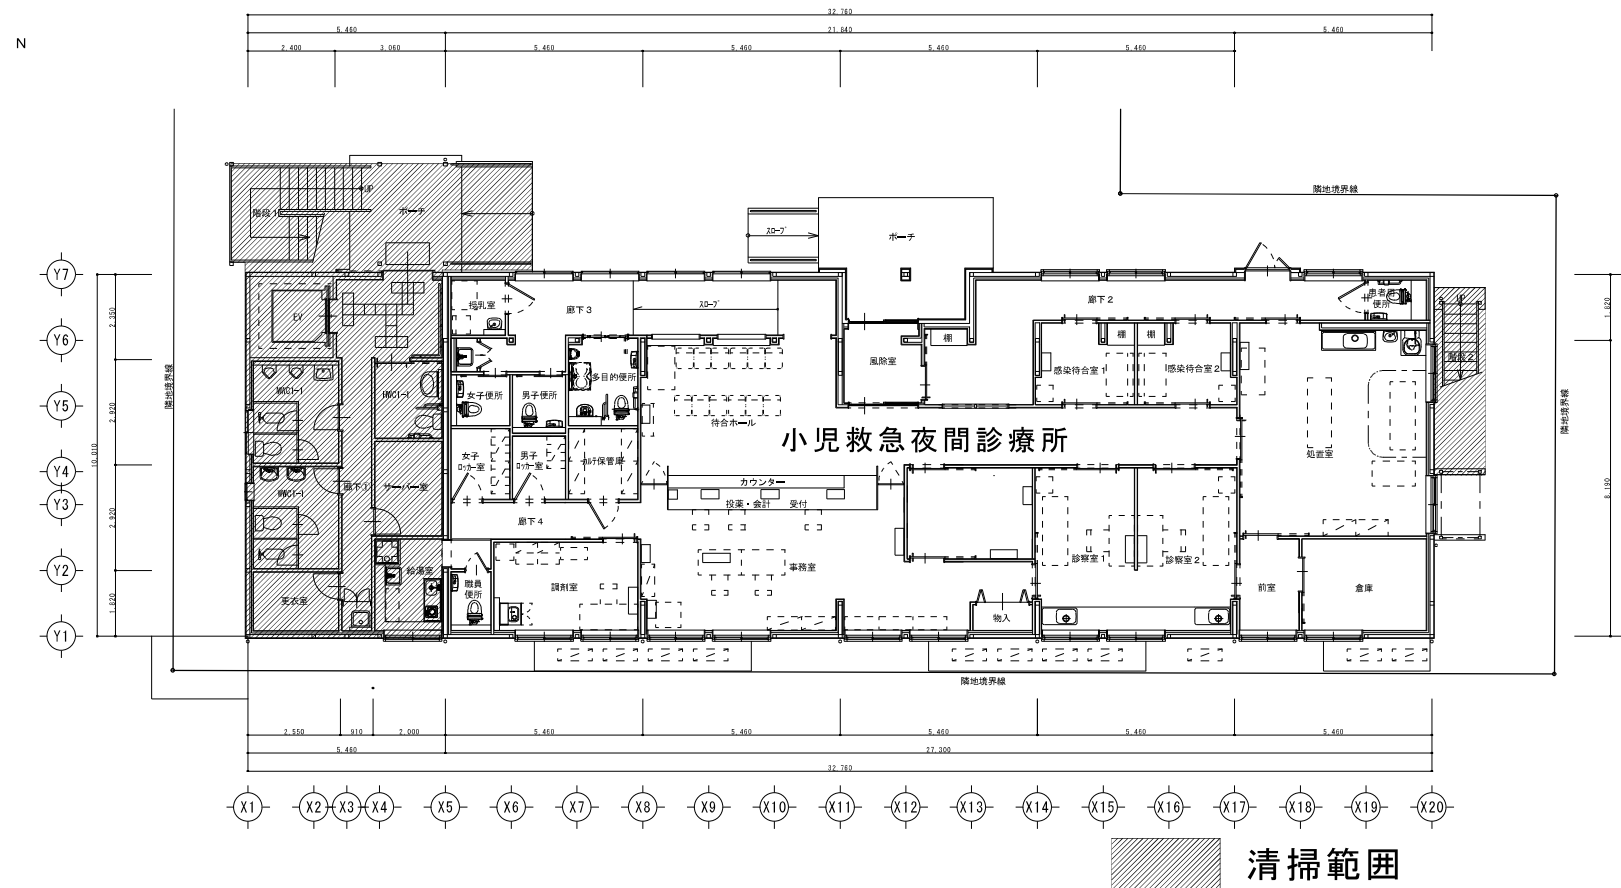

別館 1階平面図

