

令和7年度

業務委託仕様書

市単

業務委託名 水路除草(その1)業務委託

委託場所 春日部市不動院野地内

路河川名称

事業名

業務大要

○機械除草工（肩掛式） $A=11,295 \times 2回 = 22,590m^2$

○人力除草工 $A= 1,200 \times 2回 = 2,400m^2$

○機械除草工（ハトがト） $A=12,510 \times 2回 = 25,020m^2$

合計 50,010m²

(6月・10月の計2回)

変更理由					
備考					
地区	県南				
単価適用年月	令和7年3月				
履行期間	当初	自		至	令和7年11月28日
		日数			
	変更			至	
経費適用年月	令和7年3月				
設計	当初金額		変更金額		
	委託価格				
	消費税相当額				
	合計				
請負	委託価格				
	消費税相当額				
	合計				
	請負増減額				
業務コード	大コード		小コード		

本 委 託 費 内 訳 書

委託区分 工種 種別 細別・規格	数 量	単 位	単 価	金 額	摘 要
河川維持修繕	1.0	式			
河川維持	1.0	式			
水路除草工	1.0	式			
除草工	1.0	式			
除草工	1.0	式			第1号一位代価表
処分工	1.0	式			
処分工	1.0	式			第2号一位代価表
直接委託費	1.0	式			
共通仮設費計	1.0	式			
共通仮設費（率分）	1.0	式			
純委託費	1.0	式			

本 委 託 費 内 訳 書

委託区分 工種 種別 細別・規格	数 量	単 位	単 価	金 額	摘 要
現場管理費		式			
	1.0				
委託原価計		式			
	1.0				
一般管理費等		式			
	1.0				
委託価格		式			
	1.0				
消費税相当額		式			
	1.0				
委託費合計		式			
	1.0				

第1号一位代価表

除草工

1.000 式 当り

名称 / 規格	数量	単位	単価	金額	摘要
機械除草I(肩掛式)		m2			第1号施工表
	22,590				
人力除草		m2			第2号施工表
	2,400				
機械除草II(ハンドガイド式・肩掛式)		m2			第3号施工表
	25,020				
集草		m2			第4号施工表
	50,010				
積込・運搬		m2			第5号施工表
	50,010				
合計		式			

第2号一位代価表

処分工

1.000 式 当り

名称 / 規格	数量	単位	単価	金額	摘要
処分費 (t) 越谷県土整備事務所管内, 各種		t			第7号施工表
	37.90				
合計		式			

第 0001 号 一位代価表(施工歩掛表) 機械除草I(肩掛式)

1,000.00 m2 当り

(WB610130)

名称 / 規格	数量	単位	単価	金額	摘要
土木一般世話役		人			
特殊作業員		人			
普通作業員		人			
軽作業員		人			
草刈機[肩掛式] カッタ径255mm		日			JAC
諸雑費(率・まるめ)	1	式			
合計	1	m2	当り		

第 0002 号 一位代価表(施工歩掛表) 人力除草

1,000.00 m2 当り

(WB610110)

名称 / 規格	数量	単位	単価	金額	摘要
土木一般世話役		人			
普通作業員		人			
諸雑費(率・まるめ)	1	式			
合計	1	m2	当り		

第 0003 号 一位代価表(施工歩掛表)

機械除草II(ハンドガイド式・肩掛式)

1,000.00 m2 当り

(WB610140)

名 称 / 規 格	数 量	単 位	単 価	金 額	摘 要
土木一般世話役		人			
特殊作業員		人			
普通作業員		人			
軽作業員		人			
草刈機[肩掛式] カッタ径255mm		日			JAC
草刈機[ハンドガイド式・笹/ヨシ等 用] 刈幅 95cm		日			JAC
諸雑費 (率・まるめ)	1	式			
合 計	1	m2	当り		

第 0004 号 一位代価表(施工歩掛表) 集草

1,000.00 m2 当り

(WB610150)

名称 / 規格	数量	単位	単価	金額	摘要
土木一般世話役		人			
普通作業員		人			
諸雑費 (率・まるめ)	1	式			
合計	1	m2	当り		

第 0005 号 一位代価表(施工歩掛表) 積込・運搬

1,000.00 m2 当り

(WB610160)

名称 / 規格	数量	単位	単価	金額	摘要
土木一般世話役		人			
普通作業員		人			
トラック[普通型]2t積		hr			第6号施工表
諸雑費 (率・まるめ)	1	式			
合計	1	m2	当り		

第 0006 号 一位代価表(施工歩掛表) トラック[普通型]2t積

1.00 hr 当り

(K0302002)

名称 / 規格	数量	単位	単価	金額	摘要
運転手(一般)		人			
軽油		L			
トラック[普通型] 2t積		hr			JAC
合計	1	hr	当り		

第 0007 号 一位代価表(施工歩掛表) 処分費 (t)

1.00 t 当り

(SS003535)

名称 / 規格	数量	単位	単価	金額	摘要
処分費	1.000	t			
合計	1	t	当り		

条件名称
J01 区分
J02 適用区分

入力名称
越谷県土整備事務所管内
各種

積 算 条 件 一 覧 表

単価表番号	名 称 / 規 格	単 位	単 価	摘 要
第0001号施工表	機械除草I(肩掛式)	m2		WB610130
第0002号施工表	人力除草	m2		WB610110
第0003号施工表	機械除草II(ハンドガイド式・肩掛式)	m2		WB610140
第0004号施工表	集草	m2		WB610150
第0005号施工表	積込・運搬	m2		WB610160
第0006号施工表	トラック[普通型]2t積	hr		K0302002
第0007号施工表	処分費 (t) 越谷県土整備事務所管内、各種	t		SS003535

使用機械の機種・規格及び施工方法は特記仕様書等で定めのある場合を除き、請負者の責任において任意で定め施工すること。ただし、使用機械は、排出ガス対策、低騒音・低振動型建設機械を原則とし、機種や規格については、施工計画書等に明記すること。

水路除草（その１）業務委託特記仕様書

（適用範囲）

第1条 本特記仕様書の適用は、水路除草（その１）業務委託とする。

- ・業務委託名：水路除草（その１）業務委託
- ・委託場所：春日部市不動院野地内

（実施時期）

第2条 実施時期は、1回目を6月から7月の間に実施し、2回目を10月から11月の間に実施をすること。

（委託金額の支払い）

第3条 受注者は契約金額が500万円を超える場合には支払い回数は2回以内とし、履行した業務に相当する業務委託料の支払を発注者に請求することができる。

（安全管理）

第4条 本委託は、次の事項について講じることとする。

- （1）受注者は、作業にあたって地元住民、沿道の利用者などに危険がないよう、十分な安全対策を講じるものとする。
肩掛け式の除草のときは、石などが飛ぶ恐れがあるので、住民や隣接する住宅には十分注意すること。
- （2）受注者は、交通の安全について、自動車交通及び歩行者交通に危険が及ばないように十分な安全対策を講じるものとする。

（処分先）

第5条 受注者は業務に係る廃棄物のうち可燃物について、処分場所・処分施設を原則として下記のとおりとすること。

- ・環境センター 春日部市豊野町三丁目6番地

(その他)

第6条 本特記仕様書の記載なき事項及び疑義が生じた場合は、発注者と協議のうえ決定する。

第7条 集草については、要望等があった場合速やかに回収を実施すること。

第8条 1回目完了時写真を提出すること。

第9条 成果品は電子媒体で納品すること。

水路除草（その1）業務委託除草面積表

春日部市不動院野地内

記号	委 託 場 所				機 械 除 草	人 力 除 草
A	春日部市	不動院野	旧倉松川	水路内除草	4,400 m ²	
C	春日部市	不動院野	旧倉松川	水路内除草	2,100 m ²	1,200 m ²
D	春日部市	不動院野	旧倉松川	水路内除草	1,700 m ²	
合 計					8,200 m ²	1,200 m ²


B	春日部市 不動院野 旧倉松第二調節池除草					
	内 訳					
	（ハンドガイド式）					
	1 断面	L=500m	W=8m	A=500m×8m=	4,000 m ²	
	2 断面	L=500m	W=8m	A=500m×8m=	4,000 m ²	
	3 断面	L=550m	W=8.2m	A=550m×8.2m=	4,510 m ²	
	小 計				12,510 m ²	
	（肩掛式）					
	4 断面	L=450m	W=5.7m	A=450m×5.7m=	2,565 m ²	
	5 断面	L=50m	W=3m	A=50m×3m=	150 m ²	
	6 断面	L=40m	W=5m	A=40m×5m=	200 m ³	
	7 断面	L=40m	W=4.5m	A=40m×4.5m=	180 m ²	
	小 計				3,095 m ²	

全体除草面積

◎	機械除草(ハンドガイド式)	
	A=12510m ² * 年間2回=	25,020 m ²
◎	機械除草(肩掛式)	
	A=(8200m ² +3095m ²) * 年間2回=	22,590 m ²
◎	人力除草	
	A= 1200m ² * 年間2回=	2,400 m ²


案 内 図

水路除草(その1)業務委託

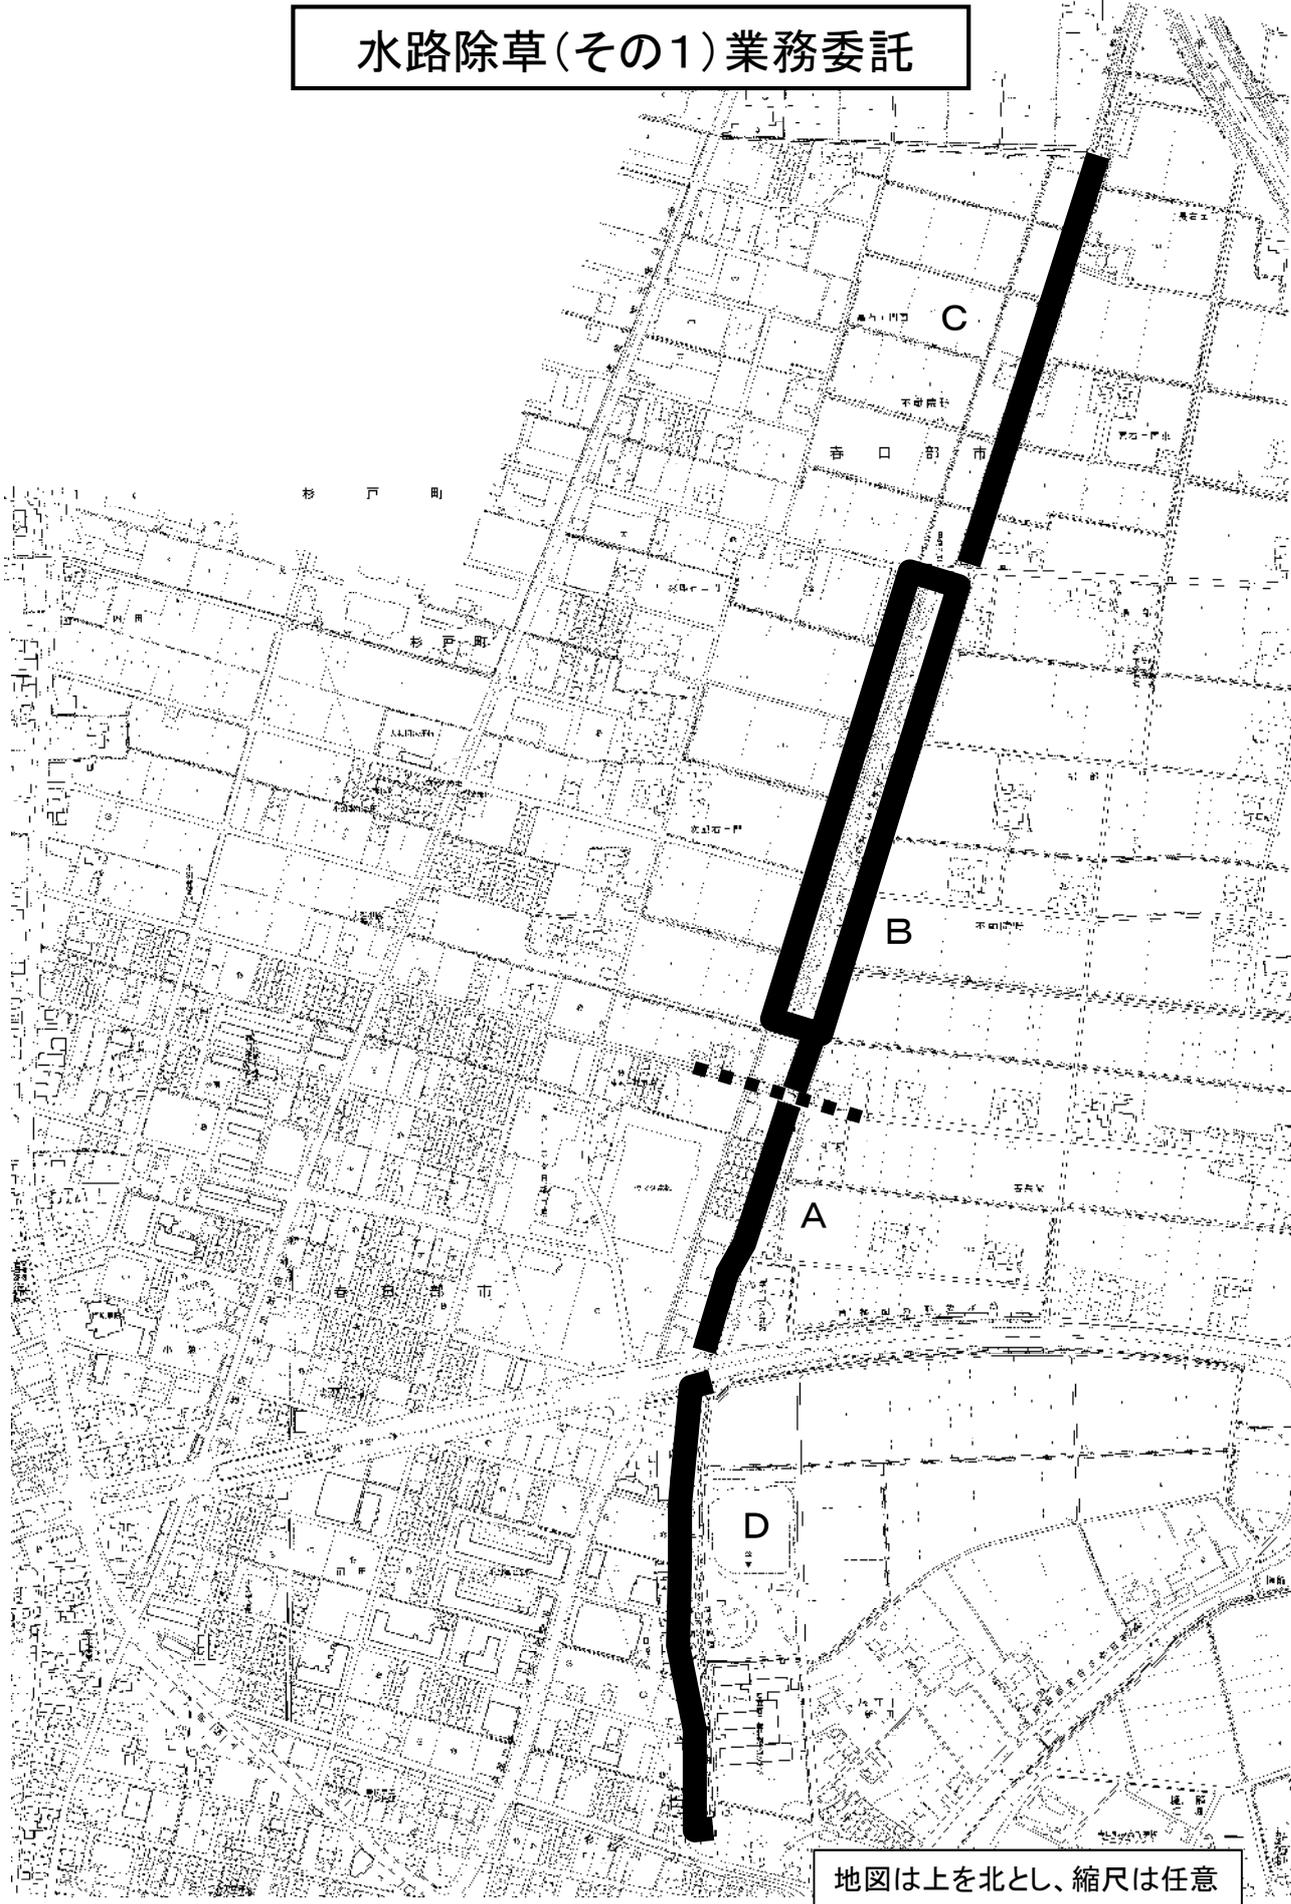

地図は上を北とし、縮尺は任意

B 断面図

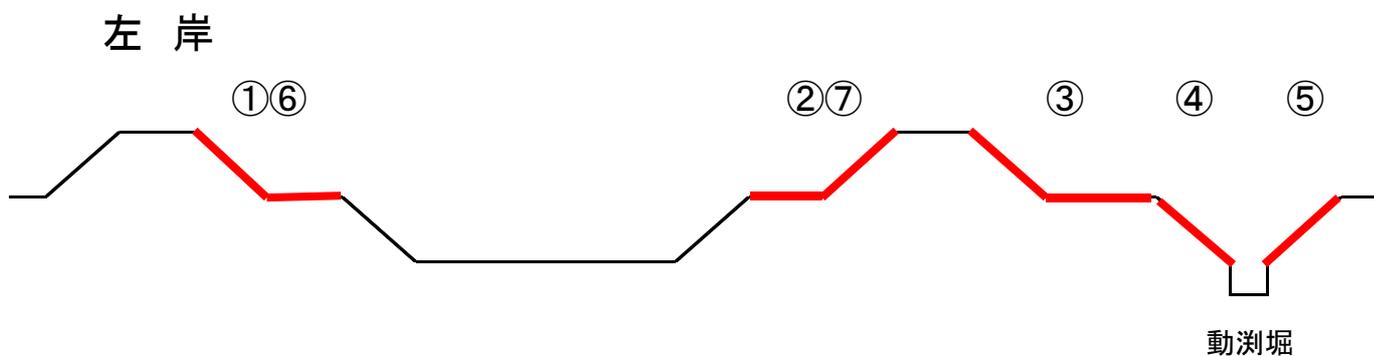

①	L=500m	W=8.0m
②	L=500m	W=8.0m
③	L=550m	W=8.2m
④	L=450m	W=5.7m
⑤	L=50m0	W=3.0m
⑥	L=40m	W=5.0m
⑦	L=40m	W=4.5m