



スクリーニング調査位置図 (1/32)

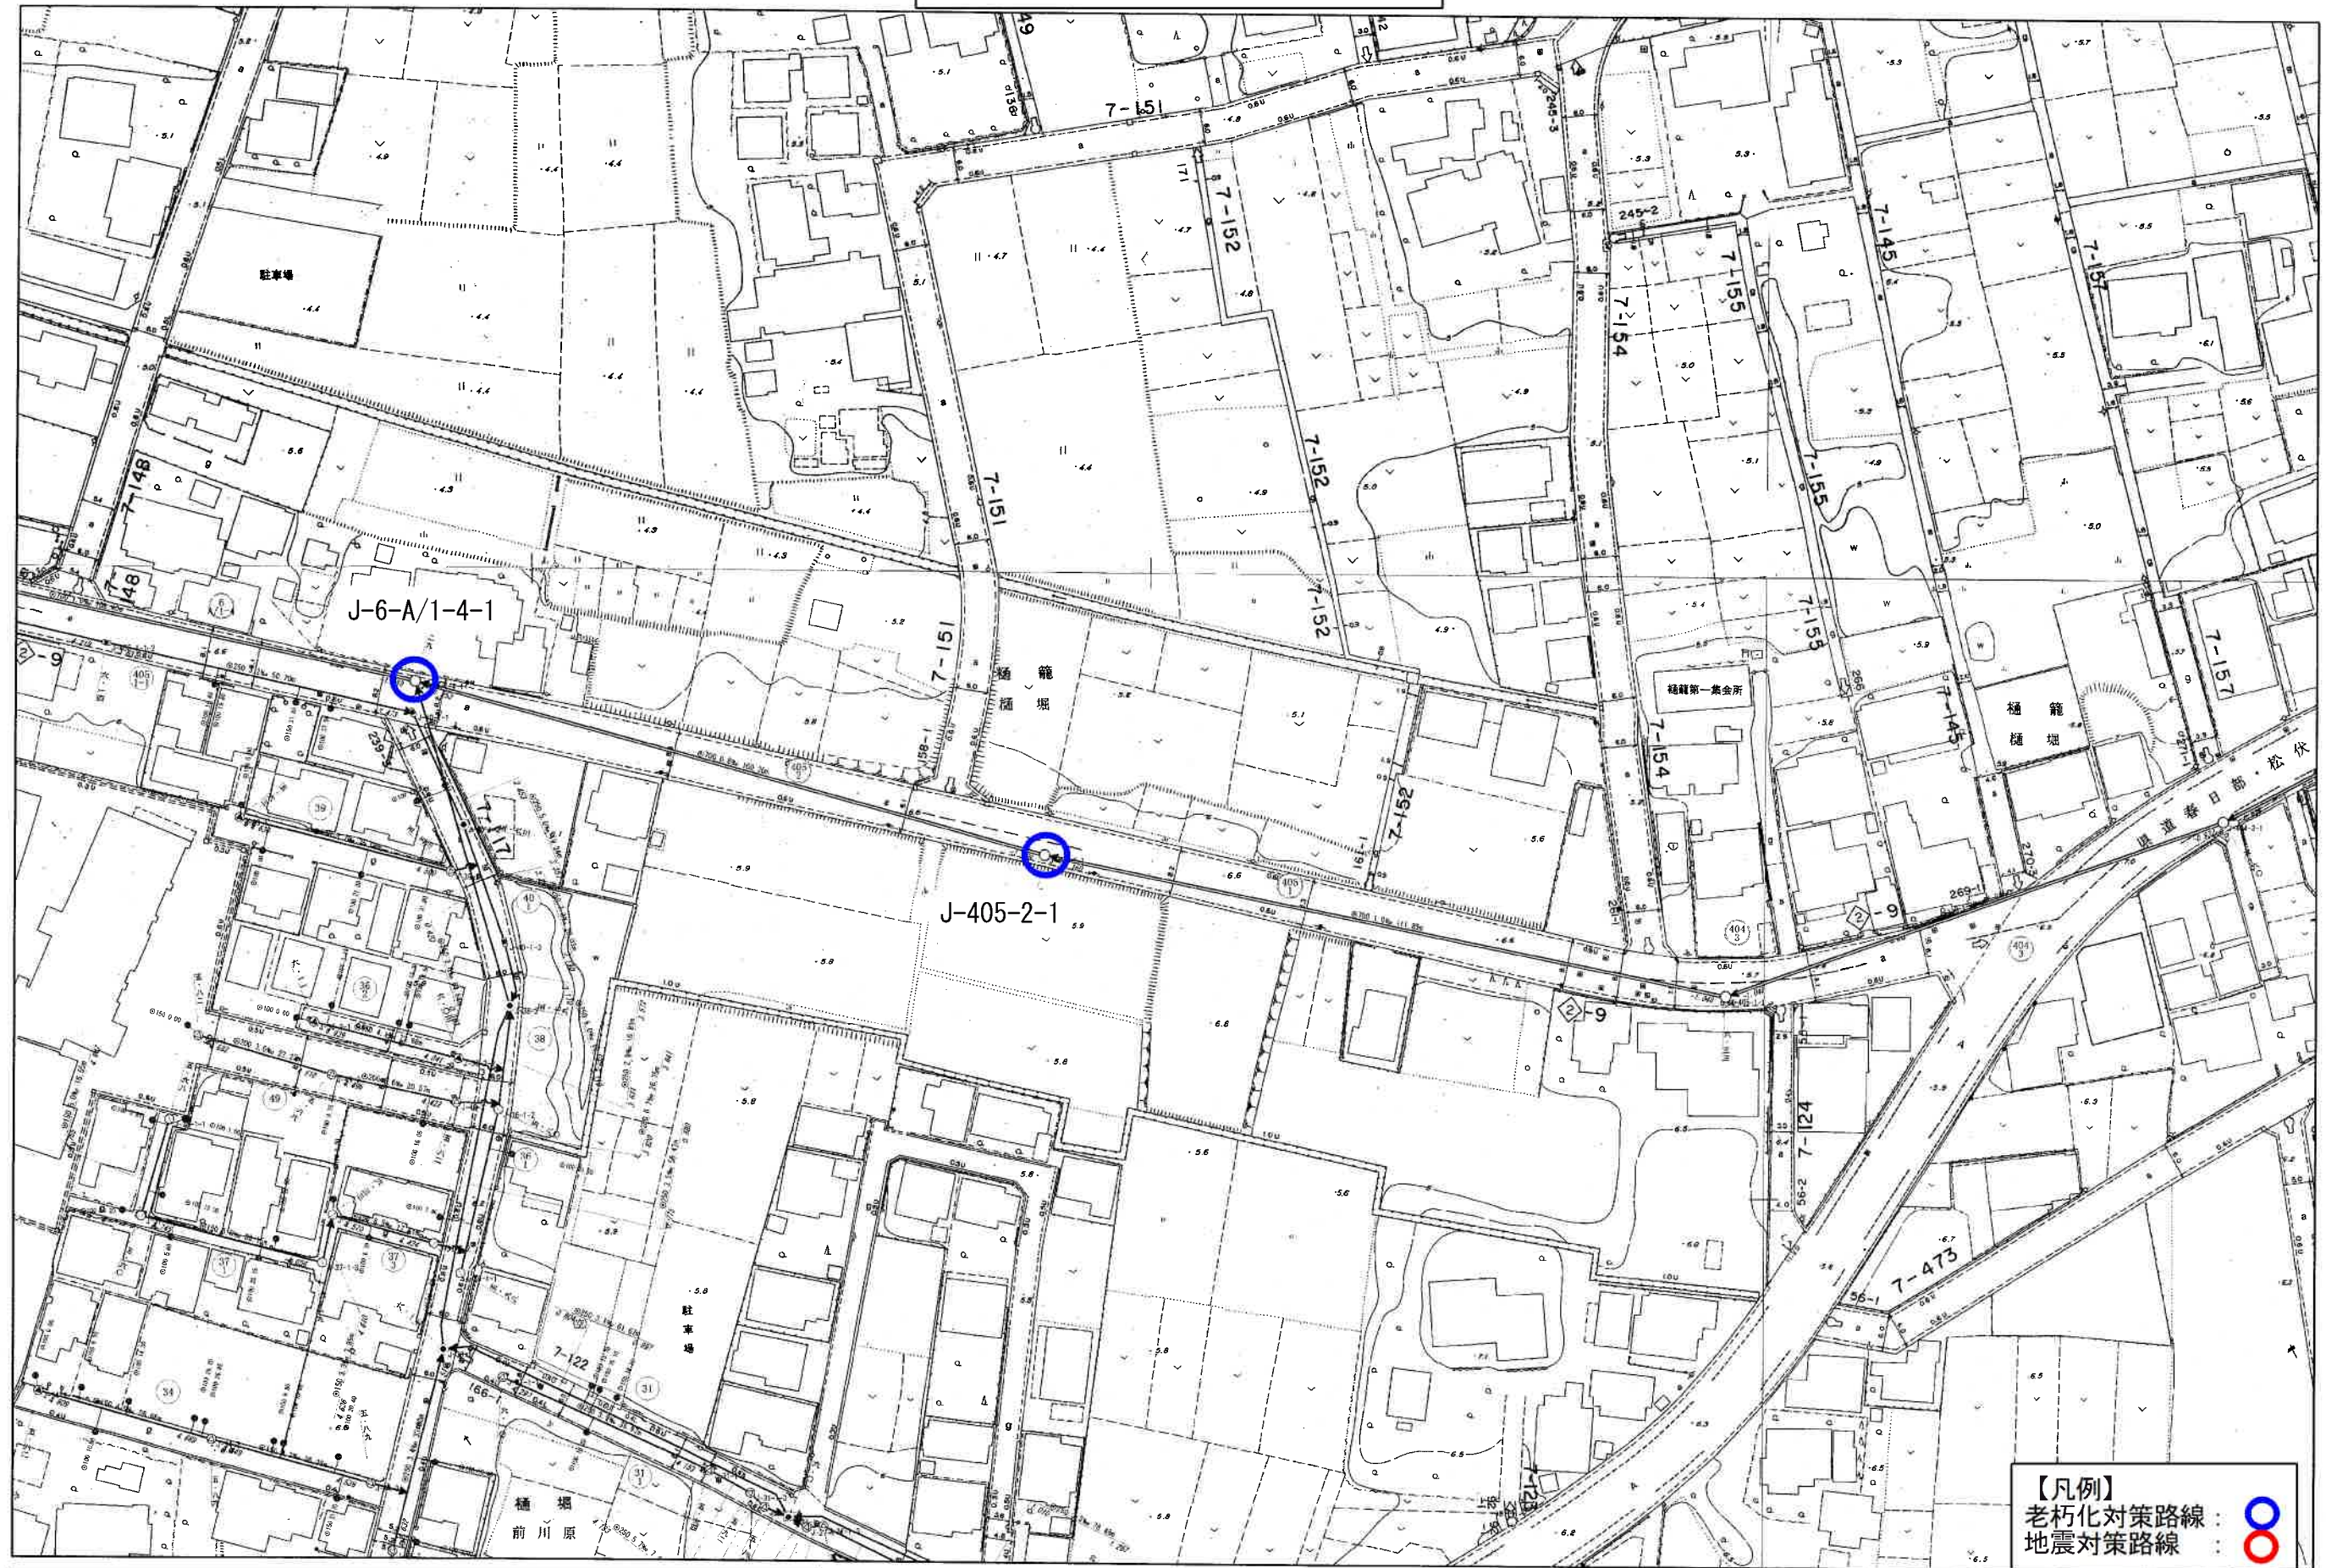

委託名称：公共下水道管路施設点検調査 (R7) 業務委託
委託場所：春日部市樋堀外地内

図面サイズ：A3

スクリーニング調査位置図 (2/32)

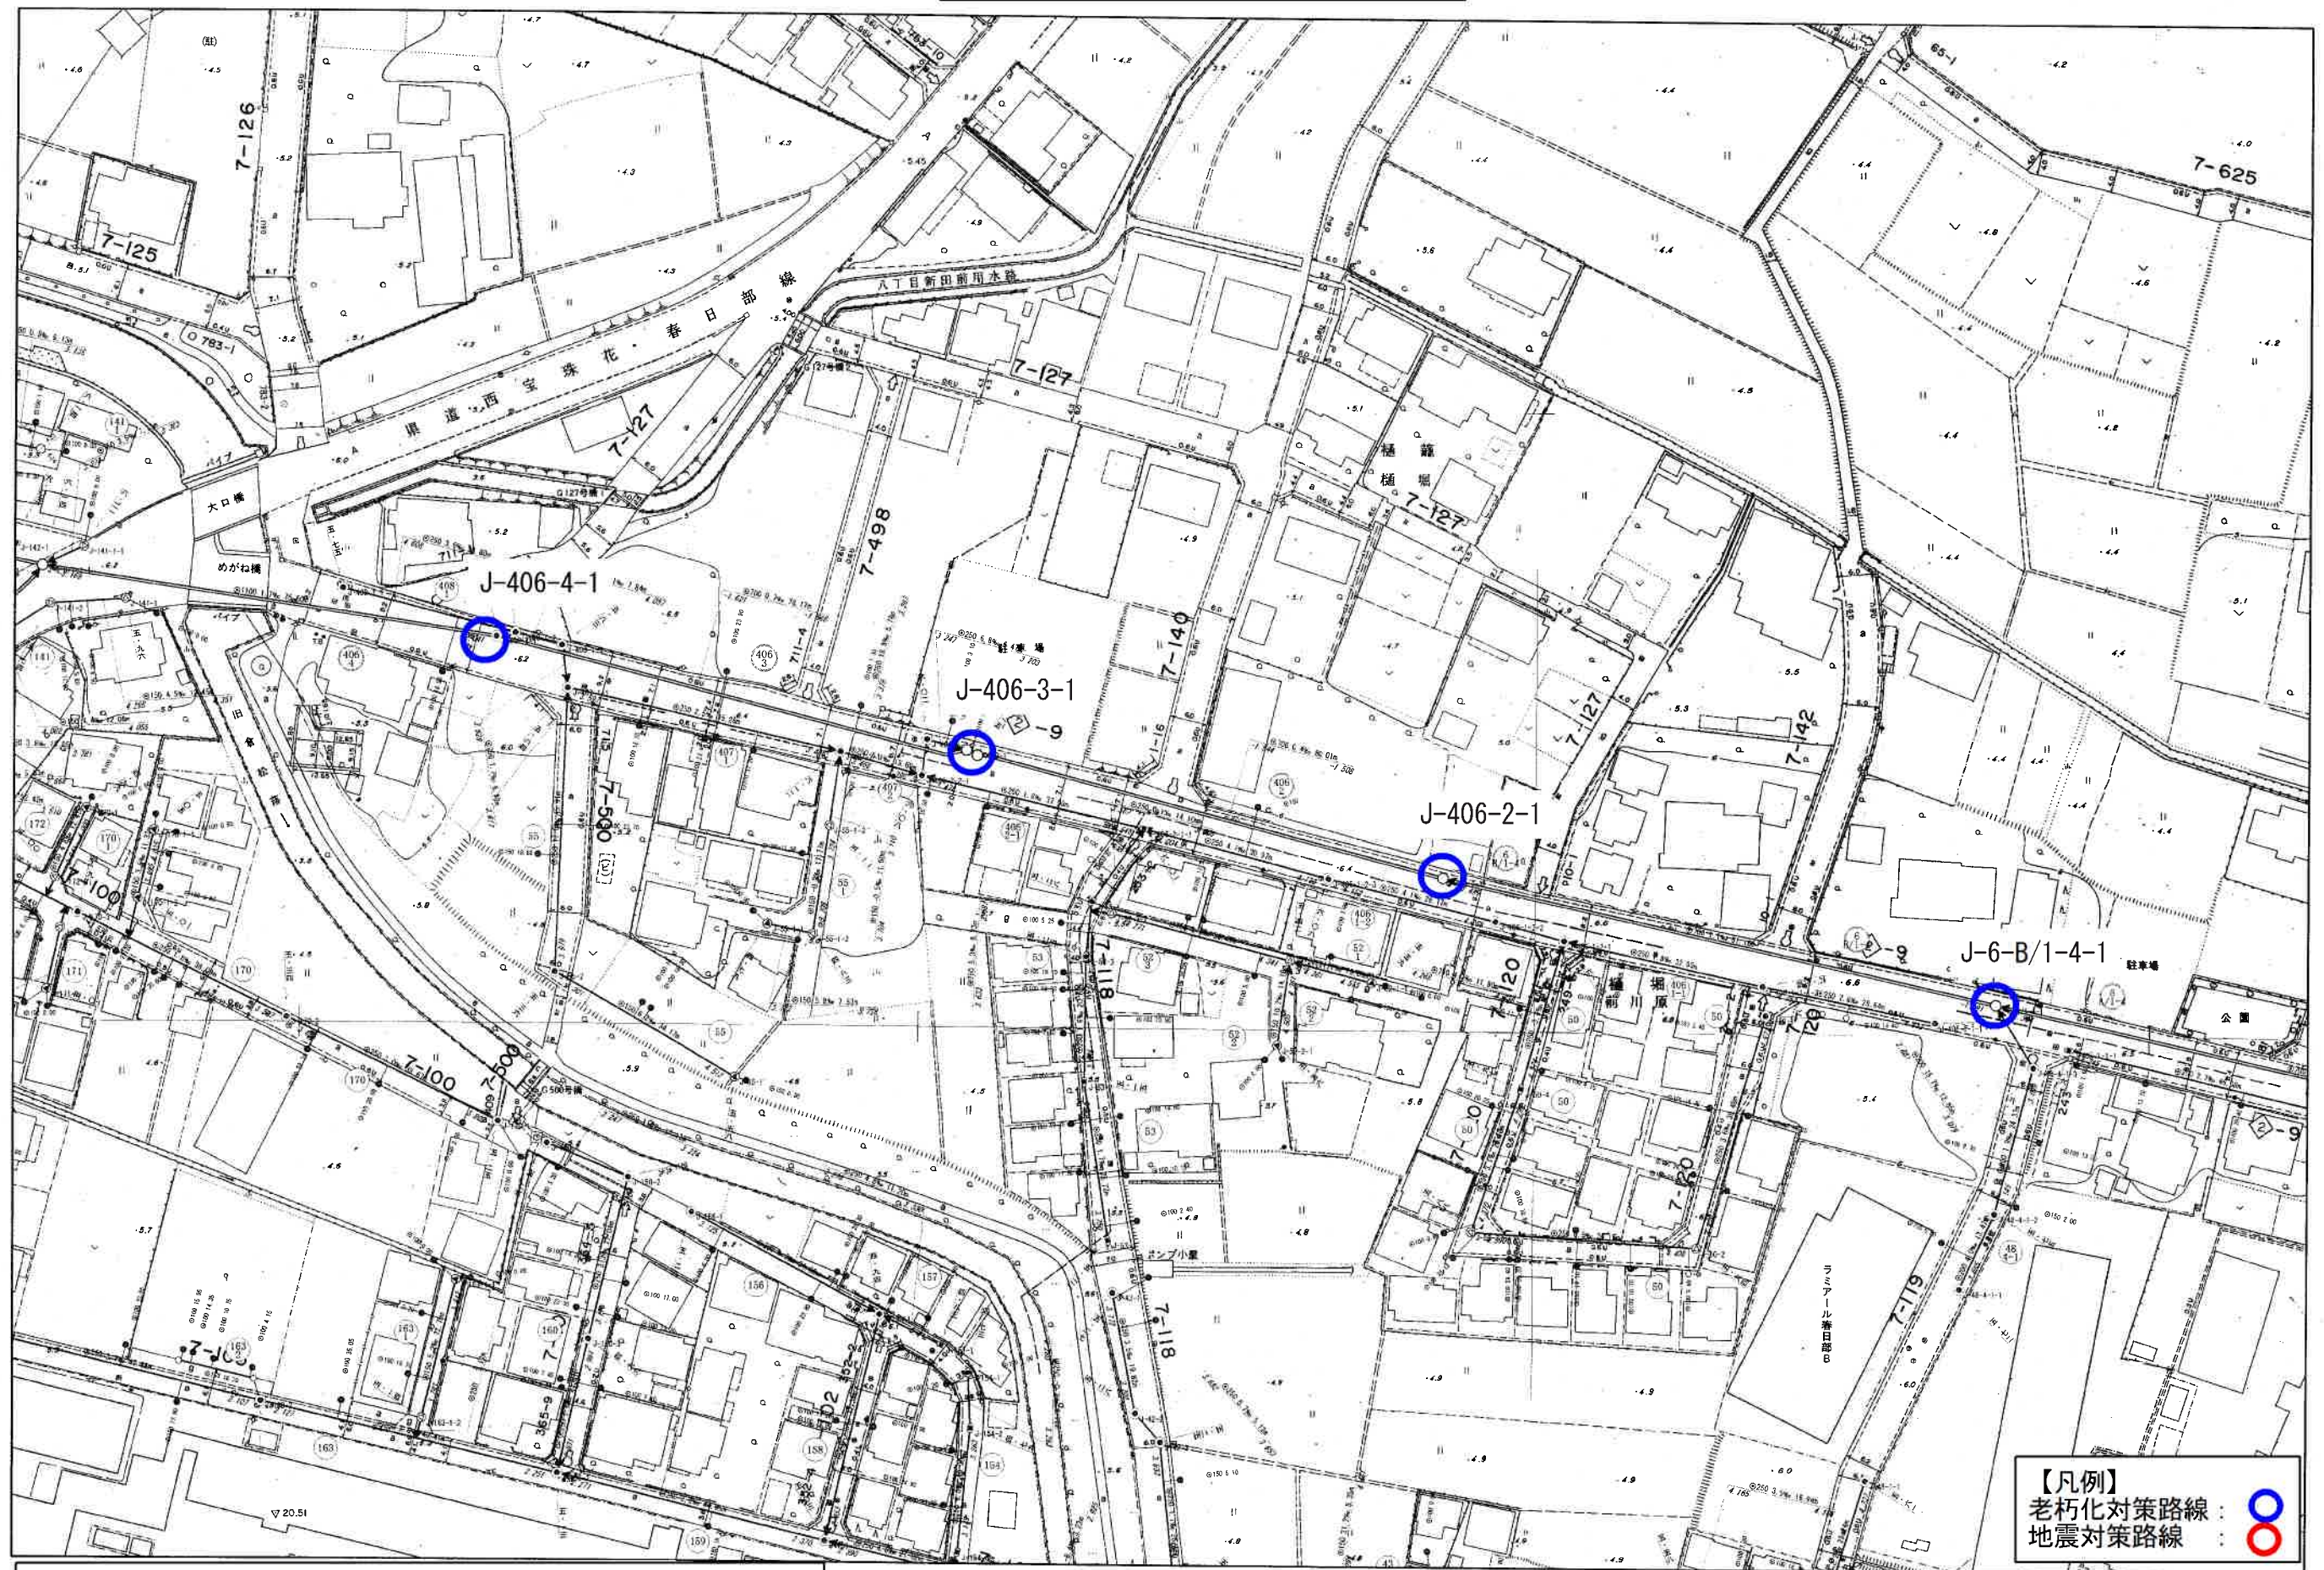

委託名称：公共下水道管路施設点検調査（R7）業務委託
委託場所：春日部市樋堀外地内

図面サイズ：A3

スクリーニング調査位置図 (3/32)



委託名称：公共下水道管路施設点検調査 (R7) 業務委託
委託場所：春日部市樋堀外地内


【凡例】
老朽化対策路線：○
地震対策路線：○

図面サイズ：A3

スクリーニング調査位置図 (4/32)




委託名称：公共下水道管路施設点検調査（R7）業務委託
委託場所：春日部市樋堀外地内

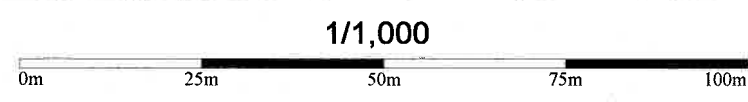

【凡例】
老朽化対策路線：○
地震対策路線：○

図面サイズ：A3

スクリーニング調査位置図 (5/32)

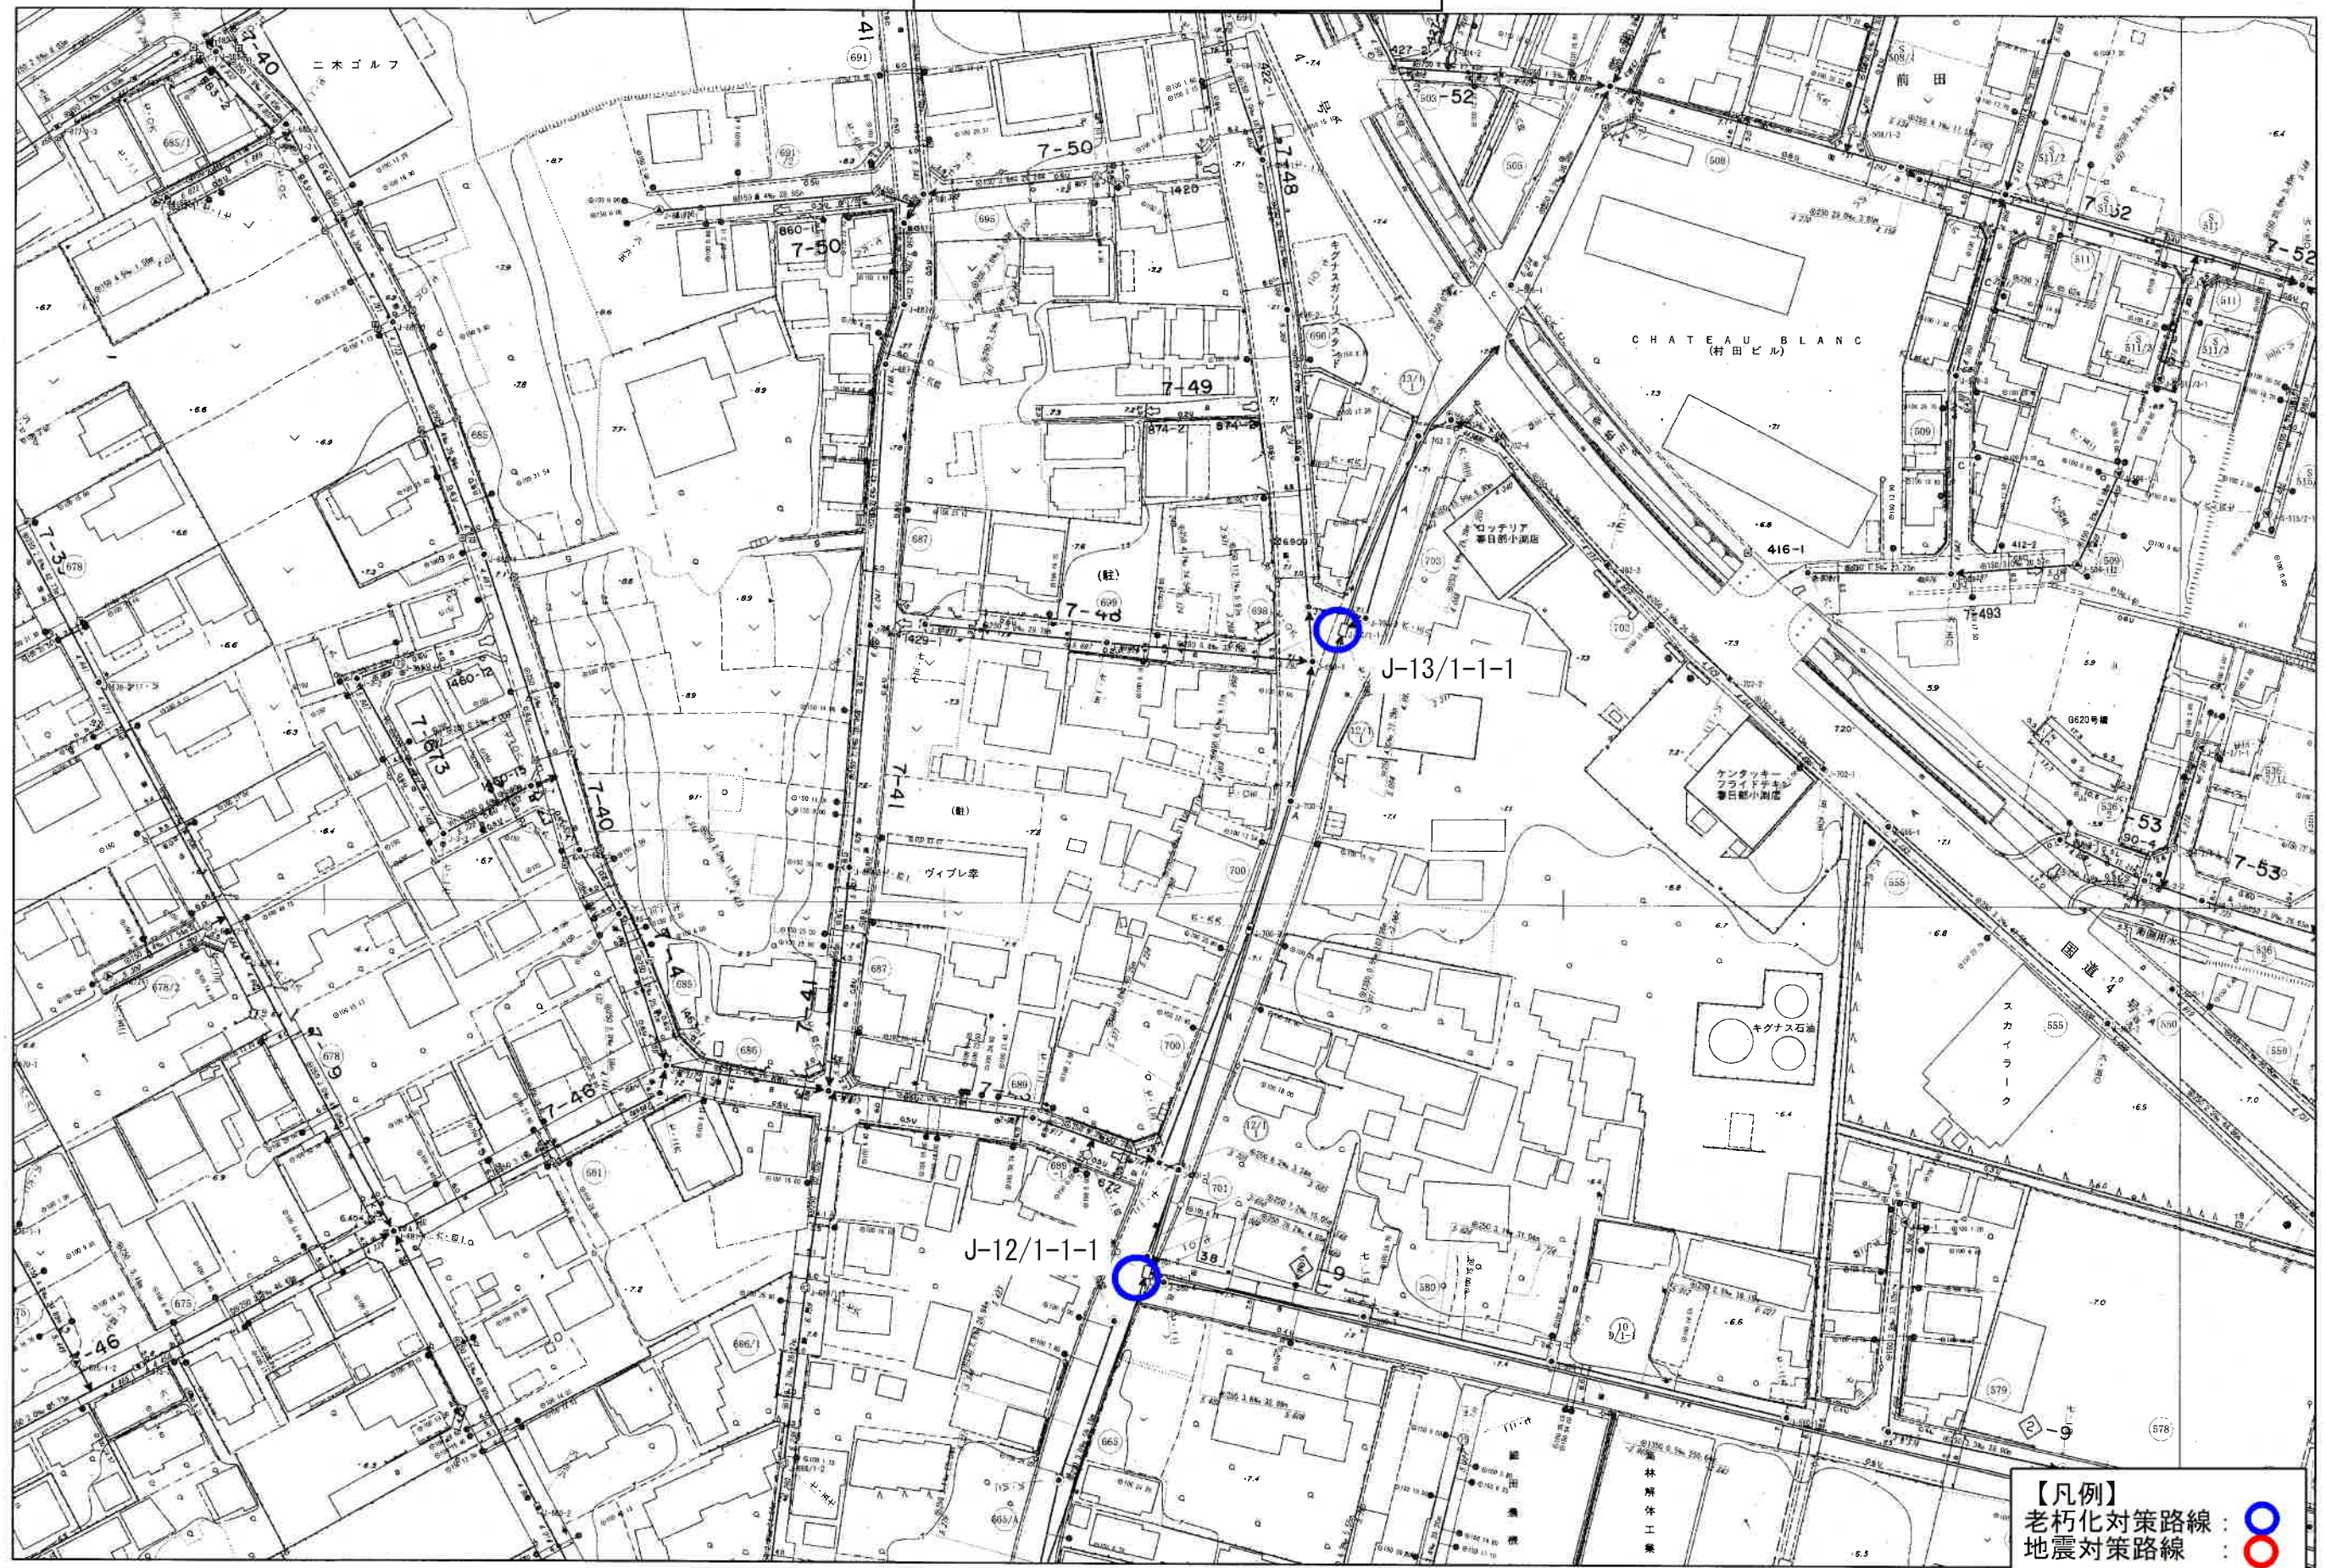


委託名称 : 公共下水道管路施設点検調査 (R7) 業務委託
 委託場所 : 春日部市樋堀外地内

1/1,000
 0m 25m 50m 75m 100m

図面サイズ : A3


スクリーニング調査位置図 (6/32)

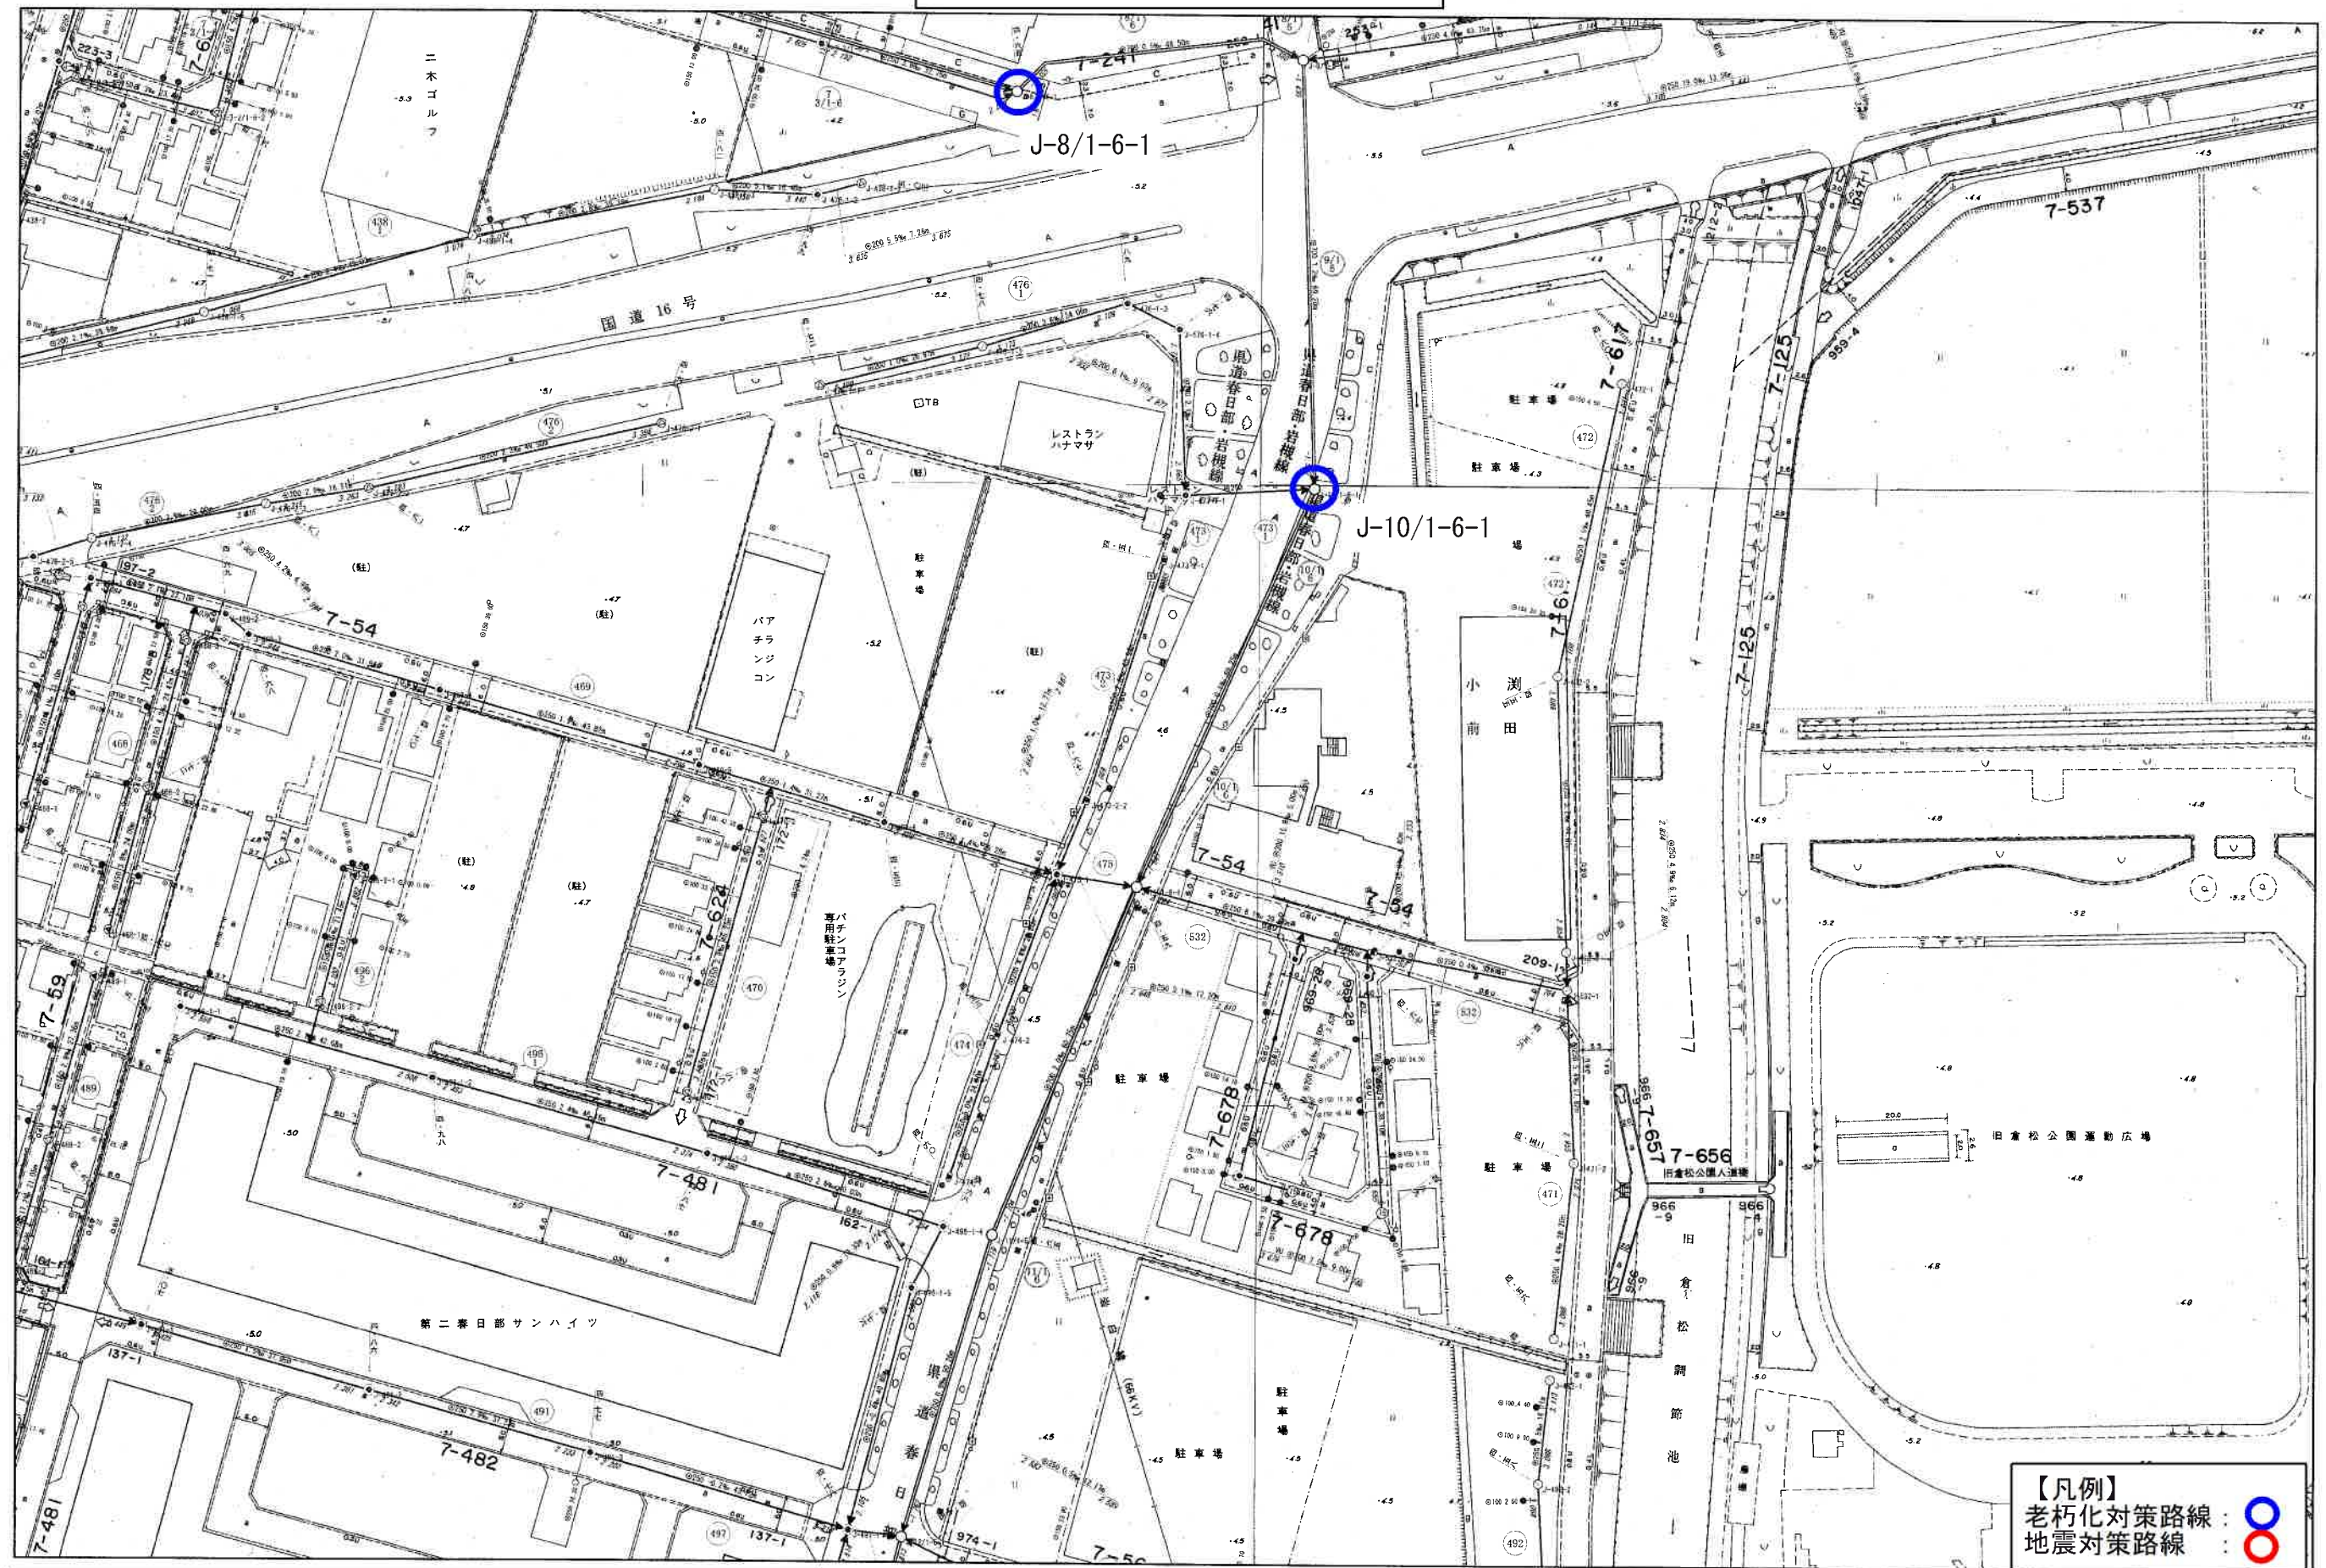


委託名称：公共下水道管路施設点検調査 (R7) 業務委託
委託場所：春日部市樋堀外地内

図面サイズ：A3

スクリーニング調査位置図 (7/32)

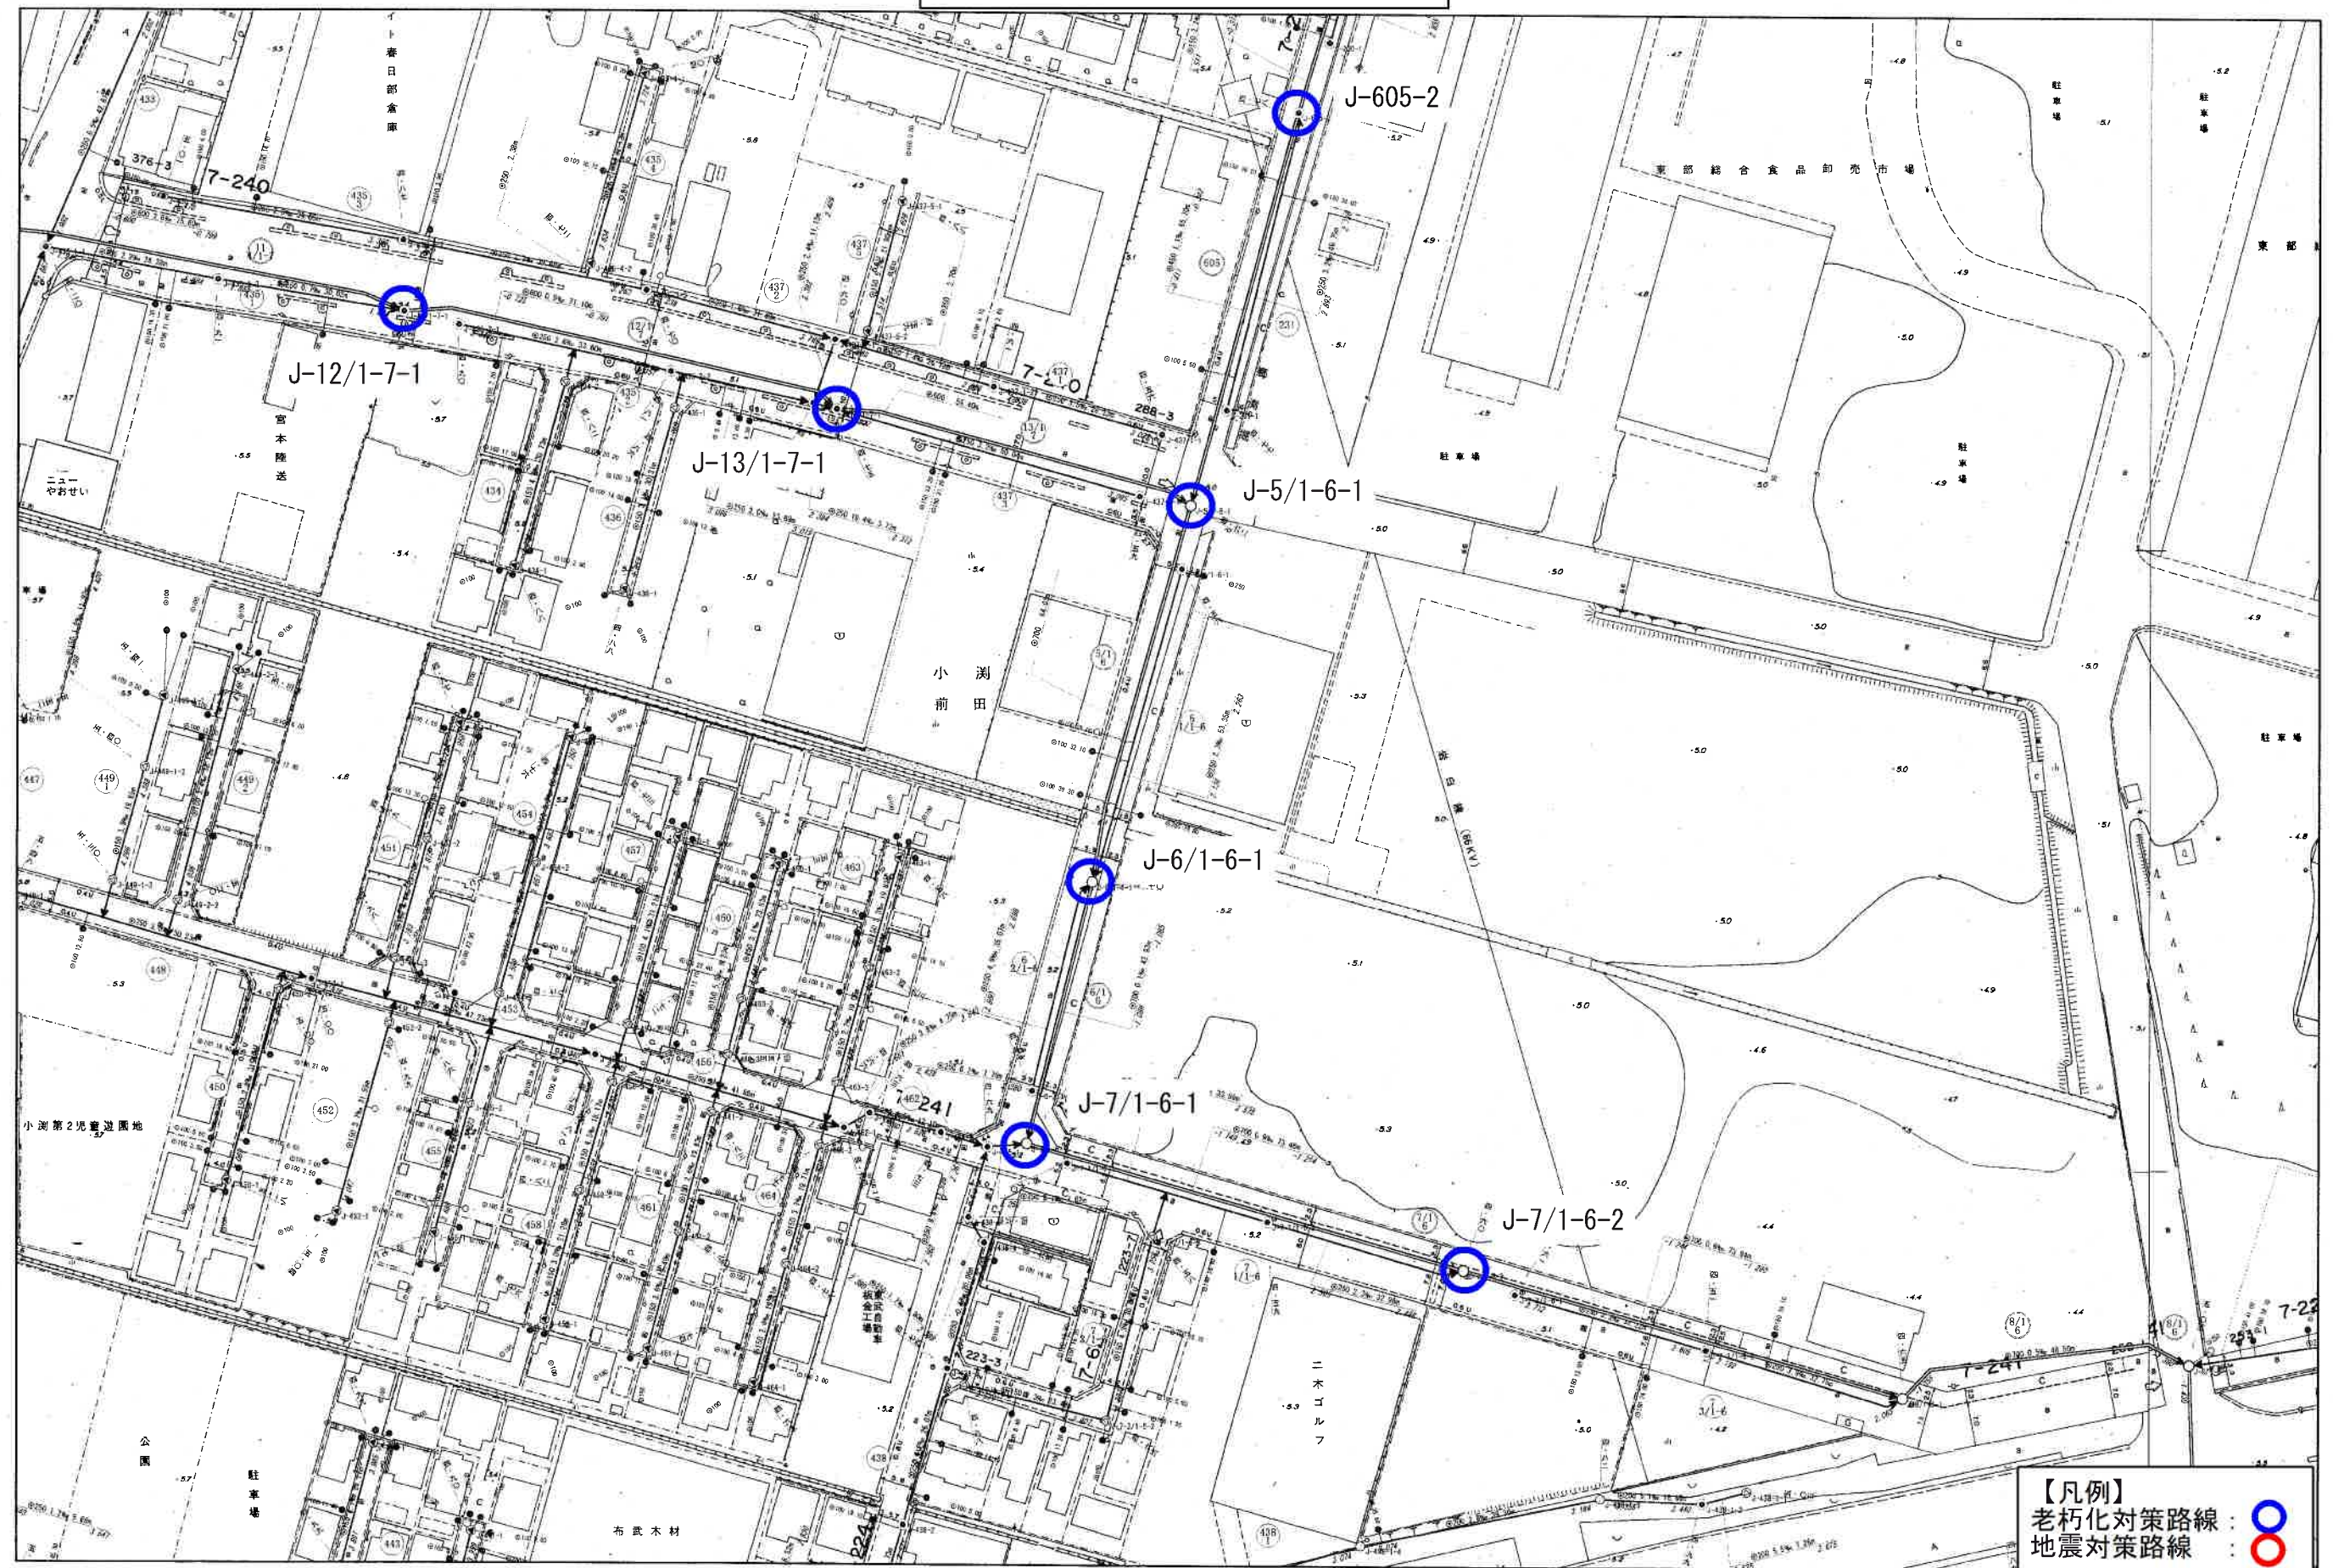

委託名称：公共下水道管路施設点検調査 (R7) 業務委託
委託場所：春日部市樋堀外地内

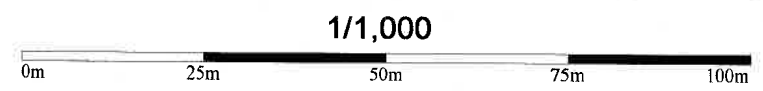


【凡例】
老朽化対策路線：○
地震対策路線：○

図面サイズ：A3

スクリーニング調査位置図 (8/32)



委託名称：公共下水道管路施設点検調査 (R7) 業務委託
委託場所：春日部市樋堀外地内

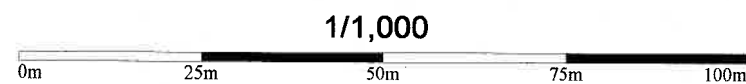

【凡例】
老朽化対策路線：○
地震対策路線：○

図面サイズ：A3

スクリーニング調査位置図 (9/32)



委託名称：公共下水道管路施設点検調査 (R7) 業務委託
委託場所：春日部市樋堀外地内



図面サイズ：A3

スクリーニング調査位置図 (10/32)



委託名称：公共下水道管路施設点検調査 (R7) 業務委託
委託場所：春日部市樋堀外地内

1/1,000
0m 25m 50m 75m 100m


【凡例】
老朽化対策路線：○
地震対策路線：●

図面サイズ：A3

スクリーニング調査位置図 (11/32)



委託名称 : 公共下水道管路施設点検調査 (R7) 業務委託
 委託場所 : 春日部市榎堀外地内

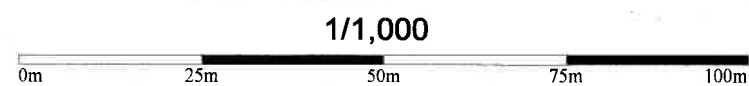

図面サイズ : A3

スクリーニング調査位置図 (12/32)



委託名称 : 公共下水道管路施設点検調査 (R7) 業務委託
 委託場所 : 春日部市樋堀外地内


1/1,000
 0m 25m 50m 75m 100m

図面サイズ : A3




図面サイズ : A3

スクリーニング調査位置図 (14/32)

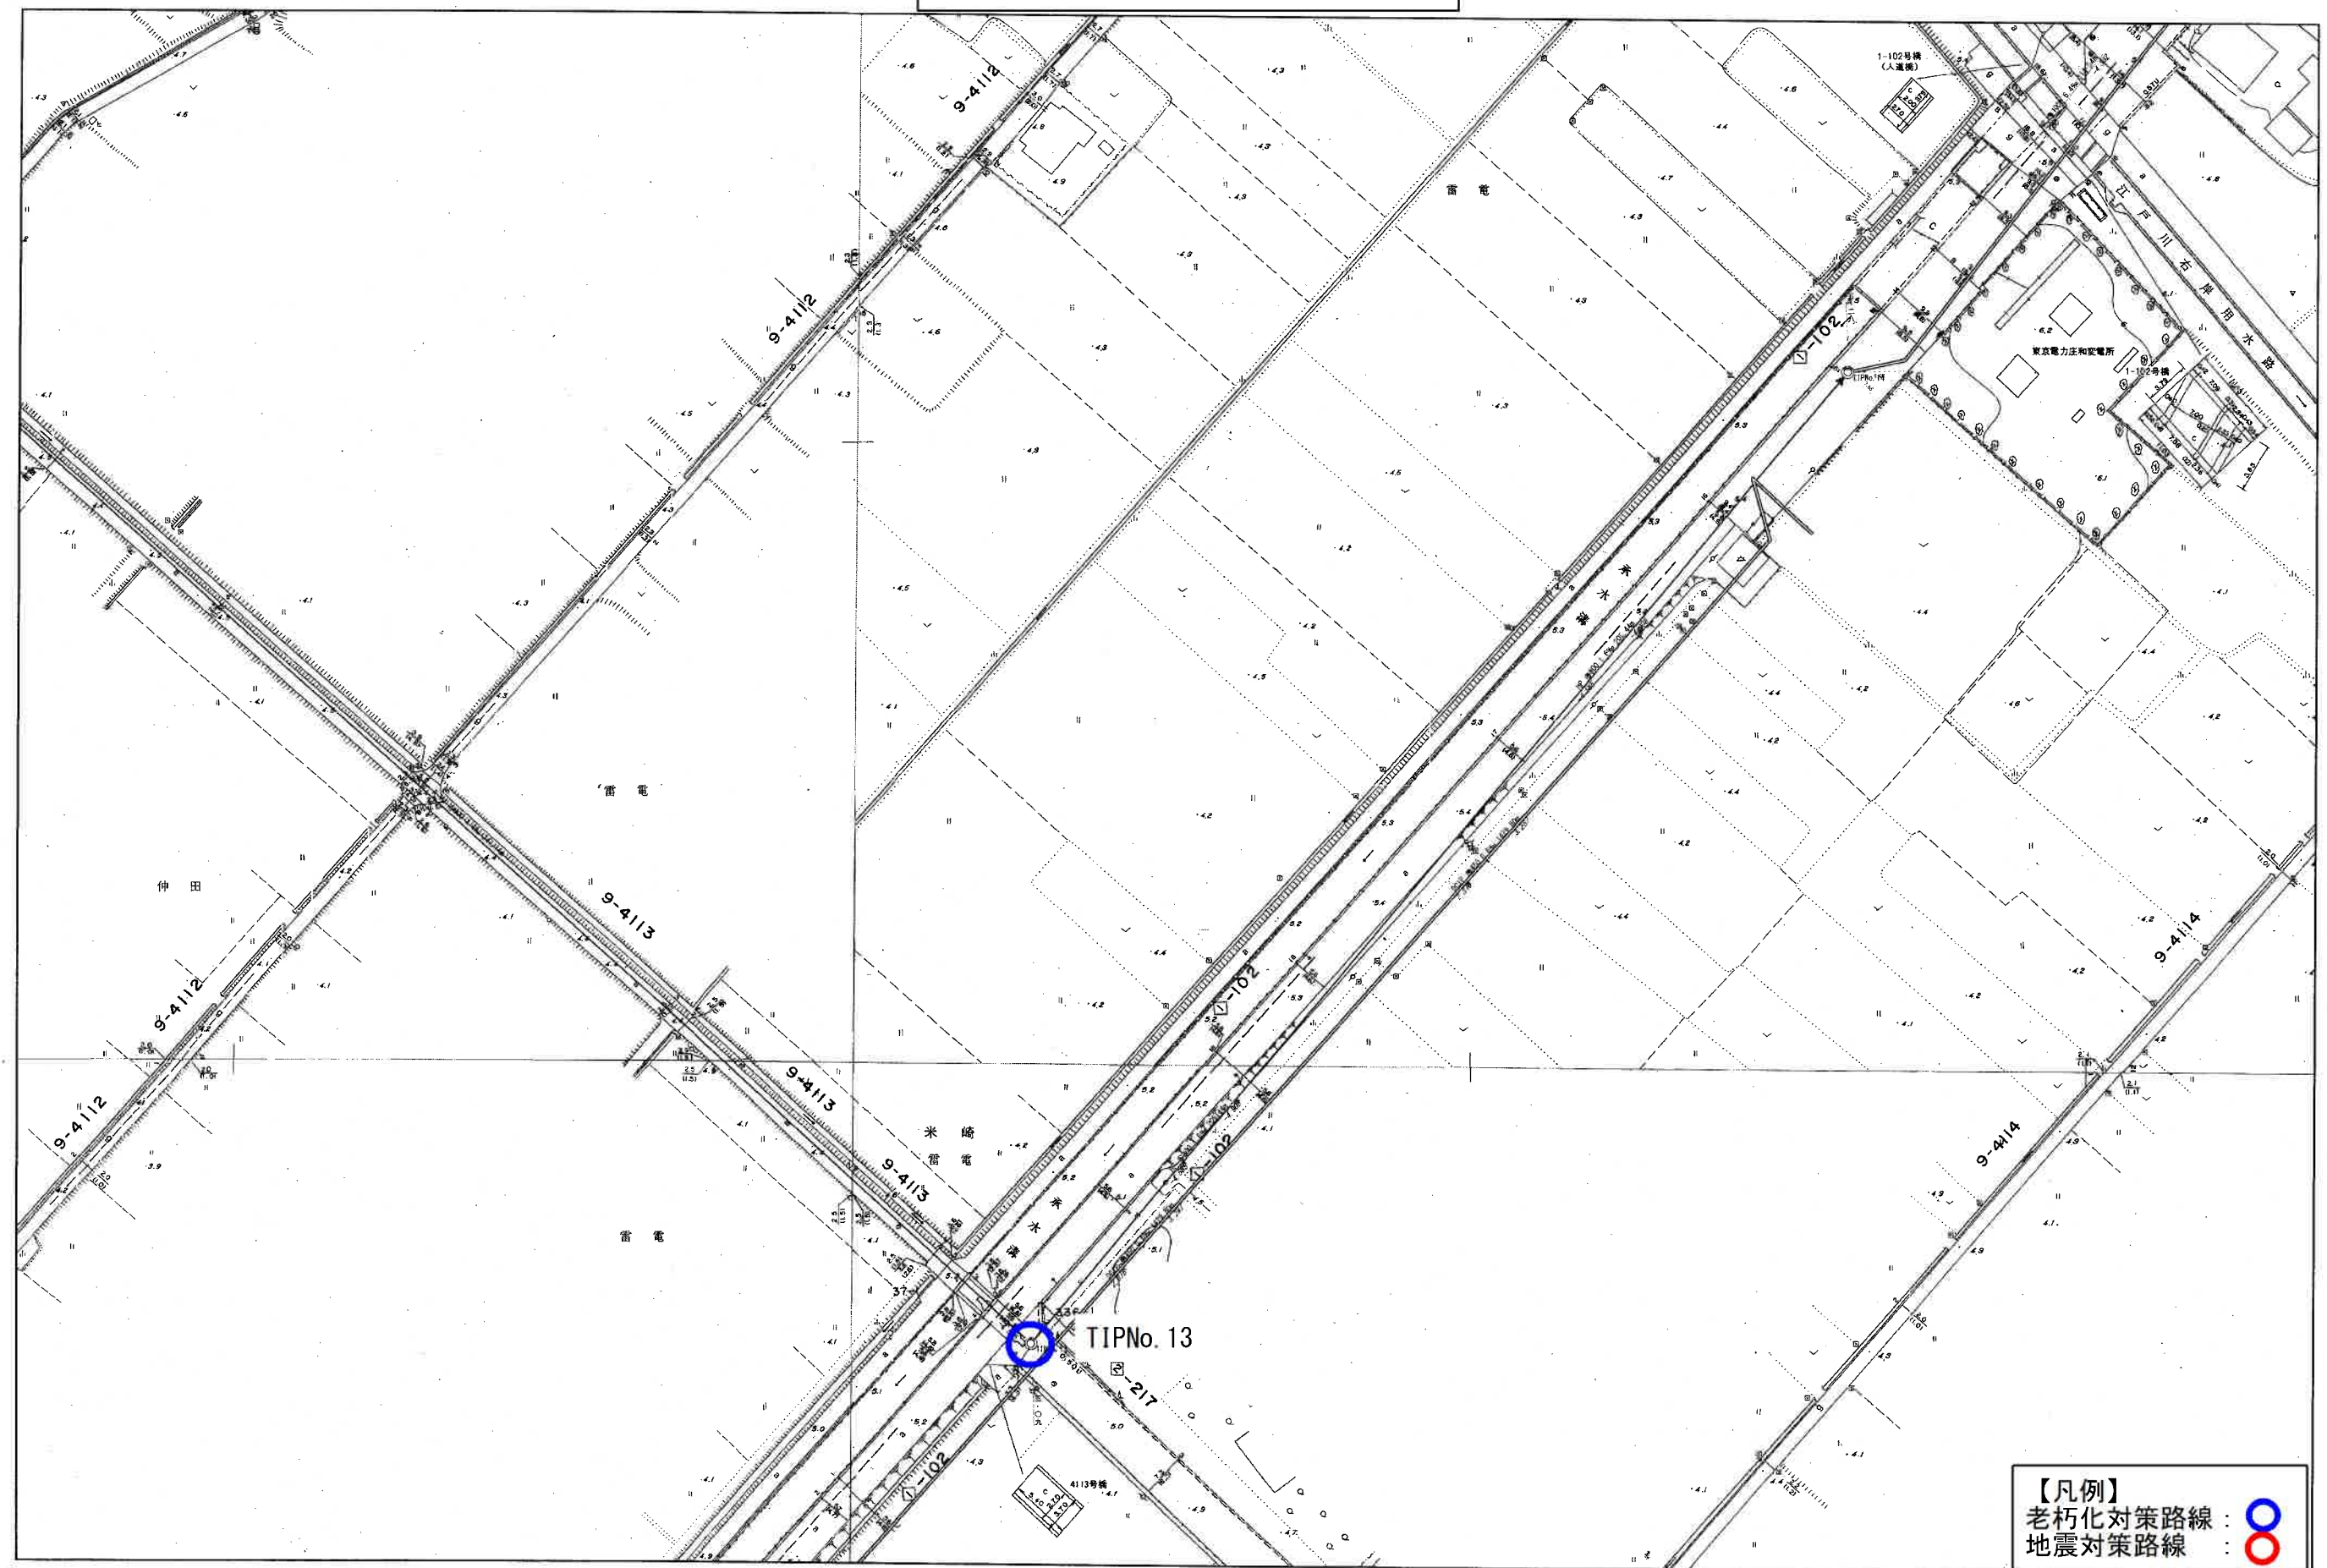


委託名称：公共下水道管路施設点検調査 (R7) 業務委託
委託場所：春日部市樋堀外地内

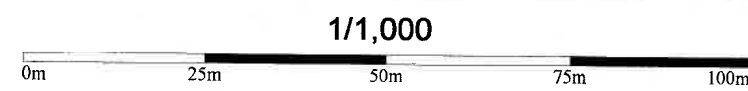


【凡例】
老朽化対策路線：○
地震対策路線：○

図面サイズ：A3

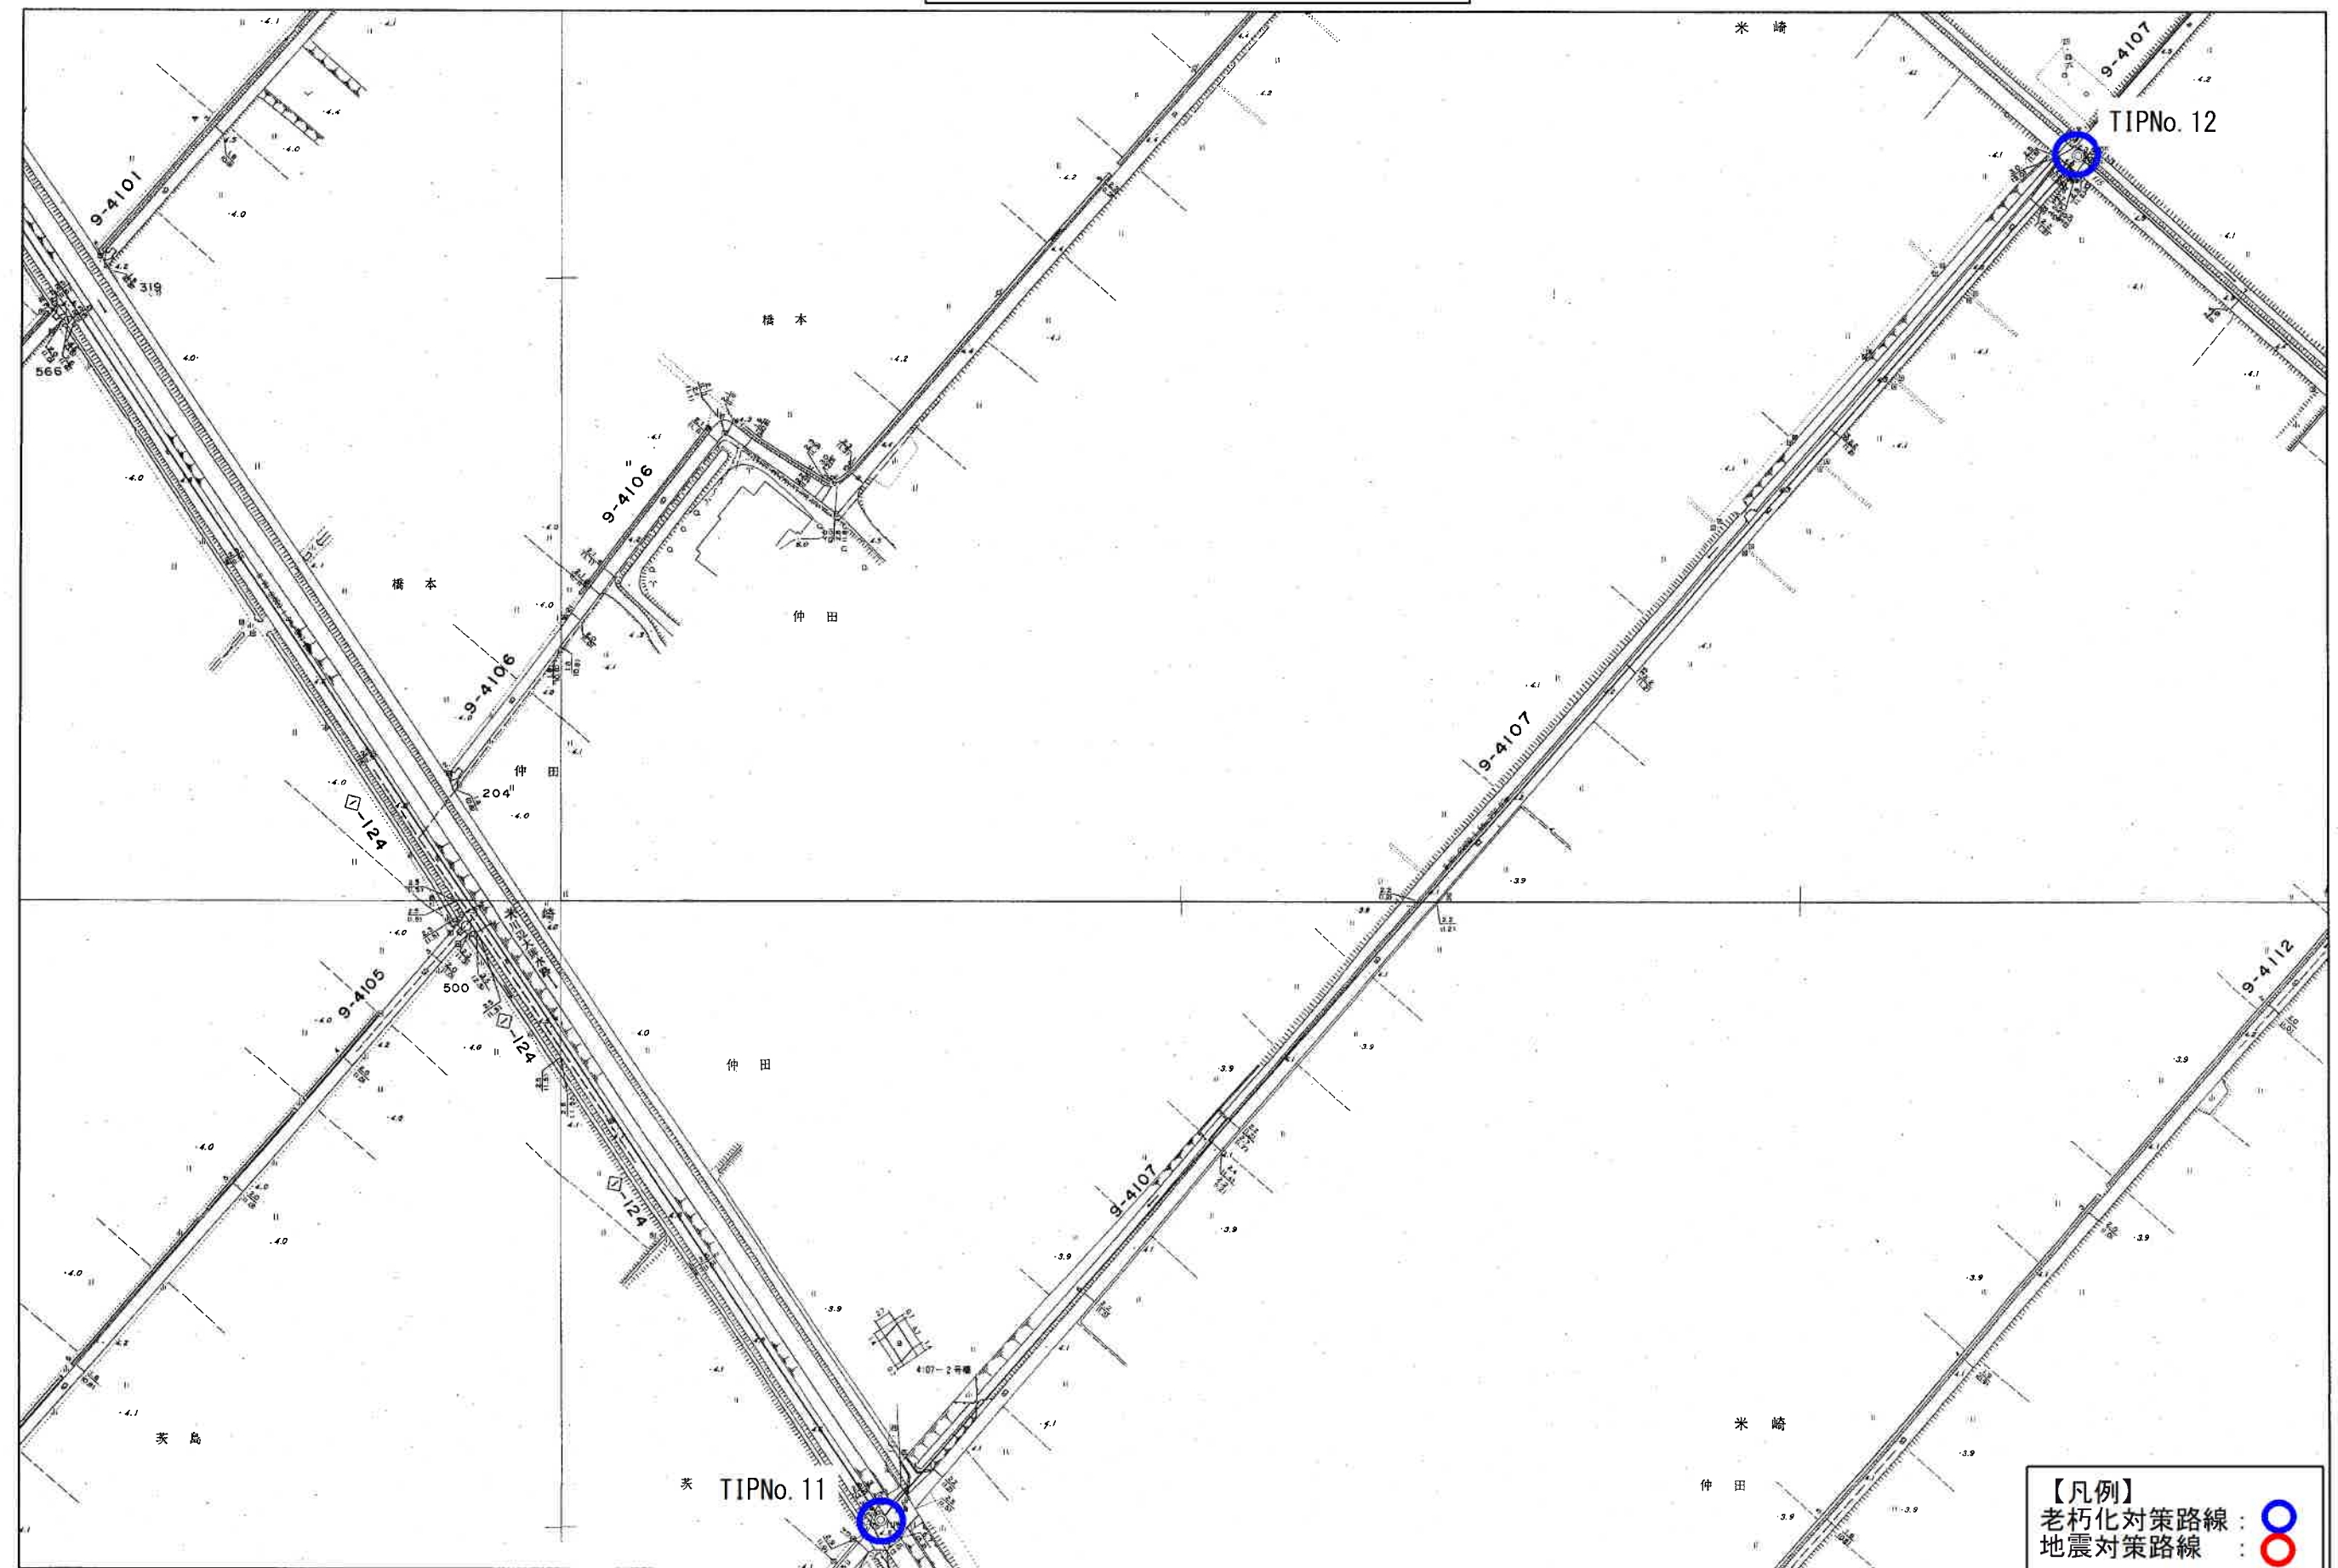


委託名称：公共下水道管路施設点検調査（R7）業務委託
委託場所：春日部市樋堀外地内

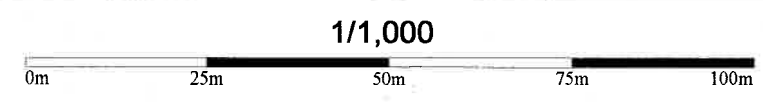

【凡例】
老朽化対策路線：○
地震対策路線：●

図面サイズ：A3


スクリーニング調査位置図 (16/32)

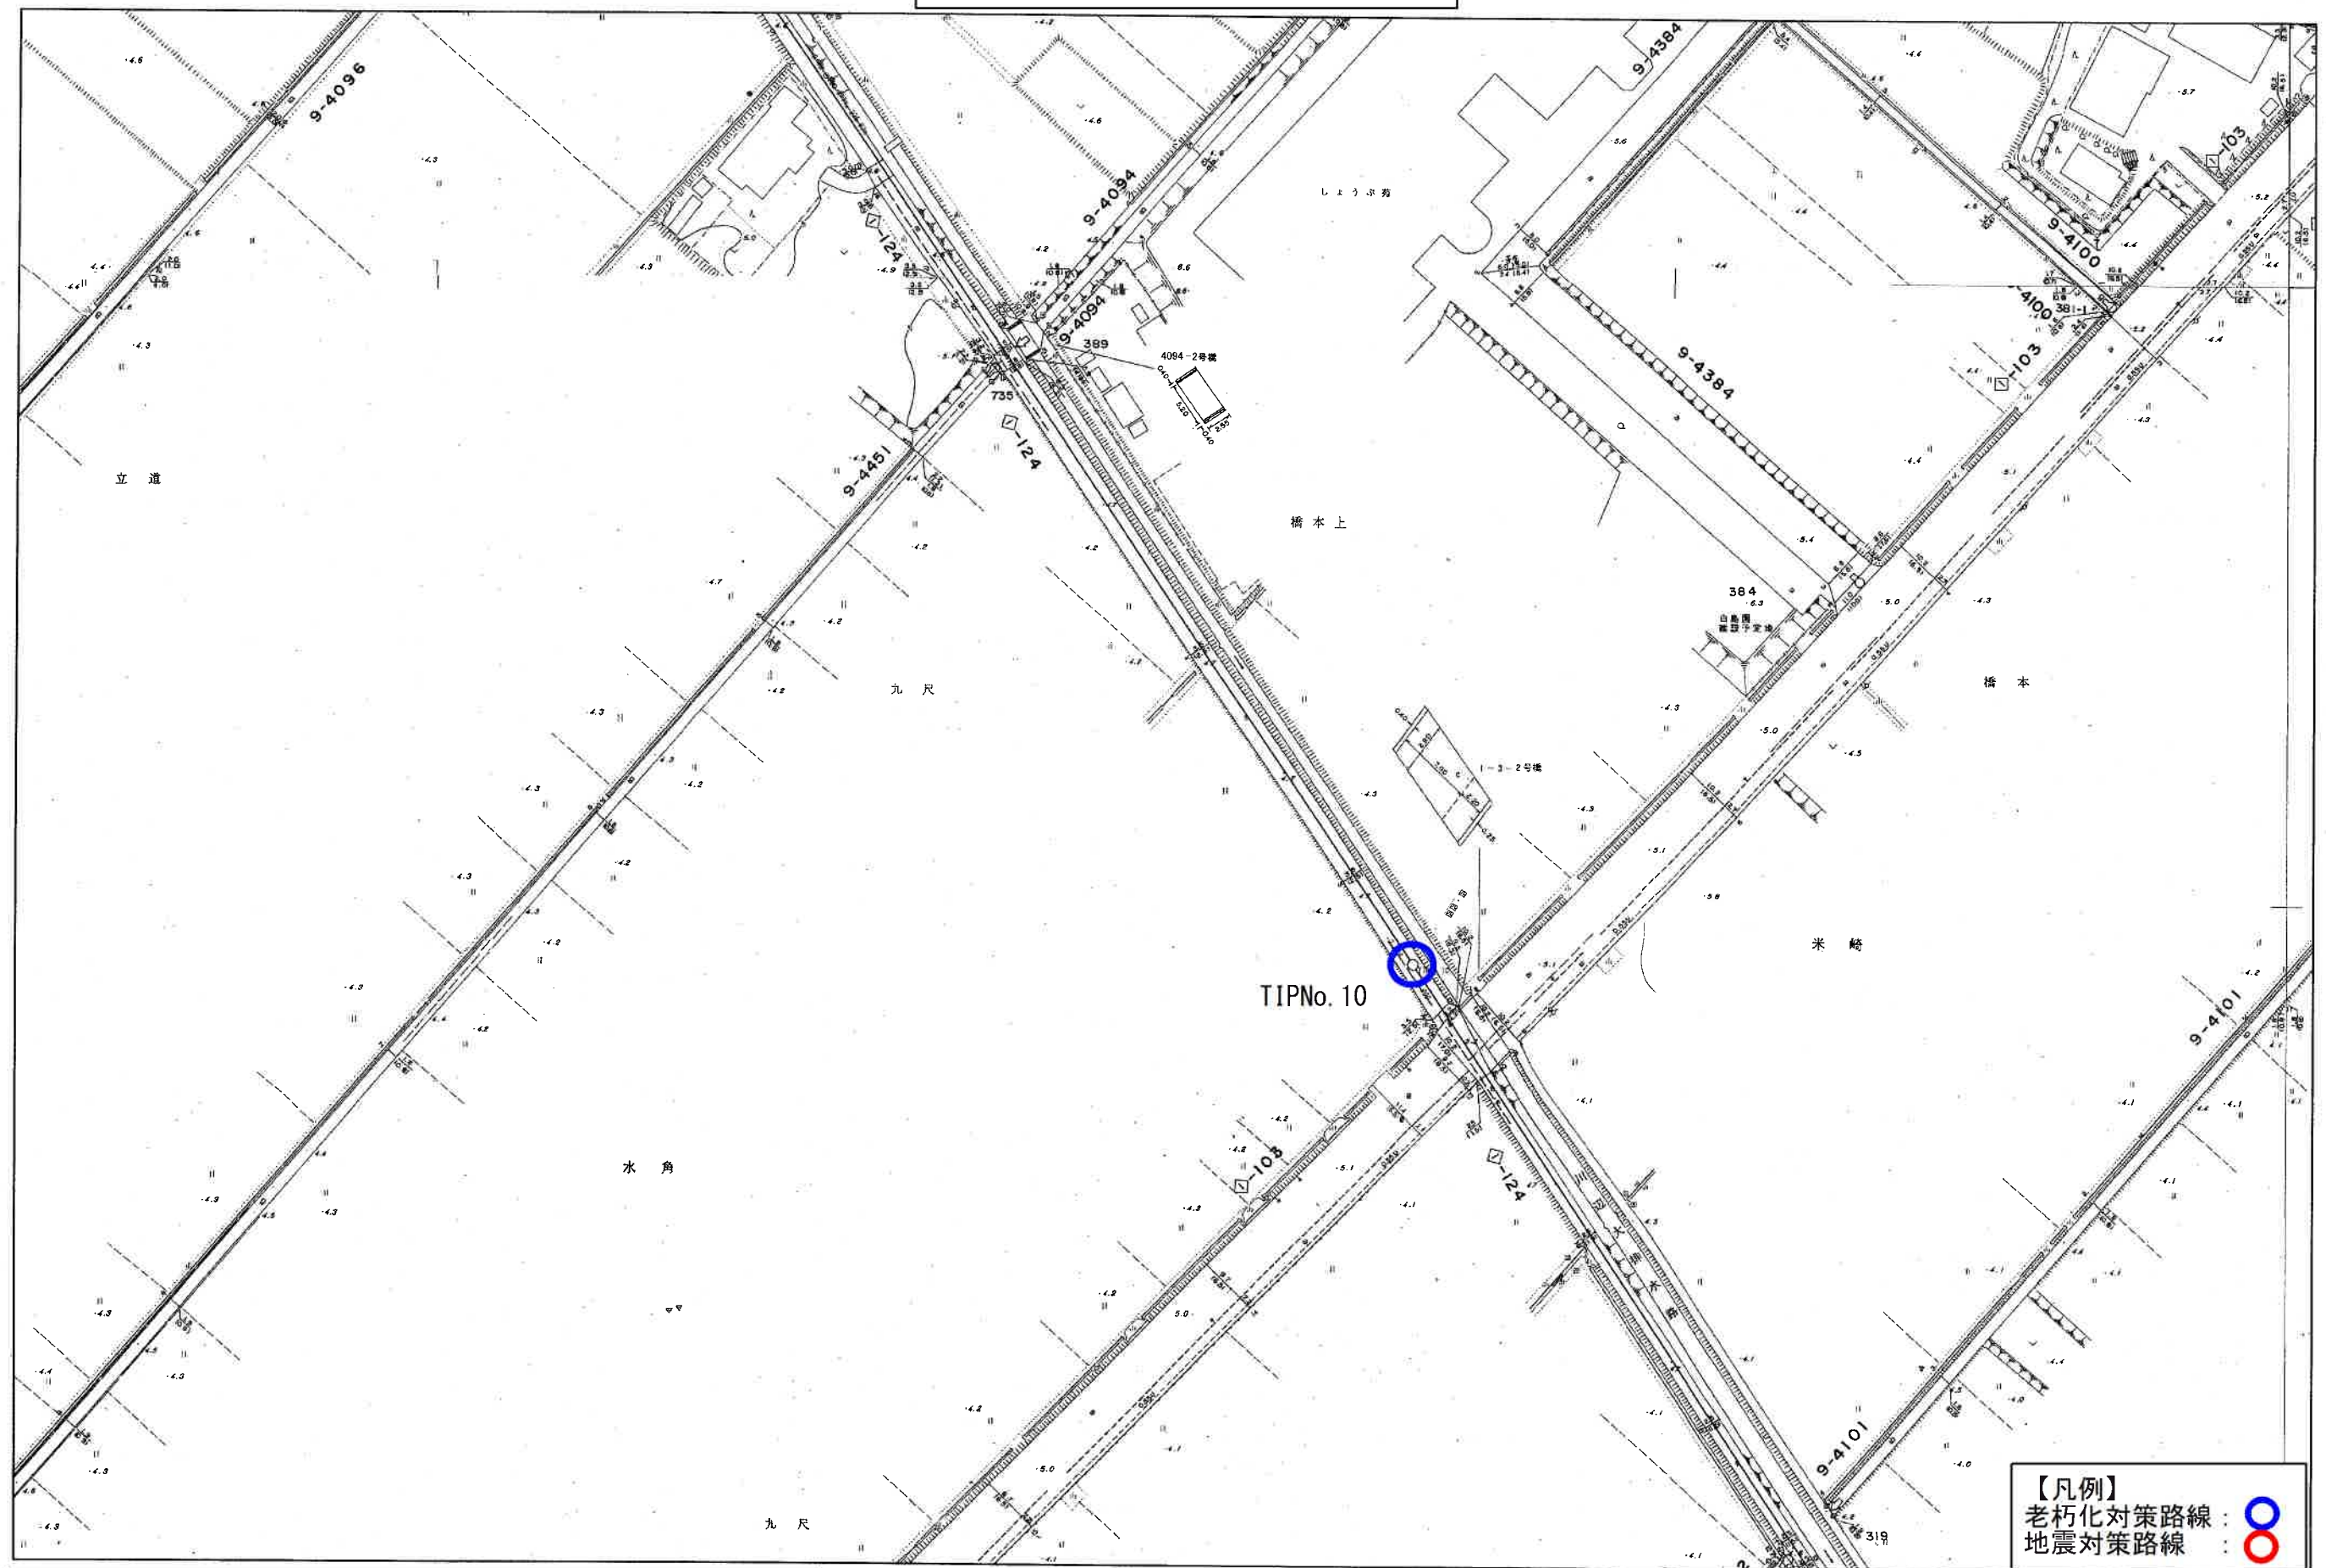

委託名称 : 公共下水道管路施設点検調査 (R7) 業務委託
 委託場所 : 春日部市樋堀外地内

図面サイズ : A3

スクリーニング調査位置図 (17/32)

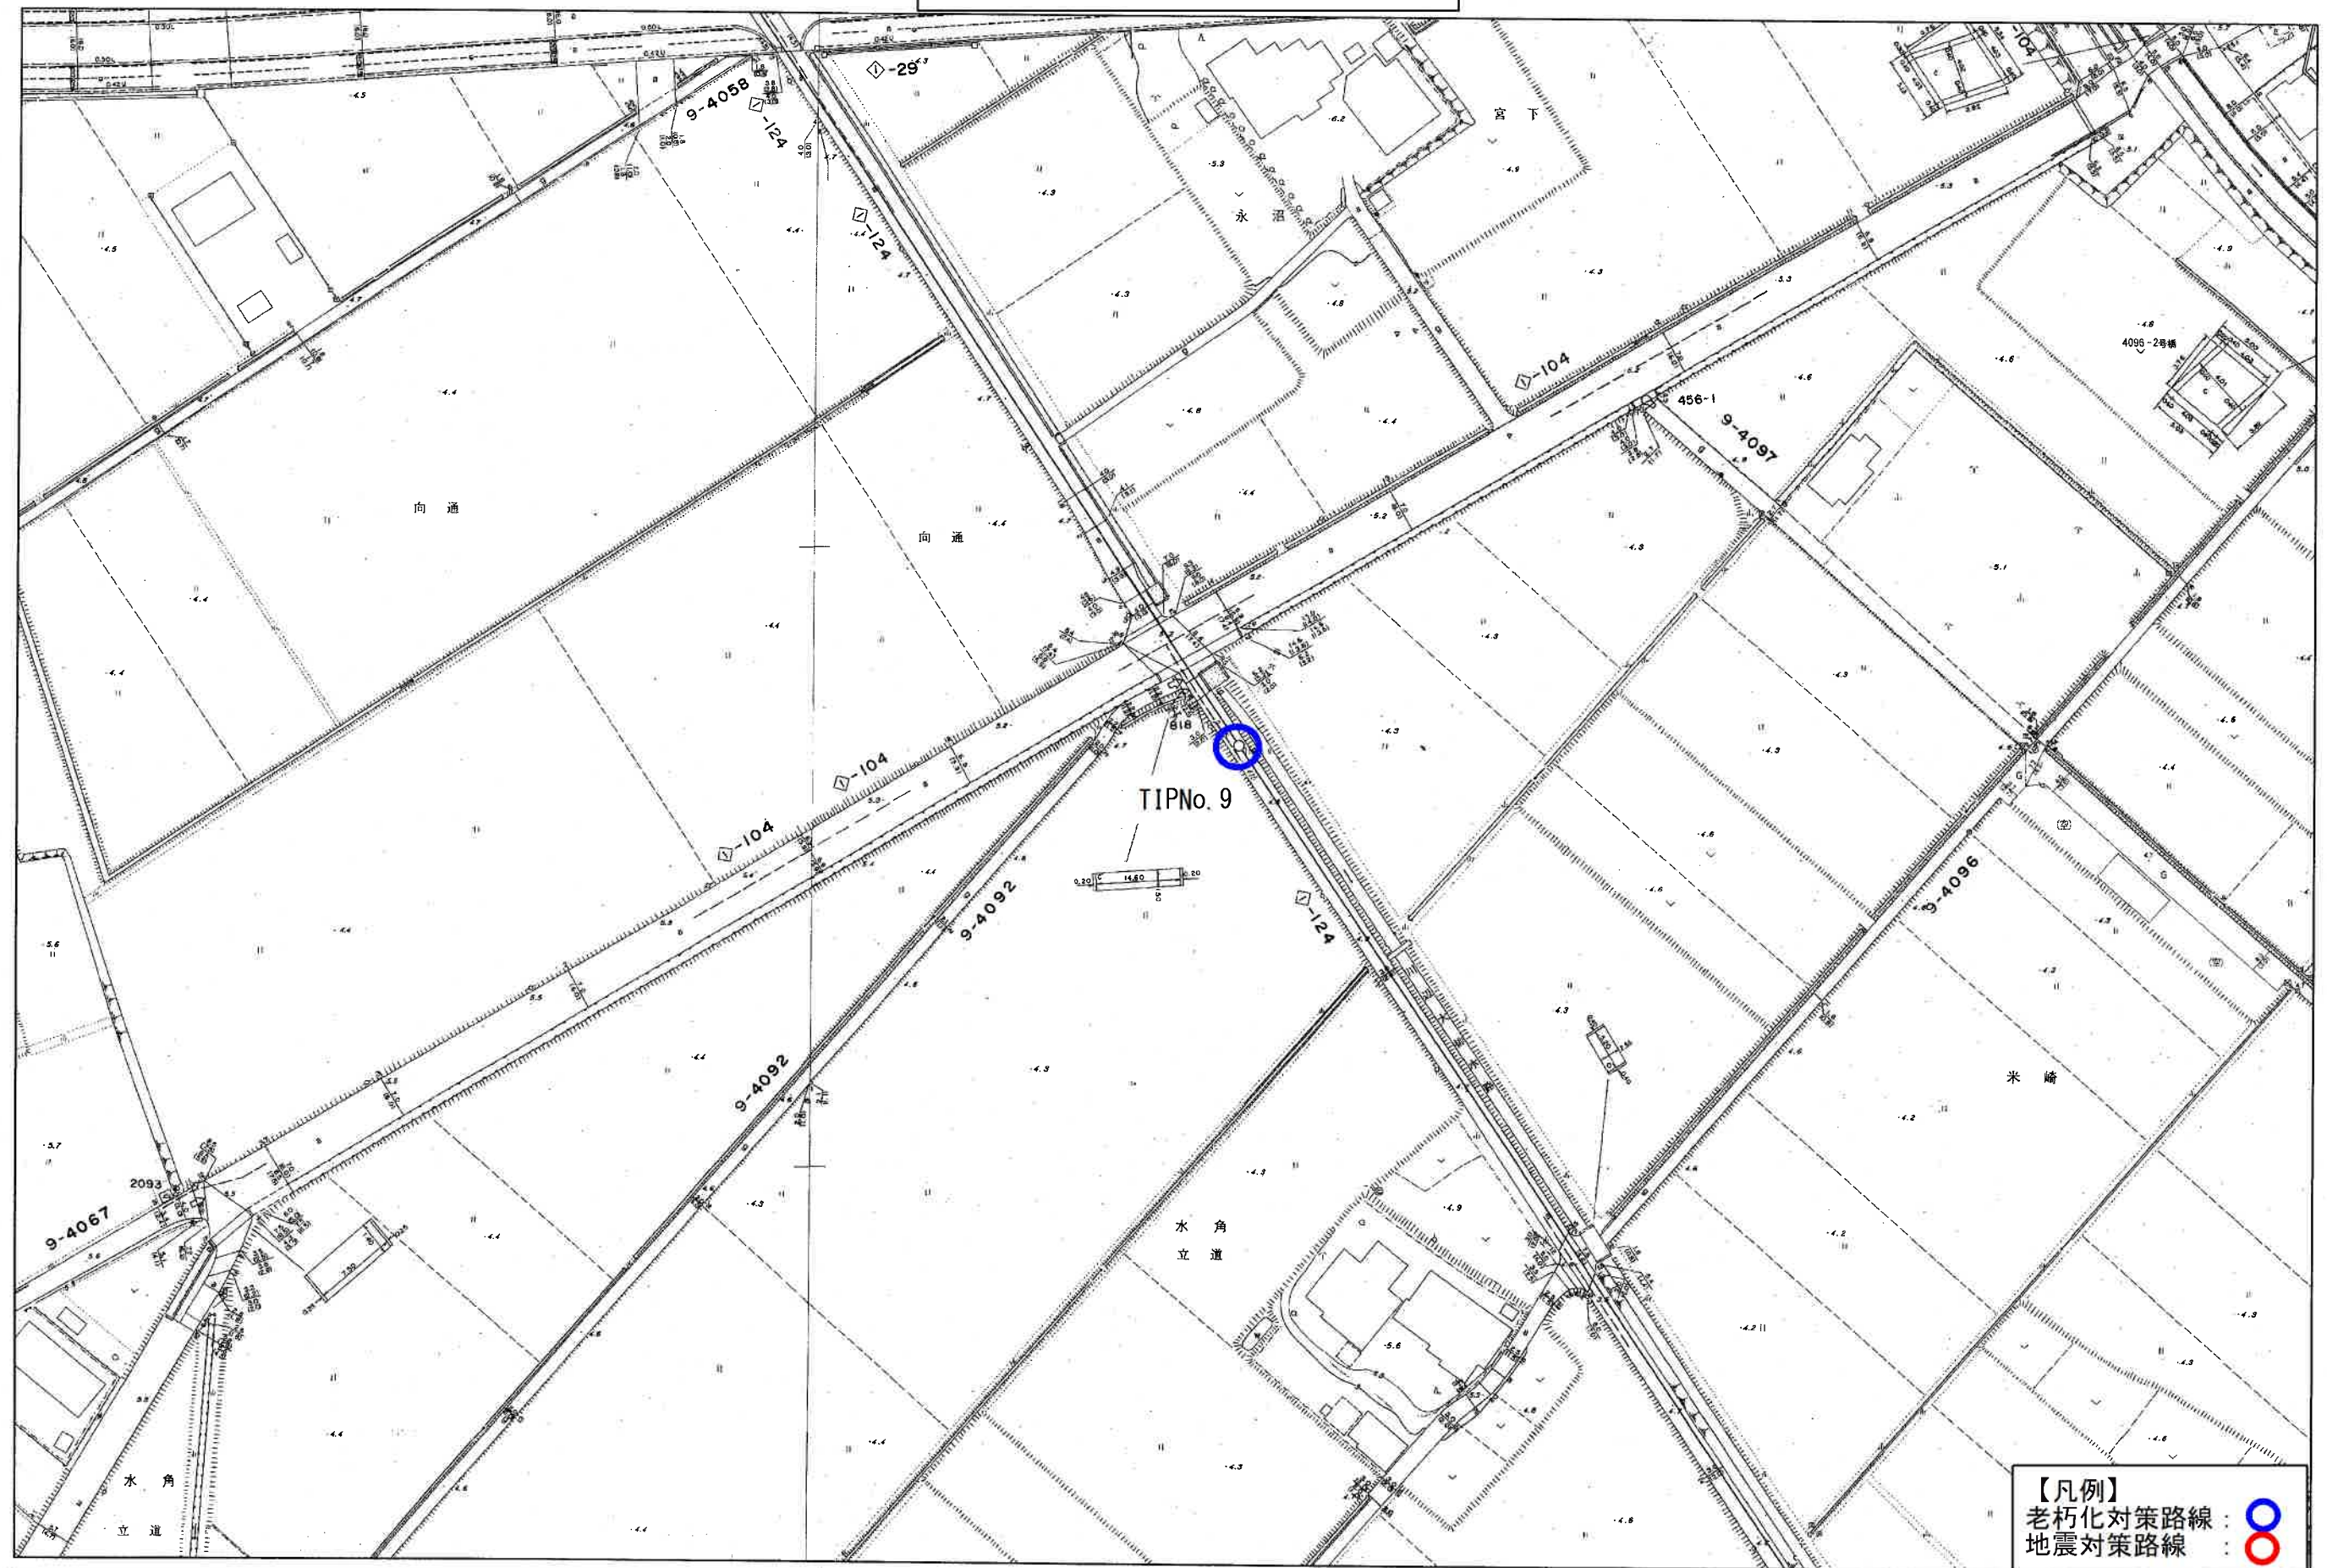


委託名称：公共下水道管路施設点検調査 (R7) 業務委託
委託場所：春日部市樋堀外地内

1/1,000
0m 25m 50m 75m 100m

【凡例】
老朽化対策路線：
地震対策路線：

図面サイズ：A3

スクリーニング調査位置図 (18/32)

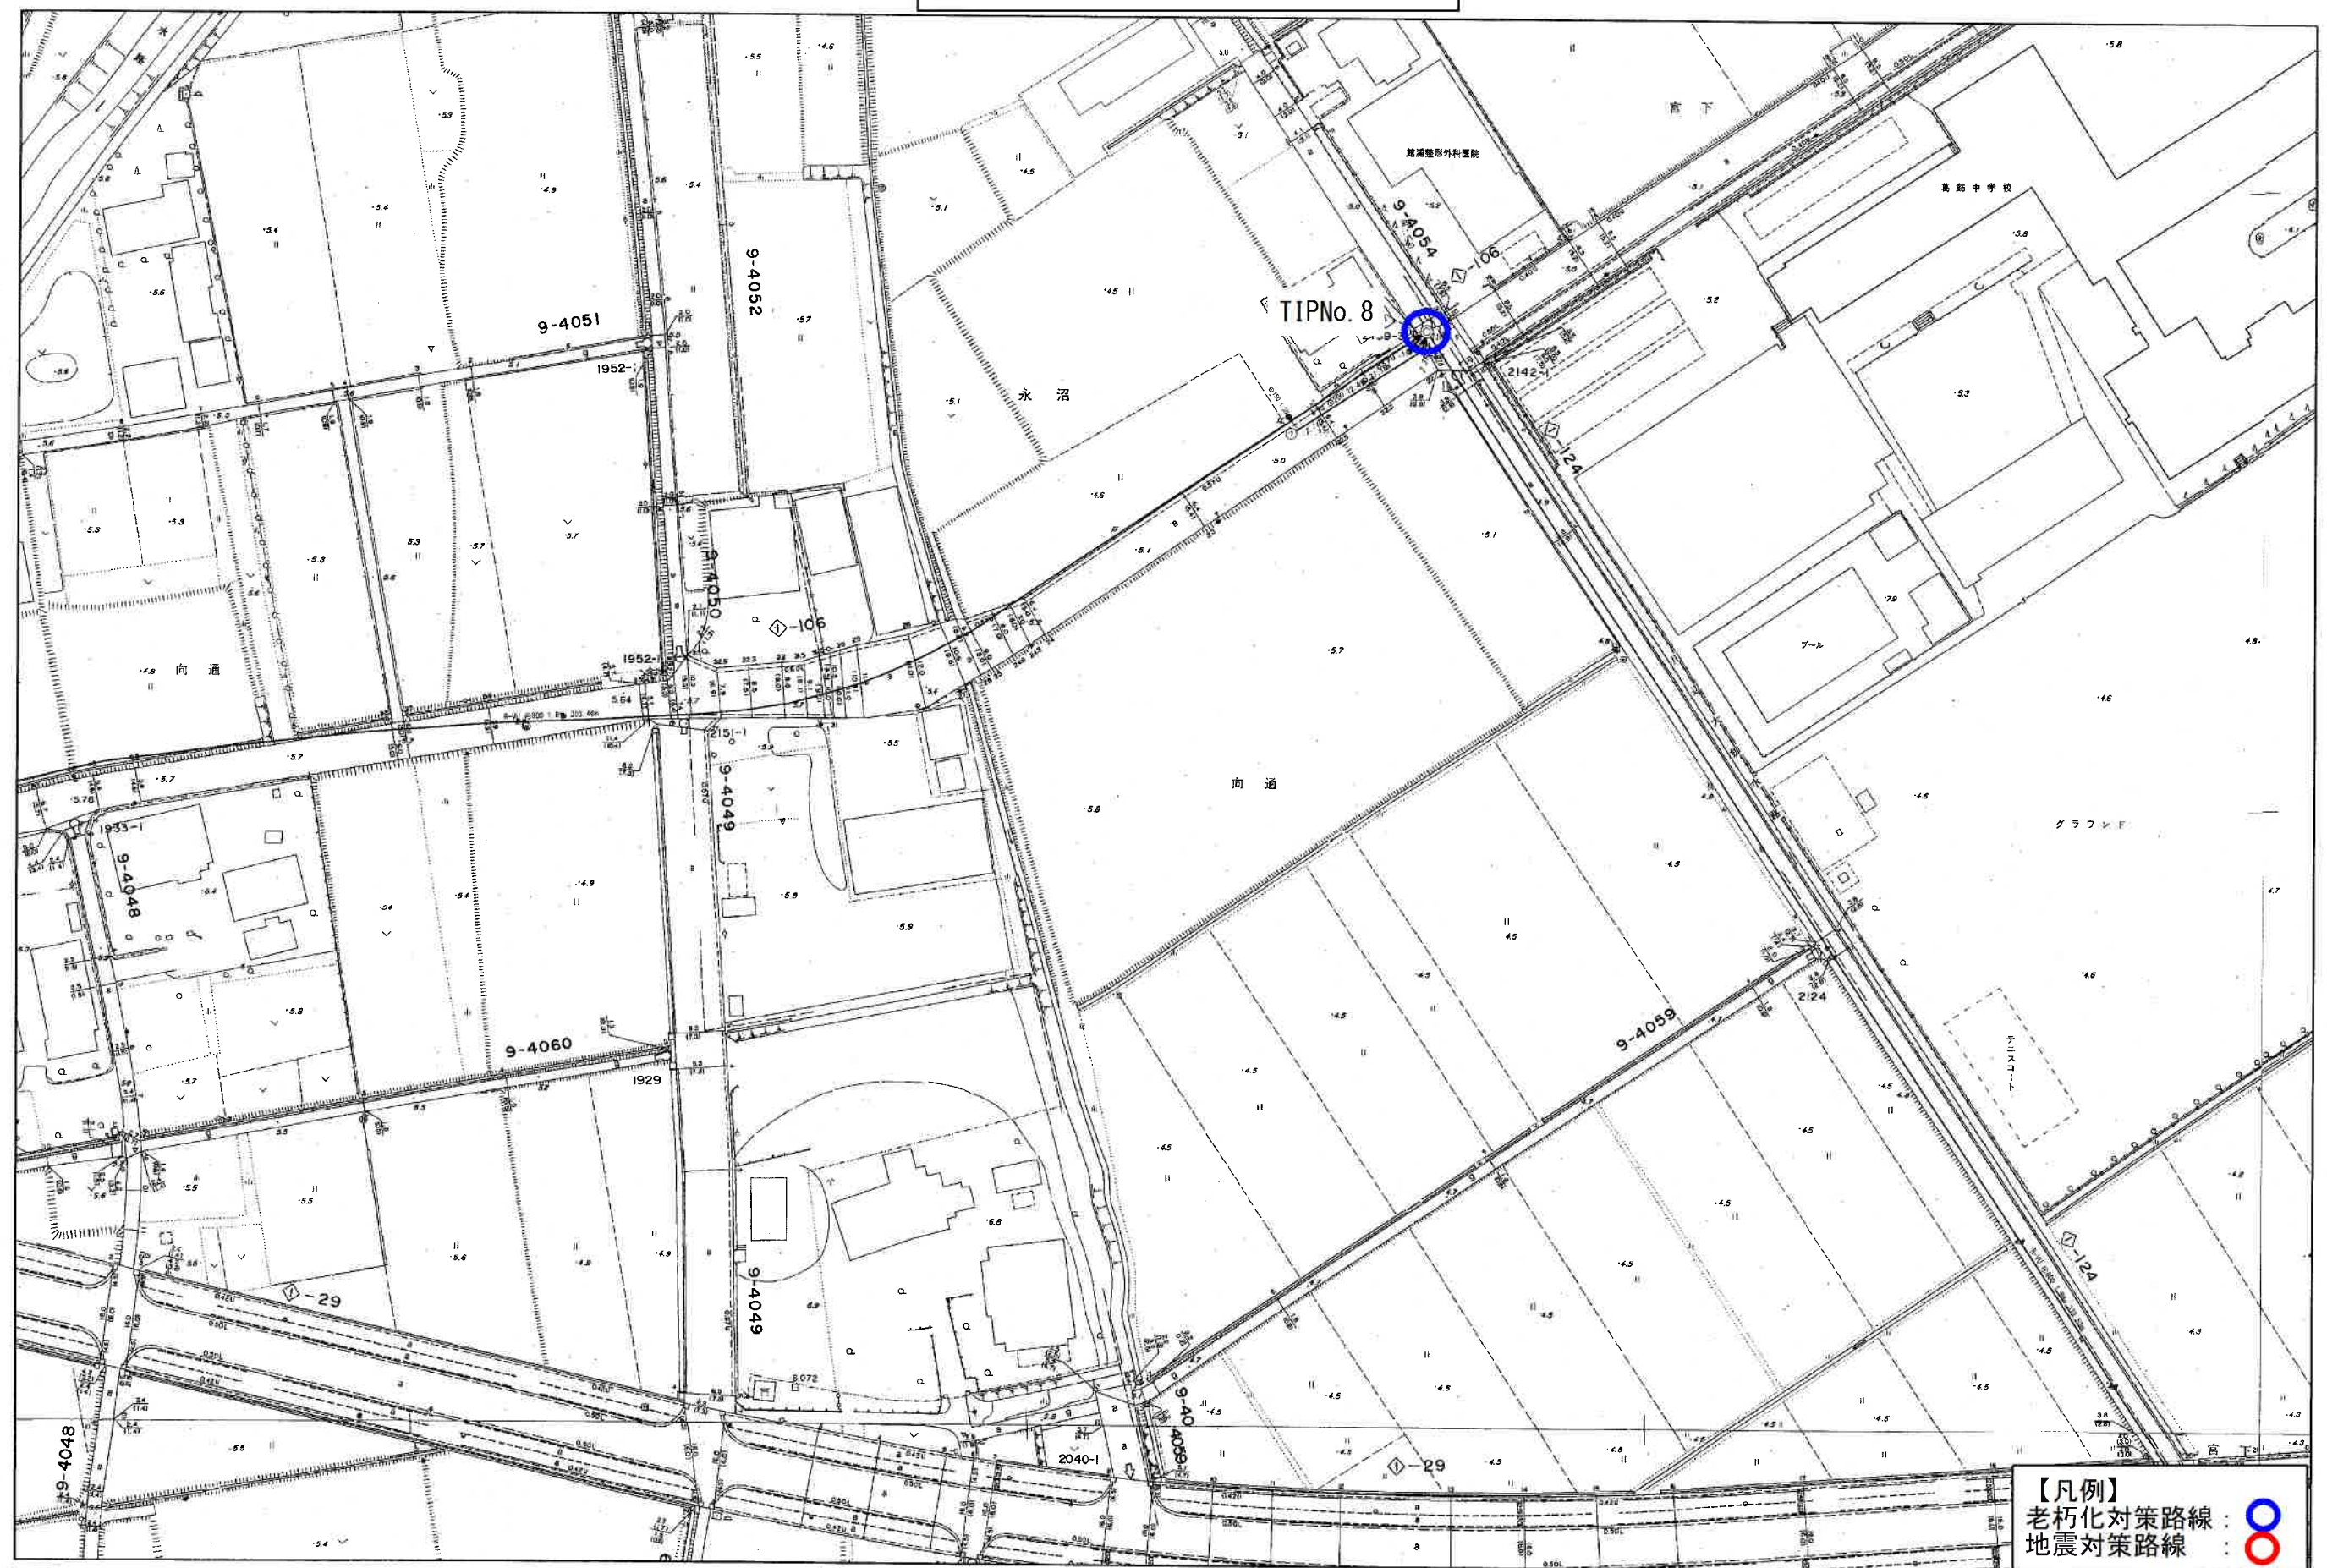


委託名称：公共下水道管路施設点検調査（R7）業務委託
委託場所：春日部市樋堀外地内

1/1,000
0m 25m 50m 75m 100m

【凡例】
老朽化対策路線：
地震対策路線：

図面サイズ：A3


スクリーニング調査位置図 (19/32)

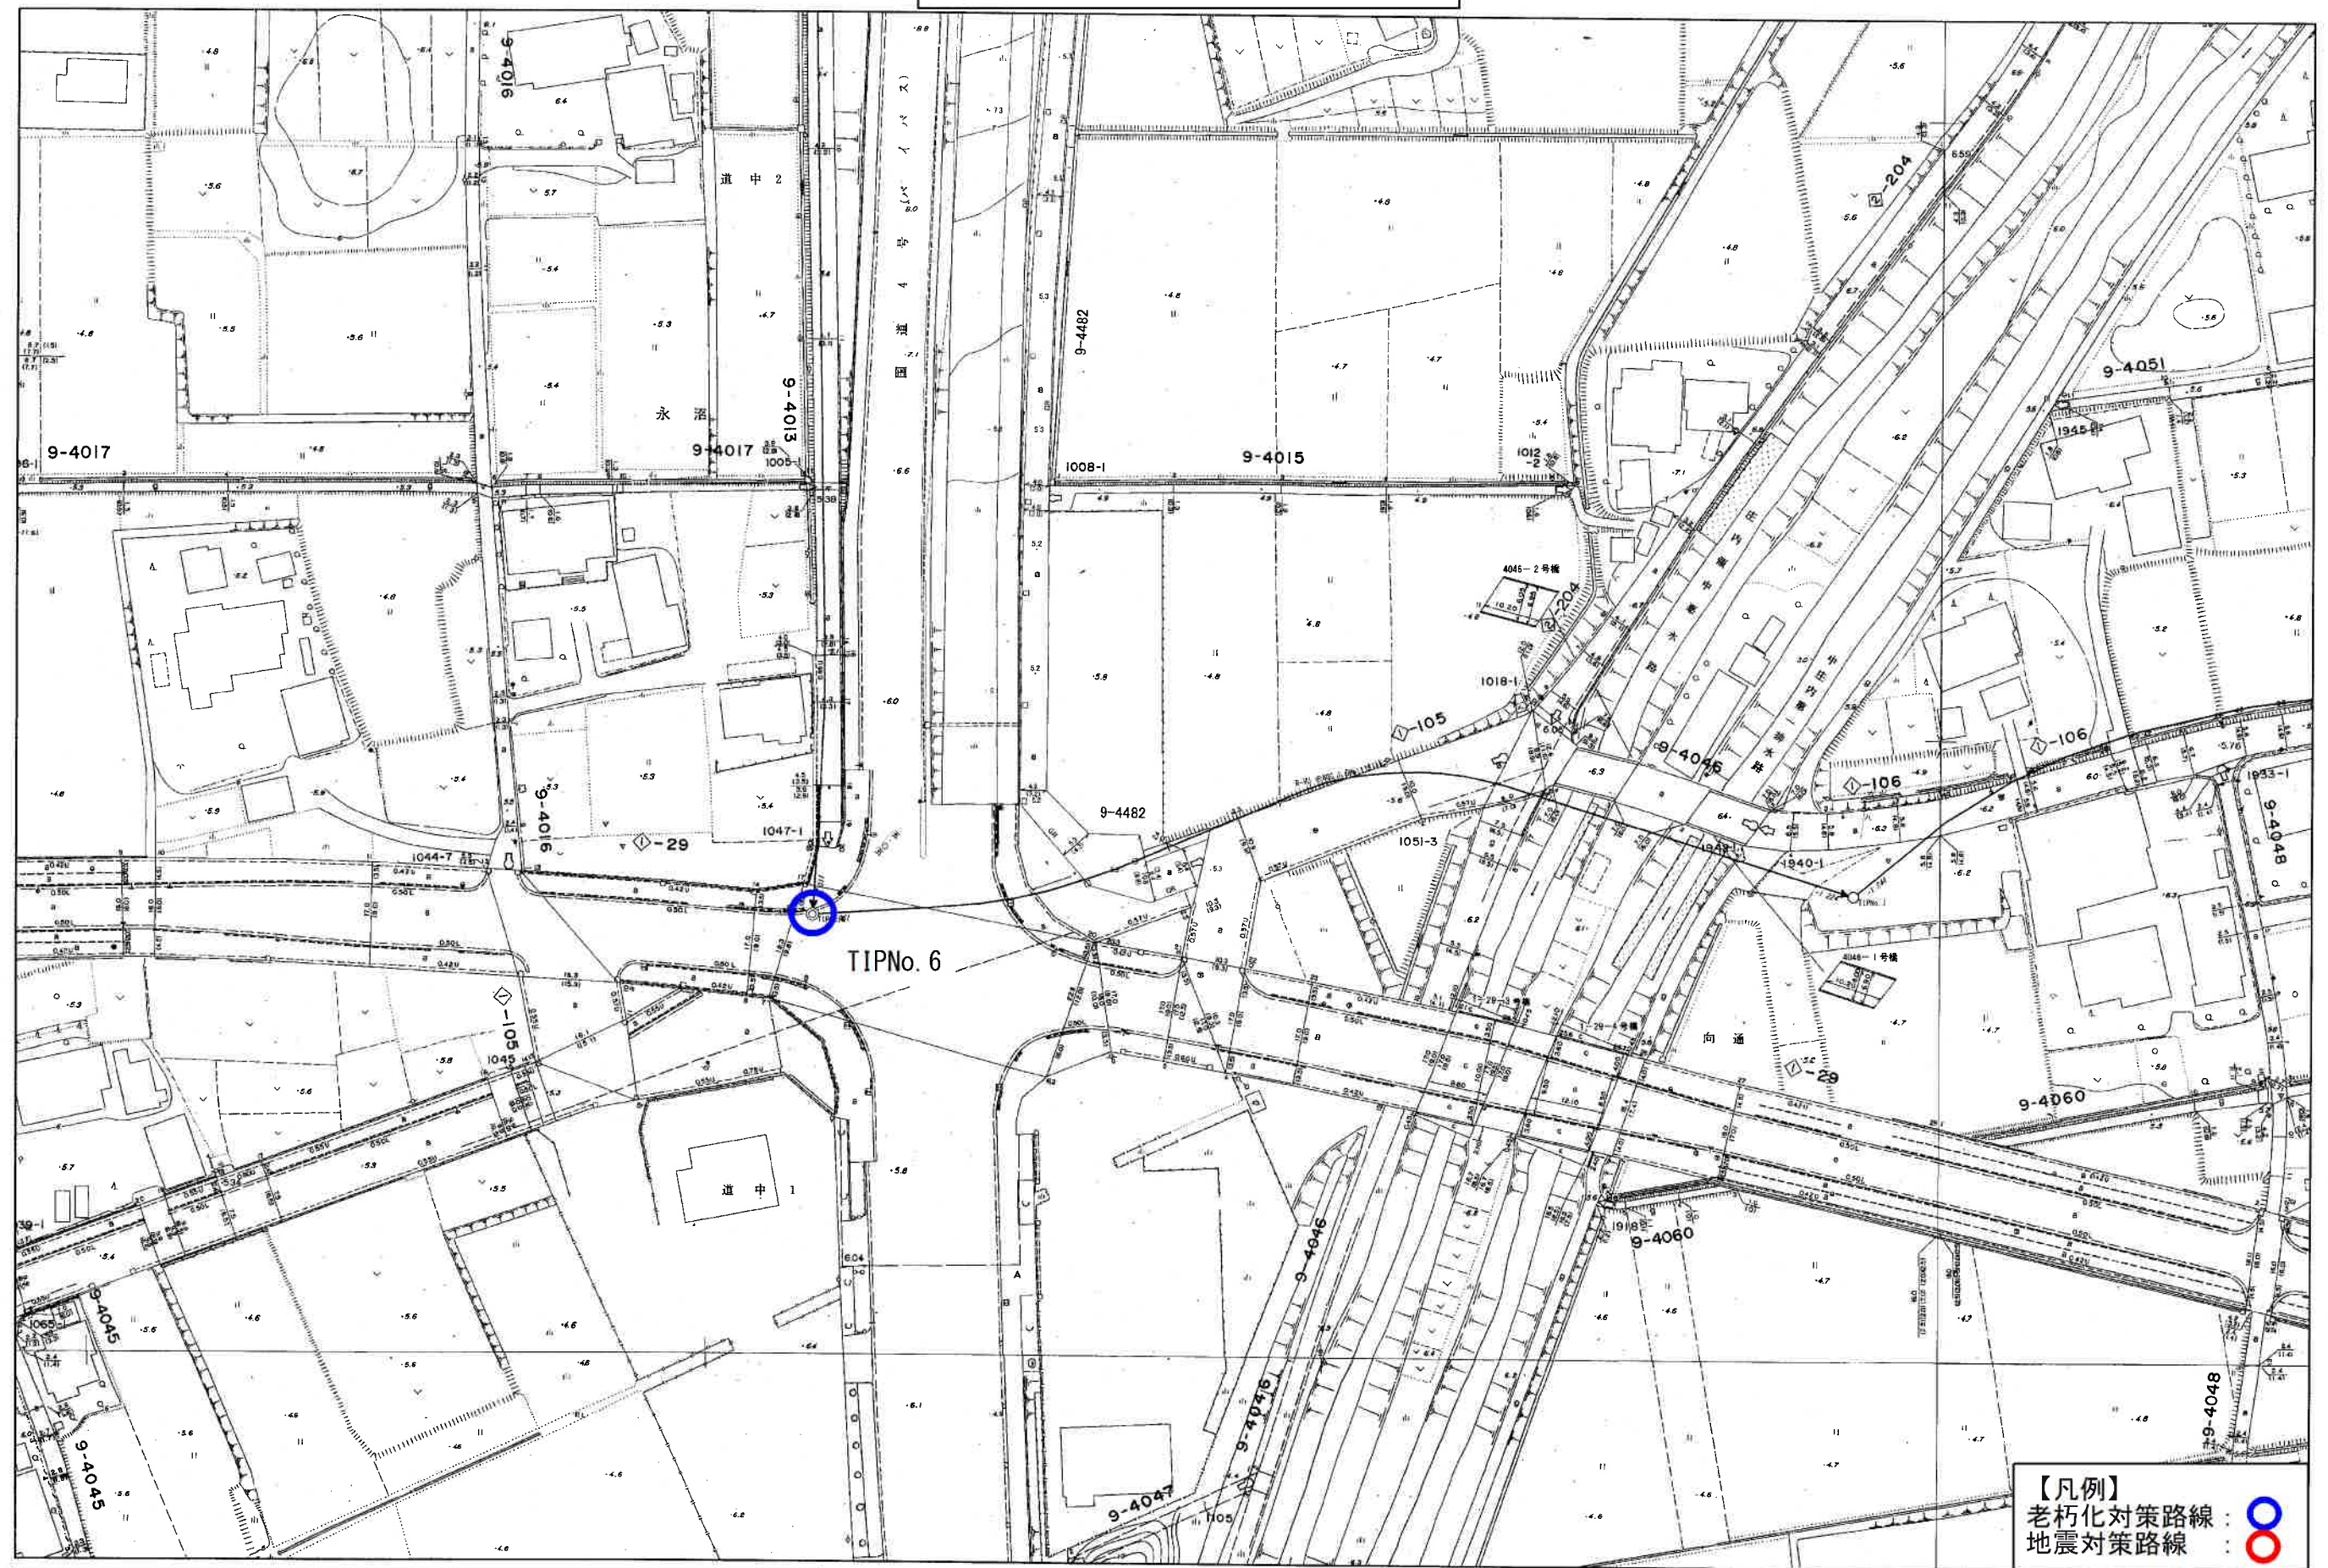

委託名称：公共下水道管路施設点検調査 (R7) 業務委託
委託場所：春日部市樋堀外地内

1/1,000
0m 25m 50m 75m 100m


図面サイズ：A3

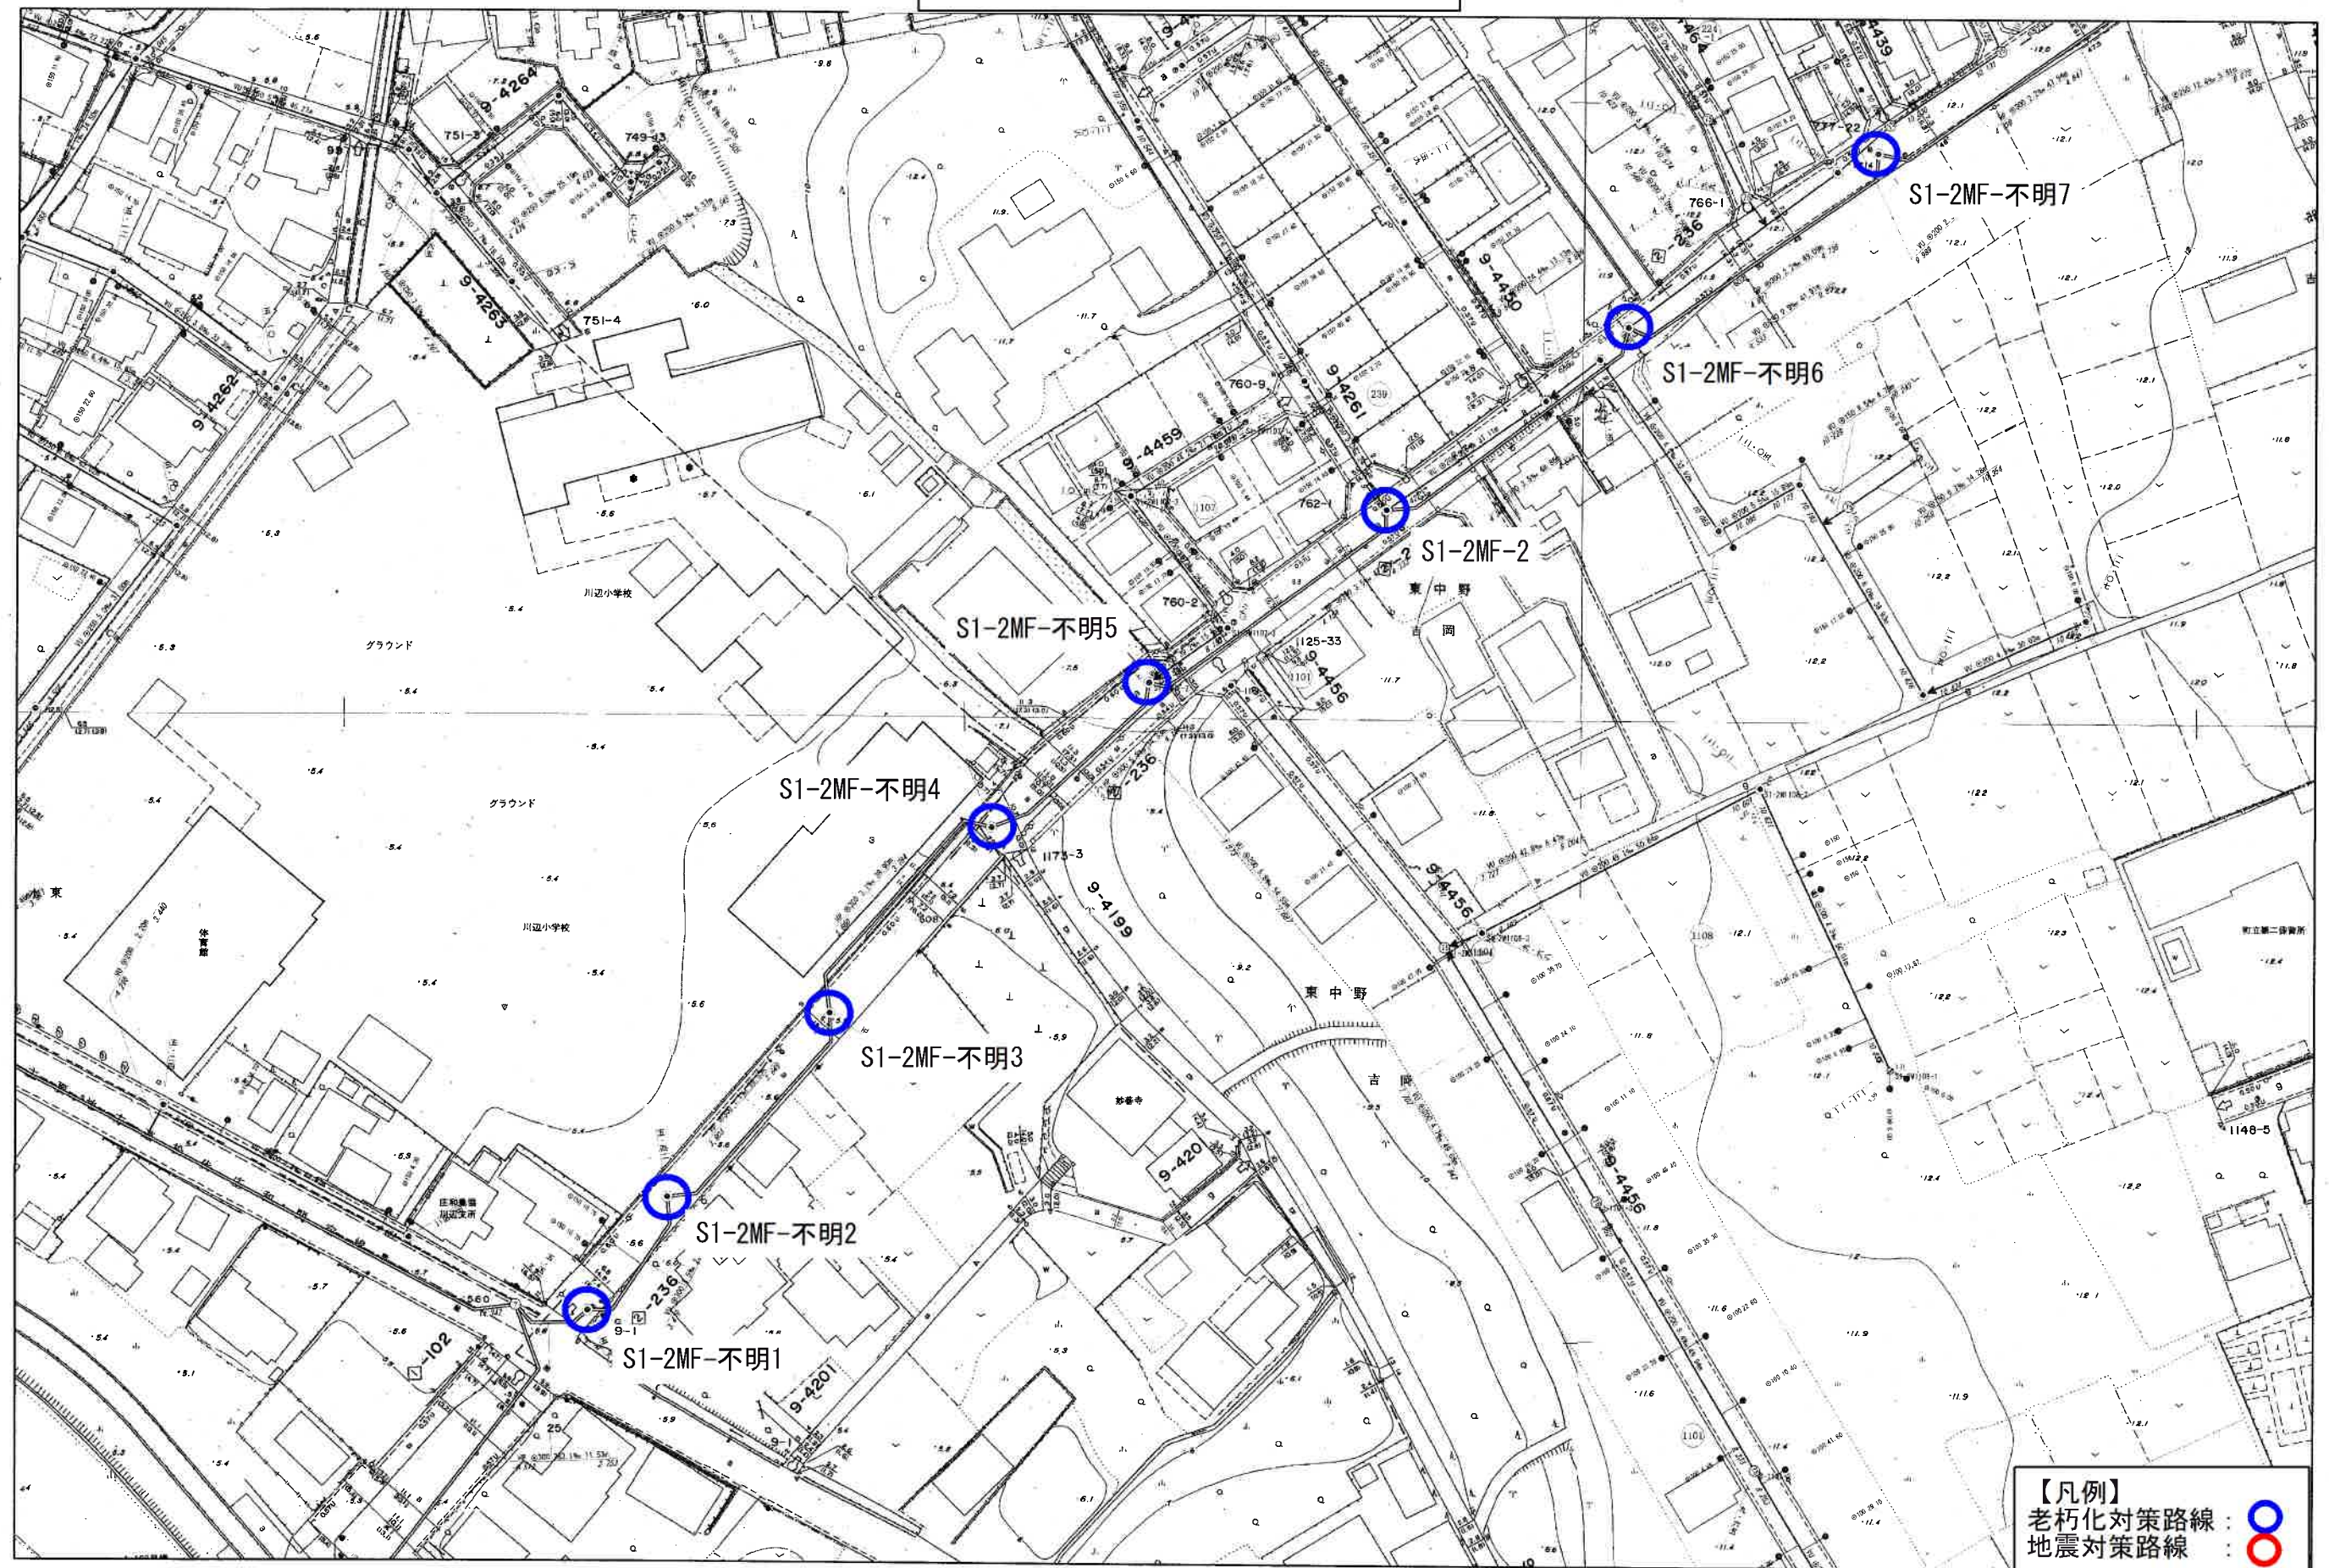


委託名称 : 公共下水道管路施設点検調査 (R7) 業務委託
 委託場所 : 春日部市樋堀外地内

1/1,000
 0m 25m 50m 75m 100m

図面サイズ : A3

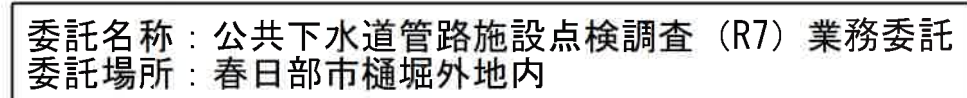
[illegible]

図面サイズ : A3

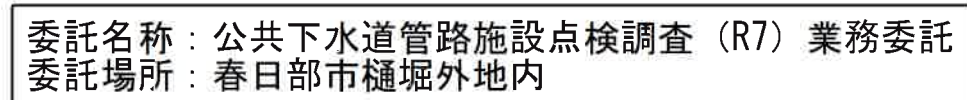

図面サイズ : A3

スクリーニング調査位置図 (23/32)

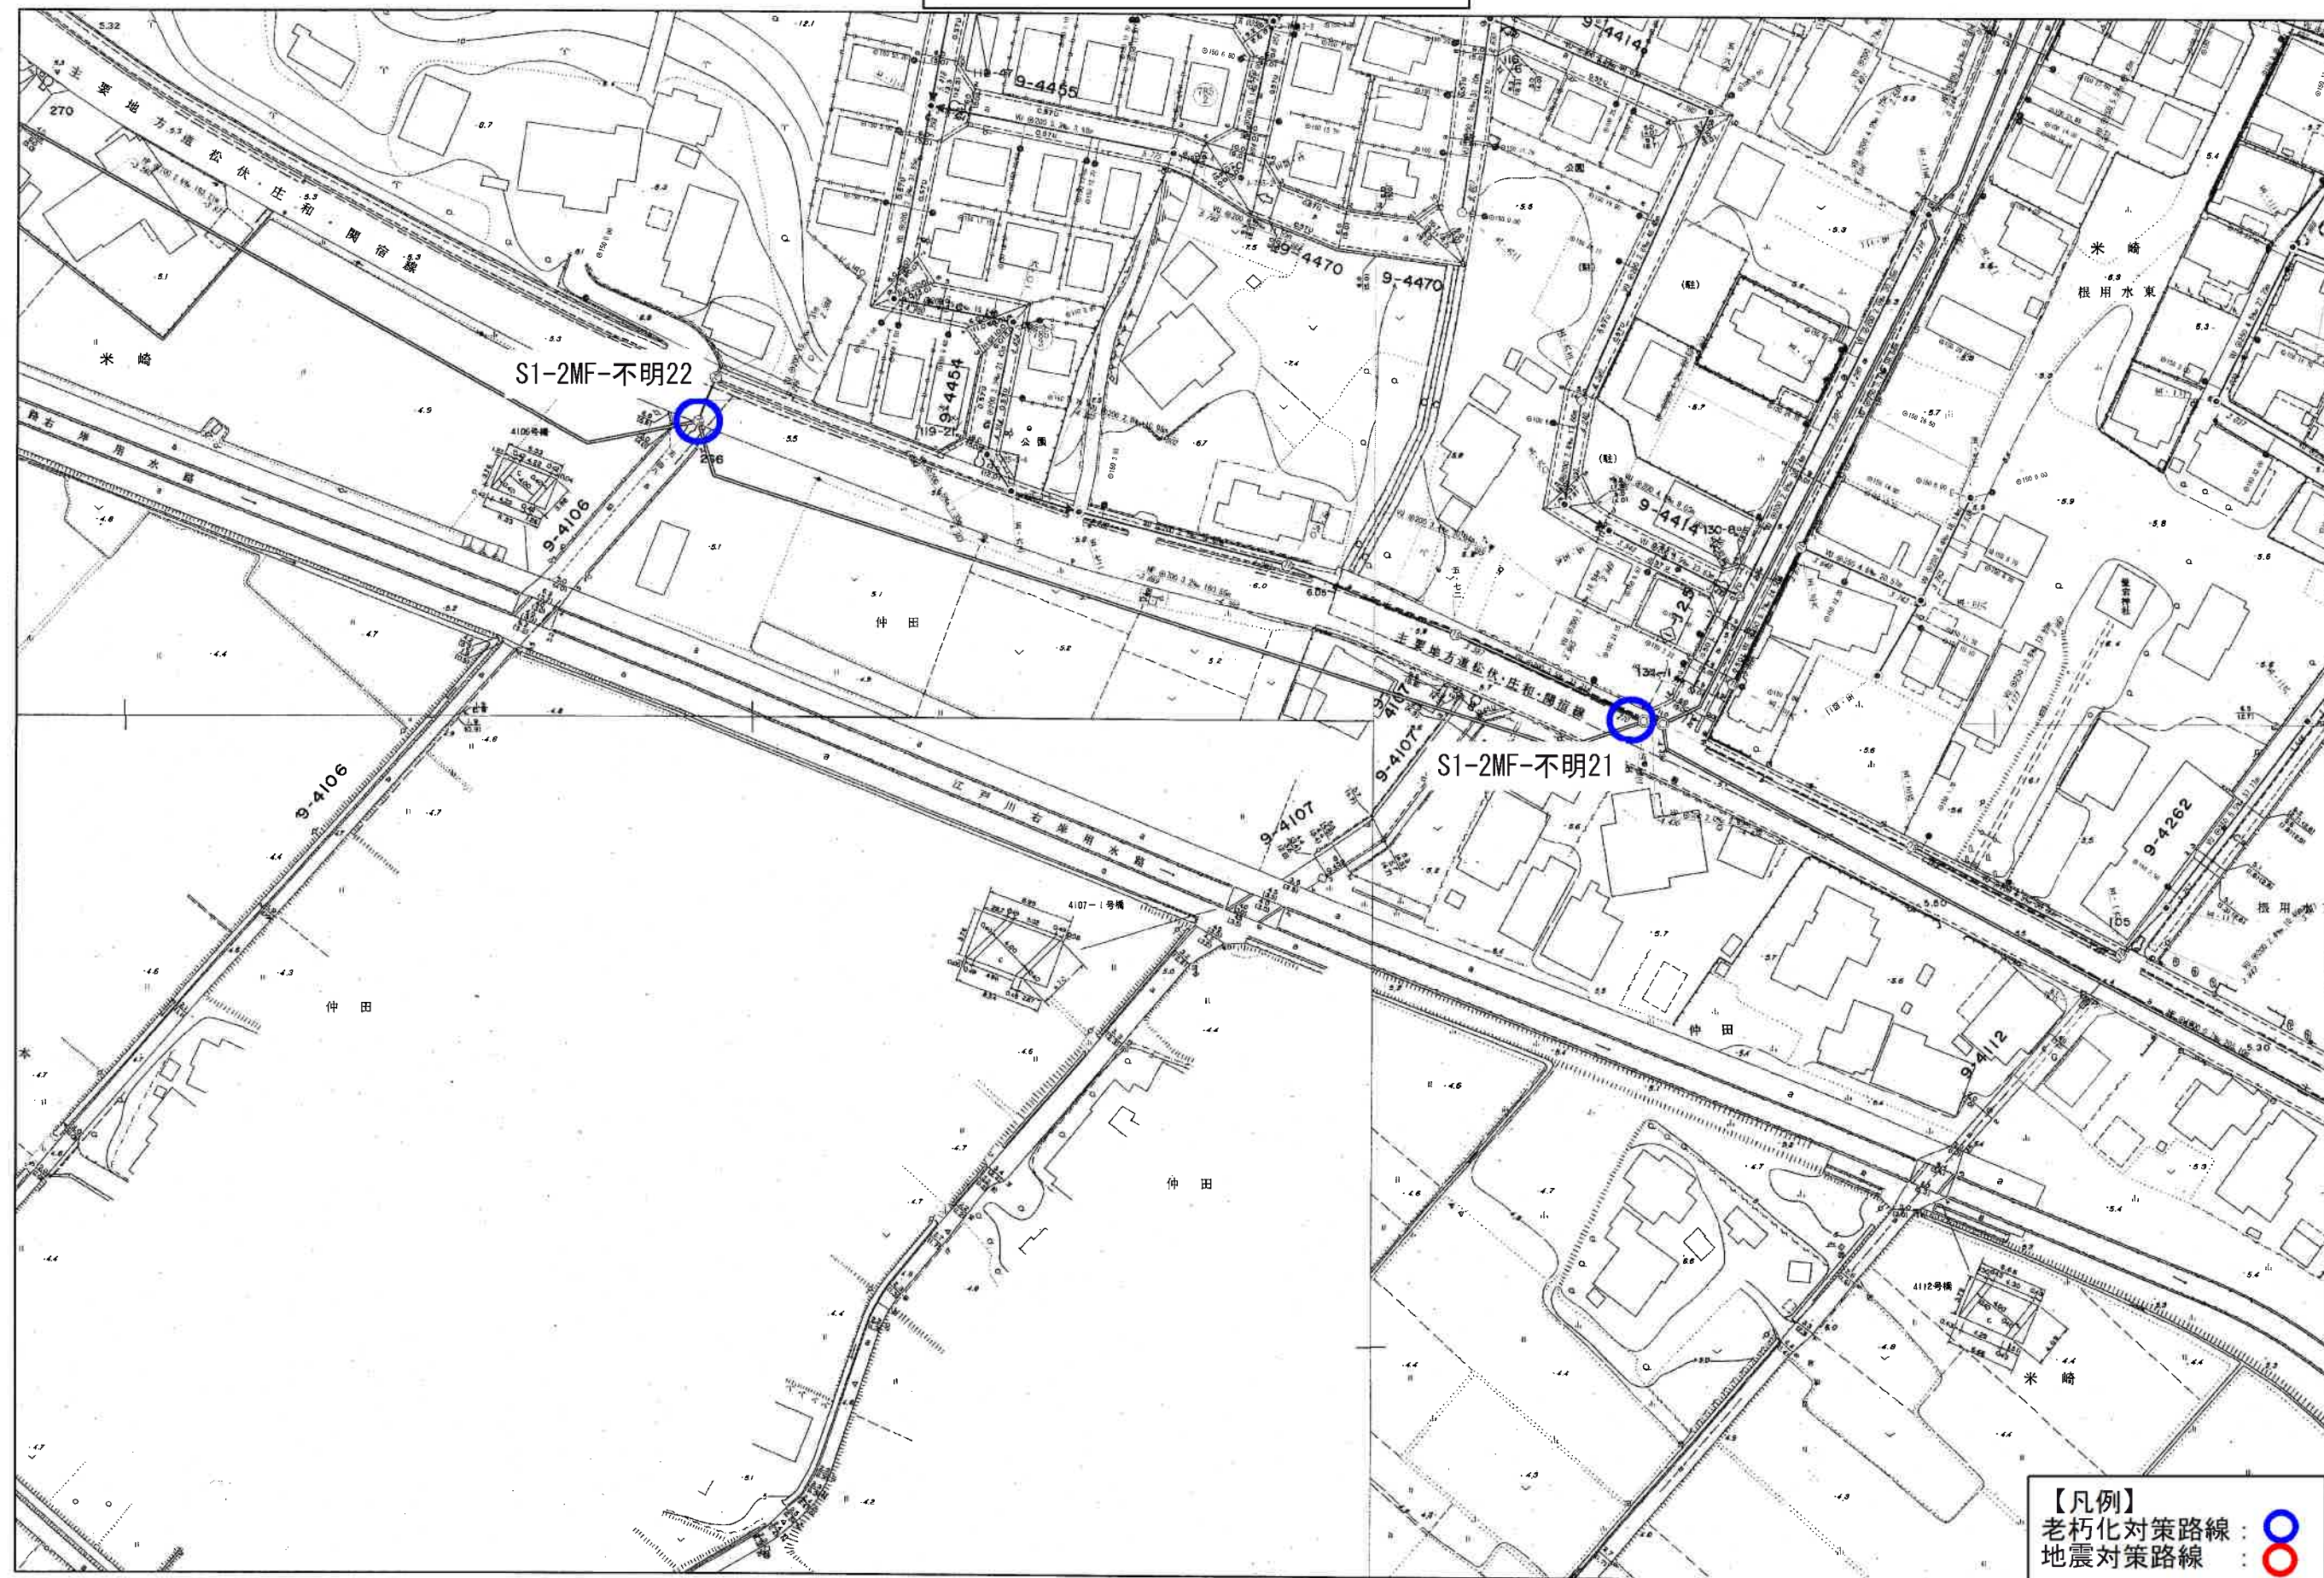


委託名称：公共下水道管路施設点検調査（R7）業務委託
委託場所：春日部市樋堀外地内

1/1,000
0m 25m 50m 75m 100m

【凡例】
老朽化対策路線：○
地震対策路線：○

図面サイズ：A3

スクリーニング調査位置図 (24/32)

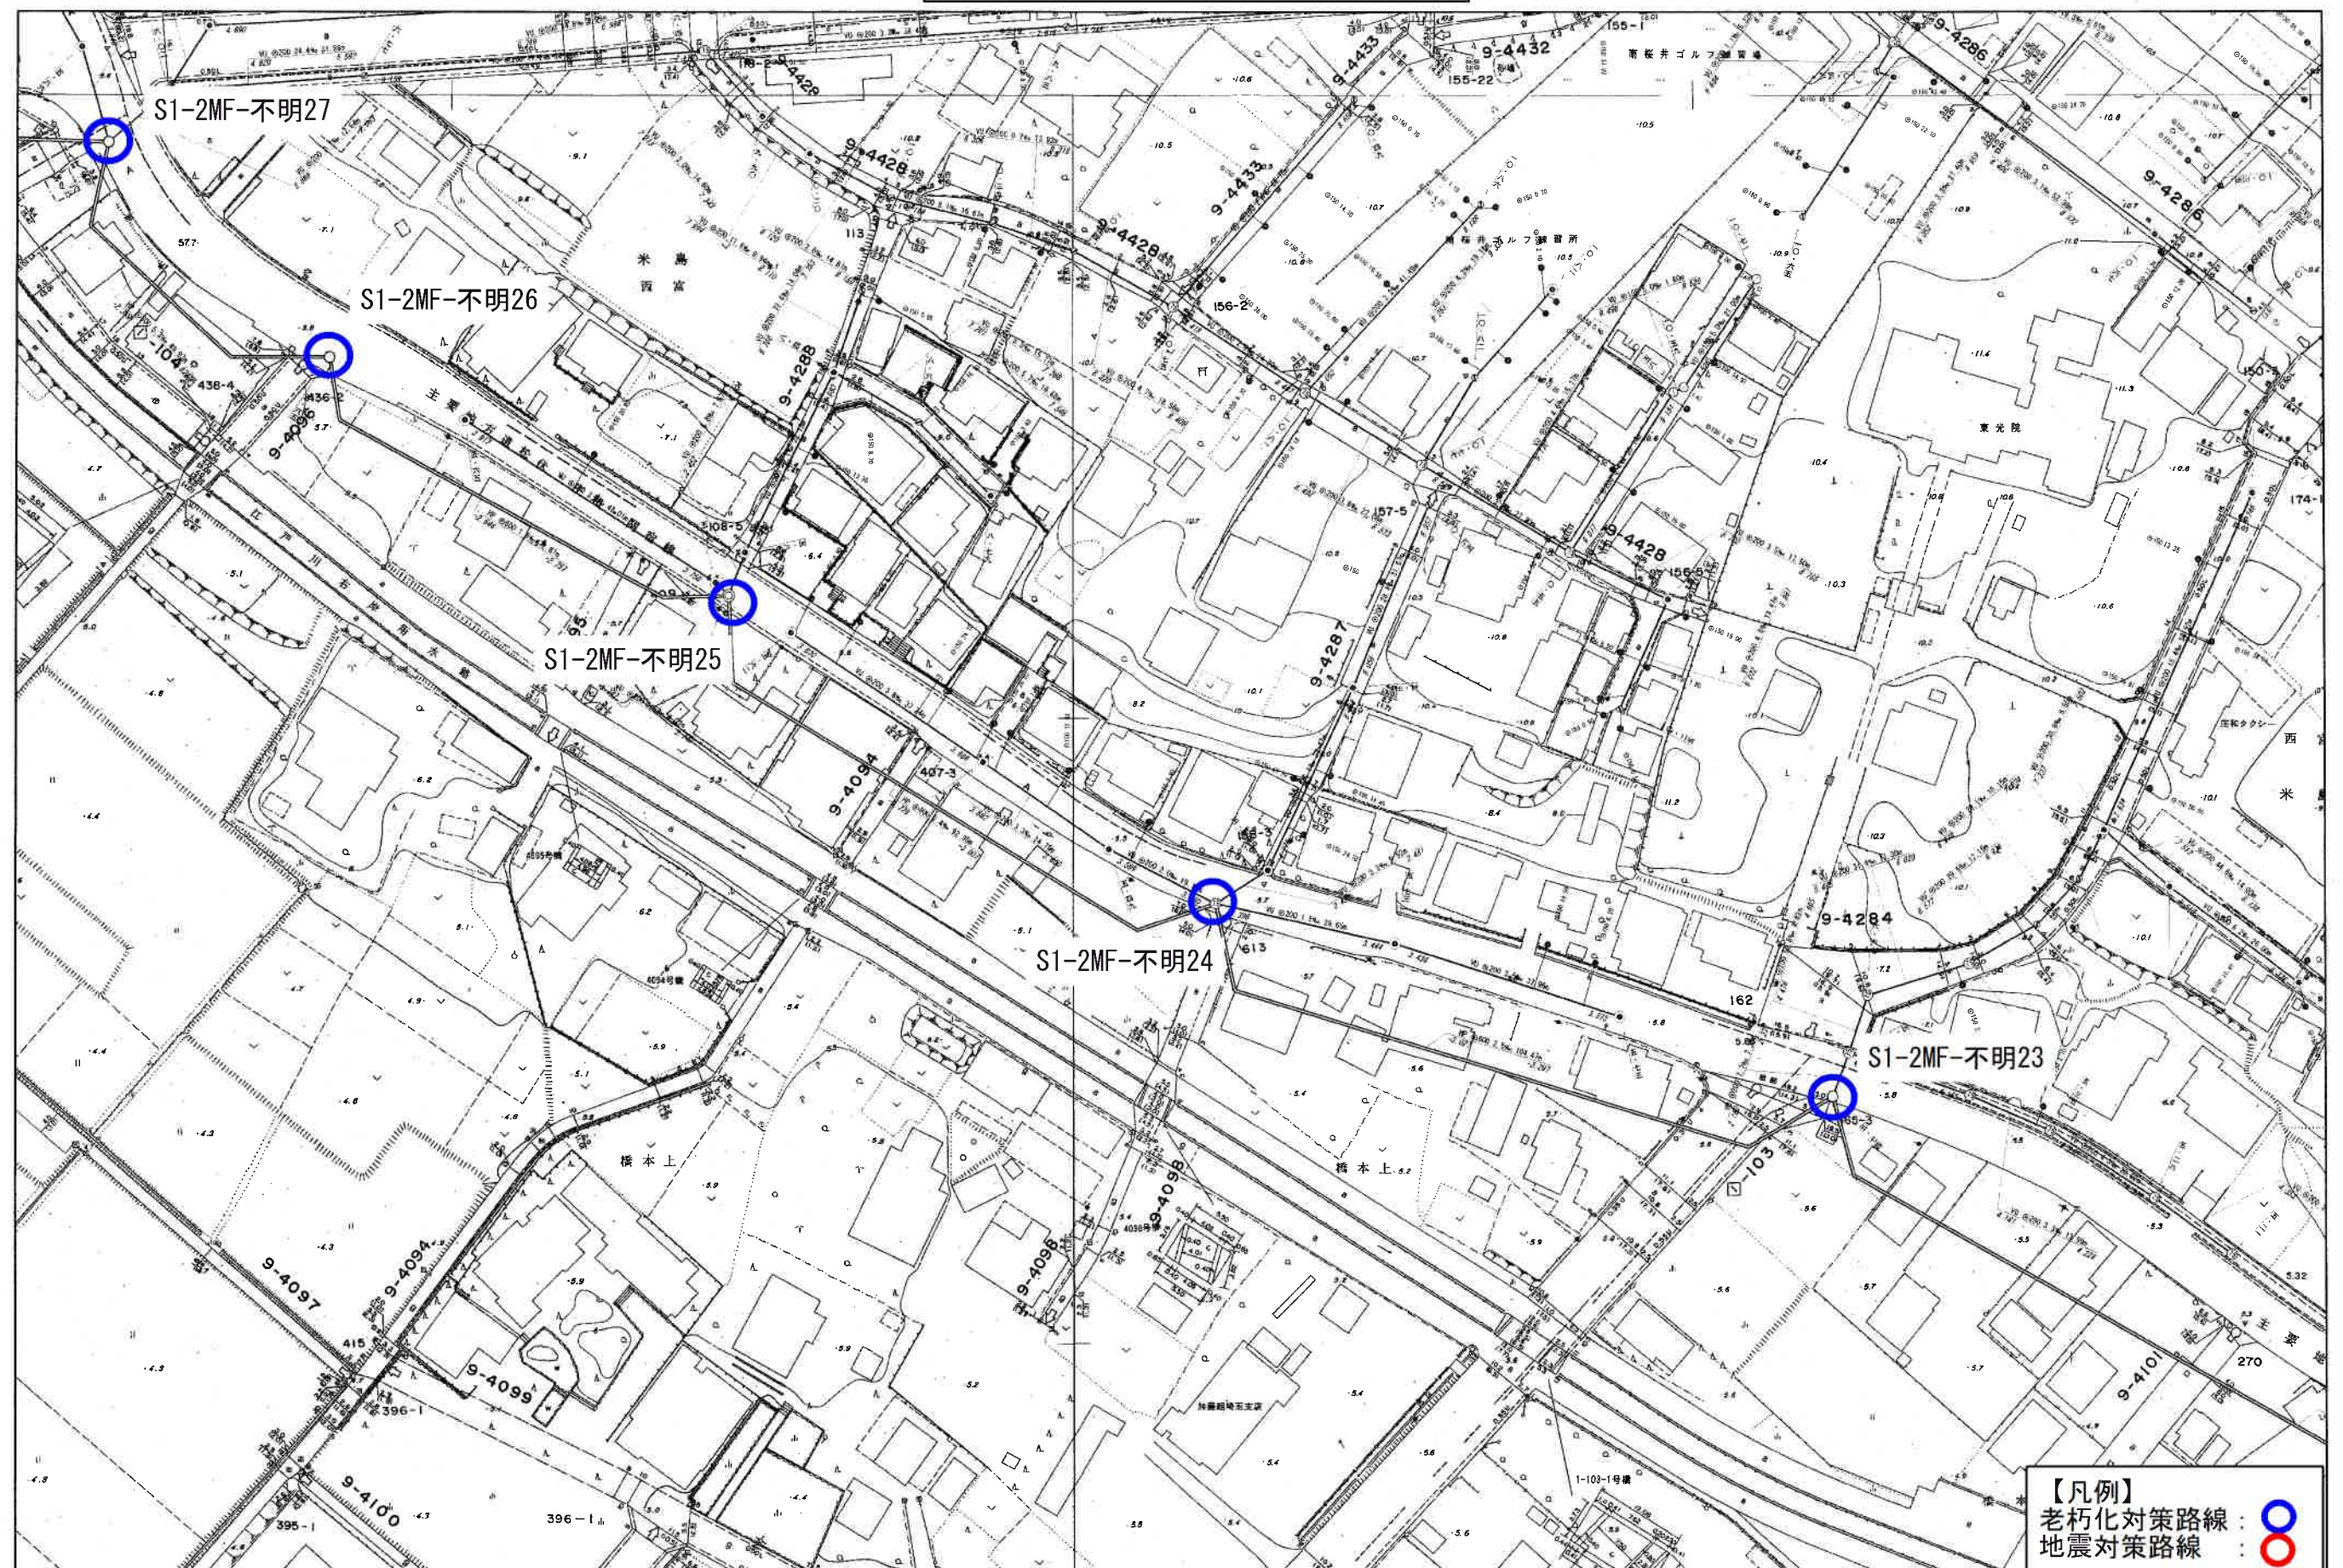


委託名称：公共下水道管路施設点検調査（R7）業務委託
 委託場所：春日部市樋堀外地内

1/1,000
 0m 25m 50m 75m 100m

図面サイズ：A3

スクリーニング調査位置図 (25/32)

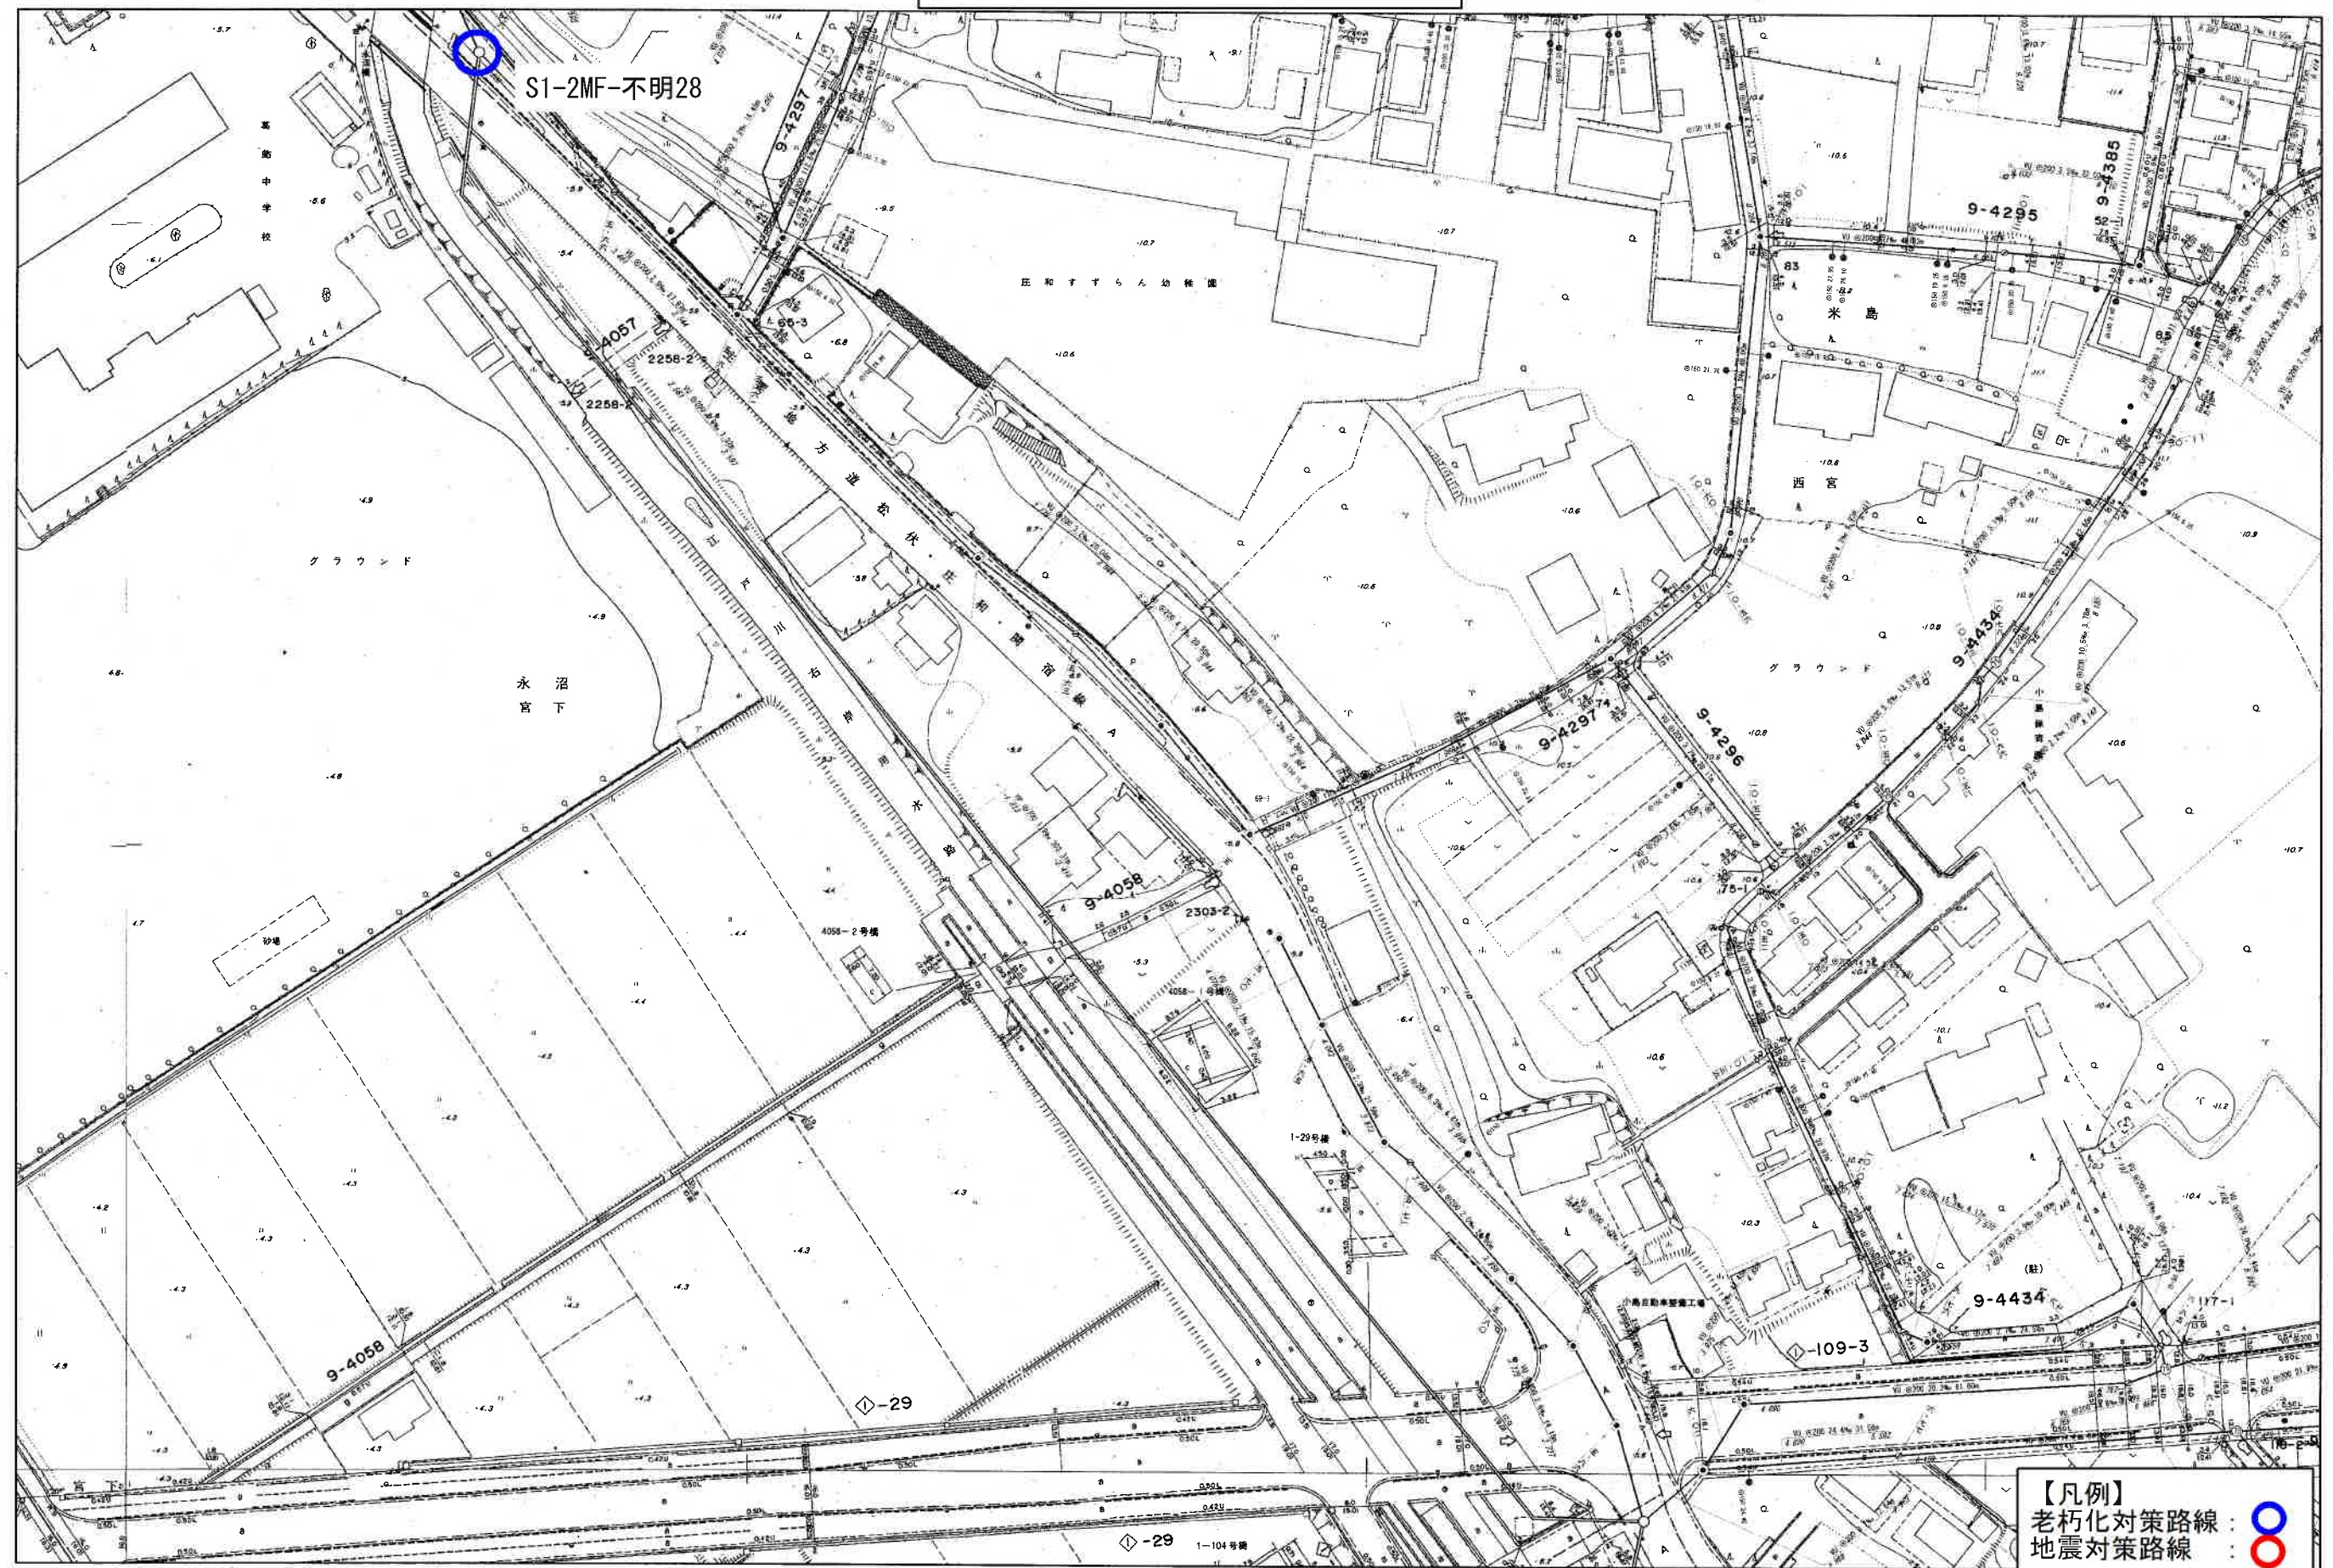


委託名称：公共下水道管路施設点検調査（R7）業務委託
委託場所：春日部市樋堀外地内

1/1,000
0m 25m 50m 75m 100m


【凡例】
老朽化対策路線：○
地震対策路線：○

図面サイズ：A3

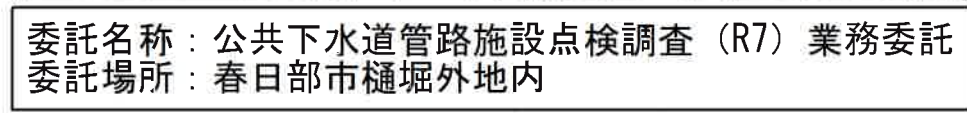

図面サイズ : A3

スクリーニング調査位置図 (27/32)

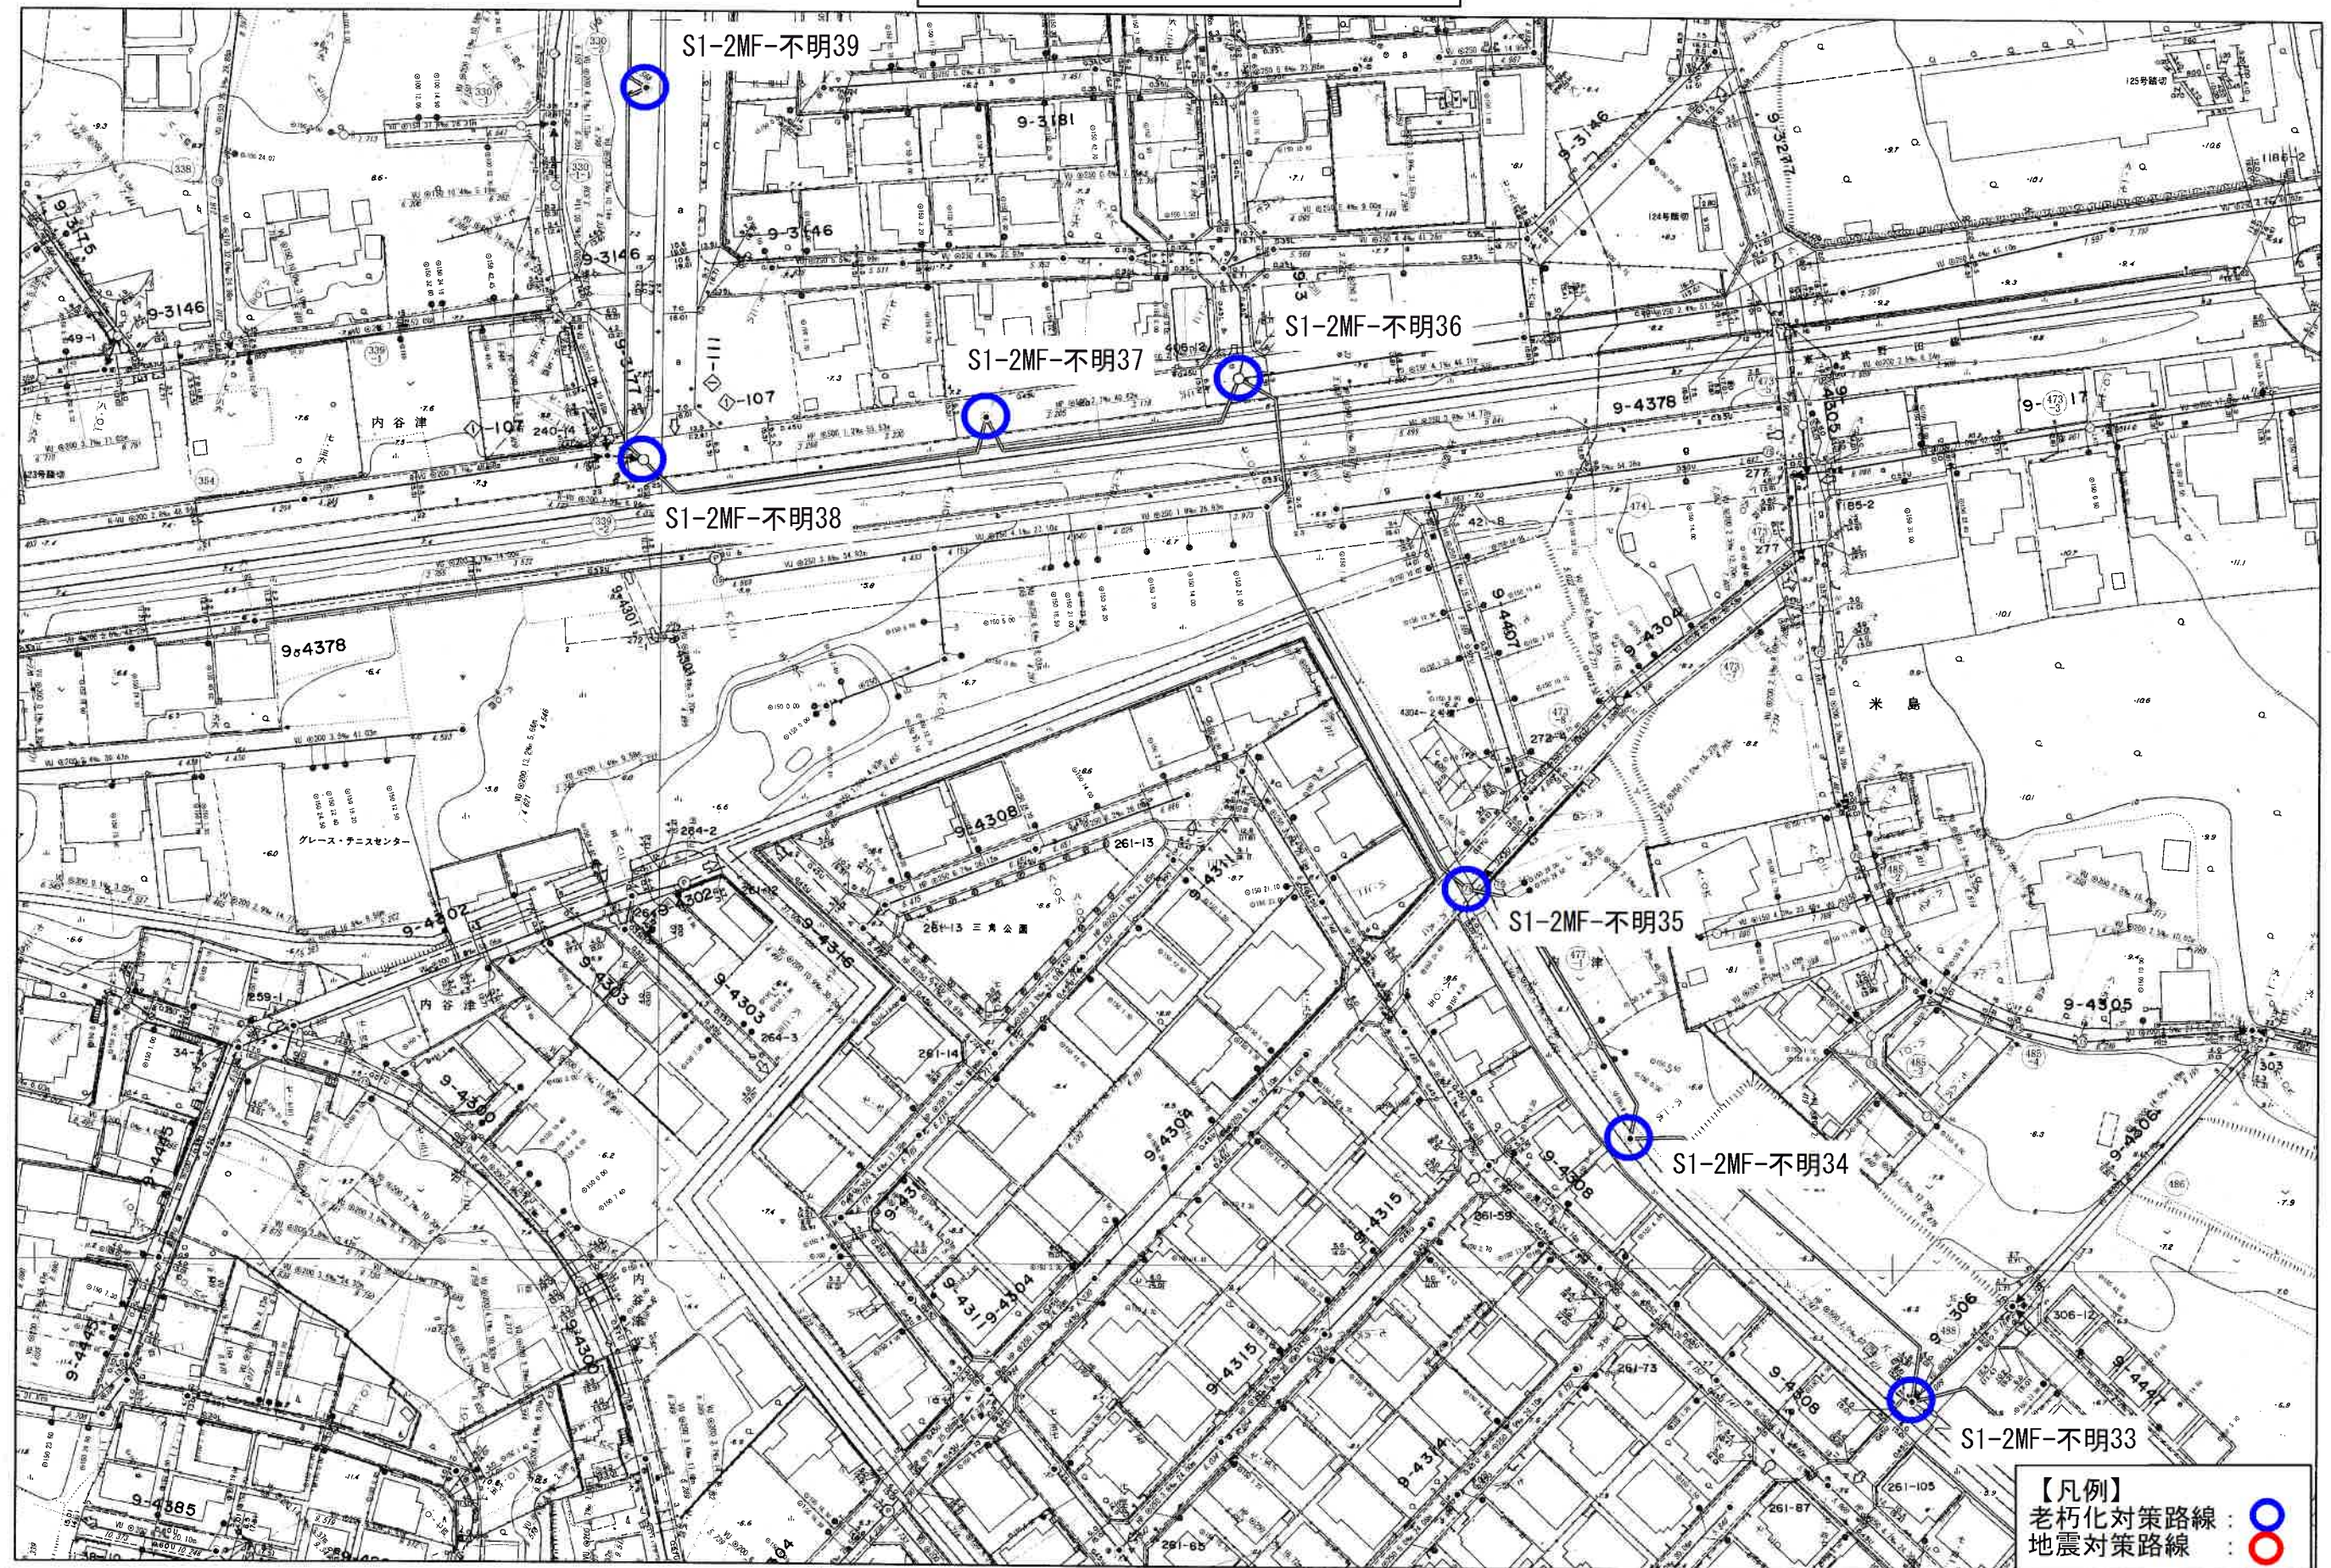


委託名称：公共下水道管路施設点検調査（R7）業務委託
委託場所：春日部市樋堀外地内


1/1,000
0m 25m 50m 75m 100m

図面サイズ：A3

スクリーニング調査位置図 (28/32)

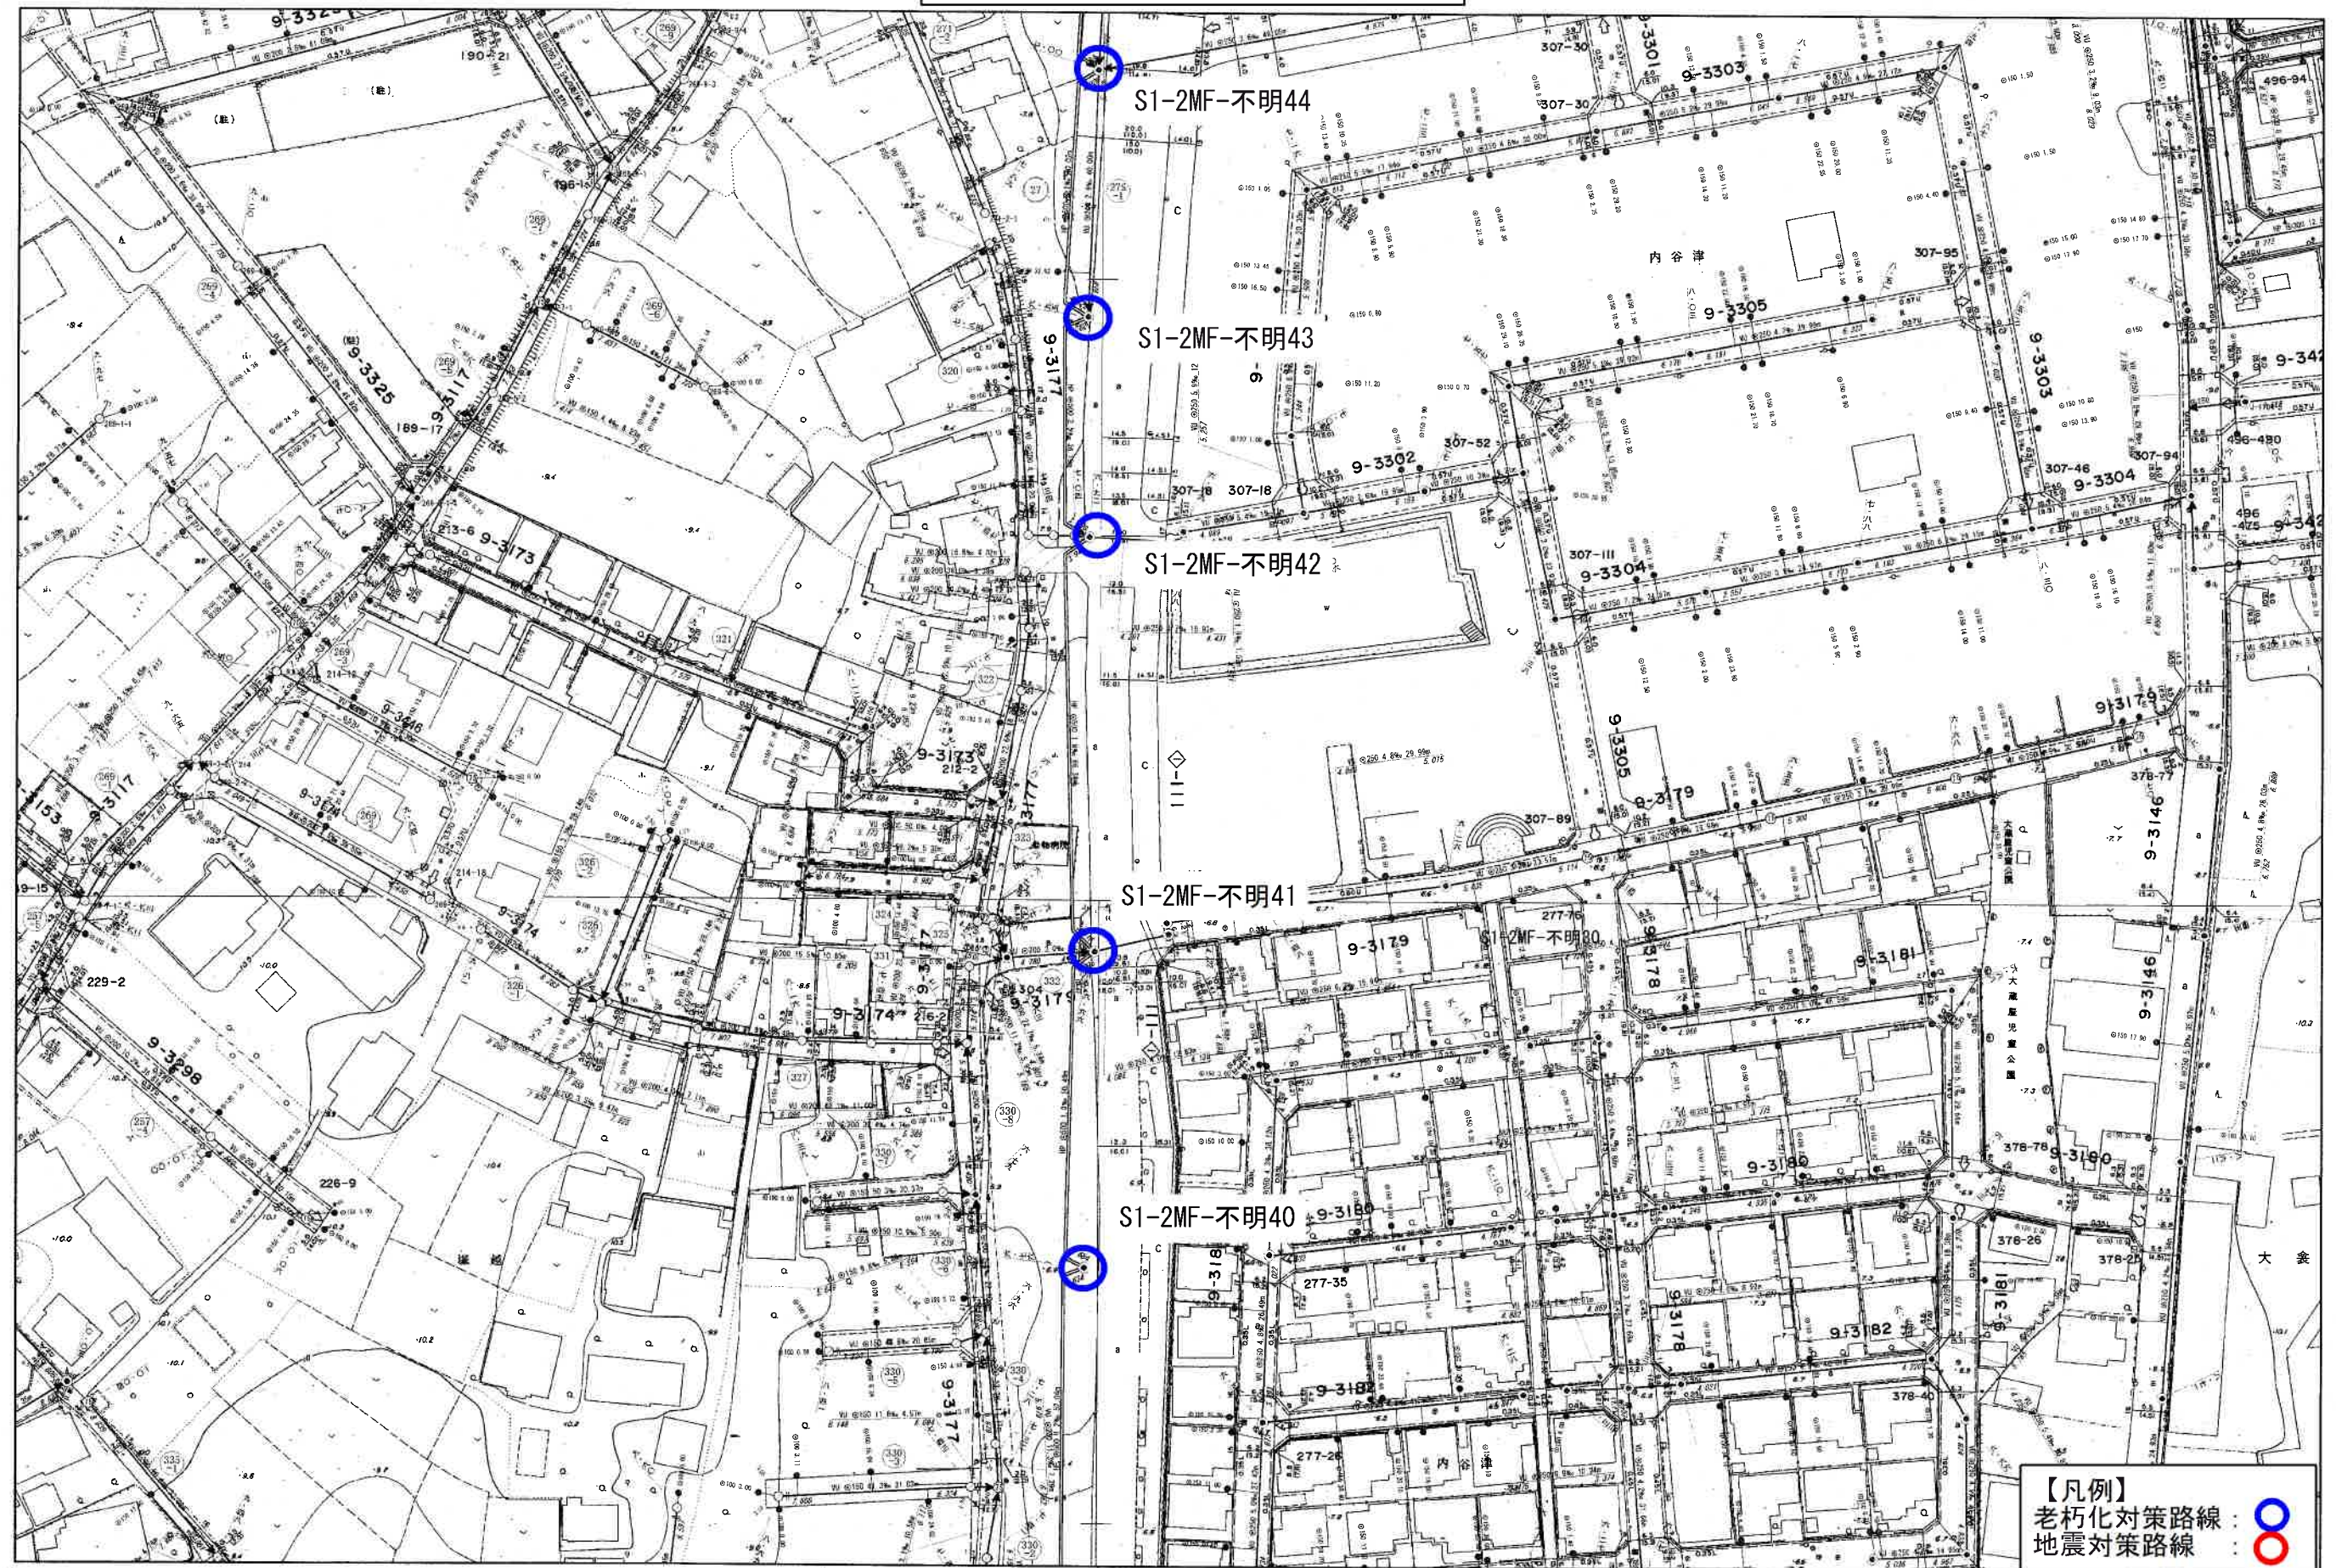

委託名称：公共下水道管路施設点検調査 (R7) 業務委託
委託場所：春日部市樋堀外地内

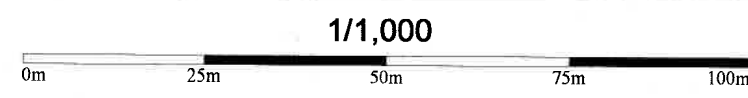


図面サイズ：A3

スクリーニング調査位置図 (29/32)



委託名称：公共下水道管路施設点検調査 (R7) 業務委託
委託場所：春日部市樋堀外地内

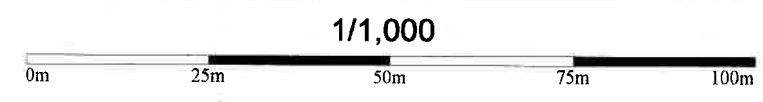


図面サイズ：A3

スクリーニング調査位置図 (30/32)




【凡例】
 老朽化対策路線 : 
 地震対策路線 : 

委託名称 : 公共下水道管路施設点検調査 (R7) 業務委託
 委託場所 : 春日部市樋堀外地内

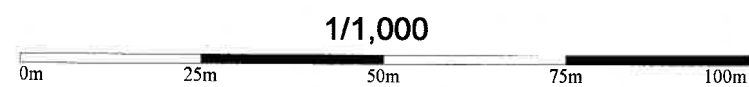


図面サイズ : A3

スクリーニング調査位置図 (31/32)

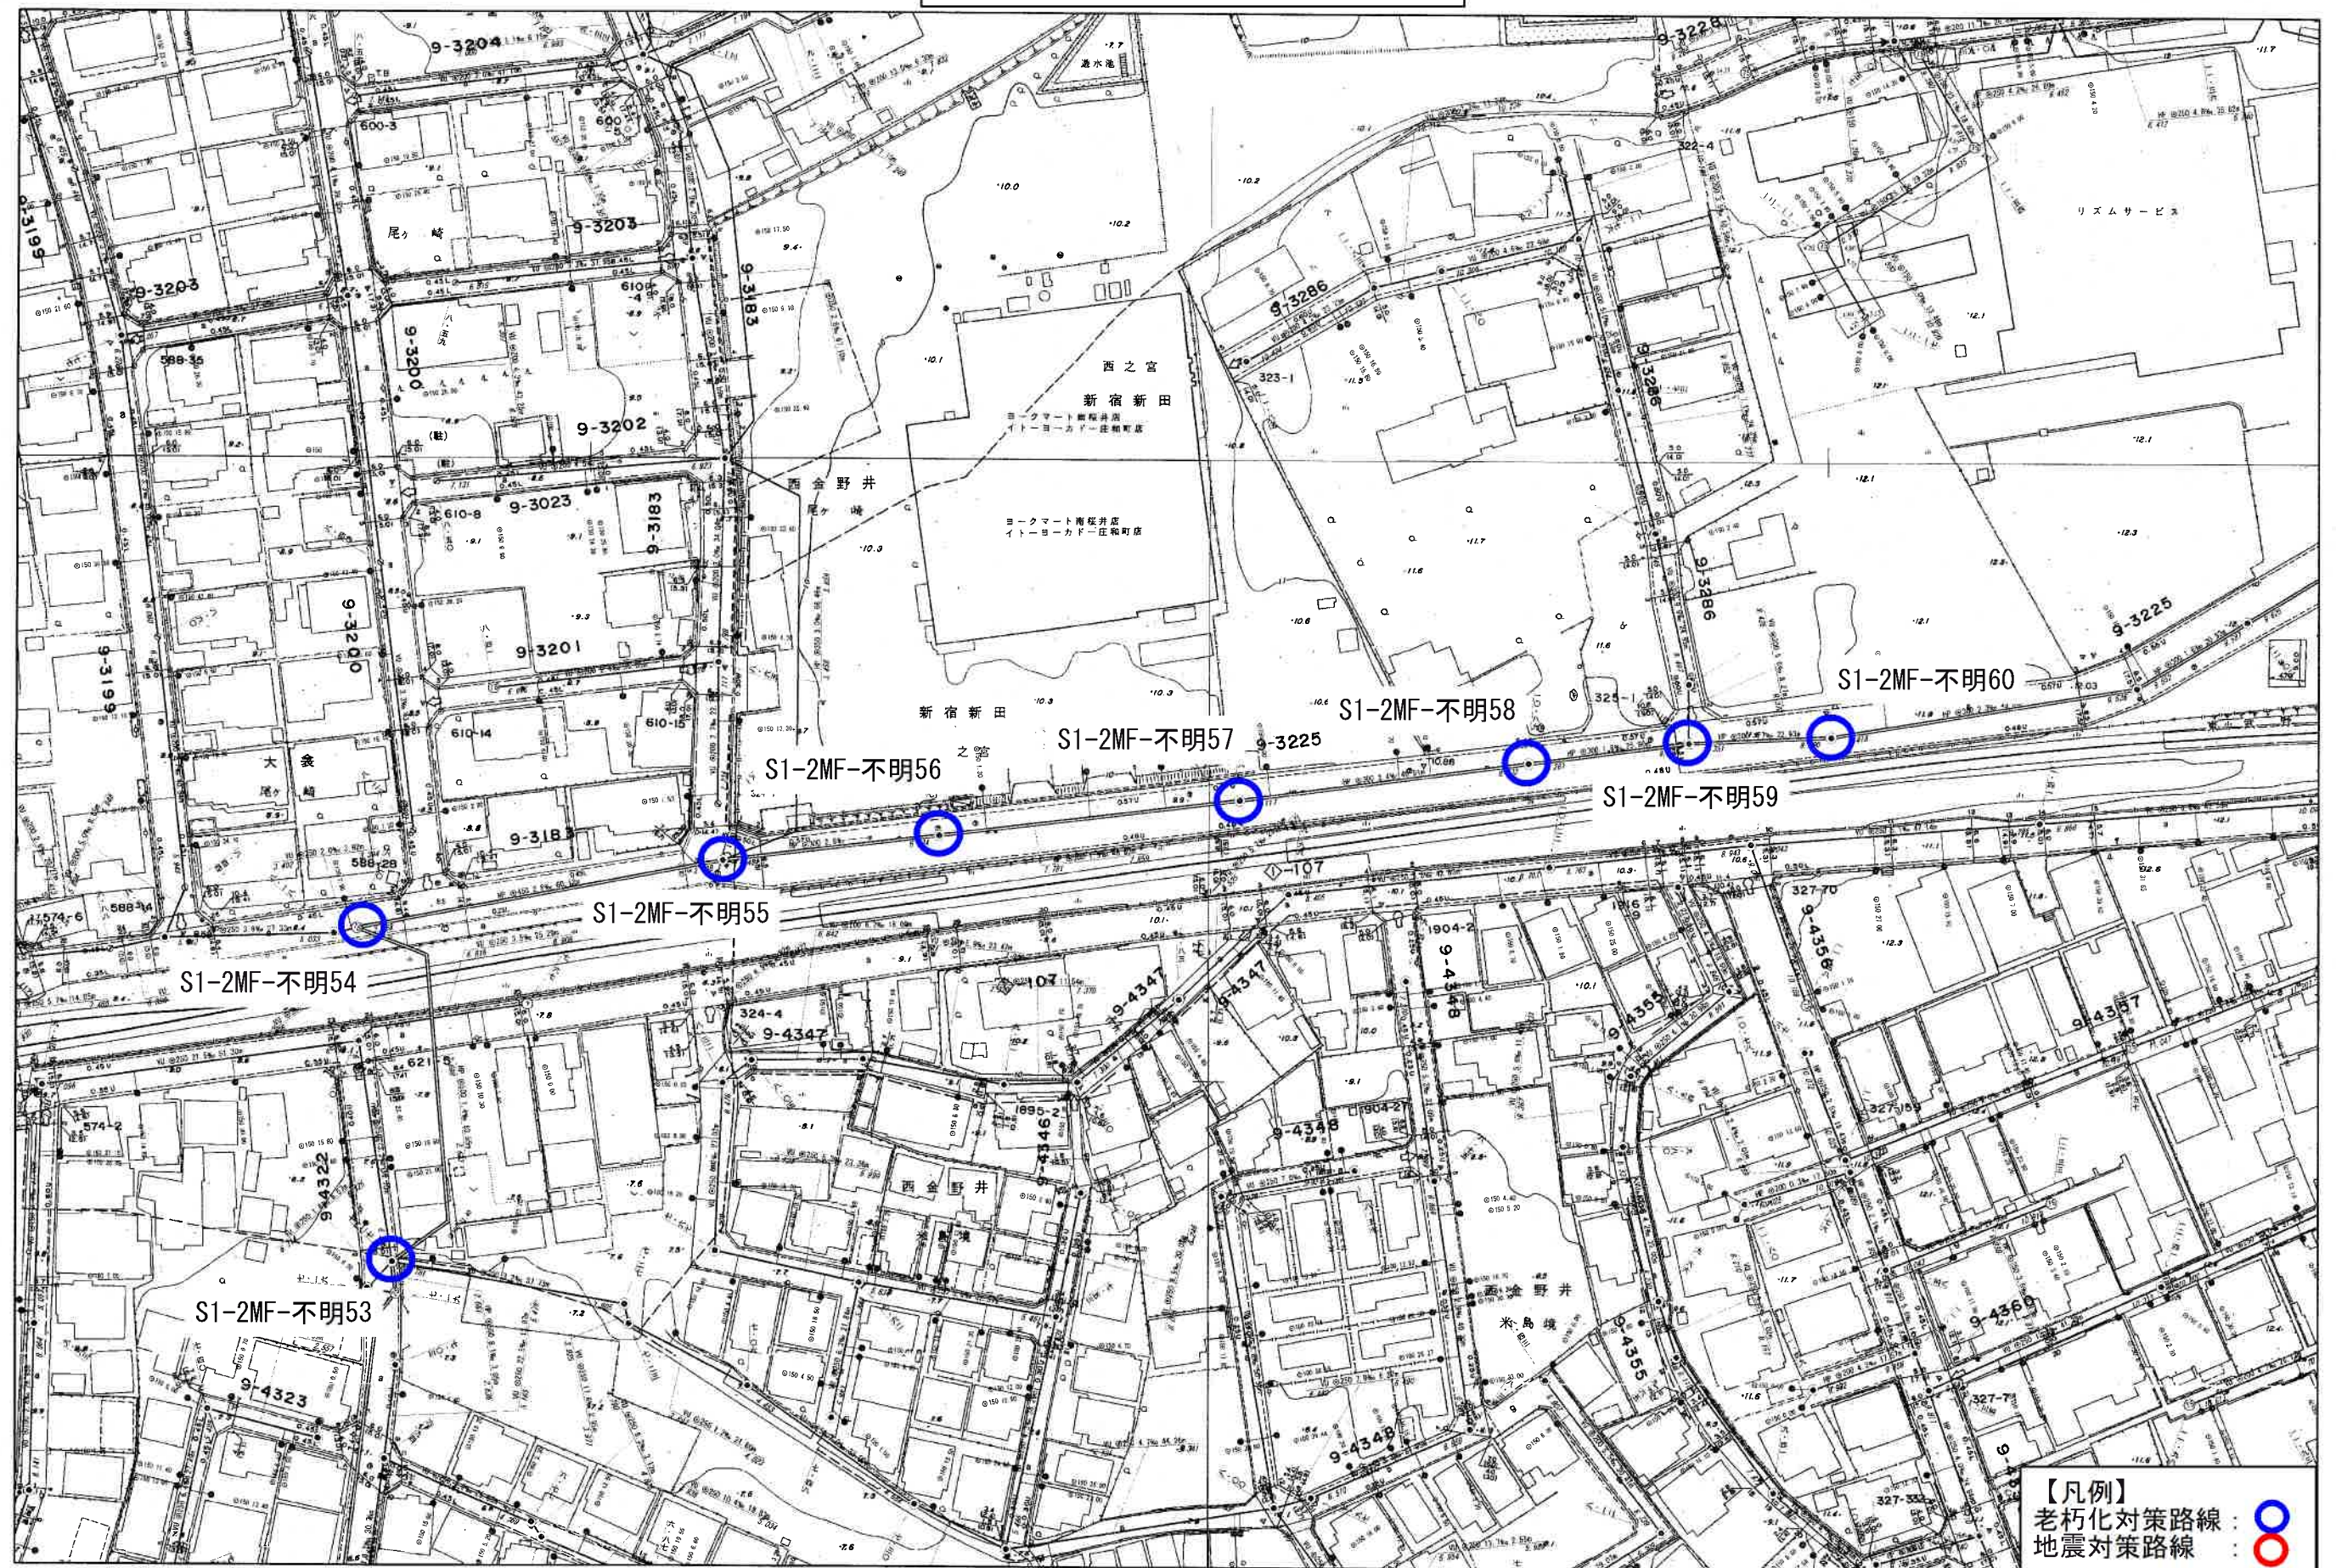

委託名称：公共下水道管路施設点検調査（R7）業務委託
委託場所：春日部市樋堀外地内

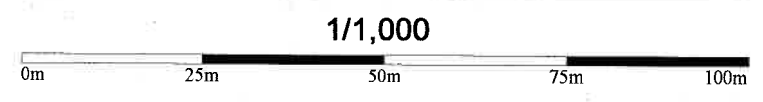

【凡例】
老朽化対策路線：○
地震対策路線：○


図面サイズ：A3

スクリーニング調査位置図 (32/32)



【凡例】
 老朽化対策路線 : 
 地震対策路線 : 

委託名称 : 公共下水道管路施設点検調査 (R7) 業務委託
 委託場所 : 春日部市樋堀外地内

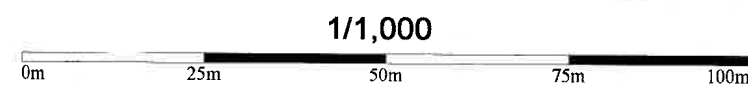

図面サイズ : A3