



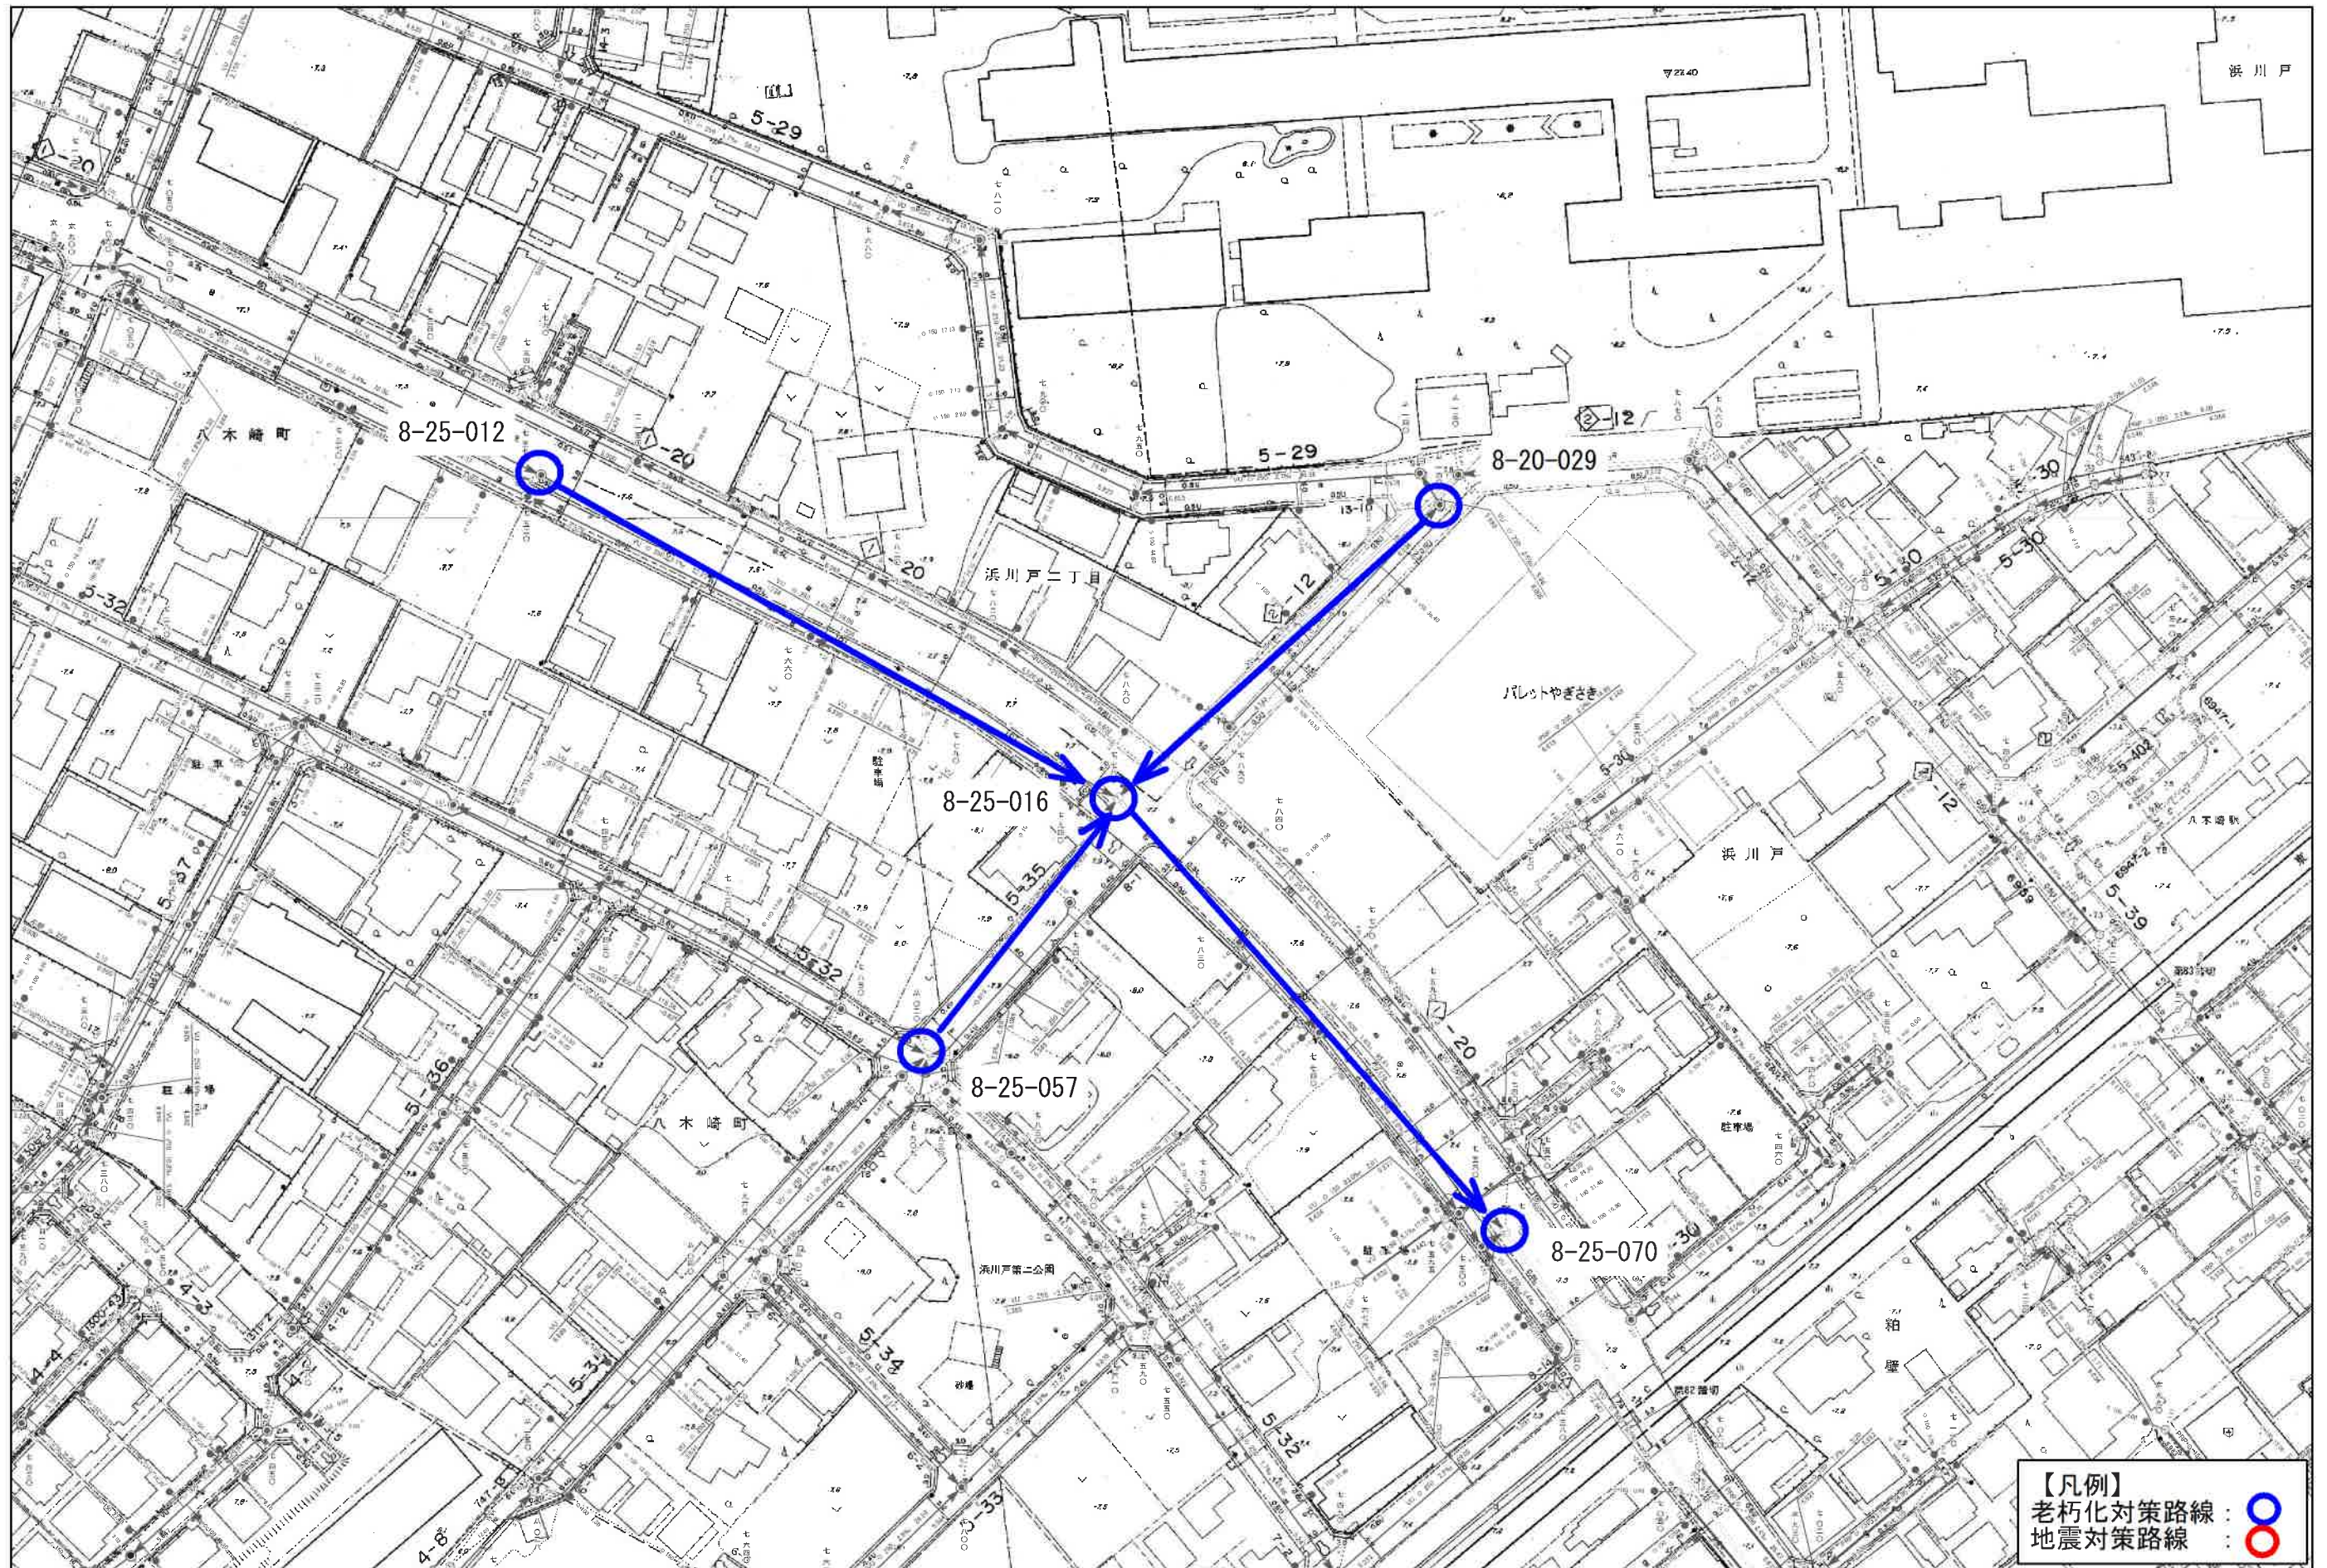


委託名称：公共下水道管路施設点検調査（R7）業務委託
委託場所：春日部市樋堀外地内

1/1,000


図面サイズ：A3

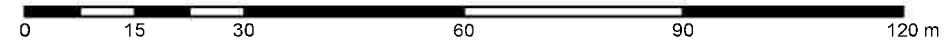

テレビカメラ調査位置図 (2/16)

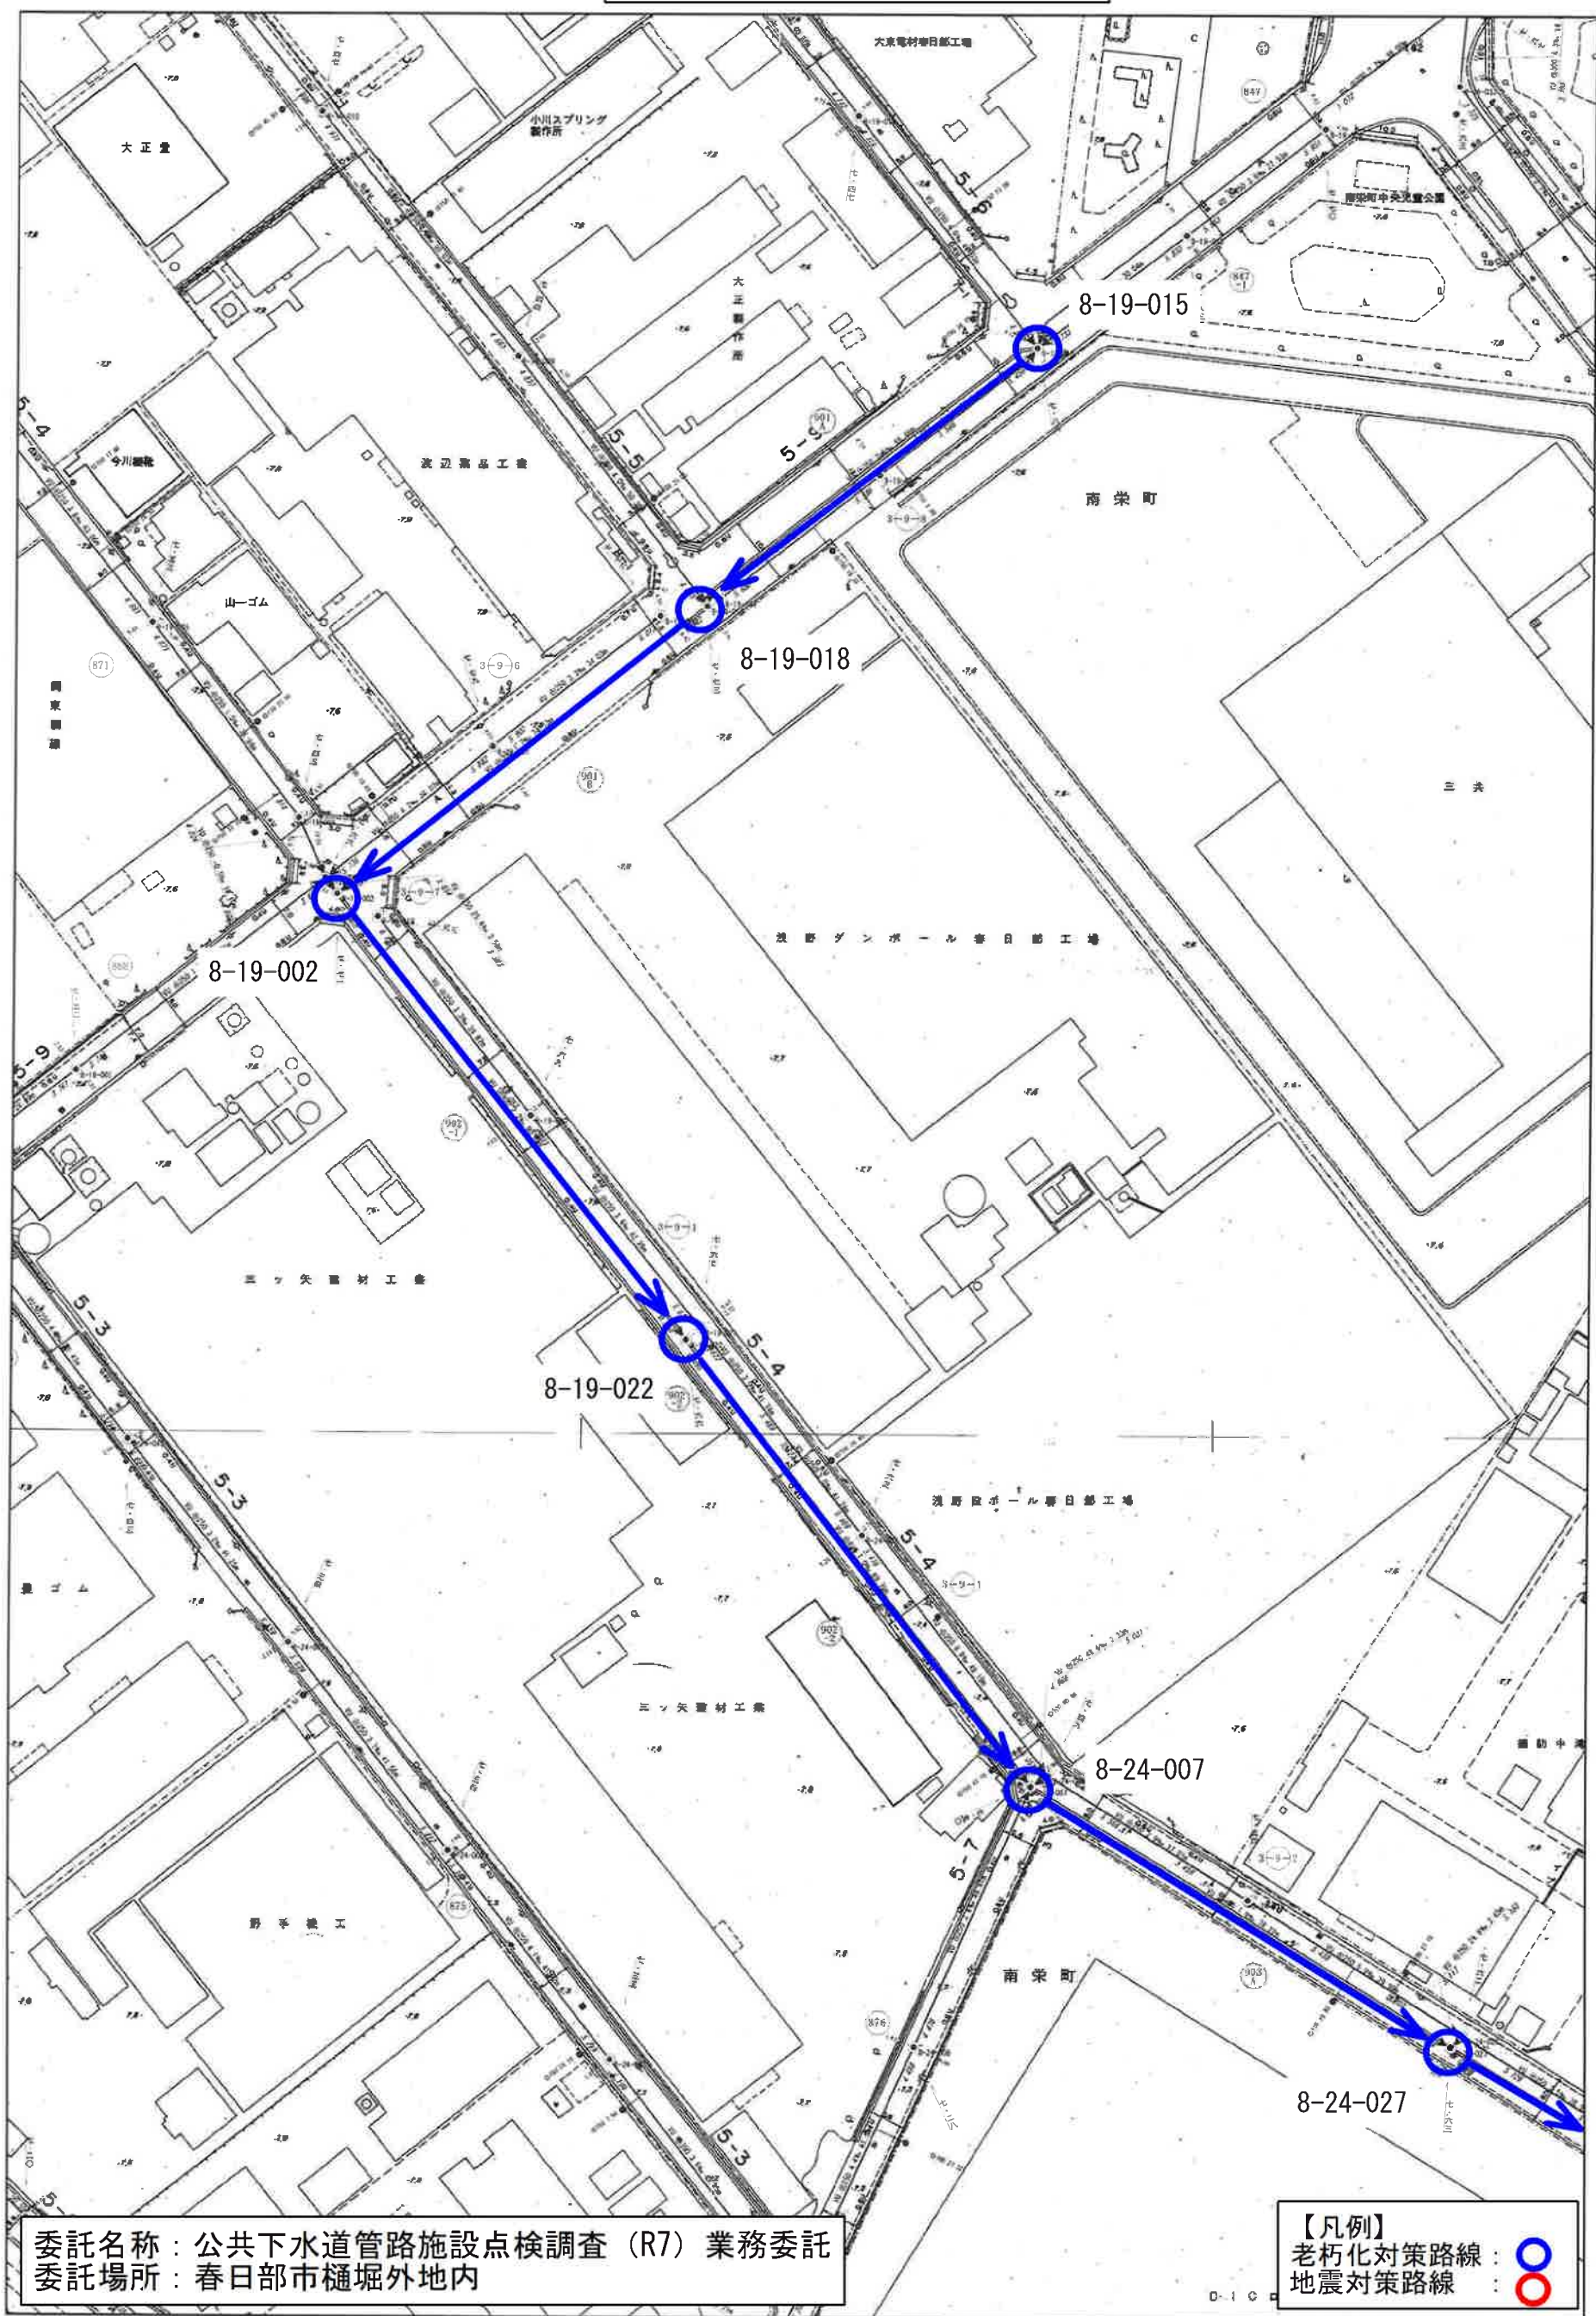

テレビカメラ調査位置図 (3/16)

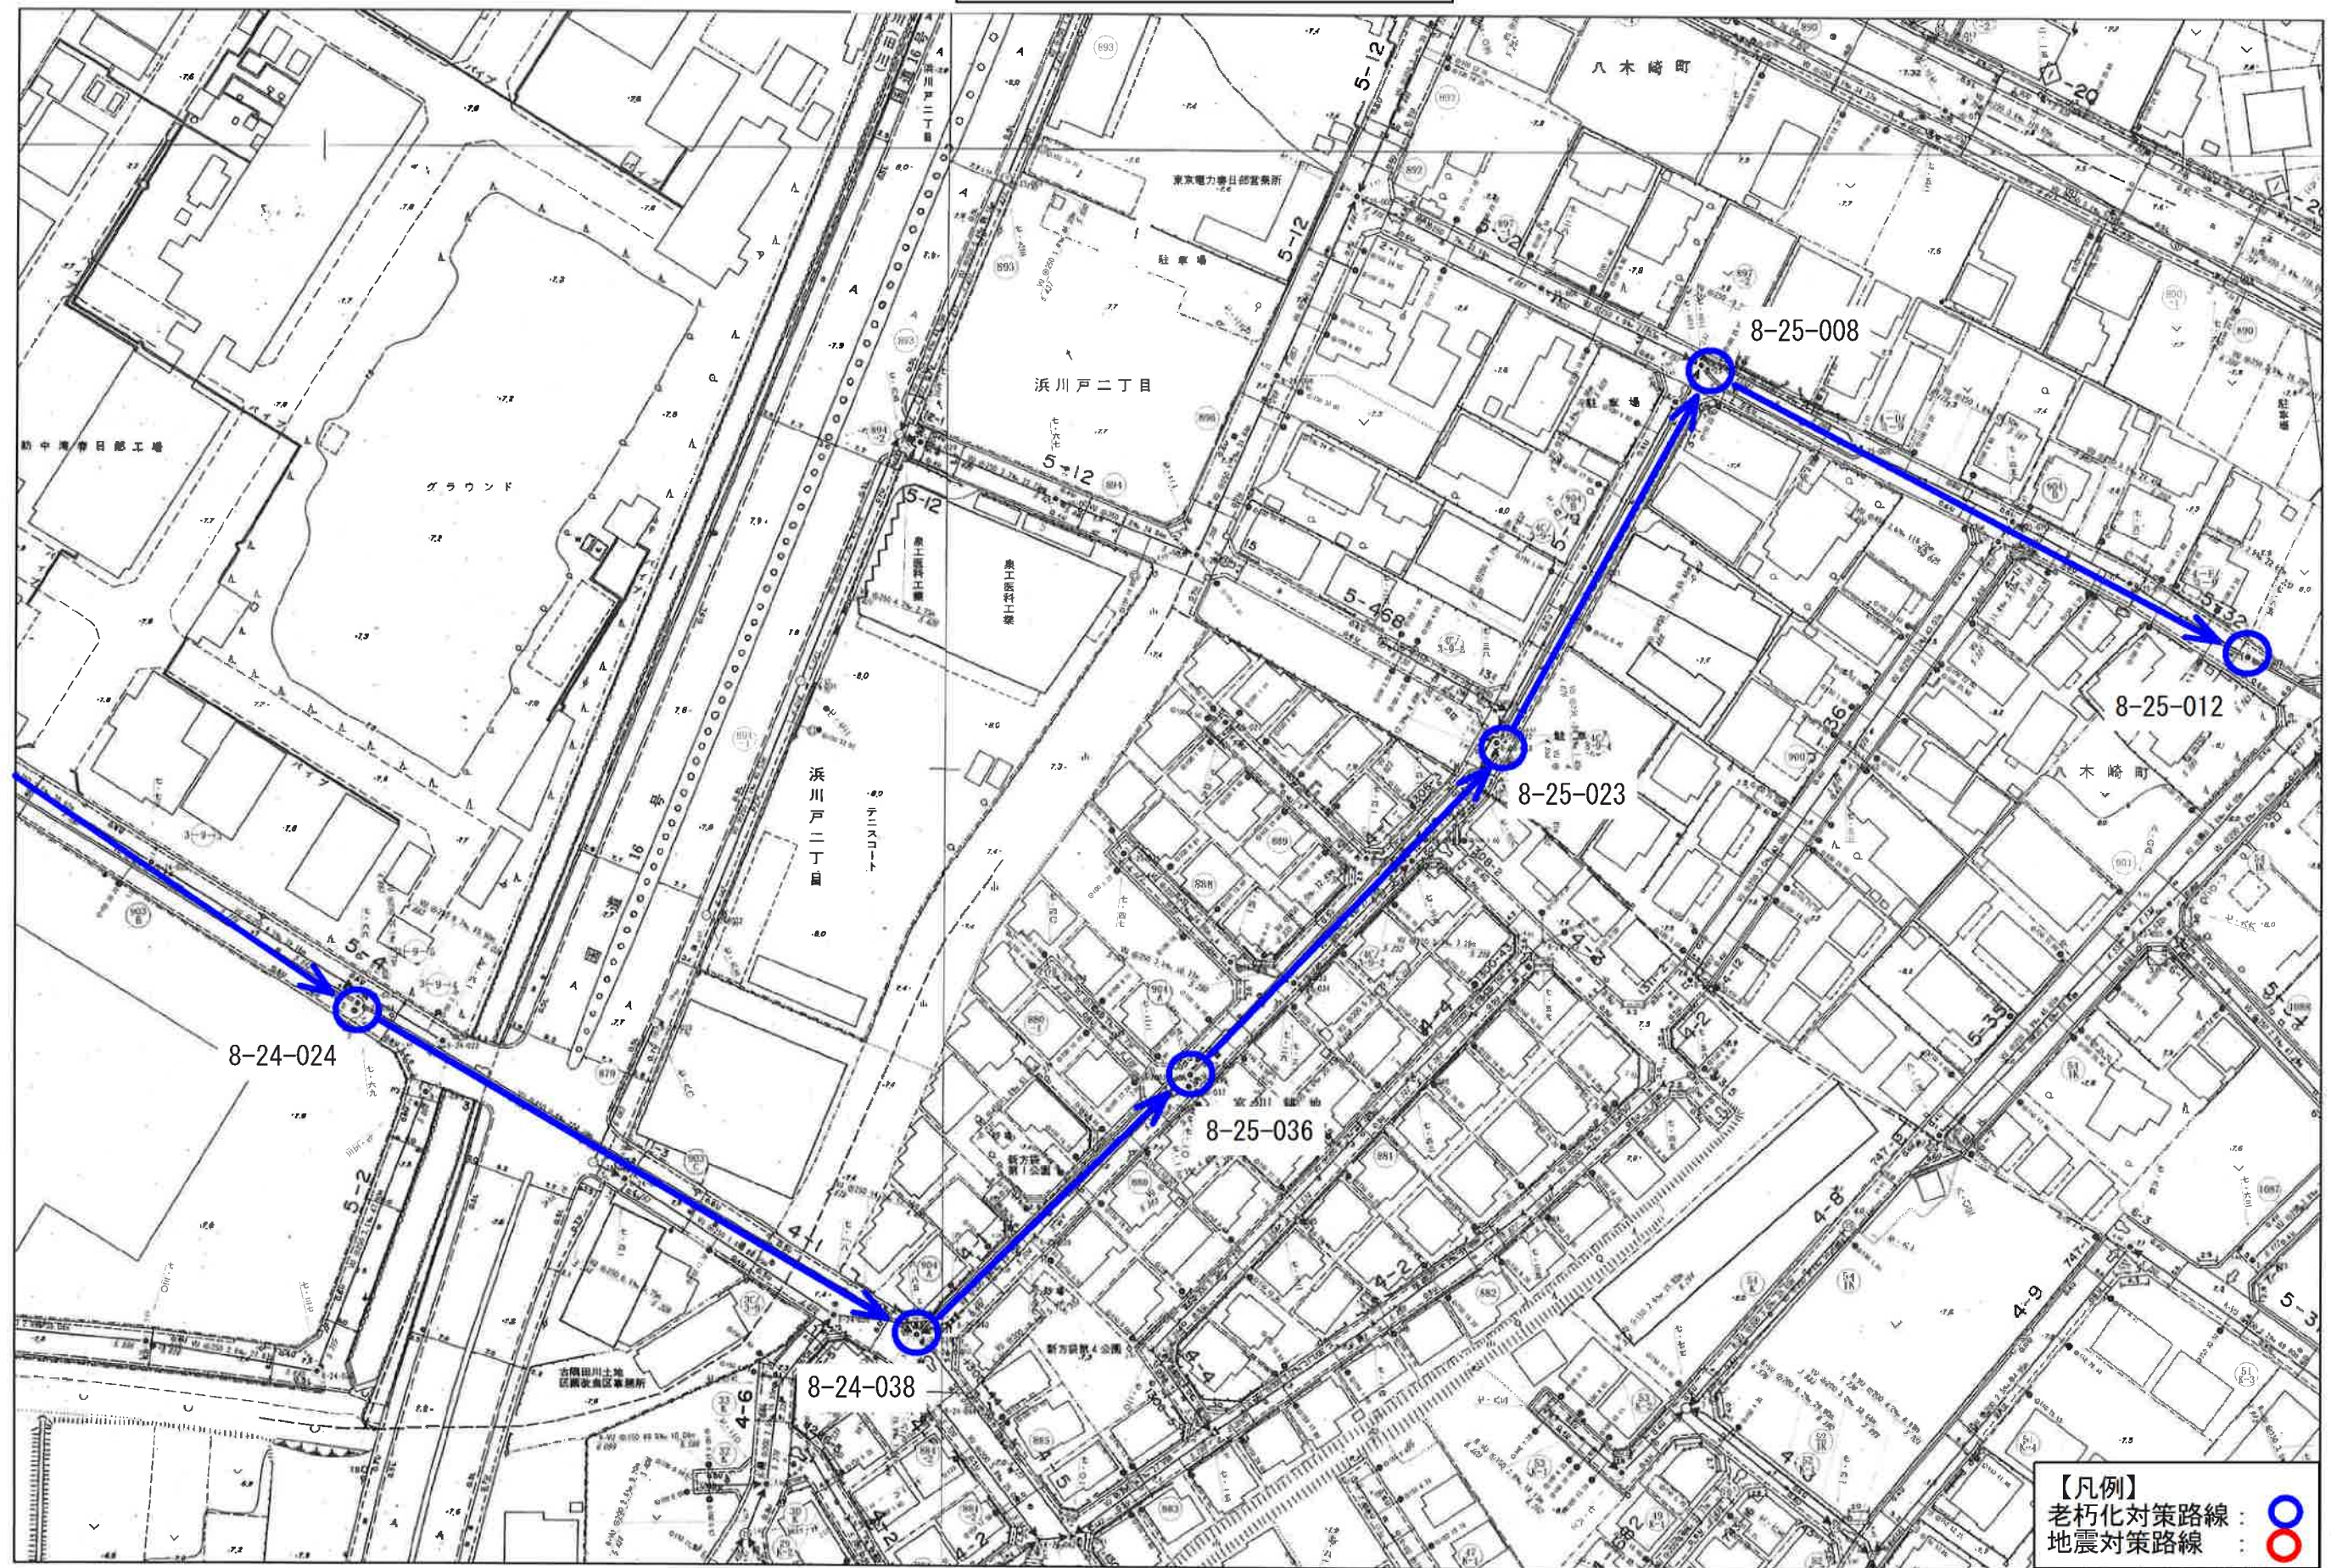


委託名称 : 公共下水道管路施設点検調査 (R7) 業務委託
 委託場所 : 春日部市樋堀外地内

1/1,000
 0m 25m 50m 75m 100m

図面サイズ : A3


テレビカメラ調査位置図 (4/16)

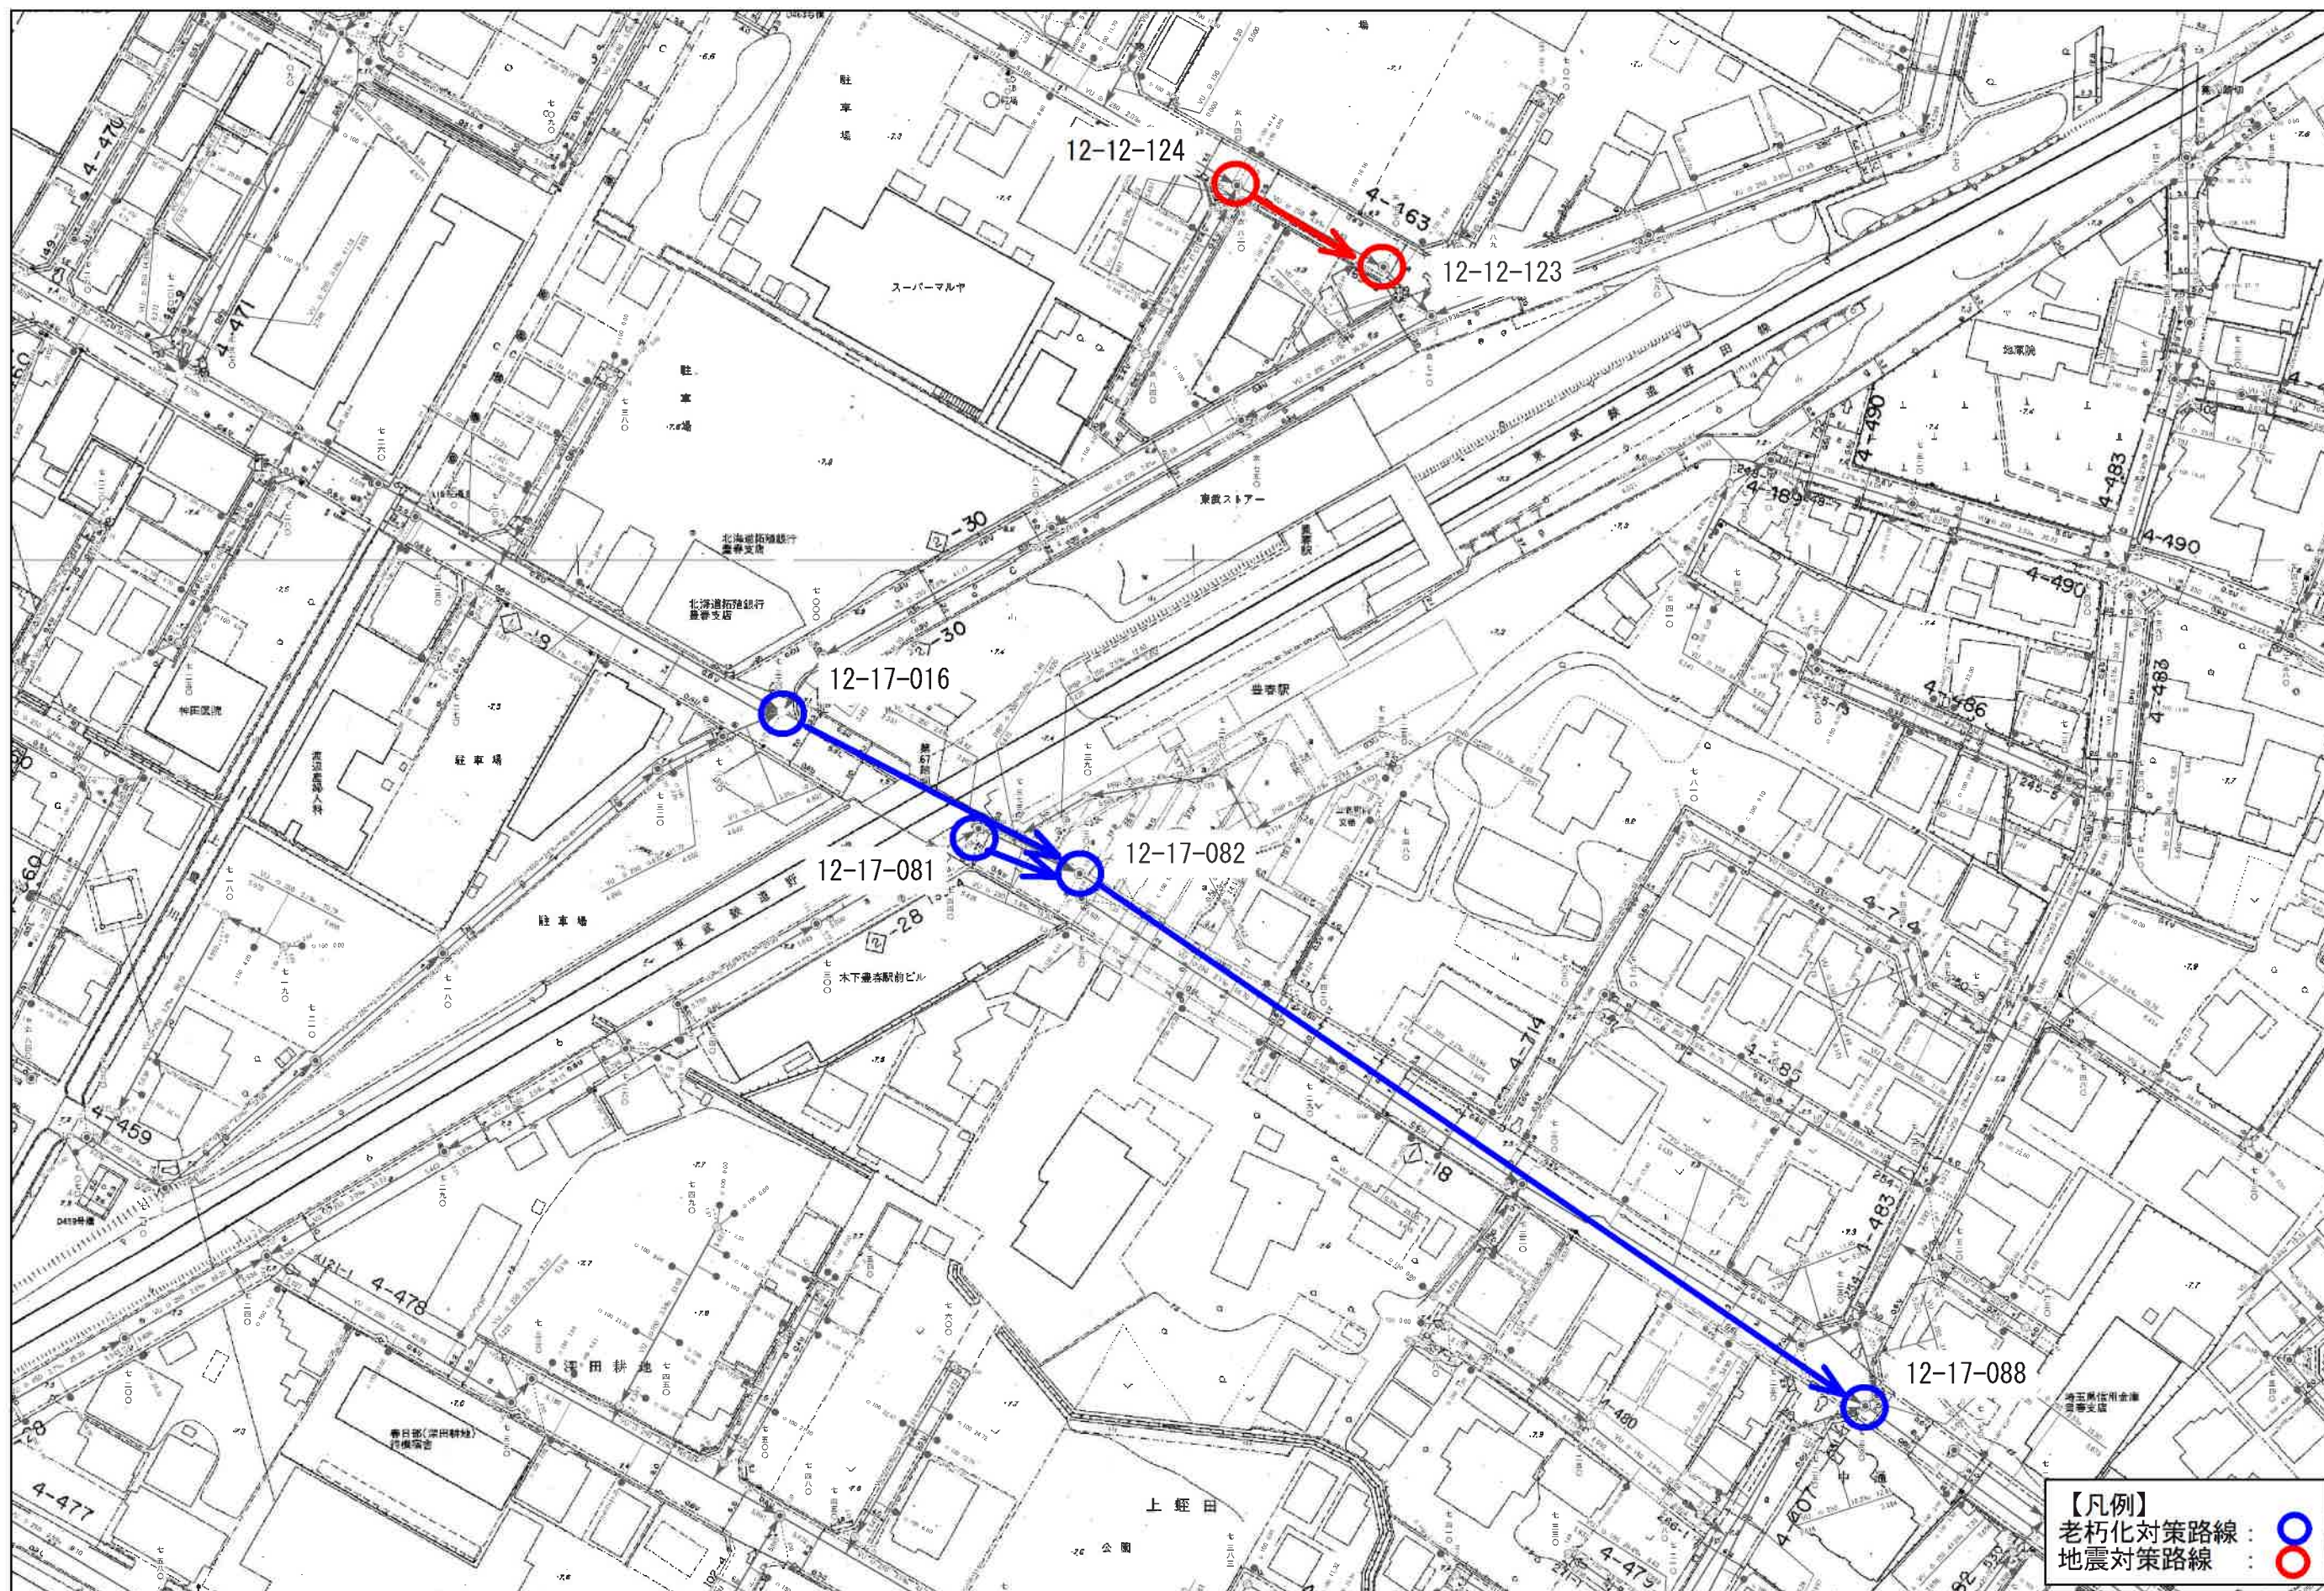


委託名称：公共下水道管路施設点検調査 (R7) 業務委託
委託場所：春日部市樋堀外地内

1/1,000
0 15 30 60 90 120 m

図面サイズ：A3

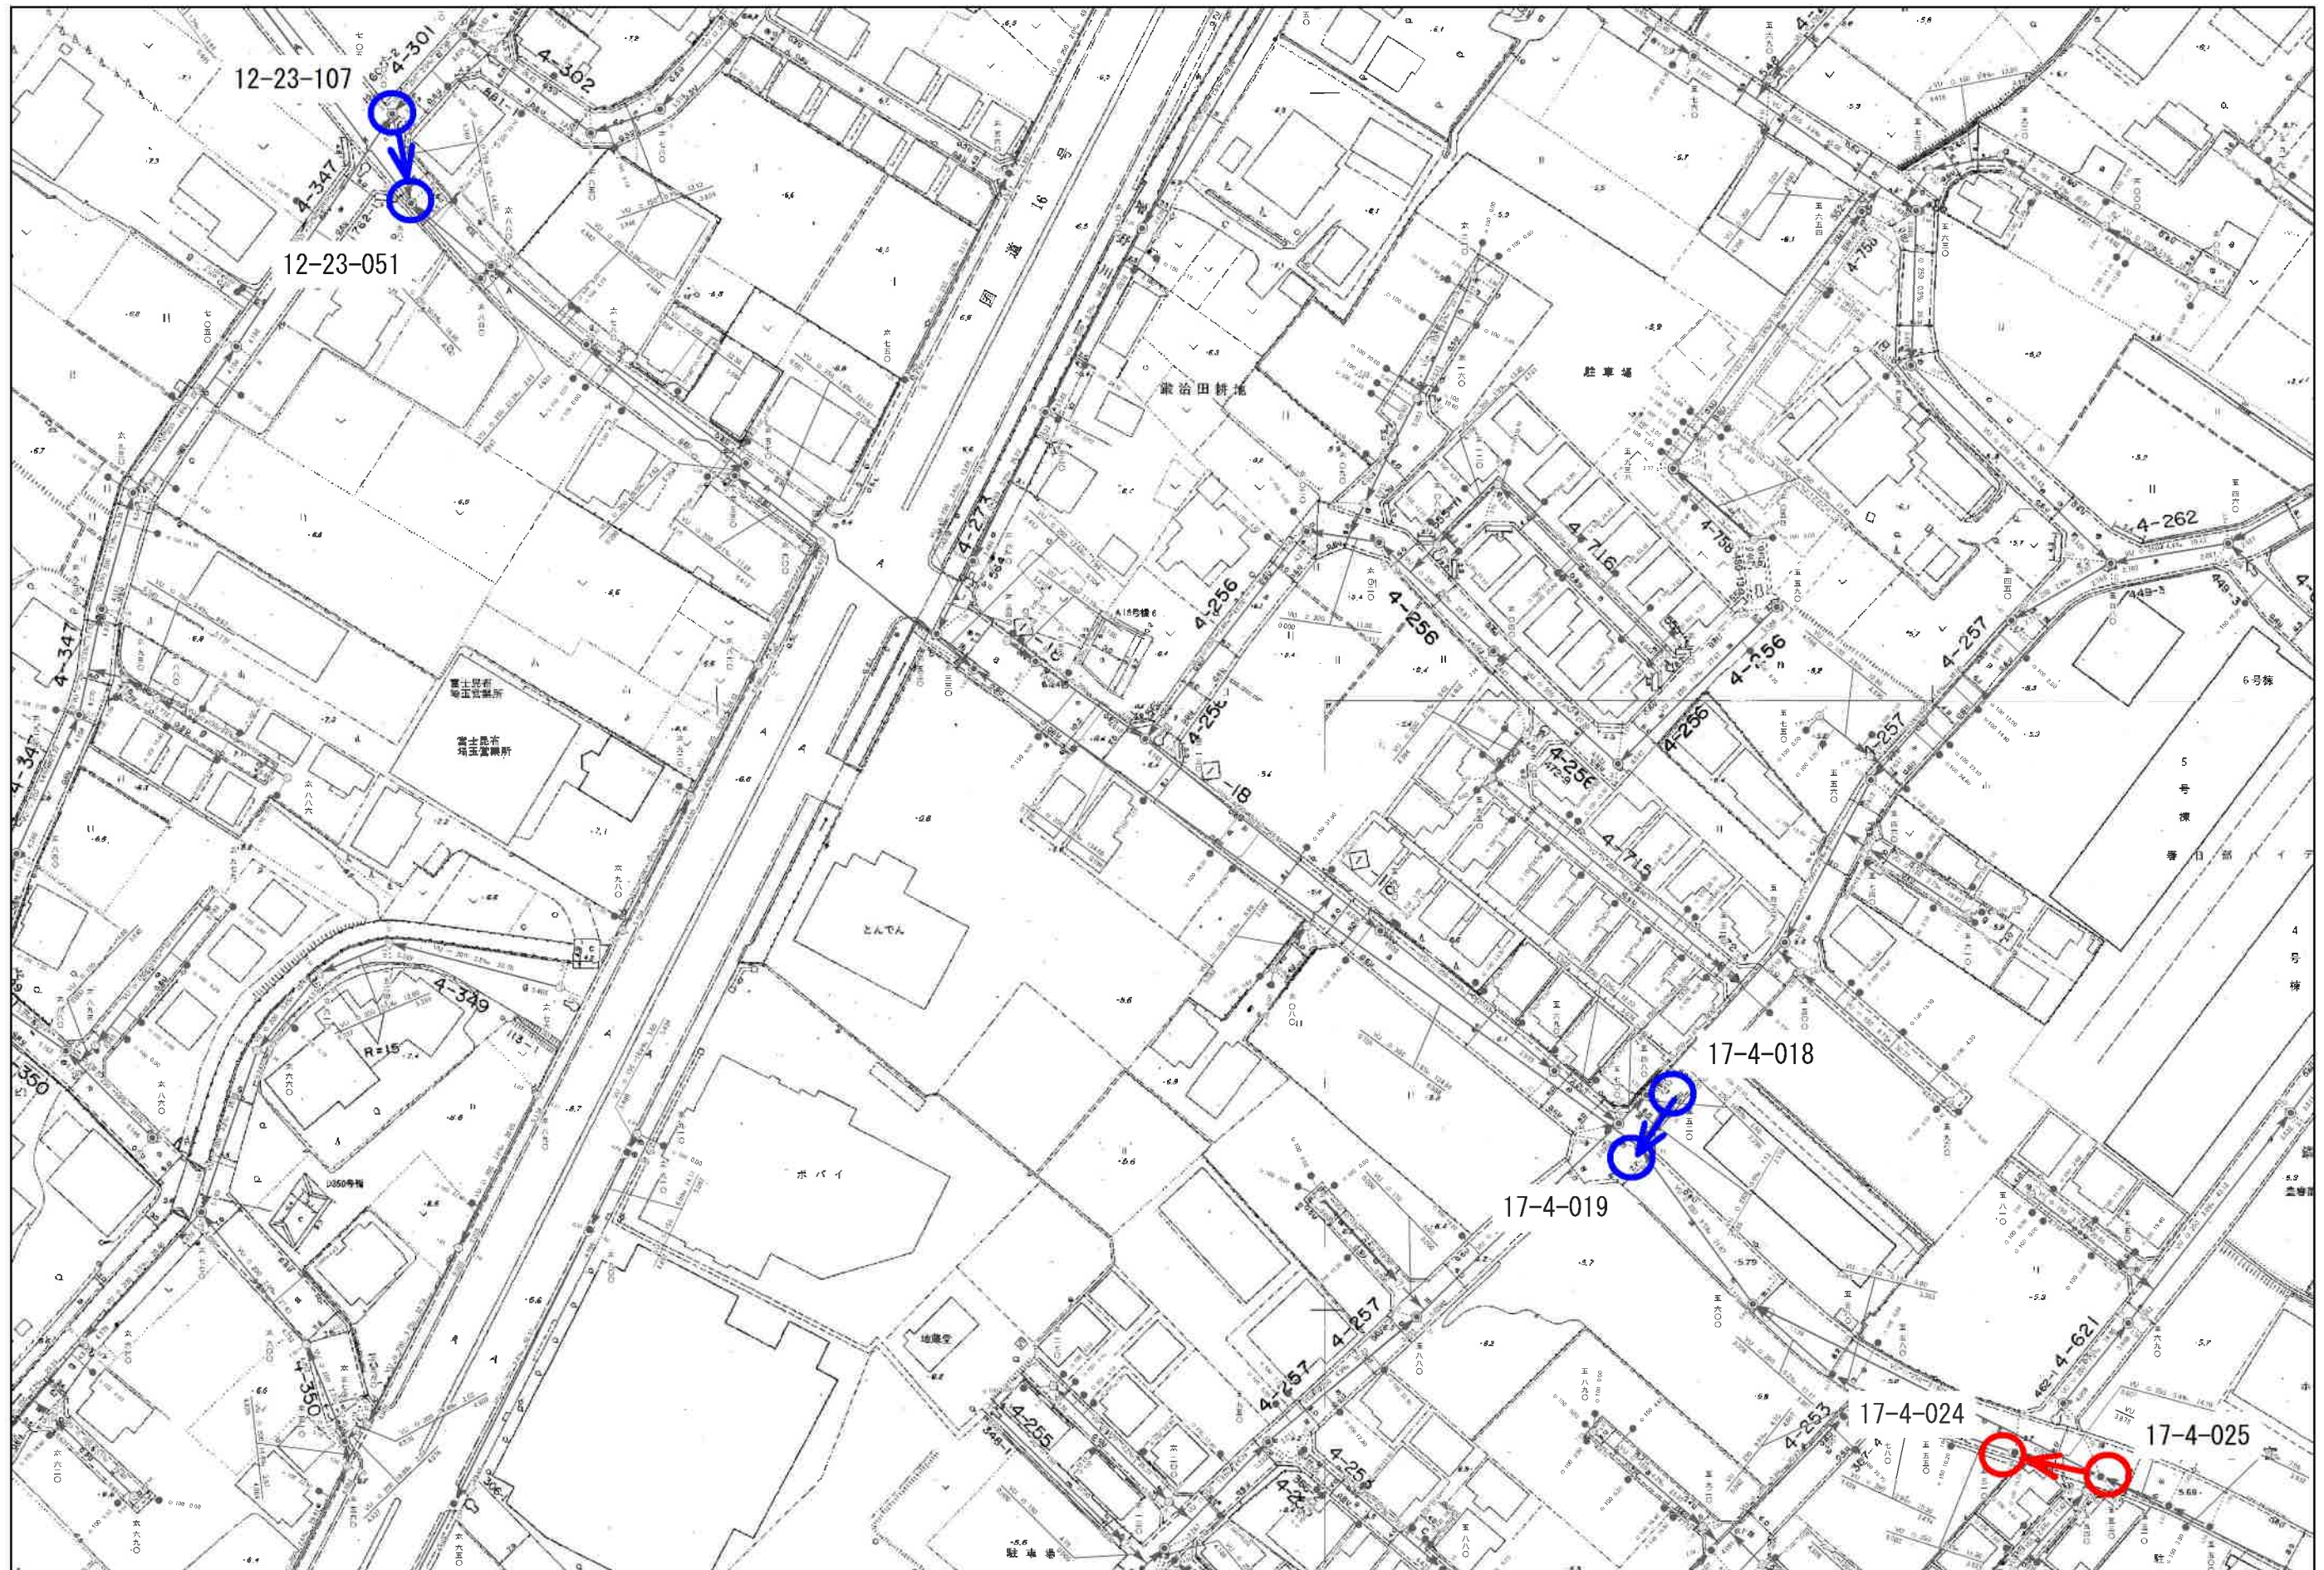


委託名称：公共下水道管路施設点検調査（R7）業務委託
委託場所：春日部市樋堀外地内

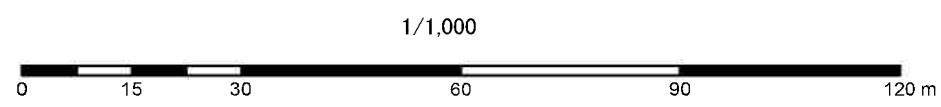

【凡例】
老朽化対策路線：○
地震対策路線：○
図面サイズ：A3

テレビカメラ調査位置図 (6/16)

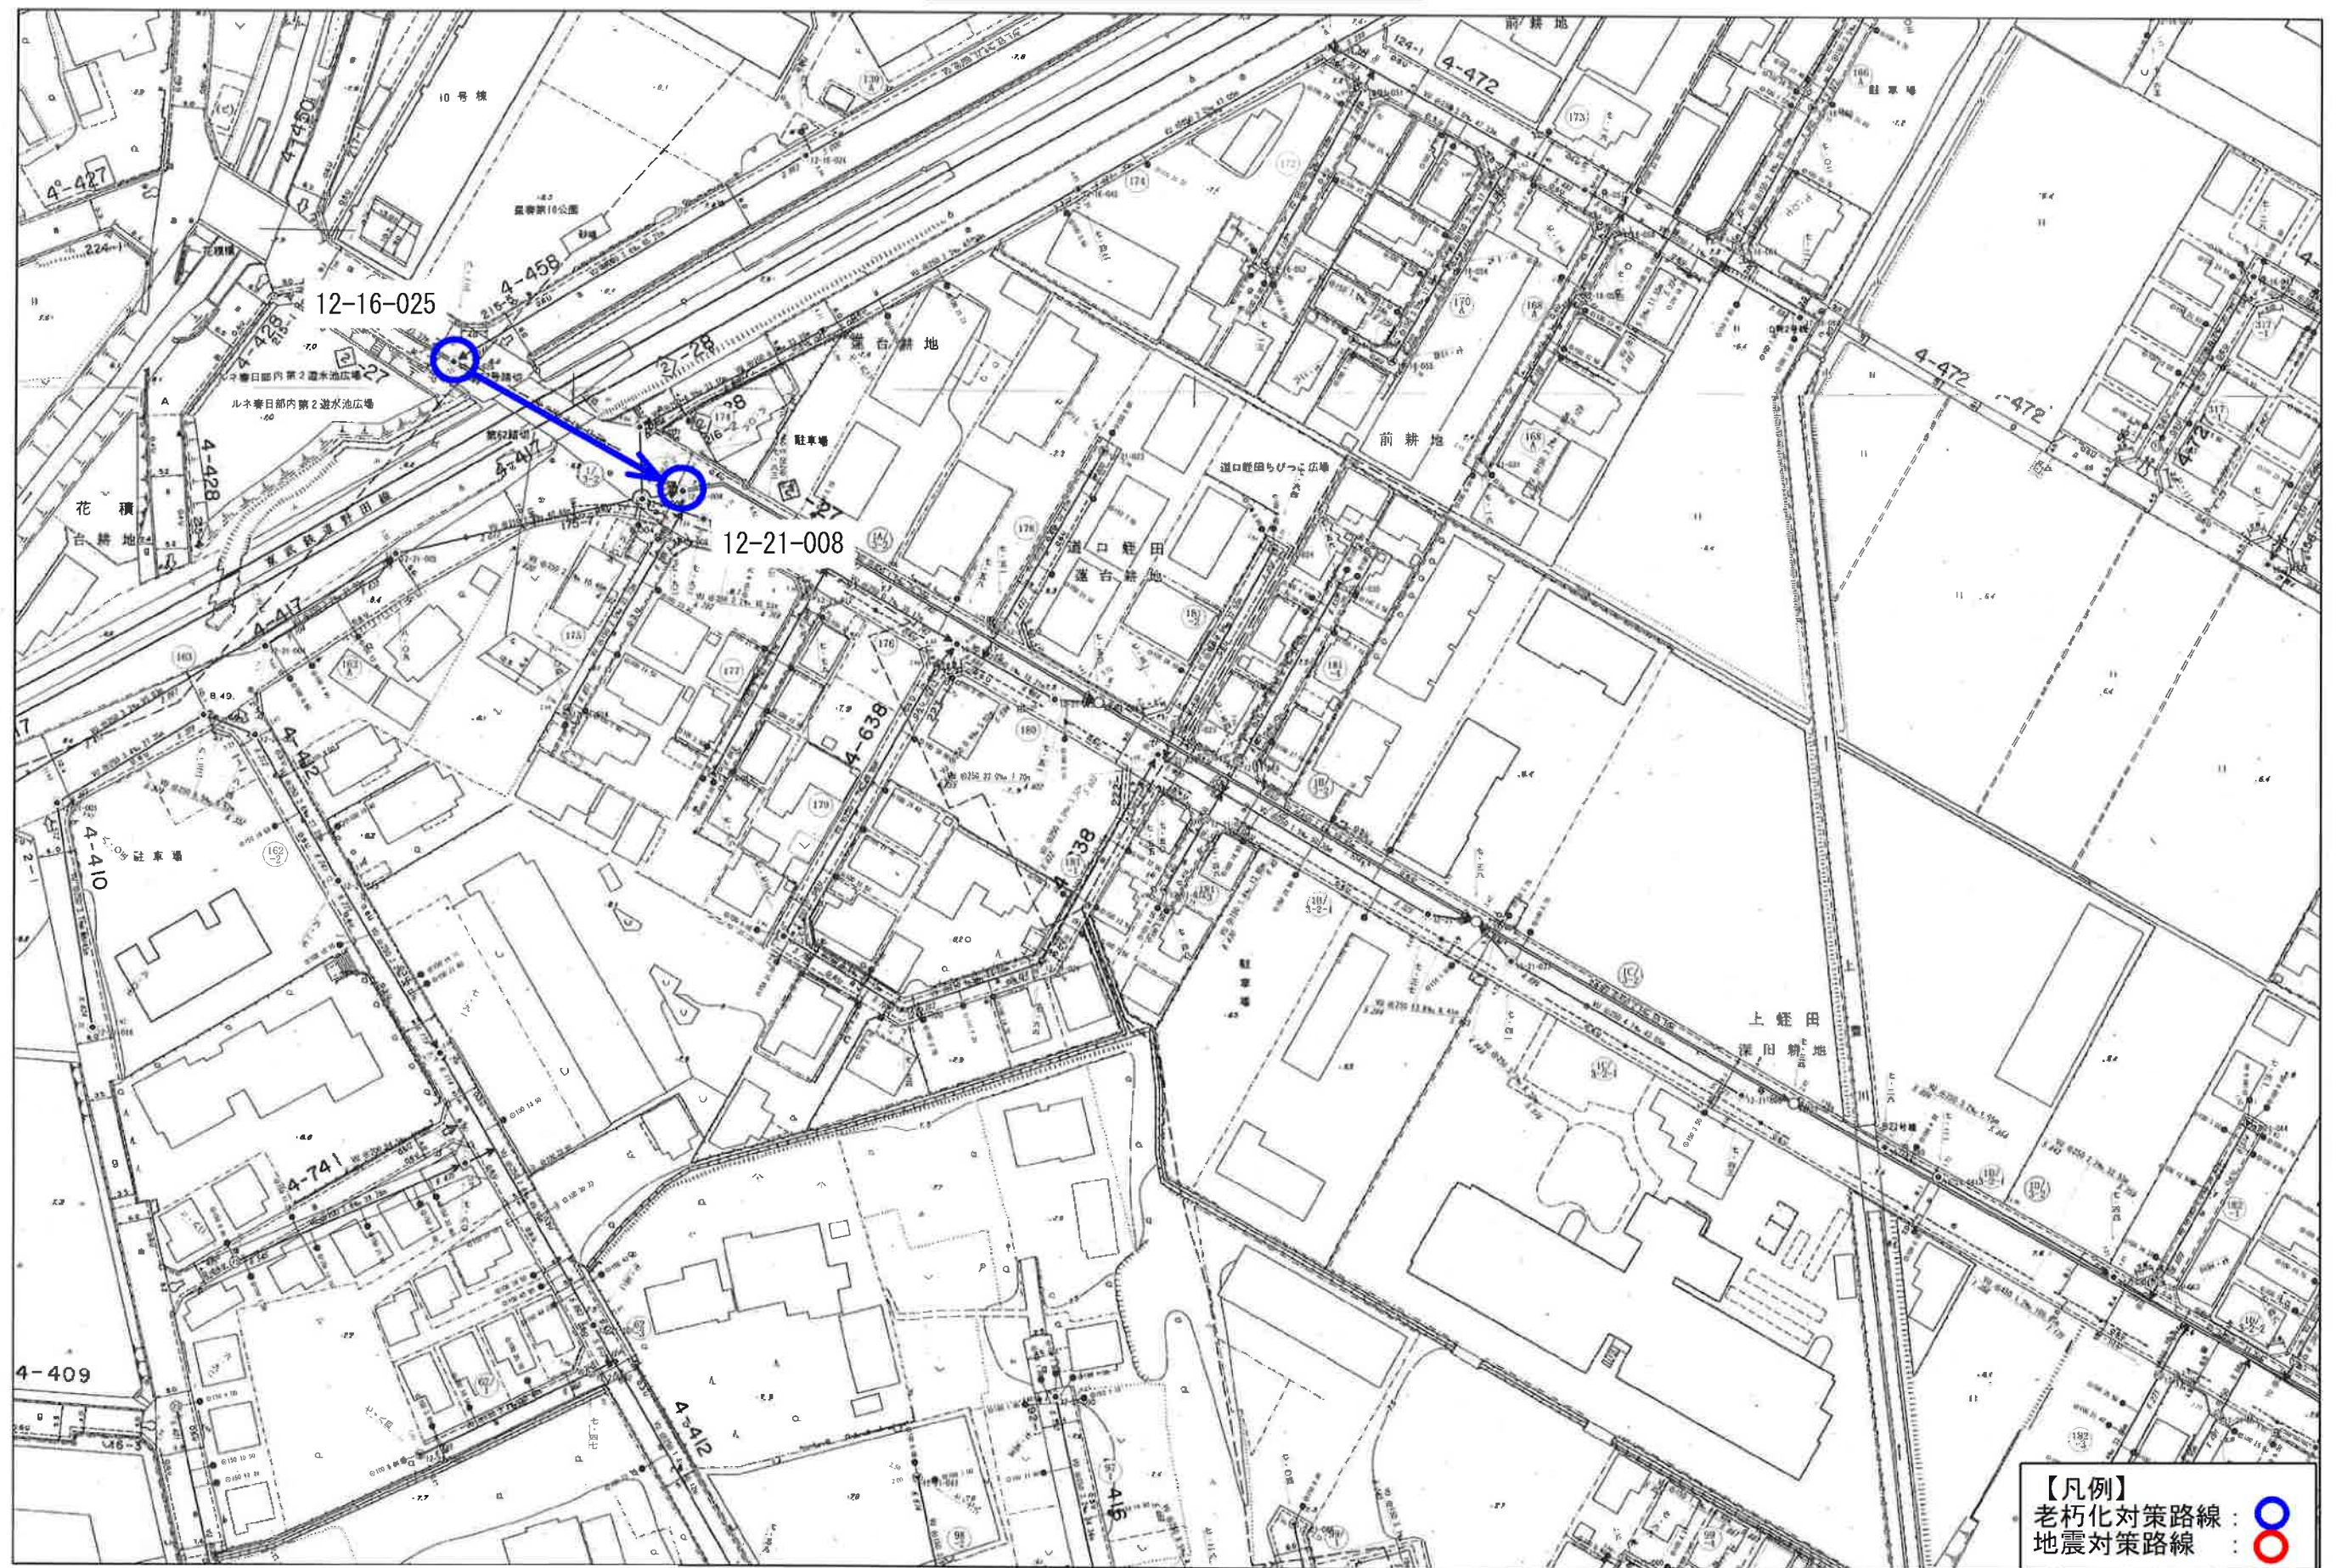


委託名称：公共下水道管路施設点検調査（R7）業務委託
委託場所：春日部市樋堀外地内


1/1,000
0m 25m 50m 75m 100m

図面サイズ：A3


テレビカメラ調査位置図 (7/16)

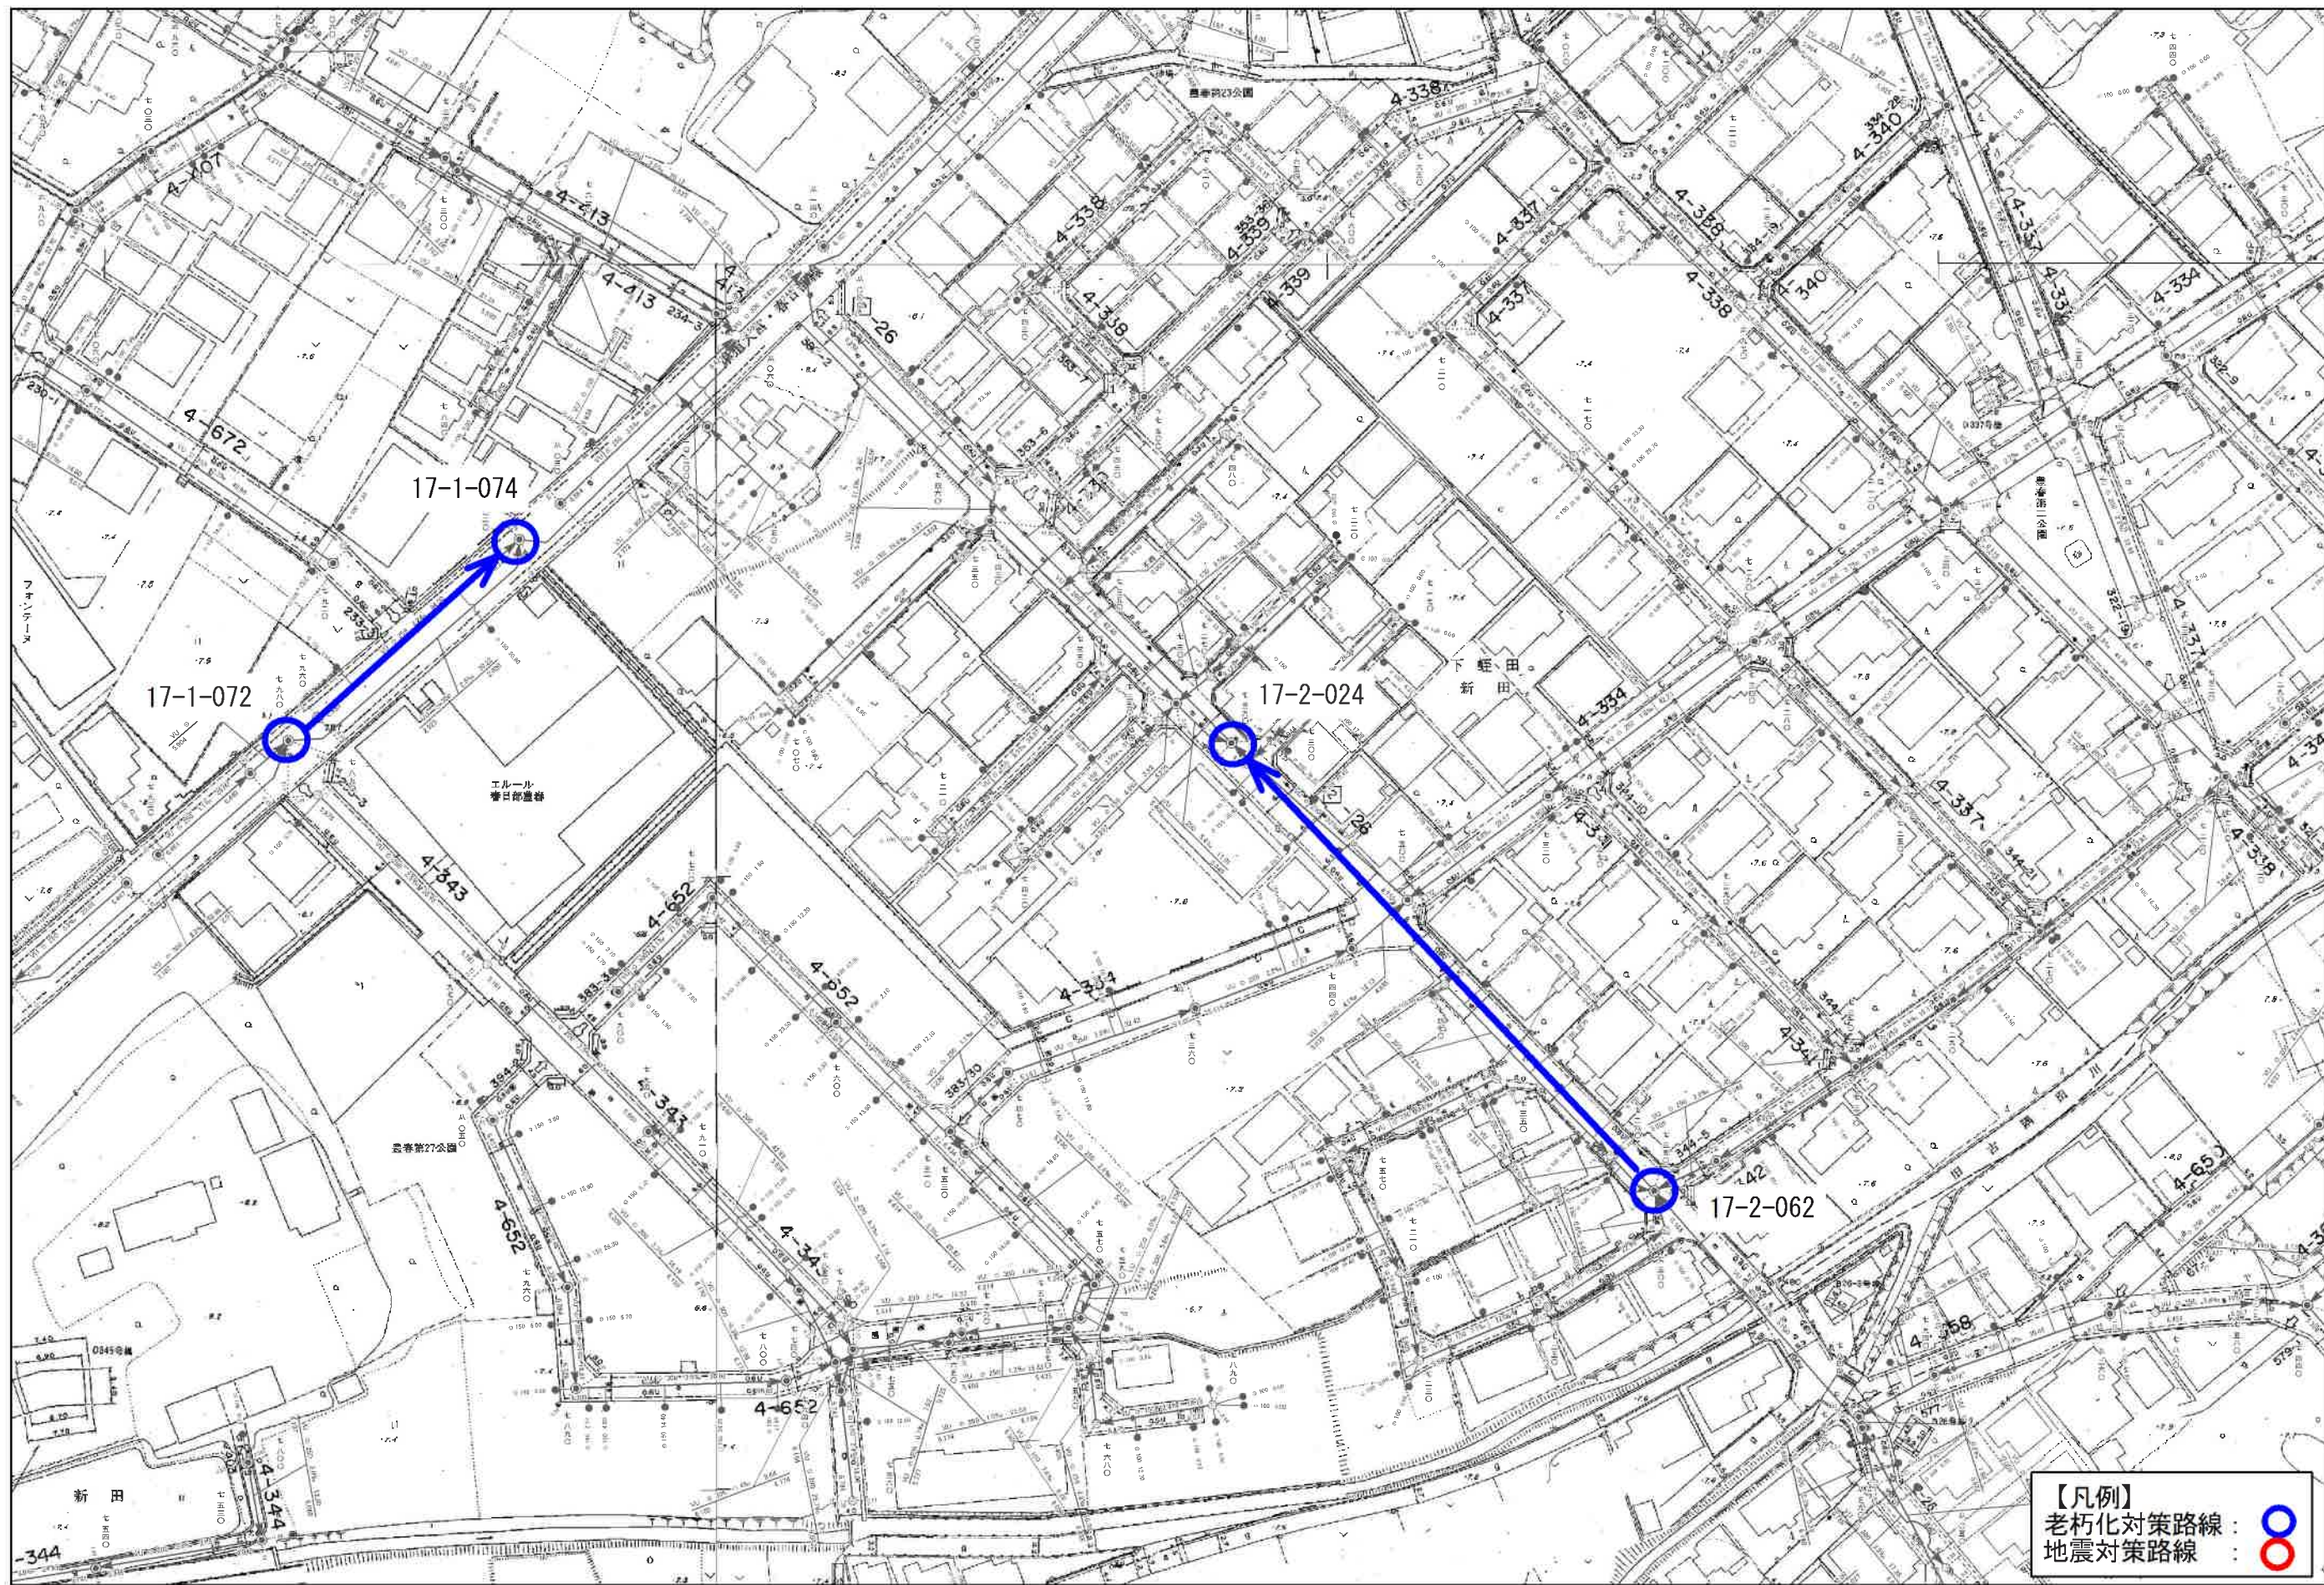


委託名称：公共下水道管路施設点検調査（R7）業務委託
委託場所：春日部市樋堀外地内

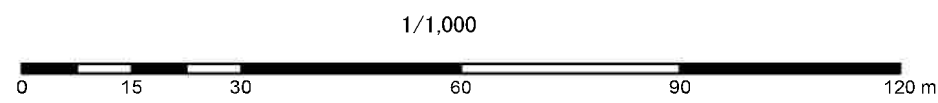

図面サイズ：A3

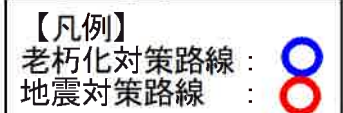


1/1,000

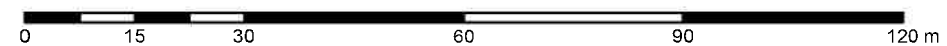

図面サイズ：A3

テレビカメラ調査位置図 (9/16)

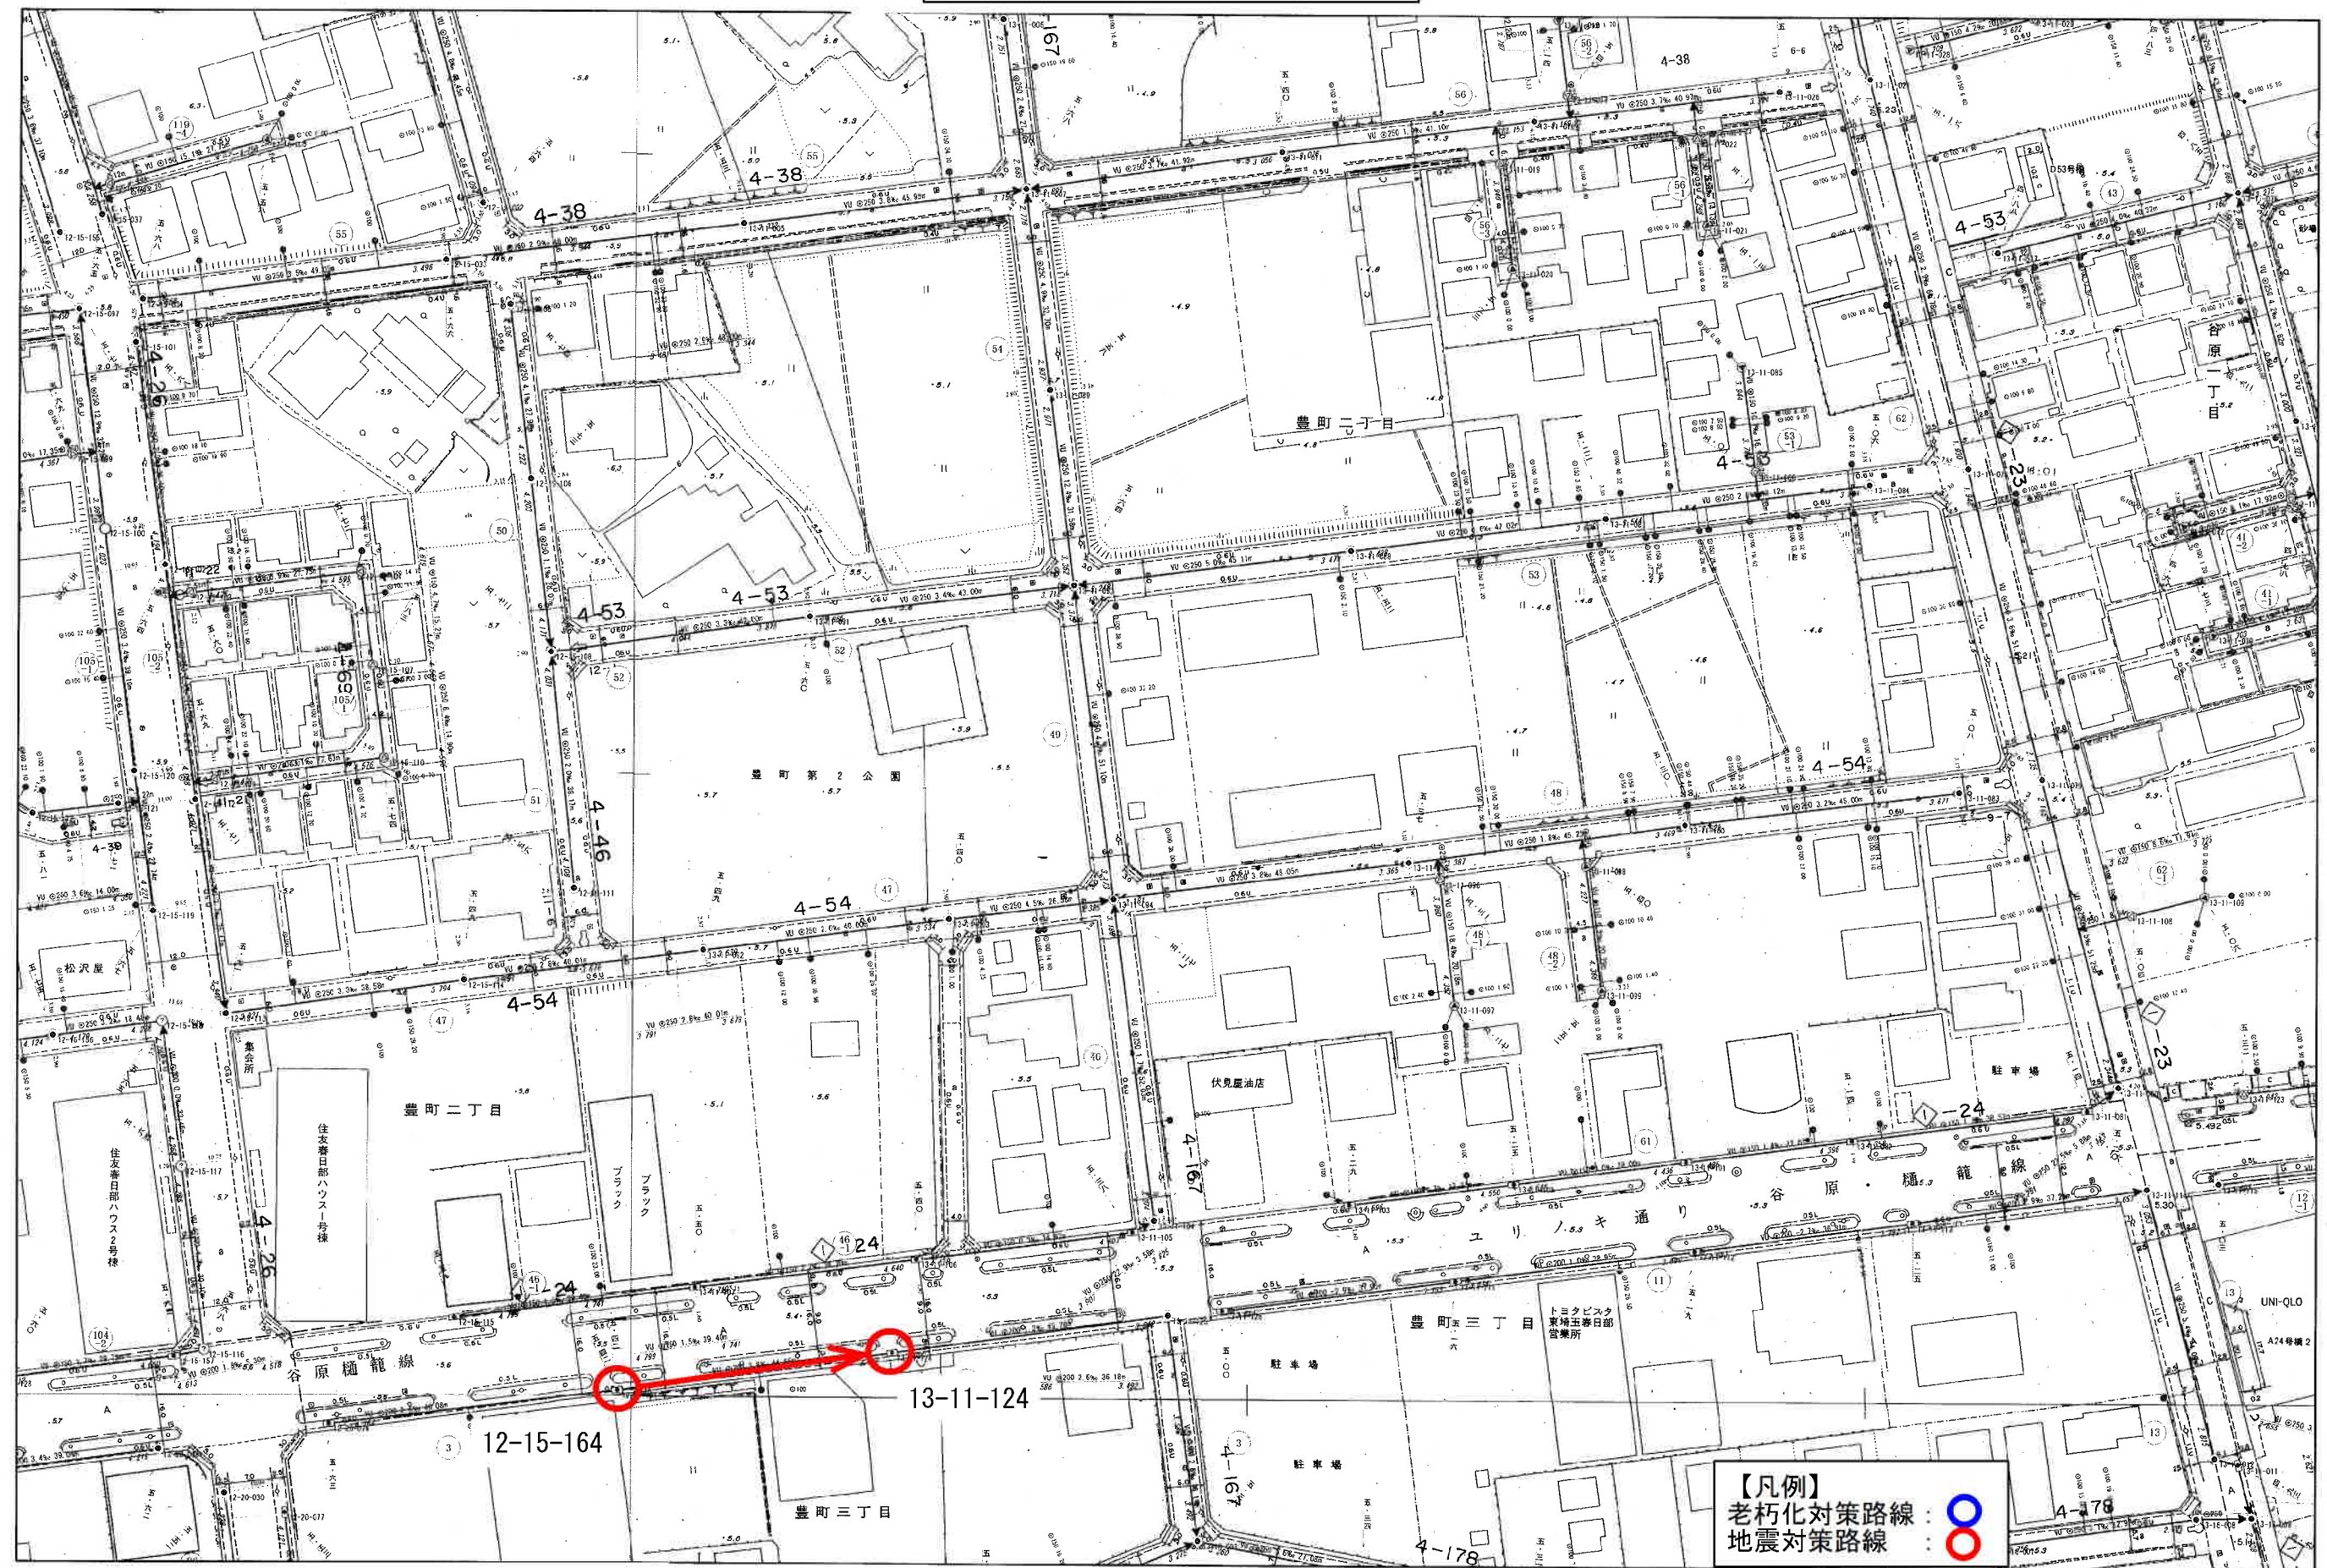


委託名称 : 公共下水道管路施設点検調査 (R7) 業務委託
 委託場所 : 春日部市樋堀外地内

1/1,000
 0m 25m 50m 75m 100m

図面サイズ : A3

テレビカメラ調査位置図 (10/16)

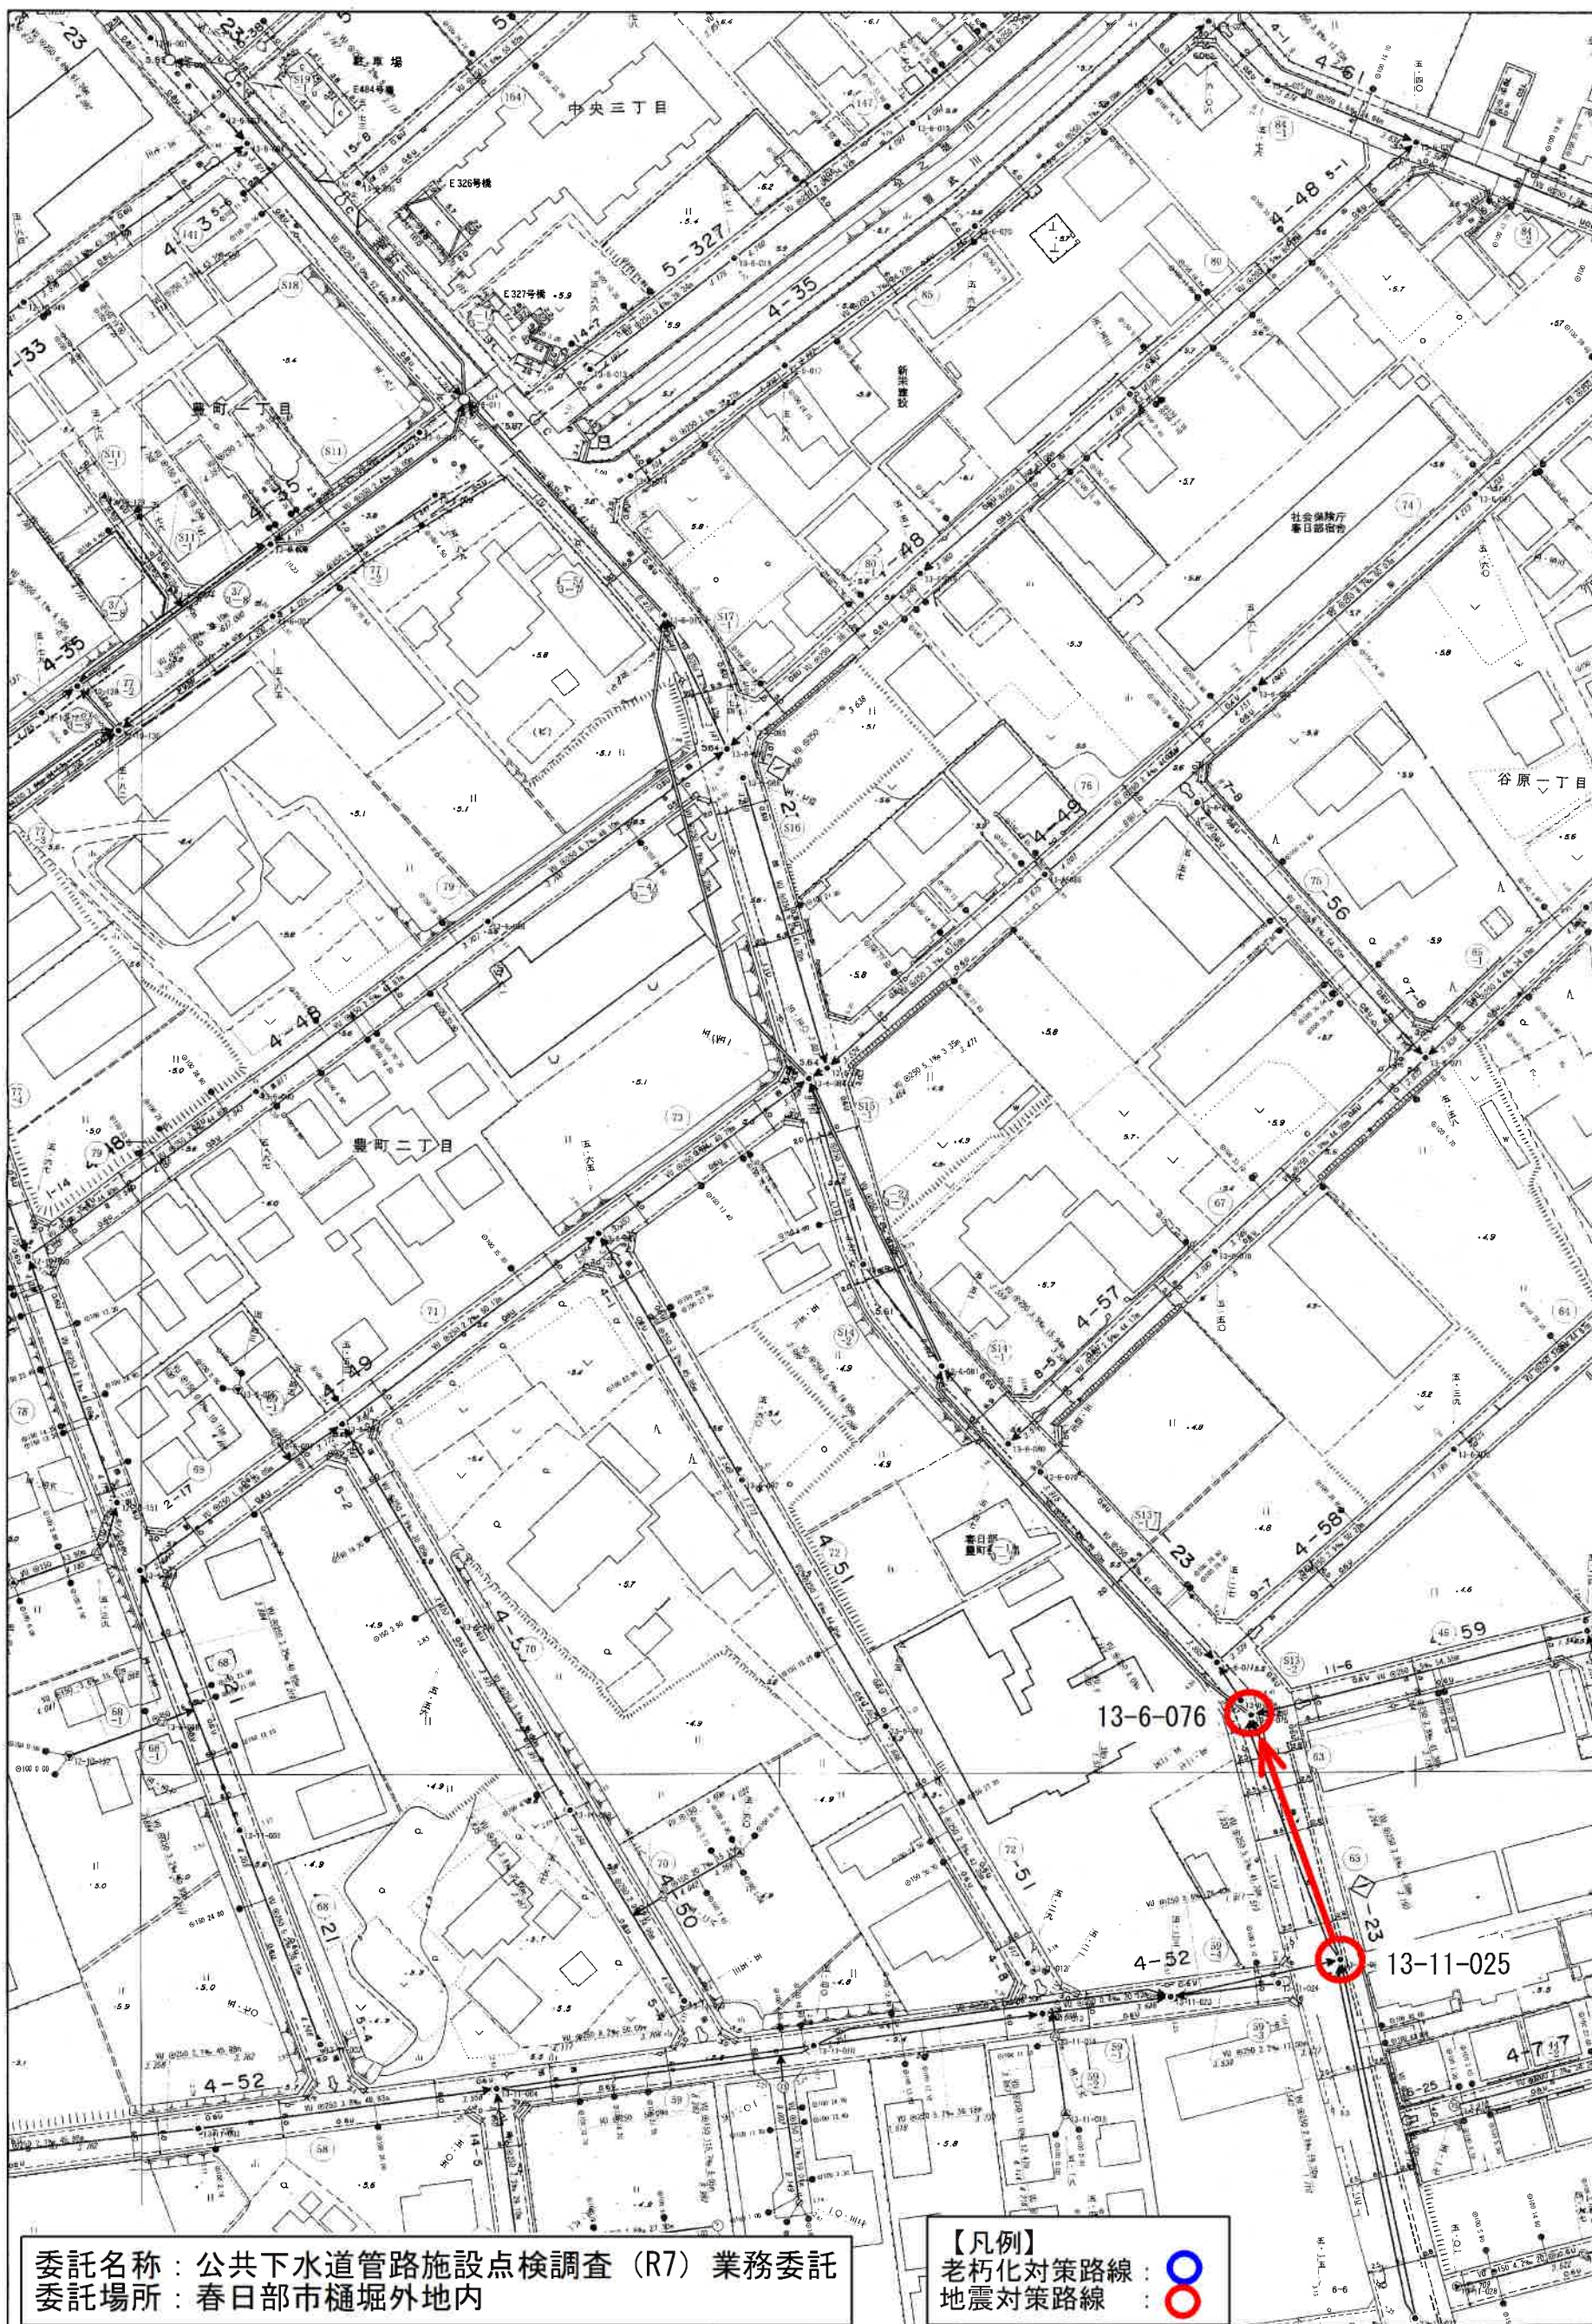

委託名称：公共下水道管路施設点検調査（R7）業務委託
委託場所：春日部市樋堀外地内


【凡例】
老朽化対策路線：○
地震対策路線：○

1/1,000

図面サイズ：A3

0m 25m 50m 75m 100m

テレビカメラ調査位置図 (11/16)

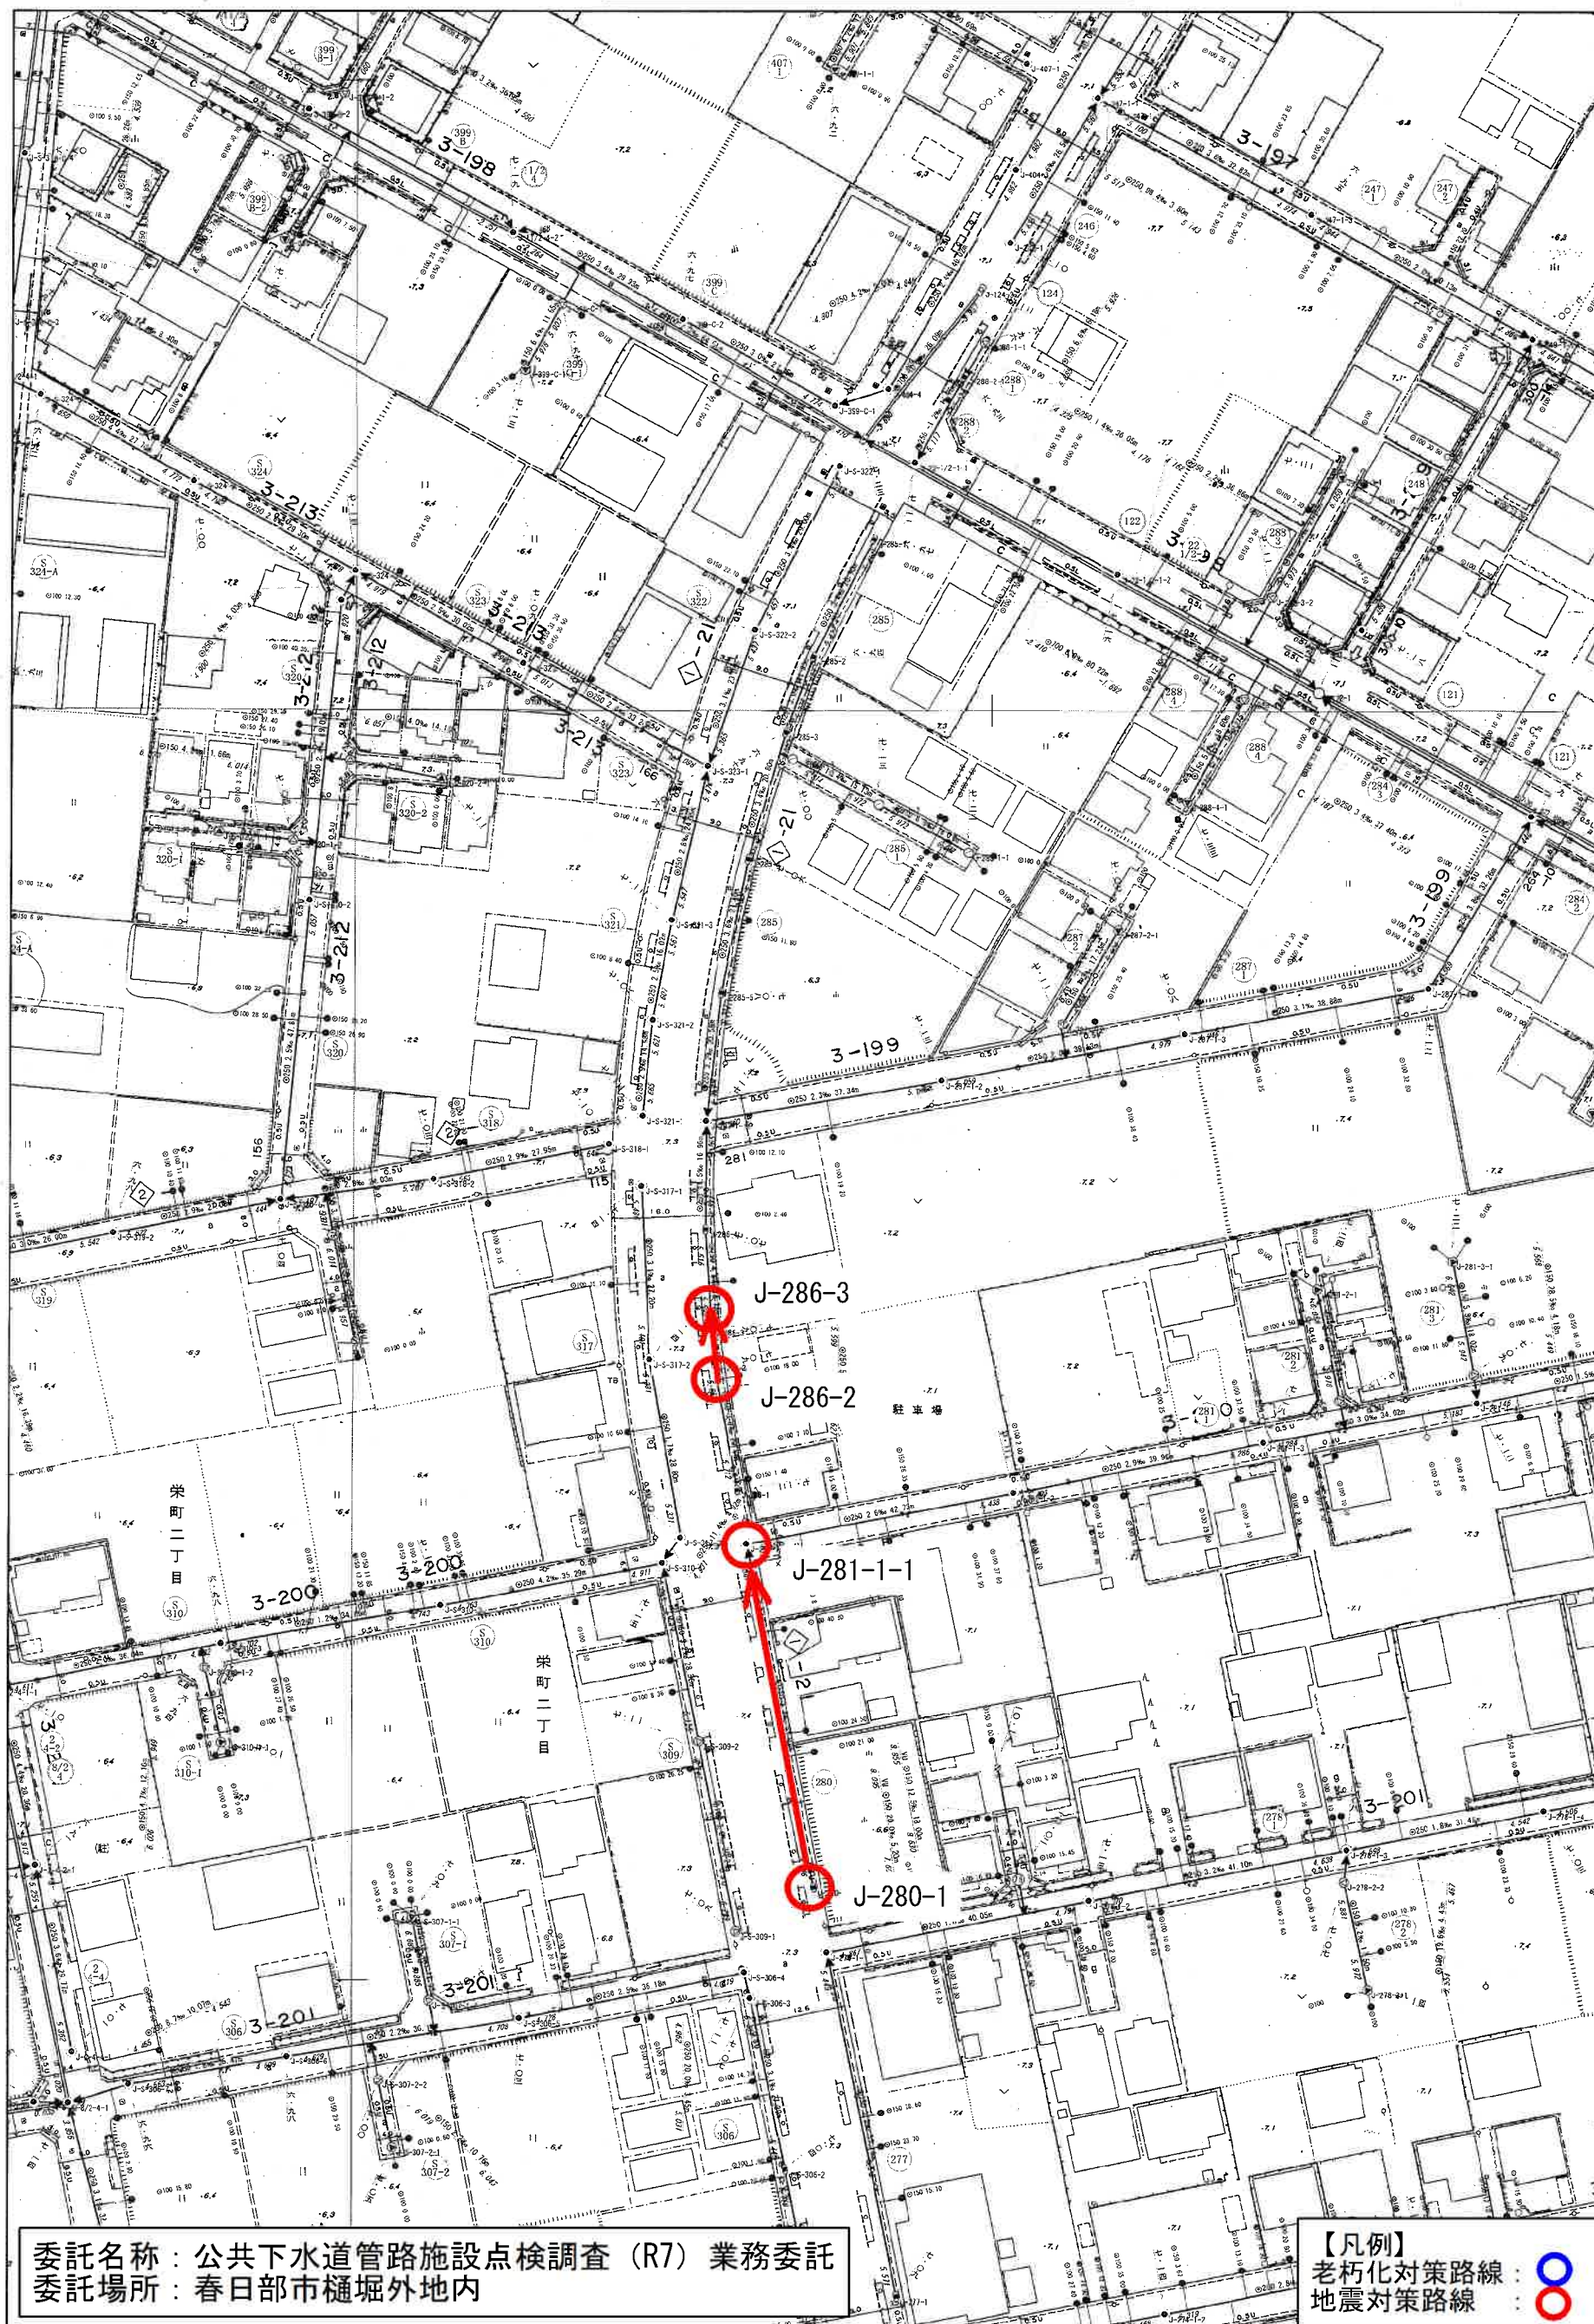


委託名称：公共下水道管路施設点検調査（R7）業務委託
委託場所：春日部市樋堀外地内

【凡例】
老朽化対策路線：○
地震対策路線：●



1/1,000

図面サイズ：A3

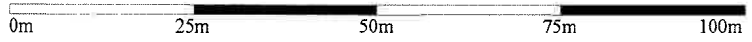

テレビカメラ調査位置図 (12/16)




委託名称：公共下水道管路施設点検調査 (R7) 業務委託
 委託場所：春日部市樋堀外地内

1/1,000
 0m 25m 50m 75m 100m

図面サイズ：A3

テレビカメラ調査位置図 (13/16)

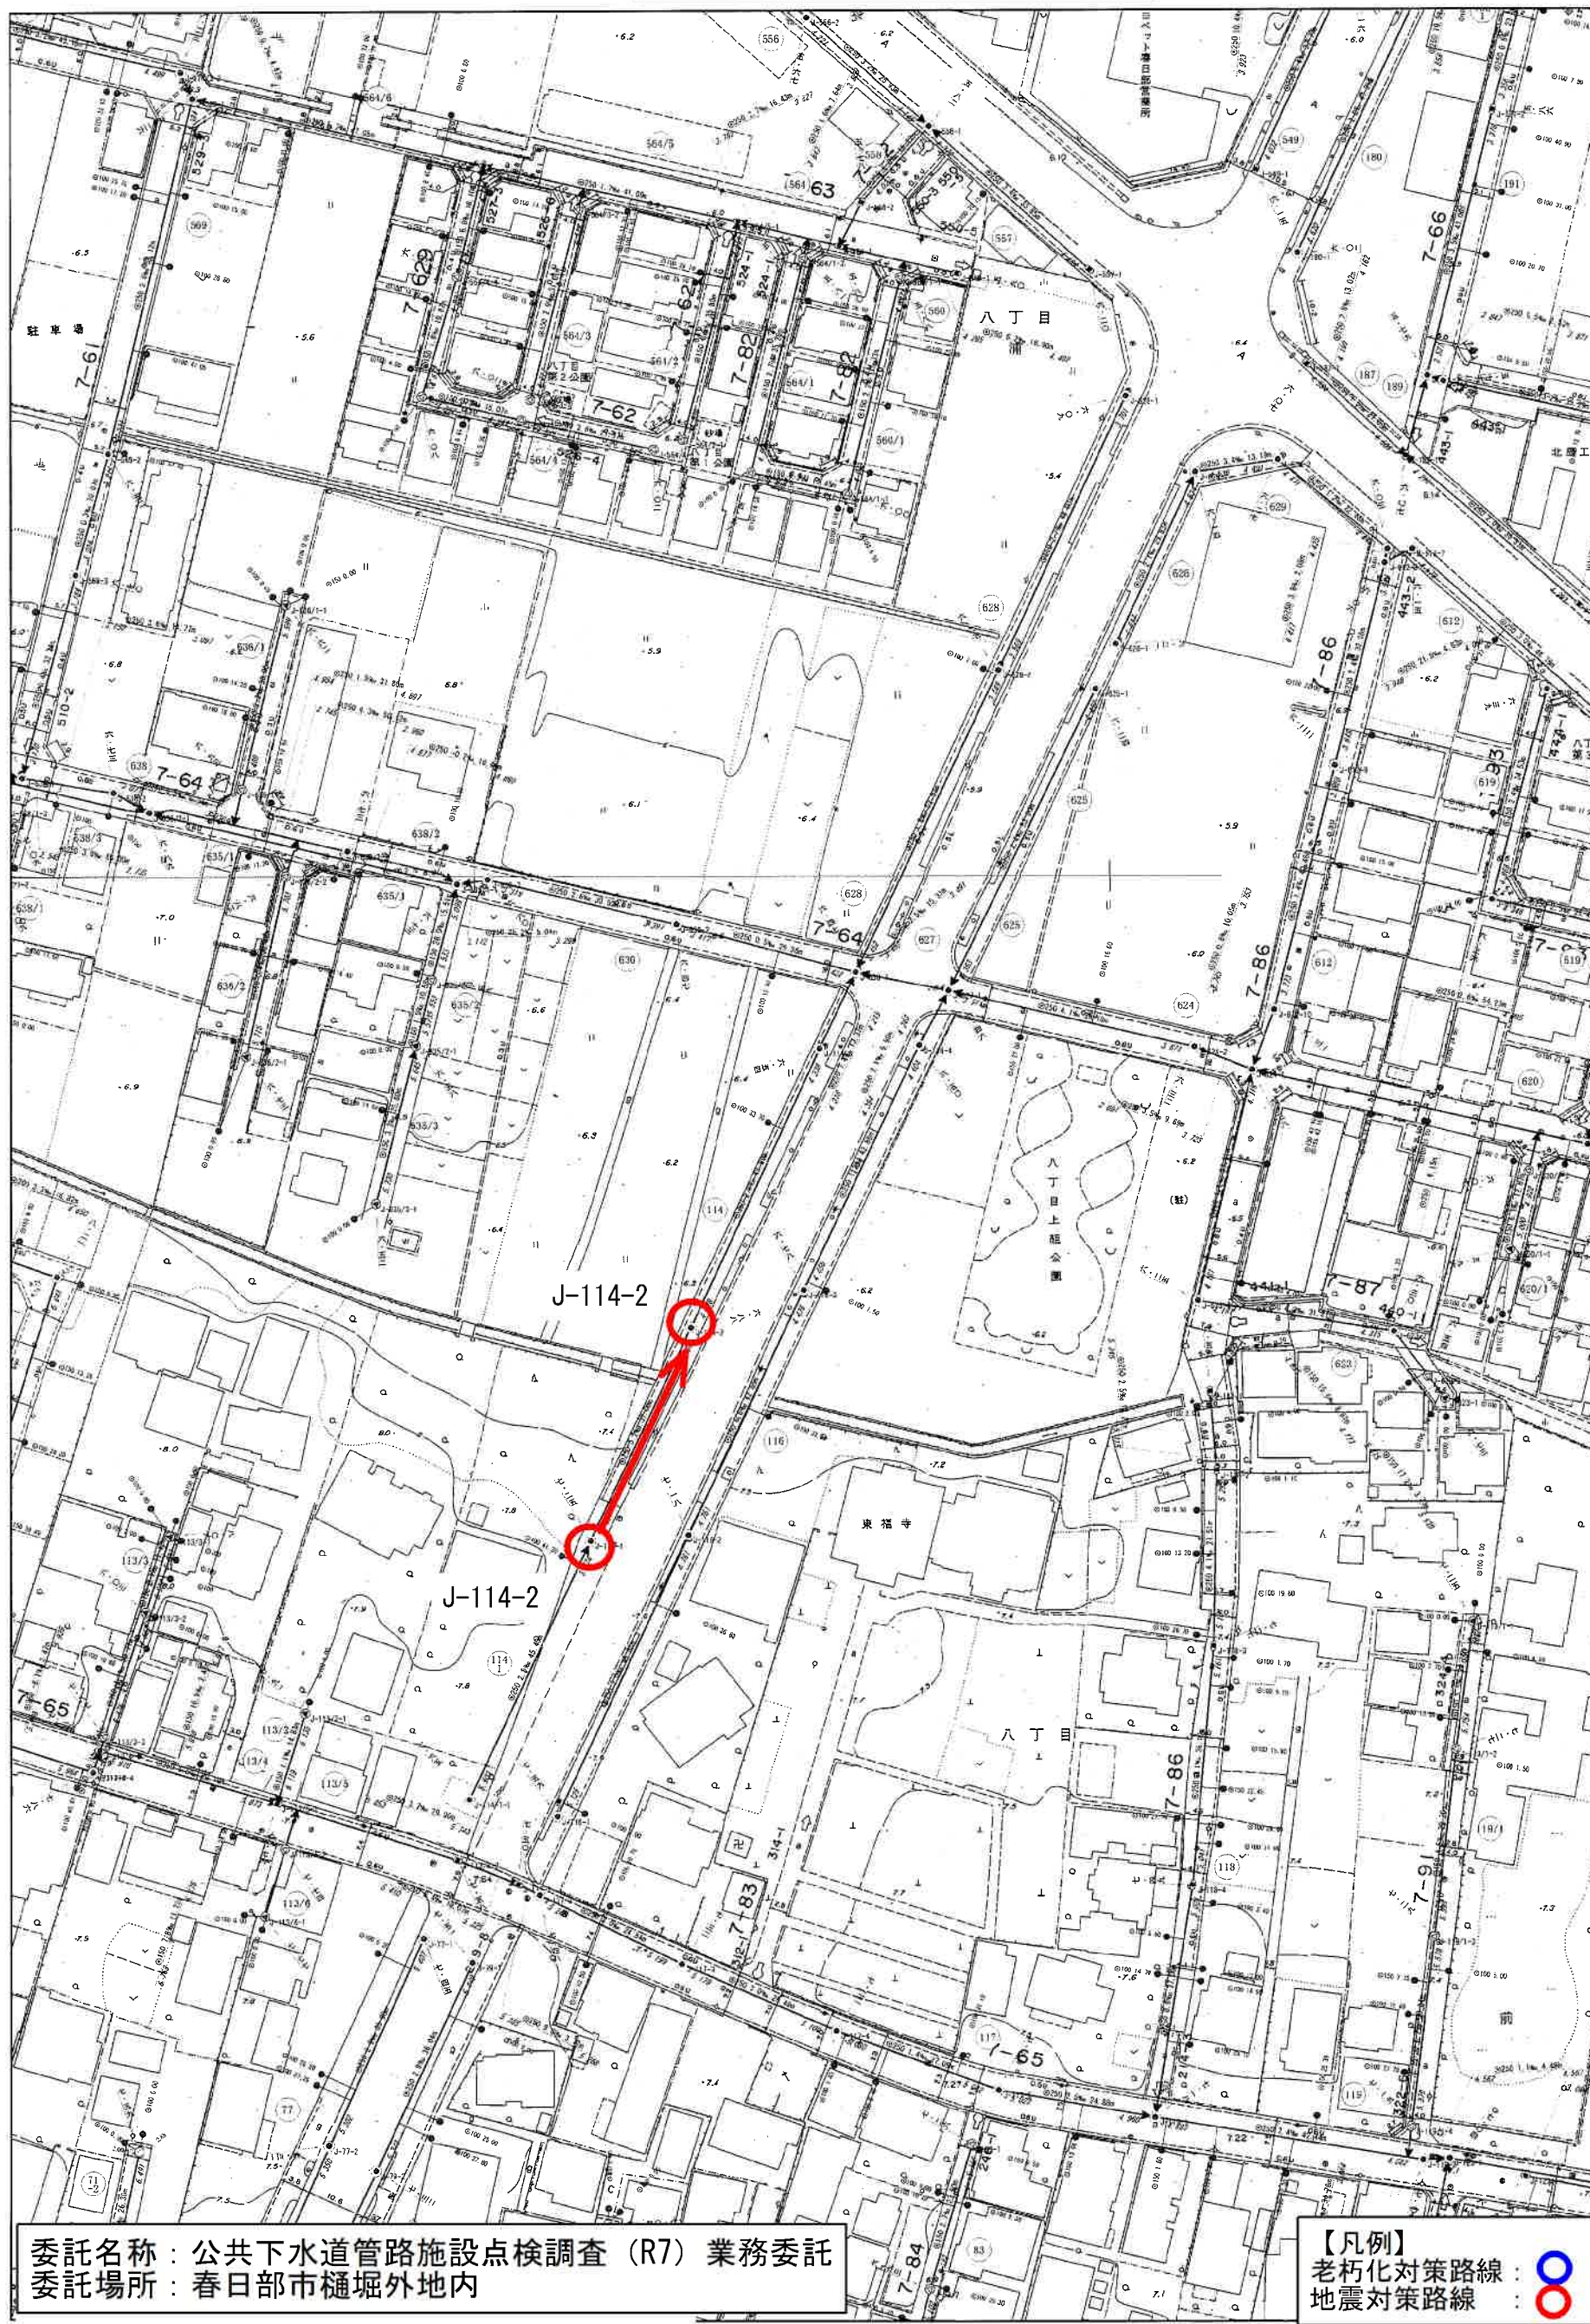

委託名称：公共下水道管路施設点検調査（R7）業務委託
委託場所：春日部市樋堀外地内


【凡例】
老朽化対策路線：○
地震対策路線：●



1/1,000

図面サイズ：A3

テレビカメラ調査位置図 (14/16)

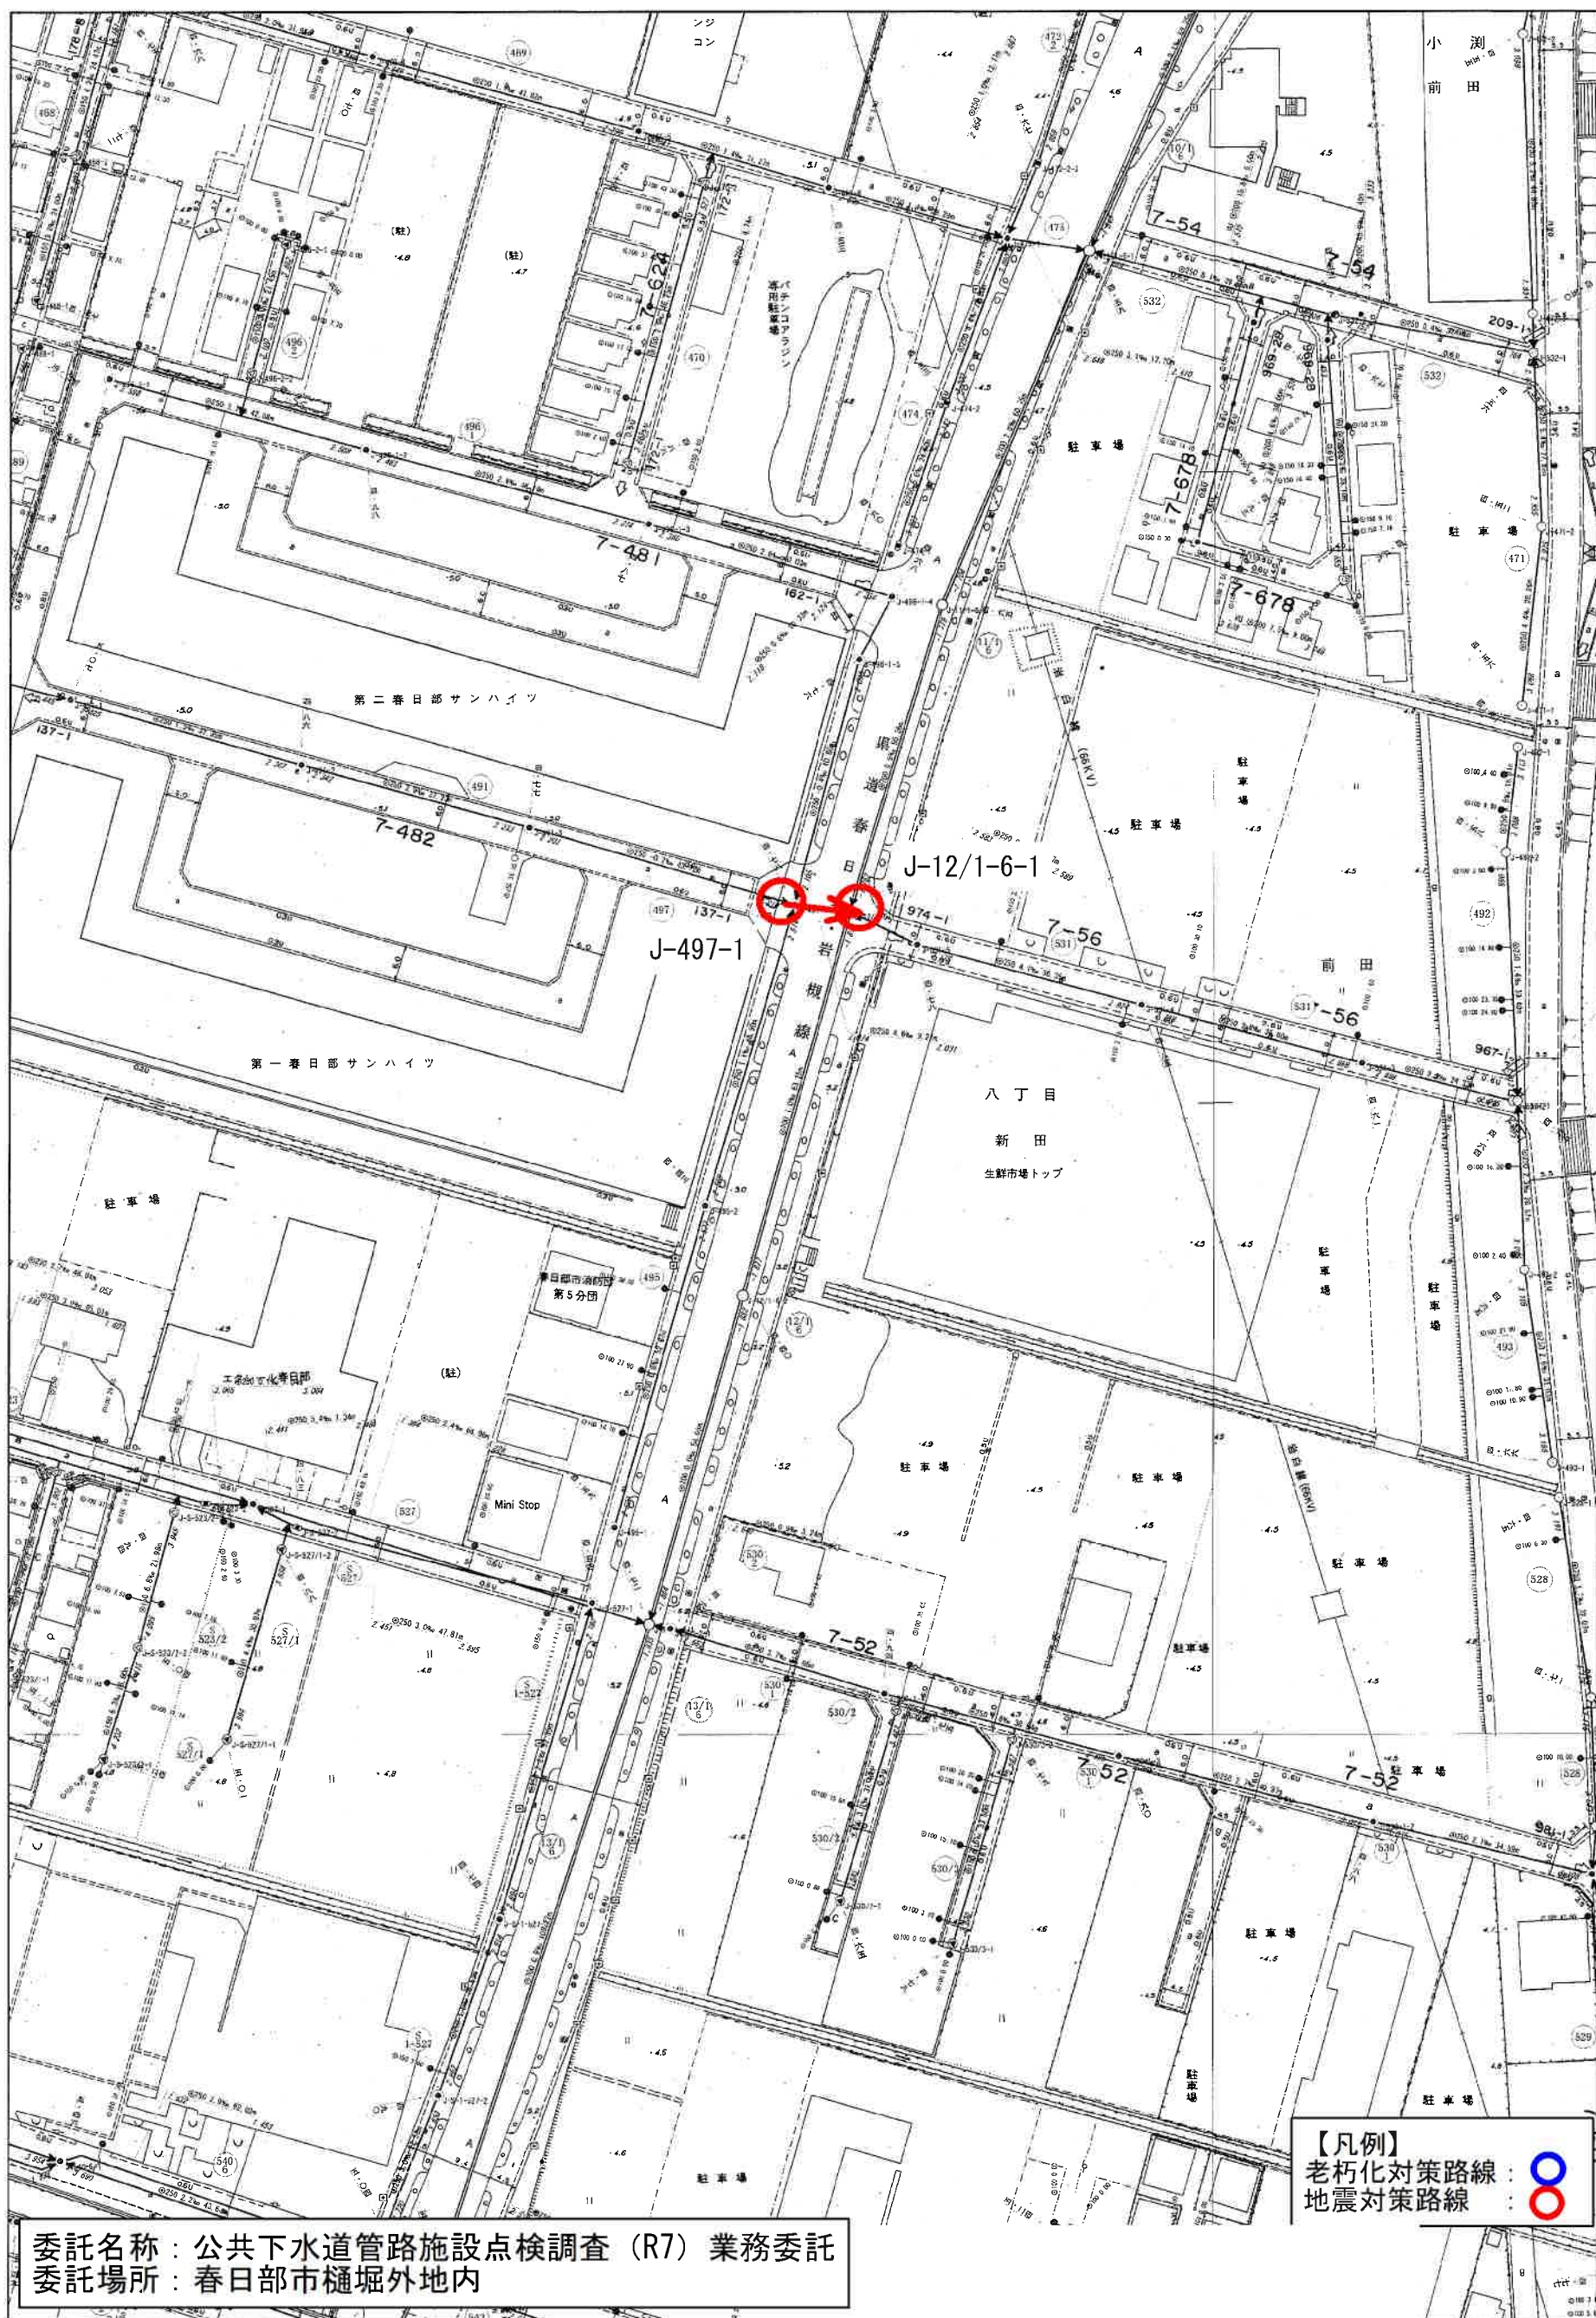

委託名称：公共下水道管路施設点検調査（R7）業務委託
委託場所：春日部市樋堀外地内


【凡例】
老朽化対策路線：○
地震対策路線：●

1/1,000

図面サイズ：A3

0m 25m 50m 75m 100m

テレビカメラ調査位置図 (15/16)

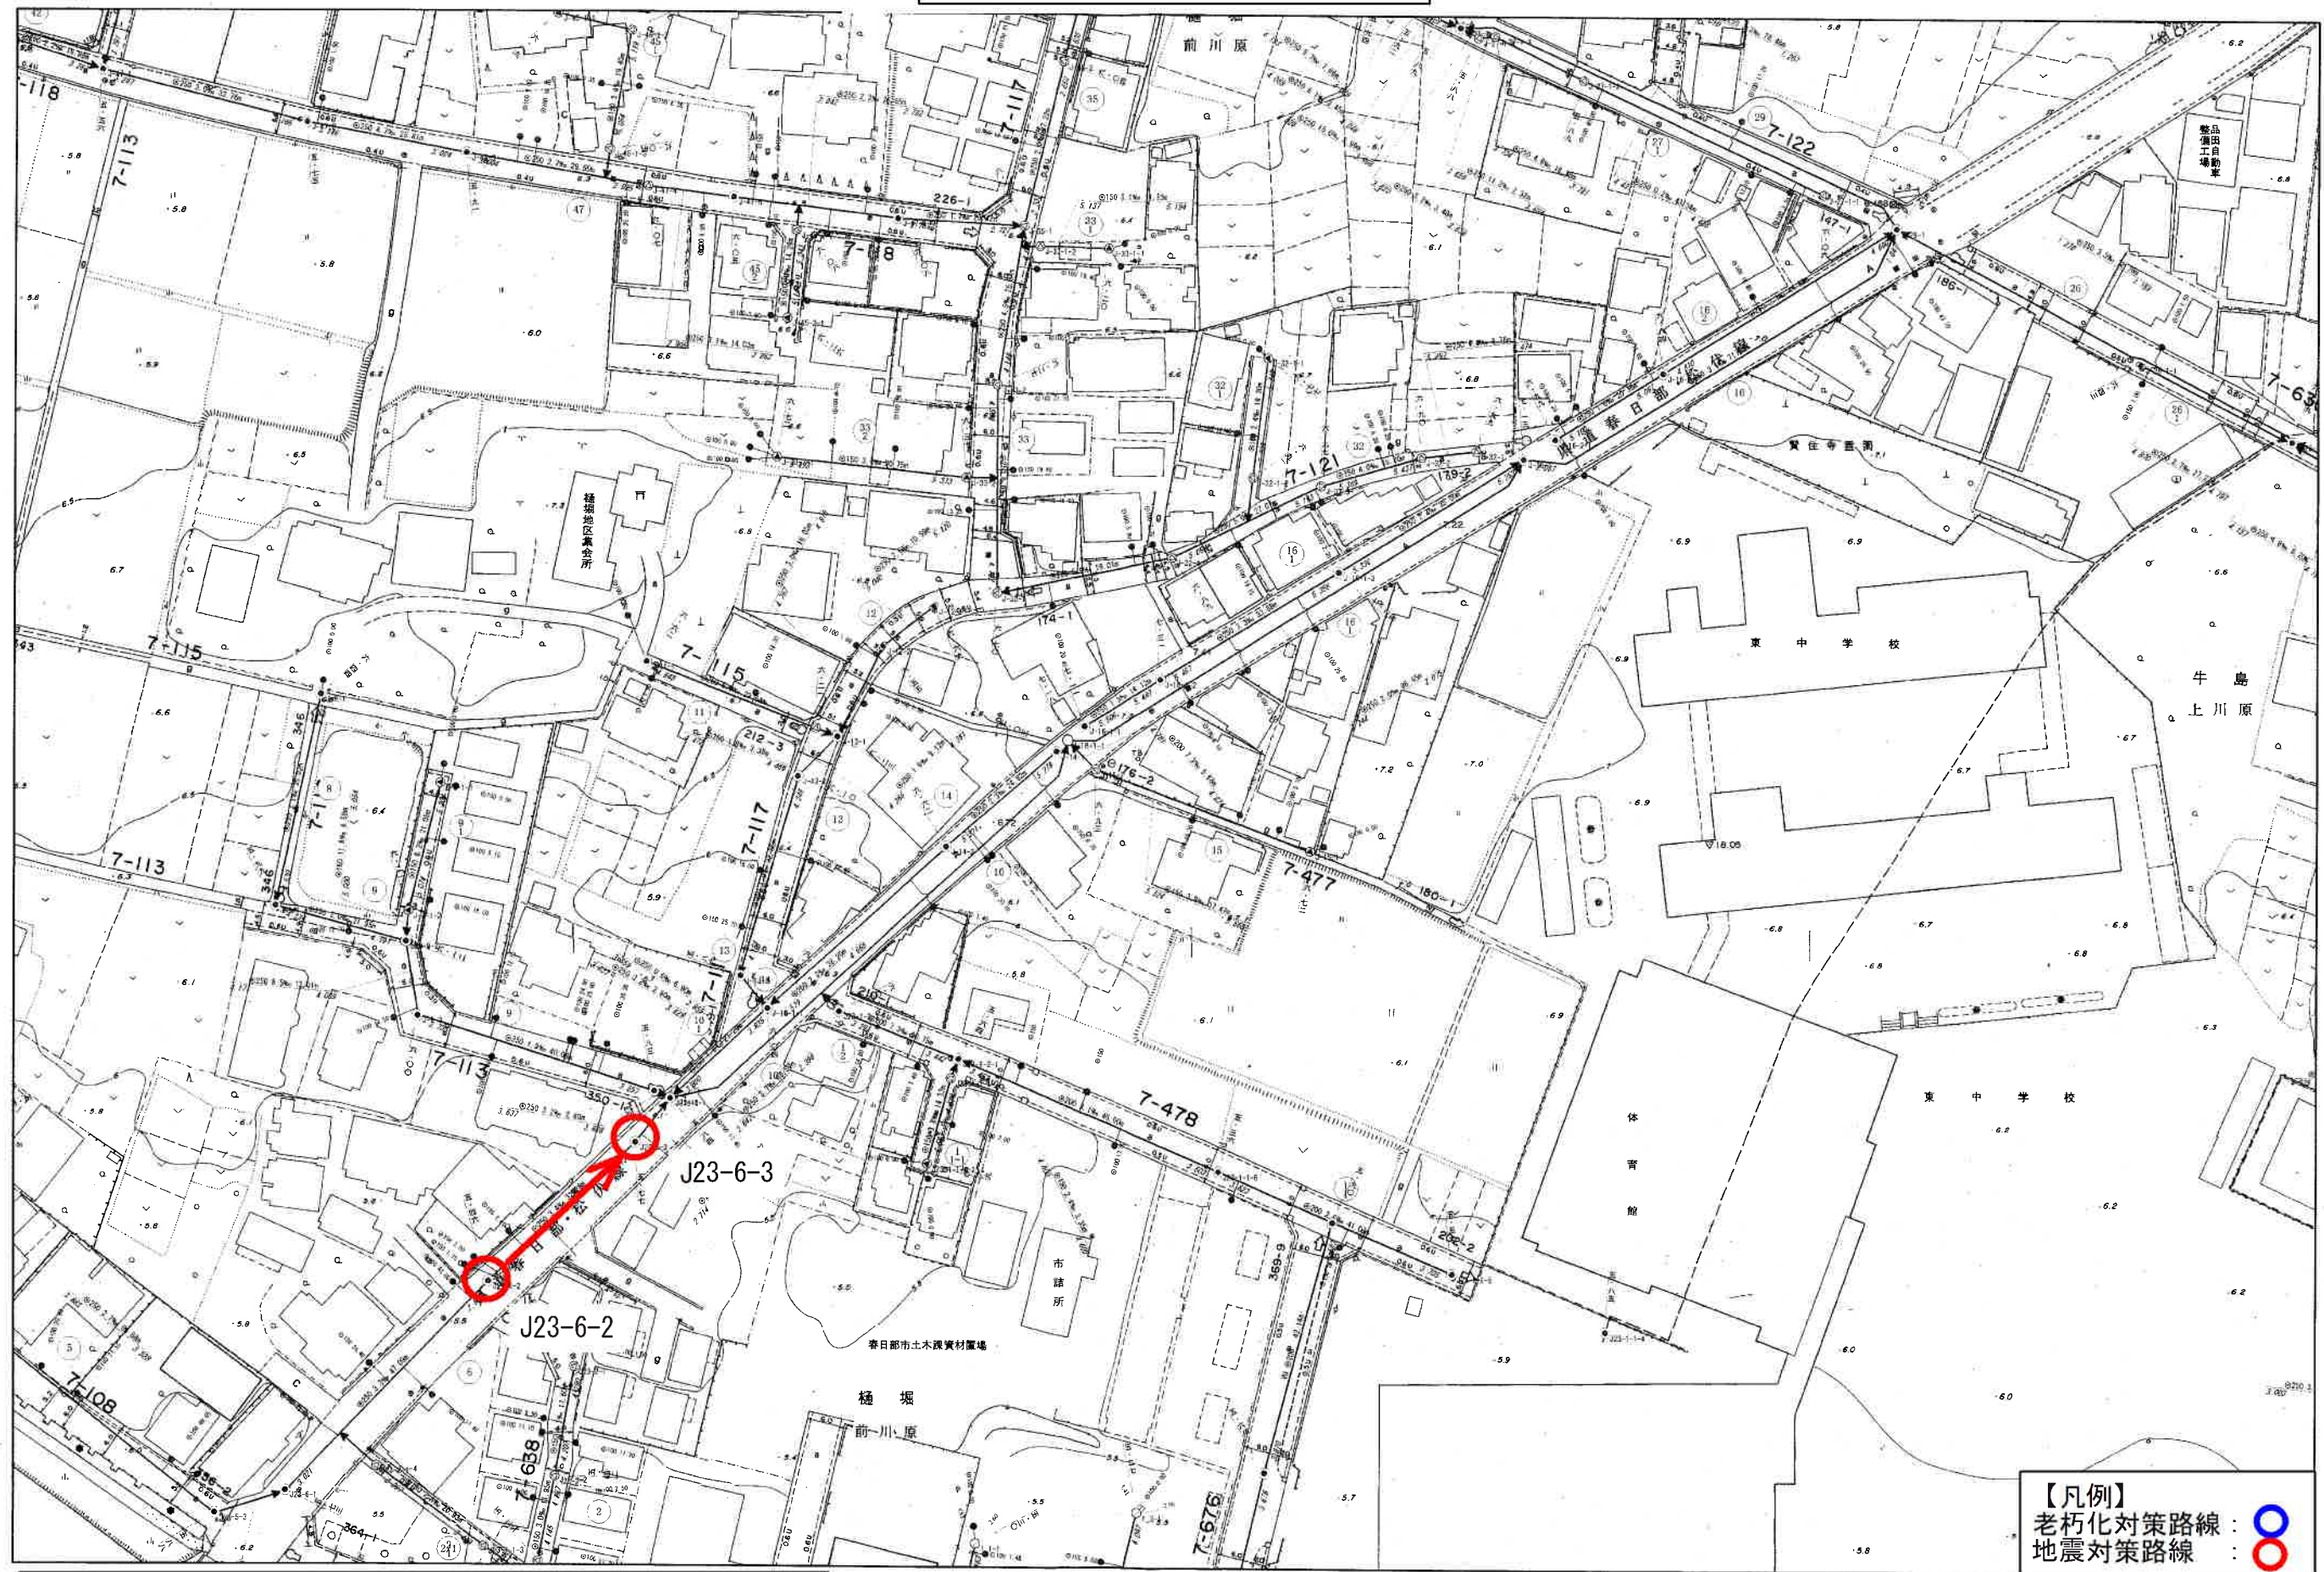

委託名称：公共下水道管路施設点検調査（R7）業務委託
 委託場所：春日部市樋堀外地内

図面サイズ：A3



1/1,000

図面サイズ：A3

