


総合地震対策計画耐震診断調査位置図 (1/25)

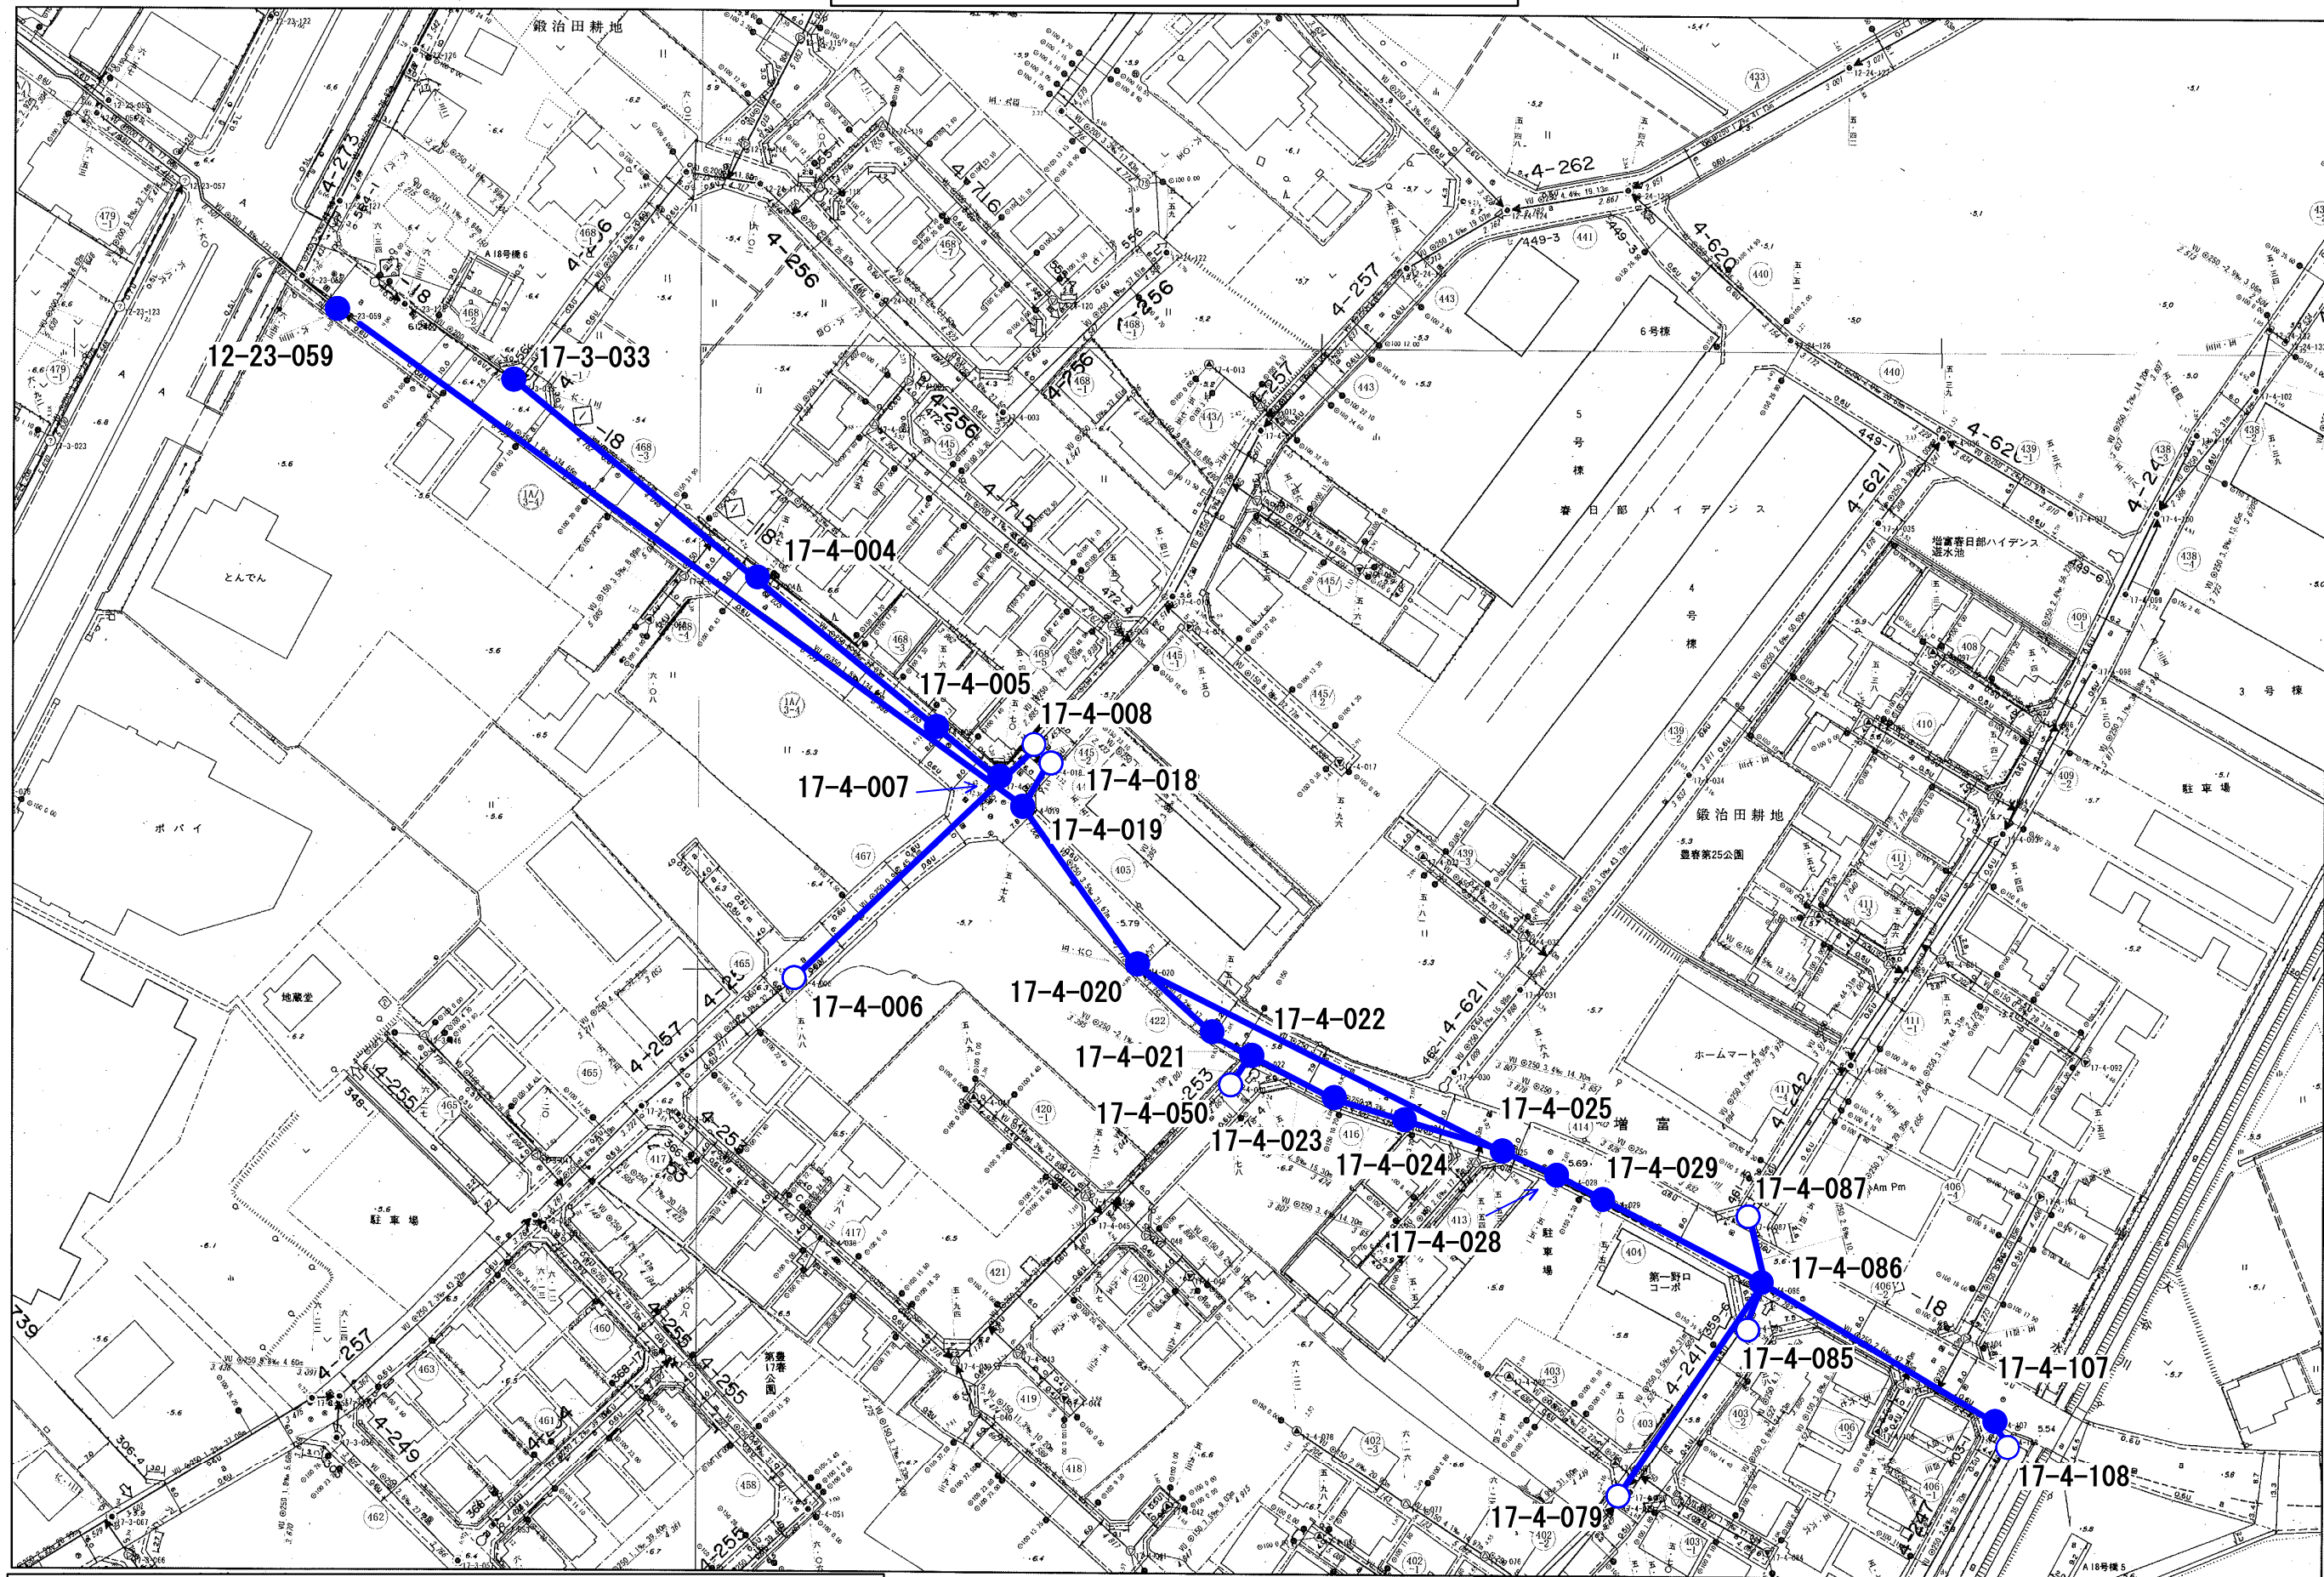


委託名称：公共下水道管路施設耐震診断調査（R7）業務委託
委託場所：春日部市増富外地内

1/1,000



図面サイズ：A3

総合地震対策計画耐震診断調査位置図 (2/25)

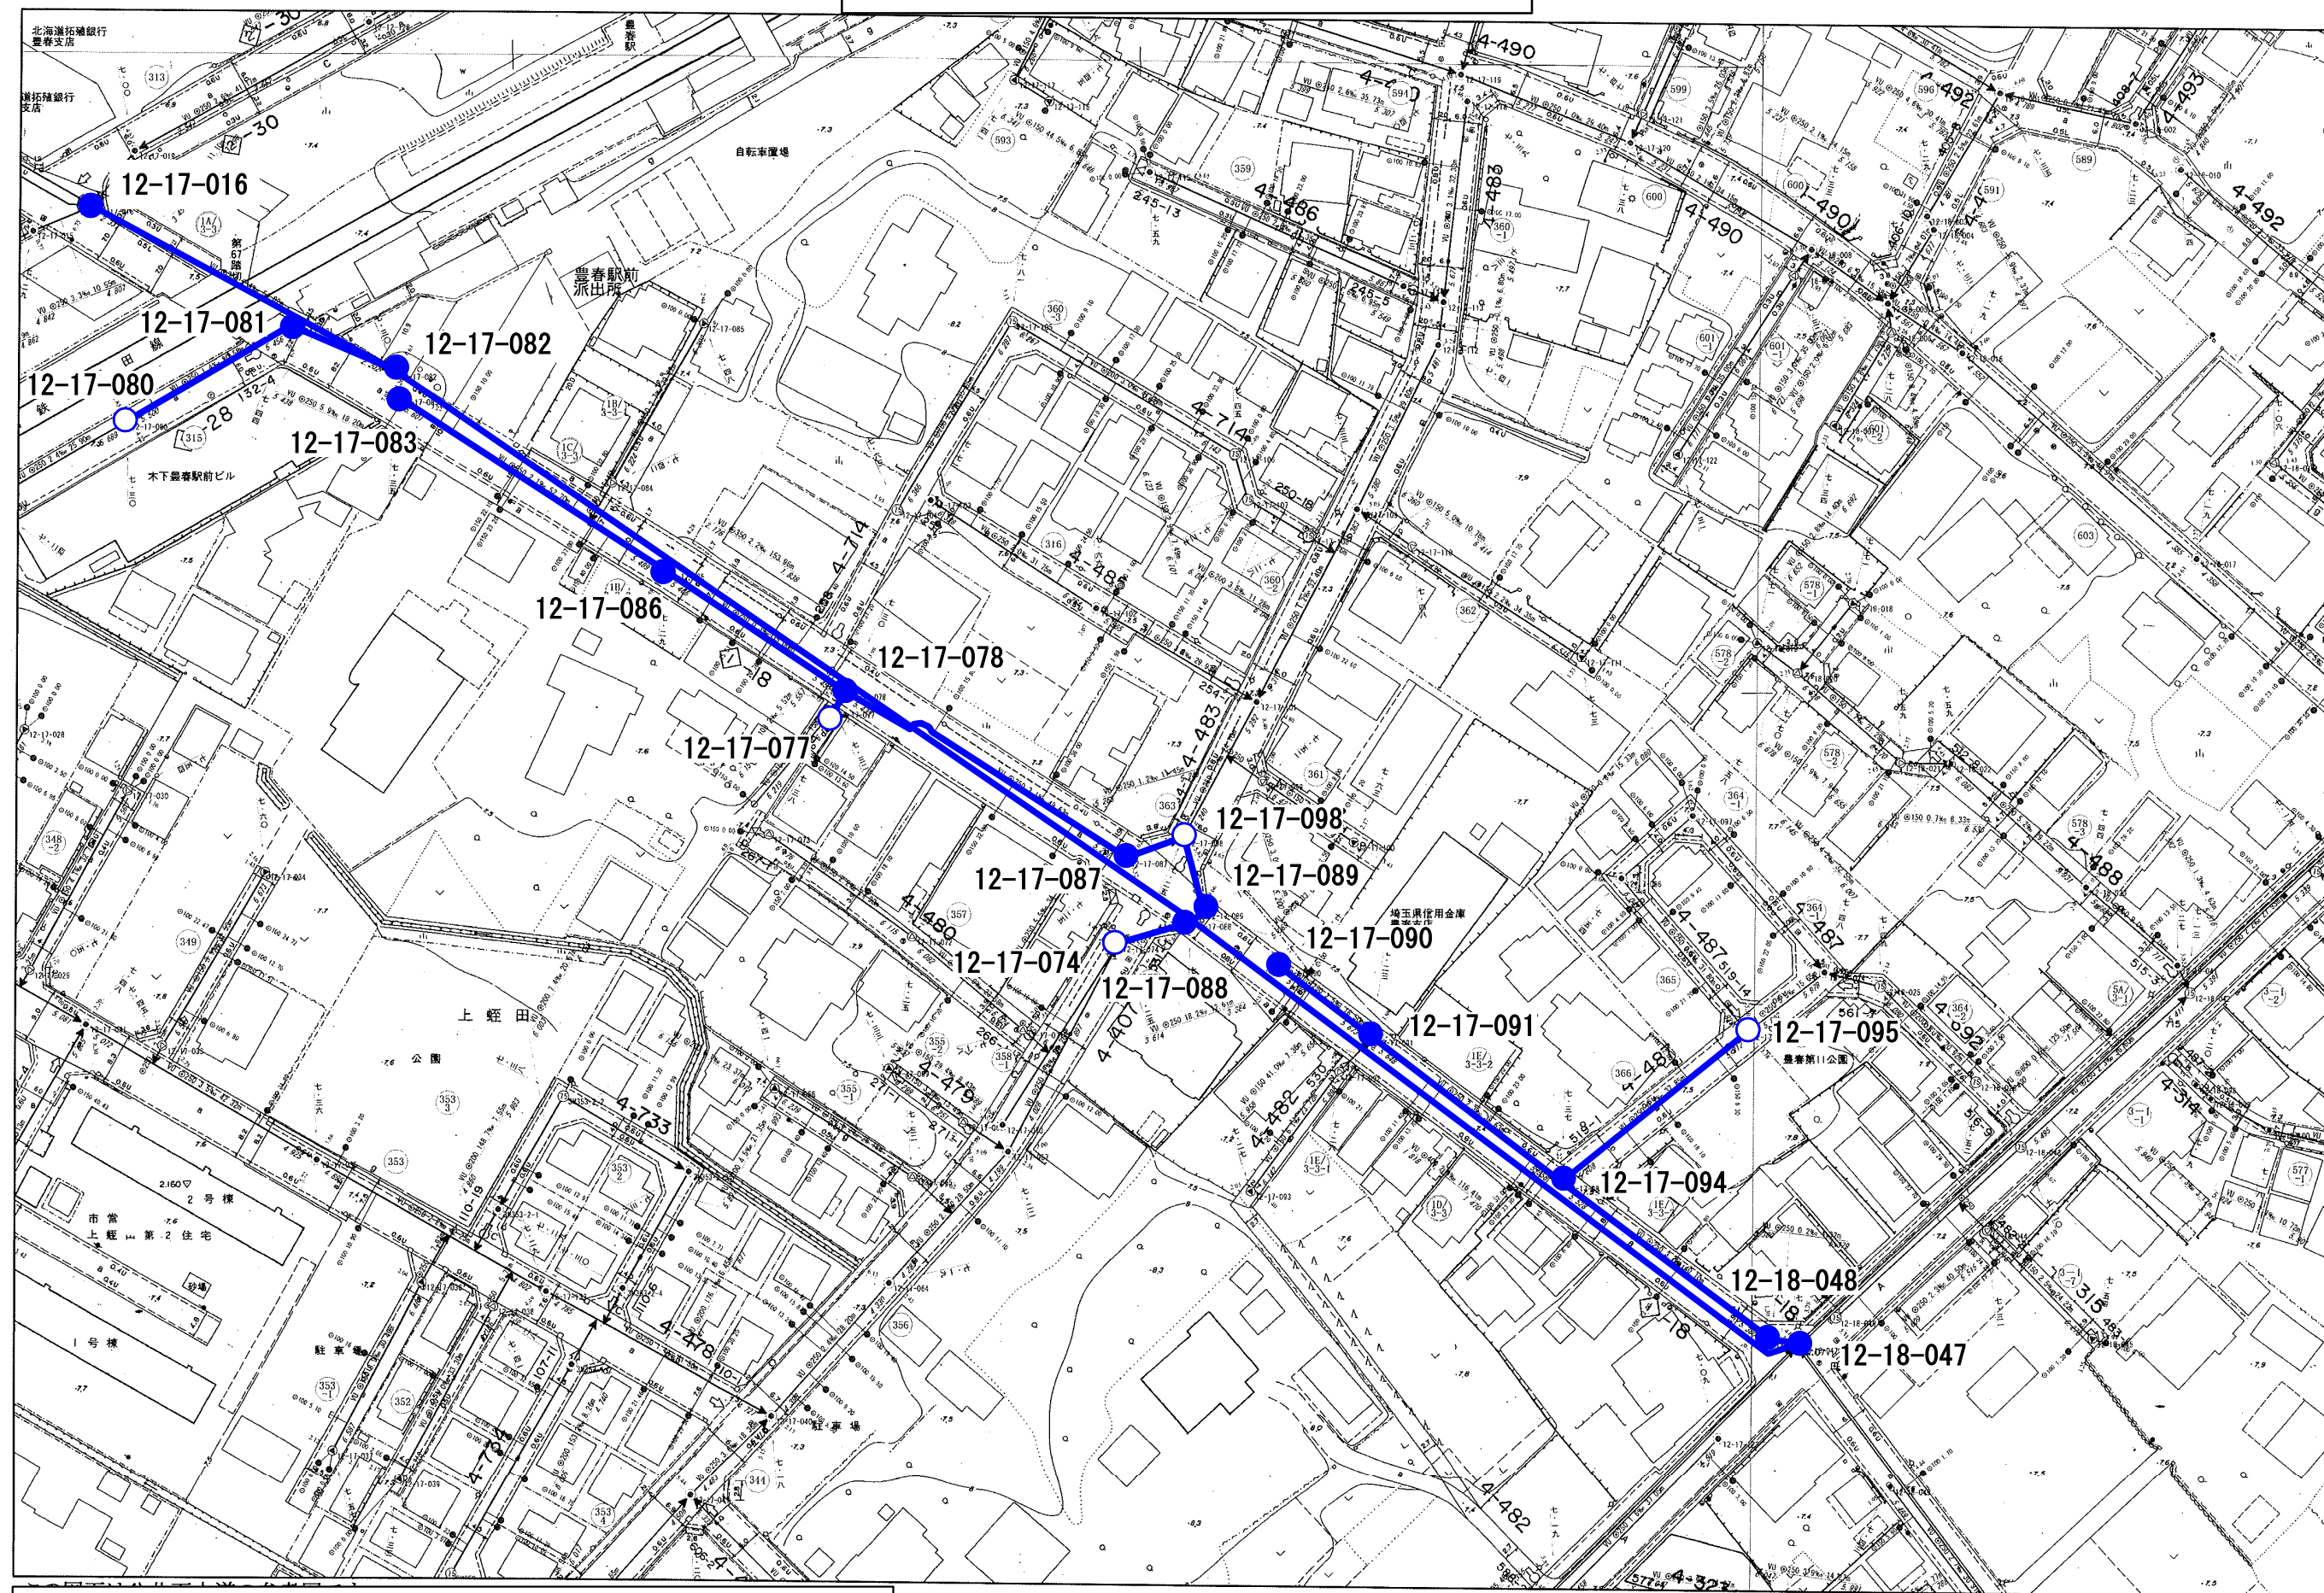

委託名称：公共下水道管路施設耐震診断調査（R7）業務委託
委託場所：春日部市増富外地内

1/1,000


25m 50m 75m 100m

図面サイズ：A3




A horizontal scale bar with a black background and white markings. The scale is labeled '1/1,000' at the top. Below the bar, the distances 0, 25m, 50m, 75m, and 100m are marked with white text.

図面サイズ：A3

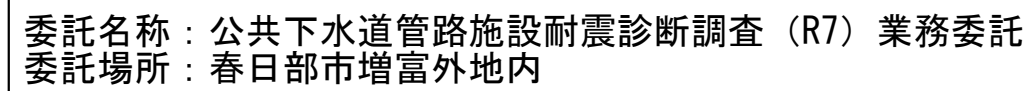

0m 25m 50m 75m 100m

図面サイズ：A3

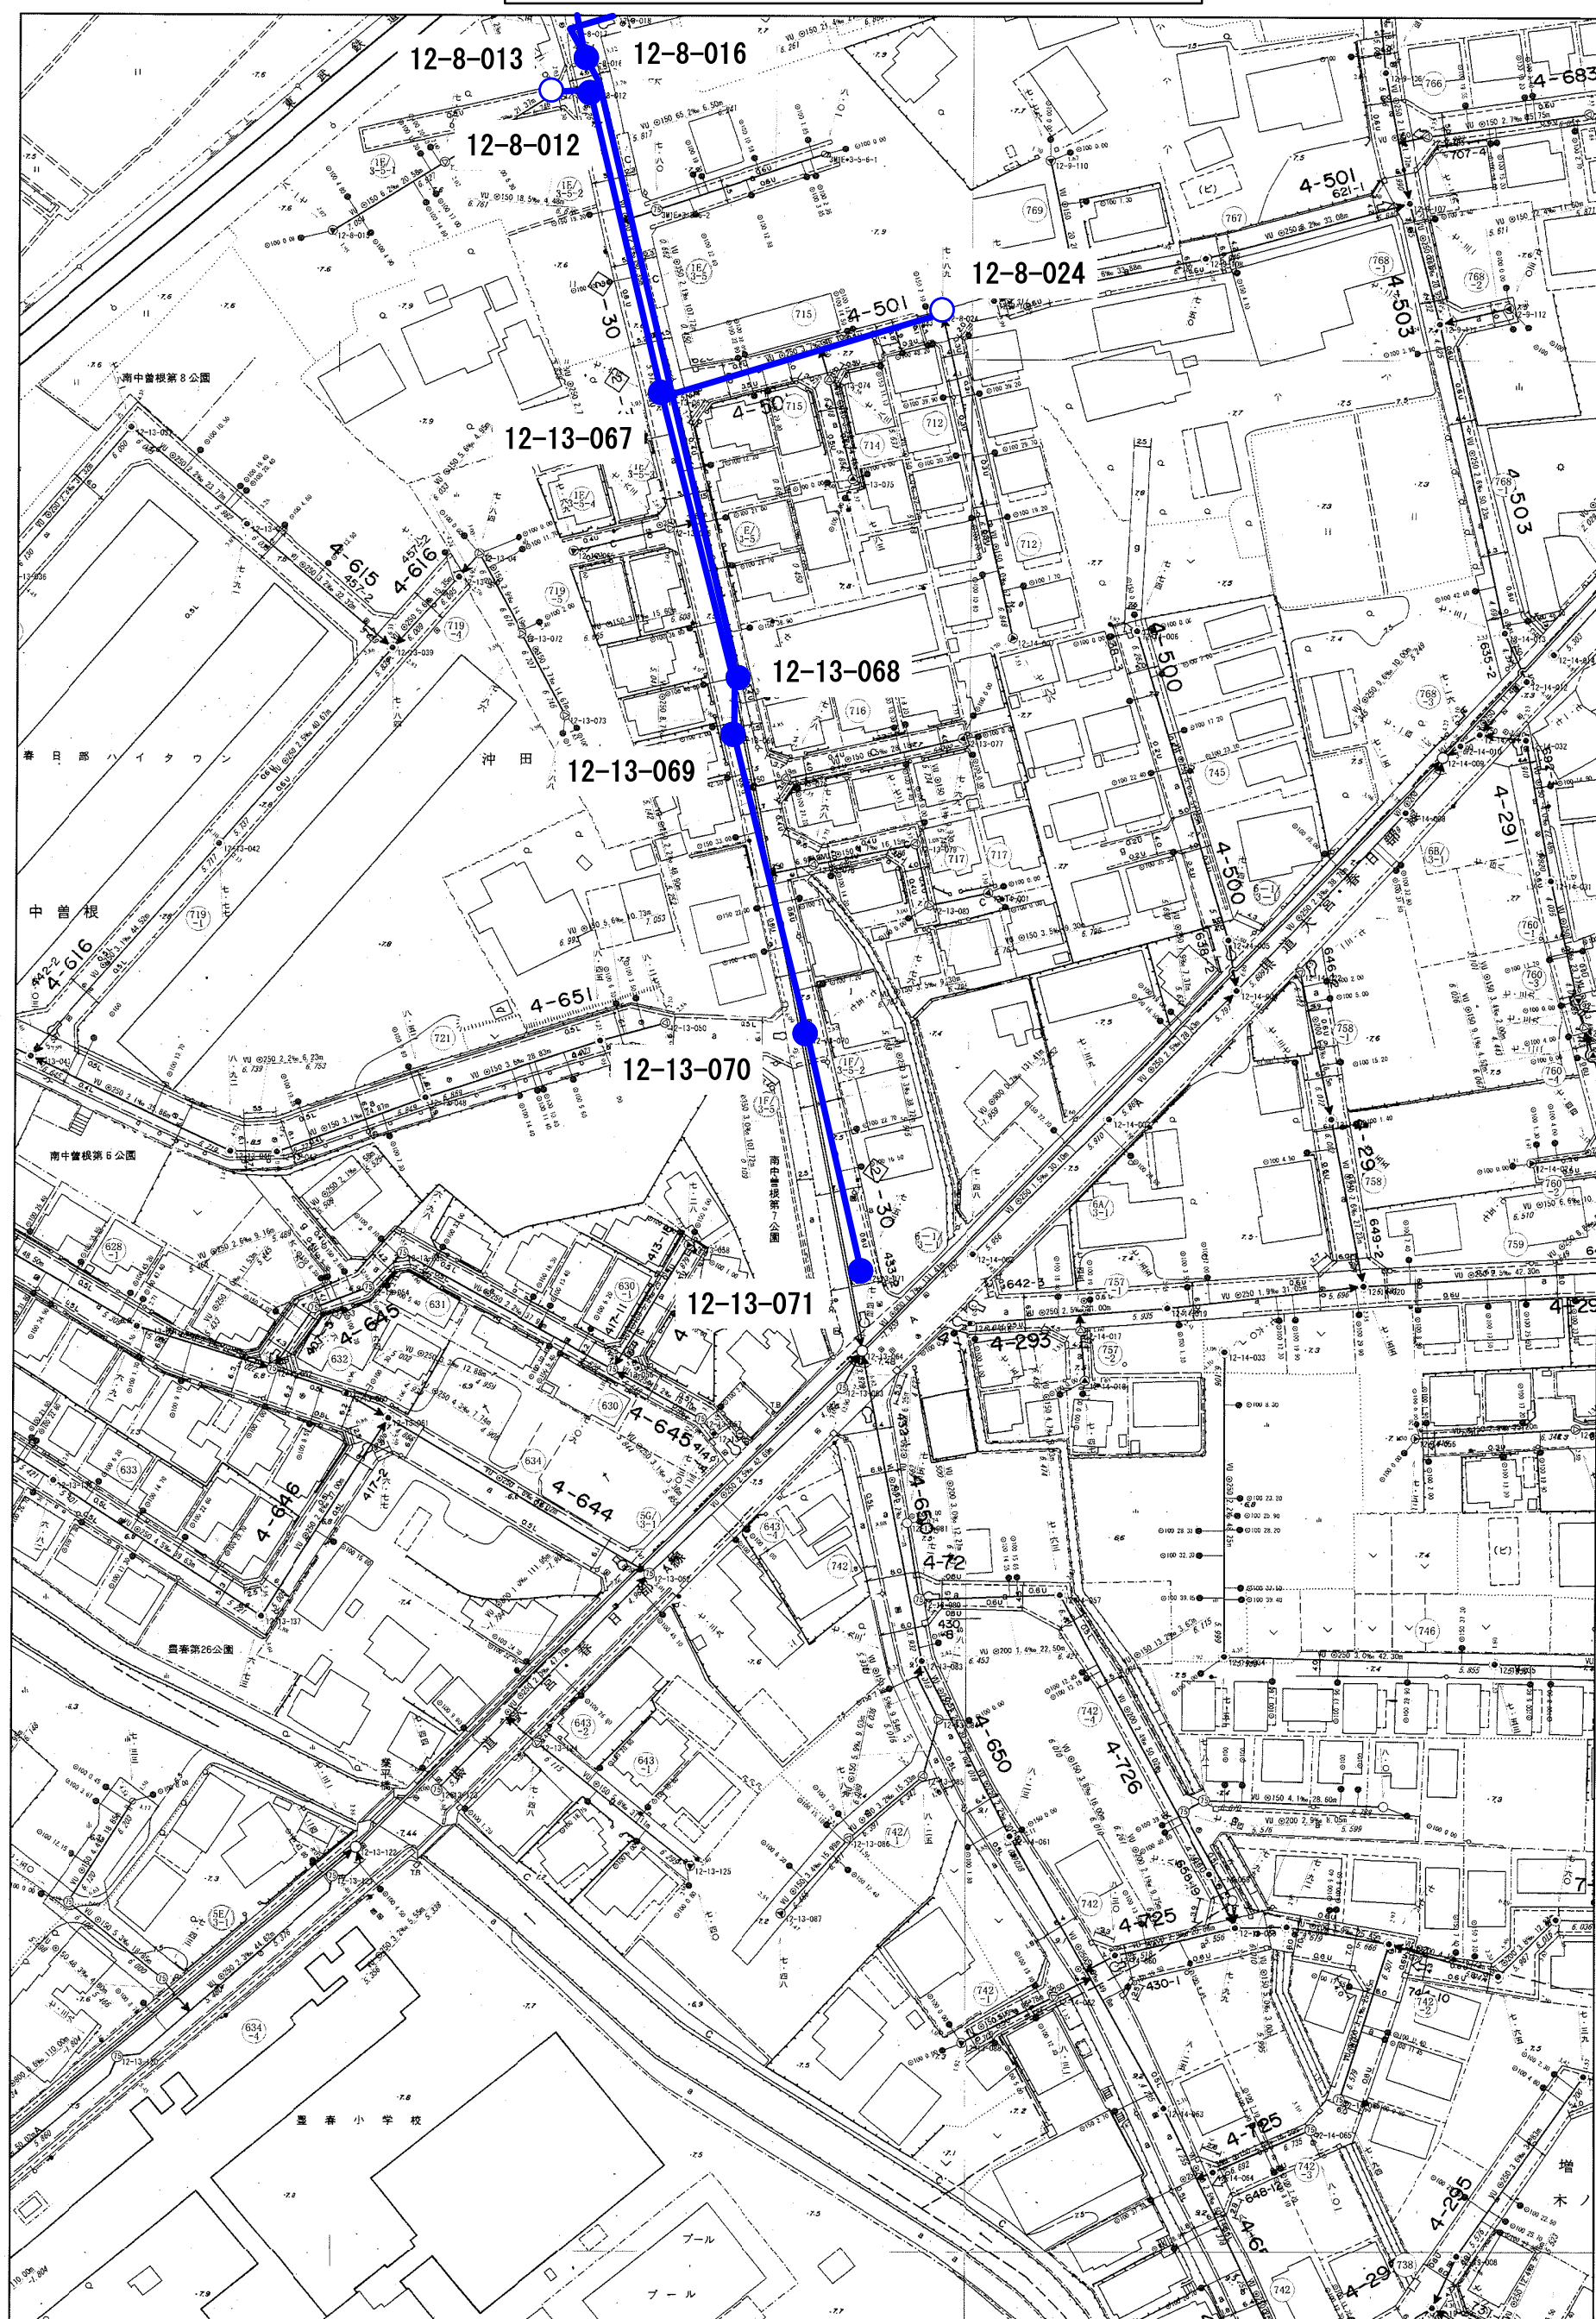


1/1,000

50m 75m 100m

図面サイズ：A3

総合地震対策計画耐震診断調査位置図 (6/25)

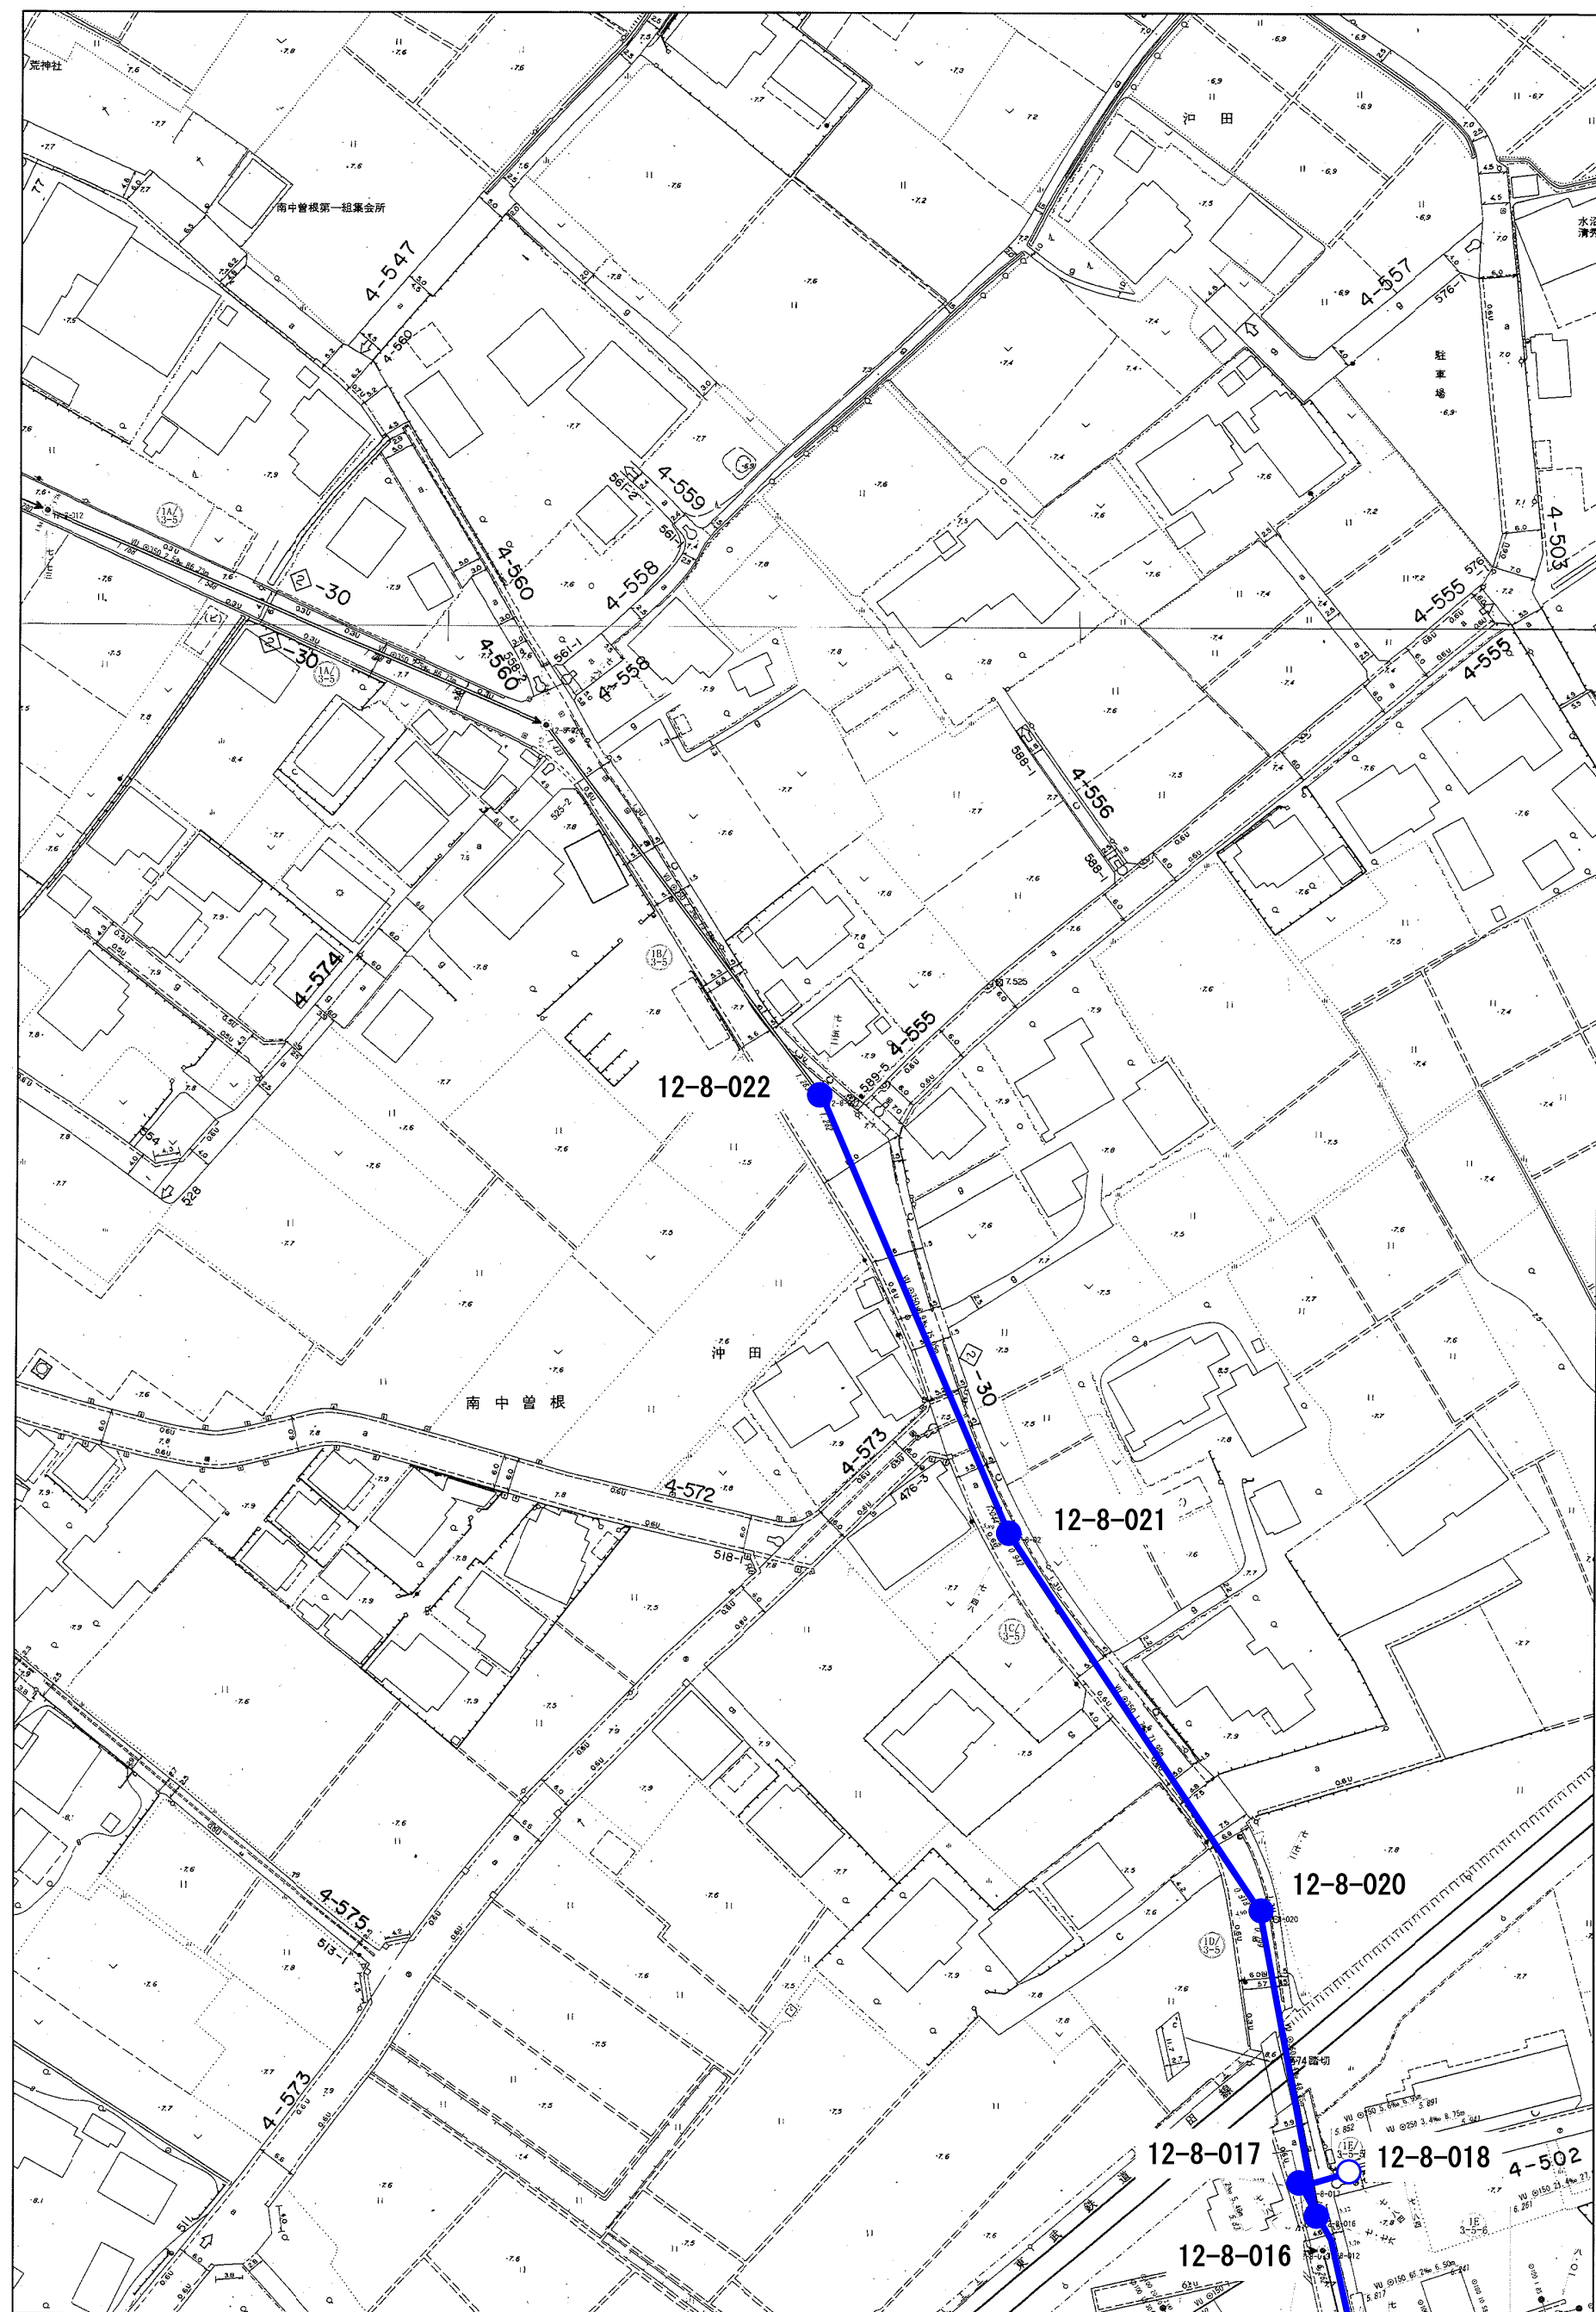

委託名称：公共下水道管路施設耐震診断調査（R7）業務委託
委託場所：春日部市増富外地内


1/1,000


50m 75m 100m

図面サイズ：A3



1/1,000

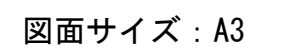


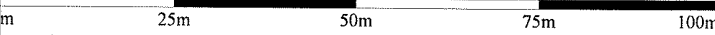

図面サイズ：A3

1/1,000

総合地震対策計画耐震診断調査位置図 (9/25)

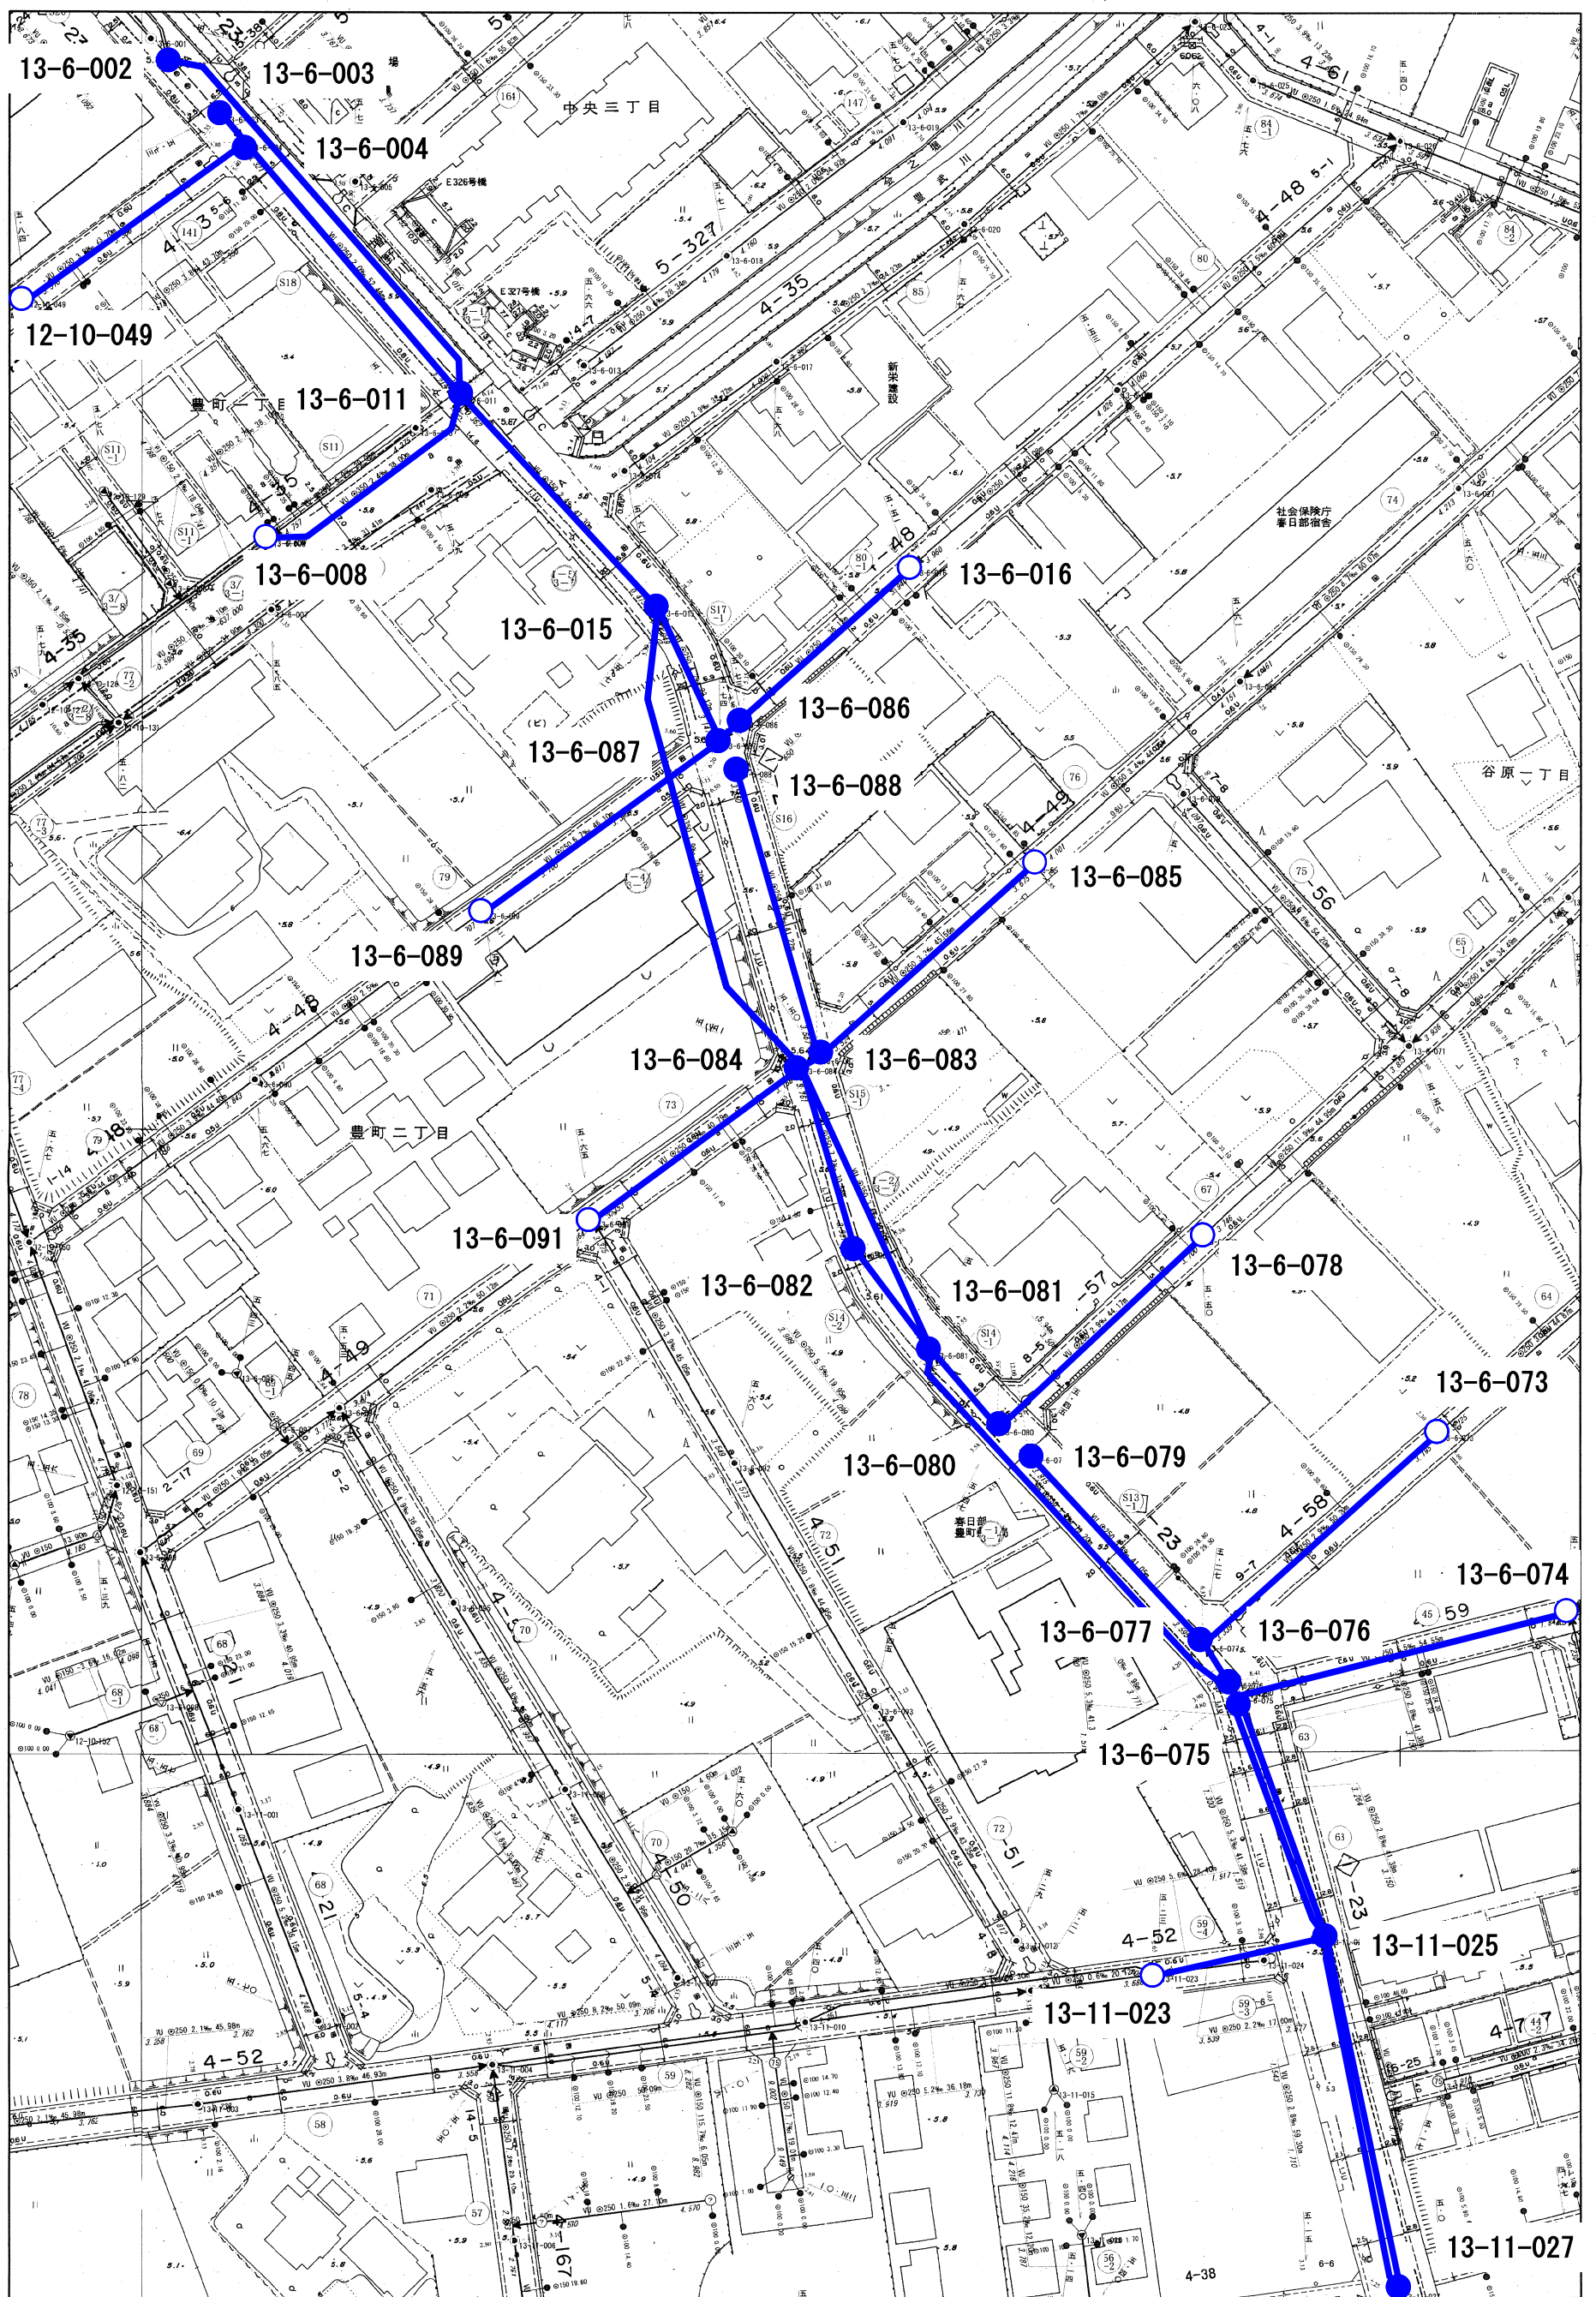


委託名称：公共下水道管路施設耐震診断調査 (R7) 業務委託
委託場所：春日部市増富外地内

1/1,000

50m 75m 100m

図面サイズ：A3

総合地震対策計画耐震診断調査位置図 (10/25)

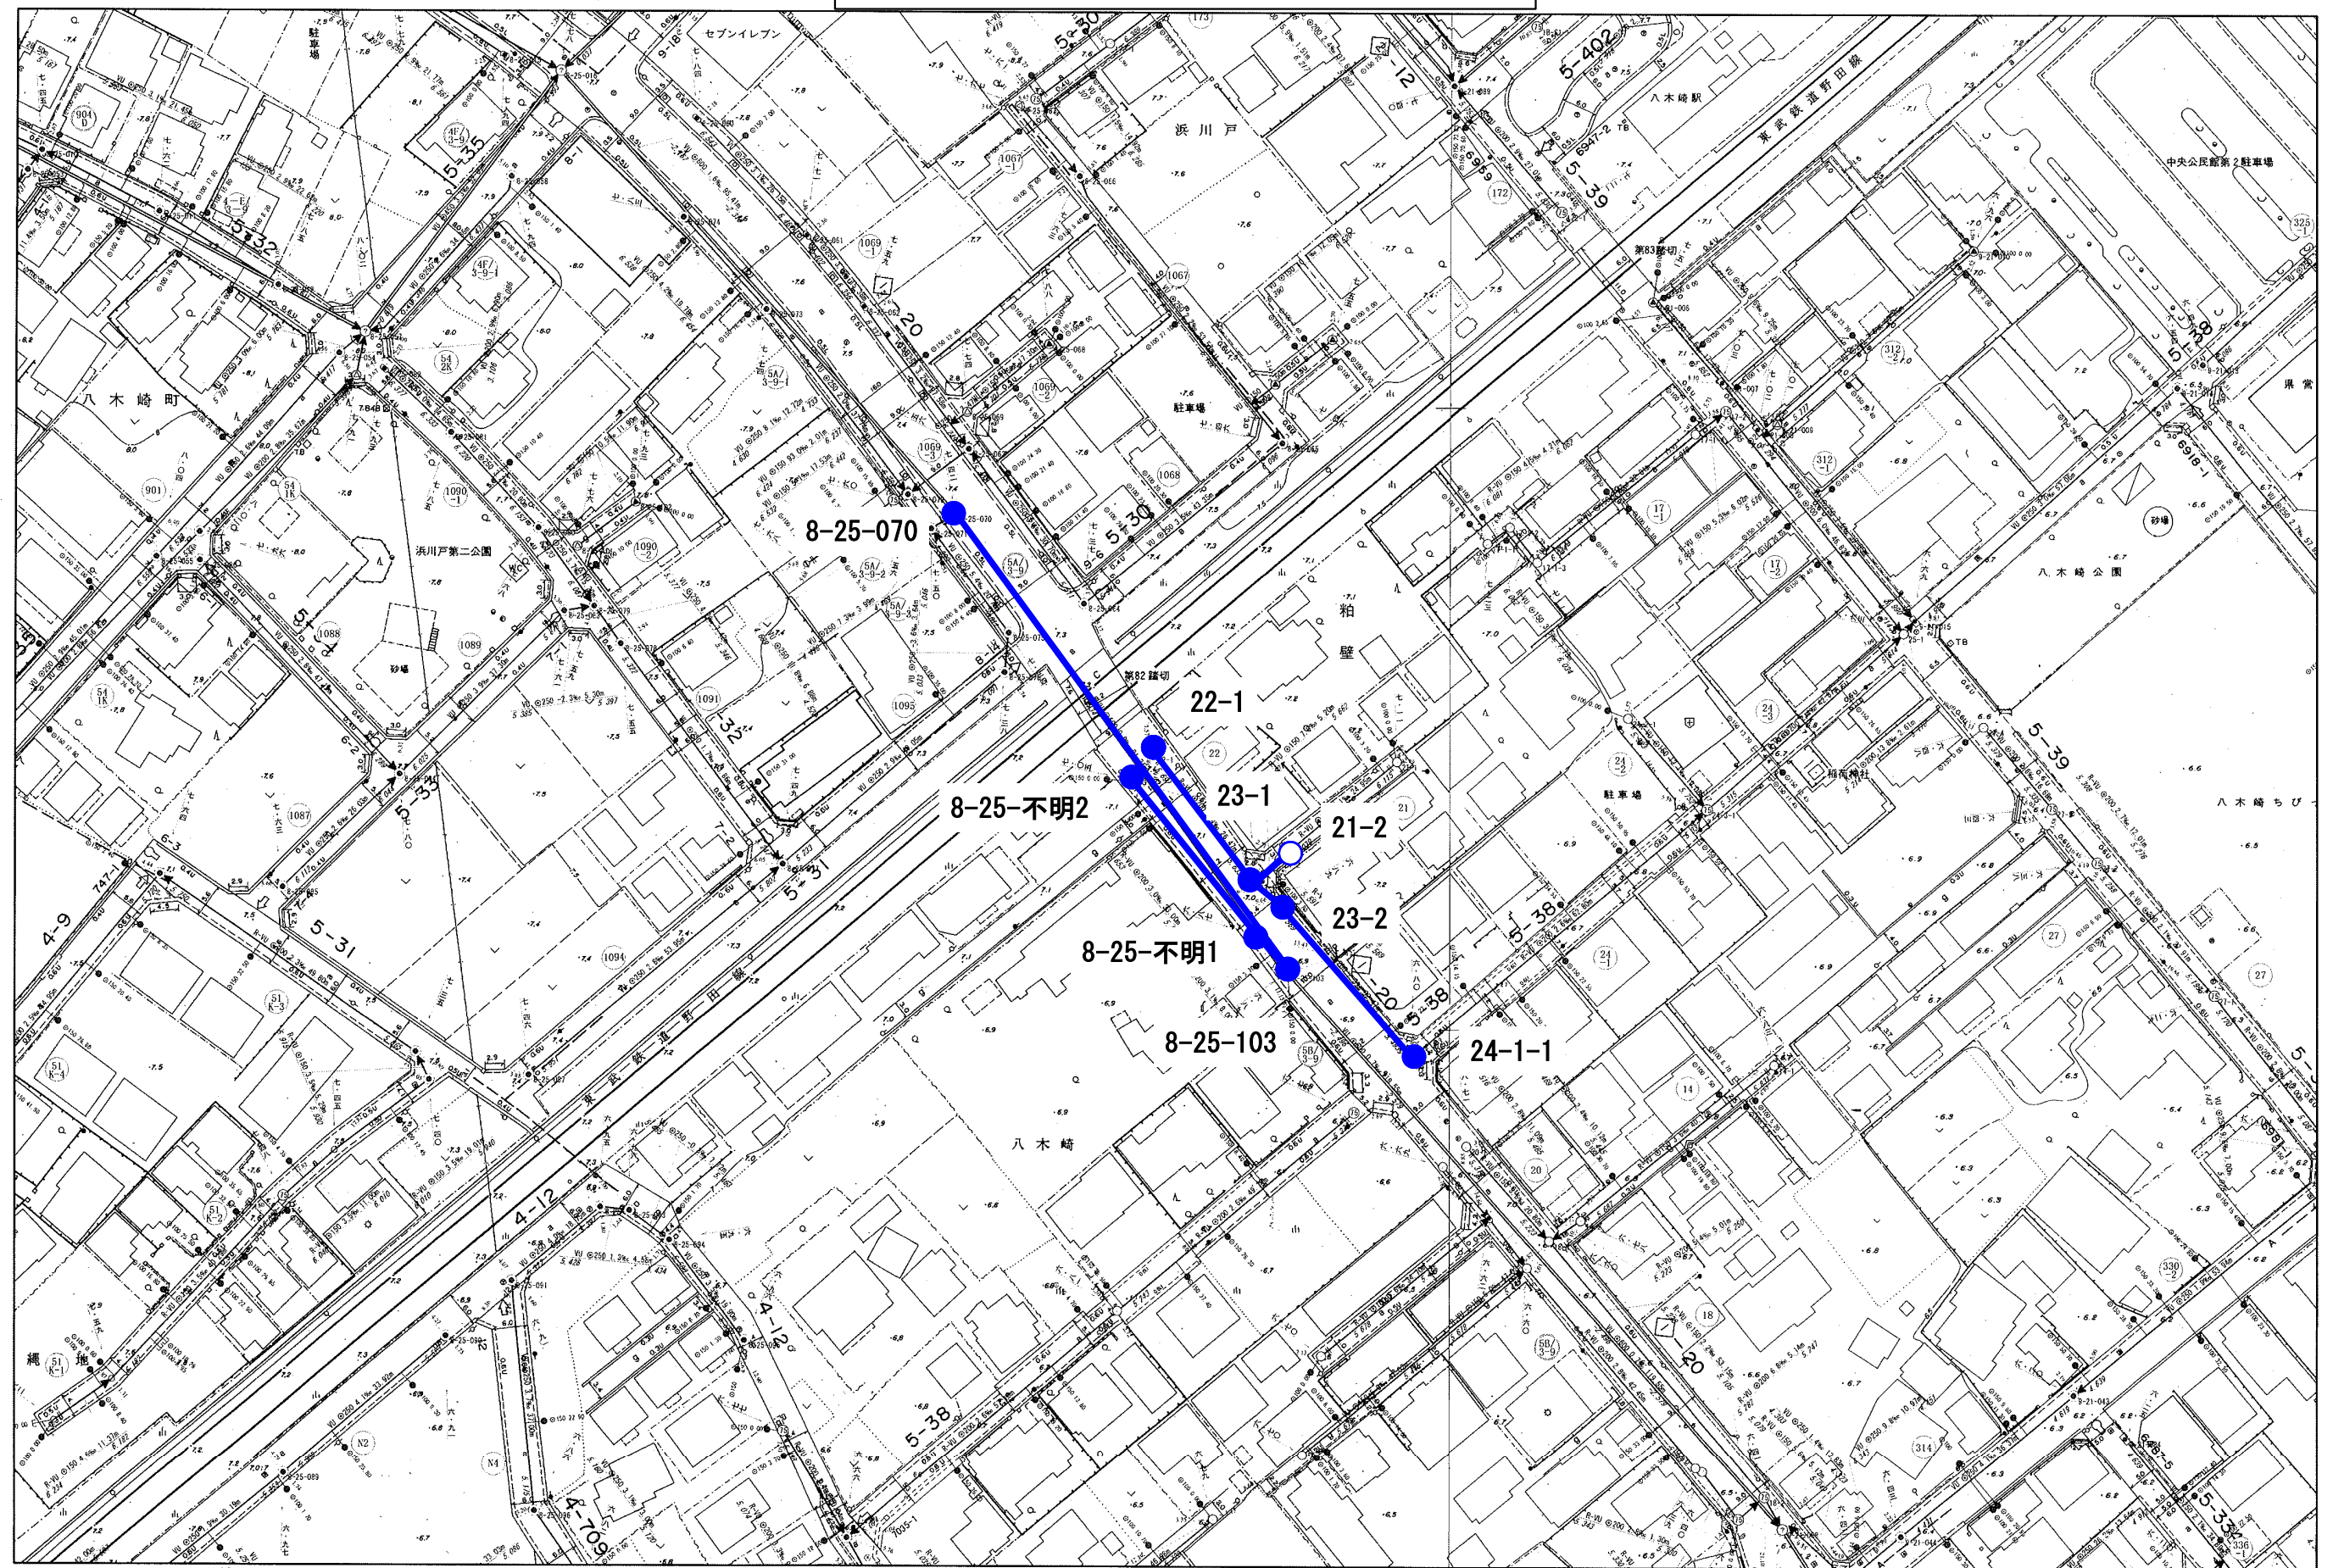


委託名称：公共下水道管路施設耐震診断調査 (R7) 業務委託
委託場所：春日部市増富外地内

1/1,000

25m 50m 75m 100m

図面サイズ：A3

総合地震対策計画耐震診断調査位置図 (11/25)

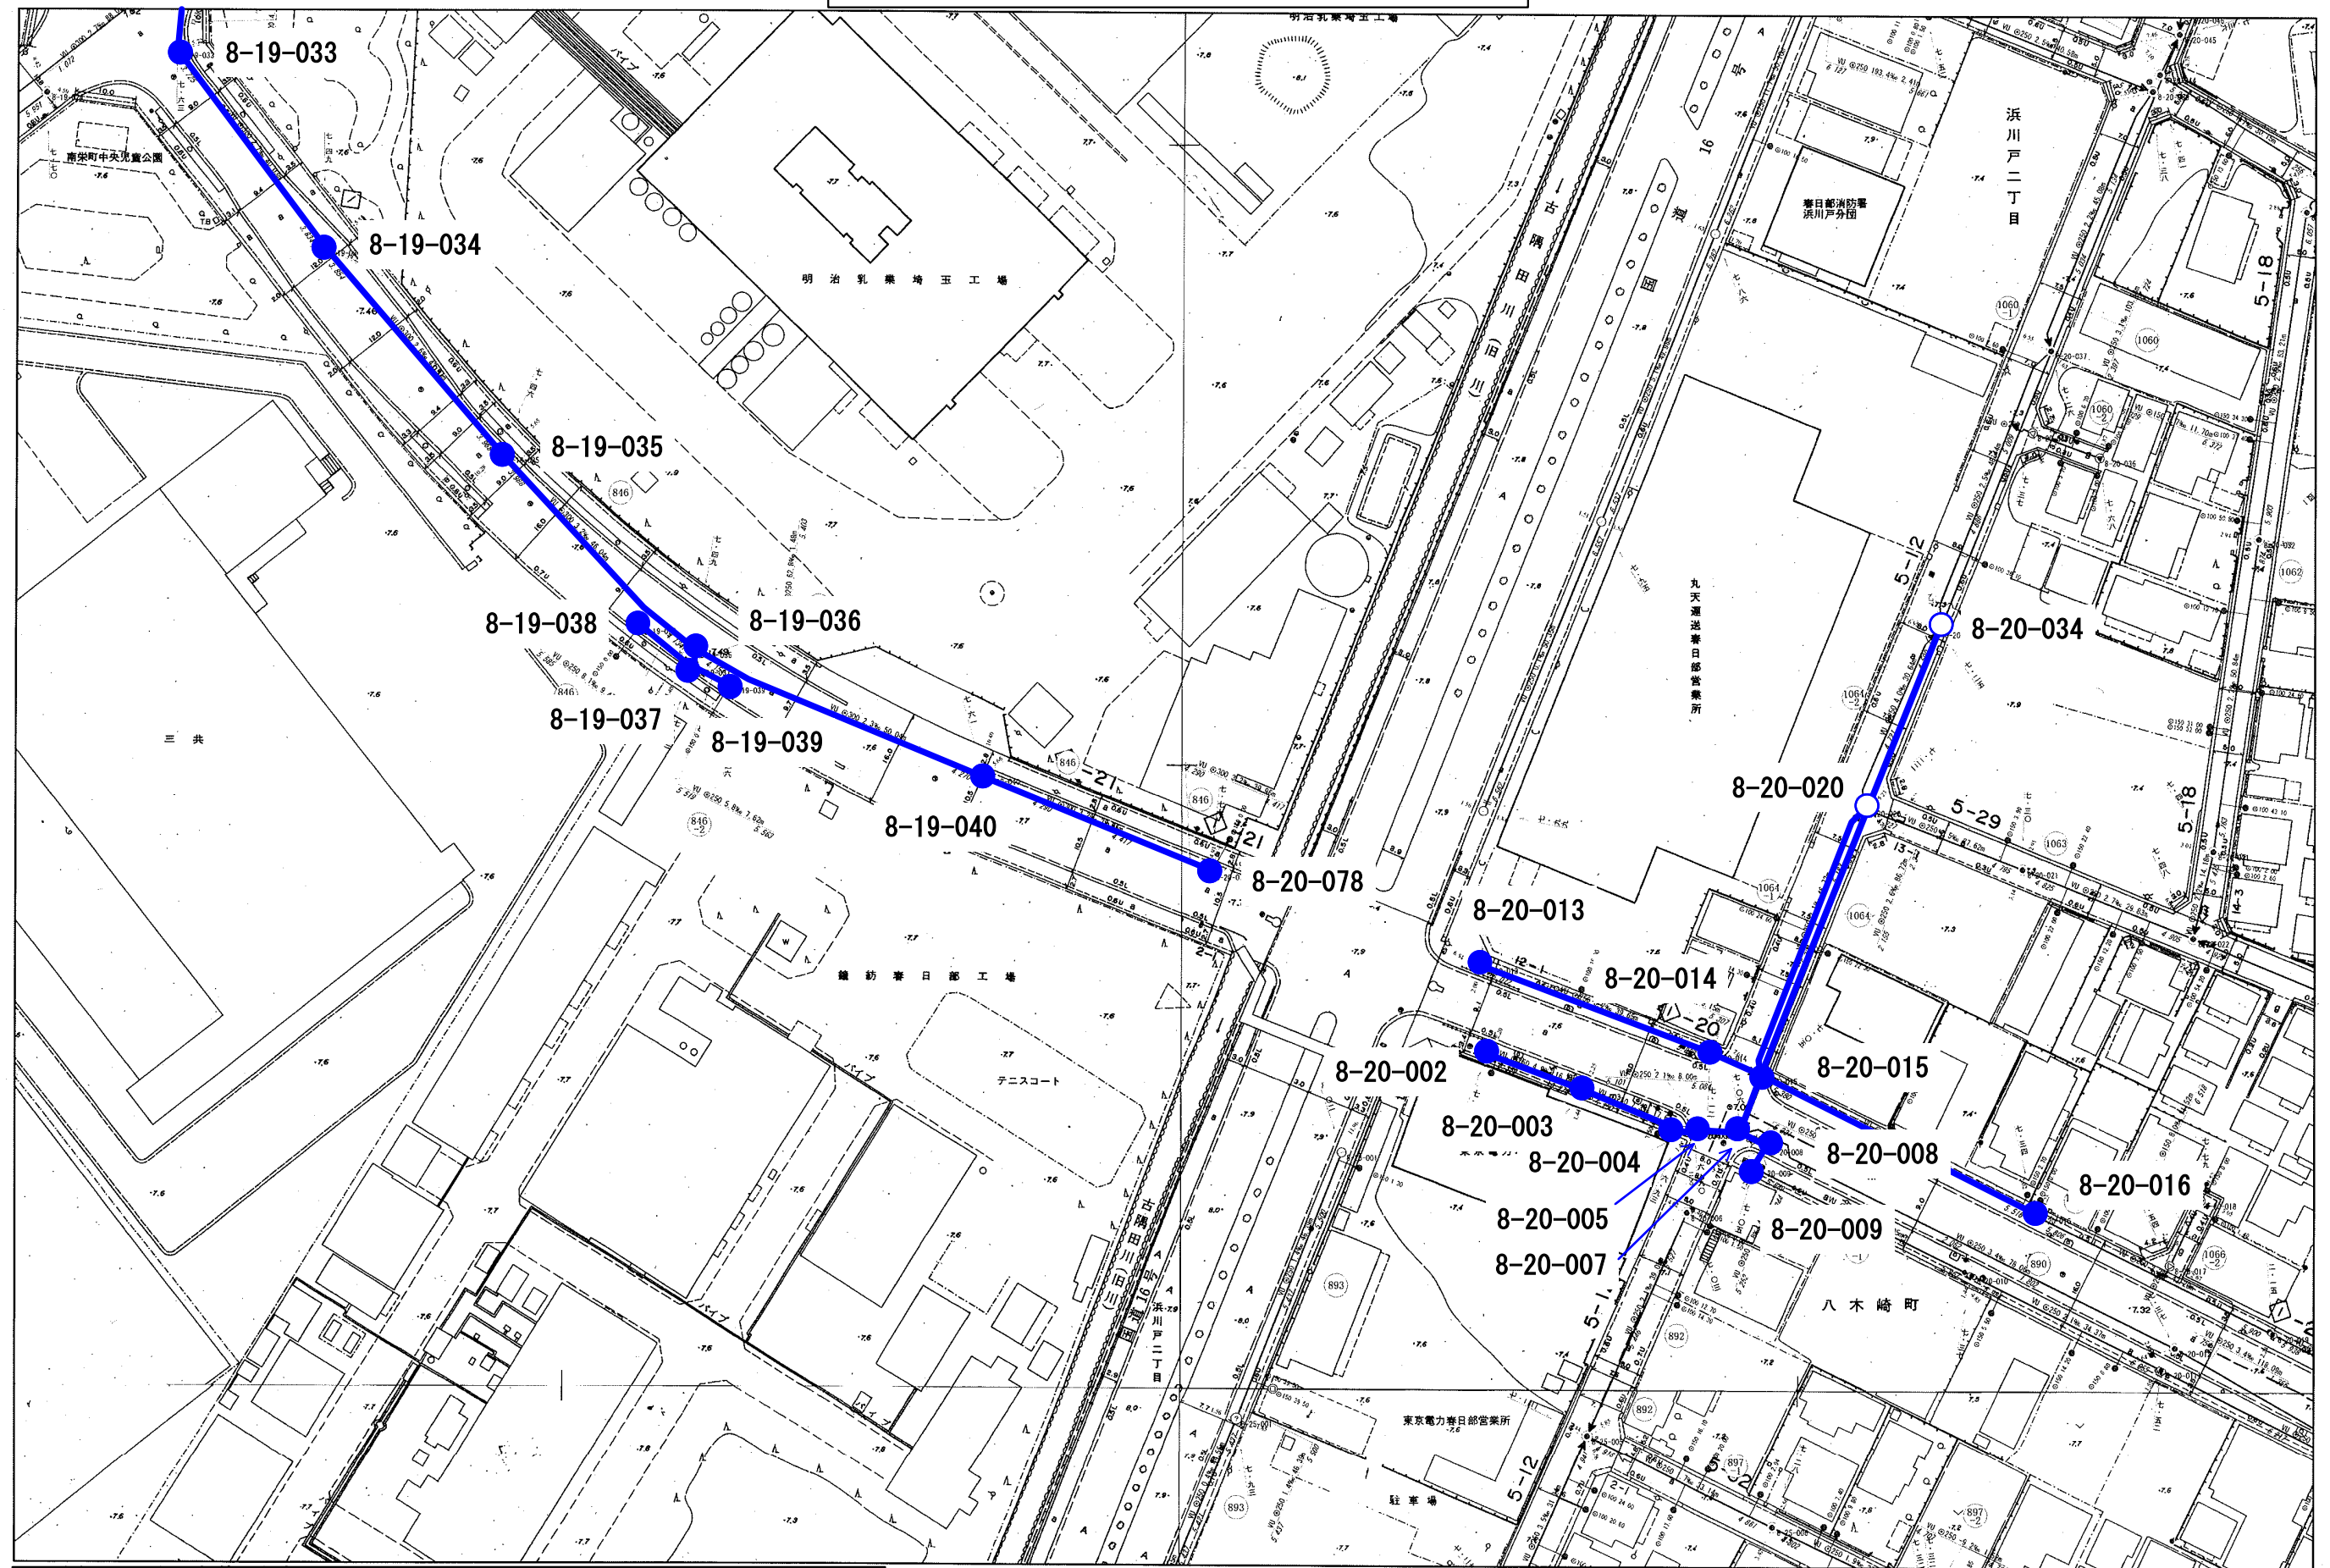


委託名称：公共下水道管路施設耐震診断調査 (R7) 業務委託
委託場所：春日部市増富外地内

1/1,000

25m 50m 75m 100m

図面サイズ：A3

総合地震対策計画耐震診断調査位置図 (12/25)

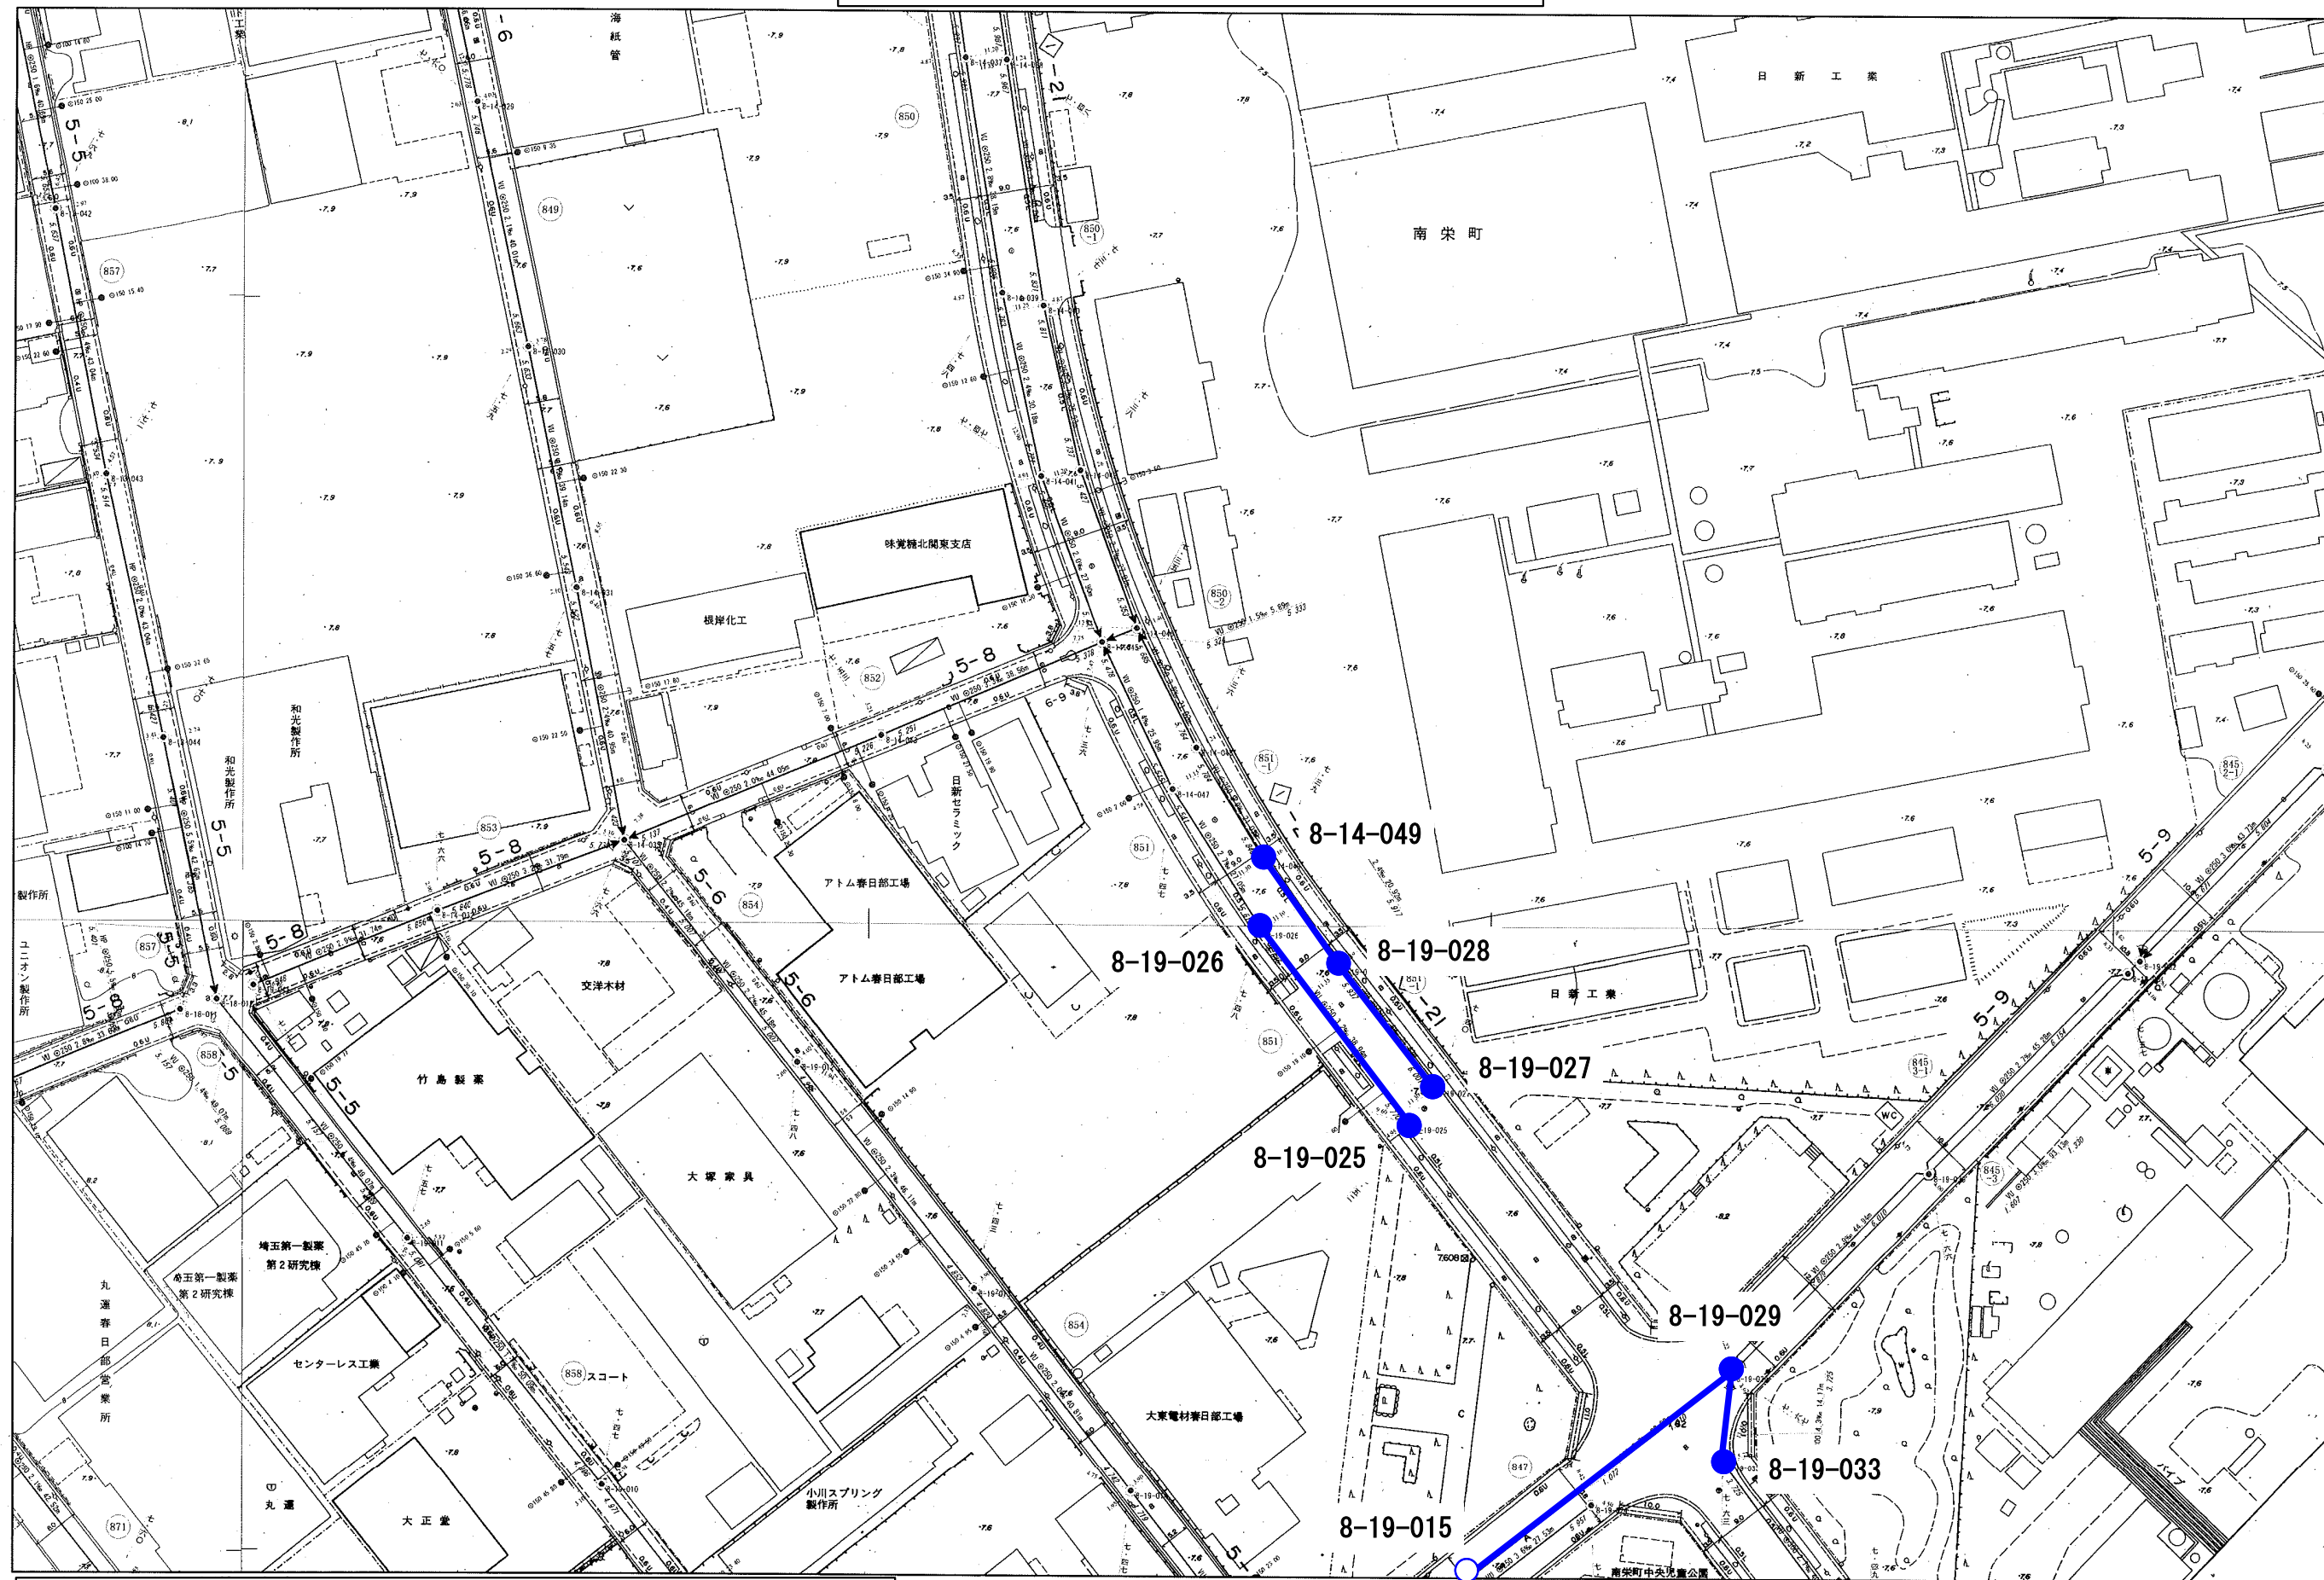


委託名称：公共下水道管路施設耐震診断調査 (R7) 業務委託
委託場所：春日部市増富外地内


1/1,000


25m 50m 75m 100m

図面サイズ：A3

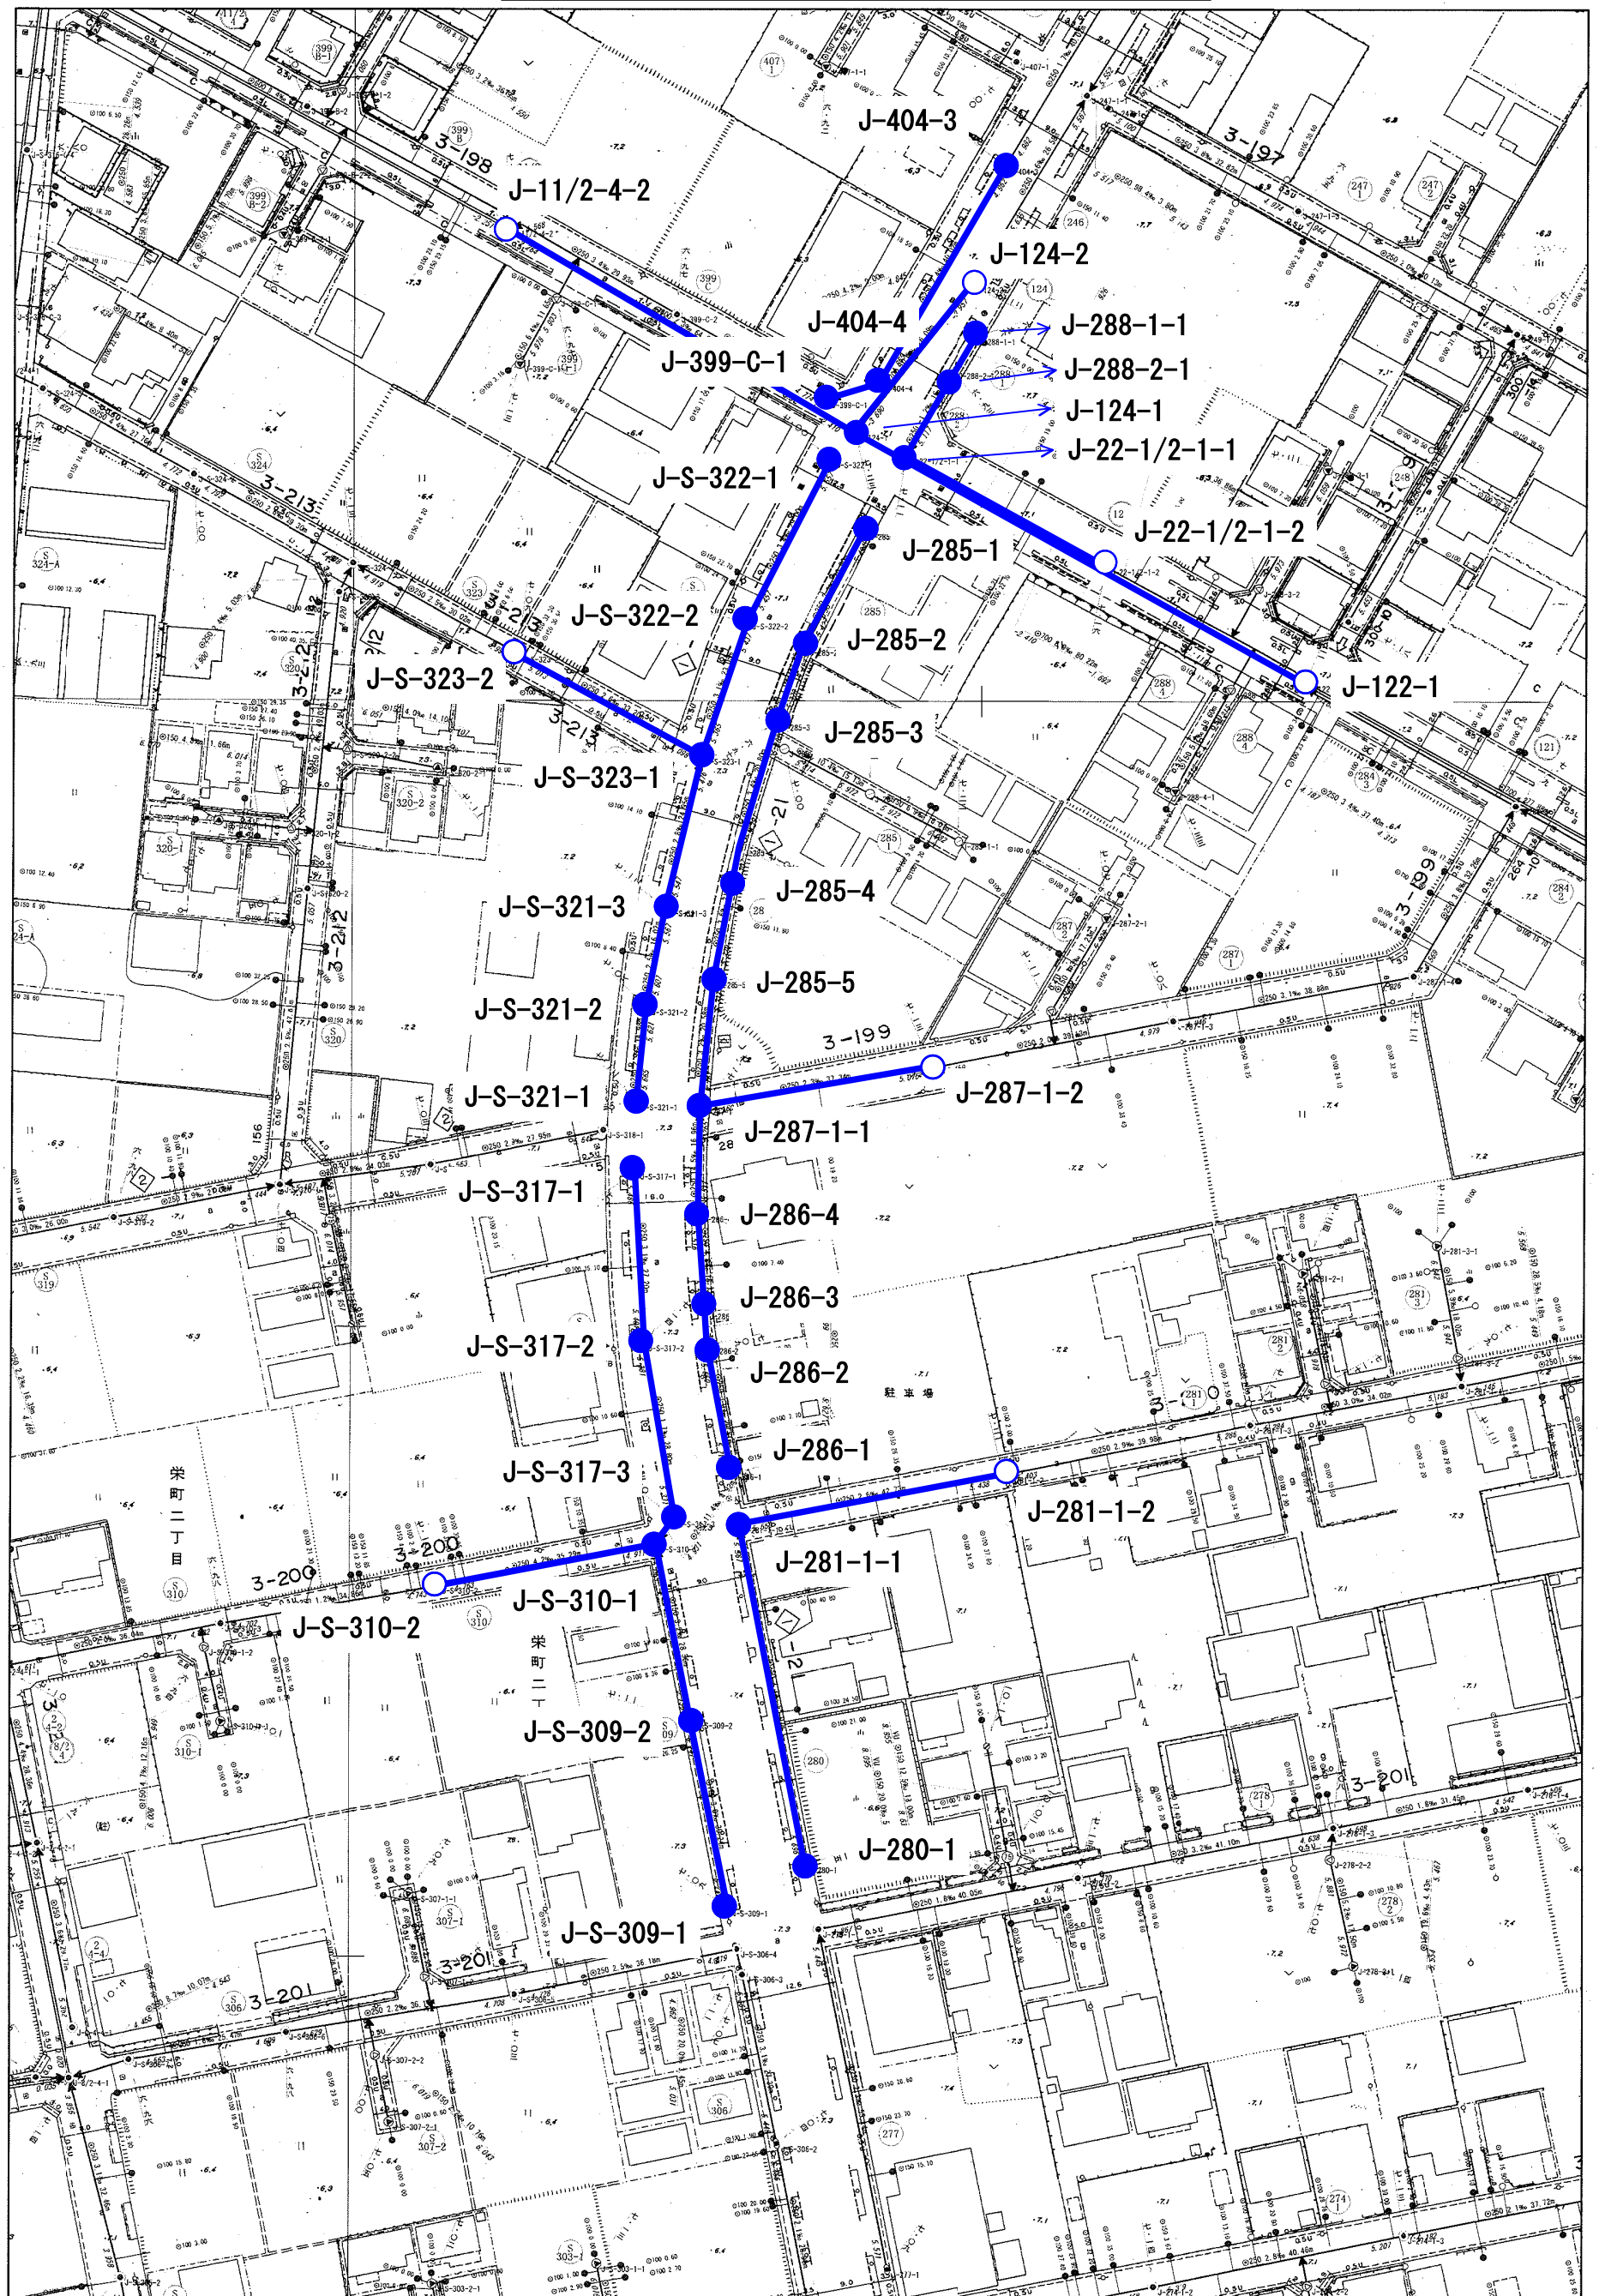

図面サイズ：A3

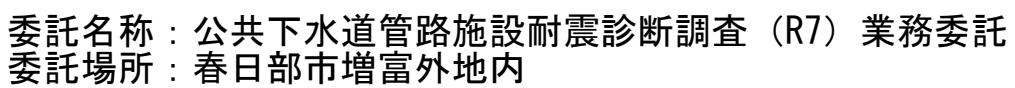


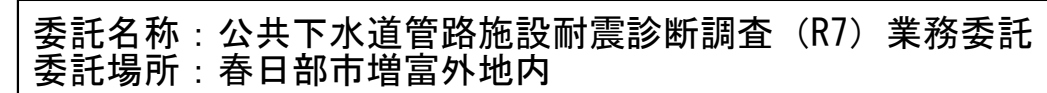

Category	n	25m	50m	75m	100m
Percentage	~10%	~15%	~25%	~35%	~15%

図面サイズ：A3

総合地震対策計画耐震診断調査位置図 (16/25)

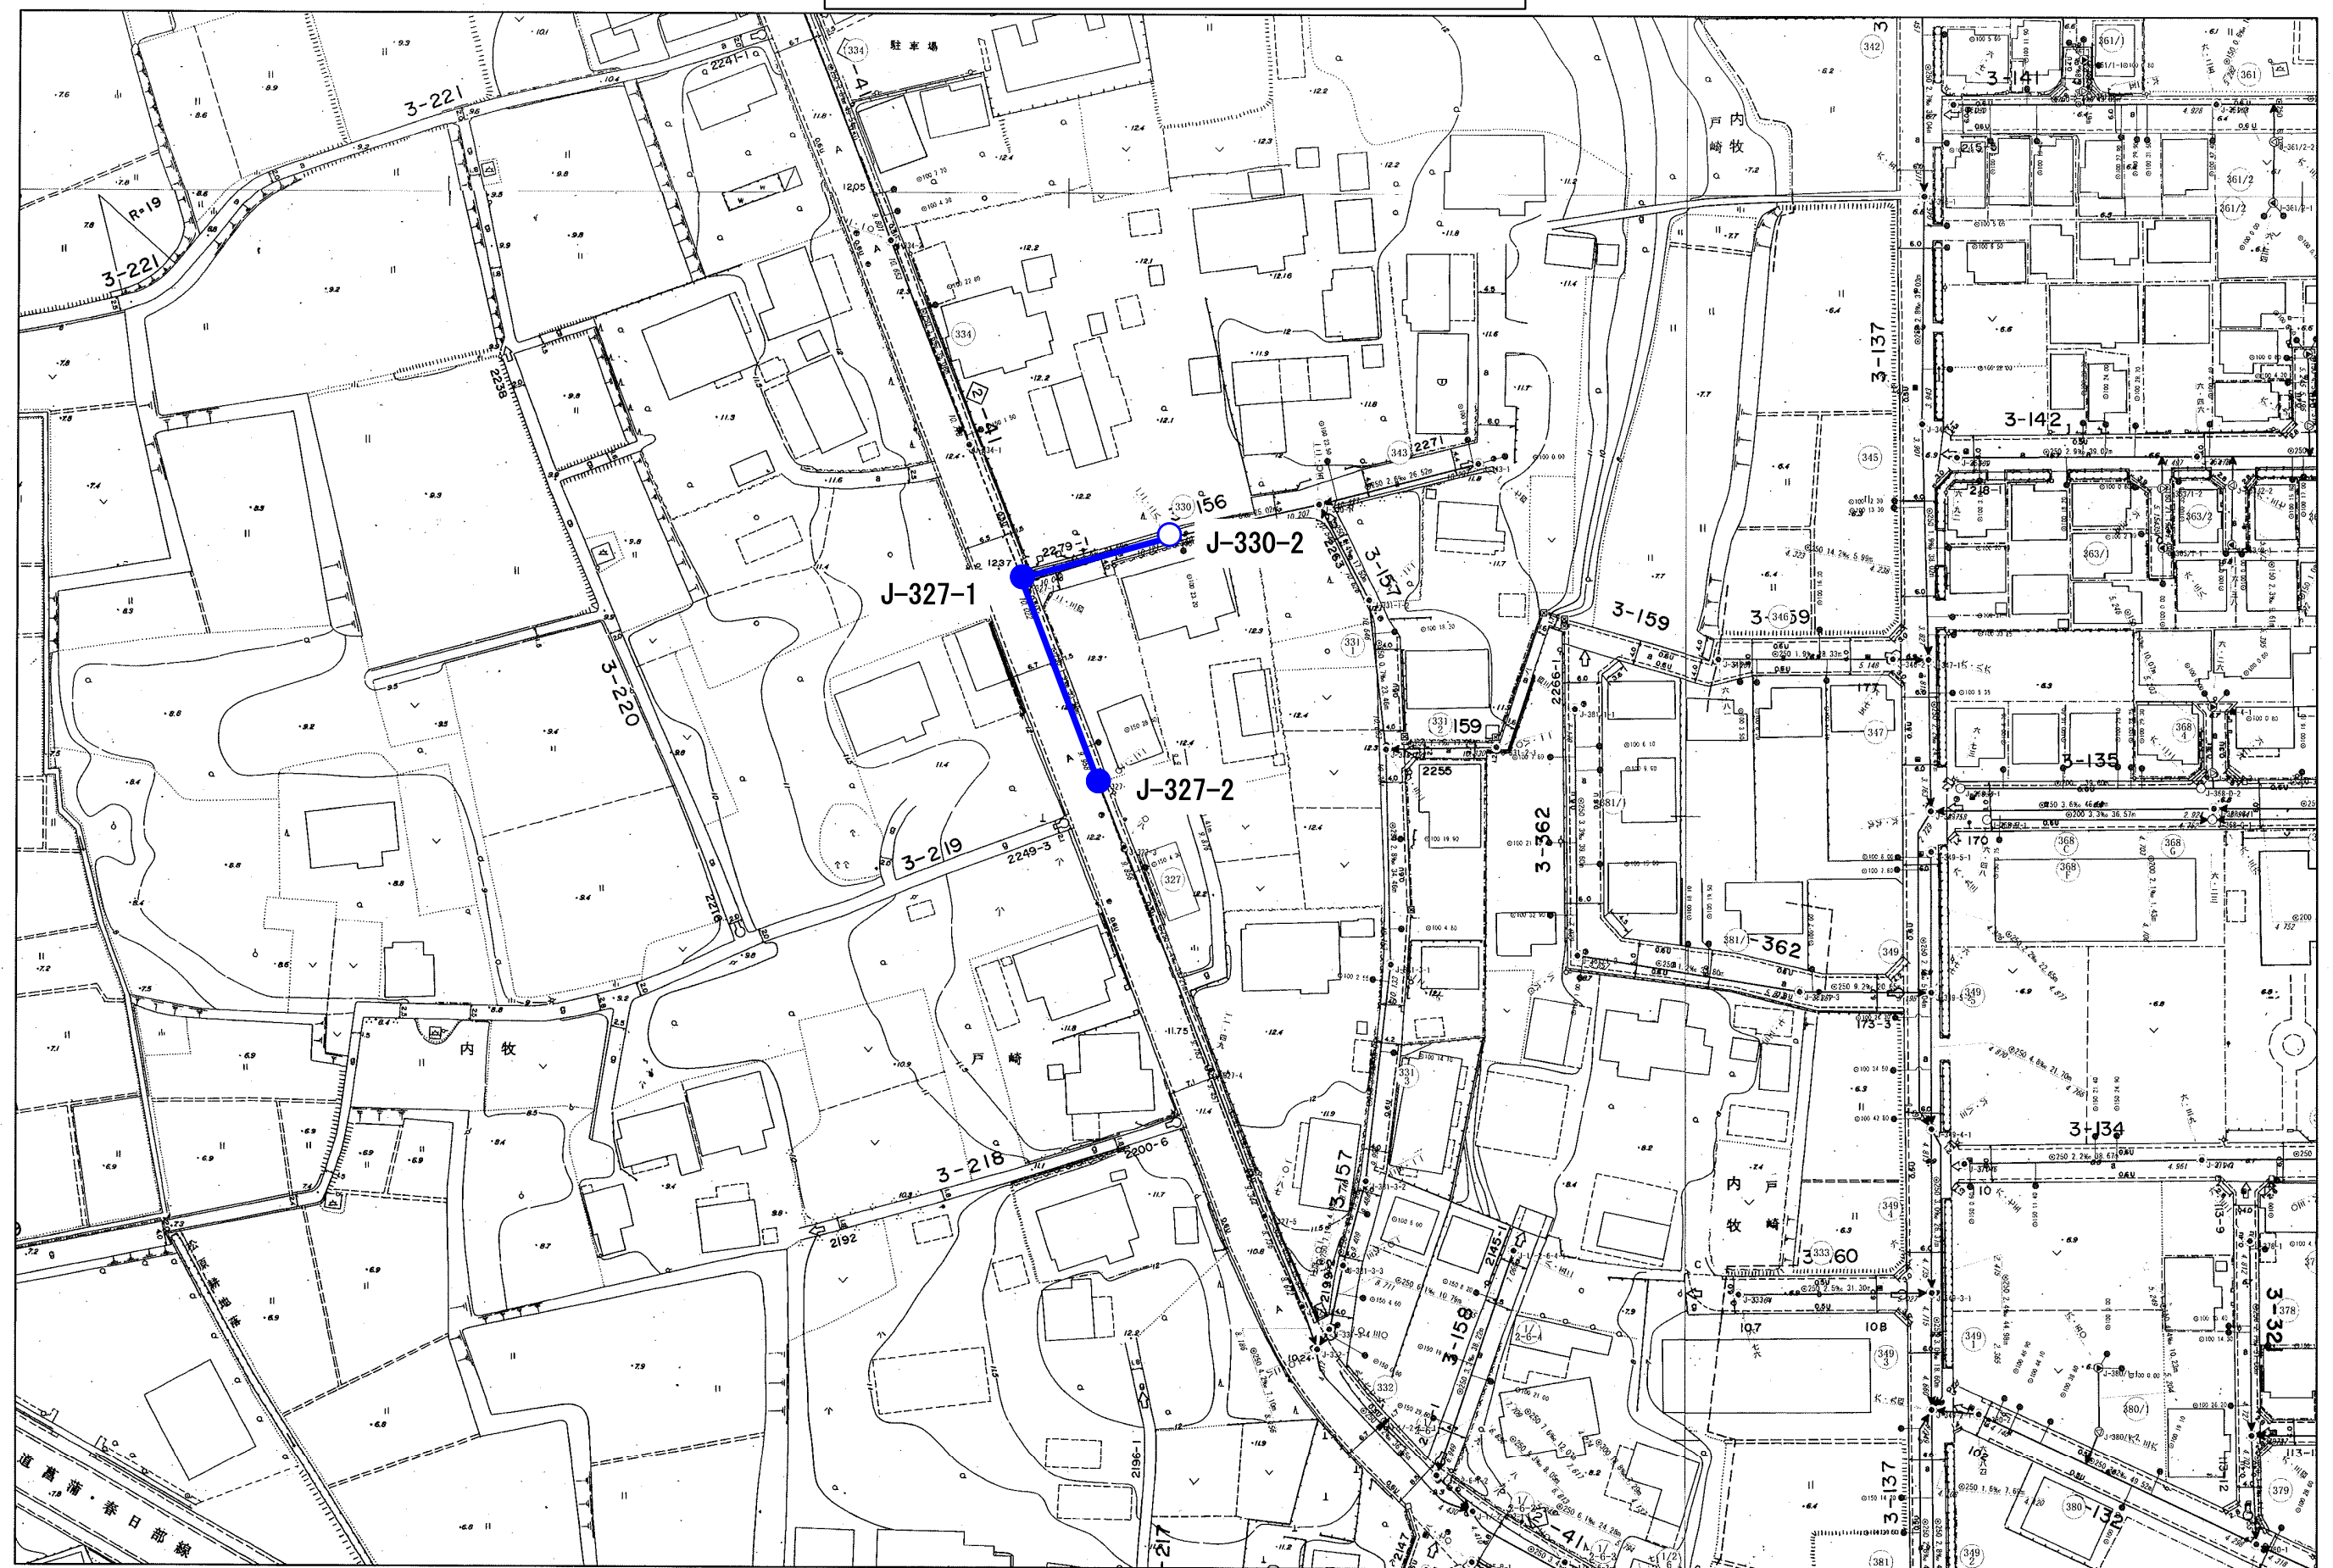


委託名称: 公共下水道管路施設耐震診断調査 (R7) 業務委託
委託場所: 春日部市増富外地内

1/1,000

0m 25m 50m 75m 100m

図面サイズ: A3

総合地震対策計画耐震診断調査位置図 (17/25)

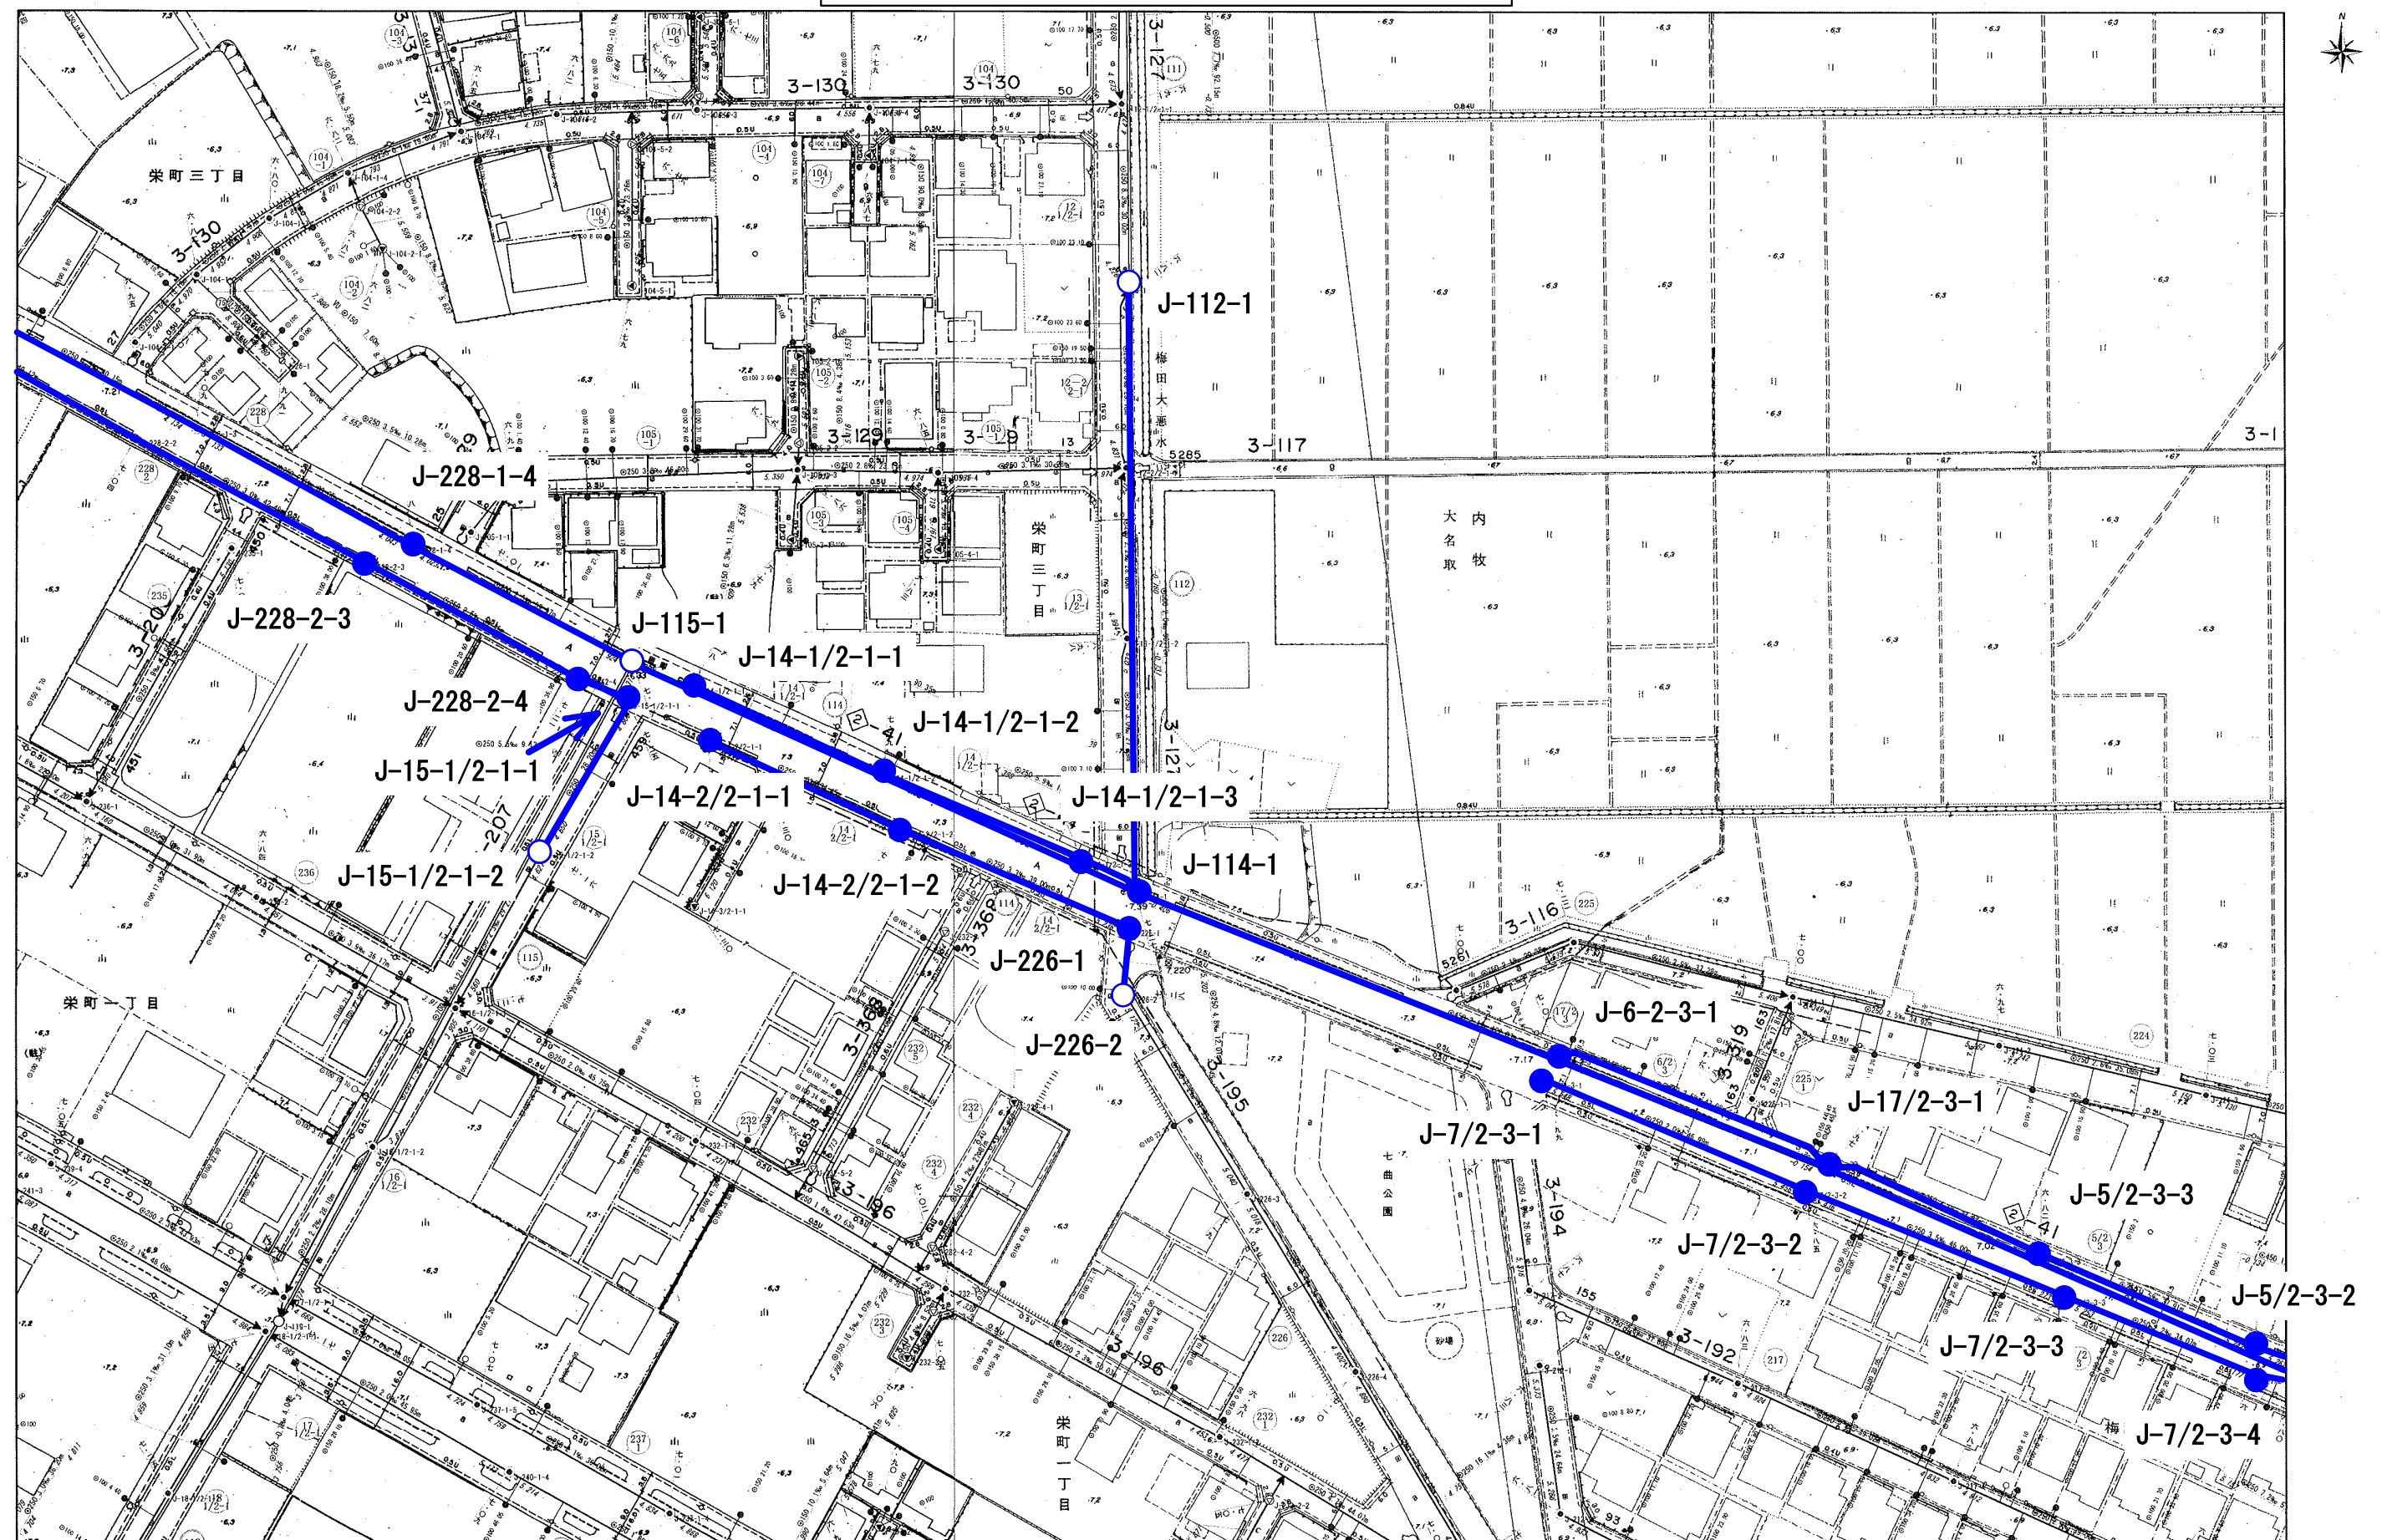


委託名称：公共下水道管路施設耐震診断調査（R7）業務委託
委託場所：春日部市増富外地内

1/1,000

25m 50m 75m 100m


図面サイズ：A3

総合地震対策計画耐震診断調査位置図 (18/25)

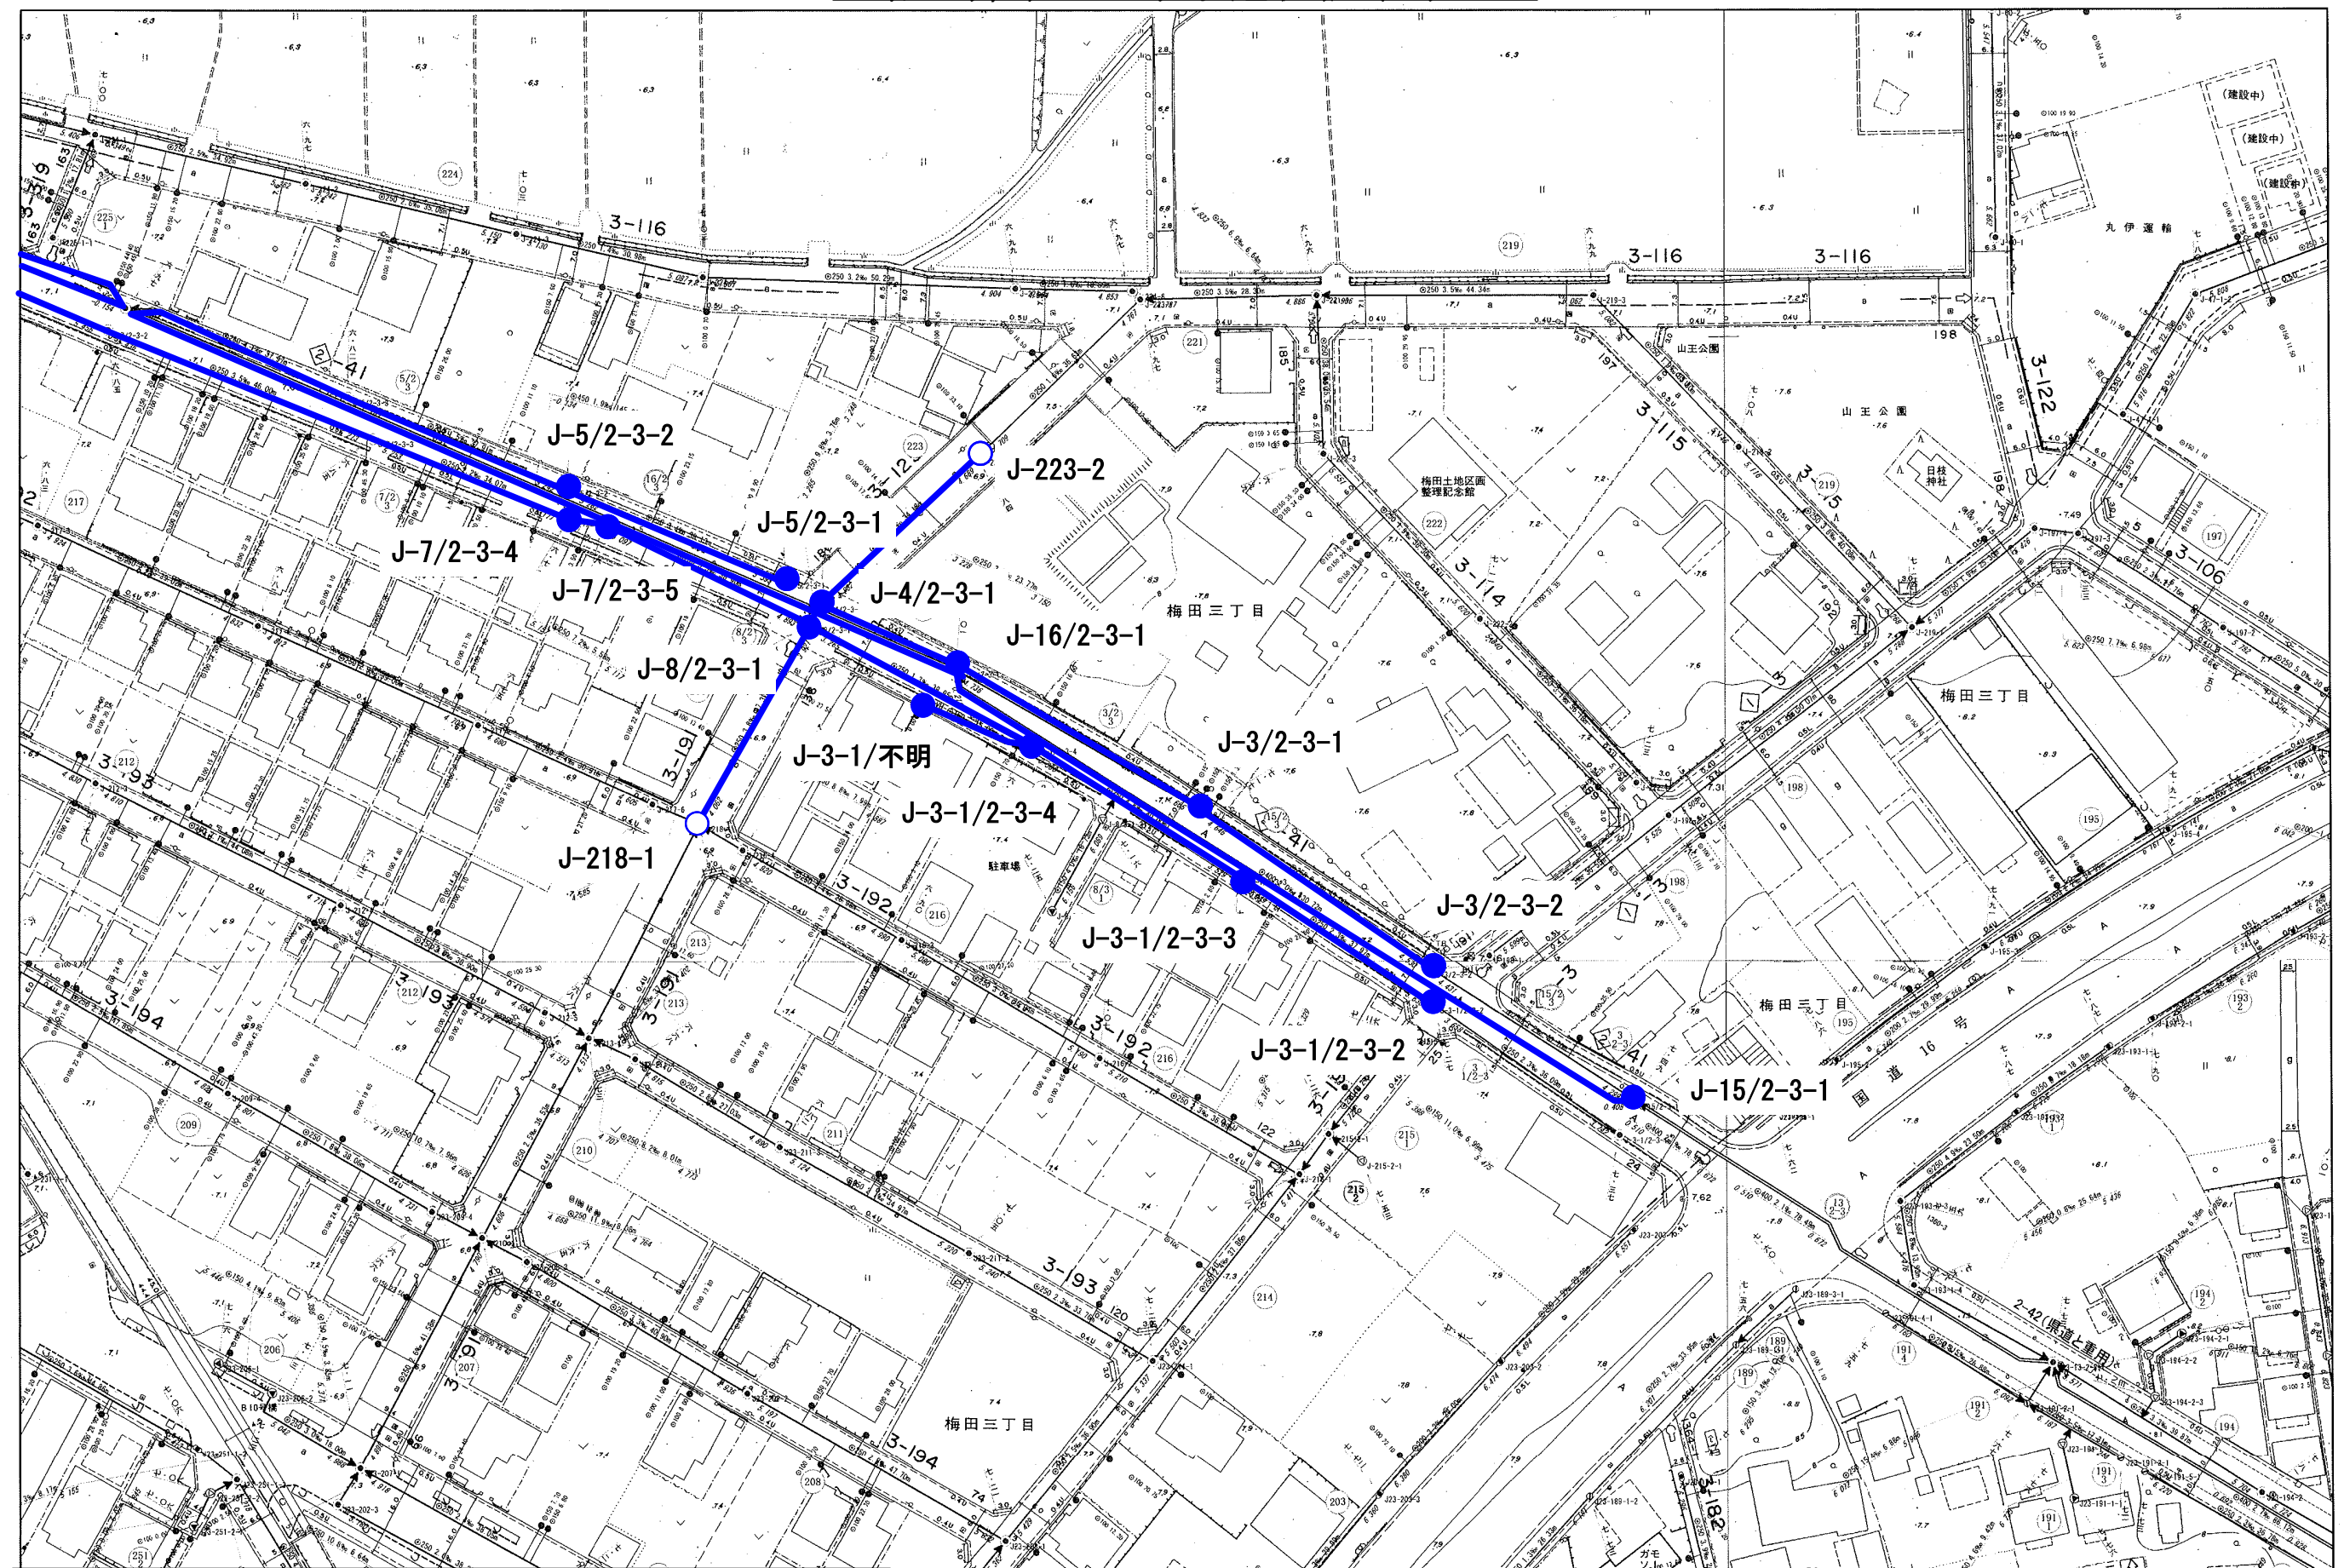


委託名称：公共下水道管路施設耐震診断調査 (R7) 業務委託
委託場所：春日部市増富外地内

図面サイズ：A3

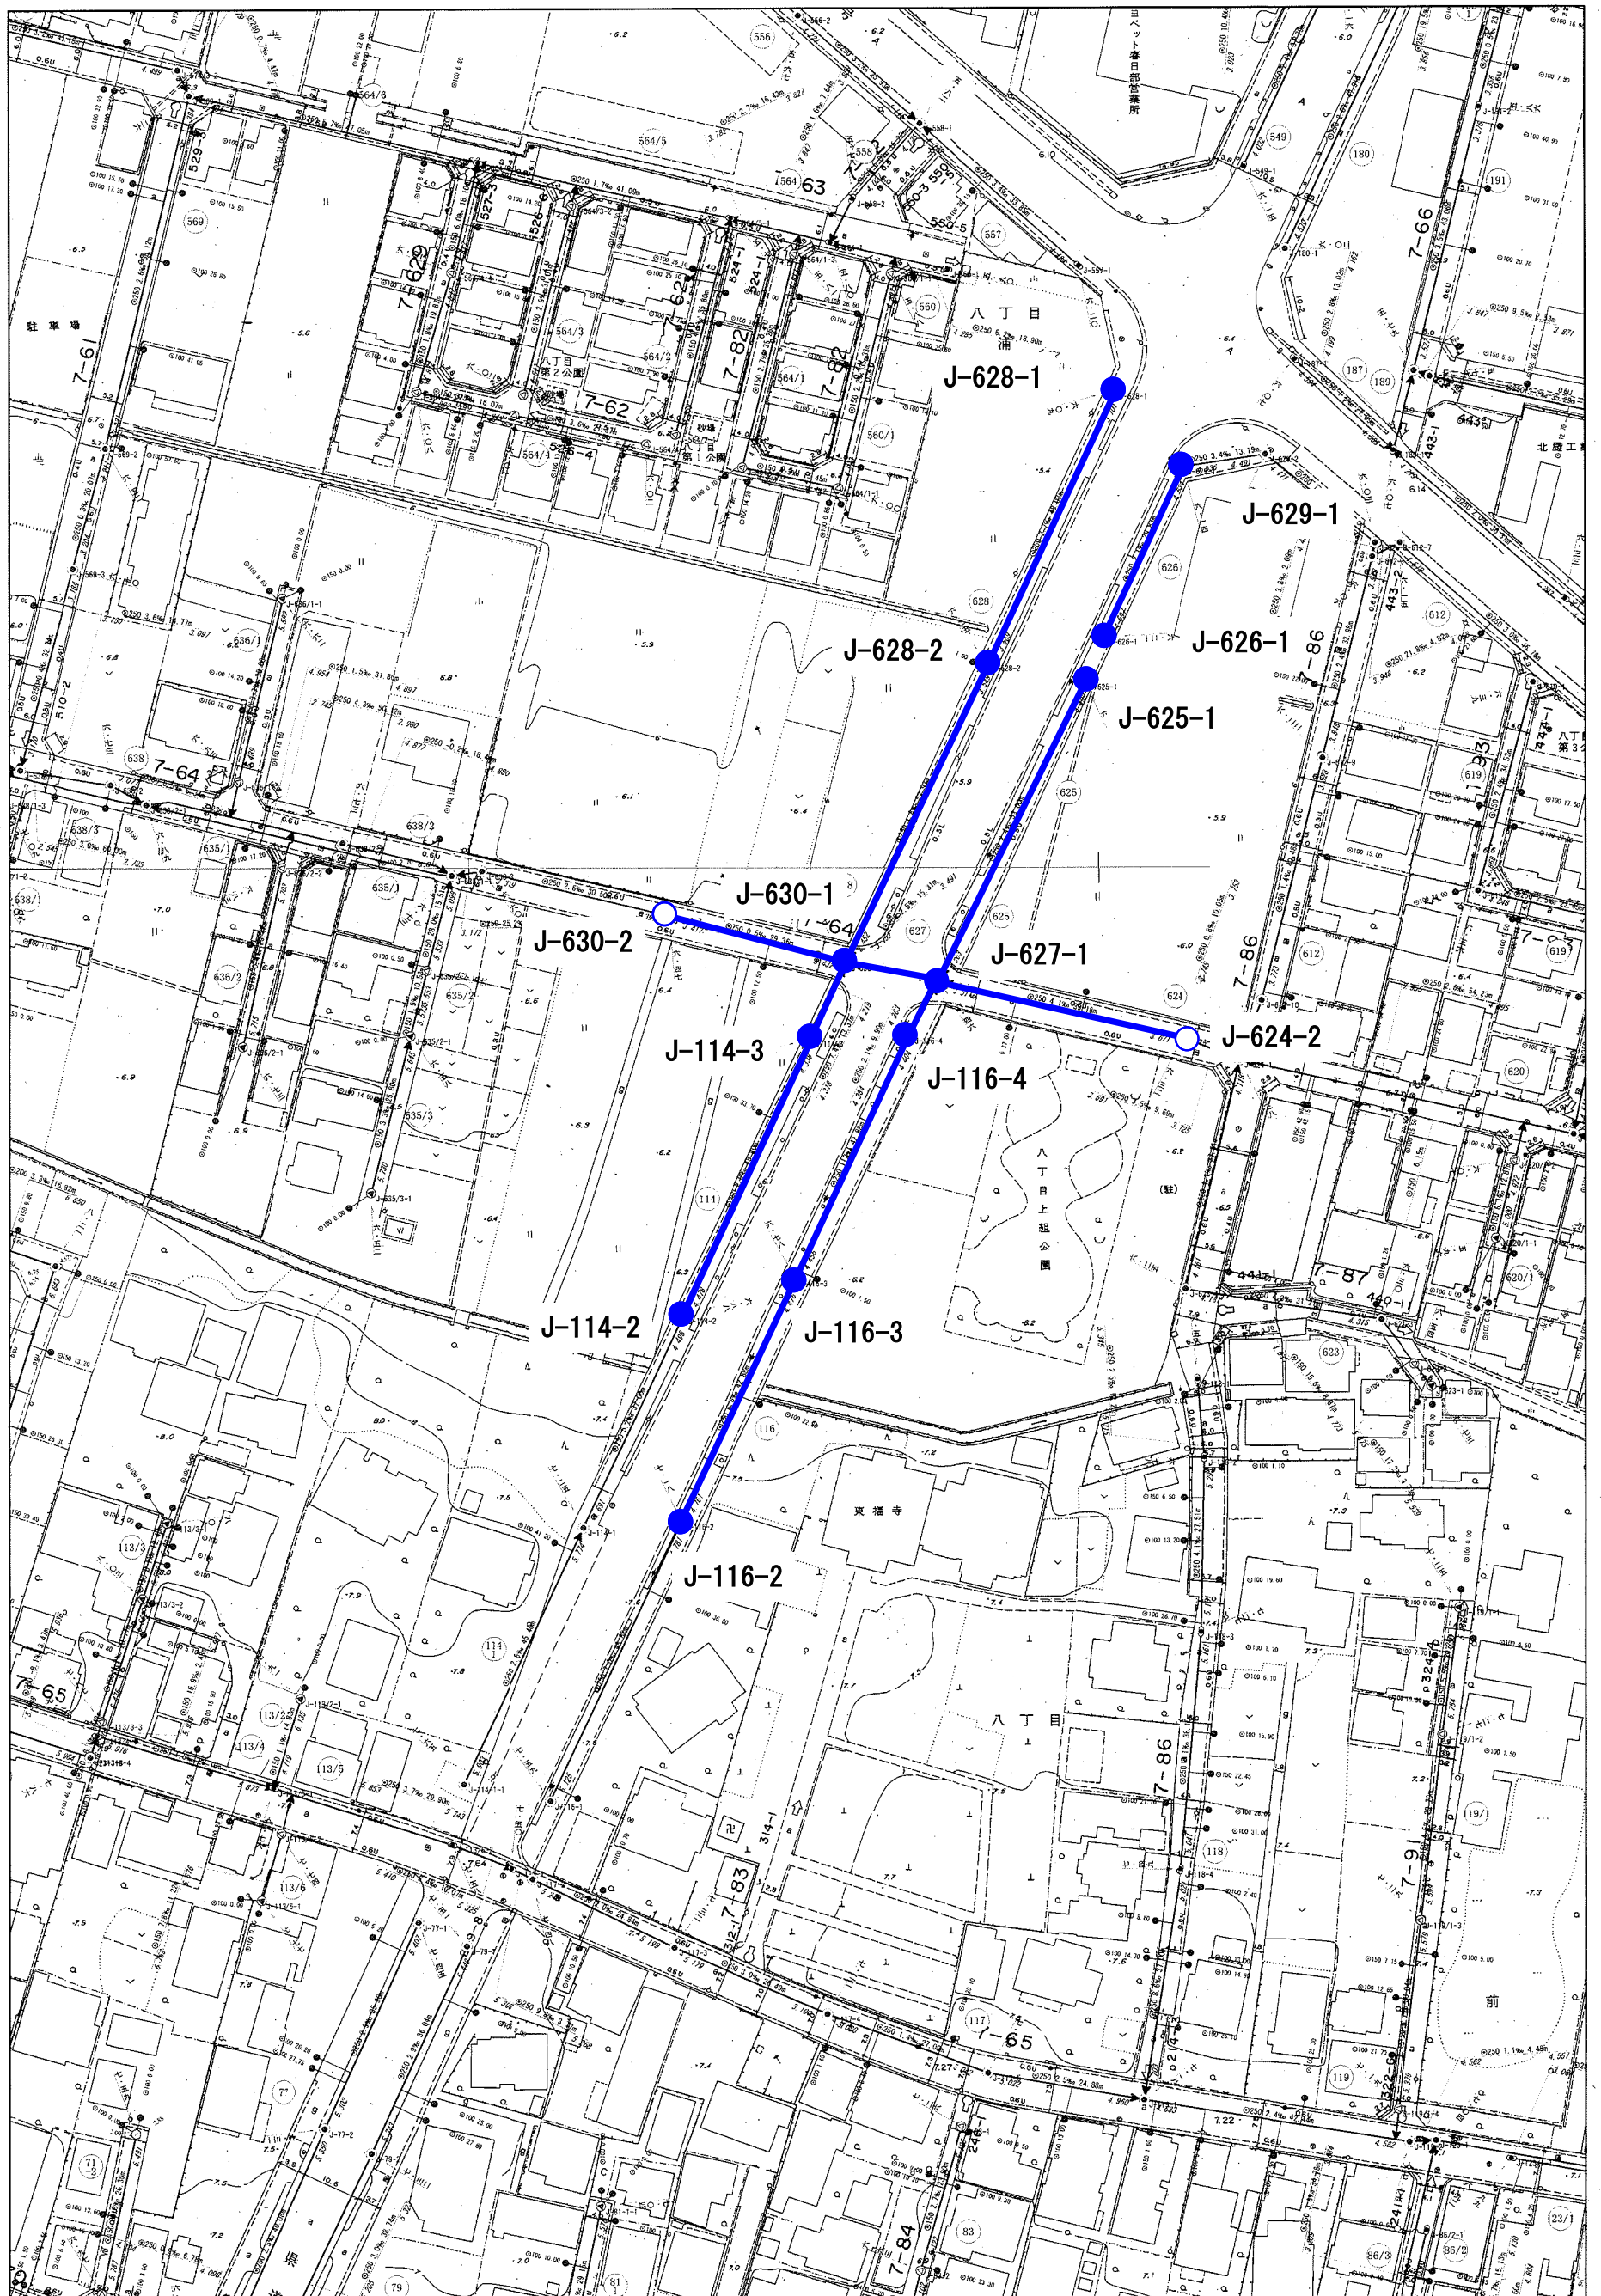



総合地震対策計画耐震診断調査位置図 (21/25)

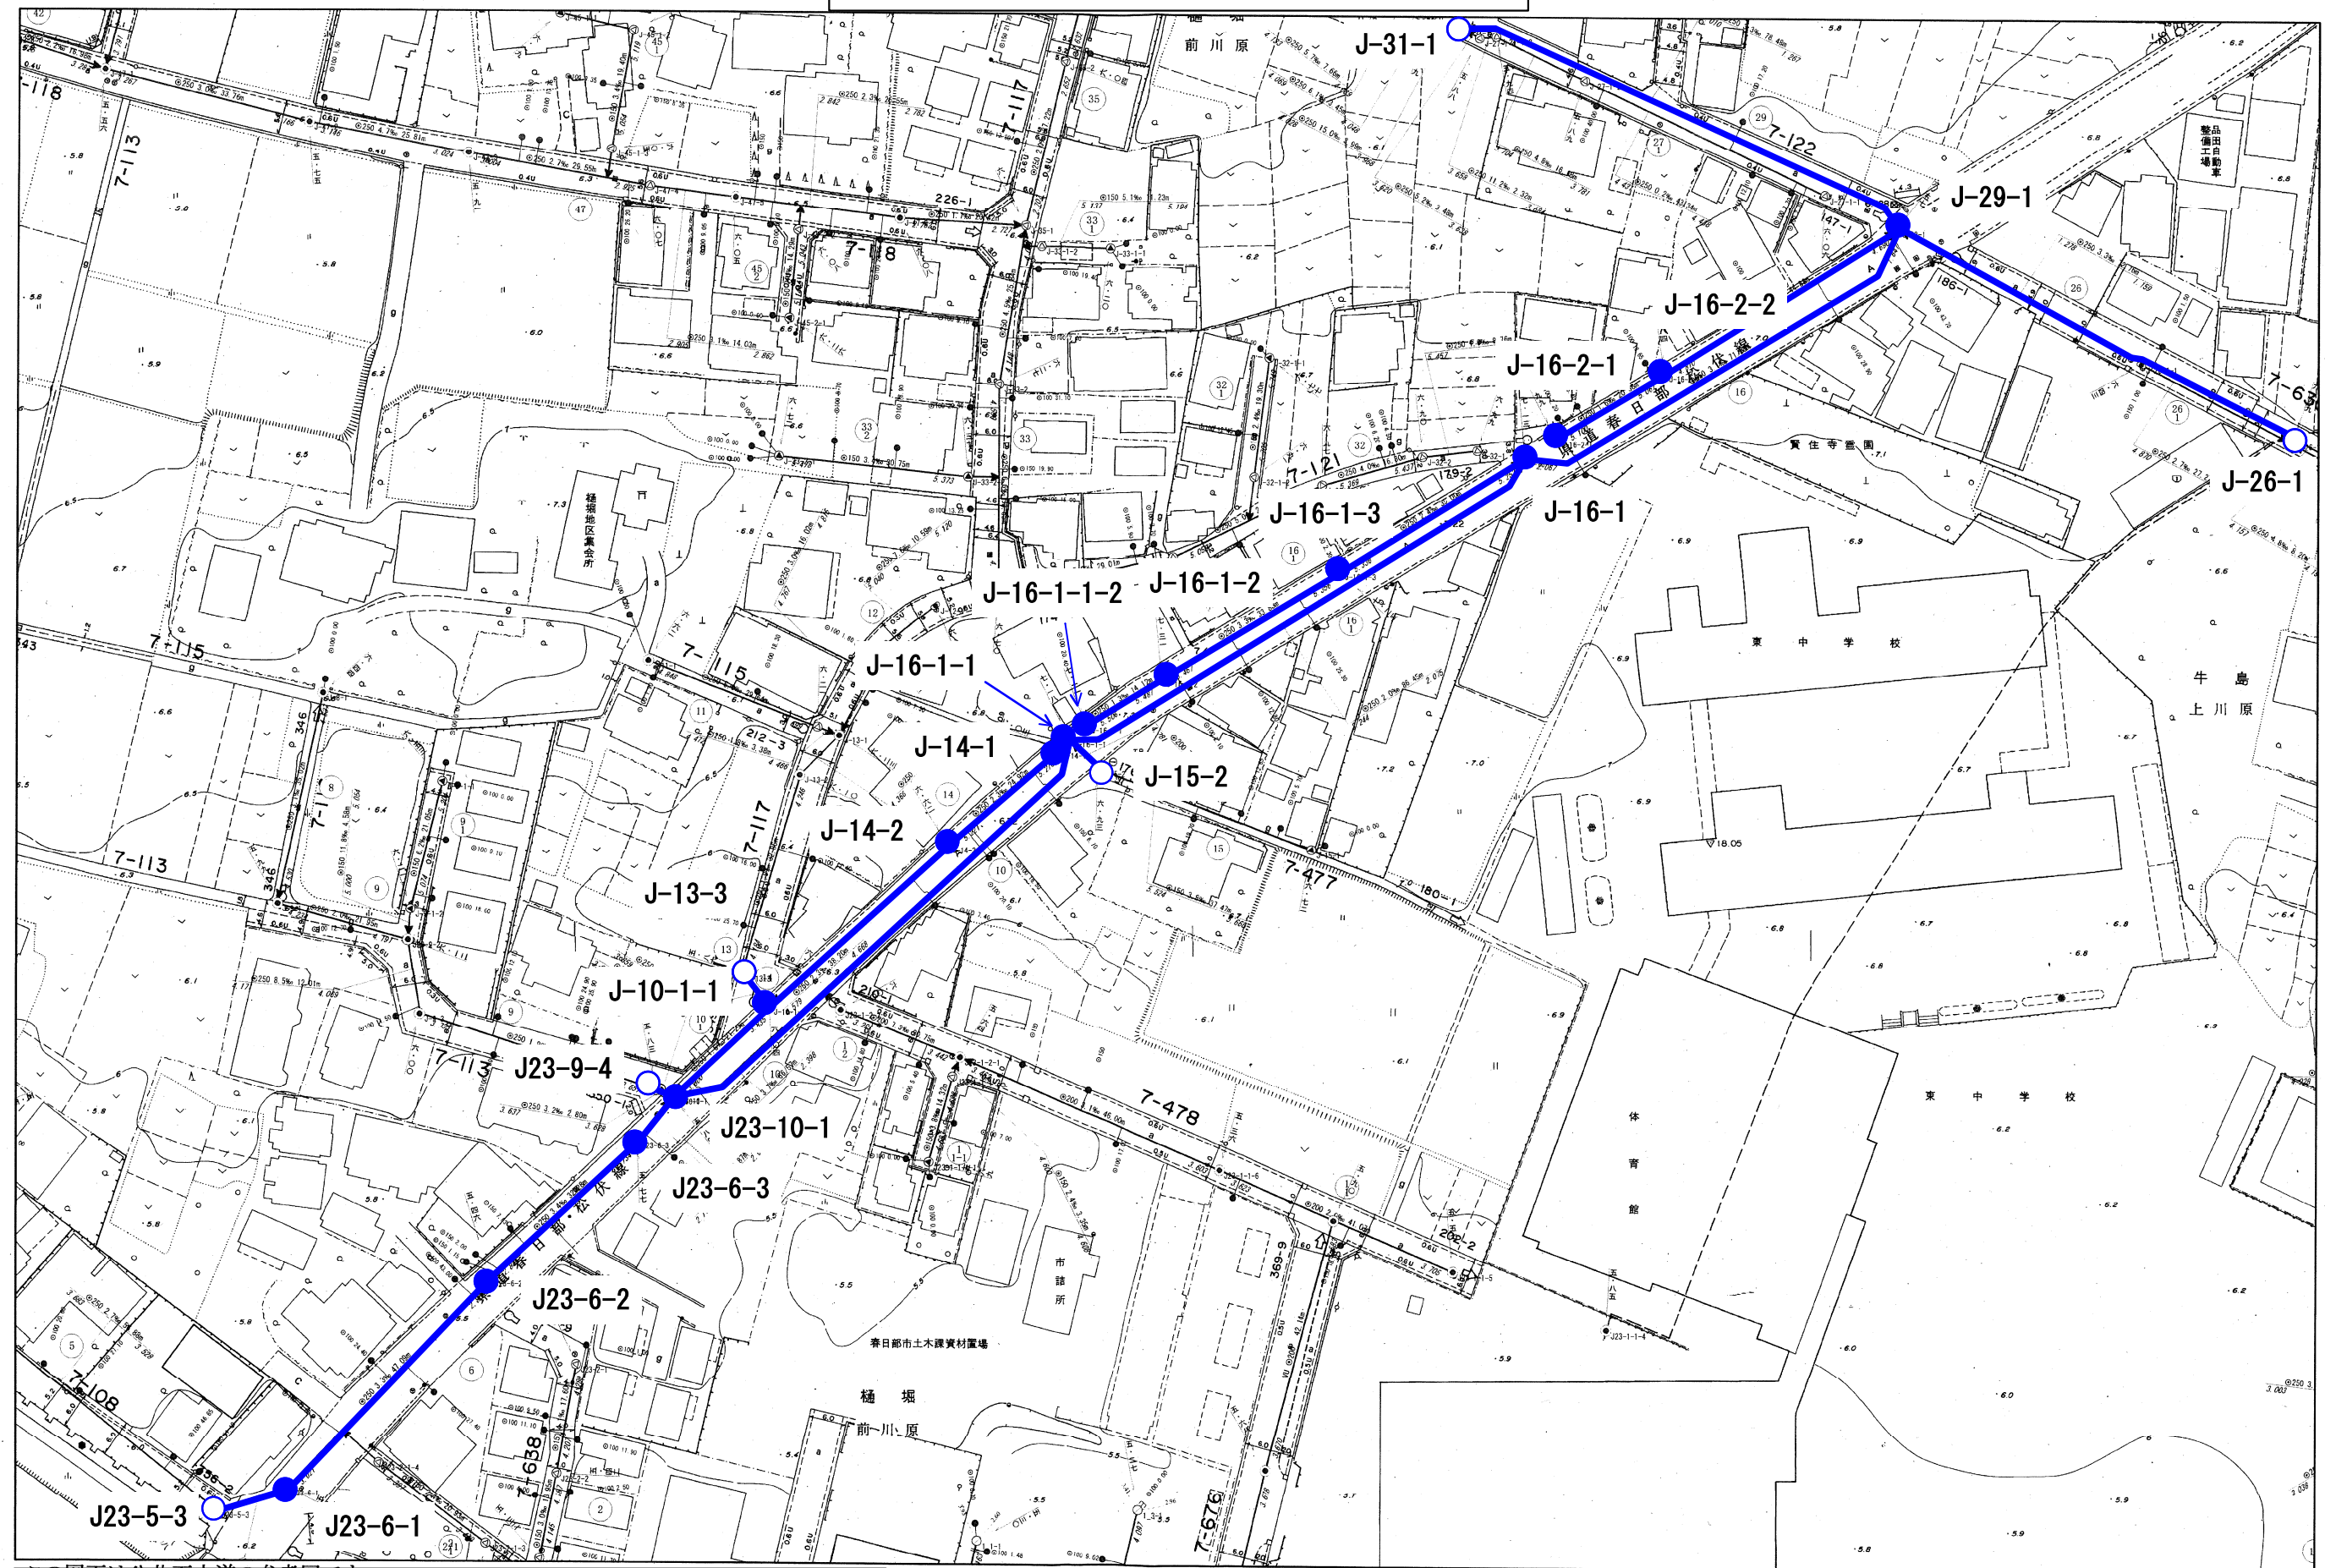


委託名称：公共下水道管路施設耐震診断調査 (R7) 業務委託
委託場所：春日部市増富外地内

1/1,000

25m 50m 75m 100m

図面サイズ：A3

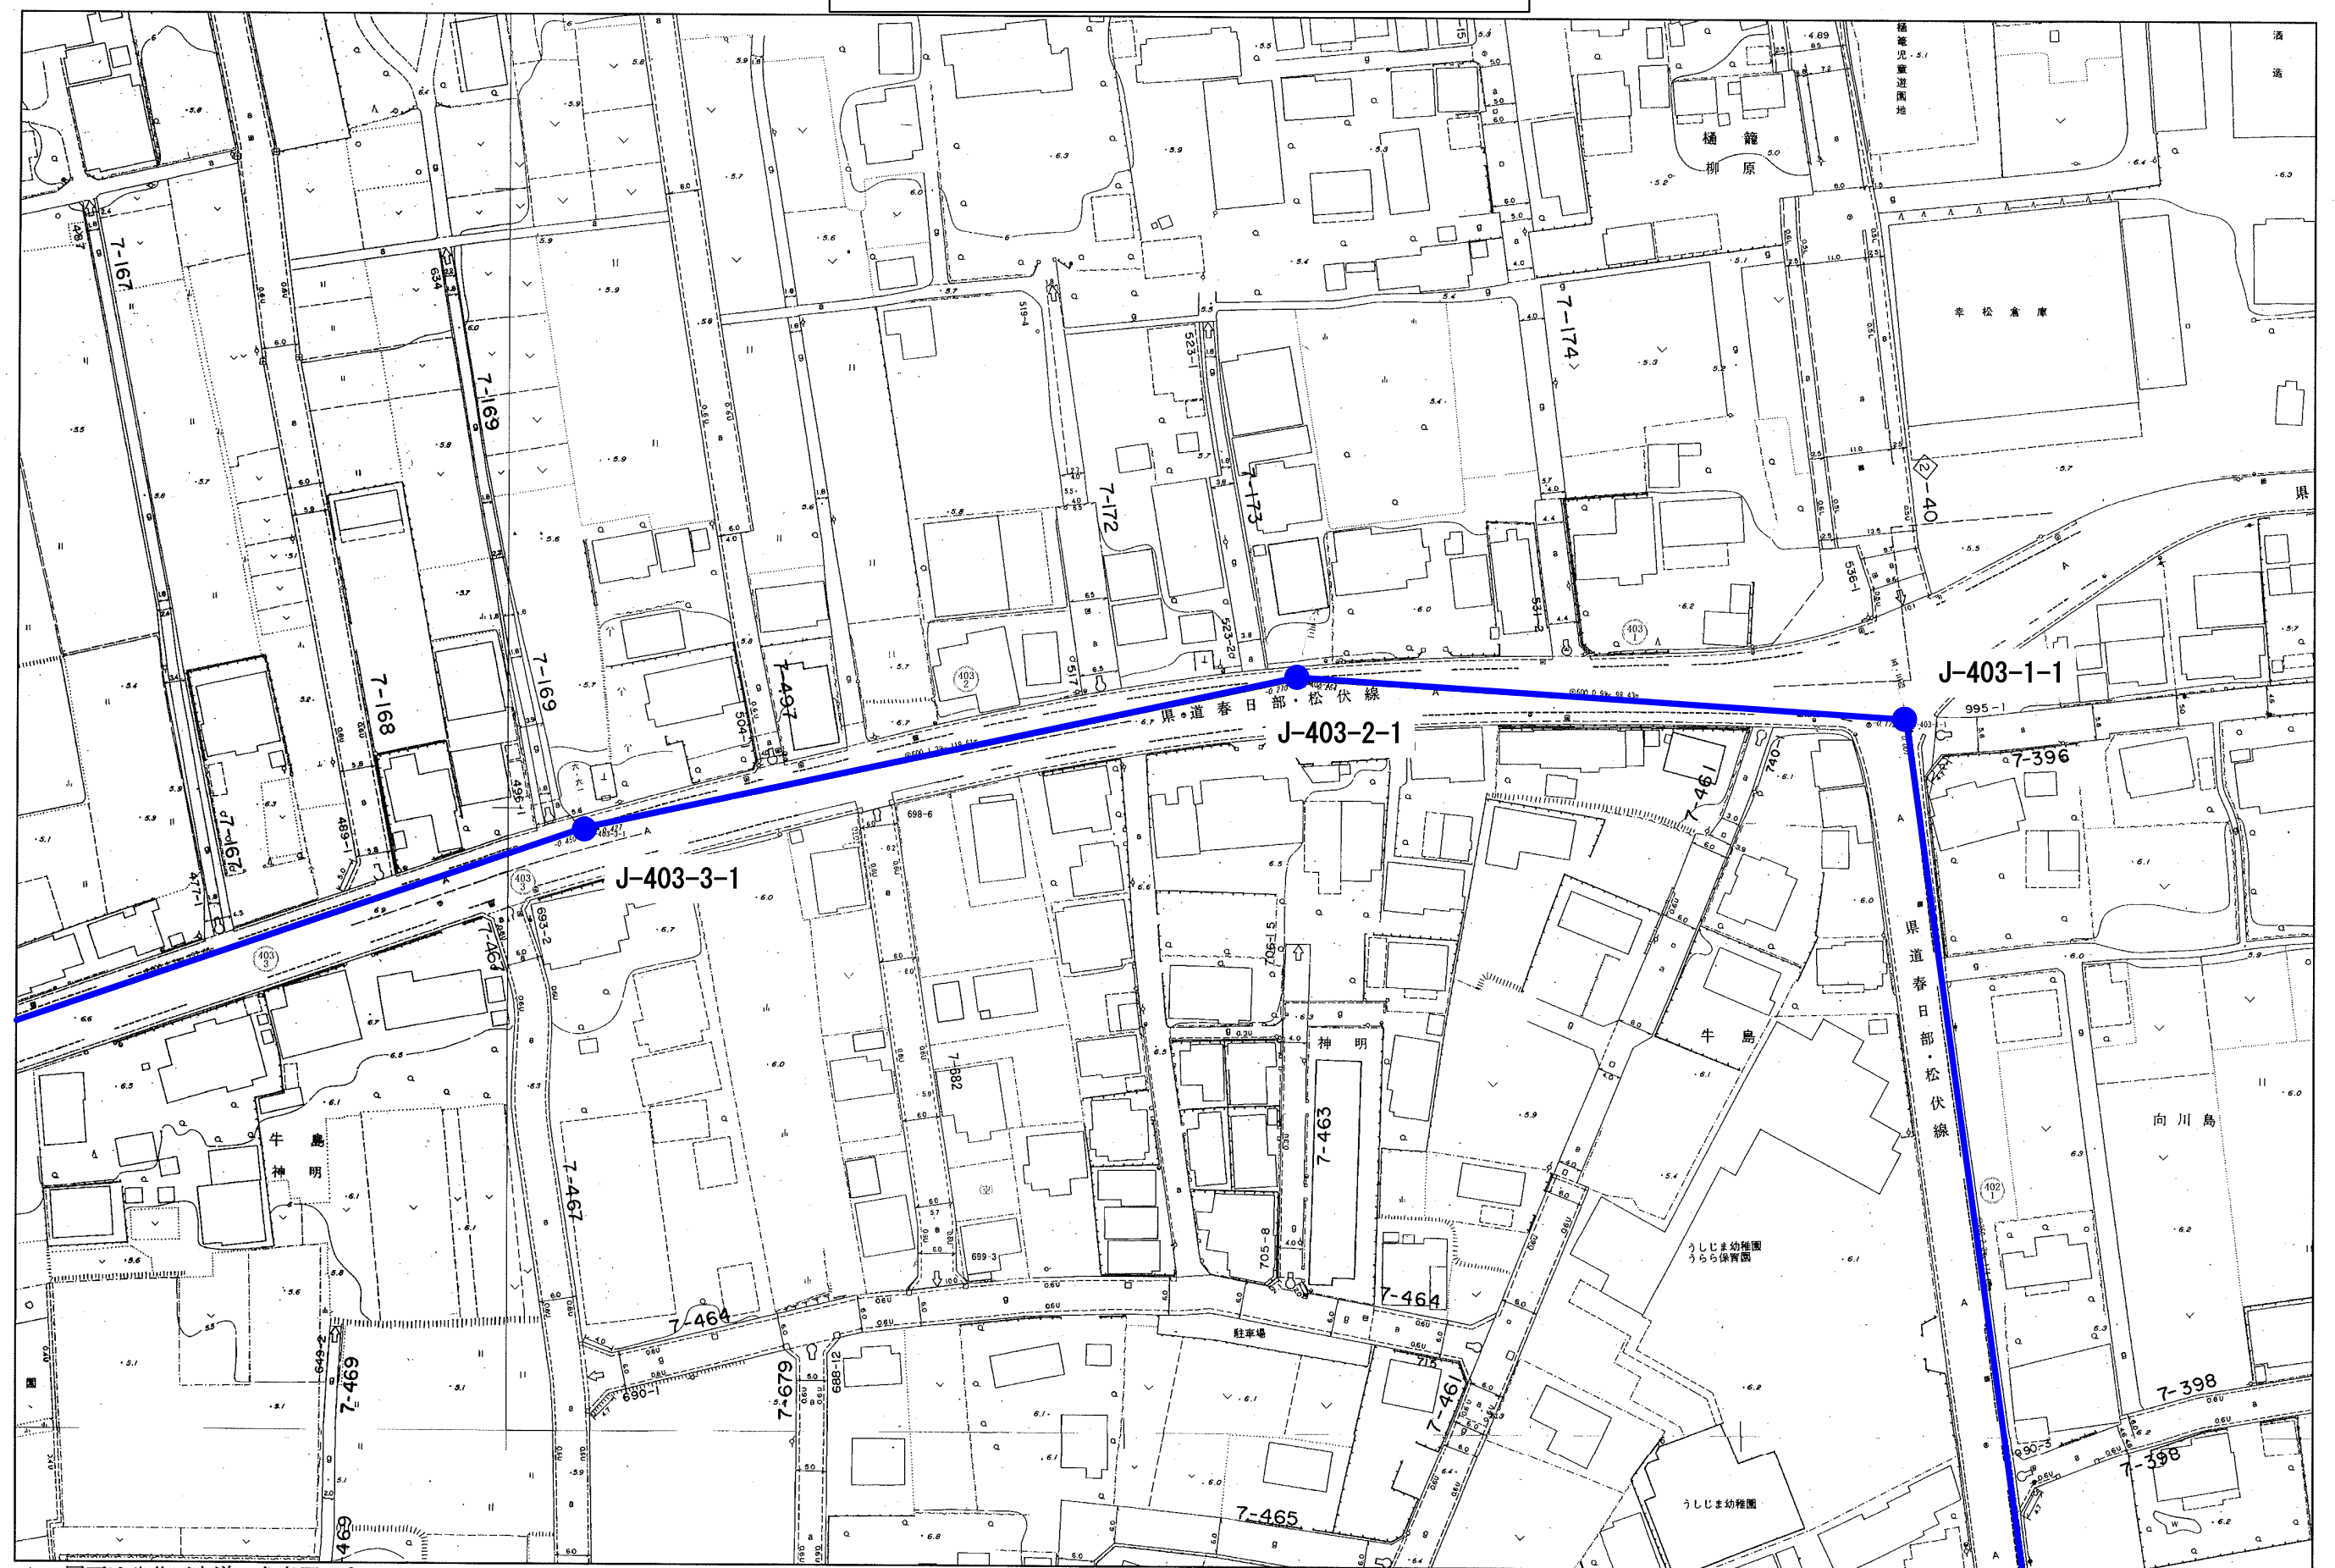


委託名称：公共下水道管路施設耐震診断調査（R7）業務委託
委託場所：春日部市増富外地内

1/1,000

25m 50m 75m 100m

図面サイズ：A3

総合地震対策計画耐震診断調査位置図 (24/25)

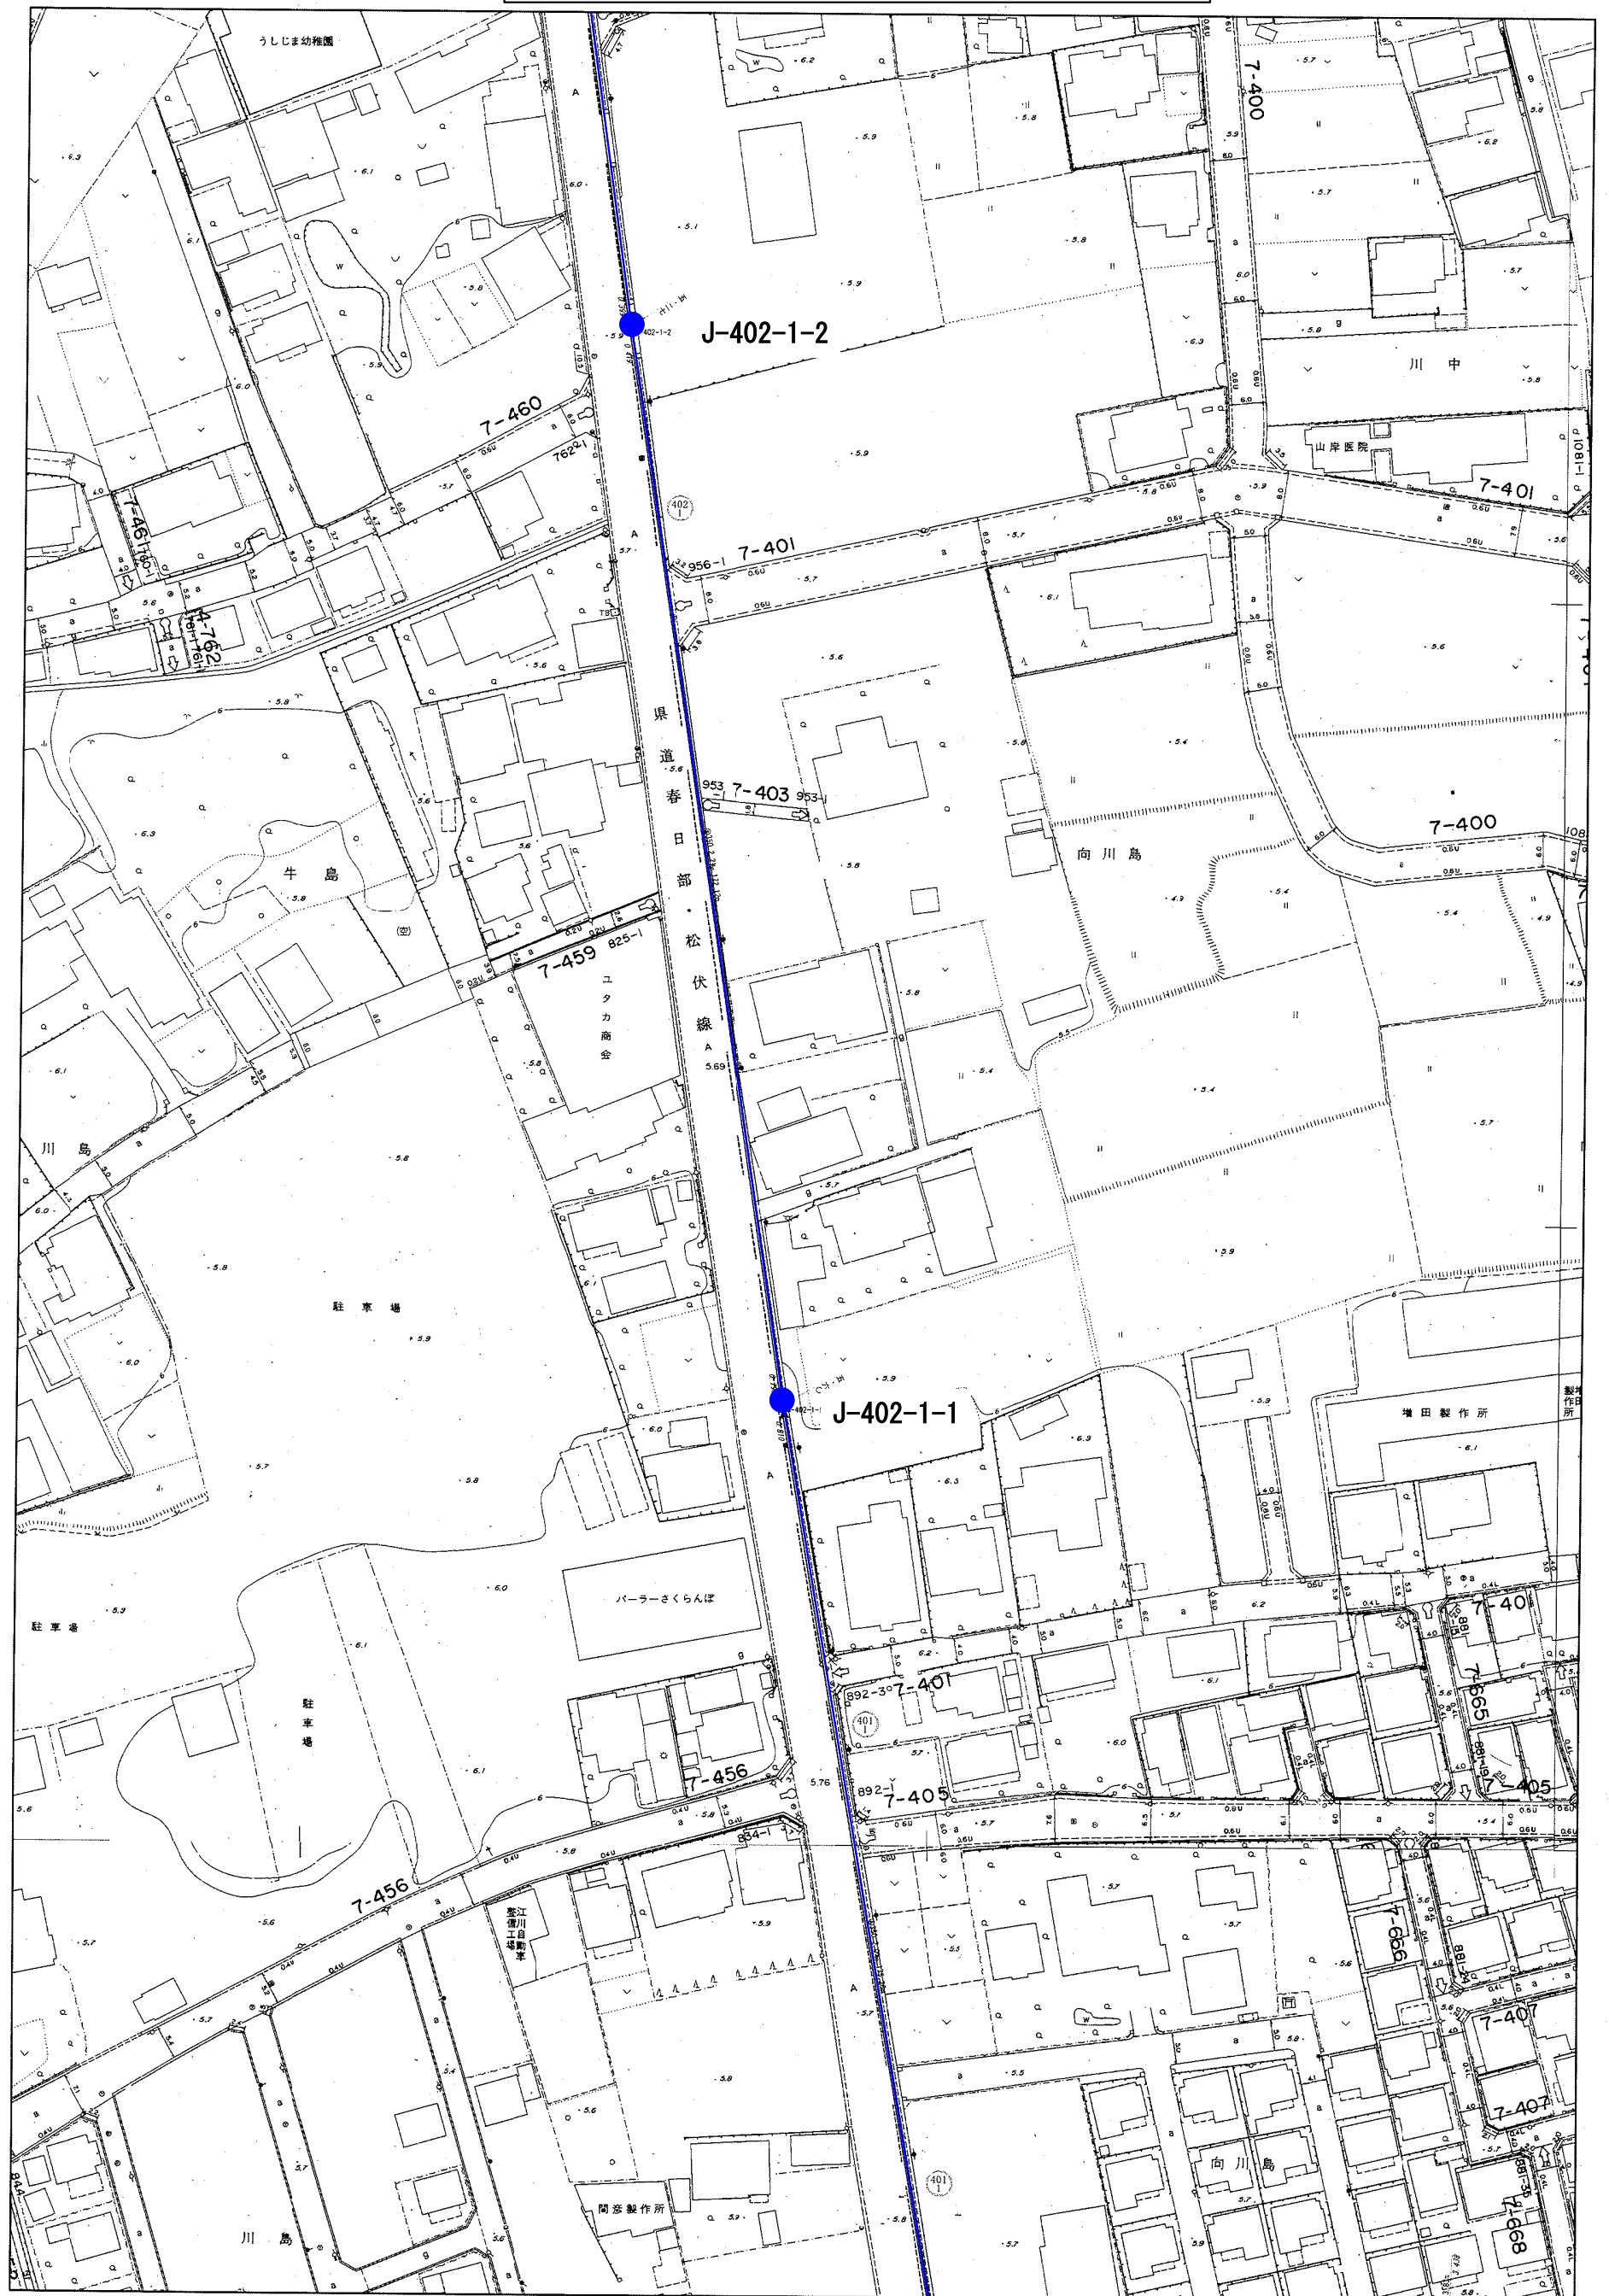

委託名称：公共下水道管路施設耐震診断調査（R7）業務委託
委託場所：春日部市増富外地内

1/1,000

50m 75m 100m

図面サイズ：A3

