


上下水道耐震化計画耐震診断調査位置図 (1/15)

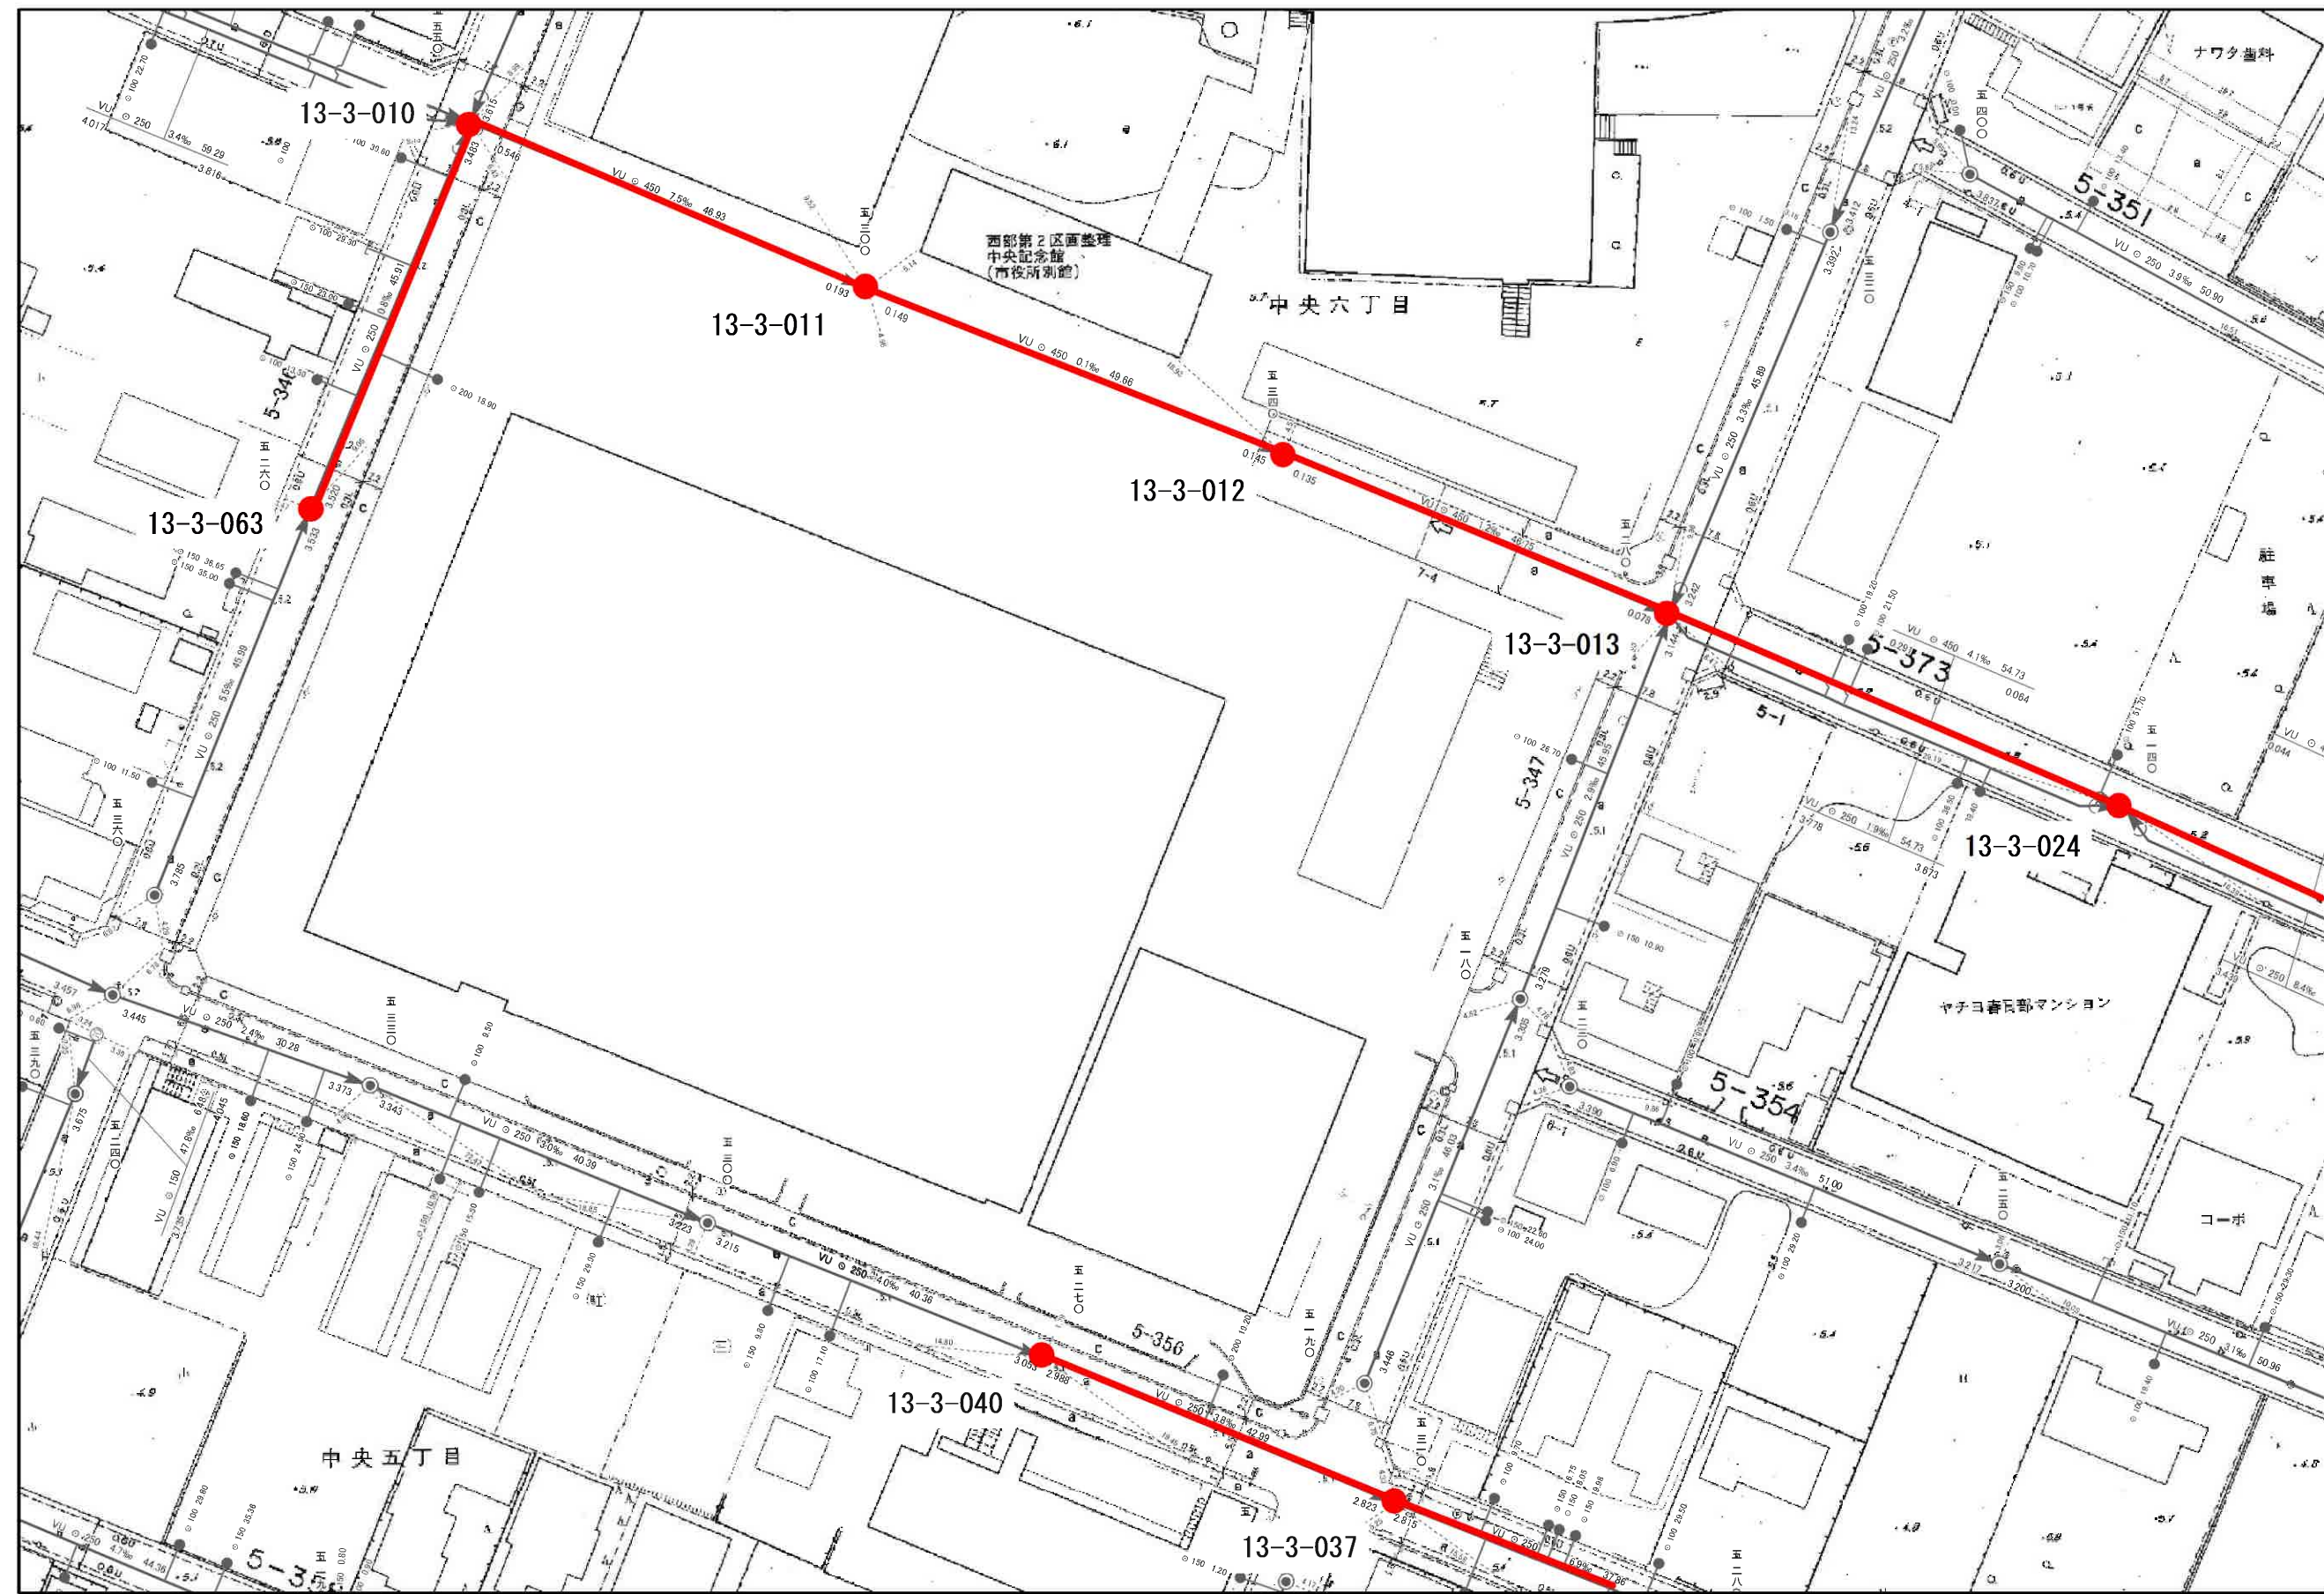

委託名称：公共下水道管路施設耐震診断調査（R7）業務委託
委託場所：春日部市増富外地内

図面サイズ：A3




委託名称：公共下水道管路施設耐震診断調査（R7）業務委託
委託場所：春日部市増富外地内

1/1,000



図面サイズ：A3

上下水道耐震化計画耐震診断調査位置図 (3/15)

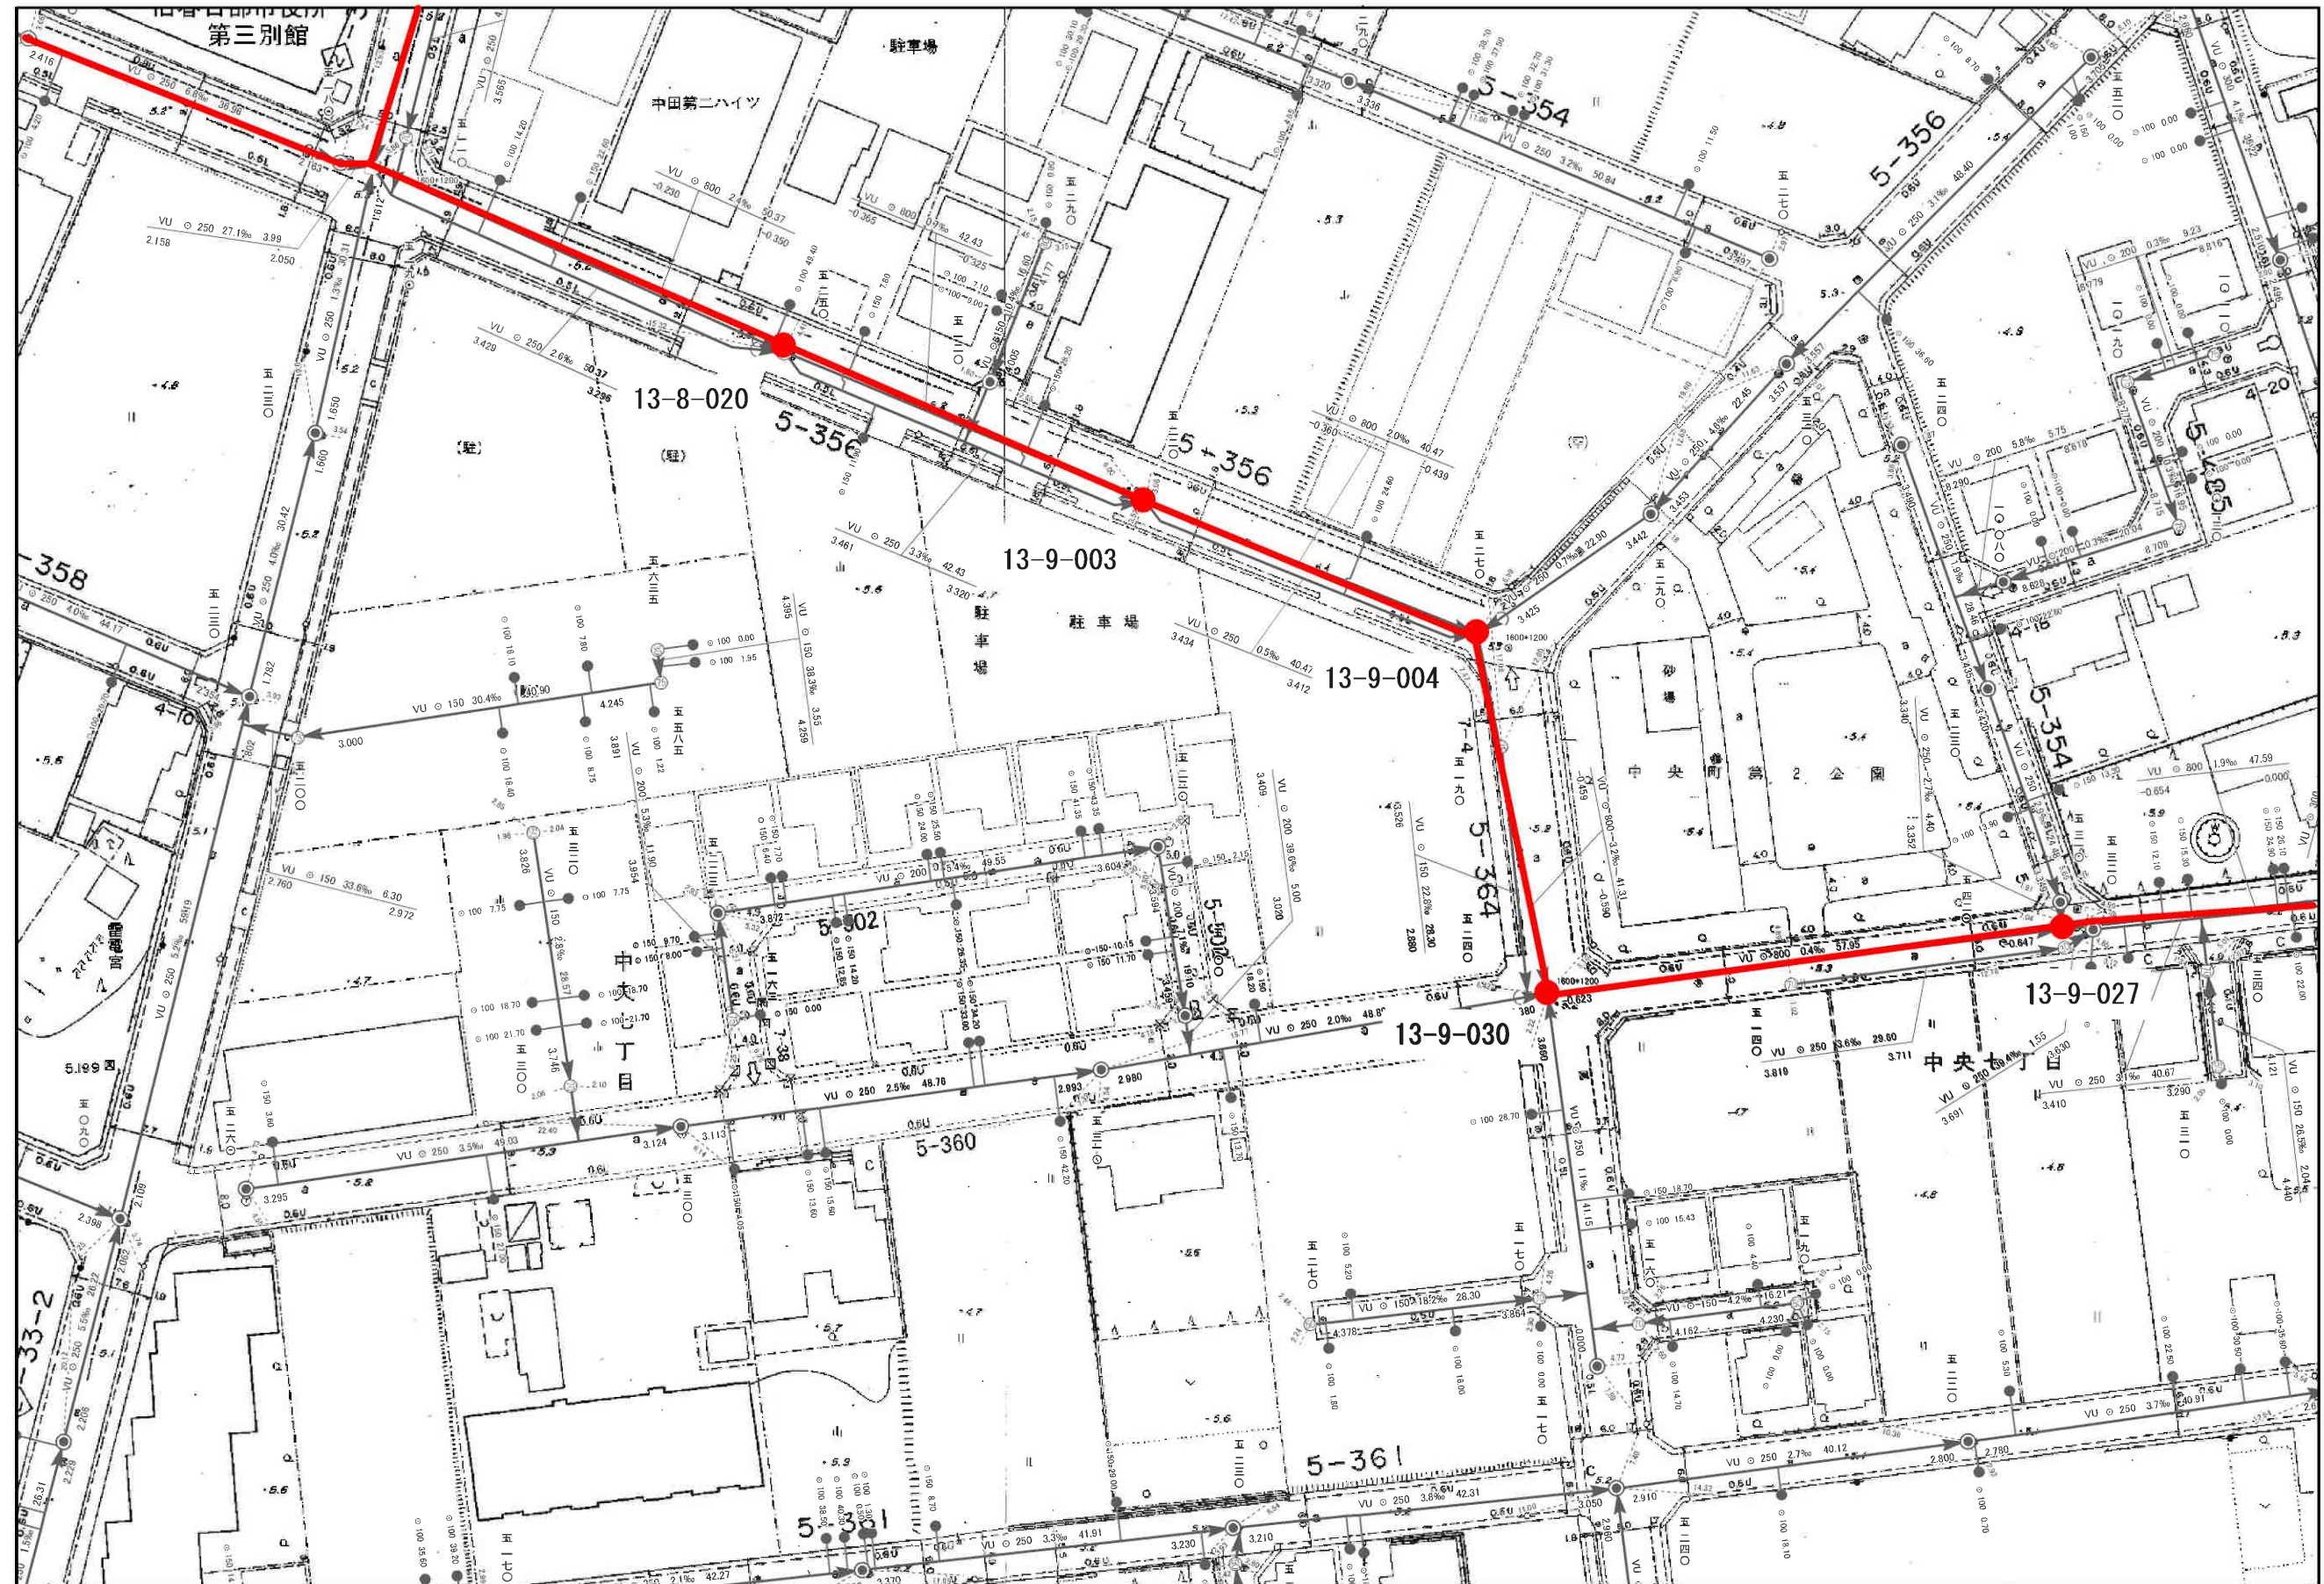


委託名称：公共下水道管路施設耐震診断調査 (R7) 業務委託
委託場所：春日部市増富外地内

1/1,000



図面サイズ：A3

上下水道耐震化計画耐震診断調査位置図 (4/15)

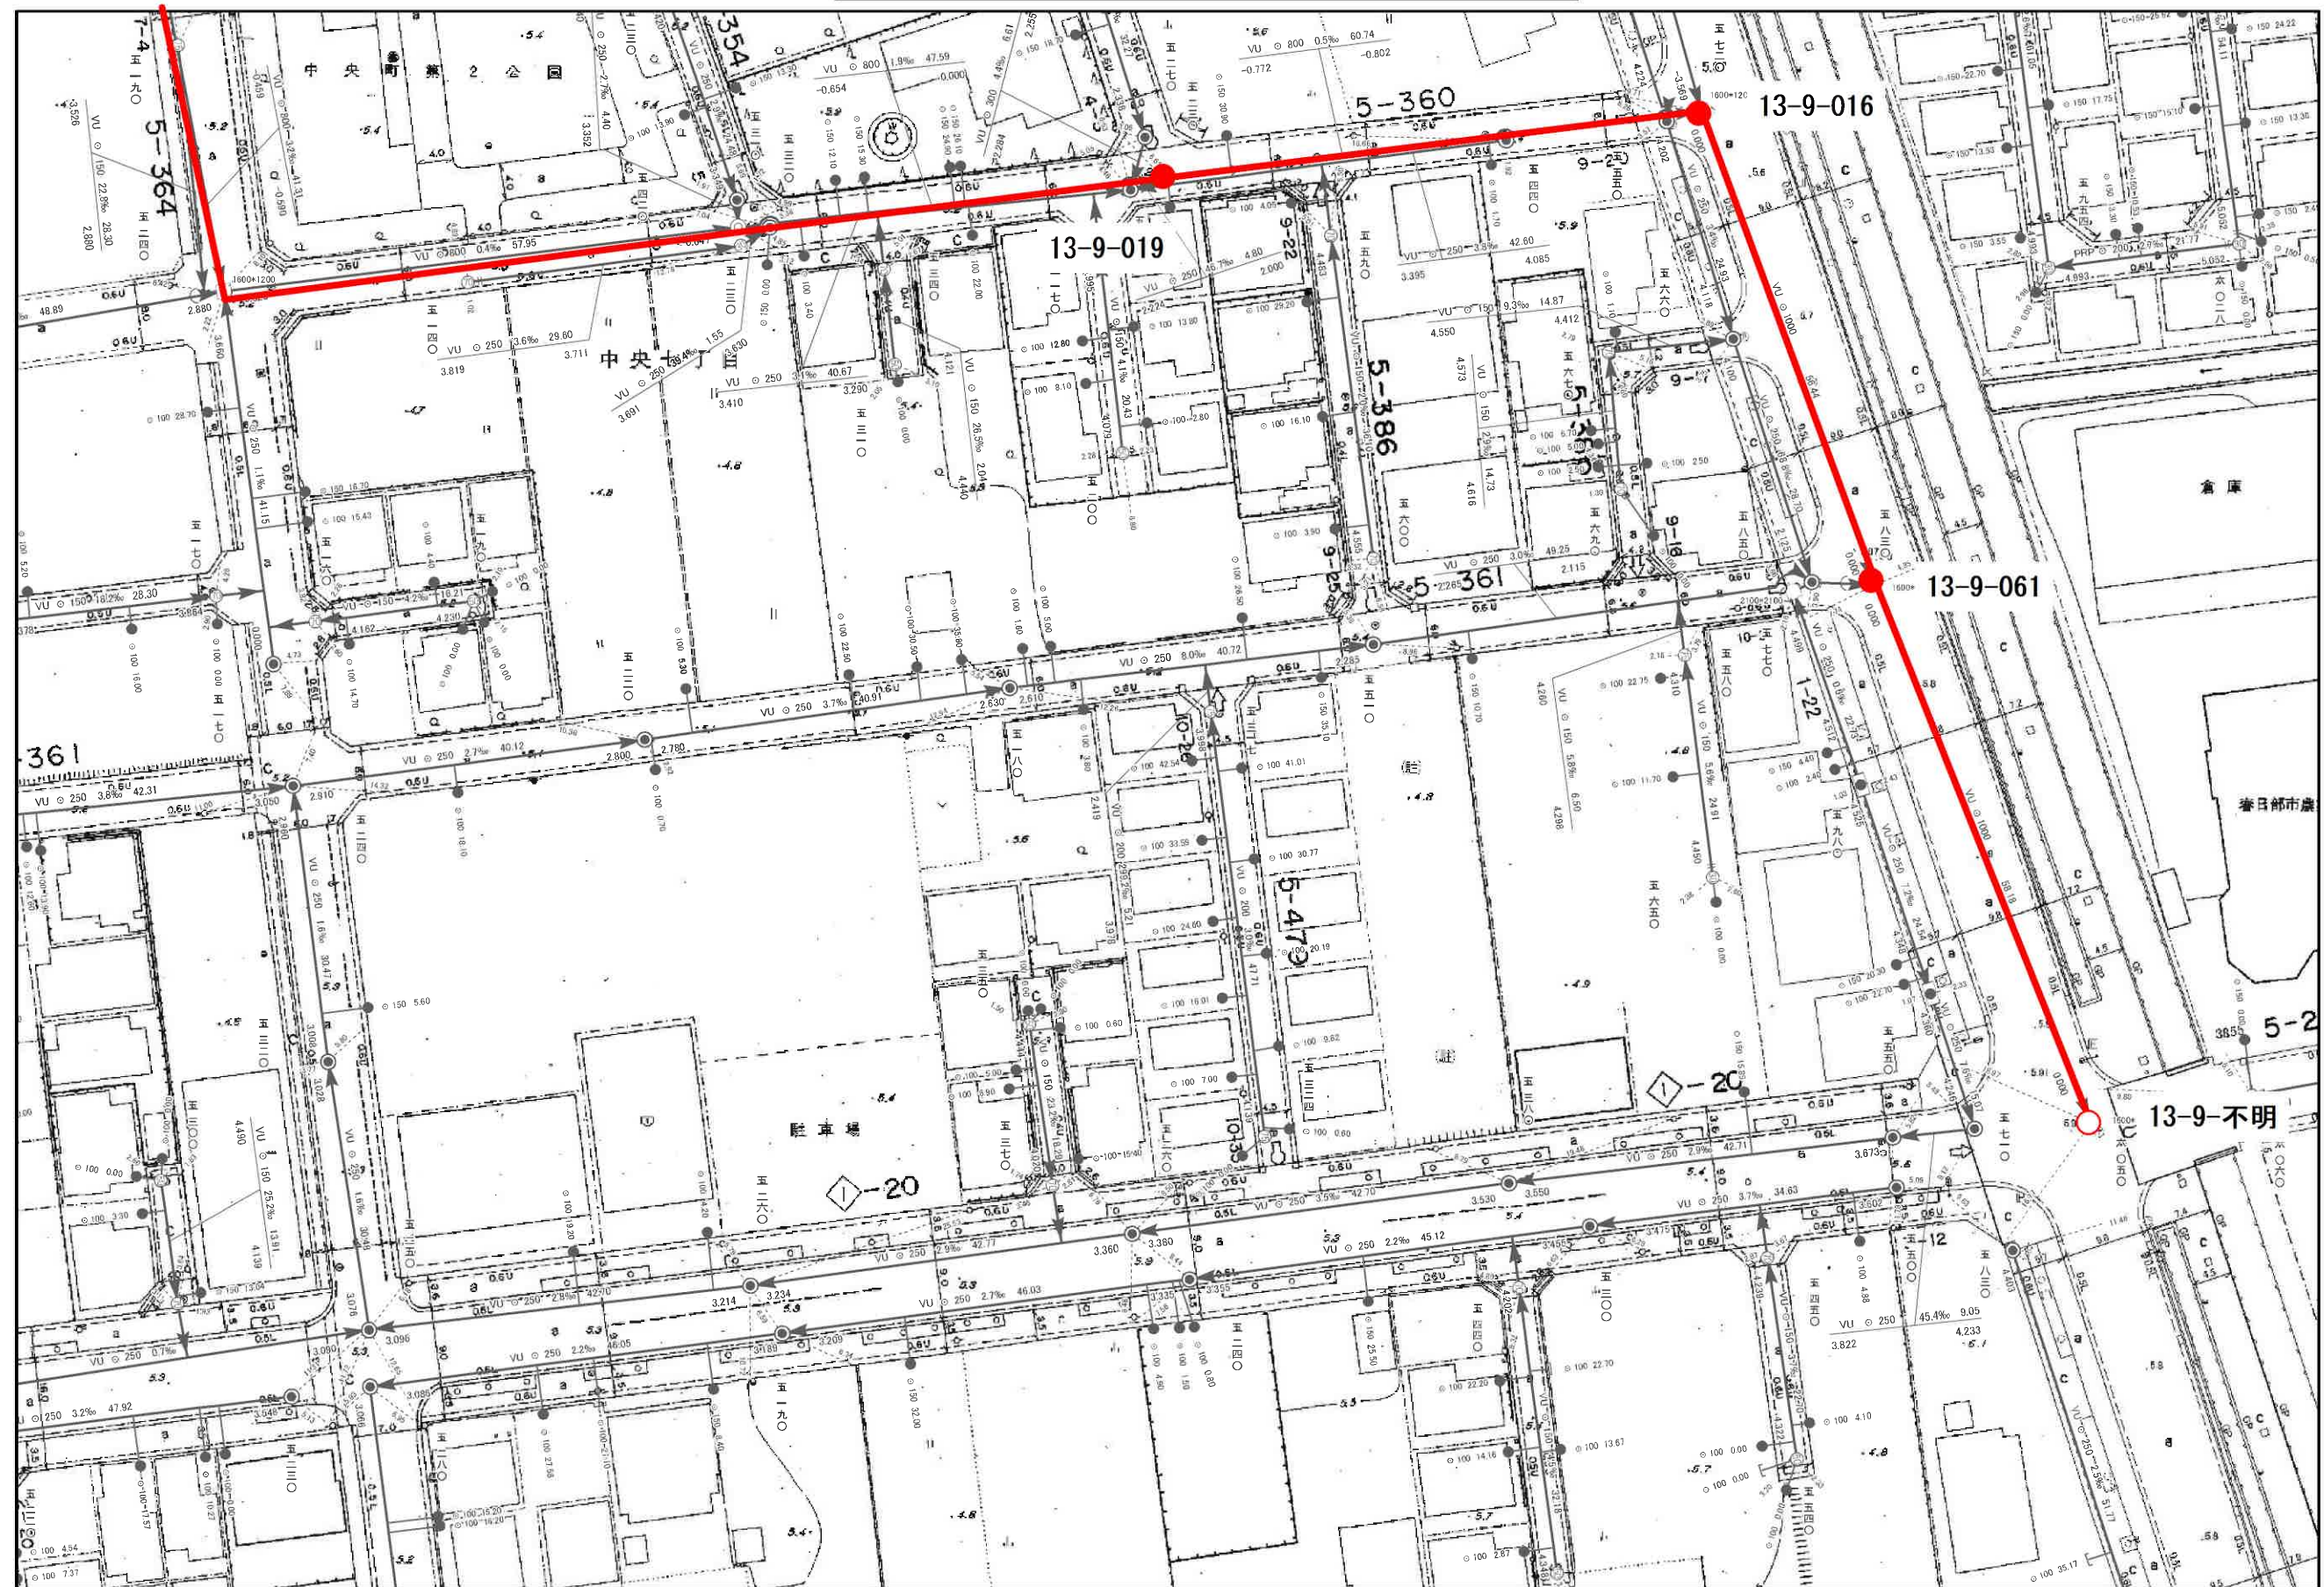


委託名称：公共下水道管路施設耐震診断調査（R7）業務委託
委託場所：春日部市増富外地内

1/1,000

0 10 20 40 60 80 m

図面サイズ：A3

上下水道耐震化計画耐震診断調査位置図 (5/15)

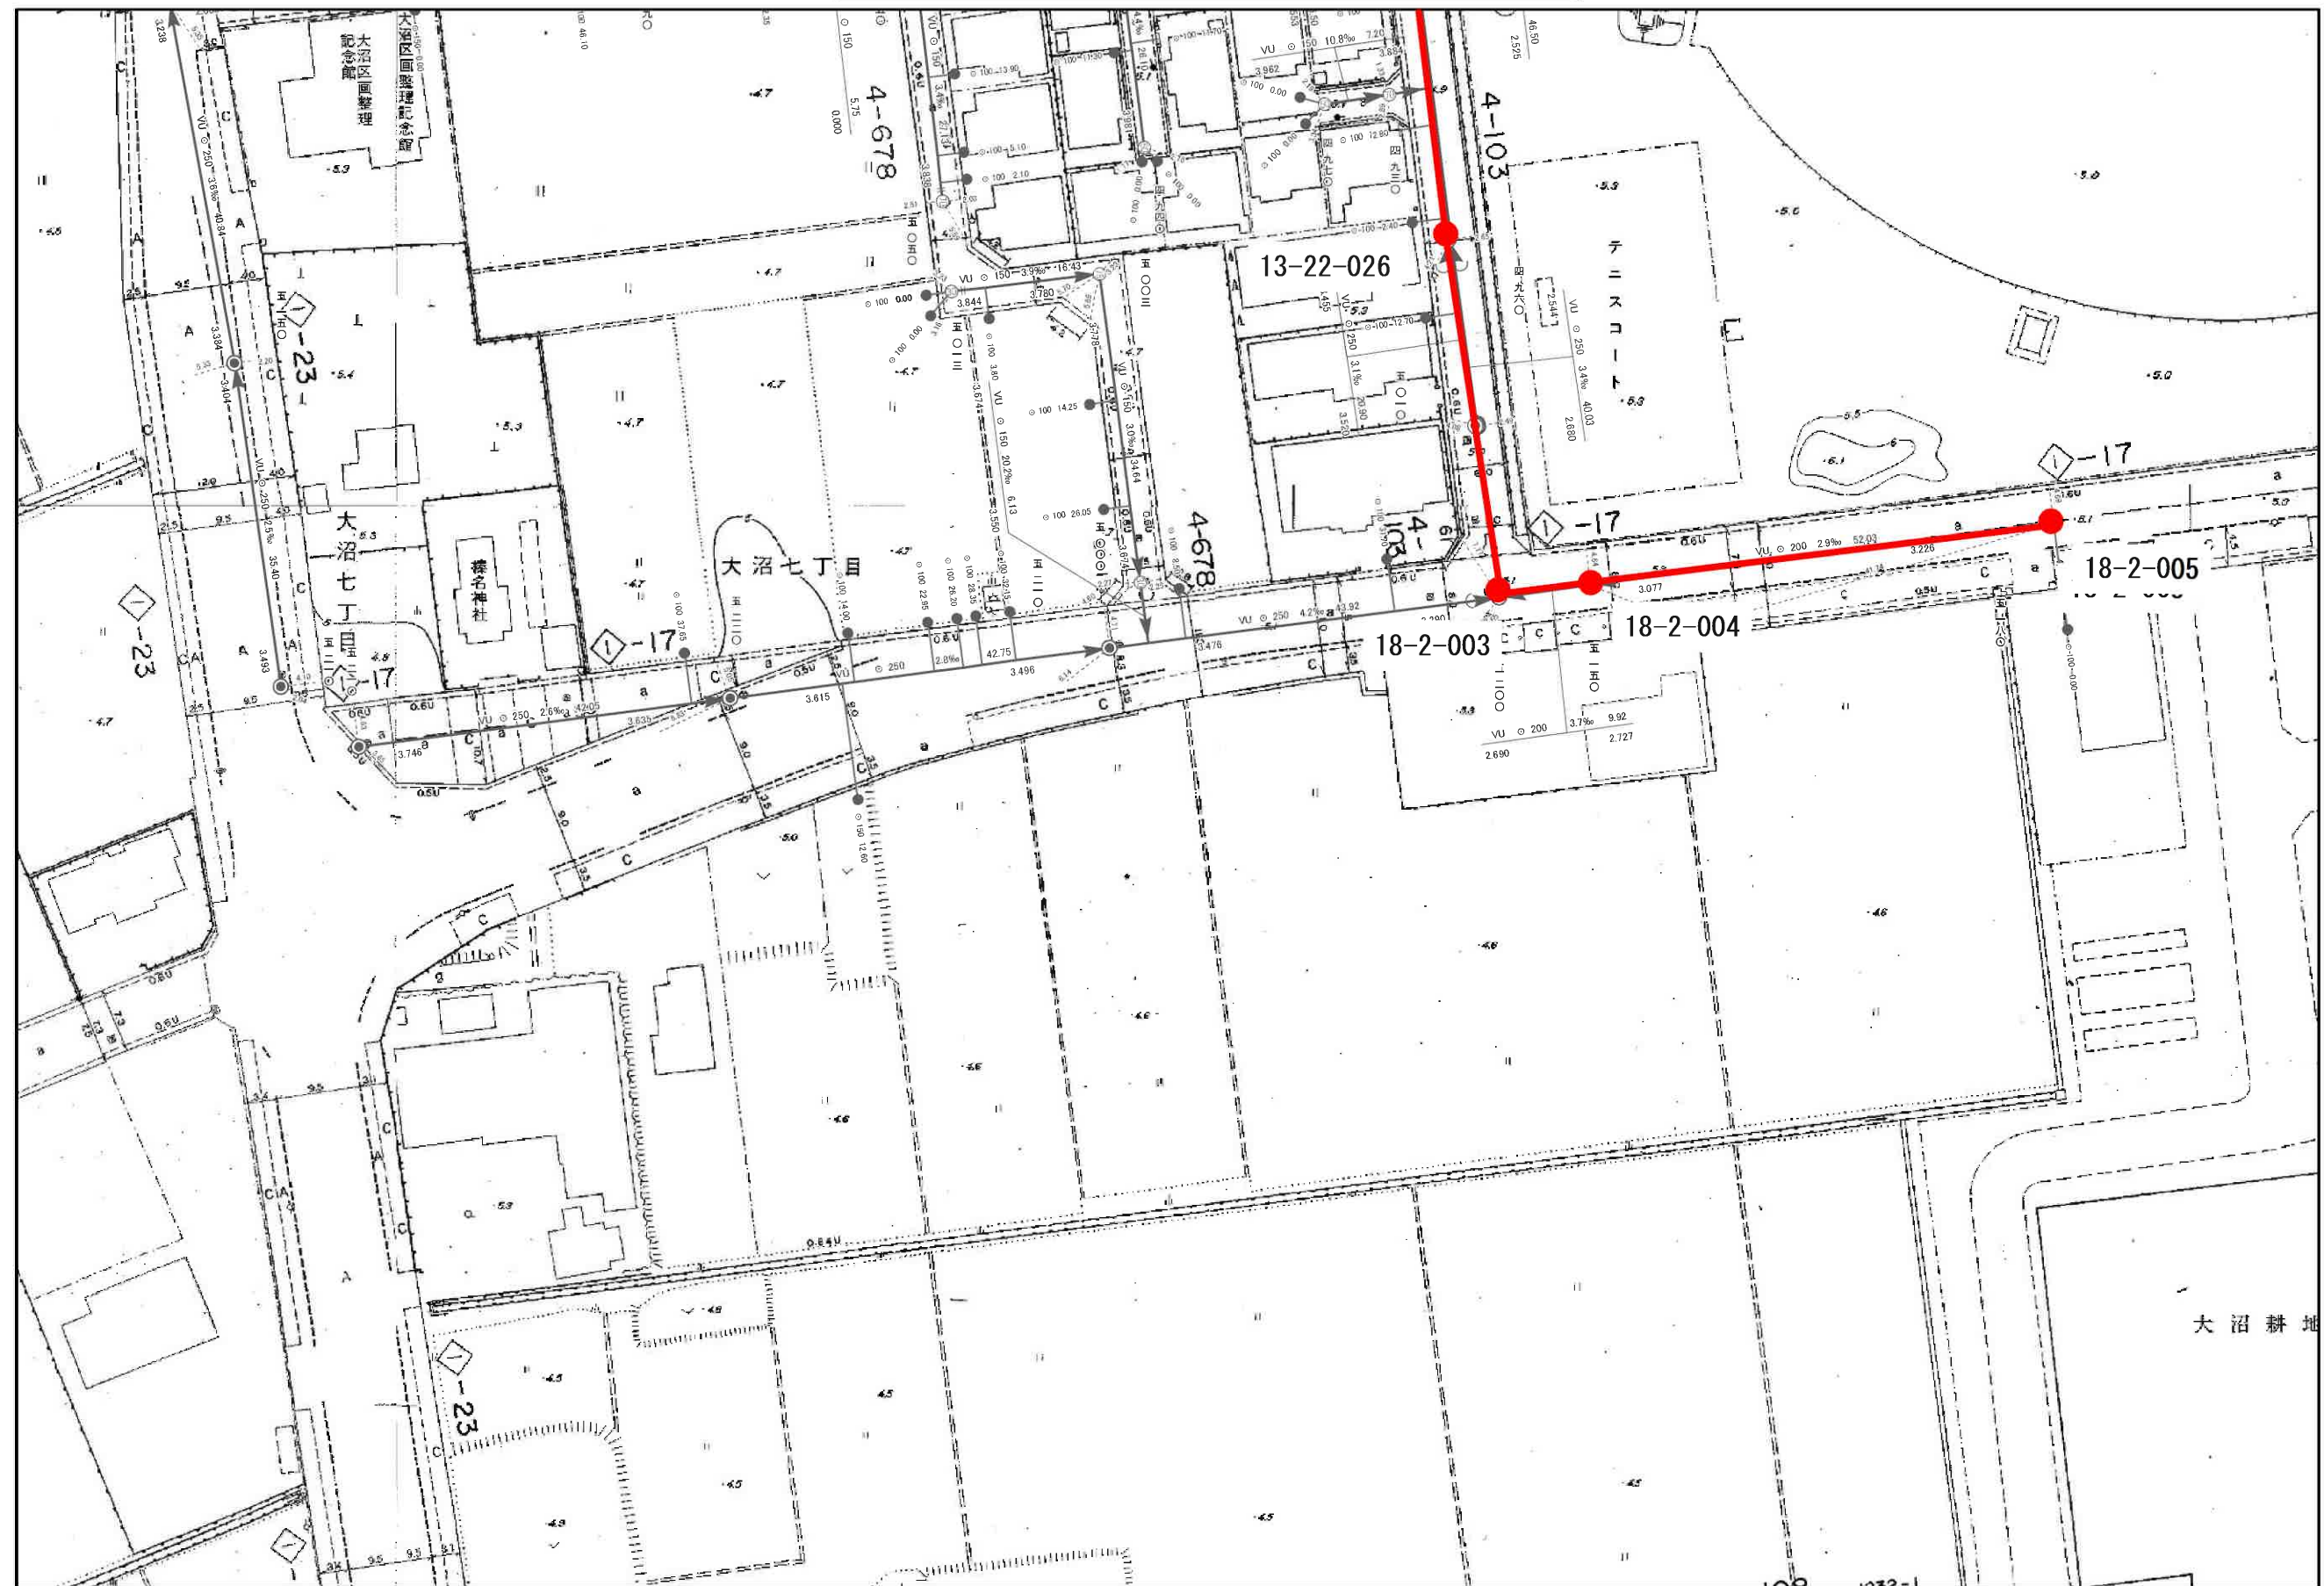

委託名称：公共下水道管路施設耐震診断調査（R7）業務委託
委託場所：春日部市増富外地内

1/1,000



図面サイズ：A3

上下水道耐震化計画耐震診断調査位置図 (6/15)




委託名称：公共下水道管路施設耐震診断調査 (R7) 業務委託
委託場所：春日部市増富外地内

1/1,000



図面サイズ：A3

上下水道耐震化計画耐震診断調査位置図 (7/15)

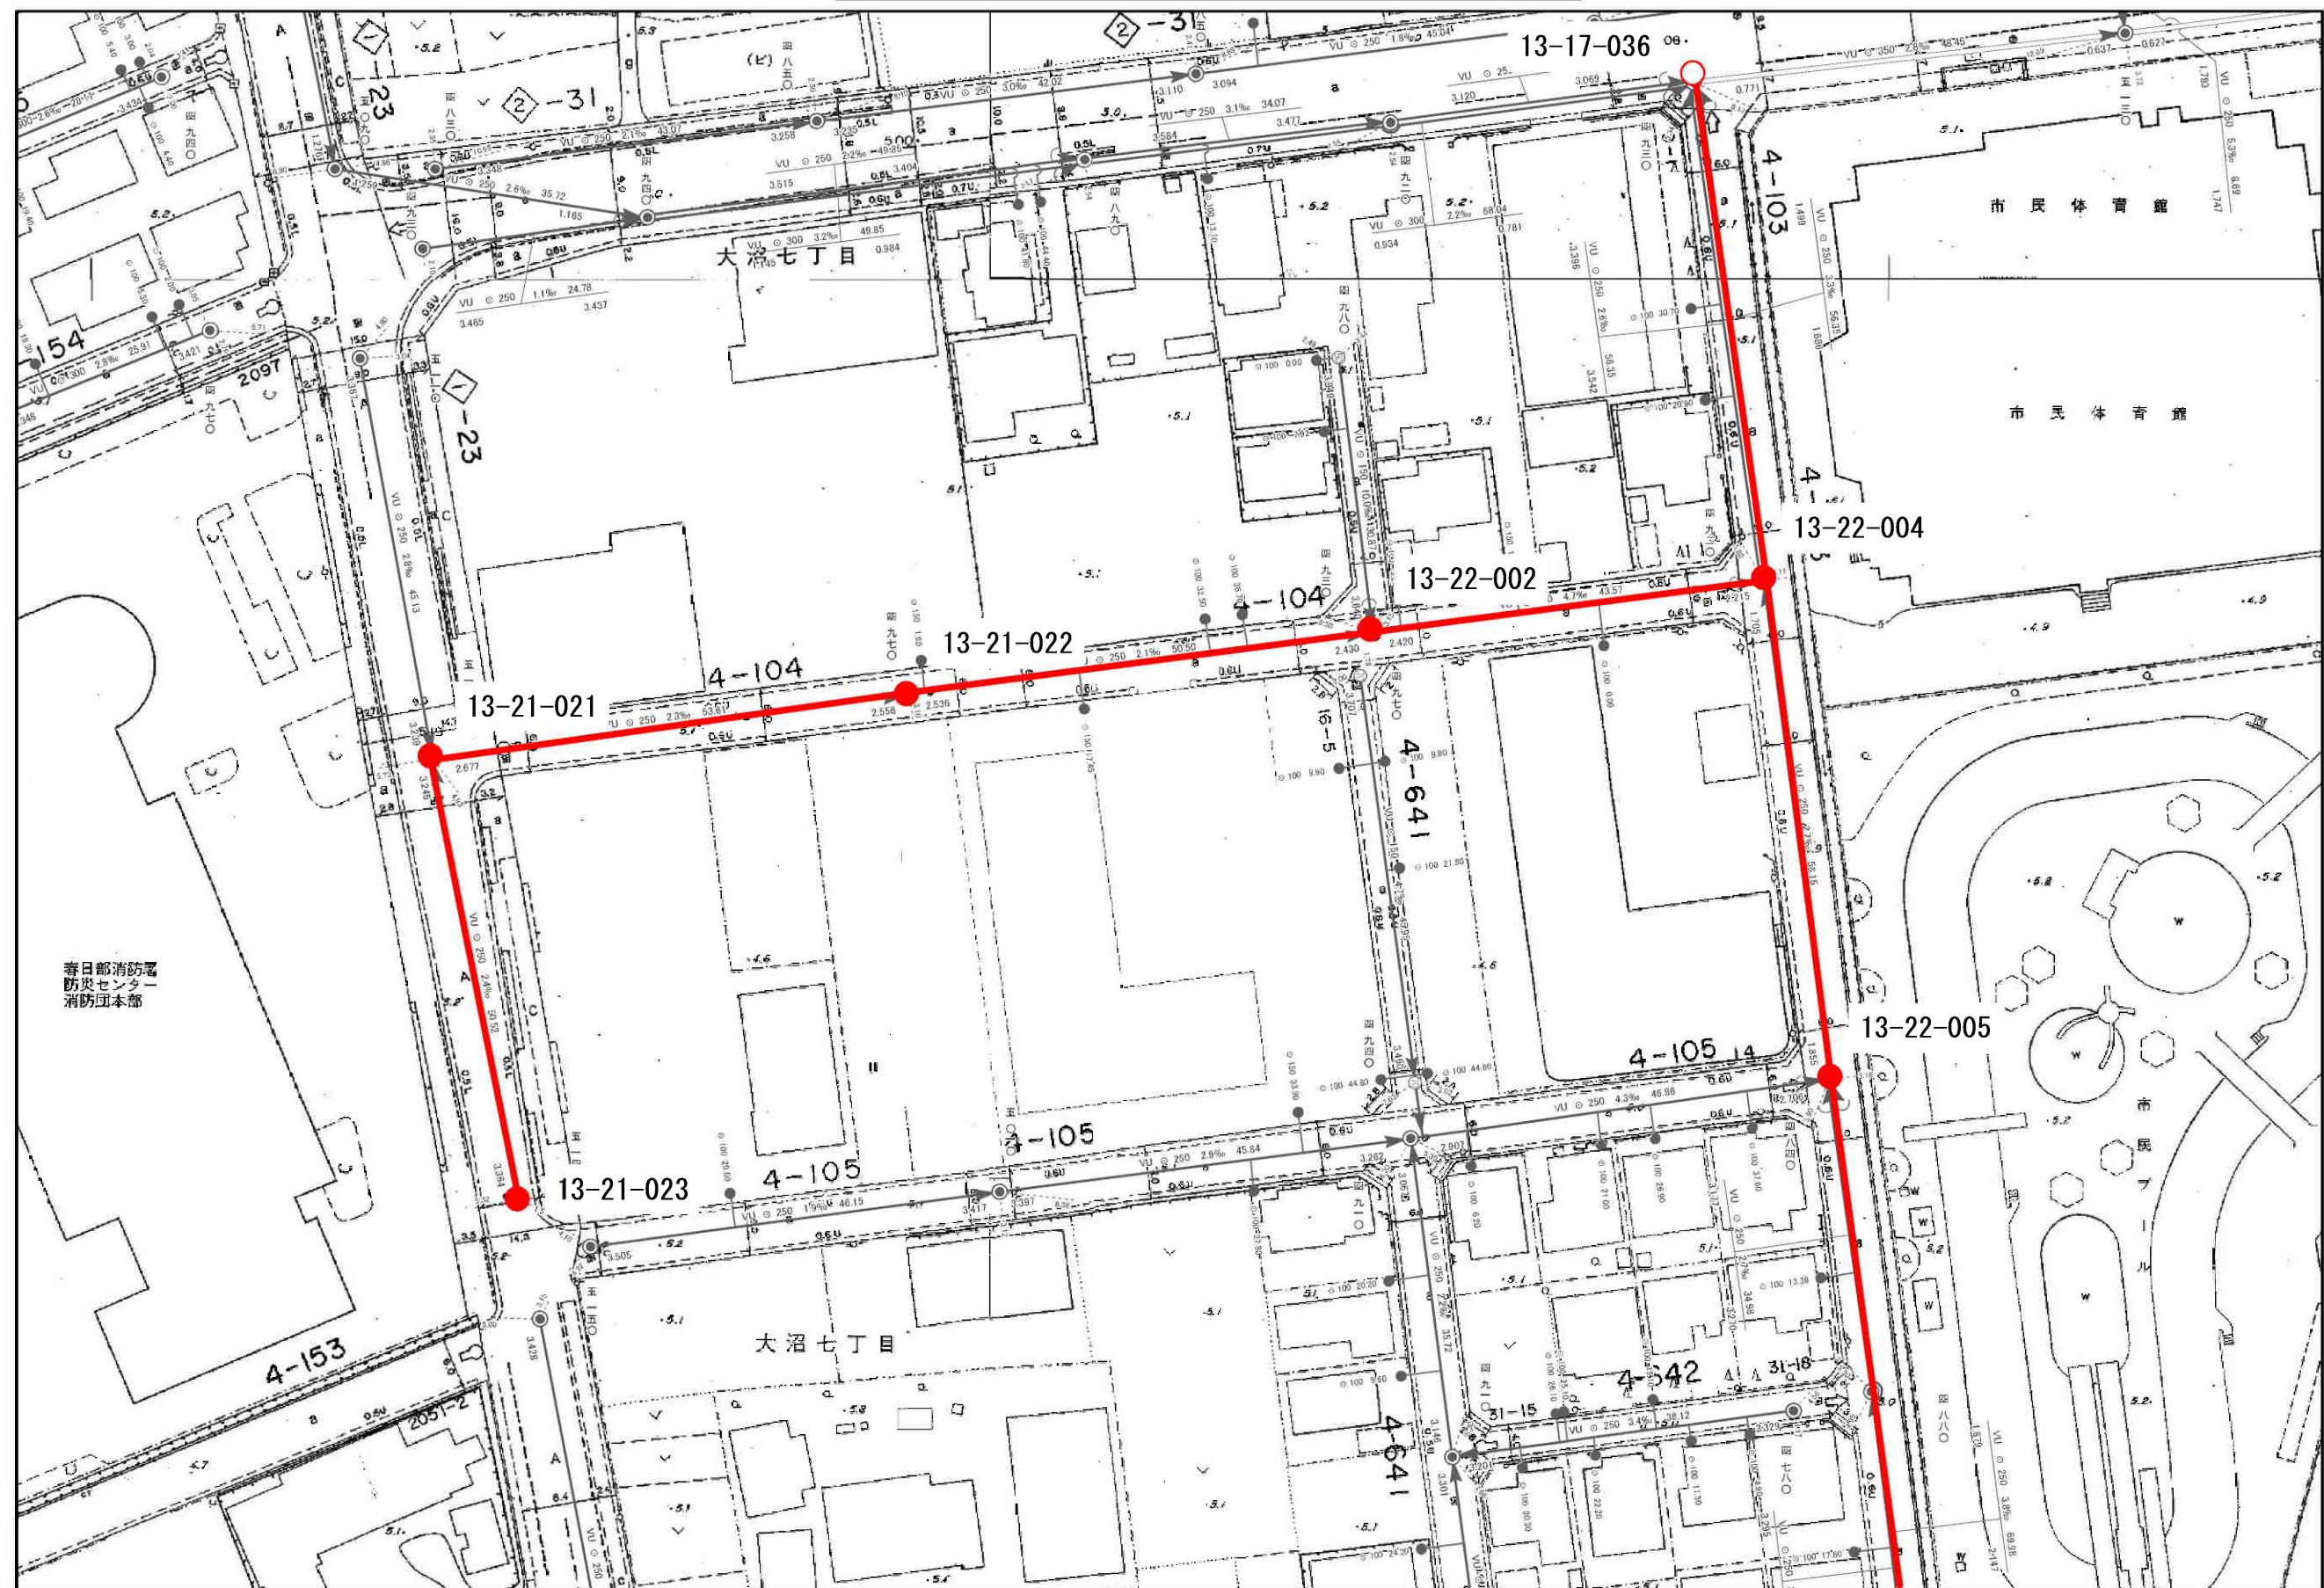


委託名称：公共下水道管路施設耐震診断調査（R7）業務委託
委託場所：春日部市増富外地内

1/1,000




図面サイズ：A3

上下水道耐震化計画耐震診断調査位置図 (8/15)

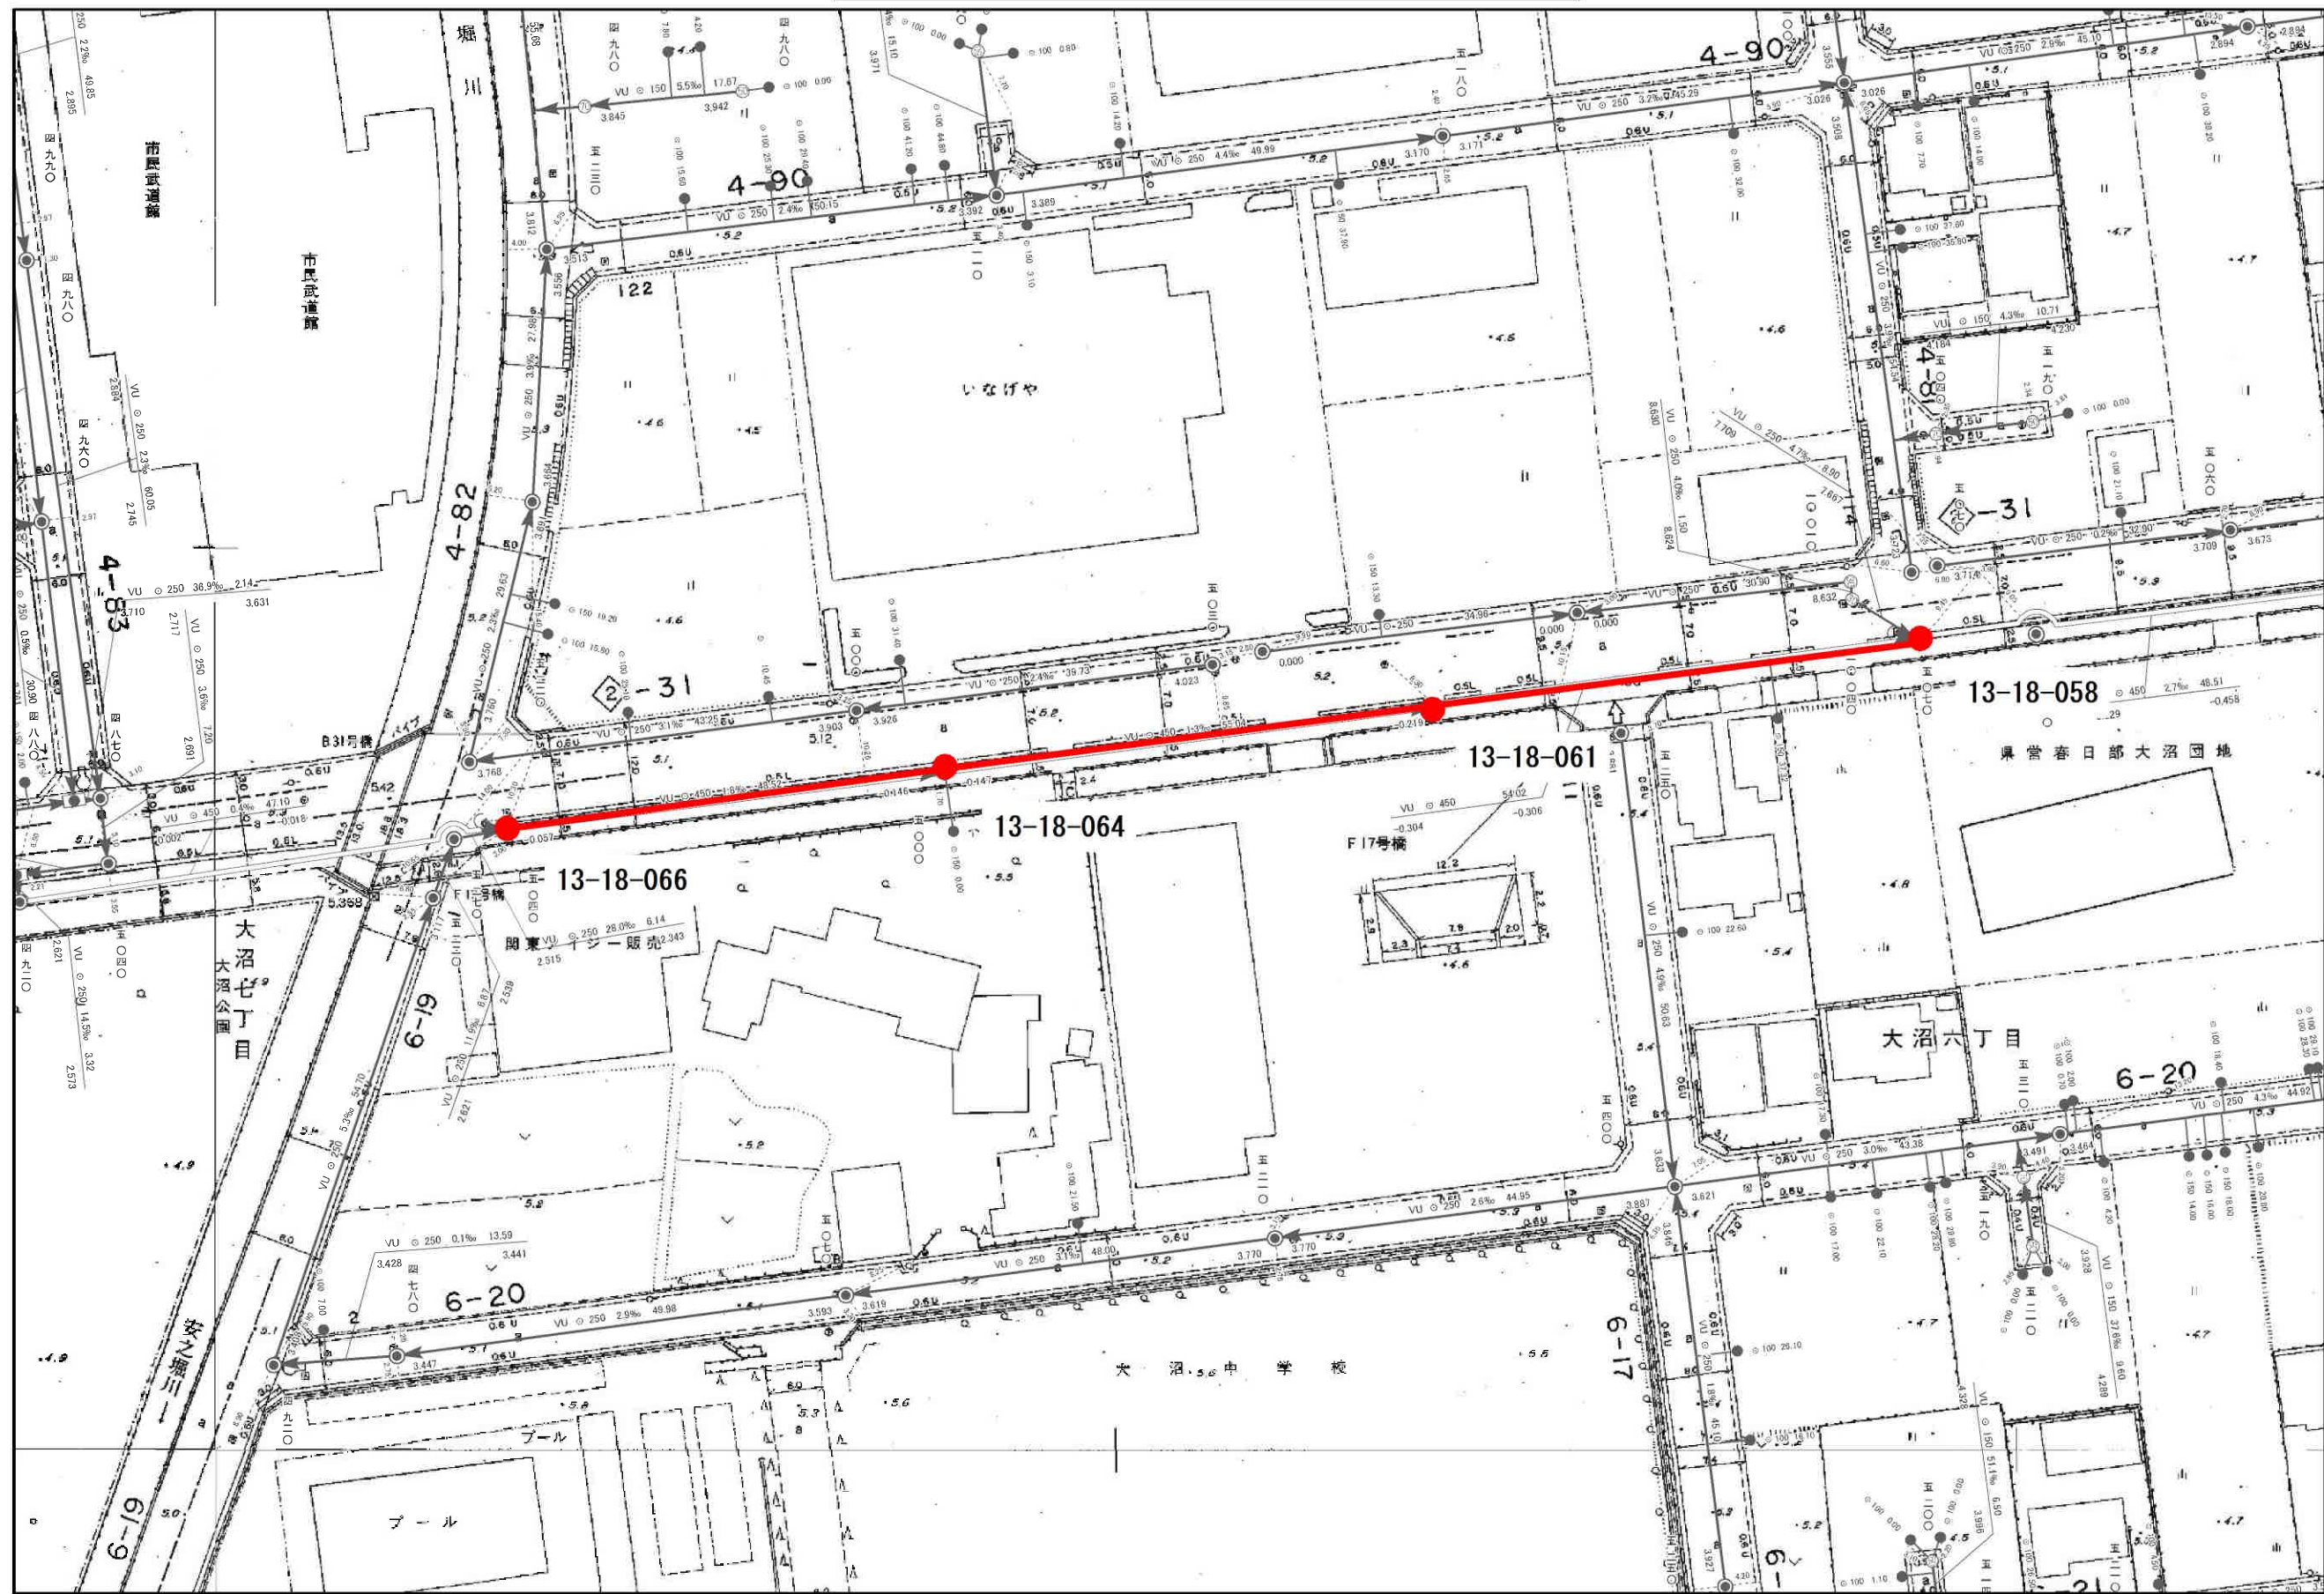

委託名称：公共下水道管路施設耐震診断調査（R7）業務委託
委託場所：春日部市増富外地内

1/1,000

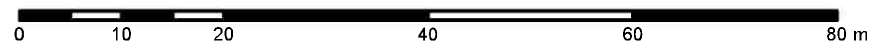

図面サイズ：A3




1/1,000



図面サイズ：A3

上下水道耐震化計画耐震診断調査位置図 (10/15)

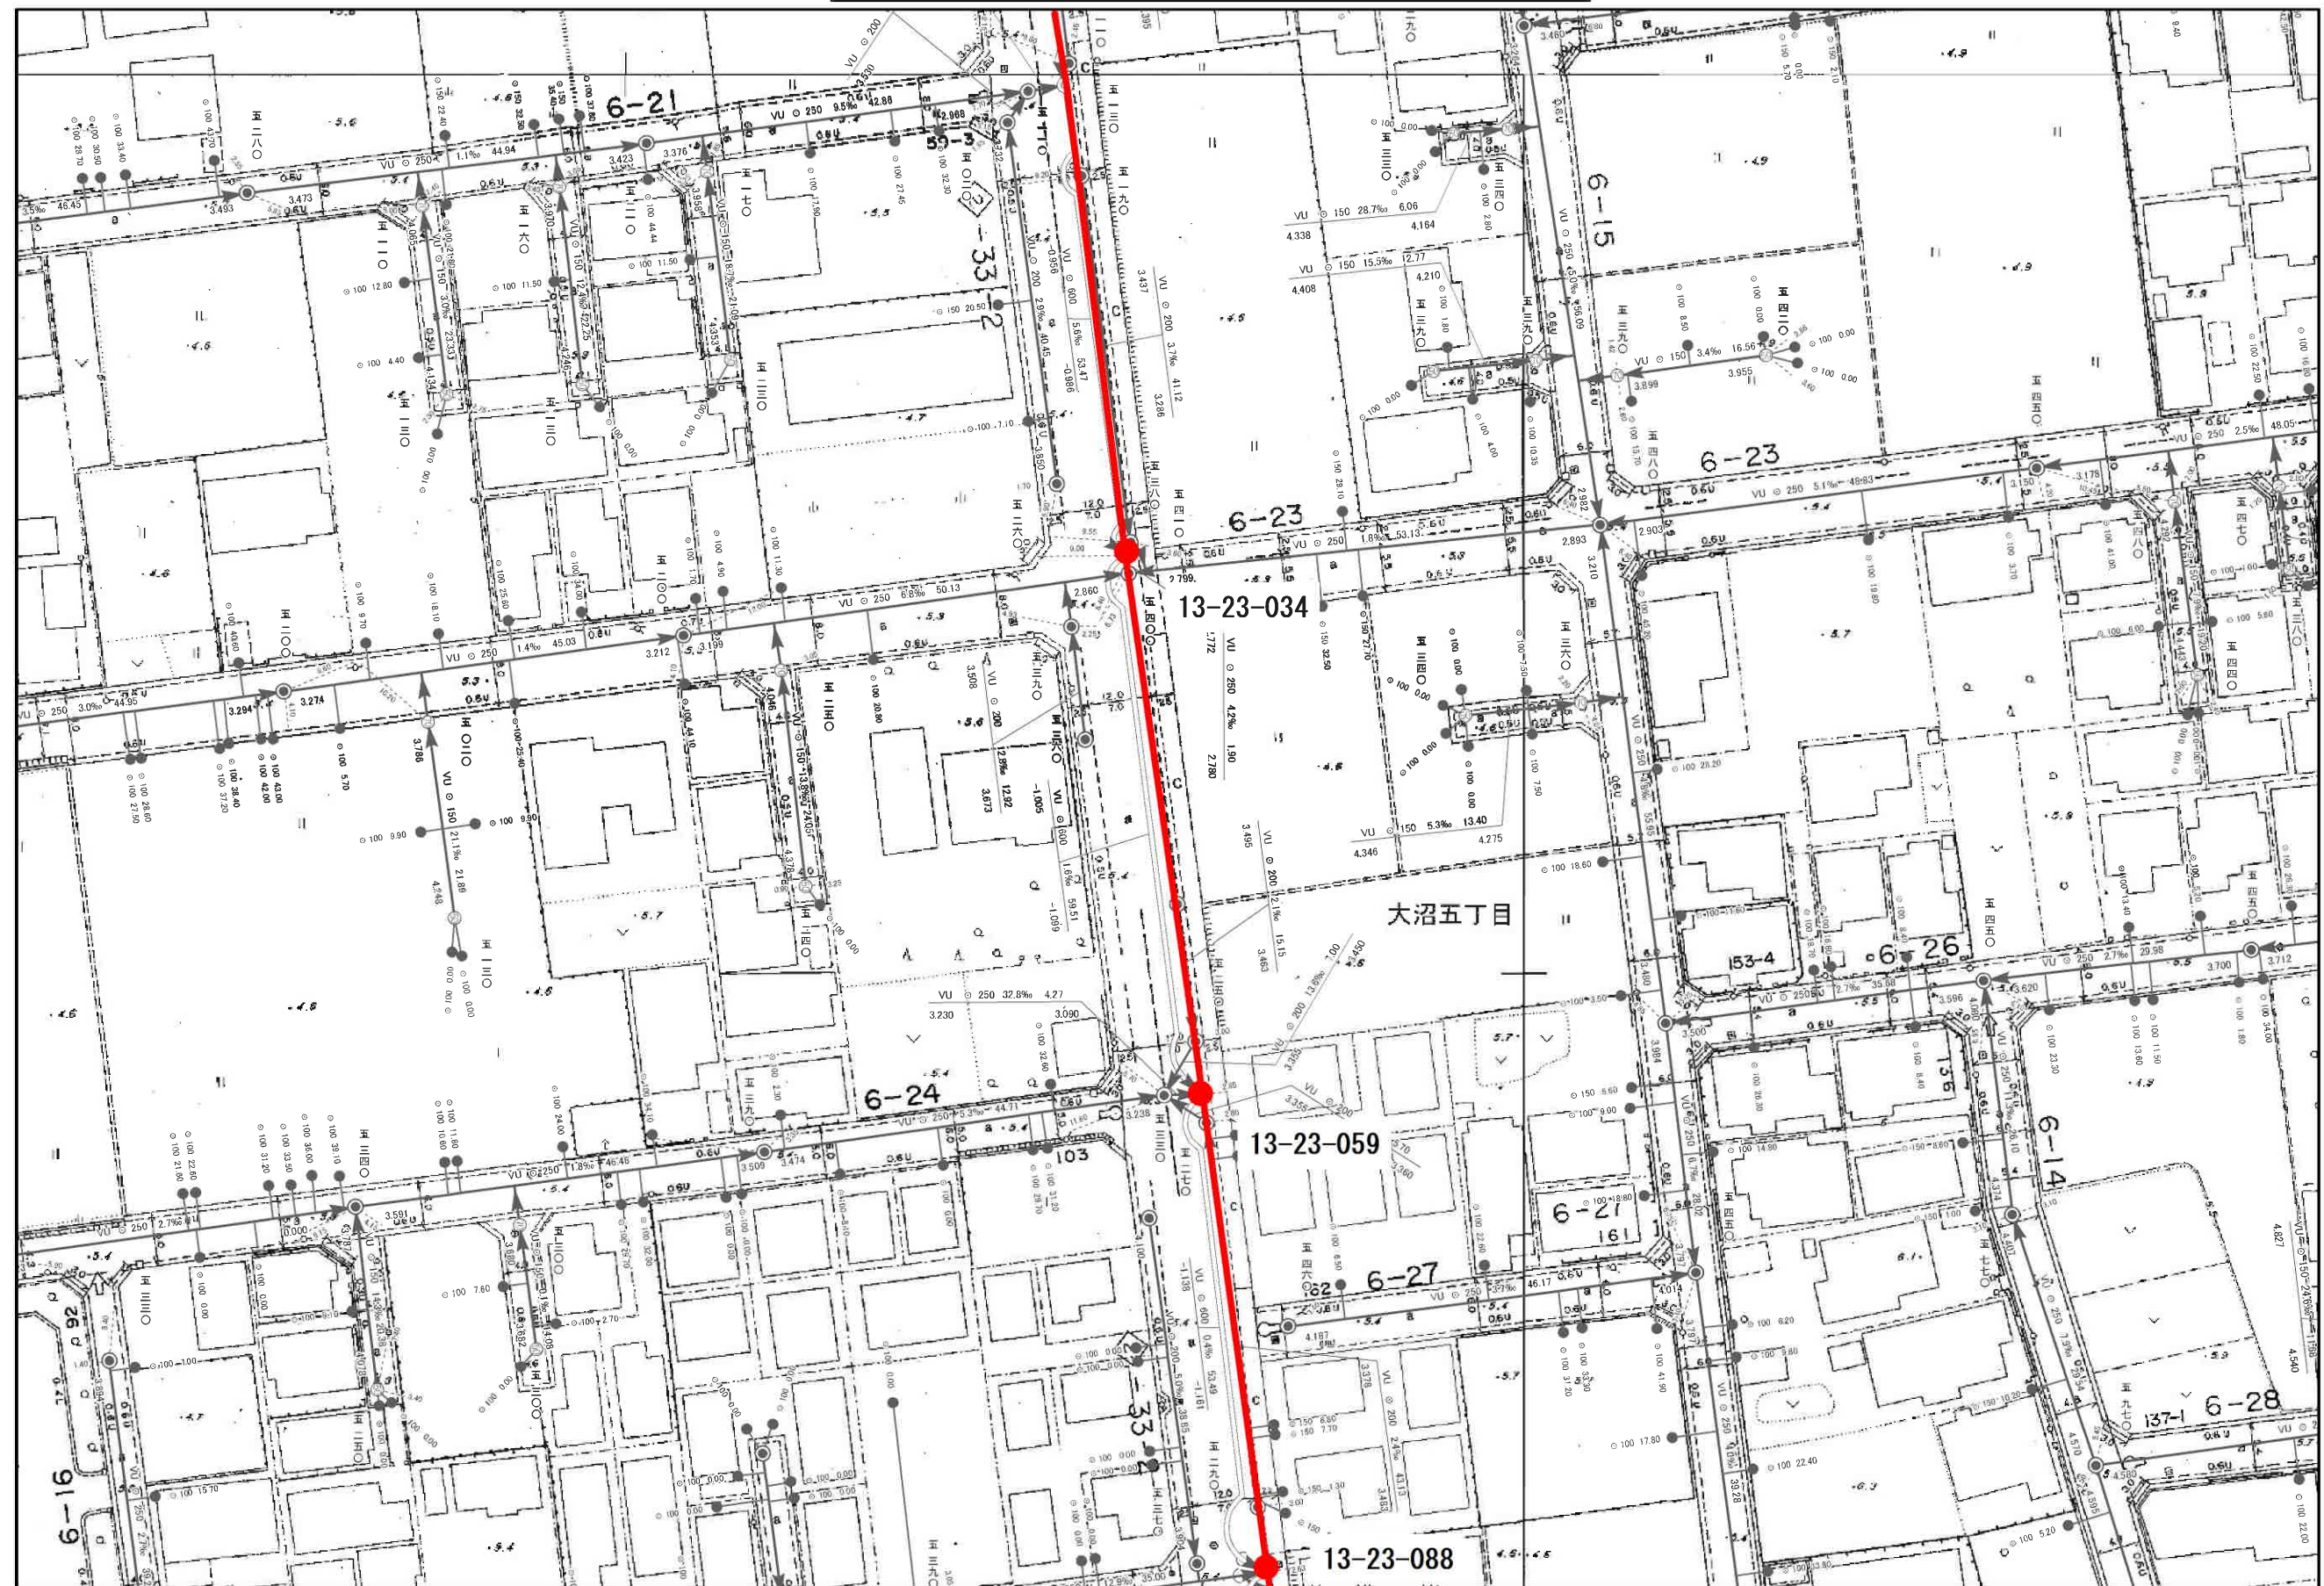


委託名称：公共下水道管路施設耐震診断調査（R7）業務委託
委託場所：春日部市増富外地内

1/1,000

0 10 20 40 60 80 m

図面サイズ：A3

上下水道耐震化計画耐震診断調査位置図 (11/15)

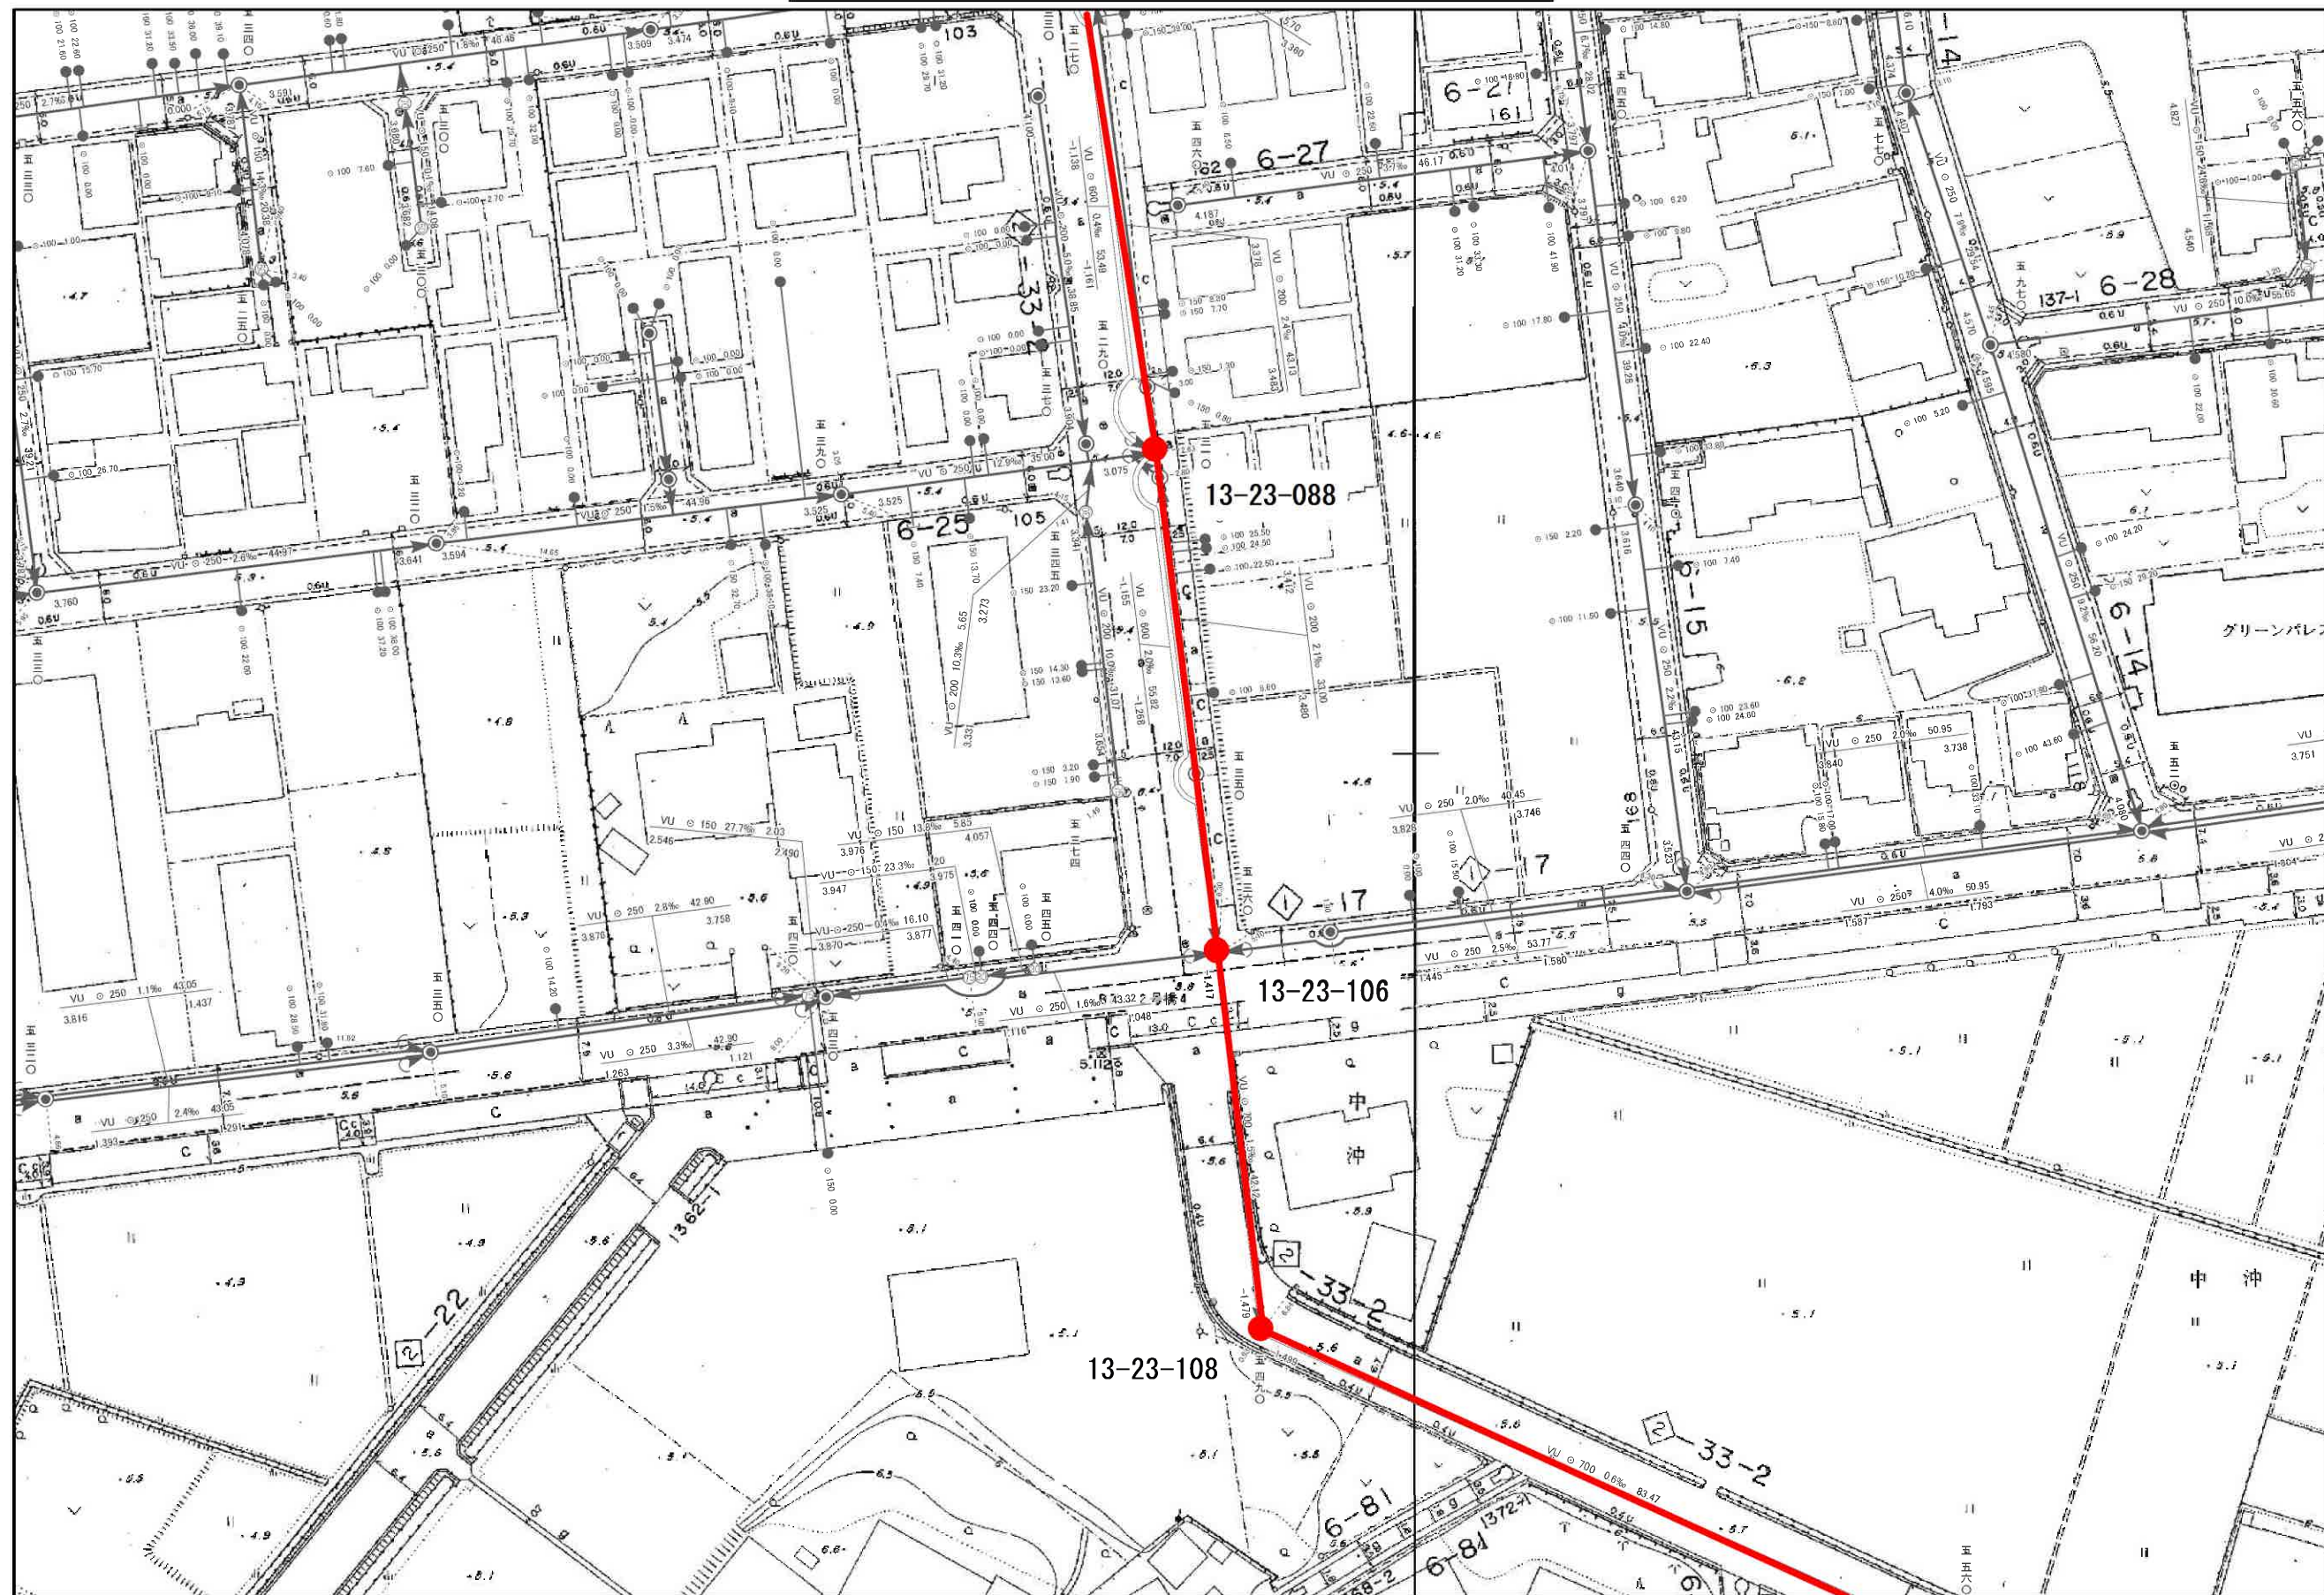


委託名称：公共下水道管路施設耐震診断調査（R7）業務委託
委託場所：春日部市増富外地内

1/1,000



図面サイズ：A3

上下水道耐震化計画耐震診断調査位置図 (12/15)

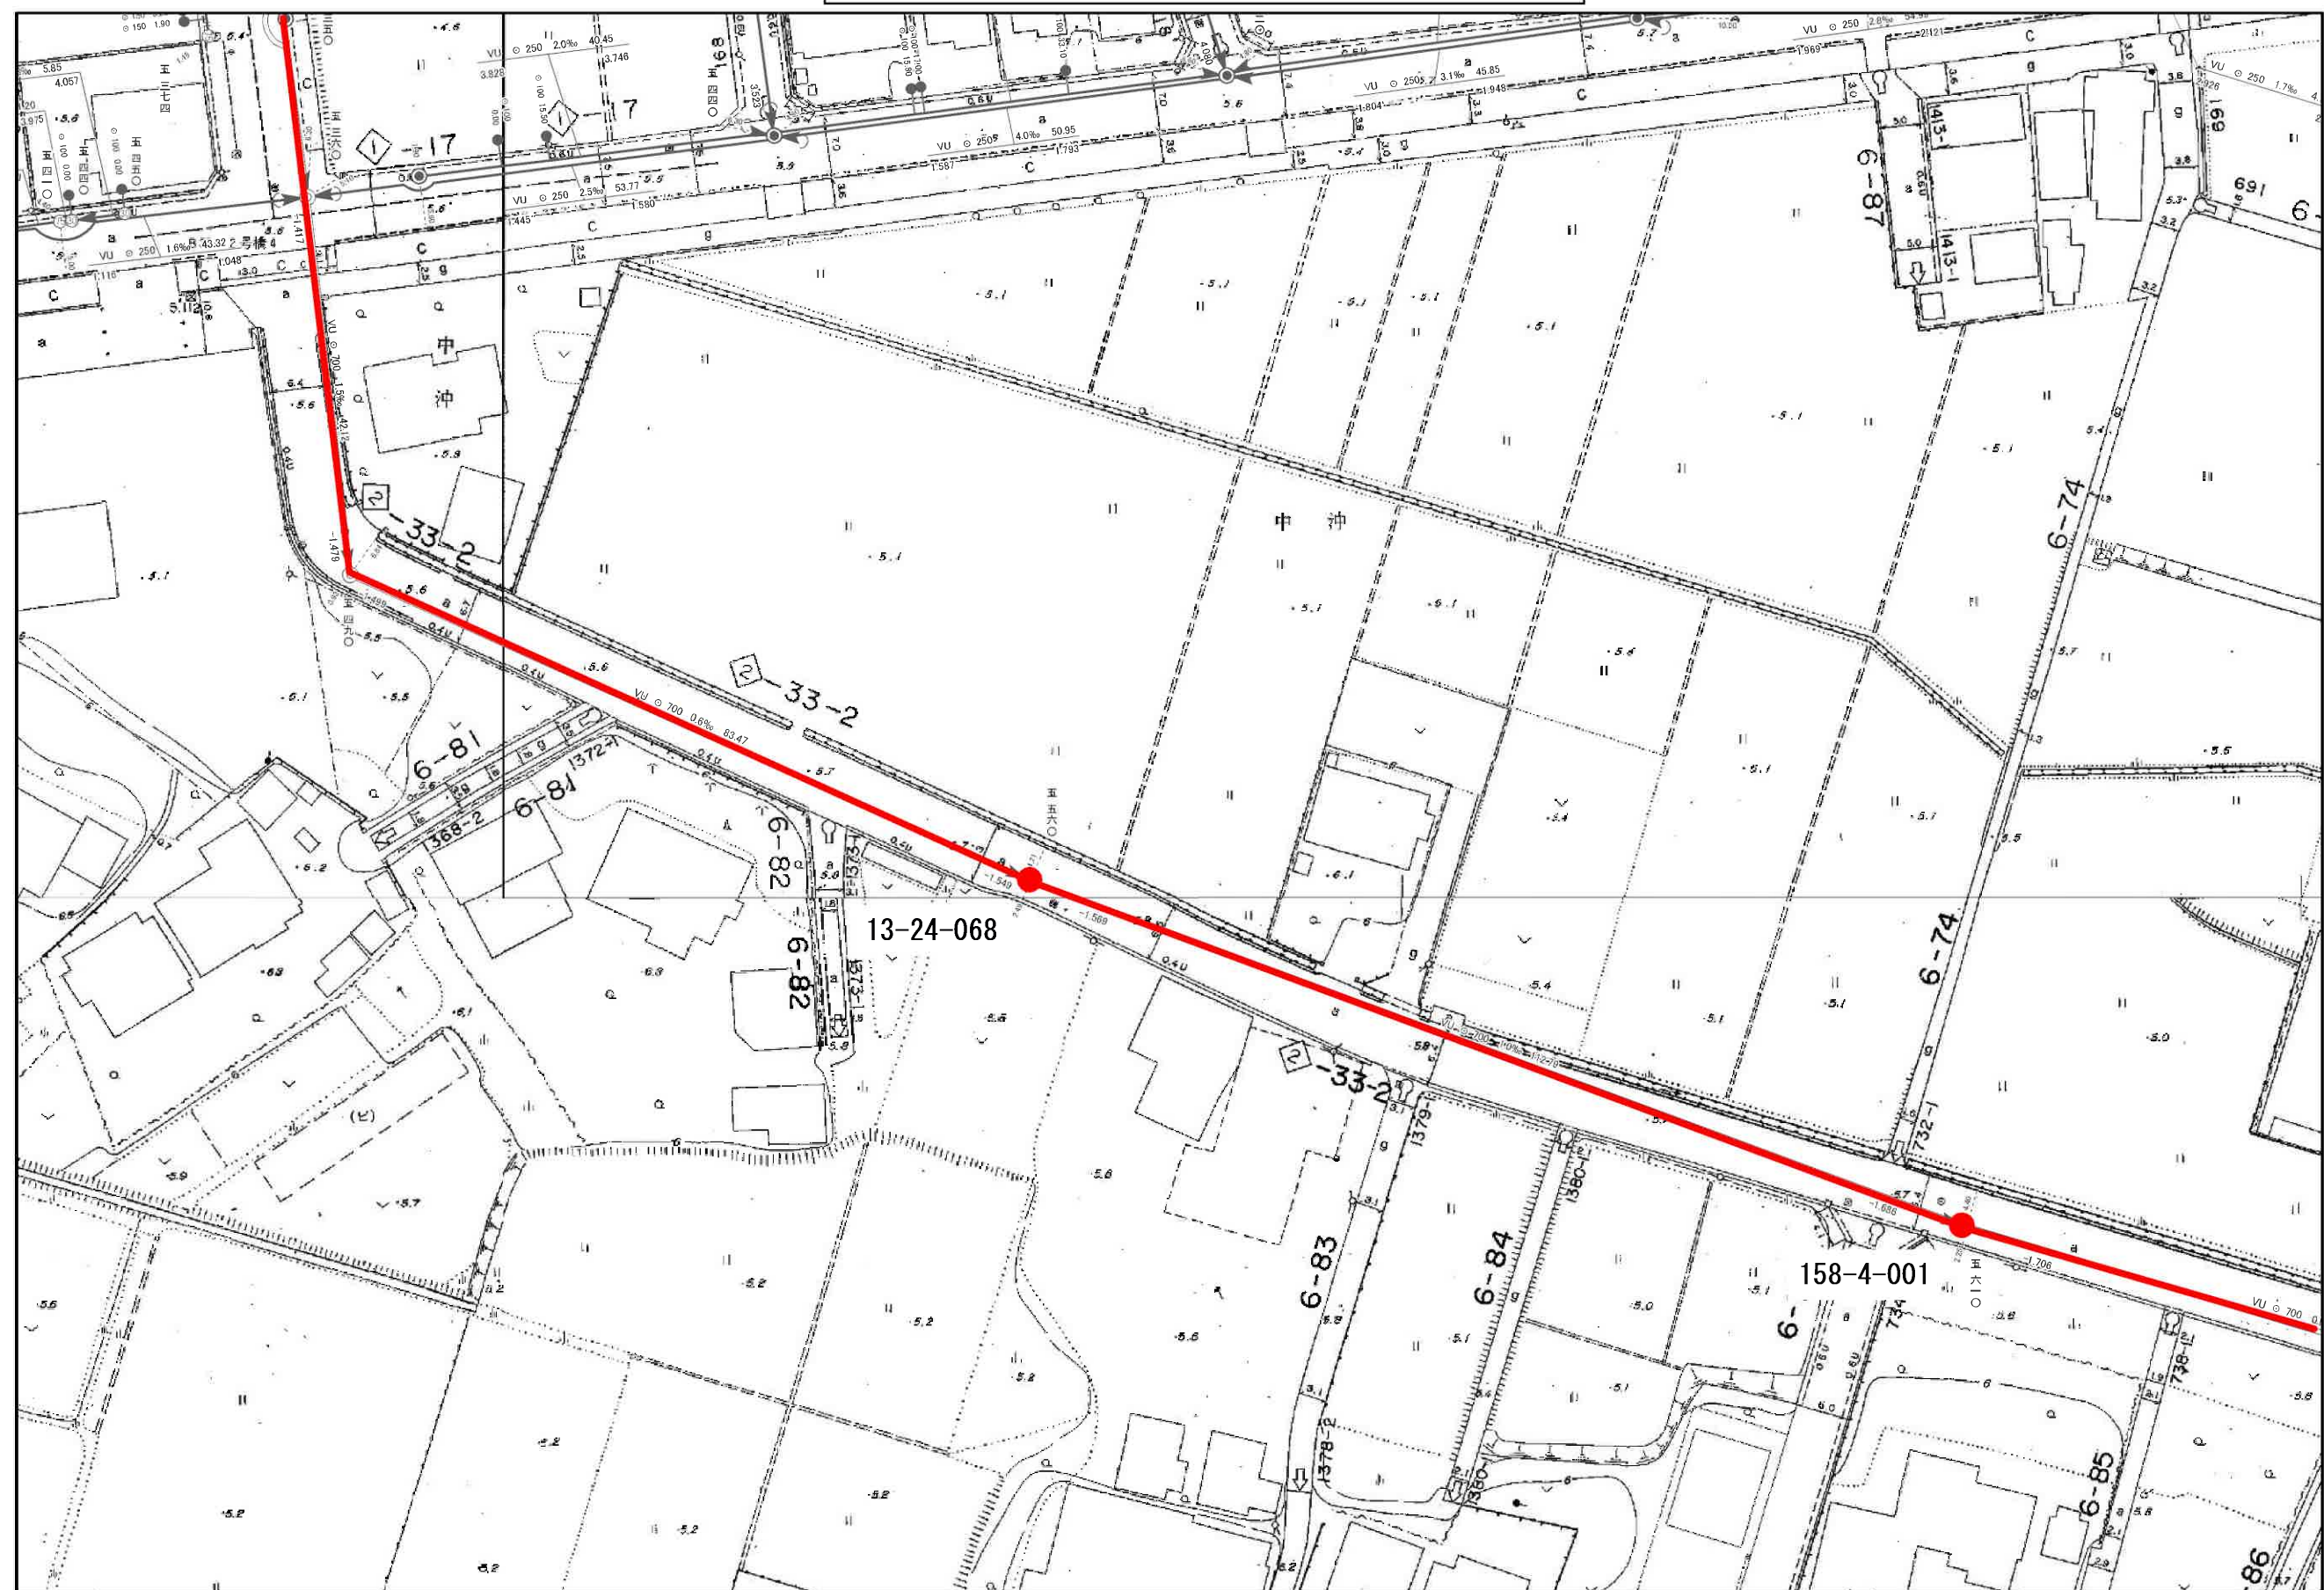


委託名称：公共下水道管路施設耐震診断調査（R7）業務委託
委託場所：春日部市増富外地内

1/1,000



図面サイズ：A3

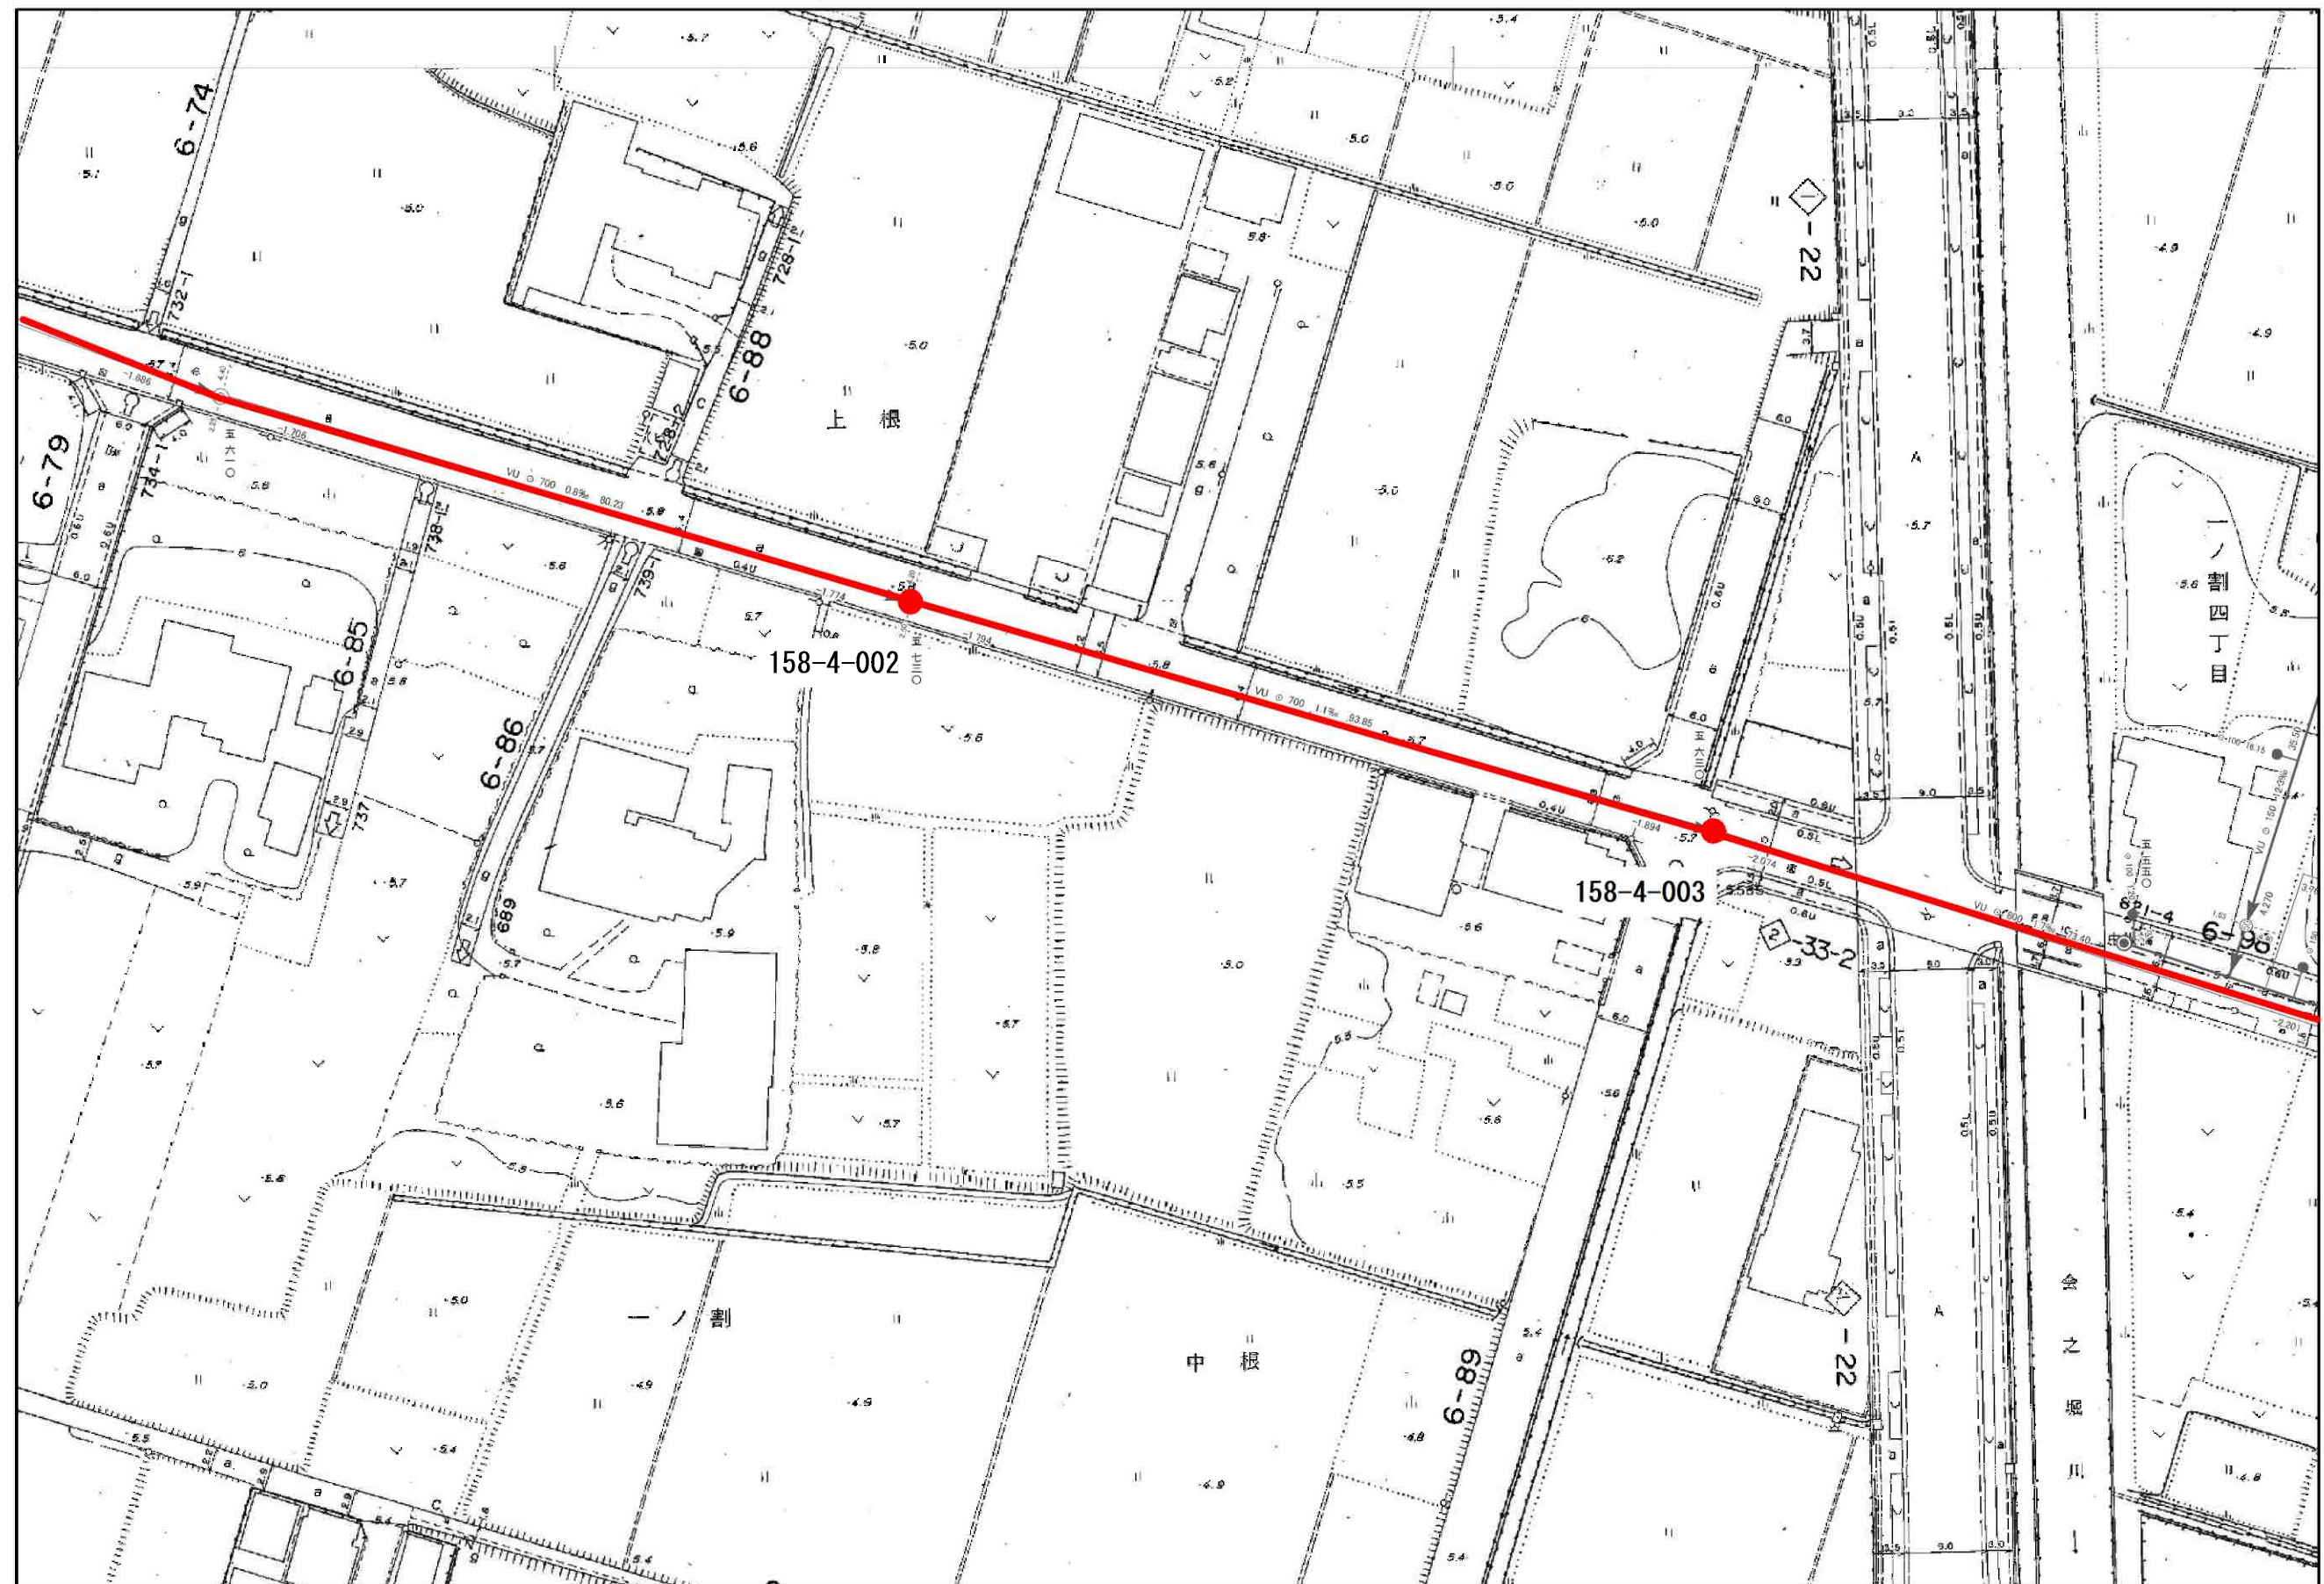


委託名称：公共下水道管路施設耐震診断調査（R7）業務委託
委託場所：春日部市増富外地内

1/1,000



図面サイズ：A3

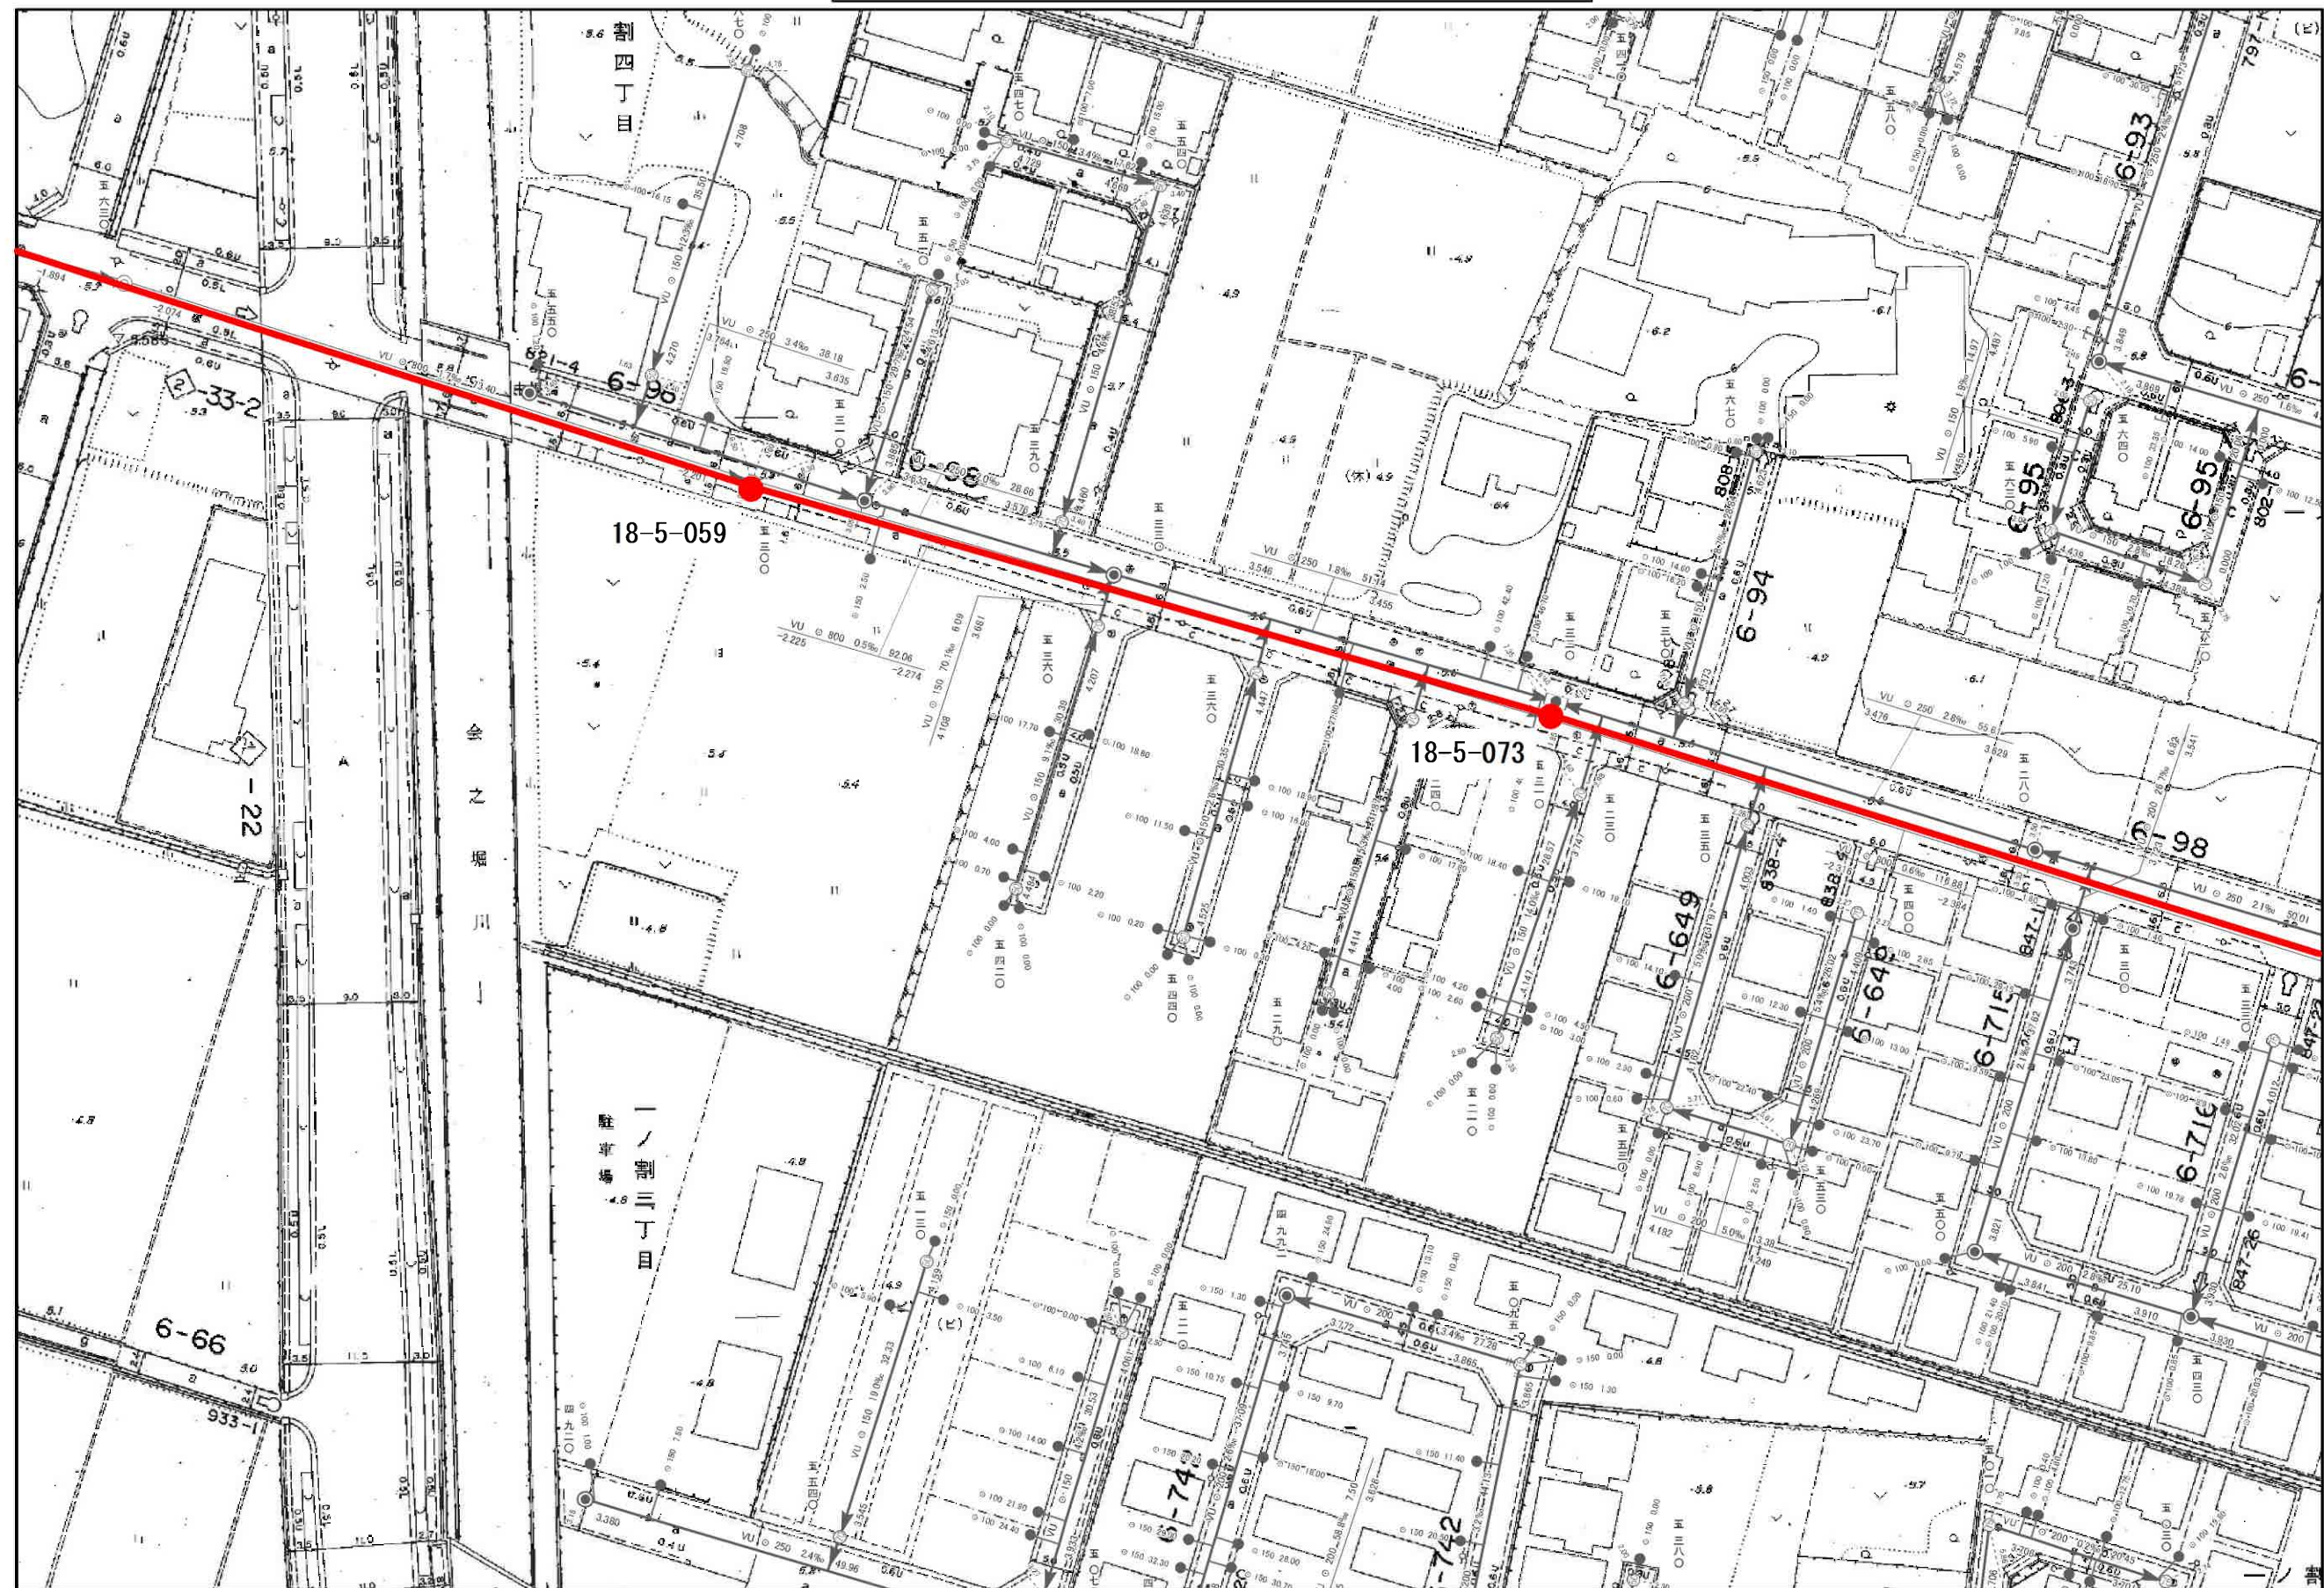


委託名称：公共下水道管路施設耐震診断調査（R7）業務委託
委託場所：春日部市増富外地内

1/1,000




図面サイズ：A3

上下水道耐震化計画耐震診断調査位置図 (15/15)

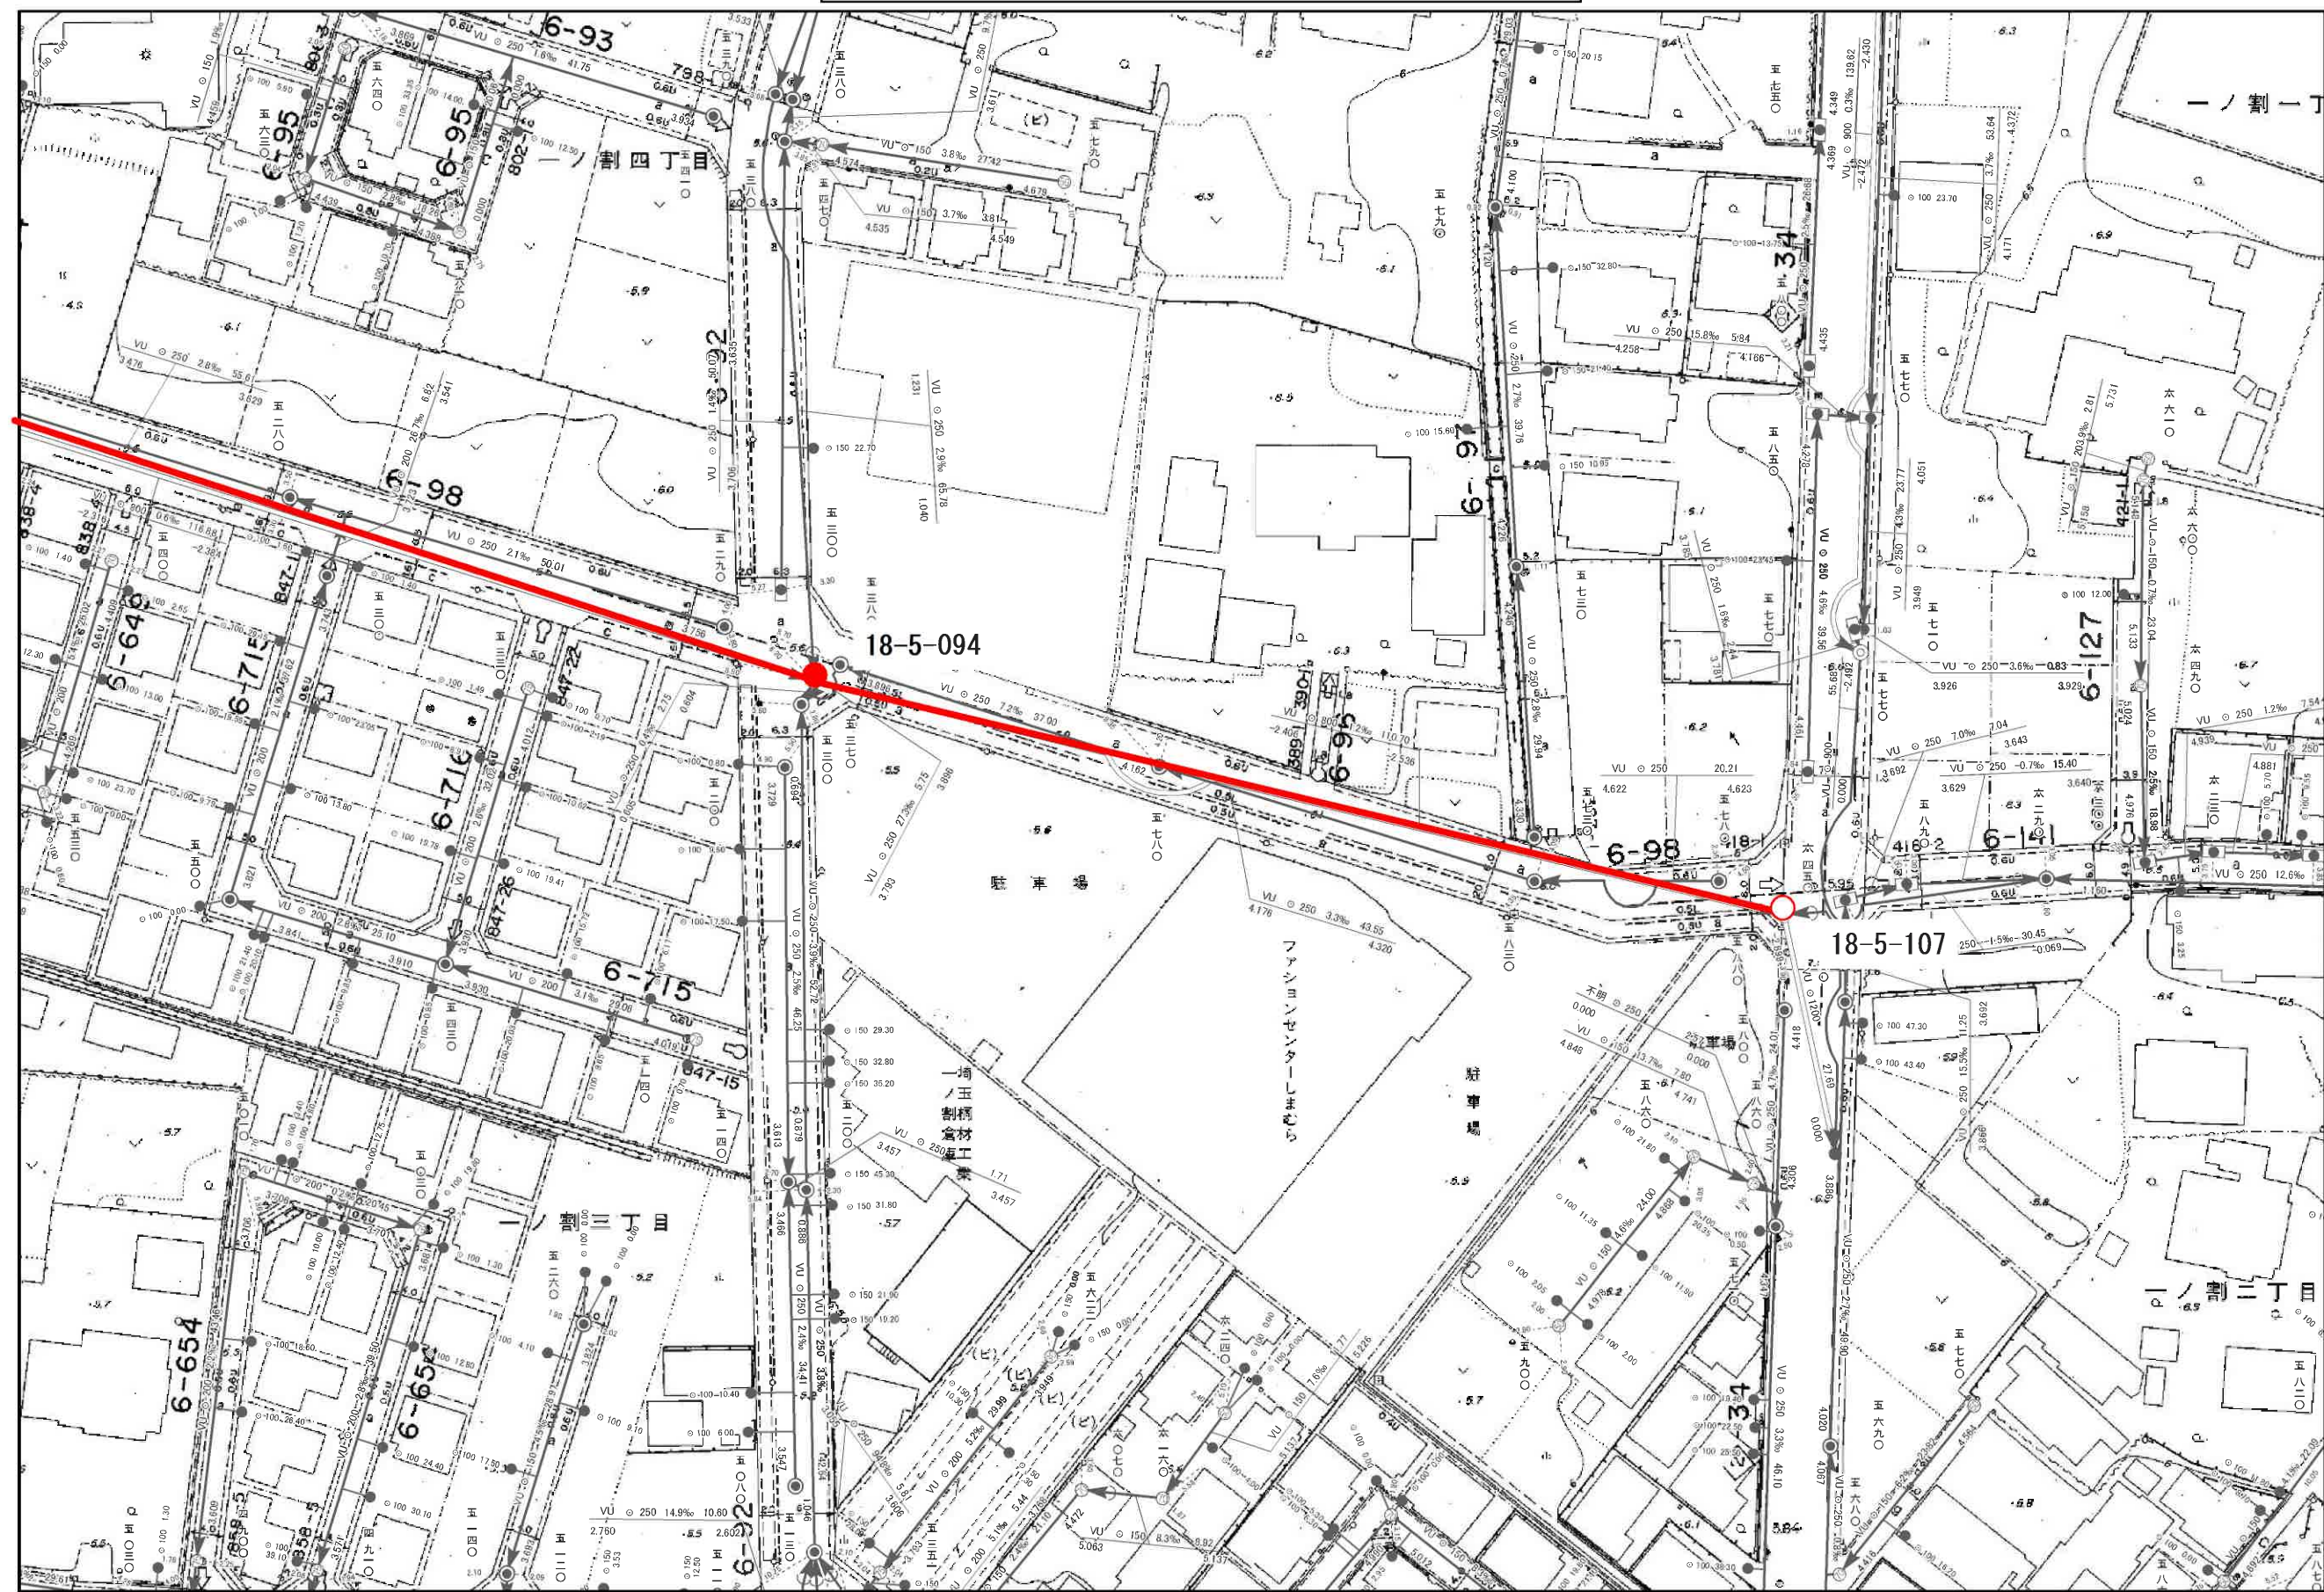

委託名称：公共下水道管路施設耐震診断調査（R7）業務委託
委託場所：春日部市増富外地内

1/1,000

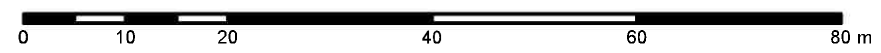

図面サイズ：A3