




スクリーウエイト貫入試験結果

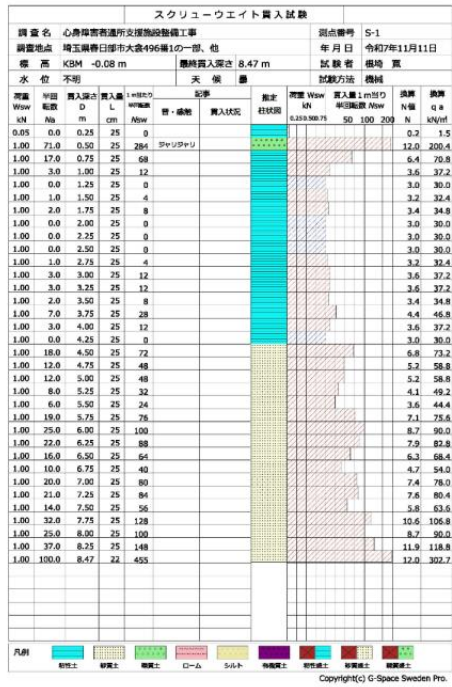



スクリーウエイト貫入試験結果

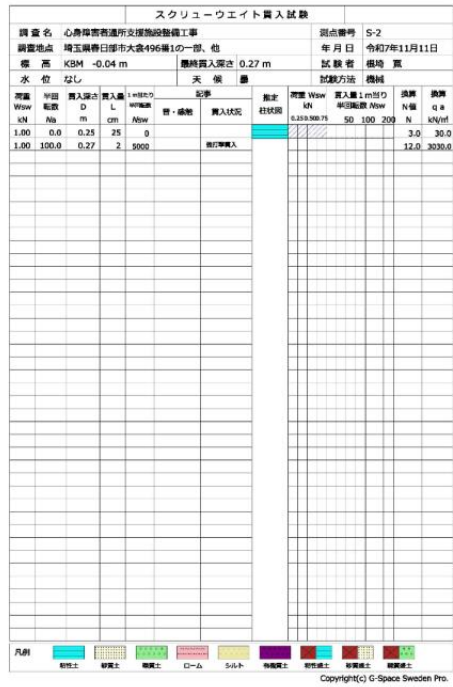

スクリーウエイト貫入試験結果

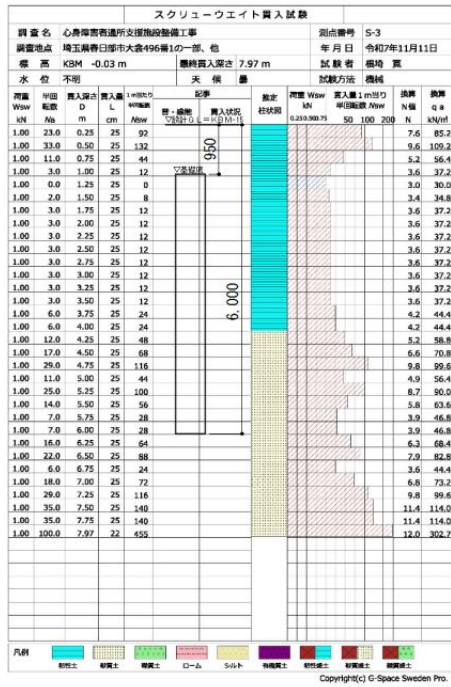


スクリーウエイト貫入試験結果

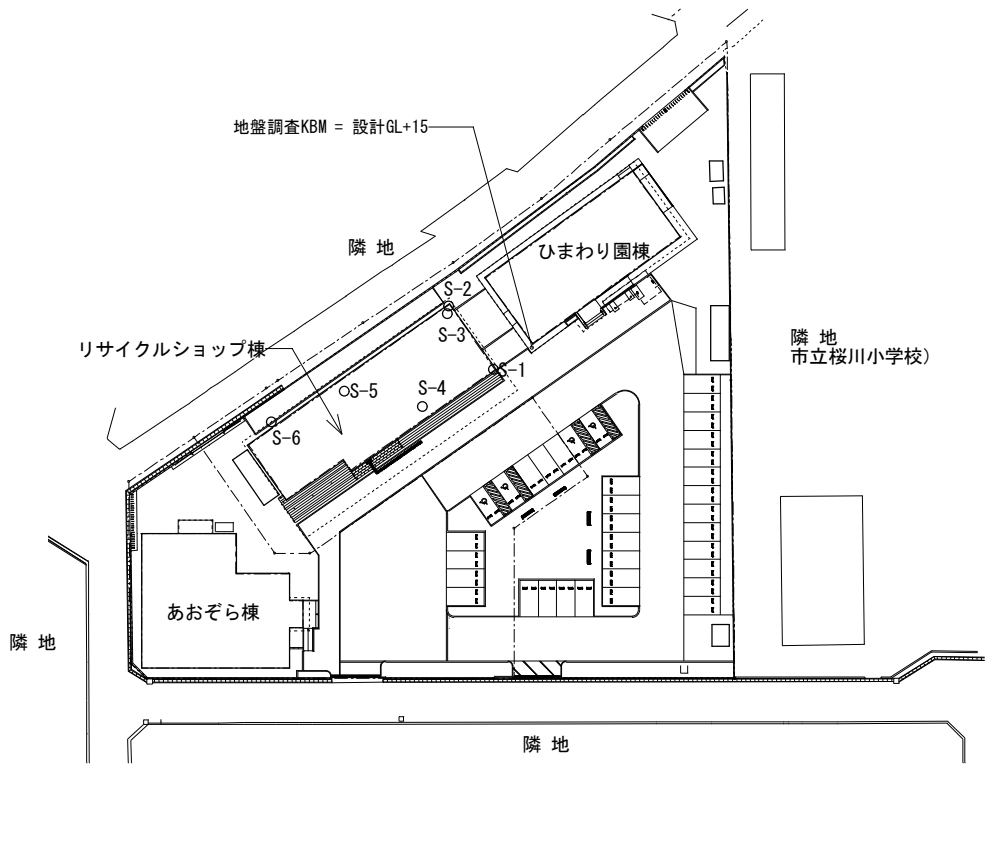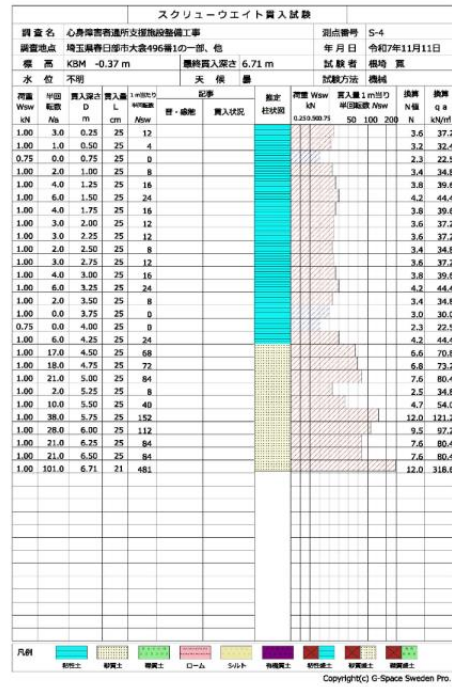



凡例
○ …測点番号 (S-1～S-6)

スクリーウエイト貫入試験結果

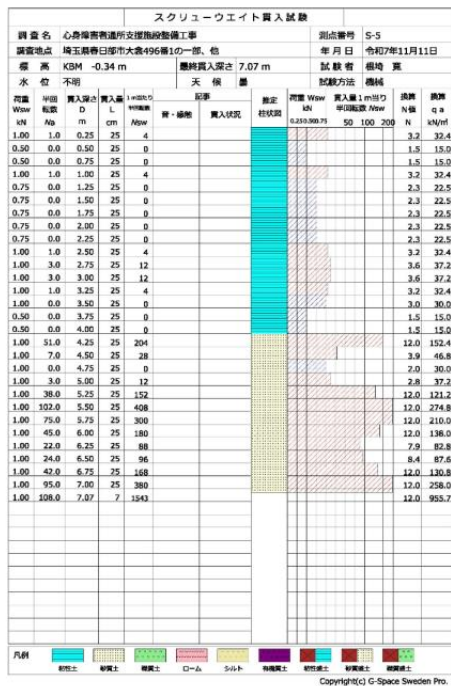


スクリーウエイト貫入試験結果

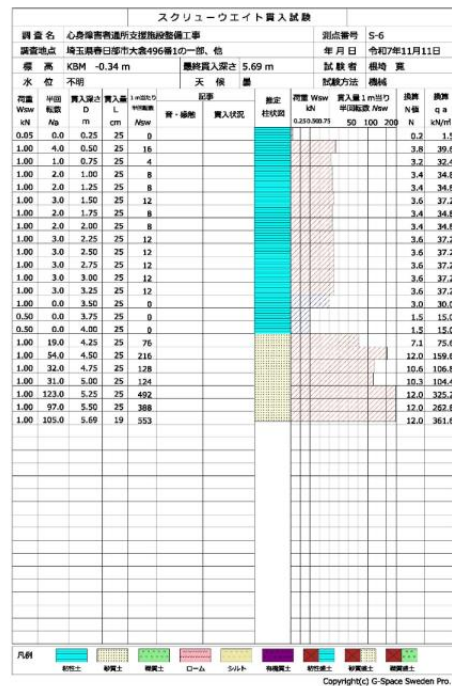

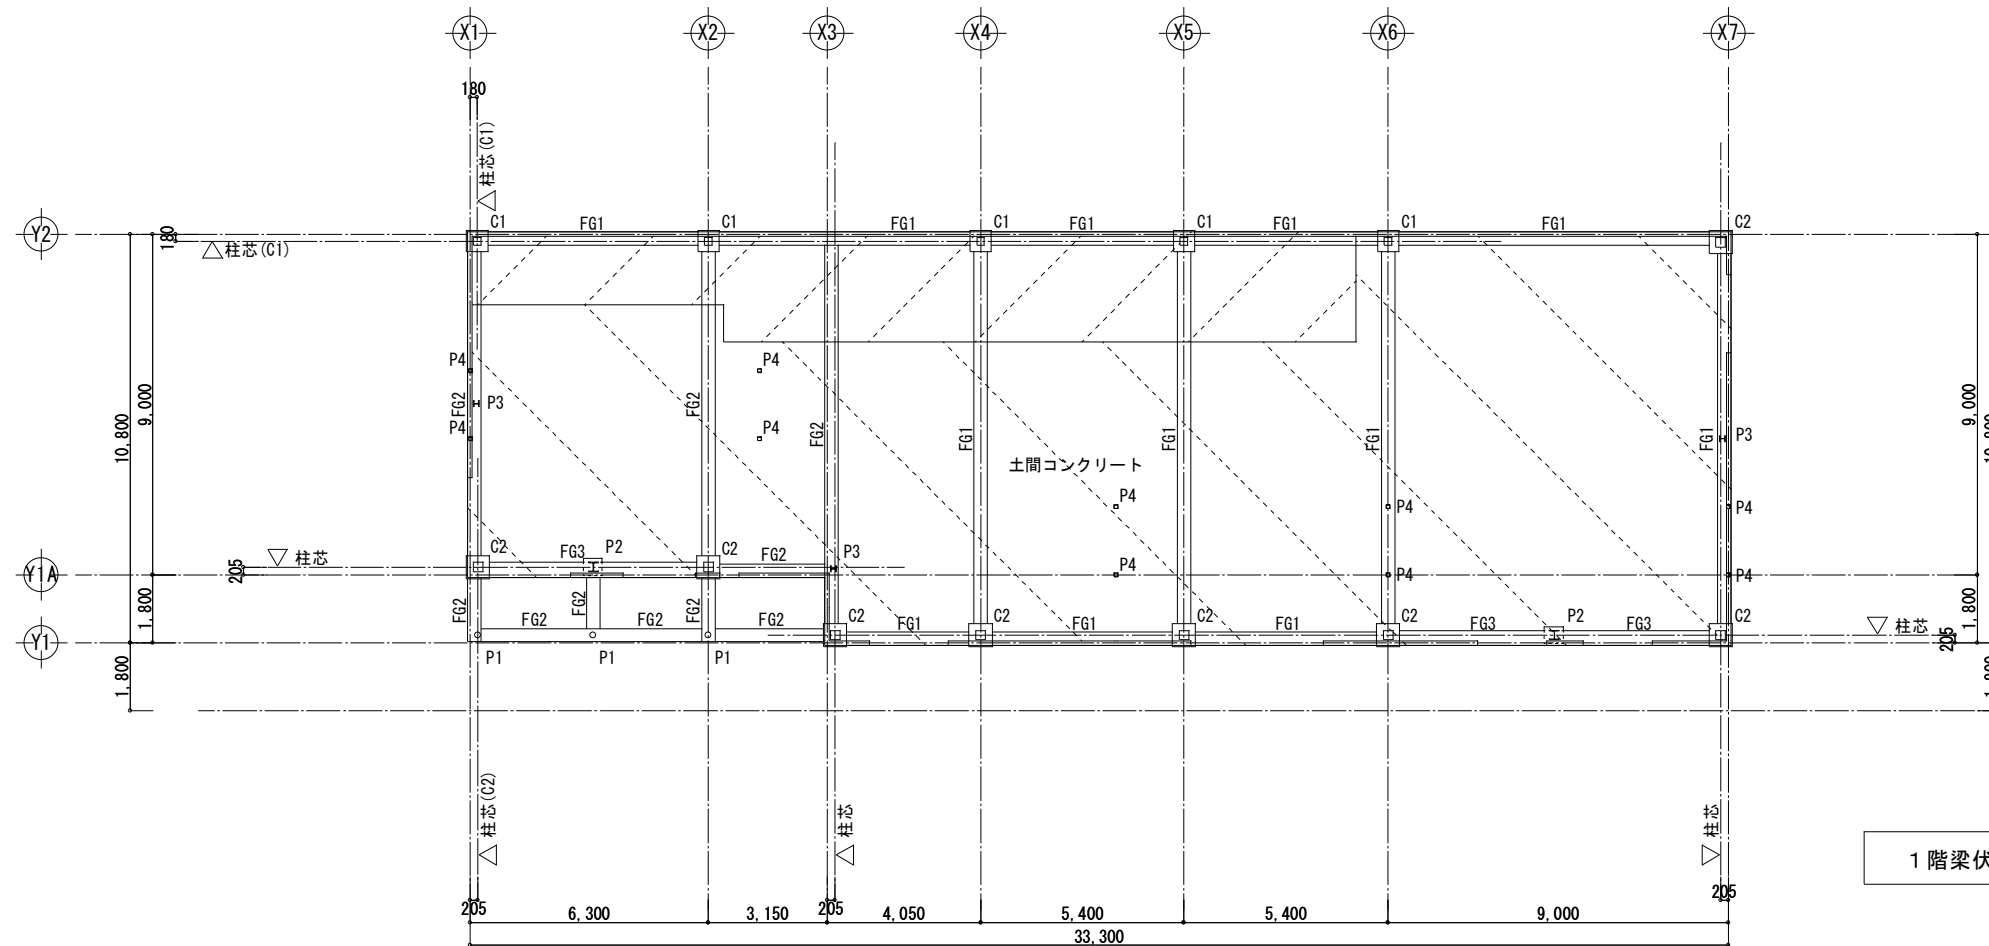

1 階梁伏図 S:1/100


特記なき限り
 ・...土間コンクリート 天端 = GL-20
 ・...土間コンクリート 天端 = GL+70
 ・基礎梁天端 = GL-200

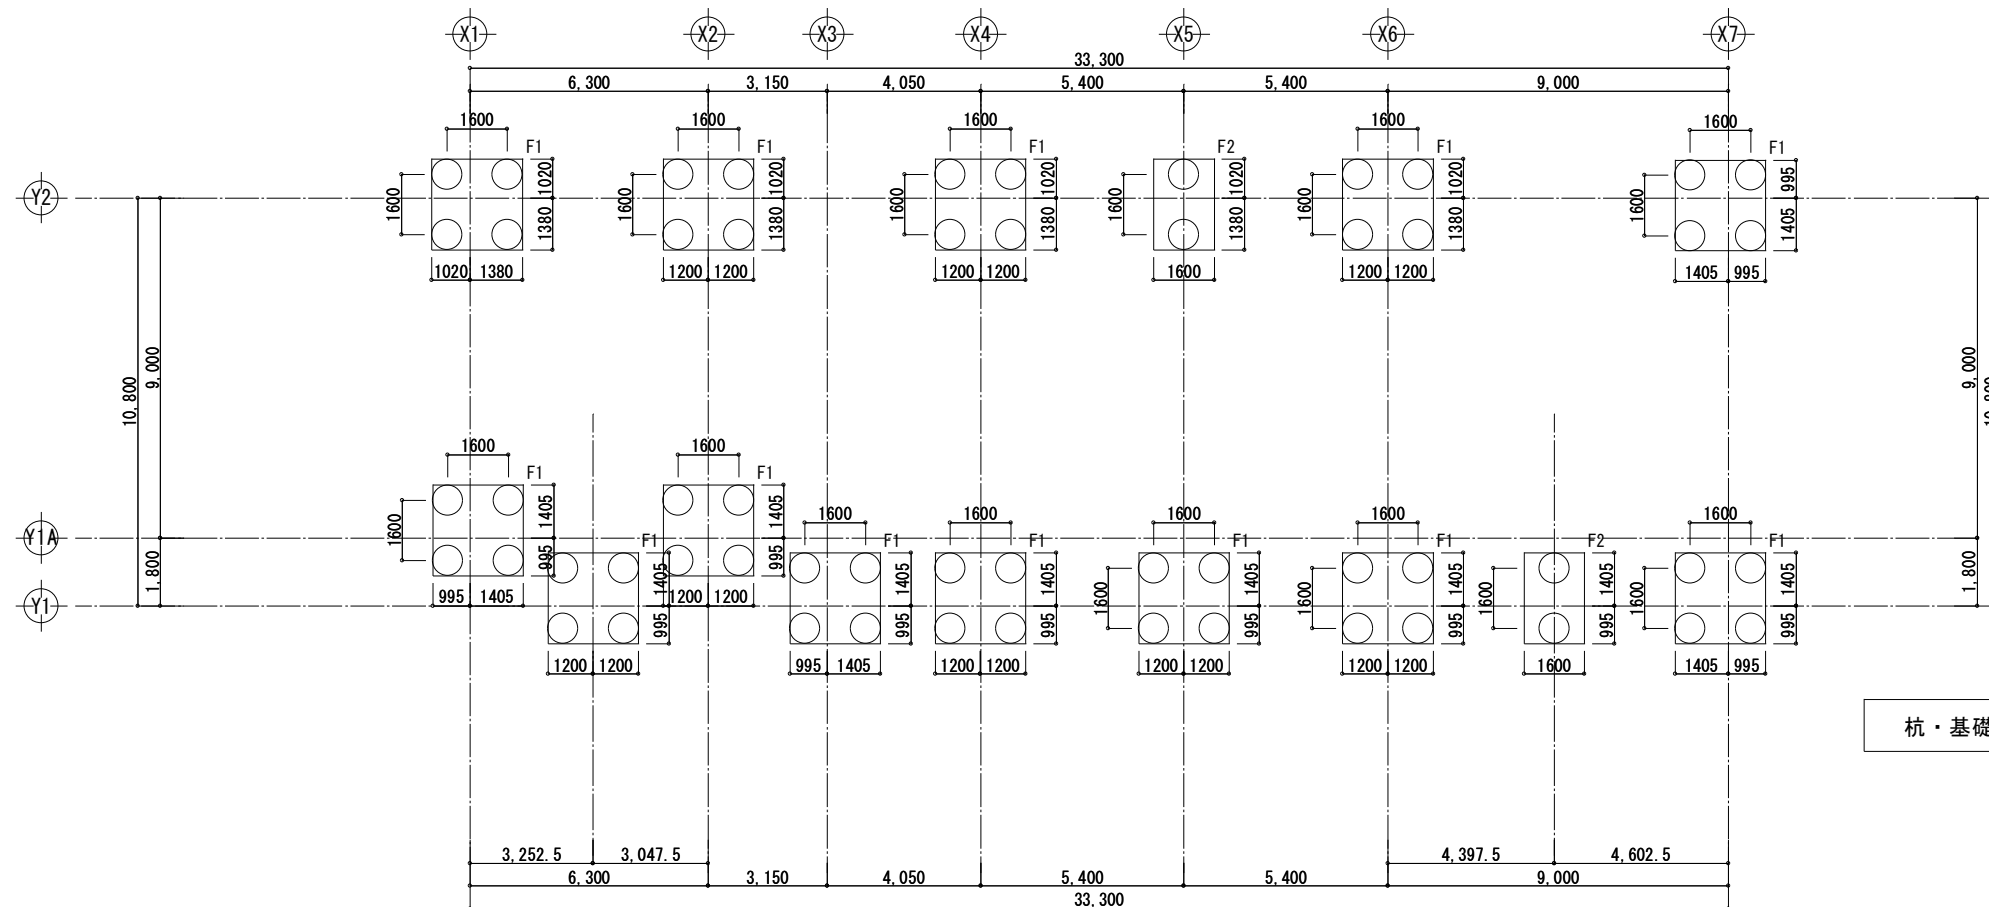

杭・基礎伏図 S:1/100


特記なき限り
 ・柱状地盤改良 : $\phi 800$

	設計年月日	春日部市 福祉部 障がい者支援課	縮尺	工事名称	図面名称	図面番号
	2026. 01. 15		A1-1:100 A3-1:200	心身障害者通所支援施設増築等工事	杭・基礎・1階梁伏図	S-10

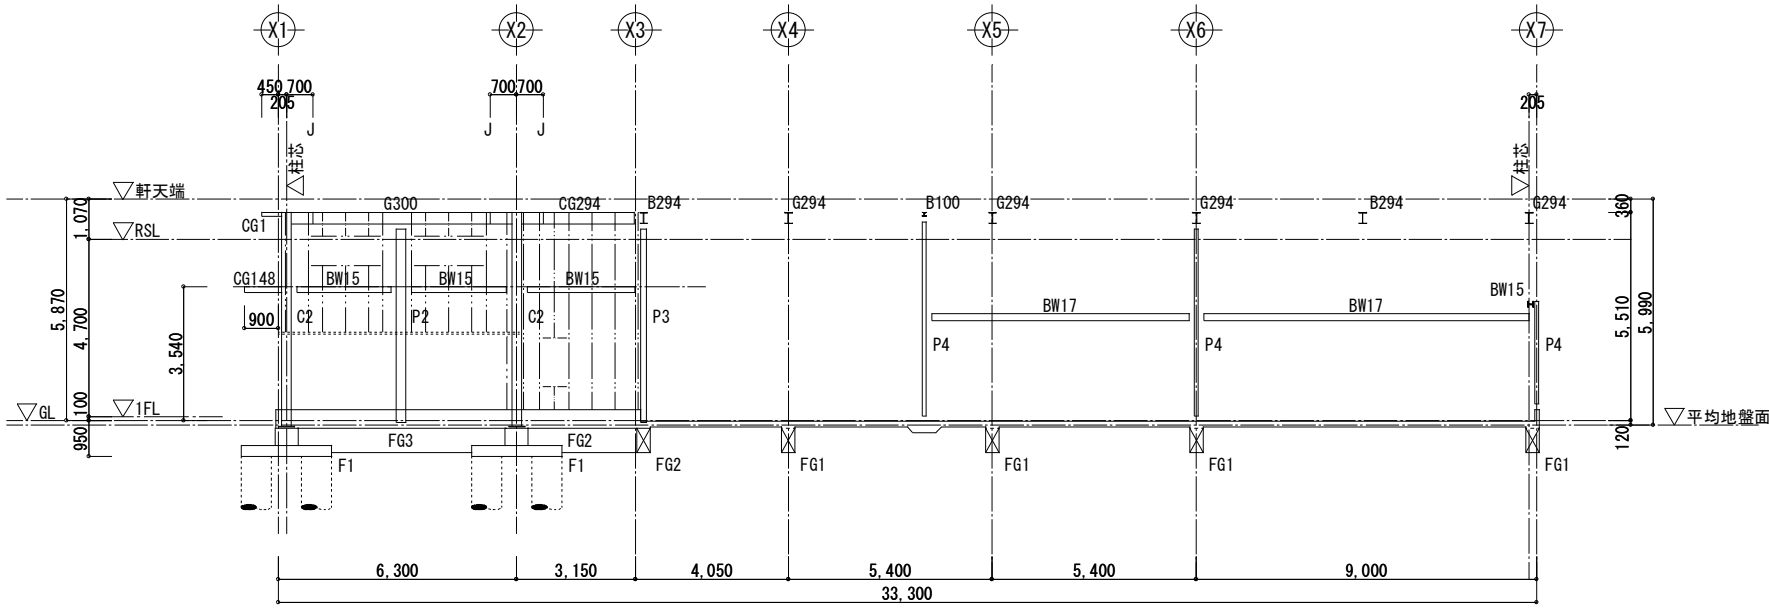

Y1A 通り軸組図 S:1/100


特記なき限り
胴縁：C-100x50x20x2.3 @606
幅2.1m以上の開口脇の胴縁：2C-100x50x20x2.3
まぐさ、窓台：C-100x50x20x2.3
幅2.5m以上の開口のまぐさ、窓台：2C-100x50x20x2.3

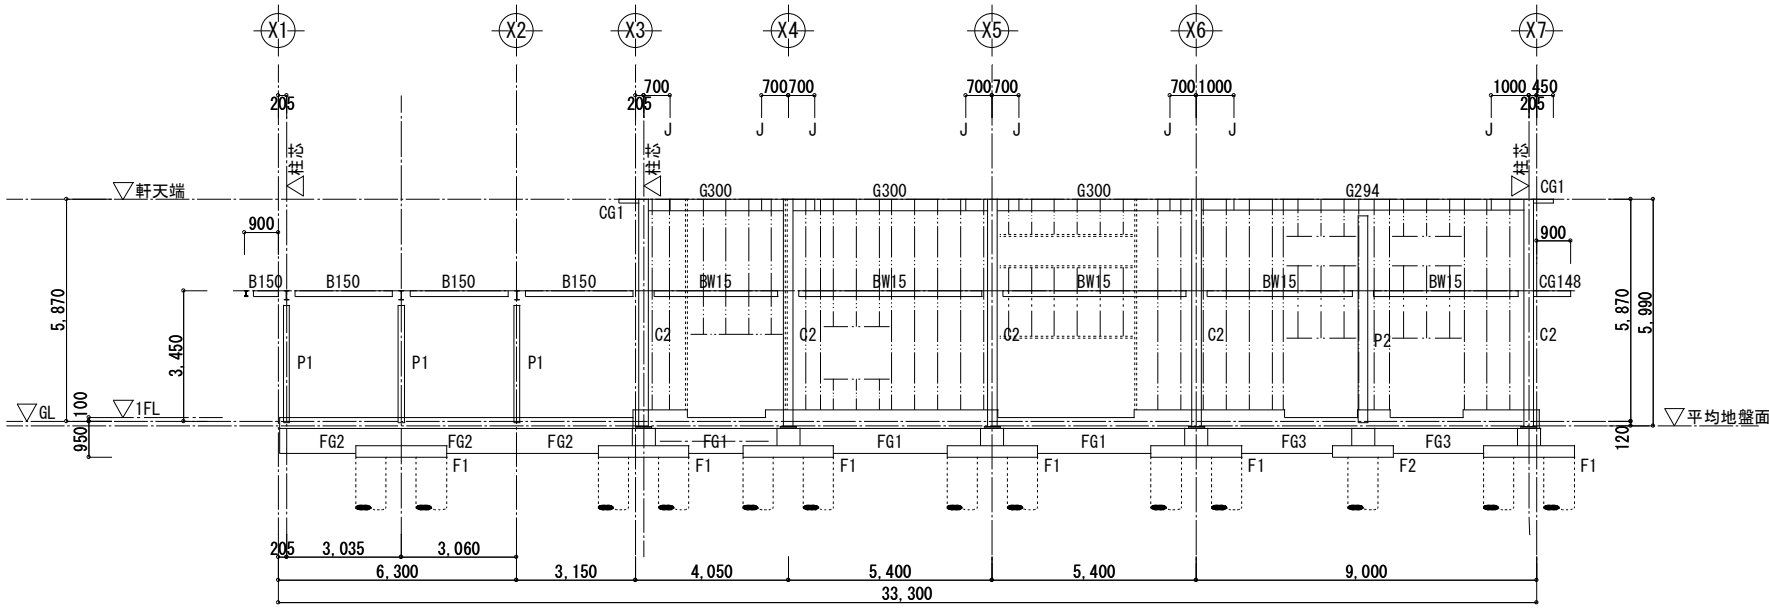

Y1 通り軸組図 S:1/100


特記なき限り
胴縁：C-100x50x20x2.3 @606
幅2.1m以上の開口脇の胴縁：2C-100x50x20x2.3
まぐさ、窓台：C-100x50x20x2.3
幅2.5m以上の開口のまぐさ、窓台：2C-100x50x20x2.3

	設計年月日	春日部市	縮尺	工事名称	図面名称	図面番号
	2026.01.15	福祉部 障がい者支援課	A1-1:100 A3-1:200	心身障害者通所支援施設増築等工事	軸組図(1)	S-12

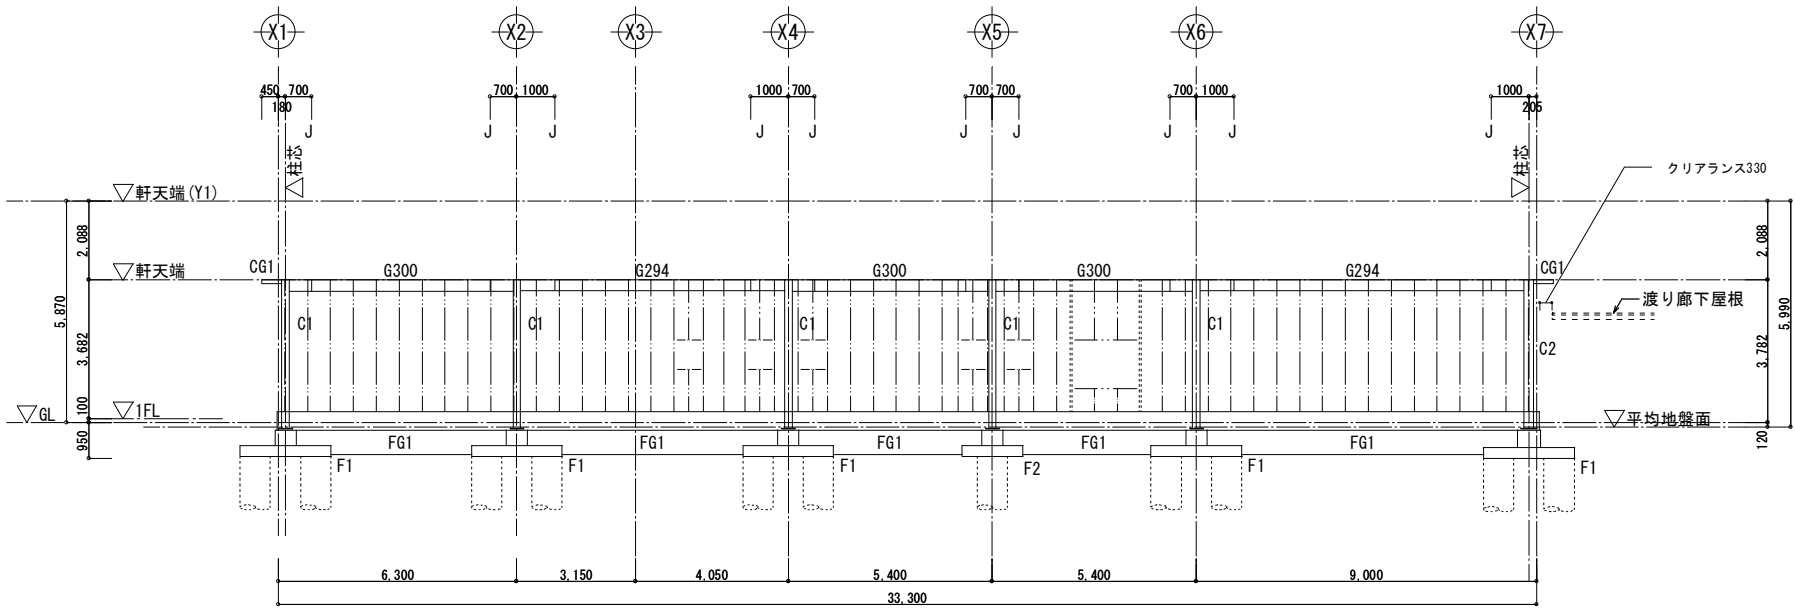


Y2 通り軸組図 S:1/100

特記なき限り
胴縁：C-100x50x20x2.3 @606
幅2.1m以上の開口脇の胴縁：2C-100x50x20x2.3
まぐさ、窓台：C-100x50x20x2.3
幅2.5m以上の開口のまぐさ、窓台：2C-100x50x20x2.3

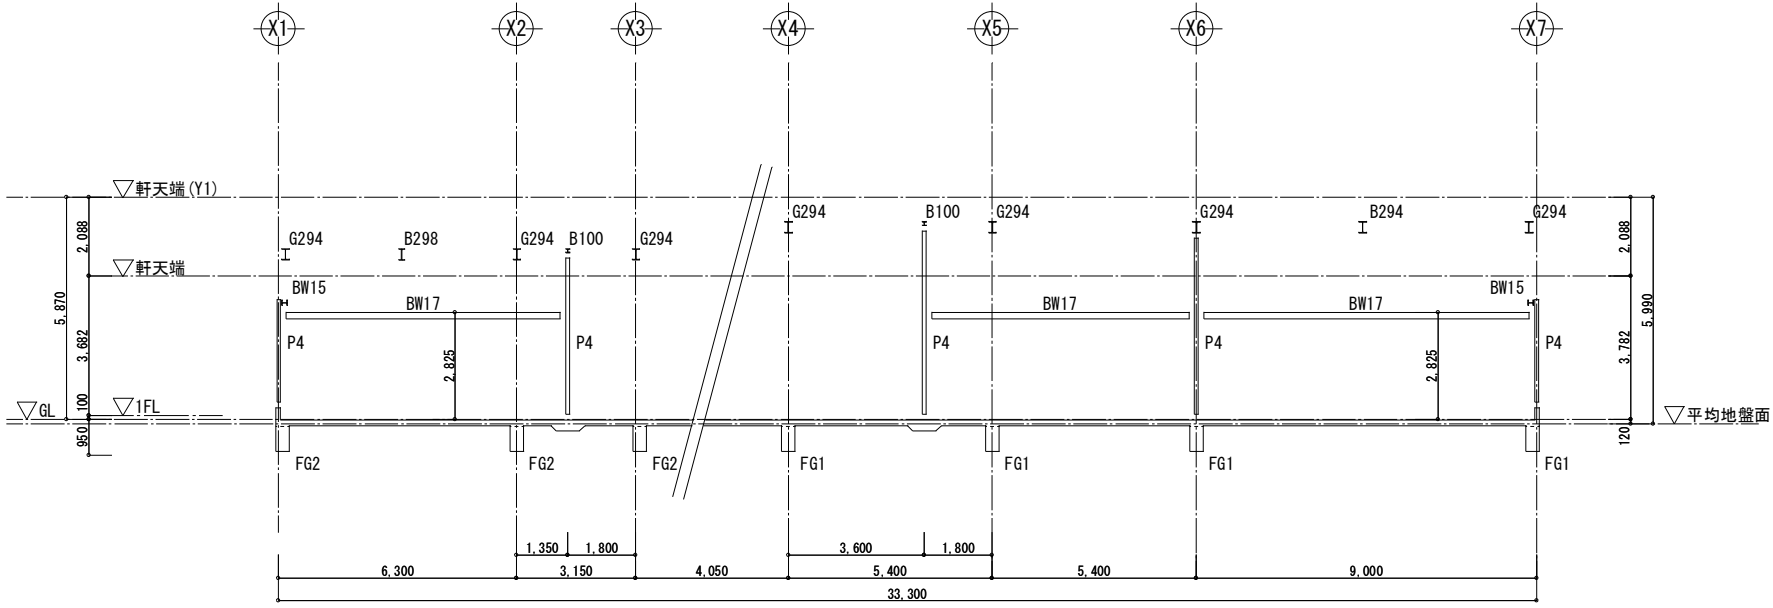


Y1+7200 通り軸組図 S:1/100

Y1+3600 通り軸組図 S:1/100

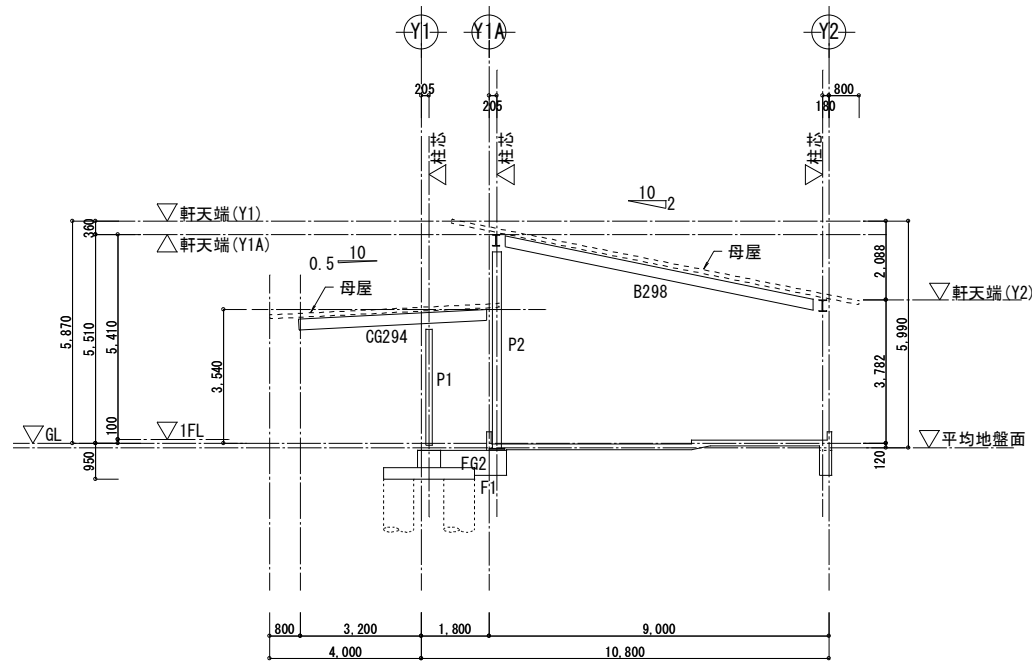


X1+3252.5 通り軸組図 S:1/200

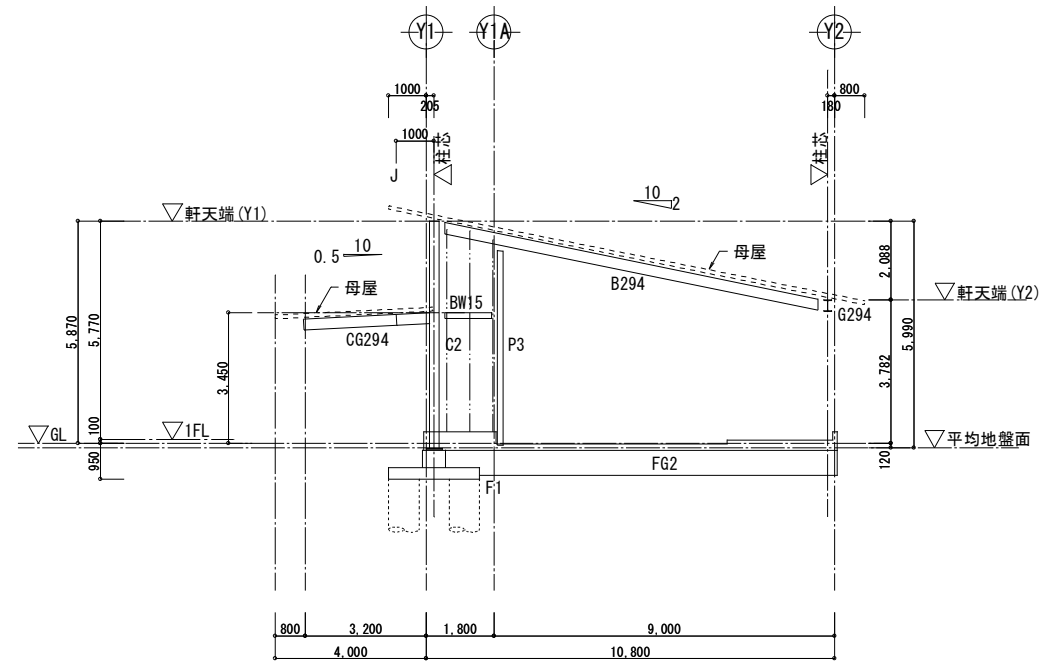


X3 通り軸組図 S:1/200

特記なき限り
胴縁：C-100x50x20x2.3 @606

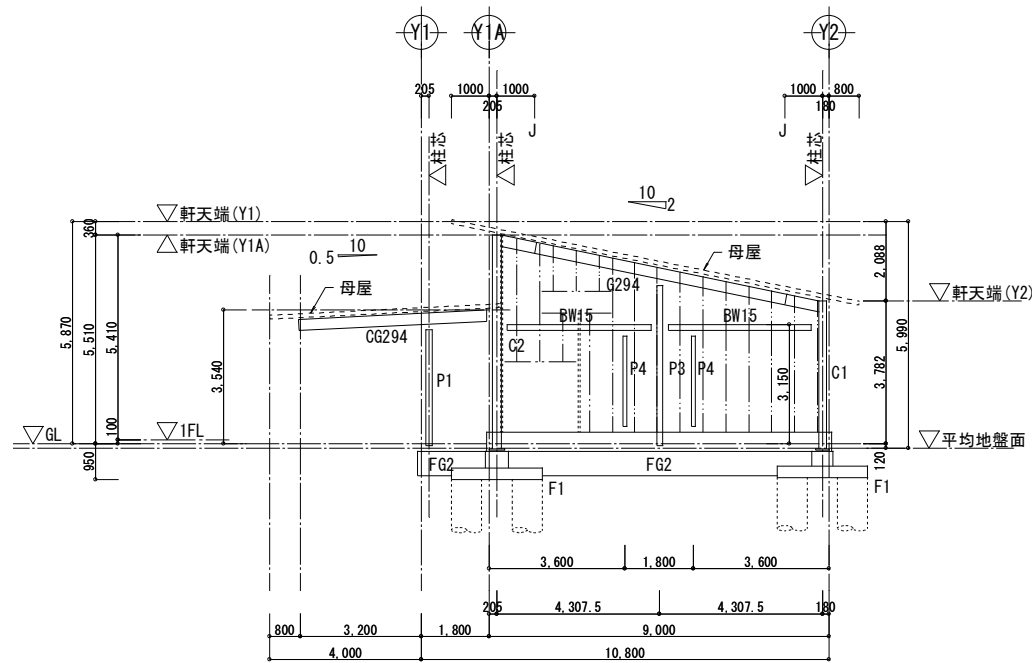


X1 通り軸組図 S:1/200

特記なき限り
胴縁：C-100x50x20x2.3 @606
幅2.1m以上の開口脇の胴縁：2C-100x50x20x2.3
まぐさ、窓台：C-100x50x20x2.3
幅2.5m以上の開口のまぐさ、窓台：2C-100x50x20x2.3

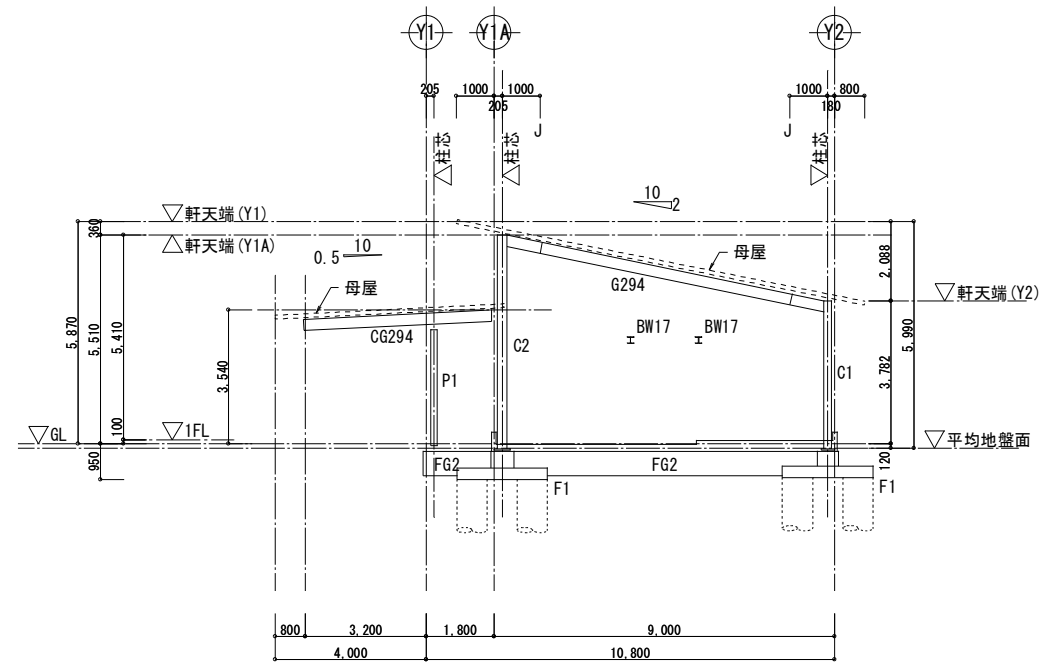


X2 通り軸組図 S:1/200

	設計年月日	春日部市	縮尺	工事名称	図面名称	図面番号
	2026.01.15	福祉部 障がい者支援課	A1-1:100 A3-1:200	心身障害者通所支援施設増築等工事	軸組図(3)	S-14

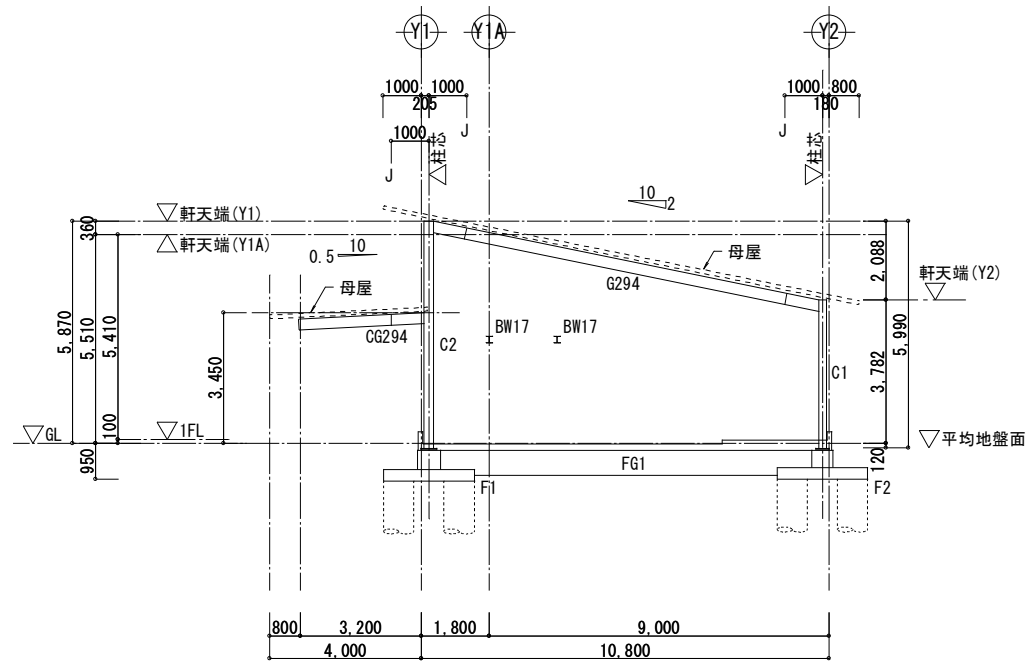


X5 通り軸組図 S:1/100

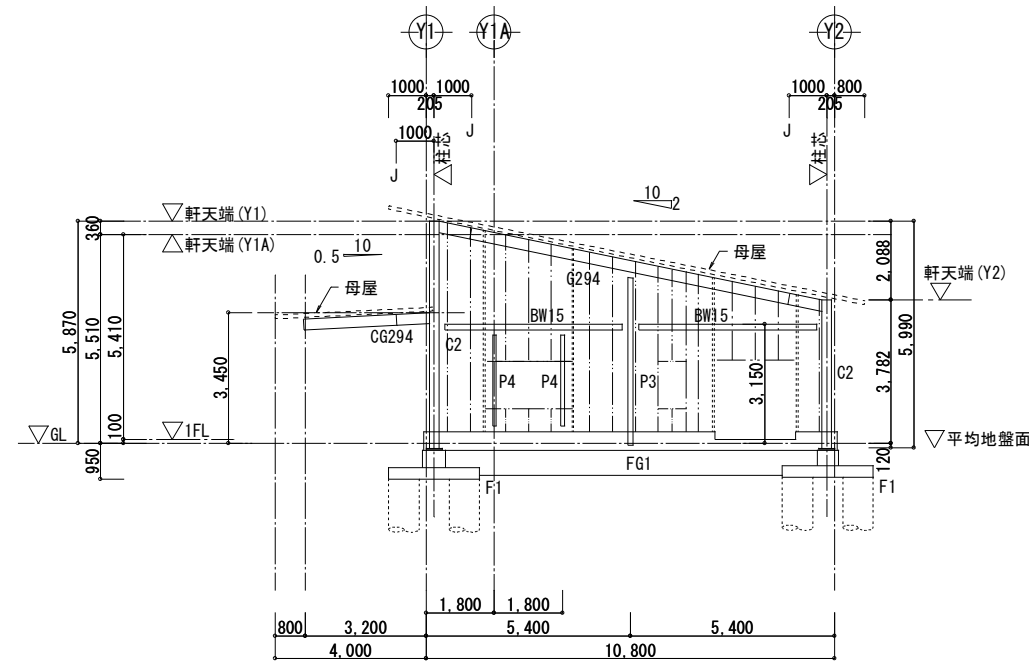


X7 通り軸組図 S:1/100

特記なき限り
 胴縁：C-100x50x20x2.3 @606
 幅2.1m以上の開口脇の胴縁：2C-100x50x20x2.3
 まぐさ、窓台：C-100x50x20x2.3
 幅2.5m以上の開口のまぐさ、窓台：2C-100x50x20x2.3

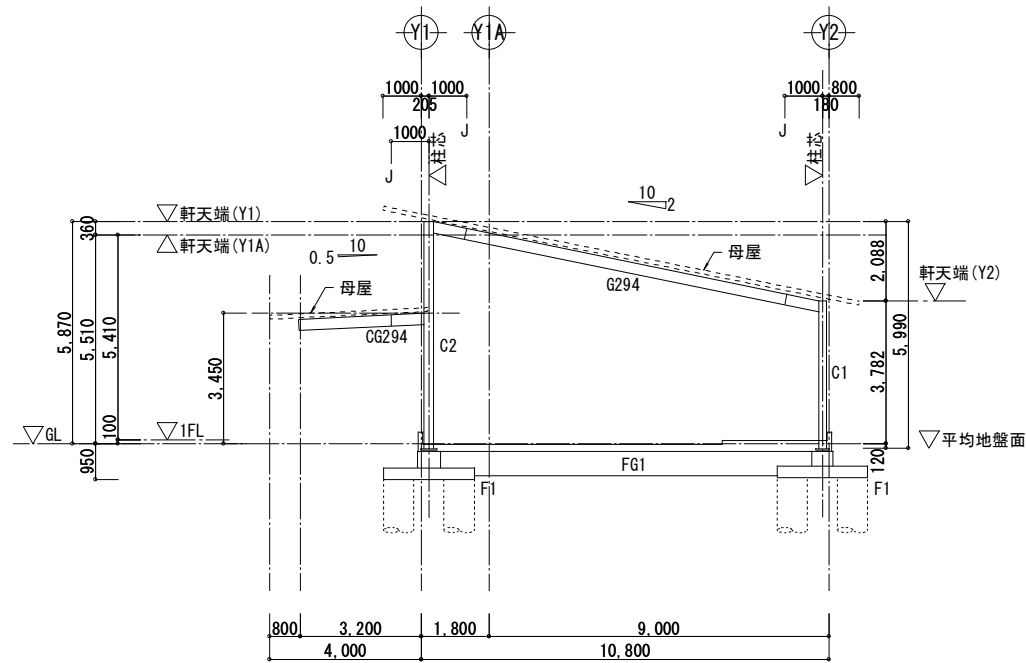

X4 通り軸組図 S:1/100



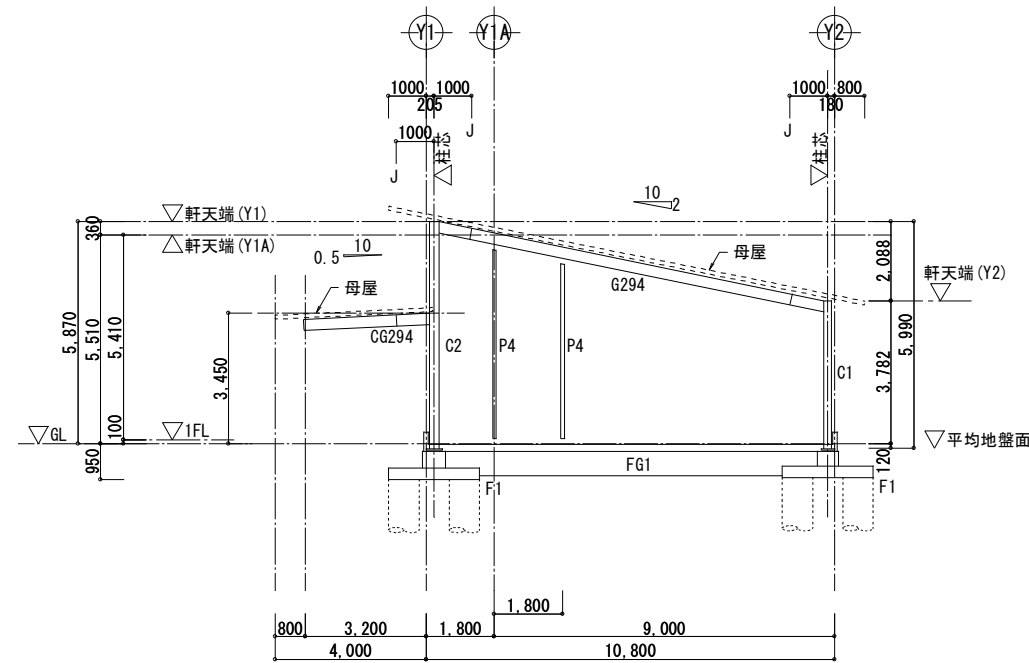


X6 通り軸組図 S:1/100

共通事項
1. 使用材料
普通コンクリート：Fc=24N/mm2
鉄筋：SD295（D16以下）、SD345（D19以上）




柱型リスト 1/20


特記なき限り下記による。
HOOP加工形式は、タガ型とする。
頂部はダブルフープ2-□-D13とする。

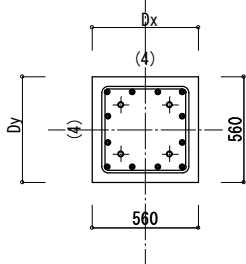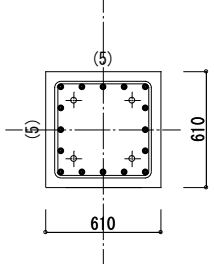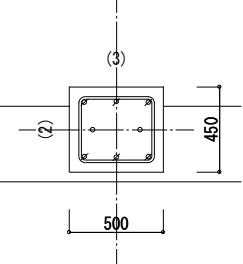符号	C1	C2	P2
断面名	全断面	全断面	全断面
断面			
Dx x Dy	560 x 560	610 x 610	500 x 450
主筋	12-D19	16-D19	6-D16
フープ	□-D13-@100	□-D13-@100	□-D13-@100
備考	ベースバック 20-09F2	ベースバック 25-09F2	-

基礎梁リスト 1/20


特記なき限り下記による。
幅止め筋は、D10-@1000とする
主筋の水平投影定着長さは 0.75D（Dは柱型幅）とする。

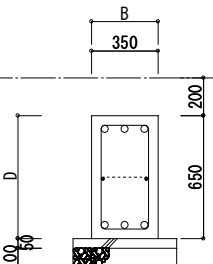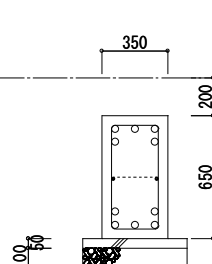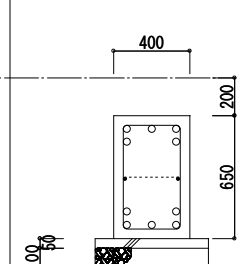符号	FG1	FG2	FG3
断面名	全断面	全断面	全断面
断面			
B x D	350 x 650	350 x 650	400 x 650
上端筋	3-D22	5-D22	5-D22
下端筋	3-D22	5-D22	5-D22
スタラップ	□-D13-@200	□-D13-@200	□-D13-@200
腹筋	2-D10	2-D10	2-D10
備考	-	-	-

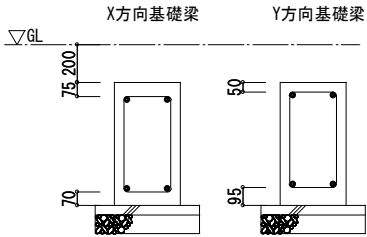


基礎梁かぶり要領 1/20

基礎リスト 1/30 特記なき限り

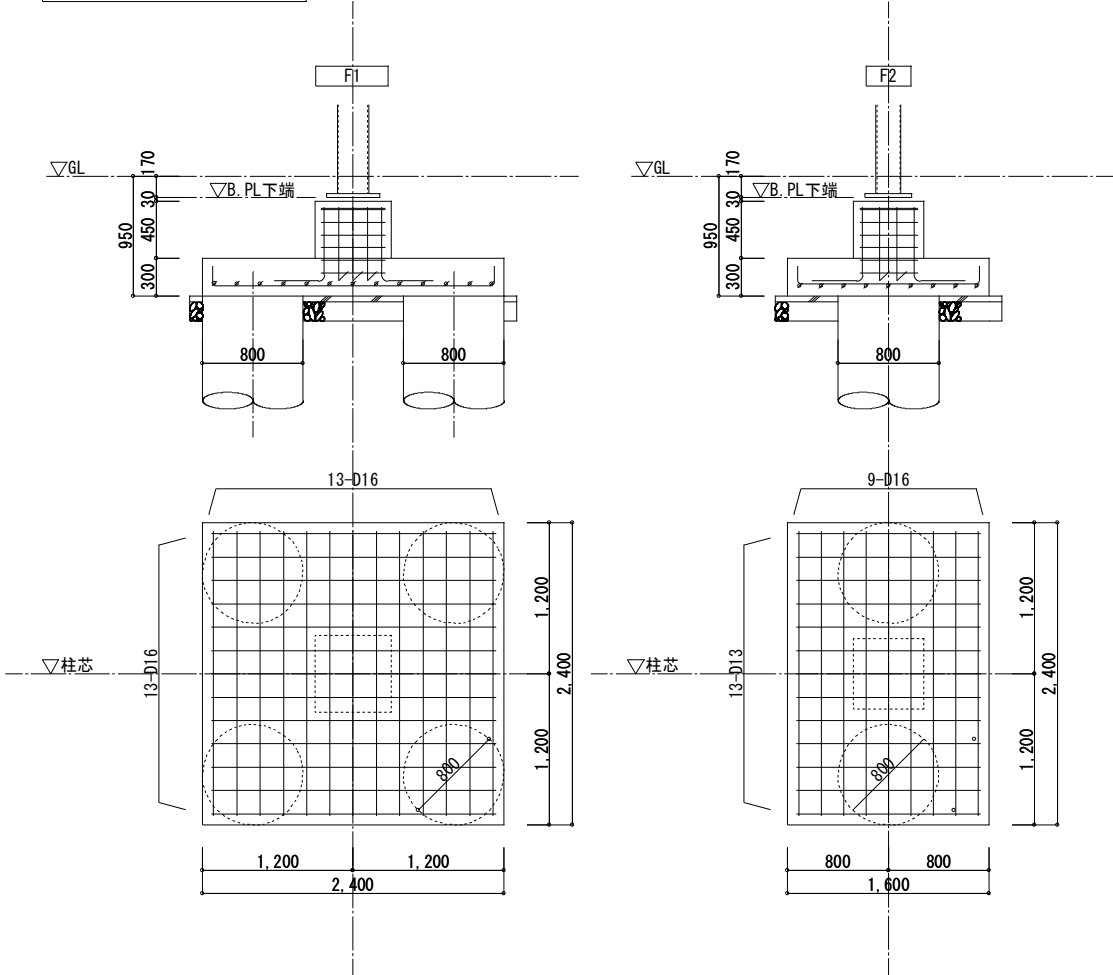


地盤改良体リスト 工法：ウルトラコラム工法 Fc = 600kN/m2

符号	Lx x Ly	φ-n	掘削長 (m)	改良体上端	改良長 (m)	備考
F1	2,400 x 2,400	φ800-4本	6.00	GL-950	6.0	
F2	1,600 x 2,400	φ800- 2本	6.00	GL-950	6.0	

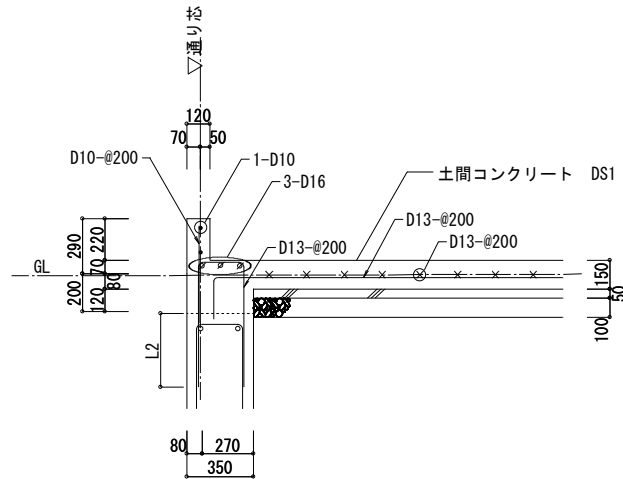

立上り・梁上ふかし詳細図 1/20


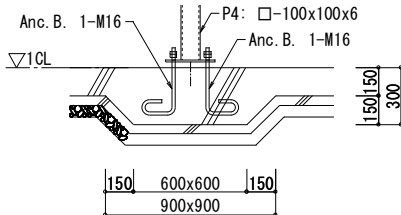


P4柱脚 土間コンふかし要領 1/20


鉄骨部材リスト

鉄骨柱リスト		特記なき限り、材質は下記による 1C1, 1C2 : BCR295 P1 : STK400 P2, P3 : SS400 P4 : STKR400			
符号	部材断面	λ : 細長比	B. PL	ANC. B	備考
C1	□-200x200x9	51.5			柱脚: ベースパック 20-09F2
C2	□-250x250x9	58.4			柱脚: ベースパック 25-09F2
P1	○-165. 2x6	62.9	PL-12	2-M20	柱頭 B. PL-12 HTB 2x2-M16
P2	H-250x250x9x14	92.9	PL-19	2-M20	G. PL-12 HTB 3-M20
P3	H-150x150x7x10	146.2	PL-16	2-M20	G. PL-9 HTB 2-M20
P4	□-100x100x6	144.3	PL-12	2-M16	G. PL-6 2-M12 (中)

柱脚リスト 1/20

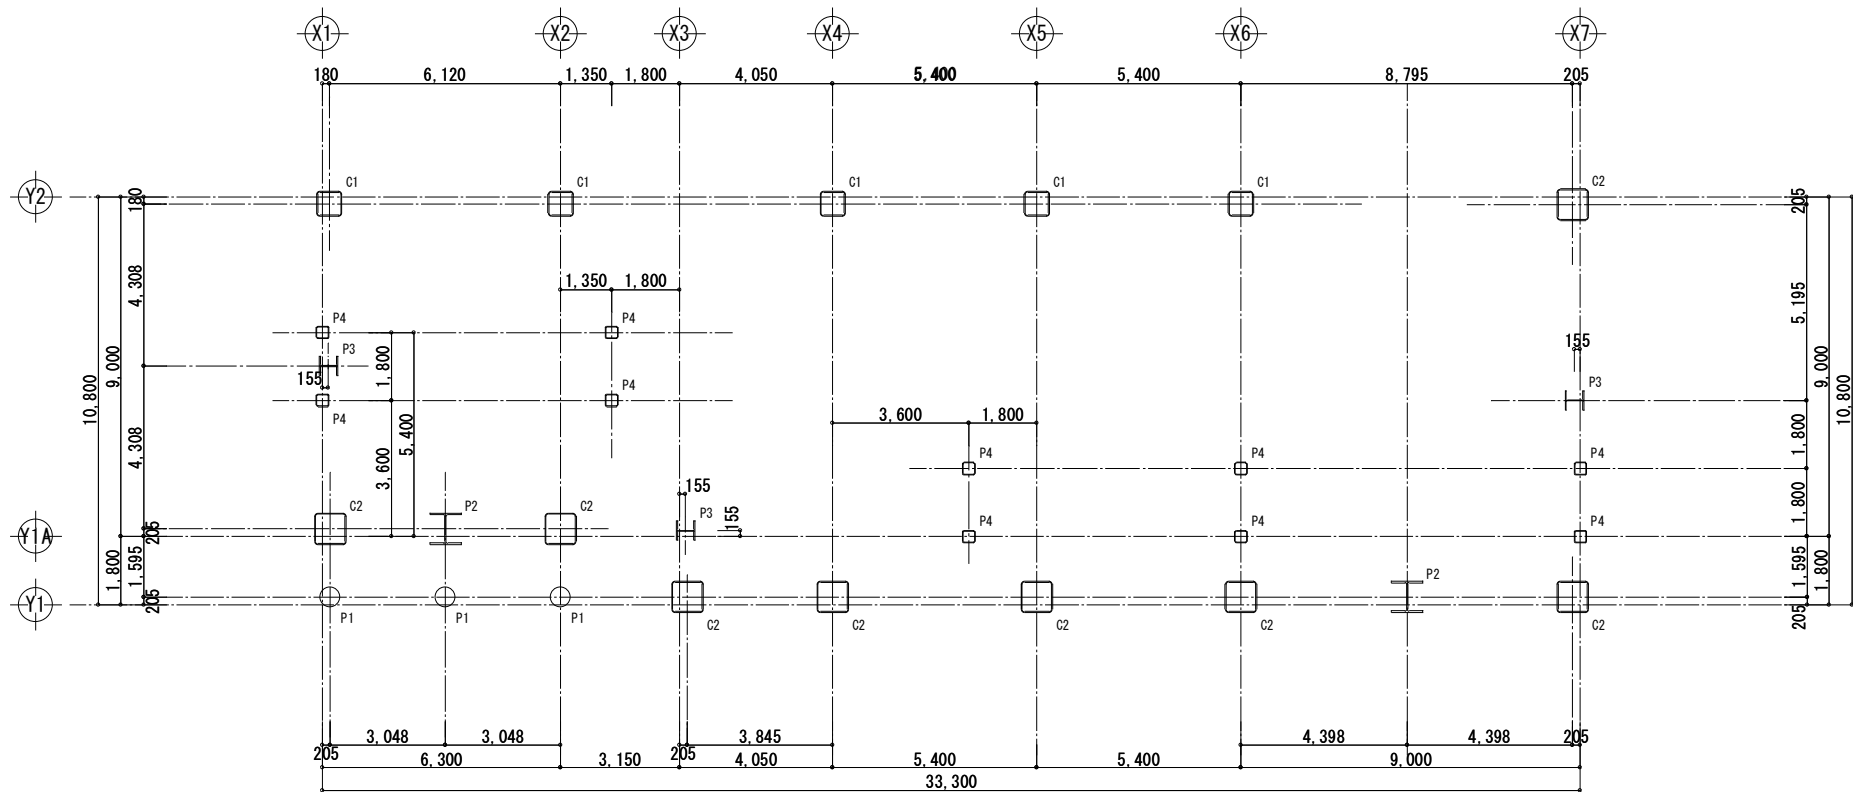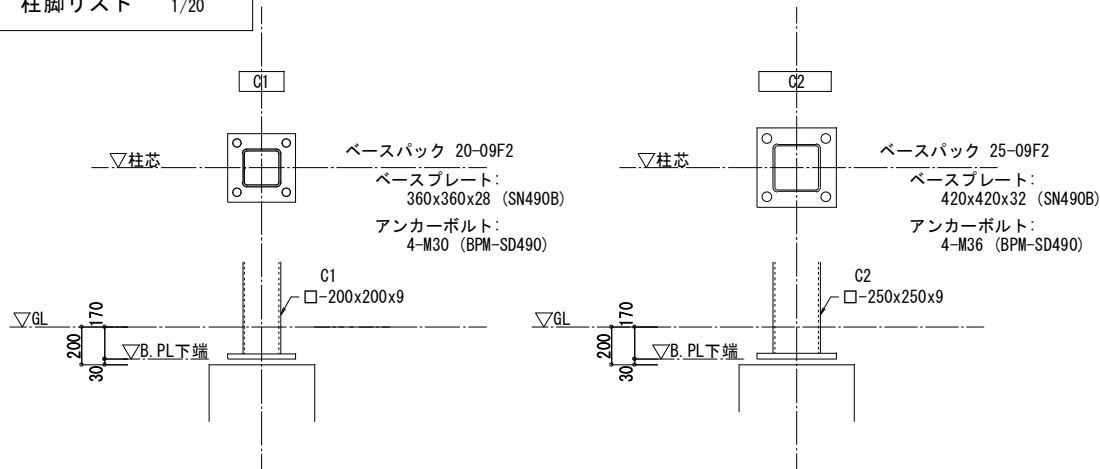


柱芯図 S:1/100
(断面 S:1/30)

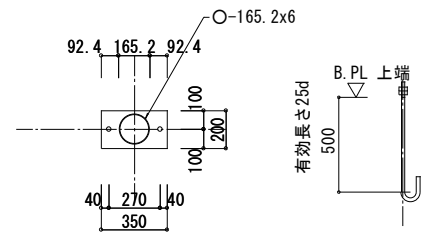


BPL-350×200×12 (SS400)
A. BOLT 2-M20 (SS400)
L=500 (フック付き タプルナット締)
定着長 20d以上

P1 柱脚 1/20

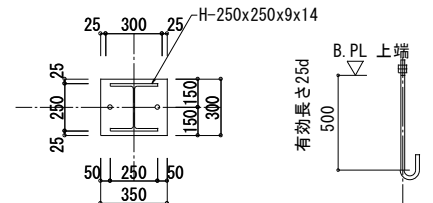


BPL-350×300×19 (SS400)
A. BOLT 2-M20 (SS400)
L=500 (フック付き タブルナット締)
定着長 20d以上

P2 柱脚 1/20

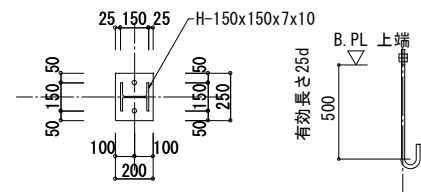

BPL-200×250×16 (SS400)
A. BOLT 2-M20 (SS400)
L=500 (フック付き ダブルナット締)
定着長 20d以上

P3 柱脚 1/20

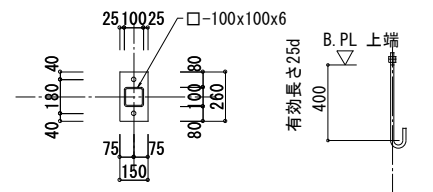

BPL-150×260×12 (SS400)
A. BOLT 2-M16 (SS400)
L=400 (フック付き ダブルナット締)
定着長 20d以上

P4 柱脚 1/20

	設計年月日	春日部市 福祉部 障がい者支援課	縮 尺	工 事 名 称	図 面 名 称	図面番号
	2026. 01. 15		A1-1:100、20、30	心身障害者通所支援施設増築等工事	鉄骨断面リスト(1)	S - 1 7
			A3-1:200、40、60			

鉄骨部材リスト

[イ]：ガセットプレートと同厚とする [ロ]：取合う部材のウェブプレートと同厚以上とする [ハ]：取合う部材のフランジプレートと同厚以上とする		
A	B	C
※寸法は設計図書による		

鉄骨継手基準

継手における共通事項






- 鋼材材質は、特記による。
- スプライスプレートの材質は母材に同じとする。
- 継手部のクリアランスは10mmとする。
- 継手部で母材の板厚差が1mmを越える場合は、フィラープレートにて調整する。
(フィラープレートの材質はSS400とする。)
- 継手表に示すボルト本数は、継手片側について示す。
- 本図に示す高力ボルト規定は下記による。高力ボルトはS10Tとする。

呼 径	標準ピッチ(P)	はしあき(e)	孔 径
M16	60	40	18.0φ
M20	60	40	22.0φ
M22	60	40	24.0φ

- 高力ボルトのゲージは下記による。*B=300は千鳥打ちとする。

	B	g1	g2
	125	75	—
	150	90	—
	175	105	—
	200	120	—
	250	150	—
	300*	150	40
	350	140	70
	400	140	90

8. 継手形状

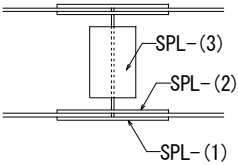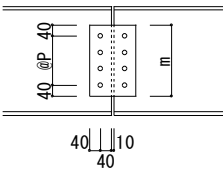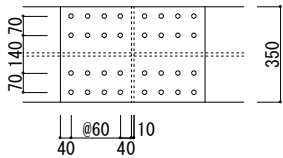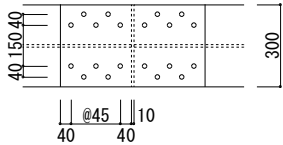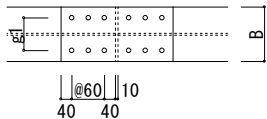

特記なき限り、材質は下記による							
鉄骨大梁リスト							
SN400 (G300, G294)							
SS400 (CG294, CG148, CG1)							
符号	部材断面	FLG			WEB		備考
		HTB (n x m)	SPL- (1)	SPL- (2)	HTB (m x n)	SPL- (3)	
G300	H-300x150x6. 5x9	2x2-M20	9x290	9x60	2x1-M20 (@120)	6x200x170	
G294	H-294x200x8x12	3x2-M20	9x410	9x80	3x1-M20	9x200x170	
CG294	H-294x200x8x12	3x2-M20	9x410	9x80	3x1-M20	9x200x170	Y1A通り端は B294 に倣う
CG148	H-148x100x6x9	-	-	-	-	-	EW直付け
CG1	C-100x50x5x7. 5	-	-	-	-	-	EW直付け

特記なき限り、材質は下記による 鉄骨小梁リスト SS400, SSC400						
符号	部材断面	継手 タイプ	HTB	@P	G. PL	備考
B294	H-294x200x8x12	B	3-M16	60	9	
B298	H-298x149x5.5x8	B	3-M16	60	6	
B248	H-248x124x5x8	B	2-M16	75	6	
B200	H-200x100x5.5x8	B	2-M20	75	6	
B198	H-198x99x4.5x7	B	2-M20	75	6	
B175	H-175x90x5x8	B	2-M16	60	6	
B150	H-150x75x5x7	B	2-M16	60	6	
B148	H-148x100x6x9	B	2-M16	60	6	
B100	H-100x100x6x8	B	2-M16	60	6	
BW15	H-150x150x7x10	B	2-M20	60	12	横使い
BW17	H-175x175x7.5x11	B	2-M16	60	9	
BR1	1-M22		1-M22		9	JIS ターンバックル付き筋違い
母屋	C-100x50x20x2.3	—	2-M12 (中)	60	6	@606
胴縁	C-100x50x20x2.3	—	2-M12 (中)	60	6	@606