


令和 8 年度								工 事 仕 様 書				市 単			
工 事 名		市道5－303号線バリアフリー化整備工事													
工 事 場 所		春日部市中央一丁目外1地内													
路 河 川 名 称		市道5－303号線													
事 業 名		通学路安全対策・バリアフリー化事業													
工 事 大 要		工 事 概 要 平板ブロック設置A=5.0㎡ サイン平板(車椅子)設置A=0.7㎡ サイン平板(白杖)設置A=0.7㎡													

案内図

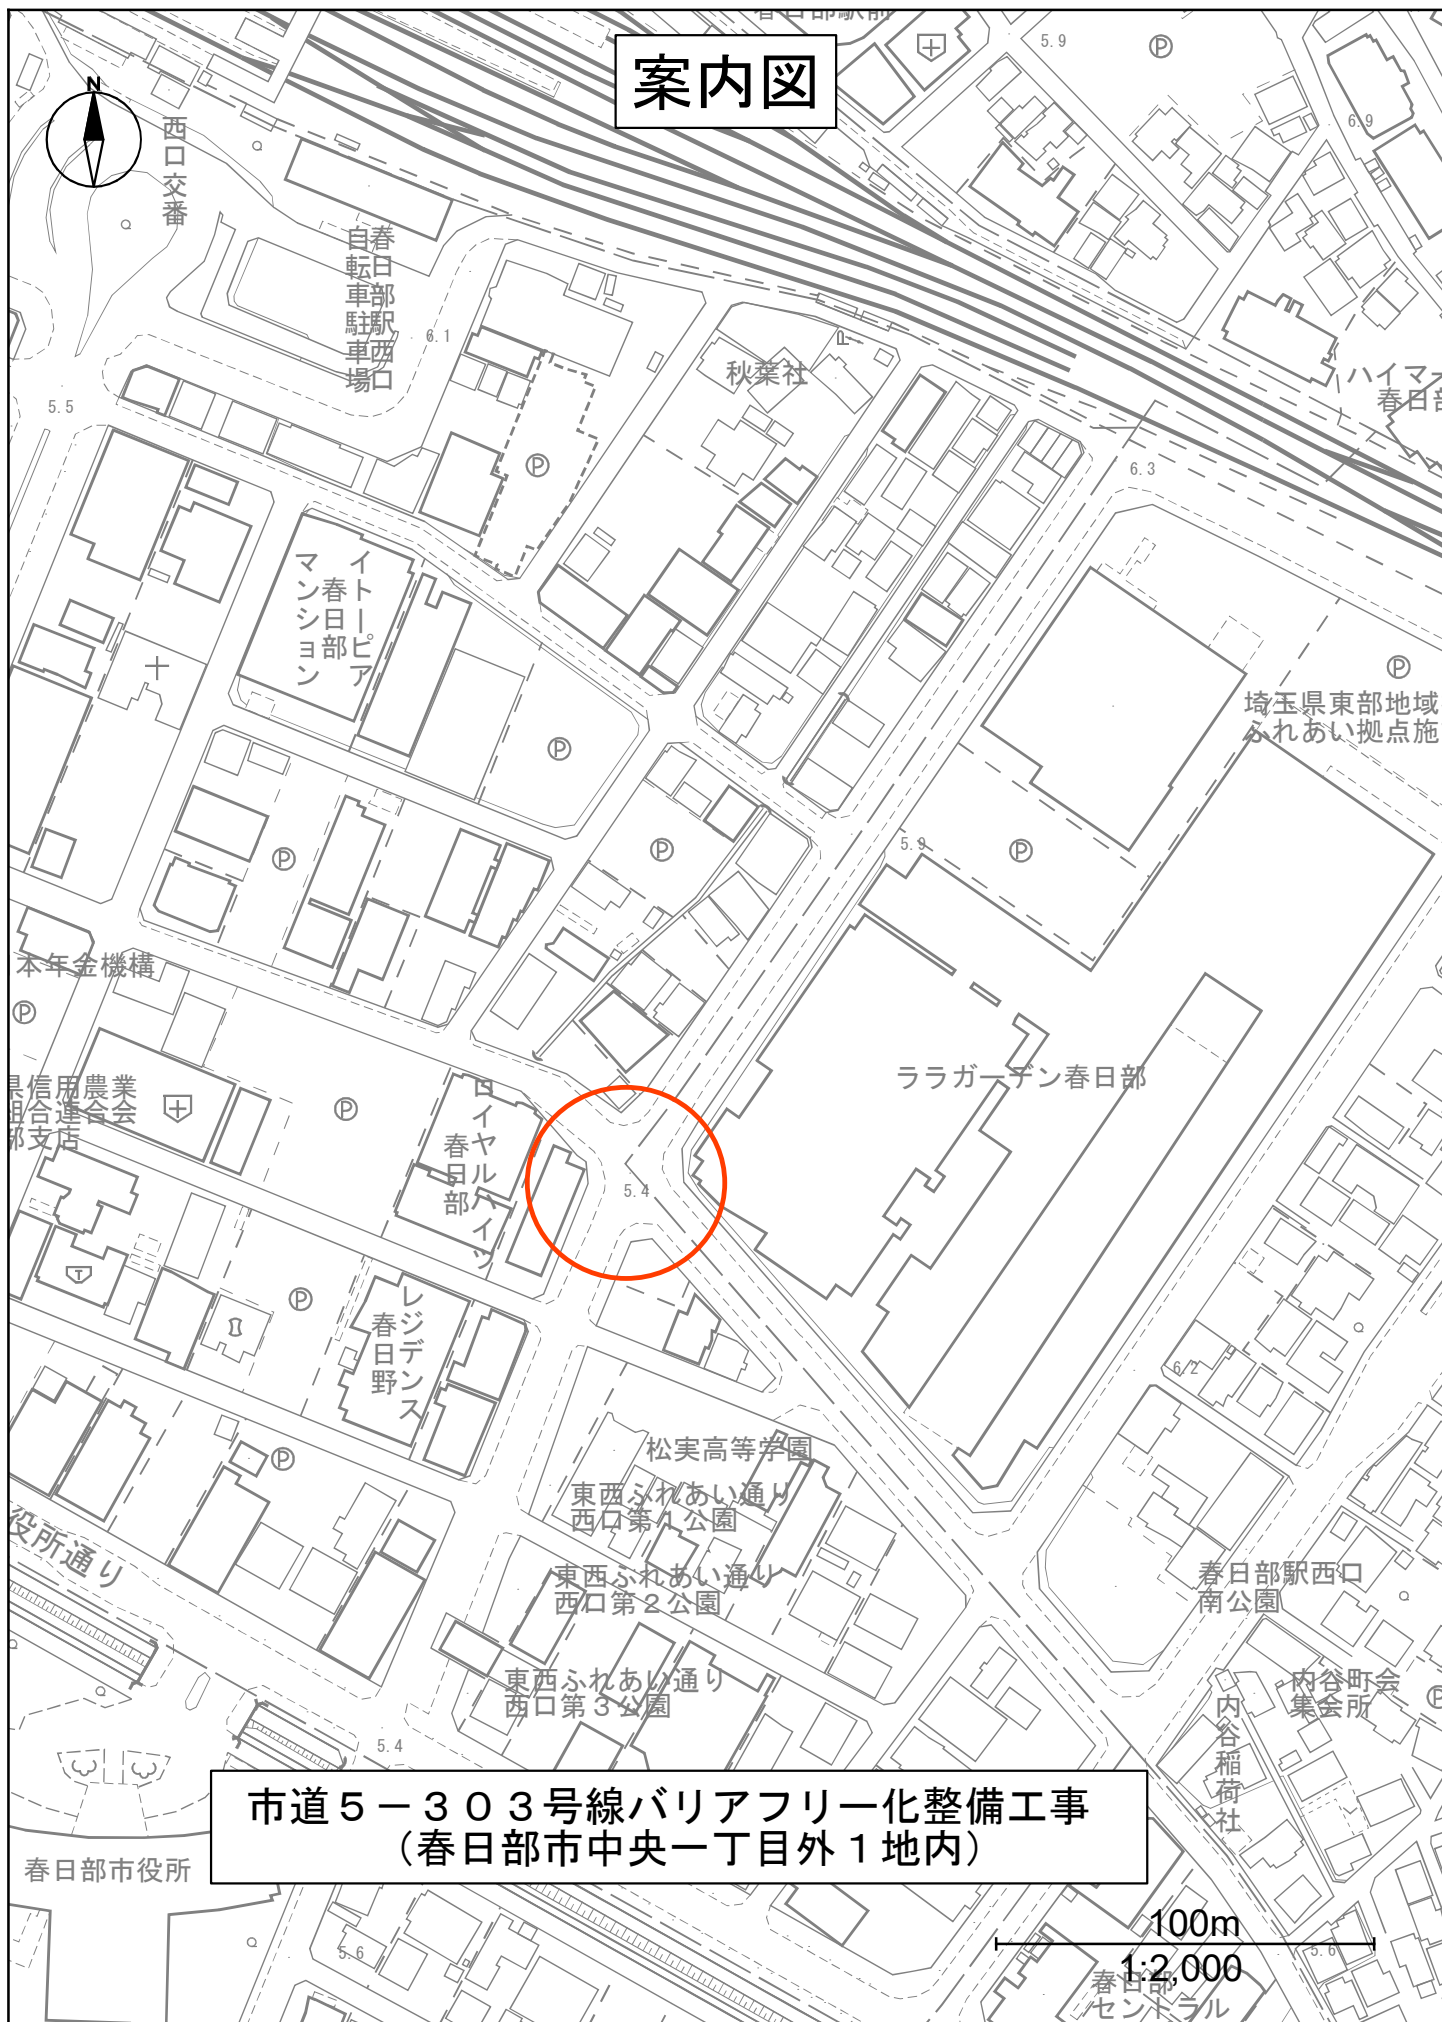

変 更 理 由							
備 考							
地 区	(0001) 県南	労務費補正	1.02	機械経費(賃料)補正	1.00		
単価適用年月	(R0806) 令和08年06月						
工 期	当 初	自		至	令和 8年 11月 27日		
		日 数					
	変 更			至			
経費適用年月	令和08年06月						
主たる工種	舗装工事						
施 工 地 域	一般交通影響有り (2) -1						
設 計	当 初 金 額			変 更 金 額			
	工事価格						
	消費税相当額						
	合計						
請 負	工事価格						
	消費税相当額						
	合計						
	請負増減額						
週休2日区分	閉所型 完全週休2日 (土日)						

本 工 事 費 内 訳 書									
工事区分	工種	種別	細別・規格	数	量	単 位	単 価	金 額	摘 要
道路維持・修繕						式			
				1					
_ 道路維持						式			
				1					
_ _ 縁石工						式			
				1					
_ _ _ 縁石工						式			
				1					
_ _ _ _ コンクリート						m3			第1号一位代価表
				0.1					
_ _ 舗装工						式			
				1					
_ _ _ 舗装工						式			
				1					
_ _ _ _ 平板ブロック						m2			第2号一位代価表
				5					
_ _ _ _ サイン平板（車椅子）						m2			第3号一位代価表
				0.7					
_ _ _ _ サイン平板（白状）						m2			第4号一位代価表
				0.7					
_ _ 構造物撤去工						式			
				1					

本 工 事 費 内 訳 書									
工事区分	工種	種別	細別・規格	数	量	単 位	単 価	金 額	摘 要
— — —	構造物取壊し工					式			
				1					
— — — —	歩車道境界ブロック撤去					m			第5号一位代価表
				12					
— — — —	構造物とりこわし					m3			第6号一位代価表
				0.4					
— — — —	コンクリート運搬処理					m3			第7号一位代価表
				0.5					
—	【交通誘導警備員】					式			
				1					
— —	【交通誘導警備員】					式			
				1					
— — —	【交通誘導警備員】					式			
				1					
— — — —	交通誘導警備員 B					人日			第8号一位代価表
—	直接工事費					式			
				1					
— —	共通仮設費計					式			
				1					
— — —	共通仮設費（率分）					式			
				1					

本 工 事 費 内 訳 書									
工事区分	工種	種別	細別・規格	数	量	単 位	単 価	金 額	摘 要
_ 純工事費						式			
				1					
_ _ 現場管理費						式			
				1					
_ 工事原価計						式			
				1					
_ _ 一般管理費等						式			
				1					
工事価格						式			
				1					
_ 消費税相当額						式			
				1					
工事費合計						式			
				1					

建設技能労働者や交通誘導員等の現場労働者にかかる経費として、労務費のほか各種経費（法定福利費の事業者負担額、労務管理費、安全訓練等に要する費用等）が必要であり、本積算ではこれらを現場管理費等の一部として率計上している。

使用機械の機種・規格及び施工方法は特記仕様書等で定めのある場合を除き、受注者の責任において任意で定め施工すること。ただし、使用機械は、排出ガス対策、低騒音・低振動型建設機械を原則とし、機種や規格については、施工計画書等に明記すること。

経 費 根 拠 書		
項 目	内 訳	率 / 金額
◆経費計算情報		
経費適用年月	令和08年06月	
主たる工種	舗装工事	
施工地域	一般交通影響有り (2) -1	
除雪工事補正	補正なし	
前払金支出割合	前払金の保証なし	
契約保証の方法	金銭的保証	
工場管理・間接労務	計上しない	
間接工事費率補正（任意乗算補正）		
共通仮設費率補正	1.02	
現場管理費率補正	1.03	

第1号一位代価表

コンクリート

100.000 m3 当り

名 称 / 規 格	数 量	単 位	単 価	金 額	摘 要
コンクリート 無筋・鉄筋構造物，人力打設，各種，一 般養生，無し，全ての費用		m3			第1号施工 P
	100				
合 計		m3			
	(1		当り		

第2号一位代価表

平板ブロック

100.000 m2 当り

名 称 / 規 格	数 量	単 位	単 価	金 額	摘 要
特殊ブロック舗装 設置，30cm×30cm		m2			第2号施工 P
	100				
合 計		m2			
	(1		当り		

第3号一位代価表

サイン平板（車椅子）

100.000 m2 当り

名 称 / 規 格	数 量	単 位	単 価	金 額	摘 要
特殊ブロック舗装 設置，30cm×30cm		m2			第3号施工 P
	100				サイン平板（車椅子）
合 計		m2			
	(1		当り		

第4号一位代価表

サイン平板（白状）

100.000 m2 当り

名 称 / 規 格	数 量	単 位	単 価	金 額	摘 要
特殊ブロック舗装 設置, 30cm×30cm		m2			第4号施工P サイン平板（白 杖）
	100				
合 計		m2			
	(1		当り		

第5号一位代価表

歩車道境界ブロック撤去

100.000 m 当り

名 称 / 規 格	数 量	単 位	単 価	金 額	摘 要
歩車道境界ブロック撤去 処分		m			第5号施工P
	100				
合 計		m			
	(1		当り		

第6号一位代価表

構造物とりこわし

100.000 m3 当り

名 称 / 規 格	数 量	単 位	単 価	金 額	摘 要
構造物とりこわし 無筋構造物, 人力施工, 無し, 無し		m3			第1号施工表
	100				
合 計		m3			
	(1		当り		

第7号一位代価表

コンクリート運搬処理

100.000 m3 当り

名 称 / 規 格	数 量	単 位	単 価	金 額	摘 要
殻運搬		m3			第6号施工P
コンクリート(無筋)構造物と起こし、機械積込、有り、5.7km以下、全ての費用	100				
処分費 (t)		t			第2号施工表
越谷県土整備事務所管内、Co廃材[無筋]	235				
合 計		m3			
	(1		当り		

第8号一位代価表

交通誘導警備員B

100.000 人日 当り

名 称 / 規 格	数 量	単 位	単 価	金 額	摘 要
交通誘導警備員B		人			
合 計		人日			
	(1		当り		

第 0001 号 一位代価表(施工歩掛表) 構造物とりこわし

1.00 m3 当り

(WB824010)

名 称 / 規 格	数 量	単 位	単 価	金 額	摘 要
無筋構造物【構造物とりこわし】 昼間 人力施工 制約無	1.000	m3			
合 計	1	m3	当り		

	条件名称	入力名称
J01	構造物区分	無筋構造物
J02	工法区分	人力施工
J03	時間的制約の有無	無し
J04	夜間作業の有無	無し

第 0002 号 一位代価表(施工歩掛表) 処分費 (t)

1.00 t 当り

(SS003535)

名 称 / 規 格	数 量	単 位	単 価	金 額	摘 要
廃材持込料 区分 越谷県土整備事務所 適用区分 Co廃材[無筋]	1.000	t			
合 計	1	t	当り		

	条件名称	入力名称
J01	区分	越谷県土整備事務所管内
J02	適用区分	Co廃材[無筋]

第 0001 号 一位代価表(施工P構成表) コンクリート

1 m3 当り

(CB240010)

施工P(機 0.000%, 労28.680%, 材71.320%, 市 0.000%)

名 称 / 規 格	埼 玉 単 価	構 成 比 (%)	東 京 単 価	摘 要
普通作業員		12.85		R1
特殊作業員		7.3		R2
土木一般世話役		6.58		R3
生コンクリート 18-8-25(20) 普通		71.32		Z1
積算単価		標準単価		

	条件名称	入力名称
J01	構造物種別	無筋・鉄筋構造物
J02	打設工法	人力打設
J03	コンクリート規格	各種
J05	養生工の種類	一般養生
J07	現場内小運搬の有無	無し
J13	費用の内訳	全ての費用

第 0002 号 一位代価表(施工 P 構成表) 特殊ブロック舗装

1 m2 当り

(CB422530)

施工P(機 0.000%, 労24.260%, 材75.740%, 市 0.000%)

名 称 / 規 格	埼 玉 単 価	構 成 比 (%)	東 京 単 価	摘 要
普通作業員		7.23		R1
ブロック工		6.43		R2
土木一般世話役		3.7		R3
特殊作業員		1.3		R4
特殊ブロック 30cm × 30cm × 6cm		75.74		Z1
積算単価		標準単価		

J01 条件名称
作業区分
J02 ブロック規格

入力名称
設置
30cm×30cm

第 0003 号 一位代価表(施工 P 構成表) 特殊ブロック舗装

1 m2 当り

(CB422530)

施工P(機 0.000%, 労24.260%, 材75.740%, 市 0.000%)

名 称 / 規 格	埼 玉 単 価	構 成 比 (%)	東 京 単 価	摘 要
普通作業員		7.23		R1
ブロック工		6.43		R2
土木一般世話役		3.7		R3
特殊作業員		1.3		R4
サイン平板 (車椅子) 30cm × 30cm × 6cm		75.74		Z1
積算単価		標準単価		

J01 条件名称
作業区分
J02 ブロック規格

入力名称
設置
30cm×30cm

第 0004 号 一位代価表(施工 P 構成表) 特殊ブロック舗装

1 m2 当り

(CB422530)

施工P(機 0.000%, 労24.260%, 材75.740%, 市 0.000%)

名 称 / 規 格	埼 玉 単 価	構 成 比 (%)	東 京 単 価	摘 要
普通作業員		7.23		R1
ブロック工		6.43		R2
土木一般世話役		3.7		R3
特殊作業員		1.3		R4
サイン平板 (白杖) 30cm × 30cm × 6cm		75.74		Z1
積算単価		標準単価		

J01 条件名称
作業区分
J02 ブロック規格

入力名称
設置
30cm×30cm

第 0005 号 一位代価表(施工 P 構成表) 歩車道境界ブロック撤去

1 m 当り

(CB422540)

施工P(機 4.200%, 労94.240%, 材 1.560%, 市 0.000%)

名 称 / 規 格	埼 玉 単 価	構 成 比 (%)	東 京 単 価	摘 要
小型バックホウ(クローラ)[超小旋回型] 山積0.22m3(平積0.16m3)		4.2		K1
普通作業員		47.88		R1
土木一般世話役		19.46		R2
運転手(特殊)		18.15		R3
軽油		1.56		Z1
積算単価		標準単価		

J01 条件名称
再利用区分

入力名称
処分

第 0006 号 一位代価表(施工 P 構成表) 殻運搬

1 m3 当り

(CB227010)

施工P(機40.770%, 労44.820%, 材14.410%, 市 0.000%)

名 称 / 規 格	埼 玉 単 価	構 成 比 (%)	東 京 単 価	摘 要
ダンプトラック[オンロード・ディーゼル] 10t積級		40.77		K1
運転手(一般)		44.82		R1
軽油		14.41		Z1
積算単価		標準単価		

J01 条件名称
 殻発生作業
 J02 積込工法区分
 J03 DID区間の有無
 J04 運搬距離(km)(DID区間有無)
 J13 費用の内訳

入力名称
 コンクリート(無筋)構造物とりこわし
 機械積込
 有り
 5.7km以下
 全ての費用

積 算 条 件 一 覧 表

単価表番号	名 称 / 規 格	単 位	単 価	摘 要
第0001号施工表	構造物とりこわし 無筋構造物，人力施工，無し，無し	m3		WB824010
第0002号施工表	処分費（t） 越谷県土整備事務所管内，Co廃材[無筋]	t		SS003535
第0001号施工P	コンクリート 無筋・鉄筋構造物，人力打設，各種，一般養生，無し，全ての費用	m3		CB240010
第0002号施工P	特殊ブロック舗装 設置，30cm×30cm	m2		CB422530
第0003号施工P	特殊ブロック舗装 設置，30cm×30cm	m2		CB422530
第0004号施工P	特殊ブロック舗装 設置，30cm×30cm	m2		CB422530
第0005号施工P	歩車道境界ブロック撤去 処分	m		CB422540
第0006号施工P	殻運搬 コンクリート(無筋)構造物とりこわし，機械積込，有り，5.7km以下，全ての費用	m3		CB227010

使用機械の機種・規格及び施工方法は特記仕様書等で定めのある場合を除き、請負者の責任において任意で定め施工すること。ただし、使用機械は、排出ガス対策、低騒音・低振動型建設機械を原則とし、機種や規格については、施工計画書等に明記すること。

工事特記仕様書

(趣 旨)

第1条 この特記仕様書は、埼玉県土木工事共通仕様書に定めるもののほか、工事に関し必要な事項を定めるものとする。

(適 用)

第2条 この特記仕様書は、次の工事に適用する。

- ・工 事 名 市道5－303号線バリアフリー化整備工事
- ・工事場所 春日部市中央一丁目外1地内

(共通事項)

第3条 受注者は、「資源の有効な利用の促進に関する法律（資源有効利用促進法）」等に基づき、次の対象工事について、本工事に係る再生資源利用【促進】計画書を作成し、施工計画書に含め各1部提出する。また、工事完成後速やかに計画の実施状況（実績）について、再生資源利用【促進】実施書を作成し、各1部提出するとともに、これらの記録を保存する。

○ 再生資源利用計画書（実施書）の作成対象工事（下記のいずれかに該当する工事）

- ① 500m³以上の土砂を搬入する工事
- ② 500 t以上の砕石を搬入する工事
- ③ 200 t以上の加熱アスファルト混合物を搬入する工事
- ④ 最終請負金額100万円以上の工事

○ 再生資源利用促進計画書（実施書）の作成対象工事（下記のいずれかに該当する工事）

- ① 500m³以上の建設発生土を搬出する工事
- ② アスコン塊、コンクリート塊、及び建設発生木材の合計で200 t以上搬出する工事
- ③ 最終請負金額100万円以上の工事

2 受注者は、施工計画書に建設廃棄物の処理計画を添付する。なお、建設廃棄物の処分にあたり、排出事業者は処分業者と建設廃棄物処理委託計画を締結し、同契約書の写しを処理計画に添付する。

また、収集運搬業務を収集運搬業者に委託する場合は、別に収集運搬業者と建設廃棄物処理委託契約を締結する。

3 建設廃棄物については、「産業廃棄物処理におけるマニフェストシステム」に基づく、建設廃棄物マニフェストA票、B2票、D票、E票を監督員に提示し、確認を受けること。また、工事検査時には原本を提示しなければならない。

(建設発生土の搬出)

第4条 建設発生土は、以下に示す土質改良プラントへ搬出し、受入地までの片道運搬距離は仕様書によるものとする。

ア 土質改良プラント 埼玉県内の石灰改良プラント

2. 受注者は500m³以上の建設発生土を搬出する場合は、埼玉県土砂の搬出、たい積等の規制に関する条例（埼玉県土砂条例）に基づき、土砂排出届書を受理担当機関へ提出する。
3. 受注者は、規定様式により搬出前に搬出先市町村の建設発生土担当窓口あてに建設発生土の搬出情報を郵便・FAX等で提供し、その写しを監督員に提出する。

(建設廃棄物の再資源化等)

- 第5条 受注者は、「建設工事に係る資材の再資源化等に関する法律」（平成12年5月31日法律第104号。以下「建設リサイクル法」という。）に基づいて、特定建設資材廃棄物を再資源化のための施設に搬入する場合は、適切な施設としなければならない。
- なお、特定建設資材廃棄物とは、特定建設資材（コンクリート、コンクリート及び鉄から成る建設資材、木材、アスファルト・コンクリート）が廃棄物となったものである。
- 2 受注者は、契約前「分別解体等の計画等」について、文書で発注者に説明するものとする。
 - 3 受注者は、特定建設資材廃棄物の再資源化等が完了したときは、建設リサイクル法第18条第1項に基づき、以下の事項等を別紙「再資源化等報告書」に記載し、監督員に報告しなければならない。

- ・ 特定建設資材廃棄物の再資源化等が完了した年月日
- ・ 特定建設資材廃棄物の再資源化等をした施設の名称及び所在地
- ・ 特定建設資材廃棄物の再資源化等に要した費用

また、同条第1項に基づき、特定建設資材廃棄物の再資源化等の実施状況に関する記録を作成し、保存しなければならない。

なお、資源有効利用促進法等に基づく再生資源利用【促進】実施書を作成している場合は、その写しを参考資料として報告書に添付するものとする。

- 4 受注者は、工事の施工に当たっては、「彩の国建設リサイクル実施指針」を遵守し、建設資材廃棄物の再資源化等に努め、廃棄物の減量を図らなければならない。

(再生資材の利用)

第6条 下記の再生資材を、備考欄の部分に利用すること。

資材名	規 格	備 考
—	—	—

なお、現場から40kmの範囲の再資源化のための施設から供給が困難な場合は、新材への設計変更の対象とする。

(週休2日制モデル工事)

第7条 本工事は、春日部市「週休2日制モデル工事（現場閉所型）」の試行対象工事である。

試行の実施は、春日部市「週休2日制モデル工事」試行要領によるものとする。試行要領は、春日部市ホームページで確認すること。

○春日部市ホームページ

https://www.city.kasukabe.lg.jp/jigyoshamuke/nyusatsu_keiyaku/seidogaiyo/24053.html

(情報システムの活用)

第8条 本工事は、「春日部市建設工事情報共有システム実施要領」第3条第1項に基づき、情報共有システムを活用すること。

実施にあたっては、「春日部市建設工事情報共有システム実施要領」に基づくものとするので予め市のウェブページを参照すること。

○春日部市ホームページ

<https://www.city.kasukabe.lg.jp/soshikikarasagasu/keiyakukensaka/gyomuannai/2/3/29511.html>

(その他)

第9条 工事完成図書については、検査完了後、下記の電子データをCD-R等で納品しなければならない。

- ・材料承諾書類一式
- ・完成図書（PDF・CADデータ）
- ・工事写真
- ・その他監督員が必要と認めるもの

数 量 計 算 書

市道5-303号線バリアフリー化整備工事

1. 数量総括表

数量総括表

[illegible]

構造物撤去工

2. 構造物撤去工


数量集計表

[illegible]

2-1. 構造物撤去工 計算書

[illegible]

2-2. 構造物撤去詳細調書

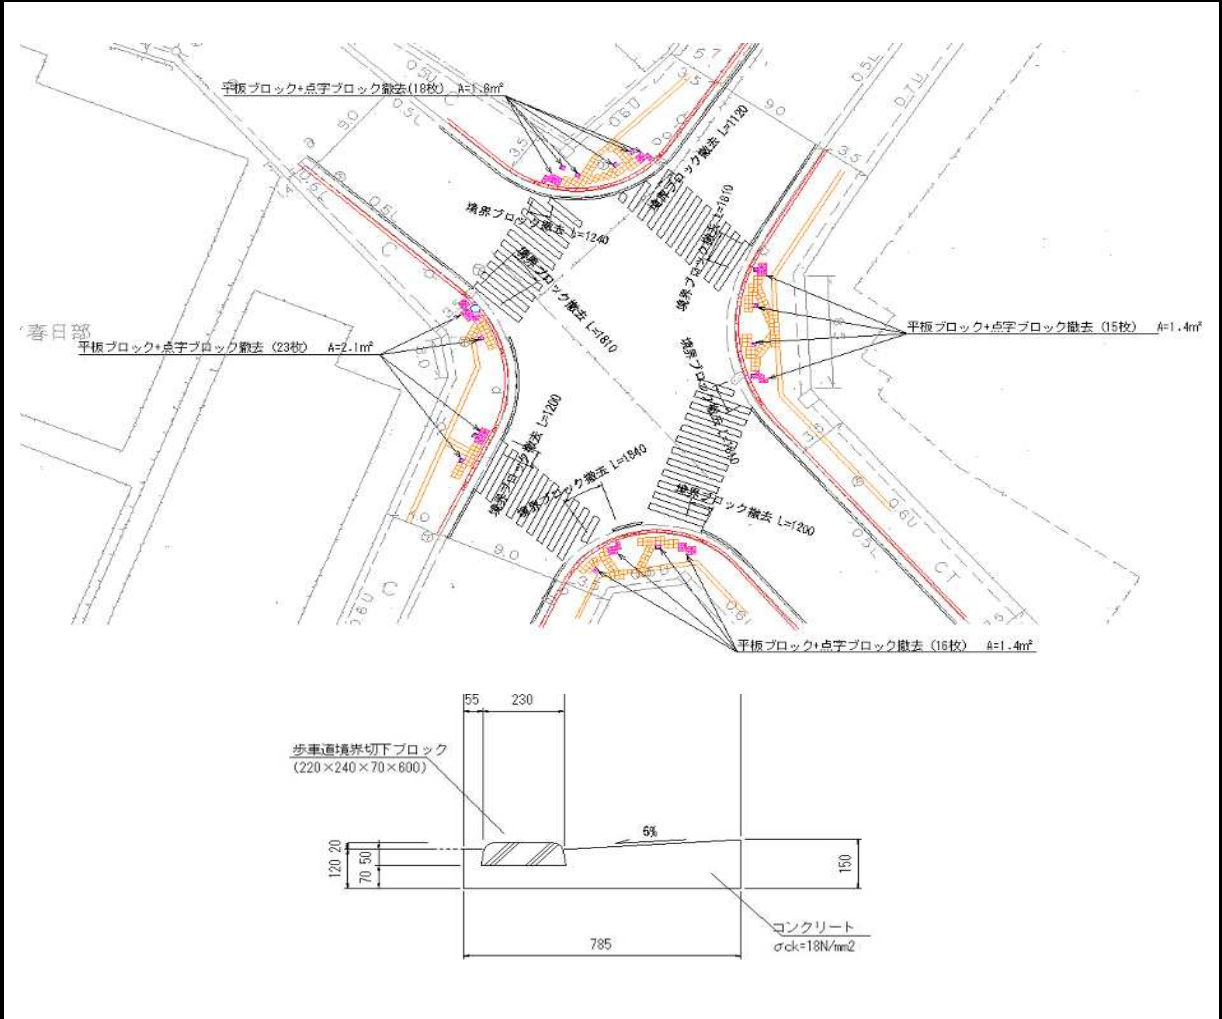[illegible]

縁石工

3. 縁石工


数量集計表

[illegible]

3-1. 縁石工 計算書

[illegible]

3-2. 縁石工詳細調書

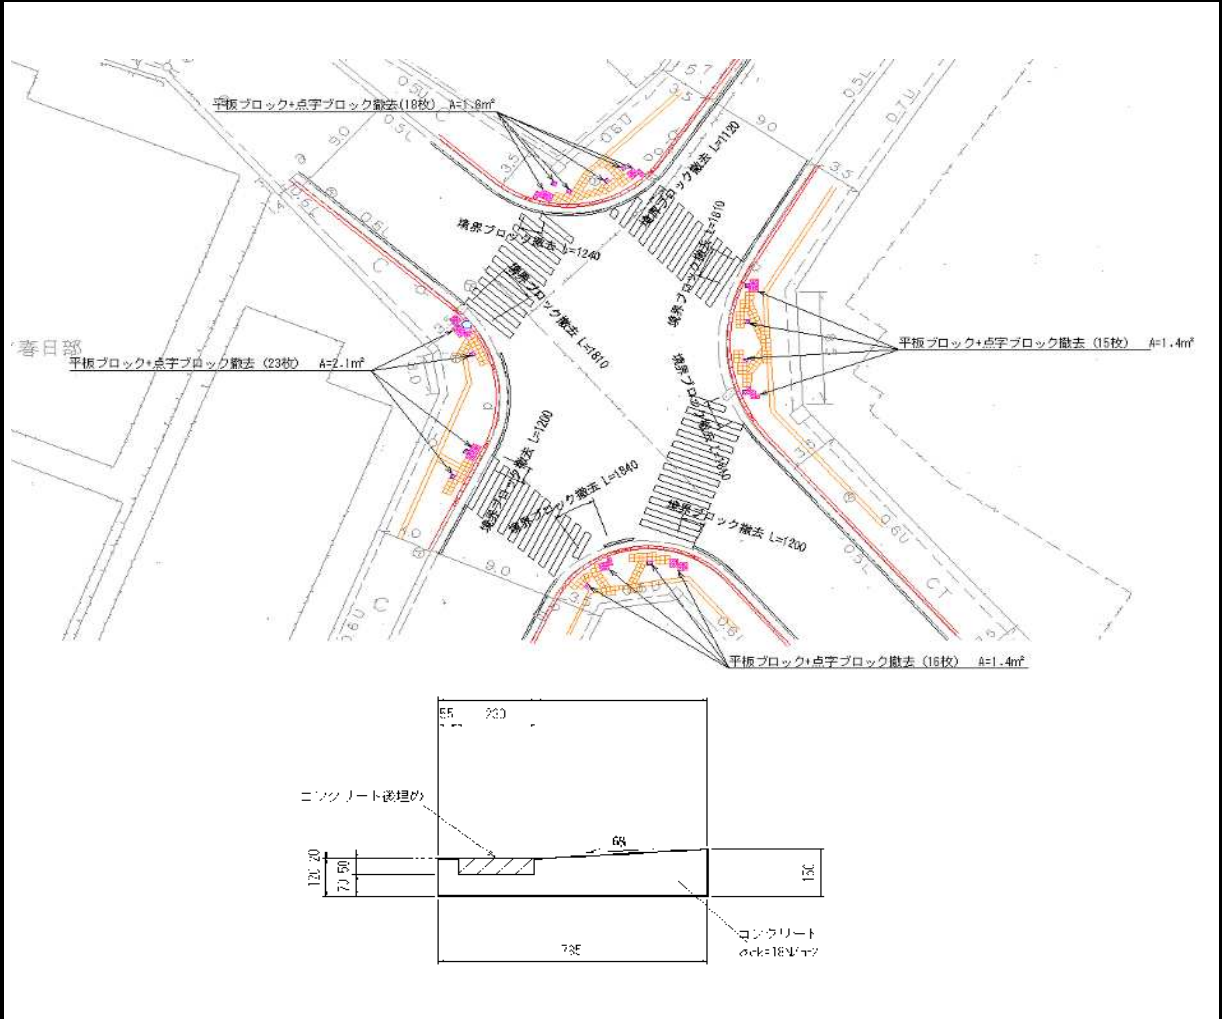[illegible]

舗装工

4. 舗装工


数量集計表

[illegible]

4-1. 舗装工 計算書

[illegible]


4-2. 舗装工詳細調書

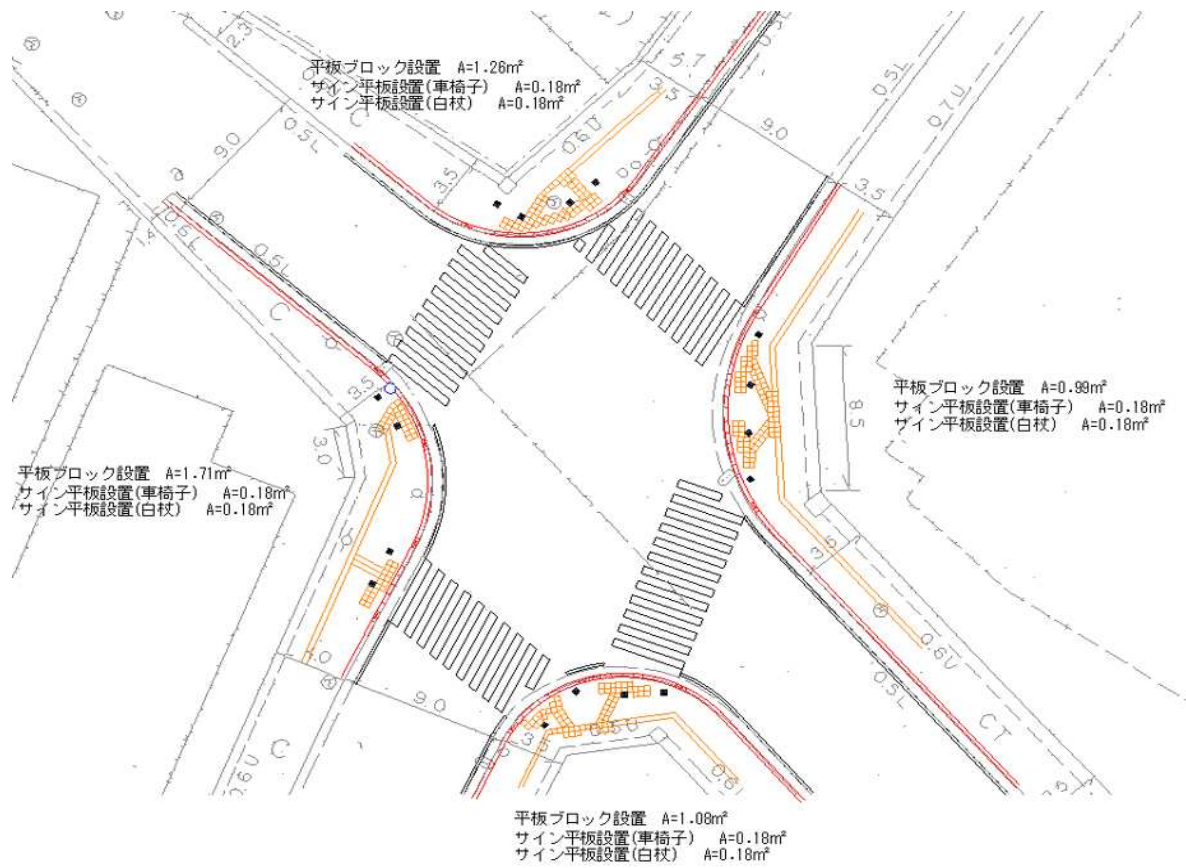


種 別	規格・形状	計 算 式	摘 要
舗装工			
	平板ブロック	$A=1.71+1.08+0.99+1.26$	5.04 m ²
	サイン平板(車椅子)	$A=0.18 \times 4$	0.72 m ²
	サイン平板(白杖)	$A=0.18 \times 4$	0.72 m ²

バリアフリー整備計画図

現況平面図 S=1:250

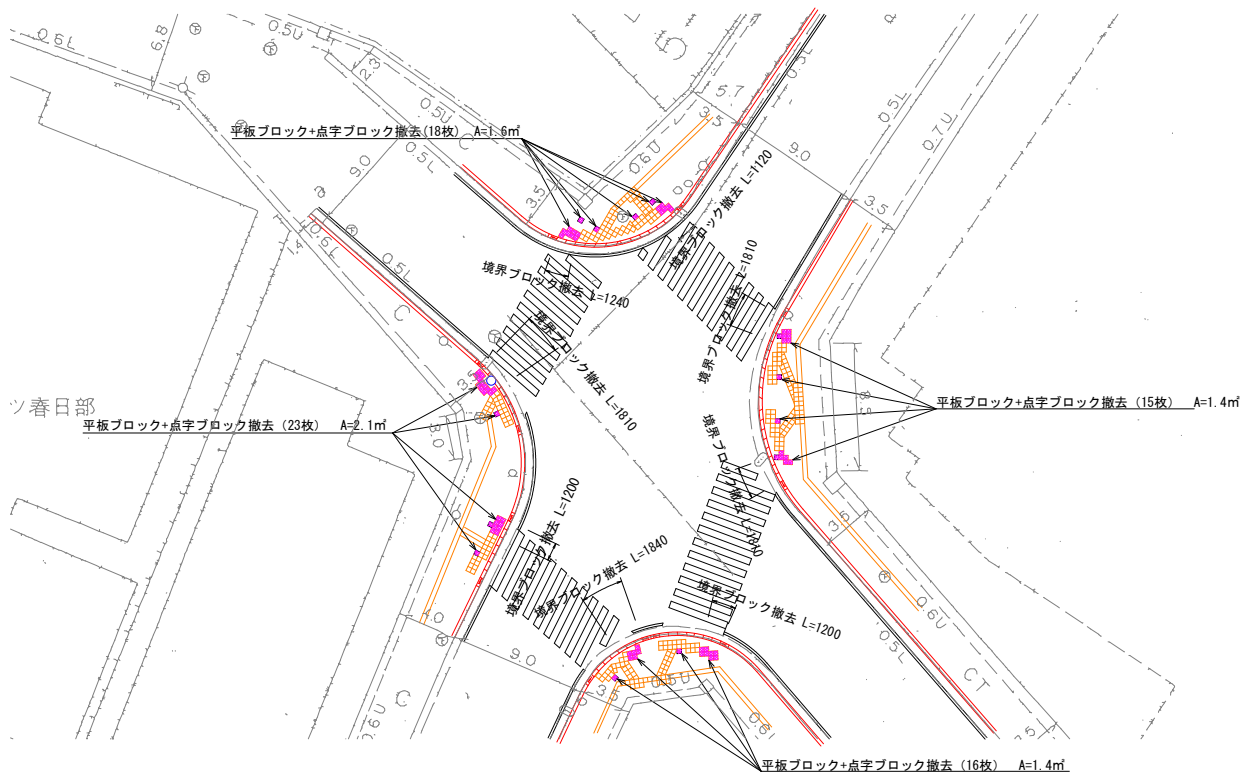

断面図 S=1:10

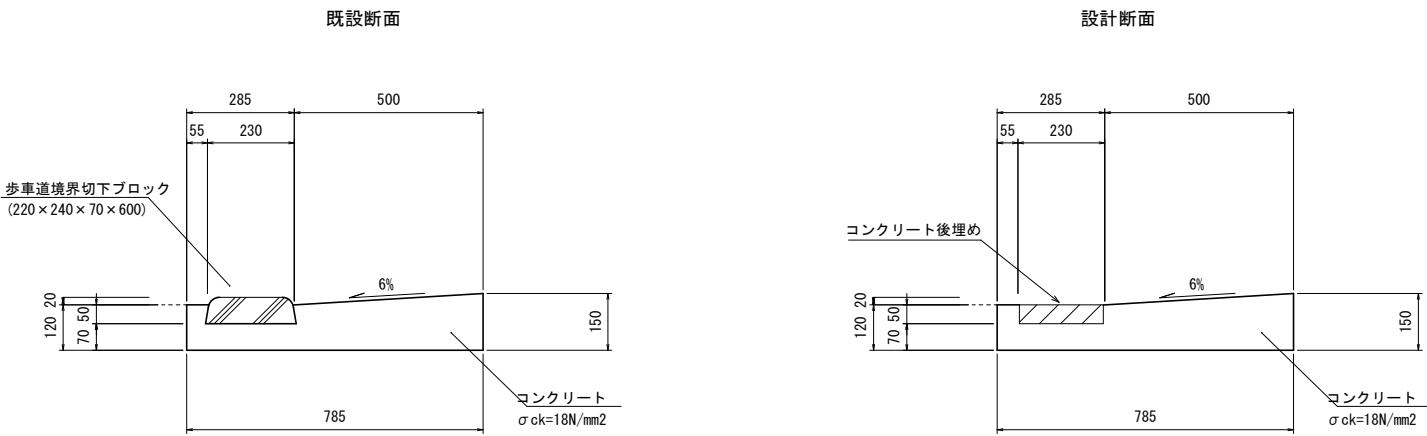

材料詳細図 S=1:4




車椅子
300×300×60



白杖
300×300×60

計画平面図 S=1:250

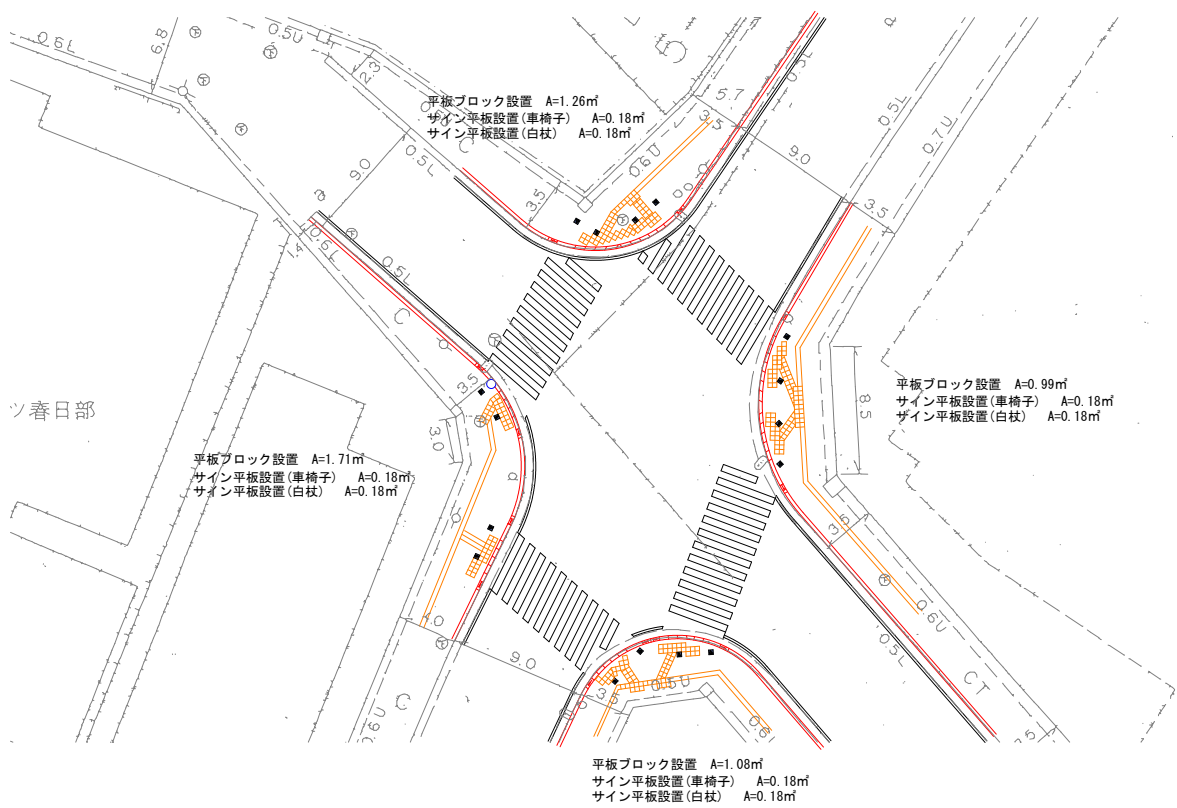

図面サイズA 1 出力A 3			
工事名	市道5-303号線バリアフリー化整備工事		
路線名	市道5-303号線		
工事箇所	春日部市中央一丁目1地内		
図面名	バリアフリー整備計画図		
縮尺	図示	図面番号	1/1
春日部市役所建設部道路建設課			