



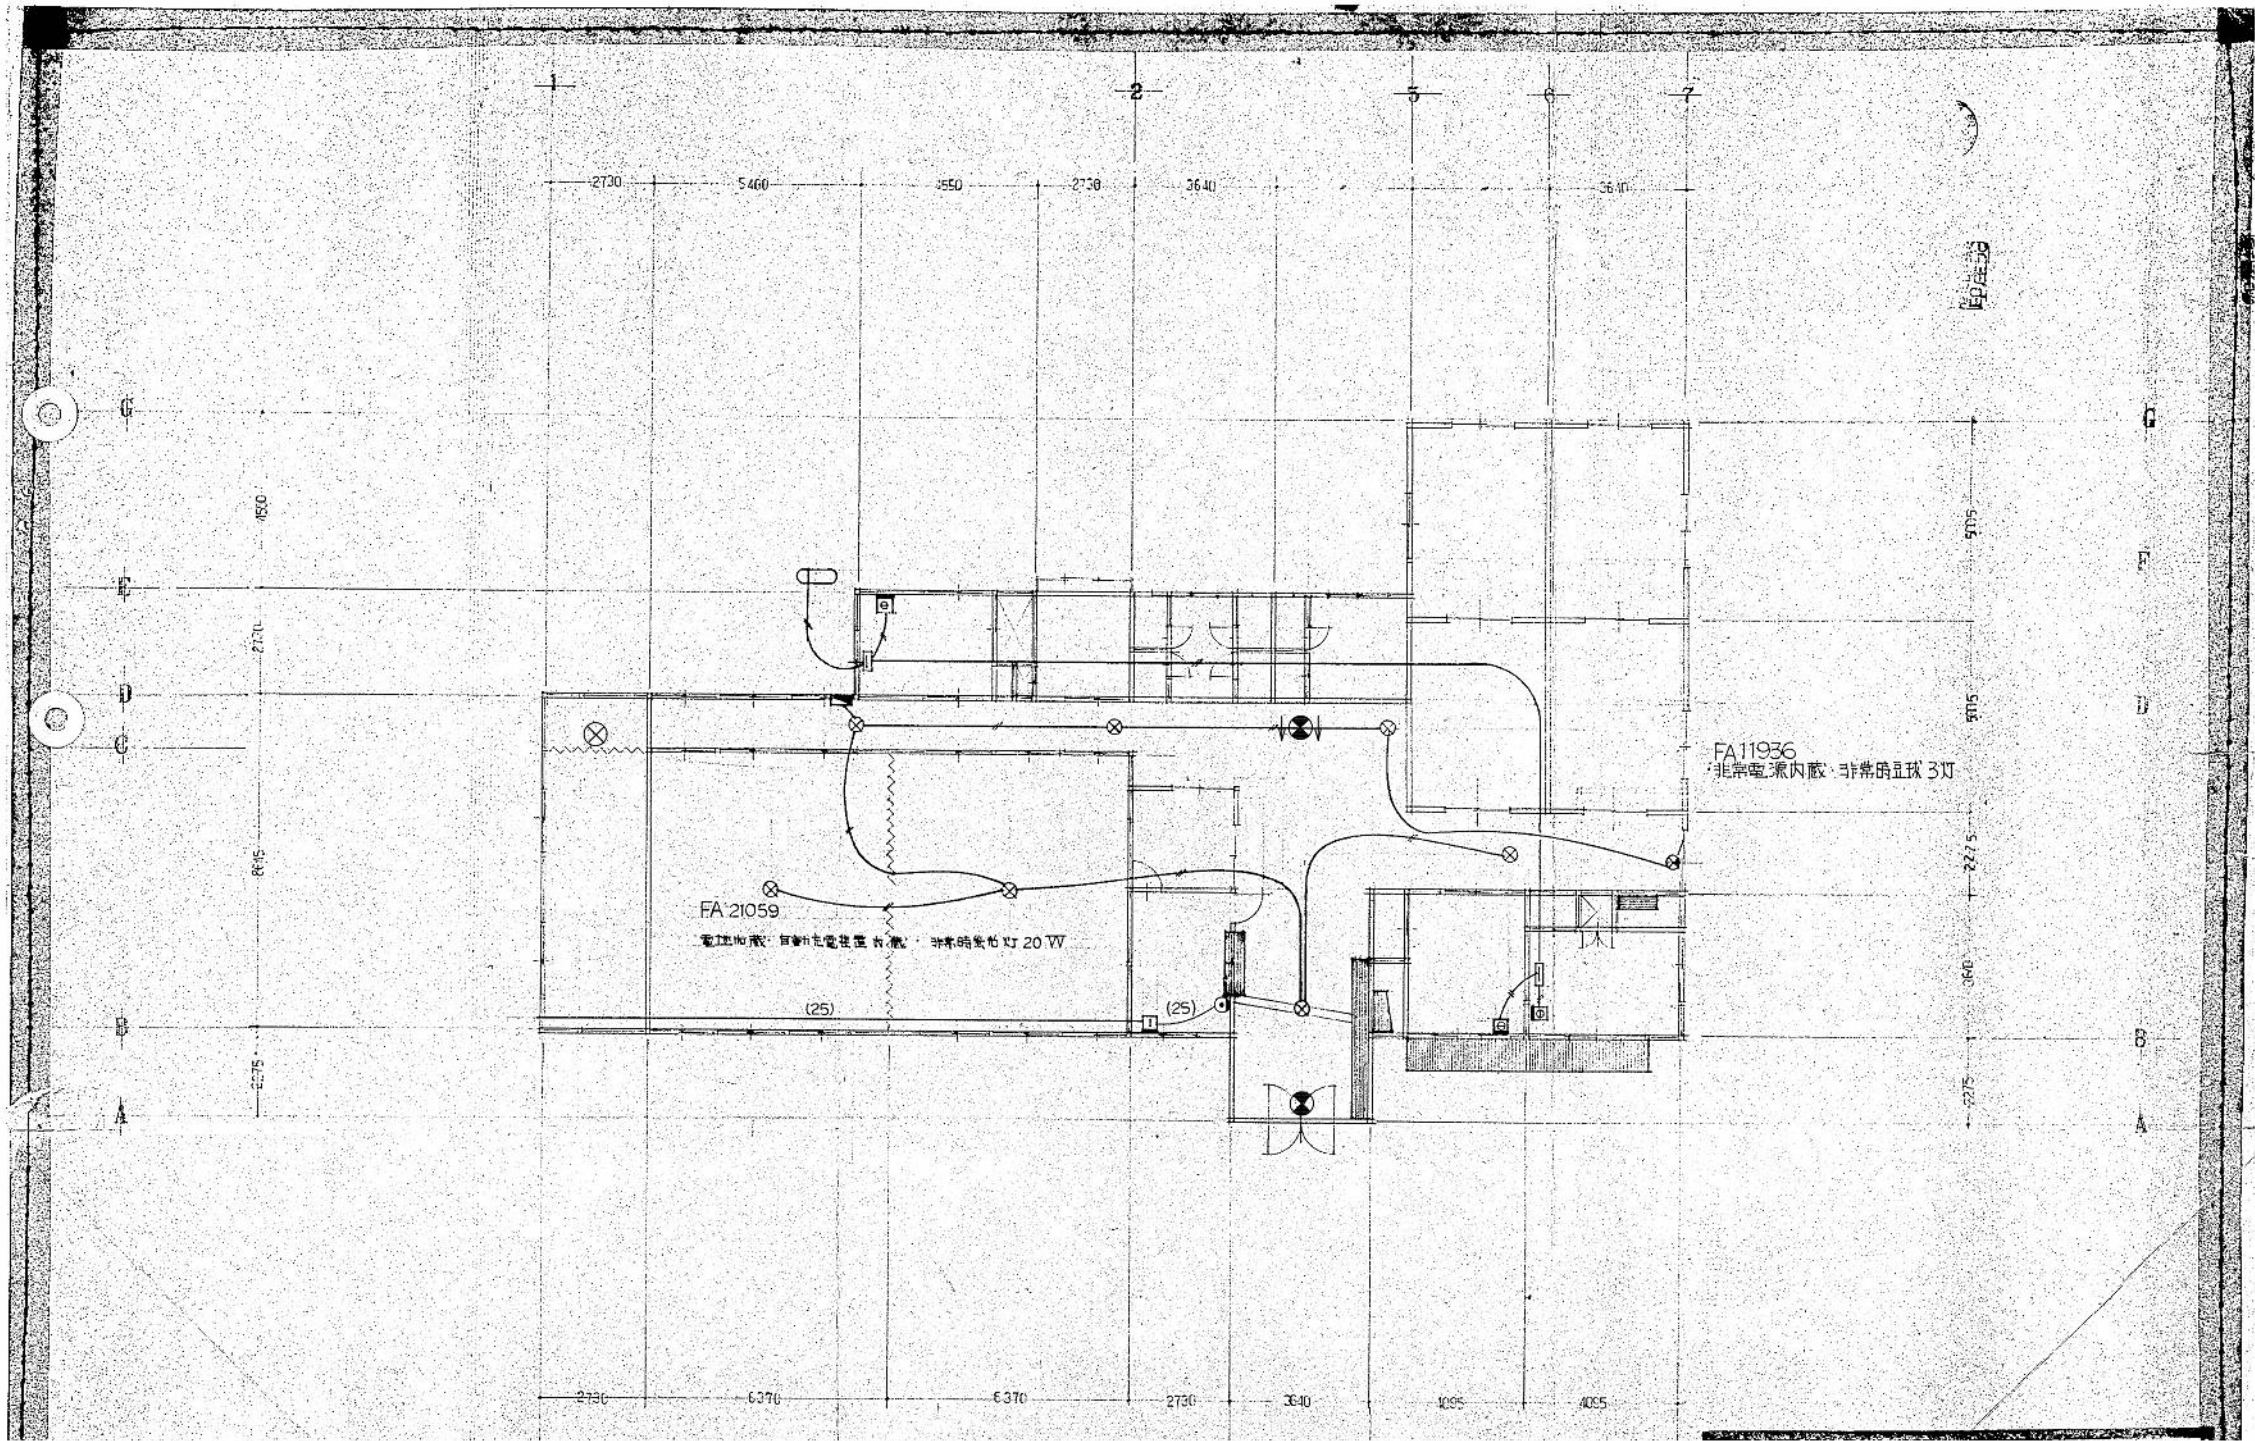


非常用照明設備図 S=NON

※全撤去とする。

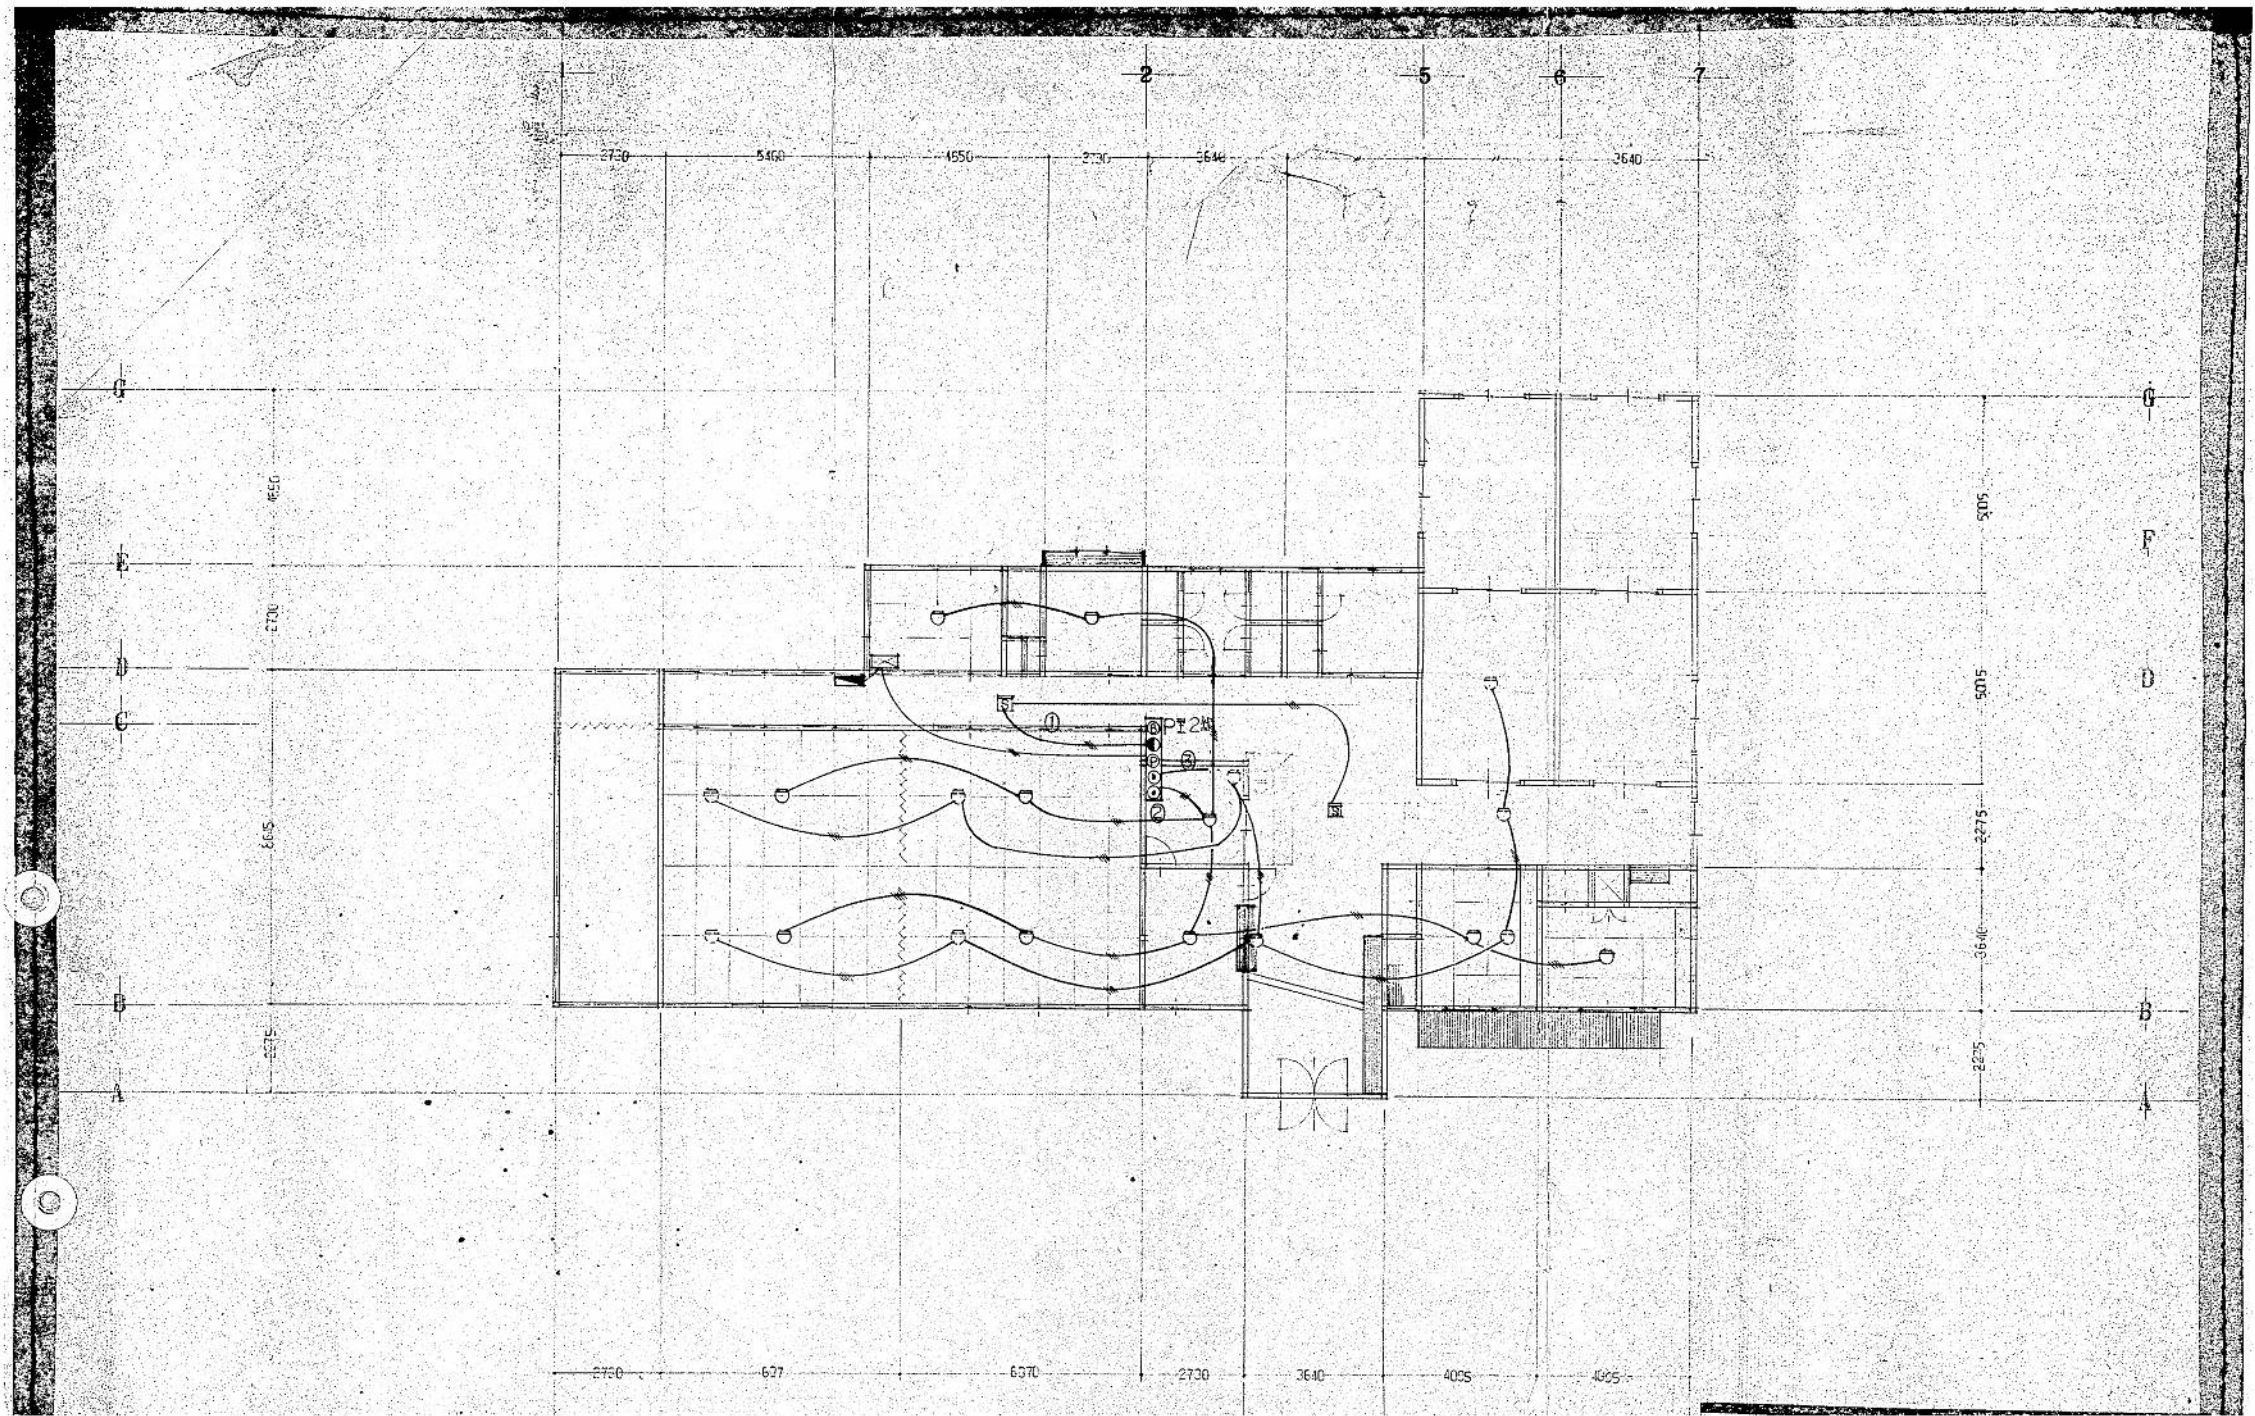



火災報知設備図 S=NON ※全撤去とする。

 


この図面は参考図です。詳細な位置については、試験症等による現地確認をお願いします。
 図中には、個人情報が含まれておりますので、取り扱いにご注意ください。


春日部市上下水道部 049-738-1111(代)

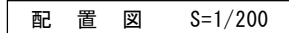

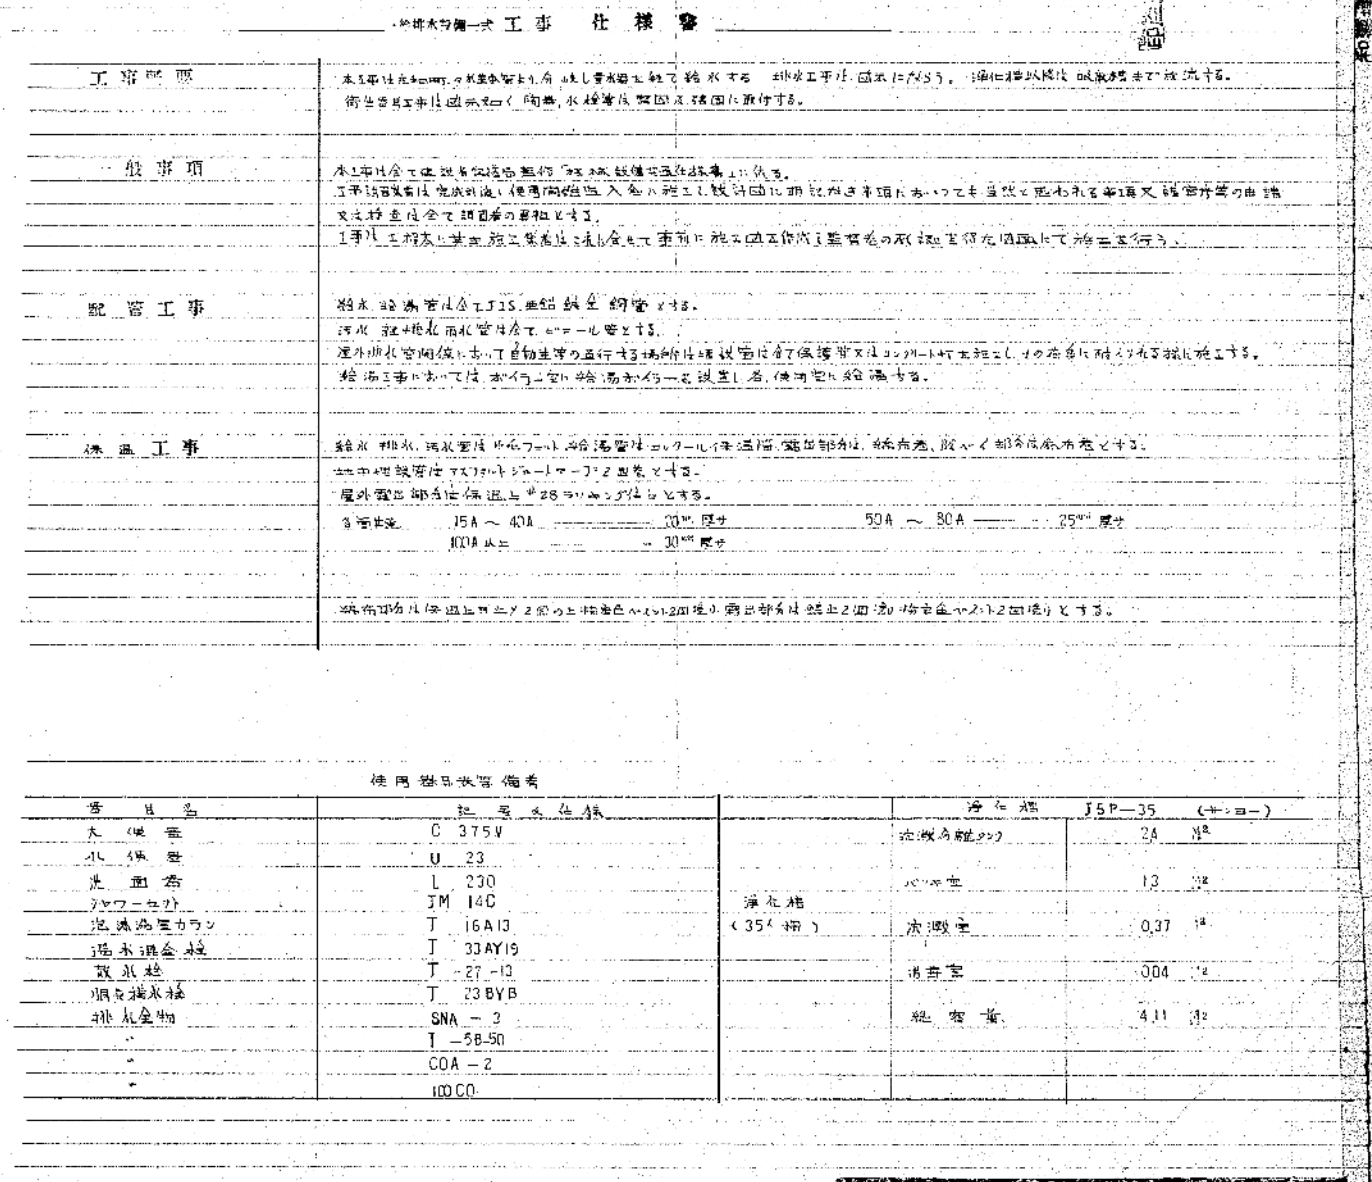

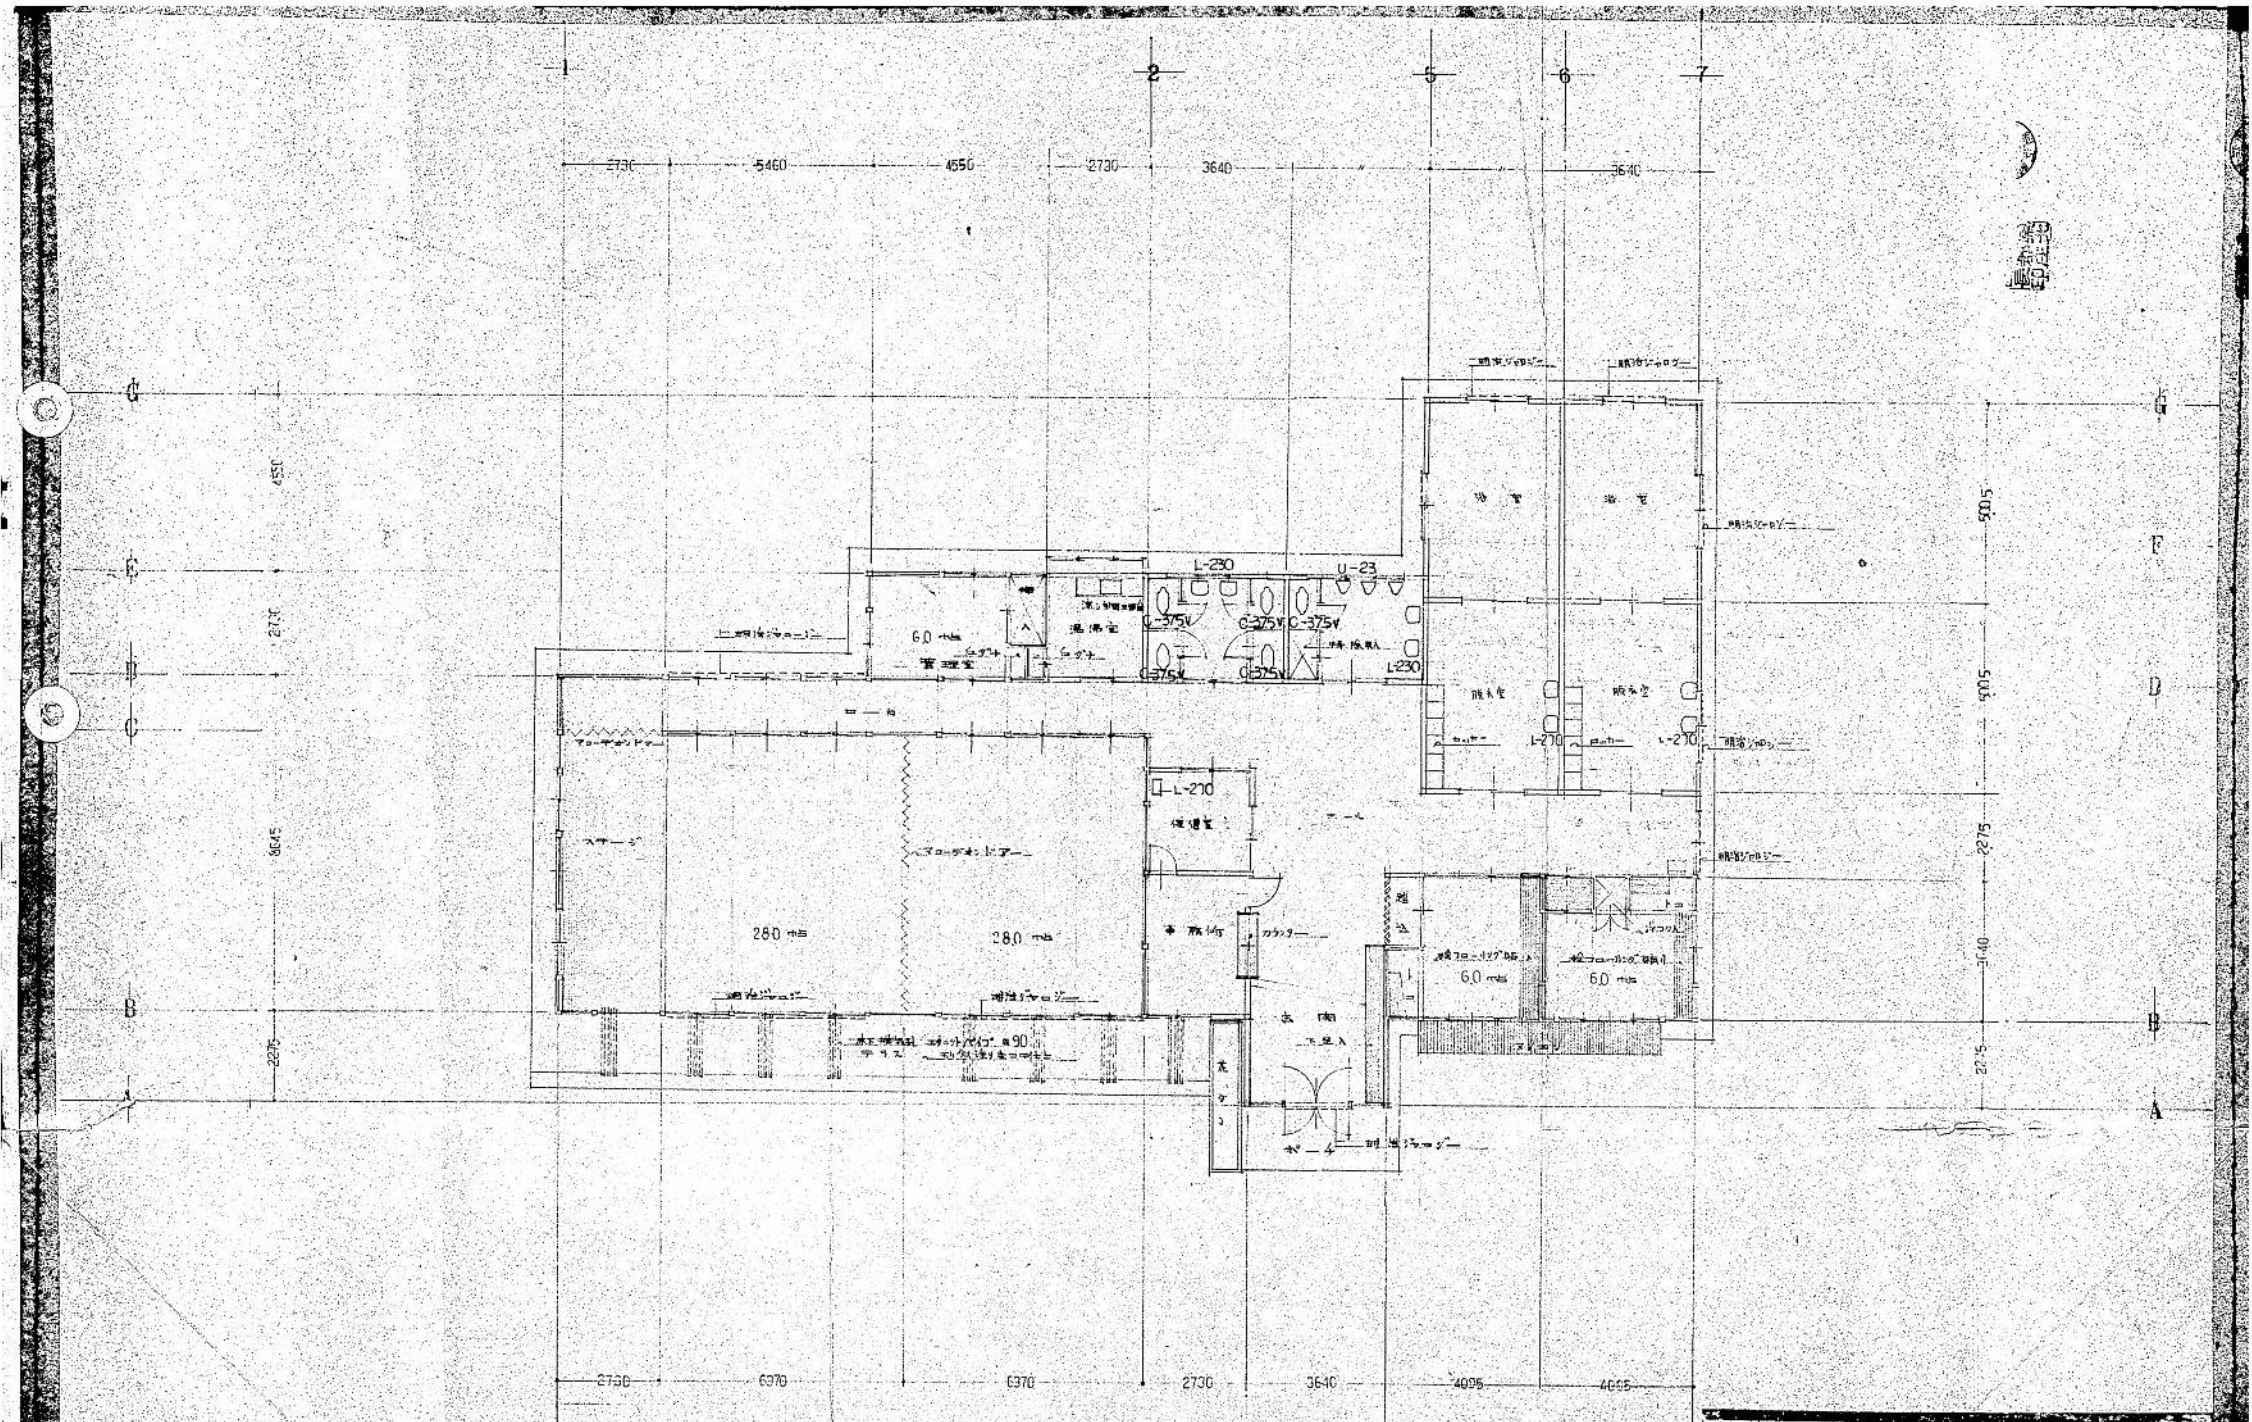

衛生設備図 S=NON ※全撤去とする。

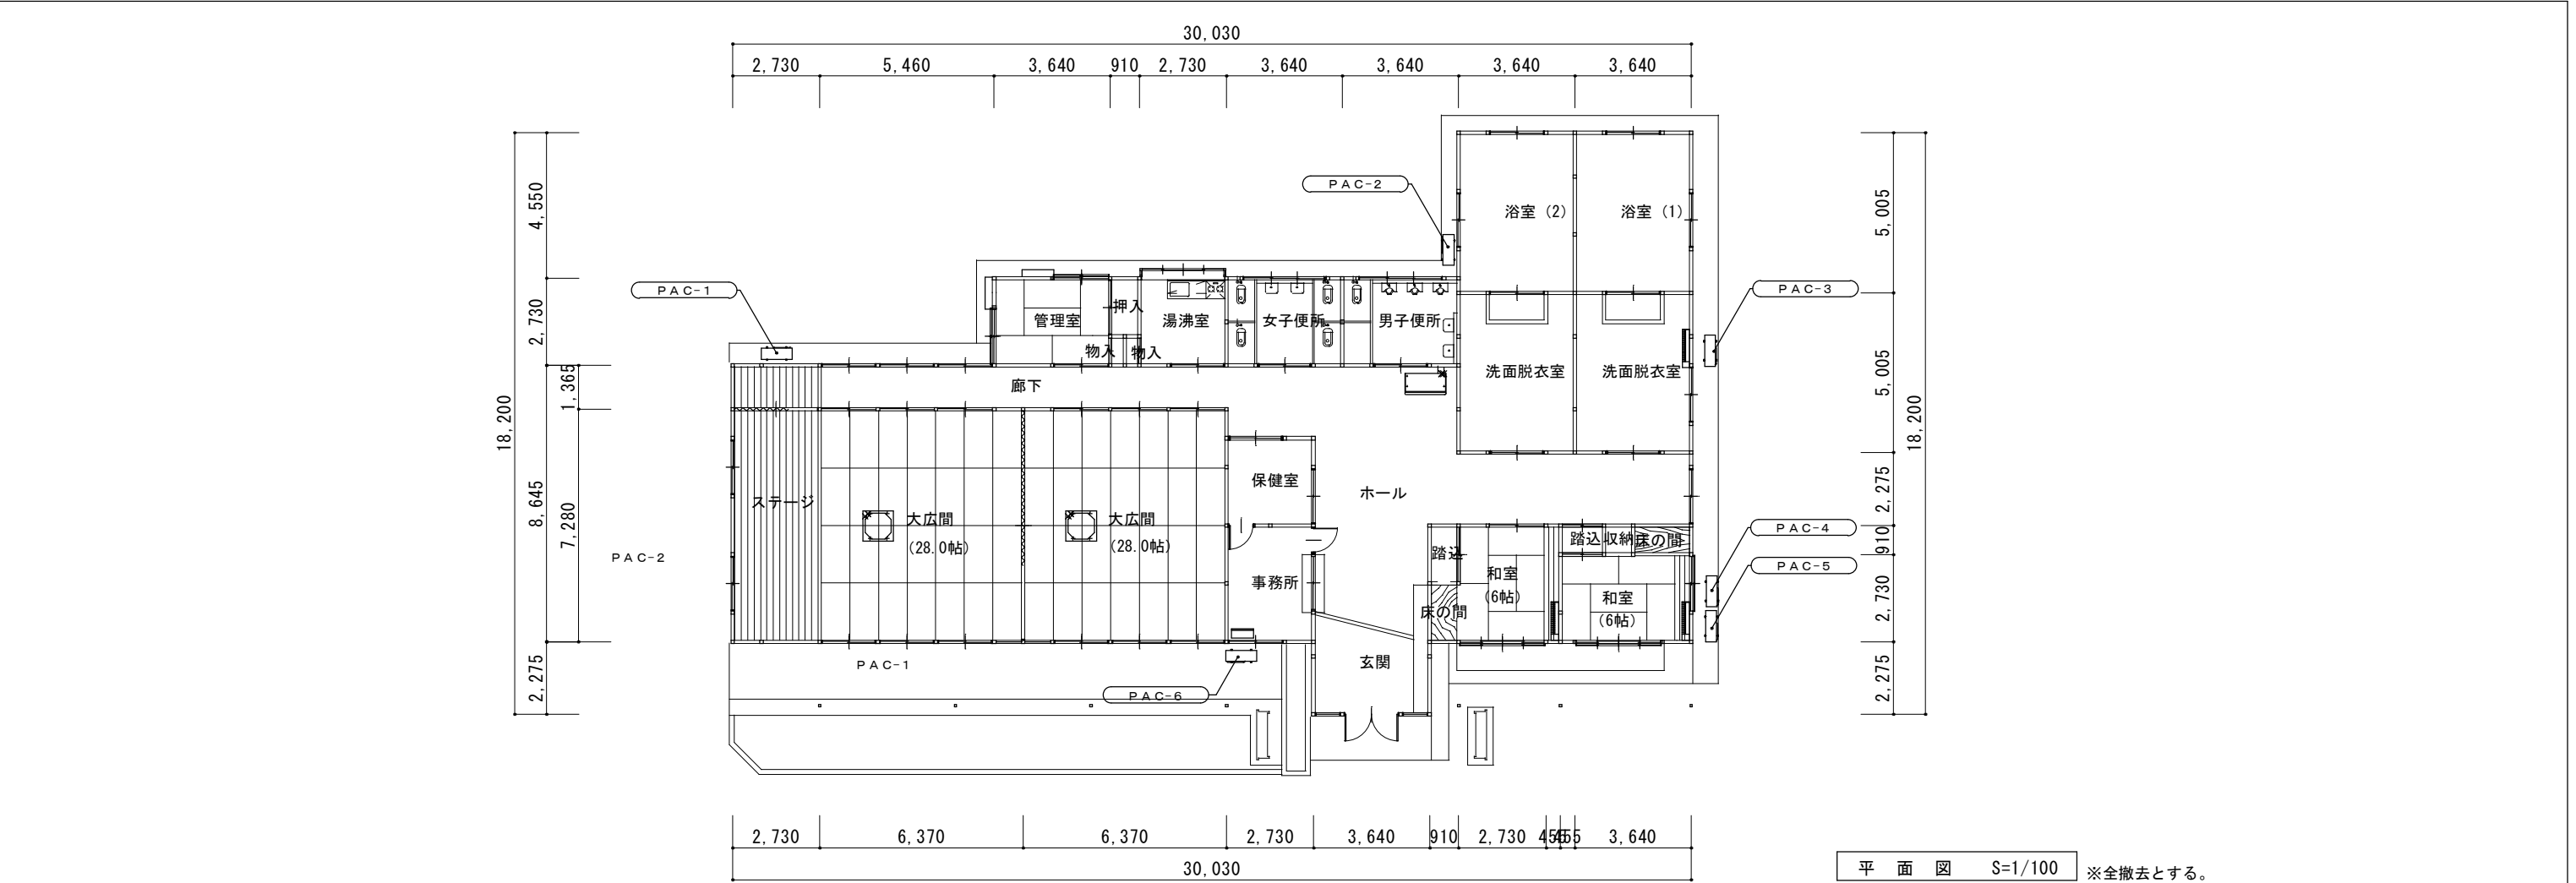


平面図 S=1/100 ※全撤去とする。

空調機器表 【撤去】


記 号	名 称	仕 様	電動機	電気容量			台数	設置場所	備 考 (参考品番)
				φ	V	KW (W)			
PAC-1	パッケージエアコン	型 式：空冷ヒートポンプ 天吊りタイプ	圧縮機	3	200	4.50	1	大広間	コンクリート基礎
	ナショナルエアコン	仕 様：冷房能力16.0Kw 暖房能力18.0Kw	送風機 (内)						
	RYJ160K		送風機 (外)						
PAC-2	パッケージエアコン	型 式：空冷ヒートポンプ 天吊りタイプ	圧縮機	3	200	3.75	1	ホール	コンクリート基礎
	ダイキン工業	仕 様：冷房能力14.0Kw 暖房能力16.0Kw	送風機 (内)						
	RYJ140K		送風機 (外)						
PAC-3	パッケージエアコン	型 式：空冷ヒートポンプ 壁掛けタイプ	圧縮機	3	200	1.60	1	洗面脱衣室	コンクリート基礎
	パナソニック	仕 様：冷房能力4.0Kw 暖房能力5.0Kw	送風機 (内)						
	CU-F403C2		送風機 (外)						
PAC-4	パッケージエアコン	型 式：空冷ヒートポンプ 壁掛けタイプ	圧縮機	3	100	0.58	1	和室6帖	樹脂基礎
	ダイキン工業	仕 様：冷房能力2.2Kw 暖房能力2.5Kw	送風機 (内)						
	AR22GKS		送風機 (外)						
PAC-5	パッケージエアコン	型 式：空冷ヒートポンプ 壁掛けタイプ	圧縮機	3	100	0.6	1	和室6帖	土間コン固定
	ダイキン工業	仕 様：冷房能力 2.5Kw 暖房能力3.6Kw	送風機 (内)						
	RA258DX		送風機 (外)						

記 号	名 称	仕 様	電動機	電気容量			台数	設置場所	備 考 (参考品番)
				φ	V	KW (W)			
PAC-6	パッケージエアコン	型 式：空冷ヒートポンプ 床置タイプ	圧縮機	3	100	0.6	1	事務所	コンクリート基礎
	ダイキン	仕 様：冷房能力 2.2Kw 暖房能力 2.5Kw	送風機 (内)						
	FVY22HV		送風機 (外)						

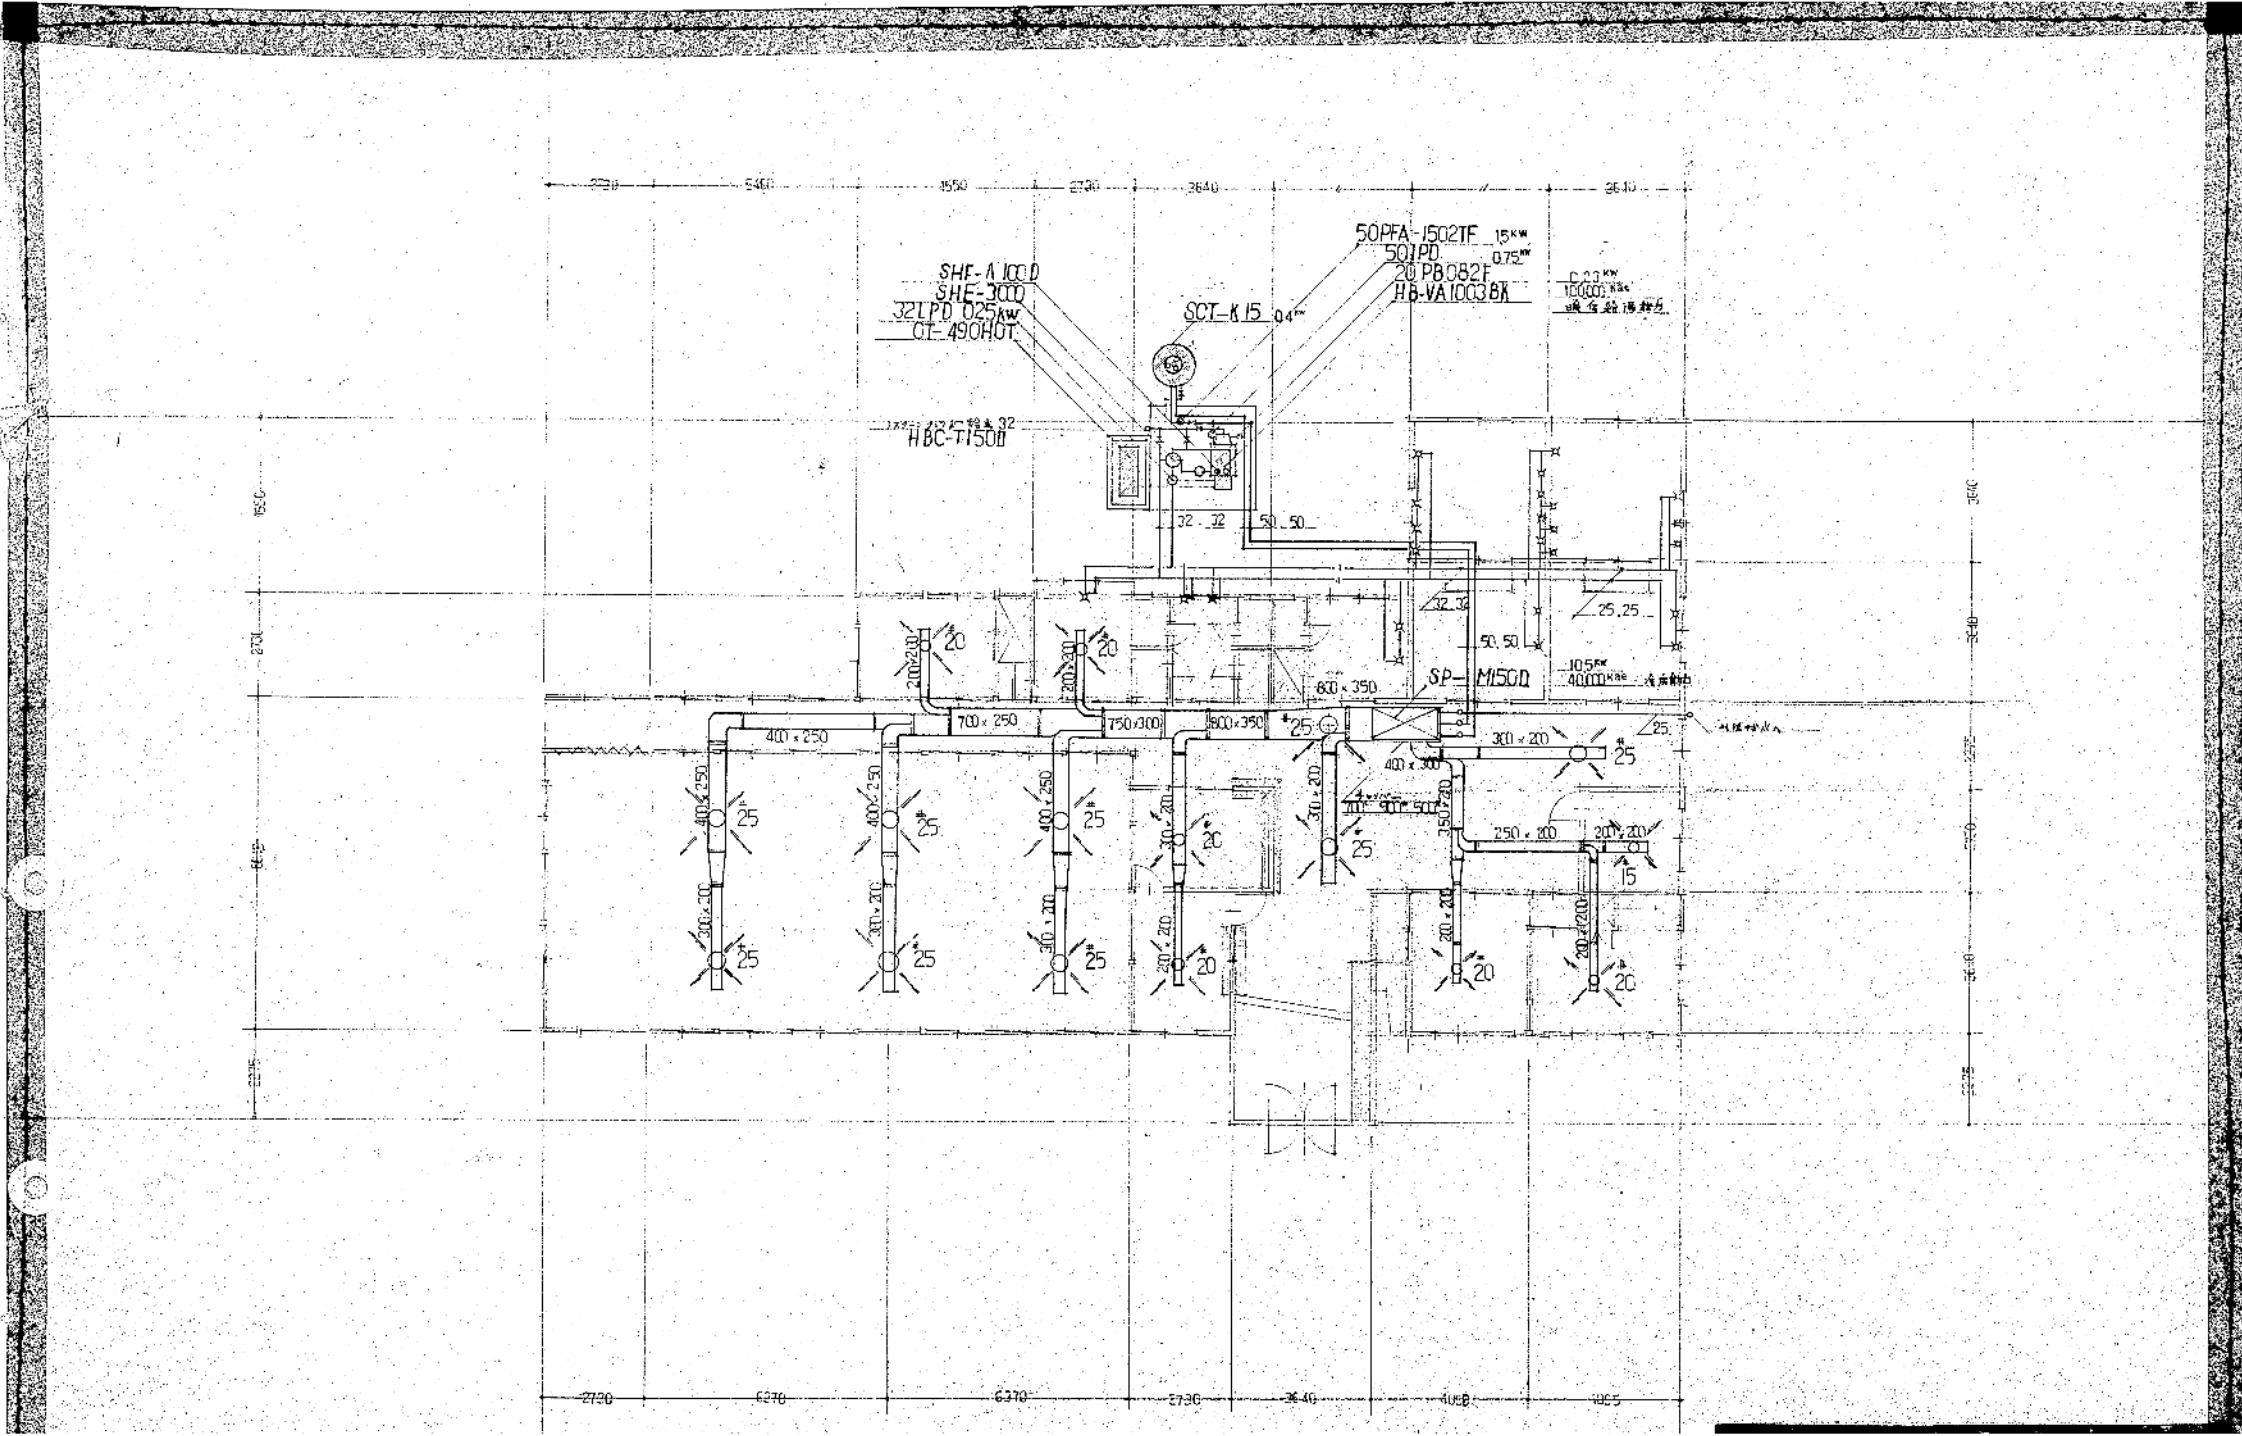

冷暖房給湯設備図 S=NON

※全撤去とする。

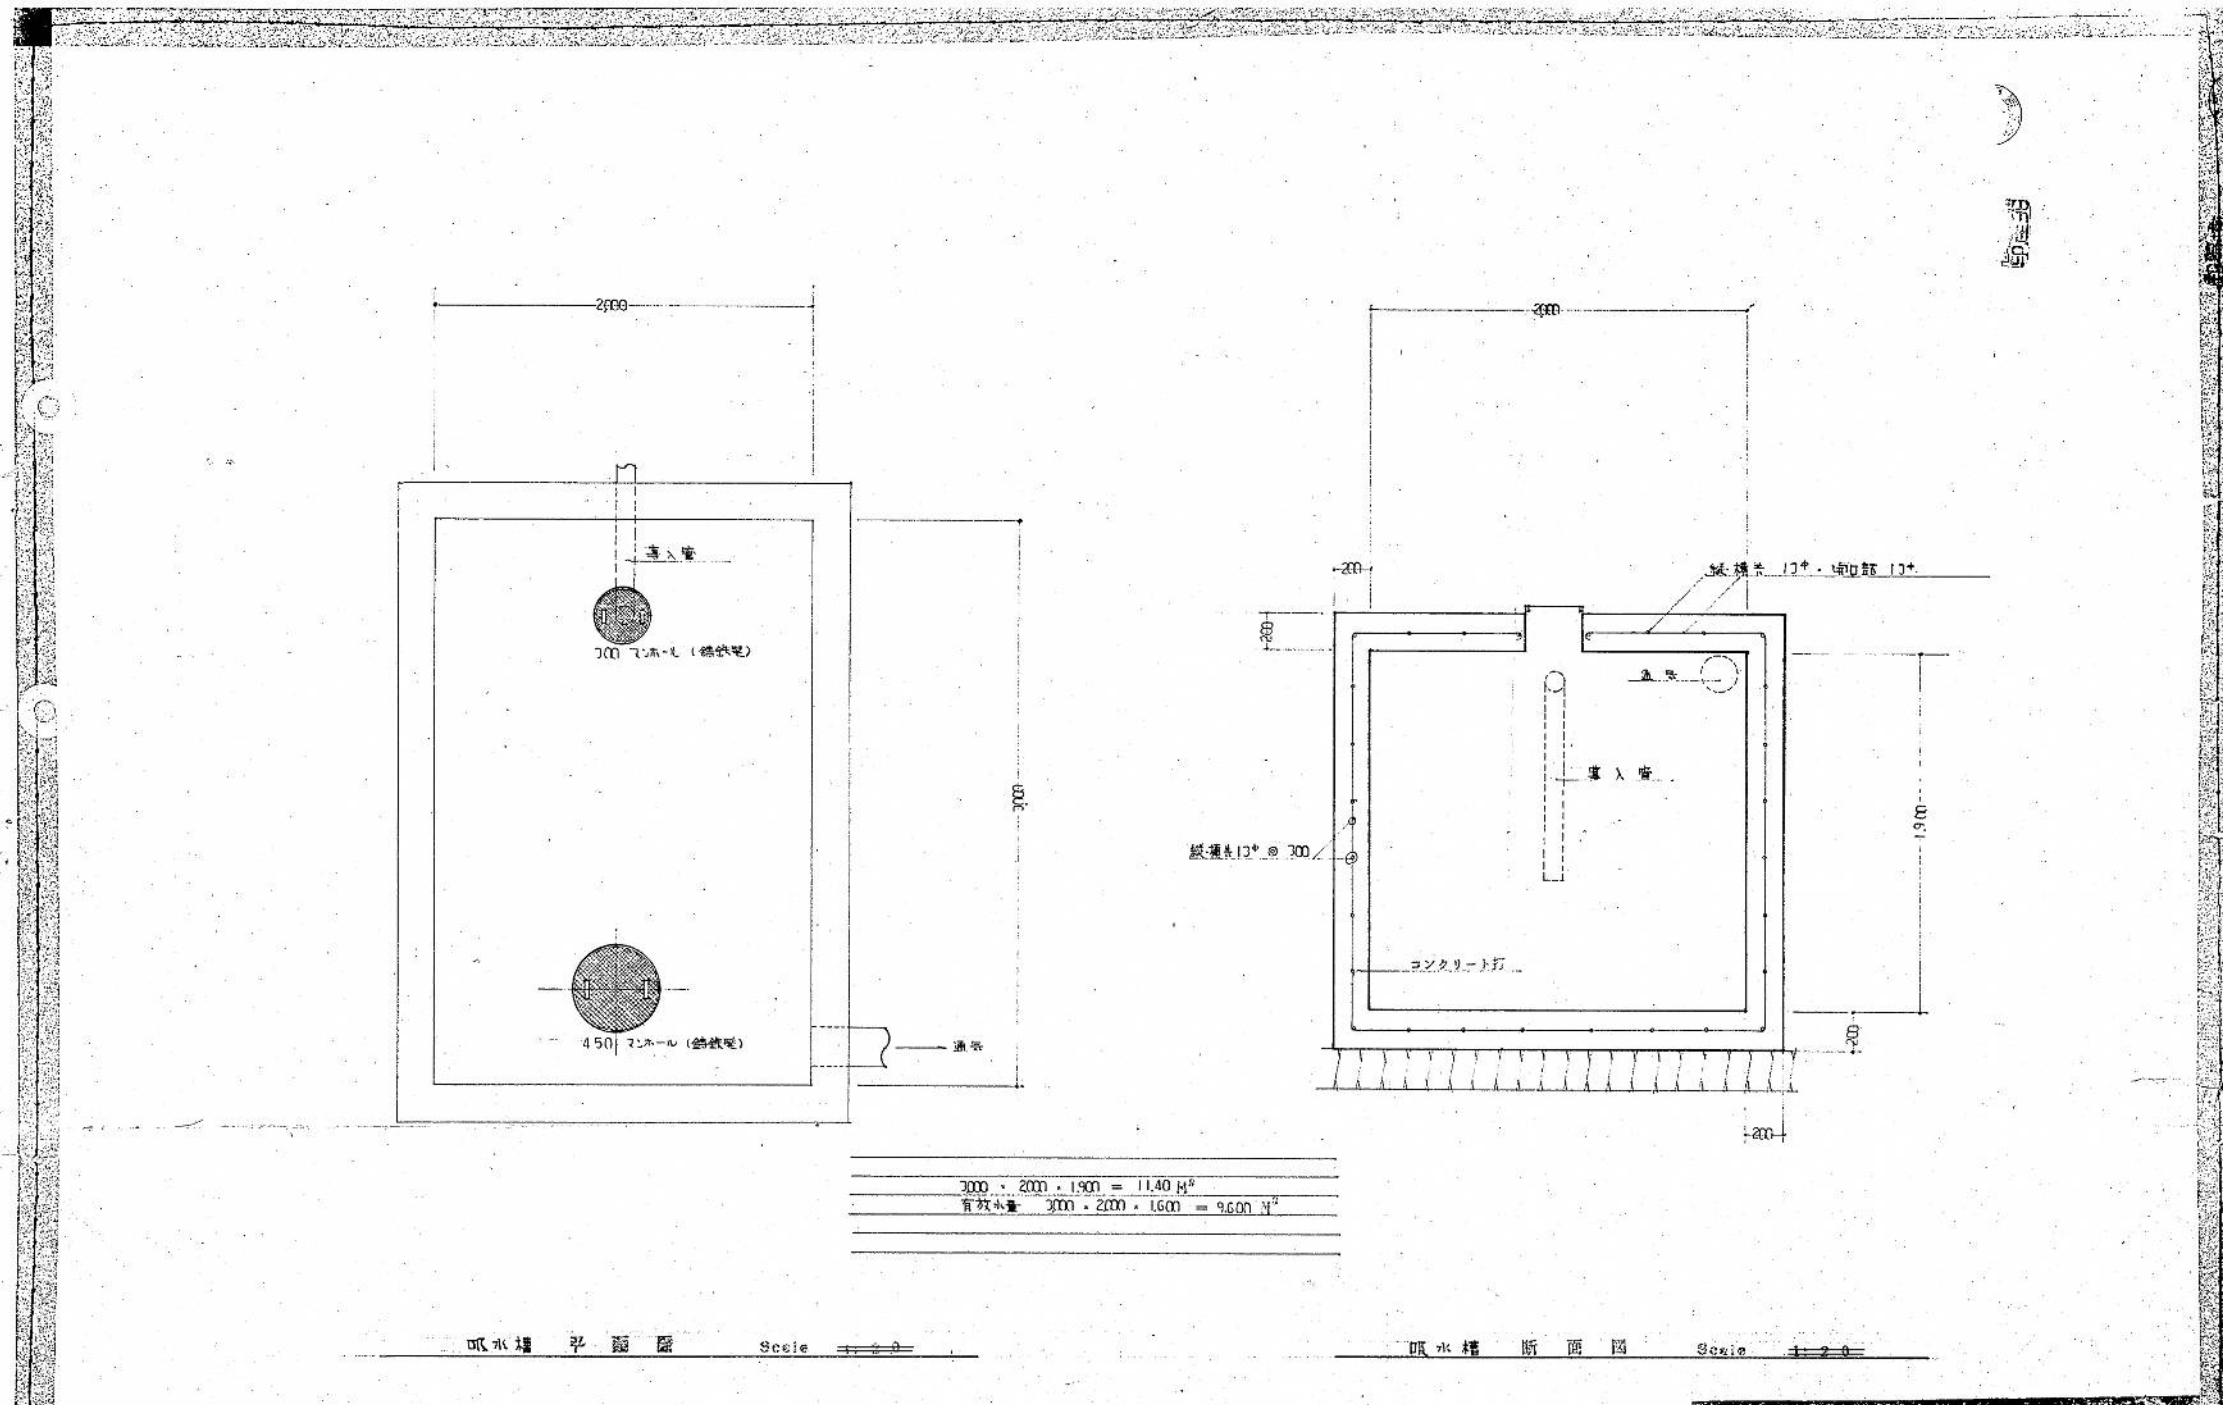

吸水槽図 S=NON ※撤去済み。