



テレビカメラ調査位置図 (4/11)

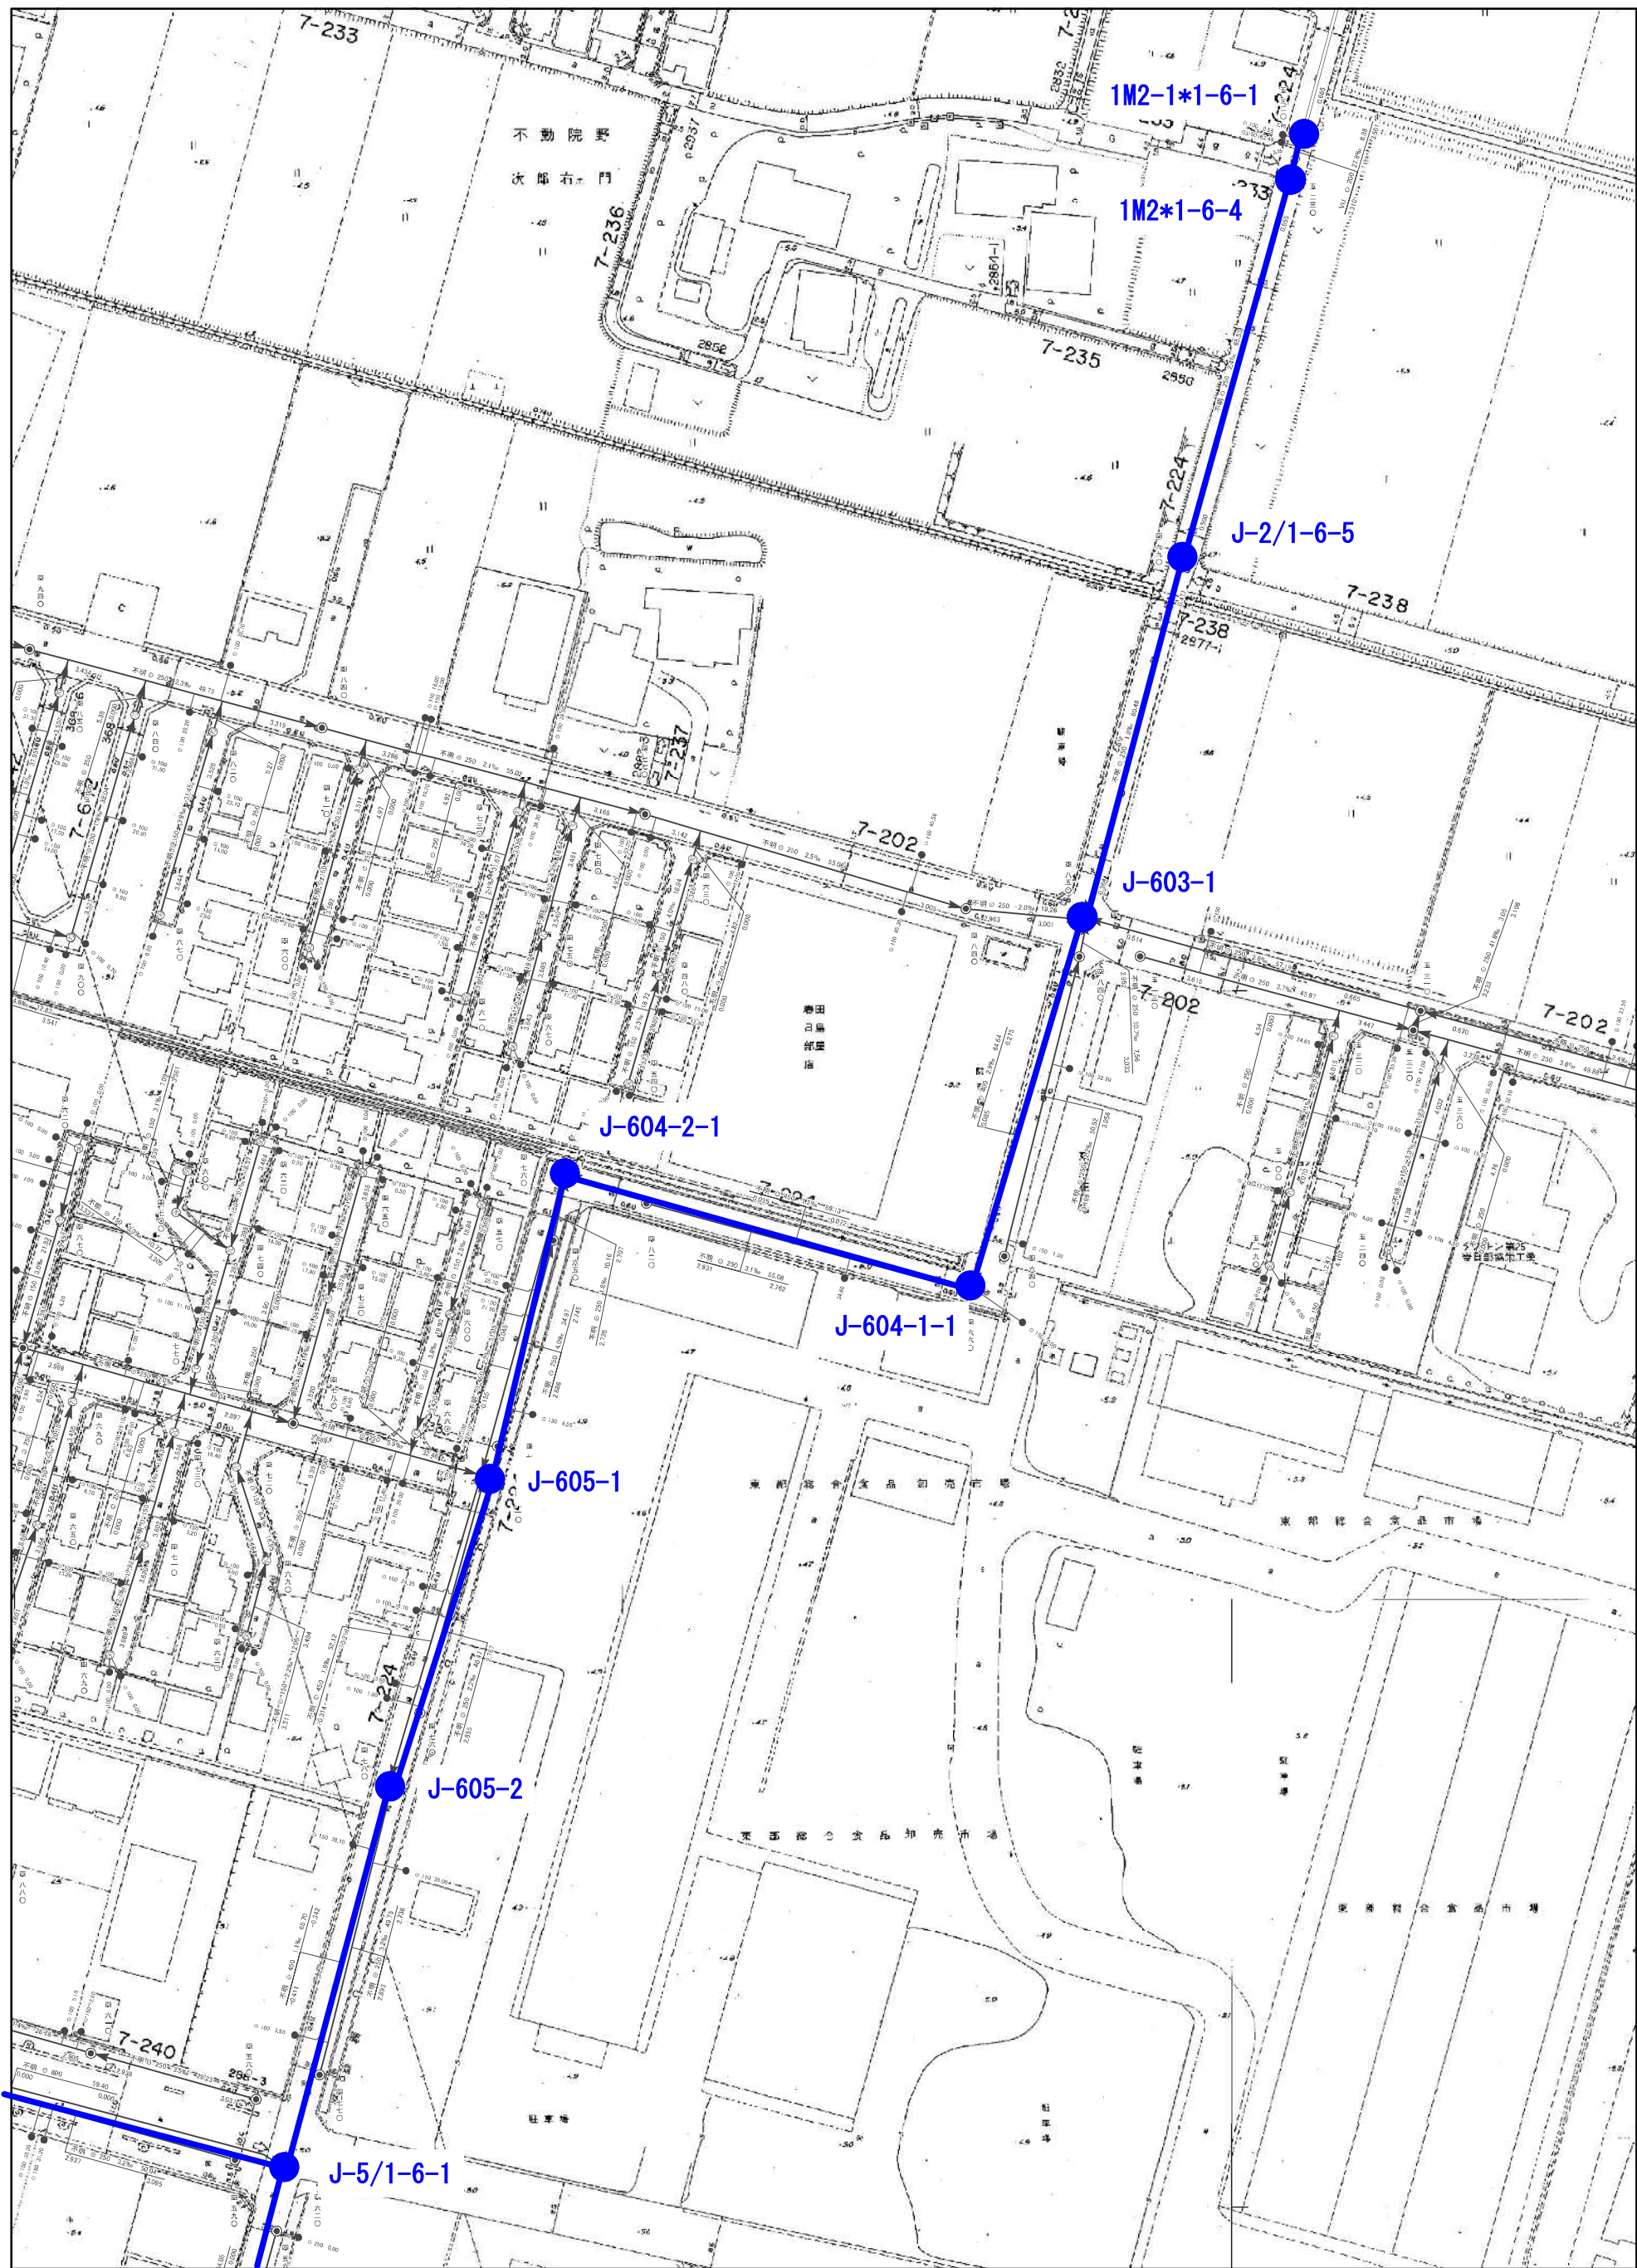


委託名称：公共下水道管路施設調査（R8）業務委託
委託場所：春日部市八丁目外地内

1/1,000

図面サイズ：A3

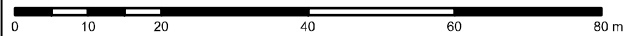


テレビカメラ調査位置図 (5/11)

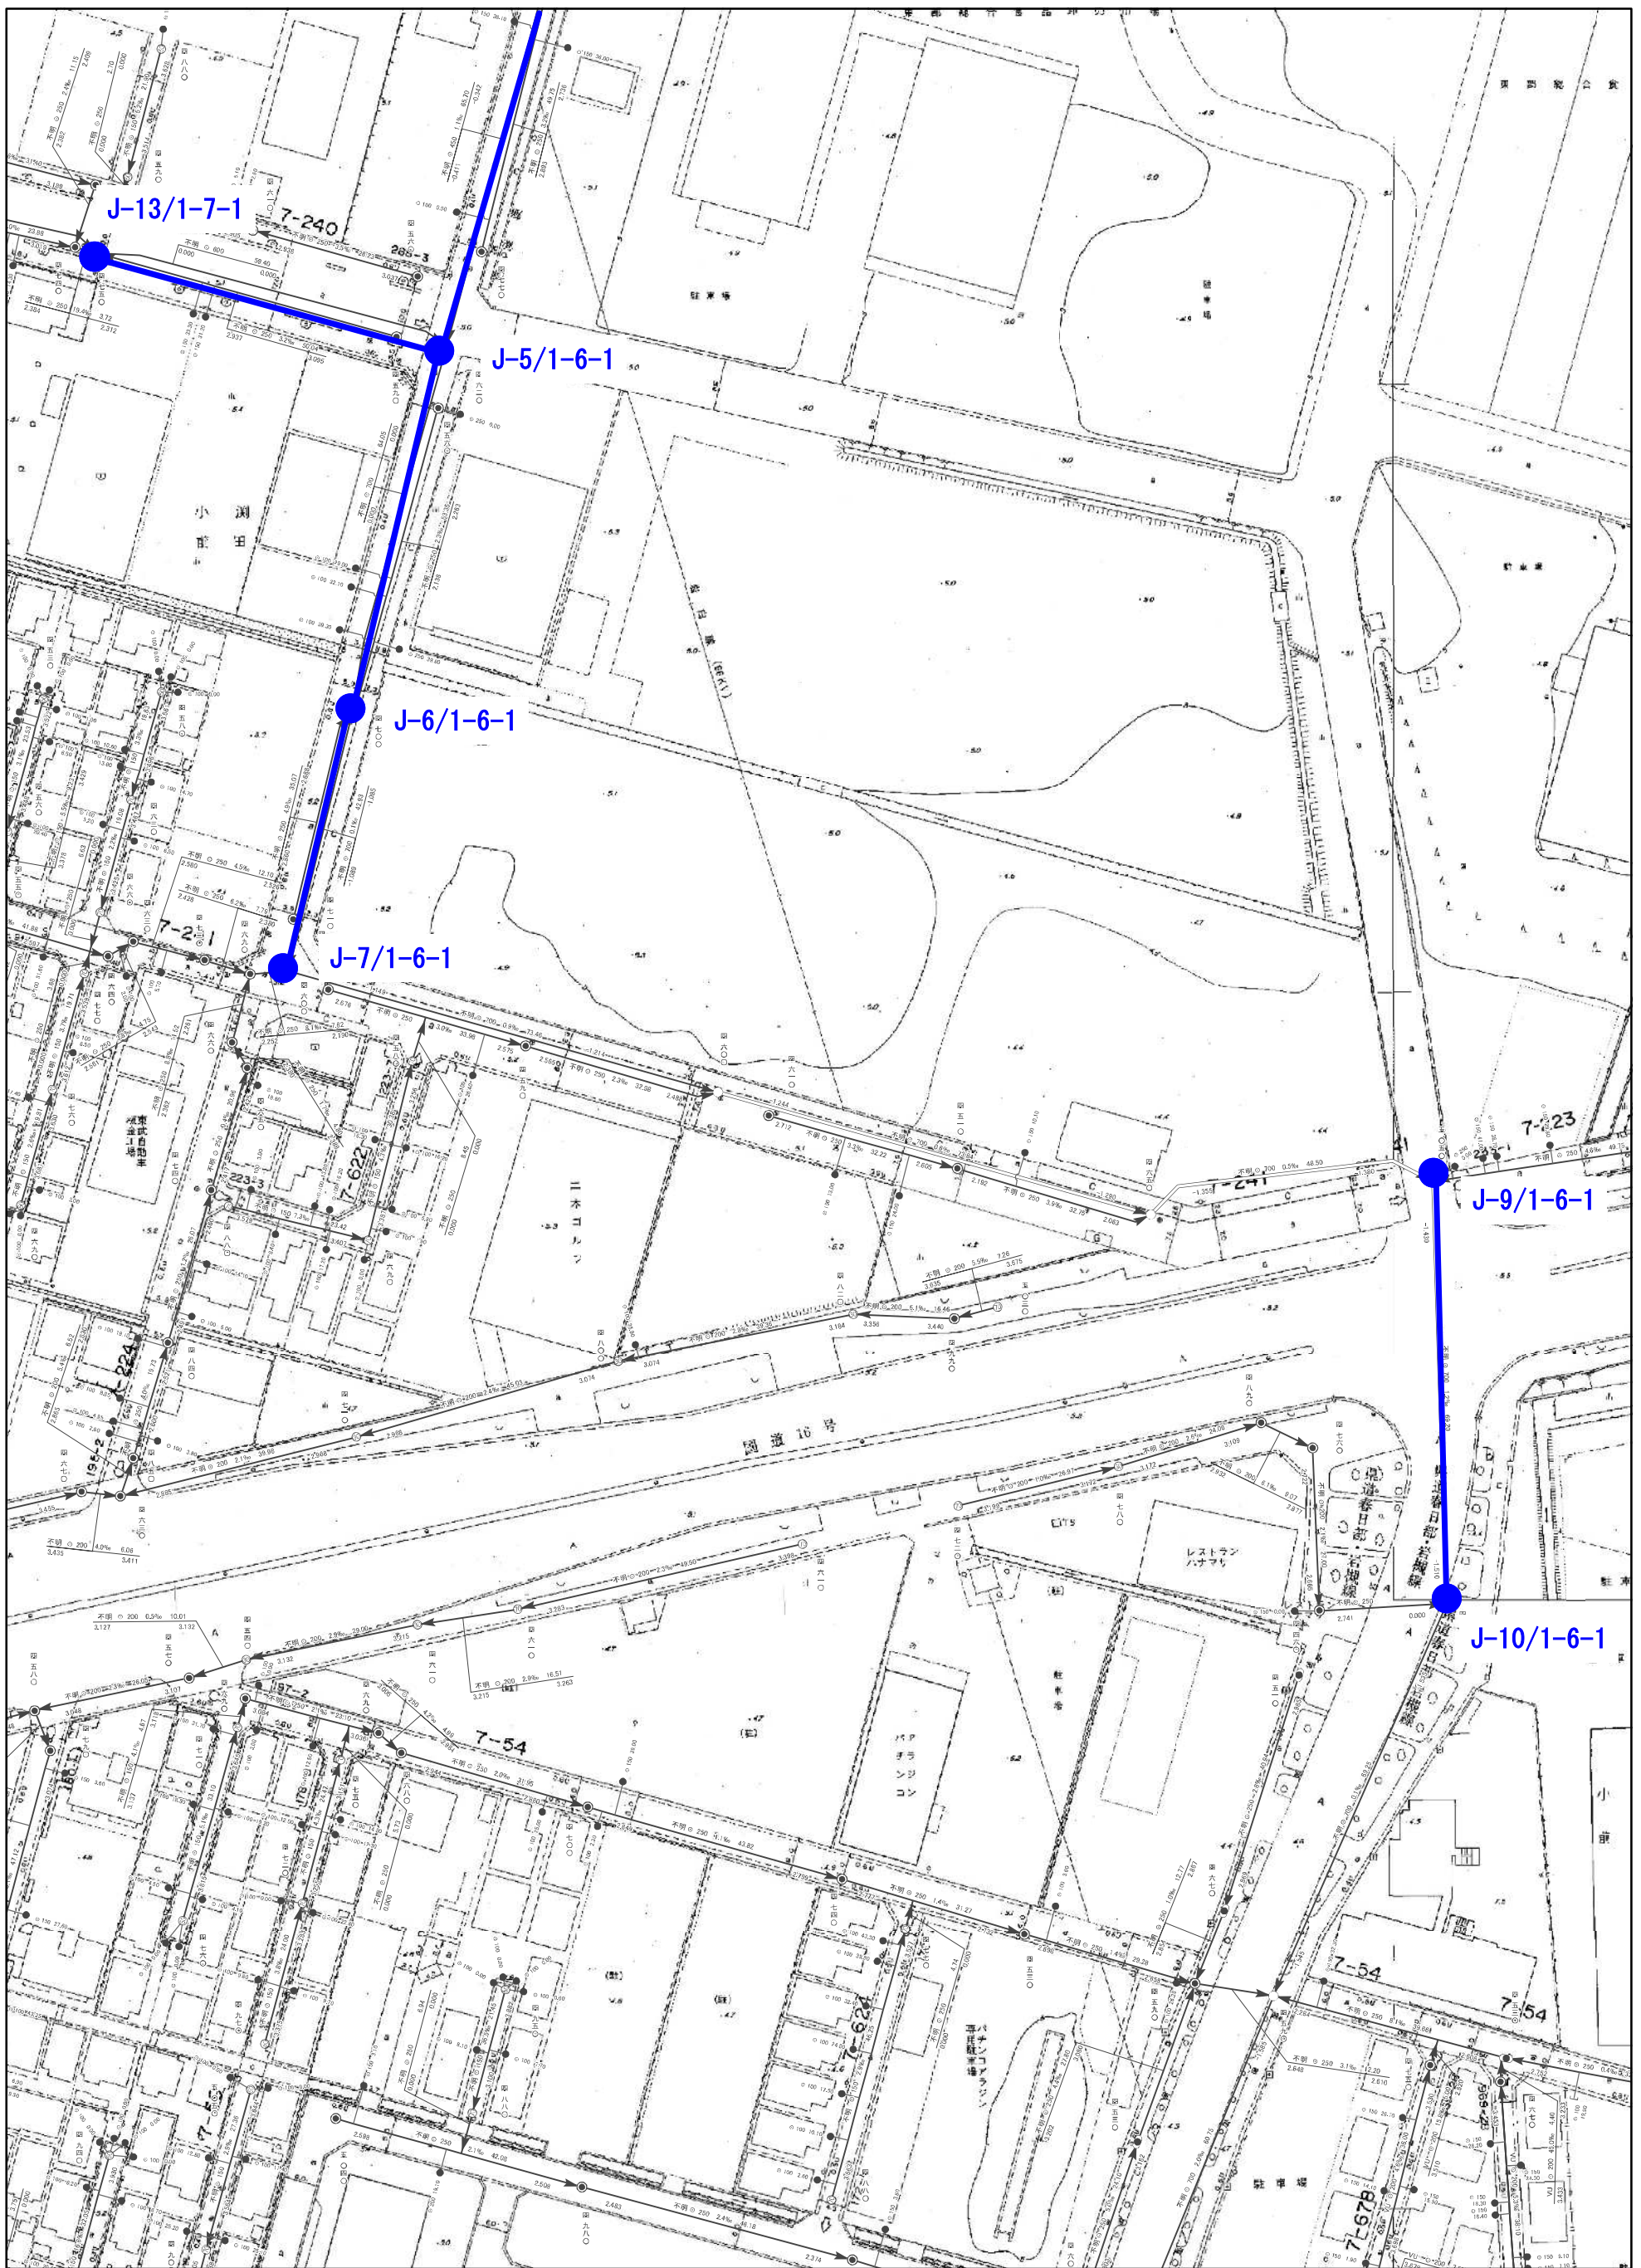


委託名称：公共下水道管路施設調査（R8）業務委託
委託場所：春日部市八丁目外地内

1/1,000

図面サイズ：A3

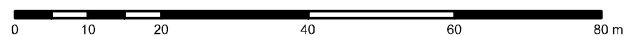


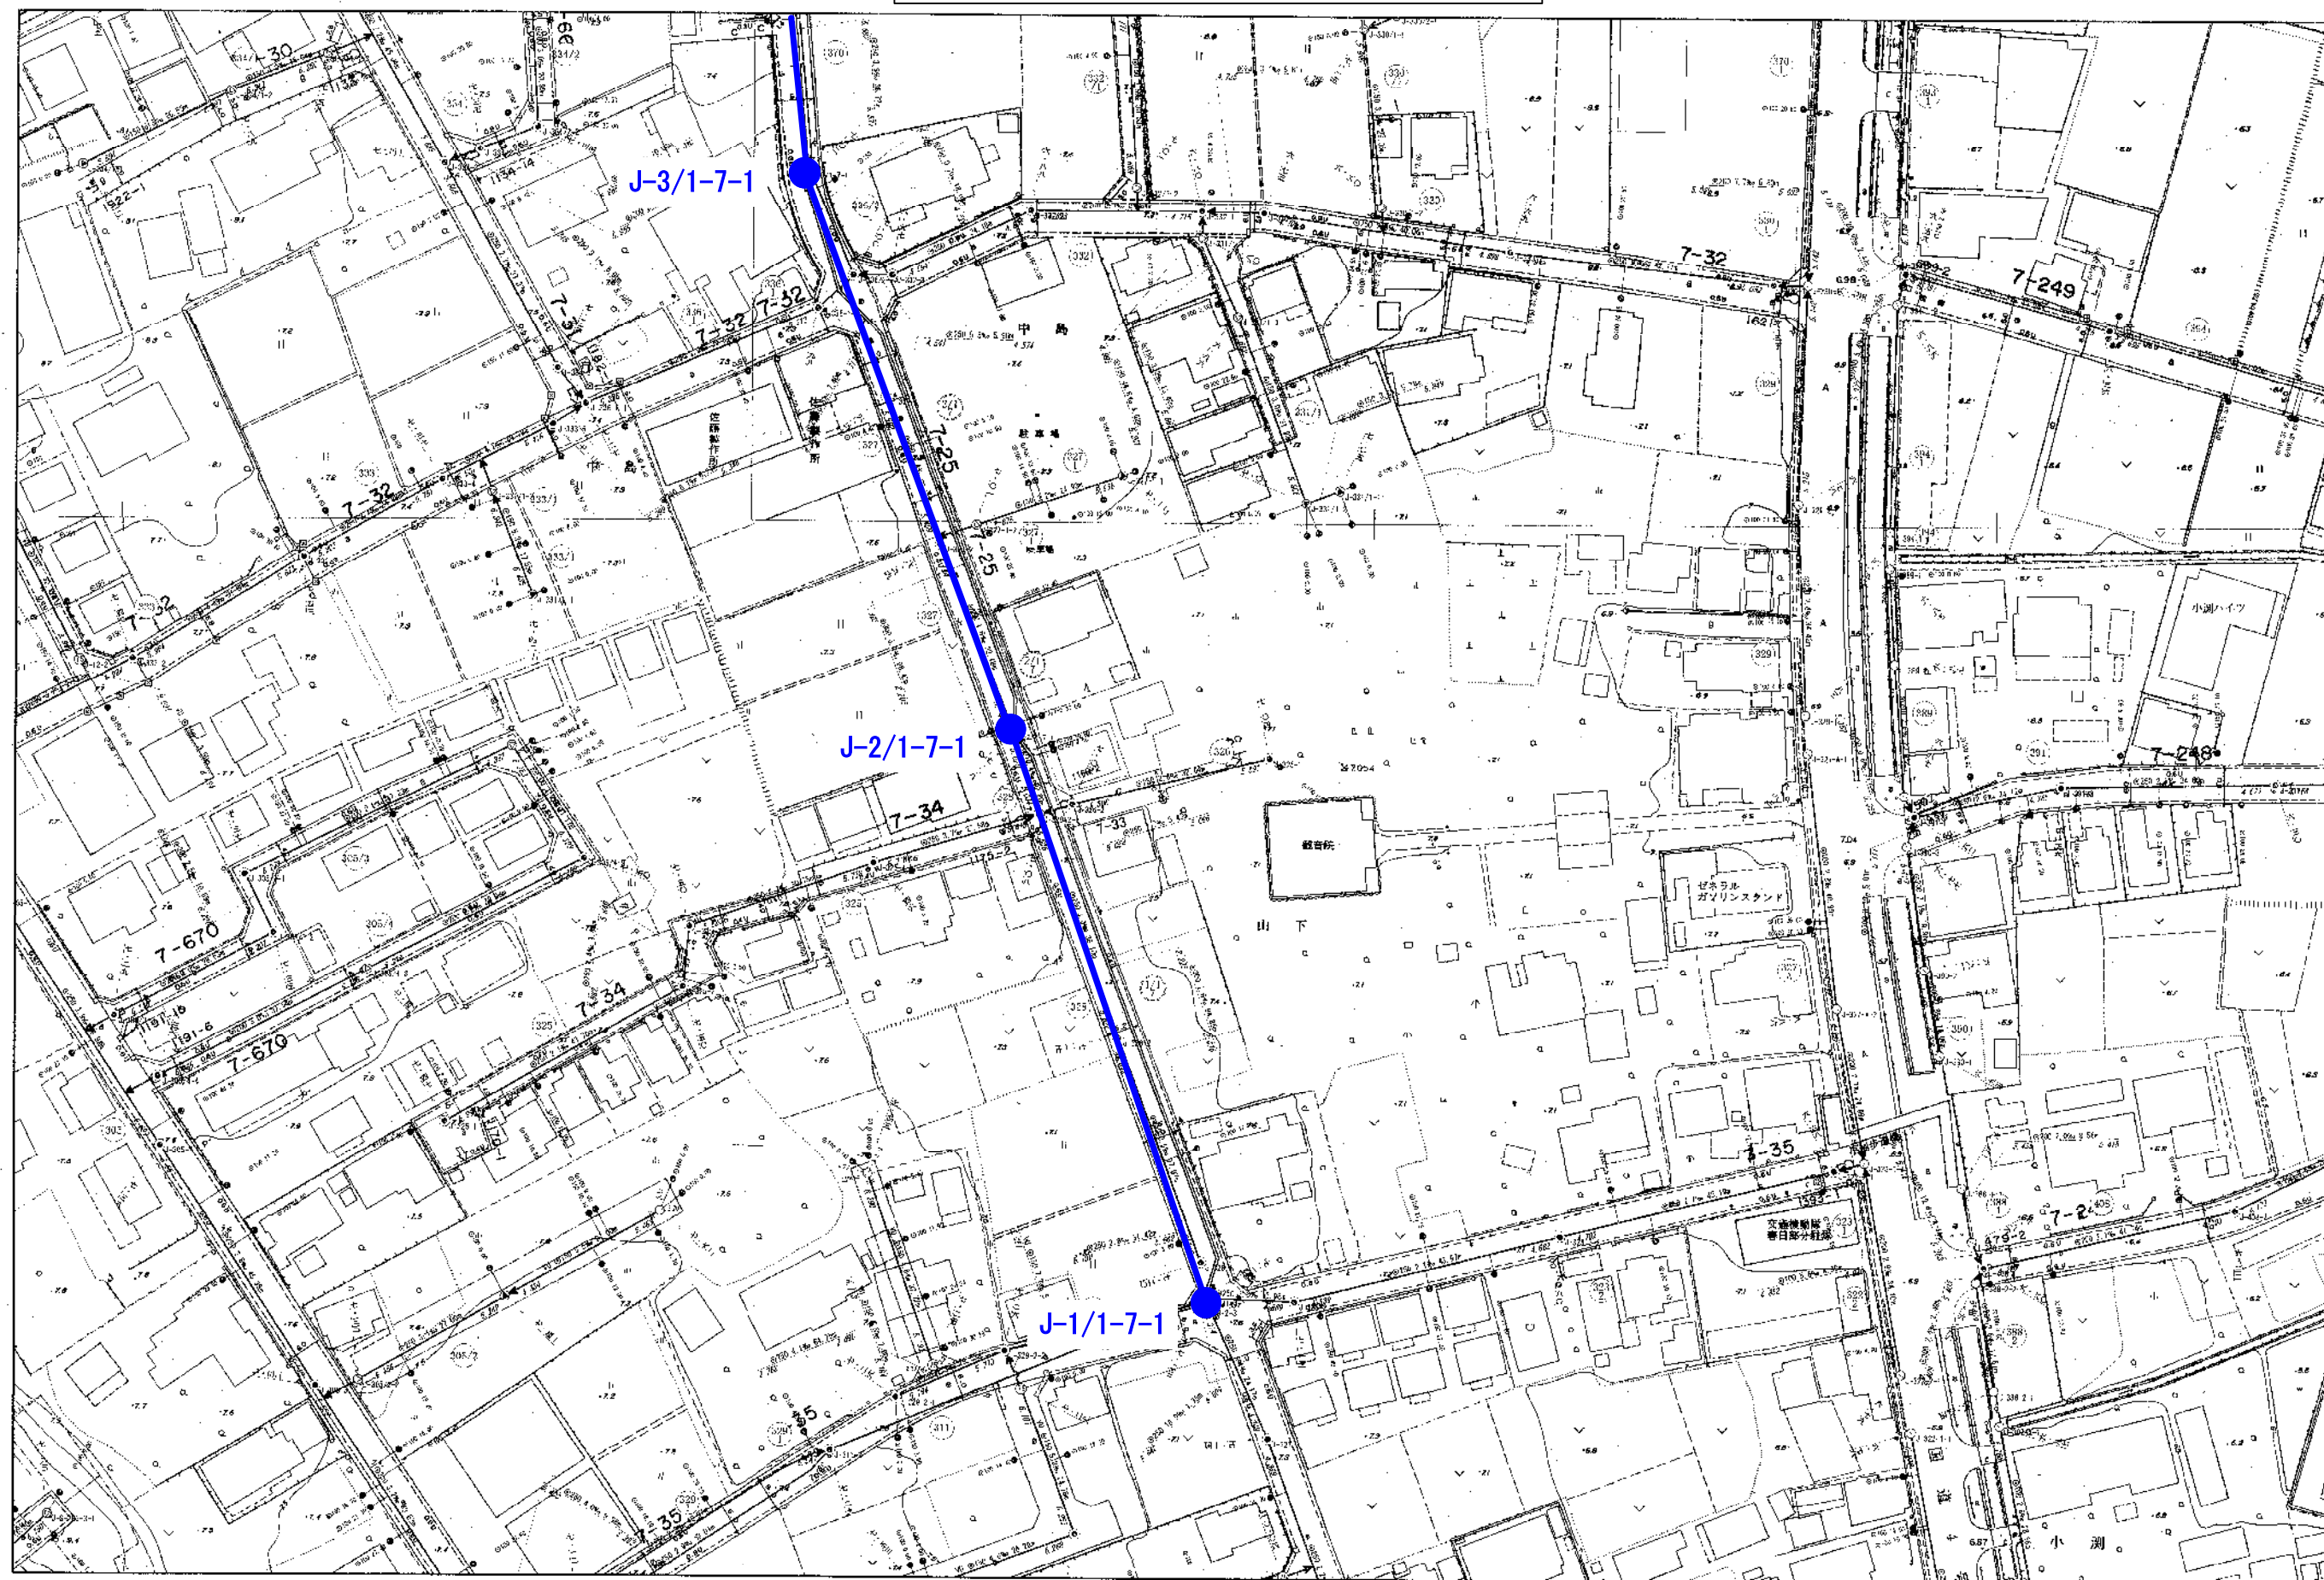

0m 25m 50m 75m 100m

図面サイズ：A3


テレビカメラ調査位置図 (7/11)

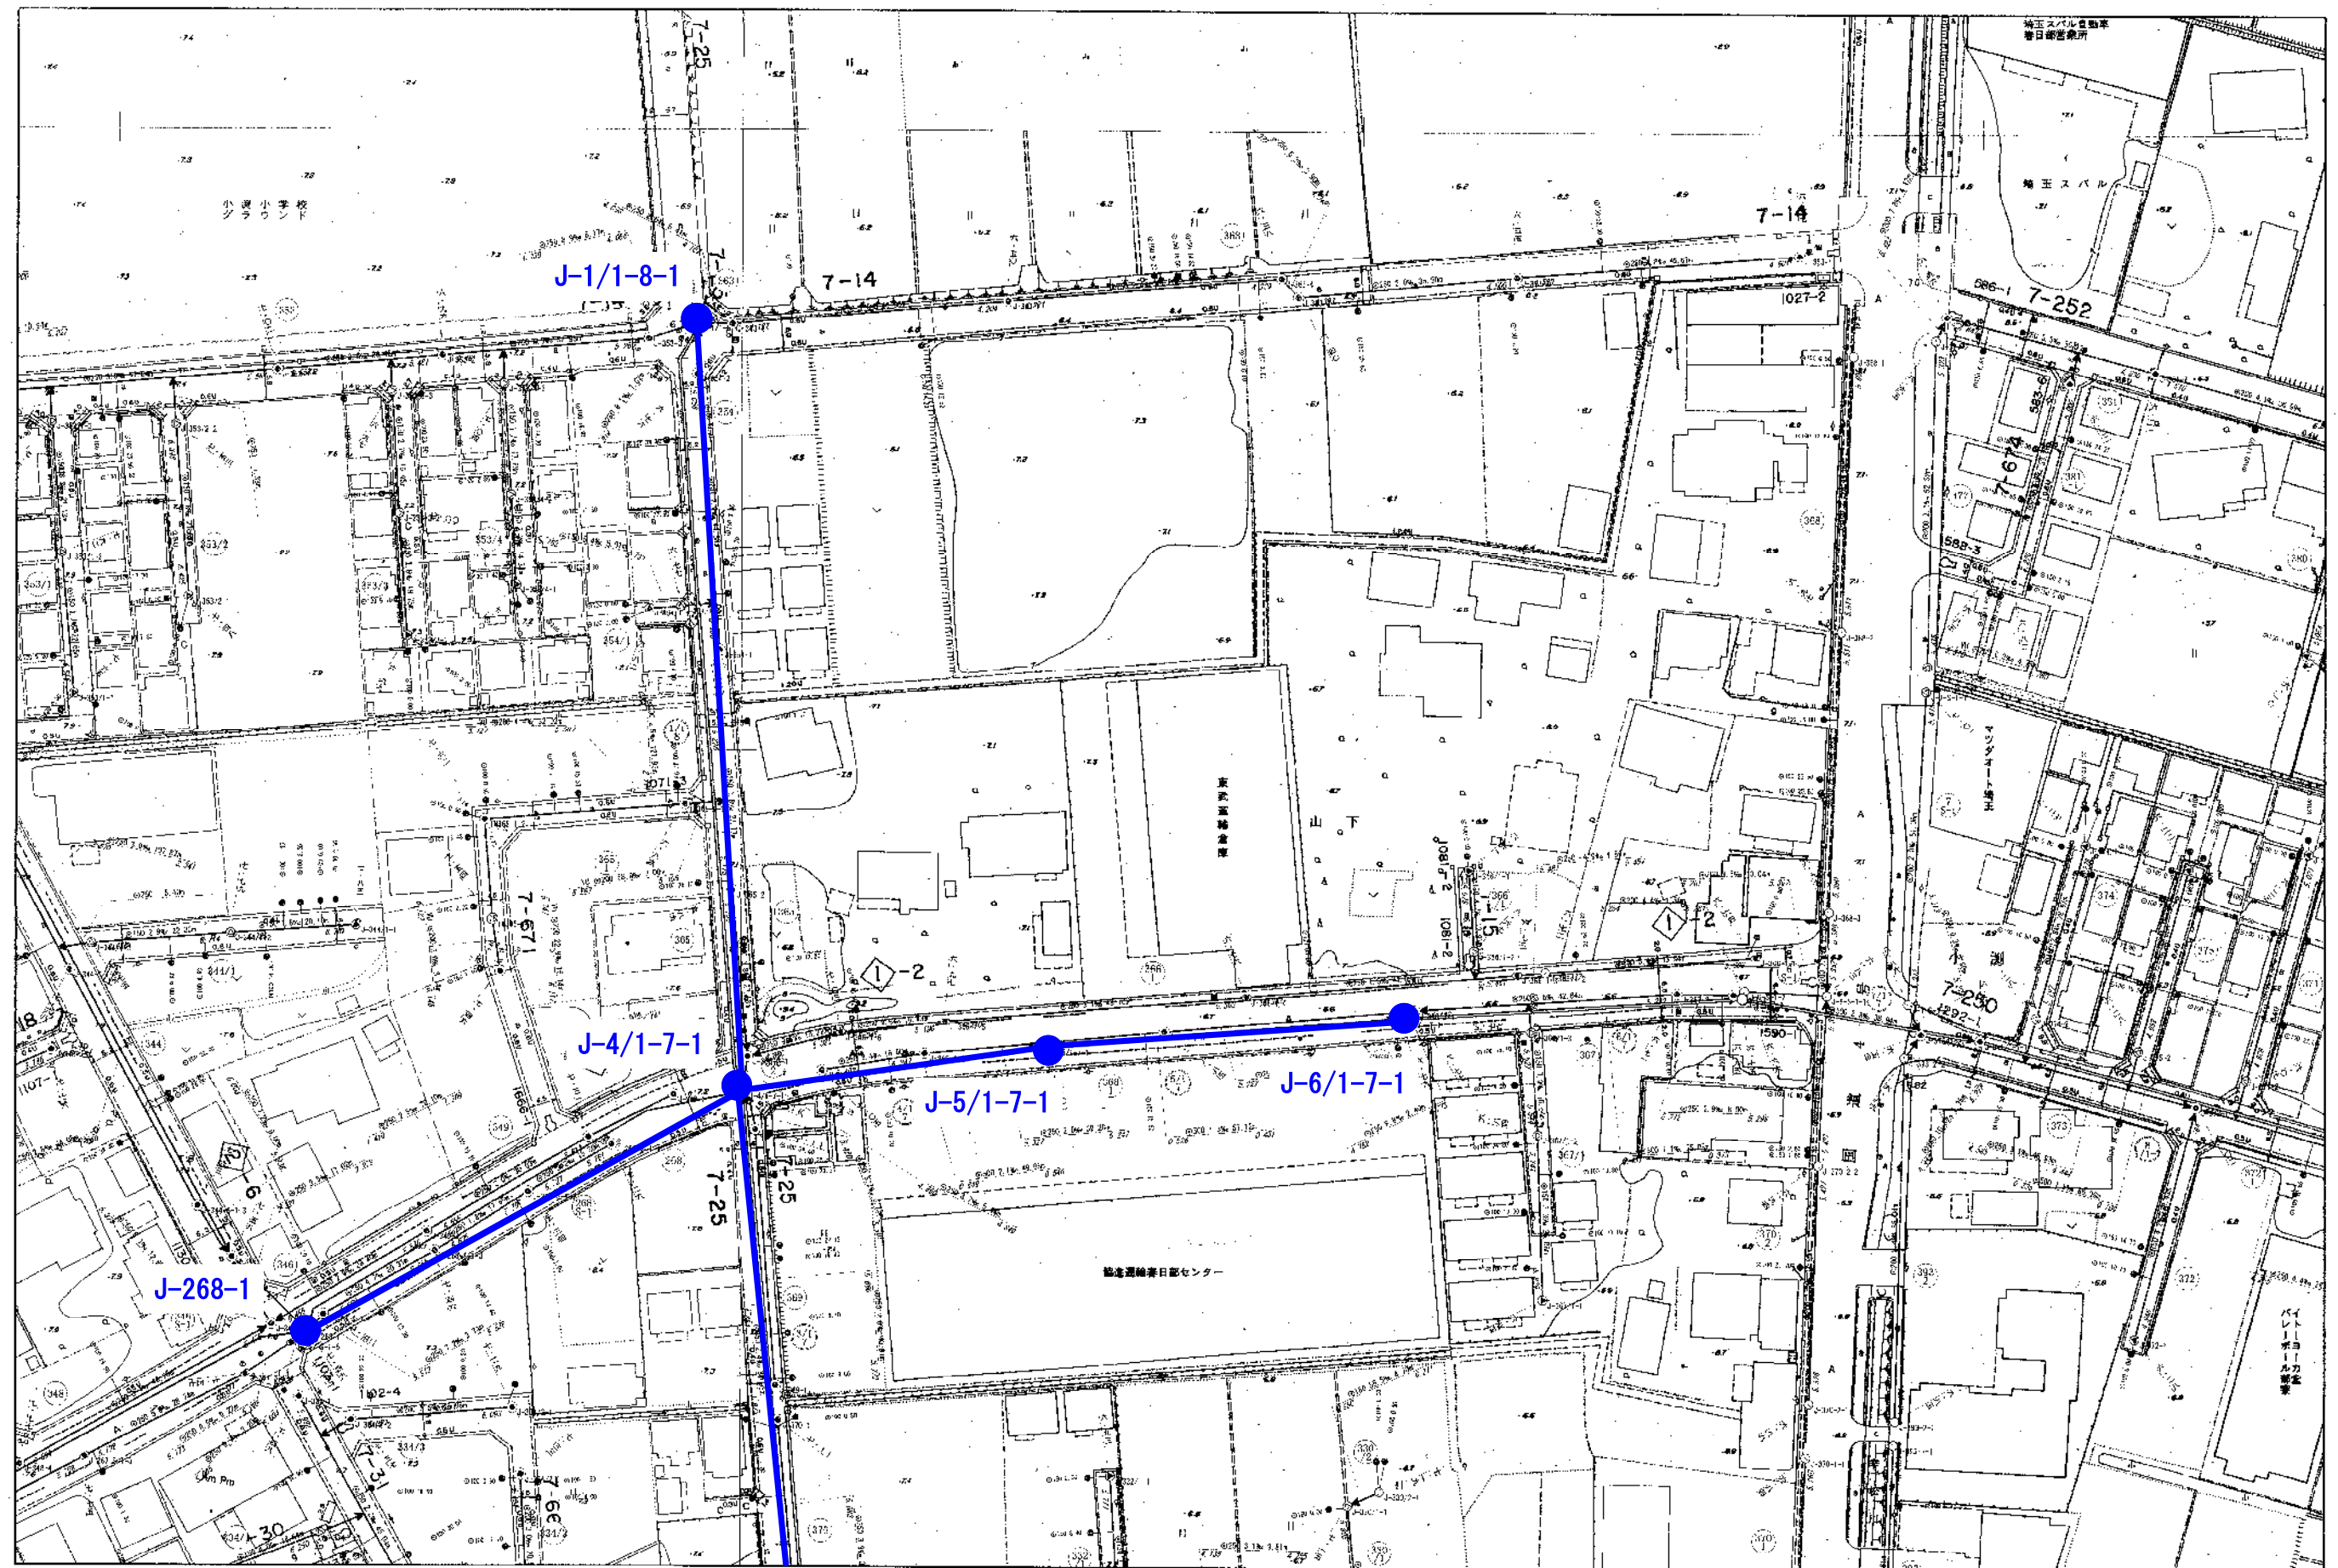


委託名称：公共下水道管路施設調査 (R8) 業務委託
委託場所：春日部市八丁目外地内

図面サイズ：A3

テレビカメラ調査位置図 (8/11)

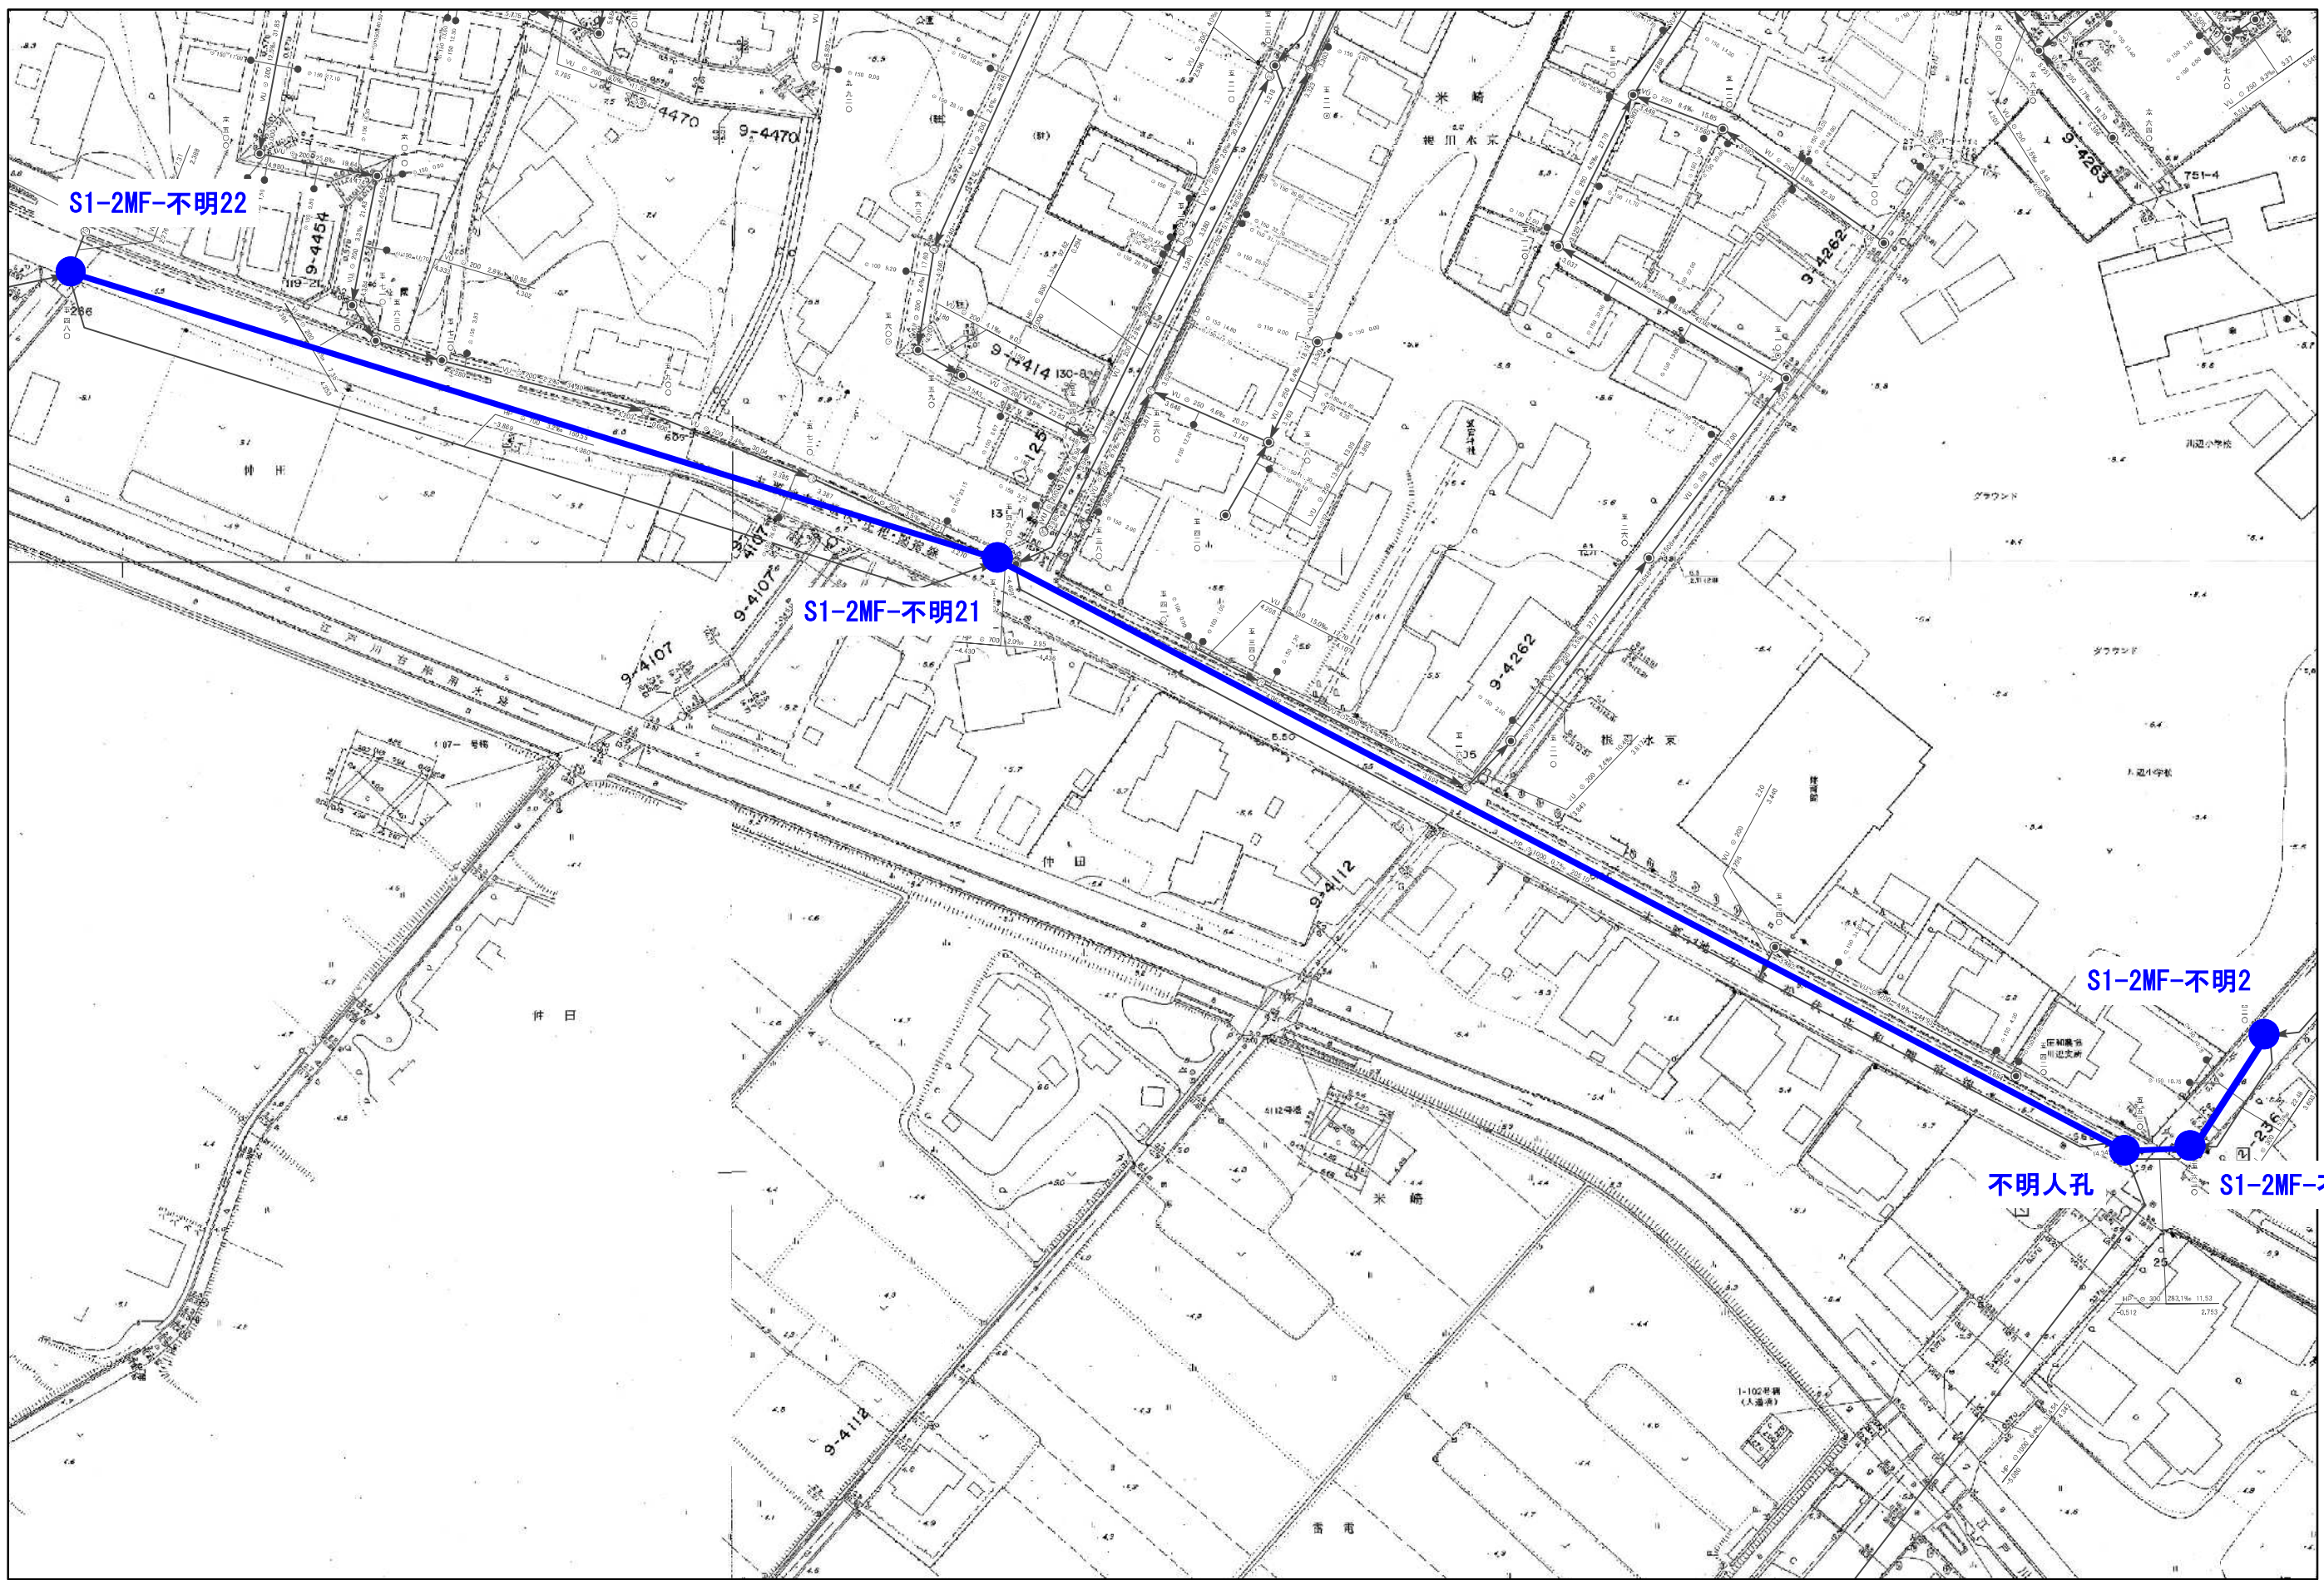


委託名称：公共下水道管路施設調査（R8）業務委託
委託場所：春日部市八丁目外地内

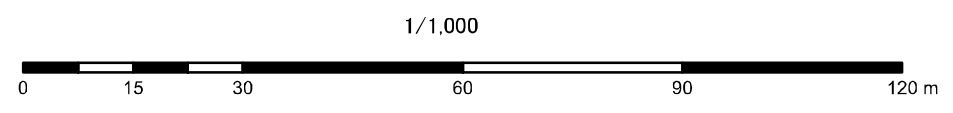


図面サイズ：A3

テレビカメラ調査位置図 (9/11)

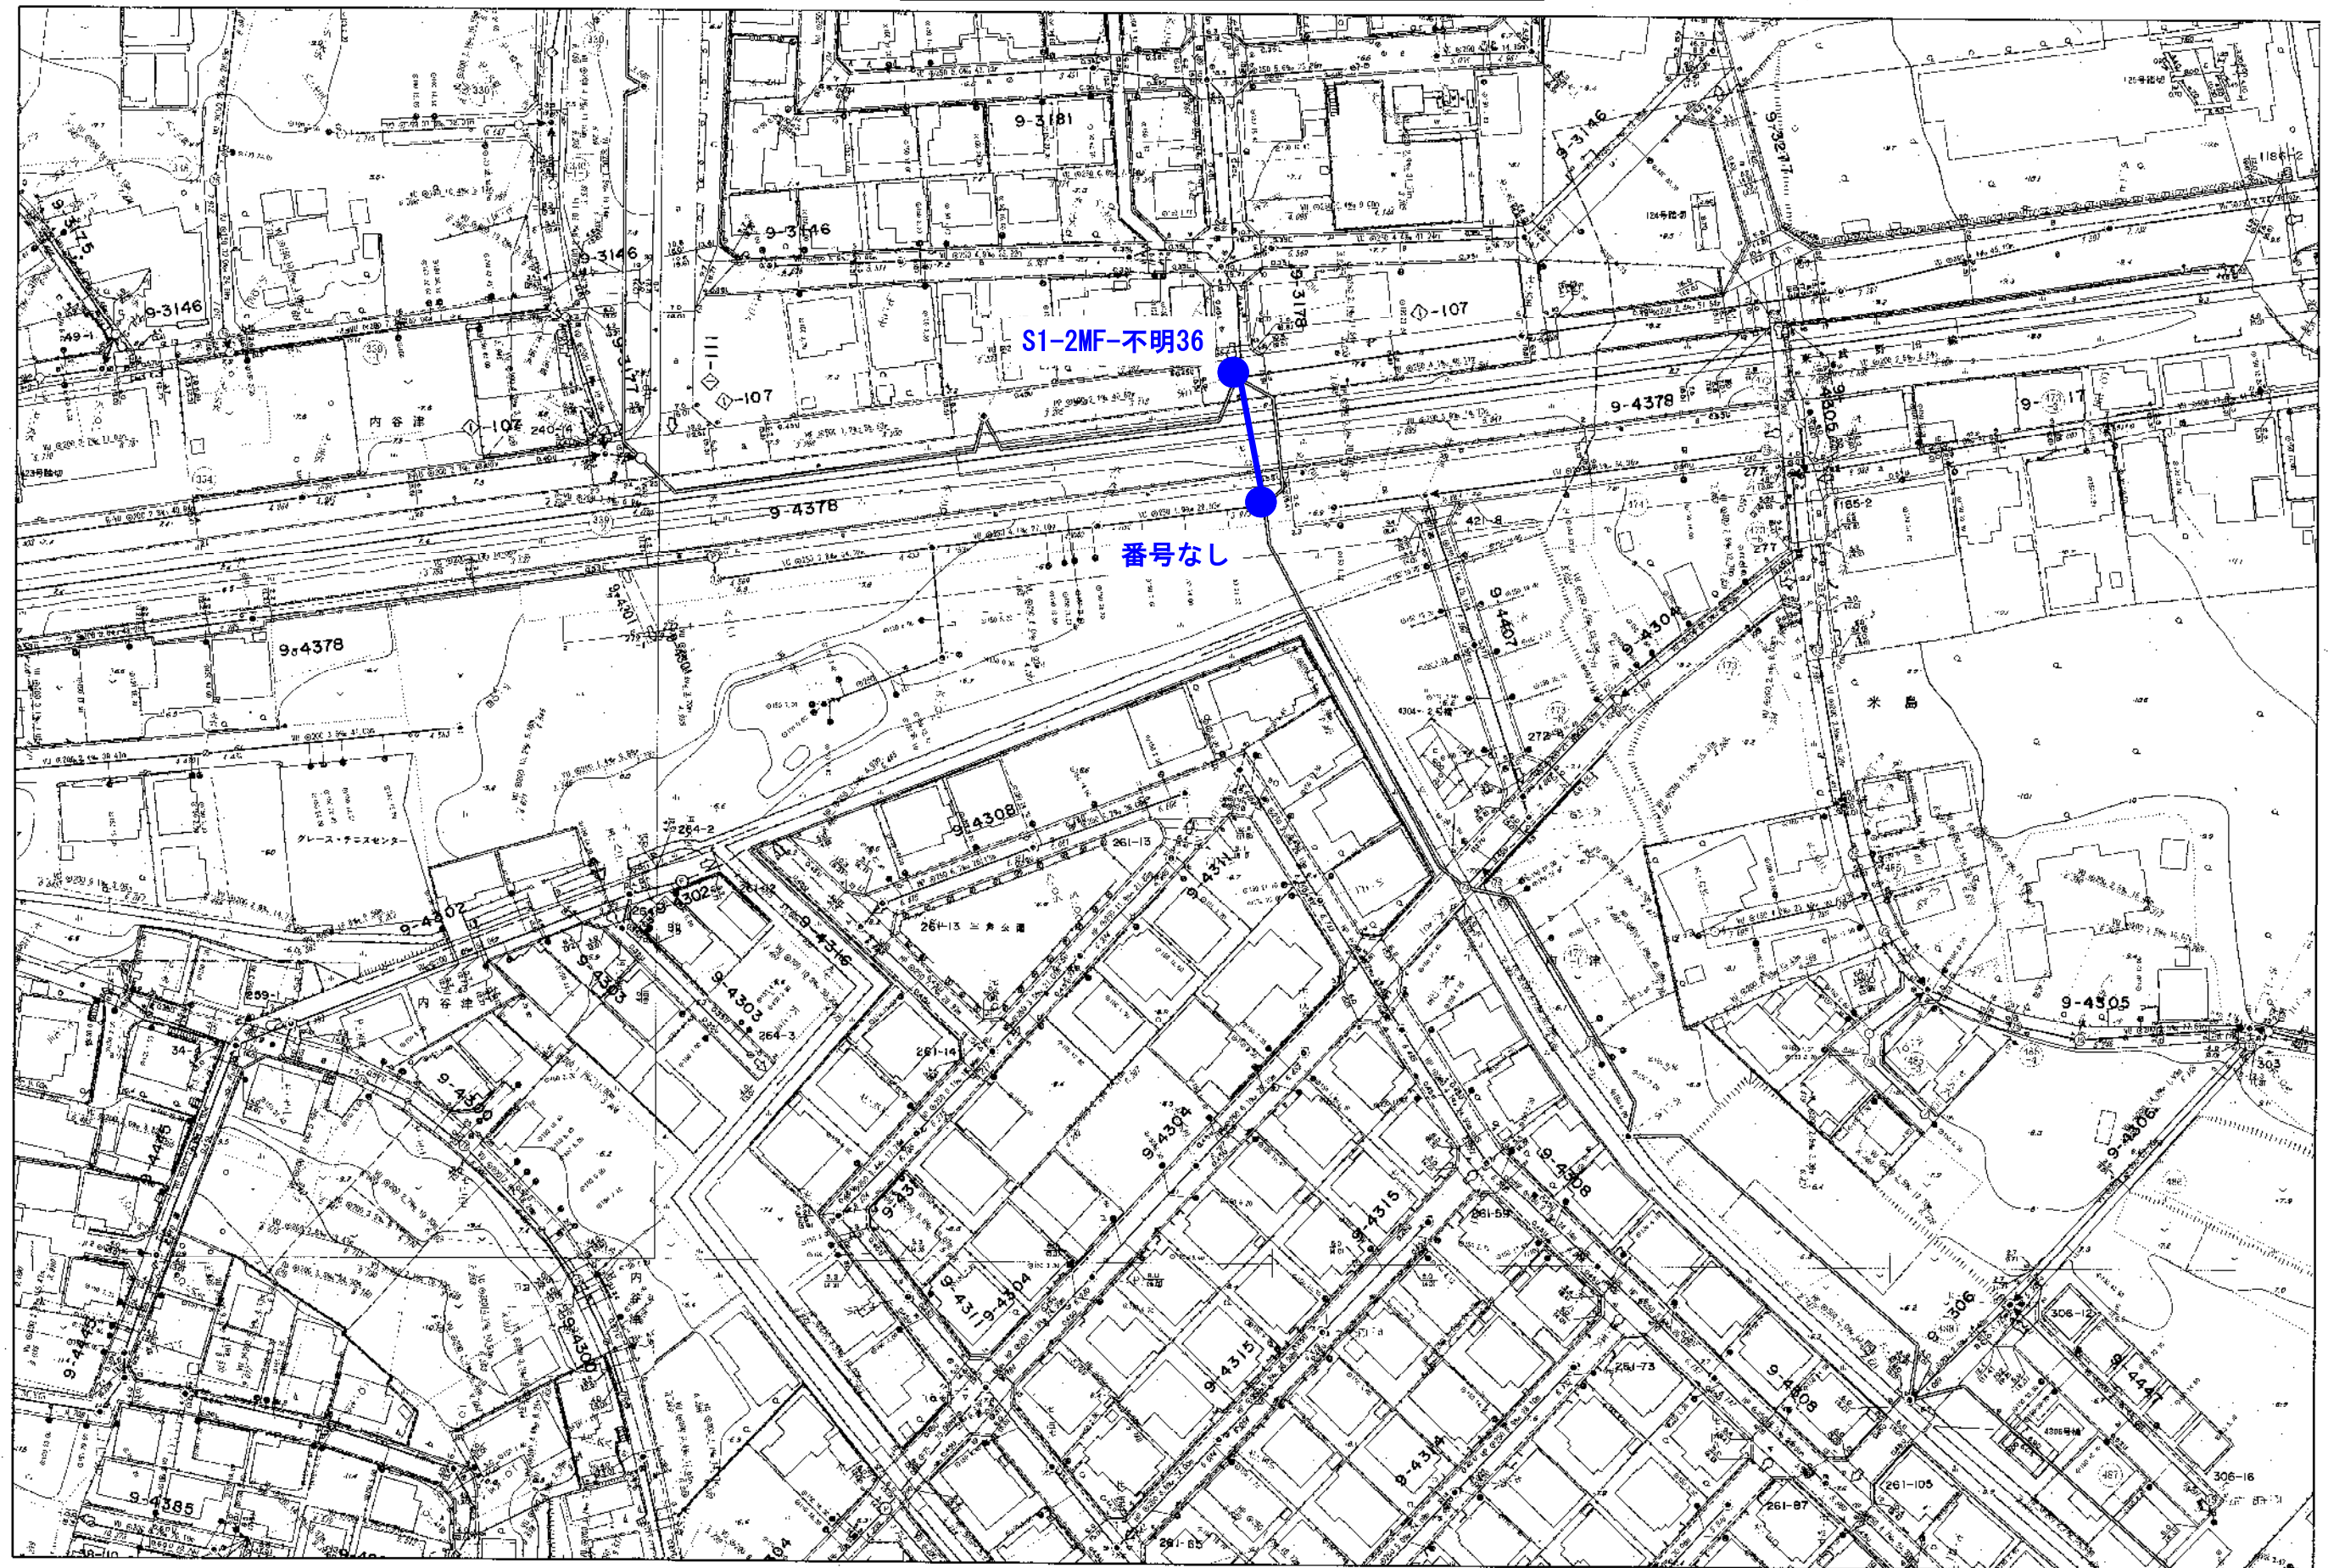


委託名称：公共下水道管路施設調査（R8）業務委託
委託場所：春日部市八丁目外地内

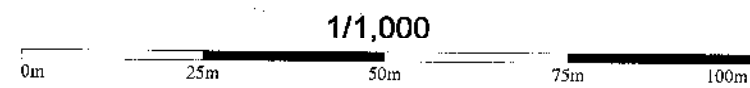


図面サイズ：A3

テレビカメラ調査位置図 (10/11)

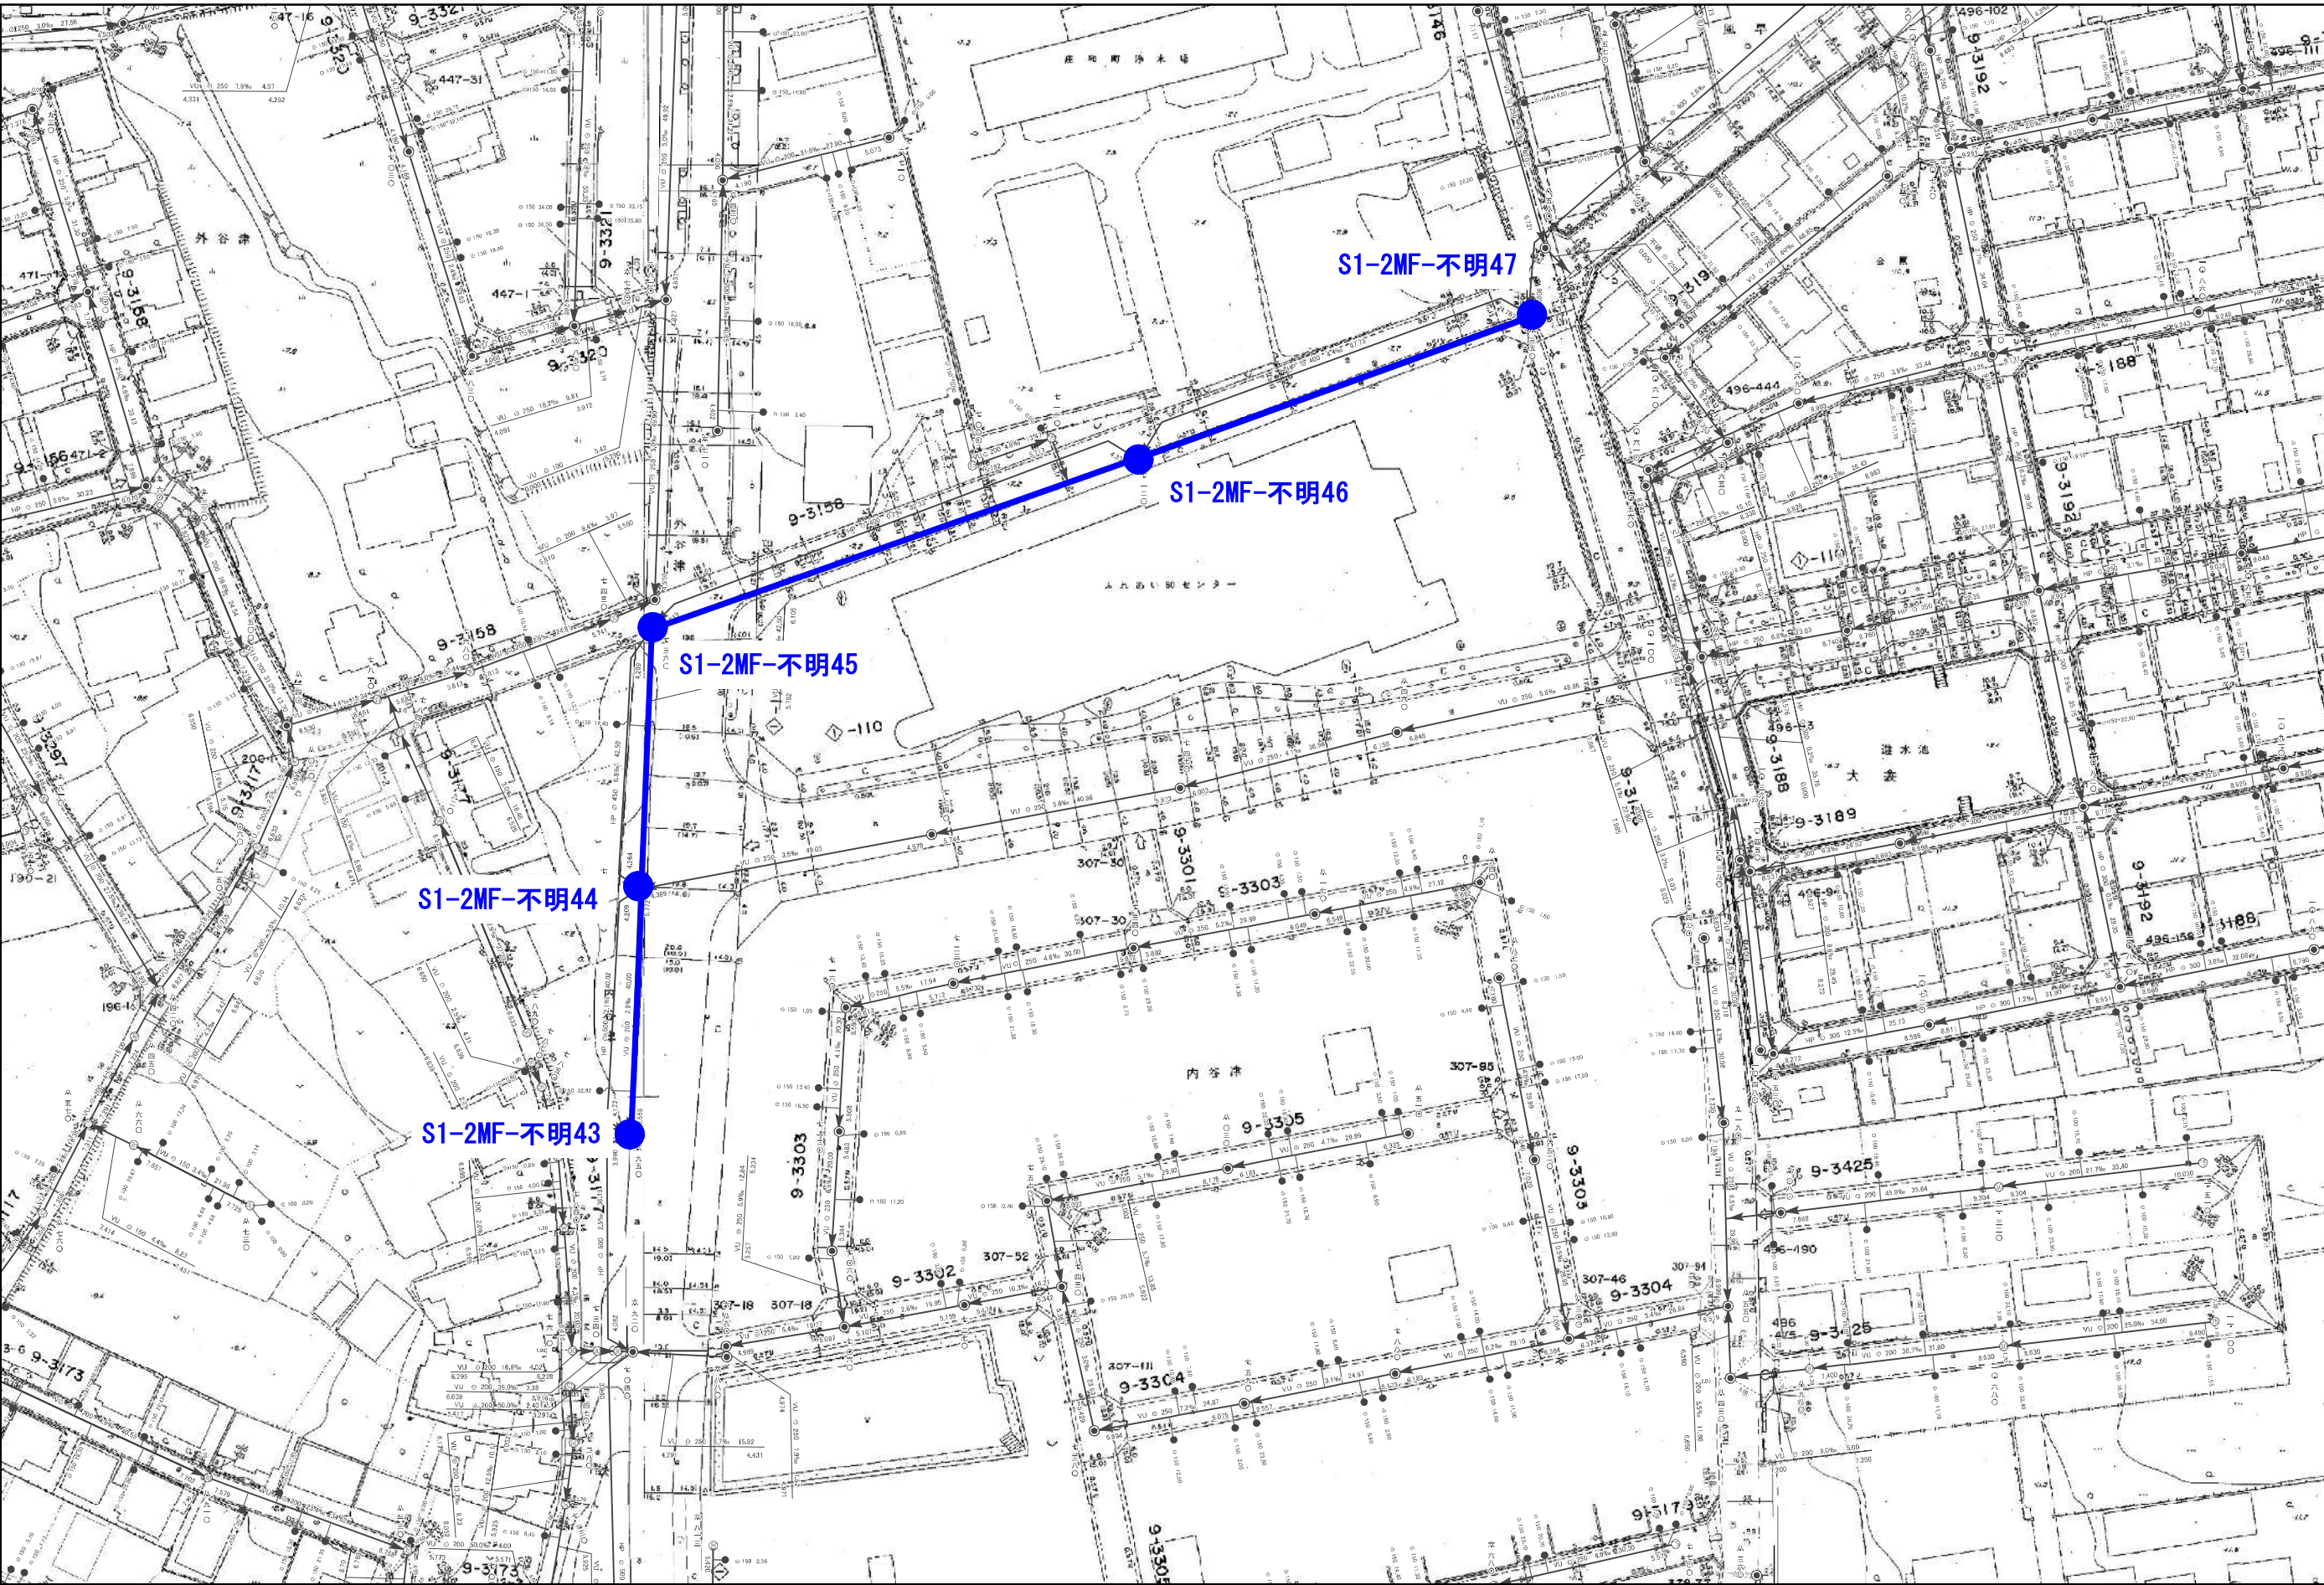

委託名称：公共下水道管路施設調査（R8）業務委託
委託場所：春日部市八丁目外地内

テレビカメラ調査位置図 (11/11)

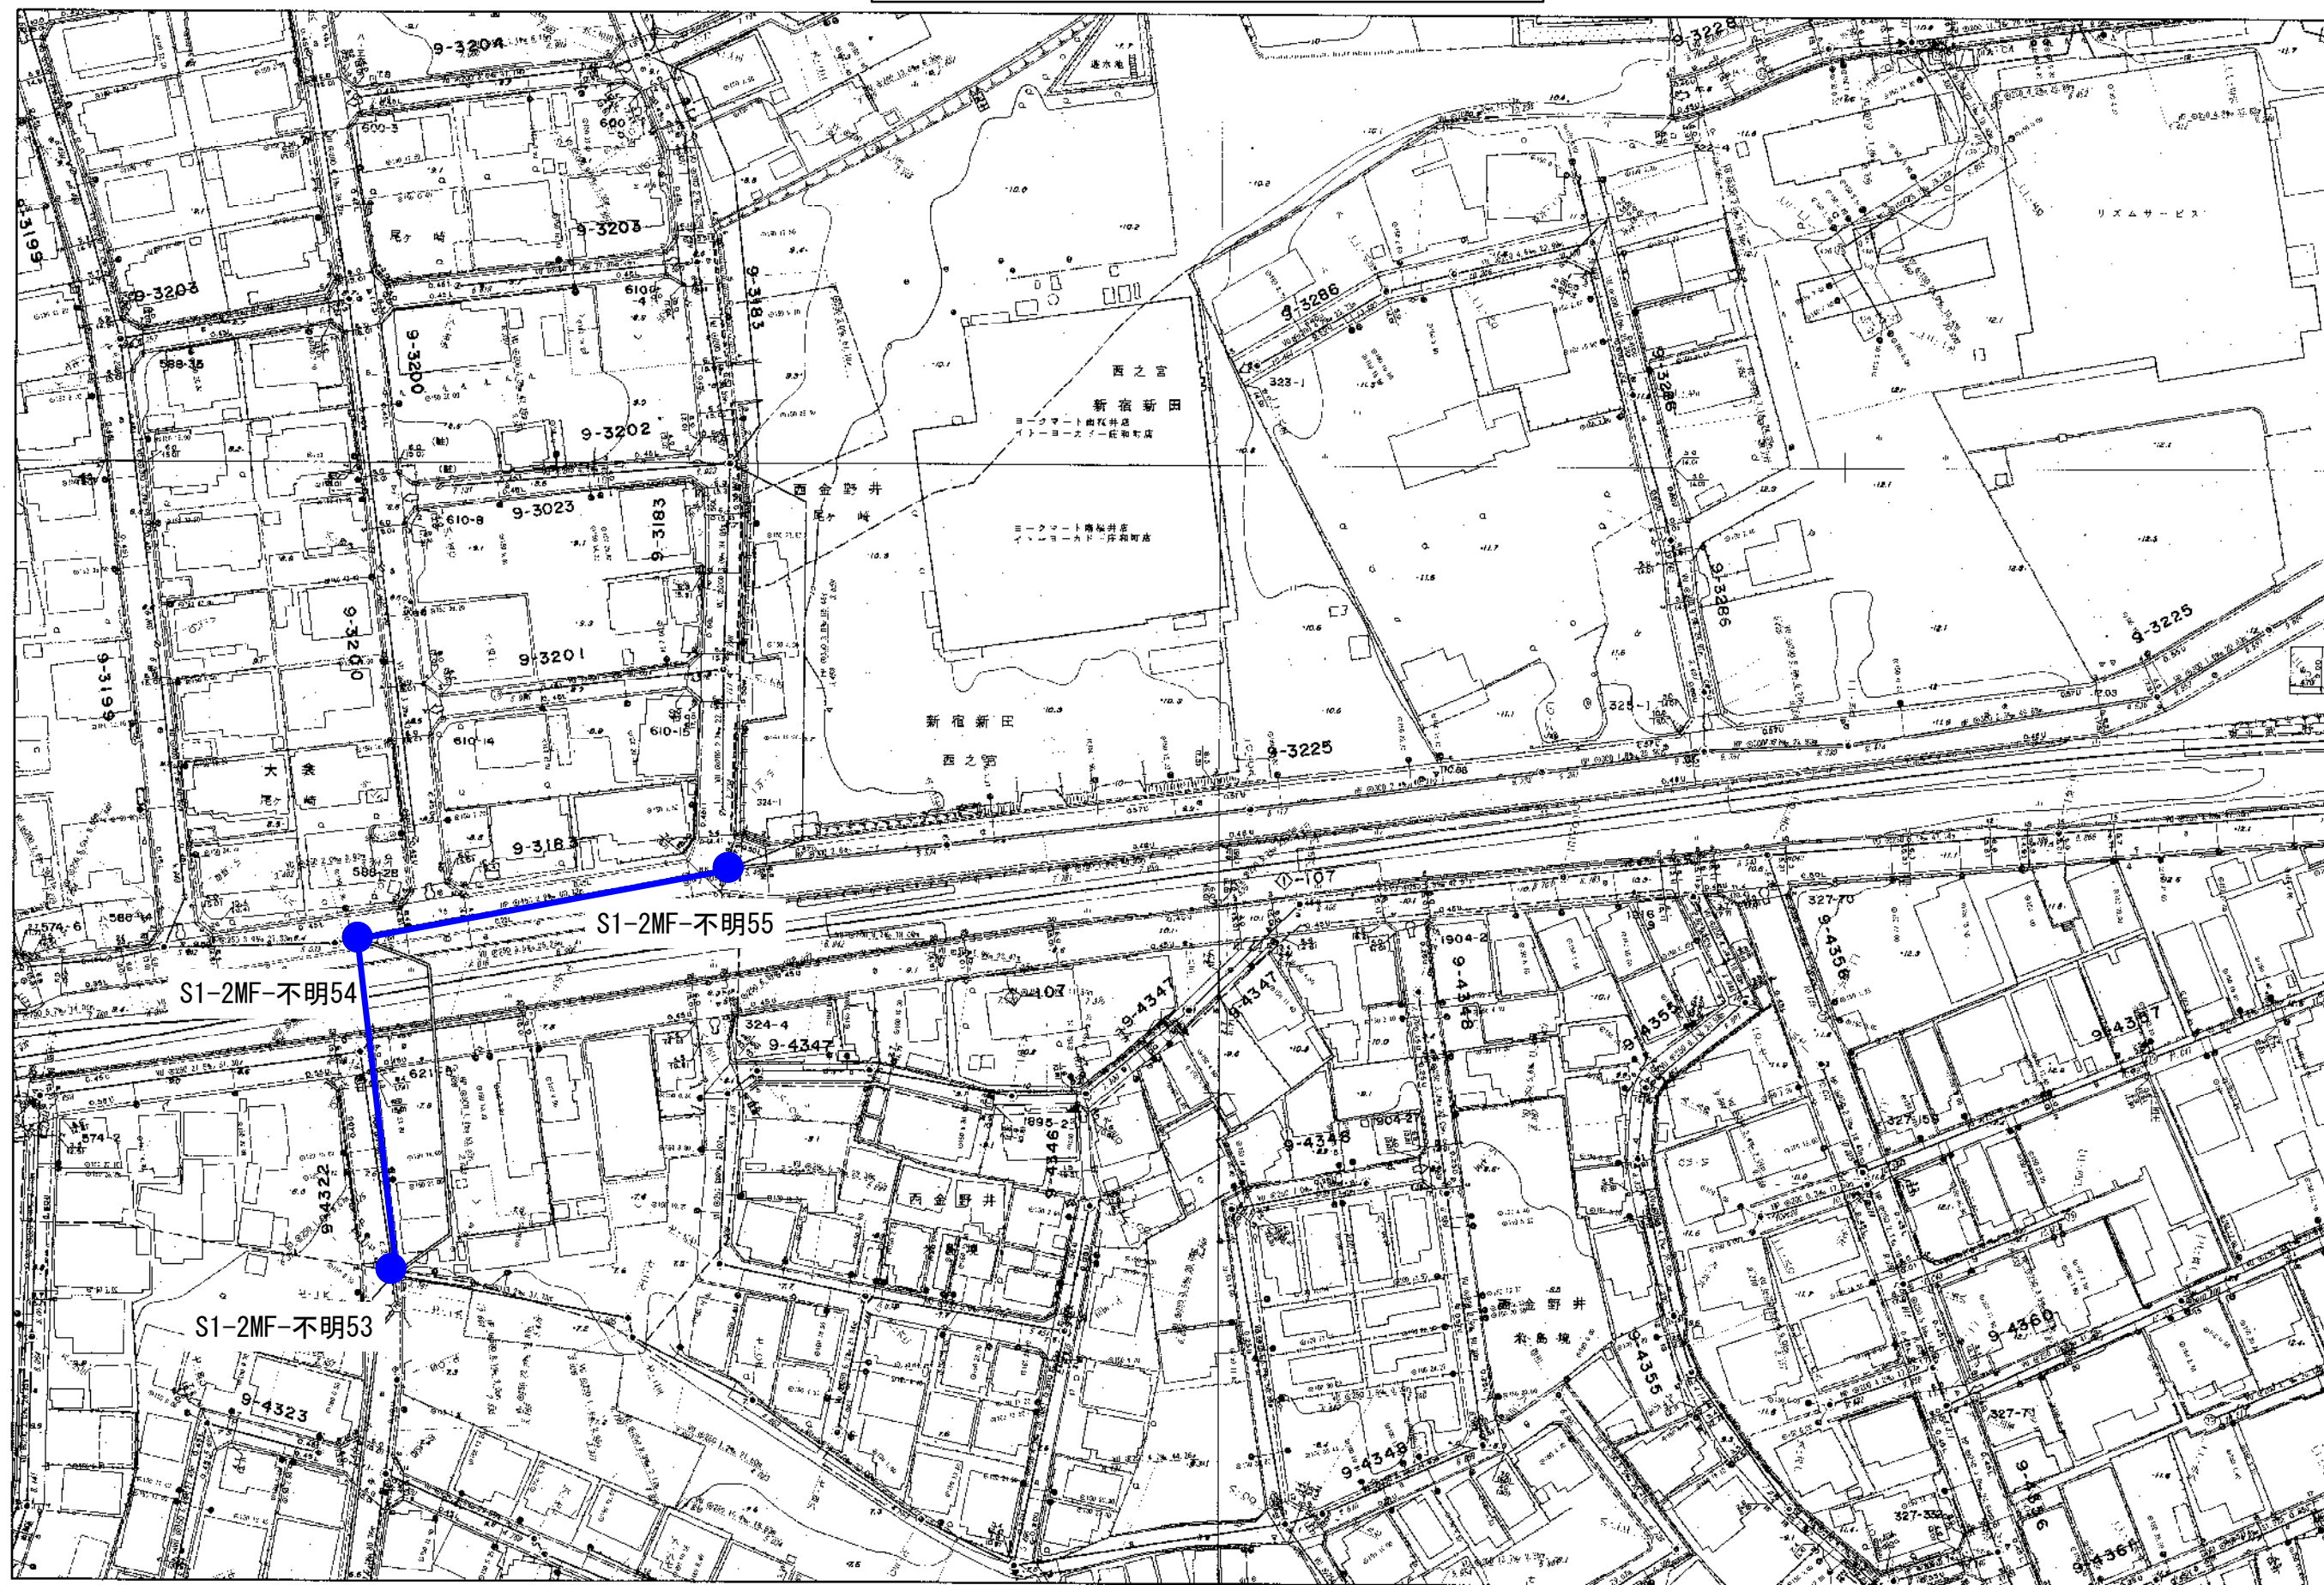

委託名称：公共下水道管路施設調査（R8）業務委託
委託場所：春日部市八丁目外地内

1/1,000

図面サイズ：A3