

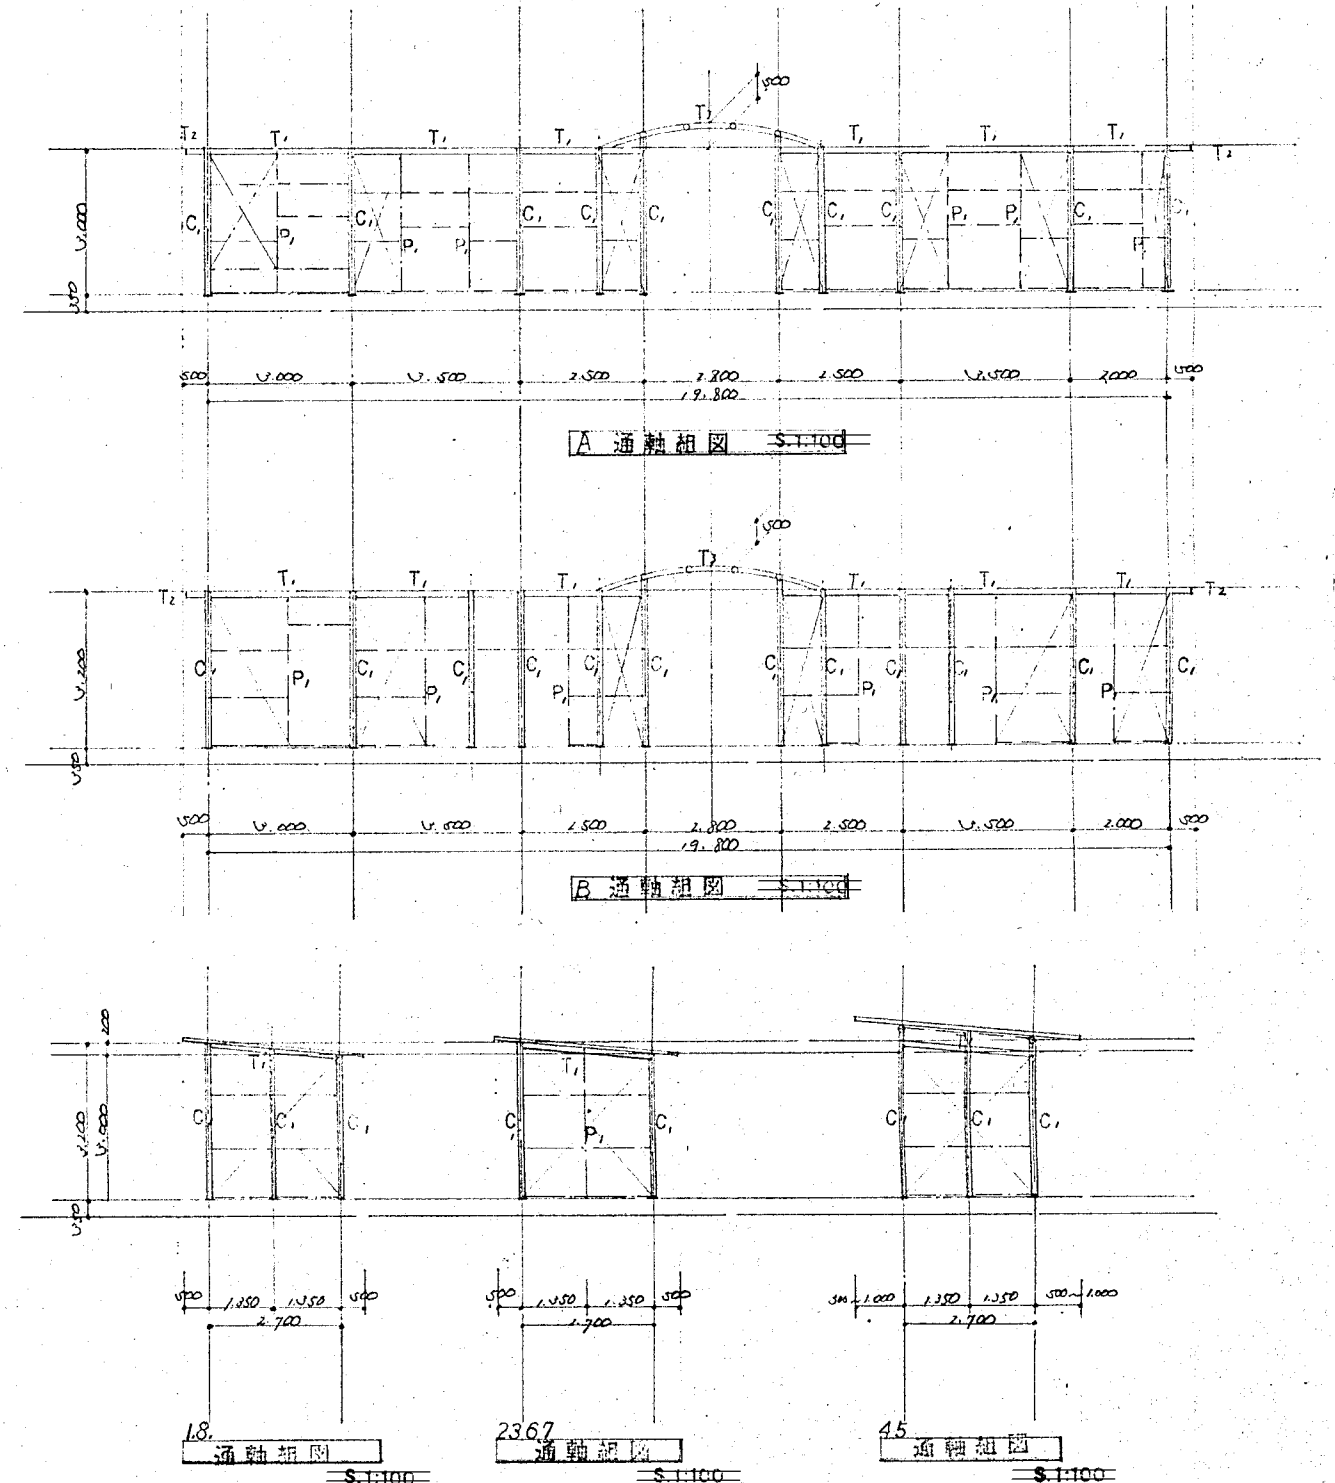



共通事項


- ① コンクリート $F_c(4N) = 180 \text{ N/cm}^2$ 29.7° 210.0
- ② 鉄筋 $SR-24$
- ③ 鉄骨 ≤ 41
 フロート中ボルト4本
 荷重1キボルトは6%とする。
 スミ肉は20%と全層とする。
- ④ 塗装 錆止ペイント1回塗りとする。

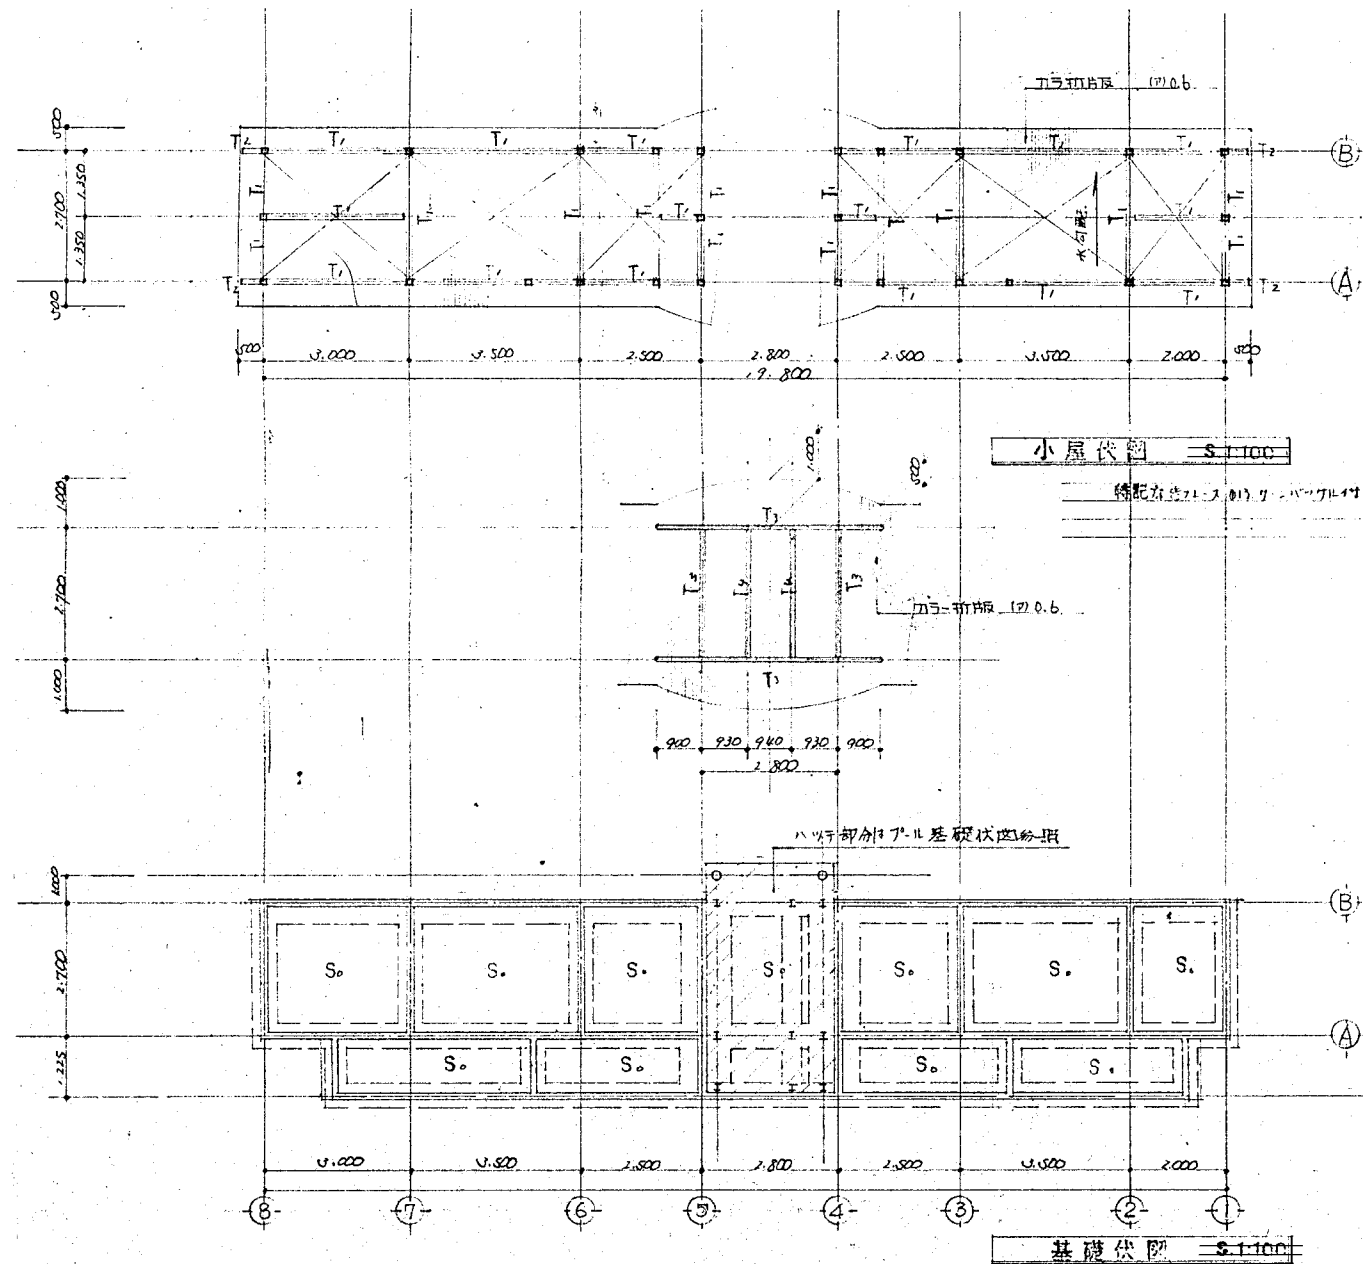

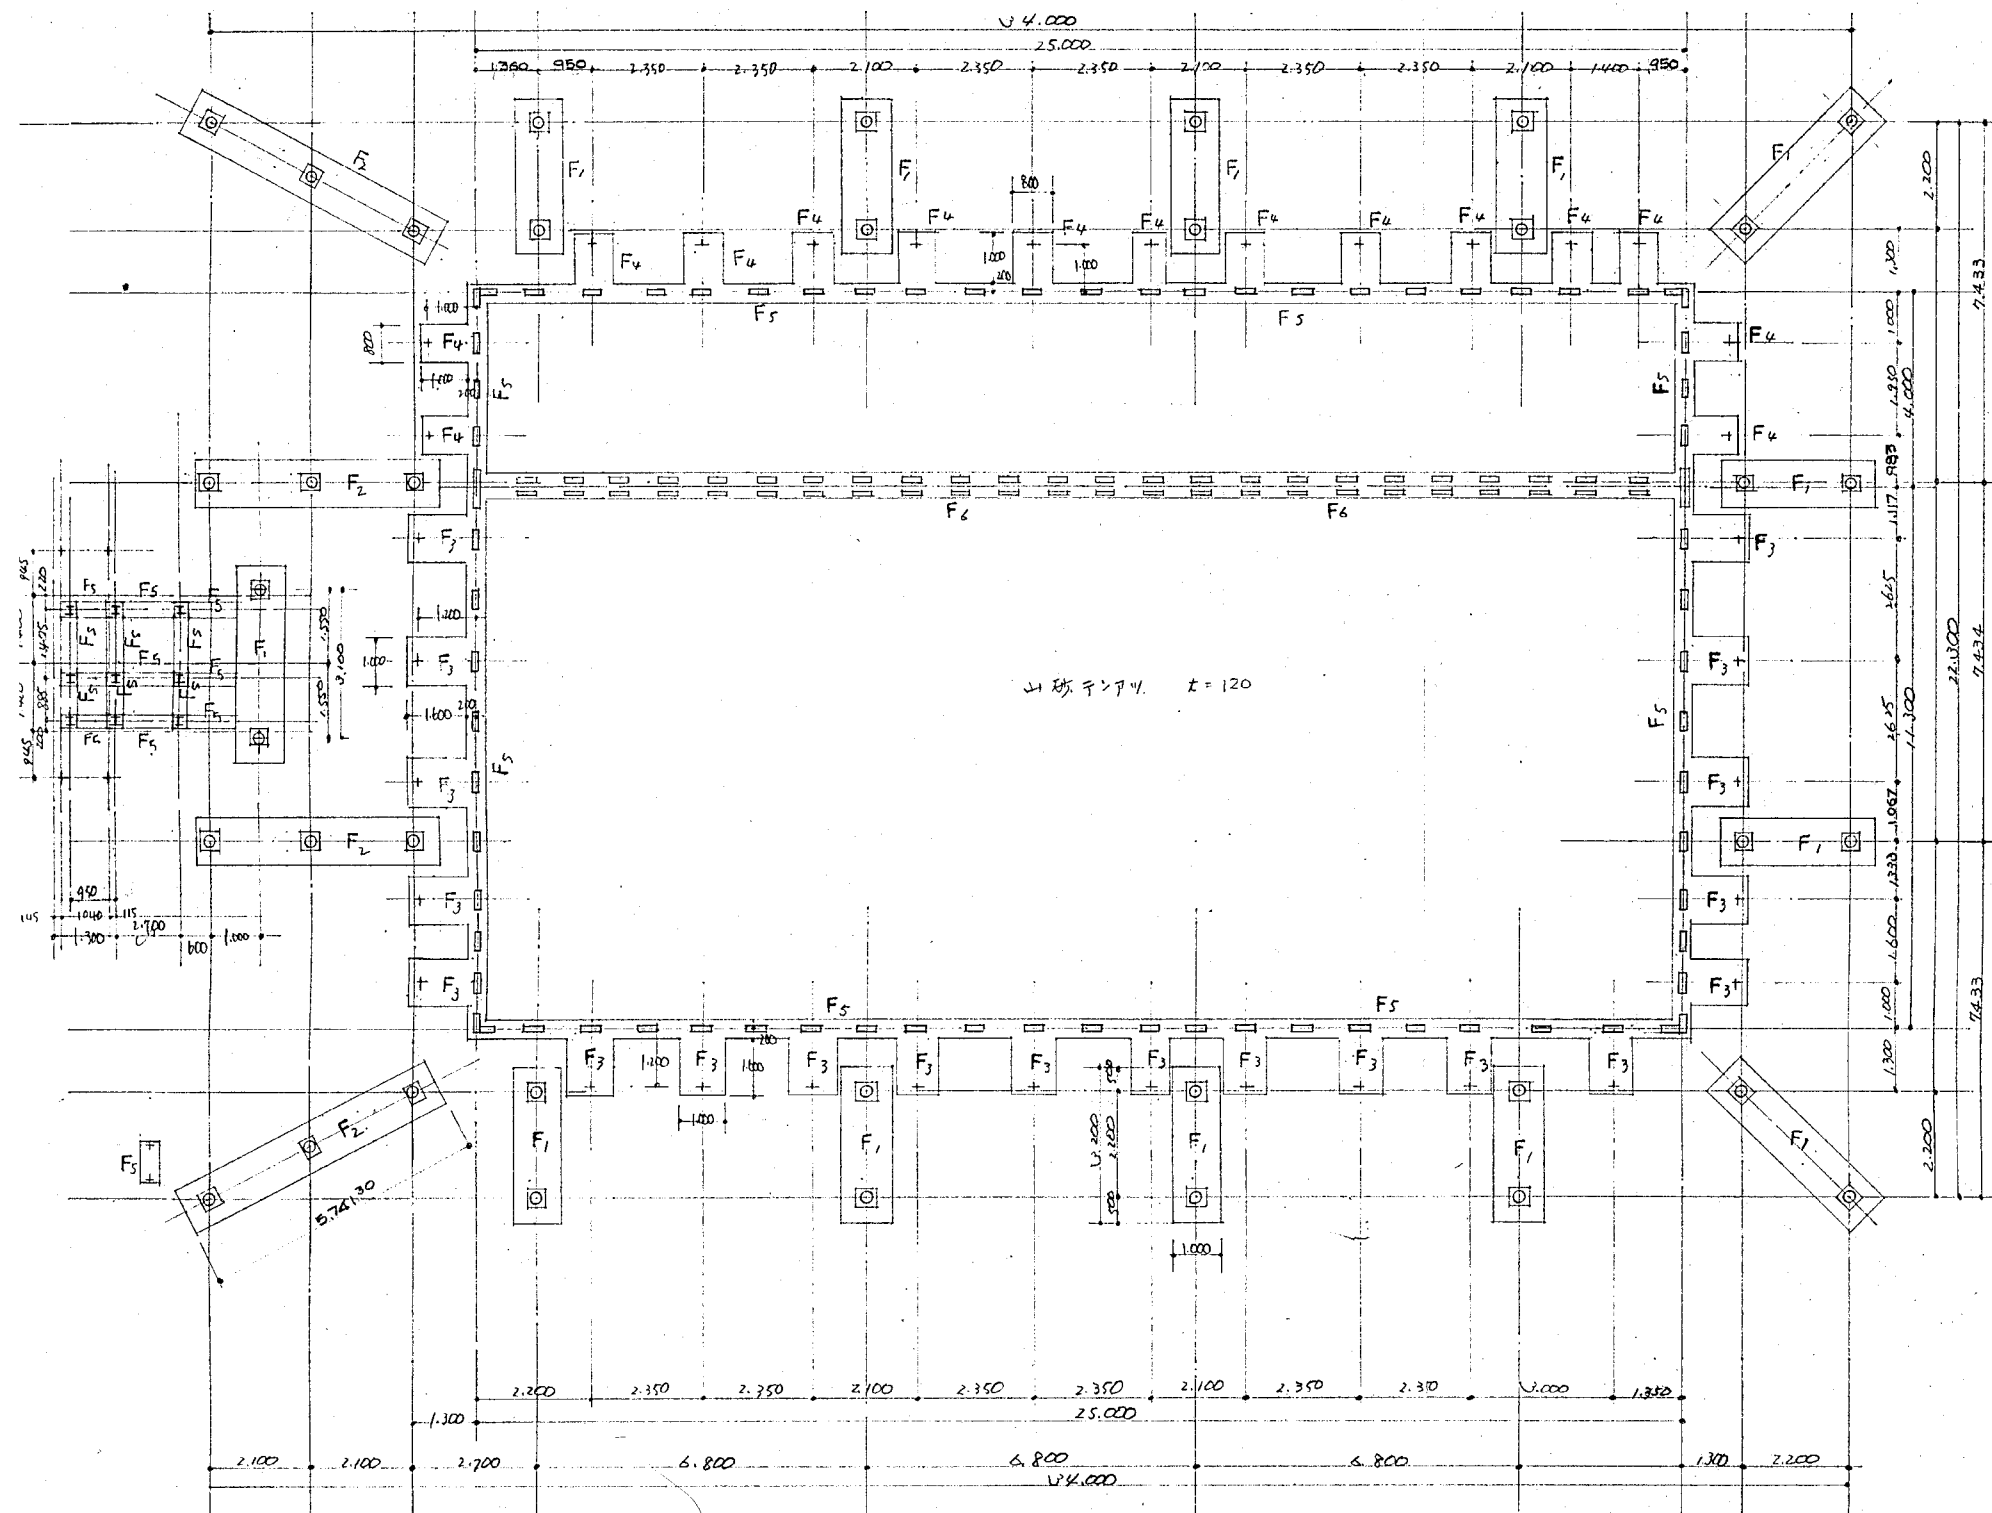



基礎断面表 S-1-30



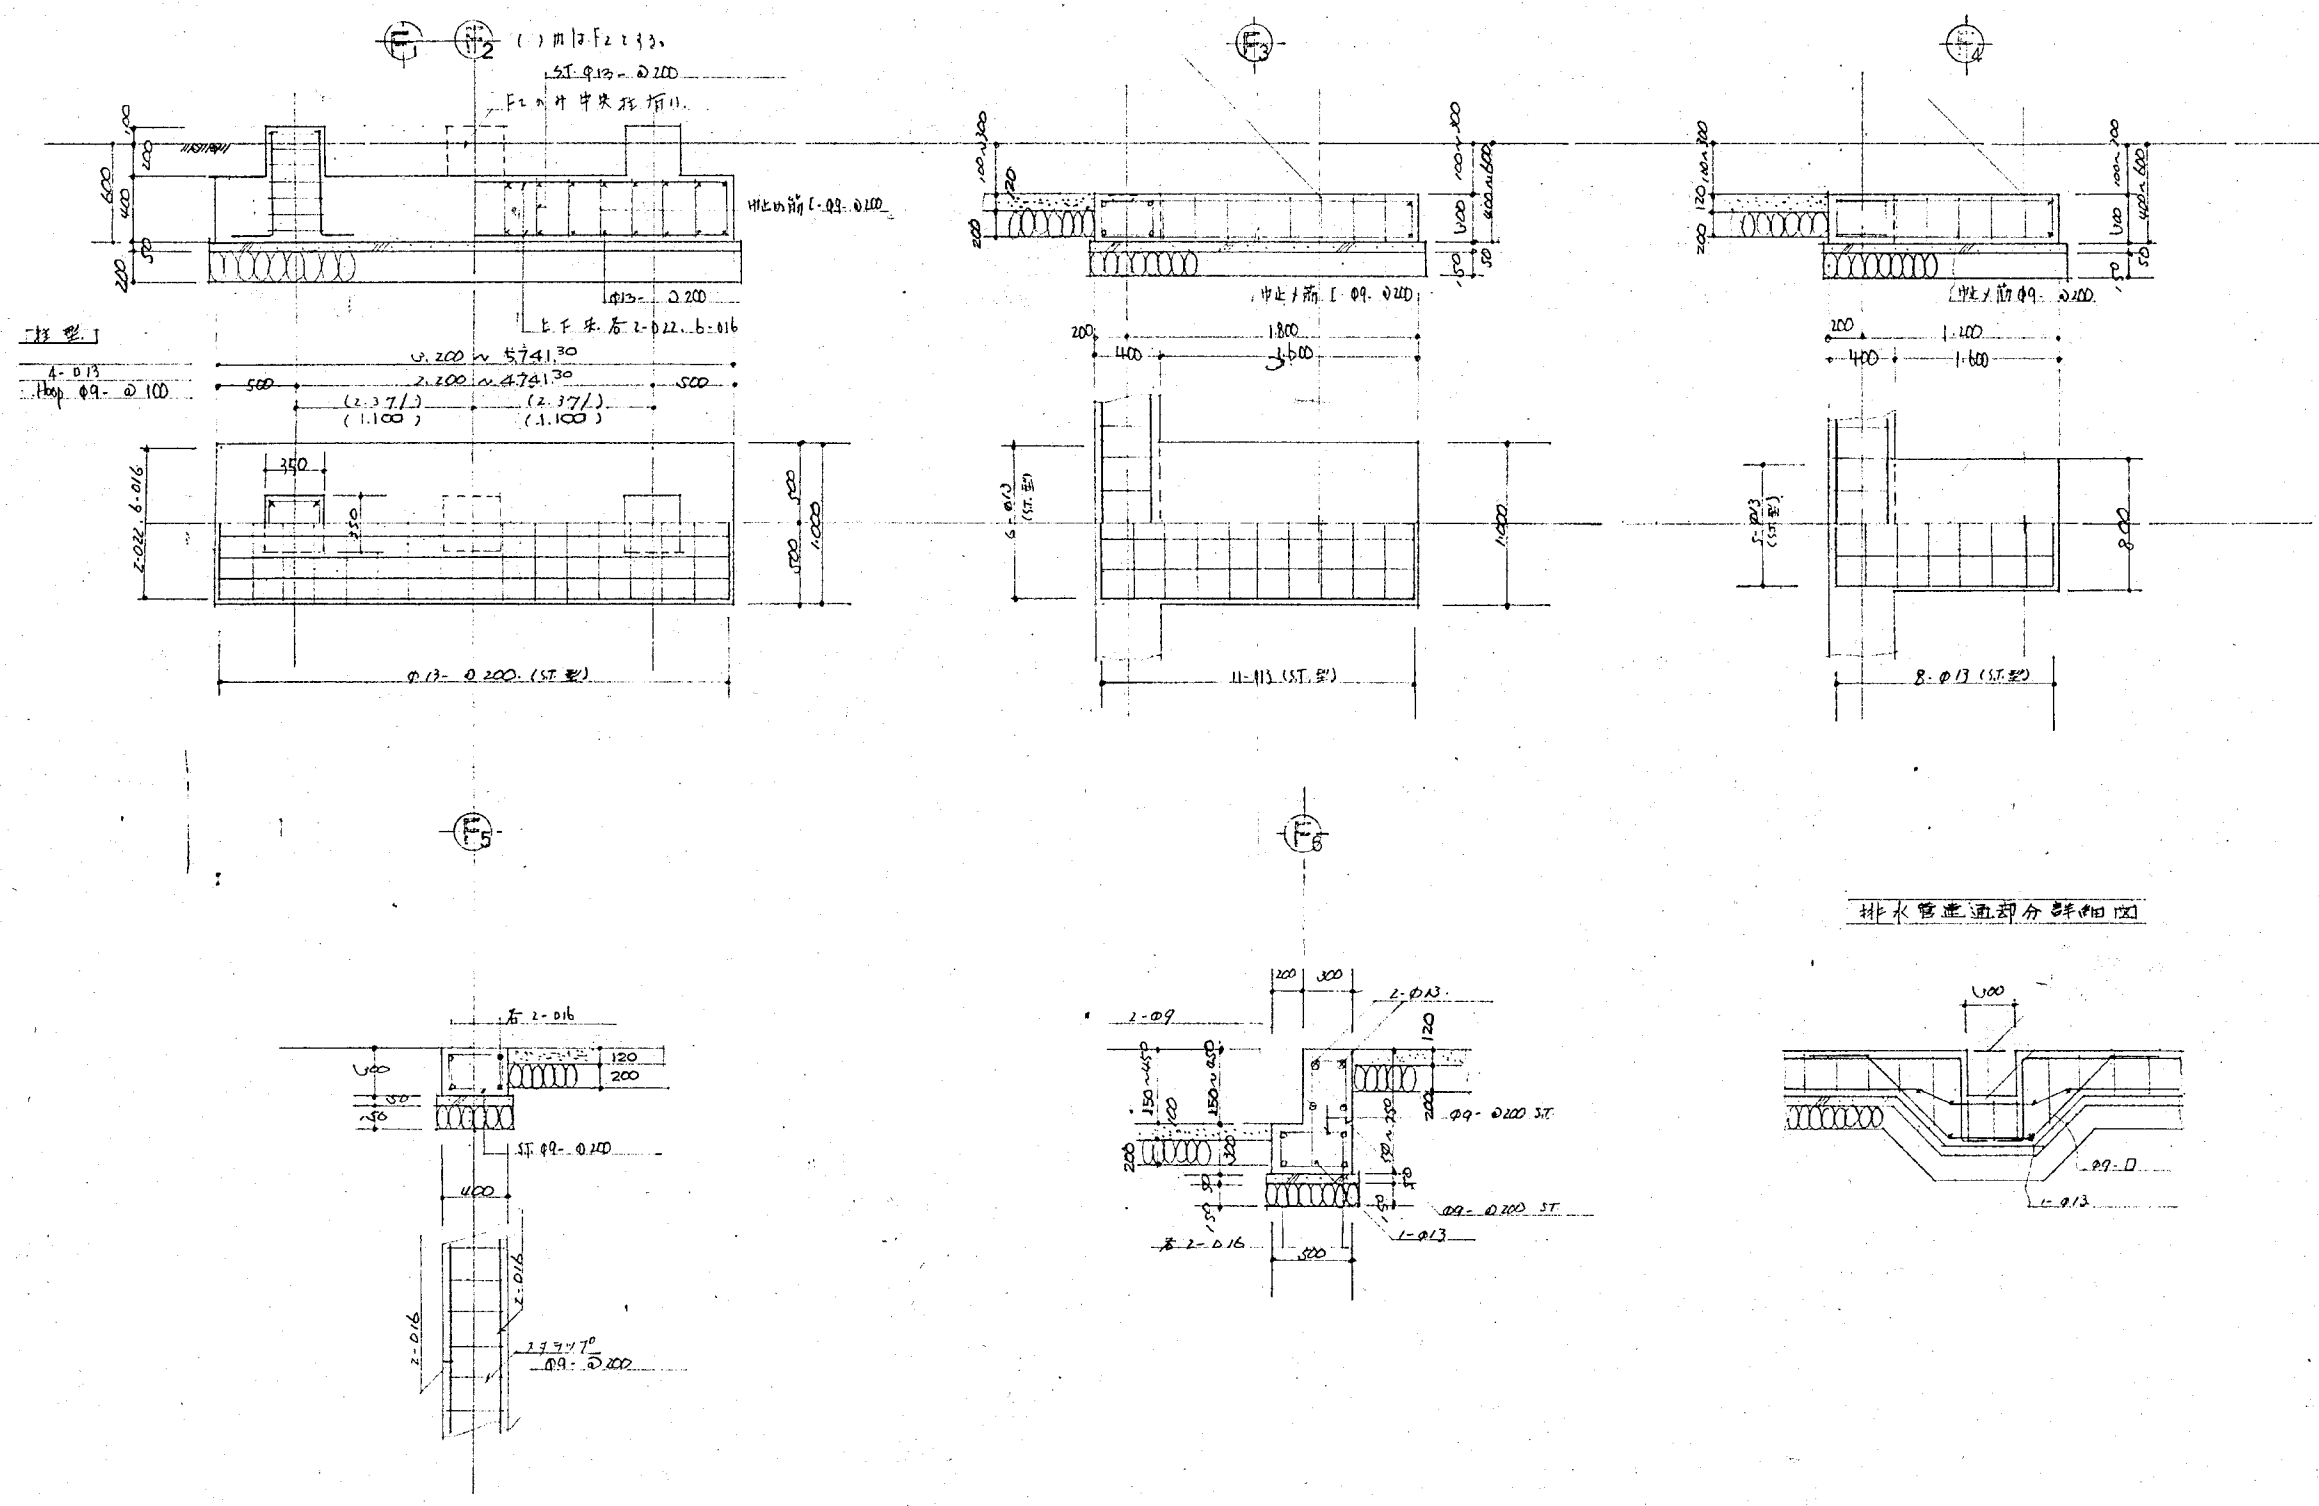






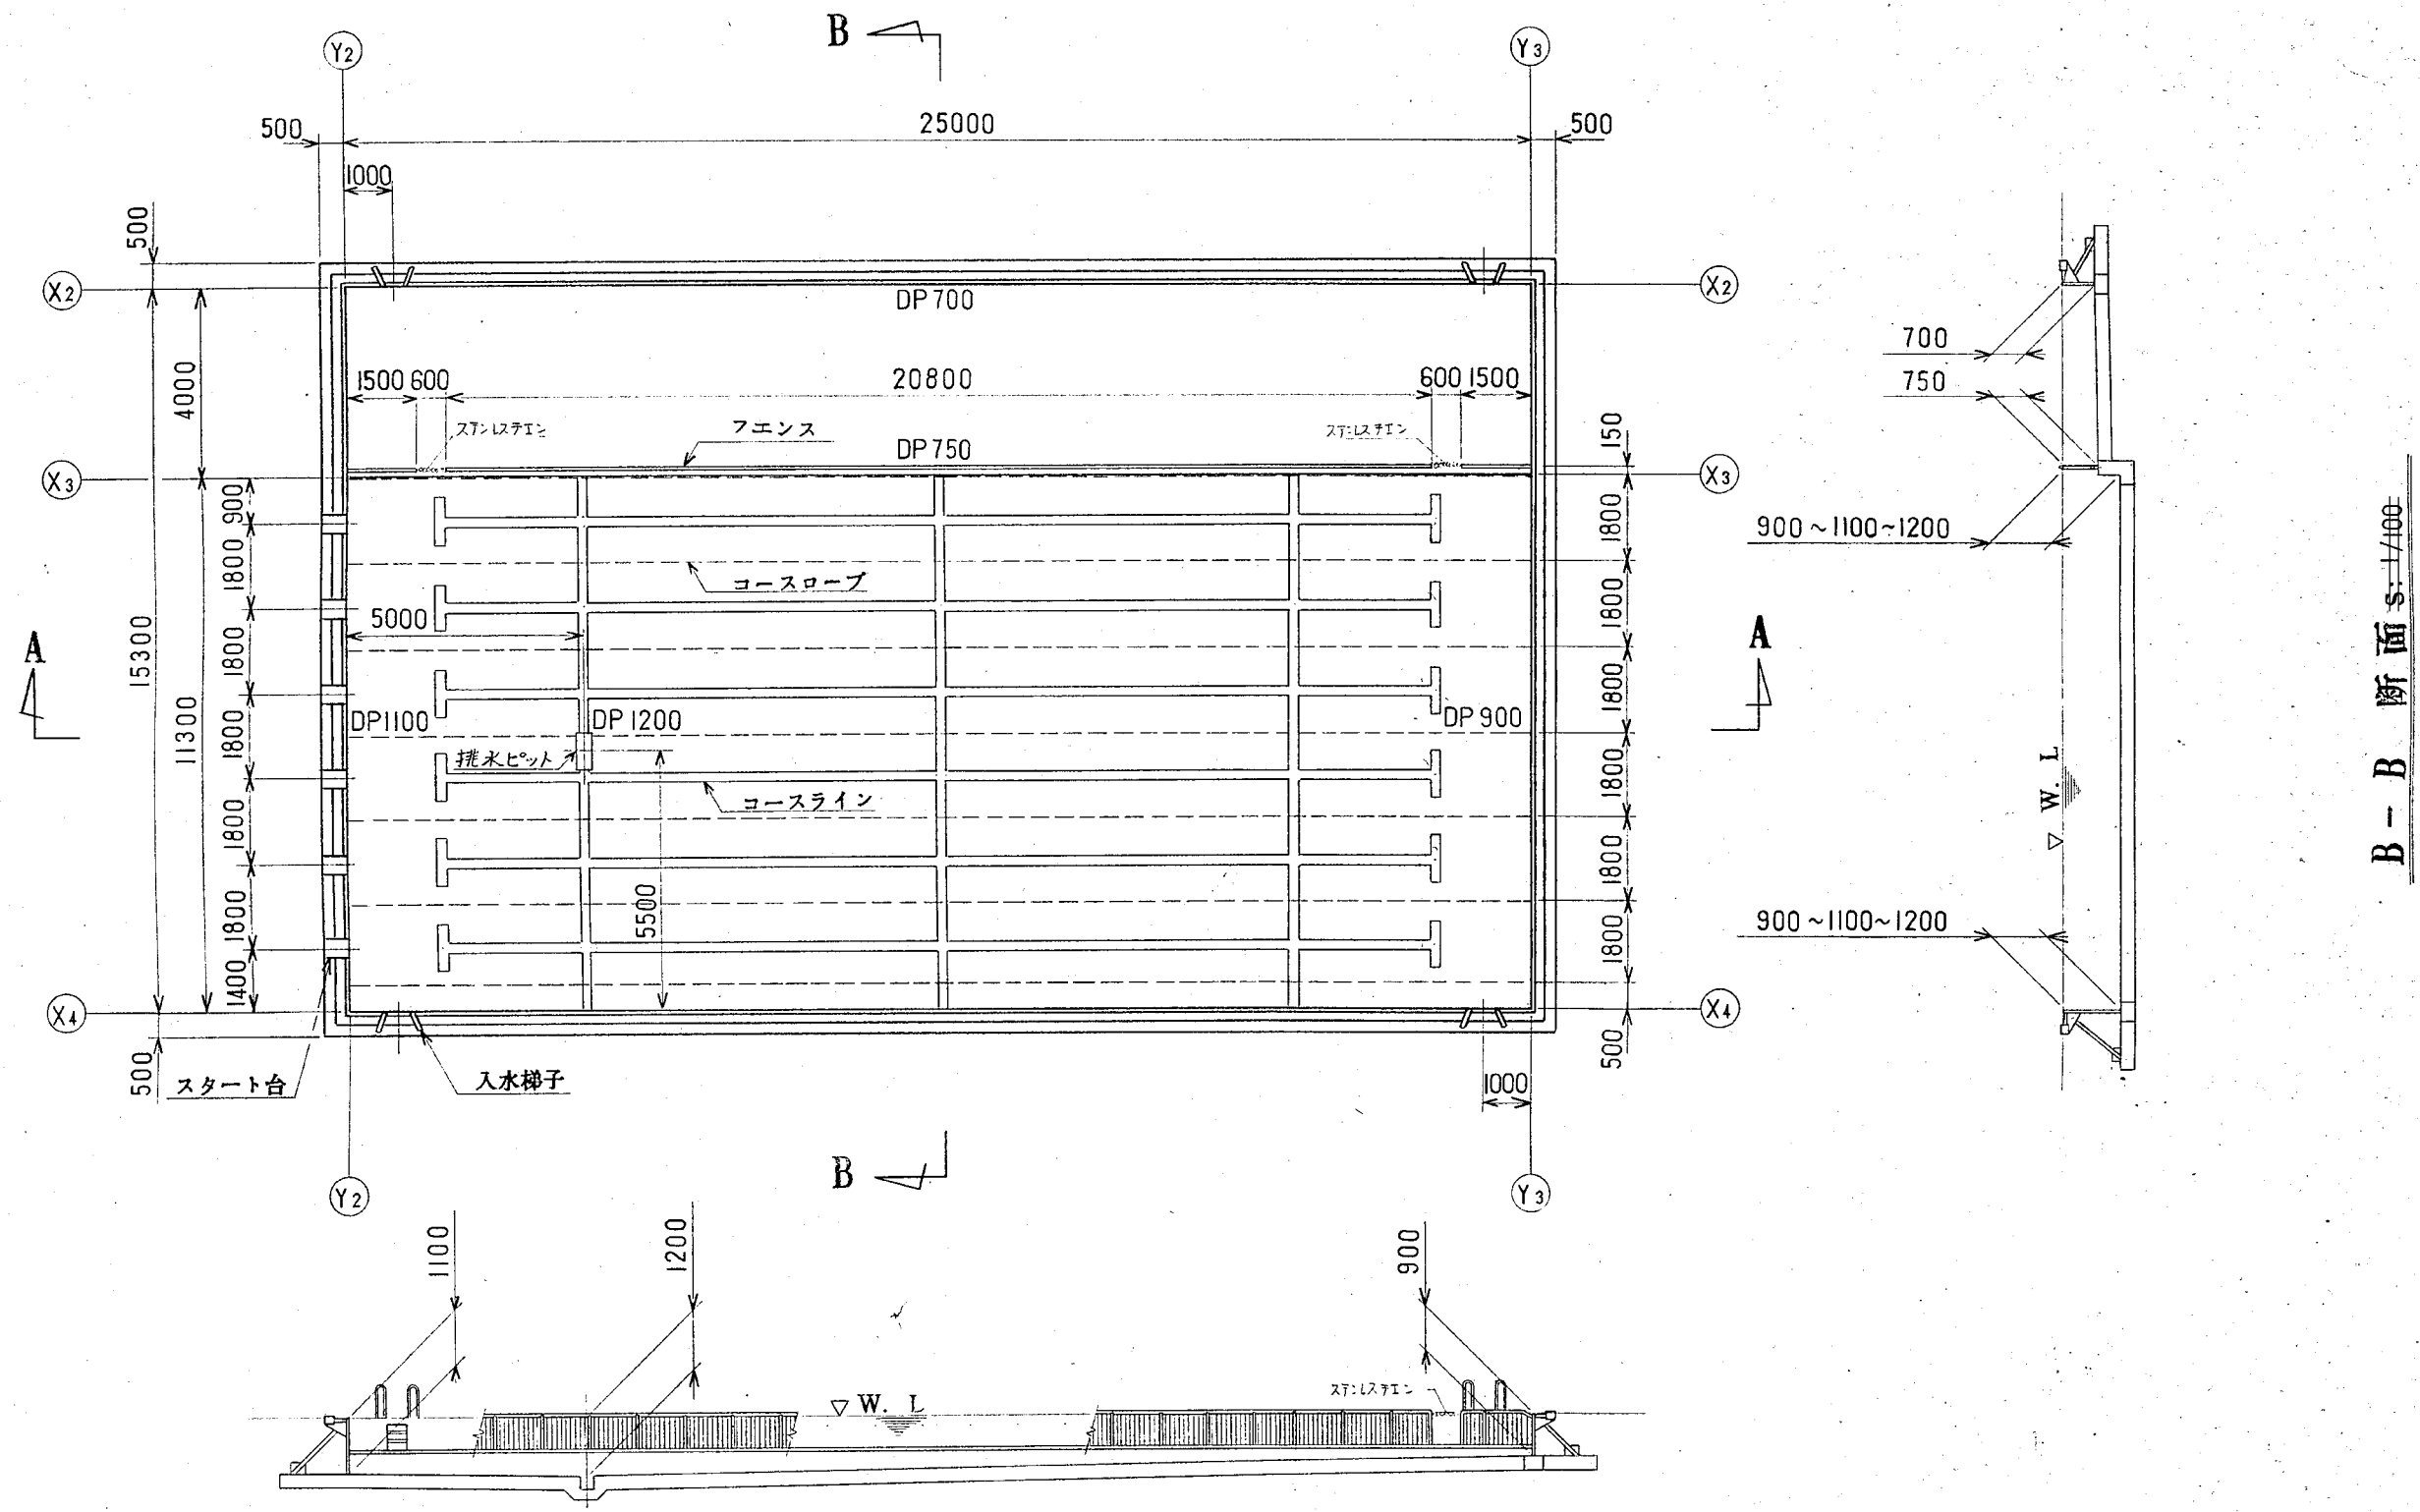




A - A 断面 s: 1/100


B - B 断面 s: 1/100


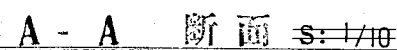
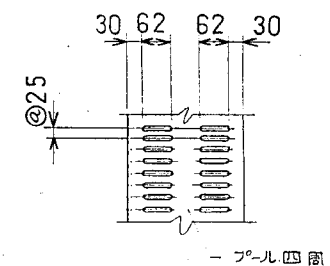




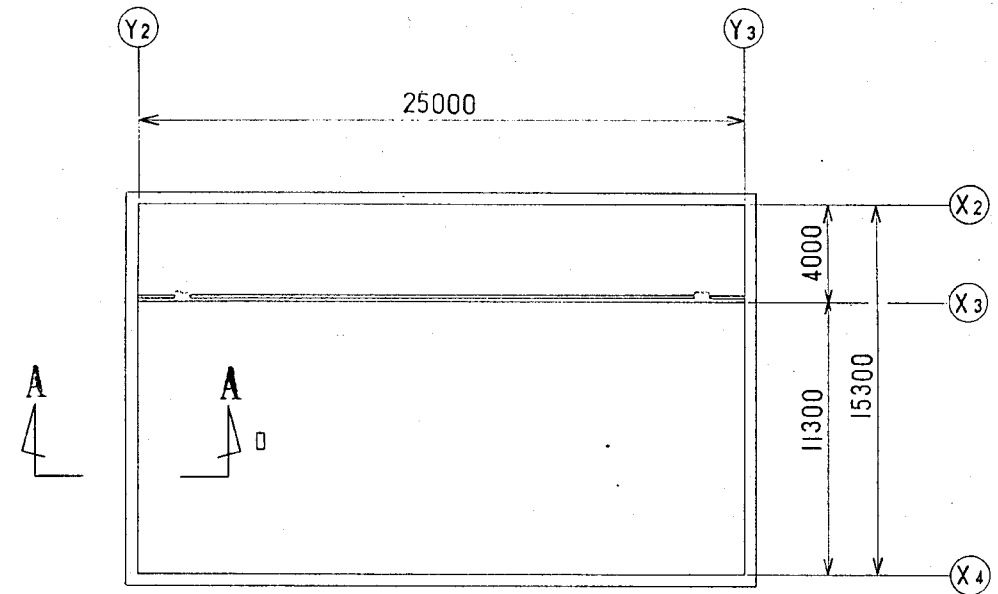
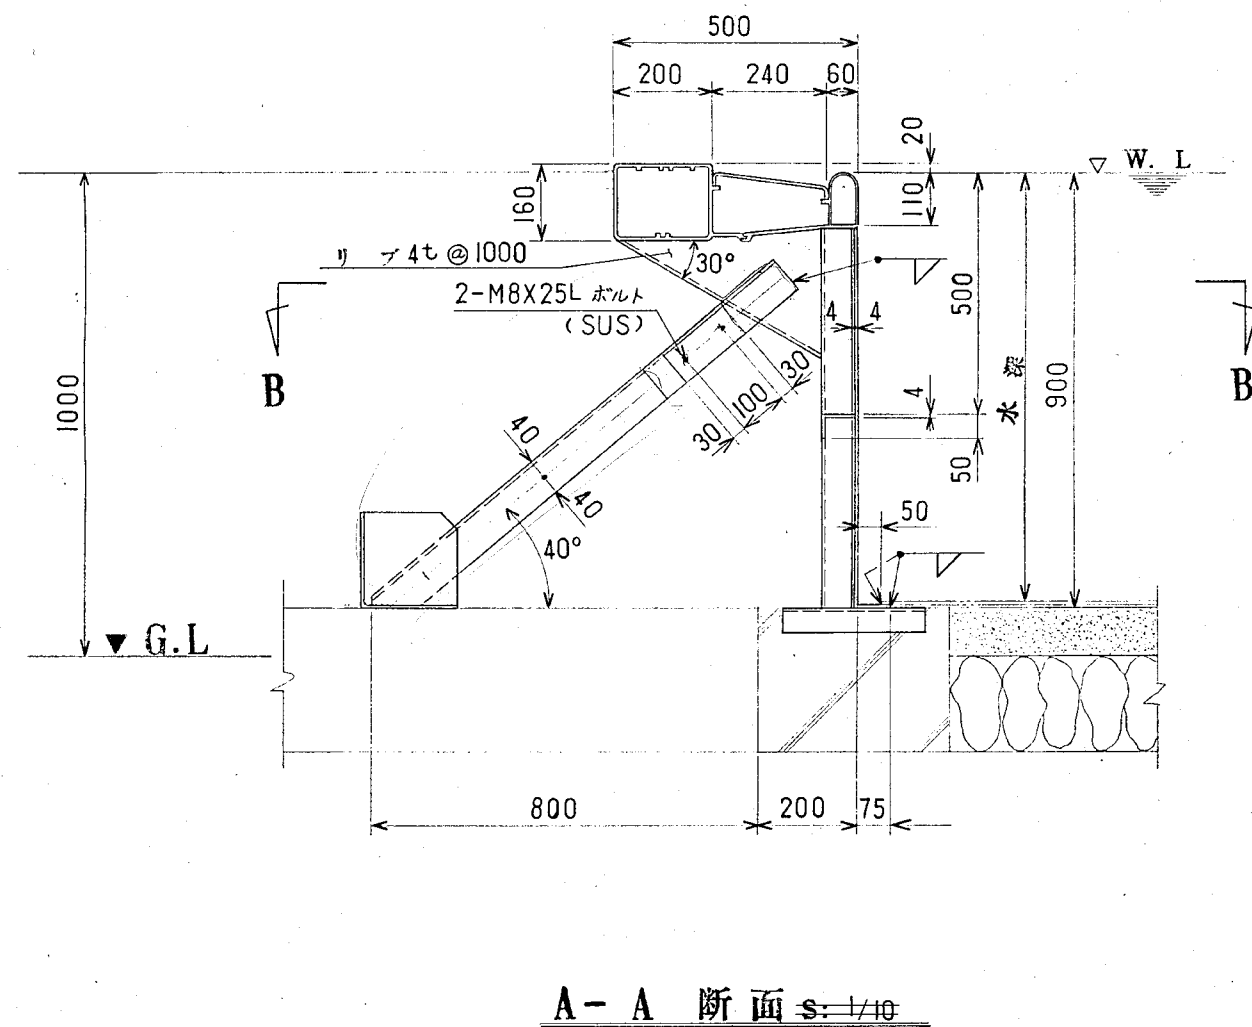
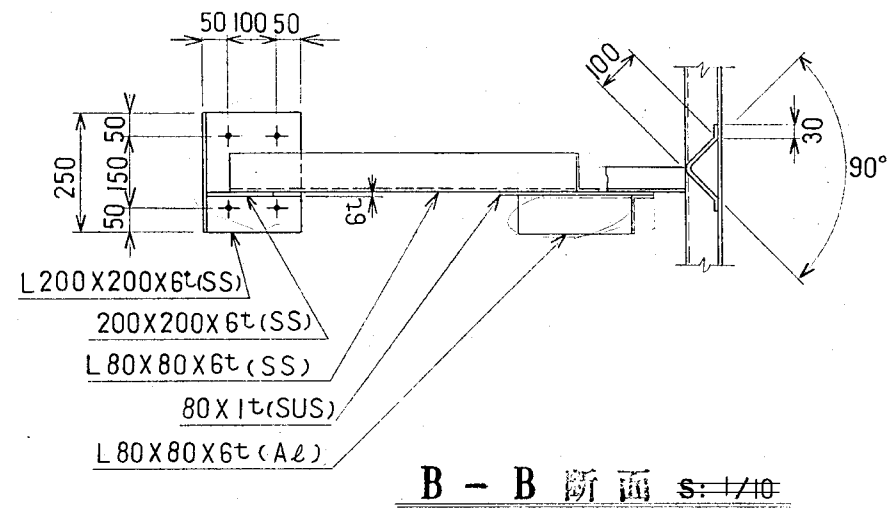


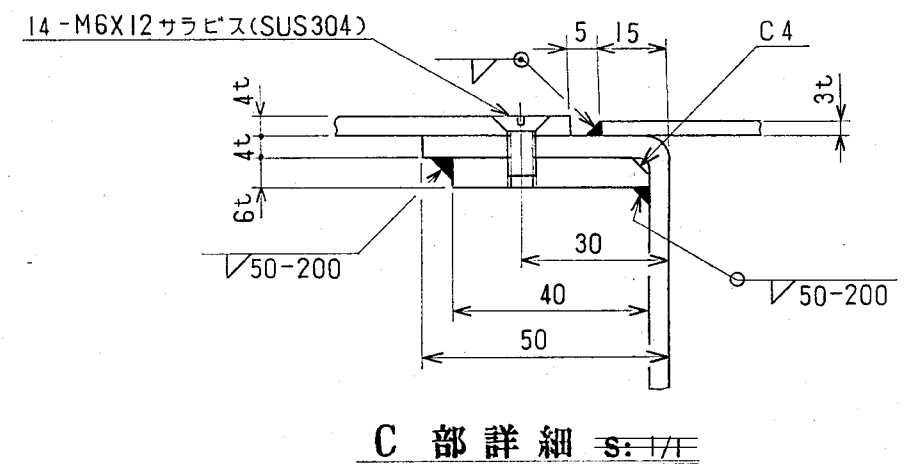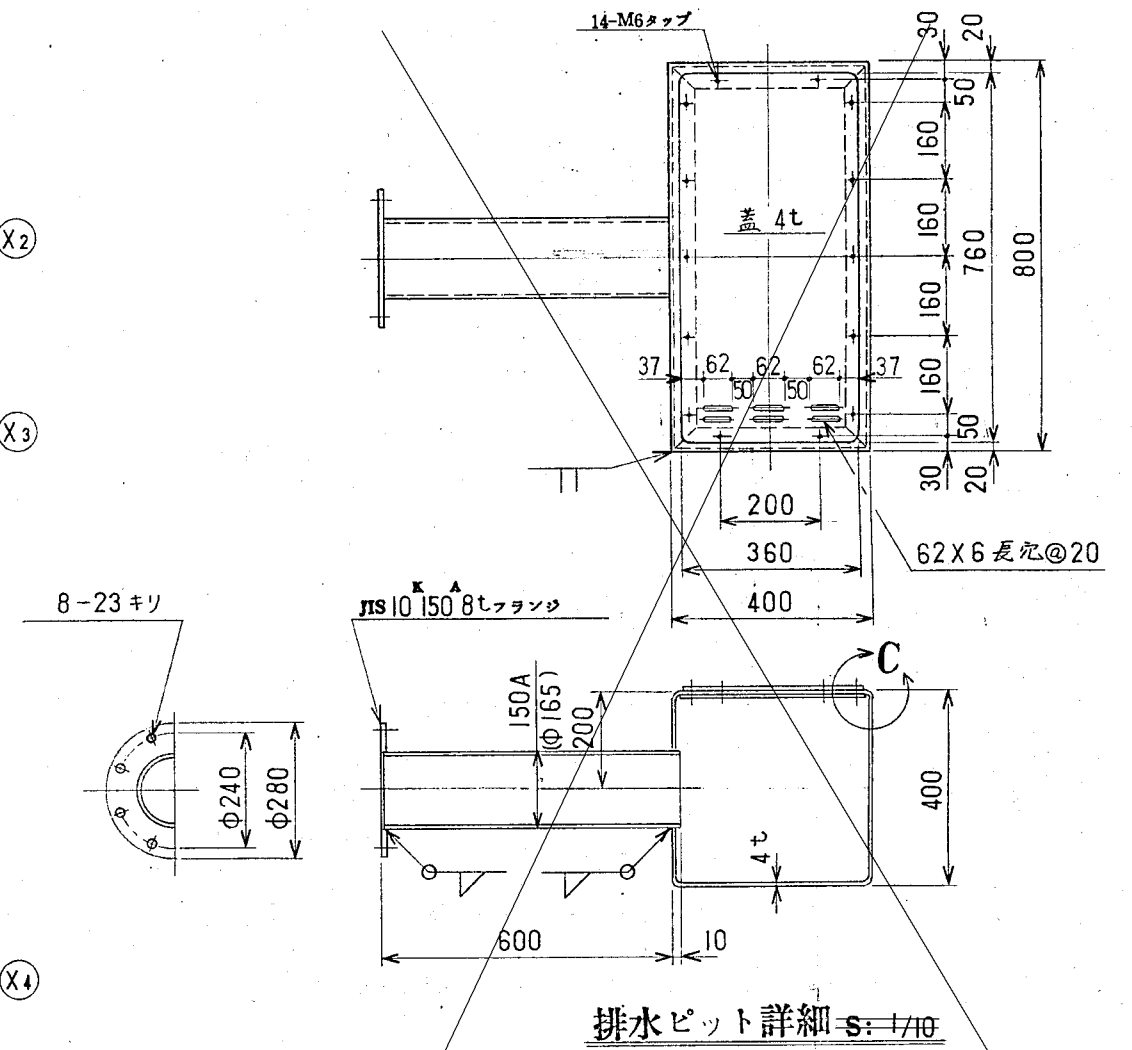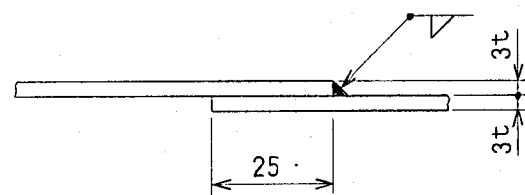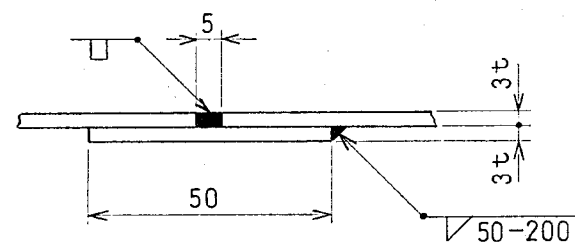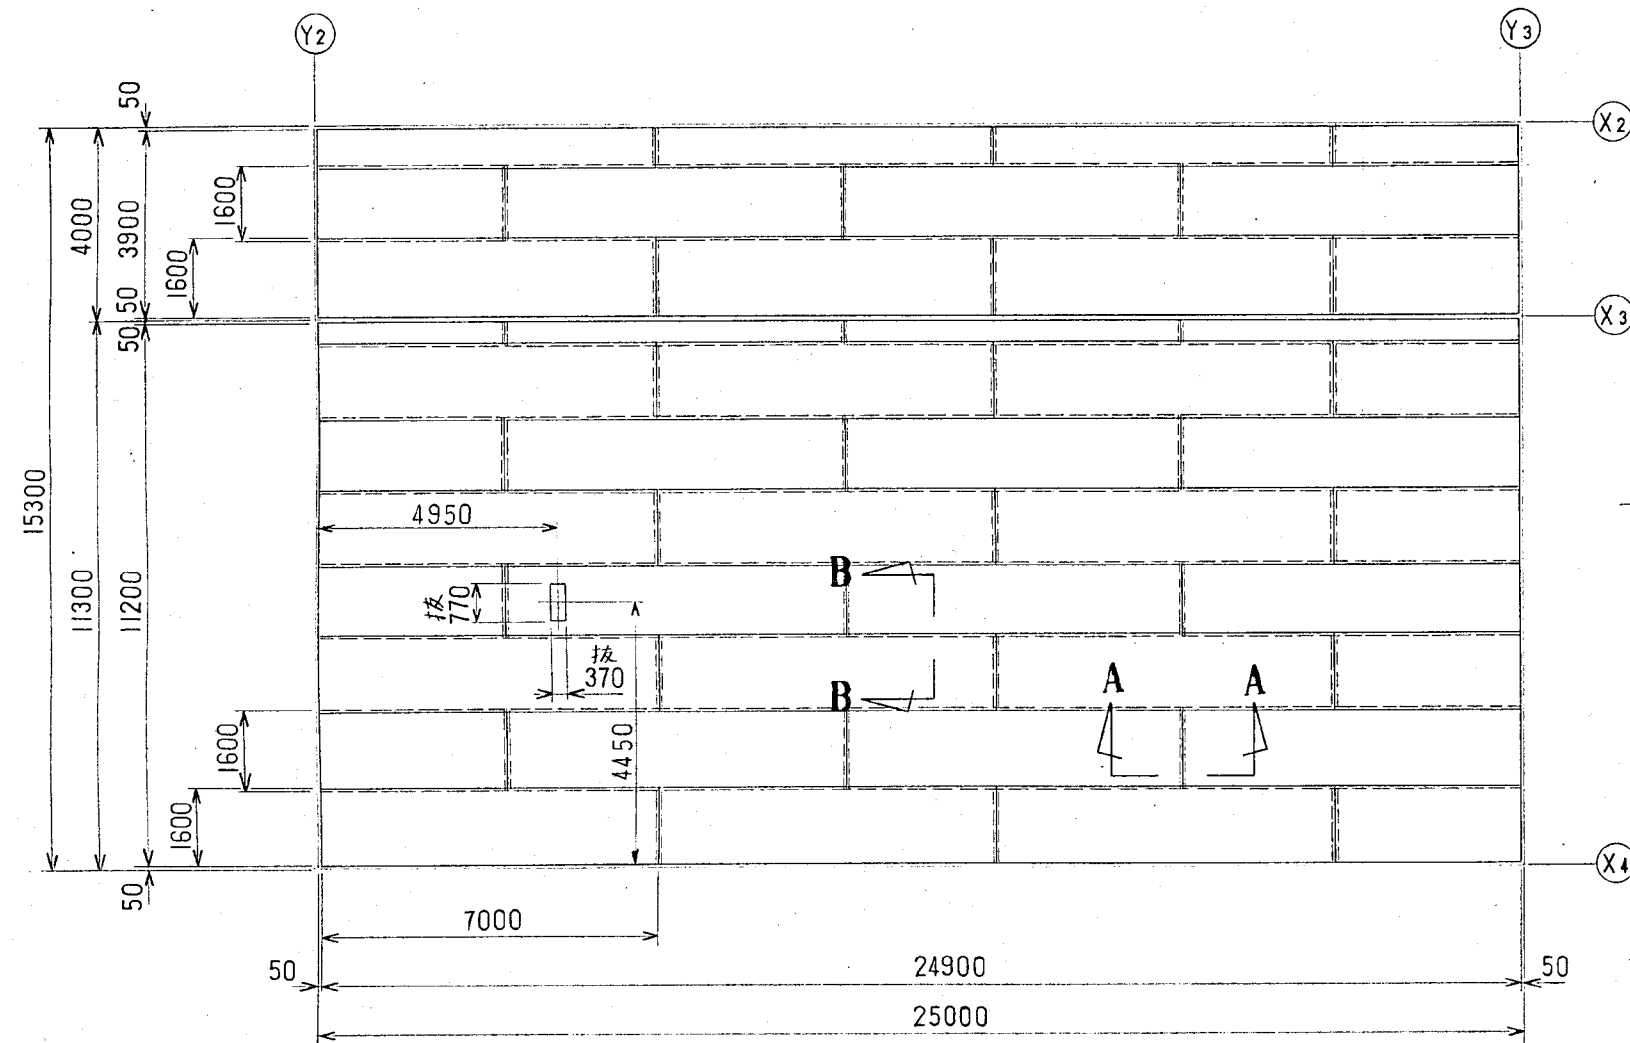


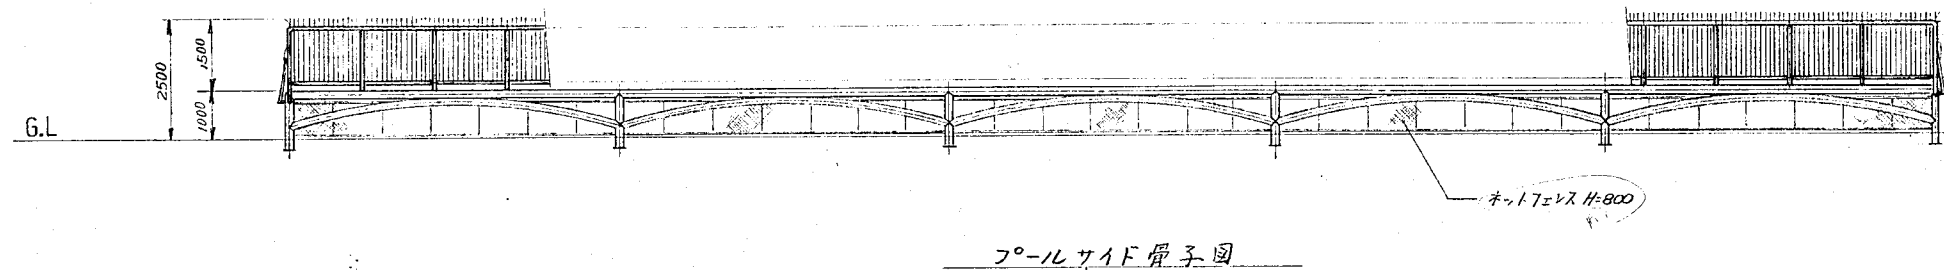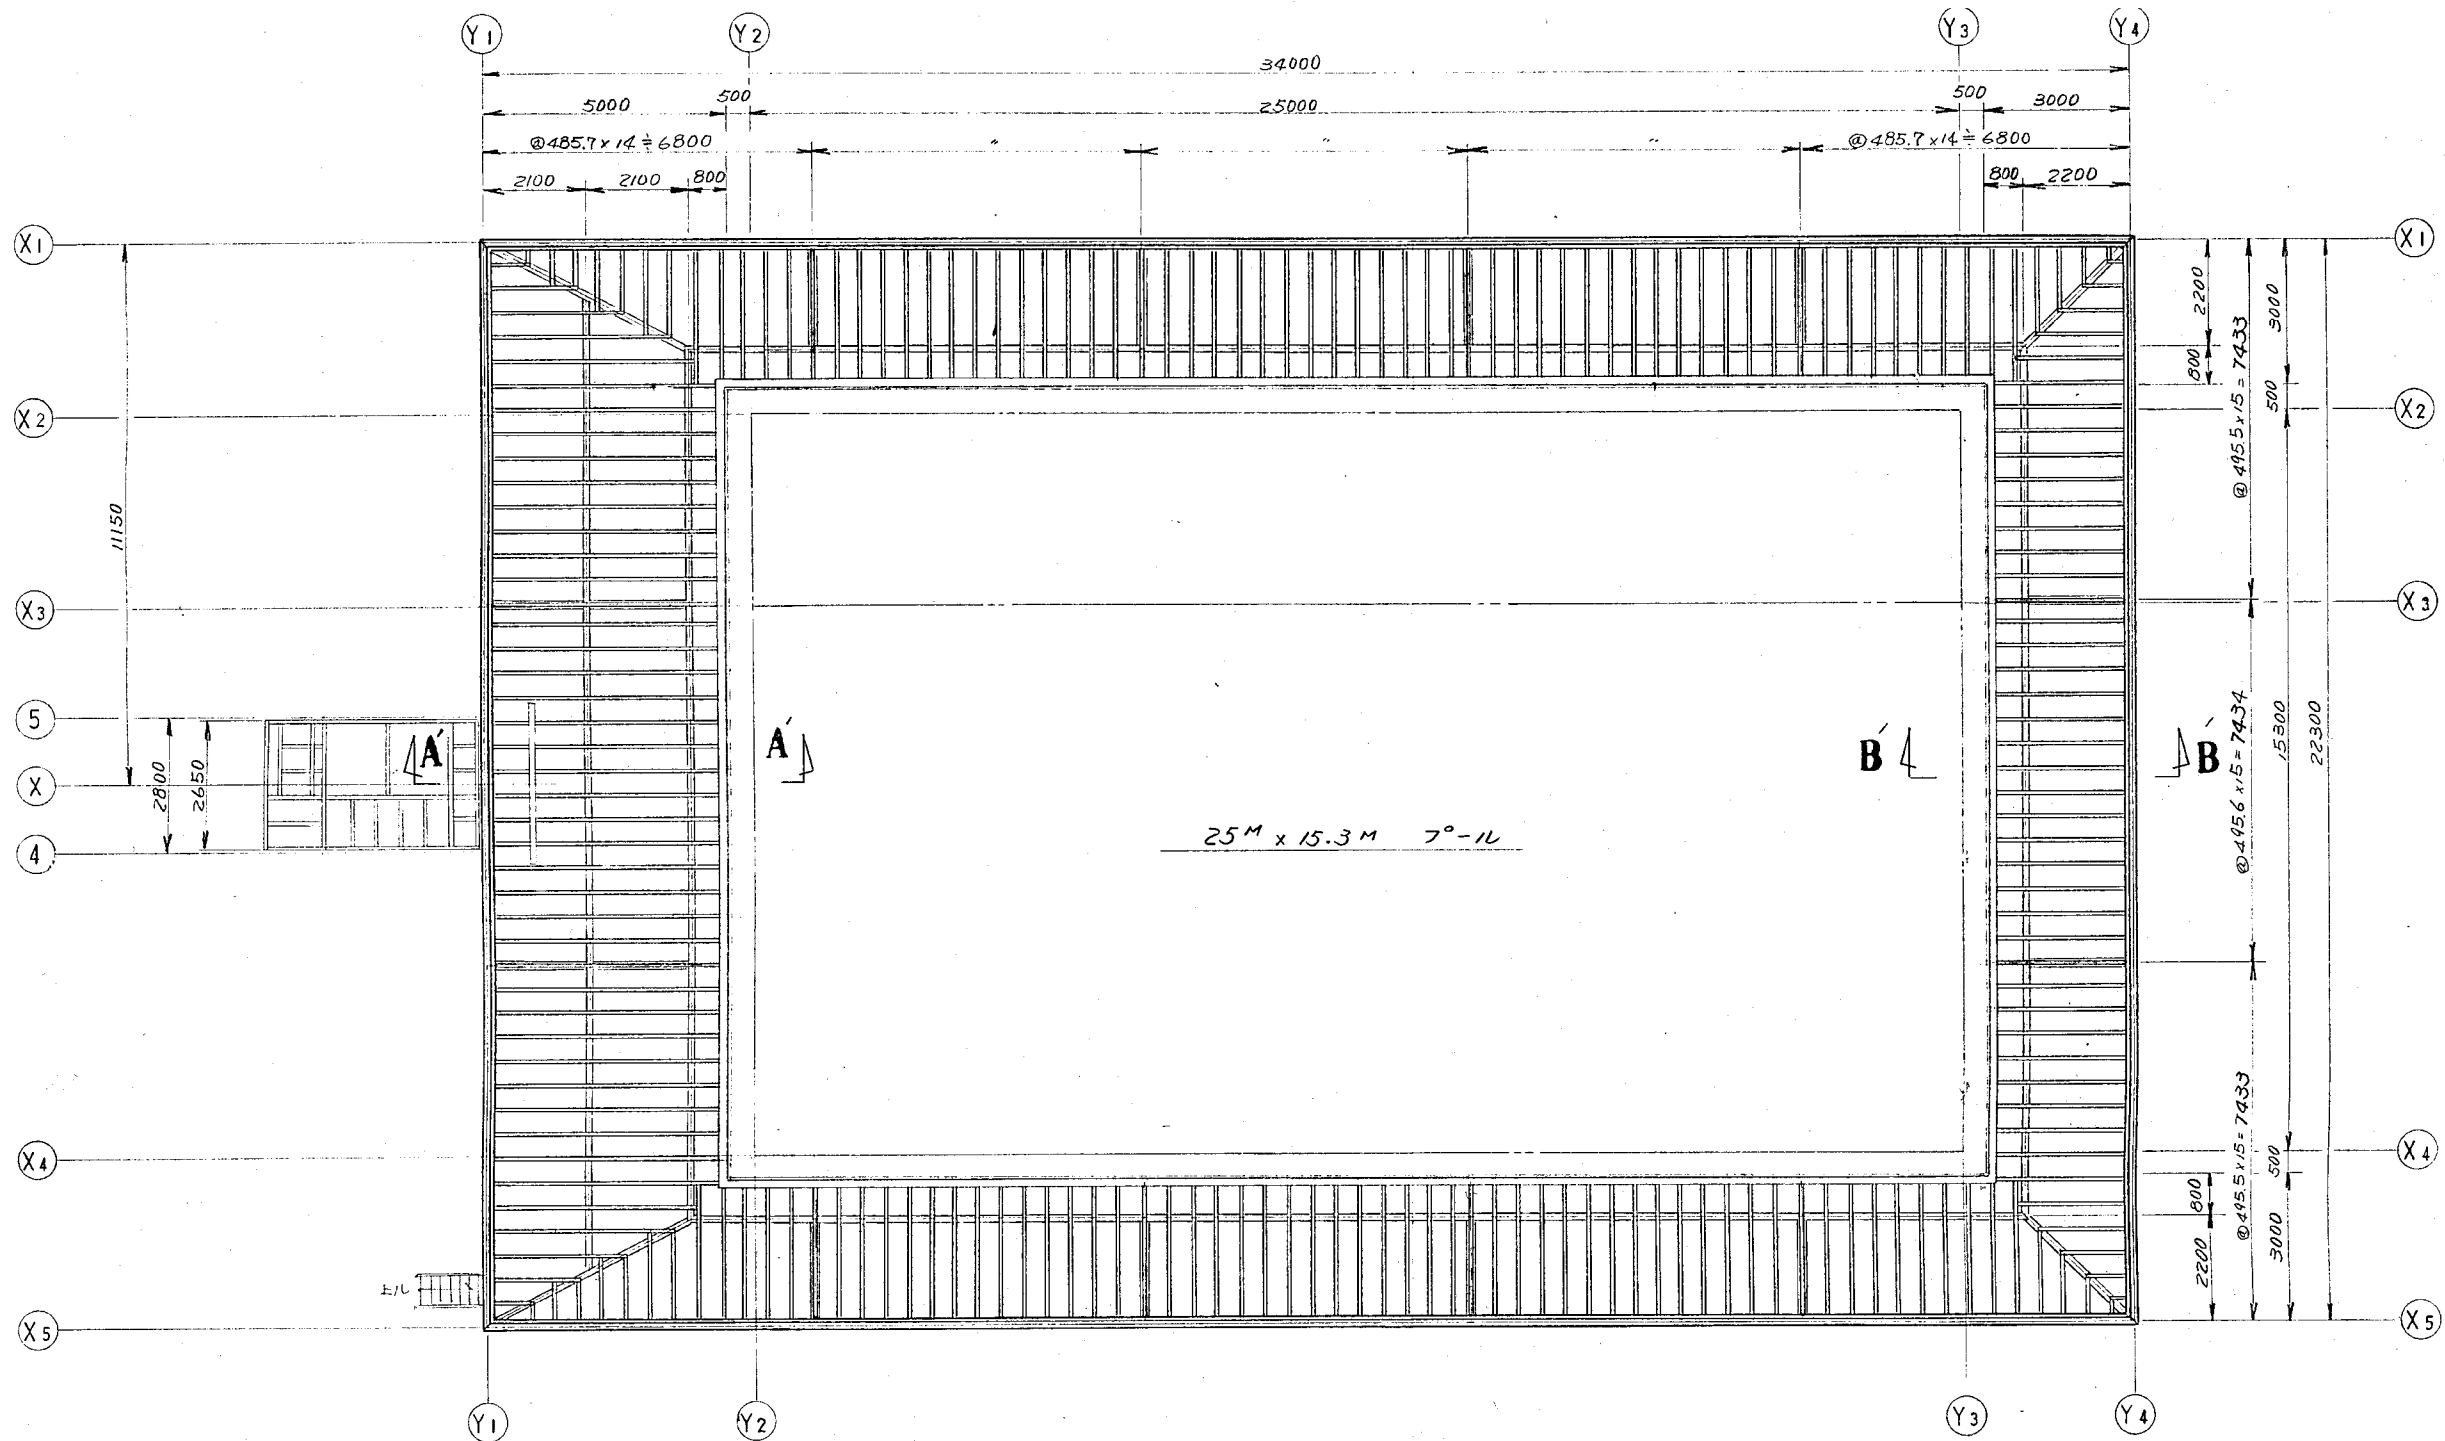

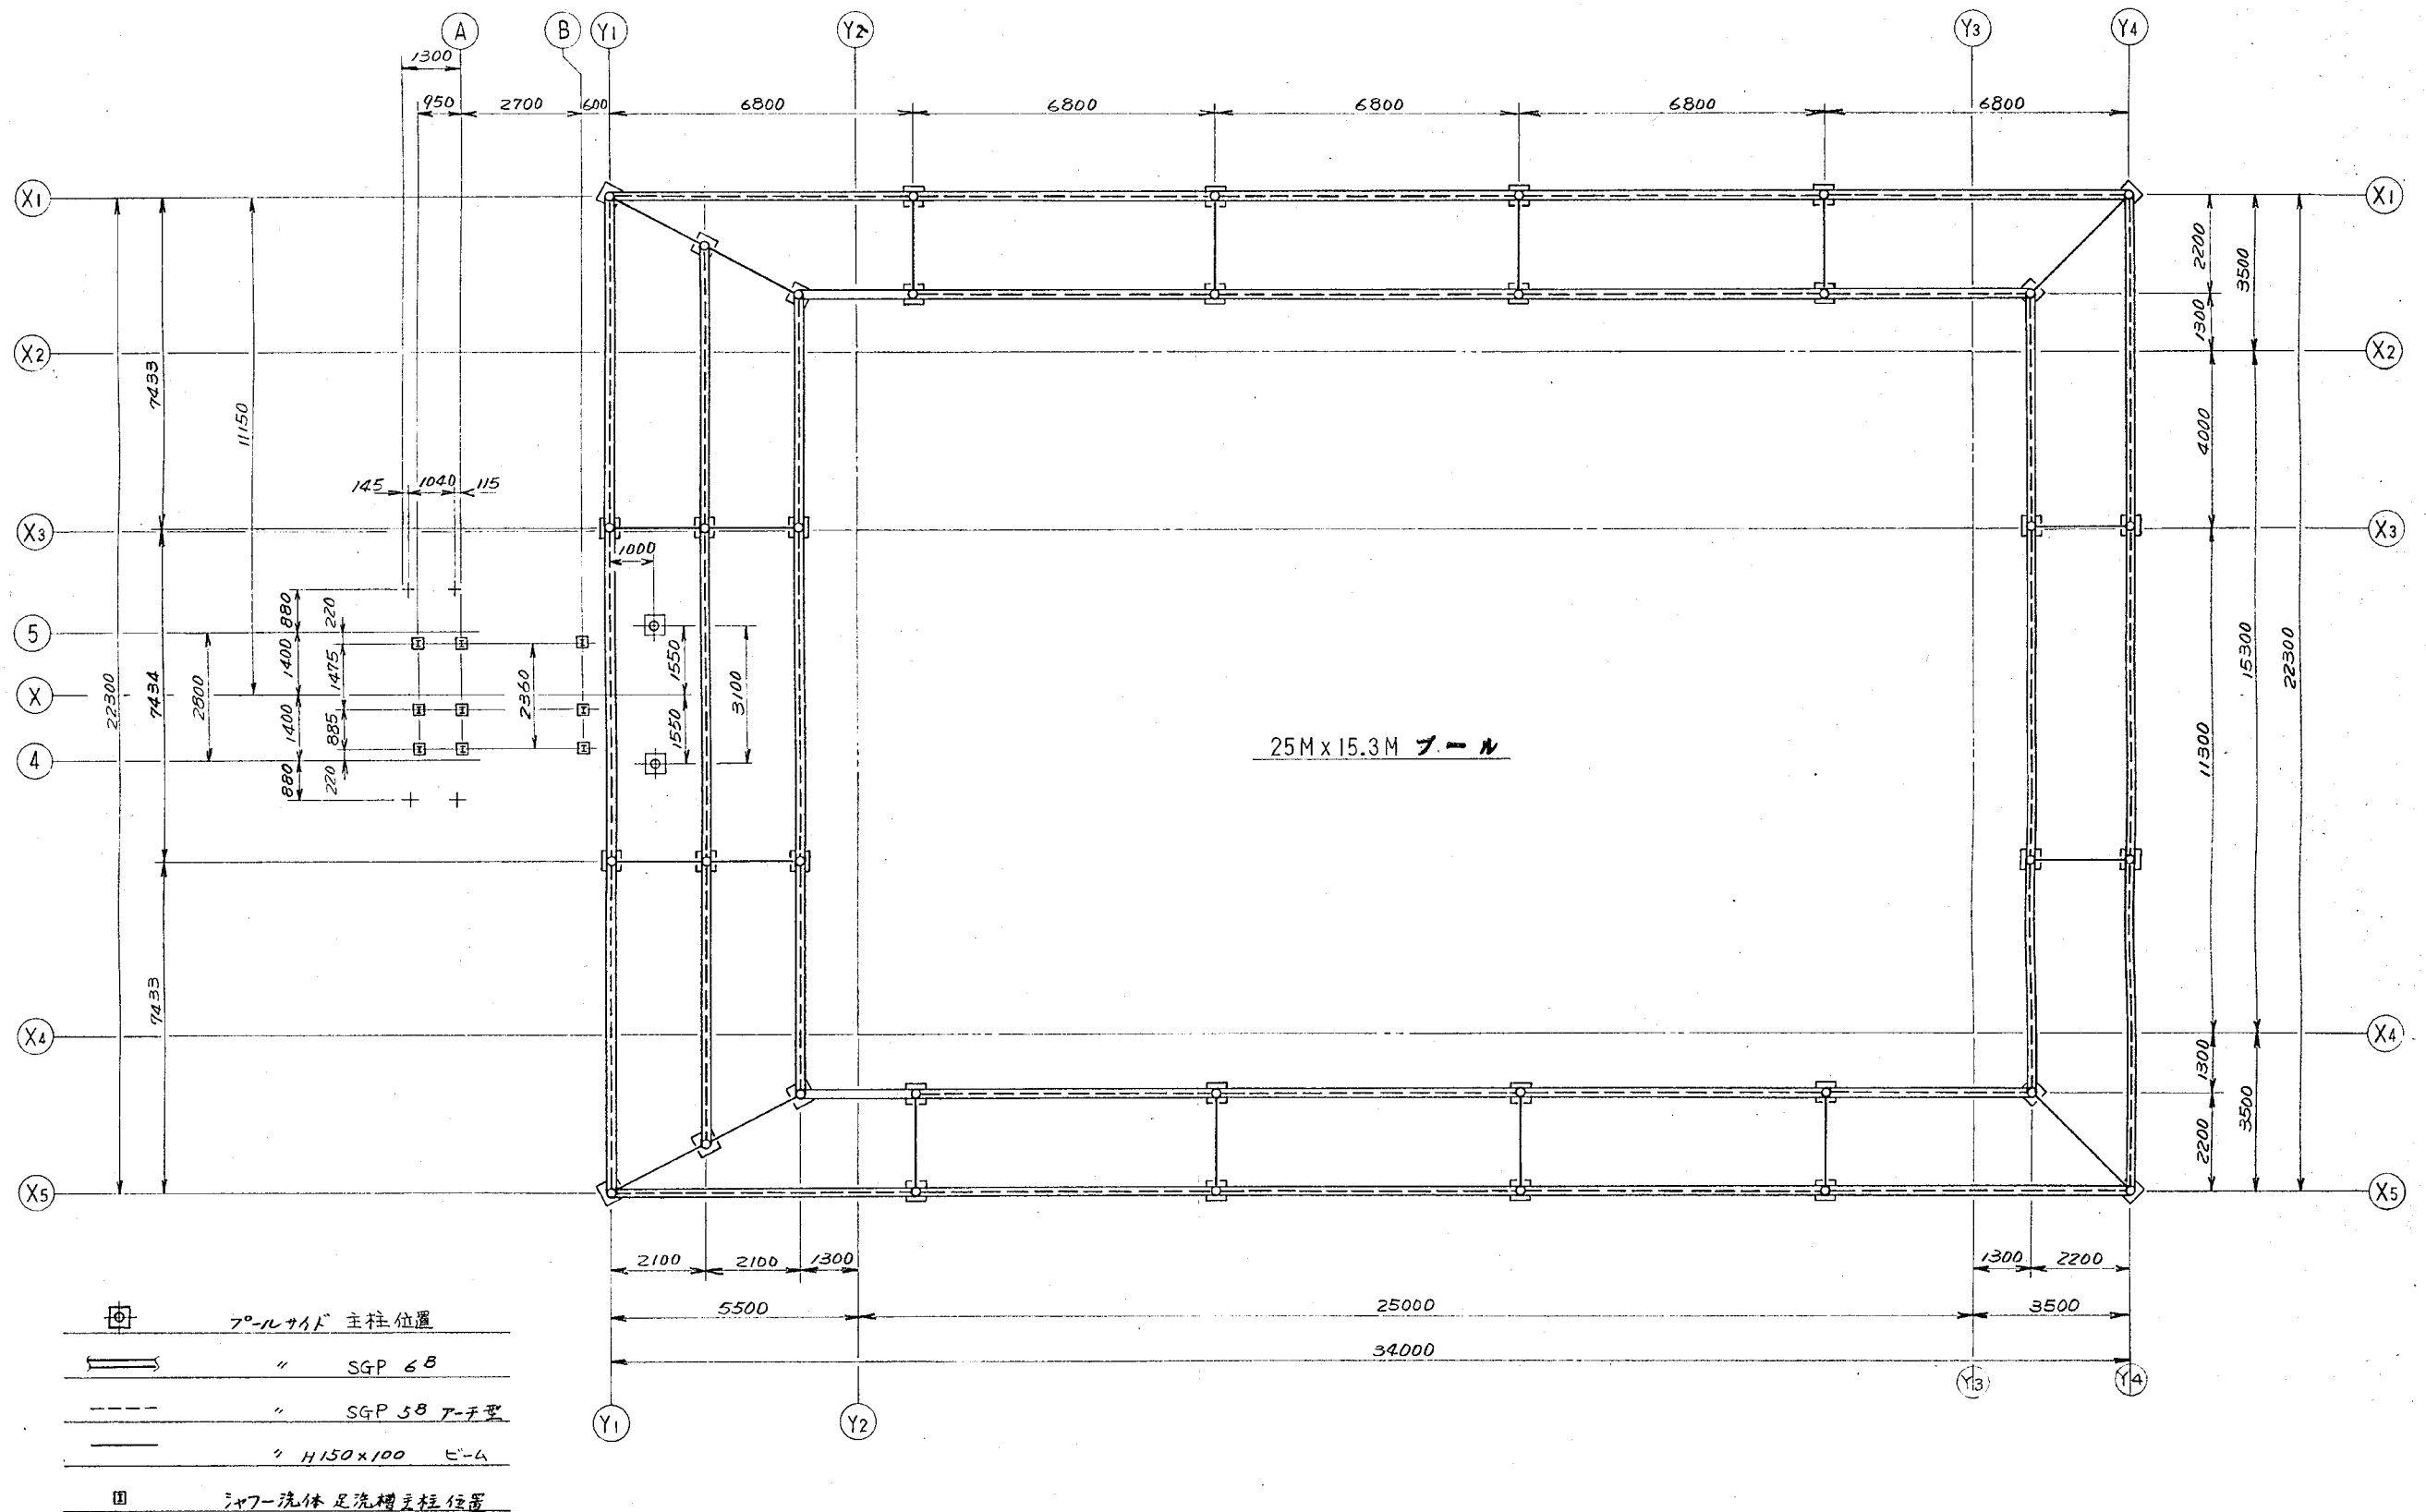


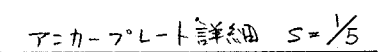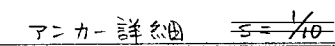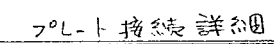

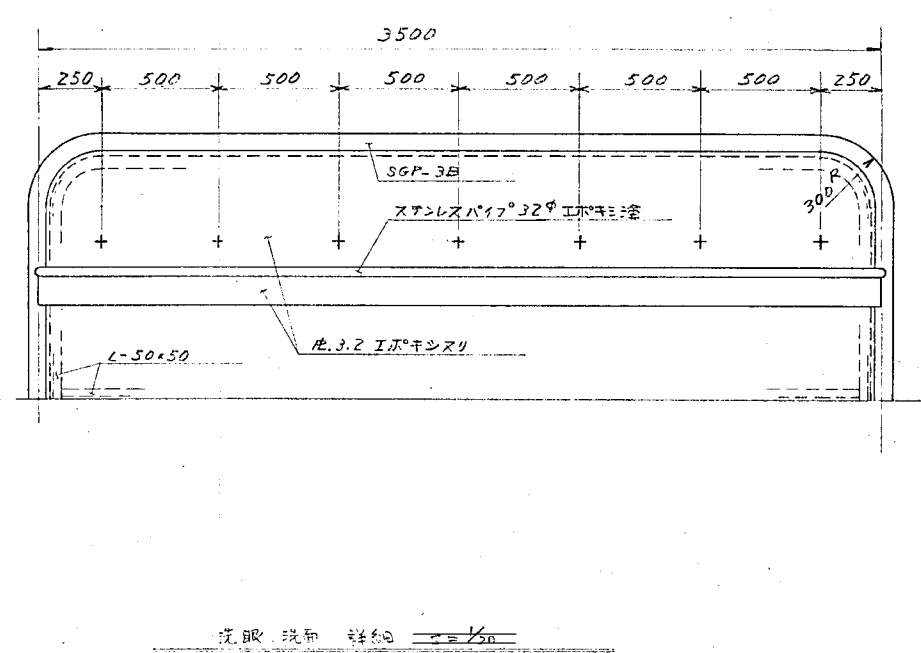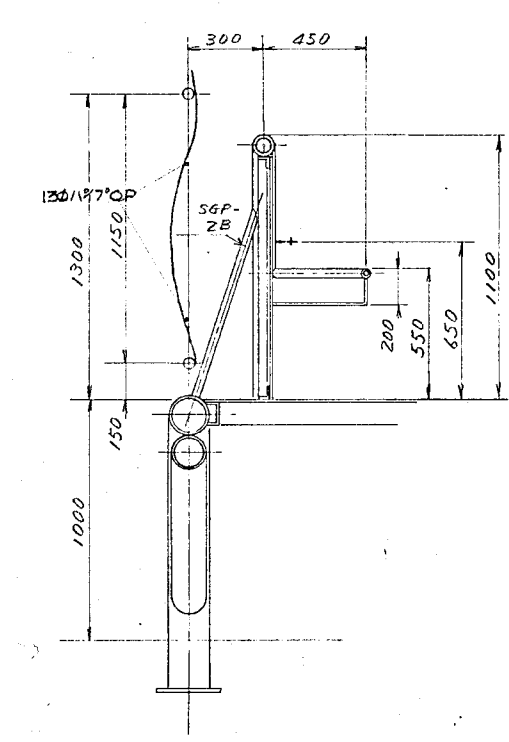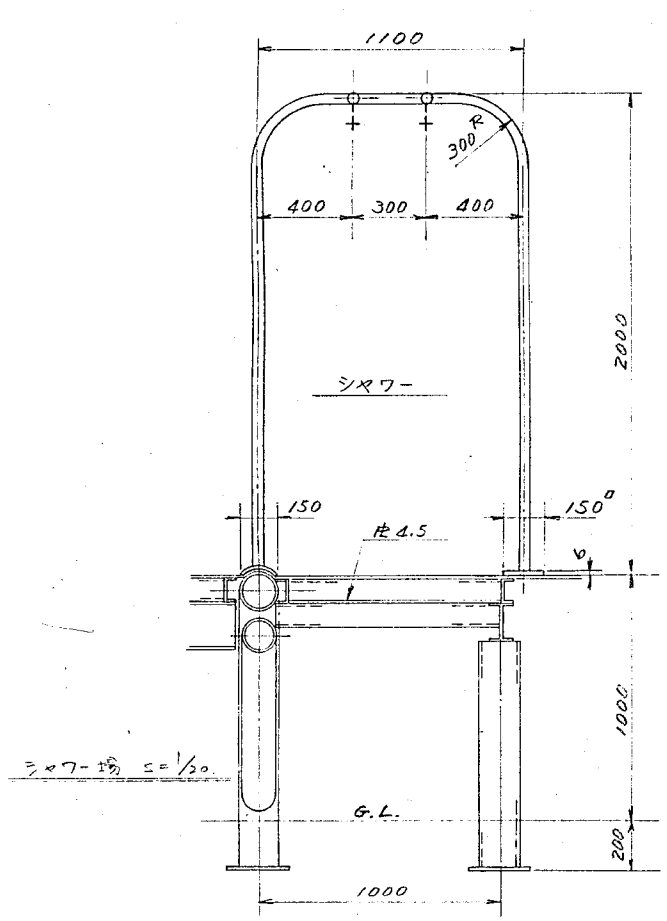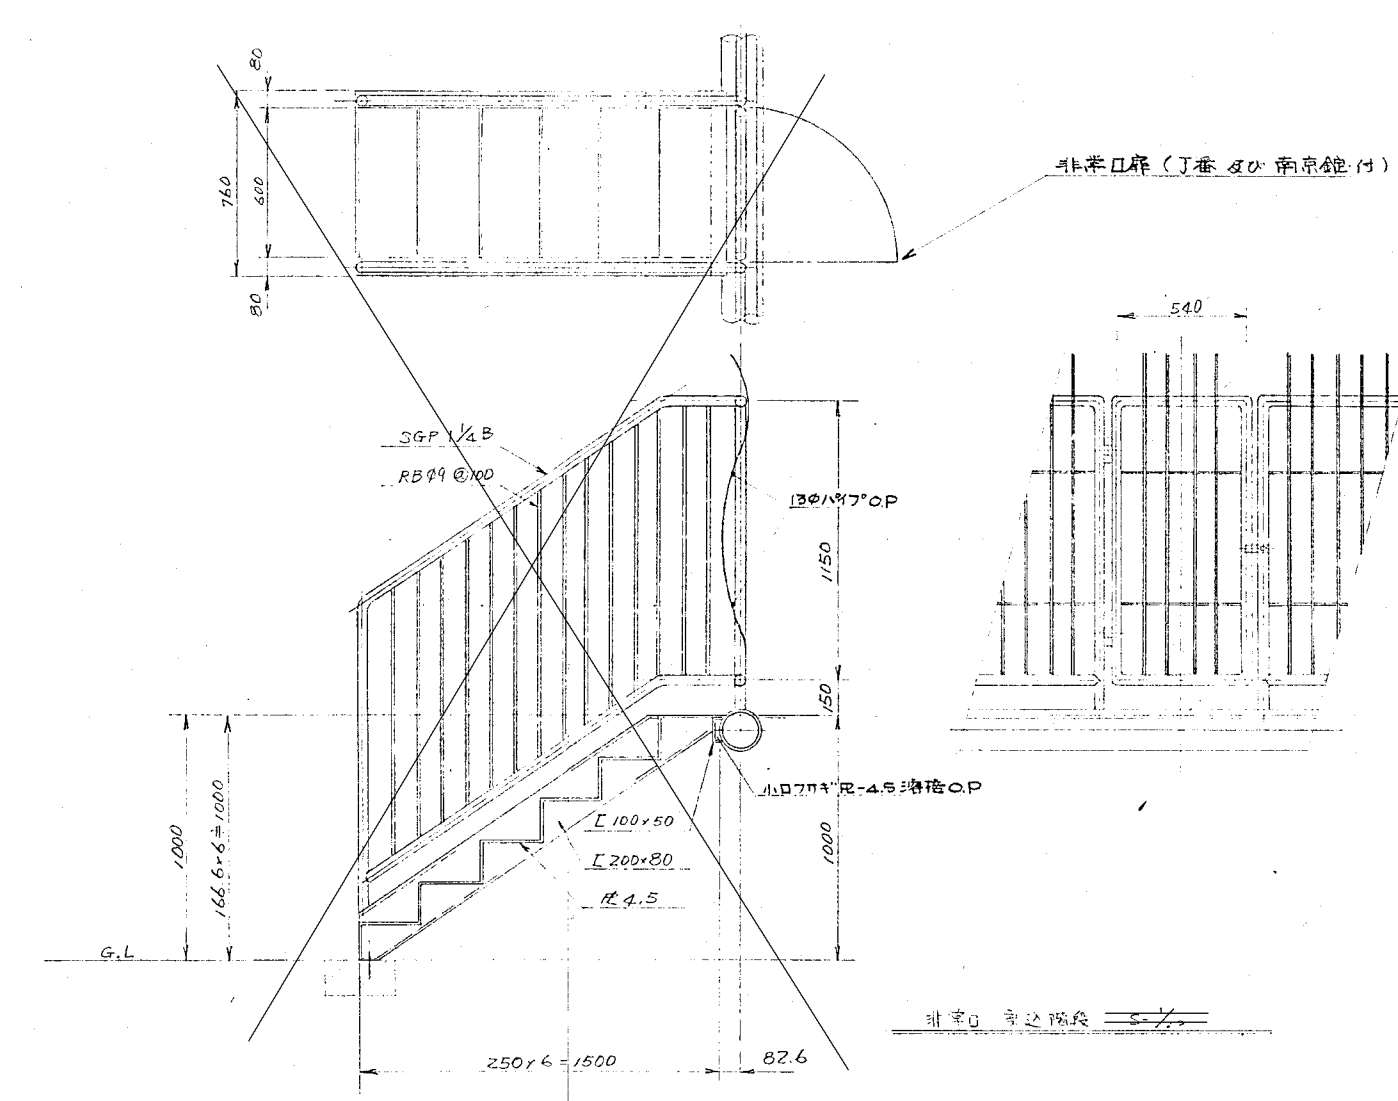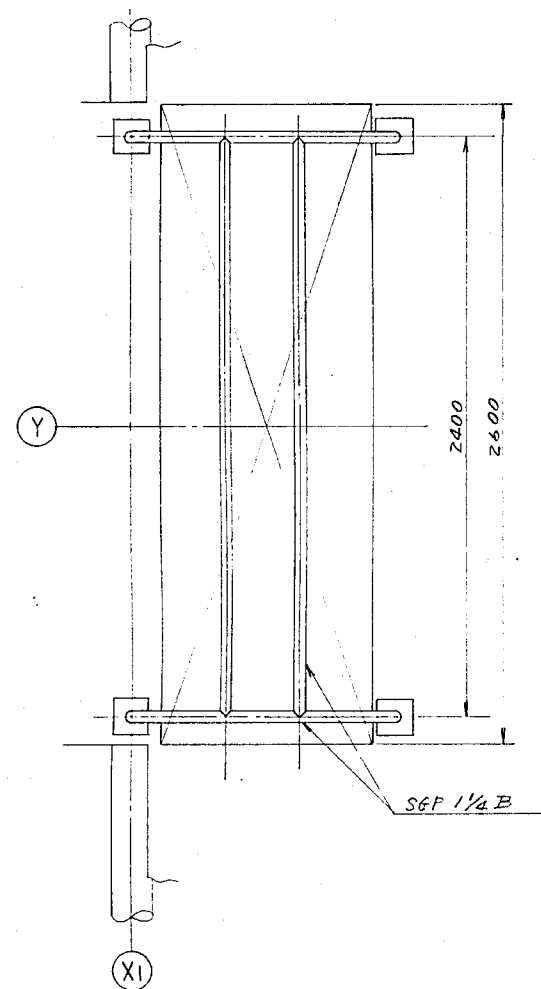

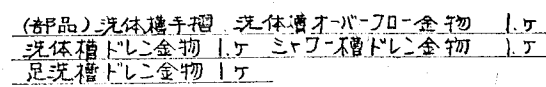


面No.
S-13

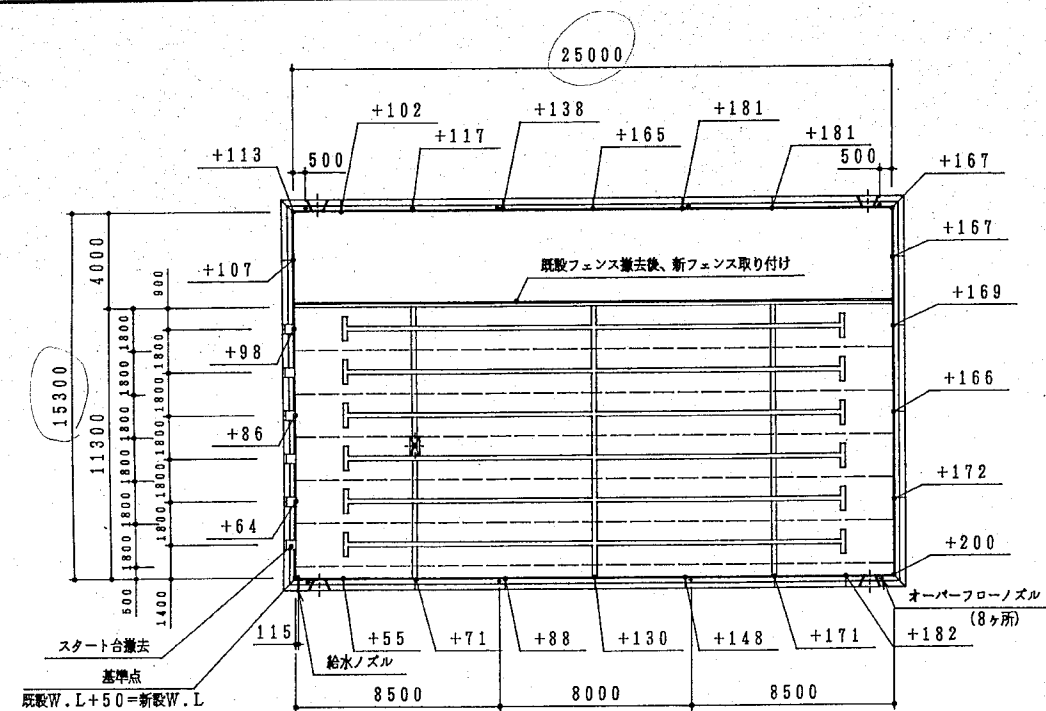


全体平面図 S=1:200


プール工事仕様			
撤去工事	スタート台(6ヶ所)、入水梯子(4ヶ所)、給水ノズル(1ヶ所)、フェンス(1式)		
改修工事	(1) 天端部・オーバーフロー部・デッキ部高上げ		
	天端部	t4	JISA5052 アルミニウム製
	デッキ・オーバーフロー部	t4	JISA5052 アルミニウム製
	給水ノズル	50A	1ヶ所
	オーバーフローノズルへ給水管	50A	8ヶ所
	入水梯子		4ヶ所
	フェンス		1式
	コースロープフック		12ヶ所
	(2) 底板高上げ(貼替え)		
	底板	t3	JISA5052 アルミニウム製
塗装工事	排水ピット	1600×400	1ヶ所
	排水管	150A	1ヶ所 JIS10kフランジ付
	(3) 防蝕シート貼工事		
	ニトリフ	t1.7	
	SCテープ	t3	100幅
塗装工事	素地調整脱脂後(旧塗装部剥離材使用)		
	下塗	エポキシプライマー	(1回塗)
	中塗	エポキシ樹脂塗料	(1回塗)
	上塗	アクリルウレタン塗料	(2回塗)
	デッキ上面、オーバーフロー蓋上面、スタート・ターン壁面 ノンスリップ塗装		
	水深標示(9ヶ所)、コースナンバー(12ヶ所)		

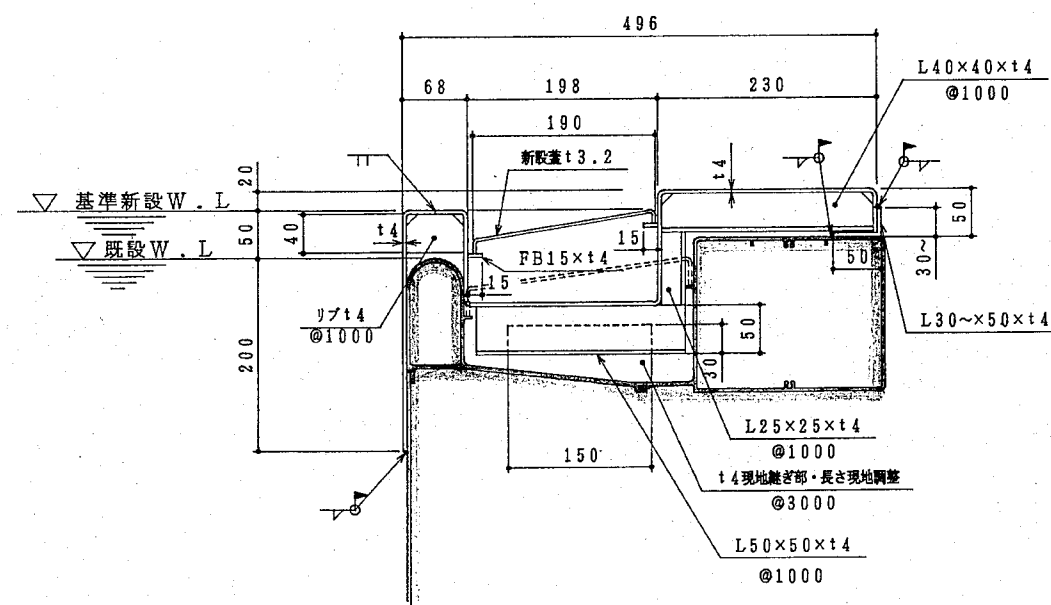


高上げ詳細図 S=1:5

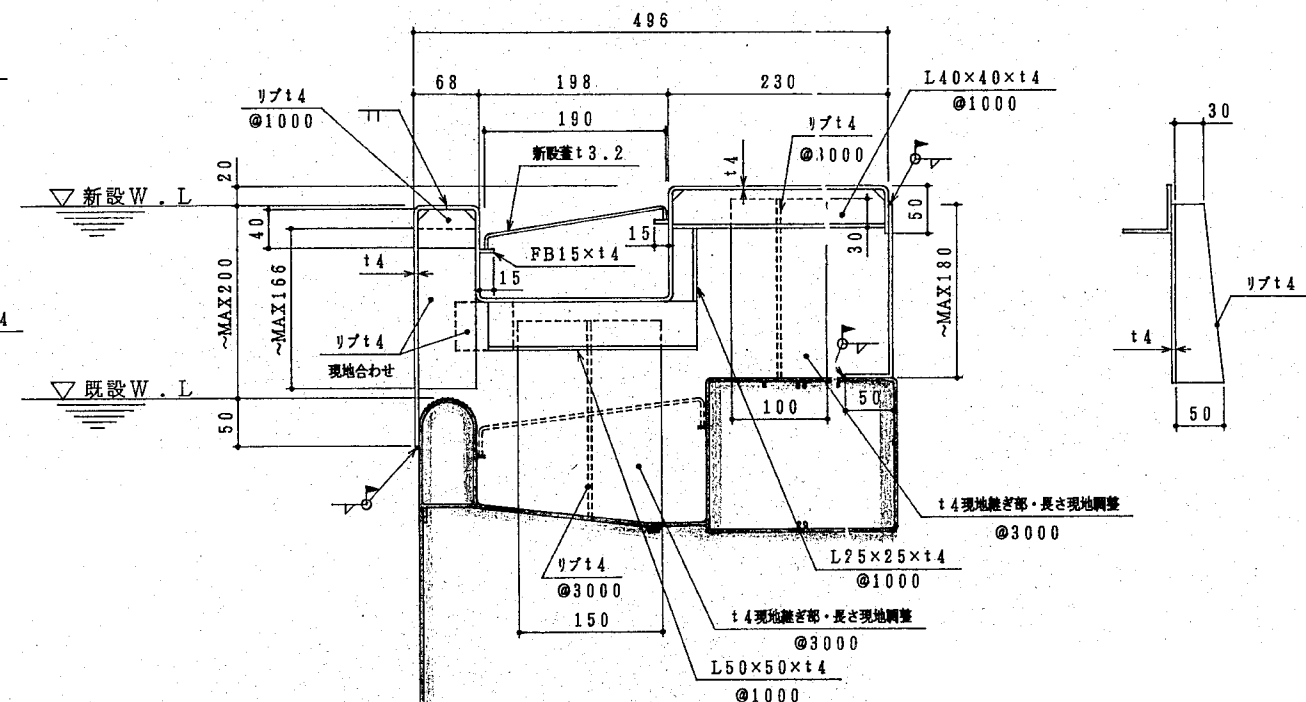


高上げ詳細図 S=1:5

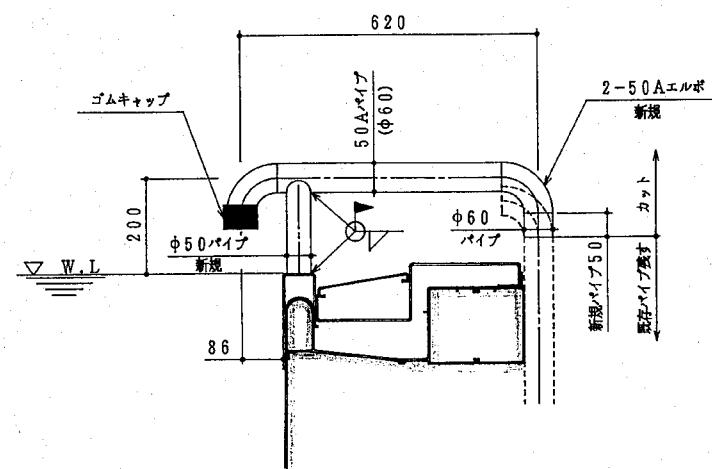


給水ノズル詳細図 $S=1:10$

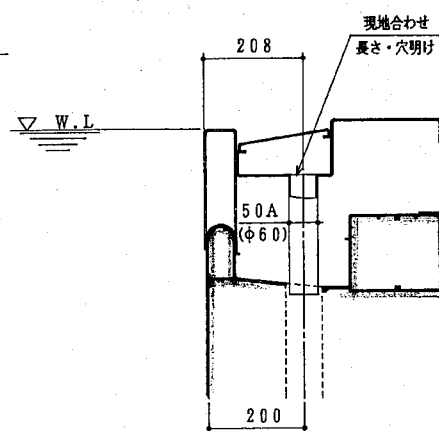


オーバーフローノズル詳細図 $S=1:10$

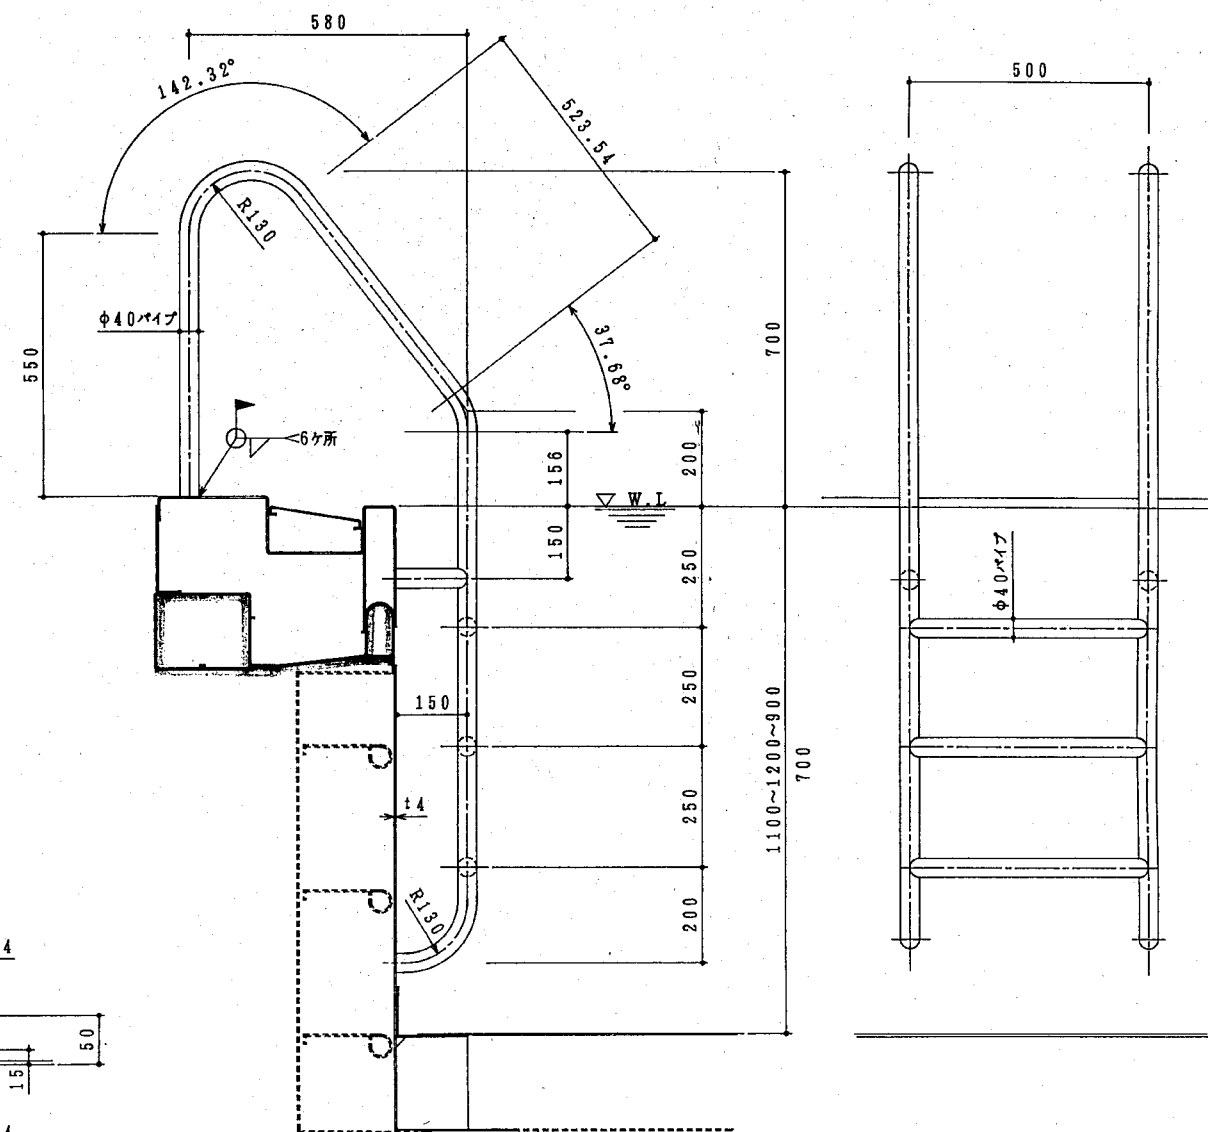


入水梯子詳細図 $S=1:10$
(水深700の場合250を2段とする。)

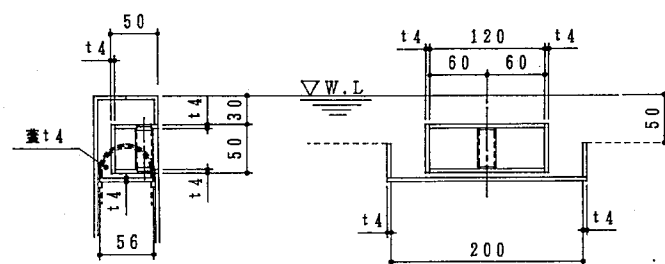


既設天端切欠き用蓋詳細図 $S=1:5$

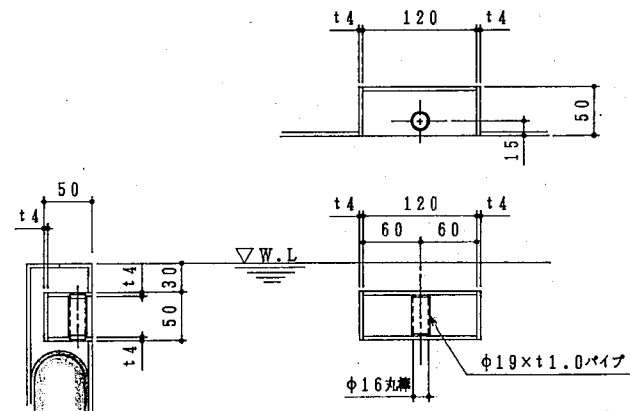


コースロープフック詳細図 $S=1:5$

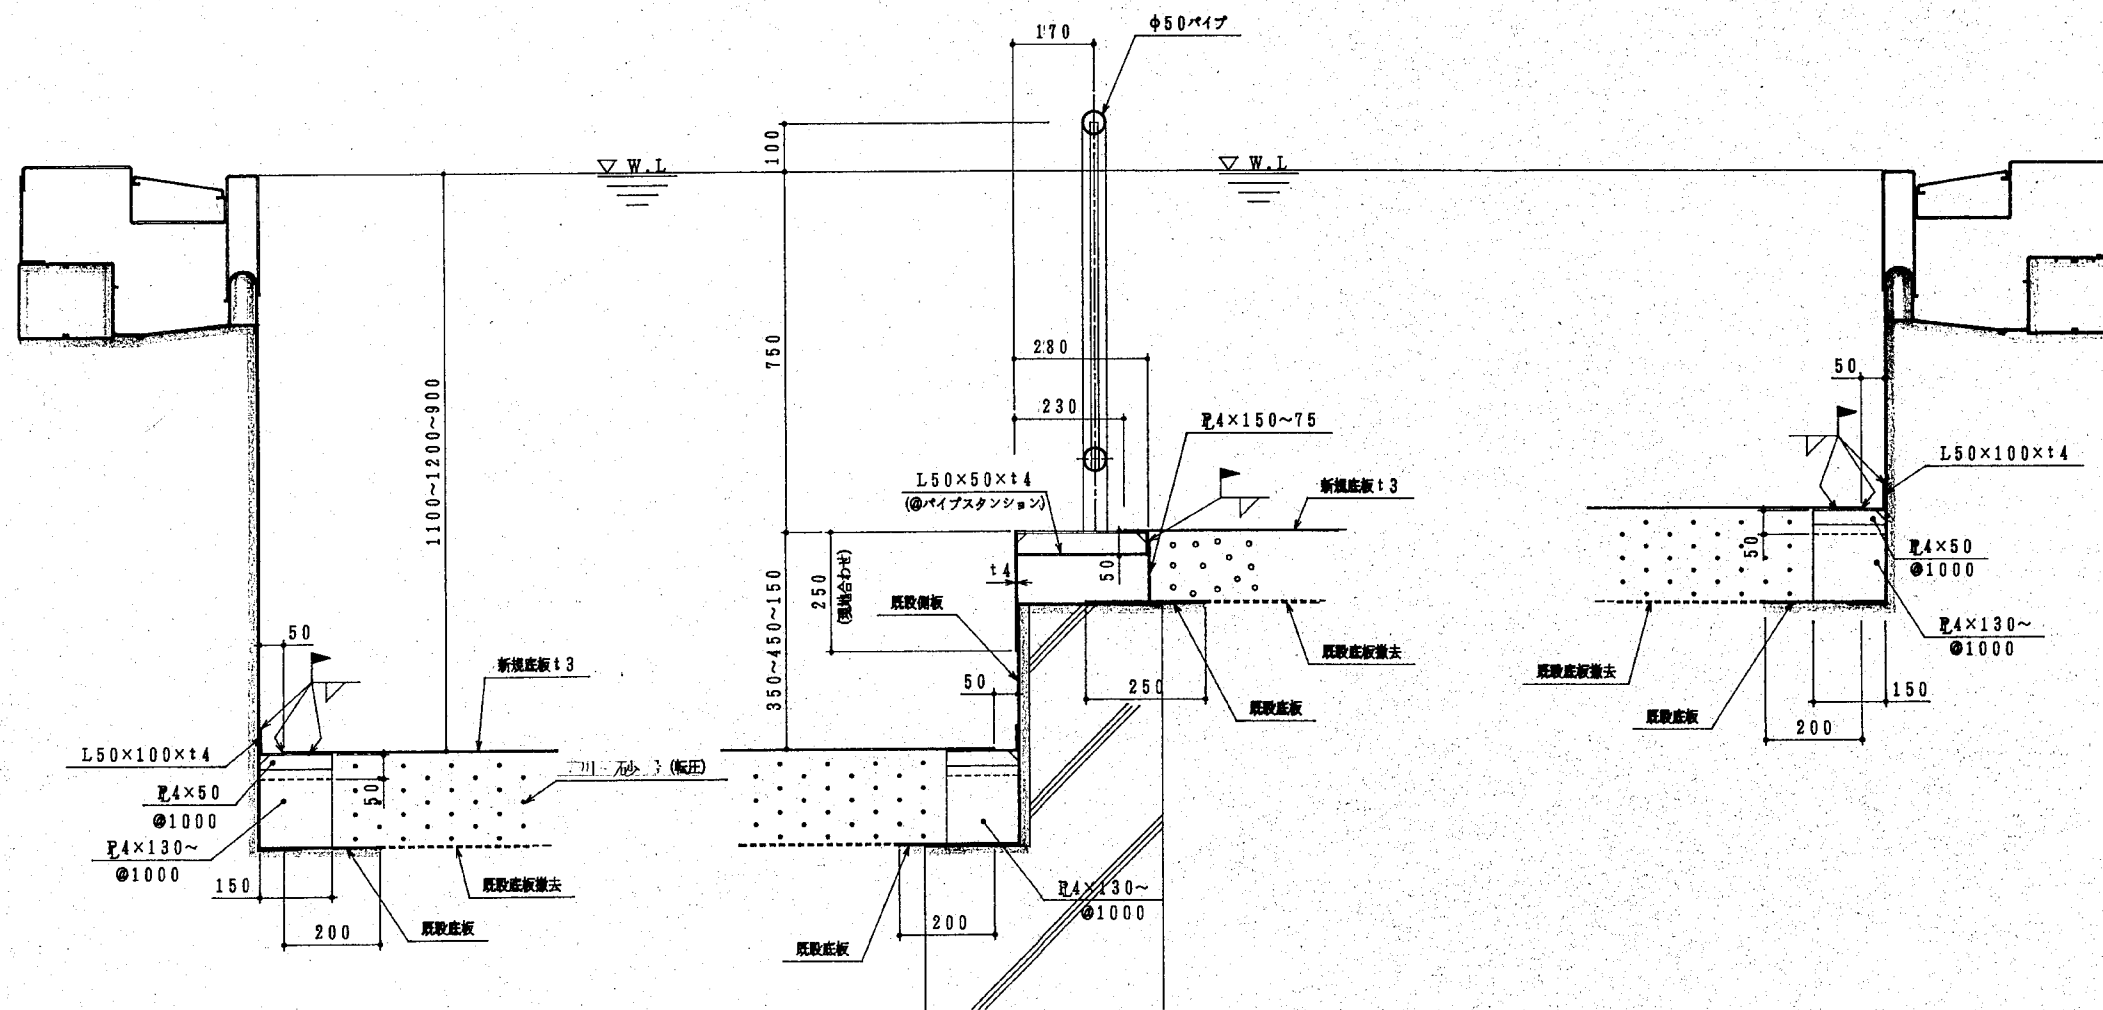


プール本体断面改修詳細図 S=1:10

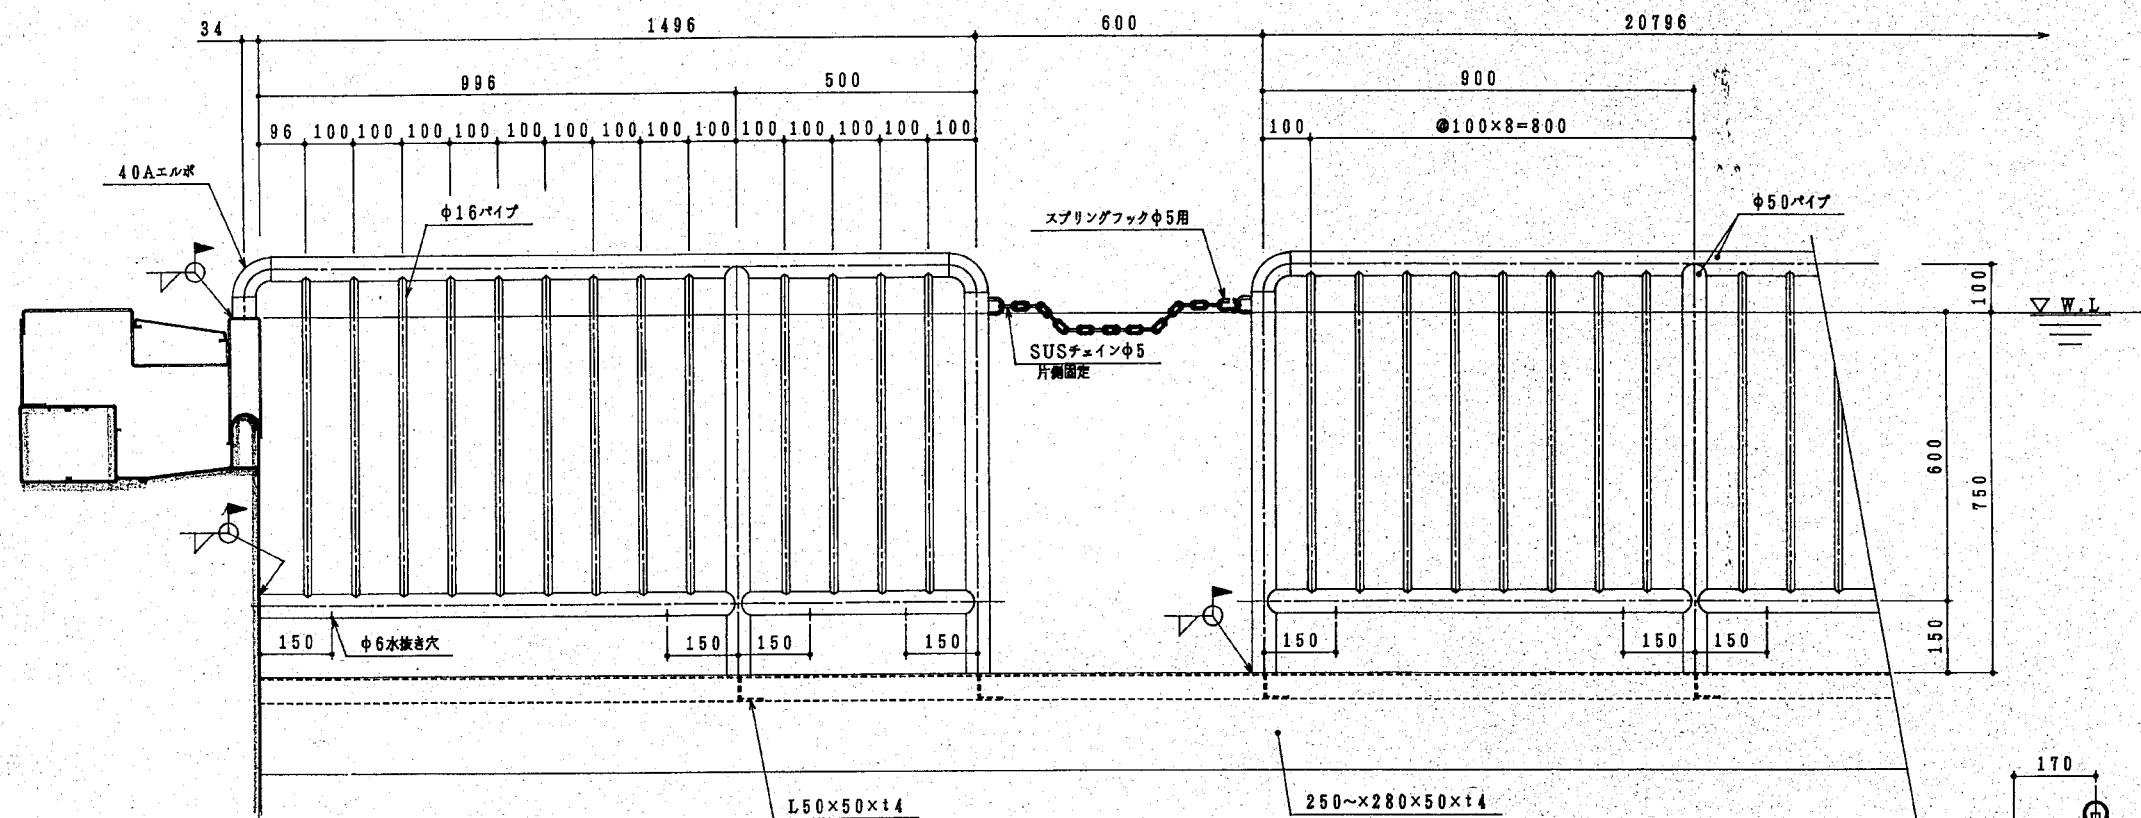











フェンス詳細図 S=1:10

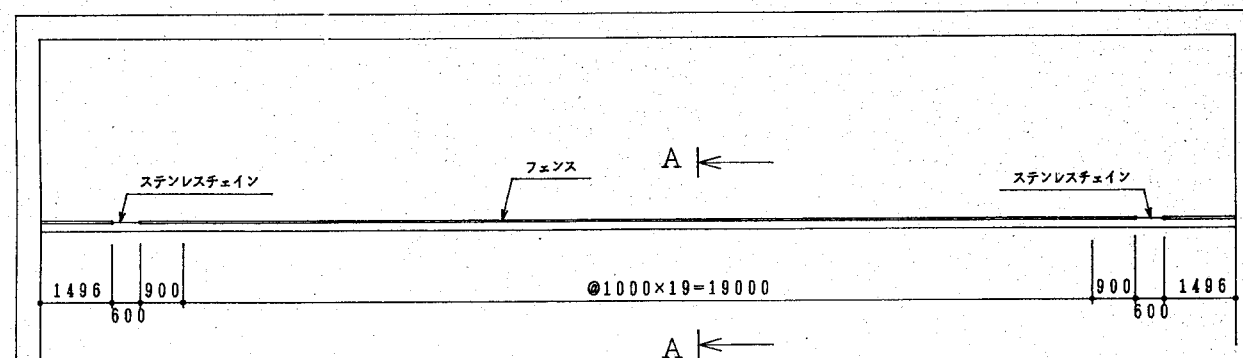


フェンス平面図 S=1:100

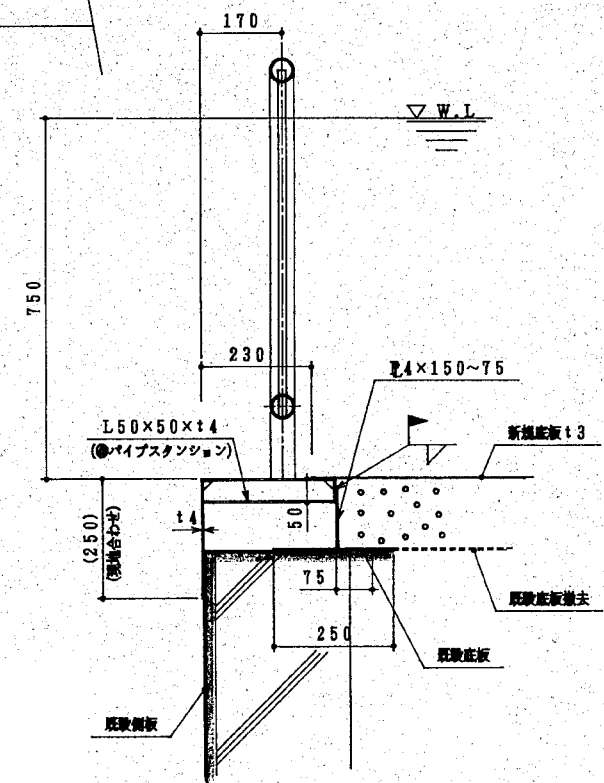


A-A断面図 S=1:10

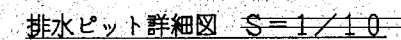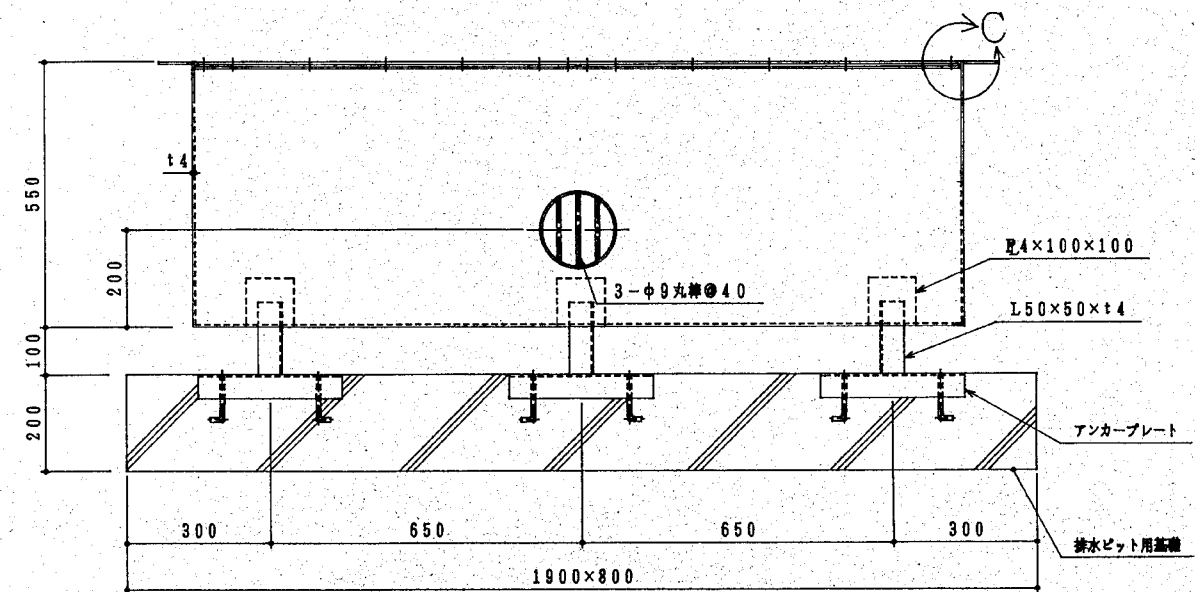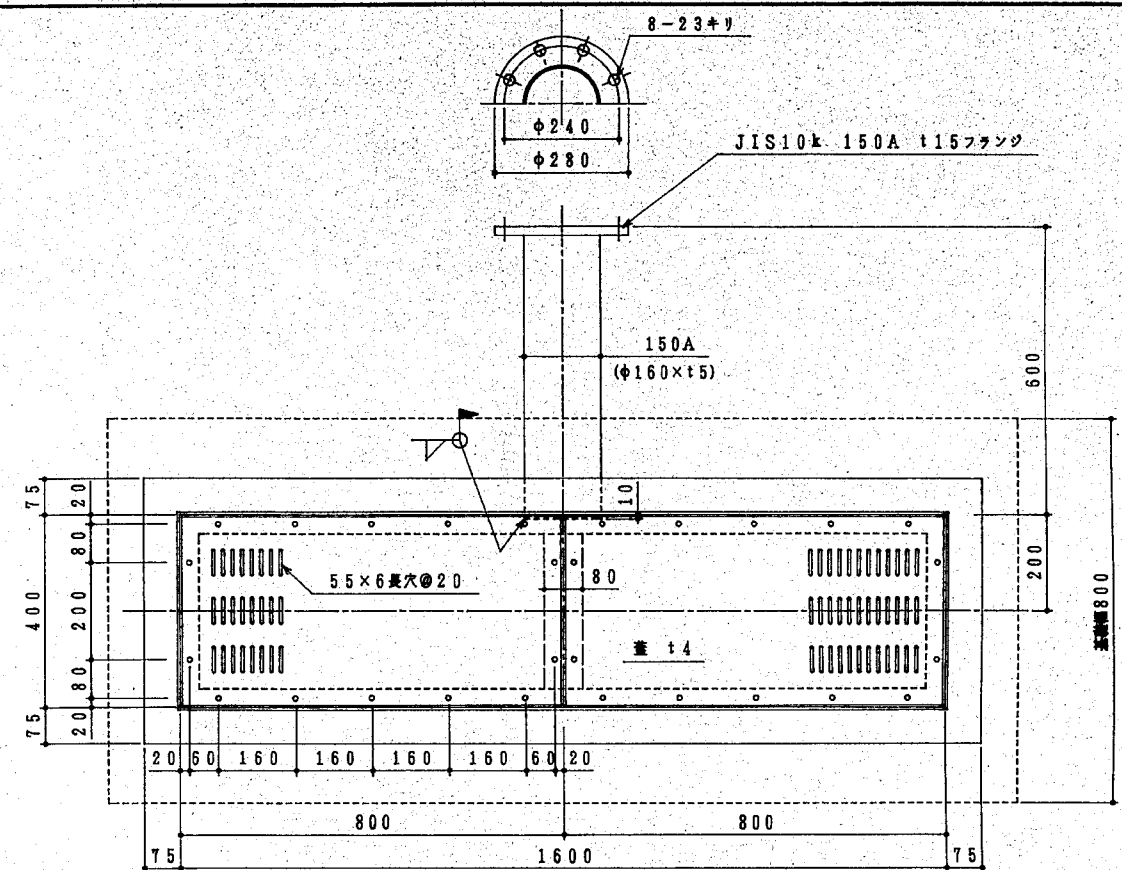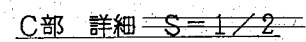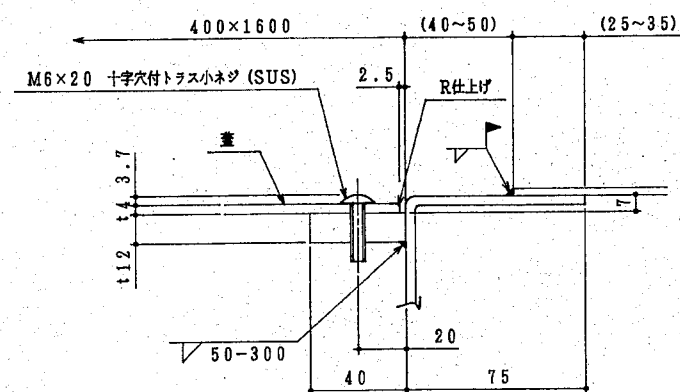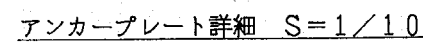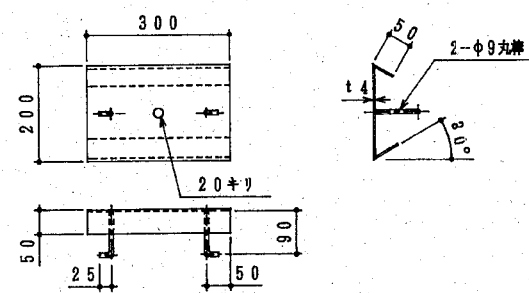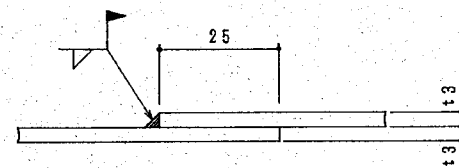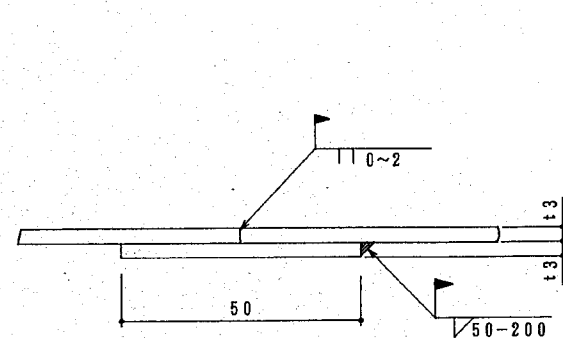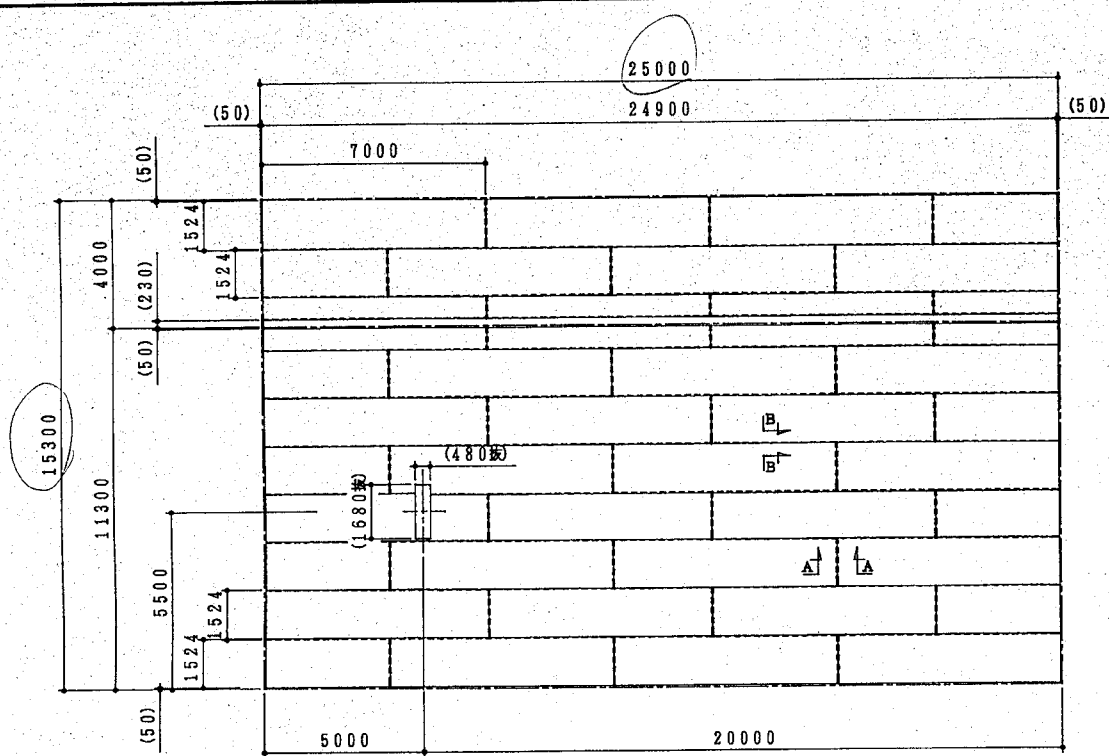

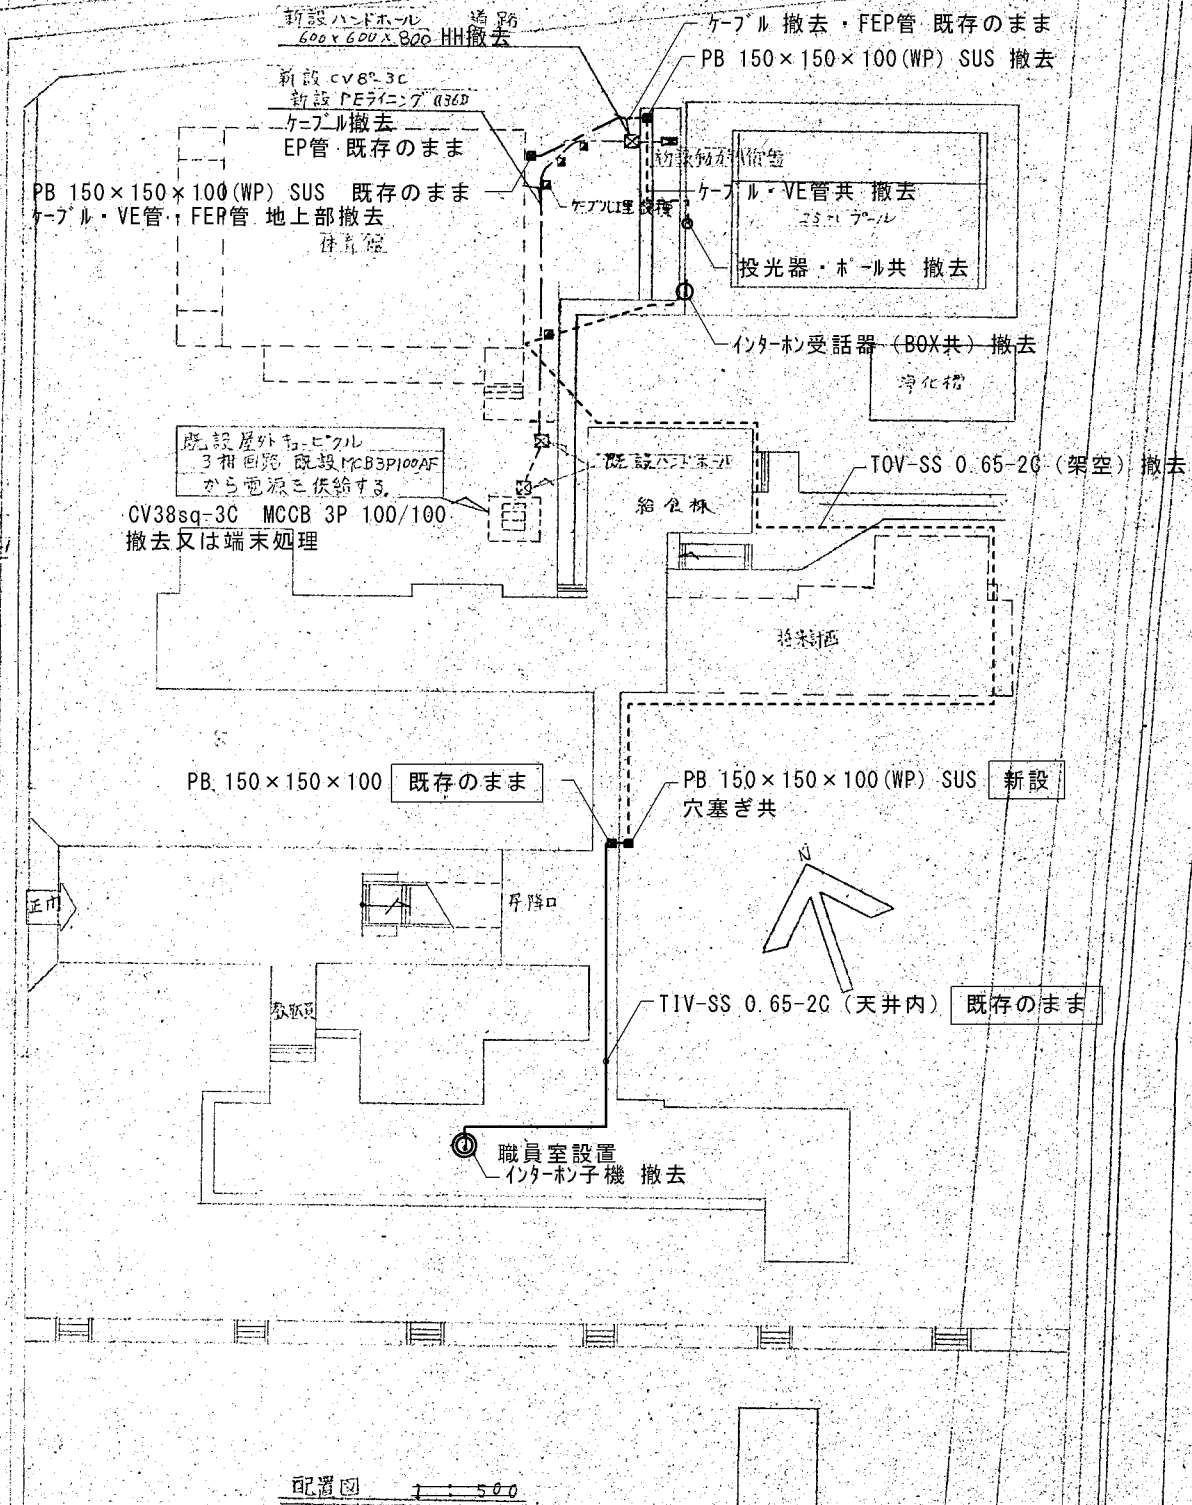

1. 撤去の配線・配管種別は図示による。
2. 撤去到に伴う官庁へ申請及び届け出は遅滞なく受注業者が行うものとする。
3. 建物内埋設管の撤去は建築工事の解体に含まれる。
4. 幹線はキュービクルで撤去又は端末処理とする。
5. 屋外配管の撤去は土工事（表層の撤去は除く）とも本工事とする。

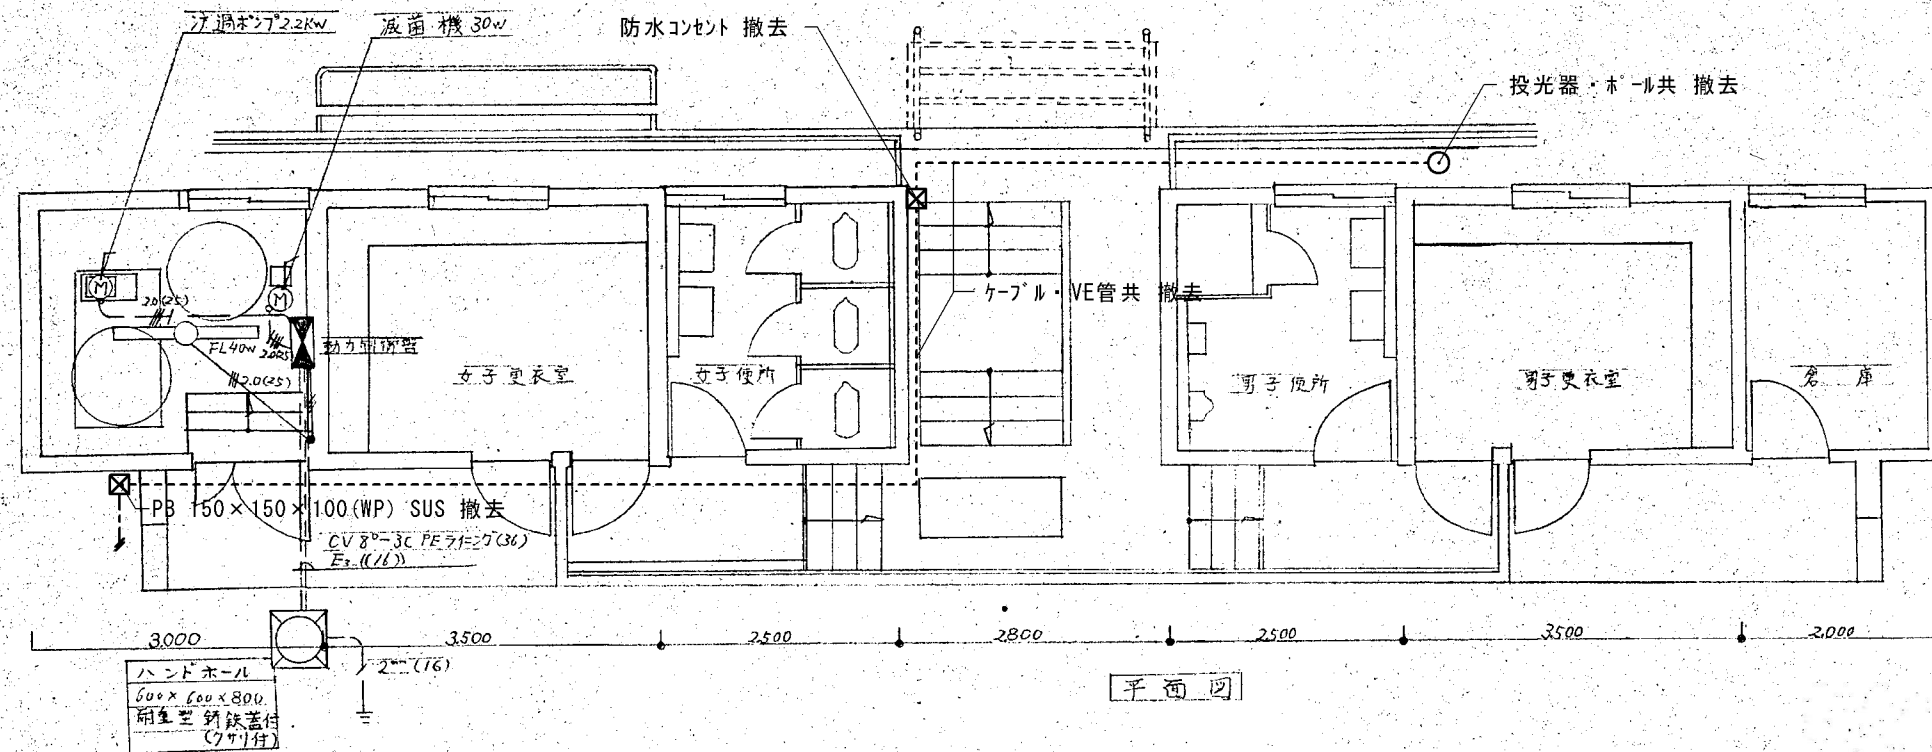

平面図

P26041556

Panasonic

PCB使用有無 証明書

2026年 4月 13日

清水建築設計


件名: 緑小学校プール解体工事

パナソニックエレクトリックワークス株式会社
ライティング事業部

PCB使用の有無については下記のとおりです。

記

品番	品名	PCB有無
FZ40124543	NZ4012HB-13	無


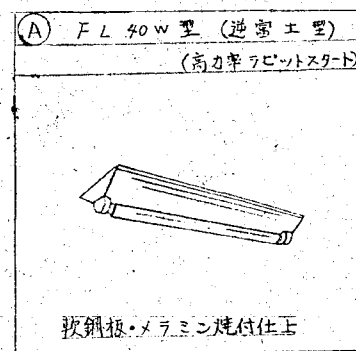


※撤去工事概要




1. 配管・配線・照明器具を撤去する。

パナソニックエレクトリックワークス株式会社

〒571-8886 大阪府門真市大字門真1048
<https://panasonic.co.jp/ew/>

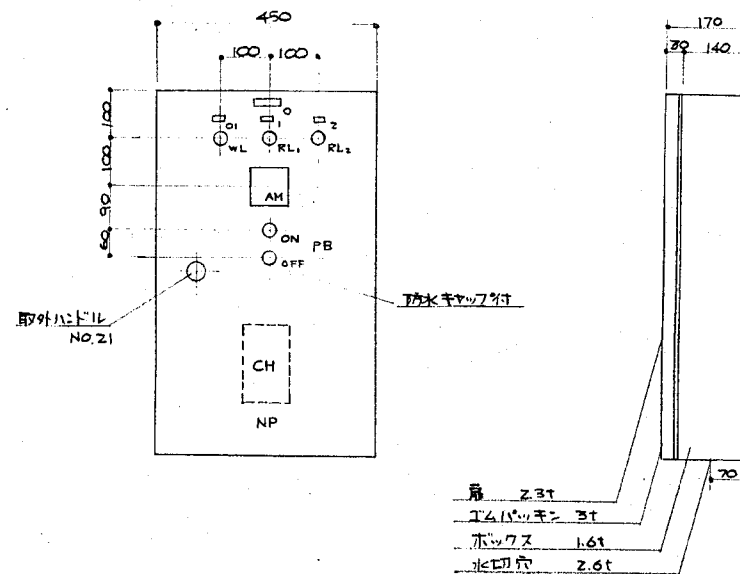
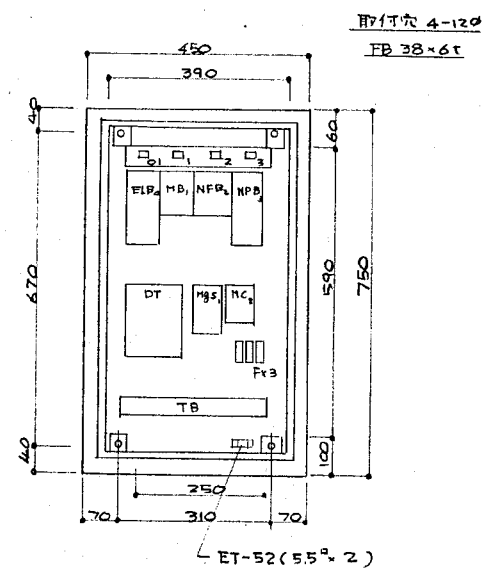


NP	名称
0	フル制御盤
01	電源
1	制御用電源
2	照明用電源
3	電灯

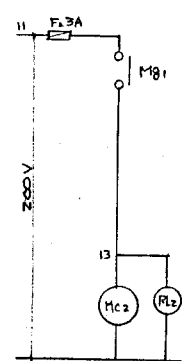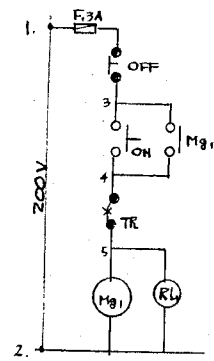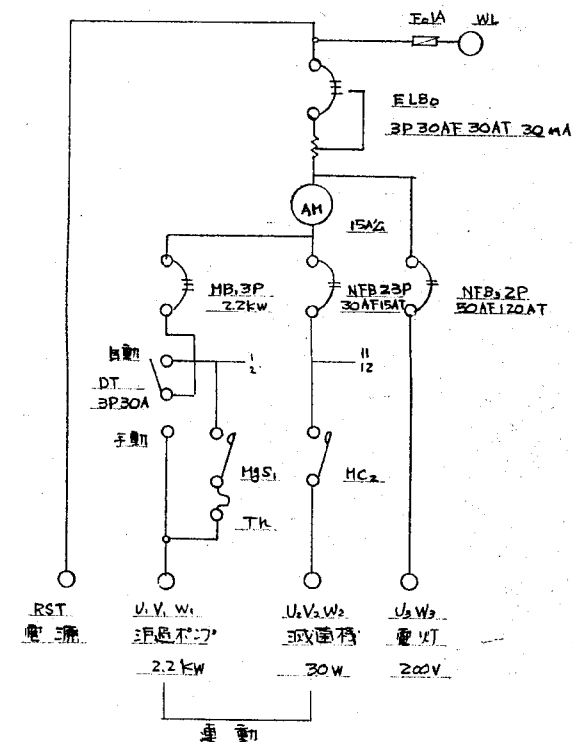


ELB	漏電用制御盤	3P 30A/30AT	NV-50-C	三菱
MB	電動機用制御盤	3P 30A/30AT	MB 30-C	"
NFB	照明用制御盤	3P 30A/15AT	NF 30-C	"
NPB	"	2P 50A/20AT	NF 50-S	"
AM	電圧計	15A	PSK-80	オムロン
DT	電動機用制御盤	3P 30A	DT 30-C	"
MG	電動機用制御盤	3P 200V 2.2kW	SRC-3131-05	富士
MC	"	3P 200V	SRC-3631-05	"
WL, RL	表示灯	200V 18V	APN-12B	和光
PB	押しボタン	A 接点 10個	APN-101	"
F	カプシユ	1A 150V	APN-101	"
NP	名称板	75x100mm	25x80x2mm	"
NP0, 1, 2	"	別記	14x50x2mm	"

※撤去工事概要
1. 制御盤を撤去する。

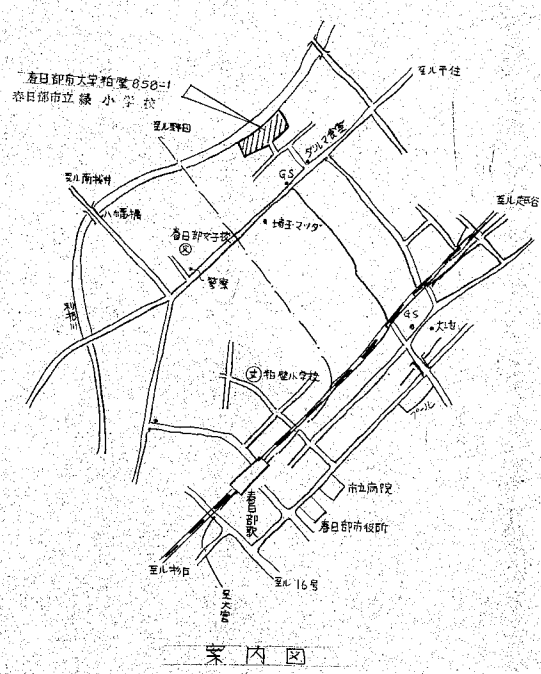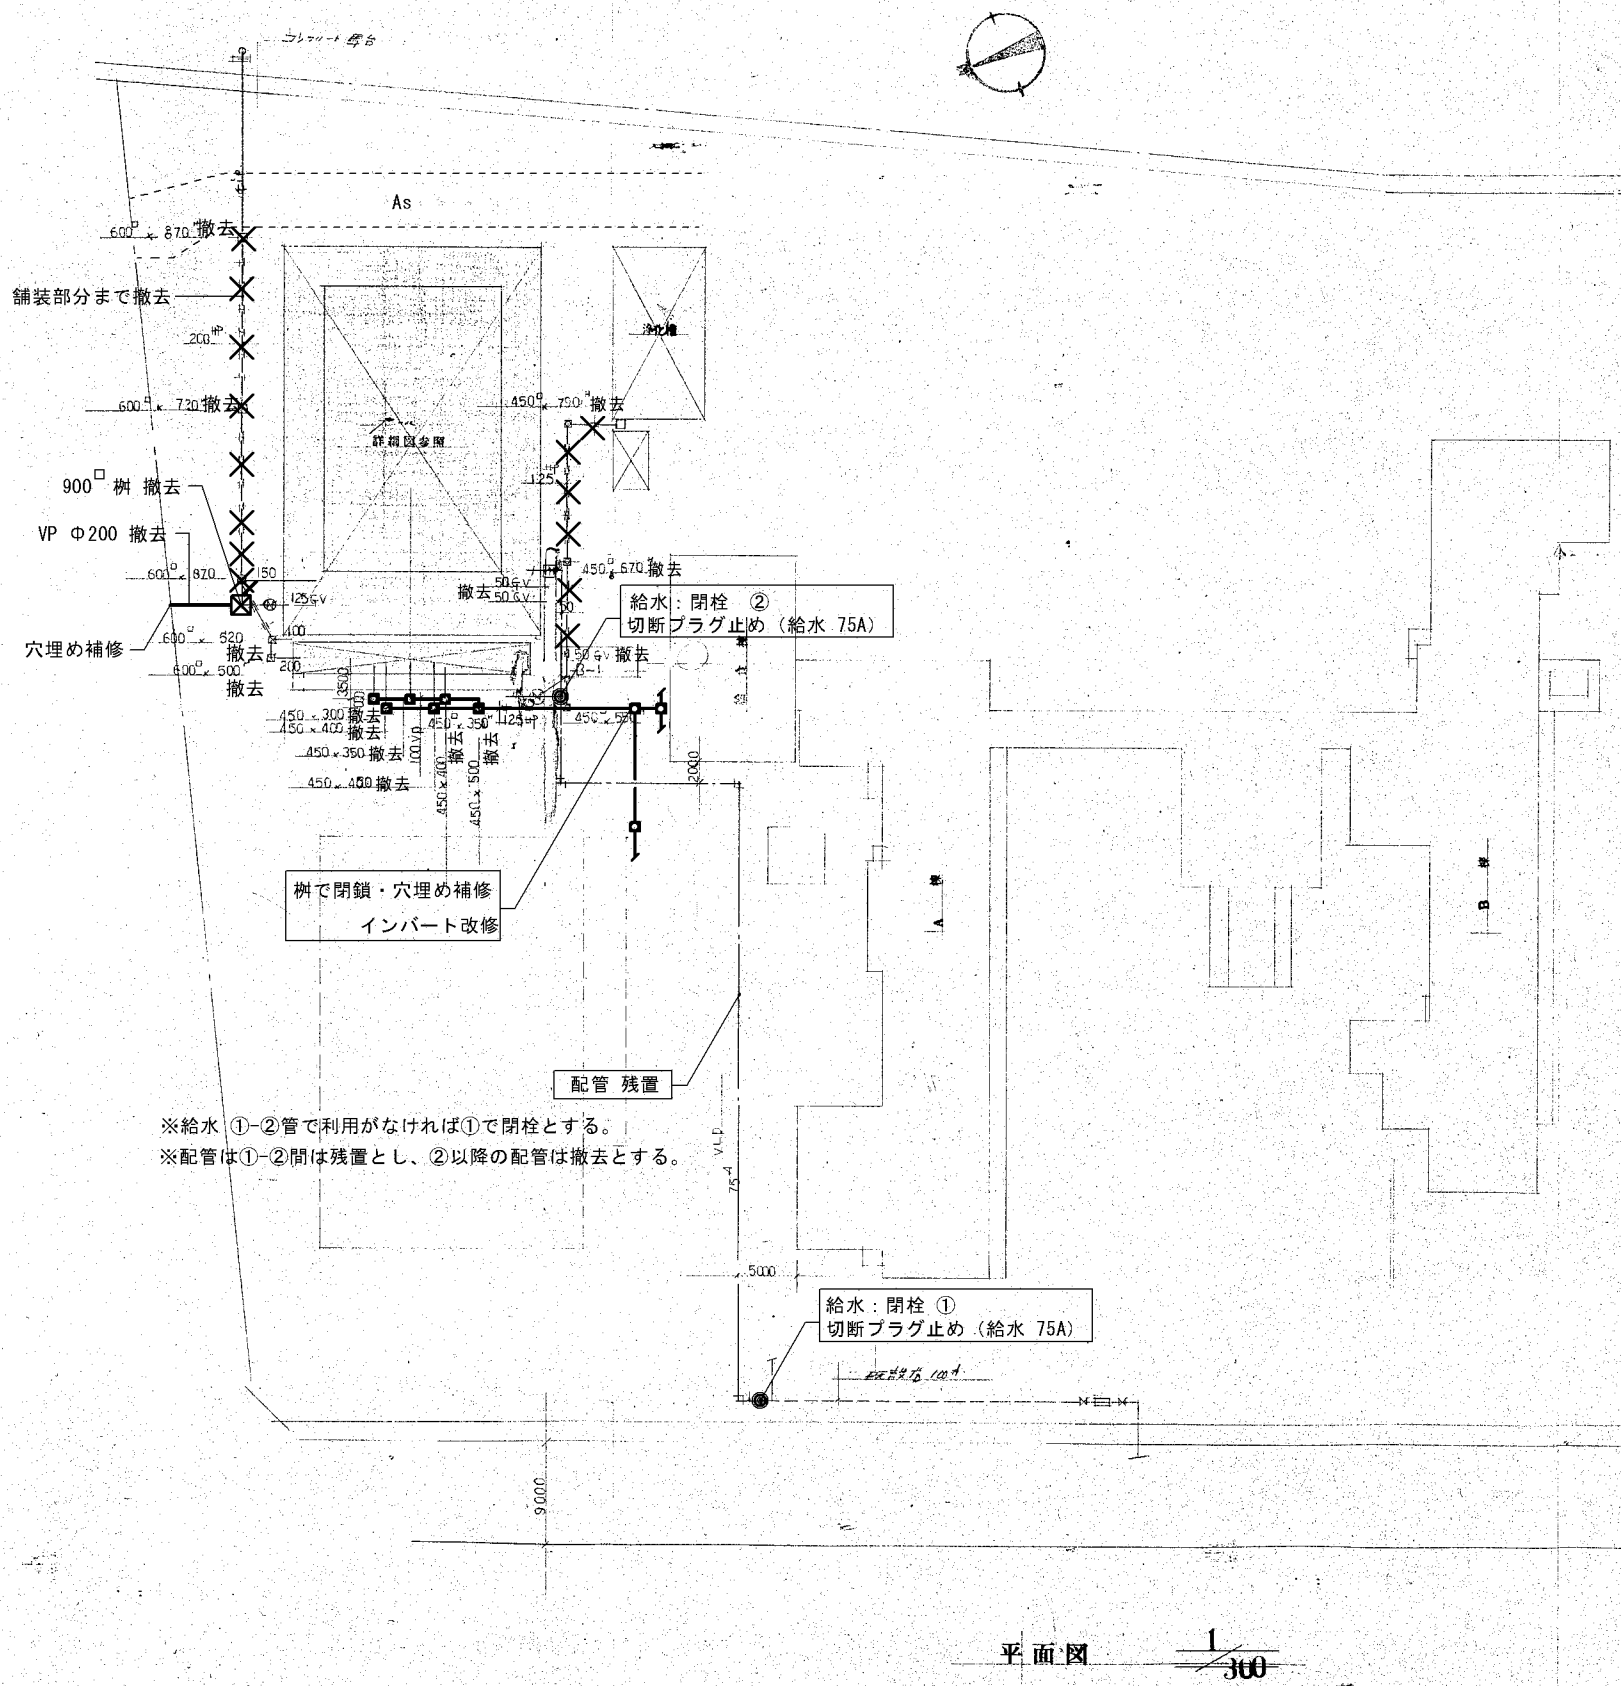

平面図 1/300


- ※撤去工事概要
- 1. 撤去の配管種別は図示による。
 - 2. 撤去に伴う官庁へ申請及び届け出は遅滞なく受注業者が行うものとする。
 - 3. 建物内埋設管の撤去は建築工事の解体に含まれる。
 - 4. 給水管は閉栓とする。
 - 5. 屋外配管の撤去は土工事（表層の撤去は除く）とも本工事とする。

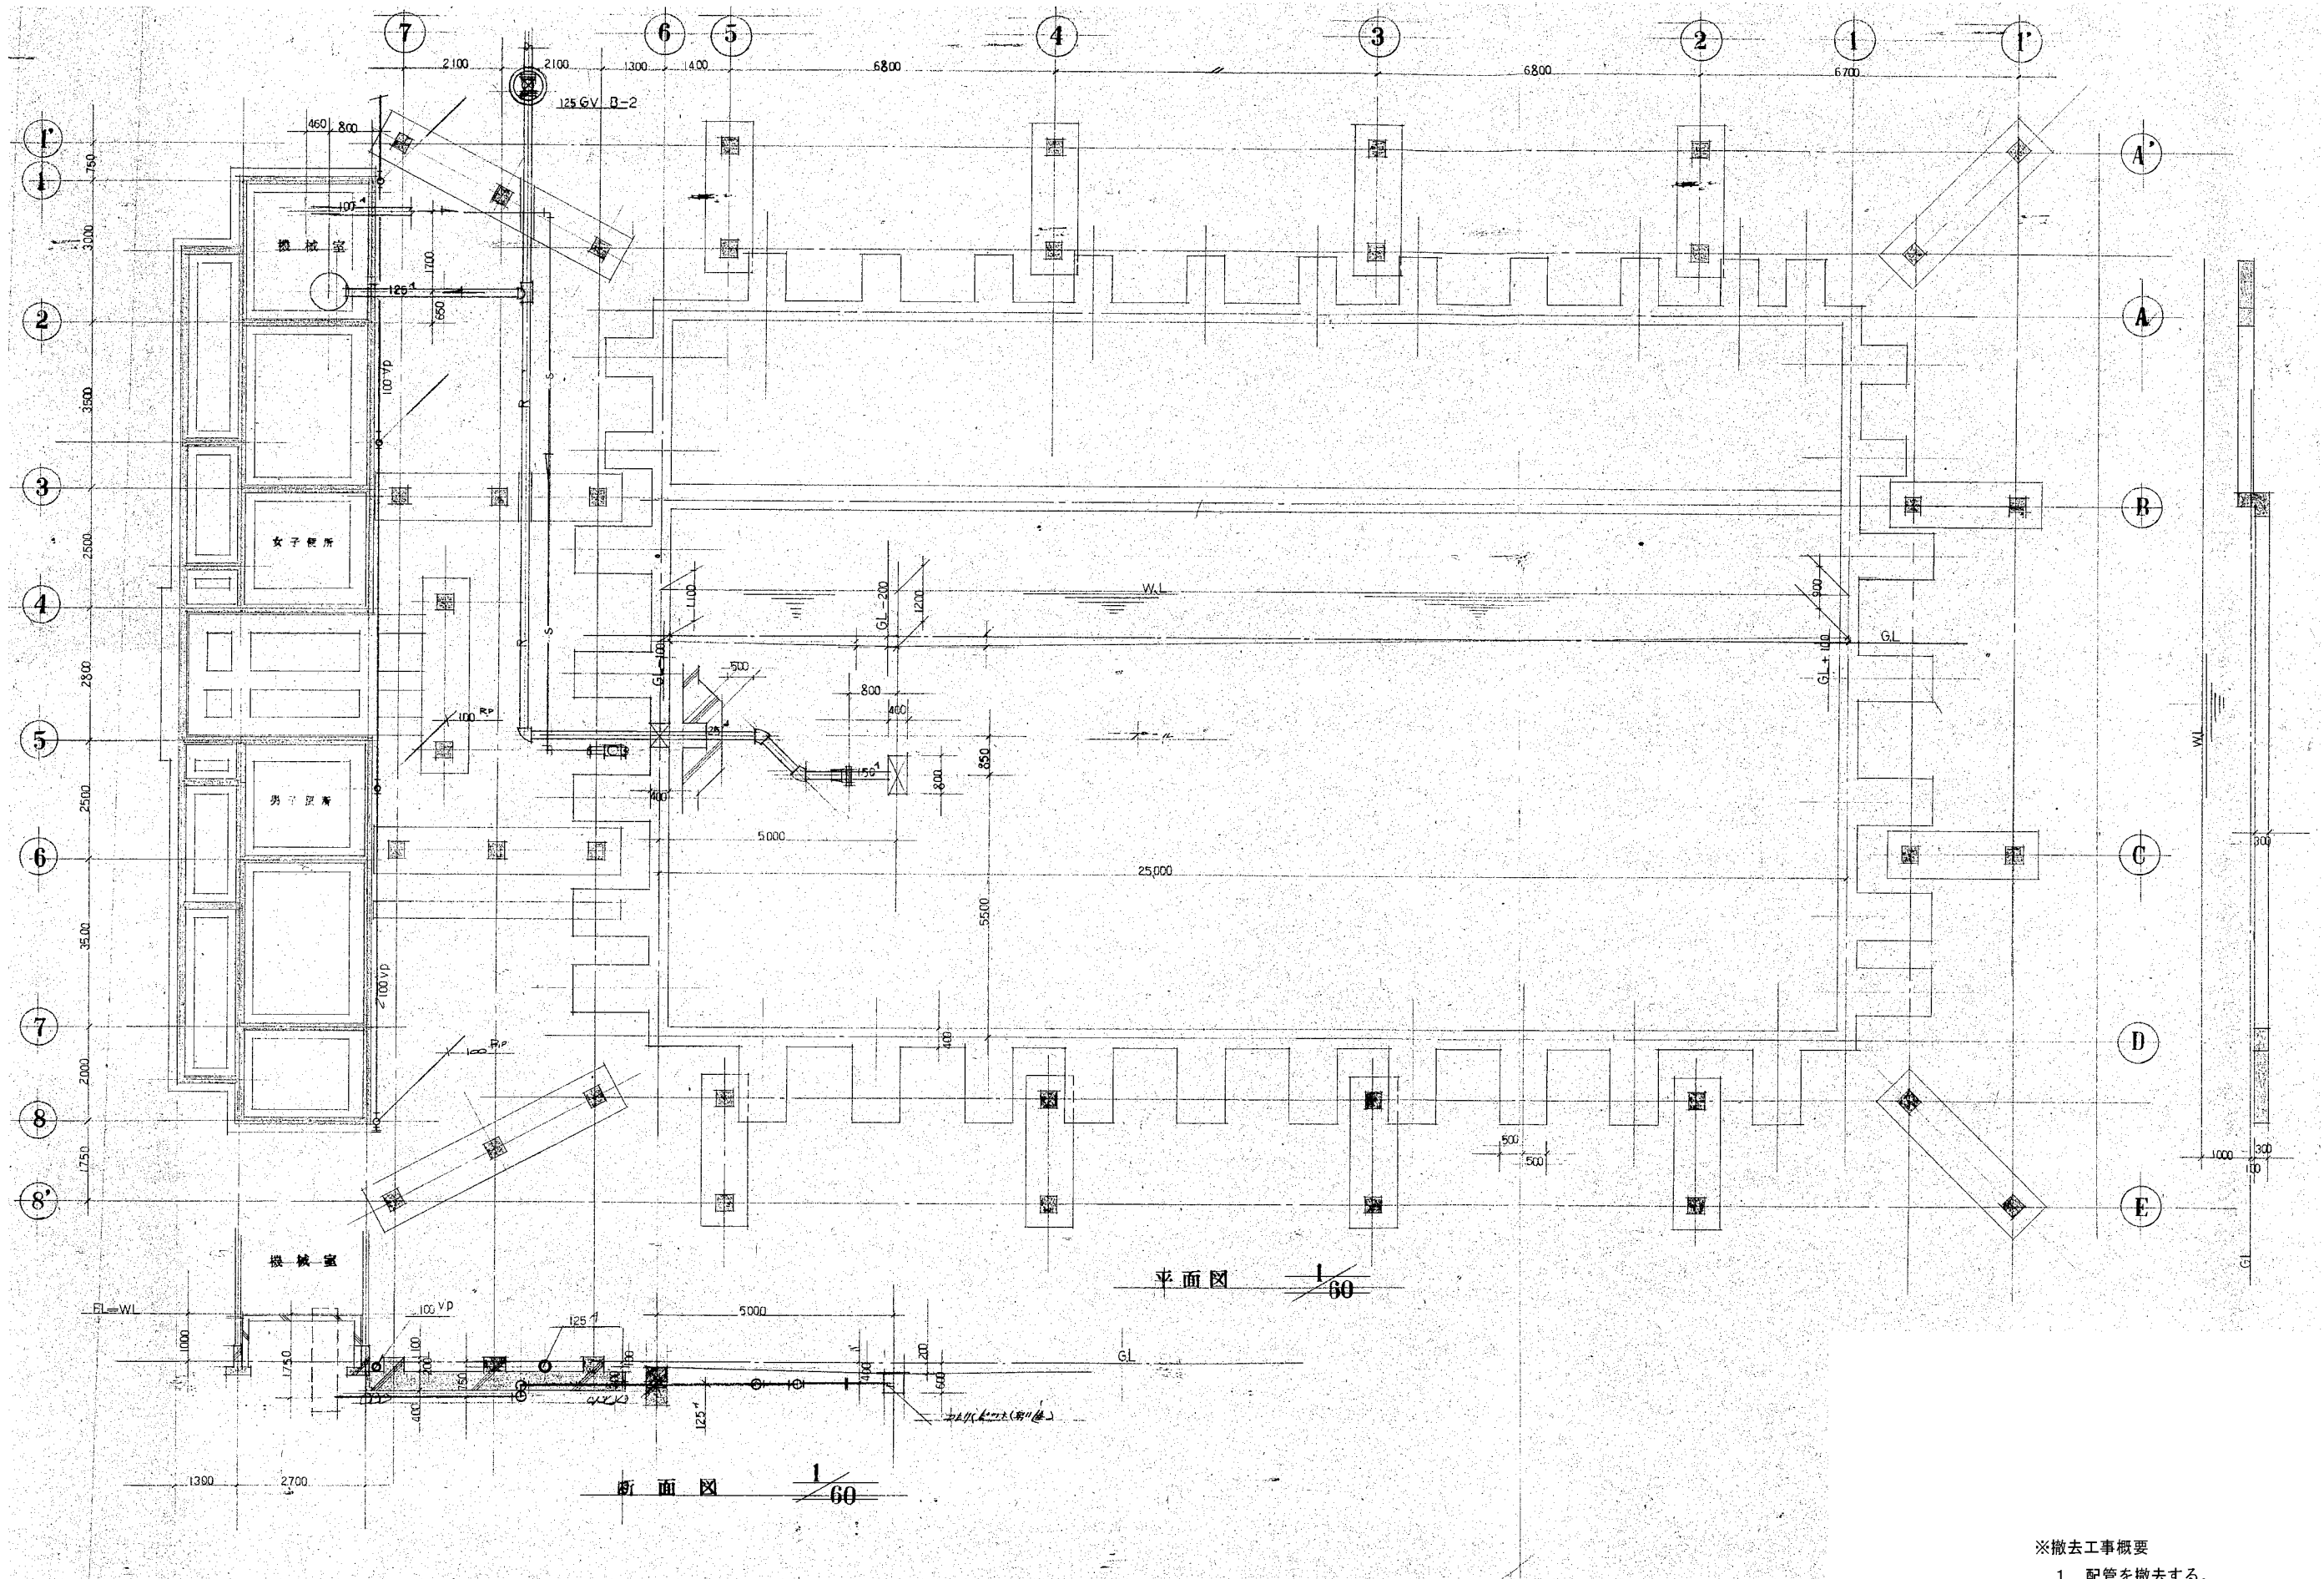

※撤去工事概要
1. 配管を撤去する。



女子トイレ		
大便器	C-375V, S-570	1
洗面器	L-220 ^P	2
手洗	78/112AS-3	2
手洗	78/112AS-3	2

男子トイレ		
大便器	C-375V, S-570	1
小便器	U53	2
洗面器	S70N	1
洗面器	L-220 ^P	2
手洗	78/112AS-3	2
手洗	78/112AS-3	2




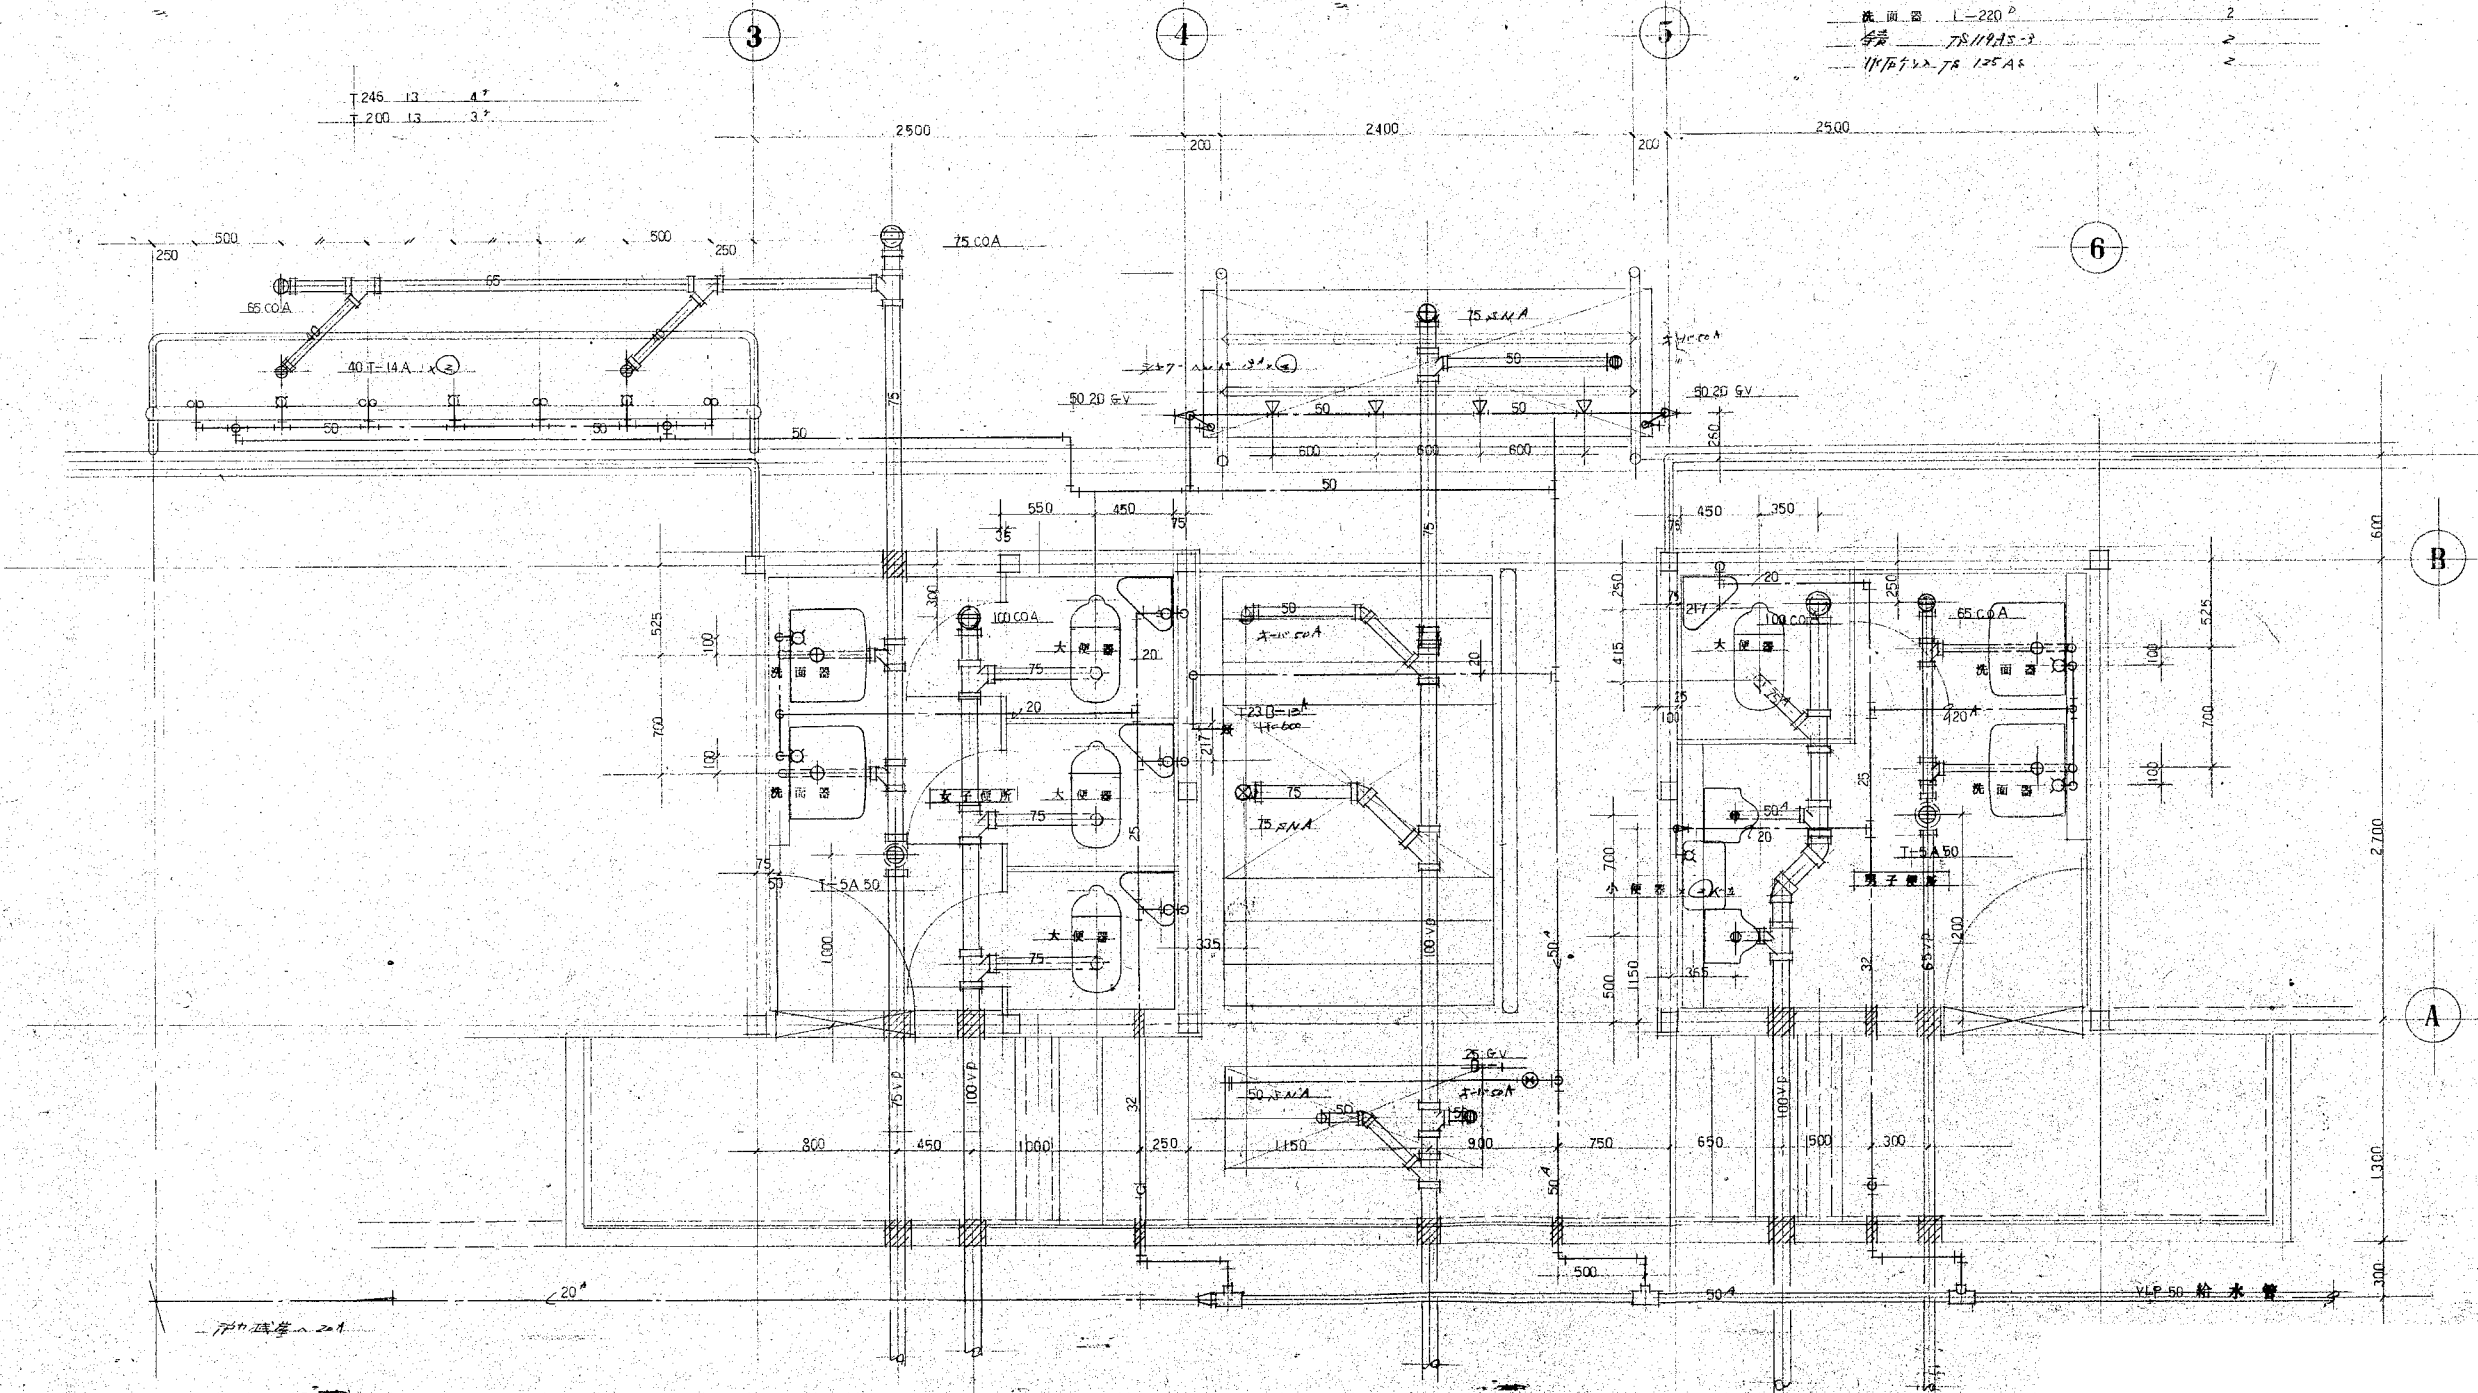


詳細 平面図 1/20


※撤去工事概要
1. 器具及び配管を撤去する。

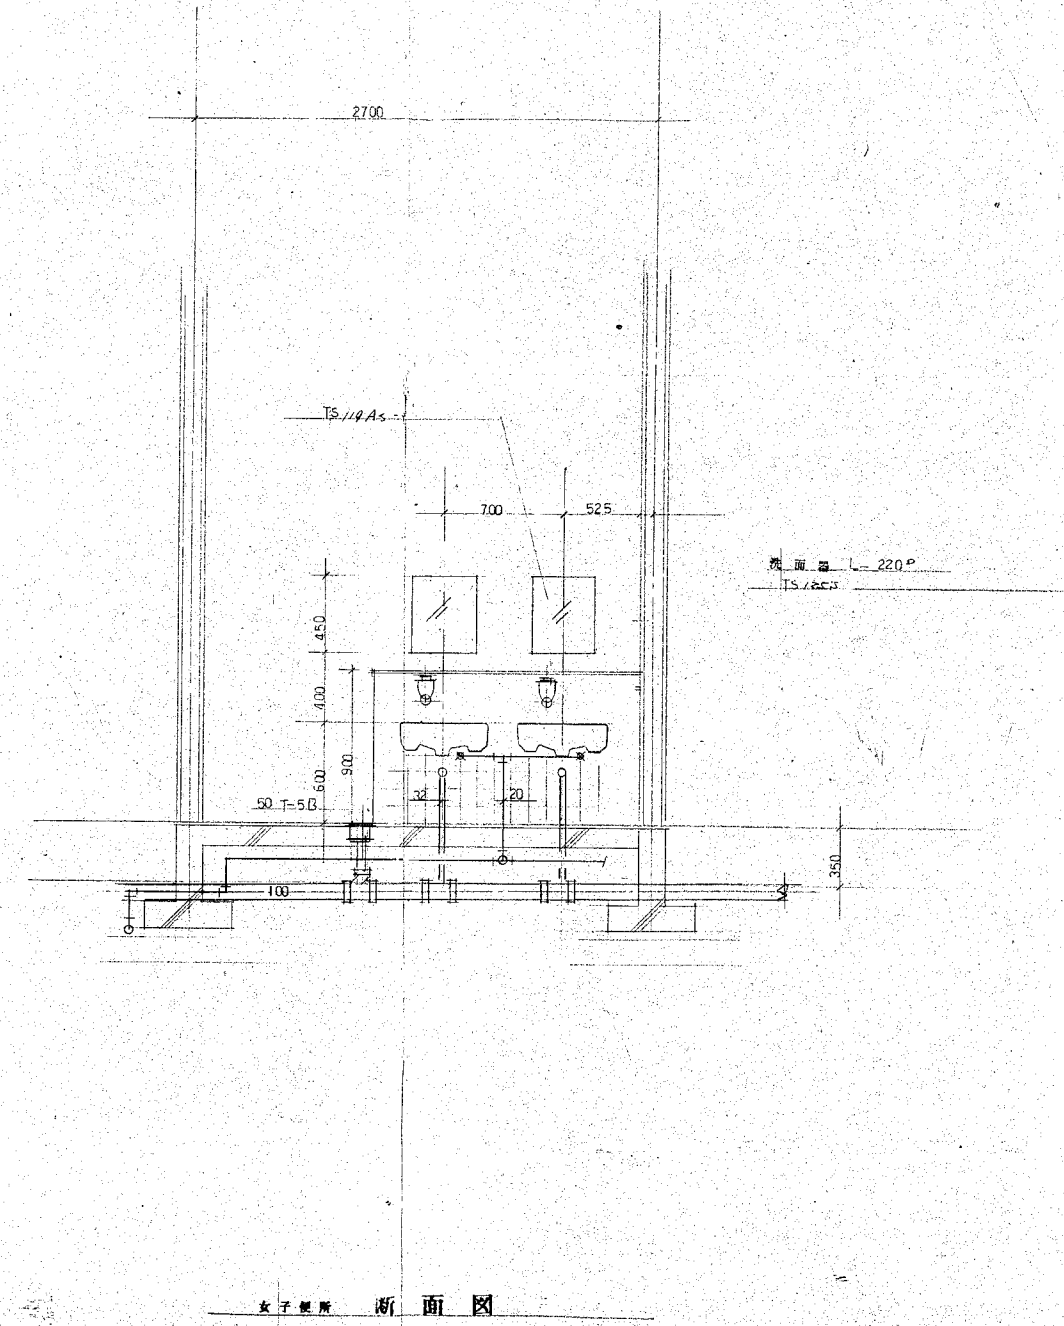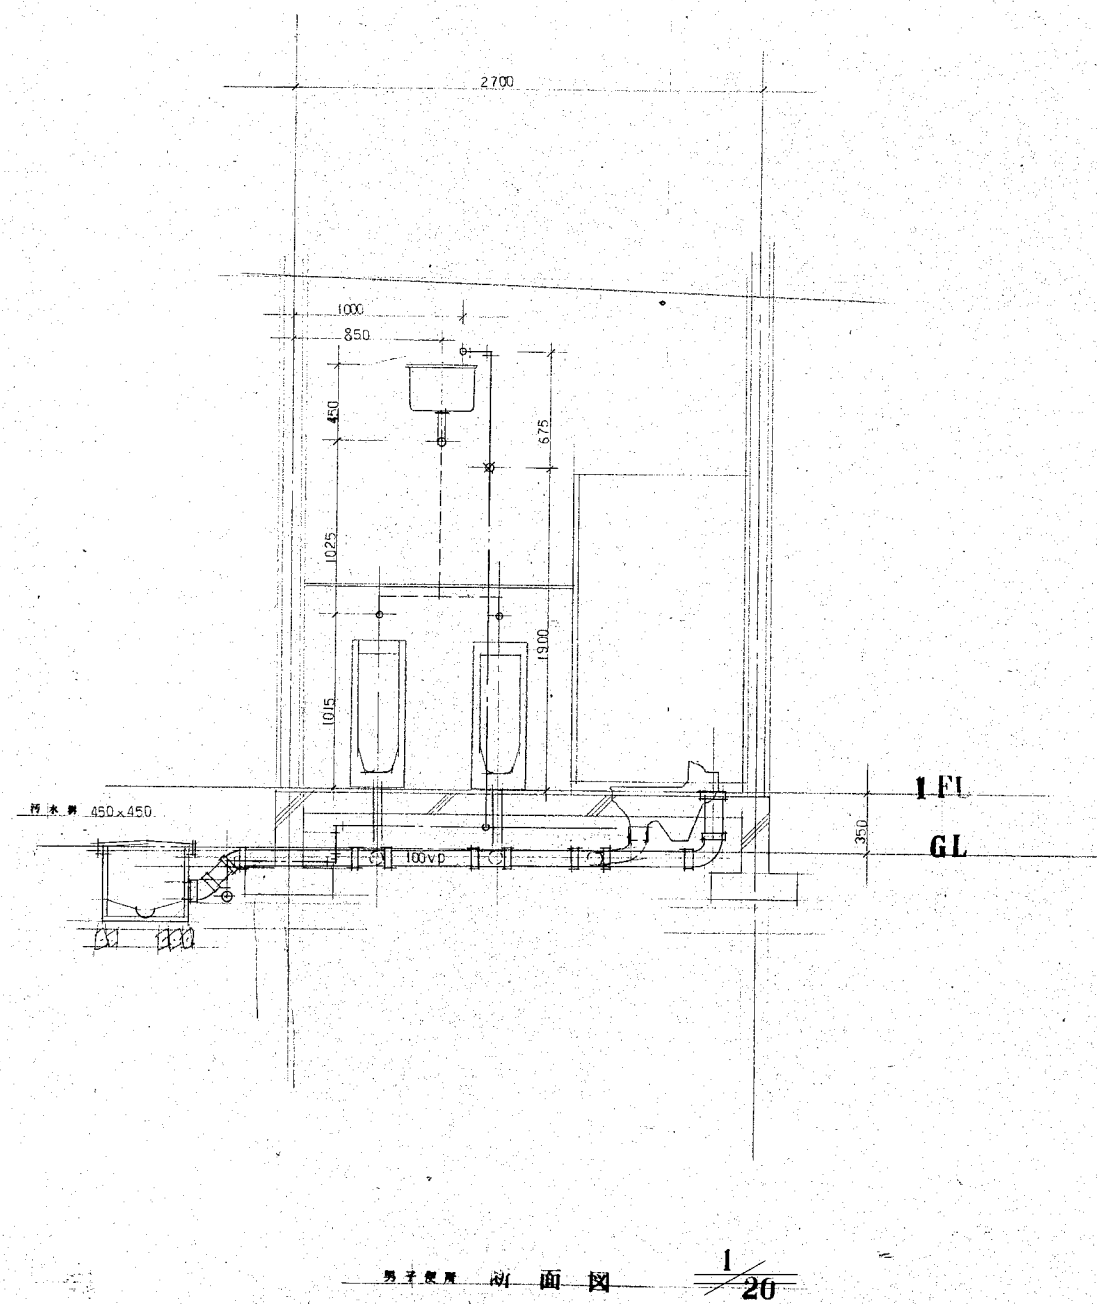


※撤去工事概要
1. 器具及び配管を撤去する。

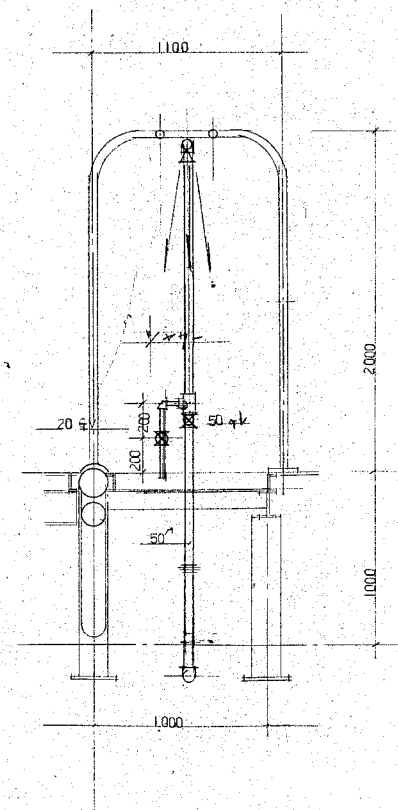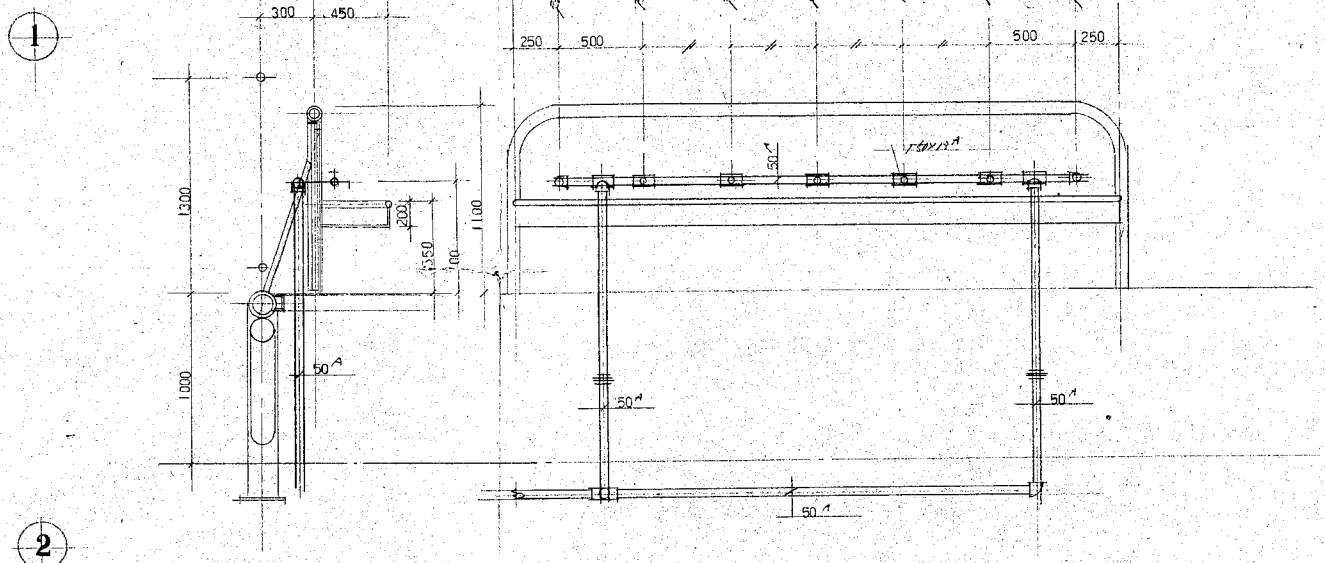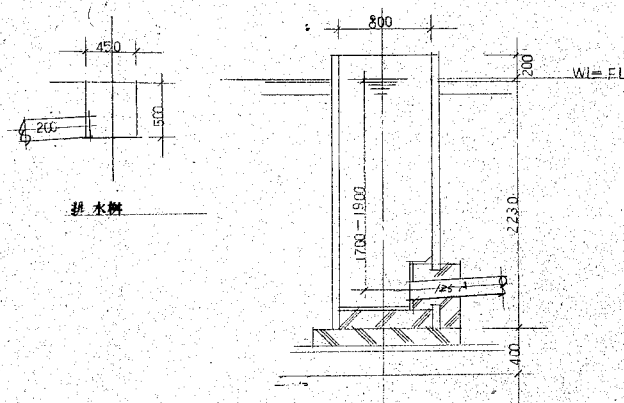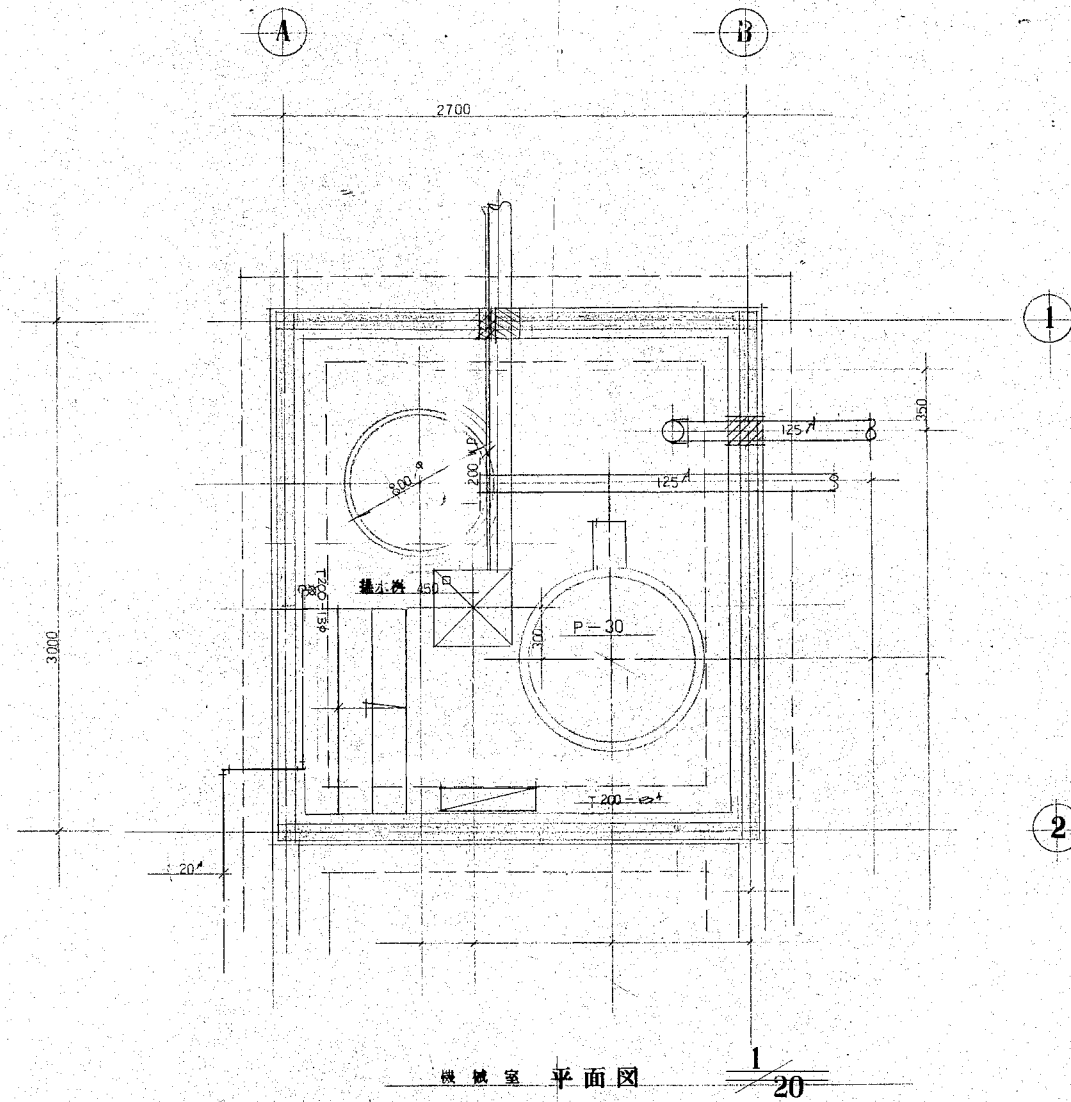


※撤去工事概要
1. 配管を撤去する。

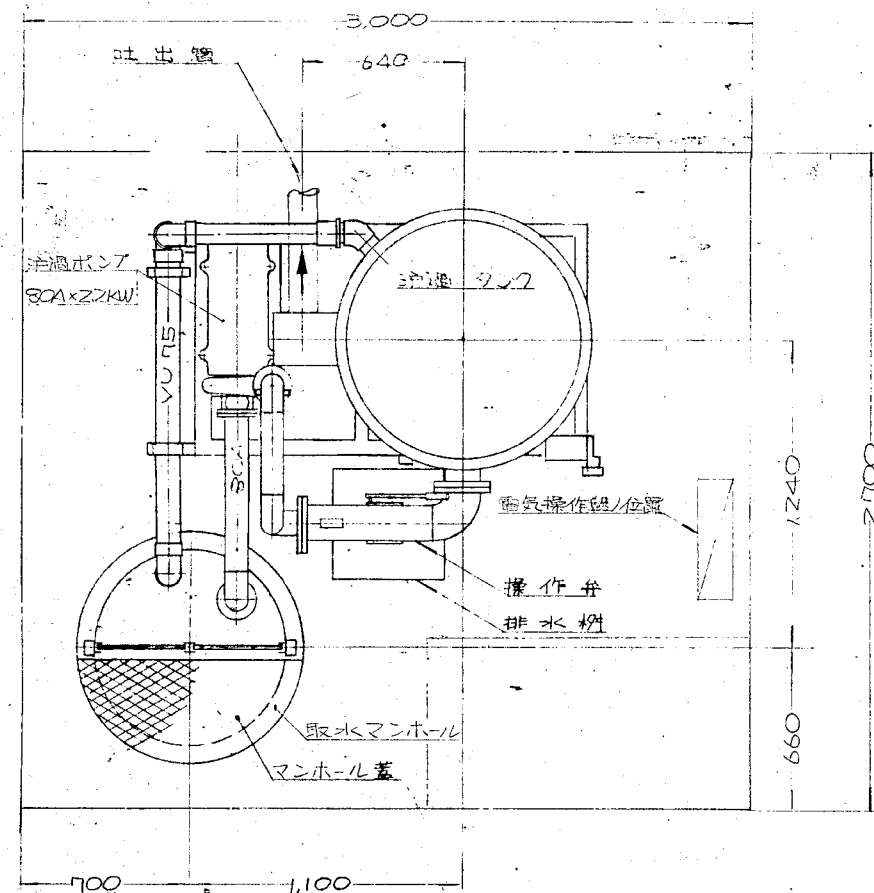


溢過装置平面図 S: 1/20

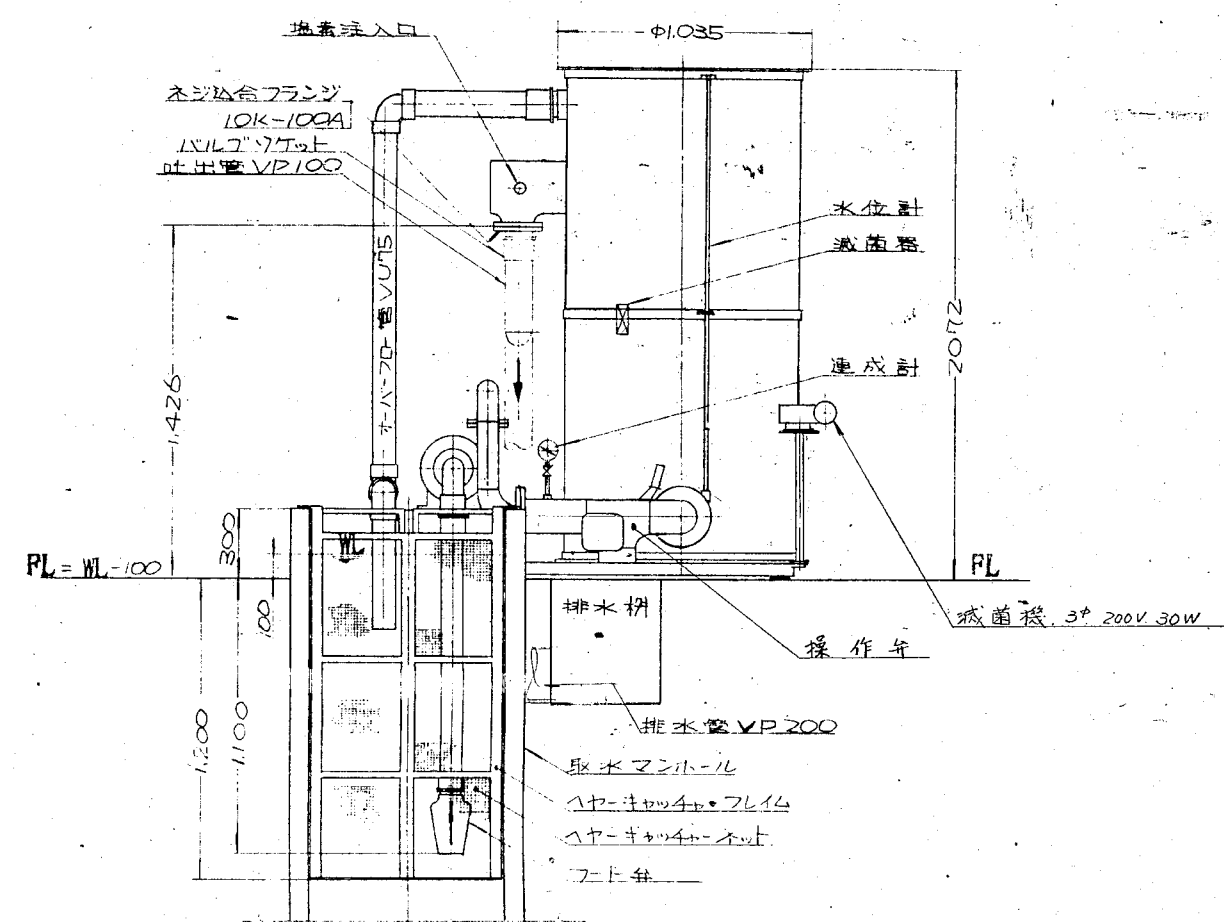

溢過装置正面図 S: 1/20

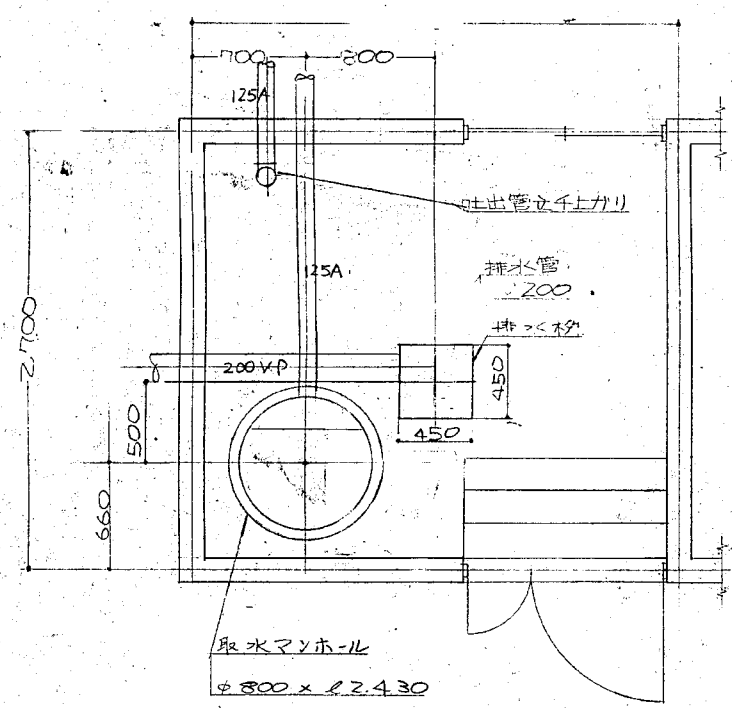

機械室基礎平面図 S: 1/30

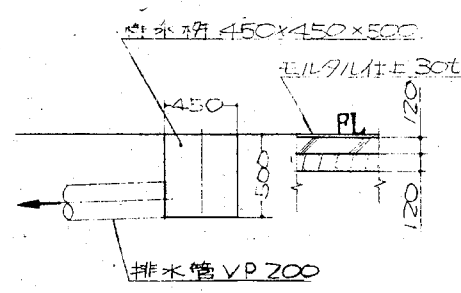

排水枡断面図 S: 1/30

溢過装置仕様

1 型式名称	P-30	特許サマ式特殊土汚過装置
2 汚過能力	50Hz	45m ³ /H
3 汚過面積		15 m ²
4 配管口径	ボンプ吸入管	80 A
	汚水吐出管	100 A
5 土ポンプ	サマ式 50Hz	SVQ-83FK
6 モーター	東芝	3" 200V 4P 22KW
7 サマ式	開放型 800x1,500 (内板スチール)	
8 操作弁	サマ式自動閉止弁	SAV 125 A
9 汚過上り用管	昭和化学工業 Z号	1回ニ付 6 kg
10 排水枡	N71-9" CSD-12 3" 200V 30W 048-75%	
11 重量	空時 340kg	運転時 1,190 kg

※モーターボンプハ入水状況ニヨリ変更スル場合モアリマス

ヤマサ式ケイソウ土ろ過装置
型式 P-301 製造番号 04074
株式会社 アクアプロダクト
東京都稲城市大丸2231
TEL: 042-378-4815

北関東ビジネスセンター
埼玉県川口市元郷2-3-32
TEL: 048-225-2311

※撤去工事概要
1. ろ過装置廻りの配管撤去切断、
ケイソウ土ろ材の処分、樹類の撤去は建築工事