




庄和 4 号污水幹線





委託名称：公共下水道管渠調査解析 (R8) 業務委託
委託場所：春日部市 (公共下水道整備済区域) 内

1/1,000


図面サイズ：A3

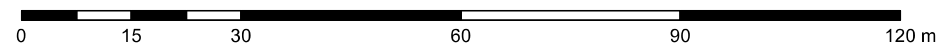

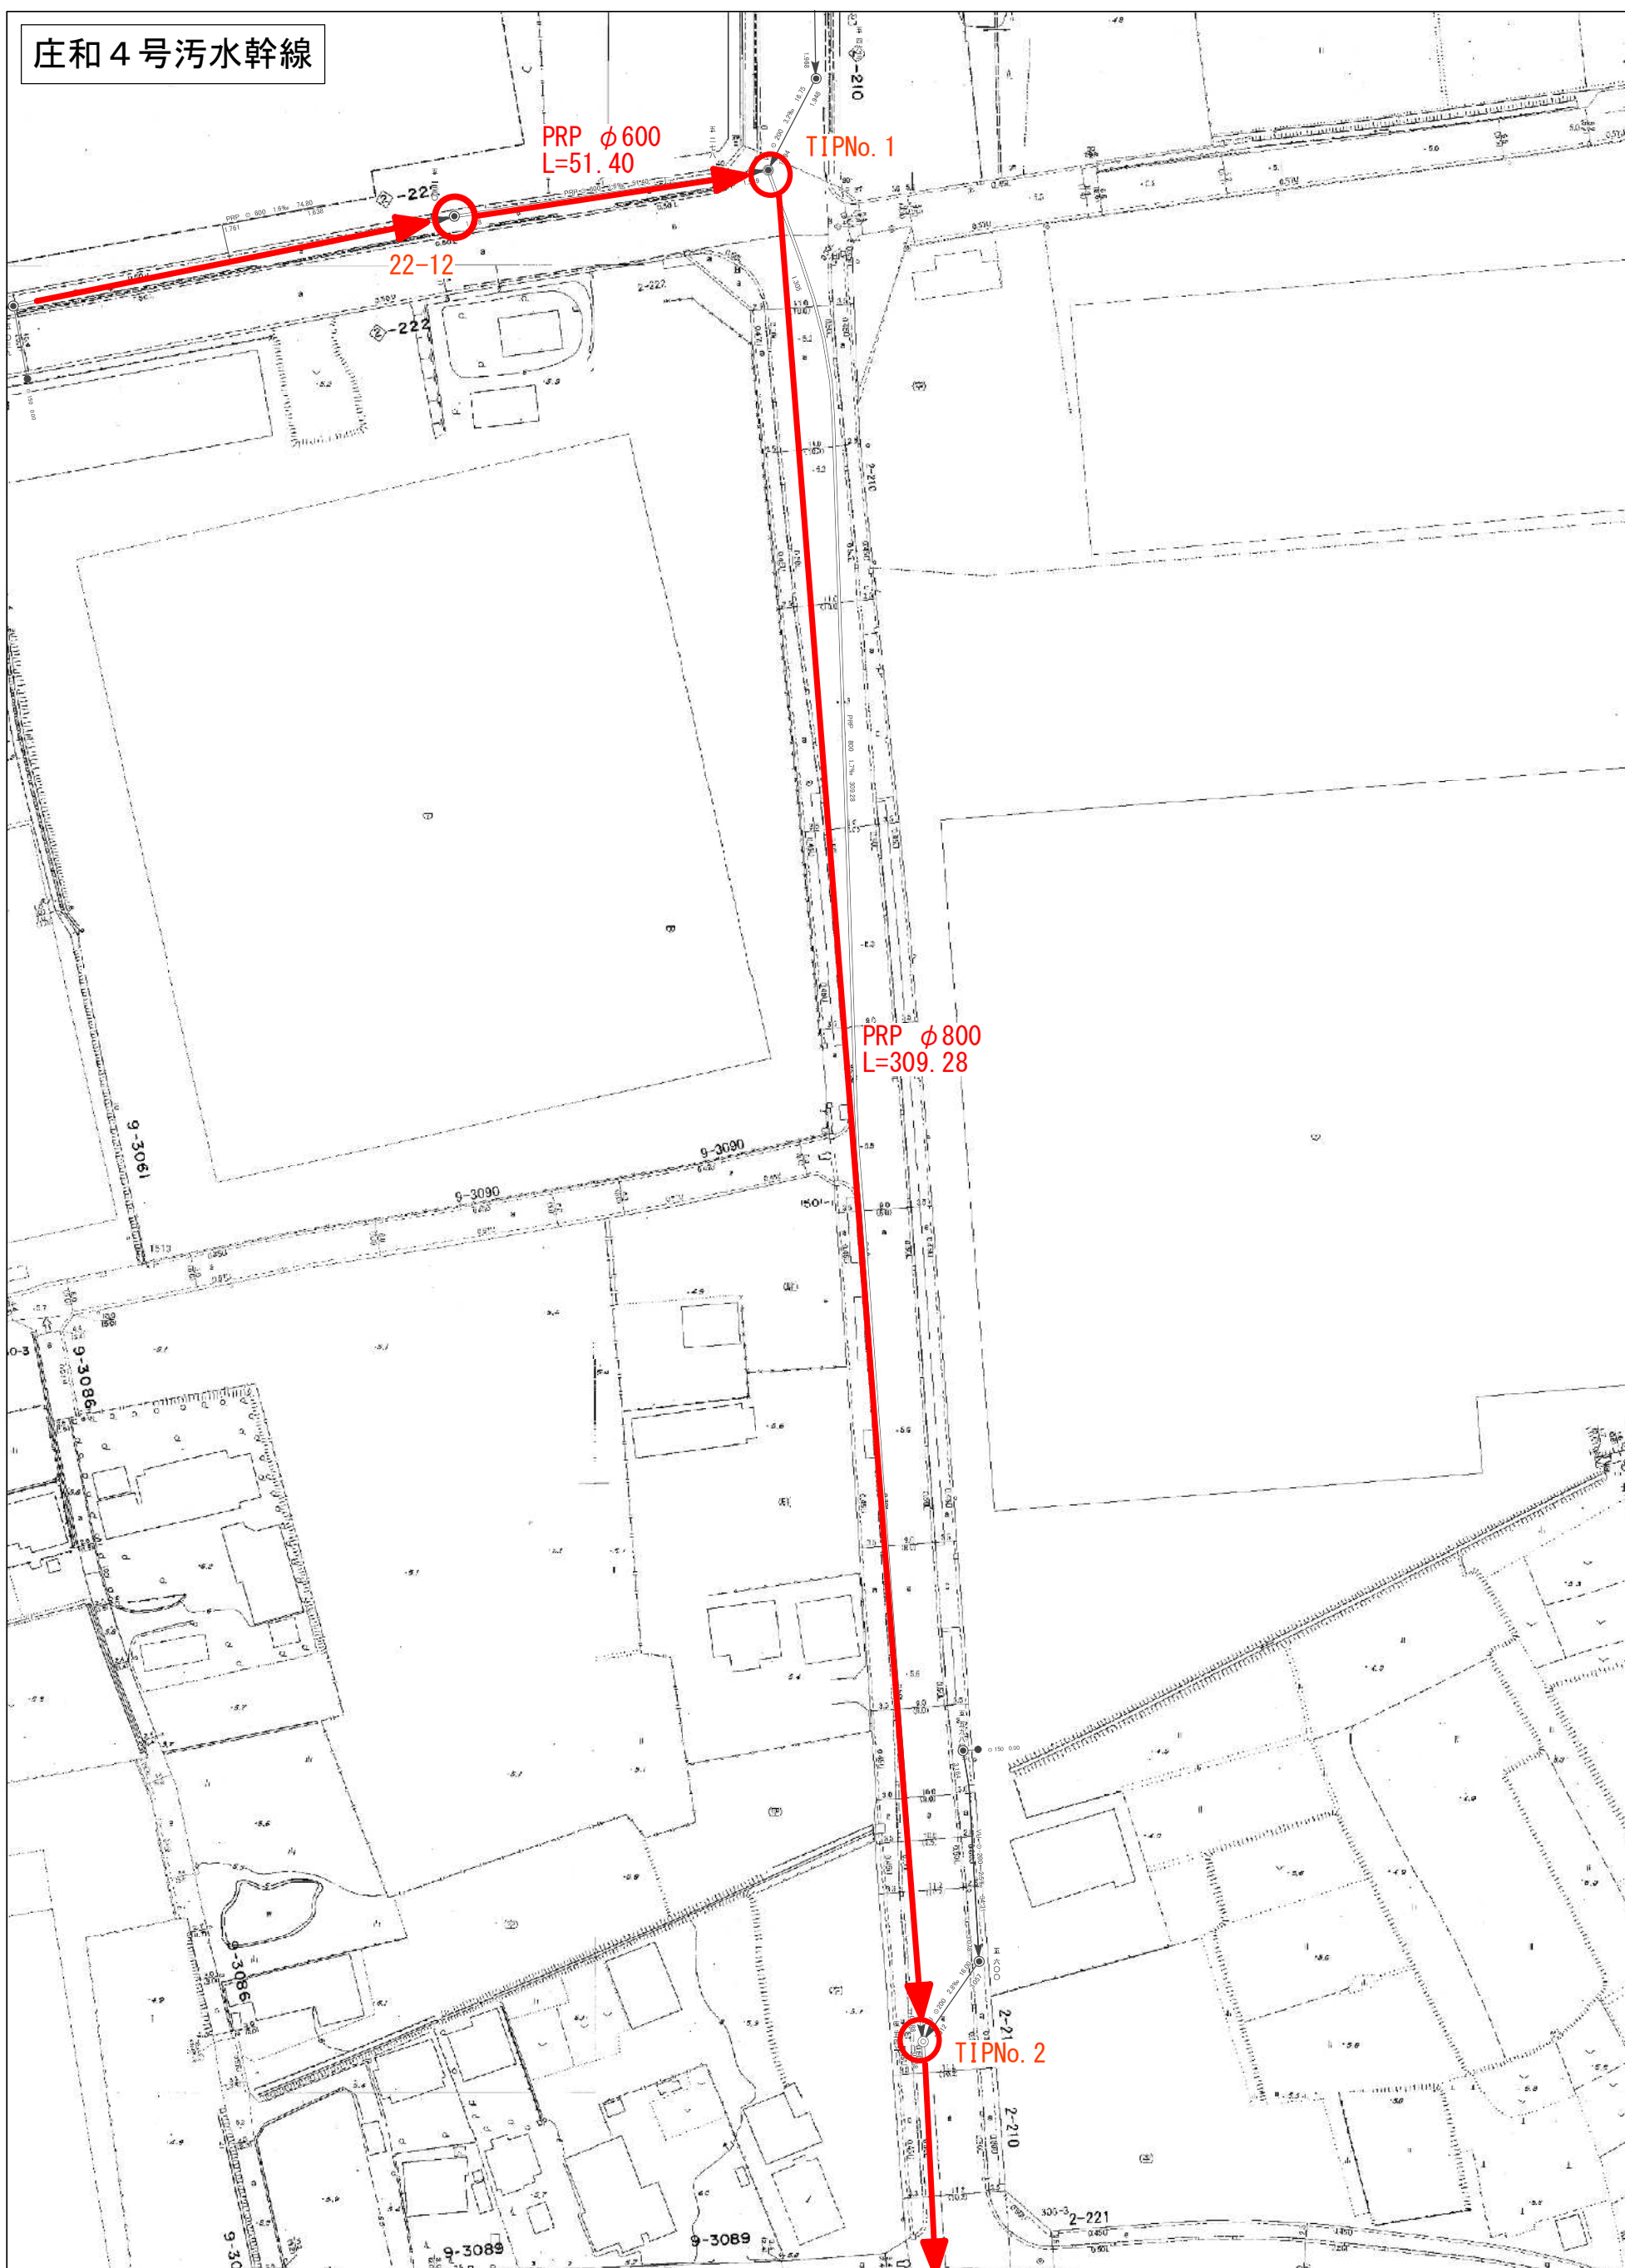

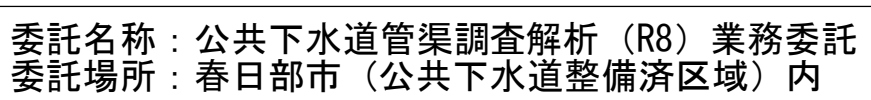


図面サイズ：A3

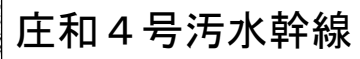

TIP No. 4

1/1,000

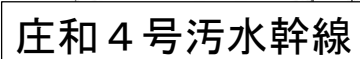

TIP No. 6