





委託名称：公共下水道管渠調査解析（R8）業務委託  
委託場所：春日部市（公共下水道整備済区域）内

図面サイズ：A3

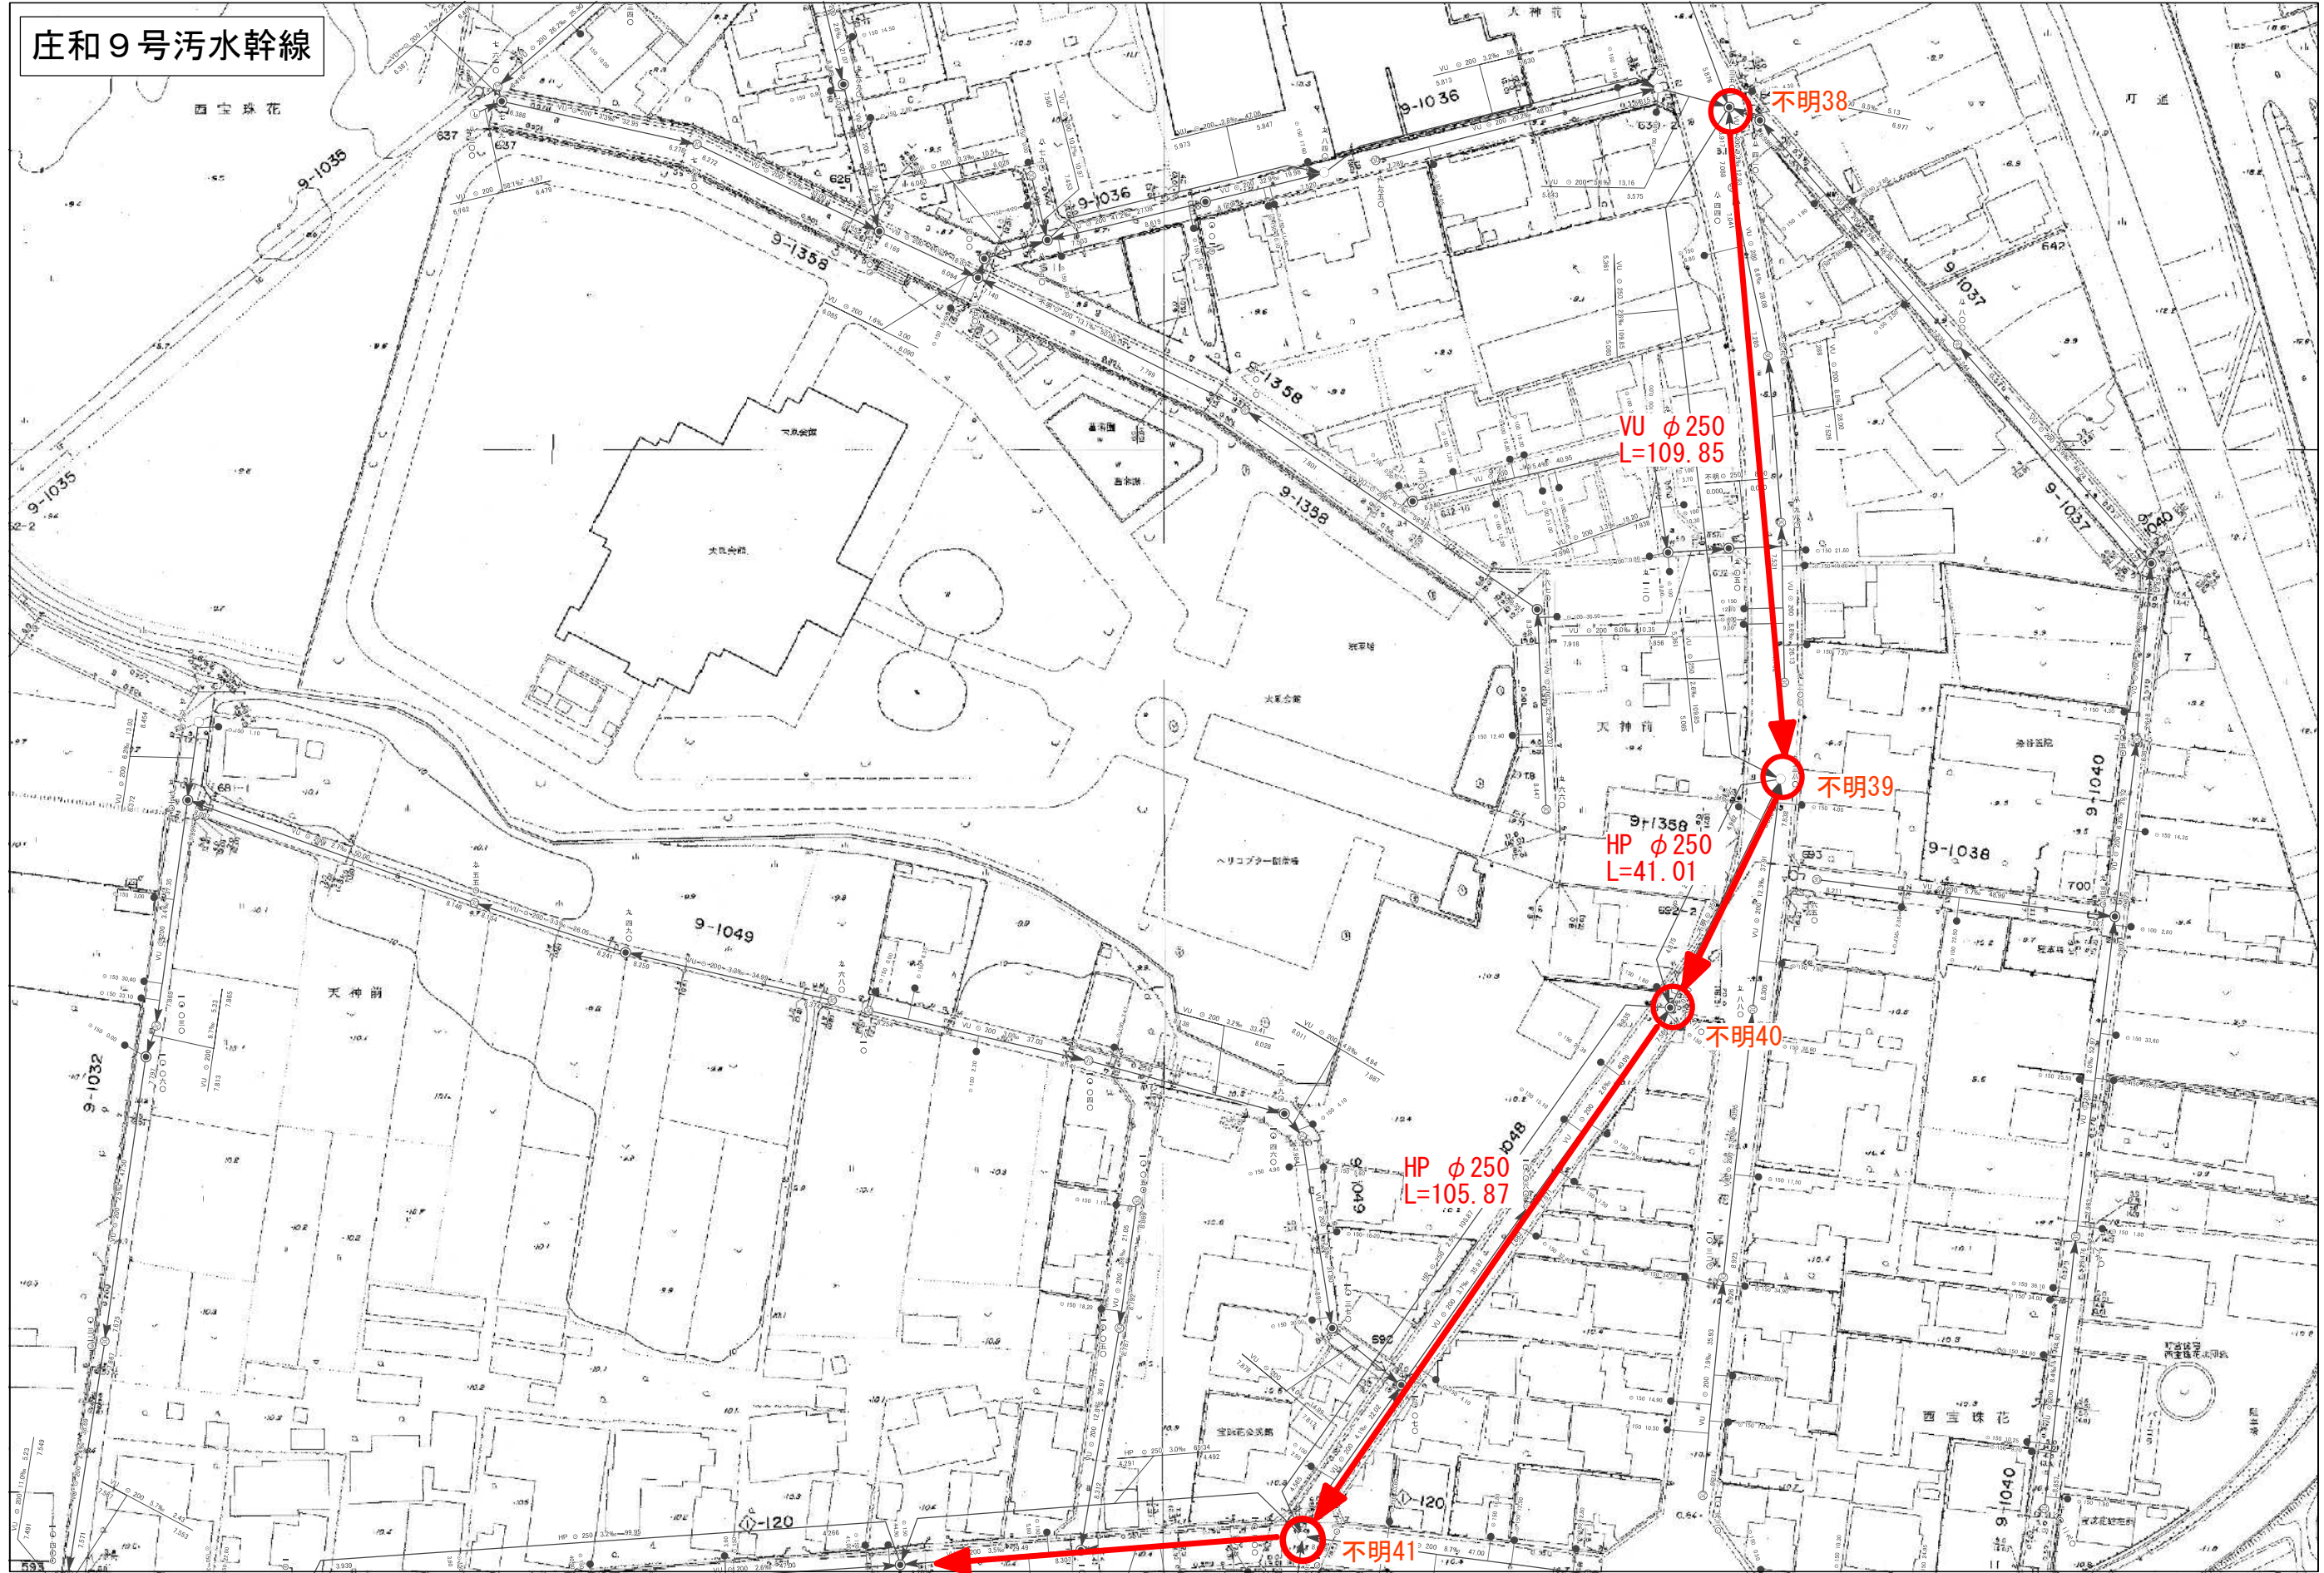


庄和9号污水幹線

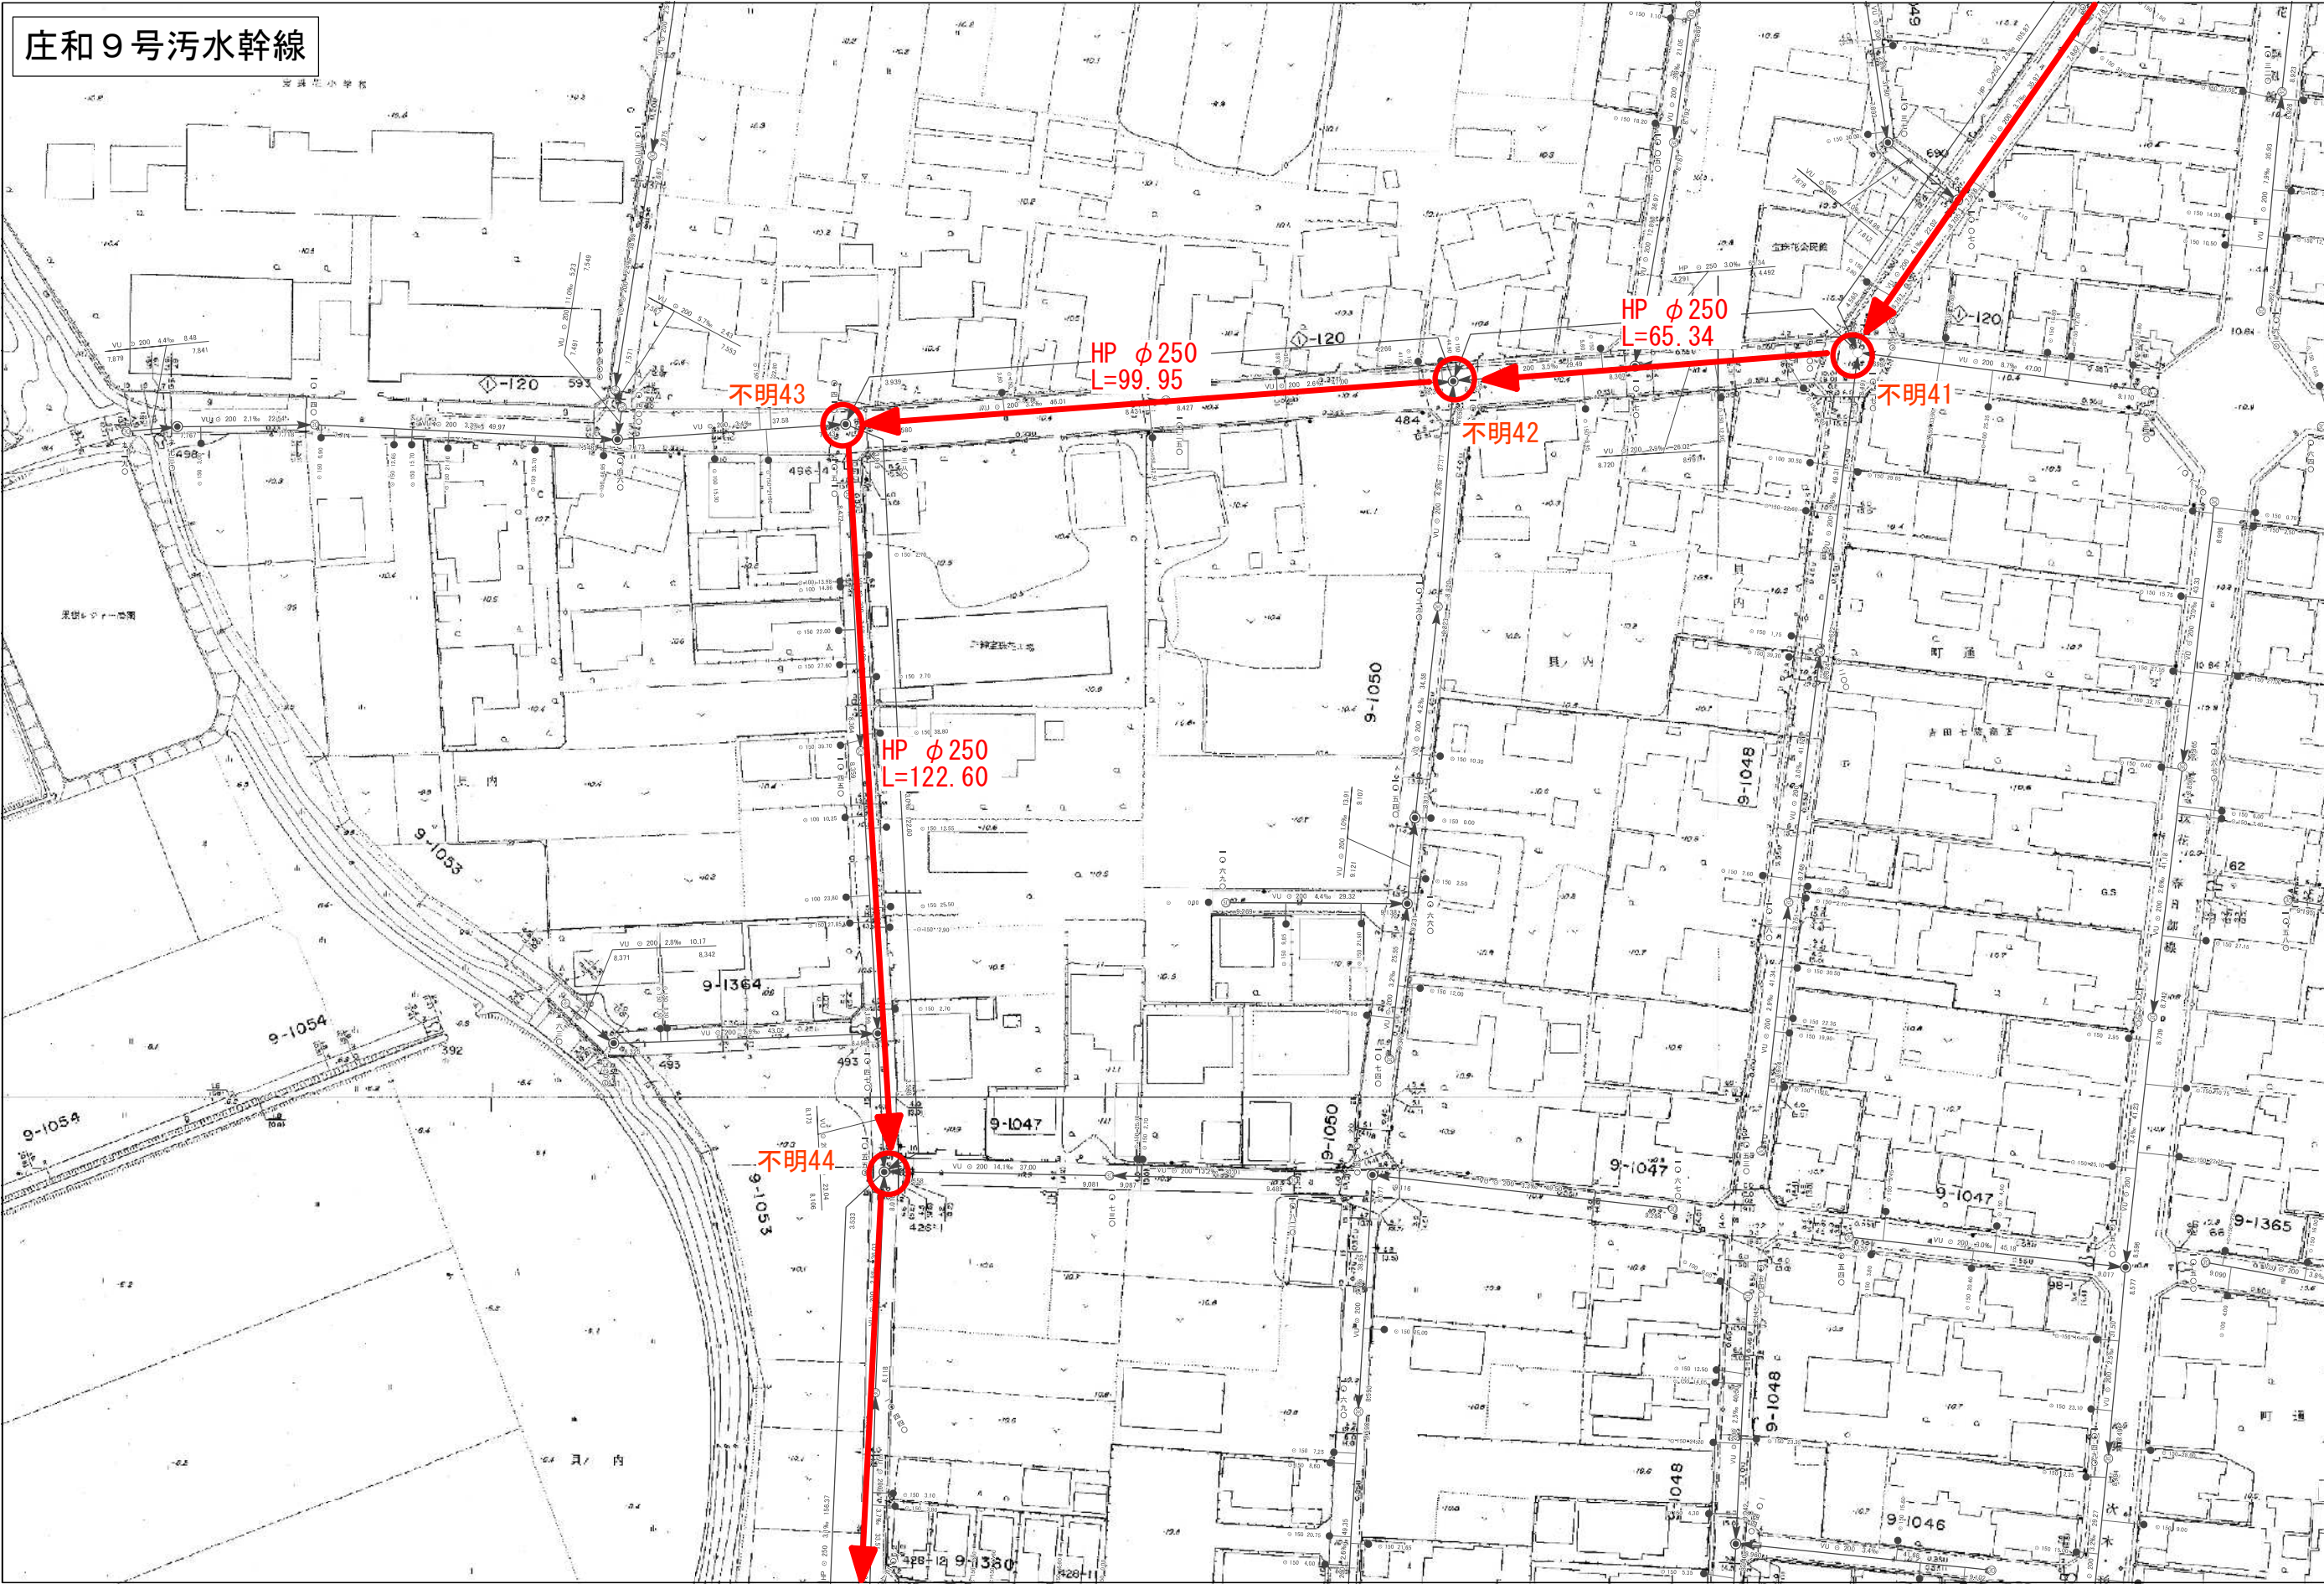


委託名称：公共下水道管渠調査解析（R8）業務委託  
委託場所：春日部市（公共下水道整備済区域）内

1/1,000


図面サイズ：A3

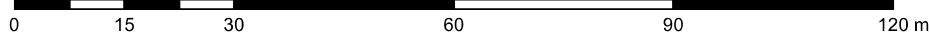

庄和9号污水幹線

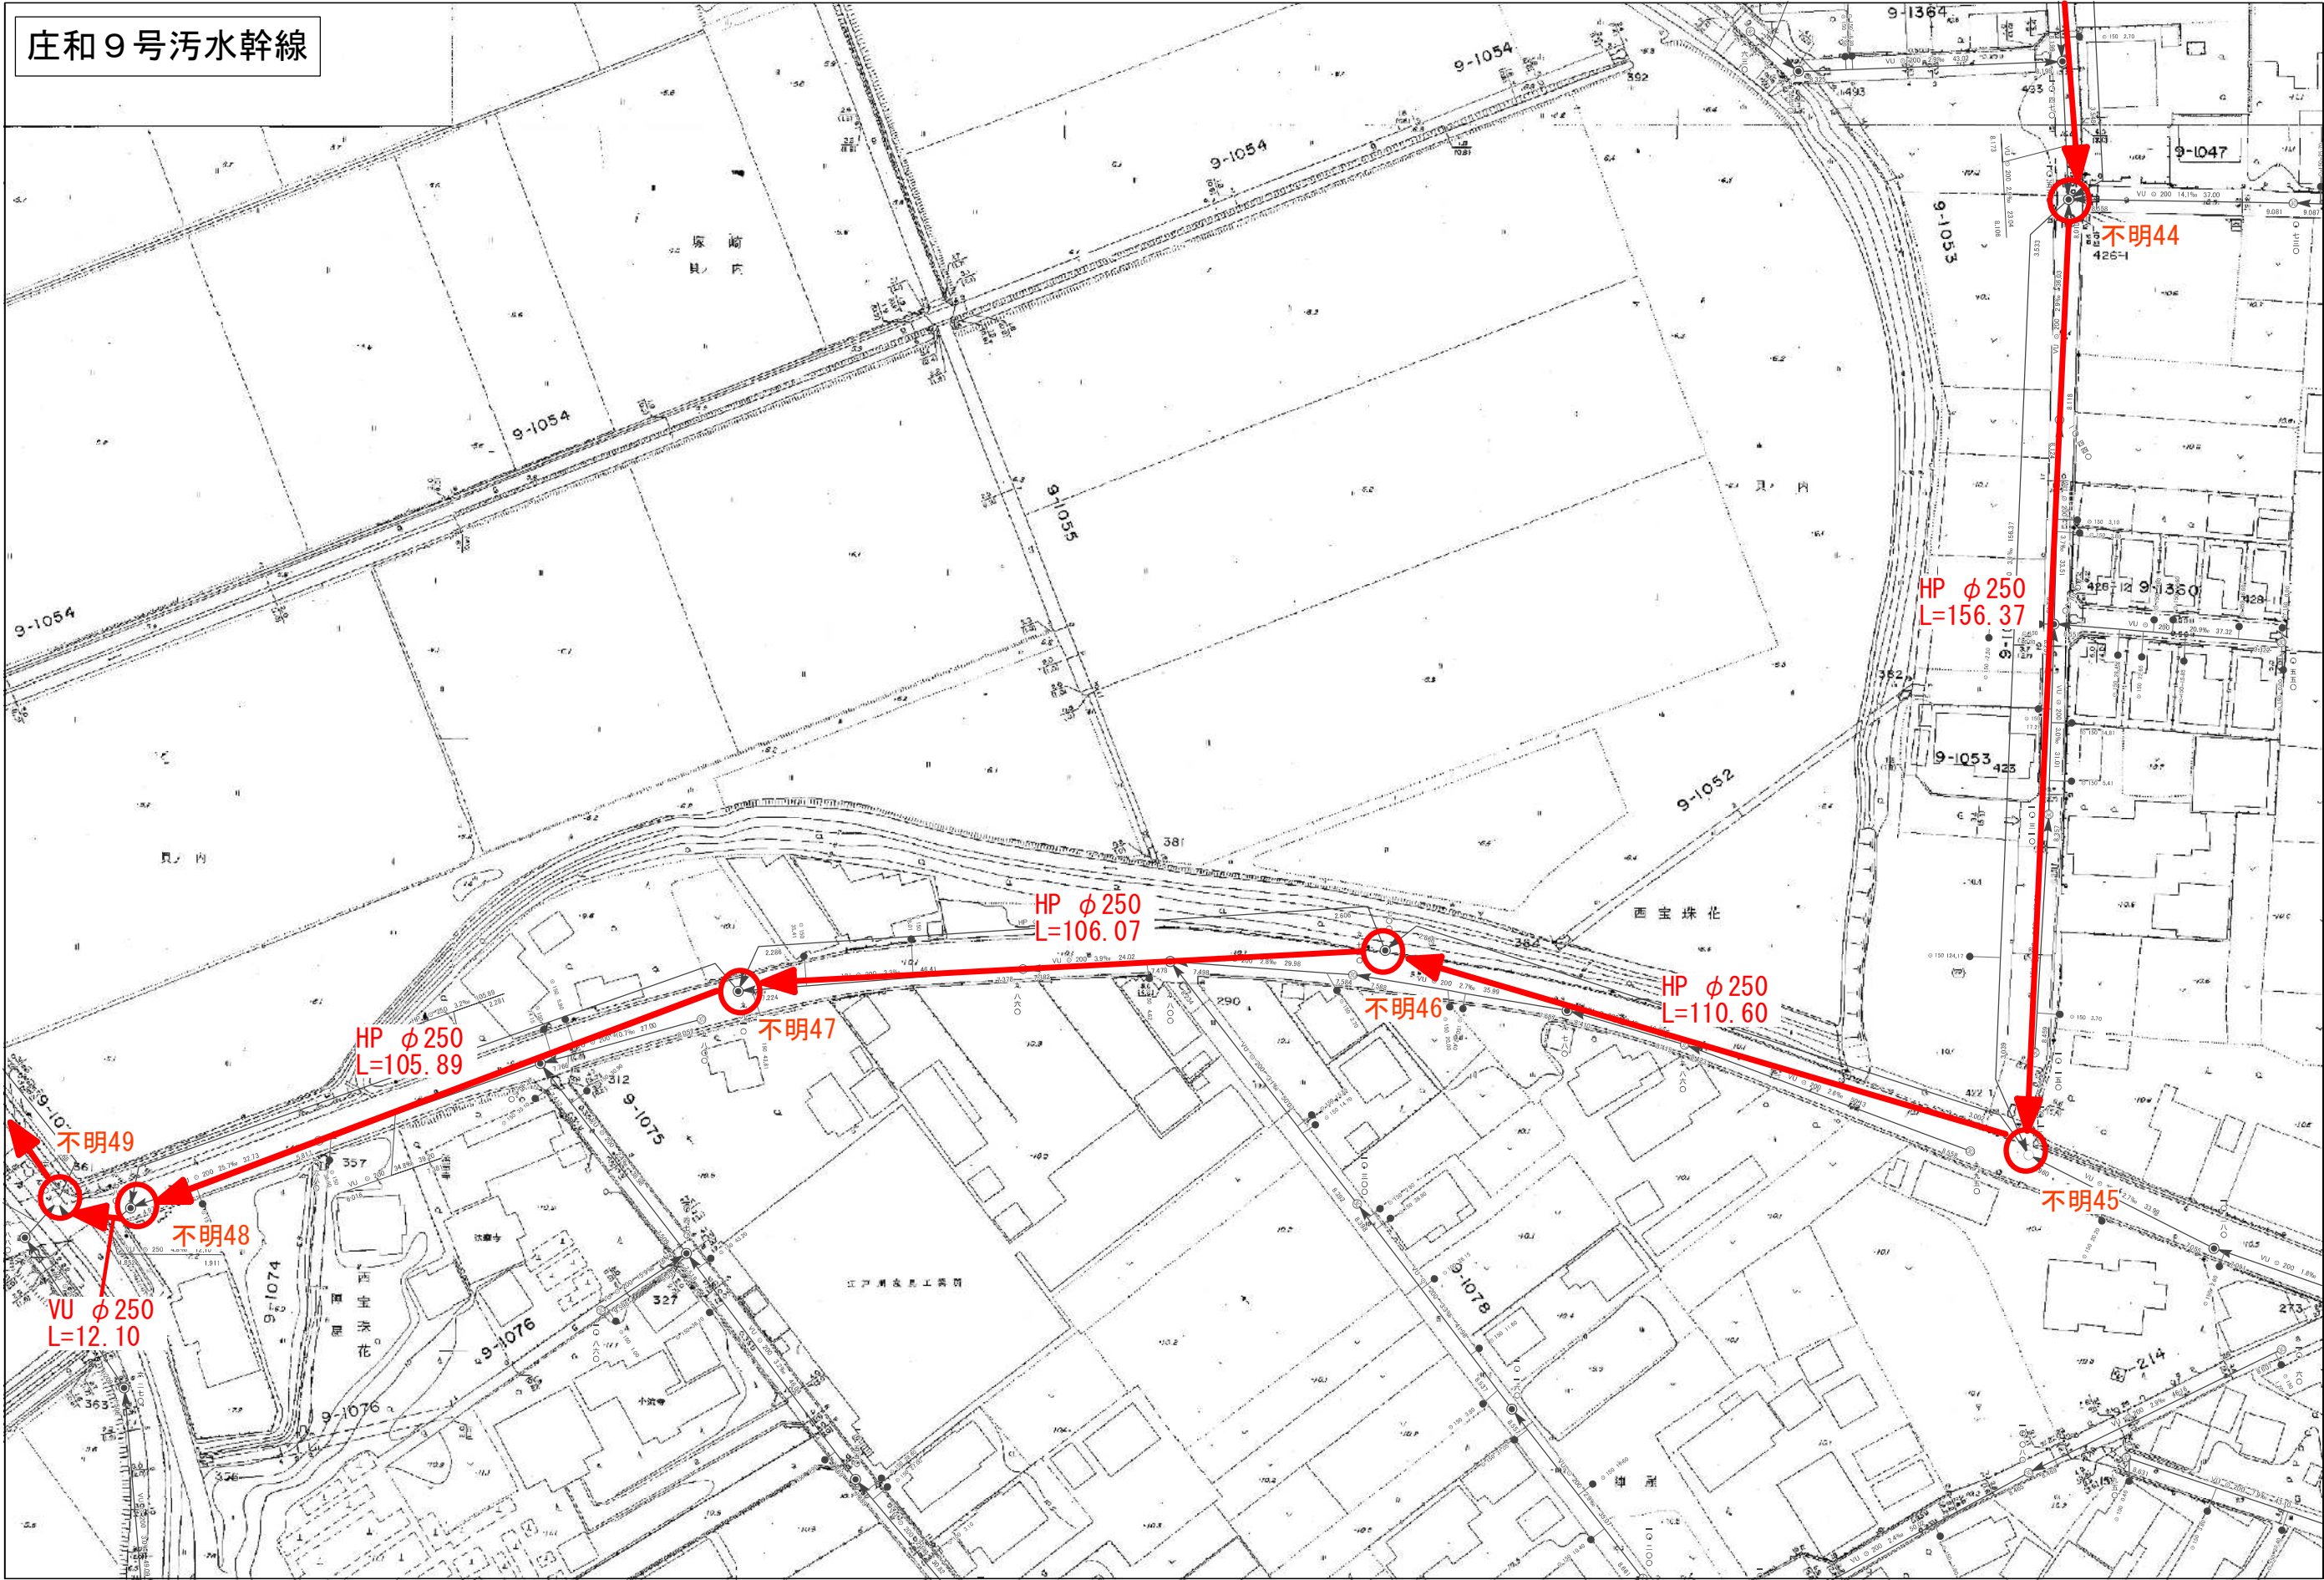


委託名称：公共下水道管渠調査解析（R8）業務委託  
委託場所：春日部市（公共下水道整備済区域）内

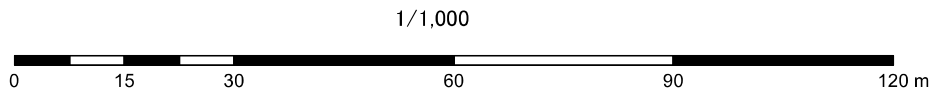


図面サイズ：A3

庄和9号污水幹線

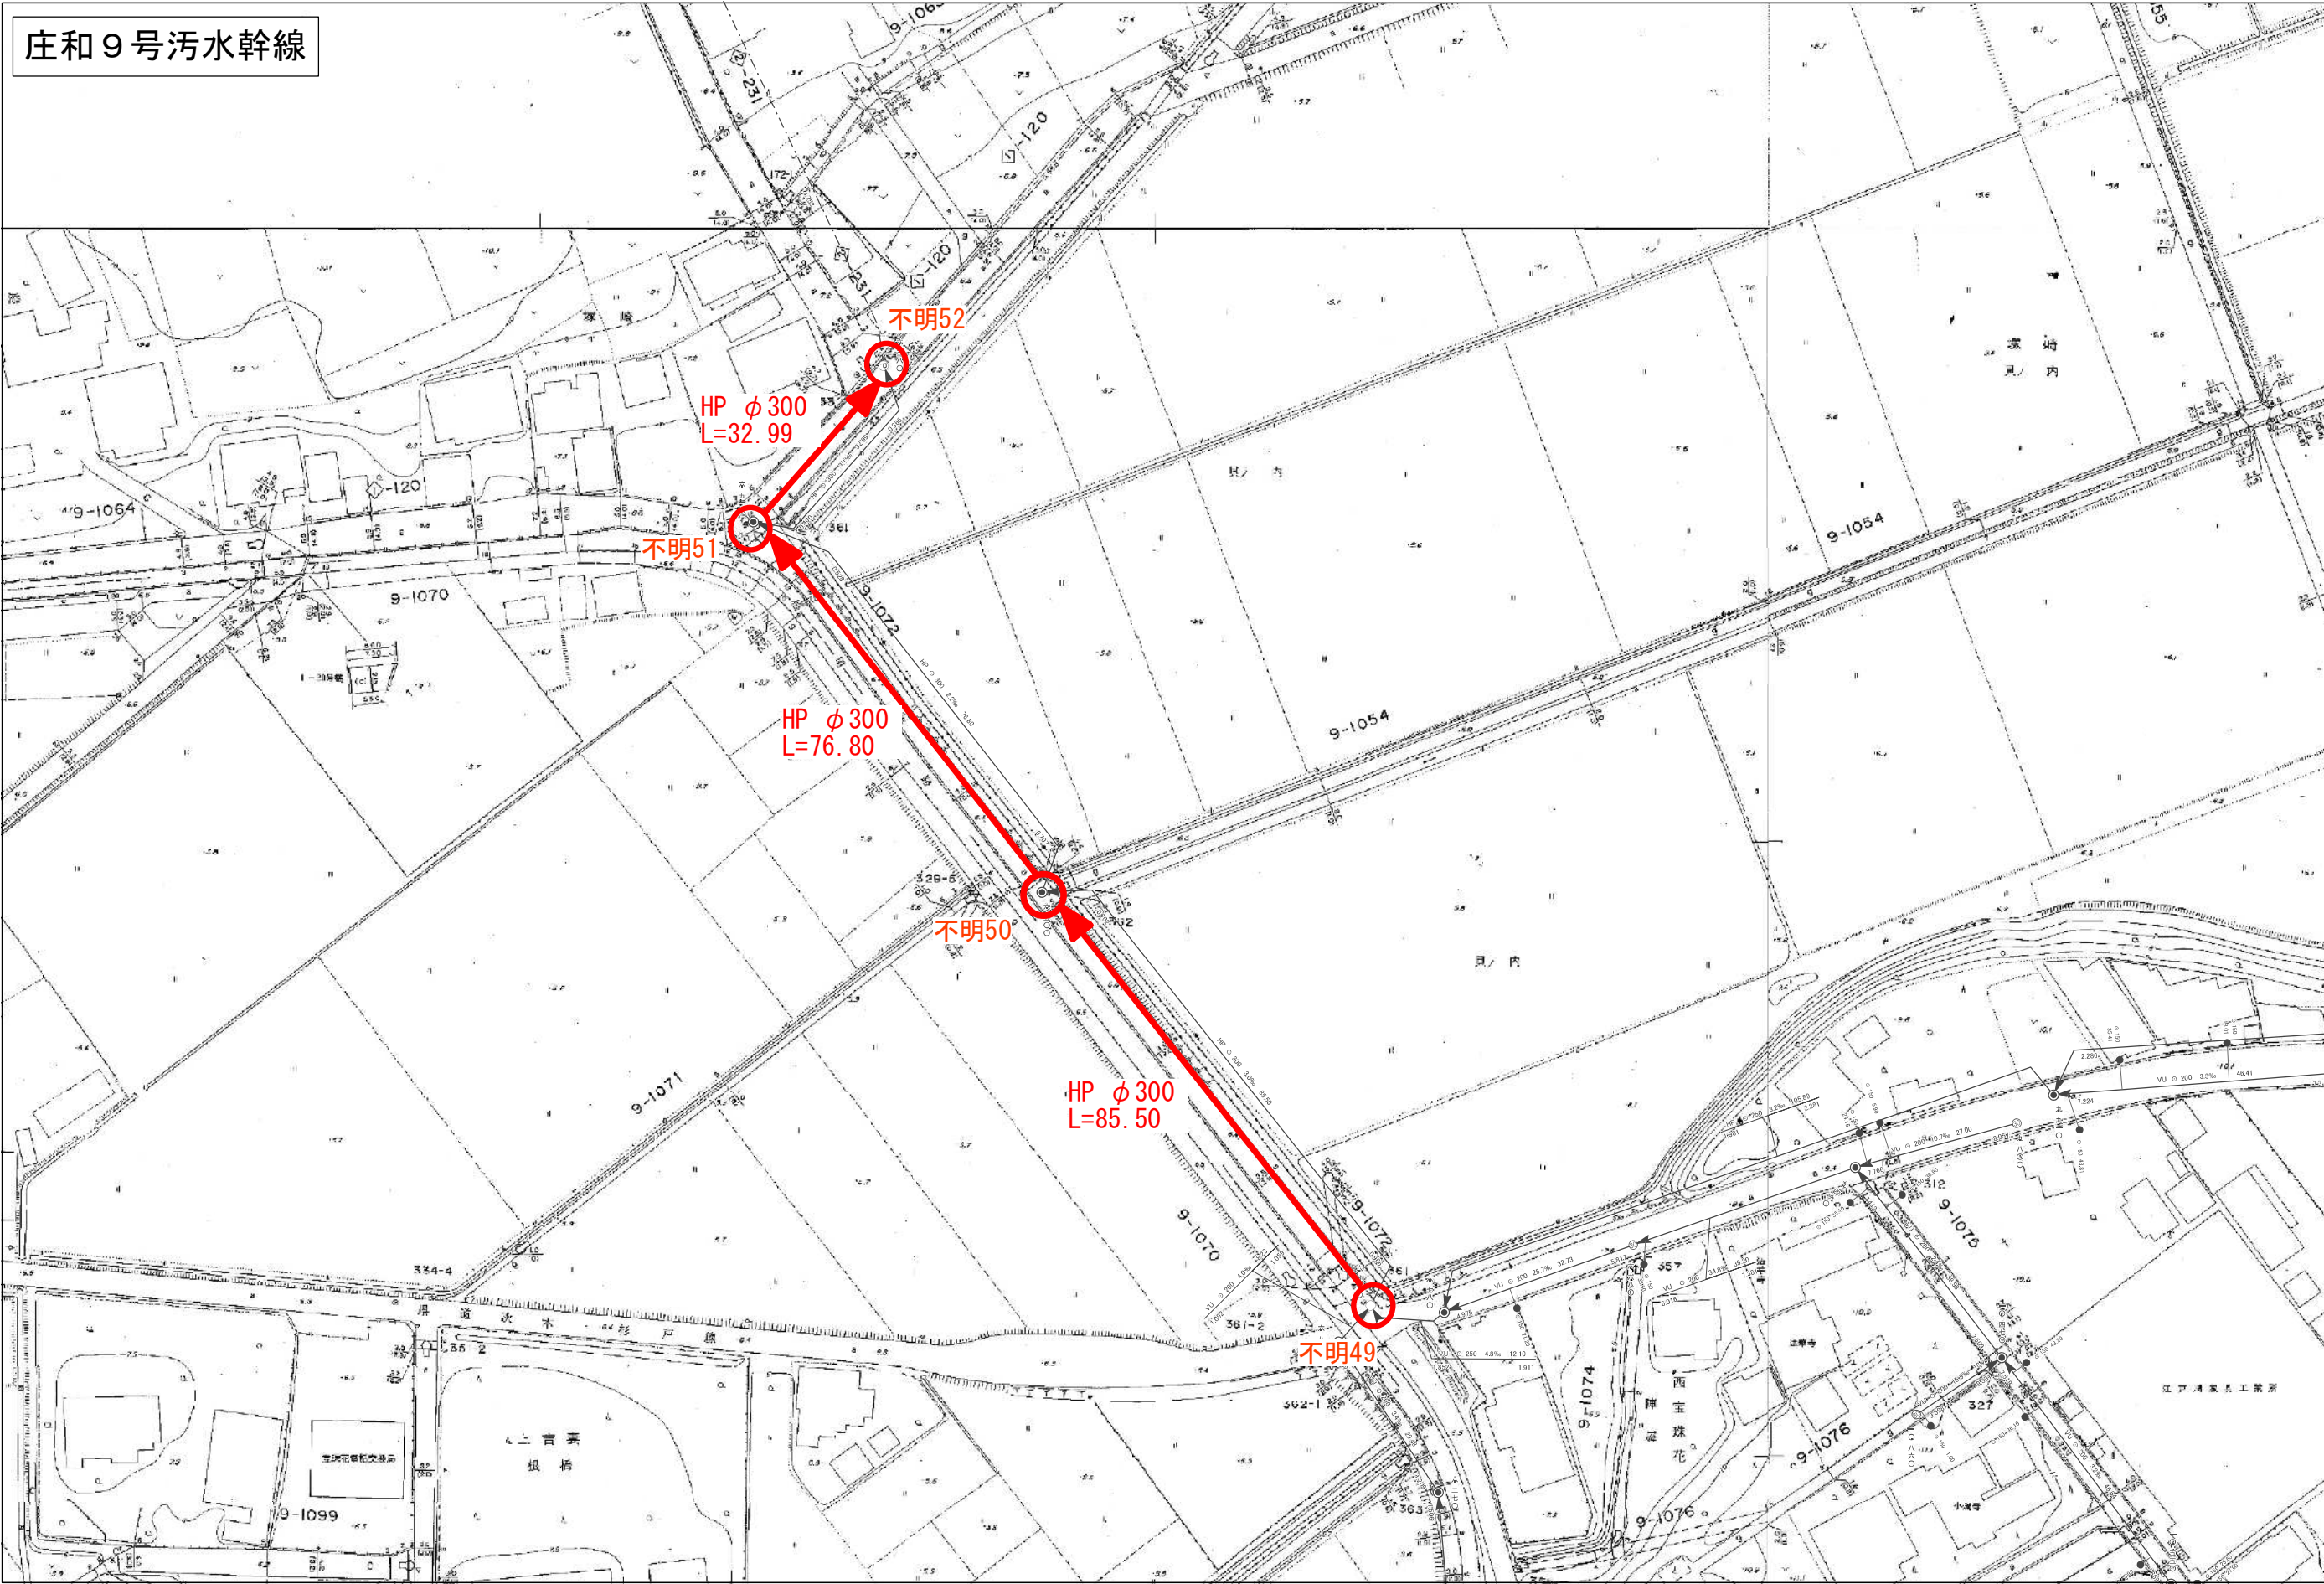

委託名称：公共下水道管渠調査解析（R8）業務委託  
委託場所：春日部市（公共下水道整備済区域）内

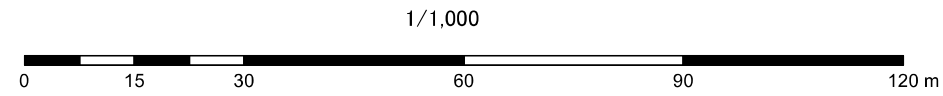

図面サイズ：A3