




第 2-1 幹線



委託名称：公共下水道管渠調査解析（R8）業務委託
委託場所：春日部市（公共下水道整備済区域）内

1/1,000

図面サイズ：A3

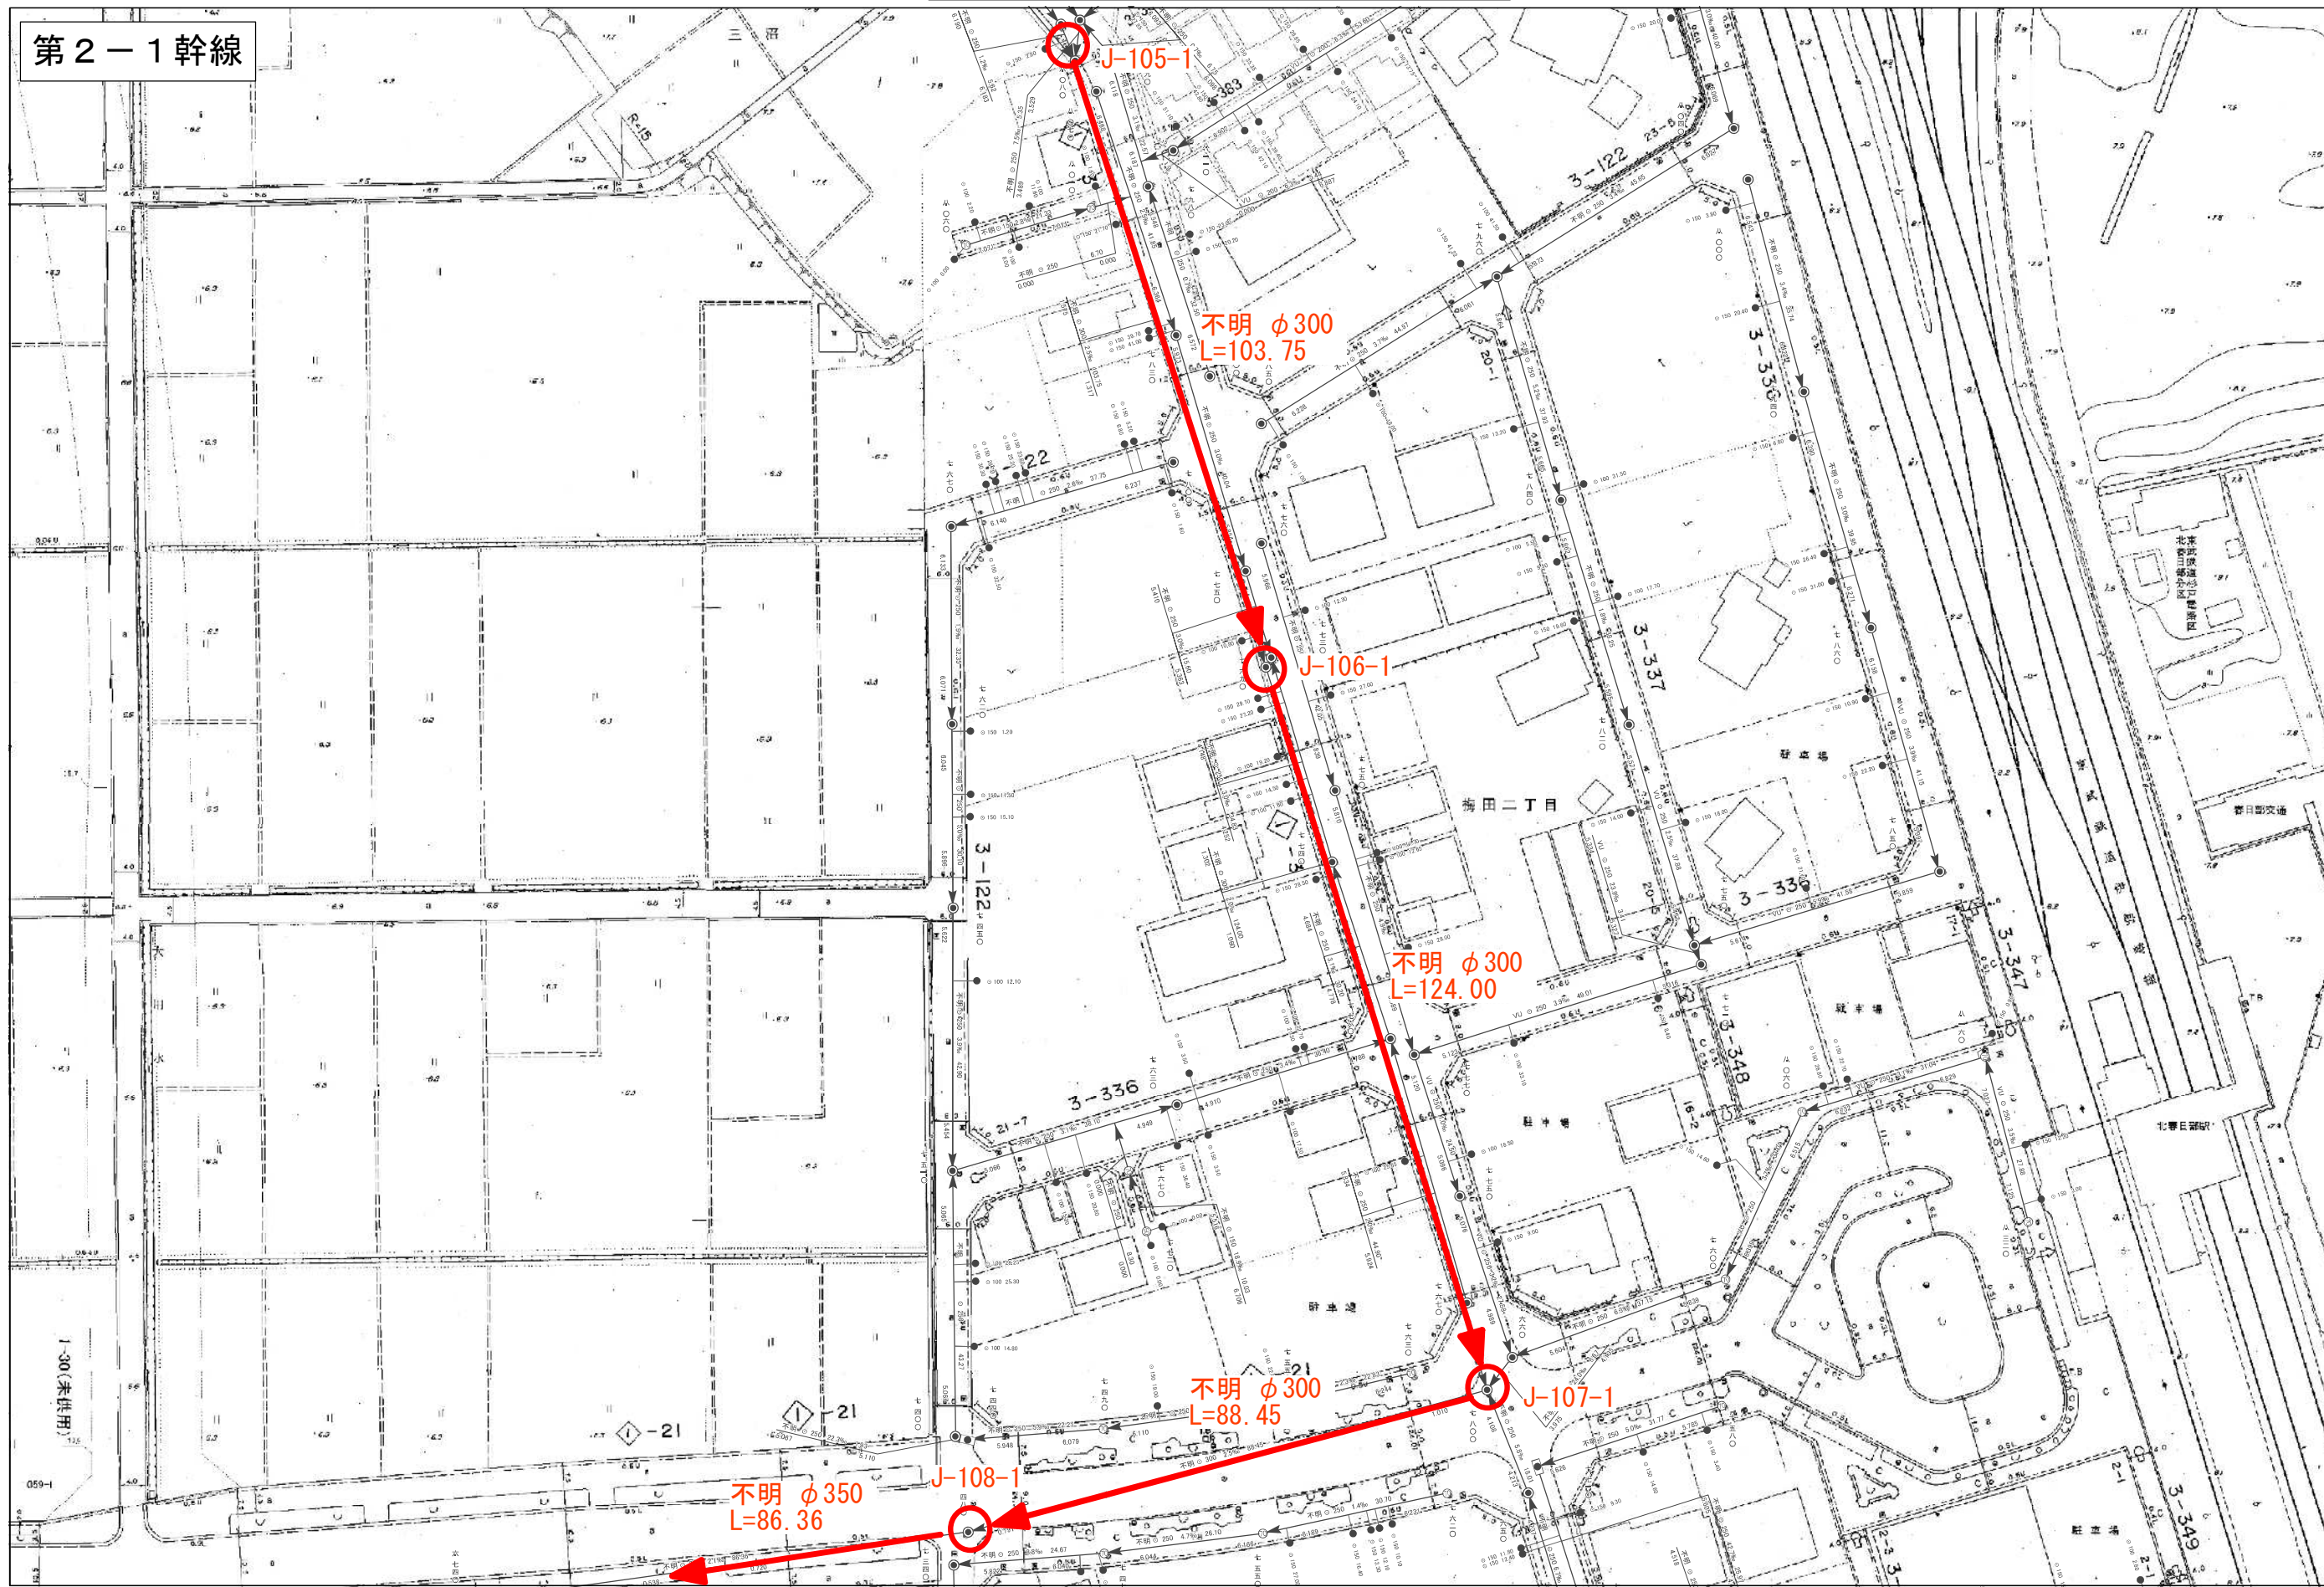



第2-1幹線

委託名称：公共下水道管渠調査解析（R8）業務委託
委託場所：春日部市（公共下水道整備済区域）内

1/1,000

図面サイズ：A3

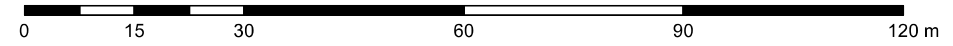

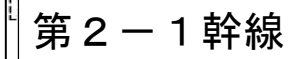

不明 $\phi 400$
L=112.28

J-109-3

不明 $\phi 400$
L=109.26

J-109-2

不明 $\phi 400$
L=108.99

J-109-1

不明 $\phi 500$
L=92.15

130

129

1

不明 $\phi 500$
L=98.72

J-13-1/2-1-1

六

7


梅田
隅田

大


大

委託名称：公共下水道管渠調査解析（R8）業務委託
委託場所：春日部市（公共下水道整備済区域）内

図面サイズ：A3

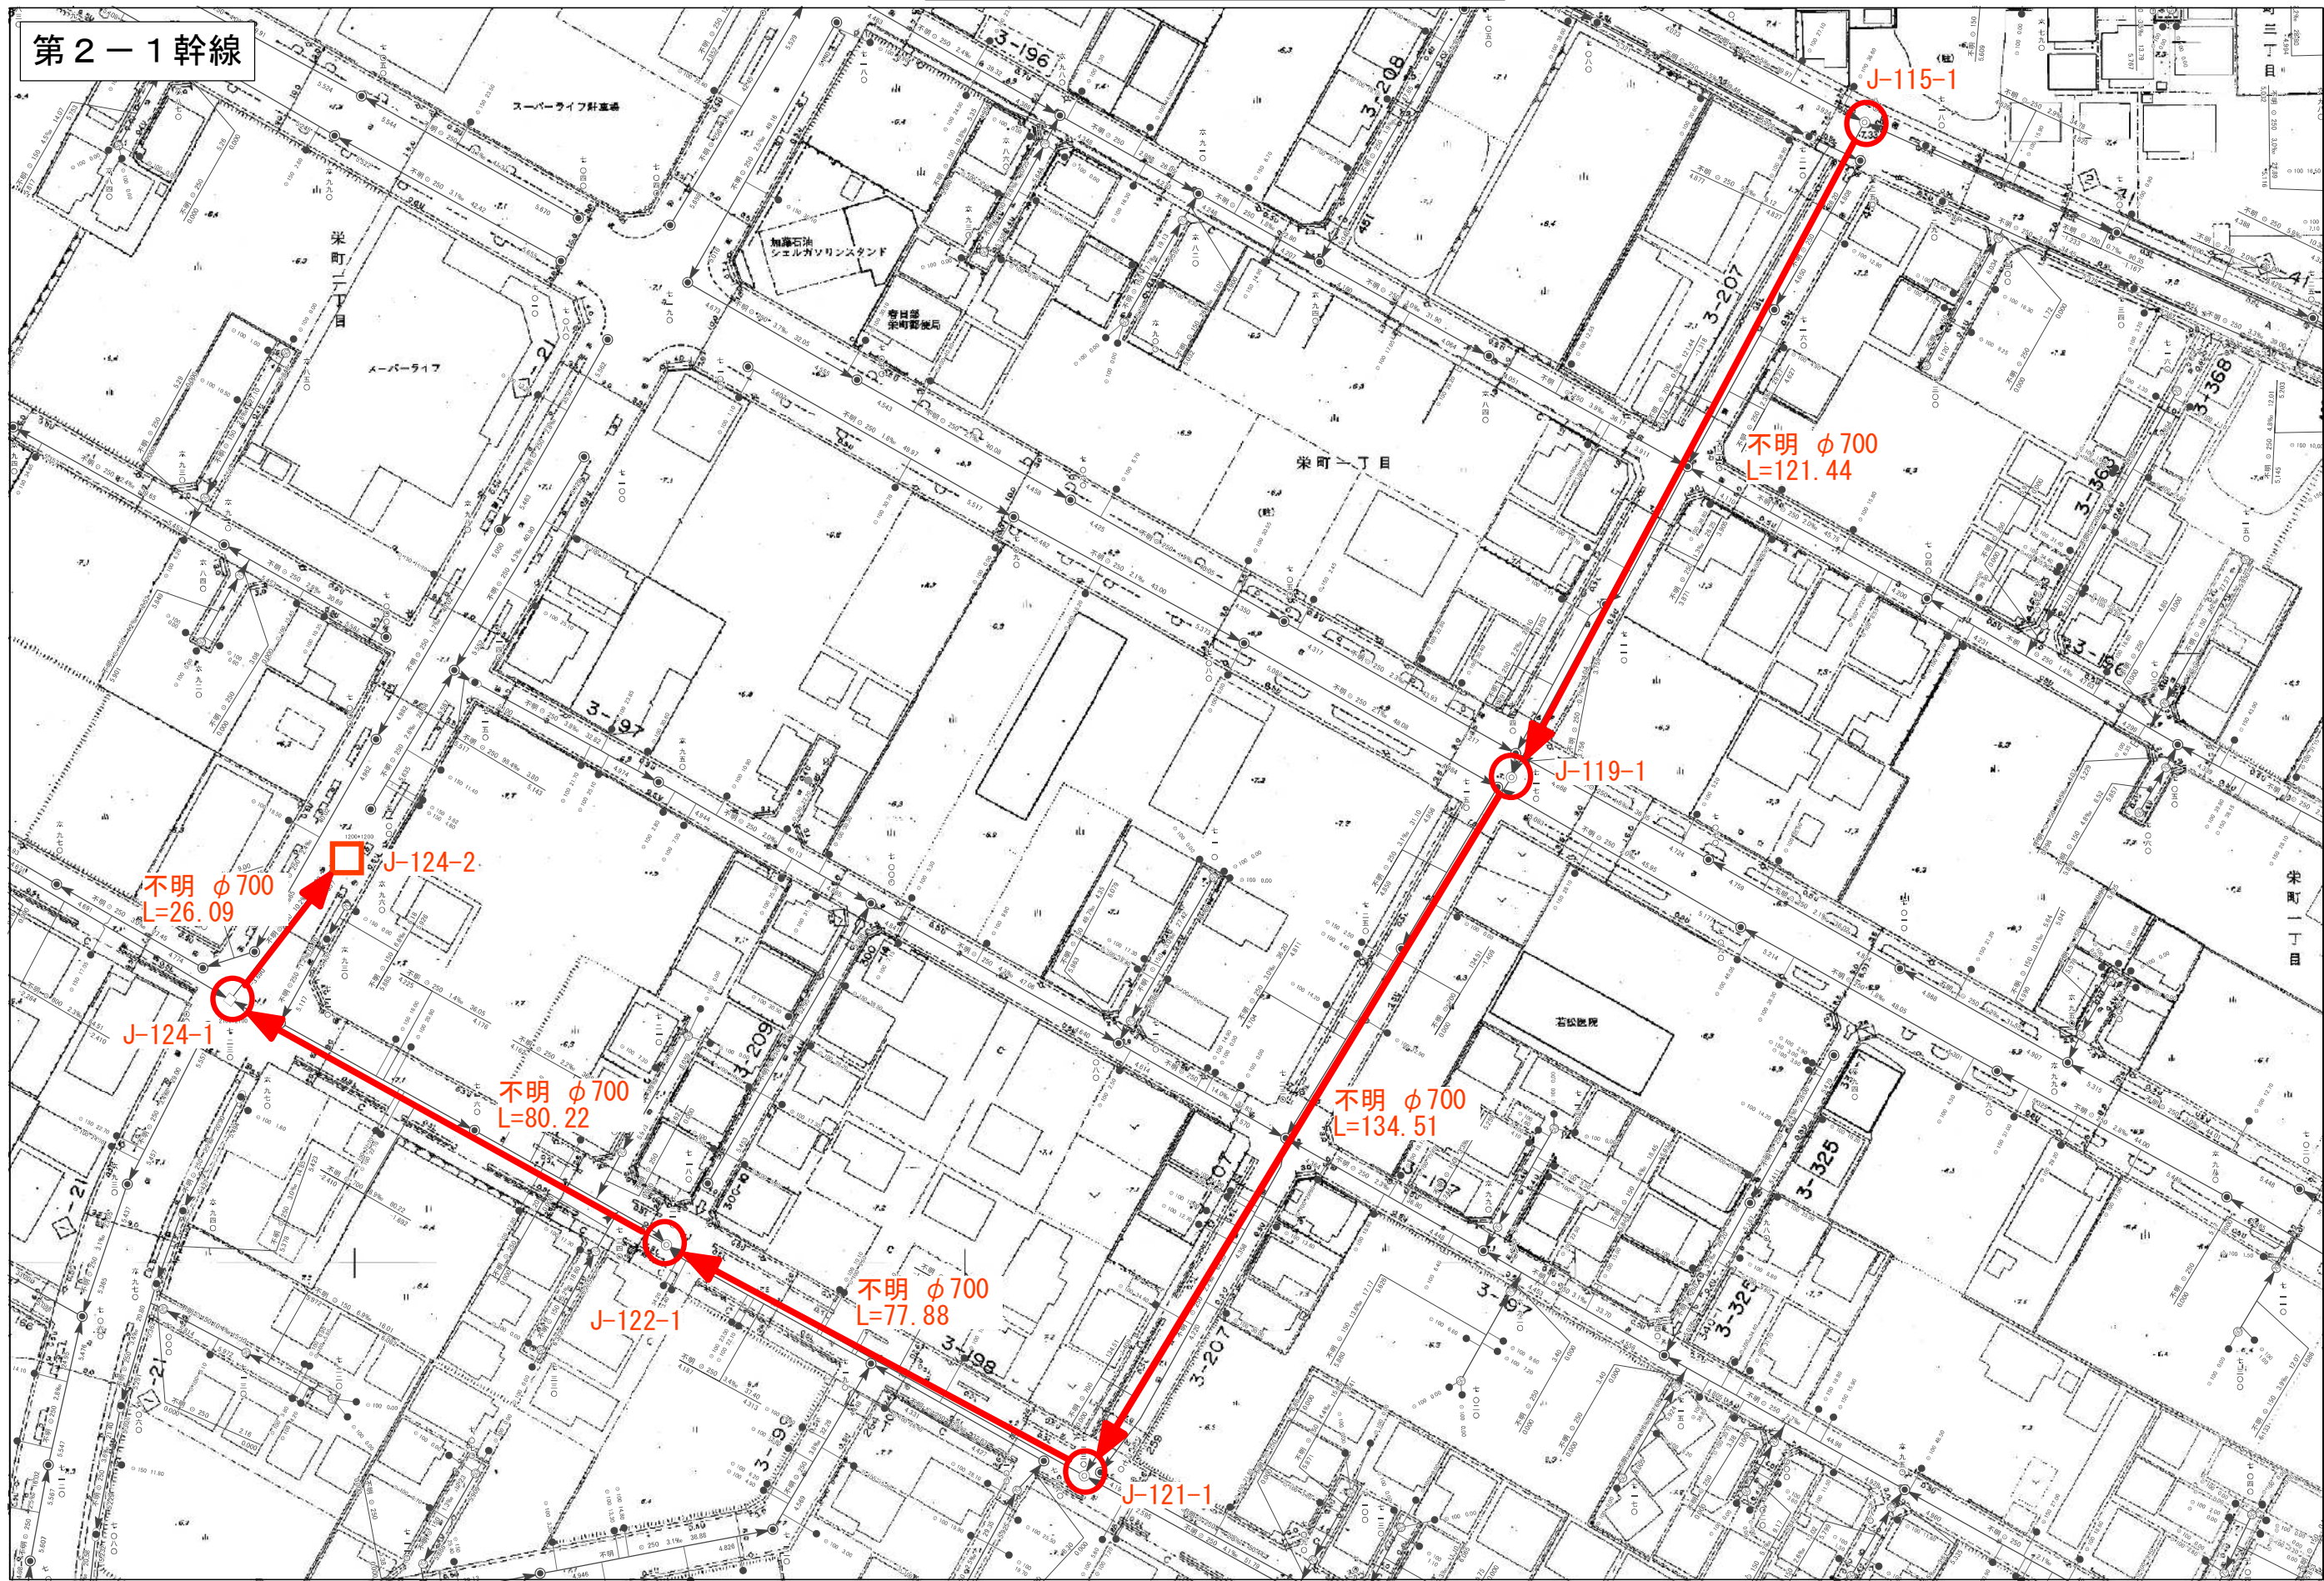

委託名称：公共下水道管渠調査解析（R8）業務委託
委託場所：春日部市（公共下水道整備済区域）内

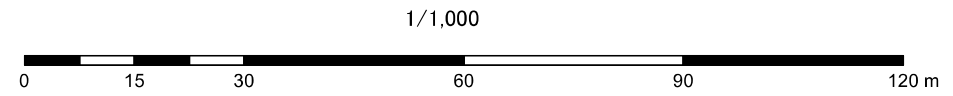

図面サイズ：A3

