



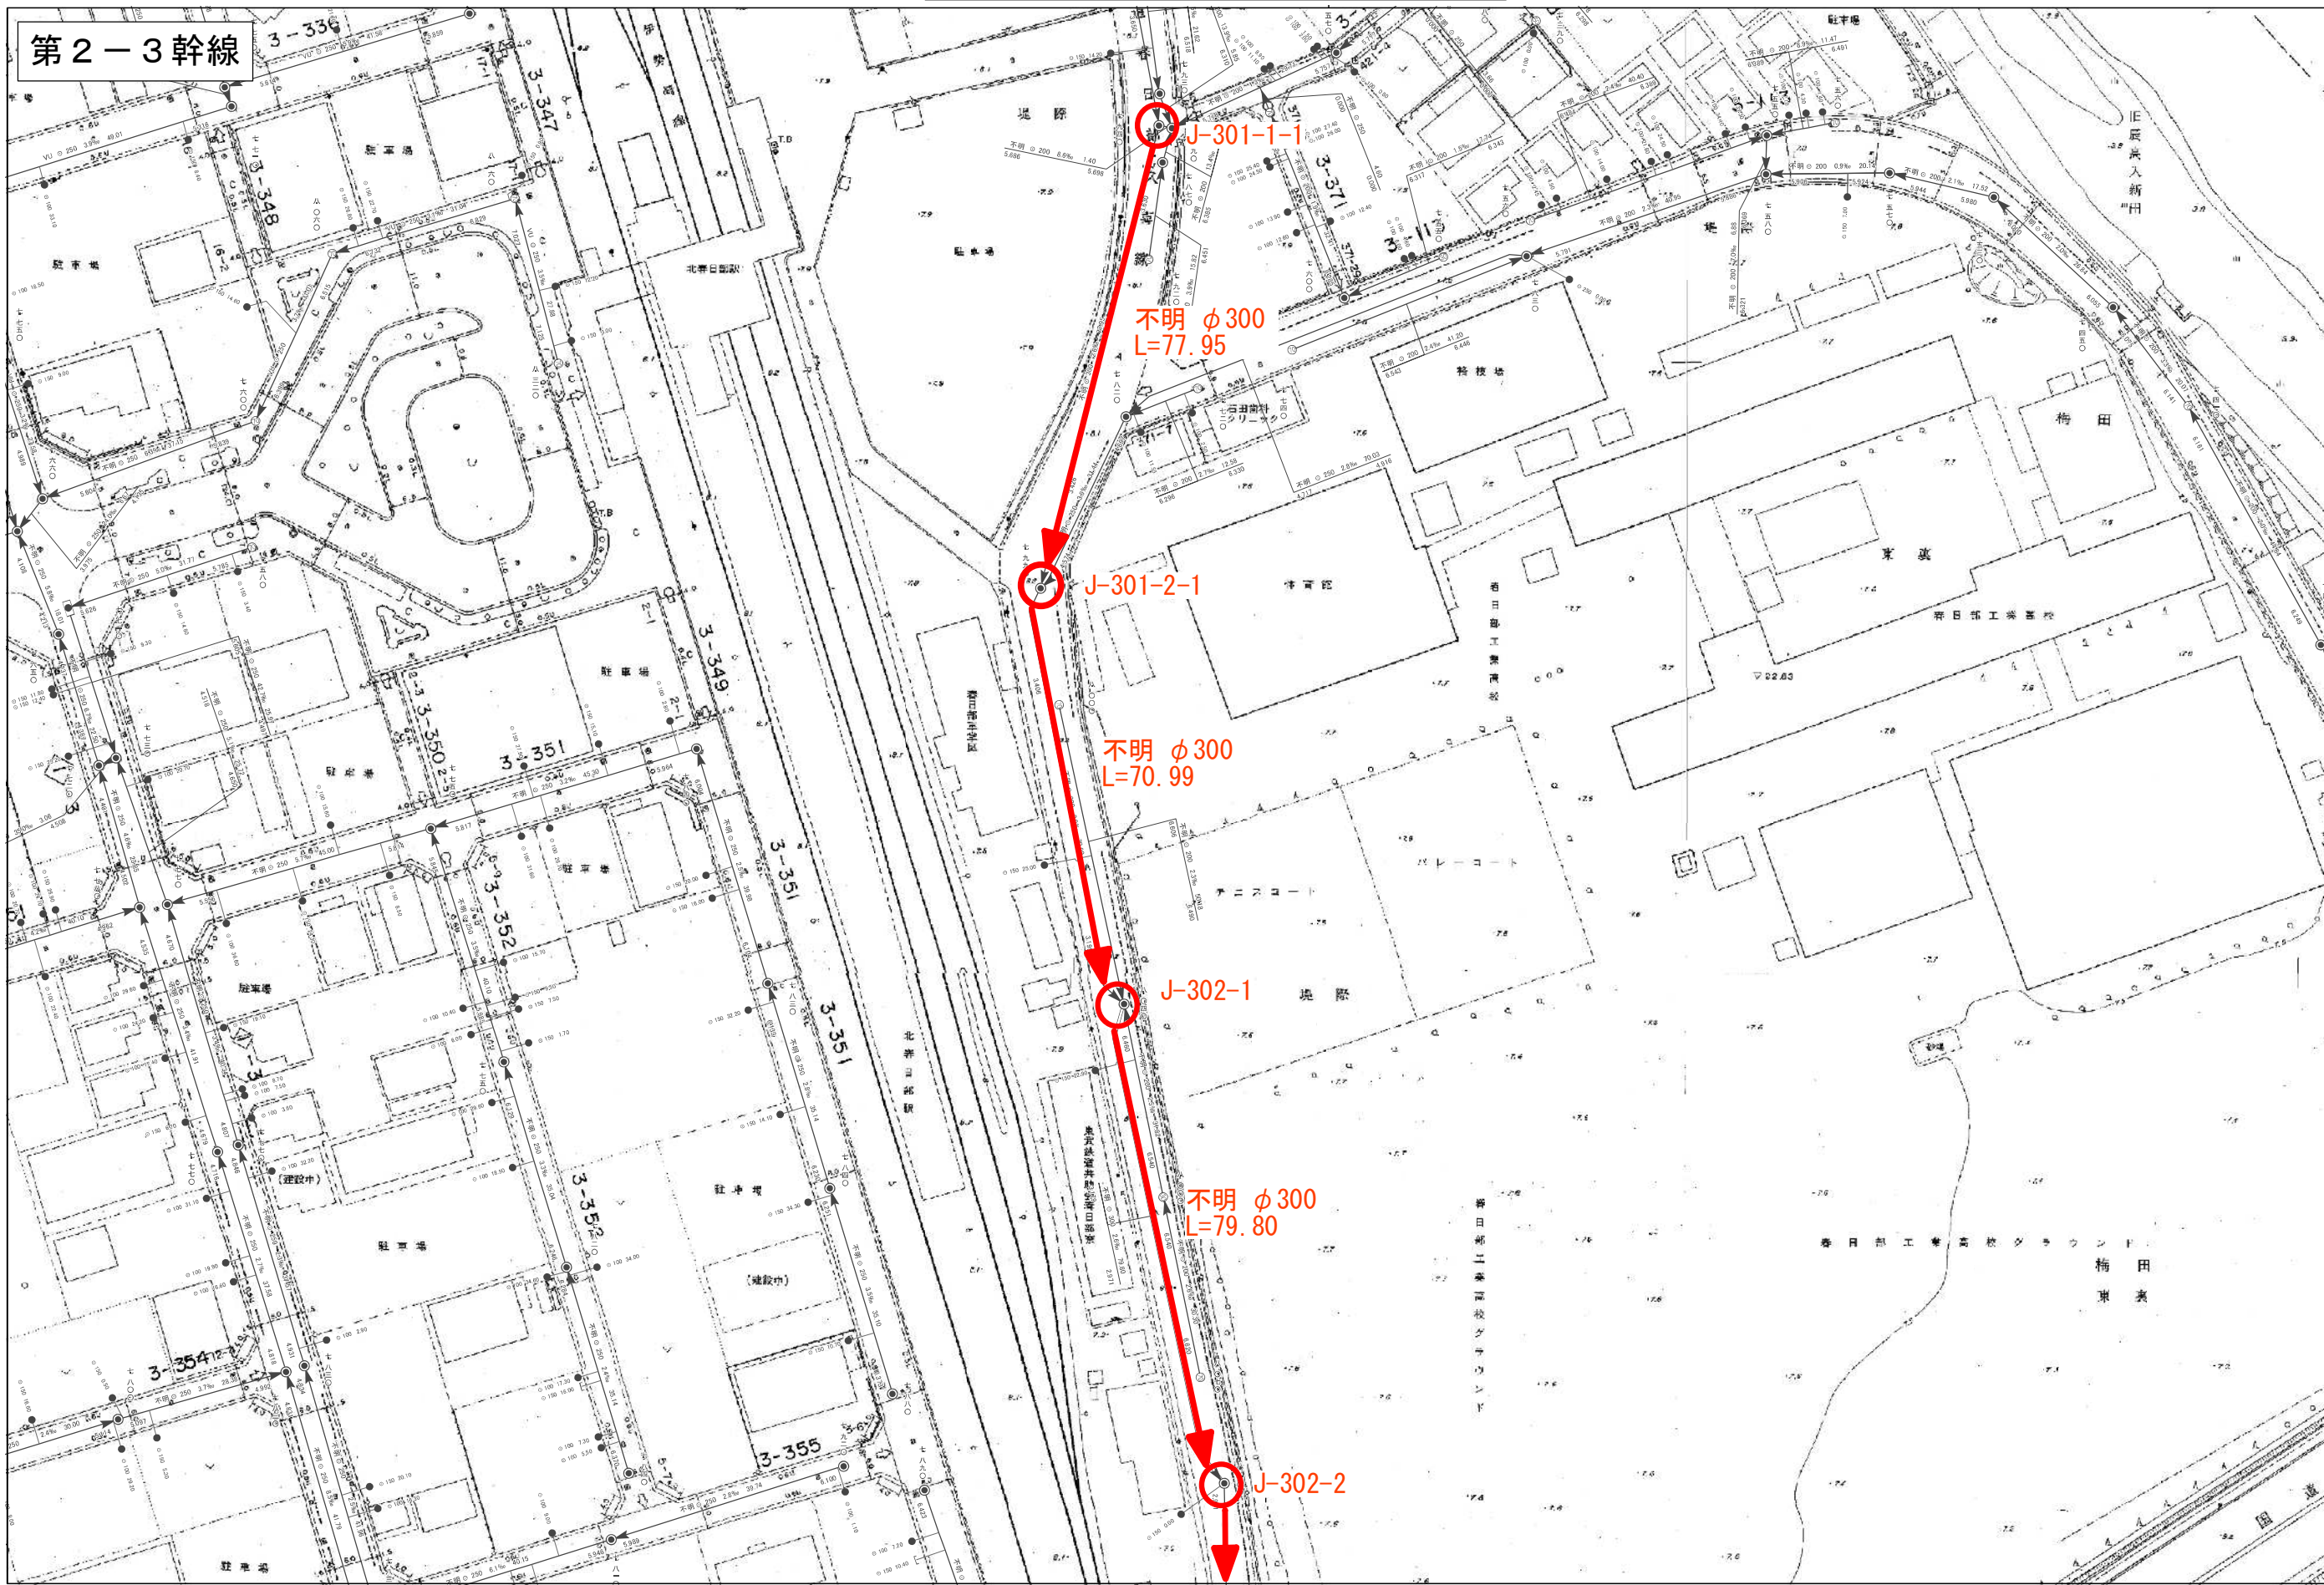


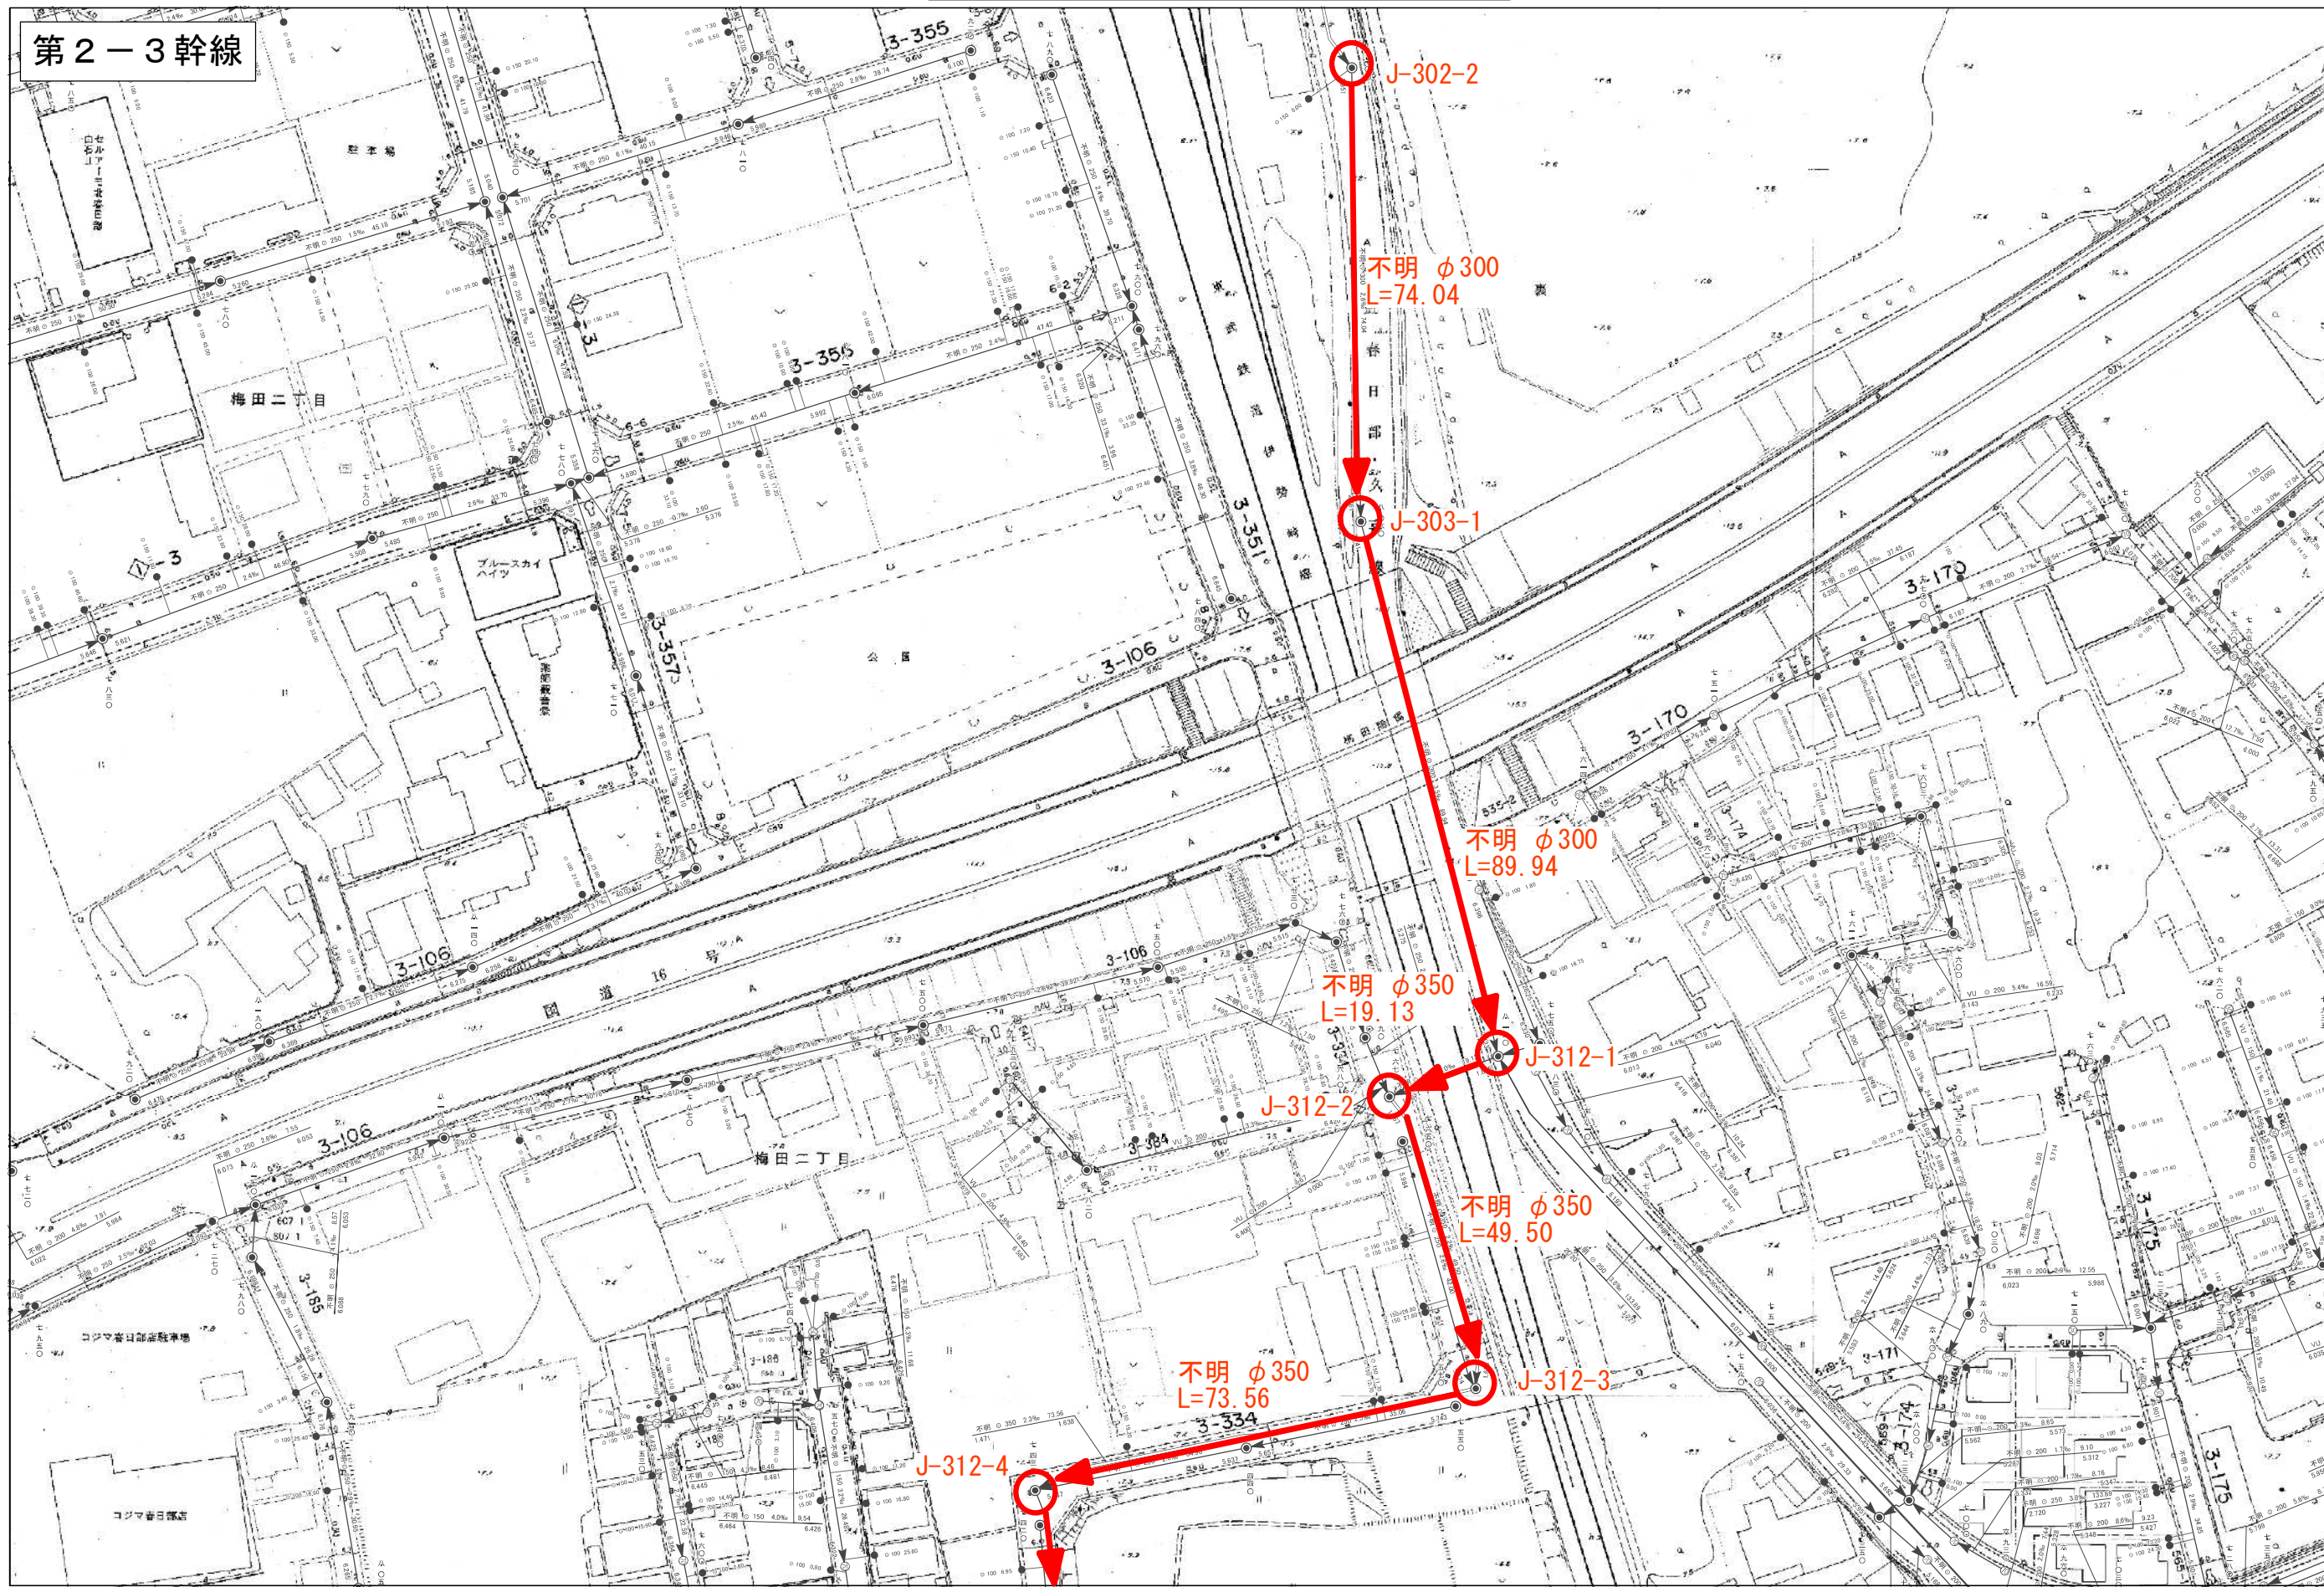


第 2 - 3 幹線




委託名称：公共下水道管渠調査解析（R8）業務委託
委託場所：春日部市（公共下水道整備済区域）内

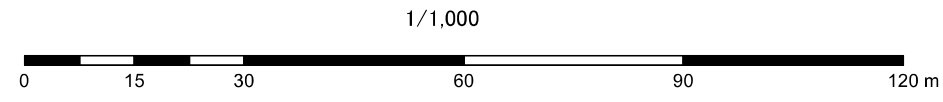

図面サイズ：A3

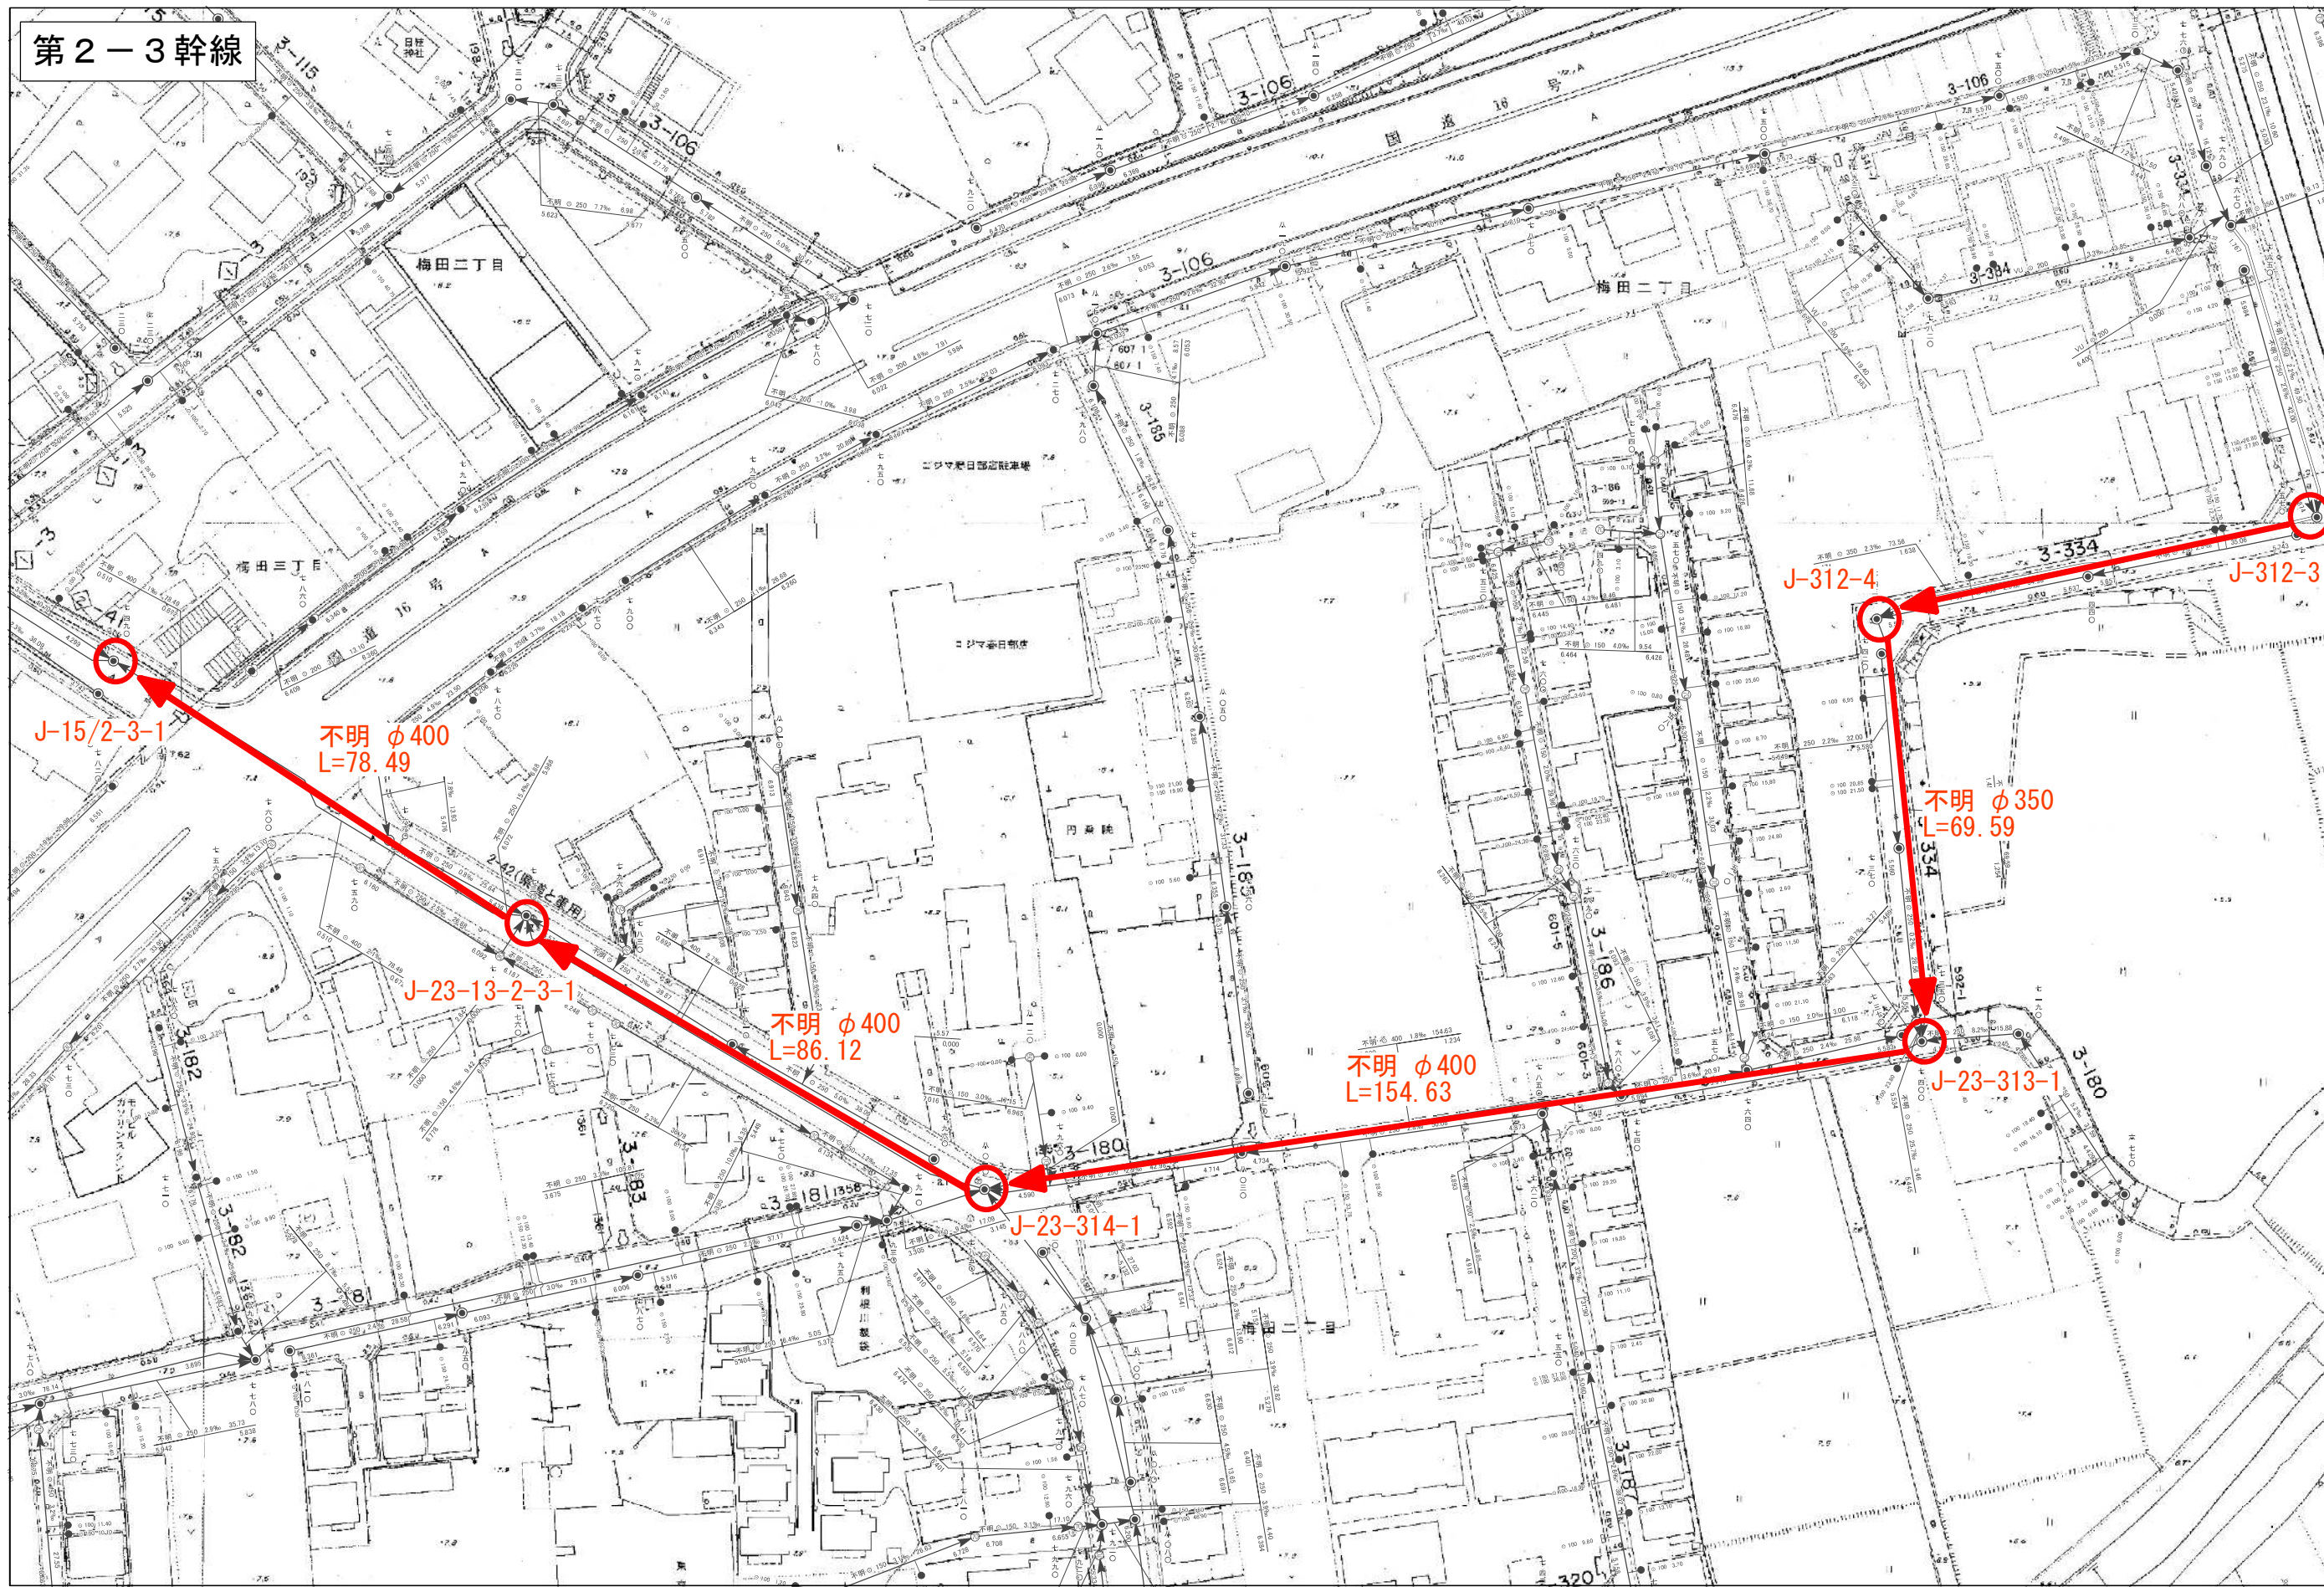

委託名称：公共下水道管渠調査解析（R8）業務委託
委託場所：春日部市（公共下水道整備済区域）内

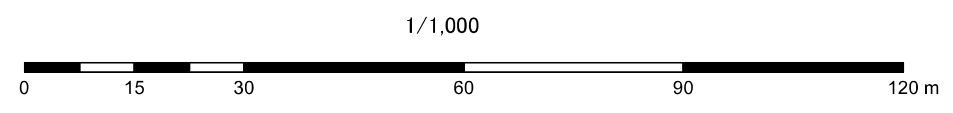

図面サイズ：A3