


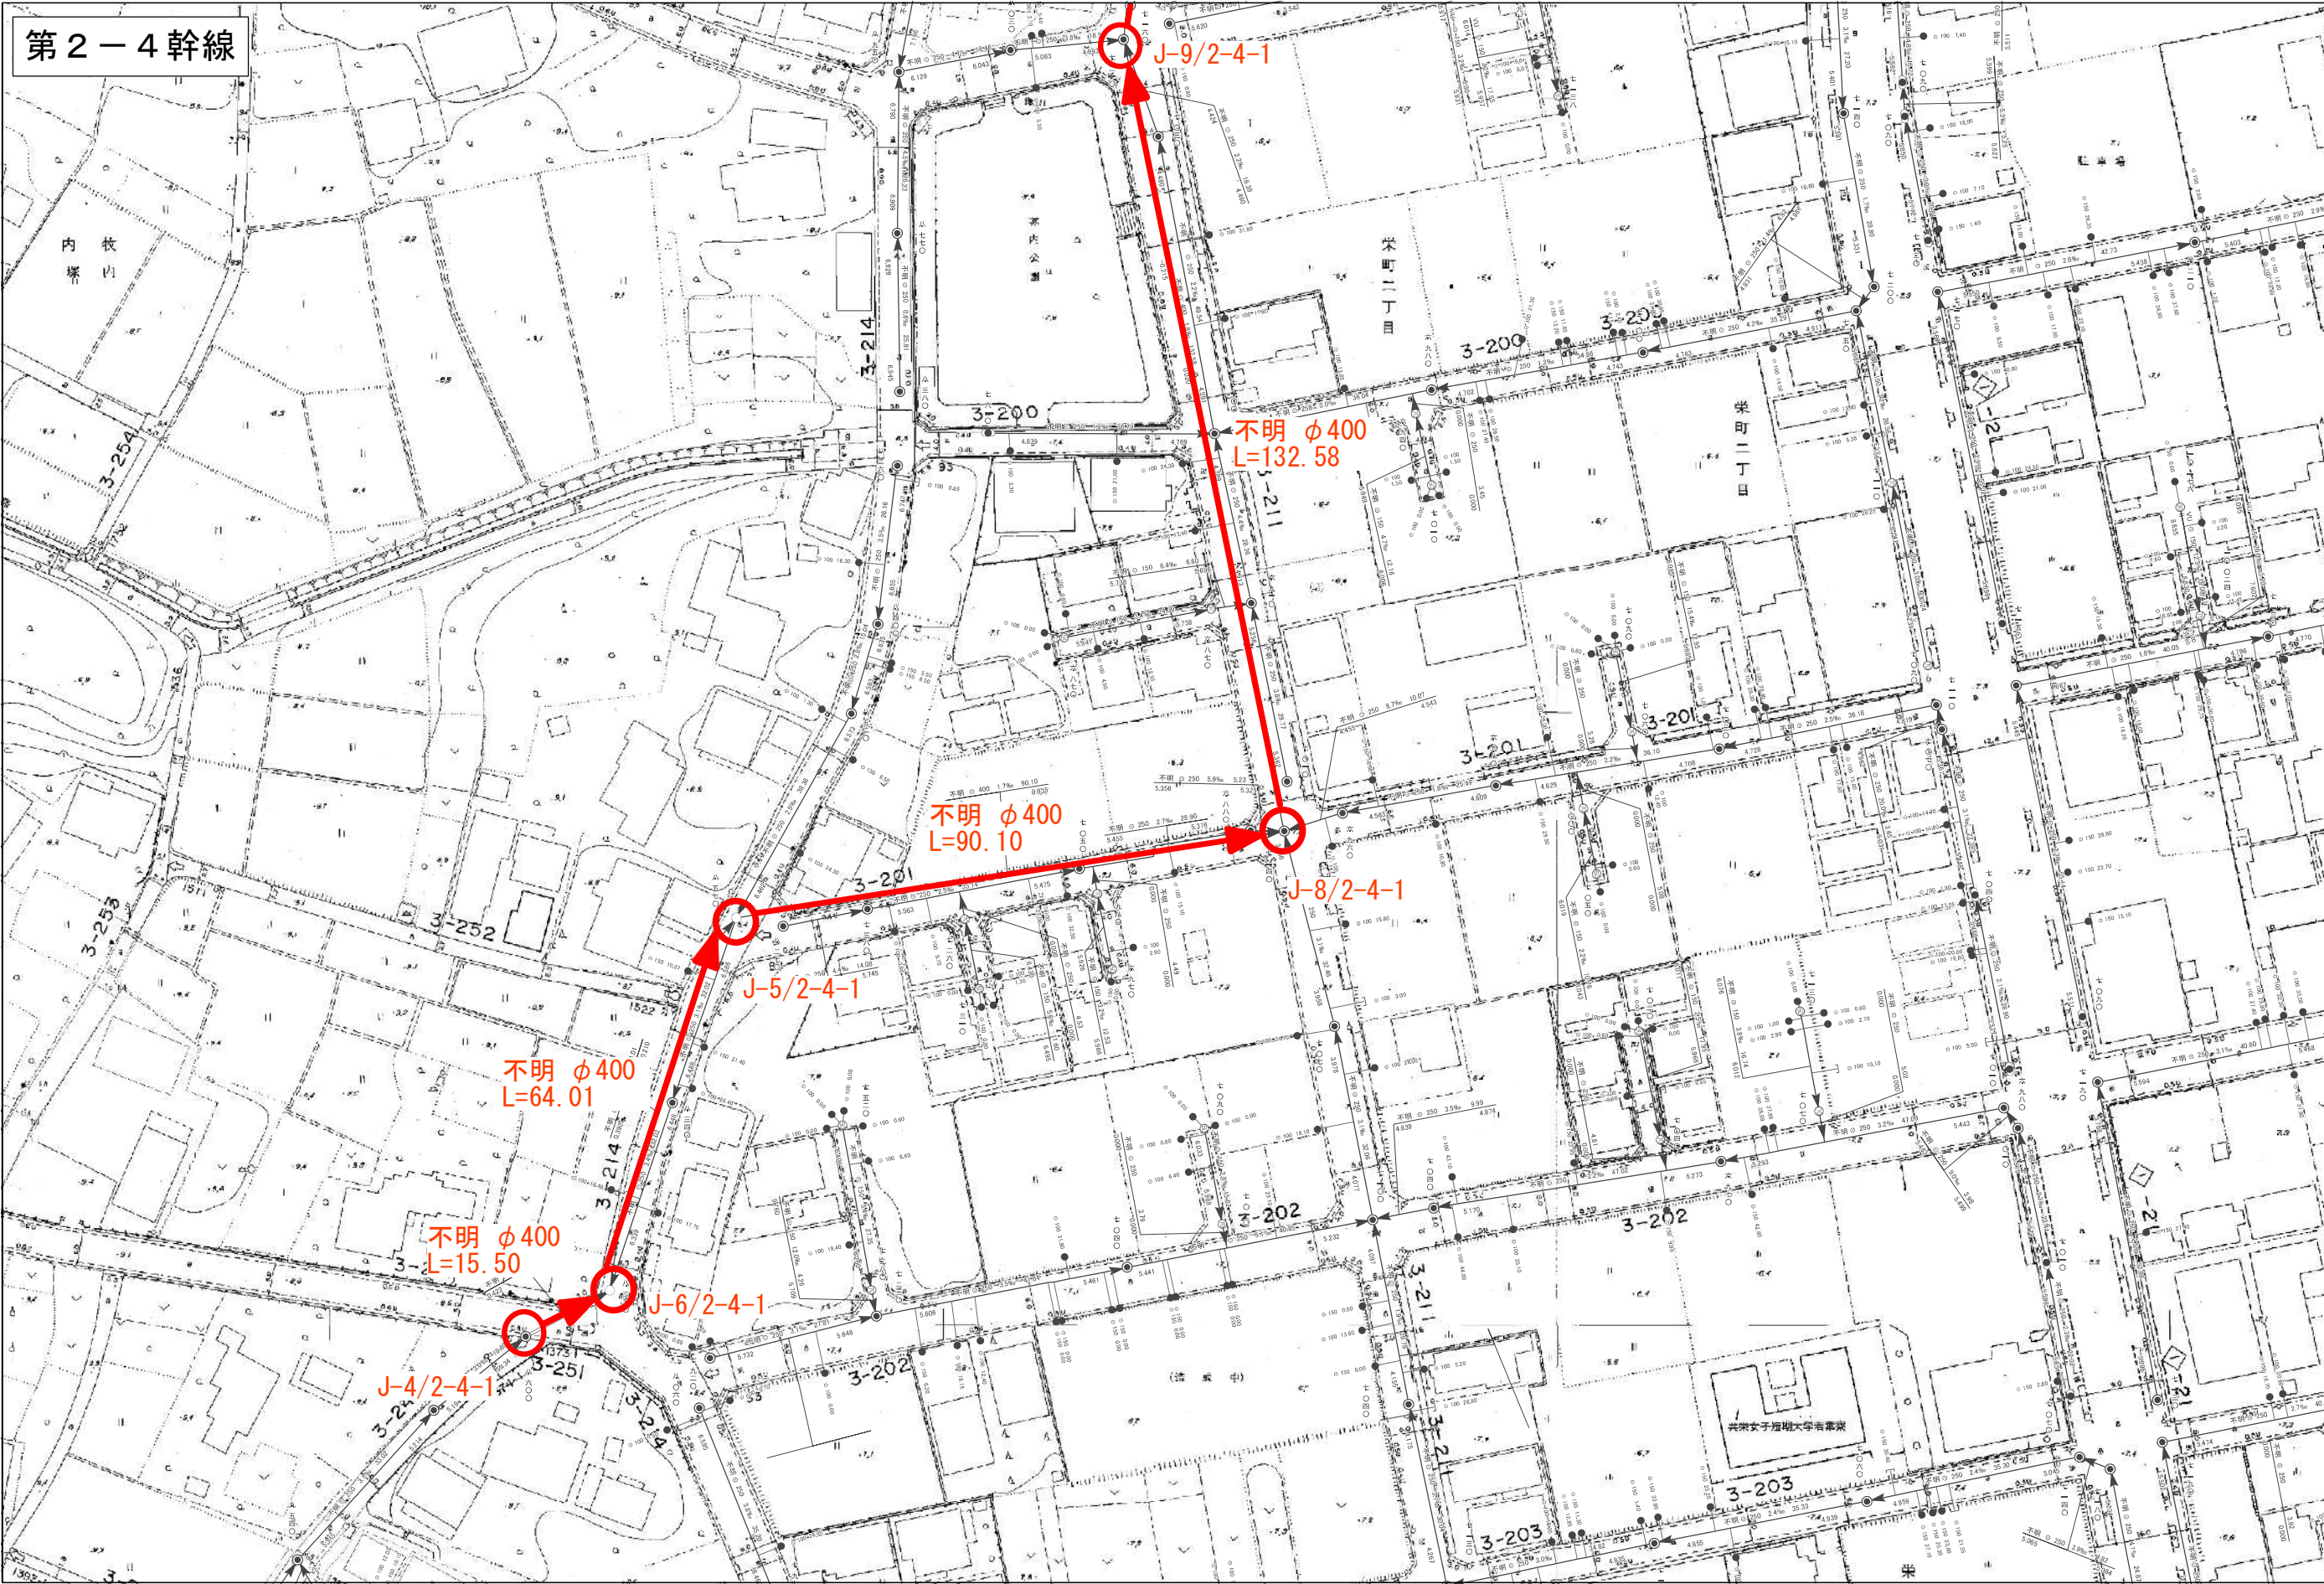


第2－4幹線



委託名称：公共下水道管渠調査解析（R8）業務委託
委託場所：春日部市（公共下水道整備済区域）内


1/1,000

図面サイズ：A3

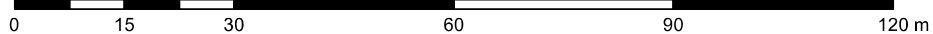




第2-4幹線

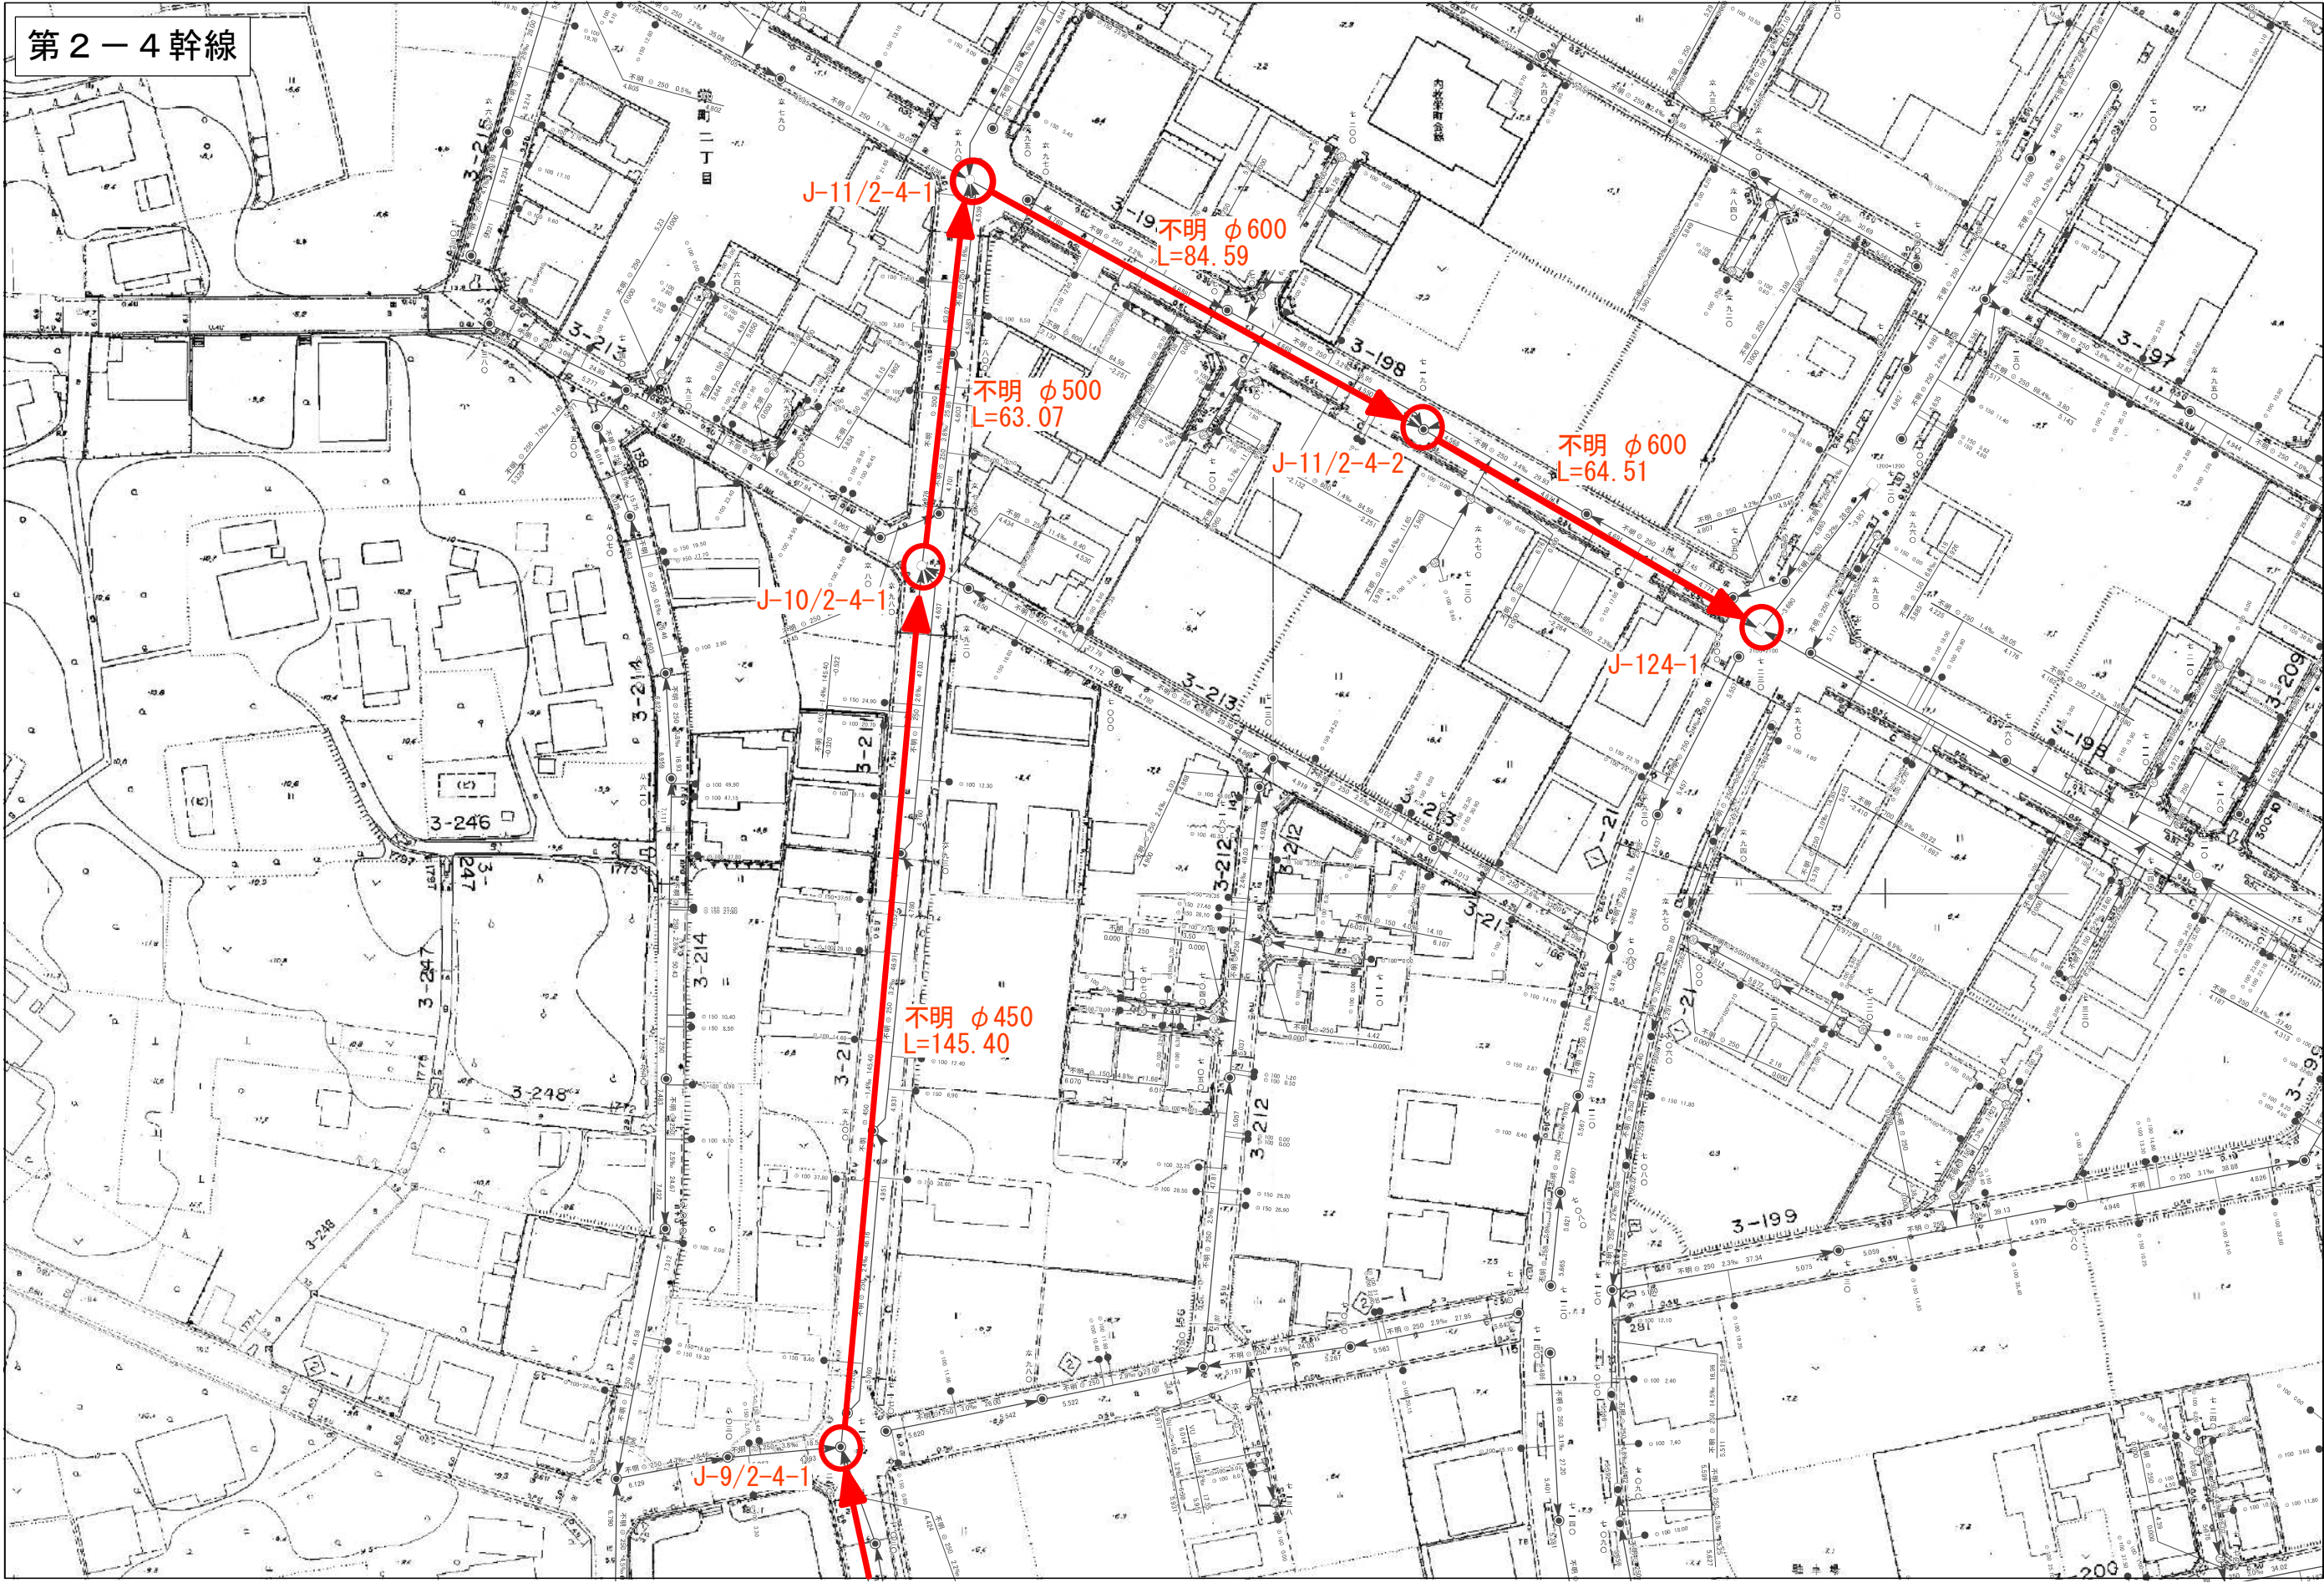

委託名称：公共下水道管渠調査解析（R8）業務委託
委託場所：春日部市（公共下水道整備済区域）内


1/1,000

図面サイズ：A3

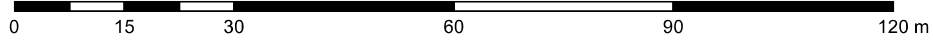




第2-6幹線

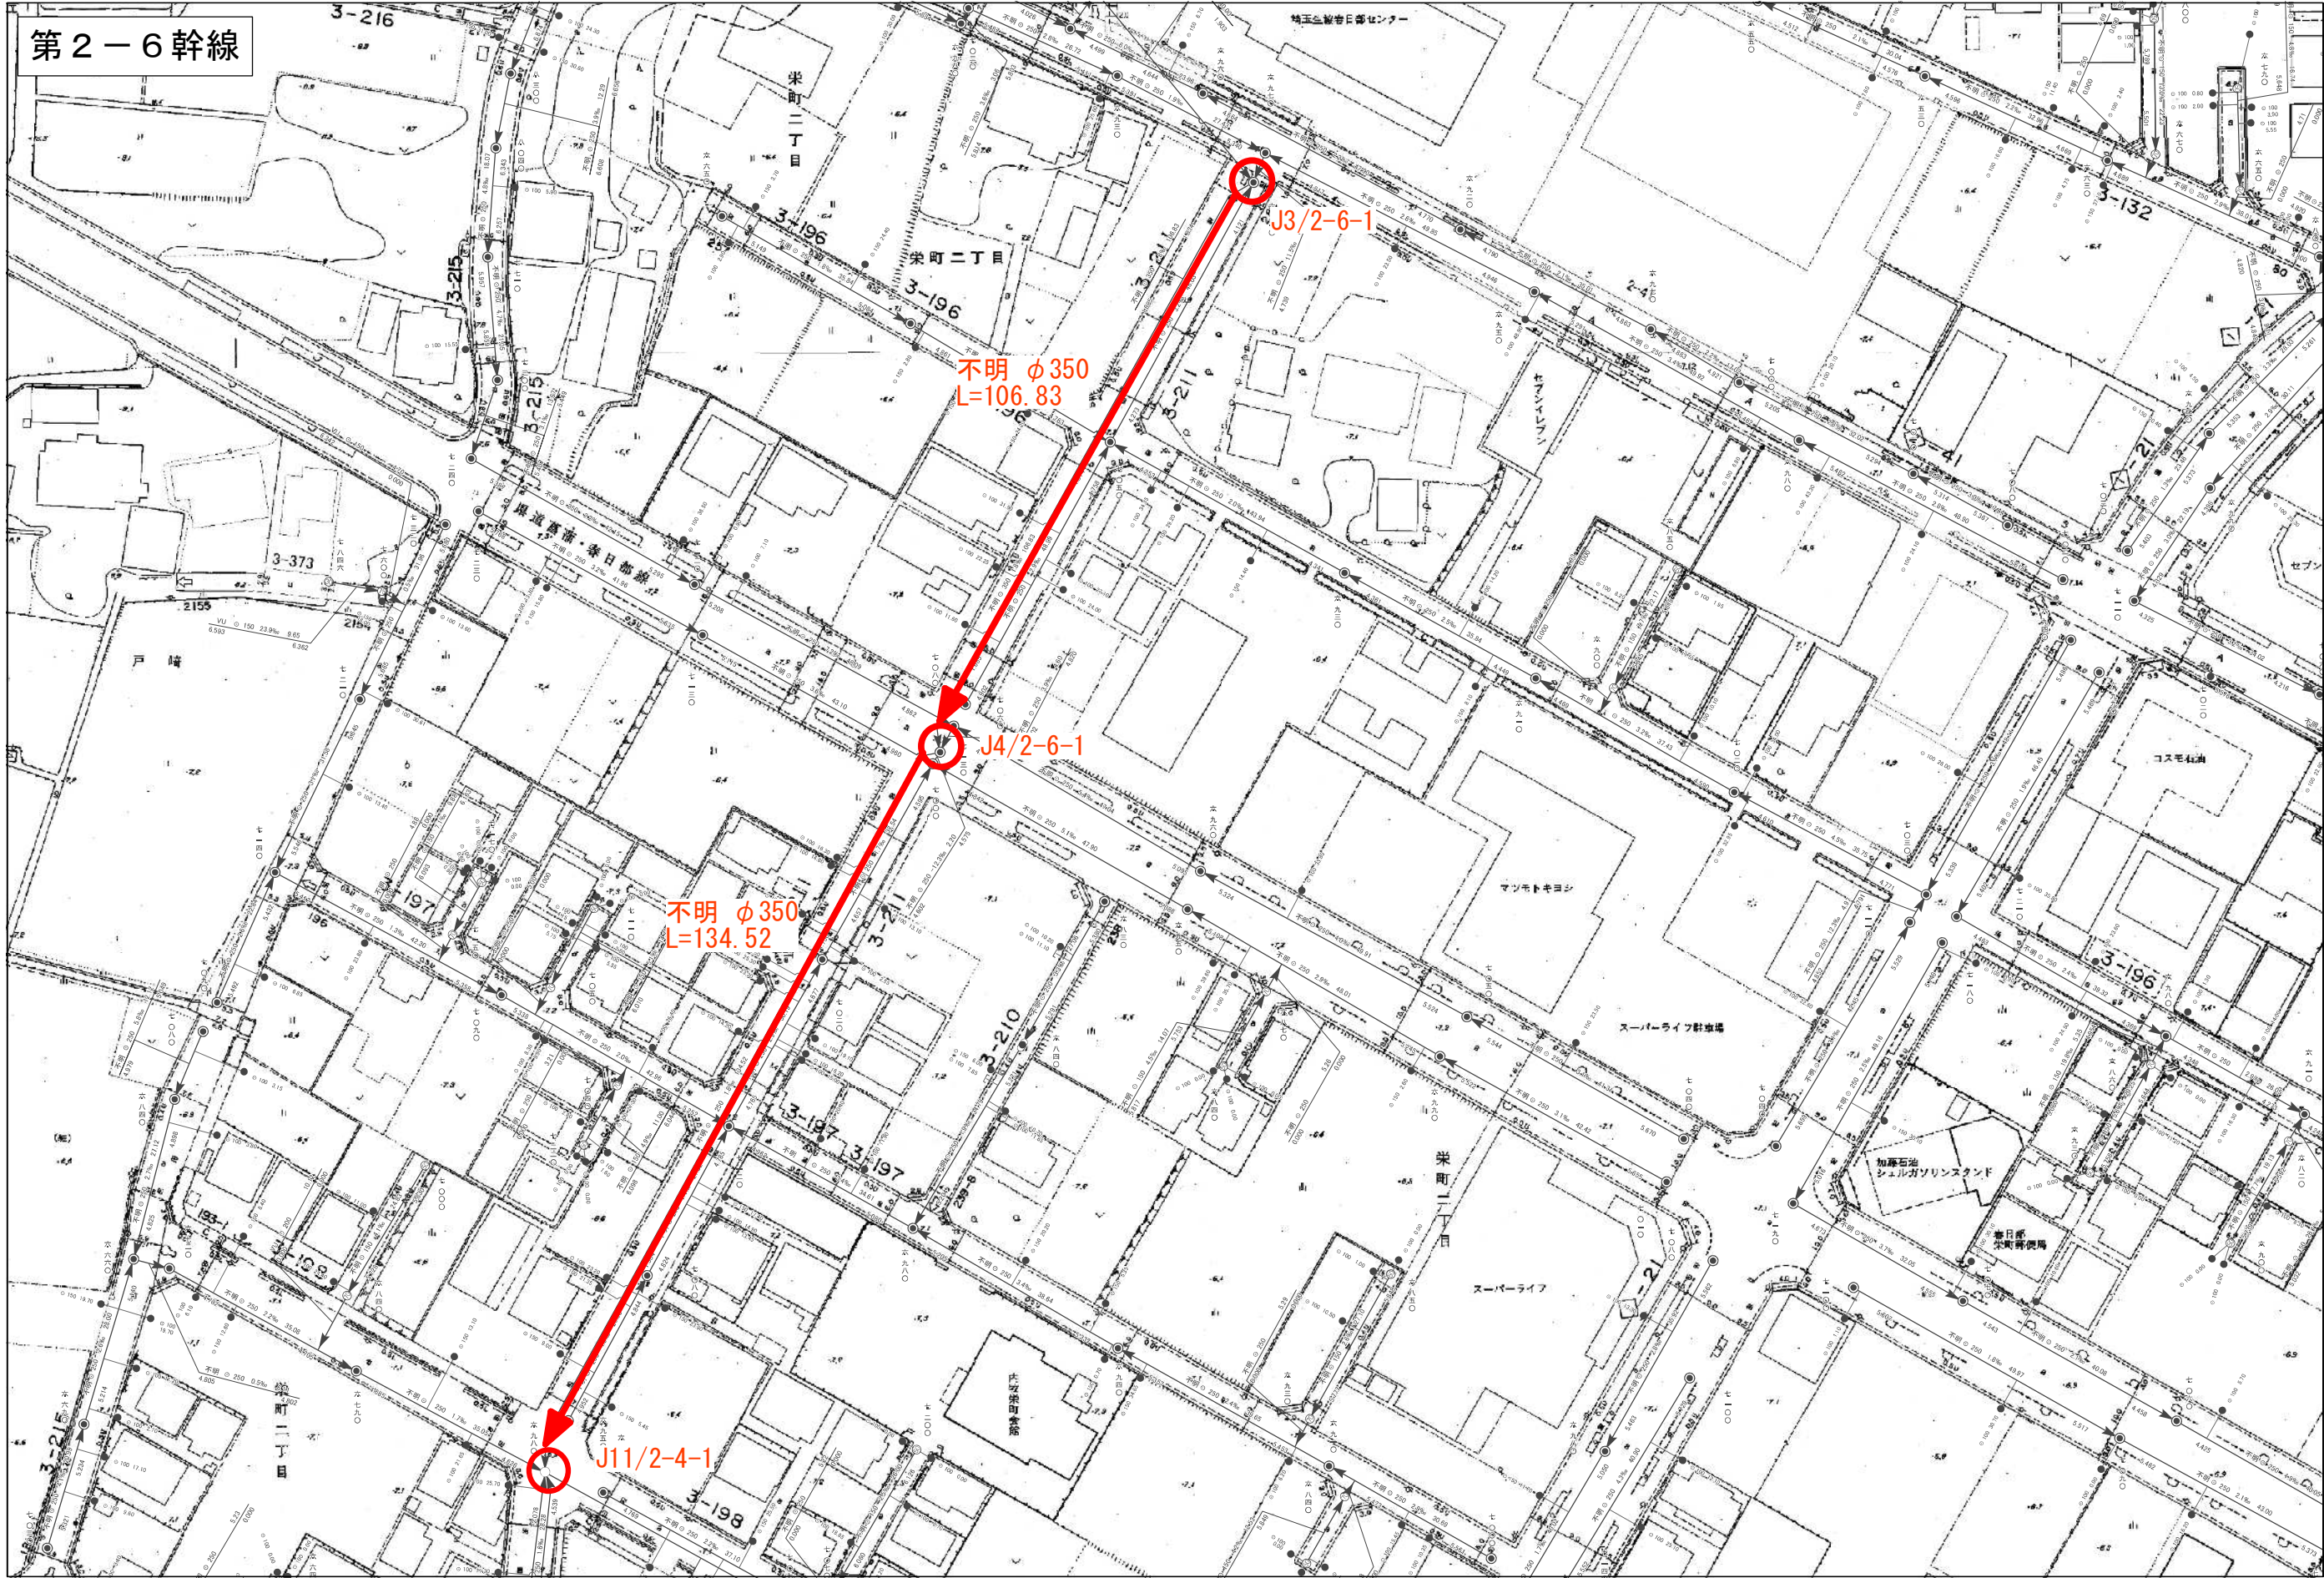

委託名称：公共下水道管渠調査解析（R8）業務委託
委託場所：春日部市（公共下水道整備済区域）内


1/1,000

図面サイズ：A3

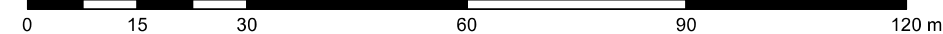




第3－4幹線

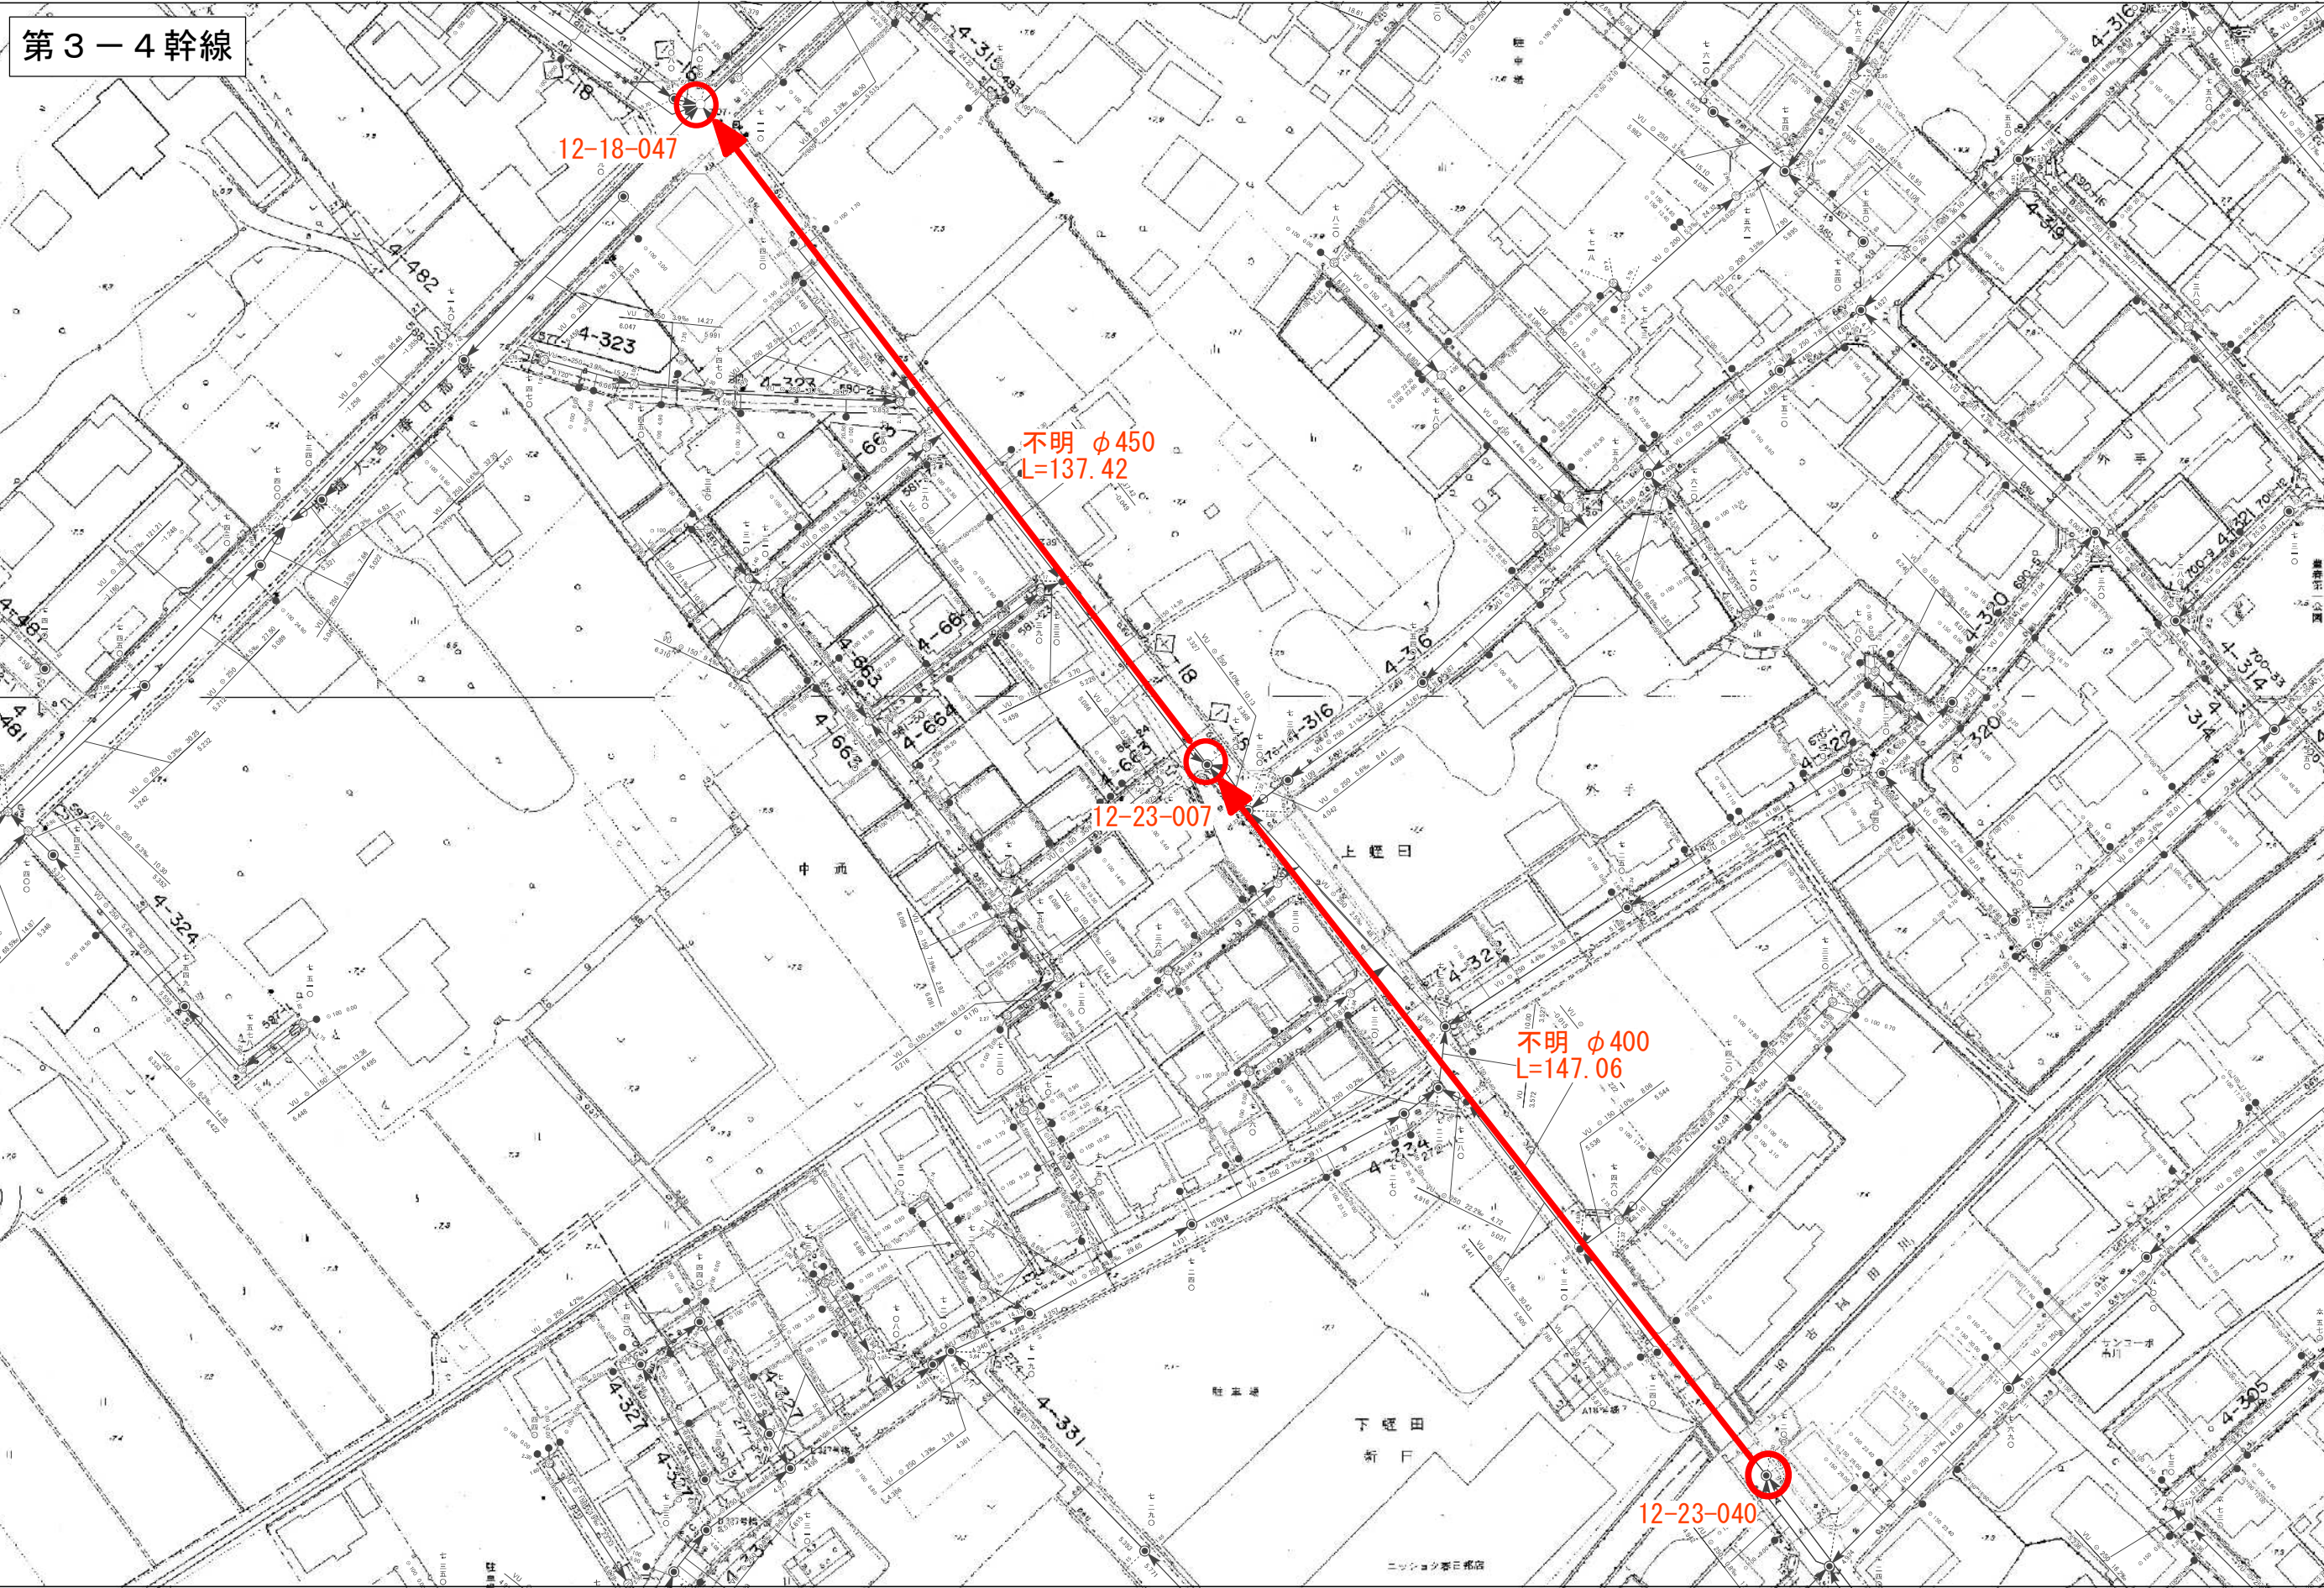

委託名称：公共下水道管渠調査解析（R8）業務委託
委託場所：春日部市（公共下水道整備済区域）内

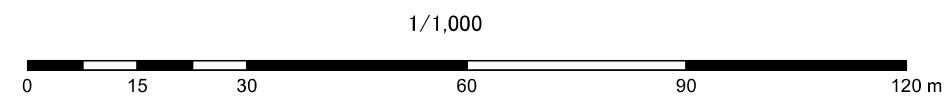

図面サイズ：A3