



第6-2幹線




委託名称：公共下水道管渠調査解析（R8）業務委託
委託場所：春日部市（公共下水道整備済区域）内


図面サイズ：A3

図面サイズ：A3


第6－3幹線

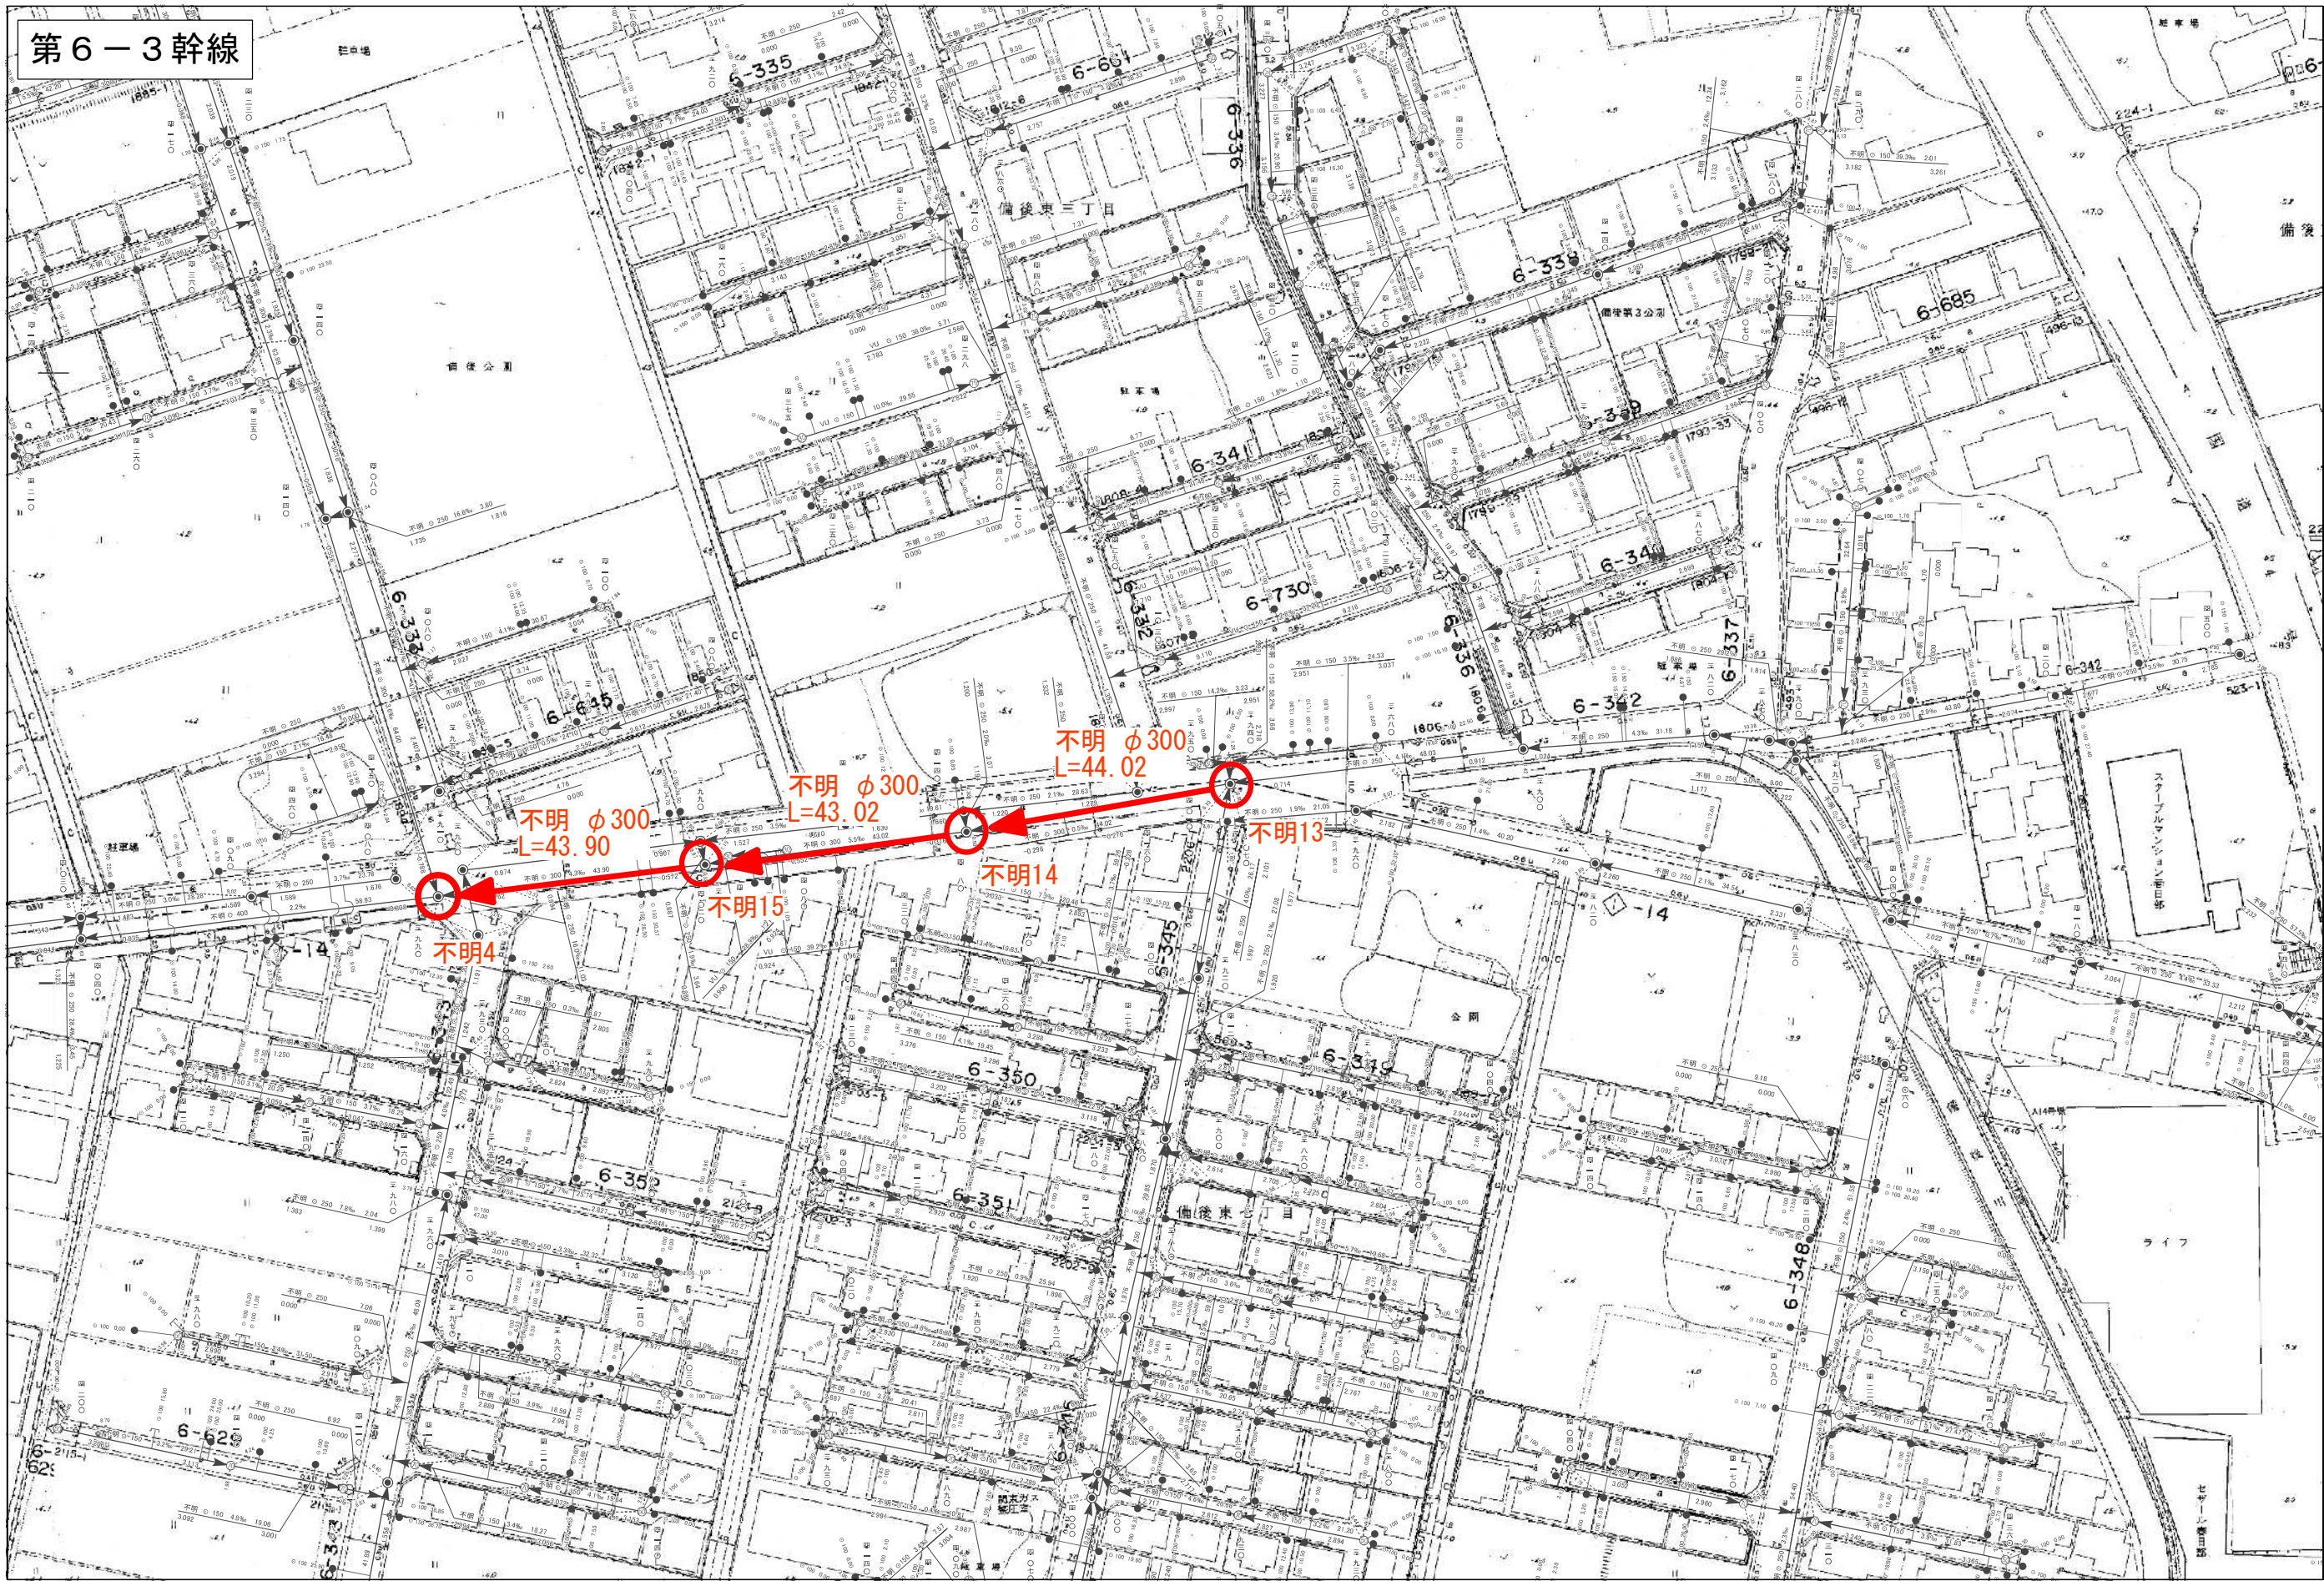

委託名称：公共下水道管渠調査解析（R8）業務委託
委託場所：春日部市（公共下水道整備済区域）内

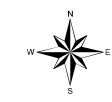


第8－1幹線

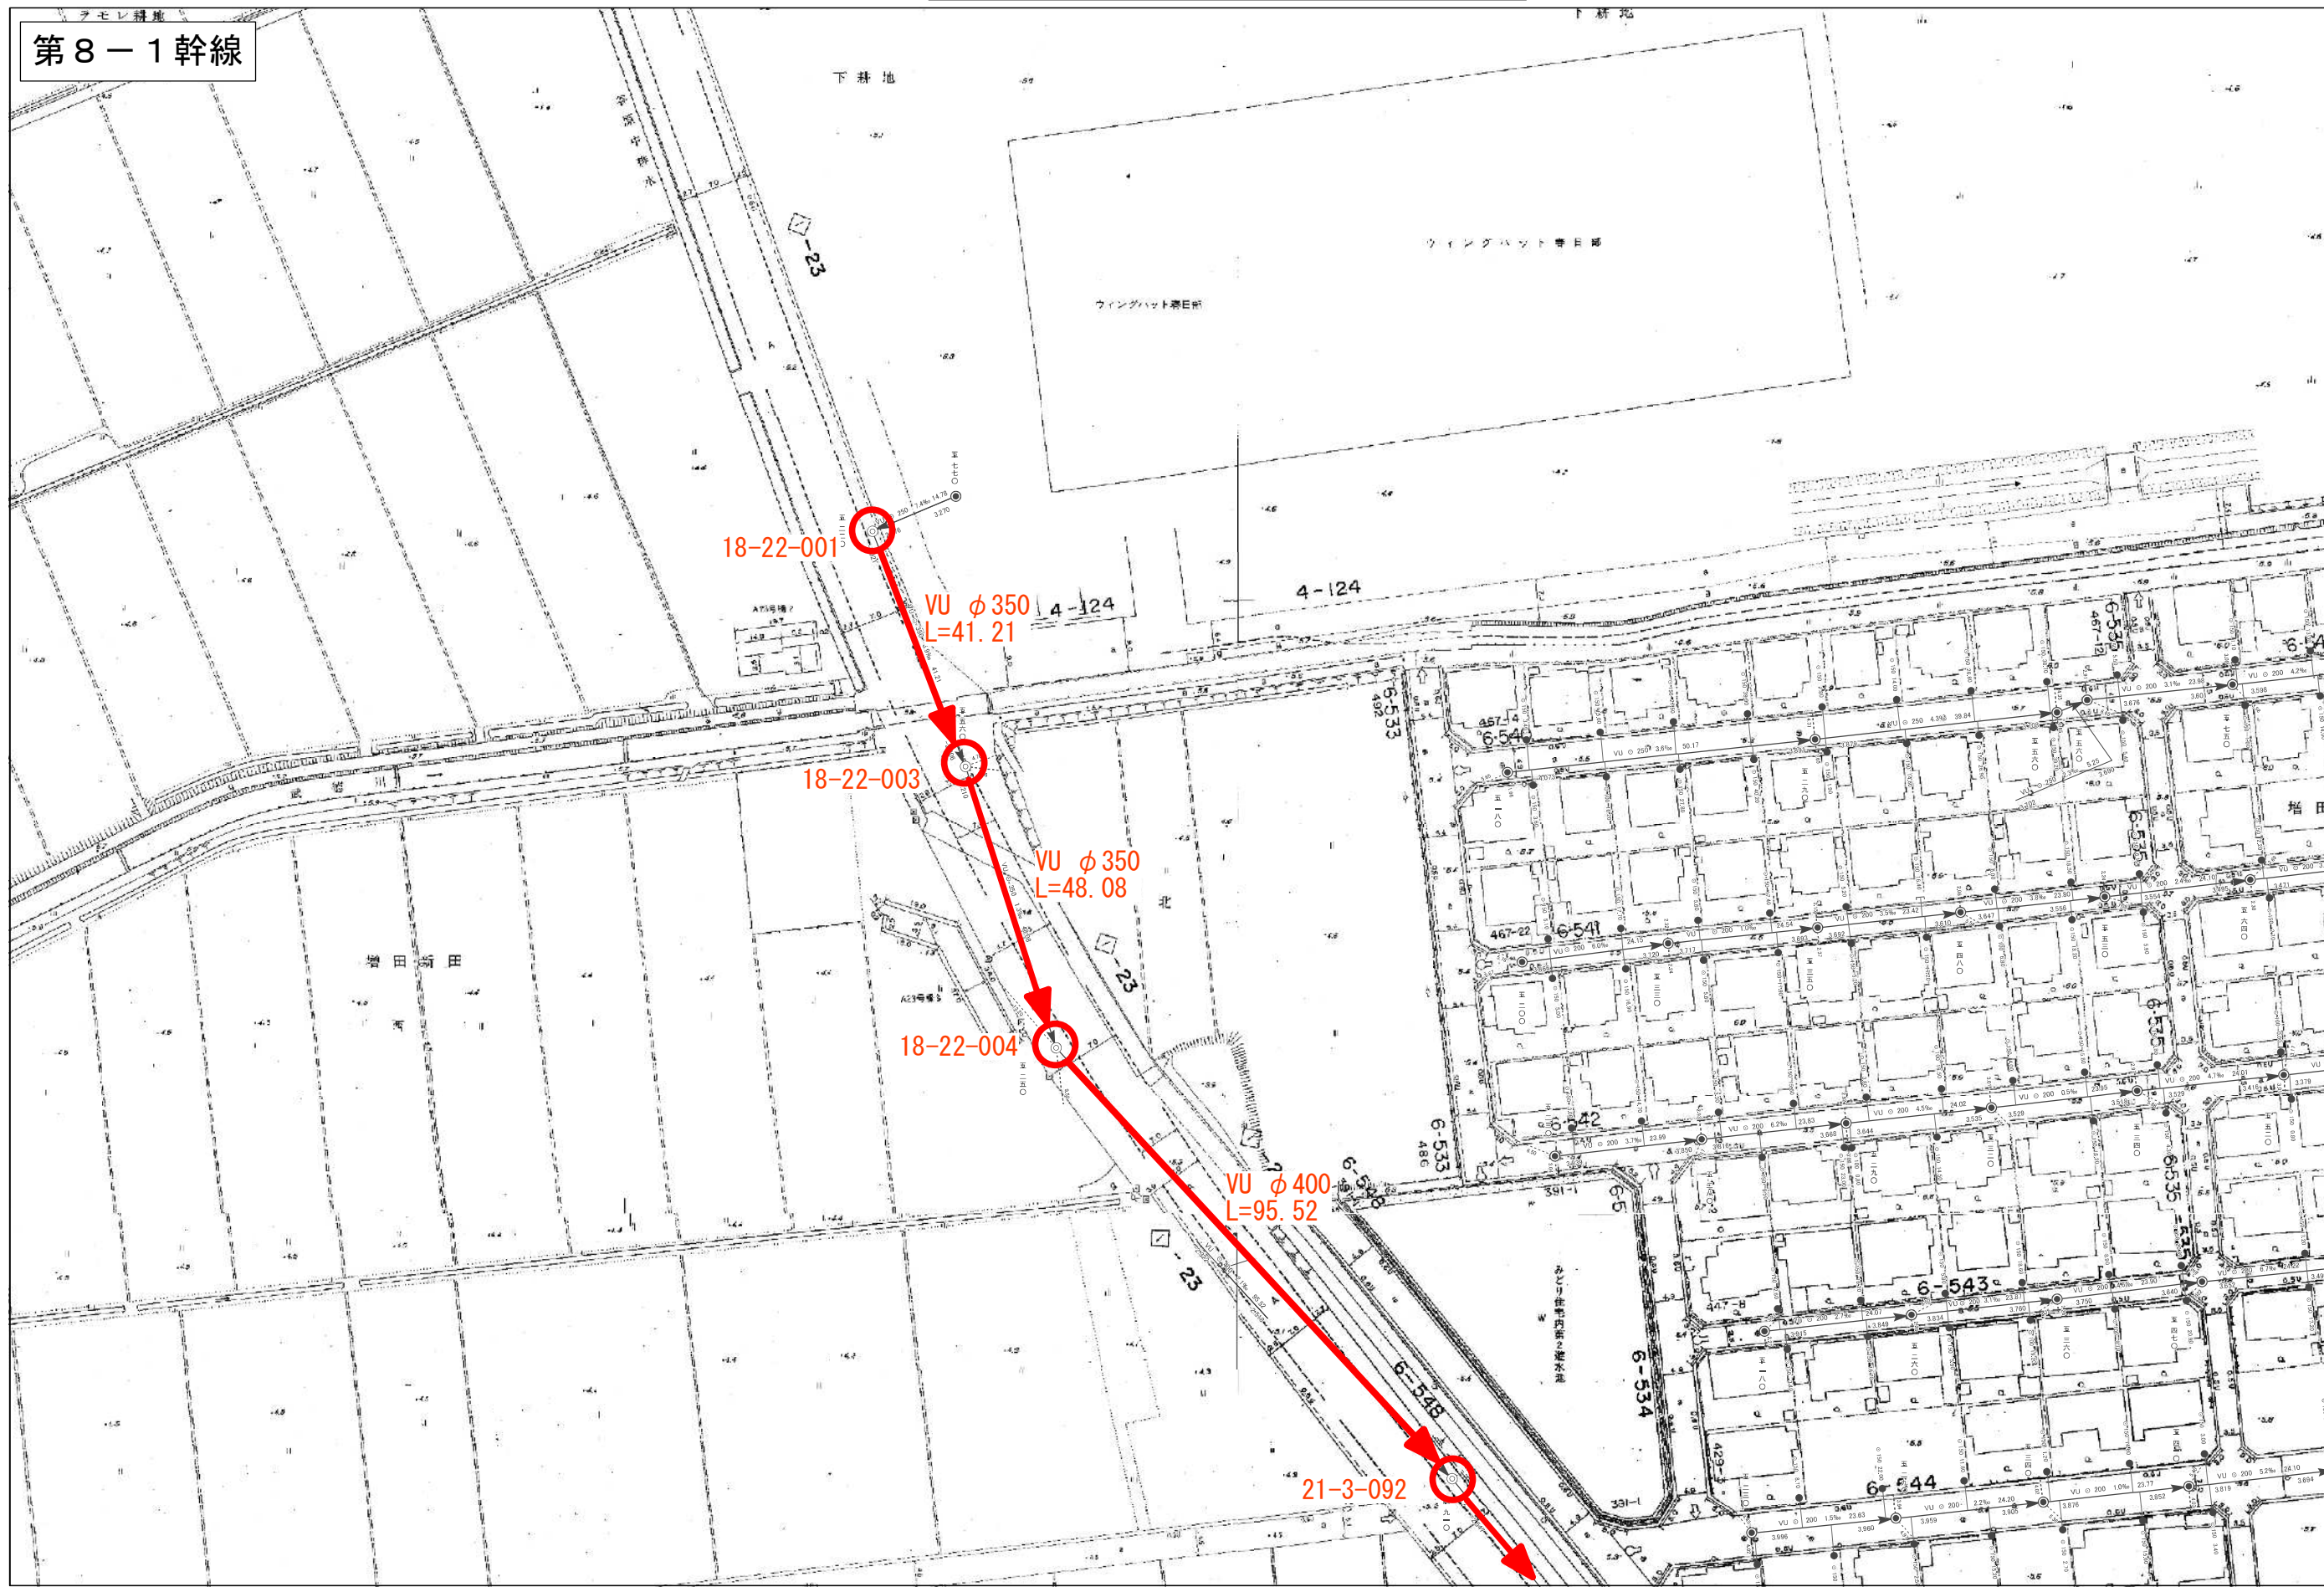


委託名称：公共下水道管渠調査解析（R8）業務委託
委託場所：春日部市（公共下水道整備済区域）内

図面サイズ：A3

第8－1幹線

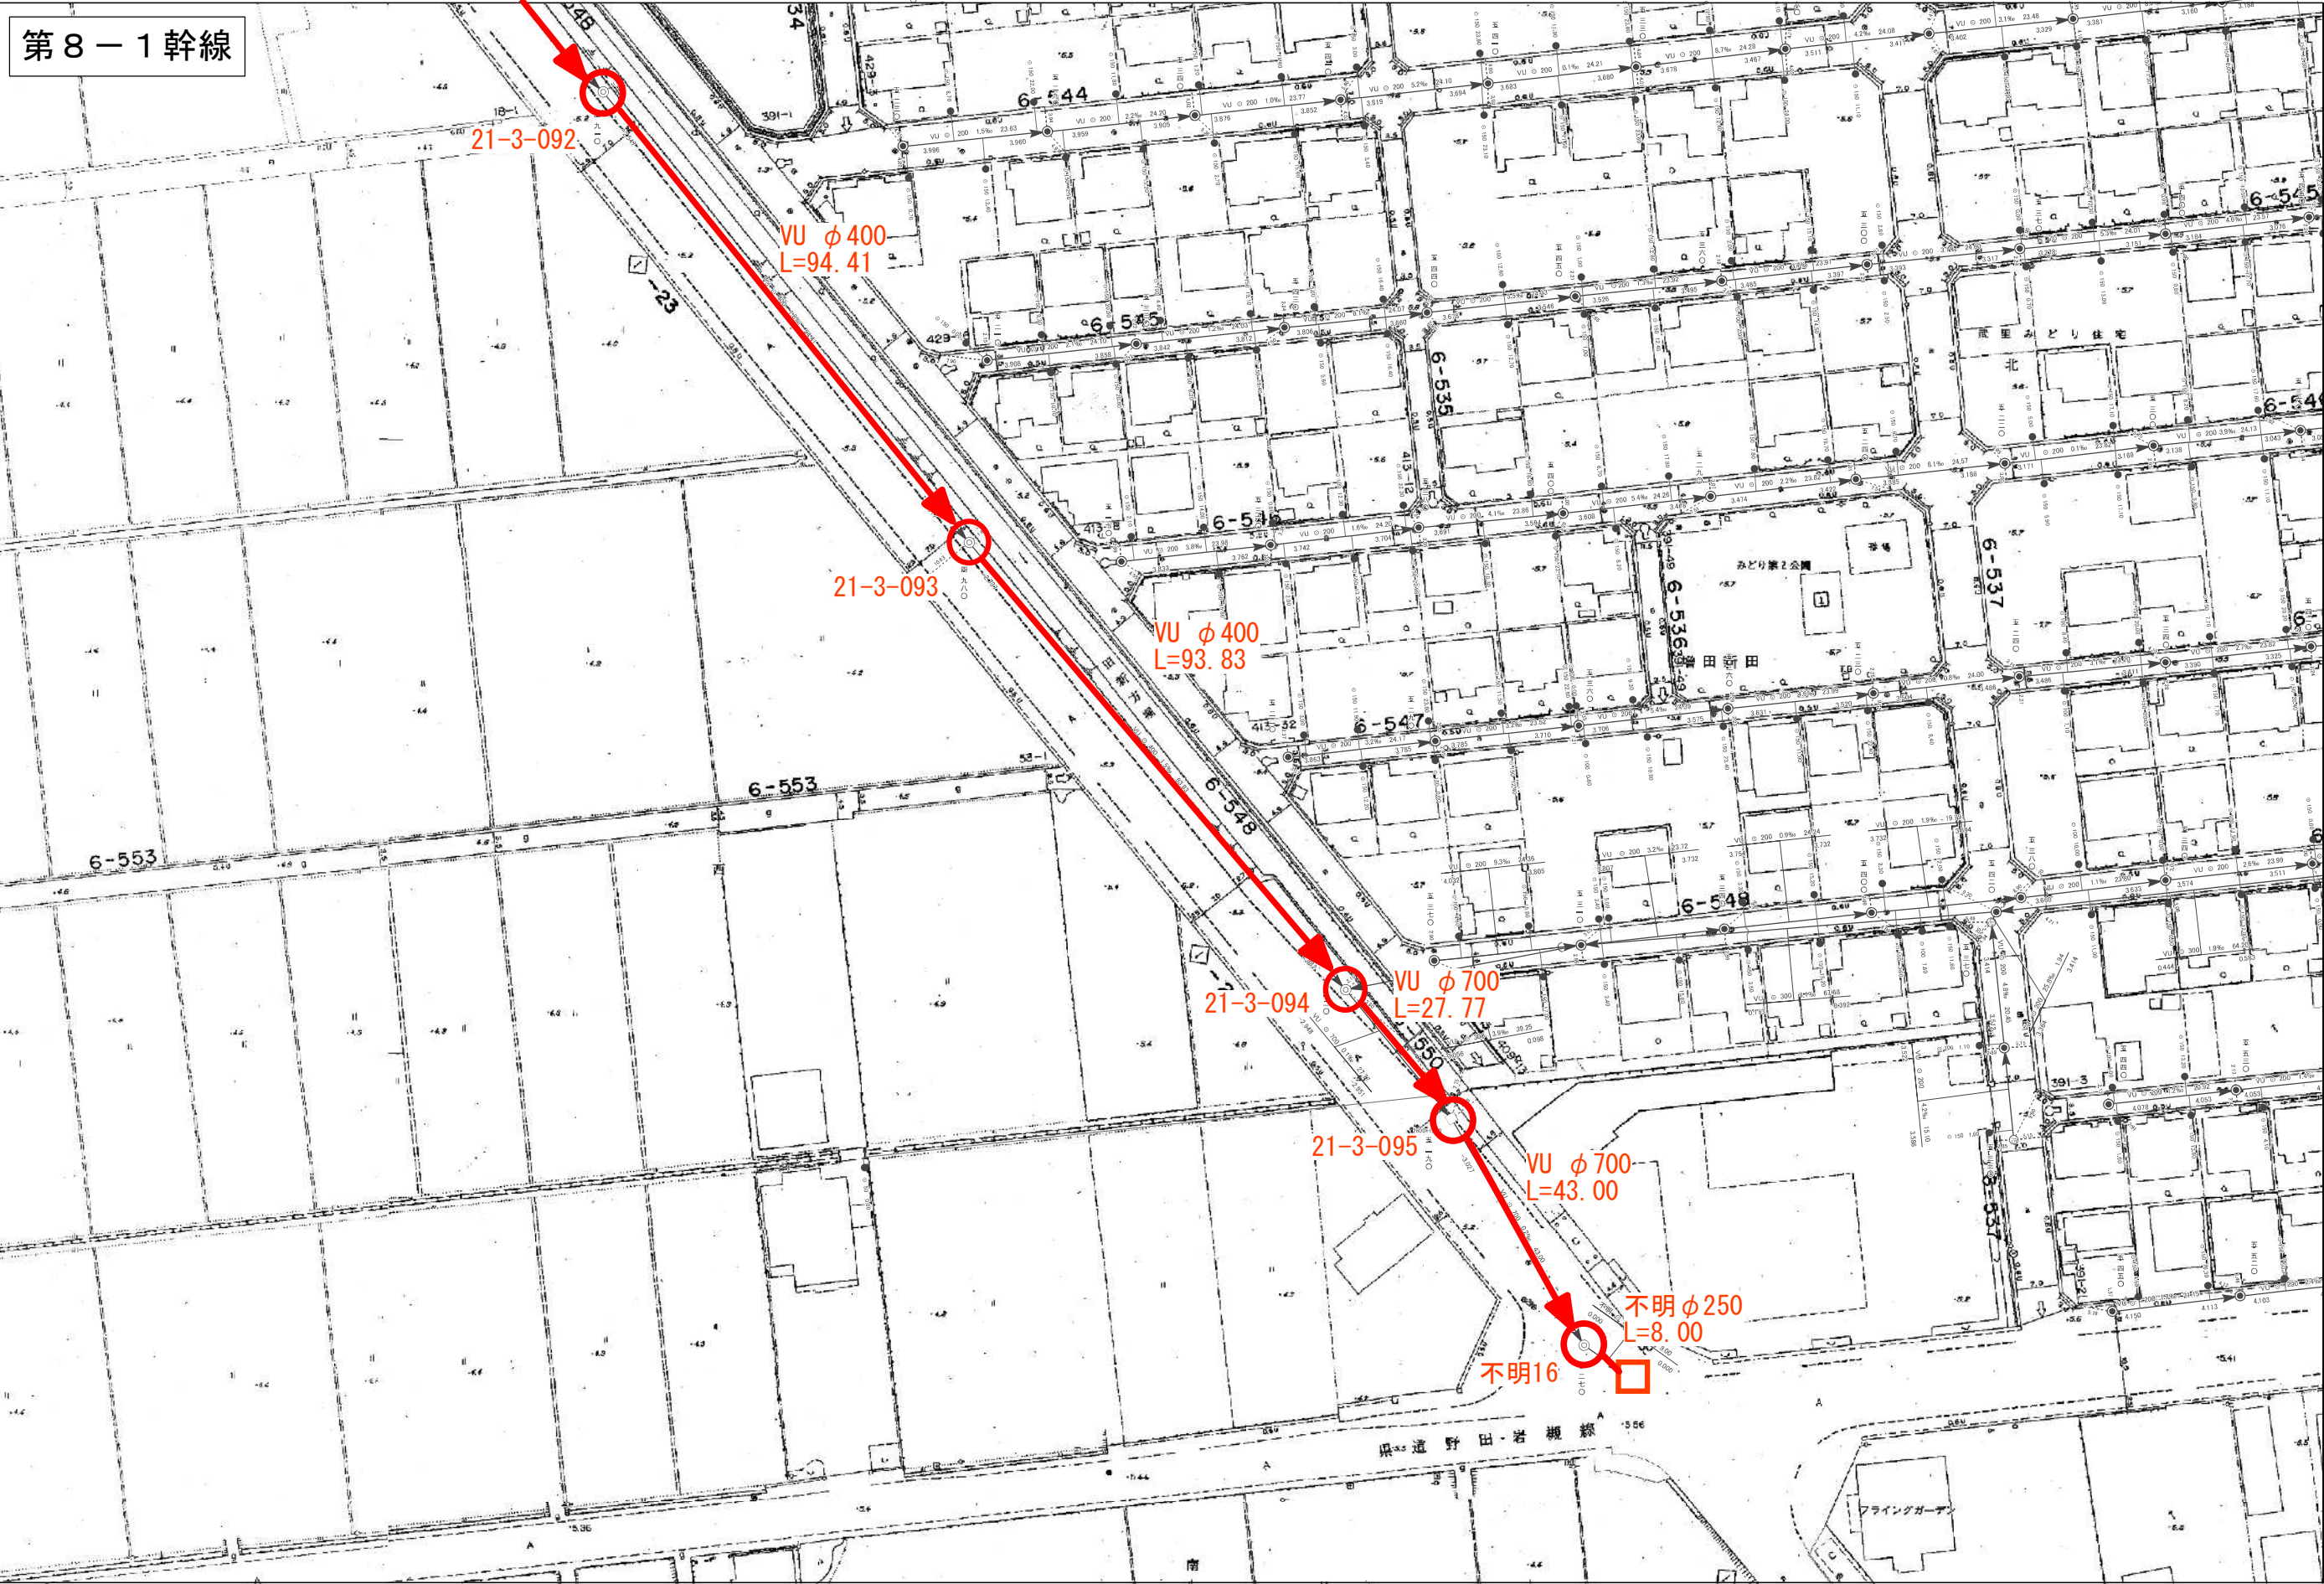

委託名称：公共下水道管渠調査解析（R8）業務委託
委託場所：春日部市（公共下水道整備済区域）内

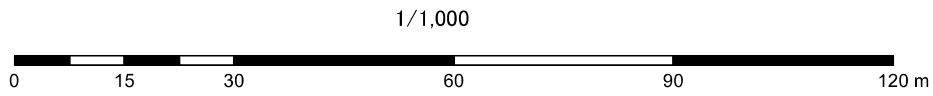

図面サイズ：A3