



庄和1号污水幹線

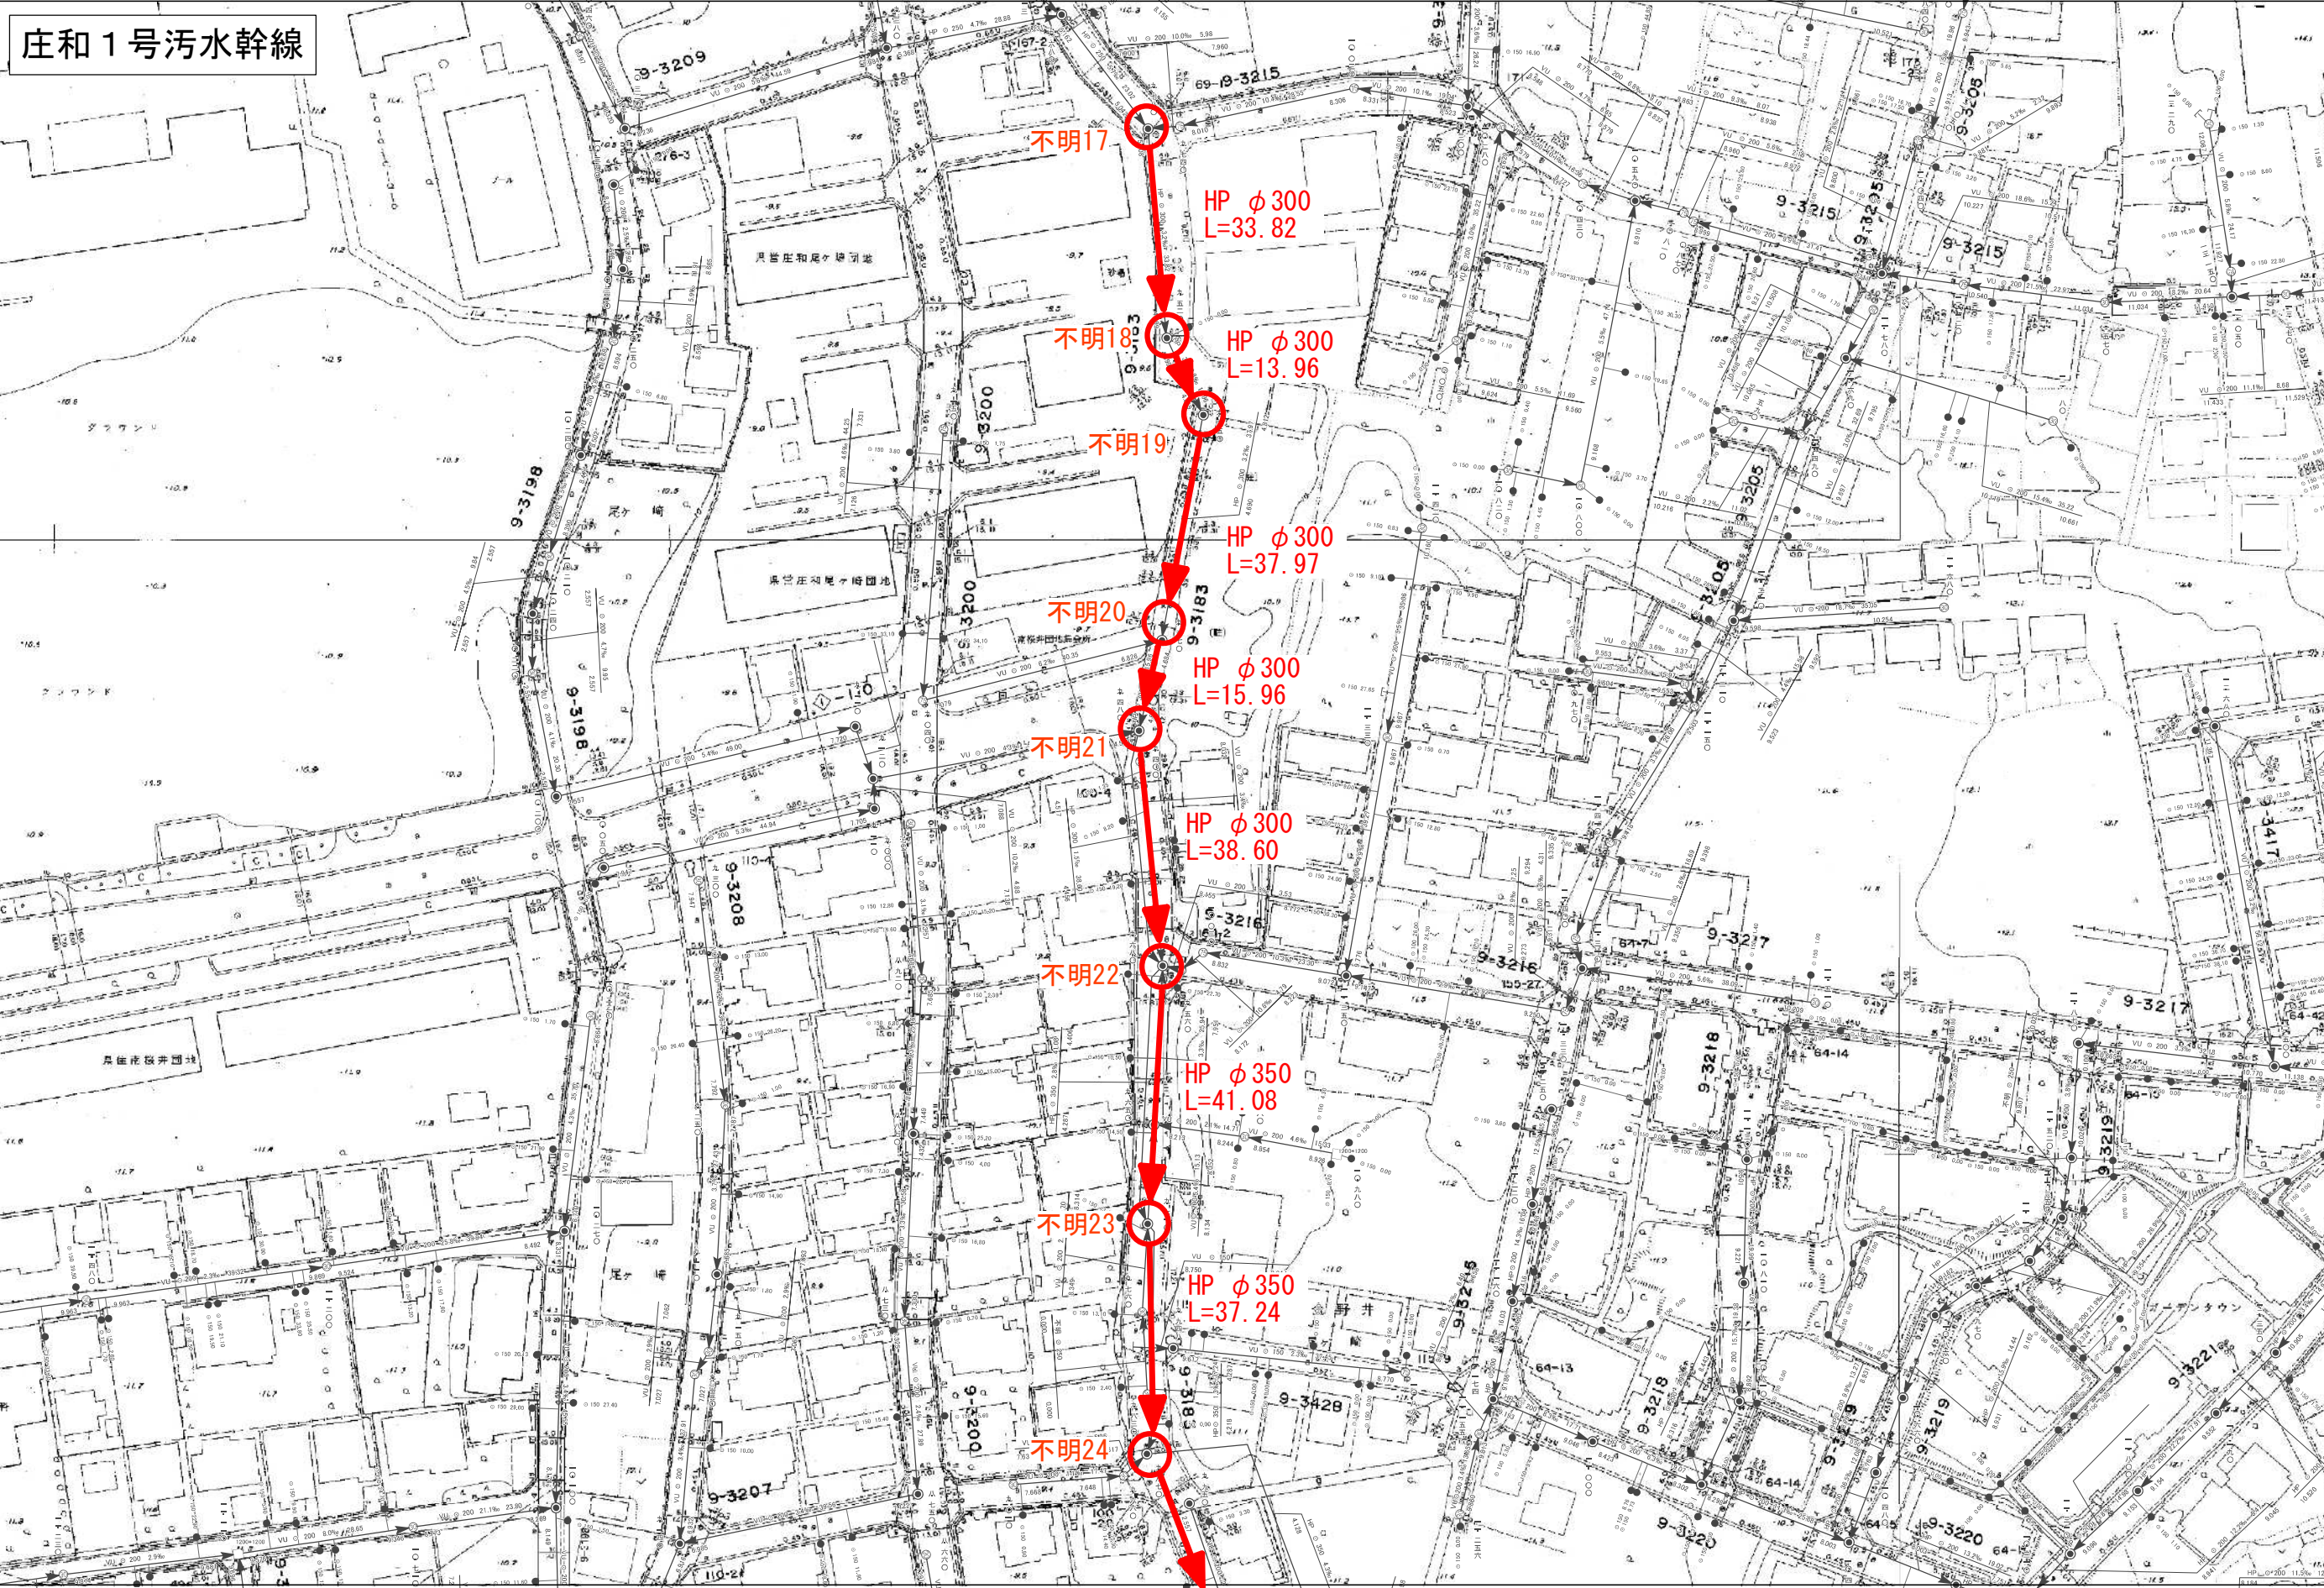

委託名称：公共下水道管渠調査解析（R8）業務委託
委託場所：春日部市（公共下水道整備済区域）内

1/1,000

図面サイズ：A3

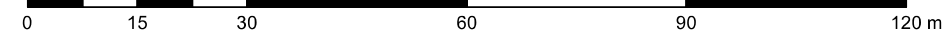




庄和 1 号污水幹線




委託名称：公共下水道管渠調査解析（R8）業務委託
委託場所：春日部市（公共下水道整備済区域）内

1/1,000


図面サイズ：A3

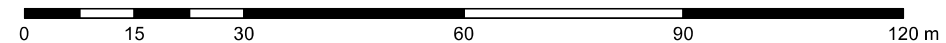

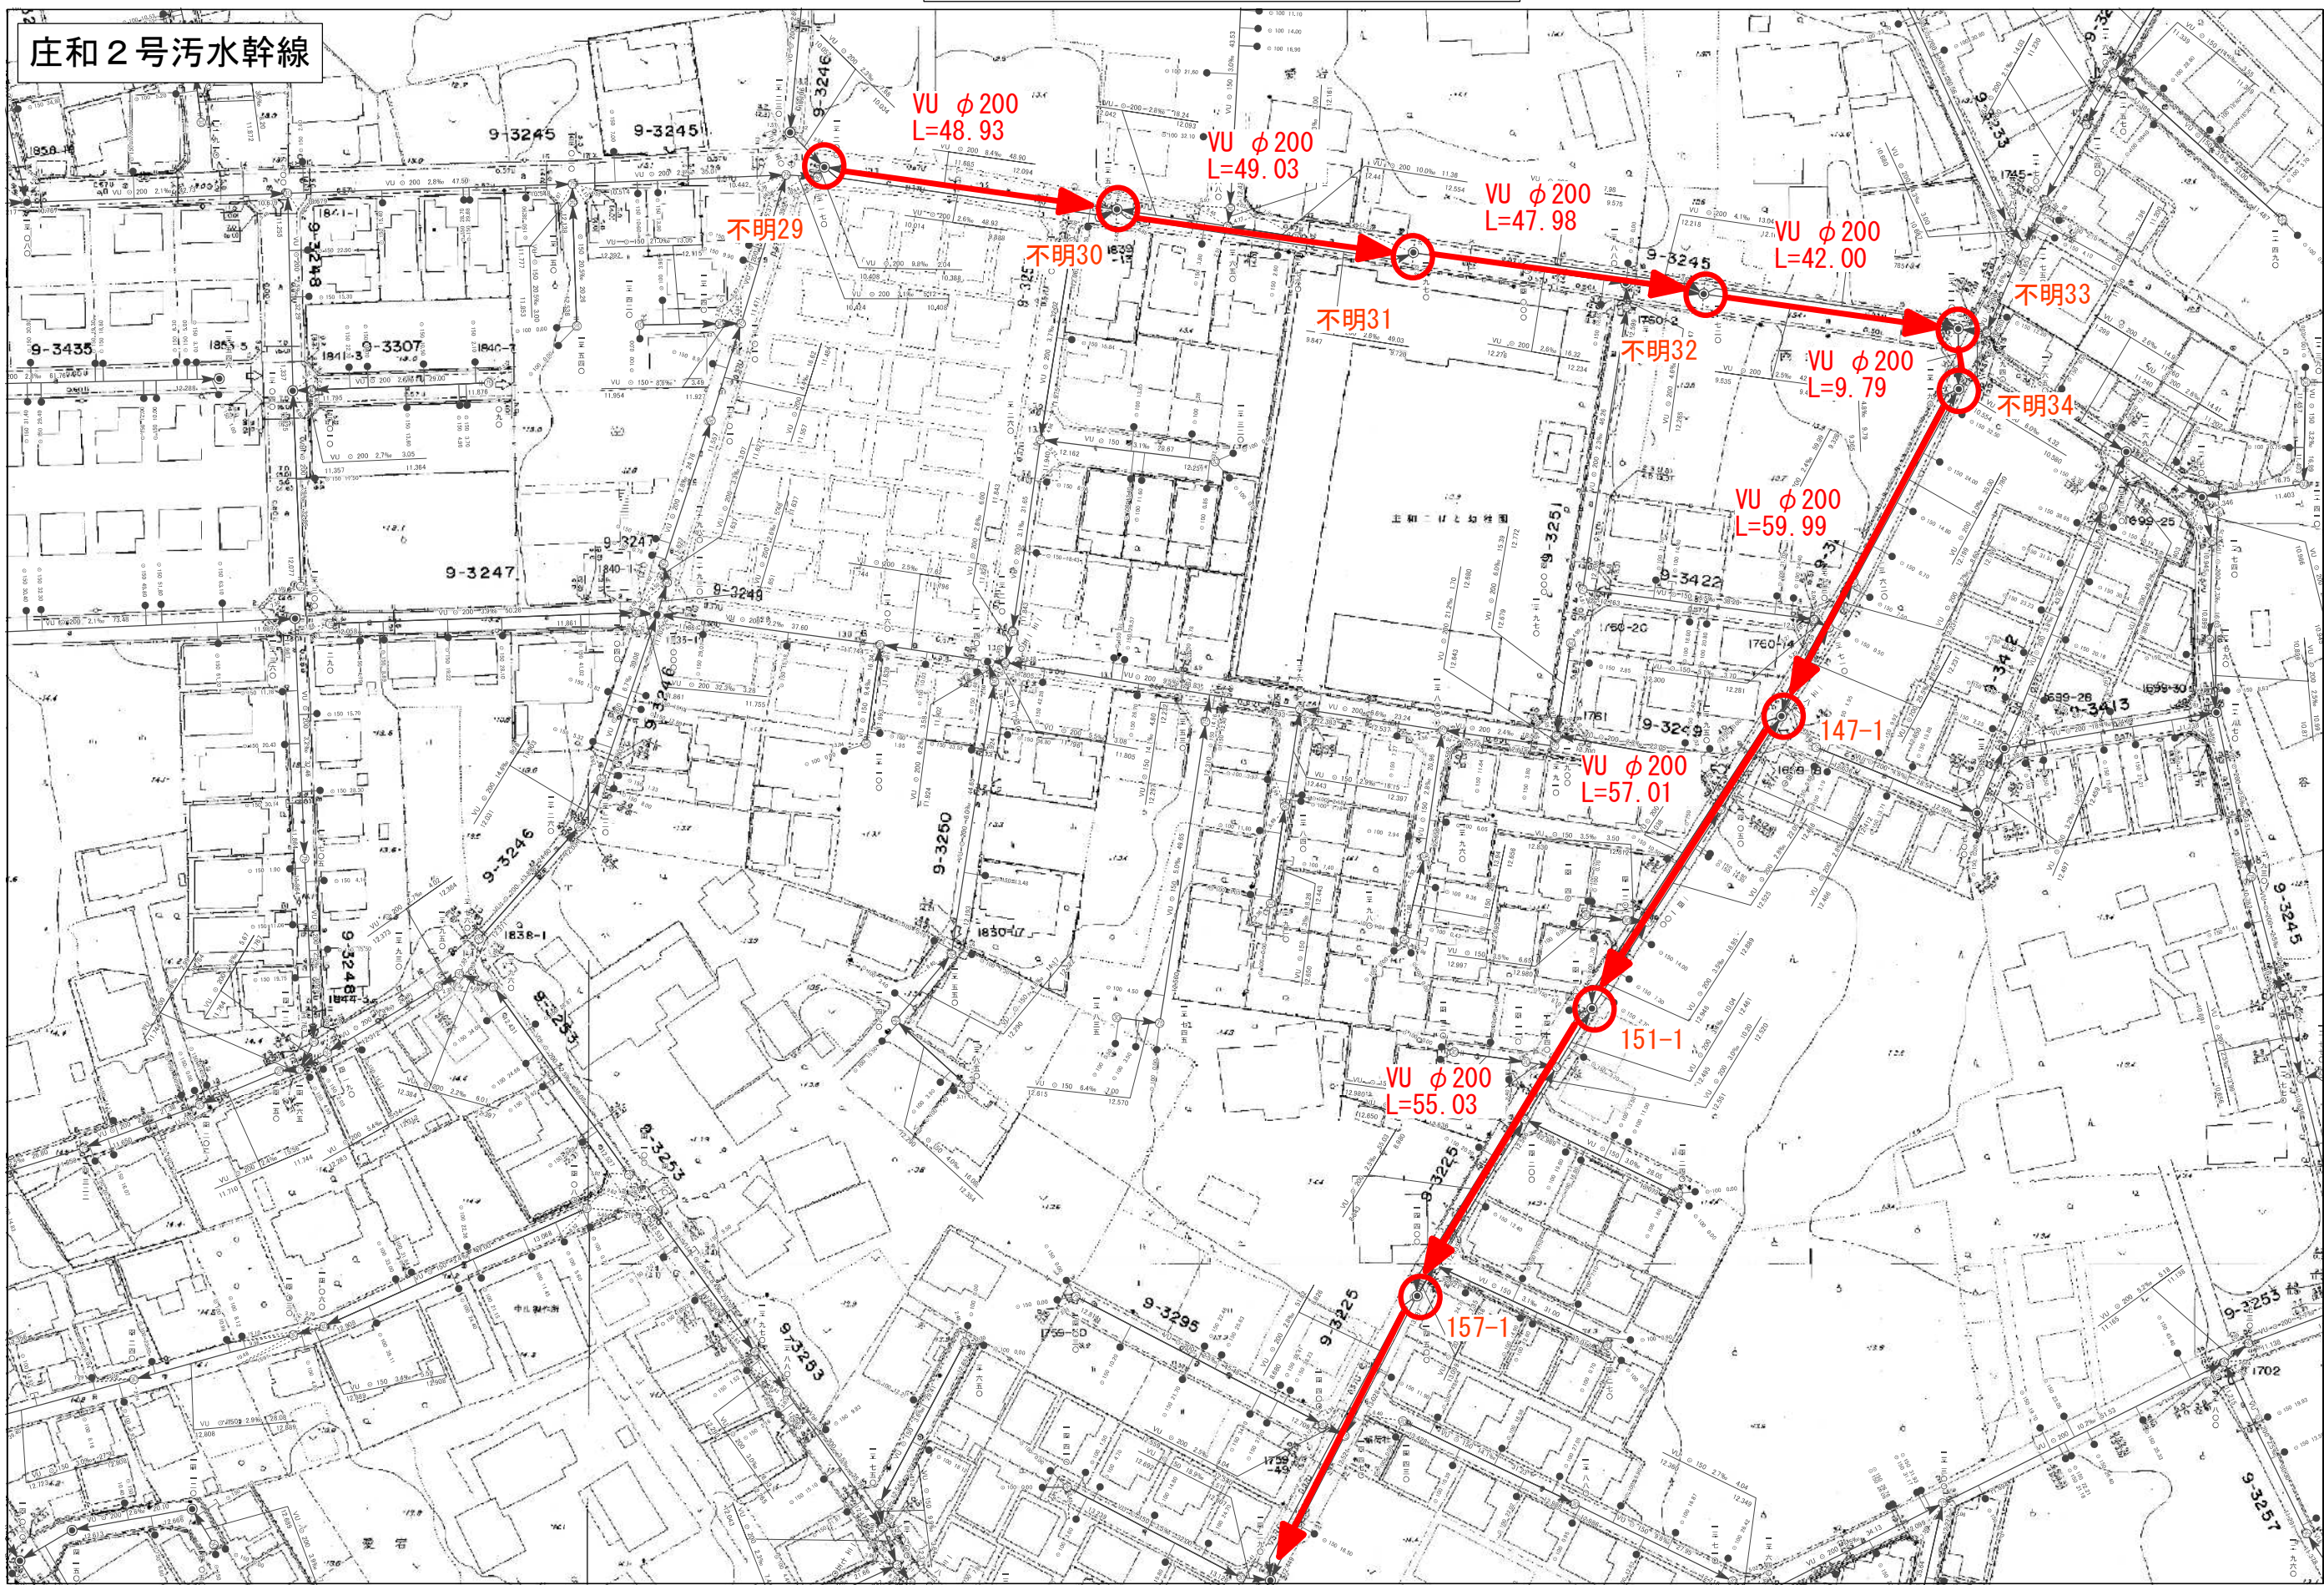

委託名称：公共下水道管渠調査解析（R8）業務委託
委託場所：春日部市（公共下水道整備済区域）内

図面サイズ：A3

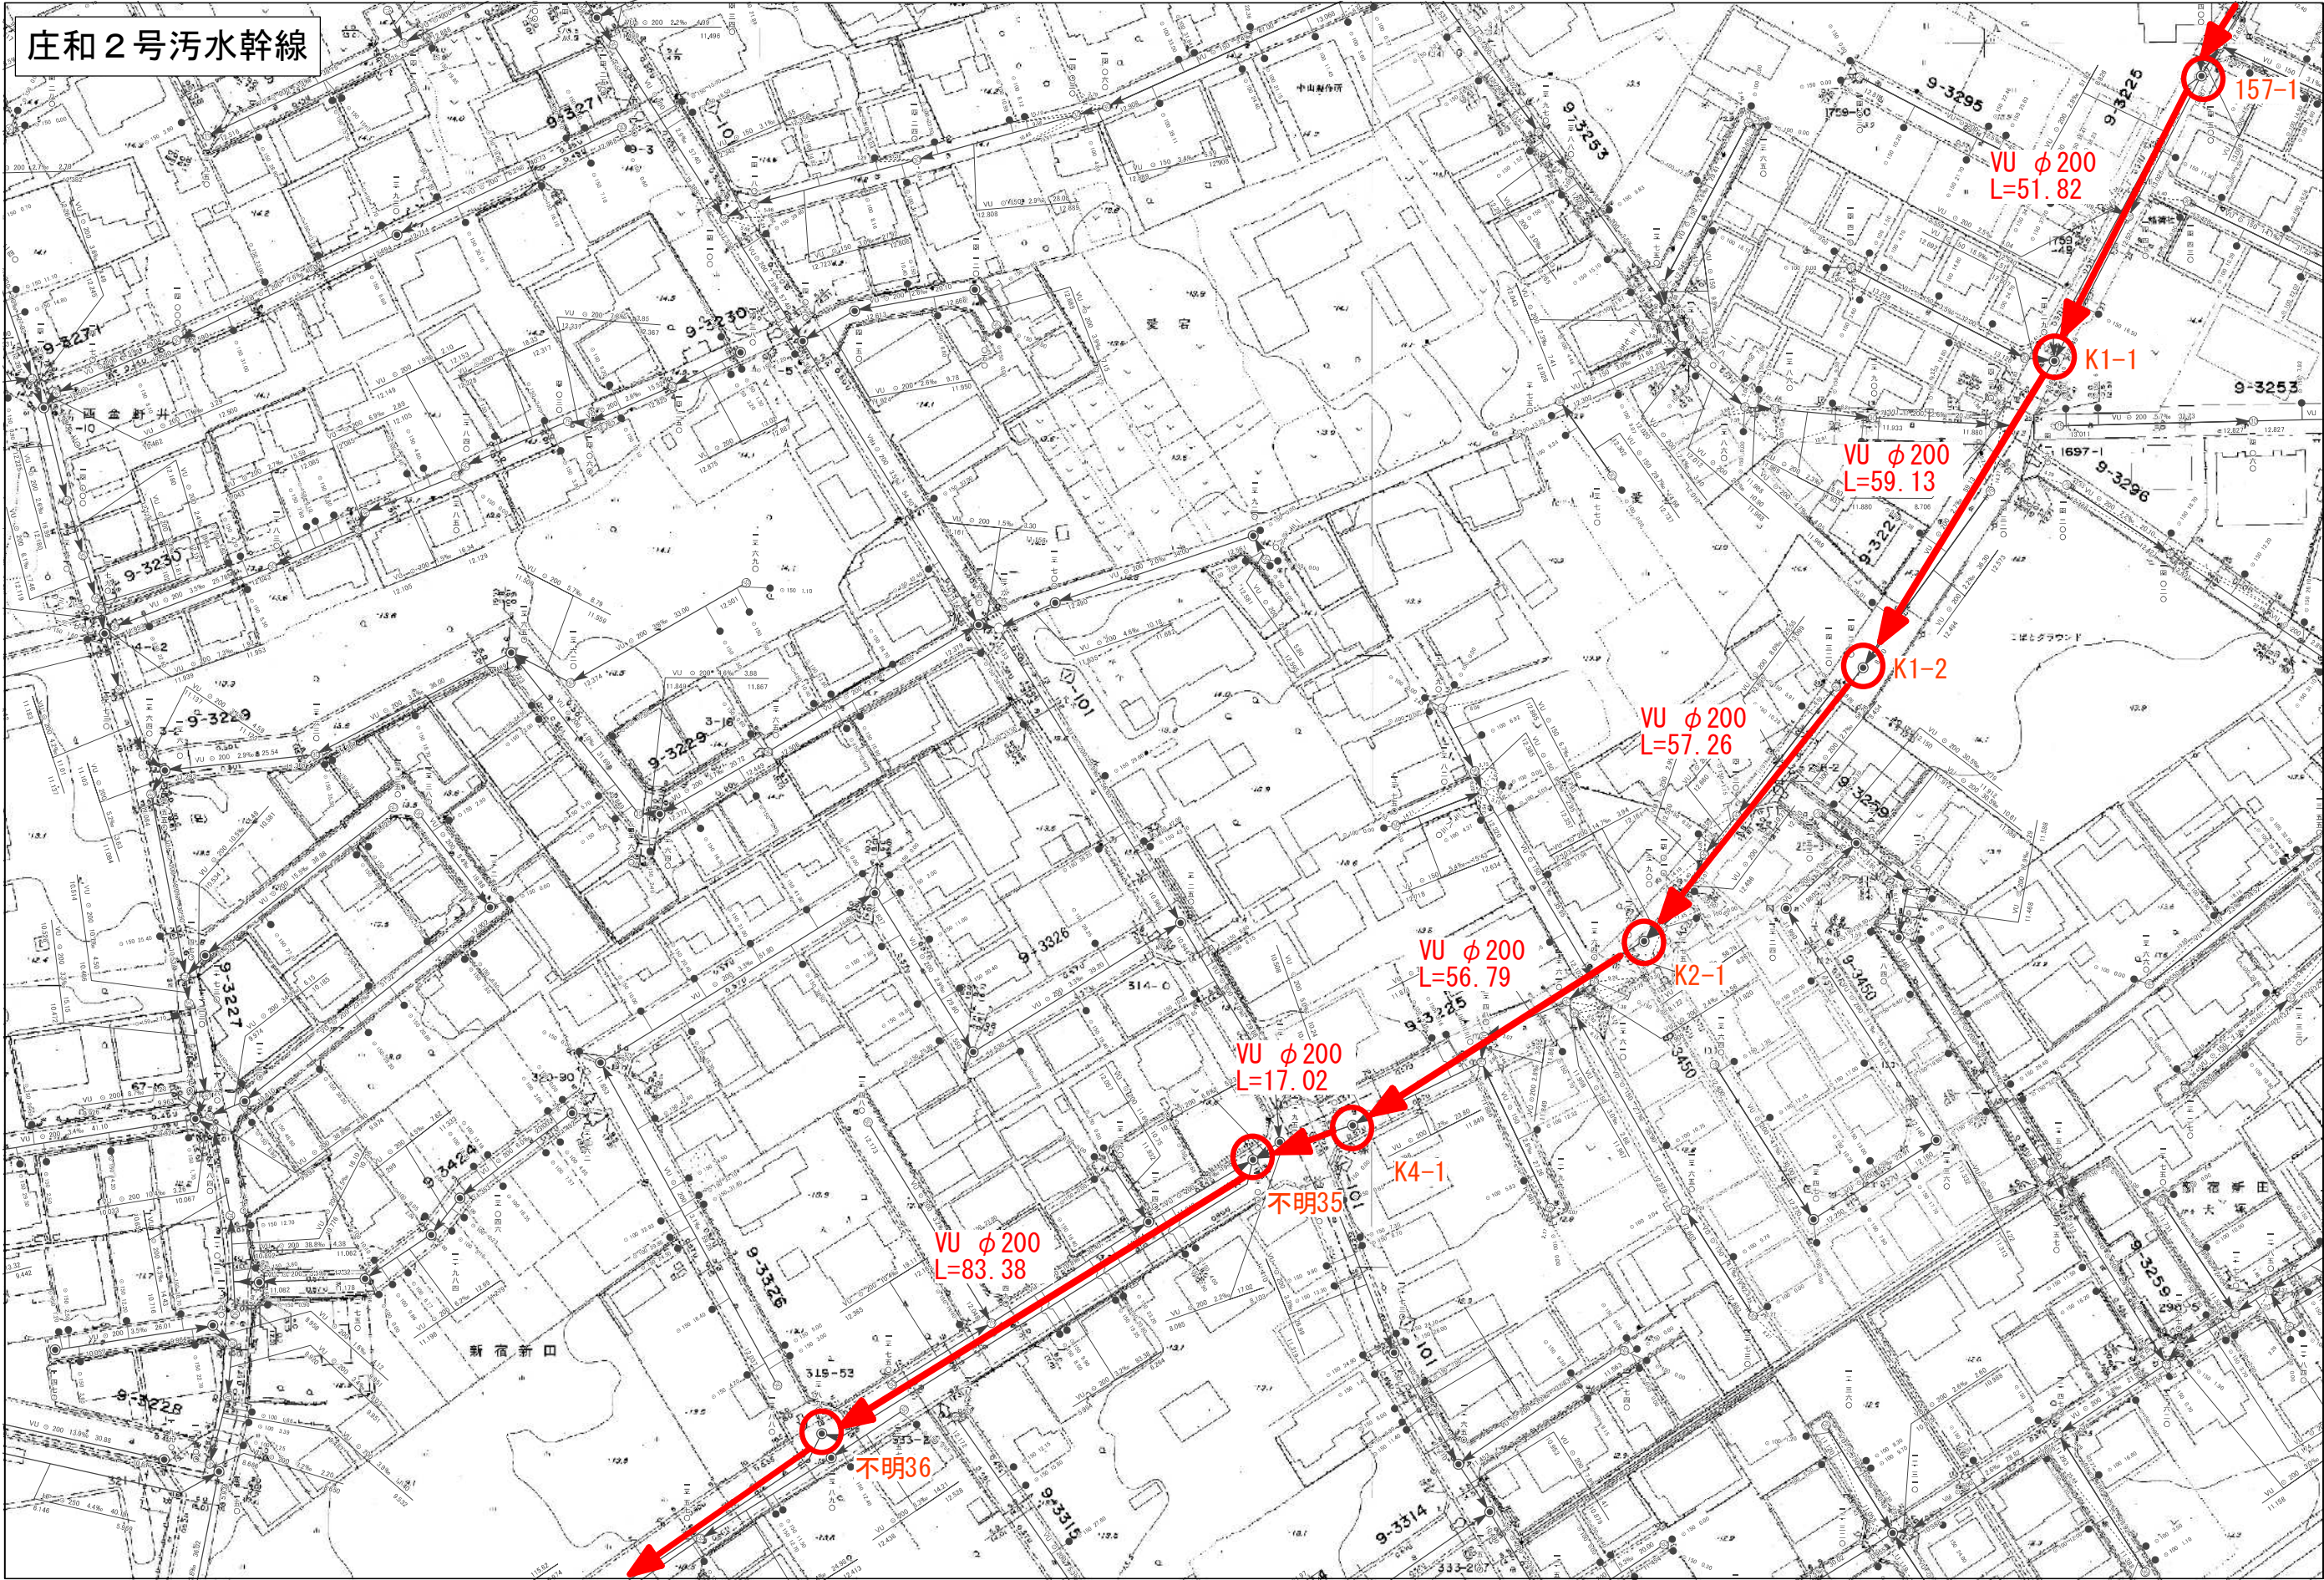

委託名称：公共下水道管渠調査解析（R8）業務委託
委託場所：春日部市（公共下水道整備済区域）内

