令和8年度　　工　事　仕　様　書

工　事　名	幸松排水機場緊急浚渫工事
工 事 場 所	春日部市新川地内
路 河 川 名 称	
事 業 名	
工 事 大 要	

堆積土掘削　　V=330m3


案　内　図
件名：幸松排水機場緊急浚渫工事
場所：春日部市新川地内（幸松排水機場）
施工箇所
八丁目
樋籠
二番割
幸松排水機場
中川
庄内橋
上柳水管橋
100m
1:2,000

変 更 理 由	

備　　考	

地　　区	(0001)　県南	労務費補正	1.00	機械経費(賃料)補正	1.00

単価適用年月	(R0810)　令和08年10月				
工　　期	当　　初	自		至	令和　9年　3月 17日
		日 数			
	変　　更			至	
経費適用年月	令和08年10月				
主たる工種	河川工事				
施 工 地 域	適用しない				

設　　計		当 初 金 額	変 更 金 額
	工事価格		
	消費税相当額		
	合計		
請　　負	工事価格		
	消費税相当額		
	合計		
	請負増減額		
週休2日区分	補正なし		

本 工 事 費 内 訳 書

工事区分　工種　種別　細別・規格	数　量	単 位	単 価	金　額	摘　要
河川改修	1	式			
_ 浚渫工	1	式			
_ _ 河川土工	1	式			
_ _ _ 堆積土掘削工	1	式			
_ _ _ _ 掘削	330	m3			第1号一位代価表
_ _ _ _ 石灰処理	410	m3			第2号一位代価表
_ _ _ 処分工	1	式			
_ _ _ _ 土砂等運搬	410	m3			第3号一位代価表
_ _ _ _ 掘削土処分	340	m3			第4号一位代価表
_ _ 仮設工	1	式			
_ _ _ 工事用道路工	1	式			

本 工 事 費 内 訳 書

工事区分　工種　種別　細別・規格	数　量	単　位	単　価	金　額	摘　要
_ _ _ _ 敷鉄板	121	m2			第5号一位代価表
_ _ _ _ 土のう	29	m2			第6号一位代価表
_ _ _ 水替工	1	式			
_ _ _ _ ﾎﾟﾝﾌﾟ排水	1	式			第7号一位代価表
_ 【交通誘導警備員】	1	式			
_ _ 【交通誘導警備員】	1	式			
_ _ _ 【交通誘導警備員】	1	式			
_ _ _ _ 交通誘導警備員Ｂ		人日			第8号一位代価表
_ 直接工事費	1	式			
_ _ 共通仮設費計	1	式			
_ _ 共通仮設費(積分)	1	式			

本 工 事 費 内 訳 書

工事区分　工種　種別　細別・規格	数　量	単 位	単 価	金　額	摘　要
_ _ _ 運搬費	1	式			
_ _ _ _ 仮設材運搬費	21	t			第9501号一位代価表
_ _ _ 共通仮設費（率分）	1	式			
_ 純工事費	1	式			
_ _ 現場管理費	1	式			
_ 工事原価計	1	式			
_ _ 一般管理費等	1	式			
工事価格	1	式			
_ 消費税相当額	1	式			
工事費合計	1	式			

建設技能労働者や交通誘導員等の現場労働者にかかる経費として、労務費のほか各種経費（法定福利費の事業者負担額、労務管理費、安全訓練等に要する費用等）が必要であり、本積算ではこれらを現場管理費等の一部として率計上している。

使用機械の機種・規格及び施工方法は特記仕様書等で定めのある場合を除き、受注者の責任において任意で定め施工すること。ただし、使用機械は、排出ガス対策、低騒音・低振動型建設機械を原則とし、機種や規格については、施工計画書等に明記すること。

経　費　根　拠　書

項　　目	内　　訳	率 / 金額
◆経費計算情報		
経費適用年月	令和08年10月	
主たる工種	河川工事	
施工地域	適用しない	
除雪工事補正	補正なし	
前払金支出割合	35%を超え40%以下	
契約保証の方法	金銭的保証	
工場管理･間接労務	計上しない	
間接工事費率補正（任意乗算補正）		
共通仮設費率補正	1.00	
現場管理費率補正	1.00	

第1号一位代価表　　掘削

100.000　m3　当り

名　称　/　規　格	数　量	単　位	単　価	金　　額	摘　　要
浚渫土掘削工	100	m3			第1号特殊施工
合　計	(1	m3	当り		)

第2号一位代価表　　石灰処理

100.000　m3　当り

名　称　/　規　格	数　量	単　位	単　価	金　　額	摘　　要
浚渫土改良工	100	m3			第3号特殊施工
合　計	(1	m3	当り		)

第3号一位代価表　　土砂等運搬

100.000　m3　当り

名　称　/　規　格	数　量	単　位	単　価	金　　額	摘　　要
土砂等運搬 小規模，ﾊﾞｯｸﾎｳ ﾊﾞｹｯﾄ容量0.28m3，土砂(岩塊･玉石混り土含む)，有り，12.0km以下	100	m3			第1号施工Ｐ
積込(ルーズ) 土砂，小規模(標準)	100	m3			第2号施工Ｐ
合　計	(1	m3	当り		)

第4号一位代価表　　掘削土処分

100.000　m3　当り

名　称　/　規　格	数　量	単　位	単　価	金　　額	摘　　要
発生土処分費 固形汚泥(1.5t / m3)	100	m3			
合　計	(1	m3	当り		)

第5号一位代価表　　敷鉄板

100.000　m2　当り

名　称　/　規　格	数　量	単　位	単　価	金　　額	摘　　要
敷鉄板設置･撤去 設置･撤去	100	m2			第1号施工表
敷鉄板賃料 22×1,524×3,048(mm), 無, t/枚, 有	21.5	枚			第3号施工表
合　計	(1	m2	当り		)

第6号一位代価表　　土のう

100.000　m2　当り

名　称　/　規　格	数　量	単　位	単　価	金　　額	摘　　要
土のう積工 製作･積立, 小口並べ, 普通	100	m2			第4号施工表
合　計	(1	m2	当り		)

第7号一位代価表　　ﾎﾟﾝﾌﾟ排水

1.000　式　当り

名　称　/　規　格	数　量	単　位	単　価	金　　額	摘　　要
ポンプ据付・撤去工	1	現場			第5号施工表
ポンプ運転工 作業時排水　商用電源，2 台		日			第6号施工表
合　計		式			

第8号一位代価表　　交通誘導警備員Ｂ

100.000　人日　当り

名　称　/　規　格	数　量	単　位	単　価	金　　額	摘　　要
交通誘導警備員B		人			
合　計	(1	人日	当り		)

第9501号一位代価表　　仮設材運搬費

100.000　t　当り

名　称　/　規　格	数　量	単　位	単　価	金　　額	摘　　要
仮設材等の運搬(鋼矢板､H形鋼､覆工板､敷鉄板等) 北海道･東北･関東･北陸･中部, 3.5 km, km, 12m以内, 各種(実数入力), 0, 無	100	t			第7号施工表
仮設材等の運搬(鋼矢板､H形鋼､覆工板､敷鉄板等) 北海道･東北･関東･北陸･中部, 3.5 km, km, 12m以内, 各種(実数入力), 0, 無	100	t			第7号施工表
仮設材等の積込み取卸し費 積込み､取卸し(往復分)	100	t			第8号施工表
合　計	(　1	t	当り		)

第 0001 号 一位代価表(施工歩掛表)　敷鉄板設置･撤去　100.00　m2　当り

(WB253610)

名　称　/　規　格	数　量	単　位	単　価	金　　額	摘　　要
土木一般世話役		人			
とび工		人			
普通作業員		人			
バックホウ(クローラ型)運転		日			第2号施工表
諸雑費 (率・まるめ)	1	式			
合　計	1	m2	当り		

	条件名称	入力名称
J01	作業区分	設置･撤去

第 0002 号 一位代価表(施工歩掛表)　バックホウ(クローラ型)運転　1.00　日　当り

(WK250590)

名　称　/　規　格	数　量	単　位	単　価	金　　額	摘　　要
運転手(特殊)		人			
軽油		L			
バックホウ(クローラ)[標準･クレーン機能付き] バケット容量0.8m3 吊能力2.9t吊		日			
諸雑費 (まるめ)	1.000	式			
合　計	1	日	当り		

第 0003 号 一位代価表(施工歩掛表)　敷鉄板賃料　1.00　枚　当り

(SB253630)

名　称　/　規　格	数　量	単　位	単　価	金　額	摘　要
敷き鉄板賃料 22×1524×3048mm 90日以内		枚・日			
整備費(敷鉄板) 22×1524×3048mm	1.000	枚			
合　計	1	枚	当り		

	条件名称	入力名称
J01	敷鉄板の種類	22×1,524×3,048(mm)
J02	不足分弁償金の有無	無
J05	整備費の有無	有

第 0004 号 一位代価表(施工歩掛表)　土のう積工　10.00　m2　当り

(WB252620)

名　称　/　規　格	数　量	単　位	単　価	金　額	摘　要
土のう 62×48cm(普通)	170.000	袋			
土木一般世話役		人			
普通作業員		人			
諸雑費 (率・まるめ)	1	式			
合　計	1	m2	当り		

	条件名称	入力名称
J01	作業内容	製作･積立
J02	作業区分	小口並べ
J03	土のう種類	普通

第 0005 号 一位代価表(施工歩掛表)　　ポンプ据付・撤去工　　1.00 現場　　当り

(SG000720)

名　称　/　規　格	数　量	単　位	単　価	金　　額	摘　　要
普通作業員		人			
合　計	1	現場	当り		

第 0006 号 一位代価表(施工歩掛表)　　ポンプ運転工　　1.00　日　　当り

(SG000710)

名　称　/　規　格	数　量	単　位	単　価	金　　額	摘　　要
特殊作業員		人			
普通作業員		人			
工事用水中モータポンプ[普通型(潜水ポンプ)] 口径φ50mm 全揚程5m		日			
諸雑費（率・まるめ）	1	式			
合　計	1	日	当り		

	条件名称	入力名称
J01	排水方法・動力源	作業時排水　商用電源
J02	ポンプ台数	2 台

第 0007 号 一位代価表(施工歩掛表)　仮設材等の運搬(鋼矢板、H形鋼、覆工板、敷鉄板等)　1.00　t　当り

(WB010020)

名　称　/　規　格	数　量	単　位	単　価	金　　額	摘　　要
基本運賃区分B 製品長12m以内 10kmまで	1.000	t			
合　計	1	t	当り		

	条件名称	入力名称
J01	発注機関区分	北海道･東北･関東･北陸･中部
J02	片道運搬距離(実数入力)	3.5 km
J04	製品長区分	12m以内
J05	運搬割増率	各種(実数入力)
J06	運搬割増率(実数入力)	0
J07	その他の諸料金の有無	無

第 0008 号 一位代価表(施工歩掛表)　仮設材等の積込み取卸し費　1.00　t　当り

(WB010030)

名　称　/　規　格	数　量	単　位	単　価	金　　額	摘　　要
積込み.取卸し費(仮設材等)	2.000	t			
合　計	1	t	当り		

	条件名称	入力名称
J01	作業区分	積込み､取卸し(往復分)

第 0001 号 一位代価表(特殊施工単価)　浚渫土掘削工
PJ0010

18.000　m3　当り

名　称　/　規　格	単　位	数　量	単　価	金　額	摘　　要
普通作業員	人				
バックホウ運転（クレーン仕様）1.7t吊 クレーン1.7t吊、山積0.28m3(平積0.2m3)、排対型	日				第2号特殊施工
諸雑費（まるめ）	式				
		1			
合　計	1	m3	当り		

第 0002 号 一位代価表(特殊施工単価)　バックホウ運転（クレーン仕様）1.7t吊
PJ0030
クレーン1.7t吊、山積0.28m3(平積0.2m3)、排対型　1.000　日　当り

名　称　/　規　格	単　位	数　量	単　価	金　額	摘　　要
運転手(特殊)	人				
軽油	L				
バックホウ(クローラ)[標準･クレーン機能付き] 山積0.28m3(平積0.2m3)1.7t吊	日				
諸雑費（まるめ）	式				
		1			
合　計	1	日	当り		

第 0003 号 一位代価表(特殊施工単価)　浚渫土改良工
PJ0020

100.000　m3　当り

名　称　/　規　格	単　位	数　量	単　価	金　額	摘　要
土木一般世話役	人				
普通作業員	人				
添加材 生石灰	t				
		3			
バックホウ運転（クレーン仕様）1.7t吊 クレーン1.7t吊、山積0.28m3(平積0.2m3)、排対型	日				第2号特殊施工
諸雑費（まるめ）	式				
		1			
合　計	1	m3	当り		

第 0001 号 一位代価表(施工Ｐ構成表)　土砂等運搬　　1 m3　当り

(CB210110)　　施工P(機25.120%, 労63.120%, 材11.760%, 市 0.000%)

名 称 / 規 格	埼 玉 単 価	構 成 比 (%)	東 京 単 価	摘 要
ダンプトラック[オンロード･ディーゼル] 通称4t積級		25.12		K1
運転手(一般)		63.12		R1
軽油		11.76		Z1
積算単価		標準単価		

	条件名称	入力名称
J01	土砂等発生現場	小規模
J02	積込機種･規格	ﾊﾞｯｸﾎｳ ﾊﾞｹｯﾄ容量0.28m3
J03	土質	土砂(岩塊･玉石混り土含む)
J04	DID区間の有無	有り
J14	運搬距離(km)(DID区間有)	12.0km以下

第 0002 号 一位代価表(施工Ｐ構成表)　積込(ルーズ)　　1 m3　当り

(CB210020)　　施工P(機27.650%, 労61.340%, 材11.010%, 市 0.000%)

名 称 / 規 格	埼 玉 単 価	構 成 比 (%)	東 京 単 価	摘 要
バックホウ(クローラ型)[標準型] 排出ガス対策型(第3次基準) バケット容量0.28m3		27.65		K1
運転手(特殊)		61.34		R1
軽油		11.01		Z1
積算単価		標準単価		

	条件名称	入力名称
J01	土質	土砂
J02	作業内容	小規模(標準)

積　算　条　件　一　覧　表

単価表番号	名　　称 / 規　　格	単　位	単　価	摘　要
第0001号施工表	敷鉄板設置･撤去 設置･撤去	m2		WB253610
第0002号施工表	バックホウ(クローラ型)運転	日		WK250590
第0003号施工表	敷鉄板賃料 22×1,524×3,048(mm)，無，t/枚，有	枚		SB253630
第0004号施工表	土のう積工 製作･積立，小口並べ，普通	m2		WB252620
第0005号施工表	ポンプ据付・撤去工	現場		SG000720
第0006号施工表	ポンプ運転工 作業時排水　商用電源，2 台	日		SG000710
第0007号施工表	仮設材等の運搬(鋼矢板､H形鋼､覆工板､敷鉄板等) 北海道･東北･関東･北陸･中部，3.5 km，km，12m以内，各種(実数入力)，0，無	t		WB010020
第0008号施工表	仮設材等の積込み取卸し費 積込み､取卸し(往復分)	t		WB010030
第0001号施工P	土砂等運搬 小規模，ﾊﾞｯｸﾎｳ ﾊﾞｹｯﾄ容量0.28m3，土砂(岩塊･玉石混り土含む)，有り，12.0km以下	m3		CB210110
第0002号施工P	積込(ルーズ) 土砂，小規模(標準)	m3		CB210020

使用機械の機種・規格及び施工方法は特記仕様書等で定めのある場合を除き、請負者の責任において任意で定め施工すること。ただし、使用機械は、排出ガス対策、低騒音・低振動型建設機械を原則とし、機種や規格については、施工計画書等に明記すること。

数　量　計　算　書

幸松排水機場緊急浚渫工事

１．数量総括表

数量総括表

工　種	種　別	細　別	規　格	単位	数　量	設計仕様数量	備　考
河川土工	堆積土掘削工						
		掘削		m3	328.0	330	
		石灰処理		m3	405.4	410	
	処分工						
		土砂等運搬		m3	405.4	410	
		掘削土処分		m3	337.8	340	
仮設工	工事用道路工						
		敷鉄板	22*1524*3048	m2	120.8	121	
		土のう		m2	29.4	29	
	水替工						
		ポンプ排水		式	1.0	1	
共通仮設費（積分）	運搬費						
		仮設材運搬		t	20.9	21	

河川土工

2.河川土工

数量集計表

種　別	細　別	規　格	単位	数　量	備　考
堆積土掘削工					
	掘削	V=((26.6+42.0)*16.9/2			
		-控除(4.4*7.5))*平均厚0.6	m3	328.0	
	石灰処理	V=328.0*1.03*1.20	m3	405.4	
処分工					
	土砂等運搬	石灰処理より	m3	405.4	
	掘削土処分	V=328.0*1.03	m3	337.8	

仮設工

3.仮設工

数量集計表

種　別	細　別	規　格	単位	数　量	備　考
工事用通路工					
	敷鉄板	仮設図（参考図）より A=26枚*1524*3048	m2	120.8	
	土のう	仮設図（参考図）より A=(3.0*8+5.4)*1	m2	29.4	
水替工					
	ポンプ排水		式	1.0	
運搬費					
	仮設材運搬	W=26枚*0.802t/枚	t	20.9	

工 事 特 記 仕 様 書

（趣旨）

第１条　この特記仕様書は、埼玉県土木工事共通仕様書に定めるもののほか、工事に関し必要な事項を定めるものとする。

（適用）

第２条　この特記仕様書は、次の工事に適用する。

・工 事 名　　幸松排水機場緊急浚渫工事

・工事箇所　　春日部市新川地内

（共通事項）

第３条　受注者は、「資源の有効な利用の促進に関する法律（資源有効利用促進法）」等に基づき、次の対象工事について、工事着手前に本工事に係る「再生資源利用計画書」、「再生資源利用促進計画書」及び「工事登録証明書」を建設副産物情報交換システム（COBRIS）により作成し、施工計画書に含め各１部提出する。

また、工事完成後速やかに計画の実施状況（実績）について、「再生資源利用実施書」、「再生資源利用促進実施書」及び「工事登録証明書」を同システムにより作成し、各１部提出するとともに、これらの記録を保存する。

○ 再生資源利用計画書（実施書）の作成対象工事　（下記のいずれかに該当する工事）

① 500m^{3}以上の土砂を搬入する工事

② 500 t以上の砕石を搬入する工事

③ 200 t以上の加熱アスファルト混合物を搬入する工事

④ 最終受注金額１００万円以上の工事

○ 再生資源利用促進計画書（実施書）の作成対象工事　（下記のいずれかに該当する工事）

① 500m^{3}以上の建設発生土を搬出する工事

② アスコン塊、コンクリート塊、及び建設発生木材の合計で200 t以上搬出する工事

③ 最終受注金額１００万円以上の工事

２　受注者は、施工計画書に建設廃棄物の処理計画を添付する。なお、建設廃棄物の処分にあたり、排出事業者は処理業者と建設廃棄物処理委託契約を締結し、同契約書の写しを処理計画に添付する。

また、収集運搬業務を収集運搬業者に委託する場合は、別に収集運搬業者と建設廃棄物処理委託契約を締結する。

３　建設廃棄物については、「産業廃棄物処理におけるマニフェストシステム」に基づく、建設廃棄物マニフェストＡ票、Ｂ2票、Ｄ票、Ｅ票を監督員に提示し、確認を受けるとともに、Ｄ票、Ｅ票の写しを提出する。

（建設発生土の搬出）

第４条　建設発生土の受入地は、下記のとおり予定しており、受入地までの運搬距離を仕様書によるものとする。

○処分土（浚渫土（固形））

受入地：改良プラント「東武商事株式会社（埼玉県吉川市旭地内)」

※受注者は、別の改良プラントを選定する場合には、事前に監督員と協議するものとする。

２　受注者は、500m^{3}以上の建設生土を搬出する場合は、埼玉県土砂の搬出、たい積等の規制に関する条例（埼玉県土砂条例）に基づき、土砂搬出届出書を受理担当窓口へ提出する。

（建設廃棄物の再資源化等）

第５条　受注者は、「建設工事に係る資材の再資源化等に関する法律」（平成１２年５月３１日法律第１０４号。以下「建設リサイクル法」という。）に基づいて、特定建設資材廃棄物を再資源化のための施設に搬入する場合は、適切な施設に搬入しなければならない。

なお、特定建設資材廃棄物とは、特定建設資材（コンクリート、コンクリート及び鉄から成る建設資材、木材、アスファルト・コンクリート）が廃棄物となったものである。

２　受注者は、契約前に「分別解体等の計画等」について、文書で発注者に説明するものとする。

３　受注者は、特定建設資材廃棄物の再資源化等が完了したときは、建設リサイクル法第１８条第１項に基づき、以下の事項等を別紙「再資源化等報告書」に記載し、発注者に報告しなければならない。

・特定建設資材廃棄物の再資源化等が完了した年月日
・特定建設資材廃棄物の再資源化等をした施設の名称及び所在地
・特定建設資材廃棄物の再資源化等に要した費用

また、同条第１項に基づき、特定建設資材廃棄物の再資源化等の実施状況に関する記録を作成し、保存しなければならない。

なお、資源有効利用促進法等に基づく再生資源利用実施書・再生資源利用促進実施書を作成している場合は、その写しを参考資料として報告書に添付するものとする。

４　受注者は、工事の施工に当たっては、「彩の国建設リサイクル実施指針」を遵守し、建設資材廃棄物の再資源化等に努め、廃棄物の減量を図らなければならない。

（法定外の労災保険の付保）

第６条　受注者は法定外の労災保険に付さなければならない。

（週休２日工事の対応）

第７条　受注者は、『春日部市「週休２　日工事」に係る事務取扱要領』に基づいて履行状況を発注者へ報告するものとする。取扱要領は、春日部市ホームページで確認のこと。

○春日部市ホームページ

https://www.city.kasukabe.lg.jp/jigyoshamuke/nyusatsu_keiyaku/seidogaiyo/nyuusatuyousiki/index.html

（情報システムの活用）

第８条　本工事は、「春日部市建設工事情報共有システム実施要領」第３条第１項に基づき、情報共有システムを活用すること。

実施にあたっては、「春日部市建設工事情報共有システム実施要領」に基づくものとするので、予め春日部市ホームページを参照すること。

〇春日部市ホームページ


https://www.city.kasukabe.lg.jp/soshikikarasagasu/keiyakukensaka/gyomuannai/2/3/29511.html

（その他）


第９条　施工箇所や搬出先で別の工事と調整が必要な場合は、工程についてよく協議を行うこと。

２　上記に定めるもののほか、必要に応じて監督員と協議の上、工事を実施するものとする。

平面図　S=1/1000

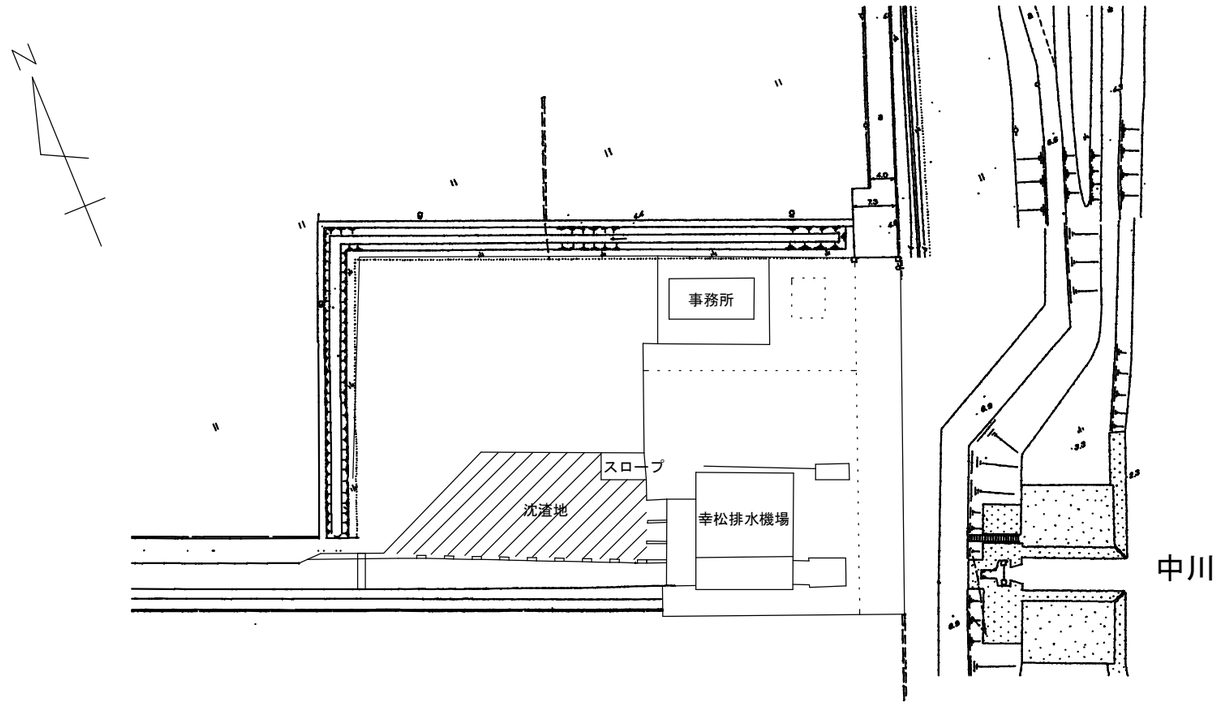


詳細図　S=1/500

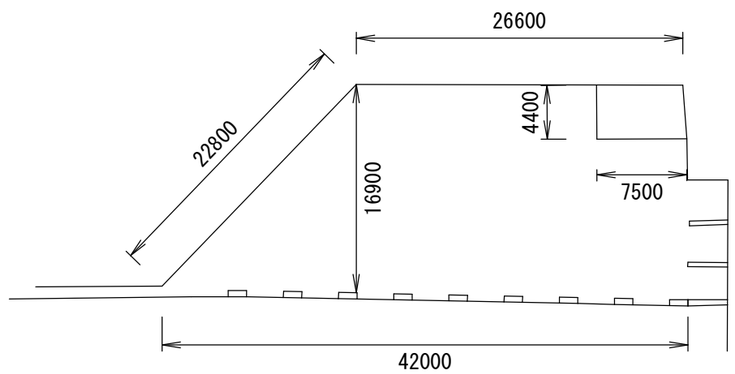

図面サイズＡ３

工事名	幸松排水機場緊急浚渫工事		
河川名	（幸松排水機場）		
工事箇所	春日部市新川地内		
図面名	平面図・詳細図		
縮　尺	図　示	図面番号	1／2
春日部市役所農業振興課			

仮設図（参考図）

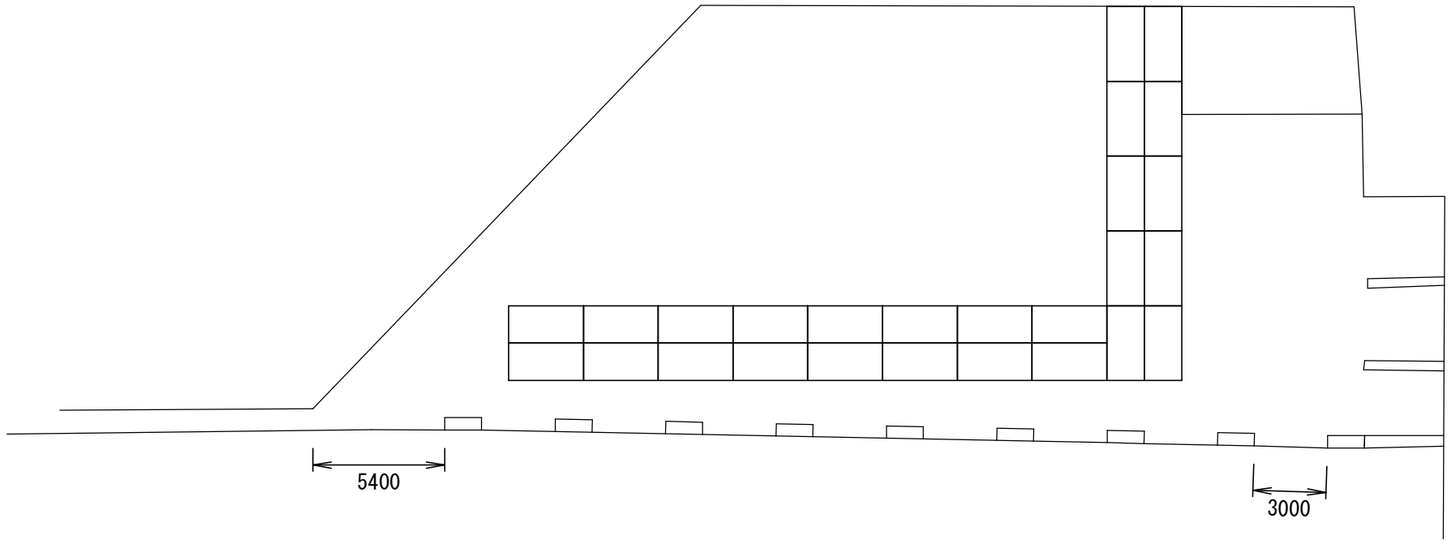

敷鉄板（22*1524*3048）
　N=26枚
土のう
　A=(3×8+5.4)×1＝29.4㎡

図面サイズＡ３

工事名	幸松排水機場緊急浚渫工事		
河川名	（幸松排水機場）		
工事箇所	春日部市新川地内		
図面名	仮設図（参考図）		
縮　尺	１／２５０	図面番号	２／２
春日部市役所農業振興課			