令和8年度　　工　事　仕　様　書

工　事　名	旧新方堀護岸補修工事
工 事 場 所	春日部市増田新田地内
路 河 川 名 称	旧新方堀
事 業 名	
工 事 大 要	

河川維持・修繕

土工　　N=1式

鋼矢板打込　　N=27枚

春日部市


案内図
N
みどり住宅内
第１遊水池
みどり
第１公園
北
第み
２ど
遊り
水住
池宅
内
みどり住宅
自治会館
みどり
第２公園
三宝商事
工事箇所
主要地方道野田岩槻線
南
東
東
埼玉県春日部
中継ポンプ場
セントグリーン
かすかべ
聖地霊園
増田新田
旧新方堀
旧新方堀護岸補修工事
春日部市　増田新田　地内

変 更 理 由	

備　　考	

地　　区	(0001)　県南	労務費補正	1.00	機械経費(賃料)補正	1.00

単価適用年月	(R0810)　令和08年10月				
工　　期	当　　初	自		至	
		日 数			
	変　　更			至	
経費適用年月	令和08年10月				
主たる工種	河川工事				
施 工 地 域	一般交通影響有り (2) -2				

設　　計		当 初 金 額	変 更 金 額
	工事価格		
	消費税相当額		
	合計		
請　　負	工事価格		
	消費税相当額		
	合計		
	請負増減額		
週休2日区分	補正なし		

本 工 事 費 内 訳 書

工事区分　工種　種別　細別・規格	数　量	単　位	単　価	金　額	摘　要
河川維持･修繕	1	式			
_ 河川修繕	1	式			
_ _ 河川土工	1	式			
_ _ _ 土工	1	式			
_ _ _ _ 掘削	1	m3			第1号一位代価表
_ _ _ _ 埋戻 (RC-40)	2	m3			第2号一位代価表
_ _ _ _ 法面整形	6	m2			第3号一位代価表
_ _ _ _ 残土処分	1	m3			第4号一位代価表
_ _ _ _ ｶﾞｰﾄﾞﾚｰﾙ撤去	10	m			第5号一位代価表
_ _ _ _ ﾈｯﾄﾌｪﾝｽ撤去	8	m			第6号一位代価表
_ _ _ _ 仮設ｶﾞｰﾄﾞﾚｰﾙ設置 (支給品)	15	m			第7号一位代価表

春日部市

本 工 事 費 内 訳 書

工事区分　工種　種別　細別・規格	数　量	単　位	単　価	金　額	摘　要
_ _ _ _ ｽｸﾗｯﾌﾟ	1	式			第8号一位代価表
_ _ _ 鋼矢板打込	1	式			
_ _ _ _ 鋼矢板打込	27	枚			第9号一位代価表
_ _ _ _ 資材購入費	1	式			第10号一位代価表
_ 【交通誘導警備員】	1	式			
_ _ 【交通誘導警備員】	1	式			
_ _ _ 【交通誘導警備員】	1	式			
_ _ _ _ 交通誘導警備員Ｂ		人日			第11号一位代価表
_ 直接工事費	1	式			
_ _ 共通仮設費計	1	式			
_ _ 共通仮設費(積分)	1	式			

春日部市

本 工 事 費 内 訳 書

工事区分　工種　種別　細別・規格	数　量	単　位	単　価	金　額	摘　要
_ _ _ 運搬費	1	式			
_ _ _ _ 仮設材運搬費	1	式			第9501号一位代価表
_ _ _ 共通仮設費（率分）	1	式			
_ 純工事費	1	式			
_ _ 現場管理費	1	式			
_ 工事原価計	1	式			
_ _ 一般管理費等	1	式			
工事価格	1	式			
_ 消費税相当額	1	式			
工事費合計	1	式			
_ 支給品費	1	式			

春日部市

本 工 事 費 内 訳 書

工事区分　工種　種別　細別・規格	数　量	単　位	単　価	金　額	摘　要
本工事費計	1	式			

建設技能労働者や交通誘導員等の現場労働者にかかる経費として、労務費のほか各種経費（法定福利費の事業者負担額、労務管理費、安全訓練等に要する費用等）が必要であり、本積算ではこれらを現場管理費等の一部として率計上している。

使用機械の機種・規格及び施工方法は特記仕様書等で定めのある場合を除き、受注者の責任において任意で定め施工すること。ただし、使用機械は、排出ガス対策、低騒音・低振動型建設機械を原則とし、機種や規格については、施工計画書等に明記すること。

経　費　根　拠　書

項　　目	内　　訳	率 / 金額
◆経費計算情報		
経費適用年月	令和08年10月	
主たる工種	河川工事	
施工地域	一般交通影響有り (2) -2	
除雪工事補正	補正なし	
前払金支出割合	35%を超え40%以下	
契約保証の方法	金銭的保証	
工場管理･間接労務	計上しない	
間接工事費率補正（任意乗算補正）		
共通仮設費率補正	1.00	
現場管理費率補正	1.00	

春日部市

第1号一位代価表　　掘削

100.000　m3　当り

名　称　/　規　格	数　量	単　位	単　価	金　　額	摘　　要
掘削 土砂，上記以外(小規模)，小規模(標準以外)	100	m3			第1号施工Ｐ
合　計	(　1	m3	当り		)

第2号一位代価表　　埋戻（RC-40）

100.000　m3　当り

名　称　/　規　格	数　量	単　位	単　価	金　　額	摘　　要
埋戻し 上記以外(小規模)，土砂，全ての費用	100	m3			第2号施工Ｐ
再生クラッシャーラン RC-40	120	m3			
合　計	(　1	m3	当り		)

第3号一位代価表　　法面整形

100.000　m2　当り

名　称　/　規　格	数　量	単　位	単　価	金　　額	摘　　要
法面整形 盛土部，有り，無し，ﾚｷ質土､砂及び砂質土､粘性土，全ての費用	100	m2			第3号施工Ｐ
合　計	(　1	m2	当り		)

第4号一位代価表　　残土処分

100.000　m3　当り

名　称　/　規　格	数　量	単　位	単　価	金　　額	摘　　要
土砂等運搬 小規模，ﾊﾞｯｸﾎｳ ﾊﾞｹｯﾄ容量0.28m3，土砂(岩塊･玉石混り土含む)，有り，17.0km以下	100	m3			第4号施工Ｐ
建設発生土受入費(石灰) (第1～第3種建設発生土) 地山	100	m3			
合　計	(1	m3	当り		)

第5号一位代価表　　ｶﾞｰﾄﾞﾚｰﾙ撤去

100.000　m　当り

名　称　/　規　格	数　量	単　位	単　価	金　　額	摘　　要
防護柵撤去工(ガードレール撤去工) 土中建込･標準型，Gr-C-4E，無，無	100	m			第1号施工表
合　計	(1	m	当り		)

第6号一位代価表　　ﾈｯﾄﾌｪﾝｽ撤去

100.000　m　当り

名　称　/　規　格	数　量	単　位	単　価	金　　額	摘　　要
防護柵(横断･転落防止柵)撤去工 土中建込，ビーム式･パネル式，2m，無，無	100	m			第2号施工表
合　計	(1	m	当り		)

第7号一位代価表　　仮設ｶﾞｰﾄﾞﾚｰﾙ設置（支給品）

100.000　m　当り

名　称　/　規　格	数　量	単　位	単　価	金　額	摘　要
仮設ｶﾞｰﾄﾞﾚｰﾙ （支給品） （ 支 給 品 ）	100	m			
仮設ｶﾞｰﾄﾞﾚｰﾙ設置	100	m			
合　計	(1	m	当り		)

第8号一位代価表　　ｽｸﾗｯﾌﾟ

1.000　式　当り

名　称　/　規　格	数　量	単　位	単　価	金　額	摘　要
現場発生品及び支給品運搬 ｸﾚｰﾝ装置付通称2t積級吊能力2.9t，有り，11.5km以下	0.45	t			第5号施工Ｐ
現場発生品及び支給品積込･荷卸 ｸﾚｰﾝ装置付通称2t積級吊能力2.9t	0.45	t			第6号施工Ｐ
スクラップ ヘビーH3	0.45	t			
合　計		式			

春日部市

第9号一位代価表　　鋼矢板打込

1.000　枚　当り

名　称　/　規　格	数　量	単　位	単　価	金　額	摘　要
鋼矢板打込 L=6.0m	1	枚			第1号特殊施工
合　計		枚			

第10号一位代価表　　資材購入費

1.000　式　当り

名　称　/　規　格	数　量	単　位	単　価	金　額	摘　要
鋼矢板 SYW295	9.72	t			
合　計		式			

第11号一位代価表　　交通誘導警備員Ｂ

100.000　人日　当り

名　称　/　規　格	数　量	単　位	単　価	金　額	摘　要
交通誘導警備員B		人			
合　計	(1	人日	当り		)

春日部市

第9501号一位代価表　　仮設材運搬費

1.000　式　当り

名　称　/　規　格	数　量	単　位	単　価	金　　額	摘　　要
仮設材等の積込み取卸し費		t			第3号施工表
積込み､取卸し(片道分)	1.89				
現場発生品及び支給品運搬		t			第7号施工Ｐ
ｸﾚｰﾝ装置付通称2t積級吊能力2.9t，有り，5.0km以下	1.89				
合　計		式			

春日部市

第 0001 号 一位代価表(施工歩掛表)　防護柵撤去工(ガードレール撤去工)　1.00　m　当り

(WB810530)

名　称　/　規　格	数　量	単　位	単　価	金　　額	摘　　要
ガードレール撤去工 土中建込用 Gr-A、B、C-4E	1.000	m			
合　計	1	m	当り		

	条件名称	入力名称
J01	施工区分	土中建込・標準型
J02	規格・仕様	Gr-C-4E
J03	夜間作業の補正	無
J04	時間的制約を受ける場合の補正	無

第 0002 号 一位代価表(施工歩掛表)　防護柵(横断・転落防止柵)撤去工　100.00　m　当り

(WB810770)

名　称　/　規　格	数　量	単　位	単　価	金　　額	摘　　要
横断・転落防止柵撤去工 土中建込用 ビーム式・パネル式	100.000	m			
諸雑費 (まるめ)	1.000	式			
合　計	1	m	当り		

	条件名称	入力名称
J01	施工区分	土中建込
J02	防護柵種類	ビーム式・パネル式
J03	支柱間隔	2m
J04	時間的制約を受ける場合の補正	無
J05	夜間作業の補正	無

第 0003 号 一位代価表(施工歩掛表)　仮設材等の積込み取卸し費　1.00　t　当り

(WB010030)

名　称　/　規　格	数　量	単　位	単　価	金　　額	摘　　要
積込み.取卸し費(仮設材等)	1.000	t			
合　計	1	t	当り		

	条件名称	入力名称
J01	作業区分	積込み、取卸し(片道分)

第0001 号 一位代価表(特殊施工単価)　鋼矢板打込
PJ0010
L=6.0m

1.000　枚　　当り

名　称　/　規　格	単　位	数　量	単　価	金　額	摘　　要
土木一般世話役	人				
特殊作業員	人				
普通作業員	人				
運転手(特殊)	人				
バックホウ(クローラ)[標準･クレーン機能付き] 山積0.28m3(平積0.2m3)1.7t吊	日				
バイブロハンマー（油圧ショベル装着式)	日				
軽油	L				
諸雑費（率のみ)	式				
		1			
合　計	1	枚	当り		

第 0001 号 一位代価表(施工Ｐ構成表)　掘削　　1 m3　当り

(CB210100)　　施工P(機21.200%, 労70.890%, 材 7.910%, 市 0.000%)

名 称 / 規 格	埼 玉 単 価	構 成 比 (%)	東 京 単 価	摘 要
小型バックホウ(クローラ型)[標準型･超低騒音型] 排出ガス対策型(第3次基準) バケット容量0.13m3		21.2		K1
運転手(特殊)		70.89		R1
軽油		7.91		Z1
積算単価		標準単価		

	条件名称	入力名称
J01	土質	土砂
J02	施工方法	上記以外(小規模)
J05	施工数量	小規模(標準以外)

第 0002 号 一位代価表(施工Ｐ構成表)　埋戻し　　1 m3　当り

(CB210410)　　施工P(機 9.230%, 労86.750%, 材 4.020%, 市 0.000%)

名 称 / 規 格	埼 玉 単 価	構 成 比 (%)	東 京 単 価	摘 要
バックホウ(クローラ型)[後方超小旋回型] 排出ガス対策型(第3次基準) バケット容量0.28m3		8.67		K1
タンパ及びランマ[ランマ] 通称60～80kg級		0.56		K2
普通作業員		49.78		R1
特殊作業員		19.28		R2
運転手(特殊)		17.69		R3
軽油		3.17		Z1

ガソリン レギュラー		0.85		Z2
積算単価		標準単価		

	条件名称	入力名称
J01	施工方法	上記以外(小規模)
J02	土質	土砂
J04	費用の内訳	全ての費用

第 0003 号 一位代価表(施工Ｐ構成表)　法面整形　　1 m2　当り

(CB220010)　　施工P(機11.090%,労76.700%,材12.210%,市 0.000%)

名 称 / 規 格	埼 玉 単 価	構 成 比 (%)	東 京 単 価	摘 要
バックホウ(クローラ)[標準] バケット容量0.8m3		11.09		K1
普通作業員		31.51		R1
運転手(特殊)		28.27		R2
土木一般世話役		16.92		R3
軽油		12.21		Z1
積算単価		標準単価		

	条件名称	入力名称
J01	整形箇所	盛土部
J02	法面締固めの有無	有り
J03	現場制約の有無	無し
J04	土質	ﾚｷ質土､砂及び砂質土､粘性土
J05	費用の内訳	全ての費用

第 0004 号 一位代価表(施工Ｐ構成表)　土砂等運搬　　1 m3　当り

(CB210110)　　施工P(機25.120%, 労63.120%, 材11.760%, 市 0.000%)

名 称 / 規 格	埼 玉 単 価	構 成 比 (%)	東 京 単 価	摘 要
ダンプトラック[オンロード･ディーゼル] 通称4t積級		25.12		K1
運転手(一般)		63.12		R1
軽油		11.76		Z1
積算単価		標準単価		

	条件名称	入力名称
J01	土砂等発生現場	小規模
J02	積込機種･規格	ﾊﾞｯｸﾎｳ ﾊﾞｹｯﾄ容量0.28m3
J03	土質	土砂(岩塊･玉石混り土含む)
J04	DID区間の有無	有り
J14	運搬距離(km)(DID区間有)	17.0km以下

第 0005 号 一位代価表(施工Ｐ構成表)　現場発生品及び支給品運搬　　１ ｔ　　当り

(CB010410)　　施工P(機13.140%, 労83.980%, 材 2.880%, 市 0.000%)

名 称 / 規 格	埼 玉 単 価	構 成 比 (%)	東 京 単 価	摘　　要
トラック[クレーン装置付] 通称2t積級 吊能力2.9t		13.14		K1
運転手(特殊)		42.42		R1
特殊作業員		41.56		R2
軽油		2.88		Z1
積算単価		標準単価		

	条件名称	入力名称
J01	ﾄﾗｯｸ機種	ｸﾚｰﾝ装置付通称2t積級吊能力2.9t
J02	DID区間の有無	有り
J04	片道運搬距離(km)DID有	11.5km以下

第 0006 号 一位代価表(施工Ｐ構成表)　現場発生品及び支給品積込･荷卸　　１ ｔ　　当り

(CB010420)　　施工P(機13.090%, 労84.050%, 材 2.860%, 市 0.000%)

名 称 / 規 格	埼 玉 単 価	構 成 比 (%)	東 京 単 価	摘 要
トラック[クレーン装置付] 通称2t積級 吊能力2.9t		13.09		K1
運転手(特殊)		42.25		R1
特殊作業員		41.39		R2
軽油		2.86		Z1
積算単価		標準単価		

	条件名称	入力名称
J01	ﾄﾗｯｸ機種	ｸﾚｰﾝ装置付通称2t積級吊能力2.9t

春日部市

第 0007 号 一位代価表(施工Ｐ構成表)　現場発生品及び支給品運搬　　１ ｔ　　当り

(CB010410)　　施工P(機13.140%, 労83.980%, 材 2.880%, 市 0.000%)

名 称 / 規 格	埼 玉 単 価	構 成 比 (%)	東 京 単 価	摘　　要
トラック[クレーン装置付] 通称2t積級 吊能力2.9t		13.14		K1
運転手(特殊)		42.42		R1
特殊作業員		41.56		R2
軽油		2.88		Z1
積算単価		標準単価		

	条件名称	入力名称
J01	ﾄﾗｯｸ機種	ｸﾚｰﾝ装置付通称2t積級吊能力2.9t
J02	DID区間の有無	有り
J04	片道運搬距離(km)DID有	5.0km以下

積　算　条　件　一　覧　表

単価表番号	名　　称 / 規　　格	単　位	単　価	摘　要
第0001号施工表	防護柵撤去工(ガードレール撤去工) 土中建込･標準型, Gr-C-4E, 無, 無	m		WB810530
第0002号施工表	防護柵(横断･転落防止柵)撤去工 土中建込, ビーム式･パネル式, 2m, 無, 無	m		WB810770
第0003号施工表	仮設材等の積込み取卸し費 積込み､取卸し(片道分)	t		WB010030
第0001号施工P	掘削 土砂, 上記以外(小規模), 小規模(標準以外)	m3		CB210100
第0002号施工P	埋戻し 上記以外(小規模), 土砂, 全ての費用	m3		CB210410
第0003号施工P	法面整形 盛土部, 有り, 無し, ﾚｷ質土､砂及び砂質土､粘性土, 全ての費用	m2		CB220010
第0004号施工P	土砂等運搬 小規模, ﾊﾞｯｸﾎｳ ﾊﾞｹｯﾄ容量0.28m3, 土砂(岩塊･玉石混り土含む), 有り, 17.0km以下	m3		CB210110
第0005号施工P	現場発生品及び支給品運搬 ｸﾚｰﾝ装置付通称2t積級吊能力2.9t, 有り, 11.5km以下	t		CB010410
第0006号施工P	現場発生品及び支給品積込･荷卸 ｸﾚｰﾝ装置付通称2t積級吊能力2.9t	t		CB010420
第0007号施工P	現場発生品及び支給品運搬 ｸﾚｰﾝ装置付通称2t積級吊能力2.9t, 有り, 5.0km以下	t		CB010410

使用機械の機種・規格及び施工方法は特記仕様書等で定めのある場合を除き、請負者の責任において任意で定め施工すること。ただし、使用機械は、排出ガス対策、低騒音・低振動型建設機械を原則とし、機種や規格については、施工計画書等に明記すること。

春日部市

工事特記仕様書

（趣　旨）

第１条　この特記仕様書は、埼玉県土木工事共通仕様書に定めるもののほか、工事に関し必要な事項を定めるものとする。

（適　用）

第２条　この特記仕様書は、次の工事に適用する。

・工 事 名　　旧新方堀護岸補修工事

・工事場所　　春日部市増田新田地内

（共通事項）

第３条　受注者は、「資源の有効な利用の促進に関する法律（資源有効利用促進法）」等に基づき、次の対象工事について、本工事に係る再生資源利用【促進】計画書を作成し、施工計画書に含め各１部提出する。また、工事完成後速やかに計画の実施状況（実績）について、再生資源利用【促進】実施書を作成し、各１部提出するとともに、これらの記録を保存する。

○ 再生資源利用計画書（実施書）の作成対象工事　（下記のいずれかに該当する工事）

① 500m^{3}以上の土砂を搬入する工事

② 500 t以上の砕石を搬入する工事

③ 200 t以上の加熱アスファルト混合物を搬入する工事

④ 最終請負金額１００万円以上の工事

○ 再生資源利用促進計画書（実施書）の作成対象工事　（下記のいずれかに該当する工事）

① 500m^{3}以上の建設発生土を搬出する工事

② アスコン塊、コンクリート塊、及び建設発生木材の合計で200 t以上搬出する工事

③ 最終請負金額１００万円以上の工事

２　受注者は、施工計画書に建設廃棄物の処理計画を添付する。なお、建設廃棄物の処分にあたり、排出事業者は処分業者と建設廃棄物処理委託計画を締結し、同契約書の写しを処理計画に添付する。

また、収集運搬業務を収集運搬業者に委託する場合は、別に収集運搬業者と建設廃棄物処理委託契約を締結する。

３　建設廃棄物については、「産業廃棄物処理におけるマニフェストシステム」に基づく、建設廃棄物マニフェストＡ票、B2票、Ｄ票、Ｅ票を監督員に提示し、確認を受けること。また、工事検査時には原本を提示しなければならない。

（建設発生土の搬出）

第４条　建設発生土は、以下に示す土質改良プラントへ搬出し、受入地までの片道運搬距離は仕様書によるものとする。

ア　土質改良プラント　　埼玉県内の石灰改良プラント

２．受注者は500㎥以上の建設発生土を搬出する場合は、埼玉県土砂の搬出、たい積等の規制に関する条例（埼玉県土砂条例）に基づき、土砂排出届書を受理担当機関へ提出する。

３．受注者は、規定様式により搬出前に搬出先市町村の建設発生土担当窓口あてに建設発生土の搬出情報を郵便・FAX等で提供し、その写しを監督員に提出する。

（建設廃棄物の再資源化等）

第５条　受注者は、「建設工事に係る資材の再資源化等に関する法律」（平成１２年５月３１日法律第１０４号。以下「建設リサイクル法」という。）に基づいて、特定建設資材廃棄物を再資源化のための施設に搬入する場合は、適切な施設としなければならない。なお、特定建設資材廃棄物とは、特定建設資材（コンクリート、コンクリート及び鉄から成る建設資材、木材、アスファルト・コンクリート）が廃棄物となったものである。

２　受注者は、契約前「分別解体等の計画等」について、文書で発注者に説明するものとする。

３　受注者は、特定建設資材廃棄物の再資源化等が完了したときは、建設リサイクル法第１８条第１項に基づき、以下の事項等を別紙「再資源化等報告書」に記載し、監督員に報告しなければならない。

・特定建設資材廃棄物の再資源化等が完了した年月日
・特定建設資材廃棄物の再資源化等をした施設の名称及び所在地
・特定建設資材廃棄物の再資源化等に要した費用

また、同条第１項に基づき、特定建設資材廃棄物の再資源化等の実施状況に関する記録を作成し、保存しなければならない。

なお、資源有効利用促進法等に基づく再生資源利用【促進】実施書を作成している場合は、その写しを参考資料として報告書に添付するものとする。

４　受注者は、工事の施工に当たっては、「彩の国建設リサイクル実施指針」を遵守し、建設資材廃棄物の再資源化等に努め、廃棄物の減量を図らなければならない。

（再生資材の利用）

第６条　下記の再生資材を、備考欄の部分に利用すること。

資材名	規　　格	備　　考
再生クラッシャラン	(RC-40)	埋 戻 し

なお、現場から４０kmの範囲の再資源化のための施設から供給が困難な場合は、新材への設計変更の対象とする。

（週休２日工事の対象の場合）

第７条　週休２日の対応

受注者は、『春日部市「週休２日工事」に係る事務取扱要領』に基づいて履行状況を発注者へ報告するものとする。取扱要領は、春日部市ホームページで確認のこと。

春日部市ホームページ

https://www.city.kasukabe.lg.jp/jigyoshamuke/nyusatsu_keiyaku/seidogaiyo/kensetugyouhatarakikatakaikaku/34458.html

（その他）

第８条　工事完成図書については、検査完了後、下記の電子データをＣＤ－Ｒ等で納品しなければならない。

・材料承諾書類一式
・完成図書（PDF・CADデータ）
・工事写真
・その他監督員が必要と認めるもの

（法定外の労災保険の付保）

第９条　受注者は法定外の労災保険に付さなければならない。

旧新方堀護岸補修工事

数　量　計　算　書

春日部市　建設部　河川課

工 事 数 量 総 括 表

工 事 名	旧新方堀護岸補修工事	事 業 区 分	
		工 事 区 分	

工事区分 ・ 工 種 ・ 種 別 ・ 細 別	規 格	単位	数量(今回)		数量(変更)		数量増減	摘 要
			設計数量	設計計上数量	設計数量	設計計上数量		
旧新方堀護岸補修工事								
河川維持・修繕								
河川土工								
土工								
掘削（護岸部）		m3	0.8	1				
埋戻（RC-40）		m2	1.7	2				
法面整形		m2	6.0	6				
残土処分		m3	0.8	1				
ｶﾞｰﾄﾞﾚｰﾙ撤去		m	10.0	10				
ﾈｯﾄﾌｪﾝｽ撤去		m	8.0	8				
仮設ｶﾞｰﾄﾞﾚｰﾙ設置	（支給品）	m	15.0	15				
鋼矢板打込								
鋼矢板打込（Ⅲ型）	L=6.0m	枚	27.0	27				

土工

数量集計表

種　別	細　別	規　格	単位	数量	備　考
土工	掘削（護岸部）		m3	0.8	
	埋戻（RC-40）		m2	1.7	
	法面整形		m2	6.0	
	残土処分		m3	0.8	
	ｶﾞｰﾄﾞﾚｰﾙ撤去		m	10.0	
	ﾈｯﾄﾌｪﾝｽ撤去		m	8.0	
	仮設ｶﾞｰﾄﾞﾚｰﾙ設置	（支給品）	m	15.0	

土工　計算書

測点	掘削（護岸部）				測点	埋戻（RC-40）			
	距　離 (m)	断面積 (m2)	平　均 断面積	土　量 (m3)		距　離 (m)	断面積 (m2)	平　均 断面積	土　量 (m3)
No.0	0.00	0.04			No.0	0.00	0.17		
No.1	10.80	0.10	0.07	0.76	No.1	10.80	0.15	0.16	1.73
合計	10.80			m3 0.76	合計	10.80			m3 1.73

土工　計算書

測点	法面整形								
	距　離 (m)	法長 (m)	平　均 法長	面積 (m2)					
No.0	0.00	0.49							
No.1	10.80	0.62	0.56	5.99					
合計	10.80			m2 5.99					

鋼矢板打込

数量集計表

種　別	細　別	規　格	単位	数量	備　考
鋼矢板打込	鋼矢板打込（Ⅲ型）	L=6.0m	枚	27.0	


鋼矢板打込　計算書

項　目	計　算　式	数　量
鋼矢板打込（Ⅲ型）	N = 10.8 ÷ 0.40 = 27.00	= 27.0 枚

鋼矢板打込　単位数量表


10.0枚当り

【略図】

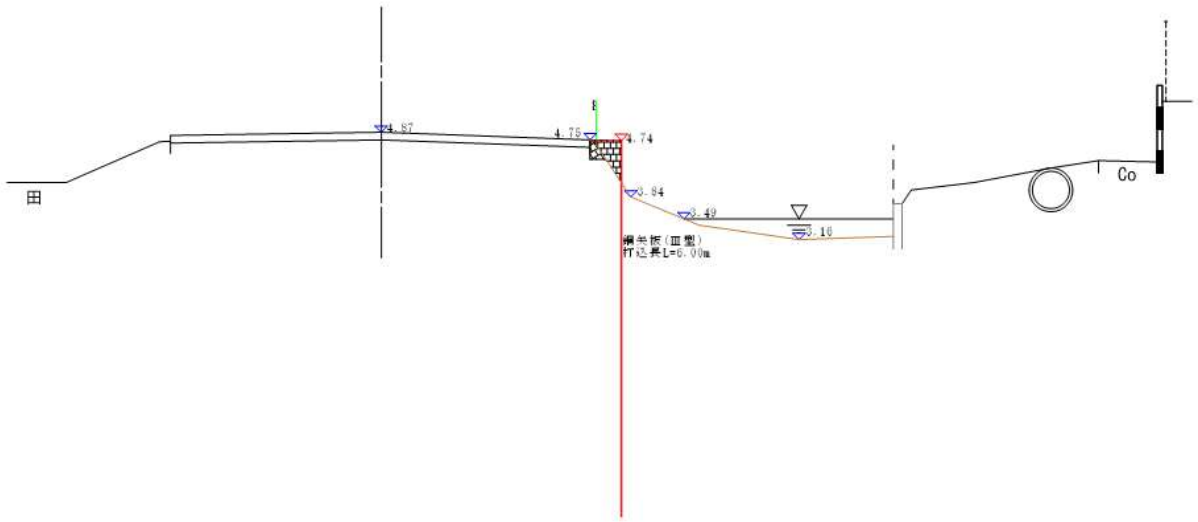


項　目	計　算　式	数　量
鋼矢板打込（Ⅲ型）	N　=　10.0　　=	10.0　枚


平面図　　S=1：250

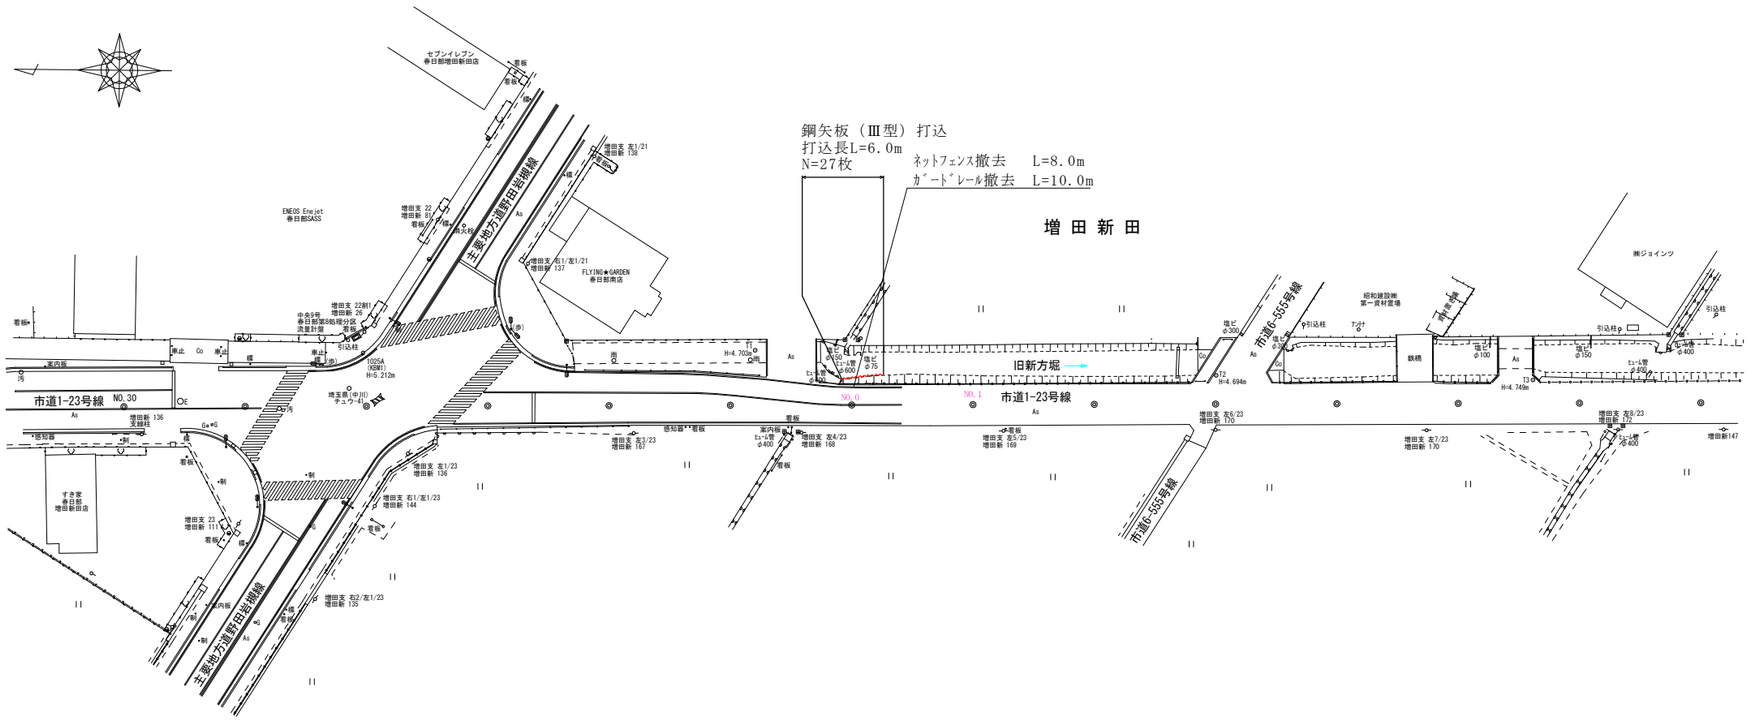

案　内　図

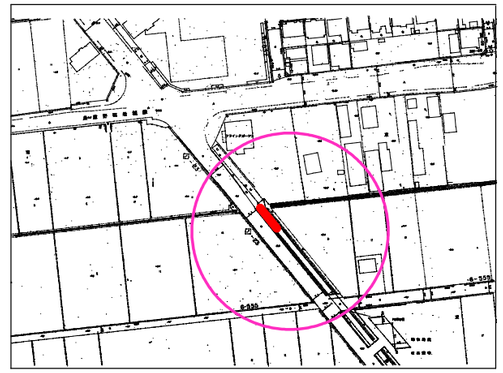


土工標準図　　S=Free

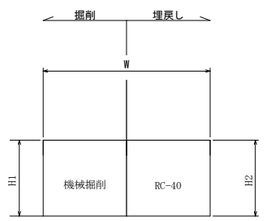

当初・変更区分	当初	図面サイズ	A 3
工 事 名	旧新方堀護岸補修工事		
路 線 名	旧新方堀		
工事箇所	春日部市増田新田地内		
図 面 名	平 面 図 ・ 案 内 図 ・ 土 工 標 準 図		
縮　尺	図　示	図面番号	1 / 2
春日部市建設部河川課			

断面図　1：100

NO. 0

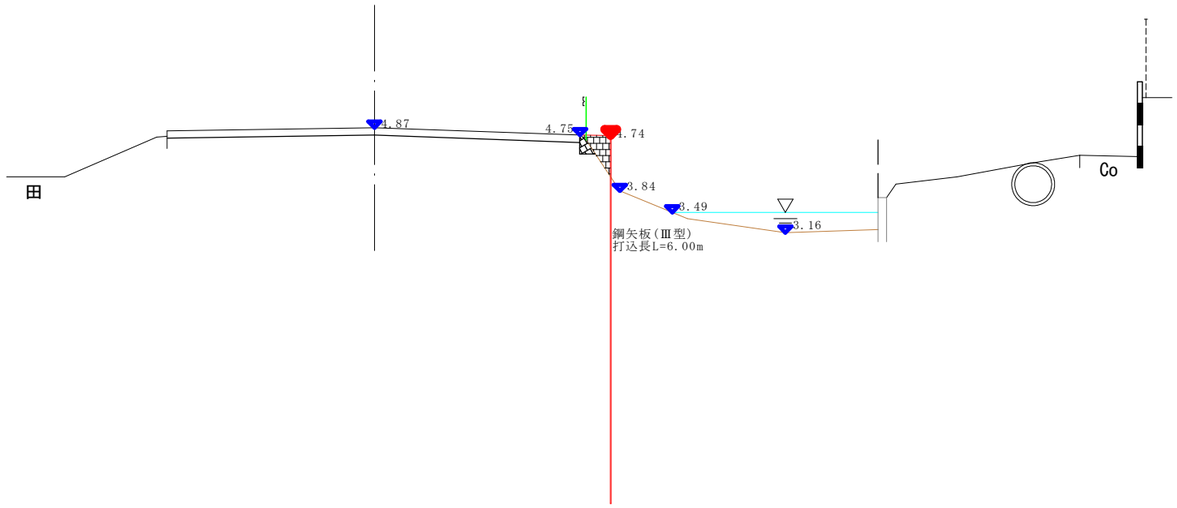


掘削

埋戻し

測　点	No.0
区　分	数　量
掘削（護岸部）	0.04　m2
埋戻（RC-40）	0.17　m2
法面整形	0.49　m

NO. 1

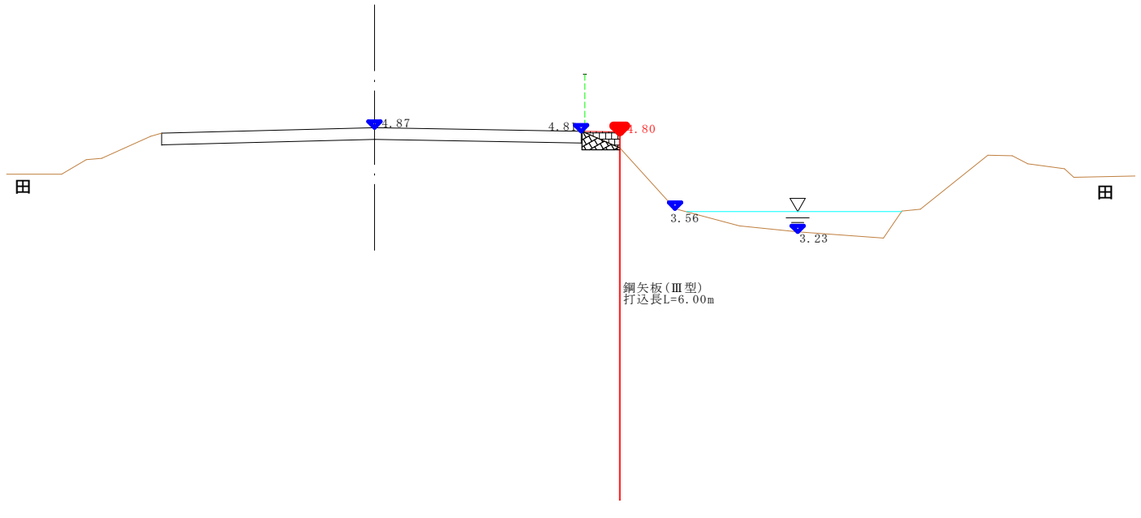

掘削

埋戻し

測　点	No.1
区　分	数　量
掘削（護岸部）	0.10　m2
埋戻（RC-40）	0.15　m2
法面整形	0.62　m

当初・変更区分	当初	図面サイズ	A3
工事名	旧新方堀護岸補修工事		
路線名	旧新方堀		
工事箇所	春日部市増田新田地内		
図面名	断面図		
縮尺	図示	図面番号	2 / 2

春日部市建設部河川課