

## 防犯カメラ取付部品組合せ写真




東京電力・NTT電柱取付イメージ




単独ポール取付イメージ

### 防犯カメラ電柱取付標準図

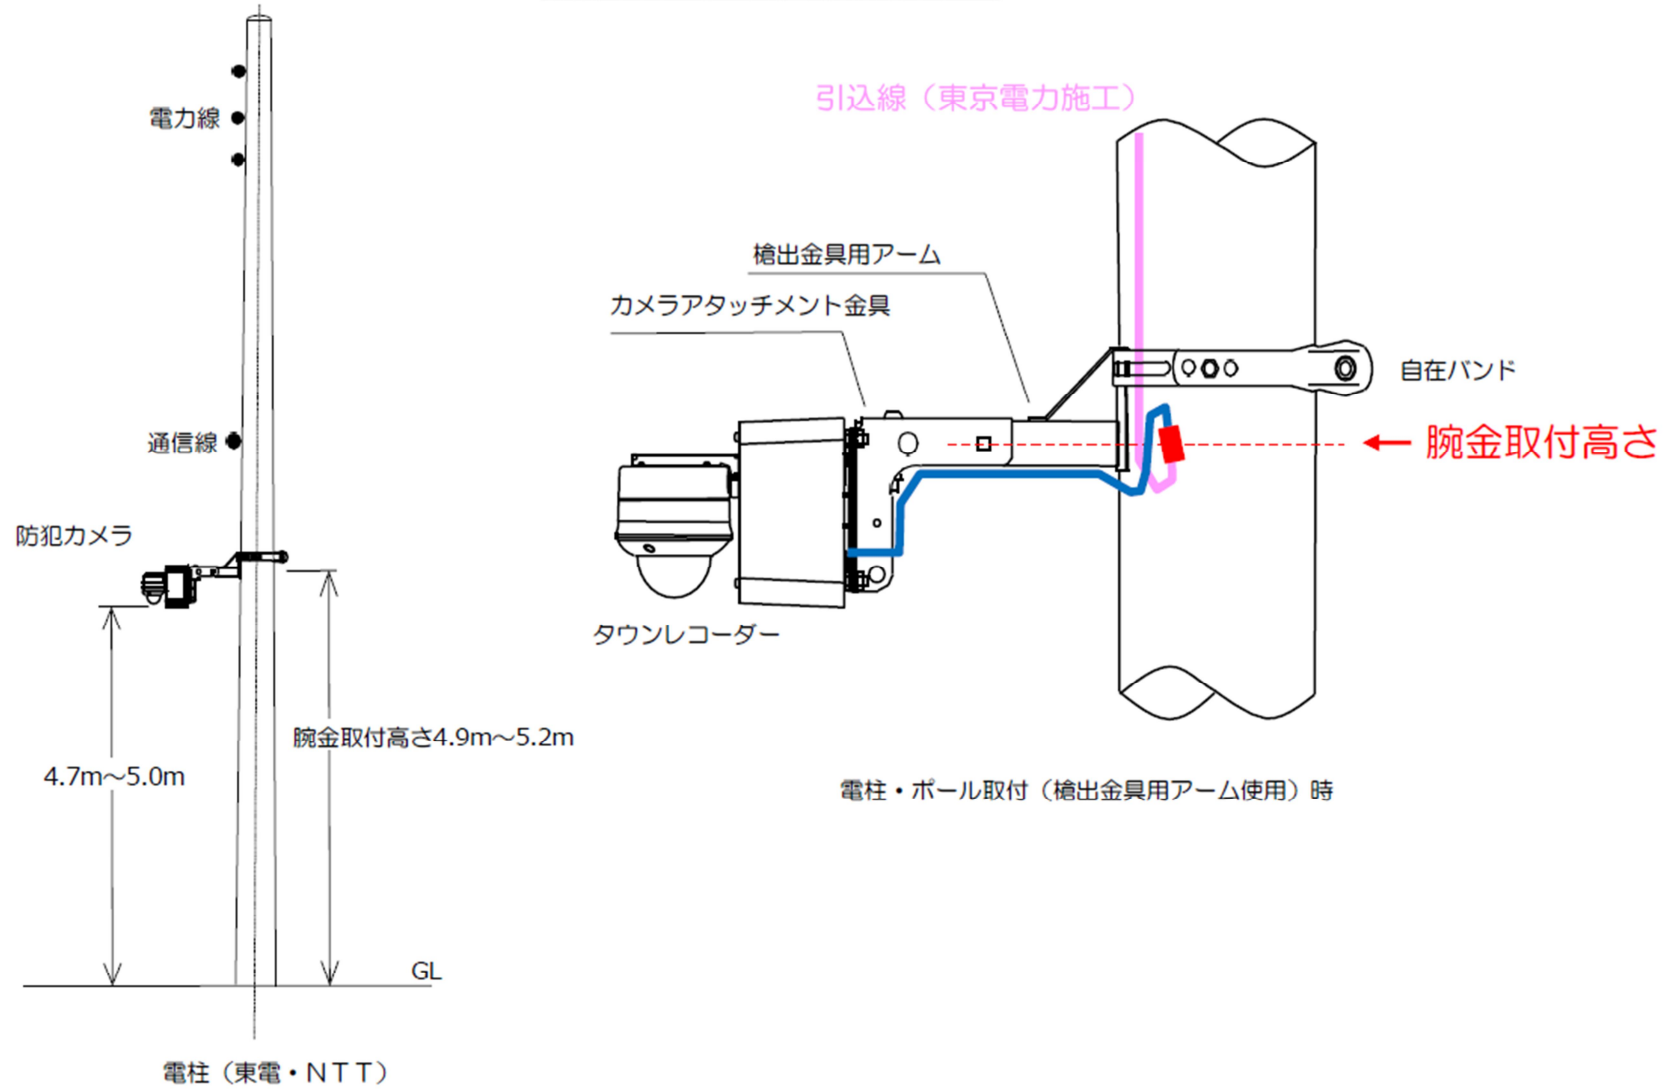

### 防犯カメラ電柱取付標準図

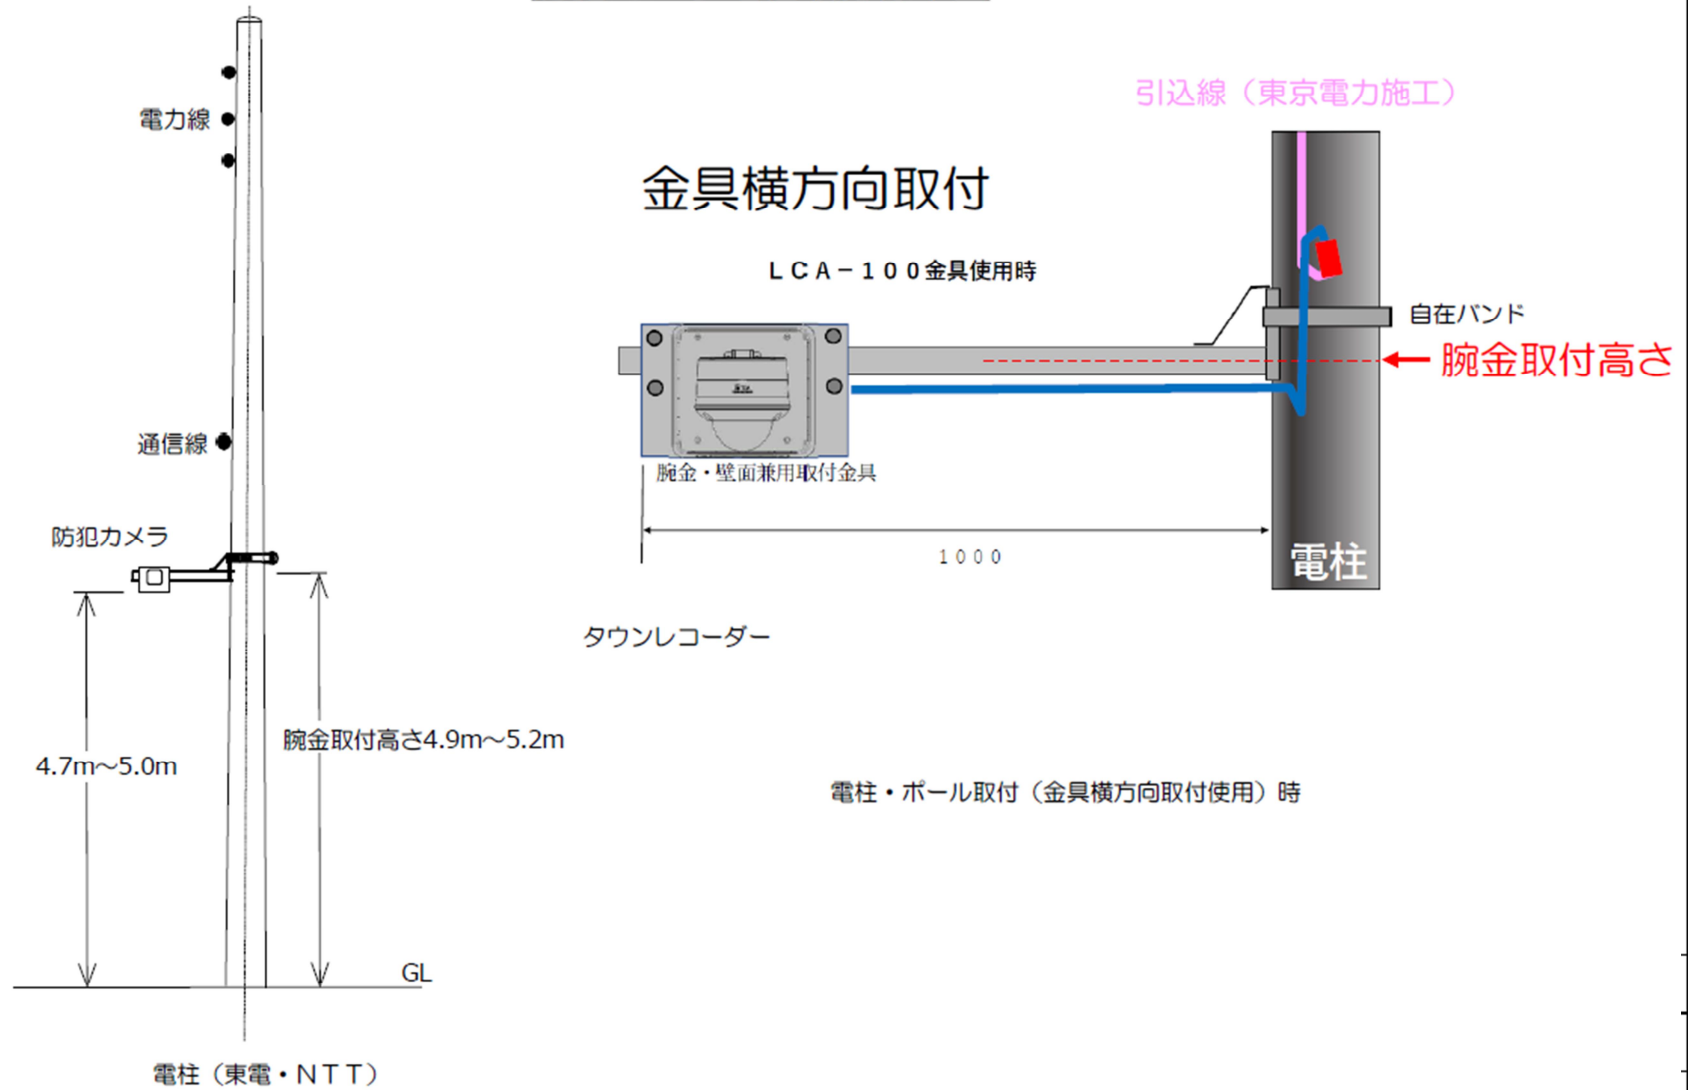

### 防犯カメラポール・街路灯取付標準図

